


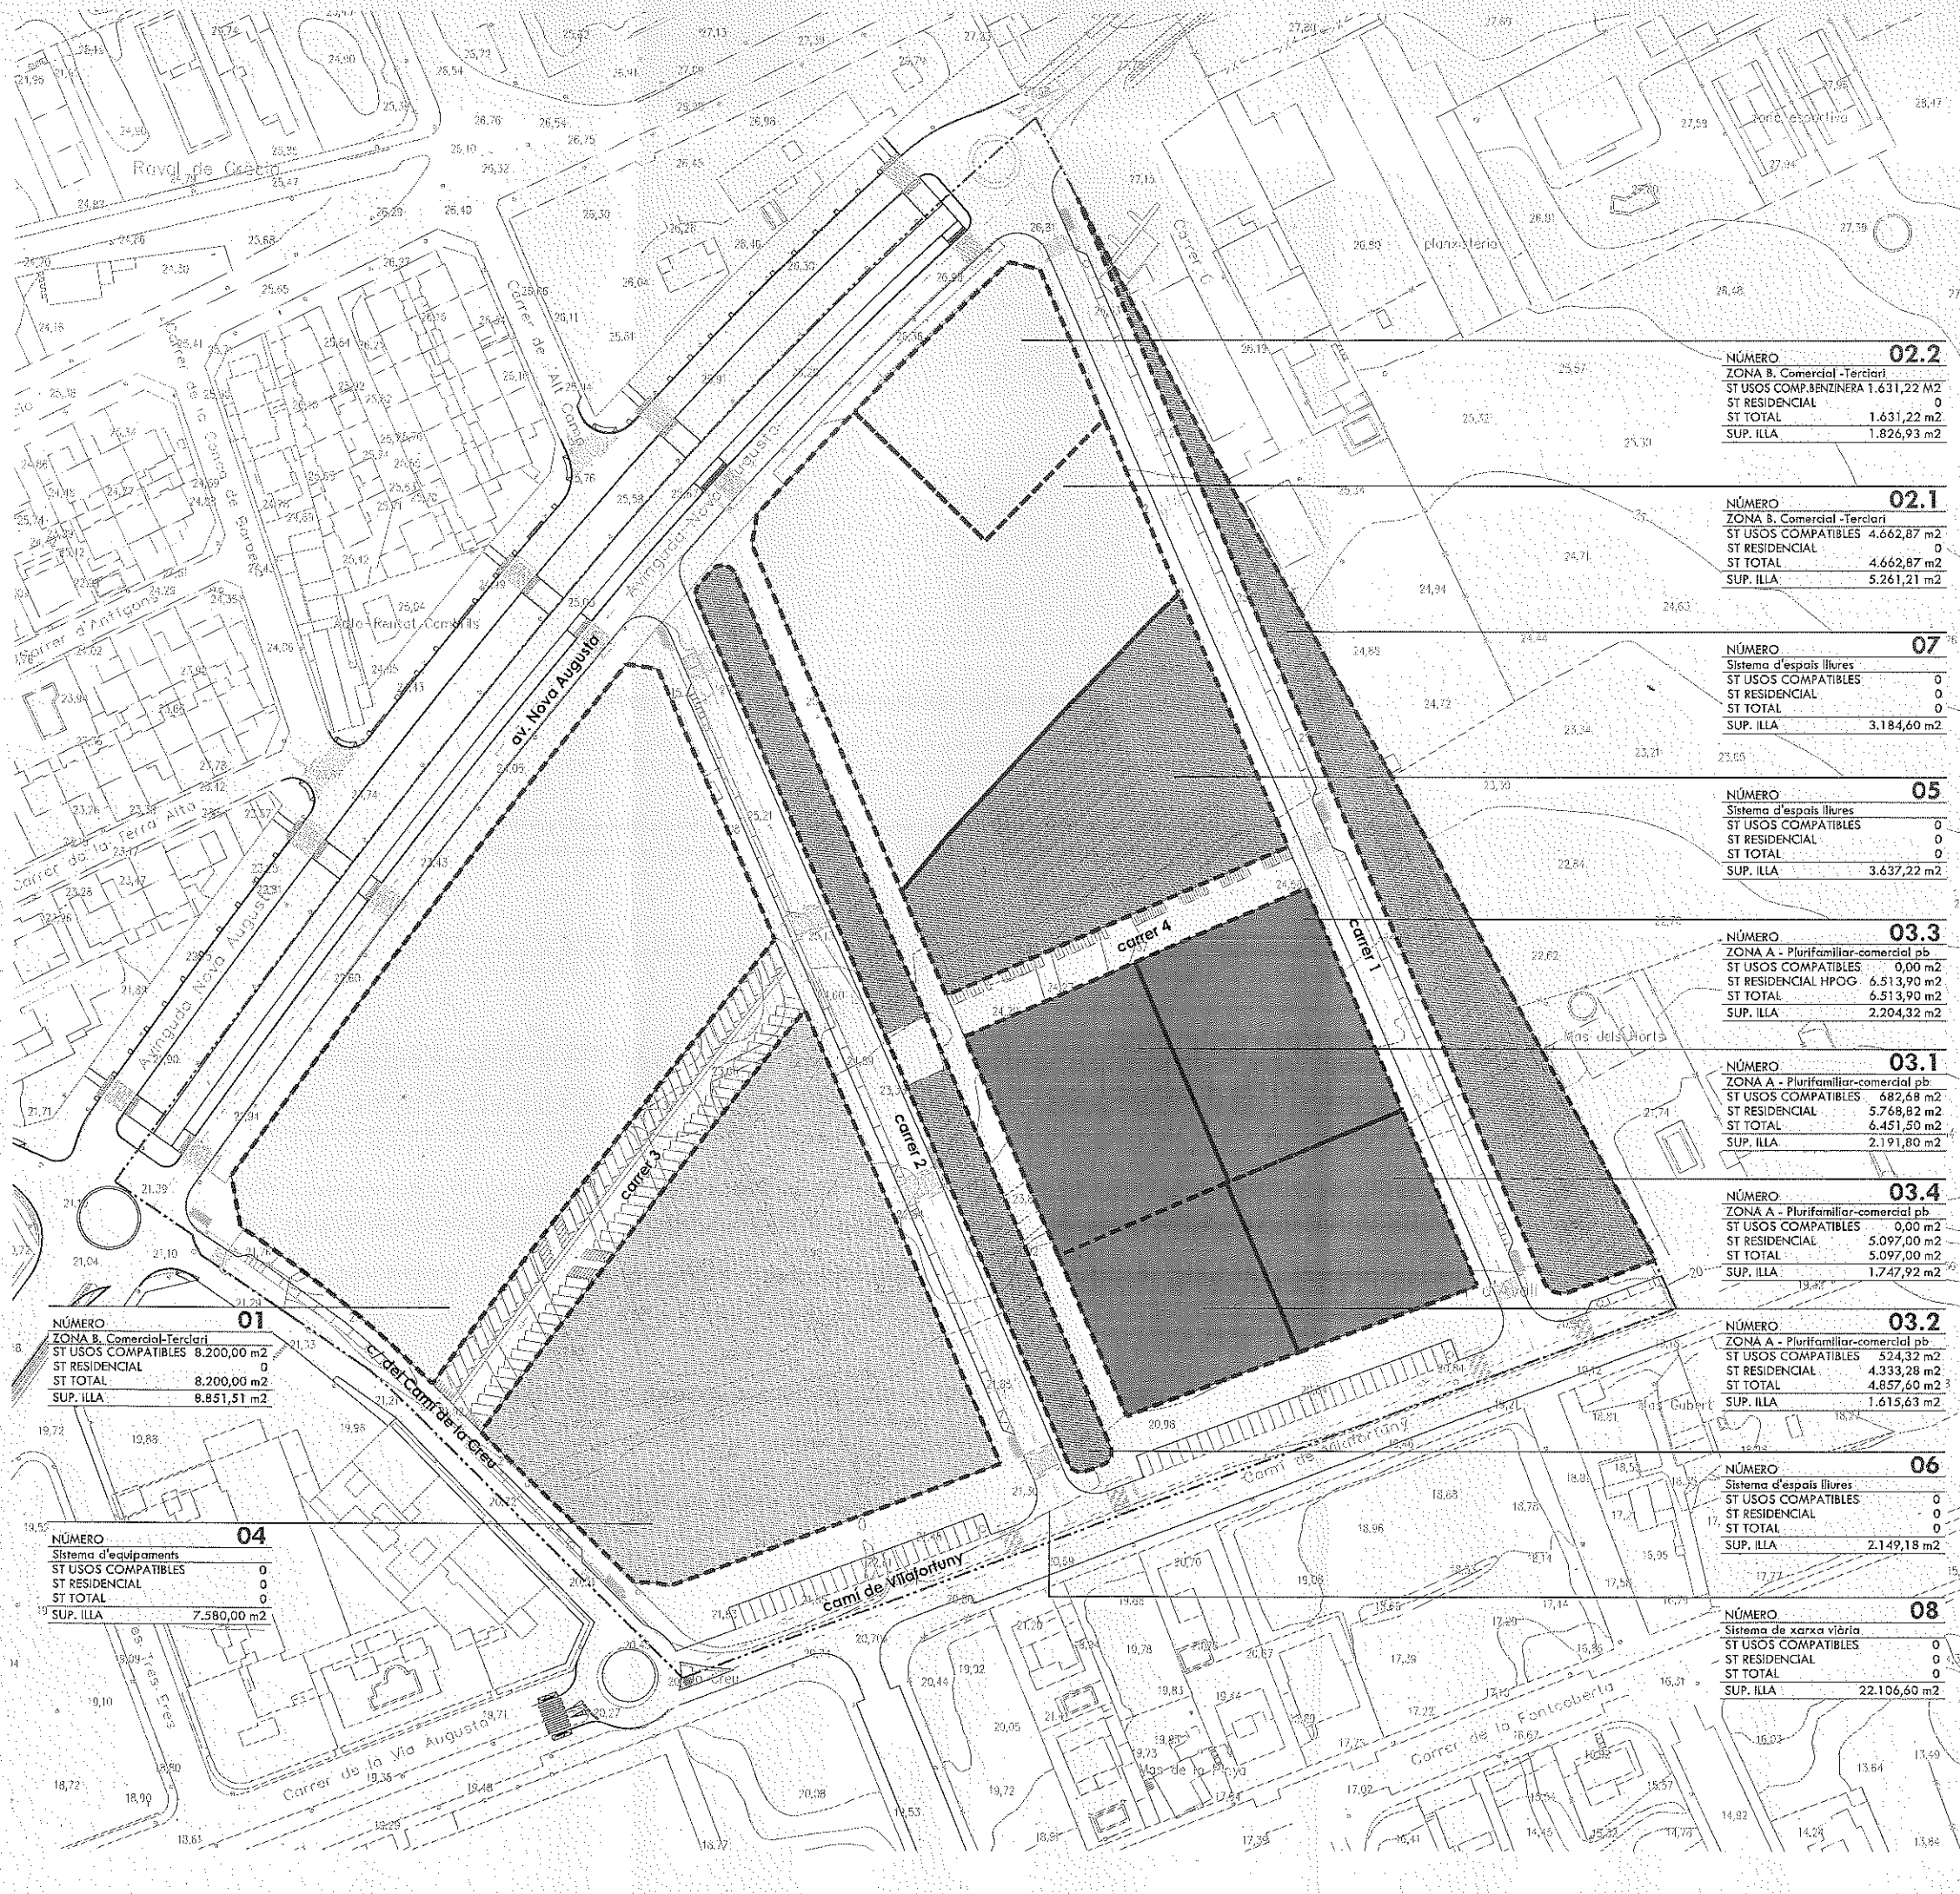

FINQUES RESULTANTS	QUALIFICACIÓ	ADJUDICATARI	% ADJUDICAT DE FINCA
01	ZONA B . ÚS COMERCIAL-TERCIARI	CRITERIA CAIXA, SAU	33,81%
		ENERGIA Y SERVICIOS PARA EL BIENESTAR Y LA MOVILIDAD VILALTA CORPORACIÓN, S.A	47,63%
		JORDI NOLLA / ELISABET NOLLA / LAIA NOLLA / TANIA NOLLA	18,56%
02.1	ZONA B . ÚS COMERCIAL-TERCIARI	ENERGIA Y SERVICIOS PARA EL BIENESTAR Y LA MOVILIDAD VILALTA CORPORACIÓN, S.A	100,00 %
02.2	ZONA B . ÚS COMERCIAL-BENZINERA	DISA PENÍNSULA, S.L.U.	100,00 %
03.1	ZONA A- EDIFICACIÓ PLURIFAMILIAR AÏLLADA AMB ÚS D'HABITATGE I COMERCIAL EN PLANTA BAIXA	CRITERIA CAIXA, SAU	100,00 %
03.2	ZONA A- EDIFICACIÓ PLURIFAMILIAR AÏLLADA AMB ÚS D'HABITATGE I COMERCIAL EN PLANTA BAIXA	JORDI NOLLA / ELISABET NOLLA / LAIA NOLLA / TANIA NOLLA	100,00 %
03.3	ZONA A- EDIFICACIÓ PLURIFAMILIAR AÏLLADA AMB ÚS D'HABITATGE I COMERCIAL EN PLANTA BAIXA	AJUNTAMENT CAMBRILS	100,00 %
03.4	ZONA A- EDIFICACIÓ PLURIFAMILIAR AÏLLADA AMB ÚS D'HABITATGE I COMERCIAL EN PLANTA BAIXA	ENERGIA Y SERVICIOS PARA EL BIENESTAR Y LA MOVILIDAD VILALTA CORPORACIÓN, S.A	100,00 %
04	SISTEMA D'EQUIPAMENTS	AJUNTAMENT CAMBRILS	100,00 %
05	SISTEMA D'ESPAIS LLIURES	AJUNTAMENT CAMBRILS	100,00 %
06	SISTEMA D'ESPAIS LLIURES	AJUNTAMENT CAMBRILS	100,00 %
07	SISTEMA D'ESPAIS LLIURES	AJUNTAMENT CAMBRILS	100,00 %
08	SISTEMA DE XARXA VIÀRIA	AJUNTAMENT CAMBRILS	100,00 %

PROJECTE
REPARCEL·LACIÓ DEL PLA PARCIAL
URBANÍSTIC SECTOR 4 - ANTÍGONS

SITUACIÓ
CAMBRILS
BAIX CAMP
TARRAGONA

PROMOTOR
JUNTA DE COMPENSACIÓ
PLA PARCIAL URBANÍSTIC
SECTOR 4 - ANTÍGONS

ARQUITECTES
LLUÍS M. SERRA I SOLÉ
CARLES ESPINÓS I OLIVÉ

PLÀNOL
FINQUES ADJUDICADES

DATA
MARÇ 2022

ESCALA
1/1000

NÚMERO
07