


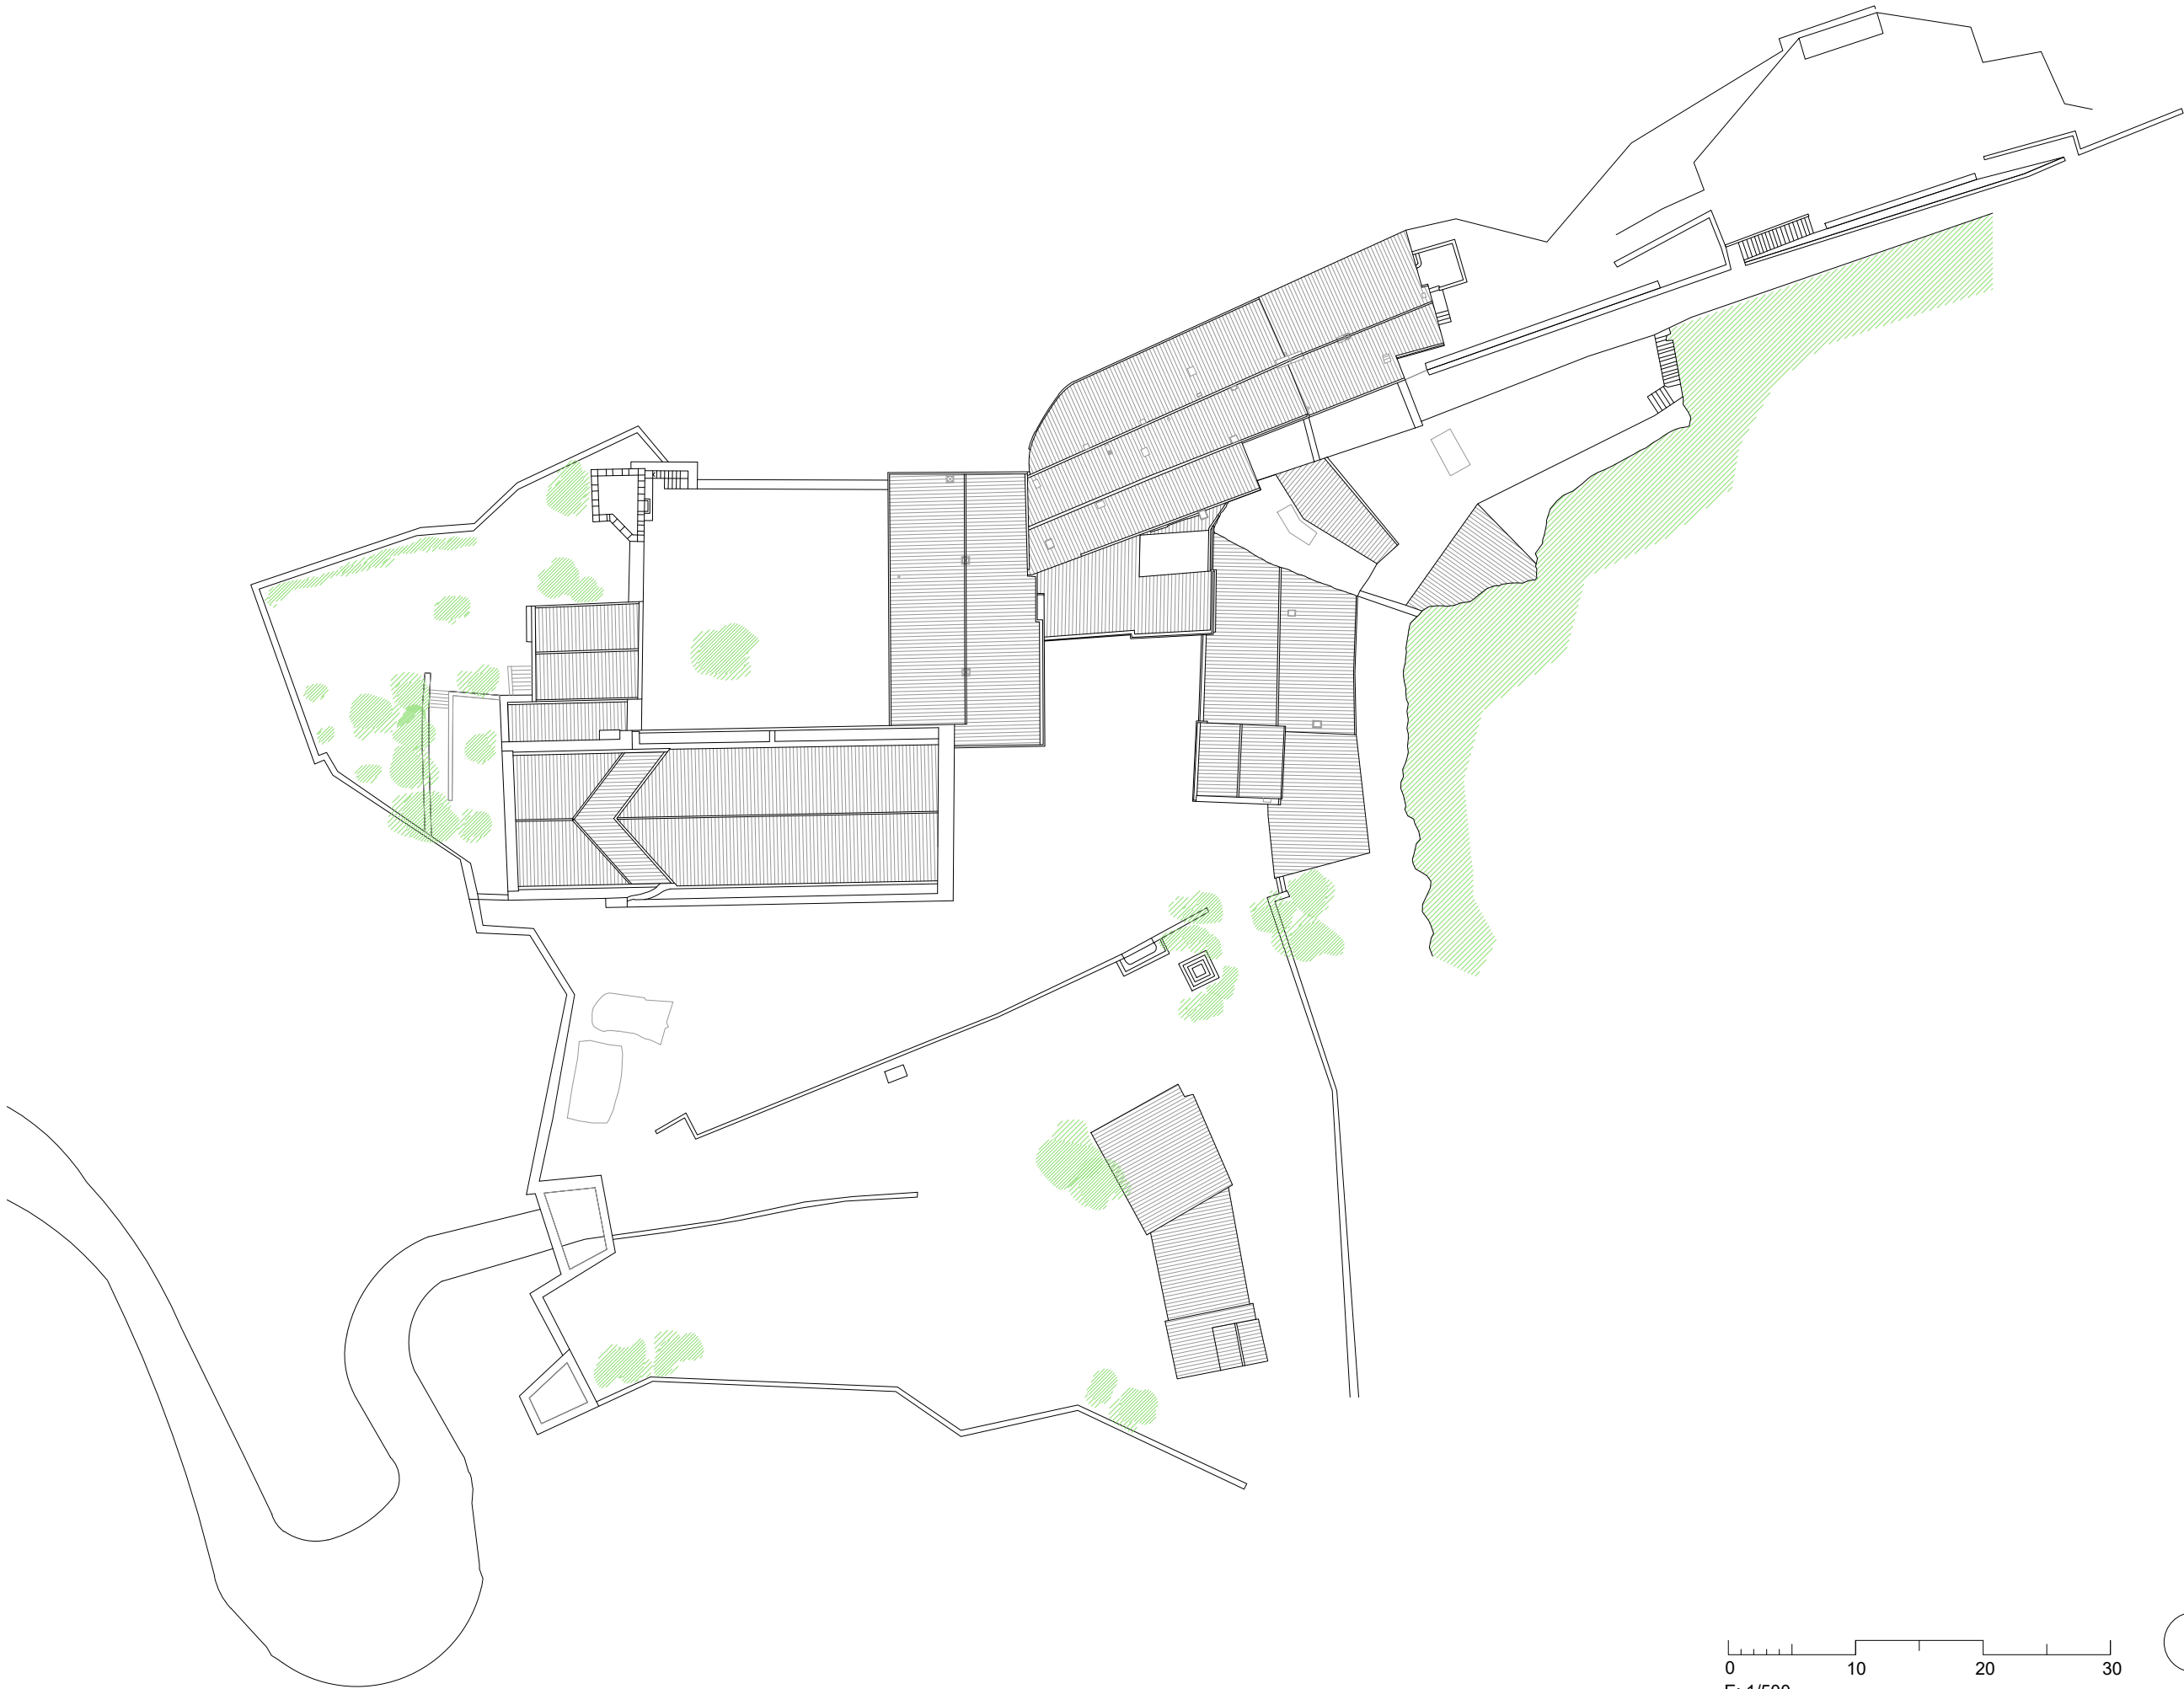

PLANOL :Estat actual
Planta general

Escala: 1/500


PROJECTE DE RESTAURACIÓ DEL
CASTELL-MONESTIR DE SANT MIQUEL
D'ESCORNALBOU PER A USOS CULTURALS

RIUECANYES. (Tarragona)


XXXXXXXXXXXXXX
XXXX
XXXXXXXXXXXXXX


Expedient :
xxxx-xxxx
Data :
07/2020

Autor:
Jaume Mutlló Pàmies

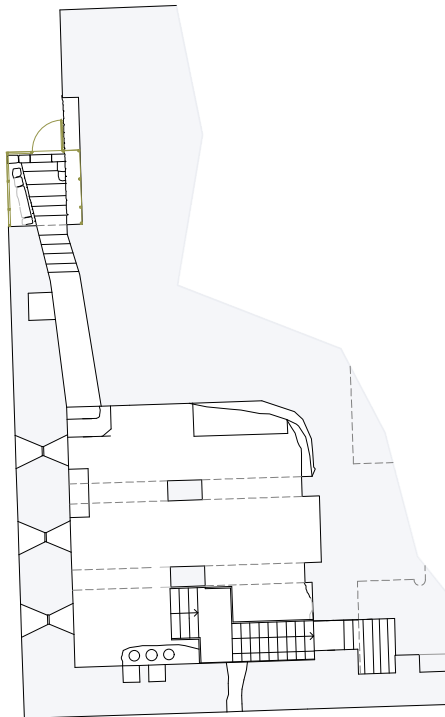

PLANTA CRIPTA

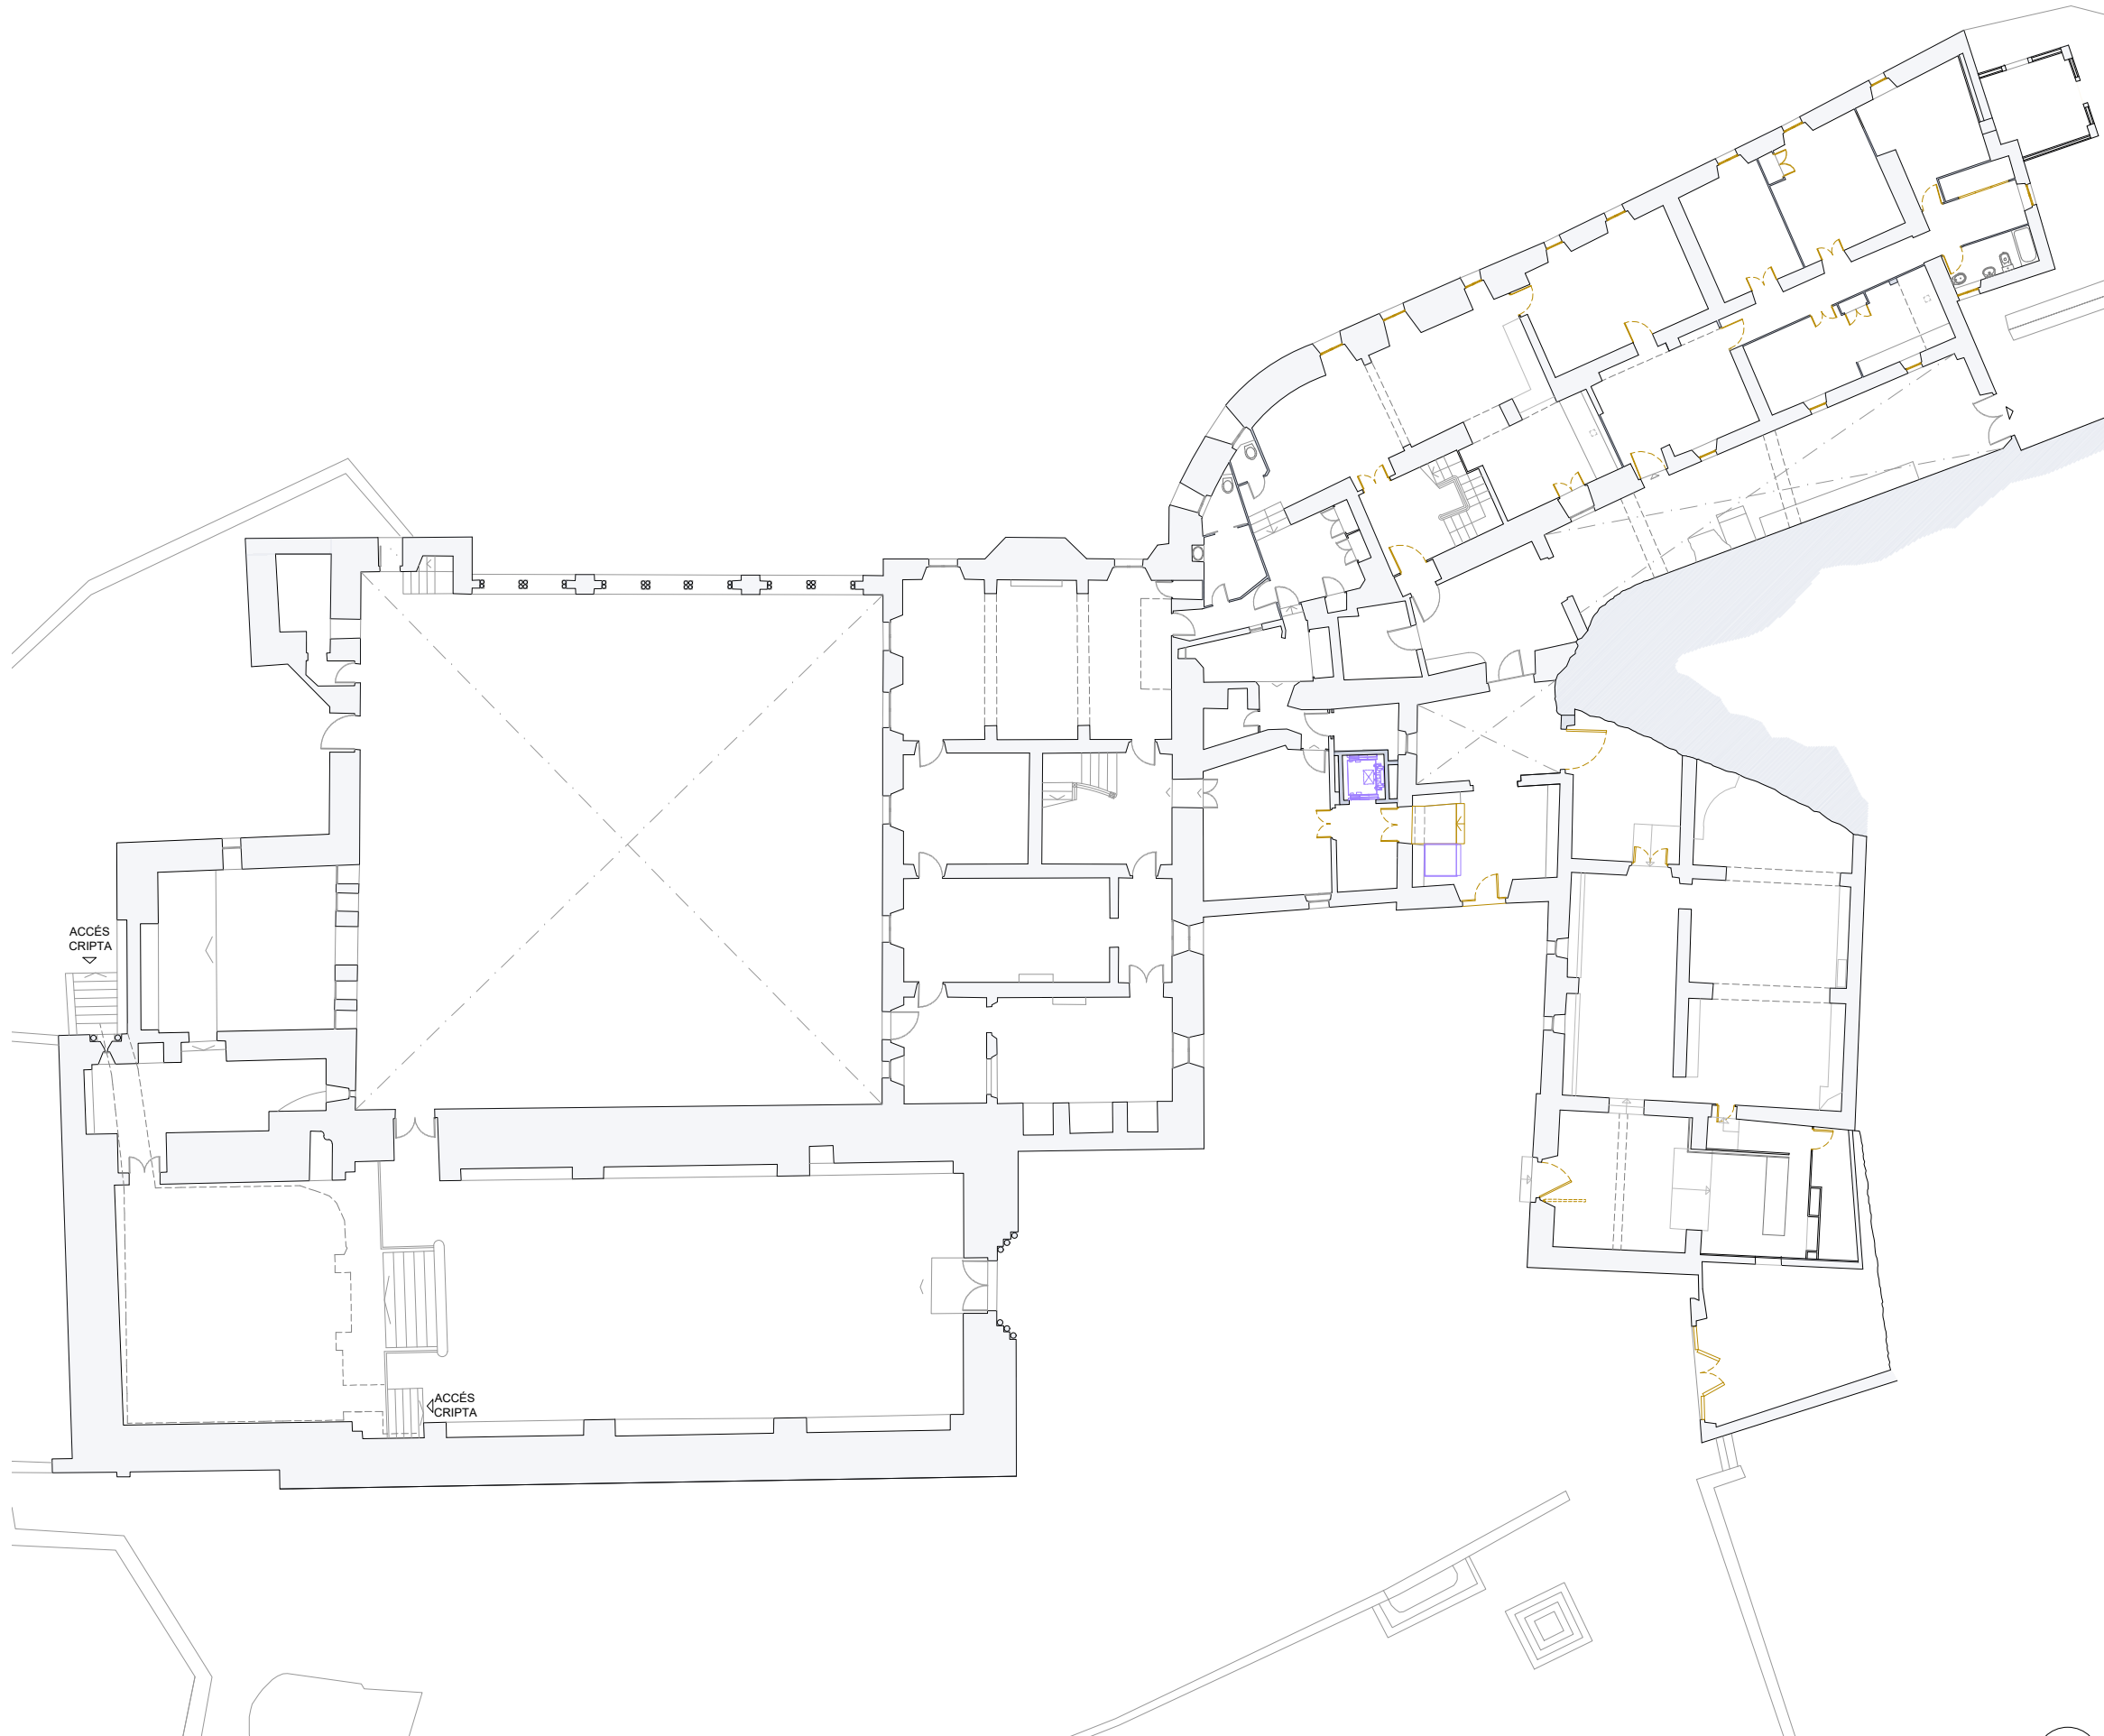

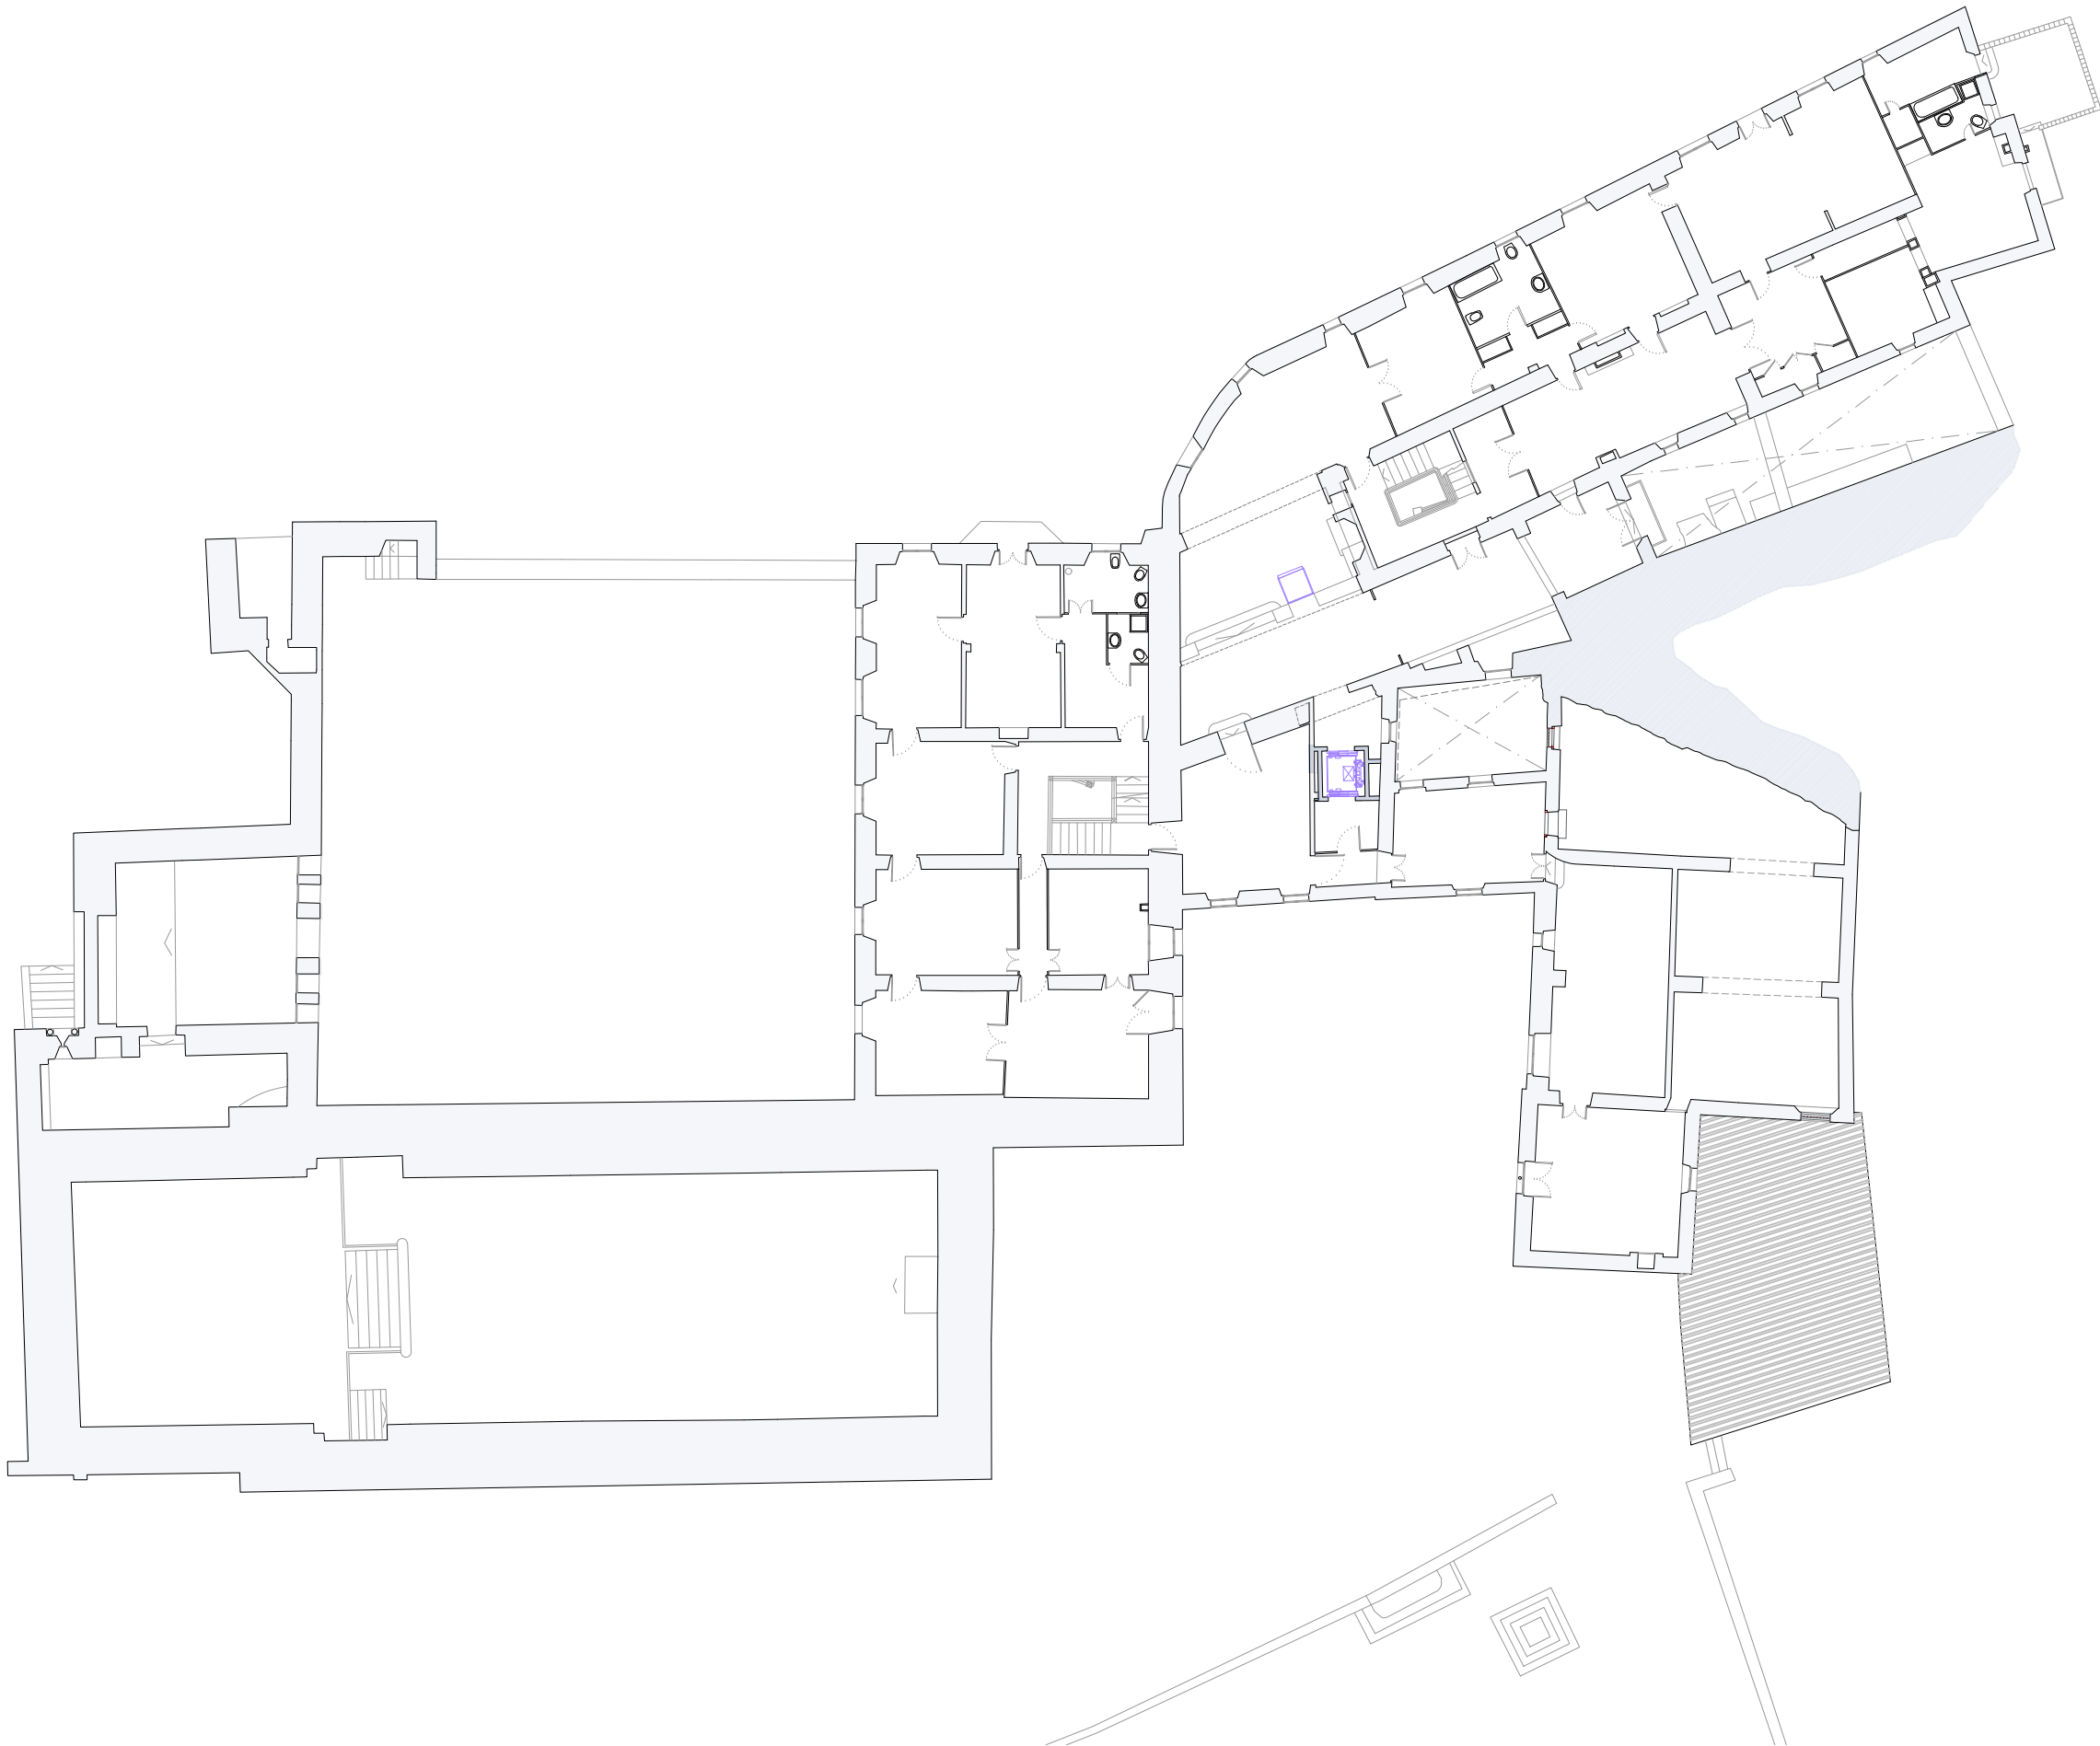

0 1 5 10 20
E: 1/250



PLANOL Estat actual
Planta primera

Escala: 1/250

PROJECTE DE RESTAURACIÓ DEL
CASTELL-MONESTIR DE SANT MIQUEL
D'ESCORNALBOU PER A USOS CULTURALS


RIUDECANYES. (Tarragona)

XXXXXXXXXXXXXX
XXXX
XXXXXXXXXXXXXX

Expedient :
xxxx-xxxx
Data :
07/2020

Autor:

Jaume Mutlló Pàmies

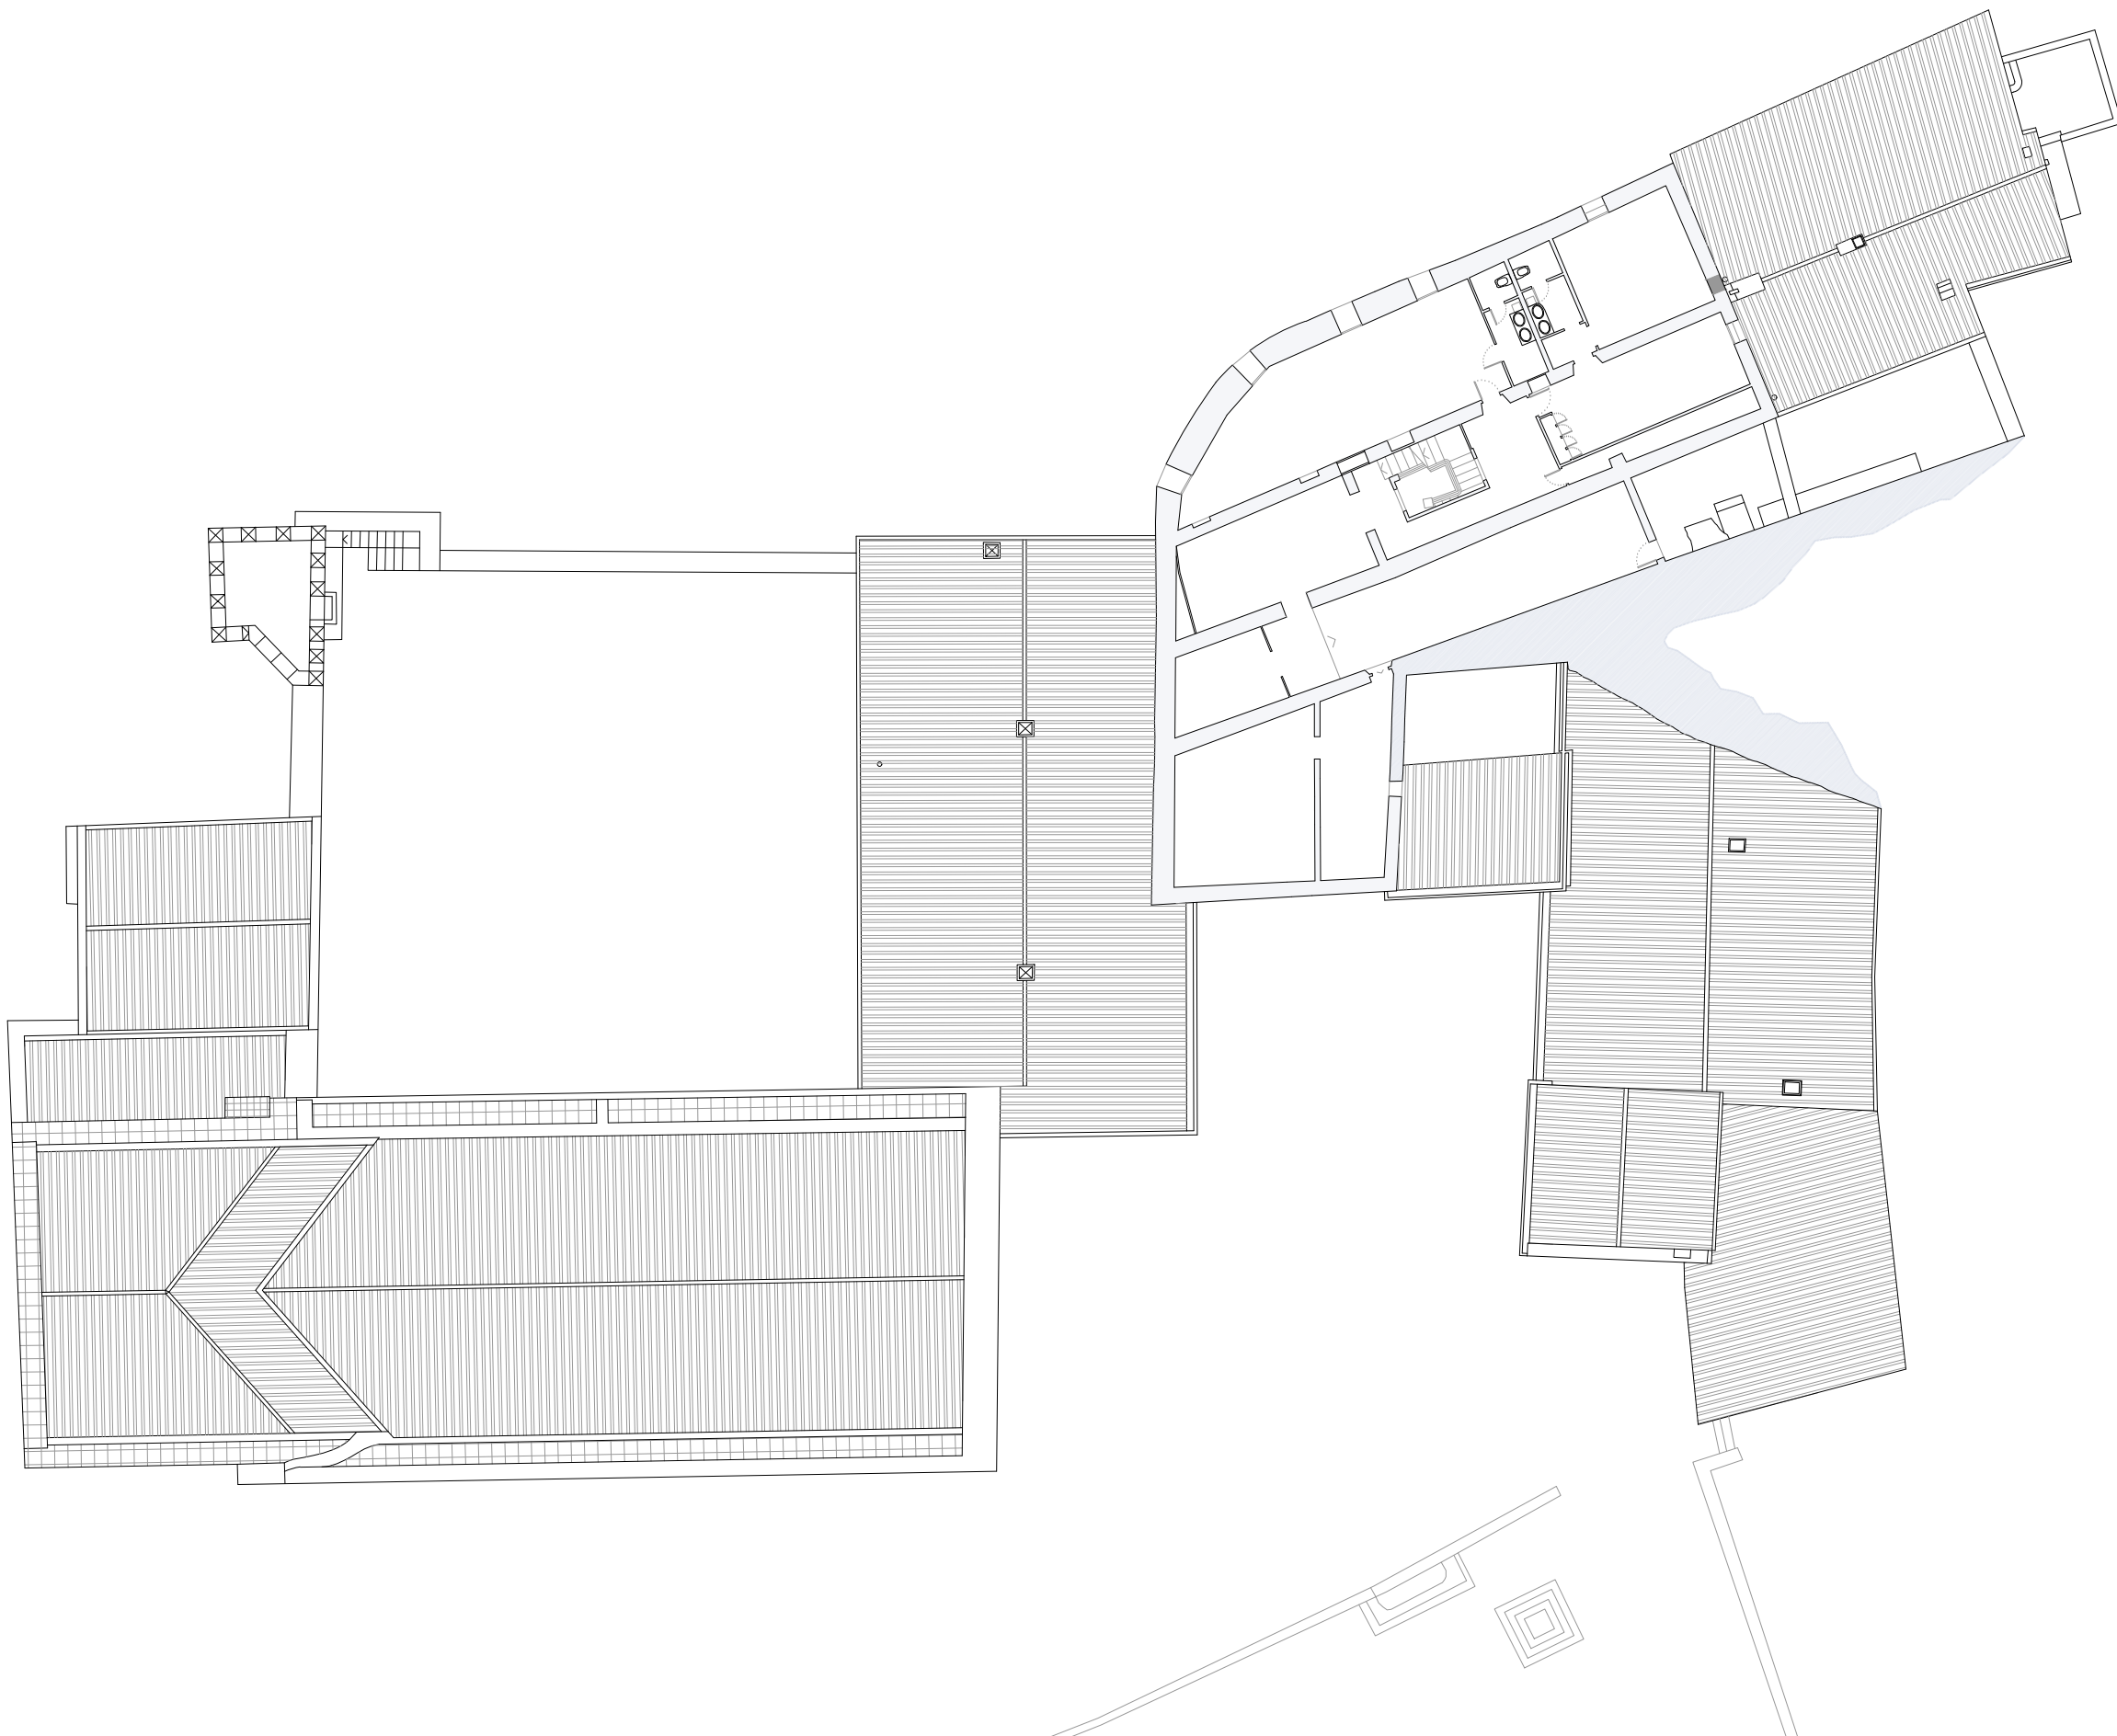

PLANOL Estat actual
Planta golfes

Escala: 1/250

PROJECTE DE RESTAURACIÓ DEL
CASTELL-MONESTIR DE SANT MIQUEL
D'ESCORNALBOU PER A USOS CULTURALS

RIUDECANYES. (Tarragona)

XXXXXXXXXXXXXX
XXXX
XXXXXXXXXXXXXX

Expedient :
xxxx-xxxx
Data :
07/2020

Autor:

Jaume Mutlló Pàmies

