



**Institut Municipal
Serveis Personals**
Badalona

Servei de Manteniment
C/ Lalestana, 29-39. C.P. 08911 T: 933847972

Tipus d'actuada:

Centre:

**Centre de Dia
Residència
Domènech i Montaner**

Adreça: C/ Sant Frederic, 19-21

Plànol de:

**Pl. Baixa
Distribució**

Signatura:

Data:
Febrer 2017

Escala:
1/100


Codi Centre:

410 A

Nº de Plànol:

01

410A DOMENECH I MONTANER Centre de Dia		
Planta Baixa		
Acces	12,58 m²	
Pas 1	34,60 m²	
Recepció	19,49 m²	
Fisioterapeueta	48,40 m²	
Assistent Social / Psicologia	12,89 m²	
Periqueria	13,76 m²	
Podologia	6,80 m²	
Sala de Reunions Equip	19,34 m²	
Magatzem 1	21,90 m²	
Despatx Control Mèdic	8,58 m²	
Servei Mixte	4,14 m²	
Escala 3	10,02 m²	
Ascensor	2,20 m²	
Aixu	7,08 m²	
Escala 1	11,03 m²	
Ascensor	1,94 m²	
Pas 2	19,98 m²	
Sala d'estar Centre de Dia	67,96 m²	
Office	7,77 m²	
Servei Dones 1	6,00 m²	
Magatzem 2	3,46 m²	
Servei Homes 1	7,83 m²	
Control de Dia	10,95 m²	
Sala de Descans	8,81 m²	
Administració	11,46 m²	
Direcció	11,44 m²	
Vestuari Homes	8,56 m²	
Vestuari Dones	29,34 m²	
Accés Serveis	2,18 m²	
Serveis Dones 2	3,14 m²	
Servei Homes 2	3,15 m²	
Total Superfície Útil	436,74 m²	
Total Superfície Construïda	555,06 m²	
Total Superfície Terrasses	148,84 m²	
Total Superfície Pas Entre Edificis	13,16 m²	
Total Superfície Pati	41,14 m²	

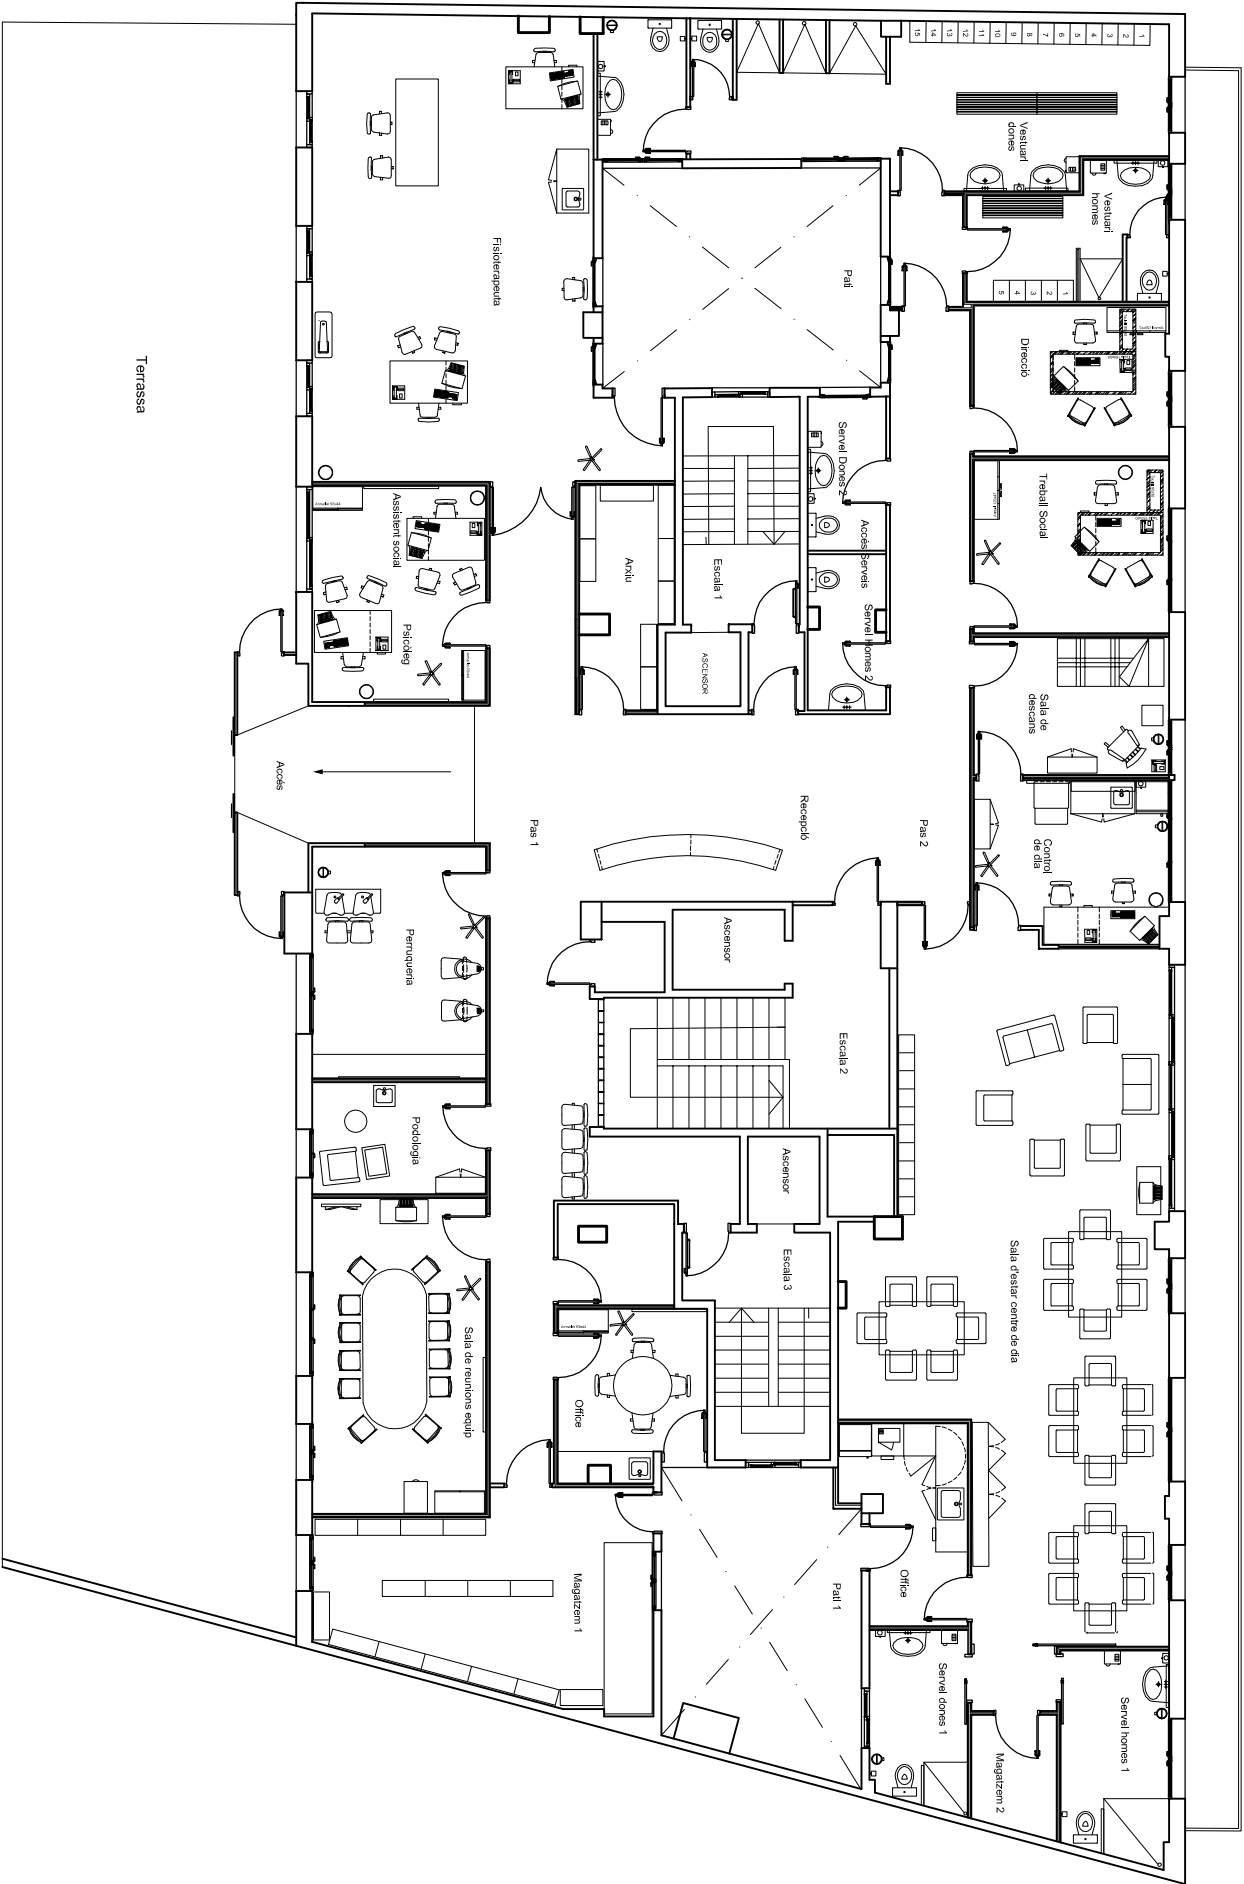

Pas cobert entre edificis