



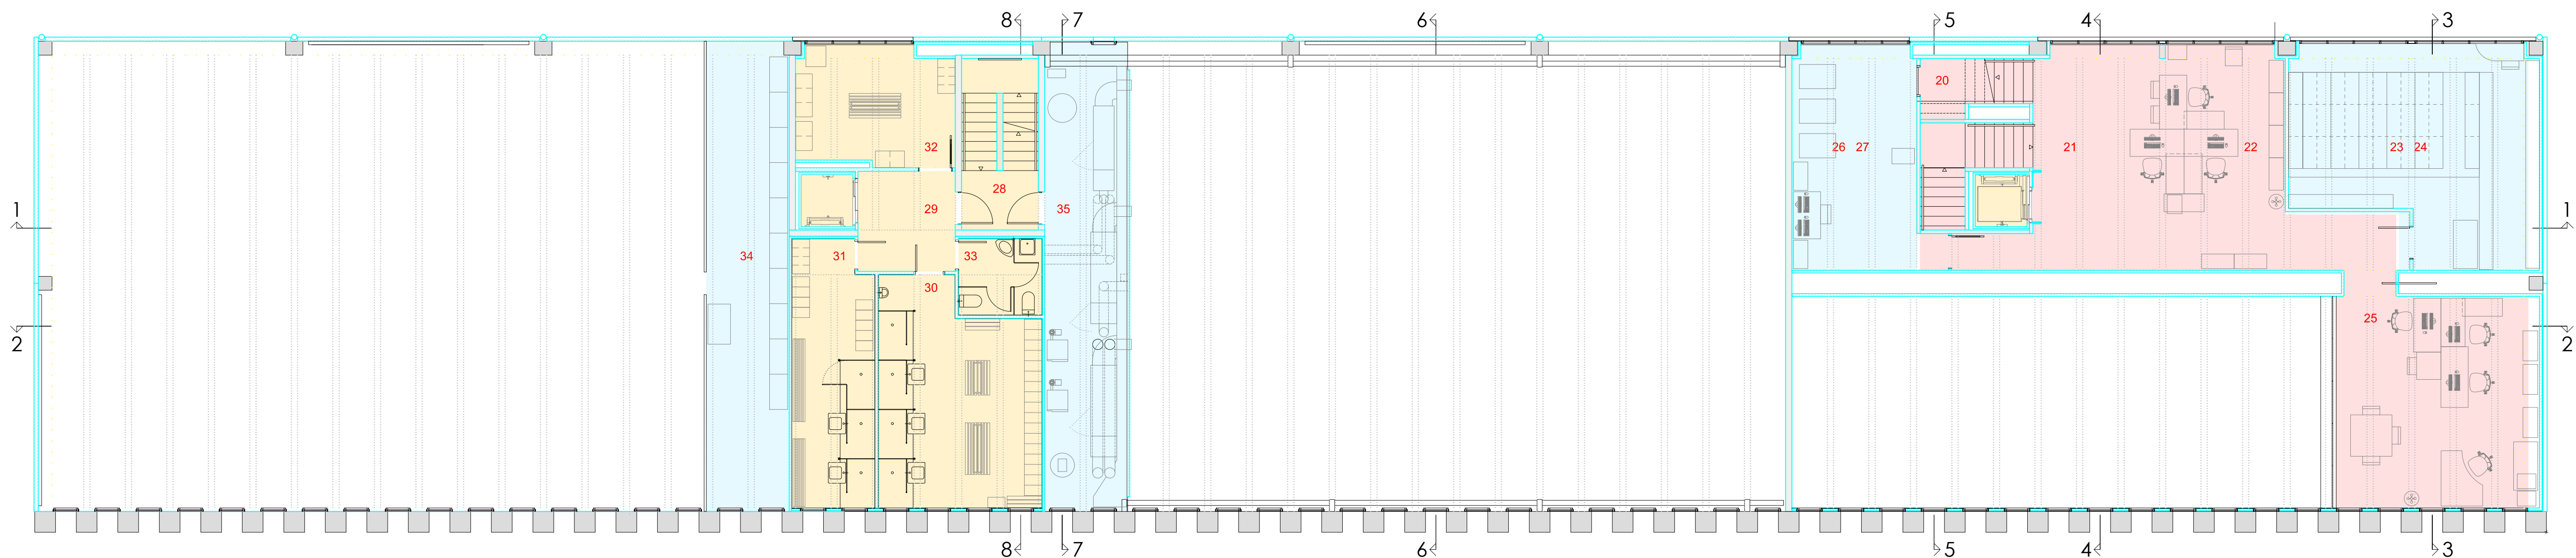

PLANTA PRIMER PIS

20	ESCALA PRINCIPAL	9.10m2	26	SERVEIS INFORMÀTICS	8.70m2	33	SERVEIS PLANTA 1	5.00m2
21	HALL PLANTA 1	35.40m2	27	SERVEIS INFORMÀTICS	18.00m2	34	MAGATZEM PRODUCCIÓ	30.85m2
22	INSPECCIÓ I LECTURES	21.60m2	28	ESCALA	11.00m2	35	CLIMATITZACIÓ I ACS	30.85m2
23	ARXIU GENERAL	16.90m2	29	DISTRIBUÏDOR VESTIDORS	8.30m2			
24	ARXIU GENERAL	23.90m2	30	VESTIDORS MASCULINS	29.15m2		TOTAL PLANTA PRIMER PIS	314.40m2
25	CAP SERVEI ABONATS		31	VESTIDORS MASCULINS	17.80m2		SUPERFÍCIE EDIFICADA	376.75m2
		37.30m2	32	VESTIDORS FEMENINS	14.10m2			

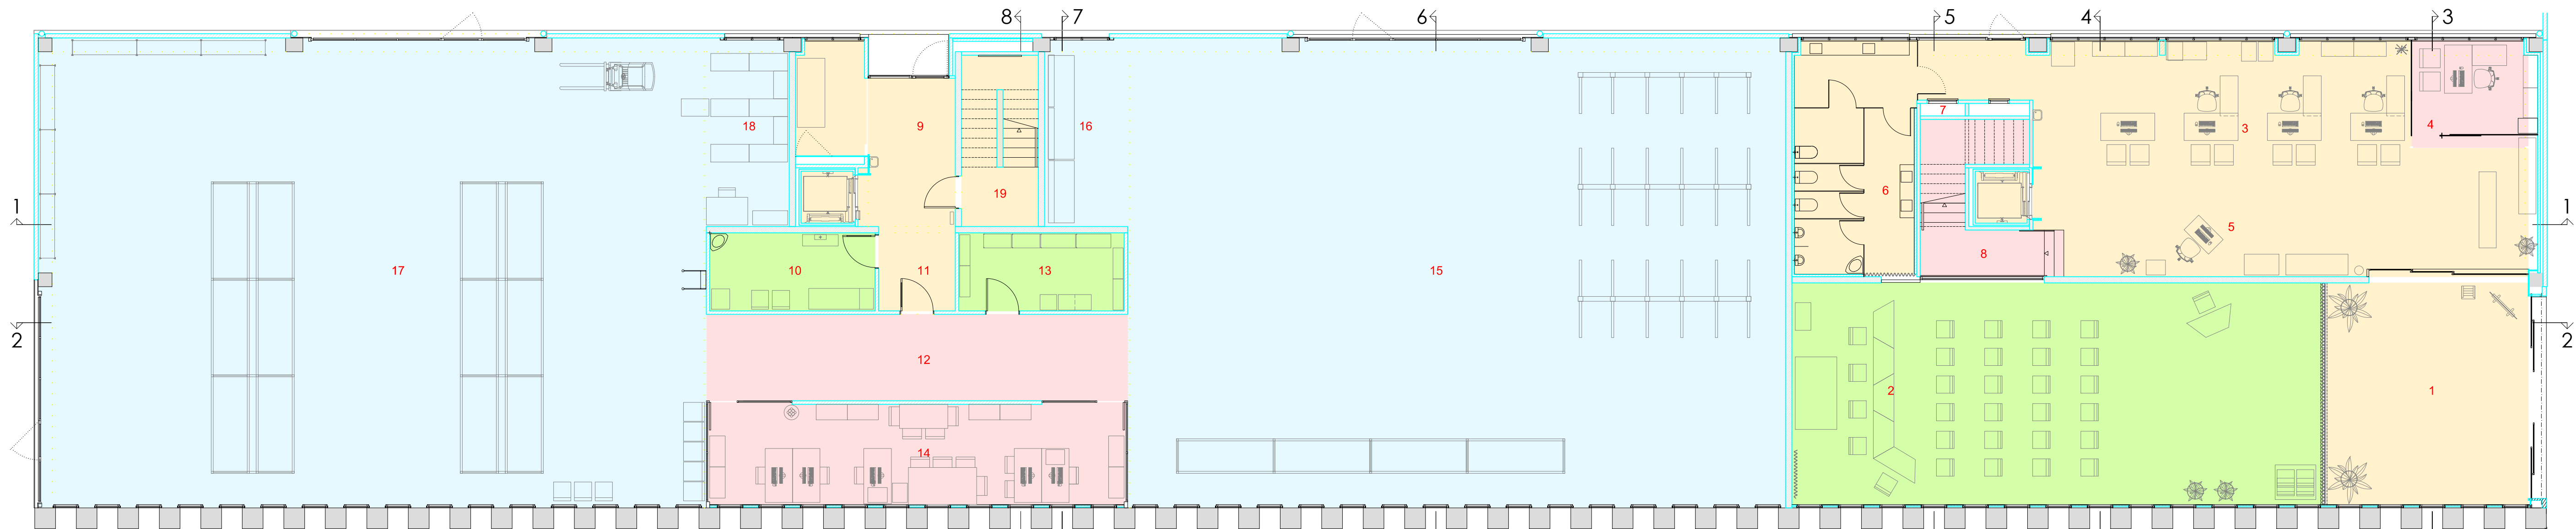

PLANTA BAIXA

1	ACCÉS PRINCIPAL EDIFICI	36.90m2	8	ESCALA PRINCIPAL	8.70m2	15	MAGATZEM 1	255.80m2	15	MAGATZEM 1	255.80m2	TOTAL PLANTA BAIXA	906.25m2
2	SALA POLIVALENT	100.00m2	9	ACCÉS TREBALLADORS	18.00m2	16	BANCs DE TREBALLS	13.15m2	16	BANCs DE TREBALLS	13.15m2	SUPERFÍCIE EDIFICADA	1020.75m2
3	ATENCIÓ A CLIENTS	59.80m2	10	FARMACIOLA	10.80m2	17	MAGATZEM 2	259.30m2	17	MAGATZEM 2	259.30m2		
4	CAP ATENCIÓ A CLIENTS	12.70m2	11	ACCÉS A MAGATZEM	5.40m2	18	MAGATZEM COMPTADORS	13.15m2	18	MAGATZEM COMPTADORS	13.15m2	SUPERFÍCIE ÚTIL TOTAL	2233.35m2
5	VIGILANT DE SEGURETAT	6.00m2	12	DISTRIBUÏDOR DE MAGATZEMS	30.70m2	19	ESCALA	30.70m2	19	ESCALA	11.00m2	SUPERFÍCIE EDIFICADA TOTAL	2529.65m2
6	SERVEIS PLANTA BAIXA	23.90m2	13	GUARDA EPI's	10.80m2	20	ESCALA PRINCIPAL	10.80m2					
7	SOTAESCALA	0.50m2	14	OFICINA DE MAGATZEMS	35.70m2	21	HALL PLANTA 1	35.70m2					

FREQÜÈNCIA DE NETEJA

	NETEJA DIÀRIA
	2 DIES PER SETMANA ALTERNUS
	1 DIA PER SETMANA
	1 NETEJA BIMENSUAL

PROJECTE DE LICITACIÓ DE LA NETEJA
DE L'EDIFICI CORPORATIU I ALTRE
INSTAL·LACIONS D'AIGÜES DEL PRAT,
AL PRAT DE LLOBREGAT.

ANOL n° A 02

DESCRIPCIÓ

ANTA BAIXA, DISTRIBUCIÓ.

ANTA PRIMER PIS, DISTRIBUCIÓ.

SCALA 1/100