

TÍTOL:

**PROJECTE EXECUTIU PELS TREBALLS D'ACONDICIONAMENT DEL MUR  
PERIMETRAL DE SEPARACIÓ DE PARCEL·LES DERIVATS DEL CONVENI  
EXPROPIATORI DE 3/10/2008**

COMARCA:

**BAIX LLOBREGAT**

TERMES MUNICIPALS:

**ESPLUGUES DE LLOBREGAT**

PROVINCIA:

**BARCELONA**

DOCUMENTS

**NÚM. 1: MEMÒRIA I ANNEXOS**

**NÚM. 2: PLÀNOLS**

**NÚM. 3: PLEC DE PRESCRIPCIONS**

**NÚM. 4: PRESSUPOST**

TOM NÚM.:

**TOM I**

AUTOR DEL PROJECTE:

**ANTONIO MAILAN**

CONSULTOR:

STRUMA

DATA DE REDACCIÓ:

**JULIOL 2021**



**DOCUMENT NÚM. 1: MEMÒRIA I ANNEXES**





**MEMÒRIA**



ÍNDEX

1. ANTECEDENTS ..... 1

2. OBJECTE DE LA MEMÒRIA ..... 1

3. DESCRIPCIÓ DEL PROJECTE ..... 1

4. GEOLOGIA I GEOTÈCNIA..... 2

5. CÀLCULS ESTRUCTURALS..... 3

6. SERVEIS AFECTATS..... 4

7. ESTUDI DE SEGURETAT I SALUT ..... 4

8. ESTUDI DE GESTIÓ DE RESIDUS..... 4

9. DECLARACIÓ D'OBRA COMPLETA ..... 4

10. TERMINI D'EXECUCIÓ ..... 5

11. DOCUMENTS QUE INTEGREN EL PROJECTE..... 5

12. PRESSUPOST ..... 5



## 1. ANTECEDENTS

L'Ajuntament d'Esplugues va subscriure, en data 3 d'octubre de 2008, conveni expropiatori de mutu acord per a l'expropiació de la porció de terreny de 2.278,20m<sup>2</sup> qualificada pel planejament urbanístic com a zona verda de nova creació, clau 6b en el Parc dels Torrents.

En dit conveni, l'Ajuntament es comprometia a què, en el moment en què s'executessin les obres d'urbanització de la porció de zona verda objecte d'expropiació, es procediria a:

- Connectar a la xarxa de clavegueram de la porció de finca matriu i de l'edificació actualment existent.
- Mantenir el pou actualment existent, efectuant les actuacions necessàries per facilitar l'accés i la utilització des de la porció de finca matriu que no és objecte d'expropiació.
- Executar el mur perimetral de separació entre la porció de terreny expropiada i la resta de la finca que es manté en propietat privada. El mur de separació indicat integrarà la tanca corresponent, amb les característiques establertes a les disposicions urbanístiques vigents.
- Integrar en el mur de tancament una porta apta únicament per al pas de persones, des de la porció de finca no expropiada i el domini públic.

Així doncs, per tal de procedir a l'execució del mur perimetral de separació entre les porcions de terrenys i en base a l'estudi geotècnic emès durant el mes de maig de 2020 per Bienvenido Puerto (geòleg col·legiat 4854) i Enric Capella (geòleg col·legiat 5036), es requereix de la redacció d'un projecte executiu que dimensioni i verifiqui el mur i fonamentació necessaris pel mur de contenció.

## 2. OBJECTE DE LA MEMÒRIA

L'objecte del present projecte és la definició dels elements tècnics i econòmics de l'obra necessaris per a l'execució del 'PROJECTE EXECUTIU PELS TREBALLS D'ACONDICIONAMENT DEL MUR PERIMETRAL DE SEPARACIÓ DE PARCEL·LES DERIVATS DEL CONVENI EXPROPIATORI DE 3/10/2008', i permetre d'aquesta manera el compliment dels acords signats en data 3 d'octubre de 2008, en conveni expropiatori.

## 3. DESCRIPCIÓ DEL PROJECTE

### 3.1. ESTUDI D'ALTERNATIVES

A partir de les dades de camp recollides, tant en relació a la geometria del talús, com a les característiques del terreny, es dissenyen elements de contenció per a assegurar l'estabilitat del talús a les zones on aquest no es estable. Es plantegen tres possibles tipologies de contenció:

- Alternativa 1: Mur en voladiu, de formigó armat, sobre sabata amb puntera i taló.
- Alternativa 2: Mur en voladiu, de blocs de formigó massissats, sobre sabata amb puntera i taló.
- Alternativa 3: Mur de gravetat de gabions.

En tots tres casos es limita l'alçada del element de contenció a 2,50m, assolint l'alçada total a salvar mitjançant un replè del trasdos amb talús d'inclinació 3H:2V. D'aquesta manera es redueix l'impacte visual de la intervenció.

En base a les propostes presentades amb l'Informe previ 'EVALUACIÓ ESTABILITAT DE TALUSSOS AL PARC DELS TORRENTS EN L'ÀMBIT DEL PROJECTE D'HORTS URBANS D'ESPLUGES DE LLOBREGAT' i d'acord amb els Tècnics de l'Ajuntament es decideix que l'Alternativa 3, de mur de gravetat de gabions, es la més adequada degut al seu caràcter més natural i adaptable al medi i és per tant la que es desenvolupa en el present Projecte.

### 3.2. ELEMENTS PRINCIPALS

A continuació es descriuen els elements principals que constitueixen el present projecte:

#### *TREBALLS PREVIS*

Es durà a terme una esbrossada general de la parcel·la i es retiraran tots els elements de l'actual mur de contenció en mal estat que impedeixin l'execució del nou mur de gabions.

#### *DESGUAS FOSSES*

Es deriven mitjançant canonada PE100 SN-8 DN200 soterrada, els desguassos de dues fosses sèptiques existents a la parcel·la. Les canonades es col·loquen en rasa a celobert i es formigona la meitat inferior de la secció. Es realitzen tres arquetes de connexió en els punts inici-final de la canonada.

#### *MUR DE GABIONS*

Construcció d'un mur de contenció per gravetat de gabions i posterior rebliment del trasdos fins assolir la cota de la parcel·la superior. En primer lloc s'excava la rasa en la que restarà enclastada la base dels murs i posteriorment es compacta. A continuació en formen els murs de gabions i per finalitzar es repleta i compacta el trasdos dels mateixos.

#### *ACONDICIONAMENT*

Finalment es procedeix al acondicionament general del entorn, procedint a la hidrosembra del talús dels murs, la col·locació d'un tanca de simple torsió en el límit de la parcel·la i d'una xarxa metàl·lica de protecció del talús sud per reduir l'erosió del mateix i reduir els despreniments.

### 4. GEOLOGIA I GEOTÈCNIA

El solar objecte d'estudi es situa en el sector central de la Depressió Tectònica del Vallès. Es tracta d'una fossa recoberta per materials detrítics d'edat terciària, en els que abunden arcoses i conglomerats, alternant amb capes argiloses de tonalitats blanquinoses, verdoses o groguenques. En superfície el substrat terciari està parcialment recobert per dipòsits quaternaris que tenen un origen bàsicament al·luvial i col·luvial i que estan constituïts per argiles, sorres i graves.

En base al registre del sondeig efectuat el perfil geotècnic del terreny que forma el talús situat al inici del carrer de Montserrat (i que assoleix una alçada de 7,5m) està format per un nivell superficial de reblert (R) de 1,7 m de gruix a continuació del qual es detecta un dipòsit Quaternari constituït per sorra llimosa (Q) d'espessor superior als 8 m.

El reblert és una mescla de llims i sorres amb restes d'arrels i cert contingut en argila i gravetes, amb un espessor detectat de 1,7 m. Es tracta dels terres col·locades per crear la plataforma sobre la que s'aixeca la plaça que hi ha a la coronació del talús. El reblert està moderadament compactat.

A continuació del reblert apareix un dipòsit al·luvial – col·luvial corresponent al pla de Barcelona, constituït per sorra llimosa de color marró clar a ataronjat, amb presència de nòduls de carbonat. El contingut en fracció argilosa és variable. Existeix en aquest dipòsit una alternança de potència mètrica amb augment i disminució de la presència de nòduls de carbonat. A partir de 8 m de fondària disminueix la fracció sorrenca passant a ser un llim

argilós. En general aquesta unitat presenta una compacitat moderadament densa. A efectes geotècnics s'adopta un valor mig de càlcul de l'assaig SPT de N30=20.

En base a les característiques del talús, s'han diferenciat dos trams o sectors: El sector sud, on el talús presenta una envergadura d'uns 7,5 m i està constituït per sorra llimosa (Q), i el sector nord, on el talús té una alçada d'uns 3,0 m i està constituït per reblert (R). A continuació s'analitza l'estabilitat del talús de cadascun d'aquests sectors.

Talús sud:



El talús assoleix una alçada màxima de 7,5 m i està constituït per sorra llimosa (Q) a excepció de la zona superior (coronació) on apareix un gruix de reblert (R) de 1,7 m. La inclinació del talús és verticalitzada (de l'ordre de 1H:3V). Per estudiar l'estabilitat del talús s'aplica el software SLIDE. Aquest software calcula l'estabilitat dels talussos enfront de ruptures circulars. S'obté un factor de seguretat de l'entorn de 1,48. Es tracta d'un valor de l'ordre de 1,5 que es considera admissible per a talussos permanents. A la següent fotografia es mostra l'aspecte del talús sud:



Aspecte general talús sud

Tot i que el talús és globalment estable pateix una progressiva meteorització i un conseqüent deteriorament progressiu del front del talús, en forma de caiguda de material de gra fi i alguns nòduls, que s'acumulen a la base del talús. A fi d'evitar l'evolució del deteriorament del front del talús es recomana protegir-lo amb la col·locació d'un sistema de mur verd vegetat (geomalla) o sistema similar que la direcció del projecte estimi oportuna. Es recomana també la col·locació d'un mur (de 0,5 - 1,0 m d'alçada) a la base del talús, per tal d'evitar la presència de persones a la base del mateix i que serveixi a l'hora de recollida o acumulació de les terres que es vagin desprenent.

Talús nord:

A la meitat nord del recinte objecte d'estudi, el talús disminueix d'envergadura assolint una alçada de l'ordre de 3 m. Existeix una precària contenció d'aquest talús (en forma de mur de pedra, travesses de fusta i maons) que està parcialment esllavissada o

tombada per l'empenta de les terres que formen la zona d'hort. S'interpreta que els materials que formen aquest bancal estan constituïts per reblerts o sòls de baixa compacitat i cohesió, el que provoca la seva inestabilitat. A la següent fotografia es mostra l'aspecte del talús nord:



Aspecte general talús nord

Es recomana en aquest sector, l'execució d'un mur de contenció a fi de garantir l'estabilitat de les terres situades a la part superior. Previ a l'execució del mur es recomana realitzar una campanya de camp (algunes cales) per tal de verificar que el mur es pot recolzar superficialment sobre la mateixa litologia (Sorra llimosa Q) que apareix en el sondeig S-1.

## 5. CÀLCULS ESTRUCTURALS

A partir de les dades geomètriques de l'aixecament topogràfic i de la caracterització del terreny realitzada a l'Informe geotècnic, es dimensionen tres tipologies d'elements de contenció. A continuació es descriuen les característiques principals de cada un d'ells. S'adjunten, als annexes, els plànols constructius corresponents.

- Mur en voladiu, de formigó armat, sobre sabata amb puntera i taló:

Sabata de formigó armat, de cantell entre 0,40 i 0,50m i ample total entre 1,50 i 2,30m. Alçat de mur de formigó armat, de gruix entre 30 i 40cm. Alçada total del mur 2,50m amb talús superior 3H:2V d'alçada fins a 2,50m, per salvar una alçada total entre 2,50 i 5,00m.

- Mur en voladiu, de blocs de formigó, sobre sabata amb puntera i taló.

Sabata de formigó armat, de cantell entre 0,40 i 0,50m i ample total entre 1,50 i 2,30m.  
Alçat de mur de blocs de formigó replanats, de gruix entre 20 i 40cm. Alçada total del mur 2,50m amb talús superior 3H:2V d'alçada fins a 2,50m, per salvar una alçada total entre 2,50 i 5,00m.

- Mur de gravetat de gabions.

Mur enclastat 50cm al terreny natural, amb angle del pla de recolzament de 10°. Ample del mur variable entre 2,00m a la base i 1,00m a coronació, amb inclinació del parament vist de 10° i de 80° del trasdos. Densitat de les pedres de replè de 25,00KN/m³.

A l'estudi d'alternatives es determina la tercera opció com la més adient per al present projecte.

A l'annex núm. 4 es detallen els aspectes essencials considerats durant el procés de dimensionament i comprovació dels diferents elements estructurals que formen part del Projecte.

## 6. SERVEIS AFECTATS

A l'Annex núm. 5 es detallen totes les consideracions tingudes en conte, al respecte dels Serveis Afectats. El contractista de les obres, tindrà l'obligació d'actualitzar i comprovar aquesta documentació prèviament a l'inici de les obres.

## 7. ESTUDI DE SEGURETAT I SALUT

A l'Annex núm. 8 del present projecte s'inclou l'Estudi de Seguretat i Salut la finalitat del qual és establir les bases a tenir en compte, en el decurs de l'execució de les obres, respecte a la prevenció de riscos d'accidents i malalties professionals, així com definir els locals preceptius d'higiene dels treballadors.

Aquest estudi proporcionarà les directrius per a l'elaboració del corresponent Pla de Seguretat i salut i facilitarà el seu desenvolupament d'acord amb el Reial Decret, 1627/1997, de 24 de octubre. En el Reial Decret 1627/1997, de 24 de octubre, es regulen les obligacions del promotor, projectista, Coordinador de Seguretat, subcontractistes i treballadors autònoms pel que fa a la prevenció d'accidents laborals.

L'empresa o empreses adjudicatària/es de les obres desenvoluparà/n el/s Pla/ns de Seguretat i Salut en el que s'analitzaran les previsions contingudes en aquest estudi. Aquest document s'haurà de presentar obligatòriament a l'Autoritat laboral per a la concessió de l'obertura del Centre de treball, i estarà a disposició permanent de la Inspecció de Treball i Seguretat Social per a la realització de les seves funcions."

## 8. ESTUDI DE GESTIÓ DE RESIDUS

Com a conseqüència de la construcció de les obres previstes en el present projecte es produeixen i caldrà gestionar els residus generats per la construcció.

D'acord amb la legislació vigent són obligacions del productor de residus (sent aquest el titular de la llicència d'obres de la obra projectada) de la construcció:

a) Complir amb les determinacions establertes a l'article 23 del Text refós de la Llei reguladora dels residus, aprovat per Decret legislatiu 1/2009, de 21 de juliol, així com a les disposicions específiques o complementàries que regulin els residus de la construcció i demolició.

b) Incloure en el projecte d'execució de l'obra, si aquest escau, un estudi de gestió de residus de construcció i demolició (EGR), d'acord amb allò establert a l'article 4 del Reial Decret 105/2008 en la forma i amb el contingut establert en el model normalitzat que aprovi l'Agència de Residus de Catalunya, i que està disponible a la seva seu electrònica ([www.arc.cat](http://www.arc.cat)).

c) Fiançar en el moment d'obtenir la llicència d'obres, si aquesta escau, els costos previstos de gestió dels residus.

És dóna compliment al punt b de les obligacions del productor de residus, es a dir, incloure en el present projecte d'execució l'estudi de gestió de residus, el qual s'inclou en el present projecte com a annex núm. 10.

## 9. DECLARACIÓ D'OBRA COMPLETA

Les actuacions compreses en el present projecte constructiu, constitueixen una obra completa que, una vegada finalitzada es susceptible d'ésser lliurada a la Propietat per el seu ús i servei al qual està destinada.



10. TERMINI D'EXECUCIÓ

A l'annex núm. 6 es recull el pla de treballs, que preveu una durada de l'obra de DOS (2) MESOS.

11. DOCUMENTS QUE INTEGREN EL PROJECTE

DOCUMENT NÚM. 1: MEMÒRIA I ANNEXOS

MEMORIA

ANNEXES

- Annex núm. 1 – Estudi d'alternatives
- Annex núm. 2 – Topografia
- Annex núm. 3 – Geologia i geotècnia
- Annex núm. 4 – Càlculs estructurals
- Annex núm. 5 – Serveis afectats
- Annex núm. 6 – Pla d'Obra
- Annex núm. 7 – Justificació de preus
- Annex núm. 8 – Estudi de Seguretat i Salut
- Annex núm. 9 – Pla de control de Qualitat
- Annex núm. 10 – Estudi de Residus
- Annex núm. 11 – Resum de les unitats més importants i la seva valoració

DOCUMENT NÚM. 2: PLÀNOLS

- 01. PLÀNOL DE SITUACIÓ
- 02.1. PLANTA CONJUNT SOBRE ORTOFOTOMAPA 1/2
- 02.2. PLANTA CONJUNT SOBRE ORTOFOTOMAPA 2/2
- 02.3. PLANTA CONJUNT SOBRE AIXECAMENT TOPOGRAFIC
- 02.4. SERVEIS EXISTENTS
- 03.1. MUR DE GABIONS. PLANTA I ALÇA
- 03.2. MUR DE GABIONS. SECCIONS

- 03.3. MUR DE GABIONS. SECCIONS TIPUS GABIONS
- 04. DETALLS

DOCUMENT NÚM. 3: PLEC DE CONDICIONS

- Plec de Prescripcions Generals
- Plec de Prescripcions Particulars

DOCUMENT NÚM. 4: PRESSUPOST

- Amidaments
- Quadre de preus núm. 1
- Quadre de preus núm. 2
- Pressupostos parcials
- Pressupost d'Execució Material
- Pressupost d'Execució per Contracta

12. PRESSUPOST

En el Document Núm. 4 del present projecte es redacten els corresponents capítols que defineixen el pressupost per el 'PROJECTE EXECUTIU PELS TREBALLS D'ACONDICIONAMENT DEL MUR PERIMETRAL DE SEPARACIÓ DE PARCEL·LES DERIVATS DEL CONVENI EXPROPIATORI DE 3/10/2008'. S'inclou pressupost amb TCQ, amb la definició d'amidaments, justificació preus segons quadre de preus del BEDEC-2021, i resta d'informes resultants.


|                                                         |                     |
|---------------------------------------------------------|---------------------|
| <b>PRESSUPOST D'EXECUCIÓ MATERIAL</b>                   | <b>90.275,37 €</b>  |
| 13 % Despeses Generals                                  | 11.735,80 €         |
| 6 % Benefici Industrial                                 | 5.416,52 €          |
| <b>PRESSUPOST D'EXECUCIÓ PER CONTRACTE (IVA EXCLÒS)</b> | <b>107.427,69 €</b> |

|                                                         |                     |
|---------------------------------------------------------|---------------------|
| IVA 21%                                                 | 22.559,82 €         |
| <b>PRESSUPOST D'EXECUCIÓ PER CONTRACTE (IVA INCLÒS)</b> | <b>129.987,51 €</b> |

**Aquest pressupost d'execució per contracte, amb IVA inclòs, ascendeix a la quantitat de CENT VINT-I-NOU MIL NOU-CENTS VUITANTA-SET EUROS, AMB CINQUANTA-UN CÈNTIMS**

Barcelona, desembre de 2022

L'Enginyer Autor del Projecte

 

**Antonio Mailan Escolano**  
Enginyer de Camins, C i P.  
STRUMA2005,S.L.P.

**ANNEXES**



## ÍNDEX

Annex núm. 1 – Estudi d'alternatives

Annex núm. 2 – Topografia

Annex núm. 3 – Geologia i geotècnia

Annex núm. 4 – Càlculs estructurals

Annex núm. 5 – Serveis afectats

Annex núm. 6 – Pla d'Obra

Annex núm. 7 – Justificació de preus

Annex núm. 8 – Estudi de Seguretat i Salut

Annex núm. 9 – Pla de control de Qualitat

Annex núm. 10 – Estudi de Residus

Annex núm. 11 – Resum de les unitats més importants i la seva valoració





**ANNEX NÚM. 1: ESTUDI D'ALTERNATIVES**





**ÍNDEX**

1. INTRODUCCIÓ ..... 1

2. ESTUDI D'ALTERNATIVES ..... 1

3. CONCLUSIÓ..... 1



## 1. INTRODUCCIÓ

Segons es desprèn de l'estudi d'estabilitat realitzat a l'Informe geotècnic el talús nord té una alçada variables entre 2.50 i 5.00m i presenta problemes d'estabilitat. Es recomana en aquest sector, l'execució d'un mur de contenció a fi de garantir l'estabilitat de les terres situades a la part superior. Previ a l'execució del mur es recomana realitzar una campanya de camp (algunes cales) per tal de verificar que el mur es pot recolzar superficialment sobre la mateixa litologia (Sorra llimosa Q) que apareix en el sondeig S-1.

## 2. ESTUDI D'ALTERNATIVES

A partir de les dades de camp recollides, tant en relació a la geometria del talús, com a les característiques del terreny, es dissenyen elements de contenció per a assegurar l'estabilitat del talús a les zones on aquest no es estable. Es plantegen tres possibles tipologies de contenció:

- Alternativa 1: Mur en voladiu, de formigó armat, sobre sabata amb puntera i taló.
- Alternativa 2: Mur en voladiu, de blocs de formigó massissats, sobre sabata amb puntera i taló.
- Alternativa 3: Mur de gravetat de gabions.

En tots tres casos es limita l'alçada del element de contenció a 2,50m, assolint l'alçada total a salvar mitjançant un replè del trasdos amb talús d'inclinació 3H:2V. D'aquesta manera es redueix l'impacte visual de la intervenció.

## 3. CONCLUSIÓ

En base a les propostes presentades amb l'Informe previ 'EVALUACIÓ ESTABILITAT DE TALUSSOS AL PARC DELS TORRENTS EN L'ÀMBIT DEL PROJECTE D'HORTS URBANS D'ESPLUGES DE LLOBREGAT' i d'acord amb els Tècnics de l'Ajuntament es decideix que l'Alternativa 3, de mur de gravetat de


gabions, es la més adequada degut al seu caràcter més natural i adaptable al medi i és per tant la que es desenvolupa en el present Projecte.



**APÈNDIX 1: PLÀNOLS**





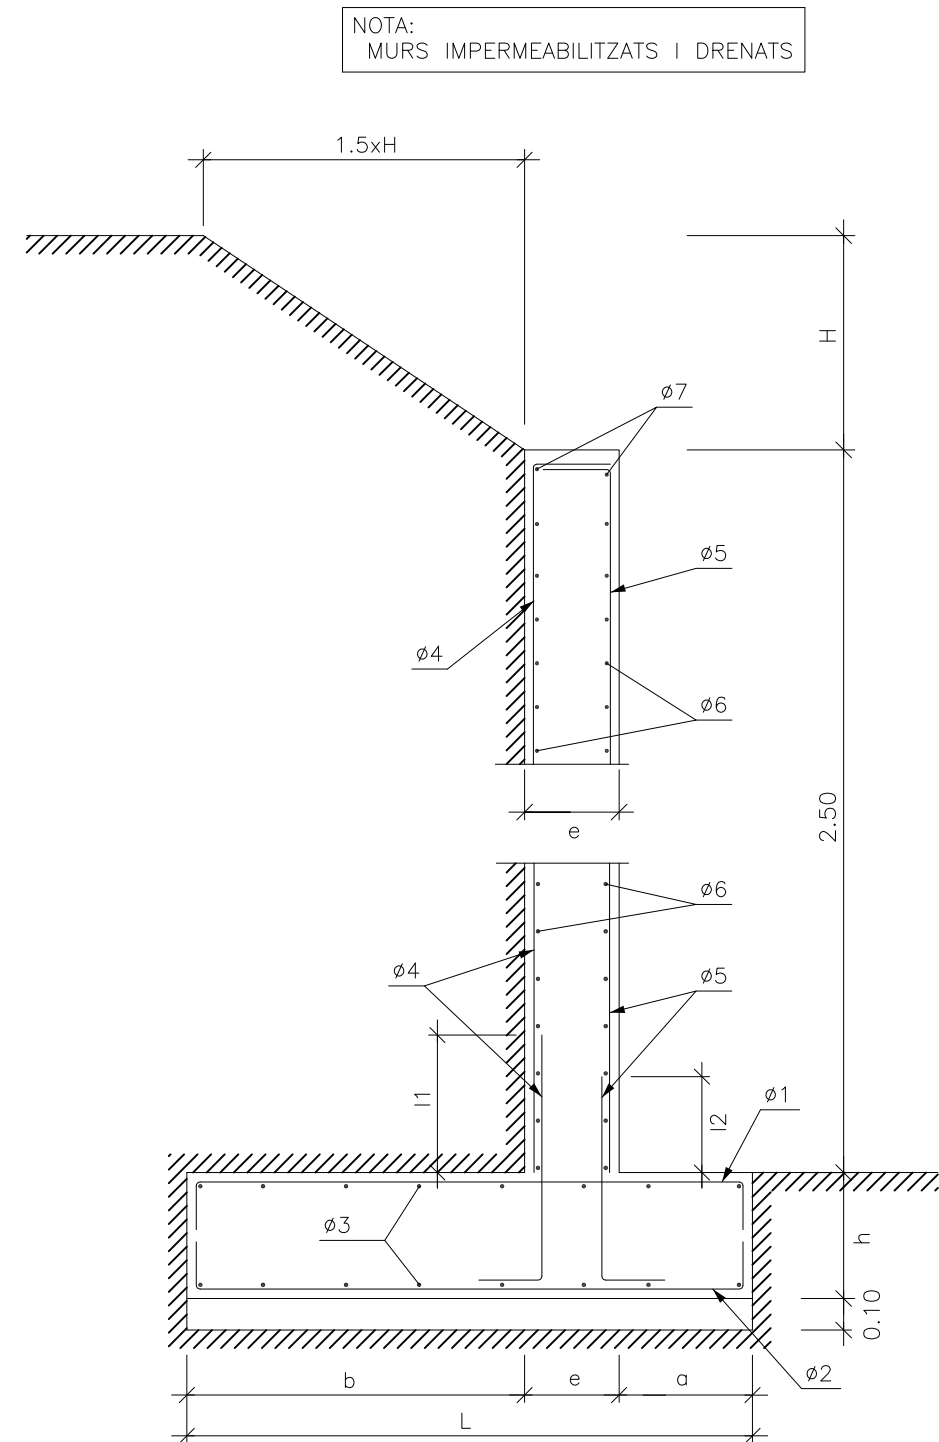

NOTA:  
MURS IMPERMEABILITZATS I DRENATS

### ACCIONS CONSIDERADES

|                       |       |                         |
|-----------------------|-------|-------------------------|
| PERMANENTS            |       |                         |
| PES PROPI ACER.       | ..... | 78,50 KN/m <sup>3</sup> |
| PES PROPI FORMIGO.    | ..... | 25,00 KN/m <sup>3</sup> |
| VARIABLES             |       |                         |
| SOBRECARREGA TRASDOS. | ..... | 2,00 KN/m <sup>2</sup>  |

### CARACTERISTIQUES DELS MATERIALS

|                 |                 |
|-----------------|-----------------|
| FORMIGO         |                 |
| SABATES I MURS. | HA-25/B/20//IIa |
| ACERO           |                 |
| ACER CORRUGAT.  | B-500SD         |

### RECOBRIMENTS ARMADURES

|          |      |
|----------|------|
| SABATES. | 50mm |
| MURS.    | 30mm |

### COEF. DE SEGURETAT PREVISTOS ALS CALCULS

|            |      |             |      |
|------------|------|-------------|------|
| MATERIALS: |      | ACCIONS:    |      |
| ACER.      | 1.15 | PERMANENTS. | 1.35 |
| FORMIGO.   | 1.50 | VARIABLES.  | 1.50 |

| H(m)  | h(m) | e(m) | a(m) | b(m) | L(m) | ø1      | ø2      | ø3      | ø4      | l1(m) | ø5      | l2(m) | ø6      | ø7   |
|-------|------|------|------|------|------|---------|---------|---------|---------|-------|---------|-------|---------|------|
| 0.00  | 0.40 | 0.30 | 0.30 | 0.90 | 1.50 | 1ø12/30 | 1ø12/30 | 1ø12/30 | 1ø10/15 | 0.40  | 1ø10/30 | 0.40  | 1ø10/15 | 2ø12 |
| <0.50 | 0.40 | 0.30 | 0.30 | 1.20 | 1.80 | 1ø12/30 | 1ø12/30 | 1ø12/30 | 1ø10/15 | 0.40  | 1ø10/30 | 0.40  | 1ø10/15 | 2ø12 |
| <1.00 | 0.40 | 0.30 | 0.30 | 1.30 | 1.90 | 1ø12/25 | 1ø12/30 | 1ø12/30 | 1ø12/20 | 0.50  | 1ø10/30 | 0.40  | 1ø10/15 | 2ø12 |
| <1.50 | 0.40 | 0.30 | 0.40 | 1.40 | 2.10 | 1ø12/20 | 1ø12/30 | 1ø12/30 | 1ø12/20 | 0.50  | 1ø10/30 | 0.40  | 1ø10/15 | 2ø12 |
| <2.00 | 0.50 | 0.40 | 0.40 | 1.50 | 2.30 | 1ø12/25 | 1ø12/25 | 1ø12/25 | 1ø12/15 | 0.50  | 1ø10/30 | 0.40  | 1ø12/15 | 3ø12 |
| <2.50 | 0.50 | 0.40 | 0.40 | 1.50 | 2.30 | 1ø12/25 | 1ø12/25 | 1ø12/25 | 1ø12/15 | 0.50  | 1ø10/30 | 0.40  | 1ø12/15 | 3ø12 |


DETALL MUR EN VOLADIU FORMIGO

### PROPOSTA ESTABILITZACIO DE TALUSOS PROJECTE HORTS URBANS- ESPLUGUES DE LLOBREGAT

|                                 |                    |                       |
|---------------------------------|--------------------|-----------------------|
| PANOL                           | ESCALA             |                       |
| PROPOSTA MUR DE FORMIGO ARMAT   | 1/50               |                       |
| ANTONIO MAILAN ESCOLANO<br>ICCP | DATA<br>AGOST 2020 | Nº DE PLANOL<br>M02.1 |






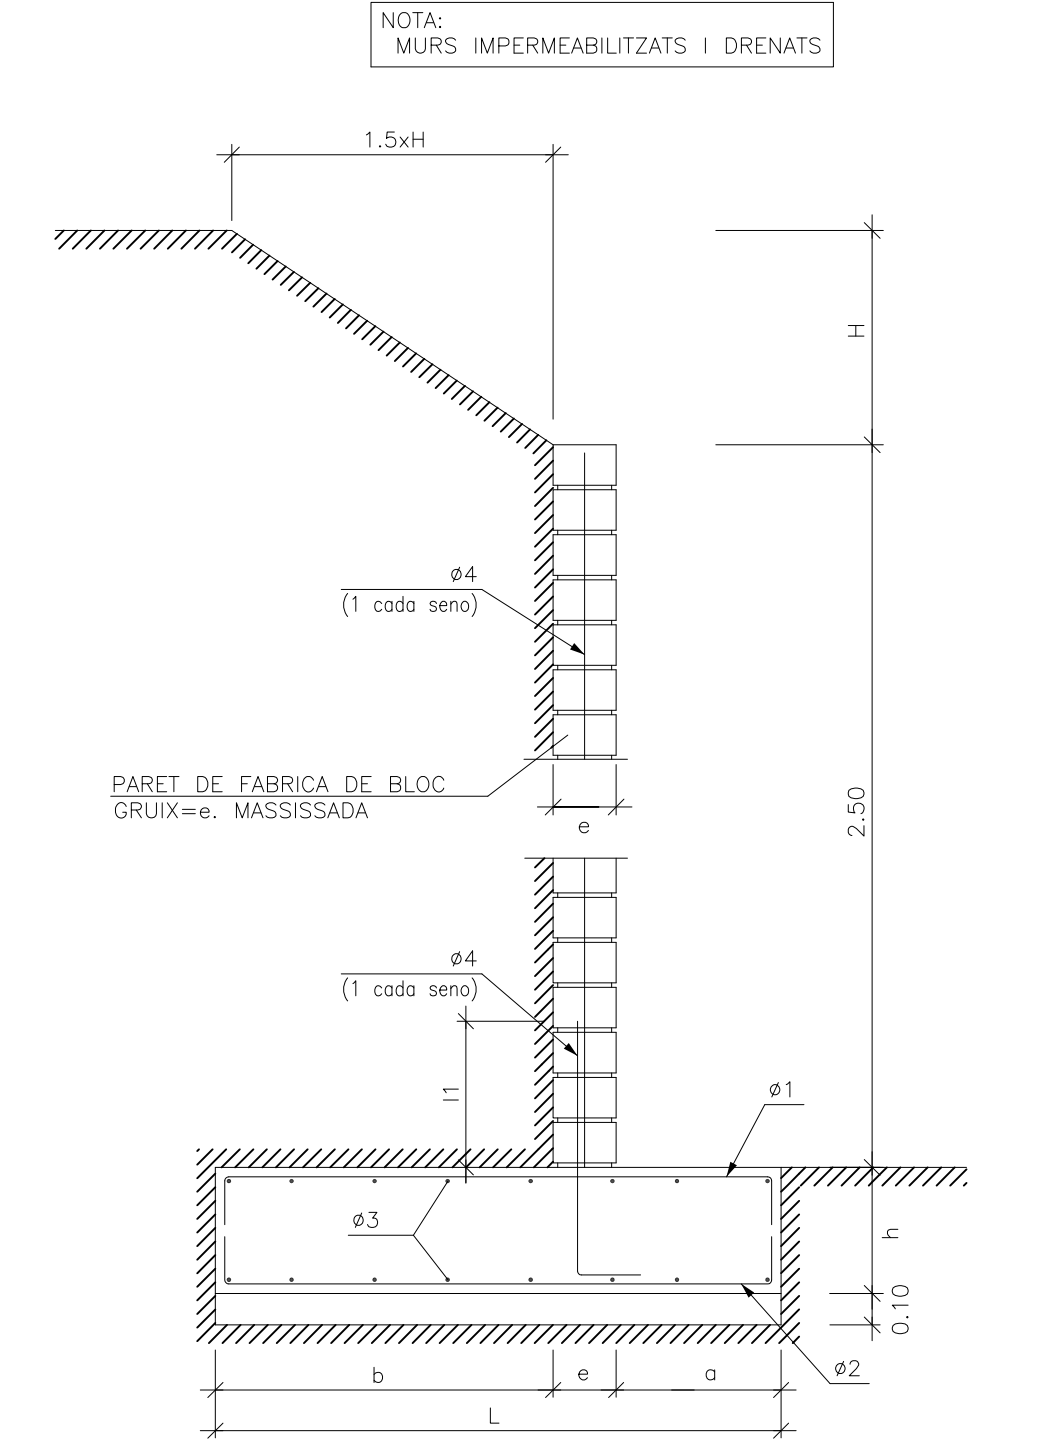

| H(m)  | h(m) | e(m) | a(m) | b(m) | L(m) | $\phi 1$       | $\phi 2$       | $\phi 3$       | $\phi 4$       | l1(m) |
|-------|------|------|------|------|------|----------------|----------------|----------------|----------------|-------|
| 0.00  | 0.40 | 0.20 | 0.30 | 0.90 | 1.50 | 1 $\phi$ 12/30 | 1 $\phi$ 12/30 | 1 $\phi$ 12/30 | 1 $\phi$ 12/20 | 0.40  |
| <0.50 | 0.40 | 0.20 | 0.30 | 1.20 | 1.80 | 1 $\phi$ 12/30 | 1 $\phi$ 12/30 | 1 $\phi$ 12/30 | 1 $\phi$ 16/20 | 0.60  |

DETALL MUR EN VOLADIU BLOC ARMAT. H<0.50

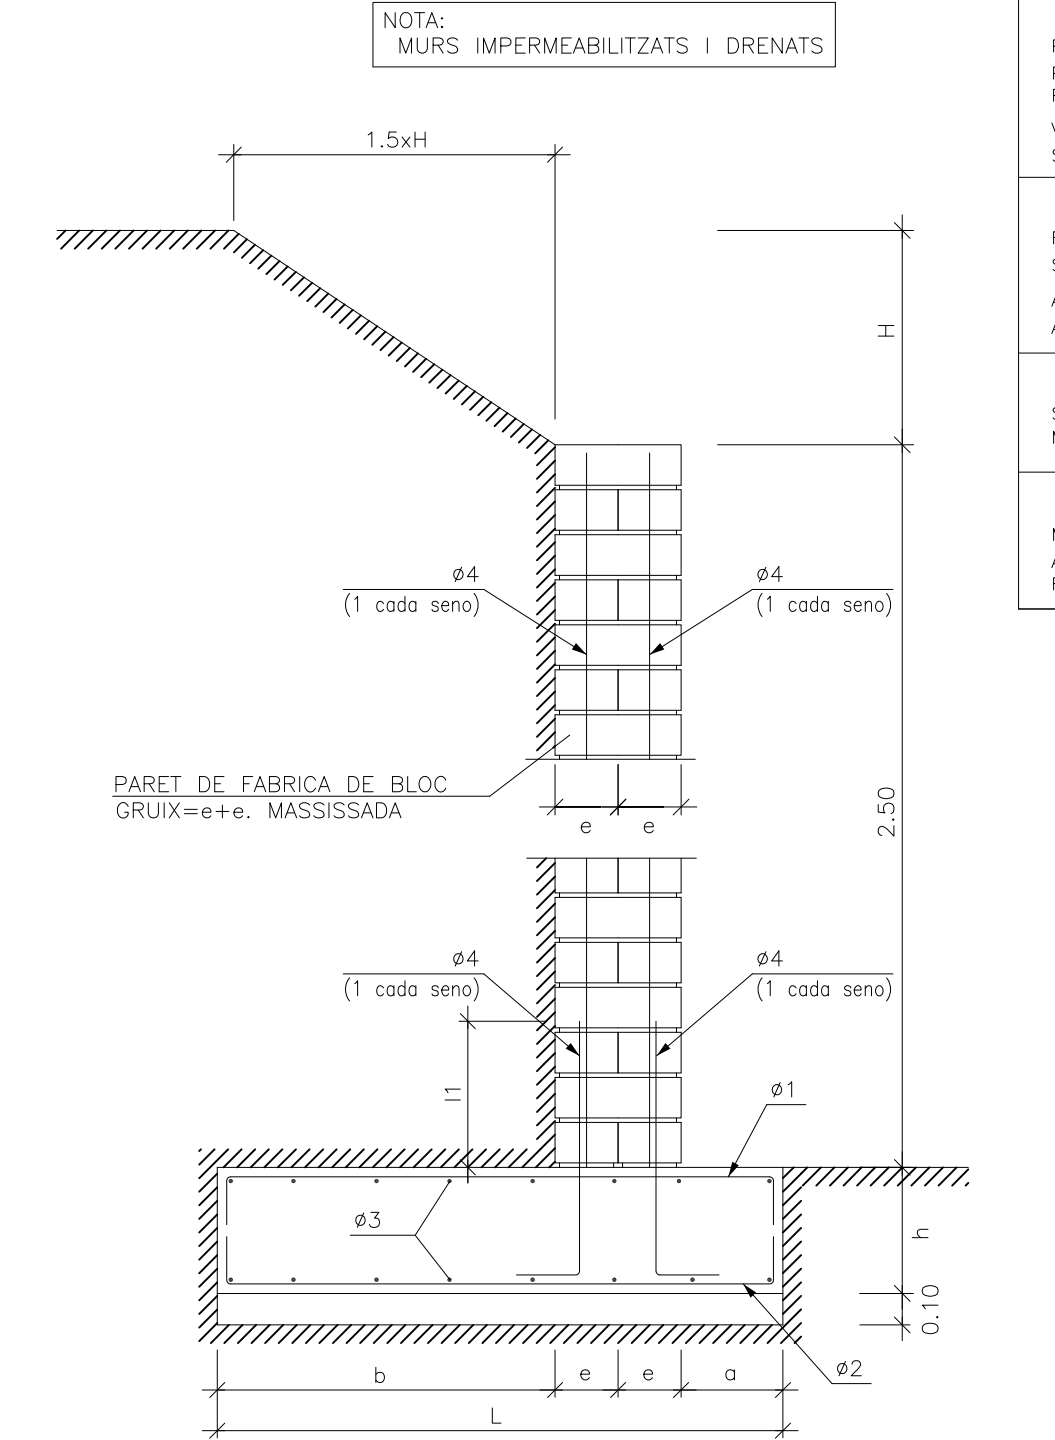

| H(m)  | h(m) | e(m) | a(m) | b(m) | L(m) | $\phi 1$       | $\phi 2$       | $\phi 3$       | $\phi 4$       | l1(m) |
|-------|------|------|------|------|------|----------------|----------------|----------------|----------------|-------|
| <1.00 | 0.40 | 0.20 | 0.30 | 1.30 | 1.90 | 1 $\phi$ 12/25 | 1 $\phi$ 12/30 | 1 $\phi$ 12/30 | 1 $\phi$ 12/20 | 0.50  |
| <1.50 | 0.40 | 0.20 | 0.40 | 1.40 | 2.10 | 1 $\phi$ 12/20 | 1 $\phi$ 12/30 | 1 $\phi$ 12/30 | 1 $\phi$ 16/20 | 0.60  |
| <2.00 | 0.50 | 0.20 | 0.40 | 1.50 | 2.30 | 1 $\phi$ 12/25 | 1 $\phi$ 12/25 | 1 $\phi$ 12/25 | 1 $\phi$ 20/20 | 1.20  |
| <2.50 | 0.50 | 0.20 | 0.40 | 1.50 | 2.30 | 1 $\phi$ 12/25 | 1 $\phi$ 12/25 | 1 $\phi$ 12/25 | 1 $\phi$ 20/20 | 1.20  |

DETALL MUR EN VOLADIU BLOC ARMAT. H>0.50


| ACCIONS CONSIDERADES                     |            |                 |                   |
|------------------------------------------|------------|-----------------|-------------------|
| PERMANENTS                               |            |                 |                   |
| PES PROPI ACER.                          | .....      | 78,50           | KN/m <sup>3</sup> |
| PES PROPI FORMIGÓ.                       | .....      | 25,00           | KN/m <sup>3</sup> |
| VARIABLES                                |            |                 |                   |
| SOBRECARGA TRASDOS.                      | .....      | 2,00            | KN/m <sup>2</sup> |
| CARACTERISTIQUES DELS MATERIALS          |            |                 |                   |
| FORMIGÓ                                  |            |                 |                   |
| SABATES I MURS.                          | .....      | HA-25/B/20//IIa |                   |
| ACERO                                    |            |                 |                   |
| ACER CORRUGAT.                           | .....      | B-500SD         |                   |
| RECOBRIMENTS ARMADURES                   |            |                 |                   |
| SABATES.                                 | .....      | 50mm            |                   |
| MURS.                                    | .....      | 30mm            |                   |
| COEF. DE SEGURETAT PREVISTOS ALS CALCULS |            |                 |                   |
| MATERIALS:                               |            | ACCIONS:        |                   |
| ACER.                                    | ..... 1.15 | PERMANENTS.     | ..... 1.35        |
| FORMIGÓ.                                 | ..... 1.50 | VARIABLES.      | ..... 1.50        |

| PROPOSTA ESTABILITZACIO DE TALUSOS            |            |              |
|-----------------------------------------------|------------|--------------|
| PROJECTE HORTS URBANS- ESPLUGUES DE LLOBREGAT |            |              |
| PANOL                                         | ESCALA     |              |
| PROPOSTA MUR DE BLOC DE FORMIGO               | 1/50       |              |
| ANTONIO MAILAN ESCOLANO                       | DATA       | Nº DE PLANOL |
| ICCP                                          | AGOST 2020 | M03          |




| CARACTERISTIQUES GABIONS             |             |
|--------------------------------------|-------------|
| DENSITAT PEDRES GABIONS              | 25,00 KN/m3 |
| REPLE AMB PEDRES                     | 80/200mm    |
| POROSITAT GABIONS                    | 30%         |
| ACABAT AMB PEDRA CALCAREA CAREJADA   |             |
| MALLA TT 2.70mm DE GRUIX, PAS 8x10cm |             |


| FONAMENTACIO   |  |
|---|--|
| GABIONS ENCLASTATS 50cm A LA CAPA DE SORRA LLIMOSA (Q), SEGONS INFORME 12325 DE GEOPLANNING                                                   |  |
| SI NO AFLORES AQUESTA CAPA UNA VEGADA REALITZADA L'EXCAVACIO, SERA NECASSARI REALITZAR POUR DEFORMIGO EN MASSA, FINS ASSOUR LA CAPA INDICADA. |  |

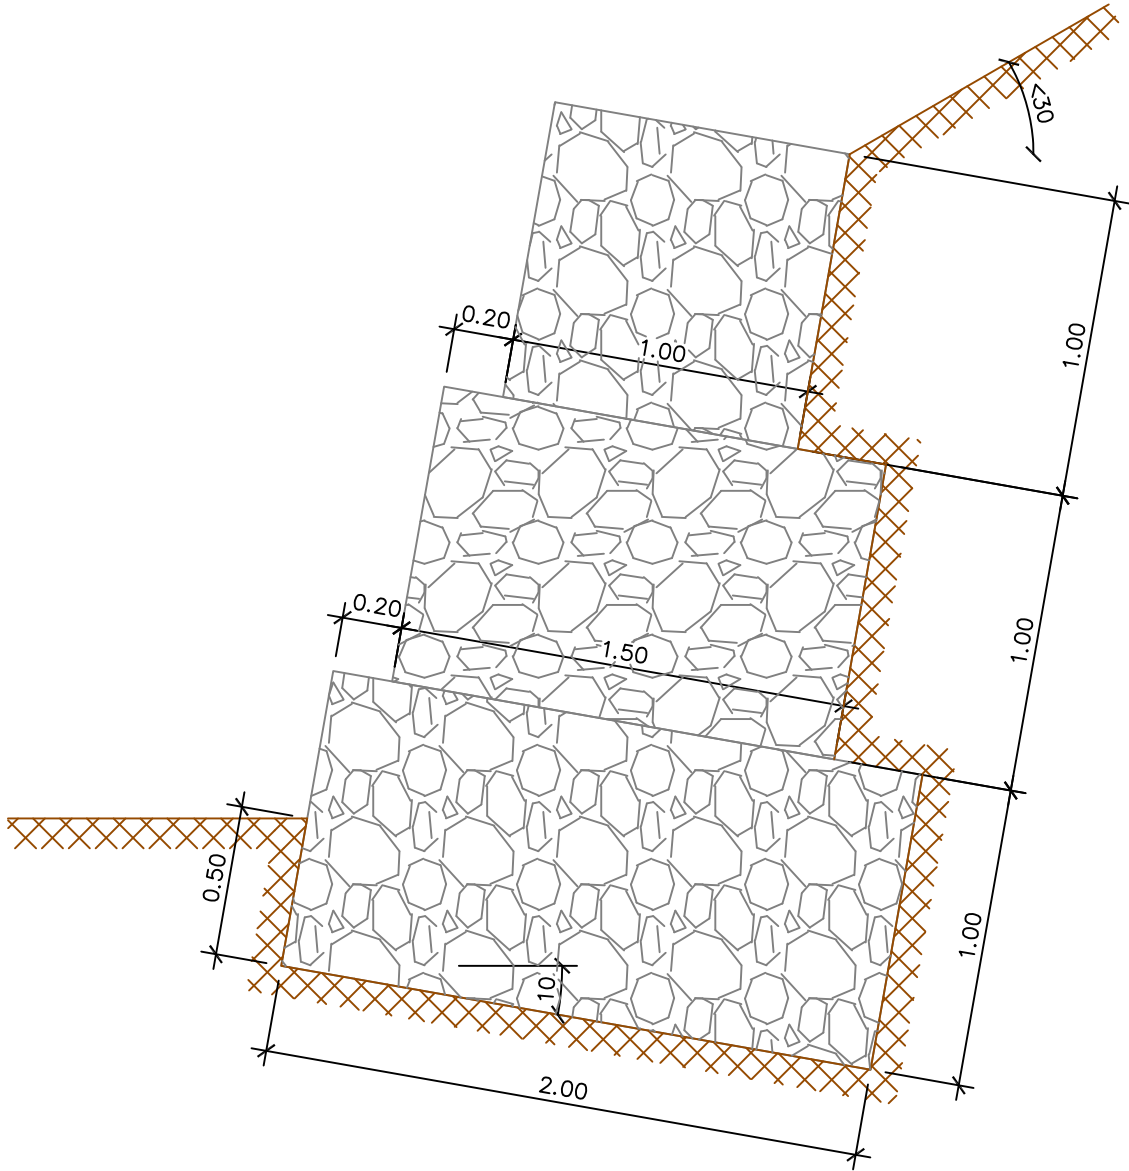

DETALL MUR DE GABIONS TIPUS G1  
ESCALA 1: 25

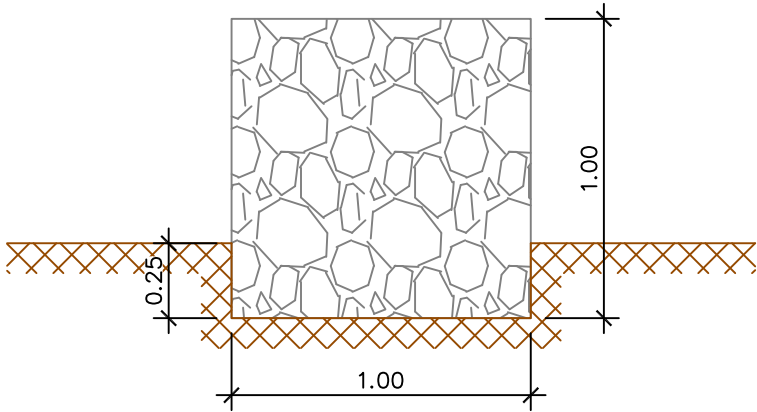

DETALL MUR DE GABIONS TIPUS G3  
ESCALA 1: 25

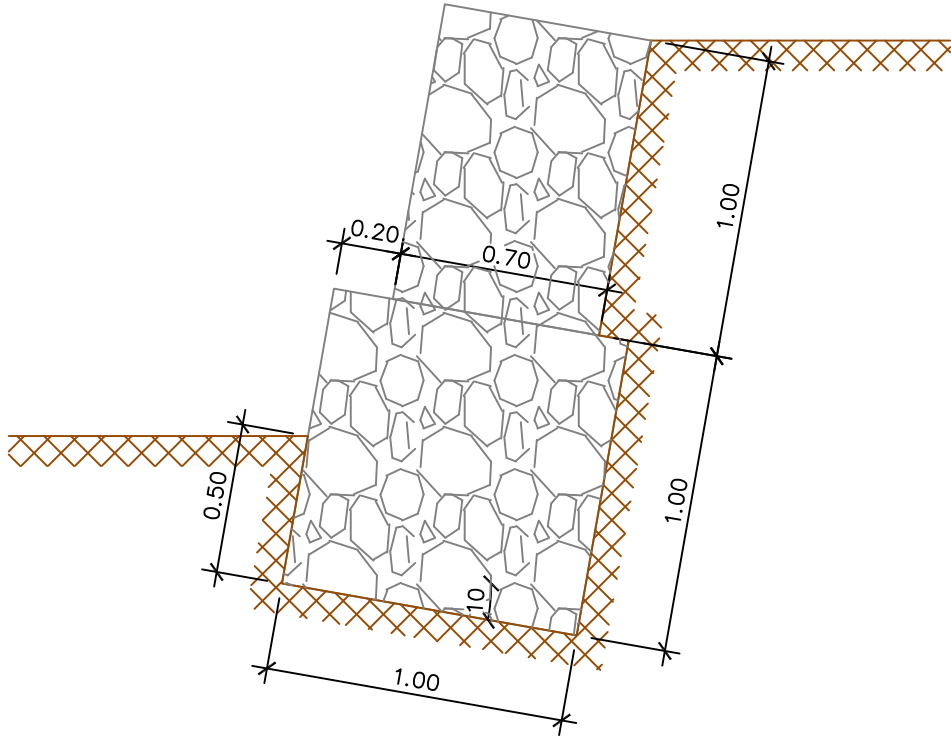

DETALL MUR DE GABIONS TIPUS G2  
ESCALA 1: 25



**ANNEX NÚM. 2: TOPOGRAFIA**





ÍNDEX

1. INTRODUCCIÓ ..... 1

2. PLÀNOLS ..... 1





## 1. INTRODUCCIÓ

S'han realitzat diferents treballs de topografia a zona objecte del Projecte, per tal de poder ajustar la proposta tant en planta com alçat. Addicionalment es disposa d'informació prèvia facilitada per l'Ajuntament.

En particular, els documents amb els que s'ha pogut treballar son els següents:

- 'Topogràfic de la finca del c/Montserrat nº1', realitza per Costa i Riera, de novembre de 2005
- 'Taquimètric mur Esplugues', realitzat per Teccat, de maig de 2020
- 'Planta topogràfica', realitzat per Topografia Projectes AVVANT, de desembre de 2020.


## 2. PLÀNOLS

Es presenta a continuació els plànols corresponents a cada un dels estudis.



**APÈNDIX 1: PLÀNOLS**



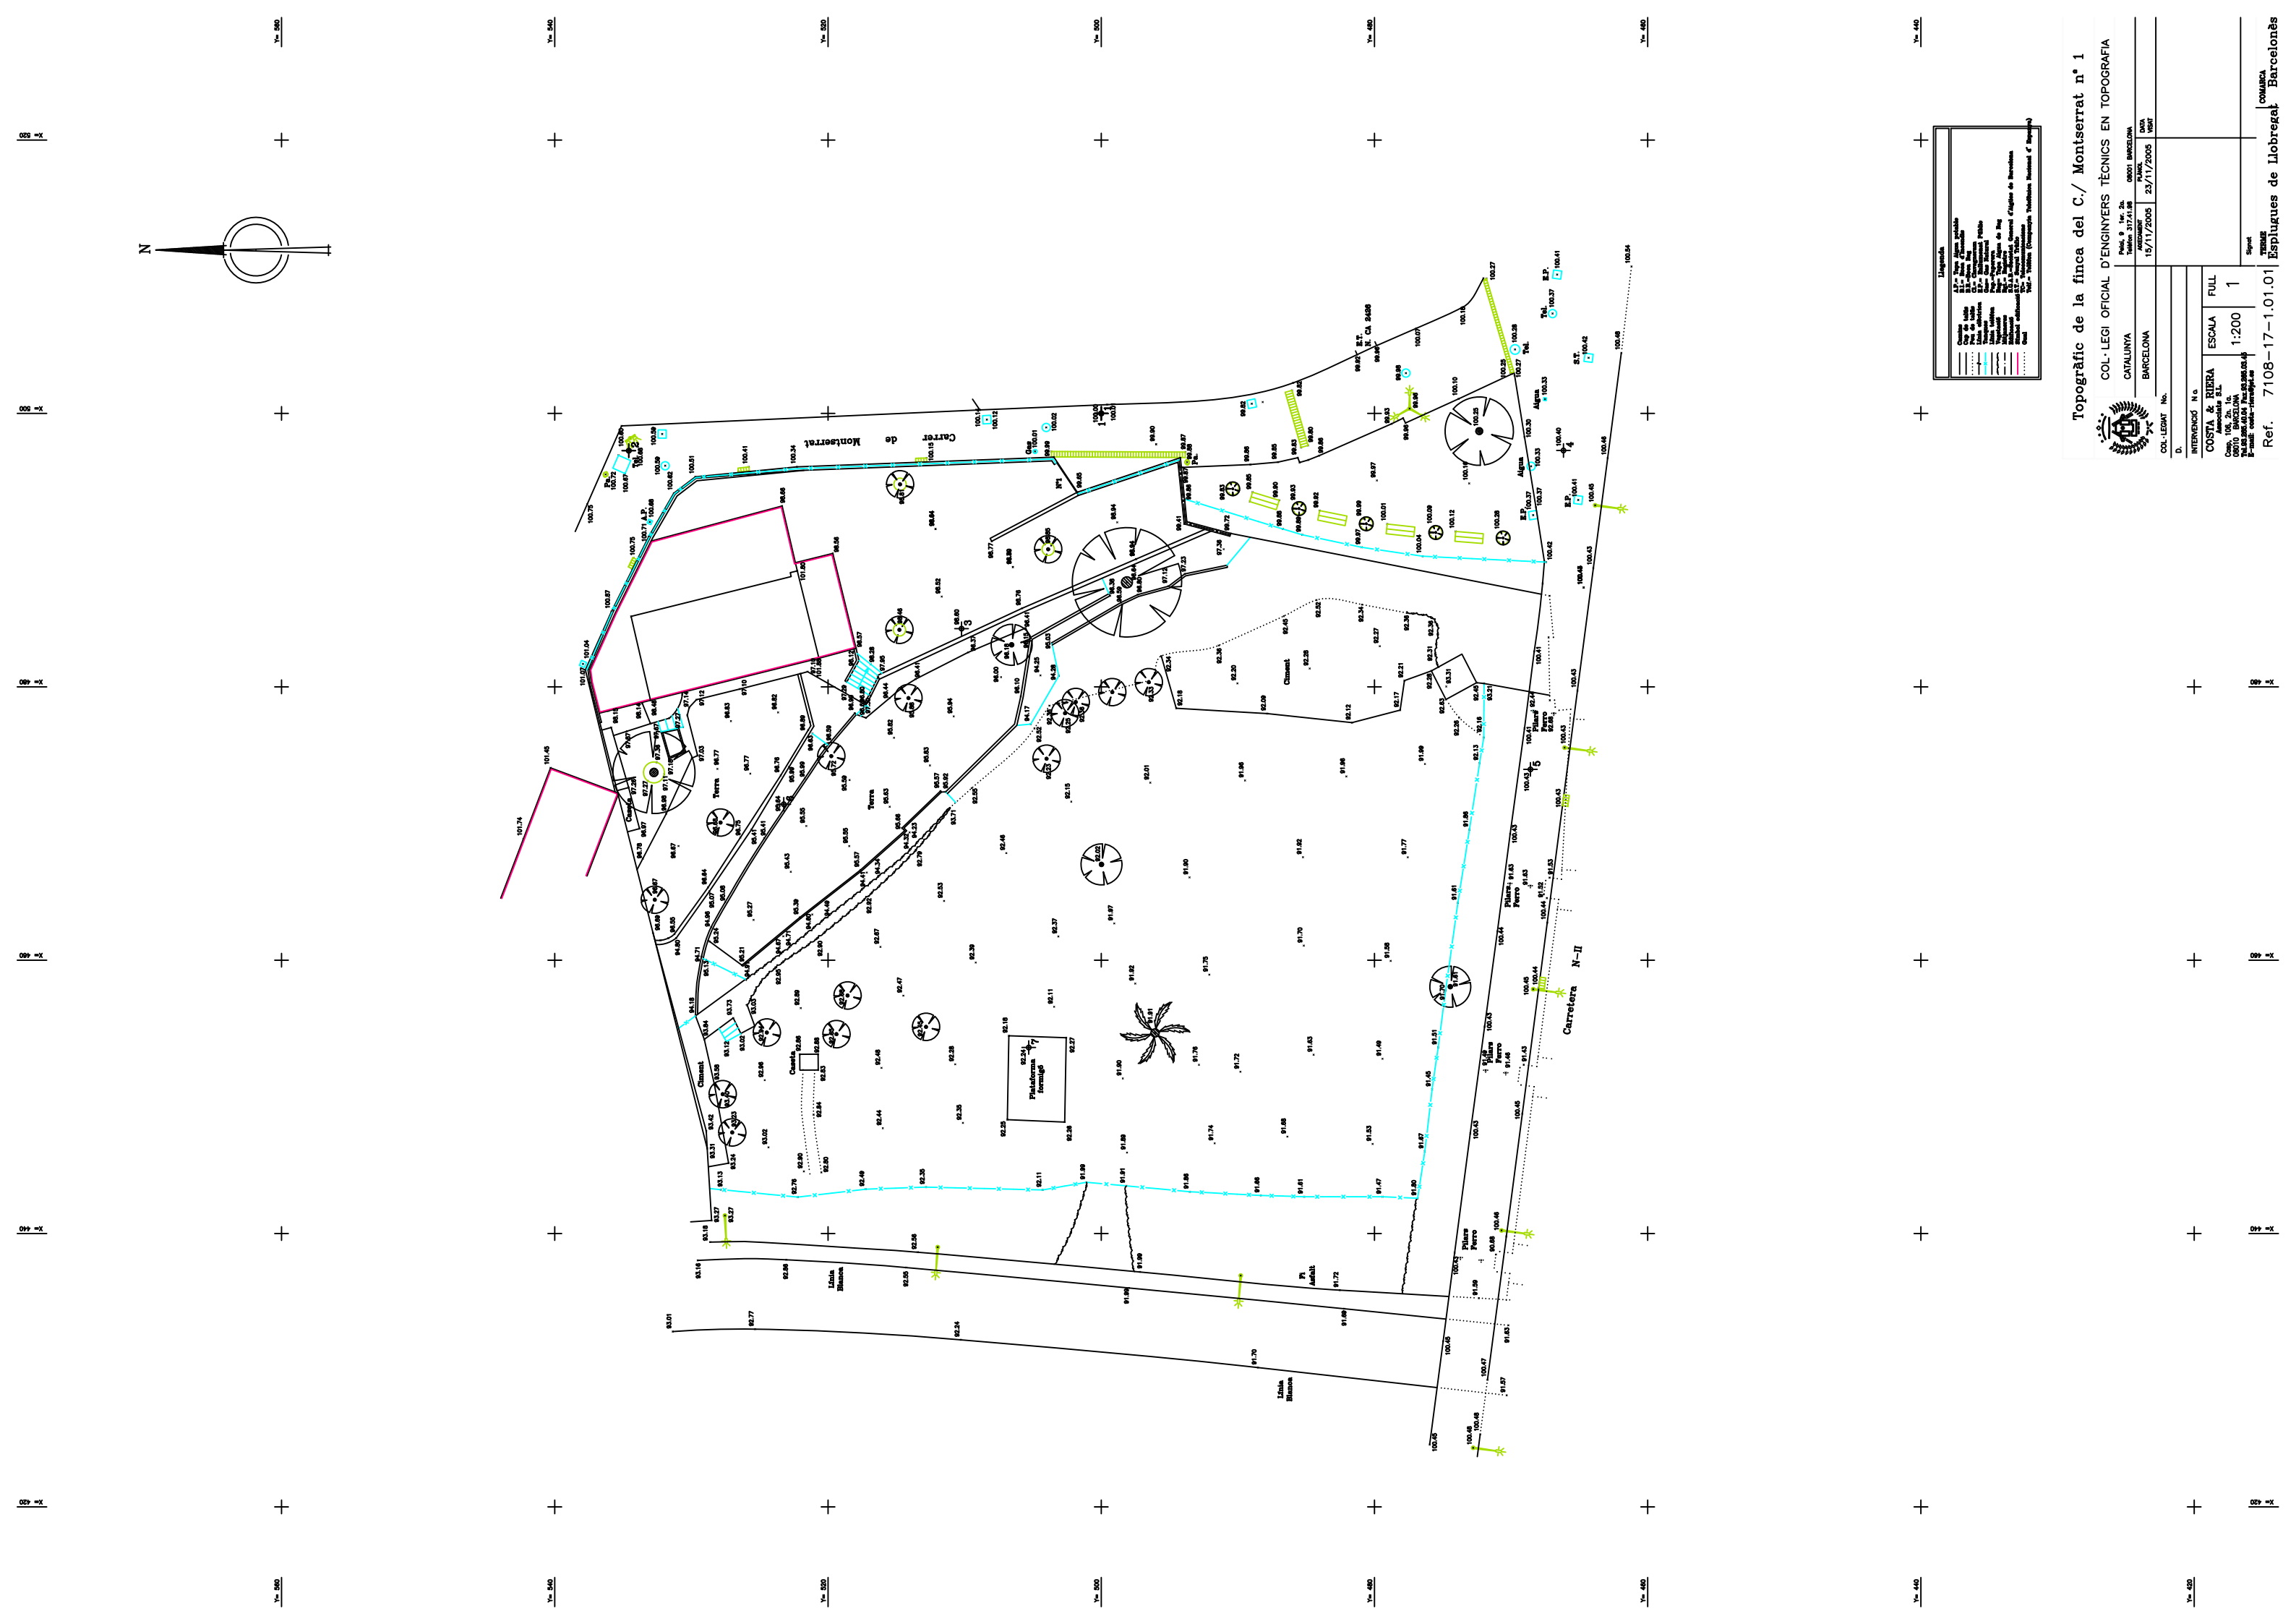


Y= 420 + Y= 420 + Y= 420 + Y= 420 + Y= 420

+ + + + +

099 =X 099 =X 099 =X 099 =X 099 =X






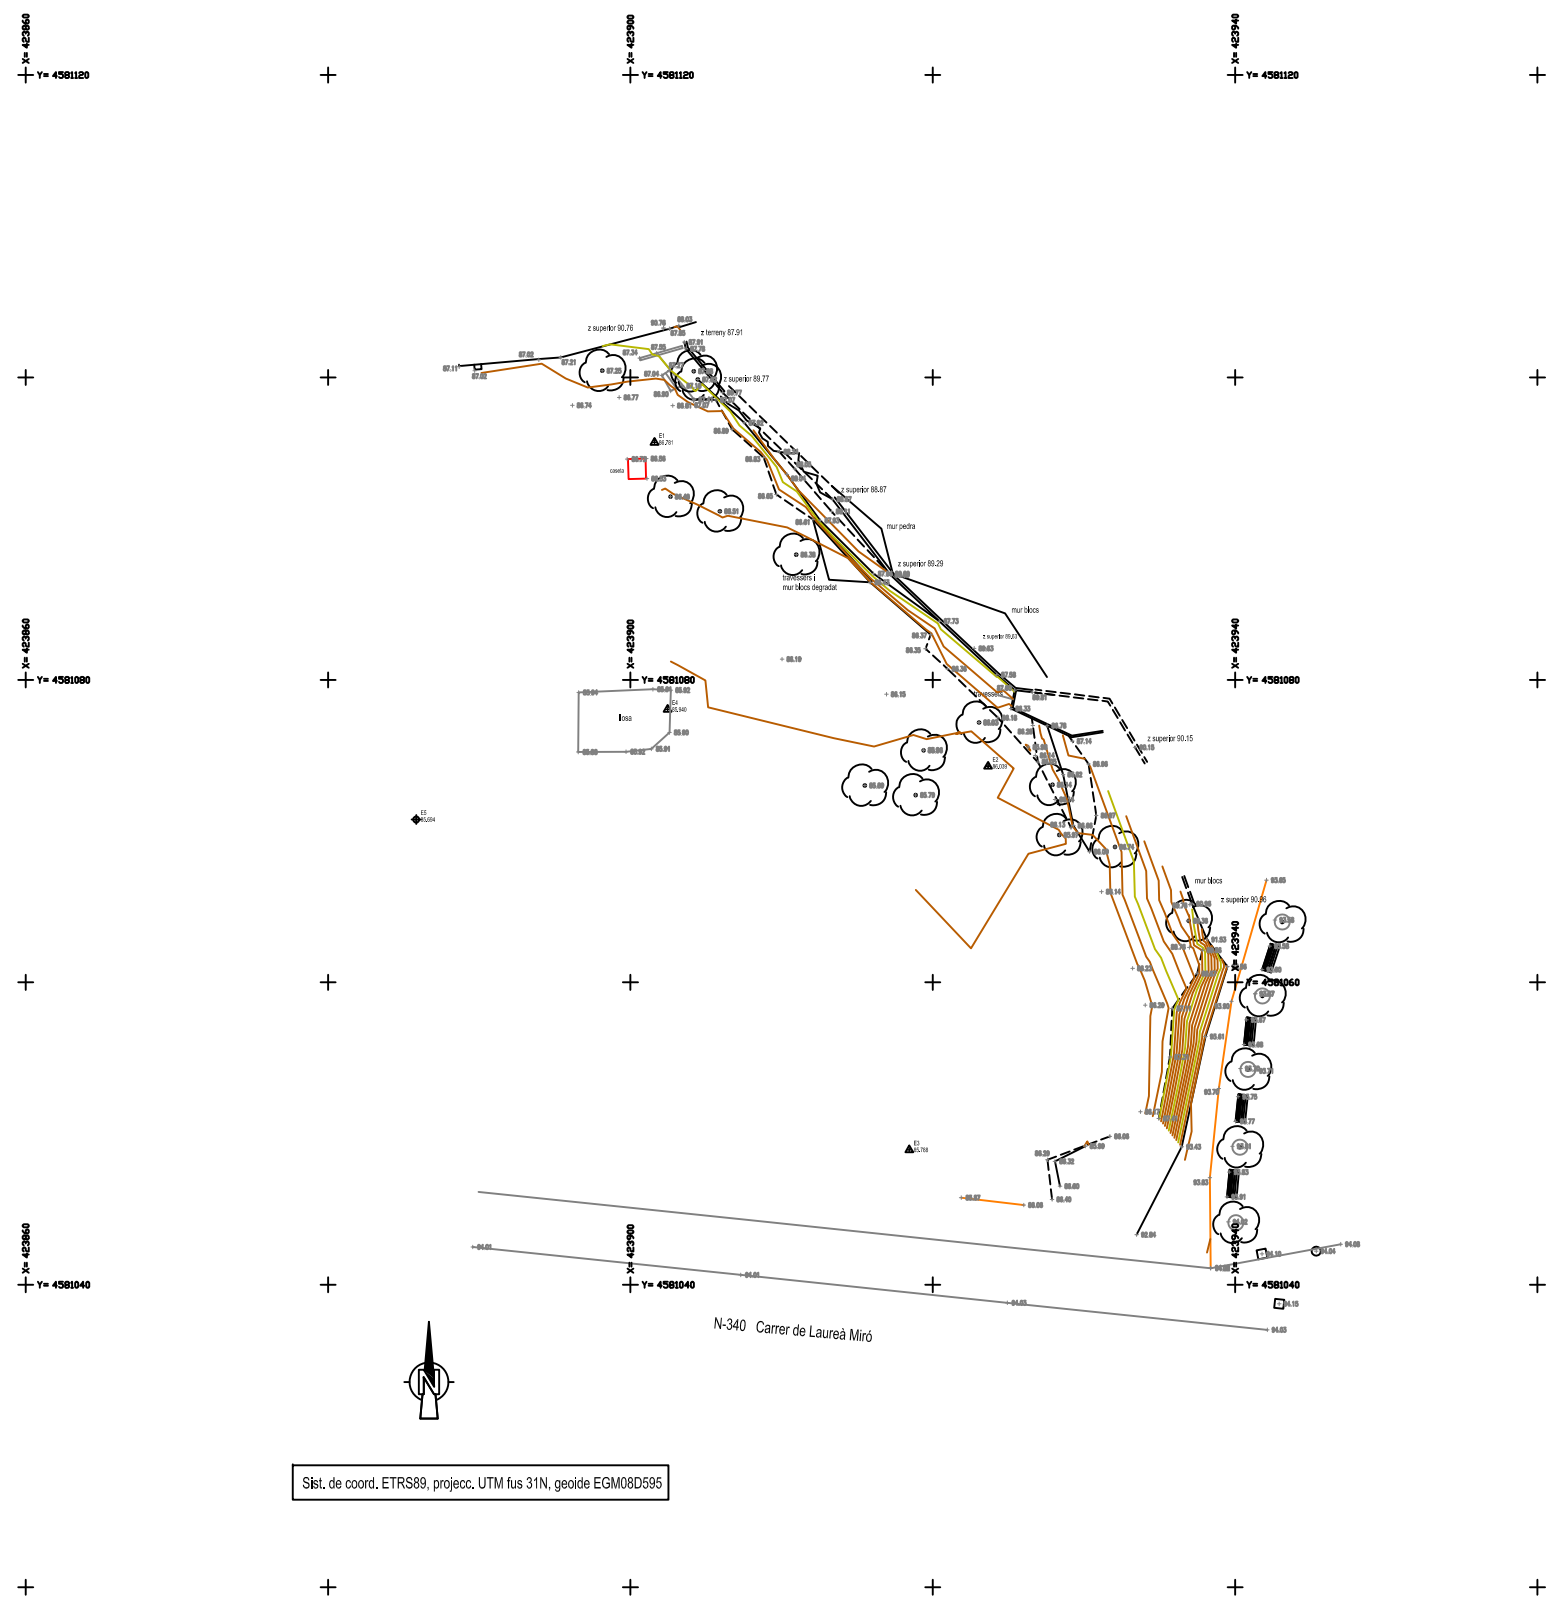





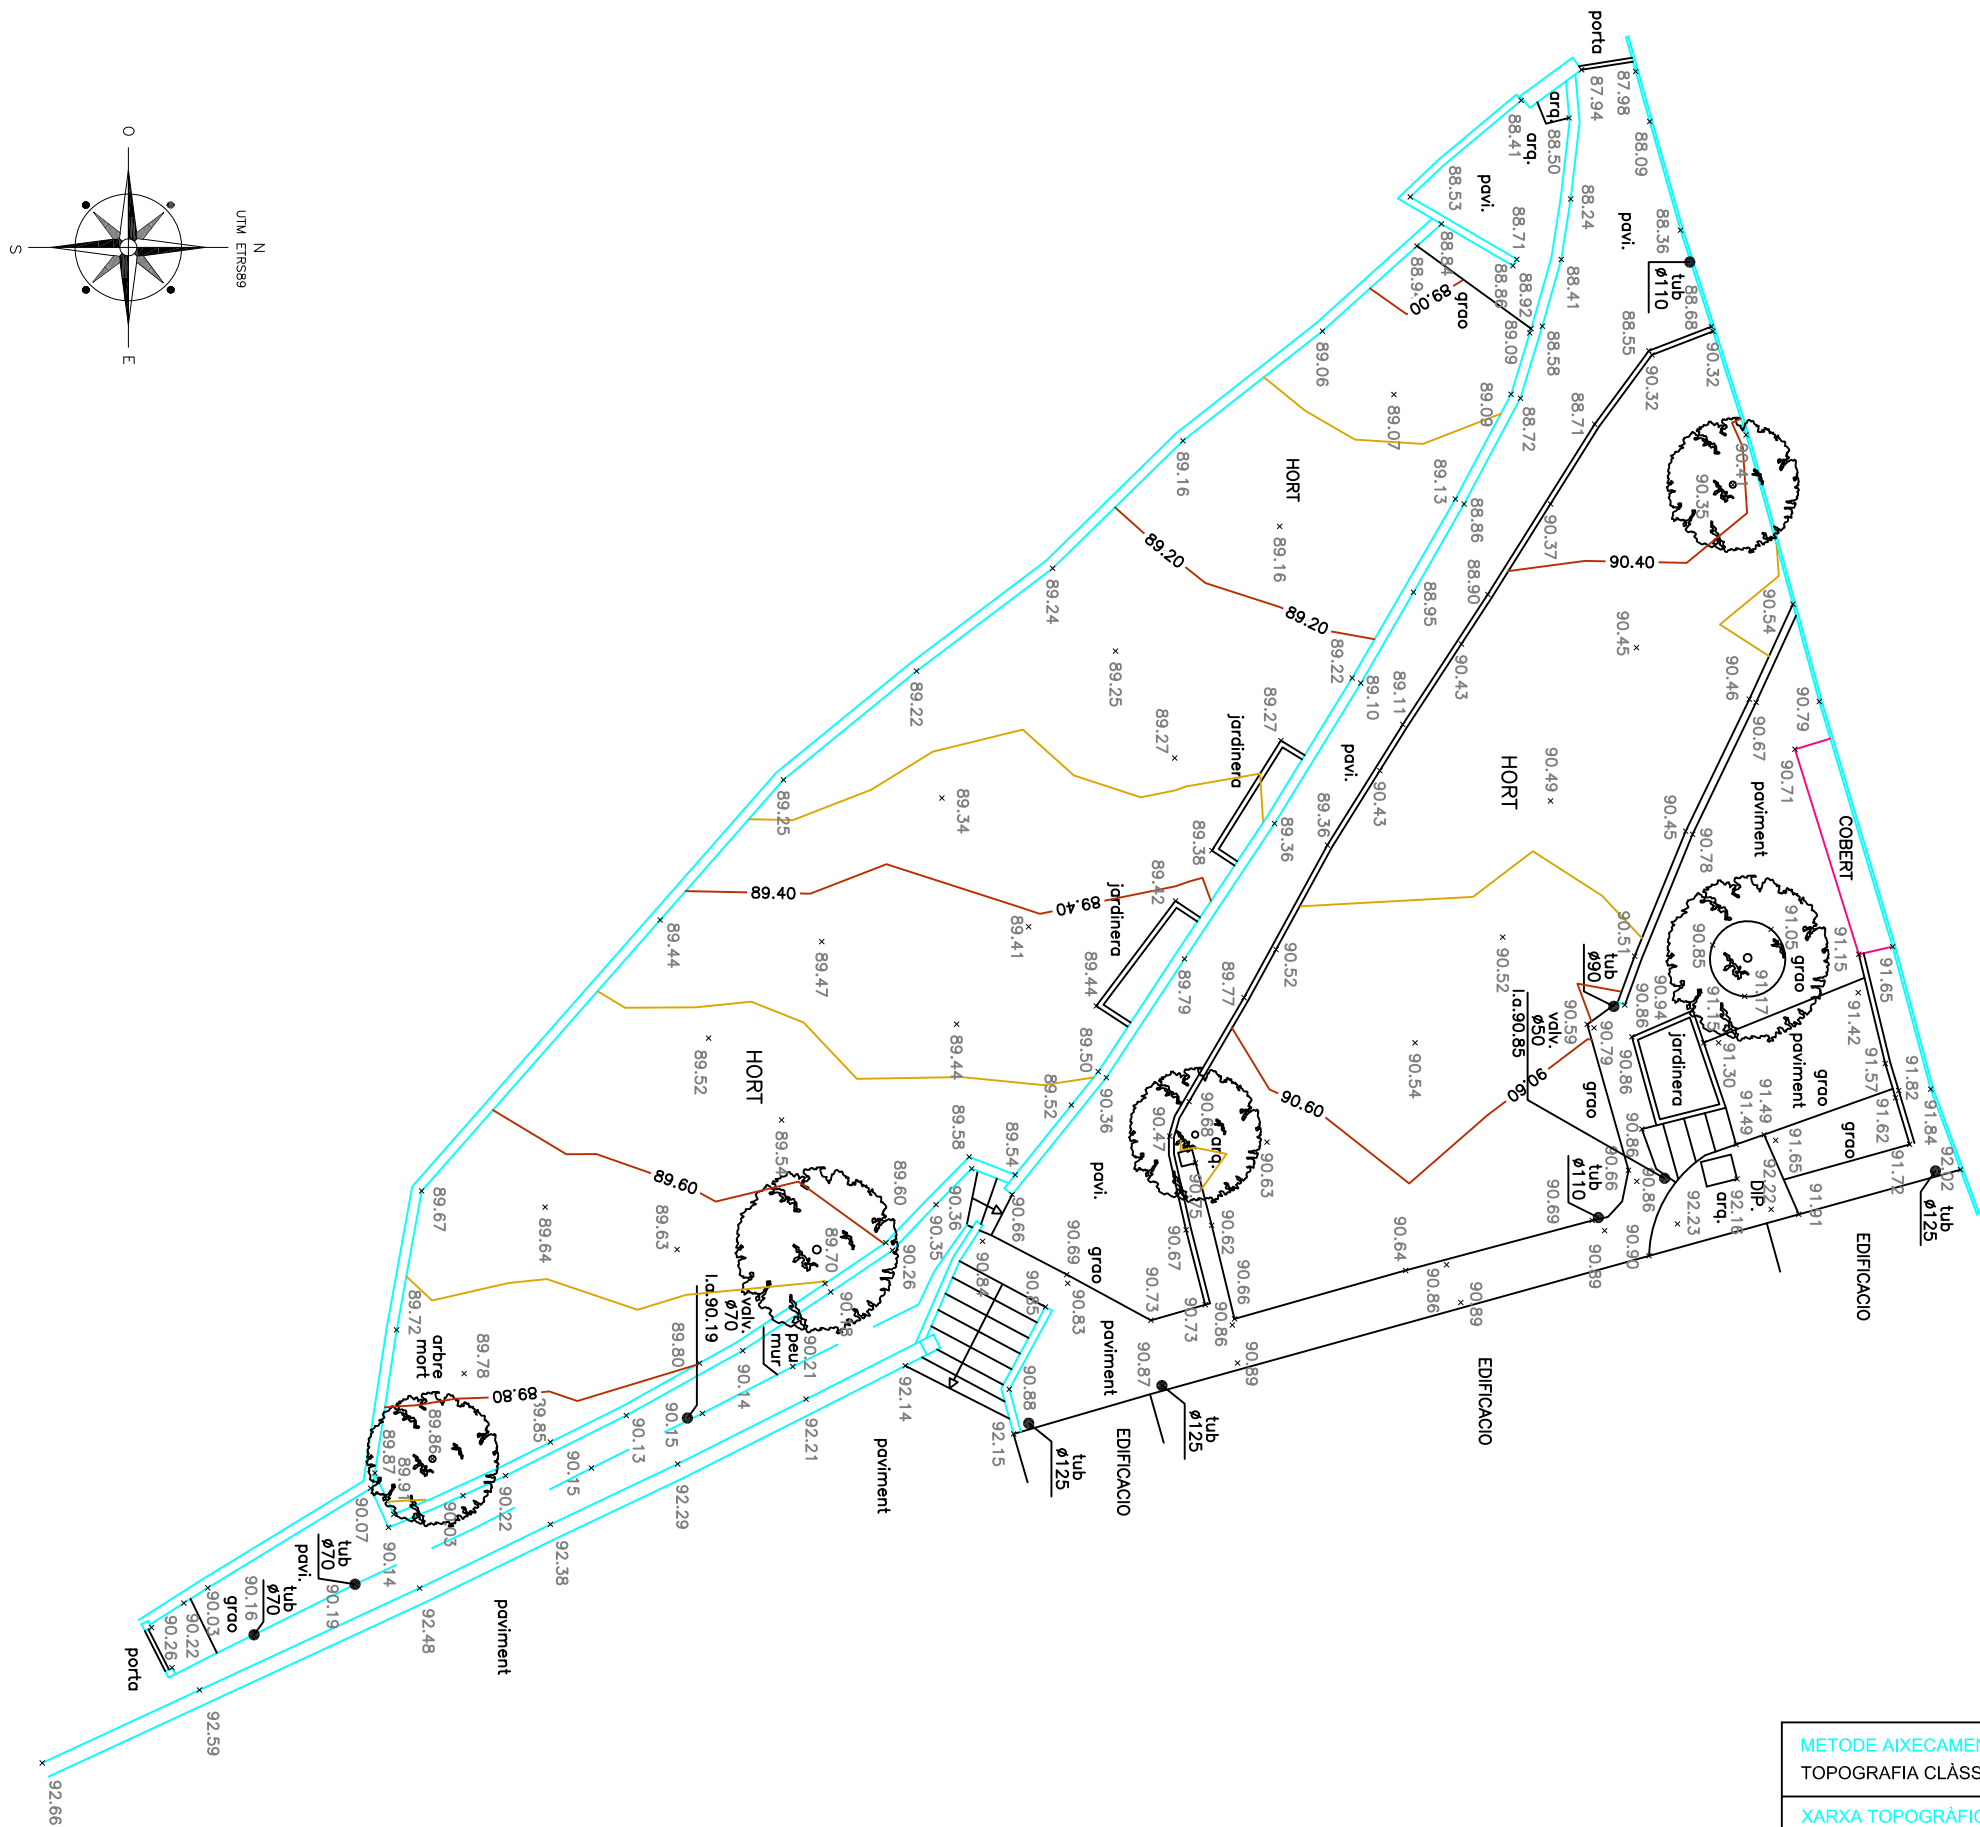

|   |                                                             |
|---|-------------------------------------------------------------|
| <b>METODE AIXECAMENT</b><br>TOPOGRAFIA CLÀSSICA I GPS                                                                                 | <b>COORDENADES</b><br>SISTEMA ETRS89 / H.31 / PROJECCIÓ UTM |
| <b>XARXA TOPOGRÀFICA</b><br>Sistema de posicionament GPS GNSS amb correccions RTK de la xarxa de l' INSTITUT CARTOGRÀFIC DE CATALUNYA |                                                             |

|                                             |                                                                            |   |          |                                                      |                                            |             |                           |
|---------------------------------------------|----------------------------------------------------------------------------|---|----------|------------------------------------------------------|--------------------------------------------|-------------|---------------------------|
| TÍTOL DEL PROJECTE<br><br>ESTUDI TOPOGRAFIC | EMPLAÇAMENT<br><br>CARRER MONTSERRAT n° 1<br>T.M de ESPLUGUES DE LLOBREGAT | AUTOR DE L'AIXECAMENT<br><b>TOPOGRAFIA PROJECTES AVANT SUI</b><br>telr. 606420230<br>topografia17@gmail.com | PROMOTOR | ESCALA ORIGINAL<br><b>1/150</b><br>0 1.5 3.0 4.5 6.0 | TÍTOL DEL PLÀNOL<br><br>PLANTA TOPGORAFICA | Núm. PLÀNOL | DATA<br><br>DESEMBRE 2020 |
|                                             |                                                                            |   |          |                                                      |                                            | FULL DE     |                           |



**ANNEX NÚM. 3: GEOLOGIA I GEOTÈCNIA**



**ÍNDEX**

**1. ANTECEDENTS ..... 1**

**2. FONAMENTACIONS ..... 1**





## **1. ANTECEDENTS**

Es realitza un Informe Geotècnic específic per identificar les litologies que constitueixen el talús present a la parcel·la, caracteritzar-les geotècnicament i donar recomanacions per garantir la seva estabilitat. S'adjunta a continuació l'informe complet realitzat per l'empresa Geoplanning, en data maig de 2020

## **2. FONAMENTACIONS**

A l'Informe anterior s'indica que qualsevol element de fonamentació ha d'estar recolzat sobre la Unitat geotècnica Q (sorra llimosa) i que caldrà fer, en fase d'obra, una campanya de cales per assegurar que així serà.

En aquestes condicions, es pot prendre una tensió admissible del terreny de 0,10 MPa.





## **APÈNDIX 1: INFORME GEOTÈCNIC**



Ref: 12325



# INFORME GEOTÈCNIC

**ESTUDI GEOTÈCNIC PER AL PROJECTE  
D'ESTABILITZACIÓ D'UN TALÚS AL CARRER DE  
MONTSERRAT. TERME MUNICIPAL D'ESPLUGUES DE  
LLOBREGAT (BARCELONA)**

GEOPLANNING ESTUDIS GEOTÈCNICS, SL.  
Avinguda de Can Noguera, nº 11, Nau 1  
Pol. Ind. El Barcelonès  
Abrera (Barcelona)  
Tel. 93 773 87 40  
geoplanning@geoplanning.es

## ÍNDEX

|                                                                 |           |
|-----------------------------------------------------------------|-----------|
| <b>1.- INTRODUCCIÓ.....</b>                                     | <b>2</b>  |
| <b>2.- TREBALLS REALITZATS.....</b>                             | <b>3</b>  |
| 2.1.- OBSERVACIONS DE CAMP .....                                | 3         |
| 2.2.- CAMPANYA DE SONDEIGS.....                                 | 4         |
| 2.3.- CAMPANYA DE LABORATORI.....                               | 5         |
| <b>3.- GEOLOGIA, HIDROGEOLOGIA I SISMICITAT.....</b>            | <b>7</b>  |
| 3.1.- MARC GEOLÒGIC .....                                       | 7         |
| 3.2.- HIDROGEOLOGIA .....                                       | 7         |
| 3.3.- SISMICITAT .....                                          | 8         |
| <b>4.- CARACTERITZACIÓ GEOTÈCNICA.....</b>                      | <b>10</b> |
| 4.1.- REBLERT (R) .....                                         | 10        |
| 4.2.- SORRA LLIMOSA (Q).....                                    | 10        |
| <b>5.- CÀLCUL D'ESTABILITAT DEL TALÚS I RECOMANACIONS .....</b> | <b>13</b> |

## ANNEXES

**ANNEX 1. PLANTA DE SITUACIÓ DEL SONDEIG**  
**ANNEX 2. PERFIL GEOLÒGIC-GEOTÈCNIC**  
**ANNEX 3. REGISTRE DEL SONDEIG**  
**ANNEX 4. ASSAIGS DE LABORATORI**

**ESTUDI GEOTÈCNIC PER AL PROJECTE D'ESTABILITZACIÓ  
D'UN TALÚS AL CARRER DE MONTSERRAT.  
TERME MUNICIPAL D'ESPLUGUES DE LLOBREGAT (BARCELONA)**

## 1.- INTRODUCCIÓ

Dins el marc del projecte de recuperació dels terrenys del torrent d'en Farré, del Terme Municipal d'Esplugues de Llobregat (província de Barcelona), per convertir-los en zona verda, s'ha previst urbanitzar el sector que queda delimitat pel Pont d'Esplugues, el carrer de Montserrat i el fons del torrent d'en Farré. Aquest sector es caracteritza per la presència d'un talús que assoleix una alçada màxima de 7,5 m i que presenta una inclinació verticalitzada.

El talús té una longitud aproximada d'uns 70 m amb una direcció sud – nord. Aquest limita al nord amb la part posterior de la finca corresponent al número 1 del carrer Montserrat i, al sud, amb el Pont d'Esplugues. El carrer Montserrat es situa sobre la cota +93,8 m mentre que la base del talús es situa a la cota +86,3 m. El talús té, per tant, una alçada màxima de l'ordre de 7,5 m, disminuint progressivament cap al nord, on aquesta és de 3-4 m. A la següent fotografia es mostra l'aspecte del talús:



Vista panoràmica del talús objecte d'estudi

És objecte del present informe identificar les litologies que constitueixen el talús, caracteritzar-les geotècnicament i donar recomanacions per garantir la seva estabilitat.

## 2.- TREBALLS REALITZATS

Per a la redacció del present informe s'ha realitzat en primer lloc una visita a la zona d'estudi per part d'un geòleg a fi de verificar les característiques i l'estat del talús. Posteriorment s'ha dut a terme una campanya de camp consistent en l'execució d'un sondeig per a caracteritzar els sòls que constitueixen el talús. Sobre una de les mostres extretes del sondeig s'han realitzat assaigs de laboratori per completar l'estudi dels sòls. Tot seguit es descriuen els treballs realitzats:

### 2.1.- Observacions de camp

Un geòleg ha realitzat una visita per inspeccionar els talús. En base a les observacions efectuades es pot diferenciar el talús en dos trams:

- Un primer tram al sud, on el talús té una altura de 7,5 m, sense cap tipus de contenció, i on aquest està constituït per materials sorrencs-llimosos parcialment carbonatats. Sobre el talús hi ha una petita plaça (bancs, arbres,...) i vegetació arbustiva abundant a la coronació. El talús té una inclinació subvertical. No s'observen inestabilitats d'envergadura, tret de petits despreniments i col·lapses motivats per la meteorització. El terreny caigut s'acumula a la base del talús. A les següents imatges s'observa l'aspecte del talús:



Detall del front del talús on s'observen indicis d'erosió progressiva

- Un segon tram situat al sector nord del talús on aquest presenta menor alçada, d'uns 3 – 4 m, a sobre del qual hi ha un petit bancal que s'usa com a petit hort de la finca amb façana al carrer Montserrat, nº 1. Aquest bancal està contingut mitjançant un mur de pedra i una construcció precària feta amb travesses de fusta i maons. La contenció d'aquest segon tram de talús està inclinada i parcialment caiguda; probablement afectada per l'empenta de les terres que, en aquest sector, estan constituïdes molt probablement per reblerts i sòls de baixa compacitat dipositats per cobrir el fons del



torrent. A part de les afectacions que presenten aquestes contencions de caràcter precari, s’observa certa inclinació en alguns dels arbres existents en aquest sector, que denoten certa inestabilitat. A les següents fotografies es mostra l’aspecte del talús esclavissat:



### 2.2.- Campanya de sondeigs

El reconeixement del terreny s’ha completat amb l’execució d’un sondeig perforat a rotació amb extracció de testimoni continu. El sondeig s’ha perforat amb una sonda Rolatec RL-48 muntada sobre erugues i ha assolit una profunditat de 9,6 m. La perforació s’ha dut a terme en sec amb bateria simple equipada amb corona de vídia de 86-98 mm de diàmetre. Els testimonis extrets han estat col·locats en caixes. A les següents fotografies es mostra l’equip utilitzat:



Durant la realització del sondeig s’han executat 3 assaigs de penetració tipus SPT (assaig regit per la norma UNE 103-800-92) per a determinar la compacitat dels sòls detectats. També s’han

extret dues mostres inalterades. A la següent taula s’indica la cota d’execució del sondeig, la fondària d’estudi assolida i el mostreig efectuat:

| Sondeig | Cota (m)* | Fondària (m) | Mostreig | Prof. (m) | Unitat litològica | Golpeig N <sub>30</sub> (SPT/MI) |
|---------|-----------|--------------|----------|-----------|-------------------|----------------------------------|
| S-1     | 94,0      | 9,6          | MI-1     | 1,8-2,4   | Sorra llimosa (Q) | 21                               |
|         |           |              | SPT-1    | 3,0-3,6   | Sorra llimosa (Q) | 31                               |
|         |           |              | MI-2     | 4,5-5,1   | Sorra llimosa (Q) | 29                               |
|         |           |              | SPT-2    | 6,0-6,6   | Sorra llimosa (Q) | 30                               |
|         |           |              | SPT-3    | 9,0-9,6   | Llim argilós (Q)  | 12                               |

\*Cotes absolutes extretes de la base topogràfica subministrada per la direcció del projecte

El sondeig ha estat supervisat per un geòleg col·legiat qui ha decidit les fondàries en les que efectuar els assaigs SPT o extreure mostres inalterades, ha efectuat una testificació i un registre fotogràfic. Durant l’execució del sondeig no s’ha detectat presència de nivell freàtic.

A la planta adjunta a l’annex 1 s’indica la posició en la que s’ha realitzat el sondeig, mentre que el seu registre s’inclou a l’annex 3.

### 2.3.- Campanya de laboratori

Sobre la mostra inalterada MI-1 extreta del sondeig a 1,8-2,4 m, representativa de la litologia que constitueix el talús (sorra llimosa (Q)) s’han realitzat assaigs d’identificació, d’agressivitat i de resistència, amb l’objectiu de completar la caracterització geotècnica. Els assaigs realitzats han seguit el procediment marcat a les normatives vigents. A continuació s’indiquen els assaigs efectuats i les normes seguides per a la seva execució:

- 1 Granulometria de sòls per tamisat (UNE 103.101)
- 1 Límits d’Atterberg (UNE 103.103 i 103.104)
- 1 Determinació del contingut en sulfats en sòls (annex 5 de E.H.E.)
- 1 Assaig de resistència al tall directe (UNE 103.401)

A la següent taula s’indiquen les mostres analitzades i els resultats obtinguts.


| ASSAIG                     |                            | S-1<br>MI-1: 4,5-5,1 m |
|----------------------------|----------------------------|------------------------|
| GRANULOMETRIA<br>(% Passa) | # 5                        | 73,4                   |
|                            | # 0,4                      | 44,3                   |
|                            | # 0,08                     | 34,8                   |
| LÍMITS<br>D'ATTERBERG      | LL                         | 22,1                   |
|                            | IP                         | 3,4                    |
| CLASSIFICACIÓ CASAGRANDE   |                            | SM                     |
| AGRESSIVITAT               | mg SO <sub>4</sub> /kg sòl | 286,5                  |
| TALL DIRECTE<br>(CD)       | φ' (°)                     | 31,5                   |
|                            | C' (kg/cm <sup>2</sup> )   | 34,0                   |

Les actes de resultats s'adjunten a l'annex 4.

### 3.- GEOLOGIA, HIDROGEOLOGIA I SISMICITAT

### 3.1.- Marc Geològic

El solar objecte d'estudi es situa en el sector central de la Depressió Tectònica del Vallès. Es tracta d'una fossa recoberta per materials detrítics d'edat terciària, en els que abunden arcsos i conglomerats, alternant amb capes argiloses de tonalitats blanquinoses, verdoses o groguenques. En superfície el substrat terciari està parcialment recobert per dipòsits quaternaris que tenen un origen bàsicament al·luvial i col·luvial i que estan constituïts per argiles, sorres i grava. A continuació es mostra una imatge amb el context geològic de la zona d'estudi:

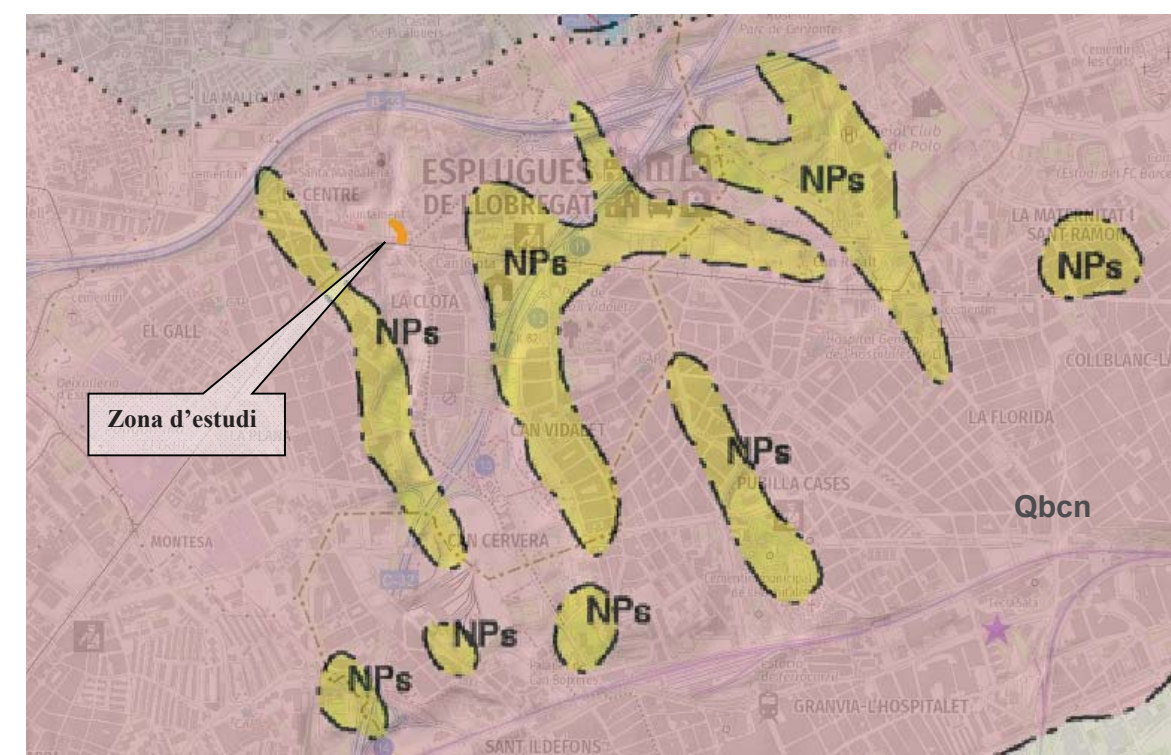

Mapa geològic de la zona d'estudi (ICC). Llegenda: Qbcn (Dipòsits al·luvials del Tricicle de Barcelona. Llims, argiles i sorres amb nivells carbonatats. Plistocè); NPs (Argiles, lutites i gresos; Miocè).

Com s'aprecia a la imatge, la zona d'estudi es situa sobre litologies del Miocè constituïdes per argiles, gresos i conglomerats.

### 3.2.- Hidrogeologia

Durant els treballs d'execució del sondeig no s'ha detectat la presència de nivell freàtic, tot i que es detecten indicis d'humitat a partir de 8,0 m de profunditat. Per altra banda s'observen algunes humitats a la superfície del front del talús del primer tram (on assoleix una alçada de 7,5 m). Segons la taula D.28 del CTE el rang del coeficient de permeabilitat de la sorra llimosa(Q) és de l'ordre de  $10^{-5}$  -  $10^{-9}$  m/s.



### 3.3.- Sismicitat


D'acord amb la Norma de Construcció Sismorresistent NCSE-02, la perillositat sísmica del territori es defineix mitjançant el Mapa de Perillositat Sísmica. La perillositat indica la probabilitat d'ocurrència d'un determinat efecte causat per possibles terratrèmols de diferents magnituds o intensitats, durant un determinat període de temps. És l'element bàsic per a l'estimació del risc sísmic d'una regió determinada.

Per al seu càlcul és necessari conèixer la distribució dels terratrèmols en el temps i en l'espai, és a dir, conèixer la sismicitat i la influència dels efectes locals de la zona. Així la sismoresistència dels edificis ha d'estar adaptada a la severitat del moviment del sòl que hagi estat determinada a partir de l'acceleració sísmica. L'acceleració sísmica,  $a_c$ , es defineix com:

$$a_c = S \cdot \rho \cdot a_b$$

On:

$a_b$ : acceleració sísmica bàsica, esta definida en relació a la gravetat. En el següent mapa es poden observar les diferents zones definides en el territori espanyol:

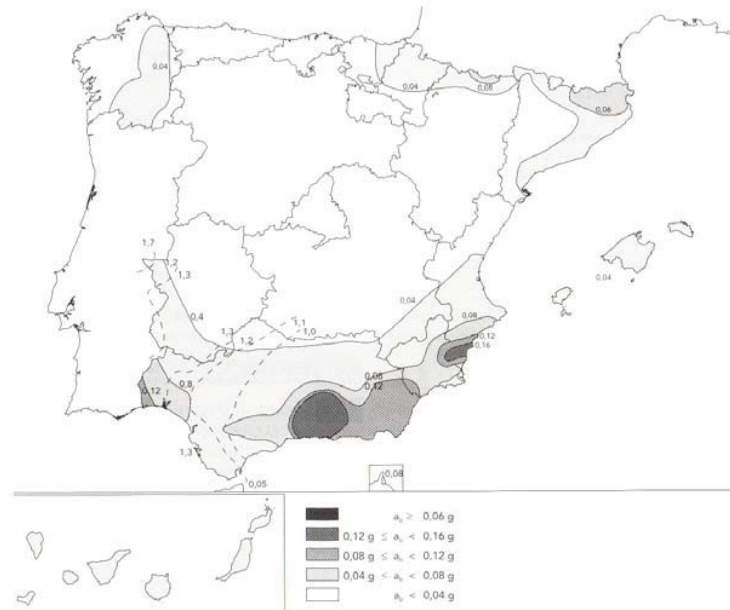

$\rho$ : Coeficient adimensional del risc. Per construccions d'importància normal té un valor de 1,0.

S: Coeficient d'amplificació del terreny. Pren el valor:

$$\text{Per } \rho \cdot a_b \leq 0,1 \text{ g} \quad S = \frac{C}{1,25}$$

$$\text{Per } 0,1 \text{ g} < \rho \cdot a_b < 0,4 \text{ g} \quad S = \frac{C}{1,25} + 3,33 \left( \rho \cdot \frac{a_b}{g} - 0,1 \right) \left( 1 - \frac{C}{1,25} \right)$$

$$\text{Per } 0,4 \text{ g} \leq \rho \cdot a_b \quad S=1,0$$

On: C: Coeficient del terreny. Depèn de les característiques geotècniques del terrenys.


Segons el mapa d'acceleracions sísmiques bàsiques al terme municipal d'Esplugues de Llobregat es pren un valor de 0,04·g. La sorra llimosa (Q) és un terreny de tipus III amb un valor del coeficient C de 1,6.

#### 4.- CARACTERITZACIÓ GEOTÈCNICA

En base al registre del sondeig efectuat el perfil geotècnic del terreny que forma el talús situat al inici del carrer de Montserrat (i que assoleix una alçada de 8 m) està format per un nivell superficial de reblert (R) de 1,7 m de gruix a continuació del qual es detecta un dipòsit Quaternari constituït per sorra llimosa (Q) d'espessor superior als 8 m. A continuació es caracteritzen les unitats detectades:

##### 4.1.- Reblert (R)

El reblert és una mescla de llims i sorres amb restes d'arrels i cert contingut en argila i gravetes, amb un espessor detectat de 1,7 m. Es tracta dels terres col·locades per crear la plataforma sobre la que s'aixeca la plaça que hi ha a la coronació del talús. El reblert està moderadament compactat. A les següents fotografies es mostra l'aspecte del reblert:

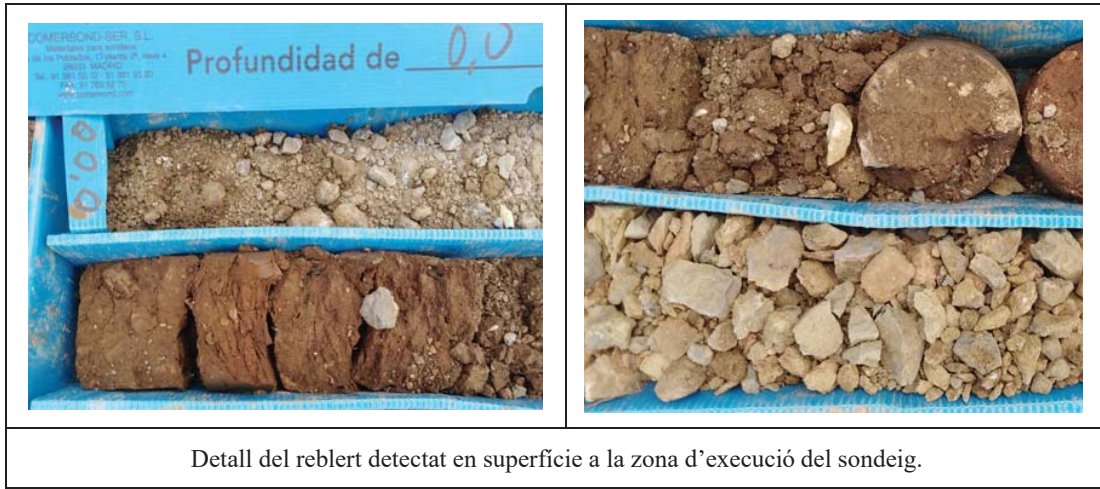

Detall del reblert detectat en superfície a la zona d'execució del sondeig.


Per al reblert es recomana adoptar els següents paràmetres resistents:

| Unitat geotècnica | $\Phi'$ (°) | $C'$ (T/m <sup>2</sup> ) | $\gamma_{\text{aparent}}$ (T/m <sup>3</sup> ) | $E$ (T/m <sup>2</sup> ) |
|-------------------|-------------|--------------------------|-----------------------------------------------|-------------------------|
| Reblert (R)       | 26 - 28     | 0,5 - 1,0                | 1,85 - 1,95                                   | 750 - 1000              |

##### 4.2.- Sorra llimosa (Q)

A continuació del reblert apareix un dipòsit al·luvial – col·luvial corresponent al pla de Barcelona, constituït per sorra llimosa de color marró clar a ataronjat, amb presència de nòduls de carbonat. El contingut en fracció argilosa és variable. Existeix en aquest dipòsit una alternança de potència mètrica amb augment i disminució de la presència de nòduls de carbonat. A partir de 8 m de fondària disminueix la fracció sorrenca passant a ser un llim argilós.

En general aquesta unitat presenta una compacitat moderadament densa, tal i com mostren els resultats dels 3 assaigs SPT efectuats on es registren valors compresos entre  $N_{30} = 12$  i 31 (essent els valors més elevats aquells que presenten major presència de carbonatació). D'altra banda els golpeigs obtinguts durant l'obtenció de les mostres inalterades denota un grau moderat - alt de compacitat amb valors de  $N_{15}=10$  - 16. A efectes geotècnics s'adopta un valor mig de càlcul de l'assaig SPT de  $N_{30}=20$ . A les següents imatges es mostra l'aspecte de la sorra llimosa

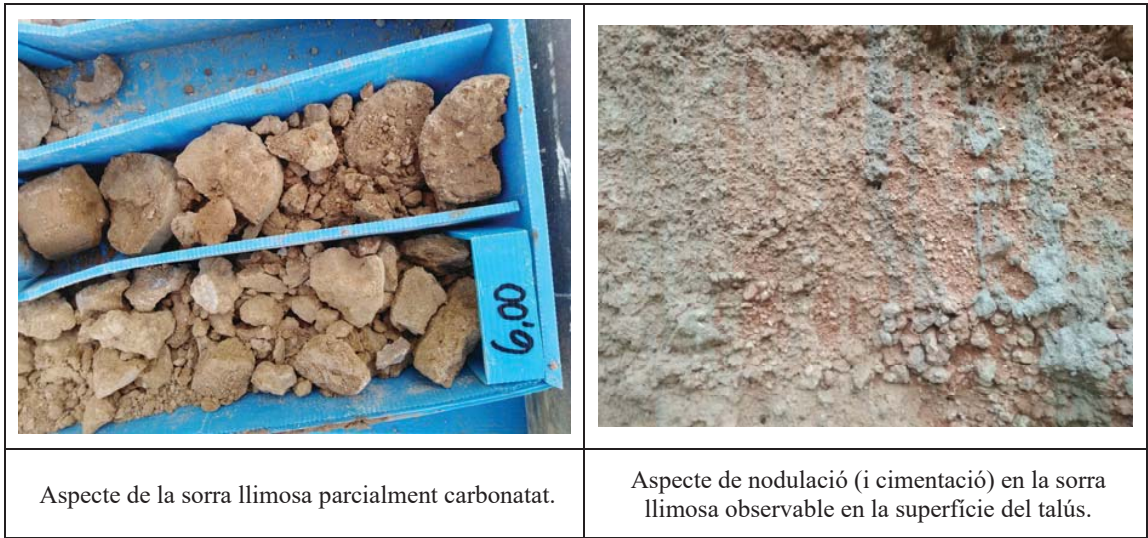

Aspecte de la sorra llimosa parcialment carbonatat.

Aspecte de nodulació (i cimentació) en la sorra llimosa observable en la superfície del talús.

Sobre la mostra inalterada MI-1 extreta a 1,8 a 2,4 m de profunditat s'han realitzat assaigs d'identificació, d'agressivitat i de resistència obtenint els resultats següents:

| ASSAIG                     |                            | S-1<br>MI-1: 4,5-5,1 m |
|----------------------------|----------------------------|------------------------|
| GRANULOMETRIA<br>(% Passa) | # 5                        | 73,4                   |
|                            | # 0,4                      | 44,3                   |
|                            | # 0,08                     | 34,8                   |
| LÍMITS<br>D'ATTERBERG      | $L_L$                      | 22,1                   |
|                            | $I_P$                      | 3,4                    |
| CLASSIFICACIÓ CASAGRANDE   |                            | SM                     |
| AGRESSIVITAT               | mg SO <sub>4</sub> /kg sòl | 286,5                  |
| TALL DIRECTE<br>(CD)       | $\phi'$ (°)                | 31,5                   |
|                            | $C'$ (kg/cm <sup>2</sup> ) | 34,0                   |

Com s'observa a les granulometries de les mostres analitzades la fracció fina representa un 34,8 % del total, mentre que la fracció sorrenca representa un 38,6 % i la grava un 26,6 % (correspon a nòduls de carbonat). La plasticitat de la fracció fina és baixa. Segons Casagrande aquesta



unitat es classifica com a SM (sorra llimosa). D'altra banda el contingut en sulfats es baix pel que es tracta de sòls no agressius al formigó.

Com s'observa en el resultat del tall directe s'obté un angle de fregament intern de 31,5° i una cohesió de 3,4 T/m<sup>2</sup>.

El talús existent presenta una inclinació verticalitzada i ofereix un aspecte global estable el que denota la presència d'un grau de cohesió moderat - alt. D'altra banda es observable la presència de carbonatació (localment intensa) i d'indis de cimentació a la superfície. Aquestes dades junt amb el resultat de l'assaig de tall directe posen de relleu un valor de la cohesió de l'entorn de 2,0-3,5 T/m<sup>2</sup>.

En base als resultats obtinguts es recomana adoptar els següents paràmetres resistents:

| Unitat geotècnica | $\Phi'$ (°) | $C'$ (T/m <sup>2</sup> ) | $\gamma_{\text{aparent}}$ (T/m <sup>3</sup> ) | $E$ (T/m <sup>2</sup> ) |
|-------------------|-------------|--------------------------|-----------------------------------------------|-------------------------|
| Sorra llimosa (Q) | 29 - 32     | 2,0 - 3,5                | 19 - 2,0                                      | 3000 - 4000             |

## 5.- CÀLCUL D'ESTABILITAT DEL TALÚS I RECOMANACIONS

En base a les característiques del talús, s'han diferenciat dos trams o sectors: El sector sud, on el talús presenta una envergadura d'uns 7,5 m i està constituït per sorra llimosa (Q), i el sector nord, on el talús té una alçada d'uns 3,0 m i està constituït per reblert (R). A continuació s'analitza l'estabilitat del talús de cadascun d'aquests sectors.


### Talús sud:

El talús assoleix una alçada màxima de 7,5 m i està constituït per sorra llimosa (Q) a excepció de la zona superior (coronació) on apareix un gruix de reblert (R) de 1,7 m. La inclinació del talús és verticalitzada (de l'ordre de 1H:3V).

Per estudiar l'estabilitat del talús s'aplicarà el software SLIDE. Aquest software calcula l'estabilitat dels talussos enfront de ruptures circulars. L'estabilitat s'estudia en condicions drenades, obtenint el factor de seguretat, segons els mètodes d'equilibri límit proposats per Bishop, Janbu i Morgenstern-Price per a superfícies de ruptura circulars. A la següent taula es mostres els valors dels paràmetres emprats:

| Unitat geotècnica | $\Phi'$ (°) | $C'$ (T/m <sup>2</sup> ) | $\gamma_{\text{aparent}}$ (T/m <sup>3</sup> ) |
|-------------------|-------------|--------------------------|-----------------------------------------------|
| Reblert (R)       | 27          | 1,0                      | 1,9                                           |
| Sorra llimosa (Q) | 31          | 2,5                      | 2,0                                           |

A la següent figura es mostra el resultat gràfic amb el factor de seguretat obtingut:

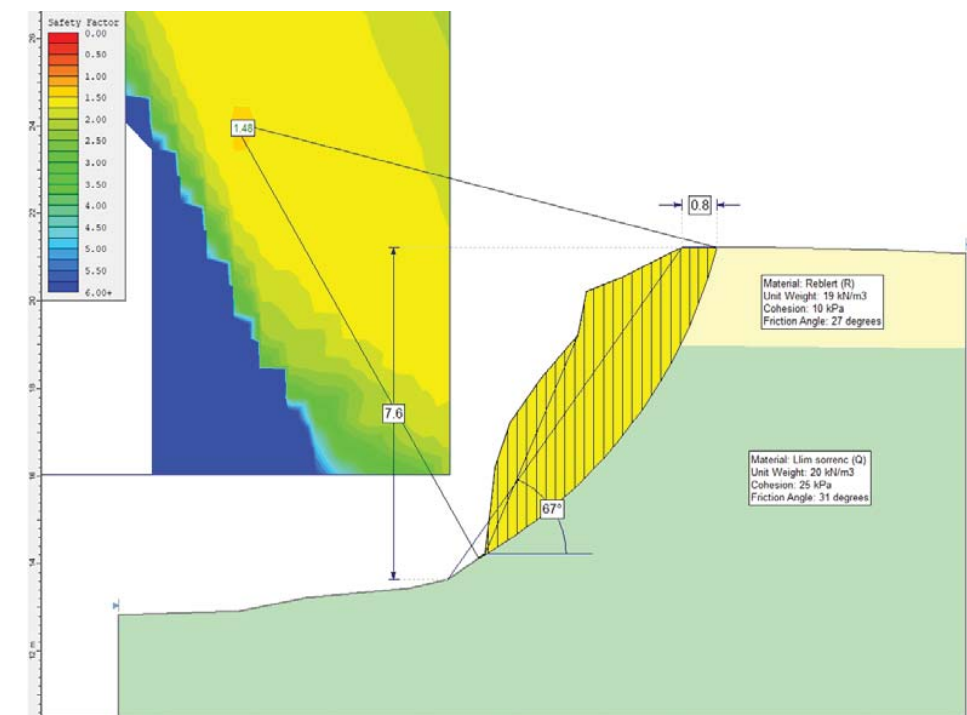

Com s'observa s'obté un factor de seguretat de l'entorn de 1,48. Es tracta d'un valor de l'ordre de 1,5 que es considera admissible per a talussos permanents.

#### Recomanacions:

Tot i que el talús és globalment estable pateix una progressiva meteorització i un conseqüent deteriorament progressiu del front del talús, en forma de caiguda de material de gra fi i alguns nòduls, que s'acumulen a la base del talús. A fi d'evitar l'evolució del deteriorament del front del talús es recomana protegir-lo amb la col·locació d'un sistema de mur verd vegetat (geomalla) o sistema similar que la direcció del projecte estimi oportuna. Es recomana també la col·locació d'un mur (de 0,5 - 1,0 m d'alçada) a la base del talús, per tal d'evitar la presència de persones a la base del mateix i que serveixi a l'hora de recollida o acumulació de les terres que es vagin desprenent.

D'altra banda cal garantir la no infiltració d'aigua des de la coronació del talús. La humidificació o saturació dels sòls que constitueixen el talús pot fer disminuir el factor de seguretat i per tant ocasionar una inestabilitat (o crear una situació d'estabilitat precària). En aquest sentit es recomana no col·locar regadius, fonts, desaigües,.. a la coronació del talús.

A la coronació del talús ha de deixar-se un marge de 1,5 m lliure de càrregues puntuals.

Cal efectuar un seguiment periòdic (dos – tres cops l'any) de l'estat del talús a fi de verificar l'absència d'esquerdes en coronació, de col·lapses o despreniments al peu del mateix i d'humitats. El seguiment ha de certificar el correcte funcionament de les mesures adoptades per evitar la meteorització superficial del talús.

#### Talús nord:

A la meitat nord del recinte objecte d'estudi, el talús disminueix d'envergadura assolint una alçada de l'ordre de 2 - 3 m. Existeix una precària contenció d'aquest talús (en forma de mur de pedra, travesses de fusta i maons) que està parcialment esclavissada o tombada per l'empenta de les terres que formen la zona d'hort. S'interpreta que els materials que formen aquest bancal estan constituïts per reblerts o sòls de baixa compacitat i cohesió, el que provoca la seva inestabilitat. A les següents fotografies es mostra l'aspecte del talús:



Aspecte del talús en aquest sector i estat de la contenció existent

#### Recomanacions:

Es recomana en aquest sector, l'execució d'un mur de contenció a fi de garantir l'estabilitat de les terres situades a la part superior.

La direcció del projecte haurà de dimensionar el mur (alçada, amplada, encastament de la sabata,..) a fi de comprovar el seu equilibri intern i de verificar que és estable en front de la bolcada, de l'empenta,...

Previ a l'execució del mur es recomana realitzar una campanya de camp (algunes cales) per tal de verificar que el mur es pot recolzar superficialment sobre la mateixa litologia (Sorra llimosa (Q)) que apareix en el sondeig S-1. En aquest supòsit podrà adoptar-se una tensió admissible de 1,0 kg/cm<sup>2</sup>.

Quedem a la seva disposició per qualsevol consulta o aclariment.

Abrera, maig de 2020




F: D. Bienvenido Puerto Camafort  
Geòleg col·legiat n° 4854  
Geopanning, S.L.




F: D. Enric Capella Cavallé  
Director Àrea Obra Civil  
Enginyer Geòleg  
N° de Col·legiat 5036  
Geopanning, S.L.

## ANNEXES

## ANNEX 1. PLANTA DE SITUACIÓ DEL SONDEIG

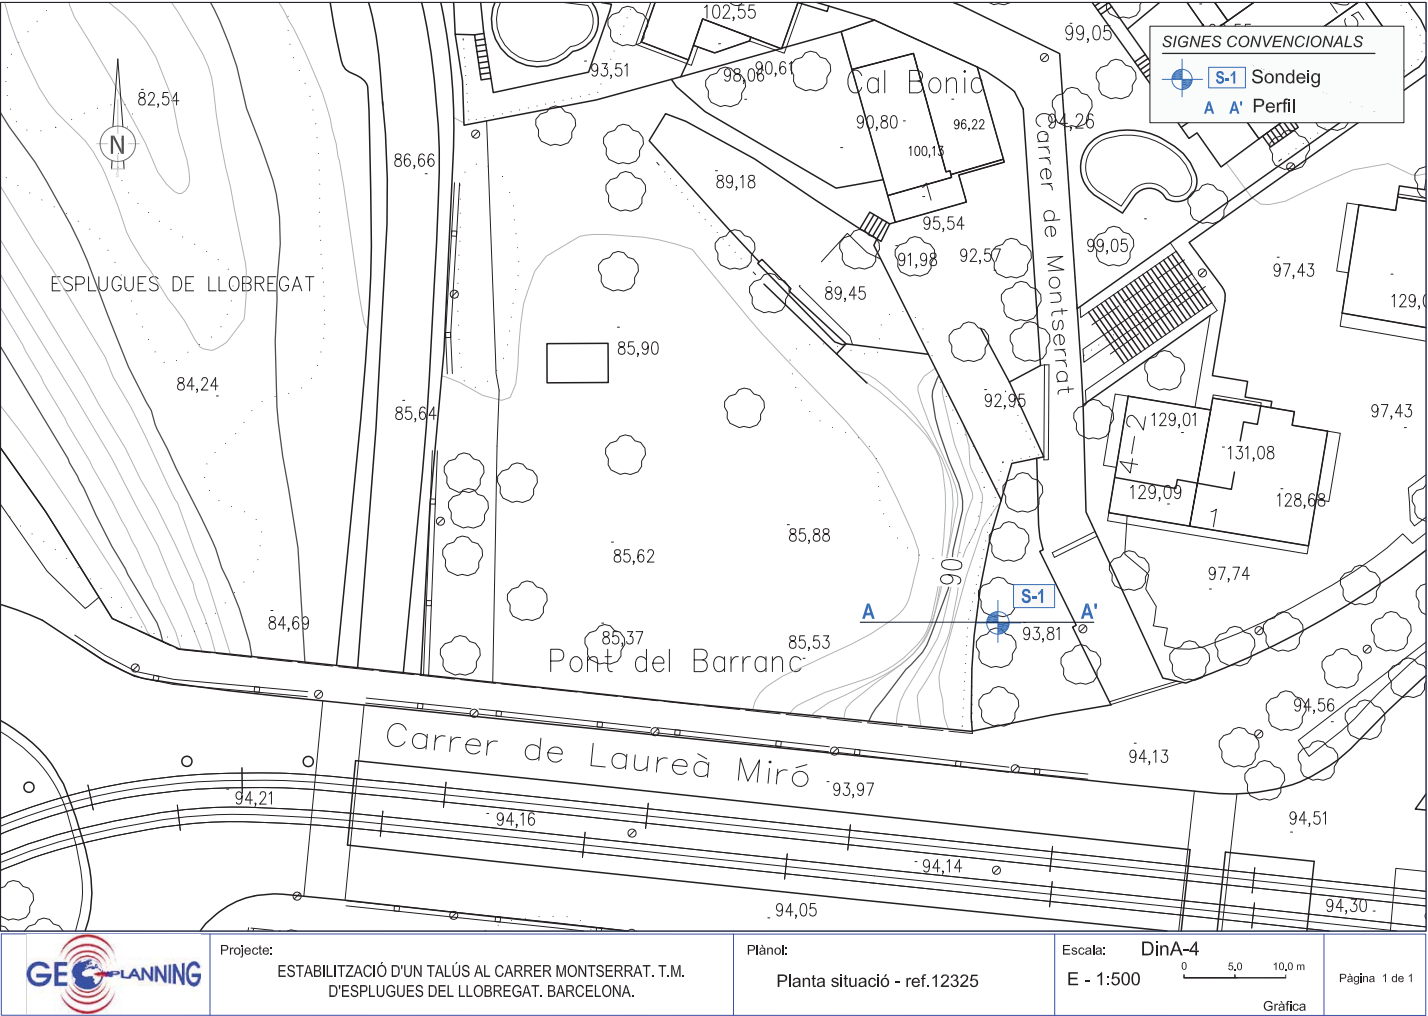

# ANNEX 2. PERFILS GEOLÒGIC-GEOTÈCNIC

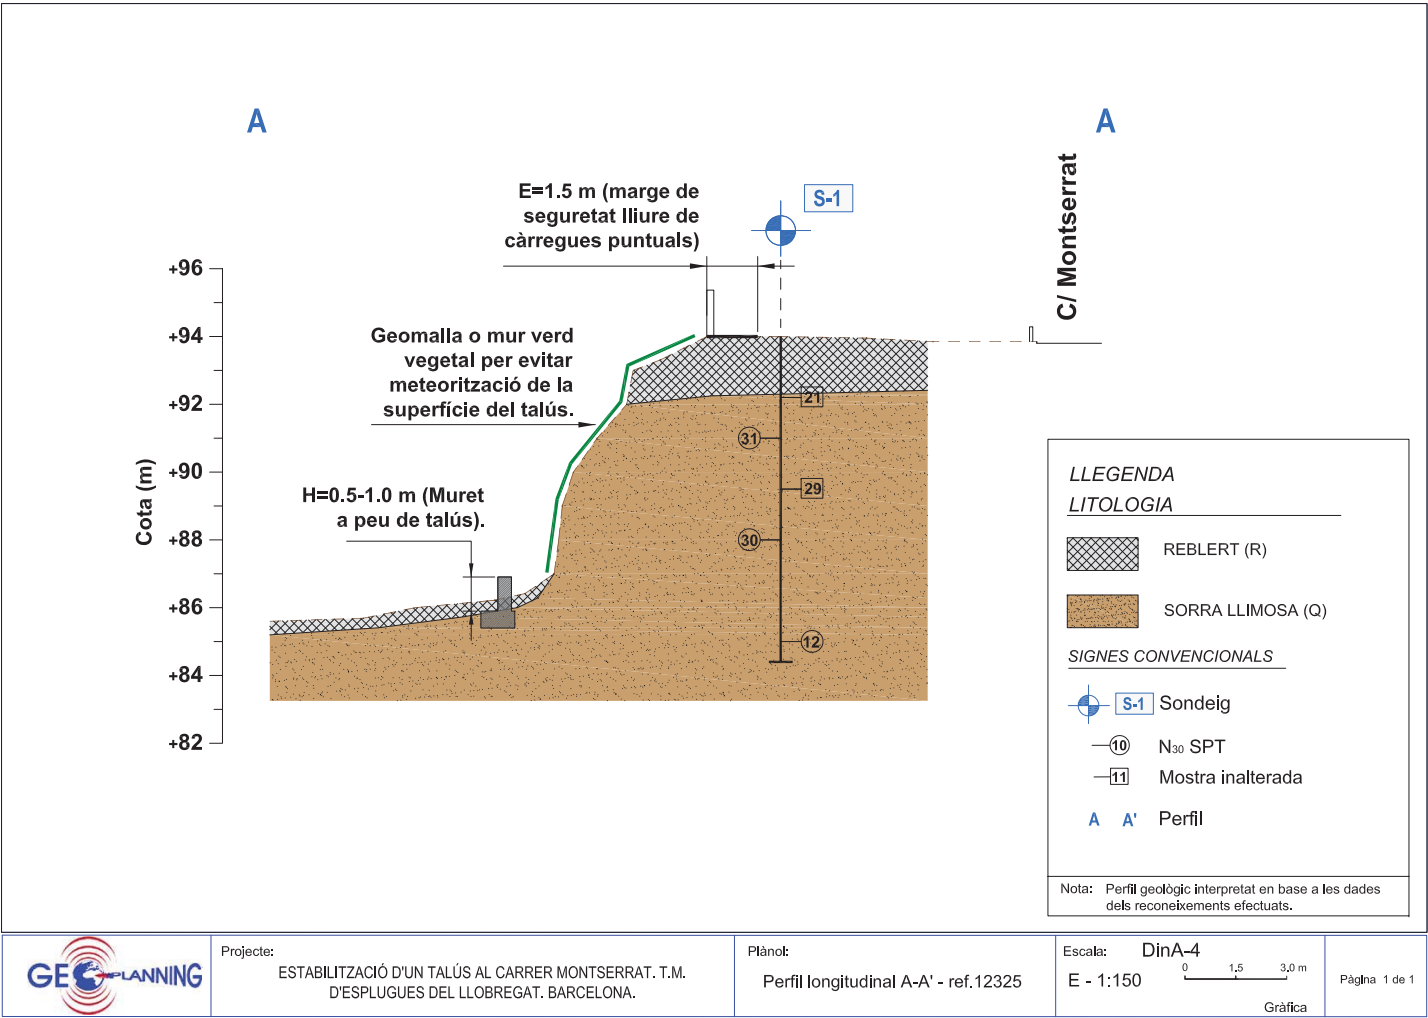

ANNEX 3. REGISTRE DEL SONDEIG



Rec 18/7

Re: 18/8

SONDEIG S-1



EMPLAÇAMENT SONDEIG



CAIXA N°1. DE 0.00 A 3.00 m.



CAIXA N°2. DE 3.00 A 6.00 m.



CAIXA N°3. DE 6.00 A 9.60 m.  
FI DE SONDEIG

ANNEX 4. ASSAIGS DE LABORATORI



CLIENTE:

Empresa: **GEOPLANNING ESTUDIS GEOTÈCNICS SL (B25477878)**  
Domicilio: **CTRA. PONTS-CALAF. KM 12.5. 25753-SANAÛJA (LLEIDA)**  
  
Sr./Sra.: **ENRIC CAPELLA**  
PROYECTO:

**ESTABILITZACIÓ TALÚS. C. MONTSERRAT. ESPLUGUES DE LLOBREGAT (REF. 12325)**

Informe de ensayos de laboratorio nº

**2020-3637-05612**

RESUMEN DE TRABAJOS REALIZADOS:

|                                         |   |
|-----------------------------------------|---|
| - MUESTRAS Nº                           | 1 |
| - Clasificación USCS                    | 1 |
| - Clasificación AASHTO                  | 1 |
| - GRANULOMETRÍA TAMIZADO                | 1 |
| - LÍMITES DE ATTERBERG                  | 1 |
| - CORTE DIRECTO SUELOS - CD             | 1 |
| - ANÁLISIS QUÍMICO EN SUELOS - Sulfatos | 1 |

Muestras: Remitida/s por cliente/peticionario

Materiales ensayados: Suelos

Fecha primera recepción: 19-05-20

Fecha última recepción:

CONTROL DOCUMENTAL:

| Versión | Fecha    | Páginas | Modificaciones | Redactado por             | Revisado por              | Aprobado por              |
|---------|----------|---------|----------------|---------------------------|---------------------------|---------------------------|
| 1       | 29-05-20 | 8       |                | FRANCESC GARCÍA FERNÁNDEZ | FRANCESC GARCÍA FERNÁNDEZ | FRANCESC GARCÍA FERNÁNDEZ |
|         |          |         |                |                           |                           |                           |
|         |          |         |                |                           |                           |                           |
|         |          |         |                |                           |                           |                           |

Fecha de validación: 29-05-20

DIRECTOR LABORATORIO DE GEOTECNIA

En este informe se exponen los resultados obtenidos en los ensayos de laboratorio efectuados mediante la aplicación de la normativa indicada, sin más responsabilidad que la derivada de la correcta utilización de los equipos, técnicas y procedimientos apropiados. Los resultados se refieren exclusivamente al espécimen de ensayo indicado en cada caso y son propiedad del Cliente, sin su autorización GCQ SA no los comunicará a un tercero. GCQ SA no se hace responsable de la interpretación o uso indebido que pueda hacerse de este documento. No se autoriza su publicación o reproducción sin el consentimiento de GCQ SA, debiendo quedar siempre reflejados íntegramente todos los resultados obtenidos.





FRANCESC GARCÍA FERNÁNDEZ  
Geólogo  
COLEGIADO ICOG 1885

LABORATORIO CON DECLARACIÓN RESPONSABLE PARA EL CONTROL DE CALIDAD DE LA EDIFICACIÓN ENTREGADA EL 15 DE SEPTIEMBRE DE 2010 CON NÚMERO L0600088  
info@gcq.es / www.gcq.es

RG-AI-0003 V0

RESUMEN DE ENSAYOS

GEOPLANNING ESTUDIS GEOTÈCNICS SL (B25477878)  
ESTABILITZACIÓ TALÚS. C. MONTSERRAT.  
ESPLUGUES DE LLOBREGAT (REF. 12325)

2020-3637-05612

|                        |           |
|------------------------|-----------|
| MUESTRAS Nº            | 2020-3274 |
| Referencia del Cliente | MI-2      |
| Situación              | S1        |
| Tipo de muestra        | MI        |
| Profundidad (m)        | 4.5-5.1   |
| Clasificación USCS     | SM        |
| Clasificación AASHTO   | A-2-4 (0) |
| Fracción mayoritaria   | GRAVA     |

|                        |       |
|------------------------|-------|
| GRANULOMETRÍA TAMIZADO |       |
| Pasa # 20 mm, %        | 100.0 |
| Pasa # 5 mm, %         | 73.4  |
| Pasa # 2 mm, %         | 63.3  |
| Pasa # 0.4 mm, %       | 44.3  |
| Pasa # 0.08 mm, %      | 34.8  |

|                               |      |
|-------------------------------|------|
| LÍMITES DE ATTERBERG          |      |
| Límite líquido, LL (%)        | 22.1 |
| Límite plástico, LP (%)       | 18.7 |
| Índice de plasticidad, IP (%) | 3.4  |

|                      |      |
|----------------------|------|
| CORTE DIRECTO SUELOS |      |
| Tipo de ensayo       | CD   |
| Φ' (º)               | 31.5 |
| C' (kPa)             | 34.0 |

|                            |        |
|----------------------------|--------|
| ANÁLISIS QUÍMICO EN SUELOS |        |
| Sulfatos (% SO4)           | 0.0287 |
| Sulfatos (% SO3)           | 0.0239 |
| Sulfatos (mg/kg SO4)       | 286.51 |
| Sulfatos (mg/kg SO3)       | 238.75 |

Aprovat:   
Francesc García Fernández  
Director Laboratori Geotècnia





GEOTÈCNIA I CONTROL DE QUALITAT S.A.

1 / 6

LOCALIZACIÓN: MI-2 S1 MI / PROFUNDIDAD: 4.5-5.1 m

APERTURA Y DESCRIPCIÓN DE MUESTRA EN LABORATORIO - IT-300

Muestra referencia

2020-3274

Código: CC-OL-RA-0001 Rv.00

Datos generales

Peticionario

Cliente

Proyecto

GEOPLANNING ESTUDIS GEOTÈCNICS SL (B25477878)

ESTABILITZACIÓ TALÚS. C. MONTSERRAT. ESPLUGUES DE LLOBREGAT (REF. 12325)

Datos de la muestra

Referencia cliente

Situación

MI-2

S1

Profundidad sup., m

Profundidad inf., m

Tipo de muestra

Diámetro, cm

Longitud, cm

Fecha de toma

Fecha de recepción

4.5

5.1

MI

19-5-20

Datos de la apertura y preparación

Fecha de apertura

Analista

Medio de apertura

Almacenamiento

Entorno de ensayo

25-5-20

FRANCESC GARCÍA

EXTRACTOR MOTORIZADO ETI-S0028

CÁMARA HÚMEDA

LAB. GEOTECNIA

Tipo de suelo

Clasificación USCS

Litología grupo USCS

SM

ARENA LIMOSA

Clasific. AASHTO

A-2-4 (0)

Descripción de la muestra

Descripción litológica según criterios EN ISO

Prof.

m

Observaciones

P- penetrómetro V- vane-test (kPa)

GRAVA CON BASTANTE LIMO Y CON BASTANTE ARENA

COLOR MARRÓ CLAR

4.5

5.1

NOTA: El suelo se describe en primer término por su fracción principal mayoritaria. Para las fracciones secundarias se emplean los siguientes términos: Menos del 5%, no se indica. Del 5% al 10%, INDICIOS. Del 10% al 20%, ALGO. Del 20% al 35%, BASTANTE. Más del 35%, terminación OSO/A.

ENSAYOS REALIZADOS

ANÁLISIS GRANULOMÉTRICO DE SUELOS POR TAMIZADO - UNE 103101/95

LÍMITE LÍQUIDO, LÍMITE PLÁSTICO E ÍNDICE DE PLASTICIDAD DE SUELOS - UNE 103103/94 - UNE 103104/93

DETERMINACIÓN DE LA RESISTENCIA AL CORTE DE MUESTRAS DE SUELO EN APARATO DE CORTE DIRECTO, CD - UNE 103401/98

DETERMINACIÓN CUANTITATIVA DEL CONTENIDO EN SULFATOS SOLUBLES DE UN SUELO - UNE 103201/96

OBSERVACIONES

La información contenida en este documento afecta exclusivamente a las hojas de ensayo siguientes con el mismo número de referencia de la muestra



GEOTÈCNIA I CONTROL DE QUALITAT S.A.

2 / 6

LOCALIZACIÓN: MI-2 S1 MI / PROFUNDIDAD: 4.5-5.1 m

ANÁLISIS GRANULOMÉTRICO DE SUELOS POR TAMIZADO - UNE 103101/95

Referencia muestra

2020-3274

Equipos utilizados

SERIE DE TAMICES PROETI  
BALANZA GIBERTINI EU-1700  
FORN DE DESSECACIÓ ETI-P0228

Cálculos previos

|                                     |         |
|-------------------------------------|---------|
| Temperatura de secado previo (°C)   | 60      |
| Muestra total seca (g)              | 1311.50 |
| M. > 20 mm, total lav. y seca (g)   | 0.00    |
| M. < 20 mm, seca ensay. (g)         | 1311.50 |
| M. 20-2 mm, lavada y seca (g)       | 479.96  |
| M. 20-2 mm, total lav. y seca (g)   | 479.96  |
| M. > 2 mm, lavada y seca (g)        | 479.96  |
| M. < 2 mm, ensay. seca (g)          | 31.30   |
| M. < 2 mm, ensayada y seca (g)      | 31.18   |
| M. < 2 mm, total y seca (g)         | 828.40  |
| Muestra total seca (g)              | 1308.36 |
| Humedad higrosc., % (fracción<2 mm) | 0.4     |
| Factor corr., f (fracción<2 mm)     | 0.9962  |


Factor de corr., f2 (fracción<2 mm)

26.5668


Tipo de suelo según ASTM-D 2487

|                     |      |
|---------------------|------|
| % CANTOS > 75 mm    | 0.0  |
| % GRAVA             | 27.4 |
| 75-4.75 mm          | 0.7  |
| 4.75-0.075 mm       | 26.7 |
| % ARENA             | 38.1 |
| Gruesa 4.75-2 mm    | 9.3  |
| Media 2-0.425 mm    | 18.7 |
| Fina 0.425-0.075 mm | 10.1 |
| % FINOS < 0.075 mm  | 34.5 |

ASTM-D 2487

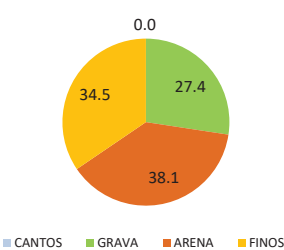

EN ISO 14688

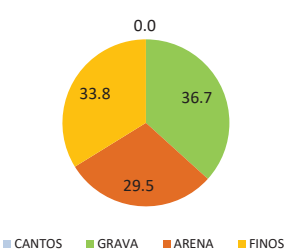


Resultados

| Tamices |                | Retenido tamices |            |            | Pasa muestra total |       |
|---------|----------------|------------------|------------|------------|--------------------|-------|
| Nº      | Abertura<br>mm | Parcial<br>g     | Total<br>g | Total<br>% | g                  | %     |
| 3/4"    | 20             |                  | 0.00       | 0.0        | 1308.36            | 100.0 |
| 1/2"    | 12.5           |                  | 73.56      | 5.6        | 1234.80            | 94.4  |
| 3/8"    | 10             |                  | 89.14      | 12.4       | 1145.66            | 87.6  |
| 1/4"    | 6.3            |                  | 139.20     | 23.1       | 1006.46            | 76.9  |
| Nº4     | 5              |                  | 45.70      | 26.6       | 960.76             | 73.4  |
| Nº10    | 2              |                  | 132.36     | 36.7       | 828.40             | 63.3  |
| Nº16    | 1.25           | 3.53             |            | 43.9       | 734.62             | 56.1  |
| Nº40    | 0.4            | 5.83             |            | 55.7       | 579.74             | 44.3  |
| Nº100   | 0.15           | 2.65             |            | 61.1       | 509.34             | 38.9  |
| Nº200   | 0.08           | 2.01             |            | 65.2       | 455.94             | 34.8  |

Tipo de suelo según EN ISO 14688

|                    |      |
|--------------------|------|
| % CANTOS > 63 mm   | 0.0  |
| % GRAVA 63-2 mm    | 0.0  |
| Gruesa 63-20 mm    | 0.0  |
| Media 20-6.3 mm    | 23.1 |
| Fina 6.3-2 mm      | 13.6 |
| % ARENA 2-0.063 mm | 15.8 |
| Gruesa 2-0.63 mm   | 7.5  |
| Media 0.63-0.2 mm  | 6.2  |
| Fina 0.2-0.063 mm  | 6.2  |
| % FINOS < 0.063 mm | 33.8 |

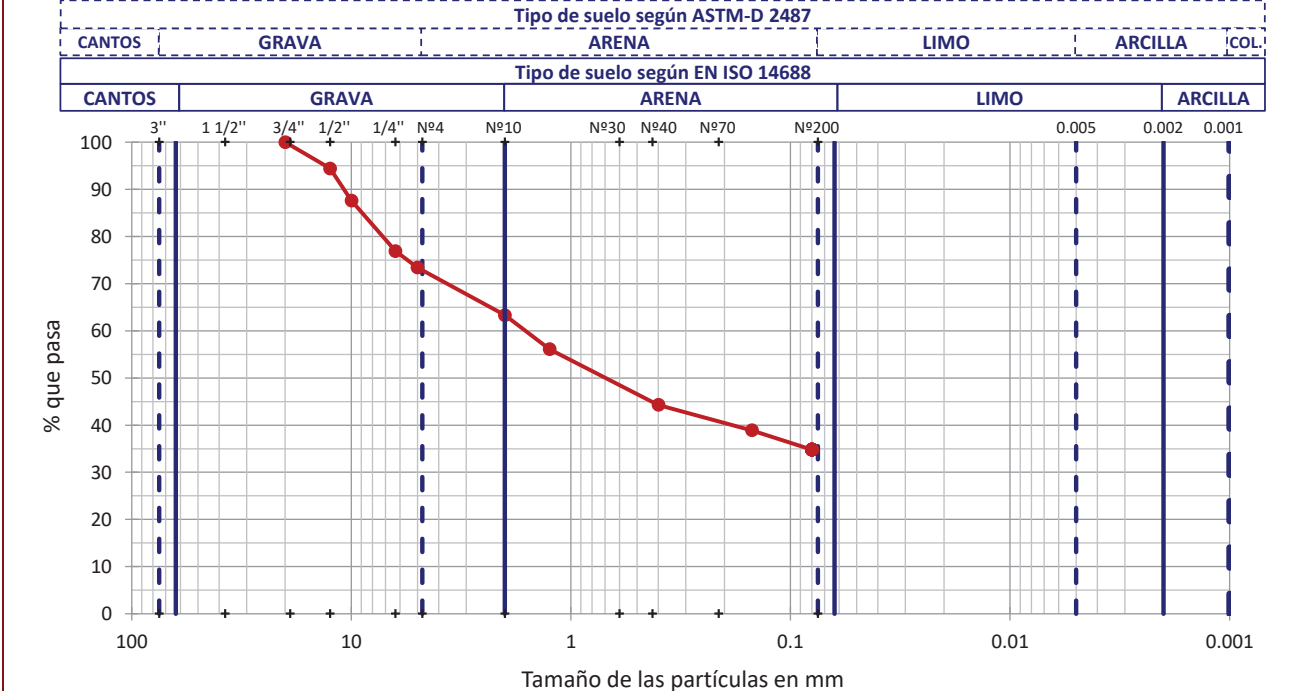

OBSERVACIONES

Analista: MOHAMED YAAKOUBI

Código: RG-A-0020 V0

Fecha final ensayo: 27/05/2020



GEOTÈCNIA I CONTROL DE QUALITAT S.A.

3 / 6

LOCALIZACIÓN: MI-2 S1 MI / PROFUNDIDAD: 4.5-5.1 m

**LÍMITE LÍQUIDO, LÍMITE PLÁSTICO E ÍNDICE DE PLASTICIDAD DE SUELOS - UNE 103103/94 - UNE 103104/93**

Referencia muestra

**2020-3274****Datos Límite Líquido**

|                     |             |             |  |  |  |
|---------------------|-------------|-------------|--|--|--|
| Número de golpes    | 16          | 30          |  |  |  |
| Agua (g)            | 3.29        | 2.72        |  |  |  |
| Tara+Suelo+Agua (g) | 37.96       | 34.32       |  |  |  |
| Tara+Suelo (g)      | 34.67       | 31.60       |  |  |  |
| Tara (g)            | 20.54       | 19.06       |  |  |  |
| Suelo (g)           | 14.13       | 12.54       |  |  |  |
| Humedad (%)         | <b>23.3</b> | <b>21.7</b> |  |  |  |

**Equipos utilizados**

CUCHARA DE CASAGRANDE MANUAL PROETI  
BALANZA GIBERTINI EU-1700  
HORNO DE DESECACIÓN SELECTA 2003721

**Condiciones de ensayo**



Temp. de secado previo (°C) **110**

**Datos Límite Plástico**

|                            |             |             |  |  |  |
|----------------------------|-------------|-------------|--|--|--|
| Agua (g)                   | 3.34        | 2.64        |  |  |  |
| Tara+Suelo+Agua (g)        | 41.36       | 36.32       |  |  |  |
| Tara+Suelo (g)             | 38.02       | 33.68       |  |  |  |
| Tara (g)                   | 20.10       | 19.62       |  |  |  |
| Suelo (g)                  | 17.92       | 14.06       |  |  |  |
| Humedad (%)                | <b>18.6</b> | <b>18.8</b> |  |  |  |
| Variación entre puntos (%) | 0.3         | 0.4         |  |  |  |

**Resultados**

|                               |             |
|-------------------------------|-------------|
| Límite líquido, LL (%)        | <b>22.1</b> |
| Límite plástico, LP (%)       | <b>18.7</b> |
| Índice de plasticidad, IP (%) | <b>3.4</b>  |

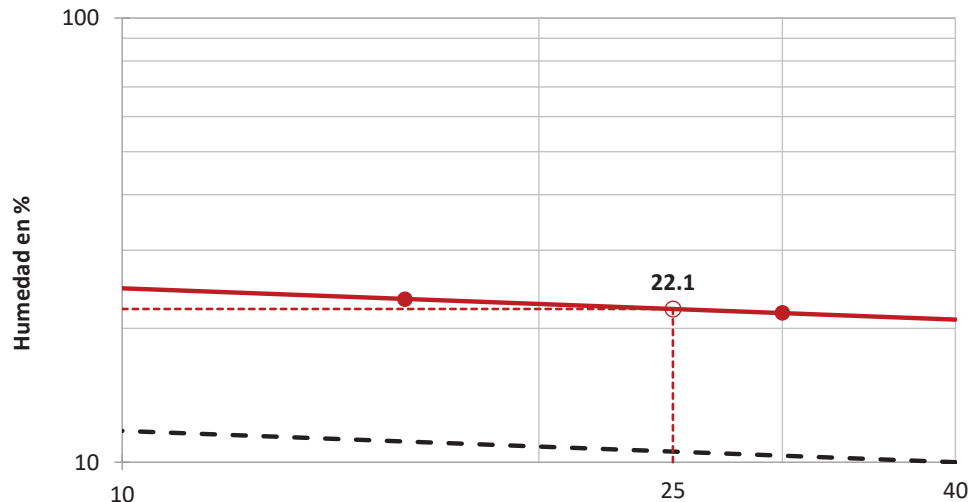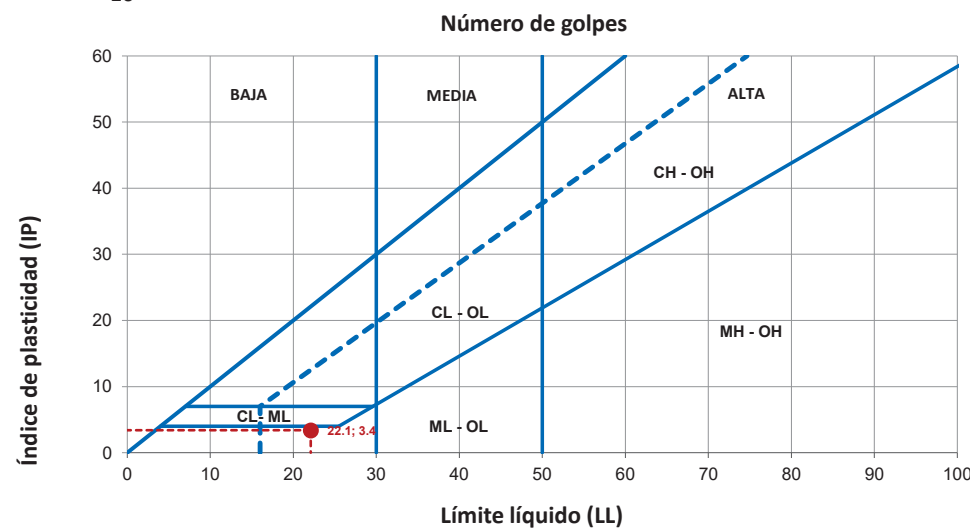**Gráfica límite líquido (LL)****Gráfica de plasticidad de Casagrande (USCS)**

OBSERVACIONES

Analista: MOHAMED YAAKOUBI

Código: RG-A-0030 V0

Fecha final ensayo: 26/05/2020

5/8



GEOTÈCNIA I CONTROL DE QUALITAT S.A.

4 / 6

LOCALIZACIÓN: MI-2 S1 MI / PROFUNDIDAD: 4.5-5.1 m

**DETERMINACIÓN DE LA RESISTENCIA AL CORTE DE MUESTRAS DE SUELO EN APARATO DE CORTE DIRECTO - UNE 103401/98**

Referencia muestra

**2020-3274****Tipo de ensayo****CD****Equipos utilizados**

APARATO DE CORTE DIRECTO MECACISA 1 5 KN  
CAJA DE CORTE CIRCULAR  
PROGRAMA DE ADQUISICIÓN DE DATOS MECATEST-16 51.0325  
TRANSDUCTORES ELECTRÓNICOS DE 10 Y 25 MM

**Condiciones ensayo**


|                   |    |
|-------------------|----|
| Suelo sumergido   | SI |
| Saturación previa | NO |
| Consolid. previa  | SI |
| Rotura drenada    | SI |
| Parám. residuales | NO |

**Simbolos en gráficos 2 a 4 (tens. normal, kPa)**


|     |     |     |
|-----|-----|-----|
| 100 | 200 | 300 |
|-----|-----|-----|

**Datos del ensayo**

|                               |                  |              |              |
|-------------------------------|------------------|--------------|--------------|
| Tensión normal (kPa)          | <b>100</b>       | <b>200</b>   | <b>300</b>   |
| Sección inicial (cm2)         | 19.635           | 19.635       | 19.635       |
| Secc. final corr. (cm2) (*)   | 15.946           | 16.849       | 15.401       |
| Volumen inicial (cm3)         | 46.99            | 47.58        | 46.99        |
| Humedad inicial (%)           | 9.3              | 9.3          | 9.3          |
| Humedad final (%)             | 22.2             | 22.5         | 15.3         |
| Dens. apar. ini. (gr/cm3)     | 1.736            | 1.725        | 1.836        |
| Dens. seca ini. (gr/cm3)      | 1.588            | 1.578        | 1.680        |
| Consolid. previa (mm)         | 2.260            | 3.436        | 4.921        |
| Consolid. final (mm)          | 2.340            | 2.958        | 4.876        |
| Índ. poros inicial            | 0.6688           | 0.6793       | 0.5774       |
| Í. poros final cons. previa   | 0.5112           | 0.4412       | 0.2530       |
| Í. poros final ensayo         | 0.5056           | 0.4743       | 0.2560       |
| Grado satur. ini. (%)         | 36.85            | 36.28        | 42.68        |
| Grado satur. final ens. (%)   | 100.00           | 100.00       | 100.00       |
| Tensión tang. máx. (kPa)      | <b>88.4</b>      | <b>169.8</b> | <b>304.9</b> |
| Tensión tang. adop. (kPa)     | <b>88.4</b>      | <b>169.8</b> | <b>210.8</b> |
| Veloc. Horizontal (mm/min)    | 0.04903          | 0.04858      | 0.04883      |
| Dens. rel. part. sól. (g/cm3) | 2.650 (estimada) |              |              |

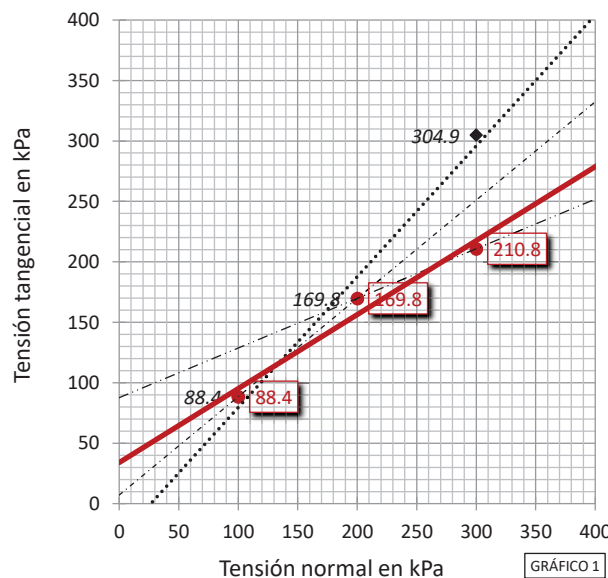**Simbolos en gráfico 1**

|                      |                |                |      |      |
|----------------------|----------------|----------------|------|------|
| <b>Resultados</b>    | <b>210.800</b> | <b>304.854</b> |      |      |
| Ángulo roz. int. (°) | <b>31.5</b>    | 47.3           | 39.1 | 22.3 |
| Cohesión (kPa)       | <b>34.0</b>    | 0.0            | 7.1  | 87.7 |
| (kp/cm2)             | <b>0.35</b>    | 0.00           | 0.07 | 0.89 |

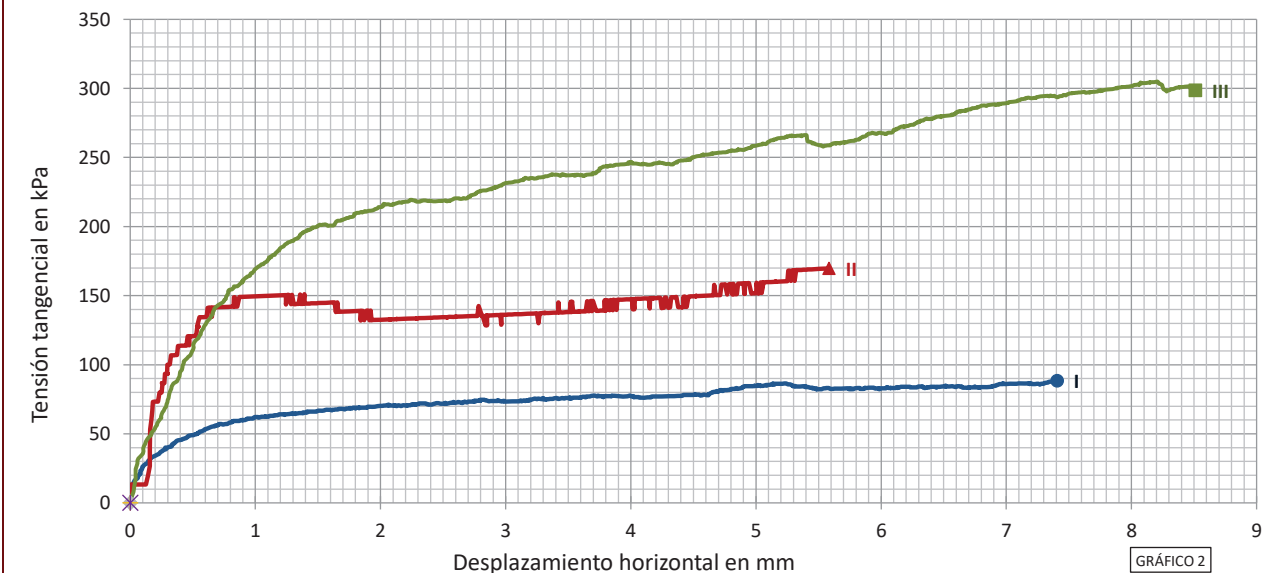

OBSERVACIONES

Analista: MOHAMED YAAKOUBI

Código: RG-A-0110 V0

Fecha final ensayo: 28/05/2020

6/8



LOCALIZACIÓN: MI-2 S1 MI / PROFUNDIDAD: 4.5-5.1 m

DETERMINACIÓN DE LA RESISTENCIA AL CORTE DE MUESTRAS DE SUELO EN APARATO DE CORTE DIRECTO - UNE 103401/98

Referencia muestra

2020-3274

Curvas de consolidación

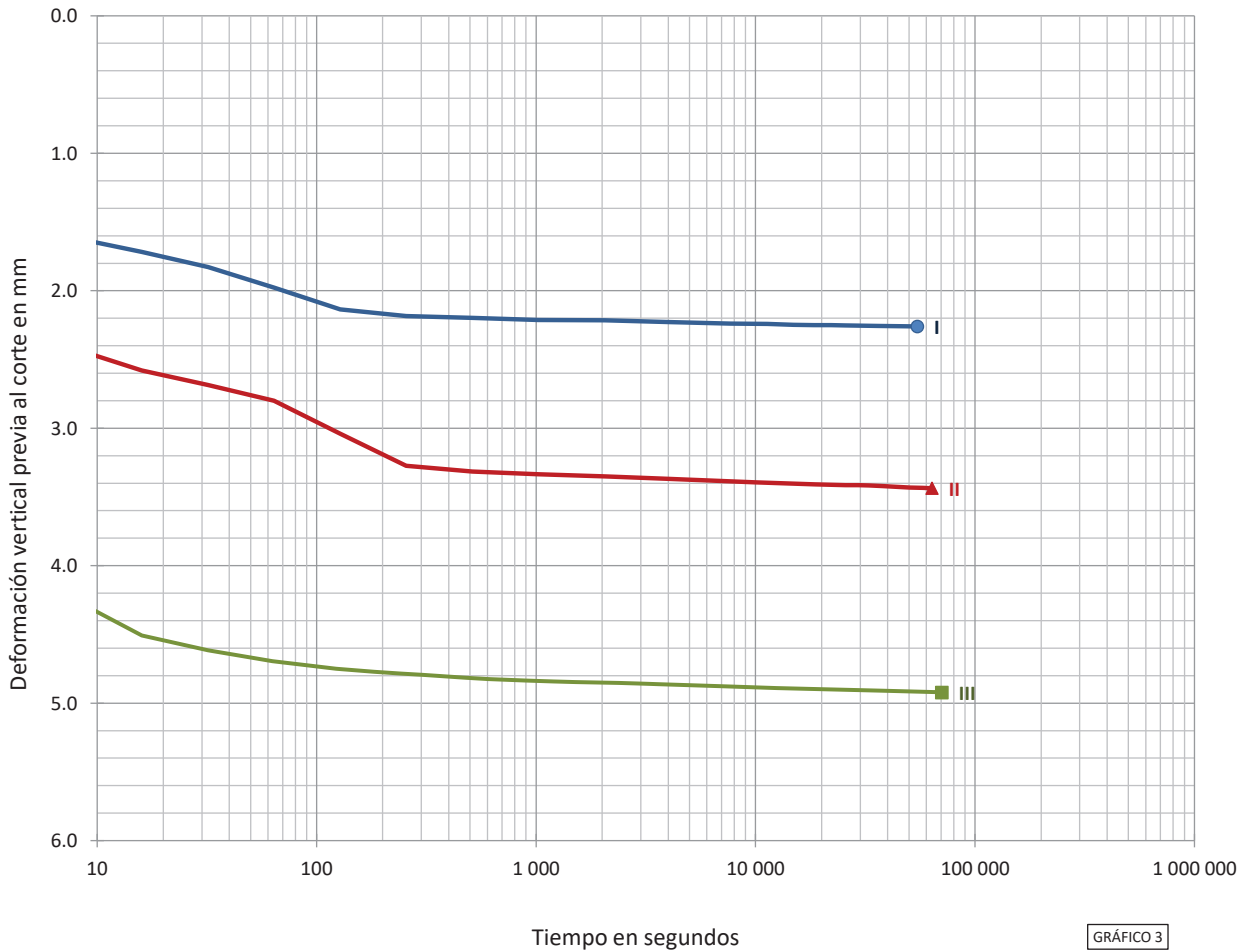


GRÁFICO 3

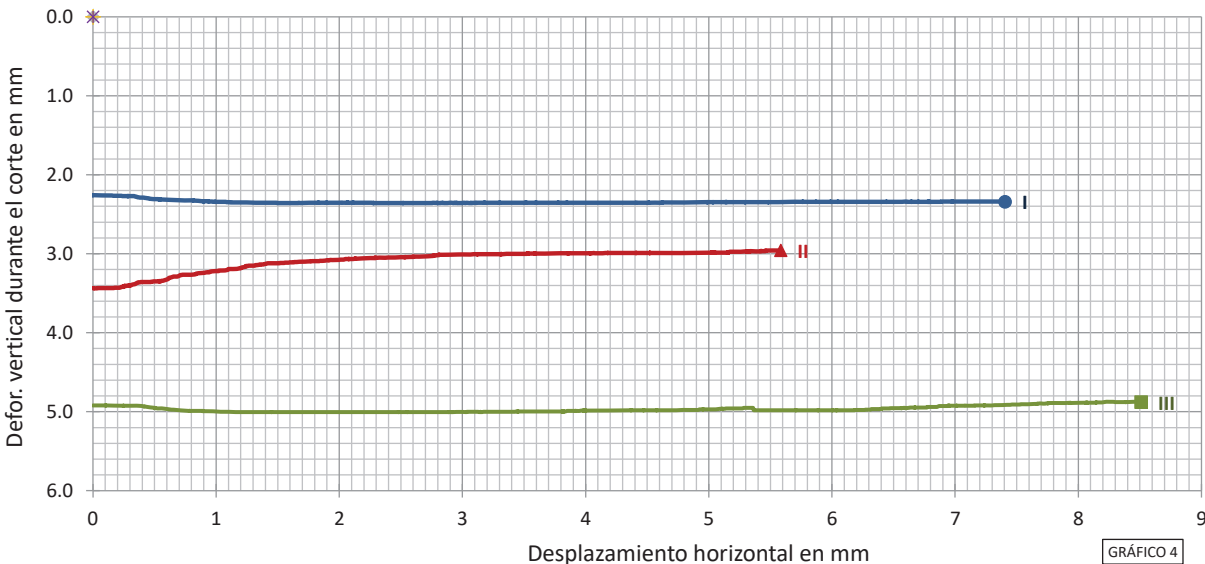


GRÁFICO 4

Código: RG-A-0110 V0



LOCALIZACIÓN: MI-2 S1 MI / PROFUNDIDAD: 4.5-5.1 m

ANÁLISIS QUÍMICO EN SUELOS

Referencia muestra

2020-3274

\* DETERMINACIÓN CUANTITATIVA DEL CONTENIDO EN SULFATOS SOLUBLES DE UN SUELO - UNE 103201/96

Analista: RUBÈN ROMERO

Fecha final ensayo: 26-05-20

Masa suelo analizada: 10.003 g

RESULTADO: 0.0287 % SO4

0.0239 % SO3

286.51 mg/kg SO4

238.75 mg/kg SO3

Equipos utilizados:

HORNO MUFLA DINKO D-61 D Y AGITADOR PROETI

BALANZA GRAM 0.0001G

OBSERVACIONES

Código: RG-A-0300 V0



**ANNEX NÚM. 4: CÀLCULS ESTRUCTURALS**





**ÍNDEX**

|           |                                                      |          |
|-----------|------------------------------------------------------|----------|
| <b>1.</b> | <b>INFORMACIÓ CONTINGUDA EN AQUESTA MEMÒRIA.....</b> | <b>1</b> |
| <b>2.</b> | <b>OBJECTE DE LA MEMÒRIA .....</b>                   | <b>1</b> |
| <b>3.</b> | <b>NORMATIVA APLICABLE .....</b>                     | <b>1</b> |
| <b>4.</b> | <b>MATERIALS .....</b>                               | <b>1</b> |
| <b>5.</b> | <b>CARACTERÍSTIQUES DEL TERRENY .....</b>            | <b>2</b> |
| <b>6.</b> | <b>ACCIONS CONSIDERADES.....</b>                     | <b>2</b> |
| <b>7.</b> | <b>COMBINACIÓ I COEFICIENTS D'ACCIONS .....</b>      | <b>2</b> |
| <b>8.</b> | <b>MODELS NUMÈRICS I PROGRAMES UTILITZATS.....</b>   | <b>3</b> |





## 1. INFORMACIÓ CONTINGUDA EN AQUESTA MEMÒRIA

En la present memòria es presenta la justificació de càlcul dels elements estructurals continguts en el projecte de 'PROJECTE EXECUTIU PELS TREBALLS D'ACONDICIONAMENT DEL MUR PERIMETRAL DE SEPARACIÓ DE PARCEL·LES DERIVATS DEL CONVENI EXPROPIATORI DE 3/10/2008'.

## 2. OBJECTE DE LA MEMÒRIA

L'objecte de la memòria es detallar els aspectes essencials considerats durant el procés de dimensionament i comprovació dels diferents elements estructurals apareixen al Projecte.

## 3. NORMATIVA APLICABLE

A continuació s'indiquen les normatives vigents considerades en els càlculs:

- CTE DB SE Seguridad Estructural.
- CTE DB SE-AE Seguridad Estructural. Acciones en la edificación.
- CTE DB SE-C Seguridad Estructural. Cimientos.
- CTE DB SE-A Seguridad Estructural. Acero.
- EHE-08 Instrucción de hormigón estructural.
- NCSE-02 Norma de construcción sismorresistente.

## 4. MATERIALS

A continuació es descriuen els aspectes relacionats amb els materials utilitzats a la estructura:

### Ambients

L'estructura objecte d'aquesta memòria es troba a la població de Esplugues de Llobregat – Baix Llobregat (Barcelona) a més de 5km de la costa.

Es considera que poden donar-se dues situacions diferents en quant a l'ambient d'exposició dels elements de formigó:

- Elements soterrats (murs soterrani ,sabates i lloses) en contacte amb el terreny

Segons la taula 8.2.2 d'EHE es considera un ambient IIa. Els elements amb superfícies exposades a diferents ambients s'executaran amb el formigó corresponent a la situació més desfavorable.

### Característiques dels materials

A continuació s'indiquen les característiques dels materials per cada un dels elements:

- Formigó de neteja: HL-15/P/20
- Formigó a lloses: HA-25/B/20/IIa
- Acer corrugat: B-500S

### Recobriments i ample màxim de fissura

Segons la taula 37.2.4.1.a, i per a una vida útil de 50 anys, s'obtenen els següents recobriments:

- Fonamentació en contacte amb terres. .... 50mm

Segons la taula 5.1.1.2 d'EHE l'ample màxim de fissura a considerar es:

- Ambient IIa  $w_{\max} = 0.30\text{mm}$

### Coeficients de seguretat

Els coeficients de seguretat a aplicar als materials per al compliment dels ELU son els següents:

- Formigó:  $\gamma_c = 1.50$
- Acer corrugat:  $\gamma_s = 1.15$

5. CARACTERÍSTIQUES DEL TERRENY

Segons Informe Geotècnic Ref: 12325 realitzat per Geoplanning en data maig de 2020

Per fonamentacions en contacte amb la unitat geotècnica Q (sorra llimosa) podem considerar:

- Tensió admissible del terreny  $\sigma_{adm} = 0,10 \text{ MPa}$

Per el càlcul d'empentes, es pot considerar per a cada una de les unitats existents:

| Unitat geotècnica | $\Phi'$ (°) | $C'$ (T/m <sup>2</sup> ) | $\gamma_{aparent}$ (T/m <sup>3</sup> ) |
|-------------------|-------------|--------------------------|----------------------------------------|
| Reblert (R)       | 27          | 1,0                      | 1,9                                    |
| Sorra llimosa (Q) | 31          | 2,5                      | 2,0                                    |

6. ACCIONS CONSIDERADES

S'adopten les accions indicades a la normativa vigent CTE DB-SE-AE:

Accions permanents

Pes propi

|                         |                         |
|-------------------------|-------------------------|
| Pes propi formigó armat | 25,00 KN/m <sup>3</sup> |
| Pes propi acer          | 78,50 KN/m <sup>3</sup> |

Accions permanents de valor no constant

Acciones reològiques

No procedeix.

Accions variables

Sobrecàrregues d'us

Sobrecàrrega cobertes trasdos murs 5,00 KN/m<sup>2</sup>

Neu

No procedeix

Vent

No procedeix

Acciones tèrmiques

No procedeix

Accions sísmiques

La estructura es troba al municipi de Esplugues de Llobregat (Barcelona).

Segons NCSE-02, i per construccions d'importància normal, correspon una acceleració sísmica bàsica  $a_b/g = 0,04$ . Compleix els requisits establerts a NCSE-02 per no considerar l'acció sísmica.

7. COMBINACIÓ I COEFICIENTS D'ACCIONS

Combinació d'accions

Les combinacions d'accions es determinen a partir de les següents expressions:

$$\sum_{j \geq 1} \gamma_{Gj} \cdot G_{Kj} + \gamma_{Q1} \cdot \psi_{p1} \cdot Q_{K1} + \sum_{i > 1} \gamma_{Qi} \cdot \psi_{ai} \cdot Q_{Ki}$$

A on:

GK: Acció permanent

QK: Acció variable

$\gamma_G$ : Coeficient parcial de seguretat de les accions permanents

$\gamma_{Q1}$ : Coeficient parcial de seguretat de l'acció variable principal

$\gamma_{Qi}$ : Coeficient parcial de seguretat de les accions variables d'acompanyament

$\psi_{p1}$ : Coeficient de combinació de l'acció variable principal

$\psi_{a1}$ : Coeficient de combinació de les accions variables d'acompanyament

8. MODELS NUMÈRICS I PROGRAMES UTILITZATS

Los programes utilitzats son els següents:

- Mòdul CYPECAD del paquet CYPE2020.
- Fulls càlcul propis.

Coeficients parcials de seguretat i coeficients de combinació E.L.U

| ELU                      |                                              |              |                                |              |
|--------------------------|----------------------------------------------|--------------|--------------------------------|--------------|
| Persistent o transitoria |                                              |              |                                |              |
|                          | Coef. Parcia ls de seguretat<br>( $\gamma$ ) |              | Coef. De combinació ( $\psi$ ) |              |
|                          | Favorable                                    | Desfavorable | Favorable                      | Desfavorable |
| Càrrega permanent (G)    | 1.00                                         | 1.35         | ----                           | ----         |
| Sobrecàrrega (Q)         | 0.00                                         | 1.50         | 1.00                           | 0.70         |
| Sc manteniment (Q)       | 0.00                                         | 1.50         | 1.00                           | 0.00         |
| Vent (Q)                 | 0.00                                         | 1.50         | 1.00                           | 0.60         |
| Neu (Q)                  | 0.00                                         | 1.50         | 1.00                           | 0.50         |

Coeficients parcials de seguretat i coeficients de combinació E.L.S

| ELS                   |                                              |              |                                |              |
|-----------------------|----------------------------------------------|--------------|--------------------------------|--------------|
| Característica        |                                              |              |                                |              |
|                       | Coef. Parcia ls de seguretat<br>( $\gamma$ ) |              | Coef. De combinació ( $\psi$ ) |              |
|                       | Favorable                                    | Desfavorable | Favorable                      | Desfavorable |
| Càrrega permanent (G) | 1.00                                         | 1.00         | ----                           | ----         |
| Sobrecàrrega (Q)      | 0.00                                         | 1.00         | 1.00                           | 0.70         |
| Sc manteniment (Q)    | 0.00                                         | 1.00         | 1.00                           | 0.00         |
| Vent (Q)              | 0.00                                         | 1.00         | 1.00                           | 0.60         |
| Neu (Q)               | 0.00                                         | 1.00         | 1.00                           | 0.50         |



## APÈNDIX 1: MUR DE GABIONS





Análisis de Muros de GAVIÓN

ALTURA 250 TALUD 30



| Datos del terreno a contener                |              |                   |  |
|---------------------------------------------|--------------|-------------------|--|
| Tipo de terreno:                            | arena_limosa |                   |  |
| Ángulo de fricción del suelo $\phi$ :       | 30           | grad              |  |
| Inclinación del talud sobre muro $\alpha$ : | 30           | grad              |  |
| Peso específico $\gamma_s$ :                | 19,0         | KN/m <sup>2</sup> |  |
| Cohesión $c'$ :                             | 5,0          | KN/m <sup>2</sup> |  |

| Datos del muro                              |      |                   |  |
|---------------------------------------------|------|-------------------|--|
| Altura vista h:                             | 2,5  | m                 |  |
| Inclinación vertical del muro $\alpha$ :    | 10   | grad              |  |
| Inclinación Tradós $\beta$ :                | 80   | grad              |  |
| Peso específico piedra relleno $\gamma_s$ : | 25,0 | KN/m <sup>2</sup> |  |
| Porosidad gaviones:                         | 30   | %                 |  |

| Cargas en talud  |     |                   |
|------------------|-----|-------------------|
| Carga repartida: | 5,0 | KN/m <sup>2</sup> |

| Datos de cimentación                  |       |                   |  |
|---------------------------------------|-------|-------------------|--|
| Profundidad de empotramiento:         | 0,5   | m                 |  |
| Ángulo horizontal zapata:             | 10,0  | grad              |  |
| Máx. presión admisible:               | 100,0 | KN/m <sup>2</sup> |  |
| Ángulo de fricción del suelo $\phi$ : | 31    | grad              |  |
| Peso específico $\gamma_s$ :          | 20,0  | KN/m <sup>2</sup> |  |
| Coef. Rozamiento terreno-gavión:      | 0,60  |                   |  |

| Datos de las camadas |       |        |                          |
|----------------------|-------|--------|--------------------------|
| Camada               | Ancho | Altura | Deplazamiento respecto F |
| 1 (BASE)             | 2,00  | 0,50   | 0,00                     |
| 2                    | 2,00  | 0,50   | 0,00                     |
| 3                    | 1,50  | 1,00   | 0,20                     |
| 4                    | 1,00  | 1,00   | 0,40                     |
| 5                    |       |        |                          |
| 6                    |       |        |                          |
| 7                    |       |        |                          |
| 8                    |       |        |                          |
| 9                    |       |        |                          |
| 10                   |       |        |                          |
| 11                   |       |        |                          |
| 12                   |       |        |                          |

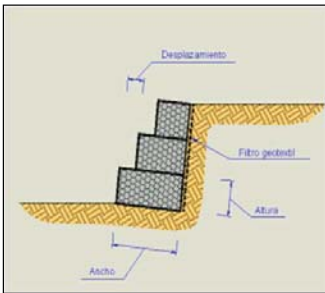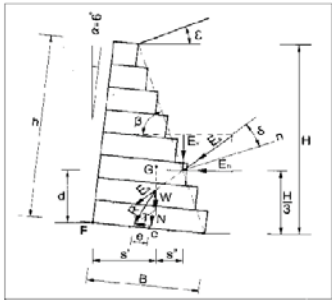

Análisis de Muros de GAVIÓN

ALTURA 250 TALUD 30

RESULTADO ANÁLISIS

| Cálculo de Empujes                  |             |
|-------------------------------------|-------------|
| Valor Ka:                           | 1,1885      |
| Empuje Activo:                      | 119,45 KN/m |
| Eav                                 | 76,78 KN/m  |
| Eah                                 | 91,50 KN/m  |
| Punto de aplicación con ref. eje y: | 0,73 m      |
| Punto de aplicación con ref. eje x: | 1,78 m      |
| Peso Estructura:                    | 78,75 KN/m  |
| Coordenada X de c.d.g respecto F:   | 0,96 m      |
| Coordenada Y de c.d.g respecto F:   | 1,28 m      |

| Deslizamiento                    |             |        |
|----------------------------------|-------------|--------|
| Fuerza estabilizante normal:     | 101,58 KN/m |        |
| Fuerza estabilizante horizontal: | 27,01 KN/m  |        |
| Fuerza desestabilizante:         | 90,11 KN/m  |        |
| F.S. frente Deslizamiento:       | 1,54        | Cumple |

| Vuelco                |             |        |
|-----------------------|-------------|--------|
| Momento Volcador      | 66,55 KN.m  |        |
| Momento Estabilizante | 228,69 KN.m |        |
| F. S. frente Vuelco:  | 3,44        | Cumple |



# Análisis de Muros de GAVIÓN

ALTURA 250 TALUD 30

## RESULTADO ANÁLISIS

| Tensiones Transmitidas al Terreno                                                 |                   |                                     |
|-----------------------------------------------------------------------------------|-------------------|-------------------------------------|
| Excentricidad ( $e = B/2 - (M_e - M_v)/V$ )                                       | -0,04             | m                                   |
| Ancho equivalente ( $B^* = B - 2e$ )                                              | 1,92              | m                                   |
| Tensión transmitida ( $q_b = V/B^*.L$ )                                           | 88,28             | KN/m <sup>2</sup>                   |
| Tensión del terreno sobre plano de cimentación                                    | 9,50              | KN/m <sup>2</sup>                   |
| Fuerza vertical sobre zapata                                                      | 169,06            | KN/m                                |
| Fuerza Horizontal sobre zapata                                                    | 76,78             | KN/m                                |
| $q_h = c.N_c.d_c.sc.ic + q_o.N_q.d_q.sq.iq + 0,5.B^*.g_s.N_g.d_g.sg.ig$           | 300,00            | KN/m <sup>2</sup>                   |
| Coeficientes Correctores (Terzagui-Peck según Prandtl)                            |                   |                                     |
| $N_c =$                                                                           | $N_q =$           | $N_g =$                             |
| Influencia al corte de terreno situado sobre cimentación (Brinch Hansen)          |                   |                                     |
| $d_c =$                                                                           | $d_q =$           | $d_g =$                             |
| Influencia de la forma de la cimentación (De Beer)                                |                   |                                     |
| $s_c =$                                                                           | $s_q =$           | $s_g =$                             |
| Influencia de la resultante de las acciones sobre cimentación (Schultze, Odgaard) |                   |                                     |
| $i_c =$                                                                           | $i_q =$           | $i_g =$                             |
| Aplicando F.S.=3                                                                  |                   |                                     |
| $q_{adm} = 100,00$                                                                | KN/m <sup>2</sup> | $>$ $q_b = 88,28$ KN/m <sup>2</sup> |
| Cumple                                                                            |                   |                                     |



# Análisis de Muros de GAVIÓN

13/03/2021 11:00

ALTURA 150 TALUD 0



| Datos del terreno a contener                |              |                   |  |
|---------------------------------------------|--------------|-------------------|--|
| Tipo de terreno:                            | arena_limosa |                   |  |
| Ángulo de fricción del suelo $\phi$ :       | 30           | grad              |  |
| Inclinación del talud sobre muro $\alpha$ : | 0            | grad              |  |
| Peso específico $\gamma_s$ :                | 19,0         | KN/m <sup>2</sup> |  |
| Cohesión $c'$ :                             | 5,0          | KN/m <sup>2</sup> |  |

| Datos del muro                              |      |                   |  |
|---------------------------------------------|------|-------------------|--|
| Altura vista h:                             | 1,5  | m                 |  |
| Inclinación vertical del muro $\alpha$ :    | 10   | grad              |  |
| Inclinación Tradós $\beta$ :                | 80   | grad              |  |
| Peso específico piedra relleno $\gamma_s$ : | 25,0 | KN/m <sup>2</sup> |  |
| Porosidad gaviones:                         | 30   | %                 |  |

| Cargas en talud  |     |                   |
|------------------|-----|-------------------|
| Carga repartida: | 5,0 | KN/m <sup>2</sup> |

| Datos de cimentación                  |       |                   |  |
|---------------------------------------|-------|-------------------|--|
| Profundidad de empotramiento:         | 0,5   | m                 |  |
| Ángulo horizontal zapata:             | 10,0  | grad              |  |
| Máx. presión admisible:               | 100,0 | KN/m <sup>2</sup> |  |
| Ángulo de fricción del suelo $\phi$ : | 31    | grad              |  |
| Peso específico $\gamma_s$ :          | 20,0  | KN/m <sup>2</sup> |  |
| Coef. Rozamiento terreno-gavión:      | 0,60  |                   |  |

| Datos de las camadas |       |        |                          |
|----------------------|-------|--------|--------------------------|
| Camada               | Ancho | Altura | Deplazamiento respecto F |
| 1 (BASE)             | 1,00  | 0,50   | 0,00                     |
| 2                    | 1,00  | 0,50   | 0,00                     |
| 3                    | 0,70  | 1,00   | 0,20                     |
| 4                    |       |        |                          |
| 5                    |       |        |                          |
| 6                    |       |        |                          |
| 7                    |       |        |                          |
| 8                    |       |        |                          |
| 9                    |       |        |                          |
| 10                   |       |        |                          |
| 11                   |       |        |                          |
| 12                   |       |        |                          |

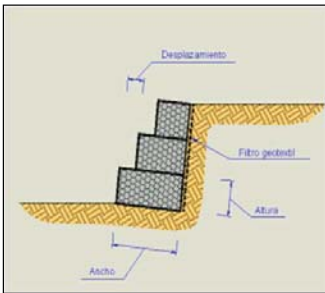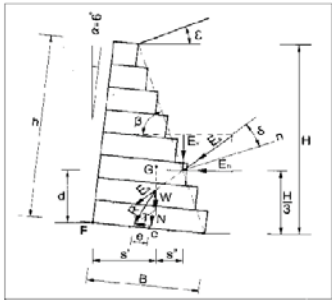

# Análisis de Muros de GAVIÓN

13/03/2021 11:00

ALTURA 150 TALUD 0

## RESULTADO ANÁLISIS

| Cálculo de Empujes                  |            |
|-------------------------------------|------------|
| Valor Ka:                           | 0,3847     |
| Empuje Activo:                      | 18,47 KN/m |
| Eav                                 | 11,87 KN/m |
| Eah                                 | 14,15 KN/m |
| Punto de aplicación con ref. eje y: | 0,56 m     |
| Punto de aplicación con ref. eje x: | 0,86 m     |
| Peso Estructura:                    | 29,75 KN/m |
| Coordenada X de c.d.g respecto F:   | 0,52 m     |
| Coordenada Y de c.d.g respecto F:   | 0,91 m     |

| Deslizamiento                    |            |        |
|----------------------------------|------------|--------|
| Fuerza estabilizante normal:     | 26,10 KN/m |        |
| Fuerza estabilizante horizontal: | 7,23 KN/m  |        |
| Fuerza desestabilizante:         | 13,93 KN/m |        |
| F.S. frente Deslizamiento:       | 2,75       | Cumple |

| Vuelco                |            |        |
|-----------------------|------------|--------|
| Momento Volcador      | 7,96 KN.m  |        |
| Momento Estabilizante | 30,11 KN.m |        |
| F. S. frente Vuelco:  | 3,78       | Cumple |



# Análisis de Muros de GAVIÓN

13/03/2021 11:00  
ALTURA 150 TALUD 0

## RESULTADO ANÁLISIS

| Tensiones Transmitidas al Terreno                                                 |                   |                                 |
|-----------------------------------------------------------------------------------|-------------------|---------------------------------|
| Excentricidad ( $e = B/2 - (M_e - M_v)/V$ )                                       | -0,03             | m                               |
| Ancho equivalente ( $B^* = B - 2e$ )                                              | 0,94              | m                               |
| Tensión transmitida ( $q_b = V/B^*.L$ )                                           | 46,45             | KN/m <sup>2</sup>               |
| Tensión del terreno sobre plano de cimentación                                    | 9,50              | KN/m <sup>2</sup>               |
| Fuerza vertical sobre zapata                                                      | 43,44             | KN/m                            |
| Fuerza Horizontal sobre zapata                                                    | 11,87             | KN/m                            |
| $q_h = c.N_c.d_c.s_c.i_c + q_o.N_q.d_q.s_q.i_q + 0,5.B^*.g_s.N_g.d_g.s_g.i_g =$   |                   |                                 |
|                                                                                   | 300,00            | KN/m <sup>2</sup>               |
| Coeficientes Correctores (Terzaggui-Peck según Prandtl)                           |                   |                                 |
| $N_c =$                                                                           | $N_q =$           | $N_g =$                         |
| Influencia al corte de terreno situado sobre cimentación (Brinch Hansen)          |                   |                                 |
| $d_c =$                                                                           | $d_q =$           | $d_g =$                         |
| Influencia de la forma de la cimentación (De Beer)                                |                   |                                 |
| $s_c =$                                                                           | $s_q =$           | $s_g =$                         |
| Influencia de la resultante de las acciones sobre cimentación (Schultze, Odgaard) |                   |                                 |
| $i_c =$                                                                           | $i_q =$           | $i_g =$                         |
| Aplicando F.S.=3                                                                  |                   |                                 |
| $q_{adm} = 100,00$                                                                | KN/m <sup>2</sup> | $>$                             |
|                                                                                   |                   | $q_b = 46,45$ KN/m <sup>2</sup> |
| Cumple                                                                            |                   |                                 |

## APÈNDIX 2: MURS DE FORMIGÓ





## Selección de listados

HUERTO URBANO ESPLUGUES MONTSERRAT - CONTENCIÓN H250

Fecha: 22/08/20

### 1.- NORMA Y MATERIALES

Norma: EHE-08 (España)  
Hormigón: HA-25,  $Y_c=1.5$   
Acero de barras: B 500 S,  $Y_s=1.15$   
Tipo de ambiente: Clase IIa  
Recubrimiento en el intradós del muro: 3.0 cm  
Recubrimiento en el trasdós del muro: 3.0 cm  
Recubrimiento superior de la cimentación: 5.0 cm  
Recubrimiento inferior de la cimentación: 5.0 cm  
Recubrimiento lateral de la cimentación: 7.0 cm  
Tamaño máximo del árido: 30 mm

### 2.- ACCIONES

Empuje en el intradós: Sin empuje  
Empuje en el trasdós: Activo

### 3.- DATOS GENERALES

Cota de la rasante: 0.00 m  
Altura del muro sobre la rasante: 0.00 m  
Enrase: Trasdós  
Longitud del muro en planta: 10.00 m  
Sin juntas de retracción  
Tipo de cimentación: Zapata corrida

### 4.- DESCRIPCIÓN DEL TERRENO

Porcentaje del rozamiento interno entre el terreno y el intradós del muro: 0 %  
Porcentaje del rozamiento interno entre el terreno y el trasdós del muro: 20 %  
Evacuación por drenaje: 100 %  
Tensión admisible: 0.100 MPa  
Coeficiente de rozamiento terreno-cimiento: 0.51

#### ESTRATOS

| Referencias | Cota superior | Descripción   | Coeficientes de empuje |
|-------------|---------------|---|------------------------|
| 1 - RELLENO | 0.00 m        | Densidad aparente: 18.00 kN/m <sup>3</sup><br>Densidad sumergida: 10.00 kN/m <sup>3</sup><br>Ángulo rozamiento interno: 30.00 grados<br>Cohesión: 0.00 kN/m <sup>2</sup> | Activo trasdós: 0.31   |

### 5.- GEOMETRÍA

#### MURO

Altura: 2.50 m  
Espesor superior: 30.0 cm  
Espesor inferior: 30.0 cm

#### ZAPATA CORRIDA

Con puntera y talón  
Canto: 40 cm  
Vuelos intradós / trasdós: 30.0 / 90.0 cm  
Hormigón de limpieza: 10 cm




## Selección de listados

HUERTO URBANO ESPLUGUES MONTSERRAT - CONTENCIÓN H250

Fecha: 22/08/20

### 6.- ESQUEMA DE LAS FASES

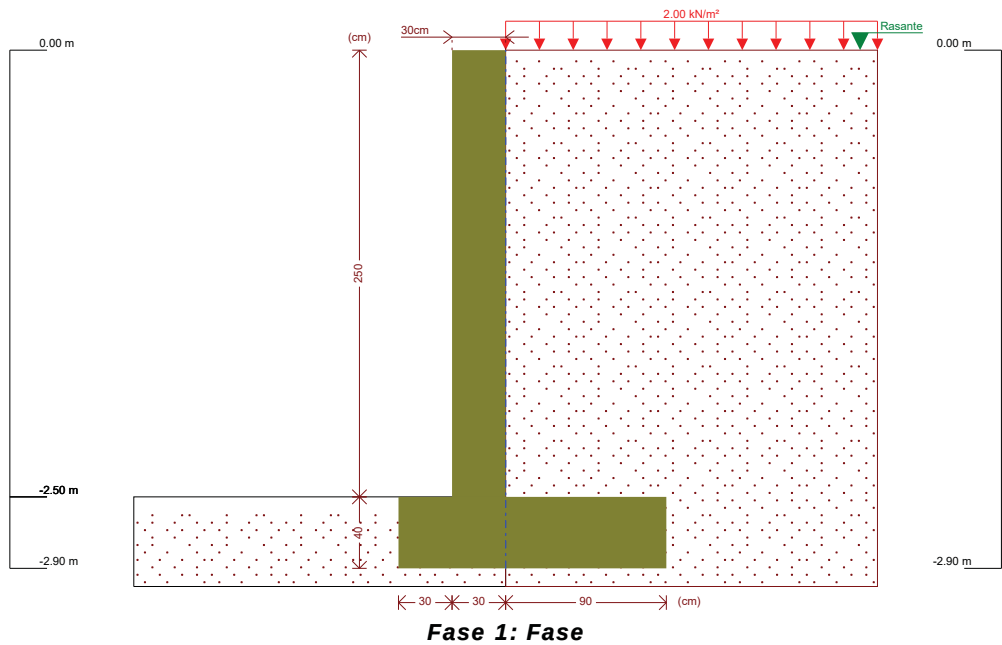

### 7.- CARGAS

#### CARGAS EN EL TRASDÓS

| Tipo     | Cota          | Datos                      | Fase inicial | Fase final |
|----------|---------------|----------------------------|--------------|------------|
| Uniforme | En superficie | Valor: 2 kN/m <sup>2</sup> | Fase         | Fase       |

### 8.- RESULTADOS DE LAS FASES

Esfuerzos sin mayorar.

#### FASE 1: FASE

#### CARGA PERMANENTE Y EMPUJE DE TIERRAS CON SOBRECARGAS

| Cota (m) | Ley de axiles (kN/m) | Ley de cortantes (kN/m) | Ley de momento flector (kN·m/m) | Ley de empujes (kN/m <sup>2</sup> ) | Presión hidrostática (kN/m <sup>2</sup> ) |
|----------|----------------------|-------------------------|---------------------------------|-------------------------------------|-------------------------------------------|
| 0.00     | 0.00                 | 0.00                    | 0.00                            | 0.63                                | 0.00                                      |
| -0.24    | 1.80                 | 0.31                    | 0.03                            | 1.99                                | 0.00                                      |
| -0.49    | 3.71                 | 0.99                    | 0.17                            | 3.41                                | 0.00                                      |
| -0.74    | 5.66                 | 2.02                    | 0.52                            | 4.82                                | 0.00                                      |
| -0.99    | 7.64                 | 3.40                    | 1.17                            | 6.24                                | 0.00                                      |
| -1.24    | 9.66                 | 5.14                    | 2.20                            | 7.66                                | 0.00                                      |
| -1.49    | 11.72                | 7.23                    | 3.71                            | 9.07                                | 0.00                                      |
| -1.74    | 13.82                | 9.67                    | 5.78                            | 10.49                               | 0.00                                      |
| -1.99    | 15.95                | 12.47                   | 8.49                            | 11.90                               | 0.00                                      |
| -2.24    | 18.12                | 15.62                   | 11.95                           | 13.32                               | 0.00                                      |
| -2.49    | 20.33                | 19.13                   | 16.23                           | 14.74                               | 0.00                                      |
| Máximos  | 20.42                | 19.28                   | 16.42                           | 14.79                               | 0.00                                      |
|          | Cota: -2.50 m        | Cota: -2.50 m           | Cota: -2.50 m                   | Cota: -2.50 m                       | Cota: 0.00 m                              |



## Selección de listados

HUERTO URBANO ESPLUGUES MONTSERRAT - CONTENCIÓN H250

Fecha: 22/08/20

| Cota (m) | Ley de axiles (kN/m) | Ley de cortantes (kN/m) | Ley de momento flector (kN·m/m) | Ley de empujes (kN/m <sup>2</sup> ) | Presión hidrostática (kN/m <sup>2</sup> ) |
|----------|----------------------|-------------------------|---------------------------------|-------------------------------------|-------------------------------------------|
| Mínimos  | 0.00<br>Cota: 0.00 m | 0.00<br>Cota: 0.00 m    | -0.00<br>Cota: -0.02 m          | 0.63<br>Cota: 0.00 m                | 0.00<br>Cota: 0.00 m                      |

### CARGA PERMANENTE Y EMPUJE DE TIERRAS

| Cota (m) | Ley de axiles (kN/m)   | Ley de cortantes (kN/m) | Ley de momento flector (kN·m/m) | Ley de empujes (kN/m <sup>2</sup> ) | Presión hidrostática (kN/m <sup>2</sup> ) |
|----------|------------------------|-------------------------|---------------------------------|-------------------------------------|-------------------------------------------|
| 0.00     | 0.00                   | 0.00                    | 0.00                            | 0.00                                | 0.00                                      |
| -0.24    | 1.78                   | 0.16                    | 0.01                            | 1.36                                | 0.00                                      |
| -0.49    | 3.68                   | 0.68                    | 0.10                            | 2.78                                | 0.00                                      |
| -0.74    | 5.61                   | 1.55                    | 0.36                            | 4.19                                | 0.00                                      |
| -0.99    | 7.58                   | 2.78                    | 0.87                            | 5.61                                | 0.00                                      |
| -1.24    | 9.58                   | 4.36                    | 1.73                            | 7.03                                | 0.00                                      |
| -1.49    | 11.62                  | 6.29                    | 3.02                            | 8.44                                | 0.00                                      |
| -1.74    | 13.70                  | 8.58                    | 4.84                            | 9.86                                | 0.00                                      |
| -1.99    | 15.82                  | 11.22                   | 7.26                            | 11.27                               | 0.00                                      |
| -2.24    | 17.97                  | 14.21                   | 10.39                           | 12.69                               | 0.00                                      |
| -2.49    | 20.17                  | 17.56                   | 14.30                           | 14.11                               | 0.00                                      |
| Máximos  | 20.25<br>Cota: -2.50 m | 17.71<br>Cota: -2.50 m  | 14.48<br>Cota: -2.50 m          | 14.16<br>Cota: -2.50 m              | 0.00<br>Cota: 0.00 m                      |
| Mínimos  | 0.00<br>Cota: 0.00 m   | 0.00<br>Cota: 0.00 m    | -0.00<br>Cota: -0.03 m          | 0.00<br>Cota: 0.00 m                | 0.00<br>Cota: 0.00 m                      |

## 9.- COMBINACIONES

### HIPÓTESIS

|                       |
|-----------------------|
| 1 - Carga permanente  |
| 2 - Empuje de tierras |
| 3 - Sobrecarga        |

### COMBINACIONES PARA ESTADOS LÍMITE ÚLTIMOS

| Combinación | Hipótesis |      |      |
|-------------|-----------|------|------|
|             | 1         | 2    | 3    |
| 1           | 1.00      | 1.00 |      |
| 2           | 1.35      | 1.00 |      |
| 3           | 1.00      | 1.50 |      |
| 4           | 1.35      | 1.50 |      |
| 5           | 1.00      | 1.00 | 1.50 |
| 6           | 1.35      | 1.00 | 1.50 |
| 7           | 1.00      | 1.50 | 1.50 |
| 8           | 1.35      | 1.50 | 1.50 |



## Selección de listados

HUERTO URBANO ESPLUGUES MONTSERRAT - CONTENCIÓN H250

Fecha: 22/08/20

### COMBINACIONES PARA ESTADOS LÍMITE DE SERVICIO

| Combinación | Hipótesis |      |      |
|-------------|-----------|------|------|
|             | 1         | 2    | 3    |
| 1           | 1.00      | 1.00 |      |
| 2           | 1.00      | 1.00 | 0.60 |

## 10.- DESCRIPCIÓN DEL ARMADO

| CORONACIÓN                             |                          |                                                   |                          |            |
|----------------------------------------|--------------------------|---------------------------------------------------|--------------------------|------------|
| Armadura superior: 2Ø12                |                          |                                                   |                          |            |
| Anclaje intradós / trasdós: 21 / 21 cm |                          |                                                   |                          |            |
| TRAMOS                                 |                          |                                                   |                          |            |
| Núm.                                   | Intradós                 |                                                   | Trasdós                  |            |
|                                        | Vertical                 | Horizontal                                        | Vertical                 | Horizontal |
| 1                                      | Ø10c/30<br>Solape: 0.4 m | Ø10c/15                                           | Ø10c/15<br>Solape: 0.4 m | Ø10c/15    |
| ZAPATA                                 |                          |                                                   |                          |            |
| Armadura                               | Longitudinal             | Transversal                                       |                          |            |
| Superior                               | Ø12c/30                  | Ø12c/30<br>Patilla Intradós / Trasdós: 15 / 15 cm |                          |            |
| Inferior                               | Ø12c/30                  | Ø12c/30<br>Patilla intradós / trasdós: 15 / 15 cm |                          |            |
| Longitud de pata en arranque: 30 cm    |                          |                                                   |                          |            |

## 11.- COMPROBACIONES GEOMÉTRICAS Y DE RESISTENCIA

| Referencia: Muro: muro H250 (HUERTO URBANO ESPLUGUES MONTSERRAT - CONTENCIÓN H250)                                                                                  |                                                            |                  |
|---|------------------------------------------------------------|------------------|
| Comprobación   | Valores                                                    | Estado           |
| Comprobación a rasante en arranque muro:<br><i>Criterio de CYPE</i>                                                                                                 | Máximo: 353.5 kN/m<br>Calculado: 28.9 kN/m                 | Cumple           |
| Espesor mínimo del tramo:<br><i>Jiménez Salas, J.A.. Geotecnia y Cimientos II, (Cap. 12)</i>                                                                        | Mínimo: 20 cm<br>Calculado: 30 cm                          | Cumple           |
| Separación libre mínima armaduras horizontales:<br><i>Norma EHE-08. Artículo 69.4.1</i>                                                                             | Mínimo: 3.7 cm<br>Calculado: 14 cm<br>Calculado: 14 cm     | Cumple<br>Cumple |
| Separación máxima armaduras horizontales:<br><i>Norma EHE-08. Artículo 42.3.1</i>                                                                                   | Máximo: 30 cm<br>Calculado: 15 cm<br>Calculado: 15 cm      | Cumple<br>Cumple |
| Cuantía geométrica mínima horizontal por cara:<br><i>Norma EHE-08. Artículo 42.3.5</i>                                                                              | Mínimo: 0.0016<br>Calculado: 0.00174<br>Calculado: 0.00174 | Cumple<br>Cumple |
| Cuantía mínima mecánica horizontal por cara:<br><i>Criterio J.Calavera. "Muros de contención y muros de sótano". (Cuantía horizontal &gt; 20% Cuantía vertical)</i> | Calculado: 0.00174<br>Mínimo: 0.00034<br>Mínimo: 0.00017   | Cumple<br>Cumple |
| Cuantía mínima geométrica vertical cara traccionada:<br>- Trasdós (-2.50 m):<br><i>Norma EHE-08. Artículo 42.3.5</i>                                                | Mínimo: 0.0009<br>Calculado: 0.00174                       | Cumple           |





## Selección de listados

HUERTO URBANO ESPLUGUES MONTSERRAT - CONTENCIÓN H250

Fecha: 22/08/20

| Referencia: Muro: muro H250 (HUERTO URBANO ESPLUGUES MONTSERRAT - CONTENCIÓN H250)   |                                                               |                  |
|---|---------------------------------------------------------------|------------------|
| Comprobación   | Valores                                                       | Estado           |
| Cuantía mínima mecánica vertical cara traccionada:<br>- Trasdós (-2.50 m):<br><i>Norma EHE-08. Artículo 42.3.2</i>   | Mínimo: 0.00153<br>Calculado: 0.00174                         | Cumple           |
| Cuantía mínima geométrica vertical cara comprimida:<br>- Intradós (-2.50 m):<br><i>Norma EHE-08. Artículo 42.3.5</i>   | Mínimo: 0.00027<br>Calculado: 0.00087                         | Cumple           |
| Cuantía mínima mecánica vertical cara comprimida:<br>- Intradós (-2.50 m):<br><i>Norma EHE-08. Artículo 42.3.3</i>   | Mínimo: 1e-005<br>Calculado: 0.00087                          | Cumple           |
| Separación libre mínima armaduras verticales:<br><i>Norma EHE-08. Artículo 69.4.1</i><br>- Trasdós, vertical:<br>- Intradós, vertical:   | Mínimo: 3.7 cm<br>Calculado: 13 cm<br>Calculado: 28 cm        | Cumple<br>Cumple |
| Separación máxima entre barras:<br><i>Norma EHE-08. Artículo 42.3.1</i><br>- Armadura vertical Trasdós, vertical:<br>- Armadura vertical Intradós, vertical:   | Máximo: 30 cm<br>Calculado: 15 cm<br>Calculado: 30 cm         | Cumple<br>Cumple |
| Comprobación a flexión compuesta:<br><i>Comprobación realizada por unidad de longitud de muro</i>   |                                                               | Cumple           |
| Comprobación a cortante:<br><i>Norma EHE-08. Artículo 44.2.3.2.1</i>   | Máximo: 171.7 kN/m<br>Calculado: 23.3 kN/m                    | Cumple           |
| Comprobación de fisuración:<br><i>Norma EHE-08. Artículo 49.2.3</i>   | Máximo: 0.3 mm<br>Calculado: 0 mm                             | Cumple           |
| Longitud de solapes:<br><i>Norma EHE-08. Artículo 69.5.2</i><br>- Base trasdós:<br>- Base intradós:   | Calculado: 0.4 m<br>Mínimo: 0.35 m<br>Mínimo: 0.25 m          | Cumple<br>Cumple |
| Comprobación del anclaje del armado base en coronación:<br><i>Criterio J.Calavera. "Muros de contención y muros de sótano".</i><br>- Trasdós:<br>- Intradós:   | Calculado: 21 cm<br>Mínimo: 21 cm<br>Mínimo: 0 cm             | Cumple<br>Cumple |
| Área mínima longitudinal cara superior viga de coronación:<br><i>Criterio J.Calavera. "Muros de contención y muros de sótano".</i>   | Mínimo: 2.2 cm <sup>2</sup><br>Calculado: 2.2 cm <sup>2</sup> | Cumple           |
| Se cumplen todas las comprobaciones   |                                                               |                  |
| Información adicional:<br>- Cota de la sección con la mínima relación 'cuantía horizontal / cuantía vertical' Trasdós: -2.50 m<br>- Cota de la sección con la mínima relación 'cuantía horizontal / cuantía vertical' Intradós: -2.50 m<br>- Sección crítica a flexión compuesta: Cota: -2.50 m, Md: 24.63 kN·m/m, Nd: 21.43 kN/m, Vd: 28.92 kN/m, Tensión máxima del acero: 162.357 MPa<br>- Sección crítica a cortante: Cota: -2.24 m |                                                               |                  |

| Referencia: Zapata corrida: muro H250 (HUERTO URBANO ESPLUGUES MONTSERRAT - CONTENCIÓN H250)                                                                          |                                                                    |                      |
|---|--------------------------------------------------------------------|----------------------|
| Comprobación   | Valores                                                            | Estado               |
| Comprobación de estabilidad:<br><i>Valor introducido por el usuario.</i><br>- Coeficiente de seguridad al vuelco:<br><br>- Coeficiente de seguridad al deslizamiento: | Mínimo: 2<br>Calculado: 2.52<br><br>Mínimo: 1.5<br>Calculado: 1.53 | Cumple<br><br>Cumple |
| Canto mínimo:<br>- Zapata:<br><i>Norma EHE-08. Artículo 58.8.1</i>   | Mínimo: 25 cm<br>Calculado: 40 cm                                  | Cumple               |



## Selección de listados

HUERTO URBANO ESPLUGUES MONTSERRAT - CONTENCIÓN H250

Fecha: 22/08/20

| Referencia: Zapata corrida: muro H250 (HUERTO URBANO ESPLUGUES MONTSERRAT - CONTENCIÓN H250)   |   |                                                                  |
|---|---|------------------------------------------------------------------|
| Comprobación   | Valores   | Estado                                                           |
| Tensiones sobre el terreno:<br><i>Valor introducido por el usuario.</i><br>- Tensión media:<br><br>- Tensión máxima:   | Máximo: 0.1 MPa<br>Calculado: 0.0516 MPa<br>Máximo: 0.125 MPa<br>Calculado: 0.1017 MPa   | Cumple<br><br>Cumple                                             |
| Flexión en zapata:<br><i>Comprobación basada en criterios resistentes</i><br>- Armado superior trasdós:<br>- Armado inferior trasdós:<br>- Armado superior intradós:<br>- Armado inferior intradós:                                                                                             | Calculado: 3.77 cm <sup>2</sup> /m<br>Mínimo: 1.66 cm <sup>2</sup> /m<br>Mínimo: 0 cm <sup>2</sup> /m<br>Mínimo: 0 cm <sup>2</sup> /m<br>Mínimo: 0.51 cm <sup>2</sup> /m                                                         | Cumple<br>Cumple<br>Cumple<br>Cumple                             |
| Esfuerzo cortante:<br><i>Norma EHE-08. Artículo 44.2.3.2.1</i><br>- Trasdós:<br>- Intradós:   | Máximo: 203.5 kN/m<br>Calculado: 31.3 kN/m<br>Calculado: 0 kN/m   | Cumple<br>Cumple                                                 |
| Longitud de anclaje:<br><i>Norma EHE-08. Artículo 69.5</i><br>- Arranque trasdós:<br><br>- Arranque intradós:<br><br>- Armado inferior trasdós (Patilla):<br><br>- Armado inferior intradós (Patilla):<br><br>- Armado superior trasdós (Patilla):<br><br>- Armado superior intradós (Patilla): | Mínimo: 15 cm<br>Calculado: 32.6 cm<br><br>Mínimo: 17 cm<br>Calculado: 32.6 cm<br>Mínimo: 0 cm<br>Calculado: 15 cm<br>Mínimo: 15 cm<br>Calculado: 15 cm<br>Mínimo: 0 cm<br>Calculado: 15 cm<br>Mínimo: 15 cm<br>Calculado: 15 cm | Cumple<br><br>Cumple<br><br>Cumple<br>Cumple<br>Cumple<br>Cumple |
| Recubrimiento:<br>- Lateral:<br><i>Norma EHE-08. Artículo 37.2.4.1</i>   | Mínimo: 7 cm<br>Calculado: 7 cm   | Cumple                                                           |
| Diámetro mínimo:<br><i>Norma EHE-08. Artículo 58.8.2.</i><br>- Armadura transversal inferior:<br>- Armadura longitudinal inferior:<br>- Armadura transversal superior:<br>- Armadura longitudinal superior:                                                                                     | Mínimo: Ø12<br>Calculado: Ø12<br>Calculado: Ø12<br>Calculado: Ø12<br>Calculado: Ø12   | Cumple<br>Cumple<br>Cumple<br>Cumple                             |
| Separación máxima entre barras:<br><i>Norma EHE-08. Artículo 42.3.1</i><br>- Armadura transversal inferior:<br>- Armadura transversal superior:<br>- Armadura longitudinal inferior:<br>- Armadura longitudinal superior:                                                                       | Máximo: 30 cm<br>Calculado: 30 cm<br>Calculado: 30 cm<br>Calculado: 30 cm<br>Calculado: 30 cm   | Cumple<br>Cumple<br>Cumple<br>Cumple                             |
| Separación mínima entre barras:<br><i>Criterio de CYPE, basado en: J. Calavera. "Cálculo de Estructuras de cimentación". Capítulo 3.16</i><br>- Armadura transversal inferior:<br>- Armadura transversal superior:<br>- Armadura longitudinal inferior:                                         | Mínimo: 10 cm<br>Calculado: 30 cm<br>Calculado: 30 cm<br>Calculado: 30 cm   | Cumple<br>Cumple<br>Cumple                                       |



## Selección de listados

HUERTO URBANO ESPLUGUES MONTSERRAT - CONTENCIÓN H250

Fecha: 22/08/20

| Referencia: Zapata corrida: muro H250 (HUERTO URBANO ESPLUGUES MONTSERRAT - CONTENCIÓN H250) |                    |        |
|----------------------------------------------------------------------------------------------|--------------------|--------|
| Comprobación                                                                                 | Valores            | Estado |
| - Armadura longitudinal superior:                                                            | Calculado: 30 cm   | Cumple |
| Cuantía geométrica mínima:<br><i>Norma EHE-08. Artículo 42.3.5</i>                           | Mínimo: 0.0009     |        |
| - Armadura longitudinal inferior:                                                            | Calculado: 0.00094 | Cumple |
| - Armadura longitudinal superior:                                                            | Calculado: 0.00094 | Cumple |
| - Armadura transversal inferior:                                                             | Calculado: 0.00094 | Cumple |
| - Armadura transversal superior:                                                             | Calculado: 0.00094 | Cumple |
| Cuantía mecánica mínima:                                                                     | Calculado: 0.00094 |        |
| - Armadura longitudinal inferior:<br><i>Norma EHE-08. Artículo 55</i>                        | Mínimo: 0.00023    | Cumple |
| - Armadura longitudinal superior:<br><i>Norma EHE-08. Artículo 55</i>                        | Mínimo: 0.00023    | Cumple |
| - Armadura transversal inferior:<br><i>Norma EHE-08. Artículo 42.3.2</i>                     | Mínimo: 0.00018    | Cumple |
| - Armadura transversal superior:<br><i>Norma EHE-08. Artículo 42.3.2</i>                     | Mínimo: 0.00056    | Cumple |
| Se cumplen todas las comprobaciones                                                          |                    |        |
| Información adicional:                                                                       |                    |        |
| - Momento flector pésimo en la sección de referencia del trasdós: 23.79 kN·m/m               |                    |        |
| - Momento flector pésimo en la sección de referencia del intradós: 7.30 kN·m/m               |                    |        |



## Selección de listados

HUERTO URBANO ESPLUGUES MONTSERRAT - CONTENCIÓN H300

Fecha: 22/08/20

### 1.- NORMA Y MATERIALES

Norma: EHE-08 (España)  
Hormigón: HA-25,  $Y_c=1.5$   
Acero de barras: B 500 S,  $Y_s=1.15$   
Tipo de ambiente: Clase IIa  
Recubrimiento en el intradós del muro: 3.0 cm  
Recubrimiento en el trasdós del muro: 3.0 cm  
Recubrimiento superior de la cimentación: 5.0 cm  
Recubrimiento inferior de la cimentación: 5.0 cm  
Recubrimiento lateral de la cimentación: 7.0 cm  
Tamaño máximo del árido: 30 mm

### 2.- ACCIONES

Empuje en el intradós: Sin empuje  
Empuje en el trasdós: Activo

### 3.- DATOS GENERALES

Cota de la rasante: 0.00 m  
Altura del muro sobre la rasante: 0.00 m  
Enrase: Trasdós  
Longitud del muro en planta: 10.00 m  
Sin juntas de retracción  
Tipo de cimentación: Zapata corrida

### 4.- DESCRIPCIÓN DEL TERRENO

Ángulo talud: 34 grados  
Porcentaje del rozamiento interno entre el terreno y el intradós del muro: 0 %  
Porcentaje del rozamiento interno entre el terreno y el trasdós del muro: 20 %  
Evacuación por drenaje: 100 %  
Tensión admisible: 0.100 MPa  
Coeficiente de rozamiento terreno-cimiento: 0.51

#### ESTRATOS

| Referencias | Cota superior | Descripción   | Coeficientes de empuje |
|-------------|---------------|---|------------------------|
| 1 - RELLENO | 0.00 m        | Densidad aparente: 18.00 kN/m <sup>3</sup><br>Densidad sumergida: 10.00 kN/m <sup>3</sup><br>Ángulo rozamiento interno: 30.00 grados<br>Cohesión: 0.00 kN/m <sup>2</sup> | Activo trasdós: 0.31   |

### 5.- GEOMETRÍA

#### MURO

Altura: 2.50 m  
Espesor superior: 30.0 cm  
Espesor inferior: 30.0 cm

#### ZAPATA CORRIDA






## Selección de listados

HUERTO URBANO ESPLUGUES MONTSERRAT - CONTENCIÓN H300

Fecha: 22/08/20

Con puntera y talón  
Canto: 40 cm  
Vuelos intradós / trasdós: 30.0 / 120.0 cm  
Hormigón de limpieza: 10 cm

### 6.- ESQUEMA DE LAS FASES

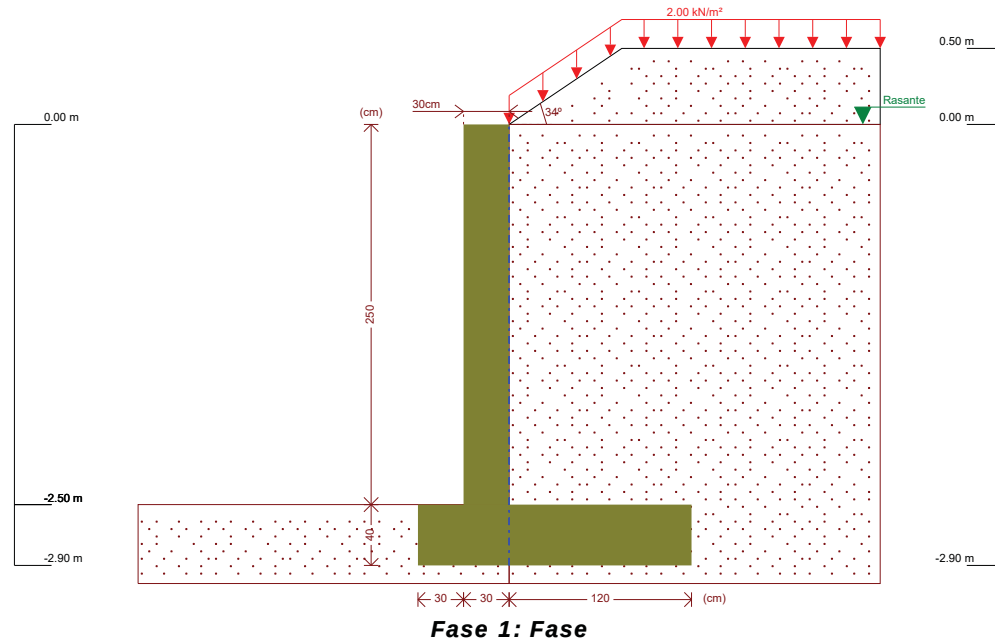

### 7.- CARGAS

#### CARGAS EN EL TRASDÓS

| Tipo     | Cota          | Datos                      | Fase inicial | Fase final |
|----------|---------------|----------------------------|--------------|------------|
| Uniforme | En superficie | Valor: 2 kN/m <sup>2</sup> | Fase         | Fase       |

### 8.- RESULTADOS DE LAS FASES

Esfuerzos sin mayorar.

#### FASE 1: FASE

##### CARGA PERMANENTE Y EMPUJE DE TIERRAS CON SOBRECARGAS

| Cota (m) | Ley de axiles (kN/m) | Ley de cortantes (kN/m) | Ley de momento flector (kN·m/m) | Ley de empujes (kN/m <sup>2</sup> ) | Presión hidrostática (kN/m <sup>2</sup> ) |
|----------|----------------------|-------------------------|---------------------------------|-------------------------------------|-------------------------------------------|
| 0.00     | 0.00                 | 0.00                    | 0.00                            | 1.99                                | 0.00                                      |
| -0.24    | 1.86                 | 0.89                    | 0.08                            | 5.08                                | 0.00                                      |
| -0.49    | 3.85                 | 2.31                    | 0.45                            | 6.32                                | 0.00                                      |
| -0.74    | 5.87                 | 4.06                    | 1.21                            | 7.71                                | 0.00                                      |
| -0.99    | 7.93                 | 6.16                    | 2.45                            | 9.11                                | 0.00                                      |
| -1.24    | 10.03                | 8.62                    | 4.25                            | 10.52                               | 0.00                                      |
| -1.49    | 12.16                | 11.42                   | 6.70                            | 11.93                               | 0.00                                      |
| -1.74    | 14.33                | 14.58                   | 9.90                            | 13.34                               | 0.00                                      |
| -1.99    | 16.54                | 18.10                   | 13.92                           | 14.76                               | 0.00                                      |



## Selección de listados

HUERTO URBANO ESPLUGUES MONTSERRAT - CONTENCIÓN H300

Fecha: 22/08/20

| Cota (m) | Ley de axiles (kN/m)   | Ley de cortantes (kN/m) | Ley de momento flector (kN·m/m) | Ley de empujes (kN/m <sup>2</sup> ) | Presión hidrostática (kN/m <sup>2</sup> ) |
|----------|------------------------|-------------------------|---------------------------------|-------------------------------------|-------------------------------------------|
| -2.24    | 18.79                  | 21.96                   | 18.86                           | 16.17                               | 0.00                                      |
| -2.49    | 21.07                  | 26.18                   | 24.80                           | 17.59                               | 0.00                                      |
| Máximos  | 21.16<br>Cota: -2.50 m | 26.36<br>Cota: -2.50 m  | 25.06<br>Cota: -2.50 m          | 17.64<br>Cota: -2.50 m              | 0.00<br>Cota: 0.00 m                      |
| Mínimos  | 0.00<br>Cota: 0.00 m   | 0.00<br>Cota: 0.00 m    | -0.00<br>Cota: -0.02 m          | 1.99<br>Cota: 0.00 m                | 0.00<br>Cota: 0.00 m                      |

#### CARGA PERMANENTE Y EMPUJE DE TIERRAS

| Cota (m) | Ley de axiles (kN/m)   | Ley de cortantes (kN/m) | Ley de momento flector (kN·m/m) | Ley de empujes (kN/m <sup>2</sup> ) | Presión hidrostática (kN/m <sup>2</sup> ) |
|----------|------------------------|-------------------------|---------------------------------|-------------------------------------|-------------------------------------------|
| 0.00     | 0.00                   | 0.00                    | 0.00                            | 0.00                                | 0.00                                      |
| -0.24    | 1.81                   | 0.43                    | 0.03                            | 3.56                                | 0.00                                      |
| -0.49    | 3.78                   | 1.63                    | 0.26                            | 5.61                                | 0.00                                      |
| -0.74    | 5.78                   | 3.21                    | 0.83                            | 7.03                                | 0.00                                      |
| -0.99    | 7.82                   | 5.14                    | 1.83                            | 8.44                                | 0.00                                      |
| -1.24    | 9.90                   | 7.43                    | 3.36                            | 9.86                                | 0.00                                      |
| -1.49    | 12.02                  | 10.07                   | 5.50                            | 11.27                               | 0.00                                      |
| -1.74    | 14.18                  | 13.07                   | 8.34                            | 12.69                               | 0.00                                      |
| -1.99    | 16.37                  | 16.42                   | 11.96                           | 14.11                               | 0.00                                      |
| -2.24    | 18.60                  | 20.12                   | 16.47                           | 15.52                               | 0.00                                      |
| -2.49    | 20.86                  | 24.18                   | 21.93                           | 16.94                               | 0.00                                      |
| Máximos  | 20.95<br>Cota: -2.50 m | 24.35<br>Cota: -2.50 m  | 22.17<br>Cota: -2.50 m          | 17.00<br>Cota: -2.50 m              | 0.00<br>Cota: 0.00 m                      |
| Mínimos  | 0.00<br>Cota: 0.00 m   | 0.00<br>Cota: 0.00 m    | -0.00<br>Cota: -0.03 m          | 0.00<br>Cota: 0.00 m                | 0.00<br>Cota: 0.00 m                      |

### 9.- COMBINACIONES

#### HIPÓTESIS

|                       |
|-----------------------|
| 1 - Carga permanente  |
| 2 - Empuje de tierras |
| 3 - Sobrecarga        |

#### COMBINACIONES PARA ESTADOS LÍMITE ÚLTIMOS

| Combinación | Hipótesis |      |      |
|-------------|-----------|------|------|
|             | 1         | 2    | 3    |
| 1           | 1.00      | 1.00 |      |
| 2           | 1.35      | 1.00 |      |
| 3           | 1.00      | 1.50 |      |
| 4           | 1.35      | 1.50 |      |
| 5           | 1.00      | 1.00 | 1.50 |
| 6           | 1.35      | 1.00 | 1.50 |
| 7           | 1.00      | 1.50 | 1.50 |
| 8           | 1.35      | 1.50 | 1.50 |



## Selección de listados

HUERTO URBANO ESPLUGUES MONTSERRAT - CONTENCIÓN H300

Fecha: 22/08/20

### COMBINACIONES PARA ESTADOS LÍMITE DE SERVICIO

| Combinación | Hipótesis |      |      |
|-------------|-----------|------|------|
|             | 1         | 2    | 3    |
| 1           | 1.00      | 1.00 |      |
| 2           | 1.00      | 1.00 | 0.60 |

## 10.- DESCRIPCIÓN DEL ARMADO

| CORONACIÓN                             |                          |            |                                                   |            |
|----------------------------------------|--------------------------|------------|---------------------------------------------------|------------|
| Armadura superior: 2Ø12                |                          |            |                                                   |            |
| Anclaje intradós / trasdós: 21 / 21 cm |                          |            |                                                   |            |
| TRAMOS                                 |                          |            |                                                   |            |
| Núm.                                   | Intradós                 |            | Trasdós                                           |            |
|                                        | Vertical                 | Horizontal | Vertical                                          | Horizontal |
| 1                                      | Ø10c/30<br>Solape: 0.4 m | Ø10c/15    | Ø10c/15<br>Solape: 0.4 m                          | Ø10c/15    |
| ZAPATA                                 |                          |            |                                                   |            |
| Armadura                               | Longitudinal             |            | Transversal                                       |            |
| Superior                               | Ø12c/30                  |            | Ø12c/30<br>Patilla Intradós / Trasdós: 15 / 15 cm |            |
| Inferior                               | Ø12c/30                  |            | Ø12c/30<br>Patilla intradós / trasdós: 15 / 15 cm |            |
| Longitud de pata en arranque: 30 cm    |                          |            |                                                   |            |

## 11.- COMPROBACIONES GEOMÉTRICAS Y DE RESISTENCIA

| Referencia: Muro: muro H300 (HUERTO URBANO ESPLUGUES MONTSERRAT - CONTENCIÓN H300)                                                                                  |                                                            |                  |
|---|------------------------------------------------------------|------------------|
| Comprobación   | Valores                                                    | Estado           |
| Comprobación a rasante en arranque muro:<br><i>Criterio de CYPE</i>                                                                                                 | Máximo: 353.5 kN/m<br>Calculado: 39.5 kN/m                 | Cumple           |
| Espesor mínimo del tramo:<br><i>Jiménez Salas, J.A.. Geotecnia y Cimientos II, (Cap. 12)</i>                                                                        | Mínimo: 20 cm<br>Calculado: 30 cm                          | Cumple           |
| Separación libre mínima armaduras horizontales:<br><i>Norma EHE-08. Artículo 69.4.1</i>                                                                             | Mínimo: 3.7 cm<br>Calculado: 14 cm<br>Calculado: 14 cm     | Cumple<br>Cumple |
| Separación máxima armaduras horizontales:<br><i>Norma EHE-08. Artículo 42.3.1</i>                                                                                   | Máximo: 30 cm<br>Calculado: 15 cm<br>Calculado: 15 cm      | Cumple<br>Cumple |
| Cuantía geométrica mínima horizontal por cara:<br><i>Norma EHE-08. Artículo 42.3.5</i>                                                                              | Mínimo: 0.0016<br>Calculado: 0.00174<br>Calculado: 0.00174 | Cumple<br>Cumple |
| Cuantía mínima mecánica horizontal por cara:<br><i>Criterio J.Calavera. "Muros de contención y muros de sótano". (Cuantía horizontal &gt; 20% Cuantía vertical)</i> | Calculado: 0.00174<br>Mínimo: 0.00034<br>Mínimo: 0.00017   | Cumple<br>Cumple |
| Cuantía mínima geométrica vertical cara traccionada:<br>- Trasdós (-2.50 m):<br><i>Norma EHE-08. Artículo 42.3.5</i>                                                | Mínimo: 0.0009<br>Calculado: 0.00174                       | Cumple           |



## Selección de listados

HUERTO URBANO ESPLUGUES MONTSERRAT - CONTENCIÓN H300

Fecha: 22/08/20

| Referencia: Muro: muro H300 (HUERTO URBANO ESPLUGUES MONTSERRAT - CONTENCIÓN H300)                                                            |                                                               |                  |
|---|---------------------------------------------------------------|------------------|
| Comprobación   | Valores                                                       | Estado           |
| Cuantía mínima mecánica vertical cara traccionada:<br>- Trasdós (-2.50 m):<br><i>Norma EHE-08. Artículo 42.3.2</i>                            | Mínimo: 0.00153<br>Calculado: 0.00174                         | Cumple           |
| Cuantía mínima geométrica vertical cara comprimida:<br>- Intradós (-2.50 m):<br><i>Norma EHE-08. Artículo 42.3.5</i>                          | Mínimo: 0.00027<br>Calculado: 0.00087                         | Cumple           |
| Cuantía mínima mecánica vertical cara comprimida:<br>- Intradós (-2.50 m):<br><i>Norma EHE-08. Artículo 42.3.3</i>                            | Mínimo: 1e-005<br>Calculado: 0.00087                          | Cumple           |
| Separación libre mínima armaduras verticales:<br><i>Norma EHE-08. Artículo 69.4.1</i>                                                         | Mínimo: 3.7 cm<br>Calculado: 13 cm<br>Calculado: 28 cm        | Cumple<br>Cumple |
| Separación máxima entre barras:<br><i>Norma EHE-08. Artículo 42.3.1</i>                                                                       | Máximo: 30 cm<br>Calculado: 15 cm<br>Calculado: 30 cm         | Cumple<br>Cumple |
| Comprobación a flexión compuesta:<br><i>Comprobación realizada por unidad de longitud de muro</i>                                             |                                                               | Cumple           |
| Comprobación a cortante:<br><i>Norma EHE-08. Artículo 44.2.3.2.1</i>                                                                          | Máximo: 171.8 kN/m<br>Calculado: 32.8 kN/m                    | Cumple           |
| Comprobación de fisuración:<br><i>Norma EHE-08. Artículo 49.2.3</i>                                                                           | Máximo: 0.3 mm<br>Calculado: 0 mm                             | Cumple           |
| Longitud de solapes:<br><i>Norma EHE-08. Artículo 69.5.2</i>                                                                                  | Calculado: 0.4 m<br>Mínimo: 0.35 m<br>Mínimo: 0.25 m          | Cumple<br>Cumple |
| Comprobación del anclaje del armado base en coronación:<br><i>Criterio J.Calavera. "Muros de contención y muros de sótano".</i>               | Calculado: 21 cm<br>Mínimo: 21 cm<br>Mínimo: 0 cm             | Cumple<br>Cumple |
| Área mínima longitudinal cara superior viga de coronación:<br><i>Criterio J.Calavera. "Muros de contención y muros de sótano".</i>            | Mínimo: 2.2 cm <sup>2</sup><br>Calculado: 2.2 cm <sup>2</sup> | Cumple           |
| Se cumplen todas las comprobaciones   |                                                               |                  |
| Información adicional:   |                                                               |                  |
| - Cota de la sección con la mínima relación 'cuantía horizontal / cuantía vertical' Trasdós: -2.50 m                                          |                                                               |                  |
| - Cota de la sección con la mínima relación 'cuantía horizontal / cuantía vertical' Intradós: -2.50 m                                         |                                                               |                  |
| - Sección crítica a flexión compuesta: Cota: -2.50 m, Md: 37.59 kN·m/m, Nd: 22.55 kN/m, Vd: 39.54 kN/m, Tensión máxima del acero: 257.334 MPa |                                                               |                  |
| - Sección crítica a cortante: Cota: -2.24 m                                                                                                   |                                                               |                  |
| Referencia: Zapata corrida: muro H300 (HUERTO URBANO ESPLUGUES MONTSERRAT - CONTENCIÓN H300)                                                  |                                                               |                  |
| Comprobación   | Valores                                                       | Estado           |
| Comprobación de estabilidad:<br><i>Valor introducido por el usuario.</i>                                                                      |                                                               |                  |
| - Coeficiente de seguridad al vuelco:   | Mínimo: 2<br>Calculado: 2.83                                  | Cumple           |
| - Coeficiente de seguridad al deslizamiento:                                                                                                  | Mínimo: 1.5<br>Calculado: 1.59                                | Cumple           |
| Canto mínimo:<br>- Zapata:<br><i>Norma EHE-08. Artículo 58.8.1</i>                                                                            | Mínimo: 25 cm<br>Calculado: 40 cm                             | Cumple           |



## Selección de listados

HUERTO URBANO ESPLUGUES MONTSERRAT - CONTENCIÓN H300

Fecha: 22/08/20

| Referencia: Zapata corrida: muro H300 (HUERTO URBANO ESPLUGUES MONTSERRAT - CONTENCIÓN H300)                                               |                                                                       |        |
|---|-----------------------------------------------------------------------|--------|
| Comprobación   | Valores                                                               | Estado |
| Tensiones sobre el terreno:<br><i>Valor introducido por el usuario.</i>                                                                    |                                                                       |        |
| - Tensión media:   | Máximo: 0.1 MPa<br>Calculado: 0.0589 MPa                              | Cumple |
| - Tensión máxima:   | Máximo: 0.125 MPa<br>Calculado: 0.1078 MPa                            | Cumple |
| Flexión en zapata:<br><i>Comprobación basada en criterios resistentes</i>                                                                  |                                                                       |        |
| - Armado superior trasdós:   | Calculado: 3.77 cm <sup>2</sup> /m<br>Mínimo: 2.78 cm <sup>2</sup> /m | Cumple |
| - Armado inferior trasdós:   | Mínimo: 0 cm <sup>2</sup> /m                                          | Cumple |
| - Armado superior intradós:   | Mínimo: 0 cm <sup>2</sup> /m                                          | Cumple |
| - Armado inferior intradós:   | Mínimo: 0.55 cm <sup>2</sup> /m                                       | Cumple |
| Esfuerzo cortante:<br><i>Norma EHE-08. Artículo 44.2.3.2.1</i>                                                                             |                                                                       |        |
| - Trasdós:   | Máximo: 203.5 kN/m<br>Calculado: 42.6 kN/m                            | Cumple |
| - Intradós:   | Calculado: 0 kN/m                                                     | Cumple |
| Longitud de anclaje:<br><i>Norma EHE-08. Artículo 69.5</i>                                                                                 |                                                                       |        |
| - Arranque trasdós:   | Mínimo: 15 cm<br>Calculado: 32.6 cm                                   | Cumple |
| - Arranque intradós:   | Mínimo: 17 cm<br>Calculado: 32.6 cm                                   | Cumple |
| - Armado inferior trasdós (Patilla):   | Mínimo: 0 cm<br>Calculado: 15 cm                                      | Cumple |
| - Armado inferior intradós (Patilla):   | Mínimo: 15 cm<br>Calculado: 15 cm                                     | Cumple |
| - Armado superior trasdós (Patilla):   | Mínimo: 0 cm<br>Calculado: 15 cm                                      | Cumple |
| - Armado superior intradós (Patilla):   | Mínimo: 15 cm<br>Calculado: 15 cm                                     | Cumple |
| Recubrimiento:<br>- Lateral:<br><i>Norma EHE-08. Artículo 37.2.4.1</i>                                                                     | Mínimo: 7 cm<br>Calculado: 7 cm                                       | Cumple |
| Diámetro mínimo:<br><i>Norma EHE-08. Artículo 58.8.2.</i>                                                                                  |                                                                       |        |
| - Armadura transversal inferior:   | Mínimo: Ø12<br>Calculado: Ø12                                         | Cumple |
| - Armadura longitudinal inferior:   | Calculado: Ø12                                                        | Cumple |
| - Armadura transversal superior:   | Calculado: Ø12                                                        | Cumple |
| - Armadura longitudinal superior:   | Calculado: Ø12                                                        | Cumple |
| Separación máxima entre barras:<br><i>Norma EHE-08. Artículo 42.3.1</i>                                                                    |                                                                       |        |
| - Armadura transversal inferior:   | Máximo: 30 cm<br>Calculado: 30 cm                                     | Cumple |
| - Armadura transversal superior:   | Calculado: 30 cm                                                      | Cumple |
| - Armadura longitudinal inferior:   | Calculado: 30 cm                                                      | Cumple |
| - Armadura longitudinal superior:   | Calculado: 30 cm                                                      | Cumple |
| Separación mínima entre barras:<br><i>Criterio de CYPE, basado en: J. Calavera. "Cálculo de Estructuras de Cimentación". Capítulo 3.16</i> |                                                                       |        |
| - Armadura transversal inferior:   | Mínimo: 10 cm<br>Calculado: 30 cm                                     | Cumple |
| - Armadura transversal superior:   | Calculado: 30 cm                                                      | Cumple |
| - Armadura longitudinal inferior:   | Calculado: 30 cm                                                      | Cumple |



## Selección de listados

HUERTO URBANO ESPLUGUES MONTSERRAT - CONTENCIÓN H300

Fecha: 22/08/20

| Referencia: Zapata corrida: muro H300 (HUERTO URBANO ESPLUGUES MONTSERRAT - CONTENCIÓN H300) |                                      |        |
|----------------------------------------------------------------------------------------------|--------------------------------------|--------|
| Comprobación                                                                                 | Valores                              | Estado |
| - Armadura longitudinal superior:                                                            | Calculado: 30 cm                     | Cumple |
| Cuantía geométrica mínima:<br><i>Norma EHE-08. Artículo 42.3.5</i>                           |                                      |        |
| - Armadura longitudinal inferior:                                                            | Mínimo: 0.0009<br>Calculado: 0.00094 | Cumple |
| - Armadura longitudinal superior:                                                            | Calculado: 0.00094                   | Cumple |
| - Armadura transversal inferior:                                                             | Calculado: 0.00094                   | Cumple |
| - Armadura transversal superior:                                                             | Calculado: 0.00094                   | Cumple |
| Cuantía mecánica mínima:                                                                     | Calculado: 0.00094                   |        |
| - Armadura longitudinal inferior:<br><i>Norma EHE-08. Artículo 55</i>                        | Mínimo: 0.00023                      | Cumple |
| - Armadura longitudinal superior:<br><i>Norma EHE-08. Artículo 55</i>                        | Mínimo: 0.00023                      | Cumple |
| - Armadura transversal inferior:<br><i>Norma EHE-08. Artículo 42.3.2</i>                     | Mínimo: 0.0002                       | Cumple |
| - Armadura transversal superior:<br><i>Norma EHE-08. Artículo 42.3.2</i>                     | Mínimo: 0.00088                      | Cumple |
| Se cumplen todas las comprobaciones                                                          |                                      |        |
| Información adicional:                                                                       |                                      |        |
| - Momento flector pésimo en la sección de referencia del trasdós: 39.47 kN·m/m               |                                      |        |
| - Momento flector pésimo en la sección de referencia del intradós: 7.98 kN·m/m               |                                      |        |



## Selección de listados

HUERTO URBANO ESPLUGUES MONTSERRAT - CONTENCIÓN H350

Fecha: 22/08/20

### 1.- NORMA Y MATERIALES

Norma: EHE-08 (España)  
Hormigón: HA-25,  $Y_c=1.5$   
Acero de barras: B 500 S,  $Y_s=1.15$   
Tipo de ambiente: Clase IIa  
Recubrimiento en el intradós del muro: 3.0 cm  
Recubrimiento en el trasdós del muro: 3.0 cm  
Recubrimiento superior de la cimentación: 5.0 cm  
Recubrimiento inferior de la cimentación: 5.0 cm  
Recubrimiento lateral de la cimentación: 7.0 cm  
Tamaño máximo del árido: 30 mm

### 2.- ACCIONES

Empuje en el intradós: Sin empuje  
Empuje en el trasdós: Activo

### 3.- DATOS GENERALES

Cota de la rasante: 0.00 m  
Altura del muro sobre la rasante: 0.00 m  
Enrase: Trasdós  
Longitud del muro en planta: 10.00 m  
Sin juntas de retracción  
Tipo de cimentación: Zapata corrida

### 4.- DESCRIPCIÓN DEL TERRENO

Ángulo talud: 34 grados  
Porcentaje del rozamiento interno entre el terreno y el intradós del muro: 0 %  
Porcentaje del rozamiento interno entre el terreno y el trasdós del muro: 20 %  
Evacuación por drenaje: 100 %  
Tensión admisible: 0.100 MPa  
Coeficiente de rozamiento terreno-cimiento: 0.51

#### ESTRATOS

| Referencias | Cota superior | Descripción   | Coeficientes de empuje |
|-------------|---------------|---|------------------------|
| 1 - RELLENO | 0.00 m        | Densidad aparente: 18.00 kN/m <sup>3</sup><br>Densidad sumergida: 10.00 kN/m <sup>3</sup><br>Ángulo rozamiento interno: 30.00 grados<br>Cohesión: 0.00 kN/m <sup>2</sup> | Activo trasdós: 0.31   |

### 5.- GEOMETRÍA

#### MURO

Altura: 2.50 m  
Espesor superior: 30.0 cm  
Espesor inferior: 30.0 cm

#### ZAPATA CORRIDA




## Selección de listados

HUERTO URBANO ESPLUGUES MONTSERRAT - CONTENCIÓN H350

Fecha: 22/08/20

Con puntera y talón  
Canto: 40 cm  
Vuelos intradós / trasdós: 30.0 / 130.0 cm  
Hormigón de limpieza: 10 cm

### 6.- ESQUEMA DE LAS FASES

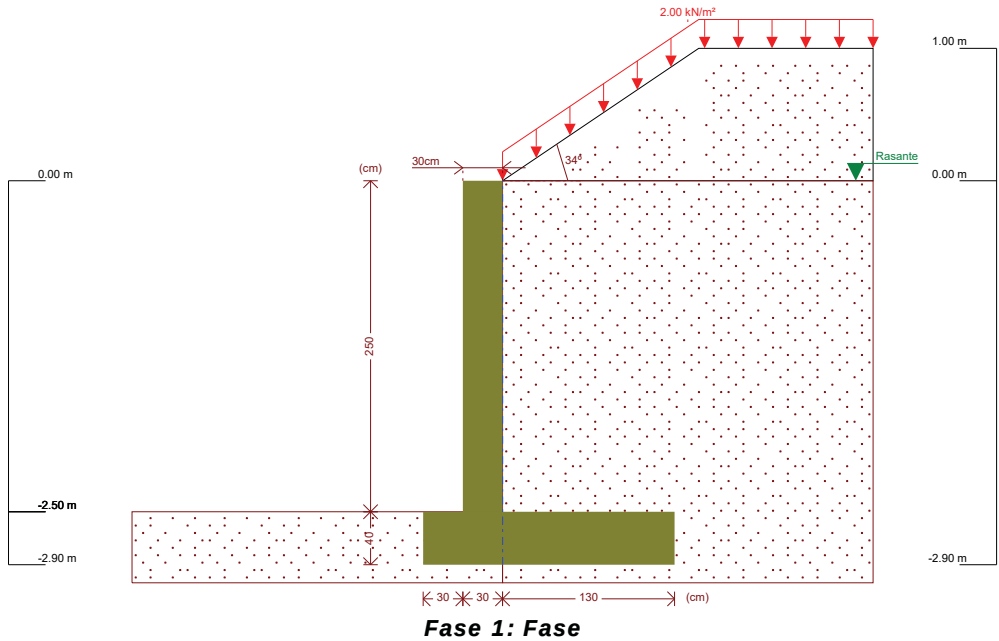

### 7.- CARGAS

#### CARGAS EN EL TRASDÓS

| Tipo     | Cota          | Datos                      | Fase inicial | Fase final |
|----------|---------------|----------------------------|--------------|------------|
| Uniforme | En superficie | Valor: 2 kN/m <sup>2</sup> | Fase         | Fase       |

### 8.- RESULTADOS DE LAS FASES

Esfuerzos sin mayorar.

#### FASE 1: FASE

#### CARGA PERMANENTE Y EMPUJE DE TIERRAS CON SOBRECARGAS

| Cota (m) | Ley de axiles (kN/m) | Ley de cortantes (kN/m) | Ley de momento flector (kN·m/m) | Ley de empujes (kN/m <sup>2</sup> ) | Presión hidrostática (kN/m <sup>2</sup> ) |
|----------|----------------------|-------------------------|---------------------------------|-------------------------------------|-------------------------------------------|
| 0.00     | 0.00                 | 0.00                    | 0.00                            | 1.99                                | 0.00                                      |
| -0.24    | 1.86                 | 0.90                    | 0.08                            | 5.54                                | 0.00                                      |
| -0.49    | 3.89                 | 2.75                    | 0.49                            | 9.25                                | 0.00                                      |
| -0.74    | 6.00                 | 5.24                    | 1.44                            | 10.60                               | 0.00                                      |
| -0.99    | 8.13                 | 8.06                    | 3.05                            | 11.99                               | 0.00                                      |
| -1.24    | 10.30                | 11.24                   | 5.41                            | 13.39                               | 0.00                                      |
| -1.49    | 12.51                | 14.76                   | 8.59                            | 14.79                               | 0.00                                      |
| -1.74    | 14.76                | 18.63                   | 12.70                           | 16.20                               | 0.00                                      |
| -1.99    | 17.04                | 22.86                   | 17.81                           | 17.61                               | 0.00                                      |



## Selección de listados

HUERTO URBANO ESPLUGUES MONTSERRAT - CONTENCIÓN H350

Fecha: 22/08/20

| Cota (m) | Ley de axiles (kN/m)   | Ley de cortantes (kN/m) | Ley de momento flector (kN·m/m) | Ley de empujes (kN/m <sup>2</sup> ) | Presión hidrostática (kN/m <sup>2</sup> ) |
|----------|------------------------|-------------------------|---------------------------------|-------------------------------------|-------------------------------------------|
| -2.24    | 19.36                  | 27.44                   | 24.02                           | 19.02                               | 0.00                                      |
| -2.49    | 21.72                  | 32.37                   | 31.41                           | 20.44                               | 0.00                                      |
| Máximos  | 21.82<br>Cota: -2.50 m | 32.57<br>Cota: -2.50 m  | 31.73<br>Cota: -2.50 m          | 20.49<br>Cota: -2.50 m              | 0.00<br>Cota: 0.00 m                      |
| Mínimos  | 0.00<br>Cota: 0.00 m   | 0.00<br>Cota: 0.00 m    | -0.00<br>Cota: -0.02 m          | 1.99<br>Cota: 0.00 m                | 0.00<br>Cota: 0.00 m                      |

### CARGA PERMANENTE Y EMPUJE DE TIERRAS

| Cota (m) | Ley de axiles (kN/m)   | Ley de cortantes (kN/m) | Ley de momento flector (kN·m/m) | Ley de empujes (kN/m <sup>2</sup> ) | Presión hidrostática (kN/m <sup>2</sup> ) |
|----------|------------------------|-------------------------|---------------------------------|-------------------------------------|-------------------------------------------|
| 0.00     | 0.00                   | 0.00                    | 0.00                            | 0.00                                | 0.00                                      |
| -0.24    | 1.81                   | 0.43                    | 0.03                            | 3.56                                | 0.00                                      |
| -0.49    | 3.79                   | 1.78                    | 0.26                            | 7.26                                | 0.00                                      |
| -0.74    | 5.86                   | 3.99                    | 0.94                            | 9.86                                | 0.00                                      |
| -0.99    | 7.98                   | 6.63                    | 2.21                            | 11.27                               | 0.00                                      |
| -1.24    | 10.14                  | 9.63                    | 4.19                            | 12.69                               | 0.00                                      |
| -1.49    | 12.33                  | 12.98                   | 6.96                            | 14.11                               | 0.00                                      |
| -1.74    | 14.56                  | 16.68                   | 10.60                           | 15.52                               | 0.00                                      |
| -1.99    | 16.82                  | 20.74                   | 15.21                           | 16.94                               | 0.00                                      |
| -2.24    | 19.12                  | 25.15                   | 20.86                           | 18.36                               | 0.00                                      |
| -2.49    | 21.46                  | 29.92                   | 27.67                           | 19.77                               | 0.00                                      |
| Máximos  | 21.56<br>Cota: -2.50 m | 30.12<br>Cota: -2.50 m  | 27.96<br>Cota: -2.50 m          | 19.83<br>Cota: -2.50 m              | 0.00<br>Cota: 0.00 m                      |
| Mínimos  | 0.00<br>Cota: 0.00 m   | 0.00<br>Cota: 0.00 m    | -0.00<br>Cota: -0.03 m          | 0.00<br>Cota: 0.00 m                | 0.00<br>Cota: 0.00 m                      |

## 9.- COMBINACIONES

### HIPÓTESIS

|                       |
|-----------------------|
| 1 - Carga permanente  |
| 2 - Empuje de tierras |
| 3 - Sobrecarga        |

### COMBINACIONES PARA ESTADOS LÍMITE ÚLTIMOS

| Combinación | Hipótesis |      |      |
|-------------|-----------|------|------|
|             | 1         | 2    | 3    |
| 1           | 1.00      | 1.00 |      |
| 2           | 1.35      | 1.00 |      |
| 3           | 1.00      | 1.50 |      |
| 4           | 1.35      | 1.50 |      |
| 5           | 1.00      | 1.00 | 1.50 |
| 6           | 1.35      | 1.00 | 1.50 |
| 7           | 1.00      | 1.50 | 1.50 |
| 8           | 1.35      | 1.50 | 1.50 |



## Selección de listados

HUERTO URBANO ESPLUGUES MONTSERRAT - CONTENCIÓN H350

Fecha: 22/08/20

### COMBINACIONES PARA ESTADOS LÍMITE DE SERVICIO

| Combinación | Hipótesis |      |      |
|-------------|-----------|------|------|
|             | 1         | 2    | 3    |
| 1           | 1.00      | 1.00 |      |
| 2           | 1.00      | 1.00 | 0.60 |

## 10.- DESCRIPCIÓN DEL ARMADO

| CORONACIÓN                             |                          |            |                                                   |            |
|----------------------------------------|--------------------------|------------|---------------------------------------------------|------------|
| Armadura superior: 2Ø12                |                          |            |                                                   |            |
| Anclaje intradós / trasdós: 21 / 20 cm |                          |            |                                                   |            |
| TRAMOS                                 |                          |            |                                                   |            |
| Núm.                                   | Intradós                 |            | Trasdós                                           |            |
|                                        | Vertical                 | Horizontal | Vertical                                          | Horizontal |
| 1                                      | Ø10c/30<br>Solape: 0.4 m | Ø10c/15    | Ø12c/20<br>Solape: 0.5 m                          | Ø10c/15    |
| ZAPATA                                 |                          |            |                                                   |            |
| Armadura                               | Longitudinal             |            | Transversal                                       |            |
| Superior                               | Ø12c/30                  |            | Ø12c/25<br>Patilla Intradós / Trasdós: 15 / 15 cm |            |
| Inferior                               | Ø12c/30                  |            | Ø12c/30<br>Patilla intradós / trasdós: 15 / 15 cm |            |
| Longitud de pata en arranque: 30 cm    |                          |            |                                                   |            |

## 11.- COMPROBACIONES GEOMÉTRICAS Y DE RESISTENCIA

| Referencia: Muro: muro H350 (HUERTO URBANO ESPLUGUES MONTSERRAT - CONTENCIÓN H350)                                                                                  |                                                            |                  |
|---|------------------------------------------------------------|------------------|
| Comprobación   | Valores                                                    | Estado           |
| Comprobación a rasante en arranque muro:<br><i>Criterio de CYPE</i>                                                                                                 | Máximo: 368.2 kN/m<br>Calculado: 48.8 kN/m                 | Cumple           |
| Espesor mínimo del tramo:<br><i>Jiménez Salas, J.A.. Geotecnia y Cimientos II, (Cap. 12)</i>                                                                        | Mínimo: 20 cm<br>Calculado: 30 cm                          | Cumple           |
| Separación libre mínima armaduras horizontales:<br><i>Norma EHE-08. Artículo 69.4.1</i>                                                                             | Mínimo: 3.7 cm<br>Calculado: 14 cm<br>Calculado: 14 cm     | Cumple<br>Cumple |
| Separación máxima armaduras horizontales:<br><i>Norma EHE-08. Artículo 42.3.1</i>                                                                                   | Máximo: 30 cm<br>Calculado: 15 cm<br>Calculado: 15 cm      | Cumple<br>Cumple |
| Cuantía geométrica mínima horizontal por cara:<br><i>Norma EHE-08. Artículo 42.3.5</i>                                                                              | Mínimo: 0.0016<br>Calculado: 0.00174<br>Calculado: 0.00174 | Cumple<br>Cumple |
| Cuantía mínima mecánica horizontal por cara:<br><i>Criterio J.Calavera. "Muros de contención y muros de sótano". (Cuantía horizontal &gt; 20% Cuantía vertical)</i> | Calculado: 0.00174<br>Mínimo: 0.00037<br>Mínimo: 0.00017   | Cumple<br>Cumple |
| Cuantía mínima geométrica vertical cara traccionada:<br>- Trasdós (-2.50 m):<br><i>Norma EHE-08. Artículo 42.3.5</i>                                                | Mínimo: 0.0009<br>Calculado: 0.00188                       | Cumple           |





## Selección de listados

HUERTO URBANO ESPLUGUES MONTSERRAT - CONTENCIÓN H350

Fecha: 22/08/20

| Referencia: Muro: muro H350 (HUERTO URBANO ESPLUGUES MONTSERRAT - CONTENCIÓN H350)   |                                                                          |                  |
|---|--------------------------------------------------------------------------|------------------|
| Comprobación   | Valores                                                                  | Estado           |
| Cuantía mínima mecánica vertical cara traccionada:<br>- Trasdós (-2.50 m):<br><i>Norma EHE-08. Artículo 42.3.2</i>   | Mínimo: 0.00153<br>Calculado: 0.00188                                    | Cumple           |
| Cuantía mínima geométrica vertical cara comprimida:<br>- Intradós (-2.50 m):<br><i>Norma EHE-08. Artículo 42.3.5</i>   | Mínimo: 0.00027<br>Calculado: 0.00087                                    | Cumple           |
| Cuantía mínima mecánica vertical cara comprimida:<br>- Intradós (-2.50 m):<br><i>Norma EHE-08. Artículo 42.3.3</i>   | Mínimo: 1e-005<br>Calculado: 0.00087                                     | Cumple           |
| Separación libre mínima armaduras verticales:<br><i>Norma EHE-08. Artículo 69.4.1</i><br>- Trasdós, vertical:<br>- Intradós, vertical:   | Mínimo: 3.7 cm<br>Calculado: 17.6 cm<br>Calculado: 28 cm                 | Cumple<br>Cumple |
| Separación máxima entre barras:<br><i>Norma EHE-08. Artículo 42.3.1</i><br>- Armadura vertical Trasdós, vertical:<br>- Armadura vertical Intradós, vertical:   | Máximo: 30 cm<br>Calculado: 20 cm<br>Calculado: 30 cm                    | Cumple<br>Cumple |
| Comprobación a flexión compuesta:<br><i>Comprobación realizada por unidad de longitud de muro</i>   |                                                                          | Cumple           |
| Comprobación a cortante:<br><i>Norma EHE-08. Artículo 44.2.3.2.1</i>   | Máximo: 171.5 kN/m<br>Calculado: 41 kN/m                                 | Cumple           |
| Comprobación de fisuración:<br><i>Norma EHE-08. Artículo 49.2.3</i>   | Máximo: 0.3 mm<br>Calculado: 0 mm                                        | Cumple           |
| Longitud de solapes:<br><i>Norma EHE-08. Artículo 69.5.2</i><br>- Base trasdós:<br><br>- Base intradós:   | Mínimo: 0.42 m<br>Calculado: 0.5 m<br>Mínimo: 0.25 m<br>Calculado: 0.4 m | Cumple<br>Cumple |
| Comprobación del anclaje del armado base en coronación:<br><i>Criterio J.Calavera. "Muros de contención y muros de sótano".</i><br>- Trasdós:<br><br>- Intradós:   | Mínimo: 20 cm<br>Calculado: 20 cm<br>Mínimo: 0 cm<br>Calculado: 21 cm    | Cumple<br>Cumple |
| Área mínima longitudinal cara superior viga de coronación:<br><i>Criterio J.Calavera. "Muros de contención y muros de sótano".</i>   | Mínimo: 2.2 cm <sup>2</sup><br>Calculado: 2.2 cm <sup>2</sup>            | Cumple           |
| Se cumplen todas las comprobaciones   |                                                                          |                  |
| Información adicional:<br>- Cota de la sección con la mínima relación 'cuantía horizontal / cuantía vertical' Trasdós: -2.50 m<br>- Cota de la sección con la mínima relación 'cuantía horizontal / cuantía vertical' Intradós: -2.50 m<br>- Sección crítica a flexión compuesta: Cota: -2.50 m, Md: 47.59 kN·m/m, Nd: 23.53 kN/m, Vd: 48.86 kN/m, Tensión máxima del acero: 323.047 MPa<br>- Sección crítica a cortante: Cota: -2.24 m |                                                                          |                  |
| Referencia: Zapata corrida: muro H350 (HUERTO URBANO ESPLUGUES MONTSERRAT - CONTENCIÓN H350)   |                                                                          |                  |
| Comprobación   | Valores                                                                  | Estado           |
| Comprobación de estabilidad:<br><i>Valor introducido por el usuario.</i><br>- Coeficiente de seguridad al vuelco:   | Mínimo: 2<br>Calculado: 2.84                                             | Cumple           |



## Selección de listados

HUERTO URBANO ESPLUGUES MONTSERRAT - CONTENCIÓN H350

Fecha: 22/08/20

| Referencia: Zapata corrida: muro H350 (HUERTO URBANO ESPLUGUES MONTSERRAT - CONTENCIÓN H350)   |   |                                                                    |
|---|---|--------------------------------------------------------------------|
| Comprobación   | Valores   | Estado                                                             |
| - Coeficiente de seguridad al deslizamiento:   | Mínimo: 1.5<br>Calculado: 1.54   | Cumple                                                             |
| Canto mínimo:<br>- Zapata:<br><i>Norma EHE-08. Artículo 58.8.1</i>   | Mínimo: 25 cm<br>Calculado: 40 cm   | Cumple                                                             |
| Tensiones sobre el terreno:<br><i>Valor introducido por el usuario.</i><br>- Tensión media:<br><br>- Tensión máxima:   | Máximo: 0.1 MPa<br>Calculado: 0.0657 MPa<br>Máximo: 0.125 MPa<br>Calculado: 0.1189 MPa   | Cumple<br>Cumple                                                   |
| Flexión en zapata:<br><i>Comprobación basada en criterios resistentes</i><br>- Armado superior trasdós:<br><br>- Armado inferior trasdós:<br><br>- Armado superior intradós:<br><br>- Armado inferior intradós:                                                                                 | Mínimo: 3.61 cm <sup>2</sup> /m<br>Calculado: 4.52 cm <sup>2</sup> /m<br>Mínimo: 0 cm <sup>2</sup> /m<br>Calculado: 3.77 cm <sup>2</sup> /m<br>Mínimo: 0 cm <sup>2</sup> /m<br>Calculado: 4.52 cm <sup>2</sup> /m<br>Mínimo: 0.62 cm <sup>2</sup> /m<br>Calculado: 3.77 cm <sup>2</sup> /m | Cumple<br>Cumple<br>Cumple<br>Cumple                               |
| Esfuerzo cortante:<br><i>Norma EHE-08. Artículo 44.2.3.2.1</i><br>- Trasdós:<br>- Intradós:   | Máximo: 203.5 kN/m<br>Calculado: 51.7 kN/m<br>Calculado: 0 kN/m   | Cumple<br>Cumple                                                   |
| Longitud de anclaje:<br><i>Norma EHE-08. Artículo 69.5</i><br>- Arranque trasdós:<br><br>- Arranque intradós:<br><br>- Armado inferior trasdós (Patilla):<br><br>- Armado inferior intradós (Patilla):<br><br>- Armado superior trasdós (Patilla):<br><br>- Armado superior intradós (Patilla): | Mínimo: 15.6 cm<br>Calculado: 32.6 cm<br>Mínimo: 17 cm<br>Calculado: 32.6 cm<br>Mínimo: 0 cm<br>Calculado: 15 cm<br>Mínimo: 15 cm<br>Calculado: 15 cm<br>Mínimo: 0 cm<br>Calculado: 15 cm<br>Mínimo: 15 cm<br>Calculado: 15 cm                                                             | Cumple<br>Cumple<br>Cumple<br>Cumple<br>Cumple<br>Cumple<br>Cumple |
| Recubrimiento:<br>- Lateral:<br><i>Norma EHE-08. Artículo 37.2.4.1</i>   | Mínimo: 7 cm<br>Calculado: 7 cm   | Cumple                                                             |
| Diámetro mínimo:<br><i>Norma EHE-08. Artículo 58.8.2.</i><br>- Armadura transversal inferior:<br>- Armadura longitudinal inferior:<br>- Armadura transversal superior:<br>- Armadura longitudinal superior:                                                                                     | Mínimo: Ø12<br>Calculado: Ø12<br>Calculado: Ø12<br>Calculado: Ø12<br>Calculado: Ø12   | Cumple<br>Cumple<br>Cumple<br>Cumple                               |
| Separación máxima entre barras:<br><i>Norma EHE-08. Artículo 42.3.1</i><br>- Armadura transversal inferior:<br>- Armadura transversal superior:   | Máximo: 30 cm<br>Calculado: 30 cm<br>Calculado: 25 cm   | Cumple<br>Cumple                                                   |



## Selección de listados

HUERTO URBANO ESPLUGUES MONTSERRAT - CONTENCIÓN H350

Fecha: 22/08/20

|   |                                       |        |
|---|---------------------------------------|--------|
| Referencia: Zapata corrida: muro H350 (HUERTO URBANO ESPLUGUES MONTSERRAT - CONTENCIÓN H350)                                               |                                       |        |
| Comprobación   | Valores                               | Estado |
| - Armadura longitudinal inferior:   | Calculado: 30 cm                      | Cumple |
| - Armadura longitudinal superior:   | Calculado: 30 cm                      | Cumple |
| Separación mínima entre barras:<br><i>Criterio de CYPE, basado en: J. Calavera. "Cálculo de Estructuras de Cimentación". Capítulo 3.16</i> | Mínimo: 10 cm                         |        |
| - Armadura transversal inferior:   | Calculado: 30 cm                      | Cumple |
| - Armadura transversal superior:   | Calculado: 25 cm                      | Cumple |
| - Armadura longitudinal inferior:   | Calculado: 30 cm                      | Cumple |
| - Armadura longitudinal superior:   | Calculado: 30 cm                      | Cumple |
| Cuántía geométrica mínima:<br><i>Norma EHE-08. Artículo 42.3.5</i>                                                                         | Mínimo: 0.0009                        |        |
| - Armadura longitudinal inferior:   | Calculado: 0.00094                    | Cumple |
| - Armadura longitudinal superior:   | Calculado: 0.00094                    | Cumple |
| - Armadura transversal inferior:   | Calculado: 0.00094                    | Cumple |
| - Armadura transversal superior:   | Calculado: 0.00113                    | Cumple |
| Cuántía mecánica mínima:   |                                       |        |
| - Armadura longitudinal inferior:<br><i>Norma EHE-08. Artículo 55</i>                                                                      | Mínimo: 0.00023<br>Calculado: 0.00094 | Cumple |
| - Armadura longitudinal superior:<br><i>Norma EHE-08. Artículo 55</i>                                                                      | Mínimo: 0.00028<br>Calculado: 0.00094 | Cumple |
| - Armadura transversal inferior:<br><i>Norma EHE-08. Artículo 42.3.2</i>                                                                   | Mínimo: 0.00022<br>Calculado: 0.00094 | Cumple |
| - Armadura transversal superior:<br><i>Norma EHE-08. Artículo 42.3.2</i>                                                                   | Mínimo: 0.00108<br>Calculado: 0.00113 | Cumple |
| Se cumplen todas las comprobaciones   |                                       |        |
| Información adicional:   |                                       |        |
| - Momento flector pésimo en la sección de referencia del trasdós: 51.13 kN·m/m                                                             |                                       |        |
| - Momento flector pésimo en la sección de referencia del intradós: 8.96 kN·m/m                                                             |                                       |        |



## Selección de listados

HUERTO URBANO ESPLUGUES MONTSERRAT - CONTENCIÓN H400

Fecha: 22/08/20

### 1.- NORMA Y MATERIALES

Norma: EHE-08 (España)  
Hormigón: HA-25,  $Y_c=1.5$   
Acero de barras: B 500 S,  $Y_s=1.15$   
Tipo de ambiente: Clase IIa  
Recubrimiento en el intradós del muro: 3.0 cm  
Recubrimiento en el trasdós del muro: 3.0 cm  
Recubrimiento superior de la cimentación: 5.0 cm  
Recubrimiento inferior de la cimentación: 5.0 cm  
Recubrimiento lateral de la cimentación: 7.0 cm  
Tamaño máximo del árido: 30 mm

### 2.- ACCIONES

Empuje en el intradós: Sin empuje  
Empuje en el trasdós: Activo

### 3.- DATOS GENERALES

Cota de la rasante: 0.00 m  
Altura del muro sobre la rasante: 0.00 m  
Enrase: Trasdós  
Longitud del muro en planta: 10.00 m  
Sin juntas de retracción  
Tipo de cimentación: Zapata corrida

### 4.- DESCRIPCIÓN DEL TERRENO

Ángulo talud: 34 grados  
Porcentaje del rozamiento interno entre el terreno y el intradós del muro: 0 %  
Porcentaje del rozamiento interno entre el terreno y el trasdós del muro: 20 %  
Evacuación por drenaje: 100 %  
Tensión admisible: 0.100 MPa  
Coeficiente de rozamiento terreno-cimiento: 0.51

#### ESTRATOS

| Referencias | Cota superior | Descripción   | Coeficientes de empuje |
|-------------|---------------|---|------------------------|
| 1 - RELLENO | 0.00 m        | Densidad aparente: 18.00 kN/m <sup>3</sup><br>Densidad sumergida: 10.00 kN/m <sup>3</sup><br>Ángulo rozamiento interno: 30.00 grados<br>Cohesión: 0.00 kN/m <sup>2</sup> | Activo trasdós: 0.31   |

### 5.- GEOMETRÍA

#### MURO

Altura: 2.50 m  
Espesor superior: 30.0 cm  
Espesor inferior: 30.0 cm

#### ZAPATA CORRIDA




## Selección de listados

HUERTO URBANO ESPLUGUES MONTSERRAT - CONTENCIÓN H400

Fecha: 22/08/20

Con puntera y talón  
Canto: 40 cm  
Vuelos intradós / trasdós: 40.0 / 140.0 cm  
Hormigón de limpieza: 10 cm

### 6.- ESQUEMA DE LAS FASES

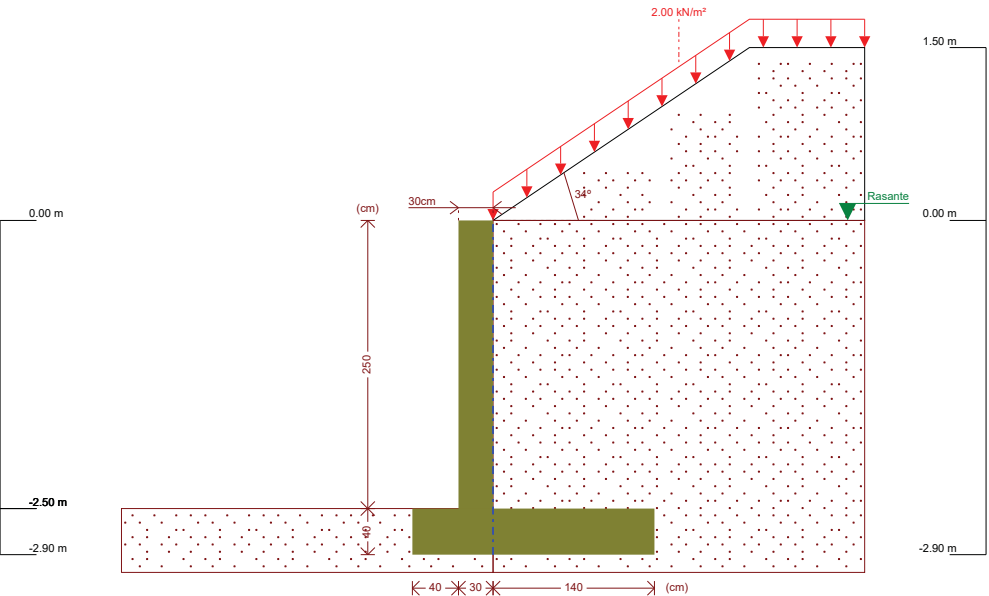

Fase 1: Fase

### 7.- CARGAS

#### CARGAS EN EL TRASDÓS

| Tipo     | Cota          | Datos          | Fase inicial | Fase final |
|----------|---------------|----------------|--------------|------------|
| Uniforme | En superficie | Valor: 2 kN/m² | Fase         | Fase       |

### 8.- RESULTADOS DE LAS FASES

Esfuerzos sin mayorar.

#### FASE 1: FASE

##### CARGA PERMANENTE Y EMPUJE DE TIERRAS CON SOBRECARGAS

| Cota (m) | Ley de axiles (kN/m) | Ley de cortantes (kN/m) | Ley de momento flector (kN·m/m) | Ley de empujes (kN/m²) | Presión hidrostática (kN/m²) |
|----------|----------------------|-------------------------|---------------------------------|------------------------|------------------------------|
| 0.00     | 0.00                 | 0.00                    | 0.00                            | 1.99                   | 0.00                         |
| -0.24    | 1.86                 | 0.90                    | 0.08                            | 5.54                   | 0.00                         |
| -0.49    | 3.89                 | 2.75                    | 0.49                            | 9.25                   | 0.00                         |
| -0.74    | 6.03                 | 5.53                    | 1.46                            | 12.95                  | 0.00                         |
| -0.99    | 8.24                 | 9.07                    | 3.22                            | 14.86                  | 0.00                         |
| -1.24    | 10.48                | 12.96                   | 5.90                            | 16.25                  | 0.00                         |
| -1.49    | 12.77                | 17.19                   | 9.60                            | 17.65                  | 0.00                         |
| -1.74    | 15.09                | 21.78                   | 14.39                           | 19.06                  | 0.00                         |
| -1.99    | 17.45                | 26.72                   | 20.37                           | 20.46                  | 0.00                         |



## Selección de listados

HUERTO URBANO ESPLUGUES MONTSERRAT - CONTENCIÓN H400

Fecha: 22/08/20

| Cota (m) | Ley de axiles (kN/m)   | Ley de cortantes (kN/m) | Ley de momento flector (kN·m/m) | Ley de empujes (kN/m²) | Presión hidrostática (kN/m²) |
|----------|------------------------|-------------------------|---------------------------------|------------------------|------------------------------|
| -2.24    | 19.85                  | 32.01                   | 27.62                           | 21.87                  | 0.00                         |
| -2.49    | 22.28                  | 37.66                   | 36.23                           | 23.28                  | 0.00                         |
| Máximos  | 22.38<br>Cota: -2.50 m | 37.89<br>Cota: -2.50 m  | 36.60<br>Cota: -2.50 m          | 23.34<br>Cota: -2.50 m | 0.00<br>Cota: 0.00 m         |
| Mínimos  | 0.00<br>Cota: 0.00 m   | 0.00<br>Cota: 0.00 m    | -0.00<br>Cota: -0.02 m          | 1.99<br>Cota: 0.00 m   | 0.00<br>Cota: 0.00 m         |

#### CARGA PERMANENTE Y EMPUJE DE TIERRAS

| Cota (m) | Ley de axiles (kN/m)   | Ley de cortantes (kN/m) | Ley de momento flector (kN·m/m) | Ley de empujes (kN/m²) | Presión hidrostática (kN/m²) |
|----------|------------------------|-------------------------|---------------------------------|------------------------|------------------------------|
| 0.00     | 0.00                   | 0.00                    | 0.00                            | 0.00                   | 0.00                         |
| -0.24    | 1.81                   | 0.43                    | 0.03                            | 3.56                   | 0.00                         |
| -0.49    | 3.79                   | 1.78                    | 0.26                            | 7.26                   | 0.00                         |
| -0.74    | 5.87                   | 4.06                    | 0.94                            | 10.97                  | 0.00                         |
| -0.99    | 8.05                   | 7.24                    | 2.28                            | 14.11                  | 0.00                         |
| -1.24    | 10.27                  | 10.95                   | 4.49                            | 15.52                  | 0.00                         |
| -1.49    | 12.54                  | 15.01                   | 7.66                            | 16.94                  | 0.00                         |
| -1.74    | 14.84                  | 19.42                   | 11.89                           | 18.36                  | 0.00                         |
| -1.99    | 17.18                  | 24.19                   | 17.26                           | 19.77                  | 0.00                         |
| -2.24    | 19.56                  | 29.31                   | 23.86                           | 21.19                  | 0.00                         |
| -2.49    | 21.98                  | 34.78                   | 31.77                           | 22.61                  | 0.00                         |
| Máximos  | 22.07<br>Cota: -2.50 m | 35.01<br>Cota: -2.50 m  | 32.12<br>Cota: -2.50 m          | 22.66<br>Cota: -2.50 m | 0.00<br>Cota: 0.00 m         |
| Mínimos  | 0.00<br>Cota: 0.00 m   | 0.00<br>Cota: 0.00 m    | -0.00<br>Cota: -0.03 m          | 0.00<br>Cota: 0.00 m   | 0.00<br>Cota: 0.00 m         |

### 9.- COMBINACIONES

#### HIPÓTESIS

- 1 - Carga permanente
- 2 - Empuje de tierras
- 3 - Sobrecarga

#### COMBINACIONES PARA ESTADOS LÍMITE ÚLTIMOS

| Combinación | Hipótesis |      |      |
|-------------|-----------|------|------|
|             | 1         | 2    | 3    |
| 1           | 1.00      | 1.00 |      |
| 2           | 1.35      | 1.00 |      |
| 3           | 1.00      | 1.50 |      |
| 4           | 1.35      | 1.50 |      |
| 5           | 1.00      | 1.00 | 1.50 |
| 6           | 1.35      | 1.00 | 1.50 |
| 7           | 1.00      | 1.50 | 1.50 |
| 8           | 1.35      | 1.50 | 1.50 |





## Selección de listados

HUERTO URBANO ESPLUGUES MONTSERRAT - CONTENCIÓN H400

Fecha: 22/08/20

### COMBINACIONES PARA ESTADOS LÍMITE DE SERVICIO

| Combinación | Hipótesis |      |      |
|-------------|-----------|------|------|
|             | 1         | 2    | 3    |
| 1           | 1.00      | 1.00 |      |
| 2           | 1.00      | 1.00 | 0.60 |

## 10.- DESCRIPCIÓN DEL ARMADO

| CORONACIÓN                             |                          |            |                                                   |            |
|----------------------------------------|--------------------------|------------|---------------------------------------------------|------------|
| Armadura superior: 2Ø12                |                          |            |                                                   |            |
| Anclaje intradós / trasdós: 21 / 21 cm |                          |            |                                                   |            |
| TRAMOS                                 |                          |            |                                                   |            |
| Núm.                                   | Intradós                 |            | Trasdós                                           |            |
|                                        | Vertical                 | Horizontal | Vertical                                          | Horizontal |
| 1                                      | Ø10c/30<br>Solape: 0.4 m | Ø10c/15    | Ø12c/20<br>Solape: 0.5 m                          | Ø10c/15    |
| ZAPATA                                 |                          |            |                                                   |            |
| Armadura                               | Longitudinal             |            | Transversal                                       |            |
| Superior                               | Ø12c/30                  |            | Ø12c/20<br>Patilla Intradós / Trasdós: 20 / 20 cm |            |
| Inferior                               | Ø12c/30                  |            | Ø12c/30<br>Patilla intradós / trasdós: 20 / 20 cm |            |
| Longitud de pata en arranque: 30 cm    |                          |            |                                                   |            |

## 11.- COMPROBACIONES GEOMÉTRICAS Y DE RESISTENCIA

| Referencia: Muro: muro H400 (HUERTO URBANO ESPLUGUES MONTSERRAT - CONTENCIÓN H400)                                                                                  |                                                            |                  |
|---|------------------------------------------------------------|------------------|
| Comprobación   | Valores                                                    | Estado           |
| Comprobación a rasante en arranque muro:<br><i>Criterio de CYPE</i>                                                                                                 | Máximo: 368.2 kN/m<br>Calculado: 56.8 kN/m                 | Cumple           |
| Espesor mínimo del tramo:<br><i>Jiménez Salas, J.A.. Geotecnia y Cimientos II, (Cap. 12)</i>                                                                        | Mínimo: 20 cm<br>Calculado: 30 cm                          | Cumple           |
| Separación libre mínima armaduras horizontales:<br><i>Norma EHE-08. Artículo 69.4.1</i>                                                                             | Mínimo: 3.7 cm<br>Calculado: 14 cm<br>Calculado: 14 cm     | Cumple<br>Cumple |
| Separación máxima armaduras horizontales:<br><i>Norma EHE-08. Artículo 42.3.1</i>                                                                                   | Máximo: 30 cm<br>Calculado: 15 cm<br>Calculado: 15 cm      | Cumple<br>Cumple |
| Cuantía geométrica mínima horizontal por cara:<br><i>Norma EHE-08. Artículo 42.3.5</i>                                                                              | Mínimo: 0.0016<br>Calculado: 0.00174<br>Calculado: 0.00174 | Cumple<br>Cumple |
| Cuantía mínima mecánica horizontal por cara:<br><i>Criterio J.Calavera. "Muros de contención y muros de sótano". (Cuantía horizontal &gt; 20% Cuantía vertical)</i> | Calculado: 0.00174<br>Mínimo: 0.00037<br>Mínimo: 0.00017   | Cumple<br>Cumple |
| Cuantía mínima geométrica vertical cara traccionada:<br>- Trasdós (-2.50 m):<br><i>Norma EHE-08. Artículo 42.3.5</i>                                                | Mínimo: 0.0009<br>Calculado: 0.00188                       | Cumple           |



## Selección de listados

HUERTO URBANO ESPLUGUES MONTSERRAT - CONTENCIÓN H400

Fecha: 22/08/20

| Referencia: Muro: muro H400 (HUERTO URBANO ESPLUGUES MONTSERRAT - CONTENCIÓN H400)                                                            |                                                                          |                  |
|---|--------------------------------------------------------------------------|------------------|
| Comprobación   | Valores                                                                  | Estado           |
| Cuantía mínima mecánica vertical cara traccionada:<br>- Trasdós (-2.50 m):<br><i>Norma EHE-08. Artículo 42.3.2</i>                            | Mínimo: 0.00153<br>Calculado: 0.00188                                    | Cumple           |
| Cuantía mínima geométrica vertical cara comprimida:<br>- Intradós (-2.50 m):<br><i>Norma EHE-08. Artículo 42.3.5</i>                          | Mínimo: 0.00027<br>Calculado: 0.00087                                    | Cumple           |
| Cuantía mínima mecánica vertical cara comprimida:<br>- Intradós (-2.50 m):<br><i>Norma EHE-08. Artículo 42.3.3</i>                            | Mínimo: 1e-005<br>Calculado: 0.00087                                     | Cumple           |
| Separación libre mínima armaduras verticales:<br><i>Norma EHE-08. Artículo 69.4.1</i>                                                         | Mínimo: 3.7 cm<br>Calculado: 17.6 cm<br>Calculado: 28 cm                 | Cumple<br>Cumple |
| Separación máxima entre barras:<br><i>Norma EHE-08. Artículo 42.3.1</i>                                                                       | Máximo: 30 cm<br>Calculado: 20 cm<br>Calculado: 30 cm                    | Cumple<br>Cumple |
| Comprobación a flexión compuesta:<br><i>Comprobación realizada por unidad de longitud de muro</i>                                             |                                                                          | Cumple           |
| Comprobación a cortante:<br><i>Norma EHE-08. Artículo 44.2.3.2.1</i>                                                                          | Máximo: 171.6 kN/m<br>Calculado: 47.8 kN/m                               | Cumple           |
| Comprobación de fisuración:<br><i>Norma EHE-08. Artículo 49.2.3</i>                                                                           | Máximo: 0.3 mm<br>Calculado: 0 mm                                        | Cumple           |
| Longitud de solapes:<br><i>Norma EHE-08. Artículo 69.5.2</i>                                                                                  | Mínimo: 0.42 m<br>Calculado: 0.5 m<br>Mínimo: 0.25 m<br>Calculado: 0.4 m | Cumple<br>Cumple |
| Comprobación del anclaje del armado base en coronación:<br><i>Criterio J.Calavera. "Muros de contención y muros de sótano".</i>               | Calculado: 21 cm<br>Mínimo: 20 cm<br>Mínimo: 0 cm                        | Cumple<br>Cumple |
| Área mínima longitudinal cara superior viga de coronación:<br><i>Criterio J.Calavera. "Muros de contención y muros de sótano".</i>            | Mínimo: 2.2 cm <sup>2</sup><br>Calculado: 2.2 cm <sup>2</sup>            | Cumple           |
| Se cumplen todas las comprobaciones   |                                                                          |                  |
| Información adicional:   |                                                                          |                  |
| - Cota de la sección con la mínima relación 'cuantía horizontal / cuantía vertical' Trasdós: -2.50 m                                          |                                                                          |                  |
| - Cota de la sección con la mínima relación 'cuantía horizontal / cuantía vertical' Intradós: -2.50 m                                         |                                                                          |                  |
| - Sección crítica a flexión compuesta: Cota: -2.50 m, Md: 54.91 kN·m/m, Nd: 24.37 kN/m, Vd: 56.84 kN/m, Tensión máxima del acero: 375.408 MPa |                                                                          |                  |
| - Sección crítica a cortante: Cota: -2.24 m                                                                                                   |                                                                          |                  |
| Referencia: Zapata corrida: muro H400 (HUERTO URBANO ESPLUGUES MONTSERRAT - CONTENCIÓN H400)                                                  |                                                                          |                  |
| Comprobación   | Valores                                                                  | Estado           |
| Comprobación de estabilidad:<br><i>Valor introducido por el usuario.</i>                                                                      |                                                                          |                  |
| - Coeficiente de seguridad al vuelco:   | Mínimo: 2<br>Calculado: 3.3                                              | Cumple           |
| - Coeficiente de seguridad al deslizamiento:                                                                                                  | Mínimo: 1.5<br>Calculado: 1.56                                           | Cumple           |



## Selección de listados

HUERTO URBANO ESPLUGUES MONTSERRAT - CONTENCIÓN H400

Fecha: 22/08/20

| Referencia: Zapata corrida: muro H400 (HUERTO URBANO ESPLUGUES MONTSERRAT - CONTENCIÓN H400)   |   |                                                                |
|---|---|----------------------------------------------------------------|
| Comprobación   | Valores   | Estado                                                         |
| Canto mínimo:<br>- Zapata:<br><i>Norma EHE-08. Artículo 58.8.1</i>   | Mínimo: 25 cm<br>Calculado: 40 cm   | Cumple                                                         |
| Tensiones sobre el terreno:<br><i>Valor introducido por el usuario.</i><br>- Tensión media:<br><br>- Tensión máxima:   | Máximo: 0.1 MPa<br>Calculado: 0.0697 MPa<br><br>Máximo: 0.125 MPa<br>Calculado: 0.1087 MPa   | Cumple<br><br>Cumple                                           |
| Flexión en zapata:<br><i>Comprobación basada en criterios resistentes</i><br>- Armado superior trasdós:<br><br>- Armado inferior trasdós:<br><br>- Armado superior intradós:<br><br>- Armado inferior intradós:                                                                                 | Mínimo: 3.96 cm <sup>2</sup> /m<br>Calculado: 5.65 cm <sup>2</sup> /m<br><br>Mínimo: 0 cm <sup>2</sup> /m<br>Calculado: 3.77 cm <sup>2</sup> /m<br><br>Mínimo: 0 cm <sup>2</sup> /m<br>Calculado: 5.65 cm <sup>2</sup> /m<br><br>Mínimo: 0.95 cm <sup>2</sup> /m<br>Calculado: 3.77 cm <sup>2</sup> /m | Cumple<br><br>Cumple<br><br>Cumple<br><br>Cumple               |
| Esfuerzo cortante:<br><i>Norma EHE-08. Artículo 44.2.3.2.1</i><br>- Trasdós:<br>- Intradós:   | Máximo: 203.5 kN/m<br>Calculado: 54 kN/m<br>Calculado: 7.1 kN/m   | Cumple<br>Cumple                                               |
| Longitud de anclaje:<br><i>Norma EHE-08. Artículo 69.5</i><br>- Arranque trasdós:<br><br>- Arranque intradós:<br><br>- Armado inferior trasdós (Patilla):<br><br>- Armado inferior intradós (Patilla):<br><br>- Armado superior trasdós (Patilla):<br><br>- Armado superior intradós (Patilla): | Mínimo: 18.1 cm<br>Calculado: 32.6 cm<br><br>Mínimo: 17 cm<br>Calculado: 32.6 cm<br><br>Mínimo: 0 cm<br>Calculado: 20 cm<br><br>Mínimo: 15 cm<br>Calculado: 20 cm<br><br>Mínimo: 0 cm<br>Calculado: 20 cm<br><br>Mínimo: 15 cm<br>Calculado: 20 cm                                                     | Cumple<br><br>Cumple<br><br>Cumple<br><br>Cumple<br><br>Cumple |
| Recubrimiento:<br>- Lateral:<br><i>Norma EHE-08. Artículo 37.2.4.1</i>   | Mínimo: 7 cm<br>Calculado: 7 cm   | Cumple                                                         |
| Diámetro mínimo:<br><i>Norma EHE-08. Artículo 58.8.2.</i><br>- Armadura transversal inferior:<br>- Armadura longitudinal inferior:<br>- Armadura transversal superior:<br>- Armadura longitudinal superior:                                                                                     | Mínimo: Ø12<br>Calculado: Ø12<br>Calculado: Ø12<br>Calculado: Ø12<br>Calculado: Ø12   | Cumple<br>Cumple<br>Cumple<br>Cumple                           |
| Separación máxima entre barras:<br><i>Norma EHE-08. Artículo 42.3.1</i><br>- Armadura transversal inferior:<br>- Armadura transversal superior:<br>- Armadura longitudinal inferior:<br>- Armadura longitudinal superior:                                                                       | Máximo: 30 cm<br>Calculado: 30 cm<br>Calculado: 20 cm<br>Calculado: 30 cm<br>Calculado: 30 cm   | Cumple<br>Cumple<br>Cumple<br>Cumple                           |



## Selección de listados

HUERTO URBANO ESPLUGUES MONTSERRAT - CONTENCIÓN H400

Fecha: 22/08/20

| Referencia: Zapata corrida: muro H400 (HUERTO URBANO ESPLUGUES MONTSERRAT - CONTENCIÓN H400)   |   |                                      |
|---|---|--------------------------------------|
| Comprobación   | Valores   | Estado                               |
| Separación mínima entre barras:<br><i>Criterio de CYPE, basado en: J. Calavera. "Cálculo de Estructuras de Cimentación". Capítulo 3.16</i><br>- Armadura transversal inferior:<br>- Armadura transversal superior:<br>- Armadura longitudinal inferior:<br>- Armadura longitudinal superior:                                       | Mínimo: 10 cm<br>Calculado: 30 cm<br>Calculado: 20 cm<br>Calculado: 30 cm<br>Calculado: 30 cm                                                                    | Cumple<br>Cumple<br>Cumple<br>Cumple |
| Cuantía geométrica mínima:<br><i>Norma EHE-08. Artículo 42.3.5</i><br>- Armadura longitudinal inferior:<br>- Armadura longitudinal superior:<br>- Armadura transversal inferior:<br>- Armadura transversal superior:   | Mínimo: 0.0009<br>Calculado: 0.00094<br>Calculado: 0.00094<br>Calculado: 0.00094<br>Calculado: 0.00141                                                           | Cumple<br>Cumple<br>Cumple<br>Cumple |
| Cuantía mecánica mínima:<br>- Armadura longitudinal inferior:<br><i>Norma EHE-08. Artículo 55</i><br>- Armadura longitudinal superior:<br><i>Norma EHE-08. Artículo 55</i><br>- Armadura transversal inferior:<br><i>Norma EHE-08. Artículo 42.3.2</i><br>- Armadura transversal superior:<br><i>Norma EHE-08. Artículo 42.3.2</i> | Mínimo: 0.00023<br>Calculado: 0.00094<br>Mínimo: 0.00035<br>Calculado: 0.00094<br>Mínimo: 0.00033<br>Calculado: 0.00094<br>Mínimo: 0.00116<br>Calculado: 0.00141 | Cumple<br><br>Cumple<br>Cumple       |
| Se cumplen todas las comprobaciones   |   |                                      |
| Información adicional:<br>- Momento flector pésimo en la sección de referencia del trasdós: 55.98 kN·m/m<br>- Momento flector pésimo en la sección de referencia del intradós: 13.59 kN·m/m   |   |                                      |



## Selección de listados

HUERTO URBANO ESPLUGUES MONTSERRAT - CONTENCIÓN H450

Fecha: 22/08/20

### 1.- NORMA Y MATERIALES

Norma: EHE-08 (España)  
Hormigón: HA-25,  $Y_c=1.5$   
Acero de barras: B 500 S,  $Y_s=1.15$   
Tipo de ambiente: Clase IIa  
Recubrimiento en el intradós del muro: 3.0 cm  
Recubrimiento en el trasdós del muro: 3.0 cm  
Recubrimiento superior de la cimentación: 5.0 cm  
Recubrimiento inferior de la cimentación: 5.0 cm  
Recubrimiento lateral de la cimentación: 7.0 cm  
Tamaño máximo del árido: 30 mm

### 2.- ACCIONES

Empuje en el intradós: Sin empuje  
Empuje en el trasdós: Activo

### 3.- DATOS GENERALES

Cota de la rasante: 0.00 m  
Altura del muro sobre la rasante: 0.00 m  
Enrase: Trasdós  
Longitud del muro en planta: 10.00 m  
Sin juntas de retracción  
Tipo de cimentación: Zapata corrida

### 4.- DESCRIPCIÓN DEL TERRENO

Ángulo talud: 34 grados  
Porcentaje del rozamiento interno entre el terreno y el intradós del muro: 0 %  
Porcentaje del rozamiento interno entre el terreno y el trasdós del muro: 20 %  
Evacuación por drenaje: 100 %  
Tensión admisible: 0.100 MPa  
Coeficiente de rozamiento terreno-cimiento: 0.51

#### ESTRATOS

| Referencias | Cota superior | Descripción   | Coeficientes de empuje |
|-------------|---------------|---|------------------------|
| 1 - RELLENO | 0.00 m        | Densidad aparente: 18.00 kN/m <sup>3</sup><br>Densidad sumergida: 10.00 kN/m <sup>3</sup><br>Ángulo rozamiento interno: 30.00 grados<br>Cohesión: 0.00 kN/m <sup>2</sup> | Activo trasdós: 0.31   |

### 5.- GEOMETRÍA

#### MURO

Altura: 2.50 m  
Espesor superior: 40.0 cm  
Espesor inferior: 40.0 cm

#### ZAPATA CORRIDA




## Selección de listados

HUERTO URBANO ESPLUGUES MONTSERRAT - CONTENCIÓN H450

Fecha: 22/08/20

Con puntera y talón  
Canto: 50 cm  
Vuelos intradós / trasdós: 40.0 / 150.0 cm  
Hormigón de limpieza: 7 cm

### 6.- ESQUEMA DE LAS FASES

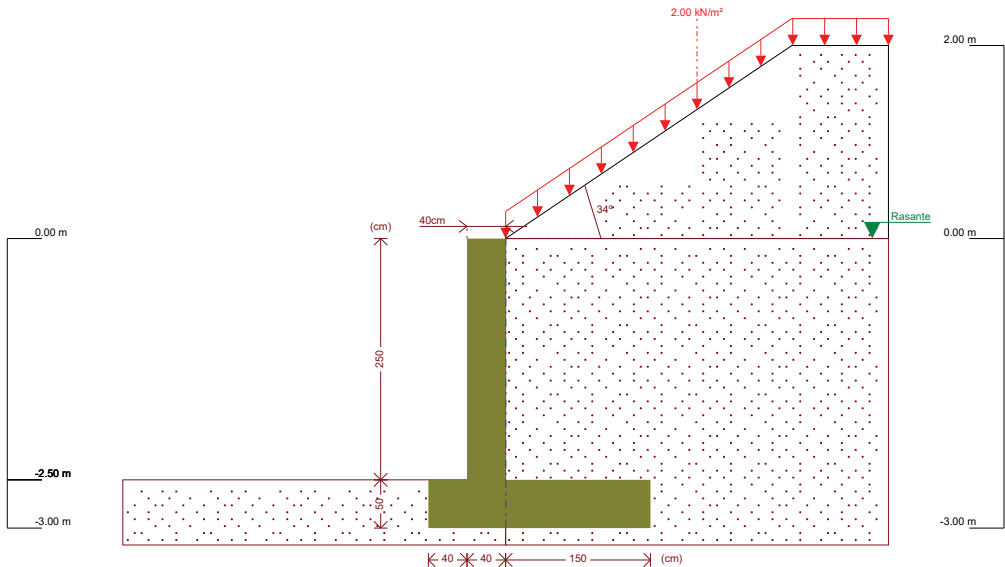

Fase 1: Fase

### 7.- CARGAS

#### CARGAS EN EL TRASDÓS

| Tipo     | Cota          | Datos                      | Fase inicial | Fase final |
|----------|---------------|----------------------------|--------------|------------|
| Uniforme | En superficie | Valor: 2 kN/m <sup>2</sup> | Fase         | Fase       |

### 8.- RESULTADOS DE LAS FASES

Esfuerzos sin mayorar.

#### FASE 1: FASE

#### CARGA PERMANENTE Y EMPUJE DE TIERRAS CON SOBRECARGAS

| Cota (m) | Ley de axiles (kN/m) | Ley de cortantes (kN/m) | Ley de momento flector (kN·m/m) | Ley de empujes (kN/m <sup>2</sup> ) | Presión hidrostática (kN/m <sup>2</sup> ) |
|----------|----------------------|-------------------------|---------------------------------|-------------------------------------|-------------------------------------------|
| 0.00     | 0.00                 | 0.00                    | 0.00                            | 1.99                                | 0.00                                      |
| -0.24    | 2.45                 | 0.90                    | 0.07                            | 5.54                                | 0.00                                      |
| -0.49    | 5.10                 | 2.75                    | 0.47                            | 9.25                                | 0.00                                      |
| -0.74    | 7.84                 | 5.53                    | 1.43                            | 12.95                               | 0.00                                      |
| -0.99    | 10.68                | 9.23                    | 3.18                            | 16.66                               | 0.00                                      |
| -1.24    | 13.61                | 13.78                   | 5.94                            | 19.12                               | 0.00                                      |
| -1.49    | 16.59                | 18.74                   | 9.90                            | 20.51                               | 0.00                                      |
| -1.74    | 19.60                | 24.04                   | 15.13                           | 21.91                               | 0.00                                      |
| -1.99    | 22.64                | 29.69                   | 21.72                           | 23.32                               | 0.00                                      |
| -2.24    | 25.73                | 35.70                   | 29.76                           | 24.72                               | 0.00                                      |



## Selección de listados

HUERTO URBANO ESPLUGUES MONTSERRAT - CONTENCIÓN H450

Fecha: 22/08/20

| Cota (m) | Ley de axiles (kN/m)   | Ley de cortantes (kN/m) | Ley de momento flector (kN·m/m) | Ley de empujes (kN/m <sup>2</sup> ) | Presión hidrostática (kN/m <sup>2</sup> ) |
|----------|------------------------|-------------------------|---------------------------------|-------------------------------------|-------------------------------------------|
| -2.49    | 28.85                  | 42.06                   | 39.34                           | 26.13                               | 0.00                                      |
| Máximos  | 28.97<br>Cota: -2.50 m | 42.32<br>Cota: -2.50 m  | 39.75<br>Cota: -2.50 m          | 26.19<br>Cota: -2.50 m              | 0.00<br>Cota: 0.00 m                      |
| Mínimos  | 0.00<br>Cota: 0.00 m   | 0.00<br>Cota: 0.00 m    | -0.00<br>Cota: -0.02 m          | 1.99<br>Cota: 0.00 m                | 0.00<br>Cota: 0.00 m                      |

### CARGA PERMANENTE Y EMPUJE DE TIERRAS

| Cota (m) | Ley de axiles (kN/m)   | Ley de cortantes (kN/m) | Ley de momento flector (kN·m/m) | Ley de empujes (kN/m <sup>2</sup> ) | Presión hidrostática (kN/m <sup>2</sup> ) |
|----------|------------------------|-------------------------|---------------------------------|-------------------------------------|-------------------------------------------|
| 0.00     | 0.00                   | 0.00                    | 0.00                            | 0.00                                | 0.00                                      |
| -0.24    | 2.40                   | 0.43                    | 0.03                            | 3.56                                | 0.00                                      |
| -0.49    | 4.99                   | 1.78                    | 0.25                            | 7.26                                | 0.00                                      |
| -0.74    | 7.69                   | 4.06                    | 0.92                            | 10.97                               | 0.00                                      |
| -0.99    | 10.48                  | 7.26                    | 2.24                            | 14.67                               | 0.00                                      |
| -1.24    | 13.36                  | 11.39                   | 4.47                            | 18.34                               | 0.00                                      |
| -1.49    | 16.32                  | 16.16                   | 7.81                            | 19.77                               | 0.00                                      |
| -1.74    | 19.31                  | 21.28                   | 12.37                           | 21.19                               | 0.00                                      |
| -1.99    | 22.33                  | 26.75                   | 18.25                           | 22.61                               | 0.00                                      |
| -2.24    | 25.40                  | 32.58                   | 25.54                           | 24.02                               | 0.00                                      |
| -2.49    | 28.50                  | 38.77                   | 34.32                           | 25.44                               | 0.00                                      |
| Máximos  | 28.63<br>Cota: -2.50 m | 39.02<br>Cota: -2.50 m  | 34.70<br>Cota: -2.50 m          | 25.50<br>Cota: -2.50 m              | 0.00<br>Cota: 0.00 m                      |
| Mínimos  | 0.00<br>Cota: 0.00 m   | 0.00<br>Cota: 0.00 m    | -0.00<br>Cota: -0.04 m          | 0.00<br>Cota: 0.00 m                | 0.00<br>Cota: 0.00 m                      |

## 9.- COMBINACIONES

### HIPÓTESIS

|                       |
|-----------------------|
| 1 - Carga permanente  |
| 2 - Empuje de tierras |
| 3 - Sobrecarga        |

### COMBINACIONES PARA ESTADOS LÍMITE ÚLTIMOS

| Combinación | Hipótesis |      |      |
|-------------|-----------|------|------|
|             | 1         | 2    | 3    |
| 1           | 1.00      | 1.00 |      |
| 2           | 1.35      | 1.00 |      |
| 3           | 1.00      | 1.50 |      |
| 4           | 1.35      | 1.50 |      |
| 5           | 1.00      | 1.00 | 1.50 |
| 6           | 1.35      | 1.00 | 1.50 |
| 7           | 1.00      | 1.50 | 1.50 |
| 8           | 1.35      | 1.50 | 1.50 |



## Selección de listados

HUERTO URBANO ESPLUGUES MONTSERRAT - CONTENCIÓN H450

Fecha: 22/08/20

### COMBINACIONES PARA ESTADOS LÍMITE DE SERVICIO

| Combinación | Hipótesis |      |      |
|-------------|-----------|------|------|
|             | 1         | 2    | 3    |
| 1           | 1.00      | 1.00 |      |
| 2           | 1.00      | 1.00 | 0.60 |

## 10.- DESCRIPCIÓN DEL ARMADO

| CORONACIÓN                             |                          |            |                                                   |            |
|----------------------------------------|--------------------------|------------|---------------------------------------------------|------------|
| Armadura superior: 2Ø12                |                          |            |                                                   |            |
| Anclaje intradós / trasdós: 31 / 30 cm |                          |            |                                                   |            |
| TRAMOS                                 |                          |            |                                                   |            |
| Núm.                                   | Intradós                 |            | Trasdós                                           |            |
|                                        | Vertical                 | Horizontal | Vertical                                          | Horizontal |
| 1                                      | Ø10c/30<br>Solape: 0.4 m | Ø16c/30    | Ø12c/15<br>Solape: 0.5 m                          | Ø16c/30    |
| ZAPATA                                 |                          |            |                                                   |            |
| Armadura                               | Longitudinal             |            | Transversal                                       |            |
| Superior                               | Ø12c/25                  |            | Ø12c/25<br>Patilla Intradós / Trasdós: 20 / 20 cm |            |
| Inferior                               | Ø12c/25                  |            | Ø12c/25<br>Patilla intradós / trasdós: 20 / 20 cm |            |
| Longitud de pata en arranque: 30 cm    |                          |            |                                                   |            |

## 11.- COMPROBACIONES GEOMÉTRICAS Y DE RESISTENCIA

| Referencia: Muro: muro H450 (HUERTO URBANO ESPLUGUES MONTSERRAT - CONTENCIÓN H450)                                                                                  |                                                            |                  |
|---|------------------------------------------------------------|------------------|
| Comprobación   | Valores                                                    | Estado           |
| Comprobación a rasante en arranque muro:<br><i>Criterio de CYPE</i>                                                                                                 | Máximo: 507.7 kN/m<br>Calculado: 63.4 kN/m                 | Cumple           |
| Espesor mínimo del tramo:<br><i>Jiménez Salas, J.A.. Geotecnia y Cimientos II, (Cap. 12)</i>                                                                        | Mínimo: 20 cm<br>Calculado: 40 cm                          | Cumple           |
| Separación libre mínima armaduras horizontales:<br><i>Norma EHE-08. Artículo 69.4.1</i>                                                                             | Mínimo: 3.7 cm<br>Calculado: 28.4 cm<br>Calculado: 28.4 cm | Cumple<br>Cumple |
| Separación máxima armaduras horizontales:<br><i>Norma EHE-08. Artículo 42.3.1</i>                                                                                   | Máximo: 30 cm<br>Calculado: 30 cm<br>Calculado: 30 cm      | Cumple<br>Cumple |
| Cuantía geométrica mínima horizontal por cara:<br><i>Norma EHE-08. Artículo 42.3.5</i>                                                                              | Mínimo: 0.0016<br>Calculado: 0.00167<br>Calculado: 0.00167 | Cumple<br>Cumple |
| Cuantía mínima mecánica horizontal por cara:<br><i>Criterio J.Calavera. "Muros de contención y muros de sótano". (Cuantía horizontal &gt; 20% Cuantía vertical)</i> | Calculado: 0.00167<br>Mínimo: 0.00037<br>Mínimo: 0.00013   | Cumple<br>Cumple |
| Cuantía mínima geométrica vertical cara traccionada:<br>- Trasdós (-2.50 m):<br><i>Norma EHE-08. Artículo 42.3.5</i>                                                | Mínimo: 0.0009<br>Calculado: 0.00188                       | Cumple           |





## Selección de listados

HUERTO URBANO ESPLUGUES MONTSERRAT - CONTENCIÓN H450

Fecha: 22/08/20

| Referencia: Muro: muro H450 (HUERTO URBANO ESPLUGUES MONTSERRAT - CONTENCIÓN H450)   |                                                                          |                  |
|---|--------------------------------------------------------------------------|------------------|
| Comprobación   | Valores                                                                  | Estado           |
| Cuantía mínima mecánica vertical cara traccionada:<br>- Trasdós (-2.50 m):<br><i>Norma EHE-08. Artículo 42.3.2</i>   | Mínimo: 0.00153<br>Calculado: 0.00188                                    | Cumple           |
| Cuantía mínima geométrica vertical cara comprimida:<br>- Intradós (-2.50 m):<br><i>Norma EHE-08. Artículo 42.3.5</i>   | Mínimo: 0.00027<br>Calculado: 0.00065                                    | Cumple           |
| Cuantía mínima mecánica vertical cara comprimida:<br>- Intradós (-2.50 m):<br><i>Norma EHE-08. Artículo 42.3.3</i>   | Mínimo: 1e-005<br>Calculado: 0.00065                                     | Cumple           |
| Separación libre mínima armaduras verticales:<br><i>Norma EHE-08. Artículo 69.4.1</i><br>- Trasdós, vertical:<br>- Intradós, vertical:   | Mínimo: 3.7 cm<br>Calculado: 12.6 cm<br>Calculado: 28 cm                 | Cumple<br>Cumple |
| Separación máxima entre barras:<br><i>Norma EHE-08. Artículo 42.3.1</i><br>- Armadura vertical Trasdós, vertical:<br>- Armadura vertical Intradós, vertical:   | Máximo: 30 cm<br>Calculado: 15 cm<br>Calculado: 30 cm                    | Cumple<br>Cumple |
| Comprobación a flexión compuesta:<br><i>Comprobación realizada por unidad de longitud de muro</i>   |                                                                          | Cumple           |
| Comprobación a cortante:<br><i>Norma EHE-08. Artículo 44.2.3.2.1</i>   | Máximo: 212.6 kN/m<br>Calculado: 49.7 kN/m                               | Cumple           |
| Comprobación de fisuración:<br><i>Norma EHE-08. Artículo 49.2.3</i>   | Máximo: 0.3 mm<br>Calculado: 0 mm                                        | Cumple           |
| Longitud de solapes:<br><i>Norma EHE-08. Artículo 69.5.2</i><br>- Base trasdós:<br><br>- Base intradós:   | Mínimo: 0.42 m<br>Calculado: 0.5 m<br>Mínimo: 0.25 m<br>Calculado: 0.4 m | Cumple<br>Cumple |
| Comprobación del anclaje del armado base en coronación:<br><i>Criterio J.Calavera. "Muros de contención y muros de sótano".</i><br>- Trasdós:<br><br>- Intradós:   | Mínimo: 30 cm<br>Calculado: 30 cm<br>Mínimo: 0 cm<br>Calculado: 31 cm    | Cumple<br>Cumple |
| Área mínima longitudinal cara superior viga de coronación:<br><i>Criterio J.Calavera. "Muros de contención y muros de sótano".</i>   | Mínimo: 2.2 cm <sup>2</sup><br>Calculado: 2.2 cm <sup>2</sup>            | Cumple           |
| Se cumplen todas las comprobaciones   |                                                                          |                  |
| Información adicional:<br>- Cota de la sección con la mínima relación 'cuantía horizontal / cuantía vertical' Trasdós: -2.50 m<br>- Cota de la sección con la mínima relación 'cuantía horizontal / cuantía vertical' Intradós: -2.50 m<br>- Sección crítica a flexión compuesta: Cota: -2.50 m, Md: 59.63 kN·m/m, Nd: 31.20 kN/m, Vd: 63.48 kN/m, Tensión máxima del acero: 203.576 MPa<br>- Sección crítica a cortante: Cota: -2.14 m |                                                                          |                  |
| Referencia: Zapata corrida: muro H450 (HUERTO URBANO ESPLUGUES MONTSERRAT - CONTENCIÓN H450)   |                                                                          |                  |
| Comprobación   | Valores                                                                  | Estado           |
| Comprobación de estabilidad:<br><i>Valor introducido por el usuario.</i><br>- Coeficiente de seguridad al vuelco:   | Mínimo: 2<br>Calculado: 3.73                                             | Cumple           |



## Selección de listados

HUERTO URBANO ESPLUGUES MONTSERRAT - CONTENCIÓN H450

Fecha: 22/08/20

| Referencia: Zapata corrida: muro H450 (HUERTO URBANO ESPLUGUES MONTSERRAT - CONTENCIÓN H450)   |   |                                                                              |
|---|---|------------------------------------------------------------------------------|
| Comprobación   | Valores   | Estado                                                                       |
| - Coeficiente de seguridad al deslizamiento:   | Mínimo: 1.5<br>Calculado: 1.65   | Cumple                                                                       |
| Canto mínimo:<br>- Zapata:<br><i>Norma EHE-08. Artículo 58.8.1</i>   | Mínimo: 25 cm<br>Calculado: 50 cm   | Cumple                                                                       |
| Tensiones sobre el terreno:<br><i>Valor introducido por el usuario.</i><br>- Tensión media:<br><br>- Tensión máxima:   | Máximo: 0.1 MPa<br>Calculado: 0.0789 MPa<br>Máximo: 0.125 MPa<br>Calculado: 0.1135 MPa   | Cumple<br>Cumple                                                             |
| Flexión en zapata:<br><i>Comprobación basada en criterios resistentes</i><br>- Armado superior trasdós:<br>- Armado inferior trasdós:<br>- Armado superior intradós:<br>- Armado inferior intradós:                                                                                             | Calculado: 4.52 cm <sup>2</sup> /m<br>Mínimo: 3.54 cm <sup>2</sup> /m<br>Mínimo: 0 cm <sup>2</sup> /m<br>Mínimo: 0 cm <sup>2</sup> /m<br>Mínimo: 0.8 cm <sup>2</sup> /m                                                      | Cumple<br>Cumple<br>Cumple<br>Cumple                                         |
| Esfuerzo cortante:<br><i>Norma EHE-08. Artículo 44.2.3.2.1</i><br>- Trasdós:<br>- Intradós:   | Máximo: 242 kN/m<br>Calculado: 56.4 kN/m<br>Calculado: 0 kN/m   | Cumple<br>Cumple                                                             |
| Longitud de anclaje:<br><i>Norma EHE-08. Artículo 69.5</i><br>- Arranque trasdós:<br><br>- Arranque intradós:<br><br>- Armado inferior trasdós (Patilla):<br><br>- Armado inferior intradós (Patilla):<br><br>- Armado superior trasdós (Patilla):<br><br>- Armado superior intradós (Patilla): | Mínimo: 15 cm<br>Calculado: 42.6 cm<br>Mínimo: 17 cm<br>Calculado: 42.6 cm<br>Mínimo: 0 cm<br>Calculado: 20 cm<br>Mínimo: 15 cm<br>Calculado: 20 cm<br>Mínimo: 0 cm<br>Calculado: 20 cm<br>Mínimo: 15 cm<br>Calculado: 20 cm | Cumple<br>Cumple<br>Cumple<br>Cumple<br>Cumple<br>Cumple<br>Cumple<br>Cumple |
| Recubrimiento:<br>- Lateral:<br><i>Norma EHE-08. Artículo 37.2.4.1</i>   | Mínimo: 7 cm<br>Calculado: 7 cm   | Cumple                                                                       |
| Diámetro mínimo:<br><i>Norma EHE-08. Artículo 58.8.2.</i><br>- Armadura transversal inferior:<br>- Armadura longitudinal inferior:<br>- Armadura transversal superior:<br>- Armadura longitudinal superior:                                                                                     | Mínimo: Ø12<br>Calculado: Ø12<br>Calculado: Ø12<br>Calculado: Ø12<br>Calculado: Ø12   | Cumple<br>Cumple<br>Cumple<br>Cumple                                         |
| Separación máxima entre barras:<br><i>Norma EHE-08. Artículo 42.3.1</i><br>- Armadura transversal inferior:<br>- Armadura transversal superior:<br>- Armadura longitudinal inferior:<br>- Armadura longitudinal superior:                                                                       | Máximo: 30 cm<br>Calculado: 25 cm<br>Calculado: 25 cm<br>Calculado: 25 cm<br>Calculado: 25 cm   | Cumple<br>Cumple<br>Cumple<br>Cumple                                         |



## Selección de listados

HUERTO URBANO ESPLUGUES MONTSERRAT - CONTENCIÓN H450

Fecha: 22/08/20

|   |                                     |        |
|---|-------------------------------------|--------|
| Referencia: Zapata corrida: muro H450 (HUERTO URBANO ESPLUGUES MONTSERRAT - CONTENCIÓN H450)                                               |                                     |        |
| Comprobación   | Valores                             | Estado |
| Separación mínima entre barras:<br><i>Criterio de CYPE, basado en: J. Calavera. "Cálculo de Estructuras de Cimentación". Capítulo 3.16</i> | Mínimo: 10 cm<br>Calculado: 25 cm   | Cumple |
| - Armadura transversal inferior:   | Calculado: 25 cm                    | Cumple |
| - Armadura transversal superior:   | Calculado: 25 cm                    | Cumple |
| - Armadura longitudinal inferior:   | Calculado: 25 cm                    | Cumple |
| - Armadura longitudinal superior:   | Calculado: 25 cm                    | Cumple |
| Cuántía geométrica mínima:<br><i>Norma EHE-08. Artículo 42.3.5</i>                                                                         | Mínimo: 0.0009<br>Calculado: 0.0009 | Cumple |
| - Armadura longitudinal inferior:   | Calculado: 0.0009                   | Cumple |
| - Armadura longitudinal superior:   | Calculado: 0.0009                   | Cumple |
| - Armadura transversal inferior:   | Calculado: 0.0009                   | Cumple |
| - Armadura transversal superior:   | Calculado: 0.0009                   | Cumple |
| Cuántía mecánica mínima:   | Calculado: 0.0009                   |        |
| - Armadura longitudinal inferior:<br><i>Norma EHE-08. Artículo 55</i>                                                                      | Mínimo: 0.00022                     | Cumple |
| - Armadura longitudinal superior:<br><i>Norma EHE-08. Artículo 55</i>                                                                      | Mínimo: 0.00022                     | Cumple |
| - Armadura transversal inferior:<br><i>Norma EHE-08. Artículo 42.3.2</i>                                                                   | Mínimo: 0.00023                     | Cumple |
| - Armadura transversal superior:<br><i>Norma EHE-08. Artículo 42.3.2</i>                                                                   | Mínimo: 0.0009                      | Cumple |
| Se cumplen todas las comprobaciones   |                                     |        |
| Información adicional:   |                                     |        |
| - Momento flector pésimo en la sección de referencia del trasdós: 65.61 kN·m/m                                                             |                                     |        |
| - Momento flector pésimo en la sección de referencia del intradós: 14.96 kN·m/m                                                            |                                     |        |



## Selección de listados

HUERTO URBANO ESPLUGUES MONTSERRAT - CONTENCIÓN H500

Fecha: 22/08/20

### 1.- NORMA Y MATERIALES

Norma: EHE-08 (España)  
Hormigón: HA-25,  $Y_c=1.5$   
Acero de barras: B 500 S,  $Y_s=1.15$   
Tipo de ambiente: Clase IIa  
Recubrimiento en el intradós del muro: 3.0 cm  
Recubrimiento en el trasdós del muro: 3.0 cm  
Recubrimiento superior de la cimentación: 5.0 cm  
Recubrimiento inferior de la cimentación: 5.0 cm  
Recubrimiento lateral de la cimentación: 7.0 cm  
Tamaño máximo del árido: 30 mm

### 2.- ACCIONES

Empuje en el intradós: Sin empuje  
Empuje en el trasdós: Activo

### 3.- DATOS GENERALES

Cota de la rasante: 0.00 m  
Altura del muro sobre la rasante: 0.00 m  
Enrase: Trasdós  
Longitud del muro en planta: 10.00 m  
Sin juntas de retracción  
Tipo de cimentación: Zapata corrida

### 4.- DESCRIPCIÓN DEL TERRENO

Ángulo talud: 34 grados  
Porcentaje del rozamiento interno entre el terreno y el intradós del muro: 0 %  
Porcentaje del rozamiento interno entre el terreno y el trasdós del muro: 20 %  
Evacuación por drenaje: 100 %  
Tensión admisible: 0.100 MPa  
Coeficiente de rozamiento terreno-cimiento: 0.51

#### ESTRATOS

| Referencias | Cota superior | Descripción   | Coeficientes de empuje |
|-------------|---------------|---|------------------------|
| 1 - RELLENO | 0.00 m        | Densidad aparente: 18.00 kN/m <sup>3</sup><br>Densidad sumergida: 10.00 kN/m <sup>3</sup><br>Ángulo rozamiento interno: 30.00 grados<br>Cohesión: 0.00 kN/m <sup>2</sup> | Activo trasdós: 0.31   |

### 5.- GEOMETRÍA

#### MURO

Altura: 2.50 m  
Espesor superior: 40.0 cm  
Espesor inferior: 40.0 cm

#### ZAPATA CORRIDA




## Selección de listados

HUERTO URBANO ESPLUGUES MONTSERRAT - CONTENCIÓN H500

Fecha: 22/08/20

Con puntera y talón  
Canto: 50 cm  
Vuelos intradós / trasdós: 40.0 / 150.0 cm  
Hormigón de limpieza: 7 cm

### 6.- ESQUEMA DE LAS FASES

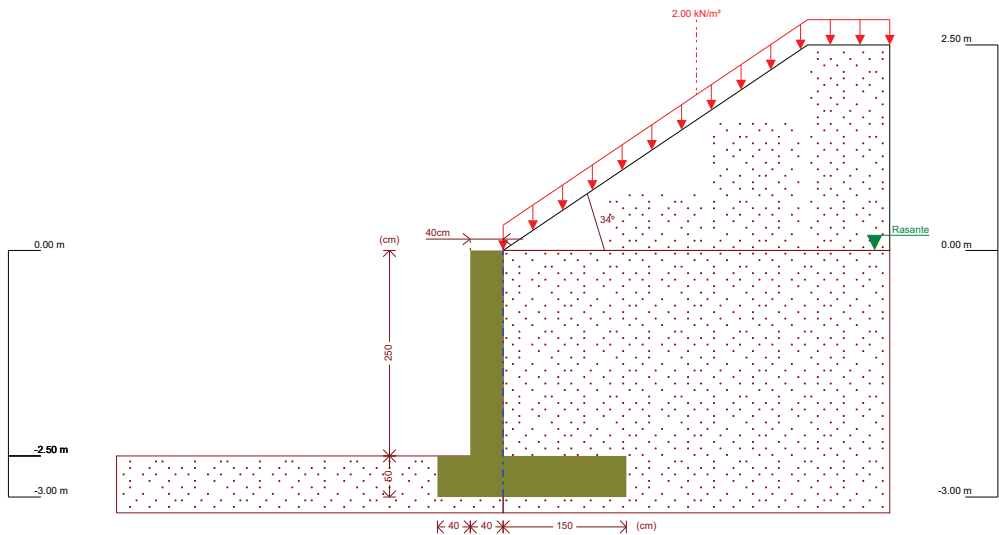

Fase 1: Fase

### 7.- CARGAS

#### CARGAS EN EL TRASDÓS

| Tipo     | Cota          | Datos                      | Fase inicial | Fase final |
|----------|---------------|----------------------------|--------------|------------|
| Uniforme | En superficie | Valor: 2 kN/m <sup>2</sup> | Fase         | Fase       |

### 8.- RESULTADOS DE LAS FASES

Esfuerzos sin mayorar.

#### FASE 1: FASE

##### CARGA PERMANENTE Y EMPUJE DE TIERRAS CON SOBRECARGAS

| Cota (m) | Ley de axiles (kN/m) | Ley de cortantes (kN/m) | Ley de momento flector (kN·m/m) | Ley de empujes (kN/m <sup>2</sup> ) | Presión hidrostática (kN/m <sup>2</sup> ) |
|----------|----------------------|-------------------------|---------------------------------|-------------------------------------|-------------------------------------------|
| 0.00     | 0.00                 | 0.00                    | 0.00                            | 1.99                                | 0.00                                      |
| -0.24    | 2.45                 | 0.90                    | 0.07                            | 5.54                                | 0.00                                      |
| -0.49    | 5.10                 | 2.75                    | 0.47                            | 9.25                                | 0.00                                      |
| -0.74    | 7.84                 | 5.53                    | 1.43                            | 12.95                               | 0.00                                      |
| -0.99    | 10.68                | 9.23                    | 3.18                            | 16.66                               | 0.00                                      |
| -1.24    | 13.62                | 13.86                   | 5.94                            | 20.36                               | 0.00                                      |
| -1.49    | 16.66                | 19.39                   | 9.97                            | 23.47                               | 0.00                                      |
| -1.74    | 19.74                | 25.41                   | 15.43                           | 24.77                               | 0.00                                      |
| -1.99    | 22.86                | 31.78                   | 22.44                           | 26.17                               | 0.00                                      |
| -2.24    | 26.02                | 38.50                   | 31.08                           | 27.57                               | 0.00                                      |
| -2.49    | 29.22                | 45.57                   | 41.43                           | 28.98                               | 0.00                                      |



## Selección de listados

HUERTO URBANO ESPLUGUES MONTSERRAT - CONTENCIÓN H500

Fecha: 22/08/20

| Cota (m) | Ley de axiles (kN/m)   | Ley de cortantes (kN/m) | Ley de momento flector (kN·m/m) | Ley de empujes (kN/m <sup>2</sup> ) | Presión hidrostática (kN/m <sup>2</sup> ) |
|----------|------------------------|-------------------------|---------------------------------|-------------------------------------|-------------------------------------------|
| Máximos  | 29.34<br>Cota: -2.50 m | 45.86<br>Cota: -2.50 m  | 41.88<br>Cota: -2.50 m          | 29.04<br>Cota: -2.50 m              | 0.00<br>Cota: 0.00 m                      |
| Mínimos  | 0.00<br>Cota: 0.00 m   | 0.00<br>Cota: 0.00 m    | -0.00<br>Cota: -0.02 m          | 1.99<br>Cota: 0.00 m                | 0.00<br>Cota: 0.00 m                      |

#### CARGA PERMANENTE Y EMPUJE DE TIERRAS

| Cota (m) | Ley de axiles (kN/m)   | Ley de cortantes (kN/m) | Ley de momento flector (kN·m/m) | Ley de empujes (kN/m <sup>2</sup> ) | Presión hidrostática (kN/m <sup>2</sup> ) |
|----------|------------------------|-------------------------|---------------------------------|-------------------------------------|-------------------------------------------|
| 0.00     | 0.00                   | 0.00                    | 0.00                            | 0.00                                | 0.00                                      |
| -0.24    | 2.40                   | 0.43                    | 0.03                            | 3.56                                | 0.00                                      |
| -0.49    | 4.99                   | 1.78                    | 0.25                            | 7.26                                | 0.00                                      |
| -0.74    | 7.69                   | 4.06                    | 0.92                            | 10.97                               | 0.00                                      |
| -0.99    | 10.48                  | 7.26                    | 2.24                            | 14.67                               | 0.00                                      |
| -1.24    | 13.36                  | 11.39                   | 4.47                            | 18.37                               | 0.00                                      |
| -1.49    | 16.35                  | 16.45                   | 7.82                            | 22.08                               | 0.00                                      |
| -1.74    | 19.41                  | 22.26                   | 12.53                           | 24.02                               | 0.00                                      |
| -1.99    | 22.51                  | 28.45                   | 18.73                           | 25.44                               | 0.00                                      |
| -2.24    | 25.65                  | 34.98                   | 26.52                           | 26.86                               | 0.00                                      |
| -2.49    | 28.83                  | 41.87                   | 35.97                           | 28.27                               | 0.00                                      |
| Máximos  | 28.96<br>Cota: -2.50 m | 42.16<br>Cota: -2.50 m  | 36.39<br>Cota: -2.50 m          | 28.33<br>Cota: -2.50 m              | 0.00<br>Cota: 0.00 m                      |
| Mínimos  | 0.00<br>Cota: 0.00 m   | 0.00<br>Cota: 0.00 m    | -0.00<br>Cota: -0.04 m          | 0.00<br>Cota: 0.00 m                | 0.00<br>Cota: 0.00 m                      |

### 9.- COMBINACIONES

#### HIPÓTESIS

|                       |
|-----------------------|
| 1 - Carga permanente  |
| 2 - Empuje de tierras |
| 3 - Sobrecarga        |

#### COMBINACIONES PARA ESTADOS LÍMITE ÚLTIMOS

| Combinación | Hipótesis |      |      |
|-------------|-----------|------|------|
|             | 1         | 2    | 3    |
| 1           | 1.00      | 1.00 |      |
| 2           | 1.35      | 1.00 |      |
| 3           | 1.00      | 1.50 |      |
| 4           | 1.35      | 1.50 |      |
| 5           | 1.00      | 1.00 | 1.50 |
| 6           | 1.35      | 1.00 | 1.50 |
| 7           | 1.00      | 1.50 | 1.50 |
| 8           | 1.35      | 1.50 | 1.50 |



## Selección de listados

HUERTO URBANO ESPLUGUES MONTSERRAT - CONTENCIÓN H500

Fecha: 22/08/20

### COMBINACIONES PARA ESTADOS LÍMITE DE SERVICIO

| Combinación | Hipótesis |      |      |
|-------------|-----------|------|------|
|             | 1         | 2    | 3    |
| 1           | 1.00      | 1.00 |      |
| 2           | 1.00      | 1.00 | 0.60 |

## 10.- DESCRIPCIÓN DEL ARMADO

| CORONACIÓN                             |                          |            |                                                   |            |
|----------------------------------------|--------------------------|------------|---------------------------------------------------|------------|
| Armadura superior: 2Ø12                |                          |            |                                                   |            |
| Anclaje intradós / trasdós: 31 / 30 cm |                          |            |                                                   |            |
| TRAMOS                                 |                          |            |                                                   |            |
| Núm.                                   | Intradós                 |            | Trasdós                                           |            |
|                                        | Vertical                 | Horizontal | Vertical                                          | Horizontal |
| 1                                      | Ø10c/30<br>Solape: 0.4 m | Ø16c/30    | Ø12c/15<br>Solape: 0.5 m                          | Ø16c/30    |
| ZAPATA                                 |                          |            |                                                   |            |
| Armadura                               | Longitudinal             |            | Transversal                                       |            |
| Superior                               | Ø12c/25                  |            | Ø12c/22<br>Patilla Intradós / Trasdós: 20 / 20 cm |            |
| Inferior                               | Ø12c/25                  |            | Ø12c/25<br>Patilla intradós / trasdós: 20 / 20 cm |            |
| Longitud de pata en arranque: 30 cm    |                          |            |                                                   |            |

## 11.- COMPROBACIONES GEOMÉTRICAS Y DE RESISTENCIA

| Referencia: Muro: muro H500 (HUERTO URBANO ESPLUGUES MONTSERRAT - CONTENCIÓN H500)                                                                                  |                                                            |                  |
|---|------------------------------------------------------------|------------------|
| Comprobación   | Valores                                                    | Estado           |
| Comprobación a rasante en arranque muro:<br><i>Criterio de CYPE</i>                                                                                                 | Máximo: 507.7 kN/m<br>Calculado: 68.7 kN/m                 | Cumple           |
| Espesor mínimo del tramo:<br><i>Jiménez Salas, J.A.. Geotecnia y Cimientos II, (Cap. 12)</i>                                                                        | Mínimo: 20 cm<br>Calculado: 40 cm                          | Cumple           |
| Separación libre mínima armaduras horizontales:<br><i>Norma EHE-08. Artículo 69.4.1</i>                                                                             | Mínimo: 3.7 cm<br>Calculado: 28.4 cm<br>Calculado: 28.4 cm | Cumple<br>Cumple |
| Separación máxima armaduras horizontales:<br><i>Norma EHE-08. Artículo 42.3.1</i>                                                                                   | Máximo: 30 cm<br>Calculado: 30 cm<br>Calculado: 30 cm      | Cumple<br>Cumple |
| Cuantía geométrica mínima horizontal por cara:<br><i>Norma EHE-08. Artículo 42.3.5</i>                                                                              | Mínimo: 0.0016<br>Calculado: 0.00167<br>Calculado: 0.00167 | Cumple<br>Cumple |
| Cuantía mínima mecánica horizontal por cara:<br><i>Criterio J.Calavera. "Muros de contención y muros de sótano". (Cuantía horizontal &gt; 20% Cuantía vertical)</i> | Calculado: 0.00167<br>Mínimo: 0.00037<br>Mínimo: 0.00013   | Cumple<br>Cumple |
| Cuantía mínima geométrica vertical cara traccionada:<br>- Trasdós (-2.50 m):<br><i>Norma EHE-08. Artículo 42.3.5</i>                                                | Mínimo: 0.0009<br>Calculado: 0.00188                       | Cumple           |



## Selección de listados

HUERTO URBANO ESPLUGUES MONTSERRAT - CONTENCIÓN H500

Fecha: 22/08/20

| Referencia: Muro: muro H500 (HUERTO URBANO ESPLUGUES MONTSERRAT - CONTENCIÓN H500)                                                            |                                                                          |                  |
|---|--------------------------------------------------------------------------|------------------|
| Comprobación   | Valores                                                                  | Estado           |
| Cuantía mínima mecánica vertical cara traccionada:<br>- Trasdós (-2.50 m):<br><i>Norma EHE-08. Artículo 42.3.2</i>                            | Mínimo: 0.00153<br>Calculado: 0.00188                                    | Cumple           |
| Cuantía mínima geométrica vertical cara comprimida:<br>- Intradós (-2.50 m):<br><i>Norma EHE-08. Artículo 42.3.5</i>                          | Mínimo: 0.00027<br>Calculado: 0.00065                                    | Cumple           |
| Cuantía mínima mecánica vertical cara comprimida:<br>- Intradós (-2.50 m):<br><i>Norma EHE-08. Artículo 42.3.3</i>                            | Mínimo: 1e-005<br>Calculado: 0.00065                                     | Cumple           |
| Separación libre mínima armaduras verticales:<br><i>Norma EHE-08. Artículo 69.4.1</i>                                                         | Mínimo: 3.7 cm<br>Calculado: 12.6 cm<br>Calculado: 28 cm                 | Cumple<br>Cumple |
| Separación máxima entre barras:<br><i>Norma EHE-08. Artículo 42.3.1</i>                                                                       | Máximo: 30 cm<br>Calculado: 15 cm<br>Calculado: 30 cm                    | Cumple<br>Cumple |
| Comprobación a flexión compuesta:<br><i>Comprobación realizada por unidad de longitud de muro</i>                                             |                                                                          | Cumple           |
| Comprobación a cortante:<br><i>Norma EHE-08. Artículo 44.2.3.2.1</i>                                                                          | Máximo: 212.7 kN/m<br>Calculado: 53.4 kN/m                               | Cumple           |
| Comprobación de fisuración:<br><i>Norma EHE-08. Artículo 49.2.3</i>                                                                           | Máximo: 0.3 mm<br>Calculado: 0 mm                                        | Cumple           |
| Longitud de solapes:<br><i>Norma EHE-08. Artículo 69.5.2</i>                                                                                  | Mínimo: 0.42 m<br>Calculado: 0.5 m<br>Mínimo: 0.25 m<br>Calculado: 0.4 m | Cumple<br>Cumple |
| Comprobación del anclaje del armado base en coronación:<br><i>Criterio J.Calavera. "Muros de contención y muros de sótano".</i>               | Mínimo: 30 cm<br>Calculado: 30 cm<br>Mínimo: 0 cm<br>Calculado: 31 cm    | Cumple<br>Cumple |
| Área mínima longitudinal cara superior viga de coronación:<br><i>Criterio J.Calavera. "Muros de contención y muros de sótano".</i>            | Mínimo: 2.2 cm²<br>Calculado: 2.2 cm²                                    | Cumple           |
| Se cumplen todas las comprobaciones   |                                                                          |                  |
| Información adicional:   |                                                                          |                  |
| - Cota de la sección con la mínima relación 'cuantía horizontal / cuantía vertical' Trasdós: -2.50 m                                          |                                                                          |                  |
| - Cota de la sección con la mínima relación 'cuantía horizontal / cuantía vertical' Intradós: -2.50 m                                         |                                                                          |                  |
| - Sección crítica a flexión compuesta: Cota: -2.50 m, Md: 62.82 kN·m/m, Nd: 31.75 kN/m, Vd: 68.79 kN/m, Tensión máxima del acero: 215.187 MPa |                                                                          |                  |
| - Sección crítica a cortante: Cota: -2.14 m                                                                                                   |                                                                          |                  |
| Referencia: Zapata corrida: muro H500 (HUERTO URBANO ESPLUGUES MONTSERRAT - CONTENCIÓN H500)                                                  |                                                                          |                  |
| Comprobación   | Valores                                                                  | Estado           |
| Comprobación de estabilidad:<br><i>Valor introducido por el usuario.</i>                                                                      | Mínimo: 2<br>Calculado: 3.81                                             | Cumple           |





## Selección de listados

HUERTO URBANO ESPLUGUES MONTSERRAT - CONTENCIÓN H500

Fecha: 22/08/20

| Referencia: Zapata corrida: muro H500 (HUERTO URBANO ESPLUGUES MONTSERRAT - CONTENCIÓN H500)   |   |                                                                |
|---|---|----------------------------------------------------------------|
| Comprobación   | Valores   | Estado                                                         |
| - Coeficiente de seguridad al deslizamiento:   | Mínimo: 1.5<br>Calculado: 1.63   | Cumple                                                         |
| Canto mínimo:<br>- Zapata:<br><i>Norma EHE-08. Artículo 58.8.1</i>   | Mínimo: 25 cm<br>Calculado: 50 cm   | Cumple                                                         |
| Tensiones sobre el terreno:<br><i>Valor introducido por el usuario.</i><br>- Tensión media:<br><br>- Tensión máxima:   | Máximo: 0.1 MPa<br>Calculado: 0.085 MPa<br><br>Máximo: 0.125 MPa<br>Calculado: 0.1184 MPa   | Cumple<br><br>Cumple                                           |
| Flexión en zapata:<br><i>Comprobación basada en criterios resistentes</i><br>- Armado superior trasdós:<br><br>- Armado inferior trasdós:<br><br>- Armado superior intradós:<br><br>- Armado inferior intradós:                                                                                 | Mínimo: 3.78 cm <sup>2</sup> /m<br>Calculado: 5.14 cm <sup>2</sup> /m<br><br>Mínimo: 0 cm <sup>2</sup> /m<br>Calculado: 4.52 cm <sup>2</sup> /m<br><br>Mínimo: 0 cm <sup>2</sup> /m<br>Calculado: 5.14 cm <sup>2</sup> /m<br><br>Mínimo: 0.84 cm <sup>2</sup> /m<br>Calculado: 4.52 cm <sup>2</sup> /m | Cumple<br><br>Cumple<br><br>Cumple<br><br>Cumple               |
| Esfuerzo cortante:<br><i>Norma EHE-08. Artículo 44.2.3.2.1</i><br>- Trasdós:<br>- Intradós:   | Máximo: 242 kN/m<br>Calculado: 60.1 kN/m<br>Calculado: 0 kN/m   | Cumple<br>Cumple                                               |
| Longitud de anclaje:<br><i>Norma EHE-08. Artículo 69.5</i><br>- Arranque trasdós:<br><br>- Arranque intradós:<br><br>- Armado inferior trasdós (Patilla):<br><br>- Armado inferior intradós (Patilla):<br><br>- Armado superior trasdós (Patilla):<br><br>- Armado superior intradós (Patilla): | Mínimo: 15 cm<br>Calculado: 42.6 cm<br><br>Mínimo: 17 cm<br>Calculado: 42.6 cm<br><br>Mínimo: 0 cm<br>Calculado: 20 cm<br><br>Mínimo: 15 cm<br>Calculado: 20 cm<br><br>Mínimo: 0 cm<br>Calculado: 20 cm<br><br>Mínimo: 15 cm<br>Calculado: 20 cm                                                       | Cumple<br><br>Cumple<br><br>Cumple<br><br>Cumple<br><br>Cumple |
| Recubrimiento:<br>- Lateral:<br><i>Norma EHE-08. Artículo 37.2.4.1</i>   | Mínimo: 7 cm<br>Calculado: 7 cm   | Cumple                                                         |
| Diámetro mínimo:<br><i>Norma EHE-08. Artículo 58.8.2.</i><br>- Armadura transversal inferior:<br>- Armadura longitudinal inferior:<br>- Armadura transversal superior:<br>- Armadura longitudinal superior:                                                                                     | Mínimo: Ø12<br>Calculado: Ø12<br>Calculado: Ø12<br>Calculado: Ø12<br>Calculado: Ø12   | Cumple<br>Cumple<br>Cumple<br>Cumple                           |
| Separación máxima entre barras:<br><i>Norma EHE-08. Artículo 42.3.1</i><br>- Armadura transversal inferior:<br>- Armadura transversal superior:   | Máximo: 30 cm<br>Calculado: 25 cm<br>Calculado: 22 cm   | Cumple<br>Cumple                                               |



## Selección de listados

HUERTO URBANO ESPLUGUES MONTSERRAT - CONTENCIÓN H500

Fecha: 22/08/20


| Referencia: Zapata corrida: muro H500 (HUERTO URBANO ESPLUGUES MONTSERRAT - CONTENCIÓN H500)   |   |                                      |
|---|---|--------------------------------------|
| Comprobación   | Valores   | Estado                               |
| - Armadura longitudinal inferior:<br>- Armadura longitudinal superior:   | Calculado: 25 cm<br>Calculado: 25 cm   | Cumple<br>Cumple                     |
| Separación mínima entre barras:<br><i>Criterio de CYPE, basado en: J. Calavera. "Cálculo de Estructuras de Cimentación". Capítulo 3.16</i><br>- Armadura transversal inferior:<br>- Armadura transversal superior:<br>- Armadura longitudinal inferior:<br>- Armadura longitudinal superior:                                       | Mínimo: 10 cm<br>Calculado: 25 cm<br>Calculado: 22 cm<br>Calculado: 25 cm<br>Calculado: 25 cm                                                                 | Cumple<br>Cumple<br>Cumple<br>Cumple |
| Cuantía geométrica mínima:<br><i>Norma EHE-08. Artículo 42.3.5</i><br>- Armadura longitudinal inferior:<br>- Armadura longitudinal superior:<br>- Armadura transversal inferior:<br>- Armadura transversal superior:   | Mínimo: 0.0009<br>Calculado: 0.0009<br>Calculado: 0.0009<br>Calculado: 0.0009<br>Calculado: 0.00102                                                           | Cumple<br>Cumple<br>Cumple<br>Cumple |
| Cuantía mecánica mínima:<br>- Armadura longitudinal inferior:<br><i>Norma EHE-08. Artículo 55</i><br>- Armadura longitudinal superior:<br><i>Norma EHE-08. Artículo 55</i><br>- Armadura transversal inferior:<br><i>Norma EHE-08. Artículo 42.3.2</i><br>- Armadura transversal superior:<br><i>Norma EHE-08. Artículo 42.3.2</i> | Mínimo: 0.00022<br>Calculado: 0.0009<br>Mínimo: 0.00025<br>Calculado: 0.0009<br>Mínimo: 0.00024<br>Calculado: 0.0009<br>Mínimo: 0.00094<br>Calculado: 0.00102 | Cumple<br><br>Cumple<br>Cumple       |
| Se cumplen todas las comprobaciones   |   |                                      |
| Información adicional:<br>- Momento flector pésimo en la sección de referencia del trasdós: 69.96 kN·m/m<br>- Momento flector pésimo en la sección de referencia del intradós: 15.77 kN·m/m   |   |                                      |



**APÈNDIX 3: MURS DE BLOC**



# \* Muros Bloque \*

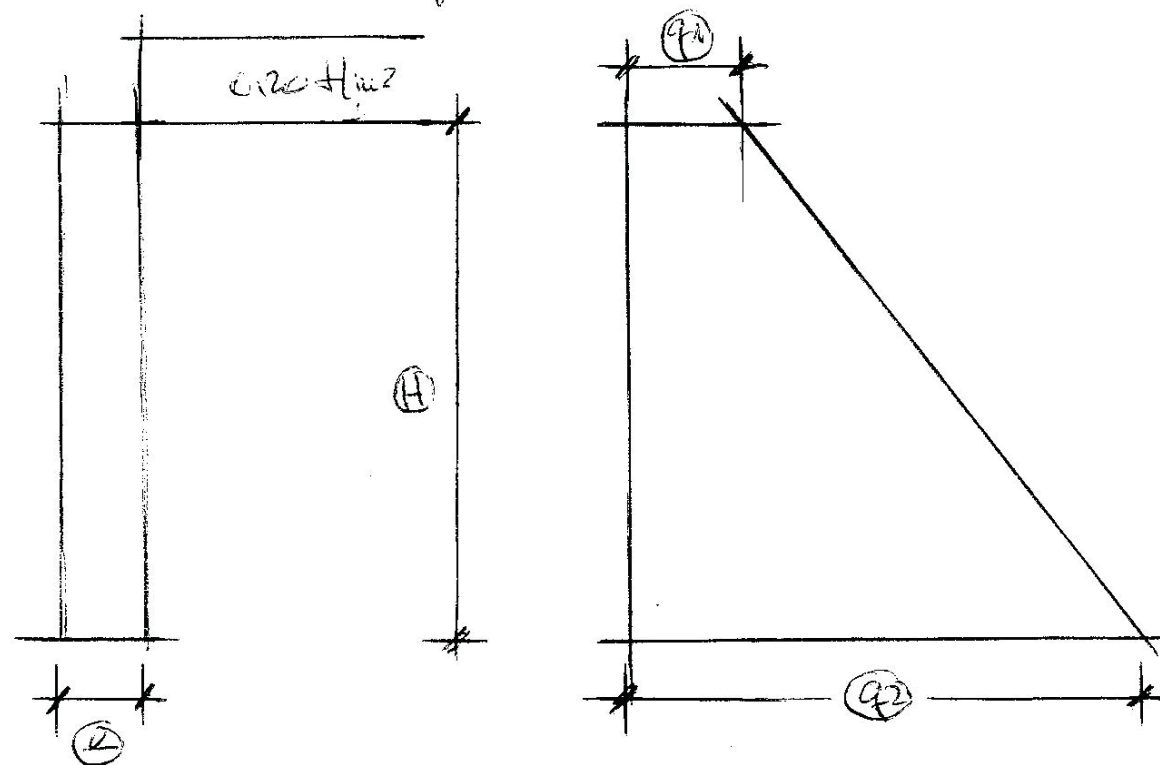

$$q_1 = \frac{1 - \mu \alpha_3 \alpha_0}{1 + \mu \alpha_3 \alpha_0} \times 0.20 = 0.07 + H/2$$

$$q_2 = \frac{1 - \mu \alpha_3 \alpha_0}{1 + \mu \alpha_3 \alpha_0} \times (0.20 + H \times 1.80)$$


$$U = q_1 \times H + \frac{(q_2 - q_1) \times H}{2}$$

$$U_d = 1.35 \times U$$


$$M = \frac{q_1 \times H^2}{2} + \frac{(q_2 - q_1) \times H^2}{2 \times 3}$$

$$M_d = 1.35 \times M$$

1

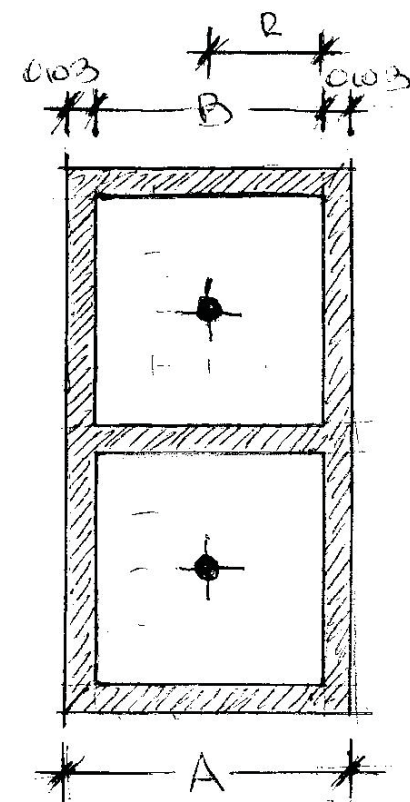

| A    | B    | R    | tipo |
|------|------|------|------|
| 0.20 | 0.14 | 0.07 | T1   |
| 0.30 | 0.24 | 0.12 | T2   |

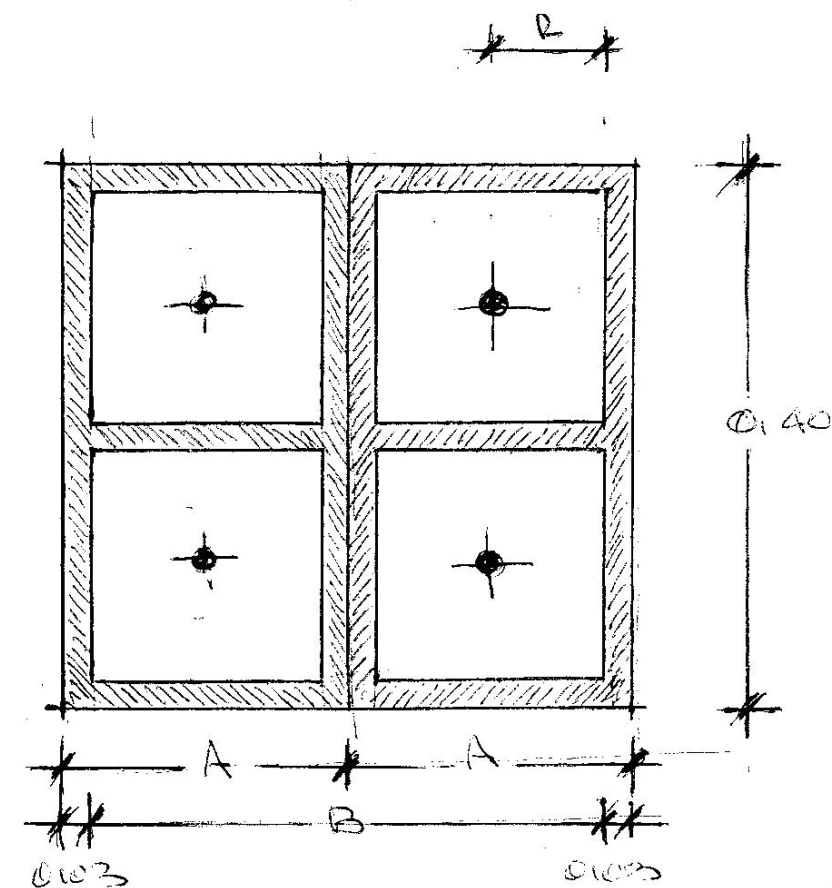

| A    | B    | R    | tipo |
|------|------|------|------|
| 0.20 | 0.34 | 0.07 | T3   |
| 0.30 | 0.54 | 0.12 | T4   |

2

| MUROS DE BLOQUE. |      |      |      |       |       |       |      |            |                 |      |       |  |
|------------------|------|------|------|-------|-------|-------|------|------------|-----------------|------|-------|--|
| H                | q1   | q2   | V    | Vd    | M     | Md    | TIPO | D(TRASDOS) | COMPRO.CORTANTE |      |       |  |
| 2,00             | 0,07 | 1,27 | 1,33 | 1,80  | 0,93  | 1,26  | T1   | 1D12/seno  | 1,00            | 0,20 | 7,10  |  |
| 2,50             | 0,07 | 1,57 | 2,04 | 2,76  | 1,77  | 2,39  | T2   | 1D12/seno  | 1,00            | 0,30 | 10,66 |  |
| 3,00             | 0,07 | 1,87 | 2,90 | 3,92  | 3,00  | 4,05  | T2   | 1D16/seno  | 1,00            | 0,30 | 10,66 |  |
| 3,50             | 0,07 | 2,17 | 3,91 | 5,28  | 4,70  | 6,34  | T3   | 1D12/seno  | 1,00            | 0,40 | 14,21 |  |
| 4,00             | 0,07 | 2,47 | 5,07 | 6,84  | 6,93  | 9,36  | T3   | 1D16/seno  | 1,00            | 0,40 | 14,21 |  |
| 4,50             | 0,07 | 2,77 | 6,38 | 8,61  | 9,79  | 13,21 | T3   | 1D20/seno  | 1,00            | 0,40 | 14,21 |  |
| 5,00             | 0,07 | 3,07 | 7,83 | 10,58 | 13,33 | 18,00 | T4   | 1D20/seno  | 1,00            | 0,60 | 21,31 |  |

| SIN CONSIDERAR EL HORMIGON. Us=Md/d |      |       |         |      |                       |
|-------------------------------------|------|-------|---------|------|-----------------------|
| H                                   | d    | Us    | Us/seno | TIPO | D(TRASDOS E INTRADOS) |
| 3,50                                | 0,26 | 24,38 | 4,88    | T3   | 1D12/seno             |
| 4,00                                | 0,26 | 36,00 | 7,20    | T3   | 1D16/seno             |
| 4,50                                | 0,26 | 50,82 | 10,16   | T3   | 1D20/seno             |
| 5,00                                | 0,36 | 50,00 | 10,00   | T4   | 1D20/seno             |



**ANNEX NÚM. 5: SERVEIS AFECTATS**





**ÍNDEX**

1. INTRODUCCIÓ ..... 1

2. SERVEIS AFECTATS..... 1

3. CONCLUSIÓ..... 1



## **1. INTRODUCCIÓ**

La parcel·la objecte del Projecte no està urbanitzada i per tant no es preveu trobar serveis existents, a banda de una canonada de la xarxa de clavegueram de la que han facilitat posició i tipologia els Tècnics de l'Ajuntament.

Es preveu reconduir el desguàs de dues fosses sèptiques existents ala finca del carrer Montserrat nº1 i abocar-los a la galeria existent de formigó, situada al marge sud de la parcel·la.

## **2. SERVEIS AFECTATS**

Únicament la petita afecció indicada a l'apartat anterior, relativa a un increment menyspreable del cabal de la galeria existent.

## **3. CONCLUSIÓ**


Les afectacions als serveis existents a la zona son menyspreables.



**CLAVEGUERAM**





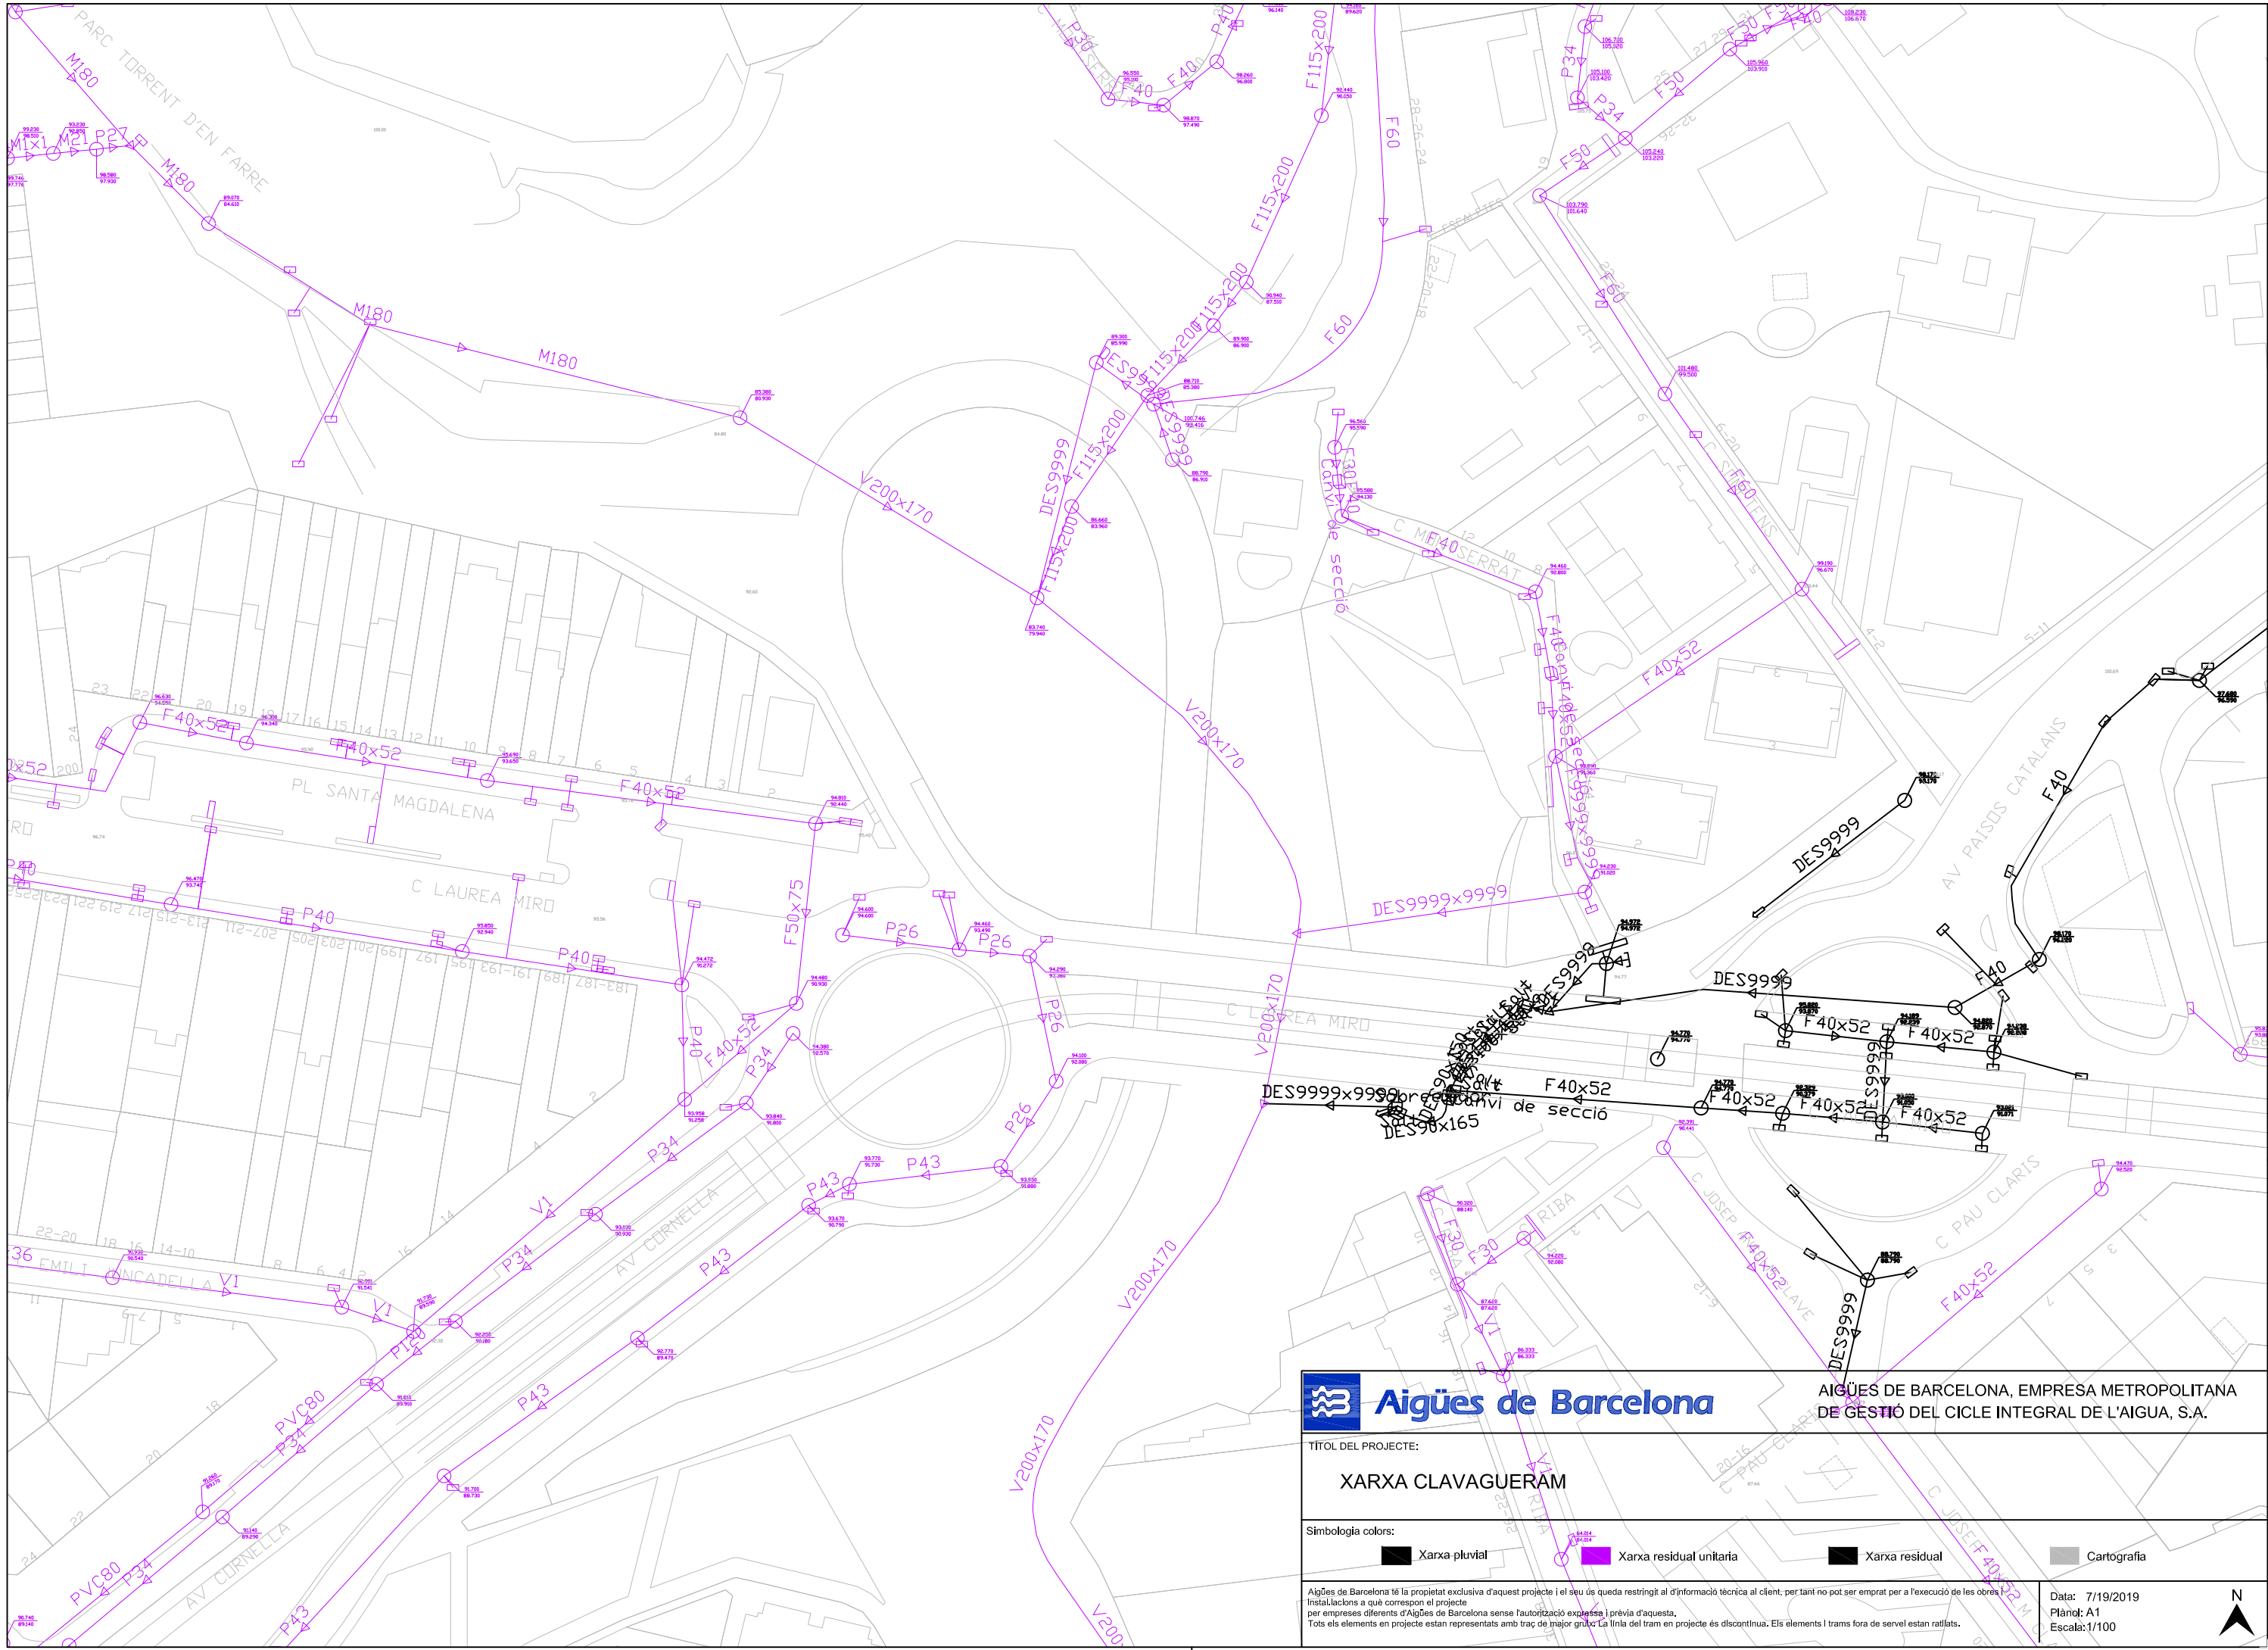

AIGÜES DE BARCELONA, EMPRESA METROPOLITANA  
DE GESTIÓ DEL CICLE INTEGRAL DE L'AIGUA, S.A.

TÍTOL DEL PROJECTE:

XARXA CLAVAGUERAM

Simbologia colors:

Xarxa pluvial

Xarxa residual unitària

Xarxa residual

Cartografia

Aigües de Barcelona té la propietat exclusiva d'aquest projecte i el seu ús queda restringit al d'informació tècnica al client; per tant no pot ser emprat per a l'execució de les obres.  
Instal·lacions a què correspon el projecte  
per empreses diferents d'Aigües de Barcelona sense l'autorització expressa i prèvia d'aquesta.  
Tots els elements en projecte estan representats amb traç de major gruix. La línia del tram en projecte és discontinua. Els elements i trams fora de servei estan ratllats.

Data: 7/19/2019  
Plànol: A1  
Escala: 1/100











**ANNEX NÚM. 6: PLA D'OBRA**



**ÍNDEX**

2. REPLANTEIG I TREBALLS PREVIS..... 1

3. EQUIPS DE TREBALL ..... 1

4. PROCÉS CONSTRUCTIU ..... 1

5. DIAGRAMA DE GANTT ..... 2





## 1. INTRODUCCIÓ

A partir de les tasques principals a executar, s'ha desenvolupat la programació de les obres per aprofitar al màxim els equip.

## 2. REPLANTEIG I TREBALLS PREVIS

Es procedirà a replantejar cada una de les estructures (arquetes i atalls provisionals) així com la traça de les canonades.

En aquest cas, el replanteig de les obres es portarà a terme mitjançant un equip dirigit pel l'encarregat de l'obra, que replantejarà cada una de les obres.

## 3. EQUIPS DE TREBALL

A l'hora de confeccionar els equips de treball, s'han tingut en compte els següents punts:

- Accessibilitat de l'obra, per determinar el tipus de maquinaria
- Rendiments de la màquina proposada
- Volums de cada activitat a realitzar
- Recursos disponibles

Els recursos s'assignaran a diferents equips de treball, que realitzaran les activitats seleccionades. En funció de quins recursos s'assignen a cada equip per a la execució d'una activitat s'obtindrà un rendiment determinat.

Cal indicar que per a l'execució d'una mateixa activitat es poden formar diferents equips de treball (mitjançant l'assignació de recursos diferents i/o múltiples si es disposa de més d'una unitat dels recursos) amb rendiments igualment diferents.

Per altre costat un mateix recurs podrà formar part de diferents equips de treball sempre que aquests no coincideixen en el temps.

Mitjançant la unió dels recursos de personal i els recursos de maquinaria i medis materials, s'han confeccionat un equips de treball a la vegada han determinat el desenvolupament de la planificació prevista per a l'execució de la present obra, (apartat Programa de treballs).

## 4. PROCÉS CONSTRUCTIU

A continuació es descriu el procés constructiu plantejat per el desenvolupament de les obres projectades i les diferents fases a tenir en compte.

### 4.1. TREBALLS PREVIS

Es durà a terme una esbrossada general de la parcel·la i es retiraran tots els elements de l'actual mur de contenció en mal estat que impedeixin l'execució del nou mur de gabions.

### 4.2. DESGUAS FOSSES

Es deriven mitjançant canonada PE100 SN-8 DN200 soterrada, els desguassos de dues fosses sèptiques existents a la parcel·la. Les canonades es col·loquen en rasa a celobert i es formigona la meitat inferior de la secció. Es realitzen tres arquetes de connexió en els punts inici-final de la canonada.

### 4.3. MUR DE GABIONS

Construcció d'un mur de contenció per gravetat de gabions i posterior rebliment del trasdos fins assolir la cota de la parcel·la superior. En primer lloc s'excava la rasa en la que restarà enclastada la base dels murs i posteriorment es compacta. A continuació en formen els murs de gabions i per finalitzar es replena i compacta el trasdos dels mateixos.

### 4.4. ACONDICIONAMENT

Finalment es procedeix al acondicionament general del entorn, procedint a la hidrosembra del talús dels murs, la col·locació d'un tanca de simple torsió en el límit de la parcel·la i d'una xarxa metàl·lica de protecció del talús sud per reduir l'erosió del mateix i reduir els despreniments.

## 5. DIAGRAMA DE GANTT


A partir del procés constructiu definit i de les diferents fases resultants, la seva relació temporal i l'assignació d'equips, es planteja un diagrama de Gantt per analitzar el termini d'execució de les obres, que s'estima en dos (2) mesos.



**APÈNDIX 1: DIAGRAMA DE GANTT**



| Id | Modo de                                                                             | Nombre de tarea        | Duración |            |           |            |            |             |                 |
|----|-------------------------------------------------------------------------------------|------------------------|----------|------------|-----------|------------|------------|-------------|-----------------|
|    |                                                                                     |                        |          | abril 2021 | mayo 2021 | junio 2021 | julio 2021 | agosto 2021 | septiembre 2021 |
| 1  |    | <b>TREBALLS PREVIS</b> | 7 días   |            |           |            |            |             |                 |
| 2  |    | ESBROSSADA I TALA      | 3 días   |            |           |            |            |             |                 |
| 3  |    | CALES                  | 3 días   |            |           |            |            |             |                 |
| 4  |    | REPLANTEIG             | 1 día    |            |           |            |            |             |                 |
| 5  |    | <b>DESGUAS FOSSES</b>  | 9 días   |            |           |            |            |             |                 |
| 6  |    | ESCAVACIO RASA         | 2 días   |            |           |            |            |             |                 |
| 7  |    | ARQUETES               | 2 días   |            |           |            |            |             |                 |
| 8  |    | CANONADA               | 3 días   |            |           |            |            |             |                 |
| 9  |    | PROTECCIO FORMIGO      | 2 días   |            |           |            |            |             |                 |
| 10 |    | REBLIMENT              | 2 días   |            |           |            |            |             |                 |
| 11 |    | <b>MUR GABIONS</b>     | 25 días  |            |           |            |            |             |                 |
| 12 |    | EXCAVACIO FONAM        | 3 días   |            |           |            |            |             |                 |
| 13 |  | GABIONS                | 15 días  |            |           |            |            |             |                 |
| 14 |  | REBLIMENT TRASDOS      | 6 días   |            |           |            |            |             |                 |
| 15 |  | PERFILAT TALUS         | 1 día    |            |           |            |            |             |                 |
| 16 |  | <b>ACONDICIONAMENT</b> | 5 días   |            |           |            |            |             |                 |
| 17 |  | TANCA SIMPLE TORSIO    | 2 días   |            |           |            |            |             |                 |
| 18 |  | HIDROSEMBRA TALUS      | 2 días   |            |           |            |            |             |                 |
| 19 |  | PROTECCIO TALUS SUD    | 5 días   |            |           |            |            |             |                 |
| 20 |  | RAMPA ACCES            | 2 días   |            |           |            |            |             |                 |

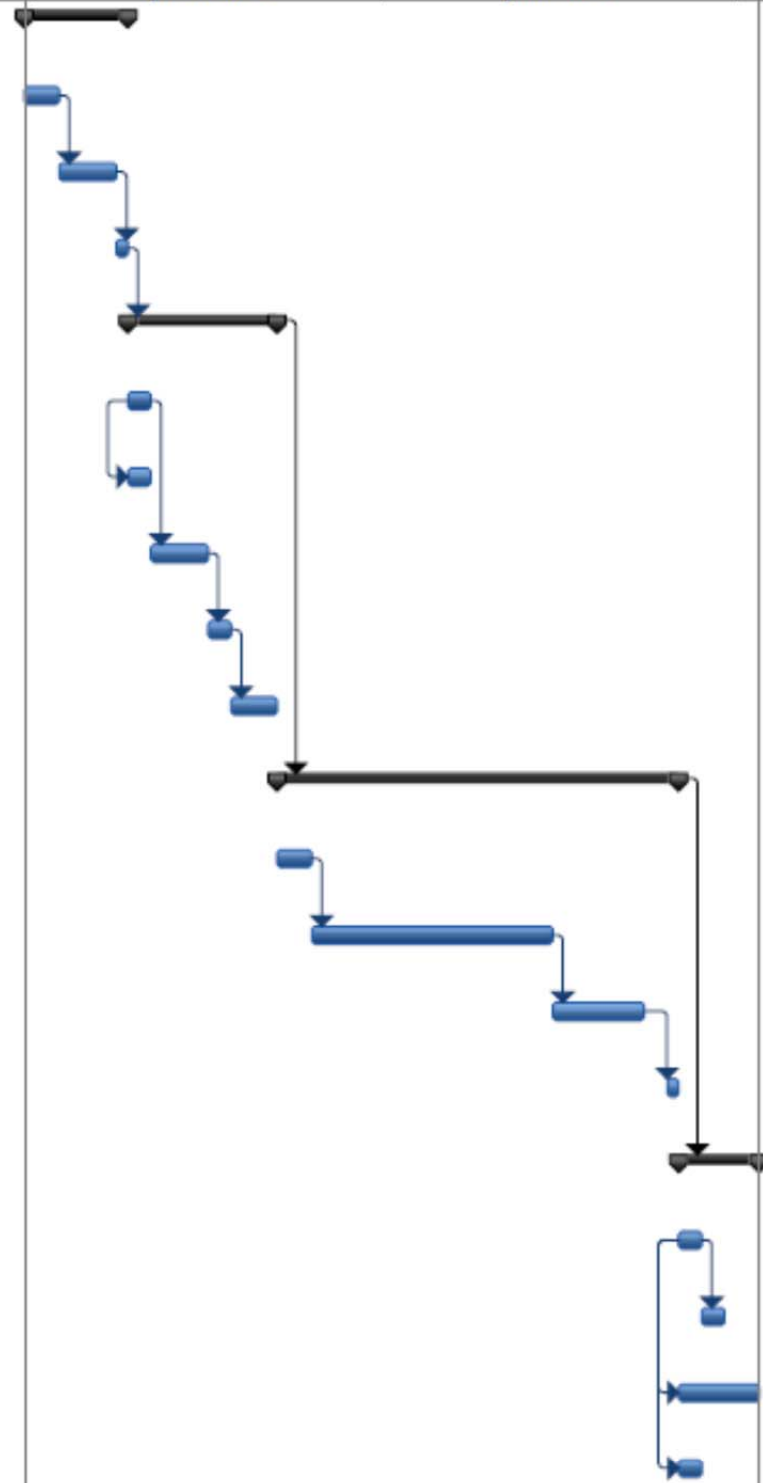



**ANNEX NÚM. 7: JUSTIFICACIÓ DE PREUS**





## ÍNDEX

1. MA D'OBRA
2. MAQUINÀRIA
3. MATERIALS
4. ELEMENTS COMPOSTOS
5. PARTIDES D'OBRA





**MA D'OBRA**



JUSTIFICACIÓ DE PREUS

MA D'OBRA

| CODI     | UA | DESCRIPCIÓ             | PREU     |   |
|----------|----|------------------------|----------|---|
| A        |    | MÀ D'OBRA              |          |   |
| A0       |    | MÀ D'OBRA EMPRESARIAL  |          |   |
| A01      |    | MÀ D'OBRA INDIVIDUAL   |          |   |
| A01-     |    | AYUDANTE               |          |   |
| A01-FEP0 | h  | Ayudante ferrallista   | 24,86000 | € |
| A01-FEP3 | h  | Ajudant col·locador    | 24,86000 | € |
| A01-FEPH | h  | Ajudant muntador       | 24,86000 | € |
| A01-FEPJ | h  | Ajudant jardiner       | 29,75000 | € |
| A01      |    | MÀ D'OBRA INDIVIDUAL   |          |   |
| A012     |    | OFICIALS               |          |   |
| A0124000 | h  | Oficial 1a ferrallista | 27,99000 | € |
| A012P000 | h  | Oficial 1a jardiner    | 33,53000 | € |
| A01      |    | MÀ D'OBRA INDIVIDUAL   |          |   |
| A013     |    | AJUDANTS               |          |   |
| A0134000 | h  | Ajudant ferrallista    | 24,86000 | € |
| A013P000 | h  | Ajudant jardiner       | 29,75000 | € |
| A01      |    | MÀ D'OBRA INDIVIDUAL   |          |   |
| A014     |    | MANOBRES               |          |   |
| A0140000 | h  | Manobre                | 23,28000 | € |
| A0D      |    |                        |          |   |
| A0D-     |    | MANOBRE                |          |   |
| A0D-0007 | h  | Manobre                | 23,28000 | € |
| A0E      |    |                        |          |   |
| A0E-     |    | MANOBRE ESPECIALISTA   |          |   |
| A0E-000A | h  | Manobre especialista   | 24,18000 | € |

JUSTIFICACIÓ DE PREUS

MA D'OBRA

| CODI     | UA         | DESCRIPCIÓ                | PREU     |   |
|----------|------------|---------------------------|----------|---|
| A0F      |            |                           |          |   |
| A0F-     | OFICIAL 1A |                           |          |   |
| A0F-000B | h          | Oficial 1a                | 27,99000 | € |
| A0F-000D | h          | Oficial 1a col·locador    | 27,99000 | € |
| A0F-000I | h          | Oficial 1a ferrallista    | 27,99000 | € |
| A0F-000M | h          | Oficial 1a jardiner       | 33,53000 | € |
| A0F-000N | h          | Oficial 1a lampista       | 28,94000 | € |
| A0F-000R | h          | Oficial 1a muntador       | 28,94000 | € |
| A0F-000S | h          | Oficial 1a d'obra pública | 27,99000 | € |
| A0F-000T | h          | Oficial 1a paleta         | 27,99000 | € |
| A0F-000X | h          | Oficial 1a pulidor        | 27,99000 | € |

**MAQUINÀRIA**





JUSTIFICACIÓ DE PREUS

MAQUINÀRIA

| CODI      | UA | DESCRIPCIÓ                                           | PREU      |   |
|-----------|----|------------------------------------------------------|-----------|---|
| C         |    | MAQUINÀRIA                                           |           |   |
| C1        |    | MAQUINÀRIA                                           |           |   |
| C13       |    | MAQUINÀRIA PER A TERRES I RUNES                      |           |   |
| C131      |    | CARREGADORES EXCAVADORES                             |           |   |
| C131U560  | h  | Retroexcavadora mixta                                | 44,32000  | € |
| C13       |    | MAQUINÀRIA PER A TERRES I RUNES                      |           |   |
| C131-     |    | CARREGADORES EXCAVADORES                             |           |   |
| C131-005E | h  | Corró vibratori autopropulsat, de 8 a 10 t           | 57,15000  | € |
| C131-005G | h  | Corró vibratori autopropulsat, de 12 a 14 t          | 75,00000  | € |
| C13       |    | MAQUINÀRIA PER A TERRES I RUNES                      |           |   |
| C138-     |    |                                                      |           |   |
| C138-00KQ | h  | Pala carregadora sobre pneumàtics de 15 a 20 t       | 102,96000 | € |
| C13       |    | MAQUINÀRIA PER A TERRES I RUNES                      |           |   |
| C139-     |    |                                                      |           |   |
| C139-00LI | h  | Pala excavadora giratoria sobre cadenes de 21 a 30 t | 128,90000 | € |
| C139-00LJ | h  | Pala excavadora giratoria sobre cadenes de 31 a 40 t | 168,44000 | € |
| C13       |    | MAQUINÀRIA PER A TERRES I RUNES                      |           |   |
| C13A-     |    |                                                      |           |   |
| C13A-00FR | h  | Compactador duplex manual de 700 kg                  | 8,43000   | € |
| C13       |    | MAQUINÀRIA PER A TERRES I RUNES                      |           |   |
| C13C-     |    |                                                      |           |   |
| C13C-00LP | h  | Retroexcavadora sobre pneumàtics de 8 a 10 t         | 56,69000  | € |
| C15       |    | MAQUINÀRIA PER A TRANSPORTS I ELEVACIÓ               |           |   |
| C152-     |    |                                                      |           |   |
| C152-0039 | h  | Camión grúa de 5 t                                   | 53,18000  | € |

JUSTIFICACIÓ DE PREUS

Data: 05/12/22      Pàg.: 2

MAQUINÀRIA

| CODI      | UA                                     | DESCRIPCIÓ                                                                               | PREU        |
|-----------|----------------------------------------|------------------------------------------------------------------------------------------|-------------|
| C152-003B | h                                      | Camió grua                                                                               | 50,52000 €  |
| C15       | MAQUINÀRIA PER A TRANSPORTS I ELEVACIÓ |                                                                                          |             |
| C154-     |                                        |                                                                                          |             |
| C154-003M | h                                      | Camió per a transport de 12 t                                                            | 43,71000 €  |
| C17       | MAQUINÀRIA PER A FORMIGONS I BETUMS    |                                                                                          |             |
| C172-     |                                        |                                                                                          |             |
| C172-003J | h                                      | Camió amb bomba de formigonar                                                            | 169,91000 € |
| C17       | MAQUINÀRIA PER A FORMIGONS I BETUMS    |                                                                                          |             |
| C176-     |                                        |                                                                                          |             |
| C176-00FX | h                                      | Formigonera de 165 l                                                                     | 1,93000 €   |
| C1R       | MAQUINÀRIA PER A GESTIÓ DE RESIDUS     |                                                                                          |             |
| C1R1-     |                                        |                                                                                          |             |
| C1R1-00D1 | m3                                     | Subministrament de sac d'1 m3 de capacitat i recollida amb residus inerts o no especials | 52,21000 €  |
| C2        | EINES                                  |                                                                                          |             |
| C20       | EINES                                  |                                                                                          |             |
| C200-     |                                        |                                                                                          |             |
| C200-002I | h                                      | Abrillantadora                                                                           | 2,22000 €   |
| C20       | EINES                                  |                                                                                          |             |
| C20J-     |                                        |                                                                                          |             |
| C20J-00DQ | h                                      | Pulidora                                                                                 | 2,67000 €   |
| C20       | EINES                                  |                                                                                          |             |
| C20L-     |                                        |                                                                                          |             |
| C20L-00DO | h                                      | Remolinador mecànic                                                                      | 5,56000 €   |

JUSTIFICACIÓ DE PREUS

Data: 05/12/22      Pàg.: 3

MAQUINÀRIA

| CODI      | UA                                                  | DESCRIPCIÓ                                                                                     | PREU       |
|-----------|-----------------------------------------------------|------------------------------------------------------------------------------------------------|------------|
| CR        | MAQUINÀRIA PER A JARDINERIA                         |                                                                                                |            |
| CR1       | MAQUINÀRIA PER A OPERACIONS PRÈVIES EN EL TERRENY   |                                                                                                |            |
| CR11-     | MAQUINÀRIA PER A DESBROSSADES I NETEJES DEL TERRENY |                                                                                                |            |
| CR11-00JS | h                                                   | Tractor de 73,5 kW (100 CV) de potència, amb braç desbrossador                                 | 51,52000 € |
| CR7       | MAQUINÀRIA PER A SEMBRES                            |                                                                                                |            |
| CR70-     |                                                     |                                                                                                |            |
| CR70-00BV | h                                                   | Hidrosebradora muntada sobre camió, amb dipòsit de 2500 l, amb bomba incorporada de 15 a 20 kW | 38,91000 € |
| CRE       | MAQUINÀRIA PER A OPERACIONS EN PLANTES EXISTENTS    |                                                                                                |            |
| CRE0-     |                                                     |                                                                                                |            |
| CRE0-00C0 | h                                                   | Motoserra                                                                                      | 3,53000 €  |



**MATERIALS**



JUSTIFICACIÓ DE PREUS

MATERIALS

| CODI      | UA | DESCRIPCIÓ                                                                        | PREU      |   |
|-----------|----|-----------------------------------------------------------------------------------|-----------|---|
| B         |    | MATERIALS                                                                         |           |   |
| B0        |    | MATERIALES BÁSICOS                                                                |           |   |
| B01       |    | LÍQUIDS                                                                           |           |   |
| B011-     |    |                                                                                   |           |   |
| B011-05ME | m3 | Aigua                                                                             | 1,69000   | € |
| B03       |    | GRANULATS                                                                         |           |   |
| B03B-     |    |                                                                                   |           |   |
| B03B-05NR | m3 | Pedra granítica de més de 150 mm, per a reblert de gabions                        | 18,82000  | € |
| B03       |    | GRANULATS                                                                         |           |   |
| B03E-     |    |                                                                                   |           |   |
| B03E-05OH | m3 | Terra tolerable                                                                   | 4,19000   | € |
| B03       |    | GRANULATS                                                                         |           |   |
| B03J-     |    |                                                                                   |           |   |
| B03J-0K7V | t  | Grava de pedrera de pedra calcària, de grandària màxima 20 mm, per a formigons    | 17,92000  | € |
| B03       |    | GRANULATS                                                                         |           |   |
| B03L-     |    |                                                                                   |           |   |
| B03L-05MQ | t  | Sorra de pedrera de pedra calcària per a formigons                                | 18,13000  | € |
| B03L-05N7 | t  | Arena de cantera para morteros                                                    | 19,45000  | € |
| B05       |    | AGLOMERANTS I CONGLOMERANTS                                                       |           |   |
| B054-     |    |                                                                                   |           |   |
| B054-06DH | kg | Cal aérea hidratada CL 90-S, en sacs                                              | 0,28000   | € |
| B05       |    | AGLOMERANTS I CONGLOMERANTS                                                       |           |   |
| B055-     |    |                                                                                   |           |   |
| B055-067M | t  | Ciment pòrtland amb filler calcari CEM II/B-L 32,5 R segons UNE-EN 197-1, en sacs | 120,01000 | € |

JUSTIFICACIÓ DE PREUS

Data: 05/12/22      Pàg.: 2

MATERIALS

| CODI         | UA                                                              | DESCRIPCIÓ   | PREU        |
|--------------|-----------------------------------------------------------------|---|-------------|
| B06<br>B06E- | FORMIGONS                                                       |   |             |
| B06E-11H5    | m3                                                              | Formigó HA-25/B/20/IIa de consistència tova, grandària màxima del granulat 20 mm, amb >= 275 kg/m3 de ciment, apte per a classe d'exposició IIa     | 80,24000 €  |
| B06E-12FM    | m3                                                              | Formigó HA-30/P/10/I+E de consistència plàstica, grandària màxima del granulat 10 mm, amb >= 300 kg/m3 de ciment, apte per a classe d'exposició I+E | 101,94000 € |
| B0A<br>B0A1  | FERRETERÍA<br>FILFERROS                                         |   |             |
| B0A14200     | kg                                                              | Filferro recuit de diàmetre 1,3 mm   | 1,45000 €   |
| B0A<br>B0AI- | FERRETERÍA                                                      |   |             |
| B0AI-07BD    | m2                                                              | Tela metàl·lica de simple torsió de filferro galvanitzat de 50 mm de pas de malla i de D 2,7 mm                                                     | 2,92000 €   |
| B0AI-07C7    | m2                                                              | Tela metàl·lica de triple torsió de filferro galvanitzat de 80 mm de pas de malla i de D 2,4 mm                                                     | 1,82000 €   |
| B0A<br>B0AM- | FERRETERÍA                                                      |   |             |
| B0AM-078F    | kg                                                              | Alambre recocido de diámetro 1,3 mm   | 1,45000 €   |
| B0AM-078K    | kg                                                              | Filferro acer galvanitzat   | 2,08000 €   |
| B0B<br>B0B2  | ACERO Y METAL EN PERFILES O BARRAS<br>ACER EN BARRES CORRUGADES |   |             |
| B0B27000     | kg                                                              | Acer en barras corrugades B400S de límit elàstic >= 400 N/mm2                                                                                       | 1,20000 €   |
| B0B<br>B0B7- | ACERO Y METAL EN PERFILES O BARRAS                              |   |             |
| B0B7-106Q    | kg                                                              | Acer en barras corrugades B500S de límit elàstic >= 500 N/mm2                                                                                       | 1,25000 €   |
| B0B<br>B0B8- | ACERO Y METAL EN PERFILES O BARRAS                              |   |             |
| B0B8-107Q    | m2                                                              | Malla electrosoldada de barras corrugades d'acer ME 10x10 cm D:3-3 mm 6x2,2 m B500T UNE-EN 10080                                                    | 1,96000 €   |

JUSTIFICACIÓ DE PREUS

Data: 05/12/22      Pàg.: 3

MATERIALS

| CODI               | UA   | DESCRIPCIÓ   | PREU        |
|--------------------|---|---|-------------|
| B0B8-107V          | m2   | Malla electrosoldada de barras corrugades d'acer ME 15x15 cm D:6-6 mm 6x2,2 m B500T UNE-EN 10080   | 3,35000 €   |
| B0D<br>B0D80-      | MATERIALS PER A ENCOFRATS I APUNTALAMENTS<br>PLAFONS                                                       |   |             |
| B0D80-0CNW         | m2   | Plafó metàl·lic de 50x200 cm per a 50 usos   | 1,35000 €   |
| B0D<br>B0DZ5-      | MATERIALS PER A ENCOFRATS I APUNTALAMENTS<br>MATERIALS AUXILIARS PER A ENCOFRATS I APUNTALAMENTS           |   |             |
| B0DZ5-0F6R         | u   | Part proporcional d'elements auxiliars per a plafons metàl·lics, de 50x200 cm   | 0,56000 €   |
| B0G<br>B0G2-       | PIEDRAS NATURALES Y ARTIFICIALES                                                                           |   |             |
| B0G2-0FAF          | m2   | Piedra calcárea nacional con una cara pulida y abricada, precio medio, de 20 mm de espesor con arista viva en los cuatro bordes   | 69,35000 €  |
| B2<br>B2R<br>B2RA- | MATERIALS PER A DEMOLICIONS, ENDERROCS I MOVIMENTS DE TERRES<br>GESTIÓ DE RESIDUS<br>DISPOSICIÓ DE RESIDUS |   |             |
| B2RA-28TX          | t   | Deposició controlada en planta de compostage de residus de troncs i soques no peril·losos amb una densitat 0,9 t/m3, procedents de poda o sega, amb codi 200201 segons la Llista Europea de Residus (ORDEN MAM/304/2002)   | 84,63000 €  |
| B2RA-28U0          | t   | Deposició controlada en planta de compostage de residus vegetals nets no peril·losos amb una densitat 0,5 t/m3, procedents de poda o sega, amb codi 200201 segons la Llista Europea de Residus (ORDEN MAM/304/2002)   | 52,08000 €  |
| B2RA-28V2          | t   | Deposició controlada en dipòsit autoritzat inclòs el cànon sobre la deposició controlada dels residus de la construcció, segons la LLEI 8/2008, de residus barrejats no peril·losos amb una densitat 0,43 t/m3, procedents de construcció o demolició, amb codi 170904 segons la Llista Europea de Residus (ORDEN MAM/304/2002) | 133,46000 € |
| B2RA-28V5          | m3   | Deposició controlada en dipòsit autoritzat inclòs el cànon sobre la deposició controlada dels residus de la construcció, segons la LLEI 8/2008, de residus de terra inerts amb una densitat 1,6 t/m3, procedents d'excavació, amb codi 170504 segons la Llista Europea de Residus (ORDEN MAM/304/2002)                          | 10,09000 €  |
| B3<br>B35<br>B354- | MATERIALS PER A FONAMENTS, PANTALLES I MURS DE CONTENCIÓ<br>MATERIALS PER A CONTENCIONS                    |   |             |
| B354-08V0          | u   | Gabió1x2x1 m de tela metàl·lica de filferro d'acer galvanitzat de diàmetre 2,4 mm, i 8x10 cm de pas de malla   | 50,43000 €  |

JUSTIFICACIÓ DE PREUS

Data: 05/12/22      Pàg.: 4

MATERIALS

| CODI               | UA | DESCRIPCIÓ   | PREU        |
|--------------------|----|---|-------------|
| B3L<br>B3L4-       |    | MATERIALS PER A LA CONTENCIÓ I PROTECCIÓ DE TALUSSOS   |             |
| B3L4-08H8          | m  | Cable d'acer per a subjecció de malles protectores   | 2,57000 €   |
| B6<br>B6A<br>B6A0- |    | TANCAMENTS I DIVISÒRIES<br>MATERIALS PER A REIXATS I TANQUES LLEUGERES   |             |
| B6A0-0KNJ          | u  | Pal intermedi de tub d'acer galvanitzat, de diàmetre 50 mm i d'alçària 2,35 m   | 14,95000 €  |
| B6A0-0KNL          | u  | Pal per a extrems, tensors o punts singulars de tub d'acer galvanitzat, de diàmetre 80 mm i d'alçària 2,35 m   | 58,44000 €  |
| B6A<br>B6A1-       |    | MATERIALS PER A REIXATS I TANQUES LLEUGERES   |             |
| B6A1-0YWN          | u  | Porta d'una fulla batent de 1x2 m de llum de pas d'acer galvanitzat en calent, amb bastidor de tub de 40x40x1,5 mm i malla ondulada de 40x40 mm de pas i 4 mm de gruix, muntants de tub de 60x60x2 mm, perns regulables, pany de cop i clau i pom, acabat galvanitzat i plastificat | 331,09000 € |
| B7<br>B7B<br>B7B1- |    | IMPERMEABILITZACIONS I AÏLLAMENTS<br>GEOTÈXTILS   |             |
| B7B1-0KPZ          | m2 | Geotèxtil format per feltre de polièster no teixit, lligat mecànicament de 190 a 200 g/m2   | 1,05000 €   |
| B9<br>B9C<br>B9C0- |    | MATERIAL PARA PAVIMENTOS<br>MATERIALES PARA PAVIMENTOS DE TERRAZO Y PAVIMENTOS DE BALDOSAS DE ÁRIDO CONGLOMERADO CON RESINA   |             |
| B9C0-0HKK          | kg | Lechada de color   | 1,00000 €   |
| BD<br>BD3<br>BD31- |    | MATERIALS PER A EVACUACIÓ, CANALITZACIÓ I VENTILACIÓ ESTÀTICA<br>ARQUETAS PARA EVACUACIÓN DE AGUAS RESIDUALES   |             |
| BD31-20GN          | u  | Arqueta prefabricada de hormigón para saneamiento, de 100x100x100 cm de medidas interiores, y 9 cm de espesor, con ventanas premarcadas de 80 cm de diámetro a 4 caras, incluida tapa de hormigón prefabricado                                                                      | 334,54000 € |

JUSTIFICACIÓ DE PREUS

Data: 05/12/22      Pàg.: 5

MATERIALS

| CODI               | UA | DESCRIPCIÓ   | PREU        |
|--------------------|----|---|-------------|
| BD7<br>BD77-       |    | TUBS PER A CLAVEGUERES I COL·LECTORS   |             |
| BD77-1JP2          | m  | Tub de polietilè d'alta densitat de designació PE 100, de 200 mm de diàmetre nominal, de 6 bar de pressió nominal, sèrie SDR 26, segons la norma UNE-EN 13244-2 | 13,88000 €  |
| BF<br>BFW<br>BFWF- |    | TUBS I ACCESSORIS PER A GASOS I FLUIDS<br>ACCESSORIS GENÈRICS DE TUBS PER A GASOS I FLUIDS                                                                      |             |
| BFWF-09TH          | u  | Accessori per a tubs de polietilè de densitat alta, de 200 mm de diàmetre nominal exterior, de plàstic, 6 bar de pressió nominal, per a soldar                  | 110,68000 € |
| BR<br>BR3<br>BR30- |    | MATERIALS PER A JARDINERIA I PER A MESURES CORRECTORES D'IMPACTE AMBIENTAL<br>CONDICIONADORS QUÍMICS I BIOLÒGICS DEL SÒL I MATERIALS PER A ACABATS SUPERFICIALS |             |
| BR30-0XRF          | kg | Adob mineral sòlid de fons, d'alliberament lent   | 5,66000 €   |
| BR3<br>BR31-       |    | CONDICIONADORS QUÍMICS I BIOLÒGICS DEL SÒL I MATERIALS PER A ACABATS SUPERFICIALS                                                                               |             |
| BR31-132Q          | kg | Bioactivador microbià   | 7,07000 €   |
| BR3<br>BR34-       |    | CONDICIONADORS QUÍMICS I BIOLÒGICS DEL SÒL I MATERIALS PER A ACABATS SUPERFICIALS                                                                               |             |
| BR34-0XRE          | kg | Encoixinament protector per a hidrosembres de fibra semicurta                                                                                                   | 1,13000 €   |
| BR3<br>BR37-       |    | CONDICIONADORS QUÍMICS I BIOLÒGICS DEL SÒL I MATERIALS PER A ACABATS SUPERFICIALS                                                                               |             |
| BR37-0WNZ          | kg | Estabilitzant sintètic de base acrílica   | 8,91000 €   |
| BR4<br>BR4U0-      |    | ARBRES I PLANTES<br>BARREGES DE LLAVORS I PANS D'HERBA PER IMPLANTACIONS DE GESPA                                                                               |             |
| BR4U0-21GW         | kg | Barreja de llavors per a gespa tipus Standard C3, segons NTJ 07N                                                                                                | 5,38000 €   |

JUSTIFICACIÓ DE PREUS

MATERIALS

| CODI     | UA | DESCRIPCIÓ   | PREU      |
|----------|----|---|-----------|
| BRI      |    | MATERIALS PER A BIOENGINYERIA   |           |
| BRI3     |    | MATERIALS PER A REVESTIMENTS   |           |
| BRI31330 | m2 | Manta orgànica tipus 100% coco, de densitat aproximada 300 g/m2, cosida en les dues cares a una xarxa de polipropilè biodegradable | 1,32000 € |



ELEMENTS COMPOSTOS





JUSTIFICACIÓ DE PREUS

ELEMENTS COMPOSTOS

| CODI       | UA                 | DESCRIPCIÓ   | PREU                   |           |             |          |          |
|------------|--------------------|---|------------------------|-----------|-------------|----------|----------|
| B          | MATERIALS          |   |                        |           |             |          |          |
| B0         | MATERIALES BÁSICOS |   |                        |           |             |          |          |
| B06        | FORMIGONS          |   |                        |           |             |          |          |
| B06D-      |                    |   |                        |           |             |          |          |
| B06D-0L9C  | m3                 | Formigó de 200 kg/m3, amb una proporció en volum 1:3:6, amb ciment pòrtland amb filler calcari CEM II/B-L 32,5 R i granulat de pedra calcària de grandària màxima 20 mm, elaborat a l'obra amb formigonera de 165 l | Rend.: 1,000           |           |             | 91,89000 | €        |
|            |                    |   | Unitats                |           | Preu        | Parcial  | Import   |
| Ma d'obra  |                    |   |                        |           |             |          |          |
|            | A0E-000A           | h      Manobre especialista   | 1,100                  | /R x      | 24,18000 =  | 26,59800 |          |
|            |                    |   |                        | Subtotal: |             | 26,59800 | 26,59800 |
| Maquinària |                    |   |                        |           |             |          |          |
|            | C176-00FX          | h      Formigonera de 165 l   | 0,600                  | /R x      | 1,93000 =   | 1,15800  |          |
|            |                    |   |                        | Subtotal: |             | 1,15800  | 1,15800  |
| Materials  |                    |   |                        |           |             |          |          |
|            | B055-067M          | t      Ciment pòrtland amb filler calcari CEM II/B-L 32,5 R segons UNE-EN 197-1, en sacs   | 0,200                  | x         | 120,01000 = | 24,00200 |          |
|            | B03L-05MQ          | t      Sorra de pedrera de pedra calcària per a formigons   | 0,650                  | x         | 18,13000 =  | 11,78450 |          |
|            | B03J-0K7V          | t      Grava de pedrera de pedra calcària, de grandària màxima 20 mm, per a formigons   | 1,550                  | x         | 17,92000 =  | 27,77600 |          |
|            | B011-05ME          | m3      Aigua   | 0,180                  | x         | 1,69000 =   | 0,30420  |          |
|            |                    |   |                        | Subtotal: |             | 63,86670 | 63,86670 |
|            |                    |   | DESPESES AUXILIARS     | 1,00      | %           |          | 0,26598  |
|            |                    |   | COST DIRECTE           |           |             |          | 91,88868 |
|            |                    |   | COST EXECUCIÓ MATERIAL |           |             |          | 91,88868 |
| B06D-0L9K  | m3                 | Formigó de 225 kg/m3, amb una proporció en volum 1:3:6, amb ciment pòrtland amb filler calcari CEM II/B-L 32,5 R i granulat de pedra calcària de grandària màxima 20 mm, elaborat a l'obra amb formigonera de 165 l | Rend.: 1,000           |           |             | 94,89000 | €        |
|            |                    |   | Unitats                |           | Preu        | Parcial  | Import   |
| Ma d'obra  |                    |   |                        |           |             |          |          |
|            | A0E-000A           | h      Manobre especialista   | 1,100                  | /R x      | 24,18000 =  | 26,59800 |          |
|            |                    |   |                        | Subtotal: |             | 26,59800 | 26,59800 |
| Maquinària |                    |   |                        |           |             |          |          |
|            | C176-00FX          | h      Formigonera de 165 l   | 0,600                  | /R x      | 1,93000 =   | 1,15800  |          |
|            |                    |   |                        | Subtotal: |             | 1,15800  | 1,15800  |
| Materials  |                    |   |                        |           |             |          |          |
|            | B055-067M          | t      Ciment pòrtland amb filler calcari CEM II/B-L 32,5 R segons UNE-EN 197-1, en sacs   | 0,225                  | x         | 120,01000 = | 27,00225 |          |

JUSTIFICACIÓ DE PREUS

Data: 05/12/22      Pàg.: 2

ELEMENTS COMPOSTOS

| CODI                   | UA        | DESCRIPCIÓ |                                                                                |       |   |            | PREU     |
|------------------------|-----------|------------|--------------------------------------------------------------------------------|-------|---|------------|----------|
|                        | B03L-05MQ | t          | Sorra de pedrera de pedra calcària per a formigons                             | 0,650 | x | 18,13000 = | 11,78450 |
|                        | B011-05ME | m3         | Aigua                                                                          | 0,180 | x | 1,69000 =  | 0,30420  |
|                        | B03J-0K7V | t          | Grava de pedrera de pedra calcària, de grandària màxima 20 mm, per a formigons | 1,550 | x | 17,92000 = | 27,77600 |
| Subtotal:              |           |            |                                                                                |       |   | 66,86695   | 66,86695 |
| DESPESES AUXILIARS     |           |            |                                                                                | 1,00  | % |            | 0,26598  |
| COST DIRECTE           |           |            |                                                                                |       |   |            | 94,88893 |
| COST EXECUCIÓ MATERIAL |           |            |                                                                                |       |   |            | 94,88893 |

B07 MORTEROS DE COMPRA  
B07F-

|            |           |   |                                                                                   |           |                 |           |  |
|------------|-----------|---|-----------------------------------------------------------------------------------|-----------|-----------------|-----------|--|
| B07F-0LT6  | m3        | Mortero mixto de cemento pórtland con caliza CEM II/B-L, cal y arena, con 200 kg/m3 de cemento, con una proporción en volumen 1:2:10 y 2,5 N/mm2 de resistencia a compresión, elaborado en obra | Rend.: 1,000                                                                      | 193,14000 | €               |           |  |
|            |           |   | Unitats                                                                           | Preu      | Parcial         | Import    |  |
| Ma d'obra  | A0E-000A  | h   | Manobre especialista                                                              | 1,050     | /R x 24,18000 = | 25,38900  |  |
|            |           |   | Subtotal:                                                                         |           | 25,38900        | 25,38900  |  |
| Maquinària | C176-00FX | h   | Formigonera de 165 l                                                              | 0,725     | /R x 1,93000 =  | 1,39925   |  |
|            |           |   | Subtotal:                                                                         |           | 1,39925         | 1,39925   |  |
| Materials  | B055-067M | t   | Ciment pòrtland amb filler calcari CEM II/B-L 32,5 R segons UNE-EN 197-1, en sacs | 0,200     | x 120,01000 =   | 24,00200  |  |
|            | B054-06DH | kg   | Cal aèrea hidratada CL 90-S, en sacos                                             | 400,000   | x 0,28000 =     | 112,00000 |  |
|            | B03L-05N7 | t   | Arena de cantera para morteros                                                    | 1,530     | x 19,45000 =    | 29,75850  |  |
|            | B011-05ME | m3   | Aigua                                                                             | 0,200     | x 1,69000 =     | 0,33800   |  |
|            |           |   | Subtotal:                                                                         |           | 166,09850       | 166,09850 |  |
|            |           |   | DESPESES AUXILIARS                                                                | 1,00      | %               | 0,25389   |  |
|            |           |   | COST DIRECTE                                                                      |           |                 | 193,14064 |  |
|            |           |   | COST EXECUCIÓ MATERIAL                                                            |           |                 | 193,14064 |  |

D ELEMENTS COMPOSTOS  
D0 ELEMENTS COMPOSTOS BÀSICS  
D0B ACER FERRALLAT O TREBALLAT  
D0B2 ACER EN BARRES

|          |    |   |              |         |        |
|----------|----|---|--------------|---------|--------|
| D0B27100 | kg | Acer en barras corrugades elaborat a l'obra i manipulat a taller B400S, de límit elàstic >= 400 N/mm2 | Rend.: 1,000 | 1,54000 | €      |
|          |    | Unitats                                                                                               | Preu         | Parcial | Import |

Ma d'obra

JUSTIFICACIÓ DE PREUS

Data: 05/12/22      Pàg.: 3

ELEMENTS COMPOSTOS

| CODI                   | UA       | DESCRIPCIÓ |                                                               |        |                 |         | PREU    |
|------------------------|----------|------------|---------------------------------------------------------------|--------|-----------------|---------|---------|
|                        | A0124000 | h          | Oficial 1a ferrallista                                        | 0,005  | /R x 27,99000 = | 0,13995 |         |
|                        | A0134000 | h          | Ajudant ferrallista                                           | 0,005  | /R x 24,86000 = | 0,12430 |         |
| Subtotal:              |          |            |                                                               |        |                 | 0,26425 | 0,26425 |
| Materials              | B0B27000 | kg         | Acer en barras corrugades B400S de límit elàstic >= 400 N/mm2 | 1,050  | x 1,20000 =     | 1,26000 |         |
|                        | B0A14200 | kg         | Filferro recuit de diàmetre 1,3 mm                            | 0,0102 | x 1,45000 =     | 0,01479 |         |
| Subtotal:              |          |            |                                                               |        |                 | 1,27479 | 1,27479 |
| DESPESES AUXILIARS     |          |            |                                                               | 1,00   | %               |         | 0,00264 |
| COST DIRECTE           |          |            |                                                               |        |                 |         | 1,54168 |
| COST EXECUCIÓ MATERIAL |          |            |                                                               |        |                 |         | 1,54168 |

**PARTIDES D'OBRA**



JUSTIFICACIÓ DE PREUS

PARTIDES D'OBRA

| CODI       | UA                                                             | DESCRIPCIÓ   | PREU                   |                 |           |           |
|------------|----------------------------------------------------------------|---|------------------------|-----------------|-----------|-----------|
| G          | PARTIDES D'OBRA D'ENGINYERIA CIVIL                             |   |                        |                 |           |           |
| G2         | DEMOLICIONS, ENDERROCS, MOVIMENTS DE TERRA I GESTIÓ DE RESIDUS |   |                        |                 |           |           |
| G21        | DEMOLICIONS I ENDERROCS                                        |   |                        |                 |           |           |
| G212       | DEMOLICIO ELEMENTS SINGULARS                                   |   |                        |                 |           |           |
| G2120810   | u                                                              | Cala de localització de serveis, inclosa el replanteig del servei mitjançant topografia, l'excavació i posterior restitució del terreny al seu estat original i la p.p d'excavació manual a les proximitats del servei.   | Rend.: 1,000           |                 | 216,08    | €         |
|            |                                                                |   | Unitats                | Preu            | Parcial   | Import    |
| Ma d'obra  | A0140000                                                       | h Manobre   | 3,000                  | /R x 23,28000 = | 69,84000  |           |
|            |                                                                |   | Subtotal:              |                 | 69,84000  | 69,84000  |
| Maquinària | C131U560                                                       | h Retroexcavadora mixta   | 3,000                  | /R x 44,32000 = | 132,96000 |           |
|            |                                                                |   | Subtotal:              |                 | 132,96000 | 132,96000 |
|            |                                                                |   | DESPESES AUXILIARS     | 1,50 %          |           | 1,04760   |
|            |                                                                |   | COST DIRECTE           |                 |           | 203,84760 |
|            |                                                                |   | DESPESES INDIRECTES    | 6,00 %          |           | 12,23086  |
|            |                                                                |   | COST EXECUCIÓ MATERIAL |                 |           | 216,07846 |
| GR         | MESURES CORRECTORES D'IMPACTE AMBIENTAL I JARDINERIA           |   |                        |                 |           |           |
| GRI        | BIOENGINYERIA                                                  |   |                        |                 |           |           |
| GRI3       | REVESTIMENTS                                                   |   |                        |                 |           |           |
| GRI33382   | m2                                                             | Manta orgànica tipus 100% coco, de densitat aproximada 300 g/m2, col·locada en un terreny preparat amb un pendent aproximat del 100 % i amb una llargària de talús de 4 a 10 m, fixada amb grapes d'acer corrugat en forma de U, de 10 mm de diàmetre i de 20-10-20 cm, amb una densitat de 3 u/m2 i amb part proporcional de rasa superior de fixació (PB) | Rend.: 1,000           |                 | 5,78      | €         |
|            |                                                                |   | Unitats                | Preu            | Parcial   | Import    |
| Ma d'obra  | A013P000                                                       | h Ajudant jardiner   | 0,0532                 | /R x 29,75000 = | 1,58270   |           |
|            | A012P000                                                       | h Oficial 1a jardiner   | 0,0266                 | /R x 33,53000 = | 0,89190   |           |
|            |                                                                |   | Subtotal:              |                 | 2,47460   | 2,47460   |
| Materials  | BRI31330                                                       | m2 Manta orgànica tipus 100% coco, de densitat aproximada 300 g/m2, cosida en les dues cares a una xarxa de polipropilè biodegradable   | 1,150                  | x 1,32000 =     | 1,51800   |           |
|            | D0B27100                                                       | kg Acer en barres corrugades elaborat a l'obra i manipulat a taller B400S, de límit elàstic >= 400 N/mm2   | 0,9255                 | x 1,54168 =     | 1,42682   |           |
|            |                                                                |   | Subtotal:              |                 | 2,94482   | 2,94482   |

JUSTIFICACIÓ DE PREUS

Data: 05/12/22      Pàg.: 2

PARTIDES D'OBRA

| CODI       | UA                                                              | DESCRIPCIÓ   | PREU   |          |                 |           |
|------------|-----------------------------------------------------------------|---|---|----------|-----------------|-----------|
|            |                                                                 | DESPESES AUXILIARS   | 1,50   | %        |                 | 0,03712   |
|            |                                                                 | COST DIRECTE   |   |          |                 | 5,45654   |
|            |                                                                 | DESPESES INDIRECTES   | 6,00   | %        |                 | 0,32739   |
|            |                                                                 | COST EXECUCIÓ MATERIAL   |   |          |                 | 5,78393   |
| P          | PARTIDES D'OBRA I CONJUNTS                                      |   |   |          |                 |           |
| P2         | DEMOLICIONS, ENDERROCS, MOVIMENTS DE TERRES I GESTIÓ DE RESIDUS |   |   |          |                 |           |
| P21        | ENDERROCS, DEMOLICIONS, ARRENCADES, REPICATS I DESMUNTATGES     |   |   |          |                 |           |
| P21R0-     | DESMUNTATGES O ENDERROCS D'ELEMENTS DE JARDINERIA               |   |   |          |                 |           |
| P21R0-92GQ | u                                                               | Tala controlada directa d'arbre < 6 m d'alçària, arrencant la soca, aplec de la brossa generada i càrrega sobre camió grua amb pinça, i transport de la mateixa a planta de compostatge (no més lluny de 20 km) | Rend.: 1,000   |          | 135,09          | €         |
|            |                                                                 | Unitats   | Preu   | Parcial  | Import          |           |
| Ma d'obra  |                                                                 |   |   |          |                 |           |
|            | A0F-000M                                                        | h   | Oficial 1a jardiner   | 0,260    | /R x 33,53000 = | 8,71780   |
|            | A01-FEPJ                                                        | h   | Ajudant jardiner   | 0,260    | /R x 29,75000 = | 7,73500   |
|            |                                                                 | Subtotal:   |   | 16,45280 | 16,45280        |           |
| Maquinària |                                                                 |   |   |          |                 |           |
|            | CR11-00JS                                                       | h   | Tractor de 73,5 kW (100 CV) de potència, amb braç desbrossador   | 0,750    | /R x 51,52000 = | 38,64000  |
|            | CRE0-00C0                                                       | h   | Motoserra   | 0,260    | /R x 3,53000 =  | 0,91780   |
|            | C152-003B                                                       | h   | Camió grua   | 0,770    | /R x 50,52000 = | 38,90040  |
|            |                                                                 | Subtotal:   |   | 78,45820 | 78,45820        |           |
| Materials  |                                                                 |   |   |          |                 |           |
|            | B2RA-28U0                                                       | t   | Deposició controlada en planta de compostage de residus vegetals nets no perillosos amb una densitat 0,5 t/m3, procedents de poda o sega, amb codi 200201 segons la Llista Europea de Residus (ORDEN MAM/304/2002)      | 0,100    | x 52,08000 =    | 5,20800   |
|            | B2RA-28TX                                                       | t   | Deposició controlada en planta de compostage de residus de troncs i soques no perillosos amb una densitat 0,9 t/m3, procedents de poda o sega, amb codi 200201 segons la Llista Europea de Residus (ORDEN MAM/304/2002) | 0,320    | x 84,63000 =    | 27,08160  |
|            |                                                                 | Subtotal:   |   | 32,28960 | 32,28960        |           |
|            |                                                                 | DESPESES AUXILIARS   | 1,50   | %        |                 | 0,24679   |
|            |                                                                 | COST DIRECTE   |   |          |                 | 127,44739 |
|            |                                                                 | DESPESES INDIRECTES   | 6,00   | %        |                 | 7,64684   |
|            |                                                                 | COST EXECUCIÓ MATERIAL   |   |          |                 | 135,09424 |

JUSTIFICACIÓ DE PREUS

Data: 05/12/22      Pàg.: 3

PARTIDES D'OBRA

| CODI       | UA                  | DESCRIPCIÓ   | PREU   |           |                  |           |
|------------|---------------------|---|---|-----------|------------------|-----------|
| P21R0-92H8 | u                   | Tala controlada directa d'arbre de 6 a 10 m d'alçària, arrencant la soca, aplec de la brossa generada i càrrega sobre camió grua amb pinça, i transport de la mateixa a planta de compostatge (no més lluny de 20 km) | Rend.: 1,000   |           | 194,71           | €         |
|            |                     | Unitats   | Preu   | Parcial   | Import           |           |
| Ma d'obra  |                     |   |   |           |                  |           |
|            | A01-FEPJ            | h   | Ajudant jardiner   | 0,440     | /R x 29,75000 =  | 13,09000  |
|            | A0F-000M            | h   | Oficial 1a jardiner   | 0,440     | /R x 33,53000 =  | 14,75320  |
|            |                     | Subtotal:   |   | 27,84320  | 27,84320         |           |
| Maquinària |                     |   |   |           |                  |           |
|            | C152-003B           | h   | Camió grua   | 1,100     | /R x 50,52000 =  | 55,57200  |
|            | CR11-00JS           | h   | Tractor de 73,5 kW (100 CV) de potència, amb braç desbrossador   | 1,050     | /R x 51,52000 =  | 54,09600  |
|            | CRE0-00C0           | h   | Motoserra   | 0,440     | /R x 3,53000 =   | 1,55320   |
|            |                     | Subtotal:   |   | 111,22120 | 111,22120        |           |
| Materials  |                     |   |   |           |                  |           |
|            | B2RA-28U0           | t   | Deposició controlada en planta de compostage de residus vegetals nets no perillosos amb una densitat 0,5 t/m3, procedents de poda o sega, amb codi 200201 segons la Llista Europea de Residus (ORDEN MAM/304/2002)      | 0,150     | x 52,08000 =     | 7,81200   |
|            | B2RA-28TX           | t   | Deposició controlada en planta de compostage de residus de troncs i soques no perillosos amb una densitat 0,9 t/m3, procedents de poda o sega, amb codi 200201 segons la Llista Europea de Residus (ORDEN MAM/304/2002) | 0,430     | x 84,63000 =     | 36,39090  |
|            |                     | Subtotal:   |   | 44,20290  | 44,20290         |           |
|            |                     | DESPESES AUXILIARS   | 1,50   | %         |                  | 0,41765   |
|            |                     | COST DIRECTE   |   |           |                  | 183,68495 |
|            |                     | DESPESES INDIRECTES   | 6,00   | %         |                  | 11,02110  |
|            |                     | COST EXECUCIÓ MATERIAL   |   |           |                  | 194,70604 |
| P22        | MOVIMENTS DE TERRES |   |   |           |                  |           |
| P221C-     | EXCAVACIONS         |   |   |           |                  |           |
| P221C-DYZT | m3                  | Excavació de rasa de fins a 2 m d'amplària i fins a 2 m de fondària, en terreny compacte, amb pala excavadora i càrrega mecànica del material excavat                                                                 | Rend.: 1,000   |           | 8,78             | €         |
|            |                     | Unitats   | Preu   | Parcial   | Import           |           |
| Ma d'obra  |                     |   |   |           |                  |           |
|            | A0D-0007            | h   | Manobre   | 0,010     | /R x 23,28000 =  | 0,23280   |
|            |                     | Subtotal:   |   | 0,23280   | 0,23280          |           |
| Maquinària |                     |   |   |           |                  |           |
|            | C139-00LJ           | h   | Pala excavadora giratoria sobre cadenes de 31 a 40 t   | 0,0478    | /R x 168,44000 = | 8,05143   |
|            |                     | Subtotal:   |   | 8,05143   | 8,05143          |           |



JUSTIFICACIÓ DE PREUS

Data: 05/12/22      Pàg.: 4

PARTIDES D'OBRA

| CODI       | UA                                    | DESCRIPCIÓ   |                                                      |           |                  |         | PREU    |
|------------|---------------------------------------|---|------------------------------------------------------|-----------|------------------|---------|---------|
|            |                                       |   | DESPESES AUXILIARS                                   | 1,50      | %                |         | 0,00349 |
|            |                                       |   | COST DIRECTE                                         |           |                  |         | 8,28772 |
|            |                                       |   | DESPESES INDIRECTES                                  | 6,00      | %                |         | 0,49726 |
|            |                                       |   | COST EXECUCIÓ MATERIAL                               |           |                  |         | 8,78499 |
| P22        | MOVIMENTS DE TERRES                   |   |                                                      |           |                  |         |         |
| P2242-     | REPÀS I PICONATGE D'ELEMENTS EXCAVATS |   |                                                      |           |                  |         |         |
| P2242-53CC | m2                                    | Acabat i allisada de talussos, amb mitjans mecànics   | Rend.: 1,000                                         |           |                  | 2,04    | €       |
|            |                                       |   | Unitats                                              |           | Preu             | Parcial | Import  |
| Ma d'obra  | A0D-0007                              | h   | Manobre                                              | 0,022     | /R x 23,28000 =  | 0,51216 |         |
|            |                                       |   |                                                      | Subtotal: |                  | 0,51216 | 0,51216 |
| Maquinària | C139-00LI                             | h   | Pala excavadora giratoria sobre cadenes de 21 a 30 t | 0,0109    | /R x 128,90000 = | 1,40501 |         |
|            |                                       |   |                                                      | Subtotal: |                  | 1,40501 | 1,40501 |
|            |                                       |   | DESPESES AUXILIARS                                   | 1,50      | %                |         | 0,00768 |
|            |                                       |   | COST DIRECTE                                         |           |                  |         | 1,92485 |
|            |                                       |   | DESPESES INDIRECTES                                  | 6,00      | %                |         | 0,11549 |
|            |                                       |   | COST EXECUCIÓ MATERIAL                               |           |                  |         | 2,04034 |
| P22        | MOVIMENTS DE TERRES                   |   |                                                      |           |                  |         |         |
| P2255-     | REBLERT, ESTESA I PICONATGE DE TERRES |   |                                                      |           |                  |         |         |
| P2255-DPHE | m3                                    | Rebliment i piconatge de rasa d'amplària més de 2 m, amb material tolerable de la pròpia excavació, en tongades de gruix de més de 25 i fins a 50 cm, utilitzant corró vibratori per a compactar, amb compactació del 90% PM | Rend.: 1,000                                         |           |                  | 9,10    | €       |
|            |                                       |   | Unitats                                              |           | Preu             | Parcial | Import  |
| Maquinària | C13C-00LP                             | h   | Retroexcavadora sobre pneumàtics de 8 a 10 t         | 0,072     | /R x 56,69000 =  | 4,08168 |         |
|            | C131-005G                             | h   | Corró vibratori autopropulsat, de 12 a 14 t          | 0,060     | /R x 75,00000 =  | 4,50000 |         |
|            |                                       |   |                                                      | Subtotal: |                  | 8,58168 | 8,58168 |
|            |                                       |   | COST DIRECTE                                         |           |                  |         | 8,58168 |
|            |                                       |   | DESPESES INDIRECTES                                  | 6,00      | %                |         | 0,51490 |
|            |                                       |   | COST EXECUCIÓ MATERIAL                               |           |                  |         | 9,09658 |

JUSTIFICACIÓ DE PREUS

Data: 05/12/22      Pàg.: 5

PARTIDES D'OBRA

| CODI       | UA                                    | DESCRIPCIÓ   |                                                |        |                  |          | PREU |
|------------|---------------------------------------|---|------------------------------------------------|--------|------------------|----------|------|
| P2255-DPHR | m3                                    | Rebliment i piconatge de rasa d'amplària més de 0,6 i fins a 1,5 m, amb material adequat de la pròpia excavació, en tongades de gruix de fins a 25 cm, utilitzant picó vibrant, amb compactació del 95% PM | Rend.: 1,000                                   |        | 14,26            | €        |      |
|            |                                       |   | Unitats                                        | Preu   | Parcial          | Import   |      |
| Ma d'obra  | A0E-000A                              | h   | Manobre especialista                           | 0,200  | /R x 24,18000 =  | 4,83600  |      |
|            |                                       |   | Subtotal:                                      |        | 4,83600          | 4,83600  |      |
| Maquinària | C13A-00FR                             | h   | Compactador duplex manual de 700 kg            | 0,200  | /R x 8,43000 =   | 1,68600  |      |
|            | C13C-00LP                             | h   | Retroexcavadora sobre pneumàtics de 8 a 10 t   | 0,121  | /R x 56,69000 =  | 6,85949  |      |
|            |                                       |   | Subtotal:                                      |        | 8,54549          | 8,54549  |      |
|            |                                       | DESPESES AUXILIARS   | 1,50                                           | %      |                  | 0,07254  |      |
|            |                                       | COST DIRECTE   |                                                |        |                  | 13,45403 |      |
|            |                                       | DESPESES INDIRECTES   | 6,00                                           | %      |                  | 0,80724  |      |
|            |                                       | COST EXECUCIÓ MATERIAL   |                                                |        |                  | 14,26127 |      |
| P22        | MOVIMENTS DE TERRES                   |   |                                                |        |                  |          |      |
| P2259-     | REBLERT, ESTESA I PICONATGE DE TERRES |   |                                                |        |                  |          |      |
| P2259-548K | m2                                    | Repàs i piconatge de caixa de paviment, amb una compactació del 95% del PM   | Rend.: 1,000                                   |        | 1,71             | €        |      |
|            |                                       |   | Unitats                                        | Preu   | Parcial          | Import   |      |
| Ma d'obra  | A0D-0007                              | h   | Manobre                                        | 0,020  | /R x 23,28000 =  | 0,46560  |      |
|            |                                       |   | Subtotal:                                      |        | 0,46560          | 0,46560  |      |
| Maquinària | C131-005E                             | h   | Corró vibratori autopropulsat, de 8 a 10 t     | 0,020  | /R x 57,15000 =  | 1,14300  |      |
|            |                                       |   | Subtotal:                                      |        | 1,14300          | 1,14300  |      |
|            |                                       | DESPESES AUXILIARS   | 1,50                                           | %      |                  | 0,00698  |      |
|            |                                       | COST DIRECTE   |                                                |        |                  | 1,61558  |      |
|            |                                       | DESPESES INDIRECTES   | 6,00                                           | %      |                  | 0,09694  |      |
|            |                                       | COST EXECUCIÓ MATERIAL   |                                                |        |                  | 1,71252  |      |
| P22        | MOVIMENTS DE TERRES                   |   |                                                |        |                  |          |      |
| P22D0-     | NETEJA I ESBROSSADA DEL TERRENY       |   |                                                |        |                  |          |      |
| P22D0-52YN | m2                                    | Esbrossada del terreny de més de 2 m, amb mitjans mecànics i càrrega mecànica sobre camió   | Rend.: 1,000                                   |        | 0,71             | €        |      |
|            |                                       |   | Unitats                                        | Preu   | Parcial          | Import   |      |
| Maquinària | C138-00KQ                             | h   | Pala carregadora sobre pneumàtics de 15 a 20 t | 0,0065 | /R x 102,96000 = | 0,66924  |      |
|            |                                       |   | Subtotal:                                      |        | 0,66924          | 0,66924  |      |

## JUSTIFICACIÓ DE PREUS

Data: 05/12/22                      Pàg.:    6

## PARTIDES D'OBRA

| CODI       | UA                                       | DESCRIPCIÓ   |                               |       |        |            | PREU     |
|------------|------------------------------------------|---|-------------------------------|-------|--------|------------|----------|
|            |                                          |   |                               |       |        |            |          |
|            |                                          |   | COST DIRECTE                  |       |        | 0,66924    |          |
|            |                                          |   | DESPESES INDIRECTES           |       | 6,00 % | 0,04015    |          |
|            |                                          |   | COST EXECUCIÓ MATERIAL        |       |        | 0,70939    |          |
|            |                                          |   |                               |       |        |            |          |
| P2A        | SUBMINISTRAMENT DE TERRES                |   |                               |       |        |            |          |
| P2A0-      |                                          |   |                               |       |        |            |          |
|            |                                          |   |                               |       |        |            |          |
| P2A0-4ILU  | m3                                       | Subministrament de terra tolerable d'aportació   | Rend.: 1,000                  |       |        | 4,44       | €        |
|            |                                          |   | Unitats                       |       | Preu   | Parcial    | Import   |
| Materials  |                                          |   |                               |       |        |            |          |
|            | B03E-05OH                                | m3   | Terra tolerable               | 1,000 | x      | 4,19000 =  | 4,19000  |
|            |                                          |   | Subtotal:                     |       |        | 4,19000    | 4,19000  |
|            |                                          |   | COST DIRECTE                  |       |        | 4,19000    |          |
|            |                                          |   | DESPESES INDIRECTES           |       | 6,00 % | 0,25140    |          |
|            |                                          |   | COST EXECUCIÓ MATERIAL        |       |        | 4,44140    |          |
|            |                                          |   |                               |       |        |            |          |
| P2R        | GESTIÓ DE RESIDUS I MATERIAL D'EXCAVACIÓ |   |                               |       |        |            |          |
| P2R1-      |                                          |   |                               |       |        |            |          |
|            |                                          |   |                               |       |        |            |          |
| P2R1-EU9U  | m3                                       | Classificació a peu d'obra de residus de construcció o demolició en fraccions segons REAL DECRETO 105/2008, amb mitjans manuals                                                                       | Rend.: 1,000                  |       |        | 25,05      | €        |
|            |                                          |   | Unitats                       |       | Preu   | Parcial    | Import   |
| Ma d'obra  |                                          |   |                               |       |        |            |          |
|            | A0D-0007                                 | h   | Manobre                       | 1,000 | /R x   | 23,28000 = | 23,28000 |
|            |                                          |   | Subtotal:                     |       |        | 23,28000   | 23,28000 |
|            |                                          |   | DESPESES AUXILIARS            |       | 1,50 % | 0,34920    |          |
|            |                                          |   | COST DIRECTE                  |       |        | 23,62920   |          |
|            |                                          |   | DESPESES INDIRECTES           |       | 6,00 % | 1,41775    |          |
|            |                                          |   | COST EXECUCIÓ MATERIAL        |       |        | 25,04695   |          |
|            |                                          |   |                               |       |        |            |          |
| P2R        | GESTIÓ DE RESIDUS I MATERIAL D'EXCAVACIÓ |   |                               |       |        |            |          |
| P2R3-      |                                          |   |                               |       |        |            |          |
|            |                                          |   |                               |       |        |            |          |
| P2R3-HIH6  | m3                                       | Transport de terres no contaminades a obra exterior o centre de valorització, amb camió de 12 t i temps d'espera per a la càrrega amb mitjans mecànics, amb un recorregut de més de 15 i fins a 20 km | Rend.: 1,000                  |       |        | 8,34       | €        |
|            |                                          |   | Unitats                       |       | Preu   | Parcial    | Import   |
| Maquinària |                                          |   |                               |       |        |            |          |
|            | C154-003M                                | h   | Camió per a transport de 12 t | 0,180 | /R x   | 43,71000 = | 7,86780  |
|            |                                          |   | Subtotal:                     |       |        | 7,86780    | 7,86780  |

## JUSTIFICACIÓ DE PREUS

Data: 05/12/22      Pàg.: 7

## PARTIDES D'OBRA

| CODI         | UA                                       | DESCRIPCIÓ   |                        |      |           |         |          | PREU     |
|--------------|------------------------------------------|---|------------------------|------|-----------|---------|----------|----------|
|              |                                          |   | COST DIRECTE           |      |           |         |          | 7,86780  |
|              |                                          |   | DESPESES INDIRECTES    |      |           |         |          | 0,47207  |
|              |                                          |   | COST EXECUCIÓ MATERIAL |      |           |         |          | 8,33987  |
| P2R<br>P2R5- | GESTIÓ DE RESIDUS I MATERIAL D'EXCAVACIÓ |   |                        |      |           |         |          |          |
| P2R5-DT31    | m3                                       | Transport de residus inerts o no especials a instal·lació autoritzada de gestió de residus, amb contenidor d'1 m3 de capacitat   | Rend.: 1,000           |      |           |         | 55,34    | €        |
|              |                                          |   | Unitats                | Preu |           | Parcial | Import   |          |
| Maquinària   | C1R1-00D1                                | m3 Subministrament de sac d'1 m3 de capacitat i recollida amb residus inerts o no especials   | 1,000                  | /R x | 52,21000  | =       | 52,21000 |          |
|              |                                          |   | Subtotal:              |      |           |         | 52,21000 | 52,21000 |
|              |                                          |   | COST DIRECTE           |      |           |         |          | 52,21000 |
|              |                                          |   | DESPESES INDIRECTES    |      |           |         |          | 3,13260  |
|              |                                          |   | COST EXECUCIÓ MATERIAL |      |           |         |          | 55,34260 |
| P2R<br>P2RA- | GESTIÓ DE RESIDUS I MATERIAL D'EXCAVACIÓ |   |                        |      |           |         |          |          |
| P2RA-EU29    | m3                                       | Deposició controlada en dipòsit autoritzat inclòs el cànon sobre la deposició controlada dels residus de la construcció, segons la LLEI 8/2008, de residus barrejats no peril·losos amb una densitat 0,43 t/m3, procedents de construcció o demolició, amb codi 170904 segons la Llista Europea de Residus (ORDEN MAM/304/2002)   | Rend.: 1,000           |      |           |         | 60,83    | €        |
|              |                                          |   | Unitats                | Preu |           | Parcial | Import   |          |
| Materials    | B2RA-28V2                                | t Deposició controlada en dipòsit autoritzat inclòs el cànon sobre la deposició controlada dels residus de la construcció, segons la LLEI 8/2008, de residus barrejats no peril·losos amb una densitat 0,43 t/m3, procedents de construcció o demolició, amb codi 170904 segons la Llista Europea de Residus (ORDEN MAM/304/2002) | 0,430                  | x    | 133,46000 | =       | 57,38780 |          |
|              |                                          |   | Subtotal:              |      |           |         | 57,38780 | 57,38780 |
|              |                                          |   | COST DIRECTE           |      |           |         |          | 57,38780 |
|              |                                          |   | DESPESES INDIRECTES    |      |           |         |          | 3,44327  |
|              |                                          |   | COST EXECUCIÓ MATERIAL |      |           |         |          | 60,83107 |



JUSTIFICACIÓ DE PREUS

Data: 05/12/22 Pàg.: 8

PARTIDES D'OBRA

| CODI      | UA        | DESCRIPCIÓ   | PREU   |                        |        |            |          |
|-----------|-----------|---|---|------------------------|--------|------------|----------|
| P2RA-EU2T | m3        | Deposició controlada en dipòsit autoritzat inclòs el cànon sobre la deposició controlada dels residus de la construcció, segons la LLEI 8/2008, de residus de terra inerts amb una densitat 1,6 t/m3, procedents d'excavació, amb codi 170504 segons la Llista Europea de Residus (ORDEN MAM/304/2002) | Rend.: 1,000   |                        | 10,70  |            | €        |
|           |           |   | Unitats   |                        | Preu   | Parcial    | Import   |
| Materials | B2RA-28V5 | m3   | Deposició controlada en dipòsit autoritzat inclòs el cànon sobre la deposició controlada dels residus de la construcció, segons la LLEI 8/2008, de residus de terra inerts amb una densitat 1,6 t/m3, procedents d'excavació, amb codi 170504 segons la Llista Europea de Residus (ORDEN MAM/304/2002) | 1,000                  | x      | 10,09000 = | 10,09000 |
|           |           |   |   | Subtotal:              |        | 10,09000   | 10,09000 |
|           |           |   |   | COST DIRECTE           |        |            | 10,09000 |
|           |           |   |   | DESPESES INDIRECTES    | 6,00 % |            | 0,60540  |
|           |           |   |   | COST EXECUCIÓ MATERIAL |        |            | 10,69540 |

|            |                                  |   |   |  |  |                        |      |           |   |          |           |
|------------|----------------------------------|---|---|--|--|------------------------|------|-----------|---|----------|-----------|
| P3         | FONAMENTS, CONTENCIIONS I TÚNELS |   |   |  |  |                        |      |           |   |          |           |
| P31        | RASES I POUS                     |   |   |  |  |                        |      |           |   |          |           |
| P312-      |                                  |   |   |  |  |                        |      |           |   |          |           |
| P312-D4PC  | m3                               | Formigó per a rases i pous, HA-25/B/20/IIa, de consistència tova i grandària màxima del granulat 20 mm, abocat amb bomba |   |  |  | Rend.: 1,000           |      | 106,17    |   | €        |           |
|            |                                  |   |   |  |  | Unitats                |      | Preu      |   | Parcial  | Import    |
| Ma d'obra  | A0D-0007                         | h   | Manobre   |  |  | 0,200                  | /R x | 23,28000  | = | 4,65600  |           |
|            |                                  |   |   |  |  | Subtotal:              |      |           |   | 4,65600  | 4,65600   |
| Maquinària | C172-003J                        | h   | Camió amb bomba de formigonar   |  |  | 0,080                  | /R x | 169,91000 | = | 13,59280 |           |
|            |                                  |   |   |  |  | Subtotal:              |      |           |   | 13,59280 | 13,59280  |
| Materials  | B06E-11H5                        | m3   | Formigó HA-25/B/20/IIa de consistència tova, grandària màxima del granulat 20 mm, amb >= 275 kg/m3 de ciment, apte per a classe d'exposició IIa |  |  | 1,020                  | x    | 80,24000  | = | 81,84480 |           |
|            |                                  |   |   |  |  | Subtotal:              |      |           |   | 81,84480 | 81,84480  |
|            |                                  |   |   |  |  | DESPESES AUXILIARS     |      | 1,50      | % |          | 0,06984   |
|            |                                  |   |   |  |  | COST DIRECTE           |      |           |   |          | 100,16344 |
|            |                                  |   |   |  |  | DESPESES INDIRECTES    |      | 6,00      | % |          | 6,00981   |
|            |                                  |   |   |  |  | COST EXECUCIÓ MATERIAL |      |           |   |          | 106,17325 |

JUSTIFICACIÓ DE PREUS

Data: 05/12/22 Pàg.: 9

PARTIDES D'OBRA

| CODI       | UA                   | DESCRIPCIÓ   |   |                        |      | PREU         |          |           |        |
|------------|----------------------|---|---|------------------------|------|--------------|----------|-----------|--------|
| P3J        | GABIONS I ESCULLERES |   |   |                        |      |              |          |           |        |
| P3J5-      |                      |   |   |                        |      |              |          |           |        |
| P3J5-FIFR  | m3                   | Estructura de gabions de tela metalica de torsió, amb peces d'2x1x1 m de tela metàl·lica de filferro d'acer galvanitzat de diàmetre 2,4 mm, i 8x10 cm de pas de malla, reblert amb pedra granítica d'aportació col·locada amb mitjans mecànics |   |                        |      | Rend.: 1,000 |          | 139,11    | €      |
|            |                      |   |   | Unitats                | Preu |              | Parcial  |           | Import |
| Ma d'obra  |                      |   |   |                        |      |              |          |           |        |
|            | A0F-000B             | h   | Oficial 1a                                                                                                   | 0,7246                 | /R x | 27,99000 =   | 20,28155 |           |        |
|            | A0D-0007             | h   | Manobre   | 0,7246                 | /R x | 23,28000 =   | 16,86869 |           |        |
|            |                      |   |   | Subtotal:              |      | 37,15024     |          | 37,15024  |        |
| Maquinària |                      |   |   |                        |      |              |          |           |        |
|            | C13C-00LP            | h   | Retroexcavadora sobre pneumàtics de 8 a 10 t                                                                 | 0,7246                 | /R x | 56,69000 =   | 41,07757 |           |        |
|            |                      |   |   | Subtotal:              |      | 41,07757     |          | 41,07757  |        |
| Materials  |                      |   |   |                        |      |              |          |           |        |
|            | B354-08V0            | u   | Gabió1x2x1 m de tela metàl·lica de filferro d'acer galvanitzat de diàmetre 2,4 mm, i 8x10 cm de pas de malla | 0,525                  | x    | 50,43000 =   | 26,47575 |           |        |
|            | B0DZ5-0F6            | u   | Part proporcional d'elements auxiliars per a plafons metàl·lics, de 50x200 cm                                | 2,000                  | x    | 0,56000 =    | 1,12000  |           |        |
|            | B0D80-0CN            | m2   | Plafó metàl·lic de 50x200 cm per a 50 usos                                                                   | 2,000                  | x    | 1,35000 =    | 2,70000  |           |        |
|            | B0AM-078K            | kg   | Filferro acer galvanitzat                                                                                    | 0,700                  | x    | 2,08000 =    | 1,45600  |           |        |
|            | B03B-05NR            | m3   | Pedra granítica de més de 150 mm, per a reblert de gabions                                                   | 1,100                  | x    | 18,82000 =   | 20,70200 |           |        |
|            |                      |   |   | Subtotal:              |      | 52,45375     |          | 52,45375  |        |
|            |                      |   |   | DESPESES AUXILIARS     |      | 1,50         | %        | 0,55725   |        |
|            |                      |   |   | COST DIRECTE           |      |              |          | 131,23881 |        |
|            |                      |   |   | DESPESES INDIRECTES    |      | 6,00         | %        | 7,87433   |        |
|            |                      |   |   | COST EXECUCIÓ MATERIAL |      |              |          | 139,11314 |        |

|           |                                   |   |                                                               |       |           |              |   |       |          |          |
|-----------|-----------------------------------|---|---------------------------------------------------------------|-------|-----------|--------------|---|-------|----------|----------|
| P3L       | CONTENCIÓ I PROTECCIÓ DE TALUSSOS |   |                                                               |       |           |              |   |       |          |          |
| P3L7-     |                                   |   |                                                               |       |           |              |   |       |          |          |
| P3L7-3CMT | m2                                | Protecció de talús amb malla metàl·lica, dues de triple torsió, pas de malla de 80 mm i diàmetre 2,4 mm, ancorada amb barres d'acer corrugades i subjectada amb cables |                                                               |       |           | Rend.: 1,000 |   | 16,97 |          | €        |
|           |                                   |   |                                                               |       |           | Unitats      |   | Preu  | Parcial  | Import   |
| Ma d'obra |                                   |   |                                                               |       |           |              |   |       |          |          |
|           | A0D-0007                          | h   | Manobre                                                       | 0,430 | /R x      | 23,28000     | = |       | 10,01040 |          |
|           |                                   |   |                                                               |       | Subtotal: |              |   |       | 10,01040 | 10,01040 |
| Materials |                                   |   |                                                               |       |           |              |   |       |          |          |
|           | B3L4-08H8                         | m   | Cable d'acer per a subjecció de malles protectores            | 0,130 | x         | 2,57000      | = |       | 0,33410  |          |
|           | B0B7-106Q                         | kg   | Acer en barres corrugades B500S de límit elàstic >= 500 N/mm2 | 1,340 | x         | 1,25000      | = |       | 1,67500  |          |

JUSTIFICACIÓ DE PREUS

Data: 05/12/22      Pàg.: 10

PARTIDES D'OBRA

| CODI       | UA                          | DESCRIPCIÓ   |   |                        |      |             | PREU      |
|------------|-----------------------------|---|---|------------------------|------|-------------|-----------|
|            | B0AI-07C7                   | m2   | Tela metàl·lica de triple torsió de filferro galvanitzat de 80 mm de pas de malla i de D 2,4 mm   | 2,000                  | x    | 1,82000 =   | 3,64000   |
|            |                             |   |   | Subtotal:              |      |             | 5,64910   |
|            |                             |   |   | DESPESES AUXILIARS     | 3,50 | %           | 0,35036   |
|            |                             |   |   | COST DIRECTE           |      |             | 16,00986  |
|            |                             |   |   | DESPESES INDIRECTES    | 6,00 | %           | 0,96059   |
|            |                             |   |   | COST EXECUCIÓ MATERIAL |      |             | 16,97046  |
| P6         | TANCAMENTS I DIVISÒRIES     |   |   |                        |      |             |           |
| P6A        | REIXATS I TANQUES LLEUGERES |   |   |                        |      |             |           |
| P6A2-      |                             |   |   |                        |      |             |           |
| P6A2-4I1J1 | u                           | Porta d'una fulla batent de 1x2 m de llum de pas d'acer galvanitzat en calent, amb bastidor de tub de 40x40x1,5 mm i malla ondulada de 40x40 mm de pas i 4 mm de gruix, muntants de tub de 60x60x2 mm, perns regulables, pany de cop i clau i pom, acabat galvanitzat i plastificat, col·locada | Rend.: 1,000   |                        |      |             | 471,71    |
|            |                             |   |   | Unitats                | Preu | Parcial     | Import    |
| Ma d'obra  |                             |   |   |                        |      |             |           |
|            | A0F-000S                    | h   | Oficial 1a d'obra pública   | 0,450                  | /R x | 27,99000 =  | 12,59550  |
|            | A0F-000R                    | h   | Oficial 1a muntador   | 2,150                  | /R x | 28,94000 =  | 62,22100  |
|            | A01-FEPH                    | h   | Ajudant muntador   | 1,250                  | /R x | 24,86000 =  | 31,07500  |
|            |                             |   |   | Subtotal:              |      |             | 105,89150 |
| Materials  |                             |   |   |                        |      |             |           |
|            | B6A1-0YWN                   | u   | Porta d'una fulla batent de 1x2 m de llum de pas d'acer galvanitzat en calent, amb bastidor de tub de 40x40x1,5 mm i malla ondulada de 40x40 mm de pas i 4 mm de gruix, muntants de tub de 60x60x2 mm, perns regulables, pany de cop i clau i pom, acabat galvanitzat i plastificat | 1,000                  | x    | 331,09000 = | 331,09000 |
|            | B06D-0L9K                   | m3   | Formigó de 225 kg/m3, amb una proporció en volum 1:3:6, amb ciment pòrtland amb filler calcari CEM II/B-L 32,5 R i granulat de pedra calcària de grandària màxima 20 mm, elaborat a l'obra amb formigonera de 165 l                                                                 | 0,0567                 | x    | 94,88893 =  | 5,38020   |
|            |                             |   |   | Subtotal:              |      |             | 336,47020 |
|            |                             |   |   | DESPESES AUXILIARS     | 2,50 | %           | 2,64729   |
|            |                             |   |   | COST DIRECTE           |      |             | 445,00899 |
|            |                             |   |   | DESPESES INDIRECTES    | 6,00 | %           | 26,70054  |
|            |                             |   |   | COST EXECUCIÓ MATERIAL |      |             | 471,70953 |

JUSTIFICACIÓ DE PREUS

Data: 05/12/22      Pàg.: 11

PARTIDES D'OBRA

| CODI                   | UA                                                   | DESCRIPCIÓ   |   |        |      |            | PREU     |
|------------------------|------------------------------------------------------|---|---|--------|------|------------|----------|
| P6A                    | REIXATS I TANQUES LLEUGERES                          |   |   |        |      |            |          |
| P6A5-                  |                                                      |   |   |        |      |            |          |
| P6A5-DRMM              | m                                                    | Reixat d'acer d'alçària 2 m amb tela metàl·lica de torsió simple amb acabat galvanitzat, de 50 mm de pas de malla i diàmetre 2.7 i 2,7 mm, pals de tub galvanitzat de diàmetre 50 mm col·locats cada 3 m sobre daus de formigó i part proporcional de pals per a punts singulars | Rend.: 1,000   |        |      | 26,03      | €        |
|                        |                                                      |   | Unitats   |        | Preu | Parcial    | Import   |
| Ma d'obra              |                                                      |   |   |        |      |            |          |
|                        | A0F-000S                                             | h   | Oficial 1a d'obra pública   | 0,100  | /R x | 27,99000 = | 2,79900  |
|                        | A0F-000R                                             | h   | Oficial 1a muntador   | 0,100  | /R x | 28,94000 = | 2,89400  |
|                        | A01-FEPH                                             | h   | Ajudant muntador   | 0,100  | /R x | 24,86000 = | 2,48600  |
|                        |                                                      |   |   |        |      | Subtotal:  | 8,17900  |
| 8,17900                |                                                      |   |   |        |      |            |          |
| Materials              |                                                      |   |   |        |      |            |          |
|                        | B0AI-07BD                                            | m2   | Tela metàl·lica de simple torsió de filferro galvanitzat de 50 mm de pas de malla i de D 2,7 mm   | 2,000  | x    | 2,92000 =  | 5,84000  |
|                        | B6A0-0KNJ                                            | u   | Pal intermedi de tub d'acer galvanitzat, de diàmetre 50 mm i d'alçària 2,35 m   | 0,340  | x    | 14,95000 = | 5,08300  |
|                        | B6A0-0KNL                                            | u   | Pal per a extrems, tensors o punts singulars de tub d'acer galvanitzat, de diàmetre 80 mm i d'alçària 2,35 m   | 0,067  | x    | 58,44000 = | 3,91548  |
|                        | B06D-0L9C                                            | m3   | Formigó de 200 kg/m3, amb una proporció en volum 1:3:6, amb ciment pòrtland amb filler calcari CEM II/B-L 32,5 R i granulat de pedra calcària de grandària màxima 20 mm, elaborat a l'obra amb formigonera de 165 l | 0,0154 | x    | 91,88868 = | 1,41509  |
|                        |                                                      |   |   |        |      | Subtotal:  | 16,25357 |
| 16,25357               |                                                      |   |   |        |      |            |          |
| DESPESES AUXILIARS     |                                                      |   |   |        | 1,50 | %          | 0,12269  |
| COST DIRECTE           |                                                      |   |   |        |      |            | 24,55526 |
| DESPESES INDIRECTES    |                                                      |   |   |        | 6,00 | %          | 1,47332  |
| COST EXECUCIÓ MATERIAL |                                                      |   |   |        |      |            | 26,02857 |
| P7                     | IMPERMEABILITZACIONS, AÏLLAMENTS I FORMACIÓ DE JUNTS |   |   |        |      |            |          |
| P7B                    | GEOTÈXTILS I LÀMINES SEPARADORES                     |   |   |        |      |            |          |
| P7B1-                  |                                                      |   |   |        |      |            |          |
| P7B1-6Q54              | m2                                                   | Geotèxtil format per feltre de polièster no teixit lligat mecànicament de 190 a 200 g/m2, col·locat sense adherir   | Rend.: 1,000   |        |      | 2,96       | €        |
|                        |                                                      |   | Unitats   |        | Preu | Parcial    | Import   |
| Ma d'obra              |                                                      |   |   |        |      |            |          |
|                        | A0F-000D                                             | h   | Oficial 1a col·locador   | 0,040  | /R x | 27,99000 = | 1,11960  |
|                        | A01-FEP3                                             | h   | Ajudant col·locador   | 0,020  | /R x | 24,86000 = | 0,49720  |
|                        |                                                      |   |   |        |      | Subtotal:  | 1,61680  |
| 1,61680                |                                                      |   |   |        |      |            |          |
| Materials              |                                                      |   |   |        |      |            |          |
|                        | B7B1-0KPZ                                            | m2   | Geotèxtil format per feltre de polièster no teixit, lligat mecànicament de 190 a 200 g/m2   | 1,100  | x    | 1,05000 =  | 1,15500  |

JUSTIFICACIÓ DE PREUS

Data: 05/12/22      Pàg.: 12

PARTIDES D'OBRA

| CODI | UA | DESCRIPCIÓ |                        |      |         | PREU    |
|------|----|------------|------------------------|------|---------|---------|
|      |    |            | Subtotal:              |      | 1,15500 | 1,15500 |
|      |    |            | DESPESES AUXILIARS     | 1,50 | %       | 0,02425 |
|      |    |            | COST DIRECTE           |      |         | 2,79605 |
|      |    |            | DESPESES INDIRECTES    | 6,00 | %       | 0,16776 |
|      |    |            | COST EXECUCIÓ MATERIAL |      |         | 2,96382 |

P9 FERMS I PAVIMENTS  
P9B PAVIMENTOS DE PIEDRA NATURAL  
P9B4-

|           |    |   |              |        |   |
|-----------|----|---|--------------|--------|---|
| P9B4-35LU | m2 | Pavimento con piezas de piedra natural calcárea nacional con una cara pulida y abrintantada, precio medio, de 20 mm de espesor y de 1251 a 2500 cm2, colocada a pique de maceta con mortero mixto 1:2:10 | Rend.: 1,000 | 103,49 | € |
|-----------|----|---|--------------|--------|---|

|           |          |           |                        |          |                          |
|-----------|----------|-----------|------------------------|----------|--------------------------|
|           |          | Unitats   | Preu                   | Parcial  | Import                   |
| Ma d'obra | A0F-000D | h         | Oficial 1a col·locador | 0,550    | /R x 27,99000 = 15,39450 |
|           | A0D-0007 | h         | Manobre                | 0,275    | /R x 23,28000 = 6,40200  |
|           |          | Subtotal: |                        | 21,79650 | 21,79650                 |

|           |    |   |        |          |             |           |
|-----------|----|---|--------|----------|-------------|-----------|
| Materials |    |   |        |          |             |           |
| B9C0-0HKK | kg | Lechada de color   | 0,600  | x        | 1,00000 =   | 0,60000   |
| B0G2-0FAF | m2 | Piedra calcárea nacional con una cara pulida y abrintantada, precio medio, de 20 mm de espesor con arista viva en los cuatro bordes                                                             | 1,010  | x        | 69,35000 =  | 70,04350  |
| B07F-0LT6 | m3 | Mortero mixto de cemento pórtland con caliza CEM II/B-L, cal y arena, con 200 kg/m3 de cemento, con una proporción en volumen 1:2:10 y 2,5 N/mm2 de resistencia a compresión, elaborado en obra | 0,0252 | x        | 193,14064 = | 4,86714   |
|           |    | Subtotal:   |        | 75,51064 | 75,51064    |           |
|           |    | DESPESES AUXILIARS   | 1,50   | %        |             | 0,32695   |
|           |    | COST DIRECTE   |        |          |             | 97,63409  |
|           |    | DESPESES INDIRECTES   | 6,00   | %        |             | 5,85805   |
|           |    | COST EXECUCIÓ MATERIAL   |        |          |             | 103,49213 |

P9G PAVIMENTS DE FORMIGÓ  
P9G6-

|           |    |   |              |       |   |
|-----------|----|---|--------------|-------|---|
| P9G6-4XON | m2 | Paviment de formigó HA-30/P/10/I+E, de 15 cm de gruix, amb acabat remolinat mecànic, amb malla electrosoldada | Rend.: 1,000 | 29,61 | € |
|-----------|----|---|--------------|-------|---|

|           |          |           |                   |         |                         |
|-----------|----------|-----------|-------------------|---------|-------------------------|
|           |          | Unitats   | Preu              | Parcial | Import                  |
| Ma d'obra | A0F-000T | h         | Oficial 1a paleta | 0,150   | /R x 27,99000 = 4,19850 |
|           | A0D-0007 | h         | Manobre           | 0,220   | /R x 23,28000 = 5,12160 |
|           |          | Subtotal: |                   | 9,32010 | 9,32010                 |

|            |           |   |                     |       |                        |
|------------|-----------|---|---------------------|-------|------------------------|
| Maquinària | C20L-00DO | h | Remolinador mecànic | 0,050 | /R x 5,56000 = 0,27800 |
|------------|-----------|---|---------------------|-------|------------------------|

JUSTIFICACIÓ DE PREUS

Data: 05/12/22      Pàg.: 13

PARTIDES D'OBRA

| CODI      | UA | DESCRIPCIÓ   |                        |      |             | PREU     |
|-----------|----|---|------------------------|------|-------------|----------|
|           |    |   | Subtotal:              |      | 0,27800     | 0,27800  |
| Materials |    |   |                        |      |             |          |
| B0B8-107Q | m2 | Malla electrosoldada de barres corrugades d'acer ME 10x10 cm D:3-3 mm 6x2,2 m B500T UNE-EN 10080                                                    | 1,200                  | x    | 1,96000 =   | 2,35200  |
| B06E-12FM | m3 | Formigó HA-30/P/10/I+E de consistència plàstica, grandària màxima del granulat 10 mm, amb >= 300 kg/m3 de ciment, apte per a classe d'exposició I+E | 0,1554                 | x    | 101,94000 = | 15,84148 |
|           |    |   | Subtotal:              |      | 18,19348    | 18,19348 |
|           |    |   | DESPESES AUXILIARS     | 1,50 | %           | 0,13980  |
|           |    |   | COST DIRECTE           |      |             | 27,93138 |
|           |    |   | DESPESES INDIRECTES    | 6,00 | %           | 1,67588  |
|           |    |   | COST EXECUCIÓ MATERIAL |      |             | 29,60726 |

P9Z ELEMENTS ESPECIALS PER A PAVIMENTS  
P9Z3-

|           |    |   |              |      |   |
|-----------|----|---|--------------|------|---|
| P9Z3-DP8J | m2 | Armadura per lloses de formigó AP500 T amb malla electrosoldada de barres corrugades d'acer ME 15x15 cm D:6-6 mm 6x2,2 m B500T UNE-EN 10080 | Rend.: 1,000 | 5,54 | € |
|-----------|----|---|--------------|------|---|

|           |          |           |                        |         |                         |
|-----------|----------|-----------|------------------------|---------|-------------------------|
|           |          | Unitats   | Preu                   | Parcial | Import                  |
| Ma d'obra | A0F-000I | h         | Oficial 1a ferrallista | 0,022   | /R x 27,99000 = 0,61578 |
|           | A01-FEP0 | h         | Ayudante ferrallista   | 0,022   | /R x 24,86000 = 0,54692 |
|           |          | Subtotal: |                        | 1,16270 | 1,16270                 |

|           |    |                                                                                                  |        |         |           |         |
|-----------|----|--------------------------------------------------------------------------------------------------|--------|---------|-----------|---------|
| Materials |    |                                                                                                  |        |         |           |         |
| B0B8-107V | m2 | Malla electrosoldada de barres corrugades d'acer ME 15x15 cm D:6-6 mm 6x2,2 m B500T UNE-EN 10080 | 1,200  | x       | 3,35000 = | 4,02000 |
| B0AM-078F | kg | Alambre recocido de diámetro 1,3 mm                                                              | 0,0184 | x       | 1,45000 = | 0,02668 |
|           |    | Subtotal:                                                                                        |        | 4,04668 | 4,04668   |         |
|           |    | DESPESES AUXILIARS                                                                               | 1,50   | %       |           | 0,01744 |
|           |    | COST DIRECTE                                                                                     |        |         |           | 5,22682 |
|           |    | DESPESES INDIRECTES                                                                              | 6,00   | %       |           | 0,31361 |
|           |    | COST EXECUCIÓ MATERIAL                                                                           |        |         |           | 5,54043 |

P9Z ELEMENTS ESPECIALS PER A PAVIMENTS  
P9ZA-

|           |    |                                                                   |              |       |   |
|-----------|----|-------------------------------------------------------------------|--------------|-------|---|
| P9ZA-4ZDB | m2 | Rebajado, pulido y abrintantado del pavimento de terrazo o piedra | Rend.: 1,000 | 11,74 | € |
|-----------|----|-------------------------------------------------------------------|--------------|-------|---|

|           |          |           |                    |          |                         |
|-----------|----------|-----------|--------------------|----------|-------------------------|
|           |          | Unitats   | Preu               | Parcial  | Import                  |
| Ma d'obra | A0F-000X | h         | Oficial 1a pulidor | 0,320    | /R x 27,99000 = 8,95680 |
|           | A0D-0007 | h         | Manobre            | 0,050    | /R x 23,28000 = 1,16400 |
|           |          | Subtotal: |                    | 10,12080 | 10,12080                |

Maquinària

JUSTIFICACIÓ DE PREUS

Data: 05/12/22      Pàg.: 14

PARTIDES D'OBRA

| CODI                   | UA        | DESCRIPCIÓ |                |       |      |         |   | PREU     |
|------------------------|-----------|------------|----------------|-------|------|---------|---|----------|
|                        | C20J-00DQ | h          | Pulidora       | 0,200 | /R x | 2,67000 | = | 0,53400  |
|                        | C200-002I | h          | Abrillantadora | 0,120 | /R x | 2,22000 | = | 0,26640  |
| Subtotal:              |           |            |                |       |      | 0,80040 |   | 0,80040  |
| DESPESES AUXILIARS     |           |            |                | 1,50  | %    |         |   | 0,15181  |
| COST DIRECTE           |           |            |                |       |      |         |   | 11,07301 |
| DESPESES INDIRECTES    |           |            |                | 6,00  | %    |         |   | 0,66438  |
| COST EXECUCIÓ MATERIAL |           |            |                |       |      |         |   | 11,73739 |

|       |                                                                |  |  |  |  |  |  |  |
|-------|----------------------------------------------------------------|--|--|--|--|--|--|--|
| PD    | INSTAL·LACIONS D'EVACUACIÓ, CANALITZACIÓ I VENTILACIÓ ESTÀTICA |  |  |  |  |  |  |  |
| PD3   | BOTES SIFÓNICOS Y ARQUETAS                                     |  |  |  |  |  |  |  |
| PD35- |                                                                |  |  |  |  |  |  |  |

|           |   |   |              |        |   |
|-----------|---|---|--------------|--------|---|
| PD35-8GKQ | u | Arqueta de paso de hormigón prefabricado, de 100x100x100 cm de medidas interiores y 9 cm de espesor, para evacuación de aguas residuales, incluida tapa de hormigón prefabricado, colocada | Rend.: 1,000 | 389,60 | € |
|-----------|---|---|--------------|--------|---|

|           |           |         |                           |          |                          |
|-----------|-----------|---------|---------------------------|----------|--------------------------|
|           |           | Unitats | Preu                      | Parcial  | Import                   |
| Ma d'obra | A0F-000S  | h       | Oficial 1a d'obra pública | 0,280    | /R x 27,99000 = 7,83720  |
|           | A0D-0007  | h       | Manobre                   | 0,430    | /R x 23,28000 = 10,01040 |
|           | Subtotal: |         |                           | 17,84760 | 17,84760                 |

|            |           |   |                    |          |                          |
|------------|-----------|---|--------------------|----------|--------------------------|
| Maquinària | C152-0039 | h | Camión grúa de 5 t | 0,280    | /R x 53,18000 = 14,89040 |
|            | Subtotal: |   |                    | 14,89040 | 14,89040                 |

|                        |           |         |   |           |                         |
|------------------------|-----------|---------|---|-----------|-------------------------|
| Materials              |           | Unitats | Preu   | Parcial   | Import                  |
|                        | BD31-20GN | u       | Arqueta prefabricada de hormigón para saneamiento, de 100x100x100 cm de medidas interiores, y 9 cm de espesor, con ventanas premarcadas de 80 cm de diámetro a 4 caras, incluida tapa de hormigón prefabricado | 1,000     | x 334,54000 = 334,54000 |
| Subtotal:              |           |         |   | 334,54000 | 334,54000               |
| DESPESES AUXILIARS     |           | 1,50    | %   |           | 0,26771                 |
| COST DIRECTE           |           |         |   |           | 367,54571               |
| DESPESES INDIRECTES    |           | 6,00    | %   |           | 22,05274                |
| COST EXECUCIÓ MATERIAL |           |         |   |           | 389,59846               |

|       |                           |  |  |  |  |  |  |  |
|-------|---------------------------|--|--|--|--|--|--|--|
| PD7   | CLAVEGUERES I COL·LECTORS |  |  |  |  |  |  |  |
| PD76- |                           |  |  |  |  |  |  |  |

|           |   |   |              |       |   |
|-----------|---|---|--------------|-------|---|
| PD76-B2Q3 | m | Clavegueró de polietilè d'alta densitat per a evacuació sifònica, PE 100 de 200 mm de diàmetre nominal exterior, 6 bar de pressió nominal, sèrie SDR 26 segons UNE-EN 13244-2, inclosos accessoris, per anar soterrat | Rend.: 1,000 | 73,53 | € |
|-----------|---|---|--------------|-------|---|

|           |          |         |                     |         |                          |
|-----------|----------|---------|---------------------|---------|--------------------------|
|           |          | Unitats | Preu                | Parcial | Import                   |
| Ma d'obra | A0F-000N | h       | Oficial 1a lampista | 0,550   | /R x 28,94000 = 15,91700 |
|           | A01-FEPH | h       | Ajudant muntador    | 0,550   | /R x 24,86000 = 13,67300 |

JUSTIFICACIÓ DE PREUS

Data: 05/12/22      Pàg.: 15

PARTIDES D'OBRA

| CODI                   | UA        | DESCRIPCIÓ |   |         |                        |          |  | PREU     |
|------------------------|-----------|------------|---|---------|------------------------|----------|--|----------|
| Subtotal:              |           |            |   |         |                        | 29,59000 |  | 29,59000 |
| Materials              |           | Unitats    | Preu   | Parcial | Import                 |          |  |          |
|                        | BD77-1JP2 | m          | Tub de polietilè d'alta densitat de designació PE 100, de 200 mm de diàmetre nominal, de 6 bar de pressió nominal, sèrie SDR 26, segons la norma UNE-EN 13244-2 | 1,000   | x 13,88000 = 13,88000  |          |  |          |
|                        | BFWF-09TH | u          | Accessori per a tubs de polietilè de densitat alta, de 200 mm de diàmetre nominal exterior, de plàstic, 6 bar de pressió nominal, per a soldar                  | 0,230   | x 110,68000 = 25,45640 |          |  |          |
| Subtotal:              |           |            |   |         |                        | 39,33640 |  | 39,33640 |
| DESPESES AUXILIARS     |           |            |   | 1,50    | %                      |          |  | 0,44385  |
| COST DIRECTE           |           |            |   |         |                        |          |  | 69,37025 |
| DESPESES INDIRECTES    |           |            |   | 6,00    | %                      |          |  | 4,16222  |
| COST EXECUCIÓ MATERIAL |           |            |   |         |                        |          |  | 73,53247 |

|       |                                                      |  |  |  |  |  |  |  |
|-------|------------------------------------------------------|--|--|--|--|--|--|--|
| PR    | JARDINERIA I MESURES CORRECTORES D'IMPACTE AMBIENTAL |  |  |  |  |  |  |  |
| PRA   | SEMBRES                                              |  |  |  |  |  |  |  |
| PRA1- |                                                      |  |  |  |  |  |  |  |

|           |    |   |              |      |   |
|-----------|----|---|--------------|------|---|
| PRA1-DOEL | m2 | Hidrosembra de barreja de llavors per a gespa tipus Standard C3 segons NTJ 07N, amb una dosificació de 35 g/m2, aigua, mulch de fibra vegetal a base de palla picada i fibra curta de cel·lulosa (200g/m2), adob organo-mineral d'alliberament lent, bioactivador microbià i estabilitzador sintètic de base acrílica, en una superfície < 500 m2 | Rend.: 1,000 | 1,41 | € |
|-----------|----|---|--------------|------|---|

|            |           |         |                                                                                                |         |                         |
|------------|-----------|---------|------------------------------------------------------------------------------------------------|---------|-------------------------|
|            |           | Unitats | Preu                                                                                           | Parcial | Import                  |
| Ma d'obra  | A0F-000M  | h       | Oficial 1a jardiner                                                                            | 0,003   | /R x 33,53000 = 0,10059 |
|            | Subtotal: |         |                                                                                                | 0,10059 | 0,10059                 |
| Maquinària | CR70-00BV | h       | Hidrosebradora muntada sobre camió, amb dipòsit de 2500 l, amb bomba incorporada de 15 a 20 kW | 0,0015  | /R x 38,91000 = 0,05837 |
|            | C152-003B | h       | Camió grua                                                                                     | 0,0015  | /R x 50,52000 = 0,07578 |
| Subtotal:  |           |         |                                                                                                | 0,13415 | 0,13415                 |

|           |           |         |                                                                  |         |                     |
|-----------|-----------|---------|------------------------------------------------------------------|---------|---------------------|
| Materials |           | Unitats | Preu                                                             | Parcial | Import              |
|           | BR4U0-21G | kg      | Barreja de llavors per a gespa tipus Standard C3, segons NTJ 07N | 0,035   | x 5,38000 = 0,18830 |
|           | BR37-0WNZ | kg      | Estabilitzant sintètic de base acrílica                          | 0,045   | x 8,91000 = 0,40095 |
|           | BR34-0XRE | kg      | Encoixinament protector per a hidrosembres de fibra semicurta    | 0,200   | x 1,13000 = 0,22600 |
|           | BR31-132Q | kg      | Bioactivador microbià                                            | 0,015   | x 7,07000 = 0,10605 |
|           | BR30-0XRF | kg      | Adob mineral sòlid de fons, d'alliberament lent                  | 0,030   | x 5,66000 = 0,16980 |
|           | B011-05ME | m3      | Aigua                                                            | 0,002   | x 1,69000 = 0,00338 |
| Subtotal: |           |         |                                                                  | 1,09448 | 1,09448             |

JUSTIFICACIÓ DE PREUS

PARTIDES D'OBRA

| CODI | UA | DESCRIPCIÓ                 | PREU    |
|------|----|----------------------------|---------|
|      |    | DESPESES AUXILIARS 1,50 %  | 0,00151 |
|      |    | COST DIRECTE               | 1,33073 |
|      |    | DESPESES INDIRECTES 6,00 % | 0,07984 |
|      |    | COST EXECUCIÓ MATERIAL     | 1,41057 |





**ANNEX NÚM. 8: ESTUDI DE SEGURETAT I SALUT**





## ÍNDEX

1. MEMÒRIA

2. PLÀNOLS

3. PLEC DE PRESCRIPCIONS TÈCNIQUES

4. PRESSUPOST



**MEMÒRIA**



## ÍNDEX

|                                                                                               |    |
|-----------------------------------------------------------------------------------------------|----|
| 1. OBJECTE DE L'ESTUDI DE SEGURETAT I SALUT .....                                             | 1  |
| 2. PROMOTOR – PROPIETARI .....                                                                | 1  |
| 3. AUTOR/S DE L'ESTUDI DE SEGURETAT I SALUT .....                                             | 1  |
| 4. DADES DEL PROJECTE .....                                                                   | 1  |
| 5. INSTAL·LACIONS PROVISIONALS.....                                                           | 3  |
| 6. SERVEIS DE SALUBRITAT I CONFORT DEL PERSONAL.....                                          | 7  |
| 7. TRACTAMENT DE RESIDUS .....                                                                | 7  |
| 8. TRACTAMENT DE MATERIALS I/O SUBSTÀNCIES PERILLOSES .....                                   | 7  |
| 9. CONDICIONS DE L' ENTORN .....                                                              | 9  |
| 10. DETERMINACIÓ DEL PROCÉS CONSTRUCTIU .....                                                 | 9  |
| 11. SISTEMES I/O ELEMENTS DE SEGURETAT I SALUT INHERENTS I<br>INCORPORATS AL MATEIX PROC..... | 10 |
| 12. MEDIAMBIENTAL LABORAL.....                                                                | 10 |
| 13. MANIPULACIÓ DE MATERIALS .....                                                            | 13 |
| 14. MITJANS AUXILIARS D'UTILITAT PREVENTIVA (MAUP).....                                       | 15 |
| 15. SISTEMES DE PROTECCIÓ COL·LECTIVA (SPC).....                                              | 15 |
| 16. CONDICIONS DELS EQUIPS DE PROTECCIÓ INDIVIDUAL (EPI) .....                                | 16 |
| 17. RECURSOS PREVENTIUS .....                                                                 | 16 |
| 18. SENYALITZACIÓ I ABALISAMENT .....                                                         | 17 |
| 19. CONDICIONS D'ACCÉS I AFECTACIONS DE LA VIA PÚBLICA .....                                  | 18 |
| 20. RISCOS DE DANYS A TERCERS I MESURES DE PROTECCIÓ .....                                    | 22 |
| 21. PREVENCIÓ DE RISCOS CATASTRÒFICS .....                                                    | 22 |
| 22. MESURES COVID-19.....                                                                     | 22 |





**1. OBJECTE DE L'ESTUDI DE SEGURETAT I SALUT**

El present E.S.S. té com a objectiu establir les bases tècniques, per fixar els paràmetres de la prevenció de riscos professionals durant la realització dels treballs d'execució de les obres del PROJECTE EXECUTIU PELS TREBALLS D'ACONDICIONAMENT DEL MUR PERIMETRAL DE SEPARACIÓ DE PARCEL·LES DERIVATS DEL CONVENI EXPROPIATORI DE 3/10/2008, així com complir amb les obligacions que es desprenen de la Llei 31 / 1995 i del RD 1627 / 1997, amb la finalitat de facilitar el control i el seguiment dels compromisos adquirits al respecte per part del/s Contractista/es.

D'aquesta manera, s'integra en el Projecte Executiu/Constructiu, les premisses bàsiques per a les quals el/s Contractista/es constructor/s pugui/n preveure i planificar, els recursos tècnics i humans necessaris per a l'acompliment de les obligacions preventives en aquest centre de treball, de conformitat al seu Pla d'Acció Preventiva propi d'empresa, la seva organització funcional i els mitjans a utilitzar, havent de quedar tot allò recollit al Pla de Seguretat i Salut, que haurà/n de presentar-se al Coordinador de Seguretat i Salut en fase d'Execució, amb antelació a l'inici de les obres, per a la seva aprovació i l'inici dels tràmits de Declaració d'Obertura davant l'Autoritat Laboral.

**2. PROMOTOR – PROPIETARI**

|          |                                   |
|----------|-----------------------------------|
| Promotor | AJUNTAMENT ESPLUGUES DE LLOBREGAT |
| NIF      | P 0807600 B                       |
| Adreça   | Plaça Santa Magdalena 5-6         |
| Població | 08950 Esplugues de Llobregat      |

**3. AUTOR/S DE L'ESTUDI DE SEGURETAT I SALUT**

|                 |                          |
|-----------------|--------------------------|
| Redactor E.S.S. | Antonio Mailan Escolano  |
| Titulació       | Enginyer de Camins, C.P. |

|                      |                 |
|----------------------|-----------------|
| Col·legiat núm.      | 33.465          |
| Despatx professional | STRUMA2005, SLP |
| Població             | Barcelona       |

**4. DADES DEL PROJECTE****4.1 AUTOR/S DEL PROJECTE**

|                      |                          |
|----------------------|--------------------------|
| Autor del projecte   | Antonio Mailan Escolano  |
| Titulació            | Enginyer de Camins, C.P. |
| Col·legiat núm.      | 33.465                   |
| Despatx professional | STRUMA2005, SLP          |
| Població             | Barcelona                |

**4.2 COORDINADOR DE SEGURETAT DURANT L' ELABORACIÓ DEL PROJECTE**

|                                            |                          |
|--------------------------------------------|--------------------------|
| Coordinador de S i S designat pel promotor | Antonio Mailan Escolano  |
| Titulació                                  | Enginyer de Camins, C.P. |
| Col·legiat núm.                            | 33.465                   |
| Despatx professional                       | STRUMA2005, SLP          |
| Població                                   | Barcelona                |

**4.3 TIPOLOGIA DE L'OBRA**

De manera general, la tipologia de les obres a desenvolupar pot classificar-se de la següent manera:

- Esbrossada general del terreny i retirada de restes del mur de contenció existent.
- Construcció d'un mur de contenció per gravetat de gabions i posterior rebliment del trasdos fins assolir la cota de la parcel·la superior.
- Desguàs de dues fosses sèptiques en la galeria de formigó existent a la parcel·la.

#### 4.4 SITUACIÓ

El Projecte es desenvolupa a la població d'Esplugues de Llobregat, a la comarca del Baix Llobregat, província de Barcelona.

#### 4.5 COMUNICACIONS

Telèfons Ajuntaments

| Població | Telèfon                    |
|----------|----------------------------|
| Abrera   | 93 371 33 50 / 900 300 082 |

Per carretera : Autovia B-23 i carretera N-340

#### 4.6 SUBMINISTRAMENT I SERVEIS

Aigua: AIGÜES DE BARCELONA

Emergències: 112

#### 4.7 PRESSUPOST D'EXECUCIÓ PER CONTRACTE DEL PROJECTE

L'import líquid aproximat de l'obra, es de 129.987,51 € (cent vint-i-nou mil nou-cents vuitanta-set euros, amb cinquanta-un cèntims).

#### 4.8 TERMINI D'EXECUCIÓ

El termini estimat de duració dels treballs d'execució de l'obra és de dos (2) mesos.

#### 4.9 MÀ D'OBRA PREVISTA

A causa de la tipologia de l'obra i la seva durada s'avalua que la mà d'obra en punta d'execució és de 6 persones.

#### 4.10 OFICIS QUE INTERVENEN EN EL DESENVOLUPAMENT DE L'OBRA

- Cap de colla
- Oficial 1a
- Oficial 1a paleta
- Oficial 1a ferrallista
- Oficial 1a soldador
- Oficial 1a pintor
- Oficial 1a muntador
- Ajudant ferrallista
- Ajudant pintor
- Ajudant muntador
- Ajudant
- Manobre
- Manobre especialista

#### 4.11 TIPOLOGIA DELS MATERIALS A UTILITZAR A L'OBRA

- Malla TT 2.70m i pas de malla 8x10cm.
- Pedra per a gabions d 807200mm, densitat 25 KN/m<sup>3</sup>
- Pedra calcària carejada per acabat gabions.
- Aigua
- Sorra de pedrera de pedra granítica per a morters
- Sorra de sílice, de 0 a 3,5mm
- Malla TT 2.70m i pas de malla 8x10cm.
- Pedra per a gabions d 807200mm, densitat 25 KN/m<sup>3</sup>
- Pedra calcària carejada per acabat gabions.



- Ciment pòrtland amb filler calcari cem ii/b-I 32,5 r segons une-en 197-1, en sacs
- Formigó hm-20/p/20/IIa de consistència plàstica, grandària màxima del granulat 20 mm, amb  $\geq 200 \text{ kg/m}^3$  de ciment, apte per a classe d'exposició IIa
- Formigó ha-25/b/20/IIa de consistència tova, grandària màxima del granulat 20 mm, amb  $\geq 275 \text{ kg/m}^3$  de ciment, apte per a classe d'exposició IIa
- Morter de ciment 1:4
- Filferro recuit de diàmetre 1,3 mm
- Malla electrosoldada de barres corrugades d'acer me 15x15 cm, d:8-8 mm, b 500 sd, 6x2,2 m, segons une 36092
- Tapa de xapa d'alumini estriat amb posterior anoditzat plata-mate de 4 mm de gruix amb la part proporcional de marc d'acer galvanitzat en calent sense frontisses.
- Tauló de fusta de pi per a 10 usos
- Puntal metàl·lic i telescòpic per a 5 m d'alçària i 150 usos
- Desencofrant
- Materials auxiliars per a encofrar
- Totxana de 29 x 14 x 10 cm r 7 n/mm<sup>2</sup>
- Tub 150 mm, de polietilè PE SN-8

#### 4.12 MAQUINÀRIA PREVISTA PER A EXECUTAR L'OBRA

- Compressor amb dos martells pneumàtics
- Equip de màquina de serra de disc de diamant per a tallar
- Retroexcavadora petita
- Pala carregadora de 170 hp, tipus cat-950 o equivalent
- Camió de 250 hp, de 20 t (9,6 m<sup>3</sup>)
- Camió cisterna de 6000 l
- Camió grua de 5 t

- Subministrament i recollida de residus amb contenidor, de 4 a 6 m<sup>3</sup> de capacitat
- Grua autopropulsada de 12 t
- Formigonera de 165 l
- Vibrador intern de formigó d'alta freqüència
- Equip i elements auxiliars per a soldadura elèctrica
- Equip i elements auxiliars per a tall oxiacetilènic
- Grup electrogen de 20 a 30 kva
- Compressor portàtil entre 7 i 10 m<sup>3</sup>/min de cabal i 8 bar de pressió
- Equip de raig de sorra
- Màquina de raig d'aigua a pressió
- Màquina de confecció d'unions soldades de tubs de polietilè

## 5. INSTAL·LACIONS PROVISIONALS

### 5.1 INSTAL·LACIÓ ELÈCTRICA PROVISIONAL D'OBRA

Es faran els tràmits adients, per tal que la companyia subministradora d'electricitat o una acreditada faci la connexió des de la línia subministradora fins els quadres on s'ha d'instal·lar la caixa general de protecció i els comptadors, des dels quals els Contractistes procediran a muntar la resta de la instal·lació elèctrica de subministrament provisional a l'obra, conforme al Reglament Electrotècnic de Baixa Tensió, segons el projecte d'un instal·lador autoritzat.

Es realitzarà una distribució sectoritzada, que garanteixi l'adient subministrament a tots els talls i punts de consum de l'obra, amb conductor tipus V -750 de coure de seccions adequades canalitzades en tub de PVC, rígid blindat o flexible segons el seu recorregut, però sempre amb l'apantallament suficient per a resistir al pas de vehicles i trànsit normal d'una obra.

La instal·lació elèctrica tindrà una xarxa de protecció de terra mitjançant cable de coure nu que estarà connectat a una javelina, plaques de connexió al terra, segons càlcul del projectista i comprovació de l'instal·lador.

Les mesures generals de seguretat en la instal·lació elèctrica són les següents:

**Connexió de servei**

Es realitzarà d'acord amb la companyia de subministrament.

La seva secció vindrà determinada per la potència instal·lada.

Existirà un mòdul de protecció (fusibles i limitadors de potència).

Estarà situada sempre fora de l'abast de la maquinària d'elevació i les zones sense pas de vehicles.

**Quadre General**

Disposarà de protecció vers als contactes indirectes mitjançant diferencial de sensibilitat mínima de 300 mA. Per a enllumenat i eines elèctriques de doble aïllament la seva sensibilitat caldrà que sigui de 30 mA.

Disposarà de protecció vers als contactes directes per tal que no hi existeixin parts en tensió al descobert (embornals, cargols de connexió, terminals automàtics, etc.).

Disposarà d'interruptors de tall magnetotèrmics per a cadascú dels circuits independents. Els dels aparells d'elevació hauran de ser de tall omnipolar (tallaran tots els conductors, inclòs el neutre).

Anirà connectat a terra (resistència màxima 78  $\Omega$ ). A l' inici de l'obra es realitzarà una connexió al terra provisional que haurà d'estar connectada a l'anell de terres, tot seguit després de realitzats els fonaments.

Estarà protegida de la intempèrie.

És recomanable l'ús de clau especial per a la seva obertura.

Se senyalitzarà amb senyal normalitzada d'advertència de risc elèctric (R.D. 485/97).

**Conductors**

Disposaran d'un aïllament de 1000 v de tensió nominal, que es pot reconèixer per la seva impressió sobre el mateix aïllament.

Els conductors aniran soterrats, o grapats als paraments verticals o sostres allunyats de les zones de pas de vehicles i / o persones.

Les empiuladures hauran de ser realitzades mitjançant "jocs" d'endolls, mai amb regletes de connexió, retorciments i embetats.

**Quadres secundaris**

Seguiran les mateixes especificacions establertes pel quadre general i hauran de ser de doble aïllament.

Cap punt de consum pot estar a més de 25 m d'un d'aquests quadres.

Encara que la seva composició variarà segons les necessitats, l'aparellatge més convencional dels equips secundaris per planta és el següent:

- 1 Magnetotèrmic general de 4P : 30 A.
- 1 Diferencial de 30 A : 30 mA.
- 1 Magnetotèrmic 3P : 20 mA.
- 4 Magnetotèrmics 2P : 16 A.
- 1 Connexió de corrent 3P + T : 25 A.
- 1 Connexió de corrent 2P + T : 16 A.
- 2 Connexió de corrent 2P : 16 A.
- 1 Transformador de seguretat : (220 v./ 24 v.).
- 1 Connexió de corrent 2P : 16 A.

**Connexions de corrent**

Aniran proveïdes d'embornals de connexió al terra, excepció feta per a la connexió d'equips de doble aïllament.

S'empararan mitjançant un magnetotèrmic que faciliti la seva desconexió.

Es faran servir els següents colors:

- Connexió de 24 v : Violeta
- Connexió de 220 v : Blau
- Connexió de 380 v : Vermell

No s'empraran connexions tipus "lladre".

**Maquinària elèctrica**

Disposarà de connexió a terra.

Els aparells d'elevació aniran proveïts d'interruptor de tall omnipolar.

Es connectaran a terra el guiament dels elevadors i els carrils de grua o d'altres aparells d'elevació fixos.

L'establiment de connexió a les bases de corrent, es farà sempre amb clavilla normalitzada.

#### **Enllumenat provisional**

El circuit disposarà de protecció diferencial d'alta sensibilitat, de 30 mA.

Els portalàmpades haurà de ser de tipus aïllant.

Es connectarà la fase al punt central del portalàmpades i el neutre al lateral més pròxim a la virolla.

Els punts de llum a les zones de pas s'instal·laran als sostres per tal de garantir-ne la inaccessibilitat a les persones.

#### **Enllumenat portàtil**

La tensió de subministrament no ultrapassarà els 24 v o alternativament disposarà de doble aïllament, Classe II de protecció intrínseca en previsió de contactes indirectes.

Disposarà de mànec aïllant, carcassa de protecció de la bombeta amb capacitat anticops i suport de sustentació.

#### **5.2 INSTAL·LACIÓ D'AIGUA PROVISIONAL D'OBRA**

Per part del Contractista Principal, es realitzaran les gestions adients davant de la companyia subministradora d'aigua, perquè instal·lin una derivació des de la canonada general al punt on s'ha de col·locar el corresponent comptador i puguin continuar la resta de la canalització provisional per l'interior de l'obra.

La distribució interior d'obra podrà realitzar-se amb canonada de PVC flexible amb els

ronsals de distribució i amb canya galvanitzada o coure, dimensionat segons les Normes Bàsiques de l'Edificació relatives a fontaneria en els punts de consum, tot allò garantit en una total estanquitat i aïllament dielèctric en les zones necessàries.

#### **5.3 INSTAL·LACIÓ DE SANEJAMENT**

Des del començament de l'obra, es connectaran a la xarxa de clavegueram públic, les instal·lacions provisionals d'obra que produeixin abocaments d'aigües brutes.

Si es produís algun retard en l'obtenció del permís municipal de connexió, s'haurà de realitzar, a càrrec del contractista, una fossa sèptica o pou negre tractat amb bactericides.

#### **5.4 ALTRES INSTAL·LACIONS. PREVENCIÓ I PROTECCIÓ CONTRA INCENDIS**

Per als treballs que comportin la introducció de flama o d'equip productor d'espurnes a zones amb risc d'incendi o d'explosió, caldrà tenir un permís de forma explícita, fet per una persona responsable, on al costat de les dates inicial i final, la naturalesa i la localització del treball, i l'equip a usar, s'indicaran les precaucions a adoptar respecte als combustibles presents (sòlids, líquids, gasos, vapors, pols), neteja prèvia de la zona i els mitjans addicionals d'extinció, vigilància i ventilació adequats.

Les precaucions generals per la prevenció i la protecció contra incendis seran les següents:

La instal·lació elèctrica haurà d'estar d'acord amb allò establert a la Instrucció M.I.B.T. 026 del vigent Reglament Electrotècnic de Baixa Tensió per a locals amb risc d'incendis o explosions.

Es limitarà la presència de productes inflamables en els llocs de treball a les quantitats estrictament necessàries perquè el procés productiu no s'aturi. La resta es guardarà en locals diferents al de treball, i en el cas que això no fos possible es farà en recintes aïllats i condicionats. En tot cas, els locals i els recintes aïllats compliran allò especificat a la Norma Tècnica „MIE-APQ-001 Emmagatzematge de líquids inflamables y combustibles“ del Reglament sobre Emmagatzematge de Productes Químics.

S'instal·laran recipients contenidors hermètics i incombustibles en què s'hauran de dipositar els residus inflamables, retalls, etc.

Es col·locaran vàlvules antiretorn de flama al bufador o a les mànegues de l'equip de soldadura oxiacetilènica.

L'emmagatzematge i ús de gasos líquids compliran amb tot allò establert a la instrucció MIE-AP7 del vigent Reglament d'Aparells a pressió en la norma 9, apartats 3 i 4 en allò referent a l'emmagatzematge, la utilització, l' inici del servei i les condicions particulars de gasos inflamables.

Els camins d'evacuació estaran lliures d'obstacles. Existirà una senyalització indicant els llocs de prohibició de fumar, situació d'extintors, camins d'evacuació, etc.

Han de separar-se clarament els materials combustibles els uns dels altres, i tots ells han d'evitar qualsevol tipus de contacte amb equips i canalitzacions elèctriques.

La maquinària, tant fixa com mòbil, accionada per energia elèctrica, ha de tenir les connexions de corrent ben realitzades, i en els emplaçaments fixos, se l'haurà de proveir d'aïllament al terra. Tots els devessalls, engegats i deixalles que es produeixin pel treball han de ser retirats amb regularitat, deixant nets diàriament els voltants de les màquines.

Les operacions de transvasament de combustible han d'efectuar-se amb bona ventilació, fora de la influència d'espurnes i fonts d'ignició. Han de preveure'n també les conseqüències de possibles vessaments durant l'operació, pel que caldrà tenir a mà, terra o sorra.

La prohibició de fumar o encendre qualsevol tipus de flama ha de formar part de la conducta a seguir en aquests treballs.

Quan es transvasin líquids combustibles o s'omplin dipòsits hauran de parar-se els motors accionats amb el combustible que s'està transvasant.

Quan es fan regates o forats per permetre el pas de canalitzacions, han d'obturar-les ràpidament per evitar el pas de fum o flama d'un recinte de l'edifici a un altre, evitant-ne així la propagació de l' incendi. Si aquests forats s'han practicat en parets tallafocs o en sostres, la mencionada obturació haurà de

realitzar-se de forma immediata i amb productes que assegurin l'estanquitat contra fum, calor i flames.

En les situacions descrites anteriorment (magatzems, maquinària fixa o mòbil, transvasament de combustible, muntatge d'instal·lacions energètiques) i en aquelles, altres en què es manipuli una font d'ignició, cal col·locar extintors, la càrrega i capacitat dels quals estigui en consonància amb la naturalesa del material combustible i amb el seu volum, així com sorra i terra a on es maneguin líquids inflamables, amb l'eina pròpia per estendre-la. En el cas de grans quantitats d'aplec, emmagatzematge o concentració d'embalatges o devessalls, han de completar-ne els mitjans de protecció amb mànegues de rec que proporcionin aigua abundant.

#### **Emplaçament i distribució dels extintors a l'obra**

Els principis bàsics per l'emplaçament dels extintors, són:

Els extintors manuals es col·locaran, senyalitzats, sobre suports fixats a paraments verticals o pilars, de forma que la part superior de l'extintor quedi com a màxim a 1,70 m del sòl.

En àrees amb possibilitats de focs "A", la distància a recórrer horitzontalment, des de qualsevol punt de l'àrea protegida fins a aconseguir l'extintor adequat més pròxim, no excedirà de 25 m.

En àrees amb possibilitats de focs "B", la distància a recórrer horitzontalment, des de qualsevol punt de l'àrea protegida fins a aconseguir l'extintor adequat més pròxim, no excedirà de 15 m.

Els extintors mòbils s'hauran de col·locar en aquells punts on s'estimi que existeix una major probabilitat d'originar-se un incendi, a ser possible, pròxims a les sortides i sempre en llocs de fàcil visibilitat i accés. En locals grans o quan existeixin obstacles que dificultin la seva localització, s'assenyalarà convenientment la seva ubicació.

## 6. SERVEIS DE SALUBRITAT I CONFORT DEL PERSONAL

Les instal·lacions provisionals d'obra s'adaptaran a les característiques especificades als articles 15 i ss del R.D. 1627/97, de 24 d'octubre, relatiu a les DISPOSICIONS MÍNIMES DE SEGURETAT I SALUT A LES OBRES DE CONSTRUCCIÓ.

Per al servei de neteja d'aquestes instal·lacions higièniques, es responsabilitzarà a una persona o un equip, els quals podran alternar aquest treball amb altres propis de l'obra.

Per l'execució d'aquesta obra, es disposarà de les instal·lacions del personal que es defineixen i detallen tot seguit:

### 6.1 SERVEIS HIGIÈNICS

#### Lavabos

Com a mínim un per a cada 10 persones, donat que l'obra ocuparà un màxim de 12 treballadors, es col·locarà un mòdul de 2 lavabo.

#### Cabines d'evacuació

S'ha d'instal·lar una cabina d'1,5 m2 x 2,3 m d'altura dotada de placa turca.

#### Local de dutxes

Es disposarà d'una cabina de dutxa de dimensions mínimes d'1,5 m2 x 2,3 m d'altura, dotada d'aigua freda - calenta, amb terra antilliscant.

### 6.2 VESTUARIS

Superfície aconsellable 2 m2 per treballador contractat.

Tenint en compte el número de treballadors de l'obra, s'ha previst la instal·lació d'un mòdul prefabricat vestidor durant les obres de mides 6,2x2,5m.

### 6.3 MENJADOR

Donat que la obra es fa pròxima a un nucli urbà, no es disposarà de mòdul de menjador.

### 6.4 OFICINES D'OBRA

No està previst, donades les petites dimensions de l'obra i la seva curta durada.

## 7. TRACTAMENT DE RESIDUS

El Contractista és responsable de gestionar els sobrants de l'obra de conformitat amb les directrius del D. 201/1994, de 26 de juliol, regulador dels enderroc i d'altres residus de construcció, a fi i efecte de minimitzar la producció de residus de construcció com a resultat de la previsió de determinats aspectes del procés, que cal considerar tant en la fase de projecte com en la d'execució material de l'obra i/o l'enderroc.

Al projecte s'ha avaluat el volum i les característiques dels residus que previsiblement s'originaran i les instal·lacions de reciclatge més properes per tal que el Contractista triï el lloc on portarà els seus residus de construcció.

Els residus es lliuraran a un gestor autoritzat, finançant el contractista, els costos que això comporti.

Si a les excavacions i buidats de terres apareixen antics dipòsits o canonades, no detectades prèviament, que continguin o hagin pogut contenir productes tòxics i contaminants, es buidaran prèviament i s'aïllaran els productes corresponents de l'excavació per ser evacuats independentment de la resta i es lliuraran a un gestor autoritzat.

## 8. TRACTAMENT DE MATERIALS I/O SUBSTÀNCIES PERILLOSES

El Contractista es responsable d'assegurar-se per mediació de l'Àrea d'Higiene Industrial del seu Servei de Prevenció, la gestió del control dels possibles efectes contaminants dels residus o materials emprats a l'obra, que puguin generar potencialment malalties o patologies professionals als treballadors i/o tercers exposats al seu contacte i/o manipulació.

L'assessoria d'Higiene Industrial comprendrà la identificació, quantificació, valoració i propostes de correcció dels factors ambientals, físics, químics i biològics, dels materials i/o substàncies perilloses, per a fer-los compatibles amb les possibilitats

d'adaptació de la majoria (gairebé totalitat) dels treballadors i/o tercers aliens exposats. Als efectes d'aquest projecte, els paràmetres de mesura s'establirà mitjançant la fixació dels valors límit TLV (Threshold Limits Values) que fan referència als nivells de contaminació d'agents físics o químics, per sota dels quals els treballadors poden estar exposats sense perill per a la seva salut. El TLV s'expressa amb un nivell de contaminació mitjana en el temps, per a 8 h/dia i 40 h/setmana.

### 8.1 MANIPULACIÓ

En funció de l'agent contaminant, del seu TLV, dels nivells d'exposició i de les possibles vies d'entrada a l'organisme humà, el Contractista haurà de reflectir en el seu Pla de Seguretat i Salut les mesures correctores pertinents per a establir unes condicions de treball acceptables per als treballadors i el personal exposat, de forma singular a:

Amiant.

Plom. Crom, Mercuri, Níquel.

Ciment.

Soroll.

Radiacions.

Productes tixotrópics (bentonita)

Pintures, dissolvents, hidrocarburs, coles, resines epòxid, greixos, olis.

Baixos nivells d'oxigen respirable.

### 8.2 DELIMITACIÓ / CONDICIONAMENT DE ZONES D'APILAMENT

Les substàncies i/o els preparats es rebran a l'obra etiquetats de forma clara, indeleble i com a mínim amb el text en idioma espanyol.

L'etiqueta ha de contenir:

Denominació de la substància d'acord amb la legislació vigent o en el seu defecte nomenclatura de l'UPAC. Si és un preparat, la denominació o nom comercial.

Nom comú, si és el cas.

Concentració de la substància, si és el cas. Si és tracta d'un preparat, el nom químic de les substàncies presents.

Nom, direcció i telèfon del fabricant, importador o distribuïdor de la substància o preparat perillós.

Pictogrames i indicadors de perill, d'acord amb la legislació vigent.

Riscos específics, d'acord amb la legislació vigent.

Consells de prudència, d'acord amb la legislació vigent.

El número CEE, si en té.

La quantitat nominal del contingut (per preparats).

El fabricant, l'importador o el distribuïdor haurà de facilitar al Contractista destinatari, la fitxa de seguretat del material i/o la substància perillosa, abans o en el moment del primer lliurament.

Les condicions bàsiques d'emmagatzematge, apilament i manipulació d'aquests materials i/o substàncies perilloses, estaran adequadament desenvolupades en el Pla de Seguretat del Contractista, partint de les següents premisses:

#### **Explosius**

L'emmagatzematge es realitzarà en polvorins/minipolvorins que s'ajustin als requeriments de les normes legals i reglaments vigents. Estarà adequadament senyalitzada la presència d'explosius i la prohibició de fumar.

#### **Comburents, extremadament inflamables i fàcilment inflamables**

Emmagatzematge en lloc ben ventilat. Estarà adequadament senyalitzada la presència de comburents i la prohibició de fumar.

Estaran separats els productes inflamables dels comburents.

El possible punt d'ignició més pròxim estarà suficientment allunyat de la zona d'apilament.

#### **Tòxics, molt tòxics, nocius, carcinògens, mutagènics, tòxics per a la reproducció**



Estarà adequadament senyalitzada la seva presència i disposarà de ventilació eficaç.

Es manipularà amb Equips de Protecció Individual adequats que assegurin l'estanquitat de l'usuari, en previsió de contactes amb la pell.

#### **Corrosius, Irritants, sensibilitzant**

Es manipularan amb Equips de Protecció Individual adequats (especialment guants, ulleres i màscara de respiració) que assegurin l'estanquitat de l'usuari, en previsió de contactes amb la pell i les mucoses de les vies respiratòries.

## **9. CONDICIONS DE L' ENTORN**

### **9.1 OCUPACIÓ DEL TANCAMENT DE L'OBRA**

S'entén per àmbit d'ocupació el realment afectat, incloent tanques, elements de protecció, baranes, bastides, contenidors, casetes, etc.

Cal tenir en compte que, en aquest tipus d'obres, l'àmbit pot ser permanent al llarg de tota l'obra o que pot ser necessari distingir entre l'àmbit de l'obra (el de projecte) i l'àmbit dels treballs en les seves diferents fases, a fi de permetre la circulació de vehicles i vianants o l'accés a edificis i guals.

En el PLA DE SEGURETAT I SALUT EN EL TREBALL s'especificarà la delimitació de l'àmbit d'ocupació de l'obra i es diferenciarà clarament si aquest canvia en les diferents fases de l'obra. L'àmbit o els àmbits d'ocupació quedaran clarament dibuixats en plànols per fases i interrelacionats amb el procés constructiu.

Situació de casetes i contenidors

Es col·locaran, preferentment, a l'interior de l'àmbit delimitat pel tancament de l'obra.

Si per les especials característiques de l'obra no és possible la ubicació de les casetes a l'interior de l'àmbit delimitat pel tancament de l'obra, ni és possible el seu trasllat dins d'aquest àmbit, ja sigui durant tota l'obra o durant alguna de les seves fases, s'indicaran al PLA DE SEGURETAT I SALUT les àrees previstes per aquest fi.

Les casetes, els contenidors, els tallers provisionals i l'aparcament de vehicles d'obra, es situaran segons s'indica en l'apartat "Àmbit d'ocupació de la via pública".

### **9.2 SERVEIS AFECTATS**

Els Plànols i d'altra documentació que el Projecte incorpora relatius a l'existència i la situació de serveis, cables, canonades, conduccions, arquetes, pous i en general, d'instal·lacions i estructures d'obra soterrades o aèries tenen un caràcter informatiu i no garanteixen l'exhaustivitat ni l'exactitud i per tant no seran objecte de reclamació per mancances i/o omissions. El Contractista ve obligat a la seva pròpia investigació per a la qual cosa sol·licitarà dels titulars d'obres i serveis, plànols de situació i localitzarà i descobrirà les conduccions i obres enterrades, per mitjà del detector de conduccions o per cales. Les adopcions de mesures de seguretat o la disminució dels rendiments es consideraran inclosos en els preus i, per tant, no seran objecte d'abonament independent.

### **9.3 CARACTERÍSTIQUES METEOROLÒGIQUES**

La comarca del Baix Llobregat té un clima mediterrani amb tendència continental. El nivell màxim de precipitacions es registra a la tardor i a la primavera. Els estius son, per lo general, bastant calorosos, i els hiverns son freds i presenten freqüents boires.

## **10. DETERMINACIÓ DEL PROCÉS CONSTRUCTIU**

El Contractista amb antelació suficient a l' inici de les activitats constructives n'haurà de perfilar l'anàlisi de cada una d'acord amb els "Principios de la Acción Preventiva" (Art. 15 L. 31/1995 de 8 de novembre) i els "Principios Aplicables durante la Ejecución de las Obras" (Art. 10 RD. 1627/1997 de 24 d'octubre).

### **10.1 PROCEDIMENTS D'EXECUCIÓ**

Els aspectes a examinar per a configurar cadascun dels procediments d'execució, hauran de ser desenvolupats pel Contractista i descrits en el Pla de Seguretat i Salut de l'obra.

### **10.2 ORDRE D'EXECUCIÓ DELS TREBALLS**

Complementant els plantejaments previs realitzats en el mateix sentit per l'autor del projecte, a partir dels suposats teòrics en fase de projecte, el Contractista haurà

d'ajustar, durant l'execució de l'obra, l'organització i planificació dels treballs a les seves especials característiques de gestió empresarial, de forma que resti garantida l'execució de les obres amb criteris de qualitat i de seguretat per a cadascuna de les activitats constructives a realitzar, en funció del lloc, la successió, la persona o els mitjans a emprar.

### 10.3 DETERMINACIÓ DEL TEMPS EFECTIU DE DURACIÓ. PLA D'EXECUCIÓ

Per a la programació del temps material, necessari per al desenvolupament dels distints talls de l'obra, s'han tingut en compte els següents aspectes:

|                          |                                                                                                  |
|--------------------------|--------------------------------------------------------------------------------------------------|
| LLISTA D'ACTIVITATS      | Relació d'unitats d'obra.                                                                        |
| RELACIONS DE DEPENDÈNCIA | Prelació temporal de realització material d'unes unitats respecte a altres.                      |
| DURADA DE LES ACTIVITATS | Mitjançant la fixació de terminis temporals per a l'execució de cadascuna de les unitats d'obra. |

De les dades així obtingudes, s'ha establert, en fase de projecte, un programa general orientatiu, en el qual s'ha tingut en compte, en principi, tan sols les grans unitats (activitats significatives), i un cop encaixat el termini de durada, s'ha realitzat la programació previsible, reflectida en un cronograma de desenvolupament.

El Contractista en el seu Pla de Seguretat i Salut haurà de reflectir, les variacions introduïdes respecte, al procés constructiu inicialment previst en el Projecte Executiu/Constructiu i en el present Estudi de Seguretat i Salut.

### 11. SISTEMES I/O ELEMENTS DE SEGURETAT I SALUT INHERENTS I INCORPORATS AL MATEIX PROC

Tot projecte constructiu o disseny d'equip, mitjà auxiliar, màquina o ferramenta a utilitzar a l'obra, objecte del present Estudi de Seguretat i Salut, s'integrarà en el procés constructiu, sempre d'acord amb els "Principios de la Acción Preventiva" (Art. 15 L. 31/1995 de 8 de novembre), els "Principios Aplicables durante la Ejecución de

las Obras" (Art. 10 RD. 1627/1997 de 24 d'octubre) "Reglas generales de seguridad para máquinas" (Art.18 RD. 1495/1986 de 26 de maig de 1986), i Normes Bàsiques de l'Edificació, entre altres reglaments connexos, i atenent les Normes Tecnològiques de l'Edificació, Instruccions Tècniques Complementàries i Normes UNE o Normes Europees, d'aplicació obligatòria i/o aconsellada.

### 12. MEDIAMBIENTAL LABORAL

#### 12.1 AGENTS ATMOSFÈRICS

Caldrà indicar quins són els possibles agents atmosfèrics que poden afectar a l'obra i quines condicions s'hauran de tenir en compte per prevenir els riscos que se'n derivin.

#### 12.2 IL·LUMINACIÓ

Encara que la generalitat dels treballs de construcció es realitzen amb llum natural, hauran de tenir-se presents en el Pla de Seguretat i Salut algunes consideracions respecte a la utilització d'il·luminació artificial, necessària en talls, tallers, treballs nocturns o sota rasant.

Es procurarà que la intensitat lluminosa en cada zona de treball sigui uniforme, evitant els reflexos i enlluernaments al treballador així com les variacions brusques d'intensitat.

En els locals amb risc d'explosió pel gènere de les seves activitats, substàncies emmagatzemades o ambients perillosos, la il·luminació elèctrica serà antideflagrant.

En els llocs de treball en els que una fallida de l'enllumenat normal suposi un risc per als treballadors, es disposarà d'un enllumenat d'emergència d'evacuació i de seguretat.

Les intensitats mínimes d'il·luminació artificial, segons els distints treballs relacionats amb la construcció, seran els següents:

|           |   |
|-----------|---|
| 25-50 lux | : En patis de llums, galeries i altres llocs de pas en funció de l'ús ocasional - habitual.                    |
| 100 lux   | : Operacions en les quals la distinció de detalls no sigui essencial, tals com la manipulació de mercaderies a |



|          |   |
|----------|---|
|          | granel, l'apilament de materials o l'amasat i lligat de conglomerats hidràulics. Baixes exigències visuals.   |
| 100 lux  | : Quan sigui necessària una petita distinció de detalls, com en sales de màquines i calderes, ascensors, magatzems i dipòsits, vestuaris i banys petits del personal. Baixes exigències visuals.                                                                                              |
| 200 lux  | : Si és essencial una distinció moderada de detalls com en els muntatges mitjans, en treballs senzills en bancs de taller, treballs en màquines, fratasat de paviments i tancament mecànic. Moderades exigències visuals.                                                                     |
| 300 lux  | : Sempre que sigui essencial la distinció mitjana de detalls, com treballs mitjans en bancs de taller o en màquines i treballs d'oficina en general.   |
| 500 lux  | : Operacions en les que sigui necessària una distinció mitja de detalls, tals com treballs d'ordre mitjà en bancs de taller o en màquines i treballs d'oficina en general. Altes exigències visuals.                                                                                          |
| 1000 lux | : En treballs on sigui indispensable una fina distinció de detalls sota condicions de constant contrast, durant llargs períodes de temps, tals com muntatges delicats, treballs fins en banc de taller o màquina, màquines d'oficina i dibuix artístic lineal. Exigències visuals molt altes. |

Els serveis de prevenció seran els encarregats d'estimar la magnitud o nivells del risc, les situacions en les que aquest es produeix, així com controlar periòdicament les condicions, l'organització dels mètodes de treball i la salut dels treballadors amb la finalitat de prendre les decisions per a eliminar, controlar o reduir el risc mitjançant mesures de prevenció a l'origen, organitzatives, de prevenció col·lectiva, de protecció individual, formatives i informatives.

12.3 SOROLL

Per a facilitar el seu desenvolupament al Pla de Seguretat i Salut del contractista, es reproduceix un quadre sobre els nivells sonors generats habitualment en la indústria de la construcció:

|                                              |       |           |
|----------------------------------------------|-------|-----------|
| Compressor                                   | ..... | 82-94 dB  |
| Equip de clavar pilots (a 15 m de distància) | ..... | 82 dB     |
| Formigonera petita < 500 lts.                | ..... | 72 dB     |
| Formigonera mitjana > 500 lts.               | ..... | 60 dB     |
| Martell pneumàtic (en recinte angost)        | ..... | 103 dB    |
| Martell pneumàtic (a l'aire lliure)          | ..... | 94 dB     |
| Esmeriladora de peu                          | ..... | 60-75 dB  |
| Camions i dúmpers                            | ..... | 80 dB     |
| Excavadora                                   | ..... | 95 dB     |
| Grua autoportant                             | ..... | 90 dB     |
| Martell perforador                           | ..... | 110 dB    |
| Mototrailla                                  | ..... | 105 dB    |
| Tractor d'erugues                            | ..... | 100 dB    |
| Pala carregadora d'erugues                   | ..... | 95-100 dB |
| Pala carregadora de pneumàtics               | ..... | 84-90 dB  |
| Pistoles fixaclaus d'impacte                 | ..... | 150 dB    |
| Esmeriladora radial portàtil                 | ..... | 105 dB    |
| Tornadora de taula per a fusta               | ..... | 105 dB    |

Les mesures a adoptar, que hauran de ser adequadament tractades al Pla de Seguretat i Salut pel contractista, per a la prevenció dels riscos produïts pel soroll seran, en ordre d'eficàcia:

1er.- Supressió del risc en origen.

2on.- Aïllament de la part sonora.

3er.- Equip de Protecció Individual (EPI) mitjançant taps o orelles.

Els serveis de prevenció seran els encarregats d'estimar la magnitud o els nivells de risc, les situacions en les que aquest es produeix, així com controlar periòdicament les condicions, l'organització dels mètodes de treball i la salut dels treballadors amb la finalitat de prendre les decisions per a eliminar, controlar o reduir el risc mitjançant mesures de prevenció a l'origen, organitzatives, de prevenció col·lectiva, de protecció individual, formatives i informatives

#### 12.4 POLS

La permanència d'operaris en ambients polserígens, pot donar lloc a les següents afeccions:

Rinitis

Asma bronquial

Bronquitis destructiva

Bronquitis crònica

Emfisemes pulmonars

Pneumoconiosis

Asbestosis (asbest – fibrociment - amiant)

Càncer de pulmó (asbest – fibrociment - amiant)

Mesotelioma (asbest – fibrociment - amiant)

La patologia serà d'un o d'altre tipus, segons la naturalesa de la pols, la seva concentració i el temps d'exposició.

En la construcció és freqüent l'existència de pols amb contingut de sílice lliure (Si O<sub>2</sub>) que és el component que ho fa especialment nociu, com a causant de la pneumoconiosis. El problema de presència massiva de fibres d'amiant en suspensió, necessitarà d'un Pla específic de desamiantat que excedeix a les competències del

present Estudi de Seguretat i Salut, i que haurà de ser realitzat per empreses especialitzades.

La concentració de pols màxima admissible en un ambient al qual els operaris es trobin exposats durant 8 hores diàries, 5 dies a la setmana, és en funció del contingut de sílice en suspensió, el que ve donat per la fórmula:

$$C = \frac{10}{\% \text{ Si O}_2 + 2} \quad \text{mg / m}^3$$

Tenint en compte que la mostra recollida haurà de respondre a la denominada "fracció respirable", que correspon a la pols realment inhalada, ja que, de l'existent en l'ambient, les partícules més grosses són retingudes per la pituitària i les més fines són expeses amb l'aire respirat, sense haver-ne fixat en els pulmons.

Els treballs en els quals és habitual la producció de pols, són fonamentalment els següents:

Escombrat i neteja de locals

Manutenció de runes

Demolicions

Treballs de perforació

Manipulació de ciment

Raig de sorra

Tall de materials ceràmics i lítics amb serra mecànica

Pols i serradures per tronçat mecànic de fusta

Esmerilat de materials

Pols i fums amb partícules metàl·liques en suspensió, en treballs de soldadura

Plantes de matxuqui i classificació

Moviments de terres

Circulació de vehicles

Polit de paraments

Plantes asfàltiques

A més a més dels Equips de Protecció Individual necessaris, com màscares i ulleres contra la pols, convé adoptar les següents mesures preventives:

| ACTIVITAT                                             | MESURA PREVENTIVA                                             |
|-------------------------------------------------------|---------------------------------------------------------------|
| Neteja de locals                                      | Ús d'aspiradora i regat previ                                 |
| Manutenció de runes                                   | Regat previ                                                   |
| Demolicions                                           | Regat previ                                                   |
| Treballs de perforació                                | Captació localitzada en carros perforadors o injecció d'aigua |
| Manipulació de ciment                                 | Filtres en sitges o instal·lacions confinades                 |
| Raig de sorra o granalla                              | Equips semiautònoms de respiració                             |
| Tall o polit de materials ceràmics o lítics           | Addició d'aigua micronitzada sobre la zona de tall            |
| Treballs de la fusta, desbarbat i soldadura elèctrica | Aspiració localitzada                                         |
| Circulació de vehicles                                | Regat de pistes                                               |
| Plantes de matxuqui i plantes asfàltiques             | Aspiració localitzada                                         |

Els serveis de prevenció seran els encarregats d'estimar la magnitud o nivells del risc, les situacions en les que aquest es produeix, així com controlar periòdicament les condicions, l'organització dels mètodes de treball i la salut dels treballadors amb la finalitat de prendre les decisions per a eliminar, controlar o reduir el risc mitjançant mesures de prevenció a l'origen, organitzatives, de prevenció col·lectiva, de protecció individual, formatives i informatives.

12.5 ORDRE I NETEJA

El Pla de Seguretat i Salut del contractista haurà d'indicar com pensa fer front a les actuacions bàsiques d'ordre i neteja en la materialització d'aquest projecte, especialment pel que fa a:

- 1er.- Retirada dels objectes i coses innecessàries.
- 2on.- Emplaçament de les coses necessàries en el seu respectiu lloc d'apilament.
- 3er.- Normalització interna d'obra dels tipus de recipients i plataformes de transport de materials a granel. Pla de manutenció intern d'obra.
- 4art.- Ubicació dels baixants de runes i recipients per a apilament de residus i la seva utilització. Pla d'evacuació de residus.
- 5è.- Neteja de claus i restes de material d'encofrat.
- 6è.- Desallotjament de les zones de pas, de cables, mànegues, fleixos i restes de matèria. Il·luminació suficient.
- 7è.- Retirada d'equips i ferramentes, descansant simplement sobre superfícies de suport provisionals.
- 8è.- Drenatge de vessaments en forma de tolls de carburants o greixos.
- 9è.- Senyalització dels riscos puntuals per falta d'ordre i neteja.
- 10è.- Manteniment diari de les condicions d'ordre i neteja. Brigada de neteja.
- 11è.- Informació i formació exigible als gremis o als diferents participants en els treballs directes i indirectes de cada partida inclosa en el projecte en el que és relatiu al manteniment de l'ordre i neteja inherents a l'operació realitzada.

En els punts de radiacions el consultor hauria d'identificar els possibles treballs on es poden donar aquest tipus de radiacions i indicar les mesures protectores a prendre.

13. MANIPULACIÓ DE MATERIALS

Tota manutenció de material comporta un risc, per tant, des del punt de vista preventiu, s'ha de tendir a evitar tota manipulació que no sigui estrictament necessària,

en virtut del conegut axioma de seguretat que diu que “el treball més segur és aquell que no es realitza”.

Per a manipular materials és preceptiu prendre les següents precaucions elementals:

Començar per la càrrega o material que apareix més superficialment, és dir el primer i més accessible.

Lliurar el material, no tirar-lo.

Col·locar el material ordenat i en cas d'empilat estratificat, que aquest es realitzi en piles estables, lluny de passadissos o llocs on pugui rebre cops o desgastar-se.

Utilitzar guants de treball i calçat de seguretat amb puntera metàl·lica i embuatada en empenya i turmells.

En el maneigament de càrregues llargues entre dues o més persones, la càrrega pot mantenir-se en la mà, amb el braç estirat al llarg del cos, o bé sobre l'espatlla.

S'utilitzaran les ferramentes i mitjans auxiliars adequats per al transport de cada tipus de material.

En les operacions de càrrega i descàrrega, es prohibirà col·locar-te entre la part posterior del camió i una plataforma, pal, pilar o estructura vertical fixa.

Si durant la descàrrega s'utilitzen ferramentes, com braços de palanca, ungles, potes de cabra o similar, disposar la maniobra de tal manera que es garanteixi el que no es vingui la càrrega damunt i que no rellisqui.

En el relatiu a la manipulació de materials el contractista en l'elaboració del Pla de Seguretat i Salut haurà de tenir en comte les següents premisses:

Intentar evitar la manipulació manual de càrregues mitjançant:

Automatització i mecanització dels processos.

Mesures organitzatives que eliminin o minimitzin el transport.

Adoptar Mesures preventives quan no es pugui evitar la manipulació com:

Utilització d'ajudes mecàniques.

Reducció o redisseny de la càrrega.

Actuació sobre l'organització del treball.

Millora de l'entorn de treball.

Dotar als treballadors de la formació i informació en temes que incloguin:

Ús correcte de les ajudes mecàniques.

Ús correcte dels equips de protecció individual.

Tècniques segures per a la manipulació de càrregues.

Informació sobre el pes i centre de gravetat.

### **Els principis bàsics de la manutenció de materials**

1er.- El temps dedicat a la manipulació de materials és directament proporcional a l'exposició al risc d'accident derivat de dita activitat.

2on.- Procurar que els diferents materials, així com la plataforma de suport i de treball de l'operari, estiguin a la mateixa alçada en què s'ha de treballar amb ells.

3er.- Evitar el dipositar els materials directament sobre el terra, fer-ho sempre sobre catúfols o contenidors que permetin el seu trasllat a dojo.

4art.- Ecurçar tant com sigui possible les distàncies a recórrer pel material manipulat, evitant estacionaments intermedis entre el lloc de partida del material manipulat evitant estacionaments intermedis entre el lloc de partida del material i l'emplaçament definitiu de la seva posada en obra.

5è.- Traginar sempre els materials a dojo, mitjançant palònies, catúfols, contenidors o palets, en lloc de portar-los d'un en un.

6è.- No tractar de reduir el nombre d'ajudants que recullin i traguin els materials, si això comporta ocupar els oficials o caps d'equip en operacions de manutenció, coincidint en franges de temps perfectament aprofitables per l'avanç de la producció.

7è.- Mantenir esclarits, senyalitzats i enllumenats, els llocs de pas dels materials a manipular.

### **Maneigament de càrregues sense mitjans mecànics**

Per a l'hissa manual de càrregues la totalitat del personal d'obra haurà rebut la formació bàsica necessària, compromentent-se a seguir els següents passos:

- 1er.- Apropar-se el més possible a la càrrega.
- 2on.- Assentar els peus fermament.
- 3er.- Ajupir-se doblegant els genolls.
- 4art.- Mantenir l'esquena dreta.
- 5è.- Subjectar l'objecte fermament.
- 6è.- L'esforç d'aixecar l'han de realitzar els músculs de les cames.
- 7è.- Durant el transport, la càrrega haurà de romandre el més a prop possible del cos.
- 8è.- Per al maneigament de peces llargues per una sola persona s'actuarà segons els següents criteris preventius:  
  
Durà la càrrega inclinada per un dels seus extrems, fins l'altura de l'espatlla.  
  
Avançarà desplaçant les mans al llarg de l'objecte, fins arribar al centre de gravetat de la càrrega.  
  
Es col·locarà la càrrega en equilibri sobre l'espatlla.  
  
Durant el transport, mantindrà la càrrega en posició inclinada, amb l'extrem davanter aixecat.
- 9è.- És obligatòria la inspecció visual de l'objecte pesat a aixecar, per a eliminar arestes afilades.
- 10è.- Està prohibit aixecar més de 50 kg de forma individual. El valor límit de 30 Kg per homes, pot superar-se puntualment a 50 Kg quan es tracti de descarregar un material per a col·locar-lo sobre un mitjà mecànic de mantenició. En el cas de tractar-se de dones, es redueixen aquests valors a 15 i 25 Kg respectivament.
- 11è.- És obligatori la utilització d'un codi de senyals quan s'ha d'aixecar un objecte entre uns quants, per a suportar l'esforç al mateix temps. Pot ser qualsevol sistema a condició que sigui conegut o convingut per l'equip.

#### 14. MITJANS AUXILIARS D'UTILITAT PREVENTIVA (MAUP)

Als efectes del present Estudi de Seguretat i Salut, tindran la consideració de MAUP, tot Mitjà Auxiliar dotat de Protecció, Resguard, Dispositiu de Seguretat, Operació seqüencial, Seguretat positiva o Sistema de Protecció Col·lectiva, que originàriament ve integrat, de fàbrica, en l'equip, màquina o sistema, de forma solidària i indissociable, de tal manera que s'interposi, o apantalli els riscos d'abast o simultaneïtat de l'energia fora de control, i els treballadors, personal aliè a l'obra i/o materials, màquines, equips o ferramentes pròximes a la seva àrea d'influència, anul·lant o reduint les conseqüències d'accident. La seva operativitat resta garantida pel fabricant o distribuïdor de cadascun dels components, en les condicions d'utilització i manteniment per ell prescrites. El contractista resta obligat a la seva adequada elecció, seguiment i control d'ús.

#### 15. SISTEMES DE PROTECCIÓ COL·LECTIVA (SPC)

Als efectes del present Estudi de Seguretat i Salut, tindran la consideració de Sistemes de Protecció Col·lectiva, el conjunt d'elements associats, incorporats al sistema constructiu, de forma provisional i adaptada a l'absència de protecció integrada de major eficàcia (MAUP), destinats a apantallar o condonar la possibilitat de coincidència temporal de qualsevol tipus d'energia fora de control, present en l'ambient laboral, amb els treballadors, personal aliè a l'obra i/o materials, màquines, equips o ferramentes pròximes a la seva àrea d'influència, anul·lant o reduint les conseqüències d'accident. La seva operativitat garanteix la integritat de les persones o objectes protegits, sense necessitat d'una participació per a assegurar la seva eficàcia. Aquest últim aspecte és el que estableix la seva diferència amb un Equip de Protecció Individual (EPI).

En absència d'homologació o certificació d'eficàcia preventiva del conjunt d'aquests Sistemes instal·lats, el contractista fixarà en el seu Pla de Seguretat i Salut, referència i relació dels Protocols d'Assaig, Certificats o Homologacions adoptades i/o requerits als instal·ladors, fabricants i/o proveïdors, per al conjunt dels esmentats Sistemes de Protecció Col·lectiva.

Els SPC més rellevants previstos per a l'execució del present projecte són els indicats en l'annex d'aquesta memòria que contindrà les fitxes amb RISC-AVALUACIÓ-MESURES

## 16. CONDICIONS DELS EQUIPS DE PROTECCIÓ INDIVIDUAL (EPI)

Als efectes del present Estudi de Seguretat i Salut, tindran la consideració d'Equips de Protecció Individual, aquelles peces de treball que actuen a mode de coberta o pantalla portàtil, individualitzada per a cada usuari, destinats a reduir les conseqüències derivades del contacte de la zona del cos protegida, amb una energia fora de control, d'intensitat inferior a la previsible resistència física de l'EPI.

La seva utilització haurà de quedar restringida a l'absència de garanties preventives adequades, per inexistència de MAUP, o en el seu defecte SPC d'eficàcia equivalent.

Tots els equips de protecció individual estaran degudament certificats, segons normes harmonitzades CE. Sempre de conformitat als R.D. 1407/92, R.D.159/95 i R.D. 773/97.

El Contractista Principal portarà un control documental del seu lliurament individualitzat al personal (propri o subcontractat), amb el corresponent avís de recepció signat pel beneficiari.

En els casos en què no existeixin normes d'homologació oficial, els equips de protecció individual seran normalitzats pel constructor, per al seu ús en aquesta obra, triats entre els que existeixin en el mercat i que reuneixin una qualitat adequada a les respectives prestacions. Per aquesta normalització interna s'haurà de comptar amb el vist-i-plau del tècnic que supervisa el compliment del Pla de Seguretat i Salut per part de la Direcció d'Obra o Direcció Facultativa/Direcció d'Execució.

Al magatzem d'obra hi haurà permanentment una reserva d'aquests equips de protecció, de manera que pugui garantir el subministrament a tot el personal sense que se'n produeixi, raonablement, la seva carència.

En aquesta previsió cal tenir en compte la rotació del personal, la vida útil dels equips i la data de caducitat, la necessitat de facilitar-los a les visites d'obra, etc.

Els EPI més rellevants, previstos per a l'execució material del present projecte són els indicats en l'annex d'aquesta memòria que contindrà les fitxes amb RISC-AVALUACIÓ-MESURES

## 17. RECURSOS PREVENTIUS

La legislació que s'ha de complir respecte a la presència de recursos preventius a les obres de construcció està contemplada a la Llei 54/2003. D'acord amb aquesta llei, la presència dels recursos preventius a les obres de construcció serà preceptiva en els següents casos:

Quan els riscos es puguin veure agreujats o modificats en el desenvolupament del procés o l'activitat, per la concurrència d'operacions diverses que es desenvolupen successivament o simultàniament i que facin precís el control de la correcta aplicació dels mètodes de treball. La presència de recursos preventius de cada contractista serà necessari quan, durant l'obra, es desenvolupin treballs amb riscos especials, com es defineixen en el real decret 1627/97.

Quan es realitzin activitats o processos que reglamentàriament es considerin perillosos o amb riscos especials.

Quan la necessitat d'aquesta presència sigui requerida per la Inspecció de Treball i Seguretat Social, si les circumstàncies del cas ho exigissin degut a les condicions de treball detectades.

Quan a les obres de construcció coexisteixen contractistes i subcontractistes que, de forma successiva o simultània, puguin constituir un risc especial per interferència d'activitats, la presència dels "Recursos preventius" és, en aquests casos, necessària.

Els recursos preventius són necessaris quan es desenvolupin treballs amb riscos especials, definits a l'annex II del RD 1627/97:

Treballs amb riscos especialment greus d'enterrament, enfonsament o caiguda d'altura, per les particulars característiques de l'activitat desenvolupada, els procediments aplicats, o l'entorn del lloc de treball.

Treballs en els quals l'exposició a agents químics o biològics suposi un risc d'especial gravetat, o pels que la vigilància específica de la salut dels treballadors sigui legalment exigible.

Treballs amb exposició a radiacions ionitzants pels que la normativa específica obliga a la delimitació de zones controlades o vigilades.



Treballs a la proximitat de línies elèctriques d'alta tensió.

Treballs que exposin a risc d'ofegament per immersió.

Obres d'excavació de túnels, pous i altres treballs que suposin moviments de terra subterranis.

Treballs realitzats en immersió amb equip subaquàtic.

Treballs realitzats en caixons d'aire comprimit.

Treballs que impliquin l'ús d'explosius.

Treballs que requereixin muntar o desmuntar elements prefabricats pesats.

## 18. SENYALITZACIÓ I ABALISAMENT

Quant a la senyalització de l'obra, és necessari distingir entre la que es refereix a la que demanda de l'atenció per part dels treballadors i aquella que correspon al tràfic exterior afectat per l'obra. En el primer cas són d'aplicació les prescripcions establertes per el Reial Decret 485/1997, de 14 d'abril. La senyalització i el abalisament de tràfic vénen regulats, entre altra normativa, per la Norma 8.3-I.C. de la Direcció General de Carreteres i no és objecte de l'Estudi de Seguretat i Salut. Aquesta distinció no exclou la possible complementació de la senyalització de tràfic durant l'obra quan aquesta mateixa es faci exigible per a la seguretat dels treballadors que treballin a la immediació d'aquest tràfic.

S'ha de tenir en compte que la senyalització per si mateixa no elimina els riscos, malgrat això la seva observació quan és l'apropiada i està ben col·locada, fa que l'individu adopti conductes segures. No és suficient amb col·locar un plafó a les entrades de les obres, si després en la pròpia obra no se senyalitza l'obligatorietat d'utilitzar cinturó de seguretat al col·locar les mires per a realitzar el tancament de façana. La senyalització abundant no garanteix una bona senyalització, ja que el treballador acaba fent cas omís de qualsevol tipus de senyal.

El R.D.485/97 estableix que la senyalització de seguretat i salut en el treball haurà d'utilitzar-se sempre que l'anàlisi dels riscos existents, les situacions d'emergència previsibles i les mesures preventives adoptades, posin de manifest la necessitat de:

Cridar l'atenció dels treballadors sobre l'existència de determinats riscos, prohibicions o obligacions.

Alertar als treballadors quan es produeixi una determinada situació d'emergència que requereixi mesures urgents de protecció o evacuació.

Facilitar als treballadors la localització i identificació de determinats mitjans o instal·lacions de protecció, evacuació, emergència o primers auxilis.

Orientar o guiar als treballadors que realitzin determinades maniobres perilloses.

La senyalització no haurà de considerar-se una mesura substitutiva de les mesures tècniques i organitzatives de protecció col·lectiva i haurà d'utilitzar-se quan, mitjançant aquestes últimes, no hagi estat possible eliminar els riscos o reduir-los suficientment.

Tampoc haurà de considerar-se una mesura substitutiva de la formació i informació dels treballadors en matèria de seguretat i salut en el treball.

Així mateix, segons s'estableix en el R.D. 1627/97, s'haurà de complir que:

Les vies i sortides específiques d'emergència hauran de senyalitzar-se conforme al R.D. 485/97, tenint en compte que aquesta senyalització haurà de fixar-se en els llocs adequats i tenir la resistència suficient.

Els dispositius no automàtics de lluita contra incendis hauran d'estar senyalitzats conforme al R.D. 485/97, tenint en compte que aquesta senyalització haurà de fixar-se en els llocs adequats i tenir la resistència suficient.

El color utilitzat per a la il·luminació artificial no podrà alterar o influir en la percepció de les senyals o panells de senyalització.

Les portes transparents hauran de tenir una senyalització a l'altura de la vista.

Quan existeixin línies d'estesa elèctrica àrees, en el cas que vehicles l'obra haguessin de circular sota l'estesa elèctrica s'utilitzarà una senyalització d'advertència.

La implantació de la senyalització i abalisament s'ha de definir en els plànols de l'Estudi de Seguretat i Salut i s'ha de tenir en compte en les fitxes d'activitats, al menys respecte els riscos que no s'hagin pogut eliminar.

## 19. CONDICIONS D'ACCÉS I AFECTACIONS DE LA VIA PÚBLICA

En el PLA DE SEGURETAT I SALUT el Contractista definirà les desviacions i passos provisionals per a vehicles i vianants, els circuits i trams de senyalització, la senyalització, les mesures de protecció i detecció, els paviments provisionals, les modificacions que comporti la implantació de l'obra i la seva execució, diferenciant, si és cas, les diferents fases d'execució. A aquests efectes, es tindrà en compte el que determina la Normativa per a la informació i senyalització d'obres al municipi i la Instrucció Municipal sobre la instal·lació d'elements urbans a l'espai públic de la ciutat que correspongui.

És obligatori comunicar l' inici, l'extensió, la naturalesa dels treballs i les modificacions de la circulació de vehicles provocades per les obres, a la Guàrdia Municipal i als Bombers o a l'Autoritat que correspongui.

No es podrà començar l'execució de les obres sense haver procedit a la implantació dels elements de senyalització i protecció que corresponguin, definits al PLA DE SEGURETAT aprovat.

El contractista de l'obra serà responsable del manteniment de la senyalització i elements de protecció implantats.

Els accessos de vianants i vehicles, estaran clarament definits, senyalitzats i separats

### 19.1 NORMES DE POLICIA

#### Control d'accessos

Una vegada establerta la delimitació del perímetre de l'obra, conformats els tancaments i accessos per els vianants i de vehicles, el contractista amb la col·laboració del seu servei de prevenció definirà, dins del Pla de Seguretat i Salut, el procés per al control d'entrada i sortida de vehicles en general (inclosa la maquinària com grues mòbils, retroexcavadores) i de personal de manera que garanteixi l'accés únicament a persones autoritzades.

Quan la delimitació de l'obra no es pugui portar a terme, per les pròpies circumstàncies de l'obra, el contractista, al menys haurà de garantir, l'accés controlat a les instal·lacions d'ús comú de l'obra, i haurà d'assegurar que les

entrades a l'obra estiguin senyalitzades, i que quedin tancades les zones que puguin presentar riscos

#### Coordinació d'interferències i seguretat a peu d'obra

El contractista, quan sigui necessari, donat el volum d'obra, el valor dels materials emmagatzemats i altres circumstàncies que així ho aconsellin, definirà un procés per garantir l'accés controlat a les instal·lacions que suposin risc personal i/o comú per a l'obra i d'intrusisme a l'interior de l'obra en tallers, magatzems, vestuaris i d'altres instal·lacions d'ús comú o particular.

### 19.2 ÀMBIT D'OCUPACIÓ DE LA VIA PÚBLICA

#### Ocupació del tancament de l'obra

S'entén per àmbit d'ocupació el realment ocupat, incloent tanques, elements de protecció, baranes, bastides, contenidors, casetes, etc.

En el PLA DE SEGURETAT I SALUT EN EL TREBALL s'especificarà la delimitació de l'àmbit d'ocupació de l'obra i es diferenciarà clarament si aquest canvia en les diferents fases de l'obra. L'àmbit o els àmbits d'ocupació quedaran clarament dibuixats en plànols per fases i interrelacionats amb el procés constructiu.

#### Situació de casetes i contenidors.

S'indicaran en el PLA DE SEGURETAT I SALUT les àrees previstes per aquest fi.

#### Canvis de la Zona Ocupada

Qualsevol canvi en la zona ocupada que afecti l'àmbit de domini públic es considerarà una modificació del PLA DE SEGURETAT I SALUT EN EL TREBALL i s'haurà de documentar i tramitar d'acord amb el R.D. 1627/97.

### 19.3 TANCAMENTS DE L'OBRA QUE AFECTEN L'ÀMBIT PÚBLIC

#### Tanques

Situació



|                       |   |
|-----------------------|---|
|                       | Delimitaran el perímetre de l'àmbit de l'obra o, en ordenació entre mitgeres, tancaran el front de l'obra o solar i els laterals de la part de vorera ocupada.   |
| Tipus de tanques      | <p>Es formaran amb xapa metàl·lica opaca o a base de plafons prefabricats o d'obra de fàbrica arrebossada i pintada.</p> <p>Les empreses promotores podran presentar a l'Ajuntament per a la seva homologació, si s'escau, el seu propi model de tanca per tal d'emprar-lo en totes les obres que facin.</p> <p>Les tanques metàl·liques de 200 x 100 cm només s'admeten per a proteccions provisionals en operacions de càrrega, desviacions momentànies de trànsit o similars.</p> <p>En cap cas s'admet com a tanca el simple abalisat amb cinta de PVC, malla electrosoldada de ferrallista, xarxa tipus tenis de polipropilè (habitualment de color taronja), o elements tradicionals de delimitacions provisionals de zones de risc.</p> |
| Complements           | Totes les tanques tindran abalisament lluminós i elements reflectants en tot el seu perímetre.   |
| Manteniment           | El Contractista vetllarà pel correcte estat de la tanca, eliminant grafits, publicitat il·legal i qualsevol altre element que deteriori el seu estat original.   |
| <b>Accés a l'obra</b> |   |
| Portes                | <p>Les tanques estaran dotades de portes d'accés independent per a vehicles i per al personal de l'obra.</p> <p>No s'admet com a solució permanent d'accés la retirada parcial del tancament.</p>   |

19.4 OPERACIONS QUE AFECTEN L'ÀMBIT PÚBLIC

**Entrades i sortides de vehicles i maquinària**

|                   |   |
|-------------------|---|
| Vigilància        | Personal responsable de l'obra s'encarregarà de dirigir les operacions d'entrada i sortida, avisant els vianants a fi d'evitar accidents.   |
| Aparcament        | Fora de l'àmbit del tancament de l'obra no podran estacionar-se vehicles ni maquinària de l'obra, excepte a la reserva de càrrega i descàrrega de l'obra quan existeixi zona d'aparcament a la calçada.   |
| Camions en espera | <p>Si no hi ha espai suficient dins de l'àmbit del tancament de l'obra per acollir els camions en espera, caldrà preveure i habilitar un espai adequat a aquest fi fora de l'obra.</p> <p>El PLA DE SEGURETAT preveurà aquesta necessitat, d'acord amb la programació dels treballs i els mitjans de càrrega, descàrrega i transport interior de l'obra.</p> |

**Càrrega i descàrrega**

Les operacions de càrrega i descàrrega s'executaran dintre l'àmbit del tancament de l'obra. Quan això no sigui possible, s'estacionarà el vehicle en el punt més proper a la tanca de l'obra, es desviaran els vianants fora de l'àmbit d'actuació, s'ampliarà el perímetre tancat de l'obra i es prendran les següents mesures:

La separació entre les tanques metàl·liques i l'àmbit d'operacions o el vehicle, formarà una franja de protecció l'amplada de la qual dependrà del tipus de productes a carregar o descarregar i que establirà el Cap d'Obra prèvia consulta al Coordinador de Seguretat de l'obra.

Acabades les operacions de càrrega i descàrrega, es retiraran les tanques metàl·liques es netejarà el paviment.

Es controlarà la descàrrega dels camions formigonera a fi d'evitar abocaments sobre la calçada.

**Descàrrega, apilament i evacuació de terres i runa**

|            |                                                             |
|------------|-------------------------------------------------------------|
| Descàrrega | La descàrrega de runa des dels diferents nivells de l'obra, |
|------------|-------------------------------------------------------------|

aprofitant la força de la gravetat, serà per canonades (cotes superiors) o mecànicament (cotes sota rasant), fins els contenidors o tremuges, que hauran de ser cobertes amb lones o plàstics opacs a fi d'evitar pols. Les canonades o cintes d'elevació i transport de material es col·locaran sempre per l'interior del recinte de l'obra.

#### Apilament

No es poden acumular terres, runa i deixalles en l'àmbit de domini públic, excepte si és per a un termini curt i si s'ha obtingut un permís especial de l'Ajuntament, i sempre s'ha de dipositar en tremuges o en contenidors homologats.

Si no es disposa d'aquesta autorització ni d'espais adequats, les terres es carregaran directament sobre camions per a la seva evacuació immediata.

A manca d'espai per a col·locar els contenidors en l'àmbit del tancament de l'obra, es col·locaran sobre la vorera en el punt més proper a la tanca, deixant un pas per als vianants d'un metre i quaranta centímetres (1,40 m) d'amplada com a mínim.

S'evitarà que hi hagi productes que sobresurtin del contenidor.

Es netejarà diàriament la zona afectada i després de retirat el contenidor.

Els contenidors, quan no s'utilitzin, hauran de ser retirats.

#### Evacuació

Si la runa es carrega sobre camions, aquests hauran de portar la caixa tapada amb una lona o un plàstic opac a fi d'evitar la producció de pols, i el seu transport ho serà a un abocador autoritzat. El mateix es farà en els transports dels contenidors.

### 19.5 NETEJA I INCIDÈNCIA SOBRE L'AMBIENT QUE AFECTEN L'ÀMBIT PÚBLIC

#### Neteja

Els contractistes netejaran i regaran diàriament l'espai públic afectat per l'activitat de l'obra i especialment després d'haver efectuat càrregues i descàrregues o operacions productores de pols o deixalles.

Es vigilarà especialment l'emissió de partícules sòlides (pols, ciment, etc.).

Caldrà prendre les mesures pertinents per evitar les roderes de fang sobre la xarxa viària a la sortida dels camions de l'obra. A tal fi, es disposarà, abans de la sortida del tancament de l'obra, una solera de formigó o planxes de „relliga“ de 2 x 1 m, com a mínim, sobre la qual s'aturaran els camions i es netejaran per reg amb mànega cada parella de rodes.

Està prohibit efectuar la neteja de formigoneres al clavegueram públic.

#### Sorolls. Horari de treball

Les obres es realitzaran entre les 8,00 i les 20,00 hores dels dies feiners.

Fora d'aquest horari, només es permet realitzar activitats que no produeixin sorolls més enllà d'allò que estableixen les OCAF. Les obres realitzades fora d'aquest horari hauran de ser específicament autoritzades per l'Ajuntament.

Excepcionalment i amb l'objecte de minimitzar les molèsties que determinades operacions poden produir sobre l'àmbit públic i la circulació o per motius de seguretat, l'Ajuntament podrà obligar que alguns treballs s'executin en dies no feiners o en un horari específic.

#### Pols

Es regaran les pistes de circulació de vehicles.

Es regaran els elements a enderrocar, la runa i tots els materials que puguin produir pols.

En el tall de peces amb disc s'hi afegirà aigua.

Les sitges de ciment estaran dotades de filtre.

### 19.6 RESIDUS QUE AFECTEN A L'ÀMBIT PÚBLIC

El contractista, dins del Pla de Seguretat i Salut, definirà amb la col·laboració del seu servei de prevenció, els procediments de treball per a l'emmagatzematge i retirada de cadascun dels diferents tipus de residus que es puguin generar a l'obra.

El contractista haurà de donar les oportunes instruccions als treballadors i subcontractistes, comprovant que ho comprenen i ho compleixen.

## 19.7 CIRCULACIÓ DE VEHICLES I VIANANTS QUE AFECTEN L'ÀMBIT PÚBLIC

### Senyalització i protecció

Si el pla d'implantació de l'obra comporta la desviació del trànsit rodat o la reducció de vials de circulació, s'aplicaran les mesures definides a la Norma de Senyalització d'Obres 8.3-

Està prohibida la col·locació de senyals no autoritzades pels Serveis Municipals.

### Elements de protecció

- |                |   |
|----------------|---|
| Forats i rases | Si els vianants han de passar per sobre els forats o les rases, es col·locaran xapes metàl·liques fixades, de resistència suficient, totalment planes i sense ressalts. |
|                | Si els forats o les rases han de ser evitats, les baranes o tanques de protecció del pas es col·locaran a 45° en el sentit de la marxa.                                 |

### Enllumenat i abalisament lluminós

Els senyals i els elements d'abalisament aniran degudament il·luminats encara que hi hagi enllumenat públic.

S'utilitzarà pintura i material reflectant o fotoluminiscent, tant per a la senyalització vertical i horitzontal, com per als elements d'abalisament.

### Abalisament i defensa

Els elements d'abalisament i defensa a emprar per passos per a vehicles seran els designats com tipus TB, TL i TD a la Norma de carreteres 8.3 – IC. amb el següent criteri d'ubicació d'elements d'abalisament i defensa:

En la delimitació de la vora del carril de circulació de vehicles contigu al tancament de l'obra.

En la delimitació de vores de passos provisionals de circulació de vehicles contigus a passos provisionals per a vianants.

Per impedir la circulació de vehicles per una part d'un carril, per tot un carril o per diversos carrils, en estrenyiments de pas i/o disminució del número de carrils.

En la delimitació de vores en la desviació de carrils en el sentit de circulació, per salvar l'obstacle de les obres.

En la delimitació de vores de nous carrils de circulació per a passos provisionals o per a establir una nova ordenació de la circulació, diferent de la que hi havia abans de les obres.

Es col·locaran elements de defensa TD – 1 quan, en vies d'alta densitat de circulació, en vies ràpides, en corbes pronunciades, etc., la possible desviació d'un vehicle de l'itinerari assenyalat pugui produir accidents a vianants o a treballadors (desplaçament o enderroc del tancament de l'obra o de baranes de protecció de pas de vianants, xoc contra objectes rígids, bolcar el vehicle per l'existència de desnivells, etc.,).

Quan l'espai disponible sigui mínim, s'admetrà la col·locació d'elements de defensa TD – 2.

### Manteniment

La senyalització i els elements d'abalisament es fixaran de tal manera que impedeixi el seu desplaçament i dificulti la seva subtracció.

La senyalització, l'abalisament, els paviments, l'enllumenat i totes les proteccions dels itineraris, desviacions i passos per a vehicles i vianants es conservaran en perfecte estat durant la seva vigència, evitant la pèrdua de condicions perceptives o de seguretat.

Els passos i itineraris es mantindran nets.

### Retirada de senyalització i abalisament

Acabada l'obra es retiraran tots els senyals, elements, dispositius i abalisament implantats.

El termini màxim per a l'execució d'aquestes operacions serà d'una setmana, un cop acabada l'obra o la part d'obra que exigís la seva implantació.

## 20. RISCOS DE DANYS A TERCERS I MESURES DE PROTECCIÓ

### 20.1 RISCOS DE DANYS A TERCERS

Els riscos que durant les successives fases d'execució de l'obra podrien afectar persones o objectes annexos que en depenguin són els següents:

- Caiguda al mateix nivell.
- Atropellaments.
- Col·lisions amb obstacles a la vorera.
- Caiguda d'objectes.

### 20.2 MESURES DE PROTECCIÓ A TERCERS

Es consideraran les següents mesures de protecció per a cobrir el risc de les persones que transiten pels voltants de l'obra:

- Muntatge de tanca metàl·lica a base d'elements prefabricats de 2 m. D'alçada, separant el perímetre de l'obra, de les zones de trànsit exterior.
- Per a la protecció de persones i vehicles que transitin pels carrers limítrofs, s'instal·larà un passadís d'estructura consistent en l'assenyalament, que haurà de ser òptic i lluminós a la nit, per a indicar el gàlib de les proteccions al tràfic rodat. Ocasionalment es podrà instal·lar en el perímetre de la façana una marquesina en voladís de material resistent.
- En funció del nivell d'intromissió de tercers a l'obra, es pot considerar la conveniència de contractar un servei de control d'accessos a l'obra, a càrrec d'un Servei de Vigilància patrimonial, expressament per a aquesta funció.

## 21. PREVENCIÓ DE RISCOS CATASTRÒFICS

Els principals riscos catastròfics considerats com remotament previsibles per aquesta obra són:

- Incendi, explosió i/o deflagració.
- Col·lapse estructural per maniobres fallides.

Atemptat patrimonial contra la Propietat i/o contractistes.

Enfonsament de càrregues o aparells d'elevació.

Per a cobrir las eventualitats pertinents, el Contractista redactarà i inclourà com annex al seu Pla de Seguretat i Salut un „Pla d'Emergència Interior“, cobrin les següents mesures mínimes:

- Ordre i neteja general.
- Accessos i vies de circulació interna de l'obra.
- Ubicació d'extintors i d'altres agents extintors.
- Nomenament i formació de la Brigada de Primera Intervenció.
- Punts de trobada.
- Assistència Primers Auxilis.

## 22. MESURES COVID-19

En compliment dels deures en matèria preventiva, l'empresa adjudicatària haurà d'emprendre les actuacions preventives necessàries en el desenvolupament dels treballs que minimitzin el risc de contagi del COVID-19. Per això, haurà d'aportar un "Protocol de seguretat enfront al risc d'exposició al SARS-CoV-2" per tal de garantir les condicions de protecció dels treballadors enfront a la COVID 19 i que haurà d'estar validat pel servei de prevenció de l'adjudicatària.

Per altre banda, l'empresa adjudicatària també haurà de conèixer i donar compliment al Pla d'actuació davant el risc de pandèmia per COVID-19 d'ATL on s'identifiquen les mesures que permeten protegir als treballadors/es d'ATL i s'estableixen els mètodes preventius adients

Barcelona, juliol de 2021

L'Enginyer Autor del Projecte



**Antonio Mailan Escolano**

Enginyer de Camins, C i P.

STRUMA2005,S.L.P.





**PLÀNOLS**





EQUIP INDIVIDUAL DE PROTECCIÓ EN  
FUNCIÓ DE LES SITUACIONS DE TREBALL

1) EL MEU CASC AMB LA SEVA BARBALLERA  
QUE M'ASSEGURA LA SEVA COL·LOCACIÓ


2) LES MEVES ULLERES  
QUAN HI HA NECESSITAT DE PROTECCIÓ  
D'AVANT EL RISC D'IMPACTE DE  
PARTÍCULES EN ALS ULLS

3) EL MEU CINTURÓ DE SEGURETAT  
PER A TOT TREBALL EN ALÇADA  
AMB LA SEVA CORDA DE SUBJECCIÓ  
(A LA MEVA CINTURA)

4) ELS MEUS GUANTS  
EN TOTES LES CIRCUMSTÀNCIES  
(ADAPTATS A LA NATURALESA  
DEL TREBALL)

5) EL MEU CALÇAT DE SEGURETAT  
AL QUE S'INCORPORARÀ LA PLAN-  
TILLA ANTICLAUS EN ELS TREBALLS  
QUE HO REQUEREIXIN

6) LA MEVA VESTIMENTA DE SEGURETAT  
RECOBRINT BRAÇOS I CAMES

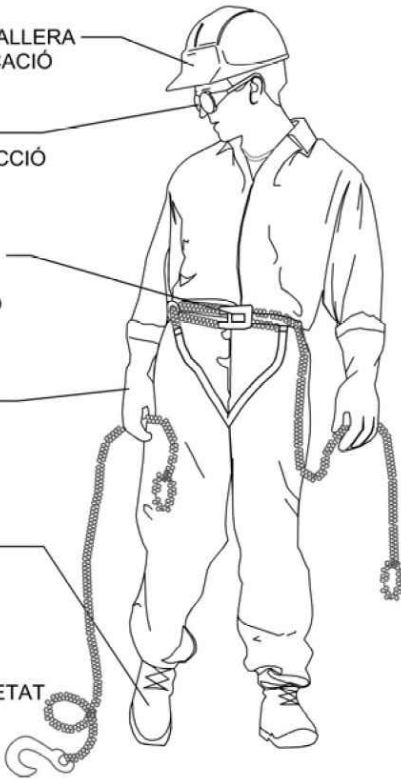

1) CAIGUDES, XOCS, FERIDES  
PÈRDUA DEL MEU CASC SI JO TREBALLO  
AMB EL CAP INCLINAT  
SOC VÍCTIMA D'UNA CAIGUDA

2) PROJECCIÓ DE PARTÍCULES O DE  
LÍQUIDS

3) CAIGUDES D'ALÇADA DES DEL  
LLOC DE TREBALL  
CAIGUDES D'ALÇADA EN EL DESPLA-  
ÇAMENT D'UN LLOC DE TREBALL  
A L'ALTRE

4) TALLS, BURXADES, RASCADES  
CREMADES AMB SUBSTÀNCIES  
I ELEMENTS

5) PRESÈNCIA D'OBSTACLES, SÒL  
ACCIDENTAT, OBRA DESORDENA-  
DO I BRUTA  
CAIGUDA D'OBJECTES

6) FREGADES, TALLS, CREMADES

JO SOC RESPONSABLE  
DEL MEU EQUIP INDIVIDUAL DE PROTECCIÓ



INCORRECTE



CORRECTE



INCORRECTE



CORRECTE



HISSAT CORRECTE DE SACS



SISTEMES CORRECTES I INCORRECTES PER REALITZAR AJUSTAMENTS



INCORRECTE



CORRECTE




VAL: L'AJUST DEL  
TRAU TALLA EL CABLE  
EN MOVIMENT




NO TALLA EL CABLE EN MOVIMENT

EINES PER TRAGÍ

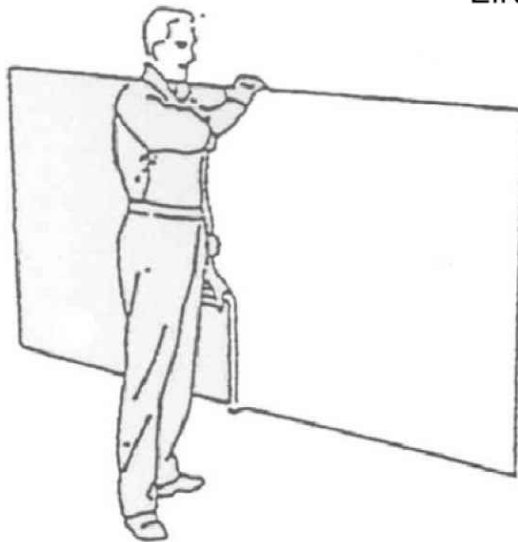


MANUAL

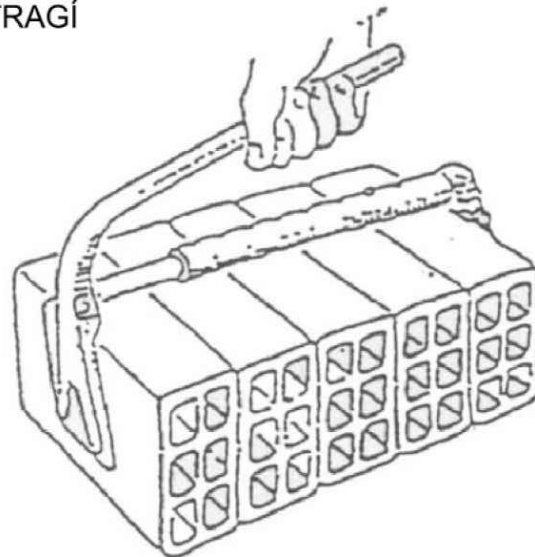


PINÇA PER MAONS

TRANSPORT DE PLAQUES

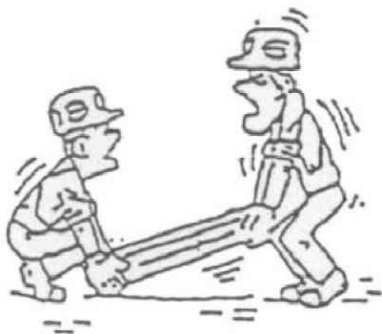


INCORRECTE

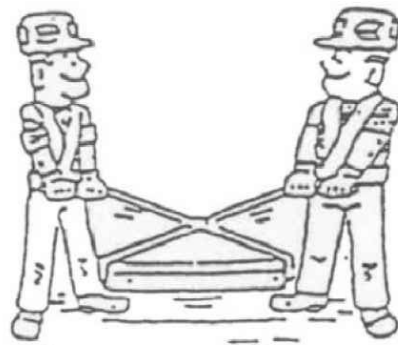


CORRECTE


ESLINGES DE CAUTXÚ

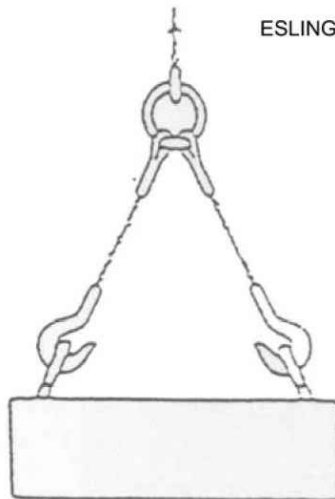

SISTEMA INCORRECTE  
LES OBERTURES DEL GAN-  
XO HAURAN DE QUEDAR CAP A  
FORA

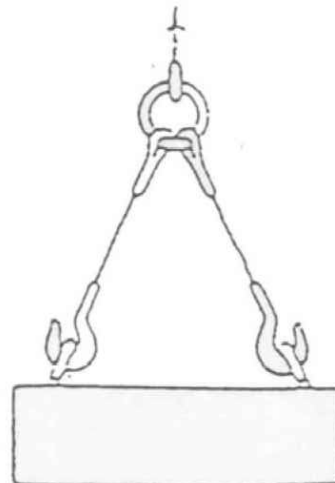


SISTEMA CORRECTE  
ELS GANXOS QUEDEN  
CAP A FORA

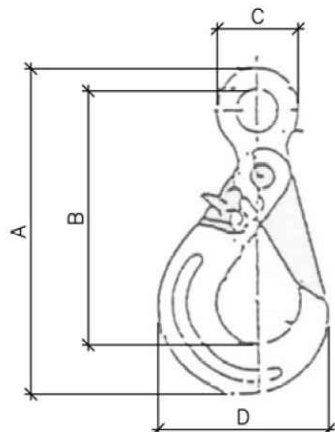


GANXO DE SEGURETAT




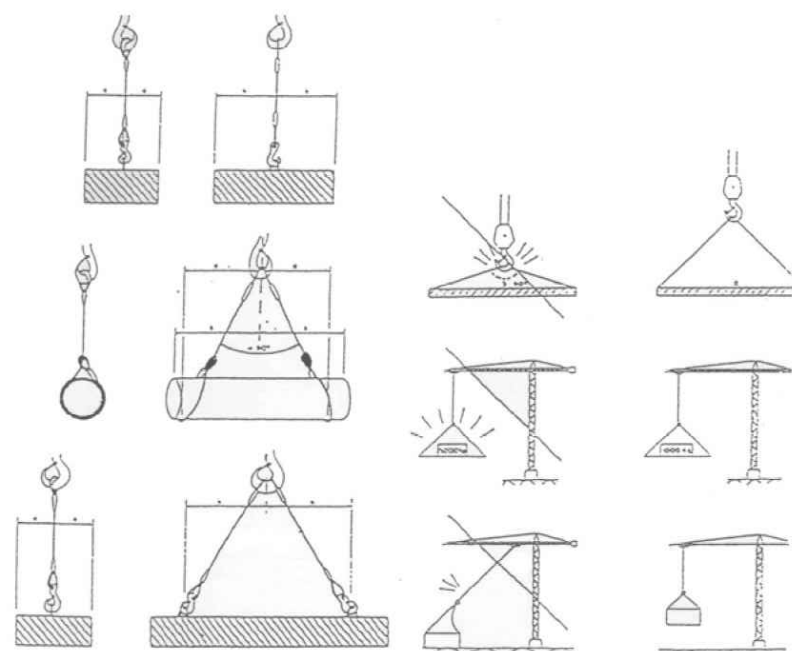

FORMES DE SUSTENTACIÓ DE CÀRREGUES

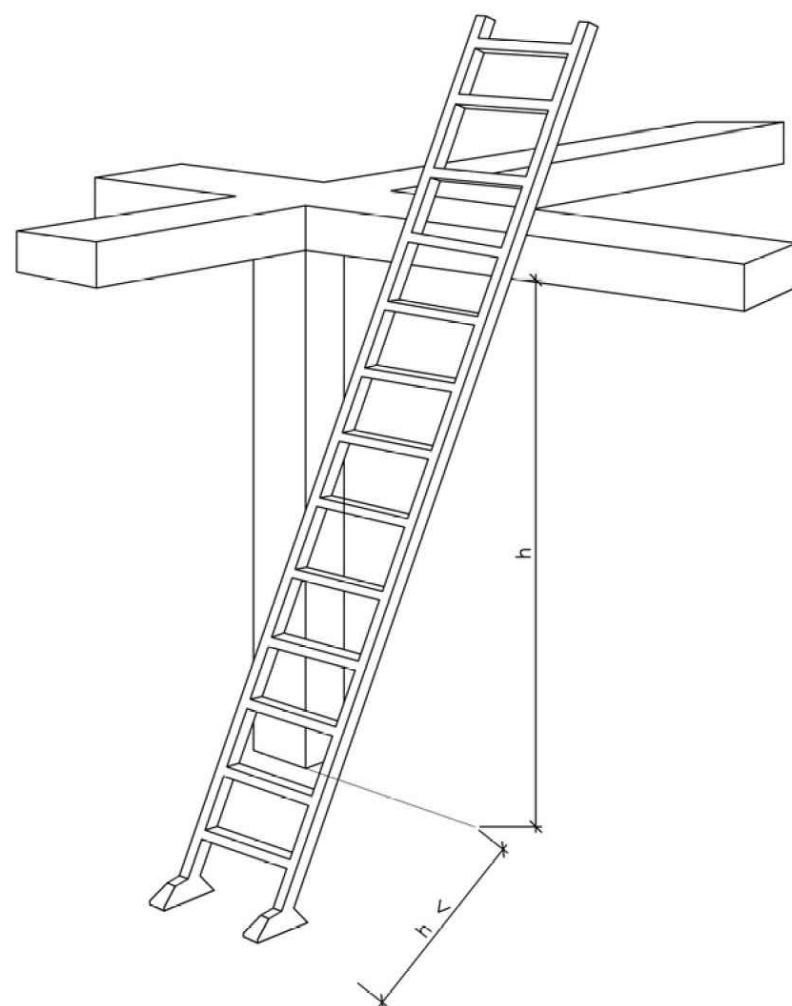




DETALL D'UNA ESCALA DE MA LA SEVA POSICIÓ CORRECTA

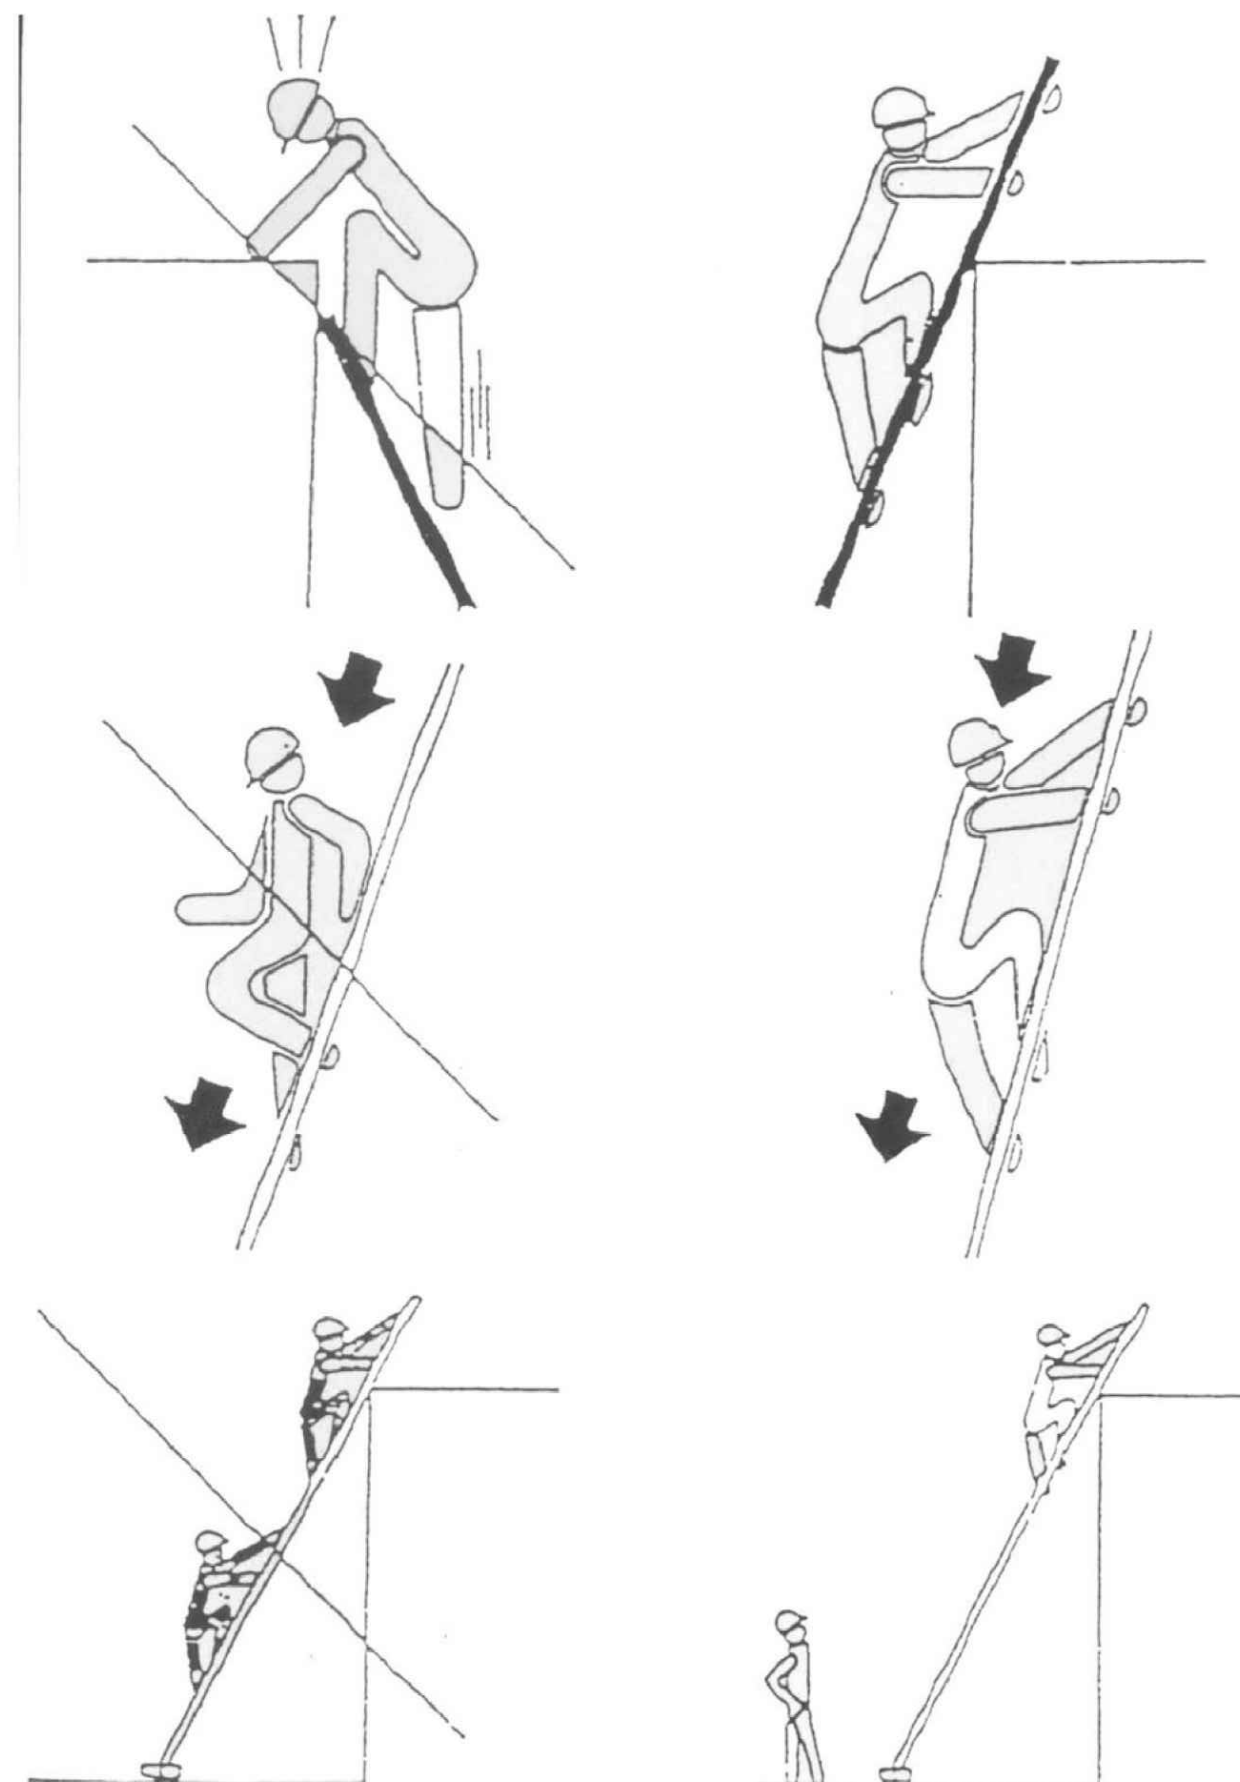


FORMES CORRECTES DE PUJAR / BAIXAR ESCALES






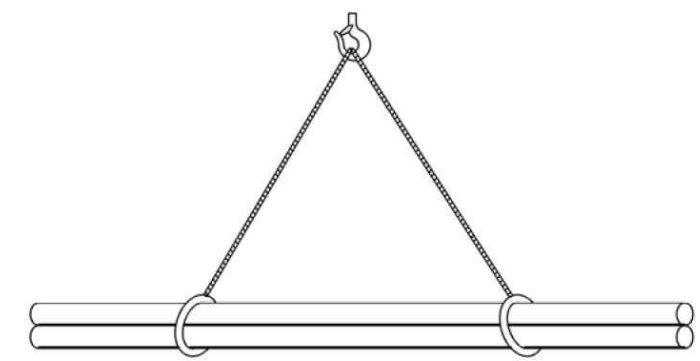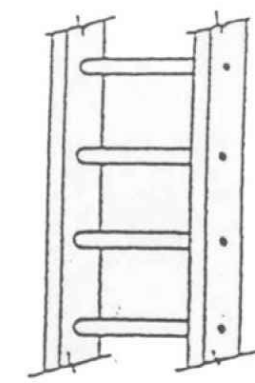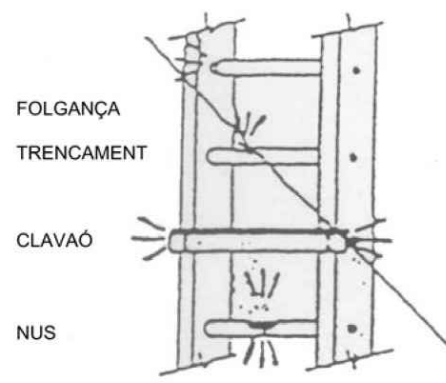





CÀRREGA LLARGA (DOS ESLINGES)

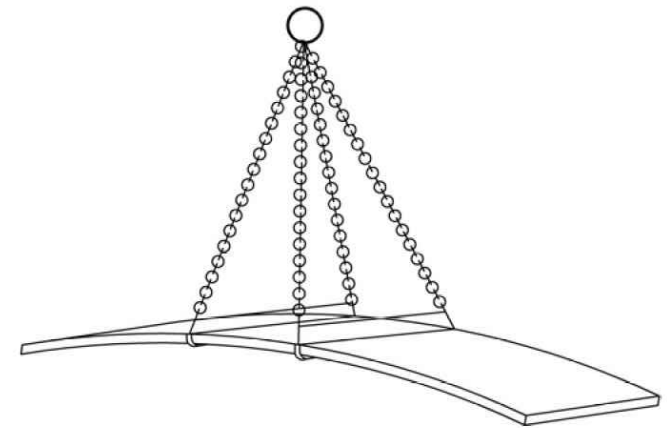


PLANXA LLARGA

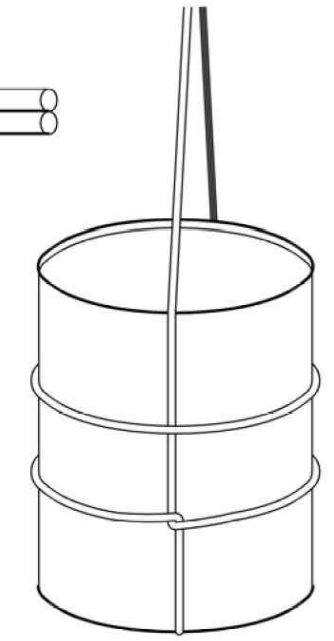


LLIGAT DE BIDONS

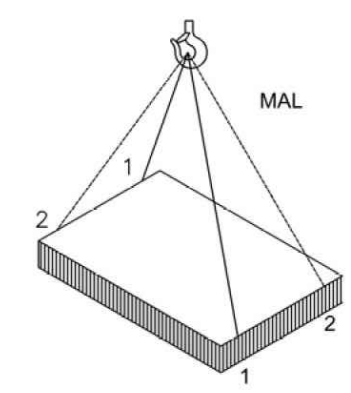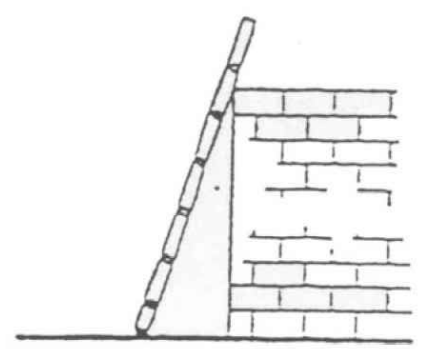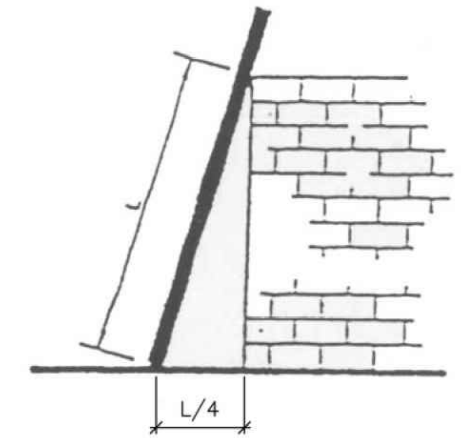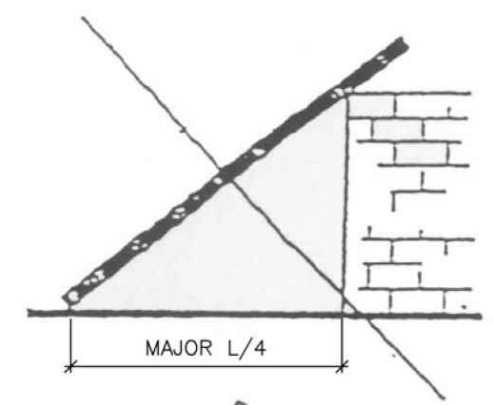


MAL

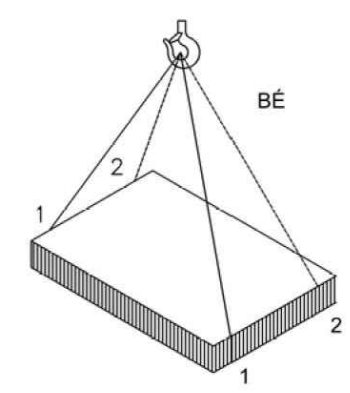


BÉ

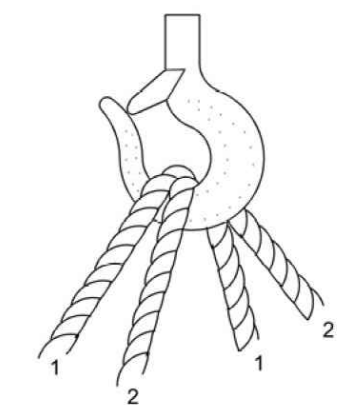

CÀRREGA AMB DOS ESLINGES SENSE FI


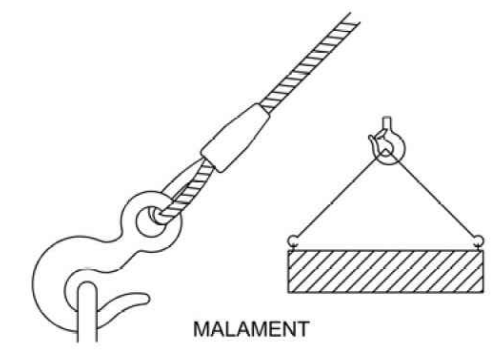


MALAMENT

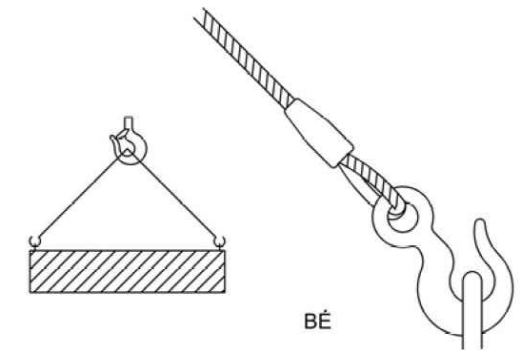

BÉ

GANXO AMB ARGOLLES



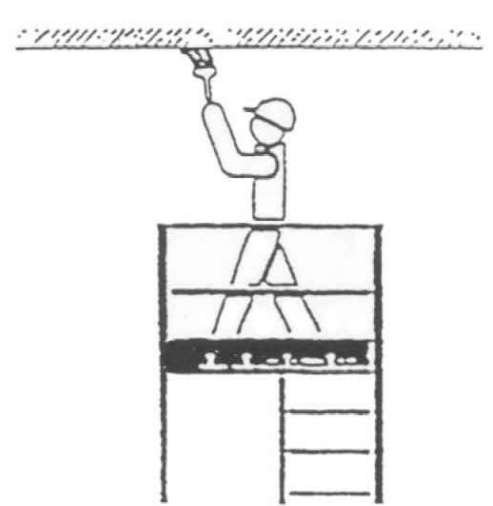
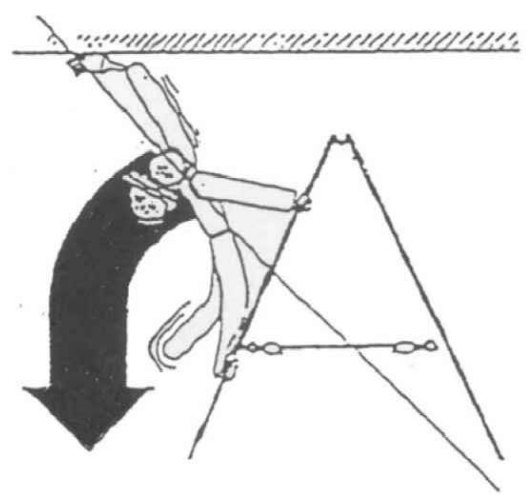


FORMES DE RECOLZAMENT CORRECTE D'ESCALES






FORMES CORRECTES D'HISSAT, DESCARREGA I ACOPI  
DE LA CANONADA DE FOSSA DÚCTIL

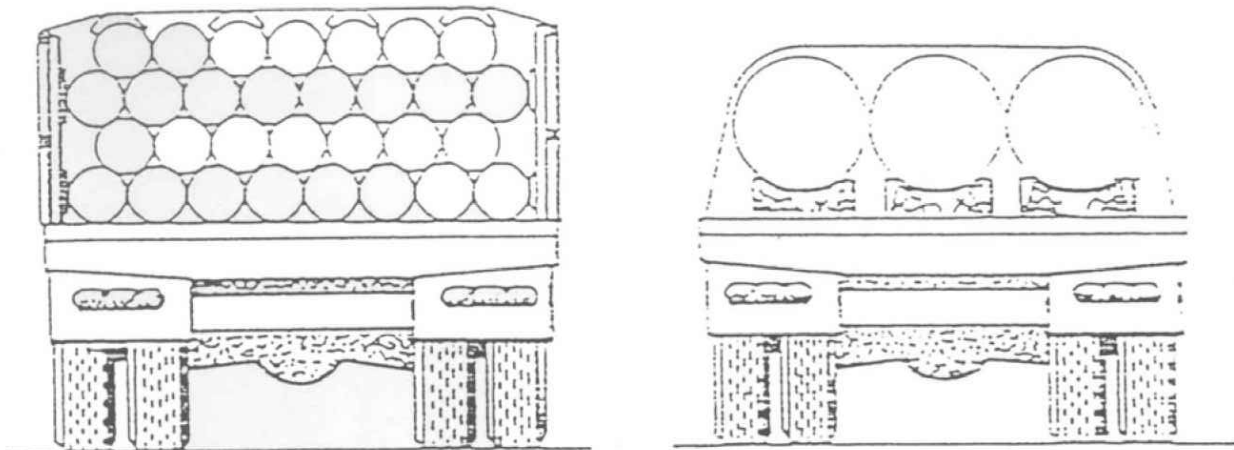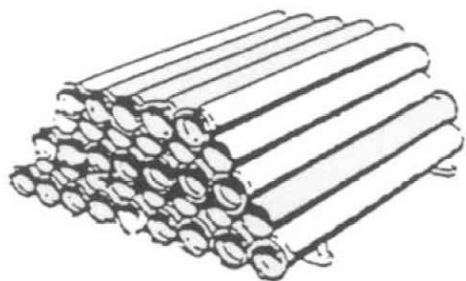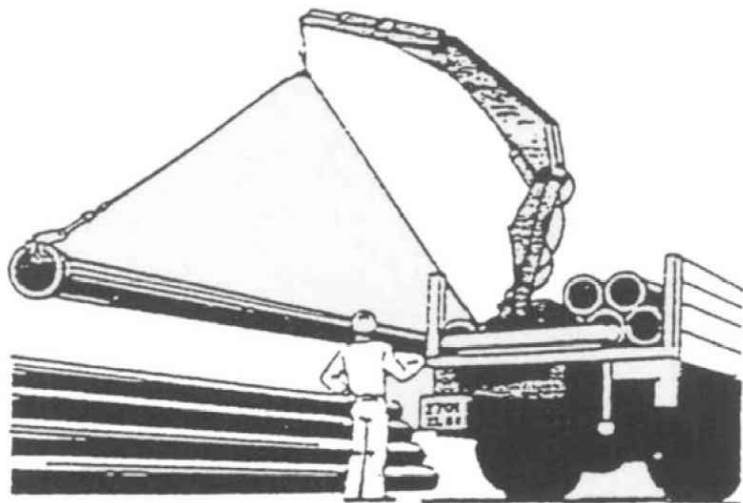
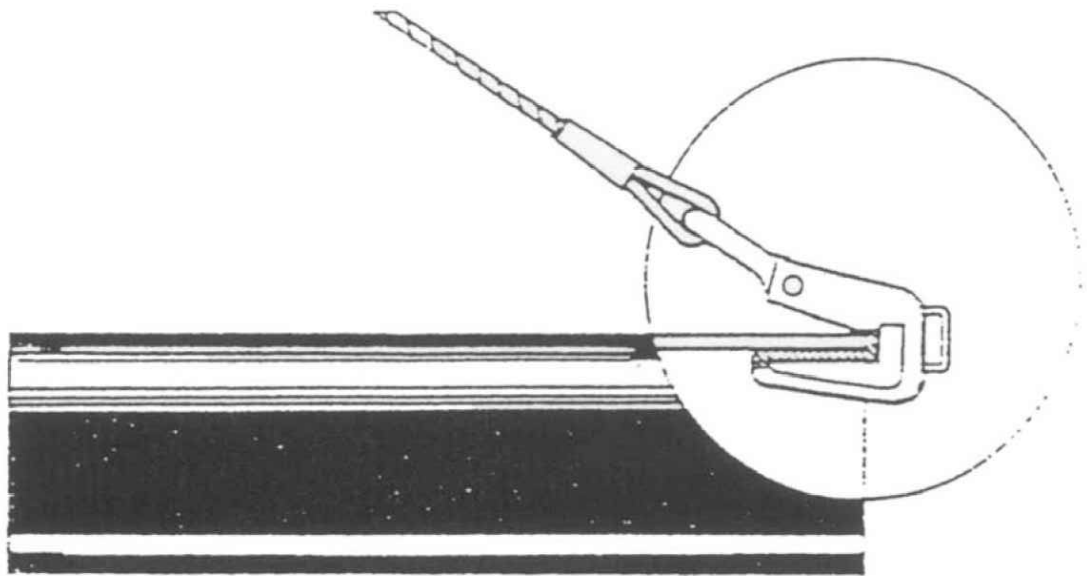


TRANSPORT DE TUBS

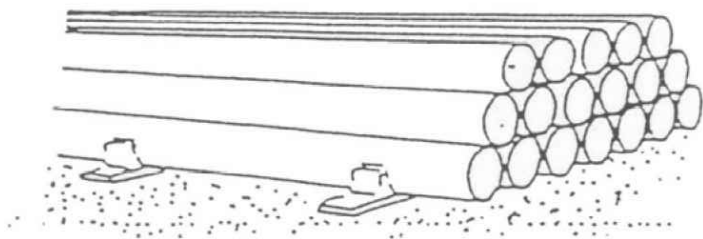

ACOPI DE TUBS






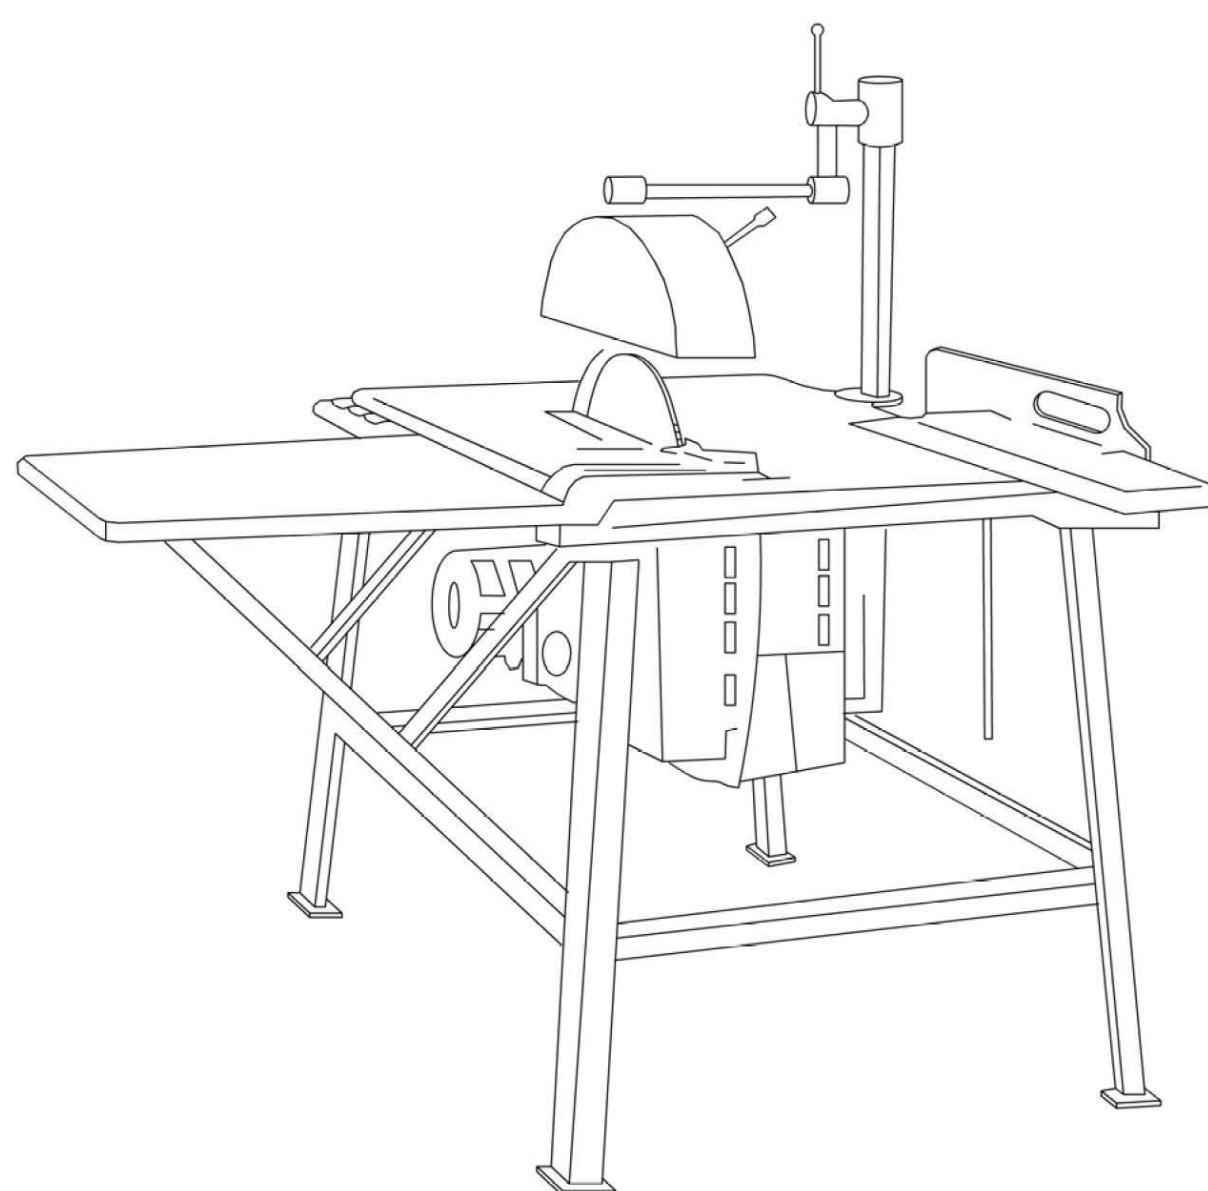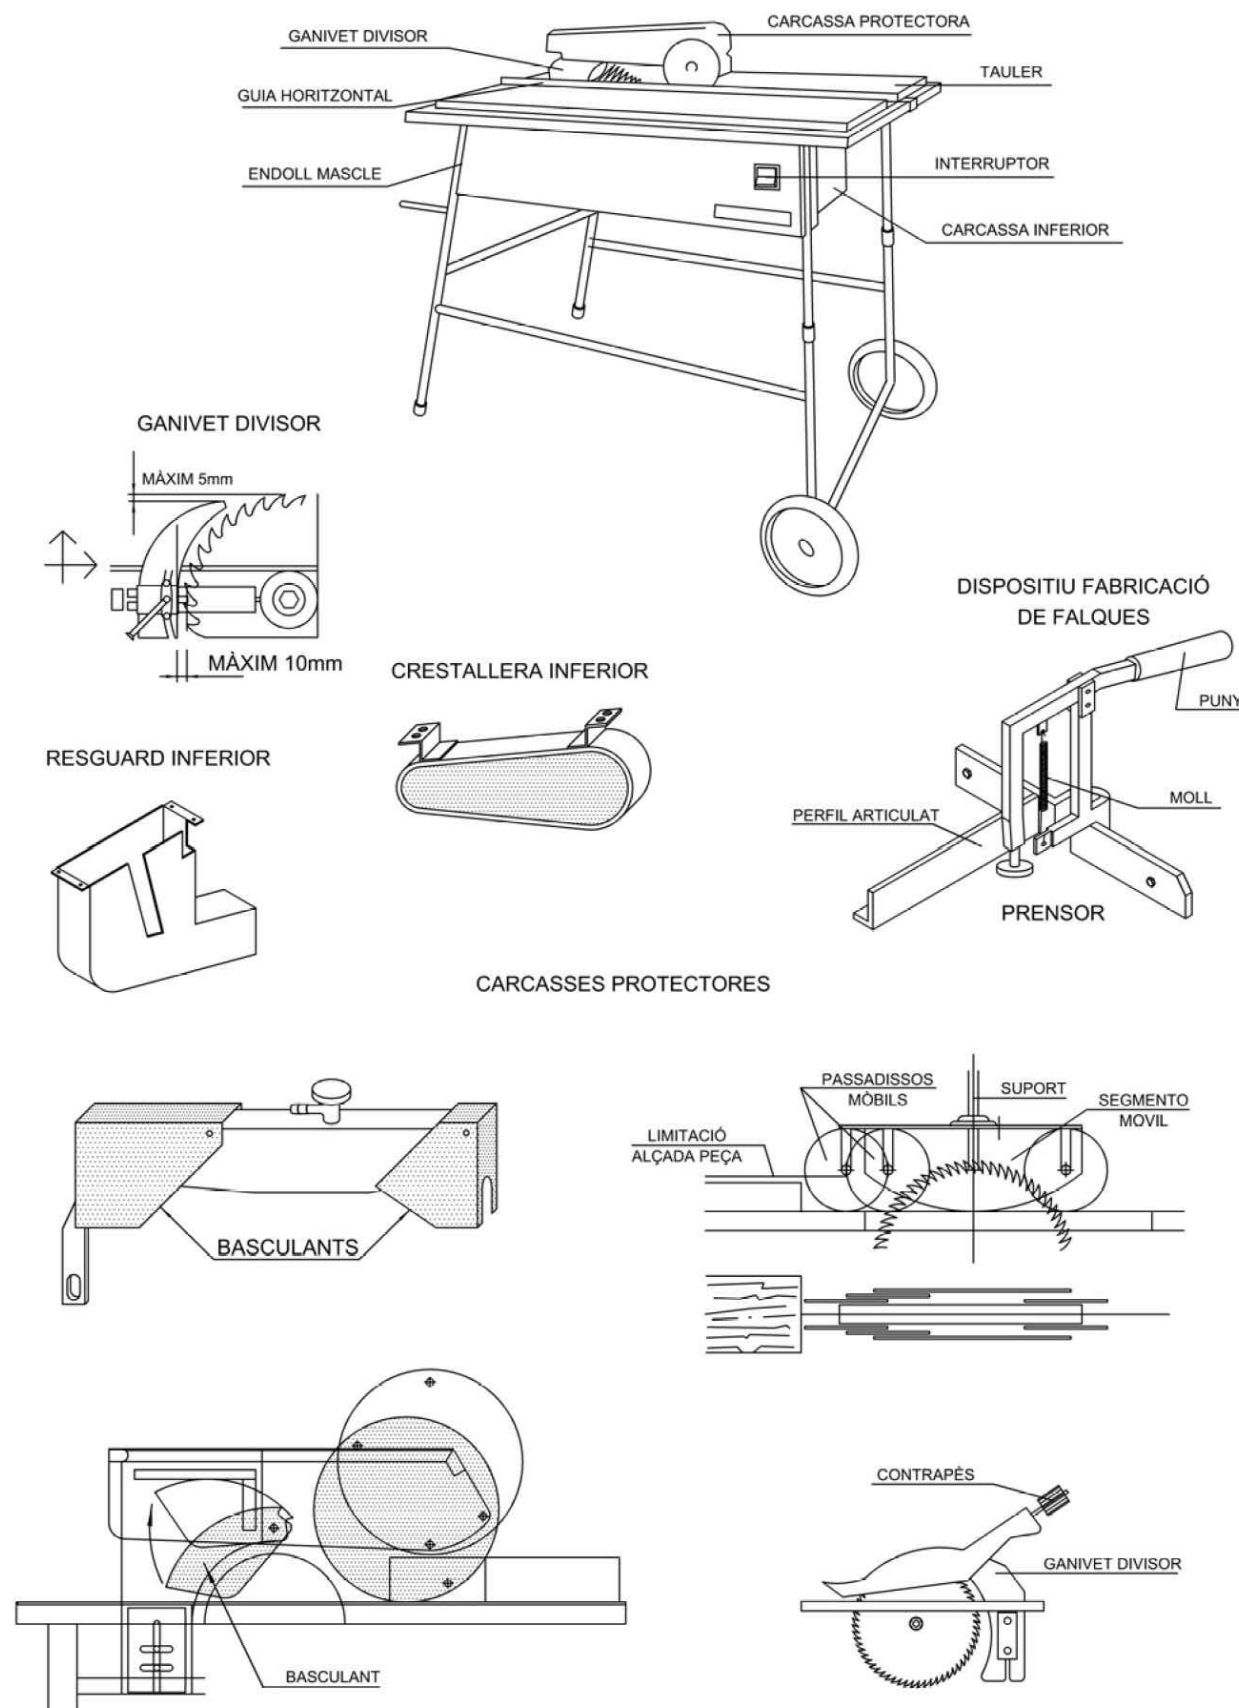

EQUIP COMPLET DE SERRADORA CIRCULAR PER FUSTA






GRUP OXITALL AMB  
DOBLE VÀLVULA ANTIRRETORN

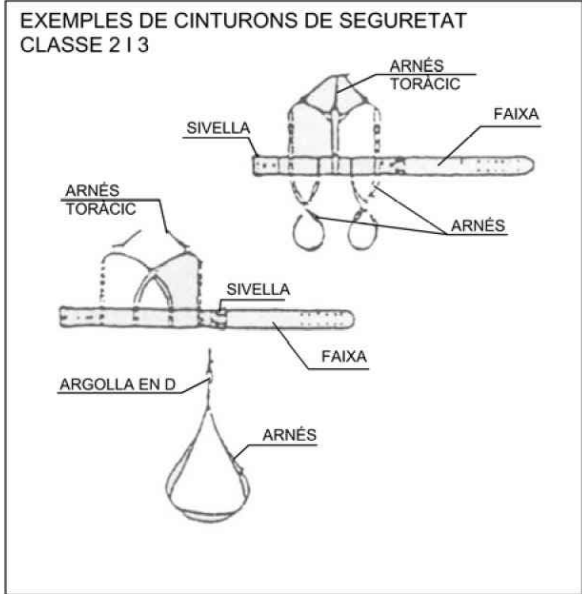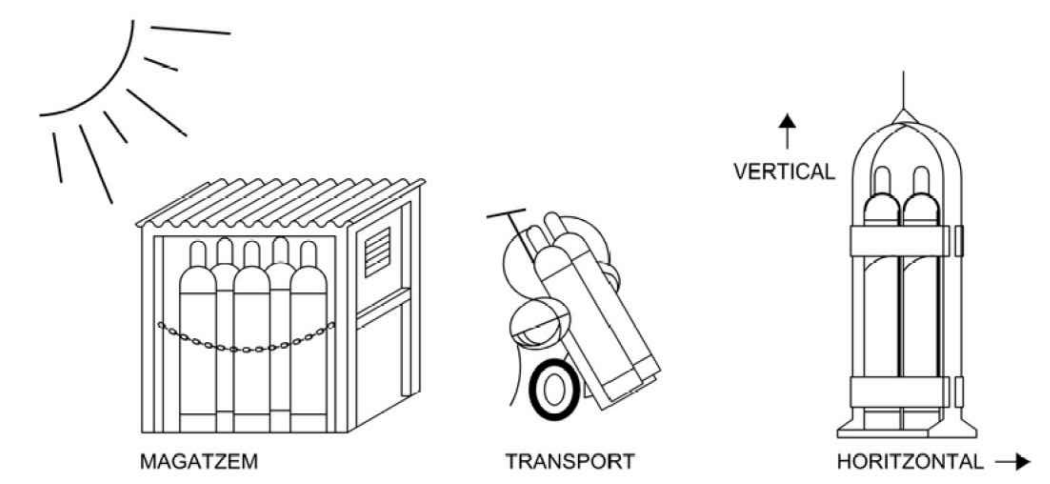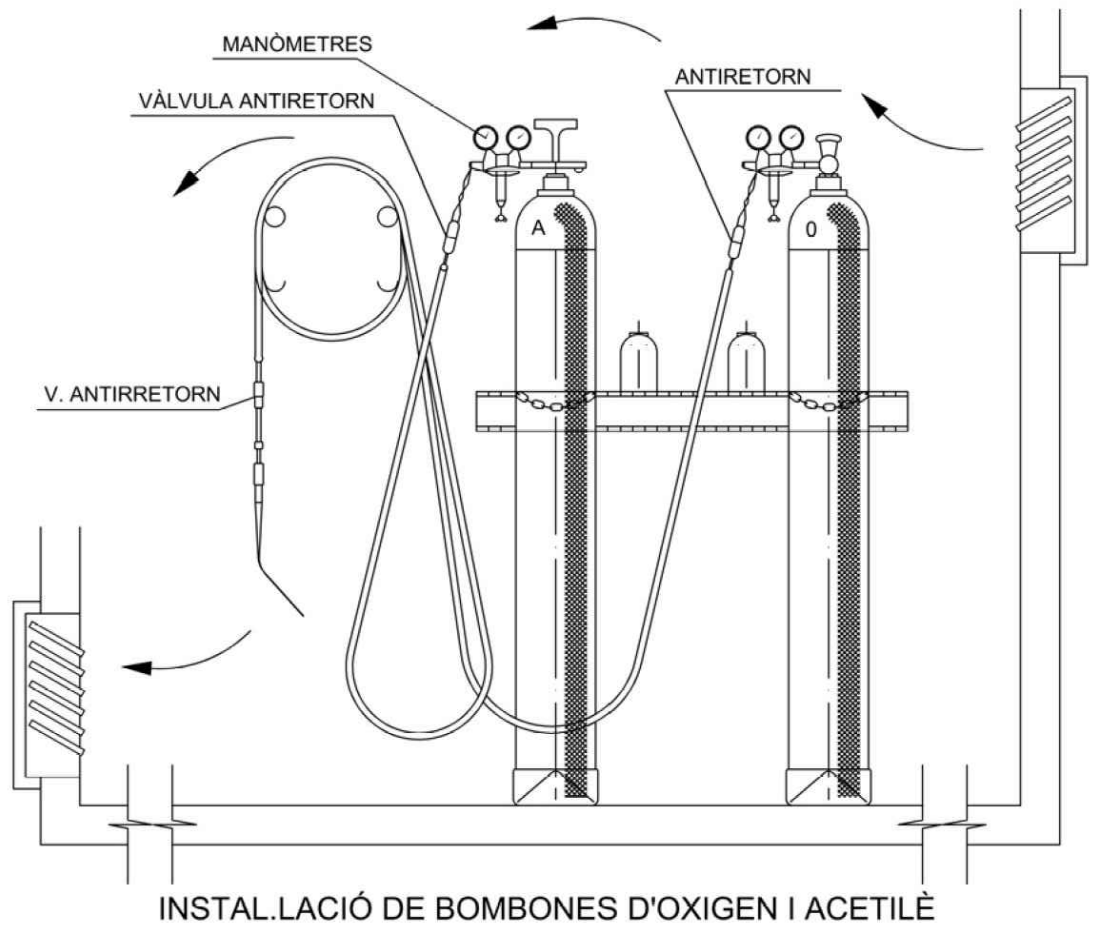

PER OPERACIONS DE DURACIÓ CURTA (2)  
PER OPERACIONS D'ELEVACIÓ I DESCENS (3)


HAURAN D'UTILITZAR-SE EN OPERACIONS QUE REQUEREIXIN DESPLAÇAMENTS DEL TREBALLADOR, AMB  
POSSIBILITAT DE CAIGUDA LLIURE

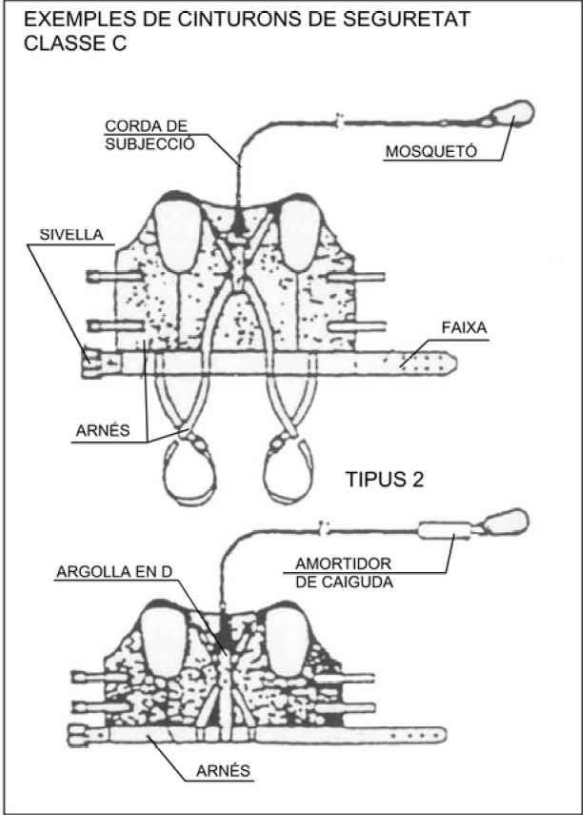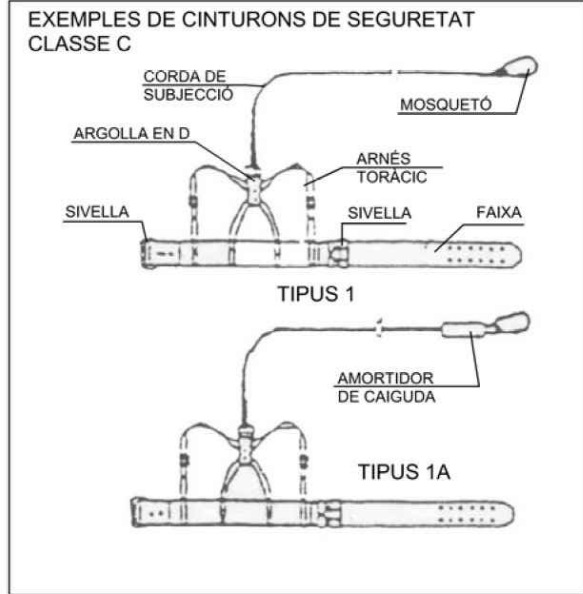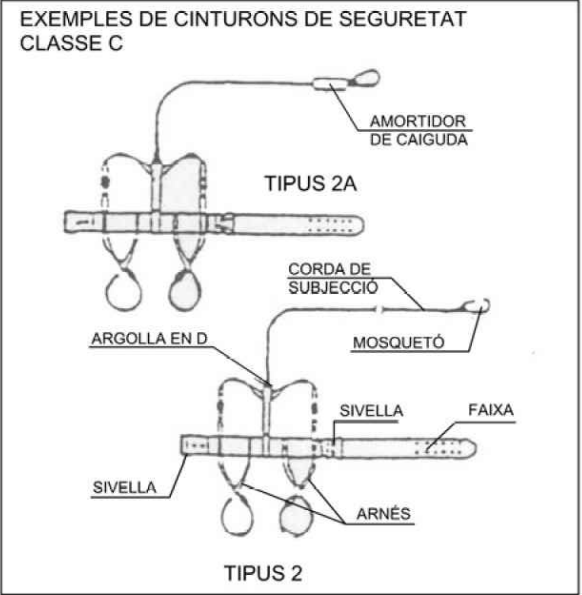






CINTURÓ DE SEGURETAT


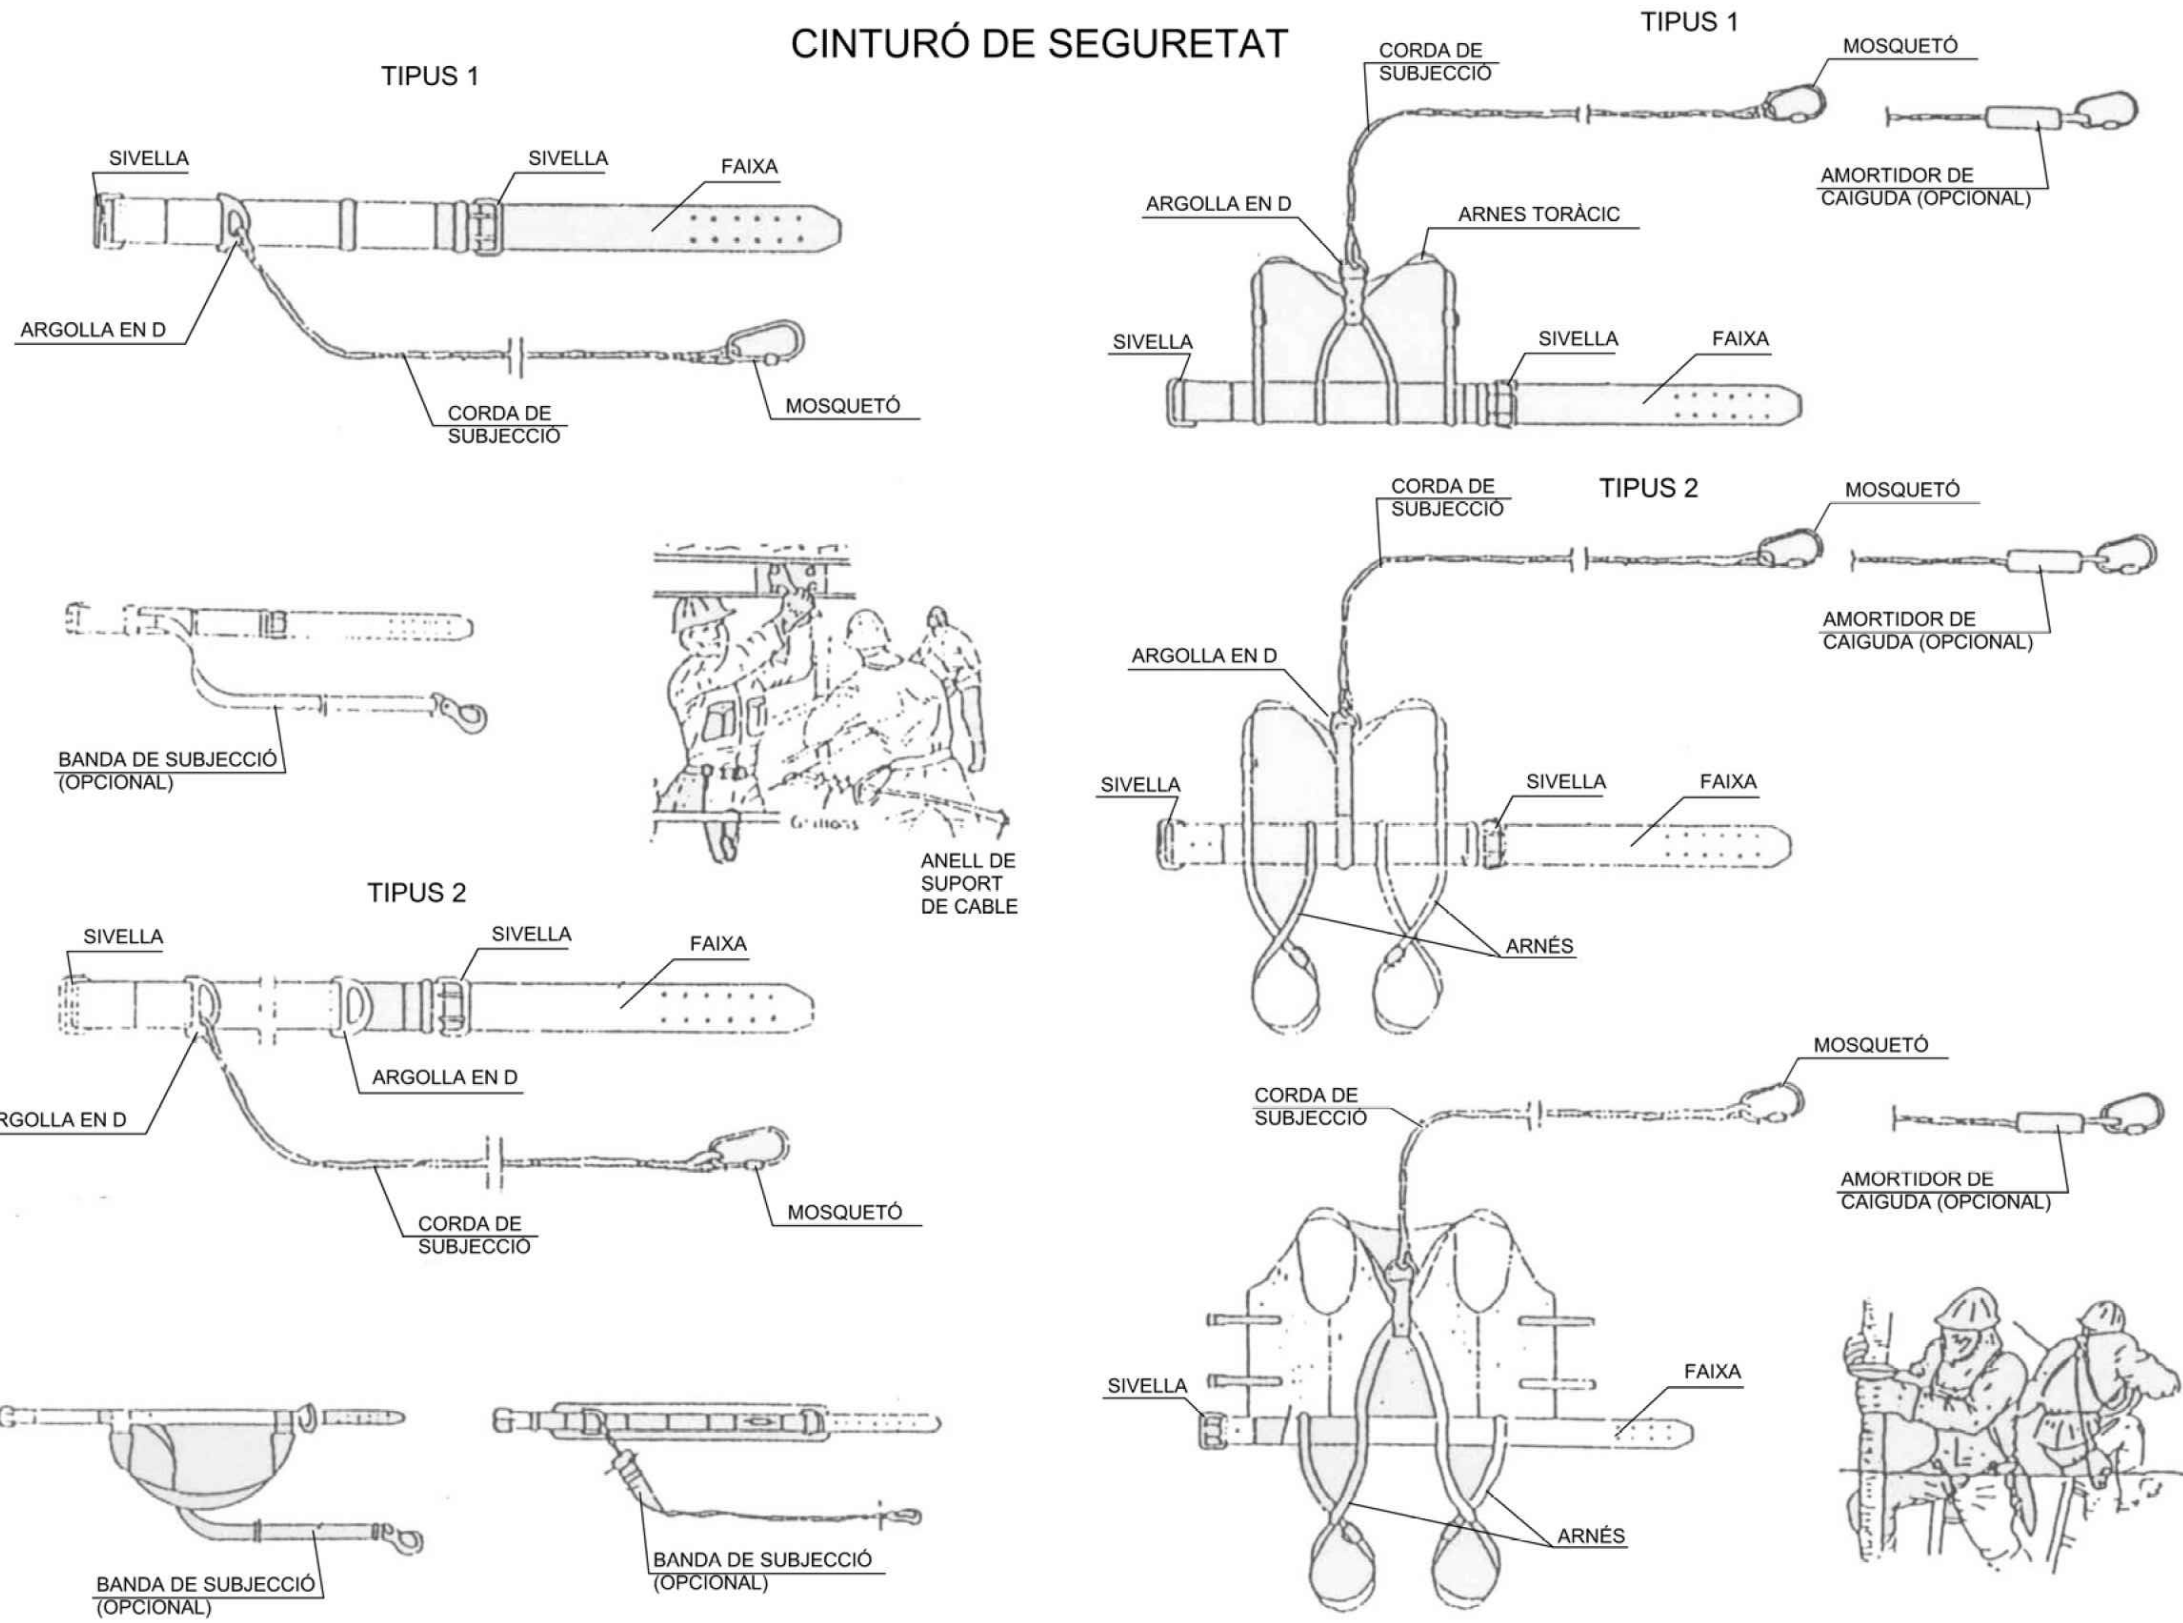







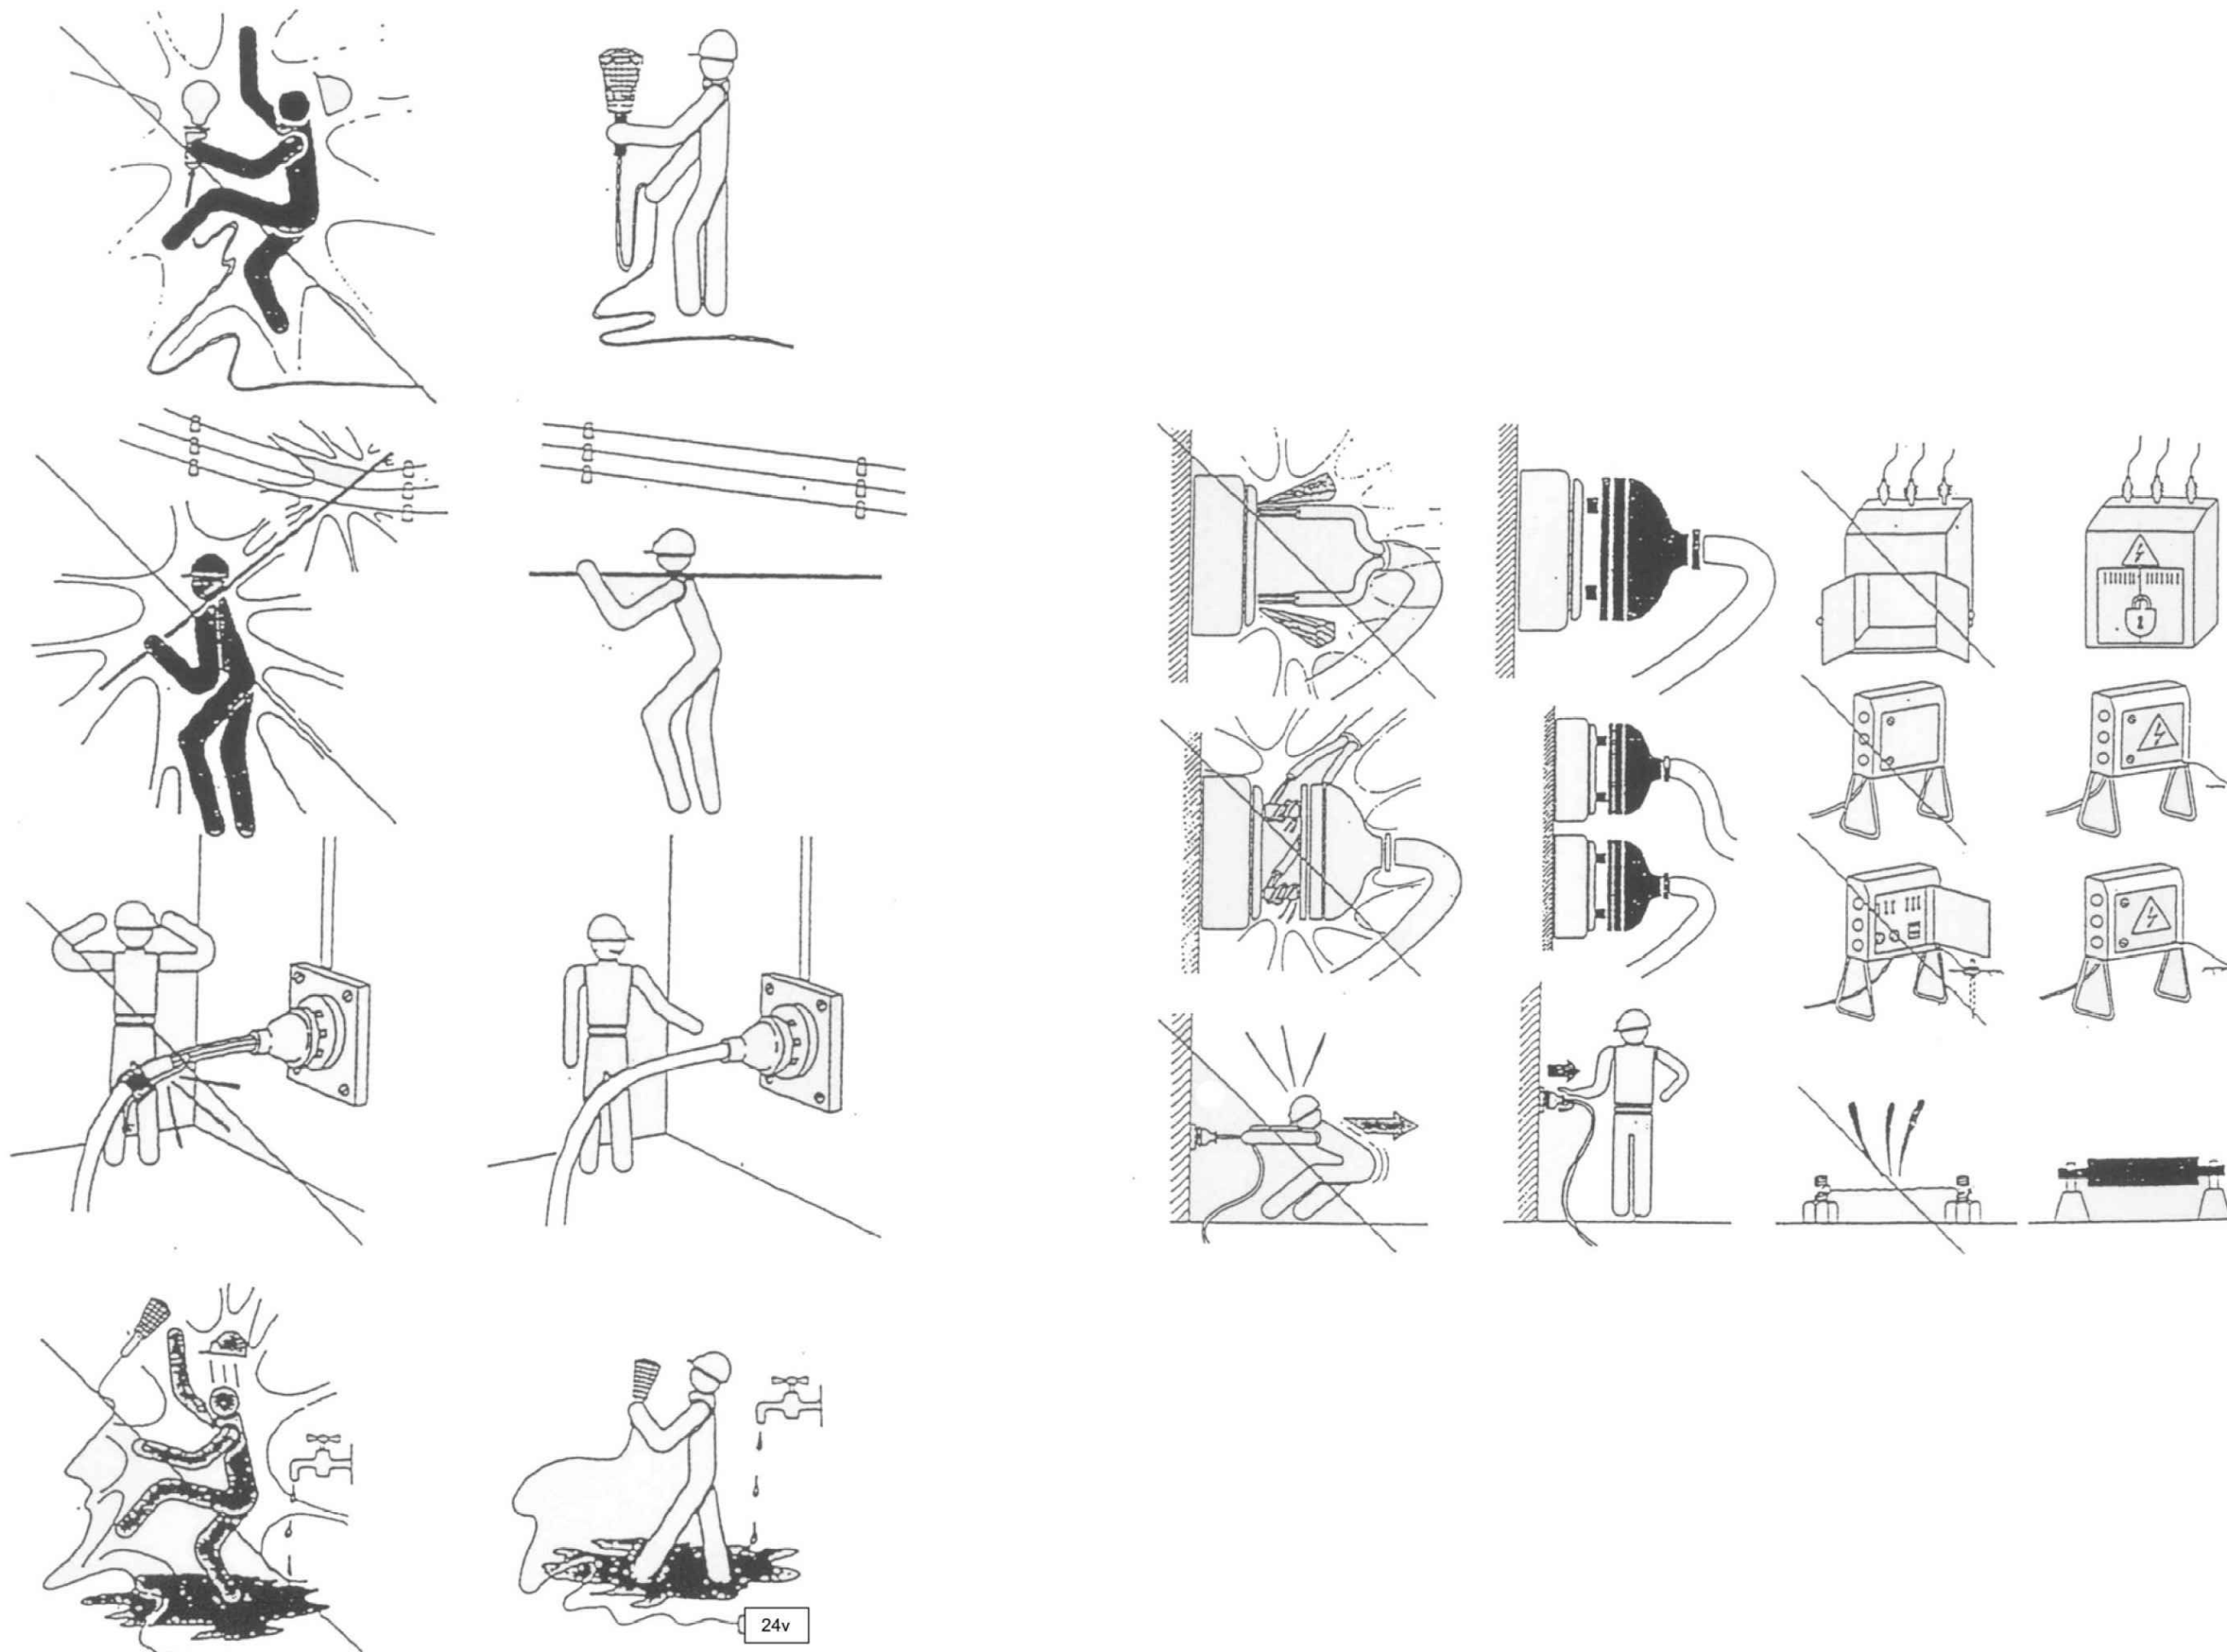




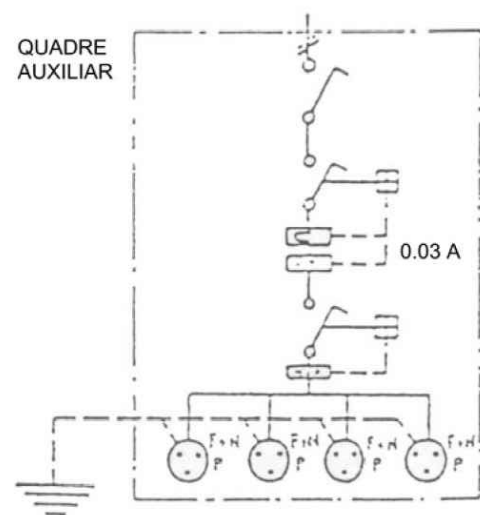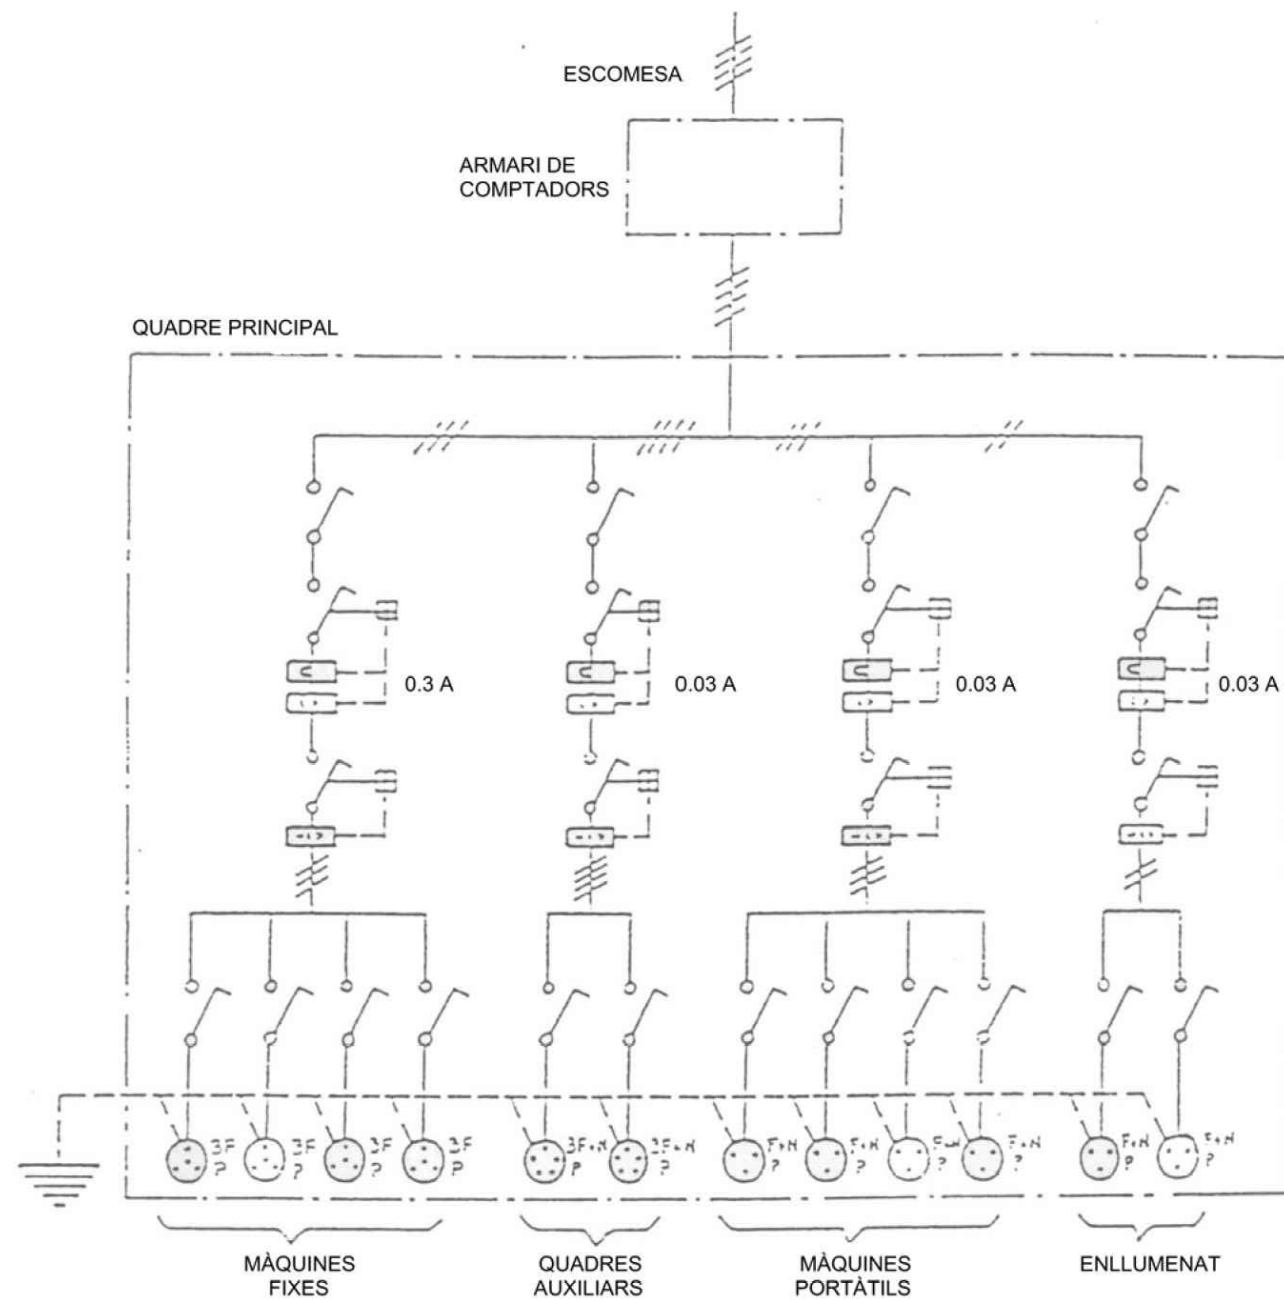


INSTAL·LACIÓ ELÈCTRICA

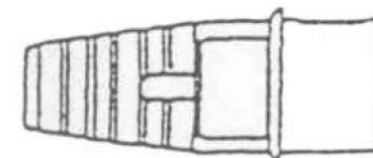




CLAVILLA

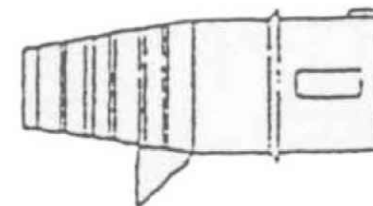

BASE MURAL

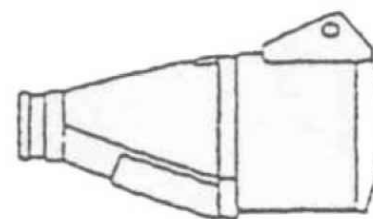

PROLONGADOR

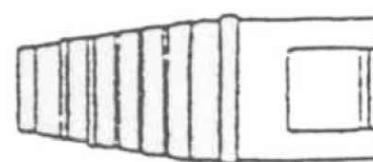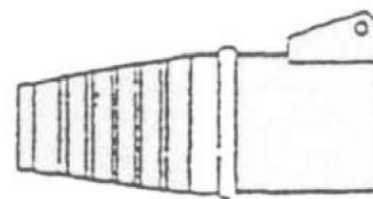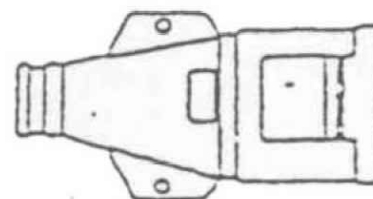


|                              |                       |
|------------------------------|-----------------------|
| <br>PROTEGIR CONTRA LA PLUJA | A                     |
| 2 p + T<br>220v<br>          | 16<br>32              |
| 3 p + T<br>380v<br>          | 16<br>32<br>63<br>125 |
| 4 p + T<br>380v<br>          | 16<br>32<br>63<br>125 |






FORMES MÉS USUALS DE SENYALITZACIÓ INTERIOR I PROTECCIÓ  
UTILITZADES EN CONDUCCIONS ELÈCTRIQUES

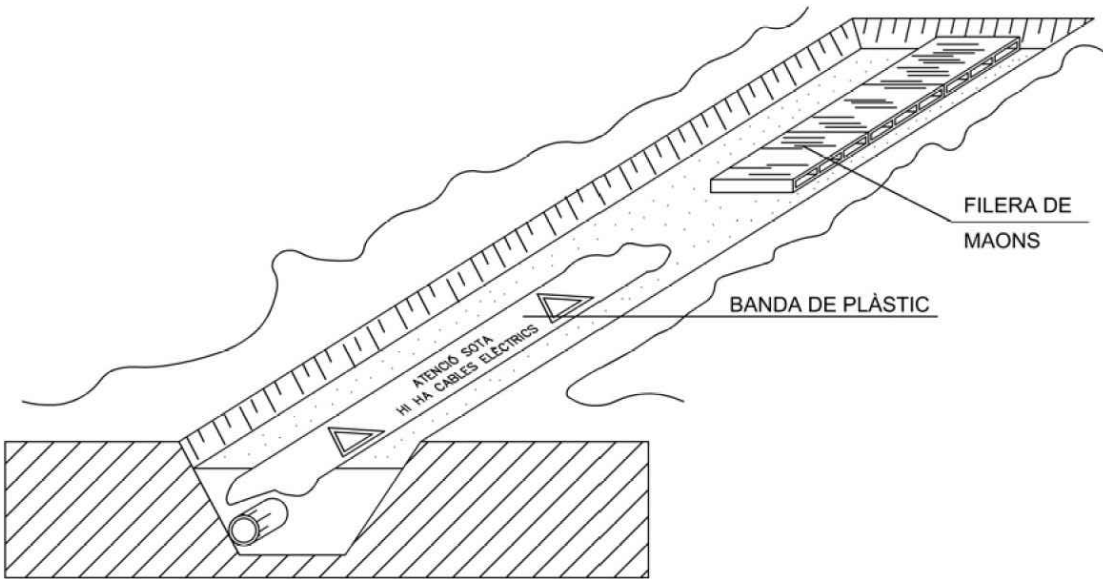



SENYALITZACIÓ EXTERIOR DE CONDUCCIONS D'ELECTRICITAT I DISTÀNCIES  
ÀREES DE SEGURETAT

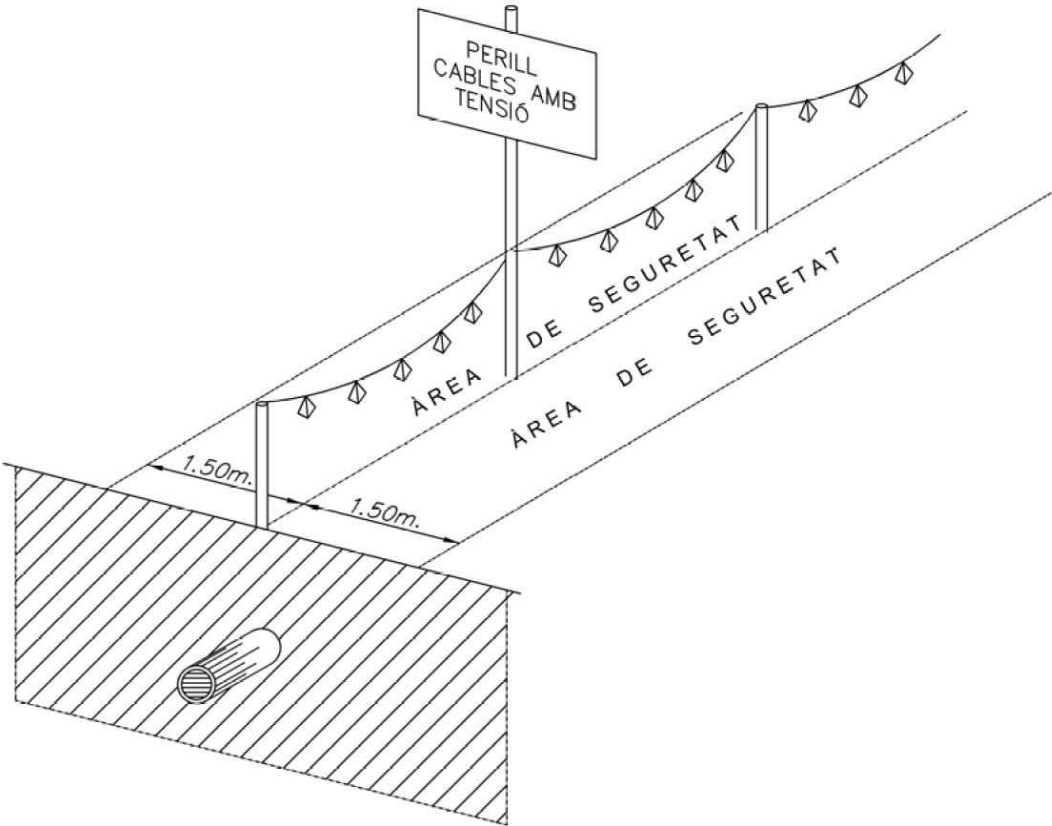






## BARANA AMB SUPORTS DE MORDASSA

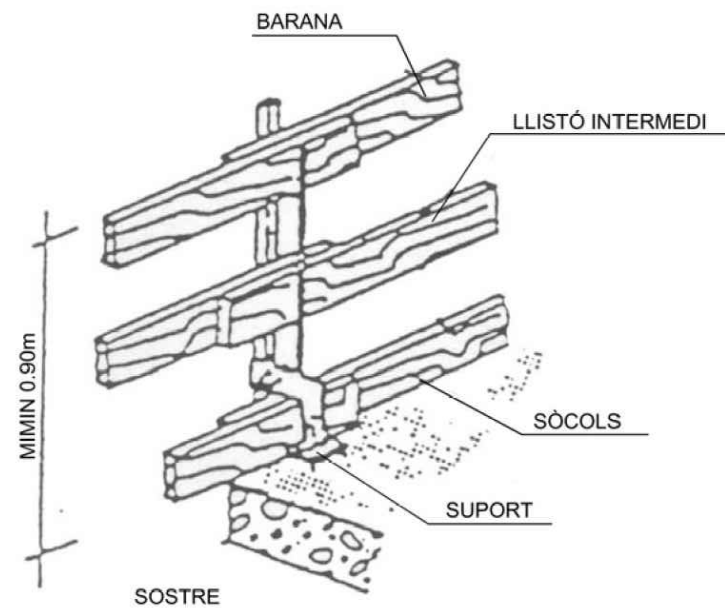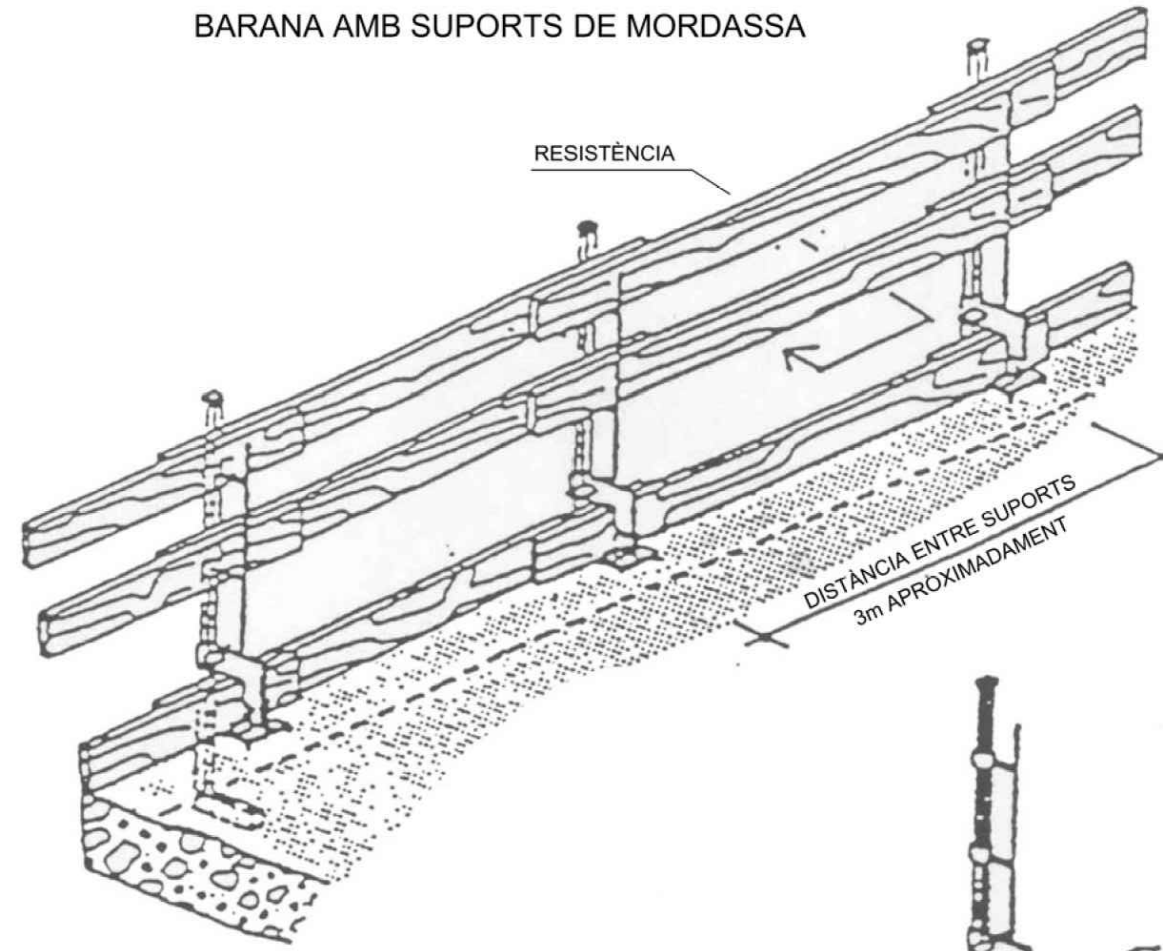

AMB EIX

LA FUSTA UTILITZADA HAURÀ ESTAT PRÈVIAMENT SELECCIONADA I NO S'UTILITZARÀ PER UN ALTRE FI


## SENYALS D'ADVERTÈNCIA

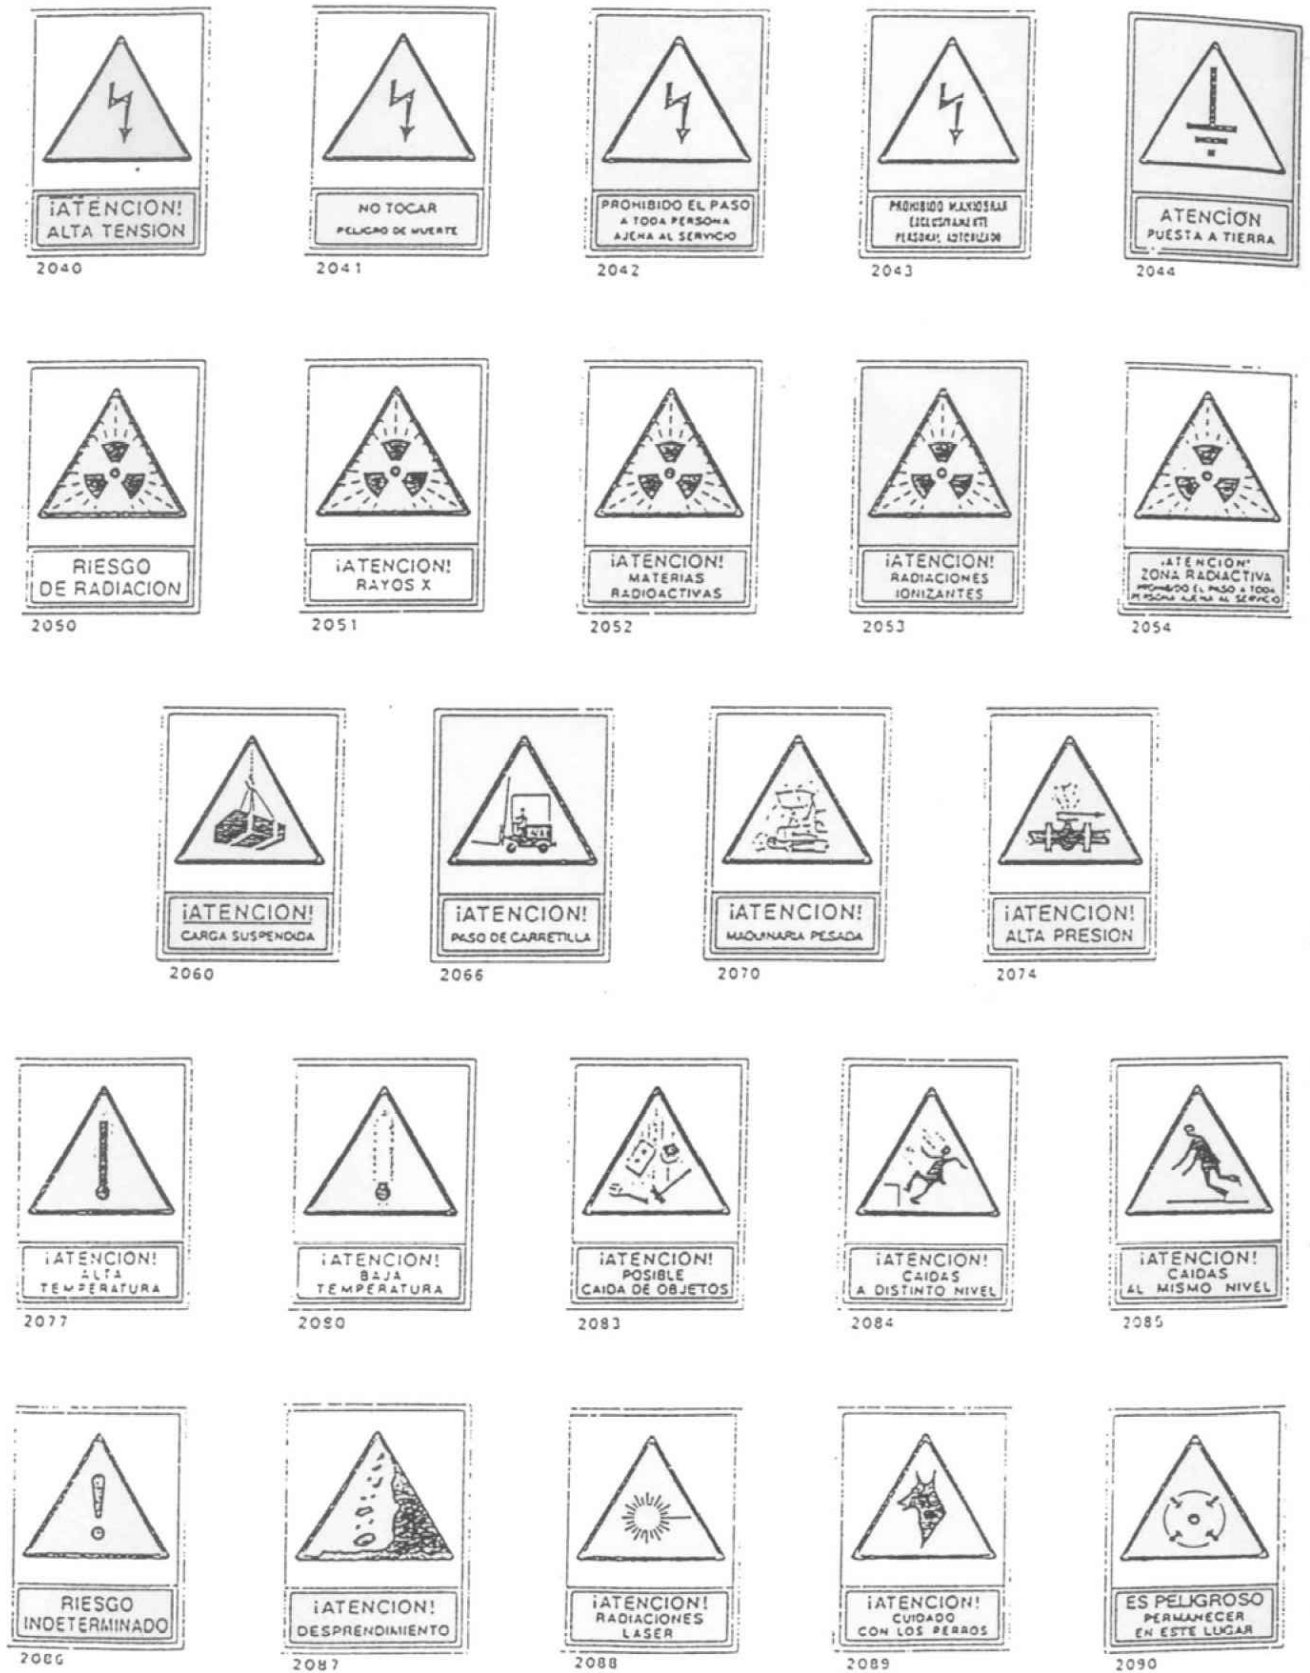






SENYALS D'US OBLIGATORI

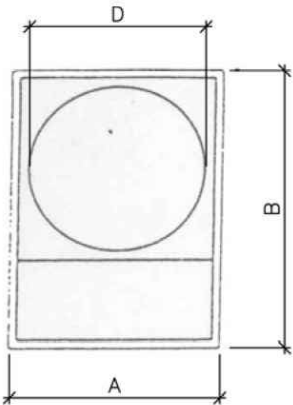

| Dimensiones en m/m |     |     | Distancia máxima de aplicación en m. | Material en que se fabrica |
|--------------------|-----|-----|--------------------------------------|----------------------------|
| A                  | B   | D   |                                      |                            |
| 690                | 980 | 594 | 24.85                                | Aluminio                   |
| 490                | 690 | 420 | 17.57                                | Aluminio                   |
| 345                | 490 | 297 | 12.42                                | Aluminio                   |
| 245                | 345 | 210 | 8.78                                 | Aluminio                   |
| Observaciones:     |     |     |                                      |                            |

SENYALS DE PROHIBICIÓ

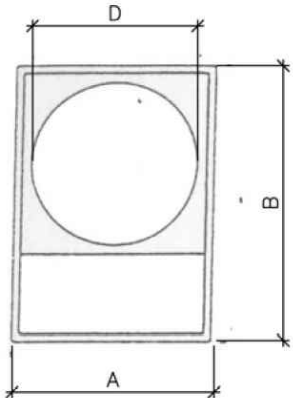

| Dimensiones en m/m |     |     | Distancia máxima de aplicación en m. | Material en que se fabrica |
|--------------------|-----|-----|--------------------------------------|----------------------------|
| A                  | B   | D   |                                      |                            |
| 690                | 980 | 594 | 24.85                                | Aluminio                   |
| 490                | 690 | 420 | 17.57                                | Aluminio                   |
| 345                | 490 | 297 | 12.42                                | Aluminio                   |
| 245                | 345 | 210 | 8.78                                 | Aluminio                   |
| Observaciones:     |     |     |                                      |                            |



4000



4001



4002



4003



4004



3000



3001



3002



3003



3004



4005



4006



4007



4008



3005



3006



3007



3008



3009



4009



4010



4011



4012



4013



3020



3021



3022



4014



4015



4016



4017



4018



3023



3024



3025



3026



3027



SENYALS D'ADVERTIMENT (Fulla I)


| SIGNIFICAT DEL SENYAL                    | SÍMBOL                                                                              | COLORES    |              |             | SENYAL DE SEGURETAT                                                                   |
|------------------------------------------|-------------------------------------------------------------------------------------|------------|--------------|-------------|---------------------------------------------------------------------------------------|
|                                          |                                                                                     | DEL SÍMBOL | DE SEGURETAT | DE CONTRAST |                                                                                       |
| RISC D'INCENDI MATERIALS INFLAMABLES     |    | NEGRE      | GROC         | NEGRE       |    |
| RISC D'INCENDI MATERIALS EXPLOSIUS       |    | NEGRE      | GROC         | NEGRE       |    |
| MAQUINÀRIA PESADA EN MOVIMENT            |    | NEGRE      | GROC         | NEGRE       |    |
| RISC DE RADIACIÓ MATERIAL RADIOACTIU     |   | NEGRE      | GROC         | NEGRE       |   |
| RISC DE CÀRREGUES SUSPESES               |  | NEGRE      | GROC         | NEGRE       |  |
| RISC DE INTOXICACIÓ SUBSTÀNCIES TÒXIQUES |  | NEGRE      | GROC         | NEGRE       |  |
| RISC DE CORROSIÓ SUBSTÀNCIES CORROSIVES  |  | NEGRE      | GROC         | NEGRE       |  |

Establiment de les dimensions d'un senyal fins a una distància de 50 metres:

$$S \geq \frac{L^2}{2000}$$

Sent L la distància en metres des d'on es pot veure el senyal i S la superfície en metres del senyal.

SENYALS D'ADVERTIMENT (Fulla II)
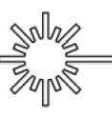
| SIGNIFICAT DEL SENYAL     | SÍMBOL                                                                                | COLORES    |              |             | SENYAL D'ADVERTIMENT                                                                  |
|---------------------------|---------------------------------------------------------------------------------------|------------|--------------|-------------|---------------------------------------------------------------------------------------|
|                           |                                                                                       | DEL SÍMBOL | DE SEGURETAT | DE CONTRAST |                                                                                       |
| CAIGUDES AL MATEIX NIVELL |    | NEGRE      | GROC         | NEGRE       |    |
| CAIGUDES A DISTINT NIVELL |    | NEGRE      | GROC         | NEGRE       |    |
| ALTA PRESSIÓ              |    | NEGRE      | GROC         | NEGRE       |    |
| ALTA TEMPERATURA          |   | NEGRE      | GROC         | NEGRE       |   |
| BAIXA TEMPERATURA         |  | NEGRE      | GROC         | NEGRE       |  |
| RADIACIONS LÀSER          |  | NEGRE      | GROC         | NEGRE       |  |
| CARRETONS DE MANUTENCIÓ   |  | NEGRE      | GROC         | NEGRE       |  |

Establiment de les dimensions d'un senyal fins a una distància de 50 metres:

$$S \geq \frac{L^2}{2000}$$

Sent L la distància en metres des d'on es pot veure el senyal i S la superfície en metres del senyal.



| SENYALS D'OBLIGACIÓ (I)                     |        |            |              |             |                     |
|---------------------------------------------|--------|------------|--------------|-------------|---------------------|
| SIGNIFICAT DEL SENYAL                       | SÍMBOL | COLORES    |              |             | SENYAL DE SEGURETAT |
|                                             |        | DEL SÍMBOL | DE SEGURETAT | DE CONTRAST |                     |
| PROTECCIÓ OBLIGATÒRIA DE VIES RESPIRATÒRIES |        | BLANCO     | BLAU         | BLANCO      |                     |
| PROTECCIÓ OBLIGATÒRIA DEL CAP               |        | BLANCO     | BLAU         | BLANCO      |                     |
| PROTECCIÓ OBLIGATÒRIA DEL OIDA              |        | BLANCO     | BLAU         | BLANCO      |                     |
| PROTECCIÓ OBLIGATÒRIA DE LA VISTA           |        | BLANCO     | BLAU         | BLANCO      |                     |
| PROTECCIÓ OBLIGATÒRIA DE LES MANS           |        | BLANCO     | BLAU         | BLANCO      |                     |
| PROTECCIÓ OBLIGATÒRIA DELS PEUS             |        | BLANCO     | BLAU         | BLANCO      |                     |
|                                             |        |            |              |             |                     |
|                                             |        |            |              |             |                     |

Establiment de les dimensions d'un senyal fins a una distància de 50 metres:

$$S \geq \frac{L^2}{2000}$$

Sent L la distància en metres des d'on es pot veure el senyal i S la superfície en metres del senyal.

| SENYALS D'OBLIGACIÓ (II)                        |        |            |              |             |                     |
|-------------------------------------------------|--------|------------|--------------|-------------|---------------------|
| SIGNIFICAT DEL SENYAL                           | SÍMBOL | COLORES    |              |             | SENYAL DE SEGURETAT |
|                                                 |        | DEL SÍMBOL | DE SEGURETAT | DE CONTRAST |                     |
| ÚS OBLIGATORI DE GUANTS AÏLLANTS                |        | BLANCO     | BLAU         | BLANCO      |                     |
| ÚS OBLIGATORI DE BOTES AÏLLANTS                 |        | BLANCO     | BLAU         | BLANCO      |                     |
| ÚS OBLIGATORI OBLIGATORI DE PANTALLA            |        | BLANCO     | BLAU         | BLANCO      |                     |
| ÚS OBLIGATORI OBLIGATORI DE PROTECTOR AJUSTABLE |        | BLANCO     | BLAU         | BLANCO      |                     |
| ÚS OBLIGATORI DE CINTURÓ DE SEGURETAT           |        | BLANCO     | BLAU         | BLANCO      |                     |
| ÚS OBLIGATORI D'ULLERES O PANTALLA              |        | BLANCO     | BLAU         | BLANCO      |                     |
|                                                 |        |            |              |             |                     |
|                                                 |        |            |              |             |                     |

Establiment de les dimensions d'un senyal fins a una distància de 50 metres:


$$S \geq \frac{L^2}{2000}$$

Sent L la distància en metres des d'on es pot veure el senyal i S la superfície en metres del senyal.





FORMA, DIMENSIONS I COLOR DE SENYALS DE OBLIGACIÓ

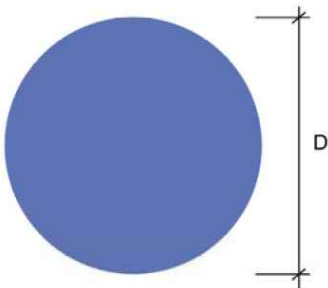



COLOR DE FONS: BLAU (\*)  
SÍMBOL O TEXT: BLANC (\*)  
(\*): SEGONS COORDENADES CROMÀTIQUES EN NORMES UNE 1-115  
I UNE 48-103

| DIMENSIONS (mm.) |
|------------------|
| D                |
| 594              |
| 420              |
| 297              |
| 210              |
| 148              |
| 105              |

NOTES:  
(1) SENYAL RECOLLIDA EN LA NORMA UNE 1-115-85 AMB EIXAMPLE GRÀFIC  
(2) SENYAL RECOLLIDA EN LA NORMA UNE 1-115-85 SENSE EIXAMPLE GRÀFIC  
POR NO HAVER SIGUT ENCARA ADOPTADA INTERNACIONALMENT  
(3) SENYAL NO RECOLLIDA EN LA NORMA UNE 1-115-85

|                  |                                                                                                   |   |   |   |   |
|------------------|---------------------------------------------------------------------------------------------------|---|---|---|---|
| SENYAL           |  <sup>(1)</sup> |  <sup>(1)</sup> |  <sup>(2)</sup> |  <sup>(1)</sup> |  <sup>(1)</sup> |
| Nº               | B-2-1                                                                                             | B-2-2                                                                                              | B-2-3                                                                                               | B-2-4                                                                                               | B-2-5                                                                                               |
| REFERÈNCIA       | OBLIGACIÓ EN GENERAL                                                                              | PROTECCIÓ OBLIGATÒRIA DE LA VISTA                                                                  | PROTECCIÓ OBLIGATÒRIA DE LES VIES RESPIRATÒRIES                                                     | PROTECCIÓ OBLIGATÒRIA DEL CAP                                                                       | PROTECCIÓ OBLIGATÒRIA DE L'OÏDA                                                                     |
| CONTINGUT GRÀFIC | SIGNE D'ADMIRACIÓ                                                                                 | CAP PROVIST DE OLLERES PROTECTORES                                                                 | CAP PROVIST D'UN APARAT RESPIRATORI                                                                 | CAP PROVIST DE CASC                                                                                 | CAP PROVIST DE CASCs AURICULARS                                                                     |

|                  |   |   |   |   |   |
|------------------|---|---|---|---|---|
| SENYAL           |  <sup>(2)</sup> |  <sup>(2)</sup> |  <sup>(3)</sup> |  <sup>(3)</sup> |  <sup>(3)</sup> |
| Nº               | B-2-6                                                                                              | B-2-7                                                                                               | B-2-8                                                                                                | B-2-9                                                                                                | B-2-10                                                                                               |
| REFERÈNCIA       | PROTECCIÓ OBLIGATÒRIA DE LES MANS                                                                  | PROTECCIÓ OBLIGATÒRIA DELS PEUS                                                                     | ELIMINACIÓ OBLIGATÒRIA DE PUNTES                                                                     | US OBLIGATORI CINTURÓ DE SEGURETAT                                                                   | US D'OLLERES O PANTALLES                                                                             |
| CONTINGUT GRÀFIC | GUANTS DE PROTECCIÓ                                                                                | CALÇAT DE SEGURETAT                                                                                 | TAULÓ DEL QUE SE EXTRAE UNA PUNTA                                                                    | CINTURÓ DE SEGURETAT                                                                                 | OLLERES I PANTALLA                                                                                   |

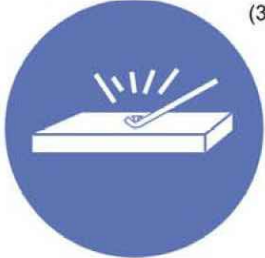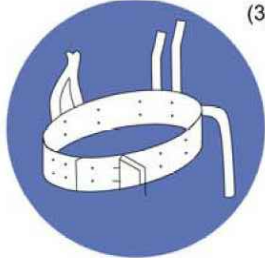

OBRERS


XIULAR OBRERS

LLETRA S  
LLEGENDA INDICADORA  
OBRERS EN VIA





FORMA, DIMENSIONS I COLOR DE SENYALS DE PROHIBICIÓ.

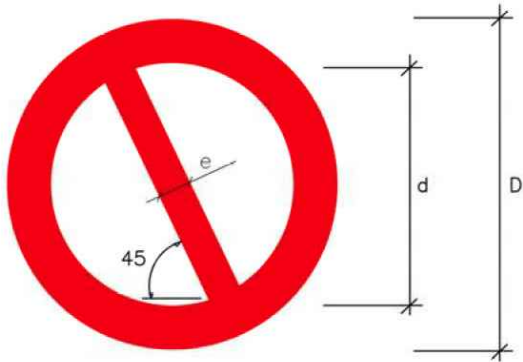

COLOR DE FONS: BLANC (\*)  
VORA I BANDA TRANSVERSAL: VERMELL (\*)  
SÍMBOL O TEXT: NEGRE (\*)  
  
(\*): SEGONS COORDENADES CROMÀTIQUES EN NORMES UNE 1-115  
I UNE 48-103

| DIMENSIONS (mm.) |     |    |
|------------------|-----|----|
| D                | d   | e  |
| 594              | 420 | 44 |
| 420              | 297 | 31 |
| 297              | 210 | 17 |
| 210              | 148 | 16 |
| 148              | 105 | 11 |
| 105              | 74  | 8  |

| SENYAL              |  <sup>(1)</sup> |  <sup>(1)</sup> |  <sup>(2)</sup> |  <sup>(1)</sup> |  <sup>(3)</sup> |  <sup>(3)</sup> |
|---------------------|---|---|---|---|---|---|
| Nº                  | B-1-1                                                                                              | B-1-2                                                                                               | B-1-3                                                                                                | B-1-4                                                                                                | B-1-5                                                                                                | B-1-6                                                                                                |
| REFERÈNCIA          | PROHIBIT FUMAR                                                                                     | PROHIBIT FER FOC I<br>FLAMES NO PROTEGIDES;<br>PROHIBIT FUMAR                                       | PROHIBIT EL PAS A VIANANTS                                                                           | PROHIBIT APAGAR<br>FOC AMB AIGUA                                                                     | PROHIBIT EL PAS                                                                                      | PROHIBIT EL PAS A TOTA<br>PERSONA ALIENA A L'OBRA                                                    |
| CONTINGUT<br>GRÀFIC | CIGAR ENCÈS                                                                                        | LLUMÍ ENCÈS                                                                                         | PERSONA CAMINANT                                                                                     | AIGUA VERTIDA SOBRE FOC                                                                              | PROHIBIT EL PAS                                                                                      | PROHIBIT EL PAS A TOTA<br>PERSONA ALIENA A L'OBRA                                                    |

NOTES:


(1) SENYAL RECOLLIDA EN LA NORMA UNE 1-115-85 AMB EIXAMPLE GRÀFIC

(2) SENYAL RECOLLIDA EN LA NORMA UNE 1-115-85 SENSE EIXAMPLE GRÀFIC  
POR NO HAVER SIGUT ENCARA ADOPTADA INTERNACIONALMENT

(3) SENYAL NO RECOLLIDA EN LA NORMA UNE 1-115-85



FORMA, DIMENSIONS I COLOR DE SENYALS DE ADVERTÈNCIA DE PERILL

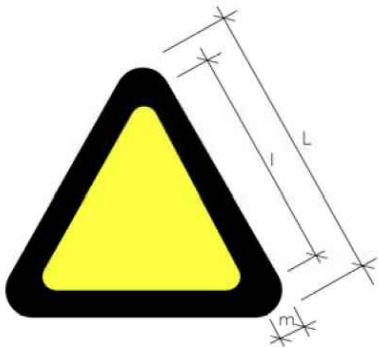

COLOR DE FONS: GROC (\*)  
VORA: NEGRE (\*) (EN FORMA DE TRIANGLE)  
SÍMBOL O TEXT: NEGRE (\*)  
  
(\*): SEGONS COORDENADES CROMÀTIQUES EN NORMES UNE 1-115  
I UNE 48-103

| DIMENSIONS (mm.) |     |    |
|------------------|-----|----|
| L                | l   | m  |
| 594              | 492 | 30 |
| 420              | 348 | 21 |
| 297              | 246 | 15 |
| 210              | 174 | 11 |
| 148              | 121 | 8  |
| 105              | 87  | 5  |

NOTES:  
  
(1) SENYAL RECOLLIDA EN LA NORMA UNE 1-115-85 AMB EIXAMPLE GRÀFIC  
(3) SENYAL NO RECOLLIDA EN LA NORMA UNE 1-115-85

|                  |                   |                               |                                |                                                                 |                                   |                                                                                      |
|------------------|-------------------|-------------------------------|--------------------------------|-----------------------------------------------------------------|-----------------------------------|--------------------------------------------------------------------------------------|
| SENYAL           |                   |                               |                                |                                                                 |                                   |                                                                                      |
| Nº               | B-3-1             | B-3-2                         | B-3-3                          | B-3-4                                                           | B-3-5                             | B-3-6                                                                                |
| REFERÈNCIA       | PRECAUCIÓ         | PRECAUCIÓ<br>PERILL D'INCENDI | PRECAUCIÓ<br>PERILL D'EXPLOSIÓ | PRECAUCIÓ<br>PERILL DE CORROSIÓ                                 | PRECAUCIÓ<br>PERILL D'INTOXICACIÓ | PRECAUCIÓ<br>PERILL DE SACUDIDA ELÈCTRICA                                            |
| CONTINGUT GRÀFIC | SIGNE D'ADMIRACIÓ | FLAMA                         | BOMBA EXPLOSIVA                | LÍQUID QUE CAU GOTA A GOTA<br>SOBRE UNA BARRA I<br>SOBRE UNA MA | CALAVERA I TÍBIES CREUADES        | FLETXA QUEBRADA (SÍMBOL<br>N 5036 DE LA PUBLICACIÓ 417B<br>DE LA CEI)(=UNE 20-557/1) |

|                  |                          |                                             |                                         |                                         |                               |                                     |
|------------------|--------------------------|---------------------------------------------|-----------------------------------------|-----------------------------------------|-------------------------------|-------------------------------------|
| SENYAL           |                          |                                             |                                         |                                         |                               |                                     |
| Nº               | B-3-7                    | B-3-8                                       | B-3-9                                   | B-3-10                                  | B-3-11                        |                                     |
| REFERÈNCIA       | PERILL PER DESPRENDIMENT | PERILL PER MAQUINARIA<br>PESADA EN MOVIMENT | PERILL PER CAIGUDES<br>AL MATEIX NIVELL | PERILL PER CAIGUDES<br>A DISTINT NIVELL | PERILL PER CAIGUDA D'OBJECTES | PERILL PER CARREGUES<br>SUSPENDIDES |
| CONTINGUT GRÀFIC | DESPRENDIMENT EN TALÚS   | MAQUINA EXCAVADORA                          | CAIGUDA AL MATEIX NIVELL                | CAIGUDA A DISTINT NIVELL                | OBJECTES CAIGUTS              | CARREGA SUSPENDIDA                  |









## PLEC DE PRESCRIPCIONS TÈCNIQUES





**ÍNDEX**

1. DEFINICIÓ I ABAST DEL PLEC ..... 1

2. DEFINICIONS I COMPETÈNCIES DELS AGENTS DEL FET CONSTRUCTIU  
2

3. DOCUMENTACIÓ PREVENTIVA DE CARÀCTER CONTRACTUAL..... 10

4. NORMATIVA LEGAL D'APLICACIÓ ..... 12

5. CONDICIONS ECONÒMIQUES ..... 15

6. CONDICIONS TÈCNIQUES GENERALS DE SEGURETAT ..... 16



## 1. DEFINICIÓ I ABAST DEL PLEC

### 1.1 OBJECTE

Aquest Plec de Condicions de l'Estudi de Seguretat i Salut comprèn el conjunt d'especificacions que hauran d'acomplir tant el Pla de Seguretat i Salut del Contractista com a document de Gestió Preventiva (Planificació, Organització, Execució i Control) de l'obra, les diferents proteccions a emprar per la reducció dels riscos (Mitjans Auxiliars d'Utilitat Preventiva, Sistemes de Protecció Col·lectiva, Equips de Protecció Individual), Implantacions provisionals per a la Salubritat i Confort dels treballadors, així com les tècniques de la seva implementació a l'obra i les que hauran de manar l'execució de qualsevol tipus d'instal·lacions i d'obres accessòries. Per a qualsevol tipus d'especificació no inclosa en aquest Plec, es tindran en compte les condicions tècniques que es derivin d'entendre com a normes d'aplicació:

Tots aquells continguts al:

- "Plec General de Condicions Tècniques de l'Edificació", confeccionat pel Centre Experimental d'Arquitectura, aprovat pel Consell Superior de Col·legis d'Arquitectes i adaptat a les seves obres per la "Direcció General d'Arquitectura". (cas d'Edificació)
- "Plec de Clàusules Administratives Generals, per a la Contractació d'Obres de l'Estat" i adaptat a les seves obres per la "Direcció de Política Territorial i Obres Públiques". (cas d'Obra Pública)
- Les contingudes al Reglament General de Contractació de l'Estat, Normes Tecnològiques de l'Edificació publicades pel "Ministerio de la Vivienda" i posteriorment pel "Ministerio de Obras Públicas y Urbanismo".
- La normativa legislativa vigent d'obligat compliment i les condicionades per les companyies subministradores de serveis públics, totes elles al moment de l'oferta.

### 1.2 DOCUMENTS QUE DEFINEIXEN L'ESTUDI DE SEGURETAT I SALUT

Segons la normativa legal vigent, Art. 5, 2 del R.D. 1627/1997, de 24 d'octubre sobre "DISPOSICIONS MÍNIMES DE SEGURETAT I DE SALUT A LES OBRES DE CONSTRUCCIÓ", l'Estudi de Seguretat haurà de formar part del Projecte d'Execució d'Obra o, al seu defecte, del Projecte d'Obra, havent de ser coherent amb el contingut del mateix i recollir les mesures preventives adequades als riscos que comporta la realització de l'obra, contenint com a mínim els següents documents:

#### Memòria:

- Descriptiva dels procediments, equips tècnics i medis auxiliars que hagin d'utilitzar-se o que la seva utilització es pugui preveure; identificació dels riscos laborals que puguin ser evitats, indicant a l'efecte les mesures tècniques necessàries per fer-ho; relació dels riscos laborals que no es puguin eliminar conforme als assenyalats anteriorment, especificant les mesures preventives i proteccions tècniques tendents a controlar i reduir els esmentats riscos i valorant la seva eficàcia, en especial quan es proposin mesures alternatives.

#### Plec:

- De condicions particulars en el que es tindran en compte les normes legals i reglamentaries aplicables a les especificacions tècniques pròpies de l'obra que es tracti, així com les prescripcions que s'hauran de complir en relació amb les característiques, l'ús i la conservació de les màquines, utensilis, eines, sistemes i equips preventius.

#### Plànols:

- On es desenvolupen els gràfics i esquemes necessaris per la millor definició i comprensió de les mesures preventives definides a la Memòria, amb expressió de les especificacions tècniques necessàries.

#### Amidaments:

- De totes les unitats o elements de seguretat i salut al treball que hagin estat definits o projectats.

Pressupost:

- Quantificació del conjunt de despeses previstes per l'aplicació i execució de l'Estudi de Seguretat i Salut.

**1.3 COMPATIBILITAT I RELACIÓ ENTRE ELS ESMENTATS DOCUMENTS**

L'estudi de Seguretat i Salut forma part del Projecte d'Execució d'obra, o en el seu cas, del Projecte d'Obra, havent de ser cadascun dels documents que l'integren, coherents amb el contingut del Projecte, i recollir les mesures preventives, de caràcter pal·liatiu, adequades als riscos, no eliminats o reduïts a la fase de disseny, que comporti la realització de l'obra, en els terminis i circumstàncies socio-tècniques on la mateixa es tingui que materialitzar.

El Plec de Condicions Particulars, els Plànols i Pressupost de l'Estudi de Seguretat i Salut són documents contractuals, que restaran incorporats al Contracte i, per tant, són d'obligat compliment, llevat modificacions degudament autoritzades.

La resta de Documents o dades de l'Estudi de Seguretat i Salut són informatius, i estan constituïts per la Memòria Descriptiva, amb tots els seus Annexos, els Detalls Gràfics d'interpretació, els Amidaments i els Pressupostos Parcial.

Els esmentats documents informatius representen només una opinió fonamentada de l'Autor de l'Estudi de Seguretat i Salut, sense que això suposi que es responsabilitzi de la certesa de les dades que se subministren. Aquestes dades han de considerar-se, tant sols, com a complement d'informació que el Contractista ha d'adquirir directament i amb els seus propis mitjans.

Només els documents contractuals, constitueixen la base del Contracte; per tant el Contractista no podrà al·legar, ni introduir al seu Pla de Seguretat i Salut, cap modificació de les condicions del Contracte en base a les dades contingudes als documents informatius, llevat que aquestes dades apareguin a algun document contractual.

El Contractista serà, doncs, responsable de les errades que puguin derivar-se de no obtenir la suficient informació directa, que rectifiqui o ratifiqui la continguda als documents informatius de l'Estudi de Seguretat i Salut.

Si hi hagués contradicció entre els Plànols i les Prescripcions Tècniques Particulars, en cas d'incloure's aquestes com a document que complementi el Plec de Condicions Generals del Projecte, té prevalença el que s'ha prescrit en les Prescripcions Tècniques Particulars. En qualsevol cas, ambdós documents tenen prevalença sobre les Prescripcions Tècniques Generals.

El que s'ha esmentat al Plec de condicions i només als Plànols, o viceversa, haurà de ser executat com si hagués estat exposat a ambdós documents, sempre que, a criteri de l'Autor de l'Estudi de Seguretat i Salut, quedin suficientment definides les unitats de Seguretat i Salut corresponent, i aquestes tinguin preu al Contracte.

**2. DEFINICIONS I COMPETÈNCIES DELS AGENTS DEL FET CONSTRUCTIU**

Dins l'àmbit de la respectiva capacitat de decisió cadascun dels actors del fet constructiu, estan obligats a prendre decisions ajustant-se als Principis Generals de l'Acció Preventiva (Art. 15 a la L. 31/1995):

- Evitar els riscos.
- Avaluar els riscos que no es poden evitar.
- Combatre els riscos en el seu origen.
- Adaptar la feina a la persona, en particular al que fa referència a la concepció dels llocs de treball, com també a l'elecció dels equips i els mètodes de treball i de producció, amb l'objectiu específic d'atenuar la feina monòtona i repetitiva i de reduir-ne els efectes a la salut.
- Tenir en compte l'evolució de la tècnica.
- Substituir el que sigui perillós pel que comporti poc perill o no en comporti cap.
- Planificar la prevenció, amb la recerca d'un conjunt coherent que hi integri la tècnica, l'organització de la feina, les condicions de treball, les relacions socials i la influència dels factors ambientals al treball.
- Adoptar mesures que donin prioritat a la protecció col·lectiva respecte de la individual.
- Facilitar les corresponents instruccions als treballadors.

## 2.1 PROMOTOR

Als efectes del present Estudi de Seguretat i Salut, serà considerat Promotor qualsevol persona, física o jurídica, pública o privada, que, individual o col·lectivament, decideixi, impulsi, programi i financi, amb recursos propis o aliens, les obres de construcció per sí mateix, o per la seva posterior alienació, lliurament o cessió a tercers sota qualsevol títol.

### Competències en matèria de Seguretat i Salut del Promotor:

- Designar al tècnic competent per la Coordinació de Seguretat i Salut en fase de Projecte, quan sigui necessari o es cregui convenient.
- Designar en fase de Projecte, la redacció de l'Estudi de Seguretat, facilitant al Projectista i al Coordinador respectivament, la documentació i informació prèvia necessària per l'elaboració del Projecte i redacció de l'Estudi de Seguretat i Salut, així com autoritzar als mateixos les modificacions pertinents.
- Facilitar que el Coordinador de Seguretat i Salut en la fase de projecte intervingui en totes les fases d'elaboració del projecte i de preparació de l'obra.
- Designar el Coordinador de Seguretat i Salut en fase d'Obra per l'aprovació del Pla de Seguretat i Salut, aportat pel contractista amb antelació a l'inici de les obres, el qual Coordinarà la Seguretat i Salut en fase d'execució material de les mateixes.
- La designació dels Coordinadors en matèria de Seguretat i Salut no eximeix al Promotor de les seves responsabilitats.
- Gestionar l' "Avís Previ" davant l'Administració Laboral i obtenir les preceptives llicències i autoritzacions administratives.

-El Promotor es responsabilitza que tots els agents del fet constructiu tinguin en compte les observacions del Coordinador de Seguretat i Salut, degudament justificades, o bé proposin unes mesures d'una eficàcia, pel cap baix, equivalents.

## 2.2 COORDINADOR DE SEGURETAT I SALUT

El Coordinador de Seguretat i Salut serà als efectes del present Estudi de Seguretat i Salut, qualsevol persona física legalment habilitada pels seus coneixements específics i que compti amb titulació acadèmica en Construcció.

És designat pel Promotor en qualitat de Coordinador de Seguretat: a) En fase de concepció, estudi i elaboració del Projecte o b) Durant l'Execució de l'obra.

El Coordinador de Seguretat i Salut i Salut forma part de la Direcció d'Obra o Direcció Facultativa/Direcció d'Execució.

### Competències en matèria de Seguretat i Salut del Coordinador de Seguretat del Projecte:

- Vetllar per a què en fase de concepció, estudi i elaboració del Projecte, el Projectista tingui en consideració els "Principis Generals de la Prevenció en matèria de Seguretat i Salut" (Art. 15 a la L.31/1995), i en particular:
  - o Prendre les decisions constructives, tècniques i d'organització amb la finalitat de planificar les diferents feines o fases de treball que es desenvolupin simultània o successivament.
  - o Estimar la duració requerida per l'execució de les diferents feines o fases de treball.
- Traslladar al Projectista tota la informació preventiva necessària que li cal per integrar la Seguretat i Salut a les diferents fases de concepció, estudi i elaboració del projecte d'obra.
- Coordinar l'aplicació del que es disposa en els punts anteriors i redactar o fer redactar l'Estudi de Seguretat i Salut.

### Competències en matèria de Seguretat i Salut del Coordinador de Seguretat i Salut d'Obra:

El Coordinador de Seguretat i Salut en fase d'execució d'obra, és designat pel Promotor en tots aquells casos en què intervé més d'una empresa i treballadors autònoms o diversos treballadors autònoms.

Les funcions del Coordinador en matèria de Seguretat i Salut durant l'execució de l'obra, segons el R.D. 1627/1997, són les següents:

- Coordinar l'aplicació dels Principis Generals de l'Acció Preventiva (Art. 15 L. 31/1995) :
  - o En el moment de prendre les decisions tècniques i d'organització amb el fi de planificar les diferents tasques o fases de treball que s'hagin de desenvolupar simultània o successivament.
  - o En l'estimació de la durada requerida per a l'execució d'aquests treballs fases de treball.
- Coordinar les activitats de l'obra per garantir que els Contractistes, i, si n'hi ha dels Subcontractistes i els treballadors autònoms, apliquin de manera coherent i responsable els Principis de l'Acció Preventiva que recull l'article 15 de la Llei de Prevenció de Riscos Laborals (L.31/1995 de 8 de novembre) durant l'execució de l'obra i, en particular, en les tasques o activitats al què es refereix l'article 10 del R.D. 1627/1997 de 24 d'octubre sobre Disposicions mínimes de Seguretat i Salut a les obres de construcció:
  - o El manteniment de l'obra en bon estat d'ordre i neteja.
  - o L'elecció de l'emplaçament dels llocs i àrees de treball, tenint en compte les seves condicions d'accés, i la determinació de les vies o zones de desplaçament o circulació.
  - o La manipulació dels diferents materials i la utilització dels mitjans auxiliars.
  - o El manteniment, el control previ a la posta en servei i el control periòdic de les instal·lacions i dispositius necessaris per a l'execució de l'obra, a fi de corregir els defectes que pugin afectar a la seguretat i la salut dels treballadors.
  - o La delimitació i el condicionament de les zones d'emmagatzematge i dipòsit dels diferents materials, en particular si es tracta de matèries o substàncies - perilloses.
  - o La recollida dels materials perillosos utilitzats.

- o L'emmagatzematge i l'eliminació o evacuació dels residus i deixalles.
- o L'adaptació, d'acord amb l'evolució de l'obra, del període de temps efectiu que haurà de dedicar-se als diferents treballs o fases de treball.
- o La informació i coordinació entre els contractistes, subcontractistes i treballadors autònoms.
- o Les interaccions i incompatibilitats amb qualsevol tipus de treball o activitat que es realitzi en l'obra o a prop del lloc de l'obra.
- o Aprovar el Pla de Seguretat i Salut (PSS) elaborat pel contractista i, si s'escau, les modificacions que s'hi haguessin introduït. La Direcció Facultativa prendrà aquesta funció quan no calgui la designació de Coordinador.
- o Organitzar la coordinació d'activitats empresarials prevista en l'article 24 de la Llei de Prevenció de Riscos Laborals.
- o Coordinar les accions i funcions de control de l'aplicació correcta dels mètodes de treball.
- o Adoptar les mesures necessàries perquè només puguin accedir a l'obra les persones autoritzades.

El Coordinador de Seguretat i Salut en la fase d'execució de l'obra respondrà davant del Promotor, del compliment de la seva funció com staff assessor especialitzat en Prevenció de la Sinistralitat Laboral, en col·laboració estricta amb els diferents agents que intervinguin a l'execució material de l'obra. Qualsevol divergència serà presentada al Promotor com a màxim patró i responsable de la gestió constructiva de la promoció de l'obra, a fi que aquest prengui, en funció de la seva autoritat, la decisió executiva que calgui.

Les responsabilitats del Coordinador no eximiran de les seves responsabilitats al Promotor, Fabricants i Subministradors d'equips, eines i mitjans auxiliars, Direcció d'Obra o Direcció Facultativa, Contractistes, Subcontractistes, treballadors autònoms i treballadors.



### 2.3 PROJECTISTA

És el tècnic habilitat professionalment que, per encàrrec del Promotor i amb subjecció a la normativa tècnica i urbanística corresponent, redacta el Projecte.

Podran redactar projectes parcials del Projecte, o parts que el complementin, altres tècnics, de forma coordinada amb l'autor d'aquest, contant en aquest cas, amb la col·laboració del Coordinador de Seguretat i Salut designat pel Promotor.

Quan el Projecte es desenvolupa o completa mitjançant projectes parcials o d'altres documents tècnics, cada projectista assumeix la titularitat del seu projecte.

#### Competències en matèria de Seguretat i Salut del Projectista:

- Tenir en consideració els suggeriments del Coordinador de Seguretat i Salut en fase de Projecte per integrar els Principis de l'Acció Preventiva (Art. 15 L. 31/1995), prendre les decisions constructives, tècniques i d'organització que puguin afectar a la planificació dels treballs o fases de treball durant l'execució de les obres.
- Acordar, en el seu cas, amb el promotor la contractació de col·laboracions parcials.

### 2.4 DIRECTOR D'OBRA

És el tècnic habilitat professionalment que, formant part de la Direcció d'Obra o Direcció Facultativa, dirigeix el desenvolupament de l'obra en els aspectes tècnics, estètics, urbanístics i mediambientals, de conformitat amb el Projecte que el defineix, la llicència constructiva i d'altres autoritzacions preceptives i les condicions del contracte, amb l'objecte d'assegurar l'adequació al fi proposat. En el cas que el Director d'Obra dirigeixi a més a més l'execució material de la mateixa, assumirà la funció tècnica de la seva realització i del control qualitatiu i quantitatiu de l'obra executada i de la seva qualitat.

Podran dirigir les obres dels projectes parcials altres tècnics, sota la coordinació del Director d'Obra, contant amb la col·laboració del Coordinador de Seguretat i Salut en fase d'Obra, nomenat pel Promotor.

#### Competències en matèria de Seguretat i Salut del Director d'Obra:

- Verificar el replanteig, l'adequació dels fonaments, estabilitat dels terrenys i de l'estructura projectada a les característiques geotècniques del terreny.
- Si dirigeix l'execució material de l'obra, verificar la recepció d'obra dels productes de construcció, ordenant la realització dels assaigs i proves precises; comprovar els nivells, desploms, influència de les condicions ambientals en la realització dels treballs, els materials, la correcta execució i disposició dels elements constructius, de les instal·lacions i dels Medis Auxiliars d'Utilitat Preventiva i la Senyalització, d'acord amb el Projecte i l'Estudi de Seguretat i Salut.
- Resoldre les contingències que es produeixin a l'obra i consignar en el Llibre d'Ordres i Assistència les instruccions necessàries per la correcta interpretació del Projecte i dels Medis Auxiliars d'Utilitat Preventiva i solucions de Seguretat i Salut Integrada previstes en el mateix.
- Elaborar a requeriment del Coordinador de Seguretat i Salut o amb la seva conformitat, eventuais modificacions del projecte, que vinguin exigides per la marxa de l'obra i que puguin afectar a la Seguretat i Salut dels treballs, sempre que les mateixes s'adeqüin a les disposicions normatives contemplades a la redacció del Projecte i del seu Estudi de Seguretat i Salut.
- Subscriure l'Acta de Replanteig o començament de l'obra, confrontant prèviament amb el Coordinador de Seguretat i Salut l'existència prèvia de l'Acta d'Aprovació del Pla de Seguretat i Salut del contractista.
- Certificar el final d'obra, simultàniament amb el Coordinador de Seguretat, amb els visats que siguin preceptius.
- Conformar les certificacions parcials i la liquidació final de les unitats d'obra i de Seguretat i Salut executades, simultàniament amb el Coordinador de Seguretat.
- Les instruccions i ordres que doni la Direcció d'Obra o Direcció Facultativa, seran normalment verbals, tenint força per obligar a tots els efectes. Els desviaments respecte al compliment del Pla de Seguretat i Salut, s'anotaran pel Coordinador al Llibre d'incidències

- Elaborar i subscriure conjuntament amb el Coordinador de Seguretat, la Memòria de Seguretat i Salut de l'obra finalitzada, per lliurar-la al promotor, amb els visats que foren perceptius.

## 2.5 CONTRACTISTA O CONSTRUCTOR (EMPRESARI PRINCIPAL) I SUBCONTRACTISTES

### Definició de Contractista:

És qualsevol persona, física o jurídica, que individual o col·lectivament, assumeix contractualment davant el Promotor, el compromís d'executar, en condicions de solvència i Seguretat, amb medis humans i materials, propis o aliens, les obres o part de les mateixes amb subjecció al contracte, el Projecte i el seu Estudi de Seguretat i Salut.

### Definició de Subcontractista:

És qualsevol persona física o jurídica que assumeix contractualment davant el contractista, empresari principal, el compromís de realitzar determinades parts o instal·lacions de l'obra, amb subjecció al contracte, al Projecte i al Pla de Seguretat, del Contractista, pel que es regeix la seva execució.

### Competències en matèria de Seguretat i Salut del Contractista i/o Subcontractista:

- El Contractista haurà d'executar l'obra amb subjecció al Projecte, directrius de l'Estudi i compromisos del Pla de Seguretat i Salut, a la legislació aplicable i a les instruccions del Director d'Obra, i del Coordinador de Seguretat i Salut, amb la finalitat de dur a terme les condicions preventives de la sinistralitat laboral i l'assegurament de la qualitat, compromeses en el Pla de Seguretat i Salut i exigides en el Projecte
- Tenir acreditació empresarial i la solvència i capacitat tècnica, professional i econòmica que l'habiliti per al compliment de les condicions exigibles per actuar com constructor (i/o subcontractista, en el seu cas), en condicions de Seguretat i Salut.
- Designar al Cap d'Obra que assumirà la representació tècnica del Constructor (i/o Subcontractista, en el seu cas), a l'obra i que per la seva titulació o

experiència haurà de tenir la capacitat adequada d'acord amb les característiques i complexitat de l'obra.

- Assignar a l'obra els medis humans i materials que la seva importància ho requereixi.
- Formalitzar les subcontractacions de determinades parts o instal·lacions de l'obra dins dels límits establerts en el Contracte.
- Redactar i signar el Pla de Seguretat i Salut que desenvolupi l'Estudi de Seguretat i Salut del Projecte. El Subcontractista podrà incorporar els suggeriments de millora corresponents a la seva especialització, en el Pla de Seguretat i Salut del Contractista i presentar-los a l'aprovació del Coordinador de Seguretat.
- El representant legal del Contractista signarà l'Acta d'Aprovació del Pla de Seguretat i Salut conjuntament amb el Coordinador de Seguretat.
- Signar l'Acta de Replanteig o començament i l'Acta de Recepció de l'obra.
- Aplicarà els Principis de l'Acció Preventiva que recull l'article 15 de la Llei de Prevenció de Riscos Laborals, en particular, en desenvolupar les tasques o activitats indicades en l'esmentat article 10 del R.D. 1627/1997:
  - o Complir i fer complir al seu personal allò establert en el Pla de Seguretat i Salut (PSS).
  - o Complir la normativa en matèria de prevenció de riscos laborals, tenint en compte, si s'escau, les obligacions que fan referència a la coordinació d'activitats empresarials previstes en l'article 24 de la Llei de Prevenció de Riscos Laborals, i en conseqüència complir el R.D.171/2004, i també complir les disposicions mínimes establertes en l'annex IV del R.D. 1627/1997, durant l'execució de l'obra.
  - o Informar i facilitar les instruccions adequades als treballadors autònoms sobre totes les mesures que s'hagin d'adoptar pel que fa a la seguretat i salut a l'obra.
  - o Atendre les indicacions i complir les instruccions del Coordinador en matèria de seguretat i salut durant l'execució de l'obra, i si és el cas, de la Direcció Facultativa.



- Els Contractistes i Subcontractistes seran responsables de l'execució correcta de les mesures preventives fixades en el Pla de Seguretat i Salut (PSS) en relació amb les obligacions que corresponen directament a ells o, si escau, als treballadors autònoms que hagin contractat.
- A més, els Contractistes i Subcontractistes respondran solidàriament de les conseqüències que es derivin de l'incompliment de les mesures previstes al Pla, als termes de l'apartat 2 de l'article 42 de la Llei de Prevenció de Riscos Laborals.
- El Contractista principal haurà de vigilar el compliment de la normativa de prevenció de riscos laborals per part de les empreses Subcontractistes.
- Abans de l'inici de l'activitat a l'obra, el Contractista principal exigirà als Subcontractistes que acreditin per escrit que han realitzat, per als treballs a realitzar, l'avaluació de riscos i la planificació de la seva activitat preventiva. Així mateix, el Contractista principal exigirà als Subcontractistes que acreditin per escrit que han complert les seves obligacions en matèria d'informació i formació respecte als treballadors que hagin de prestar servei a l'obra.
- El Contractista principal haurà de comprovar que els Subcontractistes que concorren a l'obra han establert entre ells els medis necessaris de coordinació.
- Les responsabilitats del Coordinador, de la Direcció Facultativa i del Promotor no eximiran de les seves responsabilitats als Contractistes i al Subcontractistes.
- El Constructor serà responsable de la correcta execució dels treballs mitjançant l'aplicació de Procediments i Mètodes de Treball intrínsecament segurs (SEGURETAT INTEGRADA), per assegurar la integritat de les persones, els materials i els mitjans auxiliars fets servir a l'obra.
- El Contractista principal facilitarà per escrit a l'inici de l'obra, el nom del Director Tècnic, que serà creditor de la conformitat del Coordinador i de la Direcció Facultativa. El Director Tècnic podrà exercir simultàniament el càrrec de Cap d'Obra, o bé, delegarà l'esmentada funció a altre tècnic, Cap d'Obra, amb coneixements contrastats i suficients de construcció a peu d'obra. El Director Tècnic, o en absència el Cap d'Obra o l'Encarregat General, ostentaran successivament la prelació de representació del Contractista a l'obra.
- El representant del Contractista a l'obra, assumirà la responsabilitat de l'execució de les activitats preventives incloses al present Plec i el seu nom figurarà al Llibre d'Incidències.
- Serà responsabilitat del Contractista i del Director Tècnic, o del Cap d'Obra i/o Encarregat en el seu cas, l'incompliment de les mesures preventives, a l'obra i entorn material, de conformitat a la normativa legal vigent.
- El Contractista també serà responsable de la realització del Pla de Seguretat i Salut (PSS), així com de l'específica vigilància i supervisió de seguretat, tant del personal propi com subcontractat, així com de facilitar les mesures sanitàries de caràcter preventiu laboral, formació, informació i capacitació del personal, conservació i reposició dels elements de protecció personal dels treballadors, càlcul i dimensions dels Sistemes de Proteccions Col·lectives i en especial, les baranes i passarel·les, condemna de forats verticals i horitzontals susceptibles de permetre la caiguda de persones o objectes, característiques de les escales i estabilitat dels esglaons i recolzadors, ordre i neteja de les zones de treball, enllumenat i ventilació dels llocs de treball, bastides, apuntalaments, encofrats i estintolaments, aplecs i emmagatzematges de materials, ordre d'execució dels treballs constructius, seguretat de les màquines, grues, aparells d'elevació, mesures auxiliars i equips de treball en general, distància i localització d'estesa i canalitzacions de les companyies subministradores, així com qualsevol altre mesura de caràcter general i d'obligat compliment, segons la normativa legal vigent i els costums del sector i que pugui afectar a aquest centre de treball.
- El Director Tècnic (o el Cap d'Obra), visitaran l'obra com a mínim amb una cadència diària i hauran de donar les instruccions pertinents a l'Encarregat General, que haurà de ser una persona de provada capacitat pel càrrec, haurà d'estar present a l'obra durant la realització de tot el treball que s'executi. Sempre que sigui preceptiu i no existeixi altra designada a l'efecte, s'entendrà que l'Encarregat General és al mateix temps el Supervisor General de Seguretat i Salut del Centre de Treball per part del Contractista, amb independència de qualsevol altre requisit formal.

- L'acceptació expressa o tàcita del Contractista pressuposa que aquest ha reconegut l'emplaçament del terreny, les comunicacions, accessos, afectació de serveis, característiques del terreny, mides de seguretat necessàries, etc. i no podrà al·legar en el futur ignorància d'aquestes circumstàncies.
- El Contractista haurà de disposar de les pòlisses d'assegurança necessària per a cobrir les responsabilitats que puguin esdevenir per motius de l'obra i el seu entorn, i serà responsable dels danys i perjudicis directes o indirectes que pugui ocasionar a tercers, tant per omissió com per negligència, imprudència o imperícia professional, del personal al seu càrrec, així com del Subcontractistes, industrials i/o treballadors autònoms que intervinguin a l'obra.
- Les instruccions i ordres que doni la Direcció d'Obra o Direcció Facultativa, seran normalment verbals, tenint força per obligar a tots els efectes. Els desviaments respecte al compliment del Pla de Seguretat i Salut, s'anotaran pel Coordinador al Llibre d'Incidències.
- En cas d'incompliment reiterat dels compromisos del Pla de Seguretat i Salut (PSS), el Coordinador i Tècnics de la Direcció d'Obra o Direcció Facultativa, Constructor, Director Tècnic, Cap d'Obra, Encarregat, Supervisor de Seguretat, Delegat Sindical de Prevenció o els representants del Servei de Prevenció (propi o concertat) del Contractista i/o Subcontractistes, tenen el dret a fer constar al Llibre d'Incidències, tot allò que consideri d'interès per a reconduir la situació als àmbits previstos al Pla de Seguretat i Salut de l'obra.
- Les condicions de seguretat i salut del personal, dins de l'obra i els seus desplaçaments a/o des del seu domicili particular, seran responsabilitat dels Contractistes i/o Subcontractistes així com dels propis treballadors Autònoms.
- També serà responsabilitat del Contractista, el tancament perimetral del recinte de l'obra i protecció de la mateixa, el control i reglament intern de policia a l'entrada, per a evitar la intromissió incontrolada de tercers aliens i curiosos, la protecció d'accessos i l'organització de zones de pas amb destinació als visitants de les oficines d'obra.
- El Contractista haurà de disposar d'un senzill, però efectiu, Pla d'Emergència per a l'obra, en previsió d'incendis, pluges, glaçades, vent, etc. que puguin

posar en situació de risc al personal d'obra, a tercers o als medis e instal·lacions de la pròpia obra o límits.

- El Contractista i/o Subcontractistes tenen absolutament prohibit l'ús d'explosius sense autorització escrita de la Direcció d'Obra o Direcció Facultativa.
- La utilització de grues, elevadors o d'altres màquines especials, es realitzarà per operaris especialitzats i posseïdors del carnet de grua torre, del títol d'operador de grua mòbil i en altres casos l'acreditació que correspongui, sota la supervisió d'un tècnic especialitzat i competent a càrrec del Contractista. El Coordinador rebrà una còpia de cada títol d'habilitació signat per l'operador de la màquina i del responsable tècnic que autoritza l'habilitació avalant-hi la idoneïtat d'aquell per a realitzar la seva feina, en aquesta obra en concret.
- Tot operador de grua mòbil haurà d'estar en possessió del carnet de gruista segons l'Instrucció Tècnica Complementaria "MIE-AEM-4" aprovada per RD 837/2003 expedit pel òrgan competent o en el seu defecte certificat de formació com a operador de grua de l'Institut Gaudí de la Construcció o entitat similar; tot ell per garantir el total coneixement dels equips de treballs de forma que es pugui garantir el màxim de seguretat a les tasques a desenvolupar.
- El delegat del contractista haurà de certificar que tot operador de grua mòbil es troba en possessió del carnet de gruista segons especificacions del paràgraf anterior, així mateix haurà de certificar que totes les grues mòbils que s'utilitzin a l'obra compleixen totes i cadascunes de l'especificacions establertes a l'ITC "MIE-AEM-4".

## 2.6 TREBALLADORS AUTÒNOMS

Persona física diferent al Contractista i/o Subcontractista que realitzarà de forma personal i directa una activitat professional, sense cap subjecció a un contracte de treball, i que assumeix contractualment davant el Promotor, el Contractista o el Subcontractista el compromís de realitzar determinades parts o instal·lacions de l'obra.

### Competències en matèria de Seguretat i Salut del Treballador Autònom:

- Aplicar els Principis de l'Acció Preventiva que es recullen en l'article 15 de la Llei de Prevenció de Riscos Laborals, en particular, en desenvolupar les tasques o activitats indicades en l'article 10 del R.D. 1627/1997.
- Complir les disposicions mínimes de seguretat i salut, que estableix l'annex IV del R.D. 1627/1997, durant l'execució de l'obra.
- Complir les obligacions en matèria de prevenció de riscos que estableix pels treballadors l'article 29, 1,2, de la Llei de Prevenció de Riscos Laborals.
- Ajustar la seva actuació en l'obra conforme als deures de coordinació d'activitats empresarials establerts en l'article 24 de la Llei de Prevenció de Riscos Laborals, participant, en particular, en qualsevol mesura d'actuació coordinada que s'hagi establert.
- Utilitzar els equips de treball d'acord amb allò disposat en el R.D. 1215/1997, de 18 de juliol, pel qual s'estableixen les disposicions mínimes de seguretat i salut per a la utilització dels equips de treball per part dels treballadors.
- Escollir i utilitzar els equips de protecció individual, segons preveu el R.D. 773/1997, de 30 de maig, sobre disposicions mínimes de seguretat i salut relativa a la utilització dels equips de protecció individual per part dels treballadors.
- Atendre les indicacions i complir les instruccions del Coordinador en matèria de seguretat i de salut durant l'execució de l'obra i de la Direcció d'Obra o Direcció Facultativa, si n'hi ha.
- Els treballadors autònoms hauran de complir allò establert en el Pla de Seguretat i Salut (PSS):
  - o La maquinària, els aparells i les eines que s'utilitzen a l'obra, han de respondre a les prescripcions de seguretat i salut, equivalents i pròpies, dels equipaments de treball que l'empresari Contractista posa a disposició dels seus treballadors.
  - o Els autònoms i els empresaris que exerceixen personalment una activitat a l'obra, han d'utilitzar equipament de protecció individual apropiat, i respectar el manteniment en condicions d'eficàcia dels

diferents sistemes de protecció col·lectiva instal·lats a l'obra, segons el risc que s'ha de prevenir i l'entorn del treball.

## 2.7 TREBALLADORS

Persona física diferent al Contractista, Subcontractista i/o Treballador Autònom que realitzarà de forma personal i directa una activitat professional remunerada per compte aliè, amb subjecció a un contracte laboral, i que assumeix contractualment davant l'empresari el compromís de desenvolupar a l'obra les activitats corresponents a la seva categoria i especialitat professional, seguint les instruccions d'aquell.

### Competències en matèria de Seguretat i Salut del Treballador:

- El deure d'obeir les instruccions del Contractista en allò relatiu a Seguretat i Salut.
- El deure d'indicar els perills potencials.
- Té responsabilitat dels actes personals.
- Té el dret a rebre informació adequada i comprensible i a formular propostes, en relació a la seguretat i salut, en especial sobre el Pla de Seguretat i Salut (PSS).
- Té el dret a la consulta i participació, d'acord amb l'article 18, 2 de la Llei de Prevenció de Riscos Laborals.
- Té el dret a adreçar-se a l'autoritat competent.
- Té el dret a interrompre el treball en cas de perill imminent i seriós per a la seva integritat i la dels seus companys o tercers aliens a l'obra.
- Té el dret de fer us i el fruit d'unes instal·lacions provisionals de Salubritat i Confort, previstes especialment pel personal d'obra, suficients, adequades i dignes, durant el temps que duri la seva permanència a l'obra.

### 3. DOCUMENTACIÓ PREVENTIVA DE CARÀCTER CONTRACTUAL

#### 3.1 INTERPRETACIÓ DELS DOCUMENTS VINCULANTS EN MATÈRIA DE SEGURETAT I SALUT

Excepte en el cas que l'escriptura del Contracte o Document de Conveni Contractual ho indiqui específicament d'altra manera, l'ordre de prelació dels Documents contractuals en matèria de Seguretat i Salut per aquesta obra serà el següent:

- Escriptura del Contracte o Document del Conveni Contractual.
- Bases del Concurs.
- Plec de Prescripcions per la Redacció dels Estudis de Seguretat i Salut i la Coordinació de Seguretat i salut en fases de Projecte i/o d'Obra.
- Plec de Condicions Generals del Projecte i de l'Estudi de Seguretat i Salut.
- Plec de Condicions Facultatives i Econòmiques del Projecte i de l'Estudi de Seguretat i Salut.
- Procediments Operatius de Seguretat i Salut i/o Procediments de control Administratiu de Seguretat, redactats durant la redacció del Projecte i/o durant l'Execució material de l'Obra, pel Coordinador de Seguretat.
- Plànols i Detalls Gràfics de l'Estudi de Seguretat i Salut.
- Pla d'Acció Preventiva de l'empresari-contractista.
- Pla de Seguretat i Salut de desenvolupament de l'Estudi de Seguretat i Salut - del Contractista per l'obra en qüestió.
- Protocols, procediments, manuals i/o Normes de Seguretat i Salut interna del Contractista i/o Subcontractistes, d'aplicació en l'obra.

Feta aquesta excepció, els diferents documents que constitueixen el Contracte seran considerats com mútuament explicatius, però en el cas d'ambigüitats o discrepàncies interpretatives de temes relacionats amb la Seguretat, seran aclarides i corregides pel Director d'Obra qui, després de consultar amb el Coordinador de Seguretat, farà l'ús de la seva facultat d'aclarir al Contractista les interpretacions pertinents.

Si en el mateix sentit, el Contractista descobreix errades, omissions, discrepàncies o contradiccions tindrà que notificar-ho immediatament per escrit al Director d'Obra qui després de consultar amb el Coordinador de Seguretat, aclarirà ràpidament tots els assumptes, notificant la seva resolució al Contractista. Qualsevol treball relacionat amb temes de Seguretat i Salut, que hagués estat executat pel Contractista sense prèvia autorització del Director d'Obra o del Coordinador de Seguretat, serà responsabilitat del Contractista, restant el Director d'Obra i el Coordinador de Seguretat, eximits de qualsevol responsabilitat derivada de les conseqüències de les mesures preventives, tècnicament inadequades, que hagin pogut adoptar el Contractista pel seu compte.

En el cas que el contractista no notifiqui per escrit el descobriment d'errades, omissions, discrepàncies o contradiccions, això, no tan sols no l'eximeix de l'obligació d'aplicar les mesures de Seguretat i Salut raonablement exigibles per la reglamentació vigent, els usos i la praxi habitual de la Seguretat Integrada en la construcció, que siguin manifestament indispensables per dur a terme l'esperit o la intenció posada en el Projecte i l'Estudi de Seguretat i Salut, si no que hauran de ser materialitzats com si haguessin estat completes i correctament especificades en el Projecte i el corresponent Estudi de Seguretat i Salut.

Totes les parts del contracte s'entenen complementàries entre si, per la qual cosa qualsevol treball requerit en un sol document, encara que no estigui esmentat en cap altre, tindrà el mateix caràcter contractual que si s'hagués recollit en tots.

#### 3.2 VIGÈNCIA DE L'ESTUDI DE SEGURETAT I SALUT

El Coordinador de Seguretat, a la vista dels continguts del Pla de Seguretat i Salut aportat pel Contractista, com document de gestió preventiva d'adaptació de la seva pròpia "cultura preventiva interna d'empresa" el desenvolupament dels continguts del Projecte i l'Estudi de Seguretat i Salut per l'execució material de l'obra, podrà indicar en l'Acta d'Aprovació del Pla de Seguretat, la declaració expressa de subsistència, d'aquells aspectes que puguin estar, a criteri del Coordinador, millor desenvolupats en l'Estudi de Seguretat, com ampliadors i complementaris dels continguts del Pla de Seguretat i Salut del Contractista.

Els Procediments Operatius i/o Administratius de Seguretat, que puguessin redactar el Coordinador de Seguretat i Salut amb posterioritat a l'Aprovació del Pla de Seguretat i Salut, tindrà la consideració de document de desenvolupament de l'Estudi i Pla de Seguretat, essent, per tant, vinculants per les parts contractants.

### 3.3 PLA DE SEGURETAT I SALUT DEL CONTRACTISTA

D'acord al que es disposa el R.D. 1627 / 1997, cada contractista està obligat a redactar, abans de l'inici dels seus treballs a l'obra, un Pla de Seguretat i Salut adaptant aquest E.S.S. als seus medis, mètodes d'execució i al "PLA D'ACCIÓ PREVENTIVA INTERNA D'EMPRESA", realitzat de conformitat al R.D.39 / 1997 "LLEI DE PREVENCIÓ DE RISCOS LABORALS" (Arts. 1, 2 ap. 1, 8 i 9) .

El Contractista en el seu Pla de Seguretat i Salut està obligat a incloure els requisits formals establerts a l'Art. 7 del R.D. 1627/ 1997, no obstant, el Contractista té plena llibertat per estructurar formalment aquest Pla de Seguretat i Salut .

### 3.4 EL "LLIBRE D'INCIDÈNCIES"

A l'obra existirà, adequadament protocolitzat, el document oficial "LLIBRE D'INCIDÈNCIES", facilitat per la Direcció d'Obra o Direcció Facultativa, visat pel Col·legi Professional corresponent (O. Departament de Treball 22 Gener de 1998 D.O.G.C. 2565 -27.1.1998).

Segons l'article 13 del Real Decret 1627/97 de 24 d'Octubre, aquest llibre haurà d'estar permanentment a l'obra, en poder del Coordinador de Seguretat i Salut, i a disposició de la Direcció d'Obra o Direcció Facultativa, Contractistes, Subcontractistes i Treballadors Autònoms, Tècnics dels Centres Provincials de Seguretat i Salut i del Vigilant (Supervisor) de Seguretat, o en el seu cas, del representat dels treballadors, els quals podran realitzar-li les anotacions que considerin adient respecte a les desviacions en el compliment del Pla de Seguretat i Salut, per a que el Contractista procedeixi a la seva notificació a l'Autoritat Laboral, en un termini inferior a 24 hores.

### 3.5 CARÀCTER VINCULANT DEL CONTRACTE O DOCUMENT DEL "CONVENI DE PREVENCIÓ I COORDINACIÓ" I DOCUMENTACIÓ CONTRACTUAL ANNEXA EN MATÈRIA DE SEGURETAT

El CONVENI DE PREVENCIÓ i COORDINACIÓ subscrit entre el Promotor (o el seu representant), Contractista, Projectista, Coordinador de Seguretat, Direcció d'Obra o Direcció Facultativa i Representant Sindical Delegat de Prevenió, podrà ésser elevat a escriptura pública a requeriment de les parts atorgants del mateix, essent de compte exclusiva del Contractista totes les despeses notaries i fiscals que es deriven.

El Promotor podrà prèvia notificació escrita al Contractista, assignar totes o part de les seves facultats assumides contractualment, a la persona física, jurídica o corporació que tingues a be designar a l'efecte, segons procedeixi.

Els terminis i provisions de la documentació contractual contemplada en l'apartat 2.1. del present Plec, junt amb els terminis i provisions de tots els documents aquí incorporats per referència, constitueixen l'acord ple i total entre les parts i no durà a terme cap acord o enteniment de cap naturalesa, ni el Promotor farà cap endossament o representacions al Contractista, excepte les que s'estableixin expressament mitjançant contracte. Cap modificació verbal als mateixos tindrà validesa o força o efecte algun.

El Promotor i el Contractista s'obligaran a si mateixos i als seus successors, representants legals i/o concessionaris, amb respecte al pactat en la documentació contractual vinculant en matèria de Seguretat. El Contractista no es agent o representant legal del Promotor, pel que aquest no serà responsable de cap manera de les obligacions o responsabilitats en què incorri o assumeixi el Contractista.

No es considerarà que alguna de les parts hagi renunciat a algun dret, poder o privilegi atorgat per qualsevol dels documents contractuals vinculants en matèria de Seguretat, o provisió dels mateixos, llevat que tal renúncia hagi estat degudament expressada per escrit i reconeguda per les parts afectades.

Tots els recursos o remeis brindats per la documentació contractual vinculant en matèria de Seguretat, hauran de ser presos i interpretats com acumulatius, és a dir, addicionals a qualsevol altre recurs prescrit per la llei.

Les controvèrsies que puguin sorgir entre les parts, respecte a la interpretació de la documentació contractual vinculant en matèria de Seguretat, serà competència de la

jurisdicció civil. No obstant, es consideraran actes jurídics separables els que es dicten en relació amb la preparació i adjudicació del Contracte i, en conseqüència, podran ser impugnats davant l'ordre jurisdiccional contenciós-administratiu d'acord amb la normativa reguladora de l'esmentada jurisdicció.

#### 4. NORMATIVA LEGAL D'APLICACIÓ

Per a la realització del Pla de Seguretat i Salut, el Contractista tindrà en compte la normativa existent i vigent en el decurs de la redacció de l'ESS (o EBSS), obligatòria o no, que pugui ésser d'aplicació.

A títol orientatiu, i sense caràcter limitatiu, s'adjunta una relació de normativa aplicable. El Contractista, no obstant, afegirà al llistat general de la normativa aplicable a la seva obra les esmenes de caràcter tècnic particular que no siguin a la relació i correspongui aplicar al seu Pla.

##### 4.1 TEXTOS GENERALS

- Quadre de Malalties Professionals. R.D. 1995/1978. BOE de 25 d'agost de 1978. Modificada per R.D 2821/1981 de 27 de novembre. BOE 1 de desembre de 1981.
- Convenis Col·lectius
- Reglament de Seguretat i Higiene en el Treball. O.M. 31 de gener de 1940. BOE 3 de febrer de 1940, en vigor capítol VII.
- Disposicions mínimes de Seguretat i Salut en els Llocs de Treball. R.D. 486 de 14 d'abril de 1997. BOE 23 d'abril de 1997.
- Disposicions mínimes de Seguretat i Salut en Treball en l'àmbit de les empreses de treball temporal. R.D 216/1999 de 5 de febrer. BOE 24 de febrer de 1999.
- Reglament de Seguretat i Higiene en el Treball en la Indústria de la Construcció. O.M. 20 de maig de 1952. BOE 15 de juny de 1958.
- Ordenança Laboral de la Construcció, Vidre i Ceràmica. O.M. 28 d'agost de 1970. BOE 5, 7, 8, 9 de setembre de 1970, en vigor capítols VI i XVI, i les modificacions O.22 de març de 1972. BOE 31 de març de 1972 i O.27 de juliol de 1973. BOE 31 de juliol de 1973.
- Ordenança General de Seguretat i Higiene en el Treball. O.M. 9 de març de 1971. BOE 16 de març de 1971, en vigor parts del títol II.
- Reglament d'Activitats Molestes, Nocives, Insalubres i Perilloses. D. 2414/1961 de 30 de novembre. BOE 7 de desembre de 1961.
- Ordre Aprovació del Model de Llibre d'Incidències en les obres de Construcció. O.M. 12 de gener de 1998. D.O.G.C. 2565 de 27 de gener de 1998.
- Regulació de la Jornada de Treball, Jornades Especials i Descans. R.D. 2001/1983 de 28 de juliol. BOE 29 de juliol de 1983. Anul·lada Parcialment per R.D 1561/1995 de 21 de setembre. BOE 26 de setembre de 1995.
- Establiment de Models de Notificació d'Accidents de Treball. O.M. 16 de desembre de 1987. BOE 29 de desembre de 1987.
- Llei de Prevenció de Riscos Laborals. Llei 31/1995 de novembre. BOE 10 de novembre de 1995. Complementada per R.D 614/2001 de 8 de juny. BOE 21 de juny de 2001.
- Llei 54/2003, de 12 de desembre, de reforma del marc normatiu de la prevenció de riscos laborals. BOE núm. 298 de 13 de desembre.
- Reglament dels Serveis de Prevenció. R.D. 39/1997 de 17 de gener. BOE 31 de gener de 1997. Modificat per R.D 780/1998 de 30 d'abril. BOE 1 de maig de 1998.
- Senyalització de Seguretat i Salut en el Treball. R.D. 485/1997 de 14 d'abril de 1997. BOE 23 d'abril de 1997.
- Disposicions mínimes de Seguretat i Salut relatives a la Manipulació Manual de Càrregues que comportin Riscos, en particular dolors lumbar, per als treballadors. R.D. 487/1997 de 14 d'abril de 1997. BOE 23 d'abril de 1997.
- Disposicions mínimes de Seguretat i Salut relatives al Treball que inclouen pantalles de visualització. R.D. 488/1997 de 14 d'abril de 1997. BOE de 23 d'abril de 1997.



- Funcionament de les Mútues d'Accidents de Treball i Malalties Professionals de la Seguretat Social i Desenvolupament d'Activitats de Prevenció de Riscos Laborals. O. de 22 d'abril de 1997. BOE de 24 d'abril de 1997.
- Protecció dels treballadors contra els Riscos relacionats amb l'Exposició a Agents Biològics durant el treball. R.D. 664/1997 de 12 de maig. BOE de 24 de maig de 1997. Modificada per O de 25 de març de 1998. BOE 3 de març de 1998.
- Protecció de la seguretat i la salut dels treballadors contra els Riscos relacionats amb els Agents Químics durant el treball. R.D 374/2001 de 6 d'abril. BOE 1 de maig de 2001.
- Protecció de la salut i la seguretat dels treballadors exposats a riscos derivats d'atmosferes explosives en el lloc de treball. R.D 681/2003 de 12 de juny. BOE 18 de juny de 2003.
- Exposició a Agents Cancerígens durant el treball. R.D. 665/1997 de 12 de maig. BOE de 24 de maig de 1997. Modificada per R.D 1124/2000 de 16 de juny. BOE 17 de juny de 2000.
- Disposicions mínimes de Seguretat i Salut relatives a la Utilització pels treballadors d'Equips de Protecció Individual. R.D. 773/1997 de 30 de maig. BOE de 12 de juny de 1997.
- Disposicions mínimes de Seguretat i Salut per a la Utilització pels treballadors dels Equips de Treball. R.D. 1215/1997 de 18 de juliol. BOE de 7 d'agost de 1997.
- Disposicions mínimes destinades a protegir la Seguretat i la Salut dels Treballadors en les Activitats Mineres. R.D. 1389/1997 de 5 de setembre. BOE de 7 d'octubre de 1997.
- Disposicions mínimes de Seguretat i Salut en les obres de Construcció. R.D. 1627/1997 de 24 d'octubre. BOE de 25 d'octubre de 1997
- Real Decret 171/2004, pel qual es desenvolupa l'article 24 de la Llei 31/1995, de Prevenció de Riscos Laborals, en matèria de coordinació d'activitats empresarials. BOE de 31 de gener de 2004.

- Reial Decret 2177/2004, de 12 de novembre, pel qual es modifica el Reial Decret 1215/1997, de 18 de juliol, en el que s'estableixen les disposicions mínimes de seguretat i salut per a la utilització dels equips de treball per part dels treballadors, en matèria de treballs temporals en alçada.
- Reial Decret 1311/2005, de 4 de novembre, sobre la protecció de la salut i seguretat dels treballadors en front als riscos derivats o que puguin derivar-se de la exposició a vibracions mecàniques.

#### 4.2 CONDICIONS AMBIENTALS

- Il·luminació en els Centres de Treball. O.M. 26 d'agost de 1940. BOE 29 d'agost de 1940.
- Protecció dels Treballadors davant els riscos derivats de l'exposició a soroll durant el treball. R.D. 1316/1989 de 27 d'octubre. BOE 2 de novembre de 1989.
- Reial Decret 286/2006, de 10 de març, sobre la protecció de la salut i seguretat dels treballadors en front als riscos relacionats amb la exposició al soroll.

#### 4.3 INCENDIS

- Norma Bàsica Edificacions NBE - CPI / 96.
- Ordenances Municipals
- Decret 64/1995 pel qual s'estableixen mesures de prevenció d'incendis forestals, i Ordre MAB/62/2003 per la qual es desenvolupen les mesures preventives establertes pel Decret 64/1995. (Generalitat de Catalunya).

#### 4.4 INSTAL·LACIONS ELÈCTRIQUES

- Reglament de Línies Aèries d'Alta Tensió. D. 3151/1968 de 28 de novembre. BOE 27 de desembre de 1968. Rectificat: BOE 8 de març de 1969.
- Reglament Electro-tècnic per a Baixa Tensió. R.D. 842/2002 de 2 d'agost. BOE 18 de setembre de 2002.
- Instruccions Tècniques Complementàries.

#### 4.5 EQUIPS I MAQUINÀRIA

- Reglament de Recipients a Pressió. R.D. 1244/1979 de 4 d'abril. BOE 29 de maig de 1979.
- Reglament d'Aparells d'Elevació i el seu manteniment. R.D. 2291/1985 de 8 de novembre. BOE 11 de desembre de 1985.
- Reglament d'Aparells Elevadors per a obres. O.M. 23 de maig de 1977. BOE 14 de juny de 1977. Modificacions: BOE 7 de març de 1981 i 16 de novembre de 1981.
- Reglament de Seguretat en les Màquines. R.D. 1849/2000 de 10 de novembre. BOE 2 de desembre de 2000.
- Disposicions mínimes de seguretat per a la utilització pels treballadors d'Equips de Treball. R.D. 1215/1997 de 18 de juliol. BOE 7 d'agost de 1997.
- Reial Decret 1435 /1992, de Seguretat en les Màquines.
- Reial Decret 56/1995, de Seguretat en les Màquines.
- ITC – MIE – AEM1: Ascensors Electromecànics. O. 23 de setembre de 1987. BOE 6 d'octubre de 1987. Modificació: O. 11 d'octubre de 1988. BOE 21 d'octubre de 1988. Autorització de la instal·lació d'ascensors amb màquines en fossat. Resolució 10 de setembre de 1998. BOE 25 de setembre de 1998. Autorització de la instal·lació d'ascensors sense sala de màquines. Resolució 3 d'abril de 1997. BOE 23 d'abril de 1997.
- ITC – MIE – AEM2: Grues Torre desmuntables per a obres. R.D 836/2003 de 27 de maig de 2003. BOE 17 de juliol de 2003.
- ITC – MIE – AEM3: Carretes Automotrius de manutenció. O. 26 de maig de 1989. BOE 9 de juny de 1989.
- ITC – MIE – AEM4: Reglament d'aparells d'elevació i manutenció, referent a grues mòbils autopropulsades. R.D 837/2003 de 27 de maig de 2003. BOE 17 de juliol de 2003.
- ITC - MIE - MSG1: Màquines, Elements de Màquines o Sistemes de Protecció utilitzats. O. 8 d'abril de 1991. BOE 11 d'abril de 1991.

#### 4.6 EQUIPS DE PROTECCIÓ INDIVIDUAL

- Comercialització i Lliure Circulació intracomunitària dels Equips de Protecció Individual. R.D. 1407/1992 de 20 de novembre. BOE 28 de desembre de 1992. Modificat per O.M. de 16 de maig de 1994 i per R.D. 159/1995 de 3 de febrer. BOE 8 de març de 1995 i complementat per la Resolució de 28 de juliol de 2000. BOE 8 de setembre de 2000, i modificada per la Resolució de 27 de maig de 2002. BOE 4 de juliol de 2002.
- Disposicions mínimes de Seguretat i Salut relatives a la Utilització pels Treballadors d'Equips de Protecció Individual. R.D. 773/1997 de 30 de maig de 1997.
- Reglament sobre comercialització d'Equips de Protecció Individual (RD 1407/1992, de 20 de novembre. BOE núm. 311 de 28 de desembre, modificat pel RD 159/1995, de 2 de febrer. BOE núm. 57 de 8 de març, i per l'O. de 20 de febrer de 1997. BOE núm. 56 de 6 de març), i modificada per la Resolució de 27 de maig de 2002. BOE 4 de juliol de 2002.
- Resolució de 29 d'abril de 1999, per la qual s'actualitza l'annex IV de la Resolució de 18 de març de 1998, de la Direcció General de Tecnologia i Seguretat Industrial. (BOE núm. 151 de 25 de juny de 1999). Complementada per la Resolució de 28 de juliol de 2000. BOE 8 de setembre de 2000.

#### 4.7 SENYALITZACIÓ

- Disposicions Mínimes en Matèria de Senyalització de Seguretat i Salut en el Treball. R.D. 485/1997. BOE 14 d'abril de 1997.
- Normes sobre senyalització d'obres a carreteres. Instrucció 8.3. I.C. del MOPU.

#### 4.8 DIVERSOS

- Quadre de Malalties Professionals. R.D. 1995/1978. BOE de 25 d'agost de 1978. Modificada per R.D 2821/1981 de 27 de novembre. BOE 1 de desembre de 1981.
- Convenis Col·lectius



## 5. CONDICIONS ECONÒMIQUES

### 5.1 CRITERIS D'APLICACIÓ

L'Art. 5, 4 del R.D. 1627 / 1997, de 24 d'octubre, manté per al sector de la construcció, la necessitat d'estimar l'aplicació de la Seguretat i Salut com un cost "afegit" a l'Estudi de Seguretat i Salut, i per consegüent, incorporat al Projecte.

El pressupost per a l'aplicació i execució de l'estudi de Seguretat i Salut, haurà de quantificar el conjunt de "despeses" previstes, tant pel que es refereix a la suma total com a la valoració unitària d'elements, amb referència al quadre de preus sobre el que es calcula. Sols podran figurar partides alçades en els casos d'elements o operacions de difícil previsió.

Els amidaments, qualitats i valoració recollides en el pressupost de l'Estudi de Seguretat i Salut podran ser modificades o substituïdes per alternatives proposades pel Contractista en el seu Pla de Seguretat i Salut, prèvia justificació tècnica degudament motivada, sempre que això no suposi disminució de l'import total ni dels nivells de protecció continguts en l'Estudi de Seguretat i Salut. A aquests efectes, el pressupost del E.S.S. haurà d'anar incorporant al pressupost general de l'obra com un capítol més del mateix.

La tendència a integrar la Seguretat i Salut (pressupost de Seguretat i Salut = 0), es contempla en el mateix cos legal quan el legislador indica que, no s'inclouran en el pressupost de l'Estudi de Seguretat i Salut els costos exigits per la correcta execució professional dels treballs, conforme a les normes reglamentàries en vigor i els criteris tècnics generalment admesos, emanats dels organismes especialitzats. Aquest criteri es l'aplicat en el present E.S.S. en l'apartat relatiu a Medis Auxiliars d'Utilitat Preventiva (MAUP).

### 5.2 CERTIFICACIÓ DEL PRESSUPOST DEL PLA DE SEGURETAT I SALUT

Si bé el Pressupost de Seguretat, amb criteris de "Seguretat Integrada" hauria d'estar inclòs en les partides del Projecte, de forma no segregable, per les obres de Construcció, es precisa l'establiment d'un criteri respecte a la certificació de les partides contemplades en el pressupost del Pla de Seguretat i Salut del Contractista per cada obra.

El pressupost de seguretat i salut s'abonarà d'acord amb el que indiqui el corresponent contracte d'obra.

### 5.3 REVISIÓ DE PREUS DEL PLA DE SEGURETAT I SALUT

Els preus aprovats pel Coordinador de Seguretat i Salut continguts en el Pla de Seguretat i Salut del Contractista, es mantindrà durant la totalitat de l'execució material de les obres.

### 5.4 PENALITZACIONS PER INCOMPLIMENT EN MATÈRIA DE SEGURETAT

La reiteració d'incompliments en l'aplicació dels compromisos adquirits en el Pla de Seguretat i Salut, a criteri per unanimitat del Coordinador de Seguretat i Salut i dels restants components de la Direcció d'Obra o Direcció Facultativa, per acció u omisió del personal propi i/o Subcontractistes i Treballadors Autònoms contractats per ell, duran aparellats consegüentment per el Contractista, les següents Penalitzacions:

- |     |           |   |   |
|-----|-----------|---|---|
| 1.- | MOLT LLEU | : | 3% del Benefici Industrial de l'obra contractada   |
| 2.- | LLEU      | : | 20% del Benefici Industrial de l'obra contractada   |
| 3.- | GREU      | : | 75% del Benefici Industrial de l'obra contractada   |
| 4.- | MOLT GREU | : | 75% del Benefici Industrial de l'obra contractada   |
| 5.- | GRAVÍSSIM | : | Paralització dels treballadors +100% del Benefici Industrial de l'obra contractada + Pèrdua d'homologació com Contractista, per la mateixa Propietat, durant 2 anys. |

## 6. CONDICIONS TÈCNIQUES GENERALS DE SEGURETAT

### 6.1 PREVISIONS DEL CONTRACTISTA A L'APLICACIÓ DE LES TÈCNIQUES DE SEGURETAT

La Prevenció de la Sinistralitat Laboral, pretén aconseguir uns objectius concrets, en el nostre cas, detectar i corregir els riscos d'accidents laborals.

El Contractista Principal haurà de reflectir al seu Pla de Seguretat i Salut la manera concreta de desenvolupar les Tècniques de Seguretat i Salut i com les aplicarà en aquesta obra.

Tot seguit s'anomenen a títol orientatiu una sèrie de descripcions de les diferents Tècniques Analítiques i Operatives de Seguretat:

#### Tècniques analítiques de seguretat

Les Tècniques Analítiques de Seguretat i Salut tenen com a objectiu exclusiu la detecció de riscos i la recerca de les causes.

#### **Prèvies als accidents:**

- Inspeccions de seguretat.
- Anàlisi de treball.
- Anàlisi Estadística de la sinistralitat.
- Anàlisi del entorn de treball.

#### **Posteriors als accidents:**

- Notificació d'accidents.
- Registre d'accidents
- Investigació Tècnica d'Accidents.

#### Tècniques operatives de seguretat.

Les Tècniques Operatives de Seguretat i Salut pretenen eliminar les Causes i a través d'aquestes corregir el Risc

Segons que l'objectiu de l'acció correctora hagi d'operar sobre la conducta humana o sobre els factors perillosos mesurats, el Contractista haurà de demostrar al seu Pla de

Seguretat i Salut i Higiene que té desenvolupat un sistema d'aplicació de Tècniques Operatives sobre

#### **El Factor Tècnic:**

- Sistemes de Seguretat
- Proteccions col·lectives i Resguards
- Manteniment Preventiu
- Proteccions Personals
- Normes
- Senyalització

#### **El Factor Humà:**

- Test de Selecció prelaboral del personal.
- Reconeixements Mèdics prelaborals.
- Formació
- Aprenentatge
- Propaganda
- Acció de grup
- Disciplina
- Incentius

### 6.2 CONDICIONS TÈCNIQUES DEL CONTROL DE QUALITAT DE LA PREVENCIÓ

El Contractista inclourà a les Empreses Subcontractades i treballadors Autònoms, lligats amb ell contractualment, en el desenvolupament del seu Pla de Seguretat i Salut; haurà d'incloure els documents tipus en el seu format real, així com els procediments de complimentació fets servir a la seva estructura empresarial, per a controlar la qualitat de la Prevenció de la Sinistralitat Laboral. Aportem al present Estudi de Seguretat, a títol de guia, l'enunciat dels més importants:

- Programa implantat a l'empresa, de Qualitat Total o el reglamentari Pla d'Acció Preventiva.
- Programa Bàsic de Formació Preventiva estandarditzat pel Contractista Principal
- Formats documentals i procediments de complimentació, integrats a l'estructura de gestió empresarial, relatius al Control Administratiu de la Prevenció.
- Comitè i/o Comissions vinculats a la Prevenció
- Documents vinculants, actes i/o memoràndums.
- Manuals i/o Procediments Segurs de Treball, d'ordre intern d'empresa
- Control de Qualitat de Seguretat del Producte.

### 6.3 CONDICIONS TÈCNIQUES DELS ÒRGANS DE L'EMPRESA CONTRACTISTA COMPETENTS EN MATÈRIA DE SEGURETAT I SALUT

El comitè o les persones encarregades de la promoció, coordinació i vigilància de la Seguretat i Salut de l'obra seran almenys els mínims establerts per la normativa vigent pel cas concret de l'obra de referència, assenyalant-se específicament al Pla de Seguretat, la seva relació amb l'organigrama general de Seguretat i Salut de l'empresa adjudicatària de les obres.

El Contractista acreditarà l'existència d'un Servei Tècnic de Seguretat i Salut (propí o concertat) com a departament staff depenent de l'Alta Direcció de l'Empresa Contractista, dotat dels recursos, medis i qualificació necessària conforme al R.D. 39/1997 "Reglamento de los Servicios de Prevención". En tot cas el constructor comptarà amb l'ajut del Departament Tècnic de Seguretat i Salut de la Mútua d'Accidents de Treball amb la que tingui establerta pòlissa.

El Coordinador de Seguretat i Salut podrà vedar la participació en aquesta obra del Delegat Sindical de Prevenció que no reuneixi, al seu criteri, la capacitat tècnica preventiva pel correcte compliment de la seva important missió.

L'empresari Contractista com a màxim responsable de la Seguretat i Salut de la seva empresa, haurà de fixar els àmbits de competència funcional dels Delegats Sindicals de Prevenció en aquesta obra.

L'obra disposarà de Tècnic de Seguretat i Salut (propí o concertat) a temps parcial, que assessorarà als responsables tècnics (i conseqüentment de seguretat) de l'empresa constructora en matèria preventiva, així com una Brigada de reposició i manteniment de les proteccions de seguretat, amb indicació de la seva composició i temps de dedicació a aquestes funcions.

### 6.4 OBLIGACIONS DE L'EMPRESA CONTRACTISTA COMPETENT EN MATÈRIA DE MEDICINA DEL TREBALL

El Servei de Medicina del Treball integrat en el Servei de Prevenció, o en el seu cas, el Quadre Facultatiu competent, d'acord amb la reglamentació oficial, serà l'encarregat de vetllar per les condicions higièniques que haurà de reunir el centre de treball.

Respecte a les instal·lacions mèdiques a l'obra existiran almenys una farmaciola d'urgència, que estarà degudament assenyalada i contindrà allò disposat a la normativa vigent i es revisarà periòdicament el control d'existències.

Al Pla de Seguretat i Salut i Higiene el contractista principal desenvoluparà l'organigrama així com les funcions i competències de la seva estructura en Medicina Preventiva.

Tot el personal de l'obra (Propí, Subcontractat o Autònom), amb independència del termini de durada de les condicions particulars de la seva contractació, haurà d'haver passat un reconeixement mèdic d'ingrés i estar classificat d'acord amb les seves condicions psicofísiques.

Independentment del reconeixement d'ingrés, s'haurà de fer a tots els treballadors del Centre de Treball (propis i Subcontractats), segons ve assenyalat a la vigent reglamentació al respecte, com a mínim un reconeixement periòdic anual.

Paral·lelament l'equip mèdic del Servei de Prevenció de l'empresa (Propí, Mancomunitat, o assistit per Mútua d'Accidents) haurà d'establir al Pla de Seguretat i Salut un programa d'actuació cronològica a les matèries de la seva competència:

- Higiene i Prevenció al treball.

- Medicina preventiva dels treballadors.
- Assistència Mèdica.
- Educació sanitària i preventiva dels treballadors.
- Participació en comitè de Seguretat i Salut.
- Organització i posta al dia del fitxer i arxiu de medicina d'Empresa.
- Competències dels Col·laboradors Prevencionistes a l'obra

D'acord amb les necessitats de disposar d'un interlocutor alternatiu en absència del Cap d'Obra es nomenarà un Supervisor de Seguretat i Salut (equivalent a l'antic Vigilant de Seguretat), considerant-se en principi l'Encarregat General de l'obra, com a persona més adient per a complir-ho, en absència d'un altre treballador més qualificat en aquests treballs a criteri del Contractista. El seu nomenament es formalitzarà per escrit i es notificarà al Coordinador de Seguretat.

S'anomenarà un Socorrista, preferiblement amb coneixements en Primers Auxilis, amb la missió de realitzar petites cures i organitzar l'evacuació dels accidentats als centres assistencials que correspongui que a més a més serà l'encarregat del control de la dotació de la farmaciola.

A efectes pràctics, i amb independència del Comitè de Seguretat i Salut, si la importància de l'obra ho aconsella, es constituirà a peu d'obra una "Comissió Tècnica Interempresarial de Responsables de Seguretat", integrat pels màxims Responsables Tècnics de les Empreses participants a cada fase d'obra, aquesta "comissió" es reunirà com a mínim mensualment, i serà presidida pel Cap d'Obra del Contractista, amb l'assessorament del seu Servei de Prevenció (propri o concertat).

#### 6.5 COMPETÈNCIES DE FORMACIÓ EN SEGURETAT A L'OBRA

El Contractista haurà d'establir al Pla de Seguretat i Salut un programa d'actuació que reflecteixi un sistema d'entrenament inicial bàsic de tots els treballadors nous. El mateix criteri es seguirà si són traslladats a un nou lloc de treball, o ingressin com a operadors de màquines, vehicles o aparells d'elevació.

S'efectuarà entre el personal la formació adequada per assegurar el correcte ús dels medis posats al seu abast per millorar el seu rendiment, qualitat i seguretat del seu treball.

Barcelona, juliol de 2021

L'Enginyer Autor del Projecte

**Antonio Mailan Escolano**  
Enginyer de Camins, C i P.

STRUMA2005,S.L.P.

**PRESSUPOST**





RESUM DE PRESSUPOST

Data: 29/07/21

Pág.: 1

| NIVELL 2: Capítol |       |                                                   | Import   |
|-------------------|-------|---------------------------------------------------|----------|
| Capítol           | 01.05 | Seguretat i Salut                                 | 1.338,09 |
| Obra              | 01    | Pressupost ACONDICIONAMENT MURS SEPARACIO PARCEL. | 1.338,09 |
|                   |       |                                                   | 1.338,09 |
| NIVELL 1: Obra    |       |                                                   | Import   |
| Obra              | 01    | Pressupost ACONDICIONAMENT MURS SEPARACIO PARCELL | 1.338,09 |
|                   |       |                                                   | 1.338,09 |





**ANNEX NÚM. 9: CONTROL DE QUALITAT**



**ÍNDEX**

1. INTRODUCCIÓ ..... 1

2. CONTROL DE QUALITAT ..... 1

3. METODOLOGÍA D'ACCEPTACIÓ ..... 1

4. CERTIFICATS ..... 2

5. CONSIDERACIONS GENERALS ..... 2

6. ASSAIGS CONSIDERATS ..... 2



## 1. INTRODUCCIÓ

L'objecte del Pla de Control de Qualitat del: " PROJECTE EXECUTIU PELS TREBALLS D'ACONDICIONAMENT DEL MUR PERIMETRAL DE SEPARACIÓ DE PARCEL·LES DERIVATS DEL CONVENI EXPROPIATORI DE 3/10/2008", és descriure les unitats d'obra sotmeses al control de qualitat durant l'execució de les obres, establint procediments per a la recepció de materials i marcant els criteris de control.

S'han seleccionat les unitats que puguin ser objecte de control, tant en fase de subministrament dels materials com en fase d'execució. En ambdues fases s'estableixen:

- Criteris de control: seran generalitzats, és a dir, podran concretar-se més a l'obra en funció de l'execució de la mateixa, dels resultats de control i d'altres criteris que es puguin establir mentre durin els treballs.
- Especificacions: en general, les que consten en el projecte.
- Actuacions en cas d'incompliment: acceptació o rebuig de la unitat.

## 2. CONTROL DE QUALITAT

La Direcció d'Obra té la facultat de fer els reconeixements, comprovacions i assaigs que cregui convenient en qualsevol moment, havent de prestar el Contractista l'assistència humana i material que calgui per a això. Les despeses de l'assistència no seran d'abonament especial.

Quan el Contractista executés obres que resultessin defectuoses en geometria i/o qualitat, per raó dels materials o mètodes de treball fets servir, la Direcció d'Obra apreciarà la possibilitat o no de corregir-les, i en funció d'això disposarà:

- Les mesures a adoptar per a procedir a la correcció de les corregibles, dintre del termini que assenyali.
- Les incorregibles, on la separació entre característiques obtingudes i especificades no comprometin la funcionalitat ni la capacitat de servei, seran tractades a elecció d'ATLL, bé com a incorregibles on queda compromesa la

seva funcionalitat i capacitat de servei, o bé seran acceptades previ acord amb el Contractista, amb una penalització econòmica.

- Les incorregibles on quedin compromeses la funcionalitat i la capacitat de servei, seran enderrocades i reconstruïdes a càrrec del Contractista, dintre del termini que s'assenyali.
- Totes aquestes obres no seran d'abonament fins trobar-se en les condicions especificades, i en cas de no ser reconstruïdes en el termini concedit, ATLL podrà encarregar el seu arranjament a tercers amb càrrec al Contractista.

La Direcció d'Obra podrà, durant el curs de les obres o prèviament a la recepció d'aquestes, fer les proves que cregui convenientes per comprovar el compliment de les condicions i el comportament adequat de l'obra executada.

Aquestes proves es faran sempre en presència del Contractista que, per la seva banda, estarà obligat a donar les facilitats que calguin per a la seva deguda realització i a posar a disposició els mitjans auxiliars i personal que calgui per fer-les.

De les proves que es facin s'aixecarà acta la qual es tindrà en compte per a la recepció de l'obra.

## 3. METODOLOGIA D'ACCEPTACIÓ

Abans de la col·locació dels materials i equips, es farà la recepció i revisió visual; un cop realitzat el muntatge o execució de les partides, es realitzaran els controls corresponents i es lliurarà una còpia dels resultats a la DO.

El Pla de Control de Qualitat seguirà els criteris que es detallen al Plec de condicions per a cadascun dels materials o equips, objecte de control.

Cada partida dintre del seu àmbit, serà objecte d'un control doble: materials i execució, amb la comprovació, segons Normes i Reglaments aplicables dels paràmetres que han de complir. Aquestes tasques les duran a terme entre la DO i una empresa externa que estarà homologada per efectuar els treballs de Control de Qualitat.

#### 4. CERTIFICATS

De tots els materials i equips emprats a l'obra, el contractista lliurarà els corresponents certificats, emesos per les empreses acreditades.

En cas de plantes de fabricació de formigó o plantes de paviment bituminós també s'haurà de presentar a la D.O. certificat CE de la instal·lació.

#### 5. CONSIDERACIONS GENERALS

S'ha realitzat la coherència amb el pressupost d'execució material de l'obra, i a partir dels amidaments de les línies de pressupost, s'ha obtingut el nombre d'actuacions previstes, amb les següents consideracions de tipus general:

- No s'han previst assaigs de recepció sobre productes que poden disposar de marca de qualitat de producte (AENOR o similar). En cas d'utilitzar materials que incompleixin aquest supòsit, el contractista haurà de realitzar, sota el seu càrrec, els assaigs corresponents indicats en aquest plec.
- A l'hora de comptabilitzar el nombre d'assaigs d'identificació necessaris, s'ha suposat un únic proveïdor per a cada material. En cas de variar aquest supòsit, s'hauran d'executar els assaigs corresponents a cada proveïdor, a càrrec del contractista.
- En el cas de components de formigó, el control necessari és responsabilitat de la producció d'aquest material i s'exigirà sense estar considerat en aquest pla.
- S'ha suposat que la planta de subministrament del formigó disposa únicament de ciment amb marca de qualitat de producte, i per tant, no s'han inclòs assaigs d'identificació. En cas de que la planta disposi d'algun ciment, certificat d'acord a la RC-03, però sense marca de qualitat, s'aplicaran assaigs d'identificació a tots els ciments utilitzats, a càrrec del contractista. Si algun dels ciments que utilitza la planta no està certificat segons RC-03, es podrà rebutjar el proveïment de formigó d'aquesta planta.
- El nombre d'assaigs s'obté a partir de les freqüències en amidament. Si durant l'execució de l'obra, atenent a criteris de freqüència temporal, resultessin més assaigs dels previstos, aquest increment correrà a càrrec del contractista,

excepte justificació i acceptació per part de la D.O., de les causes que hagin pogut provocar un ritme d'execució més lent del previst.

#### 6. ASSAIGS CONSIDERATS

A nivell orientatiu s'adjunten els llistats dels assaigs considerats en el present Pla de Control de Qualitat, que servirà de guia per tal que el contractista pugui presentar el seu propi Control de Qualitat intern.

PROJECTE EXECUTIU PELS TREBALLS D'ACONDICIONAMENT DEL MUR PERIMETRAL DE SEPARACIÓ DE PARCEL·LES DERIVATS DEL CONVENI EXPROPIATORI DE 3/10/2008

#### PRESSUPOST

Data: 16/03/21

| Obra    | 01        | Pressupost ACONDICIONAMENT MURS SEPARACIO PARCEL·LES |   |       |           |
|---------|-----------|------------------------------------------------------|---|-------|-----------|
| Capítol | 06        | Control de Qualitat                                  |   |       |           |
| NUM.    | CODI      | UA                                                   | DESCRIPCIÓ                                                                                                   | PREU  | AMIDAMENT |
| 1       | P035-01VE | u                                                    | Assaig de piconatge pel mètode del Proctor modificat d'una mostra de sol, segons la norma UNE 103501         | 69,09 | 3,000     |
|         |           |                                                      | Assaig de piconatge pel mètode del Proctor modificat d'una mostra de sol, segons la norma UNE 103501 (P - 3) |       |           |
| 2       | P035-01V1 | u                                                    | Anàlisi granulomètrica per tamisatge d'una mostra de sol, segons la norma UNE 103101                         | 33,94 | 3,000     |
|         |           |                                                      | Anàlisi granulomètrica per tamisatge d'una mostra de sol, segons la norma UNE 103101 (P - 1)                 |       |           |
| 3       | P035-01VC | u                                                    | Comprovació de la no plasticitat d'una mostra de sol, segons la norma UNE 103104                             | 38,68 | 3,000     |
|         |           |                                                      | Comprovació de la no plasticitat d'una mostra de sol, segons la norma UNE 103104 (P - 2)                     |       |           |
| 4       | P035-01VT | u                                                    | Determinació de la densitat relativa d'una mostra de sol, segons la norma UNE 103302                         | 50,50 | 3,000     |
|         |           |                                                      | Determinació de la densitat relativa d'una mostra de sol, segons la norma UNE 103302 (P - 4)                 |       |           |



**ANNEX NÚM. 10: ESTUDI GESTIÓ DE RESIDUS**





## ÍNDEX

1. MEMÒRIA

2. PLEC DE PRESCRIPCIONS TÈCNIQUES

3. PRESSUPOST



**MEMÒRIA**



ÍNDEX

1. OBJECTE ..... 1

1.1 CONTINGUT ..... 1

1.2 MARC LEGISLATIU ..... 1

1.3 ANTECEDENTS..... 2

1.4 CRITERI D'AVALUACIÓ DE VOLUMS ..... 3

1.5 ESTIMACIÓ DE VOLUMS GENERATS ..... 4

2. MESURES DE PREVENCIÓ DE RESIDUS A L'OBRA ..... 4

2.1 MINIMITZACIÓ DE RESIDUS A LES OBRES DE CONSTRUCCIÓ ..... 4

2.2 MINIMITZACIÓ DE RESIDUS A LES OBRES D'ENDERROC I EXCAVACIÓ ... 5

2.3 ACCIONS DE MINIMITZACIÓ I PREV. DES DE LA FASE DE PROJECTE ..... 5

3. OPERACIONS DE REUTILITZACIÓ, VALORITZACIÓ O ELIMINACIÓ DE RESIDUS ..... 5

3.1 REUTILITZACIÓ ..... 5

3.2 RECICLATGE ..... 6

3.3 TRACTAMENT ESPECIAL ..... 6

3.4 VALORITZACIÓ DE RESIDUS ..... 7

3.5 GESTORS DE RESIDUS ..... 9

4. CLASSIFICACIÓ DE RESIDUS EN OBRA..... 10

4.1 GESTIÓ DE RESIDUS DINS DE L'OBRA..... 11

4.2 GESTIÓ DE RESIDUS FÓRA D'OBRA..... 11

5. PLEC DE PRESCRIPCIONS TÈCNIQUES ..... 11

6. ASPECTES A TENIR EN COMPTE EN EL PLA DE GESTIÓ DE RESIDUS12





## 1. OBJECTE

L'objectiu del present annex és l'elaboració de l'Annex de Gestió de Residus pel que fa al 'PROJECTE EXECUTIU PELS TREBALLS D'ACONDICIONAMENT DEL MUR PERIMETRAL DE SEPARACIÓ DE PARCEL·LES DERIVATS DEL CONVENI EXPROPIATORI DE 3/10/2008', per tal de donar compliment al Real Decreto 105/2008, de 1 de febrer, on es regula la producció i la gestió de residus de la construcció i demolició.

### 1.1 CONTINGUT

El Real Decreto 105/2008, de 1 de febrer estableix el contingut de l'annex de de Gestió de Residus de la construcció i demolició:

- Estimació de la quantitat de residus (en t i en m3), dels residus de construcció i demolició que es generaran a l'obra, codificats d'acord amb la Llista europea de residus.
- Mesures per la prevenció de residus a l'obra.
- Operacions de reutilització, valorització o eliminació als què es destinaran els residus. Mesures per la separació de residus a l'obra. Tenint en compte que aquests residus s'han de separar en les següents fraccions, quan, de forma individualitzada per cada una d'aquestes fraccions, la quantitat prevista de generació pel total de l'obra superi les següents quantitats:

|                         |       |
|-------------------------|-------|
| Formigó                 | 80 t  |
| Maons, teules, ceràmics | 40 t  |
| Metall                  | 2 t   |
| Fusta                   | 1 t   |
| Vidre                   | 1 t   |
| Plàstic                 | 0,5 t |
| Paper i cartró          | 0,5 t |

- Les prescripcions del Plec de Prescripcions Tècniques.
- Valoració del cost previst de la gestió de residus de construcció i demolició.

### 1.2 MARC LEGISLATIU

El cos normatiu en matèria de residus de la construcció està format bàsicament per les normes següents:

#### Àmbit comunitari

- Directiva 75/442/CE (modificada per la Directiva 91/156/CE, de 18 de març i la Decisió 96/350/CE), derogada per la Directiva 2006/12/CE, relativa a residus.
- Directiva 96/61/CE, de 24 de setembre, relativa a la prevenció i control integrat de la contaminació.
- Directiva 99/31/CE, de 26 d'abril, relativa a l'abocament de residus.
- Decisió 2000/532/CE pel que fa referència a la llista de residus (modificada per la Decisió 2001/118/CE, de 16 de gener de 2001).
- Decisió 2003/33/CE, de 19 de desembre, per la qual s'estableixen els criteris i procediments d'admissió de residus en els dipòsits controlats, d'acord amb l'article 16 i l'annex II de la Directiva 99/31/CE.

#### Àmbit estatal

- Llei 10/98, de 21 d'abril, de residus, modificada per la Llei 62/2003.
- Real Decreto 1481/2001, de 27 de diciembre, por el que se regula la eliminación de residuos mediante depósito en vertedero.
- Plan Nacional de Residuos de Construcción i Demolición (2001-2006).
- Orden MAM/304/2002, de 8 de febrero, por la que se publican las operaciones de valorización y eliminación de residuos y la lista europea de residuos.
- Ley 16/2002, de 1 de julio, de prevención y control integrados de la contaminación.
- Real Decreto 105/2008, de 1 de febrero, por el que se regula la producción y gestión de los residuos de la construcción i demolición.

**Àmbit Autòmic**

- Llei 6/1993, de 15 de juliol, reguladora dels residus (modificada per la Llei 15/2003, de 13 de juny), derogada per la Llei 1/2009, de 21 de juliol pel que s'aprova el text refós de la Llei reguladora de Residus.
- Decret 201/1994, de 26 de juliol, regulador dels enderrocs i altres residus de la construcció (modificat pel Decret 161/2001, de 12 de juny).
- Decret 1/1997, de 7 de gener, sobre la deposició del rebuig dels residus en dipòsits controlats.
- Llei 3/1998, de 27 de febrer, de la Intervenció Integral de l'Administració Ambiental (modificada, entre d'altres, per Llei 4/2004, d'1 de juliol, reguladora del procés d'adequació de les activitats d'incidència ambiental al que estableix la Llei 3/1998).
- [Decret](#) 1/2009 de 21 de juliol, pel qual s'aprova el Text refós de la Llei reguladora dels residus, que deroga: Llei 6/1993, de 15 de juliol, reguladora de residus
- Llei 11/2000, de 13 de novembre, reguladora de la incineració de residus
- Llei 15/2003, de 13 de juny, de modificació de la Llei 6/1993, de 15 de juliol, reguladora dels residus.
- Llei 9/2008, de 10 de juliol, de modificació de la Llei 6/1993, del 15 de juliol, reguladora dels residus
- Decret 136/1999, de 18 de maig, pel qual s'aprova el Reglament general de desenvolupament de la Llei 3/1998, de 27 de febrer, de la Intervenció Integral de l'Administració Ambiental (modificat pel Decret 143/2003, de 10 de juny).
- Decret 161/2001, de 26 de juliol, regulador dels enderrocs i altres residus de la construcció. Llei 16/2003 de finançament de les infraestructures de tractament de residus i del cànon sobre la deposició de residus.
- Decret 21/2006, de 14 de febrer, pel qual es regula l'adopció de criteris ambientals i d'eco eficiència en els edificis.

**1.3 ANTECEDENTS****a) Residus d'enderrocament**

Es consideren residus d'enderrocament els materials i components de construcció que s'obtenen com a resultat de les operacions de desmuntatge, desmantellament i enderrocament d'edificis i d'instal·lacions. També cal considerar aquí els residus d'enderrocaments parcials, originats per treballs de reparació o de rehabilitació. Són els residus que tenen un volum i pes més grans en el conjunt del volum de residus generats per l'activitat constructora.

La previsió d'aquest tipus de residu, en aquest cas, és molt reduïda donat que no es preveuen treballs d'enderroc significatius. Es contempla un petit volum de formigó en previsió de trobar algun dau de formigó a les canonades existents.

**b) Residus de la construcció**

Els residus de la construcció tenen dos orígens ben diferenciats:

- Els que provenen de l'acció de construir, originats pels materials sobrants: formigons, morters, ceràmiques, etc.
  - Els embalatges dels productes que arriben a l'obra: fusta, paper, plàstics, etc.
- Les seves característiques pel que fa a la forma i el material són força diverses.

Quan aquests materials es posen a l'obra per mitjà de tècniques tradicionals, es produeixen quantitats importants de residus. L'adequació dimensional del format de les peces a les necessitats de l'element que es vol construir i els treballs per encastar les conduccions de les instal·lacions de l'edifici generen una bona quantitat de residus, d'obra de fàbrica principalment. Els sobrants de les esteses, dels enguixats, de les masses de formigó abocat en origen, dels morters d'obra de fàbrica i dels morters adhesius formen un volum gens menyspreable. Per altra banda, la incorporació de productes cada vegada més acabats, en substitució d'elements fets en origen, s'incrementa dia a dia i, per això, resulta que el volum dels embalatges dels productes que s'utilitzen en la construcció evoluciona en sentit creixent.

En l'execució del present projecte es preveu la generació de residus de la construcció, tant els recollits en l'apartat a) com en el b) deguts a la retirada dels materials que formen l'actual mur de contenció, a la construcció del nou mur de gabions i 66m de canonada de PE100 SN-8.



### Residus d'excavació

Són els que resulten dels treballs d'excavació, en general previs a la construcció. La composició dels residus és menys variable que la dels dos grups anteriors. Tenen una composició més homogènia i són de naturalesa pètria: argiles, sorres, graves, pedres, formigons i obra de fàbrica dels fonaments de l'edificació existent, etc.

En l'execució del present projecte es preveu la generació de residus d'excavació, deguts a la retirada dels materials que formen l'actual mur de contenció, a la construcció del nou mur de gabions i 66m de canonada de PE100 SN-8.

### ESTIMACIÓ DE LA QUANTITAT DE RESIDUS

#### 1.4 CRITERI D'AVALUACIÓ DE VOLUMS

El Decret 201/1994 estableix uns criteris d'avaluació dels volums de residus en funció del seu origen i la seva tipologia. Per a l'estimació de residus generats s'han tingut en compte els dos criteris d'avaluació següents:

El volum real de residus, que ve definit pel volum de la massa d'enderrocs, sense comptar espais buits.

El volum aparent de residus, que ve definit pel volum total de la massa, amb els espais buits que resten inclosos entremig. Aquest paràmetre és molt variable i depèn de les dimensions, de la forma dels components dels residus i del seu estat de compactament.

Malgrat això, s'ha considerat un índex de buits aproximat del 40%. Aquest valor és el que s'adopta generalment en cas de materials granulars solts -graves, terraplens, sorres, etc.- de característiques semblants als residus d'origen petri, dominants en els enderrocaments. L'experiència real en l'estimació del volum aparent dels residus d'enderrocament també ens permet constatar la validesa d'aquest índex. No obstant, per tal de complir el decret, l'avaluació dels volums es determinarà amb els valors dels volums aparents de residus per cada m2 de sostre construït o de vial.

D'altra banda, donada l'antiguitat del Decret 201/1994 i la disponibilitat de dades més empíriques i realistes resultants de l'experiència es considerarà oportú que la definició

de la tipologia i l'estimació dels residus d'enderroc de vial, i la definició de la tipologia i l'estimació dels residus d'excavació es realitzin a partir de taules d'elaboració pròpia.

### Residus generats per enderrocaments locals

Per a la quantificació dels volums d'enderroc del vial s'ha elaborat la següent fitxa model:

| Materials                      | Tipologia <sup>1</sup>       | Volum real        | Pes              |
|--------------------------------|------------------------------|-------------------|------------------|
|                                | Inert, No Especial, Especial | (m <sup>3</sup> ) | (kg)             |
| Daus o revestiments de formigó | No Especial                  | 5,00              | 11.500,00        |
| Plàstics                       | No Especial                  | 2,00              | 2.400,00         |
| Fusta                          | No Especial                  | 5,00              | 25.000,00        |
| <b>Total<sup>3</sup></b>       |                              | <b>12,00</b>      | <b>38.900,00</b> |
| <b>Total per tipologies</b>    | <b>Inerts</b>                | <b>0,00</b>       | <b>0,00</b>      |
|                                | <b>No Especials</b>          | <b>12,00</b>      | <b>38.90000</b>  |

*FONT: Decret 201/1994*

- 1 Tipologia de residus, d'acord amb la tipologia d'abocadors.
- 2 Excepte quan es tracti d'un residu admès en dipòsits de terres i runes.
- 3 Excepte els residus Especials.

### Residus originats pel fet material de construir

Per a l'avaluació del volum dels residus que es generen en aquests treballs s'exposa l'estimació mitjana següent:

El volum real i aparent dels residus de construcció és el valor del volum per cada m2 de llosa o mur construït amb estructura de formigó.

En el present projecte d'obra les actuacions que generaran residus són la construcció del paviment de la rampa d'accés.

### 1.5 ESTIMACIÓ DE VOLUMS GENERATS

Els residus generats per l'execució d'obres corresponen als materials utilitzats durant les diferents fases de la construcció, essent principalment els excedents de terres de l'excavació, enderroc de vials i materials utilitzats per a la construcció.

Atenent als criteris d'avaluació establerts pel Decret 201/1994 i les taules d'elaboració pròpia basades en dades empíriques de la pròpia experiència, els volum de residus generats en l'obra es recullen a continuació:

#### Estimació de residus de construcció de l'edificació

Els residus generats per la creació de noves edificacions són principalment formigó, metalls barrejats, fustes, plàstics, papers i cartró, la quantitat dels quals esta directament relacionada amb la superfície de construccions realitzades al projecte.

Es considera una superfície construïda de 8,10 m<sup>2</sup>.

A partir dels valors establerts pel Decret 201/1994 sobre la quantitat de residus generats respecte a la superfície construïda, i les superfícies construïdes a projecte, s'han obtingut el pes i volum dels residus generats, tal i com es mostra a la taula següent:

| RESIDUS D'OBRA NOVA                                                                           |                              |                        |                       |           |          |
|-----------------------------------------------------------------------------------------------|------------------------------|------------------------|-----------------------|-----------|----------|
| Codi CER                                                                                      | Tipologia                    | Volum                  | Pes                   | Volum     | Pes      |
| Fase de fonamentació i estructures                                                            | Inert, No Especial, Especial | m3 residu/m2 construït | T residu/m2 construït | m3 residu | T residu |
| 170101 (formigó)                                                                              | Inert                        | 0,0235                 | 0,0329                | 0,19      | 0,27     |
| 170407 (metalls barrejats)                                                                    | No Especial                  | 0,0078                 | 0,0028                | 0,06      | 0,02     |
| 170201 (fusta)                                                                                | No Especial                  | 0,0584                 | 0,0146                | 0,47      | 0,12     |
| 170203 (plàstic)                                                                              | No Especial                  | 0,0117                 | 0,0018                | 0,10      | 0,02     |
| 150101 (envasos de paper i cartró)                                                            | No Especial                  | 0,0049                 | 0,0003                | 0,04      | 0,01     |
| 150110* (envasos que contenen restes de substàncies perilloses o estan contaminats per elles) | Especial                     | 0,0027                 | 0,0001                | 0,00      | 0,00     |
|                                                                                               |                              |                        |                       | 0,86      | 0,44     |

El volum de residus generats amb la construcció del present projecte és aproximadament 1m<sup>3</sup>.

Al pressupost s'ha inclòs un capítol de gestió dels residus generats en concepte de construcció. Aquest capítol inclou les partides d'obra de:

- Classificació de residus a peu d'obra
- Transport de residus a centres de reciclatge
- Dipòsits controlats
- Deposició controlada dels residus generats

#### Estimació de residus d'excavació

A continuació es mostren els valors en m<sup>3</sup> del moviment de terres del projecte, extrets dels amidaments realitzats:

- 115,00 m<sup>3</sup> de terres barrejades amb restes vegetals, provinents de l'esbrossada.
- 103,60 m<sup>3</sup> de terres barrejades amb restes vegetals, provinents de l'excavació de la rasa de recolzament del mur de gabions.
- 31,54 m<sup>3</sup> de terres barrejades amb restes vegetals, provinents de l'excavació de la rasa del desguàs de fosses.

## 2. MESURES DE PREVENCIÓ DE RESIDUS A L'OBRA

### 2.1 MINIMITZACIÓ DE RESIDUS A LES OBRES DE CONSTRUCCIÓ

Comprar solament la quantitat de material necessari, d'acord amb el ritme d'execució de l'obra.

Els materials han de romandre emmagatzemats ordenadament per no generar residus innecessaris.

Dur a terme un procés d'execució de l'obra ordenat i racional, d'aquesta manera s'aconsegueix una millora en la gestió del residu.

Per facilitar la gestió del residu cal disposar d'un Pla de gestió i d'un directori de valoritzadors. A més de donar compliment a la normativa vigent.

Separar i classificar els residus de l'obra per facilitar-ne la reutilització o el reciclatge.

Els proveïdors de materials i productes hauran de recollir els seus propis embalatges de l'obra.

Manejar amb molta cura els materials que puguin originar residus potencialment perillosos. Cal preveure la gestió més adequada per a tots ells.

Reutilitzar tantes vegades com sigui possible els mitjans auxiliars i els embalatges de fusta. La fusta tractada amb determinats productes químics o amb claus és de difícil reutilització o reciclat.

Recuperar tots els materials metàl·lics: són fàcilment reciclables.

Aprofitar al màxim els maons i blocs sencers. Els sobrants de les peces trencades poden ser matxucats i reciclats com a rebliment per a la pròpia obra.

Utilitzar preferentment productes que continguin residus de construcció en comptes de materials nous.

Reduir el consum d'aigua i d'energia elèctrica a l'obra.

Per últim, recordar que la reducció, la reutilització i el reciclatge en les obres de construcció repercuteix tant en una millora mediambiental com econòmica.

## 2.2 MINIMITZACIÓ DE RESIDUS A LES OBRES D'ENDERROC I EXCAVACIÓ

Planificar correctament els moviments de terres per poder reutilitzar-les a la pròpia obra.

Reciclar els asfalts i betums en la pròpia obra o en una central recicladora.

Els residus petris es reciclaran com a àrids de construcció.

Reutilitzar i reciclar preferentment els residus de fusta. En cas de no ser possible aprofitar-los com a –biocombustible– font d'energia.

Recuperar tots els residus metàl·lics: són fàcilment reciclables.

Reutilitzar i reciclar de forma prioritària els residus de plàstic. En cas de no ser possible aprofitar-los com a –combustible– font d'energia.

Manejar amb molta cura els materials que puguin originar residus potencialment perillosos.

Cal preveure la gestió més adequada per a tots ells.

Per facilitar la gestió del residu cal disposar d'un Pla de gestió i d'un directori de valoritzadors. A més de donar compliment a la normativa vigent.

Separar de forma selectiva els residus segons la seva naturalesa. Reutilitzar el nombre més gran possible d'elements arquitectònics.

Per últim, recordar que la reducció, la reutilització i el reciclatge en les obres de construcció repercuteix tant en una millora mediambiental com econòmica.

## 2.3 ACCIONS DE MINIMITZACIÓ I PREV. DES DE LA FASE DE PROJECTE

Les accions de minimització i prevenció de residus que s'han tingut en compte durant la redacció del projecte són les següents:

S'ha programat el volum de terres excavades per minimitzar els sobrants de terra i per utilitzar-los al mateix emplaçament de les obres.

Els sistemes constructius són sistemes industrialitzats i prefabricats que es munten a obra sense gairebé generar residus.

S'ha optimitzat les seccions resistents, per tendir a reduir el pes de la construcció i, per tant, la quantitat de material a emprar.

S'han detectat aquelles partides que poden admetre materials reutilitzats de la pròpia obra. La reutilització de materials en la pròpia obra, fa que perdin la consideració de residus, es reutilitzaran aquells materials que continguin unes característiques físiques/químiques adequades i regulades en el Plec de Prescripcions Tècniques.

## 3. OPERACIONS DE REUTILITZACIÓ, VALORITZACIÓ O ELIMINACIÓ DE RESIDUS

### 3.1 REUTILITZACIÓ

S'entén per reutilització la recuperació dels elements constructius complets que es poden

reutilitzar més fàcilment amb les mínimes transformacions. La reutilització d'un element constructiu no solament té avantatges mediambientals, sinó que també presenta avantatges econòmics. Els elements constructius d'una obra que s'ha d'enderrocar, valorats pel pes brut de material a reciclar, tenen poc valor per ells mateixos. Però si es considera que, amb senzilles transformacions, poden ser uns nous components d'un edifici tenen molt més valor. De fet, aquesta reutilització és una manera de reduir la producció de residus menys complexa i menys costosa que la majoria dels processos de reciclatge de residus.

Una bona part dels elements que configuren les construccions contemporànies són reutilitzables. Més concretament, els que es classifiquen com a components, productes que arriben a l'obra amb la configuració definitiva llestos per a ser muntats, són els que amb més facilitat poden ser recuperats i, amb una transformació poc complexa, reutilitzats en d'altres construccions. La llista d'aquests materials pot ser molt extensa i diversificada, segons quines siguin les característiques constructives de l'obra.

### 3.2 RECICLATGE

S'entén per reciclatge la recuperació d'alguns dels materials que componen els residus per a reincorporar-los sense canvis en les noves construccions o, sotmesos a un procés de transformació, per a utilitzar-los en la composició de nous productes. La naturalesa dels materials que componen els residus de la construcció determina quins poden ser reciclats i quina és la seva utilitat potencial. Els residus de naturalesa pètria –formigons i obra de fàbrica principalment– poden ser reincorporats com a tals a les obres. En aquest sentit, els residus nets de formigó tenen més aplicacions i són més útils que la runa del ram de paleta.

La resta de materials –metalls, plàstics, fustes, etc.– s'han de reciclar en centres específics i es poden aprofitar en d'altres construccions o utilitzar-se en certs processos industrials.

Els materials que de forma majoritària caracteritzen els residus de construcció, en general, són reciclables. Els materials d'origen petri es poden reincorporar en una construcció, en general per mitjà d'un procés de matxucament. Però si es tracta de formigó armat, abans cal separar-ne l'armadura. Generalment, els metalls es poden

reincorporar en una altra construcció o els pot utilitzar una indústria mecànica, per mitjà d'un procés de fusió i conformació d'un nou element. El reciclatge dels plàstics normalment és més complex, sobretot si es pretén transformar-los en productes que no són de construcció. Les fustes en general són triturades i reincorporades en forma d'encenalls o de grans petits per fabricar aglomerats de fusta. Els materials asfàltics i bituminosos es reincorporen en massa per fer paviments i seccions de fers.

Els residus generats per la construcció del 'PROJECTE CONSTRUCTIU DE LA RENOVACIÓ DE LA CONDUCCIÓ COMARCAL DEL BAIX LLOBREGAT NORD A L'ENCREUAMENT AMB EL RIU LLOBREGAT' que es podran sotmetre a operacions de reciclatge són els següents:

- Pedra natural i artificial
- Graves i sorres
- Vidre (restes)
- Metalls (restes)
- Plàstics (restes) Fusta (restes)
- Tots tipus de fusta, si no ha estat sotmesa a tractament a pressió amb determinats productes (restes)
- Neoprè i cautxú (restes) Olis i combustibles (restes)

### 3.3 TRACTAMENT ESPECIAL

Els tractament especials consisteixen en la recuperació dels residus potencialment perillosos, perquè poden contenir substàncies contaminants o tòxiques, a fi d'aïllar-los i de facilitar-ne el tractament específic o la deposició controlada. També formen part dels residus de la construcció alguns materials que poden contenir substàncies contaminants i, fins i tot, tòxiques que els fan irreversibles. A més, la deposició no controlada en el sòl d'aquests materials constitueix un risc potencial important per al medi natural. Els materials potencialment perillosos s'han de separar de la resta de residus per a facilitar-ne el tractament específic o la deposició controlada a què cal sotmetre'ls. Sempre cal preveure les operacions de desmuntatge selectiu dels elements que contenen aquests materials, el destriament previ en el lloc i la recollida selectiva.

Hi ha residus de construcció compostos de materials que, per les seves característiques, són potencialment perillosos. Les característiques que els fan perillosos són les següents: que siguin inflamables o tòxics, que puguin sofrir corrosió o provocar reaccions nocives i el fet de ser irritants.

Els residus es poden considerar perillosos si la quantitat de materials potencialment perillosos de què estan formats superen un nivell determinat, que pot constituir una amenaça potencial per a la salut, per als organismes vius i per al medi ambient. Cal tenir en compte les classificacions i prescripcions que figuren al Catàleg de residus de Catalunya.

Durant l'execució del 'PROJECTE CONSTRUCTIU DE LA RENOVACIÓ DE LA CONDUCCIÓ COMARCAL DEL BAIX LLOBREGAT NORD A L'ENCREUAMENT AMB EL RIU LLOBREGAT' es generaran residus potencialment perillosos.

Són els següents:

- Olis hidràulics (restes)
- Olis lubricants (restes)
- Olis usats (restes)
- Restes de combustibles (restes)
- Altres (restes)

### 3.4 VALORITZACIÓ DE RESIDUS

Segons la legislació estatal, Ley 10/1998, de 21 de abril, de Residuos, es considera valorització de residus "tot procediment que permet l'aprofitament dels recursos continguts en els residus sense posar en perill la salut humana i sense utilitzar mètodes que puguin causar perjudicis al medi ambient". En tot cas estaran inclosos en aquests concepte els procediments enumerats en l'Annex II.B de la Decisió de la Comisió (96/350/CE) de 24 de maig de 1996, així com els que figuren a les llistes del Catàleg de Residus de Catalunya, el qual especifica el tipus de valorització al que es pot sotmetre cada tipologia de residu.

Per a cada residu consignat al Catàleg de Residus de Catalunya, s'indiquen de forma genèrica quin és el seu origen, la classificació i les opcions de valorització, tractament i disposició del rebuig.

Aquesta informació es reparteix en les columnes que es descriuen a continuació:

**CRC (codi de residu):** Els residus s'identifiquen mitjançant un codi de sis dígits, dels quals els dos primers indiquen el grup a què pertanyen; els dos següents, el subgrup, i els dos tercers, el residu concretament.

**Descripció:** Els residus es descriuen utilitzant la terminologia més propera a la pràctica habitual.

**Origen:** Indica el més ajustadament possible la causa, l'operació o el procés que origina el residu.

**CLA (classificació):** Indica categoria a què pertany el residu (inert, no especial o especial), d'acord amb la classificació establerta per la Llei 6/1993, de 15 juliol, reguladora dels residus.

**VAL (valorització):** Cada abreviació indica diferents possibilitats de valorització aplicables en cada cas, ja sigui per a la comercialització, la reutilització o el reciclatge.

**TDR (tractament i disposició del rebuig):** Cada abreviació indica els sistemes òptims de tractament i de disposició del rebuig per a cada residu, ordenats de més a menys segons l'aplicació òptima.

#### Llista d'abreviacions

##### **Classificació del residu**

IN Inert

NE No especial

ES Especial

##### **Tractament i disposició del rebuig**

T11 Deposició de residus inerts

T12 Deposició de residus no especials

T13 Deposició de residus especials

T14 Deposició de residus en monoabocador

T15 Deposició en dipòsit de terres i runes

T21 Incineració de residus no halogenats

T22 Incineració de residus halogenats

T23 Incineració de residus sanitaris

T24 Tractament per evaporació

T31 Tractament fisicoquímic i biològic

T32 Tractament específic

T33 Estabilització

T34 Esterilització

T35 Oxidació humida

#### **Vies de valorització**

V11 Reciclatge de paper i cartó

V12 Reciclatge de plàstics

V13 Reciclatge de tèxtils

V14 Reciclatge de vidre

V15 Reciclatge i reutilització de fustes

V21 Regeneració de dissolvents

V22 Regeneració de dissolvents

V23 Recuperació d'hidrocarburs

V24 Reciclatge de substàncies orgàniques que no s'utilitzen com a dissolvents

V31 Recuperació de teixits i òrgans animals

V32 Recuperació de carnasses i serratges

V33 Recuperació de productes alimentaris

V41 Reciclatge i recuperació de metalls o compostos metàl·lics

V42 Regeneració d'altres materials inorgànics

V43 Regeneració d'àcids o bases

V44 Recuperació de bateries, piles, acumuladors

V45 Recuperació de cables

V46 Recuperació de productes fotogràfics

V47 Regeneració de productes que serveixen per captar contaminants

V48 Recuperació de catalitzadors

V51 Recuperació, reutilització i regeneració d'envasos

V52 Recuperació de pneumàtics

V53 Recuperació de medicaments

V54 Reciclatge de tòners

V55 Reciclatge i recuperació de vehicles fora d'ús

V61 Utilització com a combustible

V71 Utilització en la construcció

V72 Utilització en bases asfàltiques

V73 Utilització en la fabricació de ciment

V81 Utilització en profit de l'agricultura

V82 Utilització en explotacions ramaderes

V83 Compostatge

V84 Utilització per a rebliment de terrenys (restauració d'activitats extractives)

V91 Utilització como a càrrega en altres processos

Els residus generats a l'obra pertanyen als següents grups i subgrups del Catàleg de Residus de Catalunya.

T 11 Deposició de residus inerts.

Formigó

Metalls

Vidres, plàstics



T 15 Deposició en dipòsit controlats de residus de la construcció i demolició.

Formigó, maons Materials ceràmics Vidre

Terres

Paviments

Derivats asfàltics i mescles de terra i asfalt

V 11 Reciclatge de paper i cartó

V 12 Reciclatge de plàstics

V 14 Reciclatge de vidre.

V 15 Reciclatge i recuperació de fustes

V 41 Reciclatge i recuperació de metalls o compostos metàl·lics

V 83 Compostatge

La valorització de residus s'ha vist potenciada en els últims anys a conseqüència de la creació de les Borses de Subproductes, que promocionades des de l'Administració central

han anat apareixent en diferents Comunitats Autònomes. La seva finalitat és posar en contacte productors de residus i empreses que necessitin matèries primeres de característiques similars a aquests residus ofertats. Catalunya disposa de la Borsa Activa i la Borsa de Subproductes.

### 3.5 GESTORS DE RESIDUS

En cas que els residus no s'utilitzin o que es reciclin a la mateixa obra, cal gestionar-los en instal·lacions de reciclatge o de disposició del rebuig. Les alternatives de gestió dels residus són diverses: reutilització, reciclatge, deposició en dipòsit controlat, etc. Les possibilitats de reutilització d'elements de construcció són diverses i poc previsible. Depenen de la possibilitat de reutilitzar-los a la pròpia obra, en una altra obra que es trobi situada a prop o de l'existència d'algú interessat a quedar-se'ls. De moment no hi ha cap més alternativa, ja que no sempre és fàcil trobar, en qualsevol

lloc, equipaments industrials estables i de prou capacitat per explotar totes les possibilitats de reutilització dels elements de construcció.

En general, les possibilitats de reciclar els materials d'origen petri depenen de la localització de la construcció –de si és a prop o no d'una planta de reciclatge–, si bé per a aquests materials sempre cal considerar la possibilitat, si les condicions físiques de l'obra ho permeten, de reciclar-los en el mateix lloc per mitjà d'una planta recicladora mòbil. Les possibilitats de reciclar els materials que no són petris depenen de la proximitat d'indústries recicladores específiques; per exemple, de fàbriques d'envasos de materials plàstics, de fàbriques de paper que reciclen cartró i paper o de fonderies de metalls.

La deposició controlada de residus de la construcció s'ha de fer en abocadors específics (dipòsits controlats). En el cas que ens ocupa, el més proper a l'àmbit d'estudi és el següent:

#### Gestors de residus de la construcció

##### *Nom de la instal·lació DIPÒSIT CONTROLA DE EL PAPIOL*

|                      |                                     |
|----------------------|-------------------------------------|
| Adreça               | PEDRERA SILVIA CRTA. C-1413 KM 4.30 |
| Codi postal          | 08754                               |
| Nom del municipi     | EL PAPIOL                           |
| Nom del titular      | GESTORA DE RUNES - UTEPAPIOL        |
| Tipus de titularitat | Privada                             |
| Codi del gestor      | E-921.06                            |
| Tipus de residu      | Runes                               |

D'altra banda, tot aquell residu resultant dels embalatges dels productes que arriben a l'obra: fusta, paper, plàstics,... o de la mateixa activitat dels operaris: guants, cascs, olis,... poden ser dipositats a gestors de residus municipals, sempre i quan hagin estat avisats amb antelació de la tipologia i la quantitat de residus que s'hi aportaran. El més proper és:

**Gestors de residus municipals**

|                        |                                                  |
|------------------------|--------------------------------------------------|
| Nom de la instal·lació | <u>DEIXALLERIA D'ESPLUGUES I SANT JOAN DESPI</u> |
| Adreça                 | C. ÀNGEL GUIMERÀ CANT. AV. BAIX LLOBREGAT        |
| Codi postal            | 08970                                            |
| Nom del municipi       | Esplugues                                        |
| Nom del titular        | ÀREA METROPOLITANA DE BARCELONA                  |
| Tipus de titularitat   | Pública                                          |
| Tipus d'instal·lació   | Deixalleria                                      |
| Àmbit                  | Municipal                                        |
| Tipus de residu        | Municipal                                        |

**4. CLASSIFICACIÓ DE RESIDUS EN OBRA**

Segons el Real Decreto 105/2008, de 1 de febrero a partir de certs llindars s'exigeix la separació dels residus de construcció i enderroc en obra per facilitar la seva valoració posterior, si bé, aquesta obligació queda diferida des de l'entrada en vigor del real decreto en funció de la quantitat de residus prevista en cada fracció.

Una obra té dos tipus de gestió de residus. La gestió dins de l'obra i la gestió fora de l'obra. Cal doncs fer una reflexió sobre les diferents possibilitats de gestió internes i externes més adequades per a l'obra d'acord amb:

L'espai disponible per realitzar la separació selectiva dels residus a l'obra. La possibilitat de reutilització i reciclatge in situ.

La proximitat dels valoritzadors de residus de la construcció i demolició, i la distància als dipòsits controlats, els costos econòmics associats a cada operació de gestió, etc.

En qualsevol cas s'ha de considerar sempre l'abocament en dipòsits controlats com a última opció i s'ha de tendir, per aquest ordre, a la reutilització, al reciclatge o a qualsevol altre tipus de valorització (veure l'apartat 4).

Per fer-ho viable, es recomana que la gestió mínima de separació selectiva per a les obres de construcció i demolició estigui formada per la segregació de residus Inerts, residus No Especials i residus Especials, aquests últims sempre separats de la resta.

En aquest aspecte, durant el desenvolupament de les obres es disposaran de tants contenidors com tipologies de residus es generen.

Cal tenir en compte, però, que aquesta gestió mínima pot anar-se ampliant en funció de les possibilitats de valorització (internes i externes) que existeixin a la mateixa obra i a l'entorn proper d'aquesta.

En el primer cas ens referim a la capacitat que pugui tenir una determinada obra per absorbir part dels residus inerts que genera.

En el segon cas ens referim a la viabilitat de comptar amb valoritzadors de residus (veure el subapartat 4.4).

La classificació en origen (a la mateixa obra) dels residus de la construcció i demolició és el factor que més influeix en el destí final. Un contenidor que surt de l'obra amb residus heterogenis té menys opcions de ser valoritzat que un de net, carregat amb un residu homogeni que pot ser transportat directament cap a una central de reciclatge o, fins i tot, si compleix amb les característiques fisicoquímiques exigides, reutilitzat (en aquest cas la terra vegetal) a la mateixa obra on s'ha produït.

El Real Decreto 105/2008, de 1 de febrero, por el que se regula la producción y gestión de los residuos de la construcción y demolición estableix que s'han de separar en les següents fraccions, quan, de forma individualitzada per cada una d'aquestes fraccions, la quantitat prevista de generació pel total de l'obra superi les següents quantitats:

|                         |       |
|-------------------------|-------|
| Formigó                 | 80 t  |
| Maons, teules, ceràmics | 40 t  |
| Metall                  | 2 t   |
| Fusta                   | 1 t   |
| Vidre                   | 1 t   |
| Plàstic                 | 0,5 t |
| Paper i cartró          | 0,5 t |

La generació de residus per a la construcció de la canonada d'abastament i el dipòsit projectat en aquest projecte és superior a les quantitats que estableix el Real Decret 105/2008 per tant es necessari classificar tots els residus.



4.1 GESTIÓ DE RESIDUS DINS DE L'OBRA

La taula següent mostra les actuacions preses de cara a gestionar els residus generats a la pròpia obra.

| MODEL DE FITXA RESUM DE LA GESTIÓ DELS RESIDUS DINTRE DE L'OBRA |   |
|-----------------------------------------------------------------|---|
| 1                                                               | <div><div>Separació segons tipologia de residu</div><div>Especificar el tipus de separació selectiva prevista per tal de preveure un espai a l'obra.<br/><br/>Cal recordar que, segons el RD 105/2008, d'1 de febrer, s'ha de preveure una separació en obra de les següents fraccions, quan de forma individualitzada per cadascuna d'elles, la quantitat prevista de generació per al total de l'obra superi les següents quantitats indicades a continuació.<br/><br/><input type="checkbox"/> Formigó: 160 T<br/><input type="checkbox"/> Maons, teules, ceràmics: 80 T<br/><input type="checkbox"/> Metall: 4 T<br/><input type="checkbox"/> Fusta: 2 T<br/><input type="checkbox"/> Vidre: 2 T<br/><input type="checkbox"/> Plàstic: 1 T<br/><input type="checkbox"/> Paper i Cartró: 1 T.<br/>(A partir de dos anys de l'entrada en vigor d'aquest Real Decret (14 de febrer del 2010), les quantitats passaran a ser la meitat).<br/><br/><input type="checkbox"/> contenidor per Inerts barrejats<br/><input type="checkbox"/> contenidor per Inerts Ceràmica<br/><input type="checkbox"/> contenidor o zona d'aplec per terres que van a abocador<br/><br/><input type="checkbox"/> zona habilitada pels Residus Especials (amb tants bidons com calgui)<br/>La legislació de Residus Especials obliga a tenir una zona adequada per a l'emmagatzematge d'aquest tipus de residu. Entre d'altres recomanacions, es destaquen les següents:<br/>- No tenir-los emmagatzemats a l'obra més de 6 mesos.<br/>- El contenidor de residus especials haurà de situar-se en un lloc pla i fora del trànsit habitual de la maquinària d'obra, per tal d'evitar vessaments accidentals<br/>- Senyalitzar correctament els diferents contenidors on s'hagin de situar els envasos dels productes Especials, tenint en compte les incompatibilitats segons els símbols de perillositat representats en les etiquetes.<br/>- Tapar els contenidors i protegir-los de la pluja, la radiació, etc.<br/>- Emmagatzemar els bidons que contenen líquids perillosos (olis, desencofrants, etc.) en posició vertical i sobre cubetes de retenció de líquids per tal d'evitar fuites<br/>- Impermeabilitzar el terra on se situïn els contenidors de residus especials<br/><br/><input type="checkbox"/> contenidor per metall<br/><input type="checkbox"/> contenidor per fusta<br/><br/><input type="checkbox"/> contenidor per plàstic<br/><input type="checkbox"/> contenidor per ...<br/><input type="checkbox"/> contenidor per la resta de residus No Especials barrejats<br/><input type="checkbox"/> contenidor per TOTS els residus No Especials barrejats</div></div> |
| Inerts                                                          | <div><input type="checkbox"/> contenidor per Inerts Formigó<br/><input type="checkbox"/> contenidor per altres inerts</div>   |
| Especials                                                       |   |
| No Especials                                                    |   |

| MODEL DE FITXA RESUM DE LA GESTIÓ DELS RESIDUS DINTRE DE L'OBRA |   |
|-----------------------------------------------------------------|---|
| 3                                                               | <div><div>Senyalització dels contenidors</div><div>Els contenidors s'hauran de senyalitzar en funció del tipus de residu que continguin, d'acord amb la separació selectiva prevista.<br/><br/>Residus admesos: ceràmica, formigó, pedres, etc.<br/>CODIS CER: 170107, 170504, ... (codis admesos en els dipòsits de terres i runes)</div></div>   |
| Inerts                                                          |   |
| No Especials barrejats                                          | <div><div>Residus admesos: fusta, metall, plàstic, paper i cartró, cartró-guix, etc.<br/>CODIS CER: 170201, 170407, 150101, 170203, 170401, ... (codis admesos en dipòsits de residus No Especials). Aquest símbol identifica als residus No Especials barrejats, no obstant, en cas d'optar per una separació selectiva més exigent, caldria un cartell específic per a cada tipus de residu:</div><div><div>fusta</div><div>ferralla</div><div>paper i cartró</div><div>plàstic</div><div>cables elèctrics</div></div></div> |

Es disposarà de contenidors de recollida de residus inerts i no especials en recintes destinats a l'abassegament d'aquests residus, situats en zones destinades a l'abassegament de terres i residus d'obra, distribuïts al llarg de la traça de la canonada d'abastament.

Pel que fa als residus especials en el moment que es generin a l'obra es recolliran en bidons especials des d'on es transportaran a un gestor de residus autoritzat.

Les neteges de les cubes de formigó únicament es realitzaran en les basses habilitades, a una zona fora de les obres especialment acondicionada per a la realització d'aquestes operacions. L'operació que es realitzarà a la zona de les obres és la de la neteja de les canaletes. L'afluent resultant romandrà a la bassa de decantació per poder donar un tractament adequat a les aigües, mitjançant un gestor de residus autoritzat.

4.2 GESTIÓ DE RESIDUS FÓRA D'OBRA

Els residus generats a obra es transportaran als gestors més propers ja esmentats amb anterioritat. Tanmateix queda a consideració del constructor la gestió dels residus d'obra a altres gestors autoritzats per l'Agència de Residus de Catalunya.

5. PLEC DE PRESCRIPCIONS TÈCNIQUES

En el Plec de Prescripcions Tècniques del Projecte es recullen les tècniques adequades per a la gestió de residus per al 'PROJECTE EXECUTIU PELS TREBALLS

D'ACONDICIONAMENT DEL MUR PERIMETRAL DE SEPARACIÓ DE PARCEL·LES DERIVATS DEL CONVENI EXPROPIATORI DE 3/10/2008', regulant l'emmagatzematge, el maneig i la reutilització de part dels residus d'excavació com a reblert de la rasa i per a terres vegetals, respectivament.

## **6. ASPECTES A TENIR EN COMPTE EN EL PLA DE GESTIÓ DE RESIDUS**

Abans de començar l'obra el contractista haurà de revisar i/o modificar l'estudi de gestió de residus i desenvolupar un Pla corresponent. En qualsevol cas, s'hauran de seguir les prescripcions previstes a la normativa d'aplicació. Caldria que el Pla adjuntés els documents d'acceptació amb les empreses de gestió de residus, que hauran d'ésser formalitzats una vegada aprovat aquest document pel promotor i la direcció facultativa. El Pla de gestió de residus haurà de seguir, com a mínim, el tipus d'operacions de gestió que s'hagi determinat a l'estudi o, en cas contrari, justificar-ho.

Barcelona, juliol de 2021

L'Enginyer Autor del Projecte



**Antonio Mailan Escolano**

Enginyer de Camins, C i P.

STRUMA2005,S.L.P.

## **PLEC DE PRESCRIPCIONS TÈCNIQUES**



**ÍNDEX**

1. OBJECTE ..... 1

2. CLASSIFICACIÓ DE RESIDUS ..... 1

3. TRANSPORT DE RESIDUS A MONODIPÒSIT O CENTRE AUTORITZAT 2





## 1. OBJECTE

En aquest plec de prescripcions tècniques de gestió de residus del 'PROJECTE EXECUTIU PELS TREBALLS D'ACONDICIONAMENT DEL MUR PERIMETRAL DE SEPARACIÓ DE PARCEL·LES DERIVATS DEL CONVENI EXPROPIATORI DE 3/10/2008', es recullen les tècniques adequades per a la gestió de residus, considerant l'emmagatzematge, el maneig i el transport d'aquests.

## 2. CLASSIFICACIÓ DE RESIDUS

### 2.1 DEFINICIÓ I CONDICIONS DE LES PARTIDES D'OBRA EXECUTADES

Operacions de càrrega i transport, o de transport amb temps d'espera per a la càrrega, de terres, material d'excavació i residus de la construcció i operacions de tria dels materials sobrants i de rebuig que es generen a l'obra, o en un enderroc, per tal de classificar-los en funció del lloc on es dipositaran o es reutilitzaran.

S'han considerat els tipus següents:

#### *MATERIALS INERTS*

Classificació dels materials sobrants i de rebuig en funció del lloc on es dipositaran o es reutilitzaran.

#### *RESIDUS ESPECIALS:*

Els materials potencialment perillosos han d'estar separats per tipus compatibles i emmagatzemats en bidons o contenidors adequats, amb indicació del tipus de perillositat.

#### *CLASSIFICACIÓ DE RESIDUS:*

Han d'estar classificats en contenidors o espais separats els materials inerts, com ara restes de formigó, morters, ceràmica, etc.. els materials orgànics, com ara fustes, cartrons, etc., els metàl·lics, els plàstics i els materials potencialment perillosos, com ara pintures, dissolvents, etc..

### 2.2 CONDICIONS DEL PROCÉS D'EXECUCIÓ

*CÀRREGA I TRANSPORT DE TERRES I RESIDUS: RESIDUS DE LA CONSTRUCCIÓ:*

La manipulació dels materials s'ha de fer amb les proteccions adequades a la perillositat del mateix.

### 2.3 UNITAT I CRITERIS D'AMIDAMENT

*CLASSIFICACIÓ DE RESIDUS:*

m3 de volum realment classificat d'acord amb les especificacions de la direcció tècnica.

L'objectiu del present annex és l'elaboració de l'Annex de Gestió de Residus pel que fa al Projecte de Condicionament de les Arquetes de Desguàs de l'Arteria PTT-ITAM Tordera, per tal de donar compliment al Real Decreto 105/2008, de 1 de febrer, on es regula la producció i la gestió de residus de la construcció i demolició.

### 2.4 NORMATIVA DE COMPLIMENT OBLIGATORI

- Ley 10/1998, de 21 de abril, de Residus.
- Decret 201/1994, de 26 de juliol, regulador dels enderrocs i altres residus de la construcció.
- Decret 1/2009 de 21 de juliol, pel qual s'aprova el Text refós de la Llei reguladora dels residus, que deroga
  - o Llei 6/1993, de 15 de juliol, reguladora de residus
  - o Llei 11/2000, de 13 de novembre, reguladora de la incineració de residus
  - o Llei 15/2003, de 13 de juny, de modificació de la Llei 6/1993, de 15 de juliol, reguladora dels residus.
  - o Llei 9/2008, de 10 de juliol, de modificació de la Llei 6/1993, del 15 de juliol, reguladora dels residus

- Real Decreto 108/1991, de 1 de febrero, sobre la prevención y reducción de la contaminación del medio ambiente producida por el amianto.
- Decret 161/2001 de 12 de juny, de modificació del Decret 201/1994 de 26 de juliol, regulador dels enderrocs i altres residus de la construcció.
- Decret 34/1996, de 9 de gener, pel qual s'aprova el Catàleg de residus de Catalunya. Decret 92/1999, de 6 d'abril, de modificació del Decret 34/1996, de 9 de gener, pel qual s'aprova el catàleg de Residus de Catalunya.

### 3. TRANSPORT DE RESIDUS A MONODIPÒSIT O CENTRE AUTORITZAT

#### 3.1 DEFINICIÓ I CONDICIONS DE LES PARTIDES D'OBRA EXECUTADES

Operacions de càrrega i transport, o de transport amb temps d'espera per a la càrrega, de terres, material d'excavació i residus de la construcció i operacions de tria dels materials sobrants i de rebuig que es generen a l'obra, o en un enderroc, per tal de classificar-los en funció del lloc on es dipositaran o es reutilitzaran.

S'han considerat els tipus següents:

- Classificació de residus a obra, càrrega i transport de residus dins de l'obra
- Transport o càrrega i transport de residus de la construcció a centre de reciclatge, a mono dipòsit, a abocador específic o a centre de recollida i transferència, amb contenidor o amb camió
- Subministrament de bidons per a emmagatzemar residus especials.
- Càrrega i transport fins a centre de recollida o transferència de bidons amb residus especials.

#### *CÀRREGA I TRANSPORT DE TERRES I RESIDUS:*

L'operació de càrrega s'ha de fer amb les precaucions necessàries per a aconseguir unes condicions de seguretat suficients.

Els vehicles de transport han de portar els elements adequats a fi d'evitar alteracions perjudicials del material.

El trajecte que s'ha de recórrer ha de complir les condicions d'amplària lliure i de pendent adequades a la maquinària que s'utilitzi.

#### *RESIDUS ESPECIALS:*

Els materials potencialment perillosos han d'estar separats per tipus compatibles i emmagatzemats en bidons o contenidors adequats, amb indicació del tipus de perillositat.

#### *A L'OBRA:*

Transport de terres i material d'excavació o del rebaix, o residus de la construcció, entre dos punts de la mateixa obra o entre dues obres.

Les àrees d'abocada han de ser les que defineixi la direcció facultativa, DF. L'abocada s'ha de fer al lloc i amb el gruix de capa indicats.

Les característiques de les terres han d'estar en funció del seu ús, han de complir les especificacions del seu plec de condicions i cal que tinguin l'aprovació de la direcció facultativa.

#### *A CENTRE DE RECICLATGE, A MONODIPÒSIT, A ABOCADOR ESPECÍFIC O A CENTRE DE RECOLLIDA I TRANSFERÈNCIA:*

S'han de transportar a l'abocador autoritzat tots els materials procedents de l'excavació que la DF no accepti com a útils, o siguin sobrants.

El transportista ha de lliurar un certificat on s'indiqui el lloc d'abocament, la classificació del centre on s'ha fet l'abocament i la quantitat de material de cada tipus que s'ha abocat.

#### 3.2 CONDICIONS DEL PROCÉS D'EXECUCIÓ

El transport s'ha de realitzar en un vehicle adequat, per al material que es desitgi transportar, proveït dels elements que calen per al seu desplaçament correcte.

Durant el transport s'ha de protegir el material de manera que no es produeixin pèrdues en els trajectes utilitzats.

#### *RESIDUS DE LA CONSTRUCCIÓ:*

La manipulació dels materials s'ha de fer amb les proteccions adequades a la perillositat del mateix.



### 3.3 UNITAT I CRITERIS D'AMIDAMENT

#### *TRANSPORT DE TERRES O RESIDUS INERTS O NO ESPECIALS:*

m3 de volum amidat amb el criteri de la partida d'obra d'excavació que li correspongui, incrementat amb el coeficient d'esponjament indicat en el plec de condicions tècniques, o qualsevol altre acceptat prèviament i expressament per la direcció facultativa. La unitat d'obra no inclou les despeses d'abocament ni de manteniment de l'abocador.

#### *RESIDUS DE LA CONSTRUCCIÓ:*

Es considera un increment per esponjament d'un 30%.

#### *RESIDUS ESPECIALS:*

Unitat de quantitat de bidons o contenidors subministrats i transportats al centre de recollida.

#### *TRANSPORT DE RESIDUS ESPECIALS:*

La unitat d'obra inclou tots els canons, taxes i despeses per la disposició de cada tipus de residu al centre corresponent.

### 3.4 NORMATIVA DE COMPLIMENT OBLIGATORI

- Llei 10/1998, de 21 de abril, de Residuos.
- Decret 201/1994, de 26 de juliol, regulador dels enderroc i altres residus de la construcció.
- Real Decreto 108/1991, de 1 de febrero, sobre la "prevención y reducción de la contaminación del medio ambiente producida por el amianto".
- Decret 1/2009 de 21 de juliol, pel qual s'aprova el Text refós de la Llei reguladora dels residus, que deroga:
  - o Llei 6/1993, de 15 de juliol, reguladora de residus
  - o Llei 11/2000, de 13 de novembre, reguladora de la incineració de residus

- o Llei 15/2003, de 13 de juny, de modificació de la Llei 6/1993, de 15 de juliol, reguladora dels residus.

- o Llei 9/2008, de 10 de juliol, de modificació de la Llei 6/1993, del 15 de juliol, reguladora dels residus

- Decret 161/2001 de 12 de juny, de modificació del Decret 201/1994 de 26 de juliol, regulador dels enderroc i altres residus de la construcció.

- Decret 34/1996, de 9 de gener, pel qual s'aprova el Catàleg de residus de Catalunya. Decret 92/1999, de 6 d'abril, de modificació del Decret 34/1996, de 9 de gener, pel qual s'aprova el catàleg de Residus de Catalunya.

Barcelona, juliol de 2021

L'Enginyer Autor del Projecte

**Antonio Mailan Escolano**

Enginyer de Camins, C i P.

STRUMA2005,S.L.P.



**PRESSUPOST**



PRESSUPOST

Data: 05/12/22

Pàg.: 1

| OBRA    |           | 01      | PRESSUPOST 01 ACONDICIONAMENT MURS SEPARACIO PARCEL·LES   |          |           |          |
|---------|-----------|---------|---|----------|-----------|----------|
| CAPÍTOL |           | 07      | GESTIÓ RESIDUS   |          |           |          |
| NUM.    | CODI      | UA      | DESCRIPCIÓ   | PREU     | AMIDAMENT | IMPORT   |
| 1       | P2R5-DT31 | m3      | Transport de residus inerts o no especials a instal·lació autoritzada de gestió de residus, amb contenidor d'1 m3 de capacitat (P - 14)   | 55,34    | 12,000    | 664,08   |
| 2       | P2RA-EU29 | m3      | Deposició controlada en dipòsit autoritzat inclòs el cànon sobre la deposició controlada dels residus de la construcció, segons la LLEI 8/2008, de residus barrejats no perillosos amb una densitat 0,43 t/m3, procedents de construcció o demolició, amb codi 170904 segons la Llista Europea de Residus (ORDEN MAM/304/2002) (P - 15) | 60,83    | 12,000    | 729,96   |
| 3       | P2R1-EU9U | m3      | Classificació a peu d'obra de residus de construcció o demolició en fraccions segons REAL DECRETO 105/2008, amb mitjans manuals (P - 12)   | 25,05    | 1,000     | 25,05    |
| 4       | P2RA-EU2T | m3      | Deposició controlada en dipòsit autoritzat inclòs el cànon sobre la deposició controlada dels residus de la construcció, segons la LLEI 8/2008, de residus de terra inerts amb una densitat 1,6 t/m3, procedents d'excavació, amb codi 170504 segons la Llista Europea de Residus (ORDEN MAM/304/2002) (P - 16)                         | 10,70    | 275,600   | 2.948,92 |
| TOTAL   |           | CAPÍTOL | 01.07   | 4.368,01 |           |          |





**ANNEX NÚM. 11: RESUM DE LES UNITATS MÉS  
IMPORTANTES I LA SEVA VALORACIÓ**





**ÍNDEX**

**1. INTRODUCCIÓ..... 1**



## **1. INTRODUCCIÓ**

S'adjunta llistat de l'estadística de les partides del PROJECTE EXECUTIU PELS TREBALLS D'ACONDICIONAMENT DEL MUR PERIMETRAL DE SEPARACIÓ DE PARCEL·LES DERIVATS DEL CONVENI EXPROPIATORI DE 3/10/2008 , valorades.



| ESTADÍSTICA DE PARTIDES         |            |    |   | Data: 05/12/22 |           | Pàg.: 1  |      |
|---------------------------------|------------|----|---|----------------|-----------|----------|------|
| Màscara: * (Ordenació per codi) |            |    |   |                |           |          |      |
| NUM.                            | CODI       | UA | DESCRIPCIÓ   | PREU           | AMIDAMENT | IMPORT   | %    |
| 1                               | G2120810   | u  | Cala de localització de serveis, inclosa el replanteig del servei mitjançant topografia, l'excavació i posterior restitució del terreny al seu estat original i la p.p d'excavació manual a les proximitats del servei.   | 216,08         | 10,000    | 2.160,80 | 2,39 |
| 2                               | GRI33382   | m2 | Manta orgànica tipus 100% coco, de densitat aproximada 300 g/m2, col·locada en un terreny preparat amb un pendent aproximat del 100 % i amb una llargària de talús de 4 a 10 m, fixada amb grapes d'acer corrugat en forma de U, de 10 mm de diàmetre i de 20-10-20 cm, amb una densitat de 3 u/m2 i amb part proporcional de rasa superior de fixació (PB) | 5,78           | 262,000   | 1.514,36 | 1,68 |
| 3                               | GX353001   | pa | Partida de cobrament íntegre per a l'implantació de totes les mesures de seguretat i salut necessàries segons normativa vigent i especificades a l'estudi de seguretat i salut del projecte durant el termini d'execució de les obres   | 1.338,09       | 1,000     | 1.338,09 | 1,48 |
| 4                               | GX354001   | pa | Partida alçada a justificar en concepte d'imprevistos sobrevinguts durant el desenvolupament de l'obra (serveis afectats, increment d'amidaments...)   | 4.000,00       | 1,000     | 4.000,00 | 4,43 |
| 5                               | P21R0-92GQ | u  | Tala controlada directa d'arbre < 6 m d'alçària, arrencant la soca, aplec de la brossa generada i càrrega sobre camió grua amb pinça, i transport de la mateixa a planta de compostatge (no més lluny de 20 km)   | 135,09         | 10,000    | 1.350,90 | 1,50 |
| 6                               | P21R0-92H8 | u  | Tala controlada directa d'arbre de 6 a 10 m d'alçària, arrencant la soca, aplec de la brossa generada i càrrega sobre camió grua amb pinça, i transport de la mateixa a planta de compostatge (no més lluny de 20 km)   | 194,71         | 10,000    | 1.947,10 | 2,16 |
| 7                               | P221C-DYZT | m3 | Excavació de rasa de fins a 2 m d'amplària i fins a 2 m de fondària, en terreny compacte, amb pala excavadora i càrrega mecànica del material excavat   | 8,78           | 255,400   | 2.242,41 | 2,48 |
| 8                               | P2242-53CC | m2 | Acabat i allisada de talussos, amb mitjans mecànics   | 2,04           | 262,000   | 534,48   | 0,59 |

| ESTADÍSTICA DE PARTIDES         |            |            |   |           |           |          | Data: 05/12/22 | Pàg.: 2 |
|---------------------------------|------------|------------|---|-----------|-----------|----------|----------------|---------|
| Màscara: * (Ordenació per codi) |            |            |   |           |           |          |                |         |
| NUM. CODI                       | UA         | DESCRIPCIÓ | PREU   | AMIDAMENT | IMPORT    | %        |                |         |
| 9                               | P2255-DPHE | m3         | Rebliment i piconatge de rasa d'amplària més de 2 m, amb material tolerable de la pròpia excavació, en tongades de gruix de més de 25 i fins a 50 cm, utilitzant corró vibratori per a compactar, amb compactació del 90% PM   | 9,10      | 598,500   | 5.446,35 | 6,03           |         |
| 10                              | P2255-DPHR | m3         | Rebliment i piconatge de rasa d'amplària més de 0,6 i fins a 1,5 m, amb material adequat de la pròpia excavació, en tongades de gruix de fins a 25 cm, utilitzant picó vibrant, amb compactació del 95% PM   | 14,26     | 94,500    | 1.347,57 | 1,49           |         |
| 11                              | P2259-548K | m2         | Repàs i piconatge de caixa de paviment, amb una compactació del 95% del PM   | 1,71      | 123,500   | 211,19   | 0,23           |         |
| 12                              | P22D0-52YN | m2         | Esbossada del terreny de més de 2 m, amb mitjans mecànics i càrrega mecànica sobre camió   | 0,71      | 2.300,000 | 1.633,00 | 1,81           |         |
| 13                              | P2A0-4ILU  | m3         | Subministrament de terra tolerable d'aportació   | 4,44      | 598,500   | 2.657,34 | 2,94           |         |
| 14                              | P2R1-EU9U  | m3         | Classificació a peu d'obra de residus de construcció o demolició en fraccions segons REAL DECRETO 105/2008, amb mitjans manuals   | 25,05     | 1,000     | 25,05    | 0,03           |         |
| 15                              | P2R3-HIH6  | m3         | Transport de terres no contaminades a obra exterior o centre de valorització, amb camió de 12 t i temps d'espera per a la càrrega amb mitjans mecànics, amb un recorregut de més de 15 i fins a 20 km   | 8,34      | 275,600   | 2.298,50 | 2,55           |         |
| 16                              | P2R5-DT31  | m3         | Transport de residus inerts o no especials a instal·lació autoritzada de gestió de residus, amb contenidor d'1 m3 de capacitat   | 55,34     | 12,000    | 664,08   | 0,74           |         |
| 17                              | P2RA-EU29  | m3         | Deposició controlada en dipòsit autoritzat inclòs el cànon sobre la deposició controlada dels residus de la construcció, segons la LLEI 8/2008, de residus barrejats no peril·losos amb una densitat 0,43 t/m3, procedents de construcció o demolició, amb codi 170904 segons la Llista Europea de Residus (ORDEN MAM/304/2002) | 60,83     | 12,000    | 729,96   | 0,81           |         |
| 18                              | P2RA-EU2T  | m3         | Deposició controlada en dipòsit autoritzat inclòs el cànon sobre la deposició controlada dels residus de la construcció, segons la LLEI 8/2008, de residus de terra inerts amb una densitat 1,6 t/m3, procedents d'excavació, amb codi 170504 segons la Llista Europea de Residus (ORDEN MAM/304/2002)                          | 10,70     | 275,600   | 2.948,92 | 3,27           |         |

| ESTADÍSTICA DE PARTIDES         |           |            |   |           |         |           | Data: 05/12/22 | Pàg.: 3 |
|---------------------------------|-----------|------------|---|-----------|---------|-----------|----------------|---------|
| Màscara: * (Ordenació per codi) |           |            |   |           |         |           |                |         |
| NUM. CODI                       | UA        | DESCRIPCIÓ | PREU   | AMIDAMENT | IMPORT  | %         |                |         |
| 19                              | P312-D4PC | m3         | Formigó per a rases i pous, HA-25/B/20/IIa, de consistència tova i grandària màxima del granulat 20 mm, abocat amb bomba   | 106,17    | 31,540  | 3.348,60  | 3,71           |         |
| 20                              | P3J5-FIFR | m3         | Estructura de gabions de tela metalica de torsió, amb peces d'2x1x1 m de tela metàl·lica de filferro d'acer galvanitzat de diàmetre 2,4 mm, i 8x10 cm de pas de malla, reblert amb pedra granítica d'aportació col·locada amb mitjans mecànics                                                  | 139,11    | 254,125 | 35.351,33 | 39,16          |         |
| 21                              | P3L7-3CMT | m2         | Protecció de talús amb malla metàl·lica, dues de triple torsió, pas de malla de 80 mm i diàmetre 2,4 mm, ancorada amb barres d'acer corrugades i subjectada amb cables   | 16,97     | 120,000 | 2.036,40  | 2,26           |         |
| 22                              | P6A2-4IJ1 | u          | Porta d'una fulla batent de 1x2 m de llum de pas d'acer galvanitzat en calent, amb bastidor de tub de 40x40x1,5 mm i malla ondulada de 40x40 mm de pas i 4 mm de gruix, muntants de tub de 60x60x2 mm, perns regulables, pany de cop i clau i pom, acabat galvanitzat i plastificat, col·locada | 471,71    | 1,000   | 471,71    | 0,52           |         |
| 23                              | P6A5-DRMM | m          | Reixat d'acer d'alçària 2 m amb tela metàl·lica de torsió simple amb acabat galvanitzat, de 50 mm de pas de malla i diàmetre 2.7 i 2,7 mm, pals de tub galvanitzat de diàmetre 50 mm col·locats cada 3 m sobre daus de formigó i part proporcional de pals per a punts singulars                | 26,03     | 53,500  | 1.392,61  | 1,54           |         |
| 24                              | P7B1-6Q54 | m2         | Geotèxtil format per feltre de polièster no teixit lligat mecànicament de 190 a 200 g/m2, col·locat sense adherir   | 2,96      | 170,500 | 504,68    | 0,56           |         |
| 25                              | P9B6-71YH | m2         | Pavimento con piezas de piedra natural calcárea nacional con una cara pulida y abrillantada, precio medio, de 20 mm de espesor y de 1251 a 2500 cm2, colocada a pique de maceta con mortero mixto 1:2:10, con rebajado, pulido y abrillantado                                                   | 115,23    | 20,000  | 2.304,60  | 2,55           |         |
| 26                              | P9G5-61SR | m2         | Paviment de formigó HA-30/P/10/I+E, estesa i vibratge mecànic, malla electrosoldada d'acer B500T 15x15 cm i 6 mm de D, amb acabat remolinat mecànic i part proporcional de junts de dilatació i retracció                                                                                       | 35,15     | 8,100   | 284,72    | 0,32           |         |



| ESTADÍSTICA DE PARTIDES         |    |   | Data: 05/12/22 |           | Pàg.: 4          |      |
|---------------------------------|----|---|----------------|-----------|------------------|------|
| Màscara: * (Ordenació per codi) |    |   |                |           |                  |      |
| NUM. CODI                       | UA | DESCRIPCIÓ   | PREU           | AMIDAMENT | IMPORT           | %    |
| 27 PD35-8GKQ                    | u  | Arqueta de paso de hormigón prefabricado, de 100x100x100 cm de medidas interiores y 9 cm de espesor, para evacuación de aguas residuales, incluida tapa de hormigón prefabricado, colocada   | 389,60         | 6,000     | 2.337,60         | 2,59 |
| 28 PD76-B2Q3                    | m  | Clavegueró de polietilè d'alta densitat per a evacuació sifònica, PE 100 de 200 mm de diàmetre nominal exterior, 6 bar de pressió nominal, sèrie SDR 26 segons UNE-EN 13244-2, inclosos accessoris, per anar soterrat   | 73,53          | 120,000   | 8.823,60         | 9,77 |
| 29 PRA1-DOEL                    | m2 | Hidrosembra de barreja de llavors per a gespa tipus Standard C3 segons NTJ 07N, amb una dosificació de 35 g/m2, aigua, mulch de fibra vegetal a base de palla picada i fibra curta de cel·lulosa (200g/m2), adob organo-mineral d'alliberament lent, bioactivador microbià i estabilitzador sintètic de base acrílica, en una superfície < 500 m2 | 1,41           | 262,000   | 369,42           | 0,41 |
| TOTAL :                         |    |   |                |           | 90.275,36 100,00 |      |

**DOCUMENT NÚM. 2: PLÀNOLS**





## ÍNDEX

- 01. PLÀNOL DE SITUACIÓ
- 02.1. PLANTA CONJUNT SOBRE ORTOFOTOMAPA 1/2
- 02.2. PLANTA CONJUNT SOBRE ORTOFOTOMAPA 2/2
- 02.3. PLANTA CONJUNT SOBRE AIXECAMENT TOPOGRAFIC
- 02.4. SERVEIS EXISTENTS
- 03.1. MUR DE GABIONS. PLANTA I ALÇAT
- 03.2. MUR DE GABIONS. SECCIONS
- 03.3. MUR DE GABIONS. SECCIONS TIPUS GABIONS
- 04. DETALLS













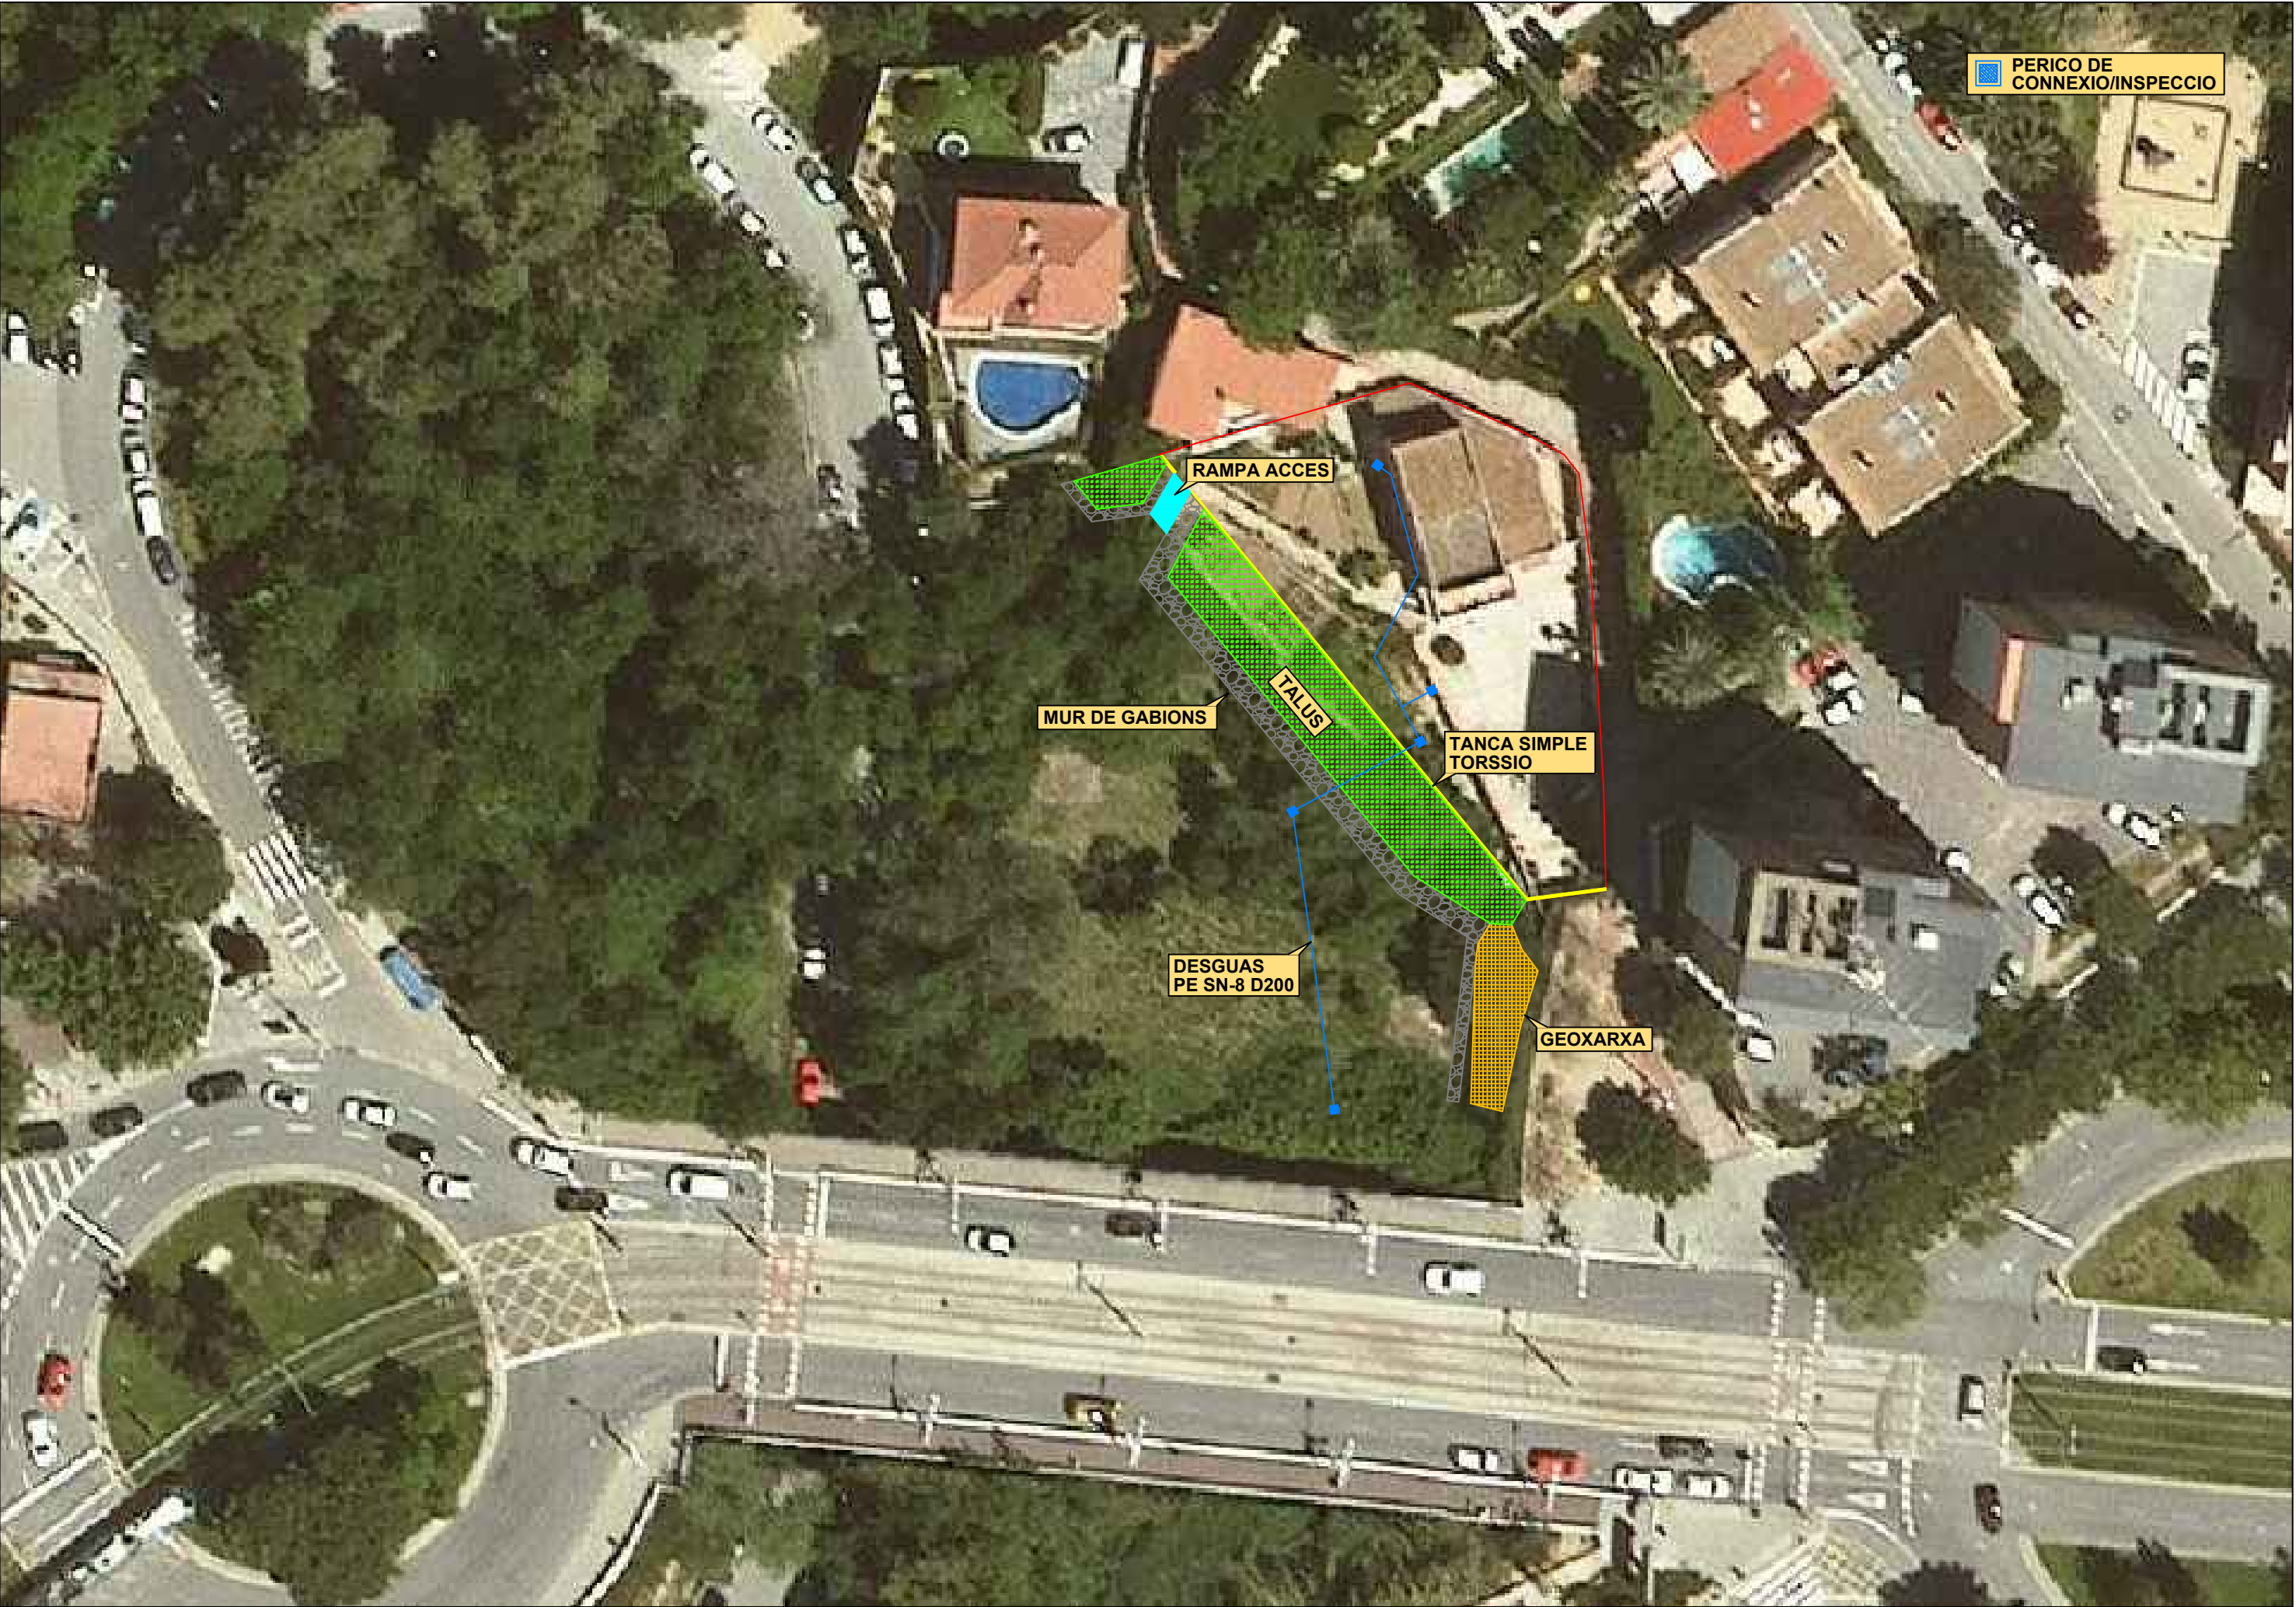










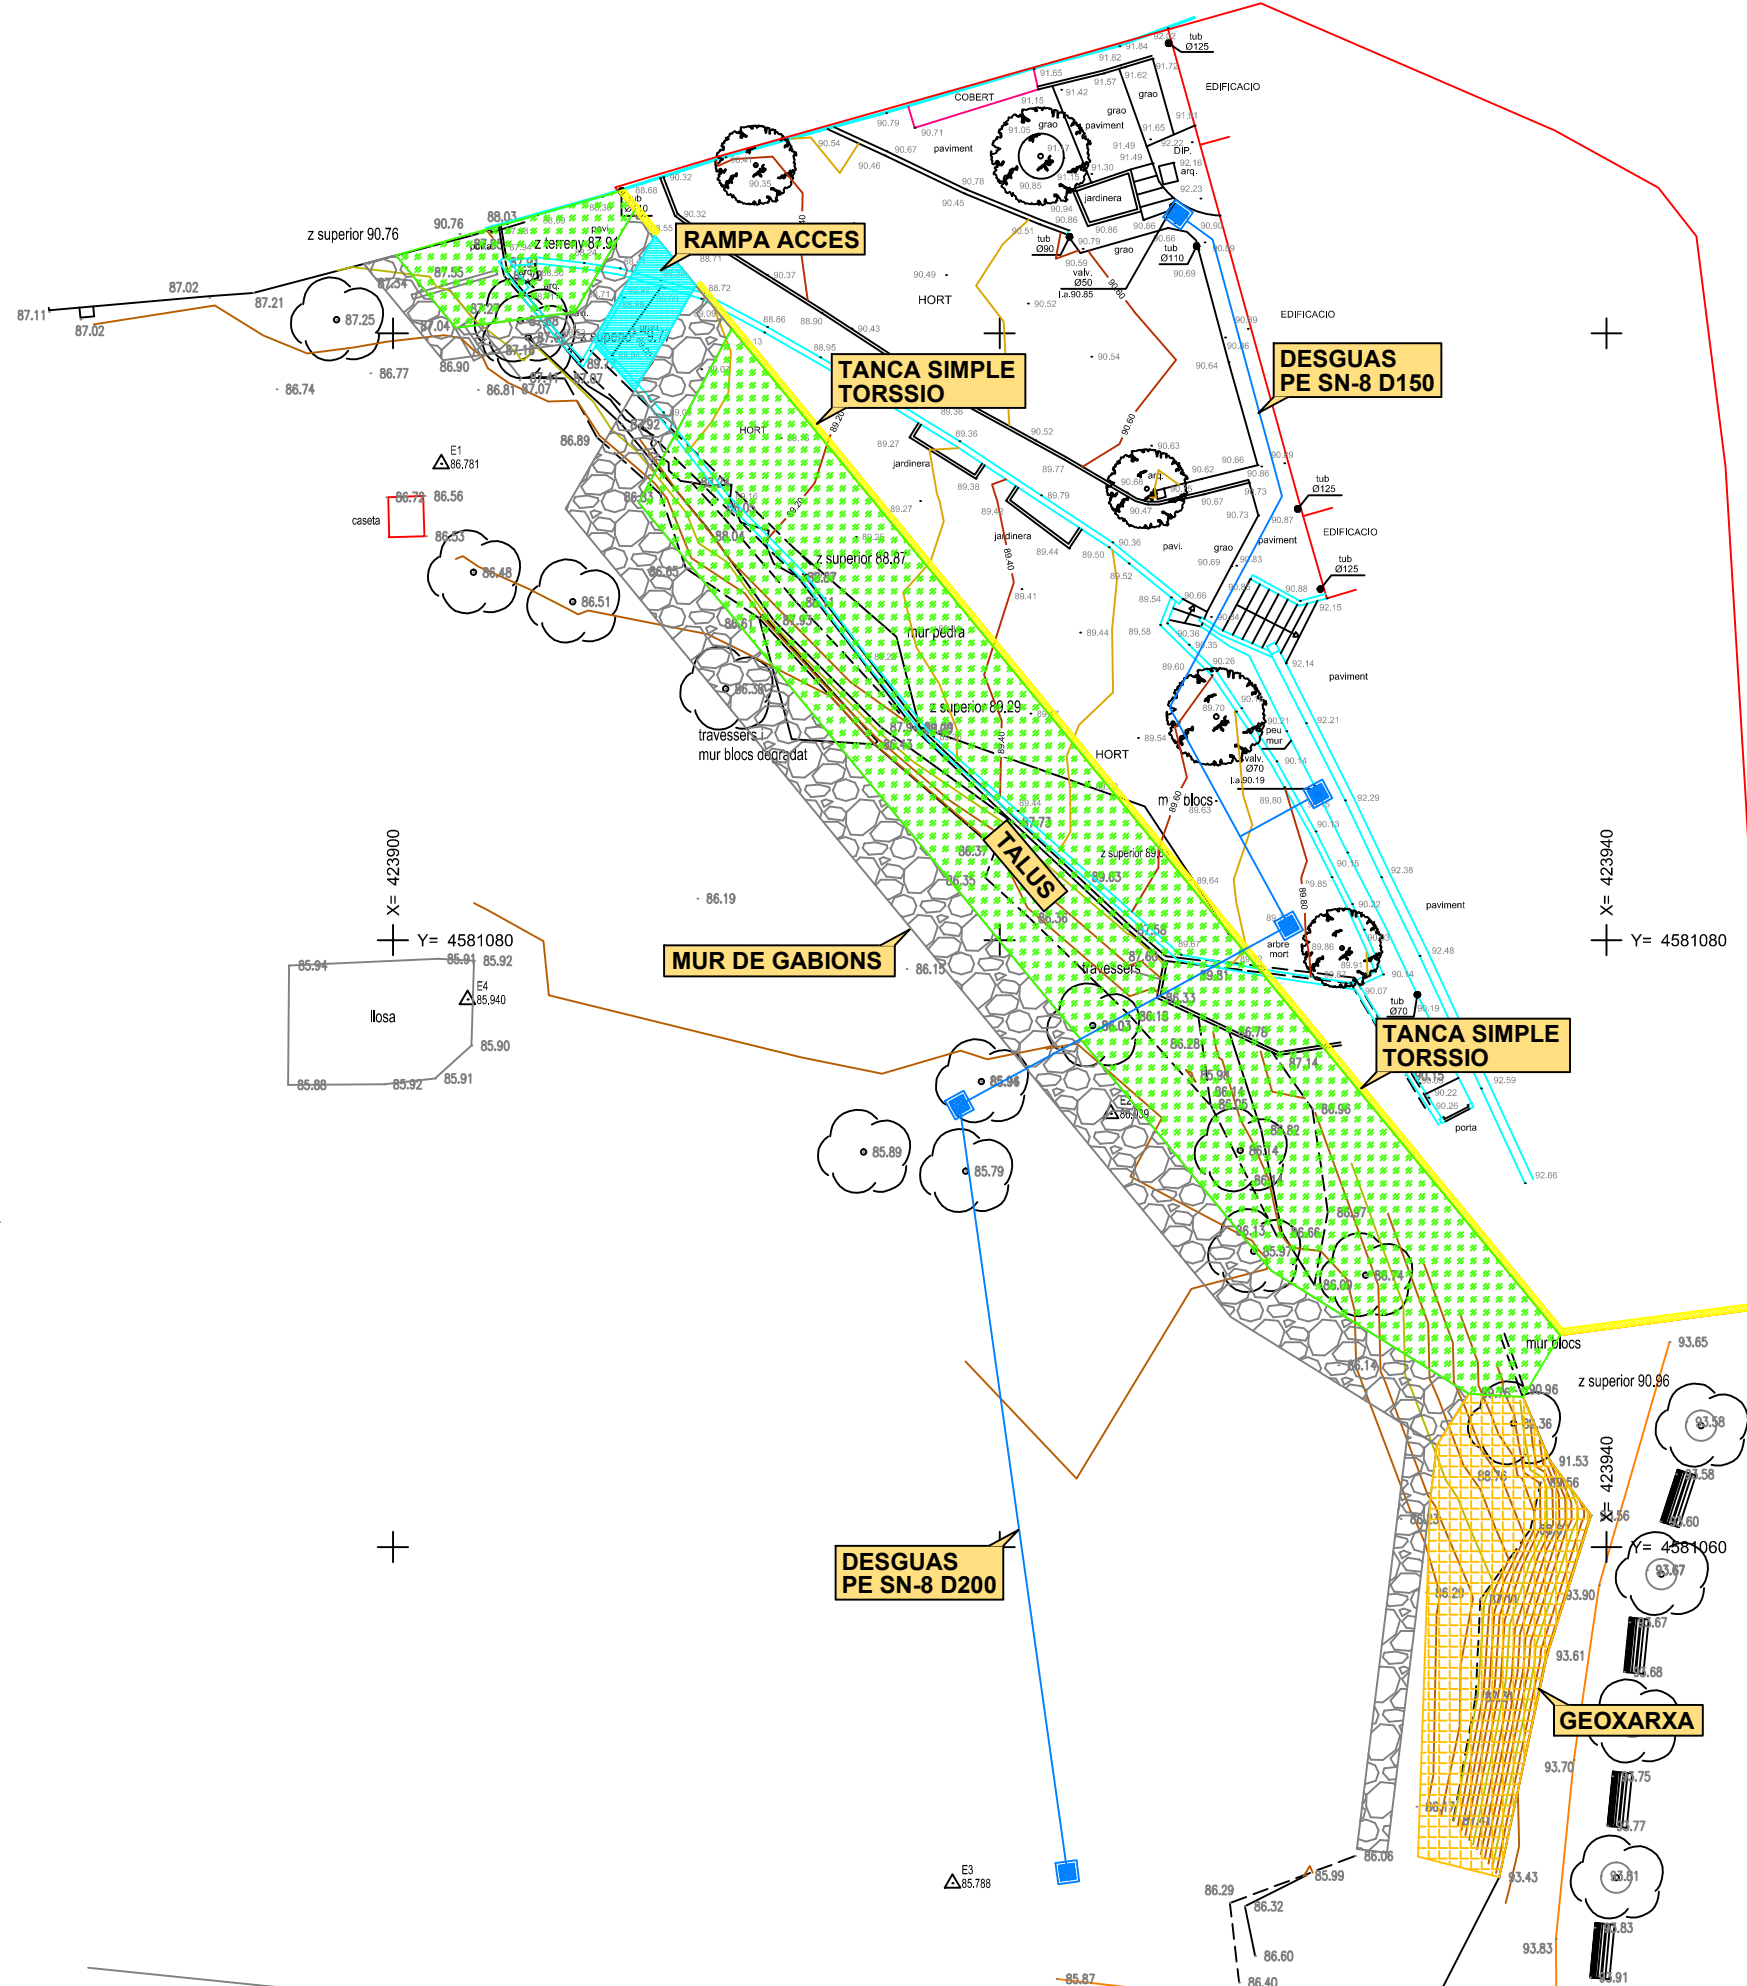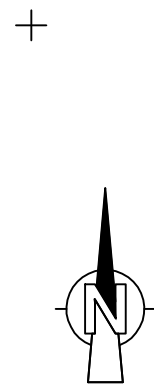






XARXA CLAVAGUERAM


GALERIA FORM.






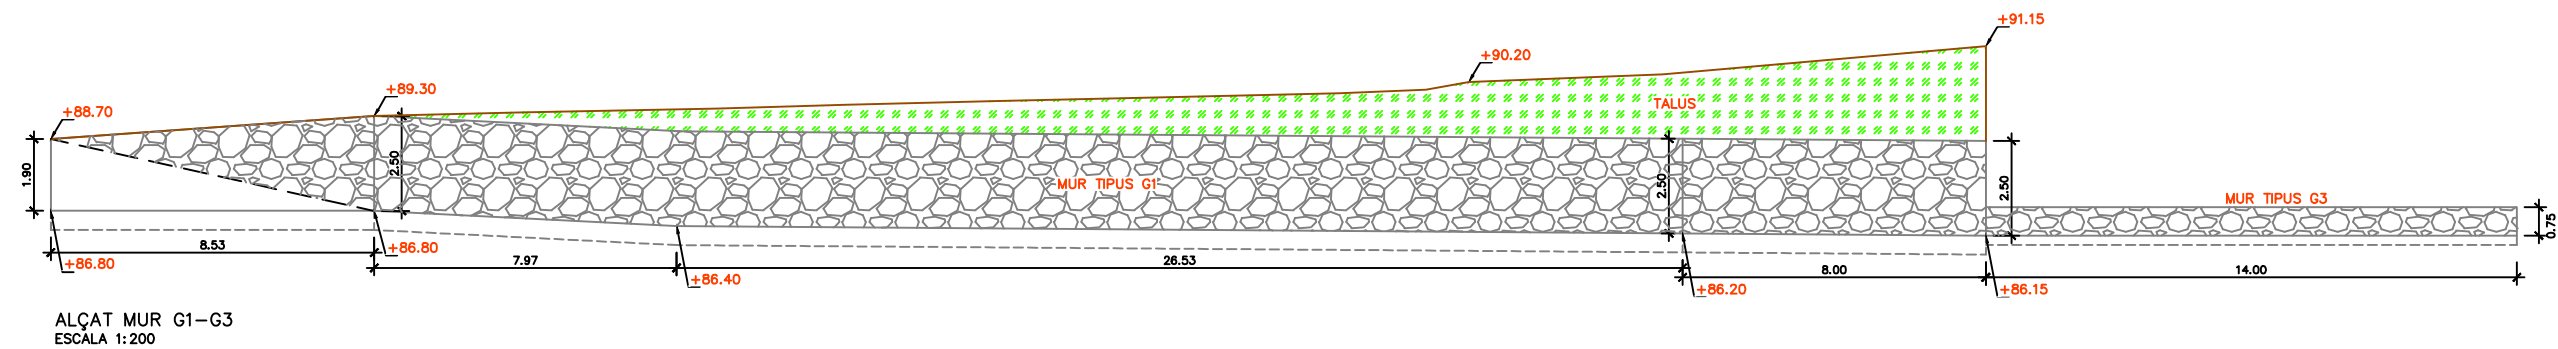

ALÇAT MUR G1-G3  
ESCALA 1:200

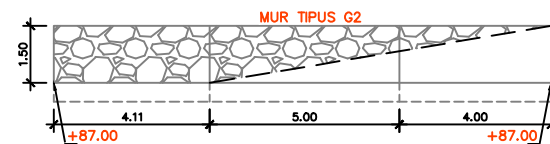


ALÇAT MUR G2  
ESCALA 1:200

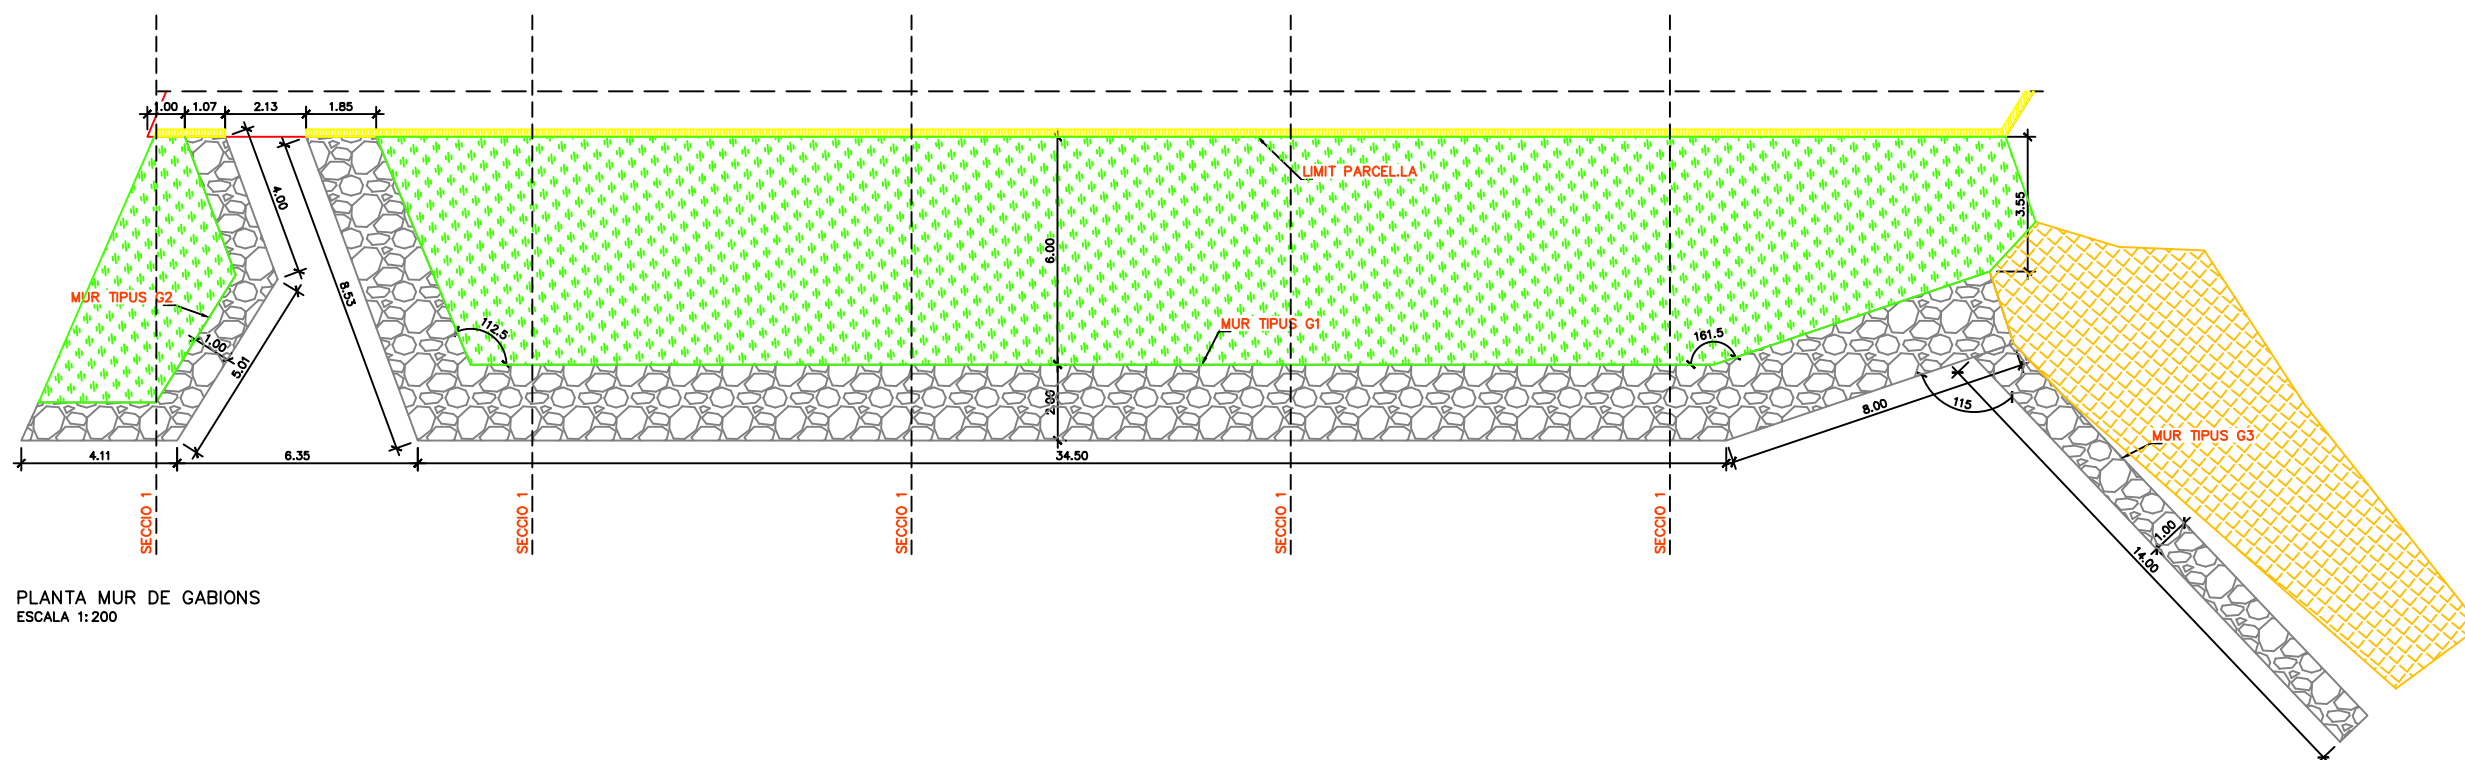


PLANTA MUR DE GABIONS  
ESCALA 1:200




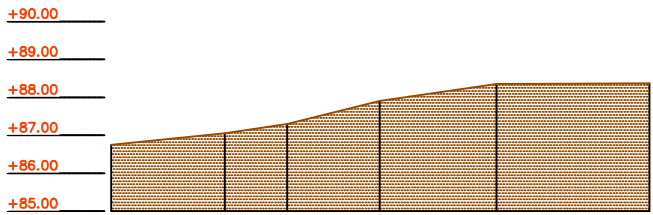


SECCIO 1. ESTAT ACTUAL  
ESCALA 1:200

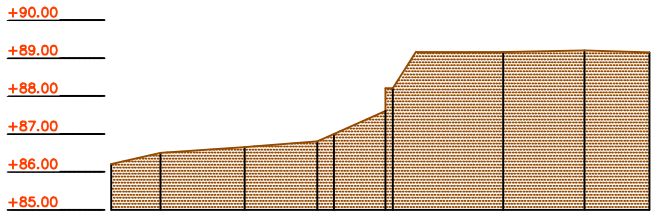


SECCIO 2. ESTAT ACTUAL  
ESCALA 1:200

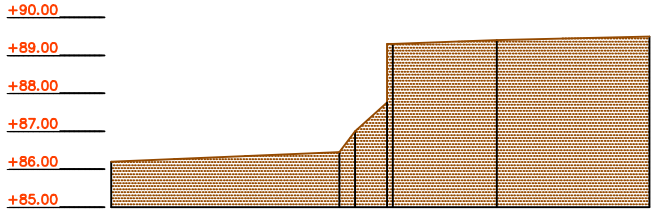






SECCIO 3. ESTAT ACTUAL  
ESCALA 1:200

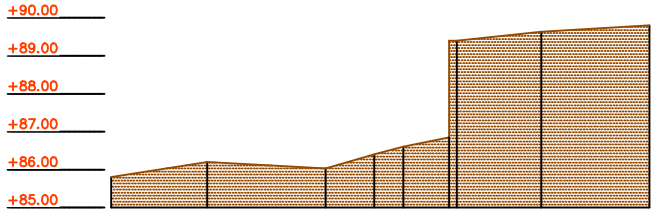

SECCIO 4. ESTAT ACTUAL  
ESCALA 1:200

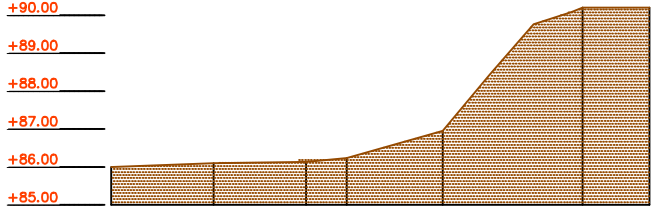

SECCIO 5. ESTAT ACTUAL  
ESCALA 1:200

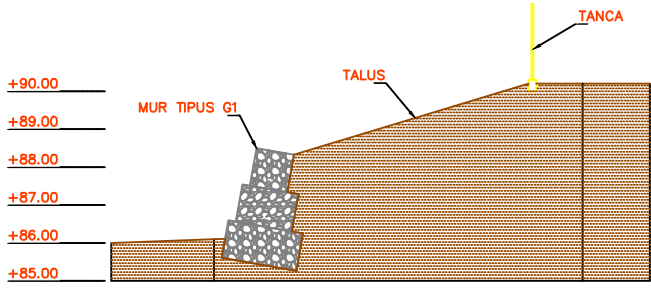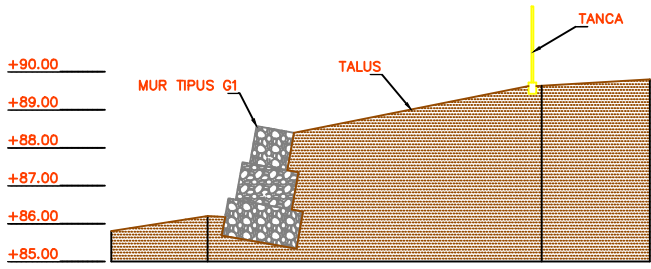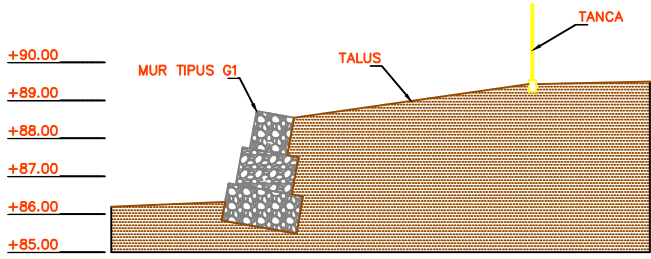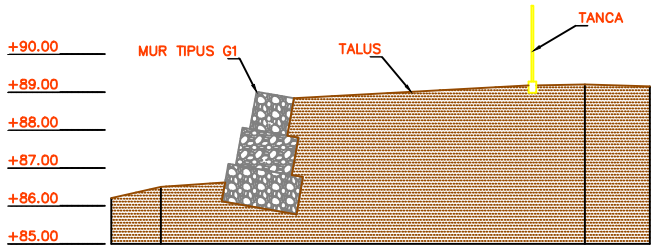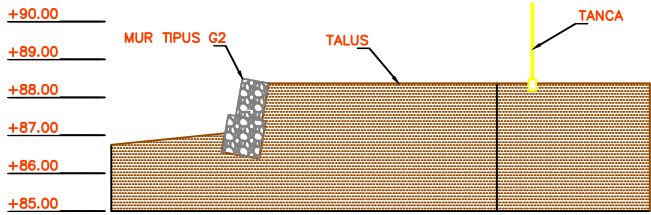

SECCIO 5. ESTAT FINAL  
ESCALA 1:200







| CARACTERISTIQUES GABIONS             |             |
|--------------------------------------|-------------|
| DENSITAT PEDRES GABIONS              | 25,00 KN/m3 |
| REPLE AMB PEDRES                     | 80/200mm    |
| POROSITAT GABIONS                    | 30%         |
| ACABAT AMB PEDRA CALCAREA CAREJADA   |             |
| MALLA TT 2.70mm DE GRUIX, PAS 8x10cm |             |

| FONAMENTACIO   |  |
|---|--|
| GABIONS ENCLASTATS 50cm A LA CAPA DE SORRA LLIMOSA (Q), SEGONS INFORME 12325 DE GEOPLANNING                                                    |  |
| SI NO AFLORES AQUESTA CAPA UNA VEGADA REALITZADA L'EXCAVACIO, SERA NECASSARI REALITZAR POUR DEFORMIGO EN MASSA, FINS ASSOLIR LA CAPA INDICADA. |  |


| PROTECCIO TRASDOS                                                                                    |  |
|---|--|
| DISPOSAR AL TRASDOS DELS MURS I ABANS DE REPLENAR, UNA LAMINA DE GEOTEXTIL DE DENSITAT 190-200 gr/m2 |  |

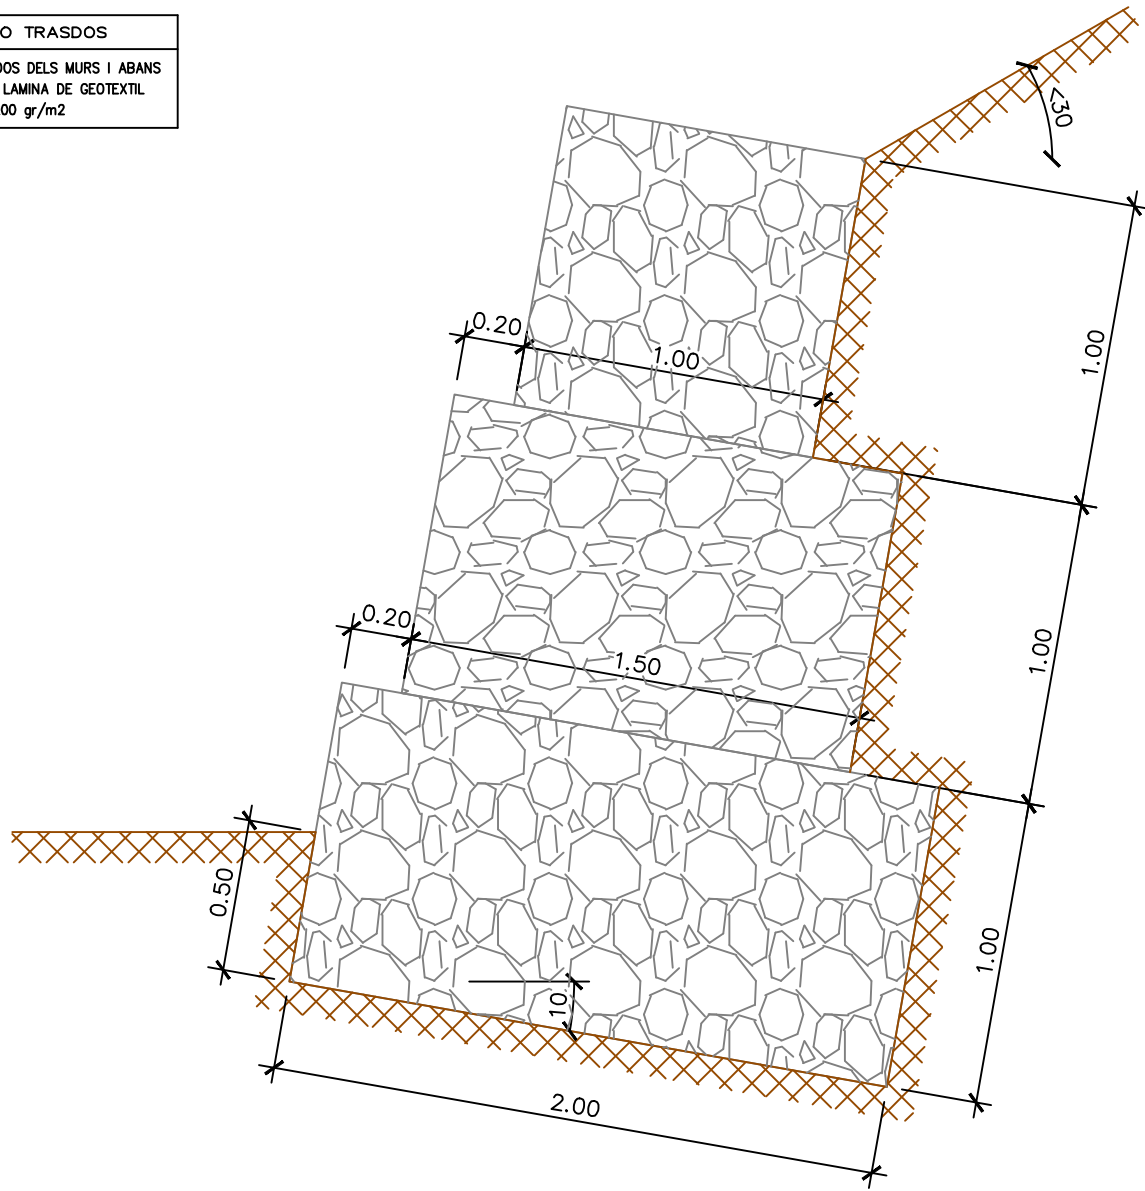

DETALL MUR DE GABIONS TIPUS G1  
ESCALA 1: 25

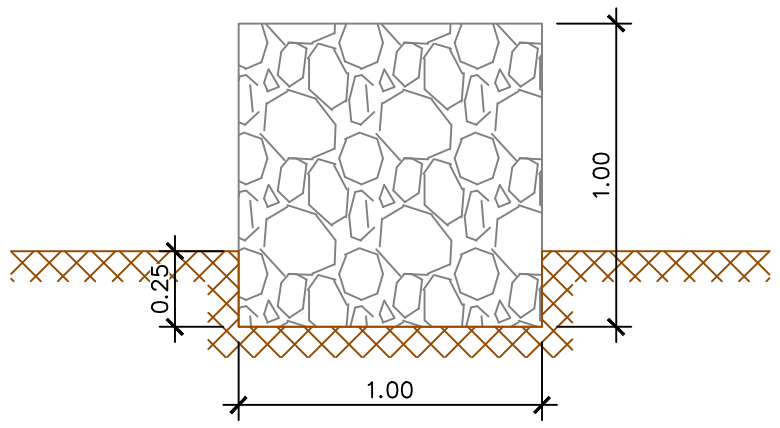

DETALL MUR DE GABIONS TIPUS G3  
ESCALA 1: 25

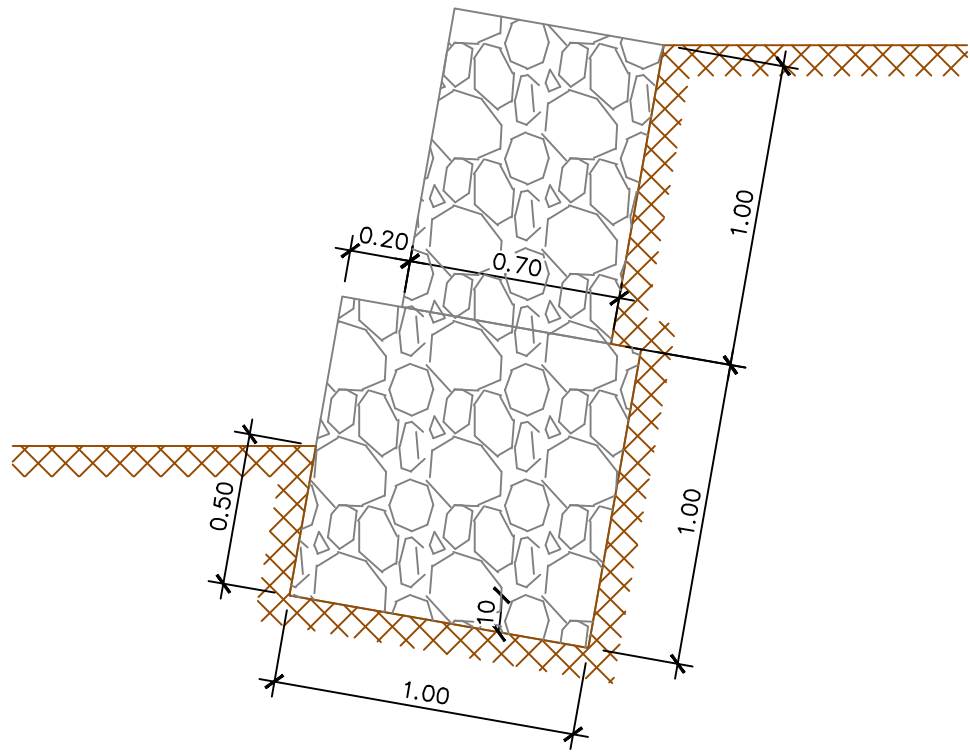


DETALL MUR DE GABIONS TIPUS G2  
ESCALA 1: 25







DETALL GEOXARXA TIPUS BIANMAT  
ESCALA 1:--

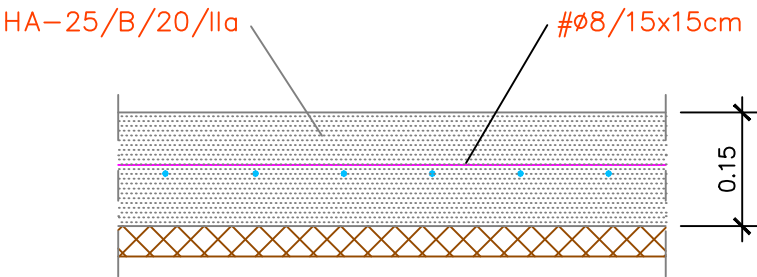

DETALL PAVIMENT RAMPA ACCES  
ESCALA 1:10

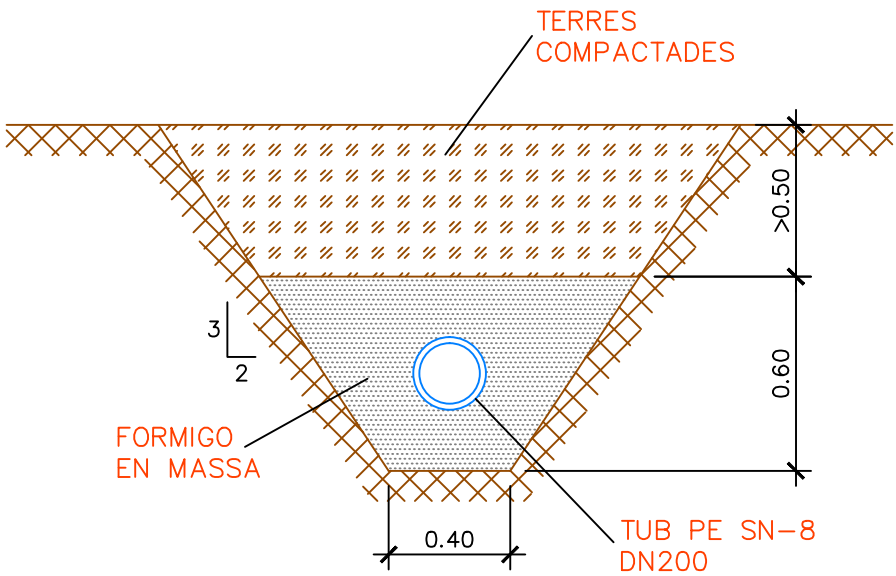

DETALL RASA TIPUS CANONADA DESGUAS  
ESCALA 1:25

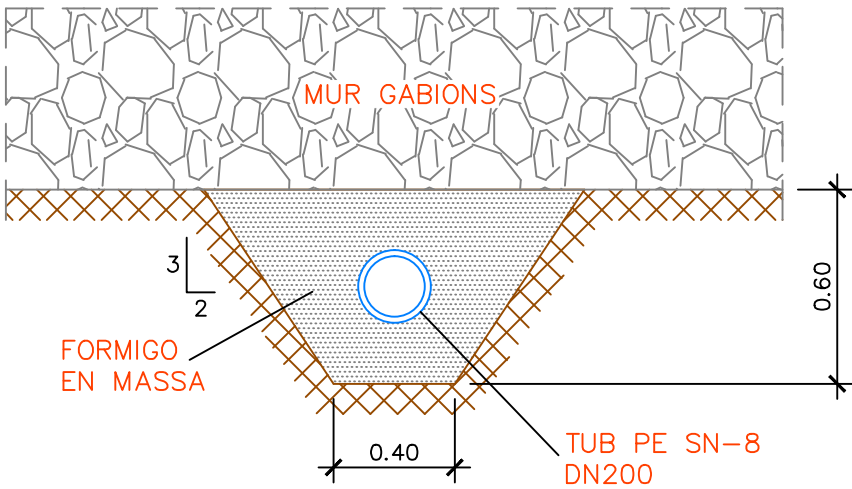

DETALL RASA CANONADA DESGUAS SOTA MUR  
ESCALA 1:25



**DOCUMENT NÚM. 3: PLEC DECONDICIONS**





## **ÍNDEX**

**1. PLEC DE PRESCRIPCIONS GENERALS**

**2. PLEC DE PRESCRIPCIONS PARTICULARS**





**PLEC DE PRESCRIPCIONS GENERALS**



ÍNDEX

**1. ASPECTES GENERALS .....1**

1.1. OBJECTE, ABAST I DISPOSICIONS GENERALS ..... 1

1.2. DESCRIPCIÓ DE LES OBRES ..... 1

1.3. DENVOLUPAMENT DE LES OBRES ..... 1

1.4. AMIDAMENT I ABONAMENT ..... 3

1.5. SEGURETAT I SALUT ..... 4

1.6. MEDI AMBIENT ..... 4

1.7. RESIDUS..... 4

1.8. SEGURETAT INDUSTRIAL ..... 4

**2. MATERIALS, DISPOSITIUS I INSTAL·LACIONS I LES SEVES CARACTERÍSTIQUES .....5**

2.1. CONDICIONS GENERALS PER A TOTS ELS MATERIALS ..... 5

2.2. MATERIALS A UTILITZAR EN TERRAPLENS ..... 5

2.3. MATERIALS A UTILITZAR EN REBLERTS DE RASES PER A CANONADES..... 5

2.4. GABIONS ..... 6

2.5. ESCULLERA ..... 6

2.6. GRANULATS PER A MORTERS I FORMIGONS ..... 6

2.7. CIMENT ..... 6

2.8. AIGUA ..... 6

2.9. ADDITIUS PER A FORMIGONS ..... 6

2.10. FORMIGONS ..... 7

2.11. ACER EN RODONS PER A ARMADURES..... 7

2.12. ACER LAMINAT PER A ESTRUCTURES..... 7

2.13. CANONADA DE POLIETILÈ PER A SANEJAMENT..... 7

**3. EXECUCIÓ .....8**

3.1. REPLANTEJOS ..... 8

3.2. ACCÉS A LES OBRES..... 8

3.3. ACCÉS ALS FRONTS DE TREBALL ..... 8

3.4. INSTAL·LACIONS AUXILIARS D'OBRA I OBRES AUXILIARS..... 9

3.5. MAQUINÀRIA I MITJANS AUXILIARS..... 9

3.7. NETEJA I ESBROSSADA DEL TERRENY ..... 10

3.8. EXCAVACIONS ..... 11

3.9. REBLERTS..... 13

3.10. TERRAPLENS I PEDRAPLENS ..... 15

3.11. GABIONS ..... 15

3.12. ESCULLERA ..... 15

3.13. OBRES DE FORMIGÓ EN MASSA O ARMAT ..... 15

3.14. ACERS ..... 18

**4. CANONADES DE POLIETILÈ .....20**

4.1. GENERALITATS ..... 20

4.2. PRODUCTES..... 21

4.3. INSTAL·LACIÓ DE TUBS ..... 21

**5. EQUIPS.....25**

5.1. GENERALITATS ..... 25

5.2 INSTAL·LACIONS HIDRÀULIQUES I EQUIPS..... 25

5.3. EQUIPS ELÈCTRICS..... 27

**6. MESURAMENT I ABONAMENT D'OBRA CIVIL.....31**

6.1. M<sup>2</sup> NETEJA I ESBROSSADA DEL TERRENY .....31

6.2. M<sup>3</sup> DEMOLICIÓ .....31

6.3. M<sup>3</sup> EXCAVACIÓ I REPOSICIÓ DE TERRA VEGETAL .....31

6.4. M<sup>3</sup> EXCAVACIÓ A CEL OBERT EN TERRES.....31

6.5. M<sup>3</sup> EXCAVACIÓ EN RASA EN TERRES.....31

6.6. M<sup>3</sup> CÀRREGA I TRANSPORT A QUALSEVOL DISTANCIA I LLIURAMENT DELS  
PRODUCTES SOBRANTS A GESTOR DE RESIDUS .....31

6.7. M<sup>3</sup> REBLERT AMB MATERIAL SELECCIONAT DE LA PRÒPIA EXCAVACIÓ A LA  
ZONA DE RECOBRIMENT DE CANONADES .....31

6.8. M<sup>3</sup> REBLERT AMB MATERIAL TOLERABLE DE LA PRÒPIA EXCAVACIÓ A LA ZONA  
DE REBLERT PRINCIPAL .....32

6.9. M<sup>3</sup> REBLERT AMB MATERIAL PROCEDENT DE PRÉSTECs A LA ZONA DE  
REBLERT PRINCIPAL .....32

6.10. M<sup>3</sup> REBLERT AMB MATERIALS TOLERABLES DE LA PRÒPIA OBRA EN TRASDÓS  
D'OBRES DE FÀBRICA .....32

6.11. M<sup>3</sup> REBLERT AMB MATERIALS DE PRÉSTEC EN TRASDÓS D'OBRES DE FÀBRICA  
.....32

6.12. Tm SUBMINISTRAMENT I COL·LOCACIÓ DE GABIONS .....32

6.13. M<sup>3</sup> SUBMINISTRAMENT I COL·LOCACIÓ DE FORMIGÓ .....32

6.14. Kg ACERS EN RODONS PER ARMAR .....32

6.15. Kg ACER EN PERFILS LAMINATS .....32

6.16. ML SUBMINISTRAMENT I COL·LOCACIÓ DE CANONADA .....32

**7. MEDICIÓ I ABONAMENT D'EQUIPS .....33**

7.1. GENERALITATS .....33

7.2. EQUIPS .....33

7.3. MATERIAL ELÈCTRIC .....33

## 1. ASPECTES GENERALS

### 1.1. OBJECTE, ABAST I DISPOSICIONS GENERALS

#### 1.1.1. OBJECTE

El present Plec de Prescripcions Tècniques Particulars té per objecte en primer lloc estructurar l'organització general de l'obra; en segon lloc, fixar les característiques dels materials a fer servir; així com, establir les condicions que ha de complir el procés d'execució de l'obra i, per últim, organitzar com i de quina manera s'han de fer els amidaments i l'abonament de les obres.

#### 1.1.2. ÀMBIT D'APLICACIÓ

Les obres corresponen al 'PROJECTE EXECUTIU PELS TREBALLS D'ACONDICIONAMENT DEL MUR PERIMETRAL DE SEPARACIÓ DE PARCEL·LES DERIVATS DEL CONVENI EXPROPIATORI DE 3/10/2008'.

#### 1.1.3. INSTRUCCIONS, NORMES I DISPOSICIONS APLICABLES

Seran d'aplicació, si cal, com a supletòries i complementàries de les contingudes en aquest plec, les Disposicions que tot seguit es relacionen, sempre que no modifiquin o s'oposin a allò que s'especifica en aquest Plec.

- *Pliego de Prescripciones Técnicas Generales para obras de carreteras y Puentes del Ministerio de Fomento* (PG-3), ampliada i corregida l'ú d'agost de 2001.
- *Instrucción de hormigón estructural* (EHE-08), aprovada pel RD 1247/2008 de 18 de juliol.
- *Instrucción para la recepción de cementos* (RC-97), aprovada pel RD 776/1997 de 30 de maig.
- *Norma de construcción sismorresistente* (NCSE-02), aprovada pel RD 997/2002 de 27 de setembre.
- *Normas del Laboratorio del Transporte y Mecánica del Suelo* per a l'execució d'assaigs de materials que estiguin actualment en vigor.
- British Standard BS-5337; "Code of practice for the structural use of concrete for retaining aqueous liquids".
- Mètodes d'assaig del *Laboratorio Central de Estructuras y Materiales* (MELC).
- *Normas Tecnológicas de la Edificación* (NTE).
- *Reglamentos electrotécnicos para alta y baja tensión i Instrucciones Técnicas Complementarias* (ITC).
- Normes UNE aplicables a instal·lacions elèctriques.

- *Reglamento de verificaciones eléctricas y regularidad en el suministro de energia.*
- Disposicions de Seguretat i Salut al treball.

Tots aquests documents obligaran en la seva redacció original amb les modificacions posteriors, declarades d'aplicació obligatòria i que es declarin com a tals durant el termini d'execució de les obres d'aquest projecte.

El Contractista està obligat al compliment de totes les instruccions, plecs o normes de tota mena promulgades per l'Administració de l'Estat, per la Generalitat de Catalunya, per l'Ajuntament o per altres organismes competents, que tinguin aplicació en els treballs a fer, tant si estan esmentats com si no ho estan a la relació anterior, quedant a la decisió del director d'obra, resoldre qualsevol discrepància que pogués existir entre ells i allò disposat en aquest plec.

### 1.2. DESCRIPCIÓ DE LES OBRES

A continuació es descriuen els elements més significatius que defineixen la solució proposada:

#### ESBROSSADA I NETEJA

Es durà a terme una esbrossada general de la parcel·la i es retiraran tots els elements de l'actual mur de contenció en mal estat que impedeixin l'execució del nou mur de gabions.

#### DESGUAS FOSSES

Es deriven mitjançant canonada PE100 SN-8 DN200 soterrada, els desguassos de dues fosses sèptiques existents a la parcel·la. Es condueixen fins a desguassar en la galeria de formigó existent.

#### MUR DE GABIONS

Construcció d'un mur de contenció per gravetat de gabions i posterior rebliment del trasdos fins assolir la cota de la parcel·la superior.

### 1.3. DENVOLUPAMENT DE LES OBRES

#### 1.3.1. REPLANTEJOS. ACTA DE COMPROVACIÓ DEL REPLANTEIG

Amb anterioritat a l'inici de les obres el Contractista, conjuntament amb la Direcció d'Obra, procediran a la comprovació de les bases de replanteig i punts fixos de referència que constin al projecte, aixecant-se acta dels resultats.

A l'acta es farà constar que, el Contractista ha pres dades sobre el terreny per comprovar la correspondència de les obres definides al projecte amb la forma i característiques del terreny esmentat. En cas d'haver-hi alguna discrepància es comprovarà i es farà constar a l'acta amb caràcter d'informació per a la posterior formulació dels plànols d'obra.



A partir de les bases i punts de referència comprovats es replantejaran els límits de les obres a executar que, per si mateixos o per motiu de la seva execució, puguin afectar terrenys exteriors a la zona de domini o servei existents. Aquestes afeccions es faran constar a l'acta, per tal de tenir-les en compte, conjuntament amb els compromisos sobre serveis i terrenys afectats.

Correspondrà al Contractista l'execució dels replantejos necessaris per portar a terme l'obra. El Contractista informará a la Direcció d'Obra de la forma i dates en què programa portar-los a terme. La Direcció d'Obra podria fer-li recomanacions al respecte i, en cas que els mètodes o temps d'execució donin lloc a errades en les obres, prescriure concretament la forma i temps d'executar-los.

La Direcció d'Obra farà, sempre que ho estimi convenient, comprovacions dels replantejos fets.

### 1.3.2. PROGRAMA DE TREBALLS

Prèviament a la contractació de les obres el Contractista haurà de formular un programa de treball complet. Aquest programa serà aprovat pel Promotor en el seu moment i en raó del contracte.

El programa de treball comprendrà:

- a) La descripció detallada de la forma en què s'executaran les diverses parts de l'obra.
- b) Relació de la maquinària que es farà servir, amb expressió de cada una de les seves característiques, d'on es troba cada màquina en el moment de formular el programa i de la data que estarà a l'obra, com també la justificació d'aquelles característiques per realitzar conforme a les condicions les unitats d'obra per a què s'hagin de fer servir i les capacitats per assegurar el compliment del programa.
- c) Organització del personal que s'assigna a l'execució de l'obra, amb expressió d'on es trobi el personal superior, mitjà i especialista en el moment de formular el programa i de les dates en què es trobi a l'obra.
- d) Programa temporal d'execució de cada una de les unitats que componen l'obra, establint el pressupost d'obra que es farà cada mes concret i tenint en compte explícitament els condicionaments que per a l'execució de cada unitat representen les obres, com també d'altres particulars no compreses en aquesta.
- e) Valoració mensual i acumulada de cada una de les activitats programades i del conjunt de l'obra.

Durant el curs de l'execució de les obres el Contractista haurà d'actualitzar el programa establert per a la contractació sempre que, per modificacions de les obres, modificacions de les seqüències o processos i/o endarreriments en la realització dels treballs, el Promotor ho cregui convenient. La Direcció d'Obra tindrà la facultat de prescriure al Contractista la formulació d'aquests programes actualitzats i de participar

en la seva redacció.

A banda d'això, el Contractista haurà d'establir periòdicament els programes parcials de detall d'execució que la Direcció d'Obra cregui convenient.

El Contractista se sotmetrà, tant en la redacció dels programes de treballs generals com en els parcials de detall, a les normes i instruccions que li dicta la Direcció d'Obra.

### 1.3.3. CONTROL DE QUALITAT

La Direcció d'Obra té la facultat de fer els reconeixements, comprovacions i assaigs que cregui convenient en qualsevol moment, havent de prestar el Contractista l'assistència humana i material que calgui per a això. Les despeses de l'assistència no seran d'abonament especial.

Quan el Contractista executés obres que resultessin defectuoses en geometria i/o qualitat, per raó dels materials o mètodes de treball fets servir, la Direcció d'Obra apreciarà la possibilitat o no de corregir-les, i en funció d'això disposarà:

- Les mesures a adoptar per a procedir a la correcció de les corregibles, dintre del termini que assenyali.
- Les incorregibles, on la separació entre característiques obtingudes i especificades no comprometin la funcionalitat ni la capacitat de servei, seran tractades a elecció del Promotor, bé com a incorregibles on queda compromesa la seva funcionalitat i capacitat de servei, o bé seran acceptades previ acord amb el Contractista, amb una penalització econòmica.
- Les incorregibles on quedin compromeses la funcionalitat i la capacitat de servei, seran enderrocades i reconstruïdes a càrrec del Contractista, dintre del termini que s'assenyali.
- Totes aquestes obres no seran d'abonament fins trobar-se en les condicions especificades, i en cas de no ser reconstruïdes en el termini concedit, el Promotor podrà encarregar el seu arranjament a tercers amb càrrec al Contractista.

La Direcció d'Obra podrà, durant el curs de les obres o prèviament a la recepció d'aquestes, fer les proves que cregui convenient per comprovar el compliment de les condicions i el comportament adequat de l'obra executada.

Aquestes proves es faran sempre en presència del Contractista que, per la seva banda, estarà obligat a donar les facilitats que calguin per a la seva deguda realització i a posar a disposició els mitjans auxiliars i personal que calgui per fer-les.

De les proves que es facin s'aixecarà acta la qual es tindrà en compte per a la recepció de l'obra.

### 1.3.4. MITJANS DEL CONTRACTISTA PER A L'EXECUCIÓ DELS TREBALLS

El Contractista està obligat a tenir a l'obra l'equip de personal directiu, tècnic, auxiliar i operari que resulti de la documentació de l'adjudicació i quedi establert al programa de treballs. Designarà, així mateix, les persones que assumeixin, per la seva part, la

direcció dels treballs que, necessàriament, hauran de residir a les proximitats de les obres i tenir facultats per resoldre quantes qüestions depenguin de la Direcció d'Obra, havent de donar compte sempre a aquesta per poder absentar-se de la zona d'obres.

Tant la idoneïtat de les persones que constitueixin aquest grup directiu, com la seva organització jeràrquica i especificació de funcions, serà lliurement apreciada per al Direcció d'Obra que tindrà en tot moment la facultat d'exigir al Contractista la substitució de qualsevol persona o persones adscrites a aquesta, sense obligació de respondre a cap dels danys que al Contractista pogués causar-li l'exercici d'aquella facultat. Això no obstant, el Contractista respon de la capacitat i disciplina de tot el personal assignat a l'obra.

De la maquinària que d'acord amb el programa de treballs s'hagi compromès a tenir a l'obra, no en podrà disposar per a l'execució d'altres treballs, ni retirar-la de la zona d'obres, llevat de l'expressa autorització de la Direcció d'Obra.

#### 1.3.5. INFORMACIÓ A PREPARAR PEL CONTRACTISTA

El Contractista haurà de preparar periòdicament per a la seva remissió a la Direcció d'Obra informes sobre els treballs de projecte, programació i seguiment que li estan encomanats. Les normes sobre el contingut, forma i dates per al lliurament d'aquesta documentació vindrà fixada per la Direcció d'Obra.

Serà, també, obligació del Contractista deixar constància formal de les dades bàsiques de la forma del terreny que obligatòriament haurà hagut de prendre abans de l'inici de les obres, així com dels de definició d'aquelles activitats o parts d'obra que hagin de quedar amagades.

Això últim, a més a més, degudament comprovat i avalat per la Direcció d'Obra prèviament a la seva ocultació.

Tota aquesta documentació servirà de base per a la confecció del projecte final de les obres, a redactar per la Direcció d'Obra, amb la col·laboració del Contractista que la Direcció d'Obra estimi convenient.

El Promotor no es fa responsable de l'abonament d'activitat per a les quals no existeixi comprovació formal de l'obra oculta i, en tot cas, es reserva el dret que qualsevol despesa que comportés la comprovació d'haver estat executades les obres esmentades, sigui a càrrec del Contractista.

El Contractista haurà de confegir els plànols de detall de totes les instal·lacions mecàniques i de comunicacions necessaris per desenvolupar les definicions establertes en el projecte constructiu.

#### 1.3.6. EXECUCIÓ DE LES OBRES NO ESPECIFICADES EN AQUEST PLEC

L'execució de les unitats d'obra del present projecte, les especificacions de les quals no figuren en aquest plec de prescripcions tècniques particulars, es faran d'acord amb allò especificat per a aquestes a la normativa vigent, o si no n'hi ha, amb allò que ordeni el director de les obres, dins de la bona pràctica per a obres similars.

### 1.4. AMIDAMENT I ABONAMENT

#### 1.4.1. AMIDAMENT DE LES OBRES

La Direcció d'Obra farà mensualment i de la manera que estableix aquest plec, l'amidament de les unitats d'obra executades durant el període de temps anterior.

El Contractista o el seu delegat podran presenciar la realització d'aquests amidaments i haurà de col·laborar en la seva confecció amb el mitjans materials i amb el personal que la Direcció d'Obra estimi convenients.

Per a les obres o parts d'obra les dimensions i característiques de les quals hagin de quedar posterior i definitivament ocultes, el Contractista està obligat a avisar a la Direcció d'Obra amb la suficient antelació, per tal que aquesta pugui fer els corresponents amidaments i presa de dades, aixecant els plànols que les defineixin, la conformitat dels quals subscriurà el Contractista o el seu delegat.

A falta de l'avís anticipat, l'existència del qual correspon provar al Contractista, queda aquest obligat a acceptar les decisions d'el Promotor sobre el particular.

#### 1.4.2. Abonament de les obres

##### a) Preus unitaris

Els preus unitaris fixats per unitat d'obra cobriran totes les despeses efectuades per a l'execució material de la unitat corresponent, totalment acabada, inclosos els treballs, mitjans i materials auxiliars, sempre que expressament no es digui res en contra en aquest plec de prescripcions tècniques particulars i figurin al quadre de preus dels elements exclosos com a unitat d'obra independent. També inclouran les despeses indirectes derivades de la gestió de l'obra.

##### b) Altres despeses a compte del Contractista

Seran per compte del Contractista, sempre que al contracte no es prevegi explícitament res en contra, les despeses següents, a títol indicatiu i sense que la relació sigui limitativa:

- Les despeses de construcció, remoció i retirada de tota mena de construccions auxiliars, incloses les d'accés.
- Les despeses de lloguer o adquisició de terrenys per dipositar maquinària i materials.
- Les despeses de protecció d'abassegaments i de la pròpia obra contra tot deteriorament, dany o incendi, complint els requisits vigents per a l'emmagatzematge d'explosius i carburants.
- Les despeses de neteja i evacuació de deixalles i escombraries.
- Les despeses de conservació de desguassos.
- Les despeses de subministrament, col·locació i conservació de senyals de trànsit i altres recursos necessaris per proporcionar seguretat dintre de les obres.



- Les despeses de muntatge, conservació i retirada d'instal·lacions per al subministrament d'aigua i energia elèctrica necessaris per a les obres.
- Les despeses de demolició de les instal·lacions provisionals.
- Les despeses de la retirada dels materials refusats i correcció de les deficiències observades i posades de manifest pels corresponents assaigs i proves.
- Els danys a tercers, amb les excepcions que marca la llei.
- Despeses d'establiment, millora i manteniment dels camins d'accés al tall.
- Les despeses derivades de l'aplicació i desenvolupament del pla de vigilància ambiental del Contractista, d'acord a la seva oferta i la seva certificació ambiental.

### 1.5. SEGURETAT I SALUT

El Contractista complirà amb tota la normativa relativa a la prevenció de riscos laborals que li apliqui derivada de la seva pròpia activitat.

En relació amb les obres que realitzarà pel Promotor, tindrà especial cura del total compliment de:

- RD 1627/97 Disposicions mínimes de seguretat a les obres de construcció.
- Llei 32/2006 Reguladora de la subcontractació en el Sector de la Construcció.
- RD 171/2004 Relativa a la coordinació d'activitats empresarials.
- Llei 31/1995 Relativa a la Prevenció de Riscos Laborals..
- Llei 54/2003 reforma del marc normatiu de la prevenció de riscos laborals.

Així com tota la normativa relacionada d'aplicació (en vigor en el moment de realització de les obres).

### 1.6. MEDI AMBIENT

El contractista, tant en els treballs que faci dintre dels límits de l'obra com fora d'ells, procedirà adoptant les mesures necessàries per a que les afeccions al medi ambient siguin mínimes.

El contractista serà l'únic responsable de les agressions que, en els sentits més amunt apuntats i qualsevol altres difícilment identificables en aquest moment, produeixi al medi ambient, havent de canviar els mitjans i mètodes emprats immediatament en el moment en que els danys es posin de manifest, i havent de reparar els danys causats seguint les ordres del Director Facultatiu

### 1.7 RESIDUS

El Contractista és el responsable de la correcta gestió dels residus derivada de l'obra i caldrà complir el REIAL DECRET 105/2008, d'1 de febrer, pel qual es regula la producció i gestió dels residus de construcció i demolició.

### 1.8. SEGURETAT INDUSTRIAL

En els casos en que les obres incloguin instal·lacions subjectes a reglamentació específica com ara,

- Instal·lacions elèctriques de baixa i alta tensió
- Emmagatzematge de productes químics
- Protecció contra incendis
- Equips a pressió
- Instal·lacions frigorífiques
- Equips electromecànics
- Altres

el Contractista haurà de redactar els projectes detallats corresponents, procedir a la seva legalització, visats i actualitzacions fins al final de l'obra, mantenir la coordinació i relació amb els organismes oficials que calgui i obtenir finalment tots els permisos, autoritzacions, aprovacions, butlletins d'instal·lador, etc. i tota la documentació necessària, que serà lliurada a la propietat, per a la posada en marxa i posada en funcionament.

## 2. MATERIALS, DISPOSITIUS I INSTAL·LACIONS I LES SEVES CARACTERÍSTIQUES

### 2.1. CONDICIONS GENERALS PER A TOTS ELS MATERIALS

#### 2.1.1. PROCEDÈNCIES

Cadascun dels materials complirà les condicions que s'especifiquen en els articles següents. La posada en obra de qualsevol material no atenuarà de cap manera el compliment de les especificacions. Les canonades per a conducció d'aigua potable, són objecte dels capítols 4, 5, 6, 7, 8 i 9.

El Contractista proposarà els llocs de procedència, fàbriques o marques dels materials, que hauran de ser aprovats pel Director d'Obra prèviament a la seva adquisició per part del Contractista.

#### 2.1.2. EXAMEN I ASSAIG

En tots els casos que el Director d'Obra ho jutgi necessari, es realitzaran proves o assaigs dels materials prèviament a l'aprovació a què es refereix l'apartat anterior. El tipus i freqüència d'aquests assaigs s'especifica en els articles corresponents d'aquest Plec.

#### 2.1.3. MATERIALS EN CONTACTE AMB AIGUA DE CONSUM HUMÀ

En compliment del RD 140/2003, que estableix els criteris sanitaris de la qualitat de l'aigua de consum humà, els productes de construcció en contacte amb l'aigua de consum humà, per ells mateixos o per les pràctiques d'instal·lació que s'utilitzin, no han de transmetre a l'aigua de consum humà substàncies o propietats que contaminin o n'empitjorin la qualitat i suposin un incompliment dels requisits especificats en el RD, o suposin un risc per a la salut de la població abastada (art. 14.1).

Les especificacions per als equips, productes substàncies i materials en contacte amb l'aigua es detallen al document PPR-009, Pla de control de productes, equips i materials.

Entre d'altres, estan en contacte amb aigua de consum humà els següents materials emprats en l'execució de les obres:

- Canonades i productes relacionats: canonades d'acer (amb revestiment interior de morter de ciment o de pintura), canonades d'acer galvanitzat, canonades d'acer inoxidable, canonades de fosa dúctil (amb revestiment interior de morter de ciment o de pintura), canonades de polietilè, canonades de formigó armat amb camisa de xapa, i totes les peces especials (colzes, derivacions, reduccions, etc.).
- Formigó i altres productes a base de ciment: formigó (en parets, soleres i sostres de dipòsits); revestiment i reparació de formigó amb morters.
- Materials plàstics i orgànics per a juntes, segellat o reparació: materials

plàstics (per exemple, juntes water-stop), elastòmers, adhesius, resines, pintures.

- Equips mecànics: vàlvules, ventoses, rodets de desmuntatge, bombes, calderins antiarriet (calderins, membranes), cabalímetres, altres equips de mesura, instal·lacions de cloració, etc.
- Materials que intervenen en el procés o que poden estar en contacte ocasionalment: substàncies destinades al tractament de l'aigua; substàncies per al manteniment, neteja i desinfecció de dipòsits i conduccions; lubricants.

Abans de fer la comanda dels materials, el Contractista presentarà a la Direcció d'Obra la documentació corresponent, per tal d'obtenir el vist i plau d'acord amb els criteris del Promotor. El llistat dels materials en contacte amb l'aigua de consum, juntament amb la documentació associada, s'inclourà en el Projecte d'Obra Executada.

#### 2.1.4 MATERIALS EXCLOSOS I LIMITATS

En cap cas es podran utilitzar a l'obra els següents materials i substàncies:

- Sulfurhexà-fluorurs (SF6).
- Hidrofluorocarbonats.
- Fusta procedent de tala il·legal.
- Altres productes o substàncies de provada perillositat o que presentin dubtes sobre les seves afectacions sobre la salut i/o el medi.

Sempre que sigui possible es substituiran els elements de PVC per elements de PP o PE.

## 2.2. MATERIALS A UTILITZAR EN TERRAPLENS

### 2.2.1. CARACTERÍSTIQUES GENERALS

Els materials a utilitzar en terraplens seran sòls o materials locals constituïts amb productes que no continguin matèria orgànica descomposta, fems, arrels, terra vegetal o qualsevol altra matèria similar.

S'ajustaran a allò disposat a l'article 330 del PG3.

### 2.2.2. ORIGEN DELS MATERIALS

Els materials es podran obtenir de les excavacions realitzades en l'obra o dels préstecs que, si és necessari, s'autoritzin per la Direcció d'Obra.

## 2.3. MATERIALS A UTILITZAR EN REBLERTS DE RASES PER A CANONADES

### 2.3.1. CARACTERÍSTIQUES GENERALS

Els materials a utilitzar en el reblert de rases per a canonades hauran de ser sòls fins,

roques o sorres seleccionades i netes exemptes d'herbes, arrels, branques o un altre tipus de vegetació. A més, els materials a utilitzar en el reblert de rases per a canonades hauran de ser aquells que aquest Plec defineix com apropiats i no es podran utilitzar materials inapropiats.

### 2.3.2. ORIGEN DELS MATERIALS

Els materials apropiats es podran obtenir de les excavacions realitzades en l'obra, processats o sense processar, o de préstecs que si és necessari autoritzi la Direcció d'Obra.

### 2.3.3. MATERIALS INADEQUATS

Es consideraran sòls inadequats per a reblerts, aquells que classificats d'acord amb el "Unified Soil Classification System" pertanyin a les classificacions Pt, OH, CH, MH o OL, segons la norma ASTM D-2487.

A més, qualsevol terra que contingui matèria orgànica, que tingui un límit plàstic menor del 8% provat d'acord amb la NLT-106/91 i que contingui més del 25% del material, en pes, que passi pel tamís UNE 0.080 mm d'acord amb els requisits de la norma NLT-152/89; o qualsevol terra que no pugui compactar-se suficientment, per obtenir el percentatge especificat de densitat màxima per a l'ús al qual se li destina, seran classificats com materials inadequats.

### 2.3.4. DEFINICIÓ I DESIGNACIÓ DE TIPUS DE MATERIALS APROPIATS

1. **Tipus A:** Barreja de grava o sorra amb el 100% que passa pel tamís UNE 25 mm i té un valor equivalent de sorra no menor de 50.
2. **Tipus B:** Barreja de grava o sorra amb el 100% que passa pel tamís UNE 12,5 mm i té un valor equivalent de sorra no menor de 50.
3. **Tipus C:** Sorra amb el 100% que passa per un tamís UNE 10 mm i almenys el 90% passa pel tamís UNE 5 mm i té un equivalent de sorra no menor de 30.
4. **Tipus D:** Grava natural o artificial amb el 100% que passa per un tamís UNE 25 mm i no més del 10% passa per un tamís UNE 5 mm.
5. **Tipus E:** Grava natural o artificial amb el 100% que passa per un tamís UNE 12,5 mm i no més del 10% passa per un tamís UNE 5 mm.
6. **Tipus I:** Qualsevol altre material que no sigui classificat com inadequat.

## 2.4. GABIONS

Els materials a emprar per a l'execució de murs o fàbriques de gabions han de complir les especificacions del Plec de prescripcions tècniques generals per a obres de carreteres i ponts (PG-3) en el seu article 659.2.

## 2.5. ESCULLERA

Es defineix com el conjunt de blocs de pedra sensiblement grans, col·locats uns sobre altres.

La mida dels blocs serà funció del projecte que es tracti. Al material se li exigeix que el coeficient de qualitat mesurat per l'assaig de "los Angeles" (NLT-149/91) sigui inferior a 50.

## 2.6. GRANULATS PER A MORTERS I FORMIGONS

Compliran l'especificat a la EHE-08.

## 2.7. CIMENT

S'utilitzaran els ciments de classe resistent 32,5 Mpa i 42,5 Mpa definits en el "Pliego de Prescripciones Técnicas Generales para la Recepción de Cementos" RC-08 i compliran les condicions exigides en el mateix. Es proscriu per als dipòsits de formigó armat la utilització de ciments de classe resistent 52,5 Mpa.

- S'han de prioritzar, sempre que sigui tècnicament possible, els ciments fabricats amb subproductes i materials recuperats, com cendres, escòries, fangs, etc.
- S'han de prioritzar, sempre que sigui tècnicament possible, els ciments fabricats amb combustibles alternatius (residus pneumàtics, olis, plàstics, residus animals, etc..) en lloc d'hidrocarburs.

En els casos que s'indiqui expressament en projecte podran usar-se altres tipus de ciment.

Es compliran les prescripcions de l'article 26 de la EHE-08.

## 2.8. AIGUA

En totes les fases de l'obra s'haurà de vetllar especialment per l'eficiència i el correcte ús de l'aigua. La procedència de l'aigua podrà ser la que el Contractista consideri més adequada, sempre que es compleixin les prescripcions de l'article 27 de la EHE.

## 2.9. ADDITIUS PER A FORMIGONS

### 2.9.1. CONDICIONS GENERALS

El Contractista podrà proposar l'ús de tota mena d'additius, quan ho consideri oportú per obtenir les característiques exigides als formigons en l'apartat 2.13 d'aquest Plec, justificant en la seva proposta, mitjançant els oportuns assaigs, que la substància agregada en les proporcions previstes i en les condicions particulars de tipus de ciment, dosificacions, naturalesa dels granulats, de l'obra, produeixen l'efecte desitjat sense pertorbar excessivament les restants qualitats del formigó ni representar un perill per a les armadures.

El Director d'Obra podrà acceptar o no les propostes del Contractista i en qualsevol cas no es podrà utilitzar cap producte additiu sense la seva autorització escrita.

#### 2.9.2. ASSAIGS

En el seu cas, es realitzaran els assaigs que ordenarà el Director d'Obra, inclosos aquells que permetin jutjar la influència de l'ús d'additius en el temps d'enduriment i en la retracció.

#### 2.10. FORMIGONS

El Contractista sotmetrà a l'aprovació del Director d'Obra les dosificacions dels formigons que pensi utilitzar. Existirà una dosificació per a cada tipus de formigó i sistema de posada en obra que es pensi utilitzar. Com ja s'indica en l'articulat corresponent de la part 3 d'aquest Plec, els assaigs característics del formigó que són preceptius es realitzaran en idèntiques condicions d'obra per a les que han estat preparats. Cada fórmula de treball presentada pel Contractista contindrà almenys:

- Granulometria dels granulats.
- Composició granulomètrica resultant.
- Contingut i tipus de ciment.
- Relació aigua/ciment.
- Contingut d'additius.

#### 2.11. ACER EN RODONS PER A ARMADURES

Es complirà l'especificat a la EHE-08.

#### 2.12. ACER LAMINAT PER A ESTRUCTURES

Es complirà allò indicat en NBE-EA-95.

#### 2.13. CANONADA DE POLIETILÈ PER A SANEJAMENT

La canonada serà de doble paret, paret llisa interior i paret corrugada exterior. La normativa de referència serà la norma UNE-EN 13476. La rigidesa circumferencial s'aconseguirà mitjançant paret nervada tipus B i no serà inferior a 8 kN/m<sup>2</sup>, tot i que en cada cas s'haurà de comprovar la seva resistència en funció de la tipologia del terreny i de la profunditat de la rasa. Les juntes seran elàstiques mitjançant embocadura integrada executada durant el procés d'extrusió del tub, o mitjançant maniguet soldat en fàbrica.

### 3. EXECUCIÓ

#### 3.1. REPLANTEJOS

A partir de la Comprovació del replanteig de les obres, tots els treballs de replantejament necessaris per a l'execució de les mateixes seran realitzats a compte i risc del Contractista.

El Director comprovarà els replantejos executats pel Contractista i aquest no podrà iniciar l'execució de cap obra o part d'ella, sense haver obtingut del Director la corresponent aprovació del replanteig.

L'aprovació per part del Director de qualsevol replanteig efectuat pel Contractista no disminuirà la responsabilitat d'aquest en l'execució de les obres. Els perjudicis que ocasionessin els errors dels replantejos realitzats pel Contractista hauran de ser solucionats a càrrec d'aquest en la forma que indiqui el Director.

El Contractista haurà de disposar al seu cost tots els materials, aparells i equips de topografia, personal tècnic especialitzat i mà d'obra auxiliar, necessaris per efectuar els replantejos al seu càrrec i materialitzar els vèrtexs, bases, punts i senyals anivellades. Tots els mitjans materials i de personal citat tindran la qualificació adequada al grau d'exactitud dels treballs topogràfics que requereixi cadascuna de les fases del replanteig, d'acord amb les característiques de l'obra. El Director de les obres definirà el grau d'exactitud necessari per efectuar els replantejos.

En les comprovacions del replanteig que efectuï la Direcció, el Contractista, a cost seu, prestarà l'assistència i ajuda que el Director requereixi, evitarà que els treballs d'execució de les obres interfereixin o entorpeixin les operacions de comprovació i, quan sigui indispensable, suspendrà els esmentats treballs, sense que per això tingui dret a cap indemnització.

El Contractista executarà a cost seu els accessos, camis, escales, passarel·les i bastides necessaris per a la realització de tots els replantejos, tant els efectuats per ell com per la Direcció d'Obra.

El Contractista serà responsable de la conservació durant el temps de vigència del contracte, de tots els punts topogràfics materialitzats en el terreny i senyals anivellades, ha reposar a cost seu, els que per necessitat d'execució de les obres o per deteriorament, haguessin estat moguts o eliminats. Els treballs de reposició es comunicaran a la Direcció d'Obra per a la seva comprovació.

#### 3.2. ACCÉS A LES OBRES

Llevat de prescripció específica en algun document contractual, seran per compte i risc del Contractista, la construcció i manteniment de totes les vies de comunicació i les instal·lacions auxiliars per a transport, com ara carreteres, camins, senders, passarel·les, plans inclinats, muntacàrregues per a l'accés de persones, transport de materials a l'obra, etc.

Aquestes vies de comunicació i instal·lacions auxiliars seran gestionades,

projectades, construïdes, conservades, mantingudes i operades, així com demolides, desmuntades, retirades, o lliurades per a usos posteriors a compte del Contractista.

El Contractista haurà d'obtenir de l'Autoritat competent les oportunes autoritzacions i permisos per a la utilització de les vies i instal·lacions.

El Promotor es reserva el dret que determinades carreteres, camins, senders, rampes i altres vies de comunicació construïdes per compte del Contractista, puguin ser utilitzades gratuïtament pel seu compte o per altres contractistes per a la realització de treballs de control de qualitat, auscultació, reconeixements i tractaments del terreny, sondejos, injeccions, ancoratges, fonamentacions indirectes, obres especials, muntatge d'elements metàl·lics, mecanismes elèctrics, i d'altres equips d'instal·lació definitiva.

El Promotor es reserva el dret que aquelles carreteres, camins, senders i infraestructures d'obra civil d'instal·lacions auxiliars de transport, que el Director consideri d'utilitat per a l'explotació de l'obra definitiva o per a altres fins que el Promotor estimi convenient, siguin lliurades pel Contractista al terme de la seva utilització per aquest, sense que per això hagi de percebre cap abonament.

En qualsevol obra, s'haurà de minimitzar l'obertura de camins i l'impacte ambiental causat per aquests:

- El moviment de terres haurà de ser el mínim imprescindible i s'haurà de realitzar segons es descriu a l'apartat 3.8.1.
- La maquinària utilitzada haurà de portar insonoritzadors.
- Es pendran mesures preventives contra incendis d'acord a la reglamentació vigent.
- Un cop acabades les obres, s'hauràn de restaurar totes les zones afectades tornant a l'estat anterior.

En tot moment es seguiran les directrius que estableixi el Director Facultatiu o el Director Ambiental de les obres en cas de que aquestes estiguin subjectes a DIA.

#### 3.3. ACCÉS ALS FRONTS DE TREBALL

El present article es refereix a aquelles obres auxiliars i instal·lacions que, a més de les indicades a l'article 3.4. d'aquest Plec, calguin per a l'accés del personal i per al transport de materials i maquinària als fronts de treball, ja sigui amb caràcter provisional o permanent, durant el termini d'execució de les obres.

Aquests accessos als fronts de treball seran gestionats, projectats, construïts, conservats, mantinguts i operats, així com demolits, desmuntats, retirats, o lliurats per a usos posteriors a compte del Contractista.

La Direcció es reserva el dret per si mateixa i per a les persones autoritzades pel Director, d'utilitzar tots els accessos als fronts de treball construïts pel Contractista ja sigui per complir les funcions a aquella encomanades, com per permetre el pas de persones i materials necessaris per al desenvolupament dels treballs.

El Director podrà exigir la millora dels accessos als fronts de treball o l'execució d'altres nous, si així ho estima necessari, per poder realitzar degudament la inspecció de les obres.

Totes les despeses de Projecte, execució, conservació i retirada dels accessos als fronts, seran de compte del Contractista no sent, per tant, d'abonament directe.

### 3.4. INSTAL·LACIONS AUXILIARS D'OBRA I OBRES AUXILIARS

Constitueix obligació del Contractista el projecte, la construcció, conservació, explotació, desmuntatge, demolició i retirada d'obra de totes les instal·lacions auxiliars d'obra i de les obres auxiliars, necessàries per a l'execució de les obres definitives.

El seu cost és de compte del Contractista, pel que no serà objecte d'abonament el mateix, excepte en el cas que figurin en el Projecte com unitats d'abonament independent.

Es consideren instal·lacions auxiliars d'obra les que, sense caràcter limitatiu, s'indiquen a continuació:

- a) Oficines i laboratoris de la Direcció.
- b) Instal·lacions de transport, transformació i distribució d'energia elèctrica i d'enllumenat.
- c) Instal·lacions de subministrament d'aigua potable i industrial.
- d) Instal·lacions per a serveis del personal.
- e) Instal·lacions per als serveis de seguretat i vigilància.
- f) Instal·lacions de tractament o reciclatge de residus
- g) Zones destinades a l'abassegament de materials.
- h) Oficines, laboratoris, magatzems, tallers i parcs del Contractista.
- i) Qualsevol altra instal·lació que el Contractista necessiti per a l'execució de l'obra.

Durant la vigència del contracte, seran per compte del Contractista el funcionament, la conservació i el manteniment de totes les instal·lacions auxiliars d'obra.

### 3.5. MAQUINÀRIA I MITJANS AUXILIARS

El Contractista està obligat, sota la seva responsabilitat a proveir-se i disposar en obra de totes les màquines, útils i mitjans auxiliars necessaris per a l'execució de les obres, en les condicions de qualitat, potència, capacitat de producció i en quantitat suficient per complir totes les condicions del contracte, així com a manejar-los, mantenir-los, conservar-los i usar-los adequada i correctament.

La maquinària i els mitjans auxiliars que s'hagin d'utilitzar per a l'execució de les obres, la relació del quals ha de figurar entre les dades necessàries per confeccionar el Programa de Treball, hauran d'estar disponibles a peu d'obra amb antelació suficient al començament del treball corresponent, perquè puguin ser examinats i autoritzats, en el seu cas, pel Director.

L'equip quedarà adscrit a l'obra mentre es trobin en execució les unitats que ha

d'utilitzar-se i no es podrà retirar sense el consentiment del Director. Els equips o elements dels mateixos avariats o inutilitzats hauran de ser reemplaçats sempre que la seva reparació exigeixi terminis que hagin d'alterar el Programa de Treball.

Si durant l'execució de les obres el Director observés que, per canvi de les condicions de treball o per qualsevol altre motiu, els equips autoritzats no fossin els idonis al fi proposat i al compliment del Programa de Treballs, hauran de ser substituïts o incrementats en número per altres que ho siguin.

Totes les despeses que s'originin pel compliment del present article, es consideraran incloses en els preus de les unitats corresponents i, en conseqüència, no seran abonats separatament, llevat que hi hagi una indicació en contrari que figuri en algun document contractual.

### 3.6. GARANTIA DE QUALITAT

Quan ho estipulin les clàusules del contracte, el Contractista haurà de presentar un Pla de Control de Qualitat, en el que figuraran els assaigs que realitzarà al seu càrrec per verificar el compliment de les condicions del present Plec.

Aquests assaigs els executarà un laboratori homologat que ha de ser aprovat per la Direcció d'Obra.

Com a mínim, llevat d'especificació diferent en el Plec de Clàusules Econòmic Administratives, els assaigs a efectuar seran els següents:

#### A. Terres:

##### A1. Materials:

Per als materials a utilitzar en reblerts i terraplens, procedents de l'excavació o de préstecs:

#### **Terraplens**

Per cada 5.000 m³, fracció, o canvi de material:

- 1 Assaig Proctor Normal
- 1 Anàlisi granulomètrica
- 1 Assaig Límits de Atterberg

Per cada 10.000 m³, fracció, o canvi de material:

- 1 Assaig CBR
- 1 Anàlisi de contingut de matèria orgànica

#### **Reblert de rases en zona de recobriment (EN-805:2000)**

Per cada 5.000 m³, fracció, o canvi de material:

- 1 Assaig Proctor Normal, o 1 Assaig de densitat relativa
- 1 Anàlisi granulomètrica
- 1 Equivalent de sorra

#### **Llits de granulats**

Per cada 2.500 m³, o fracció:



- 1 Assaig Granulomètric

#### A2. Execució:

##### **Terraplens**

Per cada 1000 m<sup>2</sup> o fracció, i tongada

- 2 Densitats in situ
- 2 Determinacions d'humitat.

##### **Reblerts de rasa en zona de recobriment (EN-805:2000)**

- 1 Densitat "in situ" i 1 determinació d'humitat en el cas de sorra
- 1 Determinació de la densitat relativa (ASTM D-4254) en el cas de graveta, cada 500 ml a la zona de suport.
- 1 Densitat "in situ" i 1 determinacions d'humitat en el cas de sorra
- 1 Determinació de densitat relativa (ASTM D-4254) en el cas de graveta, cada 500 ml a la resta de zona de recobriment (EN-805:2000) i en cada tongada.

##### **Reblert de rases en zona de reblert principal (EN-805:2000)**

- En el cas de reblerts sota camins o zones pavimentades 1 densitat in situ i 1 humitat per cada 100 ml i tongada.

#### B. Formigons:

##### B1. Assaigs dels components del formigó:

S'atendrà a l'especificat a l'article 81 de la EHE.

Quan es tracti de la construcció de dipòsits de formigó armat es farà un assaig complet dels components del formigó, i cada vegada que durant el transcurs de les obres es canviï algun component, aquest serà assajat.

##### B2. Assaigs característics del formigó:

S'atendrà a l'especificat a l'article 87 de la EHE.

En el cas de dipòsits de formigó armat, murs pantalla o volum superior a 3.000 m<sup>3</sup>, aquests assaigs són preceptius i s'executaran d'idèntica forma a com es col·locarà el formigó durant l'execució del dipòsit. Abans de procedir a l'inici d'aquests assaigs es comprovaran les bàscules de ciment, granulats i aigua així com el dosificador d'additius.

A més d'aquests assaigs es realitzaran els assaigs de control de la profunditat de penetració de l'aigua, per al cas de dipòsits.

##### B3. Assaigs de control del formigó:

El control es realitzarà segons la modalitat 3 (control estadístic del formigó) d'acord amb l'article 88.1 de l'EHE.

Els límits màxims per a l'establiment dels lots de control seran els assenyalats en la

taula 88.4.a de l'EHE.

Per estimar la resistència característica s'atendrà a l'indicat a l'article 88.4 de l'EHE.

##### B4. Assaigs de consistència del formigó:

Excepte en obres d'escassa importància, el control de consistència es farà a cada camió que arriba a obra.

##### C. Acers per a formigó armat o pretensat:

Només s'admetran acers que posseeixin un distintiu reconegut o un CC-EHE i es complirà l'especificat a l'article 31.5.1. de la EHE.

A més es farà un control a nivell normal d'acord amb l'article 90.3.1. de la EHE.

Per al control de dispositius d'ancoratge i enllaç en armadures posttesades es complirà amb l'article 91 de la EHE, per al control de beines i accessoris amb el 92, per al d'equips de tesat amb el 93 i per al control dels productes d'injecció amb el 94.

##### D. Acers per a estructures:

S'exigirà la ISO 2001 i el segell de qualitat.

##### E. Canonades:

Els assaigs a efectuar en canonades s'inclouen en el articulat d'aquest plec relatiu a les mateixes.

### 3.7. NETEJA I ESBROSSADA DEL TERRENY

#### Definició:

Consisteix en talar, extreure i retirar de les zones afectades per les obres tots els arbres, soques d'arbres, arbustos, plantes, malesa, brossa, fustes caigudes, runa, escombraries o qualsevol altre material indesitjable.

#### Execució de les obres:

Les operacions s'executaran amb les precaucions necessàries per aconseguir unes condicions de seguretat suficients i evitar danys en les construccions existents i al medi ambient. La Direcció d'Obra, designarà els elements que s'hagin de conservar intactes.

Els treballs es realitzaran de manera que no produeixin molèsties als ocupants de les zones pròximes a l'obra. En general, s'haurà de prendre les mesures necessàries per minimitzar els impactes sobre la flora i la fauna dels voltants.

Preferentment, les restes vegetals es valoritzaran.

Tots els subproductes no susceptibles d'aprofitament, seran retirats a abocador amb caràcter immediat. Els restants materials podran ser utilitzats pel Contractista, prèvia acceptació per la Direcció d'Obra de la forma i en els llocs que aquell proposi.

Prèviament a l'inici dels treballs, caldrà disposar, si s'escau, del permís de tala i de l'autorització per a la realització d'activitats amb risc d'incendi forestal.

El tractament dels residus s'ha d'ajustar a la normativa vigent de gestió de residus.

### 3.8. EXCAVACIONS

#### 3.8.1. EXCAVACIÓ DE TERRA VEGETAL

Consisteix en l'excavació i posterior reposició, de la capa o mantell de terreny vegetal o de conreu, situat en zones afectades per les obres. La seva execució inclou les operacions següents:

- Excavació
- Càrrega i transport a lloc d'aplec
- Descàrrega i aplec en lloc autoritzat pel Director d'Obra
- Càrrega i transport a la zona de les obres
- Col·locació de la terra vegetal en la seva posició original
- Despedregat i subsolat dels terrenys de conreu
- Càrrega, transport a qualsevol distància i lliurament dels productes sobrants, si n'hi ha, a un gestor de residus

Abans del començament dels treballs el Contractista sotmetrà a l'aprovació del Director d'Obra un pla de treball en el qual figurin les zones que se'n va a extreure la terra vegetal i els llocs escollits per a l'aplec. Una vegada aprovat l'esmentat pla es començaran els treballs.

A l'excavar la terra vegetal es posarà cura en no convertir-la en fang, per a la qual cosa s'utilitzarà maquinària lleugera.

L'aplec de terra vegetal es realitzarà en caballons per a la seva posterior reposició i es mantindrà separada de pedres, runa, escombraries i restes de troncs i branques. L'alçaria dels caballons serà d'1,5 m, i tindran la superfície lleugerament aprofundida (en forma de cràter). Els talussos laterals seran llisos i inclinats per evitar la seva erosió.

Un cop acabada aquesta unitat d'obra, el Contractista ha de presentar un acta per cada finca on els diferents propietaris expressin l'acord amb la restitució efectuada.

#### 3.8.2. EXCAVACIÓ A CEL OBERT

##### Definició:

Comprèn el conjunt d'operacions per excavar i anivellar les zones d'emplaçament d'obres de fàbrica, dipòsits, estacions de bombament i assentament de camins, fins a la cota d'explanació general, així com l'excavació prèvia en desmunt amb talussos

(pretall) fins a la plataforma de treball definida en els plànols del Projecte. Les esmentades operacions inclouen l'excavació, extracció, càrrega i transport a abocador o a lloc d'aplec dels productes resultants de l'excavació, així com la refinació i anivellament dels talussos i fons. També inclou la gestió de residus que s'haurà d'ajustar a la normativa vigent.

##### Classificació:

El material a excavar les excavacions a cel obert es classifiquen en:

- Excavació en terreny solt
- Excavació en terreny de trànsit o roca

S'entén per terreny solt el que pot ser excavat amb mitjans mecànics convencionals de potència mitjana, (fins a 145 HP de potència).

L'excavació dels terrenys de trànsit o de roca exigirà la utilització de mitjans potents d'escarificació, tipus D-8, retroexcavadores de gran potència, i fins i tot explosius o martell picador o qualsevol combinació d'aquests sistemes.

El Contractista haurà de sotmetre a l'aprovació del Director d'Obra el pla d'execució de les excavacions. Aquest pla haurà d'indicar la maquinària i els mitjans auxiliars previstos per a l'execució, així com les fases i procediments constructius (possible escarificat previ, tall previ, pla de voladures, mesures de protecció enfront de les possibles projeccions, control de vibracions en el terreny i de l'ona aèria, etc.).

Una vegada acabades les operacions de desbrossament del terreny, s'iniciaran les obres d'excavació ajustant-se a les alineacions, pendents i dimensions segons plànols i/o replantejament o al que indiqui la Direcció d'Obra.

El Contractista notificarà a la Direcció d'Obra amb l'antelació suficient, el començament de qualsevol excavació per poder realitzar les comprovacions geomètriques necessàries sobre el terreny.

Durant l'execució dels treballs es prendran les precaucions adequades per no disminuir la resistència del terreny no excavat. En especial, s'adoptaran les mesures necessàries per evitar els següents fenòmens: inestabilitat de talussos en roca a causa d'excavacions inadequades, esllavissades ocasionades pel descalçat del peu de l'excavació, erosions locals i tolls d'aigua deguts a un drenatge defectuós de les obres, etc.

Durant les diverses etapes de la realització de l'explanació de les obres, aquestes es mantindran en perfectes condicions de drenatge.

Tots els materials que s'obtinguin de l'excavació podran ser utilitzats, si compleixen les condicions requerides en aquest Plec, en la formació de terraplens i reblerts així com en els altres usos fixats en els plànols.

Els talussos dels desmunts seran els especificats en els plànols del Projecte o els que en el seu cas imposi la Direcció d'Obra. Els talussos hauran de formar-se començant l'excavació des del cap del mateix amb la seva posició final corresponent, de tal manera que durant tot el procés, es mantingui el talús de projecte o l'indicat per la



Direcció d'Obra, sense haver de procedir a posteriors treballs per donar-li la seva inclinació definitiva.

Si durant l'execució sorgís una anomalia en el terreny respecte d'allò previst en el projecte, el Contractista paraitzarà els treballs i sol·licitarà de la Direcció d'Obra les oportunes instruccions, sent mentrestant de la seva responsabilitat les mesures a adoptar tant per evitar danys a tercers, com per garantir la seguretat dels operaris.

Els excessos en les excavacions respecte de l'estipulat en plànols o ordenat per la Direcció d'Obra no seran d'abonament. A més tot excés d'excavació en les soleres s'haurà d'omplir amb formigó pobre, llevat d'autorització expressa per part de la Direcció per a una altra forma de fer-ho, no sent d'abonament el reblert.

En el cas que els talussos presentin desperfectes el Contractista eliminarà els materials despresos o moguts i realitzarà urgentment les reparacions necessàries. Si els esmentats desperfectes són imputables a execució inadequada o a incompliment de les instruccions de la Direcció d'Obra, el Contractista serà responsable dels danys ocasionats.

Si fora precisa la utilització d'explosius el Contractista proposarà a la Direcció d'Obra el programa d'execució de voladures, justificat amb els corresponents assaigs, per a la seva aprovació.

En la proposta de programa cal especificar, com a mínim:

- Maquinària i mètode de perforació a utilitzar
- Llargària màxima de perforació
- Diàmetre de les barrinades del tall previ i disposició de les mateixes.
- Diàmetre de les barrinades de destrossa i disposició de les mateixes
- Explosius, dimensions dels cartutxos i esquema de càrrega dels diferents tipus de barrinades
- Mètodes per fixar la posició de les càrregues a l'interior de les barrinades
- Esquema de detonació de les voladures
- Exposició detallada dels resultats obtinguts amb el mètode d'excavació proposat en terrenys anàlegs als de l'obra

El Contractista justificarà en el programa amb mesures del camp elèctric del terreny, l'adequació del tipus d'explosius i detonadors.

Així mateix, el Contractista mesurarà les constants del terreny per a la programació de les càrregues de voladura, de manera que els límits de velocitat i acceleracions que s'estableixin per a les vibracions en estructures i edificis pròxims, a la pròpia obra, no siguin sobrepassats.

L'aprovació del Programa pel Director d'Obra no eximirà al Contractista de l'obligació d'obtenir els permisos adequats i d'adoptar les mesures de seguretat necessàries per evitar danys a la resta de l'obra o a tercers.

Es portarà un registre complet de cada voladura. El gràfic del sismògraf es presentarà immediatament després de cada voladura a la Direcció d'Obra, per si cal corregir l'esquema de voladures.

L'aprovació inicial del Programa per part del Director d'Obra podrà ser reconsiderada per aquest si la naturalesa del terreny o altres circumstàncies ho fes aconsellable. En aquest cas el Contractista haurà de presentar a l'aprovació del Director d'Obra un nou Programa de voladures, encara que aquest no sigui objecte d'abonament.

Refinació de l'excavació i toleràncies:

Les excavacions a cel obert per ubicació d'estructures, siguin de dipòsits, estacions de bombament, o obres de fàbrica es realitzaran en dues fases. En una primera fase l'excavació quedarà situada 0.25 m per damunt del fons teòric. En una segona fase es realitzarà l'excavació a cota definitiva i el repàs de la mateixa, col·locant-se en el mínim termini necessari la capa de neteja, o el llit granular en el seu cas, quedant prohibida la circulació de vehicles sobre el fons de l'excavació durant l'execució i una vegada finalitzades aquestes operacions.

### 3.8.3. EXCAVACIÓ EN RASA

Consisteix en el conjunt d'operacions necessàries per obrir les rases per a la instal·lació de canonades i/o canalitzacions, massissos d'ancoratge i arquetes. Comprenen les següents operacions:

- Excavació, incloent tots els sistemes i mitjans necessaris per a la mateixa: tall previ, voladures, etc.
- Remoció, extracció i dipòsit dels productes resultants de l'excavació que serveixin per al reblert posterior a les proximitats de l'obra, ja sigui a peu de rasa o en un altre indret.
- Possibles estrebades i apuntalaments
- Repàs de talussos i soleres de les excavacions

Les excavacions en rasa per a canonades compliran les següents condicions geomètriques llevat de canvi en el projecte. L'amplada en el fons de la rasa serà de 0,60 m per a diàmetres exteriors de canonada iguals o menors que 200 mm. Per a diàmetres exteriors més grans que 200 mm serà de 0,60 m + D ext. Els talussos de les rases seran els de projecte.

Segons el material a excavar les excavacions en rasa es classifiquen en:

- Excavació en terreny solt
- Excavació en terreny de trànsit o en roca

S'entén per terreny solt els materials fàcilment excavables per qualsevol procediment, amb mitjans convencionals de potència mitjana (fins a 145 HP de potència).

S'hauran d'estrebar aquelles excavacions en que sorgeixen variacions en el terreny no previstes en projecte, i que l'estabilitat per raó d'espai o altres causes no pugui garantir-se amb un canvi en el talús de l'excavació.

Als terrenys de trànsit o en roca serà precisa la utilització de retroexcavadores de gran potència, i fins i tot explosius o martell picador o qualsevol combinació d'aquests sistemes.

El Contractista haurà de sotmetre a l'aprovació del Director d'Obra el pla d'execució de les excavacions en rasa. Aquest pla haurà d'indicar la maquinària i els mitjans auxiliars previstos per a l'execució de les rases, així com les fases i procediments constructius.

Si fora precisa la utilització d'explosius el Contractista proposarà a la Direcció d'Obra el programa d'execució de voladures, justificat amb els corresponents estudis, per a la seva aprovació.

En la proposta de programa cal especificar, com a mínim,:

- Maquinària i mètode de perforació a utilitzar
- Llargària màxima de perforació
- Diàmetre dels barrinades del tall previ i disposició de les mateixes en el seu cas
- Diàmetre dels barrinades i disposició de les mateixes
- Explosius, dimensions dels cartutxos i esquema de càrrega dels diferents tipus de barrinades
- Mètodes per fixar la posició de les càrregues a l'interior de les barrinades
- Esquema de detonació de les voladures
- Exposició detallada dels resultats obtinguts amb el mètode d'excavació proposat en terrenys anàlegs als de l'obra

El Contractista justificarà en el programa amb mesures del camp elèctric del terreny, l'adequació del tipus d'explosius i detonadors.

Així mateix, el Contractista mesurarà les constants del terreny per a la programació de les càrregues de voladura, de manera que els límits de velocitat i acceleracions que s'estableixin per a les vibracions en estructures i edificis pròxims a la pròpia obra, no siguin sobrepassats.

L'aprovació del Programa pel Director d'Obra no eximirà al Contractista de l'obligació d'obtenir els permisos adequats i adopció de les mesures de seguretat necessàries per evitar danys a la resta de l'obra o a tercers.

L'aprovació inicial del Programa pel Director d'Obra, podrà ser reconsiderada per aquest si la naturalesa del terreny o altres circumstàncies ho fes aconsellable. En aquest cas el Contractista haurà de presentar a l'aprovació del Director d'Obra un nou Programa de Voladures, sense que aquest sigui objecte d'abonament.

Efectuat el replantejament de les rases l'excavació continuarà fins a arribar a la profunditat assenyalada en els plànols, i de manera que s'obtingui un fons de rasa uniforme. La Direcció d'Obra podrà modificar la rasant del fons de la rasa si, en vista de les condicions del terreny, ho considera necessari a fi d'assegurar un suport o assentament satisfactori de les canonades. Aquesta sobreexcavació respecte als plànols del projecte s'abonarà als mateixos preus existents per a l'excavació projectada. Quan les canonades hagin d'instal·lar-se en terraplè, es farà un reblert previ amb el material i la seva compactació indicat per la Direcció d'Obra. Aquest reblert s'executarà fins a un nivell d'almenys 30 cm per damunt de la generatriu superior del tub i posteriorment s'excavarà la rasa on s'ubicarà la canonada.

Quan aparegui aigua en les rases que s'estan excavant s'utilitzaran els mitjans i instal·lacions necessàries per esgotar-la.

Els fons de les excavacions es netejaran de tot material solt o fluix i les seves esquerdes s'ompliran adequadament. Les crestes i pics existents en els fons de l'excavació en roca hauran de ser regularitzats. Igualment es refinaran els talussos per garantir que no existeixin despreniments durant els treballs de muntatge.

En el cas que la regularització del fons de l'excavació impliqui la necessitat de realitzar una sobreexcavació, aquesta s'haurà d'omplir amb el material que indiqui la Direcció d'Obra fins a la cota indicada en el projecte. Qualsevol excés en les excavacions que s'efectués per sota dels nivells ordenats o que sobrepassés l'amplada de la rasa sobre el perfil de projecte haurà de ser omplert i compactat amb el material apropiat. Tant l'excés d'excavació com el reblert que comporta no seran objecte d'abonament.

El material excavat susceptible de posterior utilització no serà retirat de la zona de les obres sense permís del Director d'Obra col·locant-se a una banda de la rasa, o en el cas de caldre una selecció posterior en zones d'aplec de manera que produeixin el mínim de pertorbació al trànsit de personal i vehicles.

En zones urbanes no es permetrà una llargària de rasa oberta superior a 150 metres o aquella que permeti la instal·lació de canonada en un sol dia (la que sigui més gran de les dues). Les rases en aquest cas hauran de quedar reblertes i compactades al final de la jornada de treball, o s'hauran de senyalitzar i protegir amb barreres de formigó (tipus New Jersey) o s'hauran de cobrir amb planxes d'acer degudament reforçades i capaces de resistir el trànsit de vehicles.

La tolerància en la rasant de l'excavació serà com a màxim de vint-i-cinc mil·límetres (25 mm).

La utilització de màquines rasadores per a l'execució de rases, en el cas que no estigui previst en el Projecte, estarà subjecte a l'autorització del Director de l'Obra. En cap cas, s'autoritzarà la seva utilització en zones urbanes o en zones on hi hagi presència significativa de serveis subterranis.

### 3.9. REBLERTS

#### 3.9.1. REBLERTS COMPACTATS DARRERA D'OBRA DE FÀBRICA

Aquesta unitat consisteix a l'extensió i compactació de sòls adequats o seleccionats, al voltant de les obres de fàbrica o en el seu darrera, amb unes dimensions o condicionats de resistència que no permetin la utilització dels mateixos equips de maquinària que s'utilitzen per l'execució de terraplens.

Execució de les obres en general:

Quan el reblert hagi d'assentar-se sobre un terreny en el qual existeixin corrents

d'aigua superficials o subterrànies es desviaran les primeres i es captaran i es conduiran les segones fora de l'àrea on es vagi a construir el reblert abans de començar l'execució.

Si el reblert hagués de construir-se sobre terreny inestable, torba o argila tova, s'assegurarà l'eliminació d'aquest material o la seva consolidació.

Durant l'execució de les obres, la superfície de les tongades haurà de tenir el pendent transversal necessari per assegurar l'evacuació de l'aigua sense perill d'erosió.

Una vegada estesa la tongada, es procedirà a la seva humectació, si cal. El contingut òptim d'humitat es determinarà en obra, en funció de la maquinària disponible i dels resultats que s'obtinguin dels assaigs realitzats.

Aconseguida la humectació més convenient, es procedirà a la compactació mecànica de la tongada.

Les zones que, per la seva forma, poguessin retenir aigua en les seves superfícies, es corregiran immediatament pel Contractista.

Els graus de compactació a obtenir es determinaran segons la ubicació del reblert localitzat. En el cas d'arquetes serà l'exigit als reblerts de rasa, i en el cas de reblerts darrera de dipòsits d'aigua la compactació no serà inferior al 95% d'assaig Proctor Normal. Els mitjans proposats per a la compactació han d'estar aprovats per la Direcció d'Obra.

### 3.9.2. REBLERTS COMPACTATS EN RASES PER A CANONADES

#### 3.9.2.1. Definicions

Prenem les definicions d'EN-805:2000 per a les diferents zones de reblert d'una rasa per a allotjament de canonades.

**Llit de suport:** Zona de reblert entre el fons de la rasa i la generatriu inferior del tub. El llit de suport tindrà un gruix de 15 cm per a canonades de diàmetre exterior menor de 600 mm i de 20 cm per a les de diàmetre més gran de 600 mm.

**Seient:** Llit situat immediatament sobre la capa anterior, fins a una altura en què una línia paral·lela al fons de l'excavació talla al tub segons un angle central de 90° o 120°.

**Suport:** El conjunt de les dues capes anteriors. Pot ser de formigó en el cas de canonada de formigó armat.

**Recobriment:** Zona del reblert que envolta al tub fins a una alçària de 15 cm per sobre de la generatriu superior del tub. El recobriment és el conjunt del suport, reblert lateral i reblert inicial.

**Reblert inicial:** Zona de reblert de 15 cm de gruix per sobre de la generatriu superior del tub.

**Reblert lateral:** Definit per diferència entre el recobriment i la suma del suport i el reblert inicial.

**Reblert principal:** Zona de rasa situada des de la part superior del reblert inicial (15 cm per damunt de la generatriu superior del tub) i el nivell del terreny. El reblert principal per tant comprèn la terra vegetal o la base de la calçada segons el cas.

#### 3.9.2.2. Ús dels materials

Per als tubs de formigó armat s'utilitzaran els materials A, B, C, D i E en tota la zona de recobriment, excepte si el suport és de formigó, en que s'utilitzaran en tota la zona de recobriment menys en el suport.

Si el tub és d'acer recobert amb polietilè o polipropilè s'utilitzaran els tipus C, D i E en tota la zona de recobriment.

Si es tracta de canonades de fosa o polietilè s'utilitzarà en tota la zona de recobriment el material C (sorra).

#### 3.9.2.3. Generalitats

El material de reblert no s'ha de descarregar directament sobre els tubs. S'haurà de col·locar i distribuir en capes uniformes, de tal manera que quan quedin compactades, el seu gruix no serà superior als 20 cm i ha de proporcionar al tub tant un bon llit de suport com un adequat suport lateral, d'acord amb els càlculs de projecte.

S'ajustarà la humitat del material de reblert per tal d'aconseguir la compactació requerida. Si el material es troba per sota del contingut òptim d'humitat s'agregarà aigua; en cas contrari caldrà assecar.

Cap reblert es col·locarà fins que l'aigua (en el seu cas) hagi estat eliminada totalment de l'excavació.

Una vegada compactat el llit de suport caldrà realitzar un ajust final de nivells utilitzant una corda, de manera que cada secció de tub una vegada dipositat, estigui en contacte amb el llit de suport al llarg de tota la generatriu inferior.

El reblert de la zona de tub s'efectuarà de manera que en cap cas el recobriment pugui quedar afectat.

#### 3.9.2.4. Compactació del material

Les proves de compactació estaran d'acord amb la norma NLT-107/72 (Proctor Normal), per als materials tipus A, B, C i I. Per als materials tipus D i E la ASTM D 4254 (densitat relativa). Els percentatges de densitat màxima o densitat relativa seran els següents:

El 95% del Proctor Normal per als materials A, B i C. El 75% de la densitat relativa per als materials D i E. En el cas de canonades de formigó armat amb camisa de xapa d'acer, la zona de recobriment que no correspongui al llit de suport podrà compactar-se al 85% del PN o al 65% de densitat relativa segons sigui el cas.

Per als materials tipus I, el projectista definirà el grau de compactació en el Projecte en funció de les càrregues a les hagi d'estar sotmès el reblert. Si es tracta com és usual de camps de conreu, serà suficient el 85% del PN.

En qualsevol cas, els equips de compactació utilitzat seran prou lleugers per no fer malbé el tub. Els materials granulars al voltant de les canonades en el recobriment es piconaran amb barra de cara a aconseguir la densitat relativa requerida.

El reblert principal es compactarà al 100% PN sota camins i vies pavimentades i al 90% en camps de conreu. En el primer cas s'estendran les successives capes en gruixos de no més de 20 cm.

Cal tenir en compte que les càrregues actuant sobre els tubs quan s'efectuen els càlculs de projecte, corresponen a una rasa de característiques geomètriques determinades i a uns reblerts també definits. Si qualsevol de les dues dades canviés serà necessari recalcular la canonada.

### 3.10. TERRAPLENS I PEDRAPLENS

#### 3.10.1 TERRAPLENS

Es regiran per allò disposat a l'article 330 del PG3.

#### 3.10.2. PEDRAPLENES

Es regiran per allò disposat a l'article 331 del PG3.

### 3.11. GABIONS

L'execució d'aquesta unitat d'obra s'ha d'ajustar a les prescripcions exigides en l'article 659.4 de el Plec de prescripcions tècniques generals per a obres de carreteres i ponts (PG-3).

### 3.12. ESCULLERA

L'escullera no es bolcarà des del camió sinó que es col·locarà procurant deixar el menor volum de buits possible entre blocs.

### 3.13. OBRES DE FORMIGÓ EN MASSA O ARMAT

#### 3.13.1. ASPECTES GENERALS

Per a l'inici del formigonat serà preceptiva l'aprovació per part de la Direcció d'Obra de la col·locació i subjecció de les armadures, dels separadors i rigiditzadors i de l'encofrat, així com la neteja de fons i laterals. El Contractista està obligat per tant a avisar amb suficient antelació perquè les comprovacions es puguin fer sense alterar el ritme constructiu. El Contractista presentarà un pla de formigonat que haurà de ser

aprovat per la Direcció d'Obra.  
3.13.2. PLA DE FORMIGONAT

Consisteix en l'explicació de la forma, mitjans i processos que proposa el Contractista per a l'execució del formigonat. Constarà de:

- Sistema de formigonat (mitjançant bomba, grua i cubilot, abocament directe, o altres).
- Característiques dels mitjans mecànics.
- Personal.
- Vibradors ( característiques i número, indicant els de recanvi per possible avaria).
- Seqüència d'omplert dels motlles.
- Mitjans per evitar defectes en el formigonat per efecte del moviment de les persones (passarel·les, bastides, taulons...).
- Mesures que garanteixin la seguretat dels operaris i del personal de control.
- Sistema de curat.
- 

#### 3.13.3 DOSIFICACIÓ

S'haurà de complir el que sobre el particular assenyala la Instrucció EHE, i l'article corresponent del capítol 2 d'aquest Plec. No es permetrà l'ús de cendres volants per a la fabricació del formigó.

#### 3.13.4. FABRICACIÓ I TRANSPORT DEL FORMIGÓ A OBRA

Es complirà amb l'article 69 de la EHE.

#### 3.13.5. POSADA EN OBRA DEL FORMIGÓ

Com norma general, no haurà de transcórrer més d'una hora i mitja (1,30 h) entre la fabricació del formigó i la seva posada en obra i compactació. Podrà modificar-se aquest termini si s'utilitzen conglomerants o additius especials, podent-se augmentar, a més, quan s'adoptin les mesures necessàries per impedir l'evaporació de l'aigua o quan concorrin condicions favorables d'humitat i de temperatura. En cap cas es tolerarà la col·locació en obra de masses que acusin un principi d'adormiment, segregació o dessecació.

No es permetrà l'abocament lliure de formigó des d'altures superiors a un metre i mig (1,5 m) quedant prohibit el llançar-lo amb la pala a gran distància, distribuir-lo amb rasclets, fer-lo avançar més d'un metre (1,0 m) dins dels encofrats, o col·locar-lo en capes o tongades amb un gruix superior al qual permeti una compactació completa de la massa.

Tampoc es permetrà la utilització de canaletes i trompes per al transport i abocament del formigó, llevat que la Direcció d'Obra ho autoritzi expressament en casos particulars.

#### 3.13.6. COMPACTACIÓ DEL FORMIGÓ

Excepte en casos especials, la compactació del formigó es realitzarà sempre per vibració, de manera que s'eliminin els buits i possibles "coqueres", sobretot en els fons i paraments dels encofrats, especialment en els vèrtexs i arestes, i s'obtingui un perfecte tancat de la massa, sense que arribi a produir-se segregació.

El procés de compactació s'haurà de prolongar fins que reflueixi la pasta a la superfície.

La freqüència de treball dels vibradors interns a utilitzar haurà de ser superior a sis mil (6.000) cicles per minut. Aquests aparells s'han de submergir ràpida i profundament en la massa, cuidant de retirar l'agulla amb lentitud i a velocitat constant. Quan es formigona per tongades, convé introduir un vibrador fins que la punta penetri en la capa adjacent, procurant mantenir l'aparell vertical o lleugerament inclinat.

En el cas que s'utilitzin vibradors de superfície, la freqüència de treball dels mateixos serà superior a tres mil (3.000) cicles per minut.

Els valors òptims, tant de la durada del vibrat com de la distància entre els successius punts de la immersió, depenen de la consistència de la massa, de la forma i dimensions de la peça i del tipus de vibrador utilitzat, no sent possible, per tant, establir xifres de validesa general. Com orientació s'indica que la distància entre punts d'immersió ha de ser l'adequada per produir en tota la superfície de la massa vibrada, una humectació brillant, sent preferible vibrar en molts punts per poc temps a vibrar en pocs punts més prolongadament.

Si s'avaria un dels vibradors empleats i no es pot substituir immediatament, es reduirà el ritme del formigonat, o el Contractista procedirà a una compactació per piconat aplicat amb barra, suficient per acabar l'element al que s'està abocant formigó, no podent-se iniciar el formigonat d'altres elements mentre no s'hagi reparat o substituït els vibradors avariats. En tot cas sempre es comptarà amb vibradors de reserva abans de començar els formigonats.

### 3.13.7. JUNTES DE FORMIGONAT

Les juntes de formigonat no previstes en els plànols se situaran en una direcció el més perpendicular possible a la de les tensions de compressió i allà on el seu efecte sigui menys perjudicial, allunyant-les, amb l'esmentat fi, de les zones en les quals l'armadura estigui sotmesa a fortes traccions. Si el pla d'una junta resulta mal orientat, es destruirà la part de formigó que calgui eliminar per donar a la superfície la direcció apropiada.

Abans de continuar el formigonat es netejarà la junta de tota brutícia o àrid que hagi quedat solt i es retirarà la capa superficial de morter, deixant els àrids al descobert; per a això s'aconsella utilitzar un raig de sorra o raspall de filferro, segons que el formigó es trobi més o menys endurit, podent-se aplicar també, en aquest últim cas, un raig d'aigua i aire. Expressament es prohibeix la utilització de productes corrosius en la neteja de juntes.

Realitzada l'operació de neteja, s'humitejarà la superfície de la junta, sense arribar a entollar-la, abans d'abocar el nou formigó.

Es prohibeix formigonar directament sobre el formigó que hagi patit els efectes de les gelades. En aquest cas, s'hauran d'eliminar prèviament les parts danyades pel gel.

En cap cas es posaran en contacte formigons fabricats amb diferents tipus de ciment que siguin incompatibles entre si.

En qualsevol cas, el Contractista proposarà a la Direcció d'Obra, per al seu vist-i-plau o inconvenients, la disposició i forma de les juntes entre tongades o de limitació de tall que estimi necessàries per a la correcta execució de les diferents obres i estructures previstes, amb suficient antelació a la data en què es prevegin realitzar els treballs, antelació que no serà mai inferior a quinze (15) dies.

En el cas d'interrupcions de formigonat per causes imprevistes, el Contractista estarà obligat a seguir les instruccions de la Direcció d'Obra per a la resolució de la junta creada, o bé a la demolició de la part d'estructura formigonada, sense tenir dret a cap abonament per aquest concepte.

### 3.13.8. CURAT DE FORMIGÓ

Durant el primer període d'enduriment, el formigó tindrà un procés de curat amb la durada que dependrà del tipus de ciment utilitzat i de les condicions climatològiques.

Com terme mitjà, el procés de curat tindrà una durada mínima de set dies havent d'augmentar-se aquest termini quan s'utilitzin ciments d'enduriment lent o en ambients secs i calorosos. Quan les superfícies de les peces hagin d'estar en contacte amb aigües o filtracions salines, alcalines o sulfatades, és convenient augmentar l'esmentat termini a quinze dies.

Es pot estimar la durada del període de curat segons l'article 74 de la EHE, però en qualsevol cas no serà inferior als 7 dies abans assenyalats.

El curat podrà realitzar-se mantenint humides les superfícies dels elements de formigó, mitjançant reg directe que no produeixi rentat. L'aigua utilitzada en aquestes operacions haurà de posseir les qualitats exigides en la Instrucció EHE.

Un altre bon procediment de curat consisteix a cobrir el formigó amb sacs, sorra, palla o altres materials anàlegs i mantenir-los humits mitjançant regs freqüents. En aquests casos, s'ha de prestar la màxima atenció que aquests materials siguin capaços de retenir la humitat i estiguin exempts de sals solubles, matèria orgànica (restes de sucre en els sacs, palla en descomposició, etc.) o altres substàncies que, dissoltes i arrossegades per l'aigua de curat, puguin alterar el fraguat i primer enduriment de la superfície del formigó.

No s'autoritza la utilització d'aigua de mar en el curat de formigons armats.

El curat per aportació d'humitat podrà substituir-se per la protecció de les superfícies mitjançant recobriments de plàstics o altres tractaments adequats, com ara l'aplicació de productes filmògens, sempre que aquests mètodes, especialment en el cas de masses seques, ofereixin les garanties que s'estimin necessàries per aconseguir,

durant el primer període d'enduriment, la retenció de la humitat inicial de la massa.

#### 3.13.9. ACABAT DEL FORMIGÓ

Les superfícies de formigó hauran de quedar acabades de manera que presentin un bon aspecte, sense defectes ni rugositats.

Si malgrat totes les precaucions apareguessin defectes o "coqueres", es picarà i es repararà amb morter adherent de qualitat no inferior a la del formigó del suport. Queda prohibit arreglar els defectes sense prèvia inspecció de la Direcció d'Obra.

#### 3.13.10. OBSERVACIONS GENERALS RESPECTE A L'EXECUCIÓ

Durant l'execució s'evitarà l'actuació de qualsevol càrrega estàtica o dinàmica que pugui provocar danys en els elements ja formigonats.

S'adoptaran les mesures necessàries per aconseguir que les disposicions constructives i els processos d'execució s'ajustin en tot a l'indicat en el Projecte. En particular, s'haurà de cuidar que les disposicions i processos siguin compatibles amb les hipòtesis considerades en el càlcul, especialment pel que fa als enllaços (encastaments, articulacions, suports simples, etc.).

#### 3.13.11. PREVENCIÓ I PROTECCIÓ CONTRA ACCIONS FÍSQUES I QUÍMIQUES

Quan el formigó hagi d'estar sotmès a accions físiques o químiques que, per la seva naturalesa, puguin perjudicar algunes qualitats de l'esmentat material, s'adoptaran, en l'execució de l'obra, les mesures oportunes per evitar els possibles perjudicis o reduir-los al mínim.

En el formigó es tindrà en compte no només la durabilitat del formigó front d'accions físiques o d'atac químic, sinó també la corrosió que pugui afectar a les armadures metàl·liques, essent per tant important, prestar especial atenció als recobriments de les armadures principals i estreps, per la qual cosa cal complir el que disposa l'apartat 37.2.4 de la Instrucció EHE.

En qualsevol cas, els formigons hauran de ser homogenis, compactes i impermeables.

El Contractista per aconseguir una major homogeneïtat, compacitat, impermeabilitat, treballabilitat, etc., dels formigons i morters, podrà sol·licitar de la Direcció d'Obra la utilització d'additius adequats d'acord amb les prescripcions de la Instrucció EHE, sent opcional per a aquesta l'autorització corresponent del Director d'Obra.

En les relacions màximes aigua/ciment es complirà l'article 37.3.2 de la Instrucció EHE i l'apartat 2.13.2. d'aquest Plec.

No s'abonaran les operacions que siguin necessàries per netejar, lliscar i reparar les superfícies de formigó en les quals s'acusin irregularitats dels encofrats superiors a les tolerades o que presentin defectes. Així mateix, tampoc serà d'abonament la utilització d'additius en el formigó.

#### 3.13.12. FORMIGONAT EN TEMPS PLUJÓS

En temps plujós no es podrà formigonar.

#### 3.13.13. FORMIGONAT EN TEMPS FRED

Es complirà l'especificat a l'article 72 de la EHE.

#### 3.13.14. FORMIGONAT EN TEMPS CALORÓS

Es complirà l'especificat a l'article 73 de la EHE.

#### 3.13.15. FORMIGÓ DE NETEJA

Prèviament a la construcció de tota obra de formigó recolzada sobre el terreny, es recobrirà aquest amb una capa de formigó de neteja de 0,10 m de gruix i qualitat HM-15. En el cas de sabates i fonamentacions de dipòsits s'haurà d'aixecar acta de l'estat de l'anivellament del formigó de neteja confirmant que s'ajusta al projecte o a les pendents acordades amb la Direcció de l'Obra abans de procedir a la col·locació de la ferralla

S'evitarà que caigui terra o qualsevol mena de matèria estranya sobre la capa de formigó de neteja durant el formigonat.

#### 3.13.16. FORMIGONAT DE SOLERES

Les soleres s'abocaran sobre formigó de neteja, el qual haurà de tenir el perfil teòric indicat, amb toleràncies no majors d'un centímetre (1 cm) i les seves juntes seran les que s'expressen en els plànols. El formigó de neteja estarà completament net abans de començar el formigonat.

Les armadures es col·locaran abans d'abocar el formigó subjectant la graella superior amb els suficients suports metàl·lics perquè no pateixi deformació i la graella inferior tindrà els separadors convenients per guardar els recobriments indicats en els plànols.

El formigó es vibrarà per mitjà de vibradors d'agulla.

La superfície d'acabat s'enrasarà per mitjà de regles metàl·liques, corregudes sobre rastrells també metàl·lics perfectament anivellats amb les cotes del Projecte.

Les toleràncies de la superfície acabada no haurà de ser superior a cinc mil·límetres (5 mm) quan es comprova per mitjà de regles de tres metres (3 m) de llargària en qualsevol direcció i la màxima tolerància absoluta de la superfície de la solera en tota la seva extensió no serà superior a un centímetre (1 cm).

En el cas de soleres per a dipòsits d'aigua, queda completament prohibida la circulació de vehicles sobre la superfície formigonada, havent de proposar el Contractista en el programa de treballs la seqüència de formigonat de manera que es verifiqui la condició anterior.



### 3.13.17. FORMIGÓ ARMAT EN ESTRUCTURES

Murs de contenció:

El formigonat en murs de contenció i estructures anàlogues es realitzarà de manera contínua entre les juntes de dilatació, retracció i construcció assenyalades en els plànols. No es començarà el formigonat mentre la Direcció d'Obra no doni la seva aprovació a les armadures i encofrats. En aquells casos en que prima la impermeabilitat del conjunt, com ara en el cas dels dipòsits, el formigonat s'haurà de dur a terme amb dues bombes, una operativa i una de reserva, per tal d'evitar el tall del formigonat en cas d'avaría de la bomba principal. Això serà especialment relevant en aquells casos de dipòsits petits o mitjans de secció circular en els quals el formigonat de l'alçat es realitzi en la seva totalitat en una sola jornada.

### 3.13.18. BIGUES, PILARS, SABATES I PLAQUES

En el cas de sabates i plaques es formigonaran de manera contínua entre les juntes de dilatació, retracció i construcció fixats en els plànols.

No es començarà el formigonat mentre la Direcció d'Obra no doni la seva aprovació a les armadures i encofrats.

### 3.13.19. TOLERÀNCIES

Hauran de complir l'annex 10, Toleràncies, de la Instrucció EHE.

### 3.13.20. OBRES DE FORMIGÓ PRETENSAT O POSTENSAT:

Es defineix com a obres de formigó pre o posttesat aquelles en les quals s'utilitza com material fonamental el formigó, sotmès a compressió, per mitjà de barres, cables o filferros, o altres mitjans exteriors.

Els formigons i additius, l'aigua i els encofrats i cindris a utilitzar en les obres de formigó pretensat o posttesat, hauran de complir les condicions establertes en els apartats corresponents d'aquest Plec.

## 3.14. ACERS

### 3.14.1. ARMADURES PER A FORMIGÓ ARMAT

#### Barres aïllades

Es defineixen com armadures a utilitzar en formigó armat al conjunt de barres d'acer que es col·loquen a l'interior de la massa de formigó col·laborant a suportar els esforços que es troba sotmès.

Les armadures es col·locaran netes, exemptes de tota brutícia, greix i òxid no adherit. Els especejaments que figuren en els plànols només podran modificar-se prèvia

acceptació per part del director d'obra. En aquest cas, o en aquell en què en el projecte no figuren l'especejament detallat, el Contractista presentarà a la Direcció d'Obra per a la seva aprovació i amb suficient antelació, una proposta de especejaments de les armadures dels elements a formigonar.

Aquest especejament contindrà les formes i dimensions exactes de totes les armadures definides en els Plànols indicant clarament el lloc on es produeixen els solapaments i el número i llargària d'aquests.

També detallarà i especificarà perfectament totes les armadures necessàries per impedir el moviment de les armadures durant el formigonat, com ara cavallets, rigiditzadors, cercols auxiliars etc... Totes i cadascuna de les figures aniran numerades en les fulles d'especejament en correspondència amb els plànols respectius. En les fulles d'especejament s'expressaran els pesos totals de cada figura. Les armadures inferiors dels fonaments i llindes se sustentaran mitjançant separadors de morter de formigó de mida en planta tal que garanteixi la seva estabilitat i de gruix l'assenyalat en plànols per al recobriment.

Per a les armadures laterals en fonaments, alçats bigues i plaques els separadors seran de plàstic adequat al recobriment indicat en els plànols i en número no inferior a 4 per metre quadrat.

Les armadures d'arrencada dels fonaments s'“*encamillaran*” perfectament per evitar que es moguin durant el formigonat de les soleres. Abans de començar les operacions de formigonat, el Contractista haurà d'obtenir l'aprovació per part del Director d'Obra.

En el cas de sabates i fonamentacions de dipòsits s'haurà d'aixecar acta de l'estat de l'anivellament del formigó de neteja confirmant que s'ajusta al projecte o a les pendents acordades amb la Direcció de l'Obra abans de procedir a la col·locació de la ferralla.

#### Malles electrosoldades

Es defineix com a malles electrosoldades els panells rectangulars formats per barres llises o corrugades d'acer trefilat, soldades a màquina dintre seu, i disposades a distàncies regulars.

Es complirà tot l'especificat a l'article anterior.

#### Toleràncies

Les toleràncies en les armadures passives compliran amb allò establert a l'article 5.1.1. de l'Annex 10 de l' EHE que es remet a la norma UNE 36831:97.

### 3.14.2. ARMADURES PER A FORMIGÓ PRETENSAT

Es compliran les especificacions dels articles 32 i 38 de l'EHE. Quant a toleràncies s'admetran les assenyalades a l'article 5.1.2. de l'Annex 10 de l' EHE.

### 3.14.3. ESTRUCTURA D'ACER

Es defineix com a estructura d'acer els elements o conjunts d'elements d'acer que formen la part resistent d'una construcció.

Les obres consistiran en l'execució de les estructures d'acer, i de les parts d'acer corresponents a les estructures mixtes d'acer i formigó.

No és aplicable aquest article a les armadures de les obres de formigó, ni a les estructures o elements construïts amb perfils lleugers de xapa plegada.

#### Forma i dimensions

La forma i dimensions de l'estructura seran les definides en els plànols i/o Plec de Prescripcions Tècniques Particulars, no permetent-se al Contractista modificacions dels mateixos sense la prèvia autorització del Director de les Obres.

#### Condicions generals d'execució

Per a l'execució d'aquest tipus d'obres es tindran en compte les prescripcions incloses en les Normes NBE-95 referents a estructures metàl·liques.



#### 4. CANONADES DE POLIETILÈ

##### 4.1. GENERALITATS

###### 4.1.01. CONDICIONS GENERALS

Aquest Plec fa referència a les canonades de polietilè PE-100, de diàmetres compresos entre 100 mm i 355 mm, amb pressions nominals entre 6 i 25 atmòsferes. El Contractista haurà de subministrar i instal·lar els tubs i accessoris d'acord amb les condicions i documents del Contracte.

###### 4.1.02. RELACIÓ DE TREBALLS ESPECIFICATS EN UNA ALTRA PART DEL PLEC

- A. Moviment de terres
- B. Formigons
- C. Prova hidrostàtica i desinfecció de canonades
- D. Vàlvules i accessoris
- E. Peces especials fabricades en acer

###### 4.1.03. ESPECIFICACIONS, CODIS I NORMES DE REFERÈNCIA

Sense limitar el caràcter general d'altres condicions d'aquestes especificacions, tot treball aquí determinat haurà de complir amb o excedir les condicions dels documents següents, sempre que les esmentades condicions no estiguin en contradicció amb les estipulacions d'aquesta secció.

##### Normes

- UNE-EN 12201-1. "Sistemas de canalización en materiales plásticos para conducción de agua. Polietileno (PE) Parte 1: Generalidades".
- UNE-EN 12201-2. "Sistemas de canalización en materiales plásticos para conducción de agua. Polietileno (PE) Parte 2: Tubos".
- UNE-EN 12201-3. "Sistemas de canalización en materiales plásticos para conducción de agua. Polietileno (PE). Parte 3: Accesorios".
- UNE-EN 12201-5. "Sistemas de canalización en materiales plásticos para conducción de agua. Polietileno (PE). Parte 5. Aptitud al uso del sistema".
- UNE-EN ISO 6259-1. "Tubos termoplásticos. Determinación de las propiedades de tracción".
- EN ISO 1133. "Plásticos. Determinación del índice de fluidez de materiales termoplásticos en masa (IFM) y en volumen (IFV)".
- Pr EN ISO 3126. "Sistemas de canalizaciones plásticas. Componentes de canalizaciones plásticas. Determinación de dimensiones."
- UNE-EN 1092-1. "Bridas circulares para tuberías, grifos, accesorios y piezas

especiales, designación PN Parte 1 - Bridas de acero".

###### 4.1.04. GARANTIA DE QUALITAT

- Inspecció:

Tots els treballs podran ser inspeccionats en fàbrica, d'acord amb el que es disposi a les normes de referència, complementades pels requisits d'aquesta especificació. El Contractista haurà de notificar a la Direcció d'Obra, per escrit, la data de començament de la fabricació dels tubs, amb una anterioritat no menor de 14 dies hàbils abans del començament de qualsevol fase de fabricació. Durant l'elaboració dels tubs, la Direcció d'Obra haurà de tenir accés a totes les àrees on la fabricació estigui en procés i se li permetrà fer totes les inspeccions necessàries per ratificar el compliment de les especificacions.

- Proves:

Excepte si es modifica en aquestes especificacions, tots els materials usats en la construcció dels tubs hauran de ser sotmesos a prova, d'acord amb les condicions de les normes de referència que siguin d'aplicació.

El Contractista haurà d'executar les proves dels materials sense cap cost addicional per a el Promotor. La Direcció d'Obra tindrà dret a presenciar totes les proves fetes pel Contractista.

A més d'aquelles proves requerides específicament, la Direcció d'Obra podrà sol·licitar mostres addicionals de qualsevol material per a ser sotmeses a proves per el Promotor. Les mostres addicionals seran subministrades sense cost addicional per a el Promotor.

- Requisits que han de complir els subministradors de canonada:

Hauran de disposar d'un sistema d'assegurament de la qualitat que compleixi la norma EN ISO 9001:2008.

L'organisme que hagi realitzat les certificacions haurà d'estar acreditat conforme a les normes EN 45011 o EN 45012, segons correspongui.

Tots els productes a subministrar que hagin d'estar en contacte amb l'aigua hauran de complir el que disposi el Reial decret 140/2003 de 7 de febrer.

El fabricant haurà de facilitar la documentació exigida en l'annex IX del citat decret, en la que figurarà el número de registre sanitari de l'empresa i el número de registre sanitari del producte o la seva autorització per a ús en contacte amb aigua per a consum humà.

Haurà de presentar escrits d'autorització per a la supervisió del procés de fabricació i comprovacions de l'autocontrol. En el cas que algun element ofertat hagi de ser adquirit a un altre fabricant, caldrà presentar autorització de cadascuna de les fàbriques, i aquests al seu torn hauran de disposar a efectes de qualitat de producte

dels mateixos requisits indicats en els paràgrafs anteriors.

- El fabricant haurà de presentar el programa d'autocontrol que haurà de contemplar:

Tubs i peces. Controls que compleixin com a mínim el que s'especifiqui a la norma UNE-CEN/TS 12201-7:2007.

## 4.2. PRODUCTES

### 4.2.01. GENERALITATS

Quan s'efectuï un examen visual sense augments, les superfícies interna i externa dels tubs han de presentar un aspecte llis, i estar lliures d'esquerdes, cavitats o altres defectes superficials que impedeixin la conformitat del tub amb la norma UNE-EN 120001. Els tubs han de ser blaus o negres amb bandes blaves tal com especifica la norma UNE-EN 12201-2.

### 4.2.02. DIMENSIONS DELS TUBS

- Gruix de tubs:

D'acord amb la norma UNE-EN 12201-2 article 6.3, el gruix de paret i les seves toleràncies estaran d'acord amb la taula 2 de la norma esmentada.

- Diàmetres exteriors mitjans i ovalació:

D'acord amb la norma UNE-EN 12201-2 article 6.3, el diàmetre exterior mitjà i l'ovalització han de ser conformes amb allò establert a la taula 1 de la norma esmentada.

- Llargàries:

Les llargàries dels tubs seran en general de 12 m, llevat d'especificació contrària en projecte. Les toleràncies en llargària seran de +/- 10 mm.

### 4.2.03. UNIONS

Podran ser de tres tipus, tal com s'indica més detalladament a l'apartat 3 d'aquest Plec:

- Amb soldadura a tocar.
- Amb unió mitjançant maniguets electrosoldables.
- Mitjançant portabrides (valones) de polietilè i brides metàl·liques. Els cargols per a les brides seran d'acer de rosca mètrica i les seves característiques estan especificades a les normes EN 1092-2 i estaran cadmiats o bicromatats.

Les gomes entre brides compliran amb la norma EN 681-1.

### 4.2.04. CARACTERÍSTIQUES MECÀNIQUES

D'acord amb l'article 7 de la norma EN 12201-2, els mètodes d'assaig i els requisits

exigits seran els de la taula 3 de la norma esmentada.

### 4.2.05. CARACTERÍSTIQUES FÍSiques

D'acord amb l'article 8 de la norma EN 12201-2 els mètodes d'assaig i els requisits exigits seran els de la taula 5 de la norma esmentada. El requisit d'allargament en el trencament que en la norma s'especifica com  $\geq 350\%$  es fixa en aquest Plec en 600%.

### 4.2.06. MARCAT DELS TUBS

Es complirà el que s'especifiqui a l'article 11 de la norma UNE-EN 12201-2.

### 4.2.07. ACCESSORIS

Es complirà el que s'especifiqui a la UNE-EN 12201-3.

### 4.2.08. RECEPCIÓ DE LOTS

La recepció del producte es farà a fàbrica. Per a la realització de les proves el fabricant o el Contractista haurà d'aportar a càrrec seu tots els mitjans i personal que sigui precís.

#### 4.2.08.1. Tubs

El lot estarà format per la producció de tubs d'una jornada de treball. S'analitzarà:

- Característiques geomètriques (gruix, diàmetres, ovalització, llargària), en 12 tubs distribuïts uniformement al llarg de la jornada de treball.
- Assaig de tracció i allargament en trencament en un tub. El nombre de provetes serà el que indiqui la taula 1 de l'art. 5.2. de la ISO 6259-1:2002.
- Resistència hidrostàtica a 20°C en tres tubs.

#### 4.2.08.2. Peces

- Característiques geomètriques en una de cada 10 peces.

## 4.3. INSTAL·LACIÓ DE TUBS

### 4.3.01. EMMAGATZEMATGE, MANIPULACIÓ I TRANSPORT

La canonada s'emmagatzemarà protegida dels focus de calor propers (temperatures superiors a 45°) i del contacte amb objectes punxants o tallants. S'evitarà l'entrada d'elements estranys al seu interior i es procurarà que el temps d'emmagatzematge sigui el més petit possible. Igualment les canonades emmagatzemades estaran situades de tal manera que no entrin en contacte amb combustibles, dissolvents, pintures agressives etc.

Les barres s'emmagatzemaran de tal manera que quedin recolzades en tota la seva llargària, disposant-les alternativament en capes sense distanciadors de fusta. L'altura màxima de tubs apilats no excedirà d'1,20 m i s'asseguraran convenientment perquè no es desplacin pels costats.

Cal realitzar la manipulació dels tubs de polietilè amb les eines adequades, per que les superfícies que hagin d'estar en contacte amb el material, estiguin protegides adequadament. S'exclou expressament l'ús de cadenes, cables o eslingues metàl·liques per al moviment dels tubs. Si s'utilitzen carretons elevadors, les zones en contacte amb el tub han d'estar protegides amb materials elàstics. S'han d'evitar pràctiques com ara arrossegant els tubs o el contacte amb objectes tallants. En el cas que per necessitats de muntatge, s'hagi de desplaçar el tub horitzontalment, aquest es recolzarà sobre corrons metàl·lics durant el lliscament.

Tot tub malmès haurà de ser reemplaçat pel Contractista. Es considera dany al tub, qualsevol raspadura, cràter, etc. que tingui una profunditat superior al 3% del gruix del tub. En cas de produir-se el dany, la part de tub malmesa s'eliminarà; la resta del tub podrà col·locar-se.

Abans de col·locar el tub a la rasa, cada tub o accessori es netejarà completament de qualsevol substància estranya que s'hagi dipositat i es mantindrà net a partir d'aquest moment. Les obertures dels tubs i accessoris ja instal·lats s'hauran de tancar durant qualsevol interrupció dels treballs.

#### 4.3.02. ESTESA DE TUBS

L'estesa de la conducció es realitzarà de manera sinuosa per reduir en part les tensions produïdes per variacions tèrmiques. Es respectaran els radis de curvatura del projecte i si per alguna causa excepcional no pogués fer-se s'utilitzaran colzes. No s'admetran curvatures ni manipulacions realitzades per escalfament mitjançant aplicació de flama directa sobre la canonada.

Els tubs podran muntar-se dins o fora de la rasa, essent el més usual això últim. Quan els tubs arriben al lloc d'utilització des de fàbrica es reparteixen al llarg de la futura rasa, tenint cura de col·locar-los a la banda oposada a aquella en què es dipositaran les terres de l'excavació que serviran de posterior reblert. Els tubs s'uneixen fora de la rasa amb la precaució ja advertida de no desplaçar-los per sobre del terra en cap cas.

Una vegada soldats, amb ajuda d'una petita grua dotada d'elements de subjecció que no malmetin al tub, s'anirà instal·lant la canonada a la rasa; si cal s'instal·laran travesses transversals sobre la rasa que ajudin a subjectar la canonada i que de mica en mica s'aniran eliminant. En qualsevol cas el tub es diposita suaument sobre el llit de la rasa.

Es tindrà especial cura a comprovar que no existeixen punts alts relatius a la canonada abans de procedir a tapar-la. En cas d'existir aquests (produïts per la temperatura) s'interrompran els treballs fins que la canonada quedi en posició correcta. El desfasament entre canonada, estesa i tapada amb una primera tongada de terra no ha d'excedir en general els cinquanta metres de llargària.

#### 4.3.03. UNIONS

Les unions entre tubs poden fer-se pels següents procediments:

- Soldadura a tocar
- Unió mitjançant maneguets electrosoldables

- Mitjançant portabrides (valones) de polietilè i brides metàl·liques

La soldadura a tocar és el procediment generalment utilitzat per a unir tubs. Aquest sistema no és recomanable per a la unió de peces de diferent gruix; en aquest cas es recomana la unió mitjançant maneguets electrosoldables. Ara bé, els maneguets electrosoldables en el moment de la redacció d'aquest plec no assolien tot el ventall de pressions i/o diàmetres per la qual cosa en determinats casos cal recórrer a la unió mecànica mitjançant portabrides de polietilè i brides metàl·liques. També cal fer servir aquest procediment en el cas d'unió d'una canonada de polietilè amb una canonada metàl·lica.

- Soldadura a tocar:

La unió entre tubs de polietilè del mateix gruix de paret, s'efectuarà mitjançant el procediment de soldadura a tocar:

El procediment consisteix en l'escalfament dels extrems dels tubs o accessoris per contacte amb una placa calefactora, fins a assolir la temperatura de fusió i en la unió posterior per pressió de les dues peces, durant el temps prescrit en cada cas particular. La tècnica d'unió per soldadura a tocar requereix la utilització de màquines, per poder controlar la pressió necessària per a la unió.

Les unions les realitzaran operaris homologats per l'empresa que subministra els tubs i accessoris.

El fabricant de tubs subministrarà totes les dades de la màquina de soldar, així com el diagrama de temps: Temps de formació del cordó inicial, temps d'escalfament, temps per retirar la placa, temps per a assolir la pressió de soldadura i temps de refredament.

Les pressions de soldadura, del sistema hidràulic i d'escalfament també s'expressaran en l'esmentat diagrama.

El fabricant haurà de subministrar la dada referent a l'altura del cordó inicial en funció del gruix dels tubs a unir.

S'hauran de tenir les següents precaucions durant les operacions d'unió:

- S'han de prendre les mesures oportunes per tal de garantir que el medi extern on es realitzin les soldadures no afecti a la neteja que s'ha de mantenir durant el procés.
- Al col·locar i posicionar els tubs a la màquina de soldar, es vigilarà que estiguin ben alineats (la tolerància màxima serà del 5% del gruix del tub), i la posició respecte de la màquina serà tal que una vegada recapçat el tub quedi com a mínim a una distància de 20 mm entre la mordassa i l'extrem del mateix.
- L'operació de recapçat realitzada per netejar els extrems dels tubs a unir es prolongarà fins a aconseguir eliminar totes les zones deteriorades. Una vegada finalitzada l'operació de recapçat es netejaran els extrems dels tubs i es retiraran els encenalls sense tocar les superfícies a unir.
- Es controlarà el paral·lelisme confrontant els extrems dels tubs a soldar (la tolerància màxima serà de 0,5 mm).
- Abans de començar l'operació d'escalfament es netejaran les superfícies de la

placa amb alcohol. Si durant l'operació es detecta adhesió de material del tub a la placa calefactora, s'aturarà l'operació iniciant novament el procés de soldadura.

- Es comprovarà periòdicament amb un termòmetre que la temperatura de la placa està en l'interval prescrit per al material (210°C +/- 10°C).
- Durant l'operació de soldadura s'utilitzaran dos manòmetres en sèrie per garantir el valor de la pressió de soldadura.
- Durant el període de refredament no es deixaran anar les mordasses de subjecció ni es mourà la màquina. El temps de refredament es controlarà mitjançant un rellotge amb alarma acústica.
- Si per qualsevol raó s'interromp el procés de soldadura, abans de procedir a repetir l'operació es tallaran de cada extrem dels tubs com a mínim 50 mm.

#### 4.3.04. INSTAL·LACIÓ D'ACCESSORIS

Els colzes i reduccions es podran construir amb el mateix material que els tubs, i la resta de peces en acer inoxidable realitzant l'acoblament amb juntes de brides.

Les peces d'acer inoxidable compliran els requisits del Plec de Canonades del Promotor. En el cas de ventoses i desguassos aquests s'instal·laran amb collaret de presa amb sortida amb brida. El collaret serà de fosa nodular amb revestiment de pintura epoxi d'almenys 150 micres. Els cargols seran d'acer inoxidable. Si per diàmetre i/o pressió no existís al mercat collaret de fosa, les ventoses i desguassos es faran sobre canonades d'acer inoxidable.

##### 1. Unions amb maniguets electrosoldables:

És el procediment més adequat per a unió de tubs de diferent gruix i per a reparacions.

S'executen mitjançant productes comercials. Els tubs a unir han de tallar-se perpendicularment a l'eix, evitant un tall irregular que pugui ser causa de fallada en l'electrofusió. Cal evitar qualsevol moviment dels tubs durant la fusió i el temps de refredament. Es comprovarà que la ovalització dels extrems compleix els requisits de la normativa. Els tubs a unir han d'estar perfectament nets. Atès que es precisa rascar els extrems dels tubs a unir, no es produirà un rascat excessiu atès que es tracta simplement d'eliminar la capa superficial, però d'altra banda cal assegurar que s'ha rascat tota la superfície, per a la qual cosa s'utilitzarà un mirall que permeti observar la part inferior del tub. Es comprovarà a l'acabar l'operació que han sortit els testimonis de fusió.

##### 2. Unions mitjançant portabrides de polietilè i brida metàl·lica:

El portabrides serà de material PE-100 de la mateixa manera que el material del tub al qual se solda. Abans d'acoblar la junta, les cares de les brides s'han de netejar completament de tot material estrany mitjançant brotxes de filferro. La goma de la junta ha d'estar centrada i les brides de connexió hauran de garantir la impermeabilitat sense que s'hagin de forçar. Tots els pernys s'hauran de prémer en una successió progressiva diametralment oposada i ajustada a un valor donat de moment torsional (parell de collat) mitjançant una clau apropiada, aprovada i calibrada. Els moments de collat s'aplicaran a les femelles exclusivament.

Les unions mecàniques seran accessibles per poder procedir a la inspecció i collat de junta si es precisa, per la qual cosa s'allotjaran en arquetes apropiades que permetin el treball còmode i segur als operaris. En el cas excepcional que no sigui possible la construcció de l'arqueta i la unió, ha de quedar enterrada, aquesta es protegirà recobrint brida i cargols amb massilla anticorrosiva hidròfuga i antioxidant a base d'hidrocarburs amb càrregues inerts. Per subjectar la massilla a la brida i cargols s'encintarà la unió amb cinta anticorrosiva composta de teixit acrílic imputrescible impregnat amb additius antioxidants i resistents als microorganismes, arrels i a l'envelliment complint la norma DIN 30672 classe A.

Quan la unió es faci entre una canonada de polietilè i una canonada metàl·lica (acer o fosa) atès que els cargols de les dues brides s'han d'enfrontar perfectament, la diferència de diàmetre interior entre canonades unides resulta excessiva. En aquest cas la unió es farà amb una canonada metàl·lica que s'acosti en el seu diàmetre interior tant com es pugui al diàmetre interior de la canonada de polietilè. La brida per a la canonada metàl·lica es fabricarà a partir d'una brida cega de la pressió nominal que correspongui i del diàmetre exterior idèntic a la brida de polietilè. En cap cas es permetrà disminuir la resistència de cap brida per acoblar-se a les mesures de la unió.

## ANNEX

### CRITERI DE DISSENY DELS TUBS

Les canonades de polietilè es dissenyaran d'acord amb la norma UNE 53331:1997 IN.

Es tindrà en compte el següent:

- a) Es considerarà un únic coeficient de seguretat a flexotracció que serà 2 (cas B).
- b) La norma UNE 53331:1997 IN no contempla el PE100. Per tant les dades d'esforç tangencial de disseny a flexotracció tant a curt termini com a llarg termini que per al PE50 són de 30 i 14,4 N/mm<sup>2</sup> respectivament, caldrà demanar-los al fabricant.
- c) La deformació admesa serà menor del 5%.
- d) Per al càlcul a pressió interna el coeficient de seguretat és 1,25 respecte al MRS.  
És a dir que la tensió de disseny és  $S = \frac{MRS}{1,25}$

Les comprovacions a efectuar són les següents:

#### Estat de deformació:

- a) Canonada buida  
Càrrega de terra + trànsit

#### Estabilitat:

- a) Canonada buida  
Pressió de terres
- b) Canonada buida  
Pressió exterior de l'aigua
- c) Canonada buida  
Pressió exterior de terres + aigua exterior

#### Esforços:

- a) Pressió interior de l'aigua (La pressió de càlcul és la màxima, és a dir amb cop d'ariet inclòs).
- b) Canonada buida  
Càrregues exteriors
- c) Càrregues exteriors + pressió interior

## 5. EQUIPS

### 5.1. GENERALITATS

#### 5.1.01. CONDICIONS GENERALS

Les especificacions que s'inclouen en el present apartat "EQUIPS", s'han d'entendre com a especificacions generals i seran d'aplicació sempre i quan el projecte no inclogui altres especificacions particulars més concretes.

El Contractista serà responsable del subministrament, transport, construcció, posada en servei i garantia de les instal·lacions així com del seu funcionament durant els períodes de posada en marxa i proves de funcionament. A més serà obligació del Contractista aportar l'assistència tècnica i els serveis de conservació durant el període de garantia.

La designació o acceptació d'una marca comercial i model per part del Promotor no exclou la responsabilitat del Contractista quant a la garantia del producte.

Els fabricants d'equips hauran de disposar d'un sistema que asseguri la qualitat complint la norma EN ISO 9001 o 9002 segons procedeixi. L'organisme que hagi realitzat les certificacions haurà d'estar acreditat conforme a les normes EN45011 o EN45012, segons correspongui.

Tots els productes a subministrar que hagin d'estar en contacte amb aigua potable hauran de complir allò disposat al Reial Decret 140/2003 de 7 de Febrer. El fabricant haurà de facilitar la documentació exigida a l'annex IX de l'esmentat decret, en el que figurarà el número de registre sanitari de l'empresa i el número del registre sanitari del producte o la seva autorització per a ús en contacte amb aigua per a consum humà.

#### 5.1.02. ESPECIFICACIONS, CODIS I NORMES DE REFERÈNCIA

Sense limitar el caràcter general d'altres condicions d'aquestes especificacions, tot treball aquí determinat haurà de complir amb o excedir les condicions dels documents següents, sempre que les esmentades condicions no estiguin en contradicció amb les estipulacions d'aquesta Secció.

#### Normativa d'aplicació

- EN 736-1 "Válvulas. Terminología. Parte 1: Definición de los tipos de válvulas".
- EN 736-2 "Válvulas. Terminología. Parte 2: Definición de los componentes de las válvulas".
- EN 736-3 "Válvulas. Terminología. Parte 3: Definición de términos".
- EN 1074-1 "Válvulas para el suministro de agua. Requisitos de aptitud al uso y ensayos de verificación apropiados. Parte 1: Requisitos generales".
- EN 1074-2 "Válvulas para el suministro de agua. Requisitos de aptitud al uso y

ensayos de verificación apropiados. Parte 2: Válvulas de seccionamiento".

- UNE-EN 1074-3 "Válvulas para el suministro de agua. Requisitos de aptitud al uso y ensayos de verificación apropiados. Parte 3: Válvulas antirretorno".
- EN 1074-4 "Válvulas para el suministro de agua. Requisitos de aptitud al uso y ensayos de verificación apropiados. Parte 4: Purgadores y ventosas".
- UNE-EN 1074-5 "Válvulas para el suministro de agua. Requisitos de aptitud al uso y ensayos de verificación apropiados. Parte 5: Válvulas de control".
- "Swedish Standard SIS 05.59.00. Pictorial Surface. Preparation Standard for Painting Steel Surfaces (última edición). Swedish Standard Institution".
- "Escala Europea de Corrosión".
- UNE 48103: 2002. "Pinturas y barnices: colores normalizados".
- Reglamentos de Recipientes a Presión:
- UNE-EN 10088 "Aceros Inoxidables. Parte 1: Relación de aceros inoxidables".
- UNE-EN 1092-1: "Bridas y sus uniones. Bridas circulares para tuberías, grifería, accesorios y piezas especiales, designación PN. Parte 1: Bridas de acero".
- "Reglamento Electrotécnico para Baja Tensión (Ministerio de Industria)".
- "Reglamento Electrotécnico para Alta Tensión".
- "Instrucciones Complementarias, denominadas Instrucciones MIBT, con arreglo a lo dispuesto en el Reglamento Electrotécnico para Baja Tensión".
- "Reglamento de Verificaciones Eléctricas y Regularidad en el Suministro de Energía (Ministerio de Industria)".
- "Recomendaciones IEC (International Electrotechnical Commission)".
- "Normas UNE, aplicables a las instalaciones eléctricas en general (Instituto Nacional de Racionalización y Normalización)".
- "Normas CENELEC (Comité Europeo para la Normalización Electrónica)".
- EN 60204-1 del CETOP (Comité Europeo de las transmisiones oleohidráulicas y neumáticas).

### 5.2 INSTAL·LACIONS HIDRÀULIQUES I EQUIPS



### 5.2.01. GENERALITATS

Els equips compliran amb el Reial decret 140/2003 de 7 de febrer.

Les parts mecanitzades i no pintades vindran de fàbrica amb una protecció de compost anticorrosiu fins que s'instal·lin.

Les bombes vindran equipades amb tancaments mecànics. El fabricant indicarà el tipus de proves a efectuar, tenint en compte que com a mínim s'efectuaran les DIN1994 per a assaigs de recepció i rendiment. Amb vistes al manteniment es preveurà que tots els equips de la instal·lació vagin entrant en servei alternativament de manera que tinguin un envelliment similar.

La capacitat dels compressors serà tal que la relació entre temps de funcionament en càrrega i temps de funcionament total (càrrega més buit) sigui superior a 0,6, inclús en els moments de màxim consum.

Tots els elements primaris d'instrumentació, com sensors, transductors, indicadors, etc. portaran vàlvula d'aïllament per facilitar el manteniment.

La instrumentació de nivell en dipòsits d'aigua dels usuaris serà de dos tipus i independents dintre seu; a saber:

- Analògica per a tenir la informació
- Digital per a les alarmes de seguretat de baix-molt baix i alt-molt alt nivell

Els colors d'identificació de canonades i altres elements seran segons UNE 48103:2002.

La simbologia dels esquemes hidràulics i d'instrumentació es representaran segons normes UNE.

La simbologia d'instrumentació serà segons recomanacions de la norma ISA-S 5.1 (The Instrumentation, Systems and Automation Society).

La simbologia dels esquemes pneumàtics seran segons normes CETOP (Comité Européen de les Transmissions oleohidràuliques i pneumàtiques).

### 5.2.02. CANONADES I PECES ESPECIALS

En general es complirà amb el que especifiqui el Plec de Prescripcions per a canonades del Promotor, secció canonades d'acer i peces especials.

Per a diàmetres menors o iguals de 800 mm s'utilitzarà canonada d'acer inoxidable AISI-316 amb un gruix mínim de 4 mm. Per a canonades de diàmetres iguals o majors de 1.000 mm, seran d'acer amb revestiment interior de morter de ciment en els diàmetres que sigui factible i amb revestiment de pintura epoxi a la resta.

La pressió mínima de servei a contemplar serà d'1 Mpa.

Les unions seran embridades o soldades a tocar, excepte en canonades de diàmetre igual o menor a 50 mm que seran roscades. Les soldadures s'assajaran al 85%

mitjançant líquids penetrants, i el 15% es radiografiaran (Normes EN 571-1 i EN 1435). La qualificació de les soldadures per radiografia serà blau o negre segons la UNE 14-011.

Les brides compliran la norma EN 1092-1 (Brides i les seves unions). Els tipus a utilitzar seran tipus 01 (brida plana per soldar) i tipus 05 (brides cegues). Encara que s'utilitzi acer inoxidable, podran col·locar-se brides EN 1092-1 (Acero 235JR), tenint la prudència d'utilitzar un elèctrode apropiat, atès que l'acer inoxidable és 316, serà un elèctrode 316-15 en la nomenclatura AISI.

De la mateixa manera que per a les canonades, la pressió nominal mínima per a les brides serà PN10.

Tots els elements embridats posseiran un pont de massa entre brides per evitar la diferència de potencial entre equips. Quan les brides s'hagin soldat al tub, les zones no mecanitzades es pintaran. Les juntes entre brides seran de polietilè flexible per a DN< 600 mm.

Per a diàmetres superiors les juntes seran elàstiques de E.P.D.M. alimentari, amb ànima d'acer de perfil tipus G-St adaptades a les mesures de diàmetre i la pressió de disseny, per facilitar el seu centrat entre cargols, tal com s'indica en el Plec de Prescripcions Tècniques per a canonades del Promotor.

### 5.2.03. CONNEXIONS DE DRENATGE

Per tal de buidar les línies en cas de reparació, manteniment o desmuntatge d'algun element, s'instal·laran connexions per a drenatge als punts baixos de les línies. Quan a les instal·lacions no existeixi un tram recte de canonada per instal·lar-la, es farà a la part més baixa del colze i al més a prop possible de la brida immediata, guardant una separació mínima entre la soldadura d'unió del tub de drenatge i la soldadura d'unió del colze de 25 mm.

### 5.2.04. VÀLVULES

#### 5.2.04.01. Generalitats

Serà obligada la utilització de sistemes d'accionament motoritzat en comportes, vàlvules de papallona o qualsevol altre element d'obturació o regulació, quan estigui previst l'ús de comandament a distància; també quan la carrera total de l'obturador exigeixi un nombre de voltes del volant superior a 100 (llevat d'emergències o manteniment).

La motorització dels sistemes de tancament serà elèctric, essent possible l'accionament manual sense necessitat de muntar cap peça al mecanisme. La carcassa serà estanca al raig d'aigua i a la pols fina. El motor tindrà una protecció mínima IP-55 i aïllament classe F.

Com a elements de seguretat incorporaran els següents sistemes:

- Contacte limitador de parell (els dos sentits)

- Contacte fi de carrera regulables
- Interruptor de protecció tèrmica del motor
- Resistència de caldejament a la caixa de contactes.

Les vàlvules compliran com a mínim amb el que especifiquin les normes EN 1074-1; EN 1074-2, EN 1074-3, EN 1074-4 i EN 1074-5. No s'admetran materials antifricció de coure enlloc de la vàlvula, ni palanques o claus d'accionament de material plàstic. En particular es tindrà en compte.

#### 5.2.04.02. Vàlvules de Comporta

S'utilitzaran per a diàmetres inferiors a 450 mm. El disseny serà tal que es pugui desmuntar i retirar l'obturador sense necessitat de separar el cos de la vàlvula de la canonada. Igualment ha de ser possible substituir o separar els elements d'estanqueïtat del mecanisme de maniobra amb la conducció en servei, sense necessitat de desmuntar la vàlvula ni l'obturador. La part inferior de l'interior del cos no ha de tenir acanaladures, de manera que una vegada oberta la vàlvula no hi hagi cap obstacle pel pas d'aigua ni buits en els que puguin dipositar-se sòlids. La secció de pas ha de ser com a mínim el 90% de la corresponent al DN. Les unions a les canonades seran amb brides i amb rodets de desmuntatge.

Aquestes especificacions són vàlides per a qualsevol instal·lació, fins i tot les arquetes existents al llarg de la conducció. Les comportes per a desguassos, fins i tot en canonades de petit diàmetre, no seran d'un DN menor que 80 mm.

Les vàlvules seran metàl·liques per a qualsevol DN.

Les comportes que no van en canonada, sinó en instal·lacions com ara estacions depuradores, connexions entre dipòsits, preses en rius, requereixen un estudi particularitzat i no són objecte d'aquest Plec.

#### 5.2.04.03. Vàlvules de papallona

Es defineix el coeficient de cabal Kv com el cabal d'aigua (m<sup>3</sup>/hora) a una temperatura entre 5° i 40° que passa a través de la vàlvula amb l'obturador totalment obert creant una pèrdua de pressió estàtica de 0,1 N/mm<sup>2</sup>. El fabricant haurà de subministrar aquesta dada.

Els materials seran metàl·lics i han de ser conformes amb la norma UNE-EN 593:1998.

Seran bidireccionals i es podran usar tant en seccionament com en regulació. El fabricant indicarà la màxima velocitat de passada permesa, així com la diferència de pressió admissible aigües a dalt i aigües a baix per a evitar la cavitació quan executi funcions de trencament de càrrega.

Portarà indicador visual directe de la posició de la papallona. L'accionament serà per volant i desmultiplicador.

#### 5.2.05. VENTOSES

Compliran la norma UNE-EN 1074-4.

El fabricant proporcionarà en els catàlegs les corbes de capacitats d'aireció corresponents a cada diàmetre i orifici d'admissió/expulsió d'aire.

La connexió de la ventosa no es farà directament a la canonada, sinó a una vàlvula de comporta que s'instal·la entre canonada i ventosa, amb la finalitat de poder substituir-la o aïllar-la sense suprimir el servei.

### 5.3. EQUIPS ELÈCTRICS

#### 5.3.1. GENERALITATS

El Contractista serà el responsable del subministrament dels equips i elements elèctrics.

Una vegada estiguin tots els equips instal·lats i connexionats amb els armaris elèctrics es realitzaran les proves exigides a la Norma Europea EN60204-1, CEI 17/13-1, estenent-se el certificat amb els resultats obtinguts quant a:

- Continuitat del circuit de protecció, Article 20.2
- Resistència d'aïllament, Article 20.3
- Tensió aplicada, Article 20.4
- Protecció contra les tensions residuals, Article 20.5 i 6,2,3

Tant els equips com els armaris vindran marcats amb les sigles CE.

La mínima protecció serà IP-54, segons DIN-40050, garantint-se una protecció contra dipòsits nocius de pols i esquitxades d'aigua; garantia de protecció contra derivacions. Per tal de no deixar descendir la temperatura a l'interior dels quadres elèctrics per sota de la condensació, es preveurà calefacció amb termòstat 30°C amb potència calorífica aproximada de 300 W/m<sup>2</sup>; garantint-se una distribució correcta de la calor en aquells de gran volum. Mínima temperatura 20°C.

Es preveuran premsaestopa d'airejament a les parts inferiors dels armaris. Als armaris grans, a la part inferior i superior, per garantir millor la circulació de l'aire.

Així mateix no es deixarà pujar la temperatura a la zona dels quadres elèctrics i d'instrumentació per damunt dels 35°C., per la qual cosa el Contractista haurà d'estudiar l'esmentada condició i els mitjans indicats al projecte, ventilació forçada i termòstat ambiental, perquè si no els considera suficients, ofereixi una variant amb condicionament d'aire per refrigeració integrada en els quadres, o ambiental per a la zona on estan situats.

Així doncs tots els armaris incorporaran a més com a elements auxiliars propis, els següents accessoris:

- Ventilació forçada i independent de l'exterior.
- Resistència d'escalfament.
- Refrigeració, en el cas que es requereixi.



- Dispositiu químic-passiu d'absorció de la humitat.
- Il·luminació interior.
- Seguretat d'intrusisme i vandalisme.
- Accessibilitat a tots els seus mòduls i elements.

Es tindran en compte les condicions ambientals d'ús. Per això, s'aplicarà la classificació 721-2 de pols, sorra, boira salina, vent, etc., segons norma IEC-721.

Per determinar els dispositius de protecció en cada punt de la instal·lació caldrà calcular i conèixer:

- a) La intensitat d'ocupació en funció del cos. fi, simultaneïtat, utilització i factors d'aplicació previstos i imprevistos. D'aquest últim es fixarà un factor.
- b) La intensitat del curtcircuit.
- c) El poder de tall del dispositiu de protecció, que haurà de ser més gran que la ICC (intensitat de curtcircuit) del punt en el qual està instal·lat.
- d) La coordinació del dispositiu de protecció amb l'aparellatge situat aigües avall.
- e) La selectivitat a considerar en cada cas, amb altres dispositius de protecció situats aigües amunt.

Es determinarà la secció de fases i la secció de neutre en funció de protegir-los contra sobrecàrregues, verificant:

La intensitat que pugui suportar la instal·lació serà més gran que la intensitat d'ocupació, prèviament subministrada al Contractista pel Promotor.

La caiguda de tensió en el punt més desfavorable de la instal·lació serà inferior a la caiguda de tensió permesa, considerats els casos més desfavorables, com per exemple tenir tots els equips en marxa amb les condicions ambientals extremes.

Les seccions dels cables d'alimentació general i particulars tindran en compte els consums de les futures ampliacions si així ho ha projectat el Promotor.

Es verificarà la relació de seguretat ( $V_c / V_L$ ), tensió de contacte menor o igual a la tensió límit permesa segons els locals MI-BT-021, protecció contra contactes directes i indirectes.

La protecció contra sobrecàrregues i curtcircuits es farà, preferentment, amb disjuntors d'alt poder de curtcircuit, amb un poder de tall aproximat de 50 KA, i temps de tall inferior a 10 min. Quan es prevegin intensitats de curtcircuit superiors a les 50 KA, es col·locaran limitadors de poder de tall més gran que 100 KA i temps de tall inferior a 5 min.

Aquests disjuntors tindran la possibilitat de rearmament a distància al ser ordenats pels PLC del telecomandament. Així mateix posseiran blocs de contactes auxiliars que discriminin i senyalitzin el tret per curtcircuit del tèrmic, així com posicions del comandament manual.

Idèntica possibilitat de rearmament a distància tindran els detectors de defecte a terra.

Les corbes de tret magnètic dels disjuntors, L-V-D, s'adaptaran a les diferents proteccions dels receptors.

Quan s'utilitzin fusibles com limitadors de corrent, aquests s'adaptaran a les diferents

classes de receptors, utilitzant-se els més adequats, ja siguin am, gf, gl o gt, segons la norma UNE 21-103.

Tots els relés auxiliars seran del tipus endollable a la base tipus undecal, de tres contactes inversors, equipats amb contactes de potència (10 A per a càrrega resistiva, cos. fi=1), aprovats per UL.

Estarà prevista la protecció contra xoc elèctric, i complirà amb les normes UNE-20383 i MI-BT-021.

La determinació del corrent admissible a les canalitzacions i el seu emplaçament serà, com a mínim, segons allò establert al MI-BT-004. El corrent de les canalitzacions serà 1,5 vegades el corrent admissible.

Les caigudes de tensió màximes autoritzades seran segons MI-BT-017, essent el màxim, al punt més desfavorable, del 3% en il·luminació i del 5% en força. Aquesta caiguda de tensió es calcularà considerant que tots els aparells d'utilització susceptibles de funcionar simultàniament es troben en funcionament, en les condicions atmosfèriques més desfavorables.

Les instal·lacions als equips s'efectuarà amb tubs metàl·lics rígids i galvanitzats qualitat St-35 amb un grau de protecció 7 a 9 S/UNE-20324.

La connexió als equips s'efectuarà amb ràcords premsaestopa i tubs flexibles amb una estanqueïtat mínima IP-54 i no s'admetran direccionaments verticals per a evitar l'efecte "embut". Es connectaran per sota preferiblement o per dalt i pels laterals formant una "U" en els casos que no ha pogut fer-se per sota.

Els conductors elèctrics usaran els colors distintius segons normes UNE, i seran etiquetats i numerats per facilitar la seva localització i interpretació en els plànols i en la instal·lació.

El sistema d'instal·lació serà segons la instrucció MI-BT-018 i altres per interiors i receptors, tenint en compte les característiques especials dels locals i tipus d'indústria.

### 5.3.2. QUADRES ELÈCTRICS

Compliran amb la norma EN60204-1, havent-se de realitzar les proves pertinents a taller de manera que serveixin com a referència al provar tota la instal·lació tal com s'han exposat anteriorment.

Als quadres elèctrics s'inclouran polsadors frontals de marxa i parada, amb senyalització de l'estat de cada aparell (funcionament i avaria).

Cas de no estar prou detallat en el projecte, el Contractista presentarà el tipus elegit, indicant les següents característiques:

Estructura dels quadres, amb dimensions, materials utilitzats (perfils, xapes, etc.), amb les seves seccions o gruixos, protecció antioxidant, pintures, etc.

Compartiments en que es divideixen.

Elements que s'allotgen en els quadres (embarrats, aïlladors, etc.), detallant els mateixos.

Interruptors automàtics.

Sortida de cables, relés de protecció, aparells de mesura i elements auxiliars.

Proteccions que, com a mínim, seran:

- Sobrecàrrega a cada receptor
- Curtcircuits, a cada receptor
- Defecte a terra, a cada receptor
- Desequilibri, a cada motor

Es projectaran i raonaran els enclavaments en els quadres, destinats a evitar falses maniobres i per a protecció contra accidents del personal, així com el sistema de posada a terra del conjunt de les cabines.

La distribució del quadre serà de tal forma que l'alimentació sigui la cel·la central i als dos costats es vagin situant les cel·les o sortides quan calgui.

A les tapes frontals s'inclourà un sinòptic amb l'esquema unipolar plastificat incloent els aparells d'indicació, marxa, protecció i títol de cada element amb rètols també plastificats.

S'indicaran els fabricants de cadascun dels elements que componen els quadres i el tipus dels mateixos.

#### CARACTERÍSTIQUES

- Fabricant: a determinar pel Contractista.
- Tensió nominal d'ocupació: 380 V
- Tensió nominal d'aïllament: 750 V
- Tensió d'assaig: 2.500 V, durant 1 seg
- Intensitats nominals a l'embarrat horitzontal: 500, 800, 1.000, 1.250, 2.500 A
- Resistència els esforços electrodinàmics de curtcircuits: 50 KA
- Protecció contra agents exteriors: IP-54, segons IEC, UNE, UTE i DIN.
- Dimensions: Diverses, amb llargària màxima de 2.000 mm.

#### 5.3.3. ENLLUMENAT

##### 5.3.3.1. Generalitats

Les lluminàries seran estanques, amb reactàncies d'arrencada ràpida i amb condensador corrector del factor de potència incorporat.

S'efectuarà un estudi complet d'il·luminació tant per a interiors i exteriors justificant els

luxs obtinguts en cada cas.

Abans de la recepció provisional aquests luxs seran verificats amb un luxòmetre per a tota l'àrea il·luminada, que tindrà una il·luminació uniforme.

##### 13.3.6.2. Enllumenat interior

Proporcionarà un nivell d'il·luminació suficient per desenvolupar l'activitat prevista a cada instal·lació que com a mínim complirà:

- Emmagatzematge, embalatge i zones de poca activitat 150 Lx.
- Zones d'activitat mitjana, manteniment esporàdic 325 Lx.
- Zones de gran activitat, manteniment mitjà (perforat, tornejat, soldadura, etc.) 600 Lx.
- Zones de precisió, ajust, polit, etc. 1.000 Lx.

En qualsevol cas i davant del dubte, estaran per damunt de les intensitats mínimes d'il·luminació segons l'ordenança general de seguretat i higiene a la feina en una proporció del 50%.

A més de la quantitat es determinarà la qualitat de la il·luminació que en línies generals complirà amb :

- Eliminació o disminució de les causes d'enlluernament que puguin provocar una sensació d'incomoditat i fins i tot una reducció de la capacitat visual.
- Elecció del dispositiu d'il·luminació i el seu emplaçament de tal forma que la direcció de la llum, la seva uniformitat, el seu grau de difusió i el tipus d'ombres s'adaptin tan bé com es pugui a la tasca visual i a la finalitat del local il·luminat.
- Adaptar una llum que tingui una composició espectral amb un bon rendiment en color.
- La reproducció cromàtica serà de qualitat molt bona índex Ra entre 85 i 100.
- La temperatura de color dels punts de llum estarà entre 3000 i 5500 graus Kelvin.
- Es calcularà un coeficient de manteniment baix, de l'ordre de 0,7.
- Es procurarà que els coeficients d'utilització i rendiment de la il·luminació siguin els més grans possibles.

##### 5.3.3.3. Enllumenat exterior

Les lluminàries exteriors seran de tipus antivandàlic i inastellables.

Els suports, fanals, braços murals, bàculs i altres elements mecànics seran galvanitzats en calent.

Les làmpades seran de vapor de sodi d'alta pressió i vapor de mercuri.

Quan siguin de vapor de mercuri seran de color corregit.

Tindran incorporat el condensador corrector del cosinus de fi.

Per projectar el tipus de lluminària es tindrà en compte:

- La naturalesa de l'entorn per utilitzar d'un o dos hemisferis.

- Les característiques geomètriques de l'àrea a il·luminar.
- El nivell mitjà d'il·luminació, que mai sigui inferior a 15 lux.
- L'altura del punt de llum serà l'adequat als lúmens.
- El factor de conservació serà de l'ordre de 0,6.
- El rendiment de la instal·lació i de la il·luminació segons el projecte i el fabricant, tendint al més gran possible.

#### 5.3.3.4. Il·luminació de seguretat

Estarà formada per aparells autònoms automàtics que compleixin amb les normes UNE 20-062-73 i 20-392-75 i altres disposicions vigents de seguretat. Seran del tipus fluorescent amb preferència.

En les instal·lacions electromecàniques amb un grau de protecció mínim de IP-54. En oficines IP-22.

#### 5.3.4. INSTAL·LACIONS D'ESCOMESSES

A totes les estacions de bombament s'efectuarà una escomesa elèctrica de Companyia.

Als dipòsits d'usuaris es prendrà una escomesa de les instal·lacions del mateix, i si no n'hi ha s'efectuarà una escomesa de companyia. Aquesta serà de 5 Kw trifàsica més neutre.

El Contractista contactarà amb la corresponent companyia elèctrica o usuari de manera que tècnicament les instal·lacions es realitzin d'acord amb les normes de la companyia o les normes de l'usuari. Així mateix els projectes d'instal·lacions seran presentats a indústria amb la màxima celeritat per obtenir els permisos corresponents.

Totes les despeses ocasionats per l'escomesa i pels permisos d'indústria estaran inclosos en els preus del pressupost.

#### 5.3.5. LLUMS SENYALITZACIÓ

Tots els llums de senyalització seran del tipus Led estandarditzades i normalitzades.

Els colors que s'utilitzaran seran els següents:

- Verd indicació de marxa.
- Groc indicació d'avaría lleu. Intermitent alarma lleu.
- Vermell indicació d'avaría greu. Intermitent alarma greu.
- Blanc indicació informativa, d'estat, de posició, etc.

Tots els llums de senyalització es verificaran a través d'un polsador de prova.

**6. MESURAMENT I ABONAMENT D'OBRA CIVIL****6.1. M<sup>2</sup> NETEJA I ESBROSSADA DEL TERRENY**

La unitat d'obra es mesura i abona per metres quadrats (m<sup>2</sup>) de la superfície esbrossada; comprèn totes les operacions definides a l'article corresponent del capítol 3 d'aquest Plec així com la càrrega, transport a qualsevol distància i lliurament dels productes sobrants a un gestor de residus autoritzat o fins a un indret on es puguin revaloritzar. En particular són responsabilitat del Contracista i s'inclouen les tasques i despeses de reutilització, pagament de cànon d'abocador, reciclatge o altres formes de valorització que s'hauran de realitzar d'acord al RD 105/2008 pel qual es regula la producció i gestió dels residus de construcció i demolició.

**6.2. M<sup>3</sup> DEMOLICIÓ**

Les unitats es mesuraran per metres cúbics (m<sup>3</sup>). Es complirà el que s'especifica a l'article 301 del PG-3. La unitat d'obra inclou la càrrega, transport a qualsevol distància i lliurament dels productes sobrants a un gestor de residus autoritzat o fins a un indret on es puguin revaloritzar. En particular són responsabilitat del Contracista i s'inclouen les tasques i despeses de reutilització, pagament de cànon d'abocador, reciclatge o altres formes de valorització que s'hauran de realitzar d'acord al RD 105/2008 pel qual es regula la producció i gestió dels residus de construcció i demolició.

**6.3. M<sup>3</sup> EXCAVACIÓ I REPOSICIÓ DE TERRA VEGETAL**

La unitat d'obra es mesura i abona per metres cúbics (m<sup>3</sup>); comprèn totes les operacions definides a l'article corresponent del capítol 3 d'aquest Plec. L'amidament es dedueix de multiplicar l'ample excavat per la profunditat a les diferents zones afectades. En particular, i en cas de que hi hagi productes sobrants, són responsabilitat del Contracista i s'inclouen les tasques i despeses de reutilització, pagament de cànon d'abocador, reciclatge o altres formes de valorització que s'hauran de realitzar d'acord al RD 105/2008 pel qual es regula la producció i gestió dels residus de construcció i demolició.

**6.4. M<sup>3</sup> EXCAVACIÓ A CEL OBERT EN TERRES**

La unitat d'obra es mesura i abona per metres cúbics (m<sup>3</sup>) i comprèn totes les operacions definides a l'article corresponent del capítol 3 d'aquest Plec, on també s'especifica el que s'entén per terres, així com la càrrega, transport a qualsevol distància i lliurament dels productes sobrants a un gestor de residus autoritzat o fins a un indret on es puguin revaloritzar. En particular són responsabilitat del Contracista i s'inclouen les tasques i despeses de reutilització, pagament de cànon d'abocador, reciclatge o altres formes de valorització que s'hauran de realitzar d'acord al RD 105/2008 pel qual es regula la producció i gestió dels residus de construcció i demolició.

L'amidament es dedueix per diferència entre les seccions reals del terreny una vegada retirada la terra vegetal i les que en resulten dels plànols corresponents o

d'allò ordenat al seu moment per la Direcció d'Obra. No són objecte d'abonament els excessos respecte els amidaments així deduïts.

**6.5. M<sup>3</sup> EXCAVACIÓ EN RASA EN TERRES**

La unitat d'obra es mesura i abona per metres cúbics (m<sup>3</sup>) i comprèn totes les operacions definides a l'article corresponent del capítol 3 d'aquest Plec, on també s'especifica el que s'entén per terres.

L'amidament es dedueix per diferència entre les seccions reals del terreny, una vegada retirada la terra vegetal, i les que en resulten dels plànols corresponents o d'allò ordenat al seu moment per la Direcció d'Obra.

Els excessos d'excavacions sobre l'amidament deduït d'aquesta manera no seran objecte d'abonament, ni tampoc els reblerts que hagi d'efectuar el Contractista per haver excedit l'excavació. Els esgotaments d'aigua que puguin aparèixer a la rasa no són objecte d'abonament llevat que part o tota la rasa se situï sota el nivell freàtic, la qual cosa és objecte d'una altra unitat d'obra.

En cas de que el projecte no prevegui la unitat de càrrega i transport a abocador dels productes sobrants de l'excavació en rasa s'entendrà que la present unitat ho inclou. En aquest cas aquesta unitat inclourà la càrrega, transport a qualsevol distància i lliurament dels productes sobrants a un gestor de residus autoritzat o fins a un indret on es puguin revaloritzar. En particular són responsabilitat del Contracista i s'inclouen les tasques i despeses de reutilització, pagament de cànon d'abocador, reciclatge o altres formes de valorització que s'hauran de realitzar d'acord al RD 105/2008 pel qual es regula la producció i gestió dels residus de construcció i demolició.

**6.6. M<sup>3</sup> CÀRREGA I TRANSPORT A QUALESEVOL DISTÀNCIA I LLIURAMENT DELS PRODUCTES SOBRANTS A GESTOR DE RESIDUS**

Es mesurarà i abonarà per metres cúbics (m<sup>3</sup>). El volum s'obté com la diferència entre el volum de l'excavació i el dels productes utilitzats per al reblert de la rasa (canonada inclosa). No es considera esponjament.

Aquesta unitat inclou la càrrega, transport a qualsevol distància i lliurament dels productes sobrants a un gestor de residus autoritzat o fins a un indret on es puguin revaloritzar. En particular són responsabilitat del Contracista i s'inclouen les tasques i despeses de reutilització, pagament de cànon d'abocador, reciclatge o altres formes de valorització que s'hauran de realitzar d'acord al RD 105/2008 pel qual es regula la producció i gestió dels residus de construcció i demolició.

**6.7. M<sup>3</sup> REBLERT AMB MATERIAL SELECCIONAT DE LA PRÒPIA EXCAVACIÓ A LA ZONA DE RECOBRIMENT DE CANONADES**

Es mesurarà i abonarà per metres cúbics (m<sup>3</sup>). La unitat d'obra comprèn la preparació del material mitjançant garbellament o altres procediments i totes les operacions

descrites a l'article corresponent del capítol 3 d'aquest Plec. L'amidament es farà sobre perfil, llevat que el director d'obra hagués donat prèviament l'ordre d'ampliar la rasa.

#### **6.8. M³ REBLERT AMB MATERIAL TOLERABLE DE LA PRÒPIA EXCAVACIÓ A LA ZONA DE REBLERT PRINCIPAL**

Es mesurarà i abonarà per metres cúbics (m³). La unitat d'obra comprèn els treballs de selecció del material i totes les operacions descrites a l'article corresponent del capítol 3 d'aquest Plec. L'amidament es farà sobre perfil, llevat que el director d'obra hagués donat prèviament l'ordre d'ampliar la rasa.

#### **6.9. M³ REBLERT AMB MATERIAL PROCEDENT DE PRÉSTECs A LA ZONA DE REBLERT PRINCIPAL**

Es mesurarà i abonarà per metres cúbics (m³). La unitat d'obra comprèn el subministrament dels materials i totes les operacions descrites a l'article corresponent del capítol 3 d'aquest Plec. L'amidament es farà sobre perfil, llevat que el director d'obra hagués donat prèviament l'ordre d'ampliar la rasa.

#### **6.10. M³ REBLERT AMB MATERIALS TOLERABLES DE LA PRÒPIA OBRA EN TRASDÓS D'OBRES DE FÀBRICA**

Es mesurarà i abonarà per metres cúbics (m³). La unitat d'obra comprèn els treballs de selecció del material si es precisés i les operacions descrites a l'article corresponent del capítol 3 d'aquest Plec. L'amidament es farà sobre perfil, i no s'abonaran excessos llevat que el director d'obra hagués ordenat expressament l'increment en l'excavació.

#### **6.11. M³ REBLERT AMB MATERIALS DE PRÉSTEC EN TRASDÓS D'OBRES DE FÀBRICA**

Es mesurarà i abonarà per metres cúbics (m³). La unitat d'obra comprèn el subministrament del material i les operacions descrites a l'article corresponent del capítol 3 d'aquest Plec. L'amidament es farà sobre perfil, i no s'abonaran excessos llevat que el director d'obra hagués ordenat expressament l'increment en l'excavació.

#### **6.12. Tm SUBMINISTRAMENT I COL·LOCACIÓ DE GABIONS**

La fàbrica de gabions es mesurarà per metres cúbics (m³) realment col·locats, mesurats en el seu emplaçament. La descripció del preu inclou tots els materials i operacions necessàries per a deixar totalment acabada i instal·lada la unitat d'obra en el seu emplaçament definitiu.

L'abonament d'aquesta unitat d'obra es realitzarà a el preu que correspongui, en funció del material utilitzat i de l'altura, dels que figuren en el Quadre de Preus vigent Projecte.

#### **6.13. M³ SUBMINISTRAMENT I COL·LOCACIÓ DE FORMIGÓ**

Es mesurarà i abonarà per metres cúbics (m³); l'amidament serà el que en resulti dels plànols de projecte. Al preu s'inclouen tots els materials, transport, maquinària, mà d'obra necessaris per executar la unitat d'obra conforme a allò requerit en els capítols 2 i 3 d'aquest Plec. En particular dins de la unitat d'obra es contempla el fluidificant que eventualment pugui afegir-se al formigó in situ, així com els productes de curat.

#### **6.14. Kg ACERS EN RODONS PER ARMAR**

Es mesurarà i abonarà en Kilograms (Kg). L'amidament és el deduït de l'especejament que ha estat aprovat pel director d'obra o que figurava als plànols del Projecte. Aquest especejament s'elabora tenint en compte la llargària real de les barres (és a dir, s'abonen els solapaments), així com tots els elements auxiliars per mantenir en la seva posició correctament l'acer durant el formigonat (rigiditzadors, suports, etc.). No obstant això no són d'abonament, minves ni despuntades, així com tampoc els filferros de lligat de les armadures. Les soldadures que calgués efectuar eventualment tampoc són objecte d'abonament a part.

#### **6.15. Kg ACER EN PERFILS LAMINATS**

Es mesurarà i abonarà en Kilograms (Kg) d'acer deduït de l'amidament teòric, a partir de les dimensions indicades als plànols. Al preu aniran inclosos tots els elements d'unió (soldadures, cargols, tapajuntes, etc.) així com la pintura de protecció o el galvanitzat en el seu cas.

#### **6.16. ML SUBMINISTRAMENT I COL·LOCACIÓ DE CANONADA**

Les canonades es mesuraran i abonaran per metres lineals (ml) de llargària útil de la seva generatriu superior. S'entén per llargària útil la deduïda de la distància entre els eixos de dues juntes consecutives. Es deduiran les llargària corresponents a peces especials, colzes, vàlvules, rodets, etc. que siguin d'abonament independent. A l'amidament esmentat se li aplicarà el preu unitari que correspongui segons el material, diàmetre i classe dels tubs.

El preu inclou el subministrament de tubs, col·locació, execució de les juntes completes, connexions per a protecció catòdica si és el cas, enllaços amb altres canonades, així com la prova hidràulica i la neteja de la canonada.

S'aplicaran sobrepreus a cada metre lineal de canonada instal·lada en interiors de túnel, interiors de canonada i trams de rasa que superin el 35% de pendent. El sobrepreu inclou els mitjans auxiliars necessaris (carretons, corròns, etc.) per a la correcta instal·lació de la canonada.

També a les zones entibades s'abonarà un sobrepreu.

## 7. MEDICIÓ I ABONAMENT D'EQUIPS

### 7.1. GENERALITATS

Llevat d'indicació contrària desglossada en els quadres de preus i pressupostos, els equips i materials es mesuraran per al seu abonament com unitats completes i indivisibles disposades per funcionar, i tindran inclosos:

- Tots els accessoris indicats en els plecs i en les especificacions tècniques.
- Tots els accessoris que encara que no siguin indicats, sí calguin per a un total i bon funcionament de l'equip segons les prescripcions i requisits dels fabricants.
- Acabats superficials i pintura segons els colors indicats en plecs i en la seva absència segons els colors del fabricant.
- Els retocs de pintura una vegada acabat el muntatge i la posada en marxa.
- El muntatge, la posada en marxa, les proves, el calibratge, ajustaments, greixatges, alineaments, collat de cargols, i totes aquelles operacions necessàries perquè l'explotació disposi de l'ús dels equips. Caldrà repetir aquestes operacions els cops que calgui fins a la recepció de l'obra.
- Els cargols, juntes, suports, elements de fixació i altres accessoris necessaris per a un total acoblament i fixació dels equips.
- Els manuals d'explotació i manteniment dels equips amb plànols d'acabat, especejament, esquemes i llistat de components.
- Els cables des dels equips en camp fins als armaris, passant per les caixes intermèdies, amb l'etiquetatge de senyalització, grapes, terminals, borns i altres accessoris d'instal·lació fins al seu total connexionat i posada en marxa de tots els equips.
- Els cables d'alimentació i de senyal apantallats per a connexionar els equips de mesura analògica des de camp fins als armaris passant per les caixes de connexió intermèdia, connexionat, etiquetatge de senyalització, grapes, terminals, borns i altres accessoris d'instal·lació fins al seu total connexionat i posada en marxa dels esmentats equips de mesura.

### 7.2. EQUIPS

#### 7.2.1. GENERALITATS

Totes les canonades, equips hidràulics, elèctrics, mecànics i instrumentació a instal·lar es mesuraran i abonaran en general, mitjançant l'aplicació dels preus corresponents del Quadre de Preus núm. 1 de subministrament dels diferents equips.

En els preus s'ha de considerar repercutit, sempre que al pressupost no hi figuri una partida específica i concreta, la part proporcional de les despeses associades a la

redacció dels projectes detallats corresponents, gestions i despeses de legalització, visats i actualitzacions fins al final de l'obra, coordinació i relació amb els organismes oficials que calgui i obtenció finalment de tots els permisos, autoritzacions, aprovacions, butlletins d'instal·lador, etc. i tota la documentació necessària, que serà lliurada a la propietat, per a la posada en marxa i posada en funcionament.

#### 7.2.2. JUNTES DE DESMUNTATGE

Es mesurarà com unitat completa, incloent juntes d'estanqueïtat, cargols, femelles, volanderes, ajust i posada en marxa.

#### 7.2.3. PASSAMURS

Es mesurarà com unitat completa, incloent juntes d'estanqueïtat, cargols, femelles, volanderes, anell estanc de fixació al mur i la seva total posada en funcionament.

#### 7.2.4. VÀLVULA DE COMPORTA

Es mesurarà com unitat completa, incloent juntes d'estanqueïtat, cargols, femelles, volanderes i la seva posada en funcionament.

#### 7.2.5. VÀLVULA DE DESCÀRREGA

Es mesurarà com unitat completa, incloent juntes d'estanqueïtat, cargols, femelles, volanderes i la seva posada en funcionament.

#### 7.2.6. VÀLVULES DE PAPALLONA MANUAL

Es mesurarà com unitat completa, incloent juntes d'estanqueïtat, cargols, femelles, volanderes, el cable dels finals de carrera fins a l'armari elèctric, l'ajust dels finals de carrera i tots els accessoris necessaris per al seu total funcionament.

#### 7.2.7. VÀLVULA VENTOSA-PURGADOR

Es mesurarà com unitat completa, incloent juntes d'estanqueïtat, cargols, femelles, volanderes, cons reductors si en precisa i tots els accessoris necessaris per a la seva posada en funcionament.

## 7.3. MATERIAL ELÈCTRIC

### 7.3.1. ESCOMESA DE COMPANYIA ELÈCTRICA

Es mesurarà com unitat completa, incloent-hi la petició escrita a la companyia, drets d'escomesa, drets d'extensió i verificació, comptadors d'energia activa i reactiva,



borns de connexionat i verificació, caixes de doble aïllament, curtcircuits de seguretat, interruptor general automàtic rearmable a distància, protecció diferencial rearmable, caixa general de protecció, femelles d'orelles d'enganxament o armari metàl·lic, butlletí d'instal·lació, certificat de direcció i acabat d'obra, legalització en els serveis d'indústria de l'escomesa i de tots els equips que alimenta, cables de potència i control senyals a PLC fins a l'armari de distribució i tot el necessari fins a la seva total posada en marxa.

#### 7.3.2. ESCOMESA ELÈCTRICA D'USUARI

Es mesurarà com unitat completa, incloent la petició formal a l'usuari consorciat, borns de connexionat, caixes d'aïllament, curtcircuits de seguretat, interruptor general automàtic rearmable a distància, protecció diferencial rearmable, cable de potència i control des de l'escomesa fins a l'armari amb tots els accessoris d'instal·lació i tot el necessari fins a la seva total posada en marxa.

#### 7.3.3. ARMARIS ELÈCTRICS

Es mesuraran com una unitat completa, incloent-hi tot el necessari per complir les especificacions de funcionament i/o adaptant-se als esquemes que s'adjunten, per tant inclouran: contactors, relés, interruptors, commutadors, proteccions tèrmiques, magnètiques, diferencials i curtcircuit, cablejat interior, borns d'entrada i sortida, indicadors de tensió i d'intensitat amb els seus commutadors, toroïdals, transformadors de control, dispositius de rearmament, temporitzadors, polsadors, llums de control, sinòptic, comptadors horaris, comptadors de maniobres, resistències i termòstat de caldeament, roturació i tots els ajustaments i posada a punt necessari fins al total funcionament dels equips que alimenta i protegeix.

#### 7.3.4. BATERIA DE CONDENSADORS BAIXA DE TENSIÓ

Es mesurarà com unitat completa, comprenent l'interruptor automàtic d'alimentació inclòs a l'armari elèctric de baixa tensió, la bateria automàtica de condensadors amb el seu regulador i contactors, el cablejat de tot l'equip, l'ajustament del factor de potència i tots els accessoris necessaris fins a la seva total posada en marxa.

#### 7.3.5. ARMARI D'ENLLUMENAT

Es mesurarà com unitat completa, incloent-hi els interruptors tetrapolars automàtics magnetotèrmics, les proteccions diferencials tetrapolars, el cablejat, borns i tots els accessoris fins a la seva total posada en marxa.

Barcelona, juliol de 2021

L'Enginyer Autor del Projecte

**Antonio Mailan Escolano**

Enginyer de Camins, C i P.

STRUMA2005,S.L.P.

**PLEC DE PRESCRIPCIONS PARTICULARS**





B - MATERIALS

B0 - MATERIALES BÁSICOS

B01 - LÍQUIDS

B011- - AIGUA

0.- ELEMENTS QUE CONTEMPLA EL PLEC

B011-05ME.

Plec de condicions

1.- DEFINICIÓ I CONDICIONS DELS ELEMENTS

Aigües utilitzades per algun dels usos següents:

- Confecció de formigó
- Confecció de morter
- Confecció de pasta de guix
- Reg de plantacions
- Conglomerats de grava-ciment, terra-ciment, grava-emulsió, etc.
- Humectació de bases o subbases
- Humectació de peces ceràmiques, de ciment, etc.

CARACTERÍSTIQUES GENERALS:

Poden ser utilitzades les aigües potables i les sancionades com a acceptables per la pràctica.

Es poden utilitzar aigües de mar o salines anàlogues per a la confecció o curat de formigons sense armadura. Per a la confecció de formigó armat o pretesat es prohibeix l'ús d'aquestes aigües, tret del cas que es facin estudis especials.

Es podrà utilitzar aigua reciclada provinent del rentat dels camions formigonera a la pròpia central de formigó, sempre que compleixi les especificacions anteriors i la seva densitat sigui  $\leq 1,3 \text{ g/m}^3$  i la densitat total sigui  $\leq 1,1 \text{ g/cm}$

L'aigua a utilitzar tant en el curat com en la pastada del formigó, no ha de contenir cap substància perjudicial en quantitats que puguin afectar a les propietats del formigó o a la protecció de l'armat.

Si ha d'utilitzar-se per a la confecció o el curat de formigó o de morters i no hi ha antecedents de la seva utilització o aquesta presenta algun dubte s'haurà de verificar que compleix totes aquestes característiques:

- Exponent d'hidrogen pH (UNE 83952):  $\geq 5$
  - Total de substàncies dissoltes (UNE 83957):  $\leq 15 \text{ g/l}$  (15.000 ppm)
  - Sulfats, expressats en  $\text{SO}_4$ - (UNE 83956)
    - Ciment tipus SR:  $\leq 5 \text{ g/l}$  (5.000 ppm)
    - Altres tipus de ciment:  $\leq 1 \text{ g/l}$  (1.000 ppm)
  - Ió clor, expressat en  $\text{Cl}^-$  (UNE 7178)
    - Aigua per a formigó armat:  $\leq 3 \text{ g/l}$  (3.000 ppm)
    - Aigua per a formigó pretesat:  $\leq 1 \text{ g/l}$  (1.000 ppm)
    - Aigua per a formigó en massa amb armadura de fissuració:  $\leq 3 \text{ g/l}$  (3.000 ppm)
  - Hidrats de carboni (UNE 7132): 0
  - Substàncies orgàniques solubles en èter (UNE 7235):  $\leq 15 \text{ g/l}$  (15.000 ppm)
- Ió clor total aportat per components d'un formigó no pot superar:
- Pretensat:  $\leq 0,2\%$  pes de ciment
  - Armat:  $\leq 0,4\%$  pes de ciment
  - En massa amb armadura de fissuració:  $\leq 0,4\%$  pes de ciment

2.- CONDICIONS DE SUBMINISTRAMENT I EMMAGATZEMATGE

Subministrament i emmagatzematge: De manera que no s'alterin les seves condicions.

3.- UNITAT I CRITERI D'AMIDAMENT

Unitat d'amidament: la indicada a la descripció de l'element

Criteri d'amidament: quantitat necessària subministrada a l'obra

4.- NORMATIVA DE COMPLIMENT OBLIGATORI

Real Decreto 1247/2008, de 18 de julio, por el que se aprueba la Instrucción de Hormigón Estructural (EHE-08).

5.- CONDICIONS DE CONTROL DE RECEPCIÓ

OPERACIONS DE CONTROL:

Abans de l'inici de l'obra i si no es tenen antecedents de l'aigua que es vol utilitzar, o es tenen dubtes, s'ha d'analitzar l'aigua per determinar:

- Exponent d'hidrogen pH (UNE 83952)
- Contingut de substàncies dissoltes (UNE 83957)
- Contingut de sulfats, expressats en SO<sub>4</sub> (UNE 83956)
- Contingut en ió clor Cl<sup>-</sup> (UNE 7178)
- Contingut d'hidrats de carboni (UNE 7132)
- Contingut de substàncies orgàniques solubles en èter (UNE 7235)

En cas d'utilitzar aigua potable de la xarxa de subministrament, no serà obligatori realitzar els assajos anteriors.

En altres casos, la DF o el Responsable de la recepció en el cas de centrals de formigó preparat o de prefabricats, s'ha de disposar la realització dels assajos en laboratoris contemplats en l'apartat 78.2.2.1 de l'EHE, per tal de comprovar el compliment de les especificacions de l'article 27 de l'EHE.

CRITERIS DE PRESA DE MOSTRES:

Els controls s'han de realitzar segons les instruccions de la DF i la norma EHE, realitzant-se la presa de mostres segons la UNE 83951.

INTERPRETACIÓ DE RESULTATS I ACTUACIONS EN CAS D'INCOMPLIMENT:

No s'ha d'acceptar l'aigua que no compleixi les especificacions, ni per a l'amasat ni per al curat.

**B0 - MATERIALES BÁSICOS**

**B03 - GRANULATS**

**B03B- - REBUIG DE PEDRERA**

0.- ELEMENTS QUE CONTEMPLA EL PLEC

B03B-05NR.

Plec de condicions

1.- DEFINICIÓ I CONDICIONS DELS ELEMENTS

Mescla de granulats, totalment o parcialment matxucats, provinents de pedrera.

CARACTERÍSTIQUES GENERALS:

Ha d'estar format per elements nets, sòlids, resistents, d'uniformitat raonable, sense pols, argila o d'altres matèries estranyes.

La composició granulomètrica ha de ser l'adequada al seu ús i ha de ser la que es defineixi a la partida d'obra en què intervingui o, si no hi consta, la que estableixi explícitament la DF. Ha de complir les condicions addicionals que constin a la partida d'obra en què intervingui.

La pedra no s'ha de desfer amb l'exposició a l'aigua o l'intempèrie.

Capacitat d'absorció d'aigua (UNE-EN 1097-6): ≤ 2% en pes

MATERIAL PER A REBLERT DE GABIONS:

Les pedres han de ser de la grandària indicada a la DT i en tot cas de diàmetre superior al pas de malla.

Ha de ser dura, sana, no ha de contenir cap agent de tipus corrosiu.

Ha de ser de forma regular.

Dimensió de les arestes: 10 a 20 cm

Coefficient de desgast "Los Angeles" (UNE-EN 1097-2): < 50%

Densitat: ≥ 2,2 t/m<sup>3</sup>

2.- CONDICIONS DE SUBMINISTRAMENT I EMMAGATZEMATGE

De manera que no s'alterin les seves condicions. S'ha de distribuir al llarg de la zona de treball.

3.- UNITAT I CRITERI D'AMIDAMENT

Unitat d'amidament: la indicada a la descripció de l'element

Criteri d'amidament: quantitat necessària subministrada a l'obra

4.- NORMATIVA DE COMPLIMENT OBLIGATORI

MATERIAL PER A REBLERT DE GABIONS:

\* UNE 36730:2006 Gaviones y gaviones recubrimiento de enrejado de malla hexagonal de alambre de acero galvanizado o galvanizado y recubierto de PVC.

PER A LA RESTA D'ELEMENTS:

No hi ha normativa de compliment obligatori.

5.- CONDICIONS DE CONTROL DE RECEPCIÓ

CONDICIONS DE MARCATGE I CONTROL DE LA DOCUMENTACIÓ:

Abans de l'inici de les obres, s'haurà de demanar al contractista, un informe de la pedrera, amb les següents dades:

- Classificació geològica.
- Pes específic de la pedra
- Resistència al desgast dels àrids
- Estudi de la morfologia.
- Prova d'absorció en aigua

OPERACIONS DE CONTROL:

- Recepció de l'informe de característiques de la pedrera. Reblert de pedra natural o grava de pedrera

- Cada 500 m<sup>3</sup> de material de reblert, es realitzaran els assaigs de:

- Comprovació de la granulometria del material
- Resistència al desgast dels àrids
- Absorció d'aigua

CRITERIS DE PRESA DE MOSTRES:

Els controls s'han de realitzar segons les instruccions de la DF i els criteris indicats a les normes de procediment corresponents.

INTERPRETACIÓ DE RESULTATS I ACTUACIONS EN CAS D'INCOMPLIMENT:

La pedra utilitzada en el reblert de gabions ha de complir estrictament les condicions exigides. En cas de dubte, caldrà un anàlisi petrogràfic del material.

**B0 - MATERIALES BÁSICOS**

**B03 - GRANULATS**

**B03E- - TERRA**

0.- ELEMENTS QUE CONTEMPLA EL PLEC

B03E-05OH.

Plec de condicions

1.- DEFINICIÓ I CONDICIONS DELS ELEMENTS

Terres naturals provinents d'excavació i d'aportació.

S'han considerat els tipus següents:

- Terra seleccionada
- Terra adequada
- Terra tolerable
- Terra sense classificar

TERRA SENSE CLASSIFICAR:

La composició granulomètrica i el seu tipus han de ser els adequats al seu ús i els que es defineixin a la partida d'obra on intervingui o, si no hi consta, els que estableixi explícitament la DF.

TERRA SELECCIONADA:

Contingut de matèria orgànica (UNE 103204): < 0,2%

Contingut sals solubles en aigua, inclòs guix (NLT 114): < 0,2%

Mida màxima : <= 100 mm

Material que passa pel tamís 0,40 UNE: < =15%

o en cas contrari, ha de complir:

- Material que passa pel tamís 2 UNE: < 80%

- Material que passa pel tamís 0,40 UNE: < 75%

- Material que passa pel tamís 0,080 UNE: < 25%

- Límit líquid (UNE 103-103): < 30%

- Índex de plasticitat (UNE 103-103 i 103-104): < 10

Índex CBR (UNE 103502):

- Coronament de terraplè: >= 5

- Nucli o fonament de terraplè: >= 3

- En reblert localitzat amb compactació al 95% PN: >= 3

TERRA ADEQUADA:

Contingut de matèria orgànica (UNE 103204): < 1%

Contingut sals solubles en aigua, inclòs guix (NLT 114): < 0,2%

Mida màxima : <= 100 mm

Material que passa pel tamís 2 UNE: < 80%

Material que passa pel tamís 0,080 UNE: < 35%

Límit líquid (UNE 103103): < 40

Si el límit líquid es > 30, ha de complir:

- Índex de plasticitat (UNE 103-103 i 103-104): > 4

Índex CBR (UNE 103502):

- Coronament de terraplè: >= 5

- Nucli o fonament de terraplè: >= 3

- En reblert localitzat amb compactació al 95% PN: >= 10

- En reblert localitzat per a trasdós d'obra de fàbrica: >= 20

TERRA TOLERABLE:

Han de complir alguna de les dues condicions granulomètriques següents (UNE 103101):

- Material que passa pel tamís 20 UNE: > 70%

- Material que passa pel tamís 0,08 UNE: >= 35%

Contingut de matèria orgànica (UNE 103204): < 2%

Contingut guix (NLT 115): < 5%

Contingut sals solubles en aigua, diferents del guix (NLT 114): < 1%

Límit líquid (UNE 103103): < 65%

Si el límit líquid és > 40, ha de complir:

- Índex plasticitat (UNE 103-103 i 103-104): > 73% (Límit líquid-20)

Assentament en assaig de colapse (NLT 254): < 1%

Mostra preparada segons assaig PN (UNE 103-500) a 0,2 MPa

Inflament lliure (UNE 103-601): < 3%

Mostra preparada segons assaig PN (UNE 103-500)

Índex CBR (UNE 103502):

- Nucli o fonament de terraplè >= 3

2.- CONDICIONS DE SUBMINISTRAMENT I EMMAGATZEMATGE

Subministrament i emmagatzematge: En camió de trabuc i s'han de distribuir en piles uniformes en tota l'àrea de treball. S'ha de procurar estendre-les al llarg del mateix dia, de manera que no se n'alterin les condicions.

3.- UNITAT I CRITERI D'AMIDAMENT

Unitat d'amidament: la indicada a la descripció de l'element

Criteri d'amidament: quantitat necessària subministrada a l'obra

4.- NORMATIVA DE COMPLIMENT OBLIGATORI

\* Orden de 6 de febrero de 1976 por la que se aprueba el Pliego de Prescripciones Técnicas

Generales para Obras de Carreteras y Puentes (PG-3).

\* Orden FOM/1382/2002 de 16 de mayo, por la que se actualizan determinados artículos del pliego de prescripciones técnicas generales para obras de carreteras y puentes relativos a la construcción de explanaciones, drenajes y cimentaciones (PG-3).

5.- CONDICIONS DE CONTROL DE RECEPCIÓ

OPERACIONS DE CONTROL EN TERRAPLENS

Abans de començar el terraplè, quan hi hagi canvi de procedència del material, o amb la freqüència indicada durant la seva execució, es realitzaran amb una freqüència d'1 cada 5.000 m3 els següents assaigs d'identificació del material:

- Assaig granulomètric (UNE 103101)

- Determinació dels límits d'Atterberg (UNE 103-103 i UNE 103104)

- Matèria orgànica (UNE 103204).

- Assaig Próctor Normal (UNE 103500)

- Assaig CBR (UNE 103502)

OPERACIONS DE CONTROL EN REBLERTS

Abans de començar el reblert, quan hagi canvi de procedència del material, o amb la freqüència indicada durant la seva execució, es realitzaran els següents assaigs d'identificació del material cada 2500 m3:

- Assaig granulomètric (UNE 103101)

- Determinació dels límits d'Atterberg (UNE 103103 i UNE 103104)

- Contingut de matèria orgànica (UNE 103204)

- Contingut de sals solubles (inclòs guix) (NLT 114)

- Assaig Próctor Normal (UNE 103500)

- Assaig CBR (UNE 103502)

Cada 750 m3 durant l'execució del reblert, es realitzarà un assaig Próctor Modificat (UNE 103501) com a referència al control de compactació.

CRITERIS DE PRESA DE MOSTRES:

S'han de seguir les instruccions de la DF i els criteris de les normes de procediment

indicades en cada assaig.

INTERPRETACIÓ DE RESULTATS I ACTUACIONS EN CAS D'INCOMPLIMENT:

Els resultats dels assaigs d'identificació han de complir estrictament les especificacions indicades, en cas contrari, no s'autoritzarà l'ús del material corresponent en l'execució.

B0 - MATERIALES BÁSICOS

B03 - GRANULATS

B03J- - GRAVA DE PEDRERA

0.- ELEMENTS QUE CONTEMPLA EL PLEC

B03J-OK7V.

Plec de condicions

1.- DEFINICIÓ I CONDICIONS DELS ELEMENTS

Granulats utilitzats per a algun dels usos següents:

- Confecció de formigons

- Confecció de barreges grava-ciment per a paviments

- Material per a drenatges

- Material per a paviments

El seu origen pot ser:

- Granulats naturals, procedents d'un jaciment natural

- Granulats naturals, obtinguts per matxucament de roques naturals

- Granulats procedents d'escòries siderúrgiques refredades per aire

Els granulats naturals poden ser:

- De pedra granítica

- De pedra calcària

CARACTERÍSTIQUES GENERALS:

El contractista ha de sotmetre a l'aprovació de la DF les pedreres o dipòsits d'on s'han d'obtenir els àrids, aportant tots els elements justificatius que cregués convenients o que li fossin requerits pel Director d'Obra, entre d'altres:

- Classificació geològica.

- Estudi de morfologia.
- Aplicacions anteriors.

La DF ha de poder refusar totes aquelles procedències que, al seu criteri, obligarien a un control massa freqüent dels materials que se n'extraguessin.

#### CARACTERÍSTIQUES GENERALS DELS GRANULATS RECICLATS

Els granulats procedents de reciclatge d'enderrocs no han de contenir en cap cas restes provinents de construccions amb patologies estructurals, com ara ciment aluminós, granulats amb sulfurs, sílice amorfa o corrosió de les armadures.

Els grànuls han de tenir forma arrodonida o polièdrica.

La composició granulomètrica ha de ser l'adequada al seu ús i ha de ser la que es defineix a la partida d'obra en què intervingui o, si no hi consta, la que estableixi explícitament la DF.

Han de ser nets, resistents i de granulometria uniforme.

No han de tenir pols, brutícia, argila, margues o d'altres matèries estranyes.

Diàmetre mínim: 98% retintut tamís 4 (UNE-EN 933-2)

Els àrids reciclats hauran de complir amb les especificacions de l'article 28 de l'EHE. A més, els que provenguin de formigons estructurals sans, o de resistència elevada, han de ser adequats per a la fabricació de formigó reciclat estructural, complint una sèrie de requisits:

- Dimensió mínima permesa = 4 mm
- Terrossos d'argila per a un formigó amb menys del 20% d'àrid reciclat: <= 0,6%
- Terrossos d'argila per a un formigó amb 100% d'àrid reciclat: <= 0,25%
- Absorció d'aigua per a un formigó amb menys del 20% d'àrid reciclat: <= 7%
- Absorció d'aigua per a un formigó amb més del 20% d'àrid reciclat: <= 5%
- Coeficient de Los Angeles: <= 40
- Continguts màxims d'impureses:
  - Material ceràmic: <= 5% del pes
  - Partícules lleugeres: <= 1% del pes
  - Asfalt: <= 1% del pes
  - Altres: <= 1,0 % del pes

En els valors de les especificacions no citades, es mantenen els establerts en l'article 28 de l'EHE.

#### GRANULATS PROCEDENTS D'ESCORIES SIDERÚRGIQUES

Contingut de silicats inestables: Nul

Contingut de compostos fèrrics: Nul

GRAVA PER A LA CONFECCIÓ DE FORMIGONS:

Es denomina grava a la barreja de les diferents fraccions de granulat gruixut que s'utilitzen per a la confecció del formigó

Designació: d/D - IL - N

d/D: Fracció granulomètrica, d tamany mínim i D tamany màxim

IL: Presentació, R rodat, T triturat (matxuqueig) i M barreja

N: Naturalesa de l'àrid (C, calcari; S, sílici; G, granític; O, ofita; B, basalt; D, dolomític;

Q, traquita; I, fonolita; V, varis; A, artificial i R, reciclat

La grandària màxima D d'un granulat gruixut (grava) utilitzat per la confecció de formigó serà menor que les següents dimensions:

- 0,8 de la distància lliure horitzontal entre beines o armadures que formin grup, o entre un parament de la peça i una beina o armadura que formi un angle >45° (amb la direcció de formigonat)
- 1,25 de la distància entre un parament de la peça i una beina o armadura que formi un angle <=45° (amb la direcció de formigonat)
- 0,25 de la dimensió mínima de la peça que es formigona amb les excepcions següents:
  - Lloses superiors de sostres, amb TMA < 0,4 del gruix mínim
  - Peces d'execució molt curosa i elements en els que l'efecte de la paret de l'encofrat sigui reduït (sostres encofrats a una sola cara), amb TMA < 0,33 del gruix mínim

Quan el formigó passi entre vàries armadures, l'àrid gruixut serà el mínim valor entre el primer punt i el segon del paràgraf anterior.

Tot el granulat ha de ser d'una mida inferior al doble del límit més petit aplicable a cada cas.

Contingut de matèria orgànica (UNE-EN 1744-1): Color més clar que el patró

Fins que passen pel tamís 0,063 (UNE-EN 933-2):

- Per a graves calcàries i granítiques: <= 1,5% en pes
- Granulats, reciclats de formigó o prioritàriament naturals: < 3%
- Per a granulats reciclats mixtos: < 5%

L'índex de llenques per a un granulat gruixut segons UNE-EN 933-3: <= 35%

Material retintut pel tamís 0,063 (UNE-EN 933-2) i que sura en un líquid de pes específic 20 kN/m3 (UNE-EN 1744-1):

- Granulats naturals <= 1% en pes

Compostos de sofre expressats en SO3 i referits a granulat sec (UNE-EN 1744-1):

- Granulats naturals: <= 1% en pes
- Granulats d'escòries siderúrgiques: <= 2% en pes
- Granulats reciclats mixtos: <= 1% en pes
- Granulats amb sulfurs de ferro oxidables en forma de pirrotina: <= 0,1% en pes
- Altres granulats: <= 0,4% en pes

Sulfats solubles en àcids, expressats en SO3 i referits a granulat sec (UNE-EN 1744-1):

- Granulats naturals: <= 0,8% en pes
  - Granulats d'escòries siderúrgiques: <= 1% en pes
- Clorurs expressats en Cl- i referits a granulat sec (UNE-EN 1744-1):
- Formigó armat o en massa amb armadura de fissuració: <= 0,05% en massa
  - Formigó pretesat: <= 0,03% en massa

Ió clor total aportat per components d'un formigó no pot superar:

- Pretensat: <= 0,2% pes de ciment
- Armat: <= 0,4% pes de ciment
- En massa amb armadura de fissuració: <= 0,4% pes de ciment

Contingut de pirites o d'altres sulfurs: 0%

Contingut d'ió Cl-:

- Granulats reciclats mixtos: < 0,06%

El contingut de matèria orgànica que sura en un líquid de pes específic 2 segons la UNE-EN

1744-1(Apart.) 14.2 serà <= 1% per a granulats gruixuts.

Contingut de materials no petris (roba, fusta, paper...):

- Granulats reciclats provinents de formigó o mixtos: < 0,5%
- Altres granulats: Nul

Contingut de restes d'asfalt:

- Granulat reciclat mixt o provinent de formigó: < 0,5%

- Altres granulats: Nul

Reactivitat:

- Alcali-silici o àlcali-silicat (Mètode químic UNE 146-507-1 EX o Mètode accelerat UNE

146-508 EX): Nul·la

- Alcali-carbonat (Mètode químic UNE 146-507-2): Nul·la

Estabilitat (UNE-EN 1367-2):

- Pèrdua de pes amb sulfat magnèsic: <= 18%

Absorció d'aigua:

- Granulats gruixuts naturals (UNE-EN 1097-6): < 5%
- Granulats reciclats provinents de formigó: < 10%
- Granulats reciclats mixtos: < 18%
- Granulats reciclats prioritàriament naturals: < 5%

Pèrdua de pes amb cinc cicle de sulfat de magnesi segons UNE-EN 1367-2:

- Granulats gruixuts naturals: <= 18%

Els àrids no han de presentar reactivitat potencial amb els àlcalis del formigó. Per a comprovar-ho, s'ha de realitzar en primer lloc un anàlisi petrogràfic, per a obtenir el tipus de reactivitat que, en el seu cas, puguin presentar. Si d'aquest estudi es dedueix la possibilitat de reactivitat àlcali sílice o àlcali silicat, s'ha de realitzar l'assaig descrit a l'UNE 146.508 EX. Si el tipus de reactivitat potencial és àlcali carbonat, s'ha de realitzar l'assaig descrit a l'UNE 146.507 EX Part 2.

Els àrids no han de ser reactius amb el ciment. No s'utilitzaran àrids procedents de roques toves, friables, poroses, etc., ni els que continguin nòduls de guix, compostos ferrosos, sulfurs oxidables, etc, en quantitats superiors a les contemplades a l'EHE

GRAVA PER A DRENATGES:

El granulat ha de ser procedent d'un jaciment natural, del matxuqueig de roques naturals, o del reciclatge d'enderrocs. No ha de presentar restes d'argila, margues o altres materials estranys.

La mida màxima dels grànuls ha de ser de 76 mm (tamís 80 UNE) i el garbellat ponderal acumulat pel tamís 0,08 UNE ha de ser <= 5%. La composició granulomètrica ha de ser fixada explícitament per la DF segons les característiques del terreny per drenar i del sistema de drenatge.

Plasticitat: No plàstic

Coefficient de desgast (assaig "Los Angeles" UNE-EN 1097-2): <= 40

Equivalent de sorra (UNE-EN 933-8): > 30

Condicions generals de filtratge:

- F15/d85: < 5
- F15/d15: < 5
- F50/d50: < 5

(Fx = grandària superior de la fracció x% en pes del material filtrant, dx = grandària

superior de la proporció x% del terreny a drenar)

A més, el coeficient d'uniformitat del filtre ha de ser:

- F60/F10: <20

Condicions de la granulometria en funció del sistema previst d'evacuació de l'aigua:

- Per a tubs perforats: F85/Diàmetre de l'orifici: > 1
- Per a tubs amb juntes obertes: F85/ Obertura de la junta: > 1,2
- Per a tubs de formigó porós: F85/d15 de l'àrid del tub: > 0,2
- Si es dreña per metxinals: F85/ diàmetre del metxinal: > 1

Quan no sigui possible trobar un material granular d'aquestes condicions es faran filtres granulars compostos de vàries capes. La més gruixuda es col·locarà al costat del sistema d'evacuació. Aquesta complirà les condicions de filtre respecte a la següent i així successivament fins arribar al replè o al terreny natural. Es podrà recórrer a l'ús de filtres geotèxtils.

Quan el terreny natural estigui constituït per materials amb graves i boles a efectes del compliment de les condicions anteriors, s'atendrà únicament a la corba granulomètrica de la



fracció del mateix inferior a 25 mm.  
Si el terreny no és cohesiu i està compost per sorra fina i llims, el material drenant haurà de complir, a més de les condicions generals de filtre, la condició: F15 > 1 mm.  
Si el terreny natural és cohesiu, compacte i homogeni, sense restes de sorra o llims, les condicions de filtre 1 i 2 s'han de substituir per: 0,1 mm > F15 > 0,4 mm  
En els drens cecs, el material de la zona permeable central haurà de complir les següents condicions:  
- Mida màxima de l'àrid: Entre 20 mm i 80 mm  
- Coeficient d'uniformitat: F60/F10 < 4  
Si s'utilitza granulats reciclats s'ha de comprovar que l'inflament (assaig CBR (NLT-111)) sigui inferior al 2% (UNE 103502).

2.- CONDICIONS DE SUBMINISTRAMENT I EMMAGATZEMATGE

CONDICIONS GENERALS:  
Subministrament i emmagatzematge: De manera que no s'alterin les seves condicions.  
Cada remesa de grava s'ha de descarregar en una zona ja preparada de sòl sec  
Les graves de tipus diferents s'han d'emmagatzemar per separat  
Els àrids s'emmagatzemaran de tal manera que quedin protegits contra la contaminació, i evitant la seva possible segregació, sobretot durant el seu transport. Es recomana emmagatzemar-los sota cobert per evitar els canvis de temperatura del granulat.

3.- UNITAT I CRITERI D'AMIDAMENT

Unitat d'amidament: la indicada a la descripció de l'element  
Criteri d'amidament: quantitat necessària subministrada a l'obra

4.- NORMATIVA DE COMPLIMENT OBLIGATORI

GRAVA PER A LA CONFECCIÓ DE FORMIGONS:  
Real Decreto 1247/2008, de 18 de julio, por el que se aprueba la Instrucción de Hormigón Estructural (EHE-08).  
UNE-EN 12620:2003 Áridos para hormigón.  
GRAVA PER A PAVIMENTS:  
\* Orden de 6 de febrero de 1976 por la que se aprueba el Pliego de Prescripciones Técnicas Generales para Obras de Carreteras y Puentes (PG-3).  
GRAVA PER A DRENATGES:  
Orden FOM/298/2016, de 15 de febrero, por la que se aprueba la norma 5.2-IC drenaje superficial de la Instrucción de Carreteras.

5.- CONDICIONS DE CONTROL DE RECEPCIÓ

CONDICIONS DE MARCATGE I CONTROL DE LA DOCUMENTACIÓ:  
L'entrega de granulat a l'obra ha d'anar acompanyada d'un full de subministrament proporcionat pel subministrador, en el que hi han de constar com a mínim les següents dades:  
- Identificació del subministrador  
- Número del certificat de marcatge CE o indicació d'autoconsum  
- Número de sèrie de la fulla de subministrament  
- Data del lliurament  
- Nom del peticionari  
- Designació de l'àrid segons l'article 28.2 de l'EHE  
- Quantitat de granulat subministrat  
- Identificació del lloc de subministrament  
El fabricant ha de proporcionar la informació relativa a la granulometria i a les toleràncies de l'àrid subministrat.  
El subministrador ha de posar a disposició de la DF en el cas que aquesta ho sol·liciti, la documentació següent, que acredita el marcatge CE, segons el sistema d'avaluació de conformitat aplicable, d'acord amb el que disposa l'apartat 7.2.1 del CTE:  
- Productes per a carreteres i altres treballs d'obres públiques i edificació de Funcio: Aplicacions que exigeixen requisits de seguretat molt estrictes\*. \* Requisits que han de ser definits per lleis, reglaments i normes administratives nacionals de cada estat membre,  
- Productes per a edificació, fabricació de productes de formigó prefabricat, carreteres i altres treballs d'obres públiques de Funcio: Aplicacions que exigeixen requisits de seguretat molt estrictes\*. \* Requisits que han de ser definits per lleis, reglaments i normes administratives nacionals de cada estat membre:  
- Sistema 2+: Declaració de Prestacions  
- Productes per a edificació, fabricació de productes de formigó prefabricat, carreteres i altres treballs d'obres públiques de Funcio: Aplicacions que no exigeixen requisits de seguretat molt estrictes\*. \* Requisits que han de ser definits per lleis, reglaments i normes

administratives nacionals de cada estat membre,  
- Productes per a carreteres i altres treballs d'obres públiques i edificació de Funcio: Aplicacions que no exigeixen requisits de seguretat molt estrictes\*. \* Requisits que han de ser definits per lleis, reglaments i normes administratives nacionals de cada estat membre:  
- Sistema 4: Declaració de Prestacions  
El símbol de marcatge de conformitat CE s'ha d'estampar d'acord amb la Directiva 93/68CE i ha d'estar visible sobre el producte o sobre etiqueta, embalatge o documentació comercial i ha d'anar acompanyat de la següent informació:  
- Número d'identificació de l'organisme de certificació  
- Nom o marca d'identificació i direcció del fabricant  
- Les dues últimes xifres de l'any d'impressió del marcatge  
- Referència a la norma (UNE-EN 12620)  
- Descripció del producte (nom genèric, material, ús previst)  
- Designació del producte  
- Informació de les característiques essencials aplicables  
A la documentació del marcatge haurà d'indicar:  
- Nom del laboratori que ha realitzat els assajos  
- Data d'emissió del certificat  
- Garantia de que el tractament estadístic és l'exigit en el marcatge  
- Estudi de fins que justifiqui experimentalment el seu ús, en el cas que hi hagi àrids que no compleixen amb l'article 28.4.1.  
OPERACIONS DE CONTROL:  
Els àrids han de disposar del marcatge CE, de tal manera que la comprovació de la seva idoneïtat per al seu ús es farà mitjançant un control documental del marcatge per tal de determinar el compliment de les especificacions del projecte i de l'article 28 de l'EHE.  
En el cas d'àrids d'autoconsum, el Constructor o el Subministrador ha d'aportar un certificat d'assaig, de com a màxim tres mesos d'antiguitat, realitzat en un laboratori de control dels contemplats en l'article 78.2.2.1 de l'EHE, que verifiqui el compliment de les especificacions de l'àrid subministrat respecte l'article 28 de l'EHE.  
La DF ha de poder valorar el nivell de garantia del distintiu, i en cas de no disposar de suficient informació, ha de poder determinar l'execució de comprovacions mitjançant assaigs.  
La DF, a més, ha de valorar si realitzar una inspecció a la planta de fabricació, a poder ser, abans del subministra de l'àrid, per comprovar la idoneïtat per a la seva fabricació. En cas necessari, la DF ha de poder realitzar els assaigs següents per a verificar la conformitat de les especificacions:  
- Índex de llenques (UNE-EN 933-3).  
- Terrossos d'argila (UNE 7133)  
- Partícules toves (UNE 7134)  
- Coeficient de forma (UNE EN 933-4)  
- Material retintut pel garbell 0.063 UNE (UNE EN 933-2) i que sura en un líquid de pes específic 2 (UNE EN 1744-1).  
- Compostos de sofre (S03)- respecte al granulat sec (UNE-EN 1744-1).  
- Contingut en ió clor Cl- (UNE-EN 1744-1)  
- Assaig petrogràfic  
- Reactivitat potencial amb els àlcalis del ciment (UNE 146-507 i UNE 146-508).  
- Estabilitat, resistència a l'atac del sulfat magnèsic (UNE-EN 1367-2).  
- Absorció d'aigua (UNE-EN 1097-6).  
- Resistència al desgast Los Angeles (UNE-EN 1097-2).  
- Assaig d'identificació per raigs X.  
- Assaig granulomètric (UNE-EN 933-2)  
OPERACIONS DE CONTROL EN GRAVA PER A DRENATGES:  
Les tasques de control a realitzar són les següents:  
- Inspecció visual del material i recepció del certificat de procedència i qualitat corresponent.  
- Abans de començar el reblert, quan hagi canvi de procedència del material, o cada 2000 m3 durant la seva execució, es realitzaran els següents assaigs d'identificació del material:  
- Assaig granulomètric del material filtrant (UNE EN 933-1)  
- Assaig granulomètric del material adjacent (UNE 103101)  
- Desgast de "Los Angeles" (UNE EN 1097-2)  
S'ha de demanar un certificat de procedència del material, que en el cas d'àrids naturals ha de contenir:  
- Classificació geològica  
- Estudi de morfologia  
- Aplicacions anteriors  
- Assaigs d'identificació del material  
CRITERIS DE PRESA DE MOSTRES:  
Els controls s'han de realitzar segons les instruccions de la DF i la norma EHE.  
CRITERIS DE PRESA DE MOSTRES EN GRAVA PER A DRENATGES:  
S'han de seguir les instruccions de la DF i els criteris de les normes de procediment indicades en cada assaig.  
INTERPRETACIÓ DE RESULTATS I ACTUACIONS EN CAS D'INCOMPLIMENT:  
No s'acceptarà la grava que no compleixi totes les especificacions indicades al plec. Si la granulometria no s'ajusta a la utilitzada per a l'establiment de les dosificacions aprovades,

s'hauran de projectar i aprovar noves fórmules de treball.  
INTERPRETACIÓ DE RESULTATS I ACTUACIÓ EN CAS D'INCOMPLIMENT EN GRAVA PER A DRENATGES:  
Els resultats dels assaigs d'identificació han de complir estrictament les especificacions indicades, en cas contrari, no s'ha d'autoritzar l'ús del material corresponent en l'execució del reblert.

B0 - MATERIALES BÁSICOS

B03 - GRANULATS

B03L- - SORRA

0.- ELEMENTS QUE CONTEMPLA EL PLEC

B03L-05MQ,B03L-05N7.

Plec de condicions

1.- DEFINICIÓ I CONDICIONS DELS ELEMENTS

Sorra procedent de roques calcàries, roques granítiques, marbres blancs i durs, o sorra procedent del reciclatge de residus de la construcció i demolició en una planta legalment autoritzada per al tractament d'aquest tipus de residu.  
S'han considerat els tipus següents:  
- Sorra de marbre blanc  
- Sorra per a confecció de formigons, d'origen:  
Sorra per a confecció de formigons, d'origen:  
- De pedra calcària  
- De pedra granítica  
- Sorra per a confecció de morters  
- Sorra per a reblert de rases amb canonades  
- Sorres procedents de reciclatge de residus de la construcció i demolicions

CARACTERÍSTIQUES GENERALS:  
El contractista ha de sotmetre a l'aprovació de la DF les pedreres o dipòsits d'on s'han d'obtenir els àrids, aportant tots els elements justificatius que cregués convenients o que li fossin requerits pel Director d'Obra, entre d'altres:  
- Classificació geològica.  
- Estudi de morfologia.  
- Aplicacions anteriors.

La DF ha de poder refusar totes aquelles procedències que, al seu criteri, obligarien a un control massa freqüent dels materials que se n'extraguessin.

Els grànuls han de tenir forma arrodonida o polièdrica.  
La composició granulomètrica ha de ser l'adequada al seu ús, o si no consta, la que estableixi explícitament la DF.

No ha de tenir margues o altres materials estranys.  
Contingut de pirites o d'altres sulfurs oxidables: 0%  
Contingut de matèria orgànica (UNE-EN 1744-1): Color més clar que el patró  
Contingut de terrossos d'argila (UNE 7133): <= 1% en pes  
Els àrids no han de ser reactius amb el ciment. No s'utilitzaran àrids procedents de roques toves, friables, poroses, etc., ni els que continguin nòduls de guix, compostos ferrosos, sulfurs oxidables, etc, en quantitats superiors a les contemplades a l'EHE  
Els àrids reciclats hauran de complir amb les especificacions de l'article 28 de l'EHE. A més, els que provenguin de formigons estructurals sans, o de resistència elevada, han de ser adequats per a la fabricació de formigó reciclat estructural, complint una sèrie de requisits:  
- Dimensió mínima permesa = 4 mm  
- Terrossos d'argila per a un formigó amb menys del 20% d'àrid reciclat: <= 0,6%  
- Terrossos d'argila per a un formigó amb 100% d'àrid reciclat: <= 0,25%  
- Absorció d'aigua per a un formigó amb menys del 20% d'àrid reciclat: <= 7%  
- Absorció d'aigua per a un formigó amb més del 20% d'àrid reciclat: <= 5%  
- Coeficient de Los Angeles: <= 40  
- Continguts màxims d'impureses:

- Material ceràmic: <= 5% del pes
- Partícules lleugeres: <= 1% del pes
- Asfalt: <= 1% del pes
- Altres: <= 1,0 % del pes

En els valors de les especificacions no citades, es mantenen els establerts en l'article 28 de l'EHE.

SORRA DE MARBRE BLANC:  
Barreja amb granulats blancs diferents del marbre: 0%  
SORRA PER A LA CONFECCIÓ DE FORMIGONS:  
Es denomina sorra a la barreja de les diferents fraccions d'àrid fi que s'utilitzen per a la confecció del formigó  
Designació: d/D - IL - N  
d/D: Fracció granulomètrica, d tamany mínim i D tamany màxim  
IL: Presentació, R rodat, T triturat (matxuqueig) i M barreja  
N: Naturalesa de l'àrid (C, calcari; S, sílici; G,granític; O, ofita; B, basalt; D, dolomític; Q, traquita; I, fonolita; V, varis; A, artificial i R, reciclat  
Mida dels granuls (Tamís 4 UNE-EN 933-2): <= 4 mm  
Material retintut pel tamís 0,063 (UNE\_EN 933-2) i que sura en un líquid de pes específic 20 kN/m3 (UNE EN 1744-1): <= 0,5% en pes  
Compostos de sofre expressats en S03 i referits a granulat sec (UNE-EN 1744-1): <= 1% en pes  
Reactivitat potencial amb els àlcalis del ciment (UNE 146507-2)  
Sulfats solubles en àcid, expressats en S03 i referits al granulat sec (UNE-EN 1744-1): <= 0,8% en pes  
Clorurs expressats en Cl- i referits al granulat sec (UNE-EN 1744-1):

- Formigó armat o en massa amb armadures de fissuració: <= 0,05% en pes
  - Formigó pretesat: <= 0,03% en pes
- Ió clor total aportat per components d'un formigó no pot superar:
- Pretensat: <= 0,2% pes de ciment
  - Armat: <= 0,4% pes de ciment
  - En massa amb armadura de fissuració: <= 0,4% pes de ciment

Estabilitat (UNE-EN 1367-2):  
- Pèrdua de pes amb sulfat sòdic: <= 10%  
- Pèrdua de pes amb sulfat magnèsic: <= 15%  
Pèrdua de pes amb sulfat magnèsic (UNE-EN 1367-2) quan el formigó estigui sotmès a una classe d'exposició H o F, i l'àrid fi tingui una absorció d'aigua >1%: <= 15%  
Coeficient de friabilitat (UNE 83115)  
- Per formigons d'alta resistència: < 40  
- Formigons en massa o armats amb Fck<=30 N/mm2: < 50

Els àrids no han de presentar reactivitat potencial amb els àlcalis del formigó. Per a comprovar-ho, s'ha de realitzar en primer lloc un anàlisi petrogràfic, per a obtenir el tipus de reactivitat que, en el seu cas, puguin presentar. Si d'aquest estudi es dedueix la possibilitat de reactivitat àlcali sílice o àlcali silicat, s'ha de realitzar l'assaig descrit a l'UNE 146.508 EX. Si el tipus de reactivitat potencial és àlcali carbonat, s'ha de realitzar l'assaig descrit a l'UNE 146.507 EX Part 2.

La corba granulomètrica de l'àrid fi, ha d'estar compresa dins del fus següent:

| Límits   | Material retintut acumulat, en % en pes,en els tamisos |      |      |        |         |          |          |
|----------|--------------------------------------------------------|------|------|--------|---------|----------|----------|
|          | 4 mm                                                   | 2 mm | 1 mm | 0,5 mm | 0,25 mm | 0,125 mm | 0,063 mm |
| Superior | 0                                                      | 4    | 16   | 40     | 70      | 77       | (1)      |
| Inferior | 15                                                     | 38   | 60   | 82     | 94      | 100      | 100      |

(1) Aquest valor varia en funció del tipus i origen de l'àrid.  
SORRA DE PEDRA GRANÍTICA PER A LA CONFECCIÓ DE FORMIGONS:  
Contingut màxim de fins que passen pel tamís 0,063 mm (UNE-EN 933-1):

- Granulat gruixut:
  - Qualsevol tipus: <= 1,5% en pes
- Granulat fi:
  - Granulat arrodonit: <= 6% en pes
  - Granulat de matxuqueig no calcari per a obres sotmeses a exposició IIIa,b,c, IV o alguna classe específica d'exposició: <= 6% en pes
  - Granulat de matxuqueig no calcari per a obres sotmeses a exposició I,IIa,b o cap classe específica d'exposició: <= 10% en pes

Equivalent de sorra (EAV)(UNE\_EN 933-8):  
- Per a obres en ambients I, IIa,b o cap classe específica d'exposició: >= 70  
- Resta de casos: >= 75  
Absorció d'aigua (UNE-EN 1097-6): <= 5%  
SORRA DE PEDRA CALCÀRIA PER A LA CONFECCIÓ DE FORMIGONS:  
Contingut màxim de fins que passen pel tamís 0,063 mm (UNE-EN 933-1):  
- Granulat gruixut:

- Qualsevol tipus: <= 1,5% en pes

- Granulat fi:

- Granulat arrodonit: <= 6% en pes  
- Granulat de matxuqueig calcari per a obres sotmeses a exposició IIIa,b,c,IV o alguna classe específica d'exposició: <= 10% en pes  
- Granulat de matxuqueix calcari per a obres sotmeses a exposició I,IIa,b o cap classe específica d'exposició: <= 16% en pes  
Valor blau de metilè(UNE 83130):  
- Per a obres sotmeses a exposició I,IIa,b o cap classe específica d'exposició: <= 0,6% en pes  
- Resta de casos: <= 0,3% en pes  
SORRA PER A LA CONFECCIÓ DE MORTERS:  
La composició granulomètrica ha de quedar dintre dels límits següents:

| Tamís<br>UNE 7-050<br>mm  | Percentatge en<br>pes que passa<br>pel tamís | Condicions                                |
|---------------------------|----------------------------------------------|-------------------------------------------|
| 5,00                      | A                                            | A = 100                                   |
| 2,50                      | B                                            | 60 <= B <= 100                            |
| 1,25                      | C                                            | 30 <= C <= 100                            |
| 0,63                      | D                                            | 15 <= D <= 70                             |
| 0,32                      | E                                            | 5 <= E <= 50                              |
| 0,16                      | F                                            | 0 <= F <= 30                              |
| 0,08                      | G                                            | 0 <= G <= 15                              |
| Altres<br>condi-<br>cions |                                              | C - D <= 50<br>D - E <= 50<br>C - E <= 70 |

Mida dels grànuls: <= 1/3 del gruix del junt  
Contingut de matèries perjudicials: <= 2%  
GRANULATS PROCEDENTS DE RECICLATGE DE RESIDUS DE LA CONSTRUCCIÓ I DEMOLICIONS:  
El material ha de procedir d'una planta autoritzada legalment per al tractament de residus de la construcció.  
El material no ha de ser susceptible de cap mena de meteorització o d'alteració física o química sota les condicions més desfavorables que presumiblement es puguin donar al lloc d'utilització.  
No han de donar lloc, amb l'aigua, a dissolucions que puguin causar danys a estructures, capes de fers, o contaminar el sòl o corrents d'aigua.  
S'ha considerat que l'ús serà el reblert de rases amb canonades.  
Per a qualsevol utilització diferent d'aquesta, es requereix l'acceptació expressa de la direcció facultativa i la justificació mitjançant els assaigs que pertoquin que es compleixen les condicions requerides per a l'us al que es pretén destinar.

2.- CONDICIONS DE SUBMINISTRAMENT I EMMAGATZEMATGE

Subministrament i emmagatzematge: De manera que no s'alterin les seves condicions.  
Cada remesa de sorra s'ha de descarregar en una zona ja preparada de sòl sec.  
Les sorres de tipus diferents s'han d'emmagatzemar per separat.  
Els àrids s'han d'emmagatzemar de tal manera que quedin protegits contra la contaminació, i evitant la seva possible segregació, sobretot durant el seu transport. Es recomana emmagatzemar-los sota cobert per evitar els canvis de temperatura del granulat, i en un terreny sec i net destinat a l'apilament dels àrids. Les sorres d'altres tipus s'han d'emmagatzemar per separat.

3.- UNITAT I CRITERI D'AMIDAMENT

Unitat d'amidament: la indicada a la descripció de l'element  
Criteri d'amidament: quantitat necessària subministrada a l'obra

4.- NORMATIVA DE COMPLIMENT OBLIGATORI

SORRA PER A LA CONFECCIÓ DE FORMIGONS:  
Real Decreto 1247/2008, de 18 de julio, por el que se aprueba la Instrucción de Hormigón Estructural (EHE-08).  
SORRA PER A LA CONFECCIÓ DE MORTERS:  
Real Decreto 1247/2008, de 18 de julio, por el que se aprueba la Instrucción de Hormigón Estructural (EHE-08).  
UNE-EN 12620:2003 Áridos para hormigón.  
Documento Básico de Seguridad estructural Fábrica DB-SE-F, parte II del CTE, aprobado por el Real Decreto 314/2006.  
SORRES PER A ALTRES USOS:

No hi ha normativa de compliment obligatori.

5.- CONDICIONS DE CONTROL DE RECEPCIÓ

CONDICIONS DE MARCATGE I CONTROL DE LA DOCUMENTACIÓ:  
L'entrega de granulat a l'obra ha d'anar acompanyada d'un full de subministrament proporcionat pel subministrador, en el que hi han de constar com a mínim les següents dades:  
- Identificació del subministrador  
- Número del certificat de marcatge CE o indicació d'autoconsum  
- Número de sèrie de la fulla de subministrament  
- Nom de la cantera  
- Data del lliurament  
- Nom del peticionari  
- Designació de l'àrid segons l'article 28.2 de l'EHE  
- Quantitat de granulat subministrat  
- Identificació del lloc de subministrament

El fabricant ha de proporcionar la informació relativa a la granulometria i a les toleràncies de l'àrid subministrat.  
El subministrador ha de posar a disposició de la DF en el cas que aquesta ho sol·liciti, la documentació següent, que acredita el marcatge CE, segons el sistema d'avaluació de conformitat aplicable, d'acord amb el que disposa l'apartat 7.2.1 del CTE:  
- Productes per a carreteres i altres treballs d'obres públiques i edificació de Funcio: Aplicacions que exigeixen requisits de seguretat molt estrictes\*. \* Requisits que han de ser definits per lleis, reglaments i normes administratives nacionals de cada estat membre,  
- Productes per a edificació, fabricació de productes de formigó prefabricat, carreteres i altres treballs d'obres públiques de Funcio: Aplicacions que exigeixen requisits de seguretat molt estrictes\*. \* Requisits que han de ser definits per lleis, reglaments i normes administratives nacionals de cada estat membre:

- Sistema 2+: Declaració de Prestacions  
- Productes per a edificació, fabricació de productes de formigó prefabricat, carreteres i altres treballs d'obres públiques de Funcio: Aplicacions que no exigeixen requisits de seguretat molt estrictes\*. \* Requisits que han de ser definits per lleis, reglaments i normes administratives nacionals de cada estat membre,  
- Productes per a carreteres i altres treballs d'obres públiques i edificació de Funcio: Aplicacions que no exigeixen requisits de seguretat molt estrictes\*. \* Requisits que han de ser definits per lleis, reglaments i normes administratives nacionals de cada estat membre:  
- Sistema 4: Declaració de Prestacions

El símbol de marcatge de conformitat CE s'ha d'estampar d'acord amb la Directiva 93/68CE i ha d'estar visible sobre el producte o sobre etiqueta, embalatge o documentació comercial i ha d'anar acompanyat de la següent informació:  
- Número d'identificació de l'organisme de certificació  
- Nom o marca d'identificació i direcció del fabricant  
- Les dues últimes xifres de l'any d'impressió del marcatge  
- Referència a la norma (UNE-EN 12620)  
- Descripció del producte (nom genèric, material, ús previst)  
- Designació del producte  
- Informació de les característiques essencials aplicables  
A la documentació del marcatge haurà d'indicar:  
- Nom del laboratori que ha realitzat els assajos  
- Data d'emissió del certificat  
- Garantia de que el tractament estadístic és l'exigit en el marcatge  
- Estudi de fins que justifiqui experimentalment el seu ús, en el cas que hi hagi àrids que no compleixen amb l'article 28.4.1.

L'àrid reciclat ha d'incloure en la seva documentació:  
- Naturalesa del material  
- Planta productora de l'àrid i empresa transportista de la runa  
- Presència d'impureses  
- Detalls de la seva procedència  
- Altre informació que resulti rellevant

OPERACIONS DE CONTROL:  
Els àrids han de disposar del marcatge CE, de tal manera que la comprovació de la seva idoneïtat per al seu ús es farà mitjançant un control documental del marcatge per tal de determinar el compliment de les especificacions del projecte i de l'article 28 de l'EHE.  
En el cas d'àrids d'autoconsum, el Constructor o el Subministrador ha d'aportar un certificat d'assaig, de com a màxim tres mesos d'antiguitat, realitzat en un laboratori de control dels contemplats en l'article 78.2.2.1 de l'EHE, que verifiqui el compliment de les especificacions de l'àrid subministrat respecte l'article 28 de l'EHE.  
La DF ha de poder valorar el nivell de garantia del distintiu, i en cas de no disposar de suficient informació, ha de poder determinar l'execució de comprovacions mitjançant assaigs.  
La DF, a més, ha de valorar si realitzar una inspecció a la planta de fabricació, a poder ser, abans del subministra de l'àrid, per comprovar la idoneïtat per a la seva fabricació. En cas necessari, la DF ha de poder realitzar els assaigs següents per a verificar la conformitat de



les especificacions:

- Matèria orgànica (UNE-EN 1744-1).
- Terrossos d'argila (UNE 7133).
- Material retintut pel garbell 0.063 UNE (UNE EN 933-2) i que sura en un líquid de pes específic 2 (UNE EN 1744-1).
- Compostos de sofre (SO3)- respecte al granulat sec (UNE-EN 1744-1).
- Sulfats solubles en àcid (UNE-EN 1744-1).
- Contingut d'Ió CL- (UNE-EN 1744-1).
- Assaig petrogràfic
- Reactivitat potencial amb els àlcalis del ciment (UNE 146-507 i UNE 146-508).
- Equivalent de sorra (UNE-EN 933-8).
- Absorció d'aigua (UNE-EN 1097-6).
- Assaig d'identificació per raigs X.
- Pèrdua de pes amb sulfat magnèsic (UNE-EN 1367-2)
- Assaig granulomètric (UNE-EN 933-2)
- Coeficient de friabilitat (UNE 83115)

Un cop s'hagi realitzat l'apilament, s'ha de realitzar una inspecció visual, i si es considera necessari, s'han de prendre mostres per realitzar els assaigs corresponents.

S'ha de poder acceptar la sorra que no compleixi amb els requisits sempre i quan mitjançant rentat, cribatge o mescla, assoleixi les condicions exigides.

CRITERIS DE PRESA DE MOSTRES:

Els controls s'han de realitzar segons les instruccions de la DF i la norma EHE.

INTERPRETACIÓ DE RESULTATS I ACTUACIONS EN CAS D'INCOMPLIMENT:

No s'ha d'acceptar la sorra que no compleixi totes les especificacions indicades al plec de condicions. Si la granulometria no s'ajusta a la utilitzada per a l'establiment de les dosificacions aprovades, s'hauran de projectar i aprovar noves fórmules de treball.

No s'han d'utilitzar àrids fins els quals l'equivalent de sorra sigui inferior a:

- 70, en obres sotmeses a les classes I, IIa o IIb, i no sotmeses a cap classe específica d'exposició

- 75, en la resta de casos

En cas que les sorres procedents del matxuqueig de roques calcàries o de roques dolomítiques que no compleixin l'especificació de l'equivalent de sorra, s'han de poder acceptar si

l'assaig del blau de metilè (UNE-EN 933-9) compleix el següent:

- Per a obres amb classe general d'exposició I, IIa o IIb (i sense classe específica): <= 0,6% en pes

- Resta de casos: <= 0,3% en pes

Si el valor del blau de metilè fos superior als valors anteriors, i es presentin dubtes de la presència d'argila en els fins, s'ha de poder realitzar un assaig de rajos X per a la seva detecció i identificació: s'ha de poder utilitzar l'àrid fi si les argiles són del tipus caolinita o illita, i si les propietats del formigó amb aquest àrid són les mateixes que les d'un que tingui els mateixos components però sense els fins.

S'han de poder utilitzar sorres rodades, o procedents de roques matxucades, o escòries siderúrgiques adequades, en la fabricació de formigó d'ús no estructural.

## B0 - MATERIALES BÁSICOS

### B05 - AGLOMERANTS I CONGLOMERANTS

#### B054- - CAL

#### 0.- ELEMENTS QUE CONTEMPLA EL PLEC

B054-06DH.

Pliego de condiciones

#### 1.- DEFINICIÓN Y CONDICIONES DE LOS ELEMENTOS

Conglomerante obtenido por calcinación de materiales calizos, compuesto principalmente por óxidos o hidróxidos de calcio con o sin óxidos o hidróxidos de magnesio y cantidades menores de óxidos de silicio, hierro y aluminio. Se han considerado los siguientes tipos:

- Cal aérea cálcica (CL):

- Hidratada en polvo: CL 90-S
- Hidratada en pasta: CL 90-S PL
- Cal hidráulica natural (NHL):
  - Cal hidráulica natural 2: NHL 2
  - Cal hidráulica natural 3,5: NHL 3,5
  - Cal hidráulica natural 5: NHL 5

CAL AÉREA HIDRATADA CL 90:

Si contiene aditivos, éstos no afectarán a las propiedades de los morteros.

Las características siguientes cumplirán con los valores declarados por el fabricante, ensayados según la norma correspondiente, dentro del límite de tolerancia indicado, en su caso.

Contenido de CaO + MgO, según UNE-EN 459-2: >= 90

Contenido de MgO, según UNE-EN 459-2: <= 5

Contenido de SO3, según UNE-EN 459-2: <= 2

Contenido de CO2, según UNE-EN 459-2: <= 4

Contenido de cal útil, según UNE-EN 459-2: >= 80

Estabilidad de volumen, según UNE-EN 459-2:

- Cal en pasta: cumple el ensayo

- Cal en polvo:
  - Método de referencia: <= 2 mm
  - Método alternativo: <= 20 mm

Tamaño de partícula de la cal en polvo, según UNE-EN 459-2:

- Material retenido en el tamiz 0,09 mm: <= 7%

- Material retenido en el tamiz 0,2 mm: <= 2%

Penetración de la cal en polvo, según UNE-EN 459-2: > 10 y < 50 mm

CAL AÉREA HIDRATADA EN PASTA:

Estará apagada y mezclada con agua, en la cantidad justa para obtener una pasta de consistencia adecuada al uso al que se destine.

No tendrá grumos ni principios de aglomeración.

CAL HIDRÁULICA NATURAL:

Las características siguientes cumplirán con los valores declarados por el fabricante, ensayados según la norma correspondiente, dentro del límite de tolerancia indicado, en su caso.

Resistencia a compresión, según UNE-EN 459-2:

- Cal del tipo NHL 2: >= 2 a <= 7 Mpa, a los 28 días

- Cal del tipo NHL 3,5: >= 3,5 a <= 10 Mpa, a los 28 días

- Cal del tipo NHL 5:

- A los 7 días: >= 2 MPa

- A los 28 días: >= 5 a <= 15 MPa

Tiempo de fraguado, según UNE-EN 459-2:

- Inicial: > 1 h

- Final:

- Cal del tipo NHL 2: <= 40 h

- Cal del tipo NHL 3,5: <= 30 h

- Cal del tipo NHL 5: <= 15 h

Contenido en aire, según UNE-EN 459-2: <= 5%

Contenido de SO3, según UNE-EN 459-2: =< 2

Contenido de cal útil, según UNE-EN 459-2:

- Cal del tipo NHL 2: >= 35

- Cal del tipo NHL 3,5: >= 25

- Cal del tipo NHL 5: >= 15

Estabilidad de volumen, según UNE-EN 459-2:

- Método de referencia: <= 2 mm

- Método alternativo: <= 20 mm

Tamaño de partícula, según UNE-EN 459-2:

- Material retenido en el tamiz 0,09 mm: <= 15%

- Material retenido en el tamiz 0,2 mm: <= 2%

Penetración, según UNE-EN 459-2: > 10 y < 50 mm

CAL PARA ESTABILIZACIÓN DE SUELOS EN CARRETERAS:

Se utilizarán cales aéreas vivas del tipo CL 90-Q y cales aéreas hidratadas del tipo CL 90-S.

Tendrán un aspecto homogéneo y no un estado grumoso o aglomerado.

Cumplirán las especificaciones de la tabla 200.1 del artículo 200 del PG3, determinadas según la norma UNE-EN 459-2.

Contenido de agua libre de las cales hidratadas, según UNE-EN 459-2: < 2% en peso.

#### 2.- CONDICIONES DE SUMINISTRO Y ALMACENAJE

Suministro: Se transportará en cisternas presurizadas dotadas de medios neumáticos o mecánicos que permitan el rápido trasiego a silos de almacenaje. Estos serán estancos.

En las obres de poco volumen el suministro podrá ser en sacos, de manera que no experimenten alteración de sus características.

Almacenamiento: Se tendrán en cuenta las normas indicadas en las fichas de seguridad para las clases de cales. Estas fichas de seguridad deben de ser las recomendadas oficialmente o, en su defecto, las facilitadas por el suministrador.

3.- UNIDAD Y CRITERIO DE MEDICIÓN

Unidad de medición: la indicada en la descripción del elemento  
Criterio de medición: cantidad necesaria suministrada en la obra

4.- NORMATIVA DE CUMPLIMIENTO OBLIGATORIO

NORMATIVA GENERAL:

UNE-EN 459-1:2016 Cales para la construcción. Parte 1: Definiciones, especificaciones y criterios de conformidad.

\* UNE-EN 459-2:2011 Cales para la construcción. Parte 2: Métodos de ensayo.

CAL PARA ESTABILIZACIÓN DE SUELOS EN CARRETERAS:

Orden de 6 de febrero de 1976 por la que se aprueba el Pliego de Prescripciones Técnicas Generales para Obras de Carreteras y Puentes (PG-3).

Orden FOM/2523/2014, de 12 de diciembre, por la que se actualizan determinados artículos del Pliego de Prescripciones Técnicas Generales para Obras de Carreteras y Puentes, relativos a materiales básicos, a firmes y pavimentos, y a señalización, balizamiento y sistemas de contención de vehículos (PG-3).

\* UNE 80502:2014 Cales vivas o hidratadas utilizadas en la mejora y/o estabilización de suelos.

5.- CONDICIONES DE CONTROL DE RECEPCIÓN

CONDICIONES DE MARCADO Y CONTROL DE LA DOCUMENTACIÓN:

El suministrador pondrá a disposición de la DF si ésta lo solicita, la siguiente documentación, que acredita el marcado CE, según el sistema de evaluación de conformidad aplicable, de acuerdo con lo que dispone el apartado 7.2.1 del CTE:

- Productos para preparación de conglomerante para morteros de albañilería, revoco y enlucido, para la fabricación de otros productos de construcción y para aplicaciones en ingeniería civil:

- Sistema 2+: Declaración de Prestaciones

Para cada remesa se requerirá un albarán y la información de etiquetado y marcado CE de la norma UNE-EN 459-1.

En el albarán deberá constar como mínimo la siguiente información:

- Nombre y dirección del fabricante y de la empresa suministradora
- Fecha de suministro y de fabricación
- Identificación del vehículo de transporte
- Cantidad suministrada
- Denominación comercial, cuando la tenga, y tipo de cal suministrada (UNE-EN 459-1)
- Nombre y dirección del comprador y destino
- Referencia del pedido
- El marcado CE deberá incluir, como mínimo, la siguiente información:
  - Símbolo del marcado CE
  - Número identificador del organismo de certificación
  - Nombre o marca distintiva de identificación y dirección registrada del fabricante
  - Los dos últimos dígitos de la fecha del primer marcado
  - Número de referencia de la Declaración de Prestaciones
  - Referencia a la UNE EN 459-1
  - Descripción del producto: nombre genérico, tipo y uso previsto
  - Información sobre las características esenciales incluidas en la norma UNE-EN 459-1

OPERACIONES DE CONTROL:

Las tareas de control a realizar son las siguientes:

- Inspección de las condiciones de suministro de la cal, y verificación documental de que los valores declarados por el fabricante en los documentos que acompañan el marcado CE son conforme a las especificaciones exigidas.

- Si se detectan anomalías durante el transporte, almacenamiento o manipulación, la DF podrá disponer que se realicen los siguientes ensayos de control de recepción, según UNE-EN 459-2:

- Contenido de óxidos de calcio y magnesio
- Contenido de dióxido de carbono
- Contenido de cal útil Ca (Oh)<sub>2</sub>
- Tamaño de partícula

- Control adicional cuando la cal ha estado almacenada en condiciones atmosféricas normales durante un periodo superior a 2 meses, o inferior, cuando ha estado almacenada en ambientes húmedos o condiciones atmosféricas desfavorables. Sobre una muestra representativa de la cal almacenada se realizarán los siguientes ensayos:

- Contenido de dióxido de carbono

- Tamaño de partícula

Los métodos de ensayo se describen en la UNE-EN 459-2.

CRITERIOS DE TOMA DE MUESTRAS:

Las muestras se tomarán según lo indicado en el artículo 200 del PG3 y los criterios que determine la DF.

Se considera como lote, que se aceptará o rechazará en bloque:

- La cantidad de cal de la misma clase y procedencia recibida mensualmente.

- Si mensualmente se reciben más de 200 t, el lote será esta cantidad o fracción.

De cada lote se tomarán dos muestras, según el procedimiento indicado en la norma UNE-EN 459-2. Una para realizar los ensayos de control de recepción y la otra para los ensayos de contraste, que se conservará durante al menos 100 días en recipiente adecuado y estanco. Se tomará una tercera muestra si el suministrador de cal lo solicita.

INTERPRETACIÓN DE RESULTADOS Y ACTUACIONES EN CASO DE INCUMPLIMIENTO:

La DF indicará las medidas a adoptar en el caso que no se cumplan las especificaciones establecidas en el pliego.

La remesa no se aceptará si, en el momento de abrir el recipiente que la contiene aparece en estado grumoso o aglomerado.

B0 - MATERIALES BÁSICOS

B05 - AGLOMERANTS I CONGLOMERANTS

B055- - CIMENT

0.- ELEMENTS QUE CONTEMPLA EL PLEC

B055-067M.

Plec de condicions

1.- DEFINICIÓ I CONDICIONS DELS ELEMENTS

Conglomerant hidràulic format per diferents materials inorgànics finament dividits que, amassats amb aigua, formen una pasta que, mitjançant un procés d'hidratació, endureix i un cop endurit conserva la seva resistència i estabilitat fins i tot sota l'aigua.

S'han considerat els ciments regulats per la norma RC-08 amb les característiques següents:

- Ciments comuns (CEM)
- Ciments d'aluminat de calci (CAC)
- Ciments blancs (BL)
- Ciments resistens a l'aigua de mar (MR)

CARACTERÍSTIQUES GENERALS:

Ha de ser un material granular molt fi i estadísticament homogeni en la seva composició.

El ciment ha de ser capaç, si es dosifica i barreja adequadament amb aigua i granulats, de produir un morter o un formigó que conservi la seva treballabilitat en un temps prou llarg i assolir, al final de períodes definits, els nivells especificats de resistència i mantenir estabilitat de volum a llarg termini.

No ha de tenir grumolls ni principis d'aglomeració.

En activitats manuals en les que hi hagi risc de contacte amb la pell i d'acord amb l'establert a l'Ordre Presidencial 1954/2004 de 22 de juny, no s'han d'utilitzar o comercialitzar ciments amb un contingut de crom (VI) superior a dos parts per milió del pes sec del ciment.

CIMENTOS COMUNES (CEM):

Estaran subjectes al marcatge CE de conformitat amb el que disposen els Reials Decrets

1630/1992 de 29 de desembre, 1328/1995 de 28 de juliol i 956/2008 de 6 de juny.

Els components han de complir els requisits especificats en el capítol 5 de la norma UNE-EN 197-1.

Tipus de ciments:

- Ciment Pòrtland: CEM I
- Ciment Pòrtland amb addicions: CEM II
- Ciment Pòrtland amb escòries de forn alt: CEM III
- Ciment putzolànic: CEM IV
- Ciment compost: CEM V

Alguns d'aquests tipus es divideixen en subtipus, segons el contingut de l'addició o barreja d'addicions presents en el ciment. Segons aquest contingut creixent els subtipus poden ser A, B o C.

Addicions del clinker pòrtland (K):

- Escòria de forn alt: S
- Fum de sílice: D
- Putzolana natural: P
- Putzolana natural calcinada: Q
- Cendra volant Sicília: V
- Cendra volant calcària: W
- Esquist calcinat: T
- Filler calcari L: L
- Filler calcari LL: LL

Relació entre denominació i designació dels ciments comuns segons el tipus, subtipus i addicions:

| Denominació                          | Designació                                             |
|--------------------------------------|--------------------------------------------------------|
| Ciment pòrtland                      | CEM I                                                  |
| Ciment pòrtland amb escòria          | CEM II/A-S<br>CEM II/B-S                               |
| Ciment pòrtland amb fum de sílice    | CEM II/A-D                                             |
| Ciment pòrtland amb Putzolana        | CEM II/A-P<br>CEM II/B-P<br>CEM II/A-Q<br>CEM II/B-Q   |
| Ciment pòrtland amb cendres volants  | CEM II/A-V<br>CEM II/B-V<br>CEM II/A-W<br>CEM II/B-W   |
| Ciment pòrtland amb esquist calcinat | CEM II/A-T<br>CEM II/B-T                               |
| Ciment pòrtland amb filler calcari   | CEM II/A-L<br>CEM II/B-L<br>CEM II/A-LL<br>CEM II/B-LL |
| Ciment pòrtland mixt                 | CEM II/A-M<br>CEM II/B-M                               |
| Ciment amb escòries de forn alt      | CEM III/A<br>CEM III/B<br>CEM III/C                    |
| Ciment putzolànic                    | CEM IV/A<br>CEM IV/B                                   |
| Ciment compost                       | CEM V/A<br>CEM V/B                                     |

En ciments pòrtland mixtos CEM II/A-M i CEM II/B-M, en ciments putzolànics CEM IV/A i CEM IV/B i en ciments compostos CEM V/A i CEM V/B els components principals a més del clinker han de ser declarats a la designació del ciment.

La composició dels diferents ciments comuns ha de ser l'especificada al capítol 6 de la norma UNE-EN 197-1.

Els ciments comuns han de complir les exigències mecàniques, físiques, químiques i de durabilitat especificades al capítol 7 de la norma UNE-EN 197-1.

CIMENTS D'ALUMINAT DE CALÇ (CAC):

Ciment obtingut per una mescla de materials aluminosos i calcàris.

Estaran subjectes al marcatge CE de conformitat amb el que disposa el Reial Decret 956/2008 de 6 de juny.

Han de complir les exigències mecàniques, físiques i químiques especificades a UNE-EN 14647.

CIMENTS BLANCS (BL):

Han d'estar subjectes al Reial Decret 1313/1988 i seran aquells definits a la norma UNE 80305 i homòlegs de les normes UNE-EN 197-1 (ciments comuns) i UNE-EN 413-1 (ciments de ram de paleta) que compleixin amb l'especificació de blancor.

Índex de blancor (UNE 80117): >= 85

D'acord amb el Real Decret 1313/1988 de 28 d'octubre i L'Ordre Ministerial de 17 de gener de 1989, han de portar el Certificat de Conformitat amb Requisits Reglamentaris (CCRR).

La composició, així com les prescripcions mecàniques, físiques, químiques i de durabilitat que han de complir els ciments comuns blancs són les mateixes que les especificades per als ciments comuns a la norma UNE-EN 197-1.

La composició, així com les prescripcions mecàniques, físiques i químiques que ha de complir el ciment blanc de ram de paleta (BL 22,5 X) són les mateixes que les especificades per al ciment homòleg a la norma UNE-EN 413-1.

CIMENTS RESISTENTS A L'AIGUA DE MAR (MR):

D'acord amb el Real Decret 1313/1988 de 28 d'octubre i L'Ordre Ministerial de 17 de gener de 1989, han de portar el Certificat de Conformitat amb Requisits Reglamentaris (CCRR).

Relació entre denominació i designació dels ciments resistents a l'aigua de mar segons el tipus, subtipus i addicions:

| Denominació                         | Designació              |
|-------------------------------------|-------------------------|
| Ciment pòrtland                     | I                       |
| Ciment pòrtland amb escòria         | II/A-S<br>II/B-S        |
| Ciment pòrtland amb fum de sílice   | II/A-D                  |
| Ciment pòrtland amb Putzolana       | II/A-P<br>II/B-P        |
| Ciment pòrtland amb cendres volants | II/A-V<br>II/B-V        |
| Ciment amb escòries de forn alt     | III/A<br>III/B<br>III/C |
| Ciment putzolànic                   | IV/A<br>IV/B            |
| Ciment compost                      | CEM V/A                 |

Les especificacions generals en quan a composició i a exigències mecàniques, físiques, químiques i de durabilitat que han de complir són les corresponents als ciments comuns homòlegs de la norma UNE-EN 197-1.

Han de complir els requisits addicionals especificats al capítol 7.2 de la norma UNE 80303-2.

2.- CONDICIONS DE SUBMINISTRAMENT I EMMAGATZEMATGE

Subministrament: de manera que no s'alterin les seves característiques.

Si el ciment es subministra a granel s'ha d'emmagatzemar en sitges.

Si el ciment es subministra en sacs, s'han d'emmagatzemar en un lloc sec, ventilat, protegit de la intempèrie i sense contacte directe amb la terra, de manera que no s'alterin les seves condicions.

Temps màxim d'emmagatzematge dels ciments:

- Classes 22,5 i 32,5: 3 mesos
- Classes 42,5 : 2 mesos
- Classes 52,5 : 1 mes

3.- UNITAT I CRITERI D'AMIDAMENT

Unitat d'amidament: la indicada a la descripció de l'element

Criteri d'amidament: quantitat necessària subministrada a l'obra

4.- NORMATIVA DE COMPLIMENT OBLIGATORI

Real Decreto 1313/1988, de 28 de octubre, por el se declara obligatoria la homologación de los cementos para la fabricación de hormigones y morteros para todo tipo de obras y productos prefabricados.

Orden de 17 de enero de 1989 por la que se establece la certificación de conformidad a normas como alternativa de la homologación de los cementos para la fabricación de hormigones y morteros para todo tipo de obras y productos prefabricados.

Real Decreto 1630/1992, de 29 de diciembre, por el que se dictan disposiciones para la libre circulación de productos de construcción, en aplicación de la Directiva 89/106/CEE.



Real Decreto 1328/1995, de 28 de julio, por el que se modifica, en aplicación de la Directiva 93/68/CEE, las disposiciones para la libre circulación de productos de construcción, aprobadas por el Real Decreto 1630/1992, de 29 de diciembre.  
Real Decreto 956/2008, de 6 de junio, por el que se aprueba la instrucción para la recepción de cementos (RC-08).  
UNE-EN 197-1:2000 Cemento. Parte 1: Composición, especificaciones y criterios de conformidad de los cementos comunes.  
UNE-EN 14647:2006 Cemento de aluminato de calcio. Composición, especificaciones y criterios de conformidad.  
UNE 80305:2001 Cementos blancos.  
UNE 80303-2:2001 Cementos con características adicionales. Parte 2: Cementos resistentes al agua de mar.

5.- CONDICIONS DE CONTROL DE RECEPCIÓ

CONDICIONS DE MARCATGE I CONTROL DE LA DOCUMENTACIÓ EN CEMENTS COMUNS (CEM) I CEMENTS DE CALÇ (CAC):

El subministrador ha de posar a disposició de la DF en el cas que aquesta ho sol·liciti, la documentació següent, que acredita el marcatge CE, segons el sistema d'avaluació de conformitat aplicable, d'acord amb el que disposa l'apartat 7.2.1 del CTE:

- Productes per a preparació de formigó, morter, beurades i altres mescles per a construcció i per a la fabricació de productes de construcció,
- Productes per a elaboració de formigó, morter, pasta i altres mescles per a construcció i per a la fabricació de productes de construcció:
- Sistema 1+: Declaració de Prestacions

El símbol normalitzat del marcatge CE ha d'anar acompanyat de la següent informació com a mínim:

- el número identificador del organisme certificador que ha intervingut en el control de producció
  - nom o marca distintiva d'identificació i adreça enregistrada del fabricant
  - número del certificat CE de conformitat
  - les dues últimes xifres de l'any en que el fabricant va posar el marcatge CE
  - indicacions que permetin identificar el producte així com les seves característiques i prestacions declarades atenent a les seves especificacions tècniques
  - referència a la norma harmonitzada corresponent
  - designació normalitzada del ciment indicant el tipus, subtipus (segons els components principals) i classe resistent
  - en el seu cas, informació addicional referent al contingut de clorurs, al límit superior de pèrdua per calcinació de cendra volant i/o additiu emprat
- Sobre el mateix embalatge, el marcatge CE es pot simplificar, i inclourà com a mínim:

- el símbol normalitzat del marcatge CE
- en el seu cas, el número del certificat CE de conformitat
- nom o marca distintiva d'identificació i adreça enregistrada del fabricant
- els dos últims dígitos de l'any en que el fabricant va posar el marcatge
- referència al número de la norma harmonitzada corresponent

En aquest cas, la informació complerta del marcatge o etiquetat CE haurà d'apareixer també a l'albarà o documentació que acompanya al lliurament.

A l'albarà hi han de figurar les dades següents:

- número de referència de la comanda
- nom i adreça del comprador i punt de destí del ciment
- identificació del fabricant i de l'empresa de subministrament
- designació normalitzada del ciment subministrat conforme a la instrucció RC-08
- quantitat que es subministra
- en el seu cas, referència a los dades de l'etiquetat corresponent al marcatge CE
- data de subministrament
- identificació del vehicle que el transporta

CONDICIONS DE MARCATGE I CONTROL DE LA DOCUMENTACIÓ EN CEMENTS BLANCS (BL) I CEMENTS

RESISTENTS A L'AIGUA DE MAR (MR):

A l'albarà hi han de figurar les dades següents:

- número de referència de la comanda
- nom i adreça del comprador i punt de destí dels ciment
- identificació del fabricant i de l'adreça de subministrament
- designació normalitzada del ciment subministrat segons el Reial Decret 956/2008 de 6 de juny
- contrasenya del Certificat de Conformitat amb els Requisits Reglamentaris
- quantitat que es subministra
- identificació del vehicle que transporta el ciment
- en el seu cas, l'etiquetatge corresponent al marcatge CE
- En el cas de ciments envasats, aquests han de mostrar als seus envasos la següent

informació:

- nom o marca identificativa i adreça complerta del fabricant i de la fàbrica
- designació normalitzada del ciment subministrat segons el Reial Decret 956/2008 de 6 de juny
- contrasenya del Certificat de Conformitat amb els Requisits Reglamentaris

- dates de fabricació i d'envasat (indicant setmana i any)
- condicions específiques aplicables a la manipulació i utilització del producte

El fabricant ha de facilitar, si li demanen, les dades següents:

- Inici i final d'adormiment
- Si s'han incorporat additius, informació detallada de tots ells i dels seus efectes

OPERACIONS DE CONTROL:

La recepció del ciment haurà d'incloure al menys, dues fases obligatòries:

- Una primera fase de comprovació de la documentació
- Una segona fase d'inspecció visual del subministrament

Es pot donar una tercera fase, si el responsable de recepció ho considera oportú, de comprovació del tipus i classe de ciment i de les característiques físiques químiques i mecàniques mitjançant la realització d'assaigs d'identificació i, si es el cas, d'assaigs complementaris.

Per a la primera fase, al iniciar el subministrament el Responsable de recepció ha de comprovar que la documentació es la requerida. Aquesta documentació estarà compresa per:

- Albarà o full de subministrament.
- Etiquetatge
- Documents de conformitat, com pot ser el marcatge CE o bé la Certificació de Conformitat del Reial Decret 1313/1988

- Pel cas dels ciments no subjectes al marcatge CE, el certificat de garantia del fabricant signat.

- Si els ciments disposen de distintius de qualitat, caldrà també la documentació precisa de reconeixements del distintiu.

En la segona fase, un cop superada la fase de control documental, cal sotmetre el ciment a una inspecció visual per comprovar que no ha patit alteracions o barreges indesitjades.

La tercera fase s'activarà quan es pugui preveure possibles defectes o en el cas que el Responsable així ho estableixi per haver donat resultats no conformes en les fases anteriors o per haver detectat defectes en l'ús de ciments d'anteriors remeses.

En aquest supòsit es duran terme, abans de començar l'obra i cada 200 t de ciment de la mateixa designació i procedència durant l'execució, assaigs d'acord amb l'establer en els Annexes 5 i 6 de la RC-08.

CRITERIS DE PRESA DE MOSTRES:

Les mostres es prendran segons l'indicat en la RC-08. Per a cada lot de control sotmès a assaig s'extrauran tres mostres, una per tal de realitzar els assaigs de comprovació de la composició, l'altra per als assaigs físics, mecànics i químics i l'altra per a ser conservada preventivament.

INTERPRETACIÓ DE RESULTATS I ACTUACIONS EN CAS D'INCOMPLIMENT:

A efectes de la fase primera, no s'aprovarà l'ús de ciments els quals el etiquetatge i la documentació no es correspongui amb el ciment sol·licitat, quan la documentació no estigui completa i quan no es reuneixin tots els requisits establerts.

A efectes de la segona fase, no s'aprovarà l'ús de ciments que presentin símptomes de meteorització rellevant, que contingui cossos estranys i que no resulti homogènia en el seu aspecte o color.

A efectes de la tercera fase, no s'aprovarà l'ús de ciments que no compleixin els criteris establerts en l'apartat A5.5 de la RC-08.

Quan no es compleixi alguna de les prescripcions del ciment assajat, es repetiran els assaigs per duplicat, sobre dues mostres obtingudes de l'aplec existent a obra. S'acceptarà el lot únicament si els resultats obtinguts en les dues mostres són satisfactoris.

**B0 - MATERIALES BÁSICOS**

**B06 - FORMIGONS**

**B06E- - FORMIGÓ ESTRUCTURAL**

**0.- ELEMENTS QUE CONTEMPLA EL PLEC**

B06E-11H5,B06E-12FM.

Plec de condicions

1.- DEFINICIÓ I CONDICIONS DELS ELEMENTS

Formigó amb o sense addicions (cendres volants o fum de sílice), elaborat en una central formigonera legalment autoritzada d'acord amb el títol 4t. de la llei 21/1992 de 16 de juliol d'indústria i el Real Decret 697/1995 de 28 d'abril.

CARACTERÍSTIQUES DELS FORMIGONS D'ÚS ESTRUCTURAL:

Els components del formigó, la seva dosificació, el procés de fabricació i el transport han d'estar d'acord amb les prescripcions de l'EHE-08.

La designació del formigó fabricat en central es pot fer per propietats o per dosificació i s'expressarà, com a mínim, la següent informació:

- Consistència
- Grandària màxima del granulat
- Tipus d'ambient al que s'exposarà el formigó
- Resistència característica a compressió per als formigons designats per propietats
- Contingut de ciment expressat en kg/m3, per als formigons designats per dosificació
- La indicació de l'ús estructural que ha de tenir el formigó: en massa, armat o pretesat

La designació per propietats s'ha de fer d'acord amb el format: T-R/C/TM/A

- T: Indicatiu que serà HM per al formigó en massa, HA pel formigó armat, i HP per al formigó pretesat
- R: Resistència característica a compressió, en N/mm2 (20-25-30-35-40-45-50-55-60-70-80-90-100)
- C: Lletra indicativa del tipus de consistència: L Líquida, F fluida, B tova, P plàstica i S seca
- TM: Grandària màxima del granulat en mm.
- A: Designació de l'ambient al que s'exposarà el formigó

En els formigons designats per propietats, el subministrador ha d'establir la composició de la mescla del formigó, garantint al peticionari les característiques especificades de grandària màxima del granulat, consistència i resistència característica, així com les limitacions derivades del tipus d'ambient especificat (contingut de ciment i relació aigua/ciment).

En els formigons designats per dosificació, el peticionari es responsable de la congruència de les característiques especificades de grandària màxima del granulat, consistència i contingut en ciment per metre cúbic de formigó, i el subministrador les haurà de garantir, indicant també, la relació aigua/ciment que ha emprat.

En els formigons amb característiques especials o d'altres de les especificades a la designació, les garanties i les dades que el subministrador hagi d'aportar, s'han d'especificar abans de l'inici del subministrament.

El formigó ha de complir amb les exigències de qualitat que estableix l'article 37.2.3 de la norma EHE-08.

Si el formigó està destinat a una obra amb armadures pretesades, podrà contindre cendres volants sense que aquestes excedeixin el 20% del pes del ciment, i si es tracta de fum de sílici no podrà excedir el 10%

Si el formigó està destinat a obres de formigó en massa o armat, la DF pot autoritzar l'us de cendres volants o fum de sílici per la seva confecció. En estructures d'edificació, si s'utilitzen cendres volants no han de superar el 35% del pes del ciment. Si s'utilitza fum de sílici no ha de superar el 10% del pes del ciment. La quantitat mínima de ciment s'especifica a l'article 37.3.2 de la norma EHE-08

La central que subministri formigó amb cendres volants realitzarà un control sobre la producció segons l'art. 30 de la norma EHE-08 i ha de posar els resultats de l'anàlisi a l'abast de la DF, o disposarà d'un distintiu de qualitat oficialment reconegut

Les cendres volants han de complir en qualsevol cas les especificacions de la norma UNE\_EN 450.

Els additius hauran de ser del tipus que estableix l'article 29.2 de l'EHE-08 i complir l'UNE EN 934-2

En cap cas la proporció en pes de l'additiu no ha de superar el 5% del pes del ciment utilitzat.

Classificació dels formigons per la seva resistència a compressió:

- Si fck <= 50 N/mm2 , resistència standard
- Si fck > 50 N/mm2 , alta resistència

Si no es disposa més que de resultats a 28 dies d'edat, es podran admetre com a valors de resistència a j dies d'edat els valors resultants de la fórmula següent:

- fcm (t) = βcc(t).fcm
- βcc = exp s [1 (28/t)1/2]

(on Fcm: Resistència mitja a compressió a 28 dies, βcc: coeficient que depèn de l'edat del formigó, t: edat del formigó en dies, s: coeficient en funció del tipus de ciment (= 0,2 per a ciments d'alta resistència i enduriment ràpid (CEM 42,5R, CEM 52,5R), = 0,25 per a ciments normals i d'enduriment ràpid (CEM 32,5R, CEM 42,5), = 0,38 per a ciments d'enduriment lent (CEM 32,25))).

Valor mínim de la resistència:

- Formigons en massa >= 20 N/mm2
- Formigons armats o pretesats >= 25 N/mm2

Tipus de ciment:

- Formigó en massa: Ciments comuns excepte els tipus CEM II/A-Q, CEM II/B-Q, CEM II/A-W, CEM II/B-W, CEM II/A-T, CEM II/B-T i CEM III/C (UNE-EN 197-1), Ciments per a usos especials ESP

VI-1 (UNE 80307)

- Formigó armat: Ciments comuns excepte els tipus CEM II/A-Q, CEM II/B-Q, CEM II/A-W, CEM II/B-W, CEM II/A-T, CEM II/B-T, CEM III/C i CEM V/B (UNE-EN 197-1)
- Formigó pretesat: Ciments comuns tipus CEM I, CEM II/A-D, CEM II/A-V, CEM II/A-P i CEM II/A-M(V,P) (UNE-EN 197-1)
- Es considera inclòs dins dels ciments comuns els ciments blancs (UNE 80305)
- Es consideren inclosos els ciments de característiques addicionals com els resistents als sulfats i/o a l'aigua de mar (UNE 80303-1 i UNE 80303-2), i els de baix calor d'hidratació (UNE-EN 14216)

Classe del ciment: 32,5 N

Densitats dels formigons:

- Formigons en massa (HM):
  - 2.300 kg/m3 si fck <=50 N/mm2
  - 2.400 kg/m3 si fck > 50 N/mm2
- Formigons armats i pretensats (HA-HP): 2500 kg/m3

El contingut mínim de ciment ha d'estar d'acord amb les prescripcions de la norma EHE-08, en funció de la classe d'exposició (taula 37.3.2.a). La quantitat mínima de ciment considerant el tipus d'exposició més favorable ha de ser:

- Obres de formigó en massa: >= 200 kg/m3
- Obres de formigó armat: >= 250 kg/m3
- Obres de formigó pretesat: >= 275 kg/m3
- A totes les obres: <= 500 kg/m3

La relació aigua/ciment ha d'estar d'acord amb les prescripcions de la norma EHE-08, en funció de la classe d'exposició (taula 37.3.2.a). La relació aigua/ciment considerant el tipus d'exposició més favorable ha de ser:

- Formigó en massa: <= 0,65
- Formigó armat: <= 0,65
- Formigó pretesat: <= 0,60

Assentament en el con d'Abrams (UNE EN 12350-2):

- Consistència seca: 0 - 2 cm
- Consistència plàstica: 3 - 5 cm
- Consistència tova: 6 - 9 cm
- Consistència fluida: 10-15 cm
- Consistència líquida: 16-20 cm

La consistència (L) líquida només es podrà aconseguir mitjançant additiu superfluidificant

Ió clor total aportat per components d'un formigó no pot superar:

- Pretensat: <= 0,2% pes de ciment
- Armat: <= 0,4% pes de ciment
- En massa amb armadura de fissuració: <= 0,4% pes de ciment

Quantitat total de fins (sedàs 0,063) al formigó, corresponents als granulats i al ciment:

- Si l'aigua és standard: < 175 kg/m3
- Si l'aigua és reciclada: < 185 kg/m3

Toleràncies:

- Assentament en el con d'Abrams:
  - Consistència seca: Nul
  - Consistència plàstica o tova: ± 1 cm
  - Consistència fluida: ± 2 cm
  - Consistència líquida: ± 2 cm

FORMIGONS PER A PILOTS FORMIGONATS "IN SITU"

Tamany màxim del granulat. El més petit dels següents valors:

- <= 32 mm
- <= 1/4 separació entre barres d'acer longitudinals

Dosificacions de pastat:

- Contingut de ciment:
  - Formigons abocats en sec: >= 325 kg/m3
  - Formigons submergits: >= 375 kg/m3
- Relació aigua-ciment (A/C): < 0,6
- Contingut de fins d <0,125 (ciment inclòs):
  - Granulat gruixut d > 8 mm: >= 400 kg/m3
  - Granulat gruixut d <= 8 mm: >= 450 kg/m3

Consistència del formigó:

| Assentament con d'Abrams(mm) | Condicions d'ús                                                                             |
|------------------------------|---------------------------------------------------------------------------------------------|
| 130 <= H <= 180<br>H >= 160  | - Formigó abocat en sec<br>- Formigó bombejat, submergit o abocat sota aigua amb tub tremie |
| H >= 180                     | - Formigó submergit, abocat sota fluid estabilitzador amb tub tremie                        |

El formigó ha de tenir la docilitat i fluïdesa adequada, i aquests valors s'han de mantenir durant tot el procés de formigonat, per tal d'evitar embussos als tubs de formigonar.

FORMIGONS PER A PANTALLES FORMIGONADES "IN SITU"

Contingut mínim de ciment en funció de la grandària màxima del granulat:

| Grandària<br>màxima del<br>granulat(mm) | Contingut<br>mínim de<br>ciment(kg) |
|-----------------------------------------|-------------------------------------|
| 32                                      | 350                                 |
| 25                                      | 370                                 |
| 20                                      | 385                                 |
| 16                                      | 400                                 |

Grandària màxima del granulat. El més petit dels següents valors:

- <= 32 mm
- <= 1/4 separació entre barres d'acer longitudinals

Dosificacions de pastat:

- Contingut de ciment en pantalles contínues de formigó armat:
  - Formigons abocats en sec: >= 325 kg/m3
  - Formigons submergits: >= 375 kg/m3
- Relació aigua-ciment: 0,45 < A/C < 0,6
- Contingut de fins d <=0,125 mm (ciment inclòs):
  - Granulat gruixut D <= 16 mm: <= 450 kg/m3
  - Granulat gruixut D > 16 mm: = 400 kg/m3
- Assentament al con d'Abrams: 160 < A < 220 mm

El formigó ha de tenir la docilitat i fluïdesa adequada, i aquests valors s'han de mantenir durant tot el procés de formigonat, per tal d'evitar embussos als tubs de formigonar.

FORMIGÓ PER A PAVIMENTS

La fabricació del formigó no es podrà iniciar fins que la DF no hagi aprovat la fórmula de treball i el corresponent tram de prova (apartat d'execució). Aquesta fórmula inclourà:

- La identificació de cada fracció d'àrid i la seva proporció ponderal en sec
- La granulometria de la mescla d'àrids per als tamisos 40 mm; 25 mm; 20 mm; 12,5 mm; 8 mm; 4 mm; 2 mm; 1 mm; 0,500 mm; 0,250 mm; 0,125 mm; i 0,063 mm UNE EN 933-2.
- La dosificació de ciment, aigua i, si és el cas de cada additiu, referides a amassada
- La resistència característica a flexotracció a 7 i a 28 dies.
- La consistència del formigó fresc, i el contingut d'aire ocluit.

El pes total de partícules que passen pel tamís 0,125 mm UNE EN 933-2 no serà major de 450 kg/m3, inclòs el ciment.

Contingut de ciment: >= 300 kg/m3

Relació aigua/ciment: <= 0,46

Assentament en el con d'Abrams (UNE 83313): 2 - 6 cm

Proporció d'aire ocluit (UNE 83315): <= 6%

En zones sotmeses a nevades o gelades serà obligatòria la utilització d'un inclusor d'aire, i en aquest cas, la proporció d'aire ocluit en el formigó fresc no serà inferior al 4,5 % en volum.

Toleràncies:

- Assentament en el con d'Abrams: ± 1 cm

2.- CONDICIONS DE SUBMINISTRAMENT I EMMAGATZEMATGE

Subministrament: En camions formigonera.

El formigó ha d'arribar a l'obra sense alteracions en les seves característiques, formant una barreja homogènia i sense haver iniciat l'adormiment.

Queda expressament prohibit l'addició al formigó de qualsevol quantitat d'aigua o altres substàncies que puguin alterar la composició original.

Emmagatzematge: No es pot emmagatzemar.

3.- UNITAT I CRITERI D'AMIDAMENT

Unitat d'amidament: la indicada a la descripció de l'element

Criteri d'amidament: quantitat necessària subministrada a l'obra

4.- NORMATIVA DE COMPLIMENT OBLIGATORI

Real Decreto 1247/2008, de 18 de julio, por el que se aprueba la Instrucción de Hormigón Estructural (EHE-08).

PILOTS I PANTALLES FORMIGONADES "IN SITU"

Documento Básico de Seguridad estructural DB-SE, parte II del CTE, aprobado por el Real Decreto 314/2006.

FORMIGÓ PER A PAVIMENTS

Orden FOM/891/2004, de 1 de marzo, por la que se actualizan determinados artículos del Pliego

de Prescripciones Técnicas Generales para Obras de Carreteras y Puentes, relativos a firmes y pavimentos (PG-3).

5.- CONDICIONS DE CONTROL DE RECEPCIÓ

CONDICIONS DE MARCATGE I CONTROL DE LA DOCUMENTACIÓ:

El subministrador ha de lliurar amb cada càrrega un full on constin, com a mínim, les dades següents:

- Identificació del subministrador
- Número de sèrie de la fulla de subministrament
- Data i hora de lliurament
- Nom de la central de formigó
- Identificació del peticionari
- Quantitat de formigó subministrat
- Formigons designats per propietats d'acord a l'art. 39.2 de l'EHE-08, indicant com a mínim:
  - Resistència a la compressió
  - Tipus de consistència
  - Grandària màxima del granulat
  - Tipus d'ambient segons la taula 8.2.2 de l'EHE-08
- Formigons designats per dosificació d'acord a l'art. 39.2 de l'EHE-08, indicant com a mínim:

- Contingut de ciment per m3
- Relació aigua/ciment
- Tipus, classe i marca del ciment
- Contingut en addicions
- Contingut en additius
- Tipus d'additiu segons UNE\_EN 934-2, si n'hi ha
- Procedència i quantitat de les addicions o indicació que no en té

- Identificació del ciment, additius i addicions
- Designació específica del lloc de subministrament
- Identificació del camió i de la persona que fa la descàrrega
- Hora límit d'us del formigó

OPERACIONS DE CONTROL EN FORMIGÓ ESTRUCTURAL:

Determinació de la dosificació (si és el cas) mitjançant assaigs previs de laboratori. Per a cada dosificació estudiada es realitzaran 3 sèries de 4 provetes, procedents de 3 pastades fabricades a la central. 2 provetes s'assajaran a compressió i les altres 2 a l'assaig de penetració d'aigua.

Assaigs característics de comprovació de la dosificació aprovada. Per a cada tipus de formigó es realitzaran 6 sèries de 2 provetes que s'assajaran a compressió a 28 dies, segons UNE EN 12390-3. No seran necessaris aquests assaigs si el formigó procedeix de central certificada, o es disposa de suficient experiència en el seu ús.

Abans del inici de l'obra, i sempre que sigui necessari segons l'article 37.3.3 de la norma EHE-08, es realitzarà l'assaig de la fondària de penetració d'aigua sota pressió, segons UNE EN 12390-8.

Inspeccions no periòdiques a la planta per tenir constància que es fabrica el formigó amb la dosificació correcta.

Per a totes les amassades es durà a terme el corresponent control de les condicions de subministrament.

Control estadístic de la resistència (EHE-08): Per a formigons sense distintiu de qualitat, es realitzaran lots de control de com a màxim:

- Volum de formigonament: <= 100 m3
- Elements o grups d'elements que treballen a compressió:
  - Temps de formigonament <= 2 setmanes; superfície construïda <= 500 m2; Nombre de plantes <= 2
- Elements o grups d'elements que treballen a flexió:
  - Temps de formigonament <= 2 setmanes; superfície construïda <= 1000 m2; Nombre de plantes <= 2
- Massissos:
  - Temps de formigonament <= 1 setmana

El número de lots no serà inferior a 3. Totes les pastades d'un lot procediran del mateix subministrador, i tindran la mateixa dosificació.

En cas de disposar d'un distintiu oficialment reconegut, es podran augmentar els valors anteriors multiplicant-los per 2 o per 5, en funció del nivell de garantia per al que s'ha efectuat el reconeixement, conforme a l'article 81 de l'EHE-08.

Control 100x100 (EHE-08): Serà d'aplicació a qualsevol estructura, sempre que es faci abans del subministrament del formigó. La conformitat de la resistència es comprova determinant la mateixa en totes les pastades sotmeses a control i calculant el valor de la resistència característica real.

Control indirecte de la resistència (EHE-08): Només es podrà aplicar en formigons que disposin d'un distintiu de qualitat oficialment reconegut i que s'utilitzin en:

- Elements d'edificis de vivendes d'una o dues plantes, amb llums inferiors a 6,00 metres
- Elements d'edificis de vivendes de fins a 4 plantes, que treballin a flexió, amb llums



inferiors a 6,00 metres

Haurà de complir, a més, que l'ambient sigui I o II, i que en el projecte s'hagi adoptat una resistència de càlcul a compressió  $F_{cd}$  no superior a 10 N/mm<sup>2</sup>.

La DF podrà eximir la realització dels assaigs característics de dosificació quan el formigó que es vagi a subministrar estigui en possessió d'un distintiu de qualitat oficialment reconegut, o quan es disposi d'un certificat de dosificació amb una antiguitat màxima de 6 mesos.

OPERACIONS DE CONTROL EN FORMIGÓ PER A PAVIMENTS:

Determinació de la fórmula de treball. Per a cada dosificació analitzada es realitzarà:

- Confecció de 2 sèries de 2 provetes, segons la norma UNE 83301. Per a cada sèrie es determinarà la consistència (UNE 83313), la resistència a flexotracció a 7 i a 28 dies (UNE 83305) i, si és el cas, el contingut d'aire ocluit (UNE EN 12350-7).

Si la resistència mitja a 7 dies resultés superior al 80% de l'especificada a 28 dies, i no s'haguessin obtingut resultats del contingut d'aire ocluit i de la consistència fora dels límits establerts, es podrà procedir a la realització d'un tram de prova amb aquest formigó. En cas contrari, s'haurà d'esperar als 28 dies i s'introduiran les modificacions necessàries en la dosificació, i es repetiran els assaigs de resistència.

Control de fabricació i recepció.

- Inspecció no sistemàtica a la planta de fabricació del formigó
- Per a cada fracció d'àrid, abans de l'entrada al mesclador, es realitzaran amb la freqüència indicada, els següents assaigs:

- Com a mínim 2 cops al dia, 1 pel matí i un altre per la tarda:
  - Assaig granulomètric (UNE-EN 933-1)
  - Equivalent de sorra de l'àrid  $f_i$  (UNE EN 933-8)
  - Terrossos d'argila (UNE 7133)
  - Índex de llenques de l'àrid gros (UNE EN 933-3)
  - Proporció de fins que passen pel tamís 0,063 mm (UNE EN 933-2)
- Com a mínim 1 cop al mes, i sempre que es canviï de procedència el subministrament:
  - Coeficient de Los Angeles de l'àrid gros (UNE EN 1097-2)
  - Substàncies perjudicials (EHE)

- Sobre una mostra de la mescla d'àrids es realitzarà cada dia un assaig granulomètric (UNE EN 933-1)

- Comprovació de l'exactitud de les bàscules de dosificació un cop cada 15 dies.
- Inspecció visual del formigó en cada element de transport i comprovació de la temperatura.
- Recepció del full de subministrament del formigó, per a cada partida.
- Es controlaran com a mínim 2 cops al dia (matí i tarda):
  - Contingut d'aire ocluit en el formigó (UNE 83315)
  - Consistència (UNE 83313)
  - Fabricació de provetes per a assaig a flexotracció (UNE 83301)

CRITERIS DE PRESA DE MOSTRES EN FORMIGÓ ESTRUCTURAL:

Els controls s'han de realitzar segons les instruccions de la DF i la norma EHE.

CRITERIS DE PRESA DE MOSTRES EN FORMIGÓ PER A PAVIMENTS:

Es seguiran els criteris que en cada cas, indiqui la DF. Cada sèrie de provetes es prendrà d'amassades diferents.

Quan s'indica una freqüència temporal de 2 assaigs per dia, es realitzarà un pel matí i l'altre per la tarda.

INTERPRETACIÓ DE RESULTATS I ACTUACIONS EN CAS D'INCOMPLIMENT, EN FORMIGÓ ESTRUCTURAL:

No s'ha d'acceptar el subministrament de formigó que no arribi identificat segons les condicions del plec.

Control estadístic: La conformitat del lot en relació a la resistència es comprovarà a partir dels valors mitjos dels resultats obtinguts sobre 2 provetes agafades de cada una de les N pastades controlades d'acord amb:

- Resistència característica especificada en projecte  $F_{ck}$  (N/mm<sup>2</sup>):  $\leq 30$ 
  - Formigons amb distintius de qualitat oficialment reconeguts conforme a l'article 81 de l'EHE-08:  $N \geq 1$ 
    - Altres casos:  $N \geq 3$
- Resistència característica especificada en projecte  $F_{ck}$  (N/mm<sup>2</sup>):  $\geq 35$  i  $\leq 50$ 
  - Formigons amb distintius de qualitat oficialment reconeguts conforme a l'article 81 de l'EHE-08:  $N \geq 1$ 
    - Altres casos:  $N \geq 4$
- Resistència característica especificada en projecte  $F_{ck}$  (N/mm<sup>2</sup>):  $\geq 50$ 
  - Formigons amb distintius de qualitat oficialment reconeguts conforme a l'article 81 de l'EHE-08:  $N \geq 2$ 
    - Altres casos:  $N \geq 6$

La presa de mostres es realitzarà aleatòriament entre les pastades de l'obra sotmesa a control. Un cop efectuats els assaigs, s'ordenaran els valors mitjos, xi, de les determinacions de resistència obtingudes per a cadascuna de les N pastades controlades:  $x_1 \leq x_2 \leq \dots \leq x_n$

En els casos en que el formigó estigui en possessió d'un distintiu de qualitat oficialment reconegut, s'acceptarà quan  $x_i \geq f_{ck}$ . A més, es considerarà com un control d'identificació, per tant els criteris d'acceptació en aquest cas tenen per objecte comprovar la pertinença del formigó del lot a una producció molt controlada, amb una resistència certificada i estadísticament avaluada amb un nivell de garantia molt exigent.

Si el formigó no disposa de distintiu, s'acceptarà si:

$f(x) = x \cdot K_2 r_N \geq f_{ck}$

on:

- $f(x)$  Funció d'acceptació
- $x$  Valor mig dels resultats obtinguts en les N pastades assajades
- $K_2$  Coeficient:

Coeficient:

- Número de pastades:
  - 3 pastades:  $K_2$  1,02;  $K_3$  0,85
  - 4 pastades:  $K_2$  0,82;  $K_3$  0,67
  - 5 pastades:  $K_2$  0,72;  $K_3$  0,55
  - 6 pastades:  $K_2$  0,66;  $K_3$  0,43
- $r_N$ : Valor del recorregut mostral definit com a:  $r_N = x(N) \cdot x(1)$
- $x(1)$ : Valor mínim dels resultats obtinguts en les últimes N pastades
- $x(N)$ : Valor màxim dels resultats obtinguts en les últimes N pastades
- $f_{ck}$ : Valor de la resistència característica especificada en el projecte

Si el formigó no disposa de distintiu, però es fabrica de forma contínua a central d'obra o són subministrats de forma contínua per la mateixa central de formigó preparat, en els que es controlen a l'obra més de 36 pastades del mateix formigó, s'acceptarà si:  $f(x(1)) = x(1) \cdot K_3 s_{35}^* \geq f_{ck}$ .

On:  $s_{35}^*$  Desviació típica mostral, corresponent a les últimes 35 pastades

Quan la consistència s'hagi definit pel seu tipus, segons l'art. 31.5, s'acceptarà el formigó si la mitjana aritmètica dels dos valors obtinguts està compresa dins del interval corresponent.

Si s'ha definit pel seu assentament, s'acceptarà el formigó quan la mitjana dels dos valors estigui compresa dins de la tolerància exigida.

El incompliment d'aquests criteris suposarà el rebuig de la pastada.

Control 100x100: Per a elements fabricats amb N pastades, el valor de la  $f_c$ , real correspon a la resistència de la pastada que, un cop ordenades les N determinacions de menor a major, ocupa el lloc  $n=0,05 N$ , arrodonint-se  $n$  per excés. Si el número de pastades a controlar és igual o inferior a 20,  $f_c$ , real serà el valor de la resistència de la pastada més baixa trobada a la sèrie.

S'acceptarà quan:  $f_c, \text{real} \geq f_{ck}$

Control indirecte: S'acceptarà el formigó subministrat quan es compleixi a la vegada que:

- Els resultats dels assaigs de consistència compleixen amb els apartats anteriors
- Es manté la vigència del distintiu de qualitat del formigó durant la totalitat del subministrament

- Es manté la vigència del reconeixement oficial del distintiu de qualitat

INTERPRETACIÓ DE RESULTATS I ACTUACIONS EN CAS D'INCOMPLIMENT EN FORMIGÓ PER A PAVIMENTS:

- Interpretació dels assaigs característics:

Si la resistència característica a 7 dies resulta superior al 80 % de l'especificada a 28 dies, i els resultats del contingut d'aire ocluit i de la consistència es troben dins dels límits establerts, es podrà iniciar el tram de prova amb el formigó corresponent. En cas contrari, s'haurà d'esperar als resultats a 28 dies i, en el seu cas, s'introduiran els ajustos necessaris a la dosificació, repetint-se els assaigs característics.

- Interpretació dels assaigs de control de resistència:
- El lot s'accepta si la resistència característica a 28 dies és superior a l'exigida. En altre cas:

- Si fos inferior a ella, però no al seu 90%, el Contractista podrà escollir entre acceptar les sancions previstes en el Plec de Prescripcions Tècniques Particulars, o sol·licitar la realització d'assaigs d'informació. Aquestes sancions no podran ser inferiors a l'aplicació d'una penalització al preu unitari del lot, la quantia de la qual sigui igual al doble de la merma de resistència, expressades ambdues en proporció.

- Si està per sota del 90%, es realitzaran, a càrrec del contractista, els corresponents assaigs d'informació.

- Assaigs d'informació:

Abans dels 54 dies d'acabada l'estesa del lot, s'extrauran 6 testimonis cilíndrics (UNE 83302) que s'assajaran a tracció indirecta (UNE 83306) a edat de 56 dies. La conservació dels testimonis durant les 48 hores anteriors a l'assaig es realitzarà segons la norma UNE 83302.

El valor mig dels resultats dels assaigs d'informació del lot es compararan amb el resultat mig corresponent al tram de prova. El lot s'accepta si la resistència mitjana del lot és superior. En cas d'incompliment, cal distingir tres casos:

- Si fos inferior a ell, però no al seu 90%, s'aplicaran al lot les sancions previstes en el Plec de Prescripcions Tècniques Particulars.
- Si fos inferior al seu 90%, però no al seu 70%, el Director de les Obres podrà aplicar les sancions previstes en el Plec de Prescripcions Tècniques Particulars, o bé ordenar la demolició del lot i la seva reconstrucció, a càrrec del Contractista.
- Si fos inferior al seu 70% es demolirà el lot i es reconstruirà, a càrrec del Contractista.

Les sancions referides no podran ser inferiors a l'aplicació d'una penalització al preu unitari del lot, la quantia del qual sigui igual al doble de la merma de resistència, expressades ambdues en proporció.

La resistència de cada pastada a una determinada edat, es determinarà com a mitjana de les

resistències de les provetes fabricades amb un formigó de la pastada en qüestió i assajades a l'edat determinada. A partir de la mínima resistència obtinguda en qualsevol pastada del lot, es podrà estimar la característica multiplicant aquella per un coeficient donat per la taula següent:  
Coeficient (En funció del nombre de sèries que formen el lot):  
- 2 sèries: 0,88  
- 3 sèries: 0,91  
- 4 sèries: 0,93  
- 5 sèries: 0,95  
- 6 sèries: 0,96  
Quan l'assentament en el con d'Abrams no s'ajusti als valors especificats a la fórmula de treball, es rebutjarà el camió controlat.

**B0 - MATERIALES BÁSICOS**

**B0A - FERRETERÍA**

**B0AI- - TELA METÀL·LICA DE TORSIÓ**

**0.- ELEMENTS QUE CONTEMPLA EL PLEC**

B0AI-07BD,B0AI-07C7.

Plec de condicions

**1.- DEFINICIÓ I CONDICIONS DELS ELEMENTS**

Entramats amb filferros d'acer obtinguts per procediments diversos (torsió simple o triple, teixit simple o doble) amb filferros d'acer.  
S'han considerat els tipus següents:  
- De simple torsió  
- De triple torsió  
- De teixit senzill de filferro ondulat  
- De teixit doble de filferro ondulat  
- Amb remat superior decoratiu  
S'han considerat els acabats dels filferros següents:  
- Galvanitzat  
- Galvanitzat i plastificat  
CARACTERÍSTIQUES GENERALS:  
La tela ha de tenir un pas de malla constant i uniforme.  
La secció dels filferros ha de ser constant a tota la malla.  
La tela no ha de tenir filferros tallats o empalmats si no és a les vores.  
Si l'acabat superficial és plastificat, el plàstic ha de ser llis sense discontinuïtats ni d'altres imperfeccions superficials, i el filferro ha de ser galvanitzat.  
El seu recobriment de zinc ha de ser llis, sense discontinuïtats, ni exfoliacions i no ha de tenir taques ni d'altres imperfeccions superficials.  
Els filferros han de complir les especificacions de la norma UNE-EN 10218-2. Si son galvanitzats també han de complir les de les normes UNE-EN 10244-1 i UNE-EN 10244-2, i si són plastificats les de les UNE-EN 10245-1 i UNE-EN 10245-2.  
TELA METÀL·LICA DE SIMPLE TORSIÓ:  
Entramat fabricat a partir de l'entrellaçat helicoidal de filferros d'acer formant malles aproximadament quadrades.  
Les dimensions de la malla i els diàmetres dels filferros han de complir l'UNE-EN 10223-6.  
Toleràncies:  
- Pas de malla:  
- Malla de 25 mm: ± 2,0 mm  
- Malla de 40 mm: ± 4,0 mm  
- Malla de 45 mm: ± 4,0 mm  
- Malla de 50 mm: ± 4,5 mm  
- Malla de 60 mm: ± 5,0 mm  
- Malla de 75 mm: ± 5,0 mm

- Alçària de la tela:  
- Malla de 25 mm: ± 30 mm  
- Malla de 40 mm: ± 30 mm  
- Malla de 45 mm: ± 30 mm  
- Malla de 50 mm: ± 40 mm  
- Malla de 60 mm: ± 50 mm  
- Malla de 75 mm: ± 60 mm  
- Diàmetre del filferro galvanitzat:  
- recobriment classe A segons UNE-EN 10244-1 i UNE-EN 10244-2: T1 segons UNE-EN 10218-2  
- recobriment classe C segons UNE-EN 10244-1 i UNE-EN 10244-2: T1 segons UNE-EN 10218-2  
TELA METÀL·LICA DE TRIPLE TORSIÓ:  
Entramat fabricat a partir de l'entrellaçat helicoidal de filferros d'acer formant malles de forma hexagonal.  
El nombre de torsions dels filferros ha de ser de 3.  
Les dimensions de la malla i els diàmetres dels filferros han de complir l'UNE-EN 10223-3.  
Toleràncies:  
- Pas de malla: + 16mm, - 4 mm  
- Diàmetre del filferro galvanitzat:  
- Diàmetre de 2,0 mm: ± 0,05 mm  
- Diàmetre de 2,2 mm: ± 0,06 mm  
- Diàmetre de 2,4 mm: ± 0,06 mm  
- Diàmetre de 2,7 mm: ± 0,06 mm  
- Diàmetre de 3,0 mm: ± 0,07 mm  
- Diàmetre de 3,4 mm: ± 0,07 mm  
- Llargària de la tela: + 1 m, - 0 m  
- Alçària de la tela : ± D (dimensió pas de malla)

**2.- CONDICIONS DE SUBMINISTRAMENT I EMMAGATZEMATGE**

Subministrament: En rotlles.  
Emmagatzematge: En llocs protegits contra els impactes.

**3.- UNITAT I CRITERI D'AMIDAMENT**

Unitat d'amidament: la indicada a la descripció de l'element  
Criteri d'amidament: quantitat necessària subministrada a l'obra

**4.- NORMATIVA DE COMPLIMENT OBLIGATORI**

TELA METÀL·LICA DE SIMPLE TORSIÓ:  
\* UNE-EN 10223-6:1999 Alambres de acero y productos de alambre para cerramientos. Parte 6: Enrejado de simple torsión.  
TELA METÀL·LICA DE TRIPLE TORSIÓ:  
\* UNE-EN 10223-3:1998 Alambres de acero y productos de alambre para cerramientos. Parte 3: Malla hexagonal de acero para aplicaciones industriales.

**5.- CONDICIONS DE CONTROL DE RECEPCIÓ**

OPERACIONS DE CONTROL EN TELA METÀL·LICA DE TORSIÓ:  
Per a cada subministrament que arribi a l'obra, corresponent a un mateix tipus de malla, el control serà:  
- Inspecció visual del material subministrat, en especial l'aspecte del recobriment, i recepció del corresponent certificat de qualitat del fabricant on es garanteixin les condicions exigides. En cas de que el material disposi de la Marca AENOR, o altra legalment reconeguda a un país de l'UE, es podrà prescindir dels assaigs de control de recepció. La DF sol·licitarà en aquest cas, els resultats dels assaigs corresponents al subministrament rebut, segons control de producció establert en la marca de qualitat de producte.  
En el cas que es realitzi el control mitjançant assaigs, s'ha de fer les comprovacions següents:  
- Sempre que hi canviï el subministrador, i al menys en una ocasió al llarg de l'obra, es realitzaran els assaigs de comprovació de les característiques mecàniques del filferro. ((UNE-EN 10218-1)  
- Comprovació geomètrica del diàmetre del filferro i del pas de malla (5 determinacions).  
- Comprovació del galvanitzat: si s'escau, assaigs d'adherència i massa del recobriment (mètodes no destructius) (5 determinacions). L'acabat galvanitzat, seguirà les normes UNE-EN ISO 1461, UNE-EN ISO 14713, i així ho certificarà el fabricant  
CRITERIS DE PRESA DE MOSTRES EN TELA METÀL·LICA DE TORSIÓ:  
Els controls es realitzaran segons les instruccions de la DF i els criteris indicats a les normes UNE-EN ISO 1461 i UNE-EN 10257-1.



De cada lot d'inspecció (comanda individual) es pren, a l'atzar, una mostra de control per realitzar l'assaig de gruix de recobriment. El número mínim de peces per realitzar el control serà l'indicat a Taula 1 (UNE-EN ISO 1461, Apartat 5)  
INTERPRETACIÓ DE RESULTATS I ACTUACIONS EN CAS D'INCOMPLIMENT EN TELA METÀL.LICA DE TORSIÓ:  
No s'acceptaran el materials que no arribin acompanyats del corresponent certificat de garantia.  
Els assaigs de comprovació de característiques mecàniques han de resultar d'acord a les condicions especificades.  
Si s'observen irregularitats en les característiques geomètriques o del recobriment, es rebutjaran les peces afectades i es repetirà l'assaig sobre 10 noves mostres que hauran de resultar conformes a les especificacions per tal d'acceptar el subministrament. En cas contrari, s'intensificarà el control fins al 100% dels elements rebuts.

**B0 - MATERIALES BÁSICOS**

**B0A - FERRETERÍA**

**B0AM-- ALAMBRE**

**0.- ELEMENTS QUE CONTEMPLA EL PLEC**

B0AM-078F,B0AM-078K.

Plec de condicions

**1.- DEFINICIÓN Y CONDICIONES DE LOS ELEMENTOS**

Hilo de acero dulce, flexible y tenaz, obtenido por estirado en frío o por trefilado.  
Se han considerado los siguientes tipos:  
- Alambre de acero  
- Alambre de acero galvanizado  
- Alambre de acero plastificado  
- Alambre recocido  
CARACTERÍSTICAS GENERALES:  
Será de sección constante y uniforme.  
Cumplirá las especificaciones de la norma UNE 36-722.  
ACABADO SUPERFICIAL GALVANIZADO:  
Su recubrimiento de zinc será homogéneo, liso, sin discontinuidades, escamas, granos, rugosidades o grietas, estará exento de manchas y no presentará imperfecciones superficiales.  
La masa mínima del recubrimiento de zinc (UNE 37-504) cumplirá las especificaciones de las tablas I y II de la UNE 37-506.  
Resistencia a tracción (UNE 37-504):  
- Calidad G1 o G2: 1770 N/mm2  
- Calidad G3: 1570 N/mm2  
Adherencia del recubrimiento (UNE 37-504): Cumplirá  
Pureza del zinc (UNE 37-504): >= 98,5%  
Tolerancias:  
- Diámetro: ± 2% diámetro nominal  
ALAMBRE DE ACERO PLASTIFICADO:  
Alambre de acero de bajo contenido en carbono, galvanizado en caliente, con un recubrimiento orgánico de PVC, aplicado por extrusión o sinterización.  
El recubrimiento de PVC cumplirá las especificaciones del apartado 6.3 de la UNE 36-732.  
La concentricidad y la adherencia del recubrimiento de PVC cumplirá las especificaciones del artículo 6.5 UNE 36-732.  
Características del galvanizado: G-1B (UNE 37-506)  
Resistencia a la tracción:  
- Calidad recocido: =< 600 N/mm2  
- Calidad duro: > 600 N/mm2  
Tolerancias:  
- Diámetro: tabla 1 UNE 36-732

**2.- CONDICIONES DE SUMINISTRO Y ALMACENAJE**

Suministro: En rollos. En el embalaje o albarán de entrega constarán los siguientes datos:  
- Identificación del fabricante o nombre comercial  
- Identificación del producto  
- Diámetro y longitud de los rollos  
Almacenamiento: En lugares secos y protegidos de la intemperie.

**3.- UNIDAD Y CRITERIO DE MEDICIÓN**

Unidad de medición: la indicada en la descripción del elemento  
Criterio de medición: cantidad necesaria suministrada en la obra

**4.- NORMATIVA DE CUMPLIMIENTO OBLIGATORIO**

ALAMBRE DE ACERO:  
\* UNE 36722:1974 Alambre de acero de bajo contenido en carbono. Medidas y tolerancias.  
ALAMBRE DE ACERO GALVANIZADO:  
\* UNE 37506:1983 Alambres de acero galvanizados en caliente para usos generales. Designación de calidades. Características generales.  
\* UNE 37502:1983 Alambres de acero galvanizados en caliente. Condiciones técnicas de suministro.  
ALAMBRE PLASTIFICADO:  
\* UNE 36732:1995 Alambres de acero y productos de alambre para cerramientos. Recubrimientos orgánicos sobre el alambre. Recubrimientos de poli(cloruro de vinilo).

**B0 - MATERIALES BÁSICOS**

**B0B - ACERO Y METAL EN PERFILES O BARRAS**

**B0B7-- ACERO EN BARRAS CORRUGADAS**

**0.- ELEMENTS QUE CONTEMPLA EL PLEC**

B0B7-106Q.

Plec de condicions

**1.- DEFINICIÓN Y CONDICIONES DE LOS ELEMENTOS**

Acero para armaduras pasivas de elementos de hormigón.  
Se han considerado los siguientes elementos:  
- Barras corrugadas  
CARACTERÍSTICAS GENERALES:  
Los productos de acero para armaduras pasivas no tendrán defectos superficiales ni fisuras.  
La armadura estará limpia, sin manchas de grasa, aceite, pintura, polvo o cualquier otra materia perjudicial.  
Los alambres lisos solo pueden emplearse como elementos de conexión de armaduras básicas electrosoldadas en celosía.  
Las barras corrugadas tendrán al menos dos filas de corrugas transversales, uniformemente distribuidas a lo largo de toda la longitud. Dentro de cada fila, las corrugas estarán uniformemente espaciadas  
Las características siguientes cumplirán con los valores declarados por el fabricante, ensayados según la norma correspondiente, dentro del límite de tolerancia indicado, en su caso.  
- Diámetro nominal: se ajustarán a los valores especificados en la tabla 6 de la UNE-EN 10080.  
- Diámetros nominales <= 10,00 mm: Variación en intervalos de medio mm  
- Diámetros nominales > 10,0 mm: Variación en unidades enteras de mm  
- Dimensiones y geometría de les corrugas: Cumplirá lo especificado en el apartado 7.4.2 de

la UNE-EN 10080.

- Masa por metro: El valor nominal será el especificado en la tabla 6 de la UNE-EN 10080, en relación con el diámetro nominal y el área nominal de la sección transversal
- Sección equivalente:  $\geq 95,5\%$  Sección nominal
- Aptitud al doblado:
  - Ensayo doblado con ángulo  $\geq 180^\circ$  (UNE-EN 10080, UNE-EN ISO 15630-1): No se apreciarán roturas o fisuras
  - Ensayo doblado-desdoblado con ángulo  $\geq 90^\circ$  (UNE-EN 10080, UNE-EN ISO 15630-1): No se apreciarán roturas o fisuras

Tensión de adherencia (ensayo de la viga UNE-EN 10080):

- Tensión de adherencia:
  - $D < 8 \text{ mm}$ :  $\geq 6,88 \text{ N/mm}^2$
  - $8 \text{ mm} \leq D \leq 32 \text{ mm}$ :  $\geq (7,84-0,12 D) \text{ N/mm}^2$
  - $D > 32 \text{ mm}$ :  $\geq 4,00 \text{ N/mm}^2$
- Tensión última de adherencia:
  - $D < 8 \text{ mm}$ :  $\geq 11,22 \text{ N/mm}^2$
  - $8 \text{ mm} \leq D \leq 32 \text{ mm}$ :  $\geq (12,74-0,19 D) \text{ N/mm}^2$
  - $D > 32 \text{ mm}$ :  $\geq 6,66 \text{ N/mm}^2$
- Composición química (% en masa):

|          | C<br>%máx. | Ceq<br>%máx. | S<br>%máx. | P<br>%máx. | Cu<br>%máx. | N<br>%máx. |
|----------|------------|--------------|------------|------------|-------------|------------|
| Colada   | 0,22       | 0,050        | 0,050      | 0,050      | 0,800       | 0,012      |
| Producto | 0,24       | 0,052        | 0,055      | 0,055      | 0,850       | 0,014      |

Ceq = Carbono equivalente

Se puede superar el valor máximo para el Carbono en un 0,03% en masa, si el valor del Carbono equivalente decrece en un 0,02% en masa.

Las anteriores características se determinarán según la norma UNE-EN ISO 15630-1.

**BARRAS Y ROLLOS DE ACERO CORRUGADO SOLDABLE:**

El producto se designará según lo especificado en el apartado 5.1 de la UNE-EN 10080:

- Descripción de la forma
- Referencia a la norma EN
- Dimensiones nominales
- Clase técnica

Las características siguientes cumplirán con los valores declarados por el fabricante, ensayados según la norma correspondiente, dentro del límite de tolerancia indicado, en su caso.

- Características geométricas del corrugado de las barras cumplirán las especificaciones del apartado 7.4.2 de la norma UNE-EN 10080.
- Características mecánicas de las barras:
  - Acero soldable (S)
    - Alargamiento total bajo carga máxima:
      - Acero suministrado en barras:  $\geq 5,0\%$
      - Acero suministrado en rollos:  $\geq 7,5\%$
  - Acero soldable con características especiales de ductilidad (SD):
    - Alargamiento total bajo carga máxima:
      - Acero suministrado en barrss:  $\geq 7,5\%$
      - Acero suministrado en rolloss:  $\geq 10,0\%$
    - Resistencia a fatiga: Cumplirá lo especificado en la taula 32.2.d de la EHE-08
    - Deformación alternativa: Cumplirá lo especificado en la taula 32.2.e de la EHE-08

| Designación | Límite Elástico<br>$f_y$<br>N/mm2 | Carga unitaria rotura<br>$f_s$ (N/mm2) | Alargamiento a la rotura | Relación $f_s/f_y$ |
|-------------|-----------------------------------|----------------------------------------|--------------------------|--------------------|
| B 400 S     | $\geq 400$                        | $\geq 440$                             | $\geq 14\%$              | $\geq 1,05$        |
| B 500 S     | $\geq 500$                        | $\geq 550$                             | $\geq 12\%$              | $\geq 1,05$        |
| B 400 SD    | $\geq 400$                        | $\geq 480$                             | $\geq 20\%$              | $\geq 1,20$        |
| B 500 SD    | $\geq 500$                        | $\geq 575$                             | $\geq 16\%$              | $\leq 1,35$        |
|             |                                   |                                        |                          | $\geq 1,15$        |
|             |                                   |                                        |                          | $\leq 1,35$        |

- Diámetro nominal: Se ajustará a la serie siguiente (mm): 6 8 10 12 14 16 20 25 32 y 40 mm
- Se evitará el uso de barras de diámetro  $\leq 6 \text{ mm}$ , en armadura montada o elaborada con soldadura.

Tolerancias:

- Masa:

- Diámetro nominal  $> 8,0 \text{ mm}$ :  $\pm 4,5\%$  masa nominal
- Diámetro nominal  $\leq 8,0 \text{ mm}$ :  $\pm 6\%$  masa nominal

Las anteriores características se determinarán según la norma UNE-EN ISO 15630-1.

## 2.- CONDICIONES DE SUMINISTRO Y ALMACENAJE

Almacenamiento: en lugares en los que estén protegidos de la lluvia, de la humedad del suelo y de la eventual agresividad del ambiente.

Se clasificarán según el tipo, calidad, diámetro y procedencia.

Antes de su utilización y en especial después de periodos largos de almacenamiento en la obra, se debe inspeccionar la superficie para comprobar que no haya alteraciones.

Pérdida de peso después de la eliminación de óxido superficial con cepillo de alambres:  $< 1\%$

## 3.- UNIDAD Y CRITERIO DE MEDICIÓN

Unidad de medición: la indicada en la descripción del elemento

Criterio de medición: cantidad necesaria suministrada en la obra

## 4.- NORMATIVA DE CUMPLIMIENTO OBLIGATORIO

Real Decreto 1247/2008, de 18 de julio, por el que se aprueba la Instrucción de Hormigón Estructural (EHE-08).

UNE-EN 10080:2006 Acero para el armado del hormigón. Acero soldable para armaduras de hormigón armado. Generalidades.

## 5.- CONDICIONES DE CONTROL DE RECEPCIÓN

**CONDICIONES DE MARCADO Y CONTROL DE LA DOCUMENTACIÓN:**

Tendrá grabadas, una marca que identifique el país de origen y la fábrica y otra que identifica la clase técnica (según lo especificado en el apartado 10 de la EHE-08, UNE-EN 10080), esta marca se repetirá a intervalos  $\leq 1,5 \text{ m}$ .

Cada partida de acero irá acompañada de una hoja de suministro que como mínimo debe contener la siguiente información:

- Identificación del suministrador
- Número de identificación de la certificación de homologación de adherencia (apartado 32.2 EHE-08)
- Número de serie de la hoja de suministro
- Nombre de la fábrica
- Fecha de entrega y nombre del petitionerio
- Cantidad de acero suministrado clasificado por diámetros y tipos de acero
- Diámetros suministrados
- Designación de los tipos de aceros suministrados según EHE-08, UNE-EN 10080
- Forma de suministro: barra o rollo
- Identificación del lugar de suministro
- Sistema de identificación adoptado según EHE-08, UNE-EN 10080
- Clase técnica según lo especificado en el apartado 10 de la EHE-08, UNE-EN 10080
- Indicación, en su caso, de procedimientos especiales de soldadura

El fabricante facilitará un Certificado de ensayo que garantice el cumplimiento de las características anteriores, donde se incluirá la siguiente información:

- Identificación del laboratorio
- Fecha de emisión del certificado
- Certificado del ensayo de doblado-desdoblado
- Certificado del ensayo de doblado simple
- Certificado del ensayo de fatiga en aceros tipo SD
- Certificado del ensayo de deformación alternativa en aceros tipo SD
  - ficado de homologación de adherencia, en el caso de que se garantice las características de adherencia mediante el ensayo de la viga:
  - Marca comercial del acero

### OPERACIONES DE CONTROL:

Los puntos de control más destacables son los siguientes:

- Para cada partida de suministro que llegue a la obra:
  - Recepción del certificado de garantía del fabricante, firmado por persona física, según artículo 32º de la norma EHE-08.
  - Inspección visual del material y observación de las marcas de identificación.
- Cuando el acero disponga de marcaje CE se comprobará su conformidad mediante la verificación documental de que los valores declarados en los documentos del marcaje permiten deducir el cumplimiento de las especificaciones contempladas en el proyecto y en el artículo 32 de la EHE-08.

Mientras no esté vigente el marcaje CE para aceros corrugados destinados a la elaboración de

armaduras para hormigón armado, serán conformes a la EHE-08 y a la UNE-EN 10080. La demostración de esta conformidad se podrá efectuar mediante:

- La posesión de un distintivo de calidad oficialmente reconocido, conforme al artículo 81 de la EHE-08
- La realización de ensayos de comprobación durante la recepción. Se hará en función de la cantidad de acero suministrado
  - Suministro < 300 t:
    - Se dividirá el suministro en lotes de como máximo 40 t que sean del mismo suministrador, fabricante, designación, serie, y se tomarán 2 probetas donde se realizarán los siguientes ensayos:
      - Comprobación de la sección equivalente
      - Comprobación de las características geométricas
      - Ensayo de doblado-desdoblado, o alternativamente, el de doblado simple
      - Además, se comprobará como mínimo en una probeta de cada diámetro, el tipo de acero utilizado y su fabricante, el límite elástico, la carga de ruptura, el alargamiento de ruptura y el alargamiento bajo carga máxima.
    - Suministro >= 300 t:
      - Se tomarán 4 probetas para la comprobación de las características mecánicas del caso anterior.
      - Alternativamente, el suministrador podrá optar por facilitar un certificado de trazabilidad, firmado por persona física, donde se declaren los fabricantes y las coladas de cada suministro. Además, facilitará una copia del certificado del control de producción del fabricante, donde se recojan los resultados de los ensayos mecánicos y químicos de cada colada. En este caso se efectuarán ensayos de contraste, trazabilidad, colada, mediante la determinación de las características químicas sobre 1 de cada cuatro lotes, realizando como mínimo 5 ensayos.
  - La composición química podrá presentar las siguientes variaciones respecto al certificado de control de producción para ser aceptada:
    - %Censayo = % ±0,03
    - %Ceq ensayo = %Ceq certificado: ±0,03
    - %Pensayo = %Pcertificado: ±0,008
    - %Sensayo = %Scertificado: ±0,008
    - %Nensayo = %Ncertificado: ±0,002
    - Una vez comprobada la trazabilidad de la colada, se hará la división en lotes de como mínimo 15 barras. Para cada lote, se ensayarán 2 probetas sobre las que se harán los siguientes ensayos:
      - Comprobación de la sección equivalente
      - Comprobación de las características geométricas
      - Ensayo de doblado-desdoblado, o alternativamente, el de doblado simple
      - Comprobación del límite elástico, la carga de ruptura, la relación entre ellos y el alargamiento de rotura
  - En el caso de estructuras sometidas a fatiga, el comportamiento del acero se podrá demostrar mediante la presentación de un informe de ensayos, de cómo máximo un año de antigüedad, que cumpla con el artículo 38.10, y realizado en un laboratorio acreditado.
  - En el caso de estructuras situadas en zona sísmica, el comportamiento del acero se podrá demostrar mediante la presentación de un informe de ensayos, de cómo máximo un año de antigüedad, que cumpla con el artículo 32º, y realizado en un laboratorio acreditado.
  - Comprobaciones experimentales de las armaduras elaboradas durante el suministro o su fabricación en obra:
    - El control experimental de las armaduras elaboradas comprenderá la comprobación de las características mecánicas, las de adherencia, sus dimensiones geométricas, así como las características en caso de realizar soldadura resistente.
  - En caso de disponer de un distintivo de calidad oficialmente reconocido, la DF podrá eximir la realización de las comprobaciones experimentales.
  - - Se definirá como lote de control experimental cuando se cumpla:
    - Peso del lote <= 30 t
    - Las armaduras fabricadas en central ajena a la obra, serán suministradas en remesas consecutivas desde la misma instalación de ferralla.
    - Si se fabrican en la obra, las que se hayan producido en un periodo de 1 mes
    - Estar fabricadas con el mismo tipo de acero y forma de producto.

Los ensayos para realizar el control, se realizarán en laboratorios autorizados.

  - Comprobación de la conformidad de las características mecánicas:
    - Armaduras fabricadas sin procesos de soldadura: se realizará el ensayo a tracción sobre 2 probetas para cada muestra correspondiente a un diámetro de cada serie. Si el acero estuviera en posesión de un distintivo de calidad oficialmente reconocido, la DF podrá realizar los ensayos sobre una única probeta. En el caso que no se hayan utilizado procesos de enderezado, se podrá eximir la realización de estos ensayos.
    - Armaduras fabricadas en procesos de soldadura: se tomarán 4 muestras por lote, correspondientes a las combinaciones de diámetros más representativas del proceso de soldadura, realizándose: ensayos de tracción sobre 2 probetas de los diámetros más pequeños de cada muestra y ensayos de doblado simple, o el de doblado desdoblado, sobre 2 probetas de los diámetros más grandes. Si el acero estuviese en posesión de un distintivo de calidad oficialmente reconocido, la DF podrá realizar los ensayos sobre una única probeta.

- Comprobación de la conformidad de las características de adherencia:
  - Se tomará una muestra de 2 probetas para cada uno de los diámetros que formen parte del lote de acero enderezado y se determinarán las características geométricas. En caso de que el acero disponga de un certificado de las características de adherencia según el anexo C de la UNE EN 10080, sólo se determinará la altura del corrugado.
- Comprobación de la conformidad de las características geométricas:

Se realizará, sobre cada unidad a comprobar una inspección para determinar la correspondencia de los diámetros de las armaduras y el tipo de acero entre lo indicado en el proyecto y la hoja de suministro. Además se revisará que la alineación de sus elementos rectos, sus dimensiones y diámetros de doblado, no presenten desviaciones observables a simple vista en los tramos rectos, y que los diámetros de doblado y las desviaciones geométricas respecto a las formas de despiece del proyecto sean conformes a las tolerancias establecidas en el mismo, o conformes al anexo 11 de la EHE-08.
- Comprobaciones adicionales en caso de soldadura resistente:
  - Si se utiliza una soldadura resistente para la elaboración del armado en fábrica, la DF pedirá las evidencias documentales de que el proceso está en posesión de un distintivo de calidad oficialmente reconocido. Si la elaboración del armado se hace en la obra, la DF permitirá la realización de la soldadura resistente solo en el caso que se haga un control de ejecución intenso.
  - Además, la DF dispondrá la realización de una serie de comprobaciones experimentales de la conformidad del proceso, en función del tipo de soldadura, de acuerdo con 7.2 de la UNE 36832. CRITERIOS DE TOMA DE MUESTRAS:

La toma de muestra se realizará siguiendo las indicaciones de la DF, conforme a la norma UNE 36-092 y a la EHE-08. El control planteado se realizará antes de empezar el hormigonado de las estructuras, en el caso de material sin marca de calidad, o antes de la puesta en servicio en el caso de que disponga de dicha marca de calidad del producto.

INTERPRETACIÓN DE RESULTADOS Y ACTUACIONES EN CASO DE INCUMPLIMIENTO:

Se aceptará el lote siempre que, en el caso del enderezado, las características mecánicas de la armadura presenten resultados conformes a los márgenes definidos en la EHE-08 (art. 32.2). En el caso de otros procesos, se aceptará el lote cuando los ensayos de tracción y doblado cumplan con las especificaciones establecidas.

En caso de que no se cumpla alguna especificación, se efectuará una nueva toma de muestras del mismo lote. Si se volviera a producir un incumplimiento de alguna especificación, se rechazará el lote.

En el caso del acero suministrado en barra y respecto a las características de adherencia, se aceptará el lote si se cumplen las especificaciones definidas en el art. 32.2 de la EHE-08. En caso contrario se volverá hacer una toma de muestras del mismo lote, y si se volviera a dar un incumplimiento de alguna especificación, se rechazará el lote entero.

La DF rechazará las armaduras que presenten un grado de oxidación excesivo que pueda afectar a sus condiciones de adherencia. Se considerará oxidación excesiva cuando mediante un cepillado con púas metálicas, se determine una pérdida de peso de la barra probeta superior al 1%. Se comprobará que un vez eliminado el óxido, la altura de la corruga cumpla con los límites establecidos en el art. 32.2 de la EHE-08.

En caso de producirse un incumplimiento en las características geométricas, se rechazará la armadura que presente defectos, y se procederá al repaso de toda la remesa. Si las comprobaciones resultan satisfactorias se aceptará la remesa, previa sustitución de la armadura defectuosa. En caso contrario, se rechazará toda la remesa.

## B0 - MATERIALES BÁSICOS

### B0B - ACERO Y METAL EN PERFILES O BARRAS

#### B0B8- - MALLA ELECTROSOLDADA DE BARRES CORRUGADES D'ACER

#### 0.- ELEMENTS QUE CONTEMPLA EL PLEC

B0B8-107V,B0B8-107Q.

Plec de condicions

#### 1.- DEFINICIÓ I CONDICIONS DELS ELEMENTS



Acer per a armadures passives d'elements de formigó:  
S'han considerat els elements següents:  
- Malla electrosoldada  
CARACTERÍSTIQUES GENERALS:  
Els productes d'acer per a armadures passives no han de tenir defectes superficials ni fissures.  
L'armadura ha de ser neta, sense taques de greix, d'oli, de pintura, de pols o de qualsevol altre matèria perjudicial.  
Els filferros llisos només es poden utilitzar com elements de connexió d'armadures bàsiques electrosoldades en gelosia.  
Les barres corrugades han de tenir al menys dues files de corrugues transversals, uniformement distribuïdes al llarg de tota la llargària. Dins de cada fila, les corrugues han d'estar uniformement espaiades.  
Les característiques següents han de complir amb els valors declarats pel fabricant, assajades segons la norma corresponent, dins del límit de tolerància indicat, en el seu cas:  
- Diàmetre nominal: s'ha d'ajustar als valors especificats a la taula 6 de la UNE-EN 10080.  
- Diàmetres nominals <= 10,00 mm: Variació en intervals de mig mm  
- Diàmetres nominals > 10,00 mm: Variació en unitats senceres de mm  
- Dimensions i geometria de les corrugues: Ha de complir l'especificat en l'apartat 7.4.2 de la UNE-EN 10080.  
- Massa per metre: El valor nominal ha de ser l'especificat en la taula 6 de la UNE-EN 10080, en relació amb el diàmetre nominal i l'àrea nominal de la secció transversal  
- Secció equivalent: >= 95,5% Secció nominal  
- Aptitud al doblegat:  
- Assaig doblegat amb angle >= 180° (UNE-EN 10080, UNE-EN ISO 15630-1): No s'ha d'apreciar trencaments o fissures  
- Assaig doblegat -desdoblegat amb angle >= 90° (UNE-EN 10080, UNE-EN ISO 15630-1): No s'ha d'apreciar trencaments o fissures  
Tensió d'adherència (assaig de la biga UNE-EN 10080):  
- Tensió d'adherència:  
- D < 8 mm: >= 6,88 N/mm2  
- 8 mm <= D <= 32 mm: >= (7,84-0,12 D) N/mm2  
- D > 32 mm: >= 4,00 N/mm2  
- Tensió de última d'adherència:  
- D < 8 mm: >= 11,22 N/mm2  
- 8 mm <= D <= 32 mm: >= (12,74-0,19 D) N/mm2  
- D > 32 mm: >= 6,66 N/mm2  
- Composició química (% en massa):

|          |       |       |       |       |       |       |
|----------|-------|-------|-------|-------|-------|-------|
|          | C     | Ceq   | S     | P     | Cu    | N     |
|          | %màx. | %màx. | %màx. | %màx. | %màx. | %màx. |
| Colada   | 0,22  | 0,050 | 0,050 | 0,050 | 0,800 | 0,012 |
| Producte | 0,24  | 0,052 | 0,055 | 0,055 | 0,850 | 0,014 |

Ceq = Carboni equivalent  
Es pot superar el valor màxim per al Carboni en un 0,03% en massa, si el valor del Carboni equivalent disminueix en un 0,02% en massa.  
Les característiques anteriors s'han de determinar segons la norma UNE-EN ISO 15630-1.  
FILFERROS CORRUGATS I FILFERROS LLISOS:  
Filferros corrugats son els que compleixen els requisits establerts per la UNE-EN 10080 per a la fabricació de malles electrosoldades o armadures bàsiques electrosoldades en gelosia.  
Filferros llisos son els que compleixen els requisits establerts per la UNE-EN 10080 per a la fabricació d'elements de connexió en armadures bàsiques electrosoldades en gelosia.  
Els diàmetres nominals dels filferros corrugats s'han d'ajustar a la sèrie (mm):  
5-5,5-6-6,5-7-7,5-8-8,5-9-9,5-10-10,5-11-11,5-12-14 mm  
Les característiques següents han de complir amb els valors declarats pel fabricant, assajades segons la norma corresponent, dins del límit de tolerància indicat, en el seu cas:  
- Característiques mecàniques:  
- B 500 T  
- Límit elàstic fy: >= 500 N/mm2  
- Càrrega unitària de trencament fs: >= 550 N/mm2  
- Allargament al trencament: >= 8%  
- Relació f/fy: >= 1,03  
Les característiques anteriors s'han de determinar segons la norma UNE-EN ISO 15630-1.  
MALLA ELECTROSOLDADA:  
Armadura formada per la disposició de barres corrugades o filferros corrugats, longitudinals i transversals, de diàmetre nominal igual o diferent, que es creuen entre si perpendicularment i que els seus punts de contacte queden units mitjançant soldadura elèctrica, realitzada en una instal·lació industrial aliena a l'obra.  
La composició de la malla pot ser barres corrugades o filferros corrugats, però no la barreja d'ambdós.

Els components d'un panell poden ser elements simples o aparellats.  
El producte s'ha de designar segons l'especificat en l'apartat 5.2 de la UNE-EN 10080:  
- Descripció de la forma  
- Referència a la norma EN  
- Dimensions nominals: Dimensions dels components, dimensions del panell, separació entre elements i sobrellargs  
- Classes tècniques dels acers  
Els components de la malla han de complir les especificacions que els hi son aplicables segons siguin barres o filferros.  
Les característiques següents han de complir amb els valors declarats pel fabricant, assajades segons la norma corresponent, dins del límit de tolerància indicat, en el seu cas:  
- Càrrega de desenganxament de les unions soldades (Fs): 0,25 fy x An  
- (An = Secció transversal nominal del més gran dels elements de la unió en malles simples o d'un dels elements aparellats, en malles dobles)  
- Diàmetres relatius dels elements:  
- Malles simples: dmin <= 0,6 dmàx  
(dmin: diàmetre nominal de l'armadura transversal, dmàx: diàmetre nominal de l'armadura més gruixuda)  
- Malles elements aparellats: 0,7 ds <= dt <= 1,25 ds  
(ds: diàmetre nominal de les armadures simples; dt: diàmetre nominal de les armadures aparellades)  
- Separació entre armadures longitudinals i transversals: <= 50 mm  
- Sobrellargs (prolongació de les barres transversals més enllà de l'última barra longitudinal): 25 mm  
Toleràncies:  
- Llargària i amplària: ± 25 mm o ± 0,5% (la més gran)  
- Separació entre armadures: ± 15 mm o ± 7,5% (la més gran)  
Les característiques anteriors s'han de determinar segons la norma UNE-EN ISO 15630-1.

2.- CONDICIONS DE SUBMINISTRAMENT I EMMAGATZEMATGE

Emmagatzematge: en llocs en els que restin protegits de la pluja, l'humitat del terra i l'eventual agressivitat de l'ambient.  
Es classificaran segons el tipus, qualitat, diàmetre i procedència.  
Abans de la seva utilització i en especial despres de períodes llargs d'emmagatzematge en obra, s'ha d'inspeccionar la superfície per tal de comprovar que no hi hagi alteracions superficials.  
Pèrdua de pes després de l'eliminació d'òxid superficial amb raspall de filferros: < 1%

3.- UNITAT I CRITERI D'AMIDAMENT

Unitat d'amidament: la indicada a la descripció de l'element  
Criteri d'amidament: quantitat necessària subministrada a l'obra

4.- NORMATIVA DE COMPLIMENT OBLIGATORI

Real Decreto 1247/2008, de 18 de julio, por el que se aprueba la Instrucción de Hormigón Estructural (EHE-08).  
UNE-EN 10080:2006 Acero para el armado del hormigón. Acero soldable para armaduras de hormigón armado. Generalidades.

5.- CONDICIONS DE CONTROL DE RECEPCIÓ

CONDICIONS DE MARCATGE I CONTROL DE LA DOCUMENTACIÓ:  
Han de portar gravades, una marca que identifiqui el país d'origen i la fàbrica i una altra que identifiqui la classe tècnica (segons l'especificat en l'apartat 10 de la EHE-08, UNE-EN 10080), aquesta marca s'ha de repetir a intervals <= 1,5 m  
Cada partida d'acer ha d'anar acompanyada d'una full de subministrament que com a mínim, ha de contenir la informació següent:  
- Identificació del subministrador  
- Número d'identificació de la certificació d'homologació d'adherència (apartat 32.2 EHE-08)  
- Número de sèrie del full de subministrament  
- Nom de la fàbrica  
- Data d'entrega i nom del peticionari  
- Quantitat d'acer subministrat classificat per diàmetres i tipus d'acer  
- Diàmetres subministrats  
- Designació dels tipus d'acers subministrats segons EHE-08, UNE-EN 10080  
- Forma de subministrament: barra o rotlle  
- Identificació i lloc de subministrament

- Sistema d'identificació adoptat segons EHE-08, UNE-EN 10080
  - Classe tècnica segons l'especificat en l'apartat 10 de la EHE-08, UNE-EN 10080
  - Indicació, en el seu cas, de procediments especials de soldadura
- El fabricant ha de facilitar un certificat d'assaig que garanteixi el compliment de les característiques anteriors, on s'ha d'incloure la informació següent:
- Data d'emissió del certificat
  - Certificat de l'assaig de doblegat-desdoblegat
  - Certificat de l'assaig de doblegat simple
  - Certificat de l'assaig de fatiga en acers tipus SD
  - Certificat de l'assaig de deformació alternativa en acers tipus SD
  - Certificat d'homologació d'adherència en el cas en que es garanteixi les característiques d'adherència mitjançant l'assaig de la biga
    - Marca comercial de l'acer
    - Forma de subministrament: barra o rotlles

En Malles electrosoldades, s'ha de facilitar a més:

- Certificat de l'assaig de desenganxament dels nusos
- Certificat de qualificació del personal que realitza la soldadura no resistent
- Certificat d'homologació de soldadors i del procés de soldadura

#### OPERACIONS DE CONTROL:

Els punts de control més destacables són els següents:

- Per a cada partida de subministrament que arribi a l'obra:
  - Recepció del certificat de garantia del fabricant, signat per persona física, segons article 32º de la norma EHE-08.

- Inspecció visual del material i observació de les marques d'identificació.
- Quan l'acer disposi de marcatge CE es comprovarà la seva conformitat mitjançant la verificació documental de que els valors declarats en els documents del marcatge permetin deduir el compliment de les especificacions contemplades en el projecte i a l'article 32 de l'EHE-08.

Mentre no estigui vigent el marcatge CE per acers corrugats destinats a l'elaboració d'armadures per a formigó armat, hauran de ser conformes a l'EHE-08 i a l'UNE-EN 10080. La demostració d'aquesta conformitat es podrà efectuar mitjançant:

- La possessió d'un distintiu de qualitat oficialment reconegut, conforme a l'article 81 de l'EHE-08

- La realització d'assaigs de comprovació durant la recepció. Es farà en funció de la quantitat d'acer subministrat:

- Subministrament < 300 t:
  - Es dividirà el subministrament en lots de com a màxim 40 t que siguin del mateix subministrador, fabricant, designació i sèrie, i es prendran 2 provetes on es realitzaran els següents assaigs:

- Comprovació de la secció equivalent
- Comprovació de les característiques geomètriques
- Assaig de doblat-desdoblament, o alternativament, el de doblat simple
- A més, es comprovarà com a mínim en una proveta de cada diàmetre, el tipus d'acer utilitzat i el seu fabricant, el límit elàstic, la càrrega de ruptura, l'allargament de ruptura, i l'allargament sota càrrega màxima.

- Subministrament >= 300 t:
  - Es prendran 4 provetes per a la comprovació de les característiques mecàniques del cas anterior.

- Alternativament, el Subministrador podrà optar per facilitar un certificat de traçabilitat, signat per persona física, on es declarin els fabricants i les colades de cada subministrament. A més, facilitarà una còpia del certificat del control de producció del fabricant, on es recullin els resultats dels assaigs mecànics i químics de cada colada. En aquest cas, s'efectuaran assaigs de contrast de traçabilitat de colada, mitjançant la determinació de les característiques químiques sobre 1 de cada quatre lots, realitzant com a mínim 5 assaigs.

- La composició química podrà presentar les variacions següents respecte el certificat de control de producció per a ser acceptada:

- %Cassaig = %Ccertificat: ±0,03
- %Ceq assaig = %Ceq certificat: ±0,03
- %Passaig = %Pcertificat: ±0,008
- %Sassaig = %Scertificat: ±0,008
- %Nassaig = %Ncertificat: ±0,002
- Un cop comprovada la traçabilitat de la colada, es farà la divisió en lots de com a mínim 15 barres. Par a cada lot, s'assajaran 2 provetes sobre les que es faran els següents assaigs:

- Comprovació de la secció equivalent
- Comprovació de les característiques geomètriques
- Assaig de doblat-desdoblament, o alternativament, el de doblat simple
- Comprovació del límit elàstic, la càrrega de ruptura, la relació entre ells,

i l'allargament de ruptura

- En el cas d'estructures sotmeses a fatiga, el comportament de l'acer es podrà demostrar mitjançant la presentació d'un informe d'assaigs, de com a màxim un any d'antiguitat, que compleixin amb l'article 38.10, i realitzat en un laboratori acreditat

- En el cas d'estructures situades en zona sísmica, el comportament de l'acer es podrà demostrar mitjançant la presentació d'un informe d'assaigs, de com a màxim un any d'antiguitat, que compleixin amb l'article 32º, i realitzat en un laboratori acreditat.
- Comprovacions experimentals de les armadures elaborades durant el subministrament o la seva fabricació en obra:
  - El control experimental de les armadures elaborades comprendrà la comprovació de les característiques mecàniques, les d'adherència, i les de les seves dimensions geomètriques, així com les característiques en cas de realitzar soldadura resistent.
  - En cas de disposar d'un distintiu de qualitat oficialment reconegut, la DF podrà eximir la realització de les comprovacions experimentals.
  - Es definirà com a lot de control experimental quan es compleixi:
    - Pes del lot <= 30 t
    - Les armadures fabricades a central aliena a l'obra, hauran de ser subministrades en remeses consecutives des de la mateixa instal·lació de ferralla
    - Si es fabriquen a obra, les que s'hagin produït en un període d'1 mes
    - Estar fabricades amb el mateix tipus d'acer i forma de producte

Els assaigs per a realitzar el control, es realitzaran en laboratoris autoritzats.

- Comprovació de la conformitat de les característiques mecàniques:
  - Armadures fabricades sense processos de soldadura: es realitzarà l'assaig a tracció sobre 2 provetes per a cada mostra corresponent a un diàmetre de cada sèrie. Si l'acer estigués en possessió d'un distintiu de qualitat oficialment reconegut, la DF podrà realitzar els assaigs sobre una única proveta. En el cas que no s'hagin utilitzat processos de redreçat, es podrà eximir la realització d'aquest assaigs.

- Armadures fabricades amb processos de soldadura: es prendran 4 mostres per lot, corresponents a les combinacions de diàmetres més representatius del procés de soldadura, realitzant-se: assaigs de tracció sobre 2 provetes dels diàmetres més petits de cada mostra, i assaigs de doblat simple, o el de doblat desdoblament, sobre 2 provetes dels diàmetres més grans. Si l'acer estigués en possessió d'un distintiu de qualitat oficialment reconegut, la DF podrà realitzar els assaigs sobre una única proveta.

- Comprovació de la conformitat de les característiques d'adherència:

- Es prendrà una mostra de 2 provetes per a cada un dels diàmetres que formin part del lot d'acer redreçat, i es determinaran les característiques geomètriques. En el cas que l'acer disposi d'un certificat de les característiques d'adherència segons l'annex C de l'UNE EN 10080, només caldrà determinar l'altura de la corruga.

- Comprovació de la conformitat de les característiques geomètriques:

Es realitzarà, sobre cada unitat a comprovar, una inspecció per determinar la correspondència dels diàmetres de les armadures i el tipus d'acer entre el indicat en el projecte i la fulla de subministrament. A més es revisarà que l'alineació dels seus elements rectes, les seves dimensions, i els diàmetres de doblat, no presentin desviacions observables a simple vista en els trams rectes, i que els diàmetres de doblat i les desviacions geomètriques respecte a les formes d'especejament del projecte són conformes amb les toleràncies establertes en el mateix, o conformes a l'annex 11 de l'EHE-08.

- Comprovacions addicionals en cas de soldadura resistent:

- Si s'utilitza una soldadura resistent per a l'elaboració de l'armat a fàbrica, la DF haurà de demanar les evidències documentals de que el procés està en possessió d'un distintiu de qualitat oficialment reconegut. Si l'elaboració de l'armat es fa a obra, la DF permetrà la realització de la soldadura resistent només en el cas que es faci un control d'execució intens.

- A més, la DF haurà de disposar la realització d'una sèrie de comprovacions experimentals de la conformitat del procés, en funció del tipus de soldadura, d'acord amb 7.2 de l'UNE 36832.

#### CRITERIS DE PRESA DE MOSTRES:

La presa de mostra es realitzarà seguint les indicacions de la DF, d'acord a la norma UNE 36-092 i a l'EHE-08. El control plantejat es realitzarà abans de començar el formigonat de les estructures, en el cas de material sense marca de qualitat, o abans de la posta en servei en el cas de que disposi de l'esmentada marca de qualitat de producte.

#### INTERPRETACIÓ DE RESULTATS I ACTUACIONS EN CAS D'INCOMPLIMENT:

S'acceptarà el lot sempre que, en el cas del redreçat, les característiques mecàniques de l'armadura presentin resultats conformes als marges definits a l'EHE-08 (art. 32.2). En el cas d'altres processos, s'acceptarà el lot quan els assaigs de tracció i doblat compleixin amb les especificacions establertes.

En cas de no complir-se alguna especificació, s'efectuarà una nova presa de mostres del mateix lot. Si es tornés a produir un incompliment d'alguna especificació, es rebutjaria el lot. En el cas de l'acer subministrat en barra, i respecte a les característiques d'adherència, s'acceptarà el lot si es compleixen les especificacions definides a l'art. 32.2 de l'EHE-08. En cas contrari, es tornarà a fer una presa de mostres del mateix lot, i si es tornés a donar un incompliment d'alguna especificació, es rebutjarà el lot sencer.

La DF rebutjarà les armadures que presentin un grau d'oxidació excessiu que pugui afectar a les seves condicions d'adherència. Es considerarà oxidació excessiva quan mitjançant un raspallat amb pues metàl·liques, es determini una pèrdua de pes de la barra proveta superior al 1%. S'haurà de comprovar que un cop eliminat l'òxid, l'altura de la corruga compleix amb els límits establerts a l'art. 32.2 de l'EHE-08.

En el cas de produir-se un incompliment en les característiques geomètriques, es rebutjarà

l'armadura que presenti defectes, i es procedirà al repàs de tota la remesa. Si les comprovacions resulten satisfactòries, s'acceptarà la remesa, prèvia substitució de l'armadura defectuosa. En cas contrari, es rebutjarà tota la remesa.

**B0 - MATERIALES BÁSICOS**

**B0D - MATERIALS PER A ENCOFRATS I APUNTALAMENTS**

**B0D8 - PLAFONS**

**B0D80- - PLAFÓ METÀL·LIC**

**0.- ELEMENTS QUE CONTEMPLA EL PLEC**

B0D80-0CNW.

Plec de condicions

**1.- DEFINICIÓ I CONDICIONS DELS ELEMENTS**

Plafó d'acer per a encofrat de formigons, amb una cara llisa i l'altra amb rigiditzadors per a evitar deformacions.

CARACTERÍSTIQUES GENERALS:

Ha de disposar de mecanismes per a travar els plafons entre ells.

La superfície ha de ser llisa i ha de tenir el gruix, els rigiditzadors i els elements de connexió que calguin. No ha de tenir altres desperfectes que els ocasionats pels usos previstos.

El seu disseny ha de fer que el procés de formigonament i vibratge no alteri la seva planor ni la seva posició.

La connexió entre peces ha de ser suficientment estanca per no permetre la pèrdua apreciable de pasta pels junts.

Toleràncies:

- Planor:  $\pm 3$  mm/m,  $\leq 5$  mm/m

**2.- CONDICIONS DE SUBMINISTRAMENT I EMMAGATZEMATGE**

Subministrament: De manera que no s'alterin les seves condicions.

Emmagatzematge: En lloc sec, protegit de la intempèrie i sense contacte directe amb el terra, de manera que no s'alterin les seves condicions.

**3.- UNITAT I CRITERI D'AMIDAMENT**

Unitat d'amidament: la indicada a la descripció de l'element

Criteri d'amidament: quantitat necessària subministrada a l'obra

**4.- NORMATIVA DE COMPLIMENT OBLIGATORI**

No hi ha normativa de compliment obligatori.

**B0 - MATERIALES BÁSICOS**

**B0D - MATERIALS PER A ENCOFRATS I APUNTALAMENTS**

**B0DZ - MATERIALS AUXILIARS PER A ENCOFRATS I APUNTALAMENTS**

**B0DZ5- - PART PROPORCIONAL D'ELEMENTS AUXILIARS PER A PLAFONS METÀL·LICS**

**0.- ELEMENTS QUE CONTEMPLA EL PLEC**

B0DZ5-0F6R.

Plec de condicions

**1.- DEFINICIÓ I CONDICIONS DELS ELEMENTS**

Elements auxiliars per al muntatge d'encofrats i apuntalaments, i per a la protecció dels espais de treball a les bastides i els encofrats.

S'han considerat els elements següents:

- Tensors per a encofrats de fusta
- Grapes per a encofrats metàl·lics
- Fleixos d'acer laminat en fred amb perforacions, per al muntatge d'encofrats metàl·lics
- Desencofrants
- Conjunts de perfils metàl·lics desmuntables per a suport d'encofrat de sostres o de cassetons recuperables
- Bastides metàl·liques
- Elements auxiliars per a plafons metàl·lics
- Tubs metàl·lics de 2,3" de D, per a confecció d'entramats, baranes, suports, etc.
- Element d'unió de tubs de 2,3" de D, per a confecció d'entramat, baranes, suports, etc.
- Planxa d'acer, de 8 a 12 mm de gruix per a protecció de rases, pous, etc.

CARACTERÍSTIQUES GENERALS:

Tots els elements han de ser compatibles amb el sistema de muntatge que utilitzi l'encofrat o apuntalament i no han de disminuir les seves característiques ni la seva capacitat portant.

Han de tenir la resistència i la rigidesa suficient per a garantir el compliment de les toleràncies dimensionals i per a resistir, sense assentaments ni deformacions perjudicials, les accions que es puguin produir sobre aquests com a conseqüència del procés de formigonament i, especialment, per les pressions del formigó fresc o dels mètodes de compactació utilitzats.

Aquestes condicions s'han de mantenir fins que el formigó hagi adquirit la resistència suficient per a suportar les tensions a que serà sotmès durant el desencofrat o desemmotllat.

Es prohibeix l'ús d'alumini en motlles que hagin d'estar en contacte amb el formigó, excepte quan es faciliti a la DF certificat emès per una entitat de control, conforme els panells han rebut tractament superficial que eviti la reacció amb els àlcalis del ciment

TENSORS, GRAPES I ELEMENTS AUXILIARS PER A PLAFONS METÀL·LICS:

No han de tenir punts d'oxidació ni manca de recobriment a la superfície.

No han de tenir defectes interns o externs que en perjudiquin la utilització correcta.

**2.- CONDICIONS DE SUBMINISTRAMENT I EMMAGATZEMATGE**

Subministrament: De manera que no s'alterin les seves condicions.

Emmagatzematge: En lloc sec, protegit de la intempèrie i sense contacte directe amb el terra, de manera que no s'alterin les seves condicions.

**3.- UNITAT I CRITERI D'AMIDAMENT**

Unitat d'amidament: la indicada a la descripció de l'element

Criteri d'amidament: quantitat necessària subministrada a l'obra

**4.- NORMATIVA DE COMPLIMENT OBLIGATORI**

Real Decreto 1247/2008, de 18 de julio, por el que se aprueba la Instrucción de Hormigón Estructural (EHE-08).

Orden de 9 de marzo de 1971 por la que se aprueba la Ordenanza General de Seguridad e Higiene en el Trabajo.



B0 - MATERIALES BÁSICOS

B0G - PIEDRAS NATURALES Y ARTIFICIALES

B0G2- - PIEZA PIEDRA NATURAL

0.- ELEMENTS QUE CONTEMPLA EL PLEC

B0G2-0FAF.

Pliego de condiciones

1.- DEFINICIÓN Y CONDICIONES DE LOS ELEMENTOS

Losa de piedra natural para colocar en un revestimiento (paredes, suelos, tableros, etc).  
Las piedras consideradas son:  
- Gres  
- Caliza  
- Granítica  
- Basáltica  
Los acabados superficiales considerados son:  
- Serrada y sin pulir  
- Abujardada  
- Pulida  
- Pulida y abrillantada  
- Apomazada  
- Flameada  
CARACTERISTICAS GENERALES:  
Será de constitución homogénea, de grano uniforme y carecerá de grietas, pelos, coqueras o cavidades procedentes de restos orgánicos.  
No presentará nódulos o riñones que puedan dificultar su labra.  
Será sana, estable ante los agentes atmosféricos y no heladiza.  
La losa tendrá un color y una textura uniformes en toda su superficie.  
Las aristas serán rectas, hechas a escuadra sin cantos desportillados. Las caras serán planas.  
Al golpear la pieza con un martillo dará un sonido claro y sus fragmentos tendrán las aristas vivas.  
Presentará buenas condiciones de adherencia para los morteros.  
Cumplirá las condiciones subjetivas requeridas por la DF.  
Las dimensiones de la pieza se darán en milímetros y con el siguiente orden: longitud (l), anchura ( b) y espesor (d).  
Los acabados superficiales se deben extender uniformemente hasta las aristas de la pieza.  
En los acabados superficiales donde se utilicen algún material de relleno de agujeros, discontinuidades y grietas será necesario indicar el tipo de tratamiento y naturaleza de los materiales añadidos.  
El suministrador aportará la muestra de referencia, de acuerdo con la norma UNE-EN 12058 y/o UNE-EN 12057 y/o UNE-EN 1469 y/o UNE-EN 1341.  
Peso específico (UNE\_EN 1936):  
- Piedra de gres: >= 24 kN/m3  
- Piedra calcárea: >= 20 kN/m3  
- Piedra granítica: >= 25 kN/m3  
PIEDRA DE GRES:  
Losa de piedra natural de gres obtenida de rocas de origen sedimentario, constituida por arena de cuarzo y materiales aglomerantes diversos.  
No tendrá elementos aglomerantes de tipo arcilloso o calizo.  
PIEDRA CALIZA:  
Losa de piedra natural caliza obtenida de roca cristalina de origen sedimentario constituida básicamente por carbonato cálcico.  
Su composición no será excesivamente bituminosa ni rica en arcilla.  
PIEDRA GRANITICA:  
Losa de piedra natural granítica obtenida de roca cristalina de origen eruptivo constituida básicamente por cuarzo, feldespato y mica.  
No tendrá síntomas de descomposición en sus feldespatos característicos.  
BALDOSAS DE PIEDRA NATURAL PARA USO COM PAVIMENTO EXTERIOR DE ACUERDO CON LA NORMA UNE-EN 1341:  
La anchura nominal será superior a 150 mm.  
- Dimensiones (excepto si la piedra se suministra en tamaños aleatorios)  
- Tratamiento químico superficial

Las características siguientes cumplirán con los valores declarados por el fabricante, ensayados según la norma correspondiente, dentro del límite de tolerancia indicado, en su caso.  
Resistencia al hielo-deshielo: Cumplirá la norma UNE-EN 12371  
Resistencia a la flexión bajo carga concentrada (F=<20 kN): Cumplirá las normas UNE-EN 12372 y UNE-EN 12372/AC  
Resistencia a la abrasión: Cumplirá la norma UNE-EN 1341.  
Resistencia al deslizamiento: Cumplirá la norma UNE-EN 1341.  
Absorción de agua a la presión atmosférica: Cumplirá la norma UNE-EN 13755  
Tolerancias:  
- Desviación de las dimensiones en planta respecto las nominales:  
- Clase 1 (marcado P1):  
- Baldosas de bordes cortados con dimensión nominal =< 700 mm: ± 4 mm  
- Baldosas de bordes cortados con dimensión nominal > 700 mm: ± 5 mm  
- Baldosas de bordes partidos: ± 10 mm  
- Clase 2 (marcado P2):  
- Baldosas de bordes cortados con dimensión nominal =< 700 mm: ± 4 mm  
- Baldosas de bordes cortados con dimensión nominal > 700 mm: ± 5 mm  
- Baldosas de bordes partidos: ± 10 mm  
- Diferencia máxima entre la longitud de dos diagonales:  
- Clase 1 (marcado D1):  
- ongitud < 700 mm : 6 mm  
- ongitud => 700 mm : 8 mm  
- Clase 2 (marcado D2):  
- Longitud < 700 mm : 3 mm  
- Longitud => 700 mm : 6 mm  
- Desviación de la medida del espesor respecto al espesor nominal:  
- lase 0 (marcado T0): Ningún requisito para la medida del espesor  
- lase 1 (marcado T1):  
- Espesor =< 30 mm: ± 3 mm  
- 30 mm < espesor =< 60 mm: ± 4 mm  
- > 60 mm de espesor: ± 5 mm  
- Clase 2 (marcado T2):  
- Espesor =< 30 mm: ± 10%  
- 30 mm < espesor =< 60 mm: ± 3 mm  
- > 60 mm de espesor: ± 4 mm  
- Desviación de la planeidad a lo largo de las aristas (baldosas texturadas):  
- Borde recto más largo > 0,5 m:  
- Cara de textura fina: ± 2 mm  
- Cara de textura gruesa: ± 3 mm  
- Borde recto más largo > 1 m:  
- Cara de textura fina: ± 3 mm  
- ara de textura gruesa: ± 4 mm  
- Borde recto más largo > 1,5 m:  
- Cara de textura fina: ± 4 mm  
- Cara de textura gruesa: ± 6 mm  
BALDOSAS PARA PAVIMENTOS Y ESCALERAS Y PLAQUETAS DE ACUERDO CON NORMATIVAS UNE-EN 12058 Y UNE-EN 12057:  
Las plaquetas son las piezas que tienen un espesor inferior a 12 mm.  
Las características siguientes cumplirán con los valores declarados por el fabricante, ensayados según la norma correspondiente, dentro del límite de tolerancia indicado, en su caso.  
- Resistencia a la flexión: Ha de cumplir la norma UNE-EN 12372  
- Resistencia a la adherencia: Ha de cumplir la norma UNE-EN 12058 o UNE-EN 12057  
- Absorción del agua a la presión atmosférica: Ha de cumplir la norma UNE-EN 13755  
- Reacción al fuego: Ha de cumplir la norma UNE-EN 12058 o UNE-EN 12057  
- Absorción a el agua po capilaridad: Ha de cumplir la norma UNE-EN 1925  
- Densidad aparente o porosidad abierta: Ha de cumplir la norma UNE-EN 1936  
- Resistencia al heladicidad : Ha de cumplir la norma UNE-EN 12371  
- Resistencia al choque térmico: Ha de cumplir la norma UNE-EN 14066  
- Permeabilidad al vapor de agua: Ha de cumplir la norma UNE-EN 12524  
- Resistencia a la abrasión (excepto en caso de piezas para zócalos y contrahuellas ): Ha de cumplir la norma UNE-EN 14157.  
- Resistencia al deslizamiento: Ha de cumplir la norma UNE-EN 12058 o UNE-EN 12057  
- Tactibilidad: (excepto en caso de piezas para zócalos y contrahuellas): Ha de cumplir la norma UNE-EN 12058 o UNE-EN 12057  
Tolerancias:  
Tolerancias para piezas de espesor > 12 mm  
- Espesor nominal E en mm:  
- 12 <E<=15: ±1,5 mm  
- 15 <E<=30: ±10%  
- 30 <E<=80: ±3 mm  
- E >80 : ±5 mm

- En el caso de caras exfoliadas/rotas de forma natural los valores anteriores no son válidos y el fabricante declarará las tolerancias para el espesor.
- Planeidad : <=2% de la longitud de las baldosas y <=3 mm
- En el caso de caras exfoliadas de forma natural el fabricante declarará les tolerancias.
- Longitud y anchura:

|                                       |      |        |
|---------------------------------------|------|--------|
| Longitud o anchura nominal en mm.     | <600 | >=600  |
| Espesor de aristas biseladas <= 50 mm | ±1mm | ±1,5mm |
| Espesor de aristas biseladas > 50mm   | ±2mm | ±3 mm  |

Tolerancias para piezas con espesor <=12mm (plaquetas)

- Longitud y anchura: ±1mm
- Espesor: ±1,5mm
- Planicidad: 0,15%
- Escuadrado: 0,15%

PLACAS PARA REVESTIMIENTOS MURALES DE PIEDRA NATURAL DE ACUERDO CON LA NORMATIVA UNE-EN: 1469: Las características siguientes cumplirán con los valores declarados por el fabricante, ensayados según la norma correspondiente, dentro del límite de tolerancia indicado, en su caso.

- Resistencia a la flexión: Ha de cumplir la norma UNE-EN 12372
- Carga de rotura del anclaje: Ha de cumplir norma UNE-EN 13364
- Absorción del agua a la presión atmosférica: Ha de cumplir la norma UNE-EN 13755
- Reacción al fuego: Ha de cumplir la norma UNE-EN 1469
- Absorción a el agua por capilaridad : Ha de cumplir la norma UNE-EN 1925
- Densidad aparente o porosidad abierta: Ha de cumplir la norma UNE-EN 1936
- Resistencia a la heladicidad: Ha de cumplir la norma UNE-EN 12371
- Resistencia al choque térmico: Ha de cumplir la norma UNE-EN 14066
- Permeabilidad al vapor de agua: Ha de cumplir la norma UNE-EN 12524

Tolerancias:

- Espesor nominal E en mm
  - 12<E<=30 10%
  - 30<E<=80 ±3 mm
  - E>80 ±5 mm

- En el caso de caras con grietas o huecos naturales, los valores anteriores no son aplicables y el fabricante declarará les tolerancias de espesor.

- Planicidad : <=2% de la longitud de la baldosa y <=3mm

En el caso de caras exfoliadas de forma natural el fabricante declarará les tolerancias.

- Longitud y anchura:

|                                       |      |        |
|---------------------------------------|------|--------|
| Longitud o anchura nominal en mm.     | <600 | >=600  |
| Espesor de aristas biseladas <= 50 mm | ±1mm | ±1,5mm |
| Espesor de aristas biseladas > 50mm   | ±2mm | ±3 mm  |

- Localización de anclajes ( localización específica, profundidad y diámetro de los anclajes del pasador):

- Localización del eje medido a lo largo de la longitud o anchura de la baldosa: ±2 mm
- Localización del eje medido a lo largo del espesor: ±1mm (medido des de la cara expuesta)
- Profundidad del hueco: +3 / -1mm
- Diámetro del hueco +1 / -0,5mm
- Para a otras formas de fijación el fabricante declarará las tolerancias específicas.

## 2.- CONDICIONES DE SUMINISTRO Y ALMACENAJE

SUMINISTRO Y ALMACENAJE:

Suministro: Las piezas deben ir protegidas durante el transporte. Si se emplean flejes metálicos en el embalaje, estos deben ser resistentes a la corrosión. Las superficies pulidas se han de proteger con medios adecuados.

SUMINISTRAMIENTO Y ALMACENAJE DE BALDOSAS PARA PAVIMENTO EXTERIOR:

Almacenaje: En lugares adecuados, sin la posibilidad de ser atacadas por agentes agresivos y de manera que no se rompan ni esportillen.

SUMINISTRAMIENTO Y ALMACENAMIENTO DE BALDOSAS PARA PAVIMENTOS, ESCALERAS, PLAQUETAS O

REVESTIMIENTO MURALES:

Almacenamiento: En lugares protegidos de impactos.

## 3.- UNIDAD Y CRITERIO DE MEDICIÓN

Unidad de medición: la indicada en la descripción del elemento

Criterio de medición: cantidad necesaria suministrada en la obra

## 4.- NORMATIVA DE CUMPLIMIENTO OBLIGATORIO

UNE-EN 1341:2002 Baldosas de piedra natural para uso como pavimento exterior. Requisitos y métodos de ensayo.

UNE-EN 1341:2004 ERRATUM Baldosas de piedra natural para uso como pavimento exterior.

Requisitos y métodos de ensayo.

UNE-EN 12057:2005 Productos de piedra natural. Plaquetas. Requisitos.

UNE-EN 12058:2005 Productos de piedra natural. Baldosas para pavimentos y escaleras.

Requisitos.

UNE-EN 1469:2005 Piedra natural. Placas para revestimientos murales. Requisitos.

## 5.- CONDICIONES DE CONTROL DE RECEPCIÓN

CONDICIONES DE MARCADO Y CONTROL DE LA DOCUMENTACIÓN EN BALDOSAS PARA PAVIMENTO EXTERIOR (UNE-EN 1341):

El suministrador pondrá a disposición de la DF si ésta lo solicita, la siguiente documentación, que acredita el marcado CE, según el sistema de evaluación de conformidad aplicable, de acuerdo con lo que dispone el apartado 7.2.1 del CTE:

- Productos para usos externos y acabado de calzadas, destinados a la pavimentación de zonas de circulación de peatones y vehículos, en exterior:
- Sistema 4: Declaración de Prestaciones

En el embalaje o en el albarán de entrega, constará la siguiente información, como mínimo:

- El nombre petrográfico de la piedra (de acuerdo con la norma UNE-EN 12407)
- El nombre comercial de la piedra
- El nombre y dirección del proveedor
- El nombre y la localización de la cantera
- Referencia a la norma UNE-EN 1341
- Identificación del producto según la clasificación de la norma UNE-EN 1341, y los valores declarados por el fabricante:

- Llevarán el marcado CE de conformidad con lo dispuesto en los Reales Decretos 1630/1992 de 29 de diciembre y 1328/1995 de 28 de julio. El símbolo normalizado CE se acompañará de la siguiente información:

- Nombre o marca de identificación y dirección declarada del fabricante
- Las 2 últimas cifras del año de impresión del marcado
- Referencia a la norma EN 1341
- El uso previsto y la descripción de la baldosa

En las baldosas destinadas a uso exterior en áreas de circulación de peatones y vehículos, incluyendo las zonas delimitadas para los transportes públicos, constará además:

- La resistencia a la flexión
- La resistencia al deslizamiento (si procede)
- La resistencia al derrape (si procede)
- Durabilidad
- Tratamiento superficial químico (si procede)

CONDICIONES DE MARCAJE Y CONTROL DE LA DOCUMENTACIÓN EN BALDOSAS PARA PAVIMENTOS, ESCALERAS Y PLAQUETAS (UNE-EN 12058, UNE-EN 12057):

El suministrador pondrá a disposición de la DF si ésta lo solicita, la siguiente documentación, que acredita el marcado CE, según el sistema de evaluación de conformidad aplicable, de acuerdo con lo que dispone el apartado 7.2.1 del CTE:

- Productos para acabado de pavimentos exteriores para zonas de uso peatonal y vehicular,
- Productos para acabado de pavimentos interiores incluyendo las instalaciones de transporte público de Nivel o Clase: A1\*\*\*, F. \*\*\* Productos o materiales que no necesitan someterse a ensayo de reacción al fuego (por ejemplo productos o materiales de la clase A1 con arreglo a la Decisión 96/603/CE, y sus modificaciones),
- Productos para acabados exteriores o interiores en muros o bóvedas para otros usos,
- Productos para acabados exteriores o interiores en muros o bóvedas sometidos a legislación sobre reacción al fuego de Nivel o Clase: A1\*\*\*, F. \*\*\* Productos o materiales que no necesitan someterse a ensayo de reacción al fuego (por ejemplo productos o materiales de la clase A1 con arreglo a la Decisión 96/603/CE, y sus modificaciones):

- Sistema 4: Declaración de Prestaciones

- Productos para acabados exteriores o interiores en muros o bóvedas sometidos a legislación sobre sustancias peligrosas, y para bóvedas suspendidas interiores o exteriores sometidos a requisitos de seguridad en uso (resistencia a la flexión),

- Productos para acabado de pavimentos interiores incluyendo las instalaciones de transporte público de Nivel o Clase: (A1, A2, B, C)\*\*, D, E. \*\* Productos o materiales para los que no existe una etapa claramente identificable en el proceso de producción que suponga una mejora en la clasificación de reacción al fuego (por ejemplo la adición de retardadores de ignición o la limitación de material orgánico),

- Productos para acabados exteriores o interiores en muros o bóvedas sometidos a legislación sobre reacción al fuego de Nivel o Clase: (A1, A2, B, C)\*\*, D, E. \*\* Productos o materiales para los que no existe una etapa claramente identificable en el proceso de producción que



suponga una mejora en la clasificación de reacción al fuego (por ejemplo la adición de retardadores de ignición o la limitación de material orgánico):

- Sistema 3: Declaración de Prestaciones

En el embalaje y/o sobre la documentación comercial que acompaña el producto debe constar la siguiente información como a mínimo:

- Referencia a esta norma europea (UNE-EN 12058 y/o UNE-EN 12057)
- Nombre y marca de identificación del productor o el importador si es el responsable de la puesta en el mercado.
- Dos últimos dígitos del año en el que el marcado se fijó
- Clasificación del producto (nombre tradicional, familia petrográfica, etc. de acuerdo con la norma UNE-EN 12440) y los usos finales
- Características:
  - Para baldosas en pavimentos y escaleras de uso interno:
    - Reacción al fuego
    - Resistencia a la flexión
    - Resistencia al deslizamiento
    - Tactilidad
    - Densidad aparente
  - Para baldosas en a pavimentos y escaleras de uso externo:
    - Resistencia a la flexión
    - Resistencia al deslizamiento
    - Tactilidad
    - Resistencia a les heladas
    - Resistencia al choque térmico

CONDICIONES DE MARCAJE Y CONTROL DE LA DOCUMENTACIÓN EN BALDOSAS PARA REVESTIMIENTOS MURALES (UNE-EN 1469):

El suministrador pondrá a disposición de la DF si ésta lo solicita, la siguiente documentación, que acredita el marcado CE, según el sistema de evaluación de conformidad aplicable, de acuerdo con lo que dispone el apartado 7.2.1 del CTE:

- Productos para acabados exteriores o interiores en muros o bóvedas para otros usos,
- Productos para acabados exteriores o interiores en muros o bóvedas sometidos a legislación sobre reacción al fuego de Nivel o Clase: A1\*\*\*, F. \*\*\* Productos o materiales que no necesitan someterse a ensayo de reacción al fuego (por ejemplo productos o materiales de la clase A1 con arreglo a la Decisión 96/603/CE, y sus modificaciones):
- Sistema 4: Declaración de Prestaciones
- Productos para acabados exteriores o interiores en muros o bóvedas sometidos a legislación sobre sustancias peligrosas, y para bóvedas suspendidas interiores o exteriores sometidos a requisitos de seguridad en uso (resistencia a la flexión),
- Productos para acabados exteriores o interiores en muros o bóvedas sometidos a legislación sobre reacción al fuego de Nivel o Clase: (A1, A2, B, C)\*\*, D, E. \*\* Productos o materiales para los que no existe una etapa claramente identificable en el proceso de producción que suponga una mejora en la clasificación de reacción al fuego (por ejemplo la adición de retardadores de ignición o la limitación de material orgánico):
- Sistema 3: Declaración de Prestaciones

En el embalaje y/o sobre la documentación comercial que acompaña el producto debe constar la siguiente información como a mínimo:

- Referencia ha esta norma europea (UNE-EN 1469)
- Nombre y marca de identificación del productor o el importador si es el responsable de la puesta en el mercado.
- Dos últimos dígitos del año en el que el marcado se fijó
- Clasificación del producto (nombre tradicional, familia petrográfica, etc. De acuerdo con norma UNE-EN 12440) y los usos finales
- Características:
  - Placas para uso interno:
    - Reacción al fuego
    - Resistencia a la flexión
    - Resistencia al anclaje
    - Permeabilidad al vapor de agua
    - Densidad aparente
  - Placas para uso exterior:
    - Reacción al fuego
    - Resistencia a la flexión
    - Resistencia al anclaje
    - Resistencia la heladicidad
    - Permeabilidad al vapor de agua
    - Resistencia al choque térmico
    - Densidad aparente

OPERACIONES DE CONTROL:

Inspección visual del material en cada suministro.

El control de recepción de material verificará que las características de los materiales son coincidentes con lo establecido en la DT. Este control cumplirá lo especificado en el apartado 7.2 del CTE.

Control de documentación: documentos de origen (hoja de suministro y etiquetado), certificado

de garantía del fabricante, en su caso, (firmado por persona física) y los documentos de conformidad o autorizaciones administrativas exigidas, incluida la documentación correspondiente al marcado CE cuando sea pertinente.

Control mediante distintivos de calidad y evaluaciones de idoneidad: En el caso en que el fabricante disponga de alguna marca de calidad, aportará la documentación correspondiente

Control de recepción mediante ensayos: Si el material dispone de una marca legalmente reconocida en un país de la CEE (Marcado CE, AENOR, etc.) se podrá prescindir de los ensayos de control de recepción de las características del material garantizadas por la marca, y la DF solicitará en este caso, los resultados de los ensayos correspondientes al suministro recibido. En cualquier caso, la DF podrá solicitar ensayos de control de recepción si lo cree conveniente.

OPERACIONES DE CONTROL. REVESTIMIENTOS MURALES:

En el caso de realizarse el control mediante ensayos, se efectuaran las siguientes comprobaciones:

- Antes de empezar la obra, si varia el suministro, y para cada 500 m2 de placas que lleguen a la obra se pedirán al contratista los certificados del fabricante que garanticen el cumplimiento del pliego de condiciones técnicas, incluyendo los resultados de los ensayos siguientes, realizados por un laboratorio acreditado:
- Peso específico UNE-EN 12372
- Coeficiente de saturación
- Absorción de agua UNE-EN 12372
- Coeficiente de dilatación térmica
- Módulo de elasticidad
- Porosidad aparente
- Dureza al rallado (Mohs):
- Contenido de ión sulfato
- Resistencia a la compresión (probeta cúbica de 7 cm de arista)
- Heladicilidad
- Resistencia a la flexión UNE-EN 12372

En caso de no presentar estos resultados, o que la DF tenga dudas de su representatividad, se realizarán estos ensayos sobre el material recibido, a cargo del contratista.

- Control de características geométricas cada 500 m2 según la norma UNE EN 13373
  - Dimensiones
  - Abarquillamientos
  - Grueso
  - Diferencia de longitud entre las aristas
  - Ángulos
  - Rectitud de aristas
  - Planeidad

OPERACIONES DE CONTROL. PAVIMENTOS:

En el caso de realizarse el control mediante ensayos, se efectuaran las siguientes comprobaciones:

- Antes de empezar la obra, si varia el suministro y cada 1600 m2 de superficie (unas 10000 piezas), se pedirán al contratista los certificados del fabricante que garanticen el cumplimiento del pliego de condiciones técnicas, incluyendo los resultados de los siguientes ensayos, realizados por un laboratorio acreditado:
- Peso específico. (UNE-EN 1936)
- Coeficiente de saturación.
- Absorción de agua, en volumen. (UNE-EN 1339)
- Coeficiente de dilatación térmica.
- Módulo de elasticidad
- Porosidad aparente
- Dureza al rayado (Mohs)
- Contenido de ion sulfato
- Resistencia a la compresión (probeta cúbica de 7 cm de arista)
- Heladicidad
- Resistencia a la flexión
- Comprobación de las características geométricas sobre 10 piezas en cada suministro:
  - Grosor
  - Ángulos
  - Planeidad
  - Rectitud de aristas

En caso de no presentar estos resultados, o que la DF tenga dudas de su representatividad, se realizarán estos ensayos sobre el material recibido, a cargo del contratista.

CRITERIOS DE TOMA DE MUESTRAS:

Se seguirán las instrucciones de la DF y los criterios de las normas de procedimiento indicadas en cada ensayo.

INTERPRETACIÓN DE RESULTADOS Y ACTUACIONES EN CASO DE INCUMPLIMIENTO. REVESTIMIENTOS MURALES:

Si en los plazos establecidos al empezar la obra no se hace entrega de los certificados de calidad del fabricante, se realizará una serie completa de ensayos a cargo del Contratista. Los resultados de los ensayos sobre todas las piezas de las muestras cumplirán las condiciones especificadas. En caso de incumplimiento, se repetirá el ensayo, a cargo del contratista, sobre el doble número de muestras del mismo lote, aceptándose este, cuando los resultados

obtenidos sobre todas las piezas resulten satisfactorios.  
INTERPRETACIÓN DE RESULTADOS Y ACTUACIONES EN CASO DE INCUMPLIMIENTO. PAVIMENTOS:  
No se admitirán materiales que no se presenten en buen estado y acompañados del correspondiente certificado de calidad del fabricante donde se garanticen las condiciones exigidas.  
Los resultados de los ensayos de identificación cumplirán las condiciones del pliego. En caso de incumplimiento en una comprobación, se repetirá el ensayo sobre do muestras más del mismo lote, aceptando el conjunto, cuando estas resulten satisfactorios.  
En caso de incumplimiento de una comprobación geométrica, se repetirá el ensayo que no cumpla las especificaciones sobre un total de 10 piezas del mismo lote. Sólo se aceptará el lote, cuando los resultados obtenidos sobre las 10 piezas resulten satisfactorios.

**B3 - MATERIALS PER A FONAMENTS, PANTALLES I MURS DE CONTENCIÓ**

**B35 - MATERIALS PER A CONTENCIONS**

**B354- - GABIÓ DE TELA METALICA DE TORSIÓ PER A CONTENCIONS**

**0.- ELEMENTS QUE CONTEMPLA EL PLEC**

B354-08V0.

Plec de condicions

**1.- DEFINICIÓ I CONDICIONS DELS ELEMENTS**

Caixa formada amb tela metàl·lica de filferro de torsió triple d'acer galvanitzat en calent, per a reblir amb pedra natural o grava de pedrera.  
CARACTERÍSTIQUES GENERALS:  
Han de resistir l'acció de l'aigua i els agents atmosfèrics sense alteracions físiques ni químiques.  
La designació dels gabions s'ha de fer pels paràmetres següents:  
- Número de la norma  
- Tipus de gabió o gabió de recobriment  
- Tipus de malla i diàmetre del filferro  
- Tipus de recobriment superficial  
La forma final de la caixa ha de ser uniforme, sense bonys ni d'altres deformacions.  
La tela metàl·lica ha de tenir una secció i un pas de malla constant i uniforme.  
El recobriment de zinc ha de ser llis, sense discontinuïtats, exfoliacions, taques ni imperfeccions superficials.  
L'enreixat de malla triple torsió ha de complir l'especificat en la norma UNE-EN 10223-3.  
Els filferros per a cosits i tirants utilitzats per al muntatge de les caixes de gabions, han de complir els mateixos requisits que els filferros que formen l'enreixat dels gabions on s'utilitzen.  
Les arestes lliures de les caixes de gabió, han d'estar acabades amb un filferro d'acer de la mateixa qualitat i tipus de recobriment que la resta. Han d'estar unides a l'enreixat de forma mecànica en fàbrica.  
El filferro galvanitzat ha de complir els requisits de la norma UNE-EN 10244-2.  
El zinc utilitzat per al recobriment ha de complir la norma UNE-EN 1179.  
L'aliatge utilitzat per al recobriment ha de complir la norma ASTM B 750.  
L'aspecte, l'adherència del recobriment i assaig d'immersió, han de complir l'especificat en les normes UNE 7183, UNE-EN 10244-1, UNE-EN 10244-2.  
Els filferros galvanitzats i plastificats per extrusió amb PVC, han de complir els requisits de la norma UNE-EN 10245-2.  
El PVC de recobriment ha de complir:  
- Densitat (UNE-EN ISO 1183): entre 1,30 i 1,50 g/m3  
- Duresa (Shore D) (UNE-EN ISO 868): >= 50  
- Resistència a la tracció (UNE-EN ISO 527): >= 21 MPa  
- Allargament al trencament (UNE-EN ISO 527): >= 190%  
- El gruix del recobriment, aspecte, brillantor, concentricitat i adherència, ha de complir l'especificat en les normes UNE-EN 10245-1, UNE-EN 10245-2  
Material: acer de baix contingut en carboni conforme les normes UNE-EN 10016-1 i UNE-EN

10016-2  
Escuadria nominal de la malla (UNE 36730): >= 5x7 cm; <= 8x10 cm  
Gruix mínim del recobriment (UNE-EN 10223-3):  
- Diàmetre 2,00 a 2.20 mm: 240 g/m2  
- Diàmetre 2,40 a 2,70 mm: 260 g/m2  
- Diàmetre 3,00 a 3,40 mm: 275 g/m2  
Amplària de malla:  
- Malla 5x7 2,00 mm: 50 mm  
- Malla 8x10 2,70 mm: 80 mm  
- Malla8x10 2,70/3,70 mm (PV): 80 mm  
Diàmetre filferro:  
- Malla 5x7 2,00 mm: 2,00 mm  
- Malla 8x10 2,70 mm: 2,70 mm  
- Malla8x10 2,70/3,70 mm (PV): 2,70/3,70 mm  
Diàmetre filferro a les vores:  
- Malla 5x7 2,00 mm: 2,40 mm  
- Malla 8x10 2,70 mm: 3,40 mm  
- Malla8x10 2,70/3,70 mm (PV): 3,40/4,40 mm  
Diàmetre filferro de cosit:  
- Malla 5x7 2,00 mm: 2,40 mm  
- Malla 8x10 2,70 mm: 2,40 mm  
- Malla8x10 2,70/3,70 mm (PV): 2,20/3,20 mm  
Gruix del recobriment de PVC:  
- Malla8x10 2,70/3,70 mm (PV): 0,50 mm  
Resistència a la tracció (UNE-EN 10002-1): >= 420 N/mm2; <= 550 N/mm2  
Allargament mínim (UNE-EN 10002-1): 10%  
Diàmetre exterior del filferro plastificat (UNE-EN 10223-3): Diàmetre del filferro d'acer + 1 mm  
Toleràncies:  
- Llargària i amplària: ± 3%  
- Alçària: ± 5%  
- Massa: ± 5%  
- Diàmetre del filferro (UNE-EN 10223-3):  
- Diàmetre 2,00 mm: ± 0,05 mm  
- Diàmetre 2,20 a 2,70 mm: ± 0,06 mm  
- Diàmetre 3,00 a 3,40 mm: ± 0,07 mm  
- Escuadria de la malla (UNE-EN 10223-3): +16%, - 4%

**2.- CONDICIONS DE SUBMINISTRAMENT I EMMAGATZEMATGE**

Subministrament: Les caixes s'han de subministrar plegades i premsades, en paquets lligats, agrupats per mides.  
Emmagatzematge: Agrupats per mides i qualitats.

**3.- UNITAT I CRITERI D'AMIDAMENT**

Unitat d'amidament: la indicada a la descripció de l'element  
Criteri d'amidament: quantitat necessària subministrada a l'obra

**4.- NORMATIVA DE COMPLIMENT OBLIGATORI**

\* Orden de 6 de febrero de 1976 por la que se aprueba el Pliego de Prescripciones Técnicas Generales para Obras de Carreteras y Puentes (PG-3).  
UNE 36730:2006 Gaviones y gaviones recubrimiento de enrejado de malla hexagonal de alambre de acero galvanizado o galvanizado y recubierto de PVC.

**5.- CONDICIONS DE CONTROL DE RECEPCIÓ**

CONDICIONS DE MARCATGE I CONTROL DE LA DOCUMENTACIÓ:  
A l'embalatge ha de constar, com a mínim les dades següents:  
- Tipus de gabió  
- Tipus de malla  
- Diàmetre del filferro  
- Tipus de recobriment del filferro  
OPERACIONS DE CONTROL:  
- Inspecció visual del material subministrat, en especial l'aspecte del recobriment, i recepció del corresponent certificat de qualitat on es garanteixin les especificacions fixades al plec de condicions.  
- Comprovació geomètrica del diàmetre del filferro i del pas de malla (5 determinacions)

- Sempre que hi canviï el subministrador, i al menys en una ocasió al llarg de l'obra, es realitzaran els assaigs de comprovació de les característiques mecàniques del filferro. (UNE-EN 10218-1).  
- Comprovació del galvanitzat: assaigs d'adherència i massa del recobriment (mètodes no destructius) (UNE-EN ISO 1461) (5 determinacions).  
CRITERIS DE PRESA DE MOSTRES:  
Els controls s'han de realitzar segons les instruccions de la DF i els criteris indicats a les normes de procediment corresponents.  
INTERPRETACIÓ DE RESULTATS I ACTUACIONS EN CAS D'INCOMPLIMENT:  
Si s'observen irregularitats en les característiques geomètriques o del recobriment, es rebutjaran les peces afectades i es repetirà l'assaig sobre 10 noves mostres que hauran de resultar conformes a les especificacions per tal d'acceptar el subministrament. En cas contrari, s'intensificarà el control fins al 100% dels elements rebuts.

**B3 - MATERIALS PER A FONAMENTS, PANTALLES I MURS DE CONTENCIÓ**

**B3L - MATERIALS PER A LA CONTENCIÓ I PROTECCIÓ DE TALUSSOS**

**B3L4- - CABLE D'ACER PER A SUBJECCIÓ DE MALLES PROTECTORES**

**0.- ELEMENTS QUE CONTEMPLA EL PLEC**

B3L4-08H8.

Plec de condicions

**1.- DEFINICIÓ I CONDICIONS DELS ELEMENTS**

Elements necessaris per a subjectar les malles metàl·liques per a protecció de talussos. S'han considerat els elements següents:  
- Cable d'acer  
- Placa de fixació  
- Picot d'acer galvanitzat  
CABLE D'ACER GALVANITZAT PER A LA SUBJECCIÓ DE MALLES PROTECTORES DE TALUSSOS:  
No ha de tenir punts d'oxidació, retorciments ni desperfectes a la seva superfície.  
El trenat dels cordons s'ha de fer en sentit invers, uns respecte als altres, per tal d'assegurar tant com es pugui, que no es retorçaran ni modificaran durant l'operació de cosit corresponent.  
El diàmetre de cable ha de ser, com a mínim, un 25% més gran que el diàmetre del filferro que forma la malla protectora.  
Protecció de galvanització:  $\geq 600 \text{ g/m}^2$   
Puresa del zinc: 98,5%  
Resistència a la tracció:  $\geq 700 \text{ N/mm}^2$   
PLACA DE FIXACIÓ D'ACER LAMINAT I GALVANITZAT EN CALENT PER A ANCORATGES METÀL·LICS:  
Ha de tenir la superfície llisa i el gruix uniforme.  
No ha de tenir picadures, exfoliacions, porus, rascades ni d'altres defectes de laminació.  
El recobriment de zinc ha d'estar ben adherit. Ha de ser llis, d'aspecte uniforme i sense taques, esquerdes, discontinuïtats, inclusions de flux, cendres, bombolles, ratlles ni punts sense galvanitzar.  
El tall de la placa s'ha de realitzar per mitjà d'oxitall.  
Els forats s'han de fer al taller amb trepant i el diàmetre ha de ser l'especificat en el projecte.  
No s'han d'engrandir o rectificar forats per mitjà d'una broca passant.  
Protecció de galvanització:  $\geq 600 \text{ g/m}^2$   
Puresa del zinc: 98,5%  
Tipus d'acer: S275JR  
Límit elàstic:  $\geq 260 \text{ N/mm}^2$   
Resistència a la tracció:  $\geq 420 \text{ N/mm}^2$   
PICOT D'ACER GALVANITZAT EN CALENT PER A L'ANCORATGE DE MALLES PROTECTORES DE TALUSSOS:  
No ha de tenir picadures, exfoliacions, porus, rascades ni d'altres defectes de laminació.  
Protecció de galvanització:  $\geq 600 \text{ g/m}^2$

Puresa del zinc: 98,5%  
Diàmetre: 20 mm  
Llargària: 1 m  
Tipus d'acer: S275JR  
Límit elàstic:  $\geq 260 \text{ N/mm}^2$   
Resistència a la tracció:  $\geq 420 \text{ N/mm}^2$

**2.- CONDICIONS DE SUBMINISTRAMENT I EMMAGATZEMATGE**

CABLE:  
Subministrament: En bobines.  
Cada bobina ha de portar una etiqueta amb les dades següents:  
- Identificació del fabricant  
- Característiques de l'acer  
- Tipus de cable  
- Diàmetre  
- Llargària del cable  
Emmagatzematge: en la seva bobina, en llocs secs.  
PLACA I PICOT:  
Subministrament: Cada element de fixació ha de portar gravades les sigles d'identificació del fabricant i el símbol de designació de l'acer.  
Emmagatzematge: al seu embalatge, en llocs secs.

**3.- UNITAT I CRITERI D'AMIDAMENT**

Unitat d'amidament: la indicada a la descripció de l'element  
Criteri d'amidament: quantitat necessària subministrada a l'obra

**4.- NORMATIVA DE COMPLIMENT OBLIGATORI**

No hi ha normativa de compliment obligatori.

**B6 - TANCAMENTS I DIVISÒRIES**

**B6A - MATERIALS PER A REIXATS I TANQUES LLEUGERES**

**B6A0- - PAL DE TUB D'ACER**

**0.- ELEMENTS QUE CONTEMPLA EL PLEC**

B6A0-0KNJ,B6A0-0KNL.

Plec de condicions

**1.- DEFINICIÓ I CONDICIONS DELS ELEMENTS**

Materials auxiliars per a reixats metàl·lics.  
S'han considerat els tipus següents:  
- Tub d'acer galvanitzat en calent per un procés d'immersió contínua, que forma el pal del reixat.  
ELEMENTS D'ACER GALVANITZAT:  
Ha de tenir la superfície llisa i uniforme.  
No ha de tenir cops, porus ni d'altres deformacions o defectes superficials.  
El recobriment de zinc ha de ser homogeni i continu en tota la seva superfície i no ha de tenir esquerdes, exfoliacions ni desprendiments.  
Si existeixen soldadures s'han de tractar amb pintura de pols de zinc amb resines (galvanitzat en fred).  
La seva secció ha de permetre la fixació de la malla amb els elements auxiliars.

Protecció de la galvanització:  $\geq 385 \text{ g/m}^2$   
Protecció de la galvanització a les soldadures:  $\geq 345 \text{ g/m}^2$   
Puresa del zinc:  $\geq 98,5\%$   
PAL DE PLANXA:  
Toleràncies:  
- Alçària:  $\pm 1 \text{ mm}$   
- Diàmetre:  $\pm 1,2 \text{ mm}$   
- Rectitud:  $\pm 2 \text{ mm/m}$

2.- CONDICIONS DE SUBMINISTRAMENT I EMMAGATZEMATGE

PAL O PORTA DE PLANXA:  
Subministrament: Amb els elements que calguin per tal d'assegurar la seva rectitud.  
Emmagatzematge: Protegit de les pluges, els focus d'humitat i les zones on pugui rebre impactes. No ha d'estar en contacte amb el terra.

3.- UNITAT I CRITERI D'AMIDAMENT

Unitat d'amidament: la indicada a la descripció de l'element  
Criteri d'amidament: quantitat necessària subministrada a l'obra

4.- NORMATIVA DE COMPLIMENT OBLIGATORI

No hi ha normativa de compliment obligatori.

**B6 - TANCAMENTS I DIVISIÒRIES**

**B6A - MATERIALS PER A REIXATS I TANQUES LLEUGERES**

**B6A1- - PORTA DE REIXAT METÀL·LIC**

0.- ELEMENTS QUE CONTEMPLA EL PLEC

B6A1-0YWN.

Plec de condicions

1.- DEFINICIÓ I CONDICIONS DELS ELEMENTS

Conjunt de perfils d'acer galvanitzat o d'acer inoxidable, malla de torsió simple, malla electrosoldada, o malla ondulada, i mecanismes que formen el bastiment i les fulles de les portes.  
CARACTERÍSTIQUES GENERALS:  
Els acabats dels perfils poden ser pintats o galvanitzats en el cas de perfils d'acer no inoxidable.  
Les malles poden ser galvanitzades, galvanitzades i pintades o plastificades.  
Els perfils i les malles han de tenir un aspecte uniforme i sense defectes superficials. No han de tenir esquerdes ni despreniments en el recobriment.  
La grandària, el tipus i la disposició dels perfils han de complir les especificacions de la documentació tècnica del projecte.  
Els perfils han de ser rectes si no s'indica el contrari a la DT.  
La separació entre barrots o perfils, si es el cas, ha de ser inferior a 12 cm.  
La unió entre els perfils ha d'estar feta per soldadura (per arc o per resistència).  
S'admet també la unió amb cargols autorroscants en cas que el perfil porti plecs especialment per allotjar la rosca del cargol.  
Si els perfils són galvanitzats, les soldadures han d'estar tractades amb pintura de pols de zenc amb resines (galvanització en fred). Si els perfils són d'acer inoxidable les soldadures han d'estar pulides.

Si l'acabat dels perfils és pintat, aquest haurà de ser amb una capa d'emprimació antioxidant i dues d'esmalt.  
El sistema de tancament ha de ser d'un punt. Cada fulla ha de tenir tres frontisses.  
La fulla que no porti el mecanisme de tancament ha de tenir elements per a la seva fixació al paviment.  
La qualitat de la manyeria utilitzada no ha de ser inferior a la qualitat de la porta .  
Toleràncies:  
- Llargària dels perfils:  $\pm 1 \text{ mm}$   
- Dimensions de la secció:  
  - Gruix  $\leq 1,5 \text{ mm}$ :  $\pm 0,5 \text{ mm}$   
  - Gruix  $> 1,5 \text{ mm}$ :  $\pm 0,8 \text{ mm}$   
- Secció dels perfils:  $\pm 2,5\%$   
- Rectitud dels perfils:  $\pm 2 \text{ mm/m}$   
- Torsió dels perfils:  $\pm 1^\circ/\text{m}$   
- Planor:  $\pm 1 \text{ mm/m}$   
- Angles:  $\pm 1^\circ$   
ACER GALVANITZAT:  
Protecció de galvanització:  $\geq 385 \text{ g/m}^2$   
ACER INOXIDABLE:  
Ha de ser apte per al soldatge.  
La composició química de l'acer s'ha d'ajustar a les especificacions següents:  
- Carboni:  $< 0,08\%$   
- Manganés:  $< 2,00\%$   
- Silici:  $< 1,00\%$   
- Fosfor:  $< 0,04\%$   
- Sofre:  $< 0,04\%$   
- Coure: 16,00-18,00%  
- Niquel: 10,00-14,00%  
- Molibdè: 2,00-2,50%  
Resistència a la tracció:  $\geq 600 \text{ N/mm}^2$

2.- CONDICIONS DE SUBMINISTRAMENT I EMMAGATZEMATGE

Subministrament: amb els elements que calguin per a assegurar el seu escairat i la seva planor.  
Emmagatzematge: protegit de les pluges, els focus d'humitat i els impactes. No ha d'estar en contacte amb el terra.

3.- UNITAT I CRITERI D'AMIDAMENT

Unitat d'amidament: la indicada a la descripció de l'element  
Criteri d'amidament: quantitat necessària subministrada a l'obra

4.- NORMATIVA DE COMPLIMENT OBLIGATORI

No hi ha normativa de compliment obligatori.

**B7 - IMPERMEABILITZACIONS I AÏLLAMENTS**

**B7B - GEOTÈXTILS**

**B7B1- - GEOTÈXTIL**

0.- ELEMENTS QUE CONTEMPLA EL PLEC

B7B1-0KPZ.

Plec de condicions

1.- DEFINICIÓ I CONDICIONS DELS ELEMENTS



Material tèxtil pla, permeable, polimèric (sintètic o natural), que pot ser no teixit, teixit o tricatat, que s'utilitza en contacte amb sòls o altres materials en aplicacions geotècniques i d'enginyeria civil.

S'han considerat els materials següents:

- Feltre de polipropilè format per filaments sintètics no teixits lligats mecànicament
- Feltre de polièster termoestable fet amb fibres de polièster sense teixir, consolidat mecànicament mitjançant punxonament
- Feltre amb un 70% de fibres de polipropilè i un 30% de fibres de polietilè, sense teixir, termosoldat
- Feltre teixit de fibres de polipropilè
- Fibra de vidre amb insercions de fils de reforç longitudinals

CARACTERÍSTIQUES GENERALS:

La funció principal del geotèxtil pot ser:

- F: Filtració
- S: Separació
- R: Reforç
- D: Drenatge
- P: Protecció
- STR: Relaxació de tensions entre capes del ferm
- B: Barrera entre capes per a impermeabilització del ferm

Un geotèxtil pot ser apte per varies funcions.

La funció de separació no es pot especificar sola, ha d'anar amb la de filtració o reforç.

La làmina estesa ha de tenir un aspecte uniforme i sense defectes. Les vores han de ser rectes.

Ha de ser resistent a la perforació i als esforços de tracció en el seu pla.

Ha de ser permeable a l'aigua i al vapor.

Ha de resistir l'acció dels agents climàtics i de les substàncies actives naturals del sòl.

Els geotèxtils que no s'hagin sotmès a l'assaig de resistència a la intempèrie s'han de cobrir el mateix dia de la seva col·locació.

Les característiques exigides per als geotèxtils estan en funció de l'ús i venen regulats per la norma corresponent. La relació ús-norma-funcions és la següent:

- UNE-EN 13249: Carreteres i altres zones de trànsit (excepte vies ferroviàries i capes de trànsit asfàltic): F, R, F+S, R+S, F+R, F+R+S
- UNE-EN 13250: Construccions ferroviàries: F, R, F+S, R+S, F+R, F+R+S
- UNE-EN 13251: Moviments de terres, fonaments i estructures de contenció: F, R, F+S, R+S, F+R, F+R+S
- UNE-EN 13252: Sistemes de drenatge: F, D, F+S, F+D, F+S+D
- UNE-EN 13253: Obres per al control de l'erosió (protecció costera i revestiment de talussos): F, R, F+S, R+S, F+R, F+R+S
- UNE-EN 13254: Construcció d'embassaments i presses: F, R, P, F+S, R+S, F+R, R+P, F+R+S
- UNE-EN 13255: Construcció de canals: F, R, P, F+S, R+S, F+R, R+P, F+R+S
- UNE-EN 13256: Construcció de túnels i estructures subterrànies: P
- UNE-EN 13257: Abocadors de residus sòlids: F, R, P, F+S, R+S, F+R, R+P, F+R+S
- UNE-EN 13265: Contenidors de residus líquids: F, R, P, F+R, R+P
- UNE-EN 15381: Paviments i capes de trànsit asfàltiques: R, STR, B, R+STR+B

Les característiques següents han de complir amb els valors declarats pel fabricant, assajades segons la norma corresponent, dins del límit de tolerància indicat, en el seu cas:

Per a tots els geotèxtils:

- Característiques essencials:
  - Resistència a la tracció (UNE-EN ISO 10319)
  - Allargament a la càrrega màxima (UNE-EN ISO 10319)
  - Durabilitat (UNE EN corresponent segons l'ús)

Per a tots els geotèxtils excepte per a ús en paviments i capes de trànsit asfàltiques:

- Característiques complementàries per a condicions d'ús específiques:
  - Resistència a la tracció de cavalcaments i junts (UNE-EN ISO 10321)
  - Característiques de fricció (UNE-EN ISO 12957-1, UNE-EN ISO 12957-2)
  - Resistència al deteriorament durant la instal·lació sota una càrrega repetida (UNE-EN ISO 10722)

Funció: Filtració (F).

- Característiques essencials:
  - Resistència a la perforació dinàmica (assaig per caiguda del con) (UNE-EN ISO 13433)
  - Dimensió d'obertura característica (UNE-EN ISO 12956)
  - Permeabilitat a l'aigua perpendicularment al pla (índex de velocitat) (UNE-EN ISO 11058)

- Característiques complementàries per a condicions d'ús específiques:

- Punxonament estàtic (assaig CBR) (UNE-EN ISO 12236)
- Abrasió (UNE-EN ISO 13427), en construccions ferroviàries

Funció: Reforç (R) o Reforç i Separació (R+S):

- Característiques essencials:
  - Punxonament estàtic (assaig CBR) (UNE-EN ISO 12236)
  - Resistència a la perforació dinàmica (assaig per caiguda del con) (UNE-EN ISO 13433)
- Característiques complementàries per a condicions d'ús específiques, excepte en paviments i

capes de trànsit asfàltiques:

- Rigidesa al 2%, 5% i 10% (UNE-EN ISO 10319)
- Fluència en tracció (UNE-EN 13431)
- Permeabilitat a l'aigua perpendicularment al pla (índex de velocitat) (UNE-EN ISO 11058)

- Característiques complementàries per a condicions d'ús específiques, en construccions ferroviàries:

- Abrasió (UNE-EN ISO 13427)

- Característiques complementàries per a condicions d'ús específiques, en paviments i capes de trànsit asfàltiques:

- Resistència a l'envelliment a la intempèrie (UNE-EN 12224)
- Punt de fussió (UNE-EN ISO 3146)
- Resistència alcalina (UNE-EN 14030)

Funció: Filtració i Separació (F+S):

- Característiques essencials:
  - Punxonament estàtic (assaig CBR) (UNE-EN ISO 12236)
  - Resistència a la perforació dinàmica (assaig per caiguda del con) (UNE-EN ISO 13433)
  - Dimensió d'obertura característica (UNE-EN ISO 12956)
  - Permeabilitat a l'aigua perpendicularment al pla (índex de velocitat) (UNE-EN ISO 11058)

Funció: Filtració i Reforç (F+R) o Filtració, Reforç i Separació (F+R+S):

- Característiques essencials:
  - Resistència a la perforació dinàmica (assaig per caiguda del con) (UNE-EN ISO 13433)
  - Dimensió d'obertura característica (UNE-EN ISO 12956)
  - Punxonament estàtic (assaig CBR) (UNE-EN ISO 12236)
  - Permeabilitat a l'aigua perpendicularment al pla (índex de velocitat) (UNE-EN ISO 11058)

Funció: Drenatge (D):

- Característiques essencials:
  - Capacitat de fluxe d'aigua en el pla (tou/tou) (UNE-EN ISO 12958)
- Característiques complementàries:
  - Fluència en compressió (UNE-EN ISO 25619-1)
- Característiques complementàries per a condicions d'ús específiques:
  - Resistència a la tracció de junts interns (UNE-EN ISO 13426-2)
  - Capacitat de fluxe d'aigua en el pla (tou/rígid o rígid/rígid)(UNE-EN ISO 12958)

Funció: Filtració i drenatge (F+D):

- Característiques essencials:
  - Resistència a la perforació dinàmica (assaig per caiguda del con) (UNE-EN ISO 13433)
  - Capacitat de fluxe d'aigua en el pla (tou/tou) (UNE-EN ISO 12958)
  - Dimensió d'obertura característica (UNE-EN ISO 12956)
  - Permeabilitat a l'aigua perpendicularment al pla (índex de velocitat) (UNE-EN ISO 11058)

Funció: Filtració, separació i drenatge (F+S+D):

- Característiques essencials:
  - Resistència a la perforació dinàmica (assaig per caiguda del con) (UNE-EN ISO 13433)
  - Punxonament estàtic (assaig CBR) (UNE-EN ISO 12236)
  - Capacitat de fluxe d'aigua en el pla (tou/tou) (UNE-EN ISO 12958)
  - Dimensió d'obertura característica (UNE-EN ISO 12956)
  - Permeabilitat a l'aigua perpendicularment al pla (índex de velocitat) (UNE-EN ISO 11058)

Funció: Protecció (P):

- Característiques essencials:
  - Resistència a la perforació dinàmica (assaig per caiguda del con) (UNE-EN ISO 13433)
  - Característiques de protecció: (UNE-EN 13719, UNE-EN 14574)

Funció: Reforç i Protecció (R+P):

- Característiques essencials:
  - Punxonament estàtic (assaig CBR) (UNE-EN ISO 12236)
  - Resistència a la perforació dinàmica (assaig per caiguda del con) (UNE-EN ISO 13433)
  - Característiques de protecció: (UNE-EN 13719, UNE-EN 14574)

Funció relaxació de tensions (STR):

- Característiques essencials:
  - Punxonament estàtic (assaig CBR) (UNE-EN ISO 12236)
  - Retenció del betum (UNE-EN 15381)
- Característiques complementàries per a condicions d'ús específiques:
  - Resistència a l'envelliment a la intempèrie (UNE-EN 12224)
  - Punt de fussió (UNE-EN ISO 3146)
  - Resistència alcalina (UNE-EN 14030)

Funció: Barrera entre capes (B):

- Característiques essencials:
  - Punxonament estàtic (assaig CBR) (UNE-EN ISO 12236)
  - Resistència a la perforació dinàmica (assaig per caiguda del con) (UNE-EN ISO 13433)
- Característiques complementàries per a condicions d'ús específiques:
  - Resistència a l'envelliment a la intempèrie (UNE-EN 12224)

- Punt de fussió (UNE-EN ISO 3146)
  - Resistència alcalina (UNE-EN 14030)
- Funció: Reforç, relaxació de tensions i barrera entre capes (R+STR+B):
- Característiques essencials:
    - Punxonament estàtic (assaig CBR) (UNE-EN ISO 12236)
    - Resistència a la perforació dinàmica (assaig per caiguda del con) (UNE-EN ISO 13433)
    - Retenció del betum (UNE-EN 15381)

Els geotèxtils que s'utilitzin en obres de carreteres regulades pel PG-3, hauran de complir les especificacions addicionals per a cada ús que s'especifiquen a l'article 290 del mateix.

2.- CONDICIONS DE SUBMINISTRAMENT I EMMAGATZEMATGE

Subministrament: En bobines o rotlles, amb un embalatge opac que eviti el seu deteriorament per l'acció de la llum solar.

Emmagatzematge: En llocs llisos, secs, nets i lliures d'objectes tallants.

Els rotlles s'han de mantenir en el seu envàs, apilats en posició horitzontal.

Quan l'emmagatzematge en obra sigui superior a 15 dies s'han de col·locar en llocs protegits del sol.

3.- UNITAT I CRITERI D'AMIDAMENT

Unitat d'amidament: la indicada a la descripció de l'element

Criteri d'amidament: quantitat necessària subministrada a l'obra

4.- NORMATIVA DE COMPLIMENT OBLIGATORI

UNE-EN 13249:2017 Geotextiles y productos relacionados. Características requeridas para su uso en la construcción de carreteras y otras zonas de tráfico (excluyendo las vías férreas y las capas de rodadura asfáltica).

UNE-EN 13250:2017 Geotextiles y productos relacionados. Características requeridas para su uso en construcciones ferroviarias.

UNE-EN 13251:2017 Geotextiles y productos relacionados. Características requeridas para su uso en movimientos de tierras, cimentaciones y estructuras de contención.

UNE-EN 13252:2017 Geotextiles y productos relacionados. Características requeridas para su uso en sistemas de drenaje.

UNE-EN 13253:2017 Geotextiles y productos relacionados. Características requeridas para su uso en obras para el control de la erosión (protección costera y revestimiento de taludes).

UNE-EN 13254:2017 Geotextiles y productos relacionados. Características requeridas para su uso en la construcción de embalses y presas.

UNE-EN 13255:2017 Geotextiles y productos relacionados. Características requeridas para su uso en la construcción de canales.

UNE-EN 13256:2017 Geotextiles y productos relacionados. Características requeridas para su uso en la construcción de túneles y estructuras subterráneas.

UNE-EN 13257:2017 Geotextiles y productos relacionados. Características requeridas para su uso en los vertederos de residuos sólidos.

UNE-EN 13265:2017 Geotextiles y productos relacionados. Características requeridas para su uso en proyectos de contenedores de residuos líquidos.

UNE-EN 15381:2008 Geotextiles y productos relacionados. Características requeridas para su uso en pavimentos y cubiertas asfálticas.

\* Orden FOM/510/2018, de 8 de mayo, por la que se modifica la Orden FOM/2523/2014, de 12 de diciembre, por la que se actualizan determinados artículos del Pliego de Prescripciones Técnicas Generales para Obras de Carreteras y Puentes, relativos a materiales básicos, a firmes y pavimentos, y a señalización, balizamiento y sistemas de contención de vehículos (PG-3).

5.- CONDICIONS DE CONTROL DE RECEPCIÓ

CONDICIONS DE MARCATGE I CONTROL DE LA DOCUMENTACIÓ:

El subministrador ha de posar a disposició de la DF en el cas que aquesta ho sol·liciti, la documentació següent, que acredita el marcatge CE, segons el sistema d'avaluació de conformitat aplicable, d'acord amb el que disposa l'apartat 7.2.1 del CTE:

- Productes per a carreteres, vies fèrries, fonamentacions i murs, sistemes de drenatge, control de l'erosió, embassaments i preses, canals, túnels i estructures subterrànies, abocadors de residus líquids o contenció, emmagatzematge de residus sòlids o abocadors de residus de Funció: Fluid o barrera de gas, capa de protecció, drenatge i/o filtració, i reforç,
- Productes per a paviments i capes de trànsit asfàltiques de Funció: Reforç, relaxació de tensions i barrera entre capes:
  - Sistema 2+: Declaració de Prestacions

- Productes utilitzats en totes les obres de Funció: capa de separació:
  - Sistema 4: Declaració de Prestacions

L'albarà contindrà, com a mínim, les següents dades:

- Noms i adreça del fabricant i de la empresa subministradora
- Data de subministrament i de fabricació
- Identificació del vehicle que el transporta
- Quantitat que es subministra
- Designació de la marca comercial i tipus de producte subministrat
- Nom i adreça del comprador i del destí
- Referència de la comanda
- Condicions d'emmagatzematge si fos necessari

El producte ha d'estar marcat de manera clara i indeleble amb la informació especificada a la norma UNE-EN ISO 10320.

El producte ha de portar marques d'identificació per al control durant la instal·lació, que continguin com a mínim nom i tipus de producte, que es repeteixin cada 5 m.

El símbol de marcatge CE estarà fixat directament al geotèxtil o a una etiqueta fixada al mateix. Quan no sigui possible es fixarà a l'embalatge o a la documentació d'acompanyament.

El marcat i etiquetatge CE ha d'incloure la informació següent:

- Símbol del marcatge CE
- Els dos últims dígits de l'any en què es va fixar el marcat per primera vegada
- Codi d'identificació i tipus de producte
- Número de referència de la declaració de prestacions
- Nivell o classe de prestacions declarat
- Data de l'especificació tècnica harmonitzada aplicable
- Número d'identificació de l'organisme de certificació
- Ús previst, segons s'especifica a la norma armonitzada aplicable

Informació que s'ha de subministrar amb al producte:

- Nom del fabricant o marca comercial
- Identificació del producte
- Massa nominal en kg
- Dimensions
- Massa nominal per unitat de superfície (g/m2)
- Tipus de polímer principal
- Classificació del producte segons ISO 10318

En el cas que el material declari contingut reciclat, el fabricant ha de mostrar, si se li demana, la documentació que acrediti aquest contingut.

OPERACIONS DE CONTROL:

Comprobació de que la documentació que acompanya al producte es la establerta al punt anterior.

Verificació de que els valors declarats als documents de marcatge CE compleixen les especificacions de la DT.

Inspecció visual del material en cada subministrament.

Si es detecta qualsevol anomalia durant el transport, emmagatzematge o manipulació dels productes, la DF pot disposar en qualsevol moment la realització de comprovacions i assaigs.

CRITERIS DE PRESA DE MOSTRES:

Els controls s'han de realitzar segons les instruccions de la DF i els criteris indicats a les normes de procediment corresponents.

INTERPRETACIÓ DE RESULTATS I ACTUACIONS EN CAS D'INCOMPLIMENT:

No s'admetran les membranes que no es presentin en bon estat, degudament etiquetades i acompanyades amb el corresponent certificat de qualitat del fabricant on es garanteixin les condicions exigides.

En cas de no conformitat d'algun assaig o comprovació, la DF indicarà les mesures a adoptar (nous assaigs o rebuig del lot).

B9 - MATERIAL PARA PAVIMENTOS

B9C - MATERIALES PARA PAVIMENTOS DE TERRAZO Y PAVIMENTOS DE BALDOSAS DE ÁRIDO CONGLOMERADO CON RESINA

B9C0- - LECHADA PARA PAVIMENTOS

0.- ELEMENTS QUE CONTEMPLA EL PLEC

B9C0-0HKK.

Pliego de condiciones

1.- DEFINICIÓN Y CONDICIONES DE LOS ELEMENTOS

Materiales complementarios para la ejecución de pavimentos de terrazo.  
Se han considerado los siguientes materiales:  
- Lechada blanca  
- Lechada de color  
- Soportes de mortero o de PVC  
- Piezas de soporte inferior o intermedia, o superior, de mortero o de PVC  
LECHADA:  
Estará formada por la mezcla de cemento blanco, cargas minerales y aditivos orgánicos e inorgánicos, con la adición de agua en la proporción especificada.  
Las lechadas de color tendrán pigmentos colorantes.  
Los aditivos no contendrán sustancias que puedan perjudicar las características de la mezcla una vez elaborada.  
La lechada una vez aplicada resistirá los acabados superficiales que pueda recibir el pavimento.  
Será resistente al lavado y mantenimiento del mismo.

2.- CONDICIONES DE SUMINISTRO Y ALMACENAJE

LECHADA:  
Suministro: Envasada. En el envase constará el nombre del fabricante y el tipo de producto contenido.  
Almacenamiento: En su envase en lugares secos.

3.- UNIDAD Y CRITERIO DE MEDICIÓN

Unidad de medición: la indicada en la descripción del elemento  
Criterio de medición: cantidad necesaria suministrada en la obra

4.- NORMATIVA DE CUMPLIMIENTO OBLIGATORIO

No hay normativa de obligado cumplimiento.

BD - MATERIALS PER A EVACUACIÓ, CANALITZACIÓ I VENTILACIÓ ESTÀTICA

BD7 - TUBS PER A CLAVEGUERES I COL·LECTORS

BD77- - TUB DE POLIETILÈ DE DENSITAT ALTA PER A CLAVEGUERES I COL·LECTORS

0.- ELEMENTS QUE CONTEMPLA EL PLEC

BD77-1JP2.

Plec de condicions

1.- DEFINICIÓ I CONDICIONS DELS ELEMENTS

Tub de polietilè de densitat alta apte per a unions soldades per a l'execució d'obres d'evacuació d'aigües residuals en canalitzacions subterrànies.  
CARACTERÍSTIQUES GENERALS:  
El tub ha de tenir la superfície llisa, sense ondulacions. No ha de tenir bombolles, esquerdes ni d'altres defectes.  
Els extrems han d'acabar amb un tall perpendicular a l'eix i sense rebaves.  
Els tubs han de poder unir-se entre sí mitjançant el sistema de soldadura descrit a l'UNE 53394.

Les unions han de tenir la resistència definida a l'UNE 53365.  
Cada tub ha de portar marcades com a mínim cada 3 m, de forma indeleble i ben visible les dades següents:  
- Designació comercial  
- Referència del material (PE 50A)  
- Diàmetre nominal en mm  
- Gruix nominal en mm  
- Pressió nominal en MPa  
- Any de fabricació  
- UNE 53365  
Material constitutiu:  
- Polietilè d'alta densitat tal i com es defineix en la norma UNE-EN ISO 1872-1.  
- Negre de carboni amb les característiques següents:  
- Densitat: 1500- 2000 kg/m3  
- Mida mitjana de la partícula: 0,010- 0,025 micres  
Les característiques físiques i químiques dels tubs han de complir l'especificat en l'apartat 5.2.3 de l'UNE 53365.  
Ha de superar els assaigs d'estanquitat, resistència a la pressió interna i de rigidesa circumferencial, descrits a l'UNE 53365.  
Diàmetre i gruix de la paret:

| Diàmetre Nominal (mm) | Gruix de la paret (mm) |                    | Tolerància màxima DN (mm) |
|-----------------------|------------------------|--------------------|---------------------------|
|                       | Serie 12.5 PN 0,4 MPa  | Serie 8 PN 0,6 MPa |                           |
| 110                   | 4,2                    | 6,6                | + 1,0                     |
| 125                   | 4,8                    | 7,4                | + 1,2                     |
| 140                   | 5,4                    | 8,3                | + 1,3                     |
| 160                   | 6,2                    | 9,5                | + 1,5                     |
| 180                   | 6,9                    | 10,7               | + 1,7                     |
| 200                   | 7,7                    | 11,9               | + 1,8                     |
| 225                   | 8,6                    | 13,4               | + 2,1                     |
| 250                   | 9,6                    | 14,8               | + 2,3                     |
| 280                   | 10,7                   | 16,6               | + 2,6                     |
| 315                   | 12,1                   | 18,7               | + 2,9                     |
| 355                   | 13,6                   | 21,1               | + 3,2                     |
| 400                   | 15,3                   | 23,7               | + 3,6                     |
| 450                   | 17,2                   | 26,7               | + 4,1                     |
| 500                   | 19,1                   | 29,6               | + 4,5                     |
| 560                   | 21,4                   | 33,2               | + 5,0                     |
| 630                   | 24,1                   | 37,4               | + 5,0                     |
| 710                   | 27,2                   | 42,0               | + 5,0                     |
| 800                   | 30,6                   | 47,4               | + 5,0                     |

Toleràncies:  
- Diàmetre exterior mig (arrodonit al 0,1 mm superior): + 0,009 DN mm, <= + 5,0  
- Ovalació (arrodonit al 0,1 mm superior) (DN = diàmetre nominal en mm):  
- Tubs rectes: <= 0,02 DN mm  
- Tubs subministrat en rotlle: <= 0,06 DN mm  
- Gruix de la paret (arrodonit al 0,1 mm superior) (e = gruix nominal en mm):  
- Tubs gruix nominal <= 24 mm: 0,1e + 0,2 mm  
- Tubs gruix nominal > 24 mm: 0,15 e + 0,2 mm  
- Llargària (23 ± 2°C): + 10 mm  
No s'admeten toleràncies negatives en cap de les dimensions del tub.  
La verificació de les mesures s'ha de fer d'acord amb la norma UNE 53365.

2.- CONDICIONS DE SUBMINISTRAMENT I EMMAGATZEMATGE

Subministrament: Protegit per tal que arribi a l'obra amb les condicions exigides.  
Emmagatzematge: En llocs protegits d'impactes, dels raigs solars i ben ventilats. S'han d'apilar horitzontalment i paral·lelament sobre superfícies planes.

3.- UNITAT I CRITERI D'AMIDAMENT

Unitat d'amidament: la indicada a la descripció de l'element  
Criteri d'amidament: quantitat necessària subministrada a l'obra

4.- NORMATIVA DE COMPLIMENT OBLIGATORI

\* UNE 53365:1990 Plásticos. Tubos de polietileno de alta densidad para uniones soldadas, usados para canalizaciones subterráneas, enterradas o no, empleadas para la evacuación y desagües. Características y métodos de ensayo.

**BF - TUBS I ACCESSORIS PER A GASOS I FLUIDS**

**BFW - ACCESSORIS GENÈRICS DE TUBS PER A GASOS I FLUIDS**

**BFWF - ACCESSORI PER A TUB DE POLIETILÈ**

**0.- ELEMENTS QUE CONTEMPLA EL PLEC**

BFWF-09TH.

Plec de condicions

**1.- DEFINICIÓ I CONDICIONS DELS ELEMENTS**

Conjunt d'accessoris per a tubs i per a recobriments aïllants de tubs (colzes, derivacions, reduccions, etc.), utilitzats en instal·lacions d'edificació i d'urbanització per a la total execució de la conducció o xarxa a la qual pertanyin.

CARACTERÍSTIQUES GENERALS:

El material, la seva qualitat i les característiques físiques, mecàniques i dimensionals, han de ser compatibles amb les del tub, i no han de fer disminuir les d'aquest en cap de les seves aplicacions.

**2.- CONDICIONS DE SUBMINISTRAMENT I EMMAGATZEMATGE**

Subministrament: A l'albarà de lliurament han de constar les característiques d'identificació següents:

- Material
- Tipus
- Diàmetres

Emmagatzematge: En llocs protegits contra els impactes, la pluja, les humitats i dels raigs del sol.

**3.- UNITAT I CRITERI D'AMIDAMENT**

Unitat composta pel conjunt de peces necessàries per a muntar 1 m de tub.

**4.- NORMATIVA DE COMPLIMENT OBLIGATORI**

La mateixa normativa que s'apliqui als tubs, en funció dels fluids que transportin.

**BR - MATERIALS PER A JARDINERIA I PER A MESURES CORRECTORES D'IMPACTE AMBIENTAL**

**BR3 - CONDICIONADORS QUÍMICS I BIOLÒGICS DEL SÒL I MATERIALS PER A ACABATS SUPERFICIALS**

**BR30 - ADOB MINERAL SÒLID DE FONS**

**0.- ELEMENTS QUE CONTEMPLA EL PLEC**

BR30-0XRF.

Plec de condicions

**1.- DEFINICIÓ I CONDICIONS DELS ELEMENTS**

Adob mineral sòlid per al condicionament químic del sòl.

S'han considerat els tipus següents:

- Adobs simples:
  - Nitrat càlcic 15% GR
  - Sulfat amònic 21% GR
  - Nitrat amònic 33,5% GR
  - Superfosfat de calç 18% GR
  - Superfosfat de calç 45% GR
  - Sulfat potàsic 50-52% Crs
- Adobs binaris:
  - Nitrat potàsic (13-0-46%) GR
  - Fosfat biamònic (13-46-0%) GR
- Adobs ternaris:
  - (12-12-17% 2MgO) GR
  - (15-5-20% 2MgO) GR
  - (20-5-10% 3,2MgO) GR

CARACTERÍSTIQUES GENERALS:

No ha de tenir elements ni matèries que puguin perjudicar les plantacions.

Estat físic:

- GR: Sòlid granulat
- CrS: Sòlid cristal·lí

Riquesa (Percentatge expressat en p/p):

- Nitrat càlcic 15% GR: >= 15% N
- Sulfat amònic 21% GR: >= 21% N
- Nitrat amònic 33,5% GR: >= 33,5% N
- Superfosfat de calç 18% GR: >= 18% P2O5
- Superfosfat de calç 45% GR: >= 45% P2O5
- Sulfat potàsic 50-52% Crs: >= 50-52% K2O
- Nitrat potàsic (13-0-46%) GR: >= 13% N i 46% K2O
- Fosfat biamònic (13-46-0%) GR: >= 13% N i 46% P2O5
- (12-12-17% 2MgO) GR: >= 12% N, 12% P2O5 i 17% K2O+2MgO
- (15-5-20% 2MgO) GR: >= 15% N, 5% P2O5 i 20% K2O+2MgO
- (20-5-10% 3,2MgO) GR: >= 20% N, 5% P2O5 i 10% K2O+3,2MgO

**2.- CONDICIONS DE SUBMINISTRAMENT I EMMAGATZEMATGE**

Subministrament: En sacs, de manera que no s'alterin les seves característiques.

Emmagatzematge: En llocs protegits de la pluja i la humitat.

**3.- UNITAT I CRITERI D'AMIDAMENT**

Unitat d'amidament: la indicada a la descripció de l'element

Criteri d'amidament: quantitat necessària subministrada a l'obra

**4.- NORMATIVA DE COMPLIMENT OBLIGATORI**

No hi ha normativa de compliment obligatori.

**5.- CONDICIONS DE CONTROL DE RECEPCIÓ**

CONDICIONS DE MARCATGE I CONTROL DE LA DOCUMENTACIÓ:

Han de portar marcadres de forma indeleble i ben visible les dades següents:

- Designació del producte que conté
- Nom del fabricant o marca comercial
- Pes net
- Estat físic
- Composició química
- Solubilitat
- Reacció



- Riquesa  
OPERACIONS DE CONTROL:  
- Inspecció visual del material subministrat, comprovant la correcte identificació tal i com s'indica a les especificacions.  
- Recepció del certificat de garantia, d'acord a les condicions especificades, i si és el cas, dels documents acreditatius de la disposició de l'etiqueta ecològica europea.  
- Abans de començar l'aportació de terres i substrats per a jardineria, i amb una freqüència de 10.000 m3, es realitzaran els assaigs corresponents a l'anàlisi estàndard de terra vegetal, amb la determinació de:  
- Rang de textures pel mètode granulomètric per sedimentació discontinua.  
- Anàlisi del PH (en H2O 1:2,5).  
- Anàlisi del contingut en sodi (ppm) pel mètode de fotometria de flama.  
- Anàlisi de la conductivitat elèctrica (prova prèvia de salinitat).  
- Anàlisi del carbonat càlcic equivalent i anàlisi del contingut en nutrients (P, K, Mg, Calci, N orgànic i amoniacal) pels mètodes químics 4, 15, 16 (b), 8, segons MOA III  
CRITERIS DE PRESA DE MOSTRES:  
Els controls s'han de realitzar segons les instruccions de la DF i els criteris indicats a les normes de procediment corresponents.  
INTERPRETACIÓ DE RESULTATS I ACTUACIONS EN CAS D'INCOMPLIMENT:  
No s'acceptaran materials que no arribin correctament identificats i acompanyats del certificat de garantia corresponent. Els productes a utilitzar s'ajustaran a les condicions exigides al plec de condicions tècniques.

**BR - MATERIALS PER A JARDINERIA I PER A MESURES CORRECTORES D'IMPACTE AMBIENTAL**

**BR3 - CONDICIONADORS QUÍMICS I BIOLÒGICS DEL SÒL I MATERIALS PER A ACABATS SUPERFICIALS**

**BR31- - BIOACTIVADOR MICROBIÀ**

**0.- ELEMENTS QUE CONTEMPLA EL PLEC**

BR31-132Q.

Plec de condicions

**1.- DEFINICIÓ I CONDICIONS DELS ELEMENTS**

Esmenes biològiques per al condicionament biològic del sòl.  
S'han considerat els tipus següents:  
- Esmena biològica d'àcids húmics i fúlvics  
- Bioactivador microbià  
BIOACTIVADOR MICROBIÀ:  
Compost d'àcids húmics i fúlvics, microorganismes latents, matèria orgànica i adob sobre una matriu orgànica de turba negra.  
Contingut d'àcids húmics i fúlvics: 22%  
Contingut de microorganismes: 2800 milions/g  
Contingut de matèria orgànica: 30%  
Grandària màxima: 2 mm

**2.- CONDICIONS DE SUBMINISTRAMENT I EMMAGATZEMATGE**

Subministrament: En envasos tancats i precintats.  
Emmagatzematge: Protegit contra les pluges, les temperatures exteriors extremes i els focus d'humitat.

**3.- UNITAT I CRITERI D'AMIDAMENT**

Unitat d'amidament: la indicada a la descripció de l'element  
Criteri d'amidament: quantitat necessària subministrada a l'obra

**4.- NORMATIVA DE COMPLIMENT OBLIGATORI**

No hi ha normativa de compliment obligatori.

**5.- CONDICIONS DE CONTROL DE RECEPCIÓ**

CONDICIONS DE MARCATGE I CONTROL DE LA DOCUMENTACIÓ:  
Han de portar marcadres de forma indeleble i ben visible les dades següents:  
- Designació del producte que conté  
- Nom del fabricant o marca comercial  
- Pes net  
- Estat físic  
- Composició química  
- Solubilitat  
- Reacció  
- Riquesa  
OPERACIONS DE CONTROL:  
- Inspecció visual del material subministrat, comprovant la correcte identificació tal i com s'indica a les especificacions.  
- Recepció del certificat de garantia, d'acord a les condicions especificades, i si és el cas, dels documents acreditatius de la disposició de l'etiqueta ecològica europea.  
- Abans de començar l'aportació de terres i substrats per a jardineria, i amb una freqüència de 10.000 m3, es realitzaran els assaigs corresponents a l'anàlisi estàndard de terra vegetal, amb la determinació de:  
- Rang de textures pel mètode granulomètric per sedimentació discontinua.  
- Anàlisi del PH (en H2O 1:2,5).  
- Anàlisi del contingut en sodi (ppm) pel mètode de fotometria de flama.  
- Anàlisi de la conductivitat elèctrica (prova prèvia de salinitat).  
- Anàlisi del carbonat càlcic equivalent i anàlisi del contingut en nutrients (P, K, Mg, Calci, N orgànic i amoniacal) pels mètodes químics 4, 15, 16 (b), 8, segons MOA III  
CRITERIS DE PRESA DE MOSTRES:  
Els controls s'han de realitzar segons les instruccions de la DF i els criteris indicats a les normes de procediment corresponents.  
INTERPRETACIÓ DE RESULTATS I ACTUACIONS EN CAS D'INCOMPLIMENT:  
No s'acceptaran materials que no arribin correctament identificats i acompanyats del certificat de garantia corresponent. Els productes a utilitzar s'ajustaran a les condicions exigides al plec de condicions tècniques.

**BR - MATERIALS PER A JARDINERIA I PER A MESURES CORRECTORES D'IMPACTE AMBIENTAL**

**BR3 - CONDICIONADORS QUÍMICS I BIOLÒGICS DEL SÒL I MATERIALS PER A ACABATS SUPERFICIALS**

**BR34- - ENCOIXINAMENT PROTECTOR PER A HIDROSEMBRES**

**0.- ELEMENTS QUE CONTEMPLA EL PLEC**

BR34-0XRE.

Plec de condicions

**1.- DEFINICIÓ I CONDICIONS DELS ELEMENTS**

Terres, substrats i mulch per al condicionament del sòl.  
S'han considerat els tipus següents:  
- Terra vegetal  
- Terra àcida  
- Terra volcànica  
- Escorça de pi

- Encoixinament per a hidrosembra  
ENCOIXINAMENT HIDROSEMBRES:  
Encoixinament de fibra semi-curta compost de cel·lulosa desfibrada, palla de cereal triturada i paper reciclat.  
No ha d'afectar a la germinació i posterior desenvolupament de les llavors.  
Grandària màxima: 25 mm  
Composició:  
- Cel·lulosa desfibrada: 40%  
- Palla de cereal: 50%  
- Paper reciclat: 60%

2.- CONDICIONS DE SUBMINISTRAMENT I EMMAGATZEMATGE

ENCOIXINAMENT HIDROSEMBRES:  
Subministrament: En bales empaquetades.  
Emmagatzematge: De manera que no s'alterin les seves característiques.

3.- UNITAT I CRITERI D'AMIDAMENT

Unitat d'amidament: la indicada a la descripció de l'element  
Criteri d'amidament: quantitat necessària subministrada a l'obra

4.- NORMATIVA DE COMPLIMENT OBLIGATORI

No hi ha normativa de compliment obligatori.

5.- CONDICIONS DE CONTROL DE RECEPCIÓ

CONDICIONS DE MARCATGE I CONTROL DE LA DOCUMENTACIÓ:  
OPERACIONS DE CONTROL:  
- Inspecció visual del material subministrat, comprovant la correcte identificació tal i com s'indica a les especificacions.  
- Recepció del certificat de garantia, d'acord a les condicions especificades, i si és el cas, dels documents acreditatius de la disposició de l'etiqueta ecològica europea.  
- Abans de començar l'aportació de terres i substrats per a jardineria, i amb una freqüència de 10.000 m3, es realitzaran els assaigs corresponents a l'anàlisi estàndard de terra vegetal, amb la determinació de:  
- Rang de textures pel mètode granulomètric per sedimentació discontinua.  
- Anàlisi del PH (en H2O 1:2,5).  
- Anàlisi del contingut en sodi (ppm) pel mètode de fotometria de flama.  
- Anàlisi de la conductivitat elèctrica (prova prèvia de salinitat).  
- Anàlisi del carbonat càlcic equivalent i anàlisi del contingut en nutrients (P, K, Mg, Calci, N orgànic i amoniacal) pels mètodes químics 4, 15, 16 (b), 8, segons MOA III  
CRITERIS DE PRESA DE MOSTRES:  
Els controls s'han de realitzar segons les instruccions de la DF i els criteris indicats a les normes de procediment corresponents.  
INTERPRETACIÓ DE RESULTATS I ACTUACIONS EN CAS D'INCOMPLIMENT:  
No s'acceptaran materials que no arribin correctament identificats i acompanyats del certificat de garantia corresponent. Els productes a utilitzar s'ajustaran a les condicions exigides al plec de condicions tècniques.

BR - MATERIALS PER A JARDINERIA I PER A MESURES CORRECTORES D'IMPACTE AMBIENTAL

BR3 - CONDICIONADORS QUÍMICS I BIOLÒGICS DEL SÒL I MATERIALS PER A ACABATS SUPERFICIALS

BR37- - ESTABILITZANT D'ORIGEN SINTÈTIC

0.- ELEMENTS QUE CONTEMPLA EL PLEC

BR37-0WNZ.

Plec de condicions

1.- DEFINICIÓ I CONDICIONS DELS ELEMENTS

Solució aquosa de polímers sintètics de base acrílica, per a l'estabilització de terres per aglomeració de les seves partícules.  
CARACTERÍSTIQUES GENERALS:  
Ha de ser transparent, viscos i inodor.  
Ha de ser hidropermeable.  
No ha de tenir efectes al·lèrgics per la pell ni les mucoses dels operaris.  
No ha d'alterar els processos biològics de la microfauna.  
No ha d'afectar a peixos, avifauna, ni altres animals superios que poguessin patir contaminació per deriva del producte o arrossegament.  
Viscositat: Aprox. 50000 cps  
pH: 6  
Toxicitat: No tòxic  
Càrrega elèctrica: Aniònica  
Toleràncies:  
- pH: ± 1

2.- CONDICIONS DE SUBMINISTRAMENT I EMMAGATZEMATGE

Subministrament: En llaunes hermètiques i segellades amb el precinte corresponent.  
Emmagatzematge: De manera que no s'alterin les seves característiques.

3.- UNITAT I CRITERI D'AMIDAMENT

Unitat d'amidament: la indicada a la descripció de l'element  
Criteri d'amidament: quantitat necessària subministrada a l'obra

4.- NORMATIVA DE COMPLIMENT OBLIGATORI

No hi ha normativa de compliment obligatori.

BR - MATERIALS PER A JARDINERIA I PER A MESURES CORRECTORES D'IMPACTE AMBIENTAL

BR4 - ARBRES I PLANTES

BR4U - BARREGES DE LLAVORS I PANS D'HERBA PER IMPLANTACIONS DE GESPA

BR4U0- - BARREJA DE LLAVORS PER A GESPA

0.- ELEMENTS QUE CONTEMPLA EL PLEC

BR4U0-21GW.

Plec de condicions

1.- DEFINICIÓ I CONDICIONS DELS ELEMENTS

Espècies vegetals subministrades a peu d'obra.  
S'han considerat els tipus següents:  
- Llavors de barreges de cespitoses  
- Pans d'herba de barreges de cespitoses

S'han considerat les formes de subministrament següents:

- Llavors
- Pa d'herba

**CONDICIONS GENERALS:**

L'espècie vegetal s'ha d'adquirir en un viver acreditat i legalment reconegut o, en tot cas, en empreses de reconeguda solvència.

Les plantes han de tenir identitat i puresa de lot adequades en relació al gènere o espècie a què pertanyin, i si es el cas també respecte al cultivar.

Les plantes han d'haver estat cultivades d'acord amb les necessitats de l'espècie o cultivar, edat i localització.

Han d'haver rebut una adequada formació (poda, retall, pinçament, asprada, etc).

La qualitat de la part aèria de les plantes ha de complir les especificacions de l'article

4.4.2 de la norma NTJ 07A.

La qualitat de la part subterrània de les plantes ha de complir les especificacions de

l'article 4.4.3 de la norma NTJ 07A.

L'espècie vegetal ha de complir la legislació vigent sobre sanitat vegetal, especialment pel que fa al control d'organismes nocius de quarantena, així com d'altres plagues i malalties que puguin afectar la qualitat i valor d'utilització del material vegetal.

Les espècies que legalment estiguin regulades, han d'anar acompanyades del passaport sanitari.

No ha de presentar ferides o desperfectes a la seva part aèria o radical, ni símptomes

d'haver-los patit anteriorment.

La planta ha de tenir les mides d'alçada, diàmetre del tronc, mida del pa de terra o mida del contenidor, que s'indiquin a la unitat d'obra. La verificació d'aquestes dades s'ha de fer d'acord amb les indicacions de la norma NTJ 07A.

**CESPITOSSES:**

Les barreges de llavors i la composició dels pans d'herba, s'han de correspondre amb les especificacions de la DT, i en el seu defecte s'han de triar d'acord amb les indicacions de la norma NTJ 07N, en els seus annexes I,II i III, en funció de les condicions climàtiques, edàfiques, d'ús i d'aspecte desitjat.

**CESPITOSSES EN BARREJA DE LLAVORS:**

La barreja de llavors ha de ser d'una puresa i tenir un poder germinatiu iguals o superiors als indicats a la taula del l'ANNEX IV de la norma NTJ 07N, en funció de les espècies utilitzades

Ha de ser en la proporció que s'indiqui a l'etiqueta de qualitat i garantia.

Les llavors no poden mostrar defectes causats per malalties, plagues, fisiopaties, deficiències de nutrició o fitotoxicitat deguda a tractaments fitosanitaris que redueixin el valor o la qualificació per al seu ús.

Han d'estar netes de materials inerts, llavors de males herbes i de llavors d'altres plantes cultivades. Les proporcions admissibles no superaran en cap cas les indicades al quadre I.5 de l'ANNEX I de la norma NTJ 07N.

**CESPITOSSES EN PA D'HERBA:**

Ha de provenir de l'extracció de plaques de gespa de prats existents, amb una edat superior als 10 mesos i amb pa de terra de gruix suficient per al tipus i grandària de l'herbàcia.

S'ha de mantenir de manera que no es deteriori la base de terra ni el sistema radical de l'herba.

Els talls de les plaques han de ser nets al llarg de tot el seu gruix i de superfície aèria uniforme i no han de tenir zones sense vegetació.

El pa d'herba ha de tenir una forma regular.

Gruix de la coberta vegetal: 1,5 cm

Subministrament per plaques:

- Dimensions: >= 30x30 cm

Subministrament en rotlles:

- Amplària: >= 40 cm
- Llargària: <= 250 cm

Toleràncies:

- Gruix de la coberta vegetal: ± 0,5 cm

**ARBUSTS I PLANTES DE PETIT PORT:**

Les branques principals de l'arbust (que neixen directament del tronc) han de neixer del terç inferior de la planta, han d'estar regularment distribuïdes i han de tenir una llargària i gruix proporcional a la resta de la planta.

Les arrels han de donar, com a mínim, una volta a la seva base.

L'arbust enfiladís ha d'estar provist del seu tutor.

L'aigua de l'estany o de la font on visquin plantes aquàtiques ha d'estar neta, no ha de ser salina ni calcària i ha de tenir una temperatura temperada.

**2.- CONDICIONS DE SUBMINISTRAMENT I EMMAGATZEMATGE**

Per a la preparació, càrrega, transport i descàrrega de les plantes, s'han de seguir les indicacions de la norma NTJ 07Z, d'acord amb cada tipus de planta i de presentació.

Subministrament: en lots de plantes d'una única identitat, amb la mateixa forma de presentació. Les plantes d'un lot han de tenir totes la mateixa edat, origen i han de ser homogenies en els seves dimensions.

El transport s'ha de fer protegint la part aèria del sol i dels efectes del vent, si la planta te fulles, i la part radical si la presentació es amb arrel nua o amb pa de terra.

Emmagatzematge: Si no s'ha de fer la plantació directament en descarregar, cal aplegar-les en un viver, a l'obra.

Les plantes amb arrel nua o amb pa de terra s'aplegaran col·locant la part radical en una rasa, coberta amb palla o sauló o algun material porós.

El viver estarà en un lloc protegit del vent i del sol directe.

**BARREGES DE LLAVORS:**

Subministrament: En sacs o caixes, precintats i etiquetats d'acord amb les indicacions de l'apartat 8 de la norma NTJ 07N.

Emmagatzemament: Dins del seu envàs, en local sec, ventilat. L'envàs no ha d'estar en contacte amb el terra.

**PA D'HERBA:**

Sobre palets, protegits amb malla transpirable. L'alçada de les piles als palets ha de ser inferior a 2,5 m.

El transport s'ha de fer protegint els pans d'herba del sol, preferentment a primera hora del dia. Si això no es possible cal utilitzar camions frigorífics.

El material s'ha de descarregar en una zona d'ombra, propera al lloc d'utilització, i no es pot emmagatzemar. S'ha de col·locar el mateix dia en el que es subministra, i sense que passin 24 h de la seva extracció en temps calorós, i 3 dies amb temps fresc.

**3.- UNITAT I CRITERI D'AMIDAMENT**

Unitat d'amidament: la indicada a la descripció de l'element

Criteri d'amidament: quantitat necessària subministrada a l'obra

**4.- NORMATIVA DE COMPLIMENT OBLIGATORI**

**CESPITOSSES:**

\* NTJ 08S:1993 Normes Tecnològiques de Jardineria i Paisatgisme. Implantació del material vegetal. Sombres i gespes.

**5.- CONDICIONS DE CONTROL DE RECEPCIÓ**

**CONDICIONS DE MARCATGE I CONTROL DE LA DOCUMENTACIÓ EN BARREJA DE LLAVORS:**

Han de portar marques de forma indeleble i ben visible les dades següents:

- Gènere, espècie i varietat
- Qualitat i poder germinatiu
- Nom del subministrador
- Data de caducitat

**OPERACIONS DE CONTROL:**

Els punts de control més destacables són els següents:

- Comprovació de les condicions de subministrament i identificació.
- Inspecció visual de les plantes rebudes i verificació de les condicions exigides al plec.
- Control de les condicions d'emmagatzematge (si és el cas).

**LLAVORS PER HIDROSEMBRES**

- Recepció dels certificats de garantia del fabricant, d'acord a les condicions exigides.
- Inspecció visual de les condicions de subministrament i identificació.
- Es realitzaran els següents controls d'identificació, un cop per cada tipus d'hidrosembra que intervingui en l'obra:

- Anàlisi de puresa específica amb informació de la composició.
- Percentatge de germinació per espècie.

- Amidament i anàlisi del contingut de llavors, aigua, adob, mulch i altres components de la hidrosemba, espècies herbàcies i espècies arbustives, mitjançant el pes de la matèria seca (a 105° C) d'una mostra de la barreja abans de l'aplicació.

**CRITERIS DE PRESA DE MOSTRES:**

Els controls s'han de realitzar segons les instruccions de la DF.

**LLAVORS PER HIDROSEMBRES**

S'han de seguir les instruccions de la DF i els criteris de les normes de procediment indicades en cada assaig.

**INTERPRETACIÓ DE RESULTATS I ACTUACIONS EN CAS D'INCOMPLIMENT:**

No s'acceptaran plantes que no arribin correctament identificades i acompanyades dels certificats de garantia corresponents.

**LLAVORS PER HIDROSEMBRES**

No s'acceptaran els materials que incompleixin les especificacions indicades al Plec.

**B0 - MATERIALES BÁSICOS**

**B06 - FORMIGONS**

**B06D- - FORMIGÓ SENSE ADDITIUS DESIGNAT PER DOSIFICACIÓ DE CIMENT**

**0.- ELEMENTS QUE CONTEMPLA EL PLEC**

B06D-0L9C,B06D-0L9K.

Plec de condicions

**1.- DEFINICIÓ I CONDICIONS DELS ELEMENTS**

Mescla de ciment amb possibilitat de contenir addicions, granulats, sorra, aigua i additius, en el seu cas, elaborada a l'obra amb formigonera, d'ús no estructural. La mescla ha de ser homogènia i sense segregacions. No s'admet cap addició que no sigui cendres volants o fum de sílice. Els components del formigó, la seva dosificació, el procés de fabricació i el transport han d'estar d'acord amb les prescripcions de l'EHE-08. Assentament en el con d'Abrams (UNE 83313):

- Consistència seca: 0 - 2 cm
- Consistència plàstica: 3 - 5 cm
- Consistència tova: 6 - 9 cm
- Consistència fluida: 10 - 15 cm

Relació aigua-ciment:  $\leq 0,65$   
Contingut de ciment:  $\leq 400 \text{ kg/m}^3$   
Per als formigons amb addicions, el contingut d'addicions en estructures d'edificació ha de complir:

- Cendres volants:  $\leq 35\%$  pes de ciment
- Fum de sílice:  $\leq 10\%$  pes de ciment

Toleràncies:

- Assentament en el con d'Abrams:
  - Consistència seca: Nul·la
  - Consistència plàstica o tova:  $\pm 10 \text{ mm}$
  - Consistència fluida:  $\pm 20 \text{ mm}$

**2.- CONDICIONS DE SUBMINISTRAMENT I EMMAGATZEMATGE**

Per a l'elaboració i la utilització de formigons, la temperatura ambient ha d'estar entre 5°C i 40°C. No s'han de barrejar formigons frescos fabricats amb ciments incompatibles entre ells. S'ha d'utilitzar abans que hagi començat l'adormiment. El temps màxim entre l'addició de l'aigua al ciment i als granulats, i la col·locació del formigó, no pot ser superior a una hora i mitja. Com a orientació l'inici de l'adormiment es situa aproximadament en 1,5 h. La formigonera ha d'estar neta abans de començar l'elaboració del formigó. L'ordre d'abocada dels materials ha de ser: aproximadament la meitat de l'aigua, el ciment i la sorra simultàniament, la grava i la resta de l'aigua. Els additius fluidificants, superfluidificants i inhibidors de l'adormiment s'han d'afegir a l'aigua abans d'introduir-la a la formigonera. L'additiu colorant s'ha d'afegir a la formigonera juntament amb el ciment i els granulats.

**3.- UNITAT I CRITERI D'AMIDAMENT**

m3 de volum necessari elaborat a l'obra.

**4.- NORMATIVA DE COMPLIMENT OBLIGATORI**

Real Decreto 1247/2008, de 18 de julio, por el que se aprueba la Instrucción de Hormigón Estructural (EHE-08).

**B0 - MATERIALES BÁSICOS**

**B07 - MORTEROS DE COMPRA**

**B07F- - MORTERO SIN ADITIVOS**

**0.- ELEMENTS QUE CONTEMPLA EL PLEC**

B07F-0LT6.

Pliego de condiciones

**1.- DEFINICIÓN Y CONDICIONES DE LOS ELEMENTOS**

Mezcla hecha con arena, cemento, agua y eventualmente cal. CARACTERISTICAS GENERALES:  
Tipo de cemento:

- Cementos comunes excepto el tipo CEM II/A
- Cementos de albañilería MC
- Cementos blancos BL, cuando se requiera por exigencias de blancura

Morteros para fábricas:

- Resistencia a compresión:  $\leq 0,75 \times$  Resistencia a compresión de la pieza
  - Mortero ordinario (UNE-EN 998-2) en fábrica no armada:  $\geq M1$
  - Mortero ordinario (UNE-EN 998-2) en fábrica armada:  $\geq M5$
  - Mortero de junta delgada o mortero ligero (UNE-EN 998-2):  $\geq M5$

Estará amasado de forma que se obtenga una mezcla homogénea y sin segregaciones.

**2.- CONDICIONES DE SUMINISTRO Y ALMACENAJE**

Para la elaboración y la utilización del mortero, la temperatura ambiente estará entre 5°C y 40°C. La hormigonera estará limpia antes de la elaboración del mortero. No se mezclarán morteros de distinta composición. Se aplicará antes de que pasen 2 h desde la amasada.

**3.- UNIDAD Y CRITERIO DE MEDICIÓN**

m3 de volumen necesario elaborado en la obra.

**4.- NORMATIVA DE CUMPLIMIENTO OBLIGATORIO**

Documento Básico de Seguridad estructural Fábrica DB-SE-F, parte II del CTE, aprobado por el Real Decreto 314/2006.

**5.- CONDICIONES DE CONTROL DE RECEPCIÓN**

OPERACIONES DE CONTROL:  
Las tareas de control a realizar son las siguientes:

- Inspección visual de las condiciones de suministro y recepción del certificado de calidad del fabricante, conforme a las exigencias del pliego de condiciones, incluyendo los resultados correspondientes de resistencia a compresión (UNE EN 1015-11).

En caso de no presentar estos resultados, o que la DF tenga dudas de su representatividad, se realizarán estos ensayos sobre el material recibido, a cargo del contratista.

CRITERIOS DE TOMA DE MUESTRAS:  
Los controles se realizarán según las instrucciones de la DF.

INTERPRETACIÓN DE RESULTADOS Y ACTUACIONES EN CASO DE INCUMPLIMIENTO:  
No se podrán utilizar en la obra morteros sin el correspondiente certificado de garantía del fabricante, de acuerdo a las condiciones exigidas. Los valores de consistencia y resistencia a compresión se corresponderán a las especificaciones del proyecto.



D - ELEMENTS COMPOSTOS

D0 - ELEMENTS COMPOSTOS BÀSICS

D0B - ACER FERRALLAT O TREBALLAT

0.- ELEMENTS QUE CONTEMPLA EL PLEC

D0B27100.

1.- DEFINICIÓ I CARACTERÍSTIQUES DELS ELEMENTS

Barres o conjunts de barres muntades, tallades i conformades, per a elements de formigó armat, elaborades a l'obra.

CARACTERÍSTIQUES GENERALS:

No es pot utilitzar cap acer que tingui picadures o un nivell d'oxidació que pugui afectar a les seves condicions d'adherència. La secció afectada ha de ser  $\leq 1\%$  de la secció inicial.

El tallat de barres o filferros s'ha d'ajustar a l'especificat en la DT del projecte. El procés de tall no ha d'alterar les característiques geomètriques o mecàniques dels productes utilitzats.

El diàmetre interior del doblegament de les barres ha de complir:

- Ganxos, patilles i ganxos en U:
  - Diàmetres  $< 20$  mm:  $\geq 4 D$
  - Diàmetres  $\geq 20$  mm:  $\geq 7 D$

El diàmetre mínim de doblegament de les barres ha de ser tal que no produeixi compressions excessives en el formigó en la zona de curvatura ni trencaments en la barra.

| Tipus acer | Barres doblegades o corbades |             |
|------------|------------------------------|-------------|
|            | D $\leq 25$ mm               | D $> 25$ mm |
| B 400      | 10 D                         | 12 D        |
| B 500      | 12 D                         | 14 D        |

Els cercols o estreps han de seguir les mateixes prescripcions que les barres corrugades.

En els cercols o estreps, s'admeten diàmetres de doblegament inferiors per als diàmetres  $\leq 12$  mm, que han de complir:

- No han d'aparèixer principis de fissuració.
- Diàmetre de doblegament:  $\geq 3 D$ ,  $\geq 3$  cm

L'acer redreçat no ha de tenir una variació significativa en les seves propietats, s'admeten variacions dins dels límits següents:

- Deformació sota càrrega màxima:  $\leq 2,5\%$
- Alçària de la corruga:
  - Diàmetres  $\leq 20$  mm:  $\leq 0,05$  mm
  - Diàmetres  $> 20$  mm:  $\leq 0,10$  mm

En cap cas, després de la manipulació, ha d'aparèixer principis de fissuració en els elements.

Toleràncies:

- Llargària en barres tallades o doblegades:
  - L  $\leq 6000$  mm: - 20 mm, + 50 mm
  - L  $> 6000$  mm: - 30 mm, + 50 mm(on L es la llargària recta de les barres)
- Llargària en estreps o cercols:
  - Diàmetres  $\leq 25$  mm:  $\pm 16$  mm
  - Diàmetres  $> 25$  mm: - 24 mm, + 20 mm(on la llargària es la del rectangle que circumscriu l'element)
- Diferència entre llargàries dels costats paral·lels de l'element:  $\leq 10$  mm
- Angle de doblegat de ganxos, patilles, ganxos en U i altres barres corbades:  $\pm 5^\circ$

2.- CONDICIONS D'EXECUCIÓ I D'UTILITZACIÓ

La DF ha d'aprovar els plànols d'especejament de l'armadura, elaborats per la instal·lació de ferralla.

El doblegat de les armadures s'ha de fer a temperatura ambient, mitjançant doblegadores mecà niques i a velocitat constant, amb l'ajut de mandrí, de manera que es garanteixi una curvatura constant en tota la zona.

Si es necessari fer desdobleaments, s'han de realitzar de manera que no es produeixi fissures o trencaments en les barres. En cas de desdobleament d'armadures en calent, s'ha de prendre les precaucions necessà ries per a no malmetre el formigó amb les altes temperatures

Les barres que s'han de doblegar, han d'anar envoltades de cèrcols o estreps en la zona del colze.

El redreçat de l'acer subministrat en rotlle, s'ha de fer amb maquinària específica que compleixi l'especificat en l'article 69.2.2 de la EHE-08.

El tallat de barres o filferros s' ha de realitzar per mitjans manuals (cisalla, etc.) o maquinària específica de tall automàtic.

No s'han d'adreçar els colzes excepte si es pot verificar que es realitza sense danys.

No s'han de doblegar un nombre elevat de barres en la mateixa secció d'una peça.

### 3.- UNITAT I CRITERIS D'AMIDAMENT

kg de pes necessari elaborat a l'obra, calculat amb el pes unitari teòric o qualsevol altre expressament acceptat per la DF.  
Aquest criteri inclou les pèrdues de material com a conseqüència de les operacions específiques d'aquests treballs, com ara retalls i lligaments.

### 4.- NORMATIVA DE COMPLIMENT OBLIGATORI

Real Decreto 1247/2008, de 18 de julio, por el que se aprueba la Instrucción de Hormigón Estructural (EHE-08).

### P - PARTIDES D'OBRA I CONJUNTS

### P2 - DEMOLICIONS, ENDERROCS, MOVIMENTS DE TERRES I GESTIÓ DE RESIDUS

### P21 - ENDERROCS, DEMOLICIONS, ARRENCADES, REPICATS I DESMUNTATGES

### P21R - DESMUNTATGES O ENDERROCS D'ELEMENTS DE JARDINERIA

### P21R0- - TALA CONTROLADA

### 0.- ELEMENTS QUE CONTEMPLA EL PLEC

P21R0-92GQ,P21R0-92H8.

Plec de condicions

### 1.- DEFINICIÓ I CONDICIONS DE LES PARTIDES D'OBRA EXECUTADES

Arrencada d'arbres, arrels i part aèria, amb càrrega manual o mecànica sobre camió o contenidor.  
L'execució de la unitat d'obra inclou les operacions següents:  
- Preparació de la zona de treball  
- Tala de les branques  
- Tall del tronc  
- Arrencada de la soca i arrels principals  
- Trossejament i apilada de les branques i arrels  
- Càrrega sobre el camió o contenidor de branques, arrels i brossa resultant  
- Reblert del clot amb terres adequades  
CONDICIONS GENERALS:  
Els materials han de quedar suficientment trossejats i apilats per tal de facilitar-ne la càrrega, en funció dels mitjans de què es disposin i de les condicions de transport.  
Els materials han de quedar apilats i emmagatzemats en funció de l'ús a que es destinin (transport a abocador, reutilització, eliminació en obra, etc.).  
Un cop acabats els treballs, la base ha de quedar neta de restes de material.  
El forat de la soca ha de quedar reblert amb terres adequades, compactades amb el mateix grau que les del voltant.  
No han de quedar soterrades al terreny arrels de diàmetre superior a 10 cm.

### 2.- CONDICIONS DEL PROCÉS D'EXECUCIÓ

No s'ha de treballar amb pluja, neu o vent superior als 60 km/h.  
Només s'ha d'arrencar els arbres indicats a la DT.  
El contractista ha d'elaborar un programa de treball que ha de ser aprovat per la DF abans d'iniciar els treballs, on s'ha d'especificar, com a mínim:  
- Mètode d'enderroc i fases  
- Estabilitat de les construccions en cada fase, apuntalaments necessaris  
- Estabilitat i protecció de les construccions i elements de l'entorn i els que s'han de conservar  
- Manteniment i substitució provisional dels serveis afectats pels treballs  
- Mitjans d'evacuació i especificació de les zones d'abocament dels productes d'enderroc  
- Cronograma dels treballs  
- Pautes de control i mesures de seguretat i salut  
S'han de talar primer les branques laterals, deixant net el tronc.  
S'ha de garantir que la caiguda del tronc no afectarà a cap construcció o servei públic.  
S'han de protegir els elements de servei públic que puguin resultar afectats per les obres.  
La zona afectada per les obres ha de quedar convenientment senyalitzada.  
L'execució dels treballs no han de produir desperfectes, molèsties o perjudicar les construccions, bens o persones de l'entorn.  
S'ha d'evitar la formació de pols, pel que cal regar les parts que s'hagin de demolir i carregar.  
En acabar la jornada no s'han de deixar trams d'obra amb perill d'inestabilitat.  
En cas d'imprevistos (terrenys inundats, olors de gas, etc.) o quan l'enderrocament pugui afectar les construccions veïnes, s'han de suspendre les obres i avisar a la DF.  
L'operació de càrrega de runa s'ha de fer amb les precaucions necessàries, per tal d'aconseguir les condicions de seguretat suficients.  
S'han d'eliminar els elements que puguin entorpir els treballs de retirada i càrrega de runa.  
S'ha de complir la normativa vigent en matèria mediambiental, de seguretat i salut i

d'emmagatzematge i transport de productes de construcció.

3.- UNITAT I CRITERI D'AMIDAMENT

Unitat d'arbre realment arrencat, aprovat per la DF

4.- NORMATIVA DE COMPLIMENT OBLIGATORI

\* Orden de 10 de febrero de 1975, por la que se aprueba la Norma Tecnológica de la Edificación. NTE-ADD/1975: Acondicionamiento del terreno. Desmontes. Demoliciones.

P2 - DEMOLICIONS, ENDERROCS, MOVIMENTS DE TERRES I GESTIÓ DE RESIDUS

P22 - MOVIMENTS DE TERRES

P221 - EXCAVACIONS

P221C- - EXCAVACIÓ DE RASA AMB MITJANS MECÀNICS

0.- ELEMENTS QUE CONTEMPLA EL PLEC

P221C-DYZT.

Plec de condicions

1.- DEFINICIÓ I CONDICIONS DE LES PARTIDES D'OBRA EXECUTADES

Conjunt d'operacions necessàries per obrir rases i pous de fonaments realitzades amb mitjans mecànics o amb utilització d'explosius.  
L'execució de la unitat d'obra inclou les operacions següents:  
- Preparació de la zona de treball  
- Situació dels punts topogràfics exteriors a l'excavació  
- Replanteig de la zona a excavar i determinació de l'ordre d'execució de les dames si és el cas  
- Excavació de les terres  
- Càrrega de les terres sobre camió, contenidor, o formació de cavallons a la vora de la rasa, segons indiqui la partida d'obra  
CONDICIONS GENERALS:  
Es considera terreny fluix, el capaç de ser foradat amb pala, que té un assaig SPT < 20.  
Es considera terreny compacte, el capaç de ser foradat amb pic (no amb pala), que té un assaig SPT entre 20 i 50.  
Es considera terreny de trànsit, el capaç de ser foradat amb màquina o escarificadora (no amb pic), que té un assaig SPT > 50 sense rebot.  
Es considera terreny no classificat, des del capaç de ser foradat amb pala, que té un assaig SPT < 20, fins al capaç de ser foradat amb màquina o escarificadora (no amb pic), que té un assaig SPT > 50 sense rebot.  
Es considera roca la que pot ser foradada amb compressor (no amb màquina), que té un rebot a l'assaig SPT.  
L'element excavat ha de tenir la forma i les dimensions especificades en la DT, o en el seu defecte, les que determini la DF.  
El fons de l'excavació ha de quedar anivellat.  
El fons de l'excavació no ha de tenir material engrunat o fluix i les esquerdes i els forats han de quedar reblerts.  
Els talussos perimetrals han de ser els fixats per la DF.  
Els talussos han de tenir el pendent especificat a la DT.  
La qualitat de terreny del fons de l'excavació requereix l'aprovació explícita de la DF.  
Toleràncies d'execució:  
- Dimensions: ± 5%, ± 50 mm  
- Planor: ± 40 mm/m  
- Replanteig: < 0,25%, ± 100 mm  
- Nivells: ± 50 mm

- Aplomat o talús de les cares laterals: ± 2°

2.- CONDICIONS DEL PROCÉS D'EXECUCIÓ

CONDICIONS GENERALS:  
No s'ha de treballar amb pluja, neu o vent superior als 60 km/h.  
S'han de protegir els elements de servei públic que puguin resultar afectats per les obres.  
S'han d'eliminar els elements que puguin entorpir els treballs d'execució de la partida.  
S'ha de seguir l'ordre dels treballs previst per la DF.  
Abans de començar els treballs, es farà un replanteig previ que ha de ser aprovat per la DF.  
Hi ha d'haver punts fixos de referència exteriors a la zona de treball, als quals s'hi han de referir totes les lectures topogràfiques.  
Si cal fer rampes per accedir a la zona de treball, han de tenir les característiques següents:  
- Amplària: >= 4,5 m  
- Pendent:  
- Trams rectes: <= 12%  
- Corbes: <= 8%  
- Trams abans de sortir a la via de llargària >= 6 m: <= 6%  
- El talús ha de ser fixat per la DF.  
La finalització de l'excavació de pous o rases per a fonaments o de lloses de fonamentació, s'ha de fer just abans de la col·locació del formigó de neteja, per mantenir la qualitat del sol.  
Si això no fos possible, es deixarà una capa de 10 a 15 cm sense excavar fins al moment que es pugui formigonar la capa de neteja.  
Cal extreure les roques suspeses, les terres i els materials amb perill de desprendiment.  
Cal extreure del fons de l'excavació qualsevol element susceptible de formar un punt de resistència local diferent de la resta, com ara roques, restes de fonaments, bosses de material tou, etc, i rebaixar el fons de l'excavació per tal que la sabata tingui un recolzament homogeni.  
No s'han d'acumular terres o materials a la vora de l'excavació.  
No s'ha de treballar simultàniament en zones superposades.  
S'ha d'estrebar sempre que consti al projecte i quan ho determini la DF. L'estrebada ha de complir les especificacions fixades al seu plec de condicions.  
S'han d'estrebar els terrenys engrunats i quan, en fondàries superiors a 1,30 m, es doni algun dels casos següents:  
- S'hagi de treballar a dins  
- Es treballi en una zona immediata que pugui resultar afectada per una possible esllavissada  
- Hagi de quedar oberta en acabar la jornada de treball  
També sempre que, per altres causes (càrregues veïnes, etc.) ho determini la DF.  
S'ha de preveure un sistema de desguàs per tal d'evitar acumulació d'aigua dins l'excavació.  
S'ha d'impedir l'entrada d'aigües superficials.  
Si apareix aigua en l'excavació s'han de prendre les mesures necessàries per esgotar-la.  
Els esgotaments s'han de fer sense comprometre l'estabilitat dels talussos i les obres veïnes, i s'han de mantenir mentre durin els treballs de fonamentació. Caldrà verificar en terrenys argilosos, si cal fer un sanejament del fons de l'excavació.  
Els treballs s'han de fer de manera que molestin el mínim possible als afectats.  
En cas d'imprevistos (terrenys inundats, olors de gas, restes de construccions, etc.) s'han de suspendre els treballs i avisar la DF.  
No s'ha de rebutjar cap material obtingut de l'excavació sense l'autorització expressa de la DF.  
S'ha d'evitar la formació de pols, pel que cal regar les parts que s'hagin de carregar.  
L'operació de càrrega s'ha de fer amb les precaucions necessàries per a aconseguir unes condicions de seguretat suficients.  
S'ha de complir la normativa vigent en matèria mediambiental, de seguretat i salut i d'emmagatzematge i transport de productes de construcció.  
Les terres s'han de treure de dalt a baix sense soscavar-les.  
L'aportació de terres per a correcció de nivells ha de ser la mínima possible, de les mateixes existents i de compacitat igual.  
S'ha de tenir en compte el sentit d'estratificació de les roques.  
S'han de mantenir els dispositius de desguàs necessaris, per tal de captar i reconduir els corrents d'aigua interns, en els talussos.

3.- UNITAT I CRITERI D'AMIDAMENT

m3 de volum excavat segons les especificacions de la DT, amidat com a diferència entre els perfils transversals del terreny aixecats abans de començar les obres i els perfils teòrics assenyalats als plànols, amb les modificacions aprovades per la DF.  
No s'ha d'abonar l'excés d'excavació que s'hagi produït sense l'autorització de la DF, ni la càrrega i el transport del material ni els treballs que calguin per a reomplir-lo.  
Inclou la càrrega, allisada de talussos, esgotaments per pluja o inundació i quantes

operacions faci falta per a una correcta execució de les obres.  
També estan inclosos en el preu el manteniment dels camins de comunicació entre el desmunt i les zones on han d'anar les terres, la seva creació, i la seva eliminació, si s'escau.  
Tan sols s'han d'abonar els esllavissaments no provocats, sempre que s'hagin observat totes les prescripcions relatives a excavacions, entibacions i voladures.

4.- NORMATIVA DE COMPLIMENT OBLIGATORI

OBRES D'EDIFICACIÓ:  
Documento Básico de Seguridad estructural de cimientos DB-SE-C, parte II del CTE, aprobado por el Real Decreto 314/2006.  
OBRES D'ENGINYERIA CIVIL:  
\* Orden de 6 de febrero de 1976 por la que se aprueba el Pliego de Prescripciones Técnicas Generales para Obras de Carreteras y Puentes (PG-3).  
\* Orden de 28 de septiembre de 1989 por la que se modifica el artículo 104 del Pliego de Prescripciones Técnicas Generales para Obras de Carreteras y Puentes (PG-3).  
\* Orden FOM/1382/2002 de 16 de mayo, por la que se actualizan determinados artículos del pliego de prescripciones técnicas generales para obras de carreteras y puentes relativos a la construcción de explanaciones, drenajes y cimentaciones (PG-3).  
Real Decreto 863/1985 de 2 de abril, por el que se aprueba el Reglamento General de Normas Básicas de Seguridad Minera.  
Orden de 20 de marzo de 1986 por la que se aprueban determinadas Instrucciones Técnicas complementarias relativas a los capítulos IV,V,VII,IX y X del Reglamento General de Normas Básicas de Seguridad Minera

P2 - DEMOLICIONS, ENDERROCS, MOVIMENTS DE TERRES I GESTIÓ DE RESIDUS

P22 - MOVIMENTS DE TERRES

P224 - REPÀS I PICONATGE D'ELEMENTS EXCAVATS

P2242- - REPÀS I PICONATGE DE SÒLS, TALUSSOS I ESPLANADES

0.- ELEMENTS QUE CONTEMPLA EL PLEC

P2242-53CC.

Plec de condicions

1.- DEFINICIÓ I CONDICIONS DE LES PARTIDES D'OBRA EXECUTADES

Conjunt d'operacions necessàries per a aconseguir un acabat geomètric de l'element, realitzades amb mitjans mecànics.  
S'han considerat els tipus següents:  
- Acabat i allisada de talussos  
- Repàs i piconatge del sòl de rasa i compactació del 95% PM  
- Repàs i piconatge d'esplanada i compactació del 95% PM  
L'execució de la unitat d'obra inclou les operacions següents:  
- Preparació de la zona de treball (no inclou entibació)  
- Situació dels punts topogràfics  
- Execució del repàs  
- Compactació de les terres, en el seu cas  
CONDICIONS GENERALS:  
La qualitat del terreny posterior al repàs requereix l'aprovació explícita de la DF.  
La superfície no ha de tenir material engrunat o flux i les esquerdes i els forats han de quedar reblerts.  
SÒL DE RASA:  
El fons de la rasa ha de quedar pla i nivellat.  
L'acord entre el sòl i els paraments ha de quedar en angle recte.  
Toleràncies d'execució:  
- Planor: ± 15 mm/3 m  
- Nivells: ± 50 mm

ESPLANADA:  
El terra de l'esplanada ha de quedar pla i anivellat.  
No han de quedar zones que puguin retenir aigua.  
Toleràncies d'execució:  
- Planor (NLT 334): ± 15 mm/3 m  
- Nivells: ± 30 mm  
TALUSSOS:  
Els talussos han de tenir el pendent, la forma i l'aspecte especificats a la DT amb les indicacions específiques que, en el seu cas, determini la DF.  
Els canvis de pendent i l'acord amb el terreny han de quedar arrodonits i suavitzats de manera que no originin discontinuïtats visibles.  
Toleràncies d'execució:  
- Variació en l'angle del talús: ± 2°

2.- CONDICIONS DEL PROCÉS D'EXECUCIÓ

CONDICIONS GENERALS:  
S'han d'aturar els treballs quan la temperatura ambient sigui inferior a 2°C.  
S'han de protegir els elements de servei públic que puguin resultar afectats per les obres.  
S'han d'eliminar els elements que puguin entorpir els treballs d'execució de la partida.  
S'han d'eliminar de la superfície, qualsevol material tou, inadequat o inestable (bosses d'aigua, argiles expandides, turbes, etc.), que no pugui compactar-se adequadament, els forats que en resultin, s'han de reblir amb material adequat, segons les instruccions de la DF.  
L'aportació de terres per a correcció de nivells ha de ser la mínima possible, de les mateixes existents i de compacitat igual.  
El repàs s'ha de fer poc abans d'executar l'acabat definitiu.  
Hi ha d'haver punts fixos de referència exteriors a la zona de treball, als quals s'hi han de referir totes les lectures topogràfiques.  
Quan s'utilitzi corró vibratori per a compactar, ha de donar-se al final unes passades sense aplicar-hi vibració.  
En cas d'imprevistos, s'han de suspendre les obres i avisar a la DF.  
S'ha de complir la normativa vigent en matèria mediambiental, de seguretat i salut i d'emmagatzematge i transport de productes de construcció.  
ESPLANADA:  
Després de la pluja no s'ha de realitzar cap operació fins que l'esplanada s'hagi assecat.  
En el cas que el material trobat correspongui a un sòl classificat com a tolerable, la DF pot ordenar la seva substitució per un sòl classificat com a adequat, fins a un gruix de 50 cm.  
En el cas que el material trobat correspongui a un sòl classificat com a inadequat, s'ha de substituir per un sòl classificat com adequat, a la fondària i condicions que indiqui la DF.  
Els pous i forats que apareguin s'han de reblir i estabilitzar fins que la superfície sigui uniforme.  
S'ha de localitzar les àrees inestables amb ajuda d'un supercompactador de 50 t, segons el definit en l'article 304 del PG 3/75 modificat per ORDEN FOM/1382/2002.  
TALUSSOS:  
L'acabat i allisada de parets atalussades s'ha de fer per a cada fondària parcial no més gran de 3 m.

3.- UNITAT I CRITERI D'AMIDAMENT

m2 de superfície amidada segons les especificacions de la DT.

4.- NORMATIVA DE COMPLIMENT OBLIGATORI

\* Orden de 6 de febrero de 1976 por la que se aprueba el Pliego de Prescripciones Técnicas Generales para Obras de Carreteras y Puentes (PG-3).  
\* Orden FOM/1382/2002 de 16 de mayo, por la que se actualizan determinados artículos del pliego de prescripciones técnicas generales para obras de carreteras y puentes relativos a la construcción de explanaciones, drenajes y cimentaciones (PG-3).

P2 - DEMOLICIONS, ENDERROCS, MOVIMENTS DE TERRES I GESTIÓ DE RESIDUS

P22 - MOVIMENTS DE TERRES



**P225 - REBLERT, ESTESA I PICONATGE DE TERRES**

**P2255- - REBLIMENT I PICONATGE DE RASA**

**0.- ELEMENTS QUE CONTEMPLA EL PLEC**

P2255-DPHR,P2255-DPHE.

Plec de condicions

**1.- DEFINICIÓ I CONDICIONS DE LES PARTIDES D'OBRA EXECUTADES**

Reblert, estesa i piconatge de terres o granulats en zones que per la seva extensió reduïda, per precaucions especials o per altra motiu no permeti l'ús de la maquinària amb els que normalment s'executa el terraplè.

S'han considerat els tipus següents:

- Rebliment i piconatge de rasa amb terres
- Reblert de rases amb canonades o instal·lacions amb sorra natural o sorra de reciclatge de residus de la construcció o demolicions, provenint d'una planta legalment autoritzada per al tractament d'aquests residus
- Reblert de rases i pous per a drenatges, amb graves naturals o graves de reciclatge de residus de la construcció o demolicions, provenint d'una planta legalment autoritzada per al tractament d'aquests residus

L'execució de la unitat d'obra inclou les operacions següents:

- Preparació de la zona de treball
- Situació dels punts topogràfics
- Aportació del material en cas de graves, tot-u, o granulats reciclats
- Execució del rebliment
- Humectació o dessecació, en cas necessari
- Compactació de les terres

CONDICIONS GENERALS:

Les zones del reblert son les mateixes que les definides per als terraplens: Coronament, nucli, zona exterior i fonament.

Les tongades han de tenir un gruix uniforme i han de ser sensiblement paral·leles a la rasant. El material de cada tongada ha de tenir les mateixes característiques.

El gruix de cada tongada ha de ser l'adequat per tal d'obtenir el grau de compactació exigít amb els mitjans que es disposen.

En cap cas el grau de compactació de cada tongada ha de ser inferior al més alt que tinguin els sòls adjacents, en el mateix nivell.

La composició granulomètrica de la grava ha de complir les condicions de filtratge fixades per la DF, en funció dels terrenys adjacents i del sistema prevíst d'evacuació d'aigua.

Les terres han de complir les especificacions fixades al seu plec de condicions.

La composició granulomètrica del tot-u ha de complir les especificacions fixades al seu plec de condicions.

En tota la superfície s'ha d'arribar, com a mínim, al grau de compactació prevíst expressat com a percentatge sobre la densitat màxima obtinguda en l'assaig Pròctor Modificat (UNE 103501).

RASA:

Toleràncies d'execució:

- Planor: ± 20 mm/m
- Nivells: ± 30 mm

RASA PER A INSTAL·LACIÓ DE TUBERIES:

El reblert ha d'estar format per dues zones:

- La zona baixa a una alçària fins a 30 cm per damunt de la generatriu superior del tub
- La zona alta, la resta de la rasa

El material de la zona baixa no ha de tenir matèria orgànica. El material de la zona alta ha de ser de forma que no produeixi danys a la canonada instal·lada.

**2.- CONDICIONS DEL PROCÉS D'EXECUCIÓ**

CONDICIONS GENERALS:

S'han de suspendre els treballs en cas de pluja quan la temperatura ambient sigui inferior a 0°C en el cas de graves o de tot-u, o inferior a 2°C en la resta de materials.

S'han de protegir els elements de servei públic que puguin resultar afectats per les obres.

S'han d'eliminar els elements que puguin entorpir els treballs d'execució de la partida.

Hi ha d'haver punts fixos de referència exteriors a la zona de treball, als quals s'hi han de referir totes les lectures topogràfiques.

Excepte en les rases de drenatge, en la resta de casos s'ha d'eliminar els materials inestables, turba o argila tova de la base per al rebliment.

L'ampliació o recrescudat de reblerts existents s'han de preparar de forma que es garanteixi la unió amb el nou reblert.

Les zones que per la seva forma puguin retenir aigua a la seva superfície s'han de corregir abans de l'execució.

El material s'ha d'estendre per tongades successives i uniformes, sensiblement paral·leles a la rasant final, i amb un gruix ≤ 25 cm.

No s'ha d'estendre cap tongada fins que la inferior compleixi les condicions exigides.

El material de cada tongada ha de tenir les característiques uniformes; en cas de no ser així, es buscaria la uniformitat mesclant-los amb els mitjans adequats.

Un cop estesa la tongada, si fos necessari, s'ha d'humitejar fins arribar al contingut òptim d'humitat, de manera uniforme.

Si el grau d'humitat de la tongada és superior a l'exigít, s'ha de dessecar mitjançant l'addició i mescla de materials secs o d'altres procediments adients.

S'han de mantenir els pendents i dispositius de desguàs necessaris per tal d'evitar entollaments, sense perill d'erosió.

Després de la pluja no s'ha d'estendre una nova tongada fins que l'última s'hagi assecat bé, o s'ha d'escarificar afegint la tongada següent més seca, de forma que l'humitat resultant sigui l'adient.

En l'execució de reblerts en contacte amb estructures de contenció, les tongades situades a ambdós costats de l'element han de quedar al mateix nivell.

Abans de la compactació cal comprovar que l'estructura amb la que estigui en contacte, ha assolit la resistència necessària.

Quan s'utilitzi corró vibratori per a compactar, ha de donar-se al final unes passades sense aplicar-hi vibració.

S'ha d'evitar el pas de vehicles per sobre de les capes en execució, fins que la compactació s'hagi completat.

S'ha de complir la normativa vigent en matèria mediambiental, de seguretat i salut i d'emmagatzematge i transport de productes de construcció.

Els treballs s'han de fer de manera que molestin el mínim possible als afectats.

En cas d'imprevistos, s'han de suspendre les obres i avisar a la DF.

RASA PER A INSTAL·LACIÓ DE TUBERIES:

El reblert definitiu s'ha de fer un cop aprovada la instal·lació per la DF.

S'ha de compactar amb les precaucions necessàries per a no produir moviments ni danys a la canonada instal·lada.

GRAVES PER A DRENATGES:

S'ha d'evitar l'exposició prolongada del material a la intempèrie.

El material s'ha d'emmagatzemar i d'utilitzar de forma que s'eviti la seva segregació i contaminació. En cas de trobar zones segregades o contaminades per pols, per contacte amb la superfície de base o per inclusió de materials estranys, cal procedir a la seva eliminació.

Els treballs s'han de fer de manera que s'eviti la contaminació de la grava amb materials estranys.

Quan la tongada hagi d'estar constituïda per materials de granulometria diferent, s'ha de crear entre ells una superfície contínua de separació.

**3.- UNITAT I CRITERI D'AMIDAMENT**

m3 de volum amidat segons les especificacions de la DT.

La partida d'obra inclou el subministrament i aportació del material en cas de graves, tot-u o material provinent del reciclatge de residus de la construcció, i no està inclòs en cas de que es tracti de terres.

**4.- NORMATIVA DE COMPLIMENT OBLIGATORI**

\* Orden de 6 de febrero de 1976 por la que se aprueba el Pliego de Prescripciones Técnicas Generales para Obras de Carreteras y Puentes (PG-3).

\* Orden FOM/1382/2002 de 16 de mayo, por la que se actualizan determinados artículos del pliego de prescripciones técnicas generales para obras de carreteras y puentes relativos a la construcción de explanaciones, drenajes y cimentaciones (PG-3).

**5.- CONDICIONS DE CONTROL D'EXECUCIÓ I DE L'OBRA ACABADA**

OPERACIONS DE CONTROL:

Les tasques de control a realitzar són les següents:

- Inspecció visual de la base sobre la que s'assentarà el reblert.
- Inspecció visual del material a la descàrrega dels camions, retirant el que presenti restes de terra vegetal, matèria orgànica o pedres de grandària superior a l'admissible.
- Control de l'estesa: comprovació visual del gruix i amplada de les tongades d'execució i control de la temperatura ambient.
- Control de compactació. Es considera com a lot de control, el material compactat en un dia, corresponent a una mateixa procedència i tongada d'estesa, amb una superfície màxima de 150

m2. Es realitzaran 5 determinacions de la humitat i densitat in-situ (ASTM D 30-17).  
- Assaig de placa de càrrega (DIN 18134), cada 450 m2, i al menys un cop per capa de reblert.  
En la zona d'aplicació de la placa es determinarà la humitat in-situ (NLT-103).  
- Presa de coordenades i cotes a banda i banda i sobre l'eix de la plataforma en la coronació del reblert, i control de l'amplada de la tongada estesa, cada 20 m lineals com a màxim.  
- Inspecció visual per a detectar punts baixos capaços de retenir aigua.  
CRITERIS DE PRESA DE MOSTRES:  
Es seguiran els criteris que en cada cas, indiqui la DF. En general, els punts de control de densitat i humitat estaran uniformement repartits en sentit longitudinal i aleatòriament distribuïts en la secció transversal de la tongada. En el cas de reblerts d'estreps o elements en els que es pugui produir una transició brusca de rigidesa, la distribució dels punts de control de compactació serà uniforme, a 50 cm dels paraments.  
INTERPRETACIÓ DE RESULTATS I ACTUACIONS EN CAS D'INCOMPLIMENT:  
No es podrà iniciar l'execució del reblert sense corregir els defectes observats a la base d'assentament.  
Donada la rapidesa de la cadena operativa "extracció-compactació", la inspecció visual té una importància fonamental en el control dels reblerts, tant a nivell de materials com per a l'estesa.  
La densitat obtinguda després de la compactació en coronació haurà de ser superior al 100 % de la màxima obtinguda en el Próctor Modificat (UNE 103501), i del 95 % en la resta de zones. En tot cas, la densitat ha de ser >= a la de les zones contigües al replè.  
El contingut d'humitat de les capes compactades no serà causa de rebuig, excepte en el cas d'utilitzar, per causes justificades, sols amb característiques expansives amb un inflament lliure <= 5%.  
El valor del mòdul d'elasticitat (segon cicle) obtingut a la placa de càrrega ha de complir les limitacions establertes al plec de condicions.  
En cas d'incompliment, el contractista corregirà la capa executada, per recompressió o substitució del material. En general, es treballarà sobre tota la tongada afectada (lot), a menys que el defecte de compactació estigui clarament localitzat. Els assaigs de comprovació de la compactació s'intensificaran al doble sobre les capes corregides.  
Qualsevol altre cas d'execució incorrecta serà responsabilitat del Contractista, i la seva obligació serà reparar sense cost algun els errors que hagin sorgit.

**P2 - DEMOLICIONS, ENDERROCS, MOVIMENTS DE TERRES I GESTIÓ DE RESIDUS**

**P22 - MOVIMENTS DE TERRES**

**P225 - REBLERT, ESTESA I PICONATGE DE TERRES**

**P2259- - REPÀS I PICONATGE D'ESPLANADA O CAIXA DE PAVIMENT**

**0.- ELEMENTS QUE CONTEMPLA EL PLEC**

P2259-548K.

Plec de condicions

**1.- DEFINICIÓ I CONDICIONS DE LES PARTIDES D'OBRA EXECUTADES**

Operacions d'estesa de terres o granulats, i compactació si es el cas, per al reblert de rases, forats d'excavacions o esplanades que han d'augmentar la seva cota d'acabat, i operacions de correcció de la superfície del fons d'una excavació, prèviament al seu reblert. S'han considerat els tipus següents:  
- Repàs i piconatge d'esplanada  
- Repàs i piconatge de caixa de paviment  
L'execució de la unitat d'obra inclou les operacions següents:  
Repàs i piconatge:  
- Preparació de la zona de treball (no inclou entibació)  
- Situació dels punts topogràfics  
- Execució del repàs  
- Compactació de les terres, en el seu cas  
REPÀS I PICONATGE D'ESPLANADA:  
La qualitat del terreny posterior al repàs requereix l'aprovació explícita de la DF.

El terra de l'esplanada ha de quedar pla i anivellat.  
No han de quedar zones que puguin retenir aigua.  
REPÀS I PICONATGE DE CAIXA DE PAVIMENT:  
La qualitat del terreny posterior al repàs requereix l'aprovació explícita de la DF.  
Conjunt d'operacions per a aconseguir l'acabat geomètric de la caixa del paviment.  
La caixa ha de quedar plana, amb el fons i les parets repassades i a la rasant prevista.  
La superfície compactada no ha de retenir aigua entollada en cap punt.  
Toleràncies d'execució:  
- Nivell: - 25 mm  
- Planor: ± 15 mm/3 m

**2.- CONDICIONS DEL PROCÉS D'EXECUCIÓ**

REPÀS I PICONATGE:  
S'han d'aturar els treballs quan la temperatura ambient sigui inferior a 2°C.  
Els llocs que, per alguna raó (pendents, obres de fàbrica properes, etc.), no es puguin compactar amb l'equip habitual, s'han d'acabar amb els mitjans adequats per a aconseguir la densitat de compactació especificada.

**3.- UNITAT I CRITERI D'AMIDAMENT**

REPÀS:  
m2 de superfície amidada segons les especificacions de la DT.

**4.- NORMATIVA DE COMPLIMENT OBLIGATORI**

Documento Básico de Seguridad estructural de cimientos DB-SE-C, parte II del CTE, aprobado por el Real Decreto 314/2006.

**P2 - DEMOLICIONS, ENDERROCS, MOVIMENTS DE TERRES I GESTIÓ DE RESIDUS**

**P22 - MOVIMENTS DE TERRES**

**P22D - NETEJA I ESBROSSADA DEL TERRENY**

**P22D0- - ESBROSSADA DEL TERRENY**

**0.- ELEMENTS QUE CONTEMPLA EL PLEC**

P22D0-52YN.

Plec de condicions

**1.- DEFINICIÓ I CONDICIONS DE LES PARTIDES D'OBRA EXECUTADES**

Retirada i extracció en les zones designades, de tots els elements que puguin estorbar l'execució de l'obra (brossa, arrels, runa, plantes, etc.), amb mitjans mecànics i càrrega sobre camió.  
L'execució de la unitat d'obra inclou les operacions següents:  
- Preparació de la zona de treball  
- Situació dels punts topogràfics  
- Protecció dels elements que s'han de conservar  
- Retirada de la capa superficial del terreny (10-15 cm) amb la vegetació i la brossa  
- Càrrega dels materials sobre camió  
CONDICIONS GENERALS:  
La superfície resultant ha de ser l'adequada per al desenvolupament de treballs posteriors.  
No han de quedar soques ni arrels > 10 cm en una fondària >= 50 cm, per sota del nivell de l'esplanada, fora d'aquest àmbit les soques i arrels poden quedar tallades a ras de sòl.  
Els forats existents i els que resultin de les operacions d'esbrossada (extracció d'arrels, etc.), han de quedar reblerts amb les terres de la mateixa qualitat que el sòl i amb el mateix

grau de compactació.

La capa de terra vegetal ha de quedar retirada en el gruix definit en la DT o, en el seu defecte, l'especificat per la DF. Només en els casos en que la qualitat de la capa inferior aconselli mantenir la capa de terra vegetal o per indicació expressa de la DF, aquesta no es retirarà.

Els materials han de quedar suficientment trossejats i apilats per tal de facilitar-ne la càrrega, en funció dels mitjans de què es disposin i de les condicions de transport. Els materials han de quedar apilats i emmagatzemats en funció de l'ús a que es destinin (transport a abocador, reutilització, eliminació en obra, etc.). Els elements que s'han de conservar, segons el que determini la DF, han de quedar intactes, no han de patir cap desperfecte.

2.- CONDICIONS DEL PROCÉS D'EXECUCIÓ

CONDICIONS GENERALS:

No s'ha de treballar amb pluja, neu o vent superior als 60 km/h. S'han de protegir els elements de servei públic que puguin resultar afectats per les obres. S'han d'eliminar els elements que puguin entorpir els treballs d'execució de la partida. S'han de senyalar els elements que hagin de conservar-se intactes, segons s'indiqui en la Documentació Tècnica o, en el seu defecte, la DF. La terra vegetal, en cas que no s'utilitzi immediatament, ha d'emmagatzemar-se en piles d'alçària inferior a 2 m. No s'ha de circular per sobre després de ser retirada. L'operació de càrrega de runa s'ha de fer amb les precaucions necessàries, per tal d'aconseguir les condicions de seguretat suficients. Els treballs s'han de fer de manera que molestin el mínim possible als afectats. En cas d'imprevistos (terrenys inundats, olors de gas, restes de construccions, etc.) s'han de suspendre els treballs i avisar la DF. Les operacions d'eliminació de material en l'obra s'ha de fer seguint mètodes permesos i amb les precaucions necessàries per tal de no perjudicar els elements de l'entorn. En cas d'enterrar materials obtinguts de l'esbrossada, s'han d'estendre per capes. Cada capa ha de barrejar-se amb el sòl, de manera que no quedin buits. Per sobre de la capa superior s'ha d'estendre una capa de sòl de 30 cm de gruix com a mínim, compactada. No s'han d'enterrar materials en zones on pugui haver-hi corrents d'aigua. S'ha de complir la normativa vigent en matèria mediambiental, de seguretat i salut i d'emmagatzematge i transport de productes de construcció.

3.- UNITAT I CRITERI D'AMIDAMENT

m2 de superfície amidada segons les especificacions de la DT.

4.- NORMATIVA DE COMPLIMENT OBLIGATORI

\* Orden de 6 de febrero de 1976 por la que se aprueba el Pliego de Prescripciones Técnicas Generales para Obras de Carreteras y Puentes (PG-3).  
\* Orden FOM/1382/2002 de 16 de mayo, por la que se actualizan determinados artículos del pliego de prescripciones técnicas generales para obras de carreteras y puentes relativos a la construcción de explanaciones, drenajes y cimentaciones (PG-3).

**P2 - DEMOLICIONS, ENDERROCS, MOVIMENTS DE TERRES I GESTIÓ DE RESIDUS**

**P2A - SUBMINISTRAMENT DE TERRES**

**P2A0- - SUBMINISTRAMENT DE TERRES D'APORTACIÓ**

0.- ELEMENTS QUE CONTEMPLA EL PLEC

P2A0-4ILU.

Plec de condicions

1.- DEFINICIÓ I CONDICIONS DE LES PARTIDES D'OBRA EXECUTADES

Subministrament de terra d'aportació seleccionada, adequada o tolerable.  
CONDICIONS GENERALS:  
Les terres han de complir les especificacions del seu plec de condicions en funció del seu ús, i cal que tinguin l'aprovació de la DF.

2.- CONDICIONS DEL PROCÉS D'EXECUCIÓ

No hi han condicions específiques del procés d'execució.

3.- UNITAT I CRITERI D'AMIDAMENT

m3 de volum amidat segons les especificacions de la DT.  
Es considera un increment per esponjament, respecte al volum teòric excavat, amb els criteris següents:  
- Excavacions en terreny fluix: 15%  
- Excavacions en terreny compacte: 20%  
- Excavacions en terreny de trànsit: 25%  
- Excavacions en roca: 25%

4.- NORMATIVA DE COMPLIMENT OBLIGATORI

No hi ha normativa de compliment obligatori.

**P2 - DEMOLICIONS, ENDERROCS, MOVIMENTS DE TERRES I GESTIÓ DE RESIDUS**

**P2R - GESTIÓ DE RESIDUS I MATERIAL D'EXCAVACIÓ**

**P2R1- - CLASSIFICACIÓ A PEU D'OBRA DE RESIDUS DE LA CONSTRUCCIÓ**

0.- ELEMENTS QUE CONTEMPLA EL PLEC

P2R1-EU9U.

Plec de condicions

1.- DEFINICIÓ I CONDICIONS DE LES PARTIDES D'OBRA EXECUTADES

Operacions destinades a la gestió dels residus generats en l'obra: residu de construcció o demolició o material d'excavació.  
S'han considerat les operacions següents:  
- Classificació dels residus en obra  
CLASSIFICACIÓ DE RESIDUS:  
S'han de separar els residus en les fraccions mínimes següents si es supera el límit especificat, d'acord amb el que especifica l'article 5.5 del REAL DECRETO 105/2008 :  
- Formigó LER 170101 (formigó): >= 80 t  
- Maons, teules, ceràmics LER 170103 (teules i materials ceràmics): >= 40 t  
- Metall LER 170407 (metalls barrejats) >= 2 t  
- Fusta LER 170201 (fusta): >= 1 t  
- Vidre LER 170202 (vidre): >= 1 t  
- Plàstic LER 170203 (plàstic) >= 0,5 t  
- Paper i cartró LER 150101 (envasos de paper i cartró): >= 0,5 t  
Els materials que no superin aquest límits o que no es corresponguin amb cap de les fraccions anteriors, han de quedar separats com a mínim en les fraccions següents:  
- Inerts LER 170107 (mescles de formigó, maons, teules i materials ceràmics que no contenen substàncies perilloses)  
- No especials LER 170904 (residus barrejats de construcció i demolició que no contenen,

mercuri, PCB ni substàncies perilloses)  
- Especials LER 170903\* (altres residus de construcció i demolició (inclosos els residus barrejats, que contenen substàncies perilloses)  
Els residus separats en les fraccions establertes al "Pla de Gestió de Residus de la Construcció i Enderroc" de l'obra, s'emmagatzemaran en els espais previstos a l'obra per a aquesta finalitat.  
Els contenidors han d'estar senyalitzats clarament, en funció del tipus de residu que continguin, d'acord amb la separació selectiva prevista.  
Els materials destinats a ser reutilitzats han de quedar separats, en funció del seu destí final.  
RESIDUS ESPECIALS:  
Els residus especials sempre s'han de separar.  
Els residus especials s'han de dipositar en una zona d'emmagatzematge separada de la resta.  
Temps màxim d'emmagatzematge: 6 mesos.  
Els materials potencialment perillosos han d'estar separats per tipus compatibles i emmagatzemats en bidons o contenidors adequats, amb indicació del tipus de perillositat.  
El contenidor de residus especials ha de situar-se en un lloc pla, fora del trànsit habitual de la maquinària d'obra, per tal d'evitar vessaments accidentals  
Cal senyalitzar convenientment els diferents contenidors de residus especials, tenint en compte les incompatibilitats segons els símbols de perillositat representat en les etiquetes.  
Els contenidors de residus especials han d'estar tapats i protegits de la pluja i la radiació solar excessiva.  
Els bidons que contenen líquids perillosos (olis, desencofrants, etc.) s'han d'emmagatzemar en posició vertical i sobre cubetes de retenció de líquids per tal d'evitar fuites.  
Els contenidors de residus especials s'han de col·locar sobre un terra impermeabilitzat.

## 2.- CONDICIONS DEL PROCÉS D'EXECUCIÓ

RESIDUS DE LA CONSTRUCCIÓ:  
La manipulació dels materials s'ha de fer amb les proteccions adequades a la perillositat del mateix.

## 3.- UNITAT I CRITERI D'AMIDAMENT

CLASSIFICACIÓ DE RESIDUS:  
m3 de volum realment classificat d'acord amb les especificacions del "Pla de Gestió de Residus de Construcció i Enderrocs" de l'obra.

## 4.- NORMATIVA DE COMPLIMENT OBLIGATORI

Real Decreto 105/2008, de 1 de febrero, por el que se regula la producción y gestión de los residuos de construcción y demolición.  
Decret Legislatiu 1/2009, de 21 de juliol, pel qual s'aprova el Text refós de la Llei reguladora dels residus.  
Orden MAM/304/2002, de 8 de febrero, por la cual se publican las operaciones de valorización y eliminación de residuos y la lista europea de residuos.  
Corrección de errores de la Orden MAM/304/2002, de 8 de febrero, por la que se publican las operaciones de valorización y eliminación de residuos y lista europea de residuos.  
Real Decreto 108/1991, de 1 de febrero, sobre la prevención y reducción de la contaminación del medio ambiente producida por el amianto.  
Decret 89/2010, de 29 de juny, pel qual s'aprova el Programa de gestió de residus de la construcció de Catalunya (PROGROC), es regula la producció i gestió dels residus de la construcció i demolició, i el cànon sobre la deposició controlada dels residus de la construcció.

## P2 - DEMOLICIONS, ENDERROCS, MOVIMENTS DE TERRES I GESTIÓ DE RESIDUS

### P2R - GESTIÓ DE RESIDUS I MATERIAL D'EXCAVACIÓ

### P2R2- - DEPOSICIÓ DE RESIDUS INSTAL·LACIÓ AUTORITZADA

Plec de condicions

## 1.- DEFINICIÓ I CONDICIONS DE LES PARTIDES D'OBRA EXECUTADES

Operacions destinades a la gestió dels residus generats en l'obra: residu de construcció o demolició o material d'excavació.  
S'han considerat les operacions següents:  
- Deposició del residu no reutilitzat en la instal·lació autoritzada de gestió on se li aplicarà el tractament de valorització, selecció i emmagatzematge o eliminació  
DISPOSICIÓ DE RESIDUS:  
Cada fracció s'ha de dipositar al lloc adequat legalment autoritzat per a que se li apliqui el tipus de tractament especificat en la DT: valorització, emmagatzematge o eliminació.

## 2.- CONDICIONS DEL PROCÉS D'EXECUCIÓ

RESIDUS DE LA CONSTRUCCIÓ:  
La manipulació dels materials s'ha de fer amb les proteccions adequades a la perillositat del mateix.

## 3.- UNITAT I CRITERI D'AMIDAMENT

DISPOSICIÓ DE RESIDUS DE CONSTRUCCIÓ O DEMOLICIO INERTS O NO ESPECIALS I DE MATERIAL D'EXCAVACIÓ:  
m3 de volum de cada tipus de residu dipositat a l'abocador o centre de recollida corresponent.  
DISPOSICIÓ DE RESIDUS DE CONSTRUCCIÓ O DEMOLICIÓ ESPECIALS:  
kg de pes de cada tipus de residu dipositat a l'abocador o centre de recollida corresponent.  
DISPOSICIÓ DE RESIDUS:  
La unitat d'obra inclou totes les despeses per la disposició de cada tipus de residu al centre corresponent.  
Inclou el cànon d'abocament del residu a dipòsit controlat segons el que determina la Llei 8/2008, el pagament del qual queda suspès segons la Llei 7/2011.  
La empresa receptora del residu ha de facilitar al constructor la informació necessària per complimentar el certificat de disposició de residus, d'acord amb l'article 5.3 del REAL DECRETO 105/2008.

## 4.- NORMATIVA DE COMPLIMENT OBLIGATORI

Real Decreto 105/2008, de 1 de febrero, por el que se regula la producción y gestión de los residuos de construcción y demolición.  
Decret Legislatiu 1/2009, de 21 de juliol, pel qual s'aprova el Text refós de la Llei reguladora dels residus.  
Orden MAM/304/2002, de 8 de febrero, por la cual se publican las operaciones de valorización y eliminación de residuos y la lista europea de residuos.  
Corrección de errores de la Orden MAM/304/2002, de 8 de febrero, por la que se publican las operaciones de valorización y eliminación de residuos y lista europea de residuos.  
Real Decreto 108/1991, de 1 de febrero, sobre la prevención y reducción de la contaminación del medio ambiente producida por el amianto.  
Llei 8/2008, del 10 de juliol, de finançament de les infraestructures de gestió dels residus i dels cànons sobre la disposició del rebuig dels residus.  
Llei 7/2011, del 27 de juliol, de mesures fiscals i financeres.  
Decret 89/2010, de 29 de juny, pel qual s'aprova el Programa de gestió de residus de la construcció de Catalunya (PROGROC), es regula la producció i gestió dels residus de la construcció i demolició, i el cànon sobre la deposició controlada dels residus de la construcció.

## P2 - DEMOLICIONS, ENDERROCS, MOVIMENTS DE TERRES I GESTIÓ DE RESIDUS

### P2R - GESTIÓ DE RESIDUS I MATERIAL D'EXCAVACIÓ

### P2RA- - DISPOSICIÓ DE RESIDUS INSTAL·LACIÓ AUTORITZADA

0.- ELEMENTS QUE CONTEMPLA EL PLEC



P2RA-EU29,P2RA-EU2T.

Plec de condicions

1.- DEFINICIÓ I CONDICIONS DE LES PARTIDES D'OBRA EXECUTADES

Operacions destinades a la gestió dels residus generats en l'obra: residu de construcció o demolició o material d'excavació.  
S'han considerat les operacions següents:  
- Deposició del residu no reutilitzat en la instal·lació autoritzada de gestió on se li aplicarà el tractament de valorització, selecció i emmagatzematge o eliminació  
DISPOSICIÓ DE RESIDUS:  
Cada fracció s'ha de dipositar al lloc adequat legalment autoritzat per a que se li apliqui el tipus de tractament especificat en la DT: valorització, emmagatzematge o eliminació.

2.- CONDICIONS DEL PROCÉS D'EXECUCIÓ

RESIDUS DE LA CONSTRUCCIÓ:  
La manipulació dels materials s'ha de fer amb les proteccions adequades a la perillositat del mateix.

3.- UNITAT I CRITERI D'AMIDAMENT

DISPOSICIÓ DE RESIDUS DE CONSTRUCCIÓ O DEMOLICIO INERTS O NO ESPECIALS I DE MATERIAL D'EXCAVACIÓ:  
m3 de volum de cada tipus de residu dipositat a l'abocador o centre de recollida corresponent.  
DISPOSICIÓ DE RESIDUS DE CONSTRUCCIÓ O DEMOLICIÓ ESPECIALS:  
kg de pes de cada tipus de residu dipositat a l'abocador o centre de recollida corresponent.  
DISPOSICIÓ DE RESIDUS:  
La unitat d'obra inclou totes les despeses per la disposició de cada tipus de residu al centre corresponent.  
Inclou el cànon d'abocament del residu a dipòsit controlat segons el que determina la Llei 8/2008, el pagament del qual queda suspès segons la Llei 7/2011.  
La empresa receptora del residu ha de facilitar al constructor la informació necessària per complimentar el certificat de disposició de residus, d'acord amb l'article 5.3 del REAL DECRETO 105/2008.

4.- NORMATIVA DE COMPLIMENT OBLIGATORI

Real Decreto 105/2008, de 1 de febrero, por el que se regula la producción y gestión de los residuos de construcción y demolición.  
Decreto Legislativo 1/2009, de 21 de julio, por el que se aprueba el Texto refundido de la Ley reguladora de los residuos.  
Orden MAM/304/2002, de 8 de febrero, por la cual se publican las operaciones de valorización y eliminación de residuos y la lista europea de residuos.  
Corrección de errores de la Orden MAM/304/2002, de 8 de febrero, por la que se publican las operaciones de valorización y eliminación de residuos y lista europea de residuos.  
Real Decreto 108/1991, de 1 de febrero, sobre la prevención y reducción de la contaminación del medio ambiente producida por el amianto.  
Llei 8/2008, del 10 de juliol, de finançament de les infraestructures de gestió dels residus i dels canons sobre la disposició del rebuig dels residus.  
Llei 7/2011, del 27 de juliol, de mesures fiscals i financeres.  
Decreto 89/2010, de 29 de junio, por el que se aprueba el Programa de gestión de residuos de la construcción de Catalunya (PROGROC), es regula la producción i gestió dels residus de la construcción i demolición, i el cànon sobre la deposición controlada dels residus de la construcción.

P3 - FONAMENTS, CONTENCIIONS I TÚNELS

P31 - RASES I POUS

P312-- FORMIGONAMENT DE RASES I POUS

0.- ELEMENTS QUE CONTEMPLA EL PLEC

P312-D4PC.

Plec de condicions

1.- DEFINICIÓ I CONDICIONS DE LES PARTIDES D'OBRA EXECUTADES

Formigonament d'estructures i elements estructurals, amb formigó en massa, armat, per a pretensar, formigó autocompactant i formigó lleuger, de central o elaborat a l'obra en planta dosificadora, que compleixi les prescripcions de la norma EHE, abocat directament des de camió, amb bomba o amb cubilot, i operacions auxiliars relacionades amb el formigonament i la cura del formigó.  
S'han considerat els elements a formigonar següents:  
- Rases i pous  
L'execució de la unitat d'obra inclou les operacions següents:  
Formigonament:  
- Preparació de la zona de treball  
- Humectació de l'encofrat  
- Abocada del formigó  
- Compactació del formigó mitjançant vibratge, en el seu cas  
- Curat del formigó  
CONDICIONS GENERALS:  
En l'execució de l'element s'han de complir les prescripcions establertes en la norma EHE-08, en especial les que fan referència a la durabilitat del formigó i les armadures (art.8.2 i 37 de l'EHE-08) en funció de les classes d'exposició.  
El formigó estructural ha de fabricar-se en centrals específiques  
El formigó col·locat no ha de tenir disgregacions o buits a la massa.  
Després del formigonament les armadures han de mantenir la posició prevista a la DT.  
La secció de l'element no ha de quedar disminuïda en cap punt per la introducció d'elements de l'encofrat ni d'altres.  
La DF comprovarà l'absència de defectes significatius en la superfície de formigó. En cas de considerar els defectes inadmissibles d'acord amb el projecte la DF valorarà la reparació.  
L'element acabat ha de tenir una superfície uniforme, sense irregularitats.  
Si la superfície ha de quedar vista ha de tenir, a més, una coloració uniforme sense regalims, taques, o elements adherits.  
En el cas d'utilitzar matacà, les pedres han de quedar distribuïdes uniformement dins de la massa de formigó sense que es toquin entre elles.  
La resistència característica del formigó es comprovarà d'acord amb l'article 86 de l'EHE-08  
Les toleràncies d'execució han de complir l'especificat en l'article 5 de l'annex 11 de la norma EHE-08.  
Les toleràncies en el recobriment i la posició de les armadures han de complir l'especificat a l'UNE 36831.  
No s'accepten toleràncies en el replanteig d'eixos en l'execució de fonaments de mitgeres, buits d'ascensor, passos d'instal·lacions, etc., fora que ho autoritzi explícitament la DF.  
RASES I POUS:  
Toleràncies d'execució:  
- Desviació en planta, del centre de gravetat: < 2% dimensió en la direcció considerada, ± 50 mm  
- Nivells:  
  - Cara superior del formigó de neteja: + 20 mm, - 50 mm  
  - Cara superior del fonament: + 20 mm, - 50 mm  
  - Gruix del formigó de neteja: - 30 mm  
- Dimensions en planta:  
  - Fonaments encofrats: + 40 mm; -20mm  
  - Fonaments formigonats contra el terreny (D:dimensió considerada):  
    - D ≤ 1 m: + 80 mm; -20mm  
    - 1 m < D ≤ 2,5 m: + 120 mm , -20mm  
    - D > 2,5 m: + 200 mm , -20mm  
- Secció transversal (D:dimensió considerada):  
  - En tots els casos: + 5%(≤ 120 mm), - 5%(≤ 20 mm)  
  - D ≤ 30 cm: + 10 mm, - 8 mm  
  - 30 cm < D ≤ 100 cm: + 12 mm, - 10 mm  
  - 100 cm < D: + 24 mm, - 20 mm  
- Planor (EHE-08 art.5.2.e):  
  - Formigó de neteja: ± 16 mm/2 m  
  - Cara superior del fonament: ± 16 mm/2 m  
  - Cares laterals (fonaments encofrats)± 16 mm/2 m

2.- CONDICIONS DEL PROCÉS D'EXECUCIÓ

FORMIGONAMENT:

Si la superfície sobre la que s'ha de formigonar ha sofert gelada, s'ha d'eliminar prèviament la part afectada.

La temperatura dels elements on s'aboca el formigó ha de ser superior als 0°C.

El formigó s'ha de posar a l'obra abans que comenci l'adormiment, i a una temperatura >= 5°C.

La temperatura per a formigonar ha d'estar entre 5°C i 40°C. El formigonament s'ha de suspendre quan es prevegi que durant les 48 h següents la temperatura pot ser inferior a 0°C. Fora d'aquests límits, el formigonament requereix precaucions explícites i l'autorització de la DF. En aquest cas, s'han de fer provetes amb les mateixes condicions de l'obra, per a poder verificar la resistència realment assolida.

Si l'encofrat és de fusta, ha de tenir la humitat necessària per tal que no absorbeixi l'aigua del formigó.

No s'admet l'alumini en motlles que hagin d'estar en contacte amb el formigó.

No es procedirà al formigonat fins que la DF doni el vist-i-plau havent revisat armadures

col·locades en posició definitiva.

La DF comprovarà l'absència de defectes significatius en la superfície de formigó. En cas de considerar els defectes inadmissibles d'acord amb el projecte la DF valorarà la reparació.

No es col·locarà en obra capes o tongades de formigó amb un gruix superior al que permeti una compactació completa de la massa

Si l'abocada del formigó es fa amb bomba, la DF ha d'aprovar la instal·lació de bombeig prèviament al formigonament.

No pot transcórrer més d'1,5 hora des de la fabricació del formigó fins el formigonament, a menys que la DF ho cregui convenient per aplicar medis que retardin l'adormiment.

No s'han de posar en contacte formigons fabricats amb tipus de ciments incompatibles entre ells.

L'abocada s'ha de fer des d'una alçària petita i sense que es produeixin disgregacions.

La compactació del formigó es realitzarà mitjançant processos adequats a la consistència de la mescla i de manera que s'eliminïn forats i s'eviti la segregació.

S'ha de garantir que durant l'abocat i compactat del formigó no es produeixen desplaçaments de l'armadura.

La velocitat de formigonament ha de ser suficient per assegurar que l'aire no quedi agafat i assenti el formigó.

El formigonament s'ha de suspendre en cas de pluja o de vent fort. Eventualment, la continuació dels treballs, en la forma que es proposi, ha de ser aprovada per la DF.

En cap cas s'ha d'aturar el formigonament si no s'ha arribat a un junt adequat.

Els junts de formigonament han de ser aprovats per la DF abans del formigonat del junt.

En tornar a iniciar el formigonament del junt s'ha de retirar la capa superficial de morter, deixant els granulats al descobert i el junt net. Per a fer-ho no s'han d'utilitzar productes corrosius.

Abans de formigonar el junt s'ha d'humitejar, evitant que es facin tolls d'aigua en el junt.

Es poden utilitzar productes específics (com les resines epoxi) per a l'execució de junts sempre que es justifiqui i es supervisi per la DF.

Un cop reblert l'element no s'ha de corregir el seu aplomat, ni el seu anivellament.

Durant l'adormiment i primer període d'enduriment del formigó cal assegurar el manteniment de la humitat de l'element de formigó mitjançant el curat adequat i d'acord amb EHE-08.

Durant l'adormiment s'han d'evitar sobrecàrregues i vibracions que puguin provocar la fissuració de l'element.

FORMIGÓ ESTRUCTURAL:

La compactació s'ha de realitzar per vibratge. El gruix màxim de la tongada depèn del vibrador utilitzat. S'ha de vibrar fins que s'aconsegueixi una massa compacta i sense que es produeixin disgregacions.

El vibratge ha de fer-se més intens a les zones d'alta densitat d'armadures, a les cantonades i als paraments.

3.- UNITAT I CRITERI D'AMIDAMENT

FORMIGONAMENT:

m3 de volum amidat segons les especificacions de la DT, amb aquelles modificacions i singularitats acceptades prèviament i expressament per la DF.

4.- NORMATIVA DE COMPLIMENT OBLIGATORI

Real Decreto 1247/2008, de 18 de julio, por el que se aprueba la Instrucción de Hormigón Estructural (EHE-08).

5.- CONDICIONS DE CONTROL D'EXECUCIÓ I DE L'OBRA ACABADA

CONTROL D'EXECUCIÓ. OPERACIONS DE CONTROL:

Els punts de control més destacables són els següents:

- Aprovació del pla de formigonat presentat pel contractista.

- Inspecció visual de totes les excavacions abans de la col·locació de les armadures, amb observació de l'estat de neteja i entrada d'aigua en tot el recinte.

- Presa de coordenades i cotes de totes les unitats d'obra abans del formigonat.

- Observació de la superfície sobre la que s'ha d'estendre el formigó i de les condicions d'encofrat. Mesura de les dimensions de totes les unitats estructurals d'obra, entre els encofrats, abans de formigonar.

- Verificació de la correcta disposició de l'armat i de les mesures constructives per tal d'evitar moviments de la ferralla durant el formigonat.

- Inspecció del procés de formigonat amb control, entre d'altres aspectes, de la temperatura i condicions ambientals.

- Control del desencofrat i del procés i condicions de curat.

- Presa de coordenades i cotes dels punts que hagin de rebre prefabricats, després del formigonat.

CONTROL D'EXECUCIÓ. CRITERIS DE PRESA DE MOSTRES:

Els controls s'han de realitzar segons les indicacions de la DF, i el contingut del capítol 17 de la norma EHE-08.

CONTROL D'EXECUCIÓ. INTERPRETACIÓ DE RESULTATS I ACTUACIONS EN CAS D'INCOMPLIMENT:

No es podrà iniciar el formigonat d'un element sense la corresponent aprovació de la DF.

CONTROL DE L'OBRA ACABADA. OPERACIONS DE CONTROL:

Els punts de control més destacables són els següents:

- Inspecció visual de la unitat finalitzada i control de les condicions geomètriques d'acabat, segons l'article 100. Control de l'element construït de l'EHE-08.

- Assaigs d'informació complementària.

De les estructures projectades i construïdes d'acord a la Instrucció EHE-08, en les que els materials i l'execució hagin assolit la qualitat prevista, comprovada mitjançant els controls preceptius, sols necessiten sotmetre's a assaigs d'informació i en particular a proves de càrrega, les incloses en els següents supòsits:

- Quan així ho disposi les Instruccions, reglaments específics d'un tipus d'estructura o el plec de prescripcions tècniques particulars.

- Quan degut a caràcter particular de l'estructura convingui comprovar que la mateixa reuneix certes condicions específiques. En aquest cas el plec de prescripcions tècniques particulars establirà els assaigs oportuns que s'han de realitzar, indicant amb tota precisió la forma de realitzar-los i la manera d'interpretar els resultats.

- Quan a judici de la Direcció Facultativa existeixin dubtes raonables sobre la seguretat, funcionalitat o durabilitat de l'estructura.

CONTROL DE L'OBRA ACABADA. CRITERIS DE PRESA DE MOSTRES:

Els controls s'han de realitzar segons les indicacions de la DF, i el contingut del capítol 17 de la norma EHE-08.

CONTROL DE L'OBRA ACABADA. INTERPRETACIÓ DE RESULTATS I ACTUACIONS EN CAS D'INCOMPLIMENT:

Si s'aprecien deficiències importants en l'element construït, la DF podrà encarregar assaigs d'informació complementària (testimonis, ultrasons, escleròmetre) sobre el formigó endurit, per tal de tenir coneixement de les condicions de resistència assolides o altres característiques de l'element formigonat.

P3 - FONAMENTS, CONTENCIIONS I TÚNELS

P3J - GABIONS I ESCULLERES

P3J5- - ESTRUCTURA DE GABIONS DE TELA METALICA DE TORSIÓ

0.- ELEMENTS QUE CONTEMPLA EL PLEC

P3J5-FIFR.

Plec de condicions

1.- DEFINICIÓ I CONDICIONS DE LES PARTIDES D'OBRA EXECUTADES

Formació d'estructures de pedra o blocs irregulars de formigó, per tal d'estabilitzar talussos o fer defenses marítimes o fluvials.

S'han considerat les unitats d'obra següents:

- Gabions reblerts amb pedra d'aportació o amb pedra extreta del lloc on es fan

L'execució de la unitat d'obra inclou les operacions següents:

Estructures de gabions:

- Replanteig dels gabions

- Preparació de la base

- Estesa de la caixa de tela metàl·lica

- Ancoratge de la base de la caixa

- Reblert de la caixa amb pedra triada de la vora de l'obra o subministrada segons el cas

- Apuntament dels costats de la caixa durant la construcció

- Tancat i lligat final

- Neteja i retirada de runa i material sobrant

ESTRUCTURA DE GABIONS:

Estructura de caixes formades amb tela metàl·lica de filferro de torsió triple d'acer galvanitzat en calent, reblertes amb pedra natural o grava de pedrera, triada a l'obra, o d'aportació.

Ha de tenir la secció prevista a la DT.

Ha de ser estable.

Les cares han de ser planes i les arestes rectes.

La forma final de la caixa ha de ser uniforme, sense bonys ni d'altres deformacions.

El gabió ha de tenir totes les cares tancades amb tela metàl·lica.

Les arestes han d'estar reforçades amb filferro de diàmetre igual o superior a 1,25 el diàmetre de la malla.

Ha d'estar lligat als gabions del costat i de sota amb filferro de les mateixes característiques.

Si està col·locat a sobre d'un altre gabió, no han de coincidir els junts verticals.

Les pedres han de ser de la grandària indicada a la DT i en tot cas de diàmetre superior al pas de malla.

Toleràncies d'execució:

- Llargària:  $\pm 3\%$

- Amplària:  $\pm 3\%$

- Alçària:  $\pm 5\%$

## 2.- CONDICIONS DEL PROCÉS D'EXECUCIÓ

ESTRUCTURA DE GABIONS:

Abans de començar la col·locació ha d'estar preparada la seva base segons les indicacions de la DT.

El fons de la malla s'ha d'ancorar a la base amb barres de ferro col·locades a les cantonades.

Les cares més llargues de la malla s'han d'apuntalar amb taulons per evitar deformacions.

Els costats més llargs del gabió s'han de lligar entre ells amb tirants de filferro cada 33 cm d'alçària, i amb separacions horitzontals de 50 cm.

Les pedres s'han de col·locar deixant el nombre de forats més petit possible, i posant les més grosses als paraments.

## 3.- UNITAT I CRITERI D'AMIDAMENT

ESTRUCTURA DE GABIONS:

m3 de volum amidat segons les especificacions de la DT.

Si la partida d'obra és sense subministrament del reblert, la partida inclou la feina

d'aportació i selecció de la pedra dels voltants de l'obra.

## 4.- NORMATIVA DE COMPLIMENT OBLIGATORI

ESTRUCTURA DE GABIONS I ESCULLERES:

\* Orden de 6 de febrero de 1976 por la que se aprueba el Pliego de Prescripciones Técnicas Generales para Obras de Carreteras y Puentes (PG-3).

## 5.- CONDICIONS DE CONTROL D'EXECUCIÓ I DE L'OBRA ACABADA

CONTROL D'EXECUCIÓ. OPERACIONS DE CONTROL EN ESTRUCTURA DE GABIONS:

- Inspecció visual del procés de formació dels gabions, d'acord a les exigències del plec.

- Inspecció visual dels gabions muntats, amb especial atenció a la uniformitat de la peça i la granulometria de les pedres en contacte amb la malla.

- Comprovació de les característiques geomètriques d'un 10% de les peces.

CONTROL DE L'OBRA ACABADA. OPERACIONS DE CONTROL EN ESTRUCTURA DE GABIONS:

- Comprovacions topogràfiques i dimensionals corresponents a la unitat acabada (mur de contenció).

CRITERIS DE PRESA DE MOSTRES:

S'han de seguir els criteris que, en cada cas, determini la DF.

INTERPRETACIÓ DE RESULTATS I ACTUACIONS EN CAS D'INCOMPLIMENT EN ESCTRUCTURA DE GABIONS:

El procés de formació dels gabions s'ajustarà a les indicacions del plec de condicions.

Es rebutjaran les peces que no superin les condicions de la inspecció visual o les

comprovacions geomètriques. En aquest darrer cas, s'incrementarà el control, en primer lloc, fins el 20% de les peces rebudes, i si es continuen observant irregularitats, fins el 100% del subministrament.

## P3 - FONAMENTS, CONTENCIIONS I TÚNELS

### P3L - CONTENCIÓ I PROTECCIÓ DE TALUSSOS

#### P3L7- - PROTECCIÓ DE TALÚS AMB MALLA METÀL·LICA

#### 0.- ELEMENTS QUE CONTEMPLA EL PLEC

P3L7-3CMT.

Plec de condicions

#### 1.- DEFINICIÓ I CONDICIONS DE LES PARTIDES D'OBRA EXECUTADES

Col·locació de malles de protecció de talussos, ancorades amb barres d'acer o a una corretja de formigó a la part superior del talús, i subjectada amb cables o amb picots d'ancoratge.

L'execució de la unitat d'obra inclou les operacions següents:

- Preparació de la zona de treball

- Col·locació de la malla

- Ancoratge de la malla a la part superior i al peu del talús

- Unió als costats de les malles adjacents

CONDICIONS GENERALS:

L'enreixat ha de complir la funció de protecció contra els desprendiments de roques i pedres dels talussos annexes a les vies de comunicació.

La malla ha de quedar ancorada a la part superior de talús, a 3 m del seu inici.

Els costats de les malles adjacents han d'estar units entre si per tal de treballar com una malla única.

La part superior de la malla i els laterals, han d'estar doblegats i units a una barra

continua d'acer de diàmetre  $\geq 10$  mm.

La xarxa ha de quedar fixada al peu del talús, amb piques entre malles disposades a cada metre.

Les subjeccions al talús no han de disminuir l'elasticitat de la xarxa, per tal de permetre la seva funció amortidora de possibles desprendiments.

Si la subjecció es fa amb cables, han de quedar fixats al cap i al peu del talús. Si es fa amb picots, han de quedar situats de manera discrecional, seguint les irregularitats del terreny.

Ancoratge amb barres d'acer corrugat:

- Diàmetre dels rodons d'ancoratge al cap del talús:  $\geq 12$  mm

- Diàmetre dels rodons d'ancoratge al cap del talús:  $\geq 12$  mm

- Diàmetre dels rodons d'ancoratge al peu del talús:  $\geq 12$  mm

- Separació entre rodons d'ancoratge al cap del talús:  $\leq 1$  m

Ancoratge amb picots:

- Separació entre picots de subjecció:  $\leq 5$  m

#### 2.- CONDICIONS DEL PROCÉS D'EXECUCIÓ

L'ordre, la forma d'execució i els medis a utilitzar, s'han d'ajustar a allò indicat per la DF.

S'ha de senyalitzar convenientment la zona afectada per les obres.

En terrenys rocosos, els rodons s'han d'ancorar en forats practicats a la roca i s'han de collar després amb beurada de formigó.



3.- UNITAT I CRITERI D'AMIDAMENT

m2 de superfície amidada segons les especificacions de la DT.  
Aquest criteri inclou les pèrdues i increments de material corresponents a retalls i empalmaments.  
Dins d'aquest criteri d'amidament no s'inclou l'excavació de la rasa al cap del talús.

4.- NORMATIVA DE COMPLIMENT OBLIGATORI

No hi ha normativa de compliment obligatori.

5.- CONDICIONS DE CONTROL D'EXECUCIÓ I DE L'OBRA ACABADA

CONTROL D'EXECUCIÓ. OPERACIONS DE CONTROL:  
Inspecció visual de la protecció acabada, amb especial atenció als punts de subjecció.  
CONTROL D'EXECUCIÓ. CRITERIS DE PRESA DE MOSTRES:  
Els controls es realitzaran segons les indicacions de la DF. Els controls es fonamenten en l'inspecció visual i per tant, en l'experiència de l'inspector en aquest tipus de control.  
CONTROL D'EXECUCIÓ. INTERPRETACIÓ DE RESULTATS I ACTUACIONS EN CAS D'INCOMPLIMENT:  
La protecció del talús amb malla s'haurà d'ajustar a les condicions establertes en el plec, tant en el que fa referència a la malla pròpiament dita com en els dispositius d'ancoratge.  
CONTROL DE L'OBRA ACABADA. OPERACIONS DE CONTROL:  
Inspecció visual de la unitat acabada.  
CONTROL DE L'OBRA ACABADA. CRITERIS DE PRESA DE MOSTRES:  
En la unitat acabada han de realitzar-se, les comprovacions i probes de servei previstes en projecte i/o ordenades per DF conjuntament amb les exigides per la normativa vigent.  
CONTROL DE L'OBRA ACABADA. INTERPRETACIÓ DE RESULTATS I ACTUACIONS EN CAS D'INCOMPLIMENT:  
Correcció per part del contractista de les irregularitats observades.

**P6 - TANCAMENTS I DIVISÒRIES**

**P6A - REIXATS I TANQUES LLEUGERES**

**P6A2- - PORTA DE REIXAT METÀL·LIC, COL·LOCADA**

0.- ELEMENTS QUE CONTEMPLA EL PLEC

P6A2-4IJ1.

Plec de condicions

1.- DEFINICIÓ I CONDICIONS DE LES PARTIDES D'OBRA EXECUTADES

Col·locació de reixat de malla d'acer i de la porta formada per perfils metàl·lics i malla electrosoldada.  
S'han considerat les unitats d'obra següents:  
- Porta de fulles batents formada per perfils metàl·lics, malla electrosoldada, ondulada o de torsió, mecanismes i muntants de suport.  
- Porta corredissa formada per bastidor de tub, malla electrosoldada i guia inferior amb rodet.  
L'execució de la unitat d'obra inclou les operacions següents:  
Porta de fulles batents:  
- Replanteig  
- Fonamentació dels muntants (excavació del pou i reblert amb formigó) o ancoratge a obres de fàbrica  
- Muntatge de la porta  
- Falcat provisional  
- Col·locació dels mecanismes  
- Neteja i protecció

Porta corredissa:  
- Replanteig  
- Fixació de la guia inferior  
- Fixació dels bastiments laterals  
- Muntatge de la porta  
- Col·locació dels mecanismes  
- Neteja i protecció del conjunt  
PORTES:  
La porta ha d'obrir i tancar correctament.  
Ha d'estar aplomada i al nivell previst.  
Ha de quedar al mateix pla que la resta del tancament. El moviment de la porta no ha de produir deformacions al conjunt del tancament.  
No ha de gravitar cap tipus de càrrega sobre el bastiment.  
El conjunt no ha de tenir deformacions, cops, despreniments ni d'altres defectes superficials.  
La porta batent ha de quedar subjecta a les columnes de fixació laterals, d'acord amb les especificacions del fabricant. A la porta corredissa, hi ha de quedar col·locada la columna de topall i la guia superior. Els mecanismes de lliscament han d'estar col·locats.  
En la porta corredissa, el mecanisme de lliscament ha de garantir un accionament suau i silencios.  
La guia inferior, per al desplaçament de la porta corredissa, ha de quedar encastada al paviment.  
Franquícia de la fulla al paviment: >= 8 mm, <= 12 mm  
Franquícia de la fulla al bastiment: <= 4 mm  
Toleràncies d'execució:  
- Replanteig: ± 10 mm  
- Nivell: ± 3 mm  
- Aplomat: ± 3 mm

2.- CONDICIONS DEL PROCÉS D'EXECUCIÓ

PORTES:  
El bastiment s'ha de muntar amb elements que mantinguin el seu aplomat i el seu nivell fins que quedi ben travat.  
Totes les fixacions de manyeria s'han de fer amb cargols o amb soldadura.

3.- UNITAT I CRITERI D'AMIDAMENT

PORTES:  
Unitat mesurada segons les especificacions de la DT.

4.- NORMATIVA DE COMPLIMENT OBLIGATORI

No hi ha normativa de compliment obligatori.

5.- CONDICIONS DE CONTROL D'EXECUCIÓ I DE L'OBRA ACABADA

CONTROL D'EXECUCIÓ. OPERACIONS DE CONTROL:  
Els punts de control més destacables són els següents:  
- Comprovació topogràfica de la situació de la tanca.  
- Inspecció visual de l'estat general de la tanca.  
- Comprovació manual de la resistència d'arrencada en un 10 % dels suports. Es tracta de moure manualment el suport sense observar desplaçaments a la base de fonamentació.  
CONTROL D'EXECUCIÓ. CRITERIS DE PRESA DE MOSTRES:  
Els controls es realitzaran segons les indicacions de la DF. Els controls es fonamenten en l'inspecció visual i per tant, en l'experiència de l'inspector en aquest tipus de control.  
CONTROL D'EXECUCIÓ. INTERPRETACIÓ DE RESULTATS I ACTUACIONS EN CAS D'INCOMPLIMENT:  
Els tancaments amb malla hauran d'ajustar-se a les especificacions del plec, tant en el que fa referència a la malla pròpiament dita com en els elements auxiliars (suports i accessoris).  
Correcció per part del contractista de les irregularitats observades en els suports de la tanca. En cas d'observar deficiències, s'ampliarà el control, en primer lloc fins a un 20 % dels suports, i en cas de mantenir-se les irregularitats, es passarà a realitzar control sobre el 100 % de les unitats.  
CONTROL DE L'OBRA ACABADA. OPERACIONS DE CONTROL:  
Inspecció visual de la unitat acabada.  
CONTROL DE L'OBRA ACABADA. CRITERIS DE PRESA DE MOSTRES:  
En la unitat acabada han de realitzar-se, les comprovacions i probes de servei previstes en projecte i/o ordenades per DF conjuntament amb les exigides per la normativa vigent.  
CONTROL DE L'OBRA ACABADA. INTERPRETACIÓ DE RESULTATS I ACTUACIONS EN CAS D'INCOMPLIMENT:  
Correcció per part del contractista de les irregularitats observades.



Durant tot el procés constructiu, s'ha de garantir la protecció contra les empentes i els impactes per mitjà d'ancoratges i s'ha de mantenir l'aplomat amb l'ajuda d'elements auxiliars.

3.- UNITAT I CRITERI D'AMIDAMENT

REIXAT  
m de llargària amidada segons les especificacions de la DT.

4.- NORMATIVA DE COMPLIMENT OBLIGATORI

No hi ha normativa de compliment obligatori.

5.- CONDICIONS DE CONTROL D'EXECUCIÓ I DE L'OBRA ACABADA

CONTROL D'EXECUCIÓ. OPERACIONS DE CONTROL:  
Els punts de control més destacables són els següents:  
- Comprovació topogràfica de la situació de la tanca.  
- Inspecció visual de l'estat general de la tanca.  
- Comprovació manual de la resistència d'arrencada en un 10 % dels suports. Es tracta de moure manualment el suport sense observar desplaçaments a la base de fonamentació.  
CONTROL D'EXECUCIÓ. CRITERIS DE PRESA DE MOSTRES:  
Els controls es realitzaran segons les indicacions de la DF. Els controls es fonamenten en l'inspecció visual i per tant, en l'experiència de l'inspector en aquest tipus de control.  
CONTROL D'EXECUCIÓ. INTERPRETACIÓ DE RESULTATS I ACTUACIONS EN CAS D'INCOMPLIMENT:  
Els tancaments amb malla hauran d'ajustar-se a les especificacions del plec, tant en el que fa referència a la malla pròpiament dita com en els elements auxiliars (suports i accessoris). Correcció per part del contractista de les irregularitats observades en els suports de la tanca. En cas d'observar deficiències, s'ampliarà el control, en primer lloc fins a un 20 % dels suports, i en cas de mantenir-se les irregularitats, es passarà a realitzar control sobre el 100 % de les unitats.  
CONTROL DE L'OBRA ACABADA. OPERACIONS DE CONTROL:  
Inspecció visual de la unitat acabada.  
CONTROL DE L'OBRA ACABADA. CRITERIS DE PRESA DE MOSTRES:  
En la unitat acabada han de realitzar-se, les comprovacions i proves de servei previstes en projecte i/o ordenades per DF conjuntament amb les exigides per la normativa vigent.  
CONTROL DE L'OBRA ACABADA. INTERPRETACIÓ DE RESULTATS I ACTUACIONS EN CAS D'INCOMPLIMENT:  
Correcció per part del contractista de les irregularitats observades.

P7 - IMPERMEABILITZACIONS, AÏLLAMENTS I FORMACIÓ DE JUNTS

P7B - GEOTÈXTILS I LÀMINES SEPARADORES

P7B1.- - GEOTÈXTIL, COL·LOCAT

0.- ELEMENTS QUE CONTEMPLA EL PLEC

P7B1-6Q54.

Plec de condicions

1.- DEFINICIÓ I CONDICIONS DE LES PARTIDES D'OBRA EXECUTADES

Làmina separadora col·locada no adherida.  
S'han considerat els materials següents:  
- Feltre amb un 70% de fibres de polipropilè i un 30% de fibres de polietilè, sense teixir, termosoldat  
- Feltre de polipropilè format per filaments sintètics no teixits lligats mecànicament  
- Feltre de polièster termoestable fet amb fibres de polièster sense teixir, consolidat mecànicament mitjançant punxonament  
- Feltre teixit de fibres de polipropilè

P6 - TANCAMENTS I DIVISIÒRIES

P6A - REIXATS I TANQUES LLEUGERES

P6A5- - REIXAT DE MALLA A TORSIÓ D'ACER, COL·LOCAT

0.- ELEMENTS QUE CONTEMPLA EL PLEC

P6A5-DRMM.

Plec de condicions

1.- DEFINICIÓ I CONDICIONS DE LES PARTIDES D'OBRA EXECUTADES

Col·locació de reixat de malla d'acer i de la porta formada per perfils metàl·lics i malla electrosoldada.  
S'han considerat les unitats d'obra següents:  
- Reixat amb malla de torsió senzilla  
- Reixat amb doble ballesa superior i malla electrosoldada galvanitzada i plastificada.  
S'han considerat les formes de col·locació del reixat següents:  
- Amb pals de tub col·locats sobre daus de formigó  
- Ancorat a l'obra  
- Amb platines i fixat mecànicament a l'obra  
L'execució de la unitat d'obra inclou les operacions següents:  
Reixat:  
- Replanteig  
- Col·locació de l'element  
- Formació de les bases per als suports, o del forat en l'obra  
- Col·locació dels elements que formen el reixat  
- Tesat del conjunt  
REIXAT  
La tanca ha de quedar ben fixada al suport. Ha d'estar aplomada i amb els angles i els nivells previstos.  
Els muntants han de quedar verticals, independentment del pendent del terreny.  
Quan ha d'anar col·locada sobre daus de formigó, els suports s'han d'ancorar a aquestes bases que no han de quedar visibles.  
La llargària de l'ancoratge dels suports ha de ser l'especificada a la DT.  
Toleràncies d'execució:  
- Distància entre suports:  
- Reixa amb malla de torsió senzilla: ± 20 mm  
- Reixa amb bastidor de 2x1,8 m: ± 2 mm  
- Reixa amb bastidor de 2,5x1,5 m; 2,65x1,5 m o 2,65x1,8 m: ± 5 mm  
- Replanteig: ± 10 mm  
- Nivell: ± 5 mm  
- Aplomat: ± 5 mm

REIXAT AMB MALLA DE TORSIÓ SENZILLA:

La tanca ha de tenir muntants de tensió i de reforç repartits uniformement als trams rectes i a les cantonades.  
Aquests muntants han d'estar reforçats amb tornapuntes.  
Distància entre els suports tensors: 30 - 48 m  
Nombre de cables tensors: 3  
Nombre de grapes de subjecció de la tela per muntant: 7  
REIXAT AMB BALLESTA SUPERIOR:  
El reixat col·locat ha d'impedir la possibilitat d'escalada o de pas de persones a través seu.  
Ha de permetre una bona visibilitat de l'entorn immediat.

2.- CONDICIONS DEL PROCÉS D'EXECUCIÓ

REIXAT

- Fibra de vidre amb insercions de fils de reforç longitudinals  
L'execució de la unitat d'obra inclou les operacions següents:  
- Neteja i preparació del suport  
- Col·locació de la làmina  
CONDICIONS GENERALS:  
Ha de tenir un aspecte superficial pla i regular.  
Ha de garantir la no adherència entre els components del sistema entre els que s'intercala.  
Les característiques del material sobre el que s'estén la lamina haurà de coincidir amb el previst a Projecte, en el estudi i càlcul del geotèxtil.  
Ha de ser imputrescible i compatible amb els materials amb què hagi d'estar en contacte.  
Les làmines han de cavalcar entre elles.  
No ha de quedar adherida al suport en cap punt.  
Cavalcaments:  
- Làmines geotèxtils en tracció mecànica:  $\geq 30$  cm  
- Làmines separadores de polipropilè:  $\geq 5$  cm  
- Làmines separadores de polietilè:  $\geq 5$  cm

2.- CONDICIONS DEL PROCÉS D'EXECUCIÓ

El suport ha de ser net, sense irregularitats que puguin perforar la làmina.  
Les làmines col·locades s'han de protegir del pas de persones, equips o materials.  
Els geotèxtils en tracció mecànica que no s'hagin sotmès a l'assaig de resistència a la intempèrie s'han de cobrir abans de 24 h des de la seva col·locació.

3.- UNITAT I CRITERI D'AMIDAMENT

m2 de superfície amidada segons les especificacions de la DT.  
Amb deducció de la superfície corresponent a obertures, d'acord amb els criteris següents:  
- Obertures  $\leq 1$  m2: No es dedueixen  
- Obertures  $> 1$  m2: Es dedueix el 100%  
Aquests criteris inclouen les pèrdues de material corresponents a retalls i cavalcaments.

4.- NORMATIVA DE COMPLIMENT OBLIGATORI

No hi ha normativa de compliment obligatori.

5.- CONDICIONS DE CONTROL D'EXECUCIÓ I DE L'OBRA ACABADA

CONTROL D'EXECUCIÓ. OPERACIONS DE CONTROL:  
Els punts de control més destacables són els següents:  
- Inspecció visual del material abans de la seva col·locació, rebutjant les peces malmeses  
CONTROL D'EXECUCIÓ. OPERACIONS DE CONTROL EN LÀMINES EN TRACCIÓ MECÀNICA:  
Els punts de control més destacables són els següents:  
- Inspecció visual de la superfície sobre la que s'ha d'estendre el geotèxtil  
- Control del procediment d'execució, amb especial atenció als cavalcaments en junts longitudinals i transversals  
- Control de longitud de soldadura del geotèxtil  
CONTROL D'EXECUCIÓ. OPERACIONS DE CONTROL EN LÀMINES DE POLIPROPILÈ:  
Els punts de control més destacables són els següents:  
- Neteja i repàs del suport.  
- Control del procediment d'execució, amb especial atenció als cavalcaments entre peces  
CONTROL D'EXECUCIÓ. CRITERIS DE PRESA DE MOSTRES:  
Els controls s'han de realitzar segons les instruccions de la DF.  
CONTROL D'EXECUCIÓ. INTERPRETACIÓ DE RESULTATS I ACTUACIONS EN CAS D'INCOMPLIMENT:  
Correcció per part del contractista de les irregularitats observades.  
No s'ha de permetre la continuació dels treballs fins que no estiguin solucionats els defectes d'execució.  
CONTROL D'EXECUCIÓ. INTERPRETACIÓ DE RESULTATS I ACTUACIONS EN CAS D'INCOMPLIMENT EN LÀMINES EN TRACCIÓ MECÀNICA:  
Si les característiques del terreny inspeccionat fossin molt diferents de les previstes a Projecte, es realitzarà un nou estudi i càlcul del geotèxtil.  
CONTROL DE L'OBRA ACABADA. OPERACIONS DE CONTROL:  
Els punts de control més destacables són els següents:  
Inspecció visual de la unitat acabada.  
CONTROL DE L'OBRA ACABADA. CRITERIS DE PRESA DE MOSTRES:  
Els controls s'han de realitzar segons les instruccions de la DF.  
CONTROL DE L'OBRA ACABADA. INTERPRETACIÓ DE RESULTATS I ACTUACIONS EN CAS D'INCOMPLIMENT:  
Correcció per part del contractista de les irregularitats observades.

P9 - FERMS I PAVIMENTS

P9B - PAVIMENTOS DE PIEDRA NATURAL

P9B4- - PAVIMENTO DE PIEDRA CALCÁREA

0.- ELEMENTS QUE CONTEMPLA EL PLEC

P9B4-35LU.

Pliego de condiciones

1.- DEFINICIÓN Y CONDICIONES DE LAS PARTIDAS DE OBRA EJECUTADAS

Formación de pavimento con adoquines o piezas de piedra natural.  
Se han considerado los siguientes materiales y formas de colocación:  
- Pavimento de adoquines o losas colocados con mortero y juntas rellenas con lechada de cemento  
La ejecución de la unidad de obra incluye las siguientes operaciones:  
En pavimentos de losas colocados con mortero:  
- Preparación y comprobación de la superficie de asentamiento  
- Colocación de la base de mortero  
- Humectación y colocación de las piezas  
- Humectación de la superficie  
- Relleno de las juntas con lechada de cemento  
- Limpieza del exceso de lechada  
- Protección del mortero de la base y curado  
CONDICIONES GENERALES:  
El pavimento formará una superficie plana, sin resaltes entre piezas, uniforme y se ajustará a las alineaciones y a las rasantes previstas.  
Las piezas quedarán bien asentadas, con la cara más pulida o más ancha arriba.  
Las piezas estarán dispuestas formando alineaciones rectas, según el despiece definido en la DT.  
Excepto en las zonas clasificadas de uso restringido por el CTE no se admitirán las siguientes discontinuidades en el propio pavimento ni en los encuentros de éste con otros elementos:  
- Imperfecciones o irregularidades que supongan una diferencia de nivel de más de 6 mm  
- Los desniveles que no excedan de 50 mm se resolverán con una pendiente que no exceda el 25%  
- En zonas interiores de circulación de personas, el suelo no presentará perforaciones o huecos por los que pueda introducirse una esfera de 15 mm de diámetro  
PAVIMENTO COLOCADO SOBRE MORTERO O LECHO DE ARENA  
Las piezas deben quedar bien adheridas al soporte.  
Las juntas quedarán llenas de material de relleno.  
Pendiente transversal (pavimentos exteriores):  $\geq 2\%$ ,  $\leq 8\%$   
Cuando el pavimento se tome con mortero se deberán respetar las juntas propias del soporte.  
El pavimento de losas no presentará piezas rotas, desportilladas, manchadas, ni otros defectos superficiales.  
En pavimentos formados por losas las juntas entre las piezas han de cumplir:  
- Piezas rejuntadas con mortero:  $\geq 5$  mm  
- Piezas rejuntadas con lechada:  $\leq 1,5$  mm  
Tolerancias de ejecución:  
- Nivel:  $\pm 10$  mm  
- Planeidad:  $\pm 4$  mm/2 m  
- Cejas:  
- Pavimentos interiores:  $\leq 1$  mm  
- Pavimentos exteriores:  $\leq 2$  mm  
- Rectitud de las juntas:  $\pm 3$  mm/2 m

2.- CONDICIONES DEL PROCESO DE EJECUCIÓN

PAVIMENTO COLOCADO SOBRE MORTERO O LECHO DE ARENA  
La superficie del soporte estará limpia y húmeda.  
El pavimento no se pisará durante las 24 h siguientes a su colocación o lo indicado por la DT  
COLOCACION CON MORTERO Y JUNTAS RELLENAS CON LECHADA:

Se suspenderán los trabajos cuando la temperatura sea < 5°C.  
Las piezas a colocar tendrán la humedad necesaria para que no absorban el agua del mortero.  
Las losas se colocarán sobre una base de mortero de cemento >= 2,5 cm de espesor. A continuación se extenderá la lechada.  
Una vez colocadas las piezas se regarán para conseguir el fraguado del mortero de base.  
Después se rellenarán las juntas con la lechada.  
JUNTAS RELLENAS CON MORTERO O LECHADA:  
En exteriores, la superficie se mantendrá húmeda durante las 72 h siguientes.

3.- UNIDAD Y CRITERIO DE MEDICIÓN

m2 de superficie ejecutada de acuerdo con las especificaciones de la DT, con deducción de la superficie correspondiente a huecos interiores, con el siguiente criterio:  
Pavimentos exteriores:  
- Huecos <= 1,5 m2: No se deducen  
- Huecos > 1,5 m2: Se deduce el 100%  
Pavimentos interiores:  
- Huecos <= 1 m2: No se deducen  
- Huecos > 1 m2: Se deduce el 100%  
Estos criterios incluyen el acabado específico de los acuerdos con los bordes, sin que comporte el uso de materiales diferentes de aquellos que normalmente conforman la unidad.

4.- NORMATIVA DE CUMPLIMIENTO OBLIGATORIO

PAVIMENTO COLOCADO SOBRE MORTERO O LECHO DE ARENA  
No hay normativa de obligado cumplimiento.

5.- CONDICIONES DE CONTROL DE EJECUCIÓN Y DE LA OBRA ACABADA

CONTROL DE EJECUCIÓN. OPERACIONES DE CONTROL:  
Los puntos de control más destacables son los siguientes:  
PAVIMENTO DE PIEZAS DE PIEDRA COLOCADA CON MORTERO O SOBRE LECHO DE ARENA  
- Preparación y comprobación de la superficie de asentamiento.  
- Replanteo inicial.  
- Colocación de la capa de arena, en su caso.  
- Humectación de la solera.  
- Colocación de las piezas con mortero, según el procedimiento escogido. Atención especial a las juntas.  
- Control del tiempo de fraguado.  
- Colocación de la lechada, para el relleno de las juntas.  
- Limpieza del exceso de lechada.  
- Rebajado, pulido y abrillantado del pavimento (si es el caso).  
- Limpieza del pavimento con serrín).  
CONTROL DE LA OBRA ACABADA. OPERACIONES DE CONTROL:  
- Inspección visual del pavimento acabado: juntas, encuentros con otros pavimentos etc.  
- Control de planeidad.  
CRITERIOS DE TOMA DE MUESTRAS:  
Los controles se harán según las indicaciones de la DF.  
CONTROL DE EJECUCIÓN. INTERPRETACIÓN DE RESULTADOS Y ACTUACIONES EN CASO DE INCUMPLIMIENTO:  
Cuando se observen irregularidades de replanteo, se corregirán antes de completar el pavimento.  
No se permitirá la continuación de los trabajos hasta que no estén solucionados los errores de ejecución.  
La suspensión de los trabajos y la corrección de las no conformidades observadas irán a cargo del contratista.  
CONTROL DE LA OBRA ACABADA. INTERPRETACIÓN DE RESULTADOS Y ACTUACIONES EN CASO DE INCUMPLIMIENTO:  
Corrección por parte del contratista de las irregularidades observadas.

P9 - FERMS I PAVIMENTS

P9B - PAVIMENTOS DE PIEDRA NATURAL

P9B6- - PAVIMENTOS DE PIEDRA CALCÁRIA, COLOCADOS

0.- ELEMENTS QUE CONTEMPLA EL PLEC

P9B6-71YH.

Pliego de condiciones

1.- DEFINICIÓ Y CONDICIONES DE LAS PARTIDAS DE OBRA EJECUTADAS

Formación de pavimento con piezas de piedra calcárea, colocadas a pique de maceta con mortero, con ejecución posterior de rebaje, pulido y abrillantado de la superficie del pavimento.  
La ejecución de la unidad de obra incluye las siguientes operaciones:  
- Preparación y comprobación de la superficie de asentamiento  
- Colocación de la base de mortero  
- Humectación y colocación de las piezas  
- Colocación de la lechada de cemento  
- Limpieza, protección del mortero fresco y curado  
- Rebaje  
- Pulido  
- Abrillantado  
CONDICIONES GENERALES:  
En el pavimento no existirán piezas rotas, desportilladas, con manchas ni con otros defectos superficiales.  
No existirán resaltes entre las piezas.  
La superficie acabada tendrá una textura y color uniformes.  
La superficie del pavimento no tendrá marcas de rebaje y será antideslizante.  
Las piezas estarán bien adheridas al soporte y formarán una superficie plana.  
Estarán colocadas en alineaciones rectas según el despiece previsto.  
Se respetarán las juntas propias del soporte.  
Las juntas tendrán un espesor <= 1,5 mm y estarán llenas de lechada de cemento.  
Tolerancias de ejecución:  
- Nivel: ± 10 mm  
- Planeidad del pavimento una vez rebajado: ± 4 mm/2 m, Cejas nulas  
- Rectitud de las juntas: <= 3 mm/2 m  
- Marcas del rebaje: <= 1% de baldosas sobre la totalidad

2.- CONDICIONES DEL PROCESO DE EJECUCIÓN

La colocación se hará a temperatura ambiente >= 5°C.  
La superficie del soporte será limpia y húmeda.  
Las piezas a colocar tendrán la humedad necesaria para no absorber el agua del mortero.  
Se colocarán a pique de maceta sobre una capa de mortero de cemento de 2,5 cm de espesor, se esperará 24 h y después se extenderá la lechada.  
El pavimento no se pisará durante las 24 h siguientes a su colocación.  
El rebaje se realizará transcurridos 5 días desde la colocación del pavimento.  
La primera pasada se hará con piedra abrasiva de grano grueso de 30 ó 60 y la segunda, de afinado, con grano de 120 para eliminar las marcas del rebaje.  
El pulido se realizará transcurridos 5 días desde la colocación del pavimento.  
Se extenderá una lechada para tapar las juntas y los poros abiertos durante la operación de rebaje.  
A las 48 h de la extensión de la lechada se pulirá la superficie pasando una piedra abrasiva de grano fino de 220 para eliminar las marcas anteriores y dejar la superficie completamente preparada.  
El abrillantado se realizará transcurridos 4 días desde la terminación del pulido.  
Se trabajará por superficies comprendidas entre 4 y 5 m2.  
Se realizará en dos fases: la primera aplicando un producto base de limpieza y la segunda aplicando un líquido metalizador definitivo de abrillantado.  
En ambas operaciones se pasará la máquina con una muñequilla de lana de acero hasta que la superficie tratada esté completamente seca.  
El abrillantado podrá completarse con tratamientos protectores.  
En los rincones y bordes del pavimento, por su difícil acceso, se realizarán las operaciones con máquina radial de discos flexibles, y se acabarán manualmente.

3.- UNIDAD Y CRITERIO DE MEDICIÓN

m2 de superficie medida según las especificaciones del proyecto, con deducción de la superficie correspondiente a huecos, de acuerdo con los siguientes criterios:  
- Huecos <= 1 m2: No se deducen



|   |
|---|
| PROJECTE EXECUTIU PELS TREBALLS D'ACONDICIONAMENT DEL MUR PERIMETRAL DE SEPARACIÓ DE PARCEL.LES DERIVATS DEL CONVENI EXPROPIATORI DE 3/10/2008   |
| <div>- Huecos &gt; 1 m2: Se deduce el 100%<br/>Estos criterios incluyen el acabado específico de los encuentros con los bordes, sin que conlleve el uso de materiales diferentes de los que normalmente conforman la unidad.</div> <div>4.- NORMATIVA DE CUMPLIMIENTO OBLIGATORIO</div> <div>No hay normativa de obligado cumplimiento.</div>   |
| <div><b>P9 - FERMS I PAVIMENTS</b></div> <div><b>P9G - PAVIMENTS DE FORMIGÓ</b></div> <div><b>P9G5- - PAVIMENT DE FORMIGÓ ARMAT, ACABAT</b></div> <div>0.- ELEMENTS QUE CONTEMPLA EL PLEC</div> <div>P9G5-61SR.</div> <div>Plec de condicions</div> <div>1.- DEFINICIÓ I CONDICIONS DE LES PARTIDES D'OBRA EXECUTADES</div> <div><p>Paviment de formigó armat amb malla electrosoldada amb acabat remolinat mecànic i part proporcional de junts de dilatació i retracció</p><p>L'execució de la unitat d'obra inclou les operacions següents:</p><ul style="list-style-type: none"><li>- Preparació i comprovació de la superfície d'assentament</li><li>- Col·locació de l'armadura, si és el cas</li><li>- Col·locació i vibratge del formigó</li><li>- Realització de la textura superficial</li><li>- Protecció del formigó i cura</li></ul><p>CONDICIONS GENERALS:</p><p>La superfície del paviment ha de tenir una textura uniforme i sense segregacions.</p><p>El formigó col·locat no ha de tenir disgregacions o buits a la massa.</p><p>Hi ha d'haver els junts de retracció i de dilatació especificats a la DT o, en el seu defecte, els indicats per la DF.</p><p>Aquests junts han de complir les especificacions del seu plec de condicions.</p><p>L'amplària del paviment no ha de ser inferior en cap cas a la prevista a la DT.</p><p>El gruix del paviment no ha de ser inferior en cap punt al previst a la DT.</p><p>La capa ha de tenir el pendent especificat a la DT o, en el seu defecte, el que especifiqui la DF.</p><p>Toleràncies d'execució:</p><ul style="list-style-type: none"><li>- Nivell cara superior: ± 20 mm</li><li>- Planor:<ul style="list-style-type: none"><li>- En direcció longitudinal: ± 3 mm amb regla de 3 m</li><li>- En direcció transversal: ± 6 mm amb regla de 3 m</li><li>- Voreres i rampes en qualsevol direcció: ± 6 mm amb regla de 3 m</li></ul></li></ul><p>Les toleràncies d'execució han de complir l'especificat en l'article 5.9 de l'annex 11 de la norma EHE-08.</p></div> <div>2.- CONDICIONS DEL PROCÉS D'EXECUCIÓ</div> <div><p>L'ordre d'execució de les feines ha de ser l'indicat en el primer apartat, on s'enumeren les operacions incloses a la unitat d'obra.</p><p>Cadascuna de les operacions que configuren la unitat d'obra ha de complir el seu plec de condicions.</p><p>Després d'executar cadascuna de les operacions que configuren la unitat d'obra, i abans de fer una operació que ocultí el resultat d'aquesta, s'ha de permetre que la DF verifiqui que es compleix el plec de condicions de l'operació.</p><p>S'han de col·locar separadors per a garantir el recobriment mínim i no han de produir fissures ni filtracions al formigó. La disposició dels separadors ha de complir l'especificat en la</p></div> |
| Pàgina: 100   |

|   |
|---|
| PROJECTE EXECUTIU PELS TREBALLS D'ACONDICIONAMENT DEL MUR PERIMETRAL DE SEPARACIÓ DE PARCEL.LES DERIVATS DEL CONVENI EXPROPIATORI DE 3/10/2008   |
| <div>taula 69.8.2 de l'EHE-08</div> <div>No es procedirà al formigonat fins que la DF doni el vist-i-plau havent revisat armadures col·locades en posició definitiva.</div> <div>La capa no s'ha d'estendre fins que s'hagi comprovat que la superfície sobre la que ha d'assentar-se té les condicions de qualitat i formes previstes, amb les toleràncies establertes. Si en aquesta superfície hi ha defectes o irregularitats que excedeixen les tolerables, s'han de corregir abans de l'execució de la partida d'obra, d'acord amb les instruccions de la DF.</div> <div>En temps calorós, o amb vent i humitat relativa baixa, s'han d'extremar les precaucions per a evitar dessecacions superficials i fissuracions, segons les indicacions de la DF.</div> <div>Quan la temperatura ambient sigui superior als 25°C, s'ha de controlar constantment la temperatura del formigó, que no ha de superar en cap moment els 30°C.</div> <div>S'ha d'interrompre el formigonament quan plogui amb una intensitat que pugui provocar la deformació del cantell de les lloses o la pèrdua de la textura superficial del formigó fresc.</div> <div>Entre la fabricació del formigó i el seu acabat no pot passar més d'1 h. La DF podrà ampliar aquest termini fins a un màxim de 2 h si s'utilitzen ciments amb un inici d'enduriment &gt;= 2,30 h, si es prenen mesures per tal d'inhibir l'enduriment del formigó o si les condicions ambientals son molt favorables.</div> <div>L'abocada i l'estesa s'han de realitzar tenint cura d'evitar segregacions i contaminacions.</div> <div>S'han de facilitar els mitjans necessaris per tal de permetre la circulació del personal i evitar danys al formigó fresc.</div> <div>S'ha de prohibir tot tipus de circulació sobre la capa durant els 3 dies següents al formigonament, a excepció del imprescindible per a l'execució de junts i la comprovació de la regularitat superficial.</div> <div>El trànsit d'obra no ha de circular abans de que el formigó hagi assolit el 80% de la resistència exigida a 28 dies.</div> <div>L'obertura a la circulació ordinària no s'ha de fer abans de 7 dies de l'acabat del paviment.</div> |
| <div>3.- UNITAT I CRITERI D'AMIDAMENT</div> <div>m2 de superfície amidada segons les especificacions del projecte, amb deducció de la superfície corresponent a obertures, d'acord amb els criteris següents:</div> <div>- Obertures &lt;= 1 m2: No es dedueixen</div> <div>- Obertures &gt; 1 m2: Es dedueix el 100%</div> <div>Aquests criteris inclouen l'acabament específic dels acords amb les vores, sense que comporti l'ús de material diferents d'aquells que normalment conformen la unitat.</div>   |
| <div>4.- NORMATIVA DE COMPLIMENT OBLIGATORI</div> <div>Real Decreto 1247/2008, de 18 de julio, por el que se aprueba la Instrucción de Hormigón Estructural (EHE-08).</div>   |
| <div><b>P9 - FERMS I PAVIMENTS</b></div> <div><b>P9G - PAVIMENTS DE FORMIGÓ</b></div> <div><b>P9G6- - PAVIMENT DE FORMIGÓ</b></div> <div>0.- ELEMENTS QUE CONTEMPLA EL PLEC</div> <div>P9G6-4XON.</div> <div>Plec de condicions</div> <div>1.- DEFINICIÓ I CONDICIONS DE LES PARTIDES D'OBRA EXECUTADES</div> <div><p>Paviments de formigó vibrat amb o sense fibres i sense additius.</p><p>L'execució de la unitat d'obra inclou les operacions següents:</p><ul style="list-style-type: none"><li>- Preparació i comprovació de la superfície d'assentament</li></ul></div>   |
| Pàgina: 101   |

- Col·locació de l'armadura, si és el cas
- Col·locació i vibratge del formigó
- Realització de la textura superficial
- Protecció del formigó i cura

CONDICIONS GENERALS:

No hi ha d'haver esquerdes ni discontinuïtats.

La superfície acabada ha d'estar remolinada mecànicament o lliscada.

Ha de tenir la textura uniforme, amb la planor i el nivell previstos.

Hi ha d'haver junts transversals de retracció cada 25 m2 amb distàncies entre ells no superiors als 5 m. Els junts han de ser d'una fondària  $\geq \frac{1}{3}$  del gruix i d'una amplària de 3 mm, i han de complir les especificacions del seu plec de condicions.

Hi ha d'haver junts de dilatació, a distàncies no superiors als 30 m, de tot el gruix del paviment. També s'han de deixar junts en els acords amb d'altres elements constructius. Aquests junts han de ser d'1 cm d'amplària i han d'estar reblerts amb poliestirè expandit. Els junts de formigonament han de ser de tot el gruix del paviment i s'ha de procurar que coincideixin amb els junts de retracció.

La resistència característica del formigó es comprovarà d'acord amb l'article 86 de l'EHE-08

Toleràncies d'execució:

- Gruix:  $\pm 10\%$  del gruix
- Nivell:  $\pm 10$  mm
- Planor:
  - En direcció longitudinal:  $\pm 3$  mm amb regla de 3 m
  - En direcció transversal:  $\pm 6$  mm amb regla de 3 m
  - Voreres i rampes en qualsevol direcció:  $\pm 6$  mm amb regla de 3 m

2.- CONDICIONS DEL PROCÉS D'EXECUCIÓ

El formigonament s'ha de fer a una temperatura ambient entre 5°C i 40°C.

S'ha de vibrar fins a aconseguir una massa compacta, sense que es produeixin segregacions.

Durant el temps de cura i fins a aconseguir el 70% de la resistència prevista, s'ha de mantenir la superfície del formigó humida. Aquest procés ha de durar com a mínim:

- 15 dies en temps calorós i sec
- 7 dies en temps humit

El paviment no s'ha de trepitjar durant les 24 h següents a la seva formació.

3.- UNITAT I CRITERI D'AMIDAMENT

m2 de superfície amidada segons les especificacions del projecte, amb deducció de la superfície corresponent a obertures, d'acord amb els criteris següents:

- Obertures  $\leq 1$  m2: No es dedueixen
- Obertures  $> 1$  m2: Es dedueix el 100%

Aquests criteris inclouen l'acabament específic dels acords amb les vores, sense que comporti l'ús de material diferents d'aquells que normalment conformen la unitat.

4.- NORMATIVA DE COMPLIMENT OBLIGATORI

Real Decreto 1247/2008, de 18 de julio, por el que se aprueba la Instrucción de Hormigón Estructural (EHE-08).

P9 - FERMS I PAVIMENTS

P9Z - ELEMENTS ESPECIALS PER A PAVIMENTS

P9Z3- - ARMADURA PER A PAVIMENTS, EN MALLA

0.- ELEMENTS QUE CONTEMPLA EL PLEC

P9Z3-DP8J.

Plec de condicions

1.- DEFINICIÓ I CONDICIONS DE LES PARTIDES D'OBRA EXECUTADES

Muntatge i col·locació de l'armadura formada per barres corrugades, malla electrosoldada o conjunt de barres i/o malles d'acer, en formació d'armadura passiva d'elements estructurals de formigó, a l'excavació, a l'encofrat o ancorades a elements de formigó existents, o soldades a perfils d'acer.

S'han considerat les armadures per als elements següents:

- Paviments de formigó
- L'execució de la unitat d'obra inclou les operacions següents:
  - Preparació de la zona de treball
  - Tallat i doblegat de l'armadura
  - Neteja de les armadures
  - Neteja del fons de l'encofrat
  - Col·locació dels separadors
  - Muntatge i col·locació de l'armadura
  - Subjecció dels elements que formen l'armadura
  - Subjecció de l'armadura a l'encofrat

CONDICIONS GENERALS:

Per a l'elaboració, manipulació i muntatge de les armadures s'ha de seguir les indicacions de l'EHE i l'UNE 36831.

Els diàmetres, la forma, les dimensions i la disposició de les armadures han de ser les que s'especifiquen a la DT. El nombre de barres no ha de ser mai inferior a l'especificat a la DT. Les barres no han de tenir defectes superficials ni esquerdes.

Les armadures han de ser netes, no han de tenir òxid no adherent, pintura, greix ni d'altres substàncies que puguin perjudicar a l'acer, al formigó o a l'adherència entre ells.

La disposició de les armadures ha de permetre un formigonament correcte de la peça, de manera que totes les barres quedin recobertes de formigó.

En barres situades per capes, la separació entre elles ha de permetre el pas d'un vibrador intern.

La secció equivalent de les barres de l'armadura no ha de ser inferior al 95,5% de la secció nominal.

Els empalmaments entre barres han de garantir la transmissió de forces d'una barra a la següent, sense que es produeixin lesions en el formigó proper a la zona d'empalmament.

No hi ha d'haver més empalmaments dels que consten a la DT o autoritzi la DF.

Els empalmaments han de quedar allunyats de les zones on l'armadura treballa a la màxima càrrega.

Els empalmaments es poden realitzar per solapa o per soldadura.

Per a realitzar un altre tipus d'empalmament es requerirà disposar d'assaigs que demostrin que garanteixen de forma permanent una resistència a la ruptura no inferior a la de la menor de les dues barres que s'uneixen i que el moviment relatiu entre elles no sigui superior a 0,1 mm.

L'armat de la ferralla s'ha de realitzar mitjançant lligat amb filferro o per aplicació de soldadura no resistent. La disposició dels punts de lligat ha de complir l'especificat en l'apartat 69.4.3.1 de l'EHE.

La soldadura no resistent, ha de complir l'especificat en l'article 69.4.3.2 de l'EHE, seguint els procediments establerts en la UNE 36832.

La realització dels empalmaments pel que fa al procediment, la disposició dins la peça, la llargària dels solapaments i la posició dels diferents empalmaments en barres properes, ha de seguir les prescripcions de l'EHE, a l'article 69.5.2.

A les solapes no s'han de disposar ganxos ni potes.

L'empalmament per soldadura s'ha de fer seguint les prescripcions de l'article 69.5.2.5 de l'EHE amb els procediments descrits en la UNE 36832.

No es poden disposar empalmaments per soldadura a les zones de forta curvatura de l'armadura. Queda prohibida la soldadura d'armadures galvanitzades o amb recobriments epoxídics.

Els empalmaments mitjançant dispositius mecànics d'unió, s'han de realitzar segons les especificacions de la DT i les indicacions del fabricant, en qualsevol cas, s'ha de complir l'especificat en l'article 69.5.2.6 de l'EHE.

Les armadures han d'estar subjectades entre elles i a l'encofrat de manera que mantinguin la seva posició durant l'abocada i la compactació del formigó.

Les armadures d'espera han d'estar subjectades a l'engraellat dels fonaments.

Quan és necessari recobriments superiors a 50 mm, s'ha de col·locar una malla de repartiment en mig d'aquest gruix, en la zona de tracció, segons s'especifica a l'article 37.2.4.1 de la norma EHE, excepte en el cas d'elements que hagin de quedar soterrats.

La DF ha d'aprovar la col·locació de les armadures abans de començar el formigonament. Per a qualsevol classe d'armadures passives, inclosos els estreps, el recobriment no ha de ser inferior, en cap punt, als valors determinats en la taula 37.2.4. de la norma EHE, en funció de la classe d'exposició ambiental a que es sotmetrà el formigó armat, segons el que indica l'article 8.2.1 de la mateixa norma.

Els sistemes auxiliars per a l'armat de la peça formats per barres o filferros, encara que no formen part de l'armadura, han de complir els recobriments mínims, a efectes de garantir la

durabilitat de la peça.  
Distància lliure armadura parament:  $\geq D$  màxim,  $\geq 0,80$  granulat màxim  
(on: D diàmetre armadura principal o diàmetre equivalent)  
Distància lliure barra doblegada - parament:  $\geq 2 D$   
La realització dels ancoratges de les barres al formigó, pel que fa a la forma, posició dins la peça i llargària de les barres ha de seguir les prescripcions de l'EHE, article 69.5.1.  
Toleràncies d'execució:  
- Llargària solapa:  $- 0 \text{ mm}, + 50 \text{ mm}$   
- Llargària d'ancoratge i solapa:  $-0,05L (\leq 50 \text{ mm}, \text{mínim } 12 \text{ mm}), + 0,10 L (\leq 50 \text{ mm})$   
- Posició:  
- En sèries de barres paral·leles:  $\pm 50 \text{ mm}$   
- En estreps i cercols:  $\pm b/12 \text{ mm}$   
(on b es el costat menor de la secció de l'element)  
Les toleràncies en el recobriment i la posició de les armadures han de complir l'especificat a l'UNE 36831.  
MALLA ELECTROSOLDADA:  
El empalmament per solapa de malles electrosoldades ha de complir l'especificat en l'article 69.5.2.4 de l'EHE.  
Llargària de la solapa en malles acoblades: a x Lb neta:  
- Ha de complir, com a mínim:  $\geq 15 D, \geq 20 \text{ cm}$   
(on: a es el coeficient de la taula 69.5.2.2 de l'EHE; Lb neta valor de la taula 69.5.1.4 de l'EHE)  
Llargària de la solapa en malles superposades:  
- Separació entre elements solapats (longitudinal i transversal)  $> 10 D: 1,7 Lb$   
- Separació entre elements solapats (longitudinal i transversal)  $\leq 10 D: 2,4 Lb$

## 2.- CONDICIONS DEL PROCÉS D'EXECUCIÓ

CONDICIONS GENERALS:  
El doblegat de les armadures s'ha de fer a temperatura ambient, mitjançant doblegadores mecàniques i a velocitat constant, amb l'ajut de mandrí, de manera que es garanteixi una curvatura constant en tota la zona.  
No s'han d'adreçar colzes excepte si es pot verificar que no es faran malbé.  
S'han de col·locar separadors per a garantir el recobriment mínim i no han de produir fissures ni filtracions al formigó. La disposició dels separadors ha de complir l'especificat en la taula 69.8.2 de l'EHE-08  
Els separadors han d'estar expressament dissenyats per a aquesta finalitat i han de complir l'especificat en l'article 37.2.5 de l'EHE. Es prohibeix l'ús de fusta o qualsevol material residual de construcció (maó, formigó, etc.). Si han de quedar vistos, no poden ser metàl·lics.  
En cas de realitzar soldadures s'han de seguir les disposicions de la norma UNE 36832 i les han d'executar operaris qualificats d'acord amb la normativa vigent.

## 3.- UNITAT I CRITERI D'AMIDAMENT

MALLA ELECTROSOLDADA:  
m2 de superfície amidada segons les especificacions de la DT.  
Aquest criteri inclou les pèrdues i increments de material corresponents a retalls i empalmaments.

## 4.- NORMATIVA DE COMPLIMENT OBLIGATORI

NORMATIVA GENERAL:  
Documento Básico de Seguridad estructural DB-SE, parte II del CTE, aprobado por el Real Decreto 314/2006.  
Real Decreto 1247/2008, de 18 de julio, por el que se aprueba la Instrucción de Hormigón Estructural (EHE-08).

## 5.- CONDICIONS DE CONTROL D'EXECUCIÓ I DE L'OBRA ACABADA

OPERACIONS DE CONTROL:  
Els punts de control més destacables són els següents:  
- Recepció i aprovació del informe d'especejament per part del contractista.  
- Inspecció abans del formigonat de totes les unitats d'obra estructurals amb observació dels següents punts:  
- Tipus, diàmetre, longitud i disposició de les barres i malles col·locades.  
- Rectitud.  
- Lligams entre les barres.  
- Rigidesa del conjunt.

- Netedat dels elements.  
CRITERIS DE PRESA DE MOSTRES:  
Bàsicament el control de l'execució està confiat a la inspecció visual de les persones que l'exerceixen, amb la qual cosa el seu bon sentit, coneixements tècnics i experiència son fonamentals per aconseguir el nivell de qualitat previst.  
INTERPRETACIÓ DE RESULTATS I ACTUACIONS EN CAS D'INCOMPLIMENT:  
Desautorització del formigonat fins que no es prenguin les mesures de correcció adequades.

## P9 - FERMS I PAVIMENTS

### P9Z - ELEMENTS ESPECIALS PER A PAVIMENTS

#### P9ZA- - REBAJADO, PULIDO Y ABRILLANTADO

#### 0.- ELEMENTS QUE CONTEMPLA EL PLEC

P9ZA-4ZDB.

Pliego de condiciones

#### 1.- DEFINICIÓN Y CONDICIONES DE LAS PARTIDAS DE OBRA EJECUTADAS

Operaciones para el acabado de pavimentos de terrazo, piedra, mosaico hidráulico o madera.  
Se han considerado las siguientes unidades de obra:  
- Rebaje  
- Pulido  
- Abrillantado  
REBAJADO DEL PAVIMENTO DE TERRAZO O PIEDRA:  
Operación realizada sobre un pavimento de terrazo o piedra para obtener la superficie adecuada para ser posteriormente pulida.  
La superficie del pavimento no presentará resaltes entre baldosas.  
Tolerancias de ejecución:  
- Planeidad del pavimento una vez rebajado:  $\pm 4 \text{ mm}/2 \text{ m}$ , Cejas nulas  
- Marcas del rebaje:  $\leq 1\%$  de baldosas sobre la totalidad  
PULIDO DE PAVIMENTO DE TERRAZO O PIEDRA:  
Operación realizada sobre un pavimento de terrazo o piedra para obtener la superficie adecuada para recibir un pavimento delgado o ser posteriormente abrillantada.  
La superficie del pavimento no presentará marcas de rebaje, resaltes entre baldosas, diferencias de tonalidad u otros defectos.  
ABRILLANTADO DE PAVIMENTO DE TERRAZO, PIEDRA O MOSAICO HIDRAULICO:  
Conjunto de operaciones necesarias, realizadas sobre un pavimento previamente pulido de terrazo, piedra, o mosaico hidráulico, para darle el acabado final de recepción.  
La superficie del pavimento no presentará marcas de rebaje, resaltes entre baldosas, diferencias de tonalidad u otros defectos y será antideslizante.  
REBAJADO Y PULIDO DE PAVIMENTO DE MADERA:  
Conjunto de operaciones necesarias, realizadas sobre un pavimento de madera, a fin de dejarlo preparado para ser barnizado posteriormente.  
En pavimentos nuevos no habrán resaltes. La superficie quedará plana y afinada.  
En pavimentos antiguos no habrán resaltes ni capas antiguas de barniz y cera.

## 2.- CONDICIONES DEL PROCESO DE EJECUCIÓN

CONDICIONES GENERALES:  
En los rincones y bordes del pavimento, por su difícil acceso, se realizarán las operaciones con máquina radial de discos flexibles, y se acabarán manualmente.  
REBAJADO DEL PAVIMENTO DE TERRAZO O PIEDRA:  
El rebaje se realizará transcurridos 5 días desde la colocación del pavimento.  
La primera pasada se hará con piedra abrasiva de grano grueso de 30 ó 60 y la segunda, de afinado, con grano de 120 para eliminar las marcas del rebaje.  
PULIDO DE PAVIMENTO DE TERRAZO O PIEDRA:  
El pulido se realizará transcurridos 5 días desde la colocación del pavimento.  
Se extenderá una lechada para tapar las juntas y los poros abiertos durante la operación de



rebaje.

A las 48 h de la extensión de la lechada se pulirá la superficie pasando una piedra abrasiva de grano fino de 220 para eliminar las marcas anteriores y dejar la superficie completamente preparada.

ABRILLANTADO DE PAVIMENTO DE TERRAZO, PIEDRA O MOSAICO HIDRAULICO:

El abrillantado se realizará transcurridos 4 días desde la terminación del pulido.

Se trabajará por superficies comprendidas entre 4 y 5 m2.

Se realizará en dos fases: la primera aplicando un producto base de limpieza y la segunda aplicando un líquido metalizador definitivo de abrillantado.

En ambas operaciones se pasará la máquina con una muñequilla de lana de acero hasta que la superficie tratada esté completamente seca.

El abrillantado podrá completarse con tratamientos protectores.

REBAJADO Y PULIDO DE PAVIMENTO DE MADERA:

El rebajado y pulido se realizará una vez estabilizado el pavimento, considerando las condiciones ambientales de humedad relativa y temperatura.

Para unas condiciones higrotérmicas normales de humedad relativa entre el 40% y el 70%, y temperatura de 15 a 20º, los tiempos de espera recomendados en función del tipo de adhesivo son los siguientes:

- Adhesivos de acetato en dispersión acuosa: 20 días
- Adhesivos en disolvente alcohólico u orgánico: 7 días
- Adhesivos de dos componentes: 4 días

El proceso completo se realizará en diversas pasadas con papel de lija de grano progresivamente menor. La cantidad de pasadas depende de los desniveles de la superficie y de la dureza del barniz y de la madera instalada.

Se empezará siempre con la luz de frente, para evitar sombras.

La primera pasada se realizará en diagonal respecto a la dirección de la fibra de la madera.

La segunda pasada en la diagonal opuesta y la tercera y la cuarta en paralelo a la fibra de la madera.

Después de varias pasadas se barrerá la superficie y eliminará el polvo con el aspirador.

### 3.- UNIDAD Y CRITERIO DE MEDICIÓN

m2 de superficie medida según las especificaciones del proyecto, con deducción de la superficie correspondiente a huecos, de acuerdo con los siguientes criterios:

- Huecos <= 1 m2: No se deducen
- Huecos > 1 m2: Se deduce el 100%

Estos criterios incluyen el acabado específico de los encuentros con los bordes, sin que conlleve el uso de materiales diferentes de los que normalmente conforman la unidad.

### 4.- NORMATIVA DE CUMPLIMIENTO OBLIGATORIO

No hay normativa de obligado cumplimiento.

## PD - INSTAL·LACIONS D'EVACUACIÓ, CANALITZACIÓ I VENTILACIÓ ESTÀTICA

### PD3 - BOTES SIFÓNICOS Y ARQUETAS

#### PD35- - ARQUETA PREFABRICADA DE HORMIGÓN, COLOCADA

### 0.- ELEMENTS QUE CONTEMPLA EL PLEC

PD35-8GKQ.

Pliego de condiciones

### 1.- DEFINICIÓN Y CONDICIONES DE LAS PARTIDAS DE OBRA EJECUTADAS

Formación de arqueta a pie de bajante, de paso o sifónica.

Se han considerado los siguientes tipos:

- Arqueta "in situ" con solera de hormigón, paredes de ladrillo perforado o de ladrillo macizo, enfoscadas y enlucidas interiormente y con tapa fija o registrable.
- Arqueta prefabricada de hormigón, con fondo y con tapa de hormigón prefabricado.

- Arqueta prefabricada de PVC o polipropileno, con fondo y con tapa.

La ejecución de la unidad de obra incluye las siguientes operaciones:

Arqueta de hormigón prefabricado:

- Comprobación de la superficie de asentamiento
- Colocación de la arqueta sobre la superficie de asentamiento
- Formación de los orificios para la conexión de los tubos
- Acoplamiento de los tubos
- Colocación de la tapa

CONDICIONES GENERALES:

Las arquetas registrables estarán tapadas con una tapa de material compatible con el cajón. Si la tapa es prefabricada de hormigón, el espesor de esta no será inferior a 5 cm. Entre la tapa y el cajón habrá una junta de hermeticidad.

En las arquetas sifónicas, el conducto de salida de las aguas llevará un codo de 90º.

El espesor de la lámina de agua en las arquetas sifónicas no será inferior a 45 cm.

La arqueta impedirá la salida de gases al exterior.

ARQUETAS PREFABRICADAS:

El fondo de la arqueta quedará plano y en el nivel previsto.

La arqueta quedará bien asentada sobre la superficie.

Los orificios de entrada y salida de la conducción quedarán preparados.

Tolerancias de ejecución:

- Escuadrado: ± 5 mm respecto el rectángulo teórico

### 2.- CONDICIONES DEL PROCESO DE EJECUCIÓN

ARQUETAS PREFABRICADAS:

Se trabajará a una temperatura ambiente que oscile entre los 5ºC y los 40ºC, sin lluvia.

El proceso de colocación de la arqueta no producirá desperfectos ni modificará las condiciones exigidas al material.

Se realizará una prueba de estanqueidad en caso que la DF lo considere necesario.

### 3.- UNIDAD Y CRITERIO DE MEDICIÓN

Unidad medida según las especificaciones de la DT.

### 4.- NORMATIVA DE CUMPLIMIENTO OBLIGATORIO

Documento Básico de Salubridad DB-HS, parte II del CTE, aprobado por el Real Decreto 314/2006.

### 5.- CONDICIONES DE CONTROL DE EJECUCIÓN Y DE LA OBRA ACABADA

CONTROL DE EJECUCIÓN. OPERACIONES DE CONTROL:

La instalación de evacuación de aguas residuales se ejecutará según prescripciones del proyecto, legislación aplicable y las instrucciones de la DF.

CONTROL DE LA OBRA ACABADA. OPERACIONES DE CONTROL:

Se realizarán las pruebas de estanqueidad total y parcial. Estas pruebas se realizarán con agua, aire o humo y se seguirán las directrices y especificaciones de cada ensayo, según la normativa vigente.

Se verificará el sistema de mantenimiento y conservación

CRITERIOS DE TOMA DE MUESTRAS:

Se comprobará la totalidad de la instalación.

INTERPRETACIÓN DE RESULTADOS Y ACTUACIONES EN CASO DE INCUMPLIMIENTO:

Es caso de deficiencias de material o ejecución, si se puede corregir sin cambiar materiales, se procederá a hacerlo. En caso contrario se procederá a cambiar todo el material afectado. En caso de falta de elementos o discrepancias con el proyecto, se procederá a la adecuación, de acuerdo con lo determine la DF.

## PD - INSTAL·LACIONS D'EVACUACIÓ, CANALITZACIÓ I VENTILACIÓ ESTÀTICA

### PD7 - CLAVEGUERES I COL·LECTORS

#### PD76- - CLAVEGUERÓ POLIETILÈ D'ALTA DENSITAT PER A EVACUACIÓ SIFÒNICA, ENTERRAT

0.- ELEMENTS QUE CONTEMPLA EL PLEC

PD76-B2Q3.

Plec de condicions

1.- DEFINICIÓ I CONDICIONS DE LES PARTIDES D'OBRA EXECUTADES

Formació de clavegueró amb tub de polietilè d'alta densitat per a evacuació sifònica.  
S'han considerat les col·locacions següents:  
- Penjat del sostre  
- Al fons de la rasa  
L'execució de la unitat d'obra inclou les operacions següents:  
Al fons de la rasa:  
- Comprovació i preparació del pla de suport (en canalitzacions per soterrar)  
- Replanteig de la conducció  
- Col·locació dels elements de suport dels tubs  
- Col·locació de l'element en la seva posició definitiva  
- Execució de totes les unions necessàries  
- Neteja de la canonada  
- Prova d'estanquitat d'acord amb empresa dissenyadora del sistema i DF.  
- Retirada de l'obra de retalls de tubs, materials per a junts, etc.

CONDICIONS GENERALS:  
El sistema ha d'estar instal·lat exactament d'acord amb el disseny del sistema d'evacuació sifònica que es determina mitjançant un sistema de càlcul en base a la pluviometria corresponent a l'àrea d'aplicació, on es té en compte la descàrrega d'aigua de pluja des de la bonera a nivell de coberta fins al punt final del sistema sifònic, es a dir, on es trenca l'acció sifònica.

El tub ha de seguir les alineacions, els diàmetres, les fixacions, pendents i replanteig indicats en la DT, no s'admeten canvis que no hagin estat revisats per la DF amb els càlculs corresponents.

Els junts han de ser estancs a la pressió de prova, han de resistir els esforços mecànics i no han de produir alteracions apreciables en el règim hidràulic de la canonada.

Les unions entre els tubs han d'estar fetes amb els procediments i materials aprovats pel fabricant.

COL·LOCACIÓ AL FONS DE LA RASA:  
La fondària de la rasa ha de permetre que el tub descansi sobre un llit de sorra de riu. Pel seu damunt hi ha d'haver un reblert de terra ben piconada per tongades de 20 cm. Les primeres capes que envolten el tub cal piconar-les amb cura.

Gruix del llit de sorra:  
- Polietilè extruït: >= 5 cm  
- Polietilè reticulat: >= 10 cm  
Gruix del reblert: (sense trànsit rodat):  
- Polietilè extruït: >= 60 cm  
- Polietilè reticulat: >= 50 cm

Gruix del reblert: (amb trànsit rodat): >= 80 cm  
El tub s'ha de col·locar dins la rasa serpentejant lleugerament per a permetre les contraccions i dilatacions degudes a canvis de temperatura.  
Per tal de contrarestar les reaccions axials que es produeixen en circular el fluid, els punts singulars (corbes, reduccions, etc.), han d'estar ancorades a daus massissos de formigó.  
En cas de coincidència de canonades d'aigua potable i de sanejament, les d'aigua potable han de passar per un pla superior a les de sanejament i han d'anar separades tangencialment 100 cm.  
Per damunt del tub s'ha de fer un reblert de terres compactades, que han de complir l'especificat en el seu plec de condicions.

2.- CONDICIONS DEL PROCÉS D'EXECUCIÓ

CONDICIONS GENERALS:  
La descàrrega i manipulació dels elements s'ha de fer de forma que no rebin cops.  
Durant el procés de col·locació no s'han de produir desperfectes en la superfície del tub.  
En cas d'interrompre's la col·locació dels tubs s'ha d'evitar la seva obstrucció i s'ha d'assegurar el seu desguàs. Quan es reprenguin els treballs s'ha de comprovar que no s'hagi introduït cap cos estrany a l'interior dels tubs.  
Per a fer la unió dels tubs no s'han de forçar ni deformar els extrems.  
La unió entre els tubs i altres elements d'obra s'ha de fer garantint la no transmissió de càrregues, la impermeabilitat i l'adherència amb les parets.  
Si es produeixen fuites apreciables durant la prova d'estanquitat, el contractista ha de corregir els defectes i procedir de nou a fer la prova.

No s'han de manipular ni corbar els tubs.  
Els canvis direccionals i les connexions s'han de fer per mitjà de peces especials, seguint les indicacions de DT i d'acord amb la DF.  
Tots els talls s'han de fer perpendicularment a l'eix del tub.  
COL·LOCACIÓ AL FONS DE LA RASA:  
Abans de baixar els elements a la rasa la DF ha d'examinar-los, rebutjant els que presentin algun defecte.  
Abans de la col·locació dels elements cal comprovar que la rasant, l'amplària, la fondària i el nivell freàtic de la rasa corresponen als especificats en la DT. En cas contrari cal avisar la DF.  
El fons de la rasa ha d'estar net abans de baixar els elements.  
Si la canonada té un pendent > 10% s'ha de muntar en sentit ascendent. Si no es pot fer d'aquesta manera, cal fixar-la provisionalment per evitar el lliscament dels tubs.  
Els tubs s'han de calçar i colzar per a impedir el seu moviment.  
Col·locats els elements al fons de la rasa, s'ha de comprovar que el seu interior és lliure d'elements que puguin impedir el seu assentament o funcionament correctes (terres, pedres, eines de treball, etc.).  
Les canonades i les rases s'han de mantenir lliures d'aigua, esgotant amb bomba o deixant desguassos a l'excavació.  
No s'han de muntar trams de més de 100 m de llarg sense fer un reblert parcial de la rasa deixant el junts descoberts. Aquest reblert ha de complir les especificacions tècniques del reblert de la rasa.  
Un cop situada la canonada a la rasa, parcialment reblerta excepte a les unions, s'han de fer les proves de pressió interior i d'estanquitat segons la normativa vigent.  
No es pot procedir al reblert de les rases sense l'autorització expressa de la DF.  
Els daus d'ancoratge s'han de fer una vegada enllestida la instal·lació. S'han de col·locar de forma que els junts de les canonades i dels accessoris siguin accessibles per a la seva reparació.

3.- UNITAT I CRITERI D'AMIDAMENT

m de llargària instal·lada, amidada segons les especificacions de la DT, entre els eixos dels elements o dels punts per connectar.  
Aquest criteri inclou les pèrdues de material corresponents a retalls i la repercussió de les peces especials a col·locar.

4.- NORMATIVA DE COMPLIMENT OBLIGATORI

Documento Básico de Salubridad DB-HS, parte II del CTE, aprobado por el Real Decreto 314/2006.

5.- CONDICIONS DE CONTROL D'EXECUCIÓ I DE L'OBRA ACABADA

CONTROL D'EXECUCIÓ. OPERACIONS DE CONTROL:  
La instal·lació d'evacuació d'aigües residuals s'executarà segons prescripcions de projecte, legislació aplicable i a les instruccions de la DF.  
CONTROL DE L'OBRA ACABADA. OPERACIONS DE CONTROL:  
Es realitzaran les proves d'estanquitat total i parcial. Aquestes proves es realitzaran amb aigua, amb aire o amb fum i es seguiran les directrius i especificacions de cada assaig segons la normativa vigent.  
Es verificarà sistema de manteniment i conservació.  
CRITERIS DE PRESA DE MOSTRES:  
S'ha de comprovar la totalitat de la instal·lació.  
INTERPRETACIÓ DE RESULTATS I ACTUACIONS EN CAS D'INCOMPLIMENT:  
Es cas de deficiències de material o execució, si es pot esmenar sense canviar materials, es procedirà a fer-ho. En cas contrari es procedirà a canviar tot el material afectat.  
En cas de manca d'elements o discrepàncies amb el projecte, es procedirà a l'adequació, d'acord amb el determini la DF.

PR - JARDINERIA I MESURES CORRECTORES D'IMPACTE AMBIENTAL

PRA - SEMBRES



**PRA1- - HIDROSEMBRA**

**0.- ELEMENTS QUE CONTEMPLA EL PLEC**

PRA1-DOEL.

Plec de condicions

**1.- DEFINICIÓ I CONDICIONS DE LES PARTIDES D'OBRA EXECUTADES**

Implantació de gespa per diferents procediments.

S'han considerat els procediments següents:

- Hidrosembra

L'execució de la unitat d'obra inclou les operacions següents:

Hidrosembra:

- Comprovació i preparació de la superfície a hidrosebrar

- Barreja de les llavors, l'aigua, l'encoixinament, l'adob, el bioactivador i l'estabilitzador a la hidrosebradora

- Projecció de la barreja al terreny

- Protecció de la superfície sembrada

Hidrocobertura:

- Barreja de l'aigua, l'encoixinament i l'estabilitzador a la hidrosebradora

- Projecció de la barreja al terreny

- Protecció de la superfície sembrada

CONDICIONS GENERALS:

La barreja de llavors, els pans d'herba o els fragments de planta han de quedar distribuïts amb la màxima regularitat i uniformitat.

La superfície a implantar ha de tenir el nivell previst.

Tota la capa de terra superficial ha de tenir el mateix nivell de compactació.

HIDROSEMBRA:

Projecció a pressió sobre el terreny d'una barreja d'aigua, llavors, fixador, fertilitzant i encoixinament. Pot incloure coadjuvants biològics i additius.

La dosi de sembra de la barreja de llavors ha de ser de 10 a 35 g/m2, amb una quantitat recomanada de 2 a 5 llavors/cm2.

L'acabat superficial ha de ser suficientment rugós per a afavorir l'adherència dels materials projectats.

**2.- CONDICIONS DEL PROCÉS D'EXECUCIÓ**

CONDICIONS GENERALS:

No s'ha d'implantar mai en sòls glaçats, excessivament secs o excessivament molls, ni en condicions meteorològiques molt desfavorables. En especial s'han d'evitar els dies ventosos i els dies amb temperatures elevades.

Abans de començar a preparar el llit de sembra, s'han d'eliminar la vegetació espontània i les llavors de males herbes.

S'han d'eliminar les pedres, cossos estranys, arrels i residus presents als 20 cm superiors del sòl.

Cal retirar de la superfície les pedres i tota mena de deixalles, així com els materials de difícil descomposició de diàmetre superior a 2 cm.

En els treballs d'implantació d'àrees de gespa en talussos s'han de preveure les proteccions en matèries de seguretat i salut necessàries per desenvolupar aquests treballs amb seguretat i reduir al màxim els riscos.

HIDROSEMBRA:

A les zones de clima mediterrani s'ha de dur a terme a la fi de l'estiu-tardor o la fi de l'hivern-primavera i a les zones de clima subalpí a la fi de l'estiu.

Des del moment que s'afegeixin les llavors a la barreja d'hidrosembra fins al moment en que s'inicia l'operació de sembra no han de transcórrer més de 20 minuts.

No s'ha de començar l'execució de la hidrosembra fins que no s'hagi aconseguit una barreja homogènia de tots els seus components.

S'ha d'executar des de la base del talús, de baix a dalt.

L'expulsió de la barreja s'ha de realitzar descrivint cercles o en zig-zag.

En cas que la quantitat d'encoixinament prevista sigui gran, 150-200 g/m2 o més, la hidrosembra s'ha de fer en dues fases.

La barreja s'ha d'hidrosebrar uniformement a tota la zona d'implantació.

**3.- UNITAT I CRITERI D'AMIDAMENT**

m2 de superfície amidada segons les especificacions de la DT.

**4.- NORMATIVA DE COMPLIMENT OBLIGATORI**

HIDROSEMBRA:

\* NTJ 08H:1996 Normes Tecnològiques de Jardineria i Paisatgisme. Implantació del material vegetal. Hidrosembres.

**5.- CONDICIONS DE CONTROL D'EXECUCIÓ I DE L'OBRA ACABADA**

CONTROL D'EXECUCIÓ. OPERACIONS DE CONTROL EN LLAVORS PER A HIDROSEMBRES:

- Observació de la superfície sobre la que s'ha d'executar l'hidrosembra.

- Inspecció visual del procés, amb especial atenció a la uniformitat i intensitat del reg.

- Durant l'execució de la hidrosembra, amb una freqüències de dues sèries cada 10.000 m2, es determinarà el contingut de llavors, mulch i fertilitzant un cop executada la hidrosembra, mitjançant el pes de la matèria seca (a 105° C).

CRITERIS DE PRESA DE MOSTRES EN LLAVORS PER A HIDROSEMBRES:

Es seguiran els criteris que en cada cas, indiqui la DF.

INTERPRETACIÓ DE RESULTATS I ACTUACIONS EN CAS D'INCOMPLIMENT EN LLAVORS PER A HIDROSEMBRES:

Correcció de les irregularitats observades a càrrec del contractista.



**DOCUMENT NÚM. 4: PRESSUPOST**



## ÍNDEX

1. Amidaments
2. Quadre de Preus núm. 1
3. Quadre de Preus núm. 2
4. Pressupostos Parcial
5. Pressupost d'Execució Material
6. Pressupost d'Execució per Contracte





**AMIDAMENTS**





AMIDAMENTS

Data: 05/12/22

Pàg.: 1

Obra 01 PRESSUPOST 01 ACONDICIONAMENT MURS SEPARACIO PARCEL·LES  
Capítol 01 TREBALLS PREVIS

| NUM.              | CODI       | UA | DESCRIPCIÓ   |
|-------------------|------------|----|---|
| 1                 | P22D0-52YN | m2 | Esbossada del terreny de més de 2 m, amb mitjans mecànics i càrrega mecànica sobre camió   |
| AMIDAMENT DIRECTE |            |    | 2.300,000   |
| 2                 | P2R3-HIH6  | m3 | Transport de terres no contaminades a obra exterior o centre de valorització, amb camió de 12 t i temps d'espera per a la càrrega amb mitjans mecànics, amb un recorregut de més de 15 i fins a 20 km                   |
| AMIDAMENT DIRECTE |            |    | 115,000   |
| 3                 | G2120810   | u  | Cala de localització de serveis, inclosa el replanteig del servei mitjançant topografia, l'excavació i posterior restitució del terreny al seu estat original i la p.p d'excavació manual a les proximitats del servei. |
| AMIDAMENT DIRECTE |            |    | 10,000   |
| 4                 | P21R0-92GQ | u  | Tala controlada directa d'arbre < 6 m d'alçària, arrencant la soca, aplec de la brossa generada i càrrega sobre camió grua amb pinça, i transport de la mateixa a planta de compostatge (no més lluny de 20 km)         |
| AMIDAMENT DIRECTE |            |    | 10,000   |
| 5                 | P21R0-92H8 | u  | Tala controlada directa d'arbre de 6 a 10 m d'alçària, arrencant la soca, aplec de la brossa generada i càrrega sobre camió grua amb pinça, i transport de la mateixa a planta de compostatge (no més lluny de 20 km)   |
| AMIDAMENT DIRECTE |            |    | 10,000   |

Obra 01 PRESSUPOST 01 ACONDICIONAMENT MURS SEPARACIO PARCEL·LES  
Capítol 02 MURS GABIONS

| NUM.            | CODI       | UA | DESCRIPCIÓ   |
|-----------------|------------|----|---|
| 1               | P221C-DYZT | m3 | Excavació de rasa de fins a 2 m d'amplària i fins a 2 m de fondària, en terreny compacte, amb pala excavadora i càrrega mecànica del material excavat                                                 |
| TOTAL AMIDAMENT |            |    | 103,600   |
| 2               | P2259-548K | m2 | Repàs i piconatge de caixa de paviment, amb una compactació del 95% del PM   |
| TOTAL AMIDAMENT |            |    | 123,500   |
| 3               | P2R3-HIH6  | m3 | Transport de terres no contaminades a obra exterior o centre de valorització, amb camió de 12 t i temps d'espera per a la càrrega amb mitjans mecànics, amb un recorregut de més de 15 i fins a 20 km |

| Num. | Text   | Típus | [C]    | [D]   | [E]   | [F] | TOTAL  | Fórmula     |
|------|--------|-------|--------|-------|-------|-----|--------|-------------|
| 1    | Mur G1 |       | 48,500 | 2,000 | 0,900 |     | 87,300 | C#*D#*E#*F# |
| 2    | Mur G2 |       | 12,500 | 1,000 | 0,800 |     | 10,000 | C#*D#*E#*F# |
| 3    | Mur G3 |       | 14,000 | 1,000 | 0,450 |     | 6,300  | C#*D#*E#*F# |

AMIDAMENTS

Data: 05/12/22

Pàg.: 2

|                 |            |       |   |       |       |     |         |             |
|-----------------|------------|-------|---|-------|-------|-----|---------|-------------|
| 2               | Mur G2     |       | 12,500   | 1,000 | 0,800 |     | 10,000  | C#*D#*E#*F# |
| 3               | Mur G3     |       | 14,000   | 1,000 | 0,450 |     | 6,300   | C#*D#*E#*F# |
| TOTAL AMIDAMENT |            |       | 103,600   |       |       |     |         |             |
| 4               | P3J5-FIFR  | m3    | Estructura de gabions de tela metalica de torsió, amb peces d'2x1x1 m de tela metàl·lica de filferro d'acer galvanitzat de diàmetre 2,4 mm, i 8x10 cm de pas de malla, reblert amb pedra granítica d'aportació col·locada amb mitjans mecànics |       |       |     |         |             |
| Num.            | Text       | Tipus | [C]   | [D]   | [E]   | [F] | TOTAL   | Fórmula     |
| 1               | Mur G1     |       | 48,500   | 4,500 |       |     | 218,250 | C#*D#*E#*F# |
| 2               | Mur G2     |       | 12,500   | 1,750 |       |     | 21,875  | C#*D#*E#*F# |
| 3               | Mur G3     |       | 14,000   | 1,000 |       |     | 14,000  | C#*D#*E#*F# |
| TOTAL AMIDAMENT |            |       | 254,125   |       |       |     |         |             |
| 5               | P2A0-4ILU  | m3    | Subministrament de terra tolerable d'aportació   |       |       |     |         |             |
| Num.            | Text       | Tipus | [C]   | [D]   | [E]   | [F] | TOTAL   | Fórmula     |
| 1               | Mur G1     |       | 165,000   | 3,500 |       |     | 577,500 | C#*D#*E#*F# |
| 2               | Mur G2     |       | 14,000   | 1,500 |       |     | 21,000  | C#*D#*E#*F# |
| TOTAL AMIDAMENT |            |       | 598,500   |       |       |     |         |             |
| 6               | P2255-DPHE | m3    | Rebliment i piconatge de rasa d'amplària més de 2 m, amb material tolerable de la pròpia excavació, en tongades de gruix de més de 25 i fins a 50 cm, utilitzant corró vibratori per a compactar, amb compactació del 90% PM                   |       |       |     |         |             |
| Num.            | Text       | Tipus | [C]   | [D]   | [E]   | [F] | TOTAL   | Fórmula     |
| 1               | Mur G1     |       | 165,000   | 3,500 |       |     | 577,500 | C#*D#*E#*F# |
| 2               | Mur G2     |       | 14,000   | 1,500 |       |     | 21,000  | C#*D#*E#*F# |
| TOTAL AMIDAMENT |            |       | 598,500   |       |       |     |         |             |
| 7               | P2242-53CC | m2    | Acabat i allisada de talussos, amb mitjans mecànics   |       |       |     |         |             |
| Num.            | Text       | Tipus | [C]   | [D]   | [E]   | [F] | TOTAL   | Fórmula     |
| 1               | Mur G1     |       | 242,000   |       |       |     | 242,000 | C#*D#*E#*F# |
| 2               | Mur G2     |       | 20,000   |       |       |     | 20,000  | C#*D#*E#*F# |
| TOTAL AMIDAMENT |            |       | 262,000   |       |       |     |         |             |
| 8               | P7B1-6Q54  | m2    | Geotèxtil format per feltre de polièster no teixit lligat mecànicament de 190 a 200 g/m2, col·locat sense adherir   |       |       |     |         |             |
| Num.            | Text       | Tipus | [C]   | [D]   | [E]   | [F] | TOTAL   | Fórmula     |
| 1               | Mur G1     |       | 48,500   | 3,000 |       |     | 145,500 | C#*D#*E#*F# |
| 2               | Mur G2     |       | 12,500   | 2,000 |       |     | 25,000  | C#*D#*E#*F# |
| TOTAL AMIDAMENT |            |       | 170,500   |       |       |     |         |             |

Obra 01 PRESSUPOST 01 ACONDICIONAMENT MURS SEPARACIO PARCEL·LES  
Capítol 03 DESGUAS FOSSES

| NUM. | CODI       | UA | DESCRIPCió   |
|------|------------|----|---|
| 1    | P221C-DYZT | m3 | Excavació de rasa de fins a 2 m d'amplària i fins a 2 m de fondària, en terreny compacte, amb pala excavadora i càrrega mecànica del material excavat |

EUR

AMIDAMENTS

Data: 05/12/22

Pàg.: 3

|                   |            |       |   |       |       |     |         |             |
|-------------------|------------|-------|---|-------|-------|-----|---------|-------------|
| Num.              | Text       | Tipus | [C]   | [D]   | [E]   | [F] | TOTAL   | Fórmula     |
| 1                 |            |       | 120,000   | 1,150 | 1,100 |     | 151,800 | C#*D#*E#*F# |
| TOTAL AMIDAMENT   |            |       | 151,800   |       |       |     |         |             |
| 2                 | P312-D4PC  | m3    | Formigó per a rases i pous, HA-25/B/20/IIa, de consistència tova i grandària màxima del granulat 20 mm, abocat amb bomba                                                                                              |       |       |     |         |             |
| Num.              | Text       | Tipus | [C]   | [D]   | [E]   | [F] | TOTAL   | Fórmula     |
| 1                 |            |       | 66,400   | 0,475 |       |     | 31,540  | C#*D#*E#*F# |
| TOTAL AMIDAMENT   |            |       | 31,540   |       |       |     |         |             |
| 3                 | P2255-DPHR | m3    | Rebliment i piconatge de rasa d'amplària més de 0,6 i fins a 1,5 m, amb material adequat de la pròpia excavació, en tongades de gruix de fins a 25 cm, utilitzant picó vibrant, amb compactació del 95% PM            |       |       |     |         |             |
| Num.              | Text       | Tipus | [C]   | [D]   | [E]   | [F] | TOTAL   | Fórmula     |
| 1                 |            |       | 120,000   | 1,575 | 0,500 |     | 94,500  | C#*D#*E#*F# |
| TOTAL AMIDAMENT   |            |       | 94,500   |       |       |     |         |             |
| 4                 | P2R3-HIH6  | m3    | Transport de terres no contaminades a obra exterior o centre de valorització, amb camió de 12 t i temps d'espera per a la càrrega amb mitjans mecànics, amb un recorregut de més de 15 i fins a 20 km                 |       |       |     |         |             |
| Num.              | Text       | Tipus | [C]   | [D]   | [E]   | [F] | TOTAL   | Fórmula     |
| 1                 |            |       | 120,000   | 0,475 |       |     | 57,000  | C#*D#*E#*F# |
| TOTAL AMIDAMENT   |            |       | 57,000   |       |       |     |         |             |
| 5                 | PD76-B2Q3  | m     | Clavegueró de polietilè d'alta densitat per a evacuació sifònica, PE 100 de 200 mm de diàmetre nominal exterior, 6 bar de pressió nominal, sèrie SDR 26 segons UNE-EN 13244-2, inclosos accessoris, per anar soterrat |       |       |     |         |             |
| Num.              | Text       | Tipus | [C]   | [D]   | [E]   | [F] | TOTAL   | Fórmula     |
| 1                 |            |       | 120,000   |       |       |     | 120,000 | C#*D#*E#*F# |
| TOTAL AMIDAMENT   |            |       | 120,000   |       |       |     |         |             |
| 6                 | PD35-8GKQ  | u     | Arqueta de paso de hormigón prefabricado, de 100x100x100 cm de medidas interiores y 9 cm de espesor, para evacuación de aguas residuales, incluida tapa de hormigón prefabricado, colocada                            |       |       |     |         |             |
| AMIDAMENT DIRECTE |            |       | 6,000   |       |       |     |         |             |

Obra 01 PRESSUPOST 01 ACONDICIONAMENT MURS SEPARACIO PARCEL·LES  
Capítol 04 ACONDICIONAMENT I REPOSICIO

| NUM. | CODI      | UA | DESCRIPCió   |
|------|-----------|----|---|
| 1    | PRA1-DOEL | m2 | Hidrosembra de barreja de llavors per a gespa tipus Standard C3 segons NTJ 07N, amb una dosificació de 35 g/m2, aigua, mulch de fibra vegetal a base de palla picada i fibra curta de cel·lulosa (200g/m2), adob organo-mineral d'alliberament lent, bioactivador microbià i estabilitzador sintètic de base acrílica, en una superfície < 500 m2 |

|      |        |       |         |     |     |     |         |             |
|------|--------|-------|---------|-----|-----|-----|---------|-------------|
| Num. | Text   | Tipus | [C]     | [D] | [E] | [F] | TOTAL   | Fórmula     |
| 1    | Mur G1 |       | 242,000 |     |     |     | 242,000 | C#*D#*E#*F# |
| 2    | Mur G2 |       | 20,000  |     |     |     | 20,000  | C#*D#*E#*F# |

EUR

AMIDAMENTS

Data: 05/12/22

Pàg.: 4

|                         |           |    |   |         |        |     |         |                     |
|-------------------------|-----------|----|---|---------|--------|-----|---------|---------------------|
|                         |           |    | TOTAL AMIDAMENT   |         |        |     | 262,000 |                     |
| 2                       | GRI33382  | m2 | Manta orgànica tipus 100% coco, de densitat aproximada 300 g/m2, col·locada en un terreny preparat amb un pendent aproximat del 100 % i amb una llargària de talús de 4 a 10 m, fixada amb grapes d'acer corrugat en forma de U, de 10 mm de diàmetre i de 20-10-20 cm, amb una densitat de 3 u/m2 i amb part proporcional de rasa superior de fixació (PB) |         |        |     |         |                     |
| Num. Text               |           |    | Tipus   | [C]     | [D]    | [E] | [F]     | TOTAL Fórmula       |
| 1                       |           |    | T   |         |        |     |         |                     |
| 2 Mur G1                |           |    |   | 242,000 |        |     |         | 242,000 C#*D#*E#*F# |
| 3 Mur G2                |           |    |   | 20,000  |        |     |         | 20,000 C#*D#*E#*F#  |
|                         |           |    | TOTAL AMIDAMENT   |         |        |     | 262,000 |                     |
| 3                       | P6A5-DRMM | m  | Reixat d'acer d'alçària 2 m amb tela metàl·lica de torsió simple amb acabat galvanitzat, de 50 mm de pas de malla i diàmetre 2.7 i 2,7 mm, pals de tub galvanitzat de diàmetre 50 mm col·locats cada 3 m sobre daus de formigó i part proporcional de pals per a punts singulars                                                                            |         |        |     |         |                     |
| Num. Text               |           |    | Tipus   | [C]     | [D]    | [E] | [F]     | TOTAL Fórmula       |
| 1 Limit parcel·la       |           |    |   | 53,500  |        |     |         | 53,500 C#*D#*E#*F#  |
|                         |           |    | TOTAL AMIDAMENT   |         |        |     | 53,500  |                     |
| 4                       | P6A2-4IJ1 | u  | Porta d'una fulla batent de 1x2 m de llum de pas d'acer galvanitzat en calent, amb bastidor de tub de 40x40x1,5 mm i malla ondulada de 40x40 mm de pas i 4 mm de gruix, muntants de tub de 60x60x2 mm, pernns regulables, pany de cop i clau i pom, acabat galvanitzat i plastificat, col·locada                                                            |         |        |     |         |                     |
| Num. Text               |           |    | Tipus   | [C]     | [D]    | [E] | [F]     | TOTAL Fórmula       |
| 1 Porta accés parcel·la |           |    |   | 1,000   |        |     |         | 1,000 C#*D#*E#*F#   |
|                         |           |    | TOTAL AMIDAMENT   |         |        |     | 1,000   |                     |
| 5                       | P3L7-3CMT | m2 | Protecció de talús amb malla metàl·lica, dues de triple torsió, pas de malla de 80 mm i diàmetre 2,4 mm, ancorada amb barres d'acer corrugades i subjectada amb cables   |         |        |     |         |                     |
| Num. Text               |           |    | Tipus   | [C]     | [D]    | [E] | [F]     | TOTAL Fórmula       |
| 1 Protecció talús sud   |           |    |   | 7,500   | 16,000 |     |         | 120,000 C#*D#*E#*F# |
|                         |           |    | TOTAL AMIDAMENT   |         |        |     | 120,000 |                     |
| 6                       | P9G5-61SR | m2 | Paviment de formigó HA-30/P/10/I+E, estesa i vibratge mecànic, malla electrosoldada d'acer B500T 15x 15 cm i 6 mm de D, amb acabat remolinat mecànic i part proporcional de junts de dilatació i retracció   |         |        |     |         |                     |
| Num. Text               |           |    | Tipus   | [C]     | [D]    | [E] | [F]     | TOTAL Fórmula       |
| 1 Rampa accés parcel·la |           |    |   | 4,050   | 2,000  |     |         | 8,100 C#*D#*E#*F#   |
|                         |           |    | TOTAL AMIDAMENT   |         |        |     | 8,100   |                     |
| 7                       | P9B6-71YH | m2 | Pavimento con piezas de piedra natural calcárea nacional con una cara pulida y abrillantada, precio medio, de 20 mm de espesor y de 1251 a 2500 cm2, colocada a pique de maceta con mortero mixto 1:2:10, con rebajado, pulido y abrillantado   |         |        |     |         |                     |
|                         |           |    | AMIDAMENT DIRECTE   |         |        |     | 20,000  |                     |

Obra 01 PRESSUPOST 01 ACONDICIONAMENT MURS SEPARACIO PARCEL·LES  
Capítol 05 IMPREVISTOS

EUR

AMIDAMENTS

Data: 05/12/22

Pàg.: 5

| NUM.              | CODI     | UA | DESCRIPCIÓ   |
|-------------------|----------|----|---|
| 1                 | GX354001 | pa | Partida alçada a justificar en concepte d'imprevistos sobrevinguts durant el desenvolupament de l'obra (serveis afectats, increment d'amidaments...) |
| AMIDAMENT DIRECTE |          |    | 1,000   |

|         |    |                                                         |
|---------|----|---------------------------------------------------------|
| Obra    | 01 | PRESSUPOST 01 ACONDICIONAMENT MURS SEPARACIO PARCEL·LES |
| Capítol | 06 | SEGURETAT I SALUT                                       |

| NUM.              | CODI     | UA | DESCRIPCIÓ   |
|-------------------|----------|----|---|
| 1                 | GX353001 | pa | Partida de cobrament íntegre per a l'implantació de totes les mesures de seguretat i salut necessàries segons normativa vigent i especificades a l'estudi de seguretat i salut del projecte durant el termini d'execució de les obres |
| AMIDAMENT DIRECTE |          |    | 1,000   |

|         |    |                                                         |
|---------|----|---------------------------------------------------------|
| Obra    | 01 | PRESSUPOST 01 ACONDICIONAMENT MURS SEPARACIO PARCEL·LES |
| Capítol | 07 | GESTIÓ RESIDUS                                          |

| NUM.   | CODI          | UA    | DESCRIPCIÓ   | |
|---|
| 1   | P2R5-DT31     | m3    | Transport de residus inerts o no especials a instal·lació autoritzada de gestió de residus, amb contenidor d'1 m3 de capacitat   | |
| <table><tr><th>Num.</th><th>Text</th><th>Tipus</th><th>[C]</th><th>[D]</th><th>[E]</th><th>[F]</th><th>TOTAL</th><th>Fórmula</th></tr><tr><td>1</td><td>Formigó</td><td></td><td>5,000</td><td></td><td></td><td></td><td>5,000</td><td>C##D##E##F#</td></tr><tr><td>2</td><td>Plàstics</td><td></td><td>2,000</td><td></td><td></td><td></td><td>2,000</td><td>C##D##E##F#</td></tr><tr><td>3</td><td>Fusta</td><td></td><td>5,000</td><td></td><td></td><td></td><td>5,000</td><td>C##D##E##F#</td></tr><tr><td colspan="7">TOTAL AMIDAMENT</td><td>12,000</td><td></td></tr></table> |               |       |   | Num. | Text | Tipus | [C]     | [D]         | [E] | [F] | TOTAL | Fórmula | 1 | Formigó     |  | 5,000   |  |  |  | 5,000   | C##D##E##F# | 2 | Plàstics      |  | 2,000  |  |  |  | 2,000  | C##D##E##F# | 3 | Fusta      |  | 5,000   |  |  |  | 5,000   | C##D##E##F# | TOTAL AMIDAMENT |  |  |  |  |  |  | 12,000 |  |
| Num.   | Text          | Tipus | [C]   | [D]  | [E]  | [F]   | TOTAL   | Fórmula     | |
| 1   | Formigó       |       | 5,000   |      |      |       | 5,000   | C##D##E##F# | |
| 2   | Plàstics      |       | 2,000   |      |      |       | 2,000   | C##D##E##F# | |
| 3   | Fusta         |       | 5,000   |      |      |       | 5,000   | C##D##E##F# | |
| TOTAL AMIDAMENT   |               |       |   |      |      |       | 12,000  | |
| 2   | P2RA-EU29     | m3    | Deposició controlada en dipòsit autoritzat inclòs el cànon sobre la deposició controlada dels residus de la construcció, segons la LLEI 8/2008, de residus barrejats no peril·losos amb una densitat 0,43 t/m3, procedents de construcció o demolició, amb codi 170904 segons la Llista Europea de Residus (ORDEN MAM/304/2002) | |
| <table><tr><th>Num.</th><th>Text</th><th>Tipus</th><th>[C]</th><th>[D]</th><th>[E]</th><th>[F]</th><th>TOTAL</th><th>Fórmula</th></tr><tr><td>1</td><td>Formigó</td><td></td><td>5,000</td><td></td><td></td><td></td><td>5,000</td><td>C##D##E##F#</td></tr><tr><td>2</td><td>Plàstics</td><td></td><td>2,000</td><td></td><td></td><td></td><td>2,000</td><td>C##D##E##F#</td></tr><tr><td>3</td><td>Fusta</td><td></td><td>5,000</td><td></td><td></td><td></td><td>5,000</td><td>C##D##E##F#</td></tr><tr><td colspan="7">TOTAL AMIDAMENT</td><td>12,000</td><td></td></tr></table> |               |       |   | Num. | Text | Tipus | [C]     | [D]         | [E] | [F] | TOTAL | Fórmula | 1 | Formigó     |  | 5,000   |  |  |  | 5,000   | C##D##E##F# | 2 | Plàstics      |  | 2,000  |  |  |  | 2,000  | C##D##E##F# | 3 | Fusta      |  | 5,000   |  |  |  | 5,000   | C##D##E##F# | TOTAL AMIDAMENT |  |  |  |  |  |  | 12,000 |  |
| Num.   | Text          | Tipus | [C]   | [D]  | [E]  | [F]   | TOTAL   | Fórmula     | |
| 1   | Formigó       |       | 5,000   |      |      |       | 5,000   | C##D##E##F# | |
| 2   | Plàstics      |       | 2,000   |      |      |       | 2,000   | C##D##E##F# | |
| 3   | Fusta         |       | 5,000   |      |      |       | 5,000   | C##D##E##F# | |
| TOTAL AMIDAMENT   |               |       |   |      |      |       | 12,000  | |
| 3   | P2R1-EU9U     | m3    | Classificació a peu d'obra de residus de construcció o demolició en fraccions segons REAL DECRETO 105/2008, amb mitjans manuals   | |
| AMIDAMENT DIRECTE   |               |       | 1,000   | |
| 4   | P2RA-EU2T     | m3    | Deposició controlada en dipòsit autoritzat inclòs el cànon sobre la deposició controlada dels residus de la construcció, segons la LLEI 8/2008, de residus de terra inerts amb una densitat 1,6 t/m3, procedents d'excavació, amb codi 170504 segons la Llista Europea de Residus (ORDEN MAM/304/2002)                          | |
| <table><tr><th>Num.</th><th>Text</th><th>Tipus</th><th>[C]</th><th>[D]</th><th>[E]</th><th>[F]</th><th>TOTAL</th><th>Fórmula</th></tr><tr><td>1</td><td>Mur Gabions</td><td></td><td>103,600</td><td></td><td></td><td></td><td>103,600</td><td>C##D##E##F#</td></tr><tr><td>2</td><td>Rases desguàs</td><td></td><td>57,000</td><td></td><td></td><td></td><td>57,000</td><td>C##D##E##F#</td></tr><tr><td>3</td><td>Esbrossada</td><td></td><td>115,000</td><td></td><td></td><td></td><td>115,000</td><td>C##D##E##F#</td></tr></table>                                              |               |       |   | Num. | Text | Tipus | [C]     | [D]         | [E] | [F] | TOTAL | Fórmula | 1 | Mur Gabions |  | 103,600 |  |  |  | 103,600 | C##D##E##F# | 2 | Rases desguàs |  | 57,000 |  |  |  | 57,000 | C##D##E##F# | 3 | Esbrossada |  | 115,000 |  |  |  | 115,000 | C##D##E##F# |                 |  |  |  |  |  |  |        |  |
| Num.   | Text          | Tipus | [C]   | [D]  | [E]  | [F]   | TOTAL   | Fórmula     | |
| 1   | Mur Gabions   |       | 103,600   |      |      |       | 103,600 | C##D##E##F# | |
| 2   | Rases desguàs |       | 57,000   |      |      |       | 57,000  | C##D##E##F# | |
| 3   | Esbrossada    |       | 115,000   |      |      |       | 115,000 | C##D##E##F# | |

EUR

AMIDAMENTS

Data: 05/12/22

Pàg.: 6

|                 |         |
|-----------------|---------|
| TOTAL AMIDAMENT | 275,600 |
|-----------------|---------|

**QUADRE DE PREUS NÚM. 1**





QUADRE DE PREUS NÚMERO 1

Data: 05/12/22

Pàg.: 1

| NÚMERO | CODI       | UA | DESCRIPCIÓ   | PREU     |
|--------|------------|----|---|----------|
| P- 1   | G2120810   | u  | Cala de localització de serveis, inclosa el replanteig del servei mitjançant topografia, l'excavació i posterior restitució del terreny al seu estat original i la p.p d'excavació manual a les proximitats del servei.<br>(DOS-CENTS SETZE EUROS AMB VUIT CÈNTIMS)   | 216,08 € |
| P- 2   | GRI33382   | m2 | Manta orgànica tipus 100% coco, de densitat aproximada 300 g/m2, col·locada en un terreny preparat amb un pendent aproximat del 100 % i amb una llargària de talús de 4 a 10 m, fixada amb grapes d'acer corrugat en forma de U, de 10 mm de diàmetre i de 20-10-20 cm, amb una densitat de 3 u/m2 i amb part proporcional de rasa superior de fixació (PB)<br>(CINC EUROS AMB SETANTA-VUIT CÈNTIMS) | 5,78 €   |
| P- 3   | P21R0-92GQ | u  | Tala controlada directa d'arbre < 6 m d'alçària, arrencant la soca, aplec de la brossa generada i càrrega sobre camió grua amb pinça, i transport de la mateixa a planta de compostatge (no més lluny de 20 km)<br>(CENT TRENTA-CINC EUROS AMB NOU CÈNTIMS)   | 135,09 € |
| P- 4   | P21R0-92H8 | u  | Tala controlada directa d'arbre de 6 a 10 m d'alçària, arrencant la soca, aplec de la brossa generada i càrrega sobre camió grua amb pinça, i transport de la mateixa a planta de compostatge (no més lluny de 20 km)<br>(CENT NORANTA-QUATRE EUROS AMB SETANTA-UN CÈNTIMS)   | 194,71 € |
| P- 5   | P221C-DYZT | m3 | Excavació de rasa de fins a 2 m d'amplària i fins a 2 m de fondària, en terreny compacte, amb pala excavadora i càrrega mecànica del material excavat<br>(VUIT EUROS AMB SETANTA-VUIT CÈNTIMS)   | 8,78 €   |
| P- 6   | P2242-53CC | m2 | Acabat i allisada de talussos, amb mitjans mecànics<br>(DOS EUROS AMB QUATRE CÈNTIMS)   | 2,04 €   |
| P- 7   | P2255-DPHE | m3 | Rebliment i piconatge de rasa d'amplària més de 2 m, amb material tolerable de la pròpia excavació, en tongades de gruix de més de 25 i fins a 50 cm, utilitzant corró vibratori per a compactar, amb compactació del 90% PM<br>(NOU EUROS AMB DEU CÈNTIMS)   | 9,10 €   |
| P- 8   | P2255-DPHR | m3 | Rebliment i piconatge de rasa d'amplària més de 0,6 i fins a 1,5 m, amb material adequat de la pròpia excavació, en tongades de gruix de fins a 25 cm, utilitzant picó vibrant, amb compactació del 95% PM<br>(CATORZE EUROS AMB VINT-I-SIS CÈNTIMS)   | 14,26 €  |
| P- 9   | P2259-548K | m2 | Repàs i piconatge de caixa de paviment, amb una compactació del 95% del PM<br>(UN EUROS AMB SETANTA-UN CÈNTIMS)   | 1,71 €   |
| P- 10  | P22D0-52YN | m2 | Esbrossada del terreny de més de 2 m, amb mitjans mecànics i càrrega mecànica sobre camió<br>(ZERO EUROS AMB SETANTA-UN CÈNTIMS)   | 0,71 €   |
| P- 11  | P2A0-4ILU  | m3 | Subministrament de terra tolerable d'aportació<br>(QUATRE EUROS AMB QUARANTA-QUATRE CÈNTIMS)   | 4,44 €   |
| P- 12  | P2R1-EU9U  | m3 | Classificació a peu d'obra de residus de construcció o demolició en fraccions segons REAL DECRETO 105/2008, amb mitjans manuals<br>(VINT-I-CINC EUROS AMB CINC CÈNTIMS)   | 25,05 €  |
| P- 13  | P2R3-HIH6  | m3 | Transport de terres no contaminades a obra exterior o centre de valorització, amb camió de 12 t i temps d'espera per a la càrrega amb mitjans mecànics, amb un recorregut de més de 15 i fins a 20 km<br>(VUIT EUROS AMB TRENTA-QUATRE CÈNTIMS)   | 8,34 €   |
| P- 14  | P2R5-DT31  | m3 | Transport de residus inerts o no especials a instal·lació autoritzada de gestió de residus, amb contenidor d'1 m3 de capacitat<br>(CINQUANTA-CINC EUROS AMB TRENTA-QUATRE CÈNTIMS)   | 55,34 €  |

QUADRE DE PREUS NÚMERO 1

Data: 05/12/22

Pàg.: 2

| NÚMERO | CODI      | UA | DESCRIPCIÓ   | PREU      |
|--------|-----------|----|---|-----------|
| P- 15  | P2RA-EU29 | m3 | Deposició controlada en dipòsit autoritzat inclòs el cànon sobre la deposició controlada dels residus de la construcció, segons la LLEI 8/2008, de residus barrejats no perillosos amb una densitat 0,43 t/m3, procedents de construcció o demolició, amb codi 170904 segons la Llista Europea de Residus (ORDEN MAM/304/2002)<br>(SEIXANTA EUROS AMB VUITANTA-TRES CÈNTIMS)            | 60, 83 €  |
| P- 16  | P2RA-EU2T | m3 | Deposició controlada en dipòsit autoritzat inclòs el cànon sobre la deposició controlada dels residus de la construcció, segons la LLEI 8/2008, de residus de terra inerts amb una densitat 1,6 t/m3, procedents d'excavació, amb codi 170504 segons la Llista Europea de Residus (ORDEN MAM/304/2002)<br>(DEU EUROS AMB SETANTA CÈNTIMS)                                               | 10, 70 €  |
| P- 17  | P312-D4PC | m3 | Formigó per a rases i pous, HA-25/B/20/IIa, de consistència tova i grandària màxima del granulat 20 mm, abocat amb bomba<br>(CENT SIS EUROS AMB DISSET CÈNTIMS)   | 106, 17 € |
| P- 18  | P3J5-FIFR | m3 | Estructura de gabions de tela metalica de torsió, amb peces d'2x1x1 m de tela metàl·lica de filferro d'acer galvanitzat de diàmetre 2,4 mm, i 8x10 cm de pas de malla, reblert amb pedra granítica d'aportació col·locada amb mitjans mecànics<br>(CENT TRENTA-NOU EUROS AMB ONZE CÈNTIMS)                                                                                              | 139, 11 € |
| P- 19  | P3L7-3CMT | m2 | Protecció de talús amb malla metàl·lica, dues de triple torsió, pas de malla de 80 mm i diàmetre 2,4 mm, ancorada amb barres d'acer corrugades i subjectada amb cables<br>(SETZE EUROS AMB NORANTA-SET CÈNTIMS)   | 16, 97 €  |
| P- 20  | P6A2-4IJ1 | u  | Porta d'una fulla batent de 1x2 m de llum de pas d'acer galvanitzat en calent, amb bastidor de tub de 40x40x1,5 mm i malla ondulada de 40x40 mm de pas i 4 mm de gruix, muntants de tub de 60x60x2 mm, pernns regulables, pany de cop i clau i pom, acabat galvanitzat i plastificat, col·locada<br>(QUATRE-CENTS SETANTA-UN EUROS AMB SETANTA-UN CÈNTIMS)                              | 471, 71 € |
| P- 21  | P6A5-DRMM | m  | Reixat d'acer d'alçària 2 m amb tela metàl·lica de torsió simple amb acabat galvanitzat, de 50 mm de pas de malla i diàmetre 2.7 i 2,7 mm, pals de tub galvanitzat de diàmetre 50 mm col·locats cada 3 m sobre daus de formigó i part proporcional de pals per a punts singulars<br>(VINT-I-SIS EUROS AMB TRES CÈNTIMS)                                                                 | 26, 03 €  |
| P- 22  | P7B1-6Q54 | m2 | Geotèxtil format per feltre de polièster no teixit lligat mecànicament de 190 a 200 g/m2, col·locat sense adherir<br>(DOS EUROS AMB NORANTA-SIS CÈNTIMS)   | 2, 96 €   |
| P- 23  | P9B6-71YH | m2 | Pavimento con piezas de piedra natural calcárea nacional con una cara pulida y abrillantada, precio medio, de 20 mm de espesor y de 1251 a 2500 cm2, colocada a pique de maceta con mortero mixto 1:2:10, con rebajado, pulido y abrillantado<br>(CENT QUINZE EUROS AMB VINT-I-TRES CÈNTIMS)                                                                                            | 115, 23 € |
| P- 24  | P9G5-61SR | m2 | Paviment de formigó HA-30/P/10/I+E, estesa i vibratge mecànic, malla electrosoldada d'acer B500T 15x 15 cm i 6 mm de D, amb acabat remolinat mecànic i part proporcional de junts de dilatació i retracció<br>(TRENTA-CINC EUROS AMB QUINZE CÈNTIMS)   | 35, 15 €  |
| P- 25  | PD35-8GKQ | u  | Arqueta de paso de hormigón prefabricado, de 100x100x100 cm de medidas interiores y 9 cm de espesor, para evacuación de aguas residuales, incluida tapa de hormigón prefabricado, colocada<br>(TRES-CENTS VUITANTA-NOU EUROS AMB SEIXANTA CÈNTIMS)   | 389, 60 € |
| P- 26  | PD76-B2Q3 | m  | Clavegueró de polietilè d'alta densitat per a evacuació sifònica, PE 100 de 200 mm de diàmetre nominal exterior, 6 bar de pressió nominal, sèrie SDR 26 segons UNE-EN 13244-2, inclosos accessoris, per anar soterrat<br>(SETANTA-TRES EUROS AMB CINQUANTA-TRES CÈNTIMS)   | 73, 53 €  |
| P- 27  | PRA1-DOEL | m2 | Hidrosembra de barreja de llavors per a gespa tipus Standard C3 segons NTJ 07N, amb una dosificació de 35 g/m2, aigua, mulch de fibra vegetal a base de palla picada i fibra curta de cel·lulosa (200g/m2), adob organo-mineral d'alliberament lent, bioactivador microbià i estabilitzador sintètic de base acrílica, en una superfície < 500 m2<br>(UN EUROS AMB QUARANTA-UN CÈNTIMS) | 1, 41 €   |

L'Enginyer Autor del Projecte

Antonio Mailan Escolano

Enginyer de Camins, C i P.

STRUMA2005,S.L.P.



**QUADRE DE PREUS NÚM. 2**



QUADRE DE PREUS NÚMERO 2

Data: 05/12/22

Pàg.: 1

| NÚMERO | CODI       | UA | DESCRIPCIÓ   | PREU            |
|--------|------------|----|---|-----------------|
| P- 1   | G2120810   | u  | Cala de localització de serveis, inclosa el replanteig del servei mitjançant topografia, l'excavació i posterior restitució del terreny al seu estat original i la p.p d'excavació manual a les proximitats del servei.   | <b>216,08 €</b> |
|        |            |    | Altres conceptes   | 216,08 €        |
| P- 2   | GRI33382   | m2 | Manta orgànica tipus 100% coco, de densitat aproximada 300 g/m2, col·locada en un terreny preparat amb un pendent aproximat del 100 % i amb una llargària de talús de 4 a 10 m, fixada amb grapes d'acer corrugat en forma de U, de 10 mm de diàmetre i de 20-10-20 cm, amb una densitat de 3 u/m2 i amb part proporcional de rasa superior de fixació (PB) | <b>5,78 €</b>   |
|        | BRI31330   |    | Manta orgànica tipus 100% coco, de densitat aproximada 300 g/m2, cosida en les dues cares a una xarxa de polipropilè biodegradable   | 1,51800 €       |
|        |            |    | Altres conceptes   | 4,26 €          |
| P- 3   | P21R0-92GQ | u  | Tala controlada directa d'arbre < 6 m d'alçària, arrencant la soca, aplec de la brossa generada i càrrega sobre camió grua amb pinça, i transport de la mateixa a planta de compostatge (no més lluny de 20 km)   | <b>135,09 €</b> |
|        | B2RA-28TX  |    | Deposició controlada en planta de compostage de residus de tronc i soques no perillosos amb una densitat 0,9 t/m3, procedents de poda o sega, amb codi 200201 segons la Llista Europea de Residus (ORDEN MAM/304/2002)   | 27,08160 €      |
|        | B2RA-28U0  |    | Deposició controlada en planta de compostage de residus vegetals nets no perillosos amb una densitat 0,5 t/m3, procedents de poda o sega, amb codi 200201 segons la Llista Europea de Residus (ORDEN MAM/304/2002)   | 5,20800 €       |
|        |            |    | Altres conceptes   | 102,80 €        |
| P- 4   | P21R0-92H8 | u  | Tala controlada directa d'arbre de 6 a 10 m d'alçària, arrencant la soca, aplec de la brossa generada i càrrega sobre camió grua amb pinça, i transport de la mateixa a planta de compostatge (no més lluny de 20 km)   | <b>194,71 €</b> |
|        | B2RA-28TX  |    | Deposició controlada en planta de compostage de residus de tronc i soques no perillosos amb una densitat 0,9 t/m3, procedents de poda o sega, amb codi 200201 segons la Llista Europea de Residus (ORDEN MAM/304/2002)   | 36,39090 €      |
|        | B2RA-28U0  |    | Deposició controlada en planta de compostage de residus vegetals nets no perillosos amb una densitat 0,5 t/m3, procedents de poda o sega, amb codi 200201 segons la Llista Europea de Residus (ORDEN MAM/304/2002)   | 7,81200 €       |
|        |            |    | Altres conceptes   | 150,51 €        |
| P- 5   | P221C-DYZT | m3 | Excavació de rasa de fins a 2 m d'amplària i fins a 2 m de fondària, en terreny compacte, amb pala excavadora i càrrega mecànica del material excavat   | <b>8,78 €</b>   |
|        |            |    | Altres conceptes   | 8,78 €          |
| P- 6   | P2242-53CC | m2 | Acabat i allisada de talussos, amb mitjans mecànics   | <b>2,04 €</b>   |
|        |            |    | Altres conceptes   | 2,04 €          |
| P- 7   | P2255-DPHE | m3 | Rebliment i piconatge de rasa d'amplària més de 2 m, amb material tolerable de la pròpia excavació, en tongades de gruix de més de 25 i fins a 50 cm, utilitzant corró vibratori per a compactar, amb compactació del 90% PM   | <b>9,10 €</b>   |
|        |            |    | Altres conceptes   | 9,10 €          |
| P- 8   | P2255-DPHR | m3 | Rebliment i piconatge de rasa d'amplària més de 0,6 i fins a 1,5 m, amb material adequat de la pròpia excavació, en tongades de gruix de fins a 25 cm, utilitzant picó vibrant, amb compactació del 95% PM   | <b>14,26 €</b>  |
|        |            |    | Altres conceptes   | 14,26 €         |
| P- 9   | P2259-548K | m2 | Repàs i piconatge de caixa de paviment, amb una compactació del 95% del PM   | <b>1,71 €</b>   |
|        |            |    | Altres conceptes   | 1,71 €          |
| P- 10  | P22D0-52YN | m2 | Esbrossada del terreny de més de 2 m, amb mitjans mecànics i càrrega mecànica sobre camió   | <b>0,71 €</b>   |
|        |            |    | Altres conceptes   | 0,71 €          |

QUADRE DE PREUS NÚMERO 2

Data: 05/12/22      Pàg.: 2

| NÚMERO | CODI                   | UA | DESCRIPCIÓ   | PREU            |
|--------|------------------------|----|---|-----------------|
| P- 11  | P2A0-4ILU<br>B03E-05OH | m3 | Subministrament de terra tolerable d'aportació   | <b>4,44 €</b>   |
|        |                        |    | Terra tolerable   | 4,19000 €       |
|        |                        |    | Altres conceptes   | 0,25 €          |
| P- 12  | P2R1-EU9U              | m3 | Classificació a peu d'obra de residus de construcció o demolició en fraccions segons REAL DECRETO 105/2008, amb mitjans manuals   | <b>25,05 €</b>  |
|        |                        |    | Altres conceptes   | 25,05 €         |
| P- 13  | P2R3-HIH6              | m3 | Transport de terres no contaminades a obra exterior o centre de valorització, amb camió de 12 t i temps d'espera per a la càrrega amb mitjans mecànics, amb un recorregut de més de 15 i fins a 20 km   | <b>8,34 €</b>   |
|        |                        |    | Altres conceptes   | 8,34 €          |
| P- 14  | P2R5-DT31              | m3 | Transport de residus inerts o no especials a instal·lació autoritzada de gestió de residus, amb contenidor d'1 m3 de capacitat   | <b>55,34 €</b>  |
|        |                        |    | Altres conceptes   | 55,34 €         |
| P- 15  | P2RA-EU29              | m3 | Deposició controlada en dipòsit autoritzat inclòs el cànon sobre la deposició controlada dels residus de la construcció, segons la LLEI 8/2008, de residus barrejats no perillosos amb una densitat 0,43 t/m3, procedents de construcció o demolició, amb codi 170904 segons la Llista Europea de Residus (ORDEN MAM/304/2002) | <b>60,83 €</b>  |
|        | B2RA-28V2              |    | Deposició controlada en dipòsit autoritzat inclòs el cànon sobre la deposició controlada dels residus de la construcció, segons la LLEI 8/2008, de residus barrejats no perillosos amb una densitat 0,43 t/m3, procedents de construcció o demolició, amb codi 170904 segons la Llista Europea de Residus (ORDEN MAM/304/2002) | 57,38780 €      |
|        |                        |    | Altres conceptes   | 3,44 €          |
| P- 16  | P2RA-EU2T              | m3 | Deposició controlada en dipòsit autoritzat inclòs el cànon sobre la deposició controlada dels residus de la construcció, segons la LLEI 8/2008, de residus de terra inerts amb una densitat 1,6 t/m3, procedents d'excavació, amb codi 170504 segons la Llista Europea de Residus (ORDEN MAM/304/2002)                         | <b>10,70 €</b>  |
|        | B2RA-28V5              |    | Deposició controlada en dipòsit autoritzat inclòs el cànon sobre la deposició controlada dels residus de la construcció, segons la LLEI 8/2008, de residus de terra inerts amb una densitat 1,6 t/m3, procedents d'excavació, amb codi 170504 segons la Llista Europea de Residus (ORDEN MAM/304/2002)                         | 10,09000 €      |
|        |                        |    | Altres conceptes   | 0,61 €          |
| P- 17  | P312-D4PC              | m3 | Formigó per a rases i pous, HA-25/B/20/IIa, de consistència tova i grandària màxima del granulat 20 mm, abocat amb bomba   | <b>106,17 €</b> |
|        | B06E-11H5              |    | Formigó HA-25/B/20/IIa de consistència tova, grandària màxima del granulat 20 mm, amb >= 275 kg/m3 de ciment, apte per a classe d'exposició IIa   | 81,84480 €      |
|        |                        |    | Altres conceptes   | 24,33 €         |
| P- 18  | P3J5-FIFR              | m3 | Estructura de gabions de tela metalica de torsió, amb peces d'2x1x1 m de tela metàl·lica de filferro d'acer galvanitzat de diàmetre 2,4 mm, i 8x10 cm de pas de malla, reblert amb pedra granítica d'aportació col·locada amb mitjans mecànics                                                                                 | <b>139,11 €</b> |
|        | B03B-05NR              |    | Pedra granítica de més de 150 mm, per a reblert de gabions   | 20,70200 €      |
|        | B0AM-078K              |    | Filferro acer galvanitzat   | 1,45600 €       |
|        | B0D80-0CNW             |    | Plafó metàl·lic de 50x200 cm per a 50 usos   | 2,70000 €       |
|        | B0DZ5-0F6R             |    | Part proporcional d'elements auxiliars per a plafons metàl·lics, de 50x200 cm   | 1,12000 €       |
|        | B354-08V0              |    | Gabió1x2x1 m de tela metàl·lica de filferro d'acer galvanitzat de diàmetre 2,4 mm, i 8x10 cm de pas de malla   | 26,47575 €      |
|        |                        |    | Altres conceptes   | 86,66 €         |
| P- 19  | P3L7-3CMT              | m2 | Protecció de talús amb malla metàl·lica, dues de triple torsió, pas de malla de 80 mm i diàmetre 2,4 mm, ancorada amb barres d'acer corrugades i subjectada amb cables   | <b>16,97 €</b>  |

QUADRE DE PREUS NÚMERO 2

Data: 05/12/22      Pàg.: 3

| NÚMERO | CODI      | UA | DESCRIPCIÓ   | PREU            |
|--------|-----------|----|---|-----------------|
|        | B0AI-07C7 |    | Tela metàl·lica de triple torsió de filferro galvanitzat de 80 mm de pas de malla i de D 2,4 mm   | 3,64000 €       |
|        | B0B7-106Q |    | Acer en barres corrugades B500S de límit elàstic >= 500 N/mm2   | 1,67500 €       |
|        | B3L4-08H8 |    | Cable d'acer per a subjecció de malles protectores   | 0,33410 €       |
|        |           |    | Altres conceptes   | 11,32 €         |
| P- 20  | P6A2-4IJ1 | u  | Porta d'una fulla batent de 1x2 m de llum de pas d'acer galvanitzat en calent, amb bastidor de tub de 40x40x1,5 mm i malla ondulada de 40x40 mm de pas i 4 mm de gruix, muntants de tub de 60x60x2 mm, pern regulables, pany de cop i clau i pom, acabat galvanitzat i plastificat, col·locada | <b>471,71 €</b> |
|        | B6A1-0YWN |    | Porta d'una fulla batent de 1x2 m de llum de pas d'acer galvanitzat en calent, amb bastidor de tub de 40x40x1,5 mm i malla ondulada de 40x40 mm de pas i 4 mm de gruix, muntants de tub de 60x60x2 mm, pern regulables, pany de cop i clau i pom, acabat galvanitzat i plastificat             | 331,09000 €     |
|        |           |    | Altres conceptes   | 140,62 €        |
| P- 21  | P6A5-DRMM | m  | Reixat d'acer d'alçària 2 m amb tela metàl·lica de torsió simple amb acabat galvanitzat, de 50 mm de pas de malla i diàmetre 2.7 i 2,7 mm, pals de tub galvanitzat de diàmetre 50 mm col·locats cada 3 m sobre daus de formigó i part proporcional de pals per a punts singulars               | <b>26,03 €</b>  |
|        | B0AI-07BD |    | Tela metàl·lica de simple torsió de filferro galvanitzat de 50 mm de pas de malla i de D 2,7 mm   | 5,84000 €       |
|        | B6A0-0KNJ |    | Pal intermedi de tub d'acer galvanitzat, de diàmetre 50 mm i d'alçària 2,35 m   | 5,08300 €       |
|        | B6A0-0KNL |    | Pal per a extrems, tensors o punts singulars de tub d'acer galvanitzat, de diàmetre 80 mm i d'alçària 2,35 m   | 3,91548 €       |
|        |           |    | Altres conceptes   | 11,19 €         |
| P- 22  | P7B1-6Q54 | m2 | Geotèxtil format per feltre de polièster no teixit lligat mecànicament de 190 a 200 g/m2, col·locat sense adherir   | <b>2,96 €</b>   |
|        | B7B1-0KPZ |    | Geotèxtil format per feltre de polièster no teixit, lligat mecànicament de 190 a 200 g/m2   | 1,15500 €       |
|        |           |    | Altres conceptes   | 1,81 €          |
| P- 23  | P9B6-71YH | m2 | Pavimento con piezas de piedra natural calcárea nacional con una cara pulida y brillantada, precio medio, de 20 mm de espesor y de 1251 a 2500 cm2, colocada a pique de maceta con mortero mixto 1:2:10, con rebajado, pulido y brillantado                                                    | <b>115,23 €</b> |
|        |           |    | Altres conceptes   | 115,23 €        |
| P- 24  | P9G5-61SR | m2 | Paviment de formigó HA-30/P/10/I+E, estesa i vibratge mecànic, malla electrosoldada d'acer B500T 15x 15 cm i 6 mm de D, amb acabat remolinat mecànic i part proporcional de junts de dilatació i retracció                                                                                     | <b>35,15 €</b>  |
|        |           |    | Altres conceptes   | 35,15 €         |
| P- 25  | PD35-8GKQ | u  | Arqueta de paso de hormigón prefabricado, de 100x100x100 cm de medidas interiores y 9 cm de espesor, para evacuación de aguas residuales, incluida tapa de hormigón prefabricado, colocada   | <b>389,60 €</b> |
|        | BD31-20GN |    | Arqueta prefabricada de hormigón para saneamiento, de 100x100x100 cm de medidas interiores, y 9 cm de espesor, con ventanas premarcadas de 80 cm de diámetro a 4 caras, incluida tapa de hormigón prefabricado                                                                                 | 334,54000 €     |
|        |           |    | Altres conceptes   | 55,06 €         |
| P- 26  | PD76-B2Q3 | m  | Clavegueró de polietilè d'alta densitat per a evacuació sifònica, PE 100 de 200 mm de diàmetre nominal exterior, 6 bar de pressió nominal, sèrie SDR 26 segons UNE-EN 13244-2, inclosos accessoris, per anar soterrat                                                                          | <b>73,53 €</b>  |
|        | BD77-1JP2 |    | Tub de polietilè d'alta densitat de designació PE 100, de 200 mm de diàmetre nominal, de 6 bar de pressió nominal, sèrie SDR 26, segons la norma UNE-EN 13244-2   | 13,88000 €      |
|        | BFWF-09TH |    | Accessoris per a tubs de polietilè de densitat alta, de 200 mm de diàmetre nominal exterior, de plàstic, 6 bar de pressió nominal, per a soldar   | 25,45640 €      |
|        |           |    | Altres conceptes   | 34,19 €         |

QUADRE DE PREUS NÚMERO 2

Data: 05/12/22

Pàg.: 4

|       |            |    |   |           |
|-------|------------|----|---|-----------|
| P- 27 | PRA1-DOEL  | m2 | Hidrosembra de barreja de llavors per a gespa tipus Standard C3 segons NTJ 07N, amb una dosificació de 35 g/m2, aigua, mulch de fibra vegetal a base de palla picada i fibra curta de cel·lulosa (200g/m2), adob organo-mineral d'alliberament lent, bioactivador microbià i estabilitzador sintètic de base acrílica, en una superfície < 500 m2 | 1,41 €    |
|       | B011-05ME  |    | Aigua   | 0,00338 € |
|       | BR30-0XRF  |    | Adob mineral sòlid de fons, d'alliberament lent   | 0,16980 € |
|       | BR31-132Q  |    | Bioactivador microbià   | 0,10605 € |
|       | BR34-0XRE  |    | Encoixinament protector per a hidrosembres de fibra semicurta   | 0,22600 € |
|       | BR37-0WNZ  |    | Estabilitzant sintètic de base acrílica   | 0,40095 € |
|       | BR4U0-21GW |    | Barreja de llavors per a gespa tipus Standard C3, segons NTJ 07N   | 0,18830 € |
|       |            |    | Altres conceptes   | 0,32 €    |

Barcelona, desembre de 2022

L'Enginyer Autor del Projecte



Antonio Mailan Escolano

Enginyer de Camins, C i P.

STRUMA2005,S.L.P.





**PRESSUPOSTOS PARCIAIS**





PRESSUPOST

Data: 05/12/22

Pàg.: 1

| OBRA    | 01         | PRESSUPOST 01 ACONDICIONAMENT MURS SEPARACIO PARCEL·LES |   |          |           |          |
|---------|------------|---------------------------------------------------------|---|----------|-----------|----------|
| CAPÍTOL | 01         | TREBALLS PREVIS                                         |   |          |           |          |
| NUM.    | CODI       | UA                                                      | DESCRIPCIÓ   | PREU     | AMIDAMENT | IMPORT   |
| 1       | P22D0-52YN | m2                                                      | Esbossada del terreny de més de 2 m, amb mitjans mecànics i càrrega mecànica sobre camió (P - 10)   | 0,71     | 2.300,000 | 1.633,00 |
| 2       | P2R3-HIH6  | m3                                                      | Transport de terres no contaminades a obra exterior o centre de valorització, amb camió de 12 t i temps d'espera per a la càrrega amb mitjans mecànics, amb un recorregut de més de 15 i fins a 20 km (P - 13)                  | 8,34     | 115,000   | 959,10   |
| 3       | G2120810   | u                                                       | Cala de localització de serveis, inclosa el replanteig del servei mitjançant topografia, l'excavació i posterior restitució del terreny al seu estat original i la p.p d'excavació manual a les proximitats del servei. (P - 1) | 216,08   | 10,000    | 2.160,80 |
| 4       | P21R0-92GQ | u                                                       | Tala controlada directa d'arbre < 6 m d'alçària, arrencant la soca, aplec de la brossa generada i càrrega sobre camió grua amb pinça, i transport de la mateixa a planta de compostatge (no més lluny de 20 km) (P - 3)         | 135,09   | 10,000    | 1.350,90 |
| 5       | P21R0-92H8 | u                                                       | Tala controlada directa d'arbre de 6 a 10 m d'alçària, arrencant la soca, aplec de la brossa generada i càrrega sobre camió grua amb pinça, i transport de la mateixa a planta de compostatge (no més lluny de 20 km) (P - 4)   | 194,71   | 10,000    | 1.947,10 |
| TOTAL   |            | CAPÍTOL                                                 | 01.01   | 8.050,90 |           |          |

| OBRA    | 01         | PRESSUPOST 01 ACONDICIONAMENT MURS SEPARACIO PARCEL·LES |   |           |           |           |
|---------|------------|---------------------------------------------------------|---|-----------|-----------|-----------|
| CAPÍTOL | 02         | MURS GABIONS                                            |   |           |           |           |
| NUM.    | CODI       | UA                                                      | DESCRIPCIÓ   | PREU      | AMIDAMENT | IMPORT    |
| 1       | P221C-DYZT | m3                                                      | Excavació de rasa de fins a 2 m d'amplària i fins a 2 m de fondària, en terreny compacte, amb pala excavadora i càrrega mecànica del material excavat (P - 5)                                                                                           | 8,78      | 103,600   | 909,61    |
| 2       | P2259-548K | m2                                                      | Repàs i piconatge de caixa de paviment, amb una compactació del 95% del PM (P - 9)   | 1,71      | 123,500   | 211,19    |
| 3       | P2R3-HIH6  | m3                                                      | Transport de terres no contaminades a obra exterior o centre de valorització, amb camió de 12 t i temps d'espera per a la càrrega amb mitjans mecànics, amb un recorregut de més de 15 i fins a 20 km (P - 13)                                          | 8,34      | 103,600   | 864,02    |
| 4       | P3J5-FIFR  | m3                                                      | Estructura de gabions de tela metalica de torsió, amb peces d'2x1x1 m de tela metàl·lica de filferro d'acer galvanitzat de diàmetre 2,4 mm, i 8x10 cm de pas de malla, reblert amb pedra granítica d'aportació col·locada amb mitjans mecànics (P - 18) | 139,11    | 254,125   | 35.351,33 |
| 5       | P2A0-4ILU  | m3                                                      | Subministrament de terra tolerable d'aportació (P - 11)   | 4,44      | 598,500   | 2.657,34  |
| 6       | P2255-DPHE | m3                                                      | Rebliment i piconatge de rasa d'amplària més de 2 m, amb material tolerable de la pròpia excavació, en tongades de gruix de més de 25 i fins a 50 cm, utilitzant corró vibratori per a compactar, amb compactació del 90% PM (P - 7)                    | 9,10      | 598,500   | 5.446,35  |
| 7       | P2242-53CC | m2                                                      | Acabat i allisada de talussos, amb mitjans mecànics (P - 6)   | 2,04      | 262,000   | 534,48    |
| 8       | P7B1-6Q54  | m2                                                      | Geotèxtil format per feltre de polièster no teixit lligat mecànicament de 190 a 200 g/m2, col·locat sense adherir (P - 22)   | 2,96      | 170,500   | 504,68    |
| TOTAL   |            | CAPÍTOL                                                 | 01.02   | 46.479,00 |           |           |

PRESSUPOST

Data: 05/12/22

Pàg.: 2

| CAPÍTOL |            | 03            | DESGUAS FOSSES   |           |           |          |
|---------|------------|---------------|---|-----------|-----------|----------|
| NUM.    | CODI       | UA            | DESCRIPCIÓ   | PREU      | AMIDAMENT | IMPORT   |
| 1       | P221C-DYZT | m3            | Excavació de rasa de fins a 2 m d'amplària i fins a 2 m de fondària, en terreny compacte, amb pala excavadora i càrrega mecànica del material excavat (P - 5)                                                                  | 8,78      | 151,800   | 1.332,80 |
| 2       | P312-D4PC  | m3            | Formigó per a rases i pous, HA-25/B/20/IIa, de consistència tova i grandària màxima del granulat 20 mm, abocat amb bomba (P - 17)                                                                                              | 106,17    | 31,540    | 3.348,60 |
| 3       | P2255-DPHR | m3            | Rebliment i piconatge de rasa d'amplària més de 0,6 i fins a 1,5 m, amb material adequat de la pròpia excavació, en tongades de gruix de fins a 25 cm, utilitzant picó vibrant, amb compactació del 95% PM (P - 8)             | 14,26     | 94,500    | 1.347,57 |
| 4       | P2R3-HIH6  | m3            | Transport de terres no contaminades a obra exterior o centre de valorització, amb camió de 12 t i temps d'espera per a la càrrega amb mitjans mecànics, amb un recorregut de més de 15 i fins a 20 km (P - 13)                 | 8,34      | 57,000    | 475,38   |
| 5       | PD76-B2Q3  | m             | Clavegueró de polietilè d'alta densitat per a evacuació sifònica, PE 100 de 200 mm de diàmetre nominal exterior, 6 bar de pressió nominal, sèrie SDR 26 segons UNE-EN 13244-2, inclosos accessoris, per anar soterrat (P - 26) | 73,53     | 120,000   | 8.823,60 |
| 6       | PD35-8GKQ  | u             | Arqueta de paso de hormigón prefabricado, de 100x100x100 cm de medidas interiores y 9 cm de espesor, para evacuación de aguas residuales, incluida tapa de hormigón prefabricado, colocada (P - 25)                            | 389,60    | 6,000     | 2.337,60 |
| TOTAL   |            | CAPÍTOL 01.03 |   | 17.665,55 |           |          |

OBRA 01 PRESSUPOST 01 ACONDICIONAMENT MURS SEPARACIO PARCEL·LES  
CAPÍTOL 04 ACONDICIONAMENT I REPOSICIO

| NUM. | CODI      | UA | DESCRIPCIÓ   | PREU   | AMIDAMENT | IMPORT   |
|------|-----------|----|---|--------|-----------|----------|
| 1    | PRA1-DOEL | m2 | Hidrosembra de barreja de llavors per a gespa tipus Standard C3 segons NTJ 07N, amb una dosificació de 35 g/m2, aigua, mulch de fibra vegetal a base de palla picada i fibra curta de cel·lulosa (200g/m2), adob organo-mineral d'alliberament lent, bioactivador microbià i estabilitzador sintètic de base acrílica, en una superfície < 500 m2 (P - 27)          | 1,41   | 262,000   | 369,42   |
| 2    | GRI33382  | m2 | Manta orgànica tipus 100% coco, de densitat aproximada 300 g/m2, col·locada en un terreny preparat amb un pendent aproximat del 100 % i amb una llargària de talús de 4 a 10 m, fixada amb grapes d'acer corrugat en forma de U, de 10 mm de diàmetre i de 20-10-20 cm, amb una densitat de 3 u/m2 i amb part proporcional de rasa superior de fixació (PB) (P - 2) | 5,78   | 262,000   | 1.514,36 |
| 3    | P6A5-DRMM | m  | Reixat d'acer d'alçària 2 m amb tela metàl·lica de torsió simple amb acabat galvanitzat, de 50 mm de pas de malla i diàmetre 2.7 i 2,7 mm, pals de tub galvanitzat de diàmetre 50 mm col·locats cada 3 m sobre daus de formigó i part proporcional de pals per a punts singulars (P - 21)                                                                           | 26,03  | 53,500    | 1.392,61 |
| 4    | P6A2-4IJ1 | u  | Porta d'una fulla batent de 1x2 m de llum de pas d'acer galvanitzat en calent, amb bastidor de tub de 40x40x1,5 mm i malla ondulada de 40x40 mm de pas i 4 mm de gruix, muntants de tub de 60x60x2 mm, pern's regulables, pany de cop i clau i pom, acabat galvanitzat i plastificat, col·locada (P - 20)                                                           | 471,71 | 1,000     | 471,71   |
| 5    | P3L7-3CMT | m2 | Protecció de talús amb malla metàl·lica, dues de triple torsió, pas de malla de 80 mm i diàmetre 2,4 mm, ancorada amb barres d'acer corrugades i subjectada amb cables (P - 19)   | 16,97  | 120,000   | 2.036,40 |
| 6    | P9G5-61SR | m2 | Paviment de formigó HA-30/P/10/I+E, estesa i vibratge mecànic,   | 35,15  | 8,100     | 284,72   |

EUR

PRESSUPOST

Data: 05/12/22

Pàg.: 3

|                     |           |    |   |        |        |          |
|---------------------|-----------|----|---|--------|--------|----------|
| 7                   | P9B6-71YH | m2 | mallà electrosoldada d'acer B500T 15x 15 cm i 6 mm de D, amb acabat remolinat mecànic i part proporcional de junts de dilatació i retracció (P - 24) | 115,23 | 20,000 | 2.304,60 |
| TOTAL CAPÍTOL 01.04 |           |    |   |        |        | 8.373,82 |

OBRA 01 PRESSUPOST 01 ACONDICIONAMENT MURS SEPARACIO PARCEL·LES  
CAPÍTOL 05 IMPREVISTOS

| NUM.                | CODI     | UA | DESCRIPCIÓ   | PREU     | AMIDAMENT | IMPORT   |
|---------------------|----------|----|---|----------|-----------|----------|
| 1                   | GX354001 | pa | Partida alçada a justificar en concepte d'imprevistos sobrevinguts durant el desenvolupament de l'obra (serveis afectats, increment d'amidaments...) (P - 0) | 4.000,00 | 1,000     | 4.000,00 |
| TOTAL CAPÍTOL 01.05 |          |    |   |          |           | 4.000,00 |

OBRA 01 PRESSUPOST 01 ACONDICIONAMENT MURS SEPARACIO PARCEL·LES  
CAPÍTOL 06 SEGURETAT I SALUT

| NUM.                | CODI     | UA | DESCRIPCIÓ   | PREU     | AMIDAMENT | IMPORT   |
|---------------------|----------|----|---|----------|-----------|----------|
| 1                   | GX353001 | pa | Partida de cobrament íntegre per a l'implantació de totes les mesures de seguretat i salut necessàries segons normativa vigent i especificades a l'estudi de seguretat i salut del projecte durant el termini d'execució de les obres (P - 0) | 1.338,09 | 1,000     | 1.338,09 |
| TOTAL CAPÍTOL 01.06 |          |    |   |          |           | 1.338,09 |

OBRA 01 PRESSUPOST 01 ACONDICIONAMENT MURS SEPARACIO PARCEL·LES  
CAPÍTOL 07 GESTIÓ RESIDUS

| NUM.                | CODI      | UA | DESCRIPCIÓ   | PREU  | AMIDAMENT | IMPORT   |
|---------------------|-----------|----|---|-------|-----------|----------|
| 1                   | P2R5-DT31 | m3 | Transport de residus inerts o no especials a instal·lació autoritzada de gestió de residus, amb contenidor d'1 m3 de capacitat (P - 14)   | 55,34 | 12,000    | 664,08   |
| 2                   | P2RA-EU29 | m3 | Deposició controlada en dipòsit autoritzat inclòs el cànon sobre la deposició controlada dels residus de la construcció, segons la LLEI 8/2008, de residus barrejats no perillosos amb una densitat 0,43 t/m3, procedents de construcció o demolició, amb codi 170904 segons la Llista Europea de Residus (ORDEN MAM/304/2002) (P - 15) | 60,83 | 12,000    | 729,96   |
| 3                   | P2R1-EU9U | m3 | Classificació a peu d'obra de residus de construcció o demolició en fraccions segons REAL DECRETO 105/2008, amb mitjans manuals (P - 12)   | 25,05 | 1,000     | 25,05    |
| 4                   | P2RA-EU2T | m3 | Deposició controlada en dipòsit autoritzat inclòs el cànon sobre la deposició controlada dels residus de la construcció, segons la LLEI 8/2008, de residus de terra inerts amb una densitat 1,6 t/m3, procedents d'excavació, amb codi 170504 segons la Llista Europea de Residus (ORDEN MAM/304/2002) (P - 16)                         | 10,70 | 275,600   | 2.948,92 |
| TOTAL CAPÍTOL 01.07 |           |    |   |       |           | 4.368,01 |

EUR

**PRESSUPOST D'EXECUCIÓ MATERIAL**



RESUM DE PRESSUPOST

Data: 05/12/22

Pàg.: 1

| NIVELL 2: Capítol |       |                                                    | Import    |
|-------------------|-------|----------------------------------------------------|-----------|
| Capítol           | 01.01 | Treballs Previs                                    | 8.050,90  |
| Capítol           | 01.02 | Murs Gabions                                       | 46.479,00 |
| Capítol           | 01.03 | Desguas Fosses                                     | 17.665,55 |
| Capítol           | 01.04 | Acondicionament i reposicio                        | 8.373,82  |
| Capítol           | 01.05 | Imprevistos                                        | 4.000,00  |
| Capítol           | 01.06 | Seguretat i Salut                                  | 1.338,09  |
| Capítol           | 01.07 | Gestió Residus                                     | 4.368,01  |
| Obra              | 01    | Pressupost 01 ACONDICIONAMENT MURS SEPARACIO PARC  | 90.275,37 |
|                   |       |                                                    | 90.275,37 |
| NIVELL 1: Obra    |       |                                                    | Import    |
| Obra              | 01    | Pressupost 01 ACONDICIONAMENT MURS SEPARACIO PARCE | 90.275,37 |
|                   |       |                                                    | 90.275,37 |





**PRESSUPOST D'EXECUCIÓ PER CONTRACTE**





El total del pressupost dels treballs a realitzar ascendeix a:

|                                |             |
|--------------------------------|-------------|
| PRESSUPOST D'EXECUCIÓ MATERIAL | 90.275,37 € |
| 13 % Despeses Generals         | 11.735,80 € |
| 6 % Benefici Industrial        | 5.416,52 €  |

|                                                  |              |
|--------------------------------------------------|--------------|
| PRESSUPOST D'EXECUCIÓ PER CONTRACTE (IVA EXCLÒS) | 107.427,69 € |
|--------------------------------------------------|--------------|

|         |             |
|---------|-------------|
| IVA 21% | 22.559,82 € |
|---------|-------------|

|                                                         |                     |
|---------------------------------------------------------|---------------------|
| <b>PRESSUPOST D'EXECUCIÓ PER CONTRACTE (IVA INCLÒS)</b> | <b>129.987,51 €</b> |
|---------------------------------------------------------|---------------------|

**Aquest pressupost d'execució per contracte, amb IVA inclòs, ascendeix a la quantitat de CENT VINT-I-NOU MIL NOU-CENTS VUITANTA-SET EUROS, AMB CINQUANTA-UN CÈNTIMS**

Barcelona, desembre de 2022

L'Enginyer Autor del Projecte



**Antonio Mailan Escolano**

Enginyer de Camins, C i P.

STRUMA2005,S.L.P.

