

Aquest Projecte Executiu ha estat aprovat inicialment mitjançant acord de Ple de data 24 de gener de 2023. El Secretari Accidental

Contra l'Acord d'Aprovació Inicial no s'han interposat al·legacions ni reclamacions en el termini d'exposició pública. Atesa aquesta circumstància, el Projecte Executiu es considera aprovat definitivament en virtut l'acord segon de l'acord del Ple de data 24 de gener de 2023. El Secretari Acctal.

DOCUMENT 1. MEMÒRIA I ANNEXOS

INSTAL·LACIÓ SOLAR FOTOVOLTAICA PER AUTOCONSUM COL·LECTIU DE 100 kW SOBRE LA COBERTA DEL PAVELLÓ POLIESPORTIU MUNICIPAL



Sant Cugat Sesgarrigues, abril de 2022

Av. de l'Estatut, 130, 08191 Rubí (Barcelona) · 931 937 396 · sanid@epi.coop · www.epi.coop



COL·LEGI D'ENGINYERS
TÈCNICS INDUSTRIALS
DE TARRAGONA

VISAT LE053009
24/8/2022

Col·legiat: CASTELLÀ CARLOS, JAUME - 18695
Emplaçament: Carrer de la Masia, s/n
Situació: Sant Cugat Sesgarrigues



La informació de control del contingut formal del document es troba referenciat en el CodiQR

MEMÒRIA DESCRIPTIVA I TÈCNICA

INSTAL·LACIÓ SOLAR FOTOVOLTAICA PER AUTOCONSUM COL·LECTIU DE 100 kW SOBRE LA COBERTA DEL PAVELLÓ POLIESPORTIU MUNICIPAL



Sant Cugat Sesgarrigues, abril de 2022

Av. de l'Estatut, 130, 08191 Rubí (Barcelona) · 931 937 390 · suma@epi.coop · www.epi.coop



COL·LEGI D'ENGINYERS
TÈCNICS INDUSTRIALS
DE TARRAGONA

VISAT LE053009
24/8/2022

Col·legiat: CASTELLÀ CARLOS, JAUME - 18695
Emplaçament: Carrer de la Masia, s/n
Situació: Sant Cugat Sesgarrigues



La informació de control del contingut formal del document es troba referenciat en el CodiQR

ÍNDIX

1.	INTRODUCCIÓ.....	1
1.1.	OBJECTE DEL PROJECTE	1
1.2.	IDENTIFICACIONS.....	1
1.2.1.	PETICIONARI DEL PROJECTE	1
1.2.2.	TITULAR DE LA INSTAL·LACIÓ	1
1.2.3.	TÈCNIC REDACTOR DEL PROJECTE.....	1
1.3.	DESCRIPCIÓ I ABAST DEL PROJECTE	2
1.3.1.	EMPLAÇAMENT DE LA INSTAL·LACIÓ	2
1.3.2.	SITUACIÓ DE LA INSTAL·LACIÓ	2
1.3.3.	DADES URBANÍSTIQUES.....	3
1.3.4.	NORMATIVA APLICABLE	4
1.3.5.	CLASSIFICACIÓ DE LA INSTAL·LACIÓ SEGONS EL RD 244/2019	4
2.	MEMÒRIA DESCRIPTIVA DEL PROJECTE	7
2.1.	DESCRIPCIÓ DE LA INSTAL·LACIÓ FOTOVOLTAICA D'AUTOCONSUM.....	7
2.2.	DESCRIPCIÓ DE LA INSTAL·LACIÓ OBJECTE DEL PROJECTE.....	8
2.2.1.	DESCRIPCIÓ GENERAL.....	8
2.2.2.	ESTUDI ENERGÈTIC	8
2.2.2.1.	INTRODUCCIÓ.....	8
2.2.2.2.	DADES DE RADIACIÓ	9
2.2.3.	PANELS FOTOVOLTAICS	9
2.2.4.	INVERSOR (ONDULADOR).....	10
2.2.5.	ELEMENTS DE SUPORT I SUBJECCIÓ DELS PANELS	12
2.2.6.	QUADRES ELÈCTRICS I ELEMENTS DE COMANDAMENT I PROTECCIÓ	12
2.2.6.1.	QUADRE DE COMANDAMENT I PROTECCIÓ DE CA.....	12
2.2.6.2.	ELEMENTS DE COMANDAMENT I PROTECCIÓ DE CC.....	14
2.2.6.3.	PROTECCIONS D'INTERCONEXIÓ	14
2.2.6.4.	PROTECCIÓ CONTRA CONTACTES DIRECTES	15
2.2.6.5.	ALTRES ELEMENTS DE COMANDAMENT I PROTECCIÓ.....	15
2.2.7.	MESURA.....	15
2.2.8.	EXECUCIÓ DEL CABLEJAT I CANALITZACIONS.....	15
2.2.9.	XARXA DE TERRA	16
2.2.10.	COMPLIMENT DE L'ITC-BT 30: LOCALS MULLATS.....	18
2.2.11.	COMPLIMENT DE L'ITC-BT-40.....	18
2.2.11.1.	CAPÍTOL 4: CONDICIONS PER A LA CONNEXIÓ	18
2.2.11.2.	CAPÍTOL 5: CABLES DE CONNEXIÓ.....	18

EPI SCCL – CIF: F-66799057

Oficines Centrals: Av. de l'Estatut, 130, 08191, Rubí

Seu Social: C/ Primer de Maig, nº 1,3r B, 43870 Amposta

Tel: +34 931 937 390 · +34 977 949 023 · www.epi.coop · suma@epi.coop



COL·LEGI D'ENGINYERS
TÈCNICS INDUSTRIALS
DE TARRAGONA

VISAT LE053009
24/8/2022

Col·legiat: CASTELLÀ CARLOS, JAUME - 18695
Emplaçament: Carrer de la Masia, s/n
Situació: Sant Cugat Sesgarrigues



La informació de control del contingut formal del document es troba referenciat en el CodiQR

2.2.11.3.	CAPÍTOL 6: FORMA DE L'ONA.....	19
2.2.11.4.	CAPÍTOL 7: PROTECCIONS	19
2.2.11.5.	CAPÍTOL 8: INSTAL·LACIONS DE POSADA A TERRA.....	19
2.2.12.	ALTRES DISPOSICIONS	19
2.2.13.	SISTEMA DE MONITORITZACIÓ	20
2.3.	PLA D'EXECUCIÓ DE L'OBRA	20
2.4.	DOCUMENTACIÓ I TRAMITACIÓ DE LES INSTAL·LACIONS D'AUTOCONSUM.....	20
2.4.1.	DOCUMENTACIÓ	21
2.4.2.	INSPECCIONS REGLAMENTARIES.....	21
2.4.3.	INSCRIPCIÓ.....	21
2.4.4.	ACCÉS I CONNEXIÓ A LA XARXA ELÈCTRICA	21
2.4.5.	PROPOSTA DE REPARTIMENT PER L'AUTOCONSUM COL·LECTIU	22
3.	MEMÒRIA TÈCNICA DEL PROJECTE	24
3.1.	DESCRIPCIÓ DEL CAMP FOTOVOLTAIC.....	24
3.2.	CÀLCULS ENERGÈTICS.....	24
3.2.1.	SIMULACIÓ DE LA PRODUCCIÓ.....	24
3.2.2.	PÈRDUES ENERGÈTIQUES I RENDIMENTS.....	24
3.2.3.	PRODUCCIÓ ANUAL ESTIMADA.....	27
3.3.	CÀLCULS ELÈCTRICS	36
3.3.1.	DISSENY DE LES LÍNIES ELÈCTRIQUES	36
3.3.1.1.	CAIGUDA DE TENSIÓ.....	36
3.3.1.2.	COMPROVACIÓ TÈRMICA.....	38
3.3.1.3.	CÀLCUL I DIMENSIONAT DELS CONDUCTORS	39
3.3.2.	PROTECCIONS	40
3.3.2.1.	GENERALITATS.....	40
3.3.2.2.	PROTECCIONS DE CC.....	44
3.3.2.3.	PROTECCIONS DE CA	44
3.3.2.4.	XARXA DE TERRES	44
3.3.3.	CONNEXIÓ DE LA INSTAL·LACIÓ	45
3.3.4.	COMPROVACIONS	45
4.	PRESSUPOST	46
5.	CONCLUSIONS	47
6.	DOCUMENTS QUE INTEGREN EL PRESENT PROJECTE	48



1. INTRODUCCIÓ

1.1. OBJECTE DEL PROJECTE

L'objecte d'aquest projecte és definir les condicions tècniques i econòmiques per la realització d'una instal·lació de generació d'energia elèctrica per autoconsum col·lectiu a través d'energia solar fotovoltaica, així com el disseny i el càlcul de les instal·lacions necessàries.

A més també té l'Objecte d'exposar a l'Administració Pública dels elements que componen la instal·lació, per poder sol·licitar les autoritzacions corresponents per a la seva posada en funcionament.

1.2. IDENTIFICACIONS

1.2.1. PETICIONARI DEL PROJECTE

RAÓ SOCIAL: EPI SCCL

CIF: F66799057

ADREÇA: Carrer Primer de Maig, 1, 3r B, 43870 Amposta (Tarragona)

1.2.2. TITULAR DE LA INSTAL·LACIÓ

RAÓ SOCIAL: Ajuntament de Sant Cugat Sesgarrigues

CIF: P0820500G

ADREÇA: Carrer Sant Antoni,31, 08798 Sant Cugat Sesgarrigues (Barcelona)

PERSONA CONTACTE: Jordi Milà Lozano

DADES DE CONTACTE: 938970103

1.2.3. TÈCNIC REDACTOR DEL PROJECTE

NOM I COGNOMS: Jaume Castellà i Carlos

TITULACIÓ: Enginyer Tècnic Industrial

COL·LEGIAT: Nº 18.695 pel Col·legi d'Enginyers Tècnics Industrials de Tarragona (CETIT)

DADES DE CONTACTE: 678 438 995

RAÓ SOCIAL: EPI SCCL

CIF: F66799057

ADREÇA: Carrer Primer de Maig, 1, 3r B, 43870 Amposta

EPI SCCL – CIF: F-66799057

Oficines Centrals: Av. de l'Estatut, 130, 08191, Rubí

Seu Social: C/ Primer de Maig, nº 1,3r B, 43870 Amposta

Tel: +34 931 937 390 · +34 977 949 023 · www.epi.coop · suma@epi.coop



COL·LEGI D'ENGINYERS
TÈCNICS INDUSTRIALS
DE TARRAGONA

Col·legiat: CASTELLÀ CARLOS, JAUME - 18695
Emplaçament: Carrer de la Masia, s/n
Situació: Sant Cugat Sesgarrigues

La informació de control del contingut formal del document es troba referenciat en el CodQR

VISAT LE053009
24/8/2022



1.3. DESCRIPCIÓ I ABAST DEL PROJECTE

Aquest projecte consisteix en la instal·lació d'un generador fotovoltaic en la coberta del Pavelló Poliesportiu Municipal de Sant Cugat Sesgarrigues, interconnectat a la xarxa interior elèctrica de baixa tensió d'aquest, amb la finalitat de que sigui autoconsumidor de l'electricitat generada, juntament amb altres consumidors associats a la mateixa instal·lació de generació. L'energia excedent, no autoconsumida de manera instantànea, s'injectarà a la xarxa de distribució i serà compensada posteriorment segons el coeficient de repartiment establert en un preacord signat pels mateixos.

POTÈNCIA NOMINAL:	100.000 W
POTÈNCIA PIC:	126.400 W
PANELLS:	320 panells JINKO JKM395M-6RL3 de 395 Wp cadascun
AZIMUT:	5° Oest
INCLINACIÓ:	6°
INVERSOR:	1 inversor HUAWEI SUN2000-100-KTL-M1 de 100.000 Wn
PRODUCCIÓ ANUAL:	174,8MWh

1.3.1. EMPLAÇAMENT DE LA INSTAL·LACIÓ

ADREÇA:	Carrer de la Masia, s/n, 08798 Sant Cugat Sesgarrigues (Barcelona)
COORDENADES UTM:	(Datum ETRS89) X: 396022,5, Y: 4579933,2 (HUS:31)
REFERENCIA CADASTRAL:	6101703CF9860S0001HX

L'accés a l'Edifici es farà a través del mateix Carrer de la Masia.

1.3.2. SITUACIÓ DE LA INSTAL·LACIÓ

La situació de la instal·lació damunt la coberta de la nau serà sobre la única vessant dirigida cap al sud-oest, tal com s'indica en la simulació següent:





1.3.3. DADES URBANÍSTIQUES

L'Edifici on s'implantarà la instal·lació es troba en terrenys classificats com a Sòl Urbà, segons dades de la fitxa cadastral de l'immoble:

[illegible]

D'altra banda, segons el Mapa Urbanístic de Catalunya els terrenys on se situa l'Edifici es classifiquen com a Sòl Urbà, amb una qualificació d'Equipament Esportiu:



En aquest àmbit no hi ha actualment cap limitació a l'atorgament de la llicència urbanística necessària per a la implantació de la instal·lació prevista.

Segons l'Article 9 bis.1 a) del Decret Legislatiu 1/2010, de 3 d'agost, pel qual s'aprova el Text refós de la Llei d'urbanisme, afegit per l'article 5.1 del Decret Llei 16/2019, de 26 de novembre, de mesures urgents per a l'emergència climàtica i l'impuls a les energies renovables, s'admet la implantació de les instal·lacions per a l'aprofitament de l'energia solar mitjançant captadors solars tèrmics o panells fotovoltaics, sense necessitat de modificar el planejament urbanístic, sobre la coberta de les edificacions i altres construccions auxiliars d'aquestes, incloses les pèrgoles dels aparcaments de vehicles, quan les instal·lacions no superin el metre d'alçada des de la coberta plana o, en cas de coberta inclinada, quan els captadors o els panells s'hi ubiquin adossats en paral·lel.

Segons l'Article 187 bis h) del Decret Legislatiu 1/2010, de 3 d'agost, pel qual s'aprova el Text refós de la Llei d'urbanisme, afegit per l'article 5.11 del Decret Llei 16/2019, de 26 de novembre, de mesures urgents per a l'emergència climàtica i l'impuls a les energies renovables, estan subjectes al règim de comunicació prèvia, amb les excepcions que estableixen els articles 187.2 i 187 ter, les instal·lacions de producció d'energia elèctrica mitjançant panells solars fotovoltaics en els termes que estableix l'article 9 bis.

1.3.4. NORMATIVA APLICABLE

El present Projecte s'ha redactat seguint les següents reglamentacions i normes:

- Llei 24/2013, de 26 de desembre, del sector elèctric.
- Reglament Electrotècnic per a Baixa Tensió REBT y les seves Instruccions Tècniques Complementaries ITC-BT (R.D. 842/2002, de 2 d'agost)

- RD 1955/2000, de 1 de desembre, pel que es regulen les activitats de transport, distribució, comercialització, subministrament i procediments d'autorització d'instal·lacions d'energia elèctrica.
- RD 1110/2007, de 24 d'agost, pel que s'aprova el Reglament unificat de punts de mesura del sistema elèctric.
- RD 1699/2011, de 18 de novembre, pel que es regula la connexió a xarxa d'instal·lacions de producció d'energia elèctrica de petita potència.
- RD 413/2014 de 6 de juny, pel que es regula l'activitat de producció d'energia elèctrica a partir de fonts d'energia renovable, cogeneració i residus.
- RD 900/2015, de 9 d'octubre, pel que es regulen les condicions administratives, tècniques i econòmiques de les modalitats de subministrament d'energia elèctrica amb autoconsum i de producció amb autoconsum.
- RD 244/2019, de 5 d'abril, pel qual es regulen les condicions administratives, tècniques i econòmiques de l'autoconsum d'energia elèctrica.
- Decret 352/2001 de 18 de desembre sobre procediment administratiu aplicable a les instal·lacions d'energia solar fotovoltaica connectades a xarxa (DOGC de 2.1.2002)
- UNE 20-460-94 Part 5-523: Intensitats admissibles en els cables i conductors aïllats.
- UNE 20-434-90: Sistema de designació de cables.
- UNE 20-435-90 Part 2: Cables de transport d'energia aïllats amb dielèctrics secs extruïts per a tensions d'1 a 30kV.
- UNE 20-460-90 Part 4-43: Instal·lacions elèctriques en edificis. Protecció contra les sobreintensitats.
- UNE 20-460-90 Part 5-54: Instal·lacions elèctriques en edificis. Posada a terra i conductors de protecció.
- EN-IEC 60 947-2: 1996 (UNE-NP): Aparellatge B.T. Interruptors automàtics.
- EN-IEC 60 947-2: 1996 (UNE - NP) Annex B: Interruptors automàtics amb protecció incorporada per intensitat diferencial residual.
- EN-IEC 60 947-3: 1999: Aparellatge de baixa tensió. Interruptors, seccionadors, interruptors-seccionadors i combinats fusibles.
- EN-IEC 60 269-1 (UNE): Fusibles de baixa tensió.
- Altres Normes UNE d'obligat compliment.
- RD 314/2006, de 17 de març pel que s'aprova del Codi Tècnic de la Edificació.
- Reglament Delegat (UE) 2016/364 de la Comissió, d'1 de juliol de 2015, relatiu a la classificació de les propietats de reacció al foc dels productes de construcció de conformitat amb el Reglament (UE) núm. 305/2011 del Parlament Europeu i del Consell.
- RD 732/2019, de 20 de desembre, pel qual es modifica el Codi Tècnic de l'Edificació, aprovat pel Reial decret 314/2006, de 17 de març.
- Llei 31/1995 del 8 de Novembre de Prevenció de Riscos Laborals.
- RD 1627/1997, de 24 d'Octubre, pel que s'estableixen les disposicions mínimes de seguretat i salut en les obres de construcció.
- RD 486/1997, de 14 d'abril, pel que s'estableixen les disposicions mínimes de seguretat i salut en el treball.
- Normes particulars de la Companyia Subministradora d'Energia Elèctrica: ENDESA DISTRIBUCIÓN ELÉCTRICA SLU.
- Llei 20/2009, de 4 de desembre, relativa a la prevenció i control de les activitats.
- Condicions imposades per les entitats públiques afectades.



COL·LEGI D'ENGINYERS
TÈCNICS INDUSTRIALS
DE TARRAGONA

VISAT LE053009
24/8/2022

Col·legiat: CASTELLÀ CARLOS, JAUME - 18695
Emplaçament: Carrer de la Masia, s/n
Situació: Sant Cugat Sesgarrigues



La informació de control del contingut formal del document es troba referenciat en el CodiQR

- Normatives urbanístiques municipals.
- Altres normatives municipals.
- Altres normes i disposicions del projectista.

1.3.5. CLASSIFICACIÓ DE LA INSTAL·LACIÓ SEGONS EL RD 244/2019

Segons l'article 4 del RD 244/2019, la instal·lació pertany a una modalitat de subministrament amb autoconsum amb excedents.

Adicionalment, es classificarà com autoconsum col·lectiu ja que hi haurà diversos consumidors associats a aquesta instal·lació de generació. Tots els consumidors participants d'aquesta instal·lació hauran de comunicar de forma individual a l'empresa distribuïdora, un mateix acord signat que reculli els criteris de repartiment de l'energia.

EPI SCCL – CIF: F-66799057

Oficines Centrals: Av. de l'Estatut, 130, 08191, Rubí

Seu Social: C/ Primer de Maig, nº 1,3r B, 43870 Amposta

Tel: +34 931 937 390 · +34 977 949 023 · www.epi.coop · suma@epi.coop



COL·LEGI D'ENGINYERS
TÈCNICS INDUSTRIALS
DE TARRAGONA

VISAT LE053009
24/8/2022

Col·legiat: CASTELLÀ CARLOS, JAUME - 18695
Emplaçament: Carrer de la Masia, s/n
Situació: Sant Cugat Sesgarrigues



La informació de control del contingut formal del document es troba referenciat en el CodiQR


2. MEMÒRIA DESCRIPTIVA DEL PROJECTE

2.1. DESCRIPCIÓ DE LA INSTAL·LACIÓ FOTOVOLTAICA D'AUTOCONSUM

La instal·lació dissenyada en aquest projecte està constituïda per les següents parts:

- Panells solars fotovoltaics: Converteixen la irradiació solar en energia elèctrica en Corrent Continu.
- Inversor: Converteix l'energia elèctrica de Corrent Continu en Corrent Alterna.
- Comptador de xarxa: Registra el transit d'energia elèctrica entre la instal·lació de l'usuari i la xarxa de distribució

L'esquema de principi és el següent:

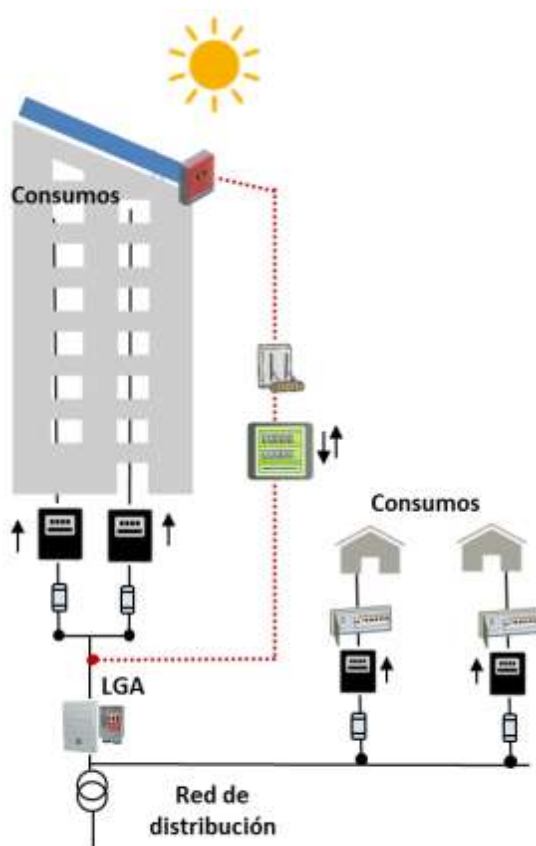

Autoconsum col·lectiu a través de la xarxa acullit a compensació.

El generador fotovoltaic està format per una sèrie de panells connectats elèctricament entre si que transformen l'energia solar en energia elèctrica, generant un Corrent Continu (CC) proporcional a la irradiància solar que incideix sobre aquests.

Els panells estan formats per la interconnexió de cèl·lules solars encapsulades entre materials que la protegeixen de les condicions climàtiques exteriors. Són les encarregades de captar l'energia procedent del sol en forma de radiació solar i transformar-la en energia elèctrica per l'efecte fotovoltaic.



Aquest CC es condueix fins a l'inversor que, emprant la tecnologia de potència, la converteix en Corrent Altern (CA) a la mateixa freqüència i tensió que la xarxa elèctrica.

La connexió entre l'inversor i la xarxa de distribució es farà mitjançant una escomesa nova prevista per a la instal·lació fotovoltaica d'aquest projecte.

2.2. DESCRIPCIÓ DE LA INSTAL·LACIÓ OBJECTE DEL PROJECTE

2.2.1. DESCRIPCIÓ GENERAL

Aquest projecte consisteix en la instal·lació d'un generador fotovoltaic de potència nominal de 100.000 W i 126.400 W pic repartits a la coberta d'un edifici existent, interconnectat a la xarxa interior elèctrica de baixa tensió, amb la finalitat d'autoconsumir l'electricitat generada.

La instal·lació consta bàsicament d'un generador fotovoltaic format per 320 panells de 395 W pic disposats de la següent forma:

INVERSOR	NÚM DE CADENES	NÚM DE PANELLS PER CADENA	TIPUS DE DISPOSICIÓ	INCLINACIÓ	AZIMUT
1	20	16	Coplanars en teulada inclinada	6°	5° Oest

Aprofitant la radiació solar, els panells fotovoltaics generen electricitat en corrent continu que es conduirà fins a un inversor de 100 kW de potència nominal. Aquest ondulador convertirà el corrent continu en corrent altern per tot seguit evacuar l'energia a la xarxa interior de consum. Des de la generació d'electricitat en els mòduls fins a la seva connexió a xarxa interna s'instal·laran els elements de protecció i mesura més adients segons normativa.

Els panells se subjectaran de manera coplanar sobre la coberta de xapa d'acer trapezoidal existent mitjançant unes pinces d'ancoratge model Rapid16, fabricades per l'empresa SCHLETTER. Aquestes peces es collen a les grapes que, a la vegada, estaran subjectes a les greques amb unes peces, ClampFit del mateix fabricant amb una banda EPDM per garantir l'estanqueïtat, fixades amb cargols autorroscants d'acer inoxidable o tractament anticorrosiu apte per a la seva instal·lació a la intempèrie.

Entre els panells i l'inversor s'interposen uns elements de comandament i protecció de CC i entre l'inversor i la connexió amb la xarxa interna BT de consum, s'interposa un quadre de comandament i protecció de CA. L'inversor i els elements de comandament de protecció de CC i de CA se situaran segons plànols adjunts.

En els següents capítols es defineixen amb més detall tots els elements de la instal·lació.

2.2.2. ESTUDI ENERGÈTIC

2.2.2.1. INTRODUCCIÓ

En el disseny de la instal·lació s'ha comprovat com els principals paràmetres energètics de l'emplaçament escollit influeixen sobre el rendiment, la rendibilitat i el medi ambient.

EPI SCCL – CIF: F-66799057

Oficines Centrals: Av. de l'Estatut, 130, 08191, Rubí

Seu Social: C/ Primer de Maig, nº 1,3r B, 43870 Amposta

Tel: +34 931 937 390 · +34 977 949 023 · www.epi.coop · suma@epi.coop



COL·LEGI D'ENGINYERS
TÈCNICS INDUSTRIALS
DE TARRAGONA

Col·legiat: CASTELLÀ CARLOS, JAUME - 18695
Emplaçament: Carrer de la Masia, s/n
Situació: Sant Cugat Sesgarrigues

VISAT LE053009
24/8/2022



La informació de control del contingut formal del document es troba referenciada en el CodiQR

El càlcul de l'energia produïda pel sistema fotovoltaic s'ha efectuat per mitjà del programa de càlcul PVSYST, V7.2.8. Aquest software realitza simulacions de funcionament de sistemes fotovoltaics, simulant la radiació incident i les diferents components del sistema, sent una eina de primer nivell de referència en el sector.

2.2.2.2. DADES DE RADIACIÓ

Les dades de radiació s'han obtingut a partir de les dades presents en el Centre d'Investigació Conjunta de la Comissió Europea o Joint Research Center (JRC), que reuneix dades a través del Photovoltaic Geographical Information (PVGIS). Concretament, aquesta base de dades s'anomena Climate SAF-PVGIS (Satellite Application Facility on Climate Monitoring).

Aquesta base de dades conté les dades de la versió antiga (Classic PVGIS), que s'obtenien interpolant les dades d'estacions meteorològiques, i dades recollides dotze anys (1998-2010) amb satèl·lits meteorològics, Meteosat 5-7 (1998-2006) i Meteosat MSG (2006-2010).

2.2.3. PANELLS FOTOVOLTAICS

Per a la realització d'aquest projecte s'han triat els següents panells amb les següents característiques:

EPI SCCL – CIF: F-66799057

Oficines Centrals: Av. de l'Estatut, 130, 08191, Rubí

Seu Social: C/ Primer de Maig, nº 1,3r B, 43870 Amposta

Tel: +34 931 937 390 · +34 977 949 023 · www.epi.coop · suma@epi.coop



COL·LEGI D'ENGINYERS
TÈCNICS INDUSTRIALS
DE TARRAGONA

VISAT LE053009
24/8/2022

Col·legiat: CASTELLÀ CARLOS, JAUME - 18695
Emplaçament: Carrer de la Masia, s/n
Situació: Sant Cugat Sesgarrigues



La informació de control del contingut formal del document es troba referenciat en el CodiQR

JINKO JKM395M-6RL3	
Potència màxima ⁽¹⁾ (Pmax)	395 Wp
Tolerància de potència	0/+3 %
Tolerància de mesura (potència)	± 3 %
Grau d'eficiència dels mòduls ⁽¹⁾	20,7 %
Tensió amb potència màxima ⁽¹⁾ (Vmpp)	36,6 V
Corrent amb potència màxima ⁽¹⁾ (Impp)	10,8 A
Tensió en circuit obert ⁽¹⁾ (Voc)	43,9 V
Corrent de curtcircuit ⁽¹⁾ (Isc)	11,5 A
Temperatura d'operació	-40/+85 °C
Tensió màxima del sistema	1.000 V
Coefficient de temperatura (Pmax)	-0,35 %/°C
Coefficient de temperatura (Voc)	-0,28 %/°C
Coefficient de temperatura (Isc)	0,05 %/°C
Temperatura nominal d'operació (NOCT)	45±2 °C
Longitud	1.855 mm
Amplada	1.029 mm
Gruix	30 mm
Pes	20,8 Kg

⁽¹⁾ Valors obtinguts en condicions STC: radiació solar de 1000 W/m², temperatura de cèl·lula de 25 °C i valor espectral de 1,5 AM.

La tecnologia de fabricació d'aquests panells ha superat unes proves d'homologació molt estrictes que permeten garantir, per un costat, una gran resistència a la intempèrie i, per una altra, un elevat aïllament entre les seves parts elèctricament actives i accessibles externament.

Els panells se situaran a la coberta de la nau que ocupa el Pavelló Poliesportiu Municipal de manera coplanar amb la mateixa inclinació que la teulada, 3° i sobre una estructura.

En els plànols adjunts es pot apreciar la seva ubicació.

2.2.4. INVERSOR (ONDULADOR)

L'ondulador o inversor, és l'encarregat de convertir el corrent continu (CC) generat per el camp fotovoltaic en corrent altern (CA). Les característiques de l'inversor triat per a aquest projecte són les següents:



HUAWEI SUN2000-100KTL-M1	
DADES D'ENTRADA	
Potència màxima d'entrada (CC)	N/D W
Nombre de seguidors MPP independents	10
Màxim corrent d'entrada per seguidor MMP	26 A
Màxim corrent de curtcircuit per seguidor MMP	40 A
Rang tensió MPP	200-1000 V
Màxima tensió admissible (VCC)	1100 V
Nombre de cadenas admissible per MPP	2
DADES DE SORTIDA	
Potència nominal de sortida (CA)	100.000 W
Tensió de sortida nominal (CA)	400 V
Corrent de sortida nominal (CA)	144,4 A
Acoplament a la xarxa	3-NPE
DADES GENERALS	
Longitud	700 mm
Amplada	1035 mm
Gruix	365 mm
Pes	90 Kg
Grau de protecció IP	IP66

Aquest model d'inversor disposa de diferents grups d'entrades CC que realitzaran la distribució als diferents panells fotovoltaics, realitzant connexions en sèrie i/o paral·lel, a través de les diferents caixes de connexions i protecció.

Aquest inversor disposa també d'un microprocessador que garanteix una corba sinusoidal amb una mínima distorsió (<3%). Garanteix un funcionament automàtic i el seguiment del punt de màxima potència (MPP), i la funció d'stand-by evita les possibles pèrdues durant períodes de repòs.

Permet la desconexió-connexió automàtica de la instal·lació en cas de pèrdua de tensió o freqüència de la xarxa, evitant el funcionament en illa.

Actua com un controlador permanent d'aïllament per la desconexió-connexió automàtica de la instal·lació en cas de pèrdua de resistència d'aïllament.

A la sortida de l'inversor fins a la connexió a xarxa s'instal·laran els elements de protecció indicats en l'esquema unifilar.

L'inversor se situarà a l'interior de la sala elèctrica existent en l'establiment. D'aquesta manera quedarà completament protegit de les afectacions ambientals.

D'acord amb la solució proposada anteriorment i els càlculs justificatius, els paràmetres i valors límit de funcionament de l'inversor són valors admissibles.



2.2.5. ELEMENTS DE SUPORT I SUBJECCIÓ DELS PANELLS

Els elements de suport i subjecció del panells són els encarregats d'assegurar un bon ancoratge del generador fotovoltaic, facilitant la instal·lació i el manteniment dels panells, a la vegada que proporciona l'orientació necessària i l'angle d'inclinació idoni per aprofitar millor la radiació solar.

Els elements instal·lats resistiran el pes dels mòduls fotovoltaics, les sobrecàrregues provocades per l'efecte del vent i de la neu, així com les possibles dilatacions tèrmiques provocades per l'augment de temperatura en les diferents èpoques de l'any.

Els panells sobre la coberta inclinada, es subjectaran de manera coplanar sobre la coberta de xapa d'acer trapezoidal, seguint la mateixa inclinació que aquesta. Els elements de suport i subjecció triats per aquest projecte corresponen al sistema ClampFit del fabricant SCHLETTER, consistent en unes peces metàl·liques d'alumnini amb una banda EPDM per garantir l'estanqueïtat. Aquestes peces es fixaran a la xapa de la coberta mitjançant cargols (autorroscants A2 de 6x25) d'acer inoxidable o tractament anticorrosiu apte per a la seva instal·lació a la intempèrie. En aquests elements es subjectaran unes pinces metàl·liques model Rapid16 que subjectaran els panells.

En l'annex II es mostren tots els càlculs realitzats per a aquesta estructura amb la seva eina de càlcul corresponent, per a justificar la seva idoneïtat.

2.2.6. QUADRES ELÈCTRICS I ELEMENTS DE COMANDAMENT I PROTECCIÓ

Per proporcionar la seguretat tant als equips que formen la instal·lació com al personal encarregat del seu manteniment, és necessari proporcionar una sèrie d'elements de comandament i protecció que assegurin una explotació correcta de la instal·lació. Tota la instal·lació complirà el que estableix el Reglament Electrotècnic de Baixa Tensió.

Els quadres elèctrics i elements de comandament i protecció previstos s'instal·laran a la sala elèctrica existent en l'establiment.

2.2.6.1. QUADRE DE COMANDAMENT I PROTECCIÓ DE CA

El Quadre de Comandament i Protecció de CA (QCPV CA) se situarà a un alçada mínima de 1 m des del nivell del sòl per a la seva col·locació. L'envoltant del quadre serà de material plàstic de doble aïllament, amb porta incorporada, i contindrà les proteccions de cada un dels circuits que conformen la part de CA de l'instal·lació. S'ajustarà a les normes UNE 20.451 i UNE-EN 60.439 -3, amb un grau de protecció mínim IP 30 segons UNE 20.324 i IK07 segons UNE-EN 50.102.

L'instal·lador fixarà de forma permanent sobre el quadre elèctric una placa, impresa amb caràcters indelebles, en la qual consti el seu nom o marca comercial, data en què es va realitzar la instal·lació, així com la intensitat assignada de l'interruptor general automàtic. A més ha de nomenar i designar la sortida dels diferents circuits del quadre de comandament i protecció.



Les proteccions formades pels interruptors automàtics magnetotèrmics protegiran contra sobrecàrregues i curtcircuits segons estableix la ITC-BT-22. Els interruptors diferencials protegiran contra contactes indirectes segons estableix la ITC-BT-24. Per a la protecció contra sobretensions, segons estableix la ITC-BT-23 ens trobem amb una situació natural, ja que es preveu un risc baix a causa de que la instal·lació està connectada a una xarxa de distribució subterrània i es considera suficient la resistència a les sobretensions dels equips en funció de la seva categoria, pel que no es requereix cap protecció suplementària contra les sobretensions transitòries.

El quadre disposarà d'un born-regleta per a la posada a terra dels elements que el necessitin.

Els elements de comandament i protecció a instal·lar en el quadre són els que es detallen en l'esquema unifilar que apareix en els plànols, les característiques de cadascun d'aquests elements i la seva elecció queden reflectits en l'apartat de Càlculs Justificatius.

Proteccions contra sobreintensitats:

Les sobreintensitats es deuen a sobrecàrregues degudes als aparells d'utilització, defectes de baixa impedància o curtcircuits. Per tant, excepte el conductor de protecció, tots els conductors de cada circuit aniran protegits i s'equiparan amb interruptors magnetotèrmics de tall omnipolar calibrats segons l'intensitat a suportar (segons ITC-BT-22)

Proteccions contra contactes indirectes:

S'instal·larà a aquest fi almenys un interruptor diferencial general en la instal·lació, el qual la deixarà fora de servei si es produís una fuga de corrent a terra des d'una part activa de la mateixa. Per a l'adequada protecció contra contactes indirectes de tots els circuits (segons ITC-BT-24), es complirà la següent condició:

$$R_a \times I_a \leq U$$

on:

" R_a " és la suma de les resistències de la presa de terra i dels conductors de protecció de masses.

" I_a " és el corrent que assegura el funcionament del dispositiu de protecció (corrent diferencial-residual assignada).

" U " és la tensió de contacte límit convencional (50 V en locals secs i 24 V en locals mullats).

Si pel tipus o caràcter de la instal·lació s'instal·lés un interruptor diferencial per cada circuit o grup de circuits, es podria prescindir de l'interruptor diferencial general, sempre que quedin protegits tots els circuits. En el cas que s'instal·li més d'un interruptor diferencial en sèrie, existirà una selectivitat entre ells.

Totes les masses dels equips elèctrics protegits per un mateix dispositiu de protecció, han de ser interconnectades i unides per un conductor de protecció a una mateixa presa de terra.

2.2.6.2. ELEMENTS DE COMANDAMENT I PROTECCIÓ DE CC

Els elements de comandament i protecció de CC es trobaràn integrats en l'inversor.

Els elements de comandament i protecció instal·lats són els que es detallen en l'esquema unifilar que apareix en els plànols, les característiques de cadascun d'aquests elements i la seva elecció queden reflectits en l'apartat de Càlculs Justificatius.

Com a elements de comandament principals, l'inversor incorporarà interruptors associats als diferents grups de cadenes de panells connectades a l'inversor, fins a un total de dos. Aquests interruptors permetran la connexió i desconexió en càrrega dels diferents grups.

Proteccions contra sobreintensitats:

Les proteccions contra sobreintensitats dels circuits de CC consisteixen en fusibles que tenen la funció de tallar el pas de corrent en el cas que la corrent de circulació entre ells sigui massa elevada, bé per situacions de sobrecàrrega, defectes de baixa impedància o de curtcircuit. S'instal·laran fusibles de calibre i tensió de servei adequats per protegir els conductors de les diferents cadenes de panells.

Proteccions contra contactes indirectes:

Segons estableix la ITC-BT-24, els circuits de CC de l'instal·lació corresponen a un esquema IT, amb els seus conductors actius aïllats de terra.

En aquesta situació, el dispositiu de protecció consistirà en un controlador permanent d'aïllament, integrat a l'inversor, que davant l'aparició d'un primer defecte d'una part activa a massa o a terra, activarà un senyal visual i procedirà a desconectar l'inversor.

Proteccions contra sobretensions:

A pesar que, com s'indica anteriorment, ens trobem en una situació natural segons estableix la ITC-BT-23, resulta molt recomanable la instal·lació de dispositius de protecció contra sobretensions transitòries en aquelles províncies amb més de 25 dies de tempesta a l'any de mitjana, com és el cas de la comarca de la Ribera d'Ebre.

Per aquest motiu i amb la finalitat de protegir en la mesura que sigui possible a l'inversor donat el seu elevat cost, el quadre incorporarà un dispositiu de protecció contra sobretensions transitòries de tipus 2, apte per a sobretensions d'origen atmosfèric (a excepció de l'impacte directe de raig en la instal·lació). En el nostre cas, aquest dispositiu es troba ja integrat en l'entrada CC del propi inversor.

2.2.6.3. PROTECCIONS D'INTERCONEXIÓ

En aplicació de la ITC-BT-40 del REBT, l'instal·lació comptarà amb proteccions específiques per la interconnexió de màxima i mínima freqüència i de màxima i mínima tensió, les quals es descriuen més endavant.



2.2.6.4. PROTECCIÓ CONTRA CONTACTES DIRECTES

En aplicació de la ITC-BT-24 del REBT, la protecció contra contactes directes de l'instal·lació es resoldrà mitjançant l'aïllament dels equips elèctrics emprats i en l'execució de la pròpia instal·lació, per la no accessibilitat de les parts en tensió, per la interposició d'obstacles o per l'aïllament adient.

2.2.6.5. ALTRES ELEMENTS DE COMANDAMENT I PROTECCIÓ

Per a donar compliment al que s'estableix per la ITC-BT-23 per a aquesta instal·lació, la sortida CA de l'inversor incorporarà un dispositiu de protecció contra sobretensions transitòries de tipus 2 com a element addicional de protecció.

2.2.7. MESURA

Es complirà amb l'establert al RD 244/2019, al RD 1110/2007 i a les normes tècniques particulars de la companyia elèctrica distribuïdora.

Segons el RD 244/2019, la instal·lació solar projectada quedarà subjecta a la modalitat de subministrament amb autoconsum col·lectiu amb excedents acollida a compensació. Per tant, segons l'article 10 del mateix, la instal·lació comptarà amb el següents equips de mesura:

- Amb caràcter general, un equip de mesura en cadascun dels punts frontera de les instal·lacions de consum associades (punt 2 de l'esmentat article).
- Addicionalment, un equip de mesura que registri la generació neta en tractar-se d'un autoconsum col·lectiu (punt 3).

Les instal·lacions de consum associades compten ja amb equips de mesura als seus punts frontera, els quals compleixen amb el que s'estableix al RD 1110/2007 i a les normes tècniques particulars de la companyia elèctrica distribuïdora.

Quant a la mesura de la generació neta, s'instal·larà un nou equip de mesura bidireccional en el punt frontera de la instal·lació, per a donar compliment al RD 244/2019, i de característiques adequades segons el RD 1110/2007 i les normes tècniques particulars de la companyia elèctrica distribuïdora.

2.2.8. EXECUCIÓ DEL CABLEJAT I CANALITZACIONS

Les línies elèctriques de la instal·lació fotovoltaica s'executaràn íntegrament amb cables d'aïllament mínim 0,6/1kV, amb la secció necessària en cada cas per admetre les intensitats previstes i no superar les caigudes de tensió màximes establertes.

Els cables utilitzats per la interconnexió de panells i connexió amb l'inversor, seran unipolars de coure d'aïllament nominal 0,6/1kV CA i 1,8kV CC, tipus ZZ-F, H1Z2Z2-K o similars. Seran en tot cas adequats per a la seva utilització a la intempèrie.

Per altra banda, els cables utilitzats en els circuits de CA de l'instal·lació seran unipolars o multipolars de coure d'aïllament nominal 0,6/1kV, tipus RZ1-K o RV-K segons si la seva ubicació requereixi o no la instal·lació de cables no propagadors de l'incendi i amb emissió de fums i opacitat reduïda.



Les canalitzacions de cables es realitzaran de forma general utilitzant safates portacables fabricades segons norma UNE EN 61537, i se situaran en zones d'accés restringit, tret que estiguin situades a una altura mínima de 2,5 m sobre el nivell del sòl. De no ser possible això, es realitzaran protegides amb tubs o canals aïllants.

Les seccions dels tubs o canals protectors, es calcularan d'acord amb ITC-BT-21.

TRAM	CANALITZACIÓ
Entre panells	A l'aire / Sota tub protector
Panells – Inversor	Safata portacables i/o sota tub o canal protector
Inversor – QCPFV CA	Sota tub o canal protector
QCPFV CA – TMF10 NOVA	Sota tub o canal protector
TMF10 NOVA – TMF10 Existent	Sota tub o canal protector

Com a criteri de disseny general per a la determinació de les seccions corresponents al cablejat de tots els circuits (tant de CC com de CA), es limita la caiguda de tensió, per a qualsevol condició de treball, a un valor màxim del 1,5% de la seva tensió de servei.

El codi de colors utilitzats per a cada circuit serà el següent:

CIRCUITS CC		CIRCUITS CA	
Protecció	Groc-Verd	Protecció	Groc-Verd
Positiu	Diferent Negre i Groc-Verd	Fase	Negre-Gris-Marró
Negatiu	Negre	Neutre	Blau

El cablejat es dividirà en diferents trams:

- Cablejat entre panells.
- Cablejat entre panells i inversor.
- Cablejat entre inversor i quadre de comandament i protecció de CA (QPFV CA).
- Cablejat entre QPFV CA i caixa de protecció i mesura de la instal·lació generadora (CPMG).

Les seccions utilitzades per cada tram seran les indicades en el capítol de càlculs elèctrics.

En els plànols adjunts es poden veure els detalls dels traçats dels cables i les canalitzacions, així com les seves característiques.


2.2.9. XARXA DE TERRA

Es defineix posada a terra com la unió directa de determinades parts d'una instal·lació elèctrica amb la presa de terra, permetent el pas a terra de les corrents de defecte o descàrregues atmosfèriques. Es defineix com a presa de terra, la unió elèctrica entre un conductor i la massa terrestre.

Aquesta unió es realitza mitjançant elèctrodes soterrats obtenint d'aquesta manera una presa de terra amb una resistència que depèn de diversos factors, com la superfície dels elèctrodes soterrats, la profunditat de soterrament, la classe del terreny, la humitat i temperatura del terreny, etc.

La posada a terra de la instal·lació es farà de forma que no es vegi alterada les condicions de posada a terra de la xarxa de l'empresa distribuïdora, i serà independent al neutre del transformador de distribució al qual es trobi connectada la instal·lació de consum existent.

Totes les masses conductores de la instal·lació fotovoltaica, tant de la part de CC, com del inversor, com de la part de CA estaran connectats a la presa terra de la instal·lació existent.

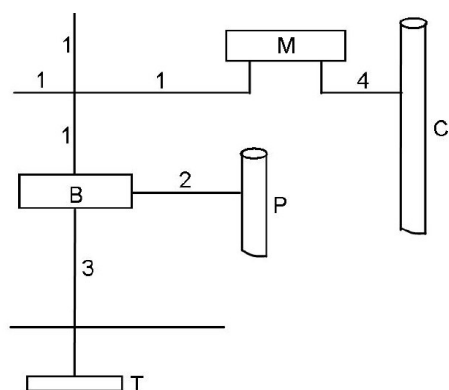

Llegenda

- 1 Conductor de protecció
- 2 Conductor d'unió equipotencial principal
- 3 Conductor de terra o línia d'enllaç amb l'elèctrode de posada a terra
- 4 Conductor d'equipotencialitat suplementària
- B Born principal de terra
- M Massa
- C Element Conductor
- P Canalització metàl·lica principal d'aigua
- T Presa de terra

La secció dels conductors de protecció es dimensionaran segons les especificacions de l'ITC-BT-18. Podem considerar la instal·lació com a local mullat, ja que part de la instal·lació fotovoltaica és exterior i pot veure's afectada per la pluja o la humitat. La tensió de contacte màxima permesa per la Instrucció Tècnica Complementària corresponent és de 24V. Tenint en compte que s'utilitzaran diferencials de sensibilitat màxima de 500mA, la resistència a terra ha de tenir un valor màxim de:

$$Ra \cdot Ia < U$$

$$Ra < 24V / 0,5A$$

$$R < 48\Omega$$

En cas de que la presa a terra de la instal·lació existent complís amb els requeriments del present projecte, es pot utilitzar i aconseguir una equipotencialitat entre tots els elements metàl·lics de l'edifici i les pròpies masses de la instal·lació fotovoltaica (panells, estructura, inversors, quadres elèctrics...). De no ser així, es millorarà la presa de terra existent, o es realitzarà una nova connectada a ella, fins a aconseguir el valor mínim exigít.

Els conductors de coure utilitzats seran de Classe II, segons norma UNE 21022.

En la taula següent, podem veure les seccions mínimes dels conductors de protecció en funció de les seccions dels conductors de fase en instal·lacions no soterrades tal i com es contempla alhora d'instal·lar el cable de terres a la nostra instal·lació.



Secció dels conductors de fase o polars de la instal·lació (mm ²)	Secció mínima dels conductors de protecció (mm ²)
$S \leq 16$	S
$16 < S \leq 35$	16
$S > 35$	S/2

Pel que fa a la connexió equipotencial de les masses metàl·liques del camp de panells, s'instal·laran conductors d'equipotencialitat de les mateixes característiques que els conductors de protecció, interconnectant les pines metàl·liques que subjectin al menys un dels panells de cada fila prevista.

Les unions equipotencials de les masses metàl·liques del camp de panells obtingudes mitjançant la instal·lació dels conductors d'equipotencialitat, es connectaran posteriorment a la posada a terra de la instal·lació existent utilitzant els conductors de protecció adequats.

2.2.10. COMPLIMENT DE L'ITC-BT 30: LOCALS MULLATS

Es complirà amb les prescripcions de locals mullats (ITC-BT-30) en les parts de l'instal·lació que es trobin a la intempèrie, amb els aspectes que s'esmenten a continuació:

- Tots els conductors tindran una tensió assignada de 0,6/1kV i s'instal·laran utilitzant safates portacables fixades a la superfície tant interior com exterior de la nau.
- Totes les connexions i derivacions es faran a l'interior de caixes i/o quadres elèctrics amb un grau de protecció mínim IPX4.
- S'instal·laran els aparells de comandament i protecció fora del local mullat. Quan això no es pugui complir, els citats aparells seran, del tipus protegit contra les projeccions d'aigua, IPX4, o bé s'instal·laran a l'interior de caixes que els proporcionin un grau de protecció equivalent.
- D'acord l'establert a la ITC-BT-22, s'instal·larà un dispositiu de protecció a l'origen de cada circuit derivat d'un altre que penetri en el local mullat.

2.2.11. COMPLIMENT DE L'ITC-BT-40

2.2.11.1. CAPÍTOL 4: CONDICIONS PER A LA CONNEXIÓ

Es complirà amb l'indicat en el punt 4.3.3 de l'ITC-BT-40 referent als equips de maniobra i mesura en el punt de connexió. Les proteccions i el connexionat de l'interruptor seran precintables, i el dispositiu de maniobra serà accessible al generador.

Es complirà també amb l'indicat en punt 4.3.4 respecte a l control de l'energia reactiva. El factor potència serà superior al 98%.

2.2.11.2. CAPÍTOL 5: CABLES DE CONNEXIÓ

Els cables de connexió hauran d'estar dimensionats per una intensitat no inferior al 125% de la màxima intensitat del generador i la caiguda de tensió entre el generador i el punt de connexió a la instal·lació interior, no serà superior al 1,5% per la intensitat nominal.



2.2.11.3. CAPÍTOL 6: FORMA DE L'ONA

La tensió generada sinoidal complirà amb el punt 6 de ITC-BT-40. A més, també complirà amb la Directiva Europea de Compatibilitat Electromagnètica, segons les normes:

- UNE-EN 61000-3-2
- UNE-EN 61000-3-12
- UNE-EN 61000-6-3
- UNE-EN 61000-6-4

En l'annex I s'adjunta fitxa tècnica i certificat de l'inversor per a la verificació d'aquestes condicions.

2.2.11.4. CAPÍTOL 7: PROTECCIONS

Es disposarà d'un conjunt de proteccions que actuïn sobre l'interruptor de connexió, situades en l'origen de la instal·lació interior. Aquestes correspondran a un model homologat i hauran d'estar degudament verificades i precintades.

Les proteccions mínimes a disposar seran les següents:

- De sobreintensitat, mitjançant relés directes magnetotèrmics o solució equivalent.
- De mínima tensió instantanis, connectats entre les tres fases i neutre i que actuïn en un temps inferior a 0,5 s, a partir de que la tensió arribi al 85% del seu valor assignat.
- De sobretensió, connectat entre una fase i neutre, i la seva actuació ha de produir-se en un temps inferior a 0,5 s, a partir de que la tensió arribi al 110 % del seu valor assignat.
- De màxima i mínima freqüència, connectat entre fases, i la seva actuació ha de produir-se quan la freqüència sigui inferior a 49 Hz o superior a 51 Hz durant més de 5 períodes.

2.2.11.5. CAPÍTOL 8: INSTAL·LACIONS DE POSADA A TERRA

Amb la finalitat de proporcionar seguretat a les persones la instal·lació complirà amb el què estableix ITC-BT-18.

2.2.12. ALTRES DISPOSICIONS

- El tècnic director de l'execució de la instal·lació haurà de verificar el funcionament correcte del sistema de control i així ho haurà de certificar.
- El projecte ha de contenir la justificació de la capacitat mecànica per suportar la càrrega dels panells fotovoltaics.
- En les inspeccions periòdiques, l'organisme de control comprovarà l'estat i el funcionament correcte dels elements de la instal·lació.
- El inversor serà un inversor de connexió a xarxa, per tant mai podrà funcionar en illa, de manera que quan es talli el subministrament elèctric de la xarxa, l'inversor deixarà de funcionar en el mateix moment. D'aquesta manera es podrà utilitzar l'interruptor general de tall de tota la instal·lació generadora accessible a la companyia distribuïdora permanentment.



2.2.13. SISTEMA DE MONITORITZACIÓ

La monitorització de la instal·lació es realitzarà mitjançant el sistema de monitorització en entorn web previst per a tot d'edifici, possibilitant el seguiment i control remot del funcionament de la instal·lació.

L'inversor proporciona dades de potència instantània i energia produïda, intensitat de treball i tensió. Aquestes dades seran recopilades pel sistema de monitorització previst, de manera que es podran visualitzar en tot moment dades significatives com les gràfiques de producció i consum, estalvi d'emissió de gasos a l'atmosfera, etc.

El sistema de comunicació escollit en aquest projecte correspon a la transmissió de dades via mòdem/router. Aquest sistema proporciona accés remot a l'usuari a través d'internet, a tota la informació sobre els paràmetres de funcionament de la instal·lació.

2.3. PLA D'EXECUCIÓ DE L'OBRA

El pla d'execució previst des del inici fins l'acabament de la instal·lació és de 15 dies laborables. En el següent quadre podem veure amb més detall el pla d'execució de l'obra amb les tasques a realitzar:

TASQUES	SETMANA 1					SETMANA 2					SETMANA 3				
REPLANTEIG															
ACOPI DE MATERIAL															
MUNTATGE															
Estructura															
Mòduls fotovoltaics															
Cablejat															
Inversors															
Quadres de Protecció de CC i CA															
Quadre de Protecció y Mesura															
Interconnexió															
PROVES															
CONNEXIÓ PROVISIONAL															
CONNEXIÓ DEFINITIVA															

2.4. DOCUMENTACIÓ I TRAMITACIÓ DE LES INSTAL·LACIONS D'AUTOCONSUM

Les instal·lacions fotovoltaïques d'autoconsum requereixen de la realització d'una sèrie de documentació i tràmits administratius per a la seva correcta execució, legalització i inscripció, abans de la seva posada en servei.



2.4.1. DOCUMENTACIÓ

Segons l'ITC-BT-04 del Reglament Electrotècnic per a Baixa Tensió (REBT), les instal·lacions elèctriques incloses en l'àmbit d'aplicació del mateix han d'executar-se sobre la base d'una documentació tècnica. En el cas d'instal·lacions generadores, aquesta documentació consistirà en:

- a) Un **Projecte** si la seva potència nominal és **superior a 10 kW**.
- b) Una **Memòria Tècnica de Disseny** (MTD) en la resta dels casos.

L'ITC-BT-04 estableix també que l'instal·lador autoritzat que hagi efectuat la instal·lació haurà d'emetre un **Certificat d'Instal·lació Elèctrica** (CIE).

En el cas d'instal·lacions que requereixin **Projecte**, aquestes hauran d'executar-se sota la direcció d'un tècnic titulat competent, el qual després de la seva finalització haurà d'emetre un **certificat de Direcció d'Obra** signat (DO).

2.4.2. INSPECCIONS REGLAMENTARIES

S'ha de tenir en compte el que s'estableix en la ITC-BT-05 del REBT, segons la qual requereixen de la realització d'una **inspecció inicial** abans de la seva posada en servei, així com d'una **inspecció periòdica** cada 5 anys:

- a) Les **instal·lacions industrials** que requereixin projecte, amb una potència instal·lada **superior a 100 kW**.
- b) Les instal·lacions corresponents a locals mullats (entre les quals s'inclouen les **instal·lacions a la intempèrie**) amb una potència instal·lada **superior a 25 kW**.

Aquestes inspeccions hauran de ser realitzades per un Organisme de Control (OC).

2.4.3. INSCRIPCIÓ

Quant a la seva inscripció, les instal·lacions fotovoltaïques d'autoconsum han de ser inscrites, prèviament a la seva posada en servei, en els següents registres autonòmics:

- 1) Registre **d'Instal·lacions Tècniques de Seguretat Industrial** de Catalunya (RITSIC).
- 2) Registre **d'Autoconsum** de Catalunya (RAC).

2.4.4. ACCÉS I CONNEXIÓ A LA XARXA ELÈCTRICA

Pel que respecta a l'accés i connexió a xarxa de les instal·lacions d'autoconsum, l'Art. 7 del RD 244/2019 estableix el següent:

- i. Les instal·lacions de generació dels consumidors aollits a la modalitat **d'autoconsum sense excedents**, **estaran exemptes** d'obtenir permisos d'accés i connexió.
- ii. En les modalitats **d'autoconsum amb excedents**, les instal·lacions de producció de **potència igual o inferior a 15 kW que se situïn en sòl urbanitzat** que compti amb les dotacions i serveis requerits per la legislació urbanística, **estaran exemptes** d'obtenir permisos d'accés i connexió.
- iii. En les modalitats **d'autoconsum amb excedents**, els subjectes productors als quals **no els sigui aplicable el que es disposa en l'apartat ii. anterior**, **hauran de disposar** dels seus corresponents



permisos d'accés i connexió per cadascuna de les instal·lacions de producció pròximes i associades a les de consum de les quals siguin titulars.

Els permisos d'accés i connexió a la xarxa hauran de tramitar-se prèviament davant l'empresa distribuïdora d'electricitat propietària d'aquesta, la qual cosa podrà donar lloc a diversos costos i actuacions associades:

- 1) En el cas d'instal·lacions **d'autoconsum amb excedents de potència instal·lada superior a 100 kW**, o de **potència igual o inferior però que formin part d'una agrupació d'instal·lacions la potència de les quals sigui superior a 1 MW**, la presentació d'un aval bancari davant la Caixa General de Dipòsits, per un import de **40 € per cada kW nominal** de la instal·lació per a la qual es vagi a tramitar el permís.
- 2) En cas de ser necessari, **l'ampliació dels drets d'escomesa** del subministrament al qual vagi a connectar-se la instal·lació d'autoconsum (amb el seu **cost associat**).
- 3) També en cas de ser necessari, la renovació de la instal·lació elèctrica existent per a complir amb els requisits reglamentaris de seguretat (cas d'instal·lacions antigues).

2.4.5. PROPOSTA DE REPARTIMENT PER L'AUTOCONSUM COL·LECTIU

Aquest projecte consisteix en la instal·lació d'un generador fotovoltaic sobre la coberta del Pavelló Poliesportiu de Sant Cugat Sesgarrigues, interconnectat a la xarxa interior elèctrica de baixa tensió d'aquesta, amb la finalitat de que sigui autoconsumidora de l'electricitat generada, juntament amb altres consumidors associats a la mateixa instal·lació de generació. L'energia excedent, no autoconsumida de manera instantànea pels consumidors associats a la instal·lació, s'injectarà a la xarxa de distribució i serà compensada posteriorment segons el coeficient de repartiment establert en un preacord signat pels mateixos.

Els edificis associats per realitzar l'autoconsum col·lectiu de la instal·lació fotovoltaica en qüestió son:

- El propi equipament, el Pavelló Poliesportiu municipal.
- Dispensari mèdic
- La gruta i agroboiga.
- L'Escola.
- La Llar d'infants.
- El cafè..
- El forn – exposició rural.
- L'Ajuntament.
- Sala del cafè.
- El Centre Cívic.

Els consums anuals dels edificis estudiats son els següents:

- El Pavelló Poliesportiu municipal: 81.239 kWh
- Dispensari mèdic: 12.599 kWh
- La gruta i agroboiga: 8.898 kWh
- L'Escola: 22.762 kWh
- La Llar d'infants: 6.361 kWh
- El cafè: 35.093 kWh
- El Forn – exposició rural: 5.577 kWh

- L'Ajuntament: 26.593 kWh
- Sala del café: 1.743 kWh
- El Centre Cívic: 13.030 kWh

La demanda total d'energia que resulta de la suma de tots els consums és de 213,89 MWh mentre que la producció de la instal·lació és de 174,8 MWh. Se n'extreu que el percentatge de cobertura o fracció solar és d'un 82%.

En la taula següent es detalla un possible repartiment de l'energia, en funció del consum de cada equipament:

	EQUIPAMENT	% DE PRODUCCIÓ ASIGNADA	DEMANDA ANUAL (kWh)	PROD. ANUAL ASIGNADA (kWh)	FRACCIÓ SOLAR
1	Pavelló Poliesportiu	38,0%	81.239	66.433	82%
2	Dispensari mèdic	6,0%	12.599	10.489	83%
3	La gruta i agroboiga	4,0%	8.898	6.993	79%
4	Escola	11,0%	22.762	19.231	84%
5	Llar d'infants	3,0%	6.361	5.245	82%
6	El café	17,0%	35.093	29.720	85%
7	El Forn – exposició rural	2,0%	5.577	3.496	63%
8	Ajuntament	12,0%	26.593	20.979	79%
9	Sala del café	1,0%	1.743	1.748	100%
10	El Centre Cívic	6,0%	13.030	10.489	81%

De l'estudi de l'històric de consums horaris dels edificis que s'associaran per consumir l'energia generada per aquesta instal·lació, se n'extreu que no tota l'energia produïda serà autoconsumida de manera instantània sinó que n'hi ha d'excedentària que s'injectarà a la xarxa, i que serà compensada econòmicament segons el procediment establert en l'article 14 del RD 244/2019.



3. MEMÒRIA TÈCNICA DEL PROJECTE

3.1. DESCRIPCIÓ DEL CAMP FOTOVOLTAIC

Tal i com s'ha descrit abans el camp fotovoltaic estarà compost pels següents elements amb les següents característiques:

GENERADOR FOTOVOLTAIC	
Panells Fotovoltaics	JINKO JKM395M-6RL3
Nº de panells	320
Potència màxima del panell	395 Wp
Potència màxima total del camp fotovoltaic	126,4 kWp
Inversor	HUAWEI SUN2000-100KTL-M1
Nº d'inversors	1
Potència màxima de sortida de l'inversor	100 kW
Potència màxima de sortida total d'inversors	100 kW
Inclinació del camp fotovoltaic	6°
Azimut	5°
Nombre de panells en sèrie per cadena	16
Nombre de cadenes	20
Corrent Imp STC per seguidor MPP	10,8 A
Corrent de curtcircuit Isc STC per seguidor MPP	11,5 A
Tensió Vmpp STC per seguidor MPP	586 V
Tensió Vmpp a 1000 W/m² y 50°C per seguidor MPP	528 V
Tensió Voc STC per seguidor MPP	702 V
Tensió Voc a 1000 W/m² y -10°C per seguidor MPP	773 V

3.2. CÀLCULS ENERGÈTICS

3.2.1. SIMULACIÓ DE LA PRODUCCIÓ

El càlcul de l'energia produïda pel sistema fotovoltaic s'ha fet amb el programa PVSYST V7.2.8. Aquest software realitza simulacions de funcionament de sistemes fotovoltaics connectats a xarxa, permetent importar una base de dades de radiació i condicions climàtiques externa, de manera que s'utilitzen les dades de PVGIS, ja comentat anteriorment.

3.2.2. PÈRDUES ENERGÈTIQUES I RENDIMENTS

Pèrdues per dispersió de potència (A)

Dada facilitada pel fabricant, aquest garanteix una potència nominal per als panells fotovoltaics que oscil·la dins d'un rang del 0/+3%.



S'avalua la pèrdua per dispersió de potència amb un valor de la quarta part de la diferència entre els valors de tolerància especificats pel fabricant, resultant en aquest cas un valor de -0,75% (el valor negatiu d'aquesta pèrdua significa un guany en la potència real respecte de la nominal dels panells)

Pèrdues per temperatura (B)

Les pèrdues per temperatura s'han calculat amb les dades de temperatura mitjana mensual obtinguda de

$$T_c = T_{amb} + (TONC - 20^{\circ}C) \quad B = g \times (T_c - 25)$$

On:

g = Coeficient de temperatura de la potència, en %/°C. Aquest valor ve donat pel fabricant del panell, i en aquest cas té un valor de -0,39 %/°C.

T_c = Temperatura de treball mensual dels panells fotovoltaics, en °C.

T_{amb} = Temperatura ambient mitjana mensual de l'emplaçament on es situa la planta solar fotovoltaica, en °C.

$TONC$ = Temperatura d'operació nominal del panell. Temperatura present en les cèl·lules solars quan es sotmet al panell a una irradiació de 800 W/m², amb un espectre AM 1.5, una temperatura ambient de 20 °C i una velocitat del vent d'1 m/s. Aquesta dada serà subministrada pel fabricant, sent en aquest cas el valor de $TONC$ de 45±2 °C.

Les pèrdues per temperatura obtingudes amb la simulació del PVSYST tenen un valor del 9,07%.

Pèrdues per brutícia dels panells fotovoltaics (C)

Les pèrdues per brutícia o degradació dels panells tenen el seu origen per la disminució de potència rebuda en el generador fotovoltaic degut a l'acumulació de partícules de pols a sobre d'aquest. En aquest cas les pèrdues estimades seran d'un 3%.

Pèrdues a l'inversor (D)

Segons les dades del fabricant el rendiment de l'inversor és del 98,6%, per tant es consideraran unes pèrdues a l'inversor del 1,4%.

Les pèrdues en l'inversor obtingudes amb la simulació del PVSYST, en les condicions reals de funcionament d'aquest, són del 2,11%.

Pèrdues per ombres (E)

Per al càlcul de les ombres que es produeixen sobre el generador fotovoltaic, s'utilitzarà un mètode càlcul que consisteix en la comparació del perfil d'obstacles que afecta a la superfície d'estudi amb el diagrama de trajectòries del sol indicat en el Plec de Condicions Tècniques.



Per obtenir el perfil d'obstacles s'han de localitzar els principals obstacles que afecten a la superfície (les seves coordenades de posició azimut i d'elevació).

En el cas d'aquesta instal·lació, s'han localitzat tant els obstacles llunyans que poden afectar-la (perfil de l'horitzó) com els obstacles pròxims que es troben sobre la pròpia coberta o en les seves proximitats.

Les pèrdues per ombres llunyanes obtingudes amb la simulació del PVSYST tenen un valor del 0,08%.

Pèrdues per degradació fotònica (F)

Es poden considerar unes pèrdues per degradació fotònica d'un 2%.

Pèrdues per cablejat (G)

Segons el criteri de disseny general per a la determinació de les seccions corresponents al cablejat de tots els circuits (tant de CC com de CA), es limita la caiguda de tensió, i per tant les pèrdues de potencia en el cablejat, per a qualsevol condició de treball, a un valor màxim del 1,5% de la seva tensió de servei.

Les pèrdues per cablejat obtingudes amb la simulació del PVSYST, en les condicions reals de funcionament de la instal·lació, són del 1,11% en els circuits de CC i del 0,52% en el circuit de CA de connexió del generador fotovoltaic a la instal·lació interior.

Pèrdues per reflectància (H)

Les pèrdues per reflectància angular (factor IAM) obtingudes amb la simulació del PVSYST, són del 3,08%, mentre que del càlcul de les pèrdues per reflectància espectral resulta una correcció positiva (guany d'energia) del 0,26%.

Pèrdues per indisponibilitat (I)

Amb aquest concepte s'avaluen les pèrdues degudes a la fallada en el funcionament de la instal·lació (fallades d'aïllament, actuació de proteccions, falta de xarxa, etc.)

S'ha considerat una indisponibilitat global anual de la instal·lació de 4 dies complets de no funcionament, repartits aleatòriament en dos períodes, resultant a la simulació del PVSYST unes pèrdues globals per indisponibilitat del 0,53%.

Concepte de Performance Ratio

El factor de rendiment total o Performance Ratio (PR), és l'eficiència de la instal·lació solar en condicions reals de treball, que té en compte els diferents tipus de pèrdues enumerades anteriorment.

$$PR=(1-A) \times (1-B) \times (1-C) \times (1-D) \times (1-E) \times (1-F) \times (1-G) \times (1-H) \times (1-I)$$

3.2.3. PRODUCCIÓ ANUAL ESTIMADA

Els resultats obtinguts mitjançant la simulació efectuada amb el PVSYST corresponen a una producció anual estimada per a aquesta instal·lació de 174,8 MWh, amb un PR global anual del 78,73%.

De l'estudi de l'històric de consums mensuals de l'edifici, es dedueix que el total de l'energia generada serà autoconsumida de manera instantània.

No obstant això, un estudi més detallat del perfil de consum diari i/o setmanal podria donar com a resultat l'existència d'energia excedentària que podria injectar-se a la xarxa. En aquest cas, l'energia excedentària podria ser abocada a la xarxa, segons el procediment establert en l'article 14 del RD 244/2019.

EPI SCCL – CIF: F-66799057

Oficines Centrals: Av. de l'Estatut, 130, 08191, Rubí

Seu Social: C/ Primer de Maig, nº 1,3r B, 43870 Amposta

Tel: +34 931 937 390 · +34 977 949 023 · www.epi.coop · suma@epi.coop



COL·LEGI D'ENGINYERS
TÈCNICS INDUSTRIALS
DE TARRAGONA

Col·legiat: CASTELLÀ CARLOS, JAUME - 18695
Emplaçament: Carrer de la Masia, s/n
Situació: Sant Cugat Sesgarrigues

VISAT LE053009
24/8/2022



La informació de control del contingut formal del document es troba referenciat en el CodiQR



Versión 7.2.12

PVsyst - Informe de simulación

Sistema conectado a la red

Proyecto: POLIESPORTIU ST CUGAT SESGARRIGUES

Variante: Nueva variante de simulación

Sin escena 3D definida, sin sombras

Potencia del sistema: 126 kWp

Sant Cugat Sesgarrigues - España

Autor(a)

EPI Energía por la Igualdad SCCL (Spain)

EPI SCCL – CIF: F-66799057

Oficines Centrais: Av. de l'Estatut, 130, 08191, Rubí

Seu Social: C/ Primer de Maig, nº 1,3r B, 43870 Amposta

Tel: +34 931 937 390 · +34 977 949 023 · www.epi.coop · suma@epi.coop



COL·LEGI D'ENGINYERS
TÈCNICS INDUSTRIALS
DE TARRAGONA

VISAT LE053009
24/8/2022

Col·legiat: CASTELLÀ CARLOS, JAUME - 18695
Emplaçament: Carrer de la Masia, s/n
Situació: Sant Cugat Sesgarrigues



La informació de control del contingut formal del document es troba referenciat en el CodiQR



PVsyst V7.2.12

VC0, Fecha de simulación:
06/04/22 12:51
con v7.2.12

Proyecto: POLIESPORTIU ST CUGAT SESGARRIGUES

Variante: Nueva variante de simulación

EPI Energía por la Igualdad SCCL (Spain)

Resumen del proyecto

Sitio geográfico Sant Cugat Sesgarrigues España	Situación Latitud 41.36 °N Longitud 1.76 °E Altitud 252 m Zona horaria UTC+1	Configuración del proyecto Albedo 0.20
Datos meteo Sant Cugat Sesgarrigues PVGIS api TMY		

Resumen del sistema

Sistema conectado a la red	Sin escena 3D definida, sin sombras	Necesidades del usuario
Orientación campo FV Plano fijo Inclinación/Azimut 6 / 5 °	Sombreados cercanos Sin sombreados	Carga ilimitada (red)
Información del sistema	Inversores	
Conjunto FV		
Núm. de módulos	320 unidades	Núm. de unidades 1 unidad
Pnom total	126 kWp	Pnom total 100 kWca
		Proporción Pnom 1.264

Resumen de resultados

Energía producida	174.8 MWh/año	Producción específica	1383 kWh/kWp/año	Proporción rend. PR	78.73 %
-------------------	---------------	-----------------------	------------------	---------------------	---------

Tabla de contenido

Resumen de proyectos y resultados	2
Parámetros generales, Características del conjunto FV, Pérdidas del sistema.	3
Definición del horizonte	5
Resultados principales	6
Diagrama de pérdida	7
Gráficos especiales	8



COL·LEGI D'ENGINYERS
TÈCNICS INDUSTRIALS
DE TARRAGONA

VISAT LE053009
24/8/2022

Col·legiat: CASTELLÀ CARLOS, JAUME - 18695
Emplaçament: Carrer de la Masia, s/n
Situació: Sant Cugat Sesgarrigues



La informació de control del contingut formal del document es troba referenciada en el CodiQR



PVsyst V7.2.12

VC0, Fecha de simulación:
06/04/22 12:51
con v7.2.12

Proyecto: POLIESPORTIU ST CUGAT SESGARRIGUES

Variante: Nueva variante de simulación

EPI Energía por la Igualdad SCCL (Spain)

Parámetros generales		
Sistema conectado a la red	Sin escena 3D definida, sin sombras	
Orientación campo FV	Configuración de cobertizos	
Orientación	Sin escena 3D definida	Modelos usados
Plano fijo		Transposición Perez
Inclinación/Azmut	6 / 5 °	Difuso Importado
		Circunsolar separado
Horizonte	Sombreados cercanos	Necesidades del usuario
Altura promedio	Sin sombreados	Carga ilimitada (red)

Características del conjunto FV			
Módulo FV		Inversor	
Fabricante	Jinkosolar	Fabricante	Huawei Technologies
Modelo	JKM395M-6RL3	Modelo	SUN2000-100KTL-M1-400Vac
(Definición de parámetros personalizados)		(Base de datos PVsyst original)	
Unidad Nom. Potencia	395 Wp	Unidad Nom. Potencia	100 kWca
Número de módulos FV	320 unidades	Número de inversores	10 * MPPT 10% 1 unidad
Nominal (STC)	126 kWp	Potencia total	100 kWca
Módulos	20 Cadenas x 16 En series	Voltaje de funcionamiento	200-1000 V
En cond. de funcionam. (50°C)		Potencia máx. (=>33°C)	110 kWca
Pmpp	115 kWp	Proporción Pnom (CC:CA)	1.26
U mpp	528 V		
I mpp	218 A		
Potencia FV total		Potencia total del inversor	
Nominal (STC)	126 kWp	Potencia total	100 kWca
Total	320 módulos	Número de inversores	1 unidad
Área del módulo	611 m²	Proporción Pnom	1.26
Área celular	524 m²		

Pérdidas del conjunto			
Pérdidas de suciedad del conjunto	Factor de pérdida térmica	Pérdidas de cableado CC	
Frac. de pérdida	3.0 %	Res. conjunto global	40 mΩ
		Frac. de pérdida	1.5 % en STC
Pérdida diodos serie	LID - Degradación Inducida por Luz	Pérdida de calidad módulo	
Caída de voltaje	0.7 V	Frac. de pérdida	-0.8 %
Frac. de pérdida	0.1 % en STC		
Pérdidas de desajuste de módulo	Pérdidas de desajuste de cadenas		
Frac. de pérdida	2.0 % en MPP	Frac. de pérdida	0.1 %
Factor de pérdida IAM			
Efecto de incidencia (IAM): Recubrimiento Fresnel AR, n(vidrio)=1.526, n(AR)=1.290			
0°	30°	50°	60°
1.000	0.999	0.987	0.962
			70°
			0.892
			75°
			0.816
			80°
			0.681
			85°
			0.440
			90°
			0.000

06/04/22

PVsyst Licensed to: EPI Energía por la Igualdad SCCL (Spain)

Página 3/8

EPI SCCL – CIF: F-66799057

Oficines Centrals: Av. de l'Estatut, 130, 08191, Rubí

Seu Social: C/ Primer de Maig, nº 1,3r B, 43870 Amposta

Tel: +34 931 937 390 · +34 977 949 023 · www.epi.coop · suma@epi.coop

COL·LEGI D'ENGINYERS
TÈCNICS INDUSTRIALS
DE TARRAGONAVISAT LE053009
24/8/2022Col·legiat: CASTELLÀ CARLOS, JAUME - 18695
Emplaçament: Carrer de la Masia, s/n
Situació: Sant Cugat Sesgarrigues

La informació de control del contingut formal del document es troba referenciat en el CodiQR

**PVsyst V7.2.12**VC0, Fecha de simulación:
06/04/22 12:51
con v7.2.12**Proyecto: POLIESPORTIU ST CUGAT SESGARRIGUES**

Variante: Nueva variante de simulación

EPI Energía por la Igualdad SCCL (Spain)

Pérdidas del conjunto**Corrección espectral**

Modelo FirstSolar

Agua precipitable estimada a partir de la humedad relativa

Conjunto de coeficientes	C0	C1	C2	C3	C4	C5
Monocrystalline Si	0,85914	-0,02088	-0,0058853	0,12029	0,026814	-0,001781

Pérdidas del sistema.**Indisponibilidad del sistema**Frac. de tiempo 0.5 %
2.0 días,
5 períodos**Pérdidas de cableado CA****Línea de salida del inv. hasta el punto de inyección**

Voltaje inversor 400 Vca tri
Frac. de pérdida 1.07 % en STC
Inversor: SUN2000-100KTL-M1-400Vac
Sección cables (1 Inv.) Cobre 1 x 3 x 95 mm²
Longitud de los cables 70 m



**COL·LEGI D'ENGINYERS
TÈCNICS INDUSTRIALS
DE TARRAGONA**

VISAT LE053009
24/8/2022

Col·legiat: CASTELLÀ CARLOS, JAUME - 18695
Emplaçament: Carrer de la Masia, s/n
Situació: Sant Cugat Sesgarrigues



La informació de control del contingut formal del document es troba referenciat en el CodiQR



PVsyst V7.2.12

VC0, Fecha de simulación:
06/04/22 12:51
con v7.2.12

Proyecto: POLIESPORTIU ST CUGAT SESGARRIGUES

Variante: Nueva variante de simulación

EPI Energía por la Igualdad SCCL (Spain)

Definición del horizonte

Horizon from PVGIS website API, Lat=41°21'50", Long=1°45'26", Alt=m


Altura promedio	1.8 °	Factor Albedo	0.93
Factor difuso	1.00	Fracción de albedo	100 %

Perfil del horizonte

Azimet [°]	-180	-150	-143	-128	-120	-113	-105	-98	-90	-83	-75	-68	-60	-53
Altura [°]	2.7	2.7	2.3	2.3	1.9	1.9	2.3	2.3	2.7	1.9	1.5	2.3	1.9	2.3
Azimet [°]	-45	-23	-15	-8	0	8	15	23	30	38	45	53	60	68
Altura [°]	3.1	3.1	2.7	1.5	0.4	0.4	1.1	0.4	1.1	0.8	0.4	0.0	0.0	0.4
Azimet [°]	75	83	98	105	120	128	135	150	158	165	173	180		
Altura [°]	1.1	1.5	1.5	1.9	1.9	1.5	1.9	1.9	2.3	2.3	2.7	2.7		

Recorridos solares (diagrama de altura / azimet)

Plano fijo, Inclín./azimuts : 6°/ 5°

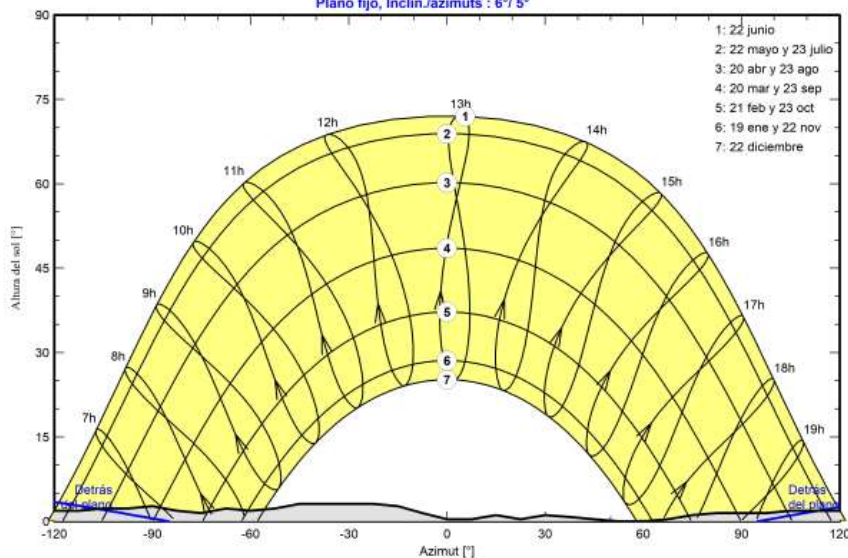COL·LEGI D'ENGINYERS
TÈCNICS INDUSTRIALS
DE TARRAGONAVISAT LE053009
24/8/2022Col·legiat: CASTELLÀ CARLOS, JAUME - 18695
Emplaçament: Carrer de la Masia, s/n
Situació: Sant Cugat Sesgarrigues

La informació de control del contingut formal del document es troba referenciat en el CodiQR



PVsyst V7.2.12

VC0, Fecha de simulación:
06/04/22 12:51
con v7.2.12

Proyecto: POLIESPORTIU ST CUGAT SESGARRIGUES

Variante: Nueva variante de simulación

EPI Energía por la Igualdad SCCL (Spain)

Resultados principales

Producción del sistema

Energía producida

174.8 MWh/año


Producción específica

1383 kWh/kWp/año


Proporción de rendimiento (PR)

78.73 %

Producciones normalizadas (por kWp instalado)

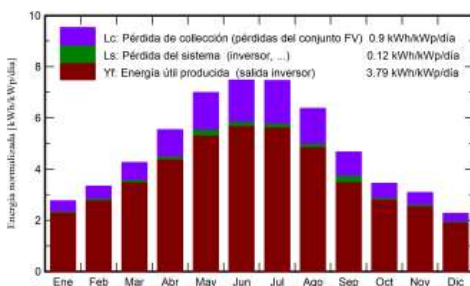

Proporción de rendimiento (PR)

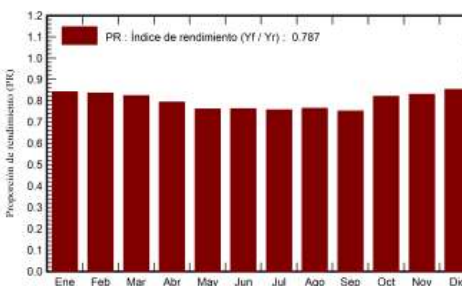

Balances y resultados principales

	GlobHor kWh/m²	DiffHor kWh/m²	T_Amb °C	GlobInc kWh/m²	GlobEff kWh/m²	EArray MWh	E_Grid MWh	PR proporción
Enero	72.6	24.17	4.97	85.5	78.0	9.31	9.10	0.842
Febrero	83.9	33.73	6.70	93.4	86.9	10.14	9.88	0.836
Marzo	123.5	53.77	7.51	131.8	123.4	14.09	13.73	0.824
Abril	160.0	61.34	12.67	166.1	156.8	17.13	16.67	0.794
Mayo	212.8	73.64	17.39	216.9	205.4	21.81	20.89	0.762
Junio	222.0	73.55	20.80	224.4	213.0	22.25	21.63	0.763
Julio	227.6	75.36	23.19	231.1	219.3	22.75	22.12	0.757
Agosto	191.6	65.31	22.88	197.6	187.1	19.63	19.09	0.764
Septiembre	133.2	56.71	19.73	140.2	131.8	14.26	13.32	0.752
Octubre	97.7	43.97	13.90	106.6	99.4	11.34	11.06	0.821
Noviembre	79.8	27.53	7.14	92.4	84.8	9.97	9.70	0.831
Diciembre	59.7	24.90	3.38	70.3	63.8	7.75	7.58	0.853
Año	1664.2	613.96	13.39	1756.3	1649.9	180.43	174.77	0.787

Leyendas

GlobHor Irradiación horizontal global
 DiffHor Irradiación difusa horizontal
 T_Amb Temperatura ambiente
 GlobInc Global incidente plano receptor
 GlobEff Global efectivo, corr. para IAM y sombreados

EArray Energía efectiva a la salida del conjunto
 E_Grid Energía inyectada en la red
 PR Proporción de rendimiento



COL·LEGI D'ENGINYERS
TÈCNICS INDUSTRIALS
DE TARRAGONA

VISAT LE053009
24/8/2022

Col·legiat: CASTELLÀ CARLOS, JAUME - 18695
 Emplaçament: Carrer de la Masia, s/n
 Situació: Sant Cugat Sesgarrigues



La informació de control del contingut formal del document es troba referenciada en el CodiQR




PVsyst V7.2.12

VC0, Fecha de simulación:
06/04/22 12:51
con v7.2.12

Proyecto: POLIESPORTIU ST CUGAT SESGARRIGUES

Variante: Nueva variante de simulación

EPI Energía por la Igualdad SCCL (Spain)

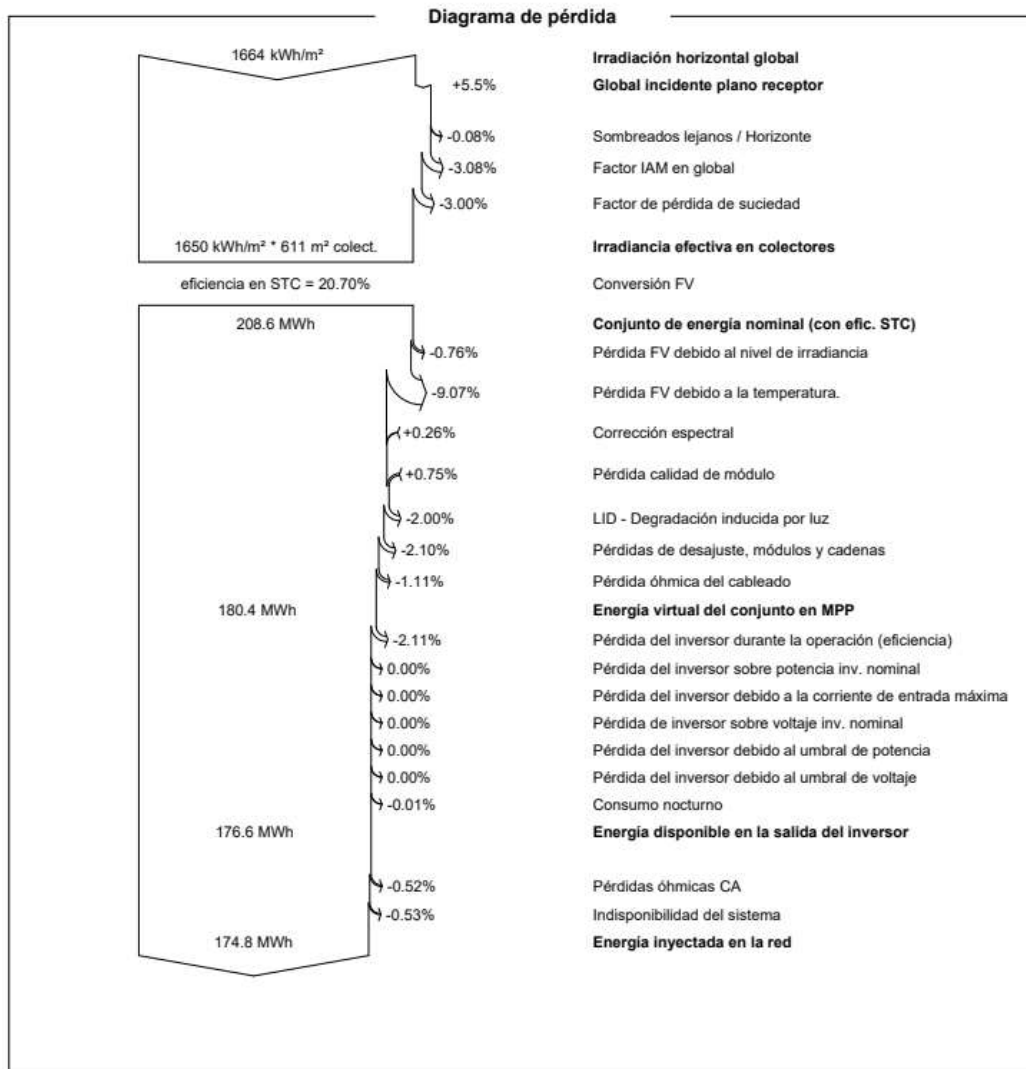

06/04/22

PVsyst Licensed to: EPI Energía por la Igualdad SCCL (Spain)

Página 7/8

EPI SCCL – CIF: F-66799057

Oficines Centrals: Av. de l'Estatut, 130, 08191, Rubí

Seu Social: C/ Primer de Maig, nº 1,3r B, 43870 Amposta

Tel: +34 931 937 390 · +34 977 949 023 · www.epi.coop · suma@epi.coop

COL·LEGI D'ENGINYERS
TÈCNICS INDUSTRIALS
DE TARRAGONA

VISAT LE053009
24/8/2022

Col·legiat: CASTELLÀ CARLOS, JAUME - 18695
Emplaçament: Carrer de la Masia, s/n
Situació: Sant Cugat Sesgarrigues





La informació de control del contingut formal del document es troba referenciat en el CodiQR

**PVsyst V7.2.12**VC0, Fecha de simulación:
06/04/22 12:51
con v7.2.12**Proyecto: POLIESPORTIU ST CUGAT SESGARRIGUES**

Variante: Nueva variante de simulación

EPI Energía por la Igualdad SCCL (Spain)

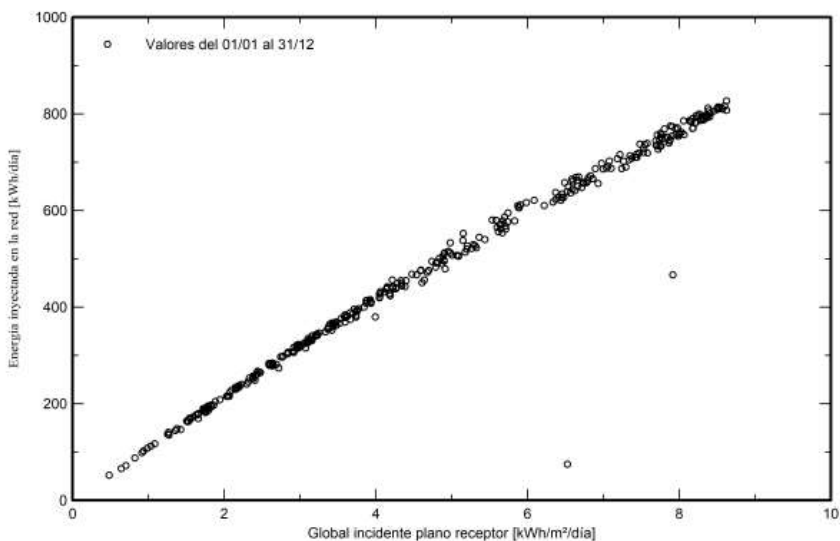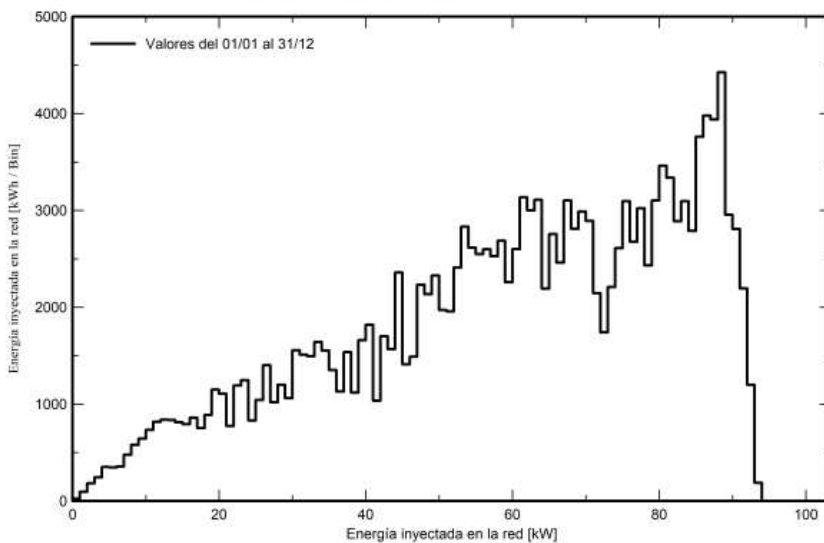Gráficos especiales**Diagrama entrada/salida diaria****Distribución de potencia de salida del sistema**

06/04/22

PVsyst Licensed to: EPI Energía por la Igualdad SCCL (Spain)

Página 8/8

EPI SCCL – CIF: F-66799057

Oficines Centrais: Av. de l'Estatut, 130, 08191, Rubí

Seu Social: C/ Primer de Maig, nº 1,3r B, 43870 Amposta

Tel: +34 931 937 390 · +34 977 949 023 · www.epi.coop · suma@epi.coop**COL·LEGI D'ENGINYERS
TÈCNICS INDUSTRIALS
DE TARRAGONA**Col·legiat: CASTELLÀ CARLOS, JAUME - 18695
Emplaçament: Carrer de la Masia, s/n
Situació: Sant Cugat SesgarriguesVISAT LE053009
24/8/2022

La informació de control del contingut formal del document es troba referenciat en el CodiQR

3.3. CÀLCULS ELÈCTRICS

3.3.1. DISSENY DE LES LÍNIES ELÈCTRIQUES

En el present apartat es realitza la descripció de les diferents línies elèctriques que componen la instal·lació, la justificació dels càlculs realitzats i les seccions mínimes donades als cablejats de tota la instal·lació.

En un projecte com aquest, el correcte dimensionat del cablejat és un factor clau en el disseny de la instal·lació. Per una banda influeix en el pressupost i per l'altre es maximitza la seva eficiència.

El REBT limita les pèrdues entre els diferents trams de la instal·lació. En funció d'aquests valors màxims i de les característiques específiques de la instal·lació, es determinarà la secció òptima de cadascun dels trams de cablejat.

Els diferents trams de cablejat en que dividirem la instal·lació seràn:

- Cablejat entre panells.
- Cablejat entre panells i inversor.
- Cablejat entre inversor i quadre de comandament i protecció de CA (QCPFV CA).
- Cablejat entre el quadre de comandament i protecció de CA (QCPFV CA) i la caixa de protecció i mesura de la generació fotovoltaica (CPMG).

La instal·lació està formada per un total de 320 panells solars fotovoltaics de 395 W pic distribuïts en la coberta de l'edifici existent. A més, la instal·lació compta amb un inversor centralitzat de 100 kW de potència nominal, que se situarà a una de les parets laterals del Pavelló Poliesportiu segons plànols, sent la potència total de la instal·lació de 100 kW nominals i la potència pic de 126,4 kWp.

Entre els panells i l'inversor, s'interposen uns elements de comandament i protecció de CC (que en aquest cas es troben integrats en el propi inversor), i entre l'inversor i la connexió a la xarxa de consum, s'interposa el Quadre de Comandament i Protecció de CA (QCPFV CA). Aquestes quadres i equips es situaran segons plànols.

L'elecció de la secció del cablejat per a cada tram es basarà en dos criteris: el criteri de caiguda de tensió, i el criteri tèrmic.

3.3.1.1. CAIGUDA DE TENSÍO

Les pèrdues que es donen en els conductors depenen de la seva longitud, la seva secció, de la potència que circula a través d'ells i de la tensió a la que estan sotmesos.

La intensitat que circula pels conductors és el factor determinant per al seu correcte dimensionat seguint el criteri tèrmic.

Corrent Continu:

La caiguda de tensió ΔU que es produeix en una línia amb corrent continu essent coneguda la potència, ve donada per la següent expressió:

EPI SCCL – CIF: F-66799057

Oficines Centrals: Av. de l'Estatut, 130, 08191, Rubí

Seu Social: C/ Primer de Maig, nº 1,3r B, 43870 Amposta

Tel: +34 931 937 390 · +34 977 949 023 · www.epi.coop · suma@epi.coop



COL·LEGI D'ENGINYERS
TÈCNICS INDUSTRIALS
DE TARRAGONA

Col·legiat: CASTELLÀ CARLOS, JAUME - 18695
Emplaçament: Carrer de la Masia, s/n
Situació: Sant Cugat Sesgarrigues

VISAT LE053009
24/8/2022



La informació de control del contingut formal del document es troba referenciada en el CodiQR

$$\Delta U = \frac{2xP}{CxSxU} ; I = \frac{P}{U}$$

On:

P=Potència nominal (W)

U=Tensió nominal en el camp fotovoltaic (V)

I=Intensitat nominal dels panells (A)

L=Longitud de la línia (m)

S=Secció del conductor (mm²)

C=conductivitat de l'element que forma el conductor, en aquest cas serà coure i la seva conductivitat depèn de la seva temperatura de treball (48,5 m/Ω·mm² a 70 °C i 45,5 m/Ω·mm² a 90 °C)

Sabent que la caiguda de tensió màxima no pot ser superior a 1,5% (les cdt poden ser variables, però la suma de tots els trams de continua no pot superar aquest valor de 1,5%), agafant com a conductivitat del coure 45,5 m/Ω·mm² com a cas més desfavorable, s'obtenen les diferents seccions dels cablejats per cada tram.

Donat que amb aquesta expressió obtenim la secció mínima del cable per evitar que les pèrdues superin els límits permesos, sempre sobredimensionarem la secció fins la primera mida normalitzada superior, adaptant-nos d'aquesta manera a les recomanades pels fabricants.

Corrent Altern

La caiguda de tensió ΔU que es produeix en una línia amb corrent altern menystenint la inducció de la línia i sent coneguda la potència, ve donada per la següent expressió:

Per trifàsic:
$$\Delta U = \frac{PxL}{CxSxU} ; I = \frac{P}{\cos \varphi \times \sqrt{3} \times U}$$

Per Monofàsic
$$\Delta U = \frac{2xPxL}{CxSxU} ; I = \frac{P}{\cos \varphi \times U}$$

On:

P=Potència nominal (W)

U=Tensió nominal del circuit (V)

I= Intensitat (A)

L=Longitud de la línia (m)

S=Secció del conductor (mm²)

cos ϕ = Factor potència (en aquest cas 1)

C =conductivitat de l'element que forma el conductor, en aquest cas serà coure i la seva conductivitat depèn de la seva temperatura de treball ($48,5 \text{ m}/\Omega\cdot\text{mm}^2$ a 70°C i $45,5 \text{ m}/\Omega\cdot\text{mm}^2$ a 90°C)

Sabent que la caiguda de tensió màxima no pot ser superior a 1,5% (les cdt poden ser variables, però la suma de tots els trams d'alterna no pot superar aquest valor de 1,5%), agafant com a conductivitat del coure $45,5 \text{ m}/\Omega\cdot\text{mm}^2$ com a cas més desfavorable, s'obtenen les diferents seccions dels cablejats per cada tram.

3.3.1.2. COMPROVACIÓ TÈRMICA

La secció dels conductors complirà, a més del criteri de caigudes de tensió exposat anteriorment, amb el criteri tèrmic. Aquest criteri prové de l'efecte Joule, doncs l'emissió de calor ha de ser inferior a la suportada pel cable.

Tal i com es mostra a continuació, tots els trams compleixen les condicions del Reglament Electrotècnic de Baixa Tensió, ja que la intensitat que circula pels cables, majorada un 25% (segons ITC-40 del REBT) no supera les màximes admissibles, un cop aplicats els coeficients de reducció indicats en el reglament.

Les intensitats màximes admissibles dels conductors de coure en les instal·lacions interiors o receptores, queden definides en la taula 1 de la ITC-BT-19 del REBT per a una temperatura ambient de l'aire de 40°C .

A		Conductores aislados en tubos empotrados en paredes aislantes		3x PVC	2x PVC		3x XLPE o EPR	2x XLPE o EPR						
A2		Cables multiconductores en tubos empotrados en paredes aislantes	3x PVC	2x PVC		3x XLPE o EPR	2x XLPE o EPR							
B		Conductores aislados en tubos ⁹⁾ en montaje superficial o empotrados en obra				3x PVC	2x PVC			3x XLPE o EPR	2x XLPE o EPR			
B2		Cables multiconductores en tubos ⁹⁾ en montaje superficial o empotrados en obra			3x PVC	2x PVC		3x XLPE o EPR	2x XLPE o EPR					
C		Cables multiconductores directamente sobre la pared ¹⁾					3x PVC	2x PVC		3x XLPE o EPR	2x XLPE o EPR			
E		Cables multiconductores al aire libre ²⁾ . Distancia a la pared no inferior a 0.3D ⁹⁾						3x PVC		2x PVC	3x XLPE o EPR	2x XLPE o EPR		
F		Cables unipolares en contacto mutuo ⁴⁾ . Distancia a la pared no inferior a D ⁹⁾							3x PVC			3x XLPE o EPR ¹⁾		
G		Cables unipolares separados mínimo D ⁹⁾									3x PVC ¹⁾		3x XLPE o EPR	
Cobre			mm ²	1	2	3	4	5	6	7	8	9	10	11
			1,5	11	11,5	13	13,5	15	16	-	18	21	24	-
			2,5	15	16	17,5	18,5	21	22	-	25	29	33	-
			4	20	21	23	24	27	30	-	34	38	45	-
			6	25	27	30	32	36	37	-	44	49	57	-
			10	34	37	40	44	50	52	-	60	68	76	-
			16	45	49	54	59	66	70	-	80	91	105	-
			25	59	64	70	77	84	88	96	106	116	123	166
			35		77	86	96	104	110	119	131	144	154	206
			50		94	103	117	125	133	145	159	175	188	250
			70				149	160	171	188	202	224	244	321
			95				180	194	207	230	245	271	296	391
			120				208	225	240	267	284	314	348	455
			150				236	260	278	310	338	363	404	525
			185				268	297	317	354	386	415	464	601
			240				315	350	374	419	455	490	552	711
			300				360	404	423	484	524	565	640	821

Taula 1 de la ITC-BT-19



Existeixen uns valors de correcció que depenen de la Tª ambient, l'agrupació de cables, resistivitat tèrmica del terreny, profunditat de soterrament, etc. Agafant l'opció més desfavorable, prenem com a factor de correcció el valor de 0,7 per als cablejats de corrent continu i de 0,8 per als de corrent alterna.

3.3.1.3. CÀLCUL I DIMENSIONAT DELS CONDUCTORS

A partir de les fórmules i consideracions aplicades anteriorment es defineixen les següents taules, on s'especifiquen tots els valors de les seccions i caigudes de tensió de cada tram.

Corrent Continu:

TRAM	POTÈNCIA (W)	INTENSITAT CÀLCUL (A)	TENSÍO CÀLCUL (V)	SECCIÓ CABLE (mm2)	TIPUS	LONG. (m)	CdT (V)	CdT (%)
Sèrie 1 a INVERSOR	6.320	10,8	585	6	Cu	98	7,75	1,33%
Sèrie 2 a INVERSOR	6.320	10,8	585	6	Cu	94	7,44	1,27%
Sèrie 3 a INVERSOR	6.320	10,8	585	6	Cu	90	7,12	1,22%
Sèrie 4 a INVERSOR	6.320	10,8	585	6	Cu	86	6,80	1,16%
Sèrie 5 a INVERSOR	6.320	10,8	585	6	Cu	81	6,41	1,10%
Sèrie 6 a INVERSOR	6.320	10,8	585	6	Cu	78	6,17	1,05%
Sèrie 7 a INVERSOR	6.320	10,8	585	6	Cu	73	5,78	0,99%
Sèrie 8 a INVERSOR	6.320	10,8	585	6	Cu	69	5,46	0,93%
Sèrie 9 a INVERSOR	6.320	10,8	585	6	Cu	68	5,38	0,92%
Sèrie 10 a INVERSOR	6.320	10,8	585	6	Cu	87	6,88	1,18%
Sèrie 11 a INVERSOR	6.320	10,8	585	6	Cu	83	6,57	1,12%
Sèrie 12 a INVERSOR	6.320	10,8	585	6	Cu	78	6,17	1,05%
Sèrie 13 a INVERSOR	6.320	10,8	585	6	Cu	74	5,85	1,00%
Sèrie 14 a INVERSOR	6.320	10,8	585	6	Cu	70	5,54	0,95%
Sèrie 15 a INVERSOR	6.320	10,8	585	6	Cu	66	5,22	0,89%
Sèrie 16 a INVERSOR	6.320	10,8	585	6	Cu	61	4,83	0,82%
Sèrie 17 a INVERSOR	6.320	10,8	585	6	Cu	58	4,59	0,78%
Sèrie 18 a INVERSOR	6.320	10,8	585	6	Cu	57	4,51	0,77%
Sèrie 19 a INVERSOR	6.320	10,8	585	6	Cu	87	6,88	1,18%
Sèrie 20 a INVERSOR	6.320	10,8	585	6	Cu	70	5,54	0,95%
							7,75 V	1,33%
							1,50%	COMPLEIX

Corrent Altern:

TRAM	POTÈNCIA (W)	INTENSITAT CÀLCUL (A)	TENSÍO CÀLCUL (V)	SECCIÓ CABLE (mm2)	TIPUS	LONG. (m)	CdT (V)	CdT (%)
INVERSOR a QCPFV CA	100.000	144,3	400	95	Cu	1,0	0,06	0,01%
QCPFV CA a CPMG	100.000	144,3	400	95	Cu	80	4,63	1,16%
CPMG a Xarxa de distribució	100.000	144,3	400	95	Cu	1,0	0,06	0,01%
CdT Màxima dels Circuits CA							4,74 V	1,19%
CdT Màxima Permesa:							1,50%	COMPLEIX

EPI SCCL – CIF: F-66799057

Oficines Centrals: Av. de l'Estatut, 130, 08191, Rubí

Seu Social: C/ Primer de Maig, nº 1,3r B, 43870 Amposta

Tel: +34 931 937 390 · +34 977 949 023 · www.epi.coop · suma@epi.coop



COL·LEGI D'ENGINYERS
TÈCNICS INDUSTRIALS
DE TARRAGONA

VISAT LE053009
24/8/2022

Col·legiat: CASTELLÀ CARLOS, JAUME - 18695
Emplaçament: Carrer de la Masia, s/n
Situació: Sant Cugat Sesgarrigues



La informació de control del contingut formal del document es troba referenciada en el Codi QR

Pel què fa a les comprovacions per criteri tèrmic, es fan les comprovacions corresponents per a verificar el seu compliment:

Corrent Continu:

TRAM	INTENSITAT CÀLCUL (A)	INTENSITAT 125% S/ ITC-BT- 40 (A)	TIPUS DE INSTAL·LACIÓ S/ITC-BT-19	SECCIÓ CABLE (mm2)	INTENSITAT MÀX.ADM. (A)	FACTOR DE REDUCCIÓ	INTENSITAT MÀX.ADM. CORREGIDA (A)	COMPROVACIÓ
Sèrie 1 a INVERSOR	10,8	13,5	F	1x6	57	0,70	39,9	COMPLEIX
Sèrie 2 a INVERSOR	10,8	13,5	F	1x6	57	0,70	39,9	COMPLEIX
Sèrie 3 a INVERSOR	10,8	13,5	F	1x6	57	0,70	39,9	COMPLEIX
Sèrie 4 a INVERSOR	10,8	13,5	F	1x6	57	0,70	39,9	COMPLEIX
Sèrie 5 a INVERSOR	10,8	13,5	F	1x6	57	0,70	39,9	COMPLEIX
Sèrie 6 a INVERSOR	10,8	13,5	F	1x6	57	0,70	39,9	COMPLEIX
Sèrie 7 a INVERSOR	10,8	13,5	F	1x6	57	0,70	39,9	COMPLEIX
Sèrie 8 a INVERSOR	10,8	13,5	F	1x6	57	0,70	39,9	COMPLEIX
Sèrie 9 a INVERSOR	10,8	13,5	F	1x6	57	0,70	39,9	COMPLEIX
Sèrie 10 a INVERSOR	10,8	13,5	F	1x6	57	0,70	39,9	COMPLEIX
Sèrie 11 a INVERSOR	10,8	13,5	F	1x6	57	0,70	39,9	COMPLEIX
Sèrie 12 a INVERSOR	10,8	13,5	F	1x6	57	0,70	39,9	COMPLEIX
Sèrie 13 a INVERSOR	10,8	13,5	F	1x6	57	0,70	39,9	COMPLEIX
Sèrie 14 a INVERSOR	10,8	13,5	F	1x6	57	0,70	39,9	COMPLEIX
Sèrie 15 a INVERSOR	10,8	13,5	F	1x6	57	0,70	39,9	COMPLEIX
Sèrie 16 a INVERSOR	10,8	13,5	F	1x6	57	0,70	39,9	COMPLEIX
Sèrie 17 a INVERSOR	10,8	13,5	F	1x6	57	0,70	39,9	COMPLEIX

Corrent Altern:

TRAM	INTENSITAT CÀLCUL (A)	INTENSITAT 125% S/ ITC-BT- 40 (A)	TIPUS DE INSTAL·LACIÓ S/ITC-BT-19	SECCIÓ CABLE (mm2)	INTENSITAT MÀX.ADM. (A)	FACTOR DE REDUCCIÓ	INTENSITAT MÀX.ADM. CORREGIDA (A)	COMPROVACIÓ
INVERSOR a QCPFV CA	144,3	180,4	B	1x95	245	0,80	196,0	COMPLEIX
QCPFV CA a CPMG	144,3	180,4	B	1x95	245	0,80	196,0	COMPLEIX
CPMG a Xarxa de distribució	144,3	180,4	B	1x95	245	0,80	196,0	COMPLEIX

Respecte al sistema de canalitzacions, es complirà amb l'ITC-BT- 21.

3.3.2. PROTECCIONS

3.3.2.1. GENERALITATS

Curtcircuits i sobrecàrregues (ITC-BT-22)

El curtcircuit és un punt de treball no perillós per al generador fotovoltaic, ja que la corrent està limitada a un valor molt proper a la màxima d'operació normal del mateix. El curtcircuit pot, no obstant, ésser perjudicial per a l'ondulador. Com a mitjà de protecció s'inclouen fusibles de tipus gPV normalitzats segons EN 60269, que actuen també de protecció contra sobrecàrregues, com es comenta a continuació.

EPI SCCL – CIF: F-66799057

Oficines Centrals: Av. de l'Estatut, 130, 08191, Rubí

Seu Social: C/ Primer de Maig, nº 1,3r B, 43870 Amposta

Tel: +34 931 937 390 · +34 977 949 023 · www.epi.coop · suma@epi.coop



COL·LEGI D'ENGINYERS
TÈCNICS INDUSTRIALS
DE TARRAGONA

VISAT LE053009
24/8/2022

Col·legiat: CASTELLÀ CARLOS, JAUME - 18695
Emplaçament: Carrer de la Masia, s/n
Situació: Sant Cugat Sesgarrigues



La informació de control del contingut formal del document es troba referenciada en el CodiQR

Per a les persones és perillosa la realització o eliminació d'un curtcircuit franc en el camp generador, pot passar ràpidament del circuit obert al curtcircuit, el que produeix un elevat arc elèctric, per la variació brusca de la corrent.

Curtcircuits

Perquè una línia quedi protegida d'un curtcircuit, el poder de tall de la protecció ha de ser major que la intensitat màxima de curtcircuit.

$$I_{cu} \geq I_{cc} \text{ màx}$$

Els fusibles tipus gPV seleccionats tenen un poder de tall assignat de 30 kA, valor molt superior a les intensitats de curtcircuit màximes que podrien produir-se en el cablejat del generador fotovoltaic.

Sobrecarrega

Perquè una línia quedi protegida de sobrecarregues, la protecció ha de complir simultàniament les següents condicions:

$$I_{us} \leq I_n \leq I_z \text{ cable} ; I_{tc} \leq 1.45 \cdot I_z \text{ cable}$$

Estant presentades en la taula de comprovacions de la següent manera:

- I_{us} = Intensitat d'ús prevista en el circuit.
- I_n = Intensitat nominal del fusible o magnetotèrmic.
- I_z = Intensitat admissible del conductor o del cable.
- I_{tc} = Intensitat de dispar del dispositiu a temps convencional (1 h). Prenent com a valors pràctics:
 - A la intensitat de funcionament en el temps convencional, per als interruptors automàtics ($1.45 \cdot I_n$ com a màxim).
 - A la intensitat de fusió en el temps convencional, per als fusibles gPV ($1.6 \cdot I_n$).

Contactes directes i indirectes (ITC-BT-24)

El generador fotovoltaic es connectarà en mode flotant, proporcionant nivells de protecció adequats enfront de contacte directe i indirecte, sempre que la resistència d'aïllament de la part de contínua es mantingui per damunt d'uns nivells de seguretat i no succeeixi un primer defecte a masses o a terra. En aquest últim cas, es genera una situació de risc, que es soluciona per mitjà de:

- L'aïllament classe II dels mòduls fotovoltaics, cables i caixes de connexió. Aquestes últimes, comptaran a més amb clau i estaran dotades de senyals de perill elèctric.
- Controlador permanent d'aïllament, integrat en l'ondulador, que detecti l'aparició d'una primera fallada, quan la resistència d'aïllament sigui inferior al valor següent:

$$R_{ISO,MIN} (\Omega) = 40 \times V_{G,MAX} (V) - 1000$$

on $V_{G,MAX}$ és la tensió corresponent al generador en circuit obert operant a baixa temperatura, que correspon al 125 % de la tensió de circuit obert en condicions estàndard. Aquesta tensió és la major que pot arribar al generador fotovoltaic, de manera que constitueix la condició de major perill elèctric.



Amb aquesta condició es garanteix que la corrent de defecte sigui inferior a 30 mA, que marca el llindar de risc elèctric per a les persones.

L'ondulador detindrà el seu funcionament i s'activarà una alarma visual en l'equip.

Totes les parts actives de la instal·lació tindran recobriment aïllant adequat, de característiques perdurables en el temps, i capaç de limitar la corrent de contacte a valors inferior a 1 mil·liamper.

Les connexions es faran a l'interior de caixes de material aïllant amb tapa aïllant, que compliran la mateixa limitació. Els conductors s'uniran sempre amb regletes de cargol de pressió, de forma que s'asseguri la immobilitat i subjecció de la connexió.

Els quadres es formaran amb mòduls de doble aïllament.

Les presses de corrent seran de tipus homologat i compliran les normes tècniques de seguretat aplicables.

Totes les línies es troben protegides al seu origen per un interruptor diferencial de disparo per intensitat de defecte, que serà propi de cada línia o compartit amb d'altres.

La sensibilitat dels interruptors diferencials serà la que s'indica a l'esquema unifilar, de forma que, en cas de contacte entre parts actives i masses de la instal·lació, aquesta es desconnecti si la tensió de contacte supera els valors d'umbral perillós, segons la ITC-BT-24 (24 V en locals mullats i 50V en locals normals).

Aquests interruptors provocaran l'obertura automàtica de la instal·lació interior quan la suma vectorial de les intensitats que travessen els extrems de l'aparell aconsegeixi un valor determinat (sensibilitat).

Per una sensibilitat de 0,5 A la resistència màxima serà de:

$$R = \frac{24V}{I_s} = \frac{24V}{0,5} = 48 \text{ Ohms}$$

Sent:

R = Resistència de terra en Ohms.

I_s = Valor de la sensibilitat de l'interruptor en ampers.

50 V, tensió màxima de defecte en locals no conductors, i 24 V, en local o emplaçament conductor (ITC-BT-18).

El valor de la resistència a terra es comprovarà posteriorment, al finalitzar la instal·lació, assegurant-se que no se superi el valor màxim calculat. De no ser així, es millorarà la presa de terra existent, o es realitzarà una nova connectada a ella, fins a aconseguir el valor mínim exigít.

Sobretensions (ITC-BT-23)

Es poden originar sobretensions d'origen atmosfèric de certa importància. Per aquest motiu, es protegirà tant l'entrada de CC de l'ondulador com la sortida CA del mateix mitjançant dispositius de protecció classe II/tipus 2, intensitat nominal de descàrrega (8/20)(L-N) de 20 kA, intensitat màxima de descàrrega (8/20)(L-N) de 40 kA, temps de resposta (L-N) de 25 ns, i nivell de protecció en tensió (L-N) a I_n de 1,3 kV.

EPI SCCL – CIF: F-66799057

Oficines Centrals: Av. de l'Estatut, 130, 08191, Rubí

Seu Social: C/ Primer de Maig, nº 1,3r B, 43870 Amposta

Tel: +34 931 937 390 · +34 977 949 023 · www.epi.coop · suma@epi.coop



COL·LEGI D'ENGINYERS
TÈCNICS INDUSTRIALS
DE TARRAGONA

Col·legiat: CASTELLÀ CARLOS, JAUME - 18695
Emplaçament: Carrer de la Masia, s/n
Situació: Sant Cugat Sesgarrigues

La informació de control del contingut formal del document es troba referenciat en el CodiQR

VISAT LE053009
24/8/2022



Fallides a terra

La instal·lació comptarà amb protecció diferencial de 500 mA de sensibilitat en la part CA, per tal de protegir de derivacions aquest circuit.

Protecció de la qualitat del subministrament

En la ITC-BT-40 es recullen algunes especificacions relacionades amb la qualitat de l'energia injectada a la xarxa en instal·lacions generadores. De manera que la instal·lació comptarà amb:

- **Interruptor automàtic de la interconnexió**, per a la desconexió-connexió automàtica de la instal·lació fotovoltaica en cas de pèrdua de tensió o freqüència de la xarxa, conjuntament amb un Relé d'enclavament. Els valors d'actuació per a màxima i mínima freqüència, màxima i mínima tensió seran de 51 Hz, 49 Hz, $1,1 \times U_m$ i $0,85 \times U_m$, respectivament. El rearmament del sistema de commutació i, per tant, de la connexió amb la xarxa de baixa tensió de la instal·lació fotovoltaica serà automàtic, una vegada s'hagi restablert la tensió de la xarxa per l'empresa distribuïdora. Estan integrades en l'equip inversor les funcions de protecció de màxima i mínima tensió i de màxima i mínima freqüència, de manera que les maniobres automàtiques de desconexió-connexió seran realitzades per aquest. Les funcions seran realitzades mitjançant un contactor el rearmament del qual serà automàtic, una vegada es restableixin les condicions normals de subministrament de la xarxa. El contactor, governat normalment per l'inversor, podrà ésser activat manualment. L'estat del contactor («on/off»), s'haurà de senyalitzar amb claredat en el frontal de l'equip, en un lloc destacat.

Per a emprar les proteccions per a la interconnexió de màxima i mínima freqüència i de màxima i mínima tensió incloses en l'inversor, el fabricant certifica:

- 1º. Els valors de tara de tensió.
- 2º. Els valors de tara de freqüència.
- 3º. El tipus i característiques d'equip utilitzat internament per a la detecció d'errades (model, marca, calibratge, etc.).
- 4º. Que l'ondulador ha superat les proves corresponents en quan als límits establerts de tensió i freqüència.

En cas que les funcions de protecció siguin realitzades per un programa de «software» de control d'operacions, els precintes físics seran substituïts per certificacions del fabricant de l'inversor, en les que es mencionin explícitament que l'esmentat programa no és accessible per a l'usuari de la instal·lació.

S'adjuntan en l'annex corresponent tots aquests documents.

- **Funcionament en illa:** l'interruptor automàtic de la interconnexió impedeix aquest funcionament, perillós per al personal de la companyia distribuïdora.

3.3.2.2. PROTECCIONS DE CC

En la protecció per fusible gPV, es compleix que $I_{tc}=1,6 \cdot I_n$

$$I_{us} = I \text{ màxima mòdul} = 10,8 \text{ A}$$

$$I_z = \text{Intensitat admissible del cablejat aplicant el factor de correcció} = 0,7 \times 57 = 39,9 \text{ A}$$

$$I_{tc} = 1,6 \cdot I_n$$

Per tant s'ha de complir que:

Sèries

$$10,8 \leq I_n \leq 39,9 \rightarrow \text{S'instal·laràn fusibles de 15 A}$$

$$\text{Es comprova } I_{tc} \leq 1,45 \cdot I_z ; \quad I_{tc}=1,6 \times I_n= 24 \text{ A}; \quad 24 \text{ A} \leq 1,45 \times 39,9 \text{ A} \rightarrow \text{Correcte}$$

3.3.2.3. PROTECCIONS DE CA

Es comprova que es compleixi $I_b \leq I_n \leq I_z$

Interruptor general:

$$I_{us} = I \text{ màxima sortida inversor} = 145 \text{ A}$$

$$I_z = \text{Intensitat admissible del cablejat aplicant el factor de correcció} = 0,8 \times 245 = 196 \text{ A}$$

Per tant s'ha de complir que:

$$145 \leq I_n \leq 196 \rightarrow \text{S'instal·larà 1 interruptor magnetotèrmic tetrapolar de 160 A}$$

Interruptor Diferencial:

S'instal·larà 1 relé diferencial 500 mA de sensibilitat associat a l'interruptor general, de tipus A superinmunitzat i amb funcionament retardat 1,0 s.

3.3.2.4. XARXA DE TERRES

El càlcul de la resistència de posada a terra de la instal·lació es realitza segons la ITC-BT-18 del Reglament Electrotècnic de Baixa Tensió.

Totes les línies de la instal·lació, tindran conductors de protecció (terra), al que es connectaran les masses metàl·liques accessibles de la mateixa, xassís de lluminàries, equips, etc. La línia general de terra es connectarà a la xarxa de terres existent de la instal·lació de consum i s'assegurarà una resistència no superior a 48 Ohms.



3.3.3. CONNEXIÓ DE LA INSTAL·LACIÓ

L'evacuació d'energia es farà a través d'una nova escomesa sol·licitada a la companyia distribuïdora amb la finalitat de connectar la instal·lació generadora fotovoltaica a la xarxa de distribució.

3.3.4. COMPROVACIONS

Es comprovarà el compliment de tota l'instal·lació amb el REBT i amb les normes tècniques particulars de la companyia elèctrica distribuïdora.

EPI SCCL – CIF: F-66799057

Oficines Centrals: Av. de l'Estatut, 130, 08191, Rubí

Seu Social: C/ Primer de Maig, nº 1,3r B, 43870 Amposta

Tel: +34 931 937 390 · +34 977 949 023 · www.epi.coop · suma@epi.coop



COL·LEGI D'ENGINYERS
TÈCNICS INDUSTRIALS
DE TARRAGONA

VISAT LE053009
24/8/2022

Col·legiat: CASTELLÀ CARLOS, JAUME - 18695
Emplaçament: Carrer de la Masia, s/n
Situació: Sant Cugat Sesgarrigues



La informació de control del contingut formal del document es troba referenciat en el CodiQR

4. PRESSUPOST

El resum per partides del pressupost d'aquest projecte és el que s'indica a continuació:

Codi	Descripció	Total
C01	CAMP FOTOVOLTAIC	72.417,96 €
C02	INVERSOR	7.165,57 €
C03	MATERIAL ELÈCTRIC	12.118,42 €
C04	MONITORITZACIÓ	2.305,76 €
C05	TREBALLS DE VERIFICACIÓ, INSPECCIÓ I POSADA EN SERVEI	1.330,00 €
C06	DOCUMENTACIÓ	215,00 €
TOTAL PRESSUPOST D'EXECUCIÓ MATERIAL (PEM)		95.552,71 €
DESPESES GENERALS (13% s/PEM)		12.421,85 €
BENEFICI INDUSTRIAL (6% s/PEM)		5.733,16 €
TOTAL PRESSUPOST D'EXECUCIÓ DE CONTRACTA (PEC)		113.707,72 €
I.V.A. (21% s/PEC)		23.878,62 €
TOTAL PRESSUPOST BASE DE LICITACIÓ (PBL)		137.586,34 €

El Pressupost Base de Licitació (PBL) ascendeix a la quantitat total de 137.586,34€ (CENT TRENTA-SET MIL CINC-CENTS VUITANTA-SIS EUROS AMB TRENTA-QUATRE CÈNTIMS D'EURO).

EPI SCCL – CIF: F-66799057

Oficines Centrals: Av. de l'Estatut, 130, 08191, Rubí

Seu Social: C/ Primer de Maig, nº 1,3r B, 43870 Amposta

Tel: +34 931 937 390 · +34 977 949 023 · www.epi.coop · suma@epi.coop



**COL·LEGI D'ENGINYERS
TÈCNICS INDUSTRIALS
DE TARRAGONA**

Col·legiat: CASTELLÀ CARLOS, JAUME - 18695
Emplaçament: Carrer de la Masia, s/n
Situació: Sant Cugat Sesgarrigues

La informació de control del contingut formal del document es troba referenciada en el CodiQR

VISAT LE053009
24/8/2022



5. CONCLUSIONS

Per tot l'exposat anteriorment, l'enginyer tècnic industrial que subscriu aquest projecte espera haver aportat les dades suficients per la seva aprovació pels Organismes Competents, quedant a disposició d'aquests per qualsevol dubte o aclariment.

Sant Cugat Sesgarrigues, abril de 2022

**JAUME
CASTELLA
CARLOS - DNI
38831813Q**

Firmado digitalmente
por JAUME CASTELLA
CARLOS - DNI
38831813Q
Fecha: 2022.08.23
18:09:44 +02'00'

L'Enginyer Tècnic Industrial

Jaume Castellà i Carlos, col·legiat núm. 18.695 del CETIT

EPI SCCL – CIF: F-66799057

Oficines Centrals: Av. de l'Estatut, 130, 08191, Rubí

Seu Social: C/ Primer de Maig, nº 1,3r B, 43870 Amposta

Tel: +34 931 937 390 · +34 977 949 023 · www.epi.coop · suma@epi.coop



**COL·LEGI D'ENGINYERS
TÈCNICS INDUSTRIALS
DE TARRAGONA**

Col·legiat: CASTELLÀ CARLOS, JAUME - 18695
Emplaçament: Carrer de la Masia, s/n
Situació: Sant Cugat Sesgarrigues

VISAT LE053009
24/8/2022



La informació de control del contingut formal del document es troba referenciat en el CodiQR

6. DOCUMENTS QUE INTEGREN EL PRESENT PROJECTE

DOCUMENT 1. MEMÒRIA I ANNEXOS

MEMÒRIA DESCRIPTIVA I TÈCNICA

ANNEX I. DOCUMENTACIÓ DELS EQUIPS INSTAL·LATS

ANNEX II. CÀLCUL DE L'ESTRUCTURA DE SUPORT

ANNEX III. ESTUDI DE CÀRREGUES DE L'ESTRUCTURA DE L'EDIFICI

ANNEX IV. ESTUDI DE GESTIÓ DE RESIDUS DE LA CONSTRUCCIÓ I DEMOLICIÓ

DOCUMENT 2. PLÀNOLS

DOCUMENT 3. PLEC DE CONDICIONS

DOCUMENT 4. PRESSUPOST

DOCUMENT 5. ESTUDI BÀSIC DE SEGURETAT I SALUT

EPI SCCL – CIF: F-66799057

Oficines Centrals: Av. de l'Estatut, 130, 08191, Rubí

Seu Social: C/ Primer de Maig, nº 1,3r B, 43870 Amposta

Tel: +34 931 937 390 · +34 977 949 023 · www.epi.coop · suma@epi.coop



COL·LEGI D'ENGINYERS
TÈCNICS INDUSTRIALS
DE TARRAGONA

Col·legiat: CASTELLÀ CARLOS, JAUME - 18695
Emplaçament: Carrer de la Masia, s/n
Situació: Sant Cugat Sesgarrigues

VISAT LE053009
24/8/2022



La informació de control del contingut formal del document es troba referenciat en el CodiQR

ANNEX I. DOCUMENTACIÓ DELS EQUIPS INSTAL·LATS

INSTAL·LACIÓ SOLAR FOTOVOLTAICA PER AUTOCONSUM COL·LECTIU DE 100 kW SOBRE LA COBERTA DEL PAVELLÓ POLIESPORTIU MUNICIPAL



Sant Cugat Sesgarrigues, abril de 2022

Av. de l'Estatut, 130, 08191 Rubí (Barcelona) · 931 937 390 · suma@epi.coop · www.epi.coop



COL·LEGI D'ENGINYERS
TÈCNICS INDUSTRIALS
DE TARRAGONA

VISAT LE053009
24/8/2022

Col·legiat: CASTELLÀ CARLOS, JAUME - 18695
Emplaçament: Carrer de la Masia, s/n
Situació: Sant Cugat Sesgarrigues



La informació de control del contingut formal del document es troba referenciat en el CodiQR

www.jinkosolar.com



Tiger 66TR

390-410 Watt

MONO-FACIAL MODULE

P-Type

Positive power tolerance of 0~+3%


IEC61215(2016), IEC61730(2016)

ISO9001:2015: Quality Management System

ISO14001:2015: Environment Management System

ISO45001:2018

Occupational health and safety management systems

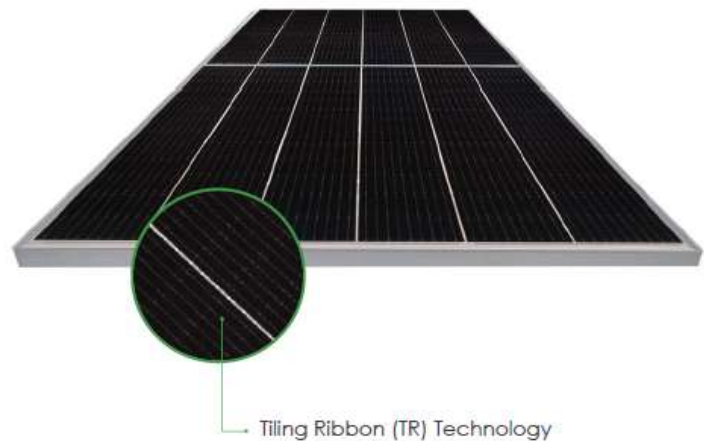

Key Features



TR technology + Half Cell

TR technology with Half cell aims to eliminate the cell gap to increase module efficiency (mono-facial up to 21.48%)



Best Warranty

12 year product warranty,
25 year linear power warranty



9BB instead of 5BB

9BB technology decreases the distance between bus bars and finger grid line which is benefit to power increase.



Enhanced Mechanical Load

Certified to withstand: wind load (2400 Pascal) and snow load (5400 Pascal).



Higher lifetime Power Yield


2% first year degradation,
0.55% linear degradation



Avoid debris, cracks and broken gate risk effectively

9BB technology using circular ribbon that could avoid debris, cracks and broken gate risk effectively

LINEAR PERFORMANCE WARRANTY

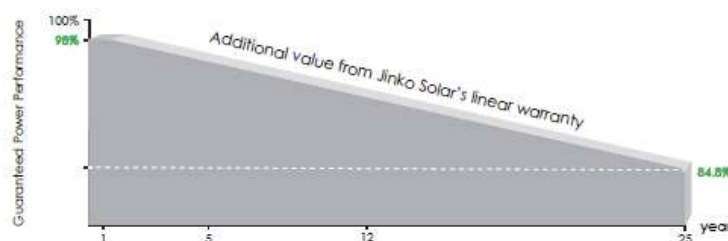

12 Year Product Warranty

25 Year Linear Power Warranty



COL·LEGI D'ENGINYERS
TÈCNICS INDUSTRIALS
DE TARRAGONA

VISAT LE053009
24/8/2022

Col·legiat: CASTELLÀ CARLOS, JAUME - 18695
Emplaçament: Carrer de la Masia, s/n
Situació: Sant Cugat Sesgarrigues



La informació de control del contingut formal del document es troba referenciada en el CodQR



EPI SCCL – CIF: F-66799057

Oficines Centrals: Av. de l'Estatut, 130, 08191, Rubí

Seu Social: C/ Primer de Maig, nº 1,3r B, 43870 Amposta

Tel: +34 931 937 390 · +34 977 949 023 · www.epi.coop · suma@epi.coop

Engineering Drawings

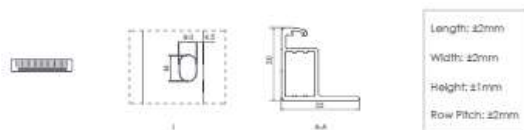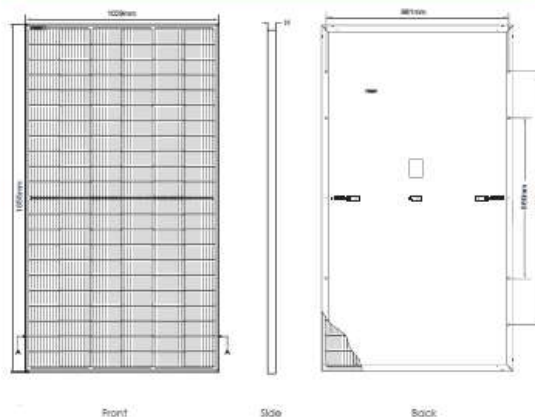


Packaging Configuration

(Two pallets = One stack)


35pcs/pallets, 70pcs/stack, 840pcs/ 40'HQ Container

Electrical Performance & Temperature Dependence

Current-Voltage & Power-Voltage Curves (395W)

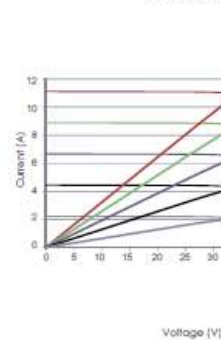

Temperature Dependence of Isc, Voc, Pmax

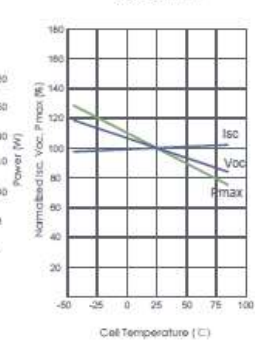

Mechanical Characteristics

Cell Type	P type Mono-crystalline
No. of cells	132 (2×66)
Dimensions	1855×1029×30mm (73.03×40.51×1.18 inch)
Weight	20.8kg (45.86 lbs)
Front Glass	3.2mm Anti-Reflection Coating, High Transmission, Low Iron, Tempered Glass
Frame	Anodized Aluminium Alloy
Junction Box	IP68 Rated
Output Cables	TUV 1×4.0mm ² (+): 290mm, (-): 145mm or Customized Length

SPECIFICATIONS

Module Type	JKM390M-6RL3		JKM395M-6RL3		JKM400M-6RL3		JKM405M-6RL3		JKM410M-6RL3	
	JKM390M-6RL3-V		JKM395M-6RL3-V		JKM400M-6RL3-V		JKM405M-6RL3-V		JKM410M-6RL3-V	
	STC	NOCT	STC	NOCT	STC	NOCT	STC	NOCT	STC	NOCT
Maximum Power (Pmax)	390Wp	290Wp	395Wp	294Wp	400Wp	298Wp	405Wp	301Wp	410Wp	305Wp
Maximum Power Voltage (Vmp)	36.49V	33.66V	36.58V	33.82V	36.67V	33.86V	36.76V	33.97V	36.84V	34.04V
Maximum Power Current (Imp)	10.69A	8.62A	10.80A	8.69A	10.91A	8.79A	11.02A	8.87A	11.13A	8.96A
Open-circuit Voltage (Voc)	43.75V	41.29V	43.93V	41.47V	44.12V	41.64V	44.20V	41.72V	44.29V	41.80V
Short-circuit Current (Isc)	11.39A	9.20A	11.48A	9.27A	11.57A	9.34A	11.68A	9.43A	11.79A	9.52A
Module Efficiency STC (%)	20.43%		20.69%		20.96%		21.22%		21.48%	
Operating Temperature(°C)	-40℃~+85℃									
Maximum System Voltage	1000/1500VDC (IEC)									
Maximum Series Fuse Rating	20A									
Power Tolerance	0~+3%									
Temperature Coefficients of Pmax	-0.35%/℃									
Temperature Coefficients of Voc	-0.28%/℃									
Temperature Coefficients of Isc	0.048%/℃									
Nominal Operating Cell Temperature (NOCT)	45±2℃									

*STC: Irradiance 1000W/m²

Cell Temperature 25°C

AM=1.5

NOCT: Irradiance 800W/m²

Ambient Temperature 20°C

AM=1.5

Wind Speed 1m/s

©2021 Jinko Solar Co., Ltd. All rights reserved.

Specifications included in this datasheet are subject to change without notice.

COL·LEGI D'ENGINYERS
TÈCNICS INDUSTRIALS
DE TARRAGONAVISAT LE053009
24/8/2022Col·legiat: CASTELLÀ CARLOS, JAUME · 18695
Emplaçament: Carrer de la Masia, s/n
Situació: Sant Cugat Sesgarrigues

La informació de control del contingut formal del document es troba referenciada en el CodiQR

EPI SCCL – CIF: F-66799057

Oficines Centrals: Av. de l'Estatut, 130, 08191, Rubí

Seu Social: C/ Primer de Maig, nº 1,3r B, 43870 Amposta

Tel: +34 931 937 390 · +34 977 949 023 · www.epi.coop · suma@epi.coop



C E R T I F I C A T E

of Conformity

EC Council Directive 2014/30/EU

Electromagnetic Compatibility

Registration No.: AE 50422751 0001

Report No.: 50196877 001

Holder: Jinko Solar Co., Ltd.
No. 1 Jinko Road
Shangrao Economic Development Zone
Jiangxi Province 334100
P. R. China

Product: PV Module
(Solar PV Modules)

Identification: See type designations in attachments 1.1-1.5

Serial No.: n.a.
Remark: Refer to test report 50196877 001 for details.

Tested acc. to: EN 61000-6-3:2007+A1
EN 61000-6-1:2007

This certificate of conformity is based on an evaluation of a sample of the above mentioned product. Technical Report and documentation are at the Licence Holder's disposal. This is to certify that the tested sample is in conformity with all provisions of Annex I of Council Directive 2014/30/EU. This certificate does not imply assessment of the production of the product and does not permit the use of a TÜV Rheinland mark of conformity. The holder of the certificate is authorized to use this certificate in connection with the EC declaration of conformity according to the a.m. Directive.


 Certification Body

 Weichun Li

Date 30.11.2018

TÜV Rheinland LGA Products GmbH - Tillystraße 2 - 90431 Nürnberg

CE The CE marking may only be used if all relevant and effective EC Directives are complied with. **CE**



**COL·LEGI D'ENGINYERS
TÈCNICS INDUSTRIALS
DE TARRAGONA**

**VISAT LE053009
24/8/2022**

Col·legiat: CASTELLÀ CARLOS, JAUME - 18695
Emplaçament: Carrer de la Masia, s/n
Situació: Sant Cugat Sesgarrigues



La informació de control del contingut formal del document es troba referenciat en el CodQR



TÜV Rheinland
LGA Products GmbH
 Tillystraße 2, 90431 Nürnberg

1.1

Attachment to
Registration No.: AE 50422751 0001
Report No.: 50196877 001

Manufacturer: Jinko Solar Co., Ltd.
 No. 1 Jinko Road
 Shangrao Economic Development Zone
 Jiangxi Province 334100
 P. R. China

Scope:

additional type designation:

JKMxxxM-72-V{xxx=250-405, in steps of 5,72 cells}
 JKMSxxxM-72-V-J{xxx=250-405, in steps of 5,72 cells}
 JKMSxxxM-72-V{xxx=250-405, in steps of 5,72 cells}
 JKMSxxxM-72-V-J{xxx=250-405, in steps of 5,72 cells}
 JKMSxxxM-72L-V{xxx=250-405, in steps of 5,72 cells}
 JKMSxxxM-72H-V{xxx=250-405, in steps of 5,144 cells}
 JKMSxxxM-72HL-V{xxx=250-405, in steps of 5,144 cells}
 JKMSxxxM-72HB-V{xxx=250-405, in steps of 5,144 cells}
 JKMSxxxM-72HBL-V{xxx=250-405, in steps of 5,144 cells}
 JKMSxxxM-72-MW-V{xxx=250-405, in steps of 5,72 cells}
 JKMSxxxM-72-MX-V{xxx=250-405, in steps of 5,72 cells}
 JKMSxxxM-72B-MX-V{xxx=250-405, in steps of 5,72 cells}
 JKMSxxxM-72(Plus)-MX-V{xxx=250-405, in steps of 5,72 cells}
 JKMSxxxM-72-MX-MW-V{xxx=250-405, in steps of 5,72 cells}
 JKMSxxxM-60-V{xxx=210-335, in steps of 5,60 cells}
 JKMSxxxM-60-V-J{xxx=210-335, in steps of 5,60 cells}
 JKMSxxxM-60-V{xxx=210-335, in steps of 5,60 cells}
 JKMSxxxM-60-V-J{xxx=210-335, in steps of 5,60 cells}

Cologne, 30.11.2018



Weichun Li

EPI SCCL – CIF: F-66799057

Oficines Centrals: Av. de l'Estatut, 130, 08191, Rubí

Seu Social: C/ Primer de Maig, nº 1,3r B, 43870 Amposta

Tel: +34 931 937 390 · +34 977 949 023 · www.epi.coop · suma@epi.coop

COL·LEGI D'ENGINYERS
TÈCNICS INDUSTRIALS
 DE TARRAGONA

VISAT LE053009
 24/8/2022

Col·legiat: CASTELLÀ CARLOS, JAUME - 18695
 Emplaçament: Carrer de la Masia, s/n
 Situació: Sant Cugat Sesgarrigues



La informació de control del contingut formal del document es troba referenciat en el CodQR

SUN2000-100KTL-M1 Smart String Inverter



10
MPP: Seguidor



98.8% (@ 480V)
Max. Eficiència



Gestió de
nivell de cadena



Diagnòstic Intel·ligent
de corbes I-V admès



MBUS
Soportado





Diseño
Sin fusible



Protección contra rayos
Para DC y AC



IP66
Protección

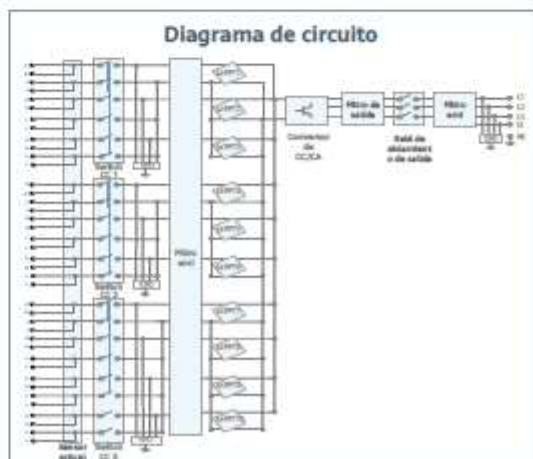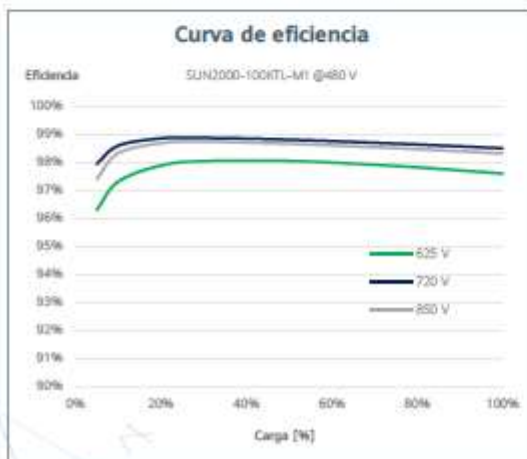

EPI SCCL – CIF: F-66799057

Oficines Centrals: Av. de l'Estatut, 130, 08191, Rubí

Seu Social: C/ Primer de Maig, nº 1,3r B, 43870 Amposta

Tel: +34 931 937 390 · +34 977 949 023 · www.epi.coop · suma@epi.coop



COL·LEGI D'ENGINYERS
TÈCNICS INDUSTRIALS
DE TARRAGONA

VISAT LE053009

24/8/2022

Col·legiat: CASTELLÀ CARLOS, JAUME - 18695

Emplaçament: Carrer de la Masia, s/n

Situació: Sant Cugat Sesgarrigues



La informació de control del contingut formal del document es troba referenciat en el CodiQR

SUN2000-100KTL-M1
Especificaciones técnicas

Especificaciones técnicas	SUN2000-100KTL-M1
Eficiencia	
Máxima eficiencia	98.8% @480 V, 98.6% @380 V / 400 V
Eficiencia europea ponderada	98.6% @480 V, 98.4% @380 V / 400 V
Entrada	
Tensión máxima de entrada ¹	1,100 V
Corriente de entrada máxima por MPPT	26 A
Corriente de cortocircuito máxima	40 A
Tensión de arranque	200 V
Tensión de funcionamiento MPPT ²	200 V ~ 1,000 V
Tensión nominal de entrada	720 V @480 Vac, 600 V @400 Vac, 570 V @380 Vac
Cantidad de MPPTs	10
Cantidad máxima de entradas por MPPT	2
Salida	
Potencia activa	100,000 W
Max. Potencia aparente de CA	110,000 VA
Max. Potencia activa de CA (cosφ = 1)	110,000 W
Tensión nominal de salida	480 V/ 400 V/ 380 V, 3W+(N)+PE
Frecuencia nominal de red de CA	50 Hz / 60 Hz
Intensidad nominal de salida	120.3 A @480 V, 144.4 A @400 V, 152.0 A @380 V
Max. Intensidad de salida	133.7 A @480 V, 160.4 A @400 V, 168.8 A @380 V
Factor de potencia ajustable	0.8 capacitivo ... 0.8 inductivo
Distorsión armónica total máxima	< 3%
Protecciones	
Dispositivo de desconexión del lado de entrada	Sí
Protección anti-Isola	Sí
Protección contra sobreintensidad de CA	Sí
Protección contra polaridad inversa CC	Sí
Monitorización a nivel de string	Sí
Descargador de sobretensiones de CC	Type II
Descargador de sobretensiones de CA	Type II
Detección de resistencia de aislamiento CC	Sí
Monitorización de corriente residual	Sí
Comunicación	
Display	Indicadores LED, Bluetooth + APP
RS485	Sí
USB	Sí
Monitorización de BUS (MBUS)	Sí (transformador de aislamiento requerido)
Datos generales	
Dimensiones (W x H x D)	1,035 x 700 x 365 mm
Peso (incluida ménsula de montaje)	90 kg
Rango de temperatura de operación	-25°C ~ 60°C
Enfriamiento	Enfriamiento de aire inteligente
Max. Altitud de operación	4,000 m
Humedad de operación relativa	0 ~ 100%
Conector CC	Staubli MC4
Conector CA	Terminal PG impermeable + conector OT/DT
Grado de protección	IP66
Topología	sin transformador
Consumo de energía durante la noche	< 3.5 W
Cumplimiento de estándares (más opciones disponibles previa solicitud)	
Seguridad	EN 62109-1/-2, IEC 62109-1/-2, EN 50530, IEC 62116, IEC 61727, IEC 60068, IEC 61683
Estándares de conexión a red eléctrica	VDE-AR-N4105, EN 50549-1, EN 50549-2, RD 661, RD 1699, C10/11

*1 El voltaje de entrada máxima es el límite superior del voltaje de CC. Cualquier voltaje DC de entrada más alto probablemente dañaría el inversor.

*2 Cualquier voltaje de entrada de CC más allá del rango de voltaje de funcionamiento puede provocar un funcionamiento incorrecto del inversor.

Versión No.03-(20200622)

SOLAR.HUAWEI.COM/ES/

EPI SCCL – CIF: F-66799057

Oficines Centrals: Av. de l'Estatut, 130, 08191, Rubí

Seu Social: C/ Primer de Maig, nº 1,3r B, 43870 Amposta

Tel: +34 931 937 390 · +34 977 949 023 · www.epi.coop · suma@epi.coop



COL·LEGI D'ENGINYERS
TÈCNICS INDUSTRIALS
DE TARRAGONA

VISAT LE053009
24/8/2022

Col·legiat: CASTELLÀ CARLOS, JAUME - 18695
Emplaçament: Carrer de la Masia, s/n
Situació: Sant Cugat Sesgarrigues



La informació de control del contingut formal del document es troba referenciada en el CodiQR



**BUREAU
VERITAS**

ATTESTATION of conformity with European Directives

Attestation Number: **1988AB0827N057002**

Product: **SOLAR INVERTER**

Brand Name: **HUAWEI**

Model: **SUN2000-100KTL-M1**

Additional Model: **SUN2000-100KTL-INM0**

Applicant: **Huawei Technologies Co., Ltd.**

Address: **Administration Building, Headquarters of Huawei Technologies Co., Ltd.,
Bantian, Longgang District, Shenzhen, 518129, China**

Parameter	SUN2000-100KTL-M1	SUN2000-100KTL-INM0
Input	DC 200-1000V, 26A*10 112200W	DC 200-1000V, 26A*10 112200W
Output	220Vac/380Vac, 230Vac/400Vac, 3(N)/W+PE 277Vac/480Vac; 3W+PE, 50/60Hz, 100kW	240Vac/415Vac, 3(N)/W+PE 277Vac/480Vac; 3W+PE, 50/60Hz, 100kW
Max	168.8A for 380Vac, 160.4A for 400Vac, 133.7A for 480Vac, 110kVA	154.6A for 415Vac, 133.7A for 480Vac, 110kVA
Power	110kW	110kW
RS485	Support	Support
MBUS	Support	Support
USB Smart Dongle	Support	Support

The submitted sample of the above equipment has been tested for **CE** marking according to following European Directive and standards:

-Electromagnetic Compatibility Directive 2014/30/EU

Standards	Report Number	Report date
EN 55011:2016 + A1:2017 (Group 1) EN 62920:2017 EN 61000-6-3:2007 + A1:2011 (Telecom Port) * EN 61000-6-4:2007 + A1:2011 (Telecom Port) EN 61000-3-12:2011, EN 61000-3-11:2001 EN 61000-6-2:2005	CE190827N057	Aug. 30, 2019

* The MBUS communication mode or AC 480V power supply mode of Solar Inverter is not apply to this standard.

The referred test report(s) show that the product complies with standard(s) recognized as giving presumption of compliance with the essential requirements in the specified European Directive.

This verification does not imply assessment of the production of the product. The **CE** marking may be affixed if all relevant and effective European Directives with **CE** are applicable.

Assistant Manager
EMC Department

Name: **Madison Luo**
Data: **Aug. 30, 2019**

This document shall not be reproduced, except in full, without the written approval of
Bureau Veritas Shenzhen Co., Ltd.

Information given in this document is related to the tested specimen of the described electrical sample.

Bureau Veritas Shenzhen Co., Ltd.
Dongguan Branch

No. 34, Chenwulu Section, Guanlai Rd.,
Houjie Town, Dongguan City,
Guangdong 523942, China

Tel.: +86 769 8998 2098
Fax: +86 769 8593 1080
Email: customerservice.dg@cn.bureauveritas.com

EPI SCCL – CIF: F-66799057

Oficines Centrals: Av. de l'Estatut, 130, 08191, Rubí

Seu Social: C/ Primer de Maig, nº 1,3r B, 43870 Amposta

Tel: +34 931 937 390 · +34 977 949 023 · www.epi.coop · suma@epi.coop



**COL·LEGI D'ENGINYERS
TÈCNICS INDUSTRIALS
DE TARRAGONA**

VISAT LE053009
24/8/2022

Col·legiat: CASTELLÀ CARLOS, JAUME - 18695
Emplaçament: Carrer de la Masia, s/n
Situació: Sant Cugat Sesgarrigues



La informació de control del contingut formal del document es troba referenciada en el CodiQR

SmartLogger3000A

**Smart**

Smart zero export control design

**Simple**

Easy to install on site

**Reliable**

Safety by lightning protection module

Technical Specification	SmartLogger3000A03EU	SmartLogger3000A01EU
Device Management		
Max. Number of Connected Devices	80	
Communication Interface		
WAN	WAN x 1, 10 / 100 / 1000 Mbps	
LAN	LAN x 1, 10 / 100 / 1000 Mbps	
RS485	COM x 3, 1200 / 2400 / 4800 / 9600 / 19200 / 115200 bps, 1000 m	
MBUS	MBUS x 1, 115.2 kbps, Compatible with PLC	No MBUS Communication Interface
2G / 3G / 4G ¹	LTE(FDD) : 81,82,83,84,85,87,88,820 DC-HSPA+/HSPA+/HSPA/UMTS : 850/900/1900/2100 MHz GSM/GPRS/EDGE: 850/900/1800/1900 MHz ²	
Digital / Analog Input / Output	DI x 4, DO x 2, AI x 4	
Active DO	12V, 100mA (connection with relay, sensor)	
Communication Protocol		
Ethernet	Modbus-TCP, IEC 60870-5-104	
RS485	Modbus-RTU, IEC 60870-5-103 (standard), DL / T645	
Interaction		
LED	LED Indicator x 3 – RUN, ALM, 4G	
WEB	Embedded Web	
USB	USB 2.0 x 1	
APP	Communication by WLAN for Commissioning	
Environment		
Operating Temperature Range	-40°C – 60°C (-40°F – 140°F)	
Storage Temperature	-40°C – 70°C (-40°F – 158°F)	
Relative Humidity (Non-condensing)	5% – 95%	
Max. Operating Altitude	4,000 m (13,123 ft.)	
Electrical		
AC Power Supply	100 V – 240 V, 50 Hz / 60 Hz	
DC Power Supply	12 V / 24 V	
Power Consumption	Typical 8 W, Max. 15 W	
Mechanical		
Dimensions (W x H x D)	225 x 160 x 44 mm (8.9 x 6.3 x 1.7 inch, without mounting ears and antenna)	
Weight	2 kg (4.4 lb.)	
Protection Degree	IP20	
Installation Options	Wall Mounting, DIN Rail Mounting, Tabletop Mounting	

¹: When putting inside metal box, extended antenna will be needed.²: For recommended carrier list and details on supported frequencies, please contact local distributors.

EPI SCCL – CIF: F-66799057

Oficines Centrals: Av. de l'Estatut, 130, 08191, Rubí

Seu Social: C/ Primer de Maig, nº 1,3r B, 43870 Amposta

Tel: +34 931 937 390 · +34 977 949 023 · www.epi.coop · suma@epi.coop

**COL·LEGI D'ENGINYERS
TÈCNICS INDUSTRIALS
DE TARRAGONA**

VISAT LE053009

24/8/2022

Col·legiat: CASTELLÀ CARLOS, JAUME - 18695

Emplaçament: Carrer de la Masia, s/n

Situació: Sant Cugat Sesgarrigues



La informació de control del contingut formal del document es troba referenciada en el CodiQR



SCHLETTER

RAPID16
THE NEW FAMILY OF CLAMPS

Schletter's new Rapid16 family of modular clamps offers many advantages, such as better warehousing thanks to minimal versions, and a grounding pin in every module clamp. Rapid16 is right for any Schletter module-bearing profile with an 8 mm Klicknut and is designed for module frame heights of 30-50 mm.

- Minimal versions for all applications
- Integrated grounding pin
- Optimal warehousing and fast installation
- General building approval Z14.4-631
- 10-year warranty

The clamping range is divided into two sizes. The lower module clamps can hold modules with a frame height of 30-40 mm. The higher ones are suitable for frame heights of 40-50 mm. With all middle clamps and the high end clamps, all claws can be rotated and are therefore suitable for vertical or horizontal (linear) module clamping. The exception is the end clamps for low module frames. For geometric reasons, rotation is not possible on them. Therefore there is also a low end clamp in an "H" version.

All clamps are also available in black anodized versions to best coordinate them with black module frames.

INSTALLATION TYPE

VERTICAL:



HORIZONTAL:



EPI SCCL – CIF: F-66799057

Oficines Centrals: Av. de l'Estatut, 130, 08191, Rubí

Seu Social: C/ Primer de Maig, nº 1,3r B, 43870 Amposta

Tel: +34 931 937 390 · +34 977 949 023 · www.epi.coop · suma@epi.coop



**COL·LEGI D'ENGINYERS
TÈCNICS INDUSTRIALS
DE TARRAGONA**

VISAT LE053009
24/8/2022

Col·legiat: CASTELLÀ CARLOS, JAUME - 18695
Emplaçament: Carrer de la Masia, s/n
Situació: Sant Cugat Sesgarrigues



La informació de control del contingut formal del document es troba referenciat en el CodiQR

ITEM

BLANK ALUMINUM	BLACK ANODIZED	Item designation	Installation type
131121-002	131121-902	Center clamp Rapid16 40-50	
131101-002	131101-902	End clamp Rapid16 40-50	V + H
131121-001	131121-901	Center clamp Rapid16 30-40	V + H
131101-001	131101-901	End clamp Rapid16 30-40	V + H
131101-003	131101-903	End clamp Rapid16 H 30-40	V
			H

For more information, see www.schletter-group.com

EPI SCCL – CIF: F-66799057

Oficines Centrals: Av. de l'Estatut, 130, 08191, Rubí

Seu Social: C/ Primer de Maig, nº 1,3r B, 43870 Amposta

Tel: +34 931 937 390 · +34 977 949 023 · www.epi.coop · suma@epi.coop





COL·LEGI D'ENGINYERS
TÈCNICS INDUSTRIALS
DE TARRAGONA

VISAT LE053009
24/8/2022

Col·legiat: CASTELLÀ CARLOS, JAUME - 18695
Emplaçament: Carrer de la Masia, s/n
Situació: Sant Cugat Sesgarrigues



La informació de control del contingut formal del document es troba referenciat en el CodiQR

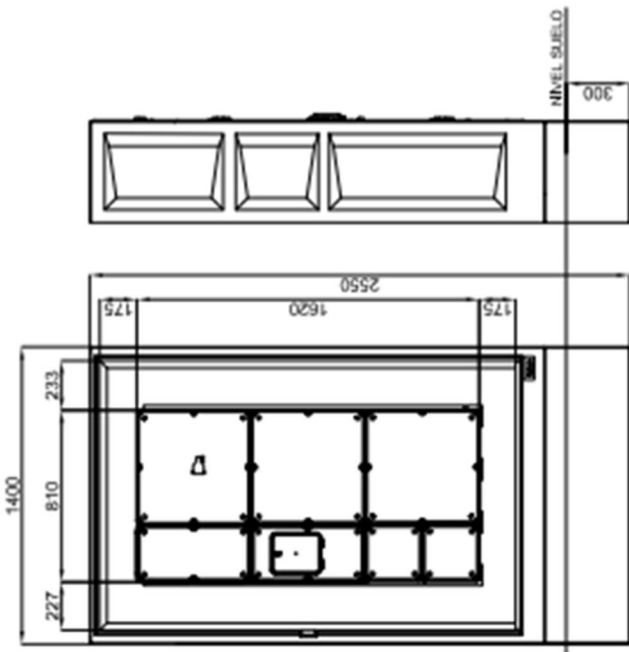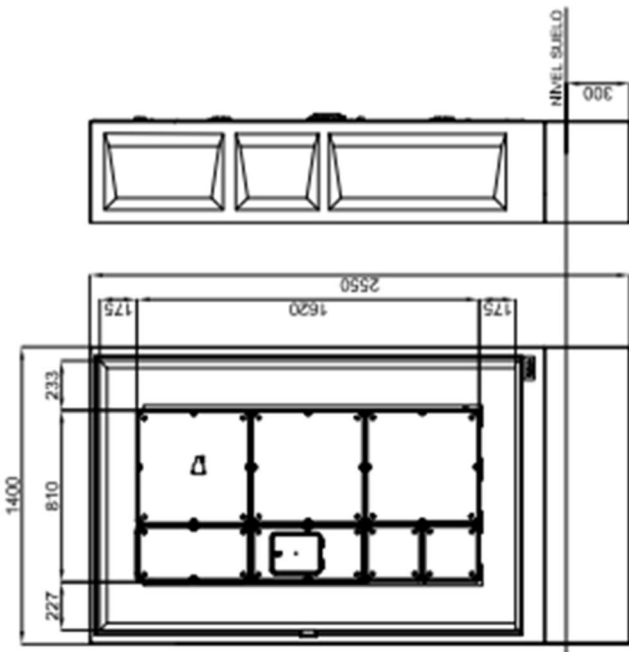FICHA TECNICA ZTMF10 630A	FT Nº: 9830 REVISIÓN: 01 FECHA: 28.05.2014
 REFERENCIA CAHORS: 0926649 REFERENCIA CLIENTE: -	 DIBUJO 3D
	
CARACTERÍSTICAS - Estructura monobloque de hormigón reforzado con fibra de vidrio - Composición GRC > 8N/mm² - Tipo de cemento: CEM I 52.5 R - Puerta de chapa galvanizada de > = 1.5mm - Cierre mediante maneta escamoteable, con bombín tipo JIS CFE y 3 puntos de anclaje. - Peso: 855Kg.	NORMAS - NORMA UNE-EN 1169 - NORMA UNE-EN 1170-2 - NORMA UNE-EN 1170-4 - NORMA UNE-EN 50102 - DIRECTIVA 
UTILIZACIÓN - Armaño con capacidad para albergar un TMF10 de 200 hasta 630A	ZTMF10 630A FT Nº9830 Rev:01

EPI SCCL – CIF: F-66799057

Oficines Centrals: Av. de l'Estatut, 130, 08191, Rubí

Seu Social: C/ Primer de Maig, nº 1,3r B, 43870 Amposta

Tel: +34 931 937 390 · +34 977 949 023 · www.epi.coop · suma@epi.coop
COL·LEGI D'ENGINYERS
TÈCNICS INDUSTRIALS
 DE TARRAGONA

VISAT LE053009

24/8/2022

 Col·legiat: CASTELLÀ CARLOS, JAUME - 18695
 Emplaçament: Carrer de la Masia, s/n
 Situació: Sant Cugat Sesgarrigues

La informació de control del contingut formal del document es troba referenciat en el CodiQR



ANNEX II. CÀLCUL DE LES ESTRUCTURES DE SUPORT

INSTAL·LACIÓ SOLAR FOTOVOLTAICA PER AUTOCONSUM COL·LECTIU DE 100 kW SOBRE LA COBERTA DEL PAVELLÓ POLIESPORTIU MUNICIPAL



Sant Cugat Sesgarrigues, abril de 2022

Av. de l'Estatut, 130, 08191 Rubí (Barcelona) · 931 937 390 · suma@epi.coop · www.epi.coop



COL·LEGI D'ENGINYERS
TÈCNICS INDUSTRIALS
DE TARRAGONA

VISAT LE053009
24/8/2022

Col·legiat: CASTELLÀ CARLOS, JAUME - 18695
Emplaçament: Carrer de la Masia, s/n
Situació: Sant Cugat Sesgarrigues



La informació de control del contingut formal del document es troba referenciat en el CodiQR



**COL·LEGI D'ENGINYERS
TÈCNICS INDUSTRIALS**
DE TARRAGONA

VISAT LE053009
24/8/2022

Col·legiat: CASTELLÀ CARLOS, JAUME - 18695
Emplaçament: Carrer de la Masia, s/n
Situació: Sant Cugat Sesgarrigues



La informació de control del contingut formal del document es troba referenciat en el CodiQR

**Documentos de planificación para el sistema
portante para la fijación de módulos solares
Sistema en cubiertas a dos aguas**

Proyecto:

Tipo de módulo: JKM395M-6RL3 1855 x 1029 mm



Schletter Solar GmbH

Alustraße 1
D-83527 Kirchdorf

Tel.: +498072 9191-0
Fax: +498072 9191-9100

info.de@schletter-group.com
<https://www.schletter-group.com/>

Por orden



COL·LEGI D'ENGINYERS
TÈCNICS INDUSTRIALS
DE TARRAGONA

VISAT LE053009

marzo/2022

Col·legiat: CASTELLÀ CARLOS, JAUME - 18695
Emplaçament: Carrer de la Masia, s/n
Situació: Sant Cugat Sesgarrigues



La informació de control del contingut formal del document es troba referenciat en el CodiQR

Planificación y autocalculación

Versión 5.169.0.0

Datos de la instalación

Fecha	02/03/2022
Cliente	
Pedido	122

Selección de módulos

Fabricante	Jinko Solar
Módulo	JKM395M-6RL3
Potencia pico	395 W
Altura	1.855 mm
Ancho	1.029 mm
Espesor	40 mm
Marco	Enmarcado

**Colocación de los módulos**

Cantidad de módulos	320
---------------------	-----


Configuración base

Selección del sistema	
Tipo de pinzas	Rapid16
Fijación	ClampFit

Resultados: datos de la instalación

Potencia pico	126,40 kW
---------------	-----------

Schletter Configurator 5.169.0.0

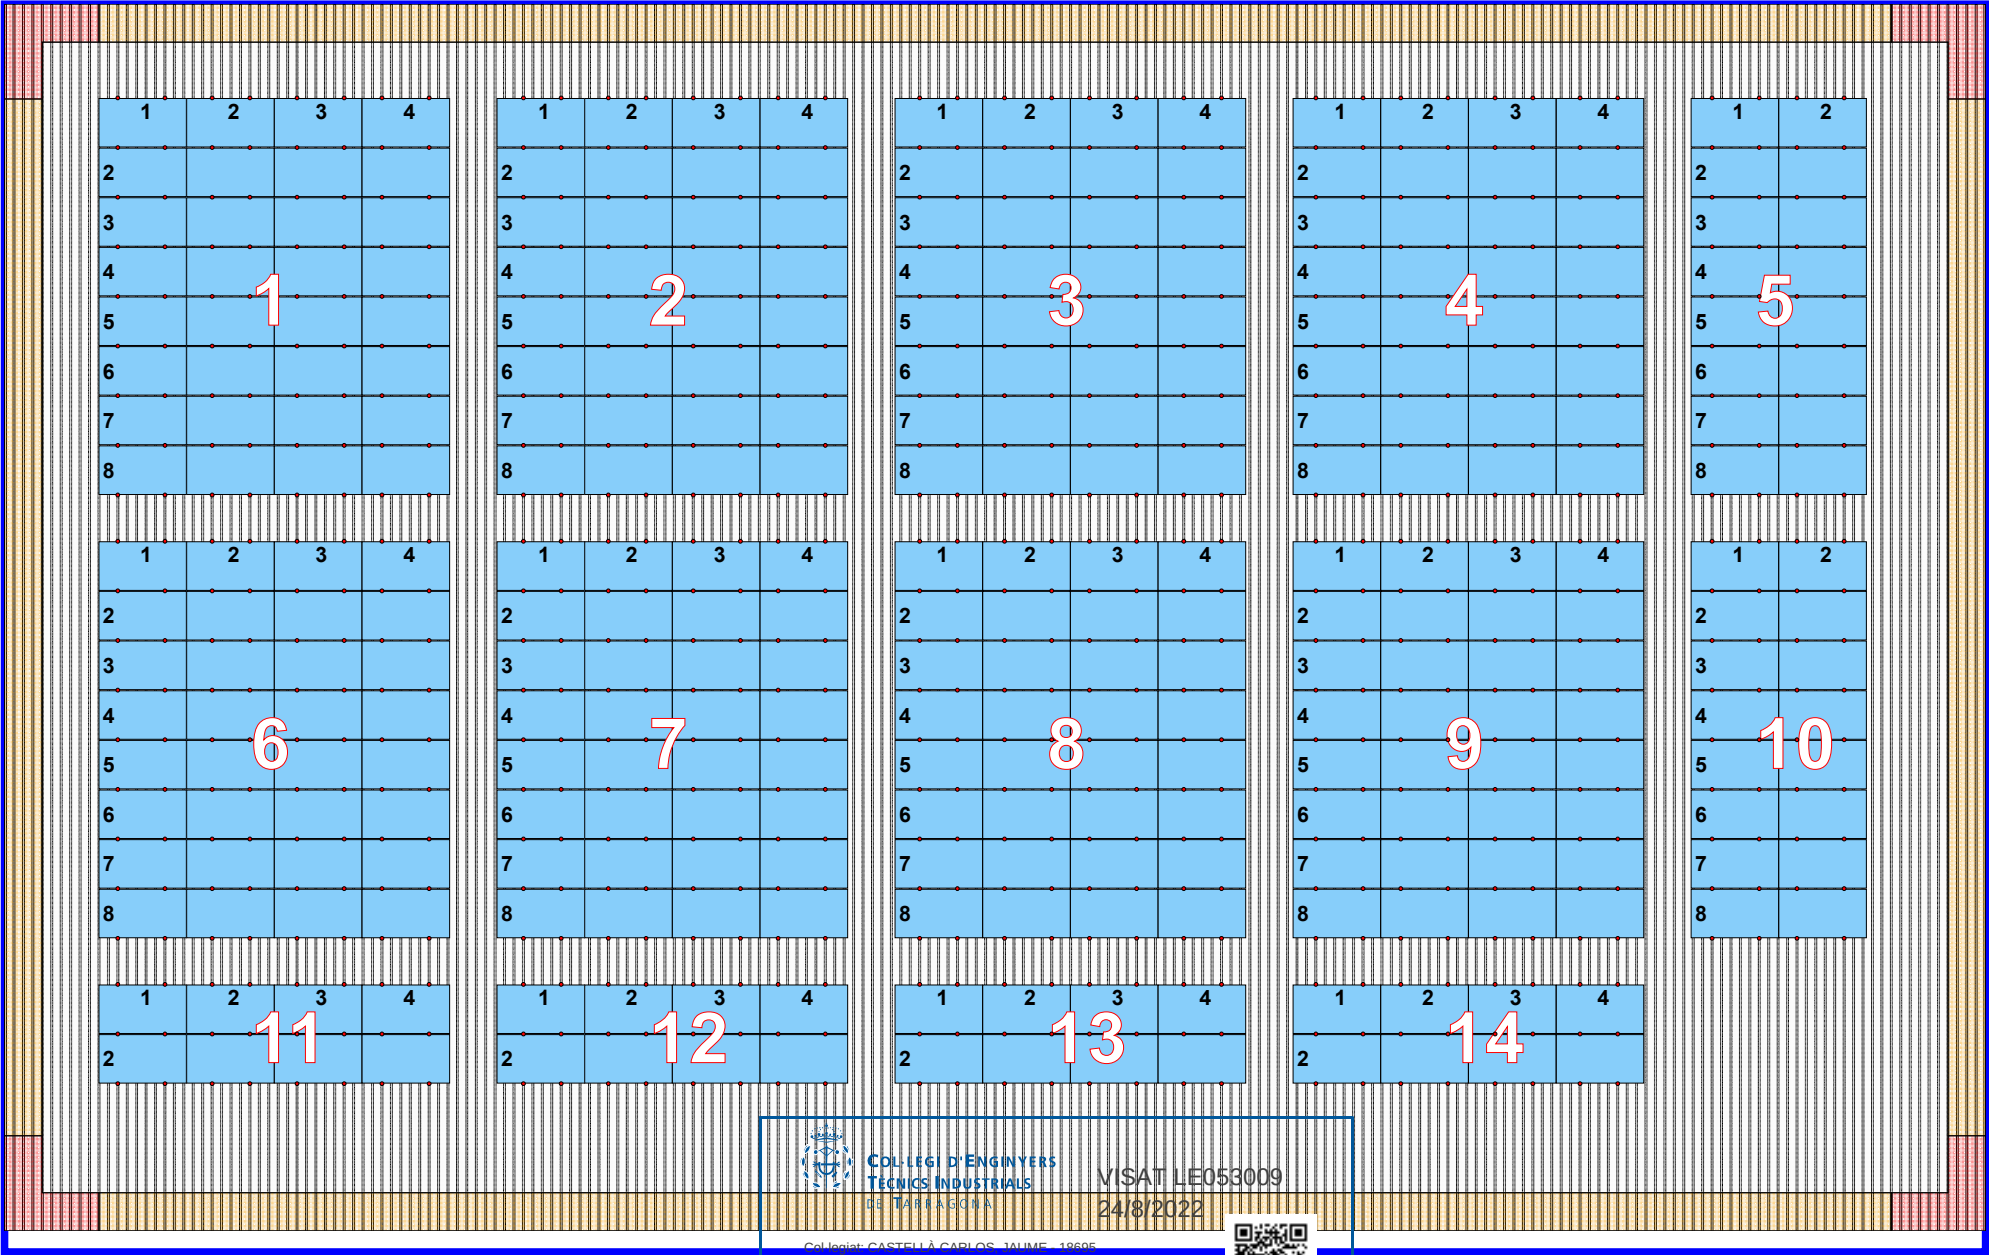



COL·LEGI D'ENGINYERS
TÈCNICS INDUSTRIALS
DE TARRAGONA

VISAT LE053009
24/8/2022



Col·legiat: CASTELLÀ CARLOS JAUME - 19606
Emplaçament: Carrer de la Masia, s/n
Situació: Sant Cugat Sesgarrigues

La informació de control del contingut formal del document es troba referenciat en el CodiQR

Lista de piezas sistemas en cubiertas a dos aguas

Partida	Número de artículo	Artículo	Total amount	Longitud mm	Unidad	Peso total kg
1	130004-200	ClampFit	800 (744)		ST	94,488
2	943000-360	Tornillo autorroscante 6,0x25 junta A2	1500 (1488)		ST	10,416
3	131101-001	Pinza lateral Rapid16 V 30 - 40	250 (208)		ST	11,024
4	131121-001	Pinza intermedia Rapid16 30 - 40	600 (536)		ST	26,800
		Total (100%)				142,728

Configurador de sistema Actualización 5.169.0.0
Aclaraciones previas

Los cálculos presentados a continuación son válidos para condiciones regulares y para sistemas de montaje en versiones con vigas de varios vanos. En ubicaciones con estructuras especiales de terreno son necesarios exámenes adicionales con respecto a las cargas de viento existentes.

Cliente

Pedido 122

 C.P. obra **08798 SANT CUGAT SESGARRIGUES**

41,3667 ° latitud norte

1,7500 ° longitud este

Inclinación del elemento	α	6,0	°
Altura del módulo	h	1,86	m
Altura sobre nivel del mar	H	258	m
Altura sobre rasante	z	4,00	m
Altura murete	h _p	0,00	m

Sistema estructural

Tejado de una sola vertiente

Suposición de carga según

Peso del módulo	g	0,11	kN/m ²
Presión dinámica del viento	q(z)	0,67	kN/m ²
Carga de nieve	s	0,53	kN/m ²
Categoría de terreno	IV		

Categoría de terreno IV


Zonas con vegetación o construcción regular o con obstáculos aislados con separación de al menos 20 veces la altura del obstáculo (p.ej. pueblos, zonas suburbanas, zonas forestales).

Cargas sustitutorias equivalentes

Q _k kN/m ²	Q _d kN/m ²
0,11	0,15

Verificación del sistema de fijación ClampFit (130004-200)

Utilización para Tejado de una sola vertiente

Inclinación del elemento	α	6 °
Altura sobre rasante	z	4,00 m
Altura del módulo	h	1,86 m
Dimensión modular construcción inferior	a	0,80 m
Voladizo	l_{kr}	0,40 m

sin =	0,105	cos =	0,995
Peso del módulo	g	0,11 kN/m ²	
Carga de nieve	s	0,53 kN/m ²	
Presión dinámica del viento	$q(z)$	0,67 kN/m ²	

Coeficiente

Cp1 0,0

Disposición de carga por Metro cuadrado de la superficie de tejado
Peso propio Módulos

$$g_v = 0,11 \cdot 1,00 \cdot 1,000 = 0,11 \text{ kN/m}^2$$

$$g_z = 0,11 \cdot 0,995 = 0,11 \text{ kN/m}^2$$

$$g_y = 0,11 \cdot 0,105 = 0,01 \text{ kN/m}^2$$

Carga de nieve

$$s_v = 0,53 \cdot 1,00 \cdot 0,995 = 0,53 \text{ kN/m}^2$$

$$s_z = 0,53 \cdot 0,995 = 0,52 \text{ kN/m}^2$$

$$s_y = 0,53 \cdot 0,105 = 0,05 \text{ kN/m}^2$$

Presión de viento

$$\text{Zona H} \quad W_{dz} = 0,67 \cdot 0,02 = 0,01 \text{ kN/m}^2$$

$$\text{Zona G} \quad W_{dz} = 0,67 \cdot 0,02 = 0,01 \text{ kN/m}^2$$

$$\text{Zona F} \quad W_{dz} = 0,67 \cdot 0,02 = 0,01 \text{ kN/m}^2$$

Succión del viento

$$\text{Zona H} \quad W_{sz} = 0,67 \cdot -1,20 = -0,81 \text{ kN/m}^2$$

$$\text{Zona G} \quad W_{sz} = 0,67 \cdot -2,05 = -1,38 \text{ kN/m}^2$$

$$\text{Zona F} \quad W_{sz} = 0,67 \cdot -2,63 = -1,77 \text{ kN/m}^2$$

Disposición de carga por Metro cuadrado Superficie del tejado
Fuerzas internas - variables para vigas de uno, dos y tres vanos

Factores de fuerza				
n	A _{total}	A _{partial}	B _{total}	B _{partial}
1	0,500	0,500	0,000	0,000
2	0,375	0,438	1,250	1,250
3	0,400	0,450	1,100	1,200

Combinaciones de carga
Factor de fiabilidad: $K_{FI} = 1,00$ (RC2)Combinación de carga 1: $1,35 \cdot g + 1,5 \cdot s + 0,6 \cdot 1,5 \cdot w$ Combinación de carga 2: $1,35 \cdot g + 0,5 \cdot 1,5 \cdot s + 1,5 \cdot w$ Combinación de carga 3: $0,9 \cdot g + 1,5 \cdot w$

	Combinación de carga 1				Combinación de carga 2				Combinación de carga 3							
	Vertical		Horizontal		Vertical		Horizontal		Vertical H		Vertical G		Vertical F		Horizontal	
n	A	B	A	B	A	B	A	B	A	B	A	B	A	B	A	B
1	0,50	0,50	0,05	0,05	0,29	0,29	0,03	0,03	-0,59	-0,59	-1,04	-1,04	-1,35	-1,35	0,01	0,01
2	0,50	0,99	0,05	0,10	0,29	0,59	0,03	0,06	-0,59	-1,18	-1,04	-2,08	-1,35	-2,70	0,01	0,01
3	0,50	0,99	0,05	0,10	0,29	0,59	0,03	0,06	-0,59	-1,18	-1,04	-2,08	-1,35	-2,70	0,01	0,01

Lista de las combinaciones determinantes (Viga continua para 1 campo)

	LC1	LC2	LC3			
			H	G	F	
AV	0,50	0,29	-0,59	-1,04	-1,35	kN
AH	0,05	0,03	0,01	0,01	0,01	kN
BV	0,50	0,29	-0,59	-1,04	-1,35	kN
BH	0,05	0,03	0,01	0,01	0,01	kN

Centro
 Fuerza de compresión $N_D = 0,50 \text{ kN}$
 Fuerza transversal admisible $N_H = 0,05 \text{ kN}$

Borde
 $N_D = 0,50 \text{ kN}$
 $N_H = 0,05 \text{ kN}$

Distribución de carga
 $P = 0,59 \text{ kN}$
 $H = 0,01 \text{ kN}$

Fuerza de tracción H $N_z = -0,59 \text{ kN}$
 Fuerza transversal admisible H $N_H = 0,01 \text{ kN}$
 Fuerza de tracción G $N_z = -1,04 \text{ kN}$
 Fuerza transversal admisible G $N_H = 0,01 \text{ kN}$
 Fuerza de tracción F $N_z = -1,35 \text{ kN}$
 Fuerza transversal admisible F $N_H = 0,01 \text{ kN}$

$N_z = -0,59 \text{ kN}$
 $N_H = 0,01 \text{ kN}$
 $N_z = -1,04 \text{ kN}$
 $N_H = 0,01 \text{ kN}$
 $N_z = -1,35 \text{ kN}$
 $N_H = 0,01 \text{ kN}$

$P = 0,59 \text{ kN}$
 $H = 0,01 \text{ kN}$
 $P = 1,04 \text{ kN}$
 $H = 0,01 \text{ kN}$
 $P = 1,35 \text{ kN}$
 $H = 0,01 \text{ kN}$

COL·LEGI D'ENGINYERS
 TÈCNICS INDUSTRIALS
 DE TARRAGONA

VISAT LE053009
 24/8/2022

Col·legiat: CASTELLÀ CARLOS, JAUME - 18695
 Emplaçament: Carrer de la Masia, s/n
 Situació: Sant Cugat Segurriç



La informació de control del contingut formal del document es troba referenciada en el CodiQR

Verificación ClampFit
según homologación general de la Inspección de Construcción Z 14.4-646

Tipo de fijación	ClampFit						
Material chapa	Acero						
Espesor de la chapa	t	0,75	mm				
Trama	b	200	mm				
Altura de la greca	h	30	mm				
Greca superior	b _o	40	mm	E	210.000	N/mm ²	
Valle de la greca	b _u	120	mm	f _{yb}	280	N/mm ²	
Inclinación de la travesa	α _p	56,3	°	r	2	Chapa	
Rotación	β	0,0	°	γ _{M1}	1,10	Chapa	
Fix longitud	S _s	33	mm	γ _{M1}	1,33	Tornillos	



		LK1	LK2	LK3				Formula
				H	G	F		
Cargas	N _d ; Presión	0,50	0,29	0,00	0,00	0,00	kN	
	N _d ; Tracción	0,00	0,00	0,59	1,04	1,35	kN	
	V _{d,II}	0,05	0,03	0,01	0,01	0,01	kN	
Geometría	h _b	40					mm	
	h _z	5					mm	
	b	71					mm	
	h	25					mm	
Momentos	M _{D,II}	1,29	0,75	0,14	0,14	0,14	kNcm	0,5 · h _b + h _z
Abrazaderas	N _{R,k}	7,05					kN	Z-14.4-646 Capítulo 3.2.3.2
	γ _M	1,20					kNcm	
	V _{R,k}	11,22					kN	
	γ _{M1}	1,20					kNcm	
Verificación		0,01	0,00	0,10	0,18	0,23		N _d ,Tracción · γ _M / N _{R,k} + V _{d,II} · γ _M / V _{R,k} ≤ 1
Fuerzas	N _{d,s}	0,01	0,00	0,16	0,29	0,37	kN	Z-14.4-646 Capítulo 3.2.3.5
	V _{d,s}	0,03	0,02	0,25	0,43	0,56	kN	
	f _i	0,25					-	
Tornillos	N _{R,k}	1,06					kN	Z-14.1-537
	V _{R,k}	1,38					kN	
Verificación		0,03	0,02	0,44	0,78	1,01	-	N _{d,s} · γ _M / N _{R,k} + V _{d,s} · γ _M / V _{R,k} ≤ 1
Chapa trapezoidal	R _w , R _{d,zen}	1,97					kN	α = 0,150 l _a = 10 mm
	R _w , R _{d,lin}	0,70					kN	α = 0,150 l _a = S _s
Verificación		0,15	0,09	0,00	0,00	0,00	-	Z-14.4-646 Capítulo 3.2.3.4

Verificación de las uniones

Inclinación del elemento	α	6	°	sin = 0,105	cos = 0,995	
Carga de nieve	s	0,53	kN/m ²	Presión dinámica del viento 0,67 kN/m ²		
Altura sobre rasante	z	4,00	m	Zona F	$c_{p,1} = -2,13$	
Altura del módulo	h	1,86		Zona G	$c_{p,1} = -1,81$	Coeficientes de presión $c_{pe,1}$
Peso del módulo	g	0,11	kN/m ²	Zona H	$c_{p,1} = -0,62$	

Disposición de carga

Peso propio Módulos

$$\begin{aligned}
 g_v &= 0,11 \cdot 1,00 \cdot 1,000 = 0,11 \text{ kN/m}^2 \\
 g_z &= 0,11 \cdot 0,995 = 0,11 \text{ kN/m}^2 \\
 g_y &= 0,11 \cdot 0,105 = 0,01 \text{ kN/m}^2
 \end{aligned}$$

Carga de nieve

$$\begin{aligned}
 s_v &= 0,53 \cdot 1,00 \cdot 0,995 = 0,53 \text{ kN/m}^2 \\
 s_z &= 0,53 \cdot 0,995 = 0,52 \text{ kN/m}^2 \\
 s_y &= 0,53 \cdot 0,105 = 0,05 \text{ kN/m}^2
 \end{aligned}$$

Succión del viento

$$\begin{aligned}
 w_{dz} &= 0,67 \cdot 0,02 = 0,01 \text{ kN/m}^2 \\
 w_{sz} &= 0,67 \cdot c_{p,1}
 \end{aligned}$$

Pinzas para módulos según autorización de la autoridad inspectora de obras Z-14.4-631

Pinzas intermedias		Pinzas de borde	
$F_{R,d}$ kN	$V_{R,d}$ kN	$F_{R,d}$ kN	$V_{R,d}$ kN
4,65	0,67	1,63	0,45


$$\begin{aligned}
 \text{Superficie de módulo} & A = 1,91 \text{ m}^2 \\
 \text{Unión por fricción} & A = 0,27 \text{ kN} \quad (F_{S,d} \cdot \mu)
 \end{aligned}$$

Fuerzas de intersección en las pinzas para módulos

$$\begin{aligned}
 \text{Pinza intermedia} \quad |F_{S,d}| &= 0,55 \cdot (0,9 \cdot g_v + 1,5 \cdot 0,67 \cdot c_p) \cdot 1,91 \\
 \text{Pinza lateral} \quad |F_{S,d}| &= 0,28 \cdot (0,9 \cdot g_v + 1,5 \cdot 0,67 \cdot c_p) \cdot 1,91
 \end{aligned}$$

$$f = \frac{(0,5 \cdot L - x_1) / k}{k} = 0,55$$

$$\begin{aligned}
 L &= 1.855 \text{ mm} \\
 x_1 &= 375 \text{ mm} \\
 x_2 &= 480 \text{ mm} \\
 k &= 1.000 \text{ mm}
 \end{aligned}$$

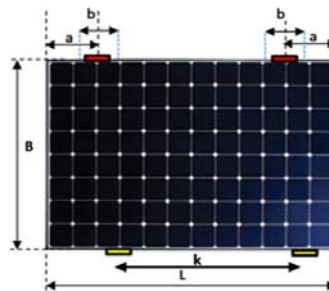

	$V_{S,d}$ kN	$F_{S,d}$ kN		
		Zona F	Zona G	Zona H
Pinzas intermedias	-0,18	2,11	1,77	0,51
Pinzas de borde	-0,09	1,06	0,89	0,25

$$V_{S,d} = V_{S,dy} - F_{S,dz} \cdot \mu \quad (\mu = 0,50)$$

Grado de utilización 10,9 %

Grado de utilización 15,5 %



ANNEX III. ESTUDI DE CÀRREGUES DE L'ESTRUCTURA DE L'EDIFICI

INSTAL·LACIÓ SOLAR FOTOVOLTAICA PER AUTOCONSUM COL·LECTIU DE 100 kW SOBRE LA COBERTA DEL PAVELLÓ POLIESPORTIU MUNICIPAL



Sant Cugat Sesgarrigues, abril de 2022

Av. de l'Estatut, 130, 08191 Rubí (Barcelona) · 931 937 390 · suma@epi.coop · www.epi.coop



COL·LEGI D'ENGINYERS
TÈCNICS INDUSTRIALS
DE TARRAGONA

VISAT LE053009
24/8/2022

Col·legiat: CASTELLÀ CARLOS, JAUME - 18695
Emplaçament: Carrer de la Masia, s/n
Situació: Sant Cugat Sesgarrigues



La informació de control del contingut formal del document es troba referenciat en el CodiQR

ÍNDEX

1.	MEMÒRIA DESCRIPTIVA	1
1.1.	OBJECTE	1
1.2.	TITULAR DE LA INSTAL·LACIÓ	1
1.3.	DESCRIPCIÓ DE LA INSTAL·LACIÓ FOTOVOLTAICA	1
1.4.	CARACTERÍSTIQUES CONSTRUCTIVES DE L'EDIFICI	1
1.5.	INSPECCIÓ VISUAL DE L'ESTRUCTURA.....	3
2.	MEMÒRIA DE CàLCUL	4
2.1.	CONSIDERACIONS PRÈVIES AL CàLCUL	4
2.2.	NORMATIVA	4
2.3.	ACCIONS A CONSIDERAR	4
2.3.1.	ACCIONS PERMANENTS.....	4
2.3.1.1.	PES PROPI	4
2.3.2.	ACCIONS VARIABLES.....	4
2.3.2.1.	NEU	4
2.3.2.2.	ACCIÓ DEL VENT	5
2.3.3.	RESUM D'ACCIONS A CONSIDERAR	5
2.3.4.	DISTRIBUCIÓ DE CÀRREGUES SOBRE LA COBERTA.....	5
2.4.	COMBINACIÓ D'ACCIONS	6
3.	COMPROVACIONS	7
3.1.	FONAMENTS	7
3.2.	PÒRTICS	7
3.3.	ESTRUCTURA DE COBERTA	7
4.	CONCLUSIONS	8

EPI SCCL – CIF: F-66799057

Oficines Centrals: Av. de l'Estatut, 130, 08191, Rubí

Seu Social: C/ Primer de Maig, nº 1,3r B, 43870 Amposta

Tel: +34 931 937 390 · +34 977 949 023 · www.epi.coop · suma@epi.coop



**COL·LEGI D'ENGINYERS
TÈCNICS INDUSTRIALS
DE TARRAGONA**

VISAT LE053009
24/8/2022

Col·legiat: CASTELLÀ CARLOS, JAUME - 18695
Emplaçament: Carrer de la Masia, s/n
Situació: Sant Cugat Sesgarrigues



La informació de control del contingut formal del document es troba referenciat en el CodiQR

1. MEMÒRIA DESCRIPTIVA

1.1. OBJECTE

L'objecte del document és verificar la capacitat mecànica dels elements que componen l'estructura després d'aplicar-hi la sobrecàrrega conseqüència de la instal·lació dels panells fotovoltaics, i en cas de ser necessari d'escriure i justificar les solucions constructives necessàries per que es segueixi comportant dins els paràmetres de disseny establerts en el seu moment.

1.2. TITULAR DE LA INSTAL·LACIÓ

RAÓ SOCIAL: Ajuntament de Sant Cugat Sesgarrigues

CIF: P0820500G

ADREÇA: Carrer Sant Antoni,31, 08798 Sant Cugat Sesgarrigues (Barcelona)

1.3. DESCRIPCIÓ DE LA INSTAL·LACIÓ FOTOVOLTAICA

La instal·lació consta bàsicament d'un generador fotovoltaic format per 320 panells fotovoltaics de mides 1.855 x 1.029 x 30 mm i 20,8 kg cadascun, disposats de la següent forma:

INVERSOR	NÚM DE CADENES	NÚM DE PANELLS PER CADENA	TIPUS DE DISPOSICIÓ	INCLINACIÓ	AZIMUT
1	20	16	Coplanars en teulada inclinada	6°	5° Oest

Els panells se subjectaran de manera coplanar sobre la coberta de xapa d'acer trapezoidal existent mitjançant unes pinces d'ancoratge model Rapid16, fabricades per l'empresa SCHLETTER. Aquestes peces es collen a les grapes que, a la vegada, estaran subjectes a les greques amb unes peces, ClampFit del mateix fabricant amb una banda EPDM per garantir l'estanqueïtat, fixades amb cargols autorroscants d'acer inoxidable o tractament anticorrosiu apte per a la seva instal·lació a la intempèrie.

1.4. CARACTERÍSTIQUES CONSTRUCTIVES DE L'EDIFICI

L'edifici on s'ubicarà la instal·lació solar fotovoltaica està format principalment per una nau construïda amb estructura mixta d'acer i formigó armat amb les següents característiques:

- L'estructura principal es una estructura mixta a base de pilars HEA-160 per la estructura vertical i vigues de IPE-330 i HEA-160 per la estructura horitzontal i forjat amb xapa galvanitzada per sobre les vigues metàl·liques. Finalment, hi ha formigó vist amb encofrat.
- Els tancaments principals son de paret ceràmica, vidre de tipus U-GLAS i planxa d'acer galvanitzat.



COL·LEGI D'ENGINYERS
TÈCNICS INDUSTRIALS
DE TARRAGONA

Col·legiat: CASTELLÀ CARLOS, JAUME - 18695
Emplaçament: Carrer de la Masia, s/n
Situació: Sant Cugat Sesgarrigues

VISAT LE053009
24/8/2022



La informació de control del contingut formal del document es troba referenciat en el CodiQR



EPI SCCL – CIF: F-66799057

Oficines Centrals: Av. de l'Estatut, 130, 08191, Rubí

Seu Social: C/ Primer de Maig, nº 1,3r B, 43870 Amposta

Tel: +34 931 937 390 · +34 977 949 023 · www.epi.coop · suma@epi.coop



**COL·LEGI D'ENGINYERS
TÈCNICS INDUSTRIALS
DE TARRAGONA**

Col·legiat: CASTELLÀ CARLOS, JAUME - 18695
Emplaçament: Carrer de la Masia, s/n
Situació: Sant Cugat Sesgarrigues

**VISAT LE053009
24/8/2022**



La informació de control del contingut formal del document es troba referenciat en el CodiQR



Imatges de la coberta de la nau

1.5. INSPECCIÓ VISUAL DE L'ESTRUCTURA

Després d'una inspecció visual, no es troben fissures que afectin l'estructura ni l'estabilitat dels elements, així com deformacions importants. Per tant s'arriba a la conclusió de que en un primer moment i excepte vicis ocults, l'estructura es troba en bon estat.

EPI SCCL – CIF: F-66799057

Oficines Centrals: Av. de l'Estatut, 130, 08191, Rubí

Seu Social: C/ Primer de Maig, nº 1,3r B, 43870 Amposta

Tel: +34 931 937 390 · +34 977 949 023 · www.epi.coop · suma@epi.coop



COL·LEGI D'ENGINYERS
TÈCNICS INDUSTRIALS
DE TARRAGONA

Col·legiat: CASTELLÀ CARLOS, JAUME - 18695
Emplaçament: Carrer de la Masia, s/n
Situació: Sant Cugat Sesgarrigues

VISAT LE053009
24/8/2022



La informació de control del contingut formal del document es troba referenciat en el CodiQR

2. MEMÒRIA DE CàLCUL

2.1. CONSIDERACIONS PRÈVIES AL CàLCUL

Per la justificació s'ha de tenir en consideració la normativa vigent actualment, en aquest cas el Codi Tècnic de l'Edificació (DB-SE-AE) i els EUROCODIS. Es verifica que les noves accions provocades per la instal·lació solar fotovoltaica són inferiors a la sobrecàrrega d'ús de la coberta (0,98 kN/m²), segons la normativa en que va ser dissenyada (MV-101 o NBE-AE-88).

En aquest annex es comprovarà que la coberta de l'edifici suporta els esforços provocats per l'estructura de suport dels panells. Les comprovacions sobre les jàsseres i pilars no es detallen, doncs aquests estan dimensionats per al màxim esforç de les corretges, per tant si compleixen aquestes també compleixen els pilars i jàsseres.

Els panells fotovoltaics estaran repartits per tota la coberta, en diverses fileres de 4 i 2 panells com es mostra en els plànol. L'àrea d'influència total és de 611 m².

2.2. NORMATIVA

La normativa aplicable i que s'ha tingut en compte és la següent:

- DB-SE: Seguretat Estructural
 - DB SE-AE: Accions en l'edificació
 - DB SE-A: Seguretat Estructural Acer
 - DB SE-F: Seguretat Estructural Fabrica
- Reial Decret 470/2021, de 29 de junio, pel que s'aprova el Codi Estructural
- NCSE-02: Norma de construcció sismoresistent
- EUROCODIS EN 1991-1-4

2.3. ACCIONS A CONSIDERAR

2.3.1. ACCIONS PERMANENTS

2.3.1.1. PES PROPI

En aquest cas es tindrà en compte el pes dels panells i de les seves pines de subjecció.

Panells FV + estructura = 110 N/m²

2.3.2. ACCIONS VARIABLES

2.3.2.1. NEU

Els esforços provocat per la neu no es consideren, doncs ja es va tenir en consideració en el disseny de l'edifici.



2.3.2.2. ACCIÓ DEL VENT

El vent provoca uns esforços sobre les plaques fotovoltaïques, i aquestes els transmet a l'estructura de la nau a través de l'estructura de suport. Aquestes accions les anomenarem 'Vent FV' (pressió o succió)

$$q_e = q_b \cdot C_e \cdot C_p$$

On: q_b : Pressió dinàmica del vent. $q_b = 0,5 \times \delta \times v_b^2$

on: δ : densitat de l'aire = 1,25 kg/m³

v_b : velocitat del vent. Segons el mapa D.1 del DB-SE-AE

C_e : Coeficient d'exposició, és variable amb l'alçada del punt considerat, en funció de l'entorn del terreny.

C_p : el coeficient eòlic o de pressió, depenent de la forma i orientació de la superfície respecte al vent, el valor positiu indica pressió, i el negatiu succió.

En aquest cas, segons la taula D.5 de l'annex D del DB-SE-AE, els valors de C_p per al cas de cobertes a una sola aigua, amb inclinacions de menys de 5° i amb més de 10 m² de superfície tenen valors negatius en les àrees d'influència on es situaran els panells, de manera que l'acció resultant del vent sobre els panells serà de succió i per tant no suposarà una càrrega variable addicional sobre la coberta. L'acció del vent amb característiques de succió opera habitualment del costat de la seguretat, i es pot menysprear.

2.3.3. RESUM D'ACCIONS A CONSIDERAR

Component Vertical Pes Propi (PPz)

PPz = Panells FV + estructura = 110 N/m²

Component Vertical Neu (NPz)

NPz = 0

Component Vertical Vent a Pressió (VPz):

VPz = 0

2.3.4. DISTRIBUCIÓ DE CÀRREGUES SOBRE LA COBERTA

Els esforços provocats pel pes propi dels panells fotovoltaïcs i la seva estructura de suport, es repartiran uniformament per l'àrea d'influència de la coberta.



2.4. COMBINACIÓ D'ACCIONS

Segons capítols 4.2.2 i 4.2.3 DB-SE-4 del CTE.

$$\sum_{j \geq 1} \gamma_{Gj} \cdot G_{kj} + \gamma_{Q1} \cdot Q_{k1} + \sum_{i > 1} \gamma_{Qi} \cdot \psi_{0i} \cdot Q_{ki}$$

	ψ_0	ψ_1	ψ_2
Sobrecarga superficial de uso (Categorías según DB-SE-AE)			
• Zonas residenciales (Categoría A)	0,7	0,5	0,3
• Zonas administrativas (Categoría B)	0,7	0,5	0,3
• Zonas destinadas al público (Categoría C)	0,7	0,7	0,6
• Zonas comerciales (Categoría D)	0,7	0,7	0,6
• Zonas de tráfico y de aparcamiento de vehículos ligeros con un peso total inferior a 30 kN (Categoría E)	0,7	0,7	0,6
• Cubiertas transitables (Categoría G)	(i)		
• Cubiertas accesibles únicamente para mantenimiento (Categoría H)	0	0	0
Nieve			
• para altitudes > 1000 m	0,7	0,5	0,2
• para altitudes ≤ 1000 m	0,5	0,2	0
Viento	0,6	0,5	0
Temperatura	0,6	0,5	0
Acciones variables del terreno	0,7	0,7	0,7

Tabla 4.1 Coeficientes parciales de seguridad (γ) para las acciones

Tipo de verificación ⁽¹⁾	Tipo de acción	Situación persistente o transitoria	
		desfavorable	favorable
Resistencia	Permanente		
	Peso propio, peso del terreno	1,35	0,80
	Empuje del terreno	1,35	0,70
	Presión del agua	1,20	0,90
	Variable	1,50	0
Estabilidad		desestabilizadora	estabilizadora
	Permanente		
	Peso propio, peso del terreno	1,10	0,90
	Empuje del terreno	1,35	0,80
	Presión del agua	1,05	0,95
	Variable	1,50	0

Les hipòtesis de càlcul en el cas més desfavorable seran:

$$\text{COMB1} = 1,35 \times \text{PPz} + 1,50 \times \text{NPz} = 1,35 \times 110 + 1,50 \times 0 = 148,5 \text{ N/m}^2$$

$$\text{COMB2} = 1,35 \times \text{PPz} + 1,50 \times \text{VPz} = 1,35 \times 110 + 1,50 \times 0 = 148,5 \text{ N/m}^2$$

EPI SCCL – CIF: F-66799057

Oficines Centrals: Av. de l'Estatut, 130, 08191, Rubí

Seu Social: C/ Primer de Maig, nº 1,3r B, 43870 Amposta

Tel: +34 931 937 390 · +34 977 949 023 · www.epi.coop · suma@epi.coop



COL·LEGI D'ENGINYERS
TÈCNICS INDUSTRIALS
DE TARRAGONA

Col·legiat: CASTELLÀ CARLOS, JAUME - 18695
Emplaçament: Carrer de la Masia, s/n
Situació: Sant Cugat Sesgarrigues

VISAT LE053009
24/8/2022



La informació de control del contingut formal del document es troba referenciat en el CodiQR

3. COMPROVACIONS

S'ha realitzat una inspecció visual general dels elements de l'estructura per tal de verificar l'estat de conservació i servei de la mateixa. També s'han determinat els esforços màxims i desplaçaments que actuen sobre l'estructura. En base de tot l'exposat, es considera:

3.1. FONAMENTS

Les fonamentacions existents es consideren suficients per suportar les càrregues previstes, doncs no s'ha superat les càrregues màximes admissibles de l'estructura.

3.2. PÒRTICS

Els pòrtics estan dissenyats per suportar els esforços màxims de les corretges. Donat que les càrregues provocades per la instal·lació fotovoltaica no supera l'estat límit de ruptura ni de servei de les corretges, es pot afirmar que els pòrtics suporten perfectament aquests esforços.

3.3. ESTRUCTURA DE COBERTA

Aparentment, les corretges presenten bon estat i sense fletxes importants, el que fa pensar que no han estat sotmeses a càrregues superiors del seu estat límit de servei.

Les càrregues calculades son inferiors als 980 N/m² de sobrecàrrega d'ús de la coberta, per tant els esforços provocats per la instal·lació fotovoltaica no superen la sobrecàrrega d'ús amb que va ser projectada l'estructura.



4. CONCLUSIONS

Segons els càlculs realitzats en aquesta memòria, es COMPLEIX EL CODI TÈCNIC DE L'EDIFICACIÓ, per tant, es considera que llevat de vicis ocults, l'estructura és APTA per tal de suportar les càrregues derivades de la instal·lació solar fotovoltaica.

Sant Cugat Sesgarrigues, abril de 2022

L'Enginyer Tècnic Industrial
Jaume Castellà i Carlos, col·legiat núm. 18.695 del CETIT

EPI SCCL – CIF: F-66799057

Oficines Centrals: Av. de l'Estatut, 130, 08191, Rubí

Seu Social: C/ Primer de Maig, nº 1,3r B, 43870 Amposta

Tel: +34 931 937 390 · +34 977 949 023 · www.epi.coop · suma@epi.coop



COL·LEGI D'ENGINYERS
TÈCNICS INDUSTRIALS
DE TARRAGONA

VISAT LE053009
24/8/2022

Col·legiat: CASTELLÀ CARLOS, JAUME - 18695
Emplaçament: Carrer de la Masia, s/n
Situació: Sant Cugat Sesgarrigues



La informació de control del contingut formal del document es troba referenciat en el CodiQR

ANNEX IV. ESTUDI DE GESTIÓ DE RESIDUS DE LA CONSTRUCCIÓ I DEMOLICIÓ

INSTAL·LACIÓ SOLAR FOTOVOLTAICA PER AUTOCONSUM COL·LECTIU DE 100 kW SOBRE LA COBERTA DEL PAVELLÓ POLIESPORTIU MUNICIPAL



Sant Cugat Sesgarrigues, abril de 2022

Av. de l'Estatut, 130, 08191 Rubí (Barcelona) · 931 937 390 · suma@epi.coop · www.epi.coop



COL·LEGI D'ENGINYERS
TÈCNICS INDUSTRIALS
DE TARRAGONA

VISAT LE053009
24/8/2022

Col·legiat: CASTELLÀ CARLOS, JAUME - 18695
Emplaçament: Carrer de la Masia, s/n
Situació: Sant Cugat Sesgarrigues



La informació de control del contingut formal del document es troba referenciat en el CodiQR

ÍNDEX

1. INTRODUCCIÓ.....	1
1.1. CONTINGUT DEL DOCUMENT.....	1
1.2. AGENTS INTERVINENTS	1
1.2.1. PRODUCTOR DE RESIDUS	1
1.2.2. POSSEÏDOR DE RESIDUS.....	2
1.2.3. GESTOR DE RESIDUS	2
1.3. OBLIGACIONS.....	2
1.3.1. PRODUCTOR DE RESIDUS	2
1.3.2. POSSEÏDOR DE RESIDUS.....	3
1.3.3. GESTOR DE RESIDUS	3
2. NORMATIVA I LEGISLACIÓ APLICABLE.....	6
3. DESCRIPCIÓ DE L'OBRA.....	7
4. IDENTIFICACIÓ I ESTIMACIÓ DE LES QUANTITATS A GENERAR DE CADA RESIDU I TRACTAMENT AI QUAL SERÁN SOTMESOS	8
5. MESURES DE PLANIFICACIÓ, OPTIMITZACIÓ I PREVENCIÓ	12
5.1. PREVENCIÓ EN L'ADQUISICIÓ DE MATERIALS.....	12
5.2. PREVENCIÓ EN LA POSADA EN OBRA.....	12
5.3. PREVENCIÓ EN L'EMMAGATZEMATGE EN OBRA	13
6. OPERACIONS DE REUTILITZACIÓ, VALORITZACIÓ O ELIMINACIÓ A QUÈ ES DESTINARAN ELS RESIDUS DE CONSTRUCCIÓ I DEMOLICIÓ.....	14
7. GESTIÓ DE RESIDUS PERILLOSOS.....	15
7.1. SEGREGACIÓ I ENVASAMENT	15
7.2. ETIQUETAT	15
7.3. REGISTRE.....	16
7.4. EMMAGATZEMATGE	16
7.5. LLIURAMENT A GESTOR AUTORITZAT	16
7.6. OBLIGACIONS DOCUMENTALS	17
8. ACCIONS DE FORMACIÓ I DE COMUNICACIÓ AI PERSONAL I EMPRESES QUE INTERVENEN EN L'OBRA	18
9. PRESCRIPCIONS TÈCNIQUES	19
9.1. CONDICIONS D'APROVISIONAMENT I EMMAGATZEMATGE DE PRODUCTES I MATERIALS DE CONSTRUCCIÓ	19
9.1.1. PRESCRIPCIONS TÈCNIQUES PER A LA COMPRA I APROVISIONAMENT DE LES MATÈRIES PRIMERES	19
9.1.2. PRESCRIPCIONS TÈCNIQUES PER A L'EMMAGATZEMATGE DE LES MATÈRIES PRIMERES	19



9.2.	PRESCRIPCIONS TÈCNIQUES RELATIVES A LA MANIPULACIÓ DE RESIDUS	20
9.2.1.	PRESCRIPCIONS TÈCNIQUES RELATIVES A LA POSSESSIÓ DE RESIDUS NO PERILLOSOS	20
9.2.2.	PRESCRIPCIONS TÈCNIQUES PER A LA GESTIÓ DE RESIDUS PERILLOSOS.....	20
9.2.3.	MESURES A APLICAR EN LA GESTIÓ DEL DESTÍ FINAL DELS RESIDUS.....	20
10.	MESURES ADOPTADES PER A LA SUPERVISIÓ I SEGUIMENT DE LA GESTIÓ EN OBRA DELS RCD.....	21
11.	FITXA D'ESTIMACIÓ DELS RCD GENERATS I COST PREVIST DE GESTIÓ	22

EPI SCCL – CIF: F-66799057

Oficines Centrals: Av. de l'Estatut, 130, 08191, Rubí

Seu Social: C/ Primer de Maig, nº 1,3r B, 43870 Amposta

Tel: +34 931 937 390 · +34 977 949 023 · www.epi.coop · suma@epi.coop



**COL·LEGI D'ENGINYERS
TÈCNICS INDUSTRIALS**
DE TARRAGONA

VISAT LE053009
24/8/2022

Col·legiat: CASTELLÀ CARLOS, JAUME - 18695
Emplaçament: Carrer de la Masia, s/n
Situació: Sant Cugat Sesgarrigues



La informació de control del contingut formal del document es troba referenciat en el CodiQR

1. INTRODUCCIÓ

1.1. CONTINGUT DEL DOCUMENT

En compliment del Reial Decret 105/2008, d'1 de febrer, pel qual es regula la producció i gestió dels residus de construcció i demolició (RCD), conforme al que es disposa en l'article 4 'Obligacions del productor de residus de construcció i demolició, el present estudi desenvolupa els punts següents:

- Agents intervinents en la Gestió de RCD.
- Normativa i legislació aplicable.
- Identificació dels residus de construcció i demolició generats en l'obra.
- Estimació de la quantitat generada en volum i pes.
- Mesures per a la prevenció dels residus en l'obra.
- Operacions de reutilització, valorització o eliminació a què es destinaran els residus.
- Mesures per a la separació dels residus en obra.
- Prescripcions en relació amb l'emmagatzematge, maneig, separació i altres operacions de gestió dels residus.
- Valoració del cost previst de la gestió de RCD.

1.2. AGENTS INTERVINENTS

El present estudi correspon al PROJECTE D'INSTAL·LACIÓ SOLAR FOTOVOLTAICA PER AUTOCONSUM COL·LECTIU DE 100 kW SOBRE LA COBERTA DEL PAVELLÓ POLIESPORTIU MUNICIPAL DE SANT CUGAT SESGARRIGUES, emplaçat al Carrer de la Masia, s/n, 08798 Sant Cugat Ssegarrigues (Barcelona).

S'ha estimat en el pressupost del projecte, un Pressupost d'Execució Material de 95.552,71€, en el qual es troba inclosa la part proporcional de gestió dels RCDs generats.

Els agents principals que intervenen en l'execució de l'obra són els que s'indiquen a continuació.

1.2.1. PRODUCTOR DE RESIDUS

Segons l'Art. 2 'Definicions' del RD 105/2008, es considera productor de residus de construcció i demolició a:

- 1) La persona física o jurídica titular de la llicència urbanística en una obra de construcció o demolició; en aquelles obres que no precisin de llicència urbanística, tindrà la consideració de productor del residu la persona física o jurídica titular del bé immoble objecte d'una obra de construcció o demolició.
- 2) La persona física o jurídica que efectui operacions de tractament, de mescla o d'un altre tipus, que ocasionin un canvi de naturalesa o de composició dels residus.
- 3) L'importador o adquirent en qualsevol Estat membre de la Unió Europea de residus de construcció i demolició.

En aquest cas, s'identifica com a productor de residus al promotor del projecte:

EPI SCCL – CIF: F-66799057

Oficines Centrals: Av. de l'Estatut, 130, 08191, Rubí

Seu Social: C/ Primer de Maig, nº 1,3r B, 43870 Amposta

Tel: +34 931 937 390 · +34 977 949 023 · www.epi.coop · suma@epi.coop



COL·LEGI D'ENGINYERS
TÈCNICS INDUSTRIALS
DE TARRAGONA

Col·legiat: CASTELLÀ CARLOS, JAUME - 18695
Emplaçament: Carrer de la Masia, s/n
Situació: Sant Cugat Ssegarrigues

VISAT LE053009
24/8/2022



La informació de control del contingut formal del document es troba referenciat en el CodiQR

RAÓ SOCIAL: Ajuntament de Sant Cugat Sesgarrigues

CIF: P0820500G

ADREÇA: Carrer Sant Antoni,31, 08798 Sant Cugat Sesgarrigues (Barcelona)

1.2.2. POSSEÏDOR DE RESIDUS

Segons l'Art. 2 del RD 105/2008, es considera posseïdor de residus de construcció i demolició a la persona física o jurídica que tingui en el seu poder els residus de construcció i demolició i que no ostenti la condició de gestor de residus. En tot cas, tindrà la consideració de posseïdor la persona física o jurídica que executi l'obra de construcció o demolició, com ara el constructor, els subcontractistes o els treballadors autònoms. En tot cas, no tindran la consideració de posseïdor de residus de construcció i demolició els treballadors per compte d'altri.

En el nostre cas, encara no s'ha designat per part del promotor a la persona física o jurídica que executarà l'obra objecte del projecte, per la qual cosa en aquesta fase del mateix no es pot identificar al posseïdor de residus.

1.2.3. GESTOR DE RESIDUS

Segons l'Art. 2 'Definicions' de la Llei 7/2022, de 8 de abril, de residus i sòls contaminats, es considera gestor de residus a la persona o entitat, pública o privada, registrada mitjançant autorització o comunicació que realitzi qualsevol de les operacions que componen la gestió dels residus, sigui o no el productor d'aquests.

Per gestió de residus, segons l'indicat en el mateix article de la Llei, s'entén la recollida, el transport, la valorització i l'eliminació dels residus, inclosa la classificació i altres operacions prèvies, inclosa la vigilància d'aquestes operacions, així com el manteniment posterior al tancament dels abocadors, incloses les actuacions realitzades en qualitat de negociant o agent.

En aplicació de l'Art. 20 de la Llei 7/2022, el gestor de residus serà designat pel productor o un altre posseïdor inicial d'aquests, abans del inici de l'obra.

1.3. OBLIGACIONS

1.3.1. PRODUCTOR DE RESIDUS

Ha d'incloure en el projecte d'execució de l'obra un estudi de gestió de residus de construcció i demolició, que contindrà com a mínim:

- 1) Una estimació de la quantitat, expressada en tones i en metres cúbics, dels residus de construcció i demolició que es generaran en l'obra.
- 2) Les mesures per a la planificació i optimització de la gestió dels residus generats en l'obra objecte del projecte.
- 3) Les operacions de reutilització, valorització o eliminació a què es destinaran els residus que es generaran en l'obra.

EPI SCCL – CIF: F-66799057

Oficines Centrals: Av. de l'Estatut, 130, 08191, Rubí

Seu Social: C/ Primer de Maig, nº 1,3r B, 43870 Amposta

Tel: +34 931 937 390 · +34 977 949 023 · www.epi.coop · suma@epi.coop



**COL·LEGI D'ENGINYERS
TÈCNICS INDUSTRIALS
DE TARRAGONA**

Col·legiat: CASTELLÀ CARLOS, JAUME - 18695
Emplaçament: Carrer de la Masia, s/n
Situació: Sant Cugat Sesgarrigues

VISAT LE053009
24/8/2022



La informació de control del contingut formal del document es troba referenciada en el CodQR

- 4) Les mesures per a la separació dels residus en obra, en particular, per al compliment per part del posseïdor dels residus, de l'obligació establerta en l'apartat 5 de l'article 5 del RD 105/2008.
- 5) Els plànols de les instal·lacions previstes per a l'emmagatzematge, maneig, separació i, en el seu cas, altres operacions de gestió dels residus de construcció i demolició dins de l'obra. Posteriorment, aquests plans podran ser objecte d'adaptació a les característiques particulars de l'obra i els seus sistemes d'execució, previ acord de la direcció facultativa de l'obra.
- 6) Les prescripcions del plec de prescripcions tècniques particulars del projecte, en relació amb l'emmagatzematge, maneig, separació i, en el seu cas, altres operacions de gestió dels residus de construcció i demolició dins de l'obra.
- 7) Una valoració del cost previst de la gestió dels residus de construcció i demolició, que formarà part del pressupost del projecte.

Està obligat a disposar de la documentació que acrediti que els residus de construcció i demolició realment produïts en les seves obres han estat gestionats, en el seu cas, en obra o lliurats a una instal·lació de valorització o d'eliminació per al seu tractament per gestor de residus autoritzat, en els termes recollits en el RD 105/2008 i, en particular, en el present estudi o en les seves modificacions. La documentació corresponent a cada any natural haurà de mantenir-se durant els cinc anys següents.

En obres de demolició, rehabilitació, reparació o reforma, haurà de preparar un inventari dels residus perillosos que es generaran, que haurà d'incloure's en l'estudi de gestió de RCD, així com preveure la seva retirada selectiva, amb la finalitat d'evitar la mescla entre ells o amb altres residus no perillosos, i assegurar el seu enviament a gestors autoritzats de residus perillosos.

En els casos d'obres sotmeses a llicència urbanística, el posseïdor de residus, queda obligat a constituir una fiança o garantia financera equivalent que assegurï el compliment dels requisits establerts en aquesta llicència en relació amb els residus de construcció i demolició de l'obra, en els termes previstos en la legislació de les comunitats autònomes corresponents.

1.3.2. POSSEÏDOR DE RESIDUS

La persona física o jurídica que executi l'obra, a més de les prescripcions previstes en la normativa aplicable, està obligat a presentar a la propietat de la mateixa un pla que reflecteixi com durà a terme les obligacions que li incumbeixin en relació als residus de construcció i demolició que es vagin a produir en l'obra, en particular les recollides en els articles 4.1 i 5 del RD 105/2008 i les contingudes en el present estudi.

El pla presentat i acceptat per la propietat, una vegada aprovat per la direcció facultativa, passarà a formar part dels documents contractuals de l'obra.

El posseïdor de residus de construcció i demolició, quan no procedeixi a gestionar-los per si mateix, i sense perjudici dels requeriments del projecte aprovat, estarà obligat a lliurar-los a un gestor de residus o a participar en un acord voluntari o conveni de col·laboració per a la seva gestió. Els residus de construcció i demolició es destinaran preferentment, i per aquest ordre, a operacions de reutilització, reciclatge o a altres formes de valorització.

El lliurament dels residus de construcció i demolició a un gestor per part del posseïdor haurà de constar en document fefaent, en el qual figuri, almenys, la identificació del posseïdor i del productor, l'obra de procedència i, en el seu cas, el número de llicència de l'obra, la quantitat expressada en tones o en metres



cúbics, o en totes dues unitats quan sigui possible, el tipus de residus lliurats, codificats conformement a la llista europea de residus, o norma que la substitueixi, i la identificació del gestor de les operacions de destí.

Quan el gestor al qual el posseïdor lliuri els residus de construcció i demolició efectui únicament operacions de recollida, emmagatzematge, transferència o transport, en el document de lliurament haurà de figurar també el gestor de valorització o d'eliminació ulterior al qual es destinaran els residus.

En tot cas, la responsabilitat administrativa en relació amb la cessió dels residus de construcció i demolició per part dels posseïdors als gestors es regirà pel que s'estableix en la legislació vigent en matèria de residus.

Mentre es trobin en el seu poder, el posseïdor dels residus estarà obligat a mantenir-los en condicions adequades d'higiene i seguretat, així com a evitar la mescla de fraccions ja seleccionades que impedeixi o dificulti la seva posterior valorització o eliminació.

La separació en fraccions es durà a terme preferentment pel posseïdor dels residus dins de l'obra en què es produeixin.

Quan per falta d'espai físic en l'obra no resulti tècnicament viable efectuar aquesta separació en origen, el posseïdor podrà encomanar la separació de fraccions a un gestor de residus en una instal·lació de tractament de residus de construcció i demolició externa a l'obra. En aquest últim cas, el posseïdor haurà d'obtenir del gestor de la instal·lació documentació acreditativa que aquest ha complert, en el seu nom, l'obligació recollida en el present apartat.

L'òrgan competent en matèria mediambiental de la comunitat autònoma on se situï l'obra, de manera excepcional, i sempre que la separació dels residus no hagi estat especificada i pressupostada en el projecte d'obra, podrà eximir al posseïdor dels residus de construcció i demolició de l'obligació de separació d'alguna o de totes les anteriors fraccions.

El posseïdor dels residus de construcció i demolició estarà obligat a sufragar els corresponents costos de gestió i a lliurar al productor els certificats i la documentació acreditativa de la gestió dels residus, així com a mantenir la documentació corresponent a cada any natural durant els cinc anys següents.

1.3.3. GESTOR DE RESIDUS

A més de les recollides en la legislació específica sobre residus, el gestor de residus de construcció i demolició complirà amb les següents obligacions:

- 1) En el supòsit d'activitats de gestió sotmeses a autorització per la legislació de residus, portar un registre en el qual, com a mínim, figuri la quantitat de residus gestionats, expressada en tones i en metres cúbics, el tipus de residus, codificats conformement a la llista europea de residus, o norma que la substitueixi, la identificació del productor, del posseïdor i de l'obra d'on procedeixen, o del gestor, quan procedeixin d'una altra operació anterior de gestió, el mètode de gestió aplicat, així com les quantitats, en tones i en metres cúbics, i destins dels productes i residus resultants de l'activitat.
- 2) Posar a la disposició de les administracions públiques competents, a petició d'aquestes, la informació continguda en el registre esmentat en el punt anterior. La informació referida a cada any natural haurà de mantenir-se durant els cinc anys següents.
- 3) Estendre al posseïdor o al gestor que li lliuri residus de construcció i demolició, en els termes recollits en aquest reial decret, els certificats acreditatius de la gestió dels residus rebuts, especificant el

EPI SCCL – CIF: F-66799057

Oficines Centrals: Av. de l'Estatut, 130, 08191, Rubí

Seu Social: C/ Primer de Maig, nº 1,3r B, 43870 Amposta

Tel: +34 931 937 390 · +34 977 949 023 · www.epi.coop · suma@epi.coop



COL·LEGI D'ENGINYERS
TÈCNICS INDUSTRIALS
DE TARRAGONA

VISAT LE053009
24/8/2022

Col·legiat: CASTELLÀ CARLOS, JAUME - 18695
Emplaçament: Carrer de la Masia, s/n
Situació: Sant Cugat Sesgarrigues



La informació de control del contingut formal del document es troba referenciada en el CodQR

productor i, en el seu cas, el número de llicència de l'obra de procedència. Quan es tracti d'un gestor que dugui a terme una operació exclusivament de recollida, emmagatzematge, transferència o transport, deurà a més transmetre al posseïdor o al gestor que li va lliurar els residus, els certificats de l'operació de valorització o d'eliminació subsegüent a què van ser destinats els residus.

- 4) En el cas que manqui d'autorització per a gestionar residus peril·losos, haurà de disposar d'un procediment d'admissió de residus en la instal·lació que asseguri que, prèviament al procés de tractament, es detectaran i se separaran, emmagatzemaran adequadament i derivaran a gestors autoritzats de residus peril·losos aquells que tinguin aquest caràcter i puguin arribar a la instal·lació barrejats amb residus no peril·losos de construcció i demolició. Aquesta obligació s'entendrà sense perjudici de les responsabilitats en què pugui incórrer el productor, el posseïdor o, en el seu cas, el gestor precedent que hagi enviat aquests residus a la instal·lació.

EPI SCCL – CIF: F-66799057

Oficines Centrals: Av. de l'Estatut, 130, 08191, Rubí

Seu Social: C/ Primer de Maig, nº 1,3r B, 43870 Amposta

Tel: +34 931 937 390 · +34 977 949 023 · www.epi.coop · suma@epi.coop



COL·LEGI D'ENGINYERS
TÈCNICS INDUSTRIALS
DE TARRAGONA

VISAT LE053009
24/8/2022

Col·legiat: CASTELLÀ CARLOS, JAUME - 18695
Emplaçament: Carrer de la Masia, s/n
Situació: Sant Cugat Sesgarrigues



La informació de control del contingut formal del document es troba referenciat en el CodiQR

2. NORMATIVA I LEGISLACIÓ APLICABLE

Amb el present estudi es dóna compliment als requisits establerts en la normativa vigent i, en particular les següents normes ordenades segons el seu rang:

ESTATAL

- Llei 7/2022, de 8 d'abril, de residus i sòls contaminats per una economia circular.
- Reial decret 105/2008, d'1 de febrer, pel qual es regula la producció i gestió dels residus de construcció i demolició.
- Reial decret 210/2018, de 6 d'abril, pel qual s'aprova el Programa de Prevenció i Gestió de Residus i Recursos de Catalunya (PRECAT20).

AUTOMÓMICA

- Decret 89/2010, de 29 de juny, pel qual s'aprova el Programa de gestió de residus de la construcció de Catalunya (PROGROC), es regula la producció i gestió dels residus de la construcció i demolició, i el cànon sobre la deposició controlada dels residus de la construcció (en tot allò que no hagi sigut derogat per la disposició derogatòria única del RD 210/2018).

EPI SCCL – CIF: F-66799057

Oficines Centrals: Av. de l'Estatut, 130, 08191, Rubí

Seu Social: C/ Primer de Maig, nº 1,3r B, 43870 Amposta

Tel: +34 931 937 390 · +34 977 949 023 · www.epi.coop · suma@epi.coop



COL·LEGI D'ENGINYERS
TÈCNICS INDUSTRIALS
DE TARRAGONA

VISAT LE053009
24/8/2022

Col·legiat: CASTELLÀ CARLOS, JAUME - 18695
Emplaçament: Carrer de la Masia, s/n
Situació: Sant Cugat Sesgarrigues



La informació de control del contingut formal del document es troba referenciat en el CodiQR

3. DESCRIPCIÓ DE L'OBRA

L'obra consisteix en la instal·lació d'una planta generadora fotovoltaica de potència nominal de 100.000 W i 126.400 W pic repartits a la coberta d'un edifici existent, interconnectat a la xarxa interior elèctrica de baixa tensió, amb la finalitat d'autoconsumir l'electricitat generada.

Per la naturalesa de la instal·lació les obres seran de poca importància, limitant-se a treballs d'instal·lació d'equips i materials i sense execució en obra d'elements constructius.

EPI SCCL – CIF: F-66799057

Oficines Centrals: Av. de l'Estatut, 130, 08191, Rubí

Seu Social: C/ Primer de Maig, nº 1,3r B, 43870 Amposta

Tel: +34 931 937 390 · +34 977 949 023 · www.epi.coop · suma@epi.coop



COL·LEGI D'ENGINYERS
TÈCNICS INDUSTRIALS
DE TARRAGONA

VISAT LE053009
24/8/2022

Col·legiat: CASTELLÀ CARLOS, JAUME - 18695
Emplaçament: Carrer de la Masia, s/n
Situació: Sant Cugat Sesgarrigues



La informació de control del contingut formal del document es troba referenciat en el CodiQR

4. IDENTIFICACIÓ I ESTIMACIÓ DE LES QUANTITATS A GENERAR DE CADA RESIDU I TRACTAMENT AL QUAL SERÁN SOTMESOS

Es defineix com a Residu de construcció i demolició: qualsevol substància o objecte que, complint la definició de “Residu” inclosa en l'article 3 de la Llei 07/2022, de 8 de abril es generi en una obra de construcció o demolició.

Els residus de construcció i demolició es recullen a l'art. 30 de la Llei 7/2022, de 8 d'abril, assenyalant que sense perjudici de la normativa específica per a determinats residus, a les obres de demolició, s'hauran de retirar, prohibint la barreja amb altres residus, i manipular de manera segura les substàncies perilloses, en particular, l'amiant.

A partir de l'1 de juliol de 2022, els residus de la construcció i demolició no perillosos hauran de ser classificats en, almenys, les fraccions següents: fusta, fraccions de minerals (formigó, maons, rajoles, ceràmica i pedra), metalls, vidre, plàstic i guix. Així mateix, es classificaran aquells elements susceptibles de ser reutilitzats com ara teules, sanitaris o elements estructurals. Aquesta classificació es realitzarà de forma preferent al lloc de generació dels residus i sense perjudici de la resta de residus que ja tenen establerta una recollida separada obligatòria.

La demolició es durà a terme preferiblement de forma selectiva, i amb caràcter obligatori a partir de l'1 de gener de 2024, garantint la retirada de, almenys, les fraccions de materials indicades a l'apartat anterior, amb l'estudi previ que identifiqui les quantitats que es preveu generar de cada fracció, quan no hi hagi obligació de disposar d'un estudi de gestió de residus, preveure el tractament segons la jerarquia establerta a l'article 8 de la Llei 7/2022, de 8 d'abril.

També s'haurà de consignar, quan correspongui, la destinació, la freqüència de recollida, el mitjà de transport i el mètode de tractament.

La identificació dels residus que es poden generar durant les obres s'ha realitzat en base al Catàleg Europeu de Residus (CER), aprovat per la Decisió 2014/955/UE de la Comissió, de 18 de desembre de 2014, per la qual es modifica la Decisió 2000/532/CE, sobre la llista de residus, de conformitat amb la Directiva 2008/98/CE del Parlament Europeu i del Consell, conforme a la normativa específica de residus que s'aprovi, per incloure nous codis o desagregar els anteriors, quan sigui necessari per la seva peculiar composició o perillositat. Els residus generats durant l'obra corresponen als residus amb codi 17, Residus de construcció i demolició, i es defineixen com qualsevol substància o objecte que, complint la definició de “Residu” es generi en una obra de construcció o demolició. També són d'aplicació els residus corresponents al codi 20, Residus Municipals (Residus domèstics i residus assimilables procedents dels comerços, indústries i institucions), incloses les fraccions recollides de manera selectiva.



CODI	TIPUS DE RESIDU
17	RESIDUS DE LA CONSTRUCCIÓ I DEMOLICIÓ (INCLOSA LA TERRA EXCAVADA EN ZONES CONTAMINADES)
17 01	Formigó, maons, teules i materials ceràmics
17 01 01	Formigó
17 01 02	Maons
17 01 03	Teules i materials ceràmics
17 01 06	Mescles, o fraccions separades, de formigó, maons, teules i materials ceràmics que contenen substàncies perilloses.
17 01 07	Mescles de formigó, maons, teules i materials ceràmics, diferents a les especificades al codi 17 01 06
17 02	Fusta, vidre i plàstic
17 02 01	Fusta
17 02 02	Vidre
17 02 03	Plàstic
17 02 04	Vidre, plàstic i fusta que contenen substàncies perilloses o estan contaminats per aquestes
17 03	Mescles bituminoses, quitrà d'hulla i altres productes quitranats
17 03 01	Mescles bituminoses que contenen quitrà d'hulla
17 03 02	Mescles bituminoses diferents de les especificades en el codi 17 03 01

EPI SCCL – CIF: F-66799057

Oficines Centrals: Av. de l'Estatut, 130, 08191, Rubí

Seu Social: C/ Primer de Maig, nº 1,3r B, 43870 Amposta

Tel: +34 931 937 390 · +34 977 949 023 · www.epi.coop · suma@epi.coop

**COL·LEGI D'ENGINYERS
TÈCNICS INDUSTRIALS
DE TARRAGONA**

VISAT LE053009
24/8/2022

Col·legiat: CASTELLÀ CARLOS, JAUME - 18695
Emplaçament: Carrer de la Masia, s/n
Situació: Sant Cugat Sesgarrigues



La informació de control del contingut formal del document es troba referenciat en el CodiQR

CODI	TIPUS DE RESIDU
17 03 03	Quitrà d'hulla i productes quitranats
17 04	Metalls (incloses les seves aleacions)
17 04 01	Coure, bronze, llautó
17 04 02	Alumini
17 04 03	Plom
17 04 04	Zinc
17 04 05	Ferro i acer
17 04 06	Estany
17 04 07	Metalls barrejats
17 04 09	Residus metàl·lics contaminats amb substàncies perilloses
17 04 10	Cables que contenen hidrocarburs, quitrà d'hulla y altres substàncies perilloses
17 04 11	Cables diferents dels especificats en el codi 17 04 10
17 05	Terra (inclosa l'excavada en zones contaminades), pedres i fangs de drenatge
17 05 03	Terra i pedres que contenen substàncies perilloses
17 05 04	Terra i pedres diferents de les especificades al codi 17 05 03
17 05 05	Fangs de drenatge que contenen substàncies perilloses
17 05 06	Fangs de drenatge diferents dels especificats al codi 17 05 05
17 06	Materials d'aïllament i materials de construcció que contenen amiant
17 06 05	Materials de construcció que contenen amiant
17 09	Altres residus de construcció i demolició
17 09 01	Residus de construcció i demolició que contenen mercuri
17 09 02	Residus de construcció i demolició que contenen PCB
17 09 03	Altres residus de construcció i demolició (inclosos els residus barrejats) que contenen substàncies perilloses
17 09 04	Residus barrejats de construcció i demolició diferents dels especificats als codis 17 09 01, 17 09 02 i 17 09 03.
20	RESIDUS MUNICIPALS (RESIDUS DOMÈSTICS I RESIDUS ASSIMILABLES PROCEDENTS DELS COMERÇOS, INDÚSTRIES I INSTITUCIONS), INCLOSES LES FRACCIONS RECOLLIDES DE MANERA SELECTIVA
20 01	Fraccions recollides selectivament (excepte les especificades en el subcapítol 15 01)
20 01 01	Paper i cartró
20 01 02	Vidre
20 01 10	Roba
20 01 11	Teixits
20 01 13	Dissolvents
20 01 14	Àcids
20 01 15	Àlcalis
20 01 17	Productes fotoquímics

EPI SCCL – CIF: F-66799057

Oficines Centrals: Av. de l'Estatut, 130, 08191, Rubí

Seu Social: C/ Primer de Maig, nº 1,3r B, 43870 Amposta

Tel: +34 931 937 390 · +34 977 949 023 · www.epi.coop · suma@epi.coop

COL·LEGI D'ENGINYERS
TÈCNICS INDUSTRIALS
DE TARRAGONA

VISAT LE053009
24/8/2022

Col·legiat: CASTELLÀ CARLOS, JAUME - 18695
Emplaçament: Carrer de la Masia, s/n
Situació: Sant Cugat Sesgarrigues



La informació de control del contingut formal del document es troba referenciat en el CodiQR

CODI	TIPUS DE RESIDU
20 01 19	Plaguicides
20 01 21	Tubs fluorescents i altres residus que contenen mercuri
20 01 23	Equips rebutjats que contenen clorofluorocarburs
20 01 25	Olis i greixos comestibles
20 01 26	Olis i greixos diferents dels especificats al codi 20 01 25
20 01 27	Pintures, tintes, adhesius i resines que contenen substàncies perilloses
20 01 28	Pintures, tintes, adhesius i resines diferents de les especificades al codi 20 01 27
20 01 29	Detergents que contenen substàncies perilloses
20 01 30	Detergents diferents als especificats al codi 20 01 29
20 01 33	Bateries i acumuladors especificats als codis 16 06 01, 16 06 02 o 16 06 03 i bateries i acumuladors sense classificar que contenen aquelles bateries
20 01 34	Bateries i acumuladors diferents dels especificats al codi 20 01 33
20 01 35	Equips elèctrics i electrònics rebutjats diferents dels especificats en els codis 20 01 21 i 20 01 23, que contenen components perillosos
20 01 36	Equips elèctrics i electrònics rebutjats diferents dels especificats en els codis 20 01 21 i 20 01 23
20 01 37	Fusta que conté substàncies perilloses
20 01 38	Fusta diferent a la especificada en el codi 20 01 37
20 01 39	Plàstics
20 01 40	Metalls
20 01 99	Altres fraccions no especificades en cap categoria
20 02	Residus de parcs i jardins (inclosos els residus de cementiris)
20 02 01	Residus biodegradables
20 02 02	Terres i pedres
20 02 03	Altres residus no biodegradables
20 03	Altres residus municipals
20 03 01	Mescles de residus municipals
20 03 07	Residus voluminosos
20 03 99	Residus municipals no especificats en cap altre categoria

Taula 1. Tipologia de residus segons el Catàleg Europeu de Residus

S'ha estimat la quantitat de residus generats en l'obra, a partir dels mesuraments del projecte, en funció del pes de materials integrants en els rendiments dels corresponents preus descomposts de cada unitat d'obra, determinant el pes de les restes de materials sobrants (minvaments, trencaments, despuntis, etc) i de l'embalatge dels productes subministrats.

A partir del pes del residu, s'ha estimat el seu volum mitjançant una densitat aparent definida pel quocient entre el pes del residu i el volum que ocupa una vegada dipositat en el contenidor corresponent.



5. MESURES DE PLANIFICACIÓ, OPTIMITZACIÓ I PREVENCIÓ

En la fase de projecte s'han tingut en compte les diferents alternatives compositives, constructives i de disseny, optant per aquelles que generen el menor volum de residus en la fase de construcció i d'explotació, facilitant, a més, el desmantellament de l'obra al final de la seva vida útil amb el menor impacte ambiental.

Amb la finalitat de generar menys residus en la fase d'execució, el constructor assumirà la responsabilitat d'organitzar i planificar l'obra, quant a la mena de subministrament, apilament de materials i procés d'execució.

Com a criteri general, s'adoptaran les següents mesures per a la planificació i optimització de la gestió dels residus generats durant l'execució de l'obra:

- El subministrament dels elements metàl·lics i els seus aliatges, es realitzarà amb les quantitats mínimes i estrictament necessàries per a l'execució de la fase de l'obra corresponent, evitant-se qualsevol treball dins de l'obra, a excepció del muntatge dels corresponents kits prefabricats.
- Se sol·licitarà de manera expressa als proveïdors que el subministrament en obra es realitzi amb la menor quantitat d'embalatge possible, renunciant als aspectes publicitaris, decoratius i superflus.

En el cas que s'adoptin altres mesures alternatives o complementàries per a la planificació i optimització de la gestió dels residus de l'obra, se li comunicarà de manera fefaent a la direcció facultativa perquè en prengueu coneixement i aprovació. Aquestes mesures no suposaran cap menyscapte de la qualitat de l'obra, ni interferiran en el procés d'execució d'aquesta.

5.1. PREVENCIÓ EN L'ADQUISICIÓ DE MATERIALS

- Es requerirà a les empreses subministradores al fet que redueixin al màxim la quantitat i volum d'embalatges prioritzant aquells que minimitzen els mateixos.
- Es prioritzarà l'adquisició de productes "a granel" amb la finalitat de limitar l'aparició de residus d'envasos en obra.
- Aquells envasos o suports de materials que puguin ser reutilitzats com els palets, s'evitarà la seva deterioració i es retornaran al proveïdor.

5.2. PREVENCIÓ EN LA POSADA EN OBRA

- Es buidaran per complet els recipients que continguin els productes abans de la seva neteja o eliminació, especialment si es tracta de residus peril·losos.
- S'esgotarà la vida útil dels mitjans auxiliars propiciant la seva reutilització en el major nombre d'obres per al que s'extremaran les mesures de manteniment.
- Tot el personal involucrat en l'obra disposarà dels coneixements mínims de prevenció de residus i correcta gestió d'ells.



5.3. PREVENCIÓ EN L'EMMAGATZEMATGE EN OBRA

- Es realitzarà un emmagatzematge correcte de tots els apilaments evitant que es produeixin vessaments, mescles entre materials, exposició a inclemències meteorològiques, trencaments d'envasos o materials, etc.
- S'extremaran les mesures per a evitar que s'arribi a la caducitat dels productes sense esgotar el seu consum.
- Els responsables de l'apilament de materials en obra coneixeran les condicions d'emmagatzematge, caducitat i conservació especificades pel fabricant o subministrador per a tots els materials que es recepcionin en obra.
- Els residus catalogats com a peril·losos hauran d'emmagatzemar-se en un lloc especial que eviti que es barregin entre si o amb altres residus no peril·losos.
- Prohibició de destrucció o eliminació mitjançant depòsit a l'abocador dels excedents no venuts de determinats productes.

5.4. RESTRICCIONS DELS PLÀSTICS D'UN SOL ÚS

- Reduccions en pes de residus generats: Tots els agents implicats en la comercialització fomentaran l'ús d'alternatives reutilitzables o d'un altre material no plàstic, a partir del 2023, s'haurà de cobrar un preu per cadascun dels productes de plàstic inclosos a la part A de l'annex IV de la Llei 07/2022, de 8 de abril .
- Prohibició de la venda de qualsevol producte de plàstic fabricat amb plàstic oxodegradable i de productes que continguin microesferes de plàstic afegides intencionadament.



6. OPERACIONS DE REUTILITZACIÓ, VALORITZACIÓ O ELIMINACIÓ A QUÈ ES DESTINARAN ELS RESIDUS DE CONSTRUCCIÓ I DEMOLICIÓ

A fi de poder disposar d'un residu de naturalesa inerta (fraccions pètries i ceràmiques), han de separar-se els residus que no tenen aquesta consideració, com ara fustes, plàstics, metalls, vidres, mescles bituminoses, així com els envasos i en general tots els residus que no són admesos en els abocadors d'inerts, d'acord amb les possibilitats de gestió existents en la zona. Especial atenció es prestarà a la separació dels residus que tinguin la consideració de perillosos que seran dipositats en el "Punt Net" habilitat a aquest efecte.

Segons estableix l'article 5.5 del RD 105/2008, els residus de construcció i demolició hauran de separar-se en les següents fraccions quan, de manera individualitzada per a cadascuna d'aquestes fraccions, la quantitat prevista de generació per al total de l'obra superi les següents quantitats:

TIPUS DE RESIDU	QUANTITAT (Tones)
Formigó	80
Maons, teules, ceràmics	40
Metalls	2
Fusta	1
Vidre	1
Plàstics	0,5
Paper i cartró	0,5

En el nostre cas no es superaran aquestes quantitats amb cap dels residus previstos, no sent per tant necessari, però sí altament recomanable, la separació per fraccions en origen.



7. GESTIÓ DE RESIDUS PERILLOSOS

Una adequada gestió dels residus perillosos suposa dur a terme una segregació, envasament, etiquetatge i emmagatzematge correctes dins de les pròpies instal·lacions on es generen.

Posteriorment, una vegada complets els recipients (bidons, etc.) i sempre abans de superar els sis mesos d'emmagatzematge, es lliuraran al gestor autoritzat.

Són obligacions dels productors de residus perillosos:

- No barrejar els residus perillosos.
- Envasar i etiquetar els recipients que continguin residus perillosos.
- Portar un registre propi dels residus perillosos produïts.
- Subministrar a les empreses autoritzades per a dur a terme la gestió de residus, la informació necessària per al seu adequat tractament i eliminació.
- Informar immediatament l'Administració, en cas de qualsevol incident (desaparició, pèrdua o fuga de residus perillosos).

7.1. SEGREGACIÓ I ENVASAMENT

- És obligació del productor de residus perillosos separar adequadament i no barrejar o diluir els residus perillosos entre si, ni amb uns altres que no siguin perillosos.
- S'evitaran particularment aquelles mescles que suposin un augment de la seva perillositat o dificultin la seva gestió. Tot això amb la finalitat de no multiplicar els efectes nocius sobre la salut humana i el medi ambient i reduir el gravamen econòmic que comportaria per al productor.
- Els envasos i els seus tancaments estaran concebuts i realitzats de manera que s'eviti qualsevol pèrdua del seu contingut.
- Estaran construïts amb materials no susceptibles de ser atacats pel contingut, ni de formar amb aquest combinacions perilloses.
- Els recipients i els seus tancaments seran sòlids i resistents per a respondre amb seguretat a les manipulacions necessàries.
- Es mantindran en bones condicions, sense defectes estructurals i sense fugides aparents.
- Els residus s'envasaran evitant les mescles amb altres residus de diferent tipus.
- L'envasament i emmagatzematge dels residus perillosos es realitzarà de manera que eviti la generació de calor, explosions, ignicions, reaccions que comportin la formació de substàncies tòxiques o qualsevol efecte que augmenti la perillositat o dificulti la gestió dels residus.

7.2. ETIQUETAT

- Els recipients que continguin residus perillosos s'etiquetaran de manera clara, llegible i indeleble, amb una etiqueta de grandària mínima 10 x10 cm fermament fixada a l'envàs.
- En aquesta etiqueta ha de figurar:
 - Codi d'identificació dels residus que conté el recipient.
 - Naturalesa dels riscos que presenten els residus (pictogrames).
 - Nom, adreça i telèfon del titular dels residus.



- Data d'envasat.

7.3. REGISTRE

Qui genera residus peril·losos està obligat a portar un registre dels mateixos amb les següents dades:

- Origen dels residus.
- Quantitat, naturalesa i codi d'identificació.
- Data i descripció dels pretractaments realitzats, en el seu cas.
- Data d'inici i finalització de l'emmagatzematge temporal.
- Data de cessió dels mateixos.
- Matrícula del vehicle que ha realitzat la retirada i transport dels residus.
- Codi del gestor autoritzat.

7.4. EMMAGATZEMATGE

El centre de treball disposarà de zones condicionades (PUNTS NETS), senyalitzades i delimitades per a l'emmagatzematge de residus peril·losos, de manera que s'eviti la transmissió de contaminació a altres mitjans:

- Els Punts Nets se situaran en llocs accessibles per a facilitar la posterior retirada dels residus per part del transportista/gestor autoritzat.
- No s'instal·laran sobre el terreny natural, procurant aprofitar superfícies existents pavimentades (aglomerat, formigó, etc.).
- Periòdicament es comprovarà l'estat i situació del Punt Net, quant a:
 - Estat de les Etiquetes d'Identificació. En cas d'estar deteriorades, es procedirà a la seva renovació.
 - Correcta segregació dels residus peril·losos emmagatzemats. En cas de detectés deficiències en la segregació, es procedirà a la seva correcció.

7.5. LLIURAMENT A GESTOR AUTORITZAT

El lliurament dels residus peril·losos ha de realitzar-se sempre a un gestor degudament autoritzat per la Comunitat Autònoma, amb lo que tindrem garantit el compliment de la llei i la protecció del medi ambient.

Com a pas previ, es contactarà amb el gestor per a sol·licitar-li l'acceptació dels residus mitjançant la formalització d'un contracte de tractament d'aquests, document reglamentari establert per l'Art. 3 del Reial decret 533/2020, de 2 de juny, pel qual es regula el trasllat de residus a l'interior del territori de l'Estat.

La retirada dels residus del centre de treball la realitzarà el gestor autoritzat, bé per mitjans propis o per empresa subcontractada per ell, per a l'enviament a les instal·lacions del gestor. En tots dos casos, el transportista haurà d'estar inscrit en el corresponent Registre de la Comunitat Autònoma.

De totes dues autoritzacions (Gestor i Transportista) s'haurà de disposar d'una còpia en el centre de treball.

S'haurà de comprovar que els vehicles que realitzen la retirada dels residus, estan degudament autoritzats i que són els que figuren en l'autorització de Transportista/Gestor emesa per la Conselleria de Medi Ambient

EPI SCCL – CIF: F-66799057

Oficines Centrals: Av. de l'Estatut, 130, 08191, Rubí

Seu Social: C/ Primer de Maig, nº 1,3r B, 43870 Amposta

Tel: +34 931 937 390 · +34 977 949 023 · www.epi.coop · suma@epi.coop



COL·LEGI D'ENGINYERS
TÈCNICS INDUSTRIALS
DE TARRAGONA

VISAT LE053009
24/8/2022

Col·legiat: CASTELLÀ CARLOS, JAUME - 18695
Emplaçament: Carrer de la Masia, s/n
Situació: Sant Cugat Sesgarrigues



La informació de control del contingut formal del document es troba referenciat en el CodiQR

de la Comunitat Autònoma. La matrícula del vehicle que realitzi la retirada dels residus s'inclourà en el registre de residus peril·losos gestionat pel productor.

Només es poden lliurar els residus al Gestor, una vegada que es tingui el contracte de tractament dels mateixos i quan s'hagi notificat prèviament a la Conselleria de Medi Ambient el trasllat (10 dies d'antelació), habitualment aquest últim procés ho realitza el gestor, en el nostre nom.

Documentació relativa a la transferència de titularitat

- La Llei 7/2022 de 8 de abril expressa que, quant a la responsabilitat administrativa i el règim sancionador, els residus tindran sempre un titular responsable, qualitat que correspondrà al productor, posseïdor o gestor d'aquests.
- La transferència de titularitat del productor al gestor ha de quedar documentada, per a això s'utilitzen els "Documents de Control i Seguiment" o els "Justificants de Lliurament" degudament emplenats. Aquests documents s'han de conservar durant almenys cinc anys.
- El lliurament s'anota en el registre corresponent.

7.6. OBLIGACIONS DOCUMENTALS

- Conservar el contracte de tractament de residus, durant almenys cinc anys.
- Conservar els documents d'identificació dels residus lliurats, durant almenys cinc anys.
- Mantenir actualitzat el registre de residus peril·losos.
- S'establirà reglamentàriament l'obligació de disposar de llibres digitals de materials emprats a les noves obres de construcció, de conformitat amb allò que s'estableixi en l'àmbit de la Unió Europea en l'àmbit de l'economia circular.
- L'art. 64 de la Llei 7/2022 imposa l'obligació per a tots els productors inicials que generin més de 10 tones de residus no peril·losos a l'any de crear i mantenir un arxiu electrònic on es recullin, per ordre cronològic, la quantitat, la naturalesa i l'origen del residu generat i la quantitat de productes, materials o substàncies, i residus resultants de la preparació per a la reutilització, el reciclatge, altres operacions de valorització i operacions d'eliminació.

EPI SCCL – CIF: F-66799057

Oficines Centrals: Av. de l'Estatut, 130, 08191, Rubí

Seu Social: C/ Primer de Maig, nº 1,3r B, 43870 Amposta

Tel: +34 931 937 390 · +34 977 949 023 · www.epi.coop · suma@epi.coop



COL·LEGI D'ENGINYERS
TÈCNICS INDUSTRIALS
DE TARRAGONA

VISAT LE053009
24/8/2022

Col·legiat: CASTELLÀ CARLOS, JAUME - 18695
Emplaçament: Carrer de la Masia, s/n
Situació: Sant Cugat Sesgarrigues



La informació de control del contingut formal del document es troba referenciat en el CodiQR

8. ACCIONS DE FORMACIÓ I DE COMUNICACIÓ AI PERSONAL I EMPRESES QUE INTERVENEN EN L'OBRA

S'impartirà la formació suficient perquè el personal conegui la correcta gestió de cadascun dels residus generats en l'obra.

EPI SCCL – CIF: F-66799057

Oficines Centrals: Av. de l'Estatut, 130, 08191, Rubí

Seu Social: C/ Primer de Maig, nº 1,3r B, 43870 Amposta

Tel: +34 931 937 390 · +34 977 949 023 · www.epi.coop · suma@epi.coop



COL·LEGI D'ENGINYERS
TÈCNICS INDUSTRIALS
DE TARRAGONA

VISAT LE053009
24/8/2022

Col·legiat: CASTELLÀ CARLOS, JAUME - 18695
Emplaçament: Carrer de la Masia, s/n
Situació: Sant Cugat Sesgarrigues



La informació de control del contingut formal del document es troba referenciat en el CodiQR

9. PRESCRIPCIONS TÈCNIQUES

En aquest apartat es detallen les prescripcions tècniques que tenen per objecte:

- 1) Reduir (prevenir) els volums de producció de residus de l'obra, seguint els criteris de prioritat establerts anteriorment.
- 2) Establir les condicions de manipulació i emmagatzematge de productes, materials de construcció i residus.

9.1. CONDICIONS D'APROVISIONAMENT I EMMAGATZEMATGE DE PRODUCTES I MATERIALS DE CONSTRUCCIÓ

Per a l'emmagatzematge, tant de les matèries primeres que arriben a l'obra com dels residus que es generen i la seva gestió, es determinen una sèrie de prescripcions tècniques amb l'objectiu de reduir els residus generats o els materials sobrants.

9.1.1. PRESCRIPCIONS TÈCNIQUES PER A LA COMPRA I APROVISIONAMENT DE LES MATÈRIES PRIMERES

- Comprar la mínima quantitat de productes auxiliars (pintures, dissolvents, grasses, etc.) en envasos retornables de major grandària possible.
- Inspeccionar els materials comprats abans de la seva acceptació.
- Comprar els materials i productes auxiliars a partir de criteris ecològics.
- Utilitzar els productes per la seva antiguitat a partir de la data de caducitat.
- Netejar la maquinària i els diferents equips amb productes químics de menor agressivitat ambiental (els envasos de productes químics tòxics cal tractar-los com a residus peril·losos).
- Evitar fugides i vessaments dels productes peril·losos mantenint els envasos correctament tancats i emmagatzemats.
- Adquirir equips nous respectuosos amb el medi ambient.

9.1.2. PRESCRIPCIONS TÈCNIQUES PER A L'EMMAGATZEMATGE DE LES MATÈRIES PRIMERES

- Informar el personal sobre les normes de seguretat existents (o elaborar noves en cas necessari), la peril·lositat, manipulació, transport i correcte emmagatzematge de les substàncies.
- Prevenir les fugides de substàncies peril·loses instal·lant cubetes o safates de retenció amb la finalitat de minimitzar els residus peril·losos.
- Correcte emmagatzematge dels productes (separar els peril·losos de la resta i els líquids combustibles o inflamables en recipients adequats dipositats en recipients o recintes destinats a aquest fi).
- Establir en els llocs de treball, àrees d'emmagatzematge de materials; aquestes zones estaran allunyades d'altres destinades per a l'apilament de residus i allunyades de la circulació.



COL·LEGI D'ENGINYERS
TÈCNICS INDUSTRIALS
DE TARRAGONA

Col·legiat: CASTELLÀ CARLOS, JAUME - 18695
Emplaçament: Carrer de la Masia, s/n
Situació: Sant Cugat Sesgarrigues

VISAT LE053009
24/8/2022



La informació de control del contingut formal del document es troba referenciada en el Codi QR

9.2. PRESCRIPCIONS TÈCNIQUES RELATIVES A LA MANIPULACIÓ DE RESIDUS

Els residus generats seran lliurats a un gestor autoritzat; fins a aquest moment, aquests residus es mantindran en unes condicions adequades quant a seguretat i higiene.

9.2.1. PRESCRIPCIONS TÈCNIQUES RELATIVES A LA POSSESSIÓ DE RESIDUS NO PERILLOsos

- Evitar l'eliminació de residus en cas de poder reutilitzar-los en obra o reciclar-los.
- Aportar la informació requerida per la Conselleria competent.

9.2.2. PRESCRIPCIONS TÈCNIQUES PER A LA GESTIÓ DE RESIDUS PERILLOsos

- Aquests residus es generaran i emmagatzemaran correctament i en cap cas es barrejaran per a no dificultar la seva gestió ni augmentar la perillositat d'aquests.
- Els recipients contenidors dels mateixos s'etiquetaran i envasaran adequadament.
- Es portarà un registre dels residus perilluos produïts i el seu destí.

9.2.3. MESURES A APLICAR EN LA GESTIÓ DEL DESTÍ FINAL DELS RESIDUS

- Amb la finalitat de controlar els moviments dels residus, es portarà un registre dels residus emmagatzemats així com del seu transport, bé mitjançant l'albarà de lliurament a l'abocador o gestor (contindrà el tipus de residu, la quantitat i el destí).
- Comprovació periòdica de la correcta gestió dels residus.



10. MESURES ADOPTADES PER A LA SUPERVISIÓ I SEGUIMENT DE LA GESTIÓ EN OBRA DELS RCD

Entre les mesures que s'adoptaran per a la supervisió i seguiment de la gestió en obra dels RCD, es destaquen:

- L'existència d'una organització en obra que garanteixi la segregació en fraccions dels diferents RCD, emmagatzemats temporalment en l'obra, en òptimes condicions d'ordre i neteja. Per a això es dotarà a l'obra de personal que farà la labor de control, vigilància i separació. Aquestes persones rebran la corresponent informació i formació sobre aquest tema.
- Conscienciació a tot el personal d'obra de les seves obligacions i funcions en la correcta gestió dels RCD.
- Contractació de Gestors i Transportistes autoritzats tenint sempre a la disposició del productor de RCD les evidències documentals.
- Seguiment de les evidències documentals de les entrades dels RCD, en les instal·lacions autoritzades a tal fi. Per a això es verificarà que en els Tiquet d'entrada a planta de tractament figuri:
 - Client.
 - Obra.
 - Data i hora.
 - Codi LER del residu.
 - Quantitat (volum i pes).
 - Nom de la instal·lació.

EPI SCCL – CIF: F-66799057

Oficines Centrals: Av. de l'Estatut, 130, 08191, Rubí

Seu Social: C/ Primer de Maig, nº 1,3r B, 43870 Amposta

Tel: +34 931 937 390 · +34 977 949 023 · www.epi.coop · suma@epi.coop



COL·LEGI D'ENGINYERS
TÈCNICS INDUSTRIALS
DE TARRAGONA

VISAT LE053009
24/8/2022

Col·legiat: CASTELLÀ CARLOS, JAUME - 18695
Emplaçament: Carrer de la Masia, s/n
Situació: Sant Cugat Sesgarrigues



La informació de control del contingut formal del document es troba referenciat en el CodiQR

11. FITXA D'ESTIMACIÓ DELS RCD GENERATS I COST PREVIST DE GESTIÓ

S'inclou a continuació la fitxa corresponent a l'estimació de les quantitats de RCD generades en l'obra objecte d'aquest estudi, així com una valoració del cost previst per a la seva correcta gestió.

Sant Cugat Sesgarrigues, abril de 2022

L'Enginyer Tècnic Industrial
Jaume Castellà i Carlos, col·legiat núm. 18.695 del CETIT

EPI SCCL – CIF: F-66799057

Oficines Centrals: Av. de l'Estatut, 130, 08191, Rubí

Seu Social: C/ Primer de Maig, nº 1,3r B, 43870 Amposta

Tel: +34 931 937 390 · +34 977 949 023 · www.epi.coop · suma@epi.coop



**COL·LEGI D'ENGINYERS
TÈCNICS INDUSTRIALS
DE TARRAGONA**

Col·legiat: CASTELLÀ CARLOS, JAUME - 18695
Emplaçament: Carrer de la Masia, s/n
Situació: Sant Cugat Sesgarrigues

VISAT LE053009
24/8/2022



La informació de control del contingut formal del document es troba referenciat en el CodiQR

DOCUMENT 3. PLEC DE CONDICIONS

INSTAL·LACIÓ SOLAR FOTOVOLTAICA PER AUTOCONSUM COL·LECTIU DE 100 kW SOBRE LA COBERTA DEL PAVELLÓ POLIESPORTIU MUNICIPAL



Sant Cugat Sesgarrigues, abril de 2022

Av. de l'Estatut, 130, 08191 Rubí (Barcelona) · 931 937 390 · suma@epi.coop · www.epi.coop



COL·LEGI D'ENGINYERS
TÈCNICS INDUSTRIALS
DE TARRAGONA

VISAT LE053009
24/8/2022

Col·legiat: CASTELLÀ CARLOS, JAUME - 18695
Emplaçament: Carrer de la Masia, s/n
Situació: Sant Cugat Sesgarrigues



La informació de control del contingut formal del document es troba referenciat en el CodiQR

ÍNDEX

1.	CONDICIONS GENERALS	1
2.	CONDICIONS FACULTATIVES	2
2.1.	TÈCNIC DIRECTOR D'OBRA	2
2.2.	CONSTRUCTOR O INSTAL·LADOR	2
2.3.	VERIFICACIÓ DELS DOCUMENTS DEL PROJECTE	3
2.4.	PLA DE SEGURETAT I SALUT EN EL TREBALL.....	3
2.5.	PRESÈNCIA DEL CONSTRUCTOR O INSTAL·LADOR EN L'OBRA	3
2.6.	TREBALLS NO ESTIPULATS EXPRESSAMENT	4
2.7.	INTERPRETACIONS, ACLARIMENTS I MODIFICACIONS DELS DOCUMENTS DEL PROJECTE.....	4
2.8.	RECLAMACIONS CONTRA LES ORDRES DE LA DIRECCIÓ FACULTATIVA	4
2.9.	FALTES DE PERSONAL	4
2.10.	CAMINS I ACCESSOS	5
2.11.	REPLANTEIG	5
2.12.	COMENÇAMENT DE L'OBRA. RITME D'EXECUCIÓ DELS TREBALLS.....	5
2.13.	ORDRE DELS TREBALLS	5
2.14.	FACILITATS PER A ALTRES CONTRACTISTES.....	5
2.15.	AMPLIACIÓ DEL PROJECTE PER CAUSES IMPREVISTES O DE FORÇA MAJOR	6
2.16.	PRÒRROGA PER CAUSA DE FORÇA MAJOR	6
2.17.	RESPONSABILITAT DE LA DIRECCIÓ FACULTATIVA EN EL RETARD DE L'OBRA	6
2.18.	CONDICIONS GENERALS D'EXECUCIÓ DELS TREBALLS	6
2.19.	OBRES OCULTES.....	6
2.20.	TREBALLS DEFECTUOSOS.....	6
2.21.	VICIS OCULTS	7
2.22.	DELS MATERIALS I ELS APARELLS. LA SEVA PROCEDÈNCIA	7
2.23.	MATERIALS NO UTILITZABLES.....	7
2.24.	DESPESES OCASIONADES PER PROVES I ASSAJOS	7
2.25.	NETEJA DE LES OBRES.....	8
2.26.	DOCUMENTACIÓ FINAL DE L'OBRA.....	8
2.27.	CONSERVACIÓ DE LES OBRES REBUDES PROVISIONALMENT	8
2.28.	DE LES RECEPCIONS DE TREBALLS LA CONTRACTA DELS QUALS HAGI ESTAT RESCINDIDA.....	8
3.	CONDICIONS ECONÒMIQUES.....	9
3.1.	COMPOSICIÓ DELS PREUS UNITARIS	9

EPI SCCL – CIF: F-66799057

Oficines Centrals: Av. de l'Estatut, 130, 08191, Rubí

Seu Social: C/ Primer de Maig, nº 1,3r B, 43870 Amposta

Tel: +34 931 937 390 · +34 977 949 023 · www.epi.coop · suma@epi.coop



COL·LEGI D'ENGINYERS
TÈCNICS INDUSTRIALS
DE TARRAGONA

VISAT LE053009
24/8/2022

Col·legiat: CASTELLÀ CARLOS, JAUME - 18695
Emplaçament: Carrer de la Masia, s/n
Situació: Sant Cugat Sesgarrigues



La informació de control del contingut formal del document es troba referenciat en el CodiQR

4.	ESPECIFICACIONS DE MATERIALS, EQUIPS I EXECUCIÓ.....	11
4.1.	GENERALITATS	11
4.2.	GENERADOR FOTOVOLTAIC	11
4.3.	ESTRUCTURA SUPORT	11
4.4.	INVERSOR	13
4.5.	CABLEJAT	15
4.5.1.	LÍNIES DE CC.....	15
4.5.2.	LÍNIES DE CA	16
4.6.	CONNEXIÓ A XARXA	17
4.7.	MESURES	17
4.8.	PROTECCIONS.....	17
4.9.	POSADA A TERRA.....	17
4.10.	HARMÒNICS I COMPTABILITAT ELECTROMAGNÈTICA.....	17
5.	CERTIFICATS I DOCUMENTACIÓ	18
6.	RECEPCIÓ I PROVES	19
7.	REQUERIMENTS TÈCNICS DEL CONTRACTE DE MANTENIMENT	21
7.1.	GENERALITATS.....	21
7.2.	PROGRAMA DE MANTENIMENT.....	21
7.3.	GARANTIES	22
7.3.1.	ÀMBIT GENERAL DE LA GARANTIA	22
7.3.2.	TERMINIS	22
7.3.3.	CONDICIONS ECONÒMIQUES.....	22
7.3.4.	ANULACIÓ DE LA GARANTIA.....	23
7.3.5.	LLOC I TEMPS DE LA PRESTACIÓ.....	23

EPI SCCL – CIF: F-66799057

Oficines Centrals: Av. de l'Estatut, 130, 08191, Rubí

Seu Social: C/ Primer de Maig, nº 1,3r B, 43870 Amposta

Tel: +34 931 937 390 · +34 977 949 023 · www.epi.coop · suma@epi.coop



**COL·LEGI D'ENGINYERS
TÈCNICS INDUSTRIALS
DE TARRAGONA**

VISAT LE053009
24/8/2022

Col·legiat: CASTELLÀ CARLOS, JAUME - 18695
Emplaçament: Carrer de la Masia, s/n
Situació: Sant Cugat Sesgarrigues



La informació de control del contingut formal del document es troba referenciat en el CodiQR

1. CONDICIONS GENERALS

L'objecte del present Plec de Condicions (en endavant PC) és establir les condicions tècniques, facultatives i econòmiques necessàries per a l'execució d'una instal·lació solar fotovoltaica per a autoconsum. Aquesta instal·lació inclou les següents comeses:

- Aprovisionament d'equips i materials.
- Transport i carrega/descàrrega d'equips i materials.
- Muntatge i connexió del conjunt.
- Proves i posada en marxa de la instal·lació.

El servei es realitzarà en la modalitat 'claus en mà' estant inclosos, per tant, la totalitat d'obres i elements necessaris per al correcte funcionament de la instal·lació encara que no estiguin expressament detallats en aquest projecte. La instal·lació es realitzarà complint tota la normativa que afecti instal·lacions solars fotovoltaïques, i tots els seus components hauran d'haver estat degudament homologats pels organismes competents.

EPI SCCL – CIF: F-66799057

Oficines Centrals: Av. de l'Estatut, 130, 08191, Rubí

Seu Social: C/ Primer de Maig, nº 1,3r B, 43870 Amposta

Tel: +34 931 937 390 · +34 977 949 023 · www.epi.coop · suma@epi.coop



**COL·LEGI D'ENGINYERS
TÈCNICS INDUSTRIALS
DE TARRAGONA**

VISAT LE053009
24/8/2022

Col·legiat: CASTELLÀ CARLOS, JAUME - 18695
Emplaçament: Carrer de la Masia, s/n
Situació: Sant Cugat Sesgarrigues



La informació de control del contingut formal del document es troba referenciat en el CodiQR

2. CONDICIONS FACULTATIVES

2.1. TÈCNIC DIRECTOR D'OBRA

La Propietat nomenarà en la seva representació a un Tècnic Director d'obra, que serà la persona encarregada directament de la direcció, control i vigilància de les obres objecte d'aquest projecte.

Correspon al Tècnic Director:

- Redactar els complements o rectificacions del projecte que es precisin.
- Assistir a les obres, quantes vegades ho requereixi la seva naturalesa i complexitat, a fi de resoldre les contingències que es produeixin i impartir les ordres complementàries que siguin precises per a aconseguir la correcta solució tècnica.
- Aprovar les certificacions parcials d'obra, la liquidació final i assessorar el promotor en l'acte de la recepció.
- Redactar quan sigui requerit l'estudi dels sistemes adequats als riscos del treball en la realització de l'obra i aprovar el Pla de Seguretat i Salut per a l'aplicació d'aquest.
- Efectuar el replanteig de l'obra i preparar l'acta corresponent, subscriuint-la en unió del Constructor o Instal·lador.
- Comprovar les instal·lacions provisionals, mitjans auxiliars i sistemes de seguretat i higiene en el treball, controlant la seva correcta execució.
- Ordenar i dirigir l'execució material conformement al projecte, a les normes tècniques i a les regles de la bona construcció.
- Realitzar o disposar les proves o assajos de materials, instal·lacions i altres unitats d'obra segons les freqüències de mostreig programades en el pla de control, així com efectuar les altres comprovacions que resultin necessàries per a assegurar la qualitat constructiva d'acord amb el projecte i la normativa tècnica aplicable. Dels resultats informarà puntualment el Constructor o Instal·lador, impartint-li, en el seu cas, les ordres oportunes.
- Realitzar els mesuraments d'obra executada i donar conformitat, segons les relacions establertes, a les certificacions valorades i a la liquidació de l'obra.
- Subscriure el certificat final de l'obra.

2.2. CONSTRUCTOR O INSTAL·LADOR

Es considera Constructor o Instal·lador al Contractista principal designat per a aquest projecte, definit com la persona física o jurídica que assumeix contractualment davant el promotor, amb mitjans humans i materials, propis o aliens, el compromís d'executar la totalitat o part de les obres amb subjecció al projecte i al contracte.

Correspon al Constructor o Instal·lador:

- Organitzar els treballs, redactant els plans d'obres que es precisin i projectant o autoritzant les instal·lacions provisionals i mitjans auxiliars de l'obra.
- Elaborar, quan es requereixi, el Pla de Seguretat i Higiene de l'obra en aplicació de l'estudi corresponent i disposar en tot cas l'execució de les mesures preventives, vetllant pel seu



compliment i per l'observança de la normativa vigent en matèria de seguretat i higiene en el treball.

- Subscriure amb el Tècnic Director l'acta del replanteig de l'obra.
- Ostentar la prefectura de tot el personal que intervingui en l'obra i coordinar les intervencions dels subcontractistes.
- Assegurar la idoneïtat de tots i cadascun dels materials i elements constructius que s'utilitzin, comprovant els preparatius en obra i rebutjant els subministraments o prefabricats que no comptin amb les garanties o documents d'idoneïtat requerits per les normes d'aplicació.
- Custodiar el Llibre d'ordres i seguiment de l'obra, i donar l'assabentat a les anotacions que es practiquin en aquest.
- Facilitar al Tècnic Director amb antelació suficient els materials precisos per al compliment de la seva comesa.
- Preparar les certificacions parcials d'obra i la proposta de liquidació final.
- Subscriure amb el Promotor les actes de recepció provisional i definitiva.
- Concertar les assegurances d'accidents de treball i de danys a tercers durant l'obra.

2.3. VERIFICACIÓ DELS DOCUMENTS DEL PROJECTE

Abans de donar principi a les obres, el Constructor o Instal·lador consignarà per escrit que la documentació aportada li resulta suficient per a la comprensió de la totalitat de l'obra contractada o, en cas contrari, sol·licitarà els aclariments pertinents.

El Constructor o Instal·lador se subjectarà a les Lleis, Reglaments i Ordenances vigents, així com a les quals es dictin durant l'execució de l'obra.

2.4. PLA DE SEGURETAT I SALUT EN EL TREBALL

El Constructor o Instal·lador, a la vista del projecte, contenint, en el seu cas, l'Estudi o Estudi Bàsic de Seguretat i Salut, presentarà el Pla de Seguretat i Salut de l'obra a l'aprovació del Tècnic de la Direcció Facultativa o Coordinador de Seguretat i Salut, segons sigui el cas.

2.5. PRESENCIA DEL CONSTRUCTOR O INSTAL·LADOR EN L'OBRA

El Constructor o Instal·lador ve obligat a comunicar a la Propietat la persona designada com a delegat seu en l'obra, que tindrà caràcter de Cap d'aquesta, amb dedicació plena i amb facultats per a representar-li i adoptar en tot moment quantes disposicions competeixin a la contracta.

L'incompliment d'aquesta obligació o, en general, la falta de qualificació suficient per part del personal segons la naturalesa dels treballs, facultarà al Tècnic Director per a ordenar la paralització de les obres, sense dret a cap reclamació, fins que s'esmeni la deficiència.

El Cap de l'obra, per si mateix o per mitjà dels seus tècnics encarregats, estarà present durant la jornada legal de treball i acompanyarà al Tècnic Director, en les visites que faci a les obres, posant-se a la seva disposició per a la pràctica dels reconeixements que es considerin necessaris i subministrant-li les dades precises per a la comprovació de mesuraments i liquidacions.

EPI SCCL – CIF: F-66799057

Oficines Centrals: Av. de l'Estatut, 130, 08191, Rubí

Seu Social: C/ Primer de Maig, nº 1,3r B, 43870 Amposta

Tel: +34 931 937 390 · +34 977 949 023 · www.epi.coop · suma@epi.coop



COL·LEGI D'ENGINYERS
TÈCNICS INDUSTRIALS
DE TARRAGONA

Col·legiat: CASTELLÀ CARLOS, JAUME - 18695
Emplaçament: Carrer de la Masia, s/n
Situació: Sant Cugat Sesgarrigues

VISAT LE053009
24/8/2022



La informació de control del contingut formal del document es troba referenciat en el CodiQR

2.6. TREBALLS NO ESTIPULATS EXPRESSAMENT

És obligació del Contractista executar quant sigui necessari per a la bona construcció i aspecte de les obres, encara que no es trobi expressament determinat en els documents del projecte, sempre que, sense separar-se del seu esperit i recta interpretació, el disposi el Tècnic Director dins dels límits de possibilitats que els pressupostos habilitin per a cada unitat d'obra i tipus d'execució.

El Contractista, d'acord amb la Direcció Facultativa, lliurarà en l'acte de la recepció provisional, els plans de totes les instal·lacions executades en l'obra, amb les modificacions o estat definitiu en què hagin quedat.

El Contractista es compromet igualment a lliurar les autoritzacions que preceptivament han d'expedir les Delegacions Provincials d'Indústria, Sanitat, etc., i autoritats locals, per a la posada en servei de les referides instal·lacions.

Són també per compte del Contractista, tots els arbitris, llicències municipals, tanques, enllumenat, multes, etc., que ocasionin les obres des del seu inici fins a la seva total terminació.

2.7. INTERPRETACIONS, ACLARIMENTS I MODIFICACIONS DELS DOCUMENTS DEL PROJECTE

Quan es tracti d'aclarir, interpretar o modificar preceptes d'aquest PC o indicacions dels plans o croquis, les ordres i instruccions corresponents es comunicaran precisament per escrit al Constructor o Instal·lador estant aquest obligat al seu torn a retornar els originals o les còpies subscriuint amb la seva signatura l'assabentat, que figurarà al peu de totes les ordres, avisos o instruccions que rebi del Tècnic Director.

Qualsevol reclamació que en contra de les disposicions preses per aquests cregui oportú fer el Constructor o Instal·lador, haurà de dirigir-la, dins precisament del termini de tres dies, a qui l'hagués dictat, el qual donarà al Constructor o Instal·lador, el corresponent rebut, si aquest el sol·licités.

El Constructor o Instal·lador podrà requerir del Tècnic Director, segons les seves respectives comeses, les instruccions o aclariments que es precisin per a la correcta interpretació i execució del projectat.

2.8. RECLAMACIONS CONTRA LES ORDRES DE LA DIRECCIÓ FACULTATIVA

Les reclamacions que el Contractista vulgui fer contra les ordres o instruccions dimanades de la Direcció Facultativa, només podrà presentar-les davant la Propietat, si són d'ordre econòmic i d'acord amb les condicions estipulades en aquest PC. Contra disposicions d'ordre tècnic, no s'admetrà cap reclamació, podent el Contractista salvar la seva responsabilitat, si ho estima oportú, mitjançant exposició raonada dirigida al Tècnic Director, el qual podrà limitar la seva contestació al justificant de recepció, que en tot cas serà obligatòria per a aquesta mena de reclamacions.

2.9. FALTES DE PERSONAL

El Tècnic Director, en supòsits de desobediència a les seves instruccions, manifesta incompetència o negligència greu que comprometin o pertorbin la marxa dels treballs, podrà requerir al Contractista perquè aparti de l'obra als dependents o operaris causants de la pertorbació.



El Contractista podrà subcontractar capítols o unitats d'obra a altres contractistes i industrials, amb subjecció en el seu cas, a l'estipulat en aquest PC i sense perjudici de les seves obligacions com a Contractista principal de l'obra.

2.10. CAMINS I ACCESSOS

El Constructor o Instal·lador disposarà pel seu compte els accessos a l'obra i el tancament o clos d'aquesta.

El Tècnic Director podrà exigir la seva modificació o millora.

Així mateix el Constructor o Instal·lador s'obligarà a la col·locació en lloc visible, a l'entrada de l'obra, d'un cartell de panell metàl·lic sobre estructura auxiliar on es reflectiran les dades de l'obra en relació al títol d'aquesta, entitat promotora i noms dels tècnics competents, el disseny dels quals haurà de ser aprovat prèviament a la seva col·locació per la Direcció Facultativa.

2.11. REPLANTEIG

El Constructor o Instal·lador iniciarà les obres amb el replanteig de les mateixes en el terreny, assenyalant les referències principals que mantindrà com a base d'ulteriors replantejos parcials. Aquests treballs es consideraran a càrrec del Contractista i inclosos en la seva oferta.

El Constructor o Instal·lador sotmetrà el replanteig a l'aprovació del Tècnic Director i una vegada aquest hagi donat la seva conformitat prepararà una acta acompanyada d'un plànol que haurà de ser aprovada pel Tècnic, sent responsabilitat del Contractista l'omissió d'aquest tràmit.

2.12. COMENÇAMENT DE L'OBRA. RITME D'EXECUCIÓ DELS TREBALLS

El Constructor o Instal·lador donarà començament les obres en el termini estipulat en el Contracte, desenvolupant-les en la forma necessària perquè dins dels períodes parcials establerts quedin executats els treballs corresponents i, en conseqüència, l'execució total es porti a efecte dins del termini exigint al Contracte.

Obligatòriament i per escrit, deurà el Contractista donar compte al Tècnic Director del començament dels treballs almenys amb tres dies d'antelació.

2.13. ORDRE DELS TREBALLS

En general, la determinació de l'ordre dels treballs és facultat del Contractista, excepte aquells casos en els quals, per circumstàncies d'ordre tècnic, estimi convenient la seva variació la Direcció Facultativa.

2.14. FACILITATS PER A ALTRES CONTRACTISTES

D'acord amb el que requereixi la Direcció Facultativa, el Contractista principal haurà de donar totes les facilitats raonables per a la realització dels treballs que li siguin encomanats a tots els altres contractistes que intervinguin en l'obra. Això sense perjudici de les compensacions econòmiques al fet que pertorqui entre contractistes per utilització de mitjans auxiliars o subministraments d'energia o altres conceptes.



En cas de litigi, tots dos contractistes estaran al que resolgui la Direcció Facultativa.

2.15. AMPLIACIÓ DEL PROJECTE PER CAUSES IMPREVISTES O DE FORÇA MAJOR

Quan calgui per motiu imprevist o per qualsevol accident, ampliar el projecte, no s'interrompan els treballs, continuant-se segons les instruccions donades pel Tècnic Director en tant es formula o es tramita el Projecte Reformat.

El Constructor o Instal·lador està obligat a realitzar amb el seu personal i els seus materials quant la Direcció de les obres disposi per a fitacions, apuntalaments, enderrocaments o qualsevol altra obra de caràcter urgent.

2.16. PRÒRROGA PER CAUSA DE FORÇA MAJOR

Si per causa de força major o independent de la voluntat del Constructor o Instal·lador, aquest no pogués començar les obres, o hagués de suspendre-les, o no li fos possible acabar-les en els terminis prefixats, se li atorgarà una pròrroga proporcionada per al compliment de la contracta, previ informe favorable del Tècnic Director. Per a això, el Constructor o Instal·lador exposarà, en escrit dirigit al Tècnic, la causa que impedeix l'execució o la marxa dels treballs i el retard que per això s'originaria en els terminis acordats, raonant degudament la pròrroga que per aquesta causa sol·licita.

2.17. RESPONSABILITAT DE LA DIRECCIÓ FACULTATIVA EN EL RETARD DE L'OBRA

El Contractista no podrà excusar-se de no haver complert els terminis d'obra estipulats, al·legant com a causa la manca de plànols o ordres de la Direcció Facultativa, a excepció del cas en què havent-lo sol·licitat per escrit no se li haguessin proporcionat.

2.18. CONDICIONS GENERALS D'EXECUCIÓ DELS TREBALLS

Tots els treballs s'executaran amb estricta subjecció al projecte, a les modificacions del mateix que prèviament hagin estat aprovades i a les ordres i instruccions que sota la seva responsabilitat i per escrit lliuri el Tècnic al Constructor o Instal·lador, dins de les limitacions pressupostàries.

2.19. OBRES OCULTES

De tots els treballs i unitats d'obra que hagin de quedar ocults a la terminació de la instal·lació, s'aixecaran els plans precisos perquè quedin perfectament definits; aquests documents s'estendran per triplicat, sent lliurats: un, al Tècnic; un altre a la Propietat; i el tercer, al Contractista, signats tots ells pels tres. Aquests plans, que hauran d'anar prou fitats, es consideraran documents indispensables i irrecusables per a efectuar els mesuraments.

2.20. TREBALLS DEFECTUOSOS

El Constructor o Instal·lador ha d'emprar els materials que compleixin les condicions exigides en aquest PC, i realitzarà tots i cadascun dels treballs contractats d'acord amb l'especificat també en aquest document.

Per això, i fins que tingui lloc la recepció definitiva de l'edifici és responsable de l'execució dels treballs que ha contractat i de les faltes i defectes que en aquests puguin existir per la seva mala gestió o per la deficient



qualitat dels materials emprats o aparells col·locats, sense que li eximeixi de responsabilitat el control que competeix al Tècnic, ni tampoc el fet que els treballs hagin estat valorats en les certificacions parcials d'obra, que sempre seran esteses i abonades a bon compte.

A conseqüència de l'anteriorment expressat, quan el Tècnic Director adverteixi vicis o defectes en els treballs citats, o que els materials emprats o els aparells col·locats no reuneixen les condicions preceptuades, ja sigui en el curs de l'execució dels treballs, o finalitzats aquests, i per a verificar-se la recepció definitiva de l'obra, podrà disposar que les parts defectuoses siguin retirades i reconstruïdes d'acord amb el contractat, i tot això a costa de la contracta. Si aquesta no estimés justa la decisió i es negués a la retirada, reconstrucció o a ambdues, es plantejarà la qüestió davant la Propietat, qui resoldrà.

2.21. VICIS OCULTS

Si el Tècnic tingués fundades raons per a creure en l'existència de vicis ocults de construcció en les obres executades, ordenarà efectuar en qualsevol temps, i abans de la recepció definitiva, els assajos, destructius o no, que cregui necessaris per a reconèixer els treballs que suposi defectuosos.

Les despeses que s'observin seran de compte del Constructor o Instal·lador, sempre que els vicis existeixin realment.

2.22. DELS MATERIALS I ELS APARELLS. LA SEVA PROCEDÈNCIA

El Constructor o Instal·lador té llibertat de proveir-se dels materials i aparells de totes classes en els punts que li sembli convenient, excepte en els casos en què aquest PC preceptuï una procedència determinada.

Obligatòriament, i per a procedir al seu ús o apilament, el Constructor o Instal·lador haurà de presentar al Tècnic una llista completa dels materials i aparells que vagi a utilitzar en la que s'indiquin totes les indicacions sobre marques, qualitats, procedència i idoneïtat de cadascun d'ells.

2.23. MATERIALS NO UTILITZABLES

El Constructor o Instal·lador, a la seva costa, transportarà i col·locarà, agrupant-los ordenadament i en el lloc adequat, els materials procedents de les excavacions, enderrocaments, etc., que no siguin utilitzables en l'obra.

Es retiraran d'aquesta o s'emportaran a l'abocador, quan així estigués establert en aquest PC.

Si no s'hagués preceptuat res sobre el particular, es retiraran d'ella quan així ho ordeni el Tècnic Director.

2.24. DESPESES OCASIONADES PER PROVES I ASSAJOS

Totes les despeses originades per les proves i assajos de materials o elements que intervinguin en l'execució de les obres, seran de compte del Contractista.

Tot assaig que no hagi resultat satisfactori o que no ofereixi les suficients garanties podrà començar-se de nou a càrrec d'aquest.



2.25. NETEJA DE LES OBRES

És obligació del Constructor o Instal·lador mantenir netes les obres i els seus voltants, tant d'enderrocs com de materials sobrants, fer desaparèixer les instal·lacions provisionals que no siguin necessàries, així com adoptar les mesures i executar tots els treballs que siguin necessaris perquè l'obra ofereixi un bon aspecte.

2.26. DOCUMENTACIÓ FINAL DE L'OBRA

El Tècnic Director facilitarà a la Propietat la documentació final de les obres, amb les especificacions i contingut disposat per la legislació vigent i per l'abast d'aquest PC.

2.27. CONSERVACIÓ DE LES OBRES REBUDES PROVISIONALMENT

Les despeses de conservació de la instal·lació durant el termini de garantia comprès entre les recepcions provisional i definitiva, seran a càrrec del Contractista.

2.28. DE LES RECEPCIONS DE TREBALLS LA CONTRACTA DELS QUALS HAGI ESTAT RESCINDIDA

En el cas de resolució del contracte, el Contractista vindrà obligat a retirar, en el termini que es fixi per la Propietat, la maquinaria, mitjans auxiliars, instal·lacions, etc., a resoldre els subcontractes que tingués concertats i a deixar l'obra en condicions de ser repeses per una altra empresa.



**COL·LEGI D'ENGINYERS
TÈCNICS INDUSTRIALS
DE TARRAGONA**

Col·legiat: CASTELLÀ CARLOS, JAUME - 18695
Emplaçament: Carrer de la Masia, s/n
Situació: Sant Cugat Sesgarrigues

VISAT LE053009
24/8/2022



La informació de control del contingut formal del document es troba referenciat en el CodiQR

3. CONDICIONS ECONÒMIQUES

3.1. COMPOSICIÓ DELS PREUS UNITARIS

El càlcul dels preus de les diferents unitats de l'obra és el resultat de sumar els costos directes, els indirectes, les despeses generals i el benefici industrial.

Es consideraran Costos Directes:

- La mà d'obra, amb els seus plusos, càrregues i assegurances socials, que intervenen directament en l'execució de la unitat d'obra.
- Els materials, als preus resultants a peu de l'obra, que quedin integrats en la unitat de què es tracti o que siguin necessaris per a la seva execució.
- Els equips i sistemes tècnics de la seguretat i higiene per a la prevenció i protecció d'accidents i malalties professionals.
- Les despeses de personal, combustible, energia, etc., que tingui lloc per accionament o funcionament de la maquinària i instal·lacions utilitzades en l'execució de la unitat d'obra.
- Les despeses d'amortització i conservació de la maquinària, instal·lacions, sistemes i equips anteriorment citats.

Es consideraran Costos Indirectes:

- Les despeses d'instal·lació d'oficines a peu d'obra, comunicacions, edificació de magatzems, tallers, pavellons temporals per a obrers, laboratoris, assegurances, etc., els del personal tècnic i administratiu adscrit exclusivament a l'obra i els imprevistos. Totes aquestes despeses, es xifraràn en un percentatge dels Costos Directes.

Es consideraran Despeses Generals:

- Les Despeses Generals d'empresa, despeses financeres, càrregues fiscals i taxes de l'administració legalment establertes. Es xifraràn com un percentatge de la suma dels Costos Directes i Indirectes (en els contractes d'obres de l'Administració Pública aquest percentatge s'estableix en un valor entre el 13 i el 17 per 100)

Benefici Industrial:

- El Benefici Industrial del Contractista s'estableix en els contractes d'obres de l'Administració Pública, en un percentatge del 6 per 100 de la suma dels Costos Directes i Indirectes.

Preu d'Execució Material:

- Es denominarà Preu d'Execució Material al resultat obtingut per la suma dels anteriors conceptes a excepció de les Despeses Generals i el Benefici Industrial.

EPI SCCL – CIF: F-66799057

Oficines Centrals: Av. de l'Estatut, 130, 08191, Rubí

Seu Social: C/ Primer de Maig, nº 1,3r B, 43870 Amposta

Tel: +34 931 937 390 · +34 977 949 023 · www.epi.coop · suma@epi.coop



COL·LEGI D'ENGINYERS
TÈCNICS INDUSTRIALS
DE TARRAGONA

Col·legiat: CASTELLÀ CARLOS, JAUME - 18695
Emplaçament: Carrer de la Masia, s/n
Situació: Sant Cugat Sesgarrigues

La informació de control del contingut formal del document es troba referenciat en el CodiQR

VISAT LE053009
24/8/2022



Preu de Contracta:

- El Preu de Contracta és la suma dels Costos Directes, els Indirectes, les Despeses Generals i el Benefici Industrial.
- L'IVA gira sobre aquesta suma però no integra el preu.

EPI SCCL – CIF: F-66799057

Oficines Centrals: Av. de l'Estatut, 130, 08191, Rubí

Seu Social: C/ Primer de Maig, nº 1,3r B, 43870 Amposta

Tel: +34 931 937 390 · +34 977 949 023 · www.epi.coop · suma@epi.coop



**COL·LEGI D'ENGINYERS
TÈCNICS INDUSTRIALS**
DE TARRAGONA

VISAT LE053009
24/8/2022

Col·legiat: CASTELLÀ CARLOS, JAUME - 18695
Emplaçament: Carrer de la Masia, s/n
Situació: Sant Cugat Sesgarrigues



La informació de control del contingut formal del document es troba referenciat en el CodiQR

4. ESPECIFICACIONS DE MATERIALS, EQUIPS I EXECUCIÓ

A continuació es descriuen les especificacions tècniques dels materials i equips principals que componen la instal·lació, les característiques dels quals (fabricant, model, fitxes tècniques, etc.) han estat descrites en el document 'Memòria i Annexos' d'aquest projecte.

En l'execució de la instal·lació s'admetrà la modificació d'algun d'aquests materials o equips per uns altres de característiques similars, sempre que no afecti el correcte funcionament de la instal·lació fotovoltaica ni suposi un decrement en la producció anual d'electricitat, i en tot cas haurà de ser autoritzat expressament per la direcció facultativa.

4.1. GENERALITATS

Com a principi general s'ha d'assegurar, com a mínim, un grau d'aïllament elèctric de tipus bàsic classe I en el que afecta tant equips (mòduls i inversors), com a materials (conductors, caixes i armaris de connexió), exceptuant el cablejat de contínua, que serà de doble aïllament de classe 2 i un grau de protecció mínim d'IP65.

La instal·lació incorporarà tots els elements i característiques necessaris per a garantir en tot moment la qualitat del subministrament elèctric.

El funcionament de la instal·lació fotovoltaica no haurà de provocar en la xarxa avaries, disminucions de les condicions de seguretat ni alteracions superiors a les admeses per la normativa que resulti aplicable.

Així mateix, el funcionament de la instal·lació no podrà donar origen a condicions perilloses de treball per al personal de manteniment i explotació de la xarxa de distribució.

Els materials situats en intempèrie es protegiran contra els agents ambientals, en particular contra l'efecte de la radiació solar i la humitat.

S'inclouran tots els elements necessaris de seguretat i proteccions pròpies de les persones i de la instal·lació fotovoltaica, assegurant la protecció enfront de contactes directes i indirectes, curtcircuits, sobrecàrregues, així com altres elements i proteccions que resultin de l'aplicació de la legislació vigent.

4.2. GENERADOR FOTOVOLTAIC

Tots els mòduls que integrin la instal·lació seran del mateix model, o en el cas de models diferents, el disseny ha de garantir totalment la compatibilitat entre ells i l'absència d'efectes negatius en la instal·lació per aquesta causa.

Els mòduls fotovoltaics hauran d'incorporar el marcatge, segons la Directiva 2014/35/UE del Parlament Europeu i del Consell, de 26 de febrer de 2014, sobre l'harmonització de les legislacions dels Estats membres en matèria de comercialització de material elèctric destinat a utilitzar-se amb determinats límits de tensió.

A més, hauran de complir la norma UNE-EN 61730, sobre qualificació de la seguretat de mòduls fotovoltaics, i la norma UNE-EN 50380, sobre informacions de les fulles de dades i de les plaques de



característiques per als mòduls fotovoltaics. Addicionalment, en funció de la tecnologia del mòdul, aquest haurà de satisfer les següents normes:

- UNE-EN 61215: Mòduls fotovoltaics (FV) de silici cristal·lí per a ús terrestre. Qualificació del disseny i homologació.
- UNE-EN 61646: Mòduls fotovoltaics (FV) de làmina prima per a aplicacions terrestres. Qualificació del disseny i aprovació de tipus.
- UNE-EN 62108. Mòduls i sistemes fotovoltaics de concentració (CPV). Qualificació del disseny i homologació.

Els mòduls que es trobin integrats en l'edificació, a part de que han de complir la normativa indicada anteriorment, a més hauran de complir amb el que es preveu en el Reglamento Europeo de Productos de Construcción (UE) 305/2011 del 9 de març de 2011 relativa a l'aproximació de les disposicions legals, reglamentàries i administratives dels Estats membres sobre els productes de construcció.

El mòdul fotovoltaic portarà de forma clarament visible i indeleble el model i nom o logotip del fabricant, així com una identificació individual o número de sèrie on es pugui veure la traçabilitat fins la data de fabricació.

S'utilitzaran mòduls que s'ajustin a les característiques tècniques descrites a continuació:

- Els mòduls hauran de portar díodes de derivació per a evitar les possibles averies de les cèl·lules i els seus circuits per ombrejats parcials i tindran un grau de protecció IP65.
- Els marcs laterals, si existeixen, seran d'alumini o acer inoxidable.
- Per tal que un mòdul resulti acceptable, la seva potència màxima i corrent de curtcircuit reals referides a condicions estàndard, hauran d'estar compreses en els marges de 0/+3% ó 0/+5W dels corresponents valors nominals de catàleg.
- Serà rebutjat qualsevol mòdul que presenti defectes de fabricació, com ruptures o taques en qualsevol dels seus elements així com falta d'alineació en les cèl·lules o bombolles en l'encapsulant.

Es valorarà positivament una alta eficiència de les cèl·lules.

L'estructura del generador es connectarà a terra.

Per motius de seguretat i per a facilitar el manteniment i reparació del generador, s'instal·laran els elements necessaris (fusibles, interruptors,...) per a la desconexió, de forma independent i en ambdós terminals, de cada una de les branques de la resta del generador.

Els mòduls fotovoltaics estaran garantits pel fabricant durant un període mínim de 10 anys i comptaran amb una garantia de rendiment durant 25 anys.

4.3. ESTRUCTURA SUPORT

Les estructures suport hauran de complir les especificacions d'aquest apartat. En tots els casos es donarà compliment a l'obligat en el Codi Tècnic de l'Edificació respecte a la seguretat.

EPI SCCL – CIF: F-66799057

Oficines Centrals: Av. de l'Estatut, 130, 08191, Rubí

Seu Social: C/ Primer de Maig, nº 1,3r B, 43870 Amposta

Tel: +34 931 937 390 · +34 977 949 023 · www.epi.coop · suma@epi.coop



COL·LEGI D'ENGINYERS
TÈCNICS INDUSTRIALS
DE TARRAGONA

Col·legiat: CASTELLÀ CARLOS, JAUME - 18695
Emplaçament: Carrer de la Masia, s/n
Situació: Sant Cugat Sesgarrigues

VISAT LE053009
24/8/2022



La informació de control del contingut formal del document es troba referenciada en el CodiQR

L'estructura suport dels mòduls ha de resistir, amb els mòduls instal·lats, les sobrecàrregues del vent i neu, d'acord amb l'indicat en el Codi Tècnic de l'edificació i altra normativa d'aplicació.

El disseny i la construcció de l'estructura i el sistema de fixació de mòduls, permetrà les necessàries dilatacions tèrmiques, sense transmetre càrregues que puguin afectar la integritat dels mòduls, seguint les indicacions del fabricant.

Els punts de subjecció per al mòdul fotovoltaic seran suficients en número, tenint en compte l'àrea de suport i posició relativa, de manera que no es produeixin flexions en els mòduls superiors a les permeses pel fabricant i els mètodes homologats per al model de mòdul.

El disseny de l'estructura es realitzarà per a l'orientació i l'angle d'inclinació especificat per al generador fotovoltaic, tenint en compte la facilitat de muntatge i desmuntatge, i la possible necessitat de substitucions d'elements.

L'estructura es protegirà superficialment contra l'acció dels agents ambientals. La realització de trepants en l'estructura es durà a terme abans de procedir, si escau, a la galvanització o protecció de l'estructura.

Els caragols seran realitzats en acer inoxidable. En el cas que l'estructura sigui galvanitzada s'admetran caragols galvanitzats, exceptuant la subjecció dels mòduls a aquesta, que seran d'acer inoxidable.

Els topalls de subjecció de mòduls i la pròpia estructura no llançaran ombra sobre els mòduls.

En el cas d'instal·lacions integrades en coberta que facin les vegades de la coberta de l'edifici, el disseny de l'estructura i l'estanquitat entre mòduls s'ajustarà a les exigències vigents en matèria d'edificació.

Es disposaran les estructures suport necessàries per a muntar els mòduls, tant sobre superfície plana com integrats sobre teulada. S'inclouran tots els accessoris i bancades i/o ancoratges.

L'estructura suport serà calculada segons la normativa vigent per a suportar càrregues extremes degudes a factors climatològics adversos, com ara vent, neu, etc.

Si està construïda amb perfils d'acer laminat conformat en fred, compliran les normes UNE-EN 10219-1 i UNE-EN 10219-2 per a garantir totes les seves característiques mecàniques i de composició química.

Si és del tipus galvanitzada en calent, complirà les normes UNE-EN ISO 14713 (parts 1, 2 i 3) i UNE-EN ISO 10684 i els gruixos compliran amb els mínims exigibles en la norma UNE-EN ISO 1461.

4.4. INVERSOR

Els inversors seran del tipus adequat per a la connexió a la xarxa elèctrica, amb una potència d'entrada variable perquè siguin capaces d'extreure en tot moment la màxima potència que el generador fotovoltaic pot proporcionar al llarg de cada dia.

Les característiques bàsiques dels inversors seran les següents:

- Principi de funcionament: font de corrent.

EPI SCCL – CIF: F-66799057

Oficines Centrals: Av. de l'Estatut, 130, 08191, Rubí

Seu Social: C/ Primer de Maig, nº 1,3r B, 43870 Amposta

Tel: +34 931 937 390 · +34 977 949 023 · www.epi.coop · suma@epi.coop



- Autoconmutats.
- Seguiment automàtic del punt de màxima potència del generador.
- No funcionaran en illa o manera aïllada.

La caracterització dels inversors haurà de fer-se segons les normes següents:

- UNE-EN 62093: Components d'acumulació, conversió i gestió d'energia de sistemes fotovoltaics. Qualificació del disseny i assajos ambientals.
- UNE-EN 61683: Sistemes fotovoltaics. Condicionadors de potència. Procediment per a la mesura del rendiment.
- IEC 62116. Testing procedure of islanding prevention measures for utility interactive photovoltaic inverters.

Els inversors compliran amb les directives comunitàries de Seguretat Elèctrica i Compatibilitat Electromagnètica (ambdues seran certificades pel fabricant), incorporant proteccions enfront de:

- Curtcircuits en alterna.
- Tensió de xarxa fora de rang.
- Freqüència de xarxa fora de rang.
- Sobretensions, mitjançant varistors o similars.
- Pertorbacions presents en la xarxa com microtalls, polsos, defectes de cicles, absència i retorn de la xarxa, etc.

Adicionalment, han de complir amb la Directiva 2014/30/UE del Parlament Europeu i del Consell, de 26 de febrer de 2014, relativa a l'aproximació de les legislacions dels Estats membres en matèria de compatibilitat electromagnètica.

Cada inversor disposarà de les senyalitzacions necessàries per a la seva correcta operació i incorporarà els controls automàtics imprescindibles que assegurin la seva adequada supervisió i maneig.

Cada inversor incorporarà, al menys, els controls manuals següents:

- Encesa i apagat general de l'inversor.
- Connexió i desconexió de l'inversor a la interfaz CA.

Les característiques elèctriques dels inversors seran les següents:

- L'inversor seguirà entregant potència a la xarxa de forma continuada en condicions d'irradiància solar d'un 10% superiors a les CEM. A més suportarà pics d'un 30% superior a les CEM durant períodes de fins 10 segons.
- Els valors d'eficiència al 25 i 100% de potència de sortida nominal hauran de ser superiors al 85 i 88% respectivament (valors mesurats incloent el transformador de sortida, si hi fos) per a inversors de potència inferior a 5 kW i del 90 al 92% per a inversors majors de 5kW.
- L'autoconsum dels equips (pèrdues en buit) en "stand-by" o "mode nocturn" haurà de ser inferior a un 2% de la potència de sortida nominal.

- El factor de potència de la potència generada haurà de ser superior a 0,95, entre el 25 i 100% de la potència nominal.
- L'inversor haurà d'injectar a la xarxa, per a potències majors del 10% de la seva potència nominal.

Els inversors tindran un grau de protecció mínima IP22 per a inversors en l'interior d'edificis i llocs inaccessibles, IP32 per a inversors en l'interior d'edificis i llocs accessibles i IP65 per a inversors instal·lats a la intempèrie. En qualsevol cas, es complirà la legislació vigent.

Els inversors estaran garantits per a operació en les següents condicions ambientals: entre 0 i 40°C de temperatura i 0 i 85% d'humitat relativa.

Els inversors per a instal·lacions fotovoltaïques estaran garantits pel fabricant durant un període mínim de 3 anys.

4.5. CABLEJAT

Els positius i negatius de cada grup de mòduls es conduiran mitjançant cables unipolars i protegits d'acord amb la normativa vigent.

Els conductors seran de coure i tindran la secció adequada per a evitar caigudes de tensió i escalfaments. Concretament, els conductors de la part de CC hauran de tenir la secció suficient per a que la caiguda de tensió sigui inferior a 1,5% i els de la part de CA per a que la caiguda de tensió sigui inferior del 1,5%, respecte de les seves tensions de treball en condicions nominals.

Els cables tindran la longitud necessària per a no generar esforços en els diversos elements ni possibilitat d'enganxament pel trànsit normal de persones.

Tot el cablejat de la part de CC serà de doble aïllament i adequat per al seu ús a la intempèrie, a l'aire o enterrat d'acord amb la norma UNE-21123.

4.5.1. LÍNIES DE CC

Són les línies traçades des dels mòduls fotovoltaïcs fins a la seva connexió amb l'inversor.

La connexió dels mòduls es realitzarà en circuits sèrie i paral·lel, segons el disseny de la instal·lació descrit en la memòria i plànols, per a adequar les característiques de sortida dels mòduls fotovoltaïcs a les necessitats pròpies de l'entrada de corrent continu de l'inversor.

La connexió es realitzarà, segons sigui procedent:

- La connexió entre mòduls es realitzarà mitjançant els cables amb connectors ràpids que aquests incorporen.
- La connexió entre les sèries de mòduls i l'inversor, o les caixes d'agrupació de sèries si aquestes existissin, es realitzaran amb els cables adequats i mitjançant connectors ràpids compatibles amb els connectors dels mòduls (i de l'inversor, en el cas que tingués aquest tipus de connectors en les seves entrades CC)



- Per a la resta de connexions de línies CC, s'utilitzaran els cables adequats i els terminals o elements de connexió específics per a cada cas concret.

Les característiques del cable a utilitzar seran les següents:

1) Cable tipus ZZ-F:

- Conductor de coure electrolític estanyat, classe 5 (flexible)
- Aïllament d' elastòmer termoestable lliure d'halògens.
- Coberta d' elastòmer termoestable lliure d'halògens de color vermell o negre.
- Aïllament elèctric nominal 0,6/1 kV CA i 1,8 kV CC.
- Temperatura màxima del conductor en servei permanent de 90°C, podent suportar temperatures de 120°C durant almenys 20.000 hores.
- Temperatura mínima de servei de -40 °C.
- Vida útil garantida de 30 anys.

2) Cable tipus H1Z2Z2-K:

- Conductor de coure electrolític estanyat, classe 5 (flexible)
- Aïllament de goma lliure d'halògens.
- Coberta de goma lliure d'halògens de color vermell o negre.
- Aïllament elèctric nominal 0,6/1 kV CA i 1,8 kV CC.
- Temperatura màxima del conductor en servei permanent de 120°C.
- Temperatura mínima de servei de -40 °C.
- Vida útil garantida de 30 anys.

4.5.2. LÍNIES DE CA

Són les línies traçades des de l'inversor fins a la seva connexió en la xarxa interior de consum, així com aquelles línies necessàries per a l'alimentació i connexió d'elements auxiliars de la instal·lació (equips de monitoratge, comunicacions, etc.)

Per a la connexió d'aquestes línies, s'utilitzaran els cables adequats i els terminals o elements de connexió específics per a cada cas concret.

Les característiques del cable a utilitzar seran les següents:

1) Cable tipus RV-K:

- Conductor de coure electrolític, classe 5 (flexible)
- Aïllament de polietilè reticulat (XLPE)
- Coberta de policlorur de vinil (PVC) de color negre.
- Aïllament elèctric nominal 0,6/1 kV CA.
- Temperatura màxima del conductor en servei permanent de 90°C.
- Temperatura mínima de servei de -40 °C.

2) Cable tipus RZ1-K:

EPI SCCL – CIF: F-66799057

Oficines Centrals: Av. de l'Estatut, 130, 08191, Rubí

Seu Social: C/ Primer de Maig, nº 1,3r B, 43870 Amposta

Tel: +34 931 937 390 · +34 977 949 023 · www.epi.coop · suma@epi.coop



COL·LEGI D'ENGINYERS
TÈCNICS INDUSTRIALS
DE TARRAGONA

Col·legiat: CASTELLÀ CARLOS, JAUME - 18695
Emplaçament: Carrer de la Masia, s/n
Situació: Sant Cugat Sesgarrigues

VISAT LE053009
24/8/2022



La informació de control del contingut formal del document es troba referenciat en el CodQR

- Conductor de coure electrolític, classe 5 (flexible)
- Aïllament de polietilè reticulat (XLPE)
- Coberta de poliolefina ignifugada lliure d'halògens de color verd.
- Aïllament elèctric nominal 0,6/1 kV CA.
- Temperatura màxima del conductor en servei permanent de 90°C.
- Temperatura mínima de servei de -40 °C.

4.6. CONNEXIÓ A XARXA

La instal·lació complirà amb el que disposa la ITC-BT-40 del REBT sobre connexió d'instal·lacions generadores connectades a la xarxa de baixa tensió.

4.7. MESURES

La instal·lació complirà amb el que disposen el RD 1110/2007 i el RD 244/2019 sobre mesures i facturació d'instal·lacions generadores d'autoconsum connectades a la xarxa de baixa tensió.

4.8. PROTECCIONS

La instal·lació complirà amb el que disposa la ITC-BT-40 del REBT sobre proteccions en instal·lacions generadores connectades a la xarxa de baixa tensió.

En connexions a la xarxa trifàsica, les proteccions per a la interconnexió de màxima i mínima freqüència (51 i 49 Hz respectivament) i de màxima i mínima tensió (1,1 i 0,85 Um respectivament) seran per a cada fase.

4.9. POSADA A TERRA

La instal·lació complirà amb el que disposa la ITC-BT-40 del REBT sobre les condicions de posada a terra en instal·lacions generadores connectades a la xarxa de baixa tensió.

Quan l'aïllament galvànic entre la xarxa de distribució de baixa tensió i el generador fotovoltaic no es realitzi mitjançant un transformador d'aïllament, se certificarà la no injecció de corrent continu a la xarxa per part del fabricant de l'inversor, segons el que es disposa en la 'Nota de Interpretación Técnica de l'equivalència de la separación galvánica de la conexión de instalaciones generadoras en baja tensión', emesa a aquest efecte per el Ministerio de Industria, Turismo y Comercio.

Totes les masses de la instal·lació fotovoltaica, tant de la secció continua com de l'alterna, estaran connectades a una única terra. Aquesta terra serà independent de la del neutre de l'empresa distribuïdora d'acord amb el Reglament de Baixa Tensió.

4.10. HARMÒNICS I COMPTABILITAT ELECTROMAGNÈTICA

La instal·lació complirà amb el que disposa la ITC-BT-40 del REBT sobre harmònics i compatibilitat electromagnètica en instal·lacions generadores connectades a la xarxa de baixa tensió.

EPI SCCL – CIF: F-66799057

Oficines Centrals: Av. de l'Estatut, 130, 08191, Rubí

Seu Social: C/ Primer de Maig, nº 1,3r B, 43870 Amposta

Tel: +34 931 937 390 · +34 977 949 023 · www.epi.coop · suma@epi.coop



COL·LEGI D'ENGINYERS
TÈCNICS INDUSTRIALS
DE TARRAGONA

Col·legiat: CASTELLÀ CARLOS, JAUME - 18695
Emplaçament: Carrer de la Masia, s/n
Situació: Sant Cugat Sesgarrigues

VISAT LE053009
24/8/2022



La informació de control del contingut formal del document es troba referenciat en el CodQR

5. CERTIFICATS I DOCUMENTACIÓ

La instal·lació haurà de ser executada per una empresa instal·ladora elèctrica autoritzada i amb les degudes acreditacions.

S'aportarà, per a la tramitació i legalització d'aquesta instal·lació davant els organismes públics competents, la documentació següent:

- Certificat d'Inspecció elèctrica de Baixa Tensió, amb qualificació favorable, emés per un Organisme de Control Autoritzat, en cas de ser necessari.
- Certificat de Instal·lació elèctrica de Baixa Tensió.
- Contracte de manteniment.

EPI SCCL – CIF: F-66799057

Oficines Centrals: Av. de l'Estatut, 130, 08191, Rubí

Seu Social: C/ Primer de Maig, nº 1,3r B, 43870 Amposta

Tel: +34 931 937 390 · +34 977 949 023 · www.epi.coop · suma@epi.coop



COL·LEGI D'ENGINYERS
TÈCNICS INDUSTRIALS
DE TARRAGONA

VISAT LE053009
24/8/2022

Col·legiat: CASTELLÀ CARLOS, JAUME - 18695
Emplaçament: Carrer de la Masia, s/n
Situació: Sant Cugat Sesgarrigues



La informació de control del contingut formal del document es troba referenciat en el CodiQR

6. RECEPCIÓ I PROVES

L'Instal·lador entregarà a la Propietat un document o albarà en el que consti el subministrament de components, materials i manuals d'ús i manteniment de la instal·lació. Aquest document serà firmat per duplicat per ambdues parts, conservant cada una un exemplar. Els manuals entregats a la Propietat estaran en alguna de les llengües oficials a Catalunya per a facilitar la seva correcta interpretació.

Abans de la posta en servei de tots els elements principals (mòduls, inversors, comptadors) aquests hauran d'haver superat les proves de funcionament a fàbrica, de les que s'aixecarà oportuna acta que s'adjuntarà als certificats de qualitat, simulant diversos modes de funcionament.

Les proves a realitzar per l'Instal·lador, amb independència de l'indicat amb anterioritat en aquest PC, seran com a mínim les següents:

- Funcionament i posta en marxa de tots els sistemes.
- Proves d'arrencament i parades en diferents instants de funcionament.
- Proves dels elements i mesures de protecció, seguretat i alarma, així com la seva actuació, amb excepció de les proves referides a l'interruptor automàtic de la desconexió.

Concloes les proves i la posta en marxa es passarà a la fase de la Recepció Provisional de la Instal·lació, no obstant l'Acta de Recepció Provisional no es firmarà fins haver comprovat que tots els sistemes i elements que formen part del subministrament han funcionat correctament durant un mínim de 240 hores seguides, sense interrupcions o parades causades per errors del sistema subministrat, i a més s'hagin complert els següents requisits:

- Entrega de tota la documentació, requerida en aquest PC, i com a mínim la recollida en la norma UNE-EN 62466: Sistemas fotovoltaicos conectados a red. Requisitos mínimos de documentación, puesta en marcha e inspección de un sistema.
- Retirada d'obra de tot material sobrant.
- Neteja de les zones ocupades amb transport de tots els rebutjos a abocador.

Durant aquest període l'Instal·lador serà l'únic responsable de l'operació dels sistemes subministrats, si bé hauran de formar al personal d'operació.

Tots els elements subministrats, així com la instal·lació en el seu conjunt, estaran protegits davant a defectes de fabricació, instal·lació o disseny per una garantia de 3 anys, comptats a partir de la data de la firma de l'Acta de Recepció Provisional.

Al complir-se el termini de garantia, es procedirà a la Recepció Definitiva de la Instal·lació, mitjançant les proves conseqüents. Si els resultats fossin satisfactoris, s'aixecarà acta en la que es farà constar el resultat de les demès proves unificades durant el període de garantia.

Si en realitzar les proves per a la Recepció Definitiva de la Instal·lació, no es trobés aquesta en les condicions degudes, s'ajornarà aquesta recepció definitiva i el Tècnic Director marcarà al Constructor o Instal·lador els terminis i formes en què hauran de realitzar-se els treballs necessaris i, de no efectuar-se



dins d'aquells, podrà resoldre's el contracte amb pèrdua de la fiança. El termini de garantia es prorrogarà automàticament durant aquest període.

Després de la Recepció Definitiva de la Instal·lació, l'Instal·lador quedarà rellevat de tota responsabilitat. No obstant, l'Instal·lador quedarà obligat a la reparació dels errors de funcionament que es puguin produir si s'apreciés que en el seu origen procedeix de defectes ocults de disseny, construcció, materials o muntatge, comproment-se a esmenar-los sense cap càrrec. En qualsevol cas, haurà d'atenir-se a l'establert en la legislació vigent en quan a vicis ocults.

EPI SCCL – CIF: F-66799057

Oficines Centrals: Av. de l'Estatut, 130, 08191, Rubí

Seu Social: C/ Primer de Maig, nº 1,3r B, 43870 Amposta

Tel: +34 931 937 390 · +34 977 949 023 · www.epi.coop · suma@epi.coop



**COL·LEGI D'ENGINYERS
TÈCNICS INDUSTRIALS**
DE TARRAGONA

VISAT LE053009
24/8/2022

Col·legiat: CASTELLÀ CARLOS, JAUME - 18695
Emplaçament: Carrer de la Masia, s/n
Situació: Sant Cugat Sesgarrigues



La informació de control del contingut formal del document es troba referenciat en el CodiQR

7. REQUERIMENTS TÈCNICS DEL CONTRACTE DE MANTENIMENT

7.1. GENERALITATS

Es formalitzarà entre la Propietat i l'Instal·lador un contracte de manteniment preventiu i correctiu, d'almenys tres anys de durada.

El contracte de manteniment de la instal·lació inclourà tots els elements de la instal·lació amb les tasques de manteniment preventiu aconsellats pels diferents fabricants.

7.2. PROGRAMA DE MANTENIMENT

L'objecte d'aquest apartat és definir les condicions generals mínimes que han de seguir-se per a l'adequat manteniment de les instal·lacions d'energia solar fotovoltaica connectades a xarxa.

Es defineixen dos graus d'actuació per englobar totes les operacions necessàries durant la vida útil de la instal·lació per a assegurar el funcionament, augmentar la producció i prolongar la duració de la mateixa:

- Manteniment preventiu.
- Manteniment correctiu.

Pla de manteniment preventiu: són operacions d'inspecció visual, verificació d'actuacions i altres, que aplicats a la instal·lació han de permetre mantenir dins els límits acceptables les condicions de funcionament, prestacions, protecció i durabilitat de la instal·lació.

Pla de manteniment correctiu: totes les operacions de substitució necessàries per a assegurar que el sistema funciona correctament durant la vida útil. Inclou:

- La visita a la instal·lació en els terminis indicats en l'apartat de 'Garanties', i cada vegada que l'usuari ho requereixi per averia grau en la instal·lació.
- En l'anàlisi i pressupost dels treballs i reposició necessàries pel correcte funcionament de la mateixa.
- Els costos econòmics del manteniment correctiu, amb l'abast indicat, formen part del preu anual de contracte de manteniment. Podran no estar inclosos ni la mà d'obra, ni les reposicions d'equips necessàries més enllà del període de garantia.

El manteniment ha de realitzar-se per personal tècnic qualificat sota la responsabilitat de l'Instal·lador.

El manteniment preventiu de la instal·lació inclourà al menys una visita (anual pel cas d'instal·lacions de menys de 5 kWp i semestral pel resta) en la que es realitzaran les següents activitats:

- Comprovació de les proteccions elèctriques.
- Comprovació de l'estat dels mòduls: comprovar la situació respecte al projecte original i verificar l'estat de les connexions.



- Comprovació de l'estat de l'inversor: connexions, funcionament, làmpades de senyalitzacions, alarmes, etc.
- Comprovació de l'estat mecànic de cables i terminals (incloent cables de tomes de terra i reajustament de borns), platines, transformadors, ventiladors/extractors, unions, reajustaments i neteja.
- Comprovació de l'estat de l'estructura suport: fermesa i integritat d'ancoratges, estabilitat i subjecció de mòduls, possibles esquerdes o deformacions, neteja i reparació de zones con òxid.
- Neteja dels mòduls amb aigua i detergent no abrasiu, utilitzant mètodes i eines que no produeixin danys mecànics o elèctrics en els mòduls (cops, esgarrapades, humitats, defectes d'aïllament)
- Realització d'un informe tècnic de cada una de les visites en el que es vegi l'estat de les instal·lacions i les incidències ocorregudes.
- Registre de les operacions de manteniment realitzades en un llibre de manteniment, en el que constarà la identificació del personal de manteniment (nom, titulació, autorització de l'empresa)

7.3. GARANTIES

7.3.1. ÀMBIT GENERAL DE LA GARANTIA

Sense perjudici de qualsevol possible reclamació a tercers, la instal·lació serà reparada d'acord amb aquestes condicions generals si ha sofert una averia a causa d'un defecte de muntatge o de qualsevol dels components, sempre que hagi estat manipulada correctament d'acord amb l'establert en el manual d'instruccions.

La garantia es concedeix a favor de la Propietat, el que s'haurà de justificar degudament mitjançant el corresponent certificat de garantia, amb la data que s'acrediti en la certificació de la instal·lació.

7.3.2. TERMINIS

L'Instal·lador garantirà la instal·lació durant un període mínim de tres anys, per tots els materials utilitzats i el procediment utilitzat en el seu muntatge.

Per als mòduls fotovoltaics, la garantia de fabricació mínima serà de deu anys, mentre que la seva garantia de potència serà de tipus lineal garantint una potència mínima de funcionament del 80% al cap de vint-i-cinc anys. Els inversors tindran una garantia de fabricació mínima de cinc anys.

Si s'hagués d'interrompre l'explotació de l'instal·lació degut a raons de les que sigui responsable l'Instal·lador, o a reparacions que aquesta hagi de realitzar per a complir les estipulacions de la garantia, el termini es prolongarà per la duració total d'aquestes interrupcions.

7.3.3. CONDICIONS ECONÒMIQUES

La garantia comprèn la reparació o reposició dels components i les peces que poguessin resultar defectuoses així com la mà d'obra utilitzada en la reparació o reposició durant el termini de vigència de la garantia.

EPI SCCL – CIF: F-66799057

Oficines Centrals: Av. de l'Estatut, 130, 08191, Rubí

Seu Social: C/ Primer de Maig, nº 1,3r B, 43870 Amposta

Tel: +34 931 937 390 · +34 977 949 023 · www.epi.coop · suma@epi.coop



COL·LEGI D'ENGINYERS
TÈCNICS INDUSTRIALS
DE TARRAGONA

Col·legiat: CASTELLÀ CARLOS, JAUME - 18695
Emplaçament: Carrer de la Masia, s/n
Situació: Sant Cugat Sesgarrigues

VISAT LE053009
24/8/2022



La informació de control del contingut formal del document es troba referenciada en el CodiQR

Queden expressament inclosos totes les demès despeses, tals com temps de desplaçament, mitjans de transport, amortització de vehicles i eines, disponibilitat d'altres mitjans i eventuais ports de recollida i devolució dels equips per a la seva reparació en els tallers del fabricant.

Així mateix, s'han d'incloure la mà d'obra i materials necessaris per a efectuar els ajustaments i eventuais reglatges del funcionament de la instal·lació.

Si en un termini raonable, l'Instal·lador incompleix les obligacions derivades de la garantia, la Propietat podrà, prèvia notificació escrita, fixar una data final per a que l'Instal·lador compleixi amb les obligacions. Si aquest no compleix amb les seves obligacions en l'últim termini citat, la Propietat podrà, per compte i risc de l'Instal·lador, realitzar per si mateix o contractar a un tercer per a realitzar les oportunes reparacions, sense perjudici de la reclamació per danys i perjudicis en que hagués incorregut l'Instal·lador.

7.3.4. ANULACIÓ DE LA GARANTIA

La garantia podrà anular-se quan la instal·lació hagi sigut reparada, modificada o desmuntada, encara només sigui en part, per persones alienes a l'Instal·lador o als serveis d'assistència tècnica dels fabricants no autoritzats expressament per aquest, tret de l'indicat en l'apartat anterior.

7.3.5. LLOC I TEMPS DE LA PRESTACIÓ

Quan l'usuari detecti un defecte de funcionament en la instal·lació, ho comunicarà fefaentment a l'Instal·lador. Quan aquesta consideri que és un defecte de fabricació d'algun component ho comunicarà fefaentment al fabricant.

L'Instal·lador atindrà qualsevol incidència en el termini màxim d'una setmana i la resolució de l'averia en un temps màxim de 15 dies, excepte causes de força major degudament justificades.

Les averies de les instal·lacions es repararan en el lloc d'ubicació per l'Instal·lador. Si l'averia d'algun component no pogués ser reparada al domicili de la Propietat, el component haurà de ser enviat al taller oficial designat pel fabricant per compte i càrrec de l'Instal·lador.

L'Instal·lador realitzarà les reparacions o reposicions de peces a la major brevetat possible una vegada rebut l'avís d'averia, però no es responsabilitzarà dels perjudicis causats per la demora en les citades reparacions sempre que sigui inferior a 15 dies naturals.

Sant Cugat Sesgarrigues, abril de 2022

L'Enginyer Tècnic Industrial
Jaume Castellà i Carlos, col·legiat núm. 18.695 del CETIT

EPI SCCL – CIF: F-66799057

Oficines Centrals: Av. de l'Estatut, 130, 08191, Rubí

Seu Social: C/ Primer de Maig, nº 1,3r B, 43870 Amposta

Tel: +34 931 937 390 · +34 977 949 023 · www.epi.coop · suma@epi.coop



**COL·LEGI D'ENGINYERS
TÈCNICS INDUSTRIALS
DE TARRAGONA**

Col·legiat: CASTELLÀ CARLOS, JAUME - 18695
Emplaçament: Carrer de la Masia, s/n
Situació: Sant Cugat Sesgarrigues

VISAT LE053009
24/8/2022



La informació de control del contingut formal del document es troba referenciat en el CodiQR

DOCUMENT 4. PRESSUPOST

INSTAL·LACIÓ SOLAR FOTOVOLTAICA PER AUTOCONSUM COL·LECTIU DE 100 kW SOBRE LA COBERTA DEL PAVELLÓ POLIESPORTIU MUNICIPAL



Sant Cugat Sesgarrigues, abril de 2022

Av. de l'Estatut, 130, 08191 Rubí (Barcelona) · 931 937 390 · suma@epi.coop · www.epi.coop



COL·LEGI D'ENGINYERS
TÈCNICS INDUSTRIALS
DE TARRAGONA

VISAT LE053009
24/8/2022

Col·legiat: CASTELLÀ CARLOS, JAUME - 18695
Emplaçament: Carrer de la Masia, s/n
Situació: Sant Cugat Sesgarrigues



La informació de control del contingut formal del document es troba referenciat en el CodiQR

ÍNDIX

1.	PRESSUPOST	1
2.	RESUM DEL PRESSUPOST	6
3.	ÚLTIM FULL.....	7

EPI SCCL – CIF: F-66799057

Oficines Centrals: Av. de l'Estatut, 130, 08191, Rubí

Seu Social: C/ Primer de Maig, nº 1,3r B, 43870 Amposta

Tel: +34 931 937 390 · +34 977 949 023 · www.epi.coop · suma@epi.coop



**COL·LEGI D'ENGINYERS
TÈCNICS INDUSTRIALS**
DE TARRAGONA

VISAT LE053009
24/8/2022

Col·legiat: CASTELLÀ CARLOS, JAUME - 18695
Emplaçament: Carrer de la Masia, s/n
Situació: Sant Cugat Sesgarrigues



La informació de control del contingut formal del document es troba referenciat en el CodiQR

1. PRESSUPOST

Obra	01	122. Pavelló Poliesportiu St.Cugat Sesgarrigues
Capítulo	01	Camp Fotovoltaic
Título 3	11	Linia de vida

NUM. CODI	UA	DESCRIPCIÓ	PREL	AMIDAMENT	IMPORT	
1	EB71UC10	m	Cable d'acer inoxidable 316, de 10 mm de diàmetre i composició 7x19+0, homologat per a línia de vida horitzontal segons UNE_EN 795/A1, fixat als terminals i als elements de suport internig (separació < 15 m) i tesat.	6,30	120,000	756,00
2	EB71UE20	u	Conjunt d'elements per als dos extrems d'una línia de vida horitzontal, fixa, formats per dos terminals d'acer inoxidable fixats amb cargols d'acer inoxidable, un tensor de forqueta per a regulació del cable i dos terminals de cable amb elements protectors, segons UNE_EN 795/A1	268,67	6,000	1.612,02
3	EB71UH20	u	Element de suport intermedi per a línia de vida horitzontal fixa, d'acer inoxidable, fixat amb cargols d'acer inoxidable, segons UNE_EN 795/A1	68,97	2,000	137,94
4	KQN2U002	m	Escala metàl·lica recta, de 0,6 m d'amplària, amb 2 suports amb perfils d'acer laminat IPN 120, esglaons de planxa metàl·lica amb relleu antilliscant, conformada amb plecs frontals i posteriors, de 2 mm de gruix, soldats superiorment als perfils i barana metàl·lica d'acer amb tub superior de 42 mm de diàmetre, 3 barres de 12 mm de diàmetre i muntants de secció rectangular 50x10 mm soldats lateralment als perfils, amb acabat lacat.	347,00	8,000	2.776,00

TOTAL	Título 3	01.01.11			5.281,96
--------------	-----------------	-----------------	--	--	-----------------

Obra	01	122. Pavelló Poliesportiu St.Cugat Sesgarrigues
Capítulo	01	Camp Fotovoltaic
Título 3	12	Mòduls Fotovoltaics

NUM. CODI	UA	DESCRIPCIÓ	PREL	AMIDAMENT	IMPORT	
1	EGE1N211	u	Mòdul fotovoltaic monocristal·lí per a instal·lació aïllada/conexió a xarxa, JINKO mod. JKM395M-6RL3 o similar, de dimensions 1855x1029x30mm i potència pic 395 Wp, amb marc d'alumini anoditzat, protecció amb vidre trempat, caixa de connexió, precablejat amb connectors especials. Inclou la totalitat d'accessoris, part proporcional de petit material, elements de seguretat, gestió de residus generats, etc.	162,06	320,000	51.859,20

TOTAL	Título 3	01.01.12			51.859,20
--------------	-----------------	-----------------	--	--	------------------

Obra	01	122. Pavelló Poliesportiu St.Cugat Sesgarrigues
Capítulo	01	Camp Fotovoltaic
Título 3	13	Estructura

NUM. CODI	UA	DESCRIPCIÓ	PREL	AMIDAMENT	IMPORT
1 EHZ1U014	m	Estructura per panells fotovoltaics de la marca Schletter(o similar) per instal·lacions coplanars amb cobertes de xapa metàl·lica grecada. Inclou: Peces per subjecció al sostre ClampFit (744u), cargol autorroscant 6,0x25 junta A2 (1488u), pinza lateral Rapid16 V 30 - 40 (208u), pinza intermedia Rapid16 30 - 40 (536u) segons Annex II-Estructures. Col·locada en coberta. Inclou la totalitat d'accessoris, part proporcional de petit material, elements de seguretat, gestió de residus generats, etc.	47,74	320,000	15.276,80

TOTAL	Título 3	01.01.13			15.276,80
--------------	-----------------	-----------------	--	--	------------------

EPI SCCL – CIF: F-66799057

Oficines Centrals: Av. de l'Estatut, 130, 08191, Rubí

Seu Social: C/ Primer de Maig, nº 1,3r B, 43870 Amposta

Tel: +34 931 937 390 · +34 977 949 023 · www.epi.coop · suma@epi.coopCOL·LEGI D'ENGINYERS
TÈCNICS INDUSTRIALS
DE TARRAGONAVISAT LE053009
24/8/2022Col·legiat: CASTELLÀ CARLOS, JAUME - 18695
Emplaçament: Carrer de la Masia, s/n
Situació: Sant Cugat Sesgarrigues

La informació de control del contingut formal del document es troba referenciada en el Codi QR



Obra 01 122. Pavelló Poliesportiu St.Cugat Sesgarrigues
Capítol 02 Inversor

NUM. CODI	UA	DESCRIPCIÓ	PREL	AMIDAMENT	IMPORT	
1	EGE22W31	u	Inversor per a instal·lació fotovoltaica de connexió a xarxa, trifàsic, HUAWEI mod. SUN2000-100KTL-M1 o equivalent, de dimensions 1035x700x365mm i potència nominal de 100kW, rendiment màxim de 98,6%. Penjat a paret i cablejat. Inclou totalitat d'accessoris, part proporcional de petit material, elements de seguretat, gestió de residus generats, etc.	7.165,57	1,000	7.165,57
TOTAL		Capítol	01.02		7.165,57	

Obra 01 122. Pavelló Poliesportiu St.Cugat Sesgarrigues
Capítol 03 Material elèctric
Títol 3 31 Proteccions

NUM. CODI	UA	DESCRIPCIÓ	PREL	AMIDAMENT	IMPORT	
1	EG455142	u	Fusible per protecció de circuits CC per a instal·lació fotovoltaica, de tipus gPV integrat en connector mascle-femella MC4 i calibre 15A, muntat. Inclou totalitat de accessoris, part proporcional de petit material, elements de seguretat, gestió de residus generats, etc.	19,76	40,000	790,40
2	EG13U010	u	Caixa per a quadres de comandament i protecció de material autoextingible, amb porta, per a 36 mòduls i muntatge superficial. Inclou totalitat d'accessoris, part proporcional de petit material, elements de seguretat, gestió de residus generats, etc.	46,12	1,000	46,12
3	EG42129H	u	Interruptor diferencial de la classe AC, gamma residencial, de 40 A d'intensitat nominal, bipolar (2P), de sensibilitat 0,03 A, de desconnexió fix instantani, amb botó de test incorporat i indicador mecànic de defecte, construït segons les especificacions de la norma UNE-EN 61008-1, de 2 mòduls DIN de 18 mm d'amplària, muntat en perfil DIN. Inclou totalitat de accessoris, part proporcional de petit material, elements de seguretat, gestió de residus generats, etc.	37,04	1,000	37,04
4	EG415A99	u	Interruptor automàtic magnetotèrmic de 10 A d'intensitat nominal, tipus PIA corba C, bipolar (2P), de 6000 A de poder de tall segons UNE-EN 60898, de 2 mòduls DIN de 18 mm d'amplària, muntat en perfil DIN. Inclou totalitat de accessoris, part proporcional de petit material, elements de seguretat, gestió de residus generats, etc.	20,24	1,000	20,24
5	EG415MKN	u	Interruptor automàtic magnetotèrmic de caixa embotellada, de 160 A d'intensitat màxima i calibrat a 160 A, amb 4 pols i 4 relès i bloc de relès magnetotèrmic estàndard integrat, de 30 kA de poder de tall segons UNE-EN 60947-2, de 7 mòduls DIN de 18 mm d'amplària, muntat en perfil DIN. Inclou totalitat d'accessoris, part proporcional de petit material, elements de seguretat, gestió de residus generats, etc.	361,21	1,000	361,21
6	EG474F4E	u	Interruptor en càrrega de 160 A d'intensitat nominal i 400V de tensió assignada d'aïllament (Ui), tetrapolar (4P), tall completament aparent amb indicador mecànic de senyalització de l'estat dels contactes, sense indicador lluminós, categoria d'ús AC-22A segons UNE-EN 60947-3, muntatge superficial. Inclou totalitat d'accessoris, part proporcional de petit material, elements de seguretat, gestió de residus generats, etc.	282,29	1,000	282,29
7	FG1A0949	u	Amari metàl·lic per muntatge d'aparament elèctric des de 900x1000x180 fins a 1000x1300x180 mm. Inclou col·locació amb carpinteria metàl·lica i porta homologada muntada. Inclou totalitat d'accessoris, part proporcional de petit material, elements de seguretat, gestió de residus generats, etc.	2.318,15	1,000	2.318,15
8	EG1PUA16	u	Conjunt de protecció i mesura del tipus TMF10 per a subministrament trifàsic individual superior a 15 kW, per a mesura indirecta, potència entre 55 i 111 kW, tensió de 400 V, format per conjunt de caixes modulars de doble aïllament de polièster reforçat amb fibra de vidre de mides totals 630x1260x171 mm, amb base de fusibles (sense incloure els fusibles), sense equip de comptatge, amb IGA tetrapolar (4P) de	506,46	1,000	506,46

EUR

EPI SCCL – CIF: F-66799057

Oficines Centrals: Av. de l'Estatut, 130, 08191, Rubí

Seu Social: C/ Primer de Maig, nº 1,3r B, 43870 Amposta

Tel: +34 931 937 390 · +34 977 949 023 · www.epi.coop · suma@epi.coop



**COL·LEGI D'ENGINYERS
TÈCNICS INDUSTRIALS
DE TARRAGONA**

VISAT LE053009
24/8/2022

Col·legiat: CASTELLÀ CARLOS, JAUME - 18695
Emplaçament: Carrer de la Masia, s/n
Situació: Sant Cugat Sesgarrigues



La informació de control del contingut formal del document es troba referenciada en el CodQR

			160 A regulable entre 80 i 160 A i poder de tall de 25 kA, sense protecció diferencial, col·locat superficialment. Inclou totalitat d'accessoris, part proporcional de petit material, elements de seguretat, gestió de residus generats, etc.			
9	EG42X010	u	Protecció diferencial per a conjunt de protecció i mesura TMF10 de 80 a 160 A (55 a 111 kW), amb toroidal, sortida superior o lateral, muntat en caixa modular de polièster reforçat amb fibra de vidre, col·locat adossat al conjunt de protecció i mesura. Inclou totalitat d'accessoris, part proporcional de petit material, elements de seguretat, gestió de residus generats, etc.	329,55	1,000	329,55
10	EG51UE02	u	Equip de comptatge per a subministre BT entre 160 A i 315 A, amb comptador trifàsic digital multifunció de 2 o 4 quadrants, precisió 1 en activa i 2 en reactiva, comunicació amb port COM1 (RS-232, RS-484, Ethernet), per a mesura indirecta, inclosos transformadors d'intensitat 200/5A, muntat superficialment. Inclou totalitat d'accessoris, part proporcional de petit material, elements de seguretat, gestió de residus generats, etc.	796,77	1,000	796,77
11	EG45D142	u	Tallacircuit unipolar amb fusible de garriveta de 250 A amb base de grandària 1. Inclou totalitat d'accessoris, part proporcional de petit material, elements de seguretat, gestió de residus generats, etc.	39,07	3,000	117,21

TOTAL	Título 3		01.03.31			5.605,44
--------------	-----------------	--	-----------------	--	--	-----------------

Obra	01	122. Pavelló Poliesportiu St.Cugat Sesgarrigues
Capítulo	03	Material elèctric
Título 3	32	Cablejat

NUM. CODI	UA	DESCRIPCIÓ	PREL	AMIDAMENT	IMPORT	
1	EG312142	m	Cable amb conductor de coure de 1,8 kV de tensió assignada CC, amb designació ZZ-F (AS), unipolar, de secció 1 x 4 mm2, amb coberta del cable de poliolefines amb baixa emissió fums, col·locat superficialment. Inclou totalitat de accessoris, part proporcional de petit material, elements de seguretat, gestió de residus generats, etc.	1,40	40,000	56,00
2	EG312154	m	Cable amb conductor de coure de 1,8 kV de tensió assignada CC, amb designació ZZ-F (AS), unipolar, de secció 1 x 6 mm2, amb coberta del cable de poliolefines amb baixa emissió fums, col·locat en tub. Inclou totalitat de accessoris, part proporcional de petit material, elements de seguretat, gestió de residus generats, etc.	2,64	1.500,000	3.960,00
3	EG312132	m	Cable amb conductor de coure amb designació H07Z1-K (AS), unipolar, de secció 1 x 2,5 mm2, amb coberta del cable de poliolefines amb baixa emissió fums, col·locat en tub. Inclou totalitat de accessoris, part proporcional de petit material, elements de seguretat, gestió de residus generats, etc.	1,32	20,000	26,40
4	EG3191A6	m	Cable amb conductor de coure de 0,6/1 kV de tensió assignada, amb designació RZ1-K (AS), unipolar, de secció 1 x 50 mm2, amb coberta del cable de poliolefines amb baixa emissió fums, verd i groc, col·locat en tub. Inclou la totalitat d'accessoris, part proporcional de petit material, elements de seguretat, gestió de residus generats, etc.	7,83	10,000	78,30
5	EG3191O6	m	Cable amb conductor de coure de 0,6/1 kV de tensió assignada, amb designació RZ1-K (AS), unipolar, de secció 1 x 95 mm2, amb coberta del cable de poliolefines amb baixa emissió fums, col·locat en tub. Inclou la totalitat d'accessoris, part proporcional de petit material, elements de seguretat, gestió de residus generats, etc.	14,64	30,000	439,20

TOTAL	Título 3		01.03.32			4.559,90
--------------	-----------------	--	-----------------	--	--	-----------------

Obra	01	122. Pavelló Poliesportiu St.Cugat Sesgarrigues
Capítulo	03	Material elèctric
Título 3	33	Canalitzacions

EUR

EPI SCCL – CIF: F-66799057

Oficines Centrals: Av. de l'Estatut, 130, 08191, Rubí

Seu Social: C/ Primer de Maig, nº 1,3r B, 43870 Amposta

Tel: +34 931 937 390 · +34 977 949 023 · www.epi.coop · suma@epi.coop

**COL·LEGI D'ENGINYERS
TÈCNICS INDUSTRIALS
DE TARRAGONA**

**VISAT LE053009
24/8/2022**

Col·legiat: CASTELLÀ CARLOS, JAUME - 18695
Emplaçament: Carrer de la Masia, s/n
Situació: Sant Cugat Sesgarrigues



La informació de control del contingut formal del document es troba referenciada en el CodQR

NUM. CODI	UA	DESCRIPCIÓ	PREL	AMIDAMENT	IMPORT	
1	EG2DGGF1	m	Safata metàl·lica reixa d'acer electrozincat, d'alçària 100 mm i amplària 200 mm, col·locada sobre suports horitzontals amb elements de suport. Inclou la totalitat de accessoris, part proporcional de petit material, elements de seguretat, gestió de residus generats, etc.	15,96	100,000	1.596,00
2	EG2C1R41R28	m	Safata aïllant de PVC llisa, de 100x200 mm, amb 1 compartiment i amb coberta, muntada directament sobre paraments verticals. Article: ref. 66221 de la serie Safata aïllant 66 d'UNEX o similar. Inclou la totalitat de accessoris, part proporcional de petit material, elements de seguretat, gestió de residus generats, etc.	35,10	10,000	351,00
3	EG222B15	m	Tub flexible corrugat de PVC, de 50 mm de diàmetre nominal, aïllant i no propagador de la flama, resistència a l'impacte d'1 J, resistència a compressió de 320 N i una rigidesa dielèctrica de 2000 V, muntat superficialment. Inclou la totalitat d'accessoris, part proporcional de petit material, elements de seguretat, gestió de residus generats, etc.	1,52	4,000	6,08

TOTAL	Títol 3	01.03.33	1.953,08
--------------	----------------	-----------------	-----------------

Obra	01	122. Pavelló Poliesportiu St.Cugat Sesgarrigues
Capítol	04	Monitorització

NUM. CODI	UA	DESCRIPCIÓ	PREL	AMIDAMENT	IMPORT	
1	EP43C451	u	Cable de xarxa de 4 parells, amb 2 connectors RJ45, categoria 6 U/UTP, d'1,6 a 3,2 m de llargària, col·locat. Inclou la totalitat d'accessoris, part proporcional de petit material, elements de seguretat, gestió de residus generats, etc.	11,45	20,000	229,00
2	EGE4SLOG	u	Sistema intel·ligent Smart logger3000A per la comunicació i monitorització per inversors Huawei de la gamma SUN2000 o similar. Inclou la totalitat de accessoris, part proporcional de petit material, elements de seguretat, gestió de residus generats, etc.	717,35	1,000	717,35
3	EP7E1501	u	Switch 10/100 Ethernet de 5 ports, muntat superficialment. Inclou la totalitat de accessoris, part proporcional de petit material, elements de seguretat, gestió de residus generats, etc. Inclou la totalitat de accessoris, part proporcional de petit material, elements de seguretat, gestió de residus generats, etc.	53,23	1,000	53,23
4	EPA6U120	u	Monitor industrial LCD de 40", contrast 500:1, temps de resposta 8 ms, alimentació 230 Vac, amb entrades BNC, S-Video y VGA amb looping, altaveus incorporats y amb suport de paret. Instal·lat. Inclou la totalitat d'accessoris, part proporcional de petit material, elements de seguretat, gestió de residus generats, etc.	1.306,18	1,000	1.306,18

TOTAL	Capítol	01.04	2.305,76
--------------	----------------	--------------	-----------------

Obra	01	122. Pavelló Poliesportiu St.Cugat Sesgarrigues
Capítol	05	Verificació, inspecció i Posada en funcionament

NUM. CODI	UA	DESCRIPCIÓ	PREL	AMIDAMENT	IMPORT
1	VERIF.	U Verificació de la instal·lació fotovoltaica de 50 fins a 100kW	225,00	1,000	225,00
2	INSPEC.	U Inspecció inicial de la instal·lació fotovoltaica de 50 fins a 100 kW	655,00	1,000	655,00
3	SERVEI	U Posada en servei de la instal·lació fotovoltaica de 50 fins a 100 kW	450,00	1,000	450,00

TOTAL	Capítol	01.05	1.330,00
--------------	----------------	--------------	-----------------

Obra	01	122. Pavelló Poliesportiu St.Cugat Sesgarrigues
Capítol	06	Documentació

EUR

EPI SCCL – CIF: F-66799057

Oficines Centrals: Av. de l'Estatut, 130, 08191, Rubí

Seu Social: C/ Primer de Maig, nº 1,3r B, 43870 Amposta

Tel: +34 931 937 390 · +34 977 949 023 · www.epi.coop · suma@epi.coop



**COL·LEGI D'ENGINYERS
TÈCNICS INDUSTRIALS
DE TARRAGONA**

**VISAT LE053009
24/8/2022**

Col·legiat: CASTELLÀ CARLOS, JAUME - 18695
Emplaçament: Carrer de la Masia, s/n
Situació: Sant Cugat Sesgarrigues



La informació de control del contingut formal del document es troba referenciada en el CodQR

NUM. CODI	UA	DESCRIPCIÓ	PREL	AMIDAMENT	IMPORT	
1	CERT.	U	Certificat de la instal·lació fotovoltaica de 50 fins a 100 kW	215,00	1,000	215,00
TOTAL		Capítulo	01.06			215,00

Aquest pressupost inclou la totalitat d'accessoris, part proporcional de petit material, elements de seguretat i gestió de residus generats.

EPI SCCL – CIF: F-66799057

Oficines Centrals: Av. de l'Estatut, 130, 08191, Rubí

Seu Social: C/ Primer de Maig, nº 1,3r B, 43870 Amposta

Tel: +34 931 937 390 · +34 977 949 023 · www.epi.coop · suma@epi.coop



COL·LEGI D'ENGINYERS
TÈCNICS INDUSTRIALS
DE TARRAGONA

Col·legiat: CASTELLÀ CARLOS, JAUME - 18695
Emplaçament: Carrer de la Masia, s/n
Situació: Sant Cugat Sesgarrigues

VISAT LE053009
24/8/2022



La informació de control del contingut formal del document es troba referenciat en el CodiQR

2. RESUM DEL PRESSUPOST

NIVELL 2: Capítulo			Import
Capítulo	01.01	Camp Fotovoltaic	72.417,96
Capítulo	01.02	Inversor	7.165,57
Capítulo	01.03	Material elèctric	12.118,42
Capítulo	01.04	Monitorització	2.305,76
Capítulo	01.05	Verificació, Inspecció i Posada en funcionament	1.330,00
Capítulo	01.06	Documentació	215,00
Obra	01	122. Pavelló Poliesportiu St.Cugat Sesgarrigues	95.552,71
			95.552,71

NIVELL 1: Obra			Import
Obra	01	122. Pavelló Poliesportiu St.Cugat Sesgarrigues	95.552,71
			95.552,71

EPI SCCL – CIF: F-66799057

Oficines Centrals: Av. de l'Estatut, 130, 08191, Rubí

Seu Social: C/ Primer de Maig, nº 1,3r B, 43870 Amposta

Tel: +34 931 937 390 · +34 977 949 023 · www.epi.coop · suma@epi.coop



**COL·LEGI D'ENGINYERS
TÈCNICS INDUSTRIALS
DE TARRAGONA**

VISAT LE053009
24/8/2022

Col·legiat: CASTELLÀ CARLOS, JAUME - 18695
Emplaçament: Carrer de la Masia, s/n
Situació: Sant Cugat Sesgarrigues



La informació de control del contingut formal del document es troba referenciat en el CodiQR

3. ÚLTIM FULL

PRESSUPOST D'EXECUCIÓ MATERIAL.....	95.552,71
Subtotal	95.552,71
13 % Despeses generals SOBRE 95.552,71.....	12.421,85
6 % Benefici industrial SOBRE 95.552,71.....	5.733,16
21 % IVA SOBRE 113.707,72.....	23.878,62
TOTAL PRESSUPOST PER CONTRACTE €	137.586,34

Aquest pressupost d'execució per contracte puja a

(CENT TRENTA-SET MIL CINC-CENTS VUITANTA-SIS EUROS AMB TRENTA-QUATRE CÈNTIMS)

Sant Cugat Sesgarrigues, abril de 2022

L'Enginyer Tècnic Industrial
Jaume Castellà i Carlos, col·legiat núm. 18.695 del CETIT

EPI SCCL – CIF: F-66799057

Oficines Centrals: Av. de l'Estatut, 130, 08191, Rubí

Seu Social: C/ Primer de Maig, nº 1,3r B, 43870 Amposta

Tel: +34 931 937 390 · +34 977 949 023 · www.epi.coop · suma@epi.coop



COL·LEGI D'ENGINYERS
TÈCNICS INDUSTRIALS
DE TARRAGONA

Col·legiat: CASTELLÀ CARLOS, JAUME - 18695
Emplaçament: Carrer de la Masia, s/n
Situació: Sant Cugat Sesgarrigues

VISAT LE053009
24/8/2022



La informació de control del contingut formal del document es troba referenciat en el CodiQR

DOCUMENT 5. ESTUDI BÀSIC DE SEGURETAT I SALUT

INSTAL·LACIÓ SOLAR FOTOVOLTAICA PER AUTOCONSUM COL·LECTIU DE 100 kW SOBRE LA COBERTA DEL PAVELLÓ POLIESPORTIU MUNICIPAL



Sant Cugat Sesgarrigues, abril de 2022

Av. de l'Estatut, 130, 08191 Rubí (Barcelona) · 931 937 390 · suma@epi.coop · www.epi.coop



COL·LEGI D'ENGINYERS
TÈCNICS INDUSTRIALS
DE TARRAGONA

Col·legiat: CASTELLÀ CARLOS, JAUME - 18695
Emplaçament: Carrer de la Masia, s/n
Situació: Sant Cugat Sesgarrigues

VISAT LE053009
24/8/2022



La informació de control del contingut formal del document es troba referenciat en el CodiQR

ÍNDEX

1.	INTRODUCCIÓ.....	1
1.1.	JUSTIFICACIÓ DE L'ESTUDI BÀSIC DE SEGURETAT I SALUT	1
1.2.	OBJECTE DE L'ESTUDI	1
1.3.	LEGISLACIÓ APLICABLE	1
2.	DADES GENERALS DE L'OBRA	3
2.1.	DESCRIPCIÓ DE L'OBRA.....	3
2.2.	TITULAR DE LA INSTAL·LACIÓ	4
2.3.	TÈCNIC REDACTOR DEL PROJECTE.....	4
2.4.	TÈCNIC REDACTOR DE L'ESTUDI BÀSIC DE SEGURETAT I SALUT	4
2.5.	EMPLAÇAMENT DE L'OBRA	4
2.6.	PRESSUPOST	4
2.7.	TERMINI D'EXECUCIÓ	5
2.8.	PLA D'EXECUCIÓ	5
3.	ESTABLIMENT POSTERIOR D'UN PLA DE SEGURETAT I SALUT A L'OBRA	6
4.	CARACTERÍSTIQUES DE L'OBRA	7
4.1.	MAQUINÀRIA.....	7
4.2.	MITJANS AUXILIARS.....	7
4.3.	ACCESSOS	7
4.4.	SUBMINISTRAMENT D'ENERGIA ELÈCTRICA	8
4.5.	SUBMINISTRAMENT D'AIGUA POTABLE.....	8
4.6.	SERVEIS HIGIÈNICS.....	8
4.7.	INTERFERÈNCIES I SERVEIS AFECTATS PER L'EXECUCIÓ DE L'OBRA.....	8
5.	ANÀLISIS DELS RISCOS, MESURES PREVENTIVES I PROTECCIONS.....	9
5.1.	INTRODUCCIÓ.....	9
5.2.	RISCOS LABORALS EVITABLES: MESURES TÈCNIQUES DE PREVENCIÓ.....	9
5.3.	RISCOS LABORALS NO EVITABLES: MESURES TÈCNIQUES DE PROTECCIÓ.....	9
5.3.1.	CONSIDERACIONS RESPECTE L'ÚS D'EQUIPS DE PROTECCIÓ INDIVIDUAL (EPI'S)	10
5.3.2.	CONSIDERACIONS RESPECTE L'US DE PROTECCIONS COL·LECTIVES.....	11
5.4.	INSTAL·LACIÓ PROVISIONAL CONTRA INCENDIS DURANT L'EXECUCIÓ DE L'OBRA.....	11
6.	IDENTIFICACIÓ DE RISCOS I MESURES DE PROTECCIÓ.....	12
6.1.	PROCÉS CONSTRUCTIU	12
6.1.1.	REPLANTEIG	12
6.1.2.	ACOPÍ I TRANSPORT DE MATERIALS.....	14

EPI SCCL – CIF: F-66799057

Oficines Centrals: Av. de l'Estatut, 130, 08191, Rubí

Seu Social: C/ Primer de Maig, nº 1,3r B, 43870 Amposta

Tel: +34 931 937 390 · +34 977 949 023 · www.epi.coop · suma@epi.coop



**COL·LEGI D'ENGINYERS
TÈCNICS INDUSTRIALS
DE TARRAGONA**

Col·legiat: CASTELLÀ CARLOS, JAUME - 18695
Emplaçament: Carrer de la Masia, s/n
Situació: Sant Cugat Sesgarrigues

La informació de control del contingut formal del document es troba referenciat en el CodQR

**VISAT LE053009
24/8/2022**



6.1.3.	MUNTATGE DE L'ESTRUCTURA	16
6.1.4.	MUNTATGE DELS MÒDULS FOTOVOLTAICS	17
6.2.	INSTAL·LACIÓ D'ELECTRICITAT	19
6.3.	MAQUINÀRIA.....	20
6.3.1.	MAQUINÀRIA D'ELEVACIÓ.....	20
6.3.2.	EINES ELÈCTRIQUES	21
6.4.	EINES MANUALS	22
6.5.	CONSIDERACIONS RESPECTE ALS APARELLS I EINES D'ELEVACIÓ	23
6.6.	DANYS A TERCERS.....	25
7.	FORMACIÓ.....	26
8.	SALUT I MEDICINA PREVENTIVA.....	27
8.1.	FARMACIOLA	27
8.2.	ASSISTÈNCIA A ACCIDENTATS.....	27
8.3.	RECONeixEMENT MÈDIC.....	27
9.	CONCLUSIONS	28

EPI SCCL – CIF: F-66799057

Oficines Centrals: Av. de l'Estatut, 130, 08191, Rubí

Seu Social: C/ Primer de Maig, nº 1,3r B, 43870 Amposta

Tel: +34 931 937 390 · +34 977 949 023 · www.epi.coop · suma@epi.coop



**COL·LEGI D'ENGINYERS
TÈCNICS INDUSTRIALS**
DE TARRAGONA

VISAT LE053009
24/8/2022

Col·legiat: CASTELLÀ CARLOS, JAUME - 18695
Emplaçament: Carrer de la Masia, s/n
Situació: Sant Cugat Sesgarrigues



La informació de control del contingut formal del document es troba referenciat en el CodiQR

1. INTRODUCCIÓ

1.1. JUSTIFICACIÓ DE L'ESTUDI BÀSIC DE SEGURETAT I SALUT

Es redacta el present Estudi bàsic de Seguretat i Salut donat que no es donen cap dels supòsits previstos en l'apartat 1 art. 4 del RD 1627/1997, de 24 d'Octubre, del Ministeri de Presidència, pel que s'estableixen les disposicions mínimes de seguretat en les obres de construcció.

D'acord amb el punt 2 de l'Article 4, l'obra projectada està subjecta a un Estudi Bàsic de Seguretat i Salut, ja que es compleixen els següents requisits:

- El pressupost d'execució per contracte inclòs en el projecte és inferior a 450.759,08 €.
- No s'ha previst contractar més de 20 treballadors simultàniament
- El volum total de mà d'obra estimada serà inferior a 500 dies de treball.
- No es tracta d'obres de túnels, galeries, conduccions subterrànies i preses. A més també té l'Objecte d'exposar a l'Administració Pública dels elements que componen la instal·lació, per poder sol·licitar les autoritzacions corresponents per a la seva posada en funcionament.

1.2. OBJECTE DE L'ESTUDI

Aquest estudi bàsic de seguretat i salut, estableix durant l'execució de l'obra, les previsions pel que fa a la prevenció de riscos laborals i accidents professionals. Servirà per donar unes directrius bàsiques al contractista per complir amb les seves obligacions en el camp de la prevenció de riscos laborals, facilitant el seu desenvolupament sota el control del coordinador en fase d'execució o de la direcció facultativa, d'acord amb el RD 1627/97 del 24 d'Octubre pel que s'estableixen les disposicions mínimes de seguretat i salut en les obres de construcció.

1.3. LEGISLACIÓ APLICABLE

La normativa principal aplicable a l'obra en la data en que es va redactar el projecte serà:

- Llei 31/1995 de Prevenció de Riscos Laborals de 8 de novembre de 1995 (B.O.E. 10 de novembre de 1995).
- Decret 842/2002 Reglament Electrotècnic de Baixa Tensió i les seves Instruccions Tècniques Complementàries.
- Reial Decret 223/2008 Reglament sobre Condicions Tècniques i Garanties de Seguretat en Línies elèctriques de Alta Tensió, amb les seves ITC's.
- Reial Decret 337/2014 Reglament sobre Condicions Tècniques i Garanties de Seguretat en instal·lacions elèctriques de Alta Tensió, amb les seves ITC's.
- Reial Decret 39/1997, reglament dels Serveis de Prevenció.
- Reial decret 485/1997 pel qual s'estableixen les disposicions mínimes en matèria de senyalització de seguretat i salut en el treball.
- Reial decret 486/1997, pel qual s'estableixen les disposicions mínimes de seguretat i salut en els llocs de treball.



- Reial Decret 487/1997 pel qual s'estableixen les disposicions mínimes de seguretat i salut relatives a la manipulació manual de càrregues que comporti riscos, en particular lumbàlgia, per als treballadors.
- Reial decret 773/1997 pel qual s'estableixen les disposicions mínimes de seguretat i salut relatives a la utilització dels Equips de Protecció Individual, EPI's.
- Reial Decret 1215/1997 pel qual s'estableixen les disposicions mínimes de seguretat i salut per la utilització pels treballadors dels equips de treball.
- Reial decret 1627/1997, pel qual s'estableixen les disposicions mínimes de seguretat i salut en les obres de construcció.
- Reial decret 614/2001 pel qual s'estableixen les disposicions mínimes per la protecció de la salut i seguretat dels treballadors davant dels riscos elèctrics.
- Reial Decret 286/2006 sobre la protecció de la salut i la seguretat dels treballadors contra riscos relacionats amb l'exposició al soroll.
- Reial Decret 396/2006 pel qual s'estableixen les disposicions mínimes de seguretat i salut aplicables als treballs amb risc d'exposició a l'amiant.
- Reial Decret 2177/2004 sobre equips de treball en treballs temporals en alçada.
- Reial Decret 171/2004 pel qual es desenvolupa l'article 24 de la Llei 31/1995 , de Prevenció de riscos Laborals, en matèria de coordinació d'activitats empresarials.
- Reial Decret 604/2006 pel qual es modifica el RD 39/1997 en el que s'aprova el Reglament de Serveis de Prevenció i el RD 1627/1997 pel qual s'estableixen les disposicions mínimes de seguretat i salut en les obres de construcció.
- Llei 54/2003 de la Reforma del Marc Normatiu de la prevenció de riscos laborals.
- Llei 1331/2005 sobre la protecció de la salut i la seguretat dels treballadors davant els riscos derivats o que poden derivar-se de l'exposició a vibracions mecàniques.
- Real Decret 2267/2004 del 3 de desembre, pel que s'aprova el Reglament de seguretat contra incendis en els establiments industrials.
- Directiva 2006/42/CE del parlament europeu i del consell de 17 de maig de 2006 relativa a les màquines i per la que es modifica la Directiva 95/16/CE.
- Ordenances Municipals.
- Altres Normes que el tècnic competent cregui convenient.

EPI SCCL – CIF: F-66799057

Oficines Centrals: Av. de l'Estatut, 130, 08191, Rubí

Seu Social: C/ Primer de Maig, nº 1,3r B, 43870 Amposta

Tel: +34 931 937 390 · +34 977 949 023 · www.epi.coop · suma@epi.coop



**COL·LEGI D'ENGINYERS
TÈCNICS INDUSTRIALS
DE TARRAGONA**

VISAT LE053009
24/8/2022

Col·legiat: CASTELLÀ CARLOS, JAUME - 18695
Emplaçament: Carrer de la Masia, s/n
Situació: Sant Cugat Sesgarrigues



La informació de control del contingut formal del document es troba referenciat en el CodiQR

2. DADES GENERALS DE L'OBRA

2.1. DESCRIPCIÓ DE L'OBRA

Aquest projecte consisteix en la instal·lació d'un generador fotovoltaic de potència nominal de 100.000 W i 126.400 W pic repartits a la coberta d'un edifici existent, interconnectat a la xarxa interior elèctrica de baixa tensió, amb la finalitat d'autoconsumir l'electricitat generada.

La instal·lació consta bàsicament d'un generador fotovoltaic format per 320 panells de 395 W pic disposats de la següent forma:

INVERSOR	NÚM DE CADENES	NÚM DE PANELLS PER CADENA	TIPUS DE DISPOSICIÓ	INCLINACIÓ	AZIMUT
1	20	16	Coplanars en teulada inclinada	6°	5° Oest

El funcionament bàsic de la instal·lació serà el següent:

- Els mòduls fotovoltaics generen electricitat en corrent continua aprofitant la radiació solar.
- La corrent continua es condueix fins al inversor, que converteix el corrent continu en altern.
- La corrent alterna és conduïda fins al punt d'interconnexió amb la instal·lació interior de consum.
- En tot el recorregut si posaran els protectors adequats, com caixes de protecció de continua i alterna, armari de protecció i comptadors.

La major part dels treballs es realitzaran en alçada sobre la coberta com són el muntatge dels ancoratges, de les esquadres, dels panells, la unió de panells, tirada de cables, muntatge de caixes, canaletes, ..., tots ells lligats amb arnés a la línia de vida i xarxa de protecció.

També en alçada, als paraments de l'edifici per on baixaran les canalitzacions que portaran els cables des de la coberta fins al inversor. Els treballs a diferent nivell es faran amb escala extensible o amb l'ajuda d'una plataforma elevadora vertical. Quan es tracti de treballs amb l'escala o la plataforma, el personal anirà lligat amb l'arnés amb un punt de subjecció que suporti la força de la caiguda, així com la correcta revisió i col·locació de l'escala per evitar lliscament de la mateixa o trencament dels graons.



2.2. TITULAR DE LA INSTAL·LACIÓ

RAÓ SOCIAL: Ajuntament de Sant Cugat Sesgarrigues

CIF: P0820500G

ADREÇA: Carrer Sant Antoni,31, 08798 Sant Cugat Sesgarrigues (Barcelona)

2.3. TÈCNIC REDACTOR DEL PROJECTE

NOM I COGNOMS: Jaume Castellà i Carlos

ADREÇA: Carrer Primer de Maig, 1, 3r B, 43870 Amposta

TITULACIÓ: Enginyer Tècnic Industrial

COL·LEGIAT: Nº 18.695 pel Col·legi d'Enginyers Tècnics Industrials de Tarragona (CETIT)

2.4. TÈCNIC REDACTOR DE L'ESTUDI BÀSIC DE SEGURETAT I SALUT

NOM I COGNOMS: Jaume Castellà i Carlos

ADREÇA: Carrer Primer de Maig, 1, 3r B, 43870 Amposta

TITULACIÓ: Enginyer Tècnic Industrial

COL·LEGIAT: Nº 18.695 pel Col·legi d'Enginyers Tècnics Industrials de Tarragona (CETIT)

2.5. EMPLAÇAMENT DE L'OBRA

ADREÇA: Carrer de la Masia, s/n, 08798 Sant Cugat Sesgarrigues (Barcelona)

COORDENADES UTM: (Datum ETRS89) X: 396022,5, Y: 4579933,2 (HUS:31)

REFERENCIA CADASTRAL: 6101703CF9860S0001HX

2.6. PRESSUPOST

El resum per partides del pressupost d'aquest projecte és el que s'indica a continuació:

EPI SCCL – CIF: F-66799057

Oficines Centrals: Av. de l'Estatut, 130, 08191, Rubí

Seu Social: C/ Primer de Maig, nº 1,3r B, 43870 Amposta

Tel: +34 931 937 390 · +34 977 949 023 · www.epi.coop · suma@epi.coop



COL·LEGI D'ENGINYERS
TÈCNICS INDUSTRIALS
DE TARRAGONA

Col·legiat: CASTELLÀ CARLOS, JAUME - 18695
Emplaçament: Carrer de la Masia, s/n
Situació: Sant Cugat Sesgarrigues

La informació de control del contingut formal del document es troba referenciat en el CodiQR

VISAT LE053009
24/8/2022



Codi	Descripció	Total
C01	CAMP FOTOVOLTAIC	72.417,96 €
C02	INVERSOR	7.165,57 €
C03	MATERIAL ELÈCTRIC	12.118,42 €
C04	MONITORITZACIÓ	2.305,76 €
C05	TREBALLS DE VERIFICACIÓ, INSPECCIÓ I POSADA EN SERVEI	1.330,00 €
C06	DOCUMENTACIÓ	215,00 €
TOTAL PRESSUPOST D'EXECUCIÓ MATERIAL (PEM)		95.552,71 €
DESPESES GENERALS (13% s/PEM)		12.421,85 €
BENEFICI INDUSTRIAL (6% s/PEM)		5.733,16 €
TOTAL PRESSUPOST D'EXECUCIÓ DE CONTRACTA (PEC)		113.707,72 €
I.V.A. (21% s/PEC)		23.878,62 €
TOTAL PRESSUPOST BASE DE LICITACIÓ (PBL)		137.586,34 €

El Pressupost Base de Licitació (PBL) ascendeix a la quantitat total de 137.586,34€ (CENT TRENTA-SET MIL CINC-CENTS VUITANTA-SIS EUROS AMB TRENTA-QUATRE CÈNTIMS D'EURO).

2.7. TERMINI D'EXECUCIÓ

El termini d'execució previst és de 15 dies laborables.

Previsió de 6 treballadors com a màxim.

Degut al cost estimat de l'obra i al volum de la mà d'obra, es fa obligatori, en fase de redacció de projecte, l'elaboració d'un Estudi Bàsic de Seguretat i Salut. PLA D'EXECUCIÓ

TASQUES	SETMANA 1				SETMANA 2				SETMANA 3			
REPLANTEIG	■											
ACOPI DE MATERIAL		■	■									
MUNTATGE			■	■	■	■	■	■	■	■	■	
Estructura			■	■	■	■	■	■				
Mòduls fotovoltaics				■	■	■	■					
Cablejat					■	■	■	■				
Inversors								■	■			
Quadres de Protecció de CC i CA								■	■			
Quadre de Protecció y Mesura									■			
Interconnexió										■		
PROVES											■	
CONNEXIÓ PROVISIONAL												■
CONNEXIÓ DEFINITIVA												■

EPI SCCL – CIF: F-66799057

Oficines Centrals: Av. de l'Estatut, 130, 08191, Rubí

Seu Social: C/ Primer de Maig, nº 1,3r B, 43870 Amposta

Tel: +34 931 937 390 · +34 977 949 023 · www.epi.coop · suma@epi.coop



COL·LEGI D'ENGINYERS
TÈCNICS INDUSTRIALS
DE TARRAGONA

VISAT LE053009
24/8/2022

Col·legiat: CASTELLÀ CARLOS, JAUME - 18695
Emplaçament: Carrer de la Masia, s/n
Situació: Sant Cugat Sesgarrigues



La informació de control del contingut formal del document es troba referenciada en el CodiQR

3. ESTABLIMENT POSTERIOR D'UN PLA DE SEGURETAT I SALUT A L'OBRA

L'estudi de seguretat i salut, ha de servir també de base per a que les empreses constructores, contractistes, subcontractistes i treballadors autònoms que hi participin en les obres, abans del seu començament puguin elaborar un Pla de Seguretat i Salut tal i com indica l'articulat del RD 1627/97.

En aquest pla es podran modificar alguns dels aspectes senyalats en aquest estudi amb els requisits que estableix la normativa. En definitiva, el Pla de Seguretat i Salut és el que permetrà aconseguir i mantenir les condicions de treball necessàries per protegir la salut i la vida dels treballadors durant el desenvolupament de les obres que contempla aquest Estudi Bàsic de Seguretat i Salut.

EPI SCCL – CIF: F-66799057

Oficines Centrals: Av. de l'Estatut, 130, 08191, Rubí

Seu Social: C/ Primer de Maig, nº 1,3r B, 43870 Amposta

Tel: +34 931 937 390 · +34 977 949 023 · www.epi.coop · suma@epi.coop



COL·LEGI D'ENGINYERS
TÈCNICS INDUSTRIALS
DE TARRAGONA

VISAT LE053009
24/8/2022

Col·legiat: CASTELLÀ CARLOS, JAUME - 18695
Emplaçament: Carrer de la Masia, s/n
Situació: Sant Cugat Sesgarrigues



La informació de control del contingut formal del document es troba referenciat en el CodiQR

4. CARACTERÍSTIQUES DE L'OBRA

4.1. MAQUINÀRIA

La maquinària necessària per la realització de la instal·lació projectada és la següent:

- Camió – ploma.
- Tràiler per transport.
- Màquines per al moviment de terres.
- Plataforma elevadora.
- Equip per perforar.
- Màquines eines: Serra circular, taladre, perforadora, etc.

4.2. MITJANS AUXILIARS

Els mitjans auxiliars que s'utilitzaran a l'obra seran:

- Bastides.
- Escales de mà.
- Eines manuals.

4.3. ACCESSOS

L'accés a l'obra es realitzarà per les zones de pas establert on es realitzi la instal·lació. Si existeix un lloc de circulació habitual de persones, serà una circumstància que es tindrà en compte. Es consideren les següents mesures de protecció per cobrir el risc de les persones que transitin pels voltants de l'obra:

- Muntatge de tanques metàl·liques o elements prefabricats, separant la zona de l'obra amb l'exterior.
- Es col·locaran barreres, baranes o altres mitjans alternatius per guiar als treballadors quan hagin de creuar indrets perillosos(risc de caiguda, línies aèries d'energia elèctrica, proximitat a canalitzacions que transportin fluids amb alta pressió o temperatura, productes químics o inflamables,...)
- Les vies de circulació dels emplaçaments, tant les situades en l'interior com en l'exterior incloses portes, passadissos, escales i rampes, s'utilitzaran conforme el seu ús previst.

En cas de perill, els treballadors hauran de poder evacuar tots els llocs de treball ràpidament i en condicions de màxima seguretat.

Prèviament al inici dels treballs a l'obra, i degut al pas freqüent de personal, es condicionaran els accessos senyalitzant-los i protegint-los convenientment, així com l'entorn d'actuació, amb senyals del tipus:

- Prohibit el pas a tota persona aliena a l'obra.
- Prohibit fumar.
- Prohibit encendre foc.



- Utilització obligatòria de casc.
- Utilització obligatòria de guants.
- Utilització obligatòria de calçat de seguretat.
- Protecció individual obligatòria contra caigudes.
- Perill de caigudes a diferent nivell.
- Perill de caigudes al mateix nivell.

4.4. SUBMINISTRAMENT D'ENERGIA ELÈCTRICA

S'utilitzarà la instal·lació elèctrica existent a la instal·lació, i en cas necessari es disposarà d'un grup electrogen.

4.5. SUBMINISTRAMENT D'AIGUA POTABLE

El subministrament d'aigua potable serà a través de las conduccions habituals de subministrament en la zona. En el cas que no sigui possible es disposarà de les mesures necessàries (dipòsits,...) que garanteixin un subministrament regular.

4.6. SERVEIS HIGIÈNICS

Es disposarà de serveis higiènics suficients i reglamentaris. Si fos possible, les aigües fecals es connectaran a la xarxa de clavegueram, en cas contrari, es disposarà de mitjans que facilitin la seva evacuació o trasllat a llocs específics destinats per a aquest fi.

4.7. INTERFERÈNCIES I SERVEIS AFECTATS PER L'EXECUCIÓ DE L'OBRA

Abans del començament de qualsevol treball de moviment de terres i excavacions, es fa necessari conèixer tots els serveis que es puguin veure afectats per la mateixa, com l'abastiment d'aigua, electricitat, xarxa de sanejament, etc., per estar previnguts i prendre les mesures oportunes davant qualsevol eventualitat que pugui presentar-se durant la realització d'aquests treballs.



5. ANÀLISIS DELS RISCOS, MESURES PREVENTIVES I PROTECCIONS

5.1. INTRODUCCIÓ

En primer lloc es farà una relació dels possibles riscos que poden existir en cada fase, seguidament es realitzarà una avaluació de cadascun d'ells i es proposaran mesures preventives generals i les proteccions tant col·lectives com individuals necessàries per reduir els riscos descrits anteriorment.

La prevenció sobre la utilització de màquines i eines es desenvoluparà d'acord amb els següents principis:

- Reglamentació inicial, es complirà tot el que s'indica en reglament de les màquines, les ITC corresponents i les especificacions del fabricant.
- L'ús de maquinària estarà limitat només al persona preparat i autoritzat per al seu ús.
- Equips de protecció individual (EPI's)
- Ús de protecció col·lectives.

5.2. RISCOS LABORALS EVITABLES: MESURES TÈCNIQUES DE PREVENCIÓ

Riscos laborals evitables:

- Riscos derivats del trencament d'instal·lacions elèctriques existents.
- Riscos derivats de contactes accidentals amb instal·lacions elèctriques.
- Riscos derivats per la presència d'electricitat.
- Riscos derivats de la ruptura d'instal·lacions d'aigua existents.
- Riscos derivats per la presència d'aigua.
- Riscos derivats de la ruptura d'instal·lacions de gas existents.
- Riscos derivats de la presència de gas.

Un cop identificades les zones per on transcorren els subministraments anomenats s'hauran de senyalitzar i protegir amb els medis adequats. En cas necessari, es contactaria amb el responsable del servei per decidir amb un acord mutu les mesures preventives o inclús arribar a sol·licitar la suspensió temporal del subministrament.

5.3. RISCOS LABORALS NO EVITABLES: MESURES TÈCNIQUES DE PROTECCIÓ

Els riscos laborals inevitables es deuen a la inexistència d'un nivell de seguretat absolut a l'hora de realitzar alguna activitat laboral. És d'obligat compliment per part de l'empresa protegir al treballador enfront els riscos laborals i igualment per part del treballador cooperar amb l'empresari.

Riscos laborals no evitables:

- Caiguda de personal a diferent nivell.
- Caiguda de personal al mateix nivell.
- Caiguda per desplom o esfondrament.
- Caiguda d'objectes per manipulació.

EPI SCCL – CIF: F-66799057

Oficines Centrals: Av. de l'Estatut, 130, 08191, Rubí

Seu Social: C/ Primer de Maig, nº 1,3r B, 43870 Amposta

Tel: +34 931 937 390 · +34 977 949 023 · www.epi.coop · suma@epi.coop



COL·LEGI D'ENGINYERS
TÈCNICS INDUSTRIALS
DE TARRAGONA

Col·legiat: CASTELLÀ CARLOS, JAUME - 18695
Emplaçament: Carrer de la Masia, s/n
Situació: Sant Cugat Sesgarrigues

VISAT LE053009
24/8/2022



La informació de control del contingut formal del document es troba referenciada en el CodQR

- Trepitjades sobre objectes.
- Cops o talls per objectes o eines.
- Ferides o contusions en extremitats.
- Projectió de fragments o partícules.
- Atrapament per o entre vehicles.
- Contactes elèctrics directes amb conductors o parts nues.
- Contactes elèctrics directes amb peces en tensió per fallada.
- Explosió.
- Incendi.
- Soroll.
- Sobreesforços, postures forçades i moviments repetitius.
- Estrès tèrmic degut a la intempèries.

Davant els riscos laborals no evitables esmentats s'utilitzaran mesures tècniques de protecció tals com els equips de protecció personal (EPI's) o les proteccions col·lectives.

5.3.1. CONSIDERACIONS RESPECTE L'ÚS D'EQUIPS DE PROTECCIÓ INDIVIDUAL (EPI'S)

Un Equip de Protecció Individual (EPI) és qualsevol equip destinat a ser portat pel treballador perquè el protegeixi d'un o diversos riscos que puguin amenaçar la seva seguretat o salut, així com qualsevol complement o accessori destinat a tal fi. La necessitat d'utilitzar un EPI s'interposarà quan no es pugui controlar un risc mitjançant mesures tècniques o un sistema de protecció col·lectiva.

Pel Reglament (UE) 2016/425 del Parlament Europeu i del Consell, de 9 de març de 2016, relatiu als equips de protecció individual, s'estableixen els requisits sobre el disseny i la fabricació dels equips de protecció individual (EPI's) que vagin a comercialitzar-se, per a garantir la protecció de la salut i la seguretat dels usuaris i establir les normes relatives a la lliure circulació dels EPI's en la Unió.

El marcatge CE que indica el compliment del Reglament (UE) 2016/425, garanteix que l'EPI compleix amb les exigències essencials de seguretat i salut.

S'ha de tenir en compte que aquestes proteccions no poden provocar un risc diferent del que es tracta d'evitar.

Els possibles equips de protecció individual a utilitzar a l'obra seran:

- Cascos protectors que compleixin les especificacions per a tot el personal que desenvolupi alguna tasca a l'interior de l'obra.
- Protectors auditius per a tots els treballs que es desenvolupin en entorns amb nivells sonors superiors als permesos per la normativa vigent.
- Guants protectors adequats per a cada tasca realitzada.
- Ulleres hermètiques tipus cassoleta per protecció ocular quan es realitzin feines de desbarbat de peces metàl·liques.
- Ulleres protectores de seguretat per aquells treballs que en general comportin un risc d'introducció de partícules a l'ull.

EPI SCCL – CIF: F-66799057

Oficines Centrals: Av. de l'Estatut, 130, 08191, Rubí

Seu Social: C/ Primer de Maig, nº 1,3r B, 43870 Amposta

Tel: +34 931 937 390 · +34 977 949 023 · www.epi.coop · suma@epi.coop

 COL·LEGI D'ENGINYERS TÈCNICS INDUSTRIALS DE TARRAGONA	VISAT LE053009 24/8/2022	
	Col·legiat: CASTELLÀ CARLOS, JAUME - 18695 Emplaçament: Carrer de la Masia, s/n Situació: Sant Cugat Sesgarrigues	
La informació de control del contingut formal del document es troba referenciat en el CodiQR		

- Calçat de seguretat (botes o sabates) antipunxonament, amb aïllament com a mesura preventiva davant el risc de cops en les extremitats inferiors i contactes elèctrics directes i indirectes.
- Mascaretes respiratòries buconassals amb filtre mecànic i de carboni actiu, en totes aquelles tasques que es desenvolupin en ambients de fums de soldadura.
- Cinturons de seguretat i arnés de seguretat.
- Roba de treball.

5.3.2. CONSIDERACIONS RESPECTE L'US DE PROTECCIONS COL·LECTIVES

La protecció col·lectiva és aquella que protegeix simultàniament a varis treballadors per fer front a un risc laboral.

La protecció col·lectiva que s'esculli haurà de reunir els següents requisits:

- Ha de ser forta i segura.
- Haurà d'impedir el perill abans que limitar-lo.
- Haurà d'eliminar al treballador la sensació d'inseguretat.
- Protegirà als treballadors en qualsevol fase del treball.
- La protecció escollida no molestarà per treballar.
- Es comprovarà la seva instal·lació per una persona competent.

Els possibles equips de protecció col·lectiva segons convingui a utilitzar a l'obra són:

- Línies de vida que actuen per evitar una caiguda o que el treballador arribi a una zona de risc.
- Baranes de material rígid i resistent.
- Il·luminació suficient per mantenir una correcta visibilitat.
- Ordre i neteja per treballar en un ambient més segur, còmode i agradable.
- Senyalitzacions.
- Sistemes de protecció contra incendis.

5.4. INSTAL·LACIÓ PROVISIONAL CONTRA INCENDIS DURANT L'EXECUCIÓ DE L'OBRA

Els medis d'extinció seran extintors portàtils de pols polivalent per adaptar-se als tipus de foc A,B i C. Els camins d'evacuació estaran lliures d'obstacles i suficientment ben il·luminats.

Senyalització adequada, indicant els llocs on es prohibeix fumar, la situació dels extintors i els camins d'evacuació.



6. IDENTIFICACIÓ DE RISCOS I MESURES DE PROTECCIÓ

El present estudi bàsic de seguretat i salut consta d'una sèrie de processos o sectors, que s'han considerat més habituals. Els processos s'han dividit en sub processos i aquests en fases d'execució. Per a cadascuna de les fases s'ha fet l'estudi de:

- Identificació dels riscos laborals.
- Mesures de seguretat.
- Proteccions col·lectives.
- Proteccions individuals.

6.1. PROCÉS CONSTRUCTIU

6.1.1. REPLANTEIG

En aquesta fase es marca la zona de terreny on aniran els diferents elements de la instal·lació i es marcarà la situació dels mòduls fotovoltaics en la coberta. Es posaran senyals de prohibit el pas a tota persona aliena a l'obra.

- **Identificació dels riscos laborals:**
 - Caigudes de personal al mateix nivell.
 - Caigudes de personal a diferent nivell.
 - Ferides i contusions en extremitats.
 - Atropellaments i aixafament del personal.
 - Cops o talls per objectes o eines.
 - Caiguda d'objectes per manipulació.
 - Caiguda d'objectes per desplom.
 - Estrès tèrmic degut a treballa la intempèrie.
 - Sobre esforç, postures forçades i moviments repetitius.
- **Mesures de seguretat:**
 - Es durà a terme una inspecció visual per la persona encarregada sobre el terreny de manera que s'identifiquin els indrets susceptibles a problemes de coordinació entre les empreses i les zones de interferència de treballadors amb vehicles, amb la finalitat de senyalitzar-les convenientment.
 - L'obra estarà senyalitzada tant frontalment com longitudinalment en totes les zones on es realitzin treballs.
 - En treballs d'alçada:
 - Col·locar protecció perimetral de 90 cm amb sòcol i rodapeus de 15 cm com a mínim. Entre la base de la plataforma de treball i la barana de 90 cm, es col·loca un arriostrament per poder suportar una càrrega de 150 kg per metre lineal. Utilitzar cinturons de seguretat i EPI's.
 - Col·locació de xarxes de seguretat: Les xarxes de seguretat són una protecció col·lectiva que tenen per objectiu impedir o limitar la caiguda de persones o objectes. La xarxa s'elabora amb cordes de fibra normalment sintètica com per



exemple polièster, poliamida, polietilè i polipropilè. Normalment estan formades per una xarxa de poliamida, amb una mida de malla màxima de 10mm, formada per corda (d'uns 4mm per 10mm de malla), corda perimetral amb guardacaps, i amb resistència suficient per cada cas concret d'ús. Aquest conjunt de xarxa-suport ha d'estar ancorat a elements fixos de la construcció, per que proporcioni una protecció adequada. Les xarxes poden ser horitzontals o verticals, tipus tenis, de mènsula, forca o de gran extensió. Van subjectes a uns suports verticals o forjats. És necessari deixar un espai de seguretat entre la xarxa i el terra, o entre la xarxa i qualsevol obstacle per raons d'elasticitat d'aquesta. Els requisits de resistència hauran de respondre al risc detectat (nivell, nº de plantes, metres de recorregut de caiguda,...), així com la garantia de recollida, atenent igualment als límits d'ús.

- Manteniment de l'ordre i la neteja en cadascun dels treballs a realitzar, deixant les zones trànsit lliures d'obstacles per evitar el risc de cops i caigudes.
- Neteja: Per evitar punxades, entrebancs o caigudes, s'escombrarà el lloc de treball i es retiraran els restos de material que hagin caigut al terra. Es disposaran zones d'emmagatzematge de residus.

- **Proteccions col·lectives:**

- Senyalitzar i tancar la zona de treball.
- Línies de vida: Les línies de vida són un sistema de protecció format per un cable o rail que va fixat a la paret o estructura mitjançant uns ancoratges i una peça corredissa (cistella) dissenyada de manera que no pugui sortir del sistema i poden ser horitzontals i verticals:
 - Les línies de vida horitzontals ofereixen una gran llibertat de moviments ja que estan dissenyades per que el carro pugui desplaçar-se lliurement per la totalitat de la seva longitud sense necessitat d'intervenció manual. El treballador va subjecte al carro mitjançant un element d'amarratge del qual no pot deixar-se anar a cap moment per accident o descuit. Les línies de vida horitzontals s'instal·len com a sistema antiàcida en el qual, la línia de vida actua un cop s'ha produït la caiguda, o bé, com a sistema de limitació de moviment per evitar que el treballador pugui arribar a la zona de risc de caiguda. S'instal·len en cobertes, terrasses, façanes, estructures elevades, etc.
 - Les línies de vida verticals són un sistema de protecció format per un cable o rail que va fixat a l'estructura de l'escala i un dispositiu anticaigudes que llisca lliurement pel cable o rail però que es bloqueja en el moment en què es produeix una caiguda. Les línies de vida verticals són una eficaç solució per la seva funcionalitat i facilitat de maneig per a accessos i sortides verticals en façanes, escales o grans estructures en les quals no es disposa de sistema anticaigudes. Poden ser permanents o mòbils, en aquest cas, durant l'execució d'obres o en treballs molt ocasionals o puntuals les línies temporals són la millor solució ja que permeten tenir el personal protegit davant les caigudes en situacions diverses
- Baranes perimetrals.

- **Proteccions individuals:**

- Casc de seguretat homologat.
- Calçat de seguretat homologat
- Guants homologats.
- Cinturons de seguretat i arnés de seguretat amb línia de vida.



COL·LEGI D'ENGINYERS
TÈCNICS INDUSTRIALS
DE TARRAGONA

VISAT LE053009
24/8/2022

Col·legiat: CASTELLÀ CARLOS, JAUME - 18695
Emplaçament: Carrer de la Masia, s/n
Situació: Sant Cugat Sesgarrigues



La informació de control del contingut formal del document es troba referenciada en el CodiQR

- Protectors dels ulls i de la cara
- Protecció de mans i braços

6.1.2. ACOPI I TRANSPORT DE MATERIALS

El material es transportarà a través de mitjans de transport propis de l'empresa instal·ladora o aliens, i es descarregarà a peu d'obra per el seu posterior muntatge.

- **Identificació dels riscos laborals:**

- Atropellaments, aixafaments i col·lisions originats per maquinària i vehicles.
- Bolcament i lliscament de vehicles en obra.
- Caigudes a diferent nivell.
- Caigudes al mateix nivell.
- Sobreesforços.
- Partícules de pols.
- Xoc entre vehicles.
- Contacte amb línies elèctriques.
- Soroll.
- Ensorrament o soterrament.

- **Mesures de seguretat:**

- S'ha d'establir zones específiques d'emmagatzematge de materials, degudament delimitades. Els paquets de perfils metàl·lics s'han d'emmagatzemar en posició horitzontal (mai en posició vertical) sobre palets de fusta, fins altures no superiors a 1,50 m. Aquests emmagatzematges s'han de fer en el lloc que indiqui el pla de l'obra, però sempre prop del lloc de muntatge, tractant de no interferir amb altres aplecs o treballs. Al costat dels paquets de perfils, s'emmagatzemen també els palets de materials diversos així com elements de les instal·lacions com panells, equips elèctrics i de pressió, etc.
- Mantenir un ordre en els materials, delimitant la zona d'apilament i mantenint-la neta i lliure d'obstacles.
- Per evitar sobreesforços, la manipulació de materials s'ha de realitzar sempre per mitjans mecànics sempre que sigui possible. No s'alçaran càrregues superiors a 25 kg de forma manual.
- Per la manipulació manual d'objectes, es mantindrà l'esquena recte; hauran d'estar nets i sense substàncies que el facin rrelliscar; la base de recolzament serà estable. Utilitzar mitjans auxiliars sempre que sigui possible, com carretons, transpalets, etc...
- Per als vehicles: els elements de seguretat ha d'estar en bones condicions, és a dir, revisar les ITV's. Utilitzar els vehicles només amb el fi establert; limitar la velocitat de circulació en el recinte de l'obra a 15 km/h en zones amb treballadors. Els mitjans de transport automotors disposaran de pòrtic de seguretat. Per les plomes de seguretat es respectarà la capacitat de càrrega de l'element de càrrega /descàrrega.
- En camions de transport, abans d'iniciar les operacions de càrrega i descàrrega posar el fre de mà del vehicle i posar calzes a les rodes. Les operacions de càrrega i descàrrega seran dirigides per una persona.



COL·LEGI D'ENGINYERS
TÈCNICS INDUSTRIALS
DE TARRAGONA

Col·legiat: CASTELLÀ CARLOS, JAUME - 18695
Emplaçament: Carrer de la Masia, s/n
Situació: Sant Cugat Sesgarrigues

VISAT LE053009
24/8/2022



La informació de control del contingut formal del document es troba referenciat en el CodiQR

- En camions de transport, en l'operació de transport, en la plataforma, els materials no subjectats no superaran la pendent del 5% i es cobrirà amb lones lligades. La càrrega del vehicle es repartirà uniformement, es lligarà la càrrega amb cadenes, cordes, sirgues o altres mitjans per evitar que la càrrega quedi sense subjectar i eviti la possibilitat de desplaçament. Els vehicles, un cop carregats es desplaçaran amb cautela, vigilant especialment en les corbes i en els sotracs.
- En els camions grua, abans d'iniciar les maniobres es calçaran les rodes i els gats estabilitzadors. Els ganxos disposaran de pestell de seguretat.
- Es prohibeix superar la capacitat màxima de la ploma.
- Es prohibeix realitzar la suspensió de càrregues de forma lateral quan la superfície de recolzament del camió estigui inclinada cap el costat de la càrrega.
- Es prohibeix la presència de persones en torn al camió-grua a menys de 5 metres de distància.
- Es prohibeix el pas per sota de les càrregues en suspensió.
- Es prohibeix la realització de tasques en el radi d'acció de les càrregues suspeses.
- En treballs d'alçada, col·locar protecció perimetral de 90 cm amb sòcol i rodapeus de 15 cm com a mínim. Entre la base de la plataforma de treball i la barana de 90 cm, es col·loca un arriostrament per poder suportar una càrrega de 150 kg per metre lineal. Utilitzar cinturons de seguretat i EPI's.
- Estintolament i perfilat de talussos, fosses i rases.

Tasca que consisteix en apuntalar o reforçar amb diferents sistemes (elements metàl·lics o de fusta), les excavacions que ofereixen risc d'enfonsament. Els treballs a realitzar impliquen el muntatge de mitjans mecànics o físics al llarg de les parets de l'excavació, que serviran, de manera temporal, per impedir que una rasa excavada modifiqui les seves dimensions (geometria) en virtut a l'empenta de terres.

Els factors que determinen el tipus d'apuntalament són: la profunditat de la rasa; la naturalesa del terreny; el nivell freàtic; les sobrecàrregues degudes al trànsit, aplec de materials a les proximitats, edificacions pròximes, etc, i les dimensions de la rasa.

• Proteccions col·lectives:

- Senyalitzar i tancar la zona de treball: Una senyalització (horitzontal o vertical) que, referida a un objecte, activitat o situació determinades, proporcioni una indicació o una obligació relativa a la seguretat o la salut en el treball mitjançant un senyal en forma de panell, un color, un senyal lluminós o acústic, una comunicació verbal o un senyal gestual, segons procedeixi.

La senyalització de seguretat i salut en el treball haurà d'utilitzar-se on el factor de risc existeixi, i sempre que es posi de manifest la necessitat de cridar l'atenció dels treballadors sobre l'existència de determinats riscos, prohibicions o obligacions; alertar els treballadors quan es produeixi una determinada situació d'emergència; facilitar als treballadors la localització i identificació de determinats mitjans o instal·lacions de protecció, evacuació, emergència o primers auxilis i orientar o guiar els treballadors que realitzin determinades maniobres perilloses. La senyalització no s'ha de considerar una mesura substitutòria de les mesures de protecció col·lectiva ni de la formació i informació dels treballadors en matèria de seguretat i salut en el treball. L'elecció del tipus de senyal i del nombre i emplaçament d'aquestes es realitzarà de manera que la senyalització resulti el més eficaç (clara) possible.

EPI SCCL – CIF: F-66799057

Oficines Centrals: Av. de l'Estatut, 130, 08191, Rubí

Seu Social: C/ Primer de Maig, nº 1,3r B, 43870 Amposta

Tel: +34 931 937 390 · +34 977 949 023 · www.epi.coop · suma@epi.coop



COL·LEGI D'ENGINYERS
TÈCNICS INDUSTRIALS
DE TARRAGONA

VISAT LE053009
24/8/2022

Col·legiat: CASTELLÀ CARLOS, JAUME - 18695
Emplaçament: Carrer de la Masia, s/n
Situació: Sant Cugat Sesgarrigues



La informació de control del contingut formal del document es troba referenciada en el CodiQR

La senyalització haurà de romandre en tant persisteixi la situació de risc que la motiva. Els mitjans i dispositius de senyalització hauran de ser, mantinguts i verificats regularment, i reparats o substituïts quan sigui necessari.

- Línies de vida o baranes perimetrals

- **Proteccions individuals:**

- Casc de seguretat homologat.
- Calçat de seguretat homologat
- Guants homologats.
- Cinturons de seguretat i arnés de seguretat amb línia de vida.
- Roba de treball (roba d'aigua i botes d'aigua de seguretat, en cas de ser necessàries)

6.1.3. MUNTATGE DE L'ESTRUCTURA

Col·locació de l'estructura metàl·lica que suportarà els mòduls fotovoltaics. Aquesta tasca es realitzarà directament sobre l'estructura de la coberta.

Per la realització d'aquest treballs s'utilitzarà camió-ploma, plataforma elevadora o similar.

- **Identificació dels riscos laborals:**

- Caigudes de personal al mateix nivell.
- Caigudes de personal a diferent nivell.
- Sobreesforços.
- Generació de partícules pols.
- Talls amb objectes punxents.
- Talls per utilització de màquines-eines.
- Talls per manipulació d'eines manuals.
- Caigudes d'objectes sobre persones.
- Lesions oculars per cossos estranys.
- Cremades a la cara.
- Projecció de fragments o partícules.
- Radiacions no ionitzants per soldadura o exposició al sol.
- Postures forçades o moviments repetitius.

- **Mesures de seguretat:**

- Per evitar sobreesforços, la manipulació de materials s'ha de realitzar sempre per mitjans mecànics sempre que sigui possible. No s'alçaran càrregues superiors a 25 kg de forma manual.
- Manteniment de l'ordre i la neteja en cadascun dels treballs a realitzar, deixant les zones trànsit lliures d'obstacles per evitar el risc de cops i caigudes.
- Els operaris responsables de realitzar les tasques d'elevació i col·locació de materials seran qualificats i tindran la formació especialitzada i adequada pel control del vehicle o maquinària.



- El vehicle o maquinària s'haurà d'instal·lar i utilitzar correctament, mantenint-se en bon estat, i no podrà ser utilitzat per un altre finalitat diferent a la que estan destinats. S'haurà de col·locar de manera visible el valor de la seva càrrega.
 - En el muntatge de l'estructura només es podran muntar i desmuntar sota vigilància, control i direcció d'una persona competent.
 - Els treballs d'alçada només es podran realitzar, en principi, amb l'ajuda
 - d'equips concebuts per aquest fi o utilitzant dispositius de protecció col·lectiva, com baranes, plataformes o xarxes de seguretat. Si per la naturalesa de la coberta no fos possible la seva utilització, els operaris utilitzaran cinturons de seguretat amb ancoratge o altres mitjans de protecció equivalent.
 - Senyalitzar i tancar la zona de treball.
 - Les bastides disposaran de plataformes de treball de 60 cm d'amplada mínima i baranes de 90 cm d'alçada amb rodapeu. Les bastides estaran sotmesa a proves de càrrega per verificar la seva resistència. L'accés a les bastides es realitzarà a través d'escales de mà sòlidament subjectades i sense perill de desplaçament.
- **Proteccions col·lectives:**
 - Senyalitzar i tancar la zona de treball.
 - Línies de vida o baranes perimetrals.
 - Il·luminació de la zona de treball.
 - **Proteccions individuals:**
 - Ús obligatori de casc de seguretat homologat.
 - Calçat de seguretat homologat
 - Guants de cuir.
 - Roba de treball
 - Ulleres de protecció.
 - Caretes específiques en treballs de soldadura.
 - Cinturons de seguretat i arnés de seguretat amb línia de vida.

6.1.4. MUNTATGE DELS MÒDULS FOTOVOLTAICS

El treball de instal·lació de mòduls fotovoltaics consistirà en el muntatge de les plaques sobre l'estructura de suport.

Per la realització d'aquest treballs s'utilitzarà camió-ploma, plataforma elevadora o similar.

- **Identificació dels riscos laborals:**
 - Caigudes de personal al mateix nivell.
 - Caigudes de personal a diferent nivell.
 - Sobreesforços.
 - Generació de partícules pols.
 - Talls amb objectes punxents.
 - Talls per utilització de màquines-eines.
 - Talls per manipulació d'eines manuals.



- Caigudes d'objectes sobre persones.
- Lesions oculars per cossos estranys.
- Descàrregues elèctriques.

- **Mesures de seguretat:**

- Per evitar sobreesforços, la manipulació de materials s'ha de realitzar sempre per mitjans mecànics sempre que sigui possible. No s'alçaran càrregues superiors a 25 kg de forma manual.
- Manteniment de l'ordre i la neteja en cadascun dels treballs a realitzar, deixant les zones trànsit lliures d'obstacles per evitar el risc de cops i caigudes.
- Els operaris responsables de realitzar les tasques d'elevació i col·locació de materials seran qualificats i tindran la formació especialitzada i adequada pel control del vehicle o maquinària.
- El vehicle o maquinària s'haurà d'instal·lar i utilitzar correctament, mantenint-se en bon estat, i no podrà ser utilitzat per un altre finalitat diferent a la que estan destinats. S'haurà de col·locar de manera visible el valor de la seva càrrega.
- En el muntatge dels mòduls fotovoltaics només es podran muntar i desmuntar sota vigilància, control i direcció d'una persona competent.
- Els treballs d'alçada només es podran realitzar, en principi, amb l'ajuda d'equips concebuts per aquest fi o utilitzant dispositius de protecció col·lectiva, com baranes, plataformes o xarxes de seguretat. Si per la naturalesa de la coberta no fos possible la seva utilització, els operaris utilitzaran cinturons de seguretat amb ancoratge o altres mitjans de protecció equivalent.
- Senyalitzar i tancar la zona de treball.
- Les bastides disposaran de plataformes de treball de 60 cm d'amplada mínima i baranes de 90 cm d'alçada amb rodapeu. Les bastides estaran sotmesa a proves de càrrega per verificar la seva resistència. L'accés a les bastides es realitzarà a través d'escales de mà sòlidament subjectades i sense perill de desplaçament.

- **Proteccions col·lectives:**

- Senyalitzar i tancar la zona de treball.
- Línies de vida o baranes perimetrals.
- Il·luminació de la zona de treball.

- **Proteccions individuals:**

- Ús obligatori de casc de seguretat homologat.
- Calçat de seguretat homologat.
- Guants de cuir.
- Roba de treball.
- Ulleres de protecció.
- Caretes específiques en treballs de soldadura.
- Cinturons de seguretat i arnés de seguretat amb línia de vida.

6.2. INSTAL·LACIÓ D'ELECTRICITAT

La instal·lació elèctrica inclou la instal·lació dels cables, canalitzacions elèctriques, els equips de baixa tensió, la fase de connexió i interconnexió amb la xarxa de BT, i la fase de proves, tal i com queden reflectits en capítols anteriors d'aquest projecte.

- **Identificació dels riscos laborals:**

- Caigudes de personal al mateix nivell.
- Caigudes de personal a diferent nivell.
- Sobreesforços.
- Talls amb objectes punxents.
- Talls per utilització de màquines-eines.
- Talls per manipulació d'eines manuals.
- Caigudes d'objectes sobre persones.
- Lesions oculars per cossos estranys.
- Cremades.
- Electrocució.
- Incendi.

- **Mesures de seguretat:**

- Per evitar sobreesforços, la manipulació de materials s'ha de realitzar sempre per mitjans mecànics sempre que sigui possible. No s'alçaran càrregues superiors a 25 kg de forma manual.
- Manteniment de l'ordre i la neteja en cadascun dels treballs a realitzar, deixant les zones trànsit lliures d'obstacles per evitar el risc de cops i caigudes.
- Els operaris responsables de realitzar aquestes tasques seran qualificats i tindran la formació especialitzada i adequada pel control del vehicle o maquinària.
- El vehicle o maquinària s'haurà d'instal·lar i utilitzar correctament, mantenint-se en bon estat, i no podrà ser utilitzat per un altre finalitat diferent a la que estan destinats. S'haurà de col·locar de manera visible el valor de la seva càrrega.
- Els treballs d'alçada només es podran realitzar, en principi, amb l'ajuda d'equips concebuts per aquest fi o utilitzant dispositius de protecció col·lectiva, com baranes, plataformes o xarxes de seguretat. Si per la naturalesa de la coberta no fos possible la seva utilització, els operaris utilitzaran cinturons de seguretat amb ancoratge o altres mitjans de protecció equivalent.
- Senyalitzar i tancar la zona de treball.
- Les bastides disposaran de plataformes de treball de 60 cm d'amplada mínima i baranes de 90 cm d'alçada amb rodapeu. Les bastides estaran sotmesa a proves de càrrega per verificar la seva resistència. L'accés a les bastides es realitzarà a través d'escales de mà sòlidament subjectades i sense perill de desplaçament.
- Els treballs es realitzaran sense tensió durant el muntatge de la instal·lació.
- Abans de realitzar les proves de tensió, s'ha de revisar el conjunt de la instal·lació, vigilant de que les connexions i empalmes no quedin accessibles a tercers.
- Es disposarà de forma correcte els fusibles, magnetotèrmics, terminals, diferencials, instal·lacions de terra i manganues en quadres i grups elèctrics.



COL·LEGI D'ENGINYERS
TÈCNICS INDUSTRIALS
DE TARRAGONA

Col·legiat: CASTELLÀ CARLOS, JAUME - 18695
Emplaçament: Carrer de la Masia, s/n
Situació: Sant Cugat Sesgarrigues

VISAT LE053009
24/8/2022



La informació de control del contingut formal del document es troba referenciat en el CodQR

- Els muntatges i de muntatges elèctrics seran realitzats per un instal·lador autoritzat.
 - Si és precís la instal·lació d'un quadre elèctric provisional a l'obra, es tindrà en compte: la seva situació en un lloc segur, allotjant proteccions contra els contactes directes i indirectes, essent aquestes proteccions, un magnetotèrmic de tall general i un diferencial automàtic. S'instal·larà la posada a terra des del moment d'inici de les obres.
 - Els cables unipolars es marcaran amb cinta adhesiva blava, blanca o vermella de PVC cada 1,5 m. Cada terna s'agruparà amb cinta similar, de color negre, cada 1,5 m sense coincidir amb les anteriors. En el creuament no es permetrà el pas de dos circuits pel mateix conducte.
 - Els empalmes es faran seguint les instruccions i normes del fabricant.
- **Proteccions col·lectives:**
 - Senyalitzar i tancar la zona de treball.
 - Línies de vida o baranes perimetrals.
 - Il·luminació de la zona de treball.
 - Perfecte estat de seguretat de les eines.
 - Manteniment i reposició de les proteccions.
- **Proteccions individuals:**
 - Ús obligatori de casc de seguretat homologat.
 - Calçat de seguretat homologat.
 - Guants de cuir.
 - Roba de treball.
 - Ulleres de protecció.
 - Caretes específiques en treballs de soldadura.
 - Cinturons de seguretat i arnés de seguretat amb línia de vida
 - Escales aïllades per totes les parts.

6.3. MAQUINÀRIA

6.3.1. MAQUINÀRIA D'ELEVACIÓ

S'utilitzarà camió-ploma o plataforma elevadora per la col·locació de l'estructura i els mòduls fotovoltaics

- **Identificació dels riscos laborals:**
 - Bolcament del camió-ploma o plataforma elevadora.
 - Electrocutió.
 - Caigudes de personal al mateix nivell.
 - Caigudes de personal a diferent nivell.
 - Sobreesforços.
 - Atrapament i aixafament.
 - Atropellament de persones.
 - Despreniment de la càrrega durant el transport.
 - Despreniment de la càrrega durant la tasca d'elevació.
 - Caigudes al pujar o baixar de la cabina.

EPI SCCL – CIF: F-66799057

Oficines Centrals: Av. de l'Estatut, 130, 08191, Rubí

Seu Social: C/ Primer de Maig, nº 1,3r B, 43870 Amposta

Tel: +34 931 937 390 · +34 977 949 023 · www.epi.coop · suma@epi.coop



COL·LEGI D'ENGINYERS
TÈCNICS INDUSTRIALS
DE TARRAGONA

VISAT LE053009
24/8/2022

Col·legiat: CASTELLÀ CARLOS, JAUME - 18695
Emplaçament: Carrer de la Masia, s/n
Situació: Sant Cugat Sesgarrigues



La informació de control del contingut formal del document es troba referenciat en el CodiQR

- **Mesures de seguretat:**

- El camió-ploma o plataforma elevadora tindrà vigent el llibre de manteniment.
- El ganxo tindrà pestell de seguretat en prevenció del despeniment de la càrrega.
- El responsable de la manipulació de la càrrega o el responsable de la màquina, comprovarà el correcte recolzament dels gats estabilitzadors abans d'entrar en servei el camió-ploma o la plataforma elevadora.
- Les maniobres de càrrega i descàrrega estaran sempre guiades per un especialista.
- Es prohibeix sobrepassar la càrrega màxima admesa pel fabricant del camió-ploma o plataforma elevadora.
- El gruista tindrà la càrrega sempre a la vista. Si això no fos possible, les maniobres estaran dirigides per una altre persona.
- Es prohibeix utilitzar el camió-ploma o plataforma elevadora per arrossegar càrregues.
- Les rampes d'accés als llocs de treball no superaran el 20% per evitar el bolcament.
- Es prohibeix realitzar la suspensió de càrregues de forma lateral quan la superfície de recolzament del camió estigui inclinada cap el costat de la càrrega.
- Es prohibeix la presència de persones en torn al camió-grua a menys de 5 metres de distància.
- Es prohibeix el pas per sota de les càrregues en suspensió.
- Es prohibeix la realització de tasques en el radi d'acció de les càrregues suspeses.
- Els treballs d'alçada només es podran realitzar, en principi, amb l'ajuda d'equips concebuts per aquest fi o utilitzant cinturons de seguretat.

- **Proteccions col·lectives:**

- Senyalitzar i tancar la zona on es posicioni el camió grua o la plataforma elevadora.

- **Proteccions individuals:**

- Casc de seguretat homologat.
- Calçat de seguretat homologat.
- Guants de seguretat.
- Roba de treball.
- Ulleres de protecció.
- Cinturons de seguretat i arnés de seguretat.

6.3.2. EINES ELÈCTRIQUES

En aquest apartat s'engloben els riscos i les mesures de prevenció derivades de la utilització d'eines accionades amb energia elèctrica, d'una manera genèrica.

- **Identificació dels riscos laborals:**

- Talls.
- Cremades.
- Cops.
- Projectió de fragments.
- Caiguda d'objectes.
- Electrocutió.

- Vibracions.
- Soroll.
- **Mesures de seguretat:**
 - Les eines han d'estar protegides elèctricament amb doble aïllament.
 - Els motors elèctrics estaran protegits per la carcassa per evitar els riscos d'atrapament o d'electrocució.
 - Les eines de tall tindran el disc protegit amb una carcassa antiprojeccions.
 - Es prohibeix deixar les eines elèctriques abandonades al terra o en marxa.
 - Els treballadors rebran instruccions concretes de l'ús correcte de les eines a utilitzar.
- **Proteccions individuals:**
 - Casc de seguretat homologat.
 - Calçat de seguretat homologat.
 - Guants de seguretat.
 - Roba de treball.
 - Ulleres de protecció.
 - Cinturons de seguretat i arnés de seguretat.
 - Mascareta filtrant.
 - Mascareta buconassal antipols amb filtre mecànic.
 - Protectors auditius.

6.4. EINES MANUALS

En aquest apartat s'engloben els riscos i les mesures de prevenció derivades de la utilització d'eines accionades manualment, d'una manera genèrica.

- **Identificació dels riscos laborals:**
 - Talls.
 - Cremades.
 - Cops.
 - Projecció de fragments.
 - Caiguda d'objectes.
 - Postures forçades i moviments repetitius.
 - Descarregues elèctriques.
- **Mesures de seguretat:**
 - Les eines manuals s'utilitzaran només en les tasques per les que han estat fabricades.
 - Abans del seu ús, es revisaran i es retiraran les que no estiguin en bones condicions.
 - Es mantindran netes d'olis, greixos i altres substàncies lliscants.
 - Per evitar caigudes, talls o altres riscos, es mantindrà un ordre en el lloc de treball col·locant les eines en el seu lloc adequat, evitant deixar-les en el terra arbitràriament.
 - Els treballadors rebran instruccions concretes de l'ús correcte de les eines a utilitzar.



- **Proteccions individuals:**
 - Casc de seguretat homologat.
 - Calçat de seguretat homologat.
 - Guants de seguretat.
 - Roba de treball.
 - Ulleres de protecció.
 - Cinturons de seguretat i arnés de seguretat.
 - Mascareta filtrant.
 - Protectors auditius.

6.5. CONSIDERACIONS RESPECTE ALS APARELLS I EINES D'ELEVACIÓ

En aquest apartat es detallaran les normes de seguretat aplicables a tots els tipus d'eines que intervenen en la maniobra d'elevació. Durant l'execució de l'obra es decidirà segons convingui quin tipus d'eina s'ha d'utilitzar i es seguiran la normativa aplicable a cada eina.

- **Politges:**
 - Les politges s'utilitzaran exclusivament quan girin bé, havent de revisar sempre abans el seu ús.
 - Per la subjecció es disposaran de cargols amb femella, grillets de passadors o de cargol i femella.
- **Camises:**
 - Es rebutjaran les camises que tinguin cables trencats.
 - S'utilitzaran únicament les adequades a cada cable.
 - Les puntes s'asseguraran amb retencions.
- **Granotes:**
 - Es revisaran periòdicament, rebutjant les que siguin dubtoses.
 - Els grillets hauran d'estar en bones condicions.
 - Les parts mòbils estaran ben greixades.
 - S'utilitzarà només l'adequada per a cada cable.
 - Al instal·lar-la en el cable, es tancarà comprovant l'estrenyament.
- **Grillets:**
 - Únicament s'utilitzaran els que no estiguin deformats, ni tinguin el buló tort.
 - E buló que porti rosca s'estrenyerà al màxim, si no porta rosca s'assegurarà amb grupilla.
- **Giratoris:**
 - Es desmuntaran periòdicament per revisió dels seus rodaments, incloent una etiqueta amb la data de revisió.
 - S'utilitzaran únicament els apropiats a cada cable, ala tensió d'arriostrat i a la politja.



- **Gats:**
 - Només s'utilitzaran per aixecar càrregues inferiors a la màxima admissible que permeti el fabricant.
 - Es recolzaran sobre una bona base i ben centrats.
 - Una vegada la càrrega estigui elevada, es col·locaran calzes.
 - Els gats de cargol o cremallera, hauran de tenir dispositius que impedeixin que el cargol o cremallera surti de la seva posició. A més, es greixaran periòdicament.
 - Els gats hidràulics i neumàtics haurà de dur un sistema que eviti la seva caiguda en cas de fallida.
- **Eixos:**
 - S'utilitzaran per suportar pesos de bobines inferiors a la càrrega màxima admissible i disposaran de fre.
- **Tràctels:**
 - Es revisaran periòdicament i sempre abans de la seva utilització es rebutjaran els defectuosos. Els ganxos disposaran de pestells de seguretat.
- **Plomes d'elevació:**
 - Duran una placa característica amb l'esforç màxim de treball permès.
 - Obligatòriament es verificarà el seu estat abans de la seva utilització.
- **Cordes:**
 - Coeficient mínim de seguretat de 10.
 - Es manipularan amb guants de cuir.
 - Es protegiran quan s'hagi de treballar sobre arestes i cantells vius.
 - Es netejaran i assecaran un cop acabat el seu ús.
 - Es conservaran enrotllades i protegides d'agents químics i atmosfèrics.
 - Es tindrà en compte que a l'unir varies cordes d'igual secció amb nusos, aquestes disminueixen la seva resistència entre un 30% i un 50 %.
 - Es prohibeix arrossegar les cordes pel terra per evitar el contacte amb d'agents químics, aigua o qualsevol altre efecte que pugui alterar les seves condicions físiques.
- **Cables:**
 - Els cables tindran un coeficient de seguretat mínim de 6.
 - Es manipularan amb guants de cuir.
 - Les bobines sempre giraran en sentit determinat pel fabricant.
 - Per tallar un cable es precis lligar als dos costats del tall per tal d'evitar que es desfacin els extrems.
 - Es revisarà periòdicament i sempre abans de la seva utilització, comprovant que no hi hagi nusos, coques, filferros trencats, corrosió.

- **Eslingues:**

- Han de tenir igual o més càrrega de ruptura que el cable d'elevació.
- L'angle format pels ramals ha d'estar comprés entre 60 i 90 °
- No es creuaran mai dues eslingues en un ganxo.
- No situar mai una unió sobre el ganxo ni sobre l'anell de càrrega.
- Protegir –les de les arestes i cantells vius.
- Evitar el seu lliscament sobre el metall.

6.6. DANYS A TERCERS

- **Identificació dels riscos més freqüents:**

- Caiguda de persones.
- Caiguda de materials.
- Interferències per descàrregues.

- **Mesures de protecció:**

- Cercat de la façana a via pública afectada amb tanca.
- Senyalitzar les entrades i límits de l'obra.
- Utilització de contenidors en via pública per al runam.
- Col·locació de lones en la façana en cas que sigui necessari.



COL·LEGI D'ENGINYERS
TÈCNICS INDUSTRIALS
DE TARRAGONA

VISAT LE053009
24/8/2022

Col·legiat: CASTELLÀ CARLOS, JAUME - 18695
Emplaçament: Carrer de la Masia, s/n
Situació: Sant Cugat Sesgarrigues



La informació de control del contingut formal del document es troba referenciat en el CodiQR

7. FORMACIÓ

Tot el personal rebrà informació a l'ingressar a l'obra, una exposició dels mètodes de treball, així com tota la informació i formació adequada i suficient sobre els riscos existents durant el desenvolupament de la seva feina.

EPI SCCL – CIF: F-66799057

Oficines Centrals: Av. de l'Estatut, 130, 08191, Rubí

Seu Social: C/ Primer de Maig, nº 1,3r B, 43870 Amposta

Tel: +34 931 937 390 · +34 977 949 023 · www.epi.coop · suma@epi.coop



**COL·LEGI D'ENGINYERS
TÈCNICS INDUSTRIALS**
DE TARRAGONA

VISAT LE053009
24/8/2022

Col·legiat: CASTELLÀ CARLOS, JAUME - 18695
Emplaçament: Carrer de la Masia, s/n
Situació: Sant Cugat Sesgarrigues



La informació de control del contingut formal del document es troba referenciat en el CodiQR

8. SALUT I MEDICINA PREVENTIVA

8.1. FARMACIOLA

En tots els llocs en què les condicions de treball ho requereixin s'haurà de disposar de material de primers auxilis, degudament senyalitzat i de fàcil accés "segons Reial Decret 1627/1997, de 24 d'octubre.

Es disposarà almenys d'una farmaciola que contingui el material necessari especificat en l'Ordenança General de Seguretat y Higiene en el Treball: aigua oxigenada, alcohol de 96º, tintura de iode, mercurcrom, amoníac, gasa estèril, cotó hidròfil, benes, esparadrap, antiespasmòdics, analgèsics i tònic cardíacs d'urgència, torniquet, bosses de goma per a aigua o gel, guants esterilitzats, xeringa, bullidor, agulles per a injectables i termòmetre clínic. Es revisaran mensualment i es reposarà immediatament l'usat.

8.2. ASSISTÈNCIA A ACCIDENTATS

Una senyalització clarament visible haurà d'indicar l'adreça i el número de telèfon del servei local d'urgència" segons Reial Decret 1627/1997, de 24 d'octubre.

S'informarà a l'obra de l'emplaçament dels diferents centres mèdics, residències de metges, ATS, etc, on s'haurien de traslladar els possibles accidentats per a rebre tractament el més ràpid possible. En un lloc visible hi haurà escrit la direcció i telèfon d'aquest emplaçaments.

8.3. RECONeixEMENT MÈDIC

Tot el personal que comenci a treballar a l'obra, haurà d'haver passat un reconeixement mèdic que el consideri apte per desenvolupar la seva professió.



9. CONCLUSIONS

La Direcció Facultativa considerarà l'Estudi Bàsic de Seguretat i Salut com a part integrant de l'execució de l'obra, corresponent el control i supervisió d'aquesta al Coordinador en matèria de Seguretat i Salut durant l'execució de l'obra, autoritzant prèviament qualsevol modificació de l'estudi Bàsic de Seguretat i Salut i deixant constància escrita en el llibre d'incidències.

El Coordinador en matèria de Seguretat serà nomenat lliurement pel promotor de l'obra i/o constructor, i serà el responsable del compliment del Pla de Seguretat i /o en el seu defecte, de l'estudi bàsic de seguretat i salut a l'obra. Un vegada s'ha nomenat el Coordinador (Acta de nomenament i Acta d'aprovació) es comunicarà a la Direcció Facultativa i Tècnic Redactor del projecte.

El Contractista està obligat a redactar un Pla de Seguretat i Salut en el Treball, adaptant aquest estudi als seus medis i mètodes d'execució. Aquest pla de seguretat haurà de ser aprovat per la Direcció Facultativa de l'obra i pel Coordinador en matèria de Seguretat durant l'execució de l'obra abans del seu inici.

Sant Cugat Sesgarrigues, abril de 2022

L'Enginyer Tècnic Industrial
Jaume Castellà i Carlos, col·legiat núm. 18.695 del CETIT

EPI SCCL – CIF: F-66799057

Oficines Centrals: Av. de l'Estatut, 130, 08191, Rubí

Seu Social: C/ Primer de Maig, nº 1,3r B, 43870 Amposta

Tel: +34 931 937 390 · +34 977 949 023 · www.epi.coop · suma@epi.coop



COL·LEGI D'ENGINYERS
TÈCNICS INDUSTRIALS
DE TARRAGONA

VISAT LE053009
24/8/2022

Col·legiat: CASTELLÀ CARLOS, JAUME - 18695
Emplaçament: Carrer de la Masia, s/n
Situació: Sant Cugat Sesgarrigues



La informació de control del contingut formal del document es troba referenciat en el CodiQR

DOCUMENT 2. PLÀNOLS

INSTAL·LACIÓ SOLAR FOTOVOLTAICA PER AUTOCONSUM COL·LECTIU DE 100 kW SOBRE LA COBERTA DEL PAVELLÓ POLIESPORTIU MUNICIPAL



Sant Cugat Sesgarrigues, abril de 2022

Av. de l'Estatut, 130, 08191 Rubí (Barcelona) · 931 937 390 · suma@epi.coop · www.epi.coop



VISAT LE053009
24/8/2022

Col·legiat: CASTELLÀ CARLOS, JAUME - 18695
Emplaçament: Carrer de la Masia, s/n
Situació: Sant Cugat Sesgarrigues



La informació de control del contingut formal del document es troba referenciat en el CodiQR

1. INDEX DE PLÀNOLS

PLÀNOL 1: SITUACIÓ I EMPLAÇAMENT

PLÀNOL 2: PLANTA GENERAL INSTAL·LACIÓ SOBRE LA COBERTA

PLÀNOL 3: CANALITZACIONS ELÈCTRIQUES I QUADRES DE CC I CA

PLÀNOL 4: CONNEXIONS ELÈCTRIQUES CC I TERRES DE PANELLS I ESTRUCTURES

PLÀNOL 5: DISTRIBUCIÓ ESTRUCTURA SOBRE COBERTA

PLÀNOL 6: ESQUEMA ELÈCTRIC UNIFILAR

Sant Cugat Sesgarrigues, abril de 2022

**JAUME
CASTELLA
CARLOS - DNI
38831813Q**

Firmado digitalmente
por JAUME CASTELLA
CARLOS - DNI
38831813Q
Fecha: 2022.08.23
13:10:32 +02'00'

L'Enginyer Tècnic Industrial



Jaume Castellà i Carlos, col·legiat núm. 18.695 del CETIT

 **COL·LEGI D'ENGINYERS
TÈCNICS INDUSTRIALS**
EPI SCCL DE CTIF 66799057
Oficines Centrals: Av. de l'Estatut, 130, 08191,
Sant Cugat del Valles, n° 1, 3r B, 43870
Situació: Sant Cugat Sesgarrigues
Tel: +34 931 937 390 · +34 977 949 023 · www.suma@epi.coop


VISAT LE053009
24/8/2022



La informació de control del contingut formal del document es troba referenciada en el CodiQR

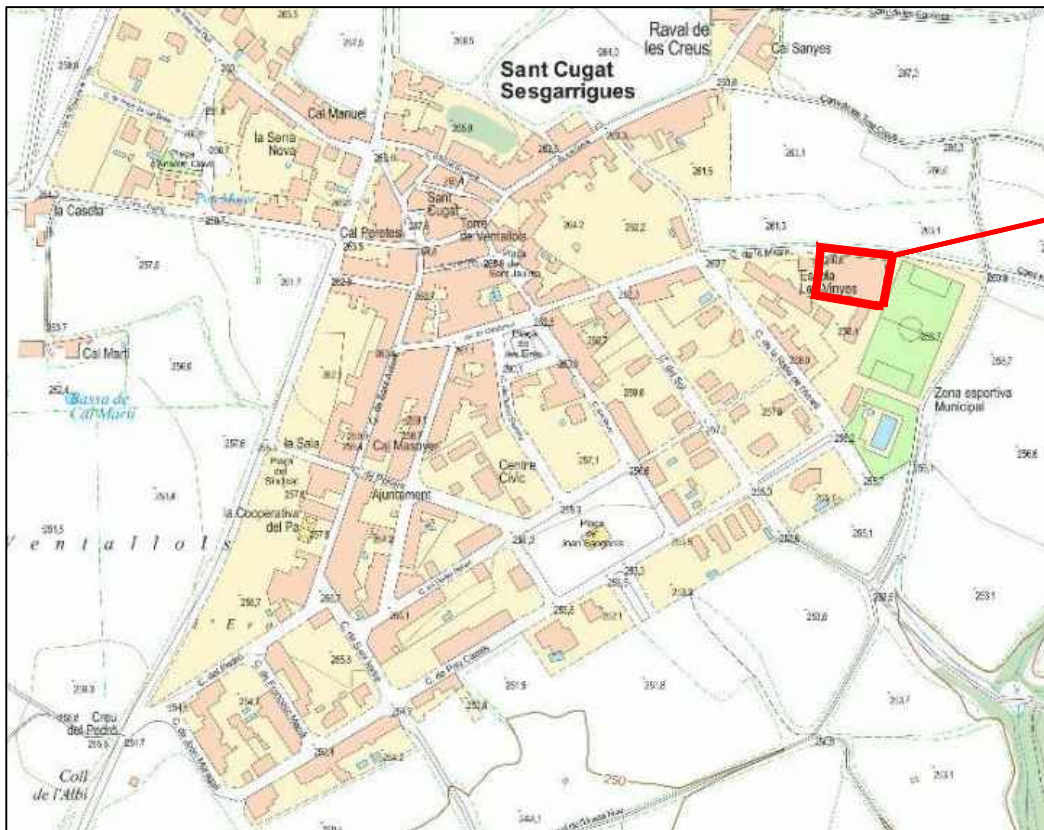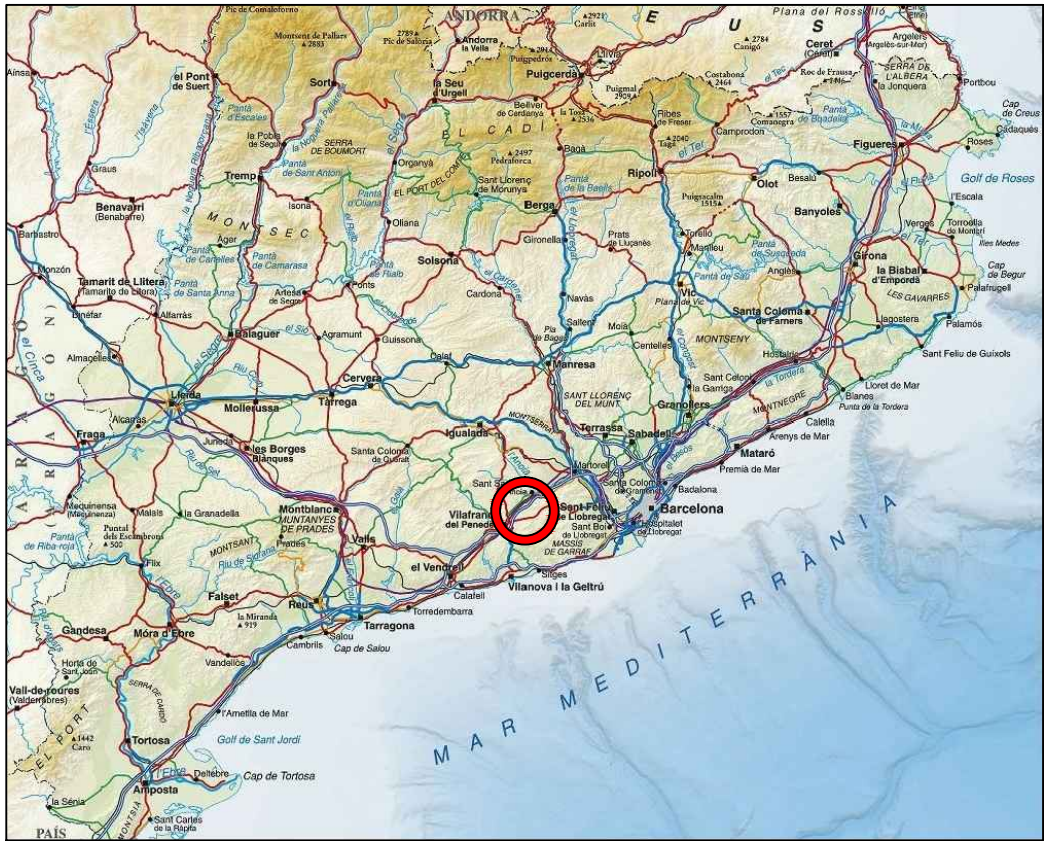

PAVEL·LÓ MUNICIPAL DE SANT CUGAT SESGARRIGUES
Carrer de la Masia, s/n
C.P. 08798 Sant Cugat Sesgarrigues, Barcelona
REF. CADASTRAL 6101703CF9860S0001HX
X = 396022,5; Y = 4579933,2
(UTM31 ETRS89)

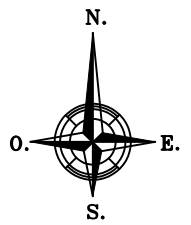

 COL·LEGI D'ENGINYERS TÈCNICS INDUSTRIALS DE TARRAGONA Col·legiat: CASTELLÀ CARLOS, JAUME - 18695 Emplaçament: Carrer de la Masia, s/n Situació: Sant Cugat Sesgarrigues La informació de control del contingut formal del document es troba referenciada en el Codi QR	Visa Promotor: 53009 24/8/2022  EPI Energia Per la Igualtat SCCL 931 937 390 · suma@epi.coop · www.epi.coop	Enginyer tècnic industrial: JAUME CASTELLÀ I CARLOS Data: MARÇ DE 2022	Projecte: INSTAL·LACIÓ SOLAR FOTOVOLTAICA PER AUTOCONSUM COL·LECTIU DE 100 kW SOBRE COBERTA DEL PAVELLÓ POLIESPORTIU MUNICIPAL	Plànol núm: 1
			Adreça: C/ DE LA MASIA, S/N, 08798 SANT CUGAT SESGARRIGUES (BARCELONA)	Escala: -
			Títol: SITUACIÓ	Format: DIN A3
				Full: 1 de 1




INSTAL·LACIÓ SOLAR FOTOVOLTAICA PER AUTOCONSUM

Modalitat de subministrament amb autoconsum col·lectiu amb excedents a collida a compensació segons Reial Decret 244/2019.

- DADES INSTAL·LACIÓ FOTOVOLTAICA D'AUTOCONSUM**
- 320 unitats de panell fotovoltaic monocristal·lí JINKO JKM395M-6RL3 de 395 Wp
 - 1 inversor de 100 kW de potència nominal HUAWEI SUN2000-100KTL-M1.
 - Inclinació panells 6°
 - Azimut 5° Oest
 - Superfície total instal·lació: 611 m2

Linea de vida

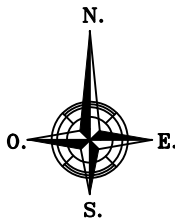

Visat: COL·LEGI D'ENGINYERS TÈCNICS INDUSTRIALS DE TARRAGONA Col·legiat: CASTELLÀ CARLOS, JAUME - 18695 Emplaçament: Carrer de la Masia, s/n Situació: Sant Cugat Sesgarrigues La informació de control del contingut formal del document es troba referenciada en el CodiQR	Promotor 53009 24/8/2022 SANT CUGAT SESGARRIGUES	EPI ENERGIA PER LA IGUALTAT EPI Energia Per la Igualtat SCCL 931 937 390 · suma@epi.coop · www.epi.coop	Enginyer tècnic industrial:	Projecte:	INSTAL·LACIÓ SOLAR FOTOVOLTAICA PER AUTOCONSUM COL·LECTIU DE 100 kW SOBRE COBERTA DEL PAVELLÓ POLIESPORTIU MUNICIPAL	Plànol núm: 2
			JAUME CASTELLÀ I CARLOS	Adreça:		
			Data:	MARÇ DE 2022	Títol:	PLANTA GENERAL SOBRE COBERTA



LLEGGENDA	
	Panells fotovoltaics
	Safata per conducció de cables tipus 'rejiband'
	Tub metàl·lic flexible amb coberta de plàstic
	Tub de PE soterrat per conducció de cables CA
	Baixant canalització elèctrica
INV	Inversor
CA	Quadre de Comandament i Protecció FV CA
CPMS	Caixa de Protecció i Mesura del Subministrament
CPMG	Caixa de Protecció i Mesura de la Generació FV



DETALL ENTRADA PER LA CANALITZACIÓ DE CABLES CC



Visat: Col·legiat: CASTELLÀ CARLOS, JAUME - 18695 Emplaçament: Carrer de la Masia, s/n Situació: Sant Cugat Sesgarrigues La informació de control del contingut formal del document es troba referenciada en el CodiQR	Visa Promotor: 53009 24/8/2022 EPI Energia Per la Igualtat SCCL 931 937 390 · suma@epi.coop · www.epi.coop	Enginyer tècnic industrial: JAUME CASTELLÀ I CARLOS Data: MARÇ DE 2022	Projecte: INSTAL·LACIÓ SOLAR FOTOVOLTAICA PER AUTOCONSUM COL·LECTIU DE 100 kW SOBRE COBERTA DEL PAVELLÓ POLIESPORTIU MUNICIPAL	Plànol núm: 3
			Adreça: C/ DE LA MASIA, S/N, 08798 SANT CUGAT SESGARRIGUES (BARCELONA)	Escala: 1:200
			Títol: CANALITZACIONS ELÈCTRIQUES I QUADRES DE CC I CA	Format: DIN A3
				Full: 1 de 1




LLEGENDA

- Panells fotovoltaics
- Safata per conducció de cables tipus 'rejiband'
- Tub metàl·lic flexible amb coberta de plàstic
- Tub de PE soterrat per conducció de cables CA
- Baixant canalització elèctrica
- INV Inversor
- CA Quadre de Comandament i Protecció FV CA
- CPMS Caixa de Protecció i Mesura del Subministrament
- CPMG Caixa de Protecció i Mesura de la Generació FV



DETALL SOTERRAMENT DE CANALITZACIÓ DE CABLES CA

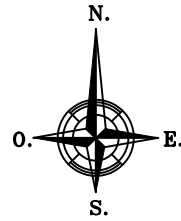

Visat:



COL·LEGI D'ENGINYERS
TÈCNICS INDUSTRIALS
DE TARRAGONA

Col·legiat: CASTELLÀ CARLOS, JAUME - 18695
Emplaçament: Carrer de la Masia, s/n
Situació: Sant Cugat Sesgarrigues

Promotor

53009

24/8/2022



T DE
t Cugat
rrigues

La informació de control del contingut formal del document es troba referenciada en el CodiQR



EPI Energia Per la Igualtat SCCL
931 937 390 · suma@epi.coop · www.epi.coop

Enginyer tècnic industrial:
JAUME CASTELLÀ I CARLOS
Data: MARÇ DE 2022

Projecte: INSTAL·LACIÓ SOLAR FOTOVOLTAICA PER AUTOCONSUM COL·LECTIU DE 100 kW SOBRE COBERTA DEL PAVELLÓ POLIESPORTIU MUNICIPAL
Adreça: C/ DE LA MASIA, S/N, 08798 SANT CUGAT SESGARRIGUES (BARCELONA)
Títol: CANALITZACIONS ELÈCTRIQUES I QUADRES DE CC I CA




Plànol núm: 3
Escala: 1:300
Format: DIN A3
Full: 1 de 1

LLEGGENDA

- Connexió CC + 6 mm² ZZ-F 1,8 kV CC Cu
- Connexió CC - 6 mm² ZZ-F 1,8 kV CC Cu
- Connexió CC 4 mm² ZZ-F 1,8 kV CC Cu
- Cable de terres 6-35 mm² Cu aïllat
- Safata per conducció de cables tipus 'rejiband'

TERRA DELS PANELLS I L'ESTRUCTURA

La posta a terra dels panells i l'estructura es farà a l'inici de cada fila de panells solars. Concretament la connexió es farà amb cable de terres de secció adequada, interconnectant almenys dos ancoratges de cada fila de panells a la xarxa de terres interna de la instal·lació.

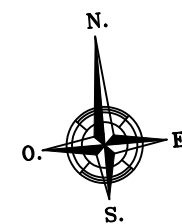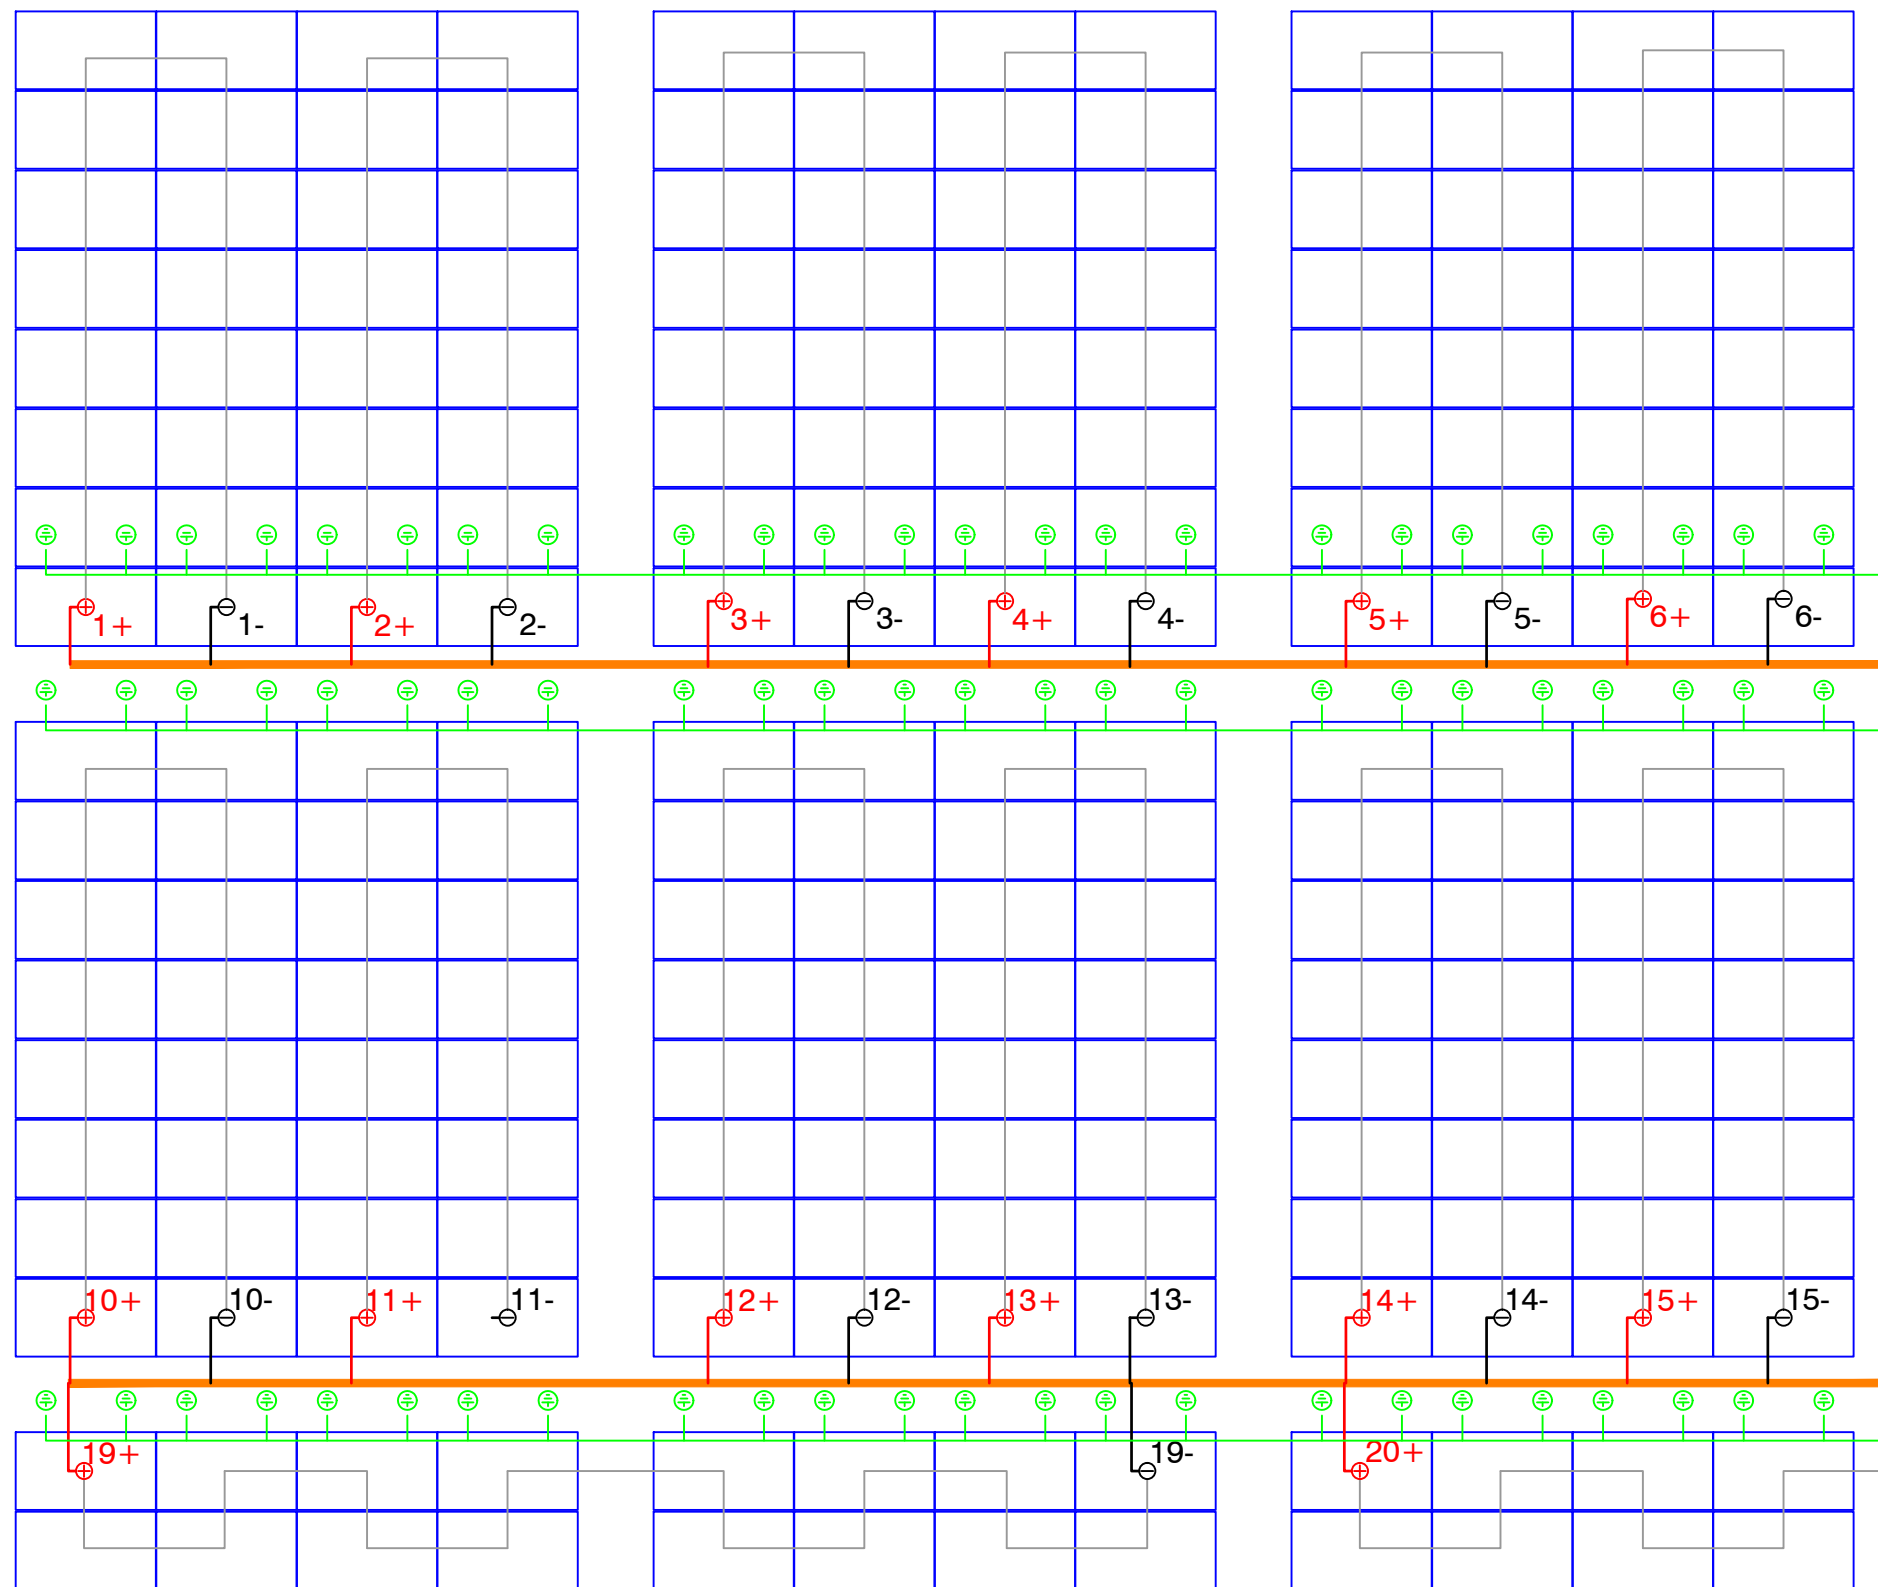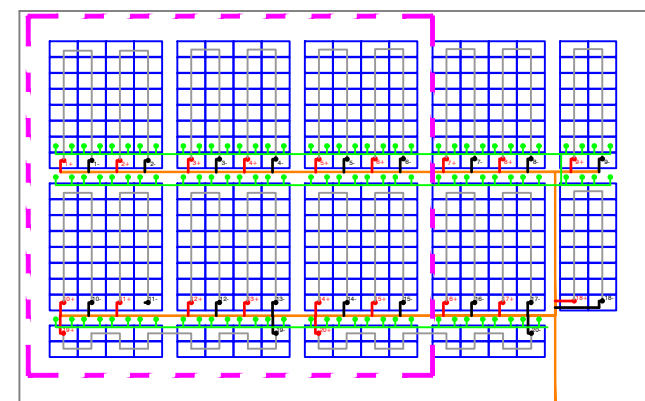

Visat: **COL·LEGI D'ENGINYERS
TÈCNICS INDUSTRIALS
DE TARRAGONA**

Col·legiat: CASTELLÀ CARLOS, JAUME - 18695
Emplaçament: Carrer de la Masia, s/n
Situació: Sant Cugat Sesgarrigues

La informació de control del contingut formal del document es troba referenciada en el CodiQR

Promotor: 53009



EPI Energia Per la Igualtat SCCL
931 937 390 · suma@epi.coop · www.epi.coop

Enginyer tècnic industrial:
JAUME CASTELLÀ I CARLOS

Data: **MARÇ DE 2022**

Projecte: **INSTAL·LACIÓ SOLAR FOTOVOLTAICA PER AUTOCONSUM COL·LECTIU DE
100 kW SOBRE COBERTA DEL PAVELLÓ POLIESPORTIU MUNICIPAL**

Adreça: **C/ DE LA MASIA, S/N, 08798 SANT CUGAT SESGARRIGUES (BARCELONA)**

Títol: **CONNEXIONS ELÈCTRIQUES CC I TERRES DE PANELLS I ESTRUCTURES**

Plànol núm: **4**

Escala: **1:100**

Format: **DIN A3**


Full: **1 de 2**

LLEGENDA

- Connexió CC + 6 mm2 ZZ-F 1,8 kV CC Cu
- Connexió CC - 6 mm2 ZZ-F 1,8 kV CC Cu
- Connexió CC 4 mm2 ZZ-F 1,8 kV CC Cu
- Cable de terres 6-35 mm2 Cu aïllat
- Safata per conducció de cables tipus 'rejiband'

TERRA DELS PANELLS I L'ESTRUCTURA

La posta a terra dels panells i l'estructura es farà a l'inici de cada fila de panells solars. Concretament la connexió es farà amb cable de terres de secció adequada, interconnectant almenys dos ancoratges de cada fila de panells a la xarxa de terres interna de la instal·lació.

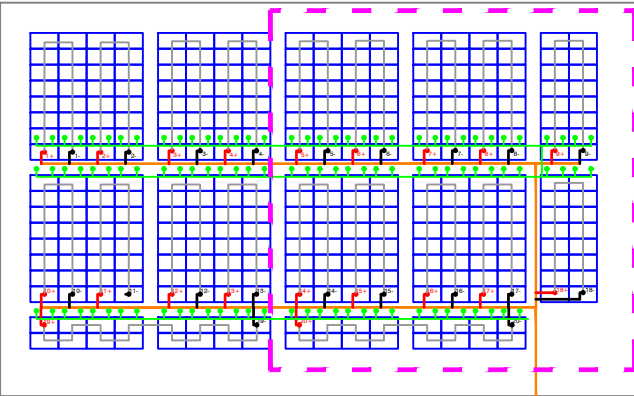

Visat:



COL·LEGI D'ENGINYERS
TÈCNICS INDUSTRIALS
DE TARRAGONA

Col·legiat: CASTELLÀ CARLOS, JAUME - 18695
Emplaçament: Carrer de la Masia, s/n
Situació: Sant Cugat Sesgarrigues

La informació de control del contingut formal del document es troba referenciada en el CodiQR

Promotor

53009





EPI Energia Per la Igualtat SCCL
931 937 390 · suma@epi.coop · www.epi.coop

Enginyer tècnic industrial:
JAUME CASTELLÀ I CARLOS

Data: MARÇ DE 2022

Projecte: INSTAL·LACIÓ SOLAR FOTOVOLTAICA PER AUTOCONSUM COL·LECTIU DE 100 kW SOBRE COBERTA DEL PAVELLÓ POLIESPORTIU MUNICIPAL

Adreça: C/ DE LA MASIA, S/N, 08798 SANT CUGAT SESGARRIGUES (BARCELONA)

Títol: CONNEXIONS ELÈCTRIQUES CC I TERRES DE PANELLS I ESTRUCTURES



Plànol núm: 4

Escala: 1:100

Format: DIN A3

Full: 2 de 2





LLISTA DE MATERIALS		
		Uts.
●	ClampFit	744
	Pinça Lateral Rapid16 30-40	208
	Pinça Intermèdia Rapid16 30-40	536

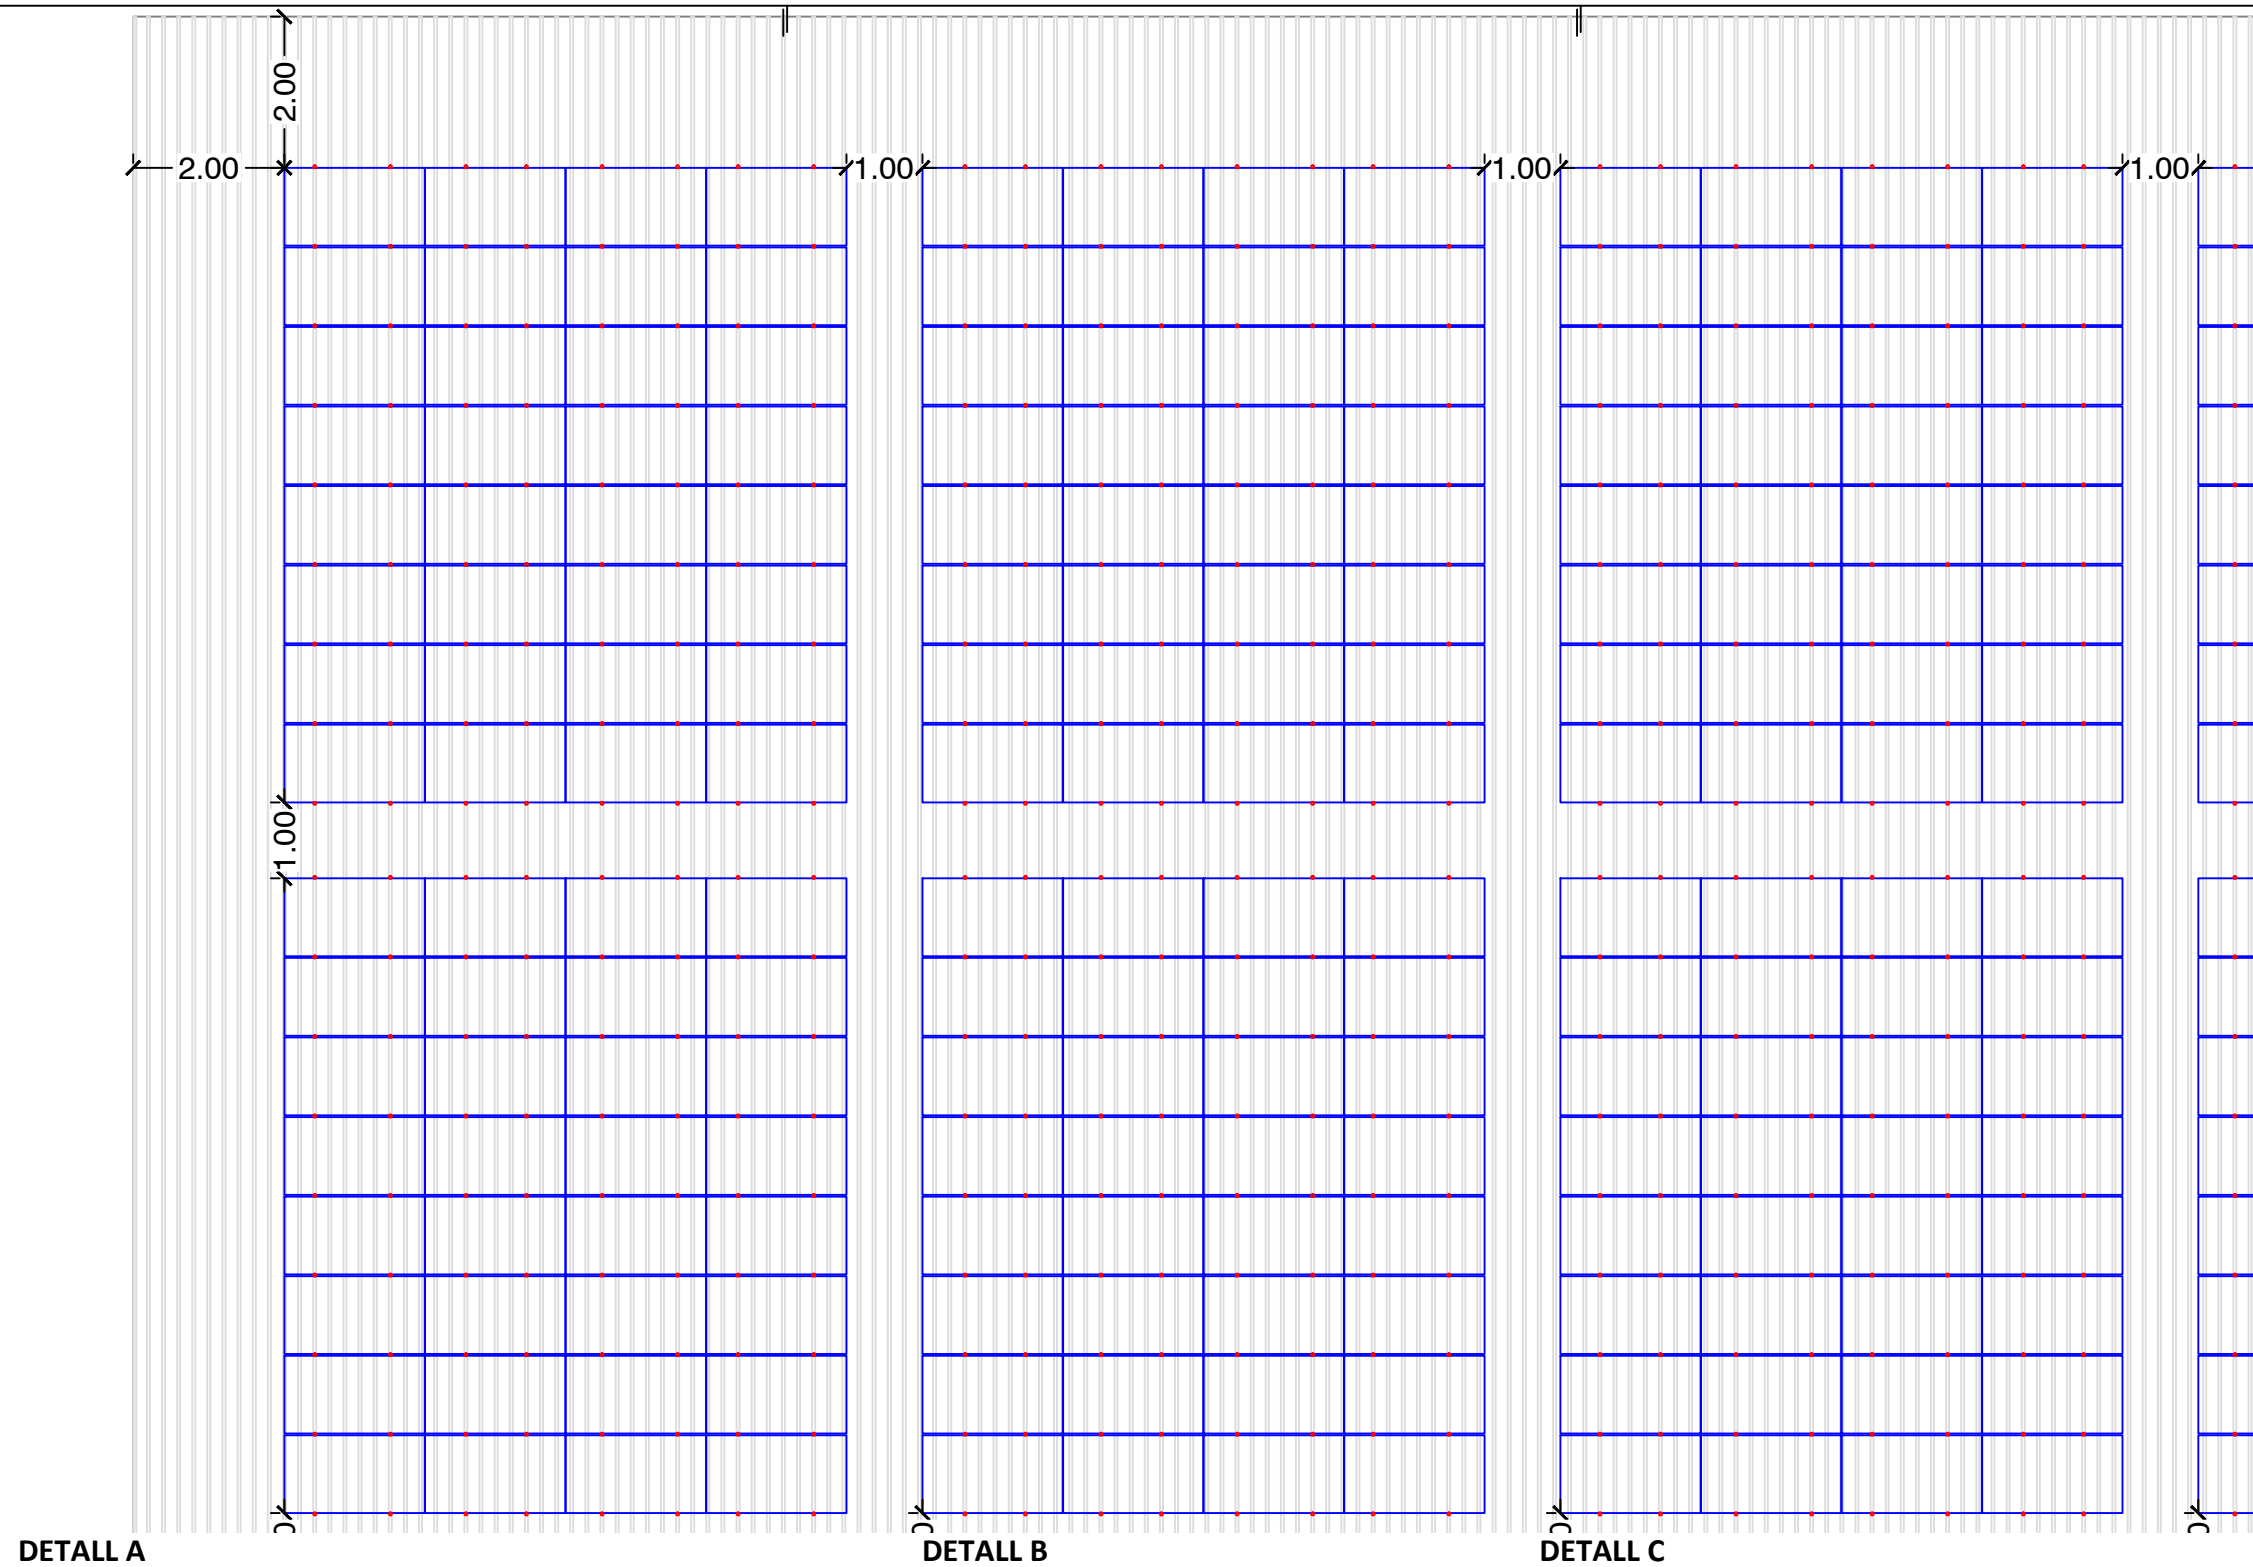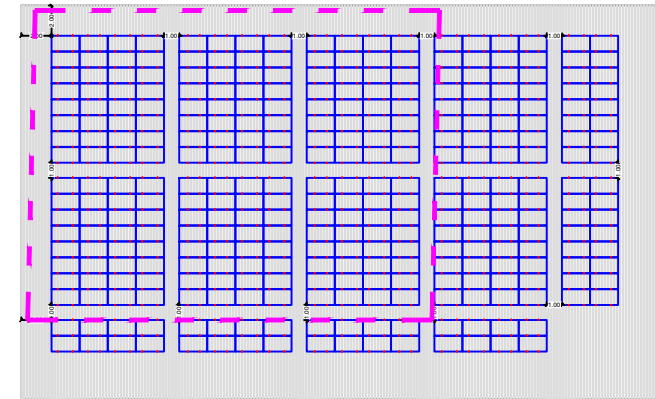

DETALL A


DETALL B

DETALL C

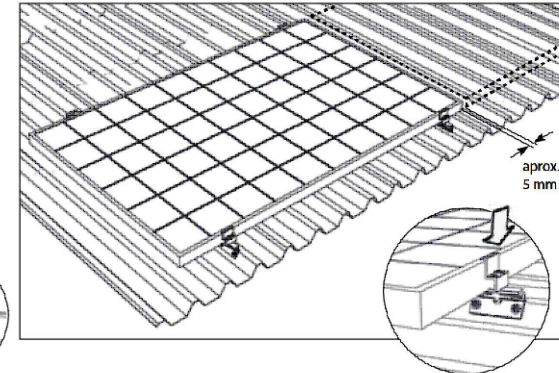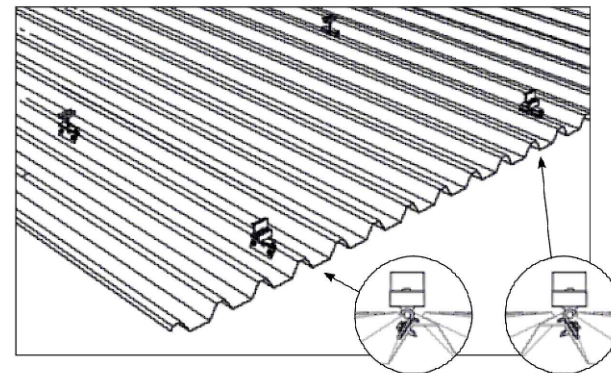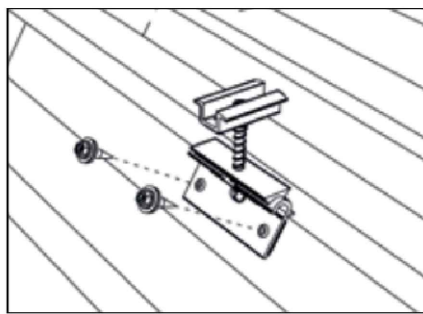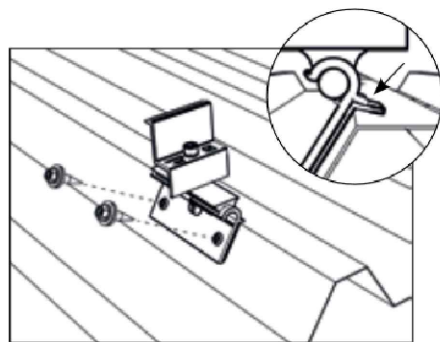

DADES PRINCIPALS DE L'ESTRUCTURA

Tipus: COPLANAR
Fabricant: SCHLETTER
Model: CLAMPFIT + RAPID16

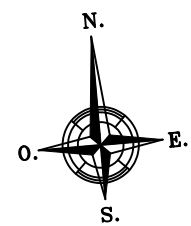

Visat:

**COL·LEGI D'ENGINYERS
TÈCNICS INDUSTRIALS
DE TARRAGONA**

Col·legiat: CASTELLÀ CARLOS, JAUME - 18695
Emplaçament: Carrer de la Masia, s/n
Situació: Sant Cugat Sesgarrigues

La informació de control del contingut formal del document es troba referenciada en el CodiQR



EPI Energia Per la Igualtat SCCL
931 937 390 · suma@epi.coop · www.epi.coop

Enginyer tècnic industrial:
JAUME CASTELLÀ I CARLOS

Data: **MARÇ DE 2022**

Projecte: **INSTAL·LACIÓ SOLAR FOTOVOLTAICA PER AUTOCONSUM COL·LECTIU DE 100 kW SOBRE COBERTA DEL PAVELLÓ POLIESPORTIU MUNICIPAL**

Adreça: **C/ DE LA MASIA, S/N, 08798 SANT CUGAT SESGARRIGUES (BARCELONA)**


Títol: **DISTRIBUCIÓ ESTRUCTURA SOBRE COBERTA**

Plànol núm: **5**

Escala: **1:100**

Format: **DIN A3**

Full: **1 de 4**

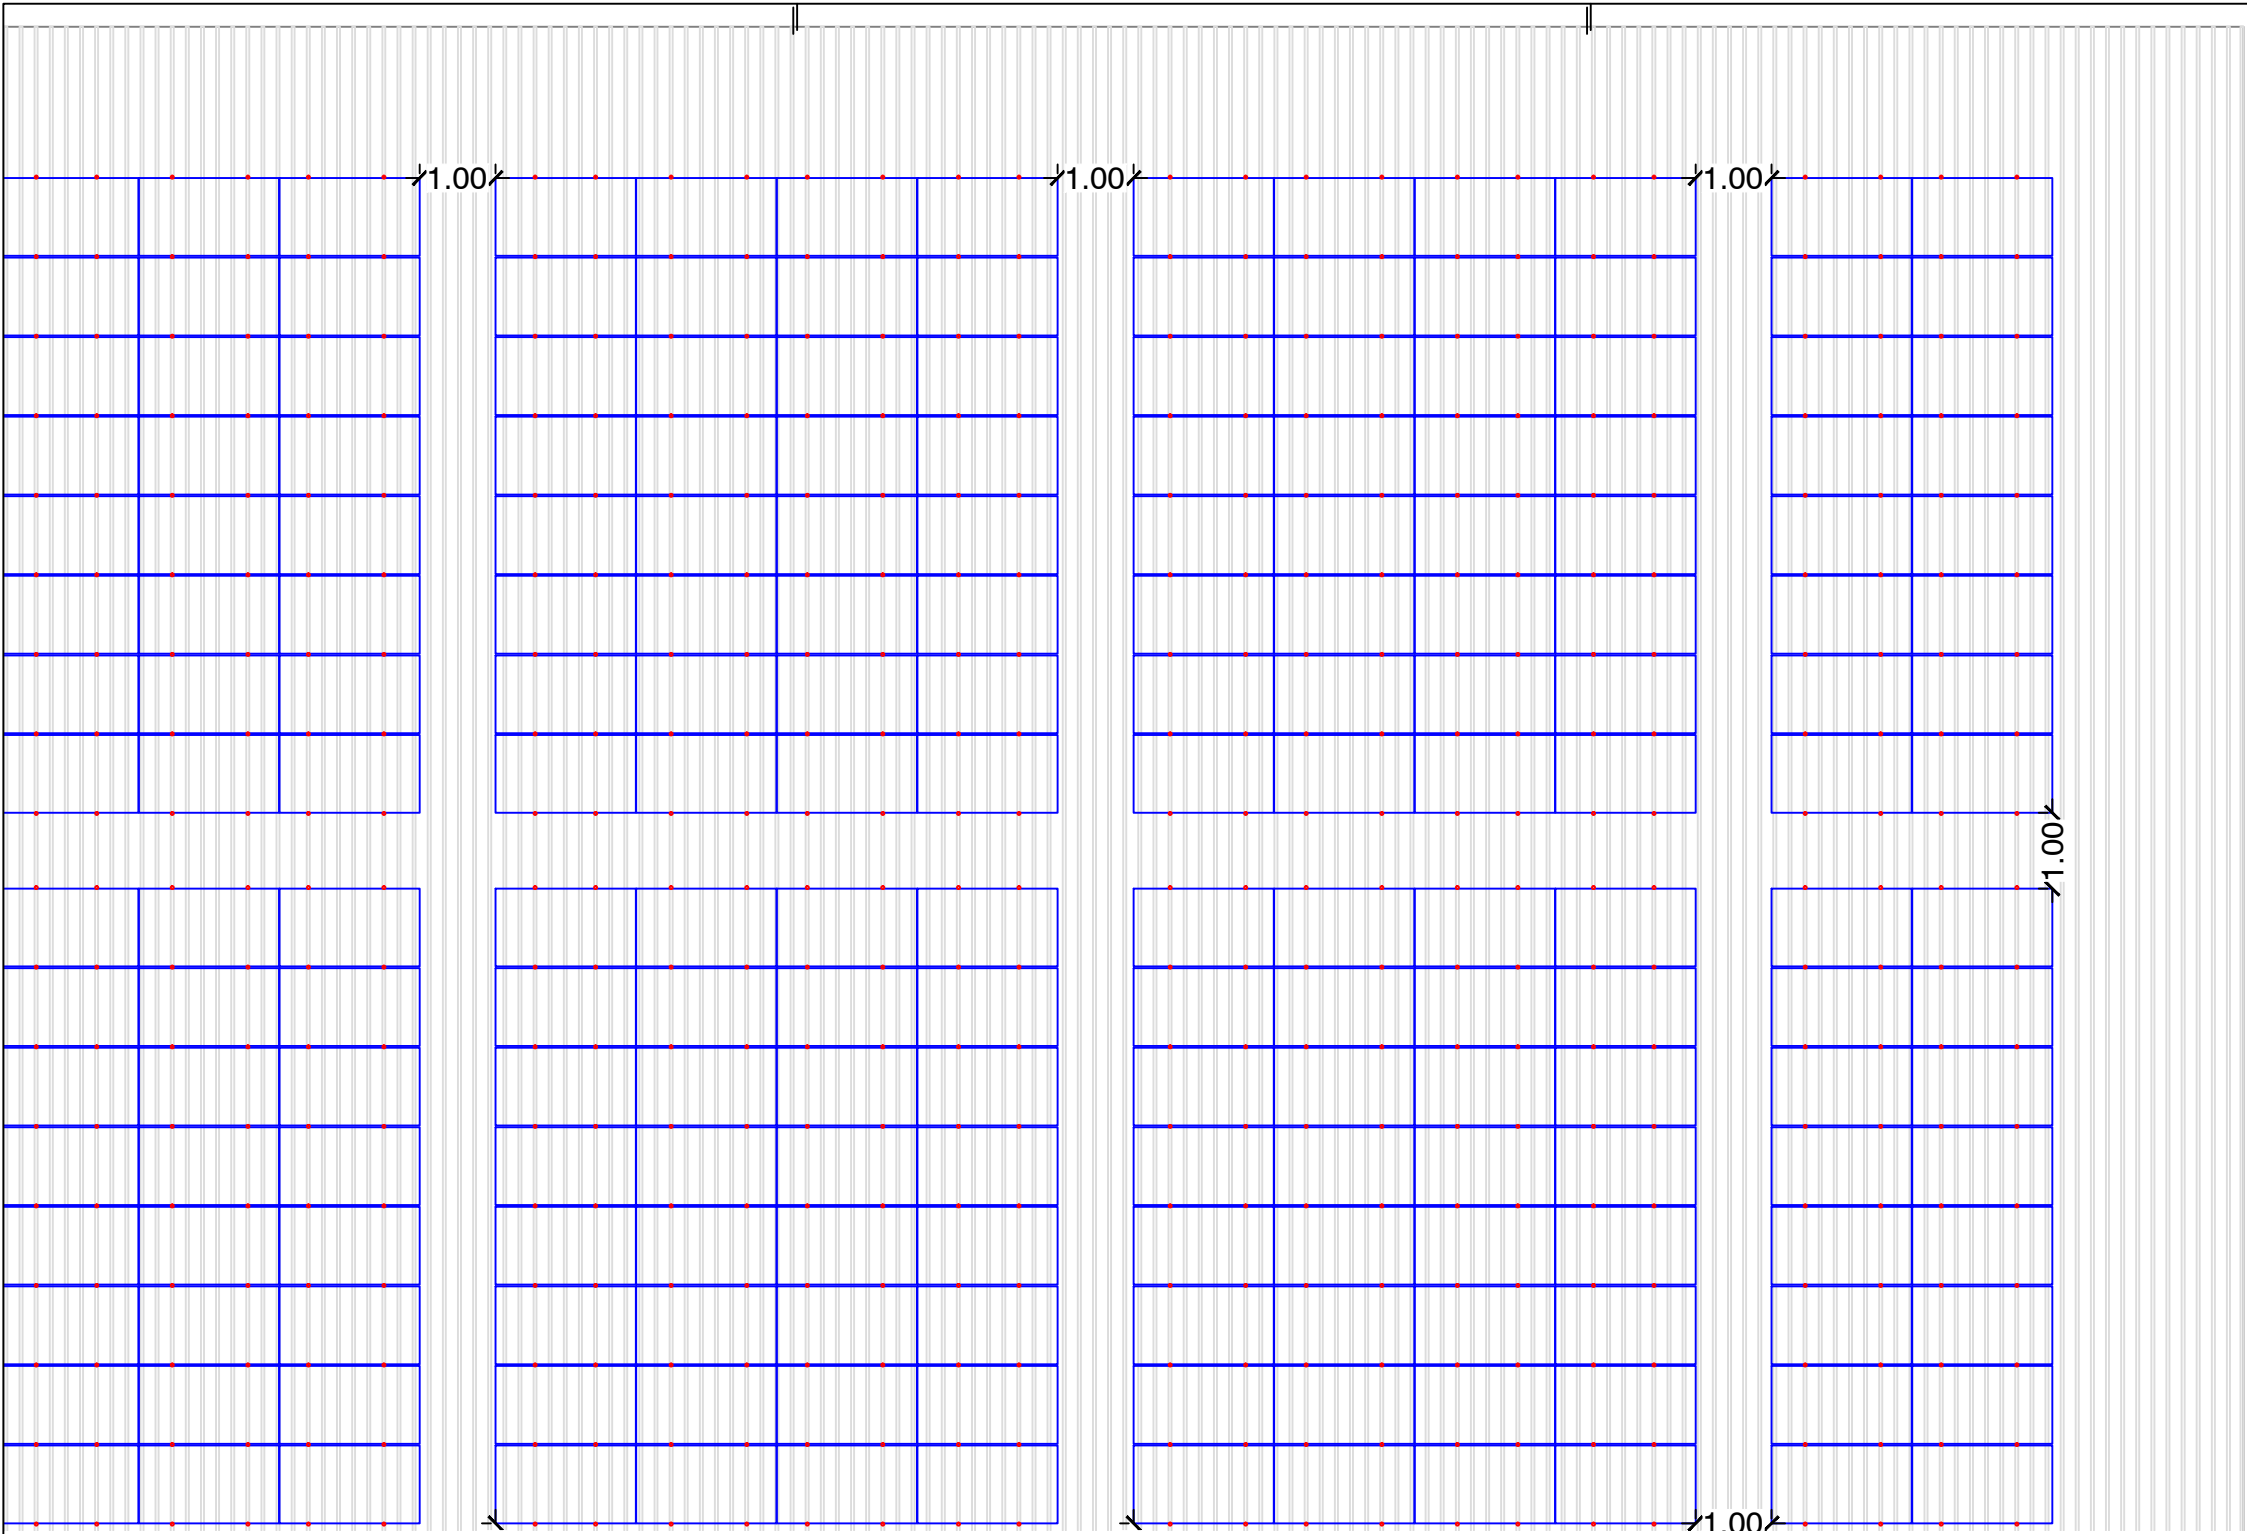



DETALL A

DETALL B


DETALL C

LLISTA DE MATERIALS



	Uts.
● ClampFit	744
Pinça Lateral Rapid16 30-40	208
Pinça Intermèdia Rapid16 30-40	536

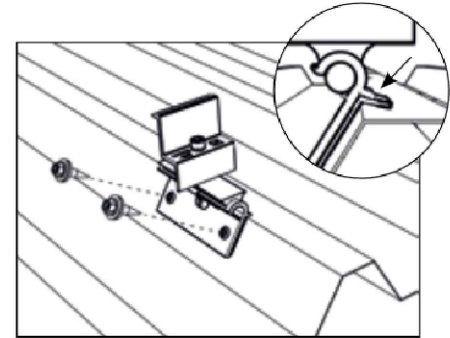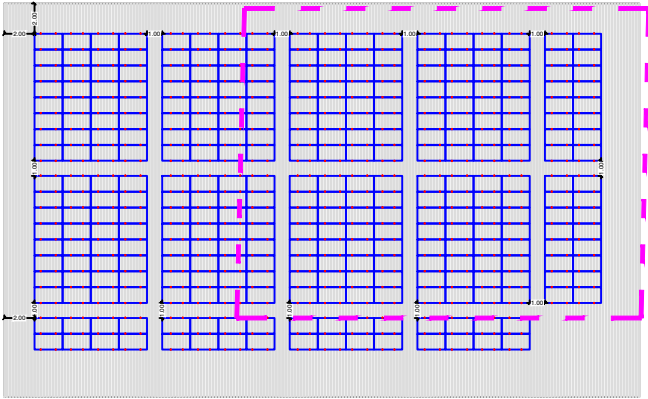

Pinça lateral

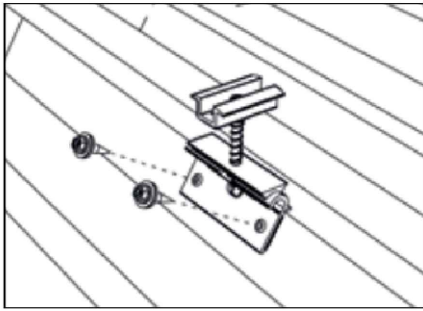

Pinça intermèdia

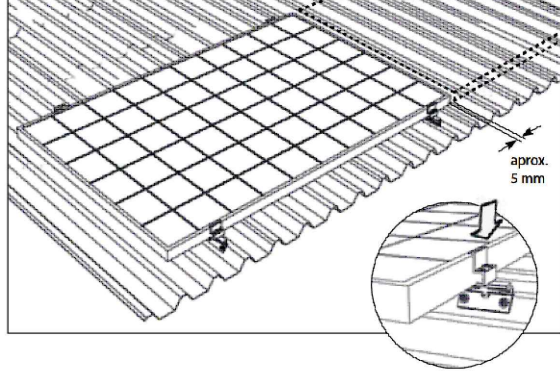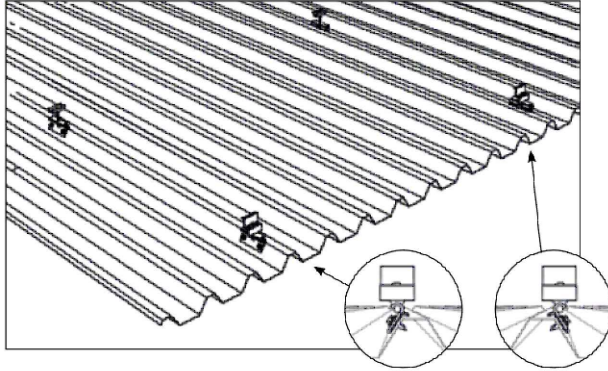

DADES PRINCIPALS DE L'ESTRUCTURA

Tipus: COPLANAR
Fabricant: SCHLETTER
Model: CLAMPFIT + RAPID16



Visat:  COL·LEGI D'ENGINYERS
TÈCNICS INDUSTRIALS
DE TARRAGONA

Col·legiat: CASTELLÀ CARLOS, JAUME - 18695
Emplaçament: Carrer de la Masia, s/n
Situació: Sant Cugat Sesgarrigues

La informació de control del contingut formal del document es troba referenciada en el Codi QR

Vista: 53009
24/8/2022



EPI Energia Per la Igualtat SCCL
931 937 390 · suma@epi.coop · www.epi.coop

Enginyer tècnic industrial:
JAUME CASTELLÀ I CARLOS

Data: MARÇ DE 2022

Projecte: INSTAL·LACIÓ SOLAR FOTOVOLTAICA PER AUTOCONSUM COL·LECTIU DE
100 kW SOBRE COBERTA DEL PAVELLÓ POLIESPORTIU MUNICIPAL

Adreça: C/ DE LA MASIA, S/N, 08798 SANT CUGAT SESGARRIGUES (BARCELONA)


Títol: DISTRIBUCIÓ ESTRUCTURA SOBRE COBERTA

Plànol núm: 5

Escala: 1:100

Format: DIN A3


Full: 2 de 4

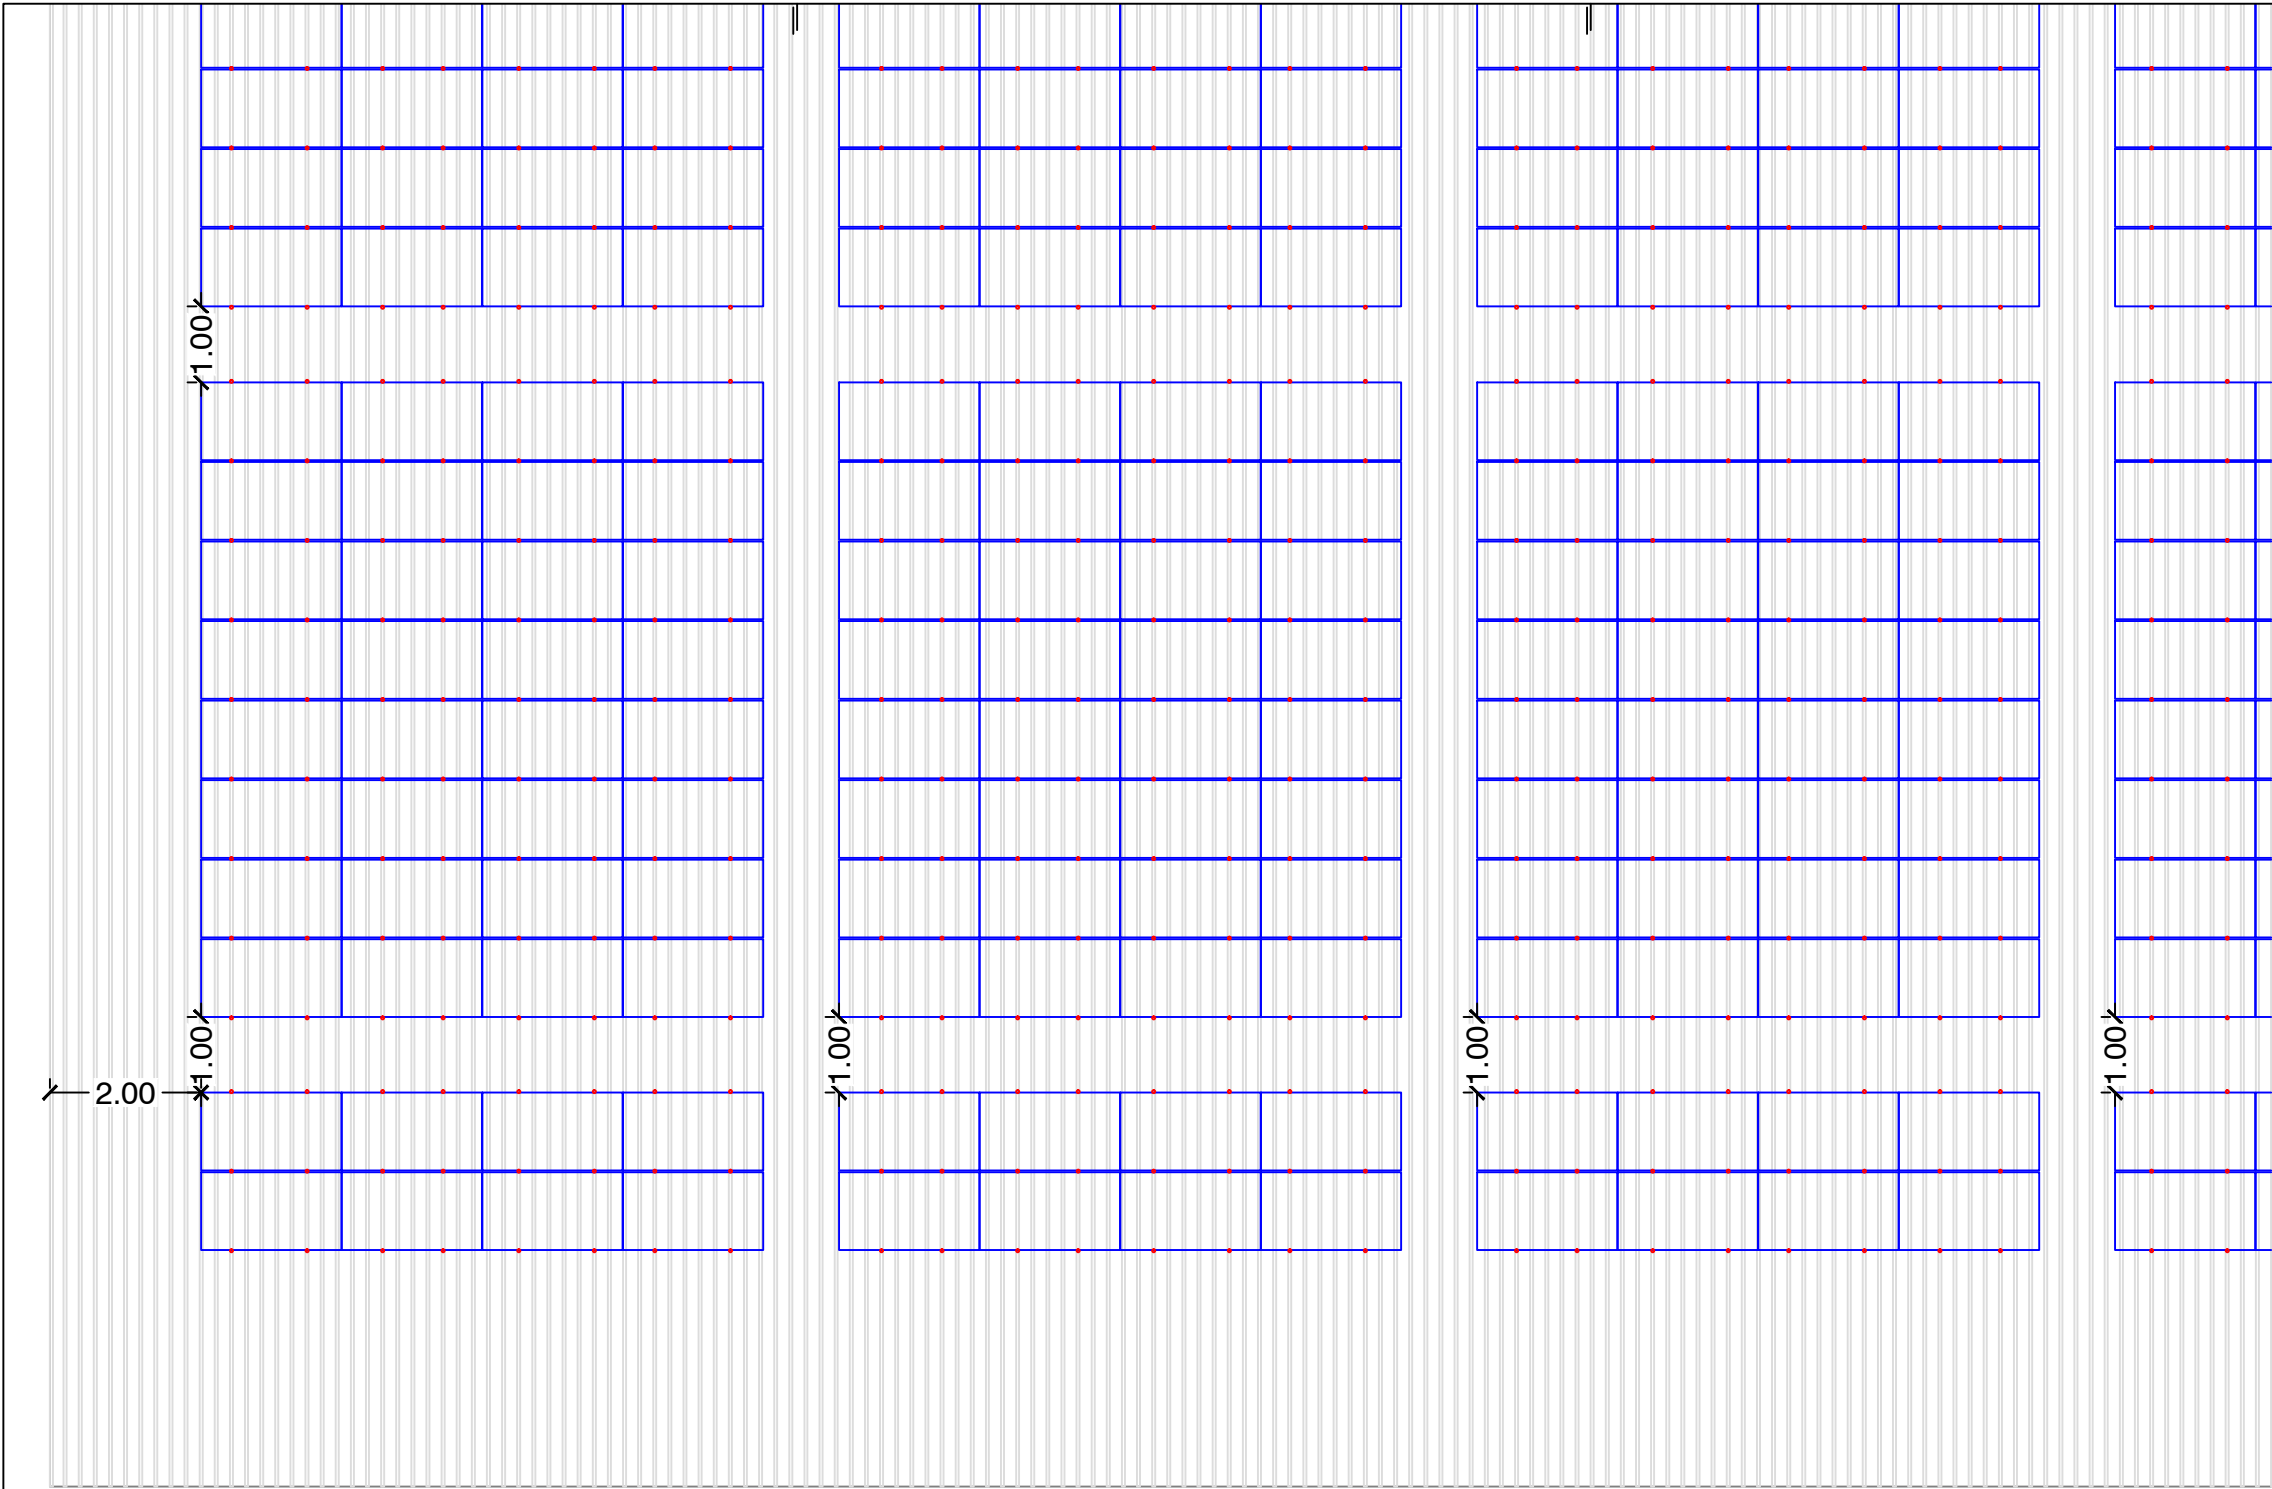


LLISTA DE MATERIALS		
		Uts.
●	ClampFit	744
	Pinça Lateral Rapid16 30-40	208
	Pinça Intermèdia Rapid16 30-40	536



DETALL A

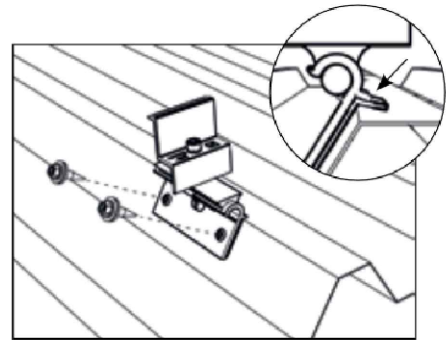


Pinça lateral

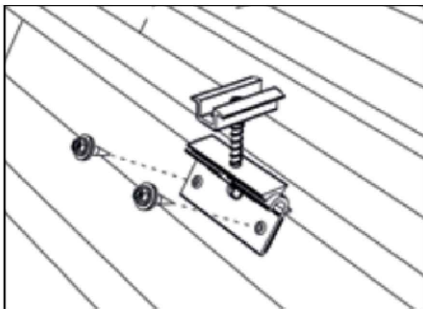


Pinça intermèdia

DETALL B

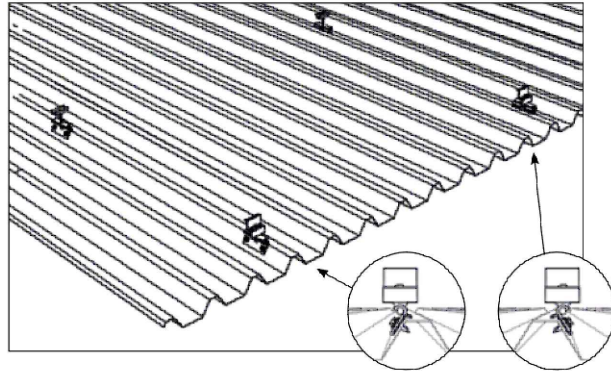

DETALL C

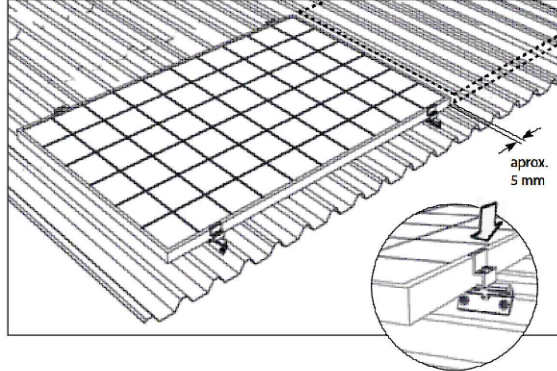

DADES PRINCIPALS DE L'ESTRUCTURA

Tipus: COPLANAR
Fabricant: SCHLETTER
Model: CLAMPFIT + RAPID16



Visat:  **COL·LEGI D'ENGINYERS
TÈCNICS INDUSTRIALS
DE TARRAGONA**
Col·legiat: CASTELLÀ CARLOS, JAUME - 18695
Emplaçament: Carrer de la Masia, s/n
Situació: Sant Cugat Sesgarrigues
La informació de control del contingut formal del document es troba referenciada en el CodiQR


Promotor: **53009**
24/8/2022


 **EPI**
ENERGIA PER LA IGUALTAT
EPI Energia Per la Igualtat SCCL
931 937 390 · suma@epi.coop · www.epi.coop


Enginyer tècnic industrial:
JAUME CASTELLÀ I CARLOS
Data: **MARÇ DE 2022**

Projecte: **INSTAL·LACIÓ SOLAR FOTOVOLTAICA PER AUTOCONSUM COL·LECTIU DE
100 kW SOBRE COBERTA DEL PAVELLÓ POLIESPORTIU MUNICIPAL**
Adreça: **C/ DE LA MASIA, S/N, 08798 SANT CUGAT SESGARRIGUES (BARCELONA)**
Títol: **DISTRIBUCIÓ ESTRUCTURA SOBRE COBERTA**


Plànol núm: **5**
Escala: **1:100**
Format: **DIN A3**
Full: **3 de 4**

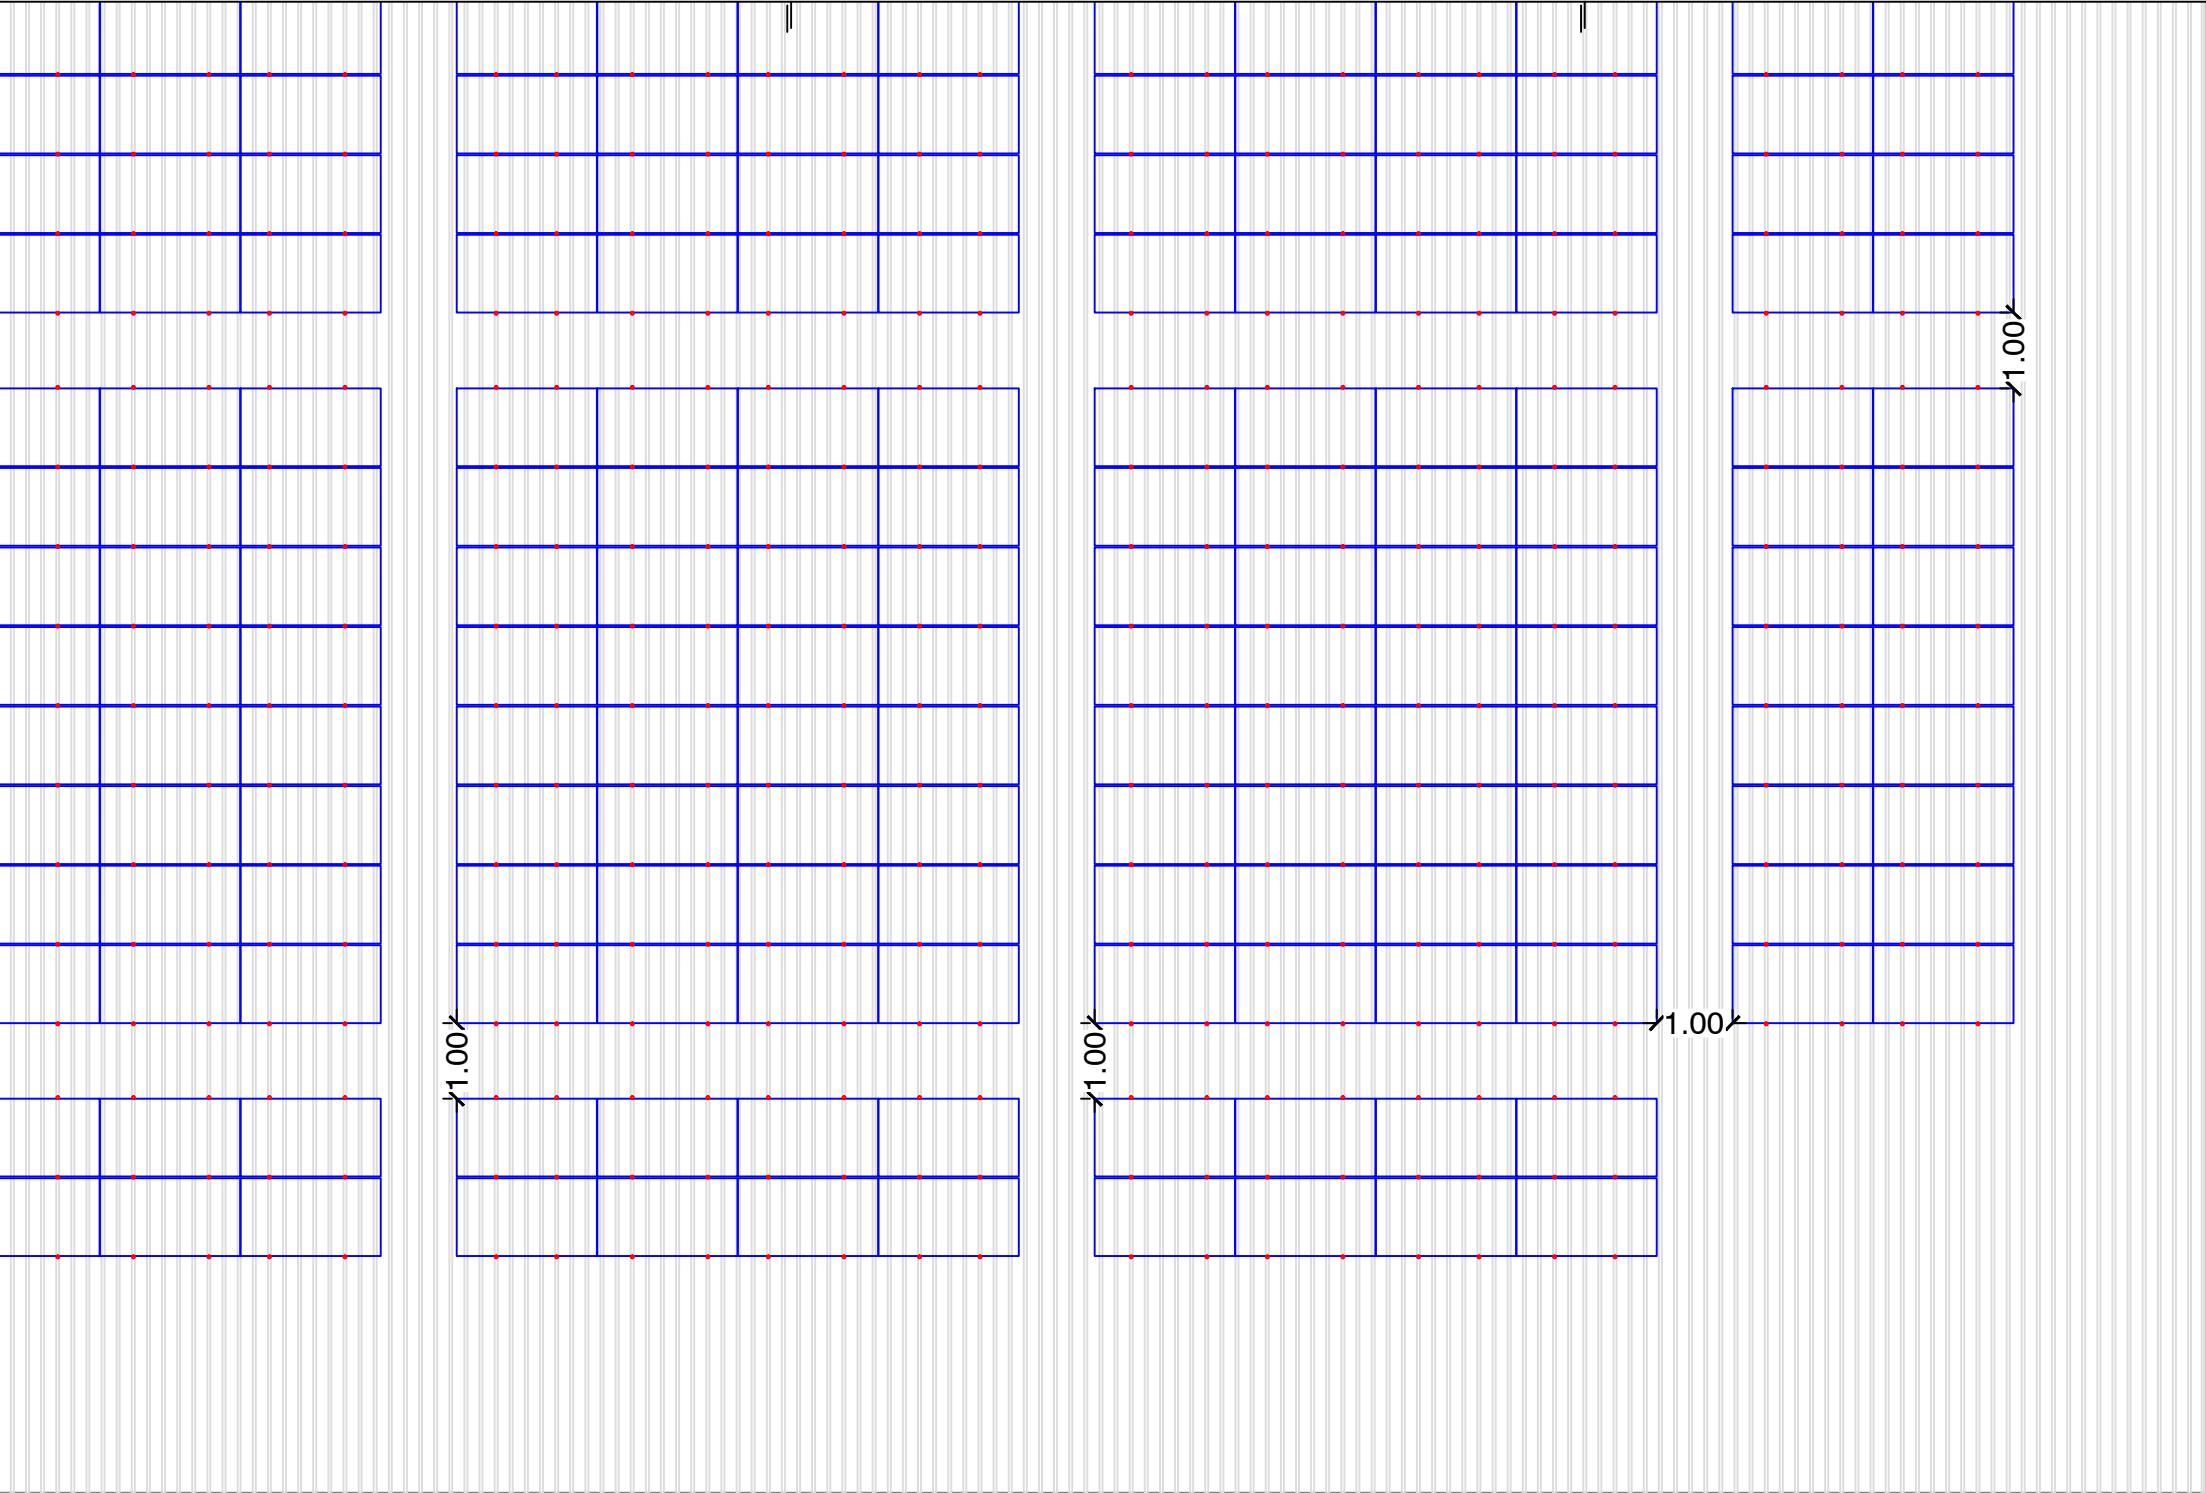

LLISTA DE MATERIALS		
		Uts.
●	ClampFit	744
	Pinça Lateral Rapid16 30-40	208
	Pinça Intermèdia Rapid16 30-40	536

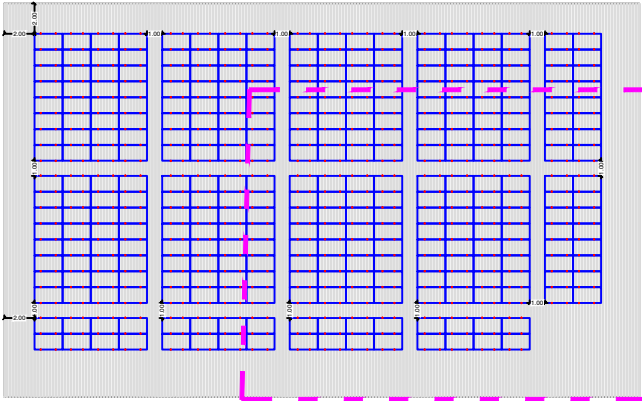


DETALL A

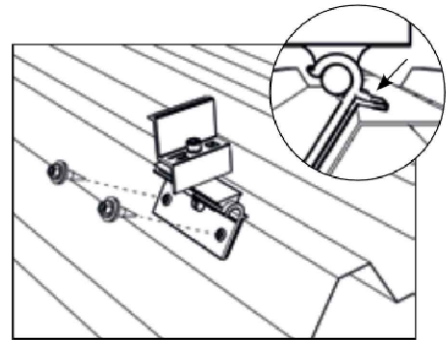



Pinça lateral

DETALL B

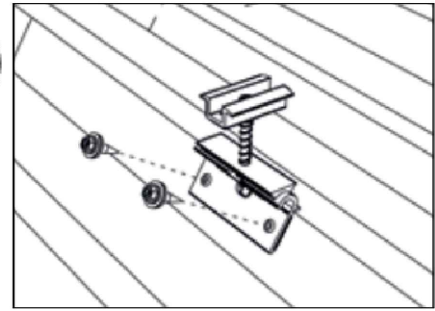

Pinça intermèdia

DETALL C

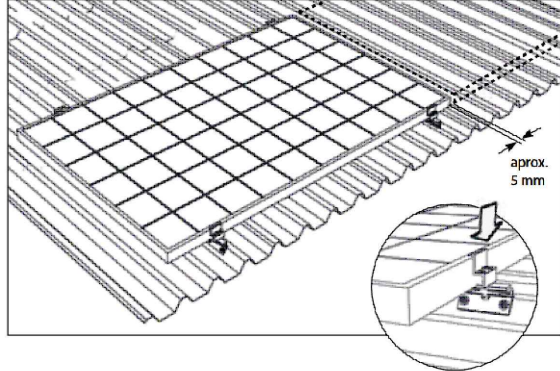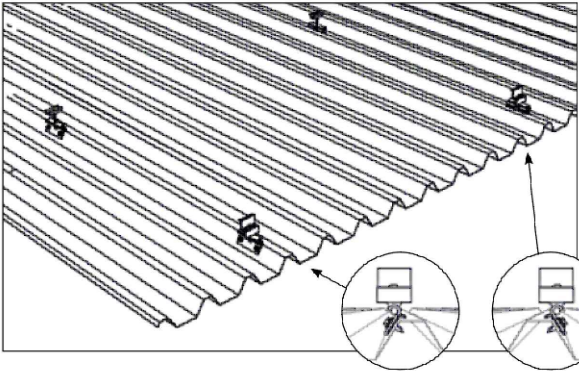

DADES PRINCIPALS DE L'ESTRUCTURA

Tipus: COPLANAR
Fabricant: SCHLETTER
Model: CLAMPFIT + RAPID16



Visat:  COL·LEGI D'ENGINYERS
TÈCNICS INDUSTRIALS
DE TARRAGONA
Col·legiat: CASTELLÀ CARLOS, JAUME - 18695
Emplaçament: Carrer de la Masia, s/n
Situació: Sant Cugat Sesgarrigues
La informació de control del contingut formal del document es troba referenciada en el CodiQR

Promotor: 53009
24/8/2022


 EPI
ENERGIA PER LA IGUALTAT
EPI Energia Per la Igualtat SCCL
931 937 390 · suma@epi.coop · www.epi.coop

Enginyer tècnic industrial:
JAUME CASTELLÀ I CARLOS
Data: MARÇ DE 2022

Projecte: INSTAL·LACIÓ SOLAR FOTOVOLTAICA PER AUTOCONSUM COL·LECTIU DE
100 kW SOBRE COBERTA DEL PAVELLÓ POLIESPORTIU MUNICIPAL
Adreça: C/ DE LA MASIA, S/N, 08798 SANT CUGAT SESGARRIGUES (BARCELONA)
Títol: DISTRIBUCIÓ ESTRUCTURA SOBRE COBERTA

Plànol núm: 5
Escala: 1:100
Format: DIN A3
Full: 4 de 4

