

Actuació XARXA DE FIBRA ÒPTICA	Claus de projectes XT00273a	Fase FASE 2	Comarques BERGUEDÀ I SOLSONÈS	Clau contracte SPD-22250.2	
Tipus de projecte PROJECTE CONSTRUCTIU			Termes municipals RINER, CLARIANA DE CARDENER, NAVÈS, MONTMAJOR	Títol PROJECTE DESPLEGAMENT DE FIBRA ÒPTICA REACT ACCÉS A LES VEGUERIES DE CATALUNYA CENTRAL I GIRONA. FASE 2. TRAM: RINER-MONTMAJOR	
Empresa consultora INGENIEROS EMETRES S.L.P.	Autors/es Daniel Pujol Martínez	Documents MEMÒRIA I ANNEXES PLÀNOLS PLEC DE CONDICIONS PRESSUPOST	Exemplar 1	Tom I	Data de redacció MARÇ 2023

Unitat Promotora:
Departament de la Presidència
Secretaria de Telecomunicacions i
Transformació Digital

Finançat per:



Finançat com a resposta a la pandèmia de COVID-19



ÍNDEX

Document 1: Memòria

Memòria

Document 2: Plànols

- Localització
- Plànols de conjunt
- Plànols Obra civil
- Plànols d'estesa de fibra òptica
- Plànols de detall

Document 3: Pressupost

Document 4: Plec de condicions

Document 5: Annexos

- Annex 1: Planificació
- Annex 2: Qualitat i Medi Ambient
- Annex 3: Estudi de Seguretat i Salut (ESS)
- Annex 4: Gestió de Residus
- Annex 5: Serveis Afectats

DOC 01. MEMÒRIA

**SPD-22250.2_Projecte desplegament de Fibra Òptica REACT ACCÉS a les
vegueries de Catalunya Central i Girona. Fase 2. Tram: Riner-Montmajor**

MEMÒRIA DESCRIPTIVA

SPD-22250.2_Projecte desplegament de Fibra Òptica REACT ACCÉS a les vegueries de Catalunya Central i Girona. Fase 2. Tram: Riner-Montmajor

ÍNDEX

1.1 MEMÒRIA4

1.1.1 INTRODUCCIÓ.....4

 OBJECTE I ABAST4

 AUTOR DEL PROJECTE4

 PROMOTOR DEL PROJECTE4

 DOCUMENTS DEL PROJECTE4

 ENTITATS AFECTADES.....4

1.1.2 DESCRIPCIÓ DELS TREBALLS5

 1.1.2.1 PROCEDIMENTS CONSTRUCTIUS GENÈRICS5

 1.1.2.2 TASQUES A REALITZAR.....6

 1.1.2.3 DIAGRAMA DE BLOCS6

 1.1.2.4 OBRA CIVIL7

 1.1.2.5 INSTAL·LACIONS.....29

1.1.3 PARTICULARITATS DE L’OBRA35

 1.1.3.1 SECCIONS TIPUS35

 1.1.3.2. COL.LOCACIÓ DE PERICONS41

 1.1.3.3. ESTUDI SECCIONS TIPUS IN SITU41

1.1.4 CONDICIONS DE L’ENTORN I REQUERIMENTS DE LA MAQUINÀRIA41

 1.1.4.1 MINAT D’ESPIRES D’ESTACIONS D’AFORAMENT42

1.1.5 PROJECTE DEL QUAL FORMA PART AQUESTA FASE.....42

1.1.6 DESCRIPCIÓ DE SENYALITZACIÓ42

1.1.7 SEGURETAT I SALUT45

1.1.8 DESVIAMENT DEL TRANSIT45

1.1.9 SERVEIS AFECTATS45

1.1.10 TITULARITATS I CATÀLEGS45

1.1.11 ORGANITZACIÓ DE LES ACTIVITATS I TERMINI D’EXECUCIÓ45

1.1.12 PLA DE CONTROL DE QUALITAT45

1.1.13 CLASIFICACIÓ DEL CONTRACTISTA45

1.1.14 PERIODE DE GARANTIA.....46

1.1.15 REVISIÓ DE PREUS46

1.1.16 DECLARACIÓ SOBRE OBRA COMPLERTA46

1.1.17 PRESSUPOST DE L’OBRA 46

1.1.18 CONCLUSIONS 46

1.1 MEMÒRIA

1.1.1 INTRODUCCIÓ

OBJECTE I ABAST

És objecte d’aquest document definir els treballs d’obra civil i d’instal·lació necessaris per a realitzar el desplegament de la xarxa de fibra òptica d’accés de la Generalitat de Catalunya a les vegueries de Catalunya Central i Girona. El projecte XT00273a Fase 2 del bloc de Girona, consisteix en el desplegament de la xarxa de fibra òptica als municipis de Riner, Clariana de Cardener, Navès i Montmajor. La xarxa es desplega en zona de domini públic d’àmbit Municipal i del STCLL, del Departament de Territori i Sostenibilitat, als que s’haurà de sol·licitar la corresponent autorització.

AUTOR DEL PROJECTE

El present projecte està realitzat per l’Enginyer Industrial Sr. Daniel Pujol Martínez, amb el núm. col·legiat 20.180, de l’enginyeria IM3.

PROMOTOR DEL PROJECTE

El promotor del projecte es el Departament de la Presidència de la Generalitat de Catalunya.

DOCUMENTS DEL PROJECTE

Aquest projecte està dividit en els següents blocs diferenciats:

- Memòria.
- Plànols.
- Pressupost.
- Plec de Preinscripcions tècniques.
- Annexos.

ENTITATS AFECTADES

El present projecte preveu els treballs en àmbit de la infraestructura de telecomunicacions als municipis de Riner, Clariana de Cardener, Navès i Montmajor.

El titular de la infraestructura viària que es veurà afectat per les actuacions d’obra civil i estesa de fibra òptica és el Servei Territorial de Carreteres de Lleida, al qual es sol·licita el permís pertinent per executar les actuacions descrites en aquest projecte.

Les obres projectades, poden afectar a altres entitats. Entre aquestes entitats es troben l’Agència Catalana de l’Aigua i els Ajuntaments dels diferents termes municipals, els quals es resumeixen seguidament:

AJUNTAMENT /ENTITAT AFECTAT	MOTIU AFECTACIÓ	TRAM AFECTACIÓ	DOCUMENTACIÓ A PRESENTAR	TERMINI DE CONCESSIÓ L·LICÈNCIA / PERMÍS
Riner	Sol·licitud d’ocupació temporal del domini públic.	Ctra de Moli Riner.	En fase de projecte es realitzarà una sol·licitud prèvia d’ocupació de domini públic, i abans de l’inici de les obres, una declaració responsable conforme aquestes es realitzaran segons el traçat i les disposicions del projecte constructiu	1 mes
Clariana de Cardener	Sol·licitud d’ocupació temporal del domini públic.	Ctra de Moli Riner.	En fase de projecte es realitzarà una sol·licitud prèvia d’ocupació de domini públic, i abans de l’inici de les obres, una declaració responsable conforme aquestes es realitzaran segons el traçat i les disposicions del projecte constructiu	1 mes
Navès	Sol·licitud d’ocupació temporal del domini públic.	Ctra. De Sant Ponç, zona Castell.	En fase de projecte es realitzarà una sol·licitud prèvia d’ocupació de domini públic, i abans de l’inici de les obres, una declaració responsable conforme aquestes es realitzaran segons el traçat i les disposicions del projecte constructiu	1 mes
Montmajor	Sol·licitud d’ocupació temporal del domini públic.	Ctra. De Solsona	En fase de projecte es realitzarà una sol·licitud prèvia d’ocupació de domini públic, i abans de l’inici de les obres, una declaració responsable conforme aquestes es realitzaran segons el traçat i les disposicions del projecte constructiu	1 mes
Agència Catalana de l’Aigua	L·licència d’obres	Conques, rius i presa	1 Còpia Projecte 1 Còpia de plànols	6 mesos
STCLL	L·licència d’obres	C-26 i C55	1 Còpia projecte 1 Còpia de plànols	6 mesos

Previ al inici de les feines s’obtindran tots els permisos necessaris dels organismes públics i privat, titulars de les zones d’afectació en els quals s’hagin de construir canalitzacions o realitzar estesa de cable. Pel que respecta als Ajuntaments, al tractar-se d’una obra d’interès general de xarxa de telecomunicacions realitzada per la Generalitat que afecta a diversos municipis, no serà necessari la tramitació de la l·licència. En fase de projecte es realitzarà una sol·licitud prèvia d’ocupació temporal de domini públic, i abans de l’inici de les obres una declaració responsable conforme aquestes es realitzaran segons el traçat i les disposicions del projecte constructiu, i que hauran estat acordat amb els serveis tècnics de cada ajuntament.

En el següent quadre es fa un recull de les dades específiques necessàries de cada entitat per dur a terme les corresponents tramitacions:

AJUNTAMENT	ADREÇA POSTAL	TELÈFON
Riner	Casa de la Vila, 25290 El Miracle, Lleida	973 48 08 15
Clariana de Cardener	Clariana de Cardener, 25290 Clariana de Cardener, Lleida	973 48 22 04
Navès	Carretera C26 km. 117, 25286, Lleida	973 45 25 53
Montmajor	Plaça del Mercat, 1, 08612	938 24 60 00

1.1.2 DESCRIPCIÓ DELS TREBALLS

1.1.2.1 PROCEDIMENTS CONSTRUCTIUS GENÈRICS

Previ a l'inici de les feines s'obtidran tots els permisos necessaris dels organismes públics i privats, titulars de les zones d'afectació en els quals s'hagi de construir canalitzacions o realitzar estesa de cable. Pel que respecta als Ajuntaments, al tractar-se d'una obra d'interès general, de xarxa de telecomunicacions, realitzada per la Generalitat que afecta diversos municipis, en fase de projecte es realitzarà una sol·licitud prèvia d'ocupació de domini públic, i abans de l'inici de les obres, una declaració responsable conforme aquestes es realitzaran segons el traçat i les disposicions del projecte constructiu, i que hauran estat acordats amb els serveis tècnics de cada ajuntament.

Els procediments constructius més importants són els següents:

- El contractista i/o el subministrador dels materials hauran de presentar abans de l'inici de les obres, tots els certificats d'homologació dels materials i certificats de compliment de les normatives vigents. En qualsevol cas, el CTTI es reserva el dret d'agafar mostres dels materials dipositats a l'obra per tal de realitzar les comprovacions que consideri oportunes.
- Totes les afectacions a paviments i altres elements per actuacions realitzades dintre de l'àmbit de l'Ajuntament s'hauran de deixar correctament reposades i sanejades.
- S'haurà de disposar de totes les llicències i permisos d'obra aliens a CTTI abans de l'inici de les obres.
- La resta de procediments constructius / normatives queden recollits en els plec de condicions inclosos en el present document.

Els reglaments i normatives més importants són els / les següents:

- ORDENANCES MUNICIPALS
- Ordre TIC/341/2003 de 22 de juliol, per la que s'aprova el procediment de control aplicable a les obres que afecten a la xarxa de distribució elèctrica soterrada.
- DECRET 120/1992, de 28 d'abril, pel qual es regulen les característiques que han d'acomplir les proteccions a instal·lar entre les xarxes dels diferents subministraments públics que discorren pel subsol.
- REBT Real Decreto 842/2002, de 2 de agosto, Reglament electrotècnic de Baixa Tensió
- Normes per a la redacció de projectes i direcció d'obres d'edificació. D. 462/71. (BOE 24/03/71). Modificat pel R.D. 129/85 (BOE 07/02/85).
- Ordre APM/1007/2017, de 10 d'octubre, sobre normes generals de valorització de materials naturals excavats per a la seva utilització en operacions de farciment i obres distintes a aquelles en les que es van generar.
- Ordre PRA/1080/2017, de 2 de novembre, per la qual es modifica l'annex I del Reial Decret 9/2005, de 14 de gener, pel qual s'estableix la relació d'activitats potencialment contaminants del sòl i els criteris i estàndards per a la declaració de sòls contaminats.
- Correcció d'errors de l'Ordre PRA/1080/2017, de 2 de novembre, per la qual es modifica l'annex I del Reial Decret 9/2005, de 14 de gener, pel qual s'estableix la relació d'activitats potencialment contaminants del sòl i els criteris i estàndards per a la declaració de sòls contaminats.
- Llei 3/2007, de 4 de juliol, de l'obra pública.
- LLEI 3/2012, del 22 de febrer, de modificació del text refós de la Llei d'urbanisme, aprovat pel Decret legislatiu 1/2010, del 3 d'agost.
- DECRET LEGISLATIU 1/2010, de 3 d'agost, pel qual s'aprova el Text refós de la Llei d'urbanisme
- Reial Decret-Llei 4/2007, de 13 d'abril, pel qual es modifica el text refós de la Llei d'Aigües, aprovat pel

- Reial Decret Legislatiu 1/2001, de 20 de juliol
- DECRET 328/1988, d'11 d'octubre, pel qual s'estableixen normes de protecció i addicionals en matèria de procediment en relació amb diversos aqüífers de Catalunya
- Ordenança de les carreteres de titularitat de la Diputació de Barcelona.
- DECRET LEGISLATIU 2/2009, de 25 d'agost, pel qual s'aprova el Text refós de la Llei de carreteres.
- DECRET 293/2003, de 18 de novembre, pel qual s'aprova el Reglament general de carreteres.
- Ordre FOM/273/2016, de 19 de febrer, per la que s'aprova la Norma 3.1-IC Traçat, de la Instrucció de Carreteres
- Llei 37/2015, de 29 de setembre, de carreteres
- Llei 38/2015, de 29-09-2015, del sector ferroviari
- Llei 4/2006, de 31 de març, ferroviària
- Llei 5/2020, de 29 d'abril, de mesures fiscals, financeres, administratives i del sector públic i de creació de l'impost sobre les instal·lacions que incideixen en el medi ambient.
- Reial Decret 330/2016, de 9 de setembre, relatiu a mesures per a reduir el cost del desplegament de les xarxes de comunicacions electròniques d'alta velocitat.
- Resolució de 30 de maig de 2019, de la Secretaria d'Estat per a l'Avanç Digital, per la qual s'especifica l'adreça a la qual es refereix l'article 9.3 del Reial decret 330/2016, de 9 de setembre, relatiu a mesures per a reduir el cost del desplegament de les xarxes de comunicacions electròniques d'alta velocitat.
- Reial Decret 244/2016, de 3 de juny, pel que es desenvolupa la Llei 32/2014, de 22 de desembre, de Metrologia.
- Ordre ICT / 155/2020, de 7 de febrer, per la qual es regula el control metrològic de l'Estat de especificats instruments de mesura
- LLEI 9/2014, del 9 de maig, General de Telecomunicacions
- Normativa UNE 133100, relativa a infraestructures i xarxes de telecomunicacions
- REBT Real Decreto 842/2002, de 2 de agosto, Reglament electrotècnic de Baixa Tensió
- UNE-EN 50174-1:2018/A1:2020 (Ratificada) (Tecnologia de la informació. Instal·lació del cablejat. Part 1: Especificació i assegurement de la qualitat).
- UNE-EN 50174-1:2018 (Ratificada) (Tecnologia de la informació. Instal·lació del cablejat. Part 1: Especificació i assegurement de la qualitat).
- UNE-EN 50174-2:2018 (Ratificada) (Tecnologia de la informació. Instal·lació del cablejat. Part 2: Mètodes i planificació de la instal·lació en l'interior dels edificis).
- UNE-EN 50173-1:2018 (Ratificada) (Tecnologia de la informació. Sistemes de cablejat genèric. Part 1: Requisits generals. (Ratificada per AENOR a l'abril de 2012)).
- UNE-EN 50174-3:2013/A1:2017 (Ratificada) (Tecnologia de la informació. Instal·lació del cablejat. Part 3: Mètodes i planificació de la instal·lació a l'exterior d'edificis).
- UNE-EN 50346:2004/A2:2011 (Tecnologies de la Informació. Instal·lació de cablejat. Assaig de cablejats instal·lats).
- UNE-EN 50310:2016/A1:2020 (Aplicació de la connexió equipotencial i de la posada a terra en edificis amb equips de tecnologia de la informació).
- Reial Decret 842/2002, de 2 d'agost, Reglament Electrotècnic de Baixa Tensió (REBT).
- Reial decret 542/2020, de 26 de maig, pel qual es modifiquen i deroguen diferents disposicions en matèria de qualitat i seguretat industrial.
- Resolució de 9 de gener de 2020, de la Direcció general d'Indústria i de la Petita i Mitjana Empresa, per la qual s'actualitza el llistat de normes de la instrucció tècnica complementària ITC-BT-02 del Reglament electrotècnic per a baixa tensió, aprovat pel Reial Decret 842/2002, de 2 d'agost.



1.1.2.2 TASQUES A REALITZAR

Com a tasques principals a realitzar dintre del projecte són les següents:

Execució de l'obra civil:


- ✓ Construcció de 557 metres de nou tub metàl·lic de 1 conductes de Ø90 mm. (subconductat 6 conductes de Ø20 mm.)
- ✓ Mandrinat de 52 metres de canalització existent.
- ✓ Construcció de 6m de canalització manual per terres.
- ✓ Construcció 24.566 metres de nova micro-rasa de 6 conductes de Ø20 mm. Dels quals seran executades les següents seccions tipus;
 - SECCIÓ TIPUS 1; 9.817 m
 - SECCIÓ TIPUS 1 línia blanca; 14.516m
 - SECCIÓ TIPUS 6; 38 m
 - SECCIÓ TIPUS 7; 176 m
 - SECCIÓ TIPUS 8; 19 m
- ✓ 47 ut. de pericó de tipus B2 i 19 pericó tipus C2.


Instal·lacions:

- ✓ 27.106 metres de fibra òptica de 144 fibres mixt de tipus T7.
- ✓ 8 ut. de caixes d'empulament.
- ✓ 864 Fusions en la caixa d'empulament.

1.1.2.3 DIAGRAMA DE BLOCS

Tram Riner – Montmajor:

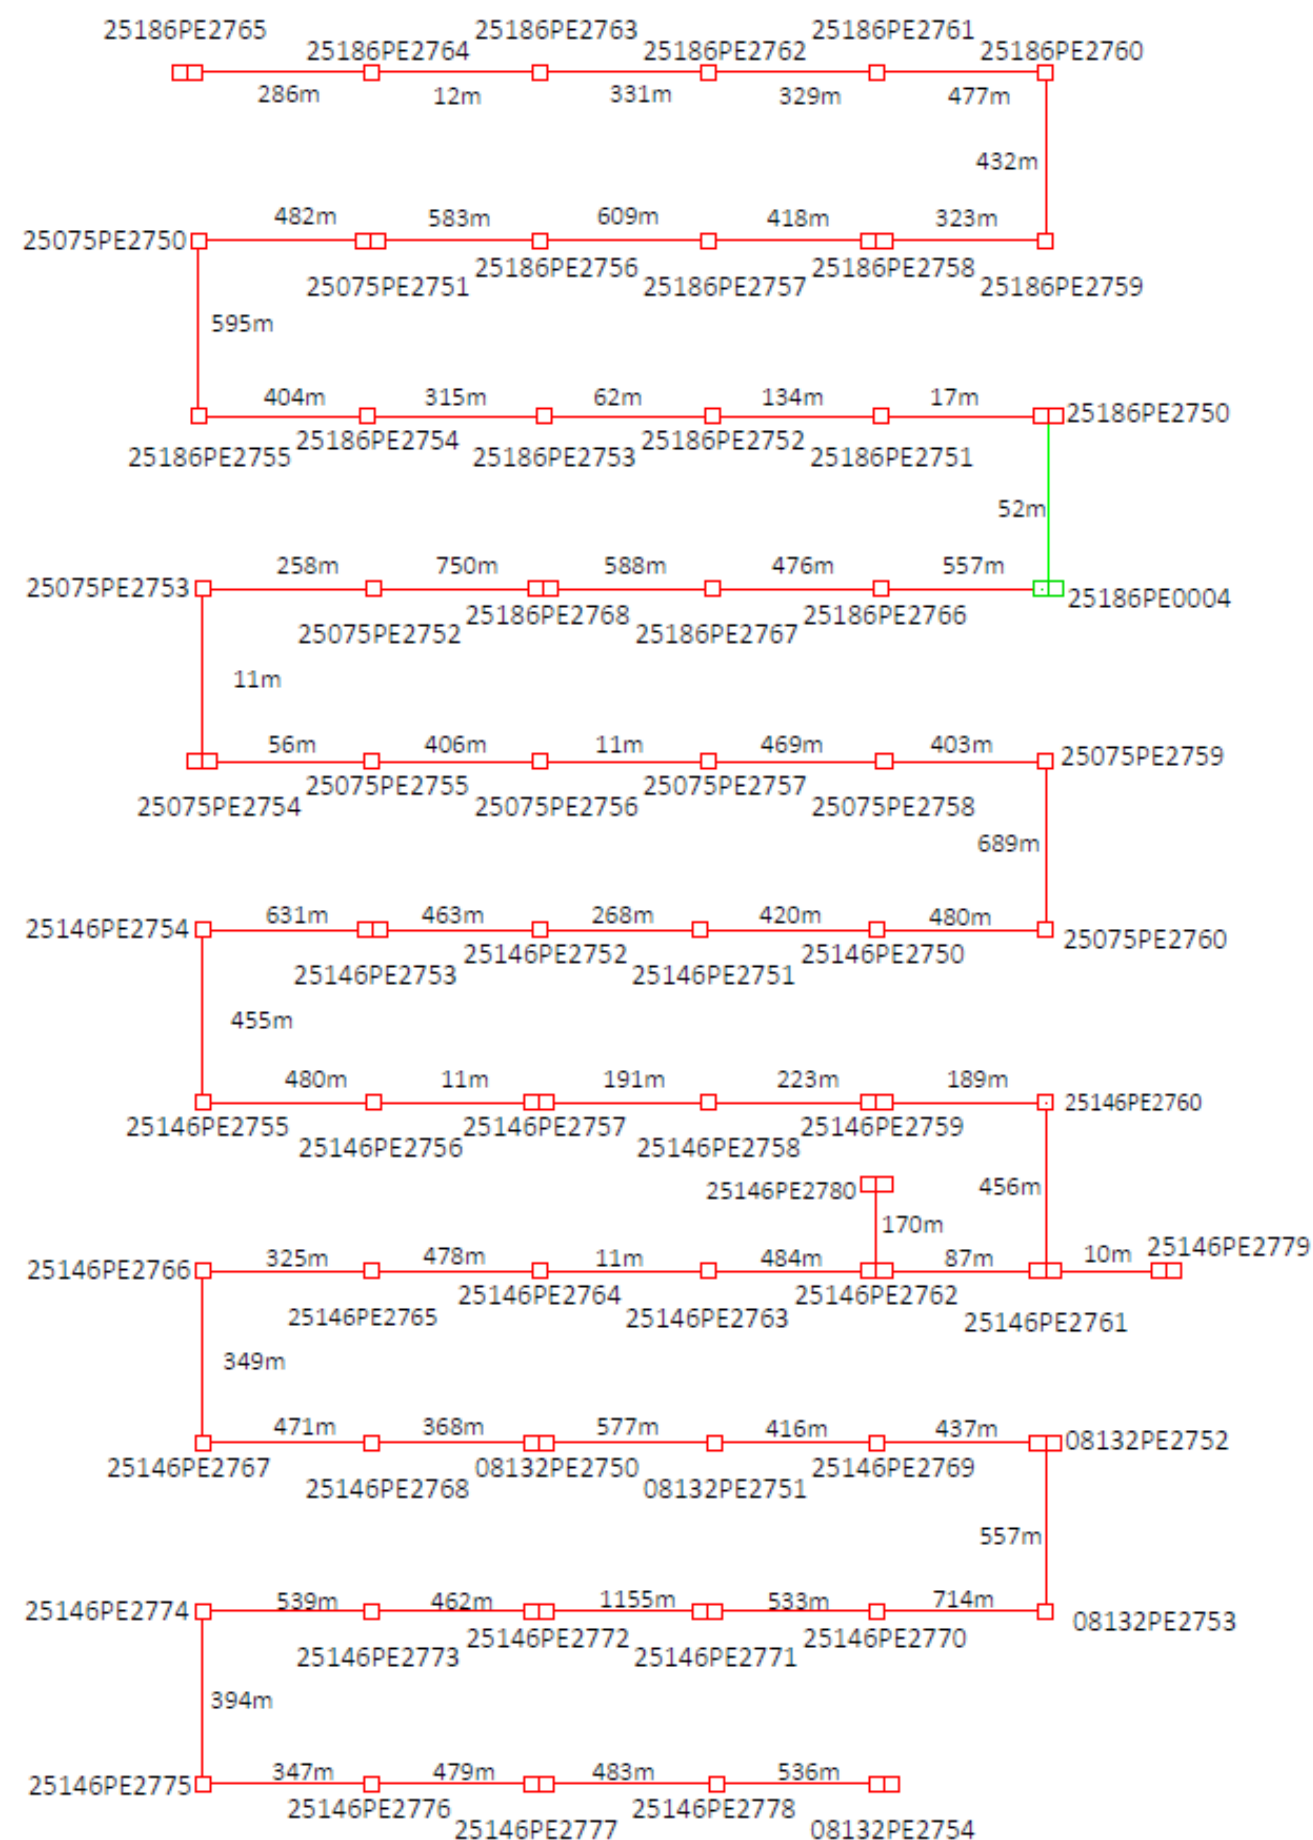

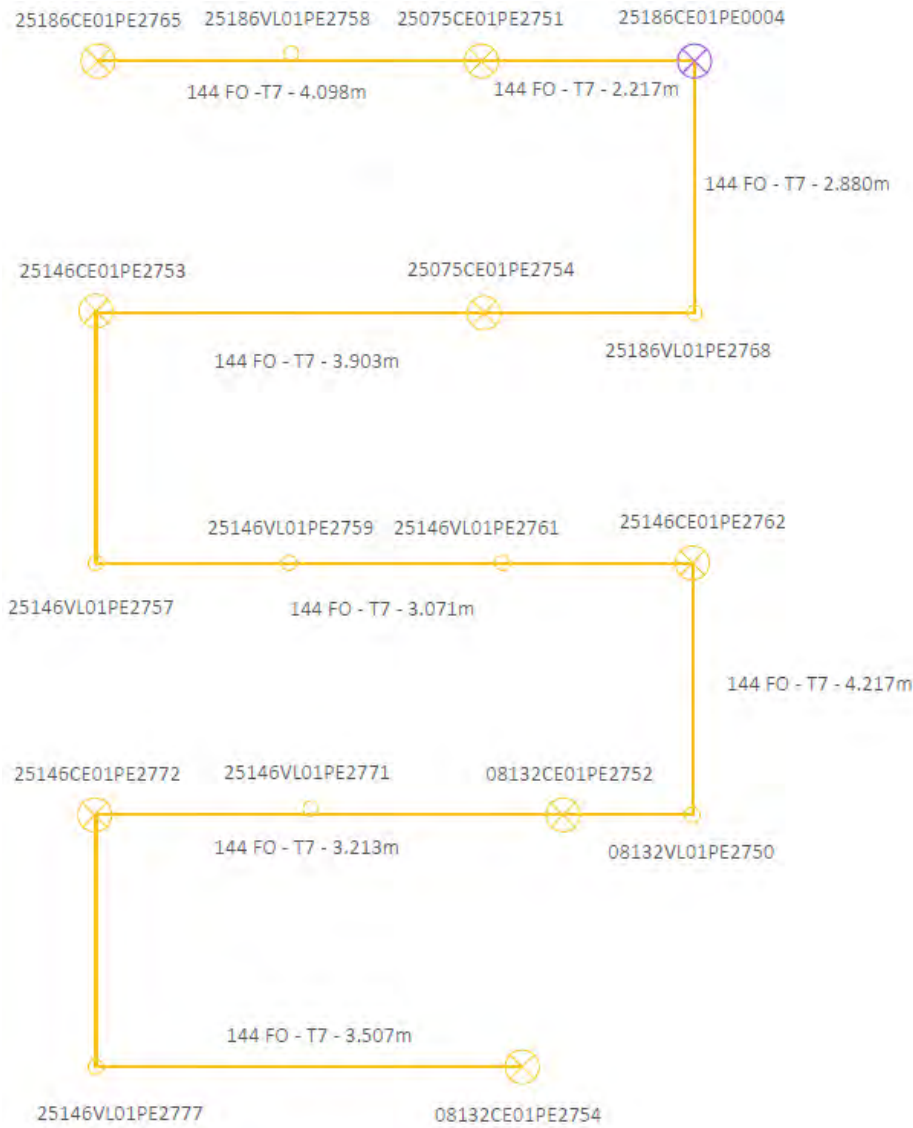

A continuació es presenta el resum de tasques a realitzar:

Riner-Montmajor

Descripció Curta	Unitat	Amidament Projecte
Canalització formigonada de 2 conductes de 125 mm per encreuaments en calçada. (ST6)	m	38,00
Canalització de 6c20mm en Terres.	m	6,00
Microrasa 6c20 mm Vorera amb recollida de runes automatitzada. (ST8)	m	19,00
Microrasa 6c20 mm Calçada amb recollida de runes automatitzada. (ST1-ST2b)	m	24.509,00
Microrasa 6c20 mm Calçada. (ST1-ST2b)	m	25,00
Pintura línia blanca de la carretera.	m	14.516,00
Cala de localització i/o reparació de servei.	u.	25,00
Neteja i desbrossat de terreny.	m2	50,00
Mandrilat i neteja de canalització existent.	m	52,00
Aglomerat microrasa en fred	m	14.516,00
Aglomerat microrasa	m	176,00
Complement per dispersió superior a 50m d'actuació d'aglomerat	u.	9,00
Pericó tipus B2 en vorera.	u.	1,00
Pericó tipus B2 en terres.	u.	46,00
Pericó tipus C2 en vorera.	u.	1,00
Pericó tipus C2 en terres.	u.	18,00
Suplement per construcció de pericó interceptant canalització existent amb presència de cables en servei.	u.	1,00
Construcció mur de protecció de blocs de formigó.	m2	5,00
Perforació manual o mecànica.	u.	1,00
Tub d'acer inox. Ø90mm	m	557,00

1.1.2.4 OBRA CIVIL

Resum de les actuacions

Per a l'execució de la nova infraestructura, com a norma general es considera la realització d'una microrasa amb 6 conductes de Ø 20 mm. S'executarà pel voral de la carretera C-26 i per dintre dels nuclis urbans de Riner, Clariana de Cardener, Navès i Montmajor

Carretera i vorera:

Durant l'execució de la microrasa es trobaran certs elements constructius que caldrà tenir en compte per a la correcta execució de les obres. Al Document 2: Plànols , queden definits els tipus de microrasa segons els elements constructius i obstacles en carreteres i vorera definits pel Centre de Telecomunicacions i Tecnologies de la Informació de la Generalitat de Catalunya.

Creuaments per ponts i viaductes:

En el cas de creuaments per ponts o viaductes, la canalització a utilitzar serà tub d'acer inoxidable de Ø90 mm subconductat amb 6 tubs de Ø20 mm.



Execució de l'obra civil:


- ✓ Construcció de 557 metres de nou tub metàl·lic de 1 conductes de Ø90 mm.(subconductat 6 conductes de Ø20 mm.)
- ✓ Mandrinat de 52 metres de canalització existent.
- ✓ Construcció de 6m de canalització manual per terres.
- ✓ Construcció 24.566 metres de nova micro-rasa de 6 conductes de Ø20 mm. Dels quals seran executades les següents seccions tipus;
 - SECCIÓ TIPUS 1; 9.817 m
 - SECCIÓ TIPUS 1 línia blanca; 14.516m
 - SECCIÓ TIPUS 6; 38 m
 - SECCIÓ TIPUS 7; 176 m
 - SECCIÓ TIPUS 8; 19 m
- ✓ 47 ut. de pericó de tipus B2 i 19 pericó tipus C2.

Instal·lacions:

- ✓ 27.106 metres de fibra òptica de 144 fibres mixt de tipus T7.
- ✓ 8 ut. de caixes d'empulament.
- ✓ 864 Fusions en la caixa d'empulament.


Tram Riner - Montmajor

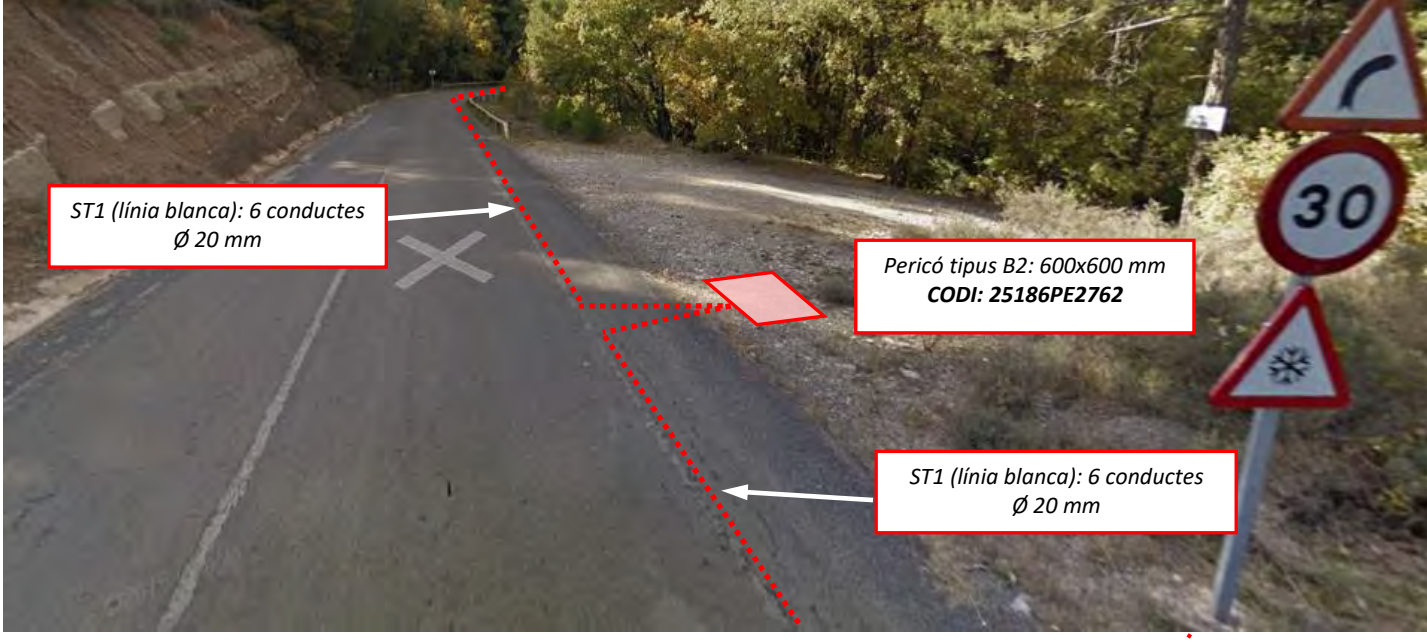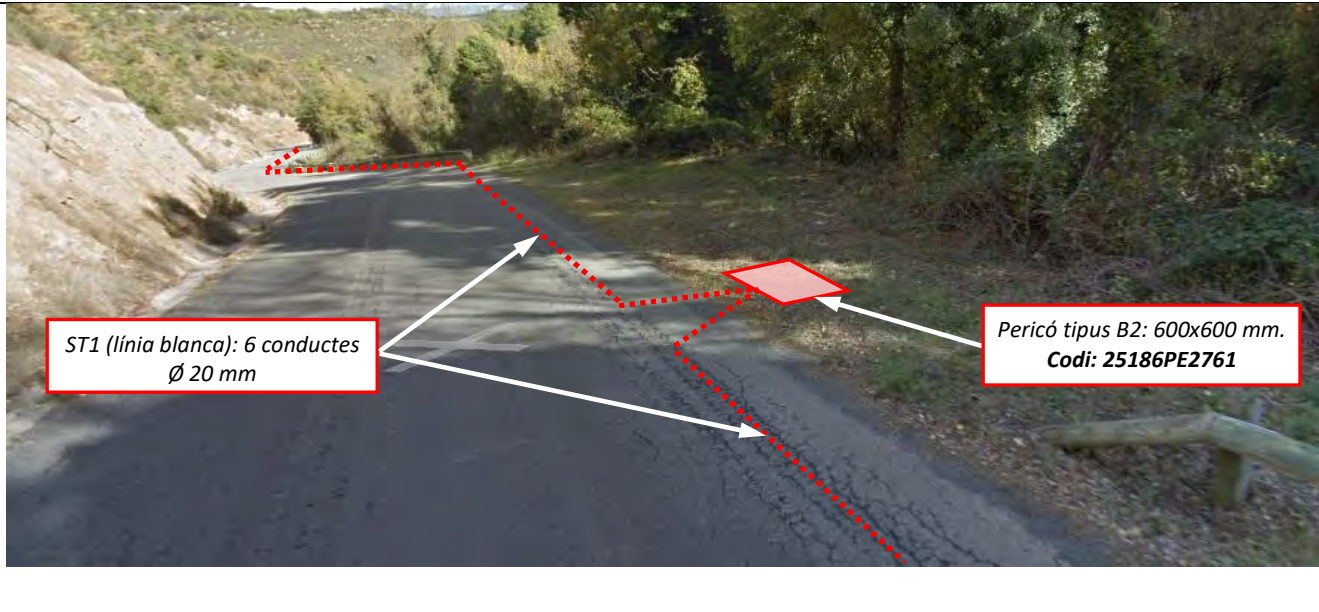 <p>Pericó tipus C2: 1200x600 mm Codi: 25186PE2765</p> <p>ST1: 6 conductes Ø 20 mm</p>	 <p>ST1 (línia blanca): 6 conductes Ø 20 mm</p> <p>Pericó tipus B2: 600x600 mm Codi: 25186PE2762</p> <p>ST1 (línia blanca): 6 conductes Ø 20 mm</p>
<p>Imatge 1: Carrer Escoles a Freinext. S'instal·larà un nou pericó tipus C2 (1200x600mm), al costat de la Creu de Terme. Comença tram de canalització ST1 fins a canvi de secció a ST7 a 250 m. aproximadament. Aquesta secció ST7 recorrerà 24 m fins arribar a la següent arqueta tipus B2.</p>	<p>Imatge 3: La canalització ST1 sota línia blanca continua després de pericó B2 (25186PE2762) fins al següent registre a 328m.</p>
 <p>Pericó tipus B2: 600x600 mm Codi: 25186PE2764</p> <p>ST7: 6 conductes Ø 20 mm</p> <p>ST1 sota línia blanca: 6 conductes Ø 20 mm</p> <p>Pericó tipus B2: 600x600 mm Codi: 25186PE2763</p>	 <p>ST1 (línia blanca): 6 conductes Ø 20 mm</p> <p>Pericó tipus B2: 600x600 mm. Codi: 25186PE2761</p>
<p>Imatge 2: Creuament de calçada amb canalització tipus ST7 i dos pericons tipus B2 (25186PE2764 i 25186PE2763) a banda i banda. A partir del creuament s'ha previst una canalització tipus ST1 sota línia blanca fins al següent pericó tipus B2 situat a la mateixa via (codi: 25186PE2762)</p>	<p>Imatge 4: Pericó tipus B2 (codi: 25186PE2761) i canalització ST1 sota línia blanca en el mateix costat de la via fins a següent pericó tipus B2 (codi: 25186PE2760) a 476 metres.</p>

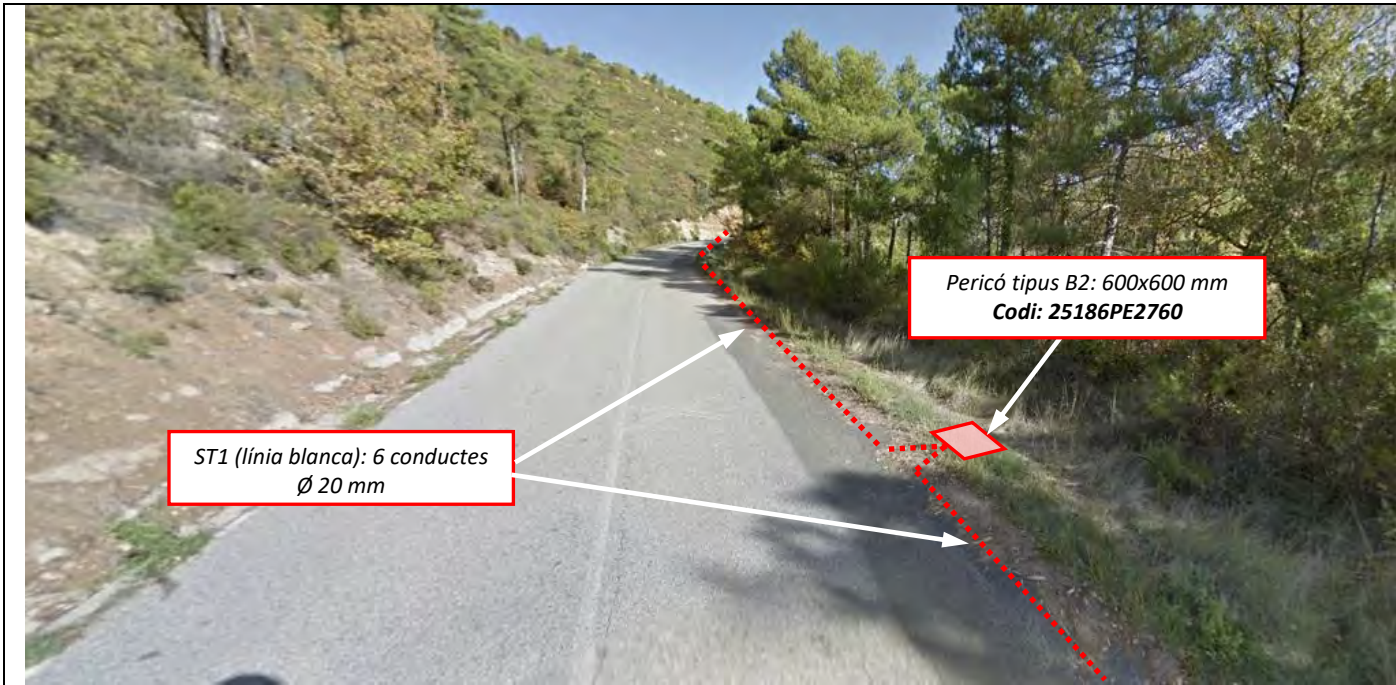


Imatge 5: Pericó tipus B2 (codi: 25186PE2760) i continuem amb canalització ST1 sota línia blanca en el mateix costat de la via fins a següent pericó tipus B2 (codi: 25186PE2759) a 430 metres.

Imatge 7: Arribada a pericó tipus C2 amb codi: 25186PE2758 des de l'anterior pericó B2 mitjançant canalització tipus ST1 sota línia blanca. Continuem amb mateixa secció fins a incorporació del camí de Cal Sait.

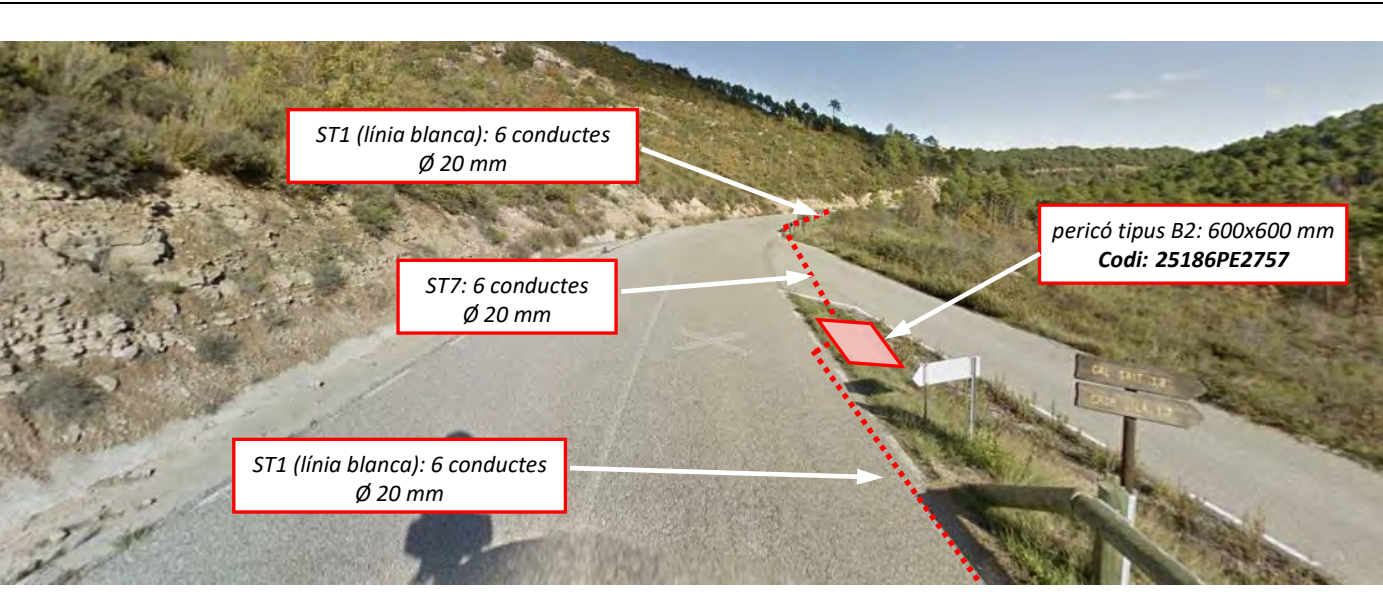

Imatge 6: Pericó tipus B2 (codi: 25186PE2759) i continuem amb canalització ST1 sota línia blanca en el mateix costat de la via fins a següent pericó a 322 metres.

Imatge 8: A l'espai entre camí de Cal Sait i la carretera del Molí Riner es situa un pericó tipus B2 amb codi 25186PE2757. Des d'aquest punt fins al creuament del camí es disposarà canalització tipus ST7. Un cop creuat tornarem a ST1.

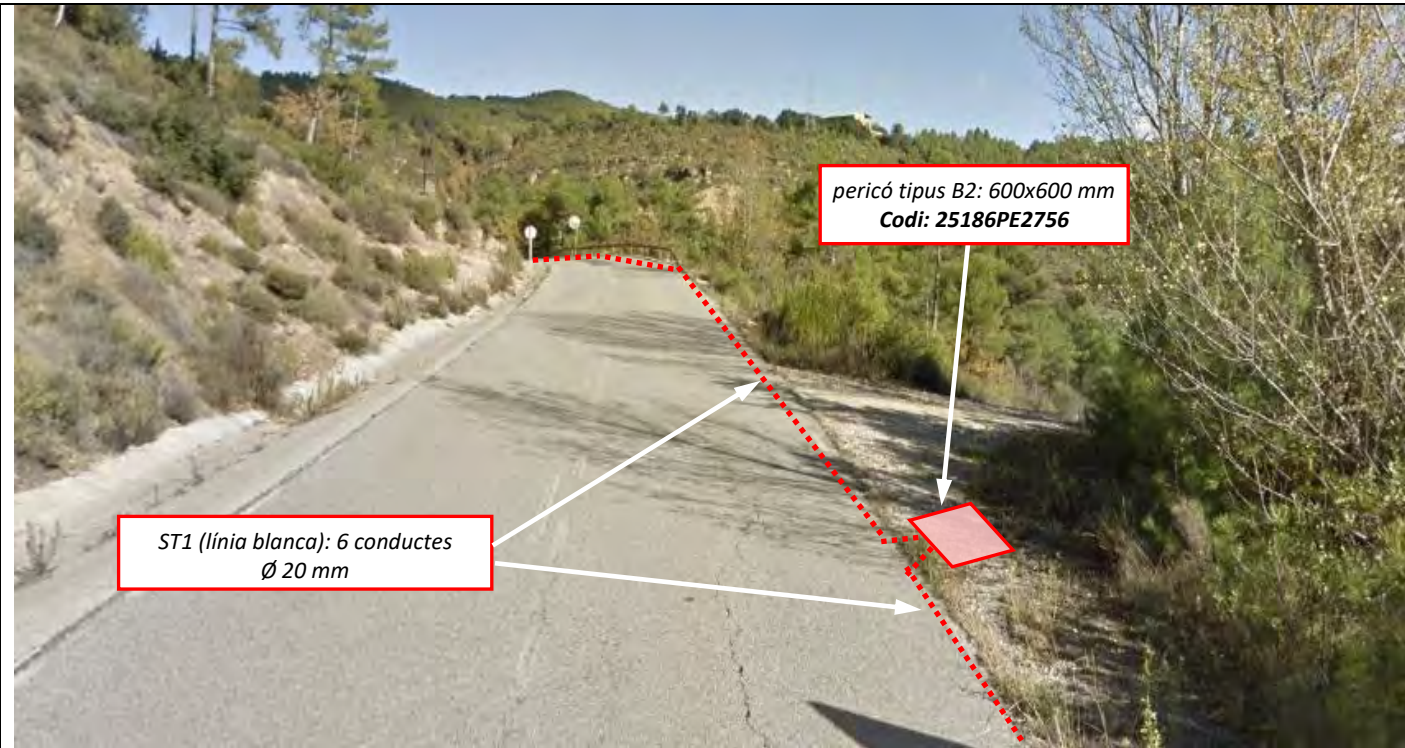

Imatge 9: Pericó tipus B2 (25186PE2756) a creuament amb camí. Aquest es troba a 640 metres de pericó anterior. Continuem amb ST1




Imatge 11: Pericó B2 de 600x600mm. codi: 25075PE2750 a petit espai al costat de la carretera. Mateix tipus de canalització.




Imatge 10: Pericó C2 (codi: 25075PE2751) a 583 metres de l'anterior B2. La canalització continua sent ST1 sota línia blanca.




Imatge 12: Pericó B2 (25186PE2755) i continuació de canalització ST1 sota línia blanca.

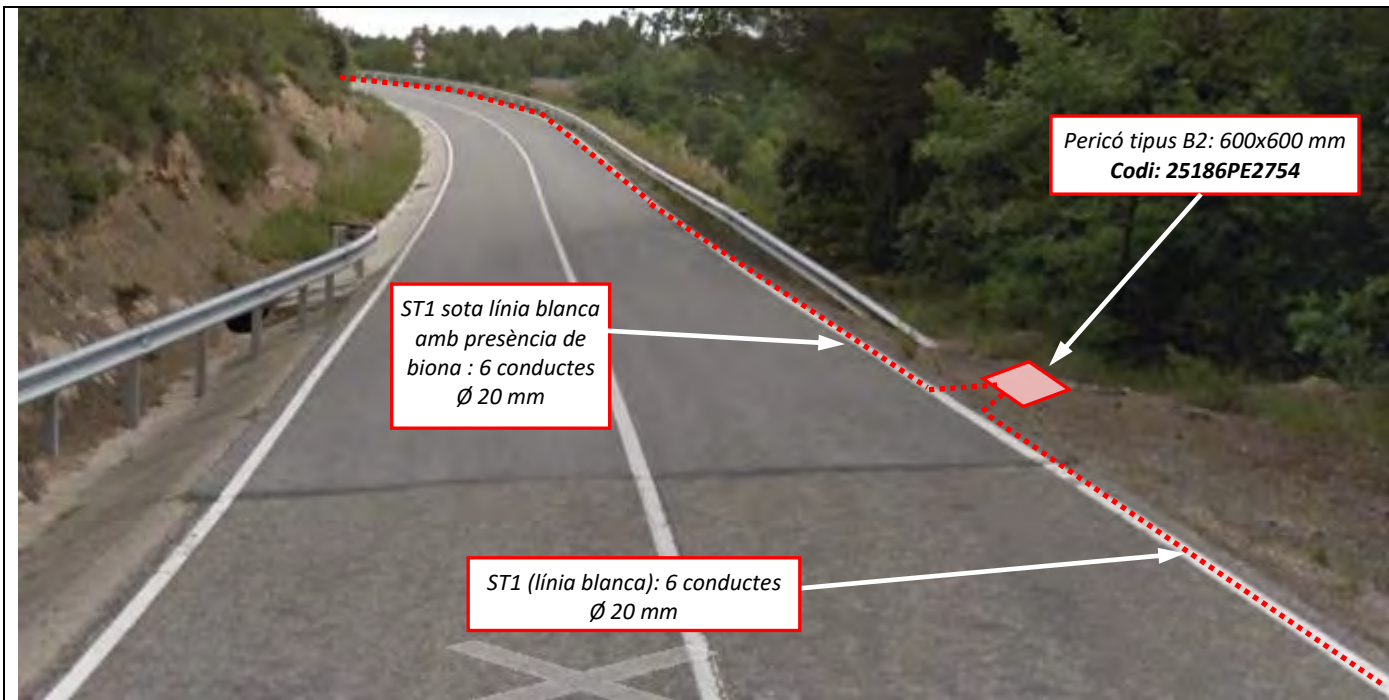


Imatge 13: Després de 400 m trobem pericó tipus B2 amb codi 25186PE2754. Arribem amb canalització tipus ST1 per línia blanca i sortim amb secció ST1 sota línia blanca amb presència de biona.

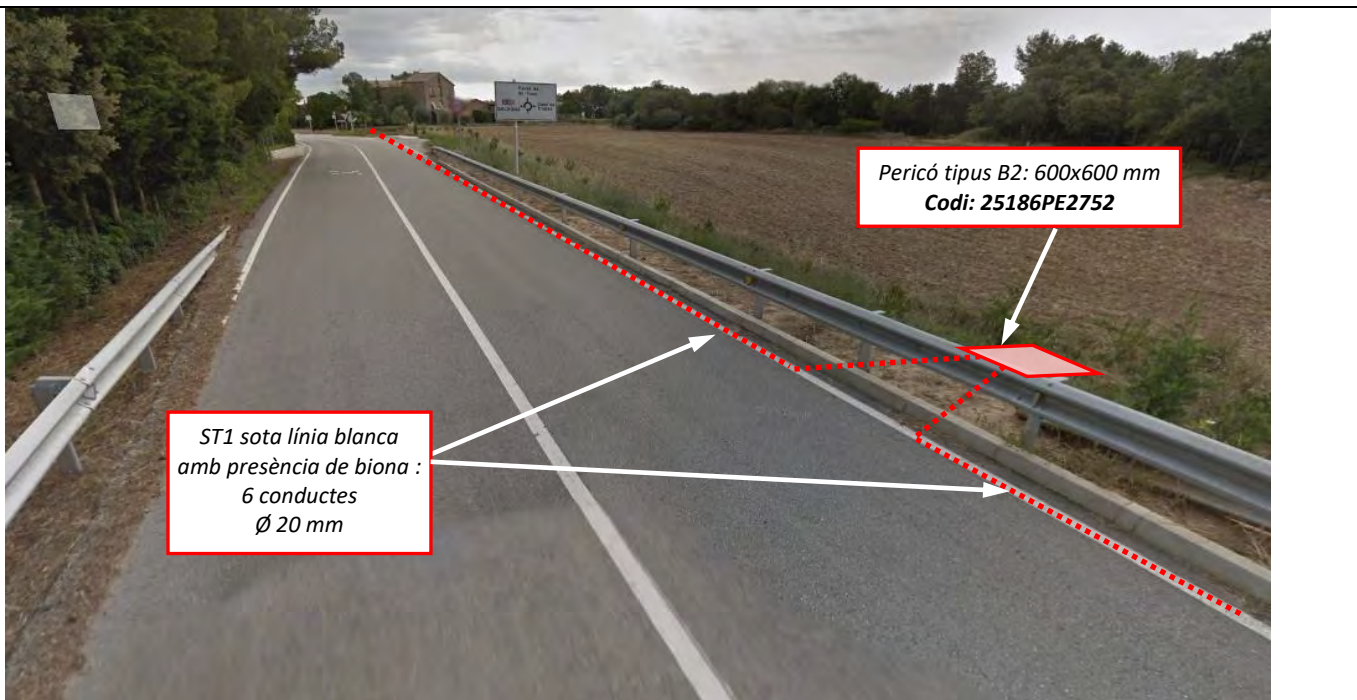

Imatge 15: Nou pericó B2 amb codi 25186PE2752. Després d'aquest es continuarà amb secció ST1 sota línia blanca amb presència de biona durant 50 metres, aproximadament, per canviar a ST1 fins al següent pericó B2

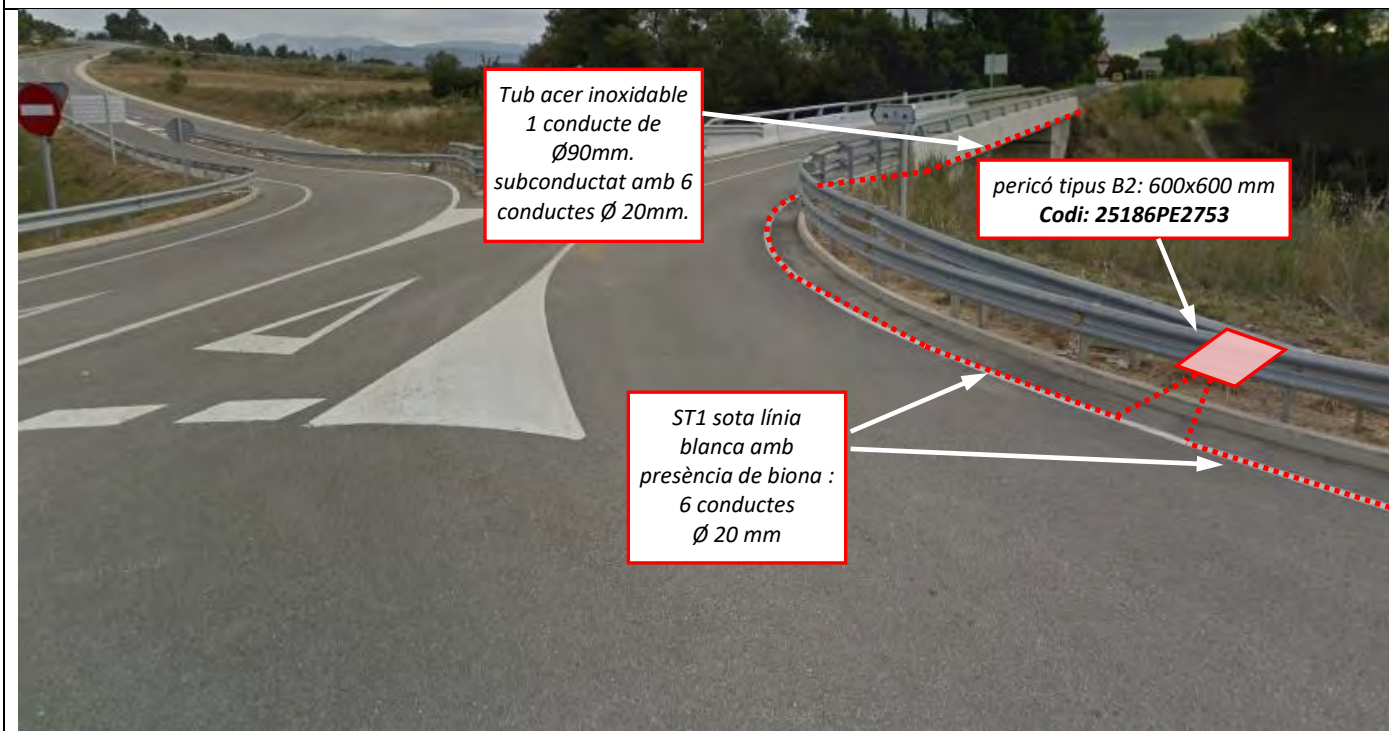

Imatge 14: Perico tipus B2 (25186PE2753) a desviament en glorieta cap a Santa Susanna, pantà de Sant Ponç i Camí de Trullà. Arribem amb canalització amb secció ST1 sota línia blanca amb presència de biona i seguim amb la mateixa. Per creua el pont sobre la C-55 s'instal·larà tub d'acer inoxidable al viaducte i arribarem, un cop salvat aquest i després de tram de secció ST1 sota línia blanca amb presència de biona.


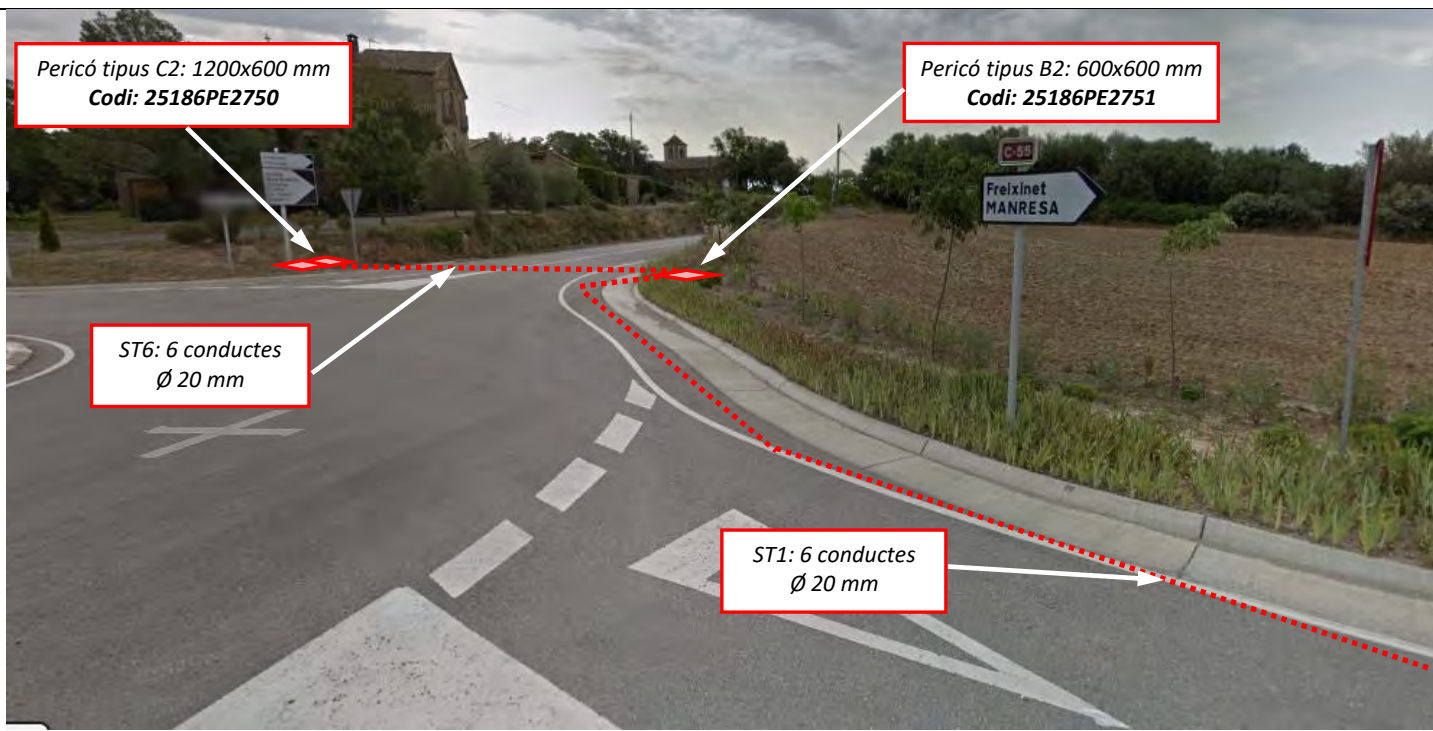


Imatge 16: Creuament de la C-55 amb una canalització ST6 des de pericó B2 amb codi 25186PE2751 connectem amb pericó nou pericó tipus C2 amb codi 25186PE2750 el qual interceptarà la canalització existent. Passat el pericó, la canalització és existent fins a pericó 25186PE0004.




Imatge 17: La nova canalització continua des de pericó existent amb codi 25186PE0004. D'aquest surt canalització tipus ST1 voral.

Imatge 19: Pericó tipus B2 amb codi 25186PE2767 a lateral carretera d'accés a Presa de Sant Ponç. Canalització ST1 per voral.

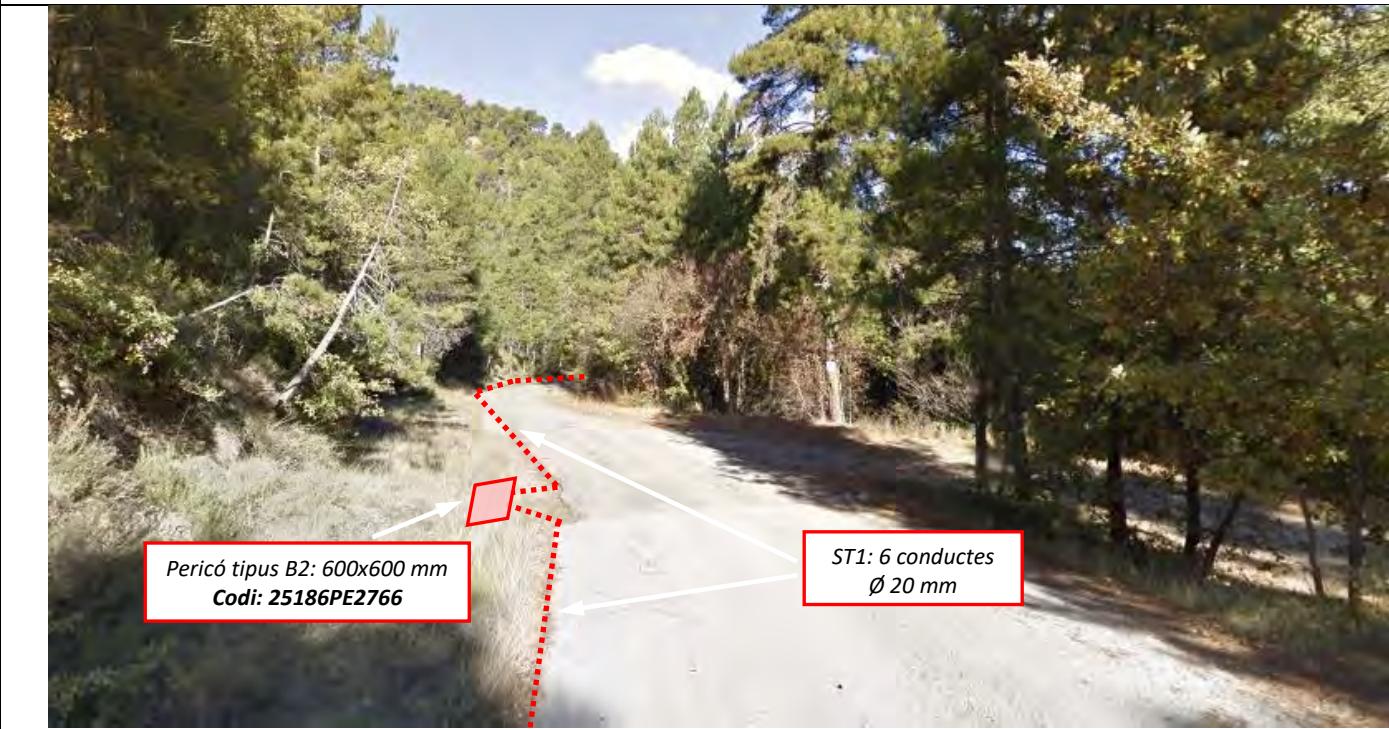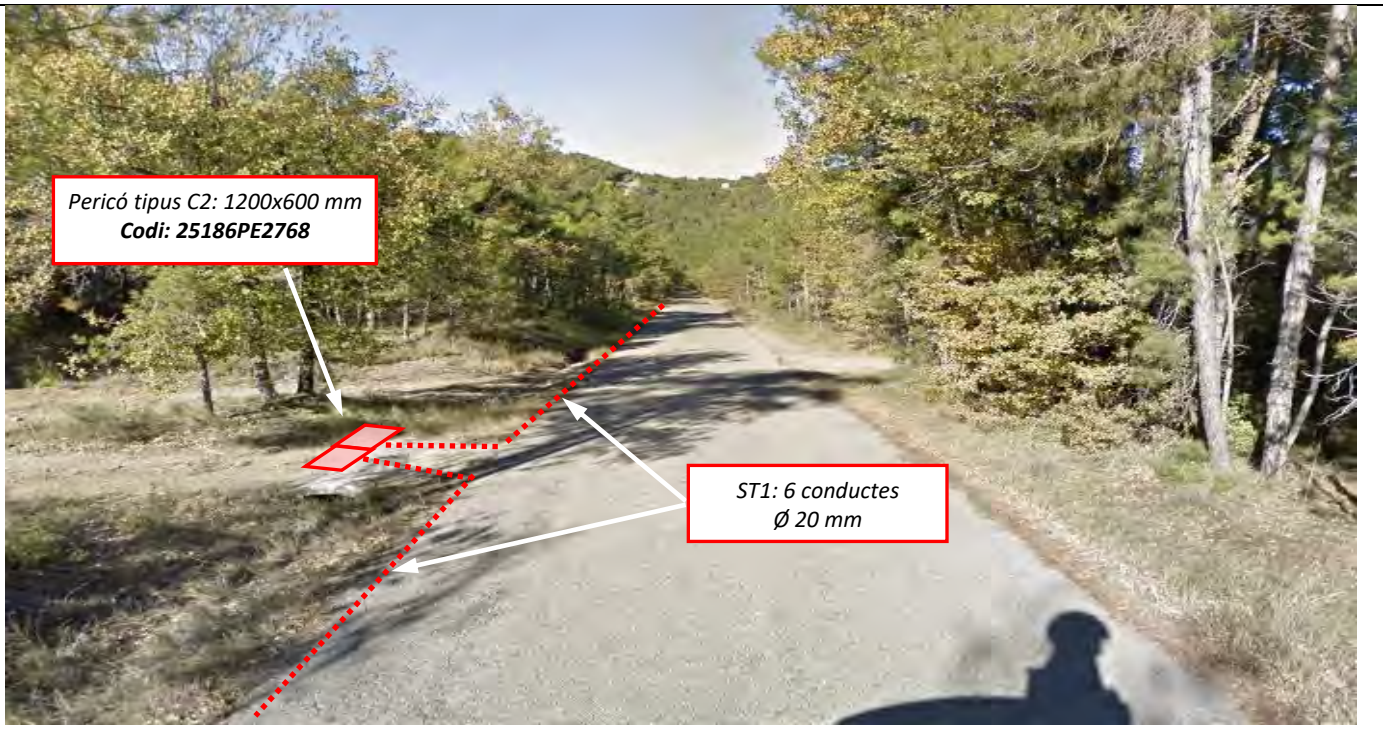



Imatge 18: Pericó tipus B2 amb codi 25186PE2766 després de 557 m en el costat oest de la carretera que es dirigeix cap a la presa de Sant Ponç.

Imatge 20: Pericó tipus C2 (25186PE2768) després de 588m de canalització ST1. Aquesta es situarà a costat oest de la mateixa via.

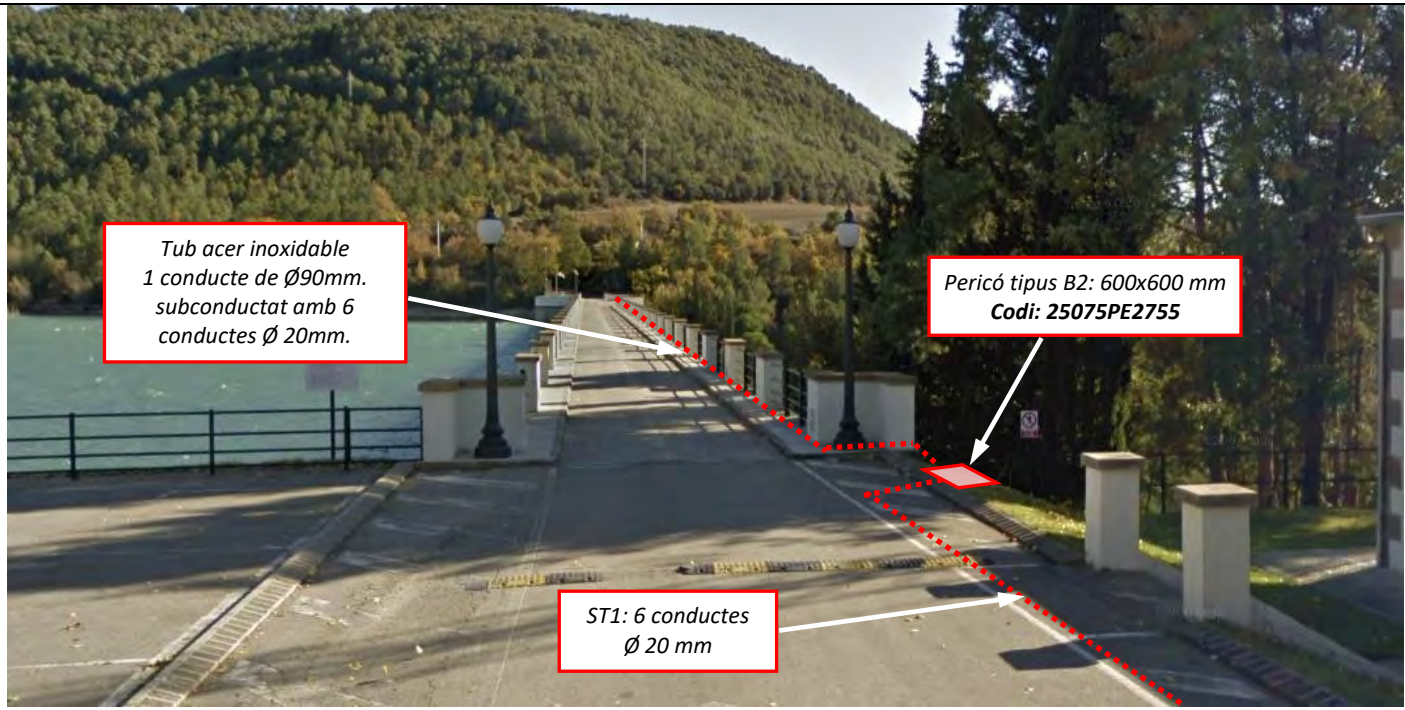

Imatge 21: Perico tipus B2 (25075PE2752) situada en el desviament de Can Colilles i de Camping. S'arriba al pericó i es surt amb canalització ST1.

Imatge 23: Nou pericó tipus B2 amb codi 25075PE2755 abans de tub acer inoxidable ancorat a lateral vial sobre la presa.

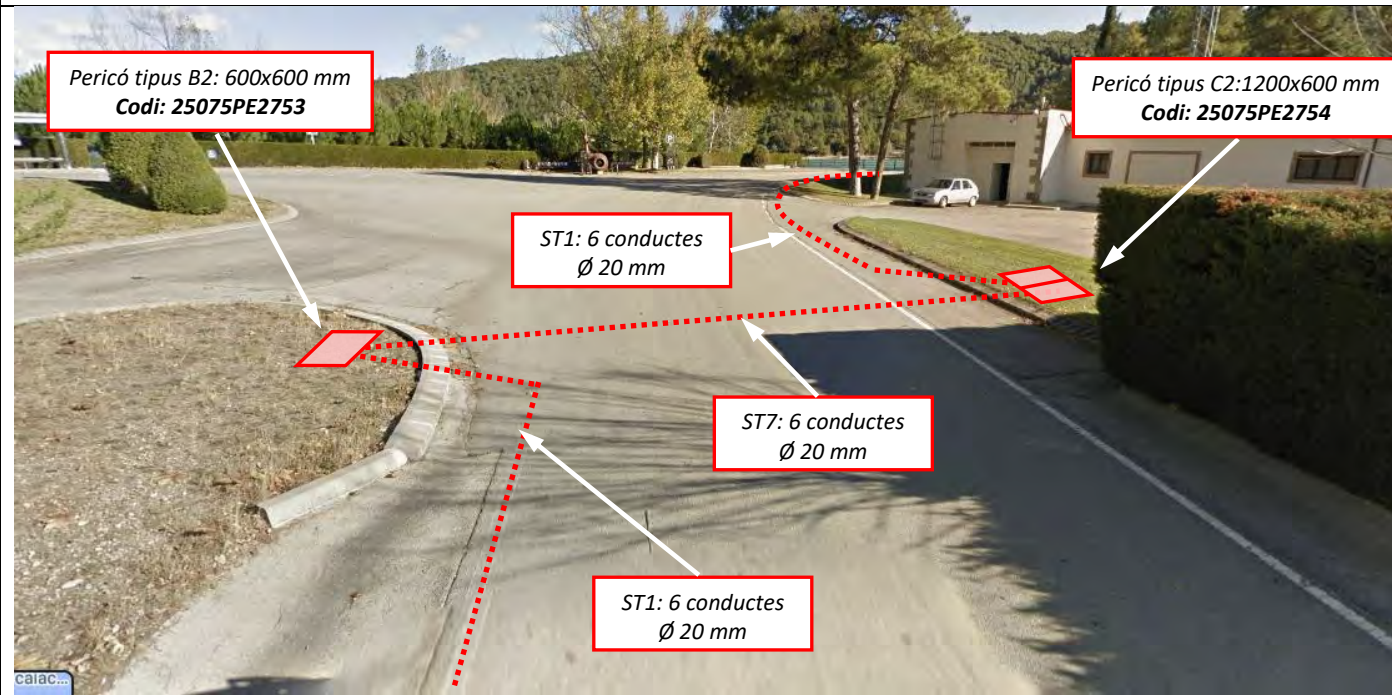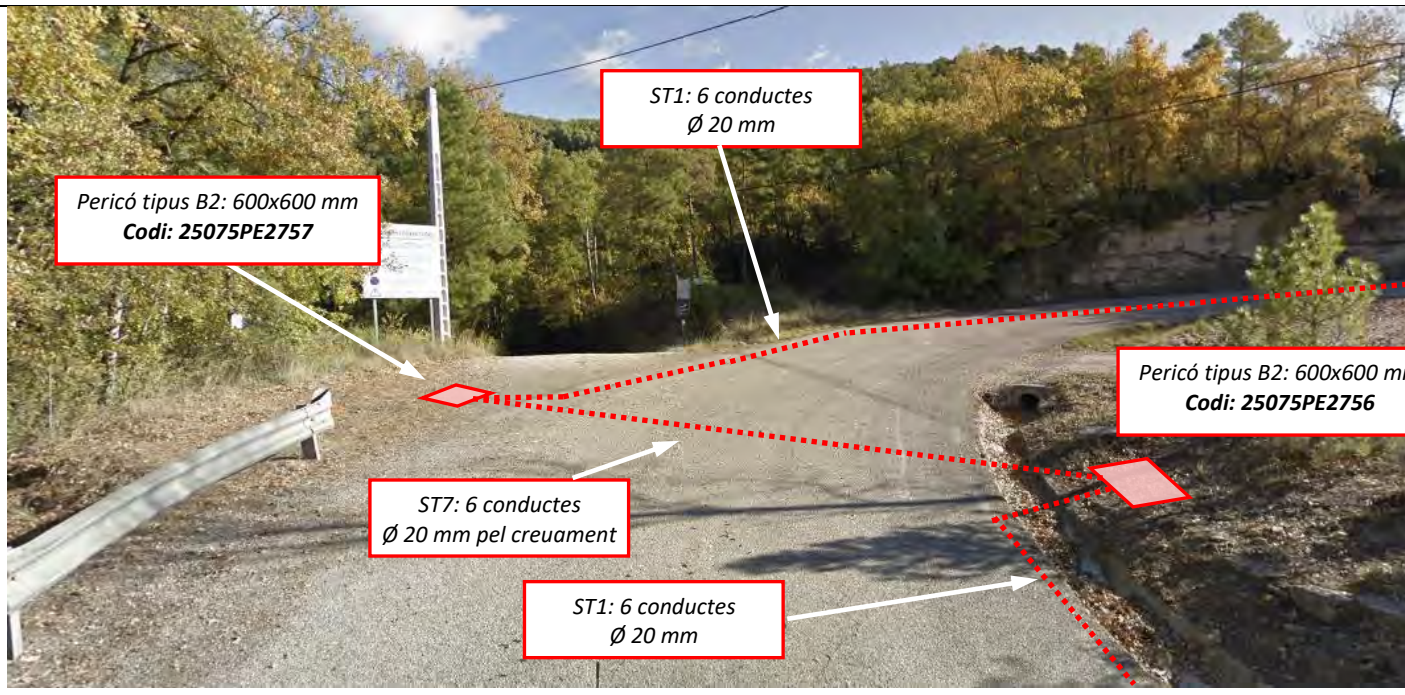


Imatge 22: Abans d'arribar a la presa de Sant Ponç cal fer un creuament de calçada. Aquest es farà a través de pericó tipus C2 (25075PE2754) i tipus B2 (25075PE2753) amb secció ST7.


Imatge 24: Pericons tipus B2 (25075PE2756 i 25075PE2757) per creuament de calçada i canalització ST1 cap a Navés.




Imatge 25: La canalització després del pericó anterior serà tipus ST1 i arribarem a nou pericó B2 amb codi 25075PE2758. Continuem cap a Navés amb secció ST1.

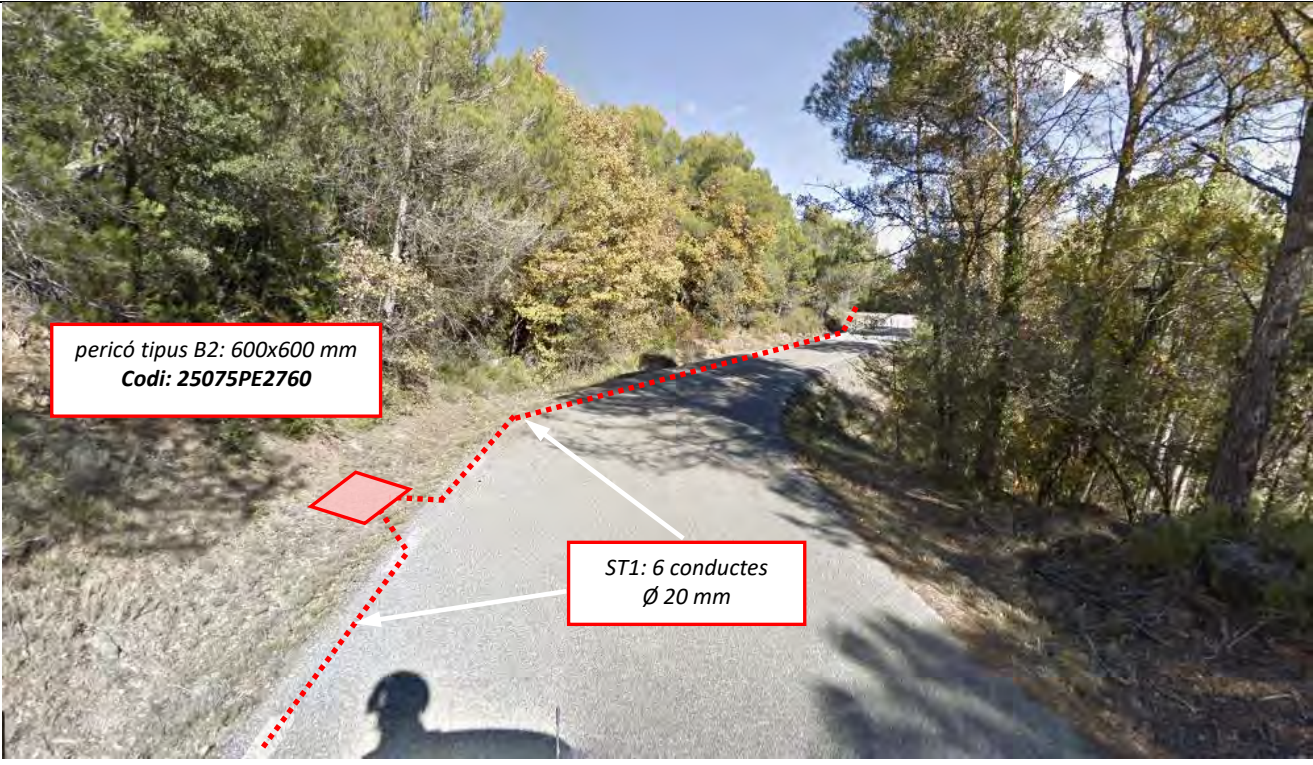


Imatge 27: 688m cap a Navés caldrà pericó tipus B2(25075PE2760) que es col·locarà al marge oest de la carretera d'accés a presa de sant Ponç des del nord.

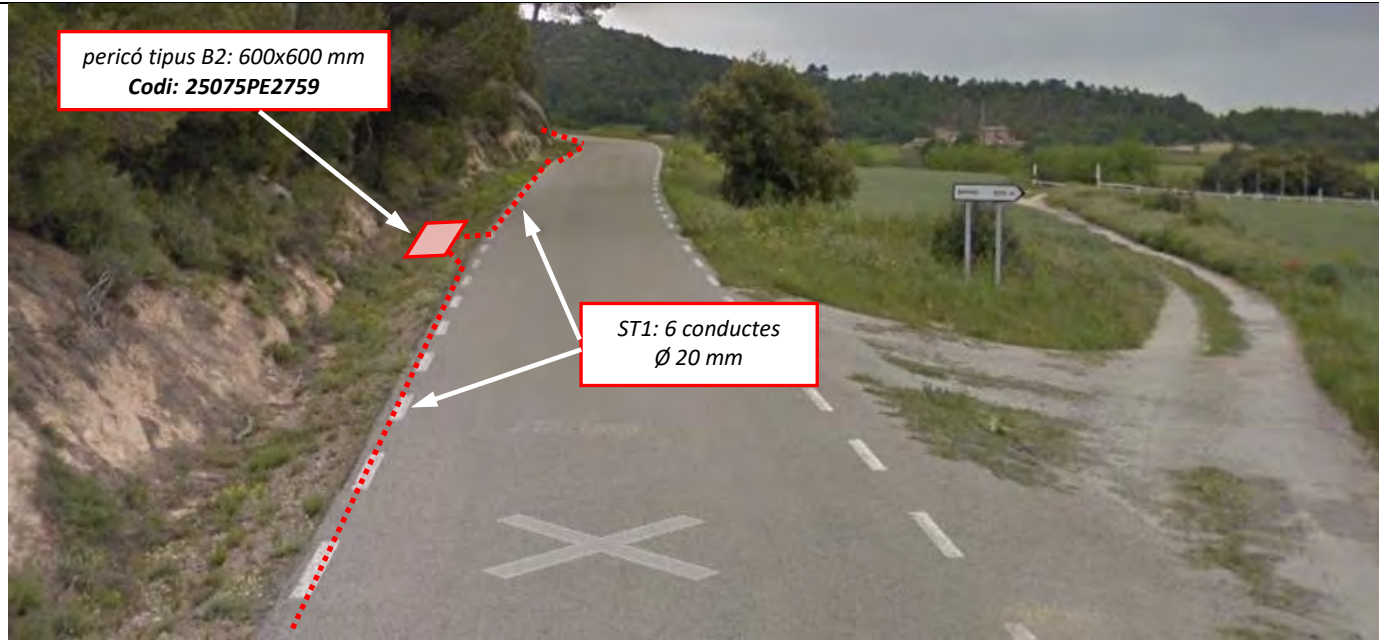

Imatge 26: Un cop passat el desviament cap a Mas Samal caldrà un nou pericó tipus B2. Continuem amb canalització tipus ST1.

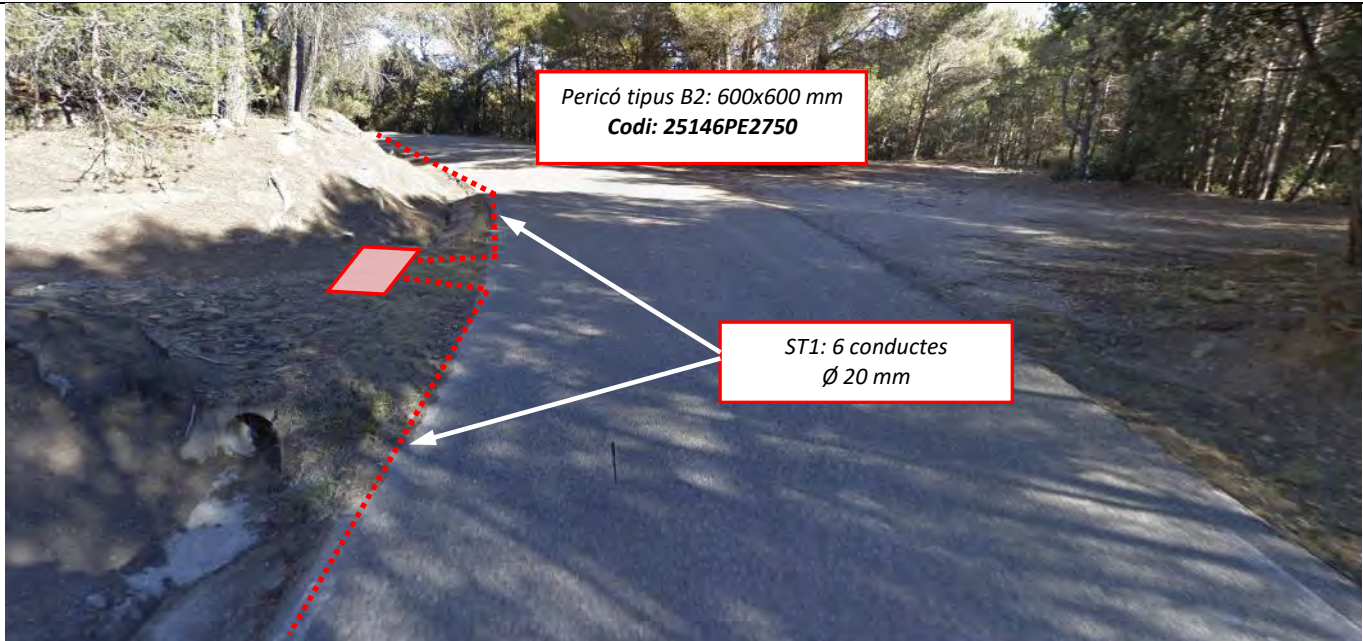


Imatge 28: Pericó tipus B2 a 475 metres de l'anterior amb codi 25146PE2750. S'arriba amb canalització ST1 i es segueix amb ST1.

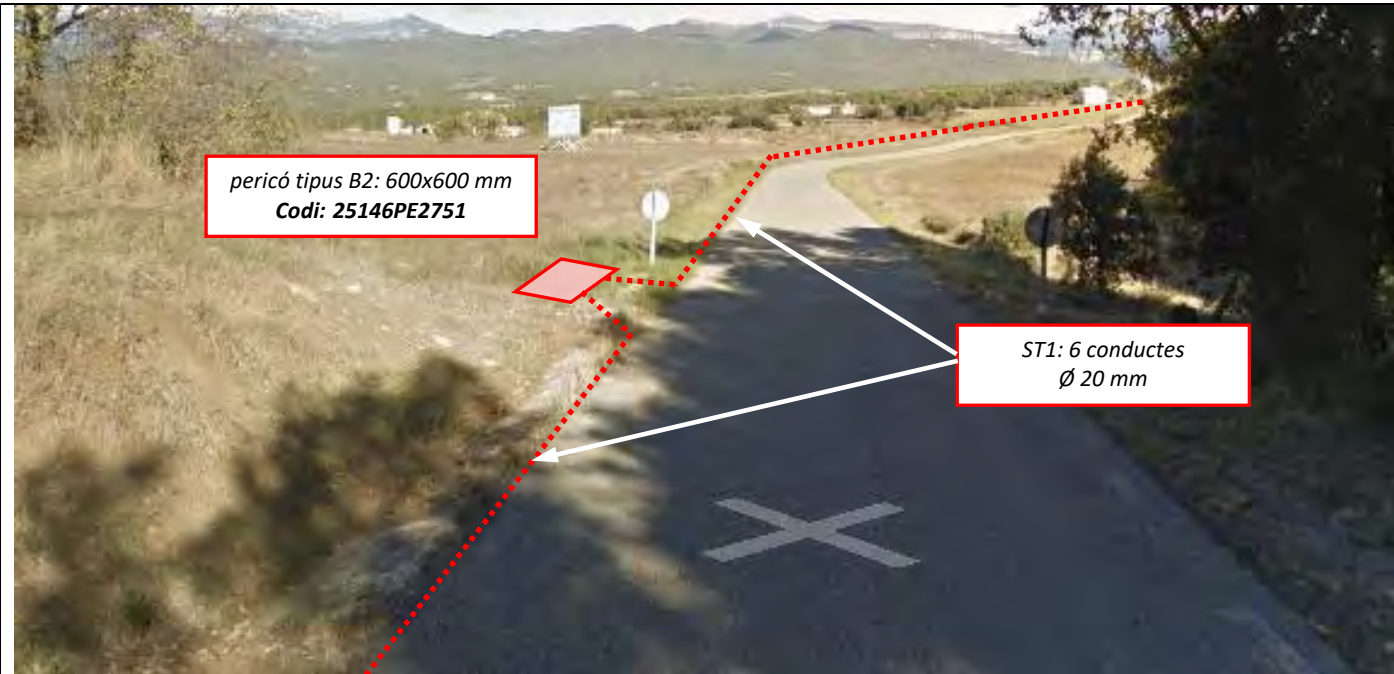


Imatge 29: S'ha previst un pericó tipus B2 (25146PE2751). La canalització en aquest tram continua sent ST1.


Imatge 31: Pericó C2 (25146PE2753). Arribem amb canalització tipus ST1 i sortim d'aquest amb canalització tipus ST1 pel creuament de vial i un cop realitzat el creuament es continua amb ST1.

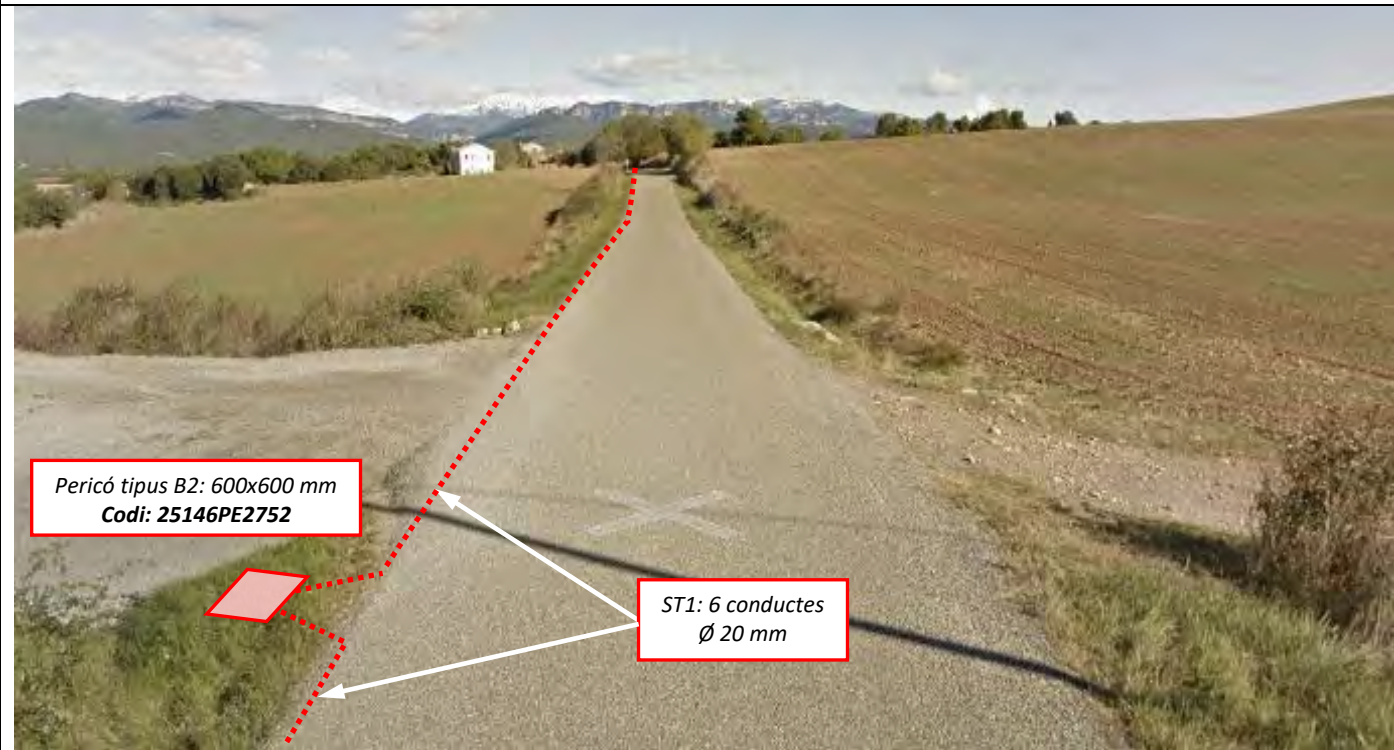


Imatge 30: S'avança uns 268m on s'ha previst un pericó B2 (codi 25146PE2752) en un costat de sortida sense nom de carretera del Pantà de Sant Ponç. Canalització continua ST1.

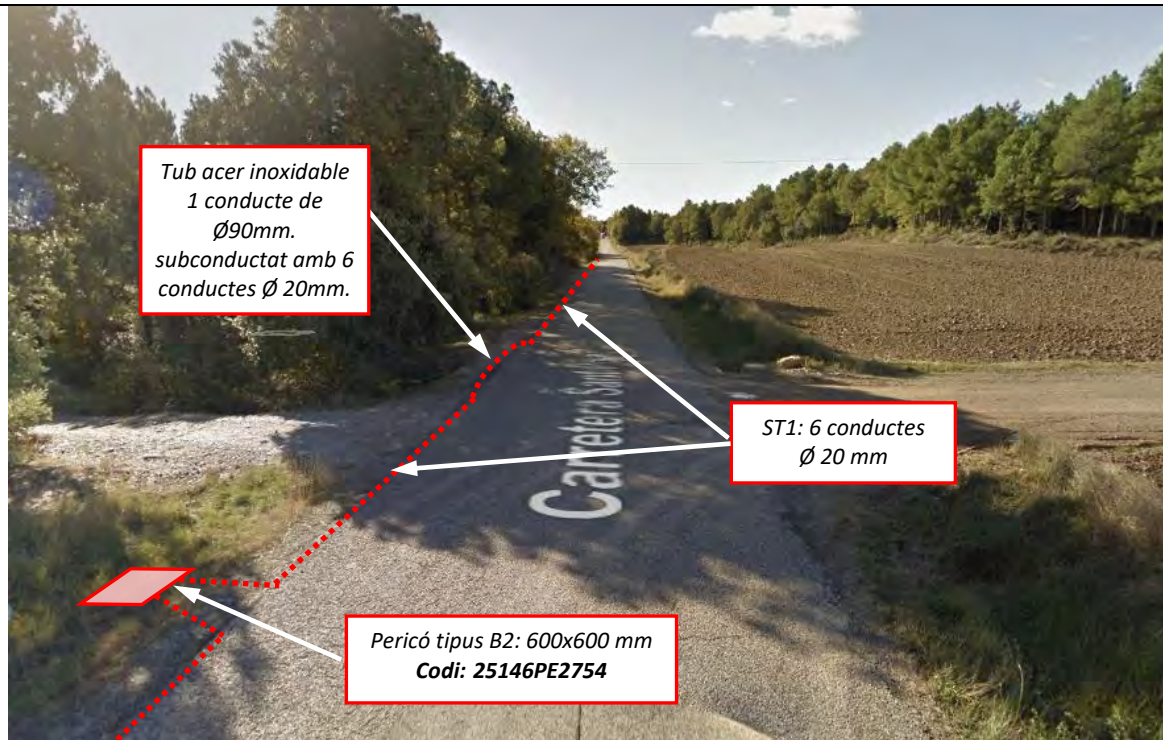


Imatge 32: Perico B2 amb codi 25146PE2754 col·locat abans del creuament amb camí d'accés a Mas Rural Can Cols. Continuem amb ST1 i creuem petita infraestructura de drenatge amb tub inox. Seguim amb ST1 voral.

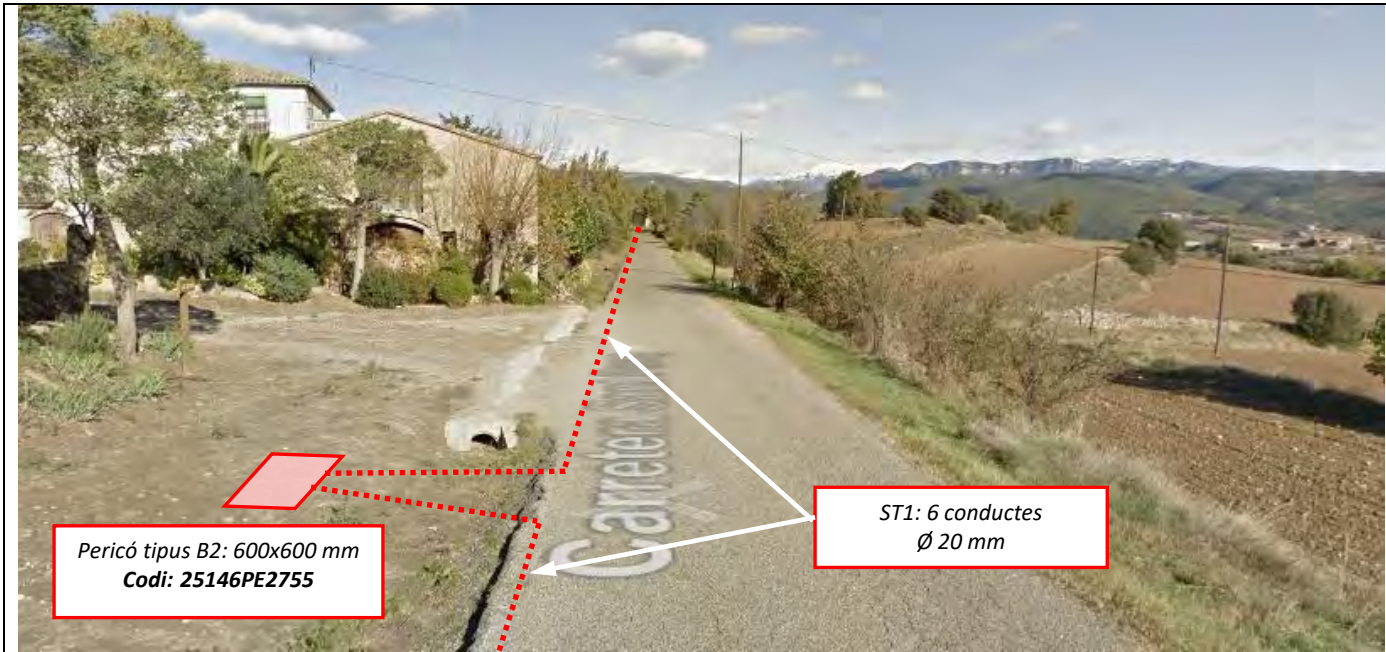


Imatge 33: Pericó B2 amb codi 25146PE2755 situat al marge de la carretera en desviament cap a finca privada.

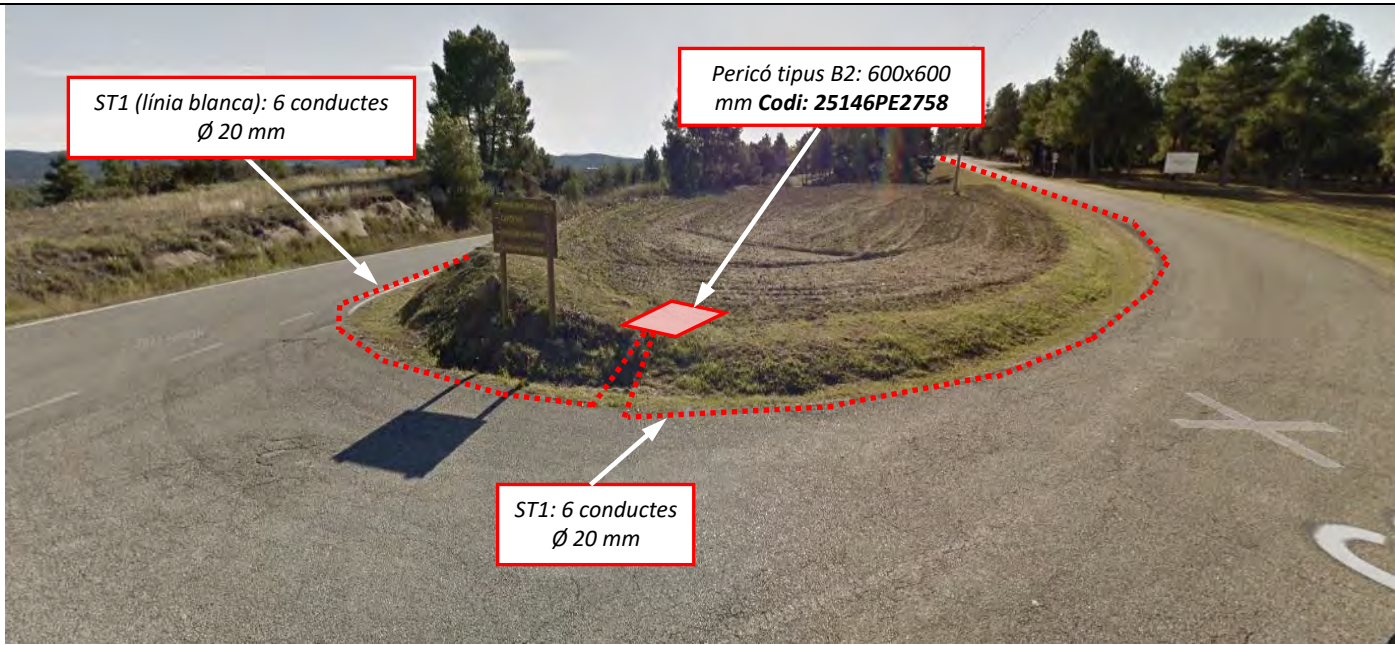


Imatge 35: Pericó B2 (25146PE2758) a l'interior de la corba davant de l'ermita de Santa Llúcia de Navès. Canalització ST1 sota línia blanca direcció a Escola Pública Aguadora.

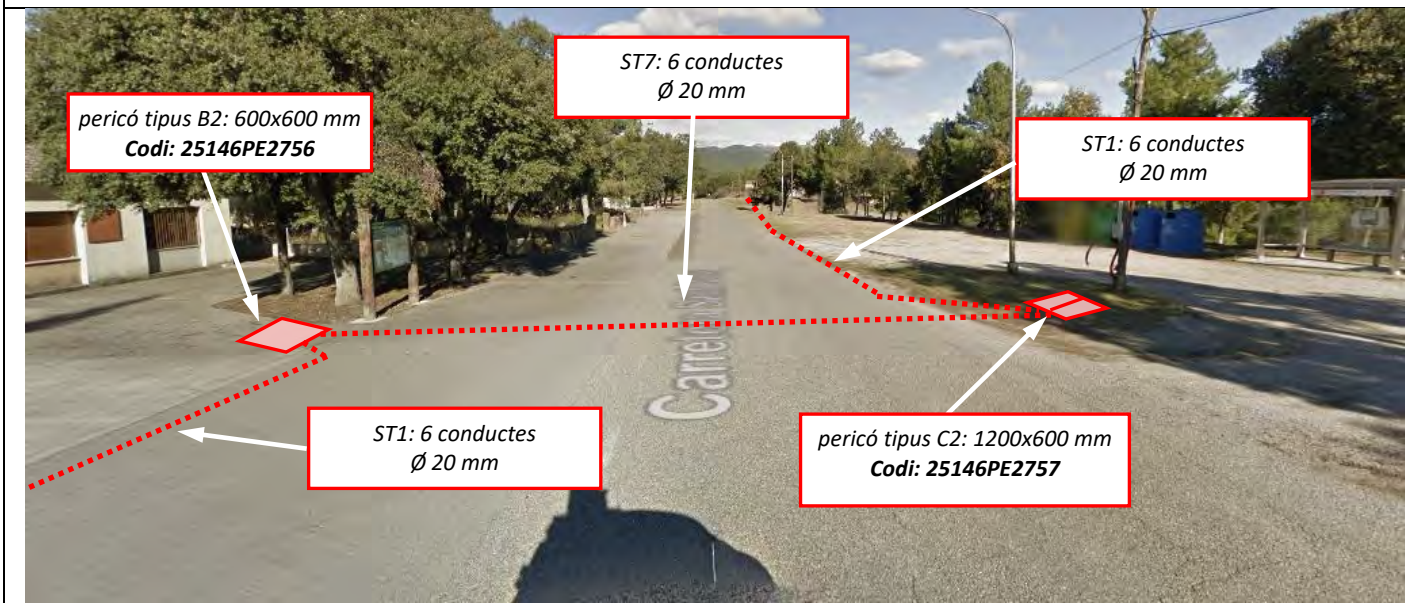


Imatge 34: Un cop arribat al nucli urbà de Navès es planteja un creuament de calçada amb un pericó tipus B2 (25146PE2756) en un costat i C2 (25146PE2757) en l'altre. Continua canalització ams ST1.

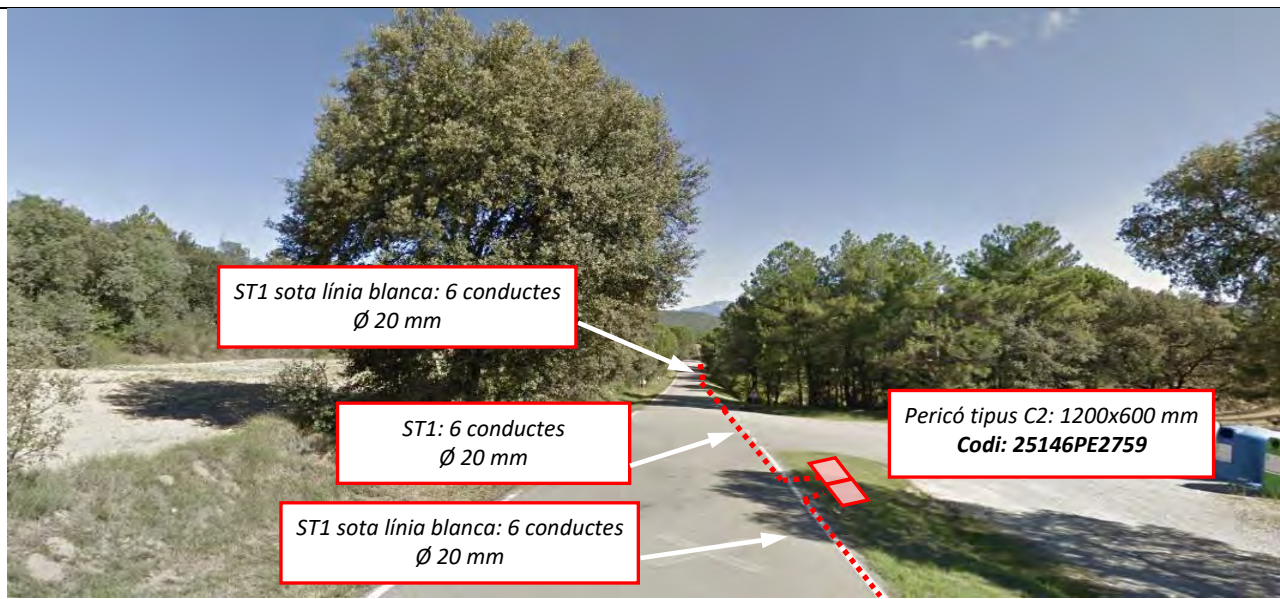


Imatge 36: En direcció cap a la C-26 situarem un altre pericó C2 (25146PE2759). Després d'aquest la canalització serà ST1 i un cop realitzat el creuament del vial es continuarà amb ST1 sota línia blanca fins a obra de drenatge i nou pericó B2 a cruïlla.

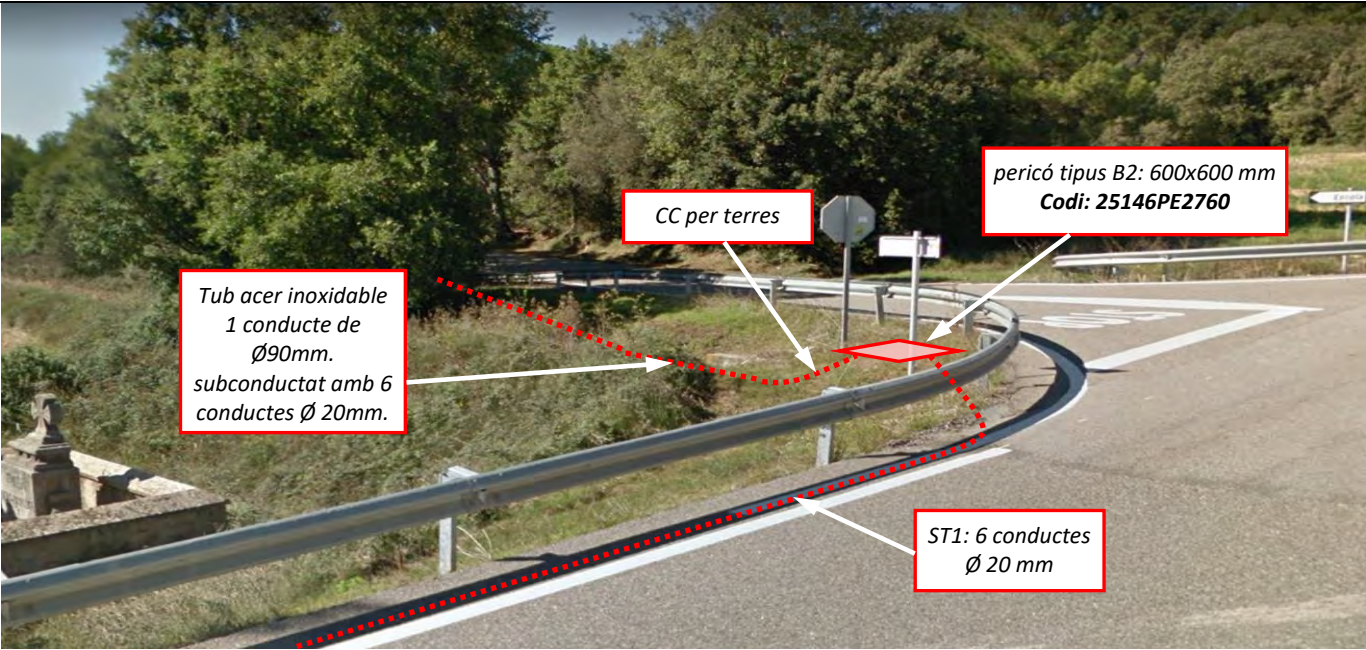


Imatge 37: Abans d'arribar a C-26 es passarà canalització per interior de gir, on es preveu travessar petita infraestructura de drenatge utilitzant tub d'acer inox. Passat la infraestructura es continua amb canalització convencional fins arribar a nou pericó tipus B2. Passat pericó es continua per C-26 amb ST1.

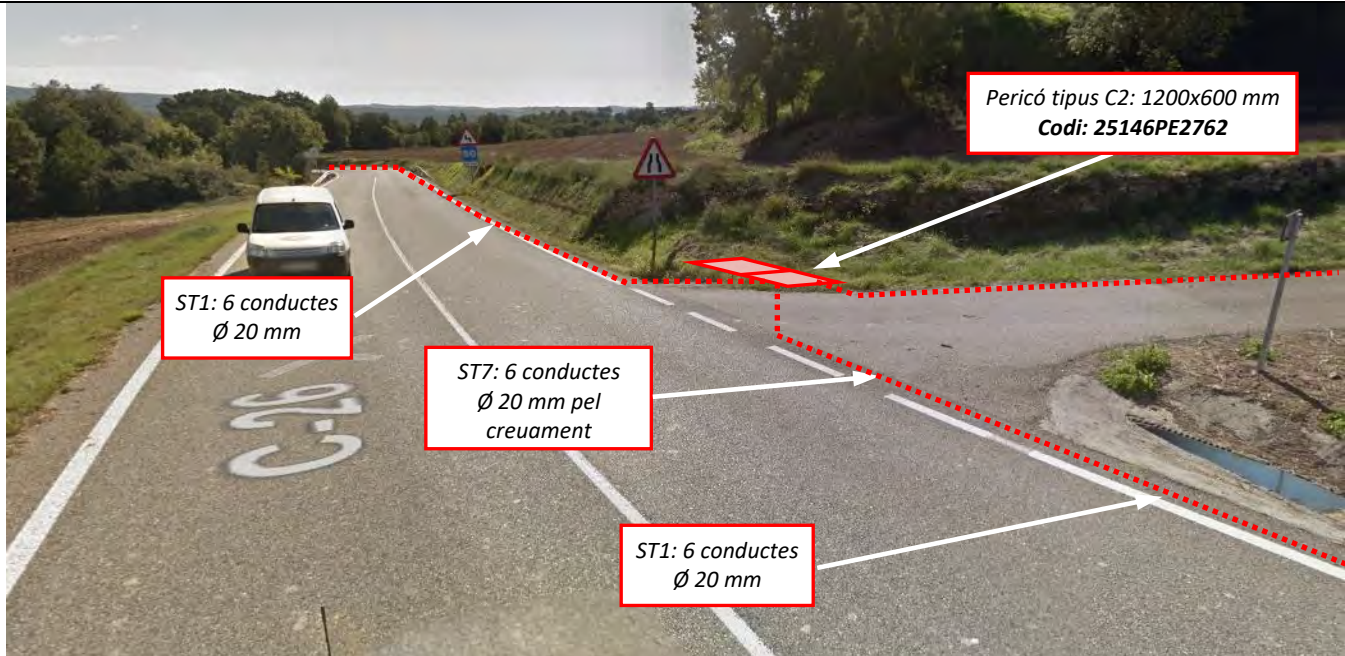





Imatge 39: Pericó C2 (25146PE2762) després de creuament de vial d'accés a zona Castell de Navès. Des d'aquest punt existeix una bifurcació en la que es divideix el tram cap a Montmajor i per altra banda cap al Castell.

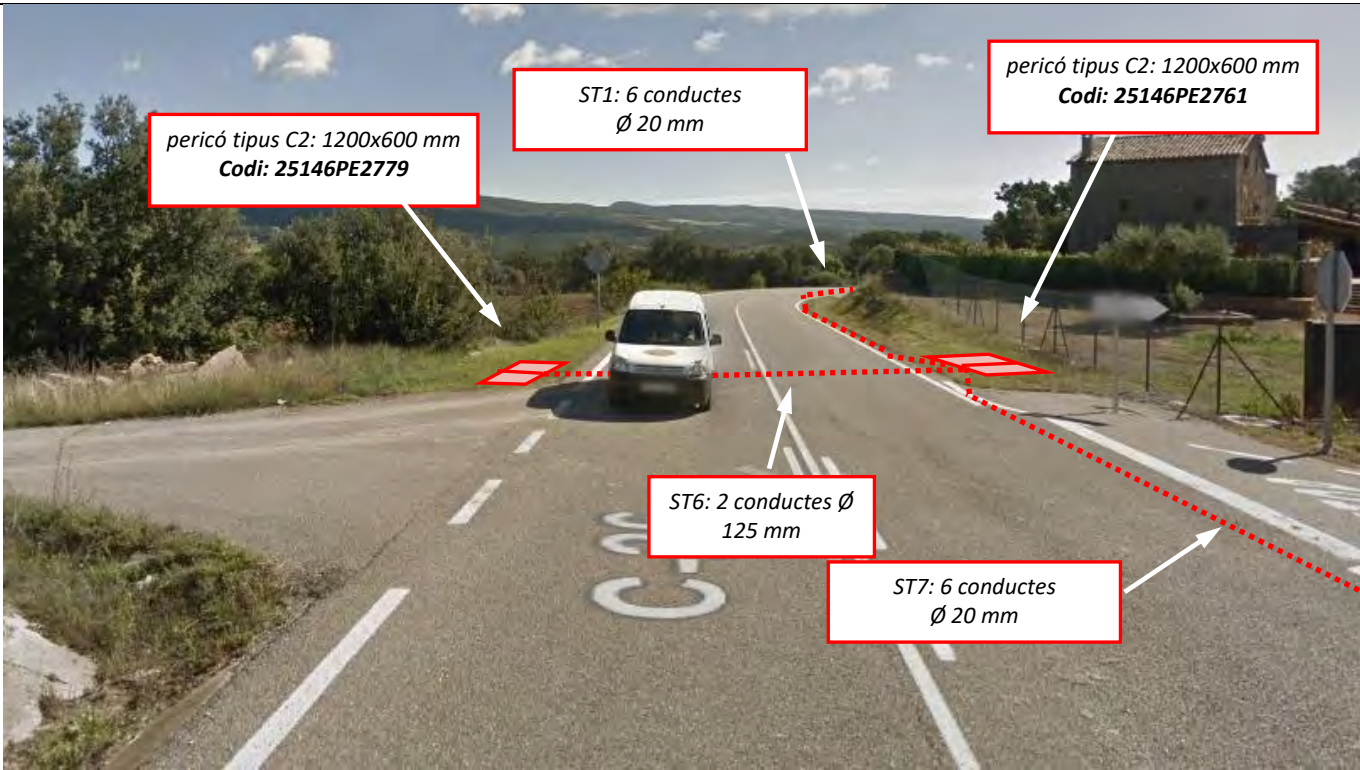

Imatge 38: En direcció est per la C-26 arribem al camí de l'Ajuntament de Navès on es deixarà preparada entrada cap a la finca on es troba el mateix. El creuament es farà des d'un altre pericó C2 (25146PE2761).

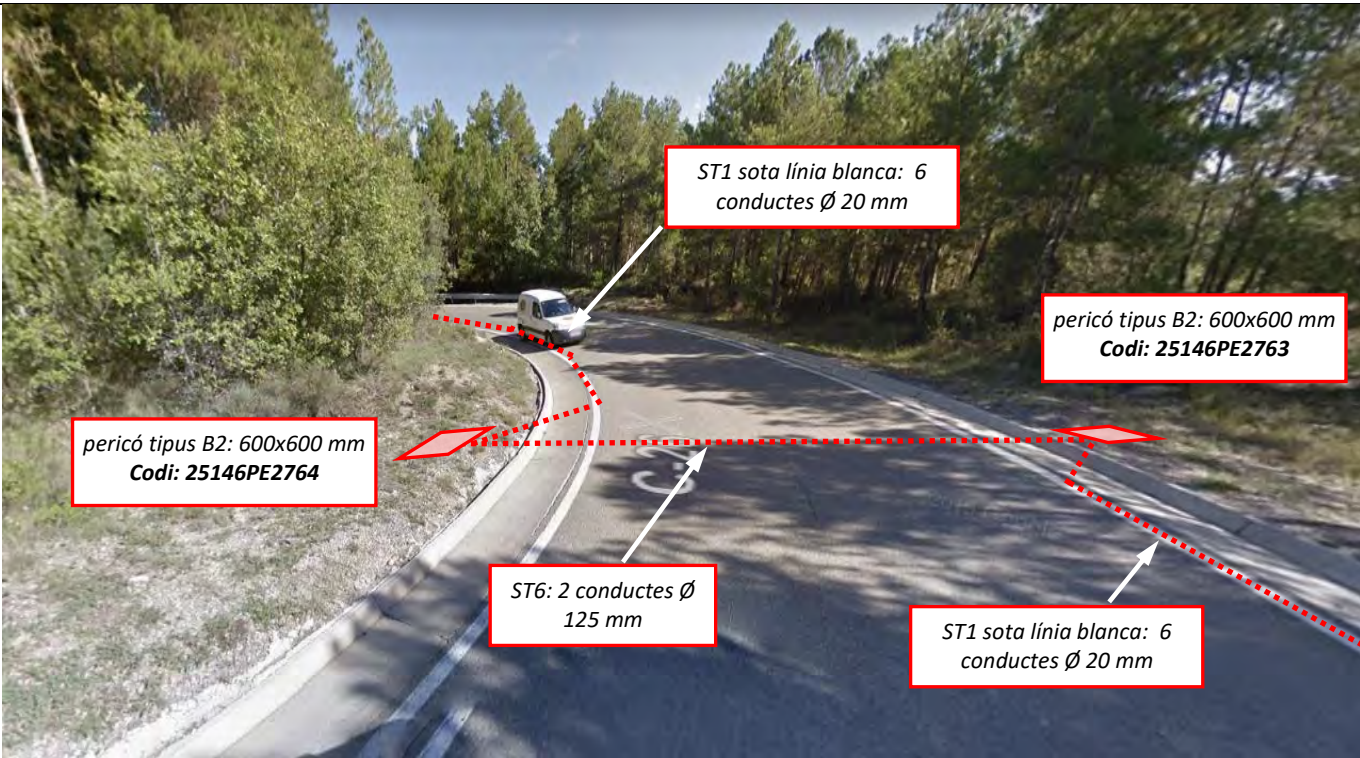


Imatge 40: Creuament de calçada amb dos pericons B2 a banda i banda. PK 117+825 de la C-26.

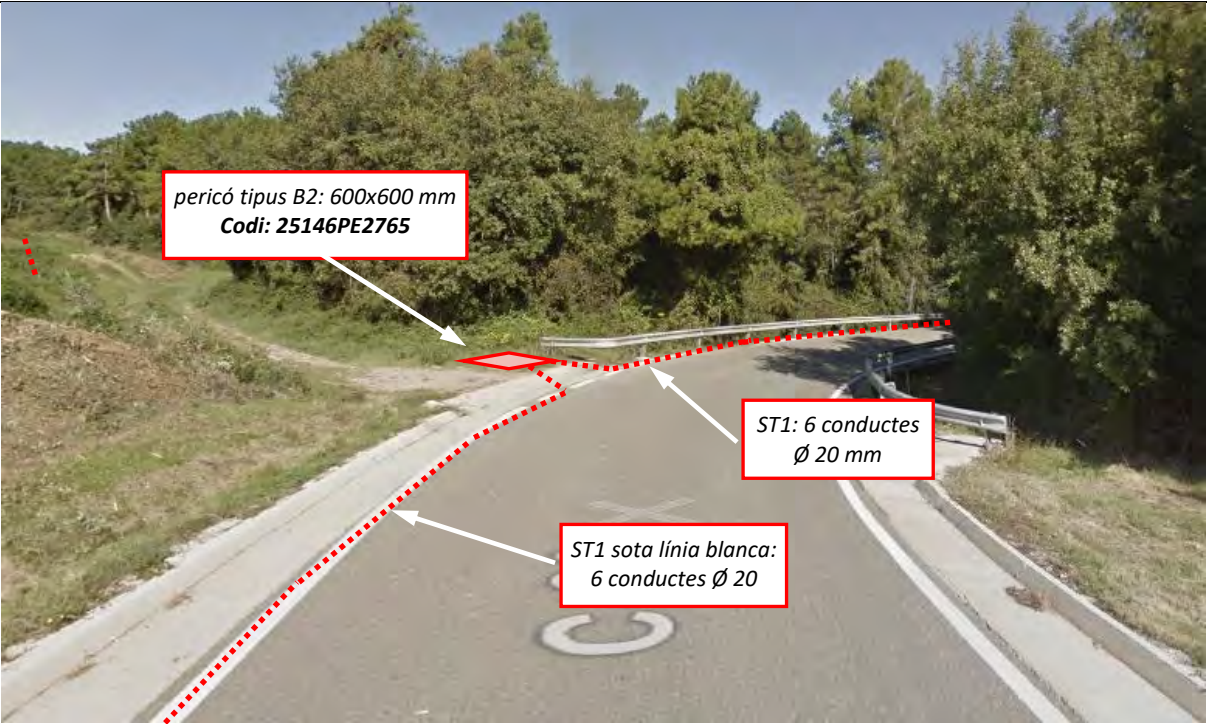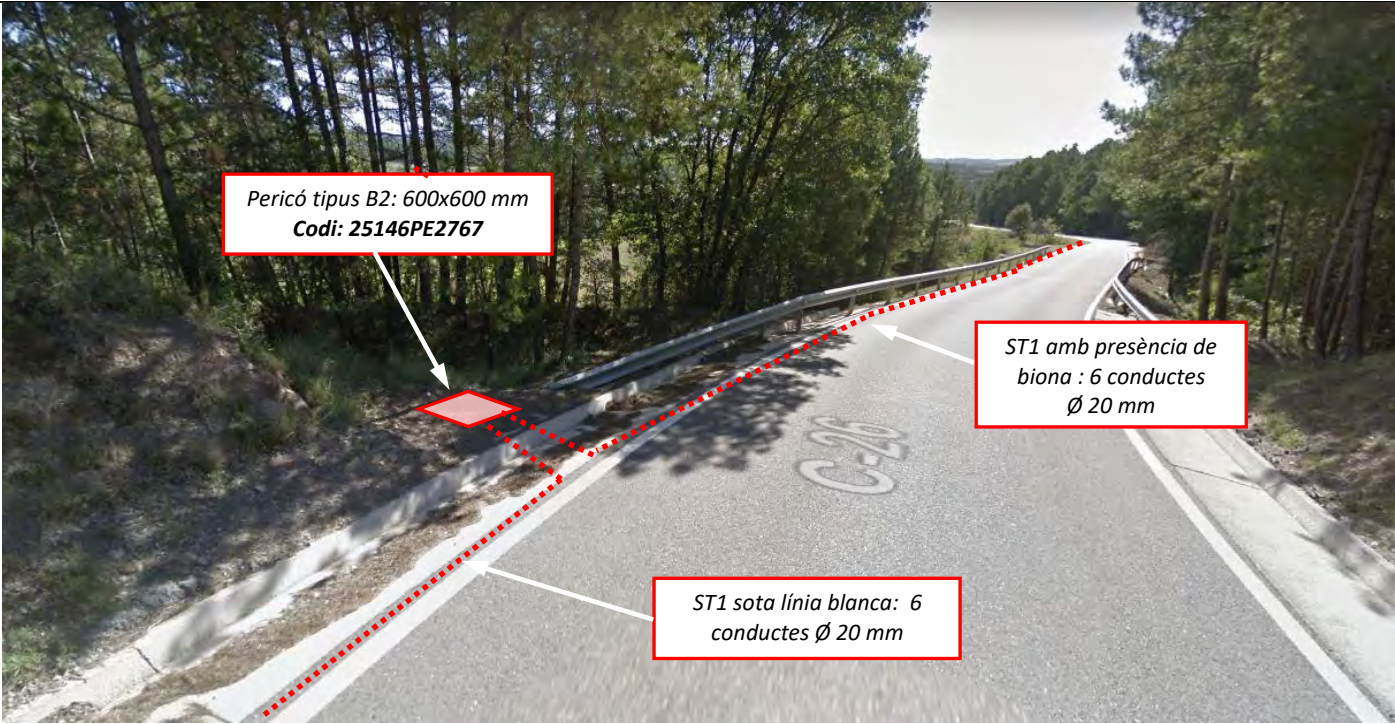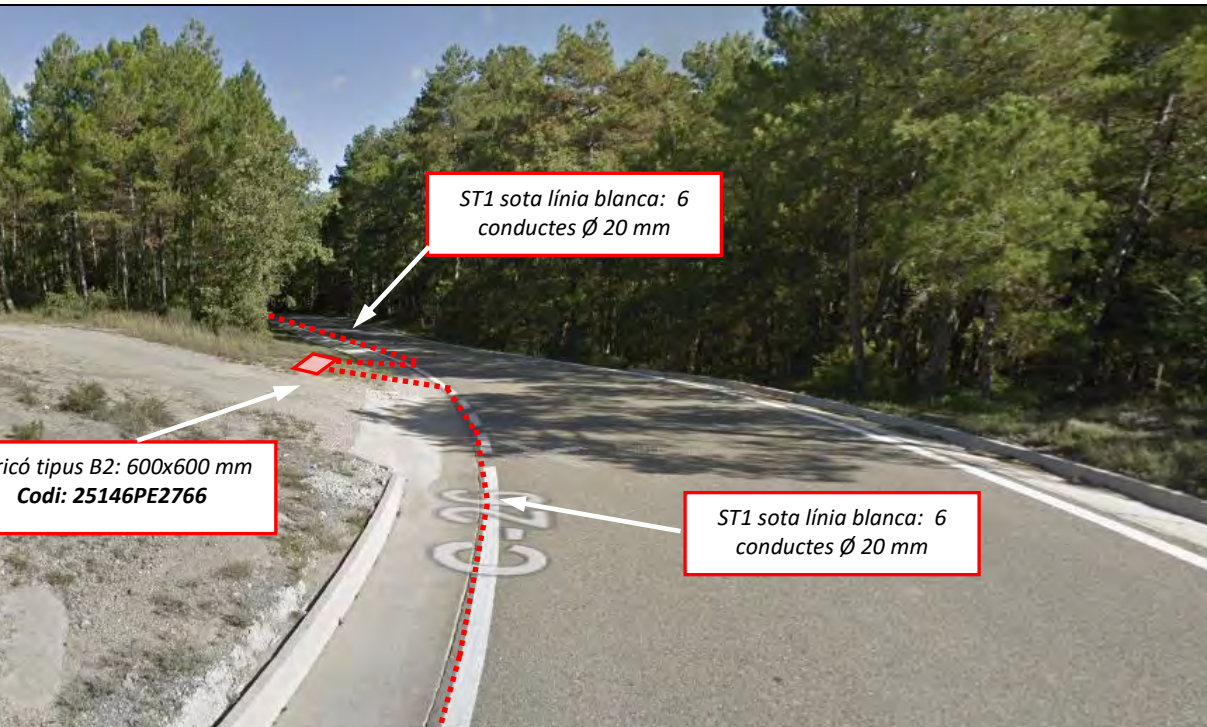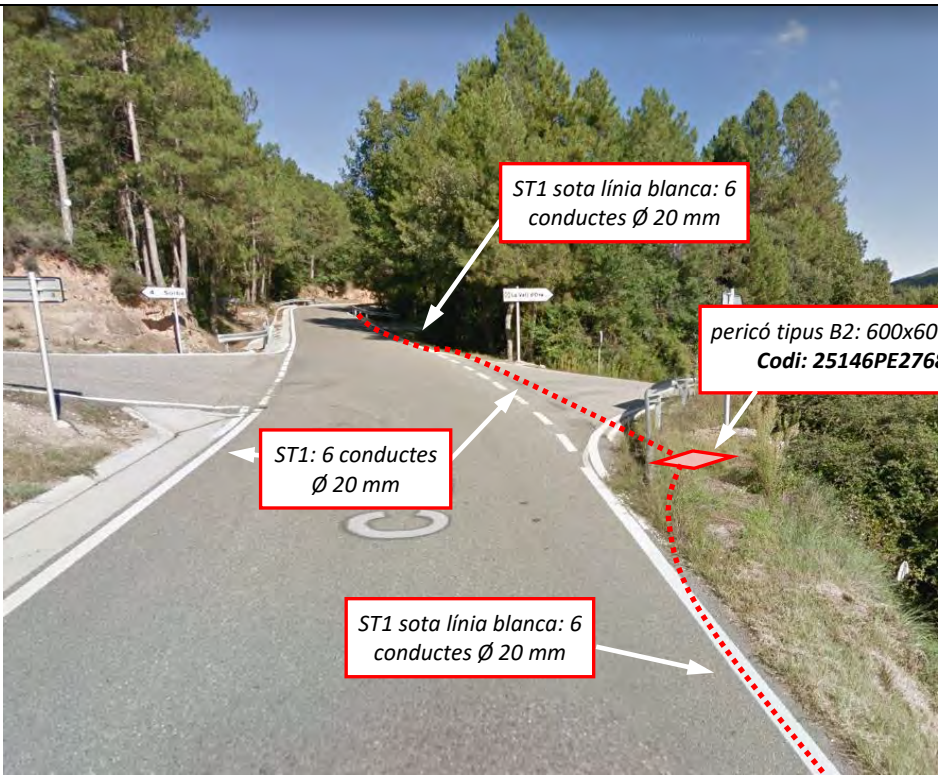 <p>pericó tipus B2: 600x600 mm Codi: 25146PE2765</p> <p>ST1: 6 conductes Ø 20 mm</p> <p>ST1 sota línia blanca: 6 conductes Ø 20</p>	 <p>Pericó tipus B2: 600x600 mm Codi: 25146PE2767</p> <p>ST1 amb presència de biona : 6 conductes Ø 20 mm</p> <p>ST1 sota línia blanca: 6 conductes Ø 20 mm</p>
<p>Imatge 41: C-26, PK 118+310, pericó tipus B2 (25146PE2765). Arribem amb canalització ST1 sota línia blanca i sortim amb ST1 amb presència de biona.</p>	<p>Imatge 43: Pericó B2 (25146PE2767) 349 metres en direcció Montmajor. Es col·loca abans del començament de la biona i canviem de canalització ST1 sota línia blanca a ST1 amb presència de biona.</p>
 <p>ST1 sota línia blanca: 6 conductes Ø 20 mm</p> <p>Pericó tipus B2: 600x600 mm Codi: 25146PE2766</p> <p>ST1 sota línia blanca: 6 conductes Ø 20 mm</p>	 <p>ST1 sota línia blanca: 6 conductes Ø 20 mm</p> <p>ST1: 6 conductes Ø 20 mm</p> <p>ST1 sota línia blanca: 6 conductes Ø 20 mm</p> <p>pericó tipus B2: 600x600 mm Codi: 25146PE2768</p>
<p>Imatge 42: 325m cap al nord trobem pericó tipus B2 (25146PE2766) a camí forestal.</p>	<p>Imatge 44: Seguim en direcció a Montmajor. Pericó tipus B2 (25146PE2768) en creuament cap a Sorba i La Vall d'Ora.</p>



Imatge 45: Davant de l'accés de la Granja Els Plans es situarà pericó tipus C2(08132PE2750). A aquesta s'arribarà amb canalització ST1 propiciada pel creuament del vial d'accés i sortirà canalització ST1 sota línia blanca.

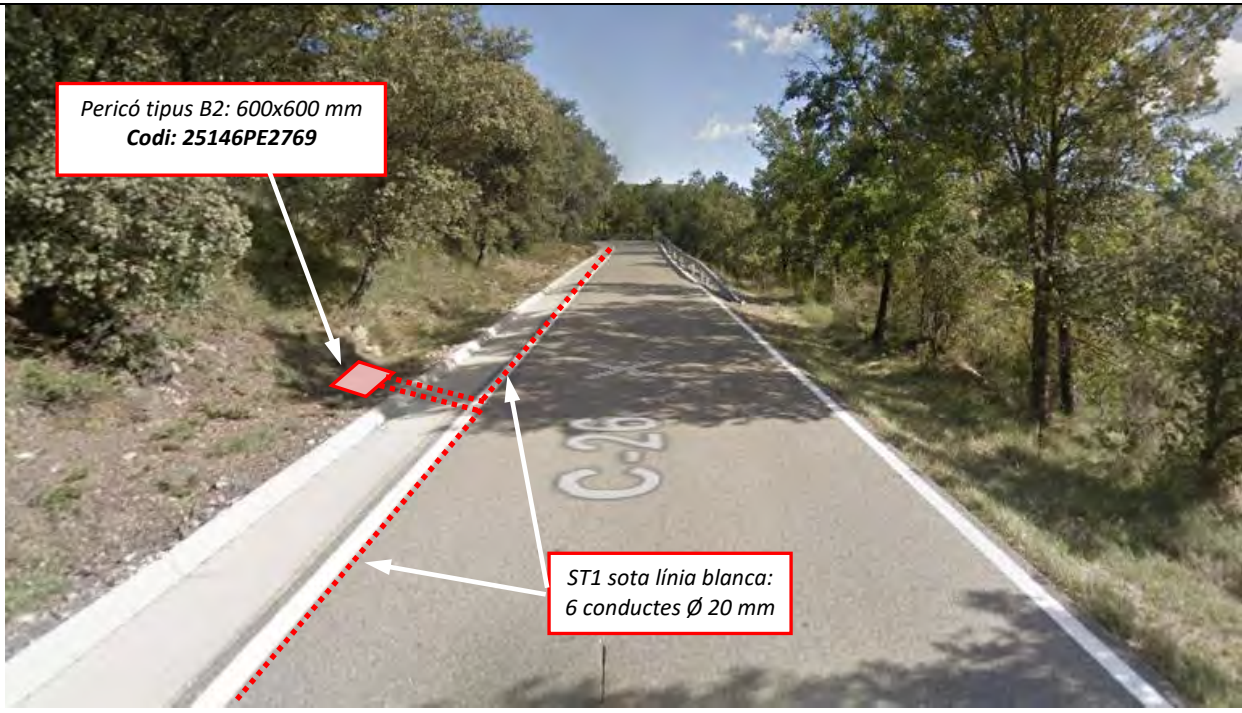


Imatge 47: Pericó B2 (25146PE2769) a lateral calçada PK 120+810.



Imatge 46: Pericó tipus B2 (codi: 08132PE2751) a lateral de la calçada al PK120+400 de la C-26.




Imatge 48: Seguim per la C-26 i col·loquem un nou pericó tipus C2 (08132PE2752) al desviament per anar a l'església de Santa Maria de Preixana .

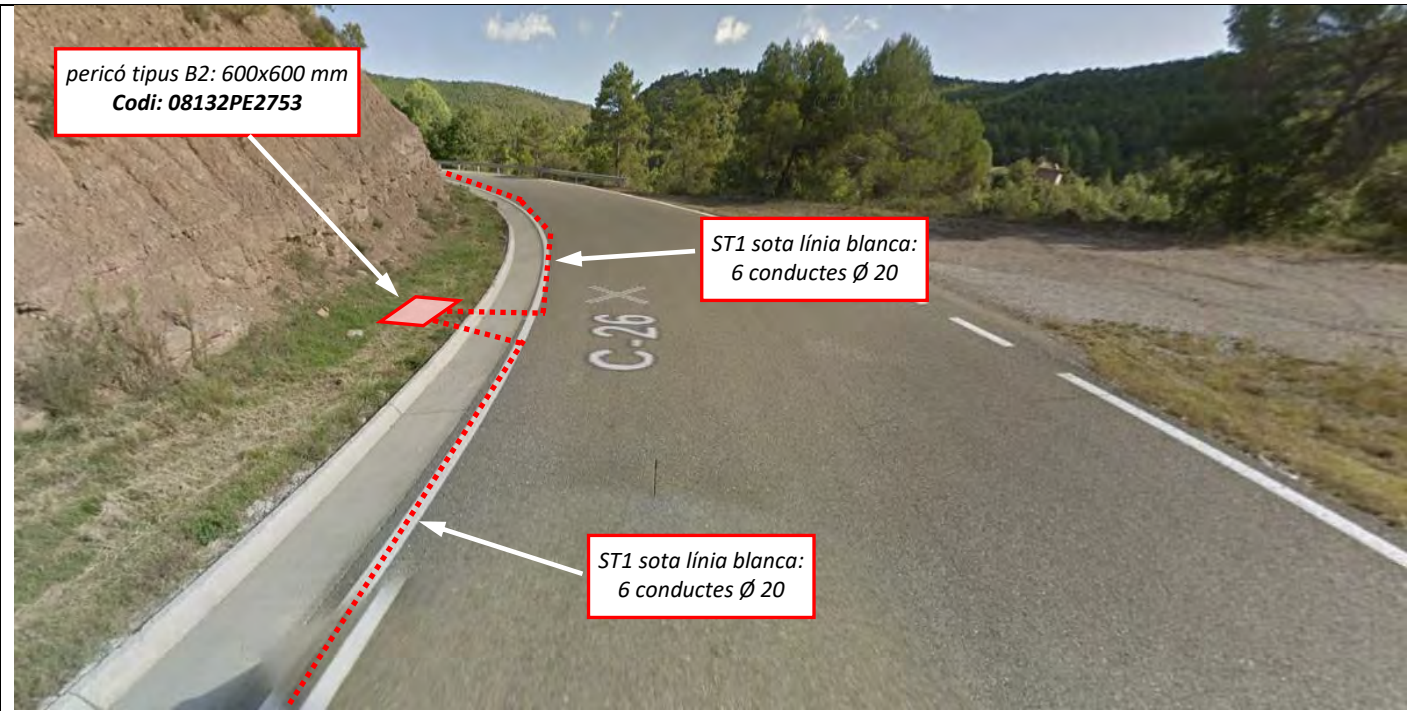

Imatge 49: C-26, PK 121+800, pericó tipus B2 (08132PE2753). Arribem amb canalització ST1 sota línia blanca i sortim amb el mateix tipus.







Imatge 51: Pericó C2 (25146PE2771) al PK 123+050 de la C-26. S'entra i es surt amb canalització ST1 sota línia blanca.

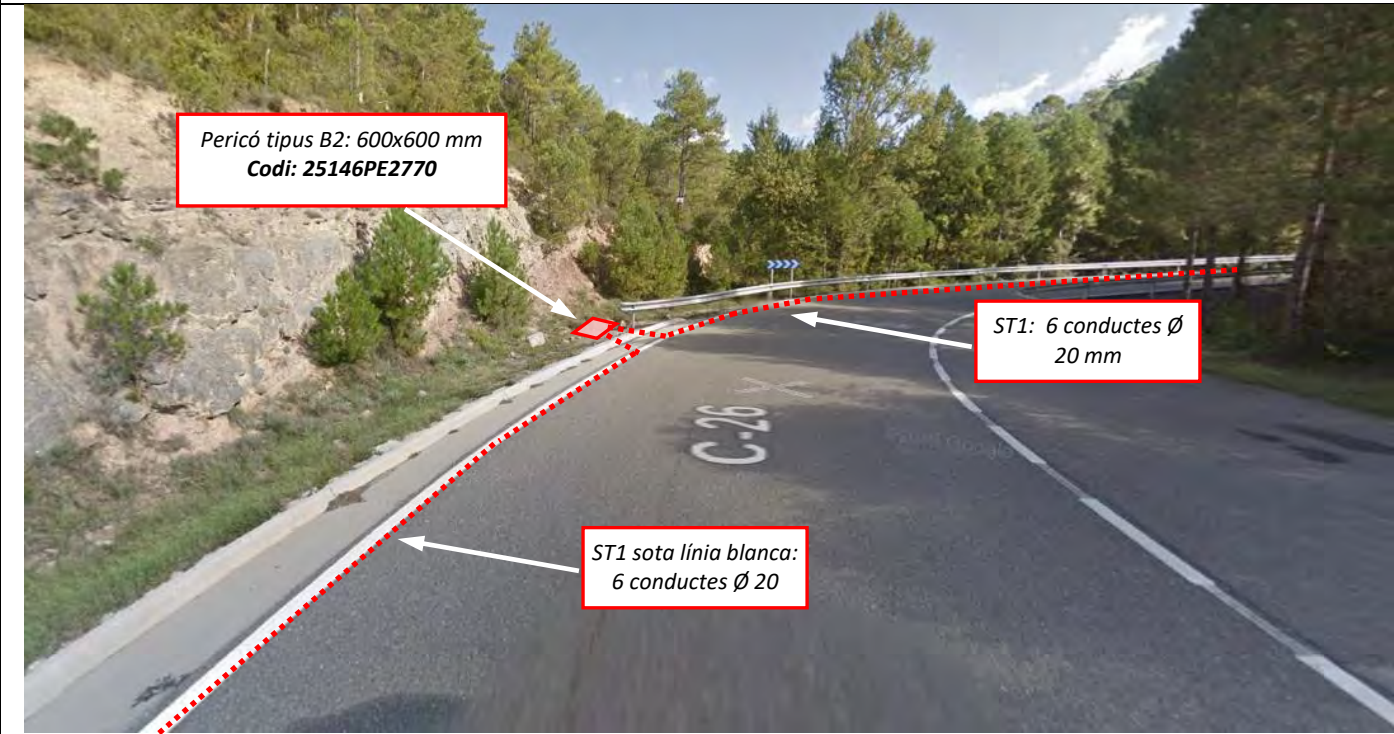


Imatge 50: 714m cap al nord trobem pericó tipus B2 (25146PE2770) a marge de la C-26 abans del començament de la bionia de la corba.




Imatge 52: Pericó tipus C2 (25146PE2772) en marge de la C-26 PK124+205. Arribem amb ST1 sota línia blanca i continuem amb el mateix tipus de canalització.

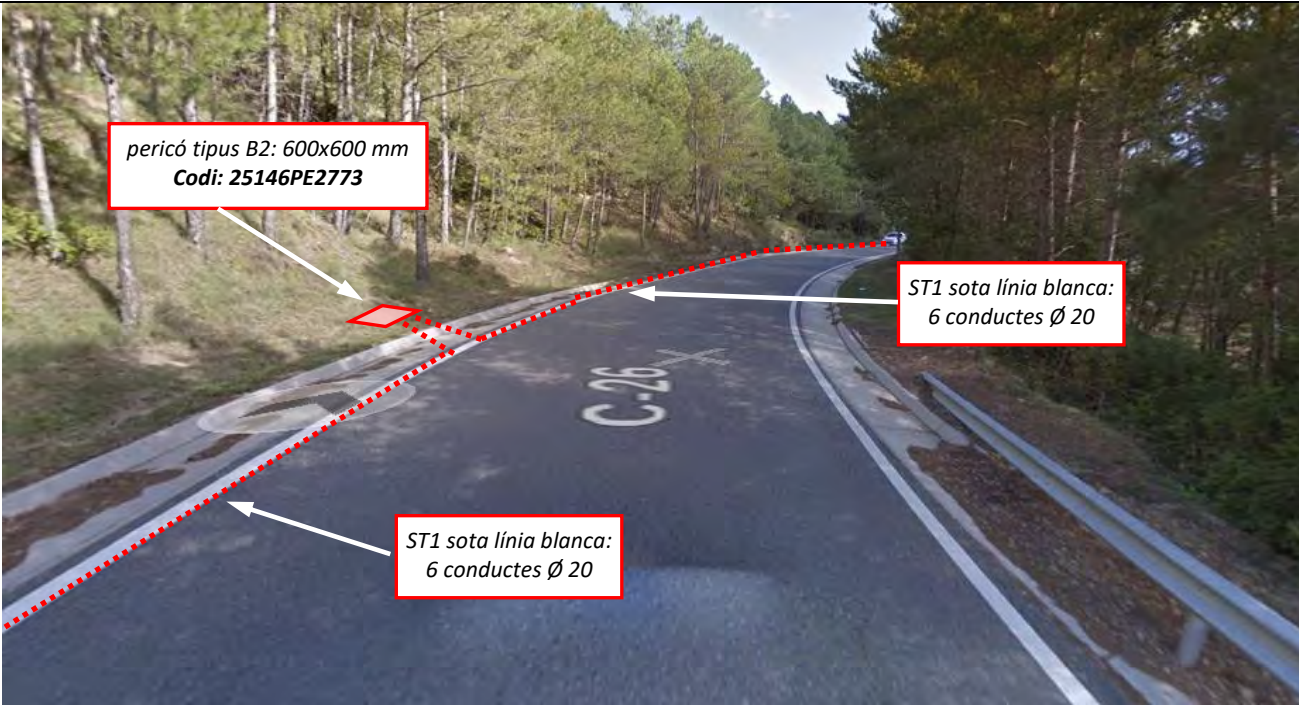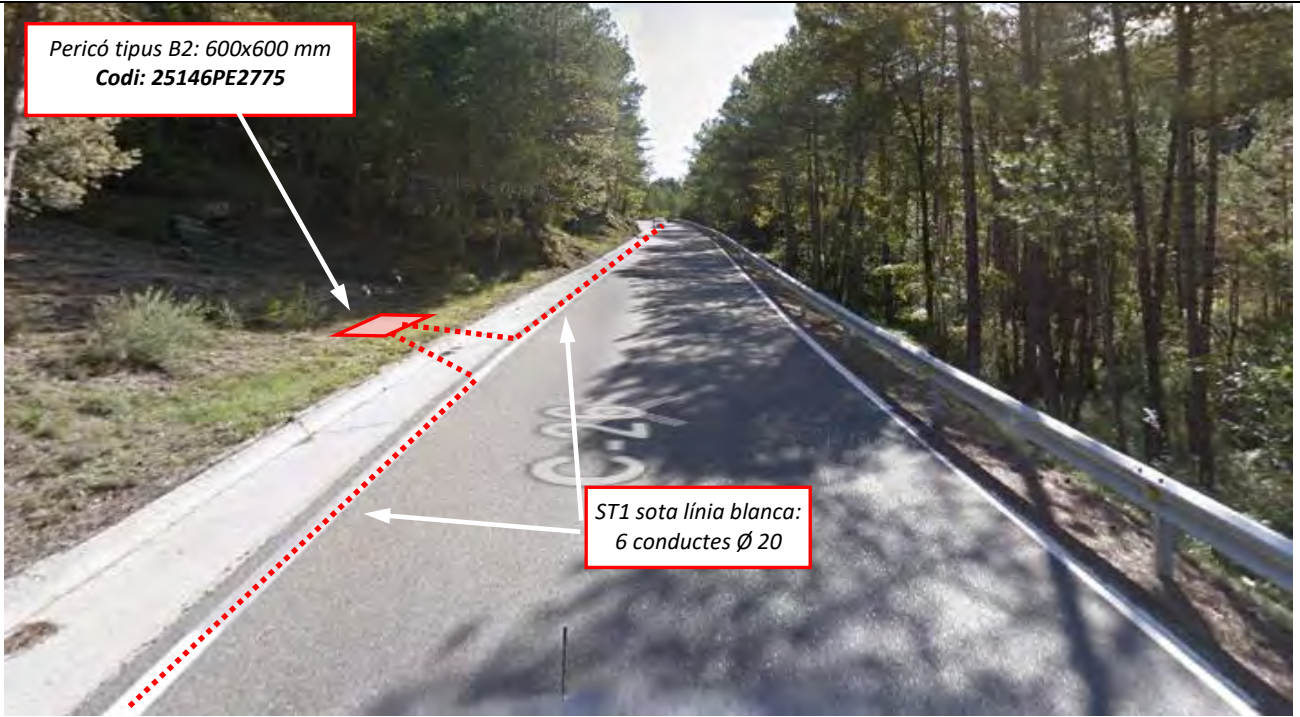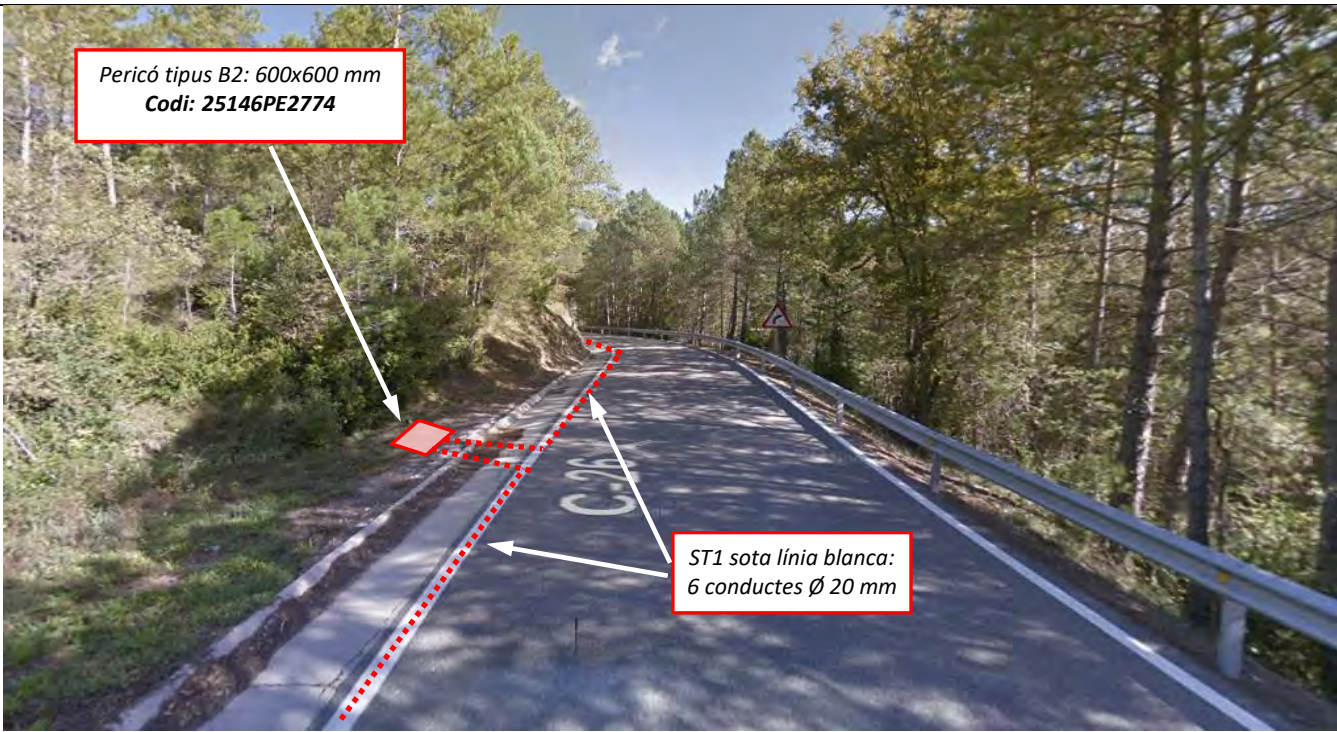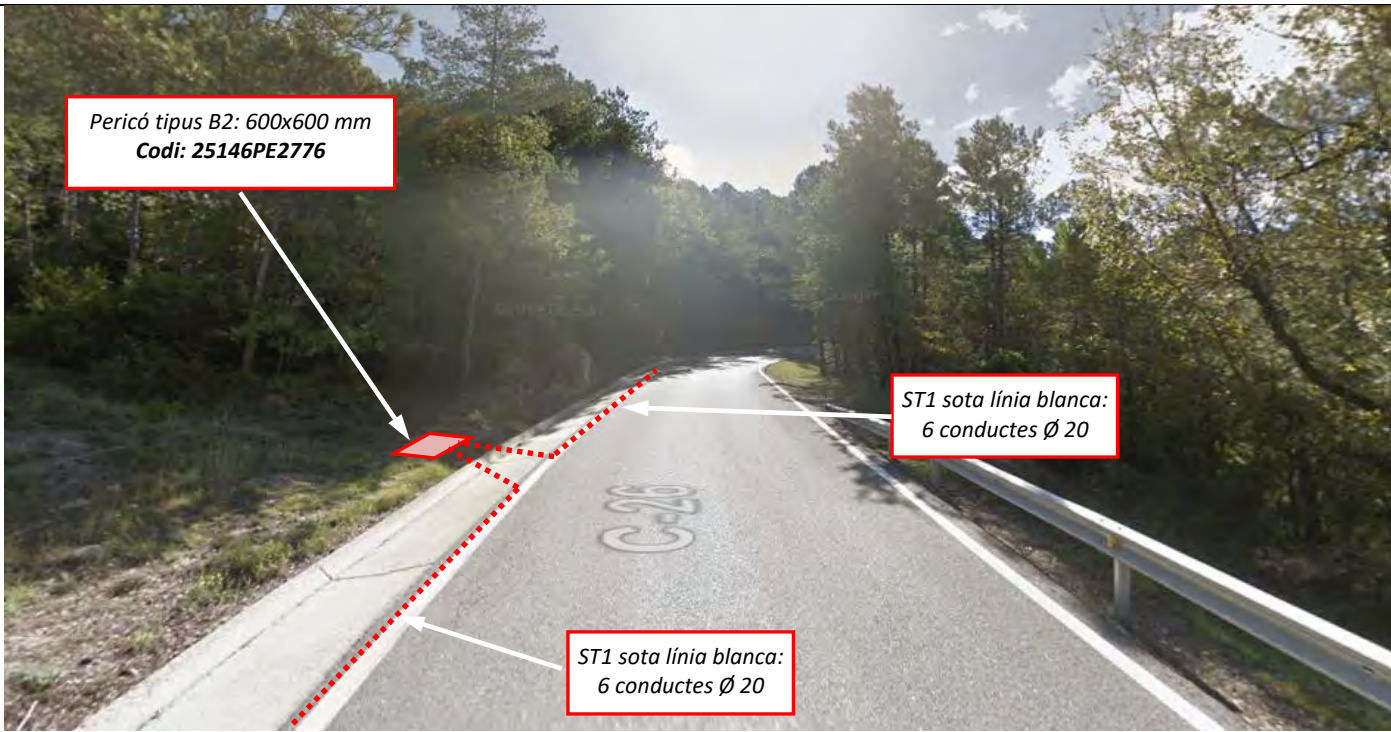
 <p>pericó tipus B2: 600x600 mm Codi: 25146PE2773</p> <p>ST1 sota línia blanca: 6 conductes Ø 20</p> <p>ST1 sota línia blanca: 6 conductes Ø 20</p>	 <p>Pericó tipus B2: 600x600 mm Codi: 25146PE2775</p> <p>ST1 sota línia blanca: 6 conductes Ø 20</p>
<p>Imatge 53: Pericó tipus B2 (25146PE2773) i continua amb canalització ST1 sota línia blanca</p>	<p>Imatge 55: Pericó B2 (25146PE2775) a lateral calçada PK 125+600.</p>
 <p>Pericó tipus B2: 600x600 mm Codi: 25146PE2774</p> <p>ST1 sota línia blanca: 6 conductes Ø 20 mm</p>	 <p>Pericó tipus B2: 600x600 mm Codi: 25146PE2776</p> <p>ST1 sota línia blanca: 6 conductes Ø 20</p> <p>ST1 sota línia blanca: 6 conductes Ø 20</p>
<p>Imatge 54: Pericó tipus B2 (codi: 25146PE2774) a lateral de la calçada al PK125+210 de la C-26.</p>	<p>Imatge 56: Seguim per la C-26 i col·loquem un nou pericó tipus B2 (25146PE2776).</p>

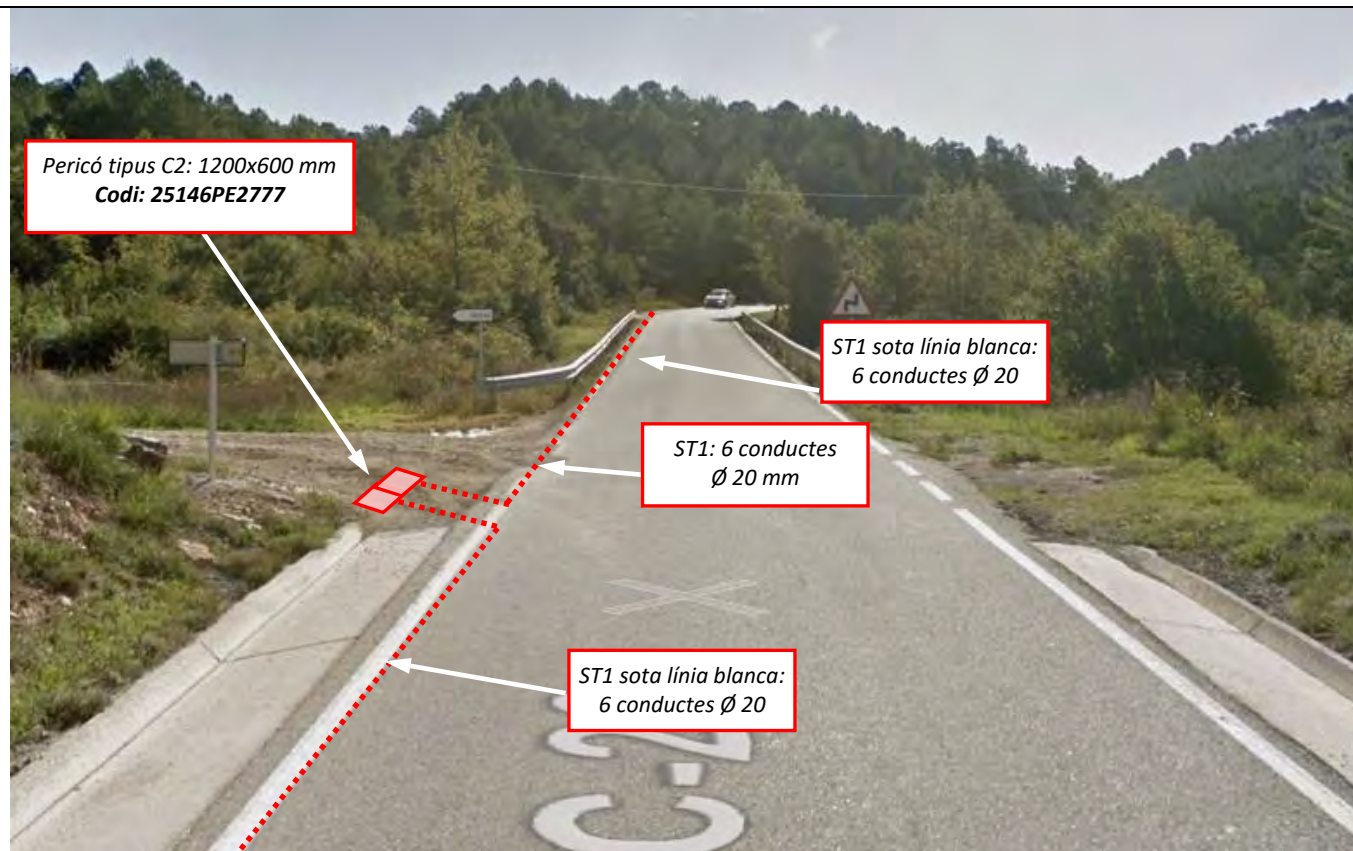


Imatge 57: Seguim per la C-26 i col·loquem un nou pericó tipus C2 (25146PE2777) al desviament cap a Tolosa.

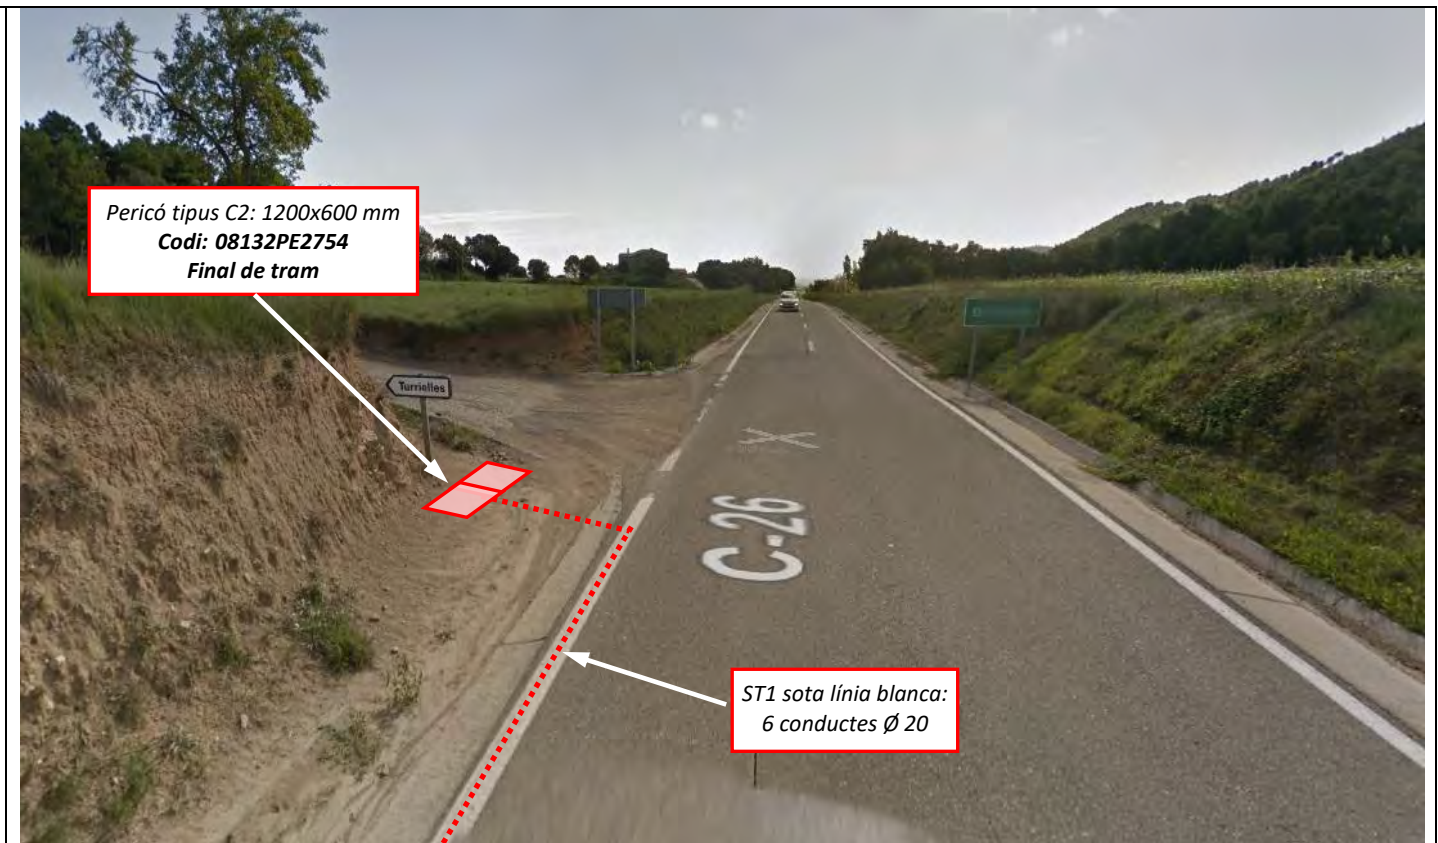

Imatge 59: Acabem el tram amb pericó tipus C2 (08132PE2754) al desviament de la C-26 cap a Turrielles al PK127+430.

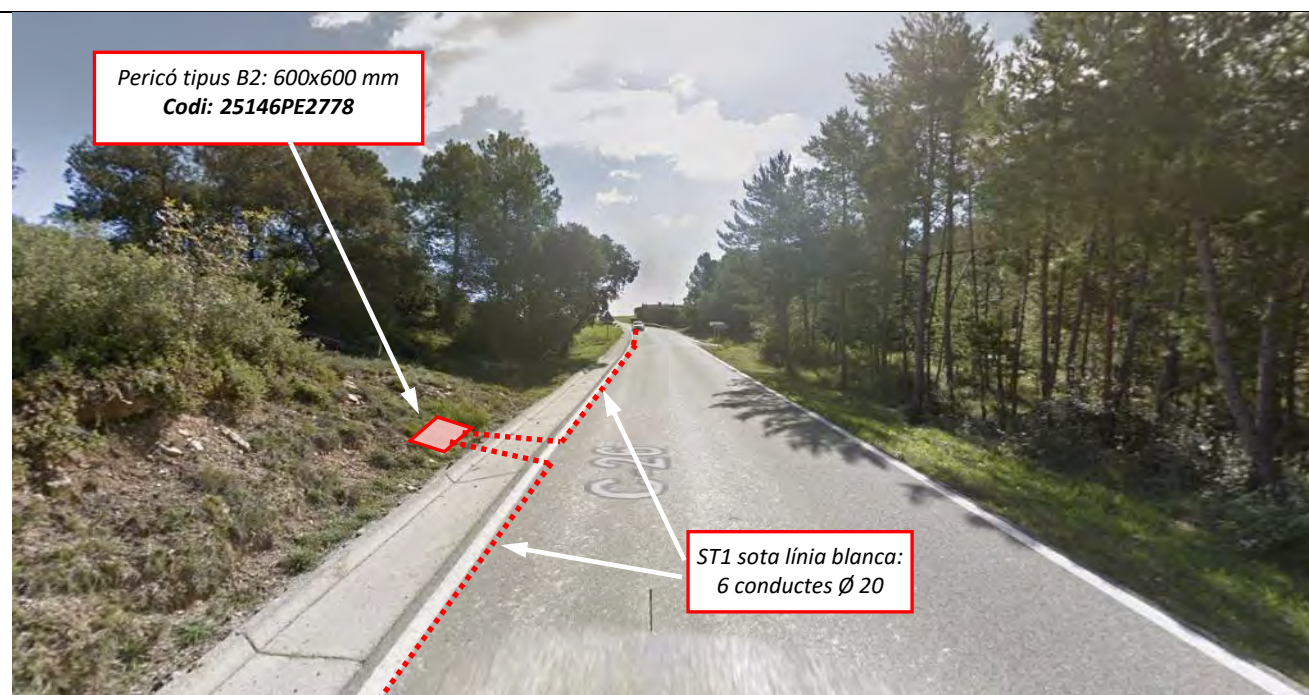

Imatge 58: Seguim per la C-26 i col·loquem un nou pericó tipus B2 (25146PE2778) al marge de la calçada.

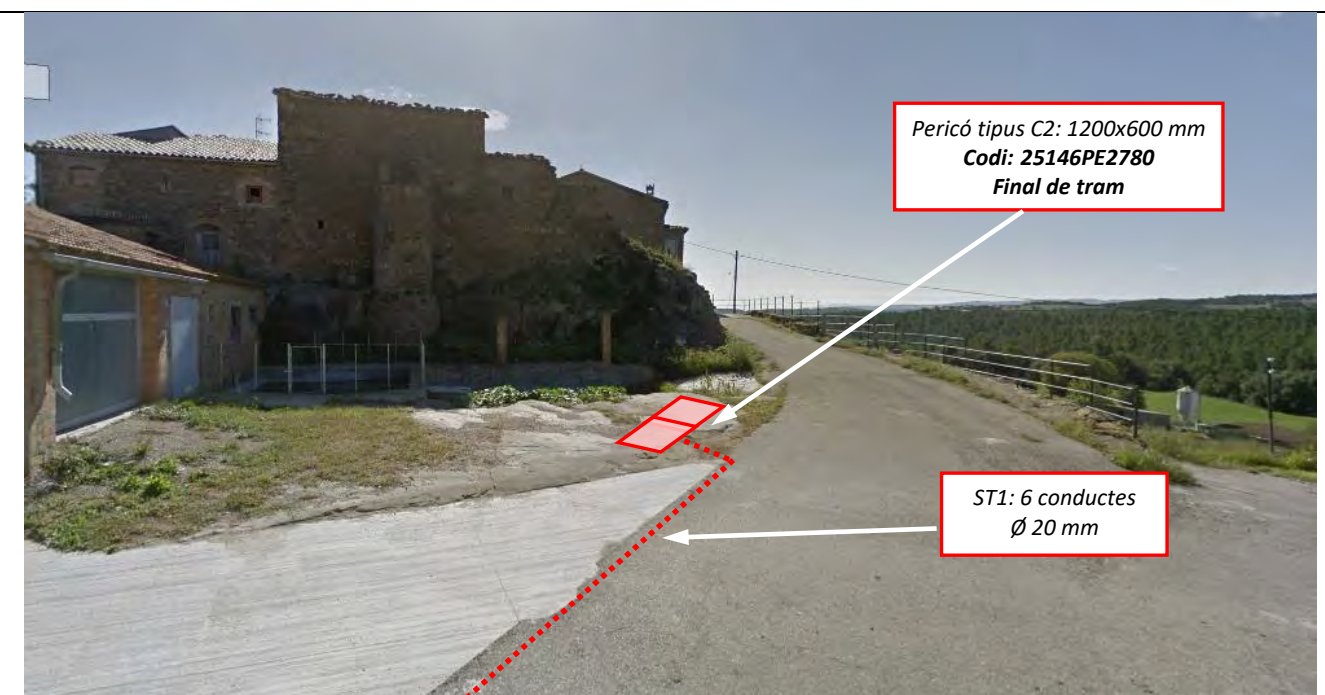

Imatge 60: Al PK117+341 de la C-26 des d'una arqueta C2 (25146PE2762) es produeix una bifurcació del tram i la divideix cap a Montmajor i cap al Castell de Navès. El tram que va cap al Castell acaba després de 156 m en un altre pericó tipus C2 (25146PE2780).

TAULA ELEMENTS D'INFRAESTRUCTURA TRAM RINER - MONTMAJOR. PERICONS.

NOM	ESTAT	T_ESTRUCT
25186PE2765	EN PROJECTE	PERICO TIPUS C2
25186PE2764	EN PROJECTE	PERICO TIPUS B2
25186PE2763	EN PROJECTE	PERICO TIPUS B2
25186PE2762	EN PROJECTE	PERICO TIPUS B2
25186PE2761	EN PROJECTE	PERICO TIPUS B2
25186PE2760	EN PROJECTE	PERICO TIPUS B2
25186PE2759	EN PROJECTE	PERICO TIPUS B2
25186PE2758	EN PROJECTE	PERICO TIPUS C2
25186PE2757	EN PROJECTE	PERICO TIPUS B2
25186PE2756	EN PROJECTE	PERICO TIPUS B2
25075CI2765	EN PROJECTE	PUNT CANVI INFRAESTRUCTURA
25075CI2751	EN PROJECTE	PUNT CANVI INFRAESTRUCTURA
25075PE2751	EN PROJECTE	PERICO TIPUS C2
25075PE2750	EN PROJECTE	PERICO TIPUS B2
25186PE2755	EN PROJECTE	PERICO TIPUS B2
25186PE2754	EN PROJECTE	PERICO TIPUS B2
25186PE2753	EN PROJECTE	PERICO TIPUS B2
25186CI2753	EN PROJECTE	PUNT CANVI INFRAESTRUCTURA
25186CI2752	EN PROJECTE	PUNT CANVI INFRAESTRUCTURA
25186PE2752	EN PROJECTE	PERICO TIPUS B2
25186PE2751	EN PROJECTE	PERICO TIPUS B2
25186PE2750	EN PROJECTE	PERICO TIPUS C2
25186PE0004	EXISTENT	PERICO TIPUS C
25186CI2766	EN PROJECTE	PUNT CANVI INFRAESTRUCTURA
25186CI2767	EN PROJECTE	PUNT CANVI INFRAESTRUCTURA
25186PE2766	EN PROJECTE	PERICO TIPUS B2
25186PE2767	EN PROJECTE	PERICO TIPUS B2

NOM	ESTAT	T_ESTRUCT
25186PE2768	EN PROJECTE	PERICO TIPUS C2
25186CI2768	EN PROJECTE	PUNT CANVI INFRAESTRUCTURA
25186CI2769	EN PROJECTE	PUNT CANVI INFRAESTRUCTURA
25075PE2752	EN PROJECTE	PERICO TIPUS B2
25075CI2752	EN PROJECTE	PUNT CANVI INFRAESTRUCTURA
25075CI2753	EN PROJECTE	PUNT CANVI INFRAESTRUCTURA
25075PE2753	EN PROJECTE	PERICO TIPUS B2
25075PE2754	EN PROJECTE	PERICO TIPUS C2
25075PE2755	EN PROJECTE	PERICO TIPUS B2
25075CI2755	EN PROJECTE	PUNT CANVI INFRAESTRUCTURA
25075PE2756	EN PROJECTE	PERICO TIPUS B2
25075PE2757	EN PROJECTE	PERICO TIPUS B2
25075PE2758	EN PROJECTE	PERICO TIPUS B2
25075PE2759	EN PROJECTE	PERICO TIPUS B2
25075CI2759	EN PROJECTE	PUNT CANVI INFRAESTRUCTURA
25075CI2760	EN PROJECTE	PUNT CANVI INFRAESTRUCTURA
25075CI2761	EN PROJECTE	PUNT CANVI INFRAESTRUCTURA
25075CI2762	EN PROJECTE	PUNT CANVI INFRAESTRUCTURA
25075PE2760	EN PROJECTE	PERICO TIPUS B2
25075CI2763	EN PROJECTE	PUNT CANVI INFRAESTRUCTURA
25075CI2764	EN PROJECTE	PUNT CANVI INFRAESTRUCTURA
25146PE2750	EN PROJECTE	PERICO TIPUS B2
25146PE2751	EN PROJECTE	PERICO TIPUS B2
25146PE2752	EN PROJECTE	PERICO TIPUS B2
25146PE2753	EN PROJECTE	PERICO TIPUS C2
25146PE2754	EN PROJECTE	PERICO TIPUS B2
25146CI2754	EN PROJECTE	PUNT CANVI INFRAESTRUCTURA
25146CI2755	EN PROJECTE	PUNT CANVI INFRAESTRUCTURA
25146PE2755	EN PROJECTE	PERICO TIPUS B2

NOM	ESTAT	T_ESTRUCT
25146PE2756	EN PROJECTE	PERICO TIPUS B2
25146PE2757	EN PROJECTE	PERICO TIPUS C2
25146CI2757	EN PROJECTE	PUNT CANVI INFRAESTRUCTURA
25146CI2758	EN PROJECTE	PUNT CANVI INFRAESTRUCTURA
25146PE2758	EN PROJECTE	PERICO TIPUS B2
25146PE2759	EN PROJECTE	PERICO TIPUS C2
25146CI2759	EN PROJECTE	PUNT CANVI INFRAESTRUCTURA
25146CI2760	EN PROJECTE	PUNT CANVI INFRAESTRUCTURA
25146PE2760	EN PROJECTE	PERICO TIPUS B2
25146CI2761	EN PROJECTE	PUNT CANVI INFRAESTRUCTURA
25146CI2762	EN PROJECTE	PUNT CANVI INFRAESTRUCTURA
25146PE2761	EN PROJECTE	PERICO TIPUS C2
25146PE2762	EN PROJECTE	PERICO TIPUS C2
25146CI2763	EN PROJECTE	PUNT CANVI INFRAESTRUCTURA
25146CI2764	EN PROJECTE	PUNT CANVI INFRAESTRUCTURA
25146CI2765	EN PROJECTE	PUNT CANVI INFRAESTRUCTURA
25146CI2766	EN PROJECTE	PUNT CANVI INFRAESTRUCTURA
25146PE2763	EN PROJECTE	PERICO TIPUS B2
25146PE2764	EN PROJECTE	PERICO TIPUS B2
25146PE2765	EN PROJECTE	PERICO TIPUS B2
25146CI2767	EN PROJECTE	PUNT CANVI INFRAESTRUCTURA
25146CI2768	EN PROJECTE	PUNT CANVI INFRAESTRUCTURA
25146PE2766	EN PROJECTE	PERICO TIPUS B2
25146PE2767	EN PROJECTE	PERICO TIPUS B2
25146PE2768	EN PROJECTE	PERICO TIPUS B2
25146CI2769	EN PROJECTE	PUNT CANVI INFRAESTRUCTURA
25146CI2770	EN PROJECTE	PUNT CANVI INFRAESTRUCTURA
08132PE2750	EN PROJECTE	PERICO TIPUS C2
08132PE2751	EN PROJECTE	PERICO TIPUS B2

NOM	ESTAT	T_ESTRUCT
25146CI2771	EN PROJECTE	PUNT CANVI INFRAESTRUCTURA
25146CI2772	EN PROJECTE	PUNT CANVI INFRAESTRUCTURA
25146PE2769	EN PROJECTE	PERICO TIPUS B2
25146CI2773	EN PROJECTE	PUNT CANVI INFRAESTRUCTURA
25146CI2774	EN PROJECTE	PUNT CANVI INFRAESTRUCTURA
25146CI2775	EN PROJECTE	PUNT CANVI INFRAESTRUCTURA
25146CI2776	EN PROJECTE	PUNT CANVI INFRAESTRUCTURA
08132PE2752	EN PROJECTE	PERICO TIPUS C2
08132CI2752	EN PROJECTE	PUNT CANVI INFRAESTRUCTURA
08132CI2753	EN PROJECTE	PUNT CANVI INFRAESTRUCTURA
08132PE2753	EN PROJECTE	PERICO TIPUS B2
25146PE2770	EN PROJECTE	PERICO TIPUS B2
25146CI2784	EN PROJECTE	PUNT CANVI INFRAESTRUCTURA
25146CI2785	EN PROJECTE	PUNT CANVI INFRAESTRUCTURA
25146PE2771	EN PROJECTE	PERICO TIPUS C2
25146CI2786	EN PROJECTE	PUNT CANVI INFRAESTRUCTURA
25146CI2787	EN PROJECTE	PUNT CANVI INFRAESTRUCTURA
25146CI2788	EN PROJECTE	PUNT CANVI INFRAESTRUCTURA
25146CI2789	EN PROJECTE	PUNT CANVI INFRAESTRUCTURA
25146CI2790	EN PROJECTE	PUNT CANVI INFRAESTRUCTURA
25146CI2791	EN PROJECTE	PUNT CANVI INFRAESTRUCTURA
25146PE2772	EN PROJECTE	PERICO TIPUS C2
25146CI2792	EN PROJECTE	PUNT CANVI INFRAESTRUCTURA
25146CI2793	EN PROJECTE	PUNT CANVI INFRAESTRUCTURA
25146PE2773	EN PROJECTE	PERICO TIPUS B2
25146CI2794	EN PROJECTE	PUNT CANVI INFRAESTRUCTURA
25146CI2795	EN PROJECTE	PUNT CANVI INFRAESTRUCTURA
25146PE2774	EN PROJECTE	PERICO TIPUS B2
25146CI2782	EN PROJECTE	PUNT CANVI INFRAESTRUCTURA

NOM	ESTAT	T_ESTRUCT
25146CI2783	EN PROJECTE	PUNT CANVI INFRAESTRUCTURA
25146PE2775	EN PROJECTE	PERICO TIPUS B2
25146PE2776	EN PROJECTE	PERICO TIPUS B2
25146PE2777	EN PROJECTE	PERICO TIPUS C2
25146PE2778	EN PROJECTE	PERICO TIPUS B2
08132PE2754	EN PROJECTE	PERICO TIPUS C2
25146PE2779	EN PROJECTE	PERICO TIPUS C2
25146PE2780	EN PROJECTE	PERICO TIPUS C2

TAULA TRAM D'INFRAESTRUCTURA TRAM RINER-MONTMAJOR. LONGITUD

NOM	PROPIETARI	LONGITUD	ETIQUETA	SECCIO OC	UBICACIO
MR-25186PE2765-25186PE2764	CTTI	286	MR-6c20-CTTI-286m	6c20	CALÇADA/VORAL
MR-25186PE2764-25186PE2763	CTTI	12	MR-6c20-CTTI-12m	6c20	CALÇADA
MR-25186PE2763-25186PE2762	CTTI	331	MR-6c20-CTTI-331m	6c20	CALÇADA
MR-25186PE2762-25186PE2761	CTTI	329	MR-6c20-CTTI-329m	6c20	CALÇADA
MR-25186PE2761-25186PE2760	CTTI	477	MR-6c20-CTTI-477m	6c20	CALÇADA
MR-25186PE2760-25186PE2759	CTTI	432	MR-6c20-CTTI-432m	6c20	CALÇADA
MR-25186PE2759-25186PE2758	CTTI	323	MR-6c20-CTTI-323m	6c20	CALÇADA
MR-25186PE2758-25186PE2757	CTTI	418	MR-6c20-CTTI-418m	6c20	CALÇADA
MR-25186PE2757-25186PE2756	CTTI	609	MR-6c20-CTTI-609m	6c20	CALÇADA
MR-25075PE2756-25186CI2765	CTTI	472	MR-6c20-CTTI-472m	6c20	CALÇADA
TM-25075CI2765-25075CI2751	CTTI	11	TM-1c90(6c20)-CTTI-11m	1c90(6c20)	PONT
MR-25075CI2751-25075PE2751	CTTI	100	MR-6c20-CTTI-100m	6c20	CALÇADA
MR-25075PE2751-25075PE2750	CTTI	482	MR-6c20-CTTI-482m	6c20	CALÇADA
MR-25075PE2750-25186PE2755	CTTI	595	MR-6c20-CTTI-595m	6c20	CALÇADA
MR-25186PE2755-25186PE2754	CTTI	404	MR-6c20-CTTI-404m	6c20	CALÇADA
MR-25186PE2754-25186PE2753	CTTI	315	MR-6c20-CTTI-315m	6c20	CALÇADA/VORAL
MR-25186PE2753-25186CI2753	CTTI	20	MR-6c20-CTTI-20m	6c20	VORAL
TM-25186CI2753-25186CI2752	CTTI	30	TM-1c90(6c20)-CTTI-30m	1c90(6c20)	PONT

NOM	PROPIETARI	LONGITUD	ETIQUETA	SECCIO OC	UBICACIO
MR-25186CI2752-25186PE2752	CTTI	12	MR-6c20-CTTI-12m	6c20	VORAL
MR-25186PE2752-25186PE2751	CTTI	134	MR-6c20-CTTI-134m	6c20	VORAL
CC-25186PE2751-25186PE2750	CTTI	17	CC-2c125(6c20)-CTTI-17m	2c125(6c20)	CALÇADA
MR-25186PE2750-25186PE0004	CTTI	52	MR-6c20-CTTI-52m	6c20	CALÇADA
MR-25186PE0004-25186CI2766	CTTI	494	MR-6c20-CTTI-494m	6c20	CALÇADA/VORAL
TM-25186CI2766-25186CI2767	CTTI	2	TM-1c90(6c20)-CTTI-2m	1c90(6c20)	PONT
MR-25186CI2767-25186PE2766	CTTI	61	MR-6c20-CTTI-61m	6c20	VORAL
MR-25186PE2766-25186PE2767	CTTI	476	MR-6c20-CTTI-476m	6c20	VORAL
MR-25186PE2767-25186PE2768	CTTI	588	MR-6c20-CTTI-588m	6c20	VORAL
MR-25186PE2768-25186CI2768	CTTI	419	MR-6c20-CTTI-419m	6c20	VORAL
TM-25186CI2768-25186CI2769	CTTI	13	TM-1c90(6c20)-CTTI-13m	1c90(6c20)	PONT
MR-25186CI2769-25075PE2752	CTTI	318	MR-6c20-CTTI-318m	6c20	VORAL
MR-25075PE2752-25075CI2752	CTTI	154	MR-6c20-CTTI-154m	6c20	VORAL
TM-25075CI2752-25075CI2753	CTTI	3	TM-1c90(6c20)-CTTI-3m	1c90(6c20)	PONT
MR-25075CI2753-25075PE2753	CTTI	101	MR-6c20-CTTI-101m	6c20	VORAL
MR-25075PE2753-25075PE2754	CTTI	11	MR-6c20-CTTI-11m	6c20	CALÇADA
MR-25075PE2754-25075PE2755	CTTI	56	MR-6c20-CTTI-56m	6c20	CALÇADA/VORAL
TM-25075PE2755-25075CI2755	CTTI	312	TM-1c90(6c20)-CTTI-312m	1c90(6c20)	PONT
MR-25075CI2755-25075PE2756	CTTI	94	MR-6c20-CTTI-94m	6c20	VORAL

NOM	PROPIETARI	LONGITUD	ETIQUETA	SECCIO OC	UBICACIO
MR-25075PE2756-25075PE2757	CTTI	11	MR-6c20-CTTI-11m	6c20	CALÇADA
MR-25075PE2757-25075PE2758	CTTI	469	MR-6c20-CTTI-469m	6c20	VORAL
MR-25075PE2758-25075PE2759	CTTI	403	MR-6c20-CTTI-403m	6c20	VORAL
MR-25075PE2759-25075CI2759	CTTI	108	MR-6c20-CTTI-108m	6c20	VORAL
TM-25075CI2759-25075CI2760	CTTI	6	TM-1c90(6c20)-CTTI-6m	1c90(6c20)	PONT
MR-25075CI2760-25075CI2761	CTTI	349	MR-6c20-CTTI-349m	6c20	VORAL
TM-25075CI2761-25075CI2762	CTTI	5	TM-1c90(6c20)-CTTI-5m	1c90(6c20)	PONT
MR-25075CI2762-25075PE2760	CTTI	221	MR-6c20-CTTI-221m	6c20	VORAL
MR-25075PE2760-25075CI2763	CTTI	151	MR-6c20-CTTI-151m	6c20	VORAL
TM-25075CI2763-25075CI2764	CTTI	3	TM-1c90(6c20)-CTTI-3m	1c90(6c20)	PONT
MR-25075CI2764-25146PE2750	CTTI	326	MR-6c20-CTTI-326m	6c20	VORAL
MR-25146PE2750-25146PE2751	CTTI	420	MR-6c20-CTTI-420m	6c20	VORAL
MR-25146PE2751-25146PE2752	CTTI	268	MR-6c20-CTTI-268m	6c20	VORAL
MR-25146PE2752-25146PE2753	CTTI	463	MR-6c20-CTTI-463m	6c20	VORAL
MR-25146PE2753-25146PE2754	CTTI	631	MR-6c20-CTTI-631m	6c20	CALÇADA/VORAL
MR-25146PE2754-25146CI2754	CTTI	12	MR-6c20-CTTI-12m	6c20	VORAL
TM-25146CI2754-25146CI2755	CTTI	2	TM-1c90(6c20)-CTTI-2m	1c90(6c20)	PONT
MR-25146CI2755-25146PE2755	CTTI	441	MR-6c20-CTTI-441m	6c20	VORAL
MR-25146PE2755-25146PE2756	CTTI	480	MR-6c20-CTTI-480m	6c20	VORAL

NOM	PROPIETARI	LONGITUD	ETIQUETA	SECCIO OC	UBICACIO
MR-25146PE2756-25146PE2757	CTTI	11	MR-6c20-CTTI-11m	6c20	CALÇADA
MR-25146PE2757-25146CI2757	CTTI	88	MR-6c20-CTTI-88m	6c20	VORAL
TM-25146CI2757-25146CI2758	CTTI	2	TM-1c90(6c20)-CTTI-2m	1c90(6c20)	PONT
MR-25146CI2758-25146PE2758	CTTI	101	MR-6c20-CTTI-101m	6c20	VORAL
MR-25146PE2758-25146PE2759	CTTI	223	MR-6c20-CTTI-223m	6c20	CALÇADA
MR-25146PE2759-25146CI2759	CTTI	180	MR-6c20-CTTI-180m	6c20	CALÇADA
TM-25146CI2759-25146CI2760	CTTI	3	TM-1c90(6c20)-CTTI-3m	1c90(6c20)	PONT
CC-25146CI2760-25146PE2760	CTTI	6	CC-2c125(6c20)-CTTI-6m	2c125(6c20)	TERRES
MR-25146PE2760-25146CI2761	CTTI	264	MR-6c20-CTTI-264m	6c20	CALÇADA/VORAL
TM-25146CI2761-25146CI2762	CTTI	2	TM-1c90(6c20)-CTTI-2m	1c90(6c20)	PONT
MR-25146CI2762-25146PE2761	CTTI	190	MR-6c20-CTTI-190m	6c20	CALÇADA/VORAL
MR-25146PE2761-25146PE2762	CTTI	87	MR-6c20-CTTI-87m	6c20	CALÇADA/VORAL
MR-25146PE2762-25146CI2763	CTTI	60	MR-6c20-CTTI-60m	6c20	VORAL
TM-25146CI2763-25146CI2764	CTTI	4	TM-1c90(6c20)-CTTI-4m	1c90(6c20)	PONT
MR-25146CI2764-25146CI2765	CTTI	215	MR-6c20-CTTI-215m	6c20	VORAL
TM-25146CI2765-25146CI2766	CTTI	4	TM-1c90(6c20)-CTTI-4m	1c90(6c20)	PONT
MR-25146CI2766-25146PE2763	CTTI	201	MR-6c20-CTTI-201m	6c20	CALÇADA/VORAL
CC-25146PE2763-25146PE2764	CTTI	11	CC-2c125(6c20)-CTTI-11m	2c125(6c20)	CALÇADA
MR-25146PE2764-25146PE2765	CTTI	478	MR-6c20-CTTI-478m	6c20	VORAL

NOM	PROPIETARI	LONGITUD	ETIQUETA	SECCIO OC	UBICACIO
MR-25146PE2765-25146CI2767	CTTI	22	MR-6c20-CTTI-22m	6c20	VORAL
TM-25146CI2767-25146CI2768	CTTI	43	TM-1c90(6c20)-CTTI-43m	1c90(6c20)	PONT
MR-25146CI2768-25146PE2766	CTTI	260	MR-6c20-CTTI-260m	6c20	VORAL
MR-25146PE2766-25146PE2767	CTTI	349	MR-6c20-CTTI-349m	6c20	CALÇADA/VORAL
MR-25146PE2767-25146PE2768	CTTI	471	MR-6c20-CTTI-471m	6c20	CALÇADA/VORAL
MR-25146PE2768-25146CI2769	CTTI	156	MR-6c20-CTTI-156m	6c20	CALÇADA
TM-25146CI2769-25146CI2770	CTTI	61	TM-1c90(6c20)-CTTI-61m	1c90(6c20)	PONT
MR-25146CI2770-08132PE2750	CTTI	151	MR-6c20-CTTI-151m	6c20	CALÇADA/VORAL
MR-08132PE2750-08132PE2751	CTTI	577	MR-6c20-CTTI-577m	6c20	CALÇADA/VORAL
MR-08132PE2751-25146CI2771	CTTI	228	MR-6c20-CTTI-228m	6c20	VORAL
TM-25146CI2771-25146CI2772	CTTI	2	TM-1c90(6c20)-CTTI-2m	1c90(6c20)	PONT
MR-25146CI2772-25146PE2769	CTTI	186	MR-6c20-CTTI-186m	6c20	VORAL
MR-25146PE2769-25146CI2773	CTTI	180	MR-6c20-CTTI-180m	6c20	VORAL
TM-25146CI2773-25146CI2774	CTTI	1	TM-1c90(6c20)-CTTI-1m	1c90(6c20)	PONT
MR-25146CI2774-25146CI2775	CTTI	231	MR-6c20-CTTI-231m	6c20	VORAL
TM-25146CI2775-25146CI2776	CTTI	1	TM-1c90(6c20)-CTTI-1m	1c90(6c20)	PONT
MR-25146CI2776-08132PE2752	CTTI	24	MR-6c20-CTTI-24m	6c20	VORAL
MR-08132PE2752-08132CI2752	CTTI	198	MR-6c20-CTTI-198m	6c20	VORAL
TM-08132CI2752-08132CI2753	CTTI	1	TM-1c90(6c20)-CTTI-1m	1c90(6c20)	PONT

NOM	PROPIETARI	LONGITUD	ETIQUETA	SECCIO OC	UBICACIO
MR-08132CI2753-08132PE2753	CTTI	358	MR-6c20-CTTI-358m	6c20	VORAL
MR-08132PE2753-25146PE2770	CTTI	714	MR-6c20-CTTI-714m	6c20	VORAL
MR-25146PE2770-25146CI2770	CTTI	423	MR-6c20-CTTI-423m	6c20	VORAL
TM-25146CI2770-25146CI2771	CTTI	2	TM-1c90(6c20)-CTTI-2m	1c90(6c20)	PONT
MR-25146CI2771-25146PE2771	CTTI	108	MR-6c20-CTTI-108m	6c20	VORAL
MR-25146PE2771-25146CI2786	CTTI	376	MR-6c20-CTTI-376m	6c20	VORAL
TM-25146CI2786-25146CI2787	CTTI	2	TM-1c90(6c20)-CTTI-2m	1c90(6c20)	PONT
MR-25146CI2787-25146CI2788	CTTI	190	MR-6c20-CTTI-190m	6c20	VORAL
TM-25146CI2788-25146CI2789	CTTI	1	TM-1c90(6c20)-CTTI-1m	1c90(6c20)	PONT
MR-25146CI2789-25146CI2790	CTTI	356	MR-6c20-CTTI-356m	6c20	VORAL
TM-25146CI2790-25146CI2791	CTTI	1	TM-1c90(6c20)-CTTI-1m	1c90(6c20)	PONT
MR-25146CI2791-25146PE2772	CTTI	229	MR-6c20-CTTI-229m	6c20	VORAL
MR-25146PE2772-25146CI2792	CTTI	253	MR-6c20-CTTI-253m	6c20	VORAL
TM-25146CI2792-25146CI2793	CTTI	2	TM-1c90(6c20)-CTTI-2m	1c90(6c20)	PONT
MR-25146CI2793-25146PE2773	CTTI	207	MR-6c20-CTTI-207m	6c20	VORAL
MR-25146PE2773-25146CI2794	CTTI	261	MR-6c20-CTTI-261m	6c20	VORAL
TM-25146CI2794-25146CI2795	CTTI	1	TM-1c90(6c20)-CTTI-1m	1c90(6c20)	PONT
MR-25146CI2795-25146PE2774	CTTI	277	MR-6c20-CTTI-277m	6c20	VORAL
MR-25146PE2774-25146CI2782	CTTI	137	MR-6c20-CTTI-137m	6c20	CALÇADA/VORAL

NOM	PROPIETARI	LONGITUD	ETIQUETA	SECCIO OC	UBICACIO
TM-25146CI2782-25146CI2783	CTTI	37	TM-1c90(6c20)-CTTI-37m	1c90(6c20)	PONT
MR-25146CI2783-25146PE2775	CTTI	220	MR-6c20-CTTI-220m	6c20	VORAL
MR-25146PE2775-25146PE2776	CTTI	347	MR-6c20-CTTI-347m	6c20	CALÇADA/VORAL
MR-25146PE2776-25146PE2777	CTTI	479	MR-6c20-CTTI-479m	6c20	VORAL
MR-25146PE2777-25146PE2778	CTTI	483	MR-6c20-CTTI-483m	6c20	CALÇADA/VORAL
MR-25146PE2778-08132PE2754	CTTI	536	MR-6c20-CTTI-536m	6c20	CALÇADA
CC-25146PE2761-25146PE2779	CTTI	10	CC-2c125(6c20)-CTTI-10m	2c125(6c20)	CALÇADA
MR-25146PE2762-25146PE2780	CTTI	170	MR-6c20-CTTI-170m	6c20	CALÇADA

1.1.2.5 INSTAL·LACIONS

Al present projecte de desplegament de la xarxa de fibra òptica tram de la Generalitat de Catalunya es planteja entre els següents municipis:

El tram a realitzar és entre Riner i Montmajor. S’ha previst l’estesa de 27.106 metres de nou cable mixt de 144 fibres òptiques en zona de domini públic domini municipal i del Departament de Territori i sostenibilitat de la Generalitat de Catalunya.

A continuació es descriu de forma general el traçat de les obres a realitzar per part del CTTI.

Es parteix d’un nou pericó existent codificat com 25186PE0004 a Riner, a la cruïlla amb la C-55. Des d’aquest punt es generen dos traçats, un cap al sud i un altre cap al nord. El tram que va cap al sud va fins a la creu de terme del mateix municipi.

Cap al nord la xarxa transcorrerà per la Carretera de Moli Riner passant pel terme municipal de Clariana de Cardener i fins arribar a la C-26 al PK116+795.

En aquest tram trobem dos punts a destacar. El primer d’ells és a la C-55 al PK70+472 on es connectarà tot el tram amb el pericó existent amb codi 25186PE0004. Aquest es troba a la cruïlla de la C-55 i la que va a la presa de Sant Ponç. Aquest serà el segon punt destacat. El traçat de la fibra òptica passarà mitjançant tub d’acer inoxidable ancorat a la presa en el costat sud.

Un cop arribat el traçat fins a la C-26 es crearà infraestructura a banda i banda del voral depenent del tram i es preveuran derivacions per a futura connexió davant de l’Ajuntament de Riner al PK114+253 amb el pericó de tipus C2 amb codi 25146PE2779 i a la cruïlla cap al castell de Riner amb un altre pericó tipus C2 al PK117+341.

El final del tram serà al PK127+430 en el desviament cap a Turrielles.

L’estesa de fibra òptica contemplada en aquest projecte es farà sempre per nova canalització construïda pel CTTI i mitjançant cable de 144 fibres òptiques del tipus T7 mixt, sent la major part del traçat d’aquesta estesa al llarg de la carretera C-26. El traçat previst discorrerà pels termes municipals de Riner, Clariana de Cardener, Navès i Montmajor sense una gran afectació als nuclis urbans. Aquesta tram tindrà el seu inici a Riner i finalitzarà a Montmajor.

Per a la construcció de la xarxa del CTTI , s’ha previst instal·lar les següents bobines de cable de fibra òptica:

NOM	LONGITUD	T COBERTA
CTTI-FO-144-25075CE01PE2765-25186CE01PE2751-T7-4098m	4098	T7
CTTI-FO-144-25186CE01PE2751-25075CE01PE0004-T7-2127m	2217	T7
CTTI-FO-144-25186CE01PE0004-25075CE01PE2754-T7-2880m	2880	T7
CTTI-FO-144-25075CE01PE2754-25146CE01PE2753-T7-3903m	3903	T7
CTTI-FO-144-25146CE01PE2753-25146CE01PE2762-T7-3071m	3071	T7
CTTI-FO-144-25146CE01PE2762-08132CE01PE2752-T7-4217m	4217	T7
CTTI-FO-144-08132CE01PE2752-25146CE01PE2772-T7-3213m	3213	T7
CTTI-FO-144-25146CE01PE2772-08132CE01PE2754-T7-3507m	3507	T7

S’han d’instal·lar els següents elements :

NOM	ESTAT	TIPUS	MUNICIPI	X	Y
25186CE01PE2765	EN PROJECTE	Caixa d'empulament	Riner	381262,774	4642099,186
25186VL01PE2758	EN PROJECTE	Valona	Riner	381781,935	4643351,396
25075CE01PE2751	EN PROJECTE	Caixa d'empulament	Clariana de Cardener	382349,112	4644254,392
25186CE01PE0004	EXISTENT	Caixa d'empulament	Riner	383881,029	4644760,544
25186VL01PE2768	EN PROJECTE	Valona	Riner	384066,378	4645893,981
25075CE01PE2754	EN PROJECTE	Caixa d'empulament	Clariana de Cardener	384195,29	4646620,169
25146CE01PE2753	EN PROJECTE	Caixa d'empulament	Navès	386340,37	4647871,29
25146VL01PE2757	EN PROJECTE	Valona	Navès	386555,16	4649388,875
25146VL01PE2759	EN PROJECTE	Valona	Navès	386671,962	4649576,256
25146VL01PE2761	EN PROJECTE	Valona	Navès	387187,704	4649768,517
25146CE01PE2762	EN PROJECTE	Caixa d'empulament	Navès	387272,304	4649772,463
08132VL01PE2750	EN PROJECTE	Valona	Montmajor	388509,41	4649984,97
08132CE01PE2752	EN PROJECTE	Caixa d'empulament	Montmajor	388971,403	4651166,775
25146VL01PE2771	EN PROJECTE	Valona	Navès	389802,273	4652404,011
25146CE01PE2772	EN PROJECTE	Caixa d'empulament	Navès	390279,618	4653311,68
25146VL01PE2777	EN PROJECTE	Valona	Navès	391436,927	4654109,331
08132CE01PE2754	EN PROJECTE	Caixa d'empulament	Montmajor	392334,817	4653737,005

Descripció àmbit del tram

Tram Riner – Montmajor




Imatge 1: Nova estesa de cablejat 144FO tipus 7 mixta. Inici al costat de la Creu de Terme del municipi de Riner amb caixa d'empulament 25186CE01PE2765.



Imatge 3: Nova estesa de cablejat 144FO tipus 7 mixta des de la valona 25186VL01PE2758 fins la nova caixa d'empulament 25075CE01PE2751.



Imatge 2: Nova estesa de cablejat 144FO tipus 7 mixta des de la nova caixa d'empulament inicial 25186CE01PE2765 fins la nova valona 25186VL01PE2758.

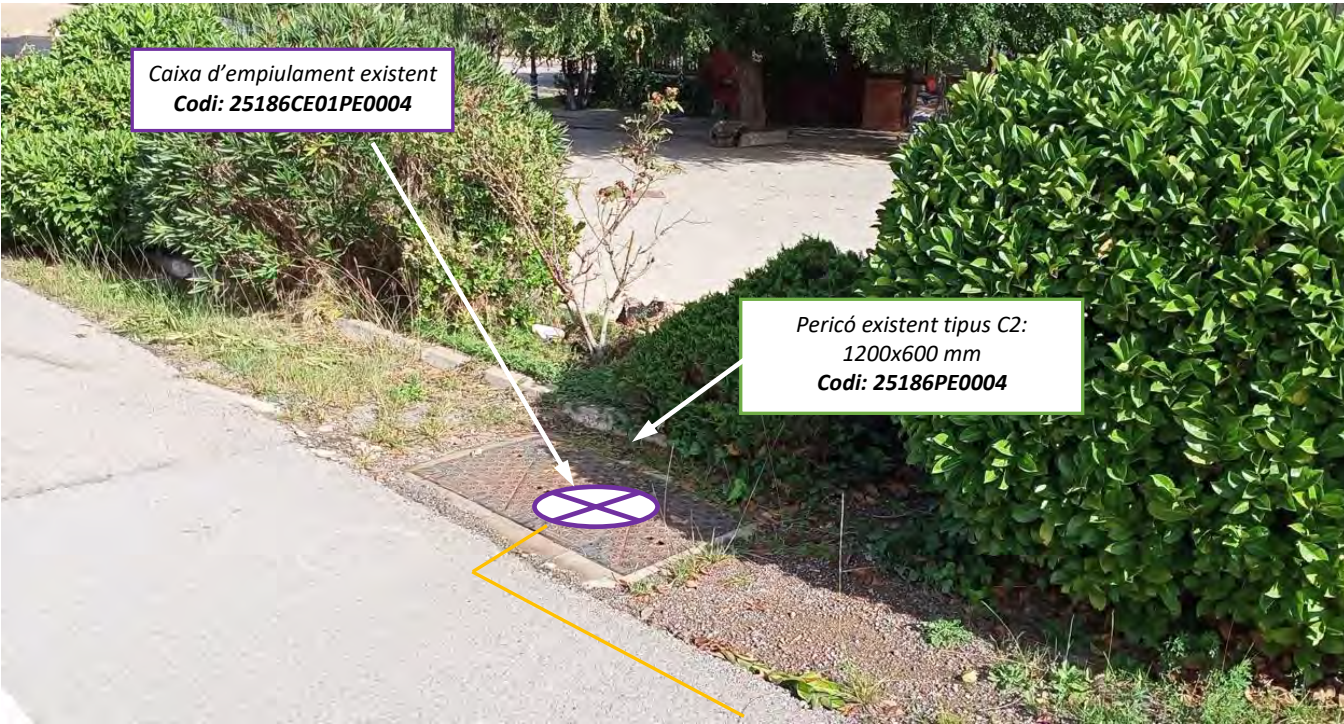


Imatge 4: Nova estesa de cablejat 144FO tipus 7 mixta des de la caixa d'empulament 25075CE01PE2751 fins a la caixa d'empulament existent 25186CE01PE0004.



Imatge 5: Nova estesa de cablejat 144FO tipus 7 mixta des de la caixa d'empulament existent 25186CE01PE0004 fins a la nova valona 25186VL01PE2768



Imatge 7: Nova estesa de cablejat 144FO tipus 7 mixta des de la nova caixa d'empulament 25075CE01PE2754 fins a la nova caixa d'empulament 25146CE01PE2753.

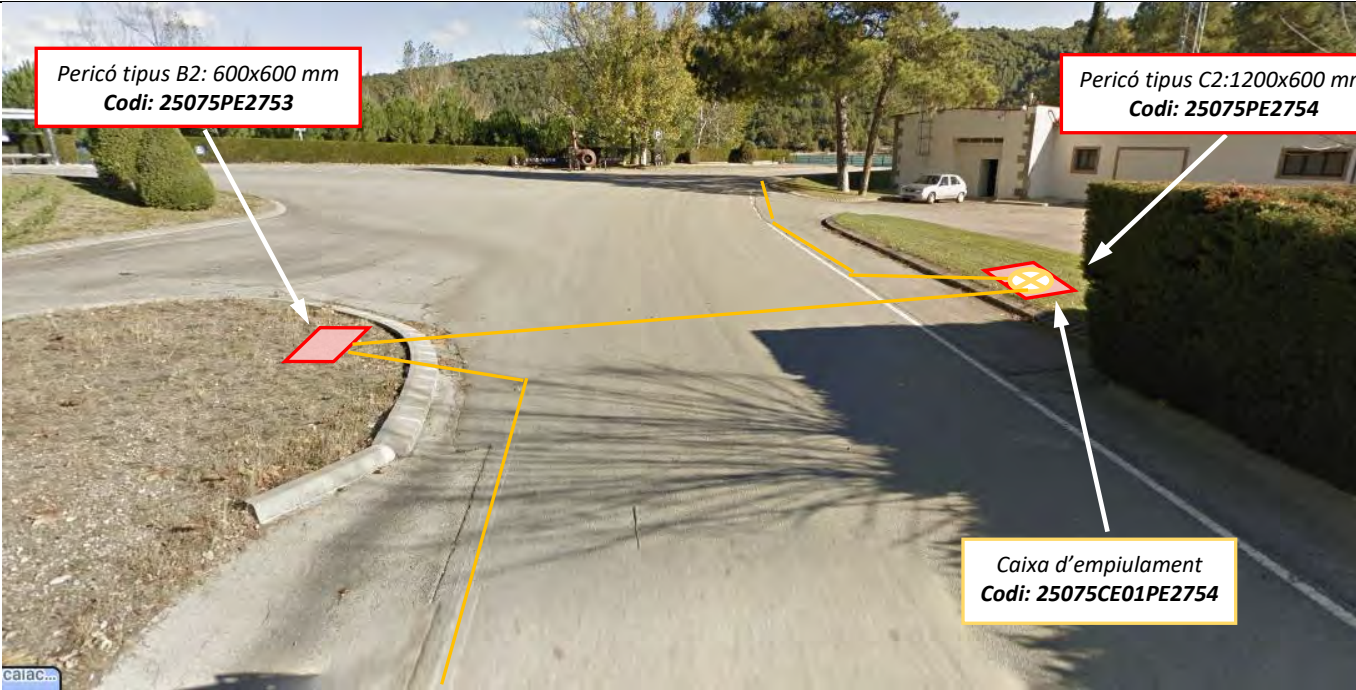

Imatge 6: Nova estesa de cablejat 144FO tipus 7 mixta des de la nova valona : 25186VL01PE2768 fins la nova caixa d'empulament 25075CE01PE2754.




Imatge 8: Nova estesa de cablejat 144FO tipus 7 mixta des de la nova caixa d'empulament 25146CE01PE2753 fins la nova valona 25146VL01PE2757.



Imatge 9: Nova estesa de cablejat 144FO tipus 7 mixta des de la nova valona 25146VL01PE2757 fins a la nova valona 25146VL01PE2759.



Imatge 11: Nova estesa de cablejat 144FO tipus 7 mixta des de la nova valona 25146VL01PE2761 fins la nova caixa d'empulament 25146CE01PE2762.

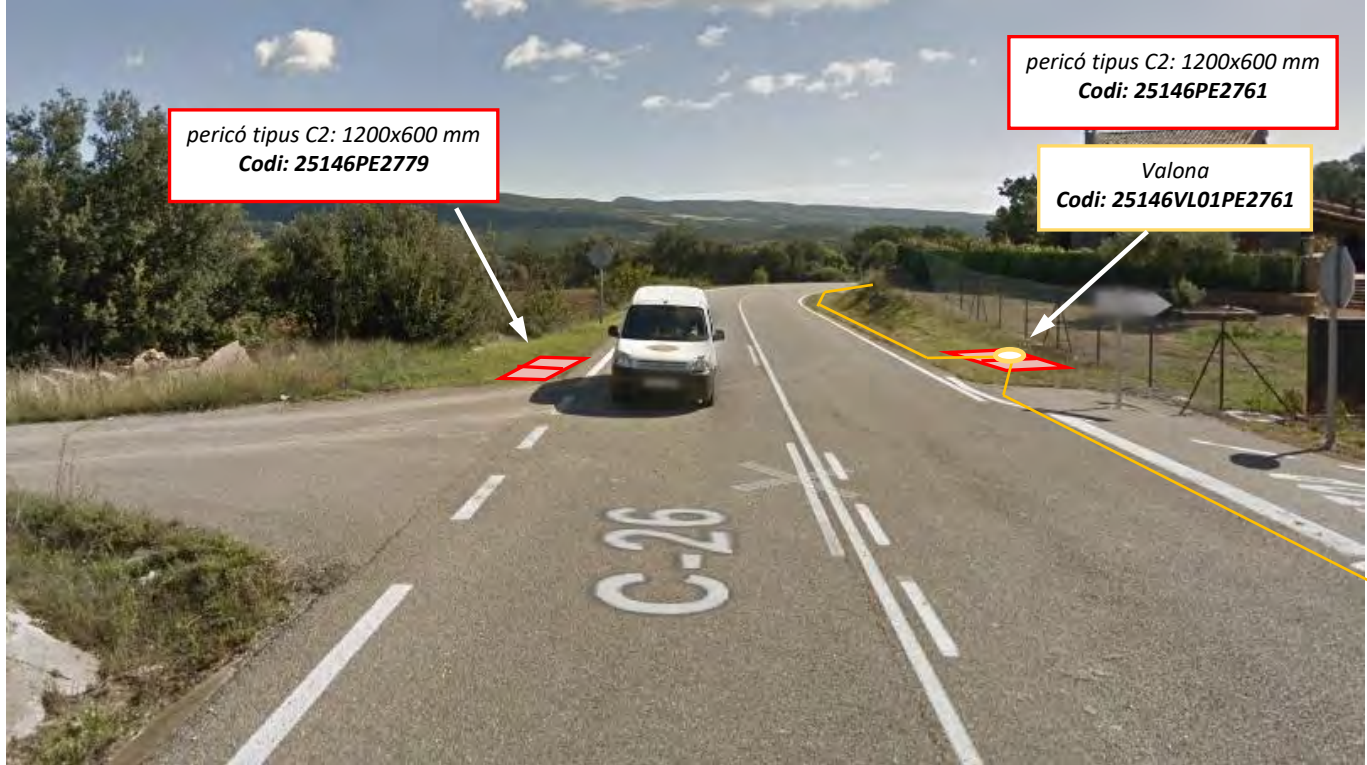

Imatge 10: Nova estesa de cablejat 144FO tipus 7 mixta des de la nova valona 25146VL01PE2759 fins la nova valona 25146VL01PE2761.



Imatge 12: Nova estesa de cablejat 144FO tipus 7 mixta des de la nova caixa d'empulament 25146CE01PE2762 fins la nova valona 08132VL01PE2750.



Imatge 12: Nova estesa de cablejat 144FO tipus 7 mixta des de la nova valona 08132VL01PE2750 fins la nova caixa d'empulament 08132CE01PE2752.



Imatge 14: Nova estesa de cablejat 144FO tipus 7 mixta des de la nova valona 25146VL01PE2771 fins la nova caixa d'empulament 25146CE01PE2772.



Imatge 13: Nova estesa de cablejat 144FO tipus 7 mixta des de la nova caixa d'empulament 08132CE01PE2752 fins la nova valona 25146VL01PE2771.



Imatge 15: Nova estesa de cablejat 144FO tipus 7 mixta des de la nova caixa d'empulament 08132CE01PE2772 fins la nova valona 25146VL01PE2777.



Imatge 16: Nova estesa de cablejat 144FO tipus 7 mixta des de la nova valona 25146VL01PE2777 fins la nova caixa d'empulament i final de tram 08132CE01PE2754.


1.1.3 PARTICULARITATS DE L'OBRA

1.1.3.1 SECCIONS TIPUS

A continuació es defineixen les diferents seccions aplicades en aquests projecte, que han estat prèviament revisades i acceptades pel Centre de Telecomunicacions de la Generalitat de Catalunya i les entitats afectades del projecte. Cal destacar que les cotes definides són orientatives, i que al document 3 d'aquest projecte (Descripció de les parts d'obra) es defineixen les profunditats i amplades màximes contemplades a cada secció tipus.

Secció tipus ST1

Aquesta secció s'ha considerat en carreteres amb voral ample (més de 50 cm). Es construirà pel voral a una distància de 20 cm del límit de la línia blanca. Es pintarà una línia blava per tal de senyalitzar la posició de la micro-rasa. Aquesta marca vial mantindrà, tant com sigui possible, el paral·lelisme amb la línia blanca, independentment que aquesta se situï exactament a sobre la reposició o no. Aquesta senyalització es pintarà de forma contínua o discontinua en paral·lelismes tot seguint el mateix criteri de la senyalització existent.

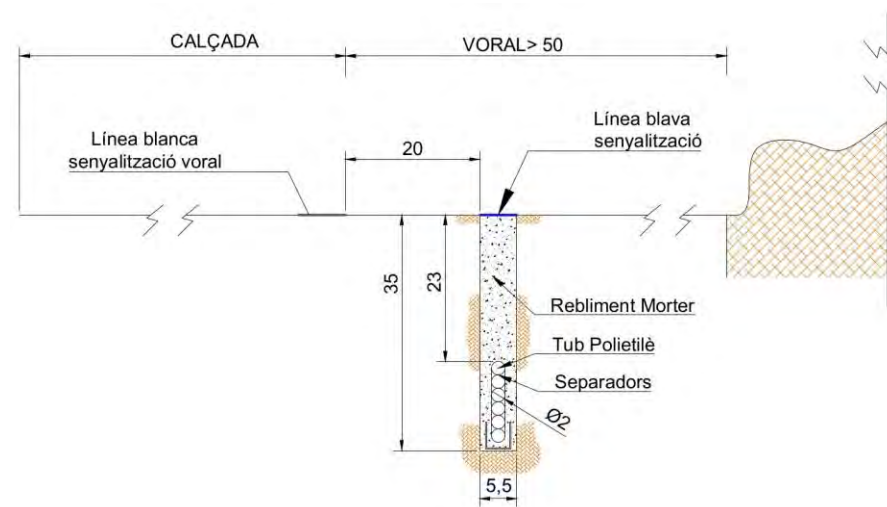


Exemple secció ST1



Secció tipus ST2a

Secció constructiva de micro-rasa a la junta d'unió entre la cuneta i el voral o calçada. Aquesta secció seria d'aplicació en trams de carretera amb voral inferior a 50 centímetres i amb cuneta de formigó. La micro-rasa es situarà dintre de la zona ocupada per la cuneta just a tocar del voral o la calçada.


Es pintarà una línia blava a la cota superior de la reposició per senyalitzar la posició de la micro-rasa.

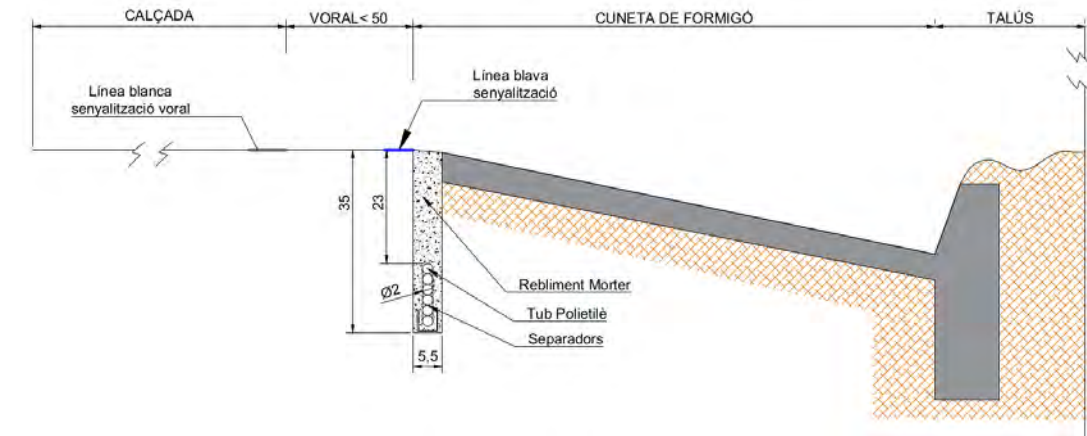

Exemple secció ST2a

Secció Transversal ST2b:

Secció constructiva de micro-rasa en presència de cuneta profunda triangular

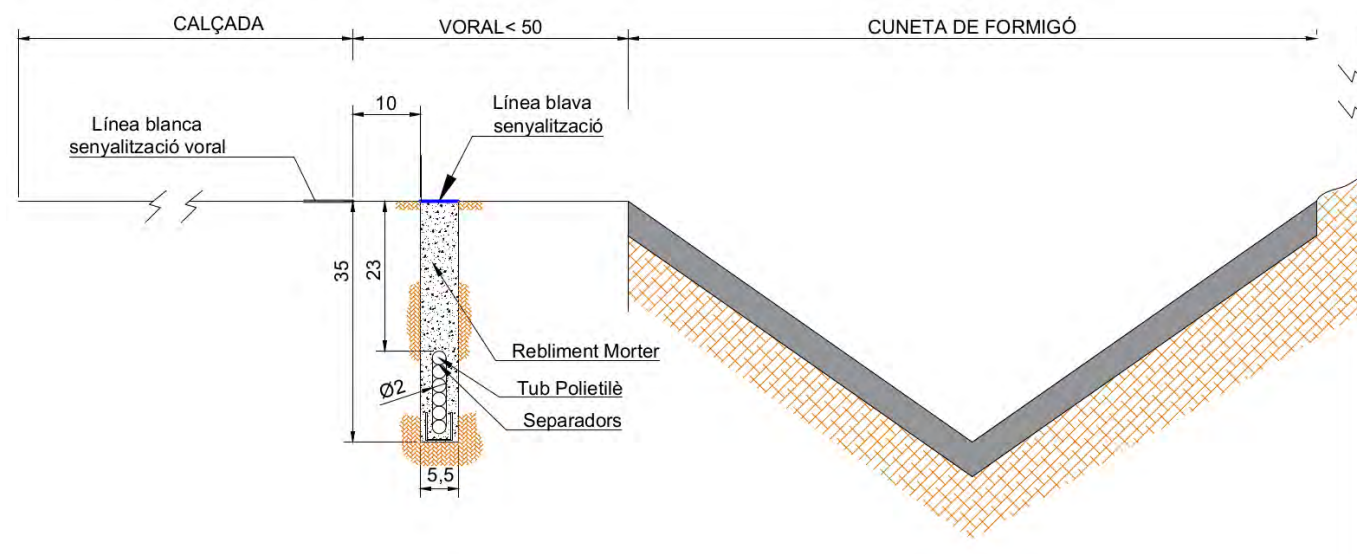

Secció tipus ST3c

Se situarà la rasa a la zona de berma de terres en trams de carretera amb voral inferior a 50 centímetres i sense cuneta de formigó. El prisma serà formigonat i el reblert de la part superior de la rasa serà amb terres seleccionades procedents de la pròpia excavació.


Opcionalment, es pintarà una línia blava per tal de senyalitzar la posició de la micro-rasa.

Aquesta marca vial mantindrà, tant com sigui possible, el paral·lelisme amb la línia blanca, independentment que aquesta se situï exactament a sobre la reposició o no.

Aquesta senyalització es pintarà de forma contínua o discontinua en paral·lelismes tot seguint el mateix criteri de la senyalització existent.

Secció Transversal ST3 c

SECCIÓ CONSTRUCTIVA DE MICRO-RASA SOTA BERMA PLANA

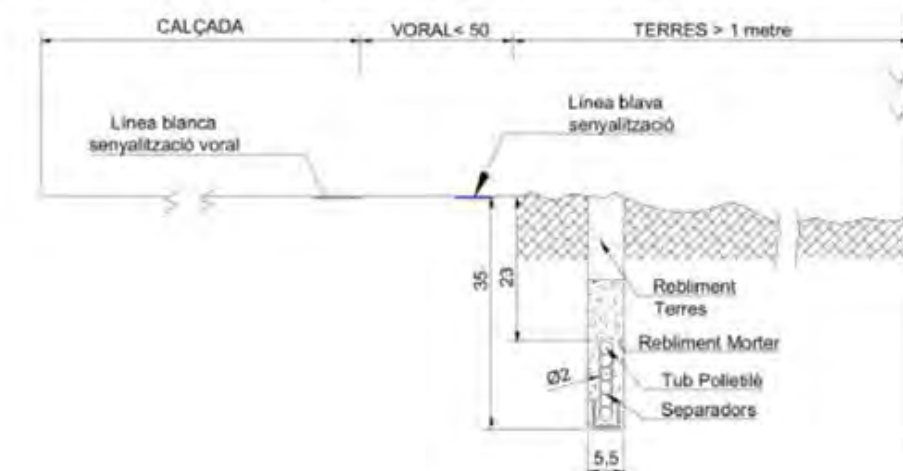

Exemple secció ST3c


Secció tipus ST4

Serà d'aplicació en zones amb voral molt estret, amb biona instal·lada que no permet situar la micro-rasa al límit de l'aglomerat (ST3a).

Aquesta secció transversal és d'aplicació quan la distància entre la projecció vertical de la part superior de la biona i la línia blanca deixa un espai de mínim 15 cm que permet construir la micro-rasa pel voral, sense afectar la línia blanca.

Es pintarà una línia blava per tal de senyalitzar la posició de la micro-rasa, sempre que la distància entre la línia blanca i el límit de la plataforma ho permeti. Aquesta marca vial mantindrà, tant com sigui possible, el paral·lelisme amb la línia blanca, independentment que aquesta se situï exactament a sobre la reposició o no.

Aquesta senyalització es pintarà de forma contínua o discontinua en paral·lelismes, tot seguint el mateix criteri de la senyalització existent.

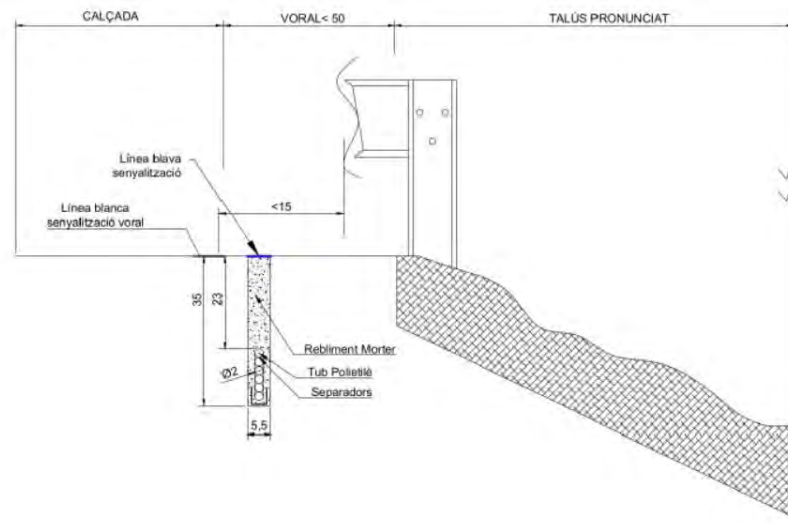


Exemple secció ST4

Secció tipus ST6

Serà d'aplicació prioritària en encreuaments del tronc principal de la via. La distància entre la part superior dels tubs i el nivell superior del paviment serà de mínim 1 metre i el diàmetre interior dels conductes serà de mínim 110 mm.

Aquesta secció transversal es construirà mitjançant una canalització "a cel obert" amb mitjans mecànics i manuals, llevat que per les característiques concretes de la via, els serveis tècnics dels titulars de la mateixa considerin una col·locació dels conductes mitjançant perforació dirigida.

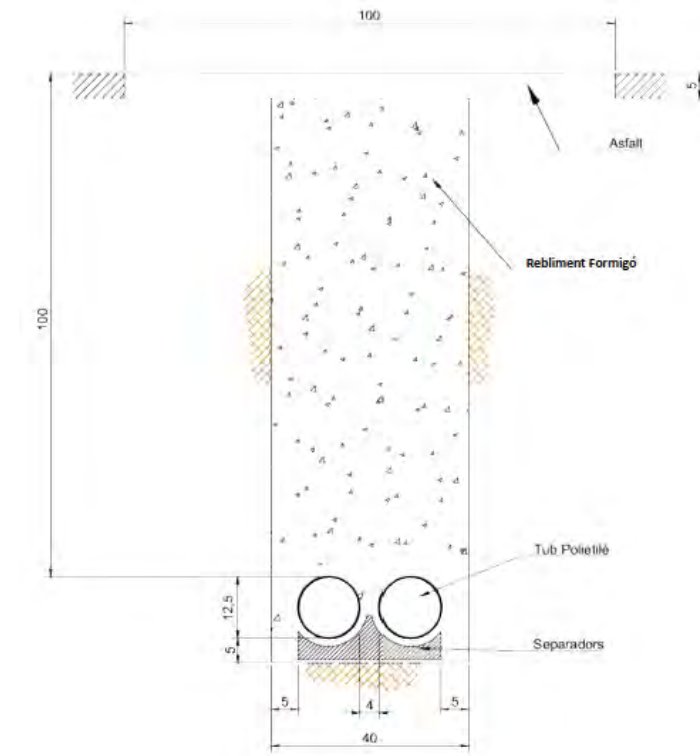


Exemple secció ST6

Secció tipus ST7. Secció constructiva de microrasa en encreuaments de calçada en enllaços i encreuaments de vies urbanes

Fonamentalment es tracta de trams en encreuaments de calçada en enllaços i encreuaments de vies urbanes.

Especialment en zones urbanes i abans de realitzar la micro-rasa, s'ha de comprovar el grau d'ocupació del subsòl amb d'altres serveis de les diferents companyies mitjançant ús de georadar, plànols de serveis afectats, etc.

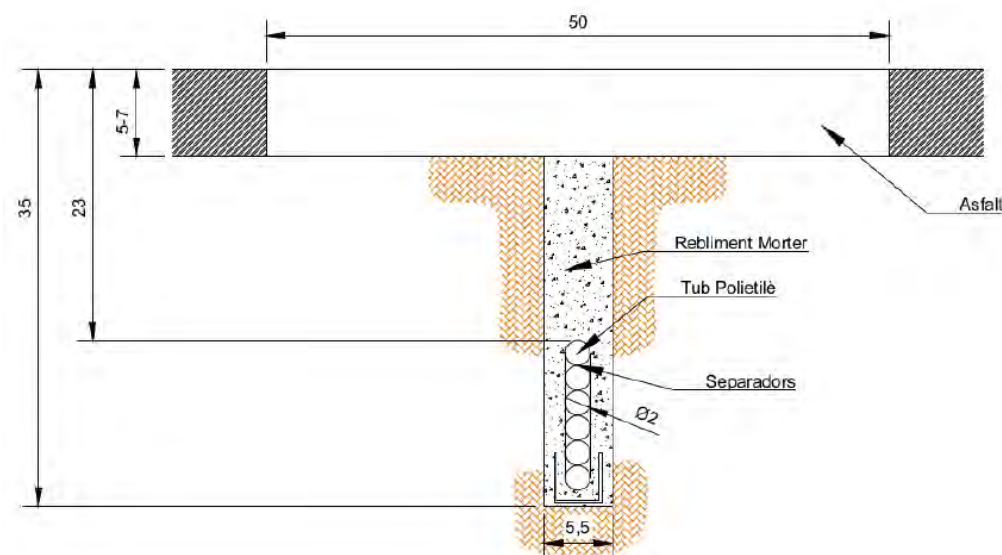


Exemple secció ST7

Secció tipus ST8

Fonamentalment es tracta de trams en zones urbanes o bé en rotondes, ponts, quan existeix una vorera practicable.

Especialment en zones urbanes i abans de realitzar la micro-rasa, s'ha de comprovar el grau d'ocupació del subsòl amb d'altres serveis de les diferents companyies mitjançant ús de georadar, plànols de serveis afectats, etc.

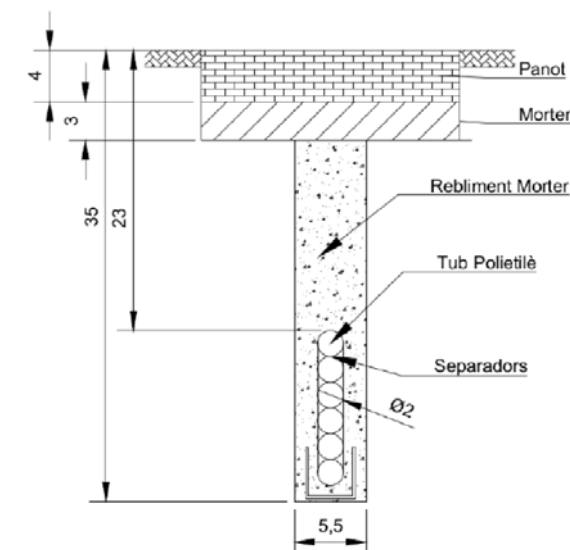

Exemple secció ST8

A continuació s'exposa taula de tipus de seccions del traçat:

Num Tram	Carretera	PK Inicial	PK Final	Marge	MUNICIPI	TIPUS_SECC
1	-	Longitud 261		Esquerra	Riner	ST1
2	-	Longitud 25		Esquerra	Riner	ST7
3	-	Longitud 12		Creuament	Riner	ST7
4	-	Longitud 331		Dret	Riner	ST1-línia blanca
5	-	Longitud 329		Dret	Riner	ST1-línia blanca
6	-	Longitud 477		Dret	Riner	ST1-línia blanca
7	-	Longitud 432		Dret	Riner	ST1-línia blanca
8	-	Longitud 323		Dret	Riner	ST1-línia blanca
9	-	Longitud 418		Dret	Riner	ST1-línia blanca
10	-	Longitud 18		Dret	Riner	ST7
11	-	Longitud 591		Dret	Riner	ST1-línia blanca
12	-	Longitud 472		Dret	Riner	ST1-línia blanca
13	-	Longitud 11		Dret	Riner	Tub inox
14	-	Longitud 100		Dret	Clariana de Cardener	ST1-línia blanca
15	-	Longitud 482		Dret	Clariana de Cardener	ST1-línia blanca
16	-	Longitud 595		Dret	Clariana de Cardener	ST1-línia blanca
17	-	Longitud 404		Dret	Riner	ST1-línia blanca
18	-	Longitud 293		Dret	Riner	ST1
19	-	Longitud 5		Dret	Riner	ST7
20	-	Longitud 16		Dret	Riner	ST1
21	-	Longitud 20		Dret	Riner	ST1
22	-	Longitud 30		Dret	Riner	Tub inox
23	-	Longitud 12		Dret	Riner	ST1
24	-	Longitud 134		Dret	Riner	ST1
25	C-55z	PK 70+410	PK 70+410	Creuament	Riner	ST6
26	C-55z	PK 70+410	PK 70+462	Dret	Riner	Can. Exist
27	-	Longitud 27		Esquerra	Riner	ST1
28	-	Longitud 19		Esquerra	Riner	ST8
29	-	Longitud 318		Esquerra	Clariana de Cardener	ST1
30	-	Longitud 20		Esquerra	Riner	ST1
31	-	Longitud 47		Esquerra	Riner	ST1-línia blanca
32	-	Longitud 380		Esquerra	Riner	ST1
33	-	Longitud 2		Esquerra	Riner	Tub inox
34	-	Longitud 61		Esquerra	Riner	ST1
35	-	Longitud 476		Esquerra	Riner	ST1
36	-	Longitud 588		Esquerra	Riner	ST1
37	-	Longitud 419		Esquerra	Riner	ST1
38	-	Longitud 13		Esquerra	Clariana de Cardener	Tub inox
39	-	Longitud 154		Esquerra	Clariana de Cardener	ST1
40	-	Longitud 3		Esquerra	Clariana de Cardener	Tub inox
41	-	Longitud 101		Esquerra	Clariana de Cardener	ST1
42	-	Longitud 11		Creuament	Clariana de Cardener	ST7
43	-	Longitud 56		Dret	Clariana de Cardener	ST1
44	-	Longitud 312		Dret	Clariana de Cardener	Tub inox

Num Tram	Carretera	PK Inicial	PK Final	Marge	MUNICIPI	TIPUS_SECC
45	-	Longitud 94		Creuament	Clariana de Cardener	ST1
46	-	Longitud 11		Esquerra	Clariana de Cardener	ST7
47	-	Longitud 469		Esquerra	Clariana de Cardener	ST1
48	-	Longitud 403		Esquerra	Clariana de Cardener	ST1
49	-	Longitud 108		Esquerra	Clariana de Cardener	ST1
50	-	Longitud 6		Esquerra	Clariana de Cardener	Tub inox
51	-	Longitud 349		Esquerra	Clariana de Cardener	ST1
52	-	Longitud 5		Esquerra	Clariana de Cardener	Tub inox
53	-	Longitud 221		Esquerra	Clariana de Cardener	ST1
54	-	Longitud 151		Esquerra	Clariana de Cardener	ST1
55	-	Longitud 3		Esquerra	Clariana de Cardener	Tub inox
56	-	Longitud 326		Esquerra	Clariana de Cardener	ST1
57	-	Longitud 420		Esquerra	Navès	ST1
58	-	Longitud 268		Esquerra	Navès	ST1
59	-	Longitud 463		Esquerra	Navès	ST1
60	-	Longitud 631		Esquerra	Navès	ST1
61	-	Longitud 12		Esquerra	Navès	ST1
62	-	Longitud 2		Esquerra	Navès	Tub inox
63	-	Longitud 441		Esquerra	Navès	ST1
64	-	Longitud 480		Esquerra	Navès	ST1
65	-	Longitud 11		Creuament	Navès	ST7
67	-	Longitud 88		Dret	Navès	ST1
68	-	Longitud 2		Dret	Navès	Tub inox
69	-	Longitud 101		Dret	Navès	ST1
70	-	Longitud 223		Dret	Navès	ST1-línia blanca
71	-	Longitud 22		Dret	Navès	ST1
72	-	Longitud 158		Dret	Navès	ST1-línia blanca
73	-	Longitud 3		Dret	Navès	Tub inox
74	-	Longitud 6		Dret	Navès	CC TERRES
75	C-26	PK 116+785	PK 116+872	Dret	Navès	ST1
76	C-26	PK 116+872	PK 116+905	Dret	Navès	ST1-línia blanca
77	C-26	PK 116+905	PK 117+50	Dret	Navès	ST1
78	C-26	PK 117+50	PK 117+52	Dret	Navès	Tub inox
79	C-26	PK 117+52	PK 117+218	Dret	Navès	ST1
80	C-26	PK 117+218	PK 117+242	Dret	Navès	ST7
81	C-26	PK 117+242	PK 117+320	Dret	Navès	ST1
82	C-26	PK 117+320	PK 117+329	Dret	Navès	ST7
83	C-26	PK 117+329	PK 117+389	Dret	Navès	ST1
84	C-26	PK 117+389	PK 117+393	Dret	Navès	Tub inox
85	C-26	PK 117+393	PK 117+406	Dret	Navès	ST1
86	C-26	PK 117+406	PK 117+608	Dret	Navès	ST1-línia blanca
87	C-26	PK 117+608	PK 117+612	Dret	Navès	Tub inox
88	C-26	PK 117+612	PK 117+641	Dret	Navès	ST1-línia blanca
89	C-26	PK 117+641	PK 117+650	Dret	Navès	ST1
90	C-26	PK 117+650	PK 117+813	Dret	Navès	ST1-línia blanca



Num Tram	Carretera	PK Inicial	PK Final	Marge	MUNICIPI	TIPUS_SECC
91	C-26	PK 117+813	PK 117+824	Creuament	Navès	ST6
66	C-26	PK 117+824	PK 118+302	Esquerra	Navès	ST1-línia blanca
92	C-26	PK 118+302	PK 118+324	Esquerra	Navès	ST1
93	C-26	PK 118+324	PK 118+367	Esquerra	Navès	Tub inox
94	C-26	PK 118+367	PK 118+627	Esquerra	Navès	ST1-línia blanca
95	C-26	PK 118+627	PK 118+732	Esquerra	Navès	ST1-línia blanca
96	C-26	PK 118+732	PK 118+764	Esquerra	Navès	ST1
97	C-26	PK 118+764	PK 118+844	Esquerra	Navès	ST1-línia blanca
98	C-26	PK 118+844	PK 118+931	Esquerra	Navès	ST1
99	C-26	PK 118+931	PK 118+976	Esquerra	Navès	ST1-línia blanca
100	C-26	PK 118+976	PK 119+030	Esquerra	Navès	ST1
101	C-26	PK 119+030	PK 119+228	Esquerra	Navès	ST1-línia blanca
102	C-26	PK 119+228	PK 119+397	Esquerra	Navès	ST1
103	C-26	PK 119+397	PK 119+430	Esquerra	Navès	ST1-línia blanca
104	C-26	PK 119+430	PK 119+446	Esquerra	Navès	ST1
105	C-26	PK 119+446	PK 119+602	Esquerra	Navès	ST1-línia blanca
106	C-26	PK 119+602	PK 119+663	Esquerra	Navès	Tub inox
107	C-26	PK 119+663	PK 119+723	Esquerra	Navès	ST1-línia blanca
108	C-26	PK 119+723	PK 119+748	Esquerra	Navès	ST1
109	C-26	PK 119+748	PK 119+795	Esquerra	Navès	ST1-línia blanca
110	C-26	PK 119+795	PK 119+814	Esquerra	Navès	ST1
111	C-26	PK 119+814	PK 120+130	Esquerra	Montmajor	ST1-línia blanca
112	C-26	PK 120+130	PK 120+147	Esquerra	Montmajor	ST7
113	C-26	PK 120+147	PK 120+391	Esquerra	Montmajor	ST1-línia blanca
114	C-26	PK 120+391	PK 120+619	Esquerra	Navès	ST1-línia blanca
115	C-26	PK 120+619	PK 120+621	Esquerra	Navès	Tub inox
116	C-26	PK 120+621	PK 120+807	Esquerra	Navès	ST1-línia blanca
117	C-26	PK 120+807	PK 120+987	Esquerra	Montmajor	ST1-línia blanca
118	C-26	PK 120+987	PK 120+988	Esquerra	Montmajor	Tub inox
119	C-26	PK 120+988	PK 121+219	Esquerra	Montmajor	ST1-línia blanca
120	C-26	PK 121+219	PK 121+220	Esquerra	Montmajor	Tub inox
121	C-26	PK 121+220	PK 121+244	Esquerra	Montmajor	ST1-línia blanca
122	C-26	PK 121+244	PK 121+442	Esquerra	Montmajor	ST1-línia blanca
123	C-26	PK 121+442	PK 121+443	Esquerra	Montmajor	Tub inox
124	C-26	PK 121+443	PK 121+801	Esquerra	Montmajor	ST1-línia blanca
125	C-26	PK 121+801	PK 122+515	Esquerra	Navès	ST1-línia blanca
126	C-26	PK 122+515	PK 122+562	Esquerra	Navès	ST1
127	C-26	PK 122+562	PK 122+938	Esquerra	Navès	ST1-línia blanca
128	C-26	PK 122+938	PK 122+940	Esquerra	Navès	Tub inox
129	C-26	PK 122+940	PK 123+48	Esquerra	Navès	ST1-línia blanca
130	C-26	PK 123+48	PK 123+424	Esquerra	Navès	ST1-línia blanca
131	C-26	PK 123+424	PK 123+426	Esquerra	Navès	Tub inox
132	C-26	PK 123+426	PK 123+616	Esquerra	Navès	ST1-línia blanca
133	C-26	PK 123+616	PK 123+617	Esquerra	Navès	Tub inox
134	C-26	PK 123+617	PK 123+973	Esquerra	Navès	ST1-línia blanca
135	C-26	PK 123+973	PK 123+974	Esquerra	Navès	Tub inox
136	C-26	PK 123+974	PK 124+203	Esquerra	Navès	ST1-línia blanca
137	C-26	PK 124+203	PK 124+456	Esquerra	Navès	ST1-línia blanca
138	C-26	PK 124+456	PK 124+458	Esquerra	Navès	Tub inox
139	C-26	PK 124+458	PK 124+665	Esquerra	Navès	ST1-línia blanca
140	C-26	PK 124+665	PK 124+926	Esquerra	Navès	ST1-línia blanca
141	C-26	PK 124+926	PK 124+927	Esquerra	Navès	Tub inox
142	C-26	PK 124+927	PK 125+204	Esquerra	Navès	ST1-línia blanca
143	C-26	PK 125+204	PK 125+312	Esquerra	Navès	ST1-línia blanca
144	C-26	PK 125+312	PK 125+341	Esquerra	Navès	ST1
145	C-26	PK 125+341	PK 125+378	Esquerra	Navès	Tub inox
146	C-26	PK 125+378	PK 125+538	Esquerra	Navès	ST1-línia blanca

Num Tram	Carretera	PK Inicial	PK Final	Marge	MUNICIPI	TIPUS_SECC
147	C-26	PK 125+538	PK 125+580	Esquerra	Navès	ST1
148	C-26	PK 125+580	PK 125+598	Esquerra	Navès	ST1-línia blanca
149	C-26	PK 125+598	PK 125+773	Esquerra	Navès	ST1-línia blanca
150	C-26	PK 125+773	PK 125+801	Esquerra	Navès	ST1
151	C-26	PK 125+801	PK 125+909	Esquerra	Navès	ST1-línia blanca
152	C-26	PK 125+909	PK 125+940	Esquerra	Navès	ST1
153	C-26	PK 125+940	PK 125+945	Esquerra	Navès	ST1-línia blanca
154	C-26	PK 125+945	PK 126+155	Esquerra	Navès	ST1-línia blanca
155	C-26	PK 126+155	PK 126+230	Esquerra	Navès	ST1
156	C-26	PK 126+230	PK 126+424	Esquerra	Navès	ST1-línia blanca
157	C-26	PK 126+424	PK 126+441	Esquerra	Navès	ST1
158	C-26	PK 126+441	PK 126+676	Esquerra	Navès	ST1-línia blanca
159	C-26	PK 126+676	PK 126+723	Esquerra	Navès	ST1
160	C-26	PK 126+723	PK 126+907	Esquerra	Navès	ST1-línia blanca
161	C-26	PK 126+907	PK 127+443	Esquerra	Navès	ST1-línia blanca
162	C-26	PK 117+256	PK 117+256	Esquerra	Navès	ST6
163	-	Longitud 76		Creuament	Navès	ST1
164	-	Longitud 14		Dret	Navès	ST7
165	-	Longitud 13		Dret	Navès	ST1
166	-	Longitud 19		Dret	Navès	ST7
167	-	Longitud 47		Dret	Navès	ST1

1.1.3.2. COL.LOCACIÓ DE PERICONS

Els pericons, en trams urbans com a norma general es col·locaran en vorera, només en casos excepcionals i per requeriments de la direcció facultativa o del tècnic municipal es podran construir en calçada, tots els que es construeixin en calçada s’haurà de reposar amb aglomerat asfàltic.

Els pericons que recorren en tram no urbans hauran de situar-se fora de la cuneta, ja sigui asfaltada o acabada en terres per tal de no obstaculitzar la recollida d’aigües, es reposarà la cuneta de formigó amb el mateix material i de la mateixa forma en que es trobava inicialment. En cap cas, es creuarà ni perforarà cap tub de drenatge. Si fos el cas s’haurà de reparar per germanitzar-ne la seva funcionalitat.

En cuneta formigonada es realitzarà tall amb disc i reposició de 1 m d’ample. A nivell d’amidament es comptabilitzarà com a Cala de localització i/o reparació de servei que inclou tall de paviment, i reposició.

A mesura que es vagin executant els pericons i trams de canalització, abans de realitzar l’estesa, es imprescindible col·locar taps als microductes per poder evitar possibles obstruccions mentre es finalitza l’obra.



Exemple de reposició i col·locació de pericó.



Exemple de tall dels microductes i taps d’obturgació.

Per facilitar l’estesa mitjançant blowing i evitar problemes a l’hora d’empalmar els microductes, aquests s’hauran de tallar aproximadament entre 40-50cm de les parets del pericó.

En els trams on els microductes de 20mm s’utilitzin de subconductes, com per exemple als ponts, serà important fixar el subconduïte amb un punt de formigó a la paret del pericó. D’aquesta manera, s’evitarà la retracció dels microductes i s’assegurarà que aquests queden fixats al conducte principal.

1.1.3.3. ESTUDI SECCIONS TIPUS IN SITU

En els casos on s’estableixin seccions ST3 serà necessari desbrossar la zona d’actuació per fer un estudi in situ més detallat del tipus de secció més escaient.

Es prioritzarà l’ús de seccions ST3a per sobre de les seccions ST5, i es prioritzarà l’ús de secció ST5a per sobre la secció ST5b en la mesura del possible. Estudiant la pendent de les cunetes, en els casos on es pugui garantir l’estabilitat del prisma i el terreny permeti realitzar un tall estable, la direcció d’obra valorarà l’execució de la rasa

amb secció ST3a amb microrasa en comptes de la secció ST5b/c per optimitzar el rendiment.

En els casos en els que els talussos de cuneta natural no estiguin definits i acabin en terres de conreu /plataformes planeres, es valorarà la viabilitat de realitzar la secció ST5a ancorada a la plataforma mitjançant barres corrugades d’acer inoxidable amb resines epoxi i reforçant el formigó de la canalització amb fibres per garantir un major control de fissures del material.

1.1.4 CONDICIONS DE L’ENTORN I REQUERIMENTS DE LA MAQUINÀRIA

El contractista haurà d’estudiar els requeriments i condicions de l’entorn definides en el projecte per poder escollir la maquinaria necessària per actuar a cada secció especial segons les necessitats de cada tipologia. A continuació es defineixen els requeriments i necessitats en funció de les seccions proposades en aquest projecte:

Condicions de l’entorn				
Secció tipus	Metres de secció	Zona de treball	Espai màxim de la zona de treball	Estabilitat del terreny
ST1	24.333	Tall en asfalt a carretera amb voral > 50 cm	3 metres	Estable
ST2a	0	Tall en asfalt a carretera amb voral < 50 cm en presència de cuneta transitable de formigó	3 metres	Estable
ST3c	0	Tall en terres amb terres < 100 cm	3 metres	Estable
ST4	0	Tall en asfalt a carretera amb presència de biona.	3 metres	Estable
ST6	38	Tall en asfalt en creuament de via principal	3 metres	Estable
ST7	176	Tall en asfalt en creuament municipal o urbà	3 metres	Estable
ST8	19	Tall en asfalt o rigola a travessia urbana	1 metre	Estable

- La zona de treball màxima predominant en aquest projecte serà un màxim de 3 metres. S’haurà de respectar aquesta zona de treball i fer pas alternatiu per les condicions de la Ctra. C-26.
- Les seccions tipus predominants en aquest projecte, es realitzaran des de dins de la plataforma o des d’una zona de treball estable per la maquinària.
- Cal garantir una amplada mínima de carril de circulació de 3 metres.

Requeriments de l’entorn						
Secció tipus	Amplada de la rasa (cm)	Fondària mín. rasa (cm)	Rendiment mín. (ml/dia)	Núm. mín. d’equips	Recollida de runa	Distància entre algun obstacle i la rasa (cm)
ST1	5,0 – 8,0	35,0	350,0	1	-	>50
ST2a	5,0 – 10,0	35,0	180,0	1	-	>50

Secció tipus	Requeriments de l'entorn					
	Amplada de la rasa (cm)	Fondària min. rasa (cm)	Rendiment mín. (ml/dia)	Núm. mín. d'equips	Recollida de runa	Distància entre algun obstacle i la rasa (cm)
ST2b	5,0 – 10,0	35,0	350,0	1	-	>50
ST3a	5,0 – 10,0	35,0	350,0	1	-	>50
ST3c	5,0 – 10,0	35,0	350,0	1	-	>50
ST4	5,0 – 10,0	35,0	250,0	1	-	<15
ST5	5,0 – 10,0	35,0	150,0	1	-	<15
ST5b	30,0	40	150,0	1	-	>50
ST6	40,0 – 100,0	118,5	30,0	1	-	>50
ST7	5,0 – 80,0	35,0	350,0	1	-	>50
ST8	5,0 – 20,0	35,0	150,0	1	-	5(vorera)

Per tal de justificar la necessitat de la recollida de runa automatitzada , s’ha mirat la IMD de les carreteres a l’any 2020.

Carretera	Ubicació	IMD mitjana (Vehicles/dia) any 2020	% Vehicles pesants respecte IMD
C-26	PK127+50	1.086	7.92%

En aquest cas, la IMD justifica que no fa falta recollida de runes automatitzada tot i que la recollida de runes es realitzarà preferentment de forma automatitzada.

Cal tenir en compte que la recollida de runa ve condicionada per l'entorn i les característiques de la via on es realitzin les obres de micro-rasa. Les carreteres afectades al projecte són vies de circulació amb un volum de trànsit moderat o baix, però amb una amplada de via reduïda, així que preferiblement el Contractista haurà de realitzar la recollida de runa de forma automatitzada de manera que es pugui extreure el material de l'excavació de forma ràpida, reduint la pols que pot dificultar la visibilitat als conductors i interferint el mínim possible a la normal circulació del trànsit. S’aplicarà el mateix criteri a l’interior dels nuclis urbans per tal de produir la menor afectació possible a conductors i vianants.

- La distància entre un obstacle i la rasa, ve condicionada per la projecció vertical de l'element al voral (biona, senyals de trànsit, mur, escullera, talús, vorera, etc) i la ubicació de la rasa. Si hi ha algun tram de secció ST3a, on la pendent a la berma, és pronunciada, la maquinària s’haurà d’apropar al disc, essent essencial que treballi en aproximació a la biona i garantint sempre l’estabilitat.
- Les seccions tipus en passos estrets es realitzaran amb una màquina de tall petita adequada per les distàncies a mantenir als obstacles.

- Per a realitzar les seccions tipus especials amb microrasa s’han planificat en 36 dies laborables, aquestes rases s’executaran mínim amb 3 equips de treball (veure Annex Núm.1: Planificació). El contractista escollirà la màquina microrasadora que compleixi amb les condicions esmentades en aquest apartat.

1.1.4.1 MINAT D’ESPIRES D’ESTACIONS D’AFORAMENT

Si durant l’execució de la canalització es troben estacions d’aforament s’haurà de realitzar el minat de les espires de l’estació per evitar l’afectació del seu funcionament.

- En el present projecte no s’han identificat estacions d’aforament.

En cas que es trobin estacions d’aforament no contemplades en aquest projecte la solució a aplicar serà la descrita anteriorment.

1.1.5 PROJECTE DEL QUAL FORMA PART AQUESTA FASE

El present projecte SPD-22250.2-XT00273a Desplegament xarxa de fibra òptica. REACT Accés Girona. Tram Riner-Montmajor forma part del projecte SPD-22250

1.1.6 DESCRIPCIÓ DE SENYALITZACIÓ

La descripció de la senyalització emprada en aquest projecte es basa en els principis contemplats a la norma de carreteres 8.3-IC sobre “senyalització d’obres” aprovada el 31 d’Agost de 1987. Per la configuració de la senyalització i ocupació de la plataforma viària es tindrà en compte:

- Que l’amplada mínima de calçada per a la circulació de vehicles segons la norma 8.3-IC és de 3 m d’amplada.
- Que l’amplada de l’espai de treball requerit en treballs de microrasa y canalitzacions convencionals és de 2 m.

L’execució de les obres es planteja sense la necessitat d’haver de tallar el trànsit de les carreteres, donant pas alternatiu mitjançant senyalistes, de forma que es podrà combinar la realització de les diferents actuacions projectades amb el tràfic de vehicles.


S’exposa una taula de senyalització significativa:

SENYALITZACIÓ CLASSIFICADA PER TRAMS SEGONS CASOS				
Carretera	PK Inicial	PK final	Marge	Situació
C-26	PK 116+785	PK 127+443	E-D	A
C-55z	PK 70+410	PK 70+462	E-D	A

A continuació es detallen les següents situacions:

SITUACIÓ A i B:

- Microrasa pel voral dintre de la plataforma. Tram un sol carril per sentit de circulació amb possibilitats de reducció de carril. Situació A per a plataforma inferior a 8 metres i situació B per a plataforma amb amplada superior a 8 metres.

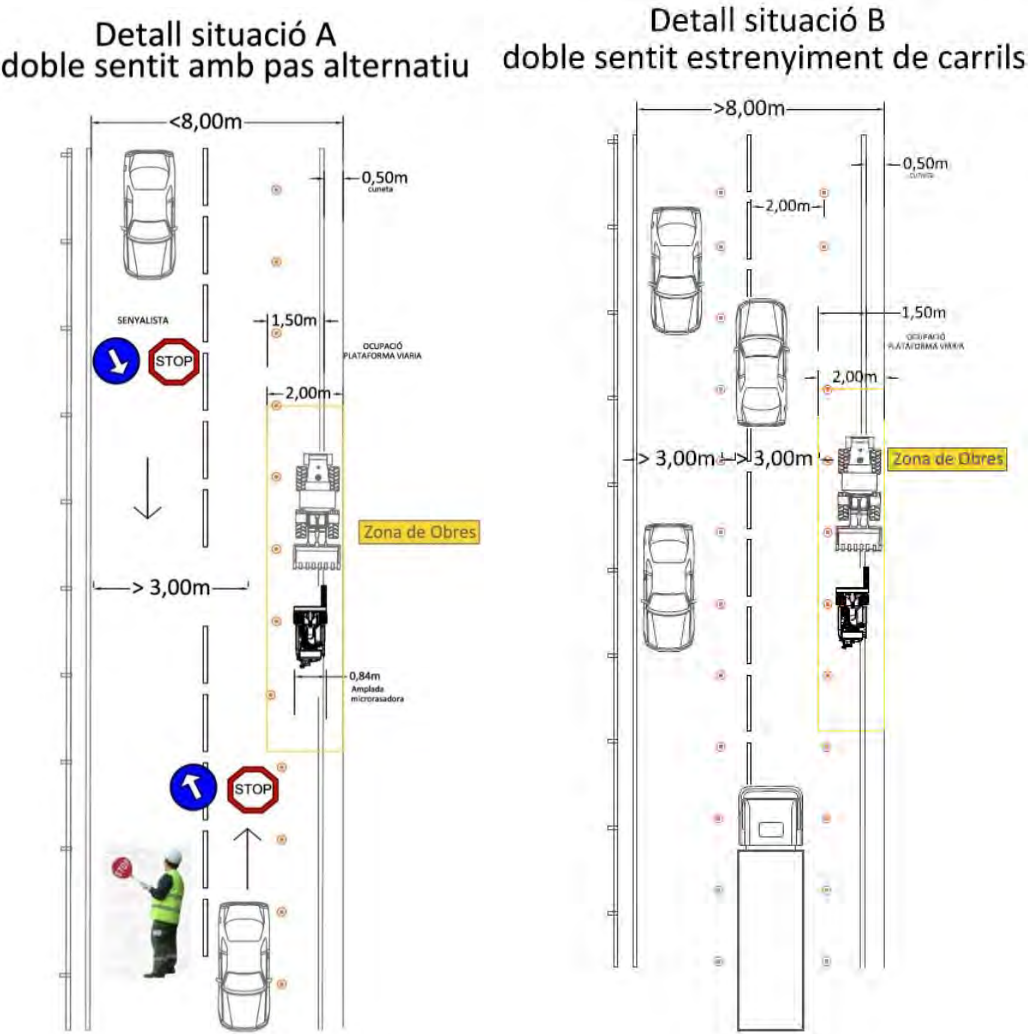


Pas alternatiu amb un sol sentit

Esquema orientatiu de senyalització viària a tenir en compte en el Pla de mobilitat, seguretat i salut de l'obra. Els elements de senyalització son grafiats fora d'escala, per tant el nombre d'unitats necessàries caldrà determinar-ho "in situ".

SITUACIÓ C

- Microrasa pel voral dintre de la plataforma. Tram un sol carril de circulació amb possibilitats de reducció de carril.

Detall situació C
unic sentit estrenyiment de carril

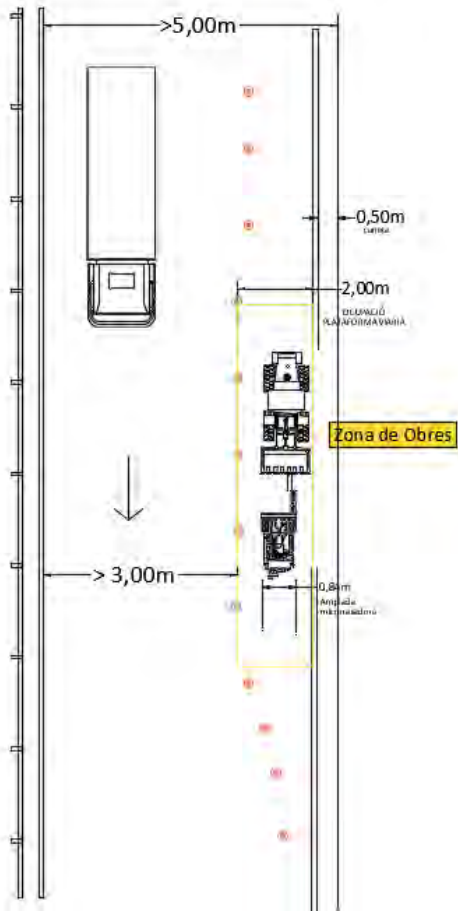

Pas alternatiu amb una sola direcció

Esquema orientatiu de senyalització viària a tenir en compte en el Pla de mobilitat, seguretat i salut de l'obra. Els elements de senyalització son grafiats fora d'escala, per tant el nombre d'unitats necessàries caldrà determinar-ho "in situ".

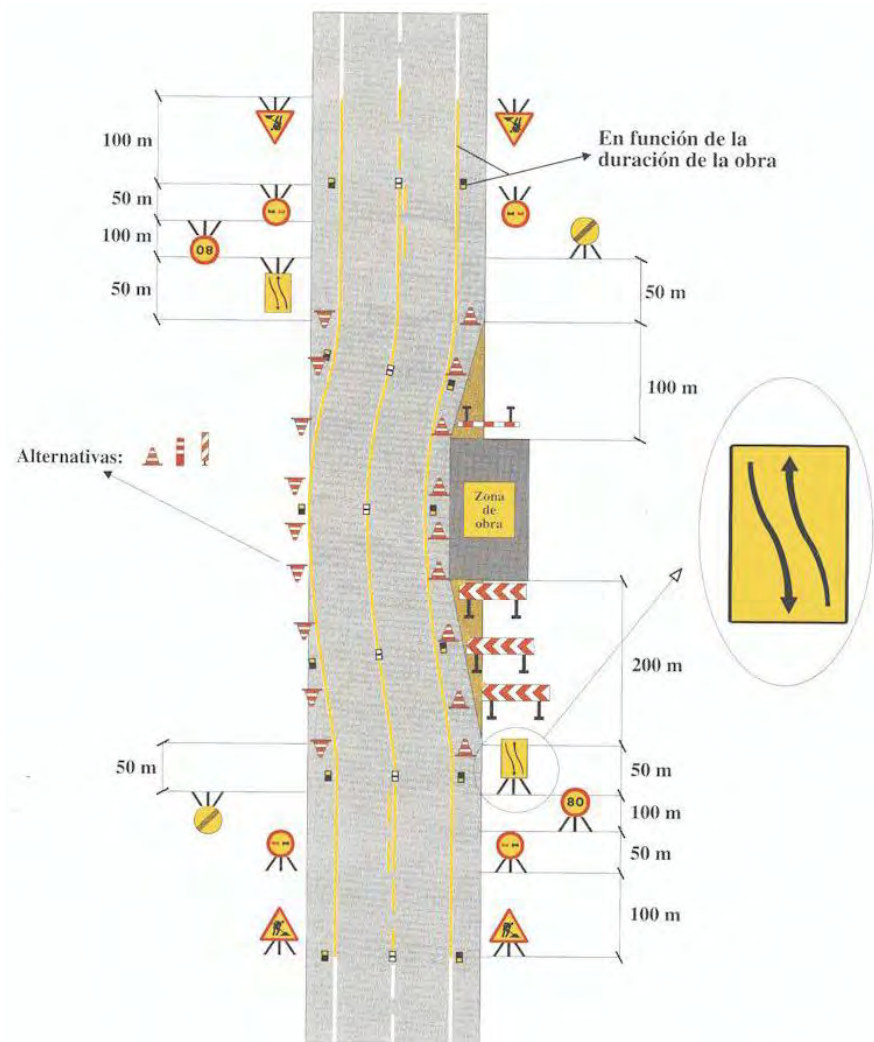


Figura 1. Exemple de senyalització



Figura 2. Tram de dos carrils per circulació tipus A

Aclariments:

- En el cas de creuaments de incorporacions o sortides, la microrasa s'executarà en dos fases per tal de no interferir en la circulació habitual de vehicles.
- En els ponts es treballarà des de sota pont amb cistell.

Senyalització:

A continuació detallem la senyalització d'obra que hem d'utilitzar en l'execució dels treballs, segons normativa de carreteres 8.3-IC sobre "senyalització d'obres":

Senyalització		
Clau	Senyal	Denominació
TP-18		Obres
TP-17 a'		Reducció de calçada per la dreta
TP-17 b'		Reducció de calçada per la esquerra
TR-305		Avançament prohibit.
TS-54		Reducció d'un carril per la dreta.
TS-55		Reducció d'un carril per l'esquerra.
TB-2		Panel direccional estret
TB-6		Cons
TR-301		Velocitat màxima

1.1.7 SEGURETAT I SALUT

D'acord amb el Reial Decret 1627/97 de 24 d'octubre de 1997, en el present projecte s'inclou un estudi de seguretat i salut en el Treball, que forma part del mateix (annex núm.3 Estudi de Seguretat i Salut).

El pressupost de seguretat i salut ascendeix a 11.727,97€ (onze mil set-cents vint-i-set euros amb noranta-set cèntims d'€)

1.1.8 DESVIAMENT DEL TRANSIT

L'execució de les obres es planteja sense la necessitat d'haver de tallar el trànsit de les carreteres, donant pas alternatiu mitjançant senyalistes, de forma que es podrà combinar la realització de les diferents actuacions projectades amb el tràfic de vehicles.

Només es preveu necessària aquesta interrupció de la circulació en horari diürn i afectant únicament un dels dos carrils.

1.1.9 SERVEIS AFECTATS

L'annex núm. 5 Serveis afectats, té com a objecte la definició i valoració de les obres necessàries per a la realització de les reposicions de serveis afectats per les obres definides en el present projecte constructiu. Els possibles serveis afectats per les obres descrites en aquest projecte constructiu, es descriuen a continuació:

- Trams municipals a Riner, Navès, Clariana de Cardener i Montmajor: Subministrament elèctric, aigua, gas, telèfon. L'opció contemplada a projecte es realitzar la canalització pel voral de la carretera i d'aquesta manera evitar l'afectació dels serveis existents. No obstant es realitzaran cales de comprovació per garantir la no afectació dels serveis.

No s'estableixen costos de reposicions ja que la canalització s'executarà per calçada evitant l'afectació dels serveis.

Amb les mesures exposades a l'anterior paràgraf, no s'estableixen costos de reposicions.

1.1.10 TITULARITATS I CATÀLEGS

Les obres del present projecte no comporten cap variació de la titularitat de les carreteres, que en l'actualitat estan a càrrec de la Direcció General de Carreteres de la Generalitat de Catalunya.

També es veuran afectats terrenys de titularitat municipal.

1.1.11 ORGANITZACIÓ DE LES ACTIVITATS I TERMINI D'EXECUCIÓ

En compliment del Reglament de Contractació de l'Estat (RD 1098/2001), es redacta l'annex núm. 2 Planificació on s'arriba amb caràcter indicatiu a un termini d'execució de les obres projectades de:

Fase 2: 90 dies.

1.1.12 PLA DE CONTROL DE QUALITAT

En compliment de la normativa vigent s'ha elaborat un Pla de control de Qualitat per a l'execució de les obres. A l'annex núm. 2. Qualitat i Medi Ambient queda reflectit la proposta del pla on s'assenyalen les unitats objecte de control, el tipus, la freqüència i la quantitat d'assaigs a realitzar.

El Pla d'Assaigs té per objecte organitzar i valorar els assaigs a realitzar per les diferents unitats d'obra i materials utilitzats en les obres i és independent del Pla d'Autocontrol de Qualitat que fixi el contractista.

No es contempla Pressupost del Pla d'Assaig de Control de Qualitat, ja que les partides del pressupost inclouen part proporcional en matèria de control de Qualitat segons el bac de preus "Banc de preus CTTI v 20.0 amb descripció llarga".

Al document Núm. 4 Plec de Condicions s'estableixen el tipus de proves i controls, i procediments per la verificació de resultats.

1.1.13 CLASIFICACIÓ DEL CONTRACTISTA

La normativa general que regula el sistema de classificació empresarial és la següent:

- Llei 9/2017, de 8 de novembre, de contractes del sector públic, per la qual es transposen a l'ordenament jurídic espanyol les directives del Parlament Europeu i del Consell 2014/23/UE i 2014/24/UE, de 26 de febrer de 2014.
- Reial decret 1098/2001, de 12 d'octubre, pel qual s'aprova el Reglament general de la Llei de contractes de les administracions públiques (BOE núm. 257, de 26 d'octubre), modificat pel Reial decret 773/2015, de 28 d'agost (BOE núm 213, de 5 de setembre de 2015).
- Reial decret 817/2009, de 8 de maig, pel qual es desenvolupa parcialment la Llei 30/2007, de 30 d'octubre, de contractes del sector públic (BOE núm. 118, de 15 de maig de 2009)
- D'acord amb el Reial Decret Legislatiu 3/2011, en el seu article 65, per contractar amb les administracions públiques l'execució de contractes d'obres el valor estimat dels quals sigui igual o superior a 350.000 euros, o de contractes de serveis el valor estimat dels quals sigui igual o superior a 120.000 euros, és requisit indispensable que l'empresari estigui degudament classificat.
- D'acord amb els articles 25 i 26 del RD 773/2015 de 28 d'agost que modifica determinats aspectes del Reglament General de la Llei de Contractes de les Administracions Públiques aprovat per RD 1098/2001 de 12 d'octubre, s'exigeix per a l'execució de la present obra que el Contractista estigui dins de la següent classificació:

Atenint-se a les disposicions del Reglament General de la Llei de Contractes de les Administracions Públiques, l'obra projectada queda inclosa dins el grup i subgrup següent:

Grup I: Instal·lacions elèctriques

Subgrup 7: Telecomunicacions instal·lacions radioelèctriques

Categoria 4: Superior a 840.000 € i inferior o igual a 2.400.000 €

Les categories en que es divideixen els projectes del Sistema Dinàmic de Contractació, en funció del valor estimat dels contractes específics d'Obra són:

- Grup 1: Inferior a 250.000€ (IVA no inclòs)
- Grup 2: Igual o superior a 250.000€ i inferior a 500.000€ (IVA no inclòs)



- Grup 3: Igual o superior a 500.000€ i inferior a 840.000€ (IVA no inclòs)
- **Grup 4: Igual o superior a 840.000€ (IVA no inclòs)**

Segons el sistema dinàmic Grup 4.

1.1.14 PERIODE DE GARANTIA

El present projecte contempla actuacions en calçada, voreres i ponts, ja que les canalitzacions discorren pel voral de la carretera, els pericons en tram urbà es troben ubicats en vorera i el pas en ponts es realitza mitjançant tub metàl·lic.

S'estén període de garantia de DOS (2) anys sobre els elements afectats:

A revisar període de garantia amb el plec de condicions Administratives i econòmiques per a la licitació.

1.1.15 REVISIÓ DE PREUS

En compliment de la Llei 9/103 de 9 de novembre de Contractes de les Administracions Públiques, i en concret, a l'article 103 apartat 1 i 2 del mateix, i aplicant la Llei 2/2015, de 30 de març, no procedeix la inclusió en el Plec de Clàusules Administratives Particulars de l'obra de referència cap clàusula de revisió de preus, per no excedir el termini d'execució de les obres de vint-i-quatre (24) mesos.

No obstant, en el cas que les obres es retardin per causes alienes al contractista, s'aplicarà la fórmula de revisió de preus segons el Real Decret 1359/2011, de 7 d'octubre, pel que s'aprova la relació de materials bàsics i les fórmules-típus generals de revisió de preus dels contractes d'obres i de contractes de subministrament de fabricació d'armament i equipament de les Administracions Públiques. De la relació que hi figura a l'annex II s'aplicarà la fórmula 251. Corresponent a Senyalització i telecomunicacions:

$K_t = 0,03A_t/A_0 + 0,02C_t/C_0 + 0,02E_t/E_0 + 0,01P_t/P_0 + 0,01R_t/R_0 + 0,08S_t/S_0 + 0,35T_t/T_0 + 0,14U_t/U_0 + 0,34$

1.1.16 DECLARACIÓ SOBRE OBRA COMPLERTA

En compliment de l'article 127 del Reial Decret 1098/2001 de 12 d'octubre, pel que s'aprova el Reglament General de la Llei de Contractes de les Administracions Públiques, i de l'apartat 1 de l'article 233 de la Llei 9/2017, de 8 de novembre, de contractes del sector públic, per la qual es transposen a l'ordenament jurídic espanyol les directives del Parlament Europeu i del Consell 2014/23/UE i 2014/24/UE, de 26 de febrer de 2014, es manifesta que el projecte comprèn una obra complerta en el sentit exigit en l'article 125 del Reial Decret 1098/2001 de 12 d'octubre, ja que conté tots i cadascun dels elements que són precisos per a la utilització de l'obra i és susceptible d'ésser lliurada a l'ús general.



1.1.17 PRESSUPOST DE L'OBRA

Aplicant els preus unitaris que figuren en el Quadre de Preus, els amidaments del projecte i les partides alçades, el Pressupost d'Execució Material puja a:

PRESSUPOST D'EXECUCIÓ MATERIAL:	986.069,50 €
Despeses Generals (13%)	128.189,04 €
Benefici industrial (6%)	59.164,17 €
PRESSUPOST D'EXECUCIÓ PER CONTRACTE (sense IVA)	1.173.422,17 €

El pressupost d'execució per contracte (IVA exclòs) puja a **un milió cent setanta-tres mil quatre-cents vint-i-dos euros amb disset cèntims.**

Afegint al pressupost anterior el percentatge corresponent al impost del valor afegit, s'obté el següent Pressupost d'Execució per Contracte amb IVA:

IVA (21%)	246.419,31 €
PRESSUPOST D'EXECUCIÓ PER CONTRACTE (amb IVA)	1.419.841,48 €

El pressupost d'execució per contracte (IVA inclòs) puja **un milió quatre-cents dinou mil vuit-cents quaranta-un euros amb quaranta-vuit cèntims.**

1.1.18 CONCLUSIONS

Aquest projecte està correctament definit i justificat mitjançant els documents que l'integren.

Barcelona, Març 2023

L'autor del projecte

Daniel Pujol Martínez


Enginyer Industrial

Col·legiat 20.180

DOC 02. PLÀNOLS


**SPD-22250.2_Projecte desplegament de Fibra Òptica REACT ACCÉS a les
vegueries de Catalunya Central i Girona. Fase 2. Tram: Riner-Montmajor**

PLÀNOLS DE LOCALITZACIÓ

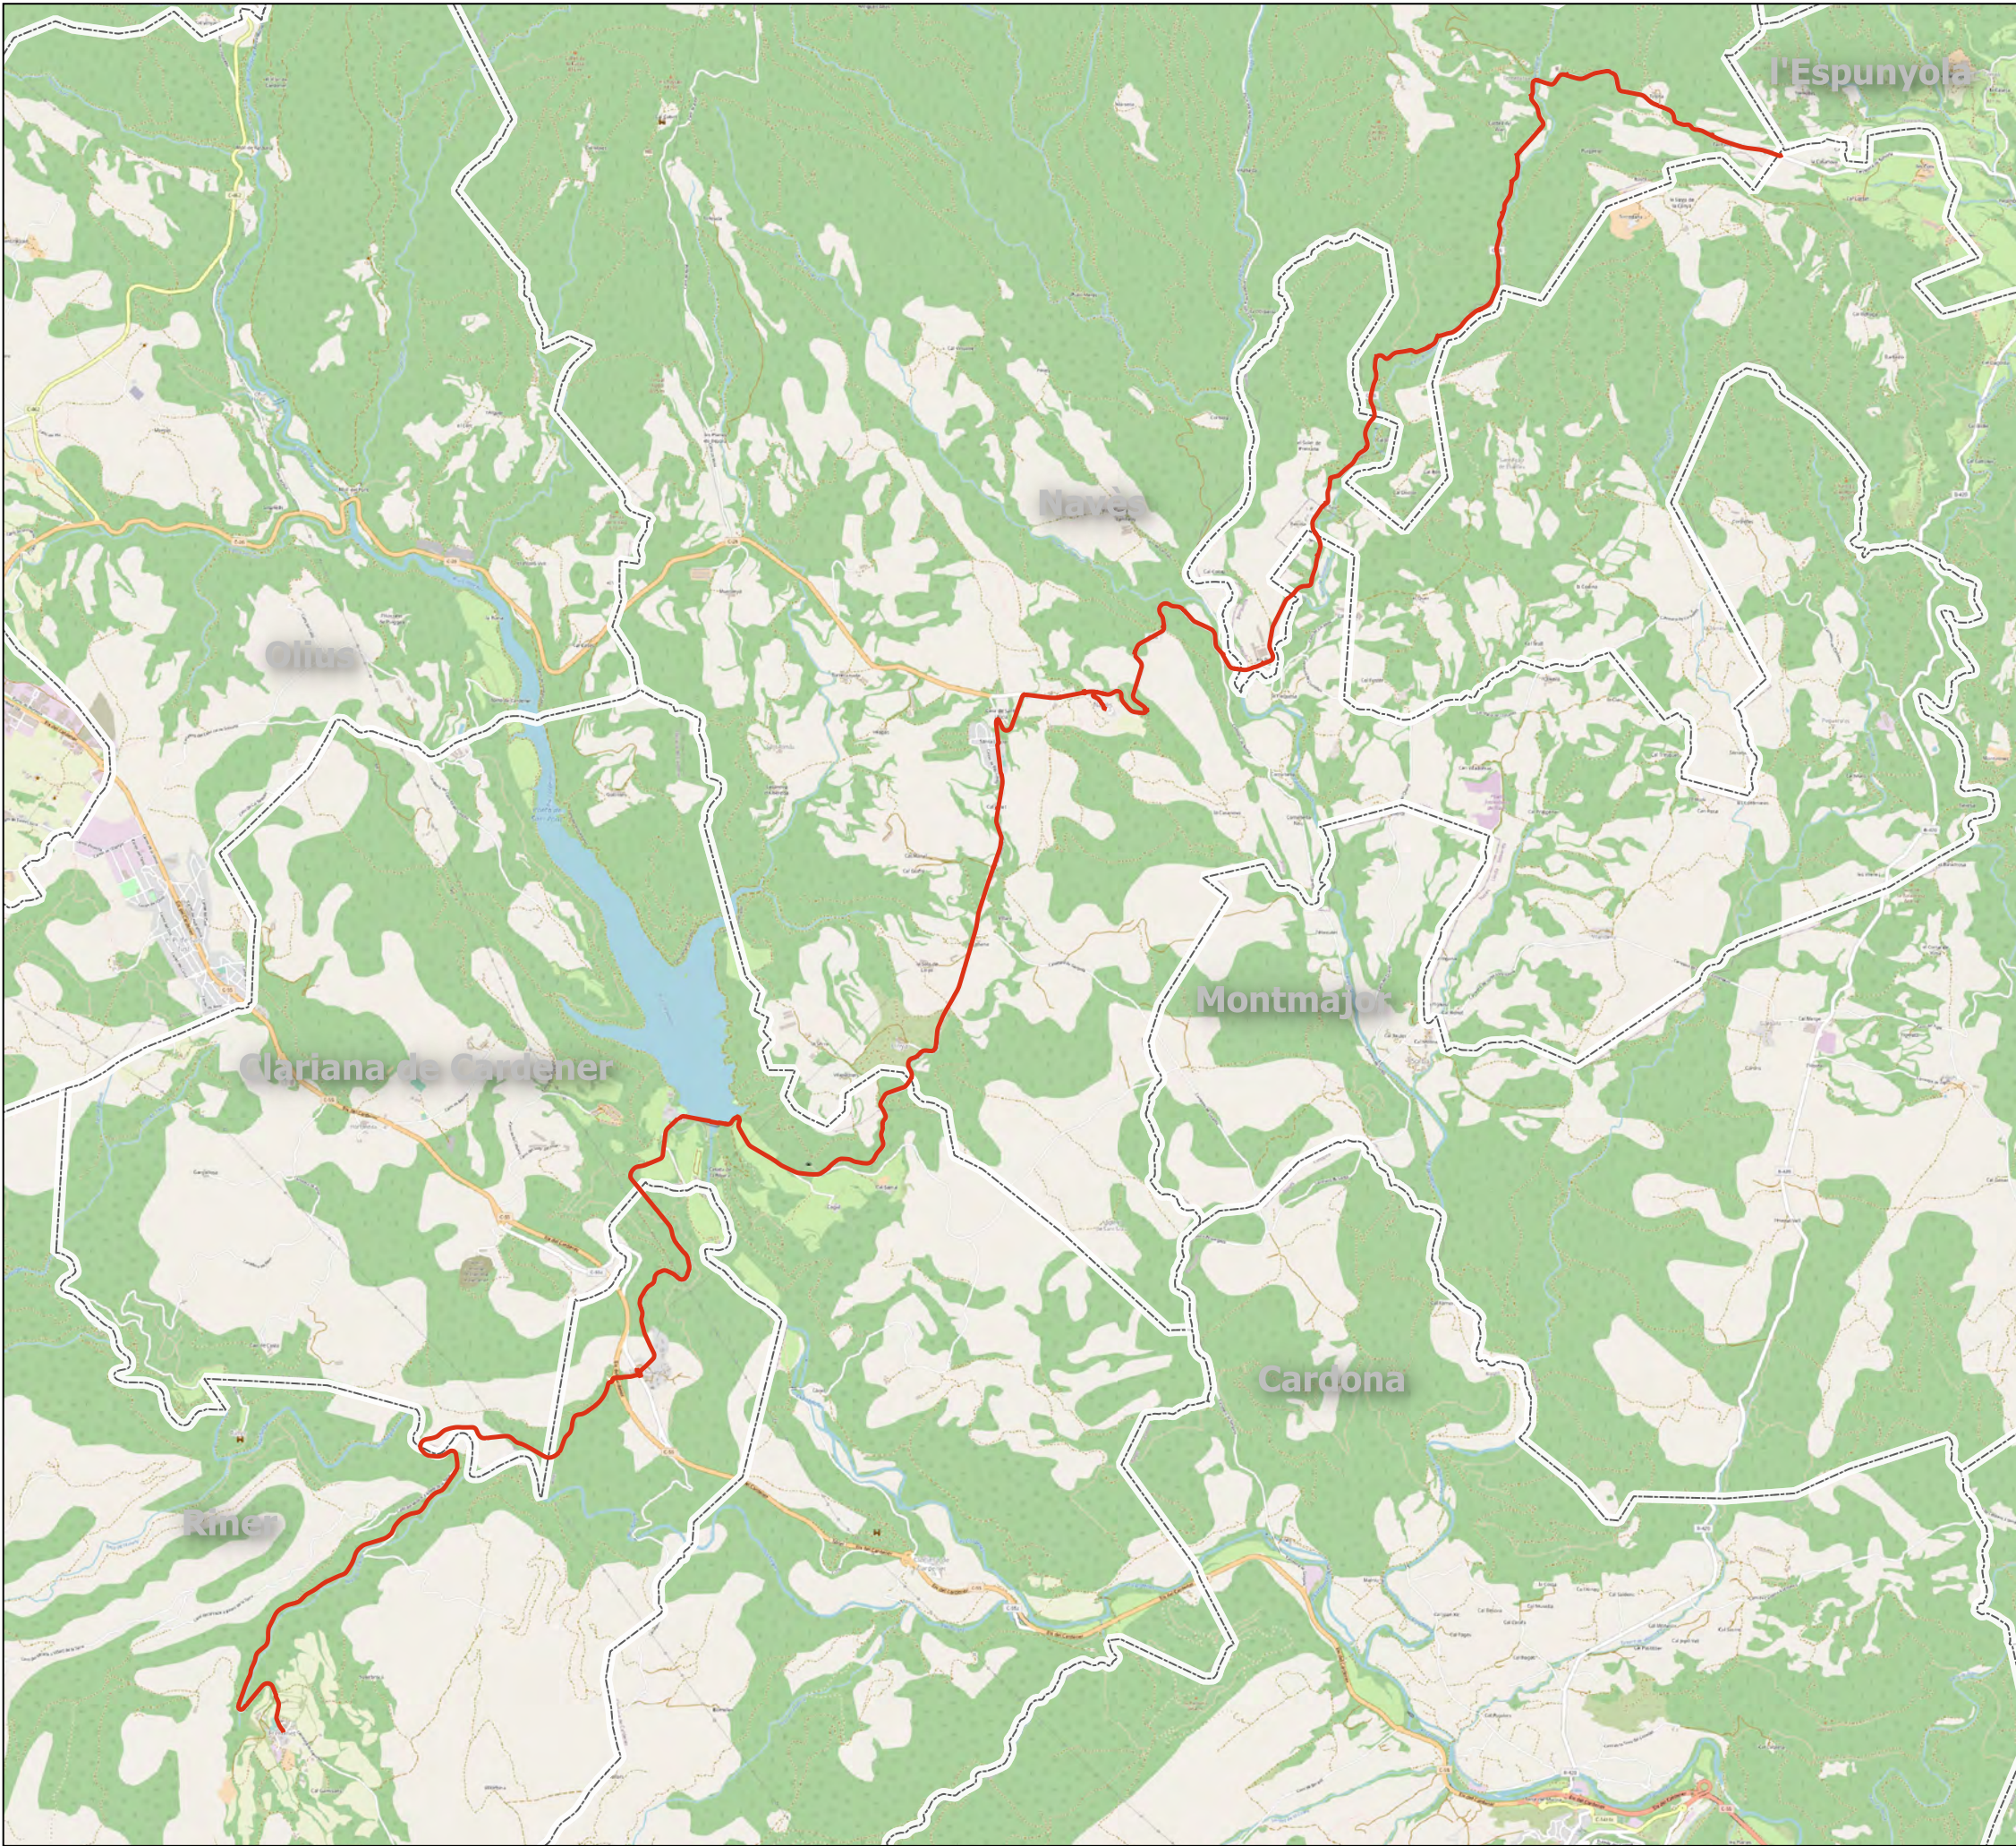



ÍNDEX DE PLÀNOLS

- 1A - PLÀNOL ÍNDEX I DE SITUACIÓ
- 2A - PLÀNOLS DE CONJUNT
- 3A - PLANTA D'OBRA CIVIL
- 3B - PLANTA D'ESTESA DE FIBRA ÒPTICA
- 4A - DETALLS CONSTRUCTIUS

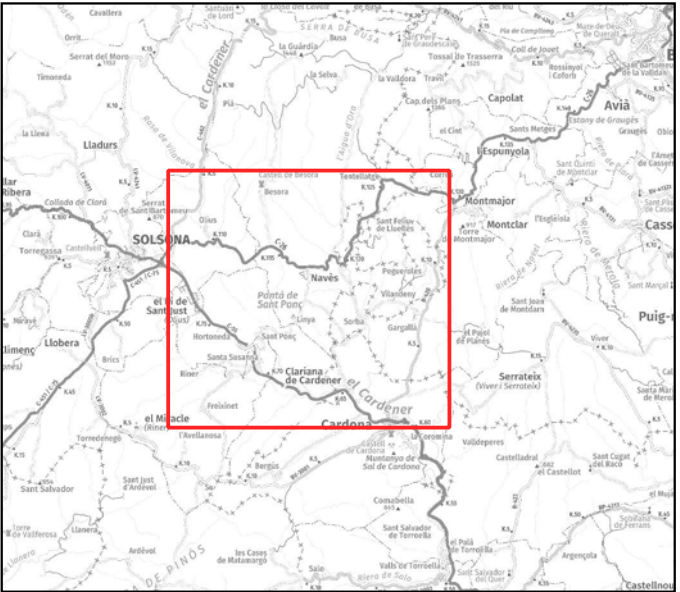

PLÀNOLS DE CONJUNT

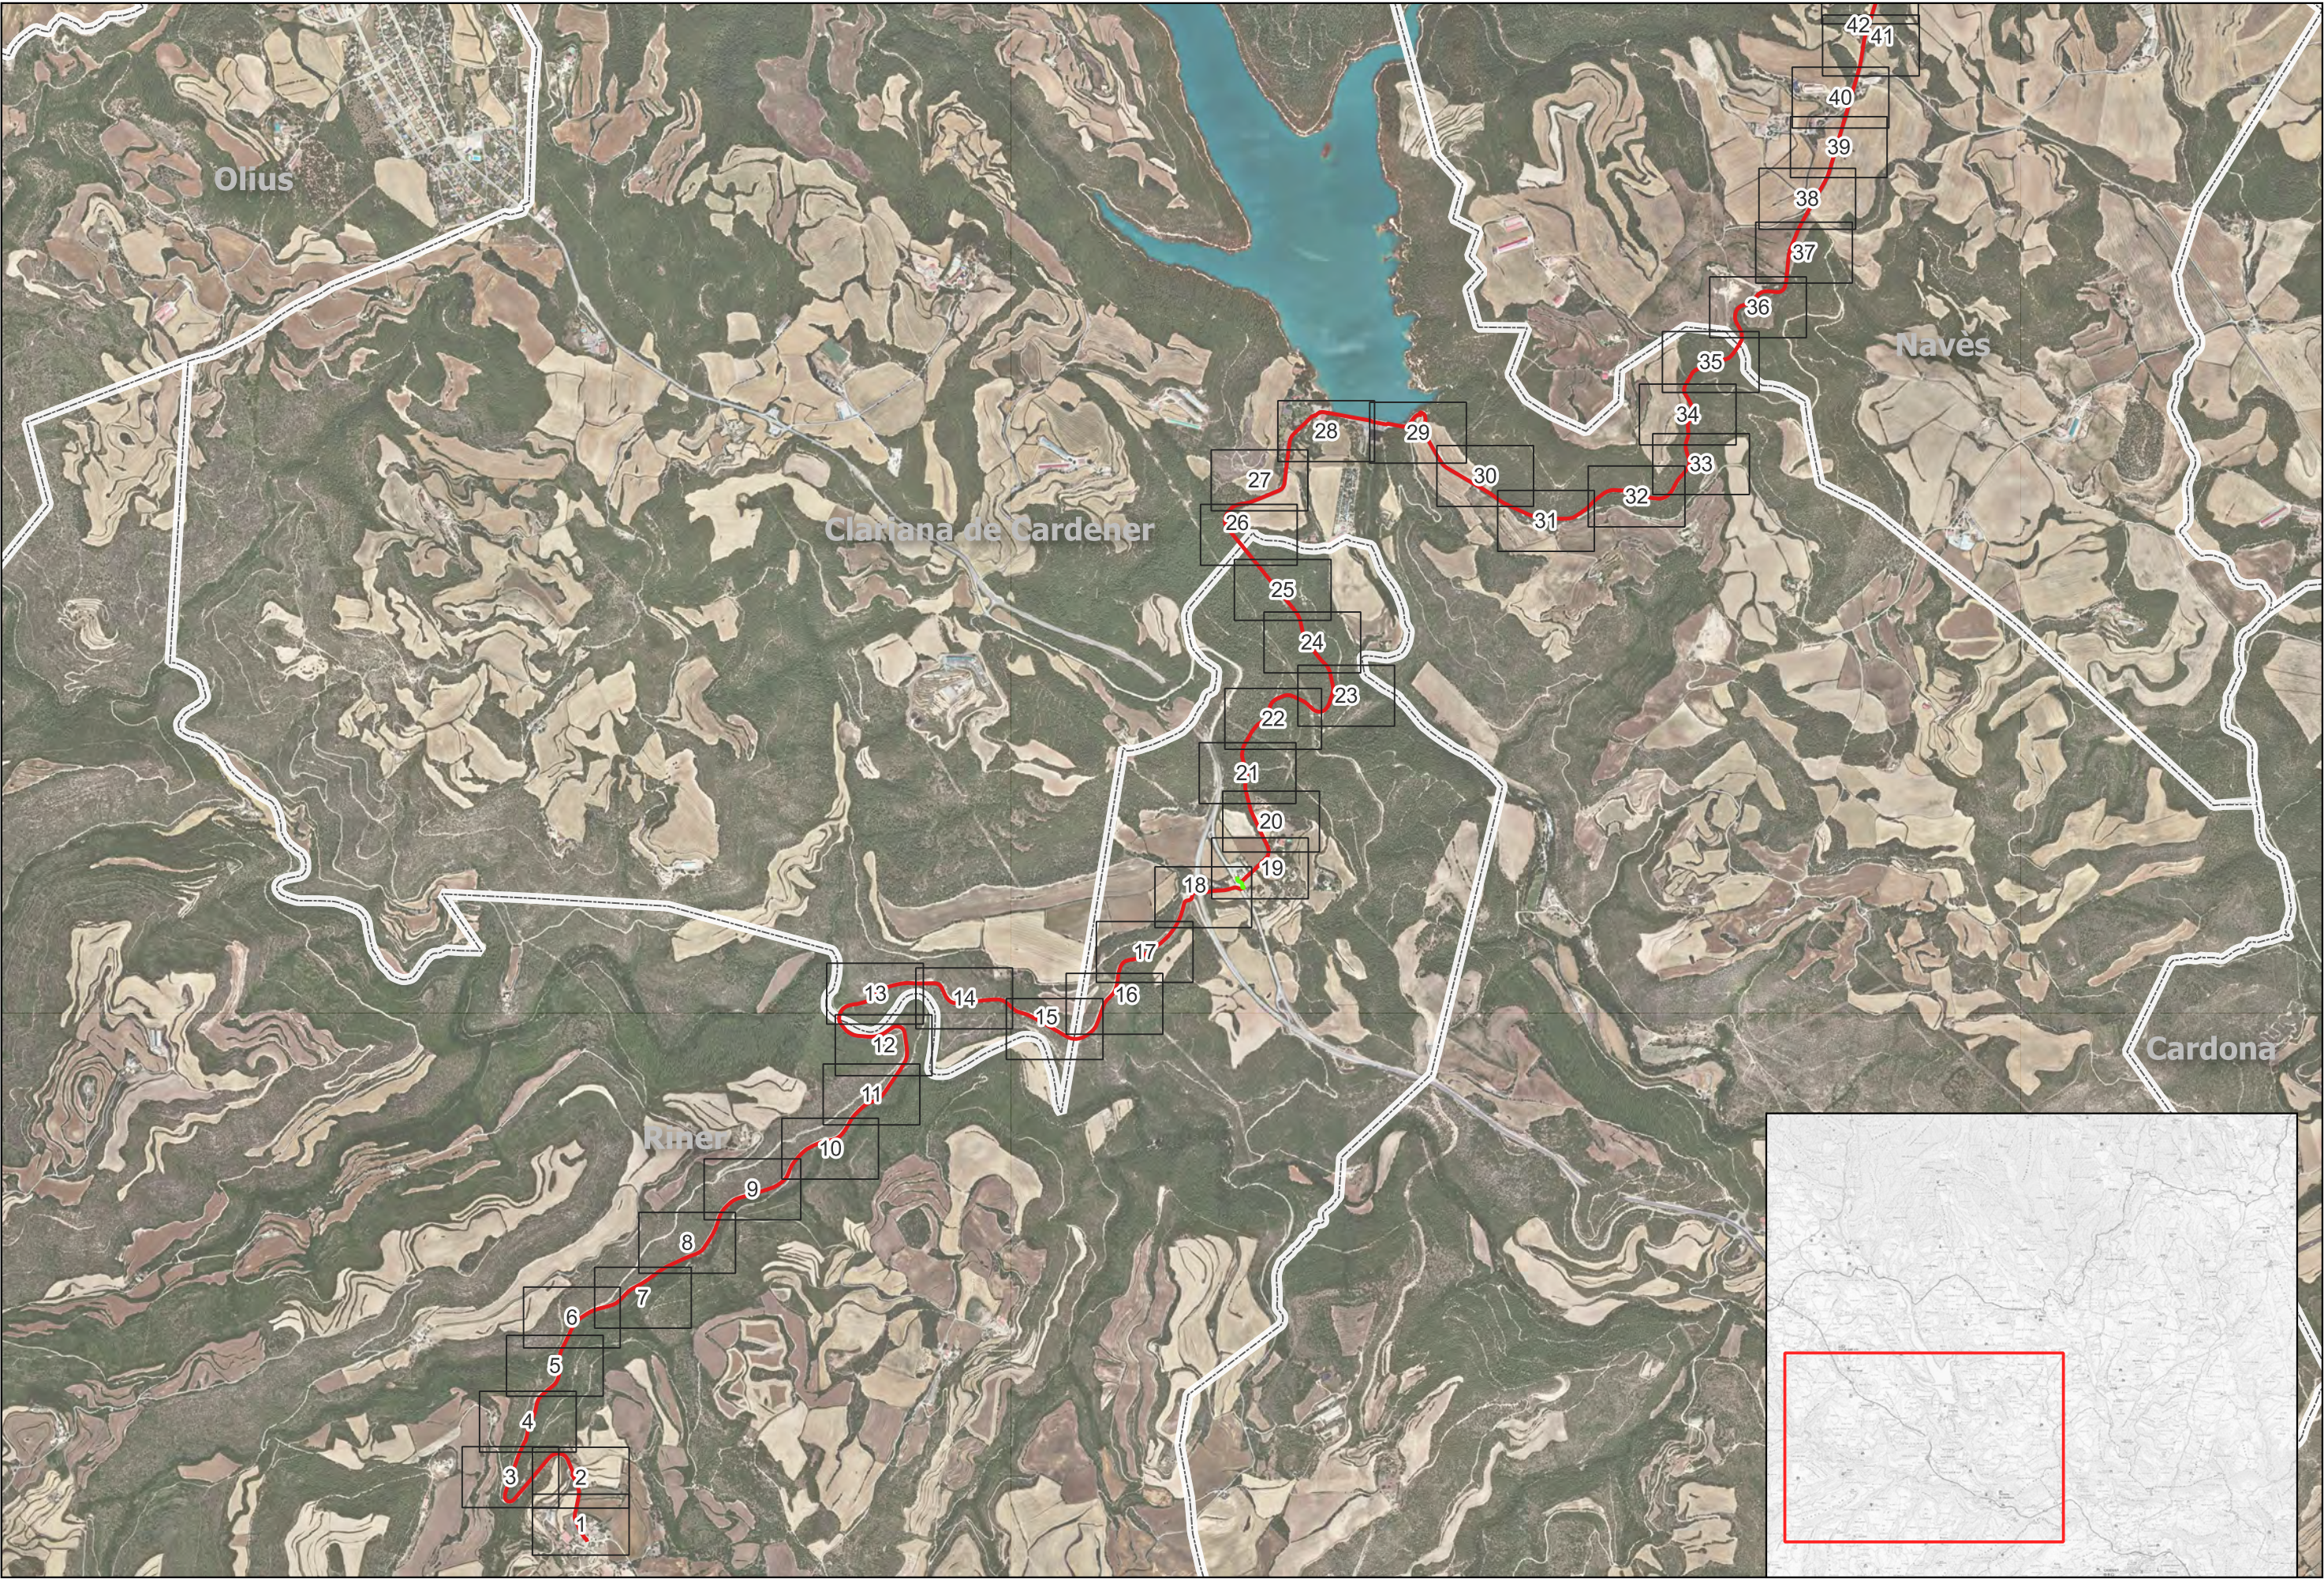


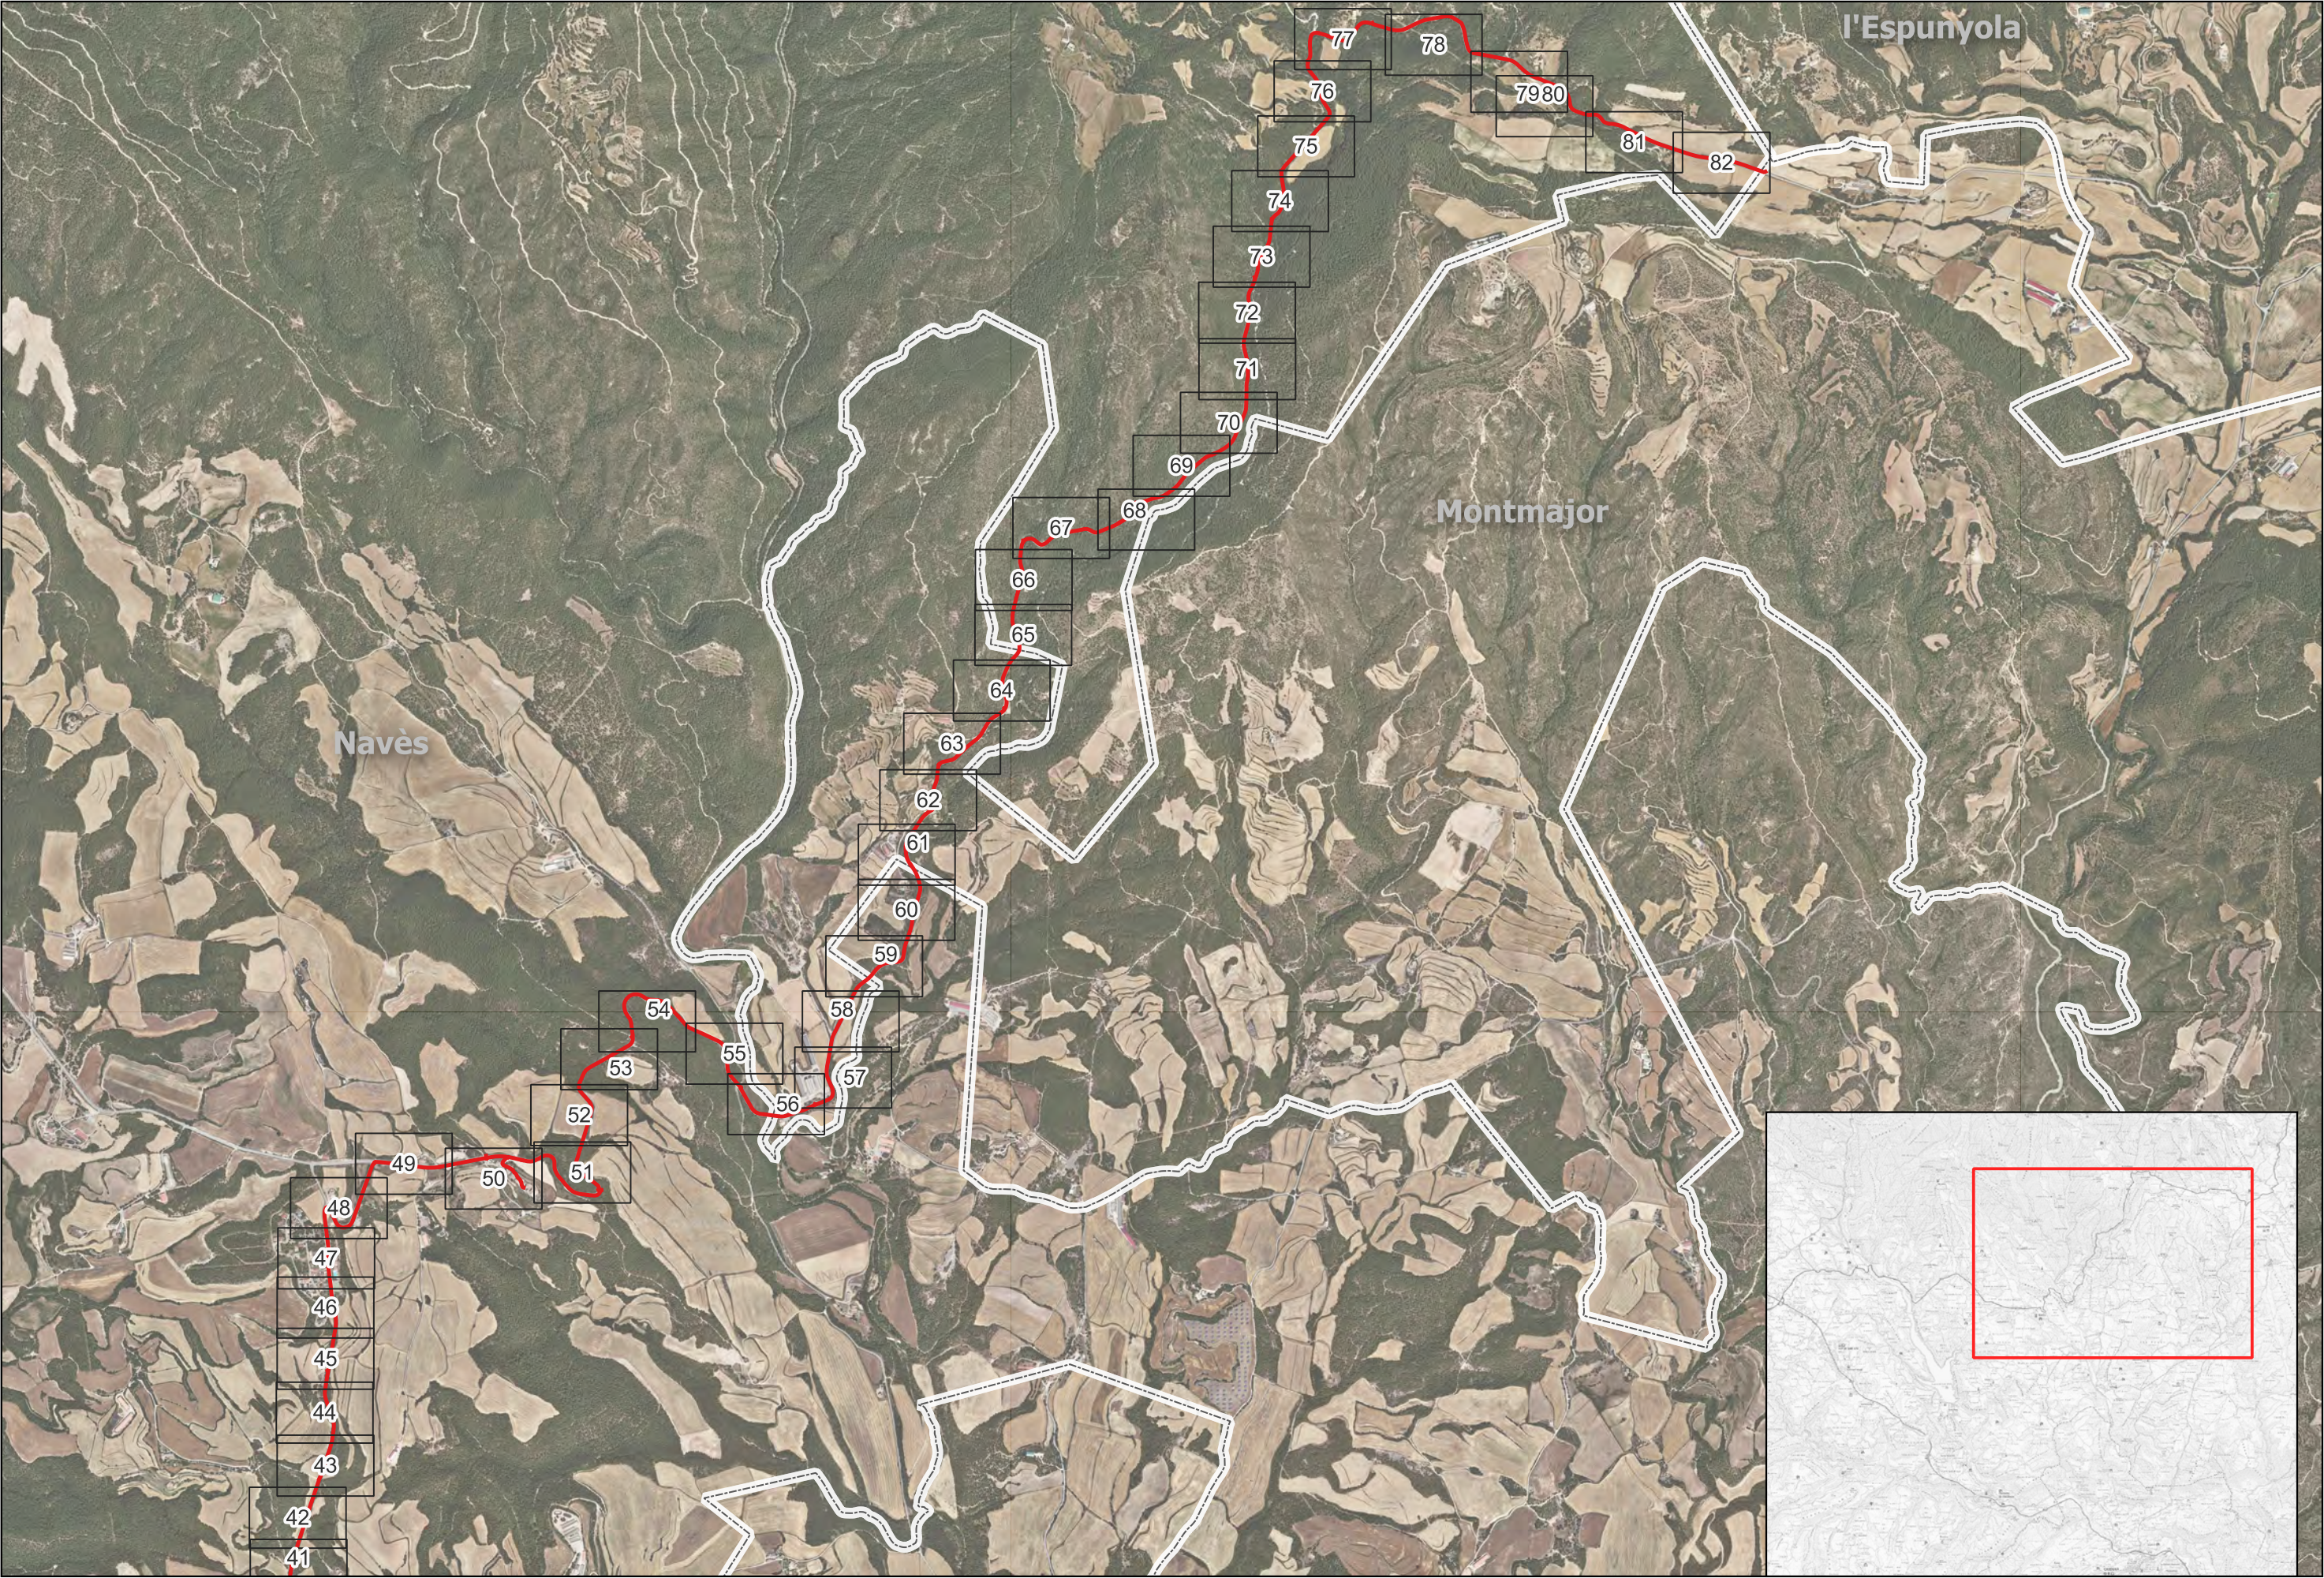

PLÀNOLS DE OBRA CIVIL.



LLEENDA:	
ESTAT INFRAESTRUCTURA		ESTAT XARXA FIBRA ÒPTICA		TIPUS DE CANALITZACIÓ		ELEMENTS DE REGISTRE		ELEMENTS DE XARXA DE FO		PUNTS SINGULARS	
<div><div></div>Planificada</div> <div><div></div>Existent inventariada</div> <div><div></div>Existent no inventariada</div> <div><div></div>Projectada</div> <div><div></div>Projectada no executada</div> <div><div></div>Executada</div>		<div><div></div>Planificada</div> <div><div></div>Existent</div> <div><div></div>Projectada</div> <div><div></div>Projectada no executada</div> <div><div></div>Executada</div>		<div><div></div>Canalització</div> <div><div></div>Grapejat - (GR)</div> <div><div></div>Aeri - (AE)</div> <div>Convencional - (CC)</div> <div>Minirasa - (MN)</div> <div>Microrasa - (MR)</div> <div>Canal de formigó - (CF)</div> <div>Safata metàl·lica - (CM)</div> <div>Safata de PVC o PE - (CP)</div> <div>Tub metàl·lic - (TM)</div> <div>Tub de polietilè - (TP)</div> <div>Canals / Safates / Tubs</div>		<div><div></div>Propietat d'un tercer</div> <div><div></div>Pericó C</div> <div><div></div>Pericó B</div> <div><div></div>Pericó A</div> <div><div></div>Cambra telecomunicacions</div> <div><div></div>Propietat de l'ens</div> <div><div></div>Pericó C / C2</div> <div><div></div>Pericó B / B2</div> <div><div></div>Pericó A</div> <div><div></div>Cambra telecomunicacions</div>		<div><div></div>Valona cable</div> <div><div></div>Caixa d'empliament</div> <div><div></div>Rack</div> <div><div></div>Caixa terminal</div> <div><div></div>Repartidor òptic</div> <div>Etiqueta</div> <div>caixa terminal</div> <div>06279CT02PE1063</div> <div>961-668</div>		<div><div></div>Infraestructura façana</div> <div><div></div>Pal de fusta</div> <div><div></div>Pal de fusta riostrat</div> <div><div></div>Pal de formigó</div> <div><div></div>Canvi d'alçada</div> <div><div></div>PCI</div> <div><div></div>Armari d'intempèrie</div>	
<div><div><div></div></div><div>Generalitat de Catalunya</div><div>Centre de Telecomunicacions i Tecnologies de la Informació</div></div> <div><div>infraestructures.cat</div><div></div></div>				<table><tr><td></td><td>Nom</td><td colspan="2">Empresa:</td></tr><tr><td>Realitzat</td><td>DANIEL PUJOL</td><td colspan="2">INGENIEROS EMETRES, SLP</td></tr><tr><td>Col·legiat nº</td><td>20.180</td><td>Revisat</td><td>CTTI</td></tr></table>			Nom	Empresa:		Realitzat	DANIEL PUJOL	INGENIEROS EMETRES, SLP		Col·legiat nº	20.180	Revisat	CTTI	<table><tr><td>Títol:</td><td>XT00273a</td></tr><tr><td></td><td>TRAM DE FIBRA ÒPTICA ENTRE RINER - MONTMAJOR</td></tr><tr><td></td><td>CLAU: SPD-22250.2</td></tr></table>		Títol:	XT00273a		TRAM DE FIBRA ÒPTICA ENTRE RINER - MONTMAJOR		CLAU: SPD-22250.2	<table><tr><td>Escales:</td><td>1/1000</td></tr><tr><td>0</td><td>15</td><td>30 m</td></tr><tr><td colspan="3">Escala original Din A-3</td></tr></table>		Escales:	1/1000	0	15	30 m	Escala original Din A-3			<table><tr><td>Data:</td><td>Títol del plànol:</td></tr><tr><td>Gener 2023</td><td>PLANTA PROPOSTA</td></tr><tr><td></td><td>OBRA CIVIL</td></tr><tr><td></td><td>TRAM RINER - MONTMAJOR</td></tr></table>		Data:	Títol del plànol:	Gener 2023	PLANTA PROPOSTA		OBRA CIVIL		TRAM RINER - MONTMAJOR	<table><tr><td><div></div></td><td>Plànol nº:</td></tr><tr><td></td><td>3A</td></tr><tr><td></td><td>Full:</td></tr><tr><td></td><td>1 de 82</td></tr></table>		<div></div>	Plànol nº:		3A		Full:		1 de 82
	Nom	Empresa:	
Realitzat	DANIEL PUJOL	INGENIEROS EMETRES, SLP	
Col·legiat nº	20.180	Revisat	CTTI	
Títol:	XT00273a	
	TRAM DE FIBRA ÒPTICA ENTRE RINER - MONTMAJOR	
	CLAU: SPD-22250.2	
Escales:	1/1000	
0	15	30 m	
Escala original Din A-3	
Data:	Títol del plànol:	
Gener 2023	PLANTA PROPOSTA	
	OBRA CIVIL	
	TRAM RINER - MONTMAJOR	
<div></div>	Plànol nº:	
	3A	
	Full:	
	1 de 82	

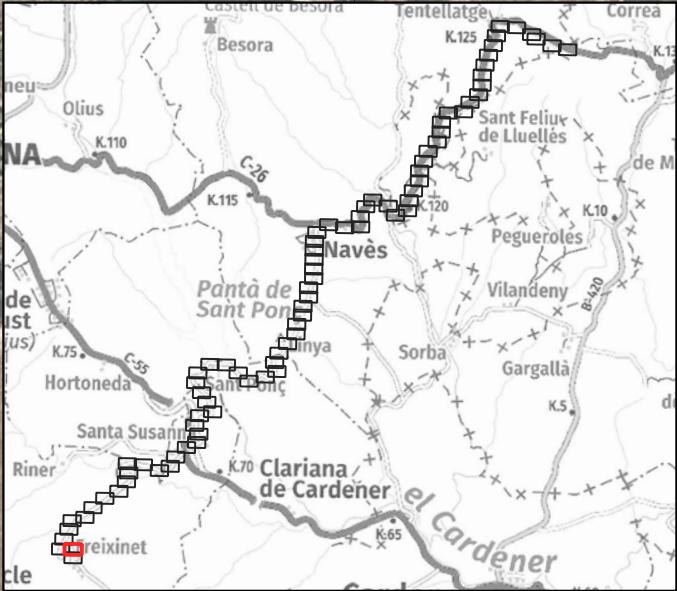

LLEENDA:

ESTAT INFRAESTRUCTURA

Planificada

Existent inventariada

Existent no inventariada

Projectada

Projectada no executada

Executada

ESTAT XARXA FIBRA ÒPTICA

Planificada

Existent

Projectada

Projectada no executada

Executada

TIPUS DE CANALITZACIÓ

Canalització

Convencional - (CC)

Minirasa - (MN)

Microrasa - (MR)

Grapejat - (GR)

Aeri - (AE)

Canal de formigó - (CF)

Safata metàl·lica - (CM)

Safata de PVC o PE - (CP)

Tub metàl·lic - (TM)

Tub de polietilè - (TP)

Canals / Safates / Tubs

ELEMENTS DE REGISTRE

Propietat d'un tercer:

Pericó C

Pericó B

Pericó A

Cambrà telecomunicacions

Propietat de l'ens:

Pericó C / C2

Pericó B / B2

Pericó A

Cambrà telecomunicacions

ELEMENTS DE XARXA DE FO

Valona cable

Caixa d'emplament

Rack

Caixa terminal

Repartidor òptic

Etiqueta caixa terminal

08279CT02PE1081

551498

PUNTS SINGULARS

Infraestructura façana

Pal de fusta

Pal de fusta riostrat

Pal de formigó

Canvi d'alçada

PCI

Armari d'intempèrie

Generalitat de Catalunya

Centre de Telecomunicacions i Tecnologies de la Informació

infraestructures.cat

Nom

DANIEL PUJOL

Empresa:

INGENIEROS EMETRES, SLP

Realitzat

Col·legiat nº

20.180

Revisat

CTTI

Títol:

XT00273a

TRAM DE FIBRA ÒPTICA ENTRE

RINER - MONTMAJOR

CLAU: SPD-22250.2

Escalas:

1/1000

0 15 30 m

Escala original Din A-3

Data:

Gener 2023

Títol del plànol:

PLANTA PROPOSTA

OBRA CIVIL

TRAM RINER - MONTMAJOR


N

Plànol nº:

3A

Full:

2 de 82

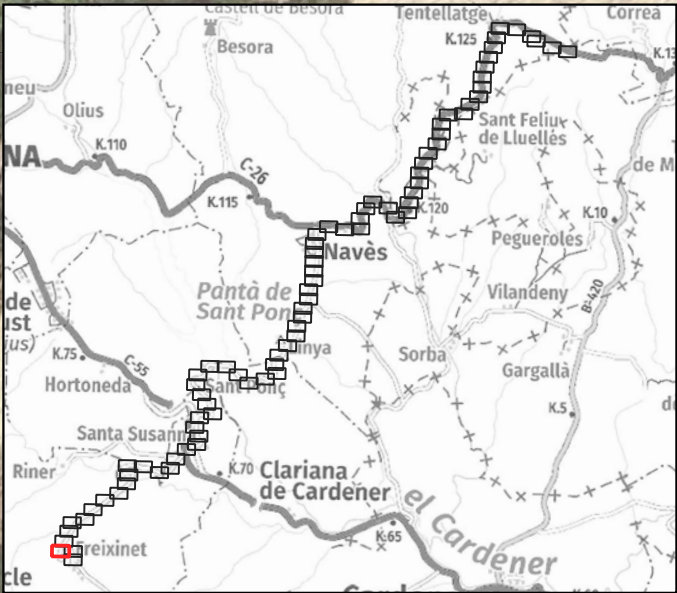

LLEGENDA:

ESTAT INFRAESTRUCTURA		ESTAT XARXA FIBRA ÒPTICA		TIPUS DE CANALITZACIÓ		ELEMENTS DE REGISTRE		ELEMENTS DE XARXA DE FO		PUNTS SINGULARS					
<div><div></div> Planificada</div> <div><div></div> Existent inventariada</div> <div><div></div> Existent no inventariada</div> <div><div></div> Projectada</div> <div><div></div> Projectada no executada</div> <div><div></div> Executada</div>		<div><div></div> Planificada</div> <div><div></div> Existent</div> <div><div></div> Projectada</div> <div><div></div> Projectada no executada</div> <div><div></div> Executada</div>		<div><div></div> Canalització</div> <div><div></div> Grapejat - (GR)</div> <div><div></div> Aeri - (AE)</div>		<div>Convencional - (CC)</div> <div>Minirasa - (MN)</div> <div>Microrasa - (MR)</div>	<div>Canal de formigó - (CF)</div> <div>Safata metàl·lica - (CM)</div> <div>Safata de PVC o PE - (CP)</div> <div>Tub metàl·lic - (TM)</div> <div>Tub de polietilè - (TP)</div>	<div><div><div></div></div> <u>Propietat d'un tercer:</u></div> <div><div><div></div></div> Pericó C</div> <div><div><div></div></div> Pericó B</div> <div><div><div></div></div> Pericó A</div> <div><div><div></div></div> Cambra telecomunicacions</div>		<div><div><div></div></div> <u>Propietat de l'ens:</u></div> <div><div><div></div></div> Pericó C / C2</div> <div><div><div></div></div> Pericó B / B2</div> <div><div><div></div></div> Pericó A</div> <div><div><div></div></div> Cambra telecomunicacions</div>		<div><div><div></div></div> Valona cable</div> <div><div><div></div></div> Caixa d'empuïament</div> <div><div><div></div></div> Rack</div> <div><div><div></div></div> Caixa terminal</div> <div><div><div></div></div> Repartidor òptic</div>	<div>Etiqueta</div> <div>caixa terminal</div> <div><div>00279CT02PE1083</div><div>561-568</div></div>	<div><div></div> Infraestructura façana</div> <div><div></div> Pal de fusta</div> <div><div></div> Pal de fusta riostrat</div> <div><div></div> Pal de formigó</div>	<div><div></div> Canvi d'alçada</div> <div><div></div> PCI</div> <div><div></div> Armari d'intempèrie</div>



LLEENDA:

ESTAT INFRAESTRUCTURA

Planificada

Existent inventariada

Existent no inventariada

Projectada

Projectada no executada

Executada

ESTAT XARXA FIBRA ÒPTICA

Planificada

Existent

Projectada

Projectada no executada

Executada

TIPUS DE CANALITZACIÓ

Canalització

Convencional - (CC)

Minirasa - (MN)

Microrasa - (MR)

Grapejat - (GR)

Aeri - (AE)

Canal de formigó - (CF)

Safata metàl·lica - (CM)

Safata de PVC o PE - (CP)

Tub metàl·lic - (TM)

Tub de polietilè - (TP)

Canals / Safates / Tubs

ELEMENTS DE REGISTRE

Propietat d'un tercer

Pericó C

Pericó B

Pericó A

Cambrà telecomunicacions

Propietat de l'ens

Pericó C / C2

Pericó B / B2

Pericó A

Cambrà telecomunicacions

ELEMENTS DE XARXA DE FO

Valona cable

Caixa d'emplament

Rack

Caixa terminal

Repartidor òptic

Etiqueta caixa terminal

08279C702PE1081

551498

PUNTS SINGULARS

Infraestructura façana

Pal de fusta

Pal de fusta riostrat

Pal de formigó

Canvi d'alçada

PCI

Armari d'intempèrie

Generalitat de Catalunya

Centre de Telecomunicacions i Tecnologies de la Informació

infraestructures.cat

Nom

DANIEL PUJOL

Empresa:

INGENIEROS EMETRES, SLP

Realitzat

Col·legiat nº

20.180

Revisat

CTTI

Títol:

XT00273a

TRAM DE FIBRA ÒPTICA ENTRE

RINER - MONTMAJOR

CLAU: SPD-22250.2

Escalas:

1/1000

0 15 30 m

Escala original Din A-3

Data:

Gener 2023

Títol del plànol:

PLANTA PROPOSTA

OBRA CIVIL

TRAM RINER - MONTMAJOR

N

Plànol nº:

3A

Full:

4 de 82



LLEENDA:

ESTAT INFRAESTRUCTURA

Planificada

Existent inventariada

Existent no inventariada

Projectada

Projectada no executada

Executada

ESTAT XARXA FIBRA ÒPTICA

Planificada

Existent

Projectada

Projectada no executada

Executada

TIPUS DE CANALITZACIÓ

Canalització

Convencional - (CC)

Minirasa - (MN)

Microrasa - (MR)

Grapejat - (GR)

Aeri - (AE)

Canal de formigó - (CF)

Safata metàl·lica - (CM)

Safata de PVC o PE - (CP)

Tub metàl·lic - (TM)

Tub de polietilè - (TP)

Canals / Safates / Tubs

ELEMENTS DE REGISTRE

Propietat d'un tercer:

Pericó C

Pericó B

Pericó A

Cambrà telecomunicacions

Propietat de l'ens:

Pericó C / C2

Pericó B / B2

Pericó A

Cambrà telecomunicacions

ELEMENTS DE XARXA DE FO

Valona cable

Caixa d'emplament

Rack

Caixa terminal

Repartidor òptic

Etiqueta caixa terminal

08279CT02PE1081

551498

PUNTS SINGULARS

Infraestructura façana

Pal de fusta

Pal de fusta riostrat

Pal de formigó

Canvi d'alçada

PCI

Armari d'intempèrie

Generalitat de Catalunya

Centre de Telecomunicacions i Tecnologies de la Informació

infraestructures.cat

Nom

DANIEL PUJOL

Empresa:

INGENIEROS EMETRES, SLP

Realitzat

Col·legiat nº

20.180

Revisat

CTTI

Títol:

XT00273a

TRAM DE FIBRA ÒPTICA ENTRE

RINER - MONTMAJOR

CLAU: SPD-22250.2

Escalas:

1/1000

0 15 30 m

Escala original Din A-3

Data:

Gener 2023

Títol del plànol:

PLANTA PROPOSTA

OBRA CIVIL

TRAM RINER - MONTMAJOR


N

Plànol nº:

3A

Full:

5 de 82

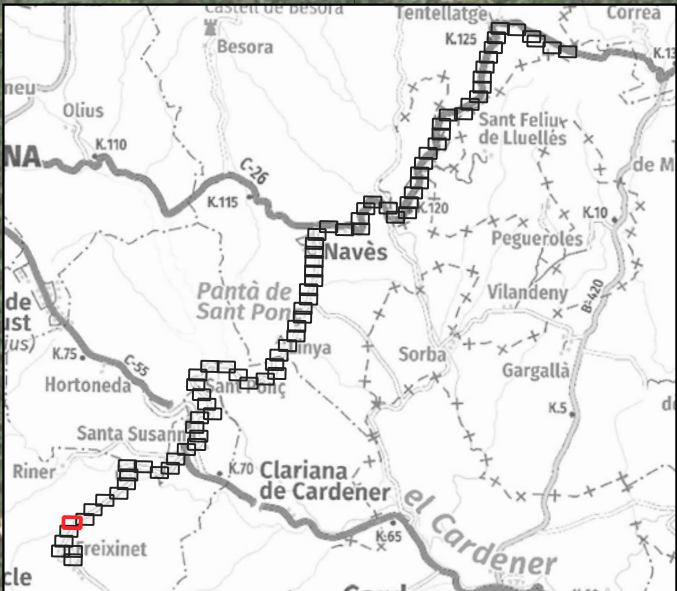

LLEGENDA:

ESTAT INFRAESTRUCTURA		ESTAT XARXA FIBRA ÒPTICA		TIPUS DE CANALITZACIÓ		ELEMENTS DE REGISTRE		ELEMENTS DE XARXA DE FO		PUNTS SINGULARS	
<div><div></div> Planificada</div> <div><div></div> Existent inventariada</div> <div><div></div> Existent no inventariada</div> <div><div></div> Projectada</div> <div><div></div> Projectada no executada</div> <div><div></div> Executada</div>	<div><div></div> Planificada</div> <div><div></div> Existent</div> <div><div></div> Projectada</div> <div><div></div> Projectada no executada</div> <div><div></div> Executada</div>	<div><div></div> Canalització</div> <div><div></div> Grapegjat - (GR)</div> <div><div></div> Aeri - (AE)</div>	<div>Convencional - (CC)</div> <div>Minirasa - (MN)</div> <div>Microrasa - (MR)</div> <div>Canals / Safates / Tubs</div>	<div>Canal de formigó - (CF)</div> <div>Safata metàl·lica - (CM)</div> <div>Safata de PVC o PE - (CP)</div> <div>Tub metàl·lic - (TM)</div> <div>Tub de polietilè - (TP)</div>	<div><div></div> Pericó C</div> <div><div></div> Pericó B</div> <div><div></div> Pericó A</div> <div><div></div> Cambra telecomunicacions</div>	<div><div></div> Pericó C / C2</div> <div><div></div> Pericó B / B2</div> <div><div></div> Pericó A</div> <div><div></div> Cambra telecomunicacions</div>	<div><div></div> Valona cable</div> <div><div></div> Caixa d'empuïament</div> <div><div></div> Rack</div> <div><div></div> Caixa terminal</div> <div><div></div> Repartidor òptic</div>	<div>Etiqueta caixa terminal</div> <div><div>08279CT02PE1083</div><div>561-658</div></div>	<div><div></div> Infraestructura façana</div> <div><div></div> Pal de fusta</div> <div><div></div> Pal de fusta riostrat</div> <div><div></div> Pal de formigó</div>	<div><div></div> Canvi d'alçada</div> <div><div></div> PCI</div> <div><div></div> Armari d'intempèrie</div>	



LLEENDA:

ESTAT INFRAESTRUCTURA

Planificada

Existent inventariada

Existent no inventariada

Projectada

Projectada no executada

Executada

ESTAT XARXA FIBRA ÒPTICA

Planificada

Existent

Projectada

Projectada no executada

Executada

TIPUS DE CANALITZACIÓ

Canalització

Convencional - (CC)

Minirasa - (MN)

Microrasa - (MR)

Grapejat - (GR)

Aeri - (AE)

Canals / Safates / Tubs

Canal de formigó - (CF)

Safata metàl·lica - (CM)

Safata de PVC o PE - (CP)

Tub metàl·lic - (TM)

Tub de polietilè - (TP)

ELEMENTS DE REGISTRE

Propietat d'un tercer

Pericó C

Pericó B

Pericó A

Cambrà telecomunicacions

Propietat de l'ens

Pericó C / C2

Pericó B / B2

Pericó A

Cambrà telecomunicacions

ELEMENTS DE XARXA DE FO

Valona cable

Caixa d'emplament

Rack

Caixa terminal

Repartidor òptic

Etiqueta caixa terminal

08279CT02PE1081

551498

PUNTS SINGULARS

Infraestructura façana

Pal de fusta

Pal de fusta riostrat

Pal de formigó

Canvi d'alçada

PCI

Armari d'intempèrie

Generalitat de Catalunya

Centre de Telecomunicacions

i Tecnologies de la Informació

infraestructures.cat

Nom

Realitzat

Col·legiat nº

DANIEL PUJOL

20.180

Empresa:

Revisat

INGENIEROS EMETRES, SLP

CTTI

Títol:

XT00273a

TRAM DE FIBRA ÒPTICA ENTRE

RINER - MONTMAJOR

CLAU: SPD-22250.2

Escalas:

1/1000

0 15 30 m

Escala original Din A-3

Data:

Gener 2023

Títol del plànol:

PLANTA PROPOSTA

OBRA CIVIL

TRAM RINER - MONTMAJOR

N

↑

Plànol nº:

3A

Full:

7 de 82



LLEGENDA:

ESTAT INFRAESTRUCTURA		ESTAT XARXA FIBRA ÒPTICA		TIPUS DE CANALITZACIÓ		ELEMENTS DE REGISTRE		ELEMENTS DE XARXA DE FO		PUNTS SINGULARS	
<div><div></div> Planificada</div> <div><div></div> Existent inventariada</div> <div><div></div> Existent no inventariada</div> <div><div></div> Projectada</div> <div><div></div> Projectada no executada</div> <div><div></div> Executada</div>		<div><div></div> Planificada</div> <div><div></div> Existent</div> <div><div></div> Projectada</div> <div><div></div> Projectada no executada</div> <div><div></div> Executada</div>		<div><div></div> Canalització</div> <div><div></div> Grapejat - (GR)</div> <div><div></div> Aeri - (AE)</div> <div>Convencional - (CC)</div> <div>Minirasa - (MN)</div> <div>Microrasa - (MR)</div> <div>Canal de formigó - (CF)</div> <div>Safata metàl·lica - (CM)</div> <div>Safata de PVC o PE - (CP)</div> <div>Tub metal·lic - (TM)</div> <div>Tub de polietilè - (TP)</div> <div>Canals / Safates / Tubs</div>		<div><div></div> <u>Propietat d'un tercer:</u></div> <div><div></div> Pericó C</div> <div><div></div> Pericó B</div> <div><div></div> Pericó A</div> <div><div></div> Cambra telecomunicacions</div> <div><div></div> <u>Propietat de l'ens:</u></div> <div><div></div> Pericó C / C2</div> <div><div></div> Pericó B / B2</div> <div><div></div> Pericó A</div> <div><div></div> Cambra telecomunicacions</div>		<div><div></div> Valona cable</div> <div><div></div> Caixa d'empuïament</div> <div><div></div> Rack</div> <div><div></div> Caixa terminal</div> <div><div></div> Repartidor òptic</div> <div>Etiqueta caixa terminal</div> <div>98279CT52PE1083</div> <div>961-668</div>		<div><div></div> Infraestructura façana</div> <div><div></div> Pal de fusta</div> <div><div></div> Pal de fusta riostrat</div> <div><div></div> Pal de formigó</div> <div><div></div> Canvi d'alçada</div> <div><div></div> PCI</div> <div><div></div> Armari d'intempèrie</div>	



LLEENDA:

ESTAT INFRAESTRUCTURA

Planificada

Existent inventariada

Existent no inventariada

Projectada

Projectada no executada

Executada

ESTAT XARXA FIBRA ÒPTICA

Planificada

Existent

Projectada

Projectada no executada

Executada

TIPUS DE CANALITZACIÓ

Canalització

Convencional - (CC)

Minirasa - (MN)

Microrasa - (MR)

Grapejat - (GR)

Aeri - (AE)

Canals / Safates / Tubs

Canal de formigó - (CF)

Safata metàl·lica - (CM)

Safata de PVC o PE - (CP)

Tub metàl·lic - (TM)

Tub de polietilè - (TP)

ELEMENTS DE REGISTRE

Propietat d'un tercer

Pericó C

Pericó B

Pericó A

Cambra telecomunicacions

Propietat de l'ens

Pericó C / C2

Pericó B / B2

Pericó A

Cambra telecomunicacions

ELEMENTS DE XARXA DE FO

Valona cable

Caixa d'emplament

Rack

Caixa terminal

Repartidor òptic

Etiqueta caixa terminal

08279CT02PE1081

551498

PUNTS SINGULARS

Infraestructura façana

Pal de fusta

Pal de fusta riostrat

Pal de formigó

Canvi d'alçada

PCI

Armari d'intempèrie

Generalitat de Catalunya

Centre de Telecomunicacions

i Tecnologies de la Informació

infraestructures.cat

Nom

DANIEL PUJOL

Col·legiat nº

20.180

Empresa:

INGENIEROS EMETRES, SLP

Revisat

CTTI

Títol:

XT00273a

TRAM DE FIBRA ÒPTICA ENTRE

RINER - MONTMAJOR

CLAU: SPD-22250.2

Escalas:

1/1000

0 15 30 m

Escala original Din A-3

Data:

Gener 2023

Títol del plànol:

PLANTA PROPOSTA

OBRA CIVIL

TRAM RINER - MONTMAJOR

N

↑

Plànol nº:

3A

Full:

9 de 82



LLEGENDA:

ESTAT INFRAESTRUCTURA

Planificada

Existent inventariada

Existent no inventariada

Projectada

Projectada no executada

Executada

ESTAT XARXA FIBRA ÒPTICA

Planificada

Existent

Projectada

Projectada no executada

Executada

TIPUS DE CANALITZACIÓ

Canalització

Convencional - (CC)

Minirasa - (MN)

Microrasa - (MR)

Canal de formigó - (CF)

Safata metàl·lica - (CM)

Safata de PVC o PE - (CP)

Tub metàl·lic - (TM)

Tub de polietilè - (TP)

--- Grapejat - (GR)

--- Aeri - (AE)

Canals / Safates / Tubs

ELEMENTS DE REGISTRE

Propietat d'un tercer:

Pericó C

Pericó B

Pericó A

Cambrà telecomunicacions

Propietat de l'ens:

Pericó C / C2

Pericó B / B2

Pericó A

Cambrà telecomunicacions

ELEMENTS DE XARXA DE FO

Valona cable

Caixa d'empulament

Rack

Caixa terminal

Repartidor òptic

Etiqueta caixa terminal

08279CT02PE1081

551498

PUNTS SINGULARS

Infraestructura façana

Pal de fusta

Pal de fusta riostrat

Pal de formigó

Canvi d'alçada

PCI

Armari d'intempèrie

Generalitat de Catalunya

Centre de Telecomunicacions i Tecnologies de la Informació

infraestructures.cat

Realitzat

Col·legiat nº

Nom

DANIEL PUJOL

20.180

Empresa:

INGENIEROS EMETRES, SLP

Revisat

CTTI

Títol:

XT00273a

TRAM DE FIBRA ÒPTICA ENTRE

RINER - MONTMAJOR

CLAU: SPD-22250.2

Escalas:

1/1000

0 15 30 m

Escala original Din A-3

Data:

Gener 2023

Títol del plànol:

PLANTA PROPOSTA

OBRA CIVIL

TRAM RINER - MONTMAJOR

N

▲

Plànol nº:

3A

Full:

10 de 82



LLEGENDA:

<div>ESTAT INFRAESTRUCTURA</div> <div><div><div></div>Planificada</div><div><div></div>Existent inventariada</div><div><div></div>Existent no inventariada</div><div><div></div>Projectada</div><div><div></div>Projectada no executada</div><div><div></div>Executada</div></div>		<div>ESTAT XARXA FIBRA ÒPTICA</div> <div><div><div></div>Planificada</div><div><div></div>Existent</div><div><div></div>Projectada</div><div><div></div>Projectada no executada</div><div><div></div>Executada</div></div>		<div>TIPUS DE CANALITZACIÓ</div> <div><div><div>Canalització</div><div><div></div>Grapejat - (GR)</div><div><div></div>Aeri - (AE)</div></div><div><div>Convencional - (CC)</div><div>Minirasa - (MN)</div><div>Microrasa - (MR)</div></div><div><div>Canal de formigó - (CF)</div><div>Safata metàl·lica - (CM)</div><div>Safata de PVC o PE - (CP)</div><div>Tub metàl·lic - (TM)</div><div>Tub de polietilè - (TP)</div></div></div>				<div>ELEMENTS DE REGISTRE</div> <div><div><div>Propietat d'un tercer</div><div><div></div>Pericó C</div><div><div></div>Pericó B</div><div><div></div>Pericó A</div><div><div></div>Cambra telecomunicacions</div></div><div><div>Propietat de l'ens</div><div><div></div>Pericó C / C2</div><div><div></div>Pericó B / B2</div><div><div></div>Pericó A</div><div><div></div>Cambra telecomunicacions</div></div></div>				<div>ELEMENTS DE XARXA DE FO</div> <div><div><div><div></div>Valona cable</div><div><div></div>Caixa d'empuïment</div><div><div></div>Rack</div><div><div></div>Caixa terminal</div><div><div></div>Repartidor òptic</div></div><div><div>Etiqueta</div><div>caixa terminal</div><div><div>0827ACT02PE+083</div><div>501-608</div></div></div></div>				<div>PUNTS SINGULARS</div> <div><div><div><div></div>Infraestructura façana</div><div><div></div>Pal de fusta</div><div><div></div>Pal de fusta riostrat</div><div><div></div>Pal de formigó</div></div><div><div><div></div>Canvi d'alçada</div><div><div></div>PCI</div><div><div></div>Armari d'intempèrie</div></div></div>											
<div><div><div><div></div>Generalitat de Catalunya</div><div><div>Centre de Telecomunicacions</div><div>i Tecnologies de la Informació</div></div></div><div><div>infraestructures.cat</div><div></div></div></div>				<table><tr><td></td><td>Nom</td><td colspan="2">Empresa:</td></tr><tr><td>Realitzat</td><td>DANIEL PUJOL</td><td colspan="2">INGENIEROS EMETRES, SLP</td></tr><tr><td>Col·legiat nº</td><td>20.180</td><td>Revisat</td><td>CTTI</td></tr></table>			Nom	Empresa:		Realitzat	DANIEL PUJOL	INGENIEROS EMETRES, SLP		Col·legiat nº	20.180	Revisat	CTTI	Títol: <div>XT00273a</div> <div>TRAM DE FIBRA ÒPTICA ENTRE</div> <div>RINER - MONTMAJOR</div> <div>CLAU: SPD-22250.2</div>		Escala: 1/1000 <div><div><div>0</div><div>15</div><div>30 m</div></div><div>Escala original Din A-3</div></div>		Data: <div>Gener 2023</div>		Títol del plànol: <div>PLANTA PROPOSTA</div> <div>OBRA CIVIL</div> <div>TRAM RINER - MONTMAJOR</div>		<div><div><div>N</div><div></div></div><div>Plànol nº:<div>3A</div></div><div>Full:<div>11 de 92</div></div></div>	
	Nom	Empresa:																									
Realitzat	DANIEL PUJOL	INGENIEROS EMETRES, SLP																									
Col·legiat nº	20.180	Revisat	CTTI																								

VERSIO	1.0
DATA	
APROVAT	
DATA	
COMPROVAT	
DATA	
DIBUIXAT	



LLEENDA:

ESTAT INFRAESTRUCTURA

Planificada

Existent inventariada

Existent no inventariada

Projectada

Projectada no executada

Executada

ESTAT XARXA FIBRA ÒPTICA

Planificada

Existent

Projectada

Projectada no executada

Executada

TIPUS DE CANALITZACIÓ

Canalització

Convencional - (CC)

Minirasa - (MN)

Microrasa - (MR)

Grapejat - (GR)

Aeri - (AE)

Canal de formigó - (CF)

Safata metàl·lica - (CM)

Safata de PVC o PE - (CP)

Tub metàl·lic - (TM)

Tub de polietilè - (TP)

Canals / Safates / Tubs

ELEMENTS DE REGISTRE

Propietat d'un tercer

Pericó C

Pericó B

Pericó A

Cambrà telecomunicacions

Propietat de l'ens

Pericó C / C2

Pericó B / B2

Pericó A

Cambrà telecomunicacions

ELEMENTS DE XARXA DE FO

Valona cable

Caixa d'emplament

Rack

Caixa terminal

Repartidor òptic

Etiqueta caixa terminal

08279C702PE1081

551-698

PUNTS SINGULARS

Infraestructura façana

Pal de fusta

Pal de fusta riostrat

Pal de formigó

Canvi d'alçada

PCI

Armari d'intempèrie

Generalitat de Catalunya

Centre de Telecomunicacions

i Tecnologies de la Informació

infraestructures.cat

Nom

Realitzat

Col·legiat n°

DANIEL PUJOL

20.180

Empresa:

Revisat

INGENIEROS EMETRES, SLP

CTTI

Títol:

XT00273a

TRAM DE FIBRA ÒPTICA ENTRE

RINER - MONTMAJOR

CLAU: SPD-22250.2

Escala:

1/1000

0 15 30 m

Escala original Din A-3

Data:

Gener 2023

Títol del plànol:

PLANTA PROPOSTA

OBRA CIVIL

TRAM RINER - MONTMAJOR

N

▲

Plànol n°:

3A

Full:

12 de 82



LLEENDA:

ESTAT INFRAESTRUCTURA

Planificada

Existent inventariada

Existent no inventariada

Projectada

Projectada no executada

Executada

ESTAT XARXA FIBRA ÒPTICA

Planificada

Existent

Projectada

Projectada no executada

Executada

TIPUS DE CANALITZACIÓ

Canalització

Convencional - (CC)

Minirasa - (MN)

Microrasa - (MR)

Grapejat - (GR)

Aeri - (AE)

Canals / Safates / Tubs

Canal de formigó - (CF)

Safata metàl·lica - (CM)

Safata de PVC o PE - (CP)

Tub metàl·lic - (TM)

Tub de polietilè - (TP)

ELEMENTS DE REGISTRE

Propietat d'un tercer

Pericó C

Pericó B

Pericó A

Cambrà telecomunicacions

Propietat de l'ens

Pericó C / C2

Pericó B / B2

Pericó A

Cambrà telecomunicacions

ELEMENTS DE XARXA DE FO

Valona cable

Caixa d'empulament

Rack

Caixa terminal

Repartidor òptic

Etiqueta caixa terminal

08279C702PE1081

551-698

PUNTS SINGULARS

Infraestructura façana

Pal de fusta

Pal de fusta riostrat

Pal de formigó

Canvi d'alçada

PCI

Armari d'intempèrie

Generalitat de Catalunya

Centre de Telecomunicacions

i Tecnologies de la Informació

infraestructures.cat

Realitzat

Col·legiat nº

Nom

DANIEL PUJOL

20.180

Empresa:

INGENIEROS EMETRES, SLP

Revisat

CTTI

Títol:

XT00273a

TRAM DE FIBRA ÒPTICA ENTRE

RINER - MONTMAJOR

CLAU: SPD-22250.2

Escalas:

1/1000

0

15

30 m

Escala original Din A-3

Data:

Gener 2023

Títol del plànol:

PLANTA PROPOSTA

OBRA CIVIL

TRAM RINER - MONTMAJOR

N

Plànol nº:

3A

Full:

13 de 82



LLEGENDA:

ESTAT INFRAESTRUCTURA

Planificada

Existent inventariada

Existent no inventariada

Projectada

Projectada no executada

Executada

ESTAT XARXA FIBRA ÒPTICA

Planificada

Existent

Projectada

Projectada no executada

Executada

TIPUS DE CANALITZACIÓ

Canalització

Convencional - (CC)

Minirasa - (MN)

Microrasa - (MR)

Grapejat - (GR)

Aeri - (AE)

Canal de formigó - (CF)

Safata metàl·lica - (CM)

Safata de PVC o PE - (CP)

Tub metàl·lic - (TM)

Tub de polietilè - (TP)

Canals / Safates / Tubs

ELEMENTS DE REGISTRE

Propietat d'un tercer

Pericó C

Pericó B

Pericó A

Cambrà telecomunicacions

Propietat de l'ens

Pericó C / C2

Pericó B / B2

Pericó A

Cambrà telecomunicacions

ELEMENTS DE XARXA DE FO

Valona cable

Caixa d'emplament

Rack

Caixa terminal

Repartidor òptic

Etiqueta caixa terminal

08279C702PE1081

551-498

PUNTS SINGULARS

Infraestructura façana

Pal de fusta

Pal de fusta riostrat

Pal de formigó

Canvi d'alçada

PCI

Armari d'intempèrie

Generalitat de Catalunya

Centre de Telecomunicacions

i Tecnologies de la Informació

infraestructures.cat

Nom

Realitzat

Col·legiat nº

DANIEL PUJOL

20.180

Empresa:

Revisat

INGENIEROS EMETRES, SLP

CTTI

Títol:

XT00273a

TRAM DE FIBRA ÒPTICA ENTRE

RINER - MONTMAJOR

CLAU: SPD-22250.2

Escala:

1/1000

0

15

30 m

Escala original Din A-3

Data:

Gener 2023

Títol del plànol:

PLANTA PROPOSTA

OBRA CIVIL

TRAM RINER - MONTMAJOR

N

14 de 82

Plànol nº:

3A

Full:



LLEGENDA:

ESTAT INFRAESTRUCTURA

Planificada

Existent inventariada

Existent no inventariada

Projectada

Projectada no executada

Executada

ESTAT XARXA FIBRA ÒPTICA

Planificada

Existent

Projectada

Projectada no executada

Executada

TIPUS DE CANALITZACIÓ

Canalització

Convencional - (CC)

Minirasa - (MN)

Microrasa - (MR)

Grapejat - (GR)

Aeri - (AE)

Canal de formigó - (CF)

Safata metàl·lica - (CM)

Safata de PVC o PE - (CP)

Tub metàl·lic - (TM)

Tub de polietilè - (TP)

Canals / Safates / Tubs

ELEMENTS DE REGISTRE

Propietat d'un tercer

Pericó C

Pericó B

Pericó A

Cambrà telecomunicacions

Propietat de l'ens

Pericó C / C2

Pericó B / B2

Pericó A

Cambrà telecomunicacions

ELEMENTS DE XARXA DE FO

Valona cable

Caixa d'emplament

Rack

Caixa terminal

Repartidor òptic

Etiqueta caixa terminal

08279C702PE1081

551-698

PUNTS SINGULARS

Infraestructura façana

Pal de fusta

Pal de fusta riostrat

Pal de formigó

Canvi d'alçada

PCI

Armari d'intempèrie

Generalitat de Catalunya

Centre de Telecomunicacions

i Tecnologies de la Informació

infraestructures.cat

Nom

DANIEL PUJOL

Realitzat

Col·legiat nº

20.180

Empresa:

INGENIEROS EMETRES, SLP

Revisat

CTTI

Títol:

XT00273a

TRAM DE FIBRA ÒPTICA ENTRE

RINER - MONTMAJOR

CLAU: SPD-22250.2

Escalas:

1/1000

0 15 30 m

Escala original Din A-3

Data:

Gener 2023

Títol del plànol:

PLANTA PROPOSTA

OBRA CIVIL

TRAM RINER - MONTMAJOR

N

▲

Plànol nº:

3A

Full:

15 de 82



LLEENDA:

ESTAT INFRAESTRUCTURA Planificada Existent inventariada Existent no inventariada Projectada Projectada no executada Executada	ESTAT XARXA FIBRA ÒPTICA Planificada Existent Projectada Projectada no executada Executada	TIPUS DE CANALITZACIÓ Canalització Convencional - (CC) Minirasa - (MN) Microrasa - (MR) Canal de formigó - (CF) Safata metàl·lica - (CM) Safata de PVC o PE - (CP) Tub metàl·lic - (TM) Tub de polietilè - (TP) Grapejat - (GR) Aeri - (AE) Canals / Safates / Tubs	ELEMENTS DE REGISTRE Propietat d'un tercer: Pericó C Pericó B Pericó A Cambra telecomunicacions Propietat de l'ens: Pericó C / C2 Pericó B / B2 Pericó A Cambra telecomunicacions	ELEMENTS DE XARXA DE FO Valona cable Caixa d'emplament Rack Caixa terminal Repartidor òptic Etiqueta caixa terminal 08279C702PE1081 551498	PUNTS SINGULARS Infraestructura façana Pal de fusta Pal de fusta riostrat Pal de formigó Canvi d'alçada PCI Armari d'intempèrie
--	--	--	--	---	---

	Generalitat de Catalunya Centre de Telecomunicacions i Tecnologies de la Informació		infraestructures.cat	Nom		Empresa:		Títol: XT00273a TRAM DE FIBRA ÒPTICA ENTRE RINER - MONTMAJOR CLAU: SPD-22250.2	Escala: 1/1000 0 15 30 m Escala original Din A-3	Data: Gener 2023	Títol del plànol: PLANTA PROPOSTA OBRA CIVIL TRAM RINER - MONTMAJOR	Plànol nº: 3A Full: 16 de 82
				Realitzat	DANIEL PUJOL	INGENIEROS EMETRES, SLP	Col·legiat nº					



LLEENDA:

ESTAT INFRAESTRUCTURA

Planificada

Existent inventariada

Existent no inventariada

Projectada

Projectada no executada

Executada

ESTAT XARXA FIBRA ÒPTICA

Planificada

Existent

Projectada

Projectada no executada

Executada

TIPUS DE CANALITZACIÓ

Canalització

Convencional - (CC)

Minirasa - (MN)

Microrasa - (MR)

Grapejat - (GR)

Aeri - (AE)

Canal de formigó - (CF)

Safata metàl·lica - (CM)

Safata de PVC o PE - (CP)

Tub metàl·lic - (TM)

Tub de polietilè - (TP)

Canals / Safates / Tubs

ELEMENTS DE REGISTRE

Propietat d'un tercer

Pericó C

Pericó B

Pericó A

Cambrà telecomunicacions

Propietat de l'ens

Pericó C / C2

Pericó B / B2

Pericó A

Cambrà telecomunicacions

ELEMENTS DE XARXA DE FO

Valona cable

Caixa d'empluament

Rack

Caixa terminal

Repartidor òptic

Etiqueta caixa terminal

08279C702PE1081

551498

PUNTS SINGULARS

Infraestructura façana

Pal de fusta

Pal de fusta riostrat

Pal de formigó

Canvi d'alçada

PCI

Armari d'intempèrie

Generalitat de Catalunya

Centre de Telecomunicacions

i Tecnologies de la Informació

infraestructures.cat

Nom

DANIEL PUJOL

Empresa:

INGENIEROS EMETRES, SLP

Realitzat

Col·legiat nº

20.180

Revisat

CTTI

Títol:

XT00273a

TRAM DE FIBRA ÒPTICA ENTRE

RINER - MONTMAJOR

CLAU: SPD-22250.2

Escalas:

1/1000

0

15

30 m

Escala original Din A-3

Data:

Gener 2023

Títol del plànol:

PLANTA PROPOSTA

OBRA CIVIL

TRAM RINER - MONTMAJOR

N

Plànol nº:

3A

Full:

17 de 82



LLEENDA:

ESTAT INFRAESTRUCTURA

Planificada

Existent inventariada

Existent no inventariada

Projectada

Projectada no executada

Executada

ESTAT XARXA FIBRA ÒPTICA

Planificada

Existent

Projectada

Projectada no executada

Executada

TIPUS DE CANALITZACIÓ

Canalització

Conventional - (CC)

Minirasa - (MN)

Microrasa - (MR)

Grapejat - (GR)

Aeri - (AE)

Canal de formigó - (CF)

Safata metàl·lica - (CM)

Safata de PVC o PE - (CP)

Tub metàl·lic - (TM)

Tub de polietilè - (TP)

Canals / Safates / Tubs

ELEMENTS DE REGISTRE

Propietat d'un tercer

Pericó C

Pericó B

Pericó A

Cambrà telecomunicacions

Propietat de l'ens

Pericó C / C2

Pericó B / B2

Pericó A

Cambrà telecomunicacions

ELEMENTS DE XARXA DE FO

Valona cable

Caixa d'empluament

Rack

Caixa terminal

Repartidor òptic

Etiqueta caixa terminal

08279CT02PE1081

551498

PUNTS SINGULARS

Infraestructura façana

Pal de fusta

Pal de fusta riostrat

Pal de formigó

Canvi d'alçada

PCI

Armari d'intempèrie

Generalitat de Catalunya

Centre de Telecomunicacions i Tecnologies de la Informació

infraestructures.cat

Nom

DANIEL PUJOL

Col·legiat nº

20.180

Empresa:

INGENIEROS EMETRES, SLP

Revisat

CTTI

Títol:

XT00273a

TRAM DE FIBRA ÒPTICA ENTRE RINER - MONTMAJOR

CLAU: SPD-22250.2

Escalas:

1/1000

0 15 30 m

Escala original Din A-3

Data:

Gener 2023

Títol del plànol:

PLANTA PROPOSTA OBRA CIVIL TRAM RINER - MONTMAJOR

N

Plànol nº:

3A

Full:

18 de 82



LLEGENDA:

ESTAT INFRAESTRUCTURA	ESTAT XARXA FIBRA ÒPTICA	TIPUS DE CANALITZACIÓ	ELEMENTS DE REGISTRE	ELEMENTS DE XARXA DE FO	PUNTS SINGULARS
<ul style="list-style-type: none"> Planificada Existent inventariada Existent no inventariada Projectada Projectada no executada Executada 	<ul style="list-style-type: none"> Planificada Existent Projectada Projectada no executada Executada 	<div> <div>Canalització</div> <div> <div> Conventional - (CC) Minirasa - (MN) Microrasa - (MR) </div> <div> Canal de formigó - (CF) Safata metàl·lica - (CM) Safata de PVC o PE - (CP) Tub metàl·lic - (TM) Tub de polietilè - (TP) </div> </div> <div> <div> Grapejat - (GR) Aeri - (AE) </div> <div>Canals / Safates / Tubs</div> </div> </div>	<div> <div>Propietat d'un tercer</div> <div> <div> Pericó C Pericó B Pericó A Cambra telecomunicacions </div> </div> <div> <div>Propietat de l'ens</div> <div> <div> Pericó C / C2 Pericó B / B2 Pericó A Cambra telecomunicacions </div> </div> </div> </div>	<div> <div> Valona cable Caixa d'empuïament Rack Caixa terminal Repartidor òptic </div> <div> <div>Etiqueta caixa terminal</div> <div> <div>08279CT02PE1083</div> <div>961-608</div> </div> </div> </div>	<div> <div> Infraestructura façana Pal de fusta Pal de fusta riostrat Pal de formigó </div> <div> <div> Canvi d'alçada PCI Armari d'intempèrie </div> </div> </div>



LLEGENDA:

ESTAT INFRAESTRUCTURA

Planificada

Existent inventariada

Existent no inventariada

Projectada

Projectada no executada

Executada

ESTAT XARXA FIBRA ÒPTICA

Planificada

Existent

Projectada

Projectada no executada

Executada

TIPUS DE CANALITZACIÓ

Canalització

Convencional - (CC)

Minirasa - (MN)

Microrasa - (MR)

Grapejat - (GR)

Aeri - (AE)

Canal de formigó - (CF)

Safata metàl·lica - (CM)

Safata de PVC o PE - (CP)

Tub metàl·lic - (TM)

Tub de polietilè - (TP)

Canals / Safates / Tubs

ELEMENTS DE REGISTRE

Propietat d'un tercer

Pericó C

Pericó B

Pericó A

Cambrà telecomunicacions

Propietat de l'ens

Pericó C / C2

Pericó B / B2

Pericó A

Cambrà telecomunicacions

ELEMENTS DE XARXA DE FO

Valona cable

Caixa d'empuïament

Rack

Caixa terminal

Repartidor òptic

Etiqueta caixa terminal

08279C702PE1081

551498

PUNTS SINGULARS

Infraestructura façana

Pal de fusta

Pal de fusta riostrat

Pal de formigó

Canvi d'alçada

PCI

Armari d'intempèrie

Generalitat de Catalunya

Centre de Telecomunicacions

i Tecnologies de la Informació

infraestructures.cat

Nom

DANIEL PUJOL

Realitzat

Col·legiat nº

20.180

Empresa:

INGENIEROS EMETRES, SLP

Revisat

CTTI

Títol:

XT00273a

TRAM DE FIBRA ÒPTICA ENTRE

RINER - MONTMAJOR

CLAU: SPD-22250.2

Escalas:

1/1000

0 15 30 m

Escala original Din A-3

Data:

Gener 2023

Títol del plànol:

PLANTA PROPOSTA

OBRA CIVIL

TRAM RINER - MONTMAJOR

N

↑


Plànol nº:

3A

Full:

21 de 82

DIBUIXAT	DATA	COMPROVAT	DATA	APROVAT	DATA	VERSIO
						1.0

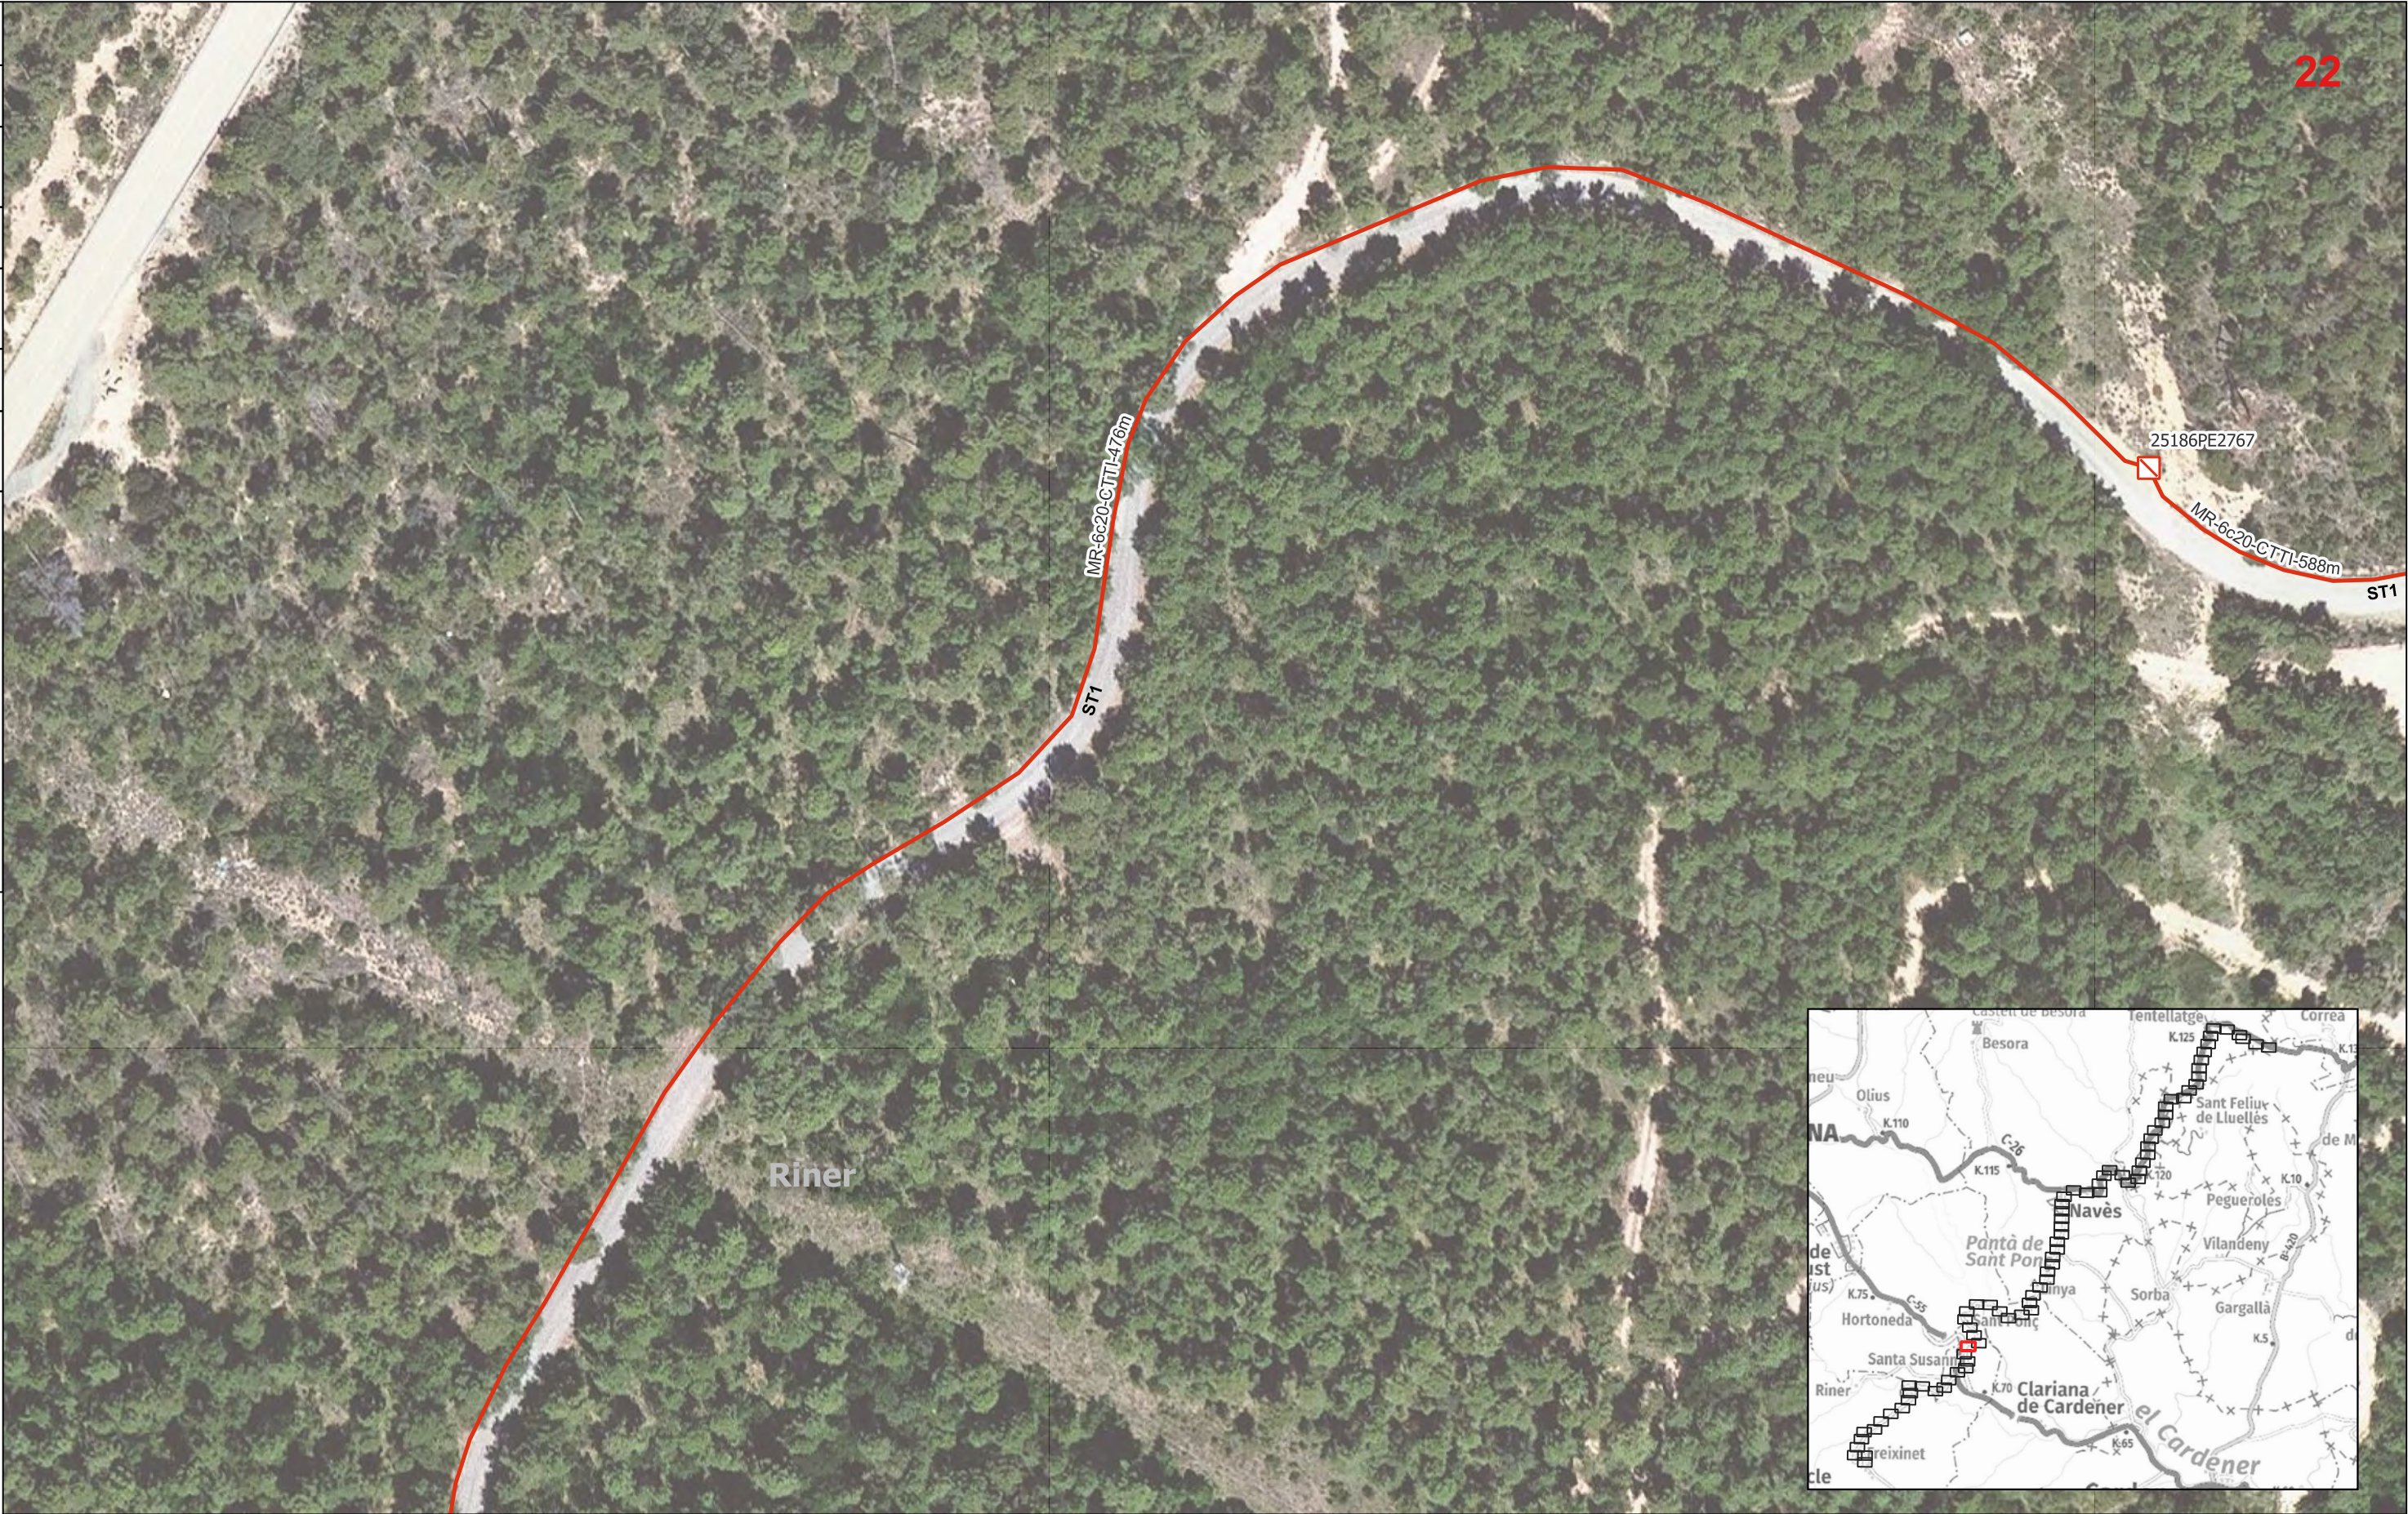

22

LLEGENDA:

ESTAT INFRAESTRUCTURA Planificada Existent inventariada Existent no inventariada Projectada Projectada no executada Executada	ESTAT XARXA FIBRA ÒPTICA Planificada Existent Projectada Projectada no executada Executada	TIPUS DE CANALITZACIÓ Canalització Convencional - (CC) Minirasa - (MN) Microrasa - (MR) Canal de formigó - (CF) Safata metàl·lica - (CM) Safata de PVC o PE - (CP) Tub metàl·lic - (TM) Tub de polietilè - (TP) Grapejat - (GR) Aeri - (AE) Canals / Safates / Tubs	ELEMENTS DE REGISTRE Propietat d'un tercer: Pericó C Pericó B Pericó A Cambra telecomunicacions Propietat de l'ens: Pericó C / C2 Pericó B / B2 Pericó A Cambra telecomunicacions	ELEMENTS DE XARXA DE FO Valona cable Caixa d'emplament Rack Caixa terminal Repartidor òptic Etiqueta caixa terminal 08279CT02PE1081 551498	PUNTS SINGULARS Infraestructura façana Pal de fusta Pal de fusta riostrat Pal de formigó Canvi d'alçada PCI Armari d'intempèrie
--	--	--	--	---	---

Generalitat de Catalunya
Centre de Telecomunicacions
i Tecnologies de la Informació

infraestructures.cat

	Nom	Empresa:
Realitzat	DANIEL PUJOL	INGENIEROS EMETRES, SLP
Col·legiat nº	20.180	Revisat CTTI

Títol:

XT00273a
TRAM DE FIBRA ÒPTICA ENTRE
RINER - MONTMAJOR
CLAU: SPD-22250.2

Escala: 1/1000
0 15 30 m
Escala original Din A-3

Data:
Gener 2023

Títol del plànol:
PLANTA PROPOSTA
OBRA CIVIL
TRAM RINER - MONTMAJOR

Plànol nº:
3A
Full:
22 de 82



LLEENDA:

ESTAT INFRAESTRUCTURA

Planificada

Existent inventariada

Existent no inventariada

Projectada

Projectada no executada

Executada

ESTAT XARXA FIBRA ÒPTICA

Planificada

Existent

Projectada

Projectada no executada

Executada

TIPUS DE CANALITZACIÓ

Canalització

Convencional - (CC)

Minirasa - (MN)

Microrasa - (MR)

Grapejat - (GR)

Aeri - (AE)

Canal de formigó - (CF)

Safata metàl·lica - (CM)

Safata de PVC o PE - (CP)

Tub metàl·lic - (TM)

Tub de polietilè - (TP)

Canals / Safates / Tubs

ELEMENTS DE REGISTRE

Propietat d'un tercer

Pericó C

Pericó B

Pericó A

Cambrà telecomunicacions

Propietat de l'ens

Pericó C / C2

Pericó B / B2

Pericó A

Cambrà telecomunicacions

ELEMENTS DE XARXA DE FO

Valona cable

Caixa d'emplament

Rack

Caixa terminal

Repartidor òptic

Etiqueta caixa terminal

08279C702PE1081

551498

PUNTS SINGULARS

Infraestructura façana

Pal de fusta

Pal de fusta riostrat

Pal de formigó

Canvi d'alçada

PCI

Armari d'intempèrie

Generalitat de Catalunya

Centre de Telecomunicacions

i Tecnologies de la Informació

infraestructures.cat

Nom

DANIEL PUJOL

Realitzat

Col·legiat nº

20.180

Empresa:

INGENIEROS EMETRES, SLP

Revisat

CTTI

Títol:

XT00273a

TRAM DE FIBRA ÒPTICA ENTRE

RINER - MONTMAJOR

CLAU: SPD-22250.2

Escalas:

1/1000

0 15 30 m

Escala original Din A-3

Data:

Gener 2023

Títol del plànol:

PLANTA PROPOSTA

OBRA CIVIL

TRAM RINER - MONTMAJOR

N

3A

Full:


23 de 82



LLEENDA:

ESTAT INFRAESTRUCTURA Planificada Existent inventariada Existent no inventariada Projectada Projectada no executada Executada	ESTAT XARXA FIBRA ÒPTICA Planificada Existent Projectada Projectada no executada Executada	TIPUS DE CANALITZACIÓ Canalització Convencional - (CC) Minirasa - (MN) Microrasa - (MR) Grapejat - (GR) Aeri - (AE) Canal de formigó - (CF) Safata metàl·lica - (CM) Safata de PVC o PE - (CP) Tub metàl·lic - (TM) Tub de polietilè - (TP) Canals / Safates / Tubs	ELEMENTS DE REGISTRE Propietat d'un tercer: Pericó C Pericó B Pericó A Cambra telecomunicacions Propietat de l'ens: Pericó C / C2 Pericó B / B2 Pericó A Cambra telecomunicacions	ELEMENTS DE XARXA DE FO Valona cable Caixa d'empulament Rack Caixa terminal Repartidor òptic Etiqueta caixa terminal 08279C702PE1081 551-588	PUNTS SINGULARS Infraestructura façana Pal de fusta Pal de fusta riostrat Pal de formigó Canvi d'alçada PCI Armari d'intempèrie
--	--	--	--	---	---

	Generalitat de Catalunya Centre de Telecomunicacions i Tecnologies de la Informació		infraestructures.cat	Nom		Empresa:		Títol: XT00273a TRAM DE FIBRA ÒPTICA ENTRE RINER - MONTMAJOR CLAU: SPD-22250.2	Escala: 1/1000 0 15 30 m Escala original Din A-3	Data: Gener 2023	Títol del plànol: PLANTA PROPOSTA OBRA CIVIL TRAM RINER - MONTMAJOR	Plànol nº: 3A Full: 24 de 82
				Realitzat	DANIEL PUJOL	INGENIEROS EMETRES, SLP	Col·legiat nº					

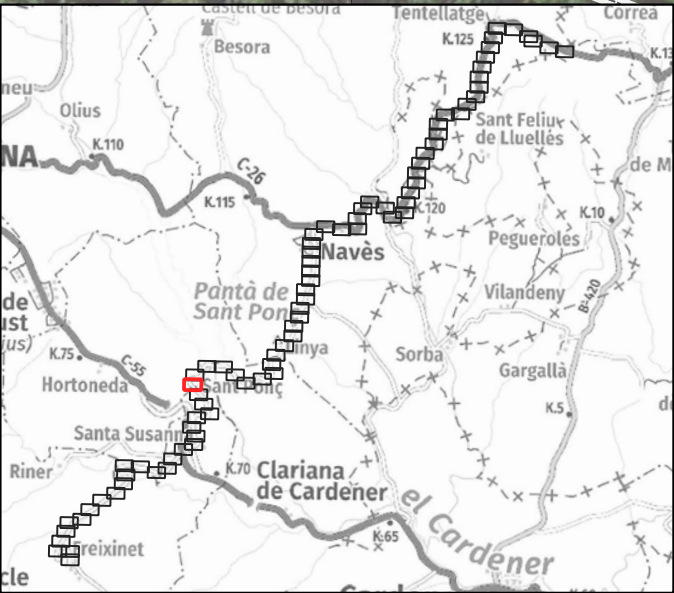

ESTAT INFRAESTRUCTURA	
	Planificada
	Existent inventariada
	Existent no inventariada
	Projectada
	Projectada no executada
	Executada

- Planificada
- Existent
- Projectada
- Projectada no executada
- Executada

—	Canalització	Convencional - (CC)	Canal de formigó - (CF)
		Minirasa - (MN)	Safata metàl·lica - (CM)
		Micro rasa - (MR)	Safata de PVC o PE - (CP)
■ ■ ■	Grapejat - (GR)		Tub metàl·lic - (TM)
— ● — ●	Aeri - (AE)		Tub de polietilè - (TP)
		Canals / Safates / Tubs	

<u>Propietat d'un tercer:</u>	<u>Propietat de l'ens:</u>
☐ Pericó C	☒ Pericó C / C2
☐ Pericó B	☐ Pericó B / B2
☐ Pericó A	☐ Pericó A
☒ Cambra telecomunicacions	☒ Cambra telecomunicacions

○ Valona cable
 ⊗ Caixa d'empulament
 □ Rack
 CT001 Caixa terminal
 ⊞ Repartidor òptic

Etiqueta
 caixa terminal

08279C702PE1083
061-508

▲ Infraestructura façana ● Canvi d'alçada
 ○ Pal de fusta ▲ PCI
 ● Pal de fusta riostrat ☒ Armari d'intempèrie
 ■ Pal de formigó



LLEENDA:

ESTAT INFRAESTRUCTURA

Planificada

Existent inventariada

Existent no inventariada

Projectada

Projectada no executada

Executada

ESTAT XARXA FIBRA ÒPTICA

Planificada

Existent

Projectada

Projectada no executada

Executada

TIPUS DE CANALITZACIÓ

Canalització

Convencional - (CC)

Minirasa - (MN)

Microrasa - (MR)

Grapejat - (GR)

Aeri - (AE)

Canal de formigó - (CF)

Safata metàl·lica - (CM)

Safata de PVC o PE - (CP)

Tub metàl·lic - (TM)

Tub de polietilè - (TP)

Canals / Safates / Tubs

ELEMENTS DE REGISTRE

Propietat d'un tercer

Pericó C

Pericó B

Pericó A

Cambrà telecomunicacions

Propietat de l'ens

Pericó C / C2

Pericó B / B2

Pericó A

Cambrà telecomunicacions

ELEMENTS DE XARXA DE FO

Valona cable

Caixa d'empluament

Rack

Caixa terminal

Repartidor òptic

Etiqueta caixa terminal

08279CT02PE1081

551498

PUNTS SINGULARS

Infraestructura façana

Pal de fusta

Pal de fusta riostrat

Pal de formigó

Canvi d'alçada

PCI

Armari d'intempèrie

Generalitat de Catalunya

Centre de Telecomunicacions

i Tecnologies de la Informació

infraestructures.cat

Nom

Realitzat

Col·legiat nº

DANIEL PUJOL

20.180

Empresa:

Revisat

INGENIEROS EMETRES, SLP

CTTI

Títol:

XT00273a

TRAM DE FIBRA ÒPTICA ENTRE

RINER - MONTMAJOR

CLAU: SPD-22250.2

Escala:

1/1000

0 15 30 m

Escala original Din A-3

Data:

Gener 2023

Títol del plànol:

PLANTA PROPOSTA

OBRA CIVIL

TRAM RINER - MONTMAJOR


N

Plànol nº:

3A

Full:

27 de 82

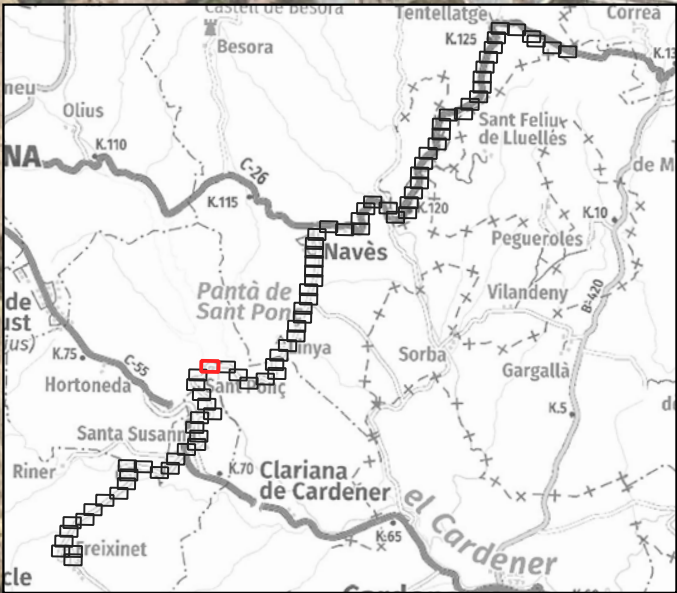

LLEGENDA:																	
ESTAT INFRAESTRUCTURA		ESTAT XARXA FIBRA ÒPTICA		TIPUS DE CANALITZACIÓ			ELEMENTS DE REGISTRE		ELEMENTS DE XARXA DE FO		PUNTS SINGULARS						
<div><div><div></div>Planificada</div><div><div></div>Existent inventariada</div><div><div></div>Existent no inventariada</div><div><div></div>Projectada</div><div><div></div>Projectada no executada</div><div><div></div>Executada</div></div>		<div><div><div></div>Planificada</div><div><div></div>Existent</div><div><div></div>Projectada</div><div><div></div>Projectada no executada</div><div><div></div>Executada</div></div>		<div><div><div><div></div>Canalització</div><div><div></div>Convencional - (CC)</div><div><div></div>Minirasa - (MN)</div><div><div></div>Microrasa - (MR)</div></div><div><div><div></div>Grapejat - (GR)</div><div><div></div>Aeri - (AE)</div></div><div><div></div>Canals / Safates / Tubs</div></div> <div><div><div></div>Canal de formigó - (CF)</div><div><div></div>Safata metàl·lica - (CM)</div><div><div></div>Safata de PVC o PE - (CP)</div><div><div></div>Tub metàl·lic - (TM)</div><div><div></div>Tub de polietilè - (TP)</div></div>			<div><div><div><div></div>Propietat d'un tercer</div><div><div></div>Pericó C</div><div><div></div>Pericó B</div><div><div></div>Pericó A</div><div><div></div>Canbra telecomunicacions</div></div><div><div><div></div>Propietat de l'ens</div><div><div></div>Pericó C / C2</div><div><div></div>Pericó B / B2</div><div><div></div>Pericó A</div><div><div></div>Canbra telecomunicacions</div></div></div>		<div><div><div><div></div>Valona cable</div><div><div></div>Caixa d'empliament</div><div><div></div>Rack</div><div><div></div>Caixa terminal</div><div><div></div>Repartidor òptic</div></div><div><div><div></div>Etiqueta caixa terminal</div><div><div></div></div></div></div>		<div><div><div><div></div>Infraestructura façana</div><div><div></div>Pal de fusta</div><div><div></div>Pal de fusta riostrat</div><div><div></div>Pal de formigó</div></div><div><div><div></div>Canvi d'alçada</div><div><div></div>PCI</div><div><div></div>Armari d'intempèrie</div></div></div>						
<div><div><div><div></div>Generalitat de Catalunya</div><div><div>Centre de Telecomunicacions</div><div>i Tecnologies de la Informació</div></div></div><div><div>infraestructures.cat</div></div></div>				<div><div><div></div></div><div><div>Nom</div><div>DANIEL PUJOL</div></div><div><div><div></div></div><div><div>Empresa:</div><div>INGENIEROS EMETRES, SLP</div></div></div><div><div><div></div></div><div><div>Realitzat</div><div>Col·legiat nº</div></div><div><div>20.180</div><div>Revisat</div><div>CTTI</div></div></div></div>		<div><div><div></div></div><div><div>Títol:</div><div>XT00273a</div><div>TRAM DE FIBRA ÒPTICA ENTRE</div><div>RINER - MONTMAJOR</div><div>CLAU: SPD-22250.2</div></div></div>		<div><div><div></div></div><div><div>Escalas:</div><div>1/1000</div><div><div><div></div><div></div><div></div><div></div><div></div></div><div>01530m</div></div><div>Escala original Din A-3</div></div></div>		<div><div><div></div></div><div><div>Data:</div><div>Gener 2023</div></div></div>		<div><div><div></div></div><div><div>Títol del plànol:</div><div>PLANTA PROPOSTA</div><div>OBRA CIVIL</div><div>TRAM RINER - MONTMAJOR</div></div></div>		<div><div><div></div></div><div><div>N</div></div></div>		<div><div><div></div></div><div><div>Plànol nº:</div><div>3A</div></div><div><div><div></div></div><div><div>Full:</div><div>28 de 82</div></div></div></div>	



LLEENDA:

ESTAT INFRAESTRUCTURA

Planificada

Existent inventariada

Existent no inventariada

Projectada

Projectada no executada

Executada

ESTAT XARXA FIBRA ÒPTICA

Planificada

Existent

Projectada

Projectada no executada

Executada

TIPUS DE CANALITZACIÓ

Canalització

Convencional - (CC)

Minirasa - (MN)

Microrasa - (MR)

Grapejat - (GR)

Aeri - (AE)

Canals / Safates / Tubs

Canal de formigó - (CF)

Safata metàl·lica - (CM)

Safata de PVC o PE - (CP)

Tub metàl·lic - (TM)

Tub de polietilè - (TP)

ELEMENTS DE REGISTRE

Propietat d'un tercer

Pericó C

Pericó B

Pericó A

Cambrà telecomunicacions

Propietat de l'ens

Pericó C / C2

Pericó B / B2

Pericó A

Cambrà telecomunicacions

ELEMENTS DE XARXA DE FO

Valona cable

Caixa d'emplament

Rack

Caixa terminal

Repartidor òptic

Etiqueta caixa terminal

08279C702PE1081

551498

PUNTS SINGULARS

Infraestructura façana

Pal de fusta

Pal de fusta riostrat

Pal de formigó

Canvi d'alçada

PCI

Armari d'intempèrie

Generalitat de Catalunya

Centre de Telecomunicacions

i Tecnologies de la Informació

infraestructures.cat

Nom

DANIEL PUJOL

Col·legiat nº

20.180

Empresa:

INGENIEROS EMETRES, SLP

Revisat

CTTI

Títol:

XT00273a

TRAM DE FIBRA ÒPTICA ENTRE

RINER - MONTMAJOR

CLAU: SPD-22250.2

Escala:

1/1000

0 15 30 m

Escala original Din A-3

Data:

Gener 2023

Títol del plànol:

PLANTA PROPOSTA

OBRA CIVIL

TRAM RINER - MONTMAJOR

N

3A

Full:

29 de 82



LLEGENDA:

ESTAT INFRAESTRUCTURA

Planificada

Existent inventariada

Existent no inventariada

Projectada

Projectada no executada

Executada

ESTAT XARXA FIBRA ÒPTICA

Planificada

Existent

Projectada

Projectada no executada

Executada

TIPUS DE CANALITZACIÓ

Canalització

Convencional - (CC)

Minirasa - (MN)

Microrasa - (MR)

Grapejat - (GR)

Aeri - (AE)

Canals / Safates / Tubs

Canal de formigó - (CF)

Safata metàl·lica - (CM)

Safata de PVC o PE - (CP)

Tub metàl·lic - (TM)

Tub de polietilè - (TP)

ELEMENTS DE REGISTRE

Propietat d'un tercer

Pericó C

Pericó B

Pericó A

Cambrà telecomunicacions

Propietat de l'ens

Pericó C / C2

Pericó B / B2

Pericó A

Cambrà telecomunicacions

ELEMENTS DE XARXA DE FO

Valona cable

Caixa d'empulament

Rack

Caixa terminal

Repartidor òptic

Etiqueta caixa terminal

08279C702PE1081

551498

PUNTS SINGULARS

Infraestructura façana

Pal de fusta

Pal de fusta riostrat

Pal de formigó

Canvi d'alçada

PCI

Armari d'intempèrie

Generalitat de Catalunya

Centre de Telecomunicacions i Tecnologies de la Informació

infraestructures.cat

Nom

Realitzat

Col·legiat nº

DANIEL PUJOL

20.180

Empresa:

Revisat

INGENIEROS EMETRES, SLP

CTTI

Títol:

XT00273a

TRAM DE FIBRA ÒPTICA ENTRE

RINER - MONTMAJOR

CLAU: SPD-22250.2

Escalas:

1/1000

0 15 30 m

Escala original Din A-3

Data:

Gener 2023

Títol del plànol:

PLANTA PROPOSTA

OBRA CIVIL

TRAM RINER - MONTMAJOR

N

3A

Full:

30 de 82

VERSIO	1.0
DATA	
APROVAT	
DATA	
COMPROVAT	
DATA	
DIBUIXAT	



ESTAT INFRAESTRUCTURA

Planificada

Existent inventariada

Existent no inventariada

Projectada

Projectada no executada

Executada

ESTAT XARXA FIBRA ÒPTICA

Planificada

Existent

Projectada

Projectada no executada

Executada

TIPUS DE CANALITZACIÓ

Canalització

Convencional - (CC)

Minirasa - (MN)

Microrasa - (MR)

Grapejat - (GR)

Aeri - (AE)

Canals / Safates / Tubs

Canal de formigó - (CF)

Safata metàl·lica - (CM)

Safata de PVC o PE - (CP)

Tub metàl·lic - (TM)

Tub de polietilè - (TP)

ELEMENTS DE REGISTRE

Propietat d'un tercer

Pericó C

Pericó B

Pericó A

Cambrà telecomunicacions

Propietat de l'ens

Pericó C / C2

Pericó B / B2

Pericó A

Cambrà telecomunicacions

ELEMENTS DE XARXA DE FO

Valona cable

Caixa d'emplament

Rack

Caixa terminal

Repartidor òptic

Etiqueta caixa terminal

08279C702PE1081

551-698

PUNTS SINGULARS

Infraestructura façana

Pal de fusta

Pal de fusta riostrat

Pal de formigó

Canvi d'alçada

PCI

Armari d'intempèrie

Generalitat de Catalunya
Centre de Telecomunicacions
i Tecnologies de la Informació

infraestructures.cat

Realitzat

Col·legiat nº

Nom

20.180

Empresa:

INGENIEROS EMETRES, SLP

Revisat

CTTI

Títol:

XT00273a
TRAM DE FIBRA ÒPTICA ENTRE
RINER - MONTMAJOR
CLAU: SPD-22250.2

Escala:

1/1000

0 15 30 m

Escala original Din A-3

Data:

Gener 2023


Títol del plànol:

PLANTA PROPOSTA
OBRA CIVIL
TRAM RINER - MONTMAJOR

Plànol nº:
3A
Full:
31 de 82




LLEENDA:																											
ESTAT INFRAESTRUCTURA		ESTAT XARXA FIBRA ÒPTICA		TIPUS DE CANALITZACIÓ		ELEMENTS DE REGISTRE		ELEMENTS DE XARXA DE FO		PUNTS SINGULARS																	
<div><div></div> Planificada</div> <div><div></div> Existent inventariada</div> <div><div></div> Existent no inventariada</div> <div><div></div> Projectada</div> <div><div></div> Projectada no executada</div> <div><div></div> Executada</div>		<div><div></div> Planificada</div> <div><div></div> Existent</div> <div><div></div> Projectada</div> <div><div></div> Projectada no executada</div> <div><div></div> Executada</div>		<div><div></div> Canalització</div> <div><div></div> Grapejat - (GR)</div> <div><div></div> Aeri - (AE)</div> <div>Convencional - (CC)</div> <div>Minirasa - (MN)</div> <div>Microrasa - (MR)</div> <div>Canal de formigó - (CF)</div> <div>Safata metàl·lica - (CM)</div> <div>Safata de PVC o PE - (CP)</div> <div>Tub metàl·lic - (TM)</div> <div>Tub de polietilè - (TP)</div> <div>Canals / Safates / Tubs</div>		<div><div>Propietat d'un tercer:</div><div><div></div> Pericó C</div><div><div></div> Pericó B</div><div><div></div> Pericó A</div><div><div></div> Cambra telecomunicacions</div></div> <div><div>Propietat de l'ens:</div><div><div></div> Pericó C / C2</div><div><div></div> Pericó B / B2</div><div><div></div> Pericó A</div><div><div></div> Cambra telecomunicacions</div></div>		<div><div><div></div> Valona cable</div><div><div></div> Caixa d'empliament</div><div><div></div> Rack</div><div><div></div> Caixa terminal</div><div><div></div> Repartidor òptic</div></div> <div><div>Etiqueta</div><div>caixa terminal</div><div><div>06279CT02PE1083</div><div>961-668</div></div></div>		<div><div><div></div> Infraestructura façana</div><div><div></div> Pal de fusta</div><div><div></div> Pal de fusta riostrat</div><div><div></div> Pal de formigó</div><div><div></div> Canvi d'alçada</div><div><div></div> PCI</div><div><div></div> Armari d'intempèrie</div></div>																	
<div><div><div></div> Generalitat de Catalunya</div><div>Centre de Telecomunicacions i Tecnologies de la Informació</div></div> <div><div>infraestructures.cat</div><div></div></div>				<table><tr><td></td><td>Nom</td><td colspan="2">Empresa:</td></tr><tr><td>Realitzat</td><td>DANIEL PUJOL</td><td colspan="2">INGENIEROS EMETRES, SLP</td></tr><tr><td>Col·legiat nº</td><td>20.180</td><td>Revisat</td><td>CTTI</td></tr></table>			Nom	Empresa:		Realitzat	DANIEL PUJOL	INGENIEROS EMETRES, SLP		Col·legiat nº	20.180	Revisat	CTTI	<div>Títol: XT00273a</div> <div>TRAM DE FIBRA ÒPTICA ENTRE RINER - MONTMAJOR</div> <div>CLAU: SPD-22250.2</div>		<div>Escalas: 1/1000</div> <div><div><div></div><div>0</div><div>15</div><div>30 m</div></div><div>Escala original Din A-3</div></div>		<div>Data: Gener 2023</div>		<div>Títol del plànol: PLANTA PROPOSTA</div> <div>OBRA CIVIL</div> <div>TRAM RINER - MONTMAJOR</div>		<div><div><div></div>N</div><div></div></div> <div>Plànol nº: 3A</div> <div>Full: 32 de 82</div>	
	Nom	Empresa:																									
Realitzat	DANIEL PUJOL	INGENIEROS EMETRES, SLP																									
Col·legiat nº	20.180	Revisat	CTTI																								

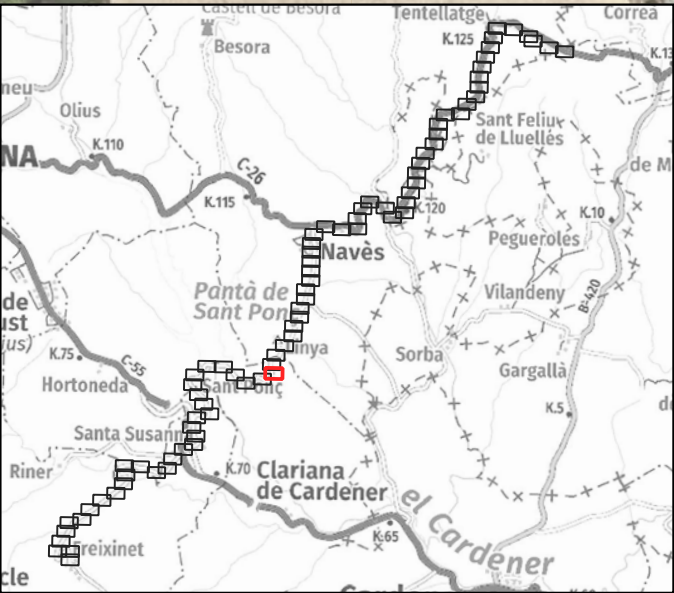

LLEGENDA:

ESTAT INFRAESTRUCTURA		ESTAT XARXA FIBRA ÒPTICA		TIPUS DE CANALITZACIÓ		ELEMENTS DE REGISTRE		ELEMENTS DE XARXA DE FO		PUNTS SINGULARS						
<div><div></div> Planificada</div> <div><div></div> Existent inventariada</div> <div><div></div> Existent no inventariada</div> <div><div></div> Projectada</div> <div><div></div> Projectada no executada</div> <div><div></div> Executada</div>		<div><div></div> Planificada</div> <div><div></div> Existent</div> <div><div></div> Projectada</div> <div><div></div> Projectada no executada</div> <div><div></div> Executada</div>		<div><div></div> Canalització</div> <div><div></div> Grapejat - (GR)</div> <div><div></div> Aeri - (AE)</div>		<div>Convencional - (CC)</div> <div>Minirasa - (MN)</div> <div>Microrasa - (MR)</div>	<div>Canal de formigó - (CF)</div> <div>Safata metàl·lica - (CM)</div> <div>Safata de PVC o PE - (CP)</div> <div>Tub metàl·lic - (TM)</div> <div>Tub de polietilè - (TP)</div>	<div><div><div></div></div> Propietat d'un tercer:</div> <div><div></div> Pericó C</div> <div><div></div> Pericó B</div> <div><div></div> Pericó A</div> <div><div></div> Cambra telecomunicacions</div>		<div><div><div></div></div> Propietat de l'ens:</div> <div><div></div> Pericó C / C2</div> <div><div></div> Pericó B / B2</div> <div><div></div> Pericó A</div> <div><div></div> Cambra telecomunicacions</div>		<div><div><div></div></div> Valona cable</div> <div><div></div> Caixa d'empuïament</div> <div><div></div> Rack</div> <div><div><div>C: T: 00</div></div> Caixa terminal</div> <div><div></div> Repartidor òptic</div>		<div>Etiqueta</div> <div>caixa terminal</div> <div><div>00279CT02PE1083</div><div>561-568</div></div>	<div><div></div> Infraestructura façana</div> <div><div></div> Pal de fusta</div> <div><div></div> Pal de fusta riostrat</div> <div><div></div> Pal de formigó</div>	<div><div></div> Canvi d'alçada</div> <div><div></div> PCI</div> <div><div></div> Armari d'intempèrie</div>

DIBUIXAT	DATA	COMPROVAT	DATA	APROVAT	DATA	VERSIO
						1.0

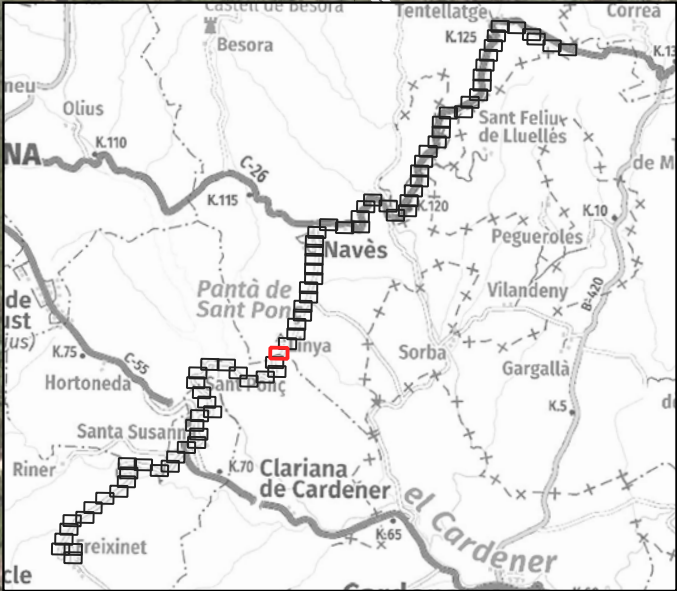

LLEENDA:																											
ESTAT INFRAESTRUCTURA		ESTAT XARXA FIBRA ÒPTICA		TIPUS DE CANALITZACIÓ		ELEMENTS DE REGISTRE		ELEMENTS DE XARXA DE FO		PUNTS SINGULARS																	
<div><div></div> Planificada</div> <div><div></div> Existent inventariada</div> <div><div></div> Existent no inventariada</div> <div><div></div> Projectada</div> <div><div></div> Projectada no executada</div> <div><div></div> Executada</div>		<div><div></div> Planificada</div> <div><div></div> Existent</div> <div><div></div> Projectada</div> <div><div></div> Projectada no executada</div> <div><div></div> Executada</div>		<div><div></div> Canalització</div> <div><div></div> Grapejat - (GR)</div> <div><div></div> Aeri - (AE)</div> <div>Convencional - (CC)</div> <div>Minirasa - (MN)</div> <div>Microrasa - (MR)</div> <div>Canal de formigó - (CF)</div> <div>Safata metàl·lica - (CM)</div> <div>Safata de PVC o PE - (CP)</div> <div>Tub metàl·lic - (TM)</div> <div>Tub de polietilè - (TP)</div> <div>Canals / Safates / Tubs</div>		<div><div></div> Propietat d'un tercer</div> <div><div></div> Pericó C</div> <div><div></div> Pericó B</div> <div><div></div> Pericó A</div> <div><div></div> Cambra telecomunicacions</div> <div><div></div> Propietat de l'ens</div> <div><div></div> Pericó C / C2</div> <div><div></div> Pericó B / B2</div> <div><div></div> Pericó A</div> <div><div></div> Cambra telecomunicacions</div>		<div><div></div> Valona cable</div> <div><div></div> Caixa d'empluiment</div> <div><div></div> Rack</div> <div><div></div> Caixa terminal</div> <div><div></div> Repartidor òptic</div> <div>Etiqueta</div> <div>caixa terminal</div> <div>06279CT02PE1083</div> <div>961-668</div>		<div><div></div> Infraestructura façana</div> <div><div></div> Pal de fusta</div> <div><div></div> Pal de fusta riostrat</div> <div><div></div> Pal de formigó</div> <div><div></div> Canvi d'alçada</div> <div><div></div> PCI</div> <div><div></div> Armari d'intempèrie</div>																	
<div><div><div></div></div><div>Generalitat de Catalunya</div><div>Centre de Telecomunicacions</div><div>i Tecnologies de la Informació</div></div> <div><div>infraestructures.cat</div><div></div></div>				<table><tr><td></td><td>Nom</td><td colspan="2">Empresa:</td></tr><tr><td>Realitzat</td><td>DANIEL PUJOL</td><td colspan="2">INGENIEROS EMETRES, SLP</td></tr><tr><td>Col·legiat nº</td><td>20.180</td><td>Revisat</td><td>CTTI</td></tr></table>			Nom	Empresa:		Realitzat	DANIEL PUJOL	INGENIEROS EMETRES, SLP		Col·legiat nº	20.180	Revisat	CTTI	<div><div>Títol:</div><div>XT00273a</div><div>TRAM DE FIBRA ÒPTICA ENTRE</div><div>RINER - MONTMAJOR</div><div>CLAU: SPD-22250.2</div></div>		<div><div>Escales:</div><div>1/1000</div><div>0</div><div>15</div><div>30 m</div><div>Escala original Din A-3</div></div>		<div><div>Data:</div><div>Gener 2023</div></div>		<div><div>Títol del plànol:</div><div>PLANTA PROPOSTA</div><div>OBRA CIVIL</div><div>TRAM RINER - MONTMAJOR</div></div>		<div><div><div>N</div><div></div></div><div>Plànol nº:</div><div>3A</div><div>Full:</div><div>35 de 82</div></div>	
	Nom	Empresa:																									
Realitzat	DANIEL PUJOL	INGENIEROS EMETRES, SLP																									
Col·legiat nº	20.180	Revisat	CTTI																								



LLEENDA:

ESTAT INFRAESTRUCTURA

Planificada

Existent inventariada

Existent no inventariada

Projectada

Projectada no executada

Executada

ESTAT XARXA FIBRA ÒPTICA

Planificada

Existent

Projectada

Projectada no executada

Executada

TIPUS DE CANALITZACIÓ

Canalització

Convencional - (CC)

Minirasa - (MN)

Microrasa - (MR)

Grapejat - (GR)

Aeri - (AE)

Canals / Safates / Tubs

Canal de formigó - (CF)

Safata metàl·lica - (CM)

Safata de PVC o PE - (CP)

Tub metàl·lic - (TM)

Tub de polietilè - (TP)

ELEMENTS DE REGISTRE

Propietat d'un tercer

Pericó C

Pericó B

Pericó A

Cambrà telecomunicacions

Propietat de l'ens

Pericó C / C2

Pericó B / B2

Pericó A

Cambrà telecomunicacions

ELEMENTS DE XARXA DE FO

Valona cable

Caixa d'emplament

Rack

Caixa terminal

Repartidor òptic

Etiqueta caixa terminal

08279C702PE1081

551498

PUNTS SINGULARS

Infraestructura façana

Pal de fusta

Pal de fusta riostrat

Pal de formigó

Canvi d'alçada

PCI

Armari d'intempèrie

Generalitat de Catalunya

Centre de Telecomunicacions i Tecnologies de la Informació

infraestructures.cat

Nom

DANIEL PUJOL

Col·legiat nº

20.180

Empresa:

INGENIEROS EMETRES, SLP

Revisat

CTTI

Títol:

XT00273a

TRAM DE FIBRA ÒPTICA ENTRE

RINER - MONTMAJOR

CLAU: SPD-22250.2

Escalas:

1/1000

0 15 30 m

Escala original Din A-3

Data:

Gener 2023

Títol del plànol:

PLANTA PROPOSTA


OBRA CIVIL

TRAM RINER - MONTMAJOR

N

3A

37 de 82

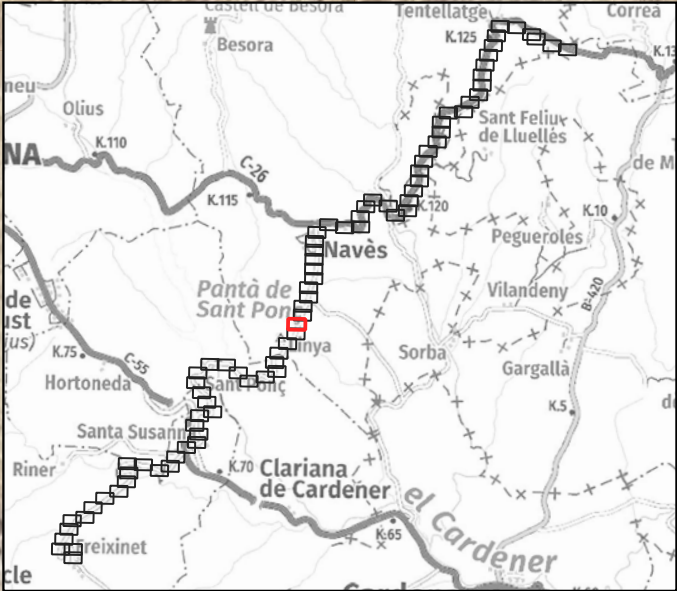

LLEENDA:

ESTAT INFRAESTRUCTURA	ESTAT XARXA FIBRA ÒPTICA
<ul style="list-style-type: none">PlanificadaExistent inventariadaExistent no inventariadaProjectadaProjectada no executadaExecutada	<ul style="list-style-type: none">PlanificadaExistentProjectadaProjectada no executadaExecutada

TIPUS DE CANALITZACIÓ

Canalització	Convencional - (CC)	Canal de formigó - (CF)
	Minirasa - (MN)	Safata metàl·lica - (CM)
	Microrasa - (MR)	Safata de PVC o PE - (CP)
		Tub metàl·lic - (TM)
		Tub de polietilè - (TP)
--- Grapejat - (GR)	Canals / Safates / Tubs	
--- Aeri - (AE)		

ELEMENTS DE REGISTRE

Propietat d'un tercer	Propietat de l'ens
<ul style="list-style-type: none">Pericó CPericó BPericó ACanbra telecomunicacions	<ul style="list-style-type: none">Pericó C / C2Pericó B / B2Pericó ACanbra telecomunicacions

ELEMENTS DE XARXA DE FO

<ul style="list-style-type: none">Valona cableCaixa d'empulamentRackCaixa terminalRepartidor òptic	<p>Etiqueta caixa terminal</p> <p>08279CT02PE1081</p> <p>551498</p>
--	---

PUNTS SINGULARS

<ul style="list-style-type: none">Infraestructura façanaPal de fustaPal de fusta riostratPal de formigó	<ul style="list-style-type: none">Canvi d'alçadaPCIArmari d'intempèrie
--	--

Generalitat de Catalunya

Centre de Telecomunicacions

i Tecnologies de la Informació

infraestructures.cat

Realitzat	DANIEL PUJOL	Empresa:	INGENIEROS EMETRES, SLP
Col·legiat n°	20.180	Revisat	CTTI

Títol:

XT00273a

TRAM DE FIBRA ÒPTICA ENTRE

RINER - MONTMAJOR

CLAU: SPD-22250.2

Escala:

1/1000

0 15 30 m

Escala original Din A-3

Data:

Gener 2023

Títol del plànol:

PLANTA PROPOSTA

OBRA CIVIL

TRAM RINER - MONTMAJOR

N

Plànol n°:

3A

Full:

38 de 82



LLEENDA:

ESTAT INFRAESTRUCTURA Planificada Existent inventariada Existent no inventariada Projectada Projectada no executada Executada	ESTAT XARXA FIBRA ÒPTICA Planificada Existent Projectada Projectada no executada Executada	TIPUS DE CANALITZACIÓ Canalització Convencional - (CC) Minirasa - (MN) Microrasa - (MR) Canal de formigó - (CF) Safata metàl·lica - (CM) Safata de PVC o PE - (CP) Tub metàl·lic - (TM) Tub de polietilè - (TP) Grapejat - (GR) Aeri - (AE) Canals / Safates / Tubs	ELEMENTS DE REGISTRE Propietat d'un tercer: Pericó C Pericó B Pericó A Cambra telecomunicacions Propietat de l'ens: Pericó C / C2 Pericó B / B2 Pericó A Cambra telecomunicacions	ELEMENTS DE XARXA DE FO Valona cable Caixa d'emplament Rack Caixa terminal Repartidor òptic Etiqueta caixa terminal	PUNTS SINGULARS Infraestructura façana Pal de fusta Pal de fusta riostrat Pal de formigó Canvi d'alçada PCI Armari d'intempèrie
--	--	--	--	--	---

	Generalitat de Catalunya Centre de Telecomunicacions i Tecnologies de la Informació		infraestructures.cat	Nom		Empresa:		Títol:	XT00273a TRAM DE FIBRA ÒPTICA ENTRE RINER - MONTMAJOR CLAU: SPD-22250.2	Escala: 1/1000 0 15 30 m Escala original Din A-3	Data: Gener 2023	Títol del plànol: PLANTA PROPOSTA OBRA CIVIL TRAM RINER - MONTMAJOR	Plànol nº: 3A Full: 39 de 82
				Realitzat	DANIEL PUJOL	INGENIEROS EMETRES, SLP	Col·legiat nº						



LLEENDA:

ESTAT INFRAESTRUCTURA

Planificada

Existent inventariada

Existent no inventariada

Projectada

Projectada no executada

Executada

ESTAT XARXA FIBRA ÒPTICA

Planificada

Existent

Projectada

Projectada no executada

Executada

TIPUS DE CANALITZACIÓ

Canalització

Convencional - (CC)

Minirasa - (MN)

Microrasa - (MR)

Grapejat - (GR)

Aeri - (AE)

Canal de formigó - (CF)

Safata metàl·lica - (CM)

Safata de PVC o PE - (CP)

Tub metàl·lic - (TM)

Tub de polietilè - (TP)

Canals / Safates / Tubs

ELEMENTS DE REGISTRE

Propietat d'un tercer

Pericó C

Pericó B

Pericó A

Canbra telecomunicacions

Propietat de l'ens

Pericó C / C2

Pericó B / B2

Pericó A

Canbra telecomunicacions

ELEMENTS DE XARXA DE FO

Valona cable

Caixa d'emplament

Rack

Caixa terminal

Repartidor òptic

Etiqueta caixa terminal

08279CT02PE1081

551498

PUNTS SINGULARS

Infraestructura façana

Pal de fusta

Pal de fusta riostrat

Pal de formigó

Canvi d'alçada

PCI

Armari d'intempèrie

Generalitat de Catalunya

Centre de Telecomunicacions i Tecnologies de la Informació

infraestructures.cat

Realitzat

Col·legiat nº

Nom

DANIEL PUJOL

20.180

Empresa:

INGENIEROS EMETRES, SLP

Revisat

CTTI

Títol:

XT00273a

TRAM DE FIBRA ÒPTICA ENTRE RINER - MONTMAJOR

CLAU: SPD-22250.2

Escalas:

1/1000

0 15 30 m

Escala original Din A-3

Data:

Gener 2023

Títol del plànol:

PLANTA PROPOSTA OBRA CIVIL TRAM RINER - MONTMAJOR


N

Plànol nº:

3A

Full:

40 de 82

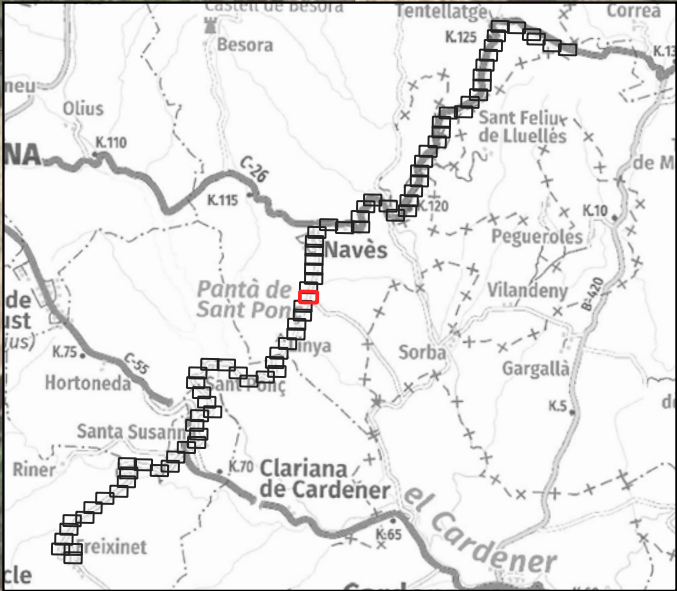

LLEGENDA:																						
ESTAT INFRAESTRUCTURA			ESTAT XARXA FIBRA ÒPTICA			TIPUS DE CANALITZACIÓ				ELEMENTS DE REGISTRE			ELEMENTS DE XARXA DE FO			PUNTS SINGULARS						
<div><div></div>Planificada</div> <div><div></div>Existent inventariada</div> <div><div></div>Existent no inventariada</div> <div><div></div>Projectada</div> <div><div></div>Projectada no executada</div> <div><div></div>Executada</div>			<div><div></div>Planificada</div> <div><div></div>Existent</div> <div><div></div>Projectada</div> <div><div></div>Projectada no executada</div> <div><div></div>Executada</div>			<div><div></div>Canalització</div> <div><div></div>Convencional - (CC)</div> <div><div></div>Minirasa - (MN)</div> <div><div></div>Microrasa - (MR)</div> <div><div></div>Grapejat - (GR)</div> <div><div></div>Aeri - (AE)</div> <div><div></div>Canals / Safates / Tubs</div> <div><div></div>Canal de formigó - (CF)</div> <div><div></div>Safata metàl·lica - (CM)</div> <div><div></div>Safata de PVC o PE - (CP)</div> <div><div></div>Tub metàl·lic - (TM)</div> <div><div></div>Tub de polietilè - (TP)</div>				<div><div><div>Propietat d'un tercer</div><div><div></div>Pericó C</div><div><div></div>Pericó B</div><div><div></div>Pericó A</div><div><div></div>Cambra telecomunicacions</div></div><div><div><div>Propietat de l'ens</div><div><div></div>Pericó C / C2</div><div><div></div>Pericó B / B2</div><div><div></div>Pericó A</div><div><div></div>Cambra telecomunicacions</div></div></div></div>			<div><div><div></div>Valona cable</div><div><div></div>Caixa d'empliament</div><div><div></div>Rack</div><div><div></div>Caixa terminal</div><div><div></div>Repartidor òptic</div><div><div></div>Etiqueta caixa terminal</div><div><div></div></div></div>			<div><div><div></div>Infraestructura façana</div><div><div></div>Pal de fusta</div><div><div></div>Pal de fusta riostrat</div><div><div></div>Pal de formigó</div><div><div></div>Canvi d'alçada</div><div><div></div>PCI</div><div><div></div>Armari d'intempèrie</div></div>						
<div><div><div></div>Generalitat de Catalunya</div><div><div>Centre de Telecomunicacions</div><div>i Tecnologies de la Informació</div></div><div><div>infraestructures.cat</div></div></div>						<div><div></div></div> <div>Nom</div> <div>DANIEL PUJOL</div> <div><div></div></div> <div>Col·legiat nº</div> <div>20.180</div>		<div>Empresa:</div> <div>INGENIEROS EMETRES, SLP</div> <div>Revisat</div> <div>CTTI</div>		<div>Títol:</div> <div>XT00273a</div> <div>TRAM DE FIBRA ÒPTICA ENTRE</div> <div>RINER - MONTMAJOR</div> <div>CLAU: SPD-22250.2</div>			<div>Escalas:</div> <div>1/1000</div> <div><div></div><div>0</div><div>15</div><div>30 m</div></div> <div>Escala original Din A-3</div>			<div>Data:</div> <div>Gener 2023</div>		<div>Títol del plànol:</div> <div>PLANTA PROPOSTA</div> <div>OBRA CIVIL</div> <div>TRAM RINER - MONTMAJOR</div>			<div><div>N</div><div></div></div> <div>Plànol nº:</div> <div>3A</div> <div>Full:</div> <div>41 de 82</div>	



LLEENDA:

ESTAT INFRAESTRUCTURA

Planificada

Existent inventariada

Existent no inventariada

Projectada

Projectada no executada

Executada

ESTAT XARXA FIBRA ÒPTICA

Planificada

Existent

Projectada

Projectada no executada

Executada

TIPUS DE CANALITZACIÓ

Canalització

Convencional - (CC)

Minirasa - (MN)

Microrasa - (MR)

Grapejat - (GR)

Aeri - (AE)

Canal de formigó - (CF)

Safata metàl·lica - (CM)

Safata de PVC o PE - (CP)

Tub metàl·lic - (TM)

Tub de polietilè - (TP)

Canals / Safates / Tubs

ELEMENTS DE REGISTRE

Propietat d'un tercer:

Pericó C

Pericó B

Pericó A

Cambrà telecomunicacions

Propietat de l'ens:

Pericó C / C2

Pericó B / B2

Pericó A

Cambrà telecomunicacions

ELEMENTS DE XARXA DE FO

Valona cable

Caixa d'emplament

Rack

Caixa terminal

Repartidor òptic

Etiqueta caixa terminal

08279CT02PE1081

551498

PUNTS SINGULARS

Infraestructura façana

Pal de fusta

Pal de fusta riostrat

Pal de formigó

Canvi d'alçada

PCI

Armari d'intempèrie

Generalitat de Catalunya

Centre de Telecomunicacions

i Tecnologies de la Informació

infraestructures.cat

Realitzat

Col·legiat nº

Nom

DANIEL PUJOL

20.180

Empresa:

INGENIEROS EMETRES, SLP

Revisat

CTTI

Títol:

XT00273a

TRAM DE FIBRA ÒPTICA ENTRE

RINER - MONTMAJOR

CLAU: SPD-22250.2

Escalas:

1/1000

0 15 30 m

Escala original Din A-3

Data:

Gener 2023

Títol del plànol:

PLANTA PROPOSTA

OBRA CIVIL

TRAM RINER - MONTMAJOR


N

Plànol nº:

3A

Full:

42 de 82

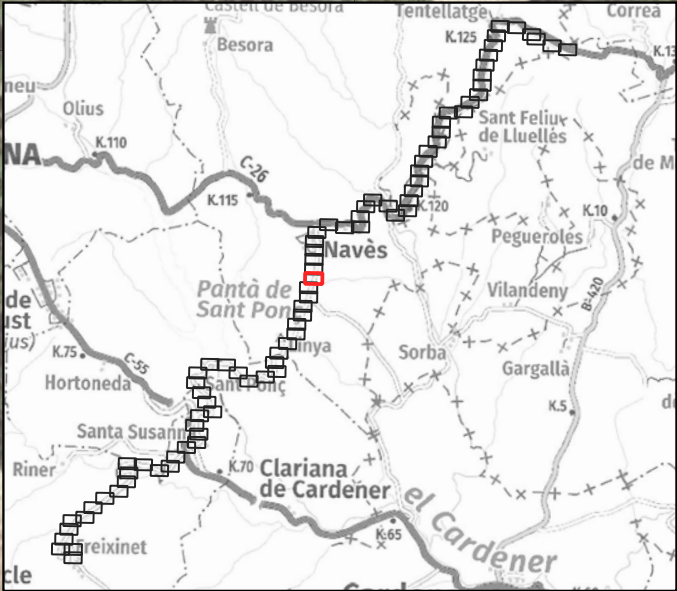

LLEENDA:

ESTAT INFRAESTRUCTURA

Planificada

Existent inventariada

Existent no inventariada

Projectada

Projectada no executada

Executada

ESTAT XARXA FIBRA ÒPTICA

Planificada

Existent

Projectada

Projectada no executada

Executada

TIPUS DE CANALITZACIÓ

Canalització

Convencional - (CC)

Minirasa - (MN)

Microrasa - (MR)

Grapejat - (GR)

Aeri - (AE)

Canal de formigó - (CF)

Safata metàl·lica - (CM)

Safata de PVC o PE - (CP)

Tub metàl·lic - (TM)

Tub de polietilè - (TP)

ELEMENTS DE REGISTRE

Propietat d'un tercer

Pericó C

Pericó B

Pericó A

Cambrà telecomunicacions

Propietat de l'ens

Pericó C / C2

Pericó B / B2

Pericó A

Cambrà telecomunicacions

ELEMENTS DE XARXA DE FO

Valona cable

Caixa d'emplament

Rack

Caixa terminal

Repartidor òptic

Etiqueta caixa terminal

08279C702PE1081

551498

PUNTS SINGULARS

Infraestructura façana

Pal de fusta

Pal de fusta riostrat

Pal de formigó

Canvi d'alçada

PCI

Armari d'intempèrie

Generalitat de Catalunya

Centre de Telecomunicacions i Tecnologies de la Informació

infraestructures.cat

Realitzat

Col·legiat nº

Nom

DANIEL PUJOL

20.180

Empresa:

INGENIEROS EMETRES, SLP

Revisat

CTTI

Títol:

XT00273a

TRAM DE FIBRA ÒPTICA ENTRE RINER - MONTMAJOR

CLAU: SPD-22250.2

Escalas:

1/1000

0 15 30 m

Escala original Din A-3

Data:

Gener 2023

Títol del plànol:

PLANTA PROPOSTA OBRA CIVIL TRAM RINER - MONTMAJOR

N

Plànol nº:

3A

Full:

43 de 82



LLEENDA:

ESTAT INFRAESTRUCTURA

Planificada

Existent inventariada

Existent no inventariada

Projectada

Projectada no executada

Executada

ESTAT XARXA FIBRA ÒPTICA

Planificada

Existent

Projectada

Projectada no executada

Executada

TIPUS DE CANALITZACIÓ

Canalització

Convencional - (CC)

Minirasa - (MN)

Microrasa - (MR)

Grapejat - (GR)

Aeri - (AE)

Canal de formigó - (CF)

Safata metàl·lica - (CM)

Safata de PVC o PE - (CP)

Tub metàl·lic - (TM)

Tub de polietilè - (TP)

Canals / Safates / Tubs

ELEMENTS DE REGISTRE

Propietat d'un tercer

Pericó C

Pericó B

Pericó A

Cambrà telecomunicacions

Propietat de l'ens

Pericó C / C2

Pericó B / B2

Pericó A

Cambrà telecomunicacions

ELEMENTS DE XARXA DE FO

Valona cable

Caixa d'emplament

Rack

Caixa terminal

Repartidor òptic

Etiqueta caixa terminal

08279CT02PE1081

551498

PUNTS SINGULARS

Infraestructura façana

Pal de fusta

Pal de fusta riostrat

Pal de formigó

Canvi d'alçada

PCI

Armari d'intempèrie

Generalitat de Catalunya

Centre de Telecomunicacions i Tecnologies de la Informació

infraestructures.cat

Nom

Realitzat

Col·legiat nº

DANIEL PUJOL

20.180

Empresa:

Revisat

INGENIEROS EMETRES, SLP

CTTI

Títol:

XT00273a

TRAM DE FIBRA ÒPTICA ENTRE RINER - MONTMAJOR

CLAU: SPD-22250.2

Escala:

1/1000

0 15 30 m

Escala original Din A-3

Data:

Gener 2023

Títol del plànol:

PLANTA PROPOSTA OBRA CIVIL TRAM RINER - MONTMAJOR

N

Plànol nº:

3A

Full:

44 de 82



LLEENDA:

ESTAT INFRAESTRUCTURA

Planificada

Existent inventariada

Existent no inventariada

Projectada

Projectada no executada

Executada

ESTAT XARXA FIBRA ÒPTICA

Planificada

Existent

Projectada

Projectada no executada

Executada

TIPUS DE CANALITZACIÓ

Canalització

Convencional - (CC)

Minirasa - (MN)

Microrasa - (MR)

Grapejat - (GR)

Aeri - (AE)

Canal de formigó - (CF)

Safata metàl·lica - (CM)

Safata de PVC o PE - (CP)

Tub metàl·lic - (TM)

Tub de polietilè - (TP)

Canals / Safates / Tubs

ELEMENTS DE REGISTRE

Propietat d'un tercer

Pericó C

Pericó B

Pericó A

Cambrà telecomunicacions

Propietat de l'ens

Pericó C / C2

Pericó B / B2

Pericó A

Cambrà telecomunicacions

ELEMENTS DE XARXA DE FO

Valona cable

Caixa d'emplament

Rack

Caixa terminal

Repartidor òptic

Etiqueta caixa terminal

08279CT02PE1081

551498

PUNTS SINGULARS

Infraestructura façana

Pal de fusta

Pal de fusta riostrat

Pal de formigó

Canvi d'alçada

PCI

Armari d'intempèrie

Generalitat de Catalunya

Centre de Telecomunicacions

i Tecnologies de la Informació

infraestructures.cat

Nom

DANIEL PUJOL

Empresa:

INGENIEROS EMETRES, SLP

Realitzat

Col·legiat nº

20.180

Revisat

CTTI

Títol:

XT00273a

TRAM DE FIBRA ÒPTICA ENTRE

RINER - MONTMAJOR

CLAU: SPD-22250.2

Escalas:

1/1000

0 15 30 m

Escala original Din A-3

Data:

Gener 2023

Títol del plànol:

PLANTA PROPOSTA

OBRA CIVIL

TRAM RINER - MONTMAJOR

N

Plànol nº:

3A

Full:

45 de 82



LLEENDA:

ESTAT INFRAESTRUCTURA Planificada Existent inventariada Existent no inventariada Projectada Projectada no executada Executada	ESTAT XARXA FIBRA ÒPTICA Planificada Existent Projectada Projectada no executada Executada	TIPUS DE CANALITZACIÓ Canalització Convencional - (CC) Minirasa - (MN) Microrasa - (MR) Grapejat - (GR) Aeri - (AE) Canal de formigó - (CF) Safata metàl·lica - (CM) Safata de PVC o PE - (CP) Tub metàl·lic - (TM) Tub de polietilè - (TP) Canals / Safates / Tubs	ELEMENTS DE REGISTRE Propietat d'un tercer: Pericó C Pericó B Pericó A Cambra telecomunicacions Propietat de l'ens: Pericó C / C2 Pericó B / B2 Pericó A Cambra telecomunicacions	ELEMENTS DE XARXA DE FO Valona cable Caixa d'emplament Rack Caixa terminal Repartidor òptic Etiqueta caixa terminal	PUNTS SINGULARS Infraestructura façana Pal de fusta Pal de fusta riostrat Pal de formigó Canvi d'alçada PCI Armari d'intempèrie
--	--	--	--	--	---

Generalitat de Catalunya
Centre de Telecomunicacions
i Tecnologies de la Informació

infraestructures.cat

	Nom	Empresa:
Realitzat	DANIEL PUJOL	INGENIEROS EMETRES, SLP
Col·legiat nº	20.180	Revisat CTTI

Títol:

XT00273a
TRAM DE FIBRA ÒPTICA ENTRE
RINER - MONTMAJOR
CLAU: SPD-22250.2

Escala original Din A-3

Escalas: 1/1000
0 15 30 m

Data:
Gener 2023

Títol del plànol:
PLANTA PROPOSTA
OBRA CIVIL
TRAM RINER - MONTMAJOR

Plànol nº:
3A
Full:
46 de 82



LLEENDA:

ESTAT INFRAESTRUCTURA

Planificada

Existent inventariada

Existent no inventariada

Projectada

Projectada no executada

Executada

ESTAT XARXA FIBRA ÒPTICA

Planificada

Existent

Projectada

Projectada no executada

Executada

TIPUS DE CANALITZACIÓ

Canalització

Convencional - (CC)

Minirasa - (MN)

Microrasa - (MR)

Grapejat - (GR)

Aeri - (AE)

Canal de formigó - (CF)

Safata metàl·lica - (CM)

Safata de PVC o PE - (CP)

Tub metàl·lic - (TM)

Tub de polietilè - (TP)

Canals / Safates / Tubs

ELEMENTS DE REGISTRE

Propietat d'un tercer

Pericó C

Pericó B

Pericó A

Canbra telecomunicacions

Propietat de l'ens

Pericó C / C2

Pericó B / B2

Pericó A

Canbra telecomunicacions

ELEMENTS DE XARXA DE FO

Valona cable

Caixa d'emplament

Rack

Caixa terminal

Repartidor òptic

Etiqueta caixa terminal

08279CT02PE1081

551-698

PUNTS SINGULARS

Infraestructura façana

Pal de fusta

Pal de fusta riostrat

Pal de formigó

Canvi d'alçada

PCI

Armari d'intempèrie

Generalitat de Catalunya

Centre de Telecomunicacions i Tecnologies de la Informació

infraestructures.cat

Nom

DANIEL PUJOL

Empresa:

INGENIEROS EMETRES, SLP

Realitzat

Col·legiat nº

20.180

Revisat

CTTI

Títol:

XT00273a

TRAM DE FIBRA ÒPTICA ENTRE RINER - MONTMAJOR

CLAU: SPD-22250.2

Escalas:

1/1000

0 15 30 m

Escala original Din A-3

Data:

Gener 2023

Títol del plànol:

PLANTA PROPOSTA OBRA CIVIL TRAM RINER - MONTMAJOR

N

Plànol nº:

3A

Full:

47 de 82



LLEENDA:

ESTAT INFRAESTRUCTURA

Planificada

Existent inventariada

Existent no inventariada

Projectada

Projectada no executada

Executada

ESTAT XARXA FIBRA ÒPTICA

Planificada

Existent

Projectada

Projectada no executada

Executada

TIPUS DE CANALITZACIÓ

Canalització

Convencional - (CC)

Minirasa - (MN)

Microrasa - (MR)

Grapejat - (GR)

Aeri - (AE)

Canal de formigó - (CF)

Safata metàl·lica - (CM)

Safata de PVC o PE - (CP)

Tub metàl·lic - (TM)

Tub de polietilè - (TP)

Canals / Safates / Tubs

ELEMENTS DE REGISTRE

Propietat d'un tercer

Pericó C

Pericó B

Pericó A

Cambrà telecomunicacions

Propietat de l'ens

Pericó C / C2

Pericó B / B2

Pericó A

Cambrà telecomunicacions

ELEMENTS DE XARXA DE FO

Valona cable

Caixa d'emplumament

Rack

Caixa terminal

Repartidor òptic

Etiqueta caixa terminal

08279CT02PE1081

5514588

PUNTS SINGULARS

Infraestructura façana

Pal de fusta

Pal de fusta riostrat

Pal de formigó

Canvi d'alçada

PCI

Armari d'intempèrie

Generalitat de Catalunya

Centre de Telecomunicacions

i Tecnologies de la Informació

infraestructures.cat

Nom

DANIEL PUJOL

Empresa:

INGENIEROS EMETRES, SLP

Realitzat

Col·legiat nº

20.180

Revisat

CTTI

Títol:

XT00273a

TRAM DE FIBRA ÒPTICA ENTRE

RINER - MONTMAJOR

CLAU: SPD-22250.2

Escala:

1/1000

0

15

30 m

Escala original Din A-3

Data:

Gener 2023

Títol del plànol:

PLANTA PROPOSTA

OBRA CIVIL

TRAM RINER - MONTMAJOR

Plànol nº:

3A

Full:

49 de 82



LLEGENDA:

ESTAT INFRAESTRUCTURA

Planificada

Existent inventariada

Existent no inventariada

Projectada

Projectada no executada

Executada

ESTAT XARXA FIBRA ÒPTICA

Planificada

Existent

Projectada

Projectada no executada

Executada

TIPUS DE CANALITZACIÓ

Canalització

Convencional - (CC)

Minirasa - (MN)

Microrasa - (MR)

Grapejat - (GR)

Aeri - (AE)

Canal de formigó - (CF)

Safata metàl·lica - (CM)

Safata de PVC o PE - (CP)

Tub metàl·lic - (TM)

Tub de polietilè - (TP)

Canals / Safates / Tubs

ELEMENTS DE REGISTRE

Propietat d'un tercer

Pericó C

Pericó B

Pericó A

Cambrà telecomunicacions

Propietat de l'ens

Pericó C / C2

Pericó B / B2

Pericó A

Cambrà telecomunicacions

ELEMENTS DE XARXA DE FO

Valona cable

Caixa d'empluament

Rack

Caixa terminal

Repartidor òptic

Etiqueta caixa terminal

08279CT02PE1081

5514988

PUNTS SINGULARS

Infraestructura façana

Pal de fusta

Pal de fusta riostrat

Pal de formigó

Canvi d'alçada

PCI

Armari d'intempèrie

Generalitat de Catalunya

Centre de Telecomunicacions

i Tecnologies de la Informació

infraestructures.cat

Nom

DANIEL PUJOL

Empresa:

INGENIEROS EMETRES, SLP

Realitzat

Col·legiat nº

20.180

Revisat

CTTI

Títol:

XT00273a

TRAM DE FIBRA ÒPTICA ENTRE

RINER - MONTMAJOR

CLAU: SPD-22250.2

Escalas:

1/1000

0 15 30 m

Escala original Din A-3

Data:

Gener 2023

Títol del plànol:

PLANTA PROPOSTA

OBRA CIVIL

TRAM RINER - MONTMAJOR

N

Plànol nº:

3A

Full:

50 de 82



LLEENDA:

ESTAT INFRAESTRUCTURA

Planificada

Existent inventariada

Existent no inventariada

Projectada

Projectada no executada

Executada

ESTAT XARXA FIBRA ÒPTICA

Planificada

Existent

Projectada

Projectada no executada

Executada

TIPUS DE CANALITZACIÓ

Canalització

Convencional - (CC)

Minirasa - (MN)

Microrasa - (MR)

Grapejat - (GR)

Aeri - (AE)

Canal de formigó - (CF)

Safata metàl·lica - (CM)

Safata de PVC o PE - (CP)

Tub metàl·lic - (TM)

Tub de polietilè - (TP)

Canals / Safates / Tubs

ELEMENTS DE REGISTRE

Propietat d'un tercer

Pericó C

Pericó B

Pericó A

Cambrà telecomunicacions

Propietat de l'ens

Pericó C / C2

Pericó B / B2

Pericó A

Cambrà telecomunicacions

ELEMENTS DE XARXA DE FO

Valona cable

Caixa d'empluament

Rack

Caixa terminal

Repartidor òptic

Etiqueta caixa terminal

08279C702PE1081

551498

PUNTS SINGULARS

Infraestructura façana

Pal de fusta

Pal de fusta riostrat

Pal de formigó

Canvi d'alçada

PCI

Armari d'intempèrie

Generalitat de Catalunya

Centre de Telecomunicacions i Tecnologies de la Informació

infraestructures.cat

Nom

DANIEL PUJOL

Realitzat

Empresa:

INGENIEROS EMETRES, SLP

Revisat

Col·legiat nº

20.180

CTTI

Títol:

XT00273a

TRAM DE FIBRA ÒPTICA ENTRE RINER - MONTMAJOR

CLAU: SPD-22250.2

Escalas:

1/1000

0 15 30 m

Escala original Din A-3

Data:

Gener 2023

Títol del plànol:

PLANTA PROPOSTA OBRA CIVIL TRAM RINER - MONTMAJOR

N

Plànol nº:

3A

Full:

51 de 82



LLEENDA:

ESTAT INFRAESTRUCTURA	ESTAT XARXA FIBRA ÒPTICA	TIPUS DE CANALITZACIÓ	ELEMENTS DE REGISTRE	ELEMENTS DE XARXA DE FO	PUNTS SINGULARS
<ul style="list-style-type: none">PlanificadaExistent inventariadaExistent no inventariadaProjectadaProjectada no executadaExecutada	<ul style="list-style-type: none">PlanificadaExistentProjectadaProjectada no executadaExecutada	<ul style="list-style-type: none">CanalitzacióConvencional - (CC)Minirasa - (MN)Microrasa - (MR)Grapejat - (GR)Aeri - (AE)Canal de formigó - (CF)Safata metàl·lica - (CM)Safata de PVC o PE - (CP)Tub metàl·lic - (TM)Tub de polietilè - (TP)Canals / Safates / Tubs	<ul style="list-style-type: none">Propietat d'un tercerPericó CPericó BPericó ACanbra telecomunicacionsPropietat de l'ensPericó C / C2Pericó B / B2Pericó ACanbra telecomunicacions	<ul style="list-style-type: none">Valona cableCaixa d'empulamentRackCaixa terminalRepartidor òpticEtiqueta caixa terminal	<ul style="list-style-type: none">Infraestructura façanaPal de fustaPal de fusta riostratPal de formigóCanvi d'alçadaPCIArmari d'intempèrie

Realitzat	Nom	Empresa:	Títol:	Escalas:	Data:	Títol del plànol:	Plànol nº:
Col·legiat nº	DANIEL PUJOL	INGENIEROS EMETRES, SLP	XT00273a	1/1000	Gener 2023	PLANTA PROPOSTA	3A
	20.180	Revisat	CTTI	0 15 30 m		OBRA CIVIL	Full:
				Escala original Din A-3		TRAM RINER - MONTMAJOR	52 de 82



LLEENDA:

ESTAT INFRAESTRUCTURA

Planificada

Existent inventariada

Existent no inventariada

Projectada

Projectada no executada

Executada

ESTAT XARXA FIBRA ÒPTICA

Planificada

Existent

Projectada

Projectada no executada

Executada

TIPUS DE CANALITZACIÓ

Canalització

Convencional - (CC)

Minirasa - (MN)

Microrasa - (MR)

Grapejat - (GR)

Aeri - (AE)

Canal de formigó - (CF)

Safata metàl·lica - (CM)

Safata de PVC o PE - (CP)

Tub metàl·lic - (TM)

Tub de polietilè - (TP)

Canals / Safates / Tubs

ELEMENTS DE REGISTRE

Propietat d'un tercer:

Pericó C

Pericó B

Pericó A

Cambrà telecomunicacions

Propietat de l'ens:

Pericó C / C2

Pericó B / B2

Pericó A

Cambrà telecomunicacions

ELEMENTS DE XARXA DE FO

Valona cable

Caixa d'emplament

Rack

Caixa terminal

Repartidor òptic

Etiqueta caixa terminal

08279C702PE1081

551498

PUNTS SINGULARS

Infraestructura façana

Pal de fusta

Pal de fusta riostrat

Pal de formigó

Canvi d'alçada

PCI

Armari d'intempèrie

Generalitat de Catalunya

Centre de Telecomunicacions i Tecnologies de la Informació

infraestructures.cat

Nom

Realitzat

Col·legiat nº

DANIEL PUJOL

20.180

Empresa:

Revisat

INGENIEROS EMETRES, SLP

CTTI

Títol:

XT00273a

TRAM DE FIBRA ÒPTICA ENTRE RINER - MONTMAJOR

CLAU: SPD-22250.2

Escala:

1/1000

0 15 30 m

Escala original Din A-3

Data:

Gener 2023

Títol del plànol:

PLANTA PROPOSTA OBRA CIVIL TRAM RINER - MONTMAJOR

N

Plànol nº:

3A

Full:

53 de 82



LLEENDA:

ESTAT INFRAESTRUCTURA

Planificada

Existent inventariada

Existent no inventariada

Projectada

Projectada no executada

Executada

ESTAT XARXA FIBRA ÒPTICA

Planificada

Existent

Projectada

Projectada no executada

Executada

TIPUS DE CANALITZACIÓ

Canalització

Convencional - (CC)

Minirasa - (MN)

Microrasa - (MR)

Grapejat - (GR)

Aeri - (AE)

Canals / Safates / Tubs

Canal de formigó - (CF)

Safata metàl·lica - (CM)

Safata de PVC o PE - (CP)

Tub metàl·lic - (TM)

Tub de polietilè - (TP)

ELEMENTS DE REGISTRE

Propietat d'un tercer

Pericó C

Pericó B

Pericó A

Cambrà telecomunicacions

Propietat de l'ens

Pericó C / C2

Pericó B / B2

Pericó A

Cambrà telecomunicacions

ELEMENTS DE XARXA DE FO

Valona cable

Caixa d'emplament

Rack

Caixa terminal

Repartidor òptic

Etiqueta caixa terminal

PUNTS SINGULARS

Infraestructura façana

Pal de fusta

Pal de fusta riostrat

Pal de formigó

Canvi d'alçada

PCI

Armari d'intempèrie

Generalitat de Catalunya

Centre de Telecomunicacions

i Tecnologies de la Informació

infraestructures.cat

Nom

Empresa:

Títol:

Realitzat

DANIEL PUJOL

Col·legiat nº

20.180

Revisat

CTTI

XT00273a

TRAM DE FIBRA ÒPTICA ENTRE

RINER - MONTMAJOR

CLAU: SPD-22250.2

1/1000

0

15

30 m

Escala original Din A-3

Gener 2023

PLANTA PROPOSTA

OBRA CIVIL

TRAM RINER - MONTMAJOR

N

3A

54 de 82



LLEENDA:

ESTAT INFRAESTRUCTURA

Planificada

Existent inventariada

Existent no inventariada

Projectada

Projectada no executada

Executada

ESTAT XARXA FIBRA ÒPTICA

Planificada

Existent

Projectada

Projectada no executada

Executada

TIPUS DE CANALITZACIÓ

Canalització

Convencional - (CC)

Minirasa - (MN)

Microrasa - (MR)

Grapejat - (GR)

Aeri - (AE)

Canals / Safates / Tubs

Canal de formigó - (CF)

Safata metàl·lica - (CM)

Safata de PVC o PE - (CP)

Tub metàl·lic - (TM)

Tub de polietilè - (TP)

ELEMENTS DE REGISTRE

Propietat d'un tercer

Pericó C

Pericó B

Pericó A

Cambrà telecomunicacions

Propietat de l'ens

Pericó C / C2

Pericó B / B2

Pericó A

Cambrà telecomunicacions

ELEMENTS DE XARXA DE FO

Valona cable

Caixa d'emplumament

Rack

Caixa terminal

Repartidor òptic

Etiqueta caixa terminal

08279CT02PE1081

551498

PUNTS SINGULARS

Infraestructura façana

Pal de fusta

Pal de fusta riostrat

Pal de formigó

Canvi d'alçada

PCI

Armari d'intempèrie

Generalitat de Catalunya

Centre de Telecomunicacions

i Tecnologies de la Informació

infraestructures.cat

Nom

DANIEL PUJOL

Realitzat

Empresa:

INGENIEROS EMETRES, SLP

Revisat

Col·legiat nº

20.180

CTTI

Títol:

XT00273a

TRAM DE FIBRA ÒPTICA ENTRE

RINER - MONTMAJOR

CLAU: SPD-22250.2

Escalas:

1/1000

0 15 30 m

Escala original Din A-3

Data:

Gener 2023

Títol del plànol:

PLANTA PROPOSTA

OBRA CIVIL

TRAM RINER - MONTMAJOR

Plànol nº:

3A

Full:

55 de 82



LLEENDA:

ESTAT INFRAESTRUCTURA

Planificada

Existent inventariada

Existent no inventariada

Projectada

Projectada no executada

Executada

ESTAT XARXA FIBRA ÒPTICA

Planificada

Existent

Projectada

Projectada no executada

Executada

TIPUS DE CANALITZACIÓ

Canalització

Convencional - (CC)

Minirasa - (MN)

Microrasa - (MR)

Grapejat - (GR)

Aeri - (AE)

Canal de formigó - (CF)

Safata metàl·lica - (CM)

Safata de PVC o PE - (CP)

Tub metàl·lic - (TM)

Tub de polietilè - (TP)

Canals / Safates / Tubs

ELEMENTS DE REGISTRE

Propietat d'un tercer

Pericó C

Pericó B

Pericó A

Cambrà telecomunicacions

Propietat de l'ens

Pericó C / C2

Pericó B / B2

Pericó A

Cambrà telecomunicacions

ELEMENTS DE XARXA DE FO

Valona cable

Caixa d'emplament

Rack

Caixa terminal

Repartidor òptic

Etiqueta caixa terminal

08279CT02PE1081

551498

PUNTS SINGULARS

Infraestructura façana

Pal de fusta

Pal de fusta riostrat

Pal de formigó

Canvi d'alçada

PCI

Armari d'intempèrie

Generalitat de Catalunya

Centre de Telecomunicacions

i Tecnologies de la Informació

infraestructures.cat

Nom

Realitzat

Col·legiat nº

DANIEL PUJOL

20.180

Empresa:

Revisat

INGENIEROS EMETRES, SLP

CTTI

Títol:

XT00273a

TRAM DE FIBRA ÒPTICA ENTRE

RINER - MONTMAJOR

CLAU: SPD-22250.2

Escalas:

1/1000

0

15

30 m

Escala original Din A-3

Data:

Gener 2023

Títol del plànol:

PLANTA PROPOSTA


OBRA CIVIL

TRAM RINER - MONTMAJOR

N

3A

56 de 82

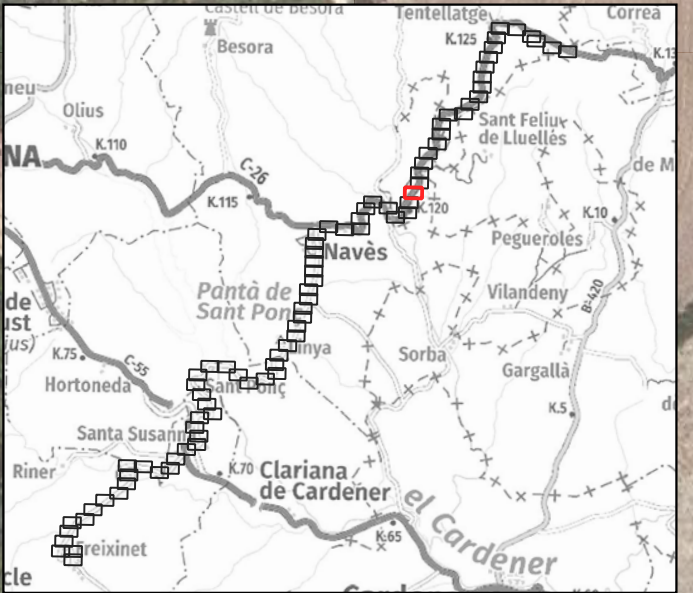

LLEGENDA:

ESTAT INFRAESTRUCTURA		ESTAT XARXA FIBRA ÒPTICA		TIPUS DE CANALITZACIÓ		ELEMENTS DE REGISTRE		ELEMENTS DE XARXA DE FO		PUNTS SINGULARS			
<div><div></div> Planificada</div> <div><div></div> Existent inventariada</div> <div><div></div> Existent no inventariada</div> <div><div></div> Projectada</div> <div><div></div> Projectada no executada</div> <div><div></div> Executada</div>		<div><div></div> Planificada</div> <div><div></div> Existent</div> <div><div></div> Projectada</div> <div><div></div> Projectada no executada</div> <div><div></div> Executada</div>		<div><div></div> Canalització</div> <div><div></div> Grapejat - (GR)</div> <div><div></div> Aeri - (AE)</div> <div><div></div> Convencional - (CC)</div> <div><div></div> Minirasa - (MN)</div> <div><div></div> Microrasa - (MR)</div> <div><div></div> Canals / Safates / Tubs</div>		<div><div></div> Canal de formigó - (CF)</div> <div><div></div> Safata metàl·lica - (CM)</div> <div><div></div> Safata de PVC o PE - (CP)</div> <div><div></div> Tub metàl·lic - (TM)</div> <div><div></div> Tub de polietilè - (TP)</div>		<div><div></div> <u>Propietat d'un tercer:</u></div> <div><div></div> Pericó C</div> <div><div></div> Pericó B</div> <div><div></div> Pericó A</div> <div><div></div> Cambra telecomunicacions</div> <div><div></div> <u>Propietat de l'ens:</u></div> <div><div></div> Pericó C / C2</div> <div><div></div> Pericó B / B2</div> <div><div></div> Pericó A</div> <div><div></div> Cambra telecomunicacions</div>		<div><div></div> Valona cable</div> <div><div></div> Caixa d'empuïament</div> <div><div></div> Rack</div> <div><div></div> Caixa terminal</div> <div><div></div> Repartidor òptic</div> <div><div></div> Etiqueta caixa terminal</div> <div><div></div> 08279CT02PE10E3</div> <div><div></div> 561-558</div>		<div><div></div> Infraestructura façana</div> <div><div></div> Pal de fusta</div> <div><div></div> Pal de fusta riostrat</div> <div><div></div> Pal de formigó</div> <div><div></div> Canvi d'alçada</div> <div><div></div> PCI</div> <div><div></div> Armari d'intempèrie</div>	



LLEENDA:

ESTAT INFRAESTRUCTURA Planificada Existent inventariada Existent no inventariada Projectada Projectada no executada Executada	ESTAT XARXA FIBRA ÒPTICA Planificada Existent Projectada Projectada no executada Executada	TIPUS DE CANALITZACIÓ Canalització Convencional - (CC) Minirasa - (MN) Microrasa - (MR) Grapejat - (GR) Aeri - (AE) Canals / Safates / Tubs	ELEMENTS DE REGISTRE Propietat d'un tercer: Pericó C Pericó B Pericó A Cambra telecomunicacions Propietat de l'ens: Pericó C / C2 Pericó B / B2 Pericó A Cambra telecomunicacions	ELEMENTS DE XARXA DE FO Valona cable Caixa d'emplament Rack Caixa terminal Repartidor òptic Etiqueta caixa terminal	PUNTS SINGULARS Infraestructura façana Pal de fusta Pal de fusta riostrat Pal de formigó Canvi d'alçada PCI Armari d'intempèrie
--	--	---	--	--	---

	Generalitat de Catalunya Centre de Telecomunicacions i Tecnologies de la Informació		infraestructures.cat	Nom		Empresa:		Títol: XT00273a TRAM DE FIBRA ÒPTICA ENTRE RINER - MONTMAJOR CLAU: SPD-22250.2	Escala: 1/1000 0 15 30 m Escala original Din A-3	Data: Gener 2023	Títol del plànol: PLANTA PROPOSTA OBRA CIVIL TRAM RINER - MONTMAJOR	Plànol nº: 3A Full: 60 de 82
				Realitzat	DANIEL PUJOL	INGENIEROS EMETRES, SLP	Col·legiat nº					



LLEGENDA:

ESTAT INFRAESTRUCTURA		ESTAT XARXA FIBRA ÒPTICA		TIPUS DE CANALITZACIÓ		ELEMENTS DE REGISTRE		ELEMENTS DE XARXA DE FO		PUNTS SINGULARS			
<div><div></div> Planificada</div> <div><div></div> Existent inventariada</div> <div><div></div> Existent no inventariada</div> <div><div></div> Projectada</div> <div><div></div> Projectada no executada</div> <div><div></div> Executada</div>		<div><div></div> Planificada</div> <div><div></div> Existent</div> <div><div></div> Projectada</div> <div><div></div> Projectada no executada</div> <div><div></div> Executada</div>		<div><div></div> Canalització</div> <div><div></div> Grapegjat - (GR)</div> <div><div></div> Aeri - (AE)</div> <div>Convencional - (CC)</div> <div>Minirasa - (MN)</div> <div>Microrasa - (MR)</div> <div>Canals / Safates / Tubs</div>		<div><div></div> Canal de formigó - (CF)</div> <div><div></div> Safata metàl·lica - (CM)</div> <div><div></div> Safata de PVC o PE - (CP)</div> <div><div></div> Tub metàl·lic - (TM)</div> <div><div></div> Tub de polietilè - (TP)</div>		<div><div><div></div> Propietat d'un tercer</div><div><div></div> Pericó C</div><div><div></div> Pericó B</div><div><div></div> Pericó A</div><div><div></div> Cambra telecomunicacions</div></div> <div><div><div></div> Propietat de l'ens</div><div><div></div> Pericó C / C2</div><div><div></div> Pericó B / B2</div><div><div></div> Pericó A</div><div><div></div> Cambra telecomunicacions</div></div>		<div><div><div></div> Valona cable</div><div><div></div> Caixa d'empuïament</div><div><div></div> Rack</div><div><div></div> Caixa terminal</div><div><div></div> Repartidor òptic</div></div> <div><div>Etiqueta caixa terminal</div><div><div>08279CT02PE1083</div><div>561-658</div></div></div>		<div><div></div> Infraestructura façana</div> <div><div></div> Pal de fusta</div> <div><div></div> Pal de fusta riostrat</div> <div><div></div> Pal de formigó</div> <div><div></div> Canvi d'alçada</div> <div><div></div> PCI</div> <div><div></div> Armari d'intempèrie</div>	



LLEENDA:

ESTAT INFRAESTRUCTURA

Planificada

Existent inventariada

Existent no inventariada

Projectada

Projectada no executada

Executada

ESTAT XARXA FIBRA ÒPTICA

Planificada

Existent

Projectada

Projectada no executada

Executada

TIPUS DE CANALITZACIÓ

Canalització

Convencional - (CC)

Minirasa - (MN)

Microrasa - (MR)

Grapejat - (GR)

Aeri - (AE)

Canal de formigó - (CF)

Safata metàl·lica - (CM)

Safata de PVC o PE - (CP)

Tub metàl·lic - (TM)

Tub de polietilè - (TP)

Canals / Safates / Tubs

ELEMENTS DE REGISTRE

Propietat d'un tercer

Pericó C

Pericó B

Pericó A

Cambrà telecomunicacions

Propietat de l'ens

Pericó C / C2

Pericó B / B2

Pericó A

Cambrà telecomunicacions

ELEMENTS DE XARXA DE FO

Valona cable

Caixa d'emplament

Rack

Caixa terminal

Repartidor òptic

Etiqueta caixa terminal

08279CT02PE1081

551498

PUNTS SINGULARS

Infraestructura façana

Pal de fusta

Pal de fusta riostrat

Pal de formigó

Canvi d'alçada

PCI

Armari d'intempèrie

Generalitat de Catalunya

Centre de Telecomunicacions i Tecnologies de la Informació

infraestructures.cat

Nom

DANIEL PUJOL

Col·legiat nº

20.180

Empresa:

INGENIEROS EMETRES, SLP

Revisat

CTTI

Títol:

XT00273a

TRAM DE FIBRA ÒPTICA ENTRE RINER - MONTMAJOR

CLAU: SPD-22250.2

Escalas:

1/1000

0 15 30 m

Escala original Din A-3

Data:

Gener 2023

Títol del plànol:

PLANTA PROPOSTA OBRA CIVIL TRAM RINER - MONTMAJOR

N

Plànol nº:

3A

Full:

62 de 82



LLEENDA:

ESTAT INFRAESTRUCTURA

Planificada

Existent inventariada

Existent no inventariada

Projectada

Projectada no executada

Executada

ESTAT XARXA FIBRA ÒPTICA

Planificada

Existent

Projectada

Projectada no executada

Executada

TIPUS DE CANALITZACIÓ

Canalització

Convencional - (CC)

Minirasa - (MN)

Microrasa - (MR)

Grapejat - (GR)

Aeri - (AE)

Canal de formigó - (CF)

Safata metàl·lica - (CM)

Safata de PVC o PE - (CP)

Tub metàl·lic - (TM)

Tub de polietilè - (TP)

Canals / Safates / Tubs

ELEMENTS DE REGISTRE

Propietat d'un tercer

Pericó C

Pericó B

Pericó A

Cambrà telecomunicacions

Propietat de l'ens

Pericó C / C2

Pericó B / B2

Pericó A

Cambrà telecomunicacions

ELEMENTS DE XARXA DE FO

Valona cable

Caixa d'emplumament

Rack

Caixa terminal

Repartidor òptic

Etiqueta caixa terminal

08279CT02PE1081

551498

PUNTS SINGULARS

Infraestructura façana

Pal de fusta

Pal de fusta riostrat

Pal de formigó

Canvi d'alçada

PCI

Armari d'intempèrie

Generalitat de Catalunya

Centre de Telecomunicacions i Tecnologies de la Informació

infraestructures.cat

Nom

DANIEL PUJOL

Empresa:

INGENIEROS EMETRES, SLP

Realitzat

Col·legiat nº

20.180

Revisat

CTTI

Títol:

XT00273a
TRAM DE FIBRA ÒPTICA ENTRE
RINER - MONTMAJOR
CLAU: SPD-22250.2

Escalas:

1/1000

0 15 30 m

Escala original Din A-3

Data:

Gener 2023

Títol del plànol:

PLANTA PROPOSTA
OBRA CIVIL
TRAM RINER - MONTMAJOR

N

Plànol nº:

3A

Full:

63 de 82



LLEENDA:

ESTAT INFRAESTRUCTURA

Planificada

Existent inventariada

Existent no inventariada

Projectada

Projectada no executada

Executada

ESTAT XARXA FIBRA ÒPTICA

Planificada

Existent

Projectada

Projectada no executada

Executada

TIPUS DE CANALITZACIÓ

Canalització

Convencional - (CC)

Minirasa - (MN)

Microrasa - (MR)

Grapejat - (GR)

Aeri - (AE)

Canals / Safates / Tubs

Canal de formigó - (CF)

Safata metàl·lica - (CM)

Safata de PVC o PE - (CP)

Tub metàl·lic - (TM)

Tub de polietilè - (TP)

ELEMENTS DE REGISTRE

Propietat d'un tercer

Pericó C

Pericó B

Pericó A

Cambrà telecomunicacions

Propietat de l'ens

Pericó C / C2

Pericó B / B2

Pericó A

Cambrà telecomunicacions

ELEMENTS DE XARXA DE FO

Valona cable

Caixa d'emplament

Rack

Caixa terminal

Repartidor òptic

Etiqueta caixa terminal

08279CT02PE1081

551498

PUNTS SINGULARS

Infraestructura façana

Pal de fusta

Pal de fusta riostrat

Pal de formigó

Canvi d'alçada

PCI

Armari d'intempèrie

Generalitat de Catalunya

Centre de Telecomunicacions

i Tecnologies de la Informació

infraestructures.cat

Nom

DANIEL PUJOL

Empresa:

INGENIEROS EMETRES, SLP

Realitzat

Col·legiat nº

20.180

Revisat

CTTI

Títol:

XT00273a

TRAM DE FIBRA ÒPTICA ENTRE

RINER - MONTMAJOR

CLAU: SPD-22250.2

Escala:

1/1000

0

15

30 m

Escala original Din A-3

Data:

Gener 2023

Títol del plànol:

PLANTA PROPOSTA

OBRA CIVIL

TRAM RINER - MONTMAJOR


N

Plànol nº:

3A

Full:

65 de 82

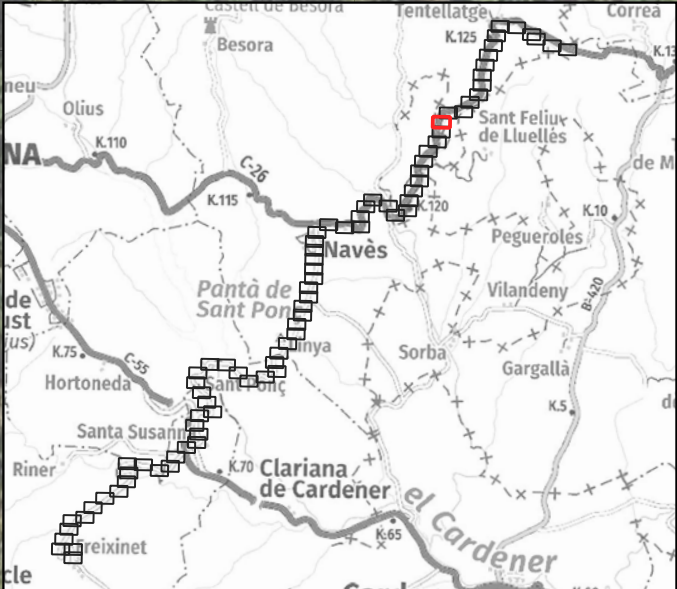

LLEENDA:

ESTAT INFRAESTRUCTURA

Planificada

Existent inventariada

Existent no inventariada

Projectada

Projectada no executada

Executada

ESTAT XARXA FIBRA ÒPTICA

Planificada

Existent

Projectada

Projectada no executada

Executada

TIPUS DE CANALITZACIÓ

Canalització

Convencional - (CC)

Minirasa - (MN)

Microrasa - (MR)

Grapejat - (GR)

Aeri - (AE)

Canals / Safates / Tubs

Canal de formigó - (CF)

Safata metàl·lica - (CM)

Safata de PVC o PE - (CP)

Tub metàl·lic - (TM)

Tub de polietilè - (TP)

ELEMENTS DE REGISTRE

Propietat d'un tercer

Pericó C

Pericó B

Pericó A

Canbra telecomunicacions

Propietat de l'ens

Pericó C / C2

Pericó B / B2

Pericó A

Canbra telecomunicacions

ELEMENTS DE XARXA DE FO

Valona cable

Caixa d'empulament

Rack

Caixa terminal

Repartidor òptic

Etiqueta caixa terminal

08279C702PE1081

551498

PUNTS SINGULARS

Infraestructura façana

Pal de fusta

Pal de fusta riostrat

Pal de formigó

Canvi d'alçada

PCI

Armari d'intempèrie

Generalitat de Catalunya

Centre de Telecomunicacions

i Tecnologies de la Informació

infraestructures.cat

Realitzat

Col·legiat nº

Nom

DANIEL PUJOL

20.180

Empresa:

INGENIEROS EMETRES, SLP

Revisat

CTTI

Títol:

XT00273a

TRAM DE FIBRA ÒPTICA ENTRE

RINER - MONTMAJOR

CLAU: SPD-22250.2

Escalas:

1/1000

0 15 30 m

Escala original Din A-3

Data:

Gener 2023

Títol del plànol:

PLANTA PROPOSTA

OBRA CIVIL

TRAM RINER - MONTMAJOR

N

▲

Plànol nº:

3A

Full:

66 de 82



LLEENDA:

ESTAT INFRAESTRUCTURA

Planificada

Existent inventariada

Existent no inventariada

Projectada

Projectada no executada

Executada

ESTAT XARXA FIBRA ÒPTICA

Planificada

Existent

Projectada

Projectada no executada

Executada

TIPUS DE CANALITZACIÓ

Canalització

Convencional - (CC)

Minirasa - (MN)

Microrasa - (MR)

Grapejat - (GR)

Aeri - (AE)

Canals / Safates / Tubs

Canal de formigó - (CF)

Safata metàl·lica - (CM)

Safata de PVC o PE - (CP)

Tub metàl·lic - (TM)

Tub de polietilè - (TP)

ELEMENTS DE REGISTRE

Propietat d'un tercer

Pericó C

Pericó B

Pericó A

Cambrà telecomunicacions

Propietat de l'ens

Pericó C / C2

Pericó B / B2

Pericó A

Cambrà telecomunicacions

ELEMENTS DE XARXA DE FO

Valona cable

Caixa d'emplament

Rack

Caixa terminal

Repartidor òptic

Etiqueta caixa terminal

08279C702PE1081

551498

PUNTS SINGULARS

Infraestructura façana

Pal de fusta

Pal de fusta riostrat

Pal de formigó

Canvi d'alçada

PCI

Armari d'intempèrie

Generalitat de Catalunya

Centre de Telecomunicacions

i Tecnologies de la Informació

infraestructures.cat

Nom

Realitzat

Col·legiat nº

DANIEL PUJOL

20.180

Empresa:

Revisat

INGENIEROS EMETRES, SLP

CTTI

Títol:

XT00273a

TRAM DE FIBRA ÒPTICA ENTRE

RINER - MONTMAJOR

CLAU: SPD-22250.2

Escalas:

1/1000

0 15 30 m

Escala original Din A-3

Data:

Gener 2023

Títol del plànol:

PLANTA PROPOSTA

OBRA CIVIL

TRAM RINER - MONTMAJOR

N

▲

Plànol nº:

3A

Full:

67 de 82



LLEENDA:

ESTAT INFRAESTRUCTURA

Planificada

Existent inventariada

Existent no inventariada

Projectada

Projectada no executada

Executada

ESTAT XARXA FIBRA ÒPTICA

Planificada

Existent

Projectada

Projectada no executada

Executada

TIPUS DE CANALITZACIÓ

Canalització

Convencional - (CC)

Minirasa - (MN)

Microrasa - (MR)

Grapejat - (GR)

Aeri - (AE)

Canals / Safates / Tubs

Canal de formigó - (CF)

Safata metàl·lica - (CM)

Safata de PVC o PE - (CP)

Tub metàl·lic - (TM)

Tub de polietilè - (TP)

ELEMENTS DE REGISTRE

Propietat d'un tercer

Pericó C

Pericó B

Pericó A

Canbra telecomunicacions

Propietat de l'ens

Pericó C / C2

Pericó B / B2

Pericó A

Canbra telecomunicacions

ELEMENTS DE XARXA DE FO

Valona cable

Caixa d'empulament

Rack

Caixa terminal

Repartidor òptic

Etiqueta caixa terminal

08279CT02PE1081

551498

PUNTS SINGULARS

Infraestructura façana

Pal de fusta

Pal de fusta riostrat

Pal de formigó

Canvi d'alçada

PCI

Armari d'intempèrie

Generalitat de Catalunya

Centre de Telecomunicacions

i Tecnologies de la Informació

infraestructures.cat

Realitzat

DANIEL PUJOL

Col·legiat nº

20.180

Empresa:

INGENIEROS EMETRES, SLP

Revisat

CTTI

Títol:

XT00273a

TRAM DE FIBRA ÒPTICA ENTRE

RINER - MONTMAJOR

CLAU: SPD-22250.2

Escalas:

1/1000

0 15 30 m

Escala original Din A-3

Data:

Gener 2023

Títol del plànol:

PLANTA PROPOSTA

OBRA CIVIL

TRAM RINER - MONTMAJOR

N

Plànol nº:

3A

Full:

68 de 82



LLEENDA:

ESTAT INFRAESTRUCTURA

Planificada

Existent inventariada

Existent no inventariada

Projectada

Projectada no executada

Executada

ESTAT XARXA FIBRA ÒPTICA

Planificada

Existent

Projectada

Projectada no executada

Executada

TIPUS DE CANALITZACIÓ

Canalització

Convencional - (CC)

Minirasa - (MN)

Microrasa - (MR)

Grapejat - (GR)

Aeri - (AE)

Canals / Safates / Tubs

Canal de formigó - (CF)

Safata metàl·lica - (CM)

Safata de PVC o PE - (CP)

Tub metàl·lic - (TM)

Tub de polietilè - (TP)

ELEMENTS DE REGISTRE

Propietat d'un tercer

Pericó C

Pericó B

Pericó A

Cambrà telecomunicacions

Propietat de l'ens

Pericó C / C2

Pericó B / B2

Pericó A

Cambrà telecomunicacions

ELEMENTS DE XARXA DE FO

Valona cable

Caixa d'empulament

Rack

Caixa terminal

Repartidor òptic

Etiqueta caixa terminal

08279CT02PE1081

551498

PUNTS SINGULARS

Infraestructura façana

Pal de fusta

Pal de fusta riostrat

Pal de formigó

Canvi d'alçada

PCI

Armari d'intempèrie

Generalitat de Catalunya

Centre de Telecomunicacions

i Tecnologies de la Informació

infraestructures.cat

Nom

DANIEL PUJOL

Empresa:

INGENIEROS EMETRES, SLP

Realitzat

Col·legiat nº

20.180

Revisat

CTTI

Títol:

XT00273a

TRAM DE FIBRA ÒPTICA ENTRE

RINER - MONTMAJOR

CLAU: SPD-22250.2

Escalas:

1/1000

0 15 30 m

Escala original Din A-3

Data:

Gener 2023

Títol del plànol:

PLANTA PROPOSTA

OBRA CIVIL

TRAM RINER - MONTMAJOR

N

Plànol nº:

3A

Full:

69 de 82



LLEENDA:

ESTAT INFRAESTRUCTURA

Planificada

Existent inventariada

Existent no inventariada

Projectada

Projectada no executada

Executada

ESTAT XARXA FIBRA ÒPTICA

Planificada

Existent

Projectada

Projectada no executada

Executada

TIPUS DE CANALITZACIÓ

Canalització

Convencional - (CC)

Minirasa - (MN)

Microrasa - (MR)

Canal de formigó - (CF)

Safata metàl·lica - (CM)

Safata de PVC o PE - (CP)

Tub metàl·lic - (TM)

Tub de polietilè - (TP)

--- Grapejat - (GR)

--- Aeri - (AE)

Canals / Safates / Tubs

ELEMENTS DE REGISTRE

Propietat d'un tercer:

Pericó C

Pericó B

Pericó A

Cambra telecomunicacions

Propietat de l'ens:

Pericó C / C2

Pericó B / B2

Pericó A

Cambra telecomunicacions

ELEMENTS DE XARXA DE FO

Valona cable

Caixa d'empulament

Rack

Caixa terminal

Repartidor òptic

Etiqueta caixa terminal

08279CT02PE1081

551498

PUNTS SINGULARS

Infraestructura façana

Pal de fusta

Pal de fusta riostrat

Pal de formigó

Canvi d'alçada

PCI

Armari d'intempèrie

Generalitat de Catalunya

Centre de Telecomunicacions i Tecnologies de la Informació

infraestructures.cat

Realitzat

Col·legiat nº

Nom

DANIEL PUJOL

20.180

Empresa:

INGENIEROS EMETRES, SLP

Revisat

CTTI

Títol:

XT00273a

TRAM DE FIBRA ÒPTICA ENTRE

RINER - MONTMAJOR

CLAU: SPD-22250.2

Escalas:

1/1000

0 15 30 m

Escala original Din A-3

Data:

Gener 2023

Títol del plànol:

PLANTA PROPOSTA

OBRA CIVIL

TRAM RINER - MONTMAJOR

N


▲

Plànol nº:

3A

Full:

70 de 82

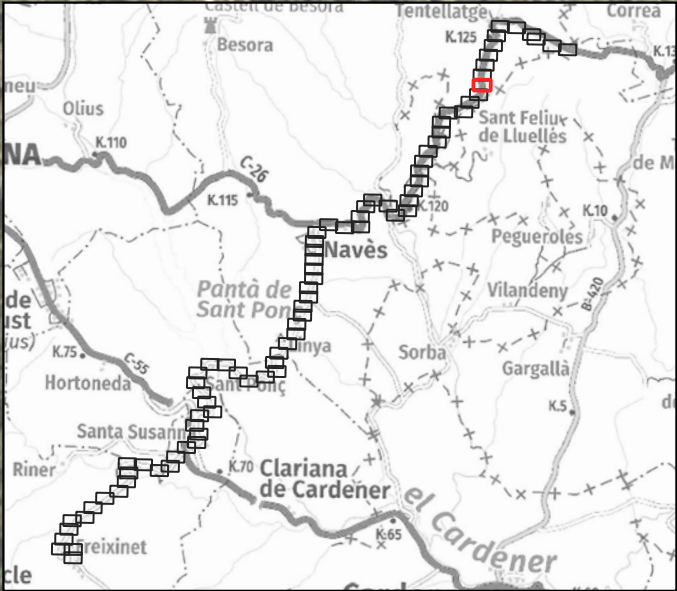

LLEENDA:

ESTAT INFRAESTRUCTURA

Planificada

Existent inventariada

Existent no inventariada

Projectada

Projectada no executada

Executada

ESTAT XARXA FIBRA ÒPTICA

Planificada

Existent

Projectada

Projectada no executada

Executada

TIPUS DE CANALITZACIÓ

Canalització

Convencional - (CC)

Minirasa - (MN)

Microrasa - (MR)

Grapejat - (GR)

Aeri - (AE)

Canals / Safates / Tubs

Canal de formigó - (CF)

Safata metàl·lica - (CM)

Safata de PVC o PE - (CP)

Tub metàl·lic - (TM)

Tub de polietilè - (TP)

ELEMENTS DE REGISTRE

Propietat d'un tercer

Pericó C

Pericó B

Pericó A

Canbra telecomunicacions

Propietat de l'ens

Pericó C / C2

Pericó B / B2

Pericó A

Canbra telecomunicacions

ELEMENTS DE XARXA DE FO

Valona cable

Caixa d'emplament

Rack

Caixa terminal

Repartidor òptic

Etiqueta caixa terminal

08279CT02PE1081

551498

PUNTS SINGULARS

Infraestructura façana

Pal de fusta

Pal de fusta riostrat

Pal de formigó

Canvi d'alçada

PCI

Armari d'intempèrie

Generalitat de Catalunya

Centre de Telecomunicacions

i Tecnologies de la Informació

infraestructures.cat

Realitzat

Col·legiat nº

Nom

DANIEL PUJOL

20.180

Empresa:

INGENIEROS EMETRES, SLP

Revisat

CTTI

Títol:

XT00273a

TRAM DE FIBRA ÒPTICA ENTRE

RINER - MONTMAJOR

CLAU: SPD-22250.2

Escalas:

1/1000

0

15

30 m

Escala original Din A-3

Data:

Gener 2023

Títol del plànol:

PLANTA PROPOSTA

OBRA CIVIL

TRAM RINER - MONTMAJOR

N


▲

Plànol nº:

3A

Full:

71 de 82

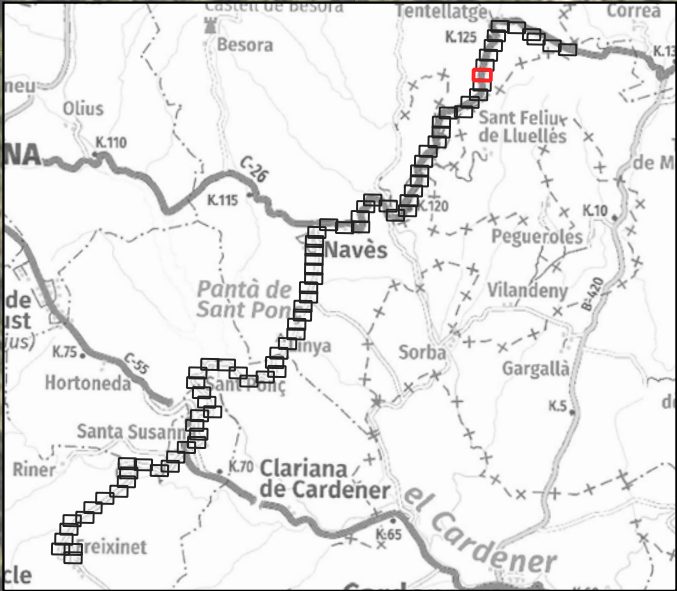

LLEENDA:

ESTAT INFRAESTRUCTURA

Planificada

Existent inventariada

Existent no inventariada

Projectada

Projectada no executada

Executada

ESTAT XARXA FIBRA ÒPTICA

Planificada

Existent

Projectada

Projectada no executada

Executada

TIPUS DE CANALITZACIÓ

Canalització

Convencional - (CC)

Minirasa - (MN)

Microrasa - (MR)

Grapejat - (GR)

Aeri - (AE)

Canal de formigó - (CF)

Safata metàl·lica - (CM)

Safata de PVC o PE - (CP)

Tub metàl·lic - (TM)

Tub de polietilè - (TP)

Canals / Safates / Tubs

ELEMENTS DE REGISTRE

Propietat d'un tercer

Pericó C

Pericó B

Pericó A

Cambra telecomunicacions

Propietat de l'ens

Pericó C / C2

Pericó B / B2

Pericó A

Cambra telecomunicacions

ELEMENTS DE XARXA DE FO

Valona cable

Caixa d'empulament

Rack

Caixa terminal

Repartidor òptic

Etiqueta caixa terminal

08279C702PE1081

551468

PUNTS SINGULARS

Infraestructura façana

Pal de fusta

Pal de fusta riostrat

Pal de formigó

Canvi d'alçada

PCI

Armari d'intempèrie

Generalitat de Catalunya

Centre de Telecomunicacions

i Tecnologies de la Informació

infraestructures.cat

Realitzat

Col·legiat nº

Nom

DANIEL PUJOL

20.180

Empresa:

INGENIEROS EMETRES, SLP

Revisat

CTTI

Títol:

XT00273a

TRAM DE FIBRA ÒPTICA ENTRE

RINER - MONTMAJOR

CLAU: SPD-22250.2

Escala:

1/1000

0 15 30 m

Escala original Din A-3

Data:

Gener 2023

Títol del plànol:

PLANTA PROPOSTA

OBRA CIVIL

TRAM RINER - MONTMAJOR

N


▲

Plànol nº:

3A

Full:

72 de 82

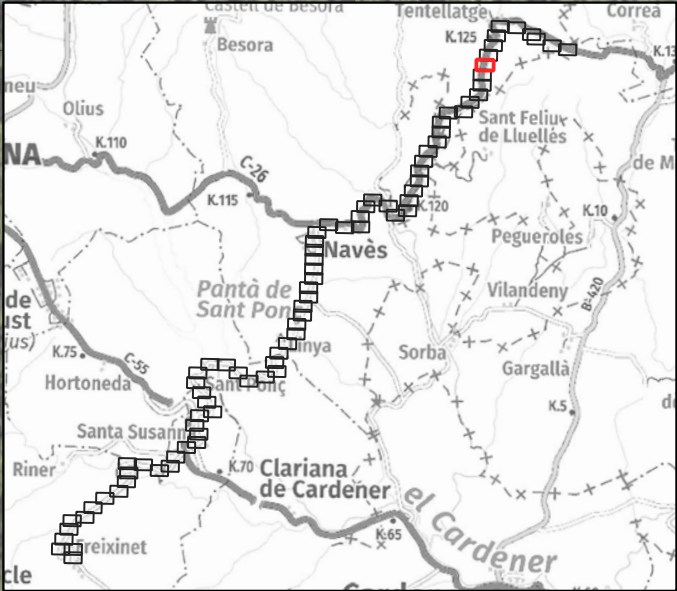

LLEENDA:

ESTAT INFRAESTRUCTURA

Planificada

Existent inventariada

Existent no inventariada

Projectada

Projectada no executada

Executada

ESTAT XARXA FIBRA ÒPTICA

Planificada

Existent

Projectada

Projectada no executada

Executada

TIPUS DE CANALITZACIÓ

Canalització

Convencional - (CC)

Minirasa - (MN)

Microrasa - (MR)

Grapejat - (GR)

Aeri - (AE)

Canals / Safates / Tubs

Canal de formigó - (CF)

Safata metàl·lica - (CM)

Safata de PVC o PE - (CP)

Tub metàl·lic - (TM)

Tub de polietilè - (TP)

ELEMENTS DE REGISTRE

Propietat d'un tercer

Pericó C

Pericó B

Pericó A

Cambrà telecomunicacions

Propietat de l'ens

Pericó C / C2

Pericó B / B2

Pericó A

Cambrà telecomunicacions

ELEMENTS DE XARXA DE FO

Valona cable

Caixa d'emplament

Rack

Caixa terminal

Repartidor òptic

Etiqueta caixa terminal

08279C702PE1081

551498

PUNTS SINGULARS

Infraestructura façana

Pal de fusta

Pal de fusta riostrat

Pal de formigó

Canvi d'alçada

PCI

Armari d'intempèrie

Generalitat de Catalunya

Centre de Telecomunicacions

i Tecnologies de la Informació

Realitzat

Col·legiat n°

Nom

DANIEL PUJOL

20.180

Empresa:

INGENIEROS EMETRES, SLP

Revisat

CTTI

Títol:

XT00273a

TRAM DE FIBRA ÒPTICA ENTRE

RINER - MONTMAJOR

CLAU: SPD-22250.2

Escalas:

1/1000

0

15

30 m

Escala original Din A-3

Data:

Gener 2023

Títol del plànol:

PLANTA PROPOSTA

OBRA CIVIL

TRAM RINER - MONTMAJOR


N

Plànol n°:

3A

Full:

73 de 82

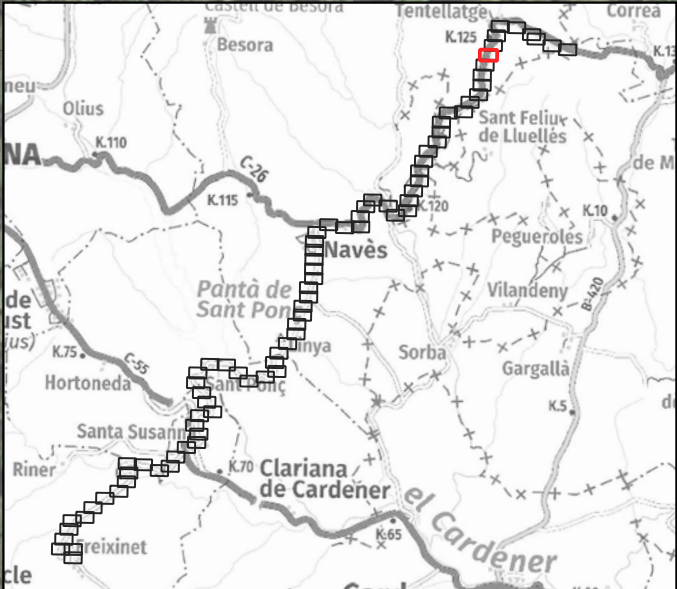

LLEENDA:

ESTAT INFRAESTRUCTURA

Planificada

Existent inventariada

Existent no inventariada

Projectada

Projectada no executada

Executada

ESTAT XARXA FIBRA ÒPTICA

Planificada

Existent

Projectada

Projectada no executada

Executada

TIPUS DE CANALITZACIÓ

Canalització

Convencional - (CC)

Minirasa - (MN)

Microrasa - (MR)

Grapejat - (GR)

Aeri - (AE)

Canals / Safates / Tubs

Canal de formigó - (CF)

Safata metàl·lica - (CM)

Safata de PVC o PE - (CP)

Tub metàl·lic - (TM)

Tub de polietilè - (TP)

ELEMENTS DE REGISTRE

Propietat d'un tercer

Pericó C

Pericó B

Pericó A

Cambrà telecomunicacions

Propietat de l'ens

Pericó C / C2

Pericó B / B2

Pericó A

Cambrà telecomunicacions

ELEMENTS DE XARXA DE FO

Valona cable

Caixa d'emplament

Rack

Caixa terminal

Repartidor òptic

Etiqueta caixa terminal

08279C702PE1081

551498

PUNTS SINGULARS

Infraestructura façana

Pal de fusta

Pal de fusta riostrat

Pal de formigó

Canvi d'alçada

PCI

Armari d'intempèrie

Generalitat de Catalunya

Centre de Telecomunicacions

i Tecnologies de la Informació

infraestructures.cat

Nom

Realitzat

Col·legiat n°

DANIEL PUJOL

20.180

Empresa:

Revisat

INGENIEROS EMETRES, SLP

CTTI

Títol:

XT00273a

TRAM DE FIBRA ÒPTICA ENTRE

RINER - MONTMAJOR

CLAU: SPD-22250.2

Escalas:

1/1000

0 15 30 m

Escala original Din A-3

Gener 2023

Títol del plànol:

PLANTA PROPOSTA

OBRA CIVIL

TRAM RINER - MONTMAJOR

N

↑

Plànol n°:

3A

Full:

74 de 82

DIBUIXAT	DATA	COMPROVAT	DATA	APROVAT	DATA	VERSIO
						1.0



LLEENDA:

ESTAT INFRAESTRUCTURA	ESTAT XARXA FIBRA ÒPTICA
<div>Planificada</div> <div>Existent inventariada</div> <div>Existent no inventariada</div> <div>Projectada</div> <div>Projectada no executada</div> <div>Executada</div>	<div>Planificada</div> <div>Existent</div> <div>Projectada</div> <div>Projectada no executada</div> <div>Executada</div>

TIPUS DE CANALITZACIÓ

Canalització	Convencional - (CC)	Canal de formigó - (CF)
Minirasa - (MN)	Safata metàl·lica - (CM)	Safata de PVC o PE - (CP)
Microrasa - (MR)	Tub metàl·lic - (TM)	Tub de polietilè - (TP)
Grapejat - (GR)	Canals / Safates / Tubs	
Aeri - (AE)		

ELEMENTS DE REGISTRE

Propietat d'un tercer	Propietat de l'ens
<div>Pericó C</div> <div>Pericó B</div> <div>Pericó A</div> <div>Cambrà telecomunicacions</div>	<div>Pericó C / C2</div> <div>Pericó B / B2</div> <div>Pericó A</div> <div>Cambrà telecomunicacions</div>

ELEMENTS DE XARXA DE FO

<div>Valona cable</div> <div>Caixa d'empulament</div> <div>Rack</div> <div>Caixa terminal</div> <div>Repartidor òptic</div>	<div>Etiqueta caixa terminal</div>
---	------------------------------------

PUNTS SINGULARS

<div>Infraestructura façana</div> <div>Pal de fusta</div> <div>Pal de fusta riostrat</div> <div>Pal de formigó</div>	<div>Canvi d'alçada</div> <div>PCI</div> <div>Armari d'intempèrie</div>
--	---

Generalitat de Catalunya
Centre de Telecomunicacions
i Tecnologies de la Informació

	Nom	Empresa:
Realitzat	DANIEL PUJOL	INGENIEROS EMETRES, SLP
Col·legiat n°	20.180	Revisat CTTI

Títol:

XT00273a
TRAM DE FIBRA ÒPTICA ENTRE
RINER - MONTMAJOR
CLAU: SPD-22250.2

Escalas:

1/1000
0 15 30 m
Escala original Din A-3

Data:

Gener 2023

Títol del plànol:

PLANTA PROPOSTA
OBRA CIVIL
TRAM RINER - MONTMAJOR

N

Plànol n°:
3A
Full:
75 de 82

DIBUIXAT	DATA	COMPROVAT	DATA	APROVAT	DATA	VERSIO
						1.0



LLEENDA:

ESTAT INFRAESTRUCTURA Planificada Existent inventariada Existent no inventariada Projectada Projectada no executada Executada	ESTAT XARXA FIBRA ÒPTICA Planificada Existent Projectada Projectada no executada Executada	TIPUS DE CANALITZACIÓ Canalització Convencional - (CC) Minirasa - (MN) Microrasa - (MR) Canal de formigó - (CF) Safata metàl·lica - (CM) Safata de PVC o PE - (CP) Tub metàl·lic - (TM) Tub de polietilè - (TP) Grapejat - (GR) Aeri - (AE) Canals / Safates / Tubs	ELEMENTS DE REGISTRE Propietat d'un tercer: Pericó C Pericó B Pericó A Cambra telecomunicacions Propietat de l'ens: Pericó C / C2 Pericó B / B2 Pericó A Cambra telecomunicacions	ELEMENTS DE XARXA DE FO Valona cable Caixa d'empuïament Rack Caixa terminal Repartidor òptic Etiqueta caixa terminal 08279CT02PE1081 551-698	PUNTS SINGULARS Infraestructura façana Pal de fusta Pal de fusta riostrat Pal de formigó Canvi d'alçada PCI Armari d'intempèrie
--	--	--	--	---	---

Generalitat de Catalunya
Centre de Telecomunicacions
i Tecnologies de la Informació

infraestructures.cat


Realitzat	Nom	Empresa:	Títol:	Escala:	Data:	Títol del plànol:	Plànol nº:
Col·legiat nº	DANIEL PUJOL	INGENIEROS EMETRES, SLP					
	20.180	Revisat	CTTI				Full: 76 de 82



LLEGENDA:

ESTAT INFRAESTRUCTURA		ESTAT XARXA FIBRA ÒPTICA		TIPUS DE CANALITZACIÓ		ELEMENTS DE REGISTRE		ELEMENTS DE XARXA DE FO		PUNTS SINGULARS			
<div><div></div> Planificada</div> <div><div></div> Existent inventariada</div> <div><div></div> Existent no inventariada</div> <div><div></div> Projectada</div> <div><div></div> Projectada no executada</div> <div><div></div> Executada</div>		<div><div></div> Planificada</div> <div><div></div> Existent</div> <div><div></div> Projectada</div> <div><div></div> Projectada no executada</div> <div><div></div> Executada</div>		<div><div></div> Canalització</div> <div><div></div> Grapejat - (GR)</div> <div><div></div> Aeri - (AE)</div> <div>Convencional - (CC)</div> <div>Minirasa - (MN)</div> <div>Microrasa - (MR)</div> <div>Canals / Safates / Tubs</div>		<div><div></div> Canal de formigó - (CF)</div> <div><div></div> Safata metàl·lica - (CM)</div> <div><div></div> Safata de PVC o PE - (CP)</div> <div><div></div> Tub metàl·lic - (TM)</div> <div><div></div> Tub de polietilè - (TP)</div>		<div><div><u>Propietat d'un tercer:</u></div><div><div></div> Pericó C</div><div><div></div> Pericó B</div><div><div></div> Pericó A</div><div><div></div> Cambra telecomunicacions</div></div> <div><div><u>Propietat de l'ens:</u></div><div><div></div> Pericó C / C2</div><div><div></div> Pericó B / B2</div><div><div></div> Pericó A</div><div><div></div> Cambra telecomunicacions</div></div>		<div><div></div> Valona cable</div> <div><div></div> Caixa d'empliament</div> <div><div></div> Rack</div> <div><div></div> Caixa terminal</div> <div><div></div> Repartidor òptic</div> <div><div></div> Etiqueta caixa terminal</div>		<div><div></div> Infraestructura façana</div> <div><div></div> Pal de fusta</div> <div><div></div> Pal de fusta riostrat</div> <div><div></div> Pal de formigó</div> <div><div></div> Canvi d'alçada</div> <div><div></div> PCI</div> <div><div></div> Armari d'intempèrie</div>	

VERSIO	1.0
DATA	
APROVAT	
DATA	
COMPROVAT	
DATA	
DIBUIXAT	

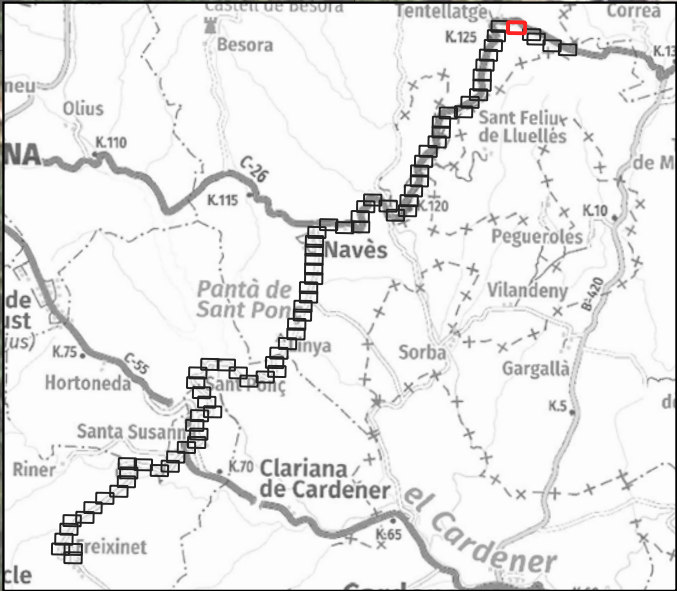

ESTAT INFRAESTRUCTURA

Planificada

Existent inventariada

Existent no inventariada

Projectada

Projectada no executada

Executada

ESTAT XARXA FIBRA ÒPTICA

Planificada

Existent

Projectada

Projectada no executada

Executada

TIPUS DE CANALITZACIÓ

Canalització

Convencional - (CC)

Minirasa - (MN)

Microrasa - (MR)

Grapejat - (GR)

Aeri - (AE)

Canal de formigó - (CF)

Safata metàl·lica - (CM)

Safata de PVC o PE - (CP)

Tub metàl·lic - (TM)

Tub de polietilè - (TP)

Canals / Safates / Tubs

ELEMENTS DE REGISTRE

Propietat d'un tercer:

Pericó C

Pericó B

Pericó A

Cambrà telecomunicacions

Propietat de l'ens:

Pericó C / C2

Pericó B / B2

Pericó A

Cambrà telecomunicacions

ELEMENTS DE XARXA DE FO

Valona cable

Caixa d'emplament

Rack

Caixa terminal

Repartidor òptic

Etiqueta caixa terminal

08279C702PE1081

551468

PUNTS SINGULARS

Infraestructura façana

Pal de fusta

Pal de fusta riostrat

Pal de formigó

Canvi d'alçada

PCI

Armari d'intempèrie

Generalitat de Catalunya
Centre de Telecomunicacions
i Tecnologies de la Informació

infraestructures.cat

	Nom	Empresa:
Realitzat	DANIEL PUJOL	INGENIEROS EMETRES, SLP
Col·legiat nº	20.180	Revisat CTTI

Títol:

XT00273a
TRAM DE FIBRA ÒPTICA ENTRE
RINER - MONTMAJOR
CLAU: SPD-22250.2

Escalas:

1/1000

0 15 30 m

Escala original Din A-3

Data:

Gener 2023

Títol del plànol:

PLANTA PROPOSTA
OBRA CIVIL
TRAM RINER - MONTMAJOR

N

Plànol nº:

3A

Full:

78 de 82

VERSIO	1.0
DATA	
APROVAT	
DATA	
COMPROVAT	
DATA	
DIBUIXAT	



LLEENDA:

ESTAT INFRAESTRUCTURA	ESTAT XARXA FIBRA ÒPTICA
<ul style="list-style-type: none">PlanificadaExistent inventariadaExistent no inventariadaProjectadaProjectada no executadaExecutada	<ul style="list-style-type: none">PlanificadaExistentProjectadaProjectada no executadaExecutada

TIPUS DE CANALITZACIÓ

Canalització	Convencional - (CC)	Canal de formigó - (CF)
	Minirasa - (MN)	Safata metàl·lica - (CM)
	Microrasa - (MR)	Safata de PVC o PE - (CP)
		Tub metàl·lic - (TM)
		Tub de polietilè - (TP)
---	Grapejat - (GR)	
---	Aeri - (AE)	
	Canals / Safates / Tubs	

ELEMENTS DE REGISTRE

Propietat d'un tercer	Propietat de l'ens
<ul style="list-style-type: none">Pericó CPericó BPericó ACambrà telecomunicacions	<ul style="list-style-type: none">Pericó C / C2Pericó B / B2Pericó ACambrà telecomunicacions

ELEMENTS DE XARXA DE FO

<ul style="list-style-type: none">Valona cableCaixa d'empuïmentRackCaixa terminalRepartidor òptic	<p>Etiqueta caixa terminal</p> <p>08279C702PE1081</p> <p>551466</p>
---	---

PUNTS SINGULARS

<ul style="list-style-type: none">Infraestructura façanaPal de fustaPal de fusta riostratPal de formigó	<ul style="list-style-type: none">Canvi d'alçadaPCIArmari d'intempèrie
--	--

	Nom	Empresa:
Realitzat	DANIEL PUJOL	INGENIEROS EMETRES, SLP
Col·legiat nº	20.180	Revisat CTTI

Títol:

XT00273a

TRAM DE FIBRA ÒPTICA ENTRE

RINER - MONTMAJOR

CLAU: SPD-22250.2

Escala:

1/1000

0 15 30 m

Escala original Din A-3

Data:

Gener 2023

Títol del plànol:

PLANTA PROPOSTA

OBRA CIVIL

TRAM RINER - MONTMAJOR

N

Plànol nº:

3A

Fuli:

79 de 82



LLEENDA:

ESTAT INFRAESTRUCTURA

Planificada

Existent inventariada

Existent no inventariada

Projectada

Projectada no executada

Executada

ESTAT XARXA FIBRA ÒPTICA

Planificada

Existent

Projectada

Projectada no executada

Executada

TIPUS DE CANALITZACIÓ

Canalització

Convencional - (CC)

Minirasa - (MN)

Microrasa - (MR)

Grapejat - (GR)

Aeri - (AE)

Canal de formigó - (CF)

Safata metàl·lica - (CM)

Safata de PVC o PE - (CP)

Tub metàl·lic - (TM)

Tub de polietilè - (TP)

Canals / Safates / Tubs

ELEMENTS DE REGISTRE

Propietat d'un tercer

Pericó C

Pericó B

Pericó A

Cambrà telecomunicacions

Propietat de l'ens

Pericó C / C2

Pericó B / B2

Pericó A

Cambrà telecomunicacions

ELEMENTS DE XARXA DE FO

Valona cable

Caixa d'empuïment

Rack

Caixa terminal

Repartidor òptic

Etiqueta caixa terminal

08279CT02PE1081

551-698

PUNTS SINGULARS

Infraestructura façana

Pal de fusta

Pal de fusta riostrat

Pal de formigó

Canvi d'alçada

PCI

Armari d'intempèrie

Generalitat de Catalunya

Centre de Telecomunicacions i Tecnologies de la Informació

infraestructures.cat

Nom

DANIEL PUJOL

Empresa:

INGENIEROS EMETRES, SLP

Realitzat

Col·legiat nº

20.180

Revisat

CTTI

Títol:

XT00273a

TRAM DE FIBRA ÒPTICA ENTRE RINER - MONTMAJOR

CLAU: SPD-22250.2

Escalas:

1/1000

0 15 30 m

Escala original Din A-3

Data:

Gener 2023

Títol del plànol:

PLANTA PROPOSTA OBRA CIVIL TRAM RINER - MONTMAJOR

N

Plànol nº:

3A

Full:

80 de 82

VERSIO	1.0
DATA	
APROVAT	
DATA	
COMPROVAT	
DATA	
DIBUIXAT	



LLEENDA:

ESTAT INFRAESTRUCTURA <ul style="list-style-type: none">PlanificadaExistent inventariadaExistent no inventariadaProjectadaProjectada no executadaExecutada	ESTAT XARXA FIBRA ÒPTICA <ul style="list-style-type: none">PlanificadaExistentProjectadaProjectada no executadaExecutada	TIPUS DE CANALITZACIÓ <table><tr><td>Canalització</td><td>Convencional - (CC)</td><td>Canal de formigó - (CF)</td></tr><tr><td></td><td>Minirasa - (MN)</td><td>Safata metàl·lica - (CM)</td></tr><tr><td></td><td>Microrasa - (MR)</td><td>Safata de PVC o PE - (CP)</td></tr><tr><td></td><td></td><td>Tub metàl·lic - (TM)</td></tr><tr><td></td><td></td><td>Tub de polietilè - (TP)</td></tr><tr><td>---</td><td>Grapejat - (GR)</td><td></td></tr><tr><td>- - -</td><td>Aeri - (AE)</td><td></td></tr><tr><td></td><td>Canals / Safates / Tubs</td><td></td></tr></table>	Canalització	Convencional - (CC)	Canal de formigó - (CF)		Minirasa - (MN)	Safata metàl·lica - (CM)		Microrasa - (MR)	Safata de PVC o PE - (CP)			Tub metàl·lic - (TM)			Tub de polietilè - (TP)	---	Grapejat - (GR)		- - -	Aeri - (AE)			Canals / Safates / Tubs		ELEMENTS DE REGISTRE <table><tr><td><u>Propietat d'un tercer:</u></td><td><u>Propietat de l'ens:</u></td></tr><tr><td>Pericó C</td><td>Pericó C / C2</td></tr><tr><td>Pericó B</td><td>Pericó B / B2</td></tr><tr><td>Pericó A</td><td>Pericó A</td></tr><tr><td>Cambrà telecomunicacions</td><td>Cambrà telecomunicacions</td></tr></table>	<u>Propietat d'un tercer:</u>	<u>Propietat de l'ens:</u>	Pericó C	Pericó C / C2	Pericó B	Pericó B / B2	Pericó A	Pericó A	Cambrà telecomunicacions	Cambrà telecomunicacions	ELEMENTS DE XARXA DE FO <table><tr><td>Valona cable</td><td>Etiqueta caixa terminal</td></tr><tr><td>Caixa d'emplament</td><td></td></tr><tr><td>Rack</td><td></td></tr><tr><td>Caixa terminal</td><td></td></tr><tr><td>Repartidor òptic</td><td></td></tr></table>	Valona cable	Etiqueta caixa terminal	Caixa d'emplament		Rack		Caixa terminal		Repartidor òptic		PUNTS SINGULARS <table><tr><td>Infraestructura façana</td><td>Canvi d'alçada</td></tr><tr><td>Pal de fusta</td><td>PCI</td></tr><tr><td>Pal de fusta riostrat</td><td>Armari d'intempèrie</td></tr><tr><td>Pal de formigó</td><td></td></tr></table>	Infraestructura façana	Canvi d'alçada	Pal de fusta	PCI	Pal de fusta riostrat	Armari d'intempèrie	Pal de formigó	
Canalització	Convencional - (CC)	Canal de formigó - (CF)	
	Minirasa - (MN)	Safata metàl·lica - (CM)	
	Microrasa - (MR)	Safata de PVC o PE - (CP)	
		Tub metàl·lic - (TM)	
		Tub de polietilè - (TP)	
---	Grapejat - (GR)	
- - -	Aeri - (AE)	
	Canals / Safates / Tubs	
<u>Propietat d'un tercer:</u>	<u>Propietat de l'ens:</u>	
Pericó C	Pericó C / C2	
Pericó B	Pericó B / B2	
Pericó A	Pericó A	
Cambrà telecomunicacions	Cambrà telecomunicacions	
Valona cable	Etiqueta caixa terminal	
Caixa d'emplament	
Rack	
Caixa terminal	
Repartidor òptic	
Infraestructura façana	Canvi d'alçada	
Pal de fusta	PCI	
Pal de fusta riostrat	Armari d'intempèrie	
Pal de formigó	

	Nom	Empresa:	Títol: XT00273a TRAM DE FIBRA ÒPTICA ENTRE RINER - MONTMAJOR CLAU: SPD-22250.2	Escala: 1/1000 0 15 30 m Escala original Din A-3	Data: Gener 2023	Títol del plànol: PLANTA PROPOSTA OBRA CIVIL TRAM RINER - MONTMAJOR	Plànol nº: 3A Full: 81 de 82
Realitzat	DANIEL PUJOL	INGENIEROS EMETRES, SLP					
Col·legiat nº	20.180	Revisat CTTI					



LLEGENDA:

ESTAT INFRAESTRUCTURA

Planificada

Existent inventariada

Existent no inventariada

Projectada

Projectada no executada

Executada

ESTAT XARXA FIBRA ÒPTICA

Planificada

Existent

Projectada

Projectada no executada

Executada

TIPUS DE CANALITZACIÓ

Canalització

Convencional - (CC)

Minirasa - (MN)

Microrasa - (MR)

Grapejat - (GR)

Aeri - (AE)

Canal de formigó - (CF)

Safata metàl·lica - (CM)

Safata de PVC o PE - (CP)

Tub metàl·lic - (TM)

Tub de polietilè - (TP)

Canals / Safates / Tubs

ELEMENTS DE REGISTRE

Propietat d'un tercer

Pericó C

Pericó B

Pericó A

Cambrà telecomunicacions

Propietat de l'ens

Pericó C / C2

Pericó B / B2

Pericó A

Cambrà telecomunicacions

ELEMENTS DE XARXA DE FO

Valona cable

Caixa d'empuïlament

Rack

Caixa terminal

Repartidor òptic

Etiqueta caixa terminal

08279CT02PE1081

551-498

PUNTS SINGULARS

Infraestructura façana

Pal de fusta

Pal de fusta riostrat

Pal de formigó

Canvi d'alçada

PCI

Armari d'intempèrie

Generalitat de Catalunya

Centre de Telecomunicacions i Tecnologies de la Informació

infraestructures.cat

Realitzat

DANIEL PUJOL

Col·legiat nº

20.180

Empresa:

INGENIEROS EMETRES, SLP

Revisat

CTTI

Títol:

XT00273a

TRAM DE FIBRA ÒPTICA ENTRE

RINER - MONTMAJOR

CLAU: SPD-22250.2

Escalas:

1/1000

0 15 30 m

Escala original Din A-3

Data:

Gener 2023

Títol del plànol:

PLANTA PROPOSTA

OBRA CIVIL

TRAM RINER - MONTMAJOR

N


Plànol nº:

3A

Full:

82 de 82

PLÀNOLS DE ESTESA DE FIBRA ÒPTICA.

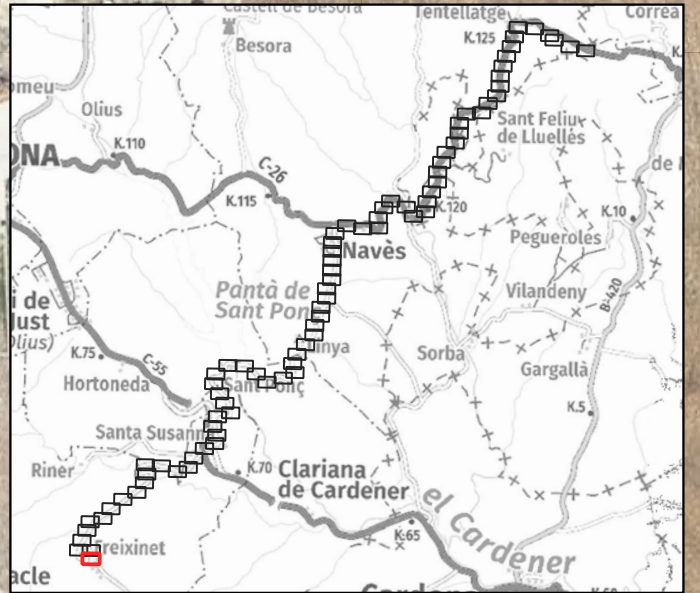

LLEGENDA:

ESTAT INFRAESTRUCTURA		ESTAT XARXA FIBRA ÒPTICA		TIPUS DE CANALITZACIÓ		ELEMENTS DE REGISTRE		ELEMENTS DE XARXA DE FO		PUNTS SINGULARS			
<div><div></div> Planificada</div> <div><div></div> Existent inventariada</div> <div><div></div> Existent no inventariada</div> <div><div></div> Projectada</div> <div><div></div> Projectada no executada</div> <div><div></div> Executada</div>		<div><div></div> Planificada</div> <div><div></div> Existent</div> <div><div></div> Projectada</div> <div><div></div> Projectada no executada</div> <div><div></div> Executada</div>		<div><div></div> Canalització</div> <div><div></div> Grapegjat - (GR)</div> <div><div></div> Aeri - (AE)</div> <div>Convencional - (CC)</div> <div>Minirasa - (MN)</div> <div>Microrasa - (MR)</div> <div>Canals / Safates / Tubs</div>		<div><div></div> Canal de formigó - (CF)</div> <div><div></div> Safata metàl·lica - (CM)</div> <div><div></div> Safata de PVC o PE - (CP)</div> <div><div></div> Tub metàl·lic - (TM)</div> <div><div></div> Tub de polietilè - (TP)</div>		<div><div><div>Propietat d'un tercer</div><div><div></div> Pericó C</div><div><div></div> Pericó B</div><div><div></div> Pericó A</div><div><div></div> Cambra telecomunicacions</div></div></div> <div><div><div>Propietat de l'ens</div><div><div></div> Pericó C / C2</div><div><div></div> Pericó B / B2</div><div><div></div> Pericó A</div><div><div></div> Cambra telecomunicacions</div></div></div>		<div><div><div></div> Valona cable</div><div><div></div> Caixa d'empuïament</div><div><div></div> Rack</div><div><div><div>C-100</div><div></div></div> Caixa terminal</div><div><div></div> Repartidor òptic</div></div> <div><div><div>Etiqueta</div><div>caixa terminal</div><div><div>96279C702PE1083</div><div>961-658</div></div></div></div>		<div><div><div></div> Infraestructura façana</div><div><div></div> Pal de fusta</div><div><div></div> Pal de fusta riostrat</div><div><div></div> Pal de formigó</div></div> <div><div><div></div> Canvi d'alçada</div><div><div></div> PCI</div><div><div></div> Armari d'intempèrie</div></div>	



LLEENDA:

ESTAT INFRAESTRUCTURA

Planificada

Existent inventariada

Existent no inventariada

Projectada

Projectada no executada

Executada

ESTAT XARXA FIBRA ÒPTICA

Planificada

Existent

Projectada

Projectada no executada

Executada

TIPUS DE CANALITZACIÓ

Canalització

Convencional - (CC)

Minirasa - (MN)

Microrasa - (MR)

Grapejat - (GR)

Aeri - (AE)

Canal de formigó - (CF)

Safata metàl·lica - (CM)

Safata de PVC o PE - (CP)

Tub metàl·lic - (TM)

Tub de polietilè - (TP)

Canals / Safates / Tubs

ELEMENTS DE REGISTRE

Propietat d'un tercer

Pericó C

Pericó B

Pericó A

Cambrà telecomunicacions

Propietat de l'ens

Pericó C / C2

Pericó B / B2

Pericó A

Cambrà telecomunicacions

ELEMENTS DE XARXA DE FO

Valona cable

Caixa d'emplament

Rack

Caixa terminal

Repartidor òptic

Etiqueta caixa terminal

08279C702PE1081

551-558

PUNTS SINGULARS

Infraestructura façana

Pal de fusta

Pal de fusta riostrat

Pal de formigó

Canvi d'alçada

PCI

Armari d'intempèrie

Generalitat de Catalunya

Centre de Telecomunicacions

i Tecnologies de la Informació

infraestructures.cat

Nom

DANIEL PUJOL

Empresa:

INGENIEROS EMETRES, SLP

Realitzat

Col·legiat nº

20.180

Revisat

CTTI

Títol:

XT00273a

TRAM DE FIBRA ÒPTICA ENTRE

RINER - MONTMAJOR

CLAU: SPD-22250.2

Escala:

1/1000

0

15

30 m

Escala original Din A-3

Data:

Gener 2023

Títol del plànol:

PLANTA PROPOSTA

FIBRA ÒPTICA

TRAM RINER - MONTMAJOR

Plànol nº:

3B

Full:

2 de 82



LLEENDA:

ESTAT INFRAESTRUCTURA

Planificada

Existent inventariada

Existent no inventariada

Projectada

Projectada no executada

Executada

ESTAT XARXA FIBRA ÒPTICA

Planificada

Existent

Projectada

Projectada no executada

Executada

TIPUS DE CANALITZACIÓ

Canalització

Convencional - (CC)

Minirasa - (MN)

Microrasa - (MR)

Grapejat - (GR)

Aeri - (AE)

Canals / Safates / Tubs

Canal de formigó - (CF)

Safata metàl·lica - (CM)

Safata de PVC o PE - (CP)

Tub metàl·lic - (TM)

Tub de polietilè - (TP)

ELEMENTS DE REGISTRE

Propietat d'un tercer

Pericó C

Pericó B

Pericó A

Cambrà telecomunicacions

Propietat de l'ens

Pericó C / C2

Pericó B / B2

Pericó A

Cambrà telecomunicacions

ELEMENTS DE XARXA DE FO

Valona cable

Caixa d'emplament

Rack

Caixa terminal

Repartidor òptic

Etiqueta caixa terminal

08279CT02PE1081

551498

PUNTS SINGULARS

Infraestructura façana

Pal de fusta

Pal de fusta riostrat

Pal de formigó

Canvi d'alçada

PCI

Armari d'intempèrie

Generalitat de Catalunya

Centre de Telecomunicacions

i Tecnologies de la Informació

infraestructures.cat

Nom

DANIEL PUJOL

Realitzat

Col·legiat nº

20.180

Empresa:

INGENIEROS EMETRES, SLP

Revisat

CTTI

Títol:

XT00273a

TRAM DE FIBRA ÒPTICA ENTRE

RINER - MONTMAJOR

CLAU: SPD-22250.2

Escala:

1/1000

0 15 30 m

Escala original Din A-3

Data:

Gener 2023

Títol del plànol:

PLANTA PROPOSTA

FIBRA ÒPTICA

TRAM RINER - MONTMAJOR

N

Plànol nº:

3B

Full:

3 de 82



LLEENDA:

ESTAT INFRAESTRUCTURA

Planificada

Existent inventariada

Existent no inventariada

Projectada

Projectada no executada

Executada

ESTAT XARXA FIBRA ÒPTICA

Planificada

Existent

Projectada

Projectada no executada

Executada

TIPUS DE CANALITZACIÓ

Canalització

Convencional - (CC)

Minirasa - (MN)

Microrasa - (MR)

Grapejat - (GR)

Aeri - (AE)

Canals / Safates / Tubs

Canal de formigó - (CF)

Safata metàl·lica - (CM)

Safata de PVC o PE - (CP)

Tub metàl·lic - (TM)

Tub de polietilè - (TP)

ELEMENTS DE REGISTRE

Propietat d'un tercer

Pericó C

Pericó B

Pericó A

Cambrà telecomunicacions

Propietat de l'ens

Pericó C / C2

Pericó B / B2

Pericó A

Cambrà telecomunicacions

ELEMENTS DE XARXA DE FO

Valona cable

Caixa d'emplament

Rack

Caixa terminal

Repartidor òptic

Etiqueta caixa terminal

08279C702PE1081

551498

PUNTS SINGULARS

Infraestructura façana

Pal de fusta

Pal de fusta riostrat

Pal de formigó

Canvi d'alçada

PCI

Armari d'intempèrie

Generalitat de Catalunya

Centre de Telecomunicacions

i Tecnologies de la Informació

infraestructures.cat

Realitzat

DANIEL PUJOL

Col·legiat nº

20.180

Empresa:

INGENIEROS EMETRES, SLP

Revisat

CTTI

Títol:

XT00273a

TRAM DE FIBRA ÒPTICA ENTRE

RINER - MONTMAJOR

CLAU: SPD-22250.2

Escalas:

1/1000

0

15

30 m

Escala original Din A-3

Data:

Gener 2023

Títol del plànol:

PLANTA PROPOSTA

FIBRA ÒPTICA

TRAM RINER - MONTMAJOR

N

Plànol nº:

3B

Full:

4 de 82



LLEENDA:

ESTAT INFRAESTRUCTURA

Planificada

Existent inventariada

Existent no inventariada

Projectada

Projectada no executada

Executada

ESTAT XARXA FIBRA ÒPTICA

Planificada

Existent

Projectada

Projectada no executada

Executada

TIPUS DE CANALITZACIÓ

Canalització

Convencional - (CC)

Minirasa - (MN)

Microrasa - (MR)

Grapejat - (GR)

Aeri - (AE)

Canal de formigó - (CF)

Safata metàl·lica - (CM)

Safata de PVC o PE - (CP)

Tub metàl·lic - (TM)

Tub de polietilè - (TP)

Canals / Safates / Tubs

ELEMENTS DE REGISTRE

Propietat d'un tercer

Pericó C

Pericó B

Pericó A

Cambrà telecomunicacions

Propietat de l'ens

Pericó C / C2

Pericó B / B2

Pericó A

Cambrà telecomunicacions

ELEMENTS DE XARXA DE FO

Valona cable

Caixa d'emplament

Rack

Caixa terminal

Repartidor òptic

Etiqueta caixa terminal

08279CT02PE1081

5514568

PUNTS SINGULARS

Infraestructura façana

Pal de fusta

Pal de fusta riostrat

Pal de formigó

Canvi d'alçada

PCI

Armari d'intempèrie

Generalitat de Catalunya

Centre de Telecomunicacions

i Tecnologies de la Informació

infraestructures.cat

Realitzat

Col·legiat nº

Nom

DANIEL PUJOL

20.180

Empresa:

INGENIEROS EMETRES, SLP

Revisat

CTTI

Títol:

XT00273a

TRAM DE FIBRA ÒPTICA ENTRE

RINER - MONTMAJOR

CLAU: SPD-22250.2

Escalas:

1/1000

15

30 m

0

Escala original Din A-3

Data:

Gener 2023

Títol del plànol:

PLANTA PROPOSTA

FIBRA ÒPTICA

TRAM RINER - MONTMAJOR

N

Plànol nº:

3B

Full:

5 de 82



LLEENDA:

ESTAT INFRAESTRUCTURA

Planificada

Existent inventariada

Existent no inventariada

Projectada

Projectada no executada

Executada

ESTAT XARXA FIBRA ÒPTICA

Planificada

Existent

Projectada

Projectada no executada

Executada

TIPUS DE CANALITZACIÓ

Canalització

Convencional - (CC)

Minirasa - (MN)

Microrasa - (MR)

Grapejat - (GR)

Aeri - (AE)

Canals / Safates / Tubs

Canal de formigó - (CF)

Safata metàl·lica - (CM)

Safata de PVC o PE - (CP)

Tub metàl·lic - (TM)

Tub de polietilè - (TP)

ELEMENTS DE REGISTRE

Propietat d'un tercer

Pericó C

Pericó B

Pericó A

Cambrà telecomunicacions

Propietat de l'ens

Pericó C / C2

Pericó B / B2

Pericó A

Cambrà telecomunicacions

ELEMENTS DE XARXA DE FO

Valona cable

Caixa d'emplament

Rack

Caixa terminal

Repartidor òptic

Etiqueta caixa terminal

08279C702PE1081

551498

PUNTS SINGULARS

Infraestructura façana

Pal de fusta

Pal de fusta riostrat

Pal de formigó

Canvi d'alçada

PCI

Armari d'intempèrie

Generalitat de Catalunya

Centre de Telecomunicacions i Tecnologies de la Informació

infraestructures.cat

Nom

DANIEL PUJOL

Empresa:

INGENIEROS EMETRES, SLP

Realitzat

Col·legiat nº

20.180

Revisat

CTTI

Títol:

XT00273a

TRAM DE FIBRA ÒPTICA ENTRE RINER - MONTMAJOR

CLAU: SPD-22250.2

Escalas:

1/1000

15

30 m

0

Escala original Din A-3

Data:

Gener 2023

Títol del plànol:

PLANTA PROPOSTA FIBRA ÒPTICA


TRAM RINER - MONTMAJOR

Plànol nº:

3B

Full:

6 de 82

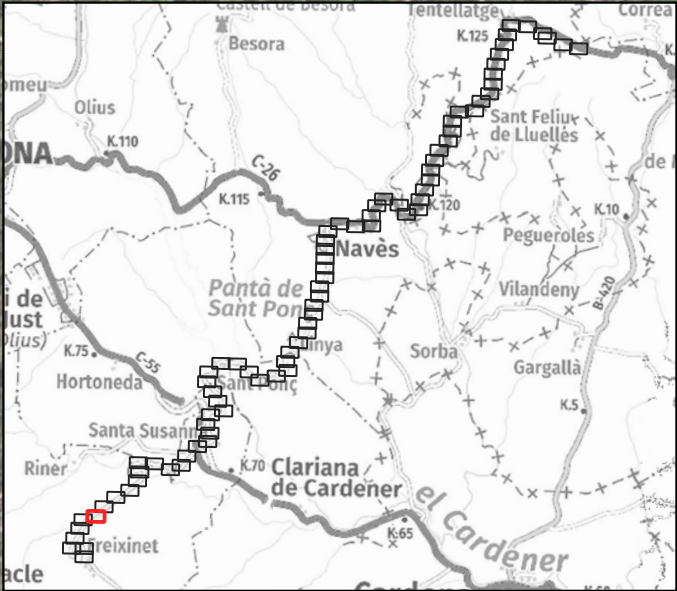

LLEENDA:

ESTAT INFRAESTRUCTURA

Planificada

Existent inventariada

Existent no inventariada

Projectada

Projectada no executada

Executada

ESTAT XARXA FIBRA ÒPTICA

Planificada

Existent

Projectada

Projectada no executada

Executada

TIPUS DE CANALITZACIÓ

Canalització

Convencional - (CC)

Minirasa - (MN)

Microrasa - (MR)

Grapejat - (GR)

Aeri - (AE)

Canals / Safates / Tubs

Canal de formigó - (CF)

Safata metàl·lica - (CM)

Safata de PVC o PE - (CP)

Tub metàl·lic - (TM)

Tub de polietilè - (TP)

ELEMENTS DE REGISTRE

Propietat d'un tercer

Pericó C

Pericó B

Pericó A

Cambrà telecomunicacions

Propietat de l'ens

Pericó C / C2

Pericó B / B2

Pericó A

Cambrà telecomunicacions

ELEMENTS DE XARXA DE FO

Valona cable

Caixa d'emplament

Rack

Caixa terminal

Repartidor òptic

Etiqueta caixa terminal

08279CT02PE1081

551498

PUNTS SINGULARS

Infraestructura façana

Pal de fusta

Pal de fusta riostrat

Pal de formigó

Canvi d'alçada

PCI

Armari d'intempèrie

Generalitat de Catalunya

Centre de Telecomunicacions

i Tecnologies de la Informació

infraestructures.cat

Nom

DANIEL PUJOL

Col·legiat nº

20.180

Empresa:

INGENIEROS EMETRES, SLP

Revisat

CTTI

Títol:

XT00273a

TRAM DE FIBRA ÒPTICA ENTRE

RINER - MONTMAJOR

CLAU: SPD-22250.2

Escalas:

1/1000

15

30 m

0

Escala original Din A-3

Data:

Gener 2023

Títol del plànol:

PLANTA PROPOSTA

FIBRA ÒPTICA

TRAM RINER - MONTMAJOR


N

Plànol nº:

3B

Full:

7 de 82

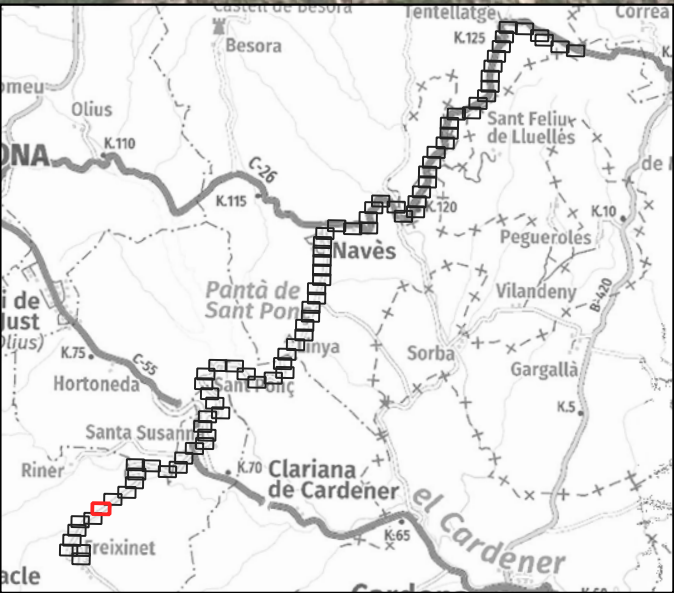

LLEGENDA:

ESTAT INFRAESTRUCTURA		ESTAT XARXA FIBRA ÒPTICA		TIPUS DE CANALITZACIÓ		ELEMENTS DE REGISTRE		ELEMENTS DE XARXA DE FO		PUNTS SINGULARS			
<div><div></div> Planificada</div> <div><div></div> Existent inventariada</div> <div><div></div> Existent no inventariada</div> <div><div></div> Projectada</div> <div><div></div> Projectada no executada</div> <div><div></div> Executada</div>		<div><div></div> Planificada</div> <div><div></div> Existent</div> <div><div></div> Projectada</div> <div><div></div> Projectada no executada</div> <div><div></div> Executada</div>		<div><div></div> Canalització</div> <div><div></div> Grapejat - (GR)</div> <div><div></div> Aeri - (AE)</div> <div><div></div> Convencional - (CC)</div> <div><div></div> Minirasa - (MN)</div> <div><div></div> Microrasa - (MR)</div> <div><div></div> Canals / Safates / Tubs</div>		<div><div></div> Canal de formigó - (CF)</div> <div><div></div> Safata metàl·lica - (CM)</div> <div><div></div> Safata de PVC o PE - (CP)</div> <div><div></div> Tub metàl·lic - (TM)</div> <div><div></div> Tub de polietilè - (TP)</div>		<div><div></div> <u>Propietat d'un tercer:</u></div> <div><div></div> Pericó C</div> <div><div></div> Pericó B</div> <div><div></div> Pericó A</div> <div><div></div> Cambra telecomunicacions</div> <div><div></div> <u>Propietat de l'ens:</u></div> <div><div></div> Pericó C / C2</div> <div><div></div> Pericó B / B2</div> <div><div></div> Pericó A</div> <div><div></div> Cambra telecomunicacions</div>		<div><div></div> Valona cable</div> <div><div></div> Caixa d'empuïament</div> <div><div></div> Rack</div> <div><div></div> Caixa terminal</div> <div><div></div> Repartidor òptic</div> <div><div></div> Etiqueta</div> <div><div></div> caixa terminal</div>		<div><div></div> Infraestructura façana</div> <div><div></div> Pal de fusta</div> <div><div></div> Pal de fusta riostrat</div> <div><div></div> Pal de formigó</div> <div><div></div> Canvi d'alçada</div> <div><div></div> PCI</div> <div><div></div> Armari d'intempèrie</div>	



LLEENDA:

ESTAT INFRAESTRUCTURA

Planificada

Existent inventariada

Existent no inventariada

Projectada

Projectada no executada

Executada

ESTAT XARXA FIBRA ÒPTICA

Planificada

Existent

Projectada

Projectada no executada

Executada

TIPUS DE CANALITZACIÓ

Canalització

Convencional - (CC)

Minirasa - (MN)

Microrasa - (MR)

Grapejat - (GR)

Aeri - (AE)

Canals / Safates / Tubs

Canal de formigó - (CF)

Safata metàl·lica - (CM)

Safata de PVC o PE - (CP)

Tub metàl·lic - (TM)

Tub de polietilè - (TP)

ELEMENTS DE REGISTRE

Propietat d'un tercer

Pericó C

Pericó B

Pericó A

Cambra telecomunicacions

Propietat de l'ens

Pericó C / C2

Pericó B / B2

Pericó A

Cambra telecomunicacions

ELEMENTS DE XARXA DE FO

Valona cable

Caixa d'emplament

Rack

Caixa terminal

Repartidor òptic

Etiqueta caixa terminal

08279C702PE1081

551498

PUNTS SINGULARS

Infraestructura façana

Pal de fusta

Pal de fusta riostrat

Pal de formigó

Canvi d'alçada

PCI

Armari d'intempèrie

Generalitat de Catalunya

Centre de Telecomunicacions

i Tecnologies de la Informació

infraestructures.cat

Nom

DANIEL PUJOL

Col·legiat nº

20.180

Empresa:

INGENIEROS EMETRES, SLP

Revisat

CTTI

Títol:

XT00273a

TRAM DE FIBRA ÒPTICA ENTRE

RINER - MONTMAJOR

CLAU: SPD-22250.2

Escalas:

1/1000

0

15

30 m

Escala original Din A-3

Data:

Gener 2023

Títol del plànol:

PLANTA PROPOSTA

FIBRA ÒPTICA

TRAM RINER - MONTMAJOR


N

Plànol nº:

3B

Full:

9 de 82

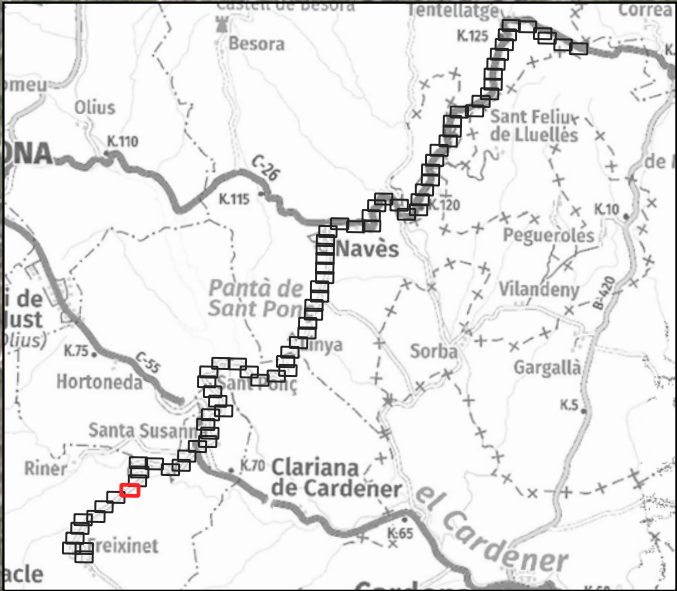

LLEENDA:

ESTAT INFRAESTRUCTURA

Planificada

Existent inventariada

Existent no inventariada

Projectada

Projectada no executada

Executada

ESTAT XARXA FIBRA ÒPTICA

Planificada

Existent

Projectada

Projectada no executada

Executada

TIPUS DE CANALITZACIÓ

Canalització

Convencional - (CC)

Minirasa - (MN)

Microrasa - (MR)

Canal de formigó - (CF)

Safata metàl·lica - (CM)

Safata de PVC o PE - (CP)

Tub metàl·lic - (TM)

Tub de polietilè - (TP)

--- Grapejat - (GR)

--- Aeri - (AE)

Canals / Safates / Tubs

ELEMENTS DE REGISTRE

Propietat d'un tercer:

Pericó C

Pericó B

Pericó A

Cambrà telecomunicacions

Propietat de l'ens:

Pericó C / C2

Pericó B / B2

Pericó A

Cambrà telecomunicacions

ELEMENTS DE XARXA DE FO

Valona cable

Caixa d'emplament

Rack

Caixa terminal

Repartidor òptic

Etiqueta caixa terminal

08279CT02PE1081

551498

PUNTS SINGULARS

Infraestructura façana

Pal de fusta

Pal de fusta riostrat

Pal de formigó

Canvi d'alçada

PCI

Armari d'intempèrie

Generalitat de Catalunya

Centre de Telecomunicacions i Tecnologies de la Informació

infraestructures.cat

Realitzat

Col·legiat nº

Nom

DANIEL PUJOL

20.180

Empresa:

INGENIEROS EMETRES, SLP

Revisat

CTTI

Títol:

XT00273a

TRAM DE FIBRA ÒPTICA ENTRE

RINER - MONTMAJOR

CLAU: SPD-22250.2

Escalas:

1/1000

15

30 m

0

Escala original Din A-3

Data:

Gener 2023

Títol del plànol:

PLANTA PROPOSTA

FIBRA ÒPTICA

TRAM RINER - MONTMAJOR


N

Plànol nº:

3B

Full:

10 de 82

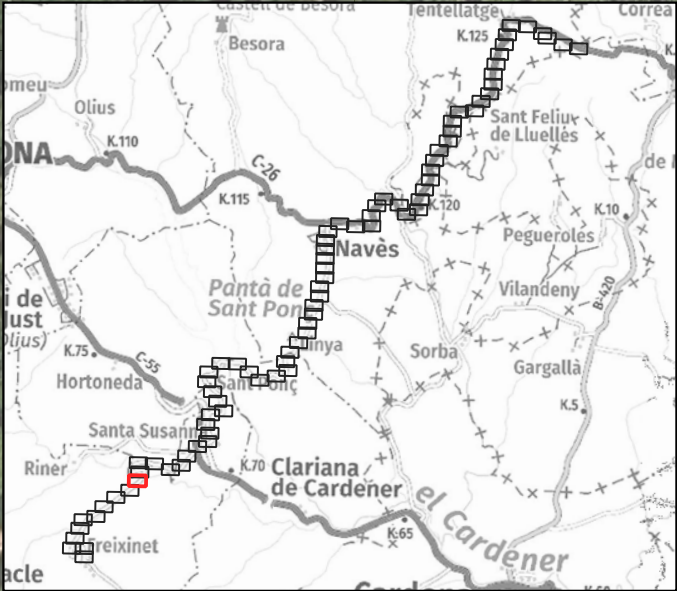

LLEENDA:

ESTAT INFRAESTRUCTURA

Planificada

Existent inventariada

Existent no inventariada

Projectada

Projectada no executada

Executada

ESTAT XARXA FIBRA ÒPTICA

Planificada

Existent

Projectada

Projectada no executada

Executada

TIPUS DE CANALITZACIÓ

Canalització

Convencional - (CC)

Minirasa - (MN)

Microrasa - (MR)

Grapejat - (GR)

Aeri - (AE)

Canal de formigó - (CF)

Safata metàl·lica - (CM)

Safata de PVC o PE - (CP)

Tub metàl·lic - (TM)

Tub de polietilè - (TP)

Canals / Safates / Tubs

ELEMENTS DE REGISTRE

Propietat d'un tercer

Pericó C

Pericó B

Pericó A

Cambrà telecomunicacions

Propietat de l'ens

Pericó C / C2

Pericó B / B2

Pericó A

Cambrà telecomunicacions

ELEMENTS DE XARXA DE FO

Valona cable

Caixa d'emplament

Rack

Caixa terminal

Repartidor òptic

Etiqueta caixa terminal

08279C702PE1081

551498

PUNTS SINGULARS

Infraestructura façana

Pal de fusta

Pal de fusta riostrat

Pal de formigó

Canvi d'alçada

PCI

Armari d'intempèrie

Generalitat de Catalunya

Centre de Telecomunicacions

i Tecnologies de la Informació

infraestructures.cat

Nom

DANIEL PUJOL

Col·legiat nº

20.180

Empresa:

INGENIEROS EMETRES, SLP

Revisat

CTTI

Títol:

XT00273a

TRAM DE FIBRA ÒPTICA ENTRE

RINER - MONTMAJOR

CLAU: SPD-22250.2

Escala:

1/1000

15

30 m

0

Escala original Din A-3

Data:

Gener 2023

Títol del plànol:

PLANTA PROPOSTA

FIBRA ÒPTICA

TRAM RINER - MONTMAJOR



Plànol nº:

3B

Full:

11 de 82

VERSIO	1.0
DATA	
APROVAT	
DATA	
COMPROVAT	
DATA	
DIBUIXAT	

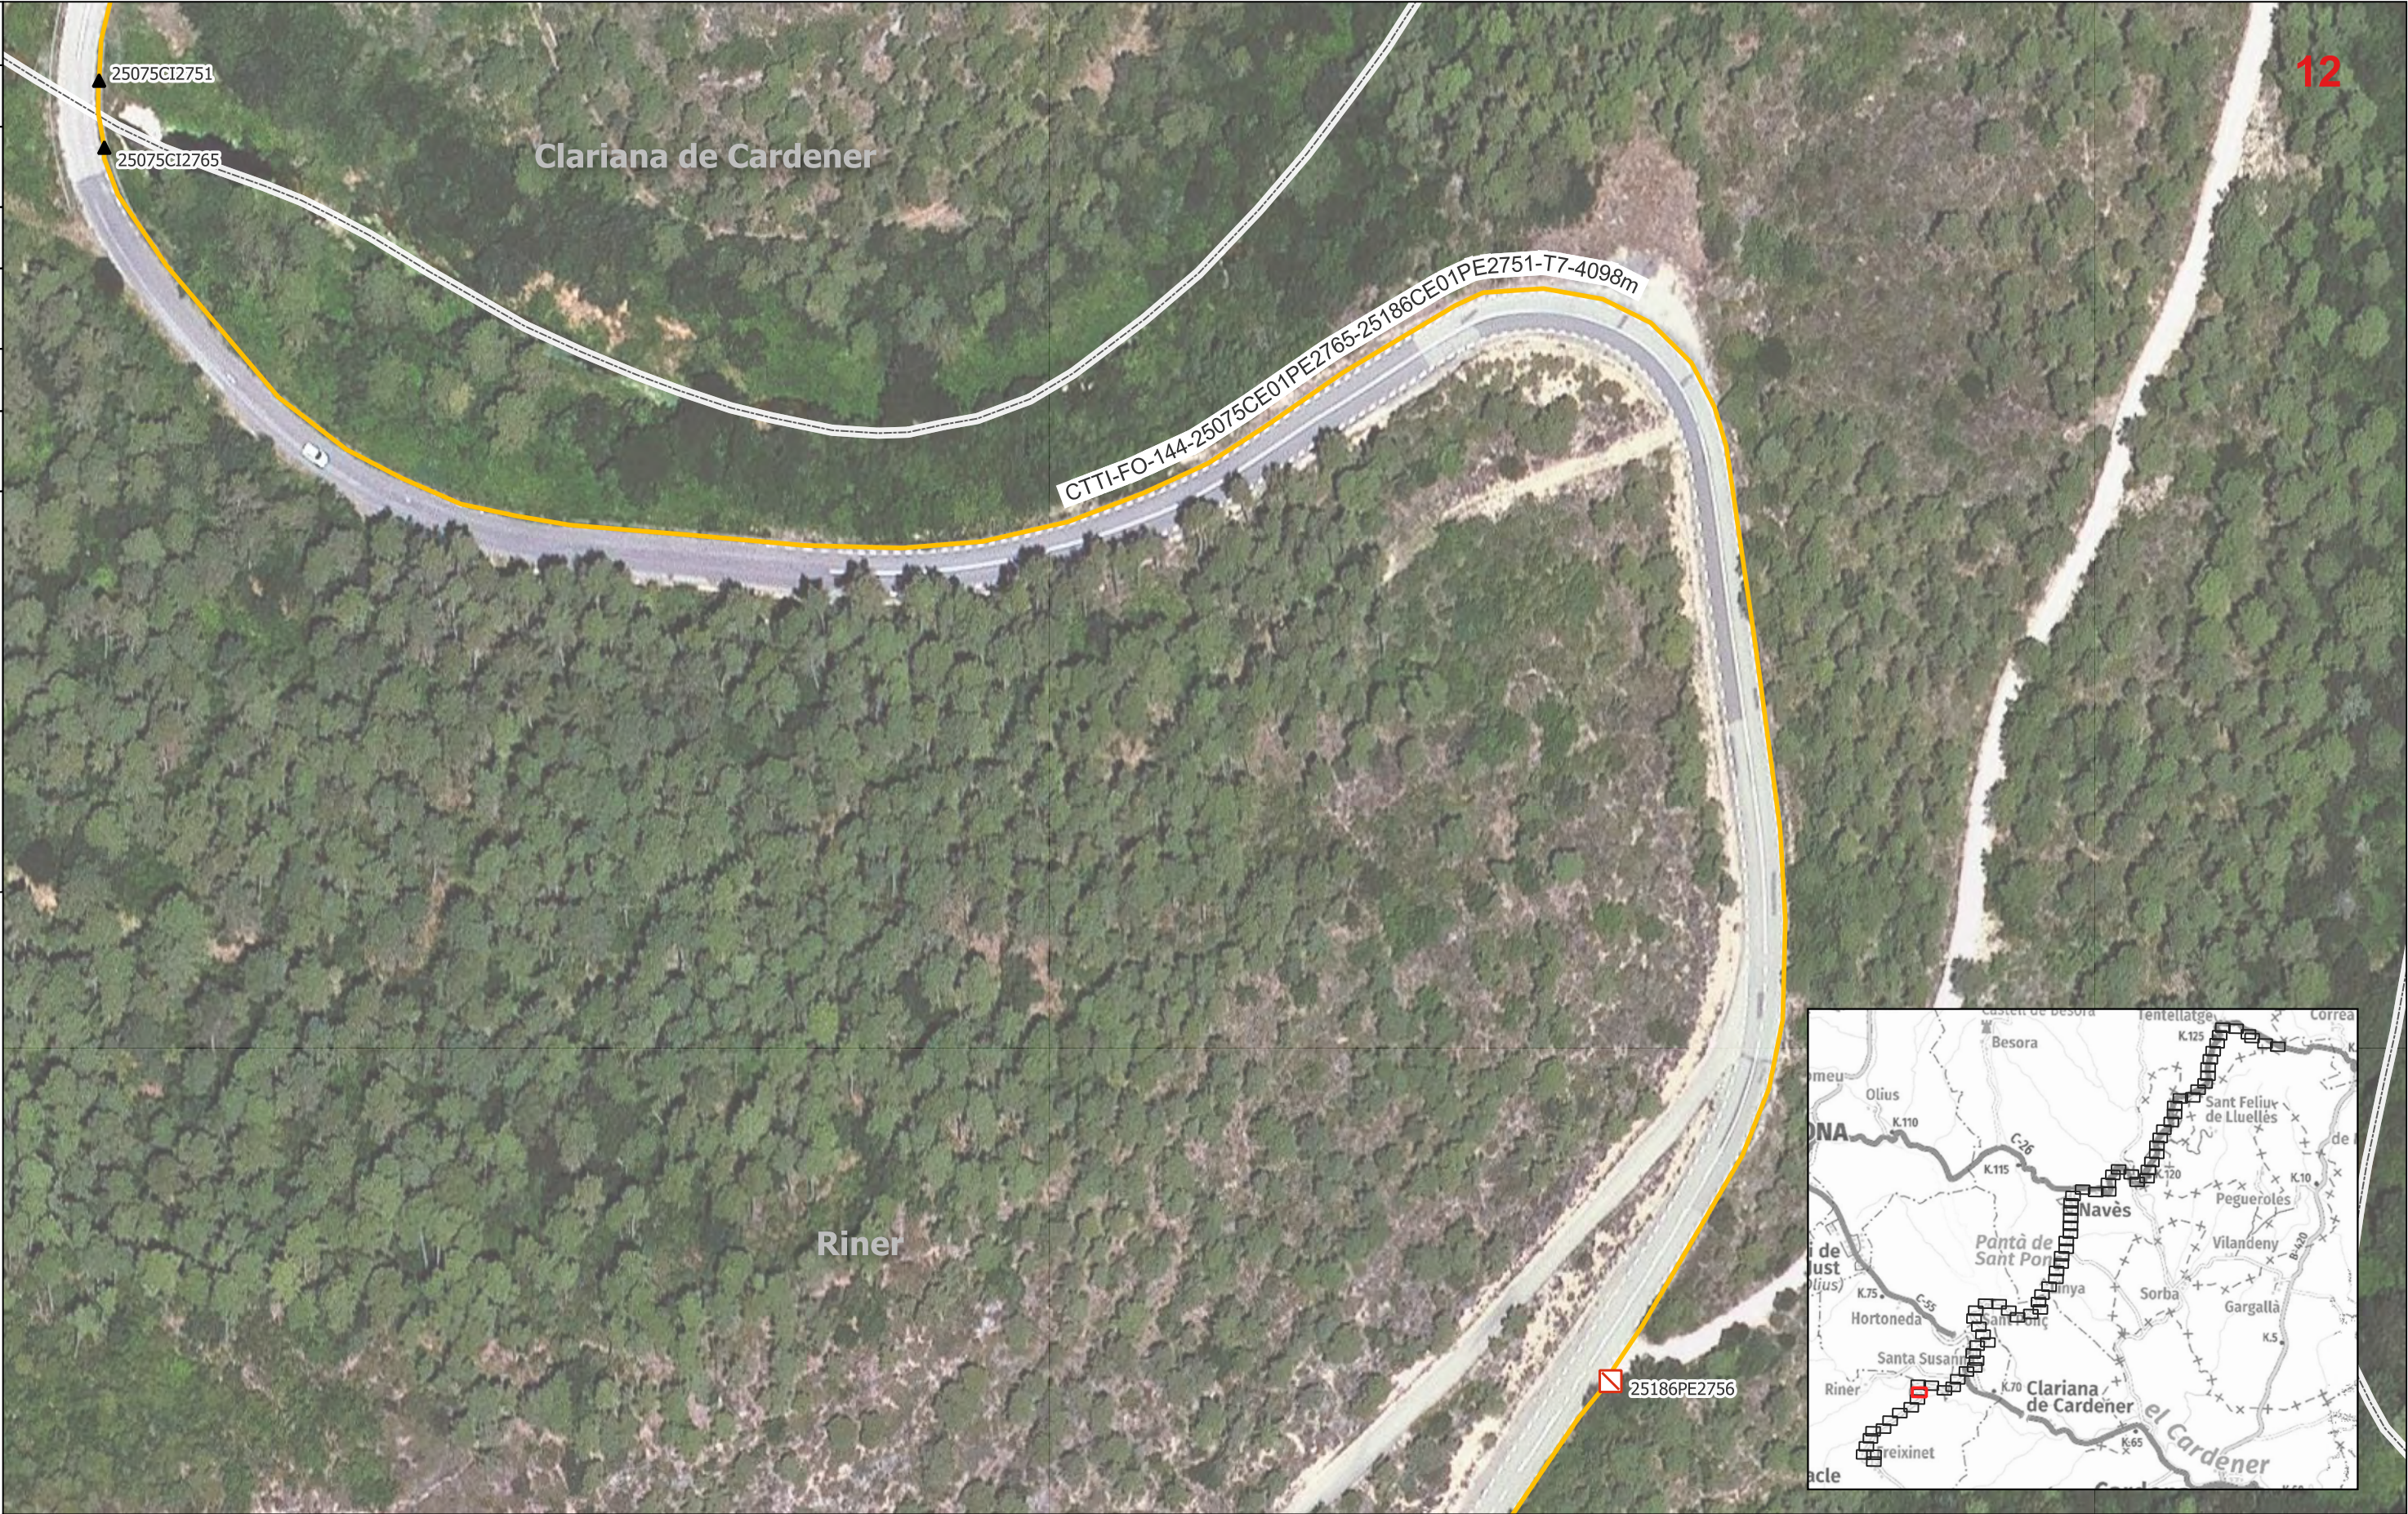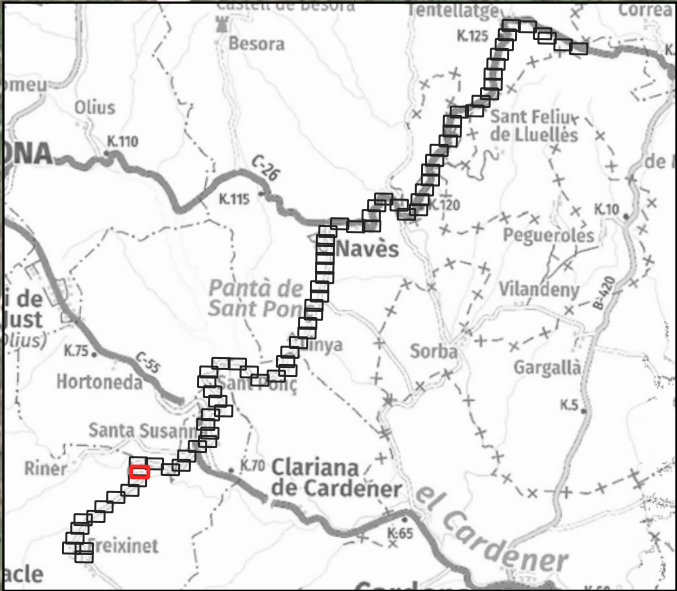

LLEGENDA:																											
ESTAT INFRAESTRUCTURA		ESTAT XARXA FIBRA ÒPTICA		TIPUS DE CANALITZACIÓ		ELEMENTS DE REGISTRE		ELEMENTS DE XARXA DE FO		PUNTS SINGULARS																	
<div><div></div> Planificada</div> <div><div></div> Existent inventariada</div> <div><div></div> Existent no inventariada</div> <div><div></div> Projectada</div> <div><div></div> Projectada no executada</div> <div><div></div> Executada</div>		<div><div></div> Planificada</div> <div><div></div> Existent</div> <div><div></div> Projectada</div> <div><div></div> Projectada no executada</div> <div><div></div> Executada</div>		<div><div></div> Canalització</div> <div><div></div> Grapegjat - (GR)</div> <div><div></div> Aeri - (AE)</div> <div>Convencional - (CC)</div> <div>Minirasa - (MN)</div> <div>Microrasa - (MR)</div> <div>Canal de formigó - (CF)</div> <div>Safata metàl·lica - (CM)</div> <div>Safata de PVC o PE - (CP)</div> <div>Tub metàl·lic - (TM)</div> <div>Tub de polietilè - (TP)</div> <div>Canals / Safates / Tubs</div>		<div><div></div> Propietat d'un tercer</div> <div><div></div> Pericó C</div> <div><div></div> Pericó B</div> <div><div></div> Pericó A</div> <div><div></div> Cambra telecomunicacions</div> <div><div></div> Propietat de l'ens</div> <div><div></div> Pericó C / C2</div> <div><div></div> Pericó B / B2</div> <div><div></div> Pericó A</div> <div><div></div> Cambra telecomunicacions</div>		<div><div></div> Valona cable</div> <div><div></div> Caixa d'empliament</div> <div><div></div> Rack</div> <div><div></div> Caixa terminal</div> <div><div></div> Repartidor òptic</div> <div>Etiqueta caixa terminal</div> <div>06279CT02PE1063</div> <div>961-668</div>		<div><div></div> Infraestructura façana</div> <div><div></div> Pal de fusta</div> <div><div></div> Pal de fusta riostrat</div> <div><div></div> Pal de formigó</div> <div><div></div> Canvi d'alçada</div> <div><div></div> PCI</div> <div><div></div> Armari d'intempèrie</div>																	
<div><div></div> Generalitat de Catalunya</div> <div>Centre de Telecomunicacions i Tecnologies de la Informació</div>		<div>infraestructures.cat</div> <div><div></div></div>		<table><tr><td></td><td>Nom</td><td colspan="2">Empresa:</td></tr><tr><td>Realitzat</td><td>DANIEL PUJOL</td><td colspan="2">INGENIEROS EMETRES, SLP</td></tr><tr><td>Col·legiat nº</td><td>20.180</td><td>Revisat</td><td>CTTI</td></tr></table>			Nom	Empresa:		Realitzat	DANIEL PUJOL	INGENIEROS EMETRES, SLP		Col·legiat nº	20.180	Revisat	CTTI	<div>Titul:</div> <div>XT00273a</div> <div>TRAM DE FIBRA ÒPTICA ENTRE</div> <div>RINER - MONTMAJOR</div> <div>CLAU: SPD-22250.2</div>		<div>Escalas:</div> <div>1/1000</div> <div>15</div> <div>30 m</div> <div>0</div> <div>Escala original Din A-3</div>		<div>Data:</div> <div>Gener 2023</div>		<div>Titul del plànol:</div> <div>PLANTA PROPOSTA</div> <div>FIBRA ÒPTICA</div> <div>TRAM RINER - MONTMAJOR</div>		<div><div></div> N</div> <div>Plànol nº:</div> <div>3B</div> <div>Full:</div> <div>12 de 82</div>	
	Nom	Empresa:																									
Realitzat	DANIEL PUJOL	INGENIEROS EMETRES, SLP																									
Col·legiat nº	20.180	Revisat	CTTI																								



LLEGENDA:

ESTAT INFRAESTRUCTURA

Planificada

Existent inventariada

Existent no inventariada

Projectada

Projectada no executada

Executada

ESTAT XARXA FIBRA ÒPTICA

Planificada

Existent

Projectada

Projectada no executada

Executada

TIPUS DE CANALITZACIÓ

Canalització

Convencional - (CC)

Minirasa - (MN)

Microrasa - (MR)

Grapejat - (GR)

Aeri - (AE)

Canals / Safates / Tubs

Canal de formigó - (CF)

Safata metàl·lica - (CM)

Safata de PVC o PE - (CP)

Tub metàl·lic - (TM)

Tub de polietilè - (TP)

ELEMENTS DE REGISTRE

Propietat d'un tercer

Pericó C

Pericó B

Pericó A

Cambrà telecomunicacions

Propietat de l'ens

Pericó C / C2

Pericó B / B2

Pericó A

Cambrà telecomunicacions

ELEMENTS DE XARXA DE FO

Valona cable

Caixa d'emplament

Rack

Caixa terminal

Repartidor òptic

Etiqueta caixa terminal

08279C702PE1081

551-698

PUNTS SINGULARS

Infraestructura façana

Pal de fusta

Pal de fusta riostrat

Pal de formigó

Canvi d'alçada

PCI

Armari d'intempèrie

Generalitat de Catalunya

Centre de Telecomunicacions

i Tecnologies de la Informació

infraestructures.cat

Realitzat

Col·legiat nº

Nom

DANIEL PUJOL

20.180

Empresa:

INGENIEROS EMETRES, SLP

Revisat

CTTI

Títol:

XT00273a

TRAM DE FIBRA ÒPTICA ENTRE

RINER - MONTMAJOR

CLAU: SPD-22250.2

Escales:

1/1000

15

30 m

0

Escala original Din A-3

Data:

Gener 2023

Títol del plànol:

PLANTA PROPOSTA

FIBRA ÒPTICA

TRAM RINER - MONTMAJOR

N

Plànol nº:

3B

Full:

13 de 82



LLEGENDA:

ESTAT INFRAESTRUCTURA

Planificada

Existent inventariada

Existent no inventariada

Projectada

Projectada no executada

Executada

ESTAT XARXA FIBRA ÒPTICA

Planificada

Existent

Projectada

Projectada no executada

Executada

TIPUS DE CANALITZACIÓ

Canalització

Convencional - (CC)

Minirasa - (MN)

Microrasa - (MR)

Grapejat - (GR)

Aeri - (AE)

Canals / Safates / Tubs

Canal de formigó - (CF)

Safata metàl·lica - (CM)

Safata de PVC o PE - (CP)

Tub metàl·lic - (TM)

Tub de polietilè - (TP)

ELEMENTS DE REGISTRE

Propietat d'un tercer

Pericó C

Pericó B

Pericó A

Cambrà telecomunicacions

Propietat de l'ens

Pericó C / C2

Pericó B / B2

Pericó A

Cambrà telecomunicacions

ELEMENTS DE XARXA DE FO

Valona cable

Caixa d'emplament

Rack

Caixa terminal

Repartidor òptic

Etiqueta caixa terminal

08279C702PE1081

551498

PUNTS SINGULARS

Infraestructura façana

Pal de fusta

Pal de fusta riostrat

Pal de formigó

Canvi d'alçada

PCI

Armari d'intempèrie

Generalitat de Catalunya

Centre de Telecomunicacions

i Tecnologies de la Informació

infraestructures.cat

Nom

Realitzat

Col·legiat nº

DANIEL PUJOL

20.180

Empresa:

Revisat

INGENIEROS EMETRES, SLP

CTTI

Títol:

XT00273a

TRAM DE FIBRA ÒPTICA ENTRE

RINER - MONTMAJOR

CLAU: SPD-22250.2

Escala:

1/1000

0

15

30 m

Escala original Din A-3

Data:

Gener 2023

Títol del plànol:

PLANTA PROPOSTA

FIBRA ÒPTICA

TRAM RINER - MONTMAJOR

N

Plànol nº:

3B

Full:

14 de 82



LLEENDA:

ESTAT INFRAESTRUCTURA

Planificada

Existent inventariada

Existent no inventariada

Projectada

Projectada no executada

Executada

ESTAT XARXA FIBRA ÒPTICA

Planificada

Existent

Projectada

Projectada no executada

Executada

TIPUS DE CANALITZACIÓ

Canalització

Convencional - (CC)

Minirasa - (MN)

Microrasa - (MR)

Grapejat - (GR)

Aeri - (AE)

Canal de formigó - (CF)

Safata metàl·lica - (CM)

Safata de PVC o PE - (CP)

Tub metàl·lic - (TM)

Tub de polietilè - (TP)

Canals / Safates / Tubs

ELEMENTS DE REGISTRE

Propietat d'un tercer

Pericó C

Pericó B

Pericó A

Cambrà telecomunicacions

Propietat de l'ens

Pericó C / C2

Pericó B / B2

Pericó A

Cambrà telecomunicacions

ELEMENTS DE XARXA DE FO

Valona cable

Caixa d'emplumament

Rack

Caixa terminal

Repartidor òptic

Etiqueta caixa terminal

08279C702PE1081

551-498

PUNTS SINGULARS

Infraestructura façana

Pal de fusta

Pal de fusta riostrat

Pal de formigó

Canvi d'alçada

PCI

Armari d'intempèrie

Generalitat de Catalunya

Centre de Telecomunicacions

i Tecnologies de la Informació

infraestructures.cat

Nom

DANIEL PUJOL

Col·legiat nº

20.180

Empresa:

INGENIEROS EMETRES, SLP

Revisat

CTTI

Títol:

XT00273a

TRAM DE FIBRA ÒPTICA ENTRE

RINER - MONTMAJOR

CLAU: SPD-22250.2

Escala:

1/1000

0 15 30 m

Escala original Din A-3

Data:

Gener 2023

Títol del plànol:

PLANTA PROPOSTA

FIBRA ÒPTICA

TRAM RINER - MONTMAJOR

N

Plànol nº:

3B

Full:

15 de 82



LLEGENDA:

ESTAT INFRAESTRUCTURA

Planificada

Existent inventariada

Existent no inventariada

Projectada

Projectada no executada

Executada

ESTAT XARXA FIBRA ÒPTICA

Planificada

Existent

Projectada

Projectada no executada

Executada

TIPUS DE CANALITZACIÓ

Canalització

Convencional - (CC)

Minirasa - (MN)

Microrasa - (MR)

Grapejat - (GR)

Aeri - (AE)

Canal de formigó - (CF)

Safata metàl·lica - (CM)

Safata de PVC o PE - (CP)

Tub metàl·lic - (TM)

Tub de polietilè - (TP)

Canals / Safates / Tubs

ELEMENTS DE REGISTRE

Propietat d'un tercer

Pericó C

Pericó B

Pericó A

Cambra telecomunicacions

Propietat de l'ens

Pericó C / C2

Pericó B / B2

Pericó A

Cambra telecomunicacions

ELEMENTS DE XARXA DE FO

Valona cable

Caixa d'emplumament

Rack

Caixa terminal

Repartidor òptic

Etiqueta caixa terminal

08279C702PE1081

551498

PUNTS SINGULARS

Infraestructura façana

Pal de fusta

Pal de fusta riostrat

Pal de formigó

Canvi d'alçada

PCI

Armari d'intempèrie

Generalitat de Catalunya

Centre de Telecomunicacions

i Tecnologies de la Informació

infraestructures.cat

Nom

DANIEL PUJOL

Realitzat

Col·legiat nº

20.180

Empresa:

INGENIEROS EMETRES, SLP

Revisat

CTTI

Títol:

XT00273a

TRAM DE FIBRA ÒPTICA ENTRE

RINER - MONTMAJOR

CLAU: SPD-22250.2

Escala:

1/1000

0

15

30 m

Escala original Din A-3

Data:

Gener 2023

Títol del plànol:

PLANTA PROPOSTA

FIBRA ÒPTICA


TRAM RINER - MONTMAJOR

Plànol nº:

3B


Full:

17 de 82

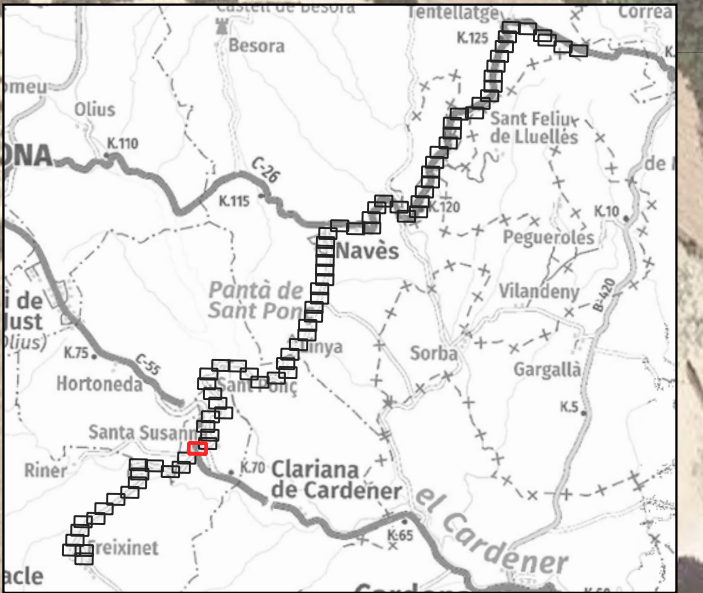


LLEGENDA:

ESTAT INFRAESTRUCTURA		ESTAT XARXA FIBRA ÒPTICA		TIPUS DE CANALITZACIÓ		ELEMENTS DE REGISTRE		ELEMENTS DE XARXA DE FO		PUNTS SINGULARS			
<div><div></div> Planificada</div> <div><div></div> Existent inventariada</div> <div><div></div> Existent no inventariada</div> <div><div></div> Projectada</div> <div><div></div> Projectada no executada</div> <div><div></div> Executada</div>		<div><div></div> Planificada</div> <div><div></div> Existent</div> <div><div></div> Projectada</div> <div><div></div> Projectada no executada</div> <div><div></div> Executada</div>		<div><div></div> Canalització</div> <div><div></div> Grapejat - (GR)</div> <div><div></div> Aeri - (AE)</div> <div>Convencional - (CC)</div> <div>Minirasa - (MN)</div> <div>Microrasa - (MR)</div> <div>Canals / Safates / Tubs</div>		<div><div></div> Canal de formigó - (CF)</div> <div><div></div> Safata metàl·lica - (CM)</div> <div><div></div> Safata de PVC o PE - (CP)</div> <div><div></div> Tub metàl·lic - (TM)</div> <div><div></div> Tub de polietilè - (TP)</div>		<div><div><div>Propietat d'un tercer:</div><div><div></div> Pericó C</div><div><div></div> Pericó B</div><div><div></div> Pericó A</div><div><div></div> Cambra telecomunicacions</div></div></div> <div><div><div>Propietat de l'ens:</div><div><div></div> Pericó C / C2</div><div><div></div> Pericó B / B2</div><div><div></div> Pericó A</div><div><div></div> Cambra telecomunicacions</div></div></div>		<div><div><div></div> Valona cable</div><div><div></div> Caixa d'empuïament</div><div><div></div> Rack</div><div><div></div> Caixa terminal</div><div><div></div> Repartidor òptic</div></div> <div><div>Etiqueta</div><div>caixa terminal</div><div><div>00279CT02PE1001</div><div>961-508</div></div></div>		<div><div><div></div> Infraestructura façana</div><div><div></div> Pal de fusta</div><div><div></div> Pal de fusta riostrat</div><div><div></div> Pal de formigó</div><div><div></div> Canvi d'alçada</div><div><div></div> PCI</div><div><div></div> Armari d'intempèrie</div></div>	

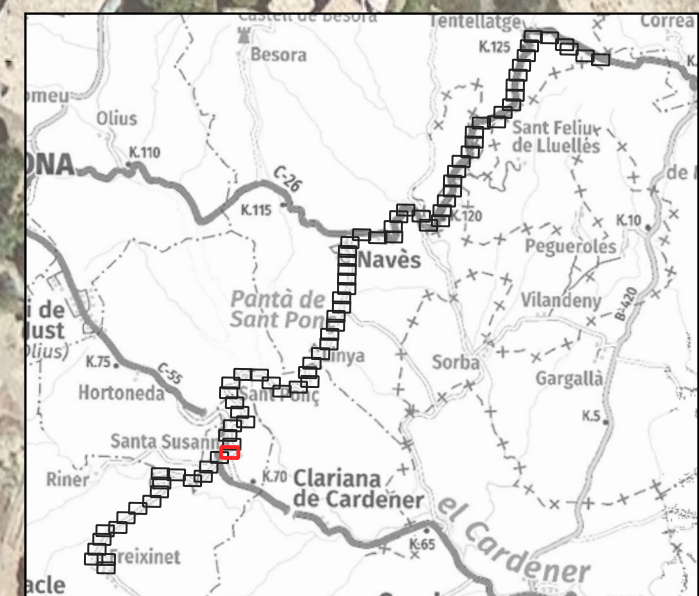

ESTAT INFRAESTRUCTURA	ESTAT XARXA FIBRA ÒPTICA	TIPUS DE CANALITZACIÓ	ELEMENTS DE REGISTRE	ELEMENTS DE XARXA DE FO	PUNTS SINGULARS
Planificada Existent inventariada Existent no inventariada Projectada Projectada no executada Executada	Planificada Existent Projectada Projectada no executada Executada	<div style="display: flex; justify-content: space-between;"> <div> Canalització Grapejat - (GR) Aeri - (AE) </div> <div> Convencional - (CC) Minirasa - (MN) Microrasa - (MR) </div> <div> Canals / Safates / Tubs Canals de formigó - (CF) Safata metàl·lica - (CM) Safata de PVC o PE - (CP) Tub metàl·lic - (TM) Tub de polietilè - (TP) </div> </div>	<div style="display: flex; justify-content: space-between;"> <div> <u>Propietat d'un tercer</u> Pericó C Pericó B Pericó A Cambra telecomunicacions </div> <div> <u>Propietat de l'ens</u> Pericó C / C2 Pericó B / B2 Pericó A Cambra telecomunicacions </div> </div>	<div style="display: flex; justify-content: space-between;"> <div> Valona cable Caixa d'emplumament Rack Caixa terminal Repartidor òptic </div> <div> Etiqueta caixa terminal 98279CT02PE10B3 561-568 </div> </div>	<div style="display: flex; justify-content: space-between;"> <div> Infraestructura façana Pal de fusta Pal de fusta riostrat Pal de formigó </div> <div> Canvi d'alçada PCI Armari d'intempèrie </div> </div>

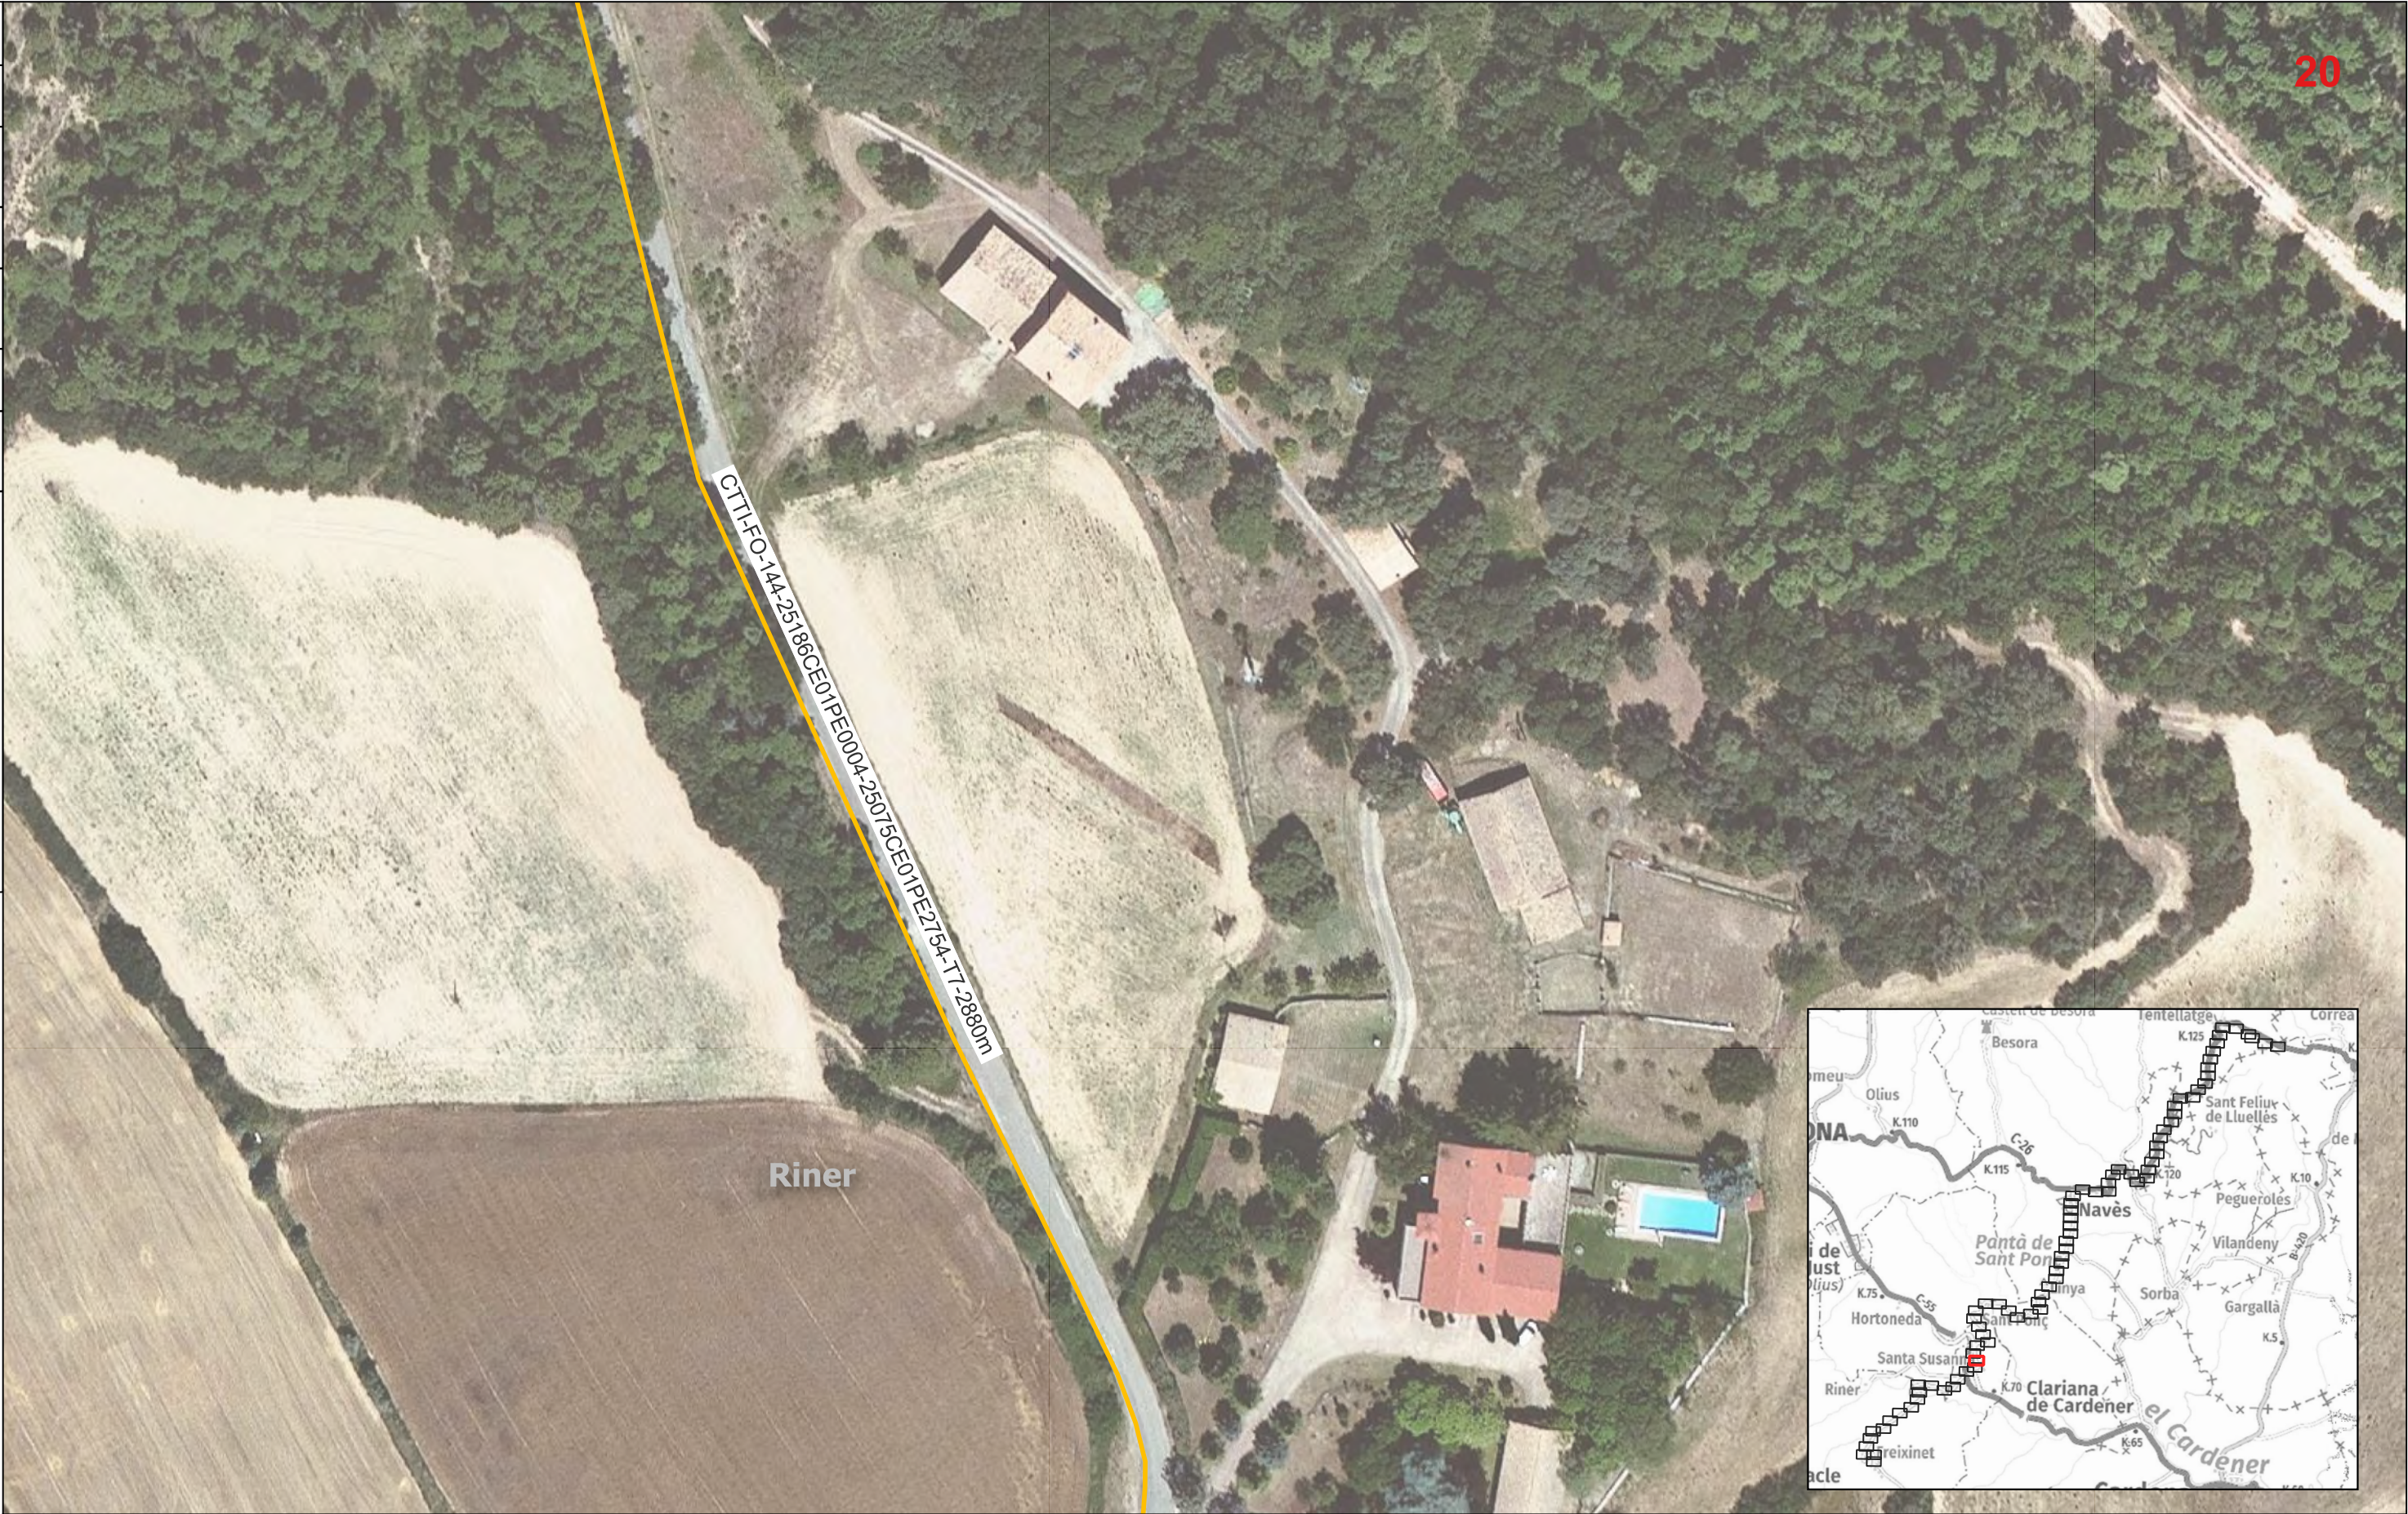

LLEENDA:

ESTAT INFRAESTRUCTURA

Planificada

Existent inventariada

Existent no inventariada

Projectada

Projectada no executada

Executada

ESTAT XARXA FIBRA ÒPTICA

Planificada

Existent

Projectada

Projectada no executada

Executada

TIPUS DE CANALITZACIÓ

Canalització

Convencional - (CC)

Minirasa - (MN)

Microrasa - (MR)

Grapejat - (GR)

Aeri - (AE)

Canal de formigó - (CF)

Safata metàl·lica - (CM)

Safata de PVC o PE - (CP)

Tub metàl·lic - (TM)

Tub de polietilè - (TP)

Canals / Safates / Tubs

ELEMENTS DE REGISTRE

Propietat d'un tercer

Pericó C

Pericó B

Pericó A

Cambrà telecomunicacions

Propietat de l'ens

Pericó C / C2

Pericó B / B2

Pericó A

Cambrà telecomunicacions

ELEMENTS DE XARXA DE FO

Valona cable

Caixa d'emplumament

Rack

Caixa terminal

Repartidor òptic

Etiqueta caixa terminal

08279CT02PE1081

551498

PUNTS SINGULARS

Infraestructura façana

Pal de fusta

Pal de fusta riostrat

Pal de formigó

Canvi d'alçada

PCI

Armari d'intempèrie

Generalitat de Catalunya

Centre de Telecomunicacions i Tecnologies de la Informació

infraestructures.cat

Nom

DANIEL PUJOL

Col·legiat nº

20.180

Empresa:

INGENIEROS EMETRES, SLP

Revisat

CTTI

Títol:

XT00273a

TRAM DE FIBRA ÒPTICA ENTRE

RINER - MONTMAJOR

CLAU: SPD-22250.2

Escalas:

1/1000

15

30 m

0

Escala original Din A-3

Data:

Gener 2023

Títol del plànol:

PLANTA PROPOSTA FIBRA ÒPTICA

TRAM RINER - MONTMAJOR

N

Plànol nº:

3B

Full:

20 de 82



LLEENDA:

ESTAT INFRAESTRUCTURA

Planificada

Existent inventariada

Existent no inventariada

Projectada

Projectada no executada

Executada

ESTAT XARXA FIBRA ÒPTICA

Planificada

Existent

Projectada

Projectada no executada

Executada

TIPUS DE CANALITZACIÓ

Canalització

Convencional - (CC)

Minirasa - (MN)

Microrasa - (MR)

Grapejat - (GR)

Aeri - (AE)

Canal de formigó - (CF)

Safata metàl·lica - (CM)

Safata de PVC o PE - (CP)

Tub metàl·lic - (TM)

Tub de polietilè - (TP)

Canals / Safates / Tubs

ELEMENTS DE REGISTRE

Propietat d'un tercer

Pericó C

Pericó B

Pericó A

Cambrà telecomunicacions

Propietat de l'ens

Pericó C / C2

Pericó B / B2

Pericó A

Cambrà telecomunicacions

ELEMENTS DE XARXA DE FO

Valona cable

Caixa d'empulament

Rack

Caixa terminal

Repartidor òptic

Etiqueta caixa terminal

08279C702PE1081

551498

PUNTS SINGULARS

Infraestructura façana

Pal de fusta

Pal de fusta riostrat

Pal de formigó

Canvi d'alçada

PCI

Armari d'intempèrie

Generalitat de Catalunya

Centre de Telecomunicacions

i Tecnologies de la Informació

infraestructures.cat

Nom

Realitzat

Col·legiat nº

DANIEL PUJOL

20.180

Empresa:

Revisat

INGENIEROS EMETRES, SLP

CTTI

Títol:

XT00273a

TRAM DE FIBRA ÒPTICA ENTRE

RINER - MONTMAJOR

CLAU: SPD-22250.2

Escalas:

1/1000

15

30 m

0

Escala original Din A-3

Data:

Gener 2023

Títol del plànol:

PLANTA PROPOSTA

FIBRA ÒPTICA

TRAM RINER - MONTMAJOR

N

Plànol nº:

3B

Full:


21 de 82

Clariana de Cardener

25186PE2767


An aerial photograph of a road winding through a forested area. A yellow line is drawn along the edge of the road. A white label with black text is overlaid on the image, following the curve of the road. The text on the label reads: CTTI-FO-144-25186CE01PE0004-25075CE01PE2754-T7-2880m.

Riner

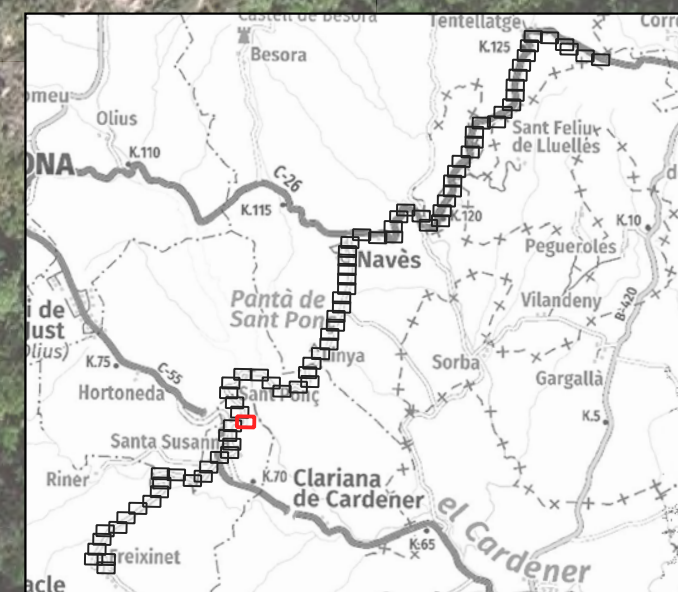

LLEGENDA:

ESTAT INFRAESTRUCTURA		ESTAT XARXA FIBRA ÒPTICA		TIPUS DE CANALITZACIÓ		ELEMENTS DE REGISTRE		ELEMENTS DE XARXA DE FO		PUNTS SINGULARS	
Planificada  Existent inventariada  Existent no inventariada Projectada Projectada no executada Executada	Planificada  Existent  Projectada Projectada no executada Executada	 Canalització  Grapegjat - (GR) Aeri - (AE)	Convencional - (CC) Minirasa - (MN) Microrasa - (MR)	 Canals / Safates / Tubs  Canals / Safates / Tubs	Canal de formigó - (CF) Safata metàl·lica - (CM) Safata de PVC o PE - (CP) Tub metàl·lic - (TM) Tub de polietilè - (TP)	<u>Propietat d'un tercer:</u>  Pericó C  Pericó B Pericó A Cambra telecomunicacions	<u>Propietat de l'ens:</u>  Pericó C / C2  Pericó B / B2 Pericó A Cambra telecomunicacions	Valona cable  Caixa d'empuïament  Rack Caixa terminal Repartidor òptic	Etiqueta caixa terminal 	Infraestructura façana  Pal de fusta  Pal de fusta riostrat Pal de formigó	Canvi d'alçada  PCI  Armari d'intempèrie

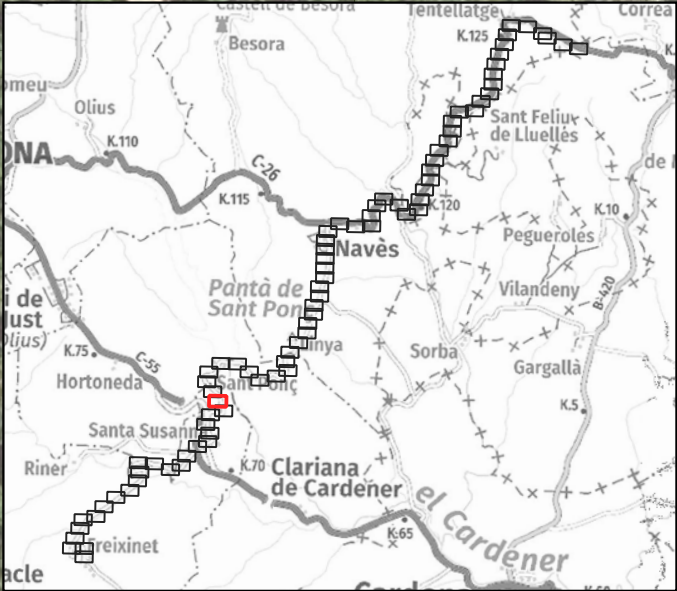

LLEENDA:

ESTAT INFRAESTRUCTURA

Planificada

Existent inventariada

Existent no inventariada

Projectada

Projectada no executada

Executada

ESTAT XARXA FIBRA ÒPTICA

Planificada

Existent

Projectada

Projectada no executada

Executada

TIPUS DE CANALITZACIÓ

Canalització

Convencional - (CC)

Minirasa - (MN)

Microrasa - (MR)

Grapejat - (GR)

Aeri - (AE)

Canals / Safates / Tubs

Canal de formigó - (CF)

Safata metàl·lica - (CM)

Safata de PVC o PE - (CP)

Tub metàl·lic - (TM)

Tub de polietilè - (TP)

ELEMENTS DE REGISTRE

Propietat d'un tercer

Pericó C

Pericó B

Pericó A

Cambra telecomunicacions

Propietat de l'ens

Pericó C / C2

Pericó B / B2

Pericó A

Cambra telecomunicacions

ELEMENTS DE XARXA DE FO

Valona cable

Caixa d'empulament

Rack

Caixa terminal

Repartidor òptic

Etiqueta caixa terminal

08279C702PE1081

551498

PUNTS SINGULARS

Infraestructura façana

Pal de fusta

Pal de fusta riostrat

Pal de formigó

Canvi d'alçada

PCI

Armari d'intempèrie

Generalitat de Catalunya

Centre de Telecomunicacions

i Tecnologies de la Informació

infraestructures.cat

Nom

DANIEL PUJOL

Col·legiat nº

20.180

Empresa:

INGENIEROS EMETRES, SLP

Revisat

CTTI

Títol:

XT00273a

TRAM DE FIBRA ÒPTICA ENTRE

RINER - MONTMAJOR

CLAU: SPD-22250.2

Escalas:

1/1000

15

30 m

0

Escala original Din A-3

Data:

Gener 2023

Títol del plànol:

PLANTA PROPOSTA

FIBRA ÒPTICA

TRAM RINER - MONTMAJOR


N

Plànol nº:

3B

Full:

24 de 82

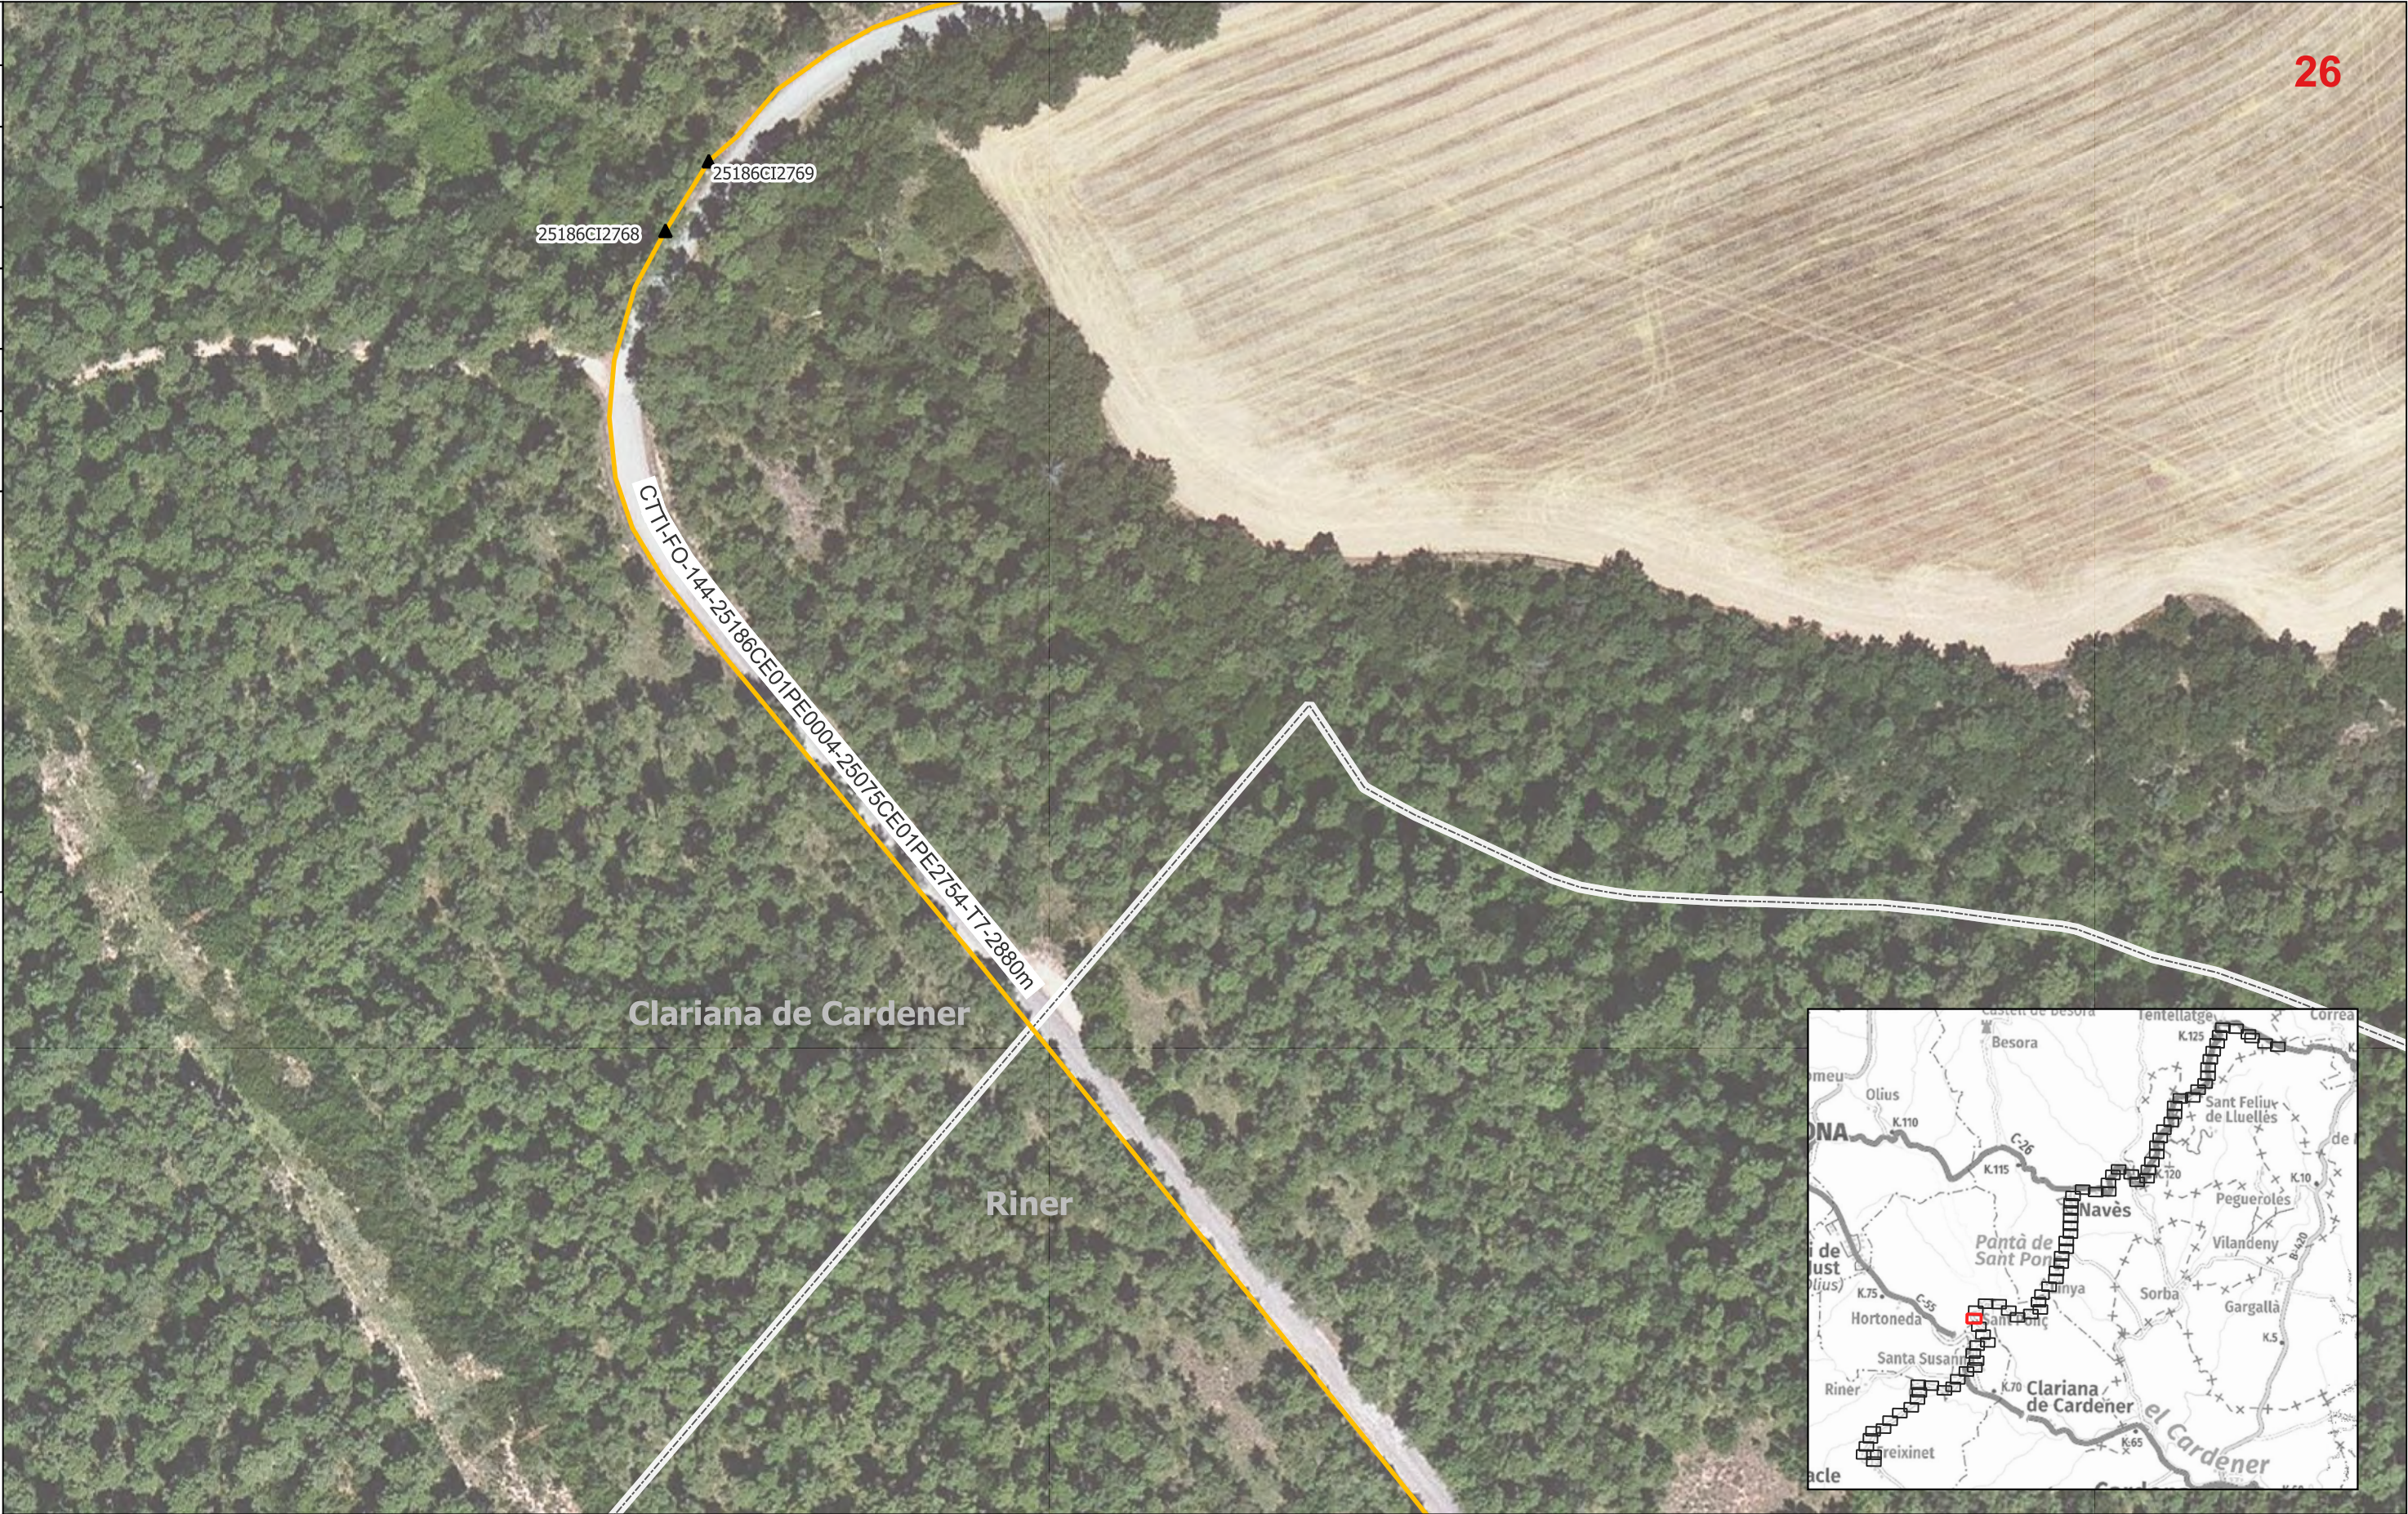

LLEENDA:

ESTAT INFRAESTRUCTURA

Planificada

Existent inventariada

Existent no inventariada

Projectada

Projectada no executada

Executada

ESTAT XARXA FIBRA ÒPTICA

Planificada

Existent

Projectada

Projectada no executada

Executada

TIPUS DE CANALITZACIÓ

Canalització

Convencional - (CC)

Minirasa - (MN)

Microrasa - (MR)

Canal de formigó - (CF)

Safata metàl·lica - (CM)

Safata de PVC o PE - (CP)

Tub metàl·lic - (TM)

Tub de polietilè - (TP)

--- Grapejat - (GR)

--- Aeri - (AE)

Canals / Safates / Tubs

ELEMENTS DE REGISTRE

Propietat d'un tercer:

Pericó C

Pericó B

Pericó A

Cambrà telecomunicacions

Propietat de l'ens:

Pericó C / C2

Pericó B / B2

Pericó A

Cambrà telecomunicacions

ELEMENTS DE XARXA DE FO

Valona cable

Caixa d'empluament

Rack

Caixa terminal

Repartidor òptic

Etiqueta caixa terminal

08279C702PE1081

551498

PUNTS SINGULARS

Infraestructura façana

Pal de fusta

Pal de fusta riostrat

Pal de formigó

Canvi d'alçada

PCI

Armari d'intempèrie

Generalitat de Catalunya

Centre de Telecomunicacions i Tecnologies de la Informació

infraestructures.cat

Nom

DANIEL PUJOL

Empresa:

INGENIEROS EMETRES, SLP

Realitzat

Col·legiat nº

20.180

Revisat

CTTI

Títol:

XT00273a

TRAM DE FIBRA ÒPTICA ENTRE

RINER - MONTMAJOR

CLAU: SPD-22250.2

Escalas:

1/1000

15

30 m

0

Escala original Din A-3

Data:

Gener 2023

Títol del plànol:

PLANTA PROPOSTA

FIBRA ÒPTICA

TRAM RINER - MONTMAJOR

N

Plànol nº:

3B

Full:

26 de 82



LLEGENDA:

ESTAT INFRAESTRUCTURA		ESTAT XARXA FIBRA ÒPTICA		TIPUS DE CANALITZACIÓ		ELEMENTS DE REGISTRE		ELEMENTS DE XARXA DE FO		PUNTS SINGULARS	
	Planificada		Planificada		Canalització		Convencional - (CC)		Valona cable		Infraestructura façana
	Existent inventariada		Existent		Minirasa - (MN)		Canal de formigó - (CF)		Etiqueta caixa terminal		Canvi d'alçada
	Existent no inventariada		Projectada		Projectada		Safata metàl·lica - (CM)				PCI
	Projectada		Projectada no executada		Microrasa - (MR)		Safata de PVC o PE - (CP)				Armari d'intempèrie
	Projectada no executada		Executada		Grapejat - (GR)		Tub metàl·lic - (TM)				
	Executada				Aeri - (AE)		Tub de polietilè - (TP)				
					Canals / Safates / Tubs						



LLEENDA:

ESTAT INFRAESTRUCTURA

Planificada

Existent inventariada

Existent no inventariada

Projectada

Projectada no executada

Executada

ESTAT XARXA FIBRA ÒPTICA

Planificada

Existent

Projectada

Projectada no executada

Executada

TIPUS DE CANALITZACIÓ

Canalització

Convencional - (CC)

Minirasa - (MN)

Microrasa - (MR)

Grapejat - (GR)

Aeri - (AE)

Canals / Safates / Tubs

Canal de formigó - (CF)

Safata metàl·lica - (CM)

Safata de PVC o PE - (CP)

Tub metàl·lic - (TM)

Tub de polietilè - (TP)

ELEMENTS DE REGISTRE

Propietat d'un tercer

Pericó C

Pericó B

Pericó A

Canbra telecomunicacions

Propietat de l'ens

Pericó C / C2

Pericó B / B2

Pericó A

Canbra telecomunicacions

ELEMENTS DE XARXA DE FO

Valona cable

Caixa d'emplament

Rack

Caixa terminal

Repartidor òptic

Etiqueta caixa terminal

08279C702PE1081

551468

PUNTS SINGULARS

Infraestructura façana

Pal de fusta

Pal de fusta riostrat

Pal de formigó

Canvi d'alçada

PCI

Armari d'intempèrie

Generalitat de Catalunya

Centre de Telecomunicacions

i Tecnologies de la Informació

infraestructures.cat

Nom

DANIEL PUJOL

Realitzat

Col·legiat nº

20.180

Empresa:

INGENIEROS EMETRES, SLP

Revisat

CTTI

Títol:

XT00273a

TRAM DE FIBRA ÒPTICA ENTRE

RINER - MONTMAJOR

CLAU: SPD-22250.2

Escala:

1/1000

0

15

30 m

Escala original Din A-3

Data:

Gener 2023

Títol del plànol:

PLANTA PROPOSTA

FIBRA ÒPTICA


TRAM RINER - MONTMAJOR

Plànol nº:

3B

Full:

28 de 82

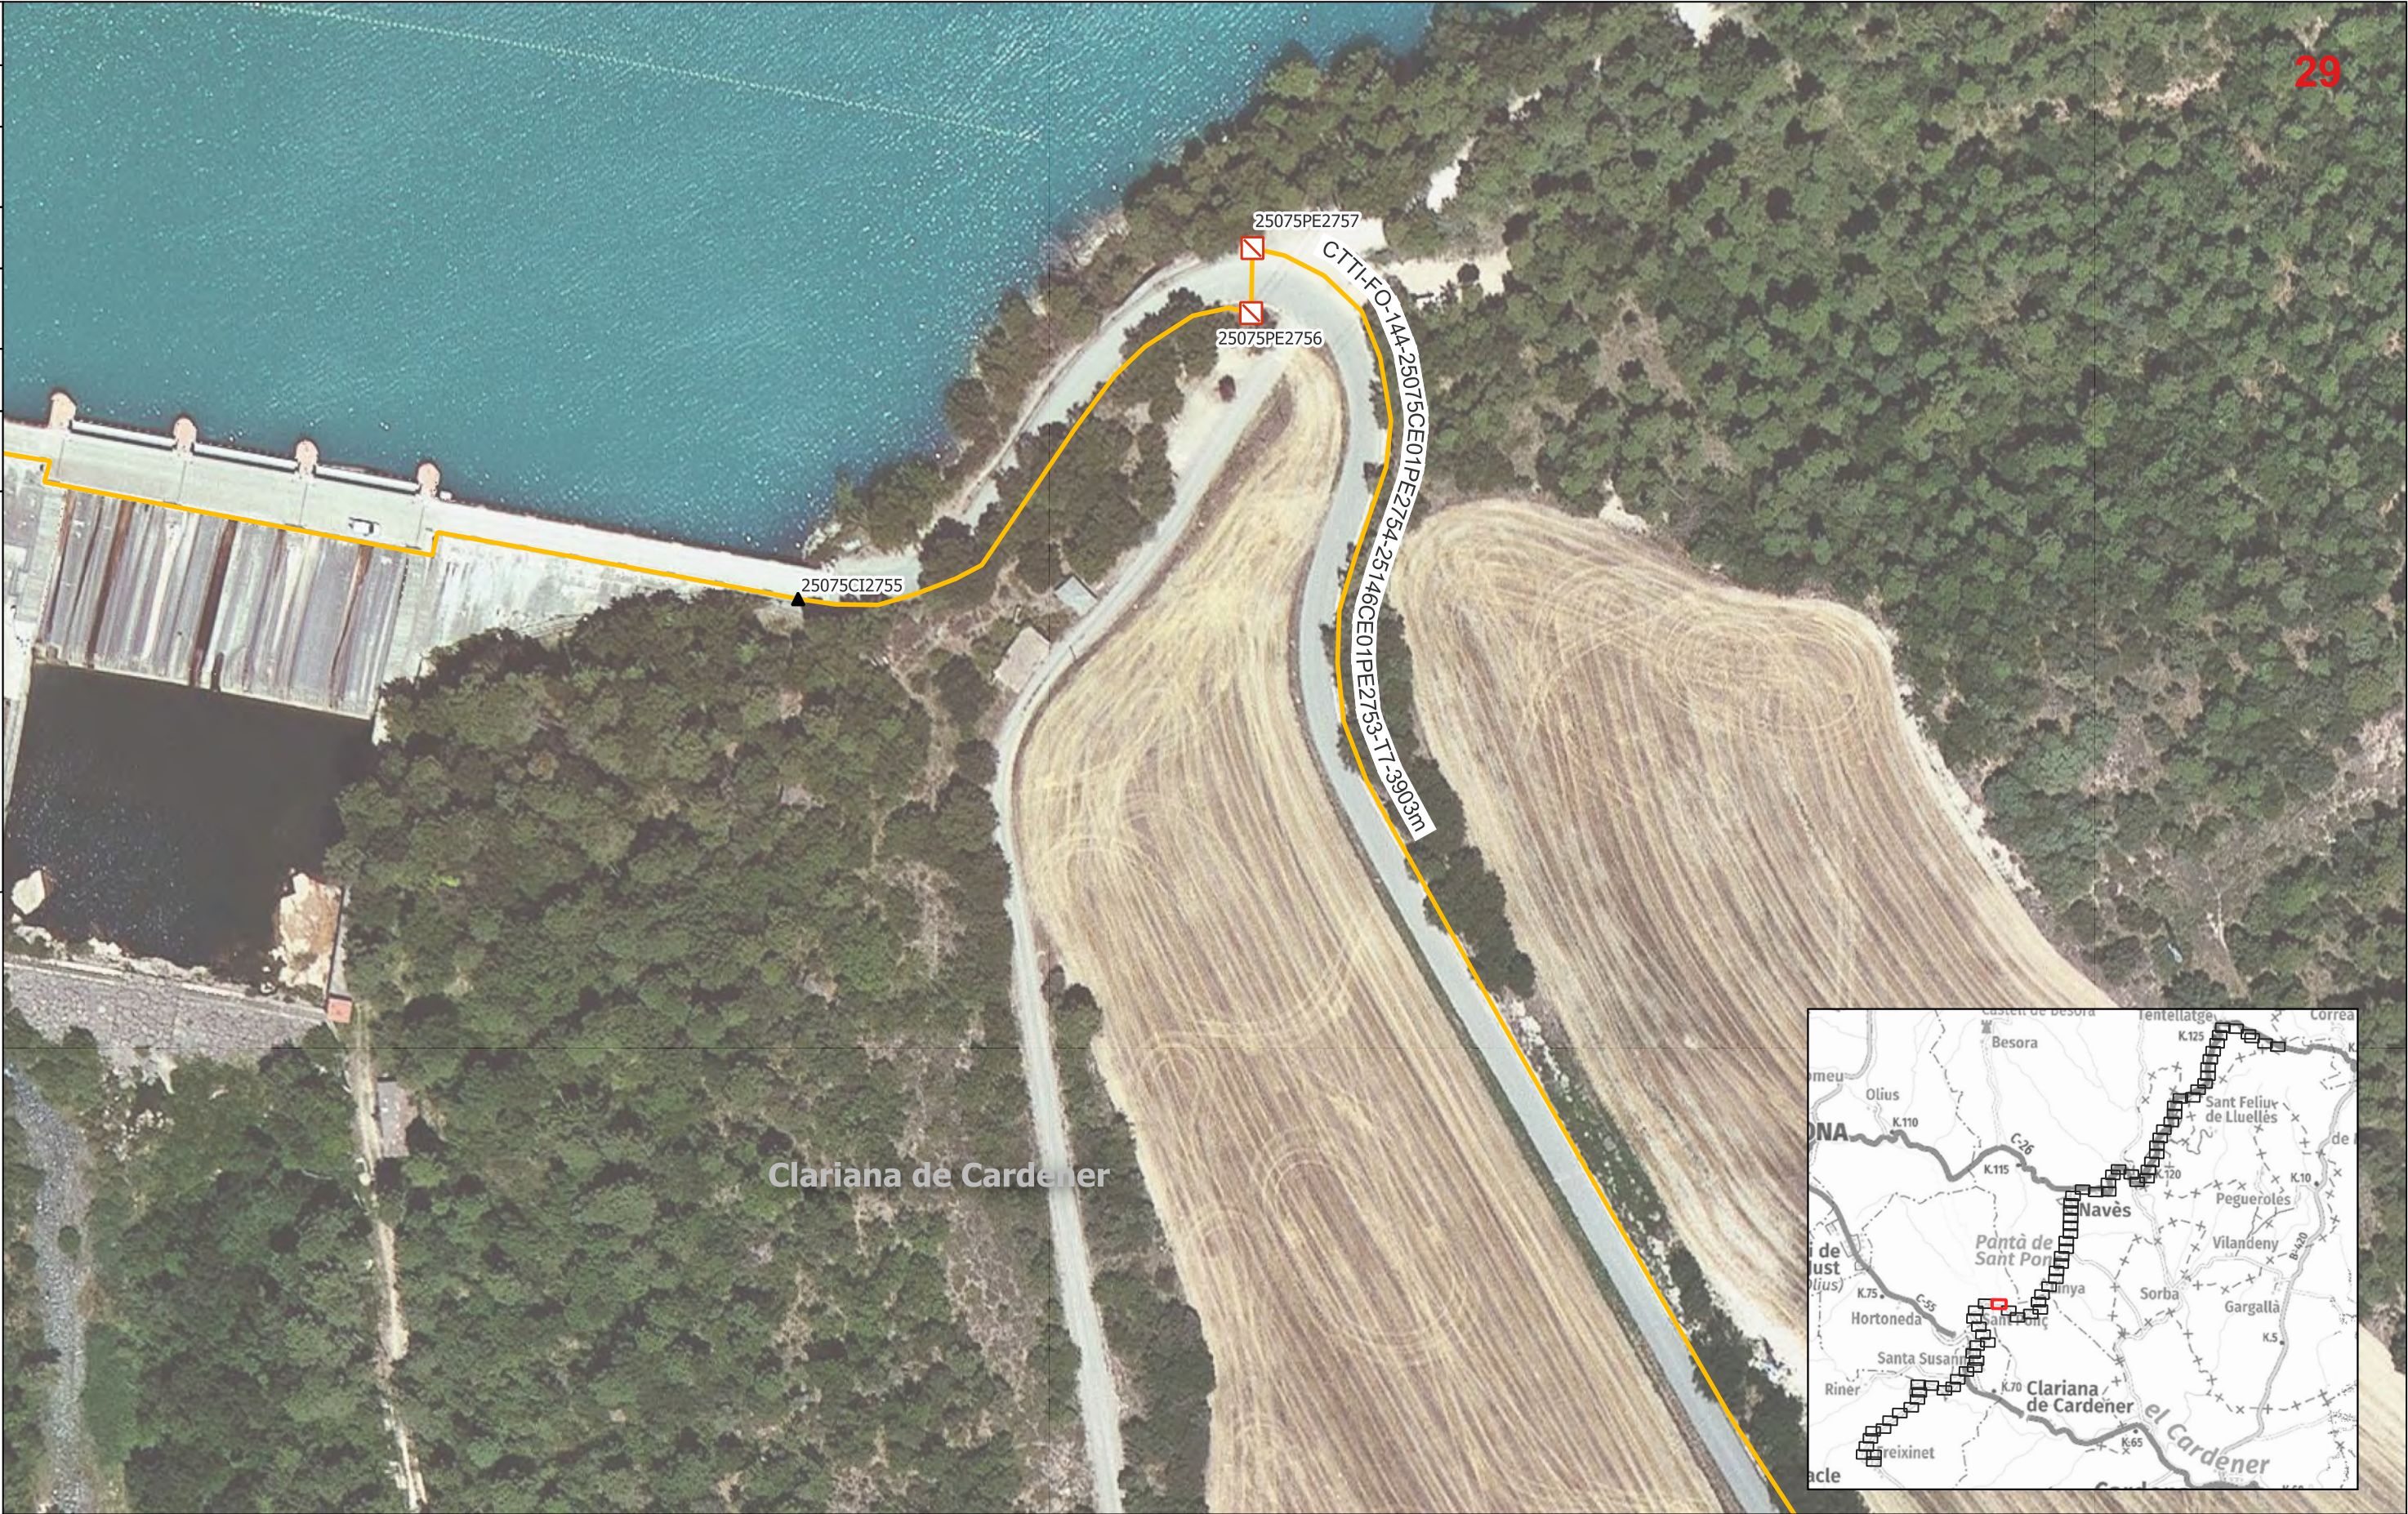

LLEENDA:

ESTAT INFRAESTRUCTURA

Planificada

Existent inventariada

Existent no inventariada

Projectada

Projectada no executada

Executada

ESTAT XARXA FIBRA ÒPTICA

Planificada

Existent

Projectada

Projectada no executada

Executada

TIPUS DE CANALITZACIÓ

Canalització

Convencional - (CC)

Minirasa - (MN)

Microrasa - (MR)

Grapejat - (GR)

Aeri - (AE)

Canals / Safates / Tubs

Canal de formigó - (CF)

Safata metàl·lica - (CM)

Safata de PVC o PE - (CP)

Tub metàl·lic - (TM)

Tub de polietilè - (TP)

ELEMENTS DE REGISTRE

Propietat d'un tercer

Pericó C

Pericó B

Pericó A

Canbra telecomunicacions

Propietat de l'ens

Pericó C / C2

Pericó B / B2

Pericó A

Canbra telecomunicacions

ELEMENTS DE XARXA DE FO

Valona cable

Caixa d'emplament

Rack

Caixa terminal

Repartidor òptic

Etiqueta caixa terminal

08279CT02PE1081

551498

PUNTS SINGULARS

Infraestructura façana

Pal de fusta

Pal de fusta riostrat

Pal de formigó

Canvi d'alçada

PCI

Armari d'intempèrie

Generalitat de Catalunya

Centre de Telecomunicacions i Tecnologies de la Informació

infraestructures.cat

Nom

Realitzat

Col·legiat nº

DANIEL PUJOL

20.180

Empresa:

Revisat

INGENIEROS EMETRES, SLP

CTTI

Títol:

XT00273a

TRAM DE FIBRA ÒPTICA ENTRE RINER - MONTMAJOR

CLAU: SPD-22250.2

Escalas:

1/1000

15

30 m

0

Escala original Din A-3

Data:

Gener 2023

Títol del plànol:

PLANTA PROPOSTA FIBRA ÒPTICA

TRAM RINER - MONTMAJOR


N

Plànol nº:

3B

Full:

29 de 82

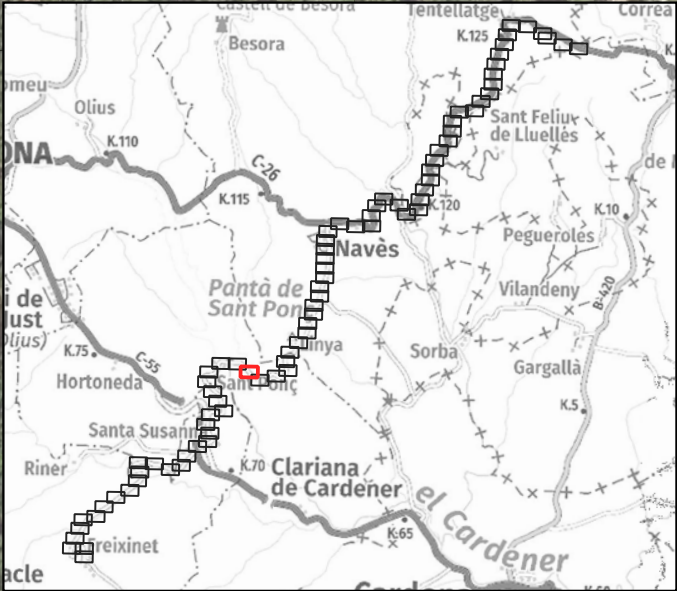

LLEGENDA:											
ESTAT INFRAESTRUCTURA		ESTAT XARXA FIBRA ÒPTICA		TIPUS DE CANALITZACIÓ		ELEMENTS DE REGISTRE		ELEMENTS DE XARXA DE FO		PUNTS SINGULARS	
<div><div><div></div>Planificada</div><div><div></div>Existent inventariada</div><div><div></div>Existent no inventariada</div><div><div></div>Projectada</div><div><div></div>Projectada no executada</div><div><div></div>Executada</div></div>		<div><div><div></div>Planificada</div><div><div></div>Existent</div><div><div></div>Projectada</div><div><div></div>Projectada no executada</div><div><div></div>Executada</div></div>		<div><div><div><div>Canalització</div><div><div><div></div>Convencional - (CC)</div><div><div></div>Minirasa - (MN)</div><div><div></div>Microrasa - (MR)</div></div></div><div><div><div></div>Grapejat - (GR)</div><div><div></div>Aeri - (AE)</div></div><div><div><div></div>Canals / Safates / Tubs</div></div></div><div><div><div><div>Canal de formigó - (CF)</div><div><div></div>Safata metàl·lica - (CM)</div><div><div></div>Safata de PVC o PE - (CP)</div><div><div></div>Tub metàl·lic - (TM)</div><div><div></div>Tub de polietilè - (TP)</div></div></div></div></div>		<div><div><div><div>Propietat d'un tercer</div><div><div><div></div>Pericó C</div><div><div></div>Pericó B</div><div><div></div>Pericó A</div><div><div></div>Cambra telecomunicacions</div></div></div><div><div><div>Propietat de l'ens</div><div><div><div></div>Pericó C / C2</div><div><div></div>Pericó B / B2</div><div><div></div>Pericó A</div><div><div></div>Cambra telecomunicacions</div></div></div></div></div></div>		<div><div><div><div><div></div>Valona cable</div><div><div></div>Caixa d'empulament</div><div><div></div>Rack</div><div><div><div></div>Caixa terminal</div><div><div></div>Repartidor òptic</div></div></div><div><div><div></div>Etiqueta caixa terminal</div><div><div><div>08279CT02PE1081</div><div>551498</div></div></div></div></div></div>		<div><div><div><div><div></div>Infraestructura façana</div><div><div></div>Canvi d'alçada</div><div><div></div>PCI</div><div><div></div>Armari d'intempèrie</div></div></div><div><div><div></div>Pal de fusta</div><div><div></div>Pal de fusta riostrat</div><div><div></div>Pal de formigó</div></div></div>	
<div><div><div><div><div></div>Generalitat de Catalunya</div><div><div>Centre de Telecomunicacions</div><div>i Tecnologies de la Informació</div></div></div><div><div>infraestructures.cat</div></div></div></div>		<div><div><div><div></div></div><div><div>Nom</div><div>DANIEL PUJOL</div></div><div><div>Empresa:</div><div>INGENIEROS EMETRES, SLP</div></div><div><div>Realitzat</div><div>Col·legiat nº</div></div><div><div>20.180</div><div>Revisat</div><div>CTTI</div></div></div></div>		<div><div><div><div></div></div><div><div>Títol:</div><div>XT00273a</div><div>TRAM DE FIBRA ÒPTICA ENTRE</div><div>RINER - MONTMAJOR</div><div>CLAU: SPD-22250.2</div></div></div></div>		<div><div><div><div><div></div>Escala:</div><div><div>1/1000</div><div>01530 m</div></div><div><div>Escala original Din A-3</div></div></div></div></div>		<div><div><div><div></div>Data:</div><div><div>Gener 2023</div></div></div><div><div><div><div></div>Títol del plànol:</div><div><div>PLANTA PROPOSTA</div><div>FIBRA ÒPTICA</div><div>TRAM RINER - MONTMAJOR</div></div></div></div></div>		<div><div><div><div><div></div>N</div></div><div><div>Plànol nº:</div><div>3B</div></div><div><div>Full:</div><div>30 de 82</div></div></div></div>	



LLEENDA:

ESTAT INFRAESTRUCTURA

Planificada

Existent inventariada

Existent no inventariada

Projectada

Projectada no executada

Executada

ESTAT XARXA FIBRA ÒPTICA

Planificada

Existent

Projectada

Projectada no executada

Executada

TIPUS DE CANALITZACIÓ

Canalització

Convencional - (CC)

Minirasa - (MN)

Microrasa - (MR)

Grapejat - (GR)

Aeri - (AE)

Canal de formigó - (CF)

Safata metàl·lica - (CM)

Safata de PVC o PE - (CP)

Tub metàl·lic - (TM)

Tub de polietilè - (TP)

Canals / Safates / Tubs

ELEMENTS DE REGISTRE

Propietat d'un tercer

Pericó C

Pericó B

Pericó A

Cambrà telecomunicacions

Propietat de l'ens

Pericó C / C2

Pericó B / B2

Pericó A

Cambrà telecomunicacions

ELEMENTS DE XARXA DE FO

Valona cable

Caixa d'emplament

Rack

Caixa terminal

Repartidor òptic

Etiqueta caixa terminal

08279C702PE1081

551498

PUNTS SINGULARS

Infraestructura façana

Pal de fusta

Pal de fusta riostrat

Pal de formigó

Canvi d'alçada

PCI

Armari d'intempèrie

Generalitat de Catalunya

Centre de Telecomunicacions i Tecnologies de la Informació

infraestructures.cat

Nom

DANIEL PUJOL

Empresa:

INGENIEROS EMETRES, SLP

Realitzat

Col·legiat nº

20.180

Revisat

CTTI

Títol:

XT00273a

TRAM DE FIBRA ÒPTICA ENTRE

RINER - MONTMAJOR

CLAU: SPD-22250.2

Escalas:

1/1000

15

30 m

0

Escala original Din A-3

Data:

Gener 2023

Títol del plànol:

PLANTA PROPOSTA

FIBRA ÒPTICA

TRAM RINER - MONTMAJOR

N

Plànol nº:

3B

Full:

31 de 82



LLEENDA:

ESTAT INFRAESTRUCTURA

Planificada

Existent inventariada

Existent no inventariada

Projectada

Projectada no executada

Executada

ESTAT XARXA FIBRA ÒPTICA

Planificada

Existent

Projectada

Projectada no executada

Executada

TIPUS DE CANALITZACIÓ

Canalització

Convencional - (CC)

Minirasa - (MN)

Microrasa - (MR)

Grapejat - (GR)

Aeri - (AE)

Canal de formigó - (CF)

Safata metàl·lica - (CM)

Safata de PVC o PE - (CP)

Tub metàl·lic - (TM)

Tub de polietilè - (TP)

Canals / Safates / Tubs

ELEMENTS DE REGISTRE

Propietat d'un tercer

Pericó C

Pericó B

Pericó A

Canbra telecomunicacions

Propietat de l'ens

Pericó C / C2

Pericó B / B2

Pericó A

Canbra telecomunicacions

ELEMENTS DE XARXA DE FO

Valona cable

Caixa d'emplament

Rack

Caixa terminal

Repartidor òptic

Etiqueta caixa terminal

08279C702PE1081

551498

PUNTS SINGULARS

Infraestructura façana

Pal de fusta

Pal de fusta riostrat

Pal de formigó

Canvi d'alçada

PCI

Armari d'intempèrie

Generalitat de Catalunya

Centre de Telecomunicacions i Tecnologies de la Informació

infraestructures.cat

Realitzat

Col·legiat nº

Nom

DANIEL PUJOL

20.180

Empresa:

INGENIEROS EMETRES, SLP

Revisat

CTTI

Títol:

XT00273a

TRAM DE FIBRA ÒPTICA ENTRE RINER - MONTMAJOR

CLAU: SPD-22250.2

Escala:

1/1000

0

15

30 m

Escala original Din A-3

Data:

Gener 2023

Títol del plànol:

PLANTA PROPOSTA FIBRA ÒPTICA

TRAM RINER - MONTMAJOR

N

Plànol nº:

3B

Full:

32 de 82



LLEENDA:

ESTAT INFRAESTRUCTURA

Planificada

Existent inventariada

Existent no inventariada

Projectada

Projectada no executada

Executada

ESTAT XARXA FIBRA ÒPTICA

Planificada

Existent

Projectada

Projectada no executada

Executada

TIPUS DE CANALITZACIÓ

Canalització

Convencional - (CC)

Minirasa - (MN)

Microrasa - (MR)

Canal de formigó - (CF)

Safata metàl·lica - (CM)

Safata de PVC o PE - (CP)

Tub metàl·lic - (TM)

Tub de polietilè - (TP)

--- Grapejat - (GR)

--- Aeri - (AE)

Canals / Safates / Tubs

ELEMENTS DE REGISTRE

Propietat d'un tercer:

Pericó C

Pericó B

Pericó A

Canbra telecomunicacions

Propietat de l'ens:

Pericó C / C2

Pericó B / B2

Pericó A

Canbra telecomunicacions

ELEMENTS DE XARXA DE FO

Valona cable

Caixa d'emplament

Rack

Caixa terminal

Repartidor òptic

Etiqueta caixa terminal

08279CT02PE1081

551498

PUNTS SINGULARS

Infraestructura façana

Pal de fusta

Pal de fusta riostrat

Pal de formigó

Canvi d'alçada

PCI

Armari d'intempèrie

Generalitat de Catalunya

Centre de Telecomunicacions i Tecnologies de la Informació

infraestructures.cat

Realitzat

Col·legiat nº

Nom

DANIEL PUJOL

20.180

Empresa:

INGENIEROS EMETRES, SLP

Revisat

CTTI

Títol:

XT00273a

TRAM DE FIBRA ÒPTICA ENTRE

RINER - MONTMAJOR

CLAU: SPD-22250.2

Escalas:

1/1000

0

15

30 m

Escala original Din A-3

Data:

Gener 2023

Títol del plànol:

PLANTA PROPOSTA

FIBRA ÒPTICA

TRAM RINER - MONTMAJOR

N


Plànol nº:

3B


Full:

34 de 82

VERSIO	1.0
DATA	
APROVAT	
DATA	
COMPROVAT	
DATA	
DIBUIXAT	

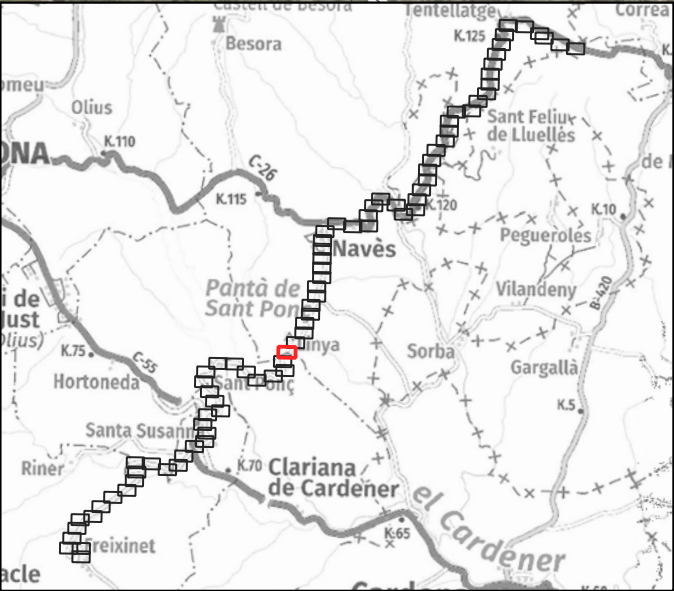

LLEGENDA:											
ESTAT INFRAESTRUCTURA		ESTAT XARXA FIBRA ÒPTICA		TIPUS DE CANALITZACIÓ		ELEMENTS DE REGISTRE		ELEMENTS DE XARXA DE FO		PUNTS SINGULARS	
<div><div><div></div>Planificada</div><div><div></div>Existent inventariada</div><div><div></div>Existent no inventariada</div><div><div></div>Projectada</div><div><div></div>Projectada no executada</div><div><div></div>Executada</div></div>		<div><div><div></div>Planificada</div><div><div></div>Existent</div><div><div></div>Projectada</div><div><div></div>Projectada no executada</div><div><div></div>Executada</div></div>		<div><div><div><div>Canalització</div><div><div><div></div>Convencional - (CC)</div><div><div></div>Minirasa - (MN)</div><div><div></div>Microrasa - (MR)</div></div></div><div><div><div></div>Grapejat - (GR)</div><div><div></div>Aeri - (AE)</div></div><div><div><div></div>Canals / Safates / Tubs</div></div></div><div><div><div><div>Canal de formigó - (CF)</div><div><div></div>Safata metàl·lica - (CM)</div><div><div></div>Safata de PVC o PE - (CP)</div><div><div></div>Tub metàl·lic - (TM)</div><div><div></div>Tub de polietilè - (TP)</div></div></div></div></div>		<div><div><div><div>Propietat d'un tercer</div><div><div><div></div>Pericó C</div><div><div></div>Pericó B</div><div><div></div>Pericó A</div><div><div></div>Cambrà telecomunicacions</div></div></div><div><div><div>Propietat de l'ens</div><div><div><div></div>Pericó C / C2</div><div><div></div>Pericó B / B2</div><div><div></div>Pericó A</div><div><div></div>Cambrà telecomunicacions</div></div></div></div></div></div>		<div><div><div><div><div></div>Valona cable</div><div><div></div>Caixa d'empliament</div><div><div></div>Rack</div><div><div><div></div>Caixa terminal</div><div><div></div>Repartidor òptic</div></div></div><div><div><div></div>Etiqueta caixa terminal</div><div><div><div>08279CT02PE1081</div><div>551-558</div></div></div></div></div></div>		<div><div><div><div><div></div>Infraestructura façana</div><div><div></div>Canvi d'alçada</div><div><div></div>PCI</div><div><div></div>Armari d'intempèrie</div></div></div><div><div><div><div></div>Pal de fusta</div><div><div></div>Pal de fusta riostrat</div><div><div></div>Pal de formigó</div></div></div></div>	
<div><div><div><div><div></div>Generalitat de Catalunya</div><div><div>Centre de Telecomunicacions</div><div>i Tecnologies de la Informació</div></div></div><div><div>infraestructures.cat</div></div></div></div>		<div><div><div><div></div></div><div><div>Nom</div><div>DANIEL PUJOL</div></div><div><div>Empresa:</div><div>INGENIEROS EMETRES, SLP</div></div><div><div>Realitzat</div><div>Col·legiat nº</div></div><div><div>20.180</div><div>Revisat</div><div>CTTI</div></div></div></div>		<div><div><div><div></div></div><div><div>Títol:</div><div>XT00273a</div><div>TRAM DE FIBRA ÒPTICA ENTRE</div><div>RINER - MONTMAJOR</div><div>CLAU: SPD-22250.2</div></div></div></div>		<div><div><div><div><div></div>Escala:</div><div><div>1/1000</div><div>01530 m</div></div><div><div>Escala original Din A-3</div></div></div></div></div>		<div><div><div><div></div>Data:</div><div><div>Gener 2023</div></div></div><div><div><div><div></div>Títol del plànol:</div><div><div>PLANTA PROPOSTA</div><div>FIBRA ÒPTICA</div><div>TRAM RINER - MONTMAJOR</div></div></div></div></div>		<div><div><div><div><div></div>N</div></div><div><div>Plànol nº:</div><div>3B</div></div><div><div>Full:</div><div>35 de 82</div></div></div></div>	

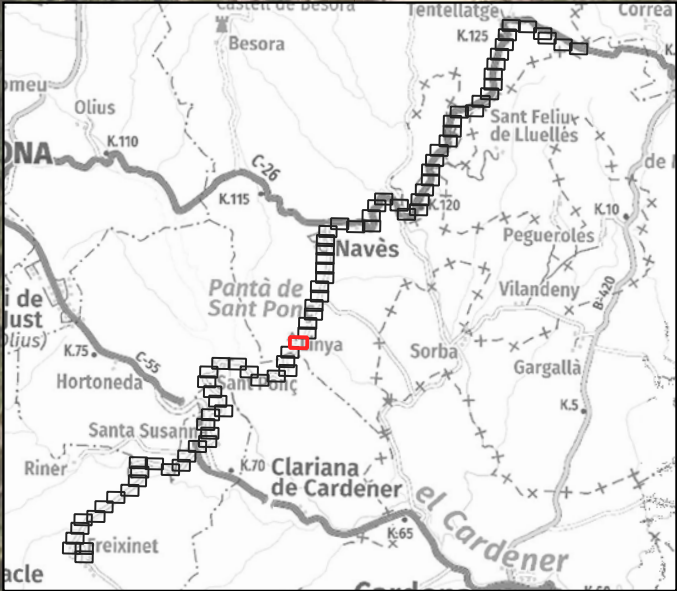

LLEENDA:

ESTAT INFRAESTRUCTURA

Planificada

Existent inventariada

Existent no inventariada

Projectada

Projectada no executada

Executada

ESTAT XARXA FIBRA ÒPTICA

Planificada

Existent

Projectada

Projectada no executada

Executada

TIPUS DE CANALITZACIÓ

Canalització

Convencional - (CC)

Minirasa - (MN)

Microrasa - (MR)

Grapejat - (GR)

Aeri - (AE)

Canal de formigó - (CF)

Safata metàl·lica - (CM)

Safata de PVC o PE - (CP)

Tub metàl·lic - (TM)

Tub de polietilè - (TP)

Canals / Safates / Tubs

ELEMENTS DE REGISTRE

Propietat d'un tercer

Pericó C

Pericó B

Pericó A

Cambrà telecomunicacions

Propietat de l'ens

Pericó C / C2

Pericó B / B2

Pericó A

Cambrà telecomunicacions

ELEMENTS DE XARXA DE FO

Valona cable

Caixa d'emplament

Rack

Caixa terminal

Repartidor òptic

Etiqueta caixa terminal

08279C702PE1081

551498

PUNTS SINGULARS

Infraestructura façana

Pal de fusta

Pal de fusta riostrat

Pal de formigó

Canvi d'alçada

PCI

Armari d'intempèrie

Generalitat de Catalunya
Centre de Telecomunicacions
i Tecnologies de la Informació

	Nom	Empresa:
Realitzat	DANIEL PUJOL	INGENIEROS EMETRES, SLP
Col·legiat nº	20.180	Revisat CTTI

Títol:

XT00273a
TRAM DE FIBRA ÒPTICA ENTRE
RINER - MONTMAJOR
CLAU: SPD-22250.2

Escala:

1/1000

0 15 30 m

Escala original Din A-3

Data:

Gener 2023

Títol del plànol:

PLANTA PROPOSTA
FIBRA ÒPTICA
TRAM RINER - MONTMAJOR


N

Plànol nº:

3B

Full:

36 de 82

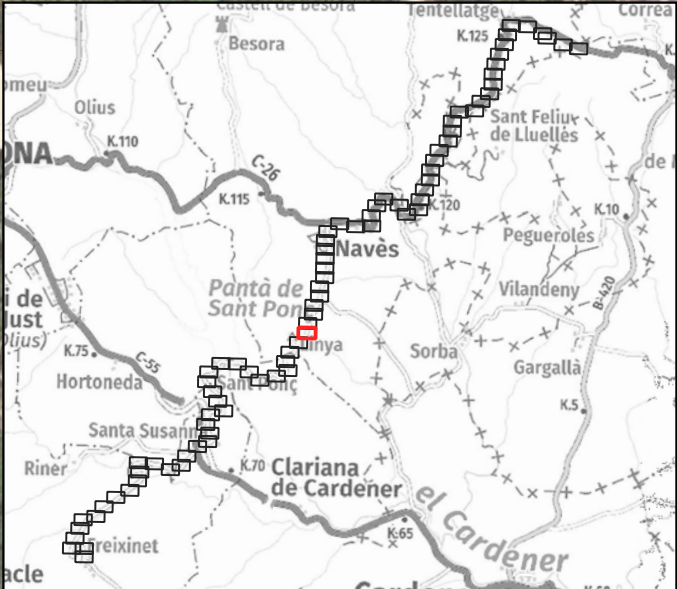

LLEENDA:

ESTAT INFRAESTRUCTURA

Planificada

Existent inventariada

Existent no inventariada

Projectada

Projectada no executada

Executada

ESTAT XARXA FIBRA ÒPTICA

Planificada

Existent

Projectada

Projectada no executada

Executada

TIPUS DE CANALITZACIÓ

Canalització

Convencional - (CC)

Minirasa - (MN)

Microrasa - (MR)

Grapejat - (GR)

Aeri - (AE)

Canal de formigó - (CF)

Safata metàl·lica - (CM)

Safata de PVC o PE - (CP)

Tub metàl·lic - (TM)

Tub de polietilè - (TP)

Canals / Safates / Tubs

ELEMENTS DE REGISTRE

Propietat d'un tercer

Pericó C

Pericó B

Pericó A

Cambrà telecomunicacions

Propietat de l'ens

Pericó C / C2

Pericó B / B2

Pericó A

Cambrà telecomunicacions

ELEMENTS DE XARXA DE FO

Valona cable

Caixa d'emplament

Rack

Caixa terminal

Repartidor òptic

Etiqueta caixa terminal

08279C702PE1081

551498

PUNTS SINGULARS

Infraestructura façana

Pal de fusta

Pal de fusta riostrat

Pal de formigó

Canvi d'alçada

PCI

Armari d'intempèrie

Generalitat de Catalunya

Centre de Telecomunicacions

i Tecnologies de la Informació

infraestructures.cat

Nom

DANIEL PUJOL

Col·legiat nº

20.180

Empresa:

INGENIEROS EMETRES, SLP

Revisat

CTTI

Títol:

XT00273a

TRAM DE FIBRA ÒPTICA ENTRE

RINER - MONTMAJOR

CLAU: SPD-22250.2

Escalas:

1/1000

15

30 m

0

Escala original Din A-3

Data:

Gener 2023

Títol del plànol:

PLANTA PROPOSTA

FIBRA ÒPTICA

TRAM RINER - MONTMAJOR


N

Plànol nº:

3B

Full:

37 de 82

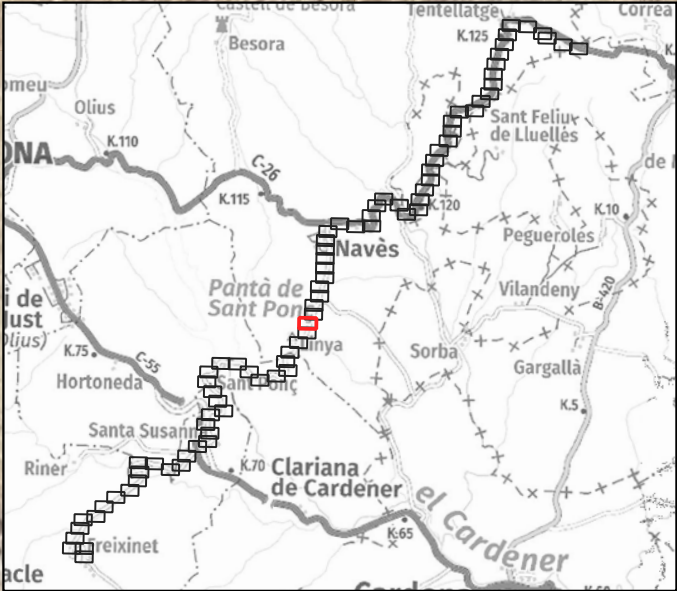

LLEENDA:

ESTAT INFRAESTRUCTURA

Planificada

Existent inventariada

Existent no inventariada

Projectada

Projectada no executada

Executada

ESTAT XARXA FIBRA ÒPTICA

Planificada

Existent

Projectada

Projectada no executada

Executada

TIPUS DE CANALITZACIÓ

Canalització

Convencional - (CC)

Minirasa - (MN)

Microrasa - (MR)

Grapejat - (GR)

Aeri - (AE)

Canals / Safates / Tubs

Canal de formigó - (CF)

Safata metàl·lica - (CM)

Safata de PVC o PE - (CP)

Tub metàl·lic - (TM)

Tub de polietilè - (TP)

ELEMENTS DE REGISTRE

Propietat d'un tercer

Pericó C

Pericó B

Pericó A

Canbra telecomunicacions

Propietat de l'ens

Pericó C / C2

Pericó B / B2

Pericó A

Canbra telecomunicacions

ELEMENTS DE XARXA DE FO

Valona cable

Caixa d'emplament

Rack

Caixa terminal

Repartidor òptic

Etiqueta caixa terminal

08279C702PE1081

551498

PUNTS SINGULARS

Infraestructura façana

Pal de fusta

Pal de fusta riostrat

Pal de formigó

Canvi d'alçada

PCI

Armari d'intempèrie

Generalitat de Catalunya

Centre de Telecomunicacions

i Tecnologies de la Informació

infraestructures.cat

Nom

DANIEL PUJOL

Empresa:

INGENIEROS EMETRES, SLP

Realitzat

Col·legiat nº

20.180

Revisat

CTTI

Títol:

XT00273a

TRAM DE FIBRA ÒPTICA ENTRE

RINER - MONTMAJOR

CLAU: SPD-22250.2

Escalas:

1/1000

15

30 m

Escala original Din A-3

Gener 2023

Títol del plànol:

PLANTA PROPOSTA

FIBRA ÒPTICA

TRAM RINER - MONTMAJOR

Plànol nº:

3B

Full:

38 de 82



LLEENDA:

ESTAT INFRAESTRUCTURA

Planificada

Existent inventariada

Existent no inventariada

Projectada

Projectada no executada

Executada

ESTAT XARXA FIBRA ÒPTICA

Planificada

Existent

Projectada

Projectada no executada

Executada

TIPUS DE CANALITZACIÓ

Canalització

Convencional - (CC)

Minirasa - (MN)

Microrasa - (MR)

Grapejat - (GR)

Aeri - (AE)

Canal de formigó - (CF)

Safata metàl·lica - (CM)

Safata de PVC o PE - (CP)

Tub metàl·lic - (TM)

Tub de polietilè - (TP)

Canals / Safates / Tubs

ELEMENTS DE REGISTRE

Propietat d'un tercer

Pericó C

Pericó B

Pericó A

Canbra telecomunicacions

Propietat de l'ens

Pericó C / C2

Pericó B / B2

Pericó A

Canbra telecomunicacions

ELEMENTS DE XARXA DE FO

Valona cable

Caixa d'emplament

Rack

Caixa terminal

Repartidor òptic

Etiqueta caixa terminal

08279C702PE1081

5514668

PUNTS SINGULARS

Infraestructura façana

Pal de fusta

Pal de fusta riostrat

Pal de formigó

Canvi d'alçada

PCI

Armari d'intempèrie

Generalitat de Catalunya

Centre de Telecomunicacions i Tecnologies de la Informació

infraestructures.cat

Nom

Realitzat

Col·legiat n°

DANIEL PUJOL

20.180

Empresa:

Revisat

INGENIEROS EMETRES, SLP

CTTI

Títol:

XT00273a

TRAM DE FIBRA ÒPTICA ENTRE

RINER - MONTMAJOR

CLAU: SPD-22250.2

Escalas:

1/1000

0 15 30 m

Escala original Din A-3

Gener 2023

Títol del plànol:

PLANTA PROPOSTA FIBRA ÒPTICA

TRAM RINER - MONTMAJOR

N

Plànol n°:

3B

Full:

39 de 82



LLEENDA:

ESTAT INFRAESTRUCTURA

Planificada

Existent inventariada

Existent no inventariada

Projectada

Projectada no executada

Executada

ESTAT XARXA FIBRA ÒPTICA

Planificada

Existent

Projectada

Projectada no executada

Executada

TIPUS DE CANALITZACIÓ

Canalització

Convencional - (CC)

Minirasa - (MN)

Microrasa - (MR)

Grapejat - (GR)

Aeri - (AE)

Canal de formigó - (CF)

Safata metàl·lica - (CM)

Safata de PVC o PE - (CP)

Tub metàl·lic - (TM)

Tub de polietilè - (TP)

Canals / Safates / Tubs

ELEMENTS DE REGISTRE

Propietat d'un tercer

Pericó C

Pericó B

Pericó A

Cambra telecomunicacions

Propietat de l'ens

Pericó C / C2

Pericó B / B2

Pericó A

Cambra telecomunicacions

ELEMENTS DE XARXA DE FO

Valona cable

Caixa d'empluament

Rack

Caixa terminal

Repartidor òptic

Etiqueta caixa terminal

08279CT02PE1081

5514568

PUNTS SINGULARS

Infraestructura façana

Pal de fusta

Pal de fusta riostrat

Pal de formigó

Canvi d'alçada

PCI

Armari d'intempèrie

Generalitat de Catalunya

Centre de Telecomunicacions i Tecnologies de la Informació

infraestructures.cat

Realitzat

Col·legiat nº

Nom

DANIEL PUJOL

20.180

Empresa:

INGENIEROS EMETRES, SLP

Revisat

CTTI

Títol:

XT00273a

TRAM DE FIBRA ÒPTICA ENTRE

RINER - MONTMAJOR

CLAU: SPD-22250.2

Escalas:

1/1000

15

30 m

0

Escala original Din A-3

Data:

Gener 2023

Títol del plànol:

PLANTA PROPOSTA

FIBRA ÒPTICA

TRAM RINER - MONTMAJOR

N

Plànol nº:

3B

Full:

40 de 82



LLEENDA:

ESTAT INFRAESTRUCTURA

Planificada

Existent inventariada

Existent no inventariada

Projectada

Projectada no executada

Executada

ESTAT XARXA FIBRA ÒPTICA

Planificada

Existent

Projectada

Projectada no executada

Executada

TIPUS DE CANALITZACIÓ

Canalització

Convencional - (CC)

Minirasa - (MN)

Microrasa - (MR)

Grapejat - (GR)

Aeri - (AE)

Canals / Safates / Tubs

Canal de formigó - (CF)

Safata metàl·lica - (CM)

Safata de PVC o PE - (CP)

Tub metàl·lic - (TM)

Tub de polietilè - (TP)

ELEMENTS DE REGISTRE

Propietat d'un tercer

Pericó C

Pericó B

Pericó A

Cambrà telecomunicacions

Propietat de l'ens

Pericó C / C2

Pericó B / B2

Pericó A

Cambrà telecomunicacions

ELEMENTS DE XARXA DE FO

Valona cable

Caixa d'emplament

Rack

Caixa terminal

Repartidor òptic

Etiqueta caixa terminal

08279CT02PE1081

551468

PUNTS SINGULARS

Infraestructura façana

Pal de fusta

Pal de fusta riostrat

Pal de formigó

Canvi d'alçada

PCI

Armari d'intempèrie

Generalitat de Catalunya

Centre de Telecomunicacions i Tecnologies de la Informació

infraestructures.cat

Nom

DANIEL PUJOL

Realitzat

Col·legiat nº

20.180

Empresa:

INGENIEROS EMETRES, SLP

Revisat

CTTI

Títol:

XT00273a

TRAM DE FIBRA ÒPTICA ENTRE

RINER - MONTMAJOR

CLAU: SPD-22250.2

Escala:

1/1000

0

15

30 m

Escala original Din A-3

Data:

Gener 2023

Títol del plànol:

PLANTA PROPOSTA FIBRA ÒPTICA

TRAM RINER - MONTMAJOR

Plànol nº:

3B

Full:

41 de 82



LLEENDA:

ESTAT INFRAESTRUCTURA

Planificada

Existent inventariada

Existent no inventariada

Projectada

Projectada no executada

Executada

ESTAT XARXA FIBRA ÒPTICA

Planificada

Existent

Projectada

Projectada no executada

Executada

TIPUS DE CANALITZACIÓ

Canalització

Convencional - (CC)

Minirasa - (MN)

Microrasa - (MR)

Grapejat - (GR)

Aeri - (AE)

Canals / Safates / Tubs

Canal de formigó - (CF)

Safata metàl·lica - (CM)

Safata de PVC o PE - (CP)

Tub metàl·lic - (TM)

Tub de polietilè - (TP)

ELEMENTS DE REGISTRE

Propietat d'un tercer

Pericó C

Pericó B

Pericó A

Canbra telecomunicacions

Propietat de l'ens

Pericó C / C2

Pericó B / B2

Pericó A

Canbra telecomunicacions

ELEMENTS DE XARXA DE FO

Valona cable

Caixa d'emplament

Rack

Caixa terminal

Repartidor òptic

Etiqueta caixa terminal

08279C702PE1081

551498

PUNTS SINGULARS

Infraestructura façana

Pal de fusta

Pal de fusta riostrat

Pal de formigó

Canvi d'alçada

PCI

Armari d'intempèrie

Generalitat de Catalunya

Centre de Telecomunicacions

i Tecnologies de la Informació

infraestructures.cat

Nom

DANIEL PUJOL

Col·legiat nº

20.180

Empresa:

INGENIEROS EMETRES, SLP

Revisat

CTTI

Títol:

XT00273a

TRAM DE FIBRA ÒPTICA ENTRE

RINER - MONTMAJOR

CLAU: SPD-22250.2

Escalas:

1/1000

15

30 m

0

Escala original Din A-3

Data:

Gener 2023

Títol del plànol:

PLANTA PROPOSTA

FIBRA ÒPTICA

TRAM RINER - MONTMAJOR


N

Plànol nº:

3B

Full:

42 de 82

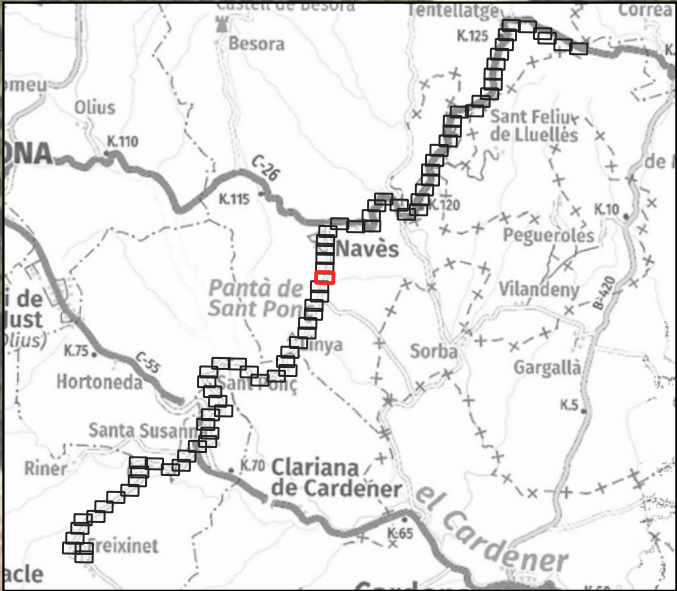

LLEENDA:

ESTAT INFRAESTRUCTURA

Planificada

Existent inventariada

Existent no inventariada

Projectada

Projectada no executada

Executada

ESTAT XARXA FIBRA ÒPTICA

Planificada

Existent

Projectada

Projectada no executada

Executada

TIPUS DE CANALITZACIÓ

Canalització

Convencional - (CC)

Minirasa - (MN)

Microrasa - (MR)

Grapejat - (GR)

Aeri - (AE)

Canal de formigó - (CF)

Safata metàl·lica - (CM)

Safata de PVC o PE - (CP)

Tub metàl·lic - (TM)

Tub de polietilè - (TP)

Canals / Safates / Tubs

ELEMENTS DE REGISTRE

Propietat d'un tercer

Pericó C

Pericó B

Pericó A

Canbra telecomunicacions

Propietat de l'ens

Pericó C / C2

Pericó B / B2

Pericó A

Canbra telecomunicacions

ELEMENTS DE XARXA DE FO

Valona cable

Caixa d'emplament

Rack

Caixa terminal

Repartidor òptic

Etiqueta caixa terminal

08279C702PE1081

551498

PUNTS SINGULARS

Infraestructura façana

Pal de fusta

Pal de fusta riostrat

Pal de formigó

Canvi d'alçada

PCI

Armari d'intempèrie

Generalitat de Catalunya

Centre de Telecomunicacions i Tecnologies de la Informació

	Nom	Empresa:
Realitzat	DANIEL PUJOL	INGENIEROS EMETRES, SLP
Col·legiat nº	20.180	Revisat CTTI

Títol:

XT00273a

TRAM DE FIBRA ÒPTICA ENTRE

RINER - MONTMAJOR

CLAU: SPD-22250.2

Escala:

1/1000

0 15 30 m

Escala original Din A-3

Data:

Gener 2023

Títol del plànol:

PLANTA PROPOSTA

FIBRA ÒPTICA

TRAM RINER - MONTMAJOR


N

Plànol nº:

3B

Full:

43 de 82

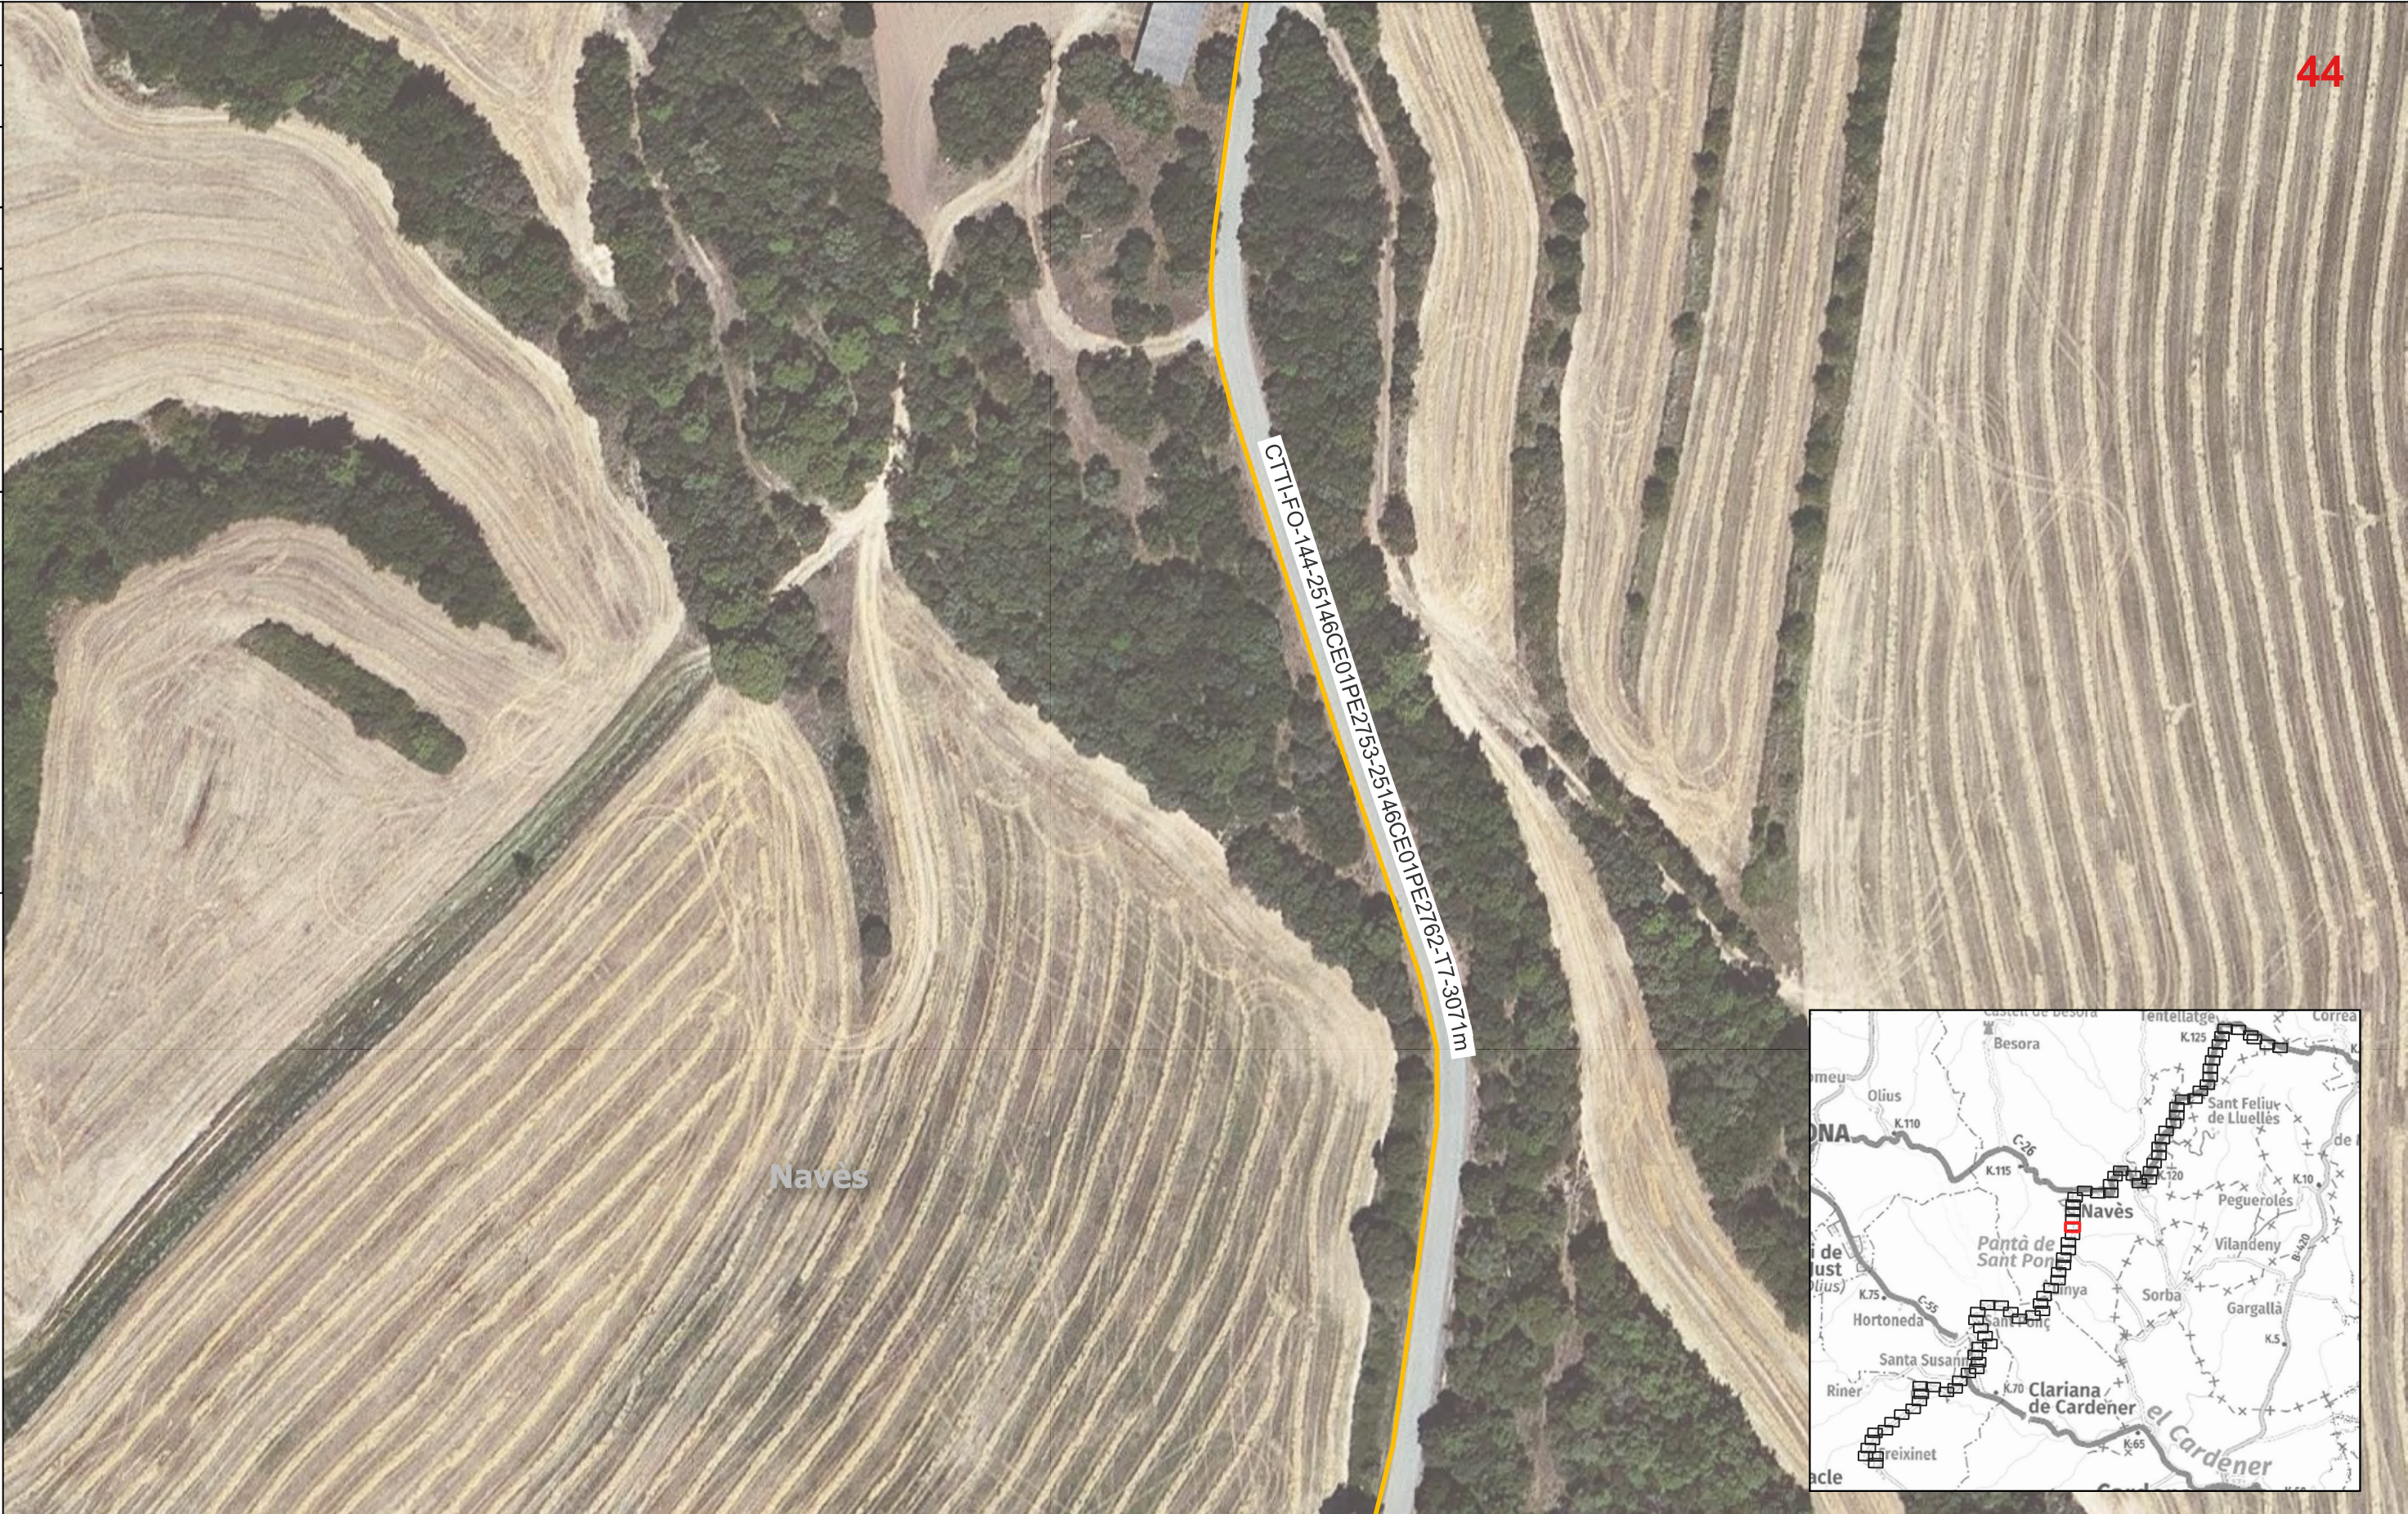

ESTAT INFRAESTRUCTURA		ESTAT XARXA FIBRA ÒPTICA		TIPUS DE CANALITZACIÓ		ELEMENTS DE REGISTRE		ELEMENTS DE XARXA DE FO		PUNTS SINGULARS	
Planificada	 Existent inventariada	Planificada	 Existent	Canalització	Convencional - (CC)	Canal de formigó - (CF)	<u>Propietat d'un tercer:</u>	<u>Propietat de l'ens:</u>	Valona cable	 Infraestructura façana	Canvi d'alçada
 Existent no inventariada	 Projectada	 Projectada	 Projectada no executada	 Grapejat - (GR)	Minirasa - (MN)	 Safata metàl·lica - (CM)	 Pericó C	 Pericó C / C2	 Caixa d'emplumament	 Pal de fusta	 PCI
 Projectada	 Projectada no executada	 Executada		 Aeri - (AE)	Microrasa - (MR)	 Safata de PVC o PE - (CP)	 Pericó B	 Pericó B / B2	 Rack	 Pal de fusta riostrat	 Armari d'intempèrie
 Projectada no executada						 Tub metàl·lic - (TM)	 Pericó A	 Pericó A	 Caixa terminal		
 Executada						 Tub de polietilè - (TP)	 Cambra telecomunicacions	 Cambra telecomunicacions	 Repartidor òptic		



LLEENDA:

ESTAT INFRAESTRUCTURA

Planificada

Existent inventariada

Existent no inventariada

Projectada

Projectada no executada

Executada

ESTAT XARXA FIBRA ÒPTICA

Planificada

Existent

Projectada

Projectada no executada

Executada

TIPUS DE CANALITZACIÓ

Canalització

Convencional - (CC)

Minirasa - (MN)

Microrasa - (MR)

Grapejat - (GR)

Aeri - (AE)

Canal de formigó - (CF)

Safata metàl·lica - (CM)

Safata de PVC o PE - (CP)

Tub metàl·lic - (TM)

Tub de polietilè - (TP)

Canals / Safates / Tubs

ELEMENTS DE REGISTRE

Propietat d'un tercer:

Pericó C

Pericó B

Pericó A

Cambrà telecomunicacions

Propietat de l'ens:

Pericó C / C2

Pericó B / B2

Pericó A

Cambrà telecomunicacions

ELEMENTS DE XARXA DE FO

Valona cable

Caixa d'emplament

Rack

Caixa terminal

Repartidor òptic

Etiqueta caixa terminal

08279C702PE1081

551498

PUNTS SINGULARS

Infraestructura façana

Pal de fusta

Pal de fusta riostrat

Pal de formigó

Canvi d'alçada

PCI

Armari d'intempèrie

Generalitat de Catalunya

Centre de Telecomunicacions i Tecnologies de la Informació

infraestructures.cat

Nom

DANIEL PUJOL

Col·legiat nº

20.180

Empresa:

INGENIEROS EMETRES, SLP

Revisat

CTTI

Títol:

XT00273a

TRAM DE FIBRA ÒPTICA ENTRE

RINER - MONTMAJOR

CLAU: SPD-22250.2

Escales:

1/1000

0 15 30 m

Escala original Din A-3

Data:

Gener 2023

Títol del plànol:

PLANTA PROPOSTA FIBRA ÒPTICA

TRAM RINER - MONTMAJOR

Plànol nº:

3B

Full:

45 de 82



LLEGENDA:

ESTAT INFRAESTRUCTURA		ESTAT XARXA FIBRA ÒPTICA		TIPUS DE CANALITZACIÓ		ELEMENTS DE REGISTRE		ELEMENTS DE XARXA DE FO		PUNTS SINGULARS	
<div><div></div> Planificada</div> <div><div></div> Existent inventariada</div> <div><div></div> Existent no inventariada</div> <div><div></div> Projectada</div> <div><div></div> Projectada no executada</div> <div><div></div> Executada</div>		<div><div></div> Planificada</div> <div><div></div> Existent</div> <div><div></div> Projectada</div> <div><div></div> Projectada no executada</div> <div><div></div> Executada</div>		<div><div></div> Canalització</div> <div><div></div> Grapejat - (GR)</div> <div><div></div> Aeri - (AE)</div> <div><div></div> Convencional - (CC)</div> <div><div></div> Minirasa - (MN)</div> <div><div></div> Microrasa - (MR)</div> <div><div></div> Canal de formigó - (CF)</div> <div><div></div> Safata metàl·lica - (CM)</div> <div><div></div> Safata de PVC o PE - (CP)</div> <div><div></div> Tub metàl·lic - (TM)</div> <div><div></div> Tub de polietilè - (TP)</div> <div><div></div> Canals / Safates / Tubs</div>		<div><div></div> <u>Propietat d'un tercer:</u></div> <div><div></div> Períoc C</div> <div><div></div> Períoc B</div> <div><div></div> Períoc A</div> <div><div></div> Cambra telecomunicacions</div> <div><div></div> <u>Propietat de l'ens:</u></div> <div><div></div> Períoc C / C2</div> <div><div></div> Períoc B / B2</div> <div><div></div> Períoc A</div> <div><div></div> Cambra telecomunicacions</div>		<div><div></div> Valona cable</div> <div><div></div> Caixa d'empuïament</div> <div><div></div> Rack</div> <div><div></div> Caixa terminal</div> <div><div></div> Repartidor òptic</div> <div><div></div> Etiqueta</div> <div><div></div> caixa terminal</div>		<div><div></div> Infraestructura façana</div> <div><div></div> Pal de fusta</div> <div><div></div> Pal de fusta riostrat</div> <div><div></div> Pal de formigó</div> <div><div></div> Canvi d'alçada</div> <div><div></div> PCI</div> <div><div></div> Armari d'intempèrie</div>	



LLEENDA:

ESTAT INFRAESTRUCTURA Planificada Existent inventariada Existent no inventariada Projectada Projectada no executada Executada	ESTAT XARXA FIBRA ÒPTICA Planificada Existent Projectada Projectada no executada Executada	TIPUS DE CANALITZACIÓ Canalització Grapejat - (GR) Aeri - (AE) Convencional - (CC) Minirasa - (MN) Microrasa - (MR) Canal de formigó - (CF) Safata metàl·lica - (CM) Safata de PVC o PE - (CP) Tub metàl·lic - (TM) Tub de polietilè - (TP) Canals / Safates / Tubs	ELEMENTS DE REGISTRE Propietat d'un tercer: Pericó C Pericó B Pericó A Cambra telecomunicacions Propietat de l'ens: Pericó C / C2 Pericó B / B2 Pericó A Cambra telecomunicacions	ELEMENTS DE XARXA DE FO Valona cable Caixa d'emplament Rack Caixa terminal Repartidor òptic Etiqueta caixa terminal 08279CT02PE1081 551468	PUNTS SINGULARS Infraestructura façana Pal de fusta Pal de fusta riostrat Pal de formigó Canvi d'alçada PCI Armari d'intempèrie
--	--	--	--	---	---

Generalitat de Catalunya
Centre de Telecomunicacions
i Tecnologies de la Informació

infraestructures.cat

Nom	Empresa:	Títol:	XT00273a TRAM DE FIBRA ÒPTICA ENTRE RINER - MONTMAJOR CLAU: SPD-22250.2	Escala: 1/1000 0 15 30 m Escala original Din A-3	Data: Gener 2023	Títol del plànol: PLANTA PROPOSTA FIBRA ÒPTICA TRAM RINER - MONTMAJOR	Plànol nº: 3B Full: 47 de 82	
Realitzat	DANIEL PUJOL							INGENIEROS EMETRES, SLP
Col·legiat nº	20.180							Revisat CTTI



LLEENDA:

ESTAT INFRAESTRUCTURA

Planificada

Existent inventariada

Existent no inventariada

Projectada

Projectada no executada

Executada

ESTAT XARXA FIBRA ÒPTICA

Planificada

Existent

Projectada

Projectada no executada

Executada

TIPUS DE CANALITZACIÓ

Canalització

Convencional - (CC)

Minirasa - (MN)

Microrasa - (MR)

Grapejat - (GR)

Aeri - (AE)

Canal de formigó - (CF)

Safata metàl·lica - (CM)

Safata de PVC o PE - (CP)

Tub metàl·lic - (TM)

Tub de polietilè - (TP)

Canals / Safates / Tubs

ELEMENTS DE REGISTRE

Propietat d'un tercer

Pericó C

Pericó B

Pericó A

Cambrà telecomunicacions

Propietat de l'ens

Pericó C / C2

Pericó B / B2

Pericó A

Cambrà telecomunicacions

ELEMENTS DE XARXA DE FO

Valona cable

Caixa d'emplumament

Rack

Caixa terminal

Repartidor òptic

Etiqueta caixa terminal

08279C702PE1081

551498

PUNTS SINGULARS

Infraestructura façana

Pal de fusta

Pal de fusta riostrat

Pal de formigó

Canvi d'alçada

PCI

Armari d'intempèrie

Generalitat de Catalunya

Centre de Telecomunicacions i Tecnologies de la Informació

infraestructures.cat

Nom

DANIEL PUJOL

Realitzat

Empresa:

INGENIEROS EMETRES, SLP

Revisat

Col·legiat nº

20.180

CTTI

Títol:

XT00273a

TRAM DE FIBRA ÒPTICA ENTRE RINER - MONTMAJOR

CLAU: SPD-22250.2

Escala:

1/1000

0 15 30 m

Escala original Din A-3

Data:

Gener 2023

Títol del plànol:

PLANTA PROPOSTA FIBRA ÒPTICA

TRAM RINER - MONTMAJOR

N

Plànol nº:

3B

Full:

48 de 82



LLEENDA:

ESTAT INFRAESTRUCTURA

Planificada

Existent inventariada

Existent no inventariada

Projectada

Projectada no executada

Executada

ESTAT XARXA FIBRA ÒPTICA

Planificada

Existent

Projectada

Projectada no executada

Executada

TIPUS DE CANALITZACIÓ

Canalització

Convencional - (CC)

Minirasa - (MN)

Microrasa - (MR)

Grapejat - (GR)

Aeri - (AE)

Canal de formigó - (CF)

Safata metàl·lica - (CM)

Safata de PVC o PE - (CP)

Tub metàl·lic - (TM)

Tub de polietilè - (TP)

Canals / Safates / Tubs

ELEMENTS DE REGISTRE

Propietat d'un tercer

Pericó C

Pericó B

Pericó A

Cambrà telecomunicacions

Propietat de l'ens

Pericó C / C2

Pericó B / B2

Pericó A

Cambrà telecomunicacions

ELEMENTS DE XARXA DE FO

Valona cable

Caixa d'emplament

Rack

Caixa terminal

Repartidor òptic

Etiqueta caixa terminal

08279CT02PE1081

5514568

PUNTS SINGULARS

Infraestructura façana

Pal de fusta

Pal de fusta riostrat

Pal de formigó

Canvi d'alçada

PCI

Armari d'intempèrie

Generalitat de Catalunya

Centre de Telecomunicacions i Tecnologies de la Informació

infraestructures.cat

Nom

DANIEL PUJOL

Realitzat

Empresa:

INGENIEROS EMETRES, SLP

Revisat

Col·legiat nº

20.180

CTTI

Títol:

XT00273a

TRAM DE FIBRA ÒPTICA ENTRE

RINER - MONTMAJOR

CLAU: SPD-22250.2

Escala:

1/1000

0 15 30 m

Escala original Din A-3

Data:

Gener 2023

Títol del plànol:

PLANTA PROPOSTA FIBRA ÒPTICA

TRAM RINER - MONTMAJOR

N

Plànol nº:

3B

Full:

49 de 82



LLEGENDA:

ESTAT INFRAESTRUCTURA

Planificada

Existent inventariada

Existent no inventariada

Projectada

Projectada no executada

Executada

ESTAT XARXA FIBRA ÒPTICA

Planificada

Existent

Projectada

Projectada no executada

Executada

TIPUS DE CANALITZACIÓ

Canalització

Convencional - (CC)

Minirasa - (MN)

Microrasa - (MR)

Grapejat - (GR)

Aeri - (AE)

Canal de formigó - (CF)

Safata metàl·lica - (CM)

Safata de PVC o PE - (CP)

Tub metàl·lic - (TM)

Tub de polietilè - (TP)

Canals / Safates / Tubs

ELEMENTS DE REGISTRE

Propietat d'un tercer

Pericó C

Pericó B

Pericó A

Cambrà telecomunicacions

Propietat de l'ens

Pericó C / C2

Pericó B / B2

Pericó A

Cambrà telecomunicacions

ELEMENTS DE XARXA DE FO

Valona cable

Caixa d'empluament

Rack

Caixa terminal

Repartidor òptic

Etiqueta caixa terminal

08279C702PE1081

551498

PUNTS SINGULARS

Infraestructura façana

Pal de fusta

Pal de fusta riostrat

Pal de formigó

Canvi d'alçada

PCI

Armari d'intempèrie

Generalitat de Catalunya

Centre de Telecomunicacions

i Tecnologies de la Informació

infraestructures.cat

Nom

DANIEL PUJOL

Empresa:

INGENIEROS EMETRES, SLP

Realitzat

Col·legiat nº

20.180

Revisat

CTTI

Títol:

XT00273a

TRAM DE FIBRA ÒPTICA ENTRE

RINER - MONTMAJOR

CLAU: SPD-22250.2

Escala:

1/1000

0

15

30 m

Escala original Din A-3

Data:

Gener 2023

Títol del plànol:

PLANTA PROPOSTA

FIBRA ÒPTICA

TRAM RINER - MONTMAJOR

N

Plànol nº:

3B

Full:

50 de 82



LLEENDA:

ESTAT INFRAESTRUCTURA

Planificada

Existent inventariada

Existent no inventariada

Projectada

Projectada no executada

Executada

ESTAT XARXA FIBRA ÒPTICA

Planificada

Existent

Projectada

Projectada no executada

Executada

TIPUS DE CANALITZACIÓ

Canalització

Convencional - (CC)

Minirasa - (MN)

Microrasa - (MR)

Grapejat - (GR)

Aeri - (AE)

Canal de formigó - (CF)

Safata metàl·lica - (CM)

Safata de PVC o PE - (CP)

Tub metàl·lic - (TM)

Tub de polietilè - (TP)

Canals / Safates / Tubs

ELEMENTS DE REGISTRE

Propietat d'un tercer

Pericó C

Pericó B

Pericó A

Canbra telecomunicacions

Propietat de l'ens

Pericó C / C2

Pericó B / B2

Pericó A

Canbra telecomunicacions

ELEMENTS DE XARXA DE FO

Valona cable

Caixa d'emplament

Rack

Caixa terminal

Repartidor òptic

Etiqueta caixa terminal

08279C702PE1081

551498

PUNTS SINGULARS

Infraestructura façana

Pal de fusta

Pal de fusta riostrat

Pal de formigó

Canvi d'alçada

PCI

Armari d'intempèrie

Generalitat de Catalunya

Centre de Telecomunicacions i Tecnologies de la Informació

infraestructures.cat

Nom

DANIEL PUJOL

Realitzat

Col·legiat nº

20.180

Empresa:

INGENIEROS EMETRES, SLP

Revisat

CTTI

Títol:

XT00273a

TRAM DE FIBRA ÒPTICA ENTRE RINER - MONTMAJOR

CLAU: SPD-22250.2

Escalas:

1/1000

15

30 m

0

Escala original Din A-3

Data:

Gener 2023

Títol del plànol:

PLANTA PROPOSTA FIBRA ÒPTICA

TRAM RINER - MONTMAJOR

N

Plànol nº:

3B

Full:

51 de 82



LLEENDA:

ESTAT INFRAESTRUCTURA

Planificada

Existent inventariada

Existent no inventariada

Projectada

Projectada no executada

Executada

ESTAT XARXA FIBRA ÒPTICA

Planificada

Existent

Projectada

Projectada no executada

Executada

TIPUS DE CANALITZACIÓ

Canalització

Convencional - (CC)

Minirasa - (MN)

Microrasa - (MR)

Grapejat - (GR)

Aeri - (AE)

Canals / Safates / Tubs

Canal de formigó - (CF)

Safata metàl·lica - (CM)

Safata de PVC o PE - (CP)

Tub metàl·lic - (TM)

Tub de polietilè - (TP)

ELEMENTS DE REGISTRE

Propietat d'un tercer

Pericó C

Pericó B

Pericó A

Cambrà telecomunicacions

Propietat de l'ens

Pericó C / C2

Pericó B / B2

Pericó A

Cambrà telecomunicacions

ELEMENTS DE XARXA DE FO

Valona cable

Caixa d'emplament

Rack

Caixa terminal

Repartidor òptic

Etiqueta caixa terminal

08279C702PE1081

551-558

PUNTS SINGULARS

Infraestructura façana

Pal de fusta

Pal de fusta riostrat

Pal de formigó

Canvi d'alçada

PCI

Armari d'intempèrie

Generalitat de Catalunya

Centre de Telecomunicacions i Tecnologies de la Informació

infraestructures.cat

Nom

DANIEL PUJOL

Empresa:

INGENIEROS EMETRES, SLP

Realitzat

Col·legiat nº

20.180

Revisat

CTTI

Títol:

XT00273a

TRAM DE FIBRA ÒPTICA ENTRE

RINER - MONTMAJOR

CLAU: SPD-22250.2

Escala:

1/1000

0

15

30 m

Escala original Din A-3

Data:

Gener 2023

Títol del plànol:

PLANTA PROPOSTA

FIBRA ÒPTICA

TRAM RINER - MONTMAJOR

Plànol nº:

3B

Full:

53 de 82



LLEENDA:

ESTAT INFRAESTRUCTURA

Planificada

Existent inventariada

Existent no inventariada

Projectada

Projectada no executada

Executada

ESTAT XARXA FIBRA ÒPTICA

Planificada

Existent

Projectada

Projectada no executada

Executada

TIPUS DE CANALITZACIÓ

Canalització

Convencional - (CC)

Minirasa - (MN)

Microrasa - (MR)

Grapejat - (GR)

Aeri - (AE)

Canal de formigó - (CF)

Safata metàl·lica - (CM)

Safata de PVC o PE - (CP)

Tub metàl·lic - (TM)

Tub de polietilè - (TP)

Canals / Safates / Tubs

ELEMENTS DE REGISTRE

Propietat d'un tercer:

Pericó C

Pericó B

Pericó A

Cambrà telecomunicacions

Propietat de l'ens:

Pericó C / C2

Pericó B / B2

Pericó A

Cambrà telecomunicacions

ELEMENTS DE XARXA DE FO

Valona cable

Caixa d'emplament

Rack

Caixa terminal

Repartidor òptic

Etiqueta caixa terminal

08279C702PE1081

551498

PUNTS SINGULARS

Infraestructura façana

Pal de fusta

Pal de fusta riostrat

Pal de formigó

Canvi d'alçada

PCI

Armari d'intempèrie

Generalitat de Catalunya

Centre de Telecomunicacions i Tecnologies de la Informació

infraestructures.cat

Nom

DANIEL PUJOL

Col·legiat nº

20.180

Empresa:

INGENIEROS EMETRES, SLP

Revisat

CTTI

Títol:

XT00273a

TRAM DE FIBRA ÒPTICA ENTRE

RINER - MONTMAJOR

CLAU: SPD-22250.2

Escalas:

1/1000

15

30 m

0

Escala original Din A-3

Data:

Gener 2023

Títol del plànol:

PLANTA PROPOSTA

FIBRA ÒPTICA

TRAM RINER - MONTMAJOR

N

Plànol nº:

3B

Full:

54 de 82



LLEENDA:

ESTAT INFRAESTRUCTURA

Planificada

Existent inventariada

Existent no inventariada

Projectada

Projectada no executada

Executada

ESTAT XARXA FIBRA ÒPTICA

Planificada

Existent

Projectada

Projectada no executada

Executada

TIPUS DE CANALITZACIÓ

Canalització

Convencional - (CC)

Minirasa - (MN)

Microrasa - (MR)

Grapejat - (GR)

Aeri - (AE)

Canals / Safates / Tubs

Canal de formigó - (CF)

Safata metàl·lica - (CM)

Safata de PVC o PE - (CP)

Tub metàl·lic - (TM)

Tub de polietilè - (TP)

ELEMENTS DE REGISTRE

Propietat d'un tercer

Pericó C

Pericó B

Pericó A

Cambrà telecomunicacions

Propietat de l'ens

Pericó C / C2

Pericó B / B2

Pericó A

Cambrà telecomunicacions

ELEMENTS DE XARXA DE FO

Valona cable

Caixa d'emplumament

Rack

Caixa terminal

Repartidor òptic

Etiqueta caixa terminal

08279CT02PE1081

5514668

PUNTS SINGULARS

Infraestructura façana

Pal de fusta

Pal de fusta riostrat

Pal de formigó

Canvi d'alçada

PCI

Armari d'intempèrie

Generalitat de Catalunya

Centre de Telecomunicacions i Tecnologies de la Informació

infraestructures.cat

Realitzat

Col·legiat nº

Nom

DANIEL PUJOL

20.180

Empresa:

INGENIEROS EMETRES, SLP

Revisat

CTTI

Títol:

XT00273a

TRAM DE FIBRA ÒPTICA ENTRE

RINER - MONTMAJOR

CLAU: SPD-22250.2

Escala:

1/1000

0 15 30 m

Escala original Din A-3

Data:

Gener 2023

Títol del plànol:

PLANTA PROPOSTA

FIBRA ÒPTICA

TRAM RINER - MONTMAJOR

N

Plànol nº:

3B

Full:

55 de 82



LLEENDA:

ESTAT INFRAESTRUCTURA

Planificada

Existent inventariada

Existent no inventariada

Projectada

Projectada no executada

Executada

ESTAT XARXA FIBRA ÒPTICA

Planificada

Existent

Projectada

Projectada no executada

Executada

TIPUS DE CANALITZACIÓ

Canalització

Convencional - (CC)

Minirasa - (MN)

Microrasa - (MR)

Grapejat - (GR)

Aeri - (AE)

Canal de formigó - (CF)

Safata metàl·lica - (CM)

Safata de PVC o PE - (CP)

Tub metàl·lic - (TM)

Tub de polietilè - (TP)

Canals / Safates / Tubs

ELEMENTS DE REGISTRE

Propietat d'un tercer

Pericó C

Pericó B

Pericó A

Cambrà telecomunicacions

Propietat de l'ens

Pericó C / C2

Pericó B / B2

Pericó A

Cambrà telecomunicacions

ELEMENTS DE XARXA DE FO

Valona cable

Caixa d'empluament

Rack

Caixa terminal

Repartidor òptic

Etiqueta caixa terminal

08279CT02PE1081

551498

PUNTS SINGULARS

Infraestructura façana

Pal de fusta

Pal de fusta riostrat

Pal de formigó

Canvi d'alçada

PCI

Armari d'intempèrie

Generalitat de Catalunya

Centre de Telecomunicacions

i Tecnologies de la Informació

infraestructures.cat

Nom

DANIEL PUJOL

Realitzat

Col·legiat nº

20.180

Empresa:

INGENIEROS EMETRES, SLP

Revisat

CTTI

Títol:

XT00273a

TRAM DE FIBRA ÒPTICA ENTRE

RINER - MONTMAJOR

CLAU: SPD-22250.2

Escalas:

1/1000

15

30 m

0

Escala original Din A-3

Data:

Gener 2023

Títol del plànol:

PLANTA PROPOSTA

FIBRA ÒPTICA

TRAM RINER - MONTMAJOR

N

Plànol nº:

3B

Full:

56 de 82



LLEENDA:

ESTAT INFRAESTRUCTURA

Planificada

Existent inventariada

Existent no inventariada

Projectada

Projectada no executada

Executada

ESTAT XARXA FIBRA ÒPTICA

Planificada

Existent

Projectada

Projectada no executada

Executada

TIPUS DE CANALITZACIÓ

Canalització

Convencional - (CC)

Minirasa - (MN)

Microrasa - (MR)

Grapejat - (GR)

Aeri - (AE)

Canals / Safates / Tubs

Canal de formigó - (CF)

Safata metàl·lica - (CM)

Safata de PVC o PE - (CP)

Tub metàl·lic - (TM)

Tub de polietilè - (TP)

ELEMENTS DE REGISTRE

Propietat d'un tercer

Pericó C

Pericó B

Pericó A

Cambrà telecomunicacions

Propietat de l'ens

Pericó C / C2

Pericó B / B2

Pericó A

Cambrà telecomunicacions

ELEMENTS DE XARXA DE FO

Valona cable

Caixa d'emplament

Rack

Caixa terminal

Repartidor òptic

Etiqueta caixa terminal

08279C702PE1081

551-558

PUNTS SINGULARS

Infraestructura façana

Pal de fusta

Pal de fusta riostrat

Pal de formigó

Canvi d'alçada

PCI

Armari d'intempèrie

Generalitat de Catalunya

Centre de Telecomunicacions i Tecnologies de la Informació

infraestructures.cat

Nom

Realitzat

Col·legiat nº

DANIEL PUJOL

20.180

Empresa:

Revisat

INGENIEROS EMETRES, SLP

CTTI

Títol:

XT00273a

TRAM DE FIBRA ÒPTICA ENTRE

RINER - MONTMAJOR

CLAU: SPD-22250.2

Escala:

1/1000

0

15

30 m

Escala original Din A-3

Data:

Gener 2023

Títol del plànol:

PLANTA PROPOSTA

FIBRA ÒPTICA

TRAM RINER - MONTMAJOR

N

Plànol nº:

3B

Full:

57 de 82



LLEENDA:

ESTAT INFRAESTRUCTURA

Planificada

Existent inventariada

Existent no inventariada

Projectada

Projectada no executada

Executada

ESTAT XARXA FIBRA ÒPTICA

Planificada

Existent

Projectada

Projectada no executada

Executada

TIPUS DE CANALITZACIÓ

Canalització

Convencional - (CC)

Minirasa - (MN)

Microrasa - (MR)

Grapejat - (GR)

Aeri - (AE)

Canals / Safates / Tubs

Canal de formigó - (CF)

Safata metàl·lica - (CM)

Safata de PVC o PE - (CP)

Tub metàl·lic - (TM)

Tub de polietilè - (TP)

ELEMENTS DE REGISTRE

Propietat d'un tercer

Pericó C

Pericó B

Pericó A

Cambra telecomunicacions

Propietat de l'ens

Pericó C / C2

Pericó B / B2

Pericó A

Cambra telecomunicacions

ELEMENTS DE XARXA DE FO

Valona cable

Caixa d'emplament

Rack

Caixa terminal

Repartidor òptic

Etiqueta caixa terminal

08279C702PE1081

551466

PUNTS SINGULARS

Infraestructura façana

Pal de fusta

Pal de fusta riostrat

Pal de formigó

Canvi d'alçada

PCI

Armari d'intempèrie

Generalitat de Catalunya

Centre de Telecomunicacions i Tecnologies de la Informació

infraestructures.cat

Nom

DANIEL PUJOL

Col·legiat nº

20.180

Empresa:

INGENIEROS EMETRES, SLP

Revisat

CTTI

Títol:

XT00273a

TRAM DE FIBRA ÒPTICA ENTRE RINER - MONTMAJOR

CLAU: SPD-22250.2

Escalas:

1/1000

15

30 m

0

Escala original Din A-3

Data:

Gener 2023

Títol del plànol:

PLANTA PROPOSTA FIBRA ÒPTICA

TRAM RINER - MONTMAJOR

N

Plànol nº:

3B

Full:

58 de 82



LLEENDA:

ESTAT INFRAESTRUCTURA

Planificada

Existent inventariada

Existent no inventariada

Projectada

Projectada no executada

Executada

ESTAT XARXA FIBRA ÒPTICA

Planificada

Existent

Projectada

Projectada no executada

Executada

TIPUS DE CANALITZACIÓ

Canalització

Convencional - (CC)

Minirasa - (MN)

Microrasa - (MR)

Grapejat - (GR)

Aeri - (AE)

Canals / Safates / Tubs

Canal de formigó - (CF)

Safata metàl·lica - (CM)

Safata de PVC o PE - (CP)

Tub metàl·lic - (TM)

Tub de polietilè - (TP)

ELEMENTS DE REGISTRE

Propietat d'un tercer

Pericó C

Pericó B

Pericó A

Cambrà telecomunicacions

Propietat de l'ens

Pericó C / C2

Pericó B / B2

Pericó A

Cambrà telecomunicacions

ELEMENTS DE XARXA DE FO

Valona cable

Caixa d'emplament

Rack

Caixa terminal

Repartidor òptic

Etiqueta caixa terminal

08279CT02PE1081

551498

PUNTS SINGULARS

Infraestructura façana

Pal de fusta

Pal de fusta riostrat

Pal de formigó

Canvi d'alçada

PCI

Armari d'intempèrie

Generalitat de Catalunya

Centre de Telecomunicacions i Tecnologies de la Informació

infraestructures.cat

Realitzat

Col·legiat nº

Nom

DANIEL PUJOL

20.180

Empresa:

INGENIEROS EMETRES, SLP

Revisat

CTTI

Títol:

XT00273a

TRAM DE FIBRA ÒPTICA ENTRE

RINER - MONTMAJOR

CLAU: SPD-22250.2

Escales:

1/1000

15

30 m

Escala original Din A-3

Data:

Gener 2023

Títol del plànol:

PLANTA PROPOSTA

FIBRA ÒPTICA

TRAM RINER - MONTMAJOR

N

Plànol nº:

3B

Full:

59 de 82



LLEENDA:

ESTAT INFRAESTRUCTURA

Planificada

Existent inventariada

Existent no inventariada

Projectada

Projectada no executada

Executada

ESTAT XARXA FIBRA ÒPTICA

Planificada

Existent

Projectada

Projectada no executada

Executada

TIPUS DE CANALITZACIÓ

Canalització

Convencional - (CC)

Minirasa - (MN)

Microrasa - (MR)

Grapejat - (GR)

Aeri - (AE)

Canals / Safates / Tubs

Canal de formigó - (CF)

Safata metàl·lica - (CM)

Safata de PVC o PE - (CP)

Tub metàl·lic - (TM)

Tub de polietilè - (TP)

ELEMENTS DE REGISTRE

Propietat d'un tercer

Pericó C

Pericó B

Pericó A

Cambrà telecomunicacions

Propietat de l'ens

Pericó C / C2

Pericó B / B2

Pericó A

Cambrà telecomunicacions

ELEMENTS DE XARXA DE FO

Valona cable

Caixa d'emplament

Rack

Caixa terminal

Repartidor òptic

Etiqueta caixa terminal

08279C702PE1081

5514668

PUNTS SINGULARS

Infraestructura façana

Pal de fusta

Pal de fusta riostrat

Pal de formigó

Canvi d'alçada

PCI

Armari d'intempèrie

Generalitat de Catalunya

Centre de Telecomunicacions

i Tecnologies de la Informació

infraestructures.cat

Realitzat

Col·legiat nº

Nom

DANIEL PUJOL

20.180

Empresa:

INGENIEROS EMETRES, SLP

Revisat

CTTI

Títol:

XT00273a

TRAM DE FIBRA ÒPTICA ENTRE

RINER - MONTMAJOR

CLAU: SPD-22250.2

Escalas:

1/1000

15

30 m

0

Escala original Din A-3

Data:

Gener 2023

Títol del plànol:

PLANTA PROPOSTA

FIBRA ÒPTICA

TRAM RINER - MONTMAJOR


N

Plànol nº:

3B

Full:

60 de 82

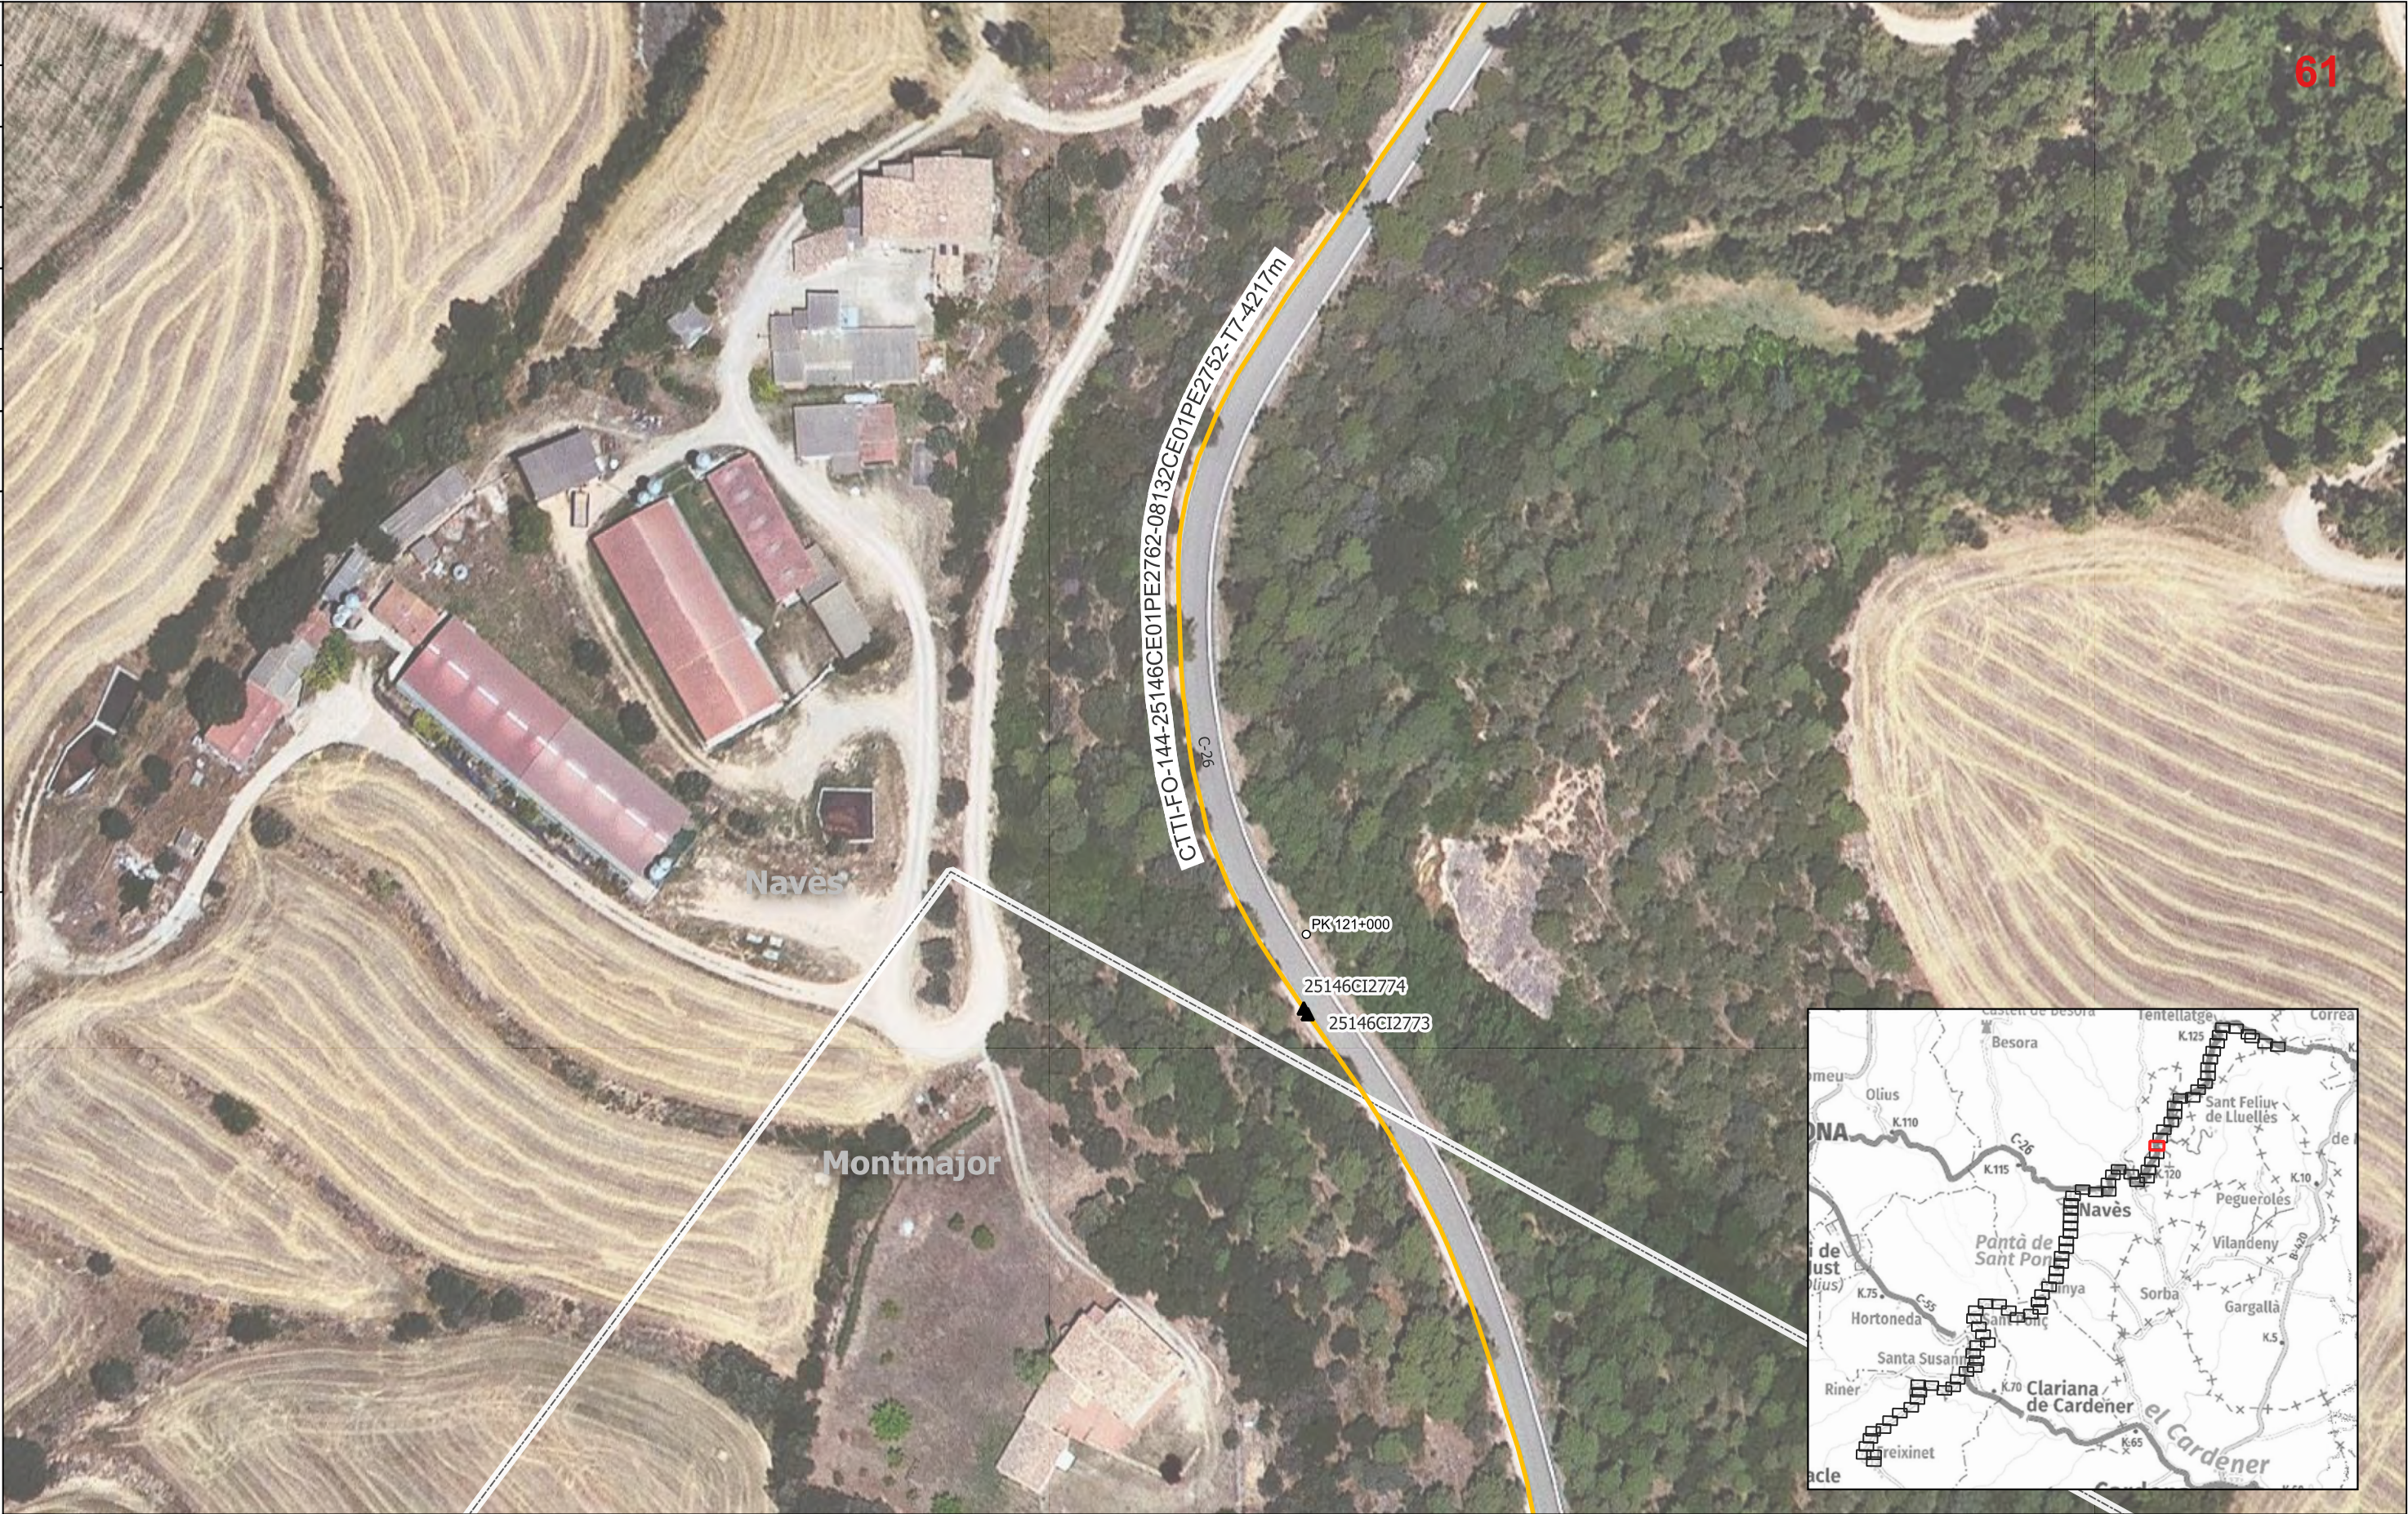

LLEENDA:

ESTAT INFRAESTRUCTURA Planificada Existent inventariada Existent no inventariada Projectada Projectada no executada Executada	ESTAT XARXA FIBRA ÒPTICA Planificada Existent Projectada Projectada no executada Executada	TIPUS DE CANALITZACIÓ Canalització Convencional - (CC) Minirasa - (MN) Microrasa - (MR) Grapejat - (GR) Aeri - (AE) Canal de formigó - (CF) Safata metàl·lica - (CM) Safata de PVC o PE - (CP) Tub metàl·lic - (TM) Tub de polietilè - (TP) Canals / Safates / Tubs	ELEMENTS DE REGISTRE Propietat d'un tercer: Pericó C Pericó B Pericó A Cambra telecomunicacions Propietat de l'ens: Pericó C / C2 Pericó B / B2 Pericó A Cambra telecomunicacions	ELEMENTS DE XARXA DE FO Valona cable Caixa d'empulament Rack Caixa terminal Repartidor òptic Etiqueta caixa terminal 08279C702PE1081 551498	PUNTS SINGULARS Infraestructura façana Pal de fusta Pal de fusta riostrat Pal de formigó Canvi d'alçada PCI Armari d'intempèrie
--	--	--	--	--	---

Generalitat de Catalunya
Centre de Telecomunicacions
i Tecnologies de la Informació

Realitzat	DANIEL PUJOL	Empresa:	INGENIEROS EMETRES, SLP
Col·legiat nº	20.180	Revisat	CTTI

Títol: XT00273a
TRAM DE FIBRA ÒPTICA ENTRE
RINER - MONTMAJOR
CLAU: SPD-22250.2

Escala: 1/1000
0 15 30 m
Escala original Din A-3

Gener 2023

Títol del plànol: PLANTA PROPOSTA
FIBRA ÒPTICA
TRAM RINER - MONTMAJOR

N

Plànol nº: 3B
Full: 61 de 82

DIBUIXAT	DATA	COMPROVAT	DATA	APROVAT	DATA	VERSIO
						1.0



LLEENDA:

ESTAT INFRAESTRUCTURA Planificada Existent inventariada Existent no inventariada Projectada Projectada no executada Executada	ESTAT XARXA FIBRA ÒPTICA Planificada Existent Projectada Projectada no executada Executada	TIPUS DE CANALITZACIÓ Canalització Convencional - (CC) Minirasa - (MN) Microrasa - (MR) Grapejat - (GR) Aeri - (AE) Canal de formigó - (CF) Safata metàl·lica - (CM) Safata de PVC o PE - (CP) Tub metàl·lic - (TM) Tub de polietilè - (TP) Canals / Safates / Tubs	ELEMENTS DE REGISTRE <u>Propietat d'un tercer:</u> Pericó C Pericó B Pericó A Cambra telecomunicacions <u>Propietat de l'ens:</u> Pericó C / C2 Pericó B / B2 Pericó A Cambra telecomunicacions	ELEMENTS DE XARXA DE FO Valona cable Caixa d'emplament Rack Caixa terminal Repartidor òptic Etiqueta caixa terminal 08279CT02PE1081 551498	PUNTS SINGULARS Infraestructura façana Pal de fusta Pal de fusta riostrat Pal de formigó Canvi d'alçada PCI Armari d'intempèrie
--	--	--	--	---	---

Generalitat de Catalunya
Centre de Telecomunicacions
i Tecnologies de la Informació

infraestructures.cat

	Nom	Empresa:	Títol:	Escala:	1/1000 0 15 30 m Escala original Din A-3	Data:	Gener 2023	Títol del plànol:	PLANTA PROPOSTA FIBRA ÒPTICA TRAM RINER - MONTMAJOR		Plànol nº: 3B Full: 62 de 82
Realitzat	DANIEL PUJOL	INGENIEROS EMETRES, SLP	XT00273a TRAM DE FIBRA ÒPTICA ENTRE RINER - MONTMAJOR CLAU: SPD-22250.2								
Col·legiat nº	20.180	Revisat	CTTI								



LLEENDA:

ESTAT INFRAESTRUCTURA

Planificada

Existent inventariada

Existent no inventariada

Projectada

Projectada no executada

Executada

ESTAT XARXA FIBRA ÒPTICA

Planificada

Existent

Projectada

Projectada no executada

Executada

TIPUS DE CANALITZACIÓ

Canalització

Convencional - (CC)

Minirasa - (MN)

Microrasa - (MR)

Grapejat - (GR)

Aeri - (AE)

Canal de formigó - (CF)

Safata metàl·lica - (CM)

Safata de PVC o PE - (CP)

Tub metàl·lic - (TM)

Tub de polietilè - (TP)

Canals / Safates / Tubs

ELEMENTS DE REGISTRE

Propietat d'un tercer

Pericó C

Pericó B

Pericó A

Cambrà telecomunicacions

Propietat de l'ens

Pericó C / C2

Pericó B / B2

Pericó A

Cambrà telecomunicacions

ELEMENTS DE XARXA DE FO

Valona cable

Caixa d'emplament

Rack

Caixa terminal

Repartidor òptic

Etiqueta caixa terminal

08279CT02PE1081

5514668

PUNTS SINGULARS

Infraestructura façana

Pal de fusta

Pal de fusta riostrat

Pal de formigó

Canvi d'alçada

PCI

Armari d'intempèrie

Generalitat de Catalunya

Centre de Telecomunicacions i Tecnologies de la Informació

infraestructures.cat

Realitzat

Col·legiat nº

Nom

DANIEL PUJOL

20.180

Empresa:

INGENIEROS EMETRES, SLP

Revisat

CTTI

Títol:

XT00273a

TRAM DE FIBRA ÒPTICA ENTRE

RINER - MONTMAJOR

CLAU: SPD-22250.2

Escalas:

1/1000

15

30 m

0

Escala original Din A-3

Data:

Gener 2023

Títol del plànol:

PLANTA PROPOSTA

FIBRA ÒPTICA

TRAM RINER - MONTMAJOR

N

Plànol nº:

3B

Full:

63 de 82



LLEENDA:

ESTAT INFRAESTRUCTURA

Planificada

Existent inventariada

Existent no inventariada

Projectada

Projectada no executada

Executada

ESTAT XARXA FIBRA ÒPTICA

Planificada

Existent

Projectada

Projectada no executada

Executada

TIPUS DE CANALITZACIÓ

Canalització

Convencional - (CC)

Minirasa - (MN)

Microrasa - (MR)

Grapejat - (GR)

Aeri - (AE)

Canals / Safates / Tubs

Canal de formigó - (CF)

Safata metàl·lica - (CM)

Safata de PVC o PE - (CP)

Tub metàl·lic - (TM)

Tub de polietilè - (TP)

ELEMENTS DE REGISTRE

Propietat d'un tercer

Pericó C

Pericó B

Pericó A

Cambrà telecomunicacions

Propietat de l'ens

Pericó C / C2

Pericó B / B2

Pericó A

Cambrà telecomunicacions

ELEMENTS DE XARXA DE FO

Valona cable

Caixa d'emplament

Rack

Caixa terminal

Repartidor òptic

Etiqueta caixa terminal

08279CT02PE1081

5514668

PUNTS SINGULARS

Infraestructura façana

Pal de fusta

Pal de fusta riostrat

Pal de formigó

Canvi d'alçada

PCI

Armari d'intempèrie

Generalitat de Catalunya

Centre de Telecomunicacions i Tecnologies de la Informació

infraestructures.cat

Realitzat

Col·legiat nº

Nom

DANIEL PUJOL

20.180

Empresa:

INGENIEROS EMETRES, SLP

Revisat

CTTI

Títol:

XT00273a

TRAM DE FIBRA ÒPTICA ENTRE RINER - MONTMAJOR

CLAU: SPD-22250.2

Escalas:

1/1000

15

30 m

0

Escala original Din A-3

Data:

Gener 2023

Títol del plànol:

PLANTA PROPOSTA FIBRA ÒPTICA

TRAM RINER - MONTMAJOR


N

Plànol nº:

3B

Full:

65 de 82

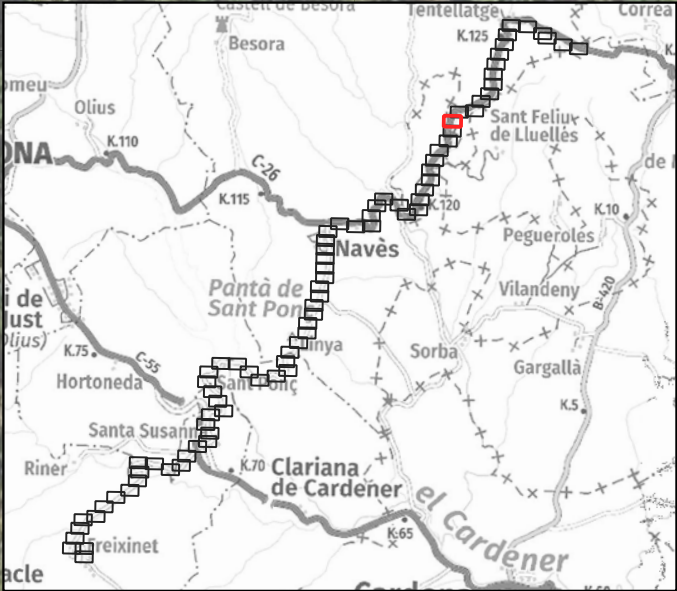

LLEENDA:

ESTAT INFRAESTRUCTURA

Planificada

Existent inventariada

Existent no inventariada

Projectada

Projectada no executada

Executada

ESTAT XARXA FIBRA ÒPTICA

Planificada

Existent

Projectada

Projectada no executada

Executada

TIPUS DE CANALITZACIÓ

Canalització

Convencional - (CC)

Minirasa - (MN)

Microrasa - (MR)

Grapejat - (GR)

Aeri - (AE)

Canal de formigó - (CF)

Safata metàl·lica - (CM)

Safata de PVC o PE - (CP)

Tub metàl·lic - (TM)

Tub de polietilè - (TP)

Canals / Safates / Tubs

ELEMENTS DE REGISTRE

Propietat d'un tercer

Pericó C

Pericó B

Pericó A

Cambra telecomunicacions

Propietat de l'ens

Pericó C / C2

Pericó B / B2

Pericó A

Cambra telecomunicacions

ELEMENTS DE XARXA DE FO

Valona cable

Caixa d'empulament

Rack

Caixa terminal

Repartidor òptic

Etiqueta caixa terminal

08279CT02PE1081

551468

PUNTS SINGULARS

Infraestructura façana

Pal de fusta

Pal de fusta riostrat

Pal de formigó

Canvi d'alçada

PCI

Armari d'intempèrie

Generalitat de Catalunya

Centre de Telecomunicacions

i Tecnologies de la Informació

infraestructures.cat

Nom

Realitzat

Col·legiat nº

DANIEL PUJOL

20.180

Empresa:

Revisat

INGENIEROS EMETRES, SLP

CTTI

Títol:

XT00273a

TRAM DE FIBRA ÒPTICA ENTRE

RINER - MONTMAJOR

CLAU: SPD-22250.2

Escalas:

1/1000

15

30 m

0

Escala original Din A-3

Data:

Gener 2023

Títol del plànol:

PLANTA PROPOSTA

FIBRA ÒPTICA

TRAM RINER - MONTMAJOR

N

Plànol nº:

3B

Full:

66 de 82



LLEENDA:

ESTAT INFRAESTRUCTURA

Planificada

Existent inventariada

Existent no inventariada

Projectada

Projectada no executada

Executada

ESTAT XARXA FIBRA ÒPTICA

Planificada

Existent

Projectada

Projectada no executada

Executada

TIPUS DE CANALITZACIÓ

Canalització

Convencional - (CC)

Minirasa - (MN)

Microrasa - (MR)

Grapejat - (GR)

Aeri - (AE)

Canals / Safates / Tubs

Canal de formigó - (CF)

Safata metàl·lica - (CM)

Safata de PVC o PE - (CP)

Tub metàl·lic - (TM)

Tub de polietilè - (TP)

ELEMENTS DE REGISTRE

Propietat d'un tercer

Pericó C

Pericó B

Pericó A

Cambrà telecomunicacions

Propietat de l'ens

Pericó C / C2

Pericó B / B2

Pericó A

Cambrà telecomunicacions

ELEMENTS DE XARXA DE FO

Valona cable

Caixa d'emplament

Rack

Caixa terminal

Repartidor òptic

Etiqueta caixa terminal

08279CT02PE1081

551466

PUNTS SINGULARS

Infraestructura façana

Pal de fusta

Pal de fusta riostrat

Pal de formigó

Canvi d'alçada

PCI

Armari d'intempèrie

Generalitat de Catalunya

Centre de Telecomunicacions i Tecnologies de la Informació

infraestructures.cat

Realitzat

Col·legiat nº

Nom

DANIEL PUJOL

20.180

Empresa:

INGENIEROS EMETRES, SLP

Revisat

CTTI

Títol:

XT00273a

TRAM DE FIBRA ÒPTICA ENTRE RINER - MONTMAJOR

CLAU: SPD-22250.2

Escalas:

1/1000

15

30 m

0

Escala original Din A-3

Data:

Gener 2023

Títol del plànol:

PLANTA PROPOSTA FIBRA ÒPTICA

TRAM RINER - MONTMAJOR

N

Plànol nº:

3B

Full:

67 de 82



LLEENDA:

ESTAT INFRAESTRUCTURA

Planificada

Existent inventariada

Existent no inventariada

Projectada

Projectada no executada

Executada

ESTAT XARXA FIBRA ÒPTICA

Planificada

Existent

Projectada

Projectada no executada

Executada

TIPUS DE CANALITZACIÓ

Canalització

Convencional - (CC)

Minirasa - (MN)

Microrasa - (MR)

Grapejat - (GR)

Aeri - (AE)

Canals / Safates / Tubs

Canal de formigó - (CF)

Safata metàl·lica - (CM)

Safata de PVC o PE - (CP)

Tub metàl·lic - (TM)

Tub de polietilè - (TP)

ELEMENTS DE REGISTRE

Propietat d'un tercer

Pericó C

Pericó B

Pericó A

Cambrà telecomunicacions

Propietat de l'ens

Pericó C / C2

Pericó B / B2

Pericó A

Cambrà telecomunicacions

ELEMENTS DE XARXA DE FO

Valona cable

Caixa d'emplament

Rack

Caixa terminal

Repartidor òptic

Etiqueta caixa terminal

08279C702PE1081

551498

PUNTS SINGULARS

Infraestructura façana

Pal de fusta

Pal de fusta riostrat

Pal de formigó

Canvi d'alçada

PCI

Armari d'intempèrie

Generalitat de Catalunya

Centre de Telecomunicacions i Tecnologies de la Informació

infraestructures.cat

Nom

DANIEL PUJOL

Empresa:

INGENIEROS EMETRES, SLP

Realitzat

Col·legiat nº

20.180

Revisat

CTTI

Títol:

XT00273a

TRAM DE FIBRA ÒPTICA ENTRE

RINER - MONTMAJOR

CLAU: SPD-22250.2

Escales:

1/1000

15

30 m

0

Escala original Din A-3

Data:

Gener 2023

Títol del plànol:

PLANTA PROPOSTA

FIBRA ÒPTICA

TRAM RINER - MONTMAJOR

N

Plànol nº:

3B

Full:

68 de 82



LLEENDA:

ESTAT INFRAESTRUCTURA

Planificada

Existent inventariada

Existent no inventariada

Projectada

Projectada no executada

Executada

ESTAT XARXA FIBRA ÒPTICA

Planificada

Existent

Projectada

Projectada no executada

Executada

TIPUS DE CANALITZACIÓ

Canalització

Convencional - (CC)

Minirasa - (MN)

Microrasa - (MR)

Grapejat - (GR)

Aeri - (AE)

Canals / Safates / Tubs

Canal de formigó - (CF)

Safata metàl·lica - (CM)

Safata de PVC o PE - (CP)

Tub metàl·lic - (TM)

Tub de polietilè - (TP)

ELEMENTS DE REGISTRE

Propietat d'un tercer

Pericó C

Pericó B

Pericó A

Cambra telecomunicacions

Propietat de l'ens

Pericó C / C2

Pericó B / B2

Pericó A

Cambra telecomunicacions

ELEMENTS DE XARXA DE FO

Valona cable

Caixa d'empulament

Rack

Caixa terminal

Repartidor òptic

Etiqueta caixa terminal

08279C702PE1081

551498

PUNTS SINGULARS

Infraestructura façana

Pal de fusta

Pal de fusta riostrat

Pal de formigó

Canvi d'alçada

PCI

Armari d'intempèrie

Generalitat de Catalunya

Centre de Telecomunicacions

i Tecnologies de la Informació

infraestructures.cat

Realitzat

Col·legiat nº

Nom

DANIEL PUJOL

20.180

Empresa:

INGENIEROS EMETRES, SLP

Revisat

CTTI

Títol:

XT00273a

TRAM DE FIBRA ÒPTICA ENTRE

RINER - MONTMAJOR

CLAU: SPD-22250.2

Escala:

1/1000

0

15

30 m

Escala original Din A-3

Gener

2023

Títol del plànol:

PLANTA PROPOSTA

FIBRA ÒPTICA

TRAM RINER - MONTMAJOR

N

3B

Full:

69 de 82



LLEENDA:

ESTAT INFRAESTRUCTURA

Planificada

Existent inventariada

Existent no inventariada

Projectada

Projectada no executada

Executada

ESTAT XARXA FIBRA ÒPTICA

Planificada

Existent

Projectada

Projectada no executada

Executada

TIPUS DE CANALITZACIÓ

Canalització

Convencional - (CC)

Minirasa - (MN)

Microrasa - (MR)

Grapejat - (GR)

Aeri - (AE)

Canals / Safates / Tubs

Canal de formigó - (CF)

Safata metàl·lica - (CM)

Safata de PVC o PE - (CP)

Tub metàl·lic - (TM)

Tub de polietilè - (TP)

ELEMENTS DE REGISTRE

Propietat d'un tercer

Pericó C

Pericó B

Pericó A

Cambrà telecomunicacions

Propietat de l'ens

Pericó C / C2

Pericó B / B2

Pericó A

Cambrà telecomunicacions

ELEMENTS DE XARXA DE FO

Valona cable

Caixa d'emplament

Rack

Caixa terminal

Repartidor òptic

Etiqueta caixa terminal

08279C702PE1081

551498

PUNTS SINGULARS

Infraestructura façana

Pal de fusta

Pal de fusta riostrat

Pal de formigó

Canvi d'alçada

PCI

Armari d'intempèrie

Generalitat de Catalunya

Centre de Telecomunicacions i Tecnologies de la Informació

infraestructures.cat

Nom

DANIEL PUJOL

Col·legiat nº

20.180

Empresa:

INGENIEROS EMETRES, SLP

Revisat

CTTI

Títol:

XT00273a

TRAM DE FIBRA ÒPTICA ENTRE

RINER - MONTMAJOR

CLAU: SPD-22250.2

Escalas:

1/1000

15

30 m

0

Escala original Din A-3

Data:

Gener 2023

Títol del plànol:

PLANTA PROPOSTA

FIBRA ÒPTICA

TRAM RINER - MONTMAJOR

N

Plànol nº:

3B

Full:

70 de 82



LLEENDA:

ESTAT INFRAESTRUCTURA

Planificada

Existent inventariada

Existent no inventariada

Projectada

Projectada no executada

Executada

ESTAT XARXA FIBRA ÒPTICA

Planificada

Existent

Projectada

Projectada no executada

Executada

TIPUS DE CANALITZACIÓ

Canalització

Convencional - (CC)

Minirasa - (MN)

Microrasa - (MR)

Canal de formigó - (CF)

Safata metàl·lica - (CM)

Safata de PVC o PE - (CP)

Tub metàl·lic - (TM)

Tub de polietilè - (TP)

--- Grapejat - (GR)

--- Aeri - (AE)

Canals / Safates / Tubs

ELEMENTS DE REGISTRE

Propietat d'un tercer:

Pericó C

Pericó B

Pericó A

Cambra telecomunicacions

Propietat de l'ens:

Pericó C / C2

Pericó B / B2

Pericó A

Cambra telecomunicacions

ELEMENTS DE XARXA DE FO

Valona cable

Caixa d'empulament

Rack

Caixa terminal

Repartidor òptic

Etiqueta caixa terminal

08279C702PE1081

551468

PUNTS SINGULARS

Infraestructura façana

Pal de fusta

Pal de fusta riostrat

Pal de formigó

Canvi d'alçada

PCI

Armari d'intempèrie

Generalitat de Catalunya

Centre de Telecomunicacions i Tecnologies de la Informació

Nom

Realitzat

Col·legiat nº

DANIEL PUJOL

20.180

Empresa:

Revisat

INGENIEROS EMETRES, SLP

CTTI

Títol:

XT00273a

TRAM DE FIBRA ÒPTICA ENTRE RINER - MONTMAJOR

CLAU: SPD-22250.2

Escala:

0

15

30 m

1/1000

Escala original Din A-3

Data:

Gener 2023

Títol del plànol:

PLANTA PROPOSTA FIBRA ÒPTICA

TRAM RINER - MONTMAJOR

N

▲

Plànol nº:

3B

Full:

72 de 82



LLEENDA:

ESTAT INFRAESTRUCTURA

Planificada

Existent inventariada

Existent no inventariada

Projectada

Projectada no executada

Executada

ESTAT XARXA FIBRA ÒPTICA

Planificada

Existent

Projectada

Projectada no executada

Executada

TIPUS DE CANALITZACIÓ

Canalització

Convencional - (CC)

Minirasa - (MN)

Microrasa - (MR)

Grapejat - (GR)

Aeri - (AE)

Canals / Safates / Tubs

Canal de formigó - (CF)

Safata metàl·lica - (CM)

Safata de PVC o PE - (CP)

Tub metàl·lic - (TM)

Tub de polietilè - (TP)

ELEMENTS DE REGISTRE

Propietat d'un tercer

Pericó C

Pericó B

Pericó A

Cambrà telecomunicacions

Propietat de l'ens

Pericó C / C2

Pericó B / B2

Pericó A

Cambrà telecomunicacions

ELEMENTS DE XARXA DE FO

Valona cable

Caixa d'emplament

Rack

Caixa terminal

Repartidor òptic

Etiqueta caixa terminal

08279C702PE1081

551498

PUNTS SINGULARS

Infraestructura façana

Pal de fusta

Pal de fusta riostrat

Pal de formigó

Canvi d'alçada

PCI

Armari d'intempèrie

Generalitat de Catalunya

Centre de Telecomunicacions i Tecnologies de la Informació

infraestructures.cat

Realitzat

DANIEL PUJOL

Col·legiat nº

20.180

Empresa:

INGENIEROS EMETRES, SLP

Revisat

CTTI

Títol:

XT00273a

TRAM DE FIBRA ÒPTICA ENTRE RINER - MONTMAJOR

CLAU: SPD-22250.2

Escala:

1/1000

0 15 30 m

Escala original Din A-3

Data:

Gener 2023

Títol del plànol:

PLANTA PROPOSTA FIBRA ÒPTICA

TRAM RINER - MONTMAJOR


N

Plànol nº:

3B

Full:

73 de 82

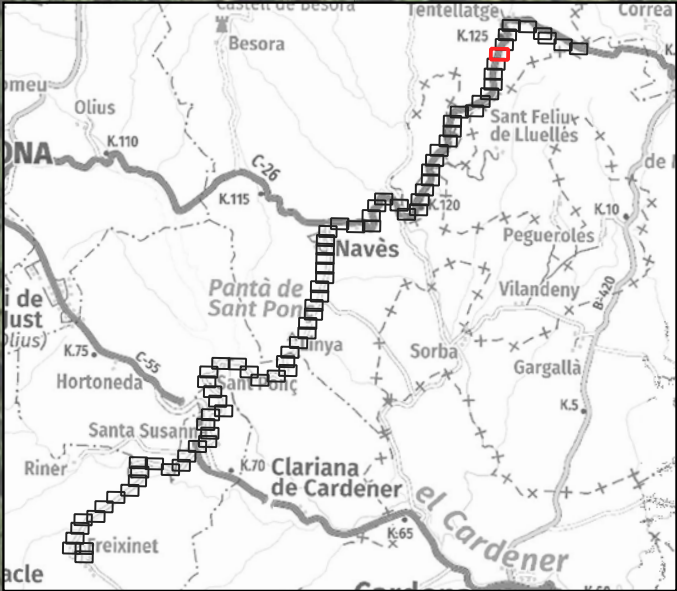

LLEENDA:

ESTAT INFRAESTRUCTURA

Planificada

Existent inventariada

Existent no inventariada

Projectada

Projectada no executada

Executada

ESTAT XARXA FIBRA ÒPTICA

Planificada

Existent

Projectada

Projectada no executada

Executada

TIPUS DE CANALITZACIÓ

Canalització

Convencional - (CC)

Minirasa - (MN)

Microrasa - (MR)

Grapejat - (GR)

Aeri - (AE)

Canals / Safates / Tubs

Canal de formigó - (CF)

Safata metàl·lica - (CM)

Safata de PVC o PE - (CP)

Tub metàl·lic - (TM)

Tub de polietilè - (TP)

ELEMENTS DE REGISTRE

Propietat d'un tercer

Pericó C

Pericó B

Pericó A

Cambra telecomunicacions

Propietat de l'ens

Pericó C / C2

Pericó B / B2

Pericó A

Cambra telecomunicacions

ELEMENTS DE XARXA DE FO

Valona cable

Caixa d'emplament

Rack

Caixa terminal

Repartidor òptic

Etiqueta caixa terminal

08279C702PE1081

551468

PUNTS SINGULARS

Infraestructura façana

Pal de fusta

Pal de fusta riostrat

Pal de formigó

Canvi d'alçada

PCI

Armari d'intempèrie

Generalitat de Catalunya

Centre de Telecomunicacions

i Tecnologies de la Informació

infraestructures.cat

Realitzat

Col·legiat nº

Nom

DANIEL PUJOL

20.180

Empresa:

INGENIEROS EMETRES, SLP

Revisat

CTTI

Títol:

XT00273a

TRAM DE FIBRA ÒPTICA ENTRE

RINER - MONTMAJOR

CLAU: SPD-22250.2

Escalas:

1/1000

15

30 m

0

Escala original Din A-3

Data:

Gener 2023

Títol del plànol:

PLANTA PROPOSTA

FIBRA ÒPTICA

TRAM RINER - MONTMAJOR

N

Plànol nº:

3B

Full:

74 de 82



LLEENDA:

ESTAT INFRAESTRUCTURA

Planificada

Existent inventariada

Existent no inventariada

Projectada

Projectada no executada

Executada

ESTAT XARXA FIBRA ÒPTICA

Planificada

Existent

Projectada

Projectada no executada

Executada

TIPUS DE CANALITZACIÓ

Canalització

Convencional - (CC)

Minirasa - (MN)

Microrasa - (MR)

Grapejat - (GR)

Aeri - (AE)

Canals / Safates / Tubs

Canal de formigó - (CF)

Safata metàl·lica - (CM)

Safata de PVC o PE - (CP)

Tub metàl·lic - (TM)

Tub de polietilè - (TP)

ELEMENTS DE REGISTRE

Propietat d'un tercer

Pericó C

Pericó B

Pericó A

Cambrà telecomunicacions

Propietat de l'ens

Pericó C / C2

Pericó B / B2

Pericó A

Cambrà telecomunicacions

ELEMENTS DE XARXA DE FO

Valona cable

Caixa d'empulament

Rack

Caixa terminal

Repartidor òptic

Etiqueta caixa terminal

08279C702PE1081

551468

PUNTS SINGULARS

Infraestructura façana

Pal de fusta

Pal de fusta riostrat

Pal de formigó

Canvi d'alçada

PCI

Armari d'intempèrie

Generalitat de Catalunya

Centre de Telecomunicacions i Tecnologies de la Informació

infraestructures.cat

Realitzat

Col·legiat nº

Nom

20.180

Empresa:

INGENIEROS EMETRES, SLP

Revisat

CTTI

Títol:

XT00273a

TRAM DE FIBRA ÒPTICA ENTRE

RINER - MONTMAJOR

CLAU: SPD-22250.2

Escalas:

1/1000

15

30 m

0

Escala original Din A-3

Data:

Gener 2023

Títol del plànol:

PLANTA PROPOSTA

FIBRA ÒPTICA

TRAM RINER - MONTMAJOR

N


Plànol nº:

3B

Full:

75 de 82

VERSIO	1.0
DATA	
APROVAT	
DATA	
COMPROVAT	
DATA	
DIBUIXAT	

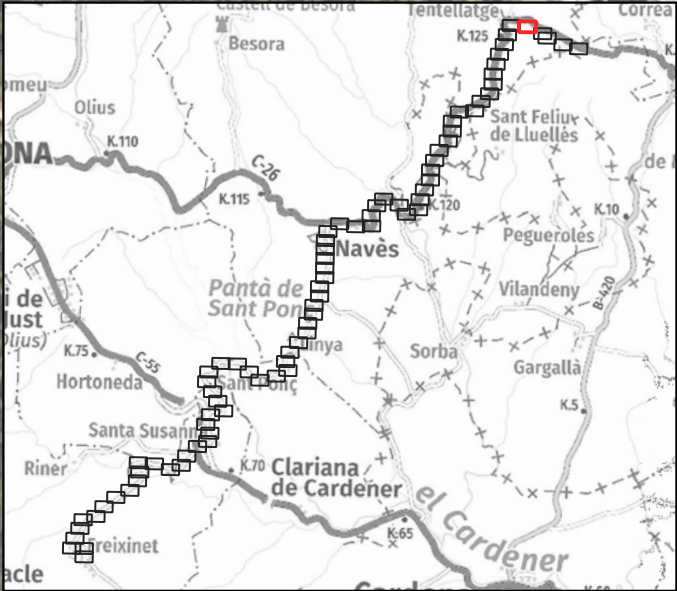

LLEENDA:

ESTAT INFRAESTRUCTURA

Planificada

Existent inventariada

Existent no inventariada

Projectada

Projectada no executada

Executada

ESTAT XARXA FIBRA ÒPTICA

Planificada

Existent

Projectada

Projectada no executada

Executada

TIPUS DE CANALITZACIÓ

Canalització

Convencional - (CC)

Minirasa - (MN)

Microrasa - (MR)

Grapejat - (GR)

Aeri - (AE)

Canals / Safates / Tubs

Canal de formigó - (CF)

Safata metàl·lica - (CM)

Safata de PVC o PE - (CP)

Tub metàl·lic - (TM)

Tub de polietilè - (TP)

ELEMENTS DE REGISTRE

Propietat d'un tercer

Pericó C

Pericó B

Pericó A

Cambra telecomunicacions

Propietat de l'ens

Pericó C / C2

Pericó B / B2

Pericó A

Cambra telecomunicacions

ELEMENTS DE XARXA DE FO

Valona cable

Caixa d'emplament

Rack

Caixa terminal

Repartidor òptic

Etiqueta caixa terminal

08279C702PE1081

551468

PUNTS SINGULARS

Infraestructura façana

Pal de fusta

Pal de fusta riostrat

Pal de formigó

Canvi d'alçada

PCI

Armari d'intempèrie

Generalitat de Catalunya
Centre de Telecomunicacions
i Tecnologies de la Informació

	Nom	Empresa:
Realitzat	DANIEL PUJOL	INGENIEROS EMETRES, SLP
Col·legiat nº	20.180	Revisat CTTI

Títol:

XT00273a
TRAM DE FIBRA ÒPTICA ENTRE
RINER - MONTMAJOR
CLAU: SPD-22250.2

Escala:

1/1000

0 15 30 m

Escala original Din A-3

Data:

Gener 2023

Títol del plànol:

PLANTA PROPOSTA
FIBRA ÒPTICA
TRAM RINER - MONTMAJOR

N

Plànol nº:

3B

Full:

78 de 82



LLEENDA:

ESTAT INFRAESTRUCTURA

Planificada

Existent inventariada

Existent no inventariada

Projectada

Projectada no executada

Executada

ESTAT XARXA FIBRA ÒPTICA

Planificada

Existent

Projectada

Projectada no executada

Executada

TIPUS DE CANALITZACIÓ

Canalització

Convencional - (CC)

Minirasa - (MN)

Microrasa - (MR)

Canal de formigó - (CF)

Safata metàl·lica - (CM)

Safata de PVC o PE - (CP)

Tub metàl·lic - (TM)

Tub de polietilè - (TP)

--- Grapejat - (GR)

--- Aeri - (AE)

Canals / Safates / Tubs

ELEMENTS DE REGISTRE

Propietat d'un tercer

Pericó C

Pericó B

Pericó A

Cambrà telecomunicacions

Propietat de l'ens

Pericó C / C2

Pericó B / B2

Pericó A

Cambrà telecomunicacions

ELEMENTS DE XARXA DE FO

Valona cable

Caixa d'emplament

Rack

Caixa terminal

Repartidor òptic

Etiqueta caixa terminal

08279C702PE1081

5514668

PUNTS SINGULARS

Infraestructura façana

Pal de fusta

Pal de fusta riostrat

Pal de formigó

Canvi d'alçada

PCI

Armari d'intempèrie

Generalitat de Catalunya

Centre de Telecomunicacions i Tecnologies de la Informació

infraestructures.cat

Nom

Realitzat

Col·legiat nº

DANIEL PUJOL

20.180

Empresa:

Revisat

INGENIEROS EMETRES, SLP

CTTI

Títol:

XT00273a

TRAM DE FIBRA ÒPTICA ENTRE

RINER - MONTMAJOR

CLAU: SPD-22250.2

Escalas:

1/1000

15

30 m

0

Escala original Din A-3

Data:

Gener 2023

Títol del plànol:

PLANTA PROPOSTA

FIBRA ÒPTICA

TRAM RINER - MONTMAJOR

N

Plànol nº:

3B

Full:

79 de 82

DIBUIXAT	DATA	COMPROVAT	DATA	APROVAT	DATA	VERSIO
						1.0



LLEENDA:

ESTAT INFRAESTRUCTURA Planificada Existent inventariada Existent no inventariada Projectada Projectada no executada Executada	ESTAT XARXA FIBRA ÒPTICA Planificada Existent Projectada Projectada no executada Executada	TIPUS DE CANALITZACIÓ Canalització Convencional - (CC) Minirasa - (MN) Microrasa - (MR) Canal de formigó - (CF) Safata metàl·lica - (CM) Safata de PVC o PE - (CP) Tub metàl·lic - (TM) Tub de polietilè - (TP) Grapejat - (GR) Aeri - (AE) Canals / Safates / Tubs	ELEMENTS DE REGISTRE Propietat d'un tercer: Pericó C Pericó B Pericó A Cambra telecomunicacions Propietat de l'ens: Pericó C / C2 Pericó B / B2 Pericó A Cambra telecomunicacions	ELEMENTS DE XARXA DE FO Valona cable Caixa d'empulament Rack Caixa terminal Repartidor òptic Etiqueta caixa terminal 08279C702PE1081 551498	PUNTS SINGULARS Infraestructura façana Pal de fusta Pal de fusta riostrat Pal de formigó Canvi d'alçada PCI Armari d'intempèrie
--	--	--	--	--	---

Generalitat de Catalunya
Centre de Telecomunicacions
i Tecnologies de la Informació

infraestructures.cat

	Nom	Empresa:	Títol:	Escalas:	1/1000 0 15 30 m Escala original Din A-3	Data:	Gener 2023	Títol del plànol:	PLANTA PROPOSTA FIBRA ÒPTICA TRAM RINER - MONTMAJOR		Plànol nº: 3B Full: 81 de 82
Realitzat	DANIEL PUJOL	INGENIEROS EMETRES, SLP	XT00273a TRAM DE FIBRA ÒPTICA ENTRE RINER - MONTMAJOR CLAU: SPD-22250.2								
Col·legiat nº	20.180	Revisat	CTTI								



LLEENDA:

ESTAT INFRAESTRUCTURA

Planificada

Existent inventariada

Existent no inventariada

Projectada

Projectada no executada

Executada

ESTAT XARXA FIBRA ÒPTICA

Planificada

Existent

Projectada

Projectada no executada

Executada

TIPUS DE CANALITZACIÓ

Canalització

Convencional - (CC)

Minirasa - (MN)

Microrasa - (MR)

Canal de formigó - (CF)

Safata metàl·lica - (CM)

Safata de PVC o PE - (CP)

Tub metàl·lic - (TM)

Tub de polietilè - (TP)

--- Grapejat - (GR)

--- Aeri - (AE)

Canals / Safates / Tubs

ELEMENTS DE REGISTRE

Propietat d'un tercer:

Pericó C

Pericó B

Pericó A

Cambrà telecomunicacions

Propietat de l'ens:

Pericó C / C2

Pericó B / B2

Pericó A

Cambrà telecomunicacions

ELEMENTS DE XARXA DE FO

Valona cable

Caixa d'emplament

Rack

Caixa terminal

Repartidor òptic

Etiqueta caixa terminal

08279C702PE1081

551-698

PUNTS SINGULARS

Infraestructura façana

Pal de fusta

Pal de fusta riostrat

Pal de formigó

Canvi d'alçada

PCI

Armari d'intempèrie

Generalitat de Catalunya

Centre de Telecomunicacions i Tecnologies de la Informació

infraestructures.cat

Nom

Realitzat

Col·legiat nº

DANIEL PUJOL

20.180

Empresa:

Revisat

INGENIEROS EMETRES, SLP

CTTI

Títol:

XT00273a

TRAM DE FIBRA ÒPTICA ENTRE

RINER - MONTMAJOR

CLAU: SPD-22250.2

Escala:

1/1000

15

30 m

0

Escala original Din A-3

Data:

Gener 2023

Títol del plànol:

PLANTA PROPOSTA FIBRA ÒPTICA

TRAM RINER - MONTMAJOR

N




Plànol nº:

3B


Full:

82 de 82



PLÀNOLS DE DETALL

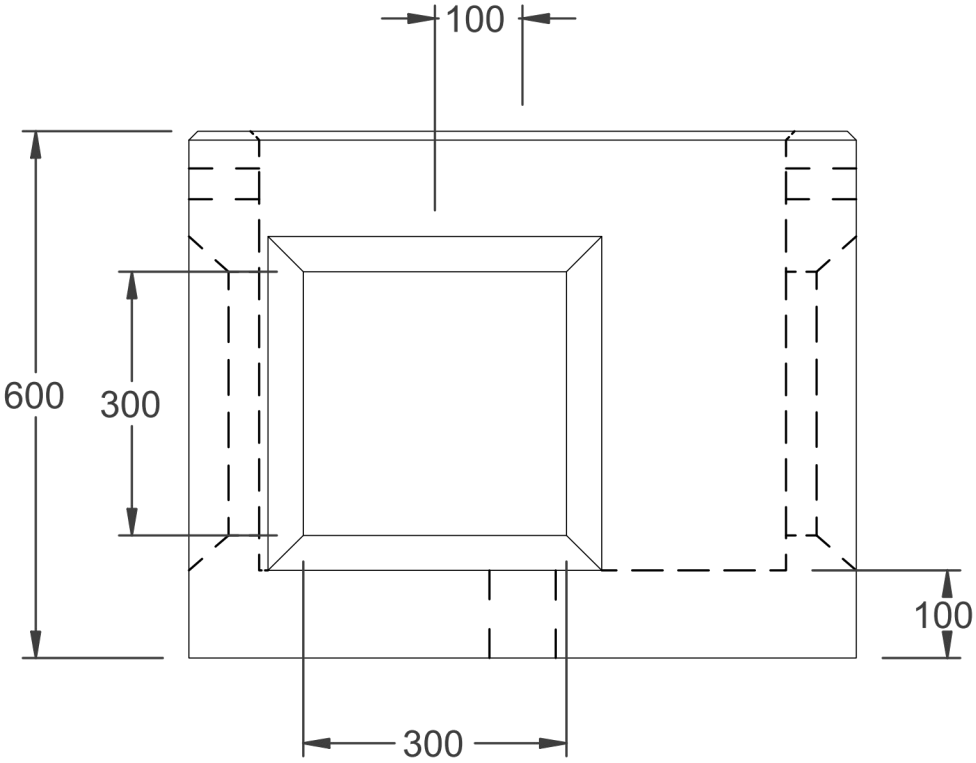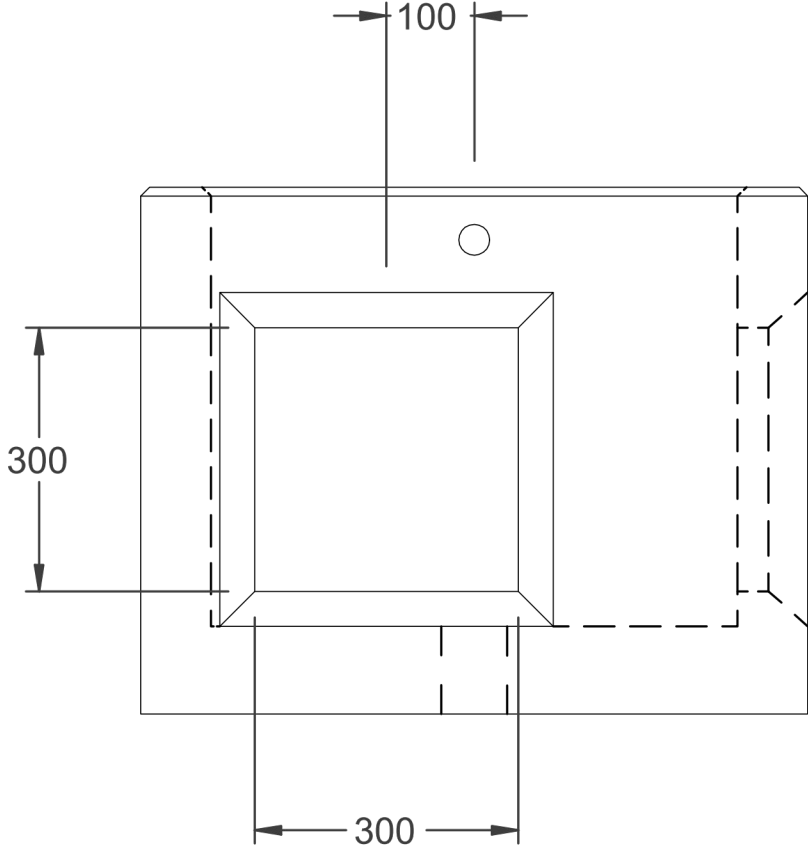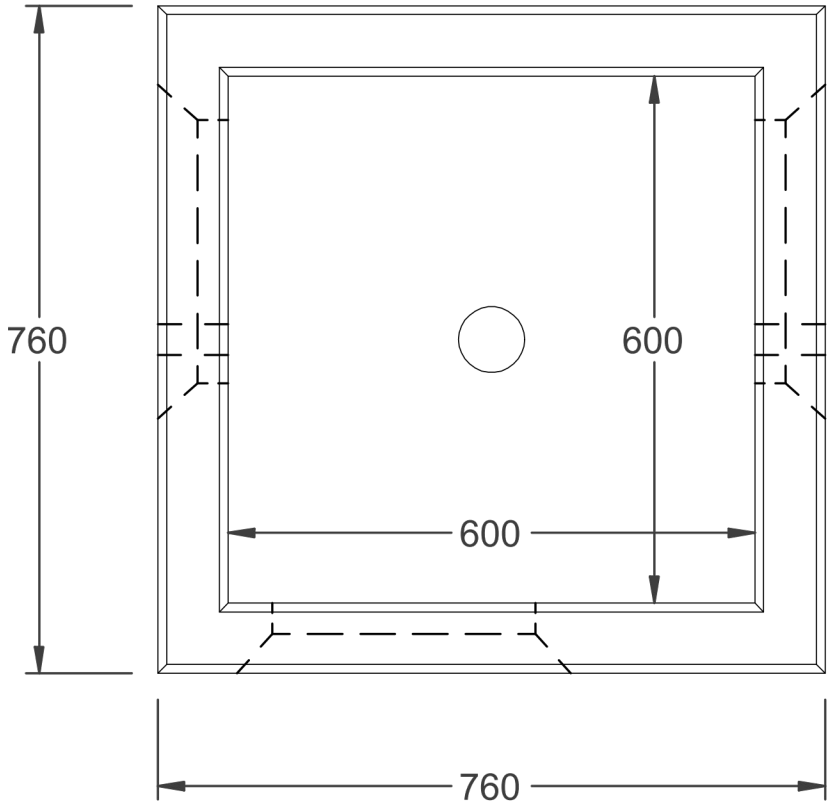

AR6060-CTTI
Hormigón - 561,0 kg

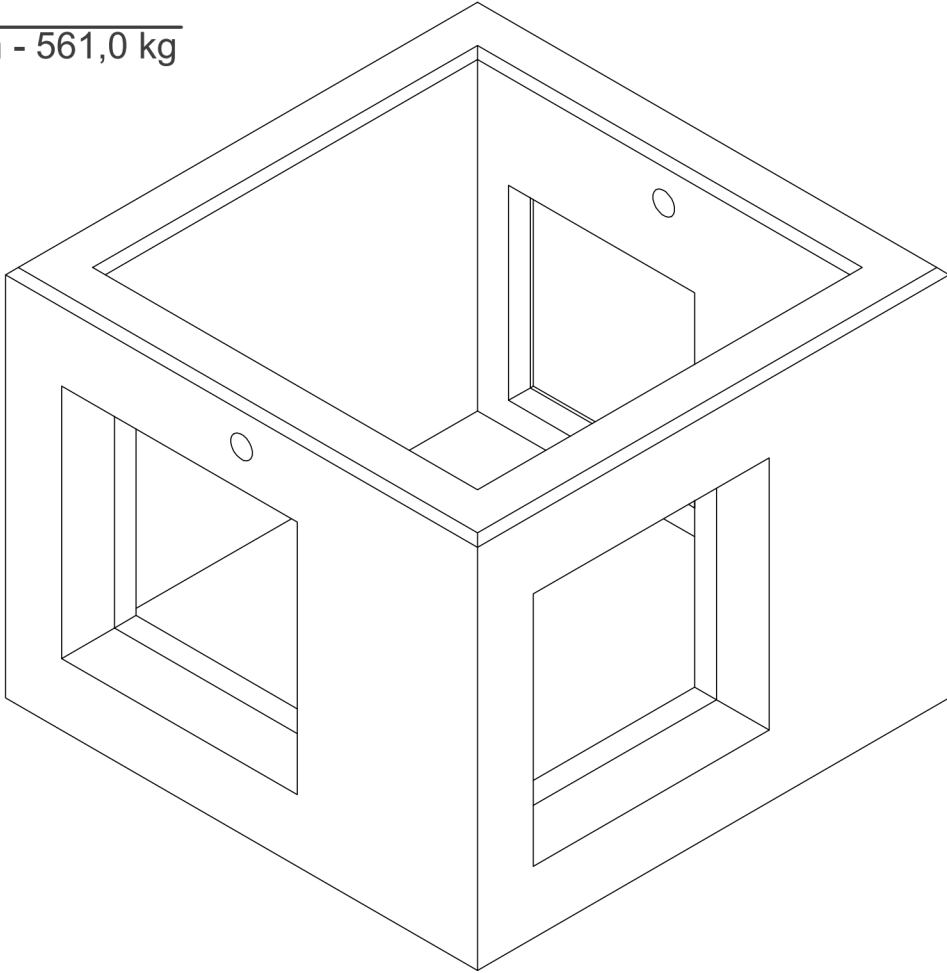

TAFO6060 - MARCO
Iron:0.7050 , EN-GJS-500-7 - 33,5 kg - E1:10

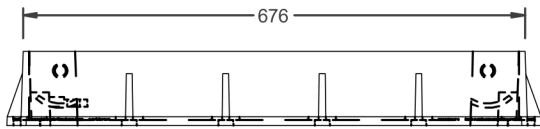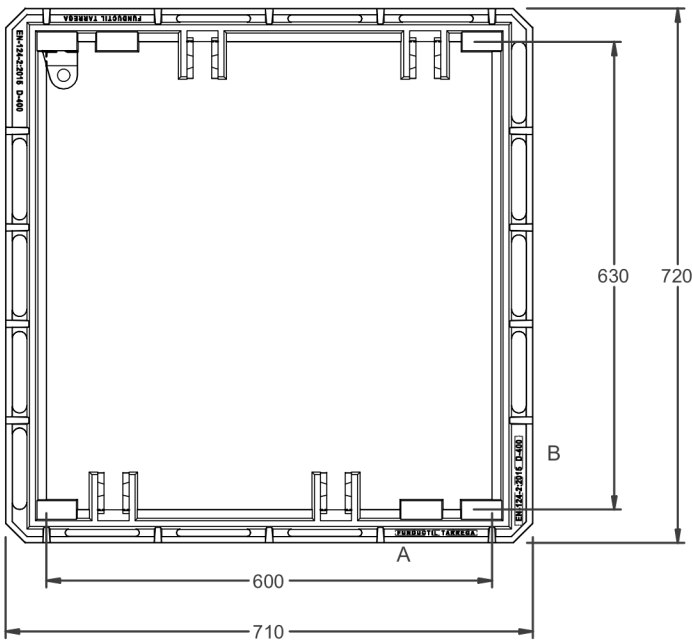


DETALLE B
1:2

EN-124-2:2015 D-400


DETALLE A
1:2

FUNCTIL TARREGA


TAFO6060 - TAPA-1
Iron:0.7050 , EN-GJS-500-7 - 28,9 kg - E1:10

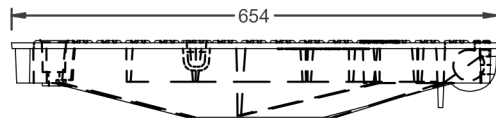

TAFO6060 - TAPA-2
Iron:0.7050 , EN-GJS-500-7 - 28,9 kg - E1:10

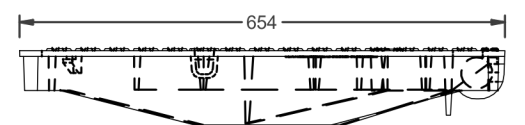

TAFO6060
- 91,3 kg - E1:10

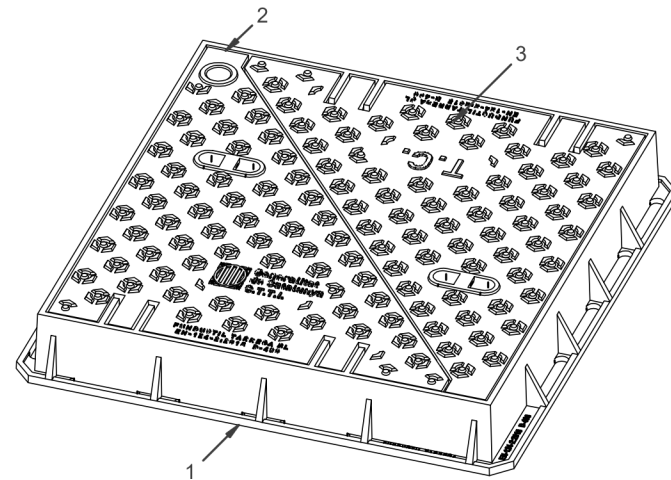


DETALLE C
1:2



DETALLE D
1:2



FUNCTIL TARREGA SL
EN-124-2:2015 D-400

DETALLE E
1:2


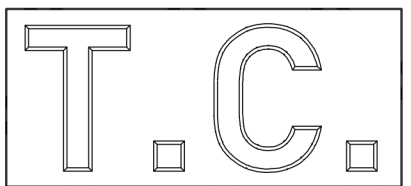


DETALLE F
1:2




FUNCTIL TARREGA SL
EN-124-2:2015 D-400

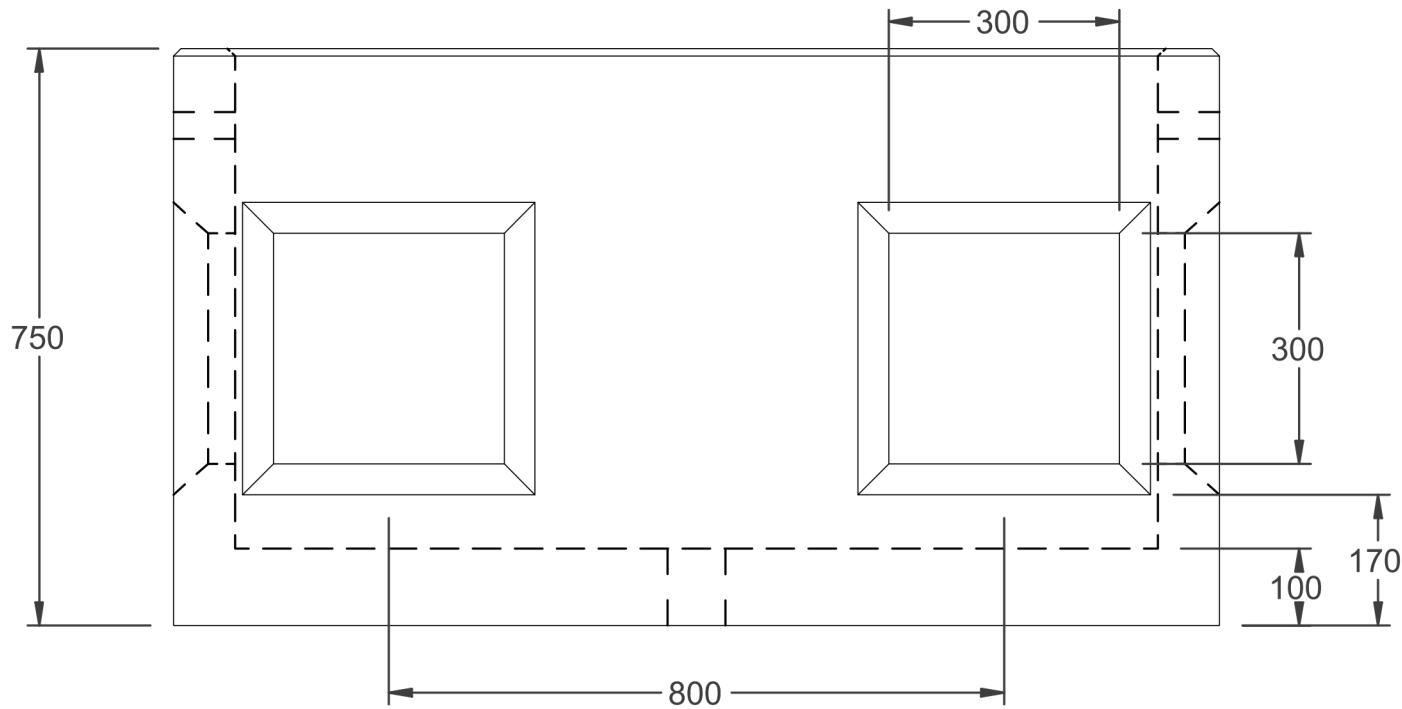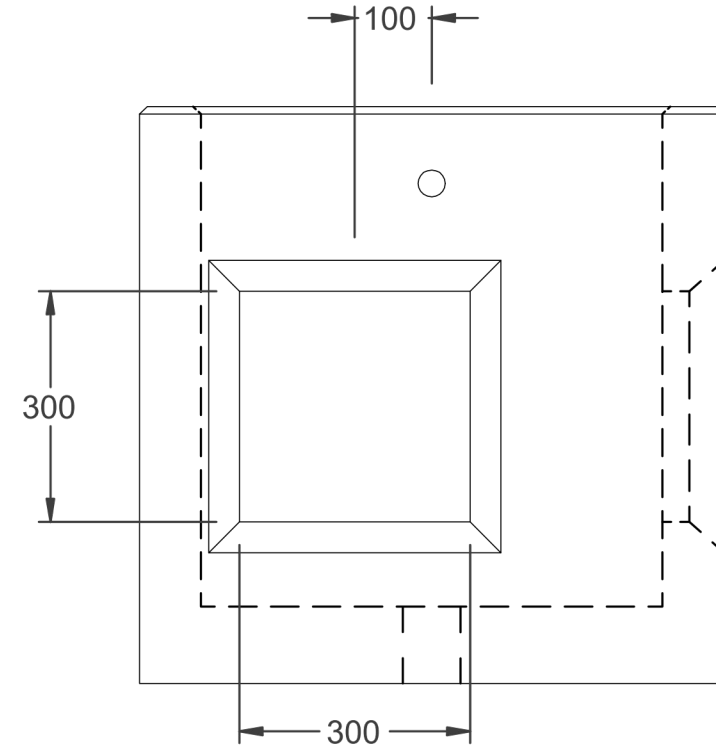

AR12060-CTTI
Hormigón - 647,4 kg

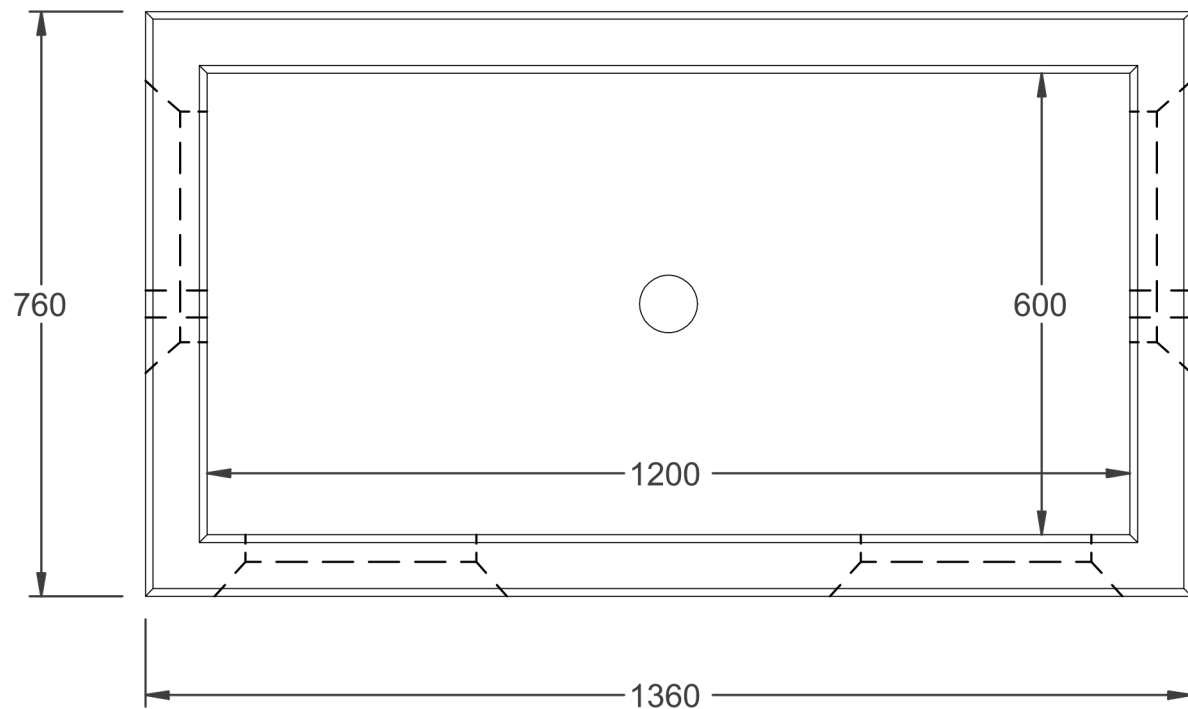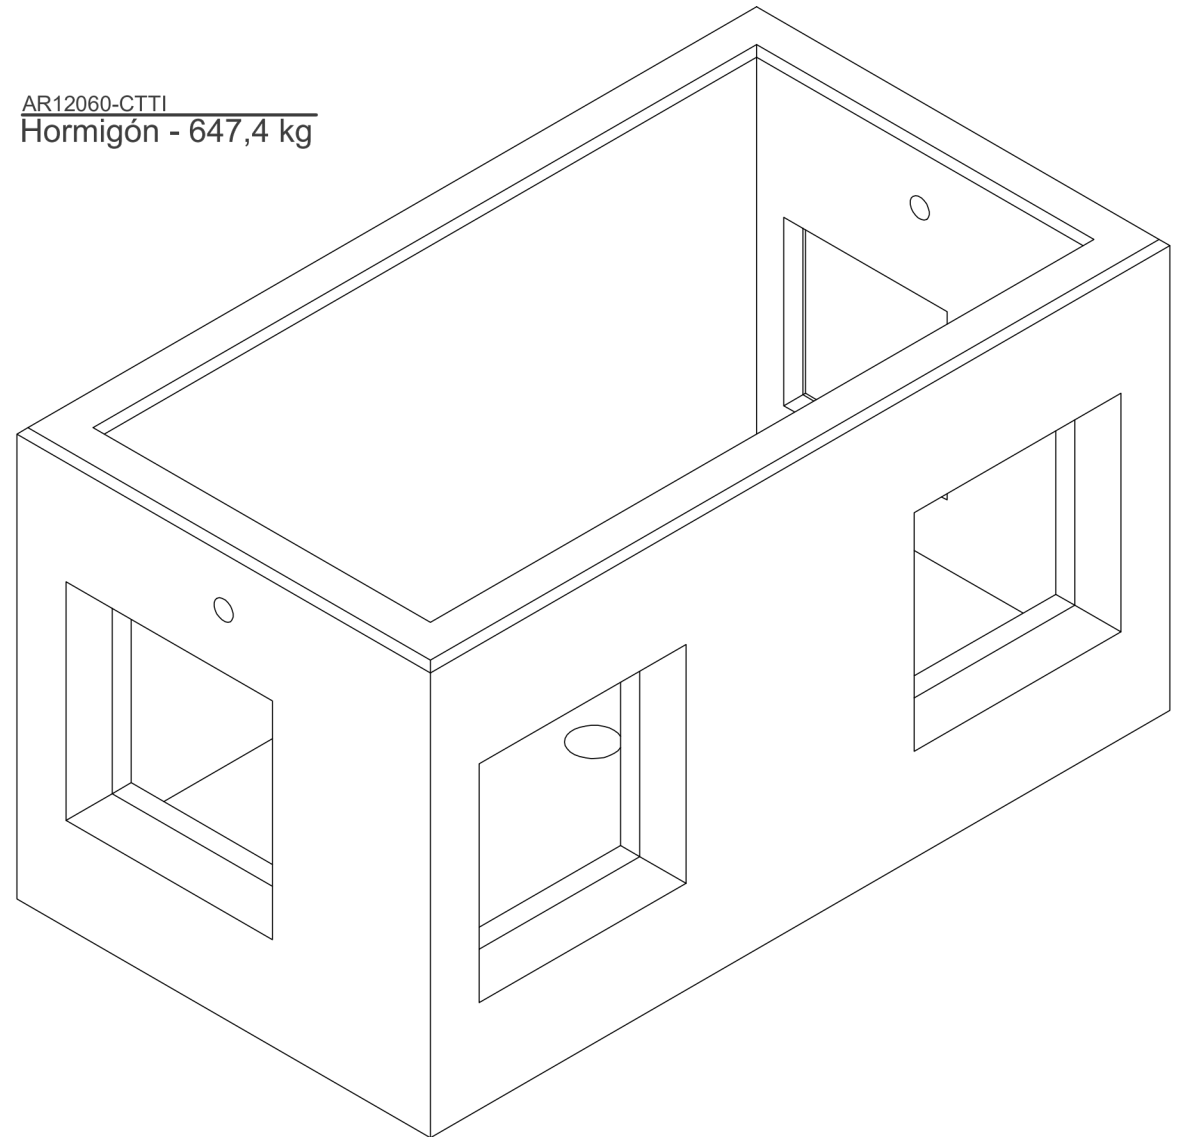

TAFO12060 - MARCO
Iron:0.7050 , EN-GJS-500-7 - 52,6 kg - E1:10

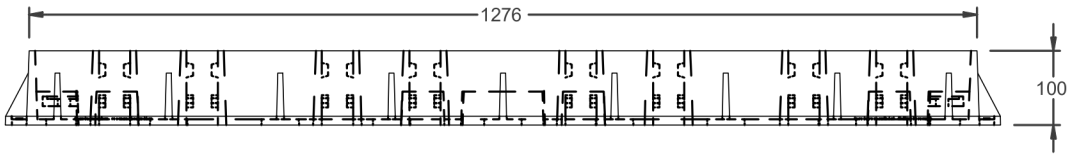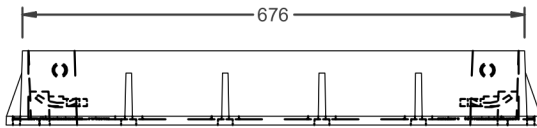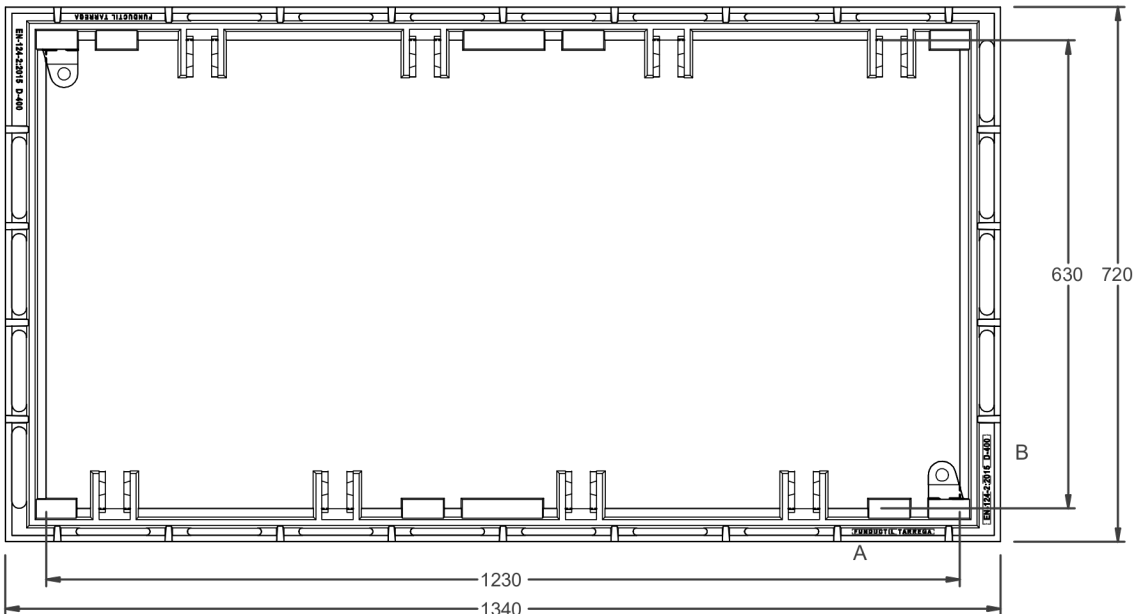


DETALLE B
1:2

EN-124-2:2015 D-400


DETALLE A
1:2

FUNDUCTIL TARREGA



TAFO12060
- 168,3 kg - E1:10

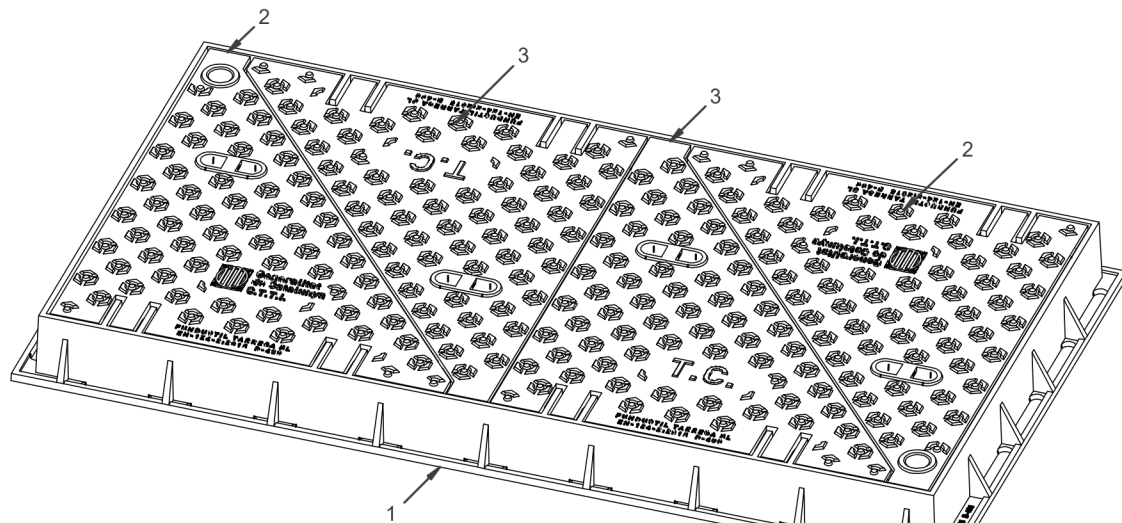

TAFO6060 - TAPA-1
Iron:0.7050 , EN-GJS-500-7 - 28,9 kg - E1:10

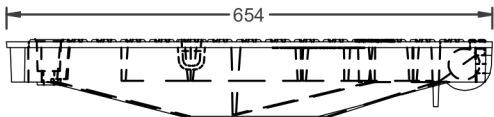

TAFO6060 - TAPA-2
Iron:0.7050 , EN-GJS-500-7 - 28,9 kg - E1:10

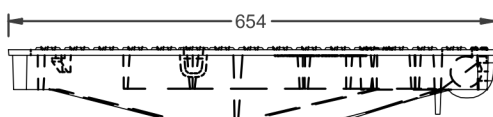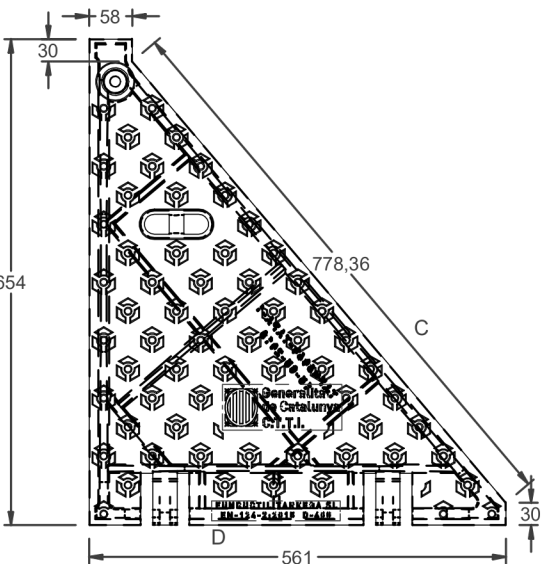


DETALLE C
1:2




DETALLE D
1:2

FUNDUCTIL TARREGA SL
EN-124-2:2015 D-400

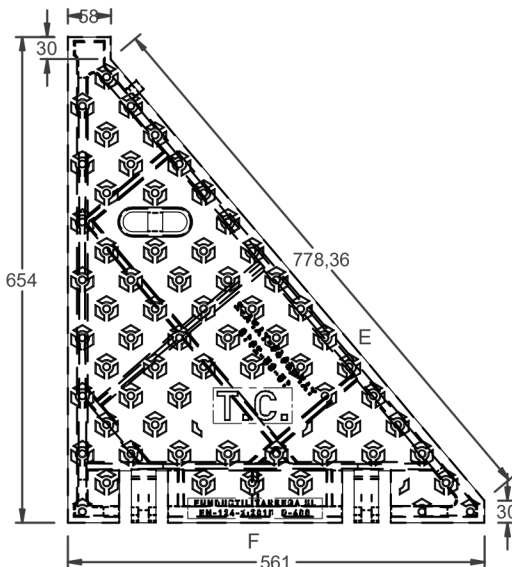

DETALLE E
1:2

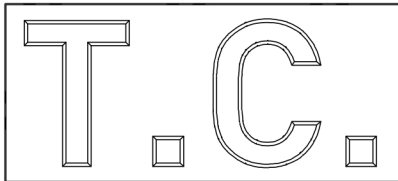


DETALLE F
1:2


FUNDUCTIL TARREGA SL
EN-124-2:2015 D-400

Nº Ref		Material	Und
1	TAFO12060 - MARCO	Iron:0.7050 , EN-GJS-500-7	1
2	TAFO6060 - TAPA-1	Iron:0.7050 , EN-GJS-500-7	2
3	TAFO6060 - TAPA-2	Iron:0.7050 , EN-GJS-500-7	2


Secció transversal ST1: Secció constructiva de micro-rasa sota voral superior a 50 centímetres

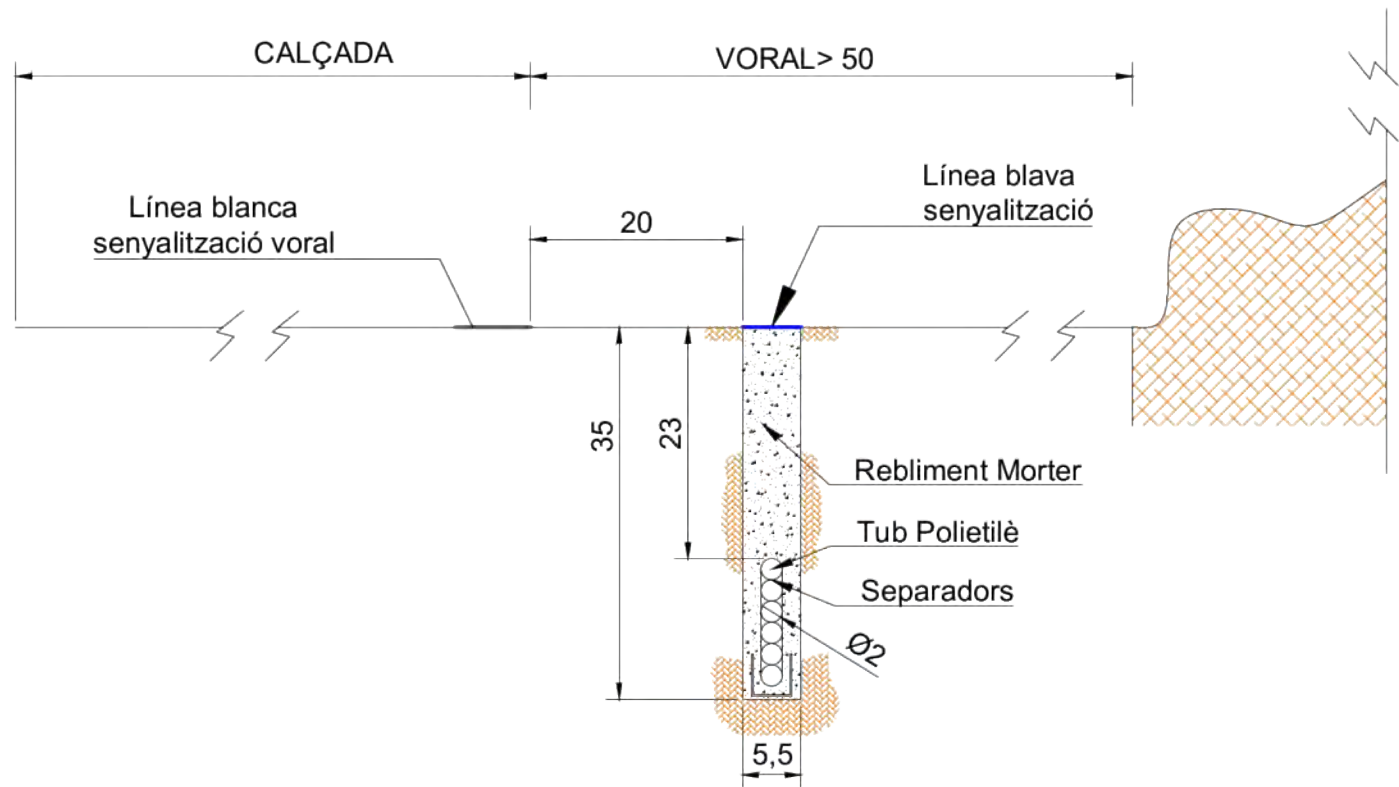


Secció Transversal ST2a: Secció constructiva de micro-rasa e presència de cuneta transitable de formigó

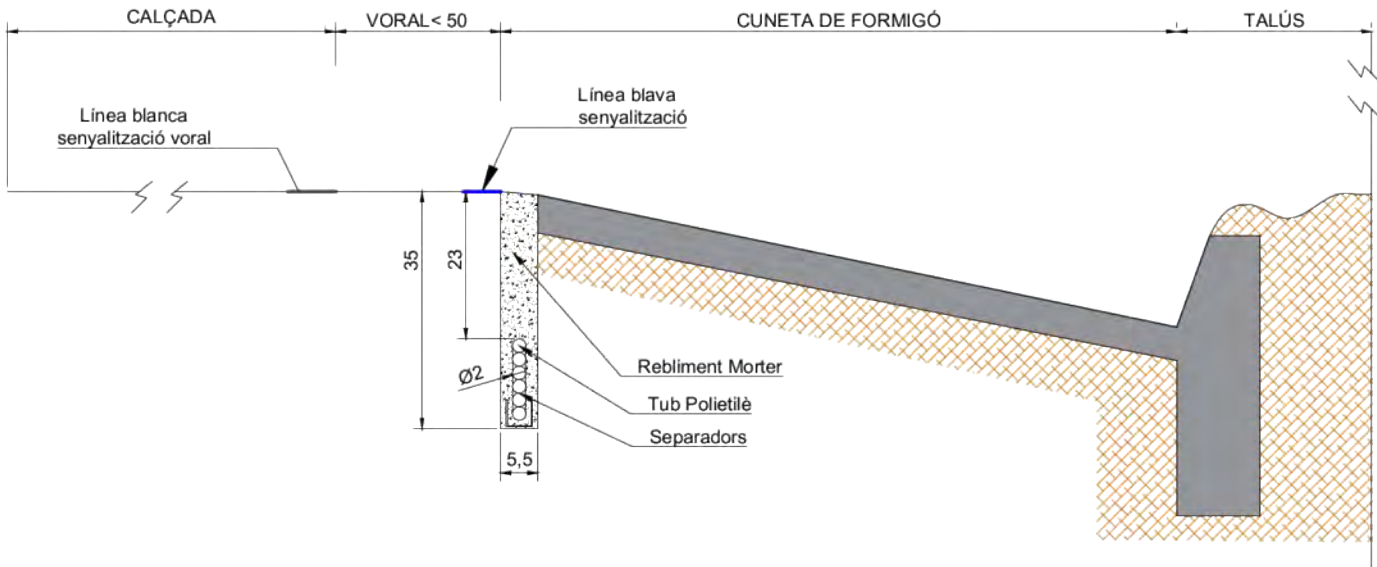


Secció Transversal ST2b: Secció constructiva de micro-rasa en presència de cuneta profunda triangular

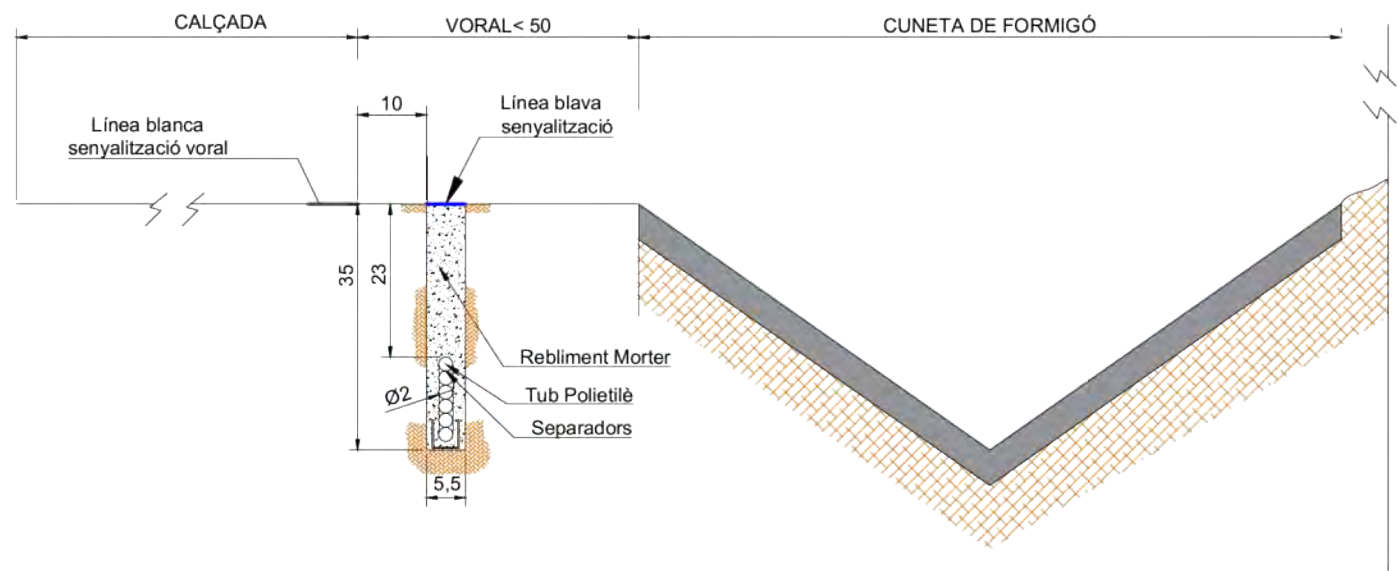


Secció Transversal ST3a: Secció constructiva de micro-rasa en berma plana, al límit de la plataforma

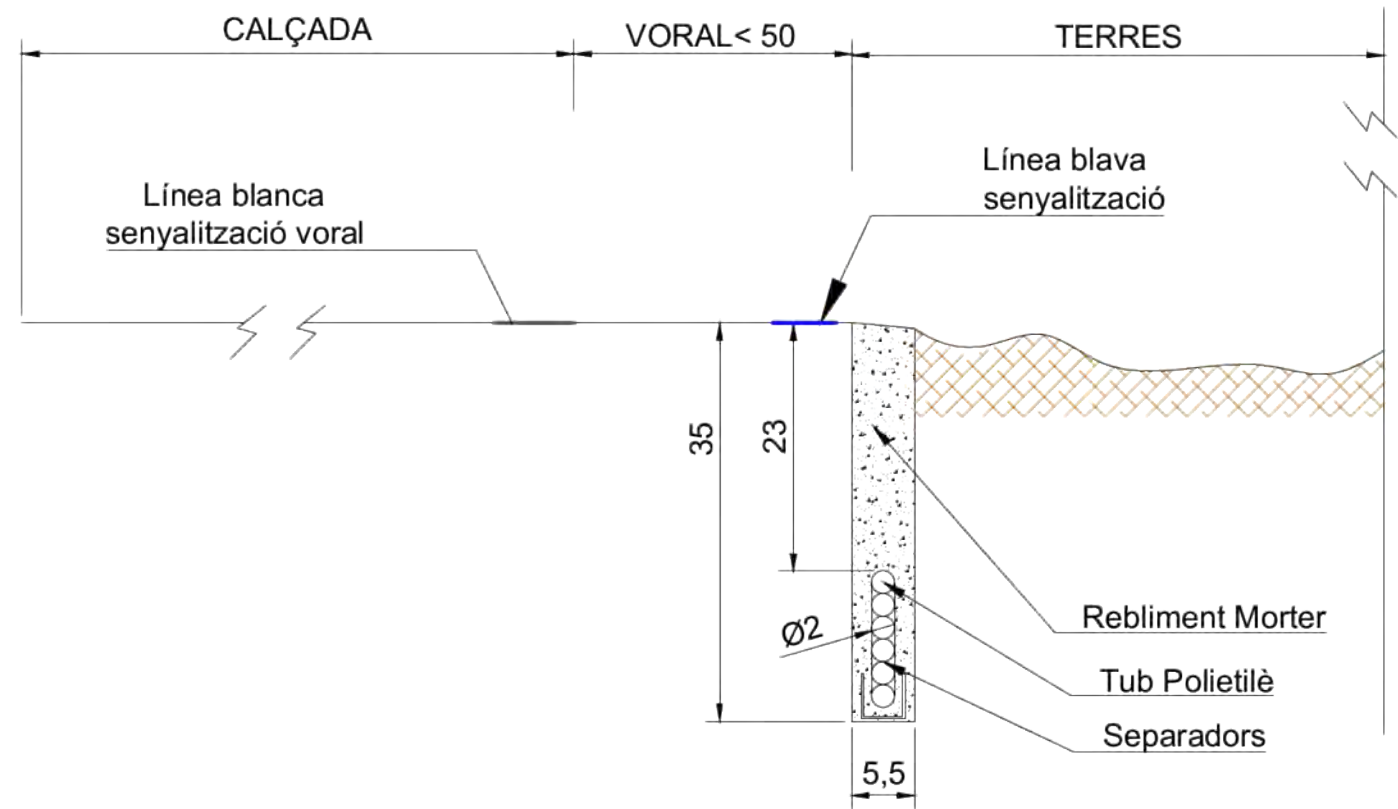


Secció Transversal ST3c: Secció constructiva de micro-rasa sota berma plana

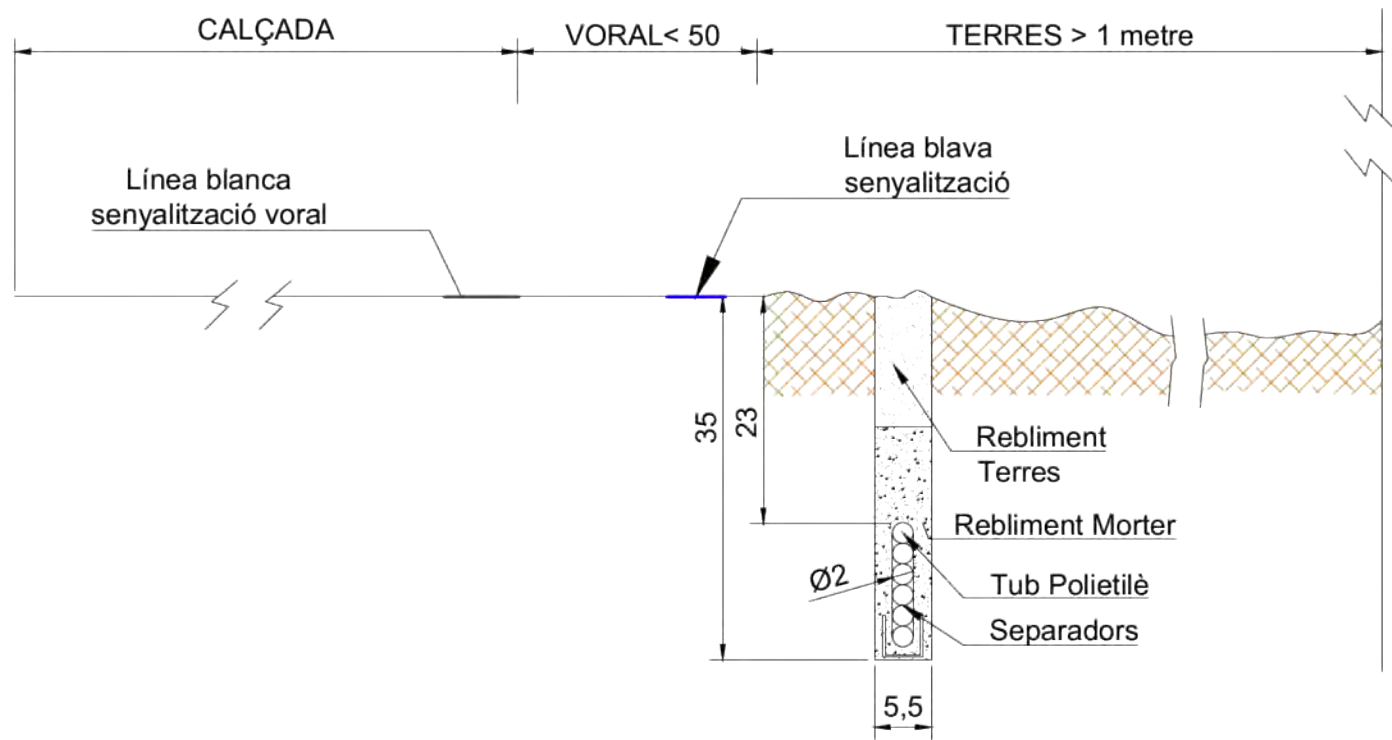


Secció Transversal ST4: Secció constructiva de micro-rasa en presència de biona

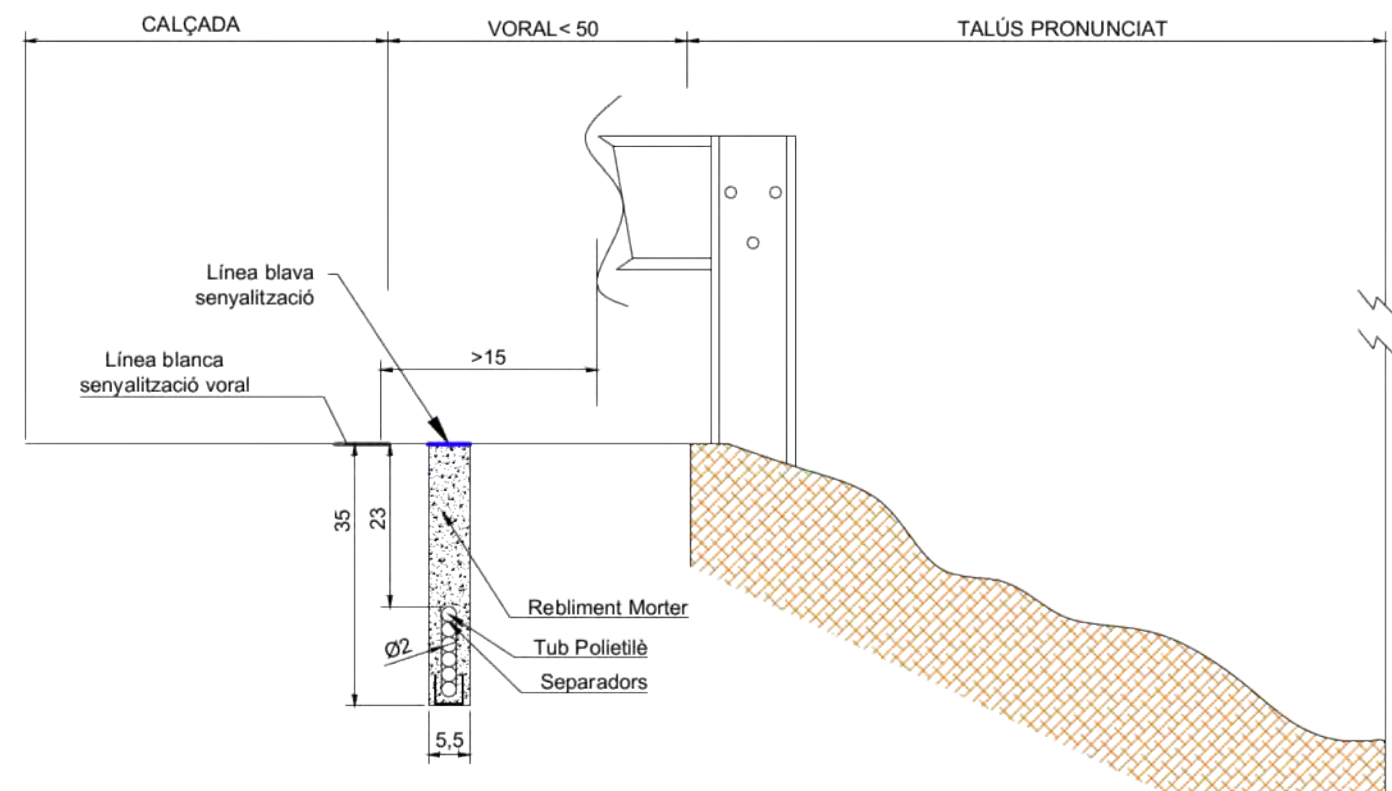


Secció Transversal ST5: Secció constructiva de micro-rasa en talús pronunciat

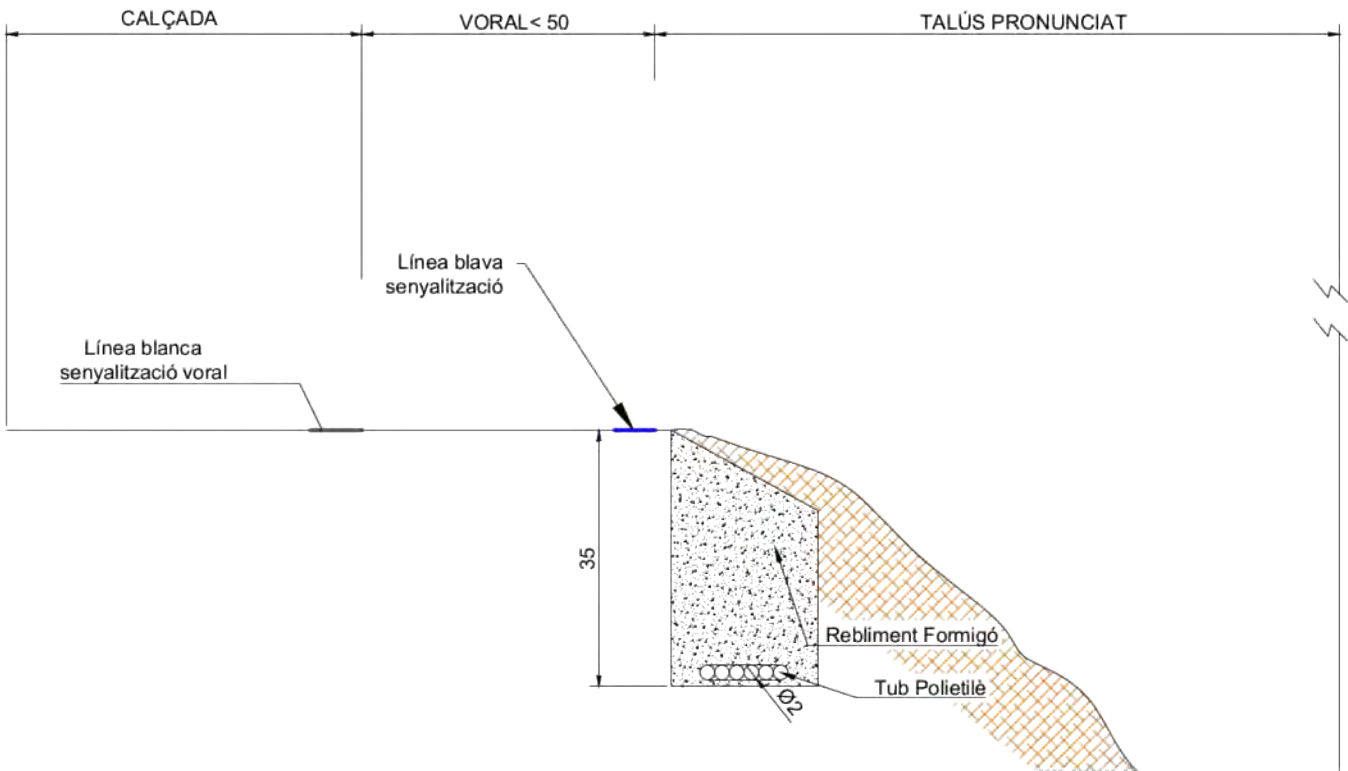


Secció Transversal ST5b: Secció constructiva de micro-rasa en cuneta natural de terres.

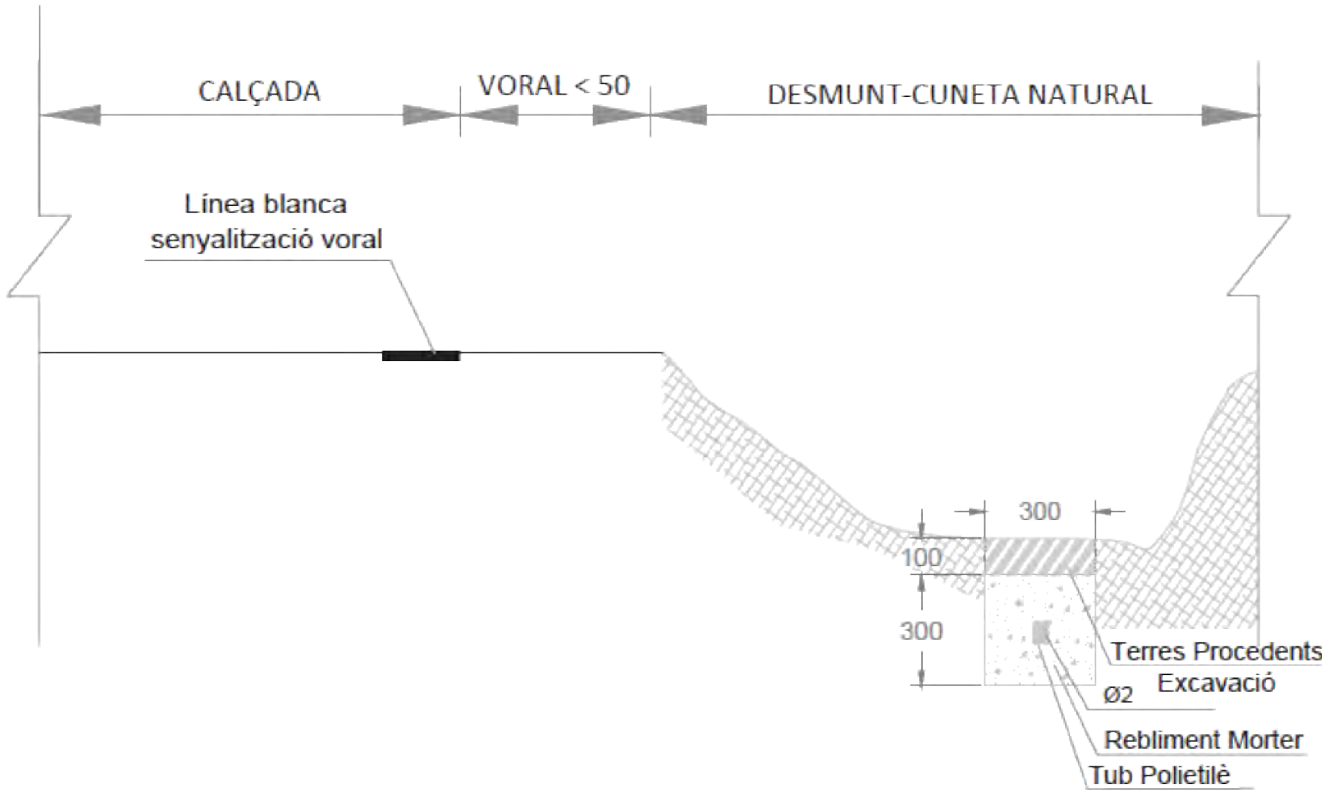


Secció Transversal ST6: Secció constructiva en encreuaments del tronc principal de la via

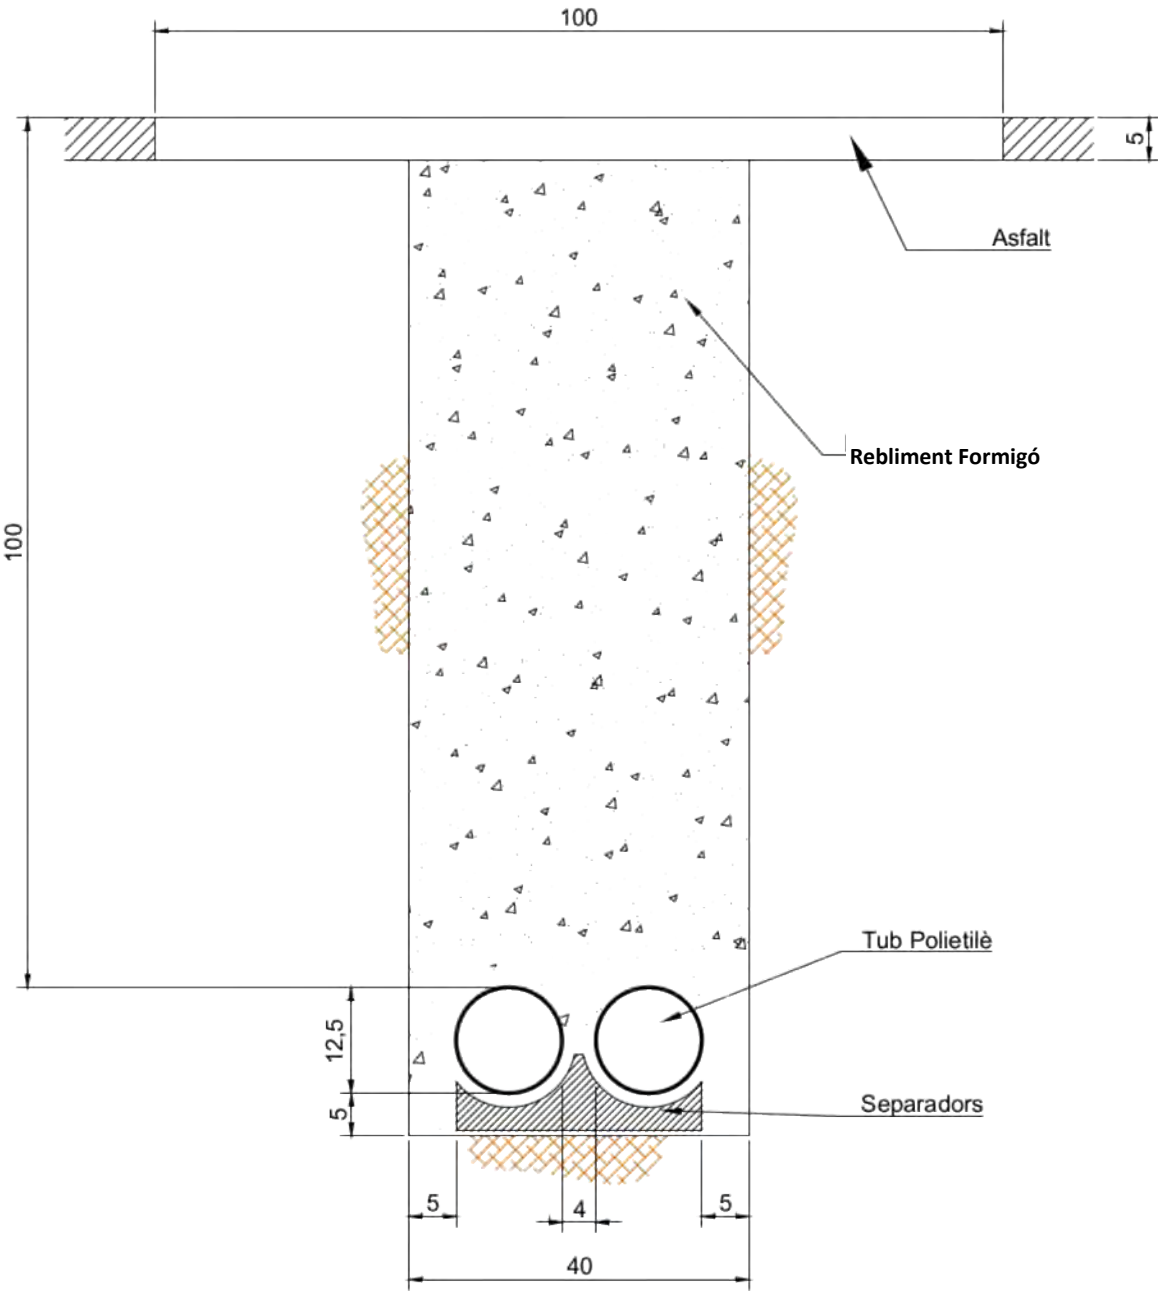

Secció Transversal ST7: Secció constructiva de micro-rasa en encreuaments de calçada en enllaços i encreuaments de vies urbanes

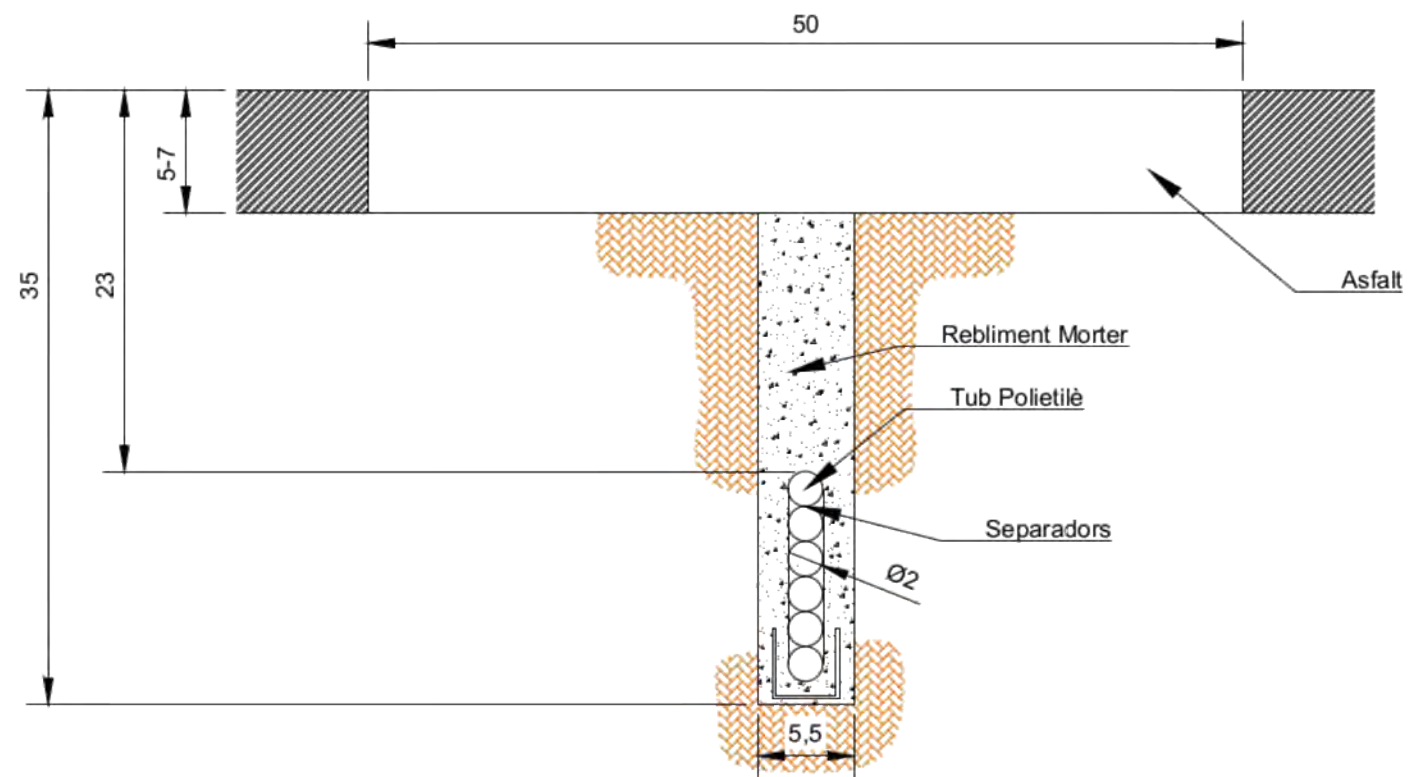


Secció Transversal ST8: Secció constructiva de micro-rasa sota la vorera o rigola

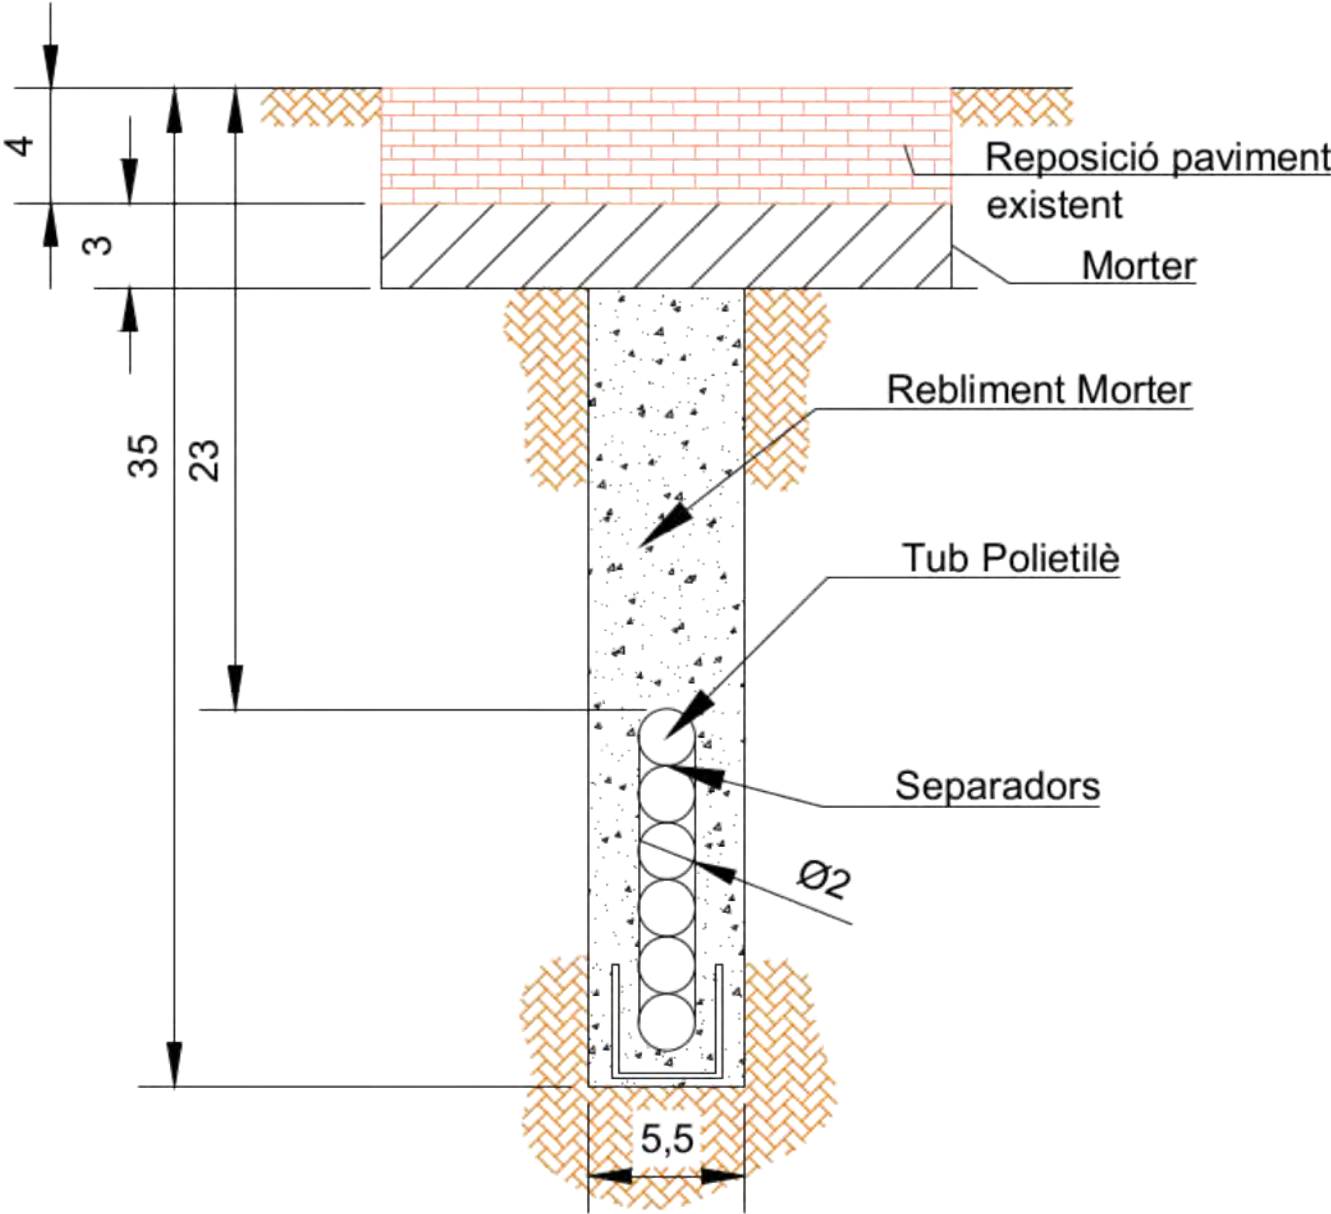

GRAPEJAT A VIADUCTE

TUB METÀL·LIC c90

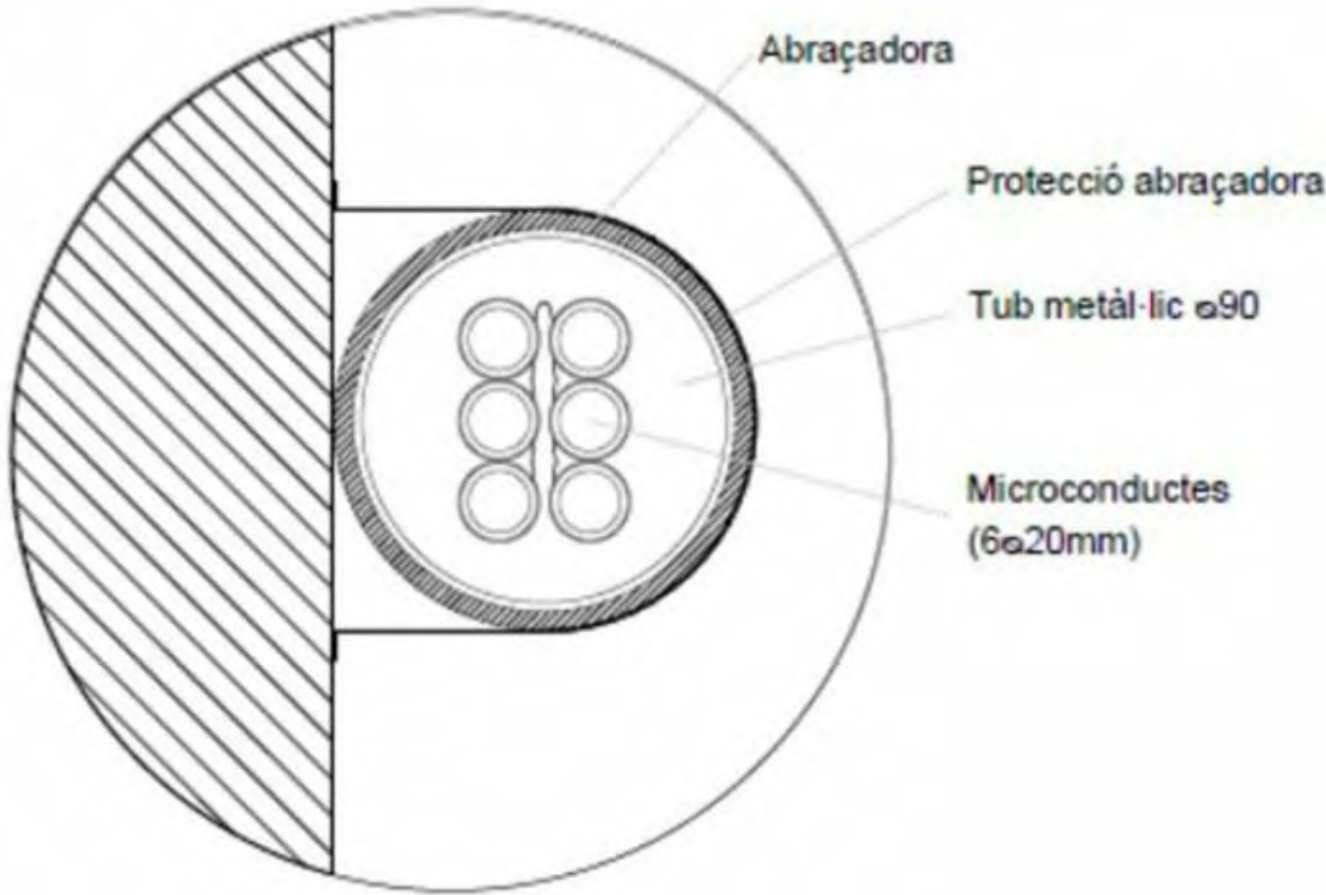

DOC 03. PRESSUPOST

**SPD-22250.2_Projecte desplegament de Fibra Òptica REACT ACCÉS a les
vegueries de Catalunya Central i Girona. Fase 2. Tram: Riner-Montmajor**

BANC DE PREUS

El Banc de Preus que regula l'execució de qualsevol tasca necessària per a la realització d'aquest projecte són les que es detallen en la darrera versió del document "BANC DE PREUS CTTI v20.0", el qual s'adjunta com a document annex.

3.1 PRESSUPOST

3.1.1 AMIDAMENTS

Codi	# Capítol	Capítol	# Subcapítol	Subcapítol	Descripció Curta	Unitat	Preu Base	Amidament Projecte	Total Projecte
OC-CA-SC-2ST6	1	Obra Civil	1.1	Canalització Soterrada	Canalització formigonada de 2 conductes de 125 mm per encreuaments en calçada. (ST6)	m	147,00 €	38,00	5.586,00 €
OC-CA-ST-MR60	1	Obra Civil	1.1	Canalització Soterrada	Canalització de 6c20mm en Terres.	m	28,35 €	6,00	170,10 €
OC-CA-VP-R600	1	Obra Civil	1.1	Canalització Soterrada	Microrasa 6c20 mm Vorera amb recollida de runes automatitzada. (ST8)	m	32,55 €	19,00	618,45 €
OC-CA-SC-R600	1	Obra Civil	1.1	Canalització Soterrada	Microrasa 6c20 mm Calçada amb recollida de runes automatitzada. (ST1-ST2b)	m	25,73 €	24.509,00	630.616,57 €
OC-CA-SC-R6SA	1	Obra Civil	1.1	Canalització Soterrada	Microrasa 6c20 mm Calçada. (ST1-ST2b)	m	22,58 €	25,00	564,50 €
OC-CA-Blanca	1	Obra Civil	1.1	Canalització Soterrada	Pintura línia blanca de la carretera.	m	1,10 €	14.516,00	15.967,60 €
OC-CA-CA-0000	1	Obra Civil	1.1	Canalització Soterrada	Cala de localització i/o reparació de servei.	u.	210,00 €	25,00	5.250,00 €
OC-CA-ND-0000	1	Obra Civil	1.1	Canalització Soterrada	Neteja i desbrossat de terreny.	m2	1,47 €	50,00	73,50 €
OC-CA-SA-0000	1	Obra Civil	1.1	Canalització Soterrada	Mandrilat i neteja de canalització existent.	m	0,90 €	52,00	46,80 €
OC-CA-SU-0008	1	Obra Civil	1.1	Canalització Soterrada	Aglomerat microrasa en fred	m	5,00 €	14.516,00	72.580,00 €
OC-CA-SU-0006	1	Obra Civil	1.1	Canalització Soterrada	Aglomerat microrasa	m	18,00 €	176,00	3.168,00 €
OC-CA-SU-0009	1	Obra Civil	1.1	Canalització Soterrada	Complement per dispersió superior a 50m d'actuació d'aglomerat	u.	225,00 €	9,00	2.025,00 €
OC-ER-PE-0VB2	1	Obra Civil	1.2	Elements de Registre	Pericó tipus B2 en vorera.	u.	336,00 €	1,00	336,00 €
OC-ER-PE-0TB2	1	Obra Civil	1.2	Elements de Registre	Pericó tipus B2 en terres.	u.	320,25 €	46,00	14.731,50 €
OC-ER-PE-0VC2	1	Obra Civil	1.2	Elements de Registre	Pericó tipus C2 en vorera.	u.	651,00 €	1,00	651,00 €
OC-ER-PE-0TC2	1	Obra Civil	1.2	Elements de Registre	Pericó tipus C2 en terres.	u.	651,00 €	18,00	11.718,00 €
OC-ER-SU-0001	1	Obra Civil	1.2	Elements de Registre	Suplement per construcció de pericó interceptant canalització existent amb presència de cables en servei.	u.	174,83 €	1,00	174,83 €
OC-ER-MU-0000	1	Obra Civil	1.2	Elements de Registre	Construcció mur de protecció de blocs de formigó.	m2	61,43 €	5,00	307,15 €
OC-TA-MA-0206	1	Obra Civil	1.3	Perforacions i taladres	Perforació manual o mecànica.	u.	28,88 €	1,00	28,88 €
SU-SP-BV-0001	1	Obra Civil	1.4	Subministrament Marcs i Tapes	Subministrament tapa i marc Tipus B2 (tapa doble fulla triangular).	u.	325,50 €	47,00	15.298,50 €
SU-SP-CX-0001	1	Obra Civil	1.4	Subministrament Marcs i Tapes	Subministrament tapa i marc Tipus C2 (tapa de quatre fulles triangulars).	u.	573,30 €	19,00	10.892,70 €
IN-IP-TU-0090	2	Instal·lacions	2.1	Infraestructura pas de cable	Tub d'acer inox. Ø90mm	m	40,80 €	557,00	22.725,60 €
IN-IP-SB-0002	2	Instal·lacions	2.1	Infraestructura pas de cable	Subconductor amb 6c20	m	6,63 €	557,00	3.692,91 €
IN-IP-CO-0063	2	Instal·lacions	2.1	Infraestructura pas de cable	Tub corrugat espirometàl·lic per unió de tub metàl·lic Ø48/63mm	m	6,12 €	10,00	61,20 €
IN-IP-SU-0002	2	Instal·lacions	2.1	Infraestructura pas de cable	Suplement instal·lació de més de 3,5m d'alçada mitjançant maquinària específica per a treballs en negatiu.	m	12,75 €	557,00	7.101,75 €
IN-EC-BF-49XX	2	Instal·lacions	2.2	Estesa de Cable	Estesa per el mètode 'blowing' o 'floating' en conducte de 40mm a partir de 49 F.O.	m	1,43 €	27.106,00	38.761,58 €
IN-TC-CE-0000	2	Instal·lacions	2.3	Terminacions de Cable	Instal·lació caixa d'empalmament.	u.	49,47 €	8,00	395,76 €
IN-TC-PU-X144	2	Instal·lacions	2.3	Terminacions de Cable	Preparació d'una punta a partir de 49 F.O. fins a 144 F.O.	u.	65,00 €	17,00	1.105,00 €
IN-TC-FU-0144	2	Instal·lacions	2.3	Terminacions de Cable	Fusió entre 49 i 144 fusions.	u.	10,00 €	864,00	8.640,00 €
IN-TC-RE-0144	2	Instal·lacions	2.3	Terminacions de Cable	Mesures reflectomètriques entre 49 i 144 fibres.	u.	9,00 €	288,00	2.592,00 €
SU-SC-F7-T144	2	Instal·lacions	2.4	Subministrament Cable Fibra Òptica	Subministrament cable fibra òptica tipus 7 de 144 F.O. mixte	m	2,75 €	27.106,00	74.541,50 €
SU-ST-CE-0002	2	Instal·lacions	2.5	Subministrament Elements FO	Subministrament caixa d'empalmament tipus 2	u.	591,60 €	8,00	4.732,80 €
S&S	3	Seguretat i Salut	3.1	Seguretat i Salut	Seguretat i Salut	PA	11.727,97 €	1,00	11.727,97 €
AC	4	Acció Cultural	4.1	Acció Cultural	Acció Cultural	PA	14.791,05 €	1,00	14.791,05 €
GR	5	Gestió de Residus	5.1	Gestió de Residus	Gestió de Residus	PA	4.395,30 €	1,00	4.395,30 €
									986.069,50 €

3.1 PRESSUPOST

3.1.2 PRESSUPOST GENERAL



Etiquetas de fila	Capítol	Subcapítol	Unitat	Preu Base (€)	Amidament Projecte	Total
1	Obra Civil					790.805,08 €
	1.1	Canalització Soterrada				736.666,52 €
		Cala de localització i/o reparació de servei.	u.	210,00 €	25,00	5.250,00 €
		Mandrilat i neteja de canalització existent.	m	0,90 €	52,00	46,80 €
		Neteja i desbrossat de terreny.	m2	1,47 €	50,00	73,50 €
		Canalització de 6c20mm en Terres.	m	28,35 €	6,00	170,10 €
		Microrasa 6c20 mm Vorera amb recollida de runes automatitzada. (ST8)	m	32,55 €	19,00	618,45 €
		Microrasa 6c20 mm Calçada amb recollida de runes automatitzada. (ST1-ST2b)	m	25,73 €	24.509,00	630.616,57 €
		Microrasa 6c20 mm Calçada. (ST1-ST2b)	m	22,58 €	25,00	564,50 €
		Aglomerat microrasa	m	18,00 €	176,00	3.168,00 €
		Canalització formigonada de 2 conductes de 125 mm per encreuaments en calçada. (ST6)	m	147,00 €	38,00	5.586,00 €
		Pintura línia blanca de la carretera.	m	1,10 €	14.516,00	15.967,60 €
		Aglomerat microrasa en fred	m	5,00 €	14.516,00	72.580,00 €
		Complement per dispersió superior a 50m d'actuació d'aglomerat	u.	225,00 €	9,00	2.025,00 €
	1.2	Elements de Registre				27.918,48 €
		Construcció mur de protecció de blocs de formigó.	m2	61,43 €	5,00	307,15 €
		Pericó tipus B2 en vorera.	u.	336,00 €	1,00	336,00 €
		Pericó tipus C2 en vorera.	u.	651,00 €	1,00	651,00 €
		Suplement per construcció de pericó interceptant canalització existent amb presència de cables en servei.	u.	174,83 €	1,00	174,83 €
		Pericó tipus B2 en terres.	u.	320,25 €	46,00	14.731,50 €
		Pericó tipus C2 en terres.	u.	651,00 €	18,00	11.718,00 €
	1.3	Perforacions i taladres				28,88 €
		Perforació manual o mecànica.	u.	28,88 €	1,00	28,88 €
	1.4	Subministrament Marcs i Tapes				26.191,20 €
		Subministrament tapa i marc Tipus B2 (tapa doble fulla triangular).	u.	325,50 €	47,00	15.298,50 €
		Subministrament tapa i marc Tipus C2 (tapa de quatre fulles triangulars).	u.	573,30 €	19,00	10.892,70 €
2	Instal·lacions					164.350,10 €
	2.1	Infraestructura pas de cable				33.581,46 €
		Subconductor amb 6c20	m	6,63 €	557,00	3.692,91 €
		Tub corrugat espirometàl·lic per unió de tub metàl·lic Ø48/63mm	m	6,12 €	10,00	61,20 €
		Suplement instal·lació de més de 3,5m d'alçada mitjançant maquinària específica per a treballs en negatiu.	m	12,75 €	557,00	7.101,75 €
		Tub d'acer inox. Ø90mm	m	40,80 €	557,00	22.725,60 €
	2.2	Estesa de Cable				38.761,58 €
		Estesa per el mètode 'blowing' o 'floating' en conducte de 40mm a partir de 49 F.O.	m	1,43 €	27.106,00	38.761,58 €
	2.3	Terminacions de Cable				12.732,76 €
		Instal·lació caixa d'empalmament.	u.	49,47 €	8,00	395,76 €
		Preparació d'una punta a partir de 49 F.O. fins a 144 F.O.	u.	65,00 €	17,00	1.105,00 €
		Fusió entre 49 i 144 fusions.	u.	10,00 €	864,00	8.640,00 €
		Mesures reflectomètriques entre 49 i 144 fibres.	u.	9,00 €	288,00	2.592,00 €
	2.4	Subministrament Cable Fibra Òptica				74.541,50 €
		Subministrament cable fibra òptica tipus 7 de 144 F.O. mixte	m	2,75 €	27.106,00	74.541,50 €
	2.5	Subministrament Elements FO				4.732,80 €
		Subministrament caixa d'empalmament tipus 2	u.	591,60 €	8,00	4.732,80 €
3	Seguretat i Salut					11.727,97 €
	3.1	Seguretat i Salut				11.727,97 €
		Seguretat i Salut	PA	11.727,97 €	1,00	11.727,97 €
4	Acció Cultural					14.791,05 €
	4.1	Acció Cultural				14.791,05 €
		Acció Cultural	PA	14.791,05 €	1,00	14.791,05 €
5	Gestió de Residus					4.395,30 €
	5.1	Gestió de Residus				4.395,30 €
		Gestió de Residus	PA	4.395,30 €	1,00	4.395,30 €
Total general						986.069,50 €

3.1 PRESSUPOST

3.1.3 RESUM PRESSUPOST



	Pressupost (IVA exclós)	Pressupost (21% IVA inclós)
Obra Civil i Instal.lacions		
Pressupost Execució Material	986.069,50 €	1.193.144,10 €
Benefici Industrial (+6%*PEM)	59.164,17 €	71.588,65 €
Despeses Generals (+13%*PEM)	128.189,04 €	155.108,73 €
	1.173.422,71 €	1.419.841,48 €

DOC 04. PLECS

SPD-22250.2_Projecte desplegament de Fibra Òptica REACT ACCÉS a les vegueries de Catalunya Central i Girona.Fase 2. Tram: Riner-Montmajor

El plec de Prescripcions Tècniques de Materials i Procediments Constructius que regula l'execució de qualsevol tasca necessària per a la realització d'aquest projecte són les que es detallen en la darrera versió del document "ENSD_ESPF_001V30_EXT_21052021", que s'adjuntarà al plec de licitació de contracte específic d'obra.

Barcelona, Març 2023

L'autor del projecte

Daniel Pujol Martínez

Enginyer Industrial

Col·legiat 20.180

DOC 05. ANNEXES

**SPD-22250.2_Projecte desplegament de Fibra Òptica REACT ACCÉS a les
vegueries de Catalunya Central i Girona. Fase 2. Tram: Riner-Montmajor**

ANNEX N°1: PLANIFICACIÓ.

SPD-22250.2_Projecte desplegament de Fibra Òptica REACT ACCÉS a les vegueries de Catalunya Central i Girona. Fase 2. Tram: Riner-Montmajor.

ÍNDEX

1.	PLANIFICACIÓ TEMPORAL FASE 1	3
1.1.	INTRODUCCIÓ	3
1.1.1.	OBJECTE I ABAST	3
1.1.2.	DIVISIÓ DELS TREBALLS	3
1.1.3.	PREMISES FONAMENTALS DEL PROCÉS CONSTRUCTIU	3
1.1.4.	HORARI I CALENDARI DE TREBALL	3
1.1.5.	EQUIPS DE TREBALL	3
1.1.6.	TERMINI D'EXECUCIÓ	4
1.2.	DIAGRAMA DE GANTT	4

1. PLANIFICACIÓ TEMPORAL FASE 1

1.1. INTRODUCCIÓ

1.1.1. OBJECTE I ABAST

És objecte d'aquest document definir els treballs d'obra civil i d'instal·lació necessaris per a realitzar el desplegament de la xarxa de fibra òptica de la Generalitat de Catalunya a Girona Zona A. El projecte XT00273a Fase 2, del bloc de vegueries Catalunya Central i Girona, consisteix en el desplegament de la xarxa de fibra òptica de:

- **RINER - MONTMAJOR**

El Contractista adjudicatari de les obres proposarà la seva pròpia planificació que no podrà excedir el termini màxim d'execució d'obra establert en el present annex.

1.1.2. DIVISIÓ DELS TREBALLS

El present projecte SPD-22250.2- XT00273a Fase 2 a les vegueries de Catalunya Central i Girona, Riner-Montmajor forma part del projecte SPD-22250 Projecte desplegament de Fibra òptica REACTS ACCÉS a les vegueries de Catalunya Central i Girona.

Les obres consisteixen en el desplegament de la xarxa de fibra òptica entre les a la província de Lleida.

Dins d'aquesta fase es contempla la realització de la obra civil necessària pel desplegament de FO, incloent les obres auxiliars, així com la estesa de la fibra òptica, incloent la realització de les empiuladures i mesures necessàries.

1.1.3. PREMISES FONAMENTALS DEL PROCÉS CONSTRUCTIU

Per a la realització de les obres incloses a projecte, es tindran en compte les següents premisses:

- Minimitzar la durada de les obres per reduir el cost i les molèsties als usuaris dels vials i carrers per on es planteja el desplegament, de manera que interfereixen el mínim possible amb la utilització normal de les infraestructures.
- Totes les activitats es realitzaran seguint la seva seqüència normal d'execució, de manera es puguin fer unes a continuació de les altres, evitant les interferències entre elles i amb una màxima optimització de mitjans i recursos humans i materials, i el mínim temps possible.
- S'haurà de permetre l'execució ordenada de les diferents tajes de l'obra civil i de les instal·lacions.
- En tot moment s'haurà de garantir la seguretat del treballadors i de les instal·lacions i dels usuaris dels vials i carrers, amb l'acompliment de la normativa d'aplicació.

1.1.4. HORARI I CALENDARI DE TREBALL

Tot seguit s'indiquen les restriccions d'horari i calendari pe les actuacions descrites:

- De dilluns a divendres laborables de 8:00 h a 18:00 h, que no siguin vigília de festius i que no siguin incompatibles amb tasques de manteniment programat.

Tots els treballs estaran acordats i replantejats amb els diferents agents que son titulars dels diferents àmbits per on discorre el desplegament previst.

1.1.5. EQUIPS DE TREBALL

Per a la realització de les obres el contractista preveurà els equips necessaris per a les diferents tasques a realitzar, de manera que es compleixin els termines establerts en compliment amb els nivells d'acabat i qualitat exigits.

Inicialment es preveuen:

Equips d'obra civil

- Canalització en microrasa 6c20. Cada equip de treball de microrasa està format per 6 operaris, 1 microrasadora i 1 dumper/camió d'aspiració, amb un rendiment diari de 350 metres lineals en seccions ST1-ST2b, un rendiment diari de 180 ml en seccions ST2a, un rendiment diari de 350 ml en seccions ST3a-ST3b, un rendiment diari de 250 ml en secció ST4, un rendiment diari de 150 ml en secció ST5 un rendiment diari de 125 ml en secció ST8, un rendiment diari de 200 metres lineals en secció ST6-ST7, i un rendiment diari de 125ml en secció ST9am.

Aquest projecte contempla **3 equips de microrasa** per executar 24.566 metres lineals en un termini de 36 dies laborals.

Dos equips començaran alhora cadascun en un extrem i el tercer al centre del tram cap al sud fins a trobar-se per finalitzar enmig del traçat.

- Treballs complementaris d'obra civil. Cada equip de treball d'obra civil complementari està format per 4 operaris i una retroexcavadora, amb un rendiment diari de 2-2,5 unitats de pericons tipus C2/B2.

Aquest projecte contempla **1 equip d'obra civil** complementaria per executar 19 pericons de tipus C2 i 47 pericons de tipus B2 en un termini de 36 dies laborals..

Tant la canalització com els treballs complementaris es consideren feines intendent que es podran realitzar de forma simultània.

- Treballs fil guia i mandrinat per canalització existent i/o tub ,metàl·lic. Aquestes tasques les executarà l'equip d'estesa fibra òptica amb un rendiment diari de 1.000 metres lineals de mandrinat i fil guia i un rendiment de 100 metres lineals diaris d'instal·lació de tub metàl·lic per creuament de pont en cas d'existir.

Aquest projecte contempla 1 equip de mandrinat per executar 52 m lineals de mandrinat de canalització existent en un termini de 1 dia laborable.

Equips d'instal·lacions

- Estesa de fibra òptica mitjançant blowing. Les feines d'obra civil es consideren camí crític per poder iniciar les esteses. Cada equip d'estesa està format per 5 operaris i 1 compressor pel bufat blowing de fibra òptica amb un rendiment diari de 1.500 metres lineals d'estesa i de 100 metres lineals diaris d'instal·lació de tub metàl·lic per creuament de pont.

Aquest projecte contempla **1 equip d'estesa** per executar , 557 m de tub metàl·lic Ø90, 27.106 metres lineals d'estesa i la instal·lació de 8 caixes d'empulament en un termini de 15 dies laborals .

- Fusions i mesures. Les feines d'estesa es consideren camí crític per poder iniciar les fusions i mesures. Cada equip de fusions i mesures està formada per 2 operaris amb un rendiment diari de 100 fusions i 96 mesures.

Aquest projecte contempla **1 equip de fusions/mesures** per executar 864 fusions i 288 mesures en un termini de 18 dies laborals.

1.1.6. TERMINI D'EXECUCIÓ

Per tant, la totalitat de les feines valorades en aquest projecte, estan programades per realitzar-se en un total de:

- **Execució d'obra i estesa de FO: 90/ dies laborables (4,5 mesos)**

Partint de l'estimació dels temps mínims requerits, en setmanes, s'ha realitzat el diagrama de Gantt que s'inclou al final del present annex en el que s'ha representat les activitats principals de les obres.

S'ha tingut en compte l'ordre cronològic obligat entre les activitats, tenint en compte que per desenvolupar-se, algunes d'elles dependran de l'execució d'altres.

Així mateix s'ha considerat els terminis estàndards per al subministrament dels materials prescrits.

Es valorarà positivament les propostes realitzades a fi d'aconseguir la reducció del termini d'execució del projecte

global (totes les disciplines).

1.2. DIAGRAMA DE GANTT

En l'apèndix 1 del present annex s'inclou el diagrama de Gantt per a les obres que inclou el present projecte.

Barcelona, Març 2023


L'autor del projecte

Daniel Pujol Martínez

Enginyer Industrial

Col·legiada 20.180

SPD-22250.2_FO REACT ACCÉS GIRONA

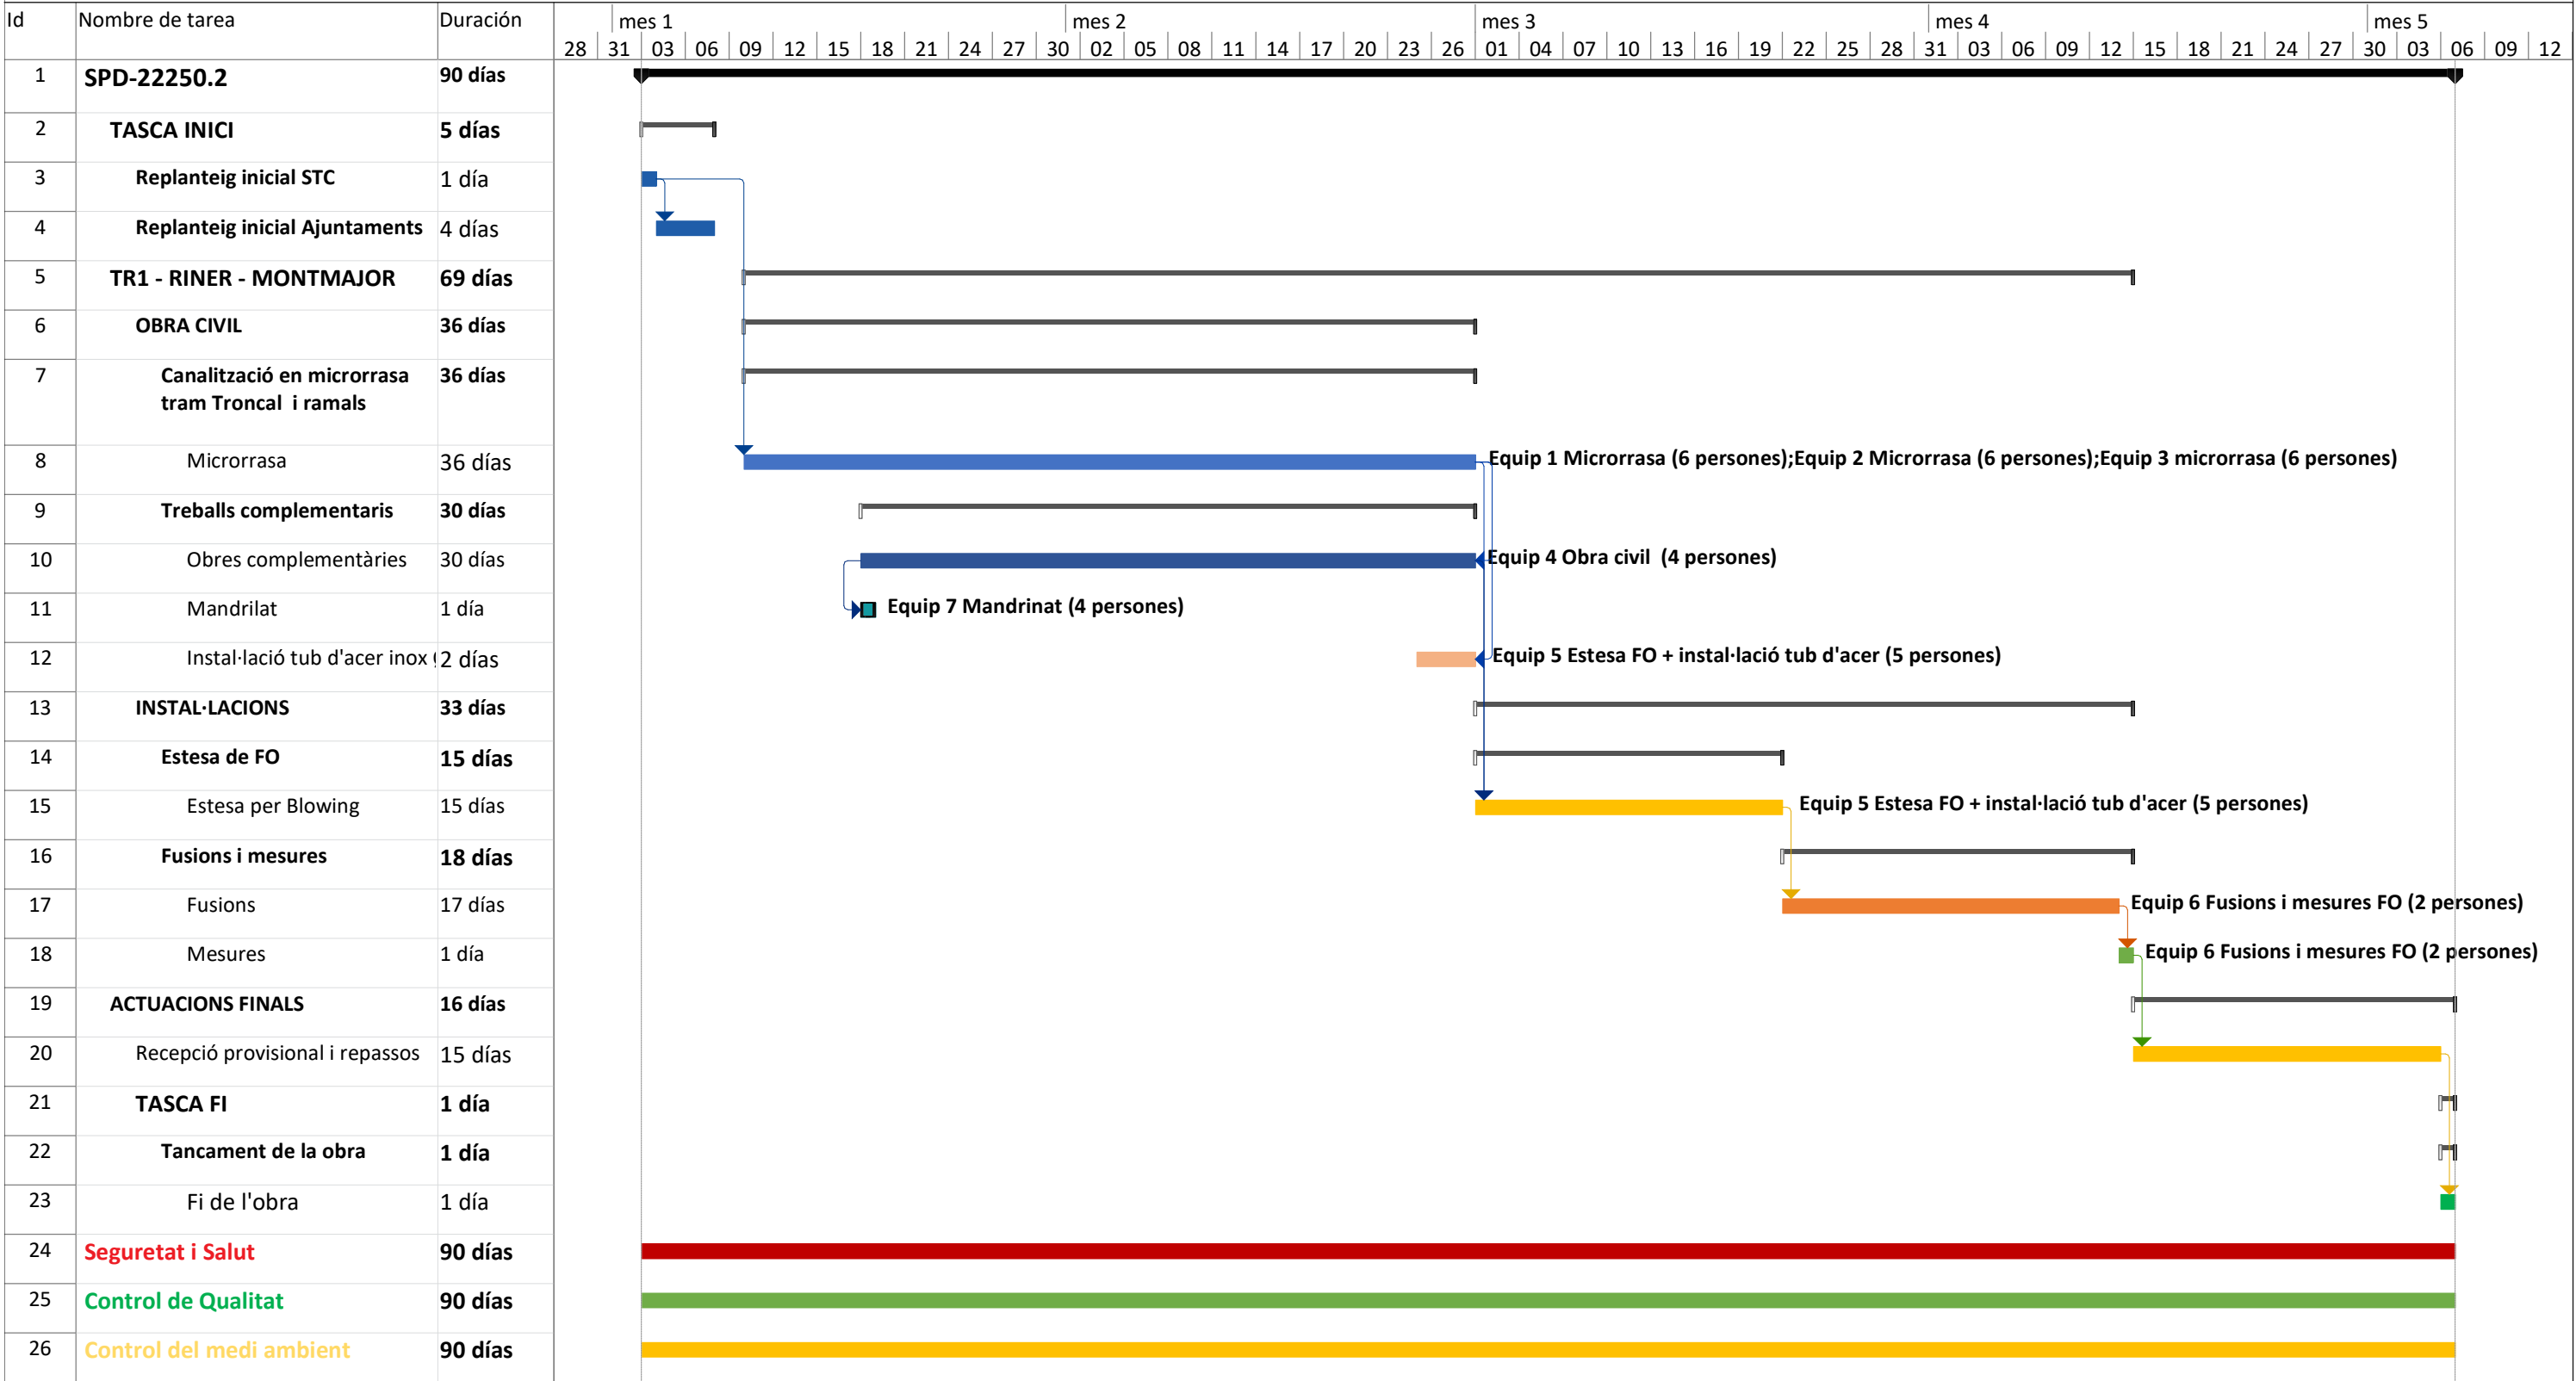

Tarea		Tareas externas		Tarea manual		Sólo fin	
División		Hito externo		Sólo duración		Fecha límite	
Hito		Tarea inactiva		Informe de resumen manual		Tareas críticas	
Resumen		Hito inactivo		Resumen manual		División crítica	
Resumen del proyecto		Resumen inactivo		Sólo el comienzo		Progreso	

ANNEX Nº2: QUALITAT I MEDI AMBIENT

**SPD-22250.2_Desplegament de la xarxa de Fibra Òptica REACT ACCÉS a les
vegueries de Catalunya Central i Girona. Tram Riner - Montmajor.**

ÍNDEX

1. DADES GENERALS.....	4
1.1. OBJECTE I ABAST	4
1.2. DESCRIPCIÓ DELS TREBALLS	4
1.3. DESCRIPCIÓ DE LES CONDICIONS AMBIENTALS	4
1.3.1. CLIMATOLOGIA.....	4
1.3.2. QUALITAT ATMOSFÈRICA.....	4
1.3.3. SOROLL	4
1.3.4. CURSOS FLUVIALS.....	5
1.3.5. PARCS AMB AFECCIÓ.....	5
2. TAULA D’IDENTIFICACIÓ I EVALUACIÓ D’ASPECTES AMBIENTALS PARTICULARS.....	6
3. LÍNIES D’ACTUACIÓ AMBIENTAL PER PROJECTES REQUISITS AMBIENTALS APLICABLES. INTEGRACIÓ DE LES LÍNIES	7
4. ACTIVITATS IMPORTANTS A CONTROLAR.....	12
5. MATERIALS IMPORTANTS A CONTROLAR I ASSAJOS.	13
5.1. CONTROL DOCUMENTAL	14
5.2. ACREDITACIÓ DELS LABORATORIS COMPETENTS	14
5.3. MARCATGE CE	14
5.4. ASSAJOS	14
6. SITUACIONS D’EMERGÈNCIA AMBIENTAL.....	15
7. IDENTIFICACIÓ DE ZONES DELS PARCS AMB INTERFERÈNCIES I TIPOLOGIES.....	16
7.1. Plànols.....	16
8. CONCLUSIONS.....	17
9. SIGNATURA	17

1. DADES GENERALS

1.1. OBJECTE I ABAST

És objecte d'aquest document definir els riscos ambientals derivats del desplegament de la xarxa de fibra òptica REACT ACC² de la Generalitat de Catalunya del CTTI per als trams entre les poblacions següents de les vegueries de Catalunya Central i Girona.

Tram de Riner a Montmajor

1.2. DESCRIPCIÓ DELS TREBALLS

En alguns casos, s'executarà una micro-rasa amb 6 conductes de Ø 20 mm per dintre de nuclis urbans (vorera o calçada), com al nucli urbà de Riner, Montmajor i Navès, i també en cas necessari al llarg de la carretera C-26 en voral, entre voral i cuneta, al límit de l'asfalt en trams de pas estret amb biona.

També es contempla la instal·lació de caixes d'empuïment en pericons executats al desplegament i estesa d'una manega de 144 fibres per dins de la infraestructura realitzada per els equips d'obra civil.

Els creuaments de ponts i viaductes i de la Presa de Sant Ponç s'executarà amb una canalització que serà de tub d'acer inoxidable de Ø90 mm subconductat amb 6 tipus de Ø90 mm.

1.3. DESCRIPCIÓ DE LES CONDICIONS AMBIENTALS

1.3.1. CLIMATOLOGIA

El clima de la zona de desplegament és Continental subhumit. La precipitació mitjana anual augmenta progressivament a mesura que ens acostem al Pirineu, des dels 600 mm al sud fins als 1000 mm al Cadí i al Pedraforca. Les estacions plujoses són la primavera i l'estiu, i la seca és l'hivern, el qual és molt fred, amb mitjanes de 4 °C a -2 °C, i els estius calorosos al sud i suaus o frescos al nord, amb mitjanes de 15 °C a 23 °C. L'amplitud tèrmica anual és entre moderada i alta.

1.3.2. QUALITAT ATMOSFÈRICA

El Departament de Territori i Sostenibilitat és l'òrgan responsable de l'avaluació de la qualitat de l'aire a Catalunya. La principal eina per realitzar aquesta tasca és la Xarxa de Vigilància i Previsió de la Contaminació Atmosfèrica (XVPCA) que integra els diferents punts de mesura distribuïts al territori.

Fins a l'entrada en vigor del Reial decret 102/2011, de 28 de gener, relatiu a la millora de la qualitat de l'aire, el marc normatiu per a l'avaluació i la gestió de la qualitat de l'aire ambient era definit pel Reial decret 1073/2002, de 18 d'octubre (sobre avaluació i gestió de la qualitat de l'aire ambient en relació amb el diòxid de sofre, el diòxid de nitrogen, òxids de nitrogen, partícules, plom, benzè i monòxid de carboni), el Reial decret 1796/2003, de 26 de desembre (relatiu a l'ozó en aire ambient), el Reial decret 812/2007, de 22 de juny (sobre avaluació i la gestió de la qualitat de l'aire ambient en relació amb l'arsènic, el cadmi, el mercuri, el níquel i els hidrocarburs aromàtics policíclics), la Directiva 2008/50/CE, de 21 de maig (relativa a la qualitat de l'aire ambient i a una atmosfera més neta a Europa) i la Directiva 2004/107/CE, de 15 de desembre (relativa a l'arsènic, el cadmi, el mercuri, el níquel i els hidrocarburs aromàtics policíclics en l'aire ambient).

El Reial decret 102/2011 desenvolupa els aspectes relacionats amb la qualitat de l'aire de la Llei 34/2007, de 15 de

novembre, de qualitat de l'aire i protecció de l'atmosfera i transposa les directives europees, tot i integrant els reials decrets anteriorment aprovats

Per tant, la legislació de referència per a l'avaluació de la qualitat de l'aire és la Llei 34/2007 i el Reial decret 102/2011. D'acord amb aquest marc normatiu, l'avaluació de la qualitat de l'aire es fa per zones.

Per aquest motiu, es va classificar el territori en 15 zones de qualitat de l'aire (ZQA) i aquestes zones estan definides per tal que la seva superfície presenti unes característiques similars pel que fa a la qualitat de l'aire considerant elements com: l'orografia, la climatologia, la densitat de població, el volum d'emissions industrials i de transport.

D'acord amb aquests criteris, cada punt del territori pertany a una zona de qualitat de l'aire i està caracteritzat per un tipus d'àrea. Aquest fet comporta que, per tal d'avaluar la qualitat de l'aire, no sigui necessari disposar de punts de mesurament a tots els municipis, sinó que, d'acord amb la normativa, n'hi ha prou amb disposar de dades per a cada tipus d'àrea existent dins d'una zona.

La zona d'estudi pertany a les Zones de Qualitat de l'Aire, ZQA 11 Pirineu Oriental.

A la Zona de Qualitat de l'Aire 11, Pirineu Oriental, els nivells mesurats pel diòxid de nitrogen, les partícules en suspensió de diàmetre inferior a 10 micres, les partícules en suspensió de diàmetre inferior a 2.5 micres, el benzè i el plom estan per sota dels valors límit establerts per la normativa vigent.

En relació amb els nivells mesurats d'arsènic, cadmi, níquel i benzo(a)pirè no s'han superat els valors objectiu establerts a la legislació.

Pel que fa als nivells d'ozó troposfèric no s'ha detectat cap superació del líndar d'informació horari ni del líndar d'alerta. Finalment, per complir el Reial decret 102/2011, de 28 de gener, relatiu a la millora de la qualitat de l'aire, s'ha portat a terme una campanya de mesures de precursors de l'ozó troposfèric.

Quant a l'avaluació dels nivells de la resta de contaminants, d'acord amb l'inventari d'emissions i les condicions de dispersió de la zona, s'estima que els nivells són inferiors als valors límit.

Amb el desplegament previst no es preveu alteració de la qualitat atmosfèrica

1.3.3. SOROLL

Segons la ordenació del territori, aquest es delimita segons zones de sensibilitat acústica. Es defineixen tres zones:

- Zona de sensibilitat acústica alta (A): comprèn els sectors del territori que requereixen una protecció alta contra el soroll.
- Zona de sensibilitat acústica moderada (B): són els sectors del territori que admeten una percepció mitjana del soroll.
- Zona de sensibilitat acústica baixa (C): comprèn els sectors del territori que admeten una percepció elevada de soroll.

I segons la catalogació de la zona, s'admeten uns valors límit d'immissió en dB(A):

Zonificació acústica del territori	Ld (7h-21h)	Ld (21h-23h)	Ld (23h-7h)
Zona de sensibilitat acústica alta (A)	60	60	50
Zona de sensibilitat acústica moderada (B)	65	65	55
Zona de sensibilitat acústica baixa (C)	70	70	60

S’ha determinat que la zona del present estudi no esta definida amb cap valor límit en l’àmbit de l’obra.


1.3.4. CURSOS FLUVIALS

S’ha tramitat el corresponent document a l’ACA amb les interferències als diferents cursos fluvials i torrents


1.3.5. PARCS AMB AFECCIÓ

El desplegament de fibra òptica previst no té les interferències amb els parcs existents dins de l’àmbit plantejat.

VISTA GENERAL

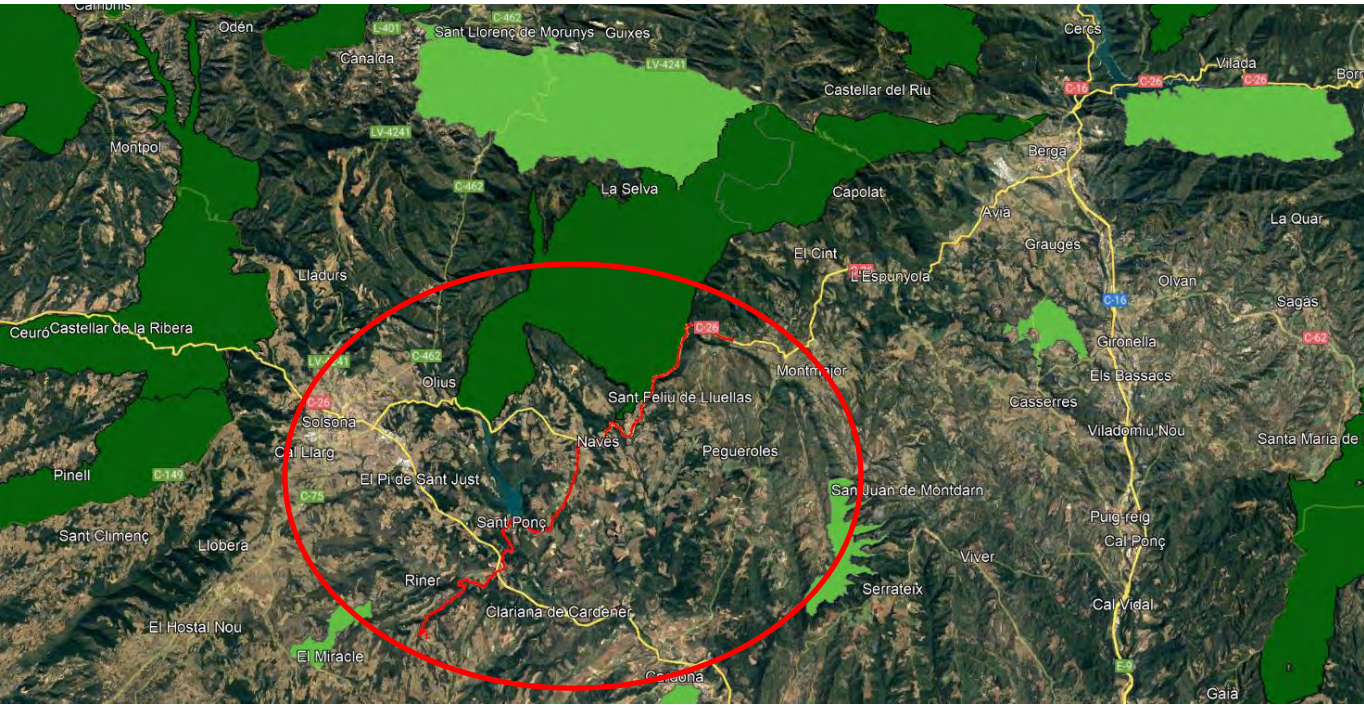

Traça de la xarxa de projecte

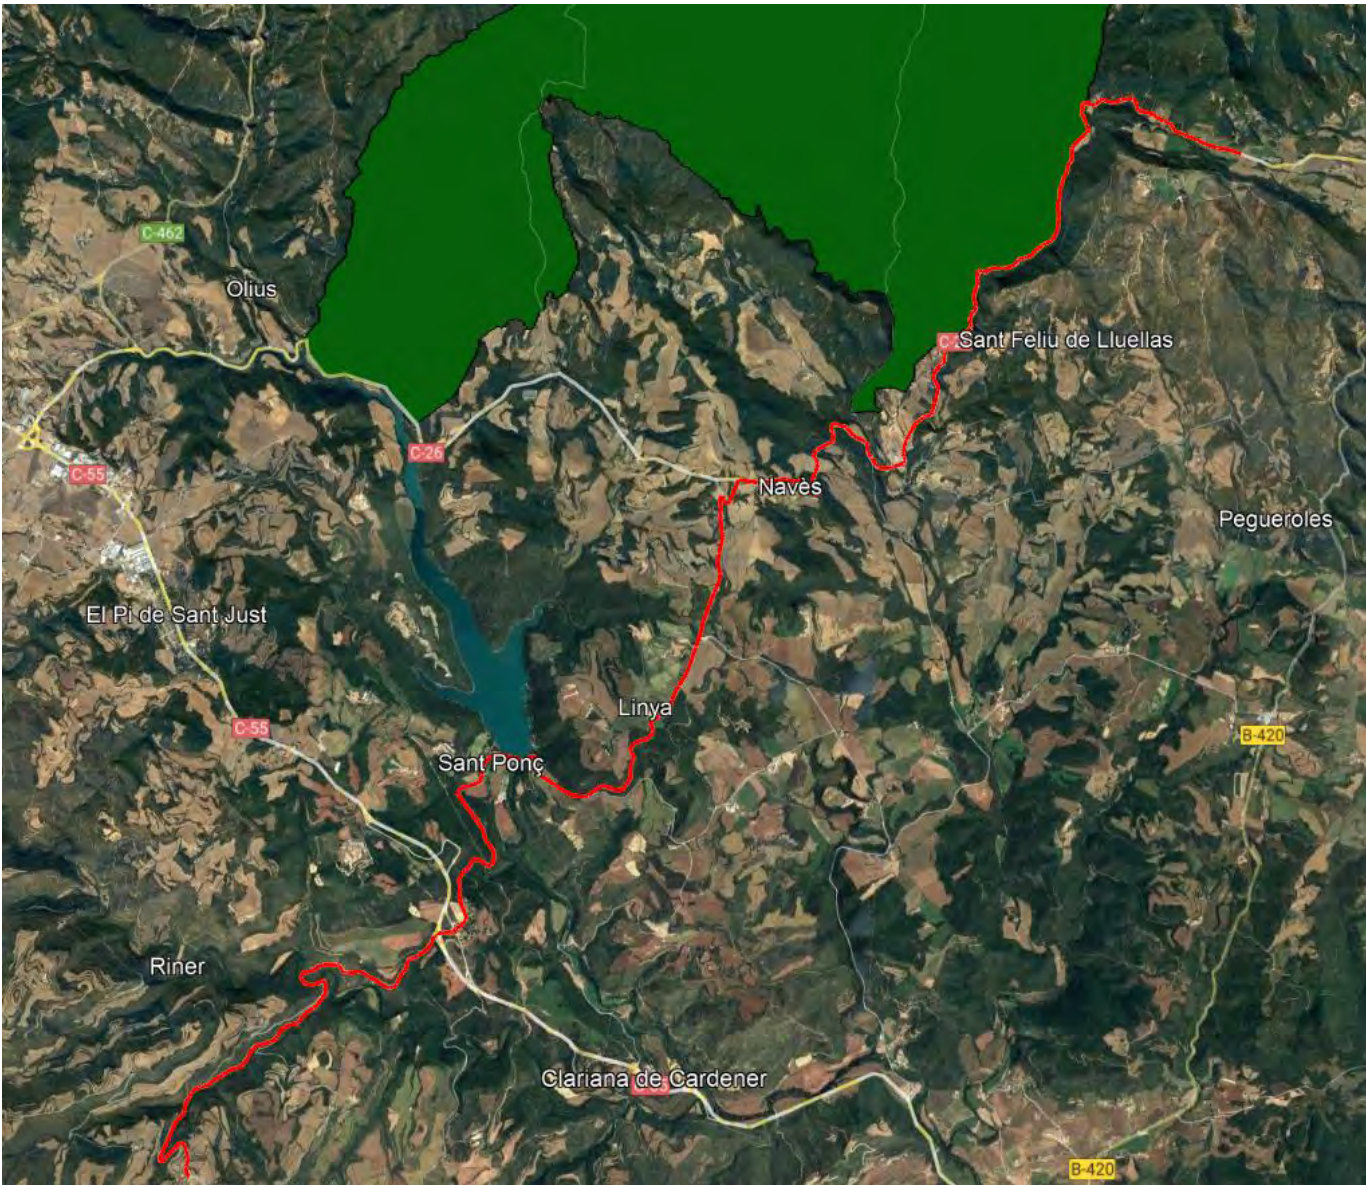

2. TAULA D'IDENTIFICACIÓ I EVALUACIÓ D'ASPECTES AMBIENTALS PARTICULARS

VECTOR	D/X(1)	ASPECTE AMBIENTAL	Valoració (2)	Sign. (3)	Línies associades(D/X) (1)	
FLORA I FAUNA		Afectació a comunitats vegetals (inclosos espais naturals protegits)	0		FD101	
		Afectació a comunitats animals	0		FD102	
		Alteració de la permeabilitat i connectivitat dels hàbitats	0		FD103	
		Destrucció de la vegetació	0		FX101 / FX102 / FX103	
		Eliminació de la fauna singular	0		FX101 / FX102 / FX103	
HIDRO-LOGIA	X	Afectació a cursos d'aigua superficials (rius, rieres, torrents, etc.)	1		HD101	
		Afectació a aqüífers	0		HD102	
		Afectació a les propietats físico-químiques de l'aigua (cursos superficials isubterranis)	0		HX101	
		Afectació a nivells freàtics durant l'execució (esgotament del recurs hídric, etc.)	0		HX102	
SÒL I SUBSÒL		Afectació a les propietats físiques del sòl	0		SD101	
	X	Terres, préstecs i sobrants	1		SD102	
		Afectació a l'orografia del terreny	0		SD103	
		Afectació a xarxes de camins "catalogats"	0		SD104	
		Destrucció de la terra vegetal	0		SX101	
RESIDUS		Generació de residus petris	0		RD101	
	X	Generació de residus de ferm	1		RD102	
ATMOS-FERA	X	Afectació al sistema atmosfèric: contaminació acústica	1		AD101	
		Afectació al sistema atmosfèric: contaminació lumínica i radiacionselectromagnètiques	0		AD102	
	X	Generació de pols i projeccions de materials	1		AX101	
	X	Emissions de substàncies tòxiques a l'atmosfera	1		AX102	
POBLACIÓ	X	Afectació a la població per la infraestructura	1		PD101	
(1) D/X: Aspecte referit a la fase de disseny (D) o a la fase d'execució (X) (2) Valoració: Únicament cal valorar els aspectes que siguin aplicables a l'actuació Per aquells que ho siguin, valorar l'afecció a cadascun dels aspectes, assignant un calor de 1 (menys afecció,2 o 3 (més afecció). (3) Sign: Seran significatius aquells aspectes que hagin estat valorats amb una afecció de 3. Es marcaran amb un "x" en aquesta columna. (4) Total actuació: sumatori dels valors assignats als diferents aspectes.			TOTAL ACTUACIÓ (4)		7	(5) Valor del total d'actuació ≥ 30 punts – Crítica (nivell 1) Valor del total d'actuació < 30 punts – Menys Crítica
			NIVELL CRITICITAT AMBIENTAL (5)		MENYS CRÍTICA	

3. LÍNIES D'ACTUACIÓ AMBIENTAL PER PROJECTES REQUISITS AMBIENTALS APLICABLES. INTEGRACIÓ DE LES LÍNIES

(1) V: vector; A: aplicable	
<p>SI <u>NO EXISTEIX</u> DECLARACIÓ D'IMPACTE AMBIENTAL (DIA) O EXEMPCIÓ DE DIA:</p> <ul style="list-style-type: none"> - S'han d'integrar les línies d'actuació ambiental aplicables a l'actuació, entenent com a tal les línies particulars per aquest projecte (de disseny i execució) i les línies generals per totes les actuacions (de disseny i execució). - Per identificar les particulars del projecte, cal marcar (a la columna (A)), les línies d'actuació corresponents als aspectes ambientals considerats significatius en el document "Taula d'identificació i avaluació dels aspectes ambientals particulars". - Cal identificar la legislació i els requisits ambientals aplicables a cadascuna de les línies d'actuació ambiental aplicables (columna (2)). - Cal explicar breument les mesures preses per tenir en compte la línia d'actuació i concretar el capítol, apartat, paràgraf i pàgina del projecte on es troba el què s'explica a la integració (columna (3)). 	<p>SI <u>EXISTEIX</u> DECLARACIÓ D'IMPACTE AMBIENTAL (DIA) O EXEMPCIÓ DE DIA:</p> <ul style="list-style-type: none"> - NO s'han d'integrar les línies d'actuació ambiental (disseny, execució, particulars, generals). - A la taula d'EIA i DIA continguda al final d'aquest document, cal incloure les mesures correctores de l'Estudi d'impacte ambiental (EIA), les mesures addicionals de la DIA i les prescripcions fixades per la DIA (estudis de l'Agència catalana de l'aigua, estudis de fauna, etc.) (columna (4)). - Cal identificar la legislació i els requisits ambientals aplicables a cadascuna de les mesures identificades (columna (2)). - Cal explicar de quina forma es dona compliment a cadascuna de les mesures i en quin punt del projecte està recollit (concretar el capítol, apartat, paràgraf i pàgina).

☒ DISSENY	☐ EXECUCIÓ	☒ PARTICULARS	☐ GENERALS
---	-----------------------------------	---	-----------------------------------

CODI	ACTUACIONS A REALITZAR	LEGISLACIÓ	INTEGRACIÓ DE LA MESURA CORRECTORA. APARTAT DEL PROJECTE ON ES JUSTIFICA
F01	<p>FAUNA I FLORA</p> <p>Ordenar l'àmbit d'actuació tenint en compte els ecosistemes existents (habitats, zones de preferència, biodiversitat d'espais, etc.): minimitzar la destrucció vegetal, les zones pavimentades, les afectacions a aigües subterrànies i superficials, revegetar amb espècies vegetals autòctones, etc.</p>	<ul style="list-style-type: none"> - Ordre 05/11/1984 sobre protecció de plantes de la flora autòctona amenaçada de Catalunya art 1, Annexes I i II. - Decret 172/2008 de creació del catàleg de flora amenaçada de Catalunya. Sense requeriments. Correcció d'errades en el DOGC núm. 5289, pàc. 17, de 2.1.2009. - Real Decreto 1997/1995 de 7 de diciembre por el que se establecen medidas para garantizar la biodiversidad median la conservación de habitats naturales, flora y fauna silvestres art. Art. 10 SE DEROGA los anexos I a VI, por Ley 42/2007, de 13 de diciembre. SE MODIFICA: el art. 6, por Real Decreto 1421/2006, de 1 de diciembre (Ref. BOE-A-2006-21066), el art.13 y los Anexos I y II, por Real Decreto 1193/1998, de 12 de junio (Ref. BOE-A-1998-15063). - Reial decret 2090/2008, de 22 de desembre, pel qual s'aprova el Reglament de desenvolupament parcial de la Llei26/2007, de 23 d'octubre, de Responsabilitat Mediambiental. Art 33-40 Disp. Ad. 3 y 4. SE MODIFICA determinados preceptos, SUPRIME la sección 3 del capítulo III y AÑADEN los anexos III y IV, por Real Decreto 183/2015, de 13 de marzo. - Llei 26/2007, de 23 d'octubre, de Responsabilitat Mediambiental. Art. 2,3,6,9,14,17,19,22,24,25,28,29. Disp. Ad. 10 Dispfinal 4. 	<p>El projecte consisteix en la canalització de fibra òptica sempre dins de la plataforma de les carreteres.</p> <p>Als trams municipals, només s'afectarà la zona de domini públic i zona de servitud (calçada i vorera).Vegeu el plànols de planta.</p>

F02	<p>FAUNA I FLORA</p> <p>Minimitzar l'impacte dels sistemes constructius de les estructures (viaductes, túnels, molls, dics, dragatges, etc.) i de les activitats i instal·lacions associades (il·luminàries, estacions transformadores, pous de ventilació, etc.).</p>	<ul style="list-style-type: none"> - Ley 21/2013, de 9 de diciembre, de evaluación ambiental. - Decret Legislatiu 2/2009, de 25 d'agost, pel qual s'aprova el Text refós de la Llei de carreteres. 	<p>A la memòria es pot comprovar que no es fa cap referència a cap sistema constructiu, ja que el traçat discorre per carreteres amb totes les infraestructures ja existents.</p>
S01	<p>SÒL I SUBSÒL</p> <p>Estudiar la qualitat i composició del terreny on se situarà l'obra a l'efecte del seu futur reaprofitament i tractament.</p>	<ul style="list-style-type: none"> - Reial Decret 105/2008 es regula la producció i gestió dels residus de la construcció i enderroc. Art 2,4,5,11, Disposicions, Disposició final 4ª. - Llei 16/1985 Regula el patrimoni històric nacional art 1,2,3,5,6,10, obs. - Real decreto 9/2005 se establece la relación de actividades potencialmente contaminantes del suelo y de los criterios estándares para la declaración de suelos contaminados, sense requisits. - Real Decreto 183/2015, de 13 de marzo, por el que se modifica el Reglamento de desarrollo parcial de la Ley 26/2007, de 23 de octubre, de Responsabilidad Medioambiental, aprobado por el Real Decreto 2090/2008, de 22 de diciembre. - Llei 26/2007, de 23 d'octubre, de Responsabilitat Mediambiental. Art. 2,3,6,9,14,17,19,22,24,25,28,29. Disp. Ad. 10. <p>Disp final 4</p>	<p>És d'obligat compliment el reblert de rases amb morter amb morter D-300 en totes les microrases, així doncs seràn terres que es portaràn a un abocador de gestió de residus homologat per al seu futur tractament i reaprofitament.</p>
M01	<p>MATERIALS</p> <p>Dissenyar pensant en la reutilització i reciclatge dels materials utilitzats a l'obra, quan siguin adequats i no contradiguin la normativa tècnica constructiva (aglomerat, terres, etc.).</p> <p>Preveure'n l'aprofitament en la desconstrucció.</p>	<ul style="list-style-type: none"> - Reial Decret 105/2008 es regula la producció i gestió dels residus de la construcció i enderrocs. Art 2,4,5,11, Disposicions, Disposició final 4a. 	<p>S'han triat gestors de residus que facin operacions de valoració i reciclatge. Vegeu Annex núm. 3</p>

M02	<p>MATERIALS</p> <p>Fomentar l'ús de materials que disposin d'acreditació de qualitat, distintiu de garantia de qualitat ambiental o similar</p>	<p>- ETIQUETA Llistat de productes amb etiqueta ecològica (notificació de l'ARC)</p> <p>- DISTINTIU Llistat de productes i marques amb distintiu de garantia de qualitat ambiental</p>	<p>Vegeu el Plec de condicions tècniques. Document núm.4 .</p>
M03	<p>MATERIALS</p> <p>Fomentar l'ús de materials que disposin d'acreditació de qualitat, distintiu de garantia de qualitat ambiental o similar.</p>	<p>ETIQUETA Llistat de productes amb etiqueta ecològica (notificació de l'ARC).</p> <p>- DISTINTIU Llistat de productes i marques amb distintiu de garantia de qualitat ambiental</p>	<p>Vegeu el Plec de condicions tècniques. Document núm.4</p>
M04	<p>MATERIALS</p> <p>Utilitzar components que incorporin algun material reciclat: pneumàtics, llots de depuradora, cendres, reutilització de runes de la pròpia obra, etc.</p>	<p>Reial Decret 105/2008 es regula la producció i gestió dels residus de la construcció i enderrocs. Art2,4,5,11,Dispositius, Disposició final 4a.</p>	<p>Els materials nous a aportar s'obtidran de plantes de producció homologades el morter i l'asfalt.</p> <p>Els pericons, tapes, tubs, caixes empiulament, taps; són prefabricats i hauran de dur la fitxa corresponent al reglament de producció amb els estàndards Mediambientals. Vegeu Document núm. 4., Plec de condicions tècniques.</p>
M05	<p>MATERIALS</p> <p>Potenciar l'ús de materials autòctons de la zona.</p>	<p>Sense norma</p>	<p>El subministrament serà de les plantes productores més properes. Les constructors no aniran a buscar materials lluny si poden comprar-los aprop.</p>



M06	<p>MATERIALS</p> <p>Integrar l'obra en l'entorn (impacte visual): tipologies estructurals, materials, excavacions i terraplens, reblerts, etc. (També aplicable en boques de túnels, sortides d'emergència, pous de ventilació ...).</p>	<ul style="list-style-type: none"> - Decret 396/2006 pel qual es regula la intervenció ambiental en els procediments de llicència urbanística per a millora de finques rústiques que s'efectuïn amb aportació de terres precedents d'obres de la construcció .. Art. 2,3,4,5,6 Annexes 1 i 2. - Llei 8/2005 de protecció, gestió i ordenació del paisatge; de protecció, gestió i ordenació del paisatge. Art 1,4,6,8,12. - Decret 343/2006 de desenvolupament de la Llei 8/2005 de protecció, gestió i ordenació del paisatge i es regulen els estudis i informes d'impacte i integració urbanística;. art 3-7, 11,19,19-22. Modificat pel DECRET 64/2014, de 13 de maig, pel qual s'aprova el Reglament sobre protecció de la legalitat urbanística. 	<p>Al tractar-se, principalment d'una rasa al voral de la carretera , aquesta serà recoberta amb morter colorejat semblant al color de l'asfalt. Així doncs no hi haurà un impacte visual significatiu.</p>
M01	<p>RESIDUS</p> <p>Avaluar i minimitzar els residus generats per les solucions constructives escollides.</p>	<ul style="list-style-type: none"> - Real Decret 105/2008 regula producció i gestió de residus de construcció i demolició art2,4,5,11 Disp.trans. Disp final 4a. - Reglament 669/2009 completa l'annex IC del reglament 1013/2008 relatiu a transport de residus. - Real Decret 679/2006 por el que se regula la gestión de los aceites industriales usados; art6, annex II. - Directiva 2006/12/CE relativa a residus. sense requeriments - Ley 22/2011, de 28 de julio, de residuos y suelos contaminados. - Decret 92/1999 de modificació del Decret 34/1996 de 9 de gener pel qual s'aprova el Catàleg de Residus de Catalunya art 11,12,21,24,27,28,29 - Real decret 952/1997por el que se modifica el Reglamento para la ejecucion de la Ley 20/1986, de 14 de mayo Basica de Residuos Toxicos y Peligrosos aprobado mediante RD 833/1988 de 20 de julio. Disp adicional 2a. - DECRET LEGISLATIU 1/2009, de 21 de juliol, pel qual s'aprova el Text refós de la Llei reguladora dels residus. - Ley 22/2011, de 28 de julio, de residuos y suelos contaminados - Ordre 304/2002 por la que se publican operaciones de valorizacion y eliminacion de residuos y la lista europea de residuos art 1,2 annex1 i 2 - Real Decreto 180/2015, de 13 de marzo, por el que se regula el traslado de residuos en el interior del territorio del Estado. - Reglamento (UE) n°135/2012 de la Comisión, de 16 de febrero de 2012, por el que se modifica el Reglamento (CE) no 013/2006 del Parlamento Europeo y del Consejo, relativo a los traslados de residuos, para introducir determinados residuos no clasificados en su anexo IIIB. - Directiva 2006/12/CE relativa a residuos art 1,2,8,9,11,12,14,12 annex I i III - Reglamento (UE) no135/2012 de la Comision, de 16 de febrero de 2012, por el que se modifica el Reglamento (CE) n°1013/2006 del Parlamento Europeo y del Consejo, relativo a los traslados de residuos, para introducir determinados residuos no clasificados en su anexo IIIB. - Directiva 2008/98/CE sobre residuos y por la que se derogan determinadas directivas, sense requeriments. - Directiva 2001/573 se modifica la Decisión 2000/532/CE de la comision en lo relativo a residuos; sense requeriments - Directiva 2001/119. se modifica la Decisión 2000/532/CE de la comision en lo relativo a residuos;sense requeriments - Reial decret 2090/2008, de 22 de desembre, pel qual s'aprova el Reglament de desenvolupament parcial de la Llei 26/2007, de 23 d'octubre, de Responsabilitat Mediambiental. Art 33-40 Disp. Ad. 3 y 4 - Llei 26/2007, de 23 d'octubre, de Responsabilitat Mediambiental. Art. 2,3,6,9,14,17,19,22,24,25,28,29. Disp. Ad. 10. Disp final 4 - Decret 89/2010 (Catalunya), de 29 de juny, pel qual s'aprova el Programa de gestió de residus de la construcció de Catalunya (PROGROC), es regula la produccio i gestio dels residus de la construcció i demolicio, i el canon sobre la deposicio controlada dels residus de la construccio. Art 1,2, 11 12 13 15 17. 	<p>És d'obligat compliment el reblert de rases amb morter amb morter D-300 en totes les microrases, així doncs seran terres que es portaran a un abocador de gestió de residus homologat per al seu futur tractament i reaprofitament.</p>

R01	<p>RESIDUS</p> <p>Suggestir els abocadors tenint en compte la legislació vigent i la distància a l'obra.</p>	<ul style="list-style-type: none"> - Real Decret 105/2008 regula producció i gestió de residus de construcció i demolició art2,4,5,11 Disp.trans. Disp final 4a - Reglament 669/2009 completa l'annex IC del reglament 1013/2008 relatiu a transport de residus - Directiva 2006/12/CE relativa a residus sense requeriments - DECRET LEGISLATIU 1/2009, de 21 de juliol, pel qual s'aprova el Text refós de la Llei reguladora dels residus. - .Decret 201/1994 regulador dels enderrocs i altres residus de la construcció art 1,5,6,8,9,disp ad. Modificat per DECRET 161/2001. - Decret 1/1997 sobre la disposició del rebuig en dipòsit art 1,4. - Reglamento (UE) no135/2012 de la Comisión, de 16 de febrero de 2012, por el que se modifica el - Reglamento (CE) no1013/2006 del Parlamento Europeo y del Consejo, relativo a los traslados de residuos, para introducir determinados residuos no clasificados en su anexo IIIB. - Directiva 2008/98//CE sobre residuos y por la que se derogan determinadas directivas, sense Requeriments. - Reial decret 2090/2008, de 22 de desembre, pel qual s'aprova el Reglament de desenvolupament parcial de la Llei 26/2007, de 23 d'octubre, de Responsabilitat Mediambiental. Art 33-40 Disp. Ad. 3 y4 - Llei 26/2007, de 23 d'octubre, de Responsabilitat Mediambiental. Art. 2,3,6,9,14,17,19,22,24,25,28,29. Disp. Ad. 10. Disp final 4 - Decret 89/2010 (Catalunya), de 29 de juny, pel qual s'aprova el Programa de gestió de residus de la construcció de Catalunya (PROGROC), es la producció i gestió dels residus de la construcció i demolició, i el cànon sobre la deposició controlada dels residus de la construcció. Art 1,2, 11 12 13 15 17 	<p>Vegeu Annex núm 3 , Gestor de residus</p>
P01	<p>POBLACIÓ</p> <p>Identificar i protegir els punts d'interès geològic, paleontològic, històric, arquitectònic i cultural i minimitzar-ne l'impacte.</p>	<ul style="list-style-type: none"> - Decret 78/2002 Reglament de protecció del patrimoni arqueològic i paleontològic art 1,3,14-17,19, 21,23,35,36 - Llei 16/1986 Regula el patrimonio historico nacional art 1,2,3,5,6,10,obs 	<p>El traçat sempre discorre en la zona de domini públic de l'acarretera, es tracta d'una rasa de màxim 50 cm de profunditat, així doncs al no existir cap excavació no hi ha probabilitats de trobar jaciments.</p>

4. ACTIVITATS IMPORTANTS A CONTROLAR.

Activitat: (1) Moviment de terres

PPI – (1.1) Excavació i reblert de rases

- 1 – PI – (1.1.1) Comprovació de replanteig de l'excavació en rases
- 2 – PI – (1.1.2) Excavació
- 3 – PI – (1.1.3) Comprovació de replanteig de l'excavació en rases
- 4 – PI – (1.1.4) Extensió del material dels reblerts localitzats
- 5 – PI – (1.1.5) Compactació dels reblerts localitzats
- 6 – PI – (1.1.6) Realització dels assaigs
- 7 – PI – (1.1.7) Comprovació de resultats

Activitat: (2) Ferms i paviments

PPI – (2.1) Execució de paviments de vorera o voral

- 1 – PI – (2.1.1) Junes entre costats. Talls nets i rectes
- 2 – PI – (2.1.2) Planitud +- 6mm
- 3 – PI – (2.1.3) Junes farcides de morter. Talls nets
- 4 – PI – (2.1.4) Presa de mostres per fer assaigs
- 5 – PI – (2.1.5) Comprovació de resultats

Activitat: (3) Senyalització i abalisament

PPI – (3.1) Senyalització i abalisament

- 1 – PI – (3.1.1) Ample, llarg i disposició. Senyalització horitzontal
- 2 – PI – (3.1.2) Dotació. Senyalització horitzontal

Activitat: (4) Serveis, Instal·lacions, obres complementàries i altres

PPI – (4.1) Canalització de serveis

- 1 – PI – (4.1.1) Comprovació de replanteig
- 2 – PI – (4.1.2) Comprovació rasant fons d'excavació
- 3 – PI – (4.1.3) Col·locació de serveis
- 4 – PI – (4.1.4) Reblert i compactació
- 5 – PI – (4.1.5) Realització dels assaigs

6 – PI – (4.1.6) Comprovació de resultats

Activitat: (5) Gestió mediambiental de les activitats d'obra

1 PPI – (5.1) Emissions atmosfèriques

- 1 – PI – (5.1.1) Controlar que es reguen en els quals s'estan treballant i es puguin generar pols
- 2 – PI – (5.1.2) Comprovar que la caixa dels camions que porten terres es cobreix amb lones, inclòs trajectes curts de zones urbanes.
- 3 – PI – (5.1.3) Controlar la velocitat no excessiva de maquinària i vehicles de l'obre.
- 4 – PI – (5.1.4) Comprovar que les zones d'abassegament estan correctament condicionades .

2 PPI – (5.2) Consum d'energia

- 1 – PI – (5.2.1) Comprovar que es fa un correcte us de la maquinària, que es fan trajectes optimitzats i es circula a velocitat no excessiva i esta apagada quan no s'utilitza.

3 PPI – (5.3) Flora i Fauna

- 1 – PI – (5.3.1) Comprovar que s'ha fet un pla d'accessos i aprovat per la DO.
- 2 – PI – (5.3.1) Comprovar que el desplegament esta en l'àmbit previst del projecte .
- 3 – PI – (5.3.1) Protegir els arbres que puguin estar malmesos degut a l'activitat de l'obra
- 4 – PI – (5.3.1) Verificar que la planificació de l'obra a tingut en compte les observacions de l'annex mediambiental respecte èpoques sensibles.

4 PPI – (5.4) Afecció a la hidrologia

- 1 – PI – (5.4.1) Controlar l'enterboliment de l'aigua en treballs dins les lleres.
- 2 – PI – (5.4.2) Controlar el consum d'aigua.
- 3 – PI – (5.4.3) Realitzar inspecció visual de les lleres.
- 4 – PI – (5.4.4) Comprovar que la maquinària que pugui produir envasaments accidentals esta allunyada de les lleres i o suficientment protegida.

5 PPI – (5.5) Afecció al paisatge

- 1 – PI – (5.5.1) Verificar que la zona d'abassegament provoca un mínim impacte visual.

6 PPI – (5.6) Afecció a la població

- 1 – PI – (5.6.1) Verificar que la maquinària disposa de les revisions de manteniments i homologacions corresponents.
- 2 – PI – (5.6.2) Controlar que les vibracions i activitats mes sorolloses es realitzant dins de les franges horàries que afecten menys a la població.
- 3 – PI – (5.6.3) Controlar l'horari de l'obra

4– PI – (5.6.4) Verificar que es garanteix l’accessibilitat dins de la zona afectada per l’obra

5 – PI – (5.6.5) Controlar que l’entorn de l’obra esta endreçat i net de residus

6 – PI – (5.6.6) Verificar la permanència de la senyalització reglamentaria

7 PPI – (5.7) Generació de residus

1 – PI – (5.7.1) Verificar el destí legalitzat de les terres sobrants

2 – PI – (5.7.2) Comprovar la correcta segregació de les restes de poda

3 – PI – (5.7.3) Verificar la segregació de residus especials i no especials inclòs olis (Fulls Cator)

4 – PI – (5.7.4) Verificar la correcte senyalització de la zona d’abassegament de residus

5 – PI – (5.7.5) Verificar la inclusió de clàusules sobre gestió de residus a les empreses sots-
contractades

6 – PI – (5.7.6) Comprovar documentalment la correcte gestió dels residus

7 – PI – (5.7.7) Verificar l’ordre i neteja general de l’obra.

5. MATERIALS IMPORTANTS A CONTROLAR I ASSAJOS.

Aquest apartat consisteix en identificar aquells materials que, per les característiques del present projecte, resulten més importants i que poden condicionar el correcte funcionament de l’obra. De la mateixa manera, cal determinar quins assajos són necessaris per cada material identificat per tal de garantir la qualitat de les obres executades.

S’ha fet una identificació dels materials més importants que hi haurà a l’obra i s’ha definit el tipus de control que caldrà fer sobre ells.

Per a cada material de la llista haurà d’existir a l’obra una fitxa de control de recepció, entenent com a tal la relació d’inspeccions visuals i/o proves senzilles que es realitzaran a la recepció,abans de la seva acceptació.

Aquests materials i el seu control es resumeixen a la següent taula:

Núm.	Material	Certificat	Assaigs	Mostra acceptada per la DF	Traçabilitat
1	Betum	Si	Si	-	Si
2	Àrids per a mescles bituminosa	-	Si	-	Si
3	Tot-ú artificial	-	Si	Si	Si
4	Formigó	-	Si	Si	Si
5	Material seleccionat	-	Si	Si	Si
6	Vorades	Si	Si	-	-
7	Pintura per a senyalització horitzontal	Si	Si	-	-
8	Senyals de codi	Si	-	-	-
9	Suports per a senyals de codi	Si	-	-	-
10	Barreres	Si	Si	-	-

Els criteris han estat:

- Certificat: materials dels quals caldrà disposar del certificat de qualitat del producte en el moment del subministrament, sent imprescindible per a iniciar la seva col·locació en l’obra. Es tracta del certificat de qualitat del producte, no de l’empresa fabricant, és a dir, el compromís del proveïdor sobre les característiques de qualitat general del producte subministrat, relacionant les proves i comprovacions realitzades dins del procés de selecció.
- Assaig: materials que hauran de ser assajats per part d’un laboratori acreditat.
- Mostra acceptada per la DF: la DF haurà de comprovar la mostra de material abans de ser sotmesa a les proves de control, per tal d’assegurar la seva representativitat.
- Traçabilitat: caldrà deixar constància de la localització en obra de cada subministrament de material.

5.1. CONTROL DOCUMENTAL

Per tal de realitzar control de recepció de materials, és realitzaran els següents controls:

- De subministra (Comprovació albarans i marcatge CE).
- Distintius de qualitat I (Acreditació dels laboratoris competents)
- Assaigs de material

5.2. ACREDITACIÓ DELS LABORATORIS COMPETENTS

Per les obres corresponents al projecte i al tipus de control a realitzar, i d'acord amb el Decret 257/2003 de 21 d'octubre, els laboratoris competents pel desenvolupament previstos al pla de control de qualitat hauran d'estar acreditats en el següents apartats: Instrucció per a Recepció de Ciments (RC-16), aprovada per Reial decret 256/2016, de 10 de juny, i la Instrucció de Formigó Estructural (EHE-08), aprovada per Reial decret 1247/2008, de 18 de juliol.

5.3. MARCATGE CE

El **marcatge CE** ens indica que el producte ha estat fabricat d'acord amb els requisits de seguretat de les directives europees. No obstant això, no tots els productes estan obligats a portar **marcatge CE**.

Els organismes de normalització europeus proveeixen d'especificacions tècniques que proporcionen el mecanisme per complir aquestes obligacions. Els productes industrials subjectes a les directives de seguretat, abans de ser comercialitzats per primer cop, s'han de sotmetre a uns procediments apropiats per assegurar la conformitat i la introducció del **marcatge CE**. La certificació de conformitat pot consistir en una auto.

Els materials d'obligat marcatge de CE són detallats al Document Núm.3 Plec de Condicions tècniques.

5.4. ASSAJOS

A continuació s'exposen els diferents assajos a realitzar durant l'obra:

MATERIAL	TIPUS	FREQÜÈNCIA	QUANTITAT
PERICONS I CÀMERES DE REGISTRE	VISUAL	A LA RECEPCIÓ DEL MATERIAL	1 VEGADA
	DOCUMENTAL	A LA RECEPCIÓ DEL MATERIAL	1 VEGADA
TUBS DE POLIETILÈ	VISUAL	A LA RECEPCIÓ DEL MATERIAL	1 VEGADA
	DOCUMENTAL	A LA RECEPCIÓ DEL MATERIAL	1 VEGADA
OBTURADORS	VISUAL	A LA RECEPCIÓ DEL MATERIAL	1 VEGADA
	DOCUMENTAL	A LA RECEPCIÓ DEL MATERIAL	1 VEGADA
SEPARADORS	VISUAL	A LA RECEPCIÓ DEL MATERIAL	1 VEGADA
	DOCUMENTAL	A LA RECEPCIÓ DEL MATERIAL	1 VEGADA
FIL GUIA	VISUAL	A LA RECEPCIÓ DEL MATERIAL	1 VEGADA
	DOCUMENTAL	A LA RECEPCIÓ DEL MATERIAL	1 VEGADA
CINTA O BANDA DE SENYALITZACIÓ DE COLOR GROC	VISUAL	A LA RECEPCIÓ DEL MATERIAL	1 VEGADA
	DOCUMENTAL	A LA RECEPCIÓ DEL MATERIAL	1 VEGADA
MORTER	VISUAL	A LA RECEPCIÓ DEL MATERIAL	1 VEGADA
	DOCUMENTAL	A LA RECEPCIÓ DEL MATERIAL	1 VEGADA
	COMPROVACIÓ CONSISTÈNCIA	A CADA PASTADA	1 VEGADA
CABLES FIBRA ÒPTICA	VISUAL	A LA RECEPCIÓ DEL MATERIAL	1 VEGADA
	DOCUMENTAL	A LA RECEPCIÓ DEL MATERIAL	1 VEGADA
CONTINUÏTAT TUBS	PROVA DE PRESSIÓ	A FINAL D'OBRA I DESPRÉS DE CADA REPARACIÓ	FINS A OBTENIR RESULTATS SATISFACTORIS
EMPIULAMENT TUBS	PROVA DE PRESSIÓ	A FINAL D'OBRA I DESPRÉS DE CADA REPARACIÓ	FINS A OBTENIR RESULTATS SATISFACTORIS
MESURES DE REFLECTOMETRIA	MESURES	A FINAL D'OBRA. DESPRÉS DE FUSIONS	FINS A OBTENIR RESULTATS SATISFACTORIS
TAPS I OBTURADORS	VISUAL	A LA RECEPCIÓ DEL MATERIAL	1 VEGADA
	DOCUMENTAL	A LA RECEPCIÓ DEL MATERIAL	1 VEGADA

6. SITUACIONS D'EMERGÈNCIA AMBIENTAL

A fi i efecte d'establir la probabilitat i tipologia d'una possible emergència ambiental a l'obra, s'han dividit les feines contemplades al present projecte en una sèrie d'activitats amb possible afecció ambiental. A continuació s'adjunta la relació d'aquestes activitats:

- 1) Implantació de l'obra
- 2) Canalització en micro-rasa
- 3) Treballs complementaris Obra Civil
- 4) Estesa de Fibra
- 5) Actuacions finals

A continuació s'adjunta l'imprès IP-0517, on s'identifiquen les situacions d'emergència que poden esdevenir-se, i que per tant, sobre aquestes situacions d'emergència identificades com significatives, el contractista, posteriorment, haurà d'elaborar un pla d'emergència a l'obra.

Intolerable (4 i 5)	Alta	3	4	5	Es considerarà la situació d'emergència SIGNIFICATIVA quan el resultat de l'avaluació sigui superior o igual a 3. En aquest cas, es marcarà amb una creu a la columna de "Significativa". En les altres situacions, es considerarà NO SIGNIFICATIVA.
		2	3	4	
		1	2	3	
Important (3)	Mitjana				
Tolerable (1 i 2)	Baixa				
		Trivial	Gravetat Moderada	Notable	

Vector	Codi	Situació d'emergència	Activitat que la produeix	Avaluació			
				Probabilitat	Gravetat	Prob. x grav.	Significativa (X)
Flora i fauna	FE001	Incendis forestals	2, 3	Baixa	Moderada	2	
	FE002	Plagues					
	FE003	Incendis a l'obra	2, 3	Baixa	Moderada	2	
	FE004						
Atmosfera	AE001	Emissions de substàncies tòxiques (pols d'amiant, fums)	2, 3	Baixa	Trivial	1	
	AE002	Trencament de canonades de gas	2, 3	Baixa	Moderada	2	
	AE003	Radiacions radioactives					
	AE004	Emissions de soroll	2, 3	Baixa	Trivial	1	
Hidrologia	HE001	Trencament de canonades d'aigua	2,3	Baixa	Trivial	1	
	HE002	Vessaments incontrolats a sistemes aquàtics	2,3	Baixa	Trivial	1	
	HE003	Inundacions a l'obra					
	HE004	Trencament d'oleoductes					
	HE005	Trencament de la xarxa de clavegueram	2,3	Baixa	Trivial	1	
	HE006						
Sòl/Subsòl	SE001	Vessaments incontrolats al sòl	2,3	Baixa	Trivial	1	
	SE002	Esllavissades i despreniments					
	SE003						
Energia	EE001	Talls en línies de subministrament elèctric	2,3	Baixa	Trivial	1	
	EE002	Talls en línies de gas de AP i MP	2,3	Baixa	Moderada	2	
Població	PE001	Epidèmies i malalties (Per exemple: crisi d'asma per pols)	2,3	Baixa	Trivial	1	
	PE002	Talls en línies de comunicació (telèfons, fibra òptica, etc.)	2,3	Baixa	Trivial	1	
	PE004	Incendis a l'oficina	1	Baixa	Trivial	1	
	PE005						

7. IDENTIFICACIÓ DE ZONES DELS PARCS AMB INTERFERÈNCIES I TIPOLOGIES.

La traça de la xarxa de fibra òptica del projecte presenta interferències als parcs de la Zona Natura 2000 i a Zones PEIN, i no en presenta a altres zones d'interès (LIC/ZEC/ZEPA).

Dins d'aquestes zones, l'activitat del desplegament de fibra òptica del present projecte es limita a l'àmbit del voral de la carretera, sense endinsar-se en altres espais dels parcs, presentant una valuació del risc d'emergència ambiental NO SIGNIFICATIVA, amb un índex de probabilitat x gravetat sempre inferior o igual a 2

7.1. Plànols

DIBUIXAT	DATA	COMPROVAT	DATA	APROVAT	DATA	VERSIO
						1.0



DIBUIXAT	DATA	COMPROVAT	DATA	APROVAT	DATA	VERSIO
						1.0



		DIBUJAT	DATA	COMPROVAT	DATA	APROVAT	DATA	VERSIO
								1.0



8. CONCLUSIONS.

Un cop analitzades les tasques a desenvolupar en el present projecte, es considera que en tenir una avaluació del risc d'emergència ambiental i la seva probabilitat i la gravetat de la conseqüència inferior o igual a 2.

Com a conseqüència l'activitat d'estesa de fibra òptica d'aquest projecte no es requereix cap pla de ni estudi ambiental específic, llevat de les consideracions contemplades a l'annex de Seguretat i Salut i a l'annex de Gestió de Residus.

9. SIGNATURA

Barcelona, Març 2023

L'autor del projecte

Daniel Pujol Martínez

Enginyer Industrial

Col·legiat 20.180

ANNEX Nº3: ESTUDI DE SEGURETAT I SALUT

**SPD-22250.2_Projecte desplegament de Fibra Òptica REACT ACCÉS a les
vegueries de Catalunya Central i Girona. Fase 2. Tram: Riner-Montmajor**



ÍNDEX

1. ANNEX NÚM.3: Estudi de Seguretat i Salut. Memòria.
2. ANNEX NÚM.3: Estudi de Seguretat i Salut. Plec.
3. ANNEX NÚM.3: Estudi de Seguretat i Salut. Plànols.
4. ANNEX NÚM.3: Estudi de Seguretat i Salut. Pressupost.

ESTUDI DE SEGURETAT I SALUT. MEMÒRIA.

**SPD-22250.2_Projecte desplegament de Fibra Òptica REACT ACCÉS a les
vegueries de Catalunya Central i Girona. Fase 2. Tram: Riner-Montmajor**

ÍNDEX

1. OBJECTE DE L'ESTUDI DE SEGURETAT I SALUT	6	10.3. Característiques meteorològiques	14
1.1. Identificació de les obres	6	10.4. Característiques del terreny	15
2. PROMOTOR - PROPIETARI	6	10.5. Característiques de l'ENTORN	15
3. AUTOR/S DE L'ESTUDI DE SEGURETAT I SALUT	6	11. UNITATS CONSTRUCTIVES	15
4. DADES DEL PROJECTE	6	12. DETERMINACIÓ DEL PROCÉS CONSTRUCTIU	15
4.1. Autor/s del projecte	6	12.1. Procediments d'execució	15
4.2. Tipologia de l'obra	6	12.2. Fases d'execució	16
4.3. Situació	7	12.3. Determinació del temps efectiu de duració. Pla d'execució	17
4.4. Localització de serveis assistencials, salvament i seguretat i mitjans d'avaluació	7	13. PLA DE TREBALLS:	18
4.5. Pressupost d'execució material del projecte	7	14. SISTEMES I/O ELEMENTS DE SEGURETAT I SALUT INHERENTS O CORPORATS AL MATEIX PROCÉS CONSTRUCTIU	20
4.6. Termini d'execució	7	15. MEDIAMBIENT LABORAL	20
4.7. Mà d'obra prevista	7	15.1. Agents atmosfèrics	20
4.8. Oficis que intervénen en el desenvolupament de l'obra	8	15.2. Il·luminació	20
4.9. Tipologies dels materials a utilitzar a l'obra	8	15.3. Soroll	20
4.10. Maquinària prevista per a executar l'obra	8	15.4. Pols	21
5. INSTAL·LACIONS PROVISIONALS	9	15.5. Ordre i neteja	22
5.1. Instal·lació elèctrica provisional d'obra	9	15.6. Radiacions no ionitzants	22
5.2. Instal·lació d'aigua provisional d'obra	10	15.7. Radiacions ionitzants	25
5.3. Instal·lació d'aigua provisional d'obra	10	16. MANIPULACIÓ DE MATERIALS	26
5.4. Altres instal·lacions. Prevenció i protecció contra incendis	10	17. MITJANS AUXILIARS D'UTILITAT PREVENTIVA (MAUP)	27
5.5. Emplaçament i distribució dels extintors a l'obra	11	18. SISTEMES DE PROTECCIÓ COL·LECTIVA (SPC)	27
6. SERVEIS DE SALUBRITAT I CONFORT DEL PERSONAL	11	19. CONDICIONS DELS EQUIPS DE PROTECCIÓ INDIVIDUAL (EPI)	28
6.1. Serveis higiènics	11	20. RECURSOS PREVENTIUS	28
6.2. Vestuaris	11	21. SENYALITZACIÓ I ABALISAMENT	29
6.3. Menjador	11	22. CONDICIONS D'ACCÉS I AFECTACIONS DE LA VIA PÚBLICA	29
6.4. Local de descans	12	22.1. Normes de Policia	29
6.5. Local d'assistència a accidentats	12	22.2. Àmbit d'ocupació de la via pública	30
7. ÀREES AUXILIARS	12	22.3. Tancaments de l'obra que afecten l'àmbit públic	30
7.1. Tallers	12	22.4. Operacions que afecten l'àmbit públic	31
7.2. Zones d'amplament. Magatzems	13	22.5. Neteja i incidència sobre l'ambient que afecten l'àmbit públic	32
8. TRACTAMENT DE RESIDUS	13	22.6. Residus que afecten a l'àmbit públic	32
9. TRACTAMENT DE MATERIALS I/O SUBSTÀNCIES PERILLOSES	13	22.7. Circulació de vehicles i vianants que afecten l'àmbit públic	32
9.1. Manipulació	13	22.8. Protecció i trasllat d'elements emplaçats a la via pública	34
9.2. Delimitació/condicionament de zones d'apilament	13	23. RISCOS DE DANYS A TERCERS I MESURES DE PROTECCIÓ	34
10. Situació de casetes i contenidors	14	23.1. Riscos de danys a tercers	34
10.1. Serveis afectats	14		
10.2. Servituds	14		

23.2. Mesures de protecció a tercers34

23.3. Coordinació d’activitats empresarials34

24. PREVENCIÓ DE RISCOS CATASTRÒFICS 34

25. PREVENCIÓ DE SEGURETAT PELS TREBALLS POSTERIORIS 35

26. SIGNATURA 35

1. OBJECTE DE L'ESTUDI DE SEGURETAT I SALUT

1.1. IDENTIFICACIÓ DE LES OBRES

El present projecte SPD-22250.2 forma part del PROJECTE CONSTRUCTIU PER LA INSTAL·LACIÓ D'UNA XARXA DE FIBRA ÒPTICA DEL DEPARTAMENT DE TERRITORI I SOSTENIBILITAT DE LA GENERALITAT DE CATALUNYA a la província de Girona.

El projecte SPD-22250.2 engloba els següents troncals:

- **A.-RINER - MONTMAJOR**

El present E.S.S. té com a objectiu establir les bases tècniques, per fixar els paràmetres de la prevenció de riscos professionals durant la realització dels treballs d'execució de les obres del Projecte objecte d'aquest estudi, així com complir amb les obligacions que es desprenen de la Llei 31 / 1995 i del RD 1627 / 1997, amb la finalitat de facilitar el control i el seguiment dels compromisos adquirits al respecte per part del/s Contractista/es.

En el present Estudi de Seguretat i Salut s'ha dut a terme un estudi aprofundit dels riscos inherents a l'execució del'obra i de les mesures preventives i cautelars consegüents per garantir la seguretat de les persones en l'execució de les obres en compliment del que determina la Llei 3/2007 del 4 de juliol de l'obra pública en el seu article 18.3.h).

D'aquesta manera, s'integra en el Projecte Executiu/Constructiu, les premisses bàsiques per a les quals el/s Contractista/es constructor/s pugui/n preveure i planificar, els recursos tècnics i humans necessaris per a l'acompliment de les obligacions preventives en aquest centre de treball, de conformitat al seu Pla d'Acció Preventiva propi d'empresa, la seva organització funcional i els mitjans a utilitzar, havent de quedar tot allò recollit al Pla de Seguretat i Salut, que haurà/n de presentar-se al Coordinador de Seguretat i Salut en fase d'Execució, amb antelació a l'inici de les obres, per a la seva aprovació i l'inici dels tràmits de Declaració d'Obertura davant l'Autoritat Laboral.

En cas de què sigui necessari implementar mesures de seguretat no previstes en el present Estudi, a petició expressa del coordinador de seguretat i salut en fase d'execució de l'obra, el contractista elaborarà el corresponent annex al Pla de Seguretat i Salut de l'obra que desenvoluparà i determinarà les mesures de seguretat a dur a terme amb la memòria, plec de condicions, amidaments, preus i pressupost que li siguin d'aplicació si n'és el cas.

2. PROMOTOR - PROPIETARI

Promotor :	Infraestructures de la Generalitat de Catalunya
NIF :	A-59-377135
Adreça :	Carrer els Vergès 36-42
Població :	Barcelona

3. AUTOR/S DE L'ESTUDI DE SEGURETAT I SALUT

Redactor E.S.S. :	Daniel Pujol Martínez
Titulació/ns :	Enginyer Industrial
Col·legiat núm. :	20.180
Despatx professional :	IM3
Població :	Barcelona

4. DADES DEL PROJECTE

4.1. AUTOR/S DEL PROJECTE

Autor del projecte :	Daniel Pujol Martínez
Titulació/ns :	Enginyer Industrial
Col·legiat núm. :	20.180
Despatx professional :	IM3
Població :	Barcelona

4.2. TIPOLOGIA DE L'OBRA

L'obra contemplada en el present projecte és la construcció de canalització nova d'instal·lació de fibra òptica entre les poblacions

- **A.-RINER - MONTMAJOR**

La tècnica emprada per a l'execució de canalització serà la de la Micro-rasa i en ponts la instal·lació de tub metàl·lic.

Com a tasques principals a realitzar dintre del projecte són les següents:

Execució de l'obra civil:

- ✓ Construcció de 557 metres de nou tub metàl·lic de 1 conductes de Ø90 mm. (subconducat 6 conductes de Ø20 mm.)
- ✓ Mandrinat de 52 metres de canalització existent.
- ✓ Construcció de 6m de canalització manual per terres.
- ✓ Construcció 24.566 metres de nova micro-rasa de 6 conductes de Ø20 mm. Dels quals seran executades les següents seccions tipus;
 - SECCIÓ TIPUS 1; 9.817 m
 - SECCIÓ TIPUS 1 línia blanca; 14.516m
 - SECCIÓ TIPUS 6; 38 m

- SECCIÓ TIPUS 7; 176 m
- SECCIÓ TIPUS 8; 19 m

✓ 47 ut. de pericó de tipus B2 i 19 pericó tipus C2.

Instal·lacions:

- ✓ 27.106 metres de fibra òptica de 144 fibres mixt de tipus T7.
- ✓ 8 ut. de caixes d'empulament.
- ✓ 864 Fusions en la caixa d'empulament.

4.3. SITUACIÓ

Emplaçament :	Inici: Creu de terme a Riner	Final: C-26-PK127+430- Montmajor
---------------	------------------------------	----------------------------------

A continuació es presenten les diferents zones d'afectació a les carreteres de Servei Territorial de Girona o implicades:

A.- RINER - MONTMAJOR:

- Tram troncal Navès - Montmajor

CARRETERA	PK INICI	MUNICIPI INICI	PK FINAL	MUNICIPI FINAL
C-26	PK 116+795	Desviament cap a Presa de Sant Ponç i Riner a Navès	PK 127+430	C-26 Desviament cap a Turrielles . Montmajor.

4.4. LOCALITZACIÓ DE SERVEIS ASSISTENCIALS, SALVAMENT I SEGURETAT I MITJANS D'AVUACIÓ

Comissaria dels Mossos d'Esquadra

- Adreça: Carrer d'En Jacint Verdaguer, 19, 25280 Solsona, Lleida
- Telèfon: +34 973498100
- Telèfon Emergències: 112
- Horari: Obert 24 hores de dilluns a diumenges

Parc de Bombers de Solsona

- Adreça: Av. Sant Jordi, 5a, 25280 Solsona, Lleida
- Telèfon Emergències: 112
- Horari: Obert 24 hores de dilluns a diumenges

Centre d'Atenció Primària del Solsonès

- Adreça: Plaça de N'Antoni Guitart, 1, 25280 Solsona, Lleida
- Telèfon: +34 973481172
- Horari: Obert 24 hores de dilluns a diumenges

Hospital Universitari Arnau de Vilanova

- Adreça: Av. de Pinyana, 13, 25196 Lleida
- Telèfon: +34 973 248 100
- Telèfon Emergències: 112
- Horari: Obert 24 hores de dilluns a diumenges

4.5. PRESSUPOST D'EXECUCIÓ MATERIAL DEL PROJECTE

El Pressupost d'Execució Material (PEM) sense la Seguretat i Salut estimat de referència per aquest projecte, excloses Despeses Generals i Benefici Industrial, és de 974.341,53 €. (nou-cents setanta-quatre mil tres-cents quaranta-un euros amb cinquanta-tres cèntims).

4.6. TERMINI D'EXECUCIÓ

El termini estimat de duració dels treballs d'execució de l'obra és de 4,5 mesos (90 dies).

4.7. MÀ D'OBRA PREVISTA

L'estimació de mà d'obra en punta d'execució és de 27 persones, es dona a finals del mes 2 on coincideixen 3 equips de micro-rasa (6 operaris cada equip), 1 equip d'obra civil (4 operaris cada equip) i 1 equip d'estesa (5 operaris cada equip)

S'estima una mitjana de mà d'obra durant l'execució de l'obra de 16 operaris

4.8. OFICIS QUE INTERVÉEN EN EL DESENVOLUPAMENT DE L'OBRA

- CAP DE COLLA
- OFICIAL 1A
- OFICIAL 1A PALETA
- OFICIAL 1A ENCOFRADOR
- OFICIAL 1A FERRALLISTA
- OFICIAL 1A COL·LOCADOR
- OFICIAL 1A MANYÀ
- OFICIAL 1A D'OBRA PÚBLICA
- AJUDANT FERRALLISTA
- AJUDANT MANYÀ
- AJUDANT ELECTRICISTA
- MANOBRE
- MAQUINISTA MICRO-RASADORA
- MAQUINISTA DÚMPER, EXCAVADORA-CARREGADORA
- MAQUINISTA CAMIONS

4.9. TIPOLOGIES DELS MATERIALS A UTILITZAR A L'OBRA

- ABALISAMENT DE SEGURETAT LABORAL
- BARRERES
- CEMENTS
- CLAUS
- ELEMENTS PREFABRICATS DE FORMIGÓ
- FORMIGONS SENSE ADDITIUS
- GEOTÈXTILS
- GRAVES
- LLAMBORDINS DE PEDRA NATURAL
- MATERIALS AUXILIARS PER A ENCOFRATS I APUNTALAMENTS
- MATERIALS AUXILIARS PER A PERICONS DE CANALITZACIONS
- MATERIALS PER A LA FORMACIÓ DE JUNTS
- MATERIALS PER A PERICONS DE TELECOMUNICACIONS
- MESCLES BITUMINOSES CONTÍNUES EN CALENT
- MOBILIARI ESTACIONS
- MORTERS AMB ADDITIUS
- NEUTRES
- PANOTS
- PECES RECTES DE FORMIGÓ PER A VORADES
- PINTURES PER A SENYALITZACIÓ
- PLANXES I PERFILS D'ACER

- PUNTALS
- REIXES D'ACER
- SAULONS
- SORRES
- TAULERS
- TAULONS
- TERRES
- TERRES I SUBSTRATS PER A JARDINERIA
- TOT-U
- TUBS DE POLIETILÈ DE DENSITAT ALTA
- TUBS DE PVC A PRESSIÓ

4.10. MAQUINÀRIA PREVISTA PER A EXECUTAR L'OBRA

- Microenrasadora
- Camió aspiració
- Grup compressor de 1500 l o superior
- Màquina Blowing o Floating (aire/aigua)
- Màquina automàtica de fusió per arc elèctric.
- Reflectòmetre òptic a 1310 i 1550 mm
- Compressor amb un martell pneumàtic
- Retroexcavadora amb martell trencador
- Compressor portàtil, amb dos martells pneumàtics de 20 kg a 30 kg
- Equip de màquina de serra de disc de diamant per a tallar
- Retroexcavadora sobre pneumàtics de 8 a 10 t
- Minicarregadora sobre pneumàtics
- Pala carregadora de 110 hp, tipus CAT-926 o equivalent
- Excavadora-carregadora de 250 hp, tipus CAT-235 o equivalent
- Retroexcavadora de 50 hp, tipus CAT-416 o equivalent
- Retroexcavadora de 74 hp, tipus CAT-428 o equivalent
- Motoanivelladora petita
- Corró vibratori autopropulsat, de 12 a 14 t
- Motoanivelladora de 150 hp
- Corró vibratori autopropulsat de 6 a 8 t
- Corró vibratori autopropulsat de 12 a 14 t
- Picó vibrant dúplex de 1300 kg
- Picó vibrant amb placa de 60 cm d'amplària
- Camió per a transport de 7 t

- Camió de 200 hp, de 15 t (7,3 m3)
- Camió de 250 hp, de 20 t (9,6 m3)
- Camió cisterna de 8 m3
- Camió grua
- Camió cistella de 10 a 20 m d'alçària
- Dúmpier d'1,5 t de càrrega útil, amb mecanisme hidràulic
- Furgoneta de 3500 kg
- Vibrador intern de formigó
- Camió amb bomba de formigonar
- Bituminadora automotriu per a reg asfàltic
- Mesclador continu amb sitja per a morter preparat a granel
- Formigonera de 165 l
- Formigonera de 250 l
- Estenedora per a paviments de mescla bituminosa
- Escombradora autopropulsada
- Màquina tallajunts
- Piconadora autopropulsada de 14 a 16 t
- Corró vibratori autopropulsat pneumàtic
- Equip d'ancoratge i injecció per a pernys
- Màquina per a pintar marques vials, autopropulsada
- Màquina per a clavar muntants metàl·lics
- Subministrament de contenidor metàl·lic de 5 m3 de capacitat i recollida amb residus inerts o no especials
- Martell trencador manual
- Remolinador mecànic
- Regle vibratori
- Bombí per a proves de canonades
- HGrup electrògen de 45/60 kVA, amb consums inclosos
- Grup electrògen de 80/100 kVA, amb consums inclosos
- Compressor portàtil de 7/10 m3/min de cabal

5. INSTAL·LACIONS PROVISIONALS

5.1. INSTAL·LACIÓ ELÈCTRICA PROVISIONAL D'OBRA

Es faran els tràmits adients, per tal que la companyia subministradora d'electricitat o una acreditada faci la connexió des de la línia subministradora fins els quadres on s'ha d'instal·lar la caixa general de protecció i els comptadors, des dels quals els Contractistes procediran a muntar la resta de la instal·lació elèctrica de

subministrament provisional a l'obra, conforme al Reglament Electrotècnic de Baixa Tensió, segons el projecte d'un instal·lador autoritzat.

Es realitzarà una distribució sectoritzada, que garanteixi l'adient subministrament a tots els talls i punts de consum de l'obra, amb conductor tipus V –750 de coure de seccions adequades canalitzades en tub de PVC, rígid blindat o flexible segons el seu recorregut, però sempre amb l'apantallament suficient per a resistir al pas de vehicles i trànsit normal d'una obra.

La instal·lació elèctrica tindrà una xarxa de protecció de terra mitjançant cable de coure nu que estarà connectat a una javelina, plaques de connexió al terra, segons càlcul del projectista i comprovació de l'instal·lador.

Les mesures generals de seguretat en la instal·lació elèctrica són les següents:

Connexió de servei

- Es realitzarà d'acord amb la companyia de subministrament.
- La seva secció vindrà determinada per la potència instal·lada.
- Existirà un mòdul de protecció (fusibles i limitadors de potència).
- Estarà situada sempre fora de l'abast de la maquinària d'elevació i les zones sense pas de vehicles.

Quadre General

- Disposarà de protecció vers als contactes indirectes mitjançant diferencial de sensibilitat mínima de 300 mA. Per a enllumenat i eines elèctriques de doble aïllament la seva sensibilitat caldrà que sigui de 30 mA.
- Disposarà de protecció vers als contactes directes per tal que no hi existeixin parts en tensió al descobert (embornals, cargols de connexió, terminals automàtics, etc.).
- Disposarà d'interruptors de tall magnetotèrmics per a cadascú dels circuits independents. Els dels aparells d'elevació hauran de ser de tall omnipolar (tallaran tots els conductors, inclòs el neutre).
- Anirà connectat a terra (resistència màxima 78 ?). A l'inici de l'obra es realitzarà una connexió al terra provisional que haurà d'estar connectada a l'anell de terres, tot seguit després de realitzats els fonaments.
- Estarà protegida de la intempèrie.
- És recomanable l'ús de clau especial per a la seva obertura.
- Se senyalitzarà amb senyal normalitzada d'avertència de risc elèctric (R.D. 485/97).

Conductors

- Disposaran d'un aïllament de 1000 v de tensió nominal, que es pot reconèixer per la seva impressió sobre el mateix aïllament.
- Els conductors aniran soterrats, o grapats als paraments verticals o sostres allunyats de les zones de pas de vehicles i / o persones.
- Les empiuladures hauran de ser realitzades mitjançant "jocs" d'endolls, mai amb regletes de connexió, retorçaments i embetats.

Quadres secundaris

- Seguiran les mateixes especificacions establertes pel quadre general i hauran de ser de doble

aïllament.

- Cap punt de consum pot estar a més de 25 m d'un d'aquests quadres.
- Encara que la seva composició variarà segons les necessitats, l'aparellatge més convencional dels equips secundaris per planta és el següent:

· 1	Magnetotèrmic general de 4P	:	30 A.
· 1	Diferencial de 30 A	:	30 mA.
· 1	Magnetotèrmic 3P	:	20 mA.
· 4	Magnetotèrmics 2P	:	16 A.
· 1	Connexió de corrent 3P + T	:	25 A.
· 1	Connexió de corrent 2P + T	:	16 A.
· 2	Connexió de corrent 2P	:	16 A.
· 1	Transformador de seguretat	:	(220 v./ 24 v.).
· 1	Connexió de corrent 2P	:	16 A.

Connexions de corrent

- Aniran proveïdes d'embornals de connexió al terra, excepció feta per a la connexió d'equips de doble aïllament.
- S'empararan mitjançant un magnetotèrmic que faciliti la seva desconexió.
- Es faran servir els següents colors:

· Connexió de 24 v	:	Violeta.
· Connexió de 220 v	:	Blau.
· Connexió de 380 v	:	Vermell
- No s'empraran connexions tipus "lladre".

Maquinària elèctrica

- Disposarà de connexió a terra.
- Els aparells d'elevació aniran proveïts d'interruptor de tall omnipolar.
- Es connectaran a terra el guiament dels elevadors i els carrils de grua o d'altres aparells d'elevació fixos.
- L'establiment de connexió a les bases de corrent, es farà sempre amb clavilla normalitzada.

5.2. INSTAL·LACIÓ D'AIGUA PROVISIONAL D'OBRA

Per part del Contractista Principal, es realitzaran les gestions adients davant de la companyia subministradora d'aigua, perquè instal·lin una derivació des de la canonada general al punt on s'ha de col·locar el corresponent comptador i puguin continuar la resta de la canalització provisional per l'interior de l'obra.

La distribució interior d'obra podrà realitzar-se amb canonada de PVC flexible amb els ronsals de distribució i amb canya galvanitzada o coure, dimensionat segons el Codi Tècnic de l'Edificació relatives a fontaneria en els punts de consum, tot allò garantit en una total estanquitat i aïllament dialèctric en les zones necessàries.

5.3. INSTAL·LACIÓ D'AIGUA PROVISIONAL D'OBRA

Des del començament de l'obra, es connectaran a la xarxa de clavegueram públic, les instal·lacions provisionals d'obra que produeixin abocaments d'aigües brutes.

Si es produís algun retard en l'obtenció del permís municipal de connexió, s'haurà de realitzar, a càrrec del contractista, una fossa sèptica o pou negre tractat amb bactericides

5.4. ALTRES INSTAL·LACIONS. PREVENCIÓ I PROTECCIÓ CONTRA INCENDIS

Per als treballs que comportin la introducció de flama o d'equip productor d'espurnes a zones amb risc d'incendi o d'explosió, caldrà tenir un permís de forma explícita, fet per una persona responsable, on al costat de les dates inicial i final, la naturalesa i la localització del treball, i l'equip a usar, s'indicaran les precaucions a adoptar respecte als combustibles presents (sòlids, líquids, gasos, vapors, pols), neteja prèvia de la zona i els mitjans addicionals d'extinció, vigilància i ventilació adequats.

Les precaucions generals per la prevenció i la protecció contra incendis seran les següents

- La instal·lació elèctrica haurà d'estar d'acord amb allò establert a la Instrucció M.I.B.T. 026 del vigent
- Reglament Electrotècnic de Baixa Tensió per a locals amb risc d'incendis o explosions.
- Es limitarà la presència de productes inflamables en els llocs de treball a les quantitats estrictament necessàries perquè el procés productiu no s'aturi. La resta es guardarà en locals diferents al de treball, i en el cas que això no fos possible es farà en recintes aïllats i condicionats. En tot cas, els locals i els recintes aïllats compliran allò especificat a la Norma Tècnica "MIE-APQ-001 Almacenamiento de líquidos inflamables y combustibles" del Reglament sobre Emmagatzematge de Productes Químics.
- S'instal·laran recipients contenidors hermètics i incombustibles en què s'hauran de dipositar els residus inflamables, retalls, etc.
- Es col·locaran vàlvules antirretorn de flama al bufador o a les mànegues de l'equip de soldadura oxiacetilènica.
- L'emmagatzematge i ús de gasos líquids compliran amb tot allò establert a la instrucció MIE-AP7 del vigent Reglament d'Aparells a pressió en la norma 9, apartats 3 i 4 en allò referent a l'emmagatzematge, la utilització, l'inici del servei i les condicions particulars de gasos inflamables.
- Els camins d'evacuació estaran lliures d'obstacles. Existirà una senyalització indicant els llocs de prohibició de fumar, situació d'extintors, camins d'evacuació, etc.
- Han de separar-se clarament els materials combustibles els uns dels altres, i tots ells han d'evitar qualsevol tipus de contacte amb equips i canalitzacions elèctriques.
- La maquinària, tant fixa com mòbil, accionada per energia elèctrica, ha de tenir les connexions de corrent ben realitzades, i en els emplaçaments fixos, se l'haurà de proveir d'aïllament al terra. Tots els devesalls, engegats i deixats que es produeixin pel treball han de ser retirats amb regularitat, deixant nets diàriament els voltants de les

- màquines.
- Les operacions de transvasament de combustible han d'efectuar-se amb bona ventilació, fora de la influència d'espurnes i fonts d'ignició. Han de preveure's també les conseqüències de possibles vessaments durant l'operació, pel que caldrà tenir a mà, terra o sorra.
- La prohibició de fumar o encendre qualsevol tipus de flama ha de formar part de la conducta a seguir en aquests treballs.
- Quan es transvasin líquids combustibles o s'omplin dipòsits hauran de parar-se els motors accionats amb el combustible que s'està transvasant.
- Quan es fan regates o forats per permetre el pas de canalitzacions, han d'obturar-se ràpidament per evitar el pas de fum o flama d'un recinte de l'edifici a un altre, evitant-se així la propagació de l'incendi. Si aquests forats s'han practicat en parets tallafocs o en sostres, la mencionada obturació haurà de realitzar-se de forma immediata i amb productes que assegurin l'estanquitat contra fum, calor i flames.
- En les situacions descrites anteriorment (magatzems, maquinària fixa o mòbil, transvasament de combustible, muntatge d'instal·lacions energètiques) i en aquelles, altres en què es manipuli una font d'ignició, cal col·locar extintors, la càrrega i capacitat dels quals estigui en consonància amb la naturalesa del material combustible i amb el seu volum, així com sorra i terra a on es maneguin líquids inflamables, amb l'eina pròpia per estendre-la. En el cas de grans quantitats d'aplec, emmagatzement o concentració d'embalatges o de vessalls, han de completar-se els mitjans de protecció amb mànegues de rec que proporcionin aigua abundant.

5.5. EMPLAÇAMENT I DISTRIBUCIÓ DELS EXTINTORS A L'OBRA

Els principis bàsics per l'emplaçament dels extintors, són:

- Els extintors manuals es col·locaran, senyalitzats, sobre suports fixats a paraments verticals o pilars, de forma que la part superior de l'extintor quedi com a màxim a 1,70 m del sòl.
- En àrees amb possibilitats de focs "A", la distància a recórrer horitzontalment, des de qualsevol punt de l'àrea protegida fins a aconseguir l'extintor adequat més pròxim, no excedirà de 25 m.
- En àrees amb possibilitats de focs "B", la distància a recórrer horitzontalment, des de qualsevol punt de l'àrea protegida fins a aconseguir l'extintor adequat més pròxim, no excedirà de 15 m.
- Els extintors mòbils hauran de col·locar-se en aquells punts on s'estimi que existeix una major probabilitat d'originar-se un incendi, a ser possible, pròxims a les sortides i sempre en llocs de fàcil visibilitat i accés. En locals grans o quan existeixin obstacles que dificultin la seva localització, s'assenyalarà convenientment la seva ubicació

6. SERVEIS DE SALUBRITAT I CONFORT DEL PERSONAL

Les instal·lacions provisionals d'obra s'adaptaran a les característiques especificades als articles 15 i del R.D. 1627/97, de 24 d'octubre, relatiu a les DISPOSICIONS MÍNIMES DE SEGURETAT I SALUT A LES OBRES DE

CONSTRUCCIÓ.

Per al servei de neteja d'aquestes instal·lacions higièniques, es responsabilitzarà a una persona o un equip, els quals podran alternar aquest treball amb altres propis de l'obra.

En situació de risc sanitari caldrà preveure un increment de la desinfecció i neteja del espais destinats a aquest serveis (1 neteja/desinfecció diària), d'acord amb les instruccions de les autoritats sanitàries.

Per l'execució d'aquesta obra, es disposarà de les instal·lacions del personal que es defineixen i detallen tot seguit:

6.1. SERVEIS HIGIÈNICS

- Lavabos
Com a mínim un per a cada 10 persones.
- Cabines d'evacuació
S'ha d'instal·lar una cabina d'1,5 m² x 2,3 m d'altura, dotada de placa turca, com a mínim, per a cada 25 persones
- Local de dutxes
Cada 10 treballadors, disposaran d'una cabina de dutxa de dimensions mínimes d'1,5 m² x 2,3 m d'altura, dotada d'aigua freda-calenta, amb terra antilliscant.

El número de treballadors punta son 27, per tant es necessitarà 3 lavabos, 2 cabines d'evacuació i 3 locals de dutxes (2 mòduls).

El mòdul prefabricat sanitari inclòs al pressupost de Seguretat i salut, és un mòdul de 3.7x2.4 m dotat d'instal·lació elèctrica i equipat amb dos lavabos, dos dutxes i dos inodors, complint amb les necessitats dels treballadors i els requisits establerts al RD 1627/97.

6.2. VESTUARIS

Superfície aconsellable 2 m² per treballador contractat.

El número de treballadors punta en obra és de 27 operaris, per tant es necessitaran 54 m² destinats a vestuari.

El mòdul prefabricat vestidor inclòs al pressupost de Seguretat i salut, és un mòdul de 8x2.4 m (19,2m²) dotat d'instal·lació elèctrica, pel que seran necessaris 3 mòduls per complir amb les necessitats dels treballadors i els requisits establerts al RD 1627/97.

6.3. MENJADOR

Diferent del local de vestuari. A efectes de càlcul haurà de considerar-se entre 1,5 i 2 m² per treballador que mengi a l'obra.

Equipat amb banc allargat o cadires, proper a un punt de subministrament d'aigua (1 aixeta i pica rentaplats per a cada 10 comensals), mitjans per a escalfar menjars (1 microones per a cada 10 comensals), i cubell hermètic (60 l de capacitat, amb tapa) per a dipositar les escombraries.

El número de treballadors punta en obra és de 27 operaris, per tant es necessitaran 54 m² destinats a menjador.

El mòdul prefabricat menjador inclòs al pressupost de Seguretat i salut, és un mòdul de 6x2.4 m (14,4m²) dotat d'instal·lació elèctrica, aigüera, aixeta i taulell, pel que seran necessaris 4 mòduls per complir amb les necessitats dels treballadors i els requisits establerts al RD 1627/97. Dins del pressupost s'inclouen partides de banc, taula, nevera, forn microones i cubell d'escombraries.

6.4. LOCAL DE DESCANS

En aquelles obres que s'ocupen simultàniament més de 50 treballadors durant més de 3 mesos, és recomanable que s'estableixi un recinte destinat exclusivament al descans del personal, situat el més pròxim possible al menjador i serveis.

A efectes de càlcul haurà de considerar-se 3 m² per usuari habitual.

El número de treballadors punta en obra és de 27 treballadors, i la duració de l'obra és de 4,5 mesos, per tant no existeix obligatorietat de local de descans.

6.5. LOCAL D'ASSISTÈNCIA A ACCIDENTATS

En aquells centres de treball que ocupin simultàniament més de 50 treballadors durant més d'un mes, s'establirà un recinte destinat exclusivament a les cures del personal d'obra. Els locals de primers auxilis disposaran, com a mínim, de:

- una farmaciola,
- una llitera,
- una font d'aigua potable.

El material i els locals de primers auxilis hauran d'estar senyalitzats clarament i situats a prop dels llocs de treball.

El terra i les parets del local d'assistència a accidentats, han de ser impermeables, pintats preferiblement en colors clars. Llumínos, caldejat a l'estació freda, ventilat si fos necessari de manera forçada en cas de dependències subterrànies. Haurà de tenir a la vista el quadre d'adreces i telèfons dels centres assistencials més pròxims, ambulàncies i bombers.

En obres a les quals el nivell d'ocupació simultani estigui entre els 25 i els 50 treballadors, el local d'assistència a accidentats podrà ser substituït per un armari farmaciola emplaçat a l'oficina d'obra. L'armari farmaciola, custodiat pel socorrista de l'obra, haurà d'estar dotat com a mínim de: alcohol, aigua oxigenada, pomada antisèptica, gases, benes sanitàries de diferents grandàries, benes elàstiques compressives autoadherents, esparadrap, tiretes, mercurocrom o antisèptic equivalent, analgèsics, bicarbonat, pomada per a picades d'insectes, pomada per a cremades, tisoires, pinces, dutxa portàtil per a ulls, termòmetre clínic, caixa de guants esterilitzats i torniquet.

Per a contractacions inferiors, podrà ser suficient disposar d'una farmaciola de butxaca o portàtil, custodiada per l'encarregat.

El Servei de Prevenció de l'empresa contractista establirà els medis materials i humans addicionals per tal d'efectuar la Vigilància de la Salut d'acord al que estableix la llei 31/95.

A més, es disposarà d'una farmaciola portàtil amb el contingut següent:

- desinfectants i antisèptics autoritzats,
- gases estèrils,
- cotó hidròfil,
- benes,
- esparadrap,
- apòsits adhesius,
- estisoires,
- pinces,
- guants d'un sol ús

El material de primers auxilis es revisarà periòdicament, i es reposarà de manera immediata el material utilitzat o caducat.

7. ÀREES AUXILIARS

7.1. TALLERS

Estaran ubicats estratègicament en funció de les necessitats de l'obra.

De forma general els locals destinats a tallers, tindran les següents dimensions mínimes (descomptats els espais ocupats per màquines, aparells, instal·lacions i/o materials): 3 m d'altura de pis a sostre, 2 m² de superfície i 10 m³ de volum per treballador.

La circulació del personal i els materials estarà ordenada amb molta cura, abalisada i senyalitzada, amb una amplada mínima de la zona de pas de personal (sense càrrega) d'1,20 m² per a passadissos principals (1 m en passadissos secundaris) independent de les vies de manteniment mecànica de materials. En zones de pas, la separació entre màquines i/o equips mai no serà inferior a 0,80 m (comptat des del punt més sortint del recorregut de l'òrgan mòbil més pròxim). Al voltant dels equips que generin calor radiant, es mantindrà un espai lliure no inferior a 1,50 m, estaran apantallats i disposaran de mitjans portàtils d'extinció adequats. Les instal·lacions provisionals suspeses sobre zones de pas estaran canalitzades a una altura mínima d'1,90 m sobre el nivell del paviment.

La intensitat mínima d'il·luminació, en els llocs d'operació de les màquines i equips, serà de 200 lux. La il·luminació d'emergència serà capaç de mantenir, al menys durant una hora, una intensitat de 5 lux, i la seva font d'energia serà independent del sistema normal d'il·luminació.

L'accés, als diferents tallers provisionals d'obra, ha de restar restringit exclusivament al personal adscrit a cada un d'ells, restant expressament abalisada, senyalitzada i prohibida la presència de tota persona en el radi d'actuació de càrregues suspeses, així com en els de desplaçament i servituds de màquines i/o equips. Tots els accessos o passarel·les situades a altures superiors a 2 m sobre el sòl o plataforma de nivell inferior, disposarà de barana reglamentària d'1 m d'altura.

Els elements mòbils i transmissions estaran apantallats a les zones de treball o de pas susceptibles de possibilitar atrapaments o en el seu defecte es trobaran degudament senyalitzats. Els buits horitzontals seran condemnats.

La instal·lació elèctrica complirà amb les especificacions del Reglament Electrotècnic de Baixa Tensió.

Les operacions de manteniment preventiu de la maquinària es realitzaran de conformitat a les instruccions del fabricant o importador.

Les emanacions de pols, fibres, fums, gasos, vapors o boirines disposaran d'extracció localitzada, en la mesura del possible, evitant la seva difusió per l'atmosfera. En els tallers tancats, el subministrament d'aire fresc i net per hora i ocupant serà, al menys, de 30 a 50 m³, llevat que s'efectuï una renovació total d'aire diversos cops per hora (no inferior a 10 cops).

7.2. ZONES D'ÀMPLIAMENT. MAGATZEMS

Els materials emmagatzemats a l'obra, hauran de ser els compresos entre els valors "mínims-màxims", segons una adequada planificació, que impedeixi estacionaments de materials i/o equips inactius que puguin ésser causa d'accident.

Els Mitjans Auxiliars d'Utilitat Preventiva, necessaris per a complementar la manipulació manual o mecànica dels materials apilats, hauran estat previstos en la planificació dels treballs.

Les zones d'apilament provisional estaran balisades, senyalitzades i il·luminades adequadament.

De forma general el personal d'obra (tant propi com subcontractat) haurà rebut la formació adequada respecte als principis de manipulació manual de materials. De forma més singularitzada, els treballadors responsables de la realització de maniobres amb mitjans mecànics, tindran una formació qualificada de les seves comeses i responsabilitats durant les maniobres.

8. TRACTAMENT DE RESIDUS

El Contractista és responsable de gestionar els sobrants de l'obra de conformitat amb les directrius del Decret 89/2010 de 29 de juny pel que s'aprova el Programa de gestió de residus de la construcció de Catalunya (PROGROC), i del R.D. 105/2008, d'1 de febrer, regulador dels enderrocs i d'altres residus de construcció, a fi i efecte de minimitzar la producció de residus de construcció com a resultat de la previsió de determinats aspectes del procés, que cal considerar tant en la fase de projecte com en la d'execució material de l'obra i/o l'enderroc o desconstrucció.

Al projecte s'ha avaluat el volum i les característiques dels residus que previsiblement s'originaran i les instal·lacions de reciclatge més properes per tal que el Contractista triï el lloc on portarà els seus residus de construcció.

Els residus es lliuraran a un gestor autoritzat, finançant el contractista, els costos que això comporti.

Si a les excavacions i buidats de terres apareixen antics dipòsits o canonades, no detectades prèviament, que continguin o hagin pogut contenir productes tòxics i contaminants, es buidaran prèviament i s'aïllaran els productes corresponents de l'excavació per ser evacuats independentment de la resta i es lliuraran a un gestor autoritzat.

9. TRACTAMENT DE MATERIALS I/O SUBSTÀNCIES PERILLOSES

El Contractista es responsable d'assegurar-se per mediació de l'Àrea d'Higiene Industrial del seu Servei de Prevenció, la gestió del control dels possibles efectes contaminants dels residus o materials emprats a l'obra, que puguin generar potencialment malalties o patologies professionals als treballadors i/o tercers exposats al seu contacte i/o manipulació.

L'assessoria d'Higiene Industrial comprendrà la identificació, quantificació, valoració i propostes de correcció

dels factors ambientals, físics, químics i biològics, dels materials i/o substàncies perilloses, per a fer-los compatibles amb les possibilitats d'adaptació de la majoria (gairebé totalitat) dels treballadors i/o tercers aliens exposats. Als efectes d'aquest projecte, els paràmetres de mesura s'establirà mitjançant la fixació dels valors límit TLV (Threshold Limits Values) que fan referència als nivells de contaminació d'agents físics o químics, per sota dels quals els treballadors poden estar exposats sense perill per a la seva salut. El TLV s'expressa amb un nivell de contaminació mitjana en el temps, per a 8 h/dia i 40 h/setmana.

9.1. MANIPULACIÓ

En funció de l'agent contaminant, del seu TLV, dels nivells d'exposició i de les possibles vies d'entrada a l'organisme humà, el Contractista haurà de reflectir en el seu Pla de Seguretat i Salut les mesures correctores pertinents per a establir unes condicions de treball acceptables per als treballadors i el personal exposat, de forma singular a:

- Amiant
- Plom. Crom, Mercuri, Níquel.
- Sílice.
- Vinil.
- Urea formol.
- Ciment.
- Soroll.
- Radiacions.
- Productes tixotròpics (bentonita)
- Pintures, dissolvents, hidrocarburs, coles, resines epoxi, greixos, olis.
- Gasos líquids del petroli.
- Baixos nivells d'oxigen respirable.
- Animals.
- Entorn de drogodependència habitual.

9.2. DELIMITACIÓ/CONDICIONAMENT DE ZONES D'APILAMENT

Les substàncies i/o els preparats es rebran a l'obra etiquetats de forma clara, indeleble i com a mínim amb el text en idioma espanyol.

L'etiqueta ha de contenir:

- Denominació de la substància d'acord amb la legislació vigent o en el seu defecte nomenclatura de la IUPAC. Si és un preparat, la denominació o nom comercial.
- Nom comú, si és el cas.
- Concentració de la substància, si és el cas. Si és tracta d'un preparat, el nom químic de les substàncies presents.
- Nom, direcció i telèfon del fabricant, importador o distribuïdor de la substància o preparat perillós.
- Pictogrames i indicadors de perill, d'acord amb la legislació vigent.
- Riscos específics, d'acord amb la legislació vigent.
- Consells de prudència, d'acord amb la legislació vigent.
- El número CEE, si en té.
- La quantitat nominal del contingut (per preparats).

El fabricant, l'importador o el distribuïdor haurà de facilitar al Contractista destinatari, la fitxa de seguretat del material i/o la substància perillosa, abans o en el moment del primer lliurament.

Les condicions bàsiques d'emmagatzematge, apilament i manipulació d'aquests materials i/o substàncies perilloses, estaran adequadament desenvolupades en el Pla de Seguretat del Contractista, partint de les següents premisses:

Explosius

L'emmagatzematge es realitzarà en polvorins/minipolvorins que s'ajustin als requeriments de les normes legals i reglaments vigents. Estarà adequadament senyalitzada la presència d'explosius i la prohibició de fumar.

Comburents, extremadament inflamables i fàcilment inflamables

Emmagatzematge en lloc ben ventilat. Estarà adequadament senyalitzada la presència de comburents i la prohibició de fumar.

Estaran separats els productes inflamables dels comburents.

El possible punt d'ignició més pròxim estarà suficientment allunyat de la zona d'apilament.

Tòxics, molt tòxics, nocius, carcinògens, mutagènics, tòxics per a la reproducció

Estarà adequadament senyalitzada la seva presència i disposarà de ventilació eficaç.

Es manipularà amb Equips de Protecció Individual adequats que assegurin l'estanquitat de l'usuari, en previsió de contactes amb la pell.

Corrosius, Irritants, sensibilitzants

Estarà adequadament senyalitzada la seva presència.

Es manipularan amb Equips de Protecció Individual adequats (especialment guants, ulleres i màscara de respiració) que assegurin l'estanquitat de l'usuari, en previsió de contactes amb la pell i les mucoses de les vies respiratòries.

CONDICIONS DE L'ENTORN

Les obres s'ubiquen a diverses carreteres entre Riner i Montmajor, sempre dins de la zona de domini públic i la zona de servitud tant en sòl urbà o no urbà. Es tracta de vials amb un carril per a cada sentit de circulació.

Ocupació del tancament de l'obra

S'entén per àmbit d'ocupació el realment afectat, incloent tanques, elements de protecció, baranes, bastides, contenidors, casetes, etc.

Cal tenir en compte que, en aquest tipus d'obres, l'àmbit pot ser permanent al llarg de tota l'obra o que pot ser necessari distingir entre l'àmbit de l'obra (el de projecte) i l'àmbit dels treballs en les seves diferents fases, a fide permetre la circulació de vehicles i vianants o l'accés a edificis i guals.

En el PLA DE SEGURETAT I SALUT EN EL TREBALL s'especificarà la delimitació de l'àmbit d'ocupació de l'obra i es diferenciarà clarament si aquest canvia en les diferents fases de l'obra. L'àmbit o els àmbits d'ocupació quedaran clarament dibuixats en plànols per fases i interrelacionats amb el procés constructiu.

10. Situació de casetes i contenidors

Es col·locaran, preferentment, a l'interior de l'àmbit delimitat pel tancament de l'obra.

Si per les especials característiques de l'obra no és possible la ubicació de les casetes a l'interior de l'àmbit delimitat pel tancament de l'obra, ni és possible el seu trasllat dins d'aquest àmbit, ja sigui durant tota l'obra o durant alguna de les seves fases, s'indican al PLA DE SEGURETAT I SALUT les àrees previstes per aquest fi.

Les casetes, els contenidors, els tallers provisionals i l'aparcament de vehicles d'obra, es situaran segons s'indica en l'apartat "Àmbit d'ocupació de la via pública".

10.1. SERVEIS AFECTATS

L'annex núm. 5 Serveis afectats, té com a objecte la definició i valoració de les obres necessàries per a la realització de les reposicions de serveis afectats per les obres definides en el present projecte constructiu. Els possibles serveis afectats per les obres descrites en aquest projecte constructiu, es descriuen a continuació:

- Tram municipal a Riner, Clariana de Cardener, Navès i Montmajor.: Subministrament elèctric, aigua, gas, telèfon. L'opció contemplada a projecte es realitzar la canalització pel voral de la carretera i d'aquesta manera evitar l'afectació dels serveis existents. No obstant es realitzaran cales de comprovació per garantir la no afectació dels serveis.

No s'estableixen costos de reposicions ja que la canalització s'executarà per calçada evitant l'afectació dels serveis.

Amb les mesures exposades a l'anterior paràgraf, no s'estableixen costos de reposicions.

Si durant l'execució de la canalització es troben estacions d'aforament s'haurà de realitzar el minat de les espirals de l'estació per evitar l'afectació del seu funcionament.

- En el present projecte no s'han identificat estacions d'aforament.

10.2. SERVITUDS

Aquest punt no és d'aplicació al projecte.

10.3. CARACTERÍSTIQUES METEOROLÒGIQUES

Es tracta d'un clima continental sec, el qual es caracteritza per tenir uns estius secs i calents, hiverns suaus i màximes plujoses força irregulars a la primavera i a la tardor. Les temperatures es mantenen moderadament baixes a l'hivern, augmenten gradualment a la primavera i arriben als punts màxims pels mesos de juliol i agost. La humitat és distribuïda de manera força constant al llarg de l'any; hi ha una màxima a la tardor coincidint amb una màxima de pluges, i una altra als mesos de maig i juny, quan la marinada (vent humit) bufa sovint.

10.4. CARACTERÍSTIQUES DEL TERRENY

Es preveu en general que els terrenys seran excavables en calçada amb maquinària micro-rasadora i en rases convencionals (retroexcavadores de potencia mitjana). En el cas que hi hagués algun tram cimentat o possibles estructures de formigó enterrades, per tal d'excavar-los caldrà emprar mètodes mes energètics, propis d'excavació en roca (martell picador).

10.5. CARACTERÍSTIQUES DE L'ENTORN

El conjunt de rases s'ubiquen en àrees no urbanes en carretera no urbana, exceptuant les travessies de diferents nuclis urbans.

També cal destacar el pas per la presa de Sant Ponç

No existeixen benzineres al llarg del traçat de fibra òptica i no s'hauran de coordinar les activitats amb el seu pla d'autoprotecció.

11. UNITATS CONSTRUCTIVES

ENDERROCS

ENDERROC PAVIMENT

MOVIMENTS DE TERRES

EXCAVACIÓ DE RASES I POUS

TERRAPLENS

GESTIÓ DE RESIDUS

CÀRREGA I TRANSPORT DE TERRES I RUNA FINS A ABOCADOR AUTORITZAT

PAVIMENTS

PAVIMENTS AMORFS (FORMIGÓ, SUBBASES, TERRA, SAULO, BITUMINOSOS I REGS)

REVESTIMENTS

PINTAT DE LINEA BLAVA RECORREGUT FIBRA

PROTECCIONS I SENYALITZACIÓ

COL.LOCACIÓ DE BARANES I SENYALS AMB SUPOORTS METÀL.LICS

INSTAL.LACIONS AUDIOVISUALS

APARELLS

INSTAL.LACIÓ TUB METÀL.LIC(TREBALL EN ALÇADA) MUNTATS SUPERFICIALMENT

MUNTAT SOTERRAT

12. DETERMINACIÓ DEL PROCÉS CONSTRUCTIU

El Contractista amb antelació suficient a l'inici de les activitats constructives n'haurà de perfilar l'anàlisi de cada una d'acord amb els "Principios de la Acción Preventiva" (Art. 15 L. 31/1995 de 8 de novembre) i els "Principios

Aplicables durante la Ejecución de las Obras" (Art. 10 RD. 1627/1997 de 24 d'octubre).

12.1. PROCEDIMENTS D'EXECUCIÓ

L'execució de l'obra és durà principalment amb una micro-rasadora que farà una rasa a partir de la línia blanca de la calçada cap a l'exterior , ja sigui en voral o entre voral i cuneta (si en disposa) o bé fora de la plataforma si no disposa , la rasa per l'aresta exterior de la plataforma en terres.

En els trams de pas per ponts o viaductes s'instal·larà tub metàl·lic de 90 mm de diàmetre amb abraçadores i subconductats amb 6 conductes de 20 mm. Per la seva execució serà necessari l'ajuda de camió cistella per l'elevació positiva o negativa en funció de les necessitats de cada cas. El camió cistella contarà amb barana i element de subjecció per la línia de vida. Com a protecció per realitzar els pas per pont es tallarà el carril de carretera on s'estigui treballant. Es farà ús de camió cistella d'elevació negativa en els trams:

- TRAM: Riner - Montmajor:
 - o Clariana de Cardene: Pont Riu Negre
 - o Riner: Viaducte canvi de sentit sobre C-26
 - o Clariana de Cardener Pont sobre la Rasa de Font Salada
 - o Clariana de Cardener:Carretera de Sant Ponç . Presa embassament de Sant Ponç

Navès:

- o C-26 PK116+063. Obra de drenatge
- o C-26 PK117+541. Obra de drenatge
- o C-26 PK118+310. Pont.
- o C-26 PK119+440. Pont sobre Barranc d'Aigua d'Ora.
- o C-26 PK120+612. Obra de drenatge.
- o C-26 PK120+978. Obra de drenatge.
- o C-26 PK121+216. Obra de drenatge.
- o C-26 PK125+347.Pont sobre Riera de Tentellatge.

Quan es faci un treball a prop d'una instal·lació en tensió s'ha de tenir en compte que un acostament excessiu pot provocar el salt de l'arc y l'electrocució. Per evitar accidents s'han de tenir en compte les següents mesures de seguretat.

- Extremer la vigilància per a evitar aproximacions a la línia elèctrica.
- Evitar que elements extrems de les màquines, útils o altres equips, s'aproximin a menys de 3 metres (5 metres per a tensions superiors a 66.000 volts).
- Mai tocar directament la línia elèctrica ni acostar-se revessant la distància de seguretat.
- Mai s'ha d'agafar o retirar cap objecte que hagi caigut sobre la línia, ni utilitzar cap altre element per a retirar-lo.
- Si en treballs de muntatge d'estructura un element de la mateixa toca per accident la línia, no s'ha de tocar ni agafar.

- Si no és possible garantir la distància de seguretat, ni col·locar obstacles a manera de protecció, el treball ha de realitzar-se sense tensió en la línia.

Mesures de prevenció entorn de les màquines:

- Instal·lar dispositius de seguretat en les màquines d'altura
- Col·locar obstacles en la zona de treball que impedeixi acostar-se a la línia.
- Supervisió pel Cap de Treballs.
- Senyalitzar i abalisar en altura mitjançant pòrtics a la línia aèria

Excavacions:

En aquells treballs que requereixin realitzar excavacions al terreny, tenir en compte les següents recomanacions enfront del risc elèctric:

- Tingues en compte que sota el sòl poden discórrer cables conductors d'energia elèctrica.
- Sol·licitar informació a l'empresa subministradora.

Sol·licita el descàrrec dels cables en tensió en els casos següents;


- Per a treballs amb eines mecàniques, quan la distància sigui inferior a 1 metre
- Per a treballs amb eines manuals, quan la distància sigui inferior a 0,5 metres.

En aquest projecte s'hauran de tenir en compte aquestes mesures front el risc elèctric al següent tram:

- TRAM: L'Escala-Ullà:

- o Confluència entre els carrers Traveser i Terres.


PÓRTICO DE BALIZAMIENTO DE LINEAS ELÉCTRICAS AÉREAS

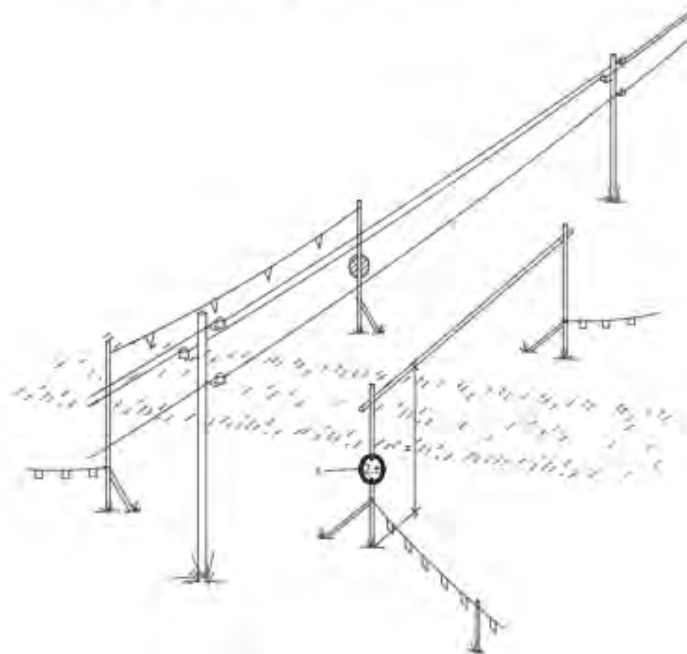


α = DISTANCIAS MÍNIMAS DE SEGURIDAD

BAJA TENSIÓN $\alpha \approx 1m$.

ALTA TENSIÓN $\alpha \approx 3m$. HASTA 57.000 V.
 $\alpha \approx 5m$. más de 57.000 V.

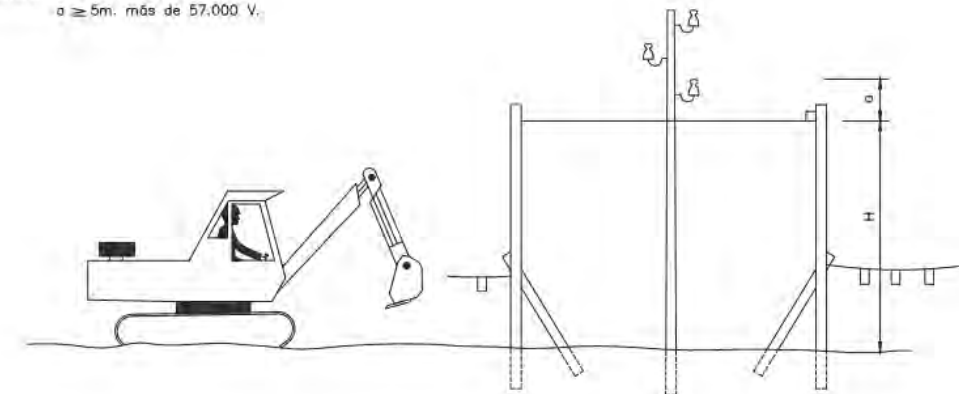

$H = D - \alpha$
D = Altura mínima de la línea al suelo
 α = Distancia mínima de seguridad
H = Altura libre

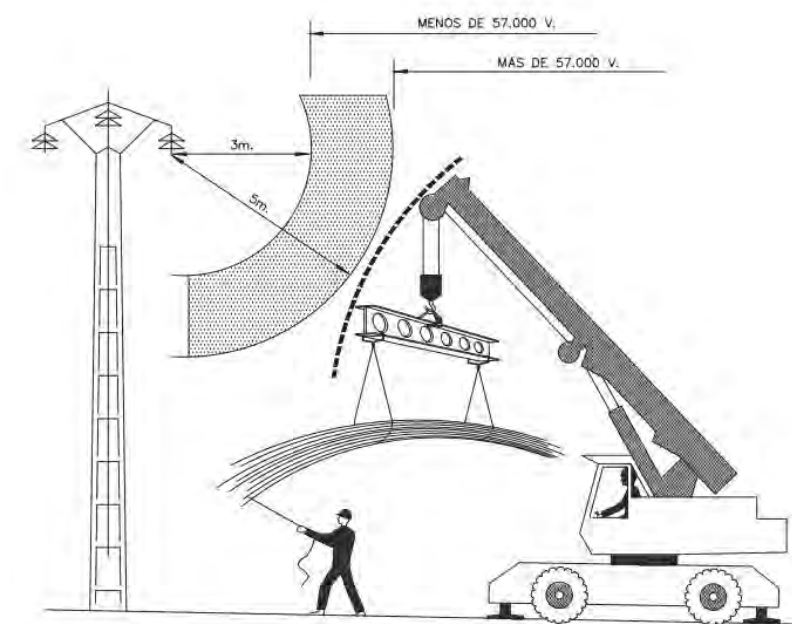

Els aspectes a examinar per a configurar cadascun dels procediments d'execució, hauran de ser desenvolupats pel Contractista i descrits en el Pla de Seguretat i Salut de l'obra.

12.2. FASES D'EXECUCIÓ

El Contractista amb antelació suficient a l'inici de les activitats constructives n'haurà de perfilar l'anàlisi de cada una d'acord amb els "Principios de la Acción Preventiva" (Art. 15 L. 31/1995 de 8 de novembre) i els "Principios Aplicables durante la Ejecución de las Obras" (Art. 10 RD. 1627/1997 de 24 d'octubre).

FASE IMPLANTACIÓ

- Sol·licitud de permisos corresponents.
- Replanteig traçat d'obra.

- Senyalitzacions provisionals.
- Ubicació de les casetes i oficines d'obra.

FASE 1: EXECUCIÓ MICRO-RASA

- Senyalització temporal tram de rasa a executar
- Execució micro-rasa/rases en funció tipologia amplada de vorals marcada memòria i plànols

FASE 2.1: EXECUCIÓ PERICONS

- Replanteig ubicació pericons
- Estudi georadar de serveis existents tram urbans
- Senyalització temporal
- Execució de pericons

FASE 3.1 : EXECUCIÓ DE ESTESA DE CABLE

- Senyalització temporal zona de treball
- Execució estesa amb bufat / manual

FASE 3.2: EXECUCIÓ CAIXES I FUSIONS

- Senyalització temporal zona de treball
- Instal·lació caixes d'empulaments (incloses fusions i mesures)

El Contractista en el seu Pla de Seguretat i Salut haurà de reflectir, les variacions introduïdes respecte, al procés constructiu inicialment previst en el Projecte Executiu/Constructiu i en el present Estudi de Seguretat i Salut.

12.3. DETERMINACIÓ DEL TEMPS EFECTIU DE DURACIÓ. PLA D'EXECUCIÓ


Per a la programació del temps material, necessari per al desenvolupament dels distints talls de l'obra, s'han tingut en compte els següents aspectes:

LLISTA D'ACTIVITATS:	Relació d'unitats d'obra.
RELACIONS DE DEPENDÈNCIA:	Prelació temporal de realització material d'unes unitats respecte a altres.
DURADA DE LES ACTIVITATS:	Mitjançant la fixació de terminis temporals per a l'execució de cadascuna de les unitats d'obra.

De les dades així obtingudes, s'ha establert, en fase de projecte, un programa general orientatiu, en el qual s'ha tingut en compte, en principi, tan sols les grans unitats (activitats significatives), i un cop encaixat el termini de durada, s'ha realitzat la programació previsible, reflectida en un cronograma de desenvolupament.

13. PLA DE TREBALLS:

SPD-22250.2_FO REACT ACCÉS GIRONA

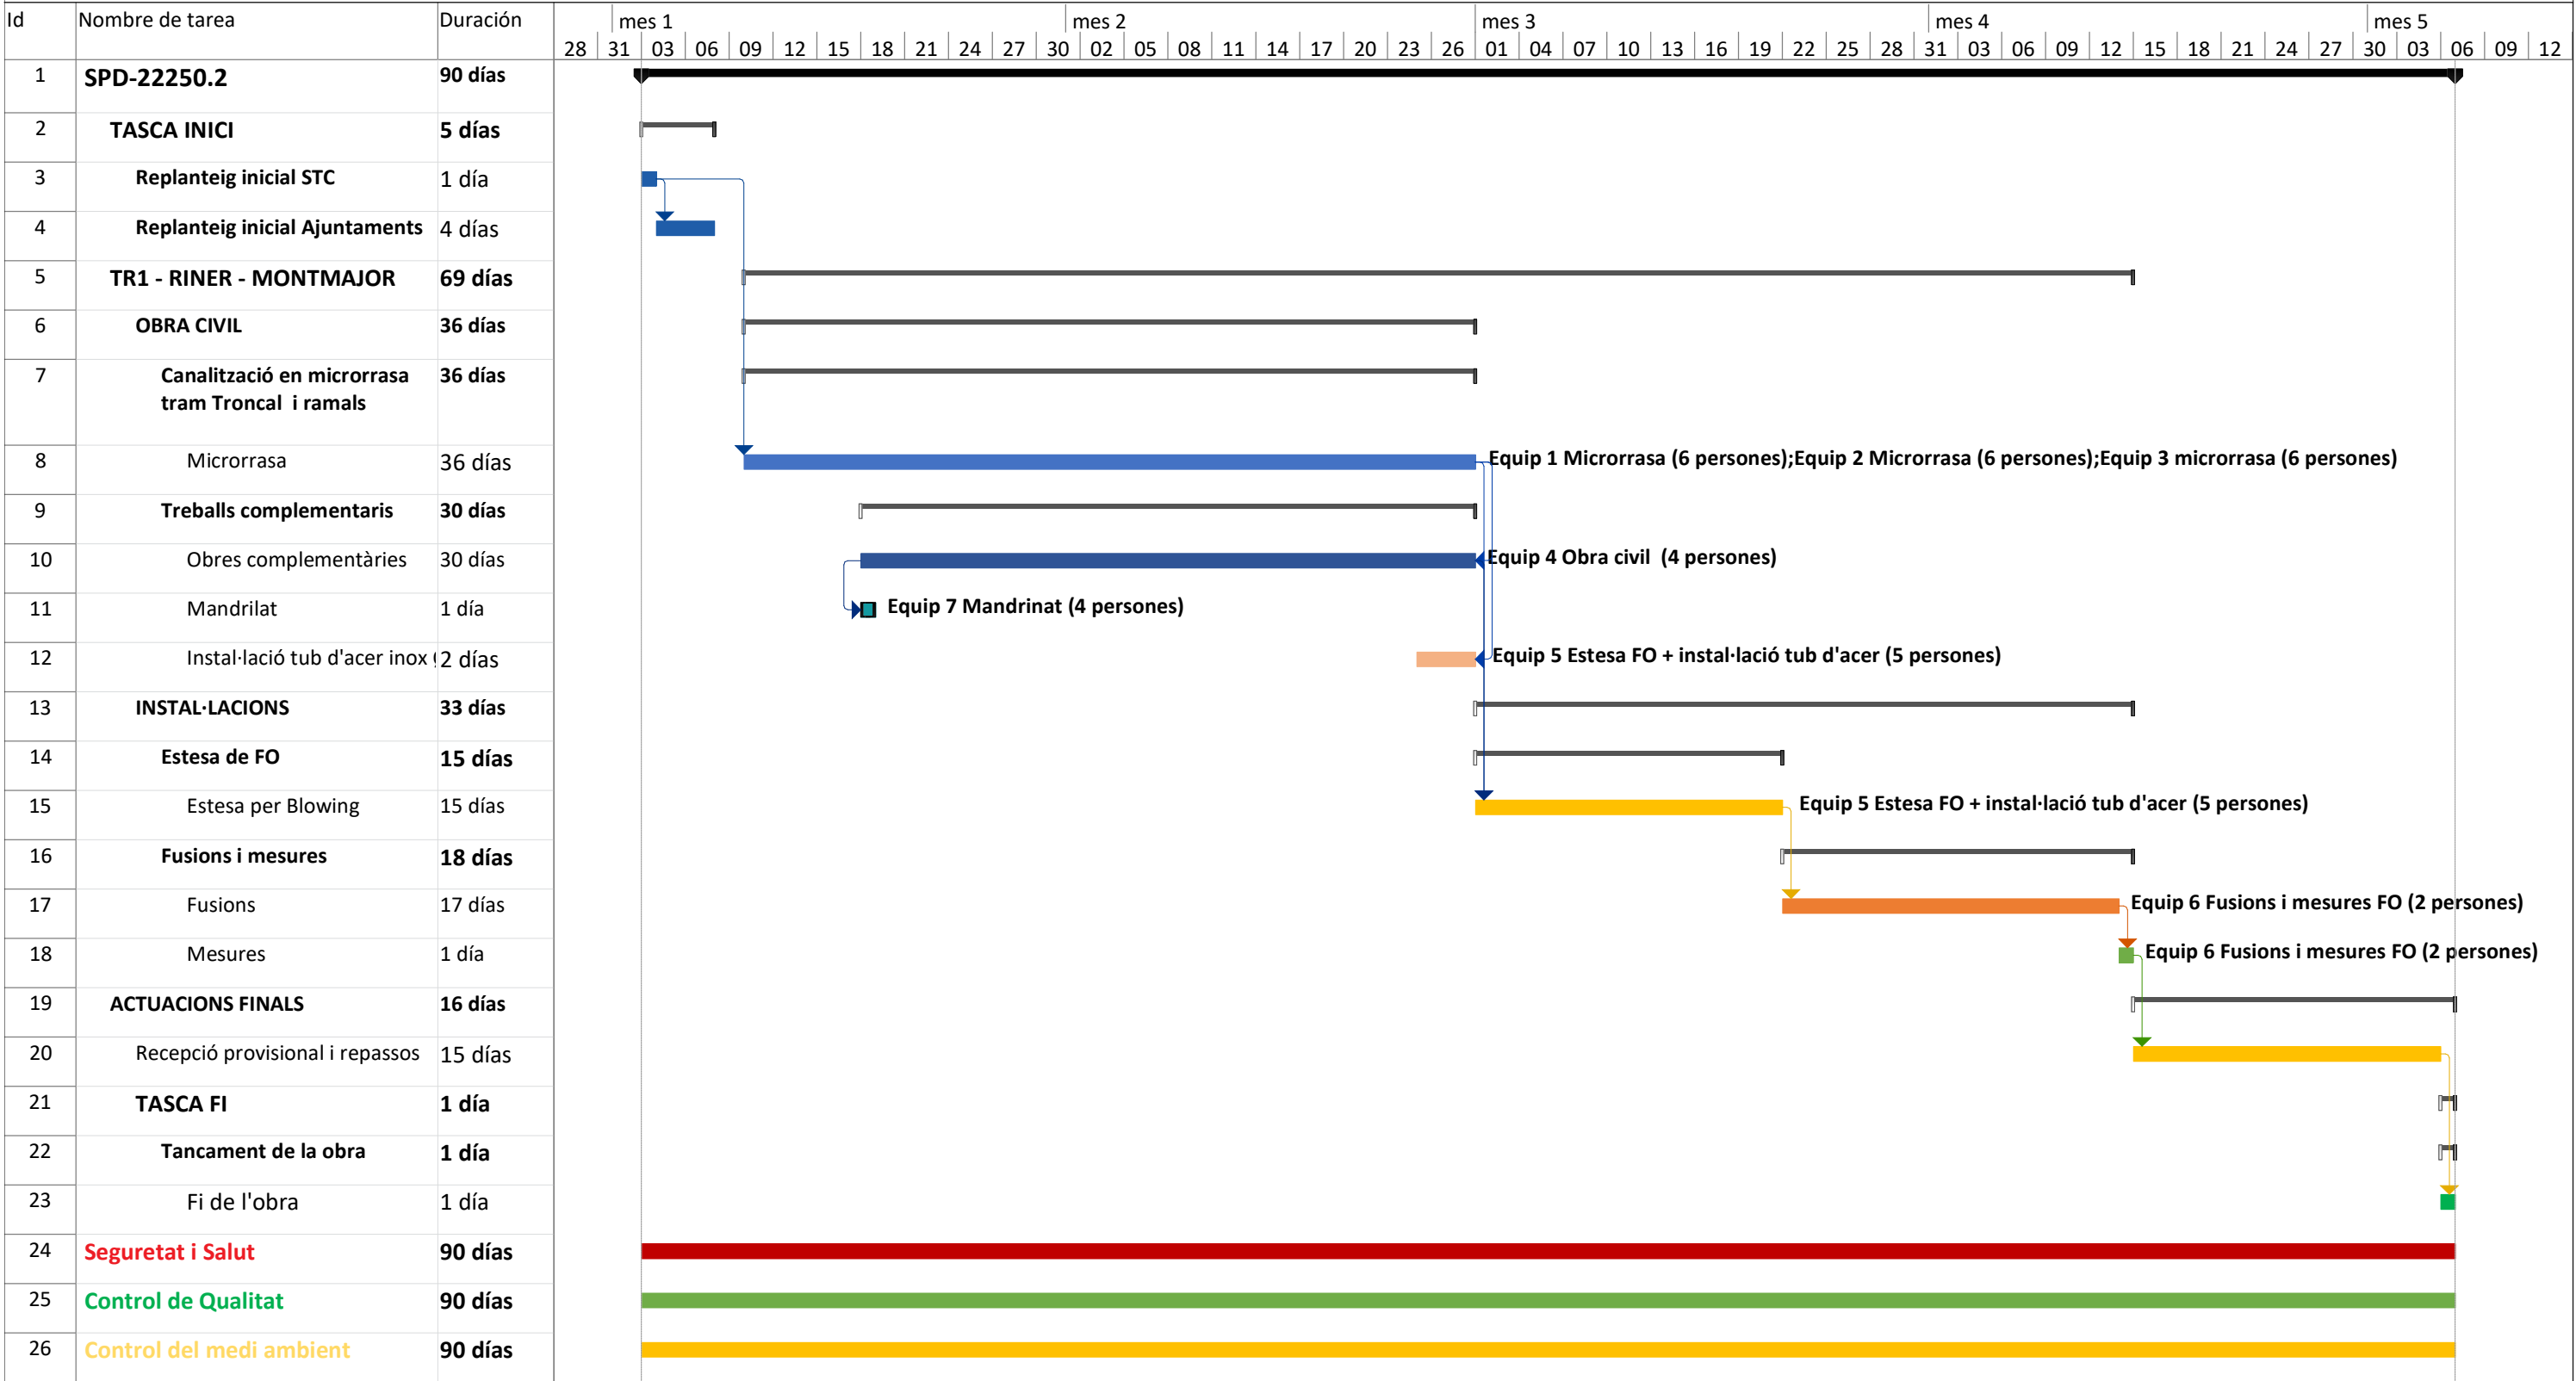

Tarea		Tareas externas		Tarea manual		Sólo fin	
División		Hito externo		Sólo duración		Fecha límite	
Hito		Tarea inactiva		Informe de resumen manual		Tareas críticas	
Resumen		Hito inactivo		Resumen manual		División crítica	
Resumen del proyecto		Resumen inactivo		Sólo el comienzo		Progreso	

14. SISTEMES I/O ELEMENTS DE SEURETAT I SALUT INHERENTS O CORPORATS AL MATEIX PROCÉS CONSTRUCTIU

Tot projecte constructiu o disseny d'equip, mitjà auxiliar, màquina o ferramenta a utilitzar a l'obra, objecte del present Estudi de Seguretat i Salut, s'integrarà en el procés constructiu, sempre d'acord amb els "Principios de la Acción Preventiva" (Art. 15 L. 31/1995 de 8 de novembre), els "Principios Aplicables durante la Ejecución de las Obras" (Art. 10 RD. 1627/1997 de 24 d'octubre) "Reglas generales de seguridad para máquinas" (Art.18 RD. 1495/1986 de 26 de maig de 1986), i Normes Bàsiques de l'Edificació, entre altres reglaments connexos, i atenent les Normes Tecnològiques de l'Edificació, Instruccions Tècniques Complementàries i Normes UNE o Normes Europees, d'aplicació obligatòria i/o aconsellada.

15. MEDIAMBIENT LABORAL

15.1. AGENTS ATMOSFÈRICS

Els possibles agents atmosfèrics que poden afectar a l'obra són:

- Estrès tèrmic, canvis de temperatura
- Vent
- Pluja
- Contaminació atmosfèrica

S'hauran d'indicar quines condicions a tenir en compte per prevenir els riscos que se'n derivin, com la vigilància ambiental a l'obra, interrompre les feines en cas de pluja intensa o forts vents quan es dificulti la visibilitat o suspendre la manipulació de maquinaria si la meteorologia limita les condicions de seguretat. En aquests casos també s'haurien de suspendre les feines properes a línies o transformadors elèctrics.

15.2. IL·LUMINACIÓ

Els treballs de construcció es realitzen en entorns d'interior i s'hauran de tenir presents en el Pla de Seguretat i Salut algunes consideracions respecte a la utilització d'il·luminació artificial.

Es procurarà que la intensitat lluminosa en cada zona de treball sigui uniforme, evitant els reflexos i enlluernaments al treballador així com les variacions brusques d'intensitat.

En els llocs de treball en els que una fallida de l'enllumenat normal suposi un risc per als treballadors, es disposarà d'un enllumenat d'emergència d'evacuació i de seguretat.

Les intensitats mínimes d'il·luminació artificial, segons els distints treballs relacionats amb la construcció, seran els següents:

- 25-50 lux : En patis de llums, galeries i altres llocs de pas en funció de l'ús ocasional - habitual.
- 100 lux : Operacions en les quals la distinció de detalls no sigui essencial, tals com la manipulació de mercaderies a granel, l'apilament de materials o l'amassat i

lligat de conglomerats hidràulics. Baixes exigències visuals.

- 100 lux : Quan sigui necessària una petita distinció de detalls, com en sales de màquines i calderes, ascensors, magatzems i dipòsits, vestuaris i banys petits del personal. Baixes exigències visuals.
- 200 lux : Si és essencial una distinció moderada de detalls com en els muntatges mitjans, en treballs senzills en bancs de taller, treballs en màquines, fratasat de paviments i tancament mecànic. Moderades exigències visuals.
- 300 lux : Sempre que sigui essencial la distinció mitjana de detalls, com treballs mitjans en bancs de taller o en màquines i treballs d'oficina en general.
- 500 lux : Operacions en les que sigui necessària una distinció mitja de detalls, tals com treballs d'ordre mitjà en bancs de taller o en màquines i treballs d'oficina en general. Altes exigències visuals.
- 1000 lux : En treballs on sigui indispensable una fina distinció de detalls sota condicions de constant contrast, durant llargs períodes de temps, tals com muntatges delicats, treballs fins en banc de taller o màquina, màquines d'oficina i dibuix artístic lineal. Exigències visuals molt altes.

Els serveis de prevenció seran els encarregats d'estimar la magnitud o nivells del risc, les situacions en les que aquest es produeix, així com controlar periòdicament les condicions, l'organització dels mètodes de treball i la salut dels treballadors amb la finalitat de prendre les decisions per a eliminar, controlar o reduir el risc mitjançant mesures de prevenció a l'origen, organitzatives, de prevenció col·lectiva, de protecció individual, formatives i informatives.

15.3. SOROLL

Per a facilitar el seu desenvolupament al Pla de Seguretat i Salut del contractista, es reproduïx un quadre sobre els nivells sonors generats habitualment en la indústria de la construcció:

Compressor		82-94 dB
Equip de clavar pilots (a 15 m de distància)		82 dB
Formigonera petita < 500 lts.		72 dB
Formigonera mitjana > 500 lts.		60 dB

Martell pneumàtic (en recinte angost)		103 dB
Martell pneumàtic (a l'aire lliure)		94 dB
Esmeriladora de peu		60-75 dB
Camions i dumpers		80 dB
Excavadora		95 dB
Grua autoportant		90 dB
Martell perforador		110 dB
Mototrailla		105 dB
Tractor d'orugues		100 dB
Pala carregadora d'orugues		95-100 dB
Pala carregadora de pneumàtics		84-90 dB
Pistoles fixaclus d'impacte		150 dB
Esmeriladora radial portàtil		105 dB
Tronçadora de taula per a fusta		105 dB

Les mesures a adoptar, que hauran de ser adequadament tractades al Pla de Seguretat i Salut pel contractista, per a la prevenció dels riscos produïts pel soroll seran, en ordre d'eficàcia:

- 1er.- Supressió del risc en origen.
- 2on.- Aïllament de la part sonora.
- 3er.- Equip de Protecció Individual (EPI) mitjançant taps o orelles.

Els serveis de prevenció seran els encarregats d'estimar la magnitud o els nivells de risc, les situacions en les que aquest es produeix, així com controlar periòdicament les condicions, l'organització dels mètodes de treball i la salut dels treballadors amb la finalitat de prendre les decisions per a eliminar, controlar o reduir el risc mitjançant mesures de prevenció a l'origen, organitzatives, de prevenció col·lectiva, de protecció individual, formatives i informatives

15.4. POLS

La permanència d'operaris en ambients polserígens, pot donar lloc a les següents afeccions:

- Rinitis
- Asma bronquial
- Bronquitis destructiva
- Bronquitis crònica
- Efisemes pulmonars
- Neumoconiosis
- Asbestosis (asbest – fibrociment - amiant)
- Càncer de pulmó (asbest – fibrociment - amiant)
- Mesotelioma (asbest – fibrociment - amiant)

La patologia serà d'un o d'altre tipus, segons la naturalesa de la pols, la seva concentració i el temps d'exposició.

En la construcció és freqüent l'existència de pols amb contingut de sílice lliure (Si O2) que és el component que ho fa especialment nociu, com a causant de la neumoconiosis. El problema de presència massiva de fibres d'amiant en suspensió, necessitarà d'un Pla específic de desamiantat que excedeix a les competències del present Estudi de Seguretat i Salut, i que haurà de ser realitzat per empreses especialitzades.

La concentració de pols màxima admissible en un ambient al qual els operaris es trobin exposats durant 8 hores diàries, 5 dies a la setmana, és en funció del contingut de sílice en suspensió, el que ve donat per la fórmula:

$$C = \frac{10}{\% \text{ Si O}_2 + 2} \text{ mg / m}^3$$

Tenint en compte que la mostra recollida haurà de respondre a la denominada "fracció respirable", que correspon a la pols realment inhalada, ja que, de l'existent en l'ambient, les partícules més grosses són retingudes per la pituitària i les més fines són expeses amb l'aire respirat, sense haver-se fixat en els pulmons.

Els treballs en els quals és habitual la producció de pols, són fonamentalment els següents:

- Escombrat i neteja de locals
- Manutenció de runes
- Demolicions
- Treballs de perforació
- Manipulació de ciment
- Raig de sorra
- Tall de materials ceràmics i lítics amb serra mecànica
- Pols i serradures per tronçat mecànic de fusta

- Esmerilat de materials
- Pols i fums amb partícules metàl·liques en suspensió, en treballs de soldadura
- Plantes de matxuqueix i classificació
- Moviments de terres
- Circulació de vehicles
- Polit de paraments
- Plantes asfàltiques

A més a més dels Equips de Protecció Individual necessaris, com màscares i ulleres contra la pols, convé adoptar les següents mesures preventives:

ACTIVITAT	MESURA PREVENTIVA
Neteja de locals	Ús d'aspiradora i regat previ
Manutenció de runes	Regat previ
Demolicions	Regat previ
Treballs de perforació	Captació localitzada en carros perforadors o injecció d'aigua
Manipulació de ciment	Filtres en sitges o instal·lacions confinades
Raig de sorra o granalla	Equips semiautònoms de respiració
Tall o polit de materials ceràmics o lítics	Addició d'aigua micronitzada sobre la zona de tall
Treballs de la fusta, desbarbat i soldadura elèctrica	Aspiració localitzada
Circulació de vehicles	Regat de pistes
Plantes de matxuqueix i plantes asfàltiques	Aspiració localitzada

Els serveis de prevenció seran els encarregats d'estimar la magnitud o nivells del risc, les situacions en les que aquest es produeix, així com controlar periòdicament les condicions, l'organització dels mètodes de treball i la salut dels treballadors amb la finalitat de prendre les decisions per a eliminar, controlar o reduir el risc mitjançant mesures de prevenció a l'origen, organitzatives, de prevenció col·lectiva, de protecció individual, formatives i informatives.

15.5. ORDRE I NETEJA

El Pla de Seguretat i Salut del contractista haurà d'indicar com pensa fer front a les actuacions bàsiques d'ordre i neteja en la materialització d'aquest projecte, especialment pel que fa a:

- 1er.- Retirada dels objectes i coses innecessàries.
- 2on.- Emplaçament de les coses necessàries en el seu respectiu lloc d'apilament.
- 3er.- Normalització interna d'obra dels tipus de recipients i plataformes de transport de materials a granel. Pla de manutenció intern d'obra.
- 4art.- Ubicació dels baixants de runes i recipients per a apilament de residus i la seva utilització. Pla d'evacuació de residus.
- 5è.- Neteja de claus i restes de material d'encofrat.
- 6è.- Desallotjament de les zones de pas, de cables, mànegues, fleixos i restes de matèria. Il·luminació suficient.
- 7è.- Retirada d'equips i ferramentes, descansant simplement sobre superfícies de suport provisionals.
- 8è.- Drenatge de vessaments en forma de tolls de carburants o greixos.
- 9è.- Senyalització dels riscos puntuals per falta d'ordre i neteja.
- 10è.- Manteniment diari de les condicions d'ordre i neteja. Brigada de neteja.
- 11è.- Informació i formació exigible als gremis o als diferents participants en els treballs directes i indirectes de cada partida inclosa en el projecte en el que és relatiu al manteniment de l'ordre i neteja inherents a l'operació realitzada.

En els punts de radiacions el consultor hauria d'identificar els possibles treballs on es poden donar aquest tipus de radiacions i indicar les mesures protectores a prendre.

15.6. RADIACIONS NO IONITZANTS

Són les radiacions amb la longitud d'ona compresa entre 10-6 cm i 10 cm, aproximadament.

Normalment, no provoquen la separació dels electrons dels àtoms dels que formen part, però no per això deixen de ser perilloses. Comprenen: Radiació ultraviolada (UV), infraroja (IR), làser, microones, ultrasònica i de freqüència de ràdio.

Les radiacions no ionitzants són aquelles regions de l'espectre electromagnètic on l'energia dels fotons emesos és insuficient. Es considera que el límit més baix de longitud d'ona per a aquestes radiacions no ionitzants és de 100 nm (nanòmetre) inclosos en aquesta categoria estan les regions comunament conegudes com bandes infraroja, visible i ultraviolada.

Els treballadors més freqüents i intensament sotmesos a aquests riscos són els soldadors, especialment els de soldadura elèctrica.

Radiacions infraroges

Aquest tipus de radiació és ràpidament absorbida pels teixits superficials, produint un efecte d'escalfament. En el cas dels ulls, al absorbir-se la calor pel cristal·lí i no dispersar-se ràpidament, pot produir cataractes. Aquest tipus de lesió s'ha considerat la malaltia professional més probable en ferrers, bufadors de vidre i operaris de forns.

Totes les fonts de radiació IR intensa hauran d'estar dotades de sistemes de protecció tant propers a la font com sigui possible, per aconseguir la màxima absorció de calor i prevenir que la radiació penetri als ulls dels operaris. En cas d'utilització d'ulleres normalitzades, haurà d'incrementar-se adequadament la il·luminació del recinte, de manera que s'eviti la dilatació de la pupil·la de l'ull.

A les obres de construcció, els treballadors que estan més freqüentment exposats a aquestes radiacions són els soldadors, especialment quan realitzen soldadures elèctriques. Així mateix, s'ha de considerar l'entorn de l'obra, com a possible font de les radiacions.

La resposta primària a aquestes absorcions d'energia és de tipus tèrmic, afectant principalment a la pell en forma de: cremades agudes, augment de la dilatació dels vasos capil·lars i un increment de la pigmentació que pot ser persistent.

De forma general, tots aquells processos industrials realitzats en calent fins a l'extrem de desprendre llum, generen aquest tipus de radiació.

Radiacions visibles

L'òrgan afectat més important és l'ull, sent transmeses aquestes longituds d'ona, a través dels mitjans oculars sense apreciable absorció abans d'aconseguir la retina.

Radiacions ultraviolades

La radiació UV és aquella que té una longitud d'ona entre els 400 nm (nanometres) i els 10 nm. Queda inclosa dins de la radiació solar, i es genera artificialment per a molts propòsits en indústries, laboratoris i hospitals. Es divideix convencionalment en tres regions:

UVA: 315 - 400 nm de longitud d'ona.

UVB: 280 - 315 nm de longitud d'ona.

UVC: 200 - 280 nm de longitud d'ona.

La radiació a la regió UVA, la més propera a l'espectre UV, és emprada àmpliament a la indústria i representa poc risc, pel contrari les radiacions UVB i UVC, són més perilloses. La norma més completa és nord americana i està, acceptada per la WHO (World Health Organization).

Les radiacions a les regions UVB i UVC tenen efectes biològics que varien marcadament amb la longitud d'ona, sent màxims entorn als 270 nm (la llàntia de quars amb vapor de mercuri a baixa pressió té una emissió a 254 nm aproximadament). També varien amb el temps d'exposició i amb la intensitat de la radiació. La exposició radiant d'ulls o pell no protegits, per a un període de vuit hores haurà d'estar limitada.

La protecció contra la sobreexposició de fonts potents que poden constituir riscos, haurà de dur-se a terme mitjançant la combinació de mesures organitzatives, d'apantallaments o resguards i de protecció personal. Sense oblidar que s'ha d'intentar substituir el que és perillós pel que comporta poc o cap risc, d'acord a la llei de prevenció de riscos laborals.

S'haurà de posar especial èmfasi en els apantallaments i en les mesures de substitució, per a minimitzar el tercer, que implica la necessitat de protecció personal. Tots els usuaris de l'equip generador de radiació UV han de conèixer perfectament la naturalesa dels riscos involucrats. En l'equip, o prop d'ell, s'han de disposar senyals d'avertència adequades al cas. La limitació d'accés a la instal·lació, la distància de l'usuari respecte a la font i la limitació del temps d'exposició, constitueixen mesures organitzatives a tenir en compte.

No es poden emetre de forma indiscriminada radiacions UV en l'espai de treball, per exemple realitzant l'operació en un recinte confinat o en una àrea adequadament protegida. Dins de l'àrea de protecció, s'ha de reduir la intensitat de la radiació reflexada, emprant pintures de color negre mate. En el cas de fonts potents, on es sospiti que sigui possible una exposició per sobre del valor límit admissible, haurà de disposar-se de mitjans de protecció que dificultin i facin impossible el flux radiant lliure, directe i reflexat. Quant la naturalesa del treball requereixi que l'usuari operi junt a una font de radiació UV no protegida, haurà de fer-se ús dels mitjans de protecció personal. Els ulls estaran protegits amb ulleres o màscara de protecció facial, de manera que s'absorbeixin les radiacions que sobre ells incideixin. Anàlogament, hauran de protegir-se les mans, utilitzant guants de cotó, i la cara, emprant qualsevol tipus de protecció facial.

L'exposició dels ulls i pell no protegits a la radiació UV pot conduir a una inflamació dels teixits, temporal o prolongada, amb riscos variables. En el cas de la pell, pot donar lloc a un eritema similar a una cremada solar i, en el cas dels ulls, a una conjuntivitis i queratitis (o inflamació de la còrnia), de resultats imprevisibles.

La font és bàsicament el sol però també es troben en les activitats industrials de la construcció: llums fluorescents, incandescent i de descàrrega gasosa, operacions de soldadura (TIG-MIG), bufador d'arc elèctric i làsers.

Les mesures de control per a prevenir exposicions indegudes a les radiacions no ionitzants se centren en l'emprament de pantalles, blindatges i Equips de Protecció Individual (per exemple pantalla de soldadura amb visor de cèl·lula fotosensible), procurant mantenir distàncies adequades per a reduir, tenint en compte l'efecte de proporcionalitat inversa al quadrat de la distància, la intensitat de l'energia radiant emesa des de fonts que es propaguen en diferent longitud d'ona.

Làser

La missió d'un làser és la de produir un raig d'alta densitat i s'ha emprat en camps tan diversos com cirurgia, topografia o comunicació. Es construeixen unitats amb força polsant o continua de radiació, tant visible com invisible. Aquestes unitats, si són suficientment potents, poden danyar la pell i, en particular, els ulls si estan exposats a la radiació. La unitat polsant d'alta energia és particularment perillosa quan el polze curt de radiació impacte en el teixit causant una ampla lesió al voltant del mateix. Els làsers d'ona continua també poden

causar danys en els ulls i la pell. Els de radiació IR i V presentaran perill per a la retina, en forma de cremades; els de radiació UV e IR poden suposar un risc per a la còrnia i el cristal·lí. D'una manera general, la pell és menys sensible a la radiació làser i en el cas d'unitats de radiació V i IR de grans potències, poden ocasionar cremades.

Els làsers s'han classificat, d'acord amb els riscos associats al seu ús, en els dos grups i quatre classes següents:

- a) Grup A: unitats intrínsecament segures i aquelles que cauen dins de les classes I y II.
 - Classe I: els nivells d'exposició màxima permisible no poden ser excedits.
 - Classe II: de risc baix; emissió limitada a 1 mW en menys de 0,25 s, entre 400 nm i 700 nm; es preveuen els riscos per desviament de la radiació reflexada incloent la resposta de centelles.
- b) Grup B: tots els làsers presents o d'ona continua amb potència major d'1 mW, com es defineix a les classes IIIa, IIIb i IV respectivament.
 - Classe IIIa: risc baix; emissió limitada a 5 vegades la corresponent a la classe II; l'ús d'instruments òptics pot resultar perillós.
 - Classe IIIb: risc mitjà; major límit d'emissió; l'impacte sobre l'ull pot resultar perillós, però no respecte a la reflexió difusa.
 - Classe IV: risc alt; major límit d'emissió; l'impacte per reflexió difusa pot ser perillós; poden causar foc i cremar la pell. El grau de protecció necessari depèn de la longitud d'ona i de l'energia emesa per la radiació. Qualsevol equip base s'ha de dissenyar d'acord amb mesures de seguretat apropiades, com per exemple, encaixonament protector, obturador d'emissió, senyal automàtica de emissió, etc.

Els làsers poden produir llum visible (400-700 nm), alguna radiació UV (200-400 nm), o comunament radiació IR (700 nm – 1 m).

A continuació, es presenta una guia de riscos associats amb unitats de raigs làser:

- a) Amb làsers de la classe IIIa (< 5 mW), s'ha de prevenir únicament la visió directa del raig.
- b) Amb els de la classe IIIb i potències compreses entre 5 mW y 500 mW, s'ha de prevenir l'impacte de la radiació directa i de reflexió especular, en els ulls no protegits, que pot resultar perillós.
- c) Amb làsers de la classe IV i potències majors de 500 mW, s'ha de prevenir l'impacte de la radiació directa, de les reflexions secundàries i de les reflexions difuses, que pot resultar perillós.

A més dels riscos associats a aquest tipus de radiació, s'ha de tenir en compte els deguts a les unitats d'energia elèctrica emprats per a subministrar energia a l'equip làser. A continuació, es dona un codi de pràctica que cobreix personal, àrea de treball, equip i operació, respectivament, en l'ús de làsers.

Tots els usuaris s'han de sotmetre a un examen oftalmològic periòdicament, fent èmfasi especial en les condicions de la retina. Les persones que treballen amb la classe IIIb i IV, tindran al mateix temps un examen mèdic d'inspecció de danys a la pell.

- d) Amb prioritat a qualsevol autorització, el contractista s'assegurarà que els operaris autoritzats estan degudament entrenats tant en procediment de treball segur com en el coneixement dels riscos potencials associats amb la radiació i equip que la genera.

- e) Qualsevol exposició accidental que suposi impacte en els ulls, haurà de ser registrada i comunicada al departament mèdic.
- f) La pràctica amb làser del grup B requereix la mesura general de protecció ocular, però que mai serà utilitzada per visió directa del raig.

- Àrea de treball:

- a) L'equip làser s'instal·larà en una àrea o recinte degudament controlats. La il·luminació del recinte haurà de ser tal manera que eviti la dilatació de la pupil·la de l'ull i així disminuir la possibilitat de lesió.
- b) Els raigs làser reflectits poden ser tant peril·losos com els directes, i per tant, hauran d'eliminar-se les superfícies reflectants i polides.
- c) A l'àrea de treball s'haurà d'investigar periòdicament la presència de gasos tòxics que puguin generar-se durant el treball, per exemple, l'ozó.
- d) S'han de col·locar senyals lluminoses d'avertència en totes les zones d'entrada als recintes en els que els làsers funcionin. Quant la senyal estigui en acció, haurà de prohibir-se l'accés al mateix. L'equip de subministrament de potència al làser ha de disposar de protecció especial.
- e) Allà on sigui necessari, s'ha de prevenir la possibilitat de desviament del raig fora de l'àrea de control, mitjançant proteccions i blindatges. En el cas de radiació IR, ha d'emprar-se materials no inflamables per a proporcionar aquestes barreres físiques al voltant del làser. En aquests casos, s'ha d'evitar la proximitat de materials inflamables o explosius.

- Equip:

- a) Qualsevol operació de manteniment haurà de dur-se solament si la força està desconnectada.
- b) Tots els làsers, hauran de disposar de rètols d'avertència que tindran en compte la classe de làser a que correspon i el tipus de radiació visible o invisible que genera l'aparell.
- c) Quan els aparells que pertanyen al grup B no s'utilitzin, s'hauran de treure les claus de control d'engegada, així com la de control de força, que quedaran custodiades per la persona responsable autoritzada per el treball amb làser en el laboratori.
- d) Les ulleres protectores normalitzats, hauran de comprovar-se regularment i han de seleccionar-se d'acord amb la longitud d'ona de la radiació emesa per el làser en ús.
- e) Qualsevol protector de pantalla que s'utilitzi, haurà de ser de material absorbent que previngui la reflexió especular.

- Operació:

- a) Únicament el mínim nombre de persones requerides en l'operació es trobaran dins de l'àrea de control; no obstant, en el cas de làser de la classe IV, al menys dos persones estaran sempre presents durant l'operació.
- b) Únicament personal autoritzat tindrà permís per a muntar, ajustar i operar l'equip de làser.
- c) L'equip de làser haurà d'operar el temps mínim requerit per a la realització dels treballs, no es

deixarà en funcionament sense estar vigilat.

- d) Com a procediment de protecció general, hauran d'utilitzar-se ulleres que previnguin el risc de dany ocular.
- e) L'equip de làser haurà de ser muntat a una alçada que mai superi la corresponent al pit de l'operador.
- f) S'ha de tenir especial cura en la radiació làser invisible, essent essencial la utilització d'un escut protector al llarg de tota la trajectòria.
- g) Donat que els làsers polsants presenten un risc incrementat per l'operador, com a guia d'alineació del raig, han d'emprar-se làsers de baixa potència d'heli o neó que pertanyin a la classe II, i no conformar-se amb una indicació somera de la direcció que adoptarà el raig. En aquests casos, sempre s'ha d'utilitzar la protecció ocular.

Els serveis de prevenció seran els encarregats d'estimar la magnitud o nivells del risc, les situacions en les que aquest es produeix, així com controlar periòdicament les condicions, l'organització dels mètodes de treball i la salut dels treballadors amb la finalitat de prendre les decisions per a eliminar, controlar o reduir el risc mitjançant mesures de prevenció en l'origen, organitzatives, de prevenció col·lectiva, de protecció individual, formatives i informatives.

En construcció acostuma a emprar-se monogràficament en l'establiment d'alineacions i nivells topogràfics.

Per la seva extrema perillositat, quan el làser estigui enfocat paral·lel al sòl, l'àrea de perill s'haurà d'acordonar. L'Equip de Protecció Individual contra aquest són les ulleres de protecció completa, amb el visor dotat del filtre adequat al tipus de làser.

15.7. RADIACIONS IONITZANTS

Dins de l'àmbit de la construcció existeixen pocs treballs propis en els que es generen aquests tipus de riscos, malgrat que si existeixen situacions on es puguin donar aquest tipus de radiació, com són:

- Detecció de defectes de soldadura o esquerdes en canonades, estructures i edificis.
- Control de densitats "in situ" pel mètode nuclear.
- Control d'irregularitats en el nivell d'omplenat de recipients o grans dipòsits.

Identificació de trajectòries, emprant traçadors en corrents hidràuliques, sediments, moviment de granel, etcètera.

Serà obligació del contractista amb la col·laboració del seu servei de prevenció determinar un procediment de treball segur per a realitzar les esmentades operacions.

També es pot considerar una possible generació de riscos en treballs realitzats dintre d'un entorn o en proximitat de determinades instal·lacions, com poden ser:

- Les instal·lacions on es realitzin exàmens de maletes i embalums en els aeroports; detecció de cartes bomba.
- Les instal·lacions mèdiques on es realitzin pràctiques de teràpia, mitjançant radiacions ionitzants.

- Les instal·lacions mèdiques on es realitzen pràctiques de diagnòstic amb raigs X amb equips amb un potencial d'operació per disseny, sigui major de 70 Kilovolts.
- Les instal·lacions mèdiques on es manipula o es tracti material radioactiu, en forma de fonts no segellades, per a ús en teràpia o diagnòstic amb tècniques "in vivo".
- Les instal·lacions d'ús industrial on es tracti o manipuli material radioactiu.
- Els acceleradors de partícules o d'investigació o d'ús industrial.
- Les instal·lacions i equips per a gammagrafia o radiografia industrial, sigui mitjançant l'ús de fonts radioactius o equips emissors de raig X.
- Els dipòsits de residus radioactius, tant transitoris com definitius.
- Les instal·lacions on es produeixin, fabriqui, repari o es faci manutenció de fonts o equips generadors de radiacions ionitzants.
- Control d'irregularitats en l'espessor de blocs de paper, làmines de plàstic i fulles de metall o en el nivell d'emplenat de recipients o grans dipòsits.
- Estimació de l'antiguitat de substàncies, emprant el carboni-14 o altres isòtops, com l'argó-40 o el fòsfor-32.
- Il·luminació passiva de rellotges o de sortides d'emergència.

Les funcions de protecció radiològica són responsabilitat del titular de la instal·lació, essent el Consell de Seguretat Nuclear el qui decidirà si han de ser encomanades a un Servei de Protecció Radiològica propi del titular o a una Unitat Tècnica de Protecció Radiològica contractada a l'efecte.

La reacció d'un individu a l'exposició a les radiacions depèn de la dosi, del volum i del tipus dels teixits irradiats.

Encara que poden ocórrer en combinació, correntment es fa una distinció entre dues classes fonamentals d'accidents per radiació, és dir: a) Irradiació externa accidental (per exemple en treballs de radiografiat de soldadura). b) Contaminació radioactiva accidental.

Els nivells màxims de dosi permesa han estat fixats tenint en compte que el cos humà pot tolerar una certa quantitat de radiació sense perjudicar el funcionament del seu organisme en general. Aquests nivells són, per a persones que treballen en Zones Controlades (per exemple edifici de contenció de central nuclear) i tenint en compte l'efecte acumulatiu de les radiacions sobre l'organisme, 5 rems per any o 300 milirems per setmana. Per a detectar i amidar els nivells de radiació, s'empren els comptadors Geiger.

Per al control de la dosi rebuda, s'ha de tenir en compte tres factors: a) temps de treball. b) distància de la font de radiació. c) Apantallament. El temps de treball permès s'obté dividint la dosi màxima autoritzada per la dosi rebuda en un moment donat. La dosi rebuda és inversament proporcional al quadrat de la distància a la font de radiació. Els materials que s'empren habitualment com barreres d'apantallament són el formigó i el plom, encara que també se n'usen d'altres com l'acer, totxos massissos de fang, granit, calcària, etc., en general, l'espessor necessari està en funció inversa de la densitat del material.

Per a verificar les dosis de radiació rebudes s'utilitzen dosímetres individuals, que poden consistir en una

pel·lícula dosimètrica o un estildosímetre integrador de butxaca. Sempre que no s'especifiqui el contrari, el dosímetre individual es durà a la butxaca o davant de la roba de treball, tenint especial cura en no col·locar els dosímetres sobre cap objecte que absorbeixi radiació (per exemple objectes metàl·lics).

Haurà de dur-se un llibre de registre, on figurarà les dosis rebudes per cadascun dels treballadors professionalment exposats a radiacions.

16. MANIPULACIÓ DE MATERIALS

Tota manipulació de material comporta un risc, per tant, des del punt de vista preventiu, s'ha de tendir a evitar tota manipulació que no sigui estrictament necessària, en virtut del conegut axioma de seguretat que diu que "el treball més segur és aquell que no es realitza".

Per a manipular materials és preceptiu prendre les següents precaucions:

- Començar per la càrrega o material que apareix més superficialment, és dir el primer i més accessible.
- Lliurar el material, no tirar-lo.
- Col·locar el material ordenat i en cas d'apilats estratificats, que aquest es realitzi en piles estables, lluny de passadissos o llocs on pugui rebre cops o desgastar-se.
- Utilitzar guants de treball i calçat de seguretat amb puntera metàl·lica i embuatada en empenya i turmells.
- En el maneigament de càrregues llargues entre dues o més persones, la càrrega pot mantenir-se en la mà, amb el braç estirat al llarg del cos, o bé sobre l'espatlla.
- S'utilitzaran les ferramentes i mitjans auxiliars adequats per al transport de cada tipus de material.
- En les operacions de càrrega i descàrrega, es prohibirà col·locar-se entre la part posterior del camió i una plataforma, pal, pilar o estructura vertical fixa.
- Si durant la descàrrega s'utilitzen ferramentes, com braços de palanca, ungles, potes de cabra o similar, disposar la maniobra de tal manera que es garanteixi el que no es vingui la càrrega damunt i que no rellisqui.

En el relatiu a la manipulació de materials el contractista en l'elaboració del Pla de Seguretat i Salut haurà de tenir en compte les següents premisses:

Intentar evitar la manipulació manual de càrregues mitjançant:

- Automatització i mecanització dels processos.
- Mesures organitzatives que eliminin o minimitzin el transport.

Adoptar mesures preventives quan no es pugui evitar la manipulació com:

- Utilització d'ajudes mecàniques.
- Reducció o redisseny de la càrrega.
- Actuació sobre l'organització del treball.
- Millora de l'entorn de treball.

Dotar als treballadors de la formació i informació en temes que incloguin:

- Ús correcte de les ajudes mecàniques.
- Ús correcte dels equips de protecció individual.
- Tècniques segures per a la manipulació de càrregues.
- Informació sobre el pes i centre de gravetat.

Els principis bàsics de la manipulació de materials

1er.-El temps dedicat a la manipulació de materials és directament proporcional a l'exposició al risc d'accident derivat de dita activitat.

2on.-Procurar que els diferents materials, així com la plataforma de suport i de treball de l'operari, estiguin a la mateixa alçada en què s'ha de treballar amb ells.

3er.-Evitar el dipositar els materials directament sobre el terra, fer-ho sempre sobre catúfols o contenidors que permetin el seu trasllat a dojo.

4art.-Escarçar tant com sigui possible les distàncies a recórrer pel material manipulat, evitant estacionaments intermedis entre el lloc de partida del material manipulat evitant estacionaments intermedis entre el lloc de partida del material i l'emplaçament definitiu de la seva posada en obra.

5è.- Traginar sempre els materials a dojo, mitjançant paloniers, catúfols, contenidors o palets, en lloc de portar-los d'un en un.

6è.- No tractar de reduir el nombre d'ajudants que recullin i traguin els materials, si això comporta ocupar els oficials o caps d'equip en operacions de manteniment, coincidint en franges de temps perfectament aprofitables per l'avanç de la producció.

7è.- Mantenir aclarits, senyalitzats i enllumenats, els llocs de pas dels materials a manipular.

Maneigament de càrregues sense mitjans mecànics

Per a l'hissat manual de càrregues la totalitat del personal d'obra haurà rebut la formació bàsica necessària,

comprometent-se a seguir els següents passos:

- 1er.- Apropar-se el més possible a la càrrega.
- 2on.- Assentar els peus fermament.
- 3er.- Ajupir-se doblegant els genolls.
- 4art.- Mantenir l'esquena dreta.
- 5è.- Subjectar l'objecte fermament.
- 6è.- L'esforç d'aixecar l'han de realitzar els músculs de les cames.
- 7è.- Durant el transport, la càrrega haurà de romandre el més a prop possible del cos.
- 8è.- Per al maneigament de peces llargues per una sola persona s'actuarà segons els següents criteris preventius:
 - a) Durà la càrrega inclinada per un dels seus extrems, fins l'altura de l'espatlla.
 - b) Avançarà desplaçant les mans al llarg de l'objecte, fins arribar al centre de gravetat de la càrrega.
 - c) Es col·locarà la càrrega en equilibri sobre l'espatlla.
 - d) Durant el transport, mantindrà la càrrega en posició inclinada, amb l'extrem davanter aixecat.
- 9è.- És obligatòria la inspecció visual de l'objecte pesat a aixecar, per a eliminar arestes afilades.
- 10è.- Està prohibit aixecar més de 50 kg de forma individual. El valor límit de 30 Kg per homes, pot superar-se puntualment a 50 Kg quan es tracti de descarregar un material per a col·locar-lo sobre un mitjà mecànic de manutenció. En el cas de tractar-se de dones, es redueixen aquests valors a 15 i 25 Kg respectivament.
- 11è.- És obligatori la utilització d'un codi de senyals quan s'ha d'aixecar un objecte entre uns quants, per a suportar l'esforç al mateix temps. Pot ser qualsevol sistema a condició que sigui conegut o convingut per l'equip.

17. MITJANS AUXILIARS D'UTILITAT PREVENTIVA (MAUP)

Als efectes del present Estudi de Seguretat i Salut, tindran la consideració de MAUP, tot Mitjà Auxiliar dotat de Protecció, Resguard, Dispositiu de Seguretat, Operació seqüencial, Seguretat positiva o Sistema de Protecció Col·lectiva, que originàriament ve integrat, de fàbrica, en l'equip, màquina o sistema, de forma solidària i indisociable, de tal manera que s'interposi, o apantalli els riscos d'abast o simultaneïtat de l'energia fora de

control, i els treballadors, personal aliè a l'obra i/o materials, màquines, equips o ferramentes pròximes a la seva àrea d'influència, anul·lant o reduint les conseqüències d'accident. La seva operativitat resta garantida pel fabricant o distribuïdor de cadascun dels components, en les condicions d'utilització i manteniment per ell prescrites. El contractista resta obligat a la seva adequada elecció, seguiment i control d'ús.

Els MAUP més rellevants, previstos per a l'execució del present projecte són els indicats a continuació:

Codi	UA	Descripció
HX11X004	u	Barana definitiva, prevista en projecte, per a protecció de caigudes a diferent nivell
HX11X021	u	Passadís de protecció prefabricat metàl·lic amb sistema de seguretat amb tots els requisits reglamentaris, de llargària 2,5 m, d'amplària 1,1 m, amb paviment de entramat de platines metàl·liques i rampes articulades, baranes metàl·liques reglamentàries, muntants de 2 m d'alçada, sostre de xapa d'acer de 3 mm de gruix
HX11X022	u	Passadís de protecció prefabricat metàl·lic amb sistema de seguretat amb tots els requisits reglamentaris, de llargària 2,5 m, d'amplària 1,1 m, amb paviment de entramat de platines metàl·liques i rampes articulades, baranes metàl·liques reglamentàries

18. SISTEMES DE PROTECCIÓ COL·LECTIVA (SPC)

Als efectes del present Estudi de Seguretat i Salut, tindran la consideració de Sistemes de Protecció Col·lectiva, el conjunt d'elements associats, incorporats al sistema constructiu, de forma provisional i adaptada a l'absència de protecció integrada de major eficàcia (MAUP), destinats a apantallar o condonar la possibilitat de coincidència temporal de qualsevol tipus d'energia fora de control, present en l'ambient laboral, amb els treballadors, personal aliè a l'obra i/o materials, màquines, equips o ferramentes pròximes a la seva àrea d'influència, anul·lant o reduint les conseqüències d'accident. La seva operativitat garanteix la integritat de les persones o objectes protegits, sense necessitat d'una participació per a assegurar la seva eficàcia. Aquest últim aspecte és el que estableix la seva diferència amb un Equip de Protecció Individual (EPI).

En absència d'homologació o certificació d'eficàcia preventiva del conjunt d'aquests Sistemes instal·lats, el contractista fixarà en el seu Pla de Seguretat i Salut, referència i relació dels Protocols d'Assaig, Certificats o Homologacions adoptades i/o requerits als instal·ladors, fabricants i/o proveïdors, per al conjunt dels esmentats Sistemes de Protecció Col·lectiva.

Els SPC més rellevants previstos per a l'execució del present projecte són els indicats en l'annex d'aquesta memòria que contindrà les fitxes amb RISC-AVALUACIÓ-MESURES

19. CONDICIONS DELS EQUIPS DE PROTECCIÓ INDIVIDUAL (EPI)

Als efectes del present Estudi de Seguretat i Salut, tindran la consideració d'Equips de Protecció Individual, aquelles peces de treball que actuen a mode de coberta o pantalla portàtil, individualitzada per a cada usuari, destinats a reduir les conseqüències derivades del contacte de la zona del cos protegida, amb una energia fora de control, d'intensitat inferior a la previsible resistència física de l'EPI.

La seva utilització haurà de quedar restringida a l'absència de garanties preventives adequades, per inexistència de MAUP, o en el seu defecte SPC d'eficàcia equivalent.

Tots els equips de protecció individual estaran degudament certificats, segons normes harmonitzades CE. Sempre de conformitat als R.D.1407/92, R.D.159/95 i R.D. 773/97.

El Contractista Principal portarà un control documental del seu lliurament individualitzat al personal (propri o subcontractat), amb el corresponent avís de recepció signat pel beneficiari.

En els casos en què no existeixin normes d'homologació oficial, els equips de protecció individual seran normalitzats pel constructor, per al seu ús en aquesta obra, triats d'entre els que existeixin en el mercat i que reuneixin una qualitat adequada a les respectives prestacions. Per aquesta normalització interna s'haurà de comptar amb el vist-i-plau del tècnic que supervisa el compliment del Pla de Seguretat i Salut per part de la Direcció d'Obra o Direcció Facultativa/Direcció d'Execució.

Al magatzem d'obra hi haurà permanentment una reserva d'aquests equips de protecció, de manera que pugui garantir el subministrament a tot el personal sense que se'n produeixi, raonablement, la seva carència.

En aquesta previsió cal tenir en compte la rotació del personal, la vida útil dels equips i la data de caducitat, la necessitat de facilitar-los a les visites d'obra, etc.

Els EPI més rellevants, previstos per a l'execució material del present projecte són els indicats en l'annex d'aquesta memòria que contindrà les fitxes amb RISC-AVALUACIÓ-MESURES

20. RECURSOS PREVENTIUS

La legislació que s'ha de complir respecte a la presència de recursos preventius a les obres de construcció està contemplada a la Llei 54/2003. D'acord amb aquesta llei, la presència dels recursos preventius a les obres de construcció serà preceptiva en els següents casos:

- a) *Quan els riscos es puguin veure agreujats o modificats en el desenvolupament del procés o l'activitat, per la concurrència d'operacions diverses que es desenvolupen successivament o simultàniament i que facin precís el control de la correcta aplicació dels mètodes de treball. La presència de recursos preventius de cada contractista serà necessari quan, durant l'obra, es desenvolupin treballs amb riscos especials, com es defineixen en el real decret 1627/97.*
- b) *Quan es realitzin activitats o processos que reglamentàriament es considerin perillosos o amb riscos especials.*
- c) *Quan la necessitat d'aquesta presència sigui requerida per la Inspecció de Treball i Seguretat Social,*

si les circumstàncies del cas ho exigissin degut a les condicions de treball detectades.

Quan a les obres de construcció coexisteixen contractistes i subcontractistes que, de forma successiva o simultània, puguin constituir un risc especial per interferència d'activitats, la presència dels "Recursos preventius" és necessària.

Els recursos preventius són necessaris quan es desenvolupin treballs amb riscos especials, definits a l'annex II del RD 1627/97:

1. *Treballs amb riscos especialment greus d'enterrament, enfonsament o caiguda d'altura, per les particulars característiques de l'activitat desenvolupada, els procediments aplicats, o l'entorn del lloc de treball.*
2. *Treballs en els quals l'exposició a agents químics o biològics suposi un risc d'especial gravetat, o pels que la vigilància específica de la salut dels treballadors sigui legalment exigible.*
3. *Treballs amb exposició a radiacions ionitzants pels que la normativa específica obliga a la delimitació de zones controlades o vigilades.*
4. *Treballs a la proximitat de línies elèctriques d'alta tensió.*
5. *Treballs que exposin a risc d'ofegament per immersió.*
6. *Obres d'excavació de túnels, pous i altres treballs que suposin moviments de terra subterranis.*
7. *Treballs realitzats en immersió amb equip subaquàtic.*
8. *Treballs realitzats en caixons d'aire comprimit.*
9. *Treballs que impliquin l'ús d'explosius.*
10. *Treballs que requereixin muntar o desmuntar elements prefabricats pesats.*

A continuació es detallen, de forma orientativa, les activitats de l'obra del present estudi de seguretat i salut, en base a l'avaluació de riscos d'aquest, que requereixen la presència de recurs preventiu:

ENDERROCS

ENDERROC PAVIMENT

MOVIMENTS DE TERRES

EXCAVACIÓ DE RASES I POUS
TERRAPLENS

GESTIÓ DE RESIDUS

CÀRREGA I TRANSPORT DE TERRES I RUNA FINS A ABOCADOR AUTORITZAT

PAVIMENTS

PAVIMENTS AMORFS (FORMIGÓ, SUBBASES, TERRA, SAULO, BITUMINOSOS I REGS)

REVESTIMENTS

PINTAT DE LINEA BLAVA RECORREGUT FIBRA

PROTECCIONS I SENYALITZACIÓ

COL.LOCACIÓ DE BARANES I SENYALS AMB SUPORTS METÀL·LICS

INSTAL·LACIONS AUDIOVISUALS

APARELLS

INSTAL·LACIÓ TUB METÀL·LIC (TREBALL EN ALÇADA) MUNTATS SUPERFICIALMENT
MUNTAT SOTERRAT

21. SENYALITZACIÓ I ABALISAMENT

Quant a la senyalització de l'obra, és necessari distingir entre la que es refereix a la que demanda de l'atenció per part dels treballadors i aquella que correspon al tràfic exterior afectat per l'obra. En el primer cas són d'aplicació les prescripcions establertes per el Reial Decret 485/1997, de 14 d'abril. La senyalització i el abalisament de tràfic vénen regulats, entre altra normativa, per la Norma 8.3-I.C. de la Direcció General de Carreteres i no és objecte de l'Estudi de Seguretat i Salut. Aquesta distinció no exclou la possible complementació de la senyalització de tràfic durant l'obra quan aquesta mateixa es faci exigible per a la seguretat dels treballadors que treballin a la immediació d'aquest tràfic.

S'ha de tenir en compte que la senyalització per si mateixa no elimina els riscos, malgrat això la seva observació quan és l'apropiada i està ben col·locada, fa que l'individu adopti conductes segures. No és suficient amb col·locar un plafó a les entrades de les obres, si després a la pròpia obra no se senyalitza l'obligatorietat d'utilitzar cinturó de seguretat al col·locar les mires per a realitzar el tancament de façana. La senyalització abundant no garanteix una bona senyalització, ja que el treballador acaba fent cas omís de qualsevol tipus de senyal.

El R.D.485/97 estableix que la senyalització de seguretat i salut en el treball haurà d'utilitzar-se sempre que l'anàlisi dels riscos existents, les situacions d'emergència previsible i les mesures preventives adoptades, posin de manifest la necessitat de:

- Cridar l'atenció dels treballadors sobre l'existència de determinats riscos, prohibicions o obligacions.
- Alertar als treballadors quan es produeixi una determinada situació d'emergència que requereixi mesures urgents de protecció o evacuació.
- Facilitar als treballadors la localització i identificació de determinats mitjans o instal·lacions de protecció, evacuació, emergència o primers auxilis.
- Orientar o guiar als treballadors que realitzin determinades maniobres perilloses.

La senyalització no haurà de considerar-se una mesura substitutiva de les mesures tècniques i organitzatives de protecció col·lectiva i haurà d'utilitzar-se quan, mitjançant aquestes últimes, no hagi estat possible eliminar els riscos o reduir-los suficientment.

Tampoc haurà de considerar-se una mesura substitutiva de la formació i informació dels treballadors en matèria de seguretat i salut en el treball.

Així mateix, segons s'estableix en el R.D. 1627/97, s'haurà de complir que:

1. Les vies i sortides específiques d'emergència hauran de senyalitzar-se conforme al R.D. 485/97, tenint en compte que aquesta senyalització haurà de fixar-se en els llocs adequats i tenir la resistència suficient.

2. Els dispositius no automàtics de lluita contra incendis hauran d'estar senyalitzats conforme al R.D. 485/97, tenint en compte que aquesta senyalització haurà de fixar-se en els llocs adequats i tenir la resistència suficient.
3. El color utilitzat per a la il·luminació artificial no podrà alterar o influir en la percepció de les senyals o panells de senyalització.
4. Les portes transparents hauran de tenir una senyalització a l'altura de la vista.
5. Quan existeixin línies d'estesa elèctrica aèrees, en el cas que vehicles l'obra haguessin de circular sota l'estesa elèctrica s'utilitzarà una senyalització d'advertència.

La implantació de la senyalització i balisament s'ha de definir en els plànols de l'Estudi de Seguretat i Salut i s'ha de tenir en compte en les fitxes d'activitats, al menys respecte els riscos que no s'hagin pogut eliminar.

22. CONDICIONS D'ACCÉS I AFECTACIONS DE LA VIA PÚBLICA

En el PLA DE SEGURETAT I SALUT el Contractista definirà les desviacions i passos provisionals per a vehicles i vianants, els circuits i trams de senyalització, la senyalització, les mesures de protecció i detecció, els paviments provisionals, les modificacions que comporti la implantació de l'obra i la seva execució, diferenciant, si és cas, les diferents fases d'execució. A aquests efectes, es tindrà en compte el que determina la Normativa per a la informació i senyalització d'obres al municipi i la Instrucció Municipal sobre la instal·lació d'elements urbans a l'espai públic de la ciutat que correspongui.

Quan correspongui, d'acord amb les previsions d'execució de les obres, es diferenciarà amb claredat i per cadascuna de les distintes fases de l'obra, els àmbits de treball i els àmbits destinats a la circulació de vehicles i vianants, d'accés a edificis i guals, etc., i es definiran les mesures de senyalització i protecció que corresponguin a cadascuna de les fases.

És obligatori comunicar l'inici, l'extensió, la naturalesa dels treballs i les modificacions de la circulació de vehicles provocades per les obres, a la Guàrdia Municipal i als Bombers o a l'autoritat que correspongui.

Quan calgui prohibir l'estacionament en zones on habitualment és permès, es col·locarà el cartell de "SENYALITZACIÓ EXCEPCIONAL" (1050 X 600 mm), amb 10 dies d'antelació a l'inici dels treballs, tot comunicant-ho a la Guàrdia Municipal o l'autoritat que correspongui.

En la desviació o estrenyiment de passos per a vianants es col·locarà la senyalització corresponent.

No es podrà començar l'execució de les obres sense haver procedit a la implantació dels elements de senyalització i protecció que corresponguin, definits al PLA DE SEGURETAT aprovat.

El contractista de l'obra serà responsable del manteniment de la senyalització i elements de protecció implantats. Els accessos de vianants i vehicles, estaran clarament definits, senyalitzats i separats.

22.1. NORMES DE POLICIA

- *Control d'accessos*

Una vegada establerta la delimitació del perímetre de l'obra, conformats els tancaments i accessos per els vianants i de vehicles, el contractista amb la col·laboració del seu servei de prevenció definirà, dins del Pla de Seguretat i Salut, el procés per al control d'entrada i sortida de vehicles en general (inclosa la maquinària com

grues mòbils, retroexcavadores) i de personal de manera que garanteixi l'accés únicament a persones autoritzades.

Quan la delimitació de l'obra no es pugui portar a terme, per les pròpies circumstàncies de l'obra, el contractista, al menys haurà de garantir, l'accés controlat a les instal·lacions d'ús comú de l'obra, i haurà d'assegurar que les entrades a l'obra estiguin senyalitzades, i que quedin tancades les zones que puguin presentar riscos.

- *Coordinació d'interferències i seguretat a peu d'obra*

El contractista, quan sigui necessari, donat el volum d'obra, el valor dels materials emmagatzemats i altres circumstàncies que així ho aconsellin, definirà un procés per garantir l'accés controlat a les instal·lacions que suposin risc personal i/o comú per a l'obra i l'intrusisme a l'interior de l'obra en tallers, magatzems, vestuaris i d'altres instal·lacions d'ús comú o particular.

22.2. ÀMBIT D'OCUPACIÓ DE LA VIA PÚBLICA

- *Ocupació del tancament de l'obra*

S'entén per àmbit d'ocupació el realment ocupat, incloent tanques, elements de protecció, baranes, bastides, contenidors, casetes, etc.

En el PLA DE SEGURETAT I SALUT EN EL TREBALL s'especificarà la delimitació de l'àmbit d'ocupació de l'obra i es diferenciarà clarament si aquest canvia en les diferents fases de l'obra. L'àmbit o els àmbits d'ocupació quedaran clarament dibuixats en plànols per fases i interrelacionats amb el procés constructiu.

L'amplada màxima a ocupar serà proporcional a l'amplada de la vorera. L'espai lliure per a pas de vianants no serà inferior a un terç (1/3) de l'amplada de la vorera existent.

En cap cas es podrà ocupar una amplada superior a tres (3) metres mesurats des de la línia de façana, ni més de dos terços (2/3) de l'amplada de la vorera, si no queda al menys una franja d'amplada mínima d'un metre i quaranta centímetres (1,40 m) per a pas de vianants. Quan, per l'amplada de la vorera, no sigui possible deixar un pas per a vianants d'un metre i quaranta centímetres (1,40 m) es permetrà, durant l'execució dels treballs a planta baixa, la col·locació de tanques amb un sortint màxim de seixanta centímetres (60 cm) deixant un pas mínim per a vianants d'un metre (1 m). Per a l'enderrocament de les plantes superiors a la planta baixa, es col·locarà una tanca a la línia de façana i es farà una protecció volada per la retenció d'objectes despresos de les cotes superiors. Si la vorera és inferior a un metre seixanta centímetres (1,60 cm) durant els treballs a la planta baixa, el pas per a vianants d'un metre (1 m) d'amplada podrà ocupar part de la calçada en la mesura que calgui. En aquest cas, s'haurà de delimitar i protegir amb tanques l'àmbit del pas de vianants.

- *Situació de casetes i contenidors.*

L'àrea prevista per aquest fi és l'esplanada d'aparcament del Bar Restaurant Sant Ponç a la cruïlla de la C-55 amb la carretera d'accés a la Presa de Sant Ponç.

- Les casetes, contenidors, tallers provisionals i aparcament de vehicles d'obra, se situaran en una zona propera a l'obra que permeti aplicar els següents criteris:
- Preferentment, a la vorera, deixant un pas mínim d'un metre i quaranta centímetres

(1,40 m) per a pas de vianants per la vorera.

- A la vorera, deixant un pas mínim d'un metre i quaranta centímetres (1,40 m) per a pas de vianants per la zona d'aparcament de la calçada sense envair cap carril de circulació.
- Si no hi ha prou espai a la vorera, es col·locaran a la zona d'aparcament de la calçada procurant no envair cap carril de circulació i deixant sempre com a mínim un metre (1m) per a pas de vianants a la vorera.
- Es protegirà el pas de vianants i es col·locarà la senyalització corresponent.

- *Situació de grues-torre i muntacàrregues*

Només podran estar emplaçats a l'àmbit de l'obra.

- *Canvis de la Zona Ocupada*

Qualsevol canvi en la zona ocupada que afecti l'àmbit de domini públic es considerarà una modificació del PLA DE SEGURETAT I SALUT EN EL TREBALL i s'haurà de documentar i tramitar d'acord amb el R.D. 1627/97.

22.3. TANCAMENTS DE L'OBRA QUE AFECTEN L'ÀMBIT PÚBLIC

- *Tanques*

Situació	Delimitaran el perímetre de l'àmbit de l'obra o, en ordenació entre mitgeres, tancaran el front de l'obra o solar i els laterals de la part de vorera ocupada.
Tipus de tanques	Es formaran amb xapa metàl·lica opaca o a base de plafons prefabricats o d'obra de fàbrica arrebossada i pintada.
	Les empreses promotores podran presentar per a la seva homologació, si s'escau, el seu propi model de tanca per tal d'emprar-lo en totes les obres que facin.
	Les tanques metàl·liques de 200 x 100 cm només s'admeten per a proteccions provisionals en operacions de càrrega, desviacions momentànies de trànsit o similars.
	En cap cas s'admet com a tanca el simple abalisat amb cinta de PVC, malla electrosoldada de ferrallista, xarxa tipus tennis de polipropilè (habitualment de color taronja), o elements tradicionals de delimitacions provisionals de zones de risc.

Complements	Totes les tanques tindran balisament lluminós i elements reflectants en tot el seu perímetre.
Manteniment	El Contractista vetllarà pel correcte estat de la tanca, eliminant graffittis, publicitat il·legal i qualsevol altre element que deteriori el seu estat original.
<ul style="list-style-type: none">Accés a l'obra	
Portes	Les tanques estaran dotades de portes d'accés independent per a vehicles i per al personal de l'obra.
	No s'admet com a solució permanent d'accés la retirada parcial del tancament.

22.4. OPERACIONS QUE AFECTEN L'ÀMBIT PÚBLIC

<ul style="list-style-type: none">Entrades i sortides de vehicles i maquinària.	
Vigilància	Personal responsable de l'obra s'encarregarà de dirigir les operacions d'entrada i sortida, avisant els vianants a fi d'evitar accidents.
Aparcament	Fora de l'àmbit del tancament de l'obra no podran estacionar-se vehicles ni maquinària de l'obra, excepte a la reserva de càrrega i descàrrega de l'obra quan existeixi zona d'aparcament a la calçada.
Camions en espera	Si no hi ha espai suficient dins de l'àmbit del tancament de l'obra per acollir els camions en espera, caldrà preveure i habilitar un espai adequat a aquest fi fora de l'obra.
	El PLA DE SEGURETAT preveurà aquesta necessitat, d'acord amb la programació dels treballs i els mitjans de càrrega, descàrrega i transport interior de l'obra.

- Càrrega i descàrrega

Les operacions de càrrega i descàrrega s'executaran dintre l'àmbit del tancament de l'obra. Quan això no sigui possible, s'estacionarà el vehicle en el punt més proper a la tanca de l'obra, es desviaran els vianants fora de l'àmbit d'actuació, s'ampliarà el perímetre tancat de l'obra i es prendran les següents mesures:

- S'habilitarà un pas per als vianants. Es deixarà un pas mínim d'un metre i quaranta

- centímetres (1,40 m) d'ample per a la vorera o per a la zona d'aparcament de la calçada, sense envair cap carril de circulació. Si no és suficient i/o si cal envair el carril de circulació que correspongui i contactar prèviament amb la Guàrdia Urbana.
- Es protegirà el pas de vianants amb tanques metàl·liques de 200 x 100 cm, delimitant el camí pels dos costats i es col·locarà la senyalització que correspongui.
- La separació entre les tanques metàl·liques i l'àmbit d'operacions o el vehicle, formarà una franja de protecció l'amplada de la qual dependrà del tipus de productes a carregar o descarregar i que establirà el Cap d'Obra prèvia consulta al Coordinador de Seguretat de l'obra.
- Acabades les operacions de càrrega i descàrrega, es retiraran les tanques metàl·liques es netejarà el paviment.
- Es controlarà la descàrrega dels camions formigonera a fi d'evitar abocaments sobre la calçada.

- Descàrrega, apilament i evacuació de terres i runa

Descàrrega	La descàrrega de runa des dels diferents nivells de l'obra, aprofitant la força de la gravetat, serà per canonades (cotes superiors) o mecànicament (cotes sota rasant), fins els contenidors o tremuges, que hauran de ser cobertes amb lones o plàstics opacs a fi d'evitar pols. Les canonades o cintes d'elevació i transport de material es col·locaran sempre per l'interior del recinte de l'obra.
Apilament	No es poden acumular terres, runa i deixalles en l'àmbit de domini públic, excepte si és per a un termini curt i si s'ha obtingut un permís especial de l'Ajuntament, i sempre s'ha de dipositar en tremuges o en contenidors homologats.
	Si no es disposa d'aquesta autorització ni d'espais adequats, les terres es carregaran directament sobre camions per a la seva evacuació immediata.
	A manca d'espai per a col·locar els contenidors en l'àmbit del tancament de l'obra, es col·locaran sobre la vorera en el punt més proper a la tanca, deixant un pas per als vianants d'un metre i quaranta centímetres (1,40 m) d'amplada com a mínim.

S'evitarà que hi hagi productes que sobresurtin del contenidor.

Es netejarà diàriament la zona afectada i després de retirat el contenidor.

Els contenidors, quan no s'utilitzin, hauran de ser retirats.

Evacuació Si la runa es carrega sobre camions, aquests hauran de portar la caixa tapada amb una lona o un plàstic opac a fi d'evitar la producció de pols, i el seu transport ho serà a un abocador autoritzat. El mateix es farà en els transports dels contenidors.

- *Proteccions per a evitar la caiguda d'objectes a la via pública*

Al PLA DE SEGURETAT s'especificaran, per cada fase d'obra, les mesures i proteccions previstes per a garantir la seguretat de vianants i vehicles i evitar la caiguda d'objectes a la via pública, tenint en compte les distàncies, en projecció vertical, entre els treballs en altura, el tancament de l'obra i la vorera o zona de pas de vianants o vehicles.

Bastides Es col·locaran bastides perimetrals a tots els paraments exteriors a la construcció a realitzar.

Les bastides seran metàl·liques i modulares. Tindran una protecció de la caiguda de materials i elements formant un entarimat horitzontal a 2,80 m d'alçada, preferentment de peces metàl·liques, fixat a l'estructura vertical i horitzontal de la bastida, així com una marquesina inclinada en voladís que sobresurti 1,50 m, com a mínim, del pla de la bastida.

Les bastides seran tapades perimetralment i a tota l'alçada de l'obra, des de l'entarimat de visera, amb una xarxa o lones opaques que eviti la caiguda d'objectes i la propagació de pols.

Xarxes Sempre que s'executin treballs que comportin perill per als vianants, pel risc de caiguda de materials o elements, es col·locaran xarxes de protecció entre les plantes, amb sistemes homologats, de forjat, perimetrals a totes les façanes.

Grues torre En el PLA DE SEGURETAT s'indicarà l'àrea de funcionament del braç i les mesures que es prendran en el cas de superar els límits del solar o del tancament de l'obra.

El carro del qual penja el ganxo de la grua no podrà sobrepassar aquests límits. Si calgués fer-ho, en algun moment, es prendran les mesures indicades per a càrregues i descàrregues.

22.5. NETEJA I INCIDÈNCIA SOBRE L'AMBIENT QUE AFECTEN L'ÀMBIT PÚBLIC

- *Neteja*

Els contractistes netejaran i regaran diàriament l'espai públic afectat per l'activitat de l'obra i especialment després d'haver efectuat càrregues i descàrregues o operacions productores de pols o deixalles.

Es vigilarà especialment l'emissió de partícules sòlides (pols, ciment, etc.).

Caldrà prendre les mesures pertinents per evitar les roderes de fang sobre la xarxa viària a la sortida dels camions de l'obra. A tal fi, es disposarà, abans de la sortida del tancament de l'obra, una solera de formigó o planxes de "relliga" de 2 x 1 m, com a mínim, sobre la qual s'aturaran els camions i es netejaran per reg amb mànega cada parella de rodes.

Està prohibit efectuar la neteja de formigoneres al clavegueram públic.

- *Sorolls. Horari de treball*

Les obres es realitzaran entre les 8,00 i les 20,00 hores dels dies feiners.

Fora d'aquest horari, només es permet realitzar activitats que no produeixin sorolls més enllà d'allò que estableixen les OCAF. Les obres realitzades fora d'aquest horari hauran de ser específicament autoritzades per l'Ajuntament.

Excepcionalment i amb l'objecte de minimitzar les molèsties que determinades operacions poden produir sobre l'àmbit públic i la circulació o per motius de seguretat, l'Ajuntament podrà obligar que alguns treballs s'executin en dies no feiners o en un horari específic.

- *Pols*

Es regaran les pistes de circulació de vehicles.

Es regaran els elements a enderrocar, la runa i tots els materials que puguin produir pols.

En el tall de peces amb disc s'hi afegirà aigua.

Les sitges de ciment estaran dotades de filtre.

22.6. RESIDUS QUE AFECTEN A L'ÀMBIT PÚBLIC

El contractista, dins del Pla de Seguretat i Salut, definirà amb la col·laboració del seu servei de prevenció, els procediments de treball per a l'emmagatzematge i retirada de cadascun dels diferents tipus de residus que es puguin generar a l'obra.

El contractista haurà de donar les oportunes instruccions als treballadors i subcontractistes, comprovant que ho comprenen i ho compleixen.

22.7. CIRCULACIÓ DE VEHICLES I VIANANTS QUE AFECTEN L'ÀMBIT PÚBLIC

- *Senyalització i protecció*

Si el pla d'implantació de l'obra comporta la desviació del trànsit rodat o la reducció de vials de circulació, s'aplicaran les mesures definides a la Norma de Senyalització d'Obres 8.3-

Està prohibida la col·locació de senyals no autoritzades pels Serveis Municipals.

- *Dimensions mínimes d'itineraris i passos per a vianants*

Es respectaran les següents dimensions mínimes:

- En cas de restricció de la vorera, l'amplada de pas per a vianants no serà inferior a un terç (1/3) de l'amplada de la vorera existent.
- L'amplada mínima d'itineraris o de passos per a vianants serà d'un metre i quaranta centímetres (1,40 m).

- *Elements de protecció*

Pas vianants Tots els passos de vianants que s'hagin d'habilitar es protegiran, pels dos costats, amb tanques o baranes resistents, ancorades o enganxades a terra, d'una alçada mínima d'un metre (1 m) amb travesser intermedi i entornpeus de vint centímetres (0,20 m) a la base. L'alçada de la passarel·la no sobrepassarà els quinze centímetres (0,15 m).

Els elements que formin les tanques o baranes seran preferentment continus. Si són calats, les separacions mínimes no podran ser superiors a quinze centímetres (0,15 m).

Forats i rases Si els vianants han de passar per sobre els forats o les rases, es col·locaran xapes metàl·liques fixades, de resistència suficient, totalment planes i sense ressalts.

Si els forats o les rases han de ser evitats, les baranes o tanques de protecció del pas es col·locaran a 45° en el sentit de la marxa.

- *Enllumenat i abalisament lluminós*

Els senyals i els elements d'abalisament aniran degudament il·luminats encara que hi hagi enllumenat públic.

S'utilitzarà pintura i material reflectant o fotoluminiscent, tant per a la senyalització vertical i horitzontal, com per als elements d'abalisament.

Els itineraris i passos de vianants estaran convenientment il·luminats al llarg de tot el tram (intensitat mínima 20 lux).

Les bastides de paraments verticals que ocupin vorera o calçada tindran abalisament lluminós i elements reflectants a totes les potes en tot el seu perímetre exterior.

La delimitació d'itineraris o passos per a vianants formada amb tanques metàl·liques de 200 x 100 cm, tindran abalisament lluminós en tot el seu perímetre.

- *Abalisament i defensa*

Els elements d'abalisament i defensa a emprar per passos per a vehicles seran els designats com tipus TB, TL i

TD a la Norma de carreteres 8.3 – IC. amb el següent criteri d'ubicació d'elements d'abalisament i defensa:

- a) En la delimitació de la vora del carril de circulació de vehicles contigu al tancament de l'obra.
- b) En la delimitació de vores de passos provisionals de circulació de vehicles contigus a passos provisionals per a vianants.
- c) Per impedir la circulació de vehicles per una part d'un carril, per tot un carril o per diversos carrils, en estrenyiments de pas i/o disminució del número de carrils.
- d) En la delimitació de vores en la desviació de carrils en el sentit de circulació, per salvar l'obstacle de les obres.
- e) En la delimitació de vores de nous carrils de circulació per a passos provisionals o per a establir una nova ordenació de la circulació, diferent de la que hi havia abans de les obres.

Es col·locaran elements de defensa TD – 1 quan, en vies d'alta densitat de circulació, en vies ràpides, en corbes pronunciades, etc., la possible desviació d'un vehicle de l'itinerari assenyalat pugui produir accidents a vianants o a treballadors (desplaçament o enderroc del tancament de l'obra o de baranes de protecció de pas de vianants, xoc contra objectes rígids, bolcar el vehicle per l'existència de desnivells, etc.,).

Quan l'espai disponible sigui mínim, s'admetrà la col·locació d'elements de defensa TD – 2.

- *Paviments provisionals*

El paviment serà dur, no lliscant i sense regruixos diferents dels propis del gravat de les peces. Si és de terres, tindrà una compactació del 90% PM (Pròctor Modificat).

Si cal ampliar la vorera per a pas de vianants per la calçada, es col·locarà un entarimat sobre la part ocupada de la calçada formant un pla horitzontal amb la vorera i una barana fixa de protecció.

- *Accessibilitat de persones amb mobilitat reduïda*

Si la via o vies de l'entorn de l'obra estan adaptades d'acord amb el que disposa el Decret 135/1995 de 24 de març, i no hi ha itinerari alternatiu, els passos o itineraris provisionals compliran les següents condicions mínimes:

- Alçada lliure d'obstacles de 2,10 m.
- En els canvis de direcció, l'amplada mínima de pas haurà de permetre inscriure un cercle d'1,5 m de diàmetre.
- No podran haver-hi escales ni graons aïllats.
- El pendent longitudinal serà com a màxim del 8% i el pendent transversal del 2%.
- El paviment serà dur, no lliscant i sense regruixos diferents als propis del gravat de peces. Si és de terres tindrà una compactació del 90% PM (Pròctor Modificat).
- Els guals tindran una amplada mínima d'un metre i vint centímetres (1,20 m) i un pendent màxim del 12%.

Si hi ha itinerari alternatiu, s'indicarà, en els punts de desviació cap a l'itinerari alternatiu, col·locant un senyal tipus D amb el símbol internacional d'accessibilitat i una fletxa de senyalització.

- *Manteniment*

La senyalització i els elements d'abalisament es fixaran de tal manera que impedeixi el seu desplaçament i dificulti la seva subtracció.

La senyalització, l'abalisament, els paviments, l'enllumenat i totes les proteccions dels itineraris, desviacions i passos per a vehicles i vianants es conservaran en perfecte estat durant la seva vigència, evitant la pèrdua de condicions perceptives o de seguretat.

Els passos i itineraris es mantindran nets.

- *Retirada de senyalització i abalisament*

Acabada l'obra es retiraran tots els senyals, elements, dispositius i abalisament implantats.

El termini màxim per a l'execució d'aquestes operacions serà d'una setmana, un cop acabada l'obra o la part d'obra que exigís la seva implantació.

22.8. PROTECCIÓ I TRASLLAT D'ELEMENTS EMPLAÇATS A LA VIA PÚBLICA

- *Arbres i jardins*

Al PLA DE SEGURETAT s'assenyalaran tots els elements vegetals i l'arbrat existent a la via pública que estiguin a la zona de les obres i al seu llinar. L'Entitat Municipal responsable de Parcs i Jardins emetrà un informe previ preceptiu.

Mentre durin les obres es protegirà l'arbrat, els jardins i les espècies vegetals que puguin quedar afectades, deixant al seu voltant una franja d'un (1) metre de zona no ocupada. El contractista vetllarà, perquè els escossells i les zones ajardinades estiguin sempre lliures d'elements estranys, deixalles, escombraries i runa. S'hauran de regar periòdicament, sempre que això no es pugui fer normalment des de l'exterior de la zona d'obres.

Els escossells que quedin inclosos dins l'àmbit d'estrenyiment de pas per a vianants s'hauran de tapar de manera que la superfície sigui contínua i sense ressalts.

- *Parades d'autobús, quioscos, bústies*

A causa de la implantació del tancament de l'obra, ja sigui, perquè queden al seu interior o per quedar en zona de pas restringit, caldrà preveure el trasllat provisional de parades d'autobús, quioscos, bústies de Correus o elements similars emplaçats a l'espai públic.

En aquest cas, caldrà indicar-ho en el PLA DE SEGURETAT, preveure el seu emplaçament durant el temps que durin les obres i contactar amb els serveis corresponents per tal de coordinar les operacions.

23. RISCOS DE DANYS A TERCERS I MESURES DE PROTECCIÓ

23.1. RISCOS DE DANYS A TERCERS

Els riscos que durant les successives fases d'execució de l'obra podrien afectar persones o objectes annexos que en depenguin són els següents:

- Caiguda al mateix nivell.
- Caiguda a diferent nivell.

- Atropellaments.
- Col·lisions amb obstacles a la vorera.
- Caiguda d'objectes.

23.2. MESURES DE PROTECCIÓ A TERCERS

Es consideraran les següents mesures de protecció per a cobrir el risc de les persones que transiten pels voltants de l'obra:

1. Muntatge de tanca metàl·lica a base d'elements prefabricats de 2 m. d'alçada, separant el perímetre de l'obra, de les zones de trànsit exterior.
2. Per a la protecció de persones i vehicles que transitin pels carrers limítrofs, s'instal·larà un passadís d'estructura consistent en l'assenyalament, que haurà de ser òptic i lluminós a la nit, per a indicar el gàlib de les proteccions al tràfic rodat. Ocasionalment es podrà instal·lar en el perímetre de la façana una marquesina en voladís de material resistent.
3. Si fos necessari ocupar la vorera durant l'aplec de materials a l'obra, mentre duri la maniobra de descàrrega, es canalitzarà el trànsit de vianants per l'interior del passadís de vianants i el de vehicles fora de les zones d'afectació de la maniobra, amb protecció a base de reixes metàl·liques de separació d'àrees i es col·locaran llums de gàlib nocturns i senyals de trànsit que avisin als vehicles de la situació de perill.
4. En funció del nivell d'intromissió de tercers a l'obra, es pot considerar la conveniència de contractar un servei de control d'accessos a l'obra, a càrrec d'un Servei de Vigilància patrimonial, expressament per a aquesta funció.

23.3. COORDINACIÓ D'ACTIVITATS EMPRESARIALS

En cas de concurrència d'activitats i abans d'iniciar els treballs, en compliment de l'article 24 de la Llei 31/1995 i la Llei 171/2004 que ho desenvolupa, s'haurà de realitzar una reunió de coordinació d'activitats entre les empreses concurrents: empreses contractista principal i empreses de conservació i manteniment de carreteres corresponents en aquest projecte a servei territorial de carreteres de Girona.

Preveure també la coordinació d'activitats, en cas de solapaments de treballs amb les empreses contractistes principals de la execució de les obres als municipis per on es fa l'estesa de la nova xarxa.

24. PREVENCIÓ DE RISCOS CATASTRÒFICS

Els principals riscos catastròfics considerats com remotament previsibles per aquesta obra són:

- Incendi, explosió i/o deflagració.
- Inundació.

- Col·lapse estructural per maniobres fallides.
- Atemptat patrimonial contra la Propietat i/o contractistes.
- Enfonsament de càrregues o aparells d'elevació.

Per a cobrir las eventualitats pertinents, el Contractista redactarà i inclourà com annex al seu Pla de Seguretat i Salut un “Pla d’Emergència Interior”, cobrin les següents mesures mínimes:

- 1.- Ordre i neteja general.
- 2.- Accessos i vies de circulació interna de l'obra.
- 3.- Ubicació d'extintors i d'altres agents extintors.
- 4.- Nomenament i formació de la Brigada de Primera Intervenció.
- 5.- Punts de trobada.
- 6.- Assistència Primers Auxilis.

25. PREVENCIÓ DE SEGURETAT PELS TREBALLS POSTERIORS

Previsions i informacions útils per efectuar al seu dia, en les degudes condicions de seguretat i salut, els previsibles treballs posteriors (manteniment) segons art. 5.6 RD.1627/97.

Riscos i previsions de seguretat per al manteniment de les unitats executades a projecte:

Unitats executades:

- Pericons
- Tub metàl·lic
- Senyalització línia blava

Mesures:

- Senyalització d’obra en treballs
- Ordre i neteja
- Planificació de recorreguts i maniobres per a màquines i camions
- Elecció dels mitjans auxiliars de manteniment
- Formació
- Anivellar la maquinària per a la realització de l'activitat
- Limitació de la velocitat dels vehicles
- Verificar nivell lumínic mínim (250 lux) a itineraris i llocs de treball
- Personal qualificat per a treballs en alçada
- Planificació de recorreguts i maniobres per a màquines i camions

EPIS:

- Casc de seguretat
- Protector auditiu
- Mascareta de Protecció
- Parella de guants
- Cinturó antivibració
- Sistema anticaiguda
- Armillla reflectant
- Ulleres de seguretat antiimpactes
- Protector auditiu de tap
- Parella de botes de seguretat

25. ANNEX: FITXES D'ACTIVITATS-RISC-AVALUACIÓ-MESURES

G01ENDERROCS

G01.G03ENDERROCS O ARRENCADA D'ELEMENTS

ENDERROCS PER MITJANS MANUALS I MECÀNICS D'ELEMENTS SUPERFICIALS (MOBILIARI URBÀ, DIVISÒRIES, SENYALITZACIÓ, PROTECCIONS VIÀRIES, LLUMINÀRIES...)

Avaluació de riscos

Id	Risc	P	G	A
2	CAIGUDA DE PERSONES AL MATEIX NIVELL Situació: ITINERARIS OBRA APLECS DE MATERIAL SUPERFÍCIES IRREGULARS DE TREBALL	2	1	2
4	CAIGUDA D'OBJECTES PER MANIPULACIÓ O DE MATERIALS TRANSPORTATS Situació: MANIPULACIÓ I TRANSPORT DE MATERIALS ENDERROCATS	2	2	3
9	COPS AMB OBJECTES O EINES (TALLS) Situació: MANIPULACIÓ D'EINES	3	1	3
10	PROJECCIÓ DE FRAGMENTS O PARTÍCULES Situació: INEXISTÈNCIA DE ZONES DE SEGURETAT ÚS DEL MARTELL PNEUMÀTIC	2	2	3
13	SOBREESFORÇOS Situació: ELEVACIÓ I CARRETEIG DE MATERIAL, I ENDERROCS	2	2	3
14	EXPOSICIÓ A CONDICIONS AMBIENTALS EXTREMES Situació: TREBALLS A L'EXTERIOR	1	2	2
16	EXPOSICIÓ A CONTACTES ELÈCTRICS Situació: INSTAL·LACIONS ELÈCTRIQUES EXISTENTS	1	3	3
17	INHALACIÓ O INGESTIÓ DE SUBSTÀNCIES NOCIVES Situació: POLS I PARTÍCULES GENERADES ALS ENDERROCS	2	1	2
25	ATROPELLAMENTS O COPS AMB VEHICLES Situació: ITINERARIS DE VEHICLES PROPIS DE L'OBRA I TRANSPORT	3	2	4
26	EXPOSICIÓ A SOROLLS Situació: MAQUINÀRIA ENDERROCS: MARTELL, COMPRESSOR	3	1	3
27	EXPOSICIÓ A VIBRACIONS Situació: CABINA MÀQUINES MARTELL PNEUMÀTIC	2	1	2

P: Probabilitat (1,2,3) / G: Gravetat (1,2,3) / A: Avaluació (1,2,3,4,5)

EQUIPS PROTECCIÓ INDIVIDUAL

Codi	UA	Descripció	Riscos
H1411111	u	Casc de seguretat per a ús normal, contra cops, de polietilè amb un pes màxim de 400 g, homologat segons UNE-EN 812	2 /4 /9 /10 /14 /16 /17 /25 /26
H1421110	u	Ulleres de seguretat antiimpactes estàndard, amb muntura universal, amb visor transparent i tractament contra l'entelament, homologades segons UNE-EN 167 i UNE-EN 168	10
H1431101	u	Protector auditiu de tap d'escuma, homologat segons UNE-EN 352-2 i UNE-EN 458	26
H1432012	u	Protector auditiu d'auricular, acoblat al cap amb arnès i orelles antisoroll, homologat segons UNE-EN 352-1 i UNE-EN 458	14 /26
H1445003	u	Mascareta de protecció respiratòria, homologada segons UNE-EN 140	17
H145C002	u	Parella de guants de protecció contra riscos mecànics comuns de construcció nivell 3, homologats segons UNE-EN 388 i UNE-EN 420	2 /4 /9 /10 /14 /25
H145K153	u	Parella de guants de material aïllant per a treballs elèctrics, classe 00, logotip color beix, tensió màxima 500 V, homologats segons UNE-EN 420	16
H1463253	u	Parella de botes dielèctriques resistents a la humitat, de pell rectificada, amb turmellera encoixinada sola antilliscant i antiestàtica, falca amortidora per al taló, llengüeta de manxa, de despreniment ràpid, sense ferramenta metàl·lica, amb puntera reforçada, homologades segons DIN 4843	16
H1465275	u	Parella de botes baixes de seguretat industrial per a treballs de construcció en general, resistents a la humitat, de pell rectificada, amb turmellera encoixinada, amb puntera metàl·lica, sola antilliscant, falca amortidora d'impactes al taló i sense plantilla metàl·lica, homologades segons UNE-EN ISO 20344, UNE-EN ISO 20345, UNE-EN ISO 20346 i UNE-EN ISO 20347	2 /4 /9 /10 /14 /17 /25
H1474600	u	Cinturó antivibració, ajustable i de teixit transpirable	27
H147N000	u	Faixa de protecció dorslumbar	13
H1481343	u	Granota de treball per a construcció d'obres lineals en servei, de polièster i cotó (65%-35%), color groc, trama 240, amb butxaques interiors i tires reflectants, homologada segons UNE-EN 340	2 /4 /9 /10 /14 /16 /25
H1485800	u	Armilla reflectant amb tires reflectants a la cintura, al pit i a l'esquena, homologada segons UNE-EN 471	25
H1486241	u	Casaca tipus enginyer, de polièster embuatada amb material aïllant, butxaques exteriors	14
H1487460	u	Impermeable amb jaqueta, caputxa i pantalons, per a obres públiques, de PVC soldat de 0,4 mm de gruix, de color viu, homologat segons UNE-EN 340	14

SISTEMES DE PROTECCIÓ COL·LECTIVA

Codi	UA	Descripció	Riscos
H152U000	m	Tanca d'advertència o abalisament d'1 m d'alçada amb malla de polietilè taronja, fixada a 1 m del perímetre del sostre amb suports d'acer allotjats amb forats al sostre	2 /4
H153A9F1	u	Topall per a descàrrega de camions en excavacions, de 4 m d'amplada amb tauló de fusta i perfils IPN 100 clavats al terreny i amb el desmuntatge inclòs	25
H15B0007	u	Pantalla aïllant per a treballs en zones d'influència de línies elèctriques en tensió	16
H16C0003	d	Detector de gasos portàtil, per a espais confinats, amb detector de gas combustible, O2, CO i H2S	17
HBBA005	u	Senyal de prohibició, normalitzada amb pictograma negre sobre fons blanc, de forma circular amb cantells i banda transversal descendent d'esquerra a dreta a 45°, en color vermell, diàmetre 29 cm, amb cartell explicatiu rectangular, per ser vista fins 12 m, fixada i amb el desmuntatge inclòs	2 /4 /9 /10 /14 /16 /17 /25 /26 /27
HBBA115	u	Senyal d'obligació, normalitzada amb pictograma blanc sobre fons blau, de forma circular amb cantells en color blanc, diàmetre 29 cm, amb cartell explicatiu rectangular, per ser vista fins 12 m, fixada i amb el desmuntatge inclòs	2 /4 /9 /10 /14 /16 /17 /25 /26 /27
HBBAE001	u	Rètol adhesiu (MIE-RAT.10) de maniobra per a quadre o pupitre de control elèctric, adherit	16
HBBAF004	u	Senyal d'advertència, normalitzada amb pictograma negre sobre fons groc, de forma triangular amb el cantell negre, costat major 41 cm, amb cartell explicatiu rectangular, per ser vista fins 12 m de distància, fixada i amb el desmuntatge inclòs	2 /4 /9 /10 /14 /16 /17 /25 /26 /27

MESURES PREVENTIVES

Codi	Descripció	Riscos
I0000002	Planificar els treballs per a mantenir el màxim de temps possible les proteccions	2
I0000003	Itineraris preestablerts i balissats per al personal	2
I0000004	Revisió i manteniment periòdic de SPC	2
I0000013	Ordre i neteja	17
I0000026	Planificació de recorreguts i maniobres per a màquines i camions	4
I0000027	Elecció dels mitjans auxiliars de manteniment	4
I0000028	Impedir l'accés de personal dins del radi d'acció de càrregues suspeses	4
I0000029	No balancejar les càrregues suspeses	4
I0000031	Per a la manipulació de materials voluminosos i/o pesats, sol·licitar un procediment de treball específic	4
I0000038	Substituir lo manual per lo mecànic	9 /10
I0000039	Planificació de compra i programa de manteniment d'eines	9
I0000040	Formació de l'operari en l'ús i manteniment d'eines	9 /13

I0000044	Evitar processos de tallat de materials a l'obra	10
I0000055	Elecció dels equips de manteniment	13
I0000056	Paletització i eines ergonòmiques	13
I0000058	Adaptar la feina a les característiques individuals de la persona que la realitza	13
I0000060	Suspensió de les feines en condicions extremes	14
I0000061	Rotació dels llocs de treball	14 /27
I0000062	Planificar els treballs per a realitzar-los en zones protegides	26
I0000063	En cas de vent, apuntament i fixació de tots els elements inestables	14
I0000068	Elecció i manteniment de les eines elèctriques	16
I0000070	Compliment del REBT pel que fa a equips de protecció	16
I0000073	Disposar de quadres elèctrics secundaris	16
I0000074	Reg de les zones de treball	17
I0000076	Reconeixement dels materials a enderrocar	17
I0000078	Evitar processos de divisió de material en sec	17
I0000103	Planificació de les àrees de treball	25
I0000104	Accessos i circulació independents per a personal i maquinària	25
I0000105	Anivellar la maquinària per a la realització de l'activitat	25
I0000106	El personal no ha de descansar al costat de màquines aturades	25
I0000107	Limitació de la velocitat dels vehicles	25
I0000108	Eliminar el soroll en origen	26
I0000110	Eliminar vibracions en origen	27
I0000154	Verificar nivell lumínic mínim (250 lux) a itineraris i llocs de treball	2
I0000155	Controlar la temperatura i velocitat del vent als llocs de treball	14
I0000156	Detecció xarxes instal·lacions encastades o soterrades	16 /17
I0000157	Control del nivell sonor amb sonòmetre portàtil	26
I0000161	Verificar que les connexions de les màquines es facin amb endolls reglamentaris	16

G02 MOVIMENTS DE TERRES

G02.G03 EXCAVACIÓ DE RASES I POUS

EXCAVACIÓ DE RASES I POUS MITJANÇANT MITJANS MANUALS I/O MECÀNICS AMB O SENSE ENTIBACIÓ

Avaluació de riscos

Id	Risc	P	G	A
1	CAIGUDA DE PERSONES A DIFERENT NIVELL	2	3	4
	Situació: ACCÉS FONS D'EXCAVACIÓ CIRCULACIÓ PERIMETRAL DE LA RASA			
2	CAIGUDA DE PERSONES AL MATEIX NIVELL	2	2	3
	Situació: IRREGULARITAT DE LA ZONA DE TREBALL APLEC DE MATERIAL			
3	CAIGUDA D'OBJECTES PER DESPLOM, ESFONDRAENT O ENSORRAMENT	2	3	4
	Situació: ESTABILITAT DE L'EXCAVACIÓ COL·LOCACIÓ DE L'ESTINTOLAMENT			
6	TREPITJADES SOBRE OBJECTES	2	1	2
	Situació: IRREGULARITAT SUPERFÍCIE DE TREBALL			
9	COPS AMB OBJECTES O EINES (TALLS)	2	2	3
	Situació: EINES MANUALS I/O MECÀNIQUES			
12	ATRAPAMENT PER BOLCADA DE MÀQUINES, TRACTORS O VEHICLES	1	3	3
	Situació: ESTABILITAT DE LA MAQUINÀRIA RECOLZAMENTS HIDRÀULICS ZONES DE PAS DELIMITADES			
13	SOBREESFORÇOS	1	2	2
	Situació: TREBALLS MANUALS D'EXCAVACIÓ I EXTRACCIÓ DE TERRES			
14	EXPOSICIÓ A CONDICIONS AMBIENTALS EXTREMES	1	2	2
	Situació: TREBALLS A L'EXTERIOR			
16	EXPOSICIÓ A CONTACTES ELÈCTRICS	1	3	3
	Situació: EXISTÈNCIA D'INSTAL·LACIONS ELÈCTRIQUES SOTERRADES			
17	INHALACIÓ O INGESTIÓ DE SUBSTÀNCIES NOCIVES	2	1	2
	Situació: POLS TERRES			
25	ATROPELLAMENTS O COPS AMB VEHICLES	1	3	3
	Situació: CIRCULACIÓ INTERIOR D'OBRA			
26	EXPOSICIÓ A SOROLLS	2	1	2
	Situació: MAQUINÀRIA			

27 EXPOSICIÓ A VIBRACIONS

2 1 2

Situació: MAQUINÀRIA

P: Probabilitat (1,2,3) / G: Gravetat (1,2,3) / A: Avaluació (1,2,3,4,5)

EQUIPS PROTECCIÓ INDIVIDUAL

Codi	UA	Descripció	Riscos
H1411111	u	Casc de seguretat per a ús normal, contra cops, de polietilè amb un pes màxim de 400 g, homologat segons UNE-EN 812	1 /2 /3 /6 /9 /12 /14 /16 /25 /26
H1431101	u	Protector auditiu de tap d'escuma, homologat segons UNE-EN 352-2 i UNE-EN 458	26
H1432012	u	Protector auditiu d'auricular, acoblat al cap amb arnès i orelleres antisoroll, homologat segons UNE-EN 352-1 i UNE-EN 458	26
H1445003	u	Mascareta de protecció respiratòria, homologada segons UNE-EN 140	17
H145C002	u	Parella de guants de protecció contra riscos mecànics comuns de construcció nivell 3, homologats segons UNE-EN 388 i UNE-EN 420	1 /2 /3 /6 /9 /14
H145F004	u	Parella de guants d'alta visibilitat pigmentats en color fosforescent per a estibadors de càrregues amb grua i/o senyalistes, homologats segons UNE-EN 471 i UNE-EN 420	3 /9 /25
H145K153	u	Parella de guants de material aïllant per a treballs elèctrics, classe 00, logotip color beix, tensió màxima 500 V, homologats segons UNE-EN 420	16
H1463253	u	Parella de botes dielèctriques resistents a la humitat, de pell rectificada, amb turmellera encoixinada sola antilliscant i antiestàtica, falca amortidora per al taló, llengüeta de manxa, de despeniment ràpid, sense ferramenta metàl·lica, amb puntera reforçada, homologades segons DIN 4843	16
H1465275	u	Parella de botes baixes de seguretat industrial per a treballs de construcció en general, resistents a la humitat, de pell rectificada, amb turmellera encoixinada, amb puntera metàl·lica, sola antilliscant, falca amortidora d'impactes al taló i sense plantilla metàl·lica, homologades segons UNE-EN ISO 20344, UNE-EN ISO 20345, UNE-EN ISO 20346 i UNE-EN ISO 20347	1 /2 /3 /6 /9 /12 /14 /25
H1474600	u	Cinturó antivibració, ajustable i de teixit transpirable	27
H147D405	u	Sistema anticaiguda compost per un arnès anticaiguda amb tirants, bandes secundàries, bandes subglúties, bandes de cuixa, recolzament dorsal per a subjecció, elements d'ajust, element dorsal d'enganxament d'arnès anticaiguda i sivella, incorporat a un subsistema anticaiguda de tipus lliscant sobre línia d'ancoratge flexible de llargaria 10 m, homologat segons UNE-EN 361, UNE-EN 362, UNE-EN 364, UNE-EN 365 i UNE-EN 353-2	1
H147L015	u	Aparell d'ancoratge per a equip de protecció individual contra caiguda d'alçada, homologat segons UNE-EN 795, amb fixació amb tac mecànic	1 /3
H147N000	u	Faixa de protecció dorslumbària	13
H1481242	u	Granota de treball per a construcció, de polièster i cotó (65%-35%), color beix, trama 240, amb butxaques interiors, homologada segons UNE-EN 340	1 /2 /3 /6 /9 /12 /14 /16 /25
H1485800	u	Armilla reflectant amb tires reflectants a la cintura, al pit i a l'esquena, homologada segons UNE-EN 471	3 /9 /14 /25

MITJANS AUXILIARS D'UTILITAT PREVENTIVA

Codi	UA	Descripció	Riscos
HX11X022	u	Passadís de protecció prefabricat metàl·lic amb sistema de seguretat amb tots els requisits reglamentaris, de llargària 2,5 m, d'amplària 1,1 m, amb paviment de entramat de platines metàl·liques i rampes articulades, baranes metàl·liques reglamentàries	1

SISTEMES DE PROTECCIÓ COL·LECTIVA

Codi	UA	Descripció	Riscos
H1522111	m	Barana de protecció en el perímetre de la coronació d'excavacions, d'alçària 1 m, amb travesser superior, travesser intermedi i muntants de tub metàl·lic de 2,3", sòcol de post de fusta, ancorada al terreny amb daus de formigó i amb el desmuntatge inclòs	1 /3
H152U000	m	Tanca d'advertència o abalisament d'1 m d'alçada amb malla de polietilè taronja, fixada a 1 m del perímetre del sostre amb suports d'acer allotjats amb forats al sostre	9 /12 /25
HBBA005	u	Senyal de prohibició, normalitzada amb pictograma negre sobre fons blanc, de forma circular amb cantells i banda transversal descendent d'esquerra a dreta a 45°, en color vermell, diàmetre 29 cm, amb cartell explicatiu rectangular, per ser vista fins 12 m, fixada i amb el desmuntatge inclòs	1 /2 /3 /6 /9 /12 /17 /25 /26 /27
HBBAB115	u	Senyal d'obligació, normalitzada amb pictograma blanc sobre fons blau, de forma circular amb cantells en color blanc, diàmetre 29 cm, amb cartell explicatiu rectangular, per ser vista fins 12 m, fixada i amb el desmuntatge inclòs	1 /2 /3 /6 /9 /12 /17 /25 /26 /27
HBBAF004	u	Senyal d'advertència, normalitzada amb pictograma negre sobre fons groc, de forma triangular amb el cantell negre, costat major 41 cm, amb cartell explicatiu rectangular, per ser vista fins 12 m de distància, fixada i amb el desmuntatge inclòs	1 /2 /3 /6 /9 /12 /17 /25 /26 /27

MESURES PREVENTIVES

Codi	Descripció	Riscos
I0000002	Planificar els treballs per a mantenir el màxim de temps possible les proteccions	1
I0000003	Itineraris preestablerts i balissats per al personal	1
I0000004	Revisió i manteniment periòdic de SPC	1
I0000012	Assegurar les escales de mà	1
I0000013	Ordre i neteja	2 /6 /17
I0000014	Preparació i manteniment de les superfícies de treball	2 /6
I0000015	Organització de les zones de pas i emmagatzematge	2 /6
I0000020	No realitzar treballs a la mateixa vertical	3
I0000021	Establir punts de referència per a controlar els moviments de l'estructura	3
I0000023	Solicitar dades de les característiques físiques de les terres	3

I0000024	Execució de treballs a l'interior de rases per equips	3
I0000026	Planificació de recorreguts i maniobres per a màquines i camions	12
I0000038	Substituir lo manual per lo mecànic	9
I0000039	Planificació de compra i programa de manteniment d'eines	9
I0000040	Formació de l'operari en l'ús i manteniment d'eines	9 /12 /13
I0000051	Adequació dels recorreguts de la maquinària	12
I0000053	Procediment d'utilització de la maquinària	12
I0000055	Elecció dels equips de manteniment	13
I0000056	Paletització i eines ergonòmiques	13
I0000060	Suspensió de les feines en condicions extremes	14
I0000061	Rotació dels llocs de treball	27
I0000062	Planificar els treballs per a realitzar-los en zones protegides	26
I0000067	No treballar al costat de línies elèctriques amb cables nusos	16
I0000074	Reg de les zones de treball	17
I0000083	Dispositius d'alarma	16
I0000103	Planificació de les àrees de treball	25
I0000104	Accessos i circulació independents per a personal i maquinària	25
I0000105	Anivellar la maquinària per a la realització de l'activitat	25
I0000106	El personal no ha de descansar al costat de màquines aturades	25
I0000107	Limitació de la velocitat dels vehicles	25
I0000108	Eliminar el soroll en origen	26
I0000110	Eliminar vibracions en origen	27
I0000111	Revisar entibacions en començar jornada treball. Precaució per interrupcions >1día, pluges o gelada	3
I0000154	Verificar nivell lumínic mínim (250 lux) a itineraris i llocs de treball	2 /6 /12 /25
I0000155	Controlar la temperatura i velocitat del vent als llocs de treball	14
I0000156	Detecció xarxes instal·lacions encastades o soterrades	16
I0000157	Control del nivell sonor amb sonòmetre portàtil	26
I0000168	Mantenir lliure d'aigua, fang i llots excavació i rases	2

G02.G04 REBLIMENTS SUPERFICIALS, TERRAPLENS / PEDRAPLENS

FORMACIÓ DE REBLERTS I TERRAPLENS AMB TERRES O PEDRES (PRÒPIES DE L'OBRA O NO) AMB MITJANS MECÀNICS

Avaluació de riscos

Id	Risc	P	G	A
1	CAIGUDA DE PERSONES A DIFERENT NIVELL Situació: CIRCULACIÓ EN VORES DE TERRAPLENAT ACCÉS A ZONES DE TREBALL	1	2	2
2	CAIGUDA DE PERSONES AL MATEIX NIVELL Situació: IRREGULARITAT SUPERFÍCIE DE TREBALL ACCÉS A ZONES DE TREBALL APLEC DE TERRES	2	1	2
3	CAIGUDA D'OBJECTES PER DESPLOM, ESFONDRAIMENT O ENSORRAMENT Situació: INESTABILITAT DE TALUSSOS	1	2	2
4	CAIGUDA D'OBJECTES PER MANIPULACIÓ O DE MATERIALS TRANSPORTATS Situació: MANUTENCIÓ DE TERRES O BLOCS DE PEDRA AL TALL NO RESPECTAR DISTÀNCIA DE SEGURETAT	1	3	3
6	TREPITJADES SOBRE OBJECTES Situació: IRREGULARITAT SUPERFÍCIE DE TREBALL	2	1	2
12	ATRAPAMENT PER BOLCADA DE MÀQUINES, TRACTORS O VEHICLES Situació: INESTABILITAT DEL VEHICLE: RECOLZAMENTS HIDRÀULICS ZONES DE CIRCULACIÓ EN CONDICIONS	1	3	3
13	SOBREESFORÇOS Situació: TREBALLS MANUALS	1	2	2
14	EXPOSICIÓ A CONDICIONS AMBIENTALS EXTREMES Situació: TREBALLS A L'EXTERIOR	1	2	2
17	INHALACIÓ O INGESTIÓ DE SUBSTÀNCIES NOCIVES Situació: POLS	2	1	2
25	ATROPELLAMENTS O COPS AMB VEHICLES Situació: CIRCULACIÓ INTERIOR DE VEHICLES	2	2	3
26	EXPOSICIÓ A SOROLLS Situació: MAQUINÀRIA	2	1	2
27	EXPOSICIÓ A VIBRACIONS Situació: MAQUINÀRIA	2	1	2

P: Probabilitat (1,2,3) / G: Gravetat (1,2,3) / A: Avaluació (1,2,3,4,5)

EQUIPS PROTECCIÓ INDIVIDUAL

Codi	UA	Descripció	Riscos
H1411111	u	Casc de seguretat per a ús normal, contra cops, de polietilè amb un pes màxim de 400 g, homologat segons UNE-EN 812	1 /2 /3 /4 /6 /12 /14 /25 /26
H1431101	u	Protector auditiu de tap d'escuma, homologat segons UNE-EN 352-2 i UNE-EN 458	26
H1432012	u	Protector auditiu d'auricular, acoblat al cap amb arnès i orelleres antisoroll, homologat segons UNE-EN 352-1 i UNE-EN 458	26
H1445003	u	Mascareta de protecció respiratòria, homologada segons UNE-EN 140	17
H145C002	u	Parella de guants de protecció contra riscos mecànics comuns de construcció nivell 3, homologats segons UNE-EN 388 i UNE-EN 420	1 /2 /3 /4 /6 /12 /14 /25
H1465275	u	Parella de botes baixes de seguretat industrial per a treballs de construcció en general, resistents a la humitat, de pell rectificada, amb turmellera encoixinada, amb puntera metàl·lica, sola antilliscant, falca amortidora d'impactes al taló i sense plantilla metàl·lica, homologades segons UNE-EN ISO 20344, UNE-EN ISO 20345, UNE-EN ISO 20346 i UNE-EN ISO 20347	1 /2 /3 /4 /6 /12 /14 /25
H1474600	u	Cinturó antivibració, ajustable i de teixit transpirable	27
H147N000	u	Faixa de protecció dorslumbària	13
H1481343	u	Granota de treball per a construcció d'obres lineals en servei, de polièster i cotó (65%-35%), color groc, trama 240, amb butxaques interiors i tires reflectants, homologada segons UNE-EN 340	1 /2 /3 /4 /6 /12 /14 /25
H1485800	u	Armillà reflectant amb tires reflectants a la cintura, al pit i a l'esquena, homologada segons UNE-EN 471	14 /25

SISTEMES DE PROTECCIÓ COL·LECTIVA

Codi	UA	Descripció	Riscos
H1522111	m	Barana de protecció en el perímetre de la coronació d'excavacions, d'alçada 1 m, amb travesser superior, travesser intermedi i muntants de tub metàl·lic de 2,3", sòcol de post de fusta, ancorada al terreny amb daus de formigó i amb el desmuntatge inclòs	1 /3
H152U000	m	Tanca d'avertència o abalisament d'1 m d'alçada amb malla de polietilè taronja, fixada a 1 m del perímetre del sostre amb suports d'acer allotjats amb forats al sostre	3 /4 /12 /25
H153A9F1	u	Topall per a descàrrega de camions en excavacions, de 4 m d'amplada amb tauló de fusta i perfils IPN 100 clavats al terreny i amb el desmuntatge inclòs	4 /12 /25
HBBA005	u	Senyal de prohibició, normalitzada amb pictograma negre sobre fons blanc, de forma circular amb cantells i banda transversal descendent d'esquerra a dreta a 45°, en color vermell, diàmetre 29 cm, amb cartell explicatiu rectangular, per ser vista fins 12 m, fixada i amb el desmuntatge inclòs	1 /2 /3 /4 /6 /12 /25 /26 /27
HBBA115	u	Senyal d'obligació, normalitzada amb pictograma blanc sobre fons blau, de forma circular amb cantells en color blanc, diàmetre 29 cm, amb cartell explicatiu rectangular, per ser vista fins 12 m, fixada i amb el desmuntatge inclòs	1 /2 /3 /4 /6 /12 /25 /26 /27

HBBAF004	u	Senyal d'advertència, normalitzada amb pictograma negre sobre fons groc, de forma triangular amb el cantell negre, costat major 41 cm, amb cartell explicatiu rectangular, per ser vista fins 12 m de distància, fixada i amb el desmuntatge inclòs	1 / 2 / 3 / 4 / 6 / 12 / 25 / 26 / 27
----------	---	---	---------------------------------------

MESURES PREVENTIVES

Codi	Descripció	Riscos
I0000002	Planificar els treballs per a mantenir el màxim de temps possible les proteccions	1
I0000003	Itineraris preestablerts i balissats per al personal	1 / 4
I0000013	Ordre i neteja	2 / 6 / 17
I0000014	Preparació i manteniment de les superfícies de treball	2 / 6
I0000015	Organització de les zones de pas i emmagatzematge	2
I0000020	No realitzar treballs a la mateixa vertical	3
I0000023	Solicitar dades de les característiques físiques de les terres	3
I0000025	Planificació d'àrees i llocs de treball	4
I0000026	Planificació de recorreguts i maniobres per a màquines i camions	4
I0000027	Elecció dels mitjans auxiliars de manteniment	4
I0000028	Impedir l'accés de personal dins del radi d'acció de càrregues suspeses	4
I0000040	Formació de l'operari en l'ús i manteniment d'eines	12 / 13
I0000051	Adequació dels recorreguts de la maquinària	12
I0000053	Procediment d'utilització de la maquinària	12
I0000054	Ús de recolzaments hidràulics	12
I0000055	Elecció dels equips de manteniment	13
I0000060	Suspensió de les feines en condicions extremes	14
I0000061	Rotació dels llocs de treball	27
I0000062	Planificar els treballs per a realitzar-los en zones protegides	26
I0000074	Reg de les zones de treball	17
I0000103	Planificació de les àrees de treball	25
I0000104	Accessos i circulació independents per a personal i maquinària	25
I0000105	Anivellar la maquinària per a la realització de l'activitat	25
I0000106	El personal no ha de descansar al costat de màquines aturades	25
I0000107	Limitació de la velocitat dels vehicles	25
I0000108	Eliminar el soroll en origen	26
I0000110	Eliminar vibracions en origen	27

I0000154	Verificar nivell lumínic mínim (250 lux) a itineraris i llocs de treball	1 / 2 / 6 / 12 / 25
I0000155	Controlar la temperatura i velocitat del vent als llocs de treball	14
I0000157	Control del nivell sonor amb sonòmetre portàtil	26
I0000168	Mantenir lliure d'aigua, fang i llots excavació i rases	2

CÀRREGA MECÀNICA SOBRE CAMIO DE TERRES, PEDRES O RUNA PROCEDENTS DE L'EXCAVACIÓ EN OBRA PER A TRANSPORT POSTERIOR A LA MATEIXA OBRA O A ABOCADOR

Id	Risc	P	G	A
2	CAIGUDA DE PERSONES AL MATEIX NIVELL Situació: IRREGULARITAT ZONA DE TREBALL ACCÉS AL TALL	2	1	2
4	CAIGUDA D'OBJECTES PER MANIPULACIÓ O DE MATERIALS TRANSPORTATS Situació: FEINES DE CÀRREGA DE CAMIONS CAMIONS SOBRECÀRREGATS MAQUINÀRIA NO ADIENT	2	2	3
11	ATRAPAMENT PER O ENTRE OBJECTES Situació: MAQUINÀRIA NO ADIENT	2	3	4
12	ATRAPAMENT PER BOLCADA DE MÀQUINES, TRACTORS O VEHICLES Situació: IRREGULARITAT DE SUPERFÍCIE DE TREBALL I ITINERARIS OBRA ESTABILITAT DELS RECOLZAMENTS HIDRÀULICS	2	3	4
13	SOBRESFORÇOS Situació: TREBALLS MANUALS	1	2	2
14	EXPOSICIÓ A CONDICIONS AMBIENTALS EXTREMES Situació: TREBALLS A L'EXTERIOR	2	1	2
17	INHALACIÓ O INGESTIÓ DE SUBSTÀNCIES NOCIVES Situació: POLS DE L'EXCAVACIÓ, CÀRREGA I TRANSPORT DE TERRES	2	2	3
25	ATROPELLAMENTS O COPS AMB VEHICLES Situació: CIRCULACIÓ INTERIOR D'OBRA	2	3	4
26	EXPOSICIÓ A SOROLLS Situació: MAQUINÀRIA	2	1	2
27	EXPOSICIÓ A VIBRACIONS Situació: MAQUINÀRIA	2	1	2

EQUIPS PROTECCIÓ INDIVIDUAL

Codi	UA	Descripció	Riscos
------	----	------------	--------

H1411111	u	Casc de seguretat per a ús normal, contra cops, de polietilè amb un pes màxim de 400 g, homologat segons UNE-EN 812	2 / 4 /11 /12 /14 /25 /26
H1431101	u	Protector auditiu de tap d'escuma, homologat segons UNE-EN 352-2 i UNE-EN 458	26
H1432012	u	Protector auditiu d'auricular, acoblat al cap amb arnès i orelleres antisoroll, homologat segons UNE-EN 352-1 i UNE-EN 458	26
H1445003	u	Mascareta de protecció respiratòria, homologada segons UNE-EN 140	17
H145C002	u	Parella de guants de protecció contra riscos mecànics comuns de construcció nivell 3, homologats segons UNE-EN 388 i UNE-EN 420	2 / 4 /11 /12 /14 /25
H1465275	u	Parella de botes baixes de seguretat industrial per a treballs de construcció en general, resistents a la humitat, de pell rectificada, amb turmellera encoixinada, amb puntera metàl·lica, sola antilliscant, falca amortidora d'impactes al taló i sense plantilla metàl·lica, homologades segons UNE-EN ISO 20344, UNE-EN ISO 20345, UNE-EN ISO 20346 i UNE-EN ISO 20347	2 / 4 /11 /12 /14 /25
H1474600	u	Cinturó antivibració, ajustable i de teixit transpirable	27
H147N000	u	Faixa de protecció dorslumbàr	13
H1481242	u	Granota de treball per a construcció, de polièster i cotó (65%-35%), color beix, trama 240, amb butxaques interiors, homologada segons UNE-EN 340	2 / 4 /11 /12 /14 /25
H1485800	u	Armilla reflectant amb tires reflectants a la cintura, al pit i a l'esquena, homologada segons UNE-EN 471	14 /25

SISTEMES DE PROTECCIÓ COL·LECTIVA

Codi	UA	Descripció	Riscos
H1522111	m	Barana de protecció en el perímetre de la coronació d'excavacions, d'alçària 1 m, amb travesser superior, travesser intermedi i muntants de tub metàl·lic de 2,3", sòcol de post de fusta, ancorada al terreny amb daus de formigó i amb el desmuntatge inclòs	2 / 4 / 11 / 25
H153A9F1	u	Topall per a descàrrega de camions en excavacions, de 4 m d'amplada amb tauló de fusta i perfils IPN 100 clavat al terreny i amb el desmuntatge inclòs	12 / 25
HBBA005	u	Senyal de prohibició, normalitzada amb pictograma negre sobre fons blanc, de forma circular amb cantells i banda transversal descendent d'esquerra a dreta a 45°, en color vermell, diàmetre 29 cm, amb cartell explicatiu rectangular, per ser vista fins 12 m, fixada i amb el desmuntatge inclòs	2 / 4 / 11 / 12 / 25 / 26 / 27
HBBA115	u	Senyal d'obligació, normalitzada amb pictograma blanc sobre fons blau, de forma circular amb cantells en color blanc, diàmetre 29 cm, amb cartell explicatiu rectangular, per ser vista fins 12 m, fixada i amb el desmuntatge inclòs	2 / 4 / 11 / 12 / 25 / 26 / 27
HBBAF004	u	Senyal d'advertència, normalitzada amb pictograma negre sobre fons groc, de forma triangular amb el cantell negre, costat major 41 cm, amb cartell explicatiu rectangular, per ser vista fins 12 m de distància, fixada i amb el desmuntatge inclòs	2 / 4 / 11 / 12 / 25 / 26 / 27

MESURES PREVENTIVES

Codi	Descripció	Riscos
10000002	Planificar els treballs per a mantenir el màxim de temps possible les proteccions	2

I0000003	Itineraris preestablerts i balissats per al personal	2
I0000004	Revisió i manteniment periòdic de SPC	2
I0000025	Planificació d'àrees i llocs de treball	4
I0000026	Planificació de recorreguts i maniobres per a màquines i camions	4
I0000029	No balancejar les càrregues suspeses	4
I0000040	Formació de l'operari en l'ús i manteniment d'eines	12 /13
I0000047	Planificació i procediments per a la càrrega i descàrrega de materials	11
I0000048	No treballar al costat de paraments acabats de fer (< 48 h)	11
I0000050	No treballar ni estar al radi d'acció de les càrregues suspeses	11
I0000051	Adequació dels recorreguts de la maquinària	12
I0000053	Procediment d'utilització de la maquinària	12
I0000054	Ús de recolzaments hidràulics	12
I0000060	Suspensió de les feines en condicions extremes	14
I0000061	Rotació dels llocs de treball	27
I0000062	Planificar els treballs per a realitzar-los en zones protegides	26
I0000074	Reg de les zones de treball	17
I0000103	Planificació de les àrees de treball	25
I0000104	Accessos i circulació independents per a personal i maquinària	25
I0000105	Anivellar la maquinària per a la realització de l'activitat	25
I0000106	El personal no ha de descansar al costat de màquines aturades	25
I0000107	Limitació de la velocitat dels vehicles	25
I0000108	Eliminar el soroll en origen	26
I0000110	Eliminar vibracions en origen	27
I0000154	Verificar nivell lumínic mínim (250 lux) a itineraris i llocs de treball	2 /12 /25
I0000155	Controlar la temperatura i velocitat del vent als llocs de treball	14
I0000157	Control del nivell sonor amb sonòmetre portàtil	26
I0000168	Mantenir lliure d'aigua, fang i llots excavació i rases	14

G07 REVESTIMENTS

G07.G01 PINTATS - ENVERNISSATS

PROTECCIÓ D'ESTRUCTURES, PARAMENTS O SUPERFÍCIES AMB PINTURA O VERNÍS

Avaluació de riscos

Id	Risc	P	G	A
1	CAIGUDA DE PERSONES A DIFERENT NIVELL	2	3	4
Situació: CAIGUDA DES DE BASTIDES, BORRIQUETES CAIGUDA DES DE BASTIDES PENJADES CAIGUDA PER FORATS VERTICALS O HORIZONTALS				
2	CAIGUDA DE PERSONES AL MATEIX NIVELL	1	1	1
Situació: SUPERFÍCIES IRREGULARS DE TREBALL				
4	CAIGUDA D'OBJECTES PER MANIPULACIÓ O DE MATERIALS TRANSPORTATS	1	3	3
Situació: CAIGUDA D'EINES MANUALS CAIGUDA DE MATERIALS TRANSPORTS (MANUTENCIÓ)				
6	TREPITJADES SOBRE OBJECTES	3	1	3
Situació: SOBRE TERRENYS IRREGULARS				
9	COPS AMB OBJECTES O EINES (TALLS)	2	1	2
Situació: ÚS D'EINES MANUALS TRANSPORT, MANIPULACIÓ I COL·LOCACIÓ DE MATERIALS				
10	PROJECCIÓ DE FRAGMENTS O PARTÍCULES	3	1	3
Situació: PROYECCIÓ DEL MATERIAL A LA SEVA APLICACIÓ				
13	SOBREESFORÇOS	2	2	3
Situació: CARRETEIG DE MATERIALS PESATS				
14	EXPOSICIÓ A CONDICIONS AMBIENTALS EXTREMES	1	2	2
Situació: TREBALLS A L'EXTERIOR				
16	EXPOSICIÓ A CONTACTES ELÈCTRICS	1	3	3
Situació: CONTACTES DIRECTES I INDIRECTES				
17	INHALACIÓ O INGESTIÓ DE SUBSTÀNCIES NOCIVES	3	2	4
Situació: INHALACIÓ DE VERNÍS, ESÈNCIA DE AIGUARRÀS FREGAT O POLIT DE SUPERFÍCIES ACABATS				
18	CONTACTES AMB SUBSTÀNCIES NOCIVES (CÀUSTIQUES, CORROSIVES, IRRITANTS O AL·LERGÈNIQUES)	2	2	3
Situació: CONTACTE AMB PINTURES ESPECIALS, VERNÍS				
25	ATROPELLAMENTS O COPS AMB VEHICLES	2	3	4

Situació: VEHICLES PROPIS D'OBRA				
P: Probabilitat (1,2,3) / G: Gravetat (1,2,3) / A: Avaluació (1,2,3,4,5)				
EQUIPS PROTECCIÓ INDIVIDUAL				
Codi	UA	Descripció	Riscos	
H1411111	u	Casc de seguretat per a ús normal, contra cops, de polietilè amb un pes màxim de 400 g, homologat segons UNE-EN 812	1 /2 /4 /6 /9 /10 /14 /16 /18 /25	
H1421110	u	Ulleres de seguretat antiimpactes estàndard, amb muntura universal, amb visor transparent i tractament contra l'entelament, homologades segons UNE-EN 167 i UNE-EN 168	10 /14 /18	
H1432012	u	Protector auditiu d'auricular, acoblat al cap amb arnès i orelles antisoroll, homologat segons UNE-EN 352-1 i UNE-EN 458	14	
H1445003	u	Mascareta de protecció respiratòria, homologada segons UNE-EN 140	17	
H144N030	u	Equip de protecció respiratòria no autònom per línia d'aire comprimit amb màscara, homologat segons UNE-EN 14593-1	17	
H145B002	u	Parella de guants de protecció contra riscos mecànics per manipulació de paqueteria i/o materials sense arestes vives, nivell 2, homologats segons UNE-EN 388 i UNE-EN 420	1 /2 /4 /6 /9 /10 /14 /18 /25	
H145K153	u	Parella de guants de material aïllant per a treballs elèctrics, classe 00, logotip color beix, tensió màxima 500 V, homologats segons UNE-EN 420	16	
H1463253	u	Parella de botes dielèctriques resistents a la humitat, de pell rectificada, amb turmellera encoixinada sola antilliscant i antiestàtica, falca amortidora per al taló, llengüeta de manxa, de despreniment ràpid, sense ferramenta metàl·lica, amb puntera reforçada, homologades segons DIN 4843	16	
H1465275	u	Parella de botes baixes de seguretat industrial per a treballs de construcció en general, resistents a la humitat, de pell rectificada, amb turmellera encoixinada, amb puntera metàl·lica, sola antilliscant, falca amortidora d'impactes al taló i sense plantilla metàl·lica, homologades segons UNE-EN ISO 20344, UNE-EN ISO 20345, UNE-EN ISO 20346 i UNE-EN ISO 20347	1 /2 /4 /6 /9 /10 /14 /18 /25	
H147D501	u	Sistema anticaiguda compost per un arnès anticaiguda amb tirants, bandes secundàries, bandes subglúties, bandes de cuixa, recolzament dorsal per a subjecció, elements d'ajust, element dorsal d'enganxament d'arnès anticaiguda i sivella, incorporat a un subsistema anticaiguda de tipus absorbent d'energia, homologat segons UNE-EN 361, UNE-EN 362, UNE-EN 364, UNE-EN 365 i UNE-EN 355	1	
H147N000	u	Faixa de protecció dorslumbar	13	
H1481542	u	Granota de treball per a guixaires i/o pintors, de polièster i cotó (65%-35%), color blanc, trama 240, amb butxaques interiors, homologada segons UNE-EN 340	1 /2 /4 /6 /9 /10 /14 /16 /18 /25	
H1484110	u	Samarreta de treball, de cotó	14	
H1485800	u	Armilla reflectant amb tires reflectants a la cintura, al pit i a l'esquena, homologada segons UNE-EN 471	4 /25	
H1486241	u	Casaca tipus enginyer, de polièster embuatada amb material aïllant, butxaques exteriors	14	
H1487460	u	Impermeable amb jaqueta, caputxa i pantalons, per a obres públiques, de PVC soldat de 0,4 mm de gruix, de color viu, homologat segons UNE-EN 340	14	

MITJANS AUXILIARS D'UTILITAT PREVENTIVA

Codi	UA	Descripció	Riscos
HX11X003	u	Bastida modular amb estructura tubular i sistema de seguretat amb tots els requisits reglamentaris en previsió de caigudes per a la realització d'estructures, tancaments, cobertes, i altres treballs en alçada	1
HX11X004	u	Barana definitiva, prevista en projecte, per a protecció de caigudes a diferent nivell	1
HX11X005	u	Escala modular d'estructura porticada, per accedir a cotes de diferent nivell, superiors a 7 m amb sistema de seguretat integrat	1

SISTEMES DE PROTECCIÓ COL·LECTIVA

Codi	UA	Descripció	Riscos
H1511015	m2	Protecció amb xarxa de seguretat horitzontal sota bigues en viaductes o ponts, ancorada a suports metàl·lics, i amb el desmuntatge inclòs	1
H1511017	m2	Protecció amb xarxa de seguretat horitzontal en trams laterals en viaductes o ponts, ancorada a suports metàl·lics, en voladiu, i amb el desmuntatge inclòs	1
H1512005	m2	Protecció col·lectiva vertical de bastides tubulars i/o muntacàrregues amb malla de polipropilè tupida tipus mosquitera, traus perimetrals amb reforç i corda de diàmetre 6 mm i amb el desmuntatge inclòs	4
H1512013	m2	Protecció col·lectiva vertical dels laterals dels forats de les escales en tota l'alçada amb xarxa-teló normalitzada (UNE-EN 1263-1) de poliamida no regenerada, de tenacitat alta nuada amb corda perimetral de poliamida, ancoratge de fleix perforat i clau d'impacte d'acer i corda de cosit de 6 mm de diàmetre i amb el desmuntatge inclòs	1
H15151A1	m2	Protecció col·lectiva vertical de bastida tubular amb xarxa per a proteccions superficials contra caigudes, de fil trenat de poliamida no regenerada, de tenacitat alta, de 4 mm de diàmetre, 80x80 mm de pas de malla, corda perimetral de poliamida de 12 mm de diàmetre nuada a la xarxa, corda de subjecció de 6 mm de diàmetre i amb el desmuntatge inclòs	1
H151A1K1	m2	Protecció col·lectiva horitzontal d'obertures amb xarxa per a proteccions superficials contra caigudes, de fil trenat de poliamida no regenerada, de tenacitat alta, de 4 mm de diàmetre, 80x80 mm de pas de malla, corda perimetral de poliamida de 12 mm de diàmetre nuada a la xarxa, fixada amb fleix i tacs d'expansió i amb el desmuntatge inclòs	1
H151AJ01	m2	Protecció horitzontal d'obertures d'1 m de diàmetre com a màxim, en sostres, amb fusta i amb el desmuntatge inclòs	1
H1521431	m	Barana de protecció per a escales, d'alçada 1 m, amb travesser de tauló de fusta fixada amb suports de muntant metàl·lic amb mordassa per al sostre i amb el desmuntatge inclòs	1
H152J105	m	Cable fiador per al cinturó de seguretat, fixat en ancoratges de servei i amb el desmuntatge inclòs	1
H152M671	m	Barana de protecció prefabricada per a forats d'ascensor, d'alçada 1 m, fixada amb cargols d'ataconat als brancals de fàbrica i amb el desmuntatge inclòs	1
H152PA11	m	Marquesina de protecció de 2,5 m amb estructura metàl·lica tubular i plataforma de fusta, desmuntatge inclòs	4
H152PB21	m	Marquesina de protecció en voladiu de 3 m amb perfils d'acer IPN 140 fixats al sostre o llosa amb cargols passants i taulons de fusta, inclinació en l'extrem de 30 °, desmuntatge inclòs	4

H152U000	m	Tanca d'advertència o abalisament d'1 m d'alçada amb malla de polietilè taronja, fixada a 1 m del perímetre del sostre amb suports d'acer allotjats amb forats al sostre	6
H153A9F1	u	Topall per a descàrrega de camions en excavacions, de 4 m d'amplada amb tauló de fusta i perfils IPN 100 clavat al terreny i amb el desmuntatge inclòs	25
H15A2017	u	Extractor localitzat de gasos contaminants en treballs de soldadura amb velocitat de captura de 0.5 a 1 m/s, col·locat	17
HBBA005	u	Senyal de prohibició, normalitzada amb pictograma negre sobre fons blanc, de forma circular amb cantells i banda transversal descendent d'esquerra a dreta a 45°, en color vermell, diàmetre 29 cm, amb cartell explicatiu rectangular, per ser vista fins 12 m, fixada i amb el desmuntatge inclòs	1 /2 /4 /6 /9 /10 /13 /14 /16 /17 /18 /25
HBBA007	u	Senyal de prohibició, normalitzada amb pictograma negre sobre fons blanc, de forma circular amb cantells i banda transversal descendent d'esquerra a dreta a 45°, en color vermell, diàmetre 10 cm, amb cartell explicatiu rectangular, per ser vista fins 3 m, fixada i amb el desmuntatge inclòs	10
HBBA115	u	Senyal d'obligació, normalitzada amb pictograma blanc sobre fons blau, de forma circular amb cantells en color blanc, diàmetre 29 cm, amb cartell explicatiu rectangular, per ser vista fins 12 m, fixada i amb el desmuntatge inclòs	1 /2 /4 /6 /9 /10 /13 /14 /16 /17 /18 /25
HBBAE001	u	Rètol adhesiu (MIE-RAT.10) de maniobra per a quadre o pupitre de control elèctric, adherit	16
HBBAF004	u	Senyal d'advertència, normalitzada amb pictograma negre sobre fons groc, de forma triangular amb el cantell negre, costat major 41 cm, amb cartell explicatiu rectangular, per ser vista fins 12 m de distància, fixada i amb el desmuntatge inclòs	1 /2 /4 /6 /9 /10 /13 /14 /16 /17 /18 /25

MESURES PREVENTIVES

Codi	Descripció	Riscos
I0000002	Planificar els treballs per a mantenir el màxim de temps possible les proteccions	1
I0000003	Itineraris preestablerts i balissats per al personal	1
I0000004	Revisió i manteniment periòdic de SPC	1
I0000006	Disseny i estudi de les mesures preventives en fase de projecte	1
I0000008	Personal qualificat per a treballs en alçada	1
I0000013	Ordre i neteja	2 /6
I0000014	Preparació i manteniment de les superfícies de treball	2 /6
I0000015	Organització de les zones de pas i emmagatzematge	2 /6
I0000025	Planificació d'àrees i llocs de treball	4
I0000026	Planificació de recorreguts i maniobres per a màquines i camions	4
I0000027	Elecció dels mitjans auxiliars de manteniment	4
I0000028	Impedir l'accés de personal dins del radi d'acció de càrregues suspeses	4
I0000029	No balancejar les càrregues suspeses	4
I0000030	Suspendre i aixecar les càrregues dins de l'envolcall o fleixos originals	4

I0000031	Per a la manipulació de materials voluminosos i/o pesats, sol·licitar un procediment de treball específic	4
I0000038	Substituir lo manual per lo mecànic	9 /10
I0000039	Planificació de compra i programa de manteniment d'eines	9
I0000040	Formació de l'operari en l'ús i manteniment d'eines	9
I0000045	Formació	9 /10 /13 /17 /18
I0000056	Paletització i eines ergonòmiques	13
I0000060	Suspensió de les feines en condicions extremes	14
I0000061	Rotació dels llocs de treball	14
I0000062	Planificar els treballs per a realitzar-los en zones protegides	14
I0000067	No treballar al costat de línies elèctriques amb cables nusos	16
I0000068	Elecció i manteniment de les eines elèctriques	16
I0000069	Formació i habilitació específica per a cada eina	16
I0000070	Compliment del REBT pel que fa a equips de protecció	16
I0000071	Revisió de la posta a terra	16
I0000072	Realitzar els treballs sobre superfícies seques	16
I0000073	Disposar de quadres elèctrics secundaris	16
I0000078	Evitar processos de divisió de material en sec	17
I0000080	Elecció dels materials al disseny del projecte	17
I0000085	Ventilació de les zones de treball	17
I0000086	Substituir els materials amb substàncies nocives	17 /18
I0000103	Planificació de les àrees de treball	25
I0000104	Accessos i circulació independents per a personal i maquinària	25
I0000105	Anivellar la maquinària per a la realització de l'activitat	25
I0000106	El personal no ha de descansar al costat de màquines aturades	25
I0000107	Limitació de la velocitat dels vehicles	25
I0000151	Per treballs en alçada utilitzar plataformes elevadores mecàniques o hidràuliques	1 /13
I0000152	Utilitzar mitjans mecànics(grues, transpalets, plataformes elevadores) per manipular càrregues	4 /13
I0000154	Verificar nivell lumínic mínim (250 lux) a itineraris i llocs de treball	2 /6 /9 /25
I0000155	Controlar la temperatura i velocitat del vent als llocs de treball	14
I0000161	Verificar que les connexions de les màquines es facin amb endolls reglamentaris	16

G08 PAVIMENTS

G08.G01 PAVIMENTS AMORFS (FORMIGÓ, SUBBASES, TERRA, SAULO, BITUMINOSOS I REGS)

EXECUCIÓ I MANTENIMENT DE PAVIMENTS CONTINUS

Avaluació de riscos

Id	Risc	P	G	A
1	CAIGUDA DE PERSONES A DIFERENT NIVELL	1	3	3
	Situació: TREBALLS EN VORES DE TALÚS			
2	CAIGUDA DE PERSONES AL MATEIX NIVELL	2	2	3
	Situació: ITINERARI OBRA			
	APLECS DE MATERIAL			
4	CAIGUDA D'OBJECTES PER MANIPULACIÓ O DE MATERIALS TRANSPORTATS	1	2	2
	Situació: TRANSPORT DE BETUMS, TERRES, QUITRANS...			
6	TREPITJADES SOBRE OBJECTES	2	1	2
	Situació: TREPITJADES SOBRE ELEMENTS CALENTS. BETUMS, QUITRANS...			
9	COPS AMB OBJECTES O EINES (TALLS)	1	2	2
	Situació: ÚS D'EINES MANUALS			
	COPS AMB MAQUINÀRIA			
10	PROJECCIÓ DE FRAGMENTS O PARTÍCULES	2	1	2
	Situació: TREBALLS DE COL·LOCACIÓ I ESTESA DE BETUMS, QUITRANS...			
11	ATRAPAMENT PER O ENTRE OBJECTES	1	2	2
	Situació: MAQUINÀRIA PRÒPIA DE L'OBRA			
12	ATRAPAMENT PER BOLCADA DE MÀQUINES, TRACTORS O VEHICLES	1	3	3
	Situació: MAQUINÀRIA DE COMPACTACIÓ EN LA PROXIMITAT DE LES VORES DEL TALÚS			
13	SOBREESFORÇOS	2	2	3
	Situació: ÚS D'EINES MANUALS			
14	EXPOSICIÓ A CONDICIONS AMBIENTALS EXTREMES	1	2	2
	Situació: TREBALLS A L'EXTERIOR			
15	CONTACTES TÈRMICS	2	2	3
	Situació: COL·LOCACIÓ DE BETUMS			
16	EXPOSICIÓ A CONTACTES ELÈCTRICS	1	2	2
	Situació: CONTACTES DIRECTES I INDIRECTES			
	CONTACTES AMB INSTAL·LACIONS EXISTENTS			
17	INHALACIÓ O INGESTIÓ DE SUBSTÀNCIES NOCIVES	2	1	2

Situació: POLS DE LA CIRCULACIÓ DE VEHICLES

POLS DE SITGES DE CIMENT

25	ATROPELLAMENTS O COPS AMB VEHICLES	1	3	3
----	------------------------------------	---	---	---

Situació: CIRCULACIÓ ALIENA I PRÒPIA DE L'OBRA

27	EXPOSICIÓ A VIBRACIONS	1	2	2
----	------------------------	---	---	---

Situació: MAQUINÀRIA

P: Probabilitat (1,2,3) / G: Gravetat (1,2,3) / A: Avaluació (1,2,3,4,5)

EQUIPS PROTECCIÓ INDIVIDUAL

Codi	UA	Descripció	Riscos
H1411111	u	Casc de seguretat per a ús normal, contra cops, de polietilè amb un pes màxim de 400 g, homologat segons UNE-EN 812	1 /2 /4 /6 /9 /10 /11 /12 /14 /15 /16 /25
H1421110	u	Ulleres de seguretat antiimpactes estàndard, amb muntura universal, amb visor transparent i tractament contra l'entelament, homologades segons UNE-EN 167 i UNE-EN 168	10 /14
H1432012	u	Protector auditiu d'auricular, acoblat al cap amb arnès i orelles antisoroll, homologat segons UNE-EN 352-1 i UNE-EN 458	14
H1445003	u	Mascareta de protecció respiratòria, homologada segons UNE-EN 140	17
H1459630	u	Parella de guants per a soldador, amb palmell de pell, folre interior de cotó, i màniga llarga de serratge folrada de dril fort, homologats segons UNE-EN 407 i UNE-EN 420	15
H145C002	u	Parella de guants de protecció contra riscos mecànics comuns de construcció nivell 3, homologats segons UNE-EN 388 i UNE-EN 420	1 /2 /4 /6 /9 /10 /11 /12 /14 /25
H145K153	u	Parella de guants de material aïllant per a treballs elèctrics, classe 00, logotip color beix, tensió màxima 500 V, homologats segons UNE-EN 420	16
H1463253	u	Parella de botes dielèctriques resistents a la humitat, de pell rectificada, amb turmellera encoixinada sola antilliscant i antiestàtica, falca amortidora per al taló, llengüeta de manxa, de despeniment ràpid, sense ferramenta metàl·lica, amb puntera reforçada, homologades segons DIN 4843	16
H1465275	u	Parella de botes baixes de seguretat industrial per a treballs de construcció en general, resistents a la humitat, de pell rectificada, amb turmellera encoixinada, amb puntera metàl·lica, sola antilliscant, falca amortidora d'impactes al taló i sense plantilla metàl·lica, homologades segons UNE-EN ISO 20344, UNE-EN ISO 20345, UNE-EN ISO 20346 i UNE-EN ISO 20347	1 /2 /4 /6 /9 /10 /11 /12 /14 /15 /25
H1474600	u	Cinturó antivibració, ajustable i de teixit transpirable	27
H147D102	u	Sistema anticaiguda compost per un arnès anticaiguda amb tirants, bandes secundàries, bandes subglúties, bandes de cuixa, recolzament dorsal per a subjecció, elements d'ajust, element dorsal d'enganxament d'arnès anticaiguda i sivella, incorporat a un element d'amarrament compost per un terminal manufacturat, homologat segons UNE-EN 361, UNE-EN 362, UNE-EN 364, UNE-EN 365 i UNE-EN 354	1
H147L015	u	Aparell d'ancoratge per a equip de protecció individual contra caiguda d'alçada, homologat segons UNE-EN 795, amb fixació amb tac mecànic	1
H147N000	u	Faixa de protecció dorslumbar	13

H1481343	u	Granota de treball per a construcció d'obres lineals en servei, de polièster i cotó (65%-35%), color groc, trama 240, amb butxaques interiors i tires reflectants, homologada segons UNE-EN 340	1 /2 /4 /6 /9 /10 /11 /12 /14 /15 /16 /25
H1482320	u	Camisa de treball per a construcció d'obres lineals en servei, de polièster i cotó (65%-35%), color groc, homologada segons UNE-EN 340	14
H1485800	u	Armilla reflectant amb tires reflectants a la cintura, al pit i a l'esquena, homologada segons UNE-EN 471	12 /25
H1486241	u	Casaca tipus enginyer, de polièster embuatada amb material aïllant, butxaques exteriors	14
H1487460	u	Impermeable amb jaqueta, caputxa i pantalons, per a obres públiques, de PVC soldat de 0,4 mm de gruix, de color viu, homologat segons UNE-EN 340	14
H1489790	u	Jaqueta de treball per a construcció d'obres lineals en servei, de polièster i cotó (65%-35%), color groc, trama 240, amb butxaques interiors i tires reflectants, homologada segons UNE-EN 340	14

MITJANS AUXILIARS D'UTILITAT PREVENTIVA

Codi	UA	Descripció	Riscos
HX11X004	u	Barana definitiva, prevista en projecte, per a protecció de caigudes a diferent nivell	1

SISTEMES DE PROTECCIÓ COL·LECTIVA

Codi	UA	Descripció	Riscos
H1511015	m2	Protecció amb xarxa de seguretat horitzontal sota bigues en viaductes o ponts, ancorada a suports metàl·lics, i amb el desmuntatge inclòs	1
H1511017	m2	Protecció amb xarxa de seguretat horitzontal en trams laterals en viaductes o ponts, ancorada a suports metàl·lics, en voladiu, i amb el desmuntatge inclòs	1
H1512013	m2	Protecció col·lectiva vertical dels laterals dels forats de les escales en tota l'alçada amb xarxa-teló normalitzada (UNE-EN 1263-1) de poliamida no regenerada, de tenacitat alta nuada amb corda perimetral de poliamida, ancoratge de fleix perforat i clau d'impacte d'acer i corda de cosit de 6 mm de diàmetre i amb el desmuntatge inclòs	1
H1512212	m	Protecció col·lectiva vertical del perímetre del sostre amb xarxa per a proteccions superficials contra caigudes, de fil trenat de poliamida no regenerada, de tenacitat alta, de 4 mm de diàmetre, 80x80 mm de pas de malla, corda perimetral de poliamida de 12 mm de diàmetre nuada a la xarxa, d'alçària 5 m, amb ancoratges d'emborsament inferior, fixada al sostre cada 0.5 amb ganxos embeguts en el formigó, cordes d'hissat i subjecció de 12 mm de diàmetre, pescant metàl·lic de força fixats al sostre cada 4,5 m amb ganxos embeguts en el formigó, en 1a col·locació i amb el desmuntatge inclòs	1
H151A1K1	m2	Protecció col·lectiva horitzontal d'obertures amb xarxa per a proteccions superficials contra caigudes, de fil trenat de poliamida no regenerada, de tenacitat alta, de 4 mm de diàmetre, 80x80 mm de pas de malla, corda perimetral de poliamida de 12 mm de diàmetre nuada a la xarxa, fixada amb fleix i tacs d'expansió i amb el desmuntatge inclòs	1
H152J105	m	Cable fiador per al cinturó de seguretat, fixat en ancoratges de servei i amb el desmuntatge inclòs	1
H152U000	m	Tanca d'advertència o abalisament d'1 m d'alçada amb malla de polietilè taronja, fixada a 1 m del perímetre del sostre amb suports d'acer allotjats amb forats al sostre	1 /2 /4 /6 /11 /15

H153A9F1	u	Topall per a descàrrega de camions en excavacions, de 4 m d'amplada amb tauló de fusta i perfils IPN 100 clavat al terreny i amb el desmuntatge inclòs	12 /25
HBBA005	u	Senyal de prohibició, normalitzada amb pictograma negre sobre fons blanc, de forma circular amb cantells i banda transversal descendent d'esquerra a dreta a 45°, en color vermell, diàmetre 29 cm, amb cartell explicatiu rectangular, per ser vista fins 12 m, fixada i amb el desmuntatge inclòs	1 /2 /4 /6 /9 /10 /11 /12 /13 /14 /15 /16 /17 /27
HBBA115	u	Senyal d'obligació, normalitzada amb pictograma blanc sobre fons blau, de forma circular amb cantells en color blanc, diàmetre 29 cm, amb cartell explicatiu rectangular, per ser vista fins 12 m, fixada i amb el desmuntatge inclòs	1 /2 /4 /6 /9 /10 /11 /12 /13 /14 /15 /16 /17 /27
HBBAF004	u	Senyal d'advertència, normalitzada amb pictograma negre sobre fons groc, de forma triangular amb el cantell negre, costat major 41 cm, amb cartell explicatiu rectangular, per ser vista fins 12 m de distància, fixada i amb el desmuntatge inclòs	1 /2 /4 /6 /9 /10 /11 /12 /13 /14 /15 /16 /17 /27

MESURES PREVENTIVES

Codi	Descripció	Riscos
I0000002	Planificar els treballs per a mantenir el màxim de temps possible les proteccions	1
I0000003	Itineraris preestablerts i balissats per al personal	1
I0000004	Revisió i manteniment periòdic de SPC	1
I0000013	Ordre i neteja	2 /6 /17
I0000014	Preparació i manteniment de les superfícies de treball	2 /6
I0000015	Organització de les zones de pas i emmagatzematge	2 /6
I0000026	Planificació de recorreguts i maniobres per a màquines i camions	4
I0000027	Elecció dels mitjans auxiliars de manteniment	4
I0000028	Impedir l'accés de personal dins del radi d'acció de càrregues suspeses	4
I0000031	Per a la manipulació de materials voluminosos i/o pesats, sol·licitar un procediment de treball específic	4
I0000038	Substituir lo manual per lo mecànic	9 /10 /15
I0000039	Planificació de compra i programa de manteniment d'eines	9
I0000040	Formació de l'operari en l'ús i manteniment d'eines	9 /11 /12
I0000042	Evitar processos de manipulació de materials a obra	9
I0000045	Formació	10 /13
I0000051	Adequació dels recorreguts de la maquinària	12
I0000053	Procediment d'utilització de la maquinària	12 /15
I0000055	Elecció dels equips de manteniment	13
I0000060	Suspensió de les feines en condicions extremes	14
I0000061	Rotació dels llocs de treball	27
I0000067	No treballar al costat de línies elèctriques amb cables nusos	16

I0000068	Elecció i manteniment de les eines elèctriques	16
I0000069	Formació i habilitació específica per a cada eina	16
I0000070	Compliment del REBT pel que fa a equips de protecció	16
I0000071	Revisió de la posta a terra	16
I0000073	Disposar de quadres elèctrics secundaris	16
I0000074	Reg de les zones de treball	17
I0000084	Talls amb serra de trepar per via humida, amb proteccions integrades	10
I0000086	Substituir els materials amb substàncies nocives	17
I0000103	Planificació de les àrees de treball	25
I0000104	Accessos i circulació independents per a personal i maquinària	25
I0000105	Anivellar la maquinària per a la realització de l'activitat	25
I0000106	El personal no ha de descansar al costat de màquines aturades	25
I0000107	Limitació de la velocitat dels vehicles	25
I0000110	Eliminar vibracions en origen	27
I0000152	Utilitzar mitjans mecànics(grues, transpalets, plataformes elevadores) per manipular càrregues	13
I0000154	Verificar nivell lumínic mínim (250 lux) a itineraris i llocs de treball	2 /6 /9 /25
I0000155	Controlar la temperatura i velocitat del vent als llocs de treball	14
I0000161	Verificar que les connexions de les màquines es facin amb endolls reglamentaris	16

G09 PROTECCIONS I SENYALITZACIÓ

G09.G01 COL.LOCACIÓ DE BARANES I SENYALS AMB SUPORTS METÀL.LICS

COL.LOCACIÓ D'ELEMENTS DE PROTECCIÓ I SENYALITZACIÓ AMB SUPORTS METÀL.LICS EN VIES DE CIRCULACIÓ I ZONES URBANITZADES

Avaluació de riscos

Id	Risc	P	G	A
1	CAIGUDA DE PERSONES A DIFERENT NIVELL	1	3	3
Situació: TREBALLS DE COL-LOCACIÓ D'ELEMENTS PROPRIS A DESNIVELLS				
2	CAIGUDA DE PERSONES AL MATEIX NIVELL	2	1	2
Situació: ITINERARIS D'OBRA IRREGULARITAT DE LA SUPERFÍCIE DE TREBALL				
4	CAIGUDA D'OBJECTES PER MANIPULACIÓ O DE MATERIALS TRANSPORTATS	1	3	3
Situació: TRANSPORT I MANIPULACIÓ DE MATERIALS				
6	TREPITJADES SOBRE OBJECTES	1	2	2
Situació: SUPERFÍCIE DE TREBALL APLECS DE MATERIAL				
9	COPS AMB OBJECTES O EINES (TALLS)	2	2	3
Situació: ÚS D'EINES MANUALS COL-LOCACIÓ D'ELEMENTS				
13	SOBRESFORÇOS	2	1	2
Situació: CARRETEIG DE MATERIALS PESATS				
14	EXPOSICIÓ A CONDICIONS AMBIENTALS EXTREMES	1	2	2
Situació: TREBALLS A L'EXTERIOR				
16	EXPOSICIÓ A CONTACTES ELÈCTRICS	1	3	3
Situació: CONTACTES DIRECTES O INDIRECTES CONTACTES EN SOLDADURA ELÈCTRICA				
17	INHALACIÓ O INGESTIÓ DE SUBSTÀNCIES NOCIVES	1	2	2
Situació: POLS Y PARTICULES GENERADES EN TALLS				
25	ATROPELLAMENTS O COPS AMB VEHICLES	1	3	3
Situació: VEHICLES PROPIS D'OBRA I ALIENS				

P: Probabilitat (1,2,3) / G: Gravetat (1,2,3) / A: Avaluació (1,2,3,4,5)

EQUIPS PROTECCIÓ INDIVIDUAL

Codi	UA	Descripció	Riscos
H1411111	u	Casc de seguretat per a ús normal, contra cops, de polietilè amb un pes màxim de 400 g, homologat segons UNE-EN 812	1 / 2 / 4 / 6 / 9 / 14 / 16 / 25
H1431101	u	Protector auditiu de tap d'escuma, homologat segons UNE-EN 352-2 i UNE-EN 458	14
H1445003	u	Mascareta de protecció respiratòria, homologada segons UNE-EN 140	17
H1455710	u	Parella de guants d'alta resistència al tall i a l'abració per a ferrallista, amb dits i palmell de cautxú rugós sobre suport de cotó, i subjecció elàstica al canell, homologats segons UNE-EN 388 i UNE-EN 420	9
H145C002	u	Parella de guants de protecció contra riscos mecànics comuns de construcció nivell 3, homologats segons UNE-EN 388 i UNE-EN 420	1 / 2 / 4 / 6 / 14 / 25
H145K153	u	Parella de guants de material aïllant per a treballs elèctrics, classe 00, logotip color beix, tensió màxima 500 V, homologats segons UNE-EN 420	16
H1463253	u	Parella de botes dielèctriques resistents a la humitat, de pell rectificada, amb turmellera encoixinada sola antilliscant i antiestàtica, falca amortidora per al taló, llengüeta de manxa, de despreniment ràpid, sense ferramenta metàl·lica, amb puntera reforçada, homologades segons DIN 4843	16
H1465275	u	Parella de botes baixes de seguretat industrial per a treballs de construcció en general, resistents a la humitat, de pell rectificada, amb turmellera encoixinada, amb puntera metàl·lica, sola antilliscant, falca amortidora d'impactes al taló i sense plantilla metàl·lica, homologades segons UNE-EN ISO 20344, UNE-EN ISO 20345, UNE-EN ISO 20346 i UNE-EN ISO 20347	1 / 2 / 4 / 6 / 9 / 14 / 25
H147D405	u	Sistema anticaiguda compost per un arnès anticaiguda amb tirants, bandes secundàries, bandes subglúties, bandes de cuixa, recolzament dorsal per a subjecció, elements d'ajust, element dorsal d'enganxament d'arnès anticaiguda i sivella, incorporat a un subsistema anticaiguda de tipus lliscant sobre línia d'ancoratge flexible de llargaria 10 m, homologat segons UNE-EN 361, UNE-EN 362, UNE-EN 364, UNE-EN 365 i UNE-EN 353-2	1
H147N000	u	Faixa de protecció dorslumar	13
H1481343	u	Granota de treball per a construcció d'obres lineals en servei, de polièster i cotó (65%-35%), color groc, trama 240, amb butxaques interiors i tires reflectants, homologada segons UNE-EN 340	1 / 2 / 4 / 6 / 9 / 14 / 16 / 25
H1482320	u	Camisa de treball per a construcció d'obres lineals en servei, de polièster i cotó (65%-35%), color groc, homologada segons UNE-EN 340	14
H1485800	u	Armill reflectant amb tires reflectants a la cintura, al pit i a l'esquena, homologada segons UNE-EN 471	4 / 25
H1486241	u	Casaca tipus enginyer, de polièster embuatada amb material aïllant, butxaques exteriors	14
H1487460	u	Impermeable amb jaqueta, caputxa i pantalons, per a obres públiques, de PVC soldat de 0,4 mm de gruix, de color viu, homologat segons UNE-EN 340	14

SISTEMES DE PROTECCIÓ COL·LECTIVA

Codi	UA	Descripció	Riscos
------	----	------------	--------

H152J105	m	Cable fiador per al cinturó de seguretat, fixat en ancoratges de servei i amb el desmuntatge inclòs	1
H152U000	m	Tanca d'avertència o abalisament d'1 m d'alçada amb malla de polietilè taronja, fixada a 1 m del perímetre del sostre amb suports d'acer allotjats amb forats al sostre	1 / 2 / 6 / 9
H153A9F1	u	Topall per a descàrrega de camions en excavacions, de 4 m d'amplada amb tauló de fusta i perfils IPN 100 clavat al terreny i amb el desmuntatge inclòs	4 / 25
H15B0007	u	Pantalla aïllant per a treballs en zones d'influència de línies elèctriques en tensió	16
HBBA005	u	Senyal de prohibició, normalitzada amb pictograma negre sobre fons blanc, de forma circular amb cantells i banda transversal descendent d'esquerra a dreta a 45°, en color vermell, diàmetre 29 cm, amb cartell explicatiu rectangular, per ser vista fins 12 m, fixada i amb el desmuntatge inclòs	1 / 2 / 4 / 6 / 9 / 13 / 14 / 16 / 17 / 25
HBBAB115	u	Senyal d'obligació, normalitzada amb pictograma blanc sobre fons blau, de forma circular amb cantells en color blanc, diàmetre 29 cm, amb cartell explicatiu rectangular, per ser vista fins 12 m, fixada i amb el desmuntatge inclòs	1 / 2 / 4 / 6 / 9 / 13 / 14 / 16 / 17 / 25
HBBAF004	u	Senyal d'avertència, normalitzada amb pictograma negre sobre fons groc, de forma triangular amb el cantell negre, costat major 41 cm, amb cartell explicatiu rectangular, per ser vista fins 12 m de distància, fixada i amb el desmuntatge inclòs	1 / 2 / 4 / 6 / 9 / 13 / 14 / 16 / 17 / 25
HBBJ0002	u	Semàfor de policarbonat, amb sistema òptic de diàmetre 210 mm amb una cara i un focus, òptica normal i lent de color ambre normal de vehicles 11/200, instal·lat i amb el desmuntatge inclòs	25

MESURES PREVENTIVES

Codi	Descripció	Riscos
I0000002	Planificar els treballs per a mantenir el màxim de temps possible les proteccions	1
I0000004	Revisió i manteniment periòdic de SPC	1
I0000005	Integrar la seguretat al disseny arquitectònic	1
I0000006	Disseny i estudi de les mesures preventives en fase de projecte	1
I0000008	Personal qualificat per a treballs en alçada	1
I0000013	Ordre i neteja	2 / 6
I0000014	Preparació i manteniment de les superfícies de treball	2 / 6
I0000015	Organització de les zones de pas i emmagatzematge	2 / 6
I0000025	Planificació d'àrees i llocs de treball	4
I0000026	Planificació de recorreguts i maniobres per a màquines i camions	4
I0000027	Elecció dels mitjans auxiliars de manteniment	4
I0000028	Impedir l'accés de personal dins del radi d'acció de càrregues suspeses	4
I0000029	No balancejar les càrregues suspeses	4
I0000030	Suspendre i aixecar les càrregues dins de l'envolcall o fleixos originals	4
I0000031	Per a la manipulació de materials voluminosos i/o pesats, sol·licitar un procediment de treball específic	4

I0000038	Substituir lo manual per lo mecànic	9
I0000039	Planificació de compra i programa de manteniment d'eines	9
I0000040	Formació de l'operari en l'ús i manteniment d'eines	9 /13
I0000041	Substituir la fabricació a obra per la prefabricació a taller	9
I0000042	Evitar processos de manipulació de materials a obra	9
I0000055	Elecció dels equips de manteniment	13
I0000056	Paletització i eines ergonòmiques	13
I0000060	Suspensió de les feines en condicions extremes	14
I0000062	Planificar els treballs per a realitzar-los en zones protegides	14
I0000063	En cas de vent, apuntament i fixació de tots els elements inestables	14
I0000067	No treballar al costat de línies elèctriques amb cables nusos	16
I0000068	Elecció i manteniment de les eines elèctriques	16
I0000069	Formació i habilitació específica per a cada eina	16
I0000070	Compliment del REBT pel que fa a equips de protecció	16
I0000071	Revisió de la posta a terra	16
I0000072	Realitzar els treballs sobre superfícies seques	16
I0000073	Disposar de quadres elèctrics secundaris	16
I0000078	Evitar processos de divisió de material en sec	17
I0000079	Realitzar els treballs a l'aire lliure, sempre a sotavent	17
I0000086	Substituir els materials amb substàncies nocives	17
I0000103	Planificació de les àrees de treball	25
I0000104	Accessos i circulació independents per a personal i maquinària	25
I0000105	Anivellar la maquinària per a la realització de l'activitat	25
I0000106	El personal no ha de descansar al costat de màquines aturades	25
I0000107	Limitació de la velocitat dels vehicles	25
I0000151	Per treballs en alçada utilitzar plataformes elevadores mecàniques o hidràuliques	1 /13
I0000152	Utilitzar mitjans mecànics(grues, transpalets, plataformes elevadores) per manipular càrregues	4 /13
I0000154	Verificar nivell lumínic mínim (250 lux) a itineraris i llocs de treball	1 /2 /6 /9 /25
I0000155	Controlar la temperatura i velocitat del vent als llocs de treball	14
I0000156	Detecció xarxes instal·lacions encastades o soterrades	16
I0000159	Per manipular càrregues llargues amb grua, utilitzar biga de repartiment	4
I0000161	Verificar que les connexions de les màquines es facin amb endolls reglamentaris	16

G18 INSTAL·LACIONS AUDIOVISUALS

G18.G01 APARELLS

INSTAL·LACIONS D'APARELLS D'ÀUDIO, VIDEO, TELEFONIA, CENTRALETES DE DISTRIBUCIÓ, CONTROL I ELEMENTS

Avaluació de riscos

Id	Risc	P	G	A
1	CAIGUDA DE PERSONES A DIFERENT NIVELL	1	3	3
	Situació: TREBALLS EN ALÇADA			
	ACCESSOS A ZONES DE TREBALL			
2	CAIGUDA DE PERSONES AL MATEIX NIVELL	1	2	2
	Situació: ITINERARIS EN OBRA			
	ÀREA DE TREBALL			
	MANCA D'IL·LUMINACIÓ			
4	CAIGUDA D'OBJECTES PER MANIPULACIÓ O DE MATERIALS TRANSPORTATS	1	2	2
	Situació: DESPLAÇAMENT DELS MATERIALS A MONTAR			
	ENCAIX D'APARELLS			
6	TREPITJADES SOBRE OBJECTES	1	1	1
	Situació: ITININERARIS I ZONA DE TREBALL			
	MANCA D'IL·LUMINACIÓ			
9	COPS AMB OBJECTES O EINES (TALLS)	2	1	2
	Situació: ÚS D'EINES MANUALS			
10	PROJECCIÓ DE FRAGMENTS O PARTÍCULES	1	1	1
	Situació: PROCESSOS D'AJUST, COL·LOCACIÓ, FIXACIÓ D'APARELLS			
13	SOBRESFORÇOS	1	2	2
	Situació: MANIPULACIÓ MANUAL DELS APARELLS PER COL·LOCAR			
14	EXPOSICIÓ A CONDICIONS AMBIENTALS EXTREMES	1	2	2
	Situació: TREBALLS A L'EXTERIOR			
16	EXPOSICIÓ A CONTACTES ELÈCTRICS	1	2	2
	Situació: CONTACTES DIRECTES I INDIRECTES			
	ÚS DE MAQUINÀRIA MANUAL ELÈCTRICA			
25	ATROPELLAMENTS O COPS AMB VEHICLES	2	2	3
	Situació: VEHICLES ALIENS I PROPIS DE L'OBRA			

P: Probabilitat (1,2,3) / G: Gravetat (1,2,3) / A: Avaluació (1,2,3,4,5)

EQUIPS PROTECCIÓ INDIVIDUAL

Codi	UA	Descripció	Riscos
H1411111	u	Casc de seguretat per a ús normal, contra cops, de polietilè amb un pes màxim de 400 g, homologat segons UNE-EN 812	1 / 2 / 4 / 6 / 9 / 10 / 14 / 16 / 25
H1421110	u	Ulleres de seguretat antiimpactes estàndard, amb muntura universal, amb visor transparent i tractament contra l'entelament, homologades segons UNE-EN 167 i UNE-EN 168	16
H145C002	u	Parella de guants de protecció contra riscos mecànics comuns de construcció nivell 3, homologats segons UNE-EN 388 i UNE-EN 420	1 / 2 / 4 / 6 / 9 / 10 / 14 / 25
H145K153	u	Parella de guants de material aïllant per a treballs elèctrics, classe 00, logotip color beix, tensió màxima 500 V, homologats segons UNE-EN 420	16
H1463253	u	Parella de botes dielèctriques resistents a la humitat, de pell rectificada, amb turmellera encoixinada sola antilliscant i antiestàtica, falca amortidora per al taló, llengüeta de manxa, de despreniment ràpid, sense ferramenta metàl·lica, amb puntera reforçada, homologades segons DIN 4843	16
H1465275	u	Parella de botes baixes de seguretat industrial per a treballs de construcció en general, resistents a la humitat, de pell rectificada, amb turmellera encoixinada, amb puntera metàl·lica, sola antilliscant, falca amortidora d'impactes al taló i sense plantilla metàl·lica, homologades segons UNE-EN ISO 20344, UNE-EN ISO 20345, UNE-EN ISO 20346 i UNE-EN ISO 20347	1 / 2 / 4 / 6 / 9 / 10 / 14 / 25
H147D405	u	Sistema anticaiguda compost per un arnès anticaiguda amb tirants, bandes secundàries, bandes subglúties, bandes de cuixa, recolzament dorsal per a subjecció, elements d'ajust, element dorsal d'enganxament d'arnès anticaiguda i sivella, incorporat a un subsistema anticaiguda de tipus lliscant sobre línia d'ancoratge flexible de llargaria 10 m, homologat segons UNE-EN 361, UNE-EN 362, UNE-EN 364, UNE-EN 365 i UNE-EN 353-2	1
H147L015	u	Aparell d'ancoratge per a equip de protecció individual contra caiguda d'alçada, homologat segons UNE-EN 795, amb fixació amb tac mecànic	1
H147N000	u	Faixa de protecció dorslumar	13
H1482422	u	Camisa de treball per a muntatges i/o treballs mecànics, soldadors i/o treballadors de tubs, de polièster i cotó (65%-35%), color blavenc amb butxaques interiors, trama 240, homologada segons UNE-EN 340	1 / 2 / 4 / 6 / 9 / 10 / 14 / 16 / 25
H1483443	u	Pantalons de treball per a muntatges i/o treballs mecànics, de polièster i cotó (65%-35%), color blau vergara, trama 240, amb butxaques interiors, homologats segons UNE-EN 340	1 / 2 / 4 / 6 / 9 / 10 / 14 / 16 / 25
H1485800	u	Armillà reflectant amb tires reflectants a la cintura, al pit i a l'esquena, homologada segons UNE-EN 471	14 / 25
H1486241	u	Casaca tipus enginyer, de polièster embuatada amb material aïllant, butxaques exteriors	4
H1487460	u	Impermeable amb jaqueta, caputxa i pantalons, per a obres públiques, de PVC soldat de 0,4 mm de gruix, de color viu, homologat segons UNE-EN 340	14
H1489890	u	Jaqueta de treball per a muntatges i/o treballs mecànics, de polièster i cotó (65%-35%), color blau vergara, trama 240, amb butxaques, homologada segons UNE-EN 340	14

MITJANS AUXILIARS D'UTILITAT PREVENTIVA

Codi	UA	Descripció	Riscos
------	----	------------	--------

HX11X004	u	Barana definitiva, prevista en projecte, per a protecció de caigudes a diferent nivell	1
HX11X005	u	Escala modular d'estructura porticada, per accedir a cotes de diferent nivell, superiors a 7 m amb sistema de seguretat integrat	1
HX11X019	m	Marquesina de protecció en voladiu en bastida tubular amb sistema de seguretat amb tots els requisits reglamentaris, normalitzada i incorporada UNE-EN 12810-1 (HD-1000)	4
HX11X021	u	Passadís de protecció prefabricat metàl·lic amb sistema de seguretat amb tots els requisits reglamentaris, de llargària 2,5 m, d'amplària 1,1 m, amb paviment de entramat de platines metàl·liques i rampes articulades, baranes metàl·liques reglamentàries, muntants de 2 m d'alçada, sostre de xapa d'acer de 3 mm de gruix	4

SISTEMES DE PROTECCIÓ COL·LECTIVA

Codi	UA	Descripció	Riscos
H15118D1	m2	Protecció amb vela de lona de polietilè per a proteccions superficials contra caigudes, amb malla de reforç i traus perimetrals, corda de subjecció, de diàmetre 12 mm, amb el desmuntatge inclòs	1
H1512013	m2	Protecció col·lectiva vertical dels laterals dels forats de les escales en tota l'alçada amb xarxa-teló normalitzada (UNE-EN 1263-1) de poliamida no regenerada, de tenacitat alta nuada amb corda perimetral de poliamida, ancoratge de fleix perforat i clau d'impacte d'acer i corda de cosit de 6 mm de diàmetre i amb el desmuntatge inclòs	1
H15151A1	m2	Protecció col·lectiva vertical de bastida tubular amb xarxa per a proteccions superficials contra caigudes, de fil trenat de poliamida no regenerada, de tenacitat alta, de 4 mm de diàmetre, 80x80 mm de pas de malla, corda perimetral de poliamida de 12 mm de diàmetre nuada a la xarxa, corda de subjecció de 6 mm de diàmetre i amb el desmuntatge inclòs	1
H151A1K1	m2	Protecció col·lectiva horitzontal d'obertures amb xarxa per a proteccions superficials contra caigudes, de fil trenat de poliamida no regenerada, de tenacitat alta, de 4 mm de diàmetre, 80x80 mm de pas de malla, corda perimetral de poliamida de 12 mm de diàmetre nuada a la xarxa, fixada amb fleix i tacs d'expansió i amb el desmuntatge inclòs	1
H151AJ01	m2	Protecció horitzontal d'obertures d'1 m de diàmetre com a màxim, en sostres, amb fusta i amb el desmuntatge inclòs	1
H152J105	m	Cable fiador per al cinturó de seguretat, fixat en ancoratges de servei i amb el desmuntatge inclòs	1
H152U000	m	Tanca d'advertència o abalisament d'1 m d'alçada amb malla de polietilè taronja, fixada a 1 m del perímetre del sostre amb suports d'acer allotjats amb forats al sostre	4
H15A2024	u	Catifa portàtil de neoprè per a treball en plans inclinats	1 / 2
HBBA005	u	Senyal de prohibició, normalitzada amb pictograma negre sobre fons blanc, de forma circular amb cantells i banda transversal descendent d'esquerra a dreta a 45°, en color vermell, diàmetre 29 cm, amb cartell explicatiu rectangular, per ser vista fins 12 m, fixada i amb el desmuntatge inclòs	1 / 2 / 4 / 6 / 9 / 10 / 13 / 14 / 16 / 25
HBBA115	u	Senyal d'obligació, normalitzada amb pictograma blanc sobre fons blau, de forma circular amb cantells en color blanc, diàmetre 29 cm, amb cartell explicatiu rectangular, per ser vista fins 12 m, fixada i amb el desmuntatge inclòs	1 / 2 / 4 / 6 / 9 / 10 / 13 / 14 / 16 / 25
HBBAE001	u	Rètol adhesiu (MIE-RAT.10) de maniobra per a quadre o pupitre de control elèctric, adherit	16
HBBAF004	u	Senyal d'advertència, normalitzada amb pictograma negre sobre fons groc, de forma triangular amb el cantell negre, costat major 41 cm, amb cartell explicatiu rectangular, per ser vista fins 12 m de distància, fixada i amb el desmuntatge inclòs	1 / 2 / 4 / 6 / 9 / 10 / 13 / 14 / 16 / 25

HBBJ0002	u	Semàfor de policarbonat, amb sistema òptic de diàmetre 210 mm amb una cara i un focus, òptica normal i lent de color ambre normal de vehicles 11/200, instal·lat i amb el desmuntatge inclòs	25
----------	---	--	----

MESURES PREVENTIVES

Codi	Descripció	Riscos
I0000002	Planificar els treballs per a mantenir el màxim de temps possible les proteccions	1
I0000003	Itineraris preestablerts i balissats per al personal	1
I0000004	Revisió i manteniment periòdic de SPC	1
I0000007	Adoptar les mesures preventives necessàries per al manteniment correcte posterior	1
I0000008	Personal qualificat per a treballs en alçada	1
I0000011	Incorporar al projecte mesures de protecció per al muntatge i manteniment de la instal·lació	1
I0000013	Ordre i neteja	2 /6
I0000014	Preparació i manteniment de les superfícies de treball	2 /6
I0000015	Organització de les zones de pas i emmagatzematge	2 /6
I0000017	Als plans inclinats, treballar sobre superfícies rugoses i no lliscants	2
I0000025	Planificació d'àrees i llocs de treball	4
I0000026	Planificació de recorreguts i maniobres per a màquines i camions	4
I0000028	Impedir l'accés de personal dins del radi d'acció de càrregues suspeses	4
I0000029	No balancejar les càrregues suspeses	4
I0000030	Suspendre i aixecar les càrregues dins de l'envolcall o fleixos originals	4
I0000031	Per a la manipulació de materials voluminosos i/o pesats, sol·licitar un procediment de treball específic	4
I0000038	Substituir lo manual per lo mecànic	9 /10
I0000039	Planificació de compra i programa de manteniment d'eines	9
I0000040	Formació de l'operari en l'ús i manteniment d'eines	9 /13
I0000044	Evitar processos de tallat de materials a l'obra	10
I0000045	Formació	10
I0000046	Evitar processos d'ajust en obra	10
I0000055	Elecció dels equips de manteniment	13
I0000056	Paletització i eines ergonòmiques	13
I0000058	Adaptar la feina a les característiques individuals de la persona que la realitza	13
I0000059	Elecció dels materials alternatius poc pesats i més manegables	13
I0000060	Suspensió de les feines en condicions extremes	14

I0000061	Rotació dels llocs de treball	14
I0000062	Planificar els treballs per a realitzar-los en zones protegides	14
I0000063	En cas de vent, apuntament i fixació de tots els elements inestables	14
I0000064	Suspensió de les feines a cobertes inclinades amb vent superior a 40 km/h	14
I0000067	No treballar al costat de línies elèctriques amb cables nusos	16
I0000068	Elecció i manteniment de les eines elèctriques	16
I0000069	Formació i habilitació específica per a cada eina	16
I0000070	Compliment del REBT pel que fa a equips de protecció	16
I0000071	Revisió de la posta a terra	16
I0000072	Realitzar els treballs sobre superfícies seques	16
I0000073	Disposar de quadres elèctrics secundaris	16
I0000103	Planificació de les àrees de treball	25
I0000104	Accessos i circulació independents per a personal i maquinària	25
I0000105	Anivellar la maquinària per a la realització de l'activitat	25
I0000106	El personal no ha de descansar al costat de màquines aturades	25
I0000107	Limitació de la velocitat dels vehicles	25
I0000151	Per treballs en alçada utilitzar plataformes elevadores mecàniques o hidràuliques	1
I0000152	Utilitzar mitjans mecànics(grues, transpalets, plataformes elevadores) per manipular càrregues	4 /13
I0000154	Verificar nivell lumínic mínim (250 lux) a itineraris i llocs de treball	2 /6 /25
I0000155	Controlar la temperatura i velocitat del vent als llocs de treball	14
I0000161	Verificar que les connexions de les màquines es facin amb endolls reglamentaris	16
I0000165	En manipular sistemes elèctrics, connexions, etc, verificar que les línies no estan en tensió	16

G18.G02 MUNTATS SUPERFICIALMENT

INSTAL·LACIONS DE SISTEMES, EQUIPS I CABLEJAT, MUNTATS SUPERFICIALMENT

Avaluació de riscos

Id	Risc	P	G	A
1	CAIGUDA DE PERSONES A DIFERENT NIVELL Situació: ACCESSOS A LA ZONA DE TREBALL PLATAFORMES ELEVADES	1	3	3
2	CAIGUDA DE PERSONES AL MATEIX NIVELL Situació: SUPERFÍCIES DE TREBALL ITINERARIS D'OBRA	1	2	2
4	CAIGUDA D'OBJECTES PER MANIPULACIÓ O DE MATERIALS TRANSPORTATS Situació: MANIPULACIÓ, COL·LOCACIÓ I AJUST D'APARELLS	1	2	2
6	TREPITJADES SOBRE OBJECTES Situació: ZONA DE TREBALL ITINERARI D'OBRA	1	1	1
9	COPS AMB OBJECTES O EINES (TALLS) Situació: ÚS D'EINES MANUALS	2	1	2
10	PROJECCIÓ DE FRAGMENTS O PARTÍCULES Situació: PROCESSOS D'AJUST, COL·LOCACIÓ, MANIPULACIÓ D'APARELLS	1	1	1
13	SOBREESFORÇOS Situació: MANIPULACIÓ MANUAL DE CÀRREGUES PESADES	1	2	2
14	EXPOSICIÓ A CONDICIONS AMBIENTALS EXTREMES Situació: TREBALLS A L'EXTERIOR	1	2	2
16	EXPOSICIÓ A CONTACTES ELÈCTRICS Situació: CONTACTES DIRECTES I INDIRECTES	1	2	2
25	ATROPELLAMENTS O COPS AMB VEHICLES Situació: VEHICLES ALIENS I PROPIS DE L'OBRA	2	2	3

P: Probabilitat (1,2,3) / G: Gravetat (1,2,3) / A: Avaluació (1,2,3,4,5)

EQUIPS PROTECCIÓ INDIVIDUAL

Codi	UA	Descripció	Riscos
------	----	------------	--------

H1411111	u	Casc de seguretat per a ús normal, contra cops, de polietilè amb un pes màxim de 400 g, homologat segons UNE-EN 812	1 / 2 / 4 / 6 / 9 / 10 / 14 / 16 / 25
H145C002	u	Parella de guants de protecció contra riscos mecànics comuns de construcció nivell 3, homologats segons UNE-EN 388 i UNE-EN 420	1 / 2 / 4 / 6 / 9 / 10 / 14 / 25
H145K153	u	Parella de guants de material aïllant per a treballs elèctrics, classe 00, logotip color beix, tensió màxima 500 V, homologats segons UNE-EN 420	16
H1463253	u	Parella de botes dielèctriques resistents a la humitat, de pell rectificada, amb turmellera encoixinada sola antilliscant i antiestàtica, falca amortidora per al taló, llengüeta de manxa, de despreniment ràpid, sense ferramenta metàl·lica, amb puntera reforçada, homologades segons DIN 4843	16
H1465275	u	Parella de botes baixes de seguretat industrial per a treballs de construcció en general, resistents a la humitat, de pell rectificada, amb turmellera encoixinada, amb puntera metàl·lica, sola antilliscant, falca amortidora d'impactes al taló i sense plantilla metàl·lica, homologades segons UNE-EN ISO 20344, UNE-EN ISO 20345, UNE-EN ISO 20346 i UNE-EN ISO 20347	1 / 2 / 4 / 6 / 9 / 10 / 14 / 25
H147D405	u	Sistema anticaiguda compost per un arnès anticaiguda amb tirants, bandes secundàries, bandes subglúties, bandes de cuixa, recolzament dorsal per a subjecció, elements d'ajust, element dorsal d'enganxament d'arnès anticaiguda i sivella, incorporat a un subsistema anticaiguda de tipus lliscant sobre línia d'ancoratge flexible de llargaria 10 m, homologat segons UNE-EN 361, UNE-EN 362, UNE-EN 364, UNE-EN 365 i UNE-EN 353-2	1
H147L015	u	Aparell d'ancoratge per a equip de protecció individual contra caiguda d'alçada, homologat segons UNE-EN 795, amb fixació amb tac mecànic	1
H147N000	u	Faixa de protecció dorslumar	13
H1482422	u	Camisa de treball per a muntatges i/o treballs mecànics, soldadors i/o treballadors de tubs, de polièster i cotó (65%-35%), color blavenc amb butxaques interiors, trama 240, homologada segons UNE-EN 340	1 / 2 / 4 / 6 / 9 / 10 / 14 / 16 / 25
H1483443	u	Pantalons de treball per a muntatges i/o treballs mecànics, de polièster i cotó (65%-35%), color blau vergara, trama 240, amb butxaques interiors, homologats segons UNE-EN 340	1 / 2 / 4 / 6 / 9 / 10 / 14 / 16 / 25
H1485800	u	Armillà reflectant amb tires reflectants a la cintura, al pit i a l'esquena, homologada segons UNE-EN 471	4 / 14 / 25
H1487460	u	Impermeable amb jaqueta, caputxa i pantalons, per a obres públiques, de PVC soldat de 0,4 mm de gruix, de color viu, homologat segons UNE-EN 340	14
H1489890	u	Jaqueta de treball per a muntatges i/o treballs mecànics, de polièster i cotó (65%-35%), color blau vergara, trama 240, amb butxaques, homologada segons UNE-EN 340	14

MITJANS AUXILIARS D'UTILITAT PREVENTIVA

Codi	UA	Descripció	Riscos
HX11X004	u	Barana definitiva, prevista en projecte, per a protecció de caigudes a diferent nivell	1
HX11X005	u	Escala modular d'estructura portcada, per accedir a cotes de diferent nivell, superiors a 7 m amb sistema de seguretat integrat	1
HX11X019	m	Marquesina de protecció en voladiu en bastida tubular amb sistema de seguretat amb tots els requisits reglamentaris, normalitzada i incorporada UNE-EN 12810-1 (HD-1000)	4
HX11X021	u	Passadís de protecció prefabricat metàl·lic amb sistema de seguretat amb tots els requisits reglamentaris, de llargària 2,5 m, d'amplària 1,1 m, amb paviment de entramat de platines	4

metàl·liques i rampes articulades, baranes metàl·liques reglamentàries, muntants de 2 m d'alçada, sostre de xapa d'acer de 3 mm de gruix

SISTEMES DE PROTECCIÓ COL·LECTIVA

Codi	UA	Descripció	Riscos
H15118D1	m2	Protecció amb vela de lona de polietilè per a proteccions superficials contra caigudes, amb malla de reforç i traus perimetrals, corda de subjecció, de diàmetre 12 mm, amb el desmuntatge inclòs	1
H1512013	m2	Protecció col·lectiva vertical dels laterals dels forats de les escales en tota l'alçada amb xarxa-teló normalitzada (UNE-EN 1263-1) de poliamida no regenerada, de tenacitat alta nuada amb corda perimetral de poliamida, ancoratge de fleix perforat i clau d'impacte d'acer i corda de cosit de 6 mm de diàmetre i amb el desmuntatge inclòs	1
H15151A1	m2	Protecció col·lectiva vertical de bastida tubular amb xarxa per a proteccions superficials contra caigudes, de fil trenat de poliamida no regenerada, de tenacitat alta, de 4 mm de diàmetre, 80x80 mm de pas de malla, corda perimetral de poliamida de 12 mm de diàmetre nuada a la xarxa, corda de subjecció de 6 mm de diàmetre i amb el desmuntatge inclòs	1
H151A1K1	m2	Protecció col·lectiva horitzontal d'obertures amb xarxa per a proteccions superficials contra caigudes, de fil trenat de poliamida no regenerada, de tenacitat alta, de 4 mm de diàmetre, 80x80 mm de pas de malla, corda perimetral de poliamida de 12 mm de diàmetre nuada a la xarxa, fixada amb fleix i tacs d'expansió i amb el desmuntatge inclòs	1
H151AJ01	m2	Protecció horitzontal d'obertures d'1 m de diàmetre com a màxim, en sostres, amb fusta i amb el desmuntatge inclòs	1
H152J105	m	Cable fiador per al cinturó de seguretat, fixat en ancoratges de servei i amb el desmuntatge inclòs	1
H152U000	m	Tanca d'advertència o abalisament d'1 m d'alçada amb malla de polietilè taronja, fixada a 1 m del perímetre del sostre amb suports d'acer allotjats amb forats al sostre	4
H15A2024	u	Catifa portàtil de neoprè per a treball en plans inclinats	1
HBBA005	u	Senyal de prohibició, normalitzada amb pictograma negre sobre fons blanc, de forma circular amb cantells i banda transversal descendent d'esquerra a dreta a 45°, en color vermell, diàmetre 29 cm, amb cartell explicatiu rectangular, per ser vista fins 12 m, fixada i amb el desmuntatge inclòs	1 /2 /4 /6 /9 /10 /13 /14 /16 /25
HBBA115	u	Senyal d'obligació, normalitzada amb pictograma blanc sobre fons blau, de forma circular amb cantells en color blanc, diàmetre 29 cm, amb cartell explicatiu rectangular, per ser vista fins 12 m, fixada i amb el desmuntatge inclòs	1 /2 /4 /6 /9 /10 /13 /14 /16 /25
HBBAE001	u	Rètol adhesiu (MIE-RAT.10) de maniobra per a quadre o pupitre de control elèctric, adherit	16
HBBAF004	u	Senyal d'advertència, normalitzada amb pictograma negre sobre fons groc, de forma triangular amb el cantell negre, costat major 41 cm, amb cartell explicatiu rectangular, per ser vista fins 12 m de distància, fixada i amb el desmuntatge inclòs	1 /2 /4 /6 /9 /10 /13 /14 /16 /25
HBBJ0002	u	Semàfor de policarbonat, amb sistema òptic de diàmetre 210 mm amb una cara i un focus, òptica normal i lent de color ambre normal de vehicles 11/200, instal·lat i amb el desmuntatge inclòs	25

MESURES PREVENTIVES

Codi	Descripció	Riscos
I0000002	Planificar els treballs per a mantenir el màxim de temps possible les proteccions	1
I0000003	Itineraris preestablerts i balissats per al personal	1
I0000004	Revisió i manteniment periòdic de SPC	1
I0000005	Integrar la seguretat al disseny arquitectònic	1
I0000006	Disseny i estudi de les mesures preventives en fase de projecte	1
I0000007	Adoptar les mesures preventives necessàries per al manteniment correcte posterior	1
I0000008	Personal qualificat per a treballs en alçada	1
I0000011	Incorporar al projecte mesures de protecció per al muntatge i manteniment de la instal·lació	1
I0000013	Ordre i neteja	2 /6
I0000014	Preparació i manteniment de les superfícies de treball	2 /6
I0000015	Organització de les zones de pas i emmagatzematge	2 /6
I0000017	Als plans inclinats, treballar sobre superfícies rugoses i no lliscants	2
I0000025	Planificació d'àrees i llocs de treball	4
I0000026	Planificació de recorreguts i maniobres per a màquines i camions	4
I0000027	Elecció dels mitjans auxiliars de manteniment	4
I0000028	Impedir l'accés de personal dins del radi d'acció de càrregues suspeses	4
I0000029	No balancejar les càrregues suspeses	4
I0000030	Suspendre i aixecar les càrregues dins de l'envolcall o fleixos originals	4
I0000031	Per a la manipulació de materials voluminosos i/o pesats, sol·licitar un procediment de treball específic	4
I0000038	Substituir lo manual per lo mecànic	9 /10
I0000039	Planificació de compra i programa de manteniment d'eines	9
I0000040	Formació de l'operari en l'ús i manteniment d'eines	9 /13
I0000041	Substituir la fabricació a obra per la prefabricació a taller	9
I0000042	Evitar processos de manipulació de materials a obra	9
I0000044	Evitar processos de tallat de materials a l'obra	10
I0000045	Formació	9 /10 /13
I0000046	Evitar processos d'ajust en obra	10
I0000055	Elecció dels equips de manteniment	13
I0000056	Paletització i eines ergonòmiques	13
I0000058	Adaptar la feina a les característiques individuals de la persona que la realitza	13
I0000059	Elecció dels materials alternatius poc pessats i més manegables	13
I0000060	Suspensió de les feines en condicions extremes	14

I0000061	Rotació dels llocs de treball	14
I0000062	Planificar els treballs per a realitzar-los en zones protegides	14
I0000063	En cas de vent, apuntalament i fixació de tots els elements inestables	14
I0000064	Suspensió de les feines a cobertes inclinades amb vent superior a 40 km/h	14
I0000067	No treballar al costat de línies elèctriques amb cables nusos	16
I0000068	Elecció i manteniment de les eines elèctriques	16
I0000069	Formació i habilitació específica per a cada eina	16
I0000070	Compliment del REBT pel que fa a equips de protecció	16
I0000071	Revisió de la posta a terra	16
I0000072	Realitzar els treballs sobre superfícies seques	16
I0000073	Disposar de quadres elèctrics secundaris	16
I0000103	Planificació de les àrees de treball	25
I0000104	Accessos i circulació independents per a personal i maquinària	25
I0000105	Anivellar la maquinària per a la realització de l'activitat	25
I0000106	El personal no ha de descansar al costat de màquines aturades	25
I0000107	Limitació de la velocitat dels vehicles	25
I0000151	Per treballs en alçada utilitzar plataformes elevadores mecàniques o hidràuliques	1
I0000152	Utilitzar mitjans mecànics(grues, transpalets, plataformes elevadores) per manipular càrregues	4 /13
I0000154	Verificar nivell lumínic mínim (250 lux) a itineraris i llocs de treball	2 /6 /25
I0000155	Controlar la temperatura i velocitat del vent als llocs de treball	14
I0000161	Verificar que les connexions de les màquines es facin amb endolls reglamentaris	16
I0000165	En manipular sistemes elèctrics, connexions, etc, verificar que les línies no estan en tensió	16

G18.G03 MUNTAT SOTERRAT

INSTAL·LACIÓ DE SISTEMES, EQUIPS I CABLEJAT, SOTERRATS

Avaluació de riscos

Id	Risc	P	G	A
1	CAIGUDA DE PERSONES A DIFERENT NIVELL	1	3	3
Situació: CAIGUDES DES DE VORES DE RASES I EXCAVACIONS				
2	CAIGUDA DE PERSONES AL MATEIX NIVELL	1	2	2
Situació: ITINERARIS D'OBRA ÀREES DE TREBALL MANCA D'IL·LUMINACIÓ				
4	CAIGUDA D'OBJECTES PER MANIPULACIÓ O DE MATERIALS TRANSPORTATS	1	2	2
Situació: MANIPULACIÓ, COL·LOCACIÓ, AJUST DE MATERIALS				
6	TREPITJADES SOBRE OBJECTES	1	2	2
Situació: ITINERARIS D'OBRA, SUPERFÍCIES DE TREBALL				
9	COPS AMB OBJECTES O EINES (TALLS)	2	1	2
Situació: ÚS D'EINES MANUALS				
10	PROJECCIÓ DE FRAGMENTS O PARTÍCULES	1	1	1
Situació: PROCESSOS D'AJUST, COL·LOCACIÓ DE MATERIALS				
11	ATRAPAMENT PER O ENTRE OBJECTES	2	3	4
Situació: PROCESSOS DE COL·LOCACIÓ, GUIAT DE CÀRREGUES PESADES				
13	SOBRESFORÇOS	1	2	2
Situació: MANIPULACIÓ DE CÀRREGUES PESADES				
14	EXPOSICIÓ A CONDICIONS AMBIENTALS EXTREMES	1	2	2
Situació: TREBALLS A L'EXTERIOR				
25	ATROPELLAMENTS O COPS AMB VEHICLES	2	2	3
Situació: VEHICLES ALIENS I PROPIS DE L'OBRA				

P: Probabilitat (1,2,3) / G: Gravetat (1,2,3) / A: Avaluació (1,2,3,4,5)

EQUIPS PROTECCIÓ INDIVIDUAL

Codi	UA	Descripció	Riscos
H1411111	u	Casc de seguretat per a ús normal, contra cops, de polietilè amb un pes màxim de 400 g, homologat segons UNE-EN 812	1 /2 /4 /6 /9 /10 /11 /14 /25

H145C002	u	Parella de guants de protecció contra riscos mecànics comuns de construcció nivell 3, homologats segons UNE-EN 388 i UNE-EN 420	1 / 2 / 4 / 6 / 9 / 10 / 11 / 14 / 25
H1463253	u	Parella de botes dielèctriques resistents a la humitat, de pell rectificada, amb turmellera encoixinada sola antilliscant i antiestàtica, falca amortidora per al taló, llengüeta de manxa, de despreniment ràpid, sense ferramenta metàl·lica, amb puntera reforçada, homologades segons DIN 4843	1
H1465275	u	Parella de botes baixes de seguretat industrial per a treballs de construcció en general, resistents a la humitat, de pell rectificada, amb turmellera encoixinada, amb puntera metàl·lica, sola antilliscant, falca amortidora d'impactes al taló i sense plantilla metàl·lica, homologades segons UNE-EN ISO 20344, UNE-EN ISO 20345, UNE-EN ISO 20346 i UNE-EN ISO 20347	1 / 2 / 4 / 6 / 9 / 10 / 11 / 14 / 25
H147N000	u	Faixa de protecció dorslumbar	13
H1482422	u	Camisa de treball per a muntatges i/o treballs mecànics, soldadors i/o treballadors de tubs, de polièster i cotó (65%-35%), color blavenc amb butxaques interiors, trama 240, homologada segons UNE-EN 340	1 / 2 / 4 / 6 / 9 / 10 / 11 / 14 / 25
H1483443	u	Pantalons de treball per a muntatges i/o treballs mecànics, de polièster i cotó (65%-35%), color blau vergara, trama 240, amb butxaques interiors, homologats segons UNE-EN 340	1 / 2 / 4 / 6 / 9 / 10 / 11 / 14 / 25
H1485800	u	Armillà reflectant amb tires reflectants a la cintura, al pit i a l'esquena, homologada segons UNE-EN 471	14 / 25
H1487460	u	Impermeable amb jaqueta, caputxa i pantalons, per a obres públiques, de PVC soldat de 0,4 mm de gruix, de color viu, homologat segons UNE-EN 340	14
H1489890	u	Jaqueta de treball per a muntatges i/o treballs mecànics, de polièster i cotó (65%-35%), color blau vergara, trama 240, amb butxaques, homologada segons UNE-EN 340	14

MITJANS AUXILIARS D'UTILITAT PREVENTIVA

Codi	UA	Descripció	Riscos
HX11X022	u	Passadís de protecció prefabricat metàl·lic amb sistema de seguretat amb tots els requisits reglamentaris, de llargària 2,5 m, d'amplària 1,1 m, amb paviment de entramat de platines metàl·liques i rampes articulades, baranes metàl·liques reglamentàries	1

SISTEMES DE PROTECCIÓ COL·LECTIVA

Codi	UA	Descripció	Riscos
H1522111	m	Barana de protecció en el perímetre de la coronació d'excavacions, d'alçària 1 m, amb travesser superior, travesser intermedi i muntants de tub metàl·lic de 2,3", sòcol de post de fusta, ancorada al terreny amb daus de formigó i amb el desmuntatge inclòs	1
H152U000	m	Tanca d'advertència o abalisament d'1 m d'alçada amb malla de polietilè taronja, fixada a 1 m del perímetre del sostre amb suports d'acer allotjats amb forats al sostre	1 / 4
H152V017	m3	Barrera de seguretat contra esllavissades en coronacions de rases i excavacions amb les terres deixades a la vora i amb el desmuntatge inclòs	11
HBBA005	u	Senyal de prohibició, normalitzada amb pictograma negre sobre fons blanc, de forma circular amb cantells i banda transversal descendent d'esquerra a dreta a 45°, en color vermell, diàmetre 29 cm, amb cartell explicatiu rectangular, per ser vista fins 12 m, fixada i amb el desmuntatge inclòs	1 / 2 / 4 / 6 / 9 / 10 / 11 / 13 / 14 / 25

HBBA115	u	Senyal d'obligació, normalitzada amb pictograma blanc sobre fons blau, de forma circular amb cantells en color blanc, diàmetre 29 cm, amb cartell explicatiu rectangular, per ser vista fins 12 m, fixada i amb el desmuntatge inclòs	1 / 2 / 4 / 6 / 9 / 10 / 11 / 13 / 14 / 25
HBBAF004	u	Senyal d'advertència, normalitzada amb pictograma negre sobre fons groc, de forma triangular amb el cantell negre, costat major 41 cm, amb cartell explicatiu rectangular, per ser vista fins 12 m de distància, fixada i amb el desmuntatge inclòs	1 / 2 / 4 / 6 / 9 / 10 / 11 / 13 / 14 / 25
HBBJ0002	u	Semàfor de policarbonat, amb sistema òptic de diàmetre 210 mm amb una cara i un focus, òptica normal i lent de color ambre normal de vehicles 11/200, instal·lat i amb el desmuntatge inclòs	25

MESURES PREVENTIVES

Codi	Descripció	Riscos
I0000002	Planificar els treballs per a mantenir el màxim de temps possible les proteccions	1
I0000003	Itineraris preestablerts i balissats per al personal	1
I0000004	Revisió i manteniment periòdic de SPC	1
I0000005	Integrar la seguretat al disseny arquitectònic	1
I0000007	Adoptar les mesures preventives necessàries per al manteniment correcte posterior	1
I0000013	Ordre i neteja	2 / 6
I0000014	Preparació i manteniment de les superfícies de treball	2 / 6
I0000015	Organització de les zones de pas i emmagatzematge	2 / 6
I0000017	Als plans inclinats, treballar sobre superfícies rugoses i no lliscants	2
I0000025	Planificació d'àrees i llocs de treball	4
I0000026	Planificació de recorreguts i maniobres per a màquines i camions	4
I0000027	Elecció dels mitjans auxiliars de manteniment	4
I0000028	Impedir l'accés de personal dins del radi d'acció de càrregues suspeses	4
I0000029	No balancejar les càrregues suspeses	4
I0000030	Suspendre i aixecar les càrregues dins de l'envolcall o fleixos originals	4
I0000031	Per a la manipulació de materials voluminosos i/o pesats, sol·licitar un procediment de treball específic	4
I0000038	Substituir lo manual per lo mecànic	9 / 10
I0000039	Planificació de compra i programa de manteniment d'eines	9 / 11
I0000040	Formació de l'operari en l'ús i manteniment d'eines	9
I0000041	Substituir la fabricació a obra per la prefabricació a taller	9
I0000042	Evitar processos de manipulació de materials a obra	9
I0000044	Evitar processos de tallat de materials a l'obra	10
I0000045	Formació	9 / 10 / 13

I0000046	Evitar processos d'ajust en obra	10
I0000047	Planificació i procediments per a la càrrega i descàrrega de materials	11
I0000048	No treballar al costat de paraments acabats de fer (< 48 h)	11
I0000050	No treballar ni estar al radi d'acció de les càrregues suspeses	11
I0000055	Elecció dels equips de manteniment	13
I0000056	Paletització i eines ergonòmiques	13
I0000058	Adaptar la feina a les característiques individuals de la persona que la realitza	13
I0000059	Elecció dels materials alternatius poc pesats i més manegables	13
I0000060	Suspensió de les feines en condicions extremes	14
I0000061	Rotació dels llocs de treball	14
I0000062	Planificar els treballs per a realitzar-los en zones protegides	14
I0000103	Planificació de les àrees de treball	25
I0000104	Accessos i circulació independents per a personal i maquinària	25
I0000105	Anivellar la maquinària per a la realització de l'activitat	25
I0000106	El personal no ha de descansar al costat de màquines aturades	25
I0000107	Limitació de la velocitat dels vehicles	25
I0000152	Utilitzar mitjans mecànics(grues, transpalets, plataformes elevadores) per manipular càrregues	4
I0000154	Verificar nivell lumínic mínim (250 lux) a itineraris i llocs de treball	1 /2 /6 /25
I0000155	Controlar la temperatura i velocitat del vent als llocs de treball	14

G18.U-G20 INSTAL·LACIÓ TUB METÀL·LIC PONTS

INSTAL·LACIÓ TUB METÀL·LIC PONTS

Avaluació de riscos

Id	Risc	P	G	A
1	CAIGUDA DE PERSONES A DIFERENT NIVELL	2	3	4
Situació:				
2	CAIGUDA DE PERSONES AL MATEIX NIVELL	2	2	3
Situació:				
9	COPS AMB OBJECTES O EINES (TALLS)	2	2	3
Situació:				
12	ATRAPAMENT PER BOLCADA DE MÀQUINES, TRACTORS O VEHICLES	1	3	3
Situació:				
13	SOBREESFORÇOS	1	1	1
Situació:				
25	ATROPELLAMENTS O COPS AMB VEHICLES	1	3	3
Situació:				

P: Probabilitat (1,2,3) / G: Gravetat (1,2,3) / A: Avaluació (1,2,3,4,5)

MESURES PREVENTIVES

Codi	Descripció	Riscos
I0000002	Planificar els treballs per a mantenir el màxim de temps possible les proteccions	1
I0000003	Itineraris preestablerts i balissats per al personal	1
I0000004	Revisió i manteniment periòdic de SPC	1
I0000005	Integrar la seguretat al disseny arquitectònic	1
I0000006	Disseny i estudi de les mesures preventives en fase de projecte	1
I0000007	Adoptar les mesures preventives necessàries per al manteniment correcte posterior	1
I0000008	Personal qualificat per a treballs en alçada	1
I0000011	Incorporar al projecte mesures de protecció per al muntatge i manteniment de la instal·lació	1
I0000013	Ordre i neteja	2 /6
I0000014	Preparació i manteniment de les superfícies de treball	2 /6
I0000015	Organització de les zones de pas i emmagatzematge	2 /6

I0000017	Als plans inclinats, treballar sobre superfícies rugoses i no lliscants	2
I0000025	Planificació d'àrees i llocs de treball	4
I0000026	Planificació de recorreguts i maniobres per a màquines i camions	4
I0000027	Elecció dels mitjans auxiliars de manteniment	4
I0000028	Impedir l'accés de personal dins del radi d'acció de càrregues suspeses	4
I0000029	No balancejar les càrregues suspeses	4
I0000030	Suspendre i aixecar les càrregues dins de l'envolcall o fleixos originals	4
I0000031	Per a la manipulació de materials voluminosos i/o pesats, sol·licitar un procediment de treball específic	4
I0000038	Substituir lo manual per lo mecànic	9 /10
I0000039	Planificació de compra i programa de manteniment d'eines	9
I0000040	Formació de l'operari en l'ús i manteniment d'eines	9 /13
I0000041	Substituir la fabricació a obra per la prefabricació a taller	9
I0000042	Evitar processos de manipulació de materials a obra	9
I0000044	Evitar processos de tallat de materials a l'obra	10
I0000045	Formació	9 /10 /13
I0000046	Evitar processos d'ajust en obra	10
I0000055	Elecció dels equips de manteniment	13
I0000056	Paletització i eines ergonòmiques	13
I0000058	Adaptar la feina a les característiques individuals de la persona que la realitza	13
I0000059	Elecció dels materials alternatius poc pesats i més manegables	13
I0000060	Suspensió de les feines en condicions extremes	14
I0000061	Rotació dels llocs de treball	14
I0000062	Planificar els treballs per a realitzar-los en zones protegides	14
I0000063	En cas de vent, apuntament i fixació de tots els elements inestables	14
I0000064	Suspensió de les feines a cobertes inclinades amb vent superior a 40 km/h	14
I0000067	No treballar al costat de línies elèctriques amb cables nusos	16
I0000068	Elecció i manteniment de les eines elèctriques	16
I0000069	Formació i habilitació específica per a cada eina	16
I0000070	Compliment del REBT pel que fa a equips de protecció	16
I0000071	Revisió de la posta a terra	16
I0000072	Realitzar els treballs sobre superfícies seques	16
I0000073	Disposar de quadres elèctrics secundaris	16
I0000103	Planificació de les àrees de treball	25

I0000104	Accessos i circulació independents per a personal i maquinària	25
I0000105	Anivellar la maquinària per a la realització de l'activitat	25
I0000106	El personal no ha de descansar al costat de màquines aturades	25
I0000107	Limitació de la velocitat dels vehicles	25
I0000151	Per treballs en alçada utilitzar plataformes elevadores mecàniques o hidràuliques	1
I0000152	Utilitzar mitjans mecànics(grues, transpalets, plataformes elevadores) per manipular càrregues	4 /13
I0000154	Verificar nivell lumínic mínim (250 lux) a itineraris i llocs de treball	2 /6 /25
I0000155	Controlar la temperatura i velocitat del vent als llocs de treball	14
I0000161	Verificar que les connexions de les màquines es facin amb endolls reglamentaris	16
I0000165	En manipular sistemes elèctrics, connexions, etc, verificar que les línies no estan en tensió	16

26. Signatura

Barcelona, Març de 2023

L'autor del Estudi de Seguretat i Salut

Daniel Pujol Martínez

Enginyer Industrial

Col·legiat 20.180

ANNEX N°3: ESTUDI DE SEGURETAT I SALUT. PLEC

SPD-22250.2_Projecte desplegament de Fibra Òptica REACT ACCÉS a les vegueries de Catalunya Central i Girona. Fase 2. Tram: Riner-Montmajor



ÍNDEX

1. DEFINICIÓ I ABAST DEL PLEC	3
1.1. Identificació de les obres	3
1.2. Objecte	3
1.3. Documents que defineixen l'Estudi de Seguretat i Salut	3
1.4. Compatibilitat i relació entre els esmentats documents	3
2. DEFINICIIONS I COMPETÈNCIES DELS AGENTS DEL FET CONSTRUCTIU	4
2.1. Promotor	4
2.2. Coordinador de Seguretat i Salut	4
2.3. Projectista	5
2.4. Director d'Obra	5
2.5. Contractista o constructor (empresari principal) i Subcontractistes	6
2.6. Treballadors Autònoms	7
2.7. Treballadors Autònoms	8
3. DOCUMENTACIÓ PREVENTIVA DE CARÀCTER CONTRACTUAL	8
3.1. Interpretació dels documents vinculants en matèria de Seguretat i Salut	8
3.2. Vigència de l'Estudi de Seguretat i Salut	8
3.3. Pla de Seguretat i Salut del Contractista	9
3.4. El "Llibre d'Incidències"	11
3.5. Caràcter vinculant del Contracte i documentació contractual annexa	11
4. NORMATIVA LEGAL D'APLICACIÓ	11
4.1. Textos generals	11
4.2. Condicions ambientals	14
4.3. Incendis	15
4.4. Instal·lacions elèctriques	15
4.5. Equips i maquinària	15
4.6. Equips de protecció individual	16
4.7. Senyalització	16
4.8. DIVERSOS	17
5. CONDICIONS ECONÒMIQUES	17
5.1. Criteris d'aplicació	17
5.2. Certificació del pressupost del Pla de Seguretat i Salut	17
5.3. Recisió de preus del Pla de Seguretat i Salut	17
5.4. Penalitzacions per incompliment en matèria de Seguretat	17
6. CONDICIONS TÈCNIQUES GENERALS DE SEGURETAT	18
6.1. Previsions del Contractista a l'aplicació de les Tècniques de Seguretat	18

6.2. Condicions Tècniques del Control de Qualitat de la Prevenció	18
6.3. Condicions Tècniques dels òrgans de l'Empresa Contractista competents	18
6.4. Obligacions de l'Empresa Contractista competent en matèria de Medicina del Treball	19
6.5. Competències dels Col·laboradors Prevencionistes a l'obra	19
6.6. COMPETÈNCIES DE FORMACIÓ EN SEGURETAT A L'OBRA	19
7. PLEC DE CONDICIONS TÈCNIQUES ESPECÍFIQUES DE SEGURETAT DELS EQUIPS	19
7.1. Definició i característiques dels Equips	19
7.2. Condicions d'elecció, utilització, emmagatzematge i manteniment dels Equips	20
7.3. Normativa aplicable	20
8. SIGNATURA	21

1. DEFINICIÓ I ABAST DEL PLEC

1.1. IDENTIFICACIÓ DE LES OBRES

El present projecte SPD-22250.2 forma part del projecte constructiu per la instal·lació d'una xarxa de fibra òptica del departament de territori i sostenibilitat de la generalitat de Catalunya a la província de Girona.

El projecte SPD-22250.2 engloba els següents troncals:

- A.-RINER - MONTMAJOR.

1.2. OBJECTE

Aquest Plec de Condicions de l'Estudi de Seguretat i Salut comprèn el conjunt d'especificacions que hauran d'acomplir tant el Pla de Seguretat i Salut del Contractista com a document de Gestió Preventiva (Planificació, Organització, Execució i Control) de l'obra, les diferents proteccions a emprar per la reducció dels riscos (Mitjans Auxiliars d'Utilitat Preventiva, Sistemes de Protecció Col·lectiva, Equips de Protecció Individual), Implantacions provisionals per a la Salubritat i Confort dels treballadors, així com les tècniques de la seva implementació a l'obra i les que hauran de manar l'execució de qualsevol tipus d'instal·lacions i d'obres accessòries. Per a qualsevol tipus d'especificació no inclosa en aquest Plec, es tindran en compte les condicions tècniques que es derivin d'entendre com a normes d'aplicació:

- Tots aquells continguts al:
 - Plec General de Condicions Tècniques de l'Edificació'', confeccionat pel Centre Experimental d'Arquitectura, aprovat pel Consell Superior de Col·legis d'Arquitectes i adaptat a les seves obres per la "Direcció General d'Arquitectura". (cas d'Edificació)
 - "Plec de Clàusules Administratives Generals, per a la Contractació d'Obres de l'Estat" i adaptat a les seves obres per la "Direcció de Política Territorial i Obres Públiques". (cas d'Obra Pública)
- Les contingudes al Reglament General de Contractació de l'Estat, Normes Tecnològiques de l'Edificació publicades pel "Ministerio de la Vivienda" i posteriorment pel "Ministerio de Obras Públicas y Urbanismo".
- La normativa legislativa vigent d'obligat compliment i les condicionades per les companyies subministradores de serveis públics, totes elles al moment de l'oferta.

1.3. DOCUMENTS QUE DEFINEIXEN L'ESTUDI DE SEGURETAT I SALUT

Segons la normativa legal vigent, Art. 5, 2 del R.D. 1627/1997, de 24 d'octubre sobre "DISPOSICIONS MÍNIMES DE SEGURETAT I DE SALUT A LES OBRES DE CONSTRUCCIÓ", l'Estudi de Seguretat haurà de formar part del Projecte d'Execució d'Obra o, al seu defecte, del Projecte d'Obra, havent de ser coherent amb el contingut del mateix i recollir les mesures preventives adequades als riscos que comporta la realització de l'obra, contenint com a mínim els següents documents:

Memòria: Descriptiva dels procediments, equips tècnics i medis auxiliars que hagin d'utilitzar-se o que la seva utilització es pugui preveure; identificació dels riscos laborals que puguin ser evitats, indicant a l'efecte les mesures tècniques necessàries per fer-ho; relació dels riscos laborals que no es

puguin eliminar conforme als assenyalats anteriorment, especificant les mesures preventives i proteccions tècniques tendents a controlar i reduir els esmentats riscos i valorant la seva eficàcia, en especial quan es proposin mesures alternatives.

Plec: De condicions particulars en el que es tindran en compte les normes legals i reglamentaries aplicables a les especificacions tècniques pròpies de l'obra que es tracti, així com les prescripcions que s'hauran de complir en relació amb les característiques, l'ús i la conservació de les màquines, utensilis, eines, sistemes i equips preventius.

Plànols: On es desenvolupen els gràfics i esquemes necessaris per la millor definició i comprensió de les mesures preventives definides a la Memòria, amb expressió de les especificacions tècniques necessàries.

Amidaments: De totes les unitats o elements de seguretat i salut al treball que hagin estat definits o projectats.

Pressupost: Quantificació del conjunt de despeses previstes per l'aplicació i execució de l'Estudi de Seguretat i Salut.

1.4. COMPATIBILITAT I RELACIÓ ENTRE ELS ESMENTATS DOCUMENTS

L'estudi de Seguretat i Salut forma part del Projecte d'Execució d'obra, o en el seu cas, del Projecte d'Obra, havent de ser cadascun dels documents que l'integren, coherents amb el contingut del Projecte, i recollir les mesures preventives, de caràcter pal·liatiu, adequades als riscos, no eliminats o reduïts a la fase de disseny, que comporti la realització de l'obra, en els terminis i circumstàncies socio-tècniques on la mateixa es tingui que materialitzar.

El Plec de Condicions Particulars, els Plànols i Pressupost de l'Estudi de Seguretat i Salut són documents contractuals, que restaran incorporats al Contracte i, per tant, són d'obligat compliment, llevat modificacions degudament autoritzades.

La resta de Documents o dades de l'Estudi de Seguretat i Salut són informatius, i estan constituïts per la Memòria Descriptiva, amb tots els seus Annexos, els Detalls Gràfics d'interpretació, els Amidaments i els Pressupostos Parcial.

Els esmentats documents informatius representen només una opinió fonamentada de l'Autor de l'Estudi de Seguretat i Salut, sense que això suposi que es responsabilitzi de la certesa de les dades que se subministren. Aquestes dades han de considerar-se, tant sols, com a complement d'informació que el Contractista ha d'adquirir directament i amb els seus propis mitjans.

Només els documents contractuals, constitueixen la base del Contracte; per tant el Contractista no podrà al·legar, ni introduir al seu Pla de Seguretat i Salut, cap modificació de les condicions del Contracte en base a les dades contingudes als documents informatius, llevat que aquestes dades apareguin a algun document contractual.

El Contractista serà, doncs, responsable de les errades que puguin derivar-se de no obtenir la suficient informació directa, que rectifiqui o ratifiqui la continguda als documents informatius de l'Estudi de Seguretat i Salut.

Si hi hagués contradicció entre els Plànols i les Prescripcions Tècniques Particulars, en cas d'incloure's aquestes com a document que complementi el Plec de Condicions Generals del Projecte, té prevalença el que s'ha prescrit en les Prescripcions Tècniques Particulars. En qualsevol cas, ambdós documents tenen prevalença sobre les

Prescripcions Tècniques Generals.

El que s'ha esmentat al Plec de condicions i només als Plànols, o viceversa, haurà de ser executat com si hagués estat exposat a ambdós documents, sempre que, a criteri de l'Autor de l'Estudi de Seguretat i Salut, quedin suficientment definides les unitats de Seguretat i Salut corresponent, i aquestes tinguin preu al Contracte.

2. DEFINICIONS I COMPETÈNCIES DELS AGENTS DEL FET CONSTRUCTIU

Dins l'àmbit de la respectiva capacitat de decisió cadascun dels actors del fet constructiu, estan obligats a prendre decisions ajustant-se als Principis Generals de l'Acció Preventiva (Art. 15 a la L. 31/1995) :

- Evitar els riscos.
- Avaluar els riscos que no es poden evitar.
- Combatre els riscos en el seu origen.
- Adaptar la feina a la persona, en particular al que fa referència a la concepció dels llocs de treball, com també a l'elecció dels equips i els mètodes de treball i de producció, amb l'objectiu específic d'atenuar la feina monòtona i repetitiva i de reduir-ne els efectes a la salut.
- Tenir en compte l'evolució de la tècnica.
- Substituir el que sigui perillós pel que comporti poc perill o no en comporti cap.
- Planificar la prevenció, amb la recerca d'un conjunt coherent que hi integri la tècnica, l'organització de la feina, les condicions de treball, les relacions socials i la influència dels factors ambientals al treball.
- Adoptar mesures que donin prioritat a la protecció col·lectiva respecte de la individual.
- Facilitar les corresponents instruccions als treballadors.

2.1. PROMOTOR

Als efectes del present Estudi de Seguretat i Salut, serà considerat Promotor qualsevol persona, física o jurídica, pública o privada, que, individual o col·lectivament, decideixi, impulsi, programi i financi, amb recursos propis o aliens, les obres de construcció per sí mateix, o per la seva posterior alienació, lliurament o cessió a tercers sota qualsevol títol.

Competències en matèria de Seguretat i Salut del Promotor:

- Designar al tècnic competent per la Coordinació de Seguretat i Salut en fase de Projecte, quan sigui necessari o es cregui convenient.
- Designar en fase de Projecte, la redacció de l'Estudi de Seguretat, facilitant al Projectista i al Coordinador respectivament, la documentació i informació prèvia necessària per l'elaboració del Projecte i redacció de l'Estudi de Seguretat i Salut, així com autoritzar als mateixos les modificacions pertinents.
- Facilitar que el Coordinador de Seguretat i Salut en la fase de projecte intervingui en totes les fases d'elaboració del projecte i de preparació de l'obra.
- Designar el Coordinador de Seguretat i Salut en fase d'Obra per l'aprovació del Pla de Seguretat i Salut, aportat pel contractista amb antelació a l'inici de les obres, el qual Coordinarà la Seguretat i Salut en fase d'execució material de les mateixes.
- La designació dels Coordinadors en matèria de Seguretat i Salut no eximeix al Promotor de les seves responsabilitats

- El Promotor es responsabilitza que tots els agents del fet constructiu tinguin en compte les observacions del Coordinador de Seguretat i Salut, degudament justificades, o bé proposin unes mesures d'una eficàcia, pel cap baix, equivalents.

2.2. COORDINADOR DE SEGURETAT I SALUT

El Coordinador de Seguretat i Salut serà als efectes del present Estudi de Seguretat i Salut, qualsevol persona física legalment habilitada pels seus coneixements específics i que compti amb titulació acadèmica en Construcció.

És designat pel Promotor en qualitat de Coordinador de Seguretat: a) En fase de concepció, estudi i elaboració del Projecte o b) Durant l'Execució de l'obra.

El Coordinador de Seguretat i Salut i Salut forma part de la Direcció d'Obra o Direcció Facultativa/Direcció d'Execució.

Competències en matèria de Seguretat i Salut del Coordinador de Seguretat del Projecte:

El Coordinador de Seguretat i Salut en fase de projecte, és designat pel Promotor quan en l'elaboració del projecte d'obra intervinguin varis projectistes.

Les funcions del Coordinador en matèria de Seguretat i Salut durant l'elaboració del projecte, segons el R.D. 1627/1997, són les següents:

- Vetllar per a què en fase de concepció, estudi i elaboració del Projecte, el Projectista tingui en consideració els "Principis Generals de la Prevenció en matèria de Seguretat i Salut" (Art. 15 a la L.31/1995), i en particular:
- Prendre les decisions constructives, tècniques i d'organització amb la finalitat de planificar les diferents feines o fases de treball que es desenvolupin simultània o successivament.
- Estimar la duració requerida per l'execució de les diferents feines o fases de treball.
- Traslladar al Projectista tota la informació preventiva necessària que li cal per integrar la Seguretat i Salut a les diferents fases de concepció, estudi i elaboració del projecte d'obra.

Tenir en compte, cada vegada que sigui necessari, qualsevol estudi de seguretat i salut o estudi bàsic, així com les previsions i informacions útils per efectuar al seu dia, amb les degudes condicions de seguretat i salut, els previsibles treballs posteriors (manteniment).

Coordinar l'aplicació del que es disposa en els punts anteriors i redactar o fer redactar l'Estudi de Seguretat i Salut.

Competències en matèria de Seguretat i Salut del Coordinador de Seguretat i Salut d'Obra

El Coordinador de Seguretat i Salut en fase d'execució d'obra, és designat pel Promotor en tots aquells casos en què intervé més d'una empresa i treballadors autònoms o diversos treballadors autònoms.

Les funcions del Coordinador en matèria de Seguretat i Salut durant l'execució de l'obra, segons el R.D. 1627/1997, són les següents:

1. Coordinar l'aplicació dels Principis Generals de l'Acció Preventiva (Art. 15 L. 31/1995) :
 - En el moment de prendre les decisions tècniques i d'organització amb el fi de

- planificar les diferents tasques o fases de treball que s'hagin de desenvolupar simultània o successivament.
 - En l'estimació de la durada requerida per a l'execució d'aquests treballs o fases de treball.
2. Coordinar les activitats de l'obra per garantir que els Contractistes, i, si n'hi ha dels Subcontractistes i els treballadors autònoms, apliquin de manera coherent i responsable els Principis de l'Acció Preventiva que recull l'article 15 de la Llei de Prevenció de Riscos Laborals (L.31/1995 de 8 de novembre) durant l'execució de l'obra i, en particular, en les tasques o activitats al què es refereix l'article 10 del R.D. 1627/1997 de 24 d'octubre sobre Disposicions mínimes de Seguretat i Salut a les obres de construcció:
 - a) El manteniment de l'obra en bon estat d'ordre i neteja.
 - b) L'elecció de l'emplaçament dels llocs i àrees de treball, tenint en compte les seves condicions d'accés, i la determinació de les vies o zones de desplaçament o circulació.
 - c) La manipulació dels diferents materials i la utilització dels mitjans auxiliars.
 - d) El manteniment, el control previ a la posta en servei i el control periòdic de les instal·lacions i dispositius necessaris per a l'execució de l'obra, a fi de corregir els defectes que pugin afectar a la seguretat i la salut dels treballadors.
 - e) La delimitació i el condicionament de les zones d'emmagatzematge i dipòsit dels diferents materials, en particular si es tracta de matèries o substàncies perilloses.
 - f) La recollida dels materials perillosos utilitzats.
 - g) L'emmagatzematge i l'eliminació o evacuació dels residus i deixalles.
 - h) L'adaptació, d'acord amb l'evolució de l'obra, del període de temps efectiu que haurà de dedicar-se als diferents treballs o fases de treball.
 - i) La informació i coordinació entre els contractistes, subcontractistes i treballadors autònoms.
 - j) Les interaccions i incompatibilitats amb qualsevol tipus de treball o activitat que es realitzi en l'obra o a prop del lloc de l'obra.
 3. Aprovar el Pla de Seguretat i Salut (PSS) elaborat pel contractista i, si s'escau, les modificacions que s'hi haguessin introduït. La Direcció Facultativa prendrà aquesta funció quan no calgui la designació de Coordinador.
 4. Organitzar la coordinació d'activitats empresarials prevista en l'article 24 de la Llei de Prevenció de Riscos Laborals.
 5. Coordinar les accions i funcions de control de l'aplicació correcta dels mètodes de treball.
 6. Adoptar les mesures necessàries perquè només puguin accedir a l'obra les persones autoritzades.

El Coordinador de Seguretat i Salut en la fase d'execució de l'obra respondrà davant del Promotor, del compliment de la seva funció com staff assessor especialitzat en Prevenció de la Sinistralitat Laboral, en col·laboració estricta amb els diferents agents que intervinguin a l'execució material de l'obra. Qualsevol divergència serà presentada al Promotor com a màxim patró i responsable de la gestió constructiva de la promoció de l'obra, a fi que aquest prengui, en funció de la seva autoritat, la decisió executiva que calgui.

Les responsabilitats del Coordinador no eximiran de les seves responsabilitats al Promotor, Fabricants i Subministradors d'equips, eines i mitjans auxiliars, Direcció d'Obra o Direcció Facultativa, Contractistes, Subcontractistes, treballadors autònoms i treballadors.

2.3. PROJECTISTA

És el tècnic habilitat professionalment que, per encàrrec del Promotor i amb subjecció a la normativa tècnica i urbanística corresponent, redacta el Projecte.

Podran redactar projectes parcials del Projecte, o parts que el complementin, altres tècnics, de forma coordinada amb l'autor d'aquest, contant en aquest cas, amb la col·laboració del Coordinador de Seguretat i Salut designat pel Promotor.

Quan el Projecte es desenvolupa o completa mitjançant projectes parcials o d'altres documents tècnics, cada projectista assumeix la titularitat del seu projecte.

Competències en matèria de Seguretat i Salut del Projectista:

1. Tenir en consideració els suggeriments del Coordinador de Seguretat i Salut en fase de Projecte per integrar els Principis de l'Acció Preventiva (Art. 15 L. 31/1995), prendre les decisions constructives, tècniques i d'organització que puguin afectar a la planificació dels treballs o fases de treball durant l'execució de les obres.
2. Acordar, en el seu cas, amb el promotor la contractació de col·laboracions parcials.

2.4. DIRECTOR D'OBRA

És el tècnic habilitat professionalment que, formant part de la Direcció d'Obra o Direcció Facultativa, dirigeix el desenvolupament de l'obra en els aspectes tècnics, estètics, urbanístics i mediambientals, de conformitat amb el Projecte que el defineix, la llicència constructiva i d'altres autoritzacions preceptives i les condicions del contracte, amb l'objecte d'assegurar l'adequació al fi proposat. En el cas que el Director d'Obra dirigeixi a més a més l'execució material de la mateixa, assumirà la funció tècnica de la seva realització i del control qualitatiu i quantitatiu de l'obra executada i de la seva qualitat.

Podran dirigir les obres dels projectes parcials altres tècnics, sota la coordinació del Director d'Obra, contant amb la col·laboració del Coordinador de Seguretat i Salut en fase d'Obra, nomenat pel Promotor.

Competències en matèria de Seguretat i Salut del Director d'Obra:

1. Verificar el replanteig, l'adequació dels fonaments, estabilitat dels terrenys i de l'estructura projectada a les característiques geotècniques del terreny.
2. Si dirigeix l'execució material de l'obra, verificar la recepció d'obra dels productes de construcció, ordenant la realització dels assaigs i proves precises; comprovar els nivells, desploms, influència de les condicions ambientals en la realització dels treballs, els materials, la correcta execució i disposició dels elements constructius, de les instal·lacions i dels Medis Auxiliars d'Utilitat Preventiva i la Senyalització, d'acord amb el Projecte i l'Estudi de Seguretat i Salut.
3. Resoldre les contingències que es produeixin a l'obra i consignar en el Llibre d'Ordres i Assistència les instruccions necessàries per la correcta interpretació del Projecte i dels Medis Auxiliars d'Utilitat Preventiva i solucions de Seguretat i Salut Integrada previstes en el mateix.
4. Elaborar a requeriment del Coordinador de Seguretat i Salut o amb la seva conformitat, eventuais modificacions del projecte, que vinguin exigides per la marxa de l'obra i que puguin afectar a la Seguretat i Salut dels treballs, sempre que les mateixes s'adeqüin a les

disposicions normatives contemplades a la redacció del Projecte i del seu Estudi de Seguretat i Salut.

5. Subscriure l'Acta de Replanteig o començament de l'obra, confrontant prèviament amb el Coordinador de Seguretat i Salut l'existència prèvia de l'Acta d'Aprovació del Pla de Seguretat i Salut del contractista.
6. Certificar el final d'obra, simultàniament amb el Coordinador de Seguretat, amb els visats que siguin preceptius.
7. Conformar les certificacions parcials i la liquidació final de les unitats d'obra i de Seguretat i Salut executades, simultàniament amb el Coordinador de Seguretat.
8. Les instruccions i ordres que doni la Direcció d'Obra o Direcció Facultativa, seran normalment verbals, tenint força per obligar a tots els efectes. Els desviaments respecte al compliment del Pla de Seguretat i Salut, s'anotaran pel Coordinador al Llibre d'incidències
9. Elaborar i subscriure conjuntament amb el Coordinador de Seguretat, la Memòria de Seguretat i Salut de l'obra finalitzada, per lliurar-la al promotor, amb els visats que foren perceptius.

2.5. CONTRACTISTA O CONSTRUCTOR (EMPRESARI PRINCIPAL) I SUBCONTRACTISTES

Definició de Contractista:

És qualsevol persona, física o jurídica, que individual o col·lectivament, assumeix contractualment davant el Promotor, el compromís d'executar, en condicions de solvència i Seguretat, amb medis humans i materials, propis o aliens, les obres o part de les mateixes amb subjecció al contracte, el Projecte i el seu Estudi de Seguretat i Salut.

Definició de Subcontractista:

És qualsevol persona física o jurídica que assumeix contractualment davant el contractista, empresari principal, el compromís de realitzar determinades parts o instal·lacions de l'obra, amb subjecció al contracte, al Projecte i al Pla de Seguretat, del Contractista, pel que es regeix la seva execució.

Competències en matèria de Seguretat i Salut del Contractista i/o Subcontractista:

1. El Contractista haurà d'executar l'obra amb subjecció al Projecte, directrius de l'Estudi i compromisos del Pla de Seguretat i Salut, a la legislació aplicable i a les instruccions del Director d'Obra, i del Coordinador de Seguretat i Salut, amb la finalitat de dur a terme les condicions preventives de la sinistralitat laboral i l'assegurament de la qualitat, compromeses en el Pla de Seguretat i Salut i exigides en el Projecte
2. Tenir acreditació empresarial i la solvència i capacitat tècnica, professional i econòmica que l'habiliti per al compliment de les condicions exigibles per actuar com constructor (i/o subcontractista, en el seu cas), en condicions de Seguretat i Salut.
3. Designar al Cap d'Obra que assumirà la representació tècnica del Constructor (i/o Subcontractista, en el seu cas), a l'obra i que per la seva titulació o experiència haurà de tenir la capacitat adequada d'acord amb les característiques i complexitat de l'obra.
4. Assignar a l'obra els medis humans i materials que la seva importància ho requereixi.
5. Formalitzar les subcontractacions de determinades parts o instal·lacions de l'obra dins dels límits establerts en el Contracte i conforme amb la Llei de la subcontractació 32/2006 i el Reial Decret 1109/2007.
6. Redactar i signar el Pla de Seguretat i Salut que desenvolupi l'Estudi de Seguretat i Salut

del Projecte. El Subcontractista podrà incorporar els suggeriments de millora corresponents a la seva especialització, en el Pla de Seguretat i Salut del Contractista i presentar-los a l'aprovació del Coordinador de Seguretat.

7. El representant legal del Contractista signarà l'Acta d'Aprovació del Pla de Seguretat i Salut conjuntament amb el Coordinador de Seguretat.
8. Signar l'Acta de Replanteig o començament i l'Acta de Recepció de l'obra.
9. Aplicarà els Principis de l'Acció Preventiva que recull l'article 15 de la Llei de Prevenció de Riscos Laborals, en particular, en desenvolupar les tasques o activitats indicades en l'esmentat article 10 del R.D. 1627/1997:
10. Complir i fer complir al seu personal allò establert en el Pla de Seguretat i Salut (PSS).
11. Complir la normativa en matèria de prevenció de riscos laborals, tenint en compte, si s'escau, les obligacions que fan referència a la coordinació d'activitats empresarials previstes en l'article 24 de la Llei de Prevenció de Riscos Laborals, i en conseqüència complir el R.D. 171/2004, i també complir les disposicions mínimes establertes en l'annex IV del R.D. 1627/1997, durant l'execució de l'obra.
12. Informar i facilitar les instruccions adequades als treballadors autònoms sobre totes les mesures que s'hagin d'adoptar pel que fa a la seguretat i salut a l'obra.
13. Atendre les indicacions i complir les instruccions del Coordinador en matèria de seguretat i salut durant l'execució de l'obra, i si és el cas, de la Direcció Facultativa.
14. Els Contractistes i Subcontractistes seran responsables de l'execució correcta de les mesures preventives fixades en el Pla de Seguretat i Salut (PSS) en relació amb les obligacions que corresponen directament a ells o, si escau, als treballadors autònoms que hagin contractat.
15. A més, els Contractistes i Subcontractistes respondran solidàriament de les conseqüències que es derivin de l'incompliment de les mesures previstes al Pla, als termes de l'apartat 2 de l'article 42 de la Llei de Prevenció de Riscos Laborals.
16. El Contractista principal haurà de vigilar el compliment de la normativa de prevenció de riscos laborals per part de les empreses Subcontractistes.
17. Abans de l'inici de l'activitat a l'obra, el Contractista principal exigirà als Subcontractistes que acreditin per escrit que han realitzat, per als treballs a realitzar, l'avaluació de riscos i la planificació de la seva activitat preventiva. Així mateix, el Contractista principal exigirà als Subcontractistes que acreditin per escrit que han complert les seves obligacions en matèria d'informació i formació respecte als treballadors que hagin de prestar servei a l'obra.
18. El Contractista principal haurà de comprovar que els Subcontractistes que concorren a l'obra han establert entre ells els medis necessaris de coordinació.
19. Les responsabilitats del Coordinador, de la Direcció Facultativa i del Promotor no eximiran de les seves responsabilitats als Contractistes i al Subcontractistes.
20. El Constructor serà responsable de la correcta execució dels treballs mitjançant l'aplicació de Procediments i Mètodes de Treball intrínsecament segurs (SEGURETAT INTEGRADA), per assegurar la integritat de les persones, els materials i els mitjans auxiliars fets servir a l'obra.
21. El Contractista principal facilitarà per escrit a l'inici de l'obra, el nom del Director Tècnic, que serà creditor de la conformitat del Coordinador i de la Direcció Facultativa. El Director Tècnic podrà exercir simultàniament el càrrec de Cap d'Obra, o bé, delegarà l'esmentada funció a altre tècnic, Cap d'Obra, amb coneixements contrastats i suficients de construcció a peu d'obra. El Director Tècnic, o en absència el Cap d'Obra o l'Encarregat General, ostentaran successivament la prelació de representació del Contractista a l'obra.
22. El representant del Contractista a l'obra, assumirà la responsabilitat de l'execució de les activitats preventives incloses al present Plec i el seu nom figurarà al Llibre d'Incidències

23. Serà responsabilitat del Contractista i del Director Tècnic, o del Cap d'Obra i/o Encarregat en el seu cas, l'incompliment de les mesures preventives, a l'obra i entorn material, de conformitat a la normativa legal vigent.
24. El Contractista també serà responsable de la realització del Pla de Seguretat i Salut (PSS), així com de l'específica vigilància i supervisió de seguretat, tant del personal propi com subcontractat, així com de facilitar les mesures sanitàries de caràcter preventiu laboral, formació, informació i capacitació del personal, conservació i reposició dels elements de protecció personal dels treballadors, càlcul i dimensions dels Sistemes de Proteccions Col·lectives i en especial, les baranes i passarel·les, condemna de forats verticals i horitzontals susceptibles de permetre la caiguda de persones o objectes, característiques de les escales i estabilitat dels esglaons i recolzadors, ordre i neteja de les zones de treball, enllumenat i ventilació dels llocs de treball, bastides, apuntalaments, encofrats i estintolaments, aplecs i emmagatzematges de materials, ordre d'execució dels treballs constructius, seguretat de les màquines, grues, aparells d'elevació, mesures auxiliars i equips de treball en general, distància i localització d'estesa i canalitzacions de les companyies subministradores, així com qualsevol altre mesura de caràcter general i d'obligat compliment, segons la normativa legal vigent i els costums del sector i que pugui afectar a aquest centre de treball.
25. El contractista ha de designar la presència de recursos preventius i es determinarà la forma de dur-los a terme en el pla de seguretat i salut, segons la disposició adicional catorzena de la Llei 31/1995, de 8 de novembre, de prevenció de riscos laborals i desenvolupada pel Reial Decret 604/2006.
26. El Director Tècnic (o el Cap d'Obra), visitaran l'obra com a mínim amb una cadència diària i hauran de donar les instruccions pertinents a l'Encarregat General, que haurà de ser una persona de provada capacitat pel càrrec, haurà d'estar present a l'obra durant la realització de tot el treball que s'executi. Sempre que sigui preceptiu i no existeixi altra designada a l'efecte, s'entendrà que l'Encarregat General és al mateix temps el Supervisor General de Seguretat i Salut del Centre de Treball per part del Contractista, amb independència de qualsevol altre requisit formal.
27. L'acceptació expressa o tàcita del Contractista pressuposa que aquest ha reconegut l'emplaçament del terreny, les comunicacions, accessos, afectació de serveis, característiques del terreny, mides de seguretats necessàries, etc. i no podrà al·legar en el futur ignorància d'aquestes circumstàncies.
28. El Contractista haurà de disposar de les pòlisses d'assegurança necessària per a cobrir les responsabilitats que puguin esdevenir per motius de l'obra i el seu entorn, i serà responsable dels danys i perjudicis directes o indirectes que pugui ocasionar a tercers, tant per omissió com per negligència, imprudència o imperícia professional, del personal al seu càrrec, així com del Subcontractistes, industrials i/o treballadors autònoms que intervinguin a l'obra.
29. Les instruccions i ordres que doni la Direcció d'Obra o Direcció Facultativa, seran normalment verbals, tenint força per obligar a tots els efectes. Els desviaments respecte al compliment del Pla de Seguretat i Salut, s'anotaran pel Coordinador al Llibre d'Incidències.
30. En cas d'incompliment reiterat dels compromisos del Pla de Seguretat i Salut (PSS), el Coordinador i Tècnics de la Direcció d'Obra o Direcció Facultativa, Constructor, Director Tècnic, Cap d'Obra, Encarregat, Supervisor de Seguretat, Delegat Sindical de Prevenció o els representants del Servei de Prevenció (propi o concertat) del Contractista i/o Subcontractistes, tenen el dret a fer constar al Llibre d'Incidències, tot allò que consideri d'interès per a reconduir la situació als àmbits previstos al Pla de Seguretat i Salut de l'obra.
31. Les condicions de seguretat i salut del personal, dins de l'obra i els seus desplaçaments a/o des del seu domicili particular, seran responsabilitat dels Contractistes i/o Subcontractistes així com dels propis treballadors Autònoms.
32. També serà responsabilitat del Contractista, el tancament perimetral del recinte de l'obra i protecció de la mateixa, el control i reglament intern de policia a l'entrada, per a evitar la intromissió incontrolada de tercers aliens i curiosos, la protecció d'accessos i l'organització de zones de pas amb destinació als visitants de les oficines d'obra.
33. El Contractista haurà de disposar d'un senzill, però efectiu, Pla d'Emergència per a l'obra, en previsió d'incendis, pluges, glaçades, vent, etc. que puguin posar en situació de risc al personal d'obra, a tercers o als medis e instal·lacions de la pròpia obra o limítrofs.
34. El Contractista i/o Subcontractistes tenen absolutament prohibit l'ús d'explosius sense autorització escrita de la Direcció d'Obra o Direcció Facultativa.
35. La utilització de grues, elevadors o d'altres màquines especials, es realitzarà per operaris especialitzats i posseïdors del carnet de grua torre, del títol d'operador de grua mòbil i en altres casos l'acreditació que correspongui, sota la supervisió d'un tècnic especialitzat i competent a càrrec del Contractista. El Coordinador rebrà una còpia de cada títol d'habilitació signat per l'operador de la màquina i del responsable tècnic que autoritza l'habilitació avalant-hi la idoneïtat d'aquell per a realitzar la seva feina, en aquesta obra en concret.
36. Tot operador de grua mòbil haurà d'estar en possessió del carnet de gruista segons l'Instrucció Tècnica Complementaria "MIE-AEM-4" aprovada per RD 837/2003 expedit pel òrgan competent o en el seu defecte certificat de formació com a operador de grua de l'Institut Gaudí de la Construcció o entitat similar; tot ell per garantir el total coneixement dels equips de treballs de forma que es pugui garantir el màxim de seguretat a les tasques a desenvolupar.
37. El delegat del contractista haurà de certificar que tot operador de grua mòbil es troba en possessió del carnet de gruista segons especificacions del paràgraf anterior, així mateix haurà de certificar que totes les grues mòbils que s'utilitzin a l'obra compleixen totes i cadascunes de l'especificacions establertes a l'ITC "MIE-AEM-4".

2.6. TREBALLADORS AUTÒNOMS

Persona física diferent al Contractista i/o Subcontractista que realitzarà de forma personal i directa una activitat professional, sense cap subjecció a un contracte de treball, i que assumeix contractualment davant el Promotor, el Contractista o el Subcontractista el compromís de realitzar determinades parts o instal·lacions de l'obra.

Competències en matèria de Seguretat i Salut del Treballador Autònom:

1. Aplicar els Principis de l'Acció Preventiva que es recullen en l'article 15 de la Llei de Prevenció de Riscos Laborals, en particular, en desenvolupar les tasques o activitats indicades en l'article 10 del R.D. 1627/1997.
2. Complir les disposicions mínimes de seguretat i salut, que estableix l'annex IV del R.D. 1627/1997, durant l'execució de l'obra.
3. Complir les obligacions en matèria de prevenció de riscos que estableix pels treballadors l'article 29, 1,2, de la Llei de Prevenció de Riscos Laborals.
4. Ajustar la seva actuació en l'obra conforme als deures de coordinació d'activitats empresarials establerts en l'article 24 de la Llei de Prevenció de Riscos Laborals, participant, en particular, en qualsevol mesura d'actuació coordinada que s'hagi

- establert.
5. Utilitzar els equips de treball d'acord amb allò disposat en el R.D. 1215/1997, de 18 de juliol, pel qual s'estableixen les disposicions mínimes de seguretat i salut per a la utilització dels equips de treball per part dels treballadors.
6. Escollir i utilitzar els equips de protecció individual, segons preveu el R.D. 773/1997, de 30 de maig, sobre disposicions mínimes de seguretat i salut relativa a la utilització dels equips de protecció individual per part dels treballadors.
7. Atendre les indicacions i complir les instruccions del Coordinador en matèria de seguretat i de salut durant l'execució de l'obra i de la Direcció d'Obra o Direcció Facultativa, si n'hi ha.
8. Els treballadors autònoms hauran de complir allò establert en el Pla de Seguretat i Salut (PSS):
9. La maquinària, els aparells i les eines que s'utilitzen a l'obra, han de respondre a les prescripcions de seguretat i salut, equivalents i pròpies, dels equipaments de treball que l'empresari Contractista posa a disposició dels seus treballadors.
10. Els autònoms i els empresaris que exerceixen personalment una activitat a l'obra, han d'utilitzar equipament de protecció individual apropiat, i respectar el manteniment en condicions d'eficàcia dels diferents sistemes de protecció col·lectiva instal·lats a l'obra, segons el risc que s'ha de prevenir i l'entorn del treball.

2.7. TREBALLADORS AUTÒNOMS

Persona física diferent al Contractista, Subcontractista i/o Treballador Autònom que realitzarà de forma personal i directa una activitat professional remunerada per compte aliè, amb subjecció a un contracte laboral, i que assumeix contractualment davant l'empresari el compromís de desenvolupar a l'obra les activitats corresponents a la seva categoria i especialitat professional, seguint les instruccions d'aquell.

Competències en matèria de Seguretat i Salut del Treballador:

1. El deure d'obeir les instruccions del Contractista en allò relatiu a Seguretat i Salut.
2. El deure d'indicar els perills potencials.
3. Té responsabilitat dels actes personals.
4. Té el dret a rebre informació adequada i comprensible i a formular propostes, en relació a la seguretat i salut, en especial sobre el Pla de Seguretat i Salut (PSS).
5. Té el dret a la consulta i participació, d'acord amb l'article 18, 2 de la Llei de Prevenció de Riscos Laborals.
6. Té el dret a adreçar-se a l'autoritat competent.
7. Té el dret a interrompre el treball en cas de perill imminent i seriós per a la seva integritat i la dels seus companys o tercers aliens a l'obra.
8. Té el dret de fer us i el fruit d'unes instal·lacions provisionals de Salubritat i Confort, previstes especialment pel personal d'obra, suficients, adequades i dignes, durant el temps que duri la seva permanència a l'obra.

3. DOCUMENTACIÓ PREVENTIVA DE CARÀCTER CONTRACTUAL

3.1. INTERPRETACIÓ DELS DOCUMENTS VINCULANTS EN MATÈRIA DE SEGURETAT I SALUT

Excepte en el cas que l'escriptura del Contracte o Document de Conveni Contractual ho indiqui específicament d'altra manera, l'ordre de prelació dels Documents contractuals en matèria de Seguretat i Salut per aquesta obra serà el següent:

1. Escriptura del Contracte o Document del Conveni Contractual.
2. Bases del Concurs.
3. Plec de Prescripcions per la Redacció dels Estudis de Seguretat i Salut i la Coordinació de Seguretat i salut en fases de Projecte i/o d'Obra.
4. Plec de Condicions Generals del Projecte i de l'Estudi de Seguretat i Salut.
5. Plec de Condicions Facultatives i Econòmiques del Projecte i de l'Estudi de Seguretat i Salut.
6. Procediments Operatius de Seguretat i Salut i/o Procediments de control Administratiu de Seguretat, redactats durant la redacció del Projecte i/o durant l'Execució material de l'Obra, pel Coordinador de Seguretat.
7. Plànols i Detalls Gràfics de l'Estudi de Seguretat i Salut.
8. Pla d'Acció Preventiva de l'empresari-contractista.
9. Pla de Seguretat i Salut de desenvolupament de l'Estudi de Seguretat i Salut del Contractista per l'obra en qüestió.
10. Protocols, procediments, manuals i/o Normes de Seguretat i Salut interna del Contractista i/o Subcontractistes, d'aplicació en l'obra.

Feta aquesta excepció, els diferents documents que constitueixen el Contracte seran considerats com mútuament explicatius, però en el cas d'ambigüitats o discrepàncies interpretatives de temes relacionats amb la Seguretat, seran aclarides i corregides pel Director d'Obra qui, després de consultar amb el Coordinador de Seguretat, farà l'ús de la seva facultat d'aclarir al Contractista les interpretacions pertinents.

Si en el mateix sentit, el Contractista descobreix errades, omissions, discrepàncies o contradiccions tindrà que notificar-ho immediatament per escrit al Director d'Obra qui després de consultar amb el Coordinador de Seguretat, aclarirà ràpidament tots els assumptes, notificant la seva resolució al Contractista. Qualsevol treball relacionat amb temes de Seguretat i Salut, que hagués estat executat pel Contractista sense prèvia autorització del Director d'Obra o del Coordinador de Seguretat, serà responsabilitat del Contractista, restant el Director d'Obra i el Coordinador de Seguretat, eximits de qualsevol responsabilitat derivada de les conseqüències de les mesures preventives, tècnicament inadequades, que hagin pogut adoptar el Contractista pel seu compte.

En el cas que el contractista no notifiqui per escrit el descobriment d'errades, omissions, discrepàncies o contradiccions, això, no tan sols no l'eximeix de l'obligació d'aplicar les mesures de Seguretat i Salut raonablement exigibles per la reglamentació vigent, els usos i la praxi habitual de la Seguretat Integrada en la construcció, que siguin manifestament indispensables per dur a terme l'esperit o la intenció posada en el Projecte i l'Estudi de Seguretat i Salut, si no que hauran de ser materialitzats com si haguessin estat completes i correctament especificades en el Projecte i el corresponent Estudi de Seguretat i Salut.

Totes les parts del contracte s'entenen complementàries entre si, per la qual cosa qualsevol treball requerit en un sol document, encara que no estigui esmentat en cap altre, tindrà el mateix caràcter contractual que si s'hagués recollit en tots.

3.2. VIGÈNCIA DE L'ESTUDI DE SEGURETAT I SALUT

El Coordinador de Seguretat, a la vista dels continguts del Pla de Seguretat i Salut aportat pel Contractista, com document de gestió preventiva d'adaptació de la seva pròpia "cultura preventiva interna d'empresa" el desenvolupament dels continguts del Projecte i l'Estudi de Seguretat i Salut per l'execució material de l'obra, podrà indicar en l'Acta d'Aprovació del Pla de Seguretat, la declaració expressa de subsistència, d'aquells aspectes que

puguin estar, a criteri del Coordinador, millor desenvolupats en l'Estudi de Seguretat, com ampliadors i complementaris dels continguts del Pla de Seguretat i Salut del Contractista.

Els Procediments Operatius i/o Administratius de Seguretat, que puguessin redactar el Coordinador de Seguretat i Salut amb posterioritat a l'Aprovació del Pla de Seguretat i Salut, tindrà la consideració de document de desenvolupament de l'Estudi i Pla de Seguretat, essent, per tant, vinculants per les parts contractants.

3.3. PLA DE SEGURETAT I SALUT DEL CONTRACTISTA

D'acord al que es disposa el R.D. 1627 / 1997, cada contractista està obligat a redactar, abans de l'inici dels seus treballs a l'obra, un Pla de Seguretat i Salut adaptant aquest E.S.S. als seus medis, mètodes d'execució i al "PLA D'ACCIÓ PREVENTIVA INTERNA D'EMPRESA", realitzat de conformitat al R.D.39 / 1997 "LLEI DE PREVENCIÓ DE RISCOS LABORALS" (Arts. 1, 2 ap. 1, 8 i 9) .

El Contractista en el seu Pla de Seguretat i Salut està obligat a incloure els requisits formals establerts a l'Art. 7 del R.D. 1627/ 1997, no obstant, el Contractista té plena llibertat per estructurar formalment aquest Pla de Seguretat i Salut .

El Contractista, en el seu Pla de Seguretat i Salut, adjuntarà, com a mínim, els plànols següents amb els continguts que en cada cas s'indiquen.

Plànol o Plànols de situació amb les característiques de l'entorn. Indicant:

- Ubicació dels serveis públics.
 - Electricitat.
 - Clavegueram.
 - Aigua potable.
 - Gas.
 - Oleoductes.
 - Altres.
 - Situació i amplada dels carrers (reals i previstos).
- Accessos al recinte.
- Garites de control d'accessos.
- Acotat del perímetre del solar.
- Distàncies de l'edifici amb els límits del solar.
- Edificacions veïnes existents.
- Servituds.

Plànols en planta d'ordenació general de l'obra, segons les diverses fases previstes en funció del seu pla d'execució real. Indicant:

- Tancament del solar.
- Murs de contenció, atalussats, pous, talls del terreny i desnivells.
- Nivells definitius dels diferents accessos al solar i rasants de vials colindants.
- Ubicació d'instal·lacions d'implantació provisional per al personal d'obra:
 - Banys: Equipament (lavabos, retretes, dutxes, escalfador...).
 - Vestuaris del personal: Equipament (taquilles, bancs correguts, estufes...).
 - Refectori o Menjador: Equipament (taules, seients, escalfaplats, frigorífic...).
 - Farmaciola: Equipament.
 - Altres.
- Llocs destinats a apilaments.
 - Àrids i materials ensitjats.
 - Armadures, barres, tubs i biguetes.
 - Materials paletitzats.
 - Fusta.
 - Materials ensacats.
 - Materials en caixes.
 - Materials en bidons.
 - Materials solts.
 - Runes i residus.
 - Ferralla.
 - Aigua.
 - Combustibles.
 - Substàncies tòxiques.
 - Substàncies explosives i/o deflagrants.
- Ubicació de maquinària fixa i àmbit d'influència previst.
 - Aparells de manteniment mecànica: grues torre, muntacàrregues, cabrestants, maquetes, baixants de runes, cintes transportadores, bomba d'extracció de fluids.
 - Estació de formigonat.
 - Sitja de morter.

- Planta de piconament i/o selecció d'àrids.
- Circuits de circulació interna de vehicles, límits de circulació i zones d'aparcament. Senyalització de circulació.
- Circuits de circulació interna del personal d'obra. Senyalització de Seguretat.
- Esquema d'instal·lació elèctrica provisional.
- Esquema d'instal·lació d'il·luminació provisional.
- Esquema d'instal·lació provisional de subministrament d'aigua.

Plànols en planta i seccions d'instal·lació de Sistemes de Protecció Col·lectiva. (*) Representació cronològica per fases d'execució.

- Protecció en previsió de caigudes de persones o objectes des de buits verticals de façanes:
 - Ubicació de bastida portcada d'estructura tubular cobrint la totalitat dels fronts de façana en avançament simultani a l'execució d'estructura fins l'acabament de tancaments i coberta. (*)
- (*) Sistema de Protecció Col·lectiva preferent
- Ubicació i replanteig del conjunt de forques metàl·liques i xarxes de seguretat. (*)
- (*) En cas de no realitzar-se seguretat integrada amb bastides tubulars, prèvia justificació en l'ESS.
- Ubicació i replanteig de xarxes de desencofrat.
- Ubicació i replanteig de baranes de seguretat (*)
- (*) En cas de no realitzar-se seguretat integrada amb bastides tubulars, prèvia justificació en l'ESS.
- Ubicació i replanteig de marquesines en voladís de seguretat (*)
- (*) En cas de no realitzar-se seguretat integrada amb bastides tubulars, prèvia justificació en l'ESS.
- Protecció en previsió de caigudes de persones o objectes des de buits verticals d'escaleres:
 - Ubicació i replanteig de xarxes verticals de seguretat en perímetre i buit de travessers d'escaleres (*). (*) Sistema de Protecció Col·lectiva preferent.
 - Ubicació i replanteig de baranes de seguretat en perímetre i buit de travessers d'escaleres.
- Protecció en previsió de caigudes de persones o objectes des de buits horitzontals de patis de llums, xemeneies, buits d'instal·lacions i encofrats.
 - Ubicació i replanteig de condemna amb malla electrosoldada enjovat en el cercol

perimetral (*). (*) Sistema de Protecció Col·lectiva preferent en forjat

- Ubicació i replanteig de xarxes horitzontals de seguretat en patis interiors.
- Planta d'estructura amb ubicació i replanteig de xarxes horitzontals de seguretat sota taulers i sotaponts d'encofrats horitzontals recuperables.
- Ubicació i replanteig d'entarimat horitzontal de fusta colada en passos d'instal·lacions, arquetes i registres provisionals.
- Ubicació i replanteig de barana perimetral de seguretat.

Plànols de proteccions en plataformes i zones de pas. Contingut:

- Passarel·les (ubicació i elements constitutius).
- Escales provisionals.
- Detalls de tapes provisionals d'arquetes o de buits.
- Abalisament i senyalització de zones de pas.
- Condemna d'accessos i proteccions en contenció d'estabilitat de terrenys.
- Ubicació de bastides penjades: Projecte i replanteig dels pescants i les guindoles.
- Sàgola de cable per a ancoratge i lliscament de cinturó de seguretat en perímetres exteriors amb risc de caigudes d'altura.

Plànol o plànols de distribució d'elements de seguretat per a l'ús i manteniment posterior de l'obra executada (*).

- Bastides suspeses sobre guindoles carrileres per a neteja de façana.
- Plataformes lliscants sobre carrils per a manteniment de paraments verticals.
- Bastides especials.
- Plataformes en voladís i moll de descàrrega escamotejables per a introducció i evacuació d'equips.
- Baranes perimetrals escamotejables per a treballs de manteniment en cobertes no transitables.
- Escales de gat amb enclavament d'accessos i equipament de Sistema de Protecció Col·lectiva.
- Replanteig d'ancoratges i sàgoles per a cinturons en façanes, xemeneies, finestrals i patis.
- Replanteig de pescants escamotejables o bigues retràctils.
- Escala d'incendis i/o mànega tèxtil ignífuga d'evacuació.
- Altres.
- (*) Tant sols en cas que estiguin contemplats en el Projecte Executiu.

Plànol d'evacuació interna d'accidentats (*).

- Plànol de carrers per a evacuació d'accidentats en obres urbanes.

- Plànol de carreteres per a evacuació d'accidentats en obres aïllades.(*) Tant sols per a obres complexes o especials.

Altres.

3.4. EL “LLIBRE D’INCIDÈNCIES”

A l'obra existirà, adequadament protocolitzat, el document oficial “Llibre d’incidències”, facilitat pel Col·legi Professional corresponent al qual pertanyi el tècnic que hagi aprovat el pla de seguretat i salut o per l'Oficina de Supervisió de Projectes o òrgan equivalent quan es tracti d'obres de les Administracions públiques.

Segons l'article 13 del Real Decret 1627/97 de 24 d'Octubre, modificat pel RD 1109/2007 , aquest llibre haurà d'estar permanentment a l'obra, en poder del coordinador de seguretat i salut , i a la disposició de la direcció d'obra o direcció facultativa , contractistes , subcontractistes i treballadors autònoms, les persones o òrgans amb responsabilitat en matèria de prevenció de les empreses que intervinguin en l'obra, tècnics dels òrgans especialitzats en matèria de seguretat i salut en el treball de les Administracions públiques competents, o en el seu cas, del representant dels treballadors, els quals podran realitzar les anotacions que considerin adequades respecte a les desviacions en el compliment del Pla de Seguretat i Salut.

Quan es realitzi una anotació en el llibre d'incidències, el coordinador en matèria de seguretat i salut durant l'execució de l'obra o, quan no sigui necessària la designació de coordinador, la direcció facultativa, la notificarà al contractista afectat i als representants dels treballadors d'aquest i només en el cas que l'anotació es refereixi a qualsevol incompliment dels advertiments o observacions prèviament anotades en aquest llibre així com en el supòsit de paralització dels treballs, s'ha de remetre una còpia a la Inspecció de Treball i Seguretat Social en el termini de vint-i-quatre hores i s'especificarà si l'anotació efectuada suposa una reiteració d'una advertència o observació anterior o si, per contra, es tracta d'una nova observació.

3.5. CARÀCTER VINCULANT DEL CONTRACTE I DOCUMENTACIÓ CONTRACTUAL ANNEXA

El CONVENI DE PREVENCIÓ i COORDINACIÓ subscrit entre el Promotor (o el seu representant), Contractista, Projectista, Coordinador de Seguretat, Direcció d’Obra o Direcció Facultativa i Representant Sindical Delegat de Prevenció, podrà ésser elevat a escriptura pública a requeriment de les parts atorgants del mateix, essent de compte exclusiva del Contractista totes les despeses notaries i fiscals que es derivin.

El Promotor podrà prèvia notificació escrita al Contractista, assignar totes o part de les seves facultats assumides contractualment, a la persona física, jurídica o corporació que tingues a be designar a l’efecte, segons procedeixi.

Els terminis i provisions de la documentació contractual contemplada en l’apartat 2.1. del present Plec, junt amb els terminis i provisions de tots els documents aquí incorporats per referència, constitueixen l’acord ple i total entre les parts i no durà a terme cap acord o enteniment de cap naturalesa, ni el Promotor farà cap endossament o representacions al Contractista, excepte les que s’estableixin expressament mitjançant contracte. Cap modificació verbal als mateixos tindrà validesa o força o efecte algun.

El Promotor i el Contractista s’obligaran a si mateixos i als seus successors, representants legals i/o concessionaris, amb respecte al pactat en la documentació contractual vinculant en matèria de Seguretat. El Contractista no es

agent o representant legal del Promotor, pel que aquest no serà responsable de cap manera de les obligacions o responsabilitats en què incorri o assumeixi el Contractista.

No es considerarà que alguna de les parts hagi renunciat a algun dret, poder o privilegi atorgat per qualsevol dels documents contractuals vinculants en matèria de Seguretat, o provisió dels mateixos, llevat que tal renúncia hagi estat degudament expressada per escrit i reconeguda per les parts afectades.

Tots els recursos o remeis brindats per la documentació contractual vinculant en matèria de Seguretat, hauran de ser presos i interpretats com acumulatius, és a dir, addicionals a qualsevol altre recurs prescrit per la llei.

Les controvèrsies que puguin sorgir entre les parts, respecte a la interpretació de la documentació contractual vinculant en matèria de Seguretat, serà competència de la jurisdicció civil. No obstant, es consideraran actes jurídics separables els que es dicten en relació amb la preparació i adjudicació del Contracte i, en conseqüència, podran ser impugnats davant l’ordre jurisdiccional contenciós-administratiu d’acord amb la normativa reguladora de l’esmentada jurisdicció.

4. NORMATIVA LEGAL D’APLICACIÓ

Per a la realització del Pla de Seguretat i Salut, el Contractista tindrà en compte la normativa existent i vigent en el decurs de la redacció de l’ESS (o EBSS), obligatòria o no, que pugui ésser d’aplicació.

A títol orientatiu, i sense caràcter limitatiu, s’adjunta una relació de normativa aplicable. El Contractista, no obstant, afegirà al llistat general de la normativa aplicable a la seva obra les esmenes de caràcter tècnic particular que no siguin a la relació i correspongui aplicar al seu Pla.

4.1. TEXTOS GENERALS

- Convenis col·lectius.
- “Reglamento de seguridad e higiene en el trabajo en la industria de la construcción. OM 20 de mayo de 1952 (BOE 15 de junio de 1958)”. Modificada per “Orden 10 de diciembre de 1953 (BOE 2 de febrero de 1956)” i “Orden 23 de de septiembre 1966 (BOE 1 de octubre de 1966)”. Derogada parcialment per “Orden 20 de enero de 1956 (BOE 2 de febrero de 1956)” i “R.D. 2177/2004 (BOE 13 de noviembre de 2004)”.
- “Ordenanza general de seguridad e higiene en el trabajo. OM 9 de marzo de 1971 (BOE 16 de marzo de 1971)”, en vigor parts del títol II. Derogada parcialment per “R.D. 1316/1989 (BOE 2 de noviembre de 1989)”, “Ley 31/1995 (BOE 10 de noviembre de 1995)”, R.D. 486/1997 (BOE 23 de abril de 1997)”, “R.D. 664/1997 (BOE 24 de mayo de 1997)”, “R.D. 665/1997 (BOE 24 de mayo de 1997)”, “R.D. 773/1997 (BOE 12 de junio de 1997)”, “R.D. 1215/1997 (BOE 7 de agosto de 1997)”, “R.D. 614/2001 (BOE 21 de junio de 2001)” i “R.D. 349/2003 (BOE 5 de abril de 2003)”.
- “Regulación de la jornada de trabajo, jornadas especiales y descanso. R.D. 2001/1983 de 28 de julio (BOE 29 de julio de 1983)”. Modificada per “R.D. 2403/1985 (BOE 30 de diciembre de 1985)”, “R.D. 1346/1989 (BOE 7 de noviembre 1989)” i anul·lada parcialment per “R.D. 1561/1995 de 21 de septiembre (BOE 26 de septiembre de 1995)”.
- “Orden de 20 de septiembre de 1986, por la que se establece el modelo de libro de incidencias correspondiente a las obras en las que sea obligatorio un estudio de Seguridad e Higiene en el trabajo (BOE de 13 de octubre de 1986)”.

- “Establecimiento de modelos de notificación de accidentes de trabajo. OM 16 de diciembre de 1987 (BOE29 de diciembre de 1987)”.
- “Instrumento de ratificación de 17 de julio de 1990 del Convenio de 24 de junio de 1986 sobre Utilización del asbesto en condiciones de seguridad (número 162 de la OIT), adoptado en Ginebra (BOE de 23 de noviembre de 1990)”.
- “Ley de prevención de riesgos laborales. Ley 31/1995 de noviembre (BOE 10 de noviembre de 1995)”. Complementada per “R.D. 614/2001 de 8 de junio (BOE 21 de junio de 2001)”.
- “Real Decreto 363/1995, de 10 de marzo, por la que se aprueba el reglamento sobre notificación de sustancias nuevas y clasificación, envasado y etiquetado de sustancias peligrosas (BOE de 5 de junio de 1995)”.
- “Real Decreto 1561/1995, de 21 de septiembre, sobre jornadas especiales de trabajo (BOE de 26 de septiembre de 1995)”.
- “Reglamento de los servicios de prevención. R.D. 39/1997 de 17 de enero (BOE 31 de enero de 1997)”. Complementat per “Orden de 22 de abril de 1997 (BOE 24 de abril de 1997)” i “R.D. 688/2005 (BOE 11 de junio de 2006)”. Modificat per “R.D. 780/1998 de 30 de abril (BOE 1 de mayo de 1998)” i “R.D. 604/2006 (BOE 29 de mayo de 2006)”.
- “Disposiciones mínimas de seguridad y salud en los lugares de trabajo. R.D. 486/1997 de 14 de abril de 1997 (BOE 23 de abril de 1997)”. Complementat per “Orden TAS/2947/2007 (BOE 11 de octubre de 2007)” i modificat per “R.D. 2177/2004 (BOE 13 de noviembre de 2004)”.
- “Disposiciones mínimas de seguridad y salud relativas a la manipulación manual de cargas que comporten riesgos, en particular dorsolumbares, para los trabajadores. R.D. 487/1997 de 14 de abril de 1997 (BOE 23 de abril de 1997)”.
- “Disposiciones mínimas de seguridad y salud para la utilización por los trabajadores de los equipos de trabajo. R.D. 1215/1997 de 18 de julio (BOE 7 de agosto de 1997)”.
- “Disposiciones mínimas destinadas a proteger la seguridad y la salud de los trabajadores en las actividades mineras. R.D. 1389/1997 de 5 de septiembre (BOE 7 de octubre de 1997)”.
- “Disposiciones mínimas de seguridad y salud en las obras de construcción. R.D. 1627/1997 de 24 de octubre (BOE 25 de octubre de 1997)”. Modificat per “R.D. 2177/2004 (BOE 13 de noviembre 2004)” i “R.D. 604/2006 (BOE 29 de mayo de 2006)”. Complementat per “R.D. 1109/2007 (BOE 25 de agosto de 2007)”.
- “Orden de 12 de gener de 1998, per la qual s’aprova el model de Llibre d’Incidències en les obres de construcció (DOGC Diari Oficial de la Generalitat de Catalunya de 27 de gener de 1998).”
- “Disposiciones mínimas de seguridad y salud en el trabajo en el ámbito de las empresas de trabajo temporal. R.D. 216/1999 de 5 de febrero (BOE 24 de febrero de 1999)”.
- “Ley 38/1999, de 5 de noviembre, de Ordenación de la Edificación (BOE de 6 de noviembre de 1999)”.
- “Protección de la seguridad y la salud de los trabajadores contra los riesgos relacionados con los agentes químicos durante el trabajo. R.D. 374/2001 de 6 de abril (BOE 1 de mayo de 2001)”.
- “Real Decreto 783/2001, de 6 de julio, por el que se aprueba el Reglamento sobre protección sanitaria contra radiaciones ionizantes (BOE de 26 de julio de 2001)”.
- “Ley 54/2003, de 12 de diciembre, de reforma del marco normativo de la prevención de riesgos laborales (BOE de 13 de diciembre de 2003)”.
- “Real Decreto 1801/2003, de 26 de diciembre, sobre seguridad general de los productos (BOE 10 de enero de 2004)”.
- Real Decreto 171/2004, por el que se desarrolla el artículo 24 de la Ley 31/1995 de prevención de laborales, en materia de coordinación de actividades empresariales (BOE 31 de enero de 2004).
- “Real Decreto 2177/2004, de 12 de noviembre, por el que se modifica el R.D. 1215/1997, de 18 de julio, en el que se establecen las disposiciones mínimas de seguridad y salud para la utilización por parte de los trabajadores de los equipos de trabajo, en materia de trabajos temporales en altura (BOE de 13 de noviembre de 2004)”.
- “Real Decreto 1311/2005, de 4 de noviembre, sobre la protección de la salud y seguridad de los trabajadores frente a los riesgos derivados o que puedan derivarse de la exposición a vibraciones mecánicas”.
- “Real Decreto 604/2006, de 19 de mayo, por el que se modifican el R.D. 39/1997, de 17 de enero, por el que se aprueba el Reglamento de los Servicios de Prevención, y el R.D. 1627/1997, de 24 de octubre, por el que se establecen las disposiciones mínimas de seguridad y salud en las obras de construcción (BOE 127 de 29 de mayo)”.
- “Real Decreto 635/2006, de 26 de mayo, sobre requisitos mínimos de seguridad en los túneles de carreteras del Estado”.
- “Ley ordinaria 32/2006 reguladora de la subcontratación en el Sector de la Construcción (BOE 250 de 19 de octubre)”.
- “Real Decreto 1299/2006, de 10 de noviembre por el que se aprueba el cuadro de enfermedades profesionales en el sistema de la Seguridad Social y se establecen criterios para su notificación y registro (BOE de 19 de diciembre de 2006)”. Complementat per “Orden TAS/1/2007 (BOE de 4 de enero de 2007)”.
- “Ley orgánica 3/2007, de 22 de marzo, para la igualdad efectiva de mujeres y hombres (BOE 23 de marzo de 2007)”.
- “Real Decreto 1109/2007, de 24 de agosto, por el que se desarrolla la Ley 32/2006, de 18 de octubre, reguladora de la subcontratación en el Sector de la Construcción (BOE 204 de 25 de agosto)”.
- Decret 102/2008, de 6 de maig, de creació del Registre d’Empreses Acreditades de Catalunya per intervenir en el procés de contractació en el sector de la construcció (DOGC Diari Oficial de la Generalitat de Catalunya de 08 de maig de 2008).
- “Real Decreto 1802/2008, de 3 de noviembre, por el que se modifica el Reglamento sobre notificación de sustancias nuevas y clasificación, envasado y etiquetado de sustancias peligrosas, aprobado por R.D. 363/1995, de 10 de marzo, con la finalidad de adaptar sus disposiciones al Reglamento (CE) n.º 1907/2006 del Parlamento Europeo y del Consejo (Reglamento REACH)”.
- Decret 10/2009, de 27 de gener. Decret de creació del Registre d’empreses sancionades per infraccions molt greus en matèria de prevenció de riscos laborals i del procediment per a la seva publicació (DOGC Diari Oficial de la Generalitat de Catalunya de 03 de febrer de 2009).
- “Real Decreto 298/2009, de 6 de marzo, por el que se modifica el Real Decreto 39/1997, de 17 de enero, por el que se aprueba el Reglamento de los Servicios de Prevención, en relación con la aplicación de medidas para promover la mejora de la seguridad y de la salud en el trabajo de la trabajadora embarazada, que haya dado a luz o en período de lactancia”.

- “Real Decreto 330/2009, de 13 de marzo, por el que se modifica el Real Decreto 1311/2005, de 4 de noviembre, sobre la protección de la salud y la seguridad de los trabajadores frente a los riesgos derivados o que puedan derivarse de la exposición a vibraciones mecánicas”.
- “Real Decreto 327/2009 de 13 de marzo, por el que se modifica el Real Decreto 1109/2007, de 24 de agosto, por el que se desarrolla la Ley 32/2006, de 18 de octubre, reguladora de la subcontratación en el sector de la construcción (BOE 63 de 14 de marzo de 2009)”.
- “Instrumento de Ratificación del Convenio número 187 de la OIT, sobre el marco promocional para la seguridad y salud en el trabajo, hecho en Ginebra el 31 de mayo de 2006 (BOE 187 de 4 de agosto de 2009)”.
- “Real Decreto 337/2010, de 19 de marzo, por el que se modifican el Real Decreto 39/1997, de 17 de enero, por el que se aprueba el Reglamento de los Servicios de Prevención; el Real Decreto 1109/2007, de 24 de agosto, por el que se desarrolla la Ley 32/2006, de 18 de octubre, reguladora de la subcontratación en el sector de la construcción y el Real Decreto 1627/1997, de 24 de octubre, por el que se establecen disposiciones mínimas de seguridad y salud en obras de construcción (BOE 71 de 23 de marzo de 2010).”
- “Reglamento (UE) nº 276/2010 de la Comisión, de 31 de marzo de 2010, por el que se modifica el Reglamento (CE) nº 1907/2006 del Parlamento Europeo y del Consejo, relativo al registro, la evaluación, la autorización y la restricción de las sustancias y preparados químicos (REACH), en lo que respecta a su anexo XVII (diclorometano, aceites para lámparas y líquidos encendedores de barbacoa y compuestos organoestánicos).”
- “Real Decreto 486/2010, de 23 de abril, sobre la protección de la salud y la seguridad de los trabajadores contra los riesgos relacionados con la exposición a radiaciones ópticas artificiales (BOE 99 de 24 de abril de 2010).”
- “Real Decreto 717/2010, de 28 de mayo, por el que se modifican el Real Decreto 363/1995, de 10 de marzo, por el que se aprueba el Reglamento sobre clasificación, envasado y etiquetado de sustancias peligrosas y el Real Decreto 255/2003, de 28 de febrero, por el que se aprueba el Reglamento sobre clasificación, envasado y etiquetado de preparados peligrosos (BOE 139 de 8 de junio de 2010).”
- “Real Decreto 1439/2010, de 5 de noviembre, por el que se modifica el Reglamento sobre protección sanitaria contra radiaciones ionizantes, aprobado por Real Decreto 783/2001, de 6 de julio (BOE 279 de 18 de noviembre de 2010).”
- Decret 171/2010, de 16 de novembre, del registre de delegats i delegades de prevenció (DOGC núm. 5764 de 26 de Novembre de 2010).
- “Real Decreto 843/2011, de 17 de junio, por el que se establecen los criterios básicos sobre la organización de recursos para desarrollar la actividad sanitaria de los servicios de prevención.”
- “Ley 22/2011, de 28 de julio, de residuos y suelos contaminados.”
- “Ley 33/2011, de 4 de octubre, General de Salud Pública.”
- “Reglamento (UE) nº 109/2012 de la Comisión, de 9 de febrero de 2012, por el que se modifica el Reglamento (CE) nº 1907/2006 del Parlamento Europeo y del Consejo relativo al registro, la evaluación, la autorización y la restricción de las sustancias y preparados químicos (REACH) en lo que respecta a su anexo XVII (sustancias CMR).”
- “Reglamento (UE) nº 125/2012 de la Comisión, de 14 de febrero de 2012, por el que se modifica

el anexo XIV del Reglamento (CE) nº 1907/2006 del Parlamento Europeo y del Consejo, relativo al registro, la evaluación, la autorización y la restricción de las sustancias y preparados químicos (REACH).”

- “Reglamento (UE) nº 412/2012 de la Comisión, de 15 de mayo de 2012, por el que se modifica el anexo XVII del Reglamento (CE) nº 1907/2006 del Parlamento Europeo y del Consejo, relativo al registro, la evaluación, la autorización y la restricción de las sustancias y preparados químicos (REACH).”
- “Real Decreto 1070/2012, de 13 de julio, por el que se aprueba el Plan estatal de protección civil ante el riesgo químico.”
- “Reglamento (UE) nº 836/2012 de la Comisión, de 18 de septiembre de 2012, por el que se modifica, con relación al plomo, el anexo XVII del Reglamento (CE) nº 1907/2006 del Parlamento Europeo y del Consejo, relativo al registro, la evaluación, la autorización y la restricción de las sustancias y mezclas químicas (REACH).”
- “Reglamento (UE) nº 835/2012 de la Comisión, de 18 de septiembre de 2012, por el que se modifica el Reglamento (CE) nº 1907/2006 del Parlamento Europeo y del Consejo, relativo al registro, la evaluación, la autorización y la restricción de las sustancias y mezclas químicas (REACH), en lo que respecta a su anexo XVII (cadmio).”
- “Reglamento (UE) nº 848/2012 de la Comisión, de 19 de septiembre de 2012, por el que se modifica, en lo que respecta a los compuestos de fenilmercurio, el anexo XVII del Reglamento (CE) nº 1907/2006 del Parlamento Europeo y del Consejo, relativo al registro, la evaluación, la autorización y la restricción de las sustancias y mezclas químicas (REACH).”
- “Reglamento (UE) nº 847/2012 de la Comisión, de 19 de septiembre de 2012, por el que se modifica, en lo que respecta al mercurio, el anexo XVII del Reglamento (CE) nº 1907/2006 del Parlamento Europeo y del Consejo, relativo al registro, la evaluación, la autorización y la restricción de las sustancias y mezclas químicas (REACH).”
- “Reglamento (UE) nº 126/2013 de la Comisión, de 13 de febrero de 2013, por el que se modifica el anexo XVII del Reglamento (CE) nº 1907/2006 del Parlamento Europeo y del Consejo, relativo al registro, la evaluación, la autorización y la restricción de las sustancias y preparados químicos (REACH).”
- “Reglamento (UE) nº 348/2013 de la Comisión, de 17 de abril de 2013, por el que se modifica el anexo XIV del Reglamento (CE) nº 1907/2006 del Parlamento Europeo y del Consejo, relativo al registro, la evaluación, la autorización y la restricción de las sustancias y mezclas químicas (REACH).”
- “Resolución de 13 de mayo de 2013, de la Dirección General de Empleo, por la que se registra y publica el Acta del acuerdo de revisión parcial del V Convenio colectivo general del sector de la construcción.”
- “Ley 5/2013, de 11 de junio, por la que se modifican la Ley 16/2002, de 1 de julio, de prevención y control integrados de la contaminación y la Ley 22/2011, de 28 de julio, de residuos y suelos contaminados.”
- “Orden PRE/2056/2013, de 7 de noviembre, por la que se modifica el anexo VI del Reglamento sobre clasificación, envasado y etiquetado de preparados peligrosos, aprobado por el Real Decreto 255/2003, de 28 de febrero.”
- “Resolución de 8 de noviembre de 2013, de la Dirección General de Empleo, por la que se registra y publica el Acta de los acuerdos sobre el procedimiento para la homologación de

- actividades formativas en materia de prevención de riesgos laborales, así como sobre el Reglamento de condiciones para el mantenimiento de la homologación de actividades formativas en materia de prevención de riesgos laborales de acuerdo con lo establecido en el Convenio colectivo del sector de la construcción."
- "Resolución de 15 de noviembre de 2013, de la Secretaría de Estado de Administraciones Públicas, por la que se actualiza y dispone la publicación del Sistema de Gestión de la Prevención de Riesgos Laborales en la Administración General del Estado."
- "Real Decreto 842/2013, de 31 de octubre, por el que se aprueba la clasificación de los productos de construcción y de los elementos constructivos en función de sus propiedades de reacción y de resistencia frente al fuego (BOE 281, de 23 de noviembre de 2013)."
- "Directiva 2013/59/Euratom del Consejo, de 5 de diciembre de 2013, por la que se establecen normas de seguridad básicas para la protección contra los peligros derivados de la exposición a radiaciones ionizantes, y se derogan las Directivas 89/618/Euratom, 90/641/Euratom, 96/29/Euratom, 97/43/Euratom y 2003/122/Euratom."
- "Real Decreto 97/2014, de 14 de febrero, por el que se regulan las operaciones de transporte de mercancías peligrosas por carretera en territorio español (BOE 50, de 27 de febrero de 2014)."
- "Real Decreto 337/2014, de 9 de mayo, por el que se aprueban el Reglamento sobre condiciones técnicas y garantías de seguridad en instalaciones eléctricas de alta tensión y sus Instrucciones Técnicas Complementarias ITC-RAT 01 a 23."
- Llei 13/2014, del 30 d'octubre, d'accessibilitat.
- "Reglamento (UE) no 1303/2014 de la Comisión, de 18 de noviembre de 2014, sobre la especificación técnica de interoperabilidad relativa a la «seguridad en los túneles ferroviarios» del sistema ferroviario de la Unión Europea."
- "Reglamento (UE) 2015/282 de la Comisión, de 20 de febrero de 2015, por el que se modifican, con relación al estudio ampliado de toxicidad para la reproducción en una generación, los anexos VIII, IX y X del Reglamento (CE) no 1907/2006 del Parlamento Europeo y del Consejo, relativo al registro, la evaluación, la autorización y la restricción de las sustancias y preparados químicos (REACH)."
- "Reglamento (UE) 2015/326 de la Comisión, de 2 de marzo de 2015, por el que se modifica, con relación a los hidrocarburos aromáticos policíclicos y los ftalatos, el anexo XVII del Reglamento (CE) nº 1907/2006 del Parlamento Europeo y del Consejo, relativo al registro, la evaluación, la autorización y la restricción de las sustancias y preparados químicos (REACH)."
- "Real decreto 598/2015, de 3 de julio, por el que se modifican el Real Decreto 39/1997, de 17 de enero, por el que se aprueba el Reglamento de los servicios de prevención, y otros Reales Decretos: el RD 485/97, el RD 665/97 y el RD 374/2001."
- "Real decreto 840/2015, de 21 de septiembre, por el que se aprueban medidas de control de los riesgos inherentes a los accidentes graves en los que intervengan sustancias peligrosas."
- "Real decreto 899/2015, de 9 de octubre, por el que se modifica el Real Decreto 39/1997, de 17 de enero, por el que se aprueba el Reglamento de los Servicios de Prevención."
- "Real decreto 901/2015, de 9 de octubre, por el que se modifica el Real Decreto 843/2011, de 17 de junio, por el que se establecen los criterios básicos sobre la organización de recursos para desarrollar la actividad sanitaria de los servicios de prevención."

- "Orden ESS/2259/2015, de 22 de octubre, por la que se modifica la Orden TIN/2504/2010, de 20 de septiembre, por la que se desarrolla el Real Decreto 39/1997, de 17 de enero, por el que se aprueba el Reglamento de los Servicios de Prevención, en lo referido a la acreditación de entidades especializadas como servicios de prevención, memoria de actividades preventivas y autorización para realizar la actividad de auditoría del sistema de prevención de las empresas."
- "Real decreto 1054/2015, de 20 de noviembre, por el que se aprueba el Plan Estatal de Protección Civil ante el Riesgo Radiológico."
- "Real decreto 1072/2015, de 27 de noviembre, por el que se modifica el Real Decreto 2200/1995, de 28 de diciembre, por el que se aprueba el Reglamento de la Infraestructura para la Calidad y la Seguridad Industrial."
- "Directiva (UE) 2017/164 de la Comisión, de 31 de enero de 2017, por la que se establece una cuarta lista de valores límite de exposición profesional indicativos de conformidad con la Directiva 98/24/CE del Consejo y por la que se modifican las Directivas 91/322/CEE, 2000/39/CE y 2009/161/UE de la Comisión."
- "Real Decreto 115/2017, de 17 de febrero, por el que se regula la comercialización y manipulación de gases fluorados y equipos basados en los mismos, así como la certificación de los profesionales que los utilizan y por el que se establecen los requisitos técnicos para las instalaciones que desarrollen actividades que emitan gases fluorados (BOE 42, de 18 de febrero de 2017)."
- "Real Decreto 656/2017, de 23 de junio, por el que se aprueba el Reglamento de Almacenamiento de Productos Químicos y sus Instrucciones Técnicas Complementarias MIE APQ 0 a 10 (BOE 176, de 25 de julio de 2017)."
- "Ley 9/2017, de 8 de noviembre, de Contratos del Sector Público, por la que se transponen al ordenamiento jurídico español las Directivas del Parlamento Europeo y del Consejo 2014/23/UE y 2014/24/UE, de 26 de febrero de 2014 (BOE 272, de 09 de noviembre de 2017)."
- "Orden TEC/1146/2018, de 22 de octubre, por la que se aprueba la instrucción técnica complementaria
- 04.7.06 "Control de gases tóxicos en la atmósfera de las actividades subterráneas" y se modifica la instrucción técnica complementaria 05.0.02 "Especificaciones para minas subterráneas de carbón y labores con riesgo de explosión. Contenidos límites de metano en la corriente de aire", del Reglamento General de Normas Básicas de Seguridad Minera."
- "Resolución de 14 de noviembre de 2018, de la Dirección General de Industria y de la Pequeña y Mediana Empresa, por la que se actualiza el listado de normas de la instrucción técnica complementaria ITC-ICG 11 del Reglamento técnico de distribución y utilización de combustibles gaseosos, aprobado por el Real Decreto 919/2006, de 28 de julio."
- "Orden PCI/1319/2018, de 7 de diciembre, por la que se modifica el Anexo II del Real Decreto 1513/2005, de 16 de diciembre, por el que se desarrolla la Ley 37/2003, de 17 de noviembre, del ruido, en lo referente a la evaluación del ruido ambiental"

4.2. CONDICIONS AMBIENTALS

- Ordre de 27 de juny de 1985, sobre inscripció d'empreses amb risc per amiant (DOGC Diari Oficial de la Generalitat de Catalunya de 05 d'agost de 1985).
- Ordre de 30 de juny de 1987, sobre registre de dades de control de l'ambient laboral i vigilància mèdica en empreses amb risc d'amiant (DOGC Diari Oficial de la Generalitat de

Catalunya de 10 de juliol de 1987).

- “Real Decreto 108/1991, de 1 de febrero, sobre la prevención y reducción de la contaminación del medio ambiente producida por el amianto (BOE de 6 de febrero de 1991)”.
- “Real Decreto 664/1997, de 12 de mayo, sobre la protección de los trabajadores contra los riesgos relacionados con la exposición a agentes biológicos durante el trabajo (BOE de 24 de mayo de 1997)”. Modificat per “Orden de 25 de marzo de 1998”.
- “Real Decreto 665/1997, de 12 de mayo, sobre la protección de los trabajadores contra los riesgos relacionados con la exposición a agentes cancerígenos durante el trabajo (BOE de 24 de mayo de 1997)”. Modificat per “Real Decreto 1124/2000 (BOE de 17 de junio de 2000)” i “Real Decreto 349/2003 (BOE de 5 de abril de 2003)”.
- “Real decreto 212/2002, de 22 de febrero de 2002, por el que se regulan las emisiones sonoras en el entorno debidas a determinadas máquinas de uso al aire libre (BOE de 1 de marzo de 2002)”. Modificat 842/2002, de 2 de agosto”. per “Real Decreto 524/2006 (BOE de 4 de mayo de 2006)”.
- “Real Decreto 681/2003, de 12 de junio, sobre la protección de la salud y la seguridad de los trabajadores expuestos a los riesgos derivados de atmósferas explosivas en el lugar de trabajo (BOE de 18 de junio de 2003).
- “Ley ordinaria 37/2003 del Ruido de 17 de noviembre (BOE de 18 noviembre de 2003)”. Desarrollada per “Real Decreto 1513/2005 (BOE de 17 de diciembre de 2005)” i “Real Decreto 1367/2007 (BOE de 23 de octubre 2007)”.
- “Protección de los trabajadores ante los riesgos derivados de la exposición al ruido durante el trabajo. Real Decreto 286/2006, de 10 de marzo, sobre la protección de la salud y seguridad de los trabajadores contra los riesgos relacionados con la exposición al ruido. (BOE 11 de marzo de 2006)”.
- “Real decreto 1367/2007, de 19 de octubre, por el que se desarrolla la Ley 37/2003, de 17 de noviembre, del Ruido, en lo referente a zonificación acústica, objetivos de calidad y emisiones acústicas (BOE de 23 de octubre de 2007)”.
- “Ley 34/2007, de 15 de noviembre, de calidad del aire y protección de la atmósfera (BOE de 16 de noviembre de 2007)”.

4.3. INCENDIS

- Ordenances municipals.
- Decret 64/1995, de 7 de març, pel qual s'estableixen mesures de prevenció d'incendis forestals (DOGC Diari Oficial de la Generalitat de Catalunya de 10 de març de 1995) i desenvolupada per Ordre MAB/62/2003 (DOGC Diari Oficial de la Generalitat de Catalunya de 24 de Febrer de 2003).
- "Real Decreto 513/2017, de 22 de mayo, por el que se aprueba el Reglamento de instalaciones de protección contra incendios (BOE 139, de 12 de junio de 2017)."

4.4. INSTAL·LACIONS ELÈCTRIQUES

- “Orden de 18 de julio de 1978, por la que se aprueba la Norma Tecnológica NTE-IEE/1978, “Instalaciones de electricidad: alumbrado exterior” (BOE de 12 de agosto de 1978)”.
- Resolució de 4 de novembre de 1988, per la qual s'estableix un certificat sobre compliment

de les distàncies reglamentàries d'obres i construccions a línies elèctriques (DOGC Diari Oficial de la Generalitat de Catalunya de 30 de novembre de 1988).

- “Ley 54/1997, de 27 de noviembre de 1997, del Sector Eléctrico (BOE de 28 de noviembre de 1997)”. Complementada per “Real Decreto 1955/2000 (BOE de 27 de diciembre de 2000)”.
- Llei 6/2001, de 31 de maig, d'ordenació ambiental de l'enllumenament per a la protecció del medi nocturn (DOGC Diari Oficial de la Generalitat de Catalunya de 12 de juny de 2001).
- “Real Decreto 614/2001, de 8 de junio, sobre disposiciones mínimas para la protección de la salud y seguridad de los trabajadores frente al riesgo eléctrico (BOE de 21 de junio de 2001)”.
- Decret 329/2001, de 4 de desembre, pel qual s'aprova el Reglament del subministrament elèctric (DOGC Diari Oficial de la Generalitat de Catalunya de 18 de desembre de 2001).
- “Reglamento electrotécnico de baja tensión. R.D. 842/2002 de 2 de agosto (BOE de 18 de septiembre de 2002)”.
- “Sentencia de 17 de febrero de 2004, de la Sala Tercera del Tribunal Supremo, por la que se anula el inciso
- 4.2.c.2 de la ITC-BT-03 anexa al Reglamento Electrónico para baja tensión, aprobado por Real Decreto
- “Real decreto 223/2008, de 15 de febrero, del Ministerio de Industria, Turismo y Comercio por el que se aprueban el Reglamento sobre condiciones técnicas y garantías de seguridad en líneas eléctricas de alta tensión y sus instrucciones técnicas complementarias ITC-LAT 01 a 09 (BOE de 19 de marzo de 2008)”.
- “Instrucciones Técnicas Complementarias del Reglamento electrotécnico de baja tensión: ITC-BT-09 Instalaciones de alumbrado exterior e ITC-BT-33 Instalaciones provisionales y temporales de obras”.

4.5. Equips i maquinària

- “Orden de 30 de julio de 1974, por la que se determinan las condiciones que deben reunir los aparatos elevadores de propulsión hidráulica y las normas para la aprobación de sus equipos impulsores (BOE de 9 de agosto de 1974)”.
- “Reglamento de aparatos de elevación y su mantenimiento. R.D. 2291/1985 de 8 de noviembre (BOE de 11 de diciembre de 1985)”. Derogat parcialment per “R.D. 1314/1997 (BOE de 30 de septiembre de 1997)”.
- “Real Decreto 474/1988, de 30 de marzo, por el que se dictan las disposiciones de aplicación de la Directiva del Consejo de las Comunidades Europeas 84/528/CEE sobre aparatos elevadores y de manejo mecánico (BOE de 20 de mayo de 1988)”.
- “Resolución de 3 abril de 1997, de la Dirección General de Tecnología y Seguridad Industrial por la que se autoriza la instalación de ascensores sin cuarto de máquinas (BOE de 23 de abril de 1997)”.
- “Real Decreto 488/1997, de 14 de abril, sobre disposiciones mínimas de seguridad y salud relativas al trabajo con equipos que incluyen pantallas de visualización (BOE de 23 de abril de 1997)”.
- “Disposiciones mínimas de seguridad y salud relativas a la utilización por los trabajadores de equipos de protección Individual. RD 773/1997 de 30 de mayo (BOE 12 de junio de 1997)”.



- “Real Decreto 1215/1997, de 18 de julio por el que se establecen las disposiciones mínimas de seguridad y salud para la utilización por los trabajadores de los equipos de trabajo (BOE de 7 de agosto de 1997)”. Modificat per “Real Decreto 2177/2004 (BOE de 13 de noviembre de 2004)”.
- “Resolución de 10 de septiembre de 1998, de la Dirección General de Tecnología y Seguridad Industrial, por la que se autoriza la Instalación de ascensores con máquinas en foso (BOE de 25 septiembre de 1998).”
- “Real Decreto 1849/2000, de 10 de noviembre, del Reglamento de seguridad en las máquinas, por el que se derogan diferentes disposiciones en materia de normalización y homologación de productos industriales (BOE de 2 de diciembre de 2000).”
- “Real Decreto 2177/2004, de 12 de noviembre, por el que se modifica el Real Decreto 1215/1997, de 18 de julio, por el que se establecen las disposiciones mínimas de seguridad y salud para la utilización por los trabajadores de los equipos de trabajo, en materia de trabajos temporales en altura (BOE de 13 de noviembre de 2004)”.
- “Real Decreto 1311/2005, de 4 de noviembre de 2005, sobre la protección de la salud y la seguridad de los trabajadores frente a los riesgos derivados o que puedan derivarse de la exposición a vibraciones mecánicas (BOE de 5 de noviembre de 2005)”. “Real Decreto 2060/2008, de 12 de diciembre, por el que se aprueba el Reglamento de equipos a presión y sus instrucciones técnicas complementarias (BOE 31, de 5 de febrero de 2009).
- “Real Decreto 1644/2008, de 10 de octubre, por el que se establecen las normas para la comercialización y puesta en servicio de las máquinas (BOE 246, de 11 de octubre de 2008).”
- “Real Decreto 2060/2008, de 12 de diciembre, por el que se aprueba el Reglamento de equipos a presión y sus instrucciones técnicas complementarias (BOE 31, de 5 de febrero de 2009).”
- “Real Decreto 1388/2011, de 14 de octubre, por el que se dictan las disposiciones de aplicación de la Directiva 2010/35/UE del Parlamento Europeo y del Consejo de 16 de junio de 2010 sobre equipos a presión transportables y por la que se derogan las Directivas 76/767/CEE, 84/525/CEE, 84/526/CEE, 84/527/CEE y 1999/36/CE.”
- “Real Decreto 494/2012, de 9 de marzo, por el que se modifica el Real Decreto 1644/2008, de 10 de octubre, por el que se establecen las normas para la comercialización y puesta en servicio de las máquinas, para incluir los riesgos de aplicación de plaguicidas.”
- “Real Decreto 88/2013, de 8 de febrero, por el que se aprueba la Instrucción Técnica Complementaria AEM 1 “Ascensores” del Reglamento de aparatos de elevación y manutención, aprobado por Real Decreto 2291/1985, de 8 de noviembre (BOE 46, de 22 de febrero de 2013).”
- “Real decreto 709/2015, de 24 de julio, por el que se establecen los requisitos esenciales de seguridad para la comercialización de los equipos a presión (BOE 210, de 2 de septiembre de 2015).”
- “Real Decreto 203/2016, de 20 de mayo, por el que se establecen los requisitos esenciales de seguridad para la comercialización de ascensores y componentes de seguridad para ascensores (BOE 126, de 25 de mayo de 2016).”
- “Real Decreto 115/2017, de 17 de febrero, por el que se regula la comercialización y manipulación de gases fluorados y equipos basados en los mismos, así como la certificación de los profesionales que los utilizan y por el que se establecen los requisitos técnicos para las

instalaciones que desarrollen actividades que emitan gases fluorados.”

- “Real Decreto 656/2017, de 23 de junio, por el que se aprueba el Reglamento de Almacenamiento de Productos Químicos y sus Instrucciones Técnicas Complementarias MIE APQ 0 a 10.”
- “Orden FOM/606/2018, de 25 de mayo, sobre el contenido del informe anual para el transporte de mercancías peligrosas por carretera.”
- Instruccions Tècniques Complementaries:
- “ITC – MIE – AEM2: Grúas torre desmontables para obras. RD 836/2003 de 27 de mayo de 2003 (BOE 17 de julio de 2003)”.
- “ITC – MIE – AEM3: Carretas automotrices de manutención. OM. 26 de mayo de 1989 (BOE 9 de junio de 1989)”.
- “ITC – MIE – AEM4: Reglamento de aparatos de elevación y manutención, referentes a grúas móviles autopropulsadas. RD 837/2003 de 27 de mayo de 2003 (BOE 17 de julio de 2003)”.
- “Norma UNE-58921-IN Instrucciones para la instalación, manejo, mantenimiento, revisiones e inspecciones de las plataformas elevadoras móviles de personal (PEMP)”.

4.6. EQUIPS DE PROTECCIÓ INDIVIDUAL

- “Comercialización y libre circulación intracomunitaria de los equipos de protección individual. R.D. 1407/1992 de 20 de noviembre (BOE 28 de diciembre de 1992)”. Modificat per “OM de 16 de mayo de 1994”, per “R.D. 159/1995 de 3 de febrero (BOE 8 de marzo de 1995)” i per la “Resolución de 27 de mayo de 2002 (BOE 4 de julio de 2002)”. Complementat per la “Resolución de 25 de abril de 1996 (BOE de 28 de mayo de 1996)”, “Resolución de 18 de marzo de 1998 (BOE de 22 de abril de 1998)”, “Resolución de 29 de abril de 1999 (BOE de 29 de junio de 1999)”, “Resolución de 28 de julio de 2000 (BOE de 8 de septiembre de 2000)” i “Resolución de 7 de septiembre de 2001 (BOE de 27 de septiembre de 2001)”.
- “Real Decreto 159/1995, de 3 de febrero, por el que se modifica el Real Decreto 1407/1992, de 20 de noviembre, por el que se regula las condiciones para la comercialización y libre circulación intracomunitaria de los equipos de protección individual (BOE de 8 de marzo de 1995) modificado por Orden de 20 de febrero de 1997 (BOE de 6 de marzo de 1997)”.
- “R.D. 773/1997 de 30 de mayo, sobre disposiciones mínimas de seguridad y salud relativas a la utilización por los trabajadores de equipos de protección individual”.
- “Decisión de la Comisión, de 16 de marzo de 2006, relativa a la publicación de las referencias de la norma EN 143:2000, Equipos de protección respiratoria. Filtros contra partículas. Requisitos, ensayos, marcado, de conformidad con la Directiva 89/686/CEE del Consejo (equipos de protección individual) [notificada con el número C(2006) 777]”.
- “Directiva 2014/68/UE del Parlamento Europeo y del Consejo, de 15 de mayo de 2014, relativa a la armonización de las legislaciones de los Estados miembros sobre la comercialización de equipos a presión (refundición).”
- Normes Tècniques Reglamentàries.

4.7. SENYALITZACIÓ

- “Disposiciones mínimas en materia de señalización de seguridad y salud en el trabajo. R.D. 485/1997 (BOE 23 de abril de 1997)”.

- “Orden de 31 de agosto de 1987 sobre Señalización, balizamiento, defensa, limpieza y terminación de obras fijas en vías fuera de poblado (BOE de 18 de septiembre de 1987)”.
- Normes sobre senyalització d'obres en carreteres. “Instrucción 8.3. IC del MOPU”.

4.8. DIVERSOS

- “Orden de 20 de junio de 1986 sobre Catalogación y Homologación de los explosivos, productos explosivos y sus accesorios (BOE de 1 de julio de 1986)”.
- “Orden de 16 de diciembre de 1987 por la que se establecen nuevos modelos para la notificación de accidentes de trabajo y se dan instrucciones para su cumplimentación y tramitación (BOE de 29 de diciembre de 1987)”. Modificada per “Orden TAS/2926/2002 (BOE de 21 de noviembre de 2002)”.
- “Resolución de 1 de agosto de 2007, de la Dirección General de Trabajo, por la que se inscribe en el registro y publica el IV Convenio Colectivo General del Sector de la Construcción (BOE de 17 de agosto de 2007)”.
- Convenis col·lectius.
- “Real Decreto 1591/2009, de 16 de octubre, por el que se regulan los productos sanitarios (BOE 268 de 6 de noviembre de 2009).”
- “Orden TIN/1071/2010, de 27 de abril, sobre los requisitos y datos que deben reunir las comunicaciones de apertura o de reanudación de actividades en los centros de Trabajo.”
- “Directiva 2014/28/UE del Parlamento Europeo y del Consejo, de 26 de febrero de 2014, relativa a la armonización de las legislaciones de los Estados miembros en materia de comercialización y control de explosivos con fines civiles (refundición).”
- “Real Decreto 130/2017, de 24 de febrero, por el que se aprueba el Reglamento de Explosivos (BOE 54, de 4 de marzo de 2017).”
- “Real decreto 257/2018, de 4 de mayo, por el que se modifica el Real Decreto 1299/2006, de 10 de noviembre, por el que se aprueba el cuadro de enfermedades profesionales en el sistema de la Seguridad Social y se establecen criterios para su notificación y registro.”

5. CONDICIONES ECONÓMICAS

5.1. CRITERIS D'APLICACIÓ

L' Art. 5, 4 del R.D. 1627 / 1997, de 24 d'octubre, manté per al sector de la construcció, la necessitat d'estimar l'aplicació de la Seguretat i Salut com un cost “afegit” a l'Estudi de Seguretat i Salut, i per consegüent, incorporat al Projecte.

El pressupost per a l'aplicació i execució de l'estudi de Seguretat i Salut, haurà de quantificar el conjunt de “despeses” previstes, tant pel que es refereix a la suma total com a la valoració unitària d'elements, amb referència al quadre de preus sobre el que es calcula. Sols podran figurar partides alçades en els casos d'elements o operacions de difícil previsió.

Els amidaments, qualitats i valoració recollides en el pressupost de l'Estudi de Seguretat i Salut podran ser modificades o substituïdes per alternatives proposades pel Contractista en el seu Pla de Seguretat i Salut, prèvia justificació tècnica degudament motivada, sempre que això no suposi disminució de l'import total ni dels nivells

de protecció continguts en l'Estudi de Seguretat i Salut. A aquests efectes, el pressupost del E.S.S. haurà d'anar incorporant al pressupost general de l'obra com un capítol més del mateix.

La tendència a integrar la Seguretat i Salut (pressupost de Seguretat i Salut = 0), es contempla en el mateix cos legal quan el legislador indica que, no s'inclouran en el pressupost de l'Estudi de Seguretat i Salut els costos exigits per la correcta execució professional dels treballs, conforme a les normes reglamentàries en vigor i els criteris tècnics generalment admesos, emanats dels organismes especialitzats. Aquest criteri es l'aplicat en el present E.S.S. en l'apartat relatiu a Medis Auxiliars d'Utilitat Preventiva (MAUP).

5.2. CERTIFICACIÓ DEL PRESSUPOST DEL PLA DE SEGURETAT I SALUT

Si bé el Pressupost de Seguretat, amb criteris de “Seguretat Integrada” hauria d'estar inclòs en les partides del Projecte, de forma no segregable, per les obres de Construcció, es precisa l'establiment d'un criteri respecte a la certificació de les partides contemplades en el pressupost del Pla de Seguretat i Salut del Contractista per cada obra.

El pressupost de seguretat i salut s'abonarà d'acord amb el que indiqui el corresponent contracte d'obra.

5.3. RECISIÓ DE PREUS DEL PLA DE SEGURETAT I SALUT

Els preus aprovats pel Coordinador de Seguretat i Salut continguts en el Pla de Seguretat i Salut del Contractista, es mantindrà durant la totalitat de l'execució material de les obres.

Excepcionalment, quan el contracte s'hagi executat en un 20% i transcorregut com a mínim un any des de la seva adjudicació, podrà contemplar-se la possibilitat de revisió de preus del pressupost de Seguretat, mitjançant els índexs o fórmules de caràcter oficial que determini l'òrgan de contractació, en els terminis contemplats en la Llei 9/2017, de 8 de novembre, de Contractes de Sector Públic, per la qual es transposen a l'ordenament jurídic espanyol les Directives de el Parlament Europeu i de Consell 2014/23 / UE i 2014/24 / UE, de 26 de febrer de 2014.

5.4. PENALITZACIONS PER INCOMPLIMENT EN MATÈRIA DE SEGURETAT

La reiteració d'incompliments en l'aplicació dels compromisos adquirits en el Pla de Seguretat i Salut, a criteri per unanimitat del Coordinador de Seguretat i Salut i dels restants components de la Direcció d'Obra o Direcció Facultativa, per acció u omissió del personal propi i/o Subcontractistes i Treballadors Autònoms contractats per ell, duran aparellats consegüentment per el Contractista, les següents Penalitzacions:

1.-	MOLT LLEU	:	3% del Benefici Industrial de l'obra contractada
2.-	LLEU	:	20% del Benefici Industrial de l'obra contractada
3.-	GREU	:	75% del Benefici Industrial de l'obra contractada
4.-	MOLT GREU	:	75% del Benefici Industrial de l'obra contractada
5.-	GRAVÍSSIM	:	Paralització dels treballadors +100% del Benefici Industrial de l'obra contractada + Pèrdua d'homologació com Contractista, per la mateixa Propietat, durant 2 anys.

6. CONDICIONS TÈCNIQUES GENERALS DE SEGURETAT

6.1. PREVISIONS DEL CONTRACTISTA A L'APLICACIÓ DE LES TÈCNIQUES DE SEGURETAT

La Prevenció de la Sinistralitat Laboral, pretén aconseguir uns objectius concrets, en el nostre cas, detectar i corregir els riscos d'accidents laborals.

El Contractista Principal haurà de reflectir al seu Pla de Seguretat i Salut la manera concreta de desenvolupar les Tècniques de Seguretat i Salut i com les aplicarà en aquesta obra.

Tot seguit s'anomenen a títol orientatiu una sèrie de descripcions de les diferents Tècniques Analítiques i Operatives de Seguretat:

– Tècniques analítiques de seguretat

Les Tècniques Analítiques de Seguretat i Salut tenen com a objectiu exclusiu la detecció de riscos i la recerca de les causes.

– Prèvies als accidents.

- Inspeccions de seguretat.
- Anàlisi de treball.
- Anàlisi Estadística de la sinistralitat.
- Anàlisi del entorn de treball.

– Posteriors als accidents.

- Notificació d'accidents.
- Registre d'accidents
- Investigació Tècnica d'Accidents.

Tècniques operatives de seguretat.

Les Tècniques Operatives de Seguretat i Salut pretenen eliminar les Causes i a través d'aquestes corregir el Risc

Segons que l'objectiu de l'acció correctora hagi d'operar sobre la conducta humana o sobre els factors perillosos mesurats, el Contractista haurà de demostrar al seu Pla de Seguretat i Salut i Higiene que té desenvolupat un sistema d'aplicació de Tècniques Operatives sobre

El Factor Tècnic:

- Sistemes de Seguretat
- Proteccions col·lectives i Resguards
- Manteniment Preventiu
- Proteccions Personals
- Normes

- Senyalització

El Factor Humà:

- Test de Selecció prelaboral del personal.
- Reconeixements Mèdics prelaborals.
- Formació
- Aprenentatge
- Propaganda
- Acció de grup
- Disciplina
- Incentius

6.2. CONDICIONS TÈCNIQUES DEL CONTROL DE QUALITAT DE LA PREVENCIÓ

El Contractista inclourà a les Empreses Subcontractades i treballadors Autònoms, lligats amb ell contractualment, en el desenvolupament del seu Pla de Seguretat i Salut; haurà d'incloure els documents tipus en el seu format real, així com els procediments de complimentació fets servir a la seva estructura empresarial, per a controlar la qualitat de la Prevenció de la Sinistralitat Laboral. Aportem al present Estudi de Seguretat, a títol de guia, l'enunciat dels més importants:

1. Programa implantat a l'empresa, de Qualitat Total o el reglamentari Pla d'Acció Preventiva.
2. Programa Bàsic de Formació Preventiva estandaritzat pel Contractista Principal
3. Formats documentals i procediments de complimentació, integrats a l'estructura de gestió empresarial, relatius al Control Administratiu de la Prevenció.
4. Comitè i/o Comissions vinculats a la Prevenció
5. Documents vinculants, actes i/o memoràndums.
6. Manuals i/o Procediments Segurs de Treball, d'ordre intern d'empresa
7. Control de Qualitat de Seguretat del Producte.

6.3. CONDICIONS TÈCNIQUES DELS ÒRGANS DE L'EMPRESA CONTRACTISTA COMPETENTS

El comitè o les persones encarregades de la promoció, coordinació i vigilància de la Seguretat i Salut de l'obra seran almenys els mínims establerts per la normativa vigent pel cas concret de l'obra de referència, assenyalant-se específicament al Pla de Seguretat, la seva relació amb l'organigrama general de Seguretat i Salut de l'empresa adjudicatària de les obres.

El Contractista acreditarà l'existència d'un Servei Tècnic de Seguretat i Salut (propri o concertat) com a departament staff depenent de l'Alta Direcció de l'Empresa Contractista, dotat dels recursos, medis i qualificació necessària conforme al R.D. 39 /1997 "Reglamento de los Servicios de Prevención". En tot cas el constructor comptarà amb l'ajut del Departament Tècnic de Seguretat i Salut de la Mútua d'Accidents de Treball amb la que tingui establerta pòlissa.

El Coordinador de Seguretat i Salut podrà vedar la participació en aquesta obra del Delegat Sindical de Prevenció que no reuneixi, al seu criteri, la capacitat tècnica preventiva pel correcte compliment de la seva important

missió.

L'empresari Contractista com a màxim responsable de la Seguretat i Salut de la seva empresa, haurà de fixar els àmbits de competència funcional dels Delegats Sindicals de Prevenció en aquesta obra.

L'obra disposarà de Tècnic de Seguretat i Salut (propri o concertat) a temps parcial, que assessorarà als responsables tècnics (i conseqüentment de seguretat) de l'empresa constructora en matèria preventiva, així com una Brigada de reposició i manteniment de les proteccions de seguretat, amb indicació de la seva composició i temps de dedicació a aquestes funcions.

6.4. OBLIGACIONS DE L'EMPRESA CONTRACTISTA COMPETENT EN MATÈRIA DE MEDICINA DEL TREBALL

El Servei de Medicina del Treball integrat en el Servei de Prevenció, o en el seu cas, el Quadre Facultatiu competent, d'acord amb la reglamentació oficial, serà l'encarregat de vetllar per les condicions higièniques que haurà de reunir el centre de treball.

Respecte a les instal·lacions mèdiques a l'obra existiran almenys una farmaciola d'urgència, que estarà degudament assenyalada i contindrà allò disposat a la normativa vigent i es revisarà periòdicament el control d'existències.

Al Pla de Seguretat i Salut i Higiene el contractista principal desenvoluparà l'organigrama així com les funcions i competències de la seva estructura en Medicina Preventiva.

Tot el personal de l'obra (Propi, Subcontractat o Autònom), amb independència del termini de durada de les condicions particulars de la seva contractació, haurà d'haver passat un reconeixement mèdic d'ingrés i estar classificat d'acord amb les seves condicions psicofísiques.

Independentment del reconeixement d'ingrés, s'haurà de fer a tots els treballadors del Centre de Treball (propis i Subcontractats), segons ve assenyalat a la vigent reglamentació al respecte, com a mínim un reconeixement periòdic anual.

Paral·lelament l'equip mèdic del Servei de Prevenció de l'empresa (Propi, Mancomunitat, o assistit per Mútua d'Accidents) haurà d'establir al Pla de Seguretat i Salut un programa d'actuació cronològica a les matèries de la seva competència:

- Higiene i Prevenció al treball.
- Medicina preventiva dels treballadors.
- Assistència Mèdica.
- Educació sanitària i preventiva dels treballadors.
- Participació en comitè de Seguretat i Salut.
- Organització i posta al dia del fitxer i arxiu de medicina d'Empresa.

6.5. COMPETÈNCIES DELS COL·LABORADORS PREVENCIONISTES A L'OBRA

D'acord amb les necessitats de disposar d'un interlocutor alternatiu en absència del Cap d'Obra es nomenarà un

Supervisor de Seguretat i Salut (equivalent a l'antic Vigilant de Seguretat), considerant-se en principi l'Encarregat General de l'obra, com a persona més adient per a complir-ho, en absència d'un altre treballador més qualificat en aquests treballs a criteri del Contractista. El seu nomenament es formalitzarà per escrit i es notificarà al Coordinador de Seguretat.

S'anomenarà un Socorrista, preferiblement amb coneixements en Primers Auxilis, amb la missió de realitzar petites cures i organitzar l'evacuació dels accidentats als centres assistencials que correspongui que a més a més serà l'encarregat del control de la dotació de la farmaciola.

A efectes pràctics, i amb independència del Comitè de Seguretat i Salut, si la importància de l'obra ho aconsella, es constituirà a peu d'obra una "Comissió Tècnica Interempresarial de Responsables de Seguretat", integrat pels màxims Responsables Tècnics de les Empreses participants a cada fase d'obra, aquesta "comissió" es reunirà com a mínim mensualment, i serà presidida pel Cap d'Obra del Contractista, amb l'assessorament del seu Servei de Prevenció (propri o concertat).

6.6. COMPETÈNCIES DE FORMACIÓ EN SEGURETAT A L'OBRA

El Contractista haurà d'establir al Pla de Seguretat i Salut un programa d'actuació que reflecteixi un sistema d'entrenament inicial bàsic de tots els treballadors nous. El mateix criteri es seguirà si són traslladats a un nou lloc de treball, o ingressin com a operadors de màquines, vehicles o aparells d'elevació.

S'efectuarà entre el personal la formació adequada per assegurar el correcte ús dels medis posats al seu abast per millorar el seu rendiment, qualitat i seguretat del seu treball.

7. PLEC DE CONDICIONS TÈCNIQUES ESPECÍFIQUES DE SEGURETAT DELS EQUIPS

7.1. DEFINICIÓ I CARACTERÍSTIQUES DELS EQUIPS

– Definició

És un conjunt de peces o òrgans units entre si, dels quals un al menys és mòbil i, en el seu cas, d'òrgans d'accionament, circuits de comandament i de potència, etc., associats de forma solidària per a una aplicació determinada, en particular destinada a la transformació, tractament, desplaçament i accionament d'un material.

El terme equip i/o màquina també cobreix:

Un conjunt de màquines que estiguin disposades i siguin accionades per a funcionar solidàriament.

Un mateix equip intercanviable, que modifiqui la funció d'una màquina, que es comercialitza en condicions que permetin al propi operador, acoblar a una màquina, a una sèrie d'elles o a un tractor, sempre que aquest equip no sigui una peça de recanvi o una ferramenta.

Quan l'equip, màquina i/o màquina ferramenta disposi de components de seguretat que es comercialitzin per separat per a garantir una funció de seguretat en el seu ús normal, aquests adquireixen als efectes del present Estudi de Seguretat i Salut la consideració de Mitjà Auxiliar d'Utilitat Preventiva (MAUP).

– Característiques

Els equips de treball i màquines aniran acompanyats d'unes instruccions d'utilització, esteses pel fabricant o importador, en les quals figuraran les especificacions de manteniment, instal·lació i utilització, així com les normes de seguretat i qualsevol altra instrucció que de forma específica siguin exigides en les corresponents Instruccions Tècniques Complementàries (ITC), les quals inclouran els plànols i esquemes necessaris per al manteniment i verificació tècnica, estant ajustats a les normes UNE que li siguin d'aplicació. Portaran a més a més, una placa de material durador i fixada amb solidesa en lloc ben visible, en la qual figuraran, com a mínim, les següents dades:

- Nom del fabricant.
- Any de fabricació, importació i/o subministrament.
- Tipus i número de fabricació.
- Potència en Kw.
- Contrasenya d'homologació CE i certificat de seguretat d'ús d'entitat acreditada, si procedeix.

7.2. CONDICIONS D'ELECCIÓ, UTILITZACIÓ, EMMAGATZEMATGE I MANTENIMENT DELS EQUIPS

- Elecció d'un Equip

Els Equips, Màquines i/o Màquines Ferramentes hauran de seleccionar-se en base a uns criteris de garanties de Seguretat per als seus operadors i respecte al seu Medi Ambient de Treball.

- Condicions d'utilització dels Equips, Màquines i/o Màquines ferramentes

Són les contemplades en l'Annex II del R.D. 1215, de 18 de juliol sobre "Disposicions mínimes de Seguretat i Salut per a la utilització pels treballadors dels Equips de treball":

- Emmagatzematge i manteniment
 - Se seguiran escrupolosament les recomanacions d'emmagatzematge i esment, fixats pel fabricant i contingudes en la seva "Guia de manteniment preventiu".
 - Es reemplaçaran els elements, es netejaran, engreixaran, pintaran, ajustaran i es col·locaran en el lloc assignat, seguint les instruccions del fabricant.
 - S'emmagatzemaran en compartiments amplis i secs, amb temperatures compreses entre 15 i 25°C.
 - L'emmagatzematge, control d'estat d'utilització i els lliuraments d'Equips estaran documentades i custodiades, amb justificació de recepció de conformitat, lliurament i rebut, per un responsable tècnic, delegat per l'usuari.

7.3. NORMATIVA APLICABLE

- Directives comunitàries relatives a la seguretat de les màquines, transposicions i dates d'entrada en vigor Sobre comercialització i/o posada en servei en la Unió Europea
Directiva fonamental.
- Directiva 2006/42/CE de Parlament Europeu i de Consell, de 17 de maig de 2006, relativa a les màquines i per la qual es modifica la Directiva 95/16 / CE (refosa)).

Entrada en vigor del "Real Decreto 1644/2008, de 10 de octubre, por el que se establecen las normas para la comercialización y puesta en servicio de las máquinas.

Excepcions:

- Carretons automotors de manteniment: l'1/7/95, amb període transitori fins l'1/1/96.

- Màquines per a elevació o desplaçament de persones: el 9/2/95, amb període transitori fins l'1/1/97.
- Components de seguretat (inclou ROPS i FOPS, vegeu la Comunicació de la Comissió 94/C253/03 -D.O.C.E. ISP C253, de 10/9/94): el 9/2/95, amb període transitori fins l'1/1/97.
- Marcat: el 9/2/95, amb període transitori fins l'1/1/97.

Altres Directives.

- Directiva del Consell 73/23/CEE, de 19/2/73, relativa a l'aproximació de les legislacions dels Estats membres sobre el material elèctric destinat a utilitzar-se amb determinats límits de tensió (D.O.C.E. Núm. L 77, de 26/3/73), modificada per la Directiva del Consell 93/68/CEE.
Transposada pel Reial Decret 7/1988, de 8 de gener (B.O.E. de 14/1/88), modificat pel Reial Decret 154/1995 de 3 de febrer (B.O.E. de 3/3/95).
Entrada en vigor del R.D. 7/1988: l'1/12/88.
Entrada en vigor del R.D. 154/1995: el 4/3/95, amb període transitori fins l'1/1/97.
A aquest respecte veure també la Resolució d'11/6/98 de la Direcció General de Tecnologia i Seguretat Industrial (B.O.E. de 13/7/98).
- Directiva 2014/29/UE d'Parlament Europeu i de Consell, de 26 de febrer de 2014, sobre l'harmonització de les legislacions dels Estats membres en matèria de comercialització dels recipients a pressió simples.
- Directiva 2014/30/UE d'Parlament Europeu i de Consell, de 26 de febrer de 2014, sobre l'harmonització de les legislacions dels Estats membres en matèria de compatibilitat electromagnètica (refosa).
- Directiva 2014/34/UE d'Parlament Europeu i de Consell, de 26 de febrer de 2014, sobre l'harmonització de les legislacions dels Estats membres en matèria d'aparells i sistemes de protecció per a ús en atmosferes potencialment explosives (refosa).
- Directiva 2014/68/UE d'Parlament Europeu i de Consell, de 15 de maig de 2014, relativa a l'harmonització de les legislacions dels Estats membres sobre la comercialització d'equips a pressió.
- Reglament (UE) 2016/426 de el Parlament Europeu i de Consell, de 9 de març de 2016, sobre els aparells que cremen combustibles gasosos i pel qual es deroga la Directiva 2009/142 / CE.
- Onze Directives, amb les seves corresponents modificacions i adaptacions al progrés tècnic, relatives a l'aproximació de les legislacions dels Estats membres sobre determinació de l'emissió sonora de màquines i materials utilitzats en les obres de construcció.
Transposades pel Reial Decret 212/2002, de 22 de febrer (B.O.E. d'1/3/02); Ordre Ministerial de 18/7/1991 (B.O.E. de 26/7/91), Reial Decret 71/1992, de 31 de gener (B.O.E. de 6/2/92) i Ordre Ministerial de 29/3/1996 (B.O.E. de 12/4/96).

Entrada en vigor: En funció de cada directiva. Sobre utilització de màquines i equips per al treball:

- Directiva 2009/104/CE de Parlament Europeu i de Consell, de 16 de setembre de 2009, relativa a les disposicions mínimes de seguretat i de salut per a la utilització pels treballadors en el treball dels equips de treball (segona Directiva específica conformement a l'article 16, apartat 1, de la Directiva 89/391/ CEE).
- Normativa d'aplicació restringida
- Reial Decret 1849/2000, de 10 de Novembre, pel qual es deroguen diferents disposicions en matèria de normalització i homologació de productes industrials (B.O.E. de 2/12/2000),



i Ordre Ministerial de 8/4/1991, per la qual s'aprova la Instrucció Tècnica Complementària MSG-SM-1 del Reglament de Seguretat de les Màquines, referent a màquines, elements de màquines o sistemes de protecció, usats (B.O.E. d'11/5/91).

- Ordre Ministerial, de 26/5/1989, per la qual s'aprova la Instrucció Tècnica Complementària MIE-AEM-3 del
- Reglament d'Aparells d'Elevació i Manutenció referent a Carretons automotors de manutenció (B.O.E. de 9/6/89).
- Reial Decret 836/2003, de 27 de juny, per la qual s'aprova la nova Instrucció Tècnica Complementària MIE-AEM-2 del Reglament d'Aparells d'elevació i Manutenció, referent a Grues Torre desmuntables per a obres (B.O.E. de 17/7/03).
- Reial Decret 837/2003, de 27 de juny, pel qual s'aprova el nou text modificat i refós de la Instrucció Tècnica Complementària MIE-AEM-4 del Reglament d'Aparells d'elevació i Manutenció, referent a Grues mòbils autopropulsades usades (B.O.E. de 17/7/03).
- Reial Decret 1849/2000, de 10 de novembre, pel qual es deroguen diferents disposicions en matèria de normalització i homologació de productes industrials (B.O.E. de 2/12/00).
- Ordre Ministerial, de 9/3/1971, per la qual s'aprova l'Ordenança General de Seguretat i Higiene en el Treball (B.O.E. de 16/3/71; B.O.E. de 17/3/71 i B.O.E. de 6/4/71). Anul·lada parcialment per R.D 614/2001 de 8 de juny. BOE de 21 de juny de 2001.

8. SIGNATURA

Barcelona, Març 2023

L'autor del Estudi de Seguretat i Salut

Daniel Pujol Martínez

Enginyer Industrial

Col·legiat 20.180

ANNEX Nº3: ESTUDI DE SEGURETAT I SALUT. PLÀNOLS


**SPD-22250.2_Projecte desplegament de Fibra Òptica REACT ACCÉS a les
vegueries de Catalunya Central i Girona. Fase 2. Tram: Riner-Montmajor**



ÍNDEX


1. PLÀNOL ÀMBIT DE LES OBRES
2. PLÀNOL SERVEIS ASSISTENCIALS
3. PLÀNOL UTILITZACIÓ GEORADAR
4. PLÀNOL IMPLANTACIÓ D'OBRES
5. PLÀNOL INSTAL·LACIÓ TUB METÀL·LIC. ALÇAT PONT
6. TIPOLOGIA DE CARRILS
7. SENYALITZACIÓ
8. PROTECCIONS INDIVIDUALS
9. PROTECCIONS COL·LECTIVES
10. BASTIDES I ESCALES DE MÀ
11. INSTAL·LACIONS ELÈCTRIQUES D'OBRES
12. DISTÀNCIES MÍNIMES DE SEGURETAT
13. LLISTAT I SENYALITZACIÓ D'EMERGÈNCIA
14. SENYALITZACIÓ I ABALISAMENT
15. DESVIAMENTS DE TRÀNSIT
16. SEGURETAT EN LES CANALITZACIONS

1 PLÀNOL ÀMBIT DE LES OBRES

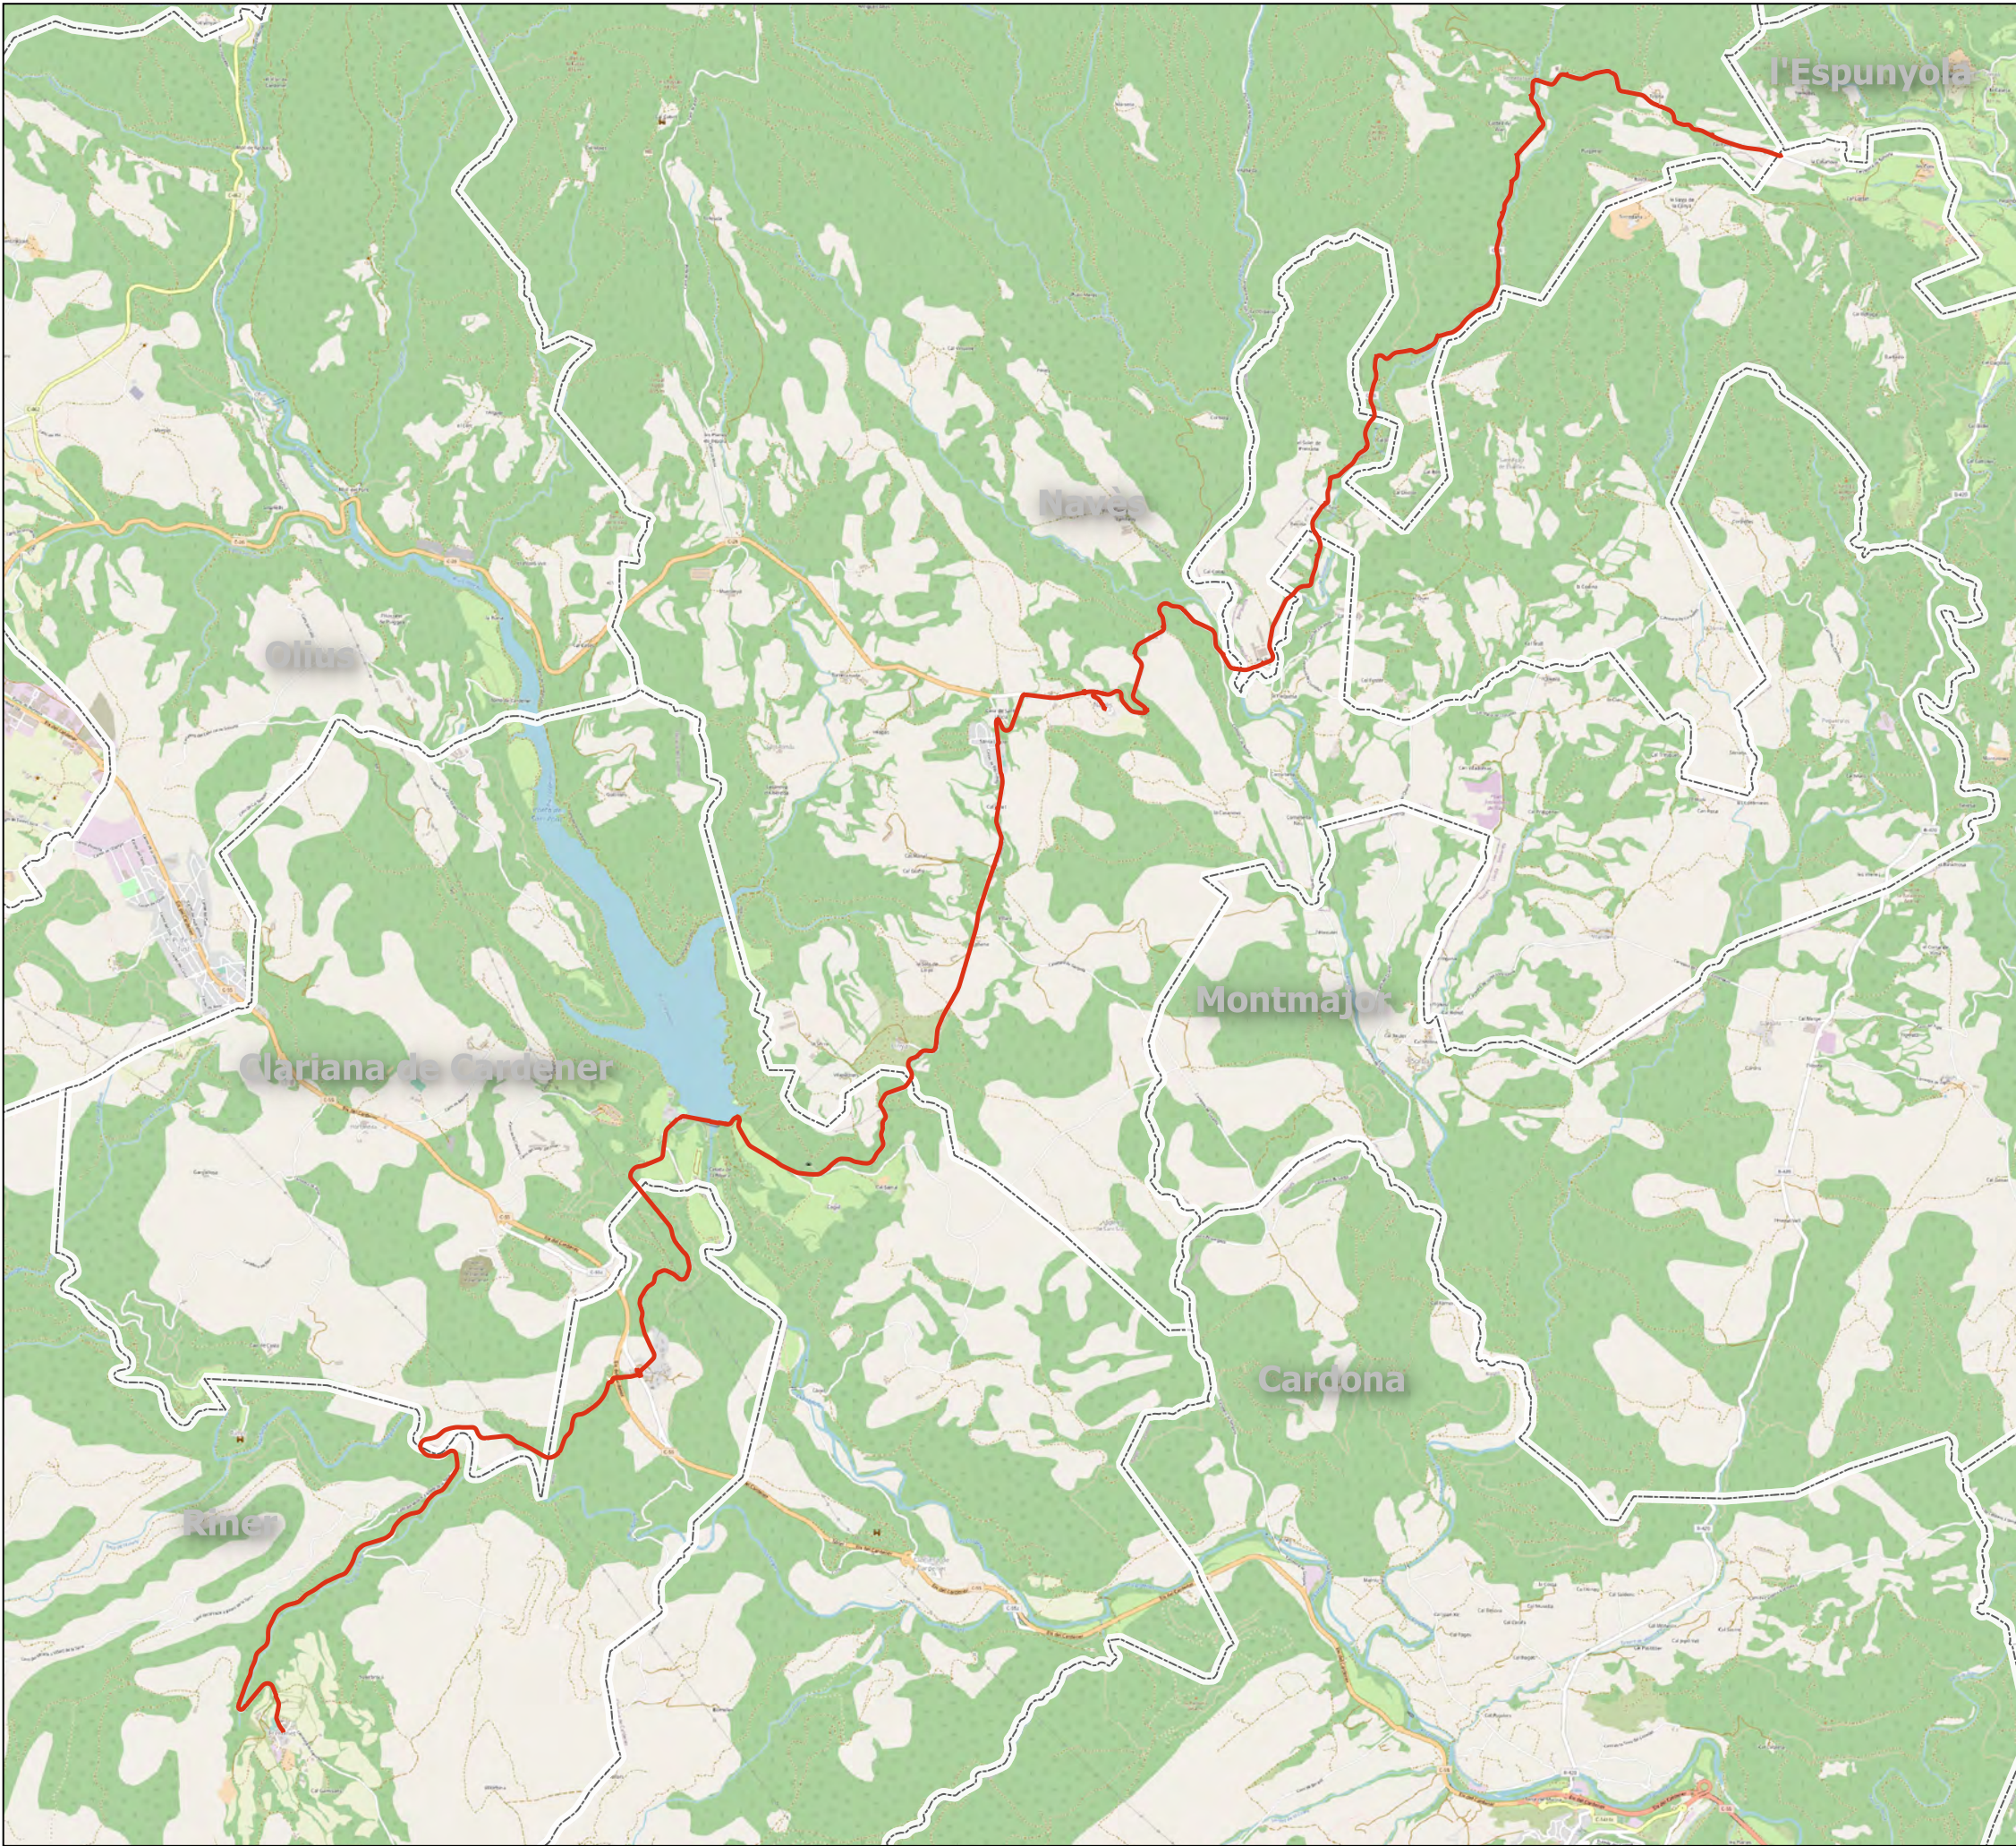


ÍNDEX DE PLÀNOLS

- 1A - PLÀNOL ÍNDEX I DE SITUACIÓ
- 2A - PLÀNOLS DE CONJUNT
- 3A - PLANTA D'OBRA CIVIL
- 3B - PLANTA D'ESTESA DE FIBRA ÒPTICA
- 4A - DETALLS CONSTRUCTIUS

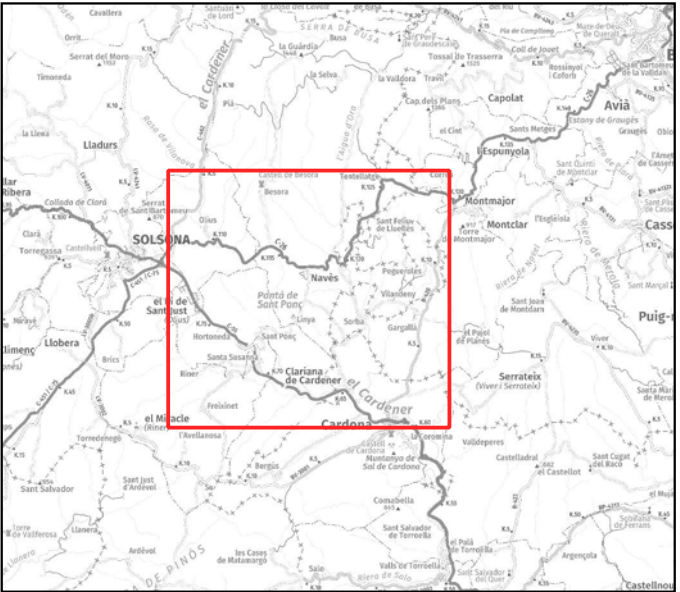



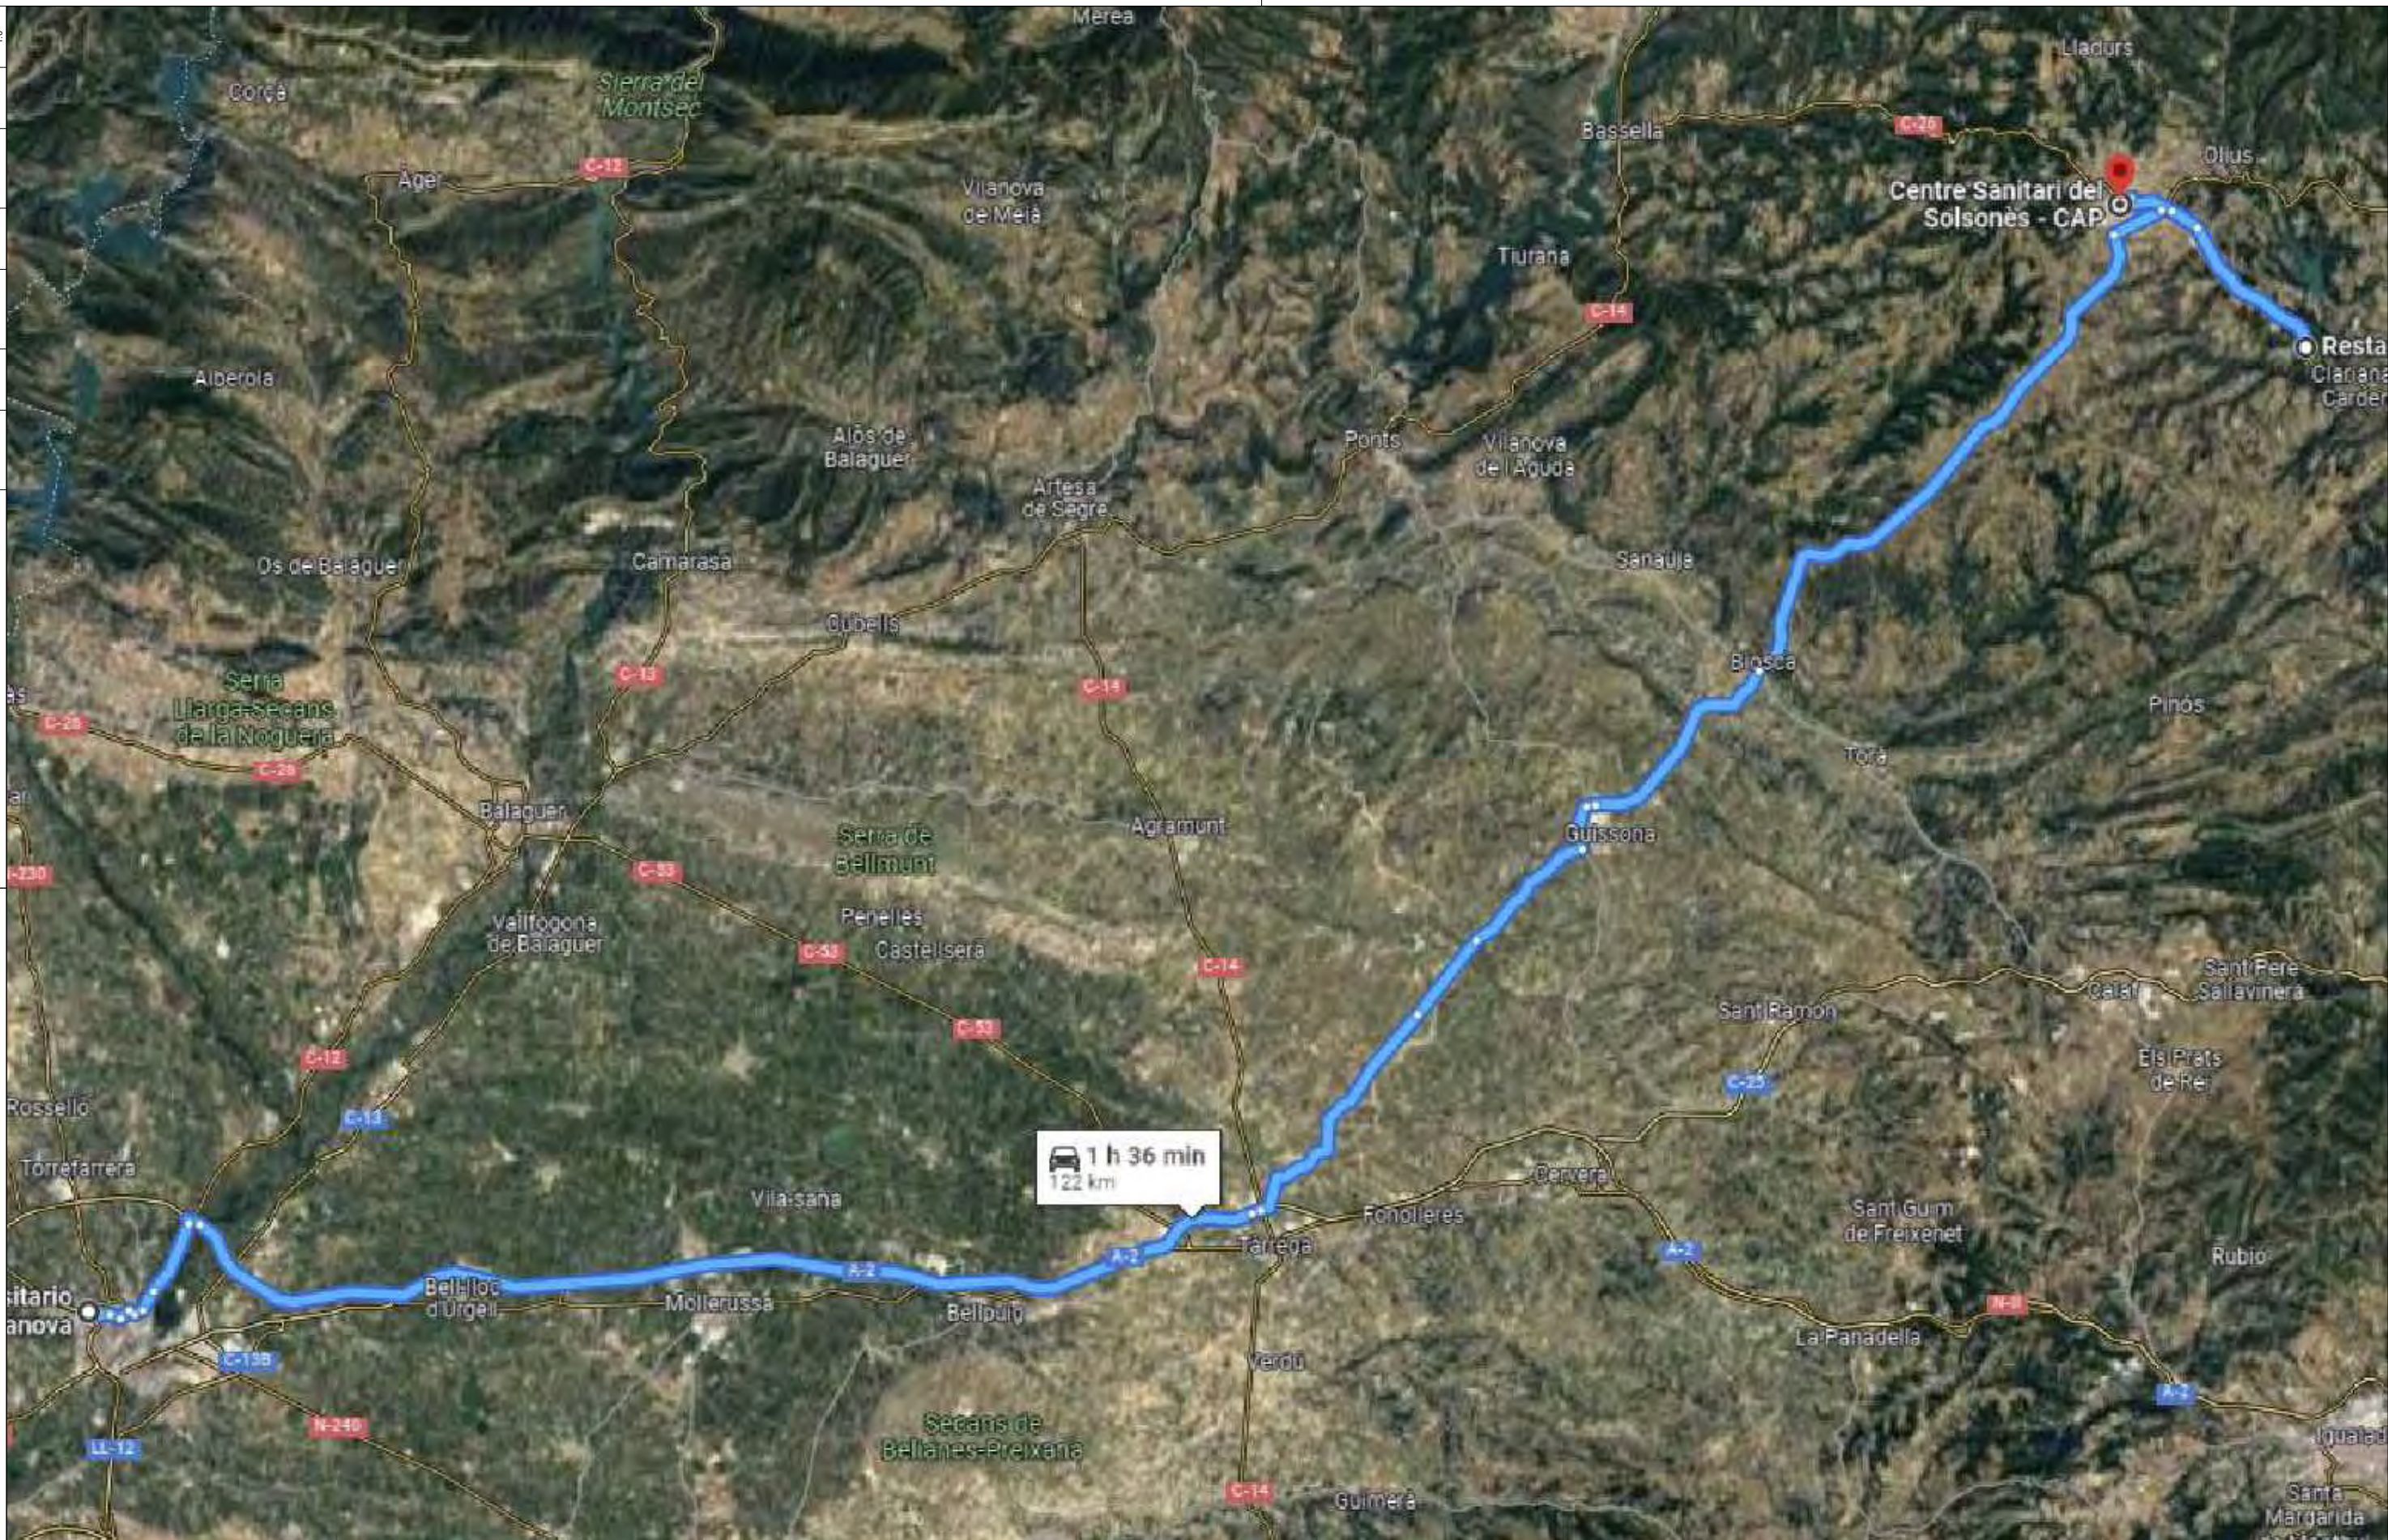

LLEGENDA

<p>ESTAT INFRAESTRUCTURA</p> <ul style="list-style-type: none"> PLANIFICADA EXISTENT INVENTARIADA EXISTENT NO INVENTARIADA PROJECTADA PROJECTADA NO EXECUTADA EXECUTADA 	<p>ESTAT XARXA FIBRA ÒPTICA / CT</p> <ul style="list-style-type: none"> FO PLANIFICADA FO EXISTENT FO PROJECTADA FO PROJECTADA NO EXECUTADA FO EXECUTADA 	<p>TIPUS CANALITZACIÓ</p> <ul style="list-style-type: none"> CANALITZACIÓ <ul style="list-style-type: none"> CONVENCIONAL-(CC) MINIRASSA-(MN) MICRORASSA-(MR) GRAPEJAT-(GR) AERI - (AE) CANAL/SAFATES/TUBS CANAL DE FORMIGÓ-(CF) SAFATA METÀL·LICA-(CM) SAFATA DE PVC o PE-(CP) TUB METÀL·LIC-(TM) TUB DE POLIÈTIL·L-(TP) 	<p>ELEMENTS DE REGISTRE</p> <p>PROPIETAT D'UN TERCER</p> <ul style="list-style-type: none"> PERICÓ 140x70 CM (B) PERICÓ 70x70 CM (B) PERICÓ 40x40 CM (A) CAMBRA TELECOMUNICACIONS <p>PROPIETAT DE L'ENS</p> <ul style="list-style-type: none"> PERICÓ 120x70 CM (C) PERICÓ 80x70 CM (B) PERICÓ 40x40 CM (A) CAMBRA TELECOMUNICACIONS 	<p>ELEMENTS D'UBICACIÓ</p> <ul style="list-style-type: none"> PUNT DE CONNEIXIÓ AMB XARXA TRONCAL (CTT) TRAM PROJECTE GOTA FOTOGRÀFICA CENTRAL TELEFÒNICA 	<p>ELEMENTS DE XARXA DE FO</p> <ul style="list-style-type: none"> VALONA CABLE CAIXA D'EMPILLAMENT RACK CAIXA TERMINAL REPARTIDOR ÒPTIC <p>ETIQUETA CAIXA TERMINAL</p> <p>082750102PE1083</p> <p>561-568</p>	<p>PUNTS SINGULARS</p> <ul style="list-style-type: none"> INFRAESTRUCTURA FAÇANA PAL DE FUSTA PAL DE FUSTA RIOSTRAT PAL DE FORMIGÓ CANVI D'ALÇADA PCI ARMARI D'INTEMPÈRIE
---	---	--	--	---	---	--



DIBUIXAT	DATA	COMPROVAT	DATA	APROVAT	DATA	VERSIO
						1.0





DIBUIXAT	DATA	COMPROVAT	DATA	APROVAT	DATA	VERSIO
						1.0



LLEENDA

Traçat projectat

Inspecció georadar

DIBUIXAT	DATA	COMPROVAT	DATA	APROVAT	DATA	VERSIO
						1.0








4 PLÀNOL IMPLANTACIÓ D'OBRES




5 PLÀNOL INSTAL·LACIÓ TUB METÀL·LIC. ALÇAT PONT

1. CAMIÓ CISTELLA TREBALLS EN POSITIU

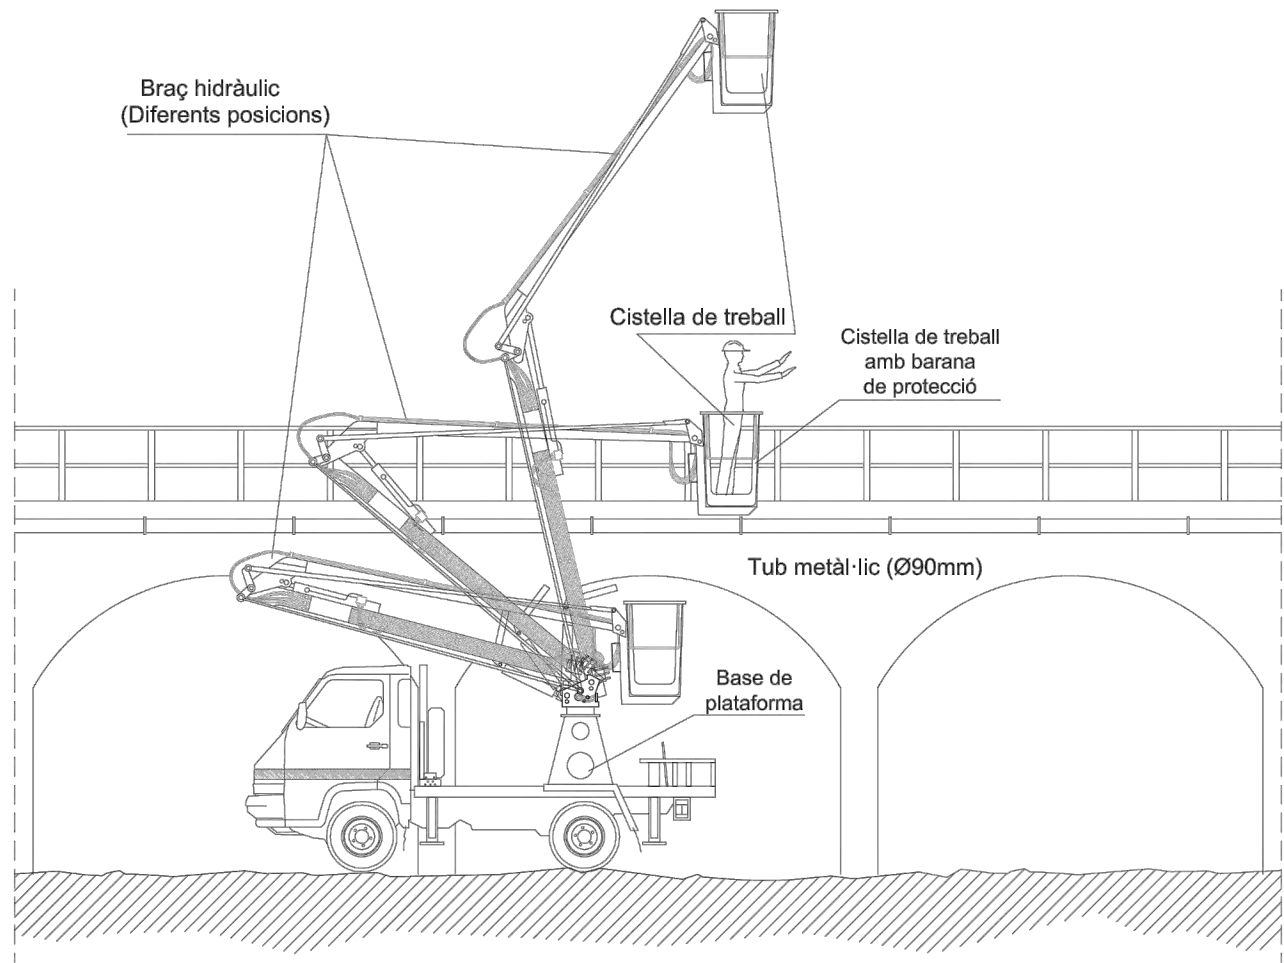

2. CAMIÓ CISTELLA TREBALLS EN NEGATIU

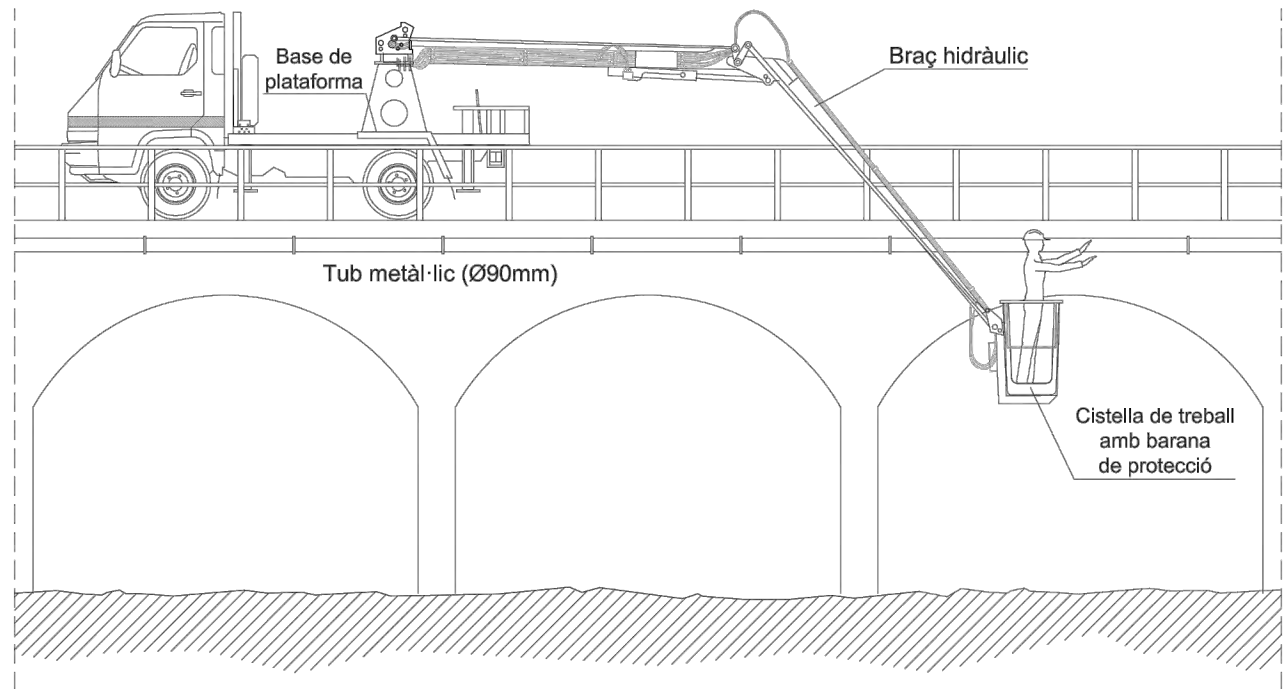

ELEMENTS AUXILIARS I MÀQUINARIA
(Plataforma hidràulica elevadora sobre camió)

NORMES BÀSIQUES DE SEGURETAT I PROTECCIONS COL·LECTIVES :


- Les maniobres a la grua seran dirigides per un especialista.
 - Es prohibirà sobrepassar la càrrega màxima admissible.
 - Es prohibirà la permanència d'operaris sota les càrregues en suspensió.
 - El conductor tindrà el certificat de capacitació corresponent.
 - La plataforma hidràulica tindrà al dia el llibre de manteniment.
 - No es treballarà en cap cas amb vents superiors als 50 Km./h.
- Mesures preventives a seguir pel conductor.
- L'encarregat de seguretat o l'encarregat d'obra, entregarà per escrit el següent llistat de mesures preventives al conductor del camió grua. D'aquesta entrega quedarà constància amb la firma del conductor al peu d'aquest escrit.
 - Es mantindrà el vehicle allunyat de terrenys insegurs.
 - S'evitarà passar el braç de la grua per sobre del personal.
 - No es farà marxa enrere sense l'ajuda d'un senyalitzador, darrera poden haver operaris.
 - Si s'entra en contacte amb una línia elèctrica, demanar auxili amb la botzina i esperar a rebre instruccions, no tocar cap part metàl·lica del camió.
 - No s'intentarà abandonar la cabina, tot i que el contacte hagi acabat, i no permetre de ap manera que ningú toqui el camió, ja que pot estar carregat d'electricitat.
 - Abans de desplaçar-se assegurar-se de la immobilització del braç de la grua.
 - Netejar el fang de les sabates abans de pujar a la cabina, ja que poden relliscar els pedals de maniobra.
 - No s'intentarà sobrepassar la càrrega màxima de la grua.
 - No s'abandonarà la màquina amb una càrrega suspesa.
 - No es permetrà que hagin operaris sota les càrregues suspeses, poden tenir accidents.
 - Es respectarà en tot moment les indicacions adherides a la màquina, i fer que les respectin la resta de personal.
 - S'evitarà el contacte amb el braç hidràulic en servei, es poden produir atrapaments.
 - No es permetrà que la resta de personal pugi a la cabina de la grua i manegi els comandaments, ja que poden provocar accidents.
 - No es permetrà que s'utilitzin cables o suports en mal estat, és molt perillós.
 - S'assegurarà que tots els ganxos tinguin passador de seguretat.
 - S'utilitzarà sempre els elements de seguretat indicats.

LLEENDA


ESTAT INFRAESTRUCTURA		ESTAT XARXA FIBRA ÒPTICA / CT		TIPUS CANALITZACIÓ		ELEMENTS DE REGISTRE		ELEMENTS D'UBICACIÓ		ELEMENTS DE XARXA DE FO		PUNTS SINGULARS					
	PLANIFICADA		FO PLANIFICADA		CANALITZACIÓ		CONVENCIONAL-(CC)		PROPIETAT D'UN TERCER		PUNT DE CONNEXIÓ AMB XARXA TRONCAL (CTT)		VALONA CABLE		INFRAESTRUCTURA FAÇANA		CANVI D'ALÇADA
	EXISTENT INVENTARIADA		FO EXISTENT		GRAPEJAT-(GR)		MINIRASSA-(MN)		PERICÓ 140x70 CM (C)		PERICÓ 120x70 CM (C)		CAIXA D'EMPIULAMENT		PCI		ARMARI D'INTEMPÈRIE
	EXISTENT NO INVENTARIADA		FO PROJECTADA		MICRORASSA-(MR)		MICRORASSA-(MR)		PERICÓ 70x70 CM (B)		PERICÓ 80x70 CM (B)		RACK				
	PROJECTADA		FO PROJECTADA NO EXECUTADA		CANAL/SAFATES/TUBS		CANAL DE FORMIGÓ-(CF)		PERICÓ 40x40 CM (A)		PERICÓ 40x40 CM (A)		ETIQUETA CAIXA TERMINAL				
	PROJECTADA NO EXECUTADA		FO EXECUTADA		AERI - (AE)		SAFATA DE PVC o PE-(CP)		CAMBRA TELECOMUNICACIONS		CAMBRA TELECOMUNICACIONS		CAIXA TERMINAL				
	EXECUTADA						TUB METÀL·LIC-(TM)						REPARTIDOR ÒPTIC				
							TUB DE POLIETILÈ-(TP)										




DETALL SITUACIÓ A
doble sentit amb pas alternatiu

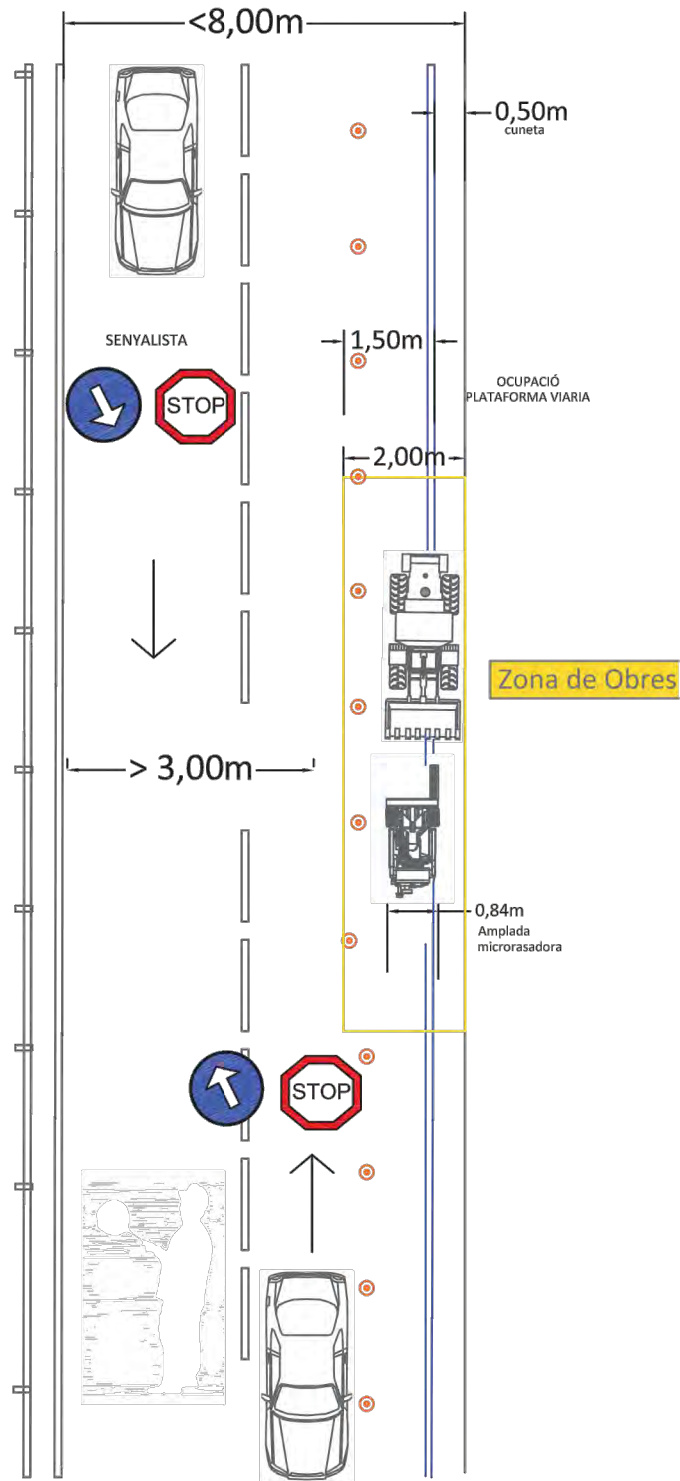

DETALL SITUACIÓ B
doble sentit estrenyiment de carrils

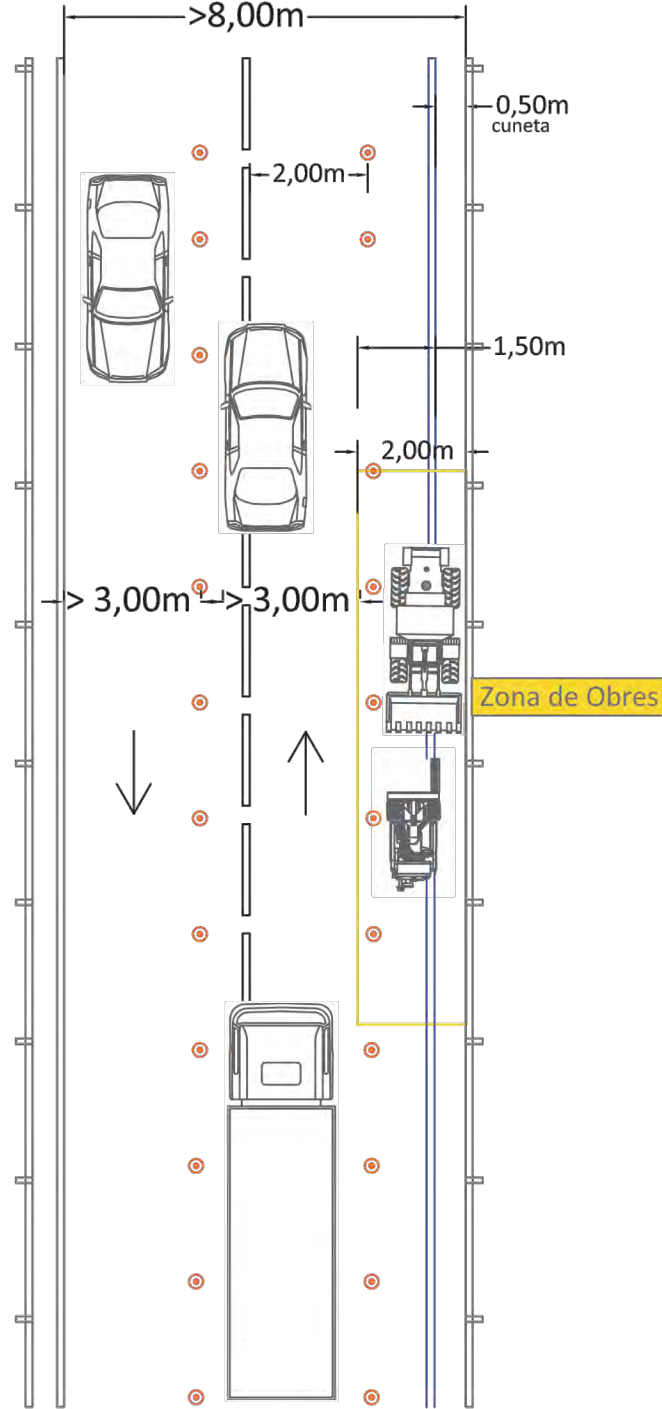

DETALL SITUACIÓ C
unic sentit estrenyiment de carril

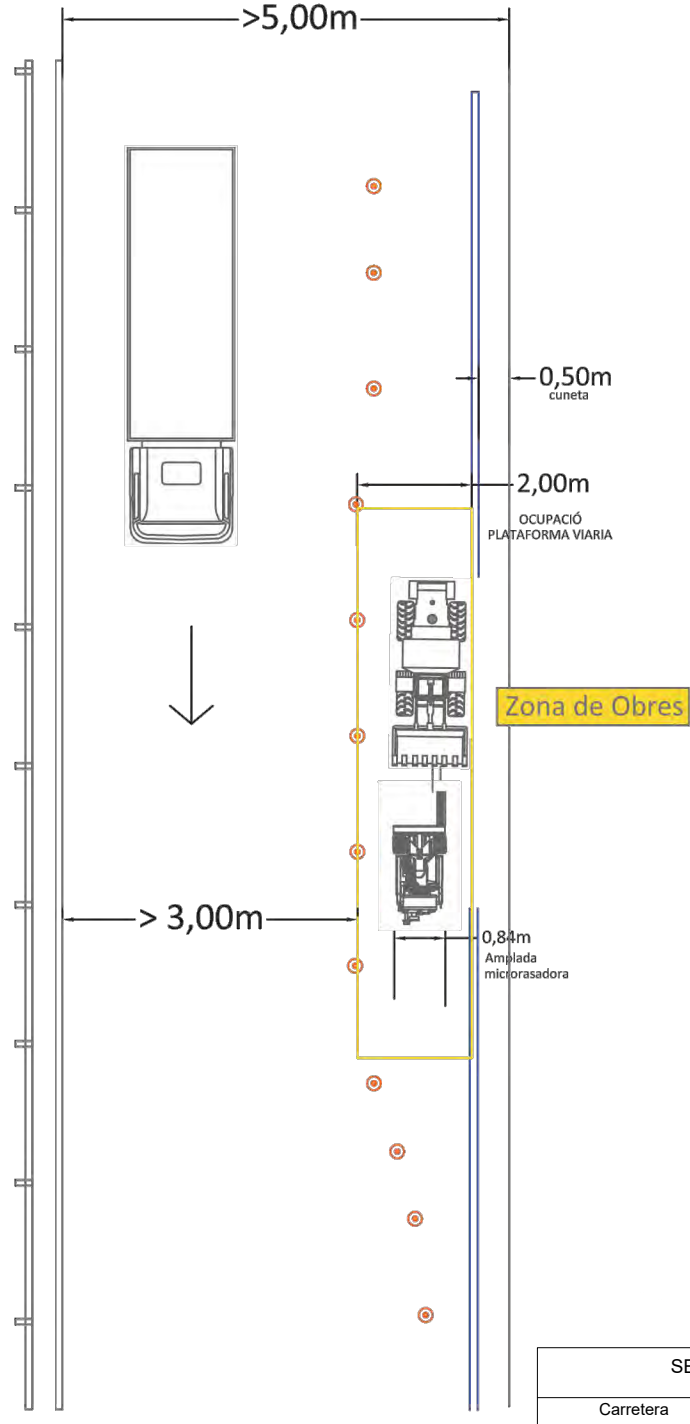

SENYALITZACIÓ CLASSIFICADA PER TRAMS SEGONS CASOS				
Carretera	PK inicial	PK final	Marge	Situació
C-26	PK 116+795	PK 127+430	E-D	A

LEGENDA

ESTAT INFRAESTRUCTURA
Planificada

ESTAT XARXA FIBRA ÒPTICA
Planificada

TIPUS CANALITZACIÓ
Convencional - (CC)

ELEMENTS DE REGISTRE
Propietat d'un tercer
Propietat de l'ens

ELEMENTS DE XARXA DE FO
Valona cable
Etiqueta

PUNTS SINGULARS

LLEGENDA

ESTAT INFRAESTRUCTURA
PLANIFICADA
EXISTENT INVENTARIADA
EXISTENT NO INVENTARIADA
PROJECTADA
PROJECTADA NO EXECUTADA
EXECUTADA

ESTAT XARXA FIBRA ÒPTICA / CT
FO PLANIFICADA
FO EXISTENT
FO PROJECTADA
FO PROJECTADA NO EXECUTADA
FO EXECUTADA

TIPUS CANALITZACIÓ
CANALITZACIÓ
GRAPEJAT-(GR)
AERI - (AE)
CANAL/SAFATES/TUBS
CONVENCIONAL-(CC)
MINIRASSA-(MN)
MICRORASSA-(MR)
CANAL DE FORMIGÓ-(CF)
SAFATA METÀL·LICA-(CM)
SAFATA DE PVC o PE-(CP)
TUB METÀL·LIC-(TM)
TUB DE POLIETILÈ-(TP)


ELEMENTS DE REGISTRE
PROPIETAT D'UN TERCER
PERICÓ 140x70 CM (C)
PERICÓ 70x70 CM (B)
PERICÓ 40x40 CM (A)
CAMBRA TELECOMUNICACIONS
PROPIETAT DE L'ENS
PERICÓ 120x70 CM (C)
PERICÓ 80x70 CM (B)
PERICÓ 40x40 CM (A)
CAMBRA TELECOMUNICACIONS


ELEMENTS D'UBICACIÓ
PUNT DE CONNEIXIÓ AMB XARXA TRONCAL (CT)
TRAM PROJECTE
GOTA FOTOGRÀFICA
CENTRAL TELEFÒNICA

ELEMENTS DE XARXA DE FO
VALONA CABLE
CAIXA D'EMPIULAMENT
RACK
CAIXA TERMINAL
REPARTIDOR ÒPTIC
ETIQUETA CAIXA TERMINAL
082790102PET083
561-568

PUNTS SINGULARS
INFRAESTRUCTURA FAÇANA
PAL DE FUSTA
PAL DE FUSTA RIOSTRAT
PAL DE FORMIGÓ
CANVI D'ALÇADA
PCI
ARMARI D'INTEMPÈRIE



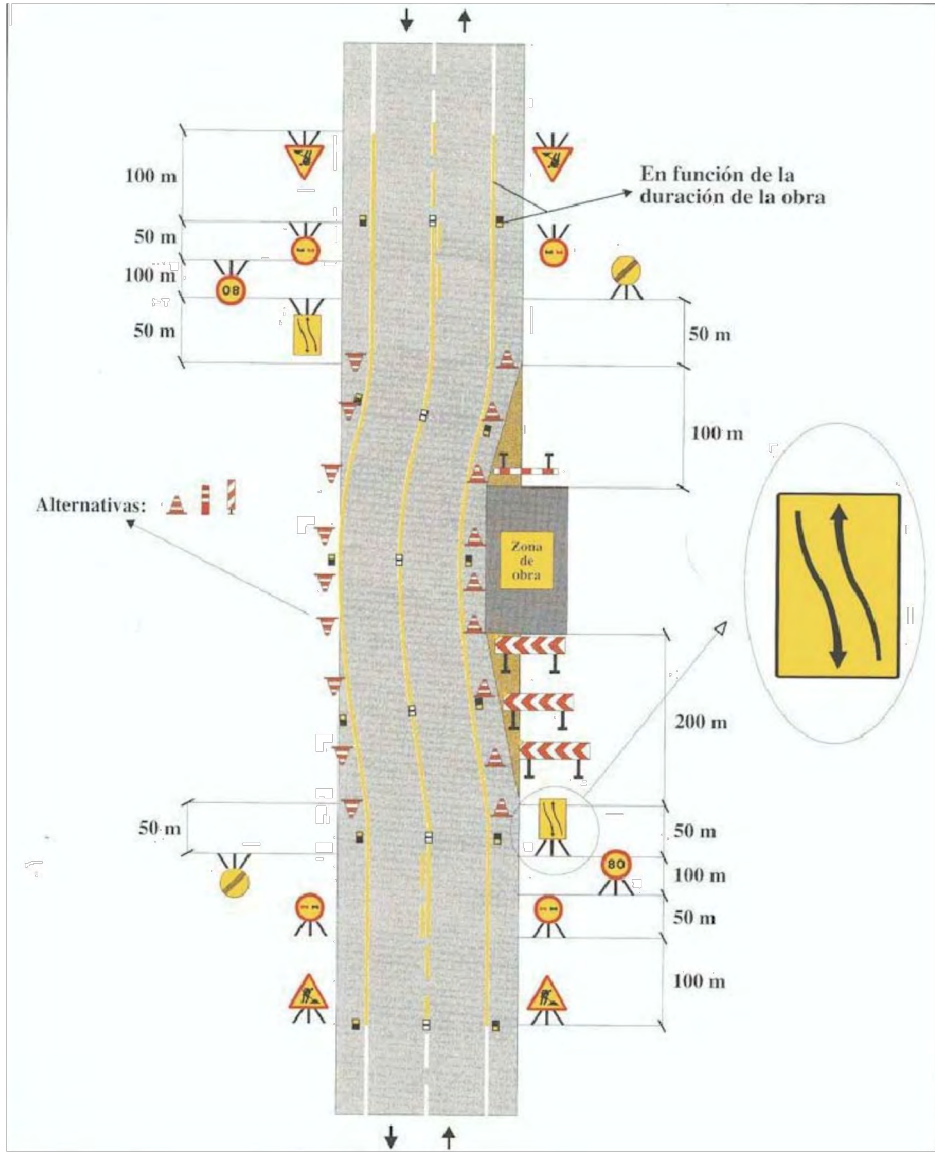

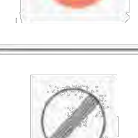Senyalització		
Clau	Senyal	Denominació
TP-18		Obres
TP-17 a'		Reducció de calçada per la dreta
TP-17 b'		Reducció de calçada per l'esquerra
TR-305		Avançament prohibit
TS-54		Reducció d'un carril per la dreta.
TS-55		Reducció d'un carril per l'esquerra.
TB-2		Panel direccional estret
TB-6		Cons
TR-301		Velocitat màxima
TR-500		Fi de prohibicions

LLEGENDA

<p>ESTAT INFRAESTRUCTURA</p> <p>PLANIFICADA</p> <p>EXISTENT INVENTARIADA</p> <p>EXISTENT NO INVENTARIADA</p> <p>PROJECTADA</p> <p>PROJECTADA NO EXECUTADA</p> <p>EXECUTADA</p>	<p>ESTAT XARXA FIBRA ÒPTICA / CT</p> <p>FO PLANIFICADA</p> <p>FO EXISTENT</p> <p>FO PROJECTADA</p> <p>FO PROJECTADA NO EXECUTADA</p> <p>FO EXECUTADA</p>	<p>TIPUS CANALITZACIÓ</p> <p>CANALITZACIÓ</p> <p>GRAPEJAT-(GR)</p> <p>AERI - (AE)</p> <p>CANVIALITZACIÓ</p> <p>CONVENCIONAL-(CC)</p> <p>MINIRASSA-(MN)</p> <p>MICRORASSA-(MR)</p> <p>CANAL DE FORMIGÓ-(CF)</p> <p>SAFATA METÀL·LICA-(CM)</p> <p>SAFATA DE PVC o PE-(CP)</p> <p>TUB METÀL·LIC-(TM)</p> <p>TUB DE POLIETILÈ-(TP)</p>	<p>ELEMENTS DE REGISTRE</p> <p>PROPIETAT D'UN TERCER</p> <p>PERICÓ 140x70 CM (C)</p> <p>PERICÓ 70x70 CM (B)</p> <p>PERICÓ 40x40 CM (A)</p> <p>CAMBRA TELECOMUNICACIONS</p> <p>PROPIETAT DE L'ENS</p> <p>PERICÓ 120x70 CM (C)</p> <p>PERICÓ 80x70 CM (B)</p> <p>PERICÓ 40x40 CM (A)</p> <p>CAMBRA TELECOMUNICACIONS</p>	<p>ELEMENTS D'UBICACIÓ</p> <p>PUNT DE CONNEXIÓ AMB XARXA TRONCAL CTII</p> <p>TRAM PROJECTE</p> <p>GOTA FOTOGRÀFICA</p> <p>CENTRAL TELEFÒNICA</p>	<p>ELEMENTS DE XARXA DE FO</p> <p>VALONA CABLE</p> <p>CAIXA D'EMPLUAMENT</p> <p>RACK</p> <p>CAIXA TERMINAL</p> <p>PARITADOR ÒPTIC</p> <p>ETIQUETA</p> <p>CAIXA TERMINAL</p> <p>561-568</p>	<p>PUNTS SINGULARS</p> <p>INFRAESTRUCTURA FAÇANA</p> <p>PAL DE FUSTA</p> <p>PAL DE FUSTA RIOSTRAT</p> <p>PAL DE FORMIGÓ</p> <p>CANVI D'ALÇADA</p> <p>PCI</p> <p>ARMARI D'INTEMPÈRIE</p>
--	--	--	--	--	--	---

	NOM	EMPRESA	
REALITZAT	DANIEL PUJOL MARTÍNEZ	INGENIEROS M3	
COL·LEGIAT Nº	20.180	REVISAT	INGENIEROS M3

TÍTOL DEL AVANTPROJECTE:

PROJECTE PEL DESPLEGAMENT
DE LA XARXA DE FIBRA ÒPTICA SPD-22250.2 FASE 2
TRONCAL A LA PROVÍNCIA DE GIRONA "ZONA A".

ESCALES:

SENSE ESCALA

Escala original Din A-3

DATA:
Gener 2023

TÍTOL DEL PLÀNOL:


TIPOLOGIA DE SENYALITZACIÓ



NOL Nº:
1

L:
1 DE 1



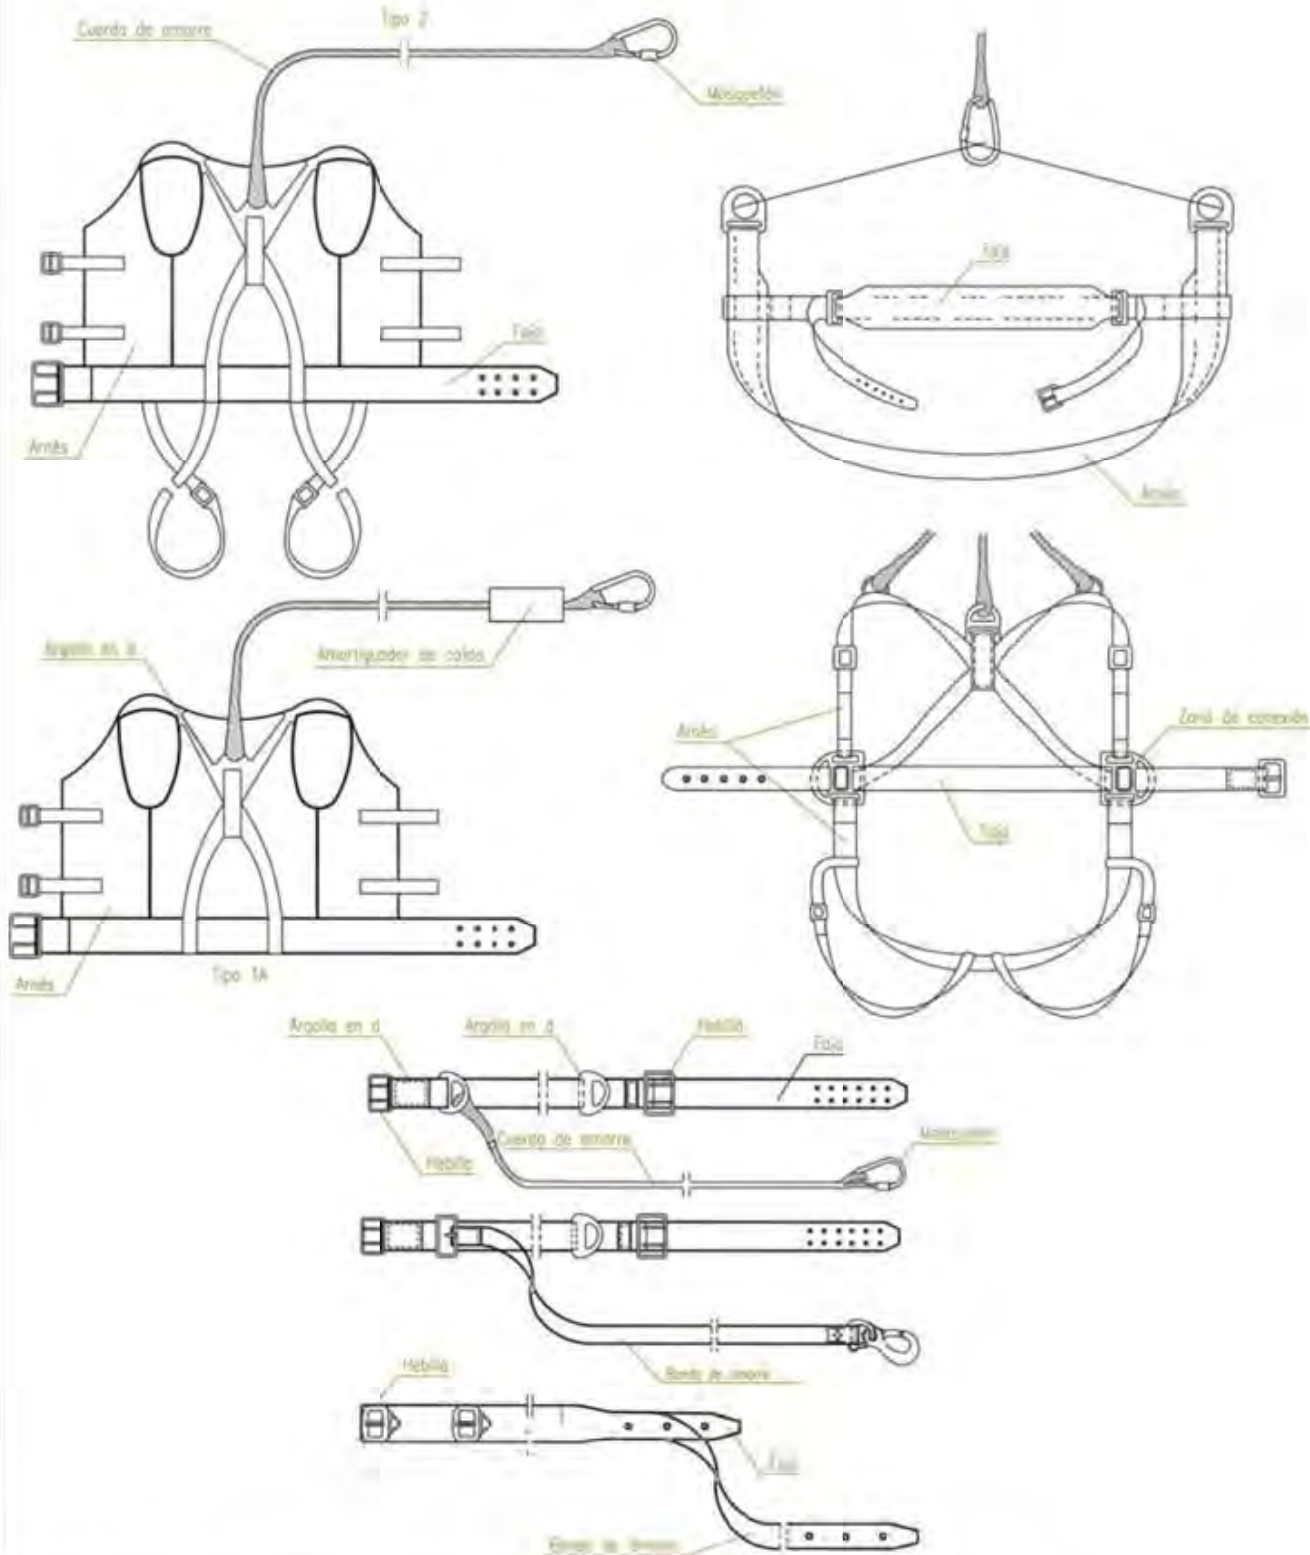

REALIZADO: Ingenieros M3

 Generalitat de Catalunya
**Centre de Telecomunicacions
i Tecnologies de la Informació**

ESCALA
S/E
A-4


Proyecto:

ESTUDIO DE SEGURIDAD Y SALUD
PROTECCIONES INDIVIDUALES

PLANO N.º 3


PROTECCIONES INDIVIDUALES

GAFAS DE SEGURIDAD

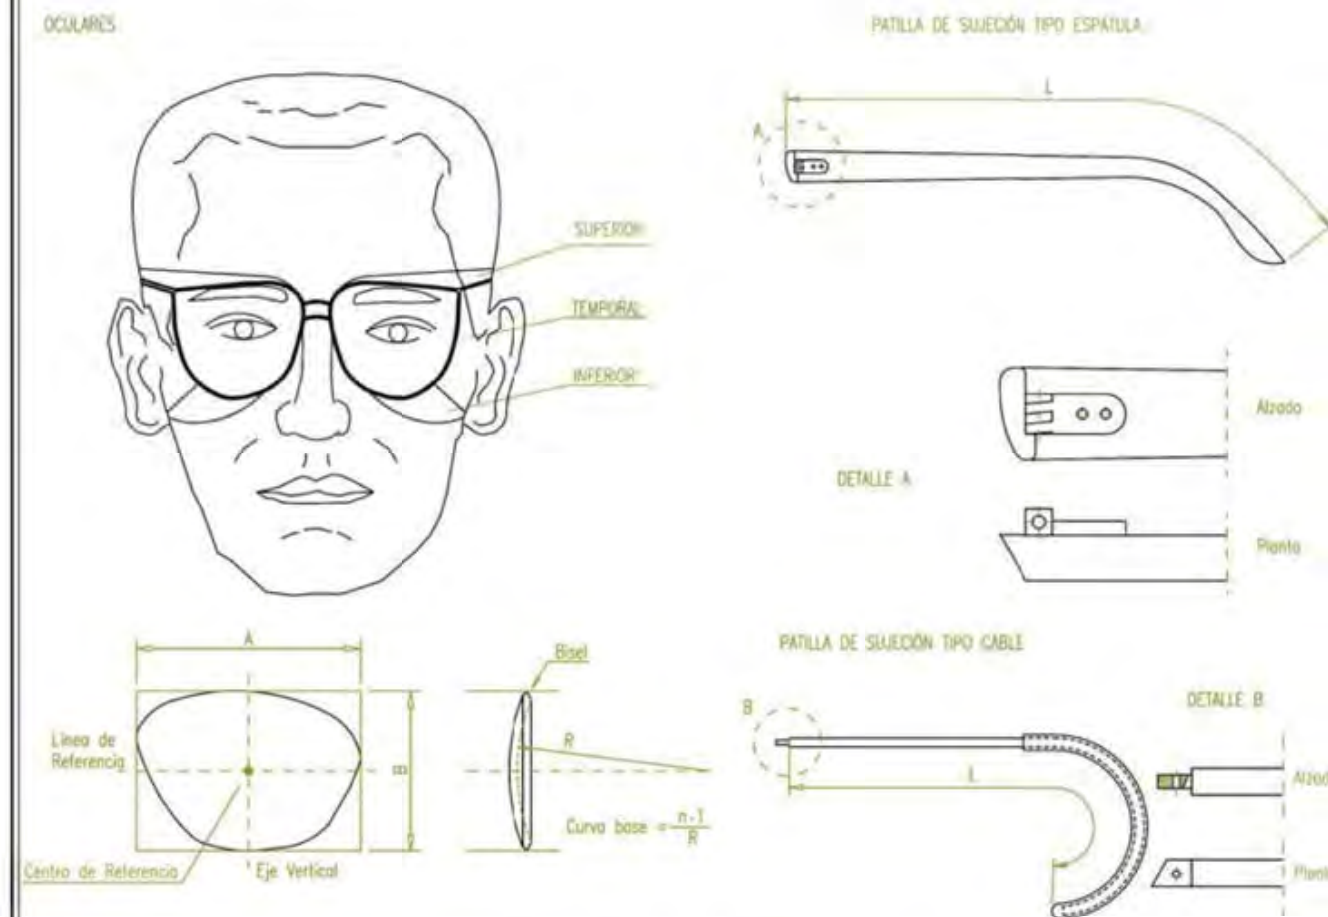


BOTAS DE SEGURIDAD

BOTAS DE SEGURIDAD

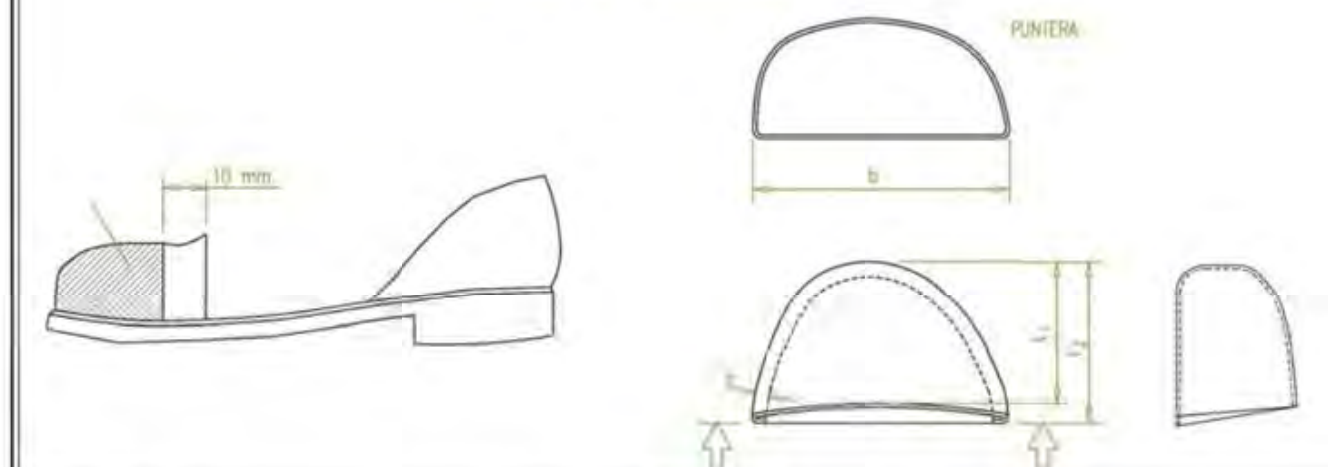


PROTECCIONES INDIVIDUALES

CASCO DE SEGURIDAD

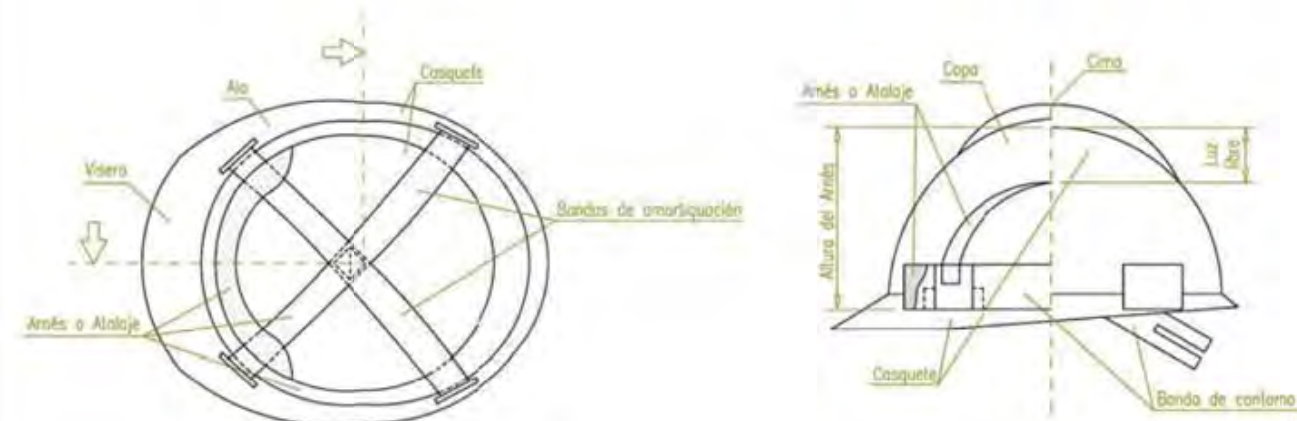

ADAPTADOR FACIAL TIPO MASCARILLA

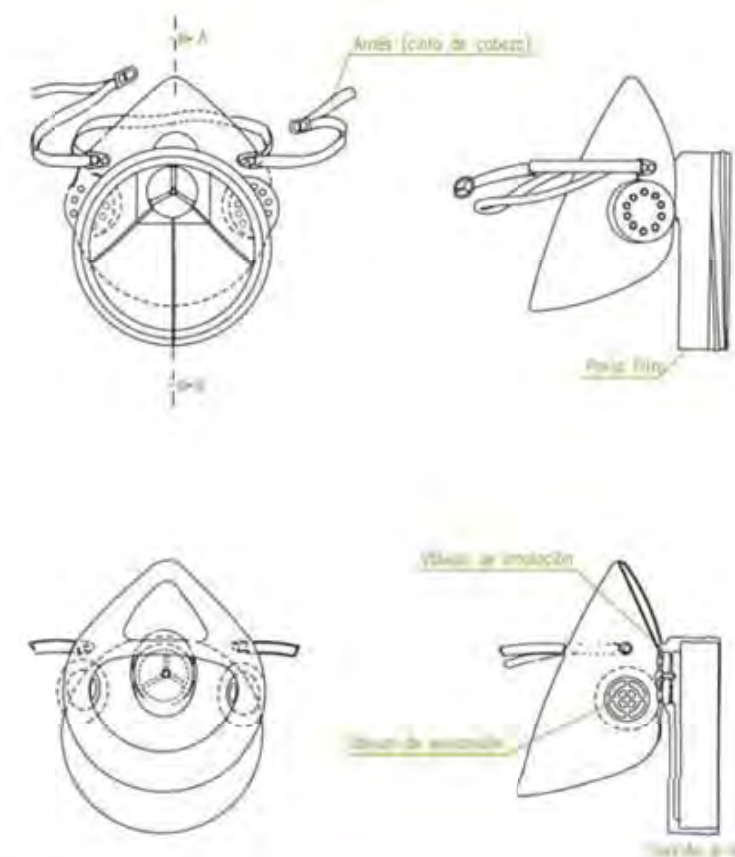

REALIZADO: Ingenieros M3

Generalitat de Catalunya
Centre de Telecomunicacions
i Tecnologies de la Informació

ESCALA
S/E
A-4

Proyecto:

ESTUDIO DE SEGURIDAD Y SALUD
PROTECCIONES INDIVIDUALES

PLANO N° 1

REALIZADO: Ingenieros M3

Generalitat de Catalunya
Centre de Telecomunicacions
i Tecnologies de la Informació

ESCALA
S/E
A-4



Proyecto:

ESTUDIO DE SEGURIDAD Y SALUD
PROTECCIONES INDIVIDUALES

PLANO N° 2



BARANDILLA CON SOPORTE TIPO "SARGENTO"

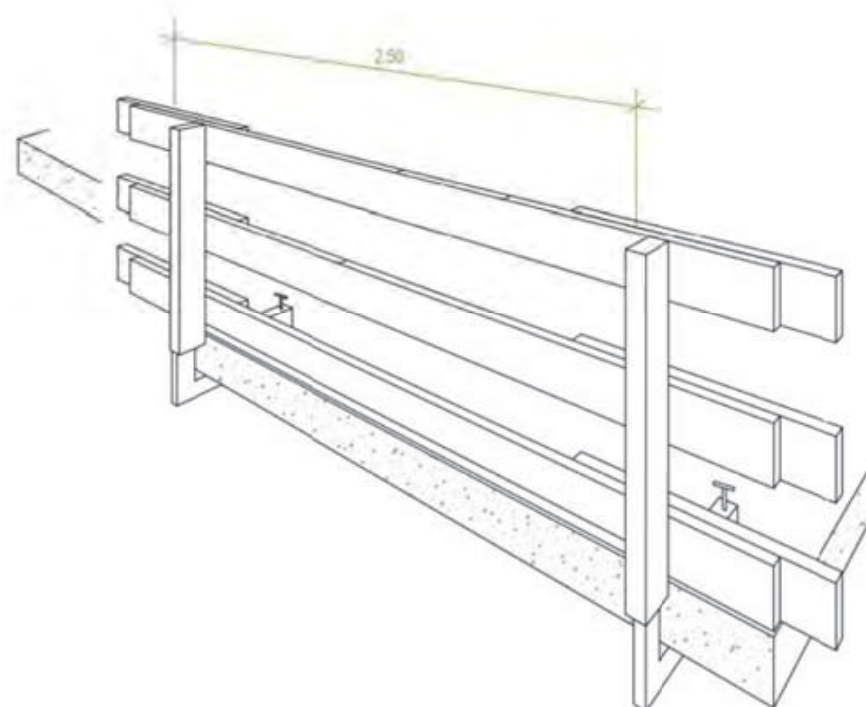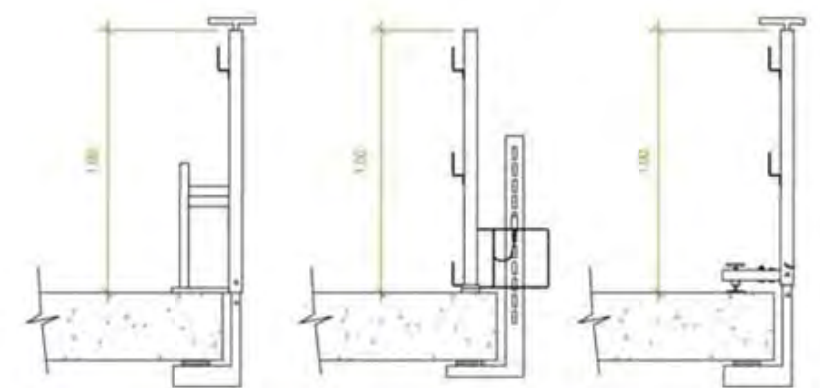

SOPORTE TIPO - 3 SOPORTE TIPO - 2 SOPORTE TIPO - 1

REALIZADO: Ingenieros M3

Generalitat de Catalunya
Centre de Telecomunicacions
i Tecnologies de la Informació


ESCALA
S/E
A-4

Proyecto:


ESTUDIO DE SEGURIDAD Y SALUD
PROTECCIONES COLECTIVAS

PLANO N° 6

ANCLAJE PARA CINTURONES QUE IMPIDEN LA CAÍDA POR LOS BORDES AL VACÍO

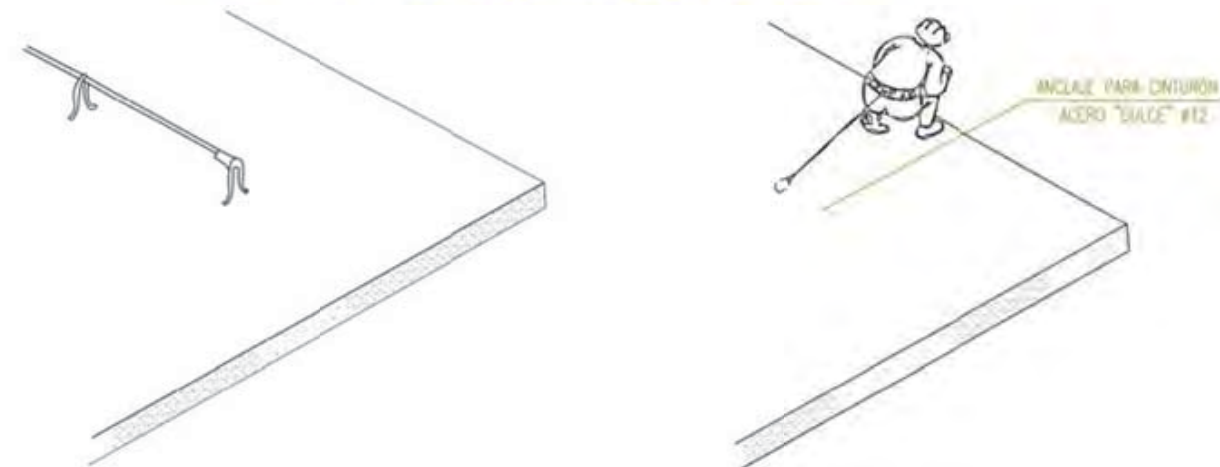

SISTEMA DE PROTECCIÓN CON REDES EN OBRAS DE PUENTES Y VIADUCTOS

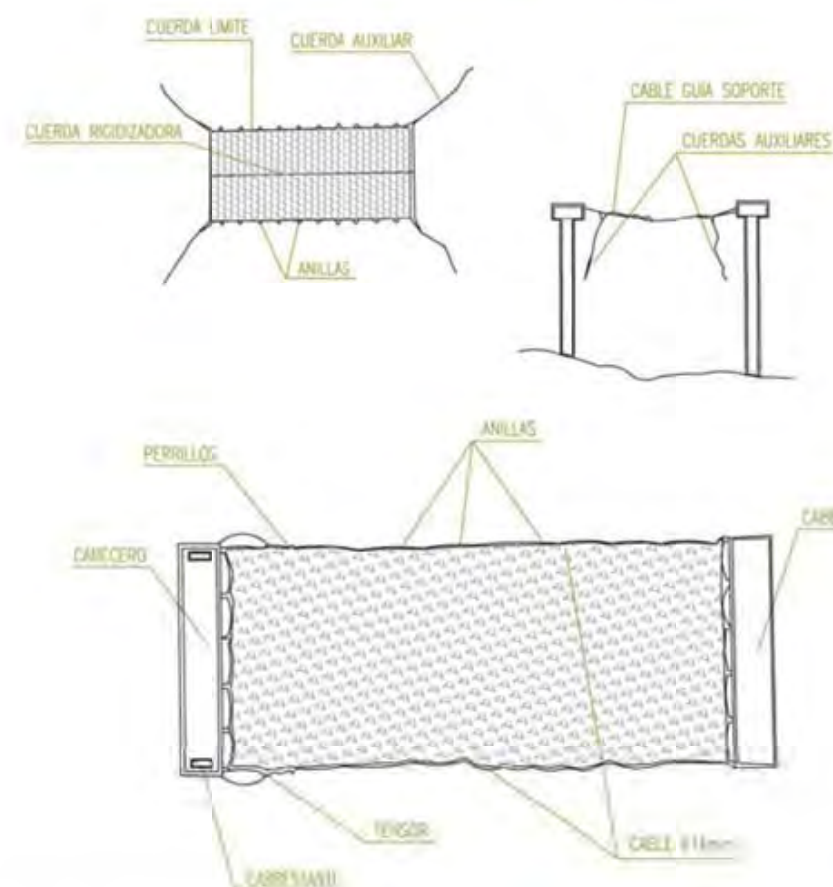

REALIZADO: Ingenieros M3

Generalitat de Catalunya
Centre de Telecomunicacions
i Tecnologies de la Informació


ESCALA
S/E
A-4

Proyecto:

ESTUDIO DE SEGURIDAD Y SALUD
PROTECCIONES COLECTIVAS

PLANO N° 7

VALLA DE POSTES Y MALLA GALVANIZADA

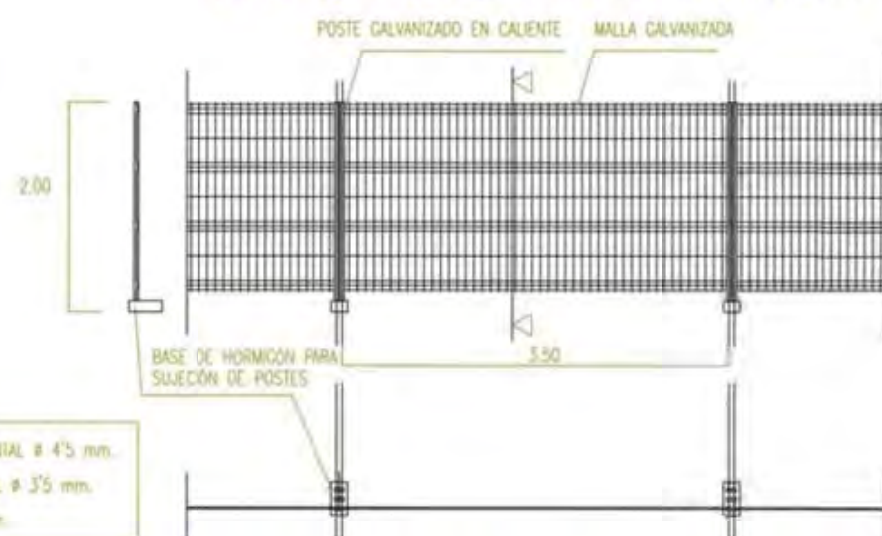


LAS UNIONES ENTRE POSTES SE REALIZARA MEDIANTE ACCESORIOS DE FUNCIÓN INCORPORADOS


VALLA CON MALLAZO METÁLICO



VALLA CON POSTES Y CHAPA GALVANIZADA

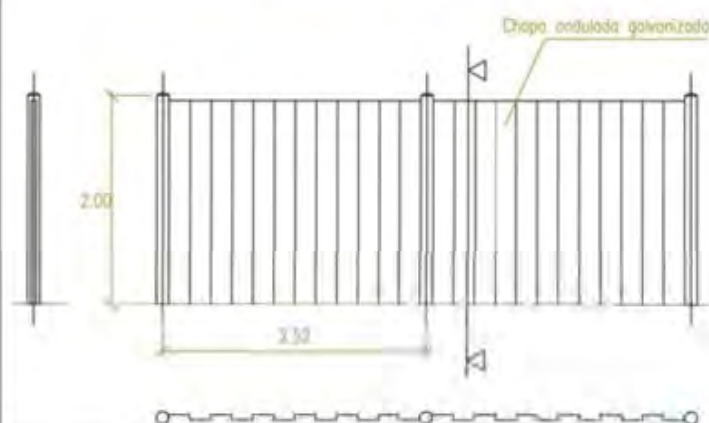

VALLA MÓVIL DE PROTECCIÓN Y PROHIBICIÓN DE PASO

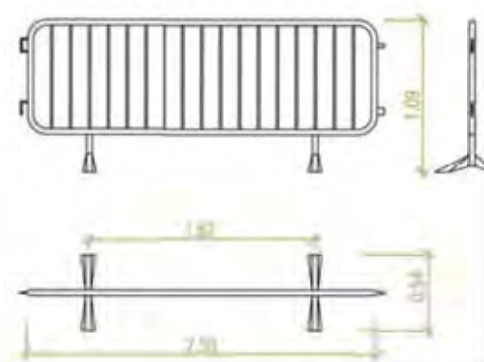

ESLINGAS DE CADENA DE DOS RAMALES NORMA DIN 695



CADENA DE CARGA	CADENA DE ARRASTRE	CARGA ÚTIL			X ₁ mm.	Y ₁ mm.	Longitud de la cadena terminada para K=1000 mm. L ₁ mm.	ESLABÓN F			ESLABONES G H		
		α = 45°	α = 90°	α = 120°				f ₁ mm.	d ₁ mm.	w ₁ mm.	f ₂ mm.	f ₃ mm.	d ₂ mm.
5	62	150	110	80	80	77	1157	55	11	30	18	22	6
6	62	230	180	125	83	92	1175	66	13	36	21	26	7
7	82	330	250	185	107	107	1214	77	16	42	25	30	9
8	82	500	400	275	110	122	1232	88	18	48	28	34	10
10	113	850	650	475	148	157	1305	110	22	60	35	47	13
13	133	1450	1100	800	179	200	1379	145	25	78	46	55	16
16	167	2250	1750	1250	223	245	1468	175	35	96	56	70	19
18	211	2700	2100	1500	274	276	1550	200	40	108	63	76	21
20	211	3400	2650	1900	281	305	1586	220	45	120	70	85	25
23	236	4500	3500	2500	317	354	1671	255	51	138	81	99	27
26	265	5800	4500	3200	356	398	1754	285	57	156	91	113	31
28	299	6800	5200	3750	397	430	1827	310	63	168	98	120	35
30	299	7700	6000	4250	404	460	1864	330	66	180	105	130	38
33	334	9000	7000	5000	449	503	1952	360	72	200	115	143	40
36	373	11000	8700	6250	499	536	2035	380	78	215	126	156	43
39	422	13500	10500	7500	559	570	2129	400	87	235	137	170	47
42	422	15000	12000	8500	569	600	2169	420	93	250	147	180	49
45	472	18000	14000	10000	632	635	2267	440	100	270	160	195	54
48	528	20000	15400	11000	698	665	2363	460	105	290	170	205	58
51	528	22500	17500	12500	708	700	2408	480	110	305	180	220	62
54	592	25000	19500	14000	782	730	2512	500	120	325	190	230	65
57	592	28000	21700	15500	792	765	2557	520	125	340	200	245	69
60	592	30000	24000	17000	802	800	2602	540	130	360	210	260	73

Los valores de la longitud de la cadena K, se calcularan como múltiplos del paso t, según DIN 766.
Estas eslingas se construyen también con argolla en lugar de gancho.
Al remolcar mas de dos ramales de cadena, se recomienda calcular como resistentes solo dos de ellas.

REALIZADO: Ingenieros M3

Generalitat de Catalunya
Centre de Telecomunicacions
i Tecnologies de la Informació

ESCALA
S/E
A-4

Proyecto:

ESTUDIO DE SEGURIDAD Y SALUD
PROTECCIONES COLECTIVAS

PLANO N° 4

REALIZADO: Ingenieros M3

Generalitat de Catalunya
Centre de Telecomunicacions
i Tecnologies de la Informació

ESCALA
S/E
A-4

Proyecto:

ESTUDIO DE SEGURIDAD Y SALUD
PROTECCIONES COLECTIVAS

PLANO N° 5



PRECAUCIONES EN EL USO DE ESCALERAS DE MANO




NO SE DEBE REALIZAR NUNCA EL ENLACE
INTERMEDIARIO DE DOS ESCALAS



EQUIPAR LAS ESCALERAS PORTÁTILES CON BASES
ANTIRESQUEZ PARA LAS MEJORES CONDICIONES



COPE Y DIVICHA PARA IMPEDIR LA APERTURA

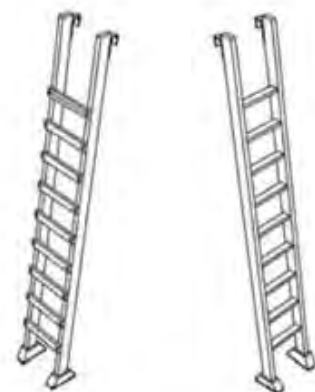

LOS LARGUEROS SERÁN DE UNA SOLA PIEZA Y LOS
PELDAÑOS ESTARÁN BIEN ENSAMBLADOS Y NO CLAVADOS

ANDAMIO DE BORRIQUETA ALTURA DE TRABAJO INFERIOR A 2M



REALIZADO: Ingenieros M3

Generalitat de Catalunya
Centre de Telecomunicacions
i Tecnologies de la Informació

ESCALA
S/E
A-4

Proyecto:

ESTUDIO DE SEGURIDAD Y SALUD
ANDAMIOS Y ESCALERAS DE MANO

PLANO N.º 8




11 INSTAL·LACIONS ELÈCTRIQUES D'OBRES

DISTANCIA DE SEGURIDAD A CONDUCCIONES ELÉCTRICAS

DISTANCIA DE LOS CONDUCTORES A SU ENTORNO


SITIO	TERRENO	CARRERA	PL. S/F ELECTR.	CARRERA PL. ELECTR.	PRO-CANAL NAVEGABLE	ARREDES	EDIFICIOS ACCESIBLE NO ACCES.
DISTANCIA (m)	8	7	7	1	10	2	9

* $a = 2.5 \pm 5\%$ como mínimo de 7.20 m., siendo G el gallo

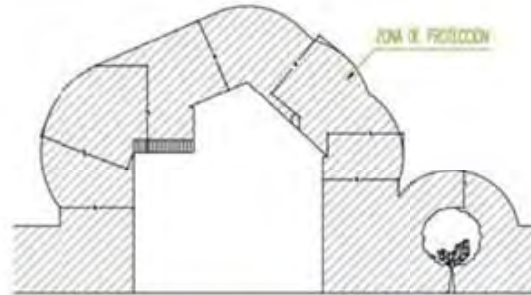

NOTA: Estas distancias mínimas serán raras y se tienen que considerar en las condiciones más desfavorables de temperatura (aumento de flecha por calor o por mariposa de hielo). En general, puede existir una variación del orden de 1 m. en la flecha de un conductor entre épocas de frío y de calor.

INSTALACIÓN DE GRUPOS ELECTROGENOS

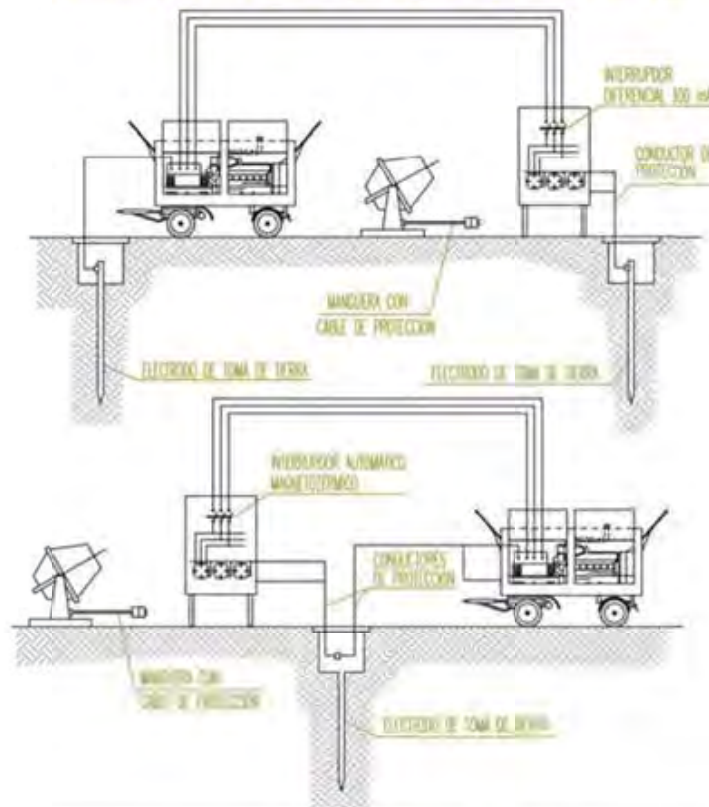

REALIZADO: Ingenieros M3

Generalitat de Catalunya
Centre de Telecomunicacions
i Tecnologies de la Informació

ESCALA
S/E
A-4

Proyecto:


ESTUDIO DE SEGURIDAD Y SALUD
INSTALACIONES ELÉCTRICAS DE OBRAS

PLANO N° 9

DETALLE DE ARQUETA O REGISTRO DE TOMA DE TIERRA



GENERADOR

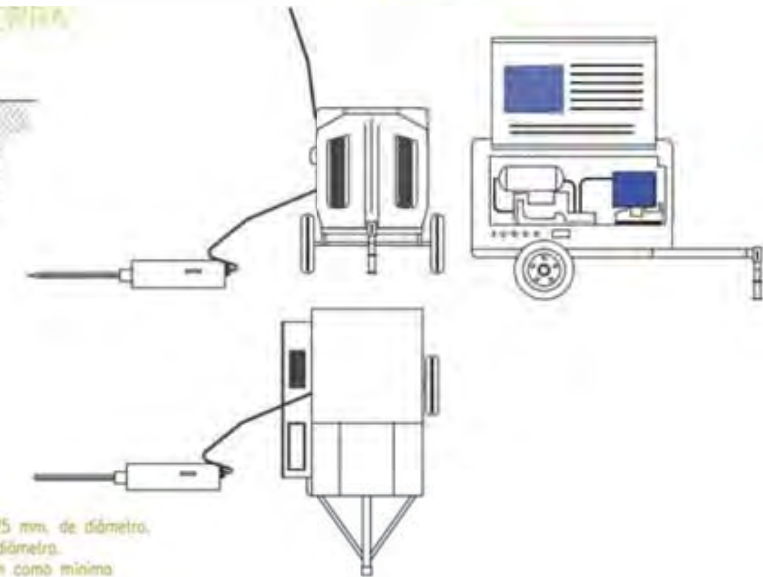


Los picos de acero galvanizado serán como mínimo de 25 mm. de diámetro. Los picos de cobre serán como mínimo de 14 mm. de diámetro. Si se colocan perfiles de acero galvanizado, estos tendrán como mínimo 60 mm. de lado. Los cables de unión entre electrodos o entre electrodos y el cuadro eléctrico de obra, no tendrán una sección inferior a 16 mm². Los conductores de protección estarán incluidos en la manguera que alimenta las máquinas o proteger y se distinguirá por el color de su aislamiento, es decir amarillo/verde.

La sección del conductor de protección será como mínimo la indicada en la siguiente tabla, para un conductor del mismo metal que el de los conductores activos y que este ubicado en el mismo cable o canalización que estos últimos. Si el conductor de protección no estuviera ubicado en el mismo cable que los conductores activos, la sección mínima obtenida en la tabla deberá ser como mínimo 4 mm².

Sección de los conductores de fase de la instalación S (mm ²)	Sección mínima de los conductores de protección Sp (mm ²)
S ≤ 16	S
16 < S ≤ 35	16
S > 35	S/2

ESQUEMA UNIFILAR DEL CUADRO ELÉCTRICO DE OBRA

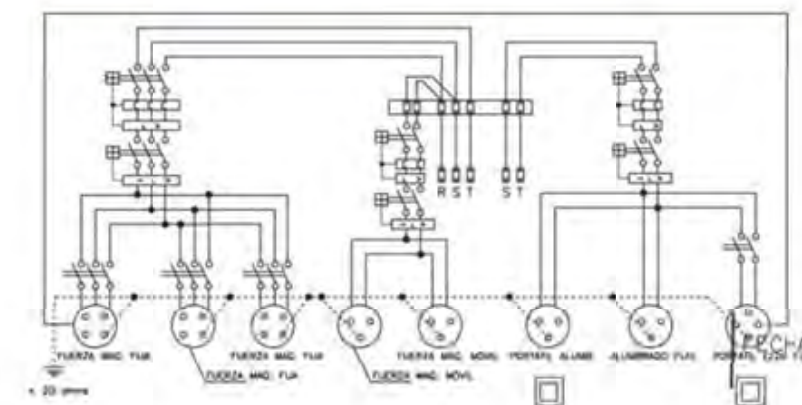

REALIZADO: Ingenieros M3

Generalitat de Catalunya
Centre de Telecomunicacions
i Tecnologies de la Informació


ESCALA
S/E
A-4

Proyecto:

ESTUDIO DE SEGURIDAD Y SALUD
INSTALACIONES ELÉCTRICAS DE OBRAS

PLANO N° 10



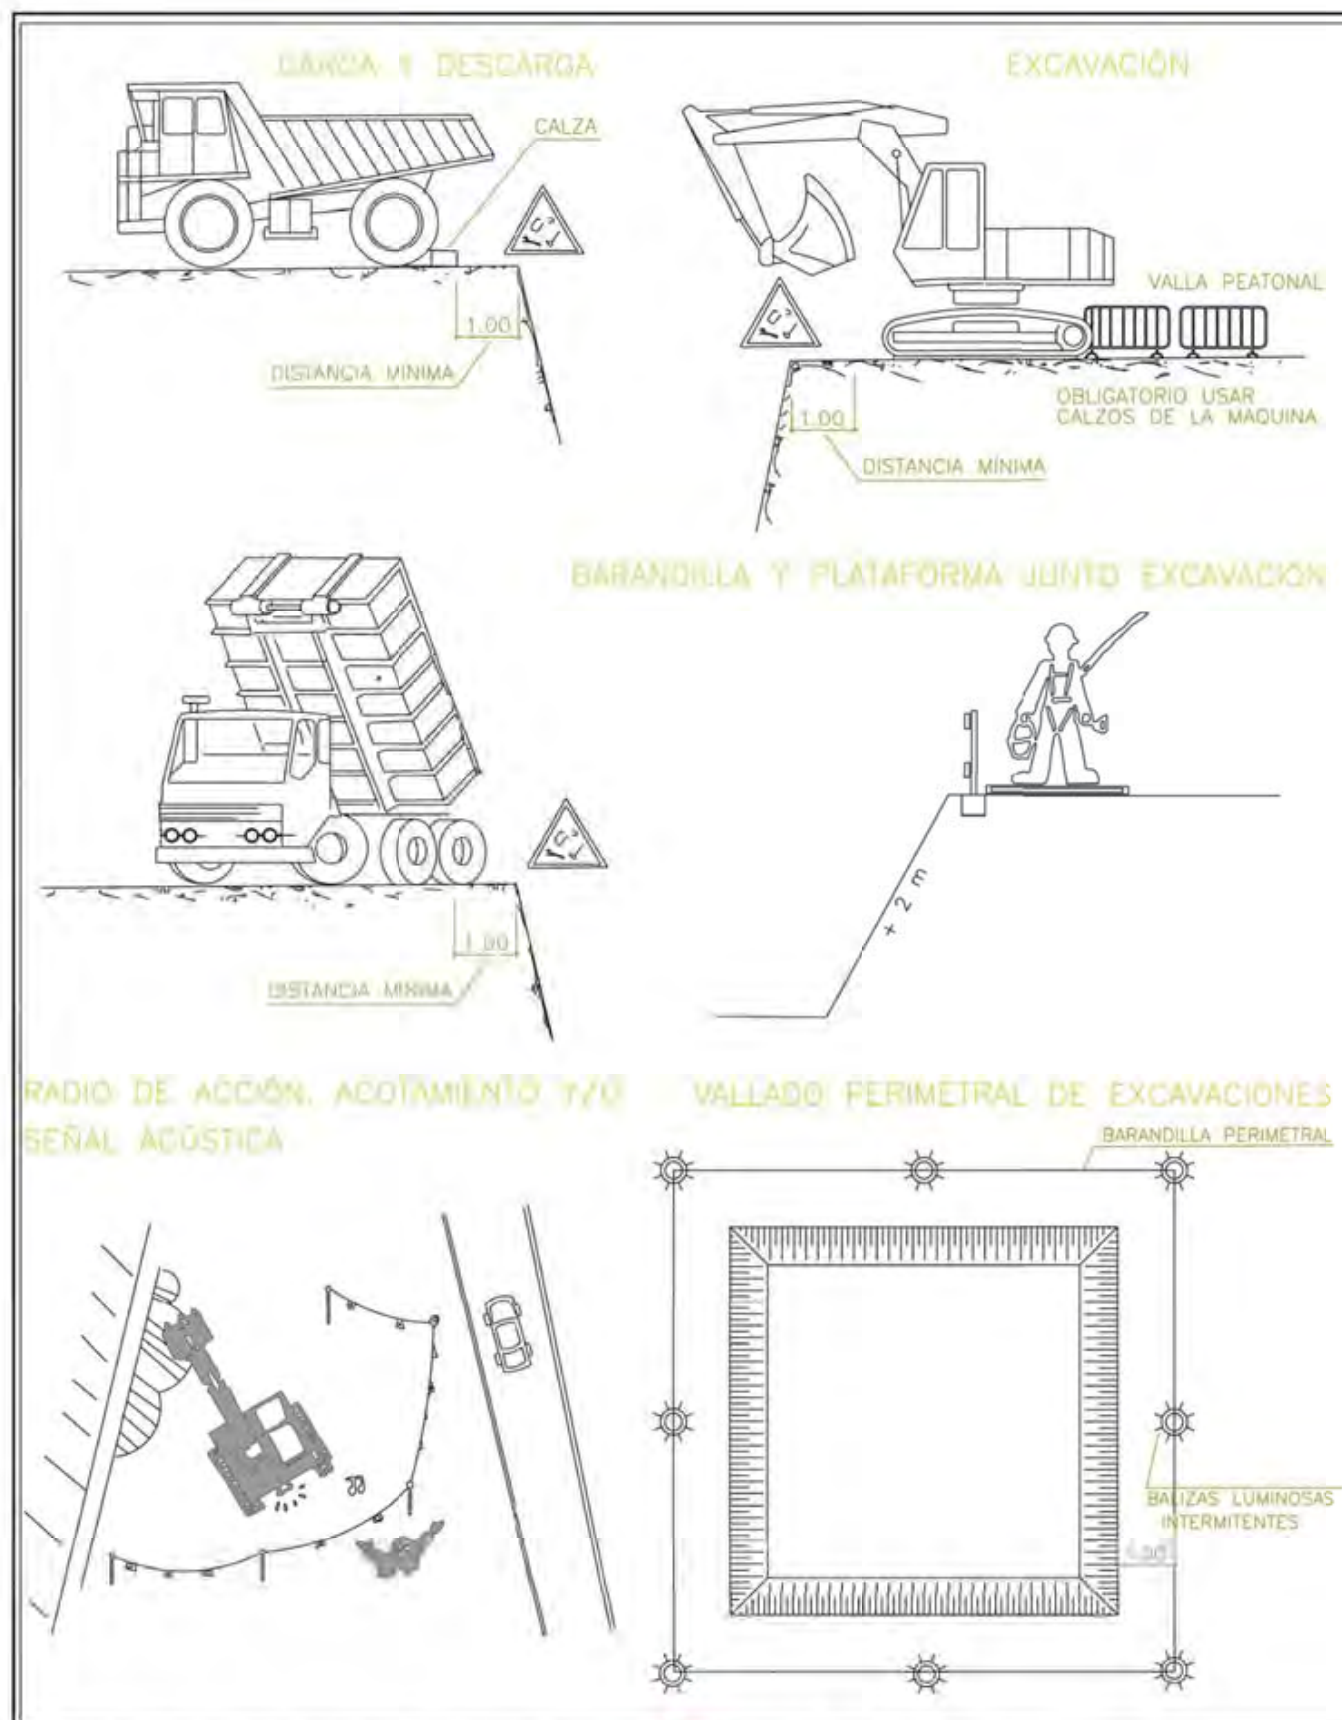

REALIZADO: Ingenieros M3

Generalitat de Catalunya
Centre de Telecomunicacions
i Tecnologies de la Informació

ESCALA
S/E
A-4

Proyecto:

ESTUDIO DE SEGURIDAD Y SALUD
DISTANCIAS MINIMAS DE SEGURIDAD

PLANO N^º 11



SEÑALES DE SALVAMENTO

SIGNIFICADO DE LA SEÑAL	SÍMBOLO	COLORES			SEÑAL DE SEGURIDAD
		DEL SÍMBOLO	DE SEGURIDAD	DE CONTRASTE	
EQUIPO DE PRIMEROS AUXILIOS		BLANCO	VERDE	BLANCO	
LOCALIZACIÓN DE PRIMEROS AUXILIOS		BLANCO	VERDE	BLANCO	
DIRECCIÓN HACIA PRIMEROS AUXILIOS		BLANCO	VERDE	BLANCO	
LOCALIZACIÓN SALIDA DE SOCORRO		BLANCO	VERDE	BLANCO	
DIRECCIÓN HACIA SALIDA DE SOCORRO		BLANCO	VERDE	BLANCO	
LOCALIZACIÓN DUCHA DE SOCORRO		BLANCO	VERDE	BLANCO	

Establecimiento de las dimensiones de una señal hasta una distancia de 50 metros:

$$S \geq \frac{L^2}{2000}$$

Donde: L es la longitud en metros desde donde se pueda ver la señal y S es superficie en metros de la señal.

REALIZADO: Ingenieros M3

Generalitat de Catalunya
Centre de Telecomunicacions
i Tecnologies de la Informació

ESCALA
S/E
A-4

Proyecto:

ESTUDIO DE SEGURIDAD Y SALUD
LISTADO Y SEÑALIZACIÓN DE EMERGENCIA

PLANO N° 14

TELEFONOS DIRECCIÓN DE LA OBRA DE EMERGENCIA



BOMBEROS



POLICÍA
NACIONAL



GUARDIA
CIVIL





SERVICIO MEDICO
Dr. _____

MEDICO ASISTENCIAL
PARA LA OBRA
Dr. _____





AMBULANCIAS





HOSPITALES



REALIZADO: Ingenieros M3

 Generalitat de Catalunya
Centre de Telecomunicacions
i Tecnologies de la Informació

ESCALA
S/E
A-4

Proyecto:

ESTUDIO DE SEGURIDAD Y SALUD
LISTADO Y SEÑALIZACION DE EMERGENCIA

PLANO N ° 12

TELEFONOS DIRECCIÓN DE LA OBRA DE EMERGENCIA



BOMBEROS



POLICÍA
NACIONAL



GUARDIA
CIVIL





SERVICIO MEDICO
Dr. _____

MEDICO ASISTENCIAL
PARA LA OBRA
Dr. _____





AMBULANCIAS





HOSPITALES



REALIZADO: Ingenieros M3

L.

 Generalitat de Catalunya
Centre de Telecomunicacions
i Tecnologies de la Informació

ESCALA
S/E
A-4

Proyecto:

ESTUDIO DE SEGURIDAD Y SALUD
LISTADO Y SEÑALIZACION DE EMERGENCIA

PLANO N ° 13



ELEMENTOS DE BALIZAMIENTO REFLECTANTE

SIGNIFICADO DE LA SEÑAL	SIMBOLO	COLORES			ELEMENTO DE SEÑALIZACIÓN
		DEL SIMBOLO	DE SEGURIDAD	DE CONTRASTE	
POQUETE		ROJO	BLANCO	BLANCO	
BARRA DE BORDE DERECHO		ROJO	BLANCO	BLANCO	
BARRA DE BORDE DERECHO		ROJO	BLANCO	BLANCO	
BORDO DE BORDE REFLECTIVO Y LUMINISCENTE		NARANJA	NARANJA	NARANJA	
CORNALINA		ROJO	BLANCO	ROJO	
BASTIDOR MOVIL		ROJO	BLANCO	BLANCO	
PANEL DIRECCIONES ALTO		ROJO	BLANCO	BLANCO	
PANEL DIRECCIONES ESTRECHO		ROJO	BLANCO	BLANCO	
PANEL Doble DIRECCIONES ALTO		ROJO	BLANCO	BLANCO	
PANEL Doble DIRECCIONES ESTRECHO		ROJO	BLANCO	BLANCO	
PANEL DE ZONA EXCLUIDA AL TRAFICO		ROJO	BLANCO	BLANCO	
CONO		ROJO	BLANCO	BLANCO	

ELEMENTOS LUMINISOS


ELEMENTOS DE SEÑALIZACIÓN, BALIZAMIENTO Y DEFENSA

SIGNIFICADO DE LA SEÑAL	SIMBOLO	COLORES			ELEMENTO DE SEÑALIZACIÓN
		DEL SIMBOLO	DE SEGURIDAD	DE CONTRASTE	
SEMAFORO (TRICOLOR)		ROJO	ROJO	NEGRO	
LUZ AMBAR INTERMITENTE		AMBAR	AMBAR	NEGRO	
LUZ AMBAR ALTERNATIVAMENTE INTERMITENTE		AMBAR	AMBAR	AMBAR	
TRIPLE LUZ AMBAR INTERMITENTE		AMBAR	AMBAR	AMBAR	
DISCO LUMINOSO AMARILLO DE PASO PERMITIDO		BLANCO	AZUL	BLANCO	
DISCO LUMINOSO AMARILLO DE STOP O PASO PERMITIDO		BLANCO	ROJO	BLANCO	
PARA DE LUCES AMARILLAS FIJAS		AMBAR	AMBAR	AMBAR	
OCIOSA LUMINOSA		AMBAR	AMBAR	AMBAR	
LUZ AMARILLA FIJA		AMBAR	AMBAR	AMBAR	
LUZ ROJA FIJA		ROJO	ROJO	ROJO	

Utilización de las categorías dimensionales

TIPO DE VIA	CATEGORIA DIMENSIONAL		
	MUY GRANDE	GRANDE	NORMAL
Autopistas y Autovías	Recomendado	Permitido	Prohibido
Rede de la red VE > 90 km/h	Permitido	Recomendado	Prohibido
Rede de la red VE < 90 km/h	Permitido	Permitido	Permitido

Distancia de legibilidad en función de la altura de la letra o símbolo.

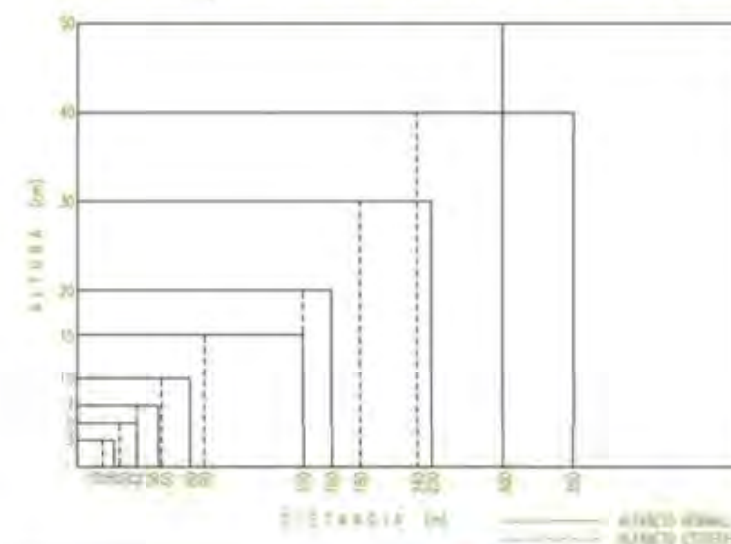

REALIZADO: Ingenieros M3

Generalitat de Catalunya
Centre de Telecomunicacions
i Tecnologies de la Informació

ESCALA
S/E
A-4

Proyecto:

ESTUDIO DE SEGURIDAD Y SALUD
SEÑALIZACIÓN Y BALIZAMIENTO

PLANO N° 21

REALIZADO: Ingenieros M3

Generalitat de Catalunya
Centre de Telecomunicacions
i Tecnologies de la Informació

ESCALA
S/E
A-4

Proyecto:

ESTUDIO DE SEGURIDAD Y SALUD
SEÑALIZACIÓN Y BALIZAMIENTO

PLANO N° 22


EL COLOR EN LA SEGURIDAD

SEÑALES MANUALES

COLOR	SIGNIFICADO	APLICACIÓN	SIGNIFICADO DE LA SEÑAL	SÍMBOLO	COLORES DEL SÍMBOLO DE SEGURIDAD DE CONTRASTE	ELEMENTO DE SEÑALIZACIÓN
ROJO	PARADA PROHIBICIÓN	<ul style="list-style-type: none"> Señales de parada. Señales de prohibiciones. Dispositivos de conexión de urgencia. Localización y señalización contra incendios. 	SEÑALERA ROJA		ROJO ROJO ROJO	
AMARILLO	ATENCIÓN ZONA DE PELIGRO	<ul style="list-style-type: none"> Señales de parada. Señales de prohibiciones. Dispositivos de conexión de urgencia. 	DISCO AZUL DE PASO PERMITIDO	↑	BLANCO AZUL BLANCO	
VERDE	SITUACIÓN DE SEGURIDAD	<ul style="list-style-type: none"> Señalización de pasillos de salida de socorro. 				
AZUL	OBLIGACIÓN	<ul style="list-style-type: none"> Obligación de llevar equipo de protección personal. 	DISCO DE STOP DE PASO PERMITIDO	STOP	BLANCO ROJO BLANCO	

COLOR DE SEGURIDAD	COLOR DE CONTRASTE	COLOR DE SÍMBOLO
ROJO	BLANCO	NEGRO
AMARILLO	NEGRO	NEGRO
VERDE	BLANCO	BLANCO
AZUL	BLANCO	BLANCO

PARA EVITAR LOS INCONVENIENTES DERIVADOS DE LA DIFICULTAD QUE ALGUNAS PERSONAS TIENE PARA DISTINGUIR LOS COLORES, ESTOS SE COMPLEMENTAN CON FORMAS GEOMÉTRICAS.

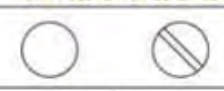FORMA GEOMÉTRICA DE LA SEÑAL	ESPECIFICACIÓN
	OBLIGACIÓN O PROHIBICIÓN
	ADVERTENCIA DE PELIGRO
	INFORMACIÓN

REALIZADO: Ingenieros M3

Generalitat de Catalunya
Centre de Telecomunicacions
i Tecnologies de la Informació

ESCALA
S/E
A-4

Proyecto:

ESTUDIO DE SEGURIDAD Y SALUD
SEÑALIZACIÓN Y BALIZAMIENTO

PLANO N° 19

SEÑALES DE INDICACIÓN

SIGNIFICADO DE LA SEÑAL	SÍMBOLO	COLORES DEL SÍMBOLO DE SEGURIDAD DE CONTRASTE	ELEMENTO DE SEÑALIZACIÓN
REDUCCIÓN DE UN CARRIL POR LA DERECHA (2 a 1)		NEGRO AMARILLO NEGRO	
REDUCCIÓN DE UN CARRIL POR LA IZQUIERDA (2 a 1)		NEGRO AMARILLO NEGRO	
DESVIÓ DE UN CARRIL POR LA CALZADA OPUESTA		NEGRO AMARILLO NEGRO	
PERSONALIZACIÓN DE DIRECCIONES	<p>↑ CIUDAD</p> <p>CIUDAD →</p>	NEGRO AMARILLO NEGRO	<p>↑ CASTELLÓN</p> <p>VALENCIA →</p>
LONGITUD DEL TRAMO PELIGROSO O SUJETO A PRESCRIPCIÓN	± Núm. Km. ±	NEGRO AMARILLO NEGRO	± 8.25 Km ±
PANEL GEMÍNICO CON LA INSCRIPCIÓN QUE CORRESPONDA		NEGRO AMARILLO NEGRO	

REALIZADO: Ingenieros M3

Generalitat de Catalunya
Centre de Telecomunicacions
i Tecnologies de la Informació


ESCALA
S/E
A-4

Proyecto:

ESTUDIO DE SEGURIDAD Y SALUD
SEÑALIZACIÓN Y BALIZAMIENTO

PLANO N° 20

SEÑALES DE ADVERTENCIA

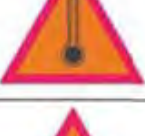SIGNIFICADO DE LA SEÑAL	SIMBOLO	COLORES			SEÑAL DE SEGURIDAD
		DEL SIMBOLO	DE SEGURIDAD	DE CONTRASTE	
RIESGO DE INCENDIO MATERIAS INFLAMABLES		NEGRO	AMARILLO	NEGRO	
RIESGO DE CARGAS SUSPENDIDAS		NEGRO	AMARILLO	NEGRO	
RIESGO DE INTOXICACIÓN SUSTANCIAS TÓXICAS		NEGRO	AMARILLO	NEGRO	
RIESGO DE CORROSIÓN SUSTANCIAS CORROSIVAS		NEGRO	AMARILLO	NEGRO	
CAÍDAS AL MISMO NIVEL		NEGRO	AMARILLO	NEGRO	
ALTA PRESIÓN		NEGRO	AMARILLO	NEGRO	
ALTA TEMPERATURA		NEGRO	AMARILLO	NEGRO	
BAJA TEMPERATURA		NEGRO	AMARILLO	NEGRO	
CARRETLAS DE MANUTENCIÓN		NEGRO	AMARILLO	NEGRO	

Estimación de las dimensiones de una señal hasta una distancia de 50 metros:

$$S \approx \frac{L^2}{2000}$$

Donde: L, la distancia en metros desde donde se puede ver la señal y S la superficie en metros de la señal.

REALIZADO: Ingenieros M3

Generalitat de Catalunya
Centre de Telecomunicacions
i Tecnologies de la Informació

ESCALA
S/E
A-4

Proyecto:

ESTUDIO DE SEGURIDAD Y SALUD
SEÑALIZACIÓN Y BALIZAMIENTO

PLANO N° 17

SEÑALES DE OBLIGACIÓN

SEÑALES DE SEGURIDAD (UNE 81.501)

SIGNIFICADO DE LA SEÑAL	SIMBOLO	COLORES			SEÑAL DE SEGURIDAD
		DEL SIMBOLO	DE SEGURIDAD	DE CONTRASTE	
PROTECCIÓN OBLIGATORIA DE VAS RESPIRATORIOS		BLANCO	AZUL	BLANCO	
PROTECCIÓN OBLIGATORIA DE LA CABEZA		BLANCO	AZUL	BLANCO	
PROTECCIÓN OBLIGATORIA DEL OÍDO		BLANCO	AZUL	BLANCO	
PROTECCIÓN OBLIGATORIA DE LA VISTA		BLANCO	AZUL	BLANCO	
PROTECCIÓN OBLIGATORIA DE LAS MANOS		BLANCO	AZUL	BLANCO	
PROTECCIÓN OBLIGATORIA DE LOS PIES		BLANCO	AZUL	BLANCO	
USO OBLIGATORIO OBLIGATORIO DE PANTALLA		BLANCO	AZUL	BLANCO	
USO OBLIGATORIO OBLIGATORIO DE PROTECTOR AUSCULTABLE		BLANCO	AZUL	BLANCO	

SIGNIFICADO DE LA SEÑAL	SIMBOLO	COLORES			SEÑAL DE SEGURIDAD
		DEL SIMBOLO	DE SEGURIDAD	DE CONTRASTE	
PROHIBIDO FUMAR		NEGRO	ROJO	BLANCO	
PROHIBIDO APACAR CON AGUA		NEGRO	ROJO	BLANCO	
PROHIBIDO FUMAR Y LLAMAR (CELULARES)		NEGRO	ROJO	BLANCO	
AGUA NO POTABLE		NEGRO	ROJO	BLANCO	
PROHIBIDO PASAR A LOS PEATONES		NEGRO	ROJO	BLANCO	

Estimación de las dimensiones de una señal hasta una distancia de 50 metros:

$$S \approx \frac{L^2}{2000}$$

Donde: L, la distancia en metros desde donde se puede ver la señal y S la superficie en metros de la señal.

REALIZADO: Ingenieros M3

Generalitat de Catalunya
Centre de Telecomunicacions
i Tecnologies de la Informació

ESCALA
S/E
A-4

Proyecto:

ESTUDIO DE SEGURIDAD Y SALUD
SEÑALIZACIÓN Y BALIZAMIENTO

PLANO N° 18

SEÑALES DE PELIGRO

SIGNIFICADO DE LA SEÑAL	SIMBOLO	COLORES			ELEMENTO DE SEÑALIZACIÓN	ESTRECHAMIENTO CALZADA A DERECHA	ESTRECHAMIENTO CALZADA A IZQUIERDA	OBRAS	PAVIMENTO DESLIZANTE	DOBLE SENTIDO CIRCULACIÓN	DESCENDIMIENTO	PROYECCIÓN MATERIAL SUELO	ESCALÓN LATERAL	PELIGRO INESTRUCTO
		DEL SIMBOLO	DE SEGURIDAD	DE CONTRASTE										
SINCRONIZADO		ROJO AMARILLO VERDE	AMARILLO	ROJO										
CURVA PELIGROSA A DERECHA		NEGRO	AMARILLO	ROJO										
CURVA PELIGROSA A IZQUIERDA		NEGRO	AMARILLO	ROJO										
CURVAS PELIGROSAS A DERECHA		NEGRO	AMARILLO	ROJO										
CURVAS PELIGROSAS A IZQUIERDA		NEGRO	AMARILLO	ROJO										
PERIL EN CURVA		NEGRO	AMARILLO	ROJO										
RESALTO		NEGRO	AMARILLO	ROJO										
BAIDÉN		NEGRO	AMARILLO	ROJO										
ESTRECHAMIENTO DE CALZADA		NEGRO	AMARILLO	ROJO										
ESTRECHAMIENTO CALZADA A DERECHA		NEGRO	AMARILLO	ROJO										
ESTRECHAMIENTO CALZADA A IZQUIERDA		NEGRO	AMARILLO	ROJO										
OBRAS		NEGRO	AMARILLO	ROJO										

REALIZADO: Ingenieros M3

Generalitat de Catalunya
Centre de Telecomunicacions
i Tecnologies de la Informació

ESCALA
S/E
A-4

Proyecto:

ESTUDIO DE SEGURIDAD Y SALUD
SEÑALIZACIÓN Y BALIZAMIENTO

PLANO N° 15

SEÑALES DE REGLAMENTACIÓN Y PRIORIDAD

SIGNIFICADO DE LA SEÑAL	SIMBOLO	COLORES			ELEMENTO DE SEÑALIZACIÓN	SIGNIFICADO DE LA SEÑAL	SIMBOLO	COLORES			ELEMENTO DE SEÑALIZACIÓN
		DEL SIMBOLO	DE SEGURIDAD	DE CONTRASTE				DEL SIMBOLO	DE SEGURIDAD	DE CONTRASTE	
SENIDO OBLIGATORIO		BLANCO	AZUL	BLANCO		PRIORIDAD AL SENTIDO CONTRARIO		ROJO NEGRO	AMARILLO	ROJO	
PISO OBLIGATORIO		BLANCO	AZUL	BLANCO		PRIORIDAD RESPECTO AL SENTIDO CONTRARIO		ROJO BLANCO	AZUL	BLANCO	
PISO OBLIGATORIO		BLANCO	AZUL	BLANCO		ENTRADA PROHIBIDA		AMARILLO	ROJO	ROJO	
FIN DE PROHIBICIONES		NEGRO	BLANCO	NEGRO		ENTRADA PROHIBIDA A VEHICULOS DE TRANSPORTE DE MERCANCÍAS		NEGRO	AMARILLO	ROJO	
FIN DE LIMITACIÓN DE VELOCIDAD		NEGRO GRIS	BLANCO	NEGRO		LIMITACIÓN DE PESO	5,5 t	NEGRO	AMARILLO	ROJO	
FIN DE PROHIBICIÓN DE ADELANTAMIENTO		NEGRO GRIS	BLANCO	NEGRO		LIMITACIÓN DE ANCHURA	2 m	NEGRO	AMARILLO	ROJO	
FIN DE PROHIBICIÓN DE ADELANTAMIENTO PARA CAMIONES		NEGRO GRIS	BLANCO	NEGRO		LIMITACIÓN DE ALTURA	3,5 m	NEGRO	AMARILLO	ROJO	

REALIZADO: Ingenieros M3

Generalitat de Catalunya
Centre de Telecomunicacions
i Tecnologies de la Informació

ESCALA
S/E
A-4


Proyecto:

ESTUDIO DE SEGURIDAD Y SALUD
SEÑALIZACIÓN Y BALIZAMIENTO

PLANO N° 16



OBRAS OCUPANDO UN CARRIL EN VIAS DE DOS CARRILES,
UNO PARA CADA SENTIDO.
ORDENACION DEL TRAFICO MEDIANTE SEÑALISTAS.

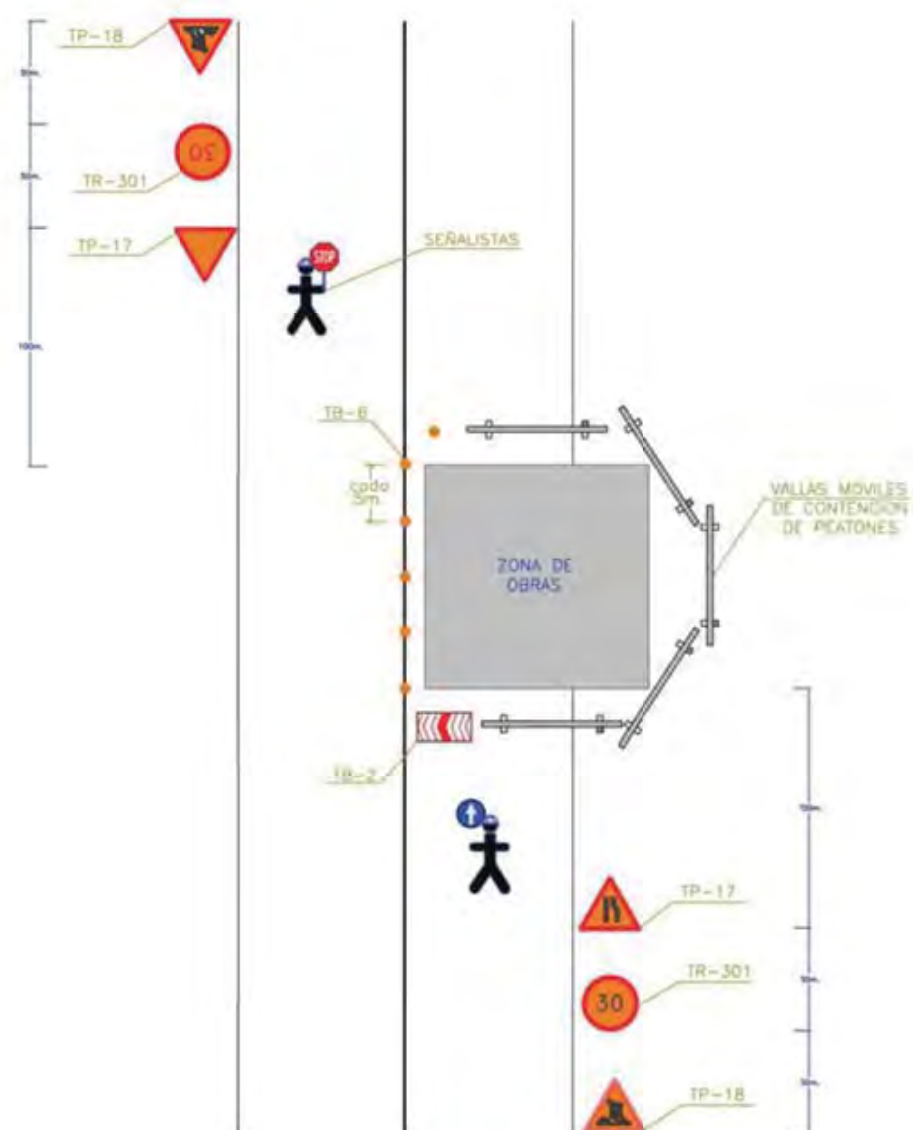

PARA LA OCUPACIÓN DE CALZADA SE TIENDRÁ EN CUENTA TAMBIÉN LA QUE PROVOQUE:
EL VEHÍCULO DE APOYO A LOS TRABAJADORES. TODAS LAS SEÑALES SERÁN REFLECTANTES.
ADICIONALMENTE, EN HORARIO NOCTURNO SE COLOCARÁ UNA BALIZA LUMINOSA INTERMITENTE EN CADA SEÑAL.

REALIZADO: Ingenieros M3

Generalitat de Catalunya
Centre de Telecomunicacions
i Tecnologies de la Informació

ESCALA
S/E
A-4

Proyecto:

ESTUDIO DE SEGURIDAD Y SALUD
DESVIOS DE TRAFICO

PLANO N° 27

OBRAS OCUPANDO HASTA 1m. DE CALZADA EN CUALQUIER TIPO DE VIA.



- NOTA: PARA LA OCUPACIÓN DE CALZADA SE TENDRÁ EN CUENTA TAMBIÉN LA QUE PROVOQUE EL VEHÍCULO DE APOYO A LOS TRABAJADORES. TODAS LAS SEÑALES SERÁN REFLECTANTES.
- NOTA: EN HORARIO NOCTURNO SE COLOCARÁ UNA BALIZA LUMINOSA INTERMITENTE EN CADA SEÑAL.
- NOTA: EN VIAS PRINCIPALES SE REFORZARÁ CON LA COLOCACIÓN DE UNA TR-301 A 30m/m.

REALIZADO: Ingenieros M3

Generalitat de Catalunya
Centre de Telecomunicacions
i Tecnologies de la Informació


ESCALA
S/E
A-4

Proyecto:

ESTUDIO DE SEGURIDAD Y SALUD
DESVIOS DE TRAFICO

PLANO N° 25

OBRAS OCUPANDO UN CARRIL EN VIAS DE 2 O MAS CARRILES POR SENTIDO.

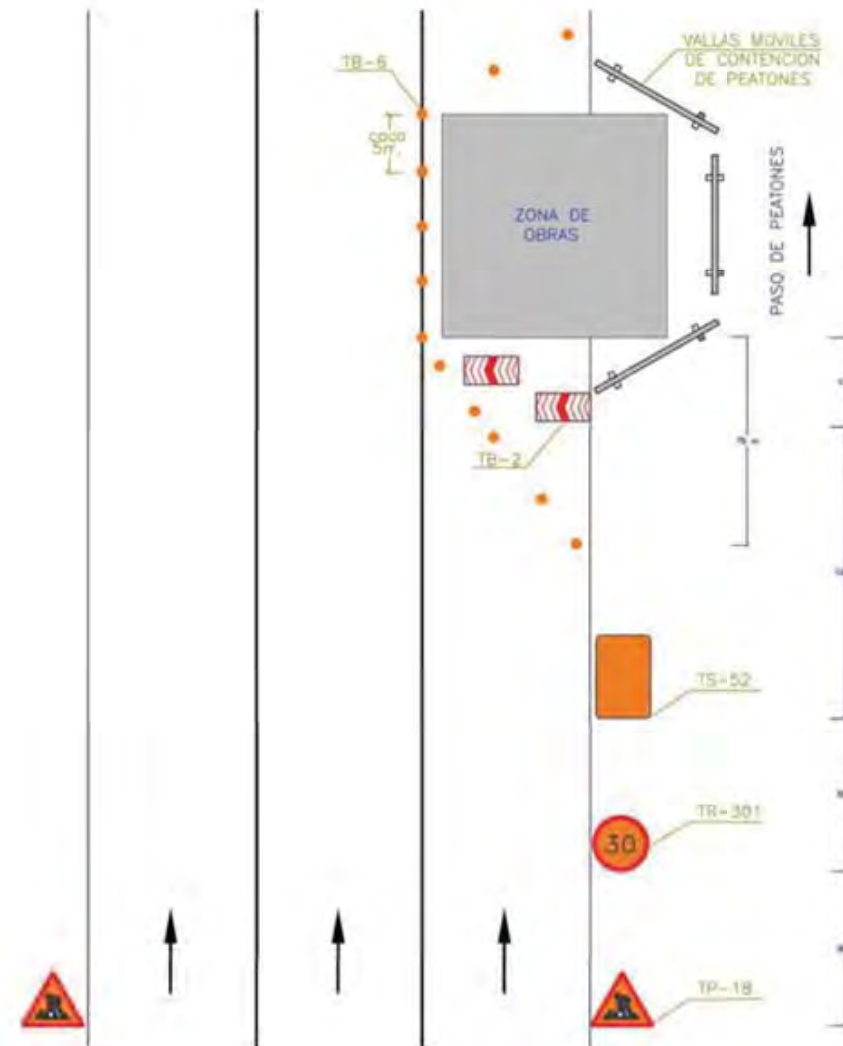

- NOTA: PARA LA OCUPACIÓN DE CALZADA SE TENDRÁ EN CUENTA TAMBIÉN LA QUE PROVOQUE EL VEHÍCULO DE APOYO A LOS TRABAJADORES. TODAS LAS SEÑALES SERÁN REFLECTANTES.
- NOTA: EN HORARIO NOCTURNO SE COLOCARÁ UNA BALIZA LUMINOSA INTERMITENTE EN CADA SEÑAL.

REALIZADO: Ingenieros M3

Generalitat de Catalunya
Centre de Telecomunicacions
i Tecnologies de la Informació


ESCALA
S/E
A-4

Proyecto:

ESTUDIO DE SEGURIDAD Y SALUD
DESVIOS DE TRAFICO

PLANO N° 26

OBRAS OCUPANDO LAS ACERAS. DISTANCIA DE LA ZONA DE OBRAS A LA CALZADA $\geq 1.5m$.

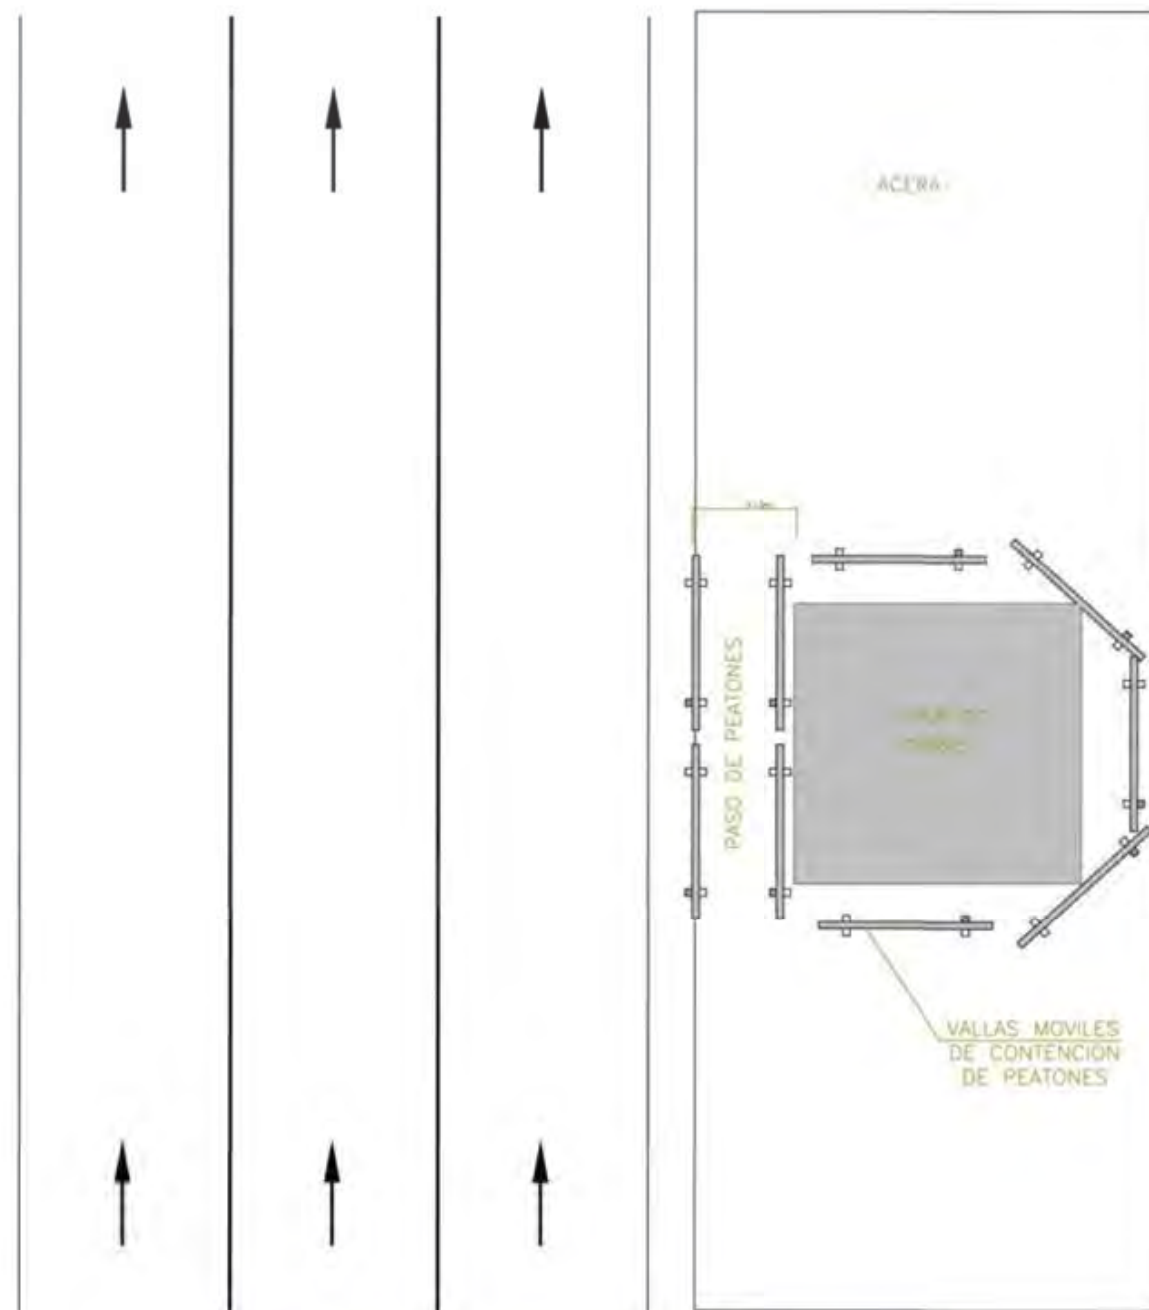

NOTA: PARA LA OCUPACION DE CALZADA SE TENDRA EN CUENTA TAMBIEN LA QUE PROVOQUE EL VEHICULO DE APOYO A LOS TRABAJADORES. TODAS LAS SEÑALES SERAN REFLECTANTES.

NOTA: EN HORARIO NOCTURNO SE COLOCARA UNA BALIZA LUMINOSA INTERMITENTE EN CADA SEÑAL.

REALIZADO: Ingenieros M3

Generalitat de Catalunya
Centre de Telecomunicacions
i Tecnologies de la Informació


ESCALA
S/E
A-4

Proyecto:

ESTUDIO DE SEGURIDAD Y SALUD
DESVIOS DE TRAFICO

PLANO N° 23

OBRAS OCUPANDO LAS ACERAS. DISTANCIA DE LA ZONA DE OBRAS A LA CALZADA $< 1.5m$.

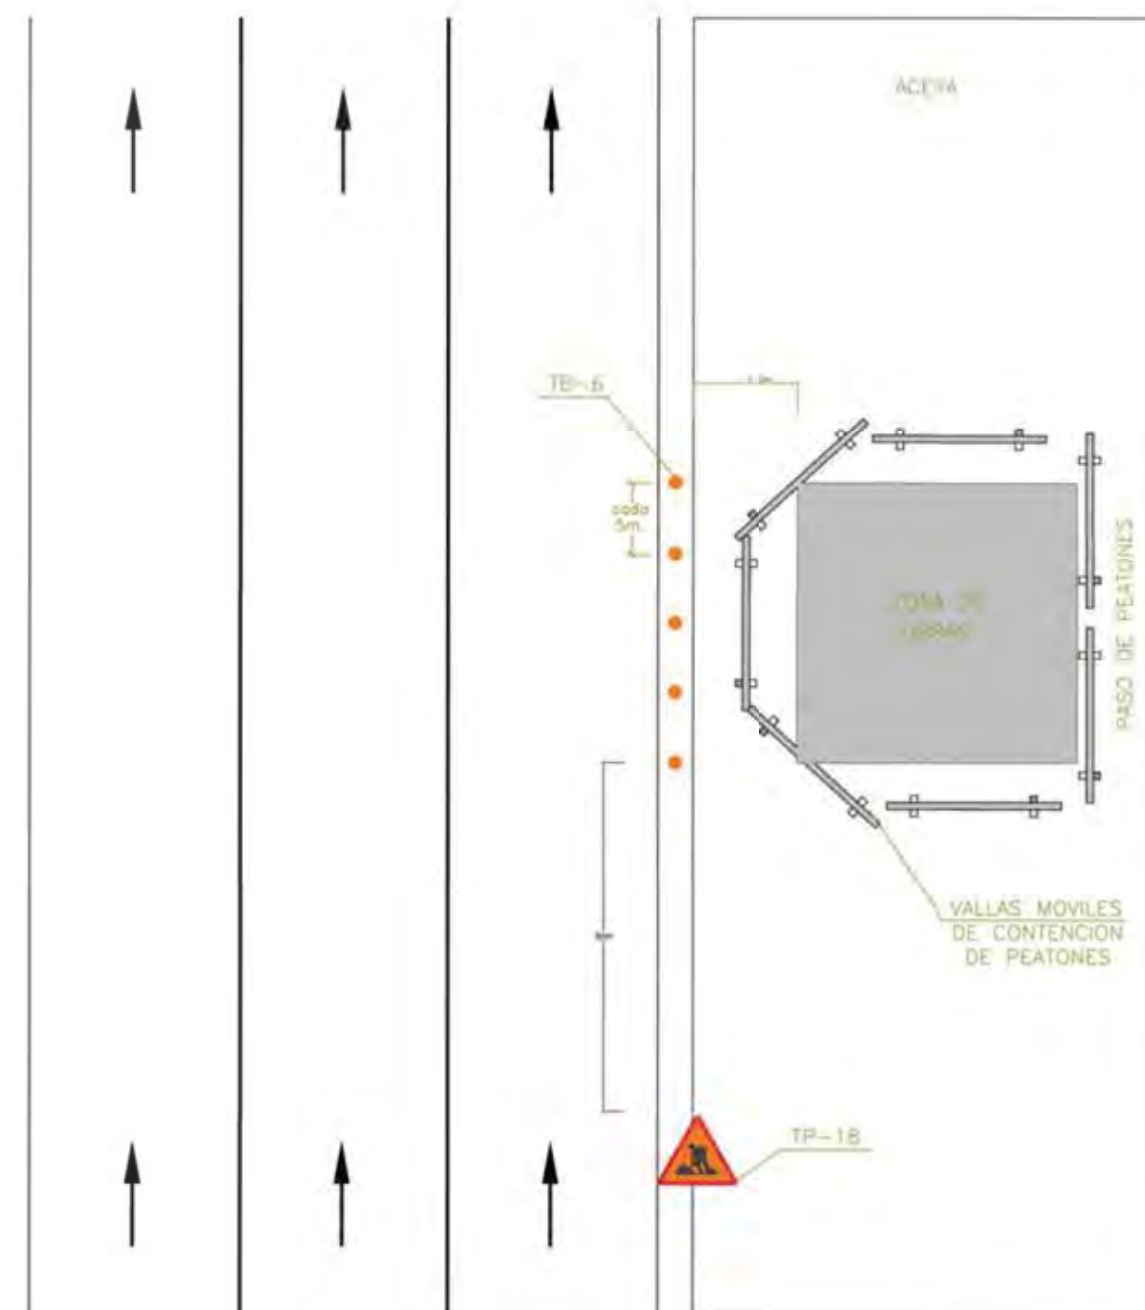

NOTA: PARA LA OCUPACION DE CALZADA SE TENDRA EN CUENTA TAMBIEN LA QUE PROVOQUE EL VEHICULO DE APOYO A LOS TRABAJADORES. TODAS LAS SEÑALES SERAN REFLECTANTES.

NOTA: EN HORARIO NOCTURNO SE COLOCARA UNA BALIZA LUMINOSA INTERMITENTE EN CADA SEÑAL.

REALIZADO: Ingenieros M3

Generalitat de Catalunya
Centre de Telecomunicacions
i Tecnologies de la Informació


ESCALA
S/E
A-4

Proyecto:

ESTUDIO DE SEGURIDAD Y SALUD
DESVIOS DE TRAFICO

PLANO N° 24



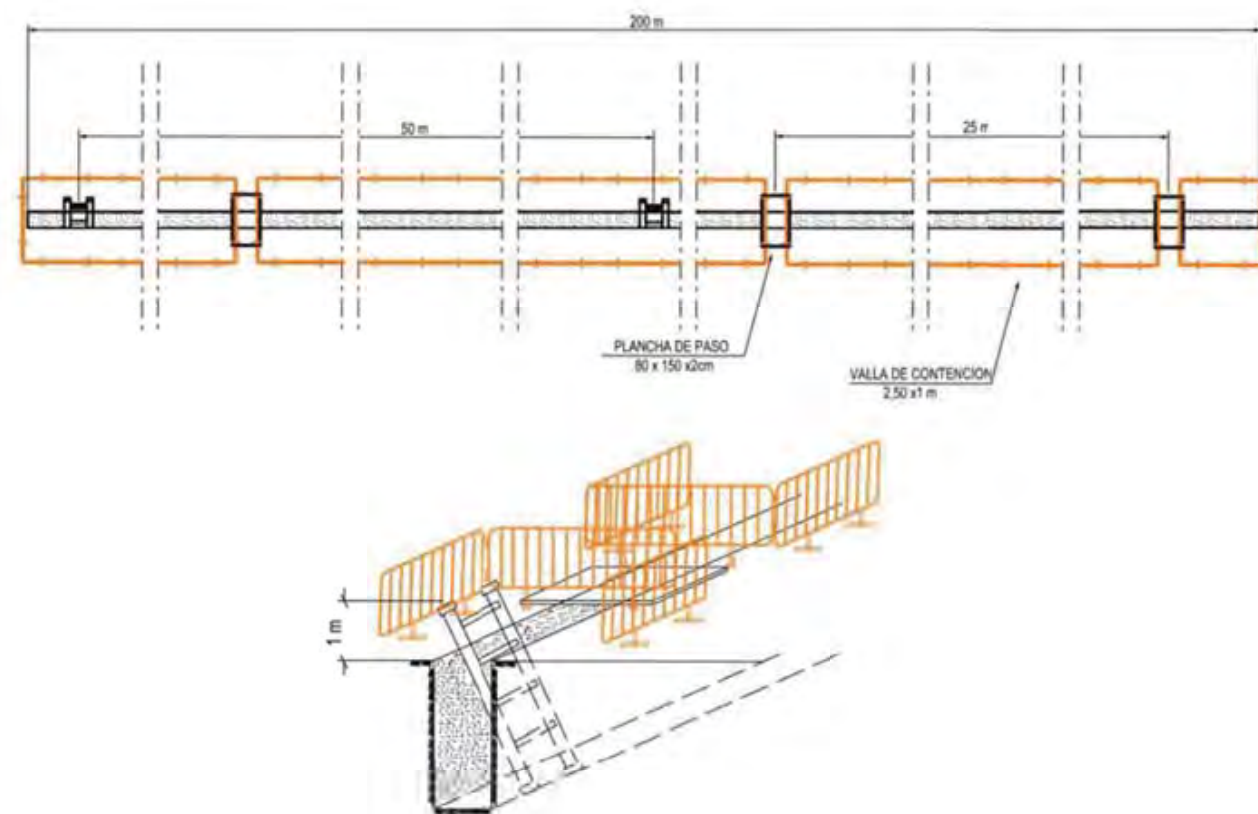

REALIZADO: Ingenieros M3

Generalitat de Catalunya
Centre de Telecomunicacions
i Tecnologies de la Informació

ESCALA
S/E
A-4

Proyecto:

ESTUDIO DE SEGURIDAD Y SALUD
SEGURIDAD EN LAS CANALIZACIONES

PLANO N.º 28

ANNEX N°3: ESTUDI DE SEGURETAT I SALUT. PRESSUPOST

**SPD-22250.2_Projecte desplegament de Fibra Òptica REACT ACCÉS a les
vegueries de Catalunya Central i Girona. Fase 2. Tram: Riner-Montmajor**



ÍNDEX

Quadre de Preus 1

Quadre de Preus 2

Amidaments.

Pressupost.

Resum del pressupost.

Últim full.



Quadre de Preus 1.

QUADRE DE PREUS NÚMERO 1

Data: 25/01/23

Pàg.: 1

NÚMERO	CODI	UA	DESCRIPCIÓ	PREU	
P-1	P1471-65NK	u	Aparell d'ancoratge per a equip de protecció individual contra caiguda d'alçada, homologat segons UNE-EN 795, amb fixació amb tac mecànic (VINT-I-TRES EUROS AMB CINQUANTA-SIS CÈNTIMS)	23,56	€
P-2	P1473-EPWW	u	Protector auditiu d'auricular, acoblat al cap amb arnès i orelles antisoroll, homologat segons UNE-EN 352-1 i UNE-EN 458 (DIVUIT EUROS AMB SEIXANTA CÈNTIMS)	18,60	€
P-3	P1474-65MY	u	Parella de botes baixes de seguretat industrial per a treballs de construcció en general, resistents a la humitat, de pell rectificada, amb turmellera encoixinada, amb puntera metàl·lica, sola antilliscant, falca amortidora d'impactes al taló i sense plantilla metàl·lica, homologades segons UNE-EN ISO 20344, UNE-EN ISO 20345, UNE-EN ISO 20346 i UNE-EN ISO 20347 (SETZE EUROS AMB VUITANTA-TRES CÈNTIMS)	16,83	€
P-4	P1477-65LG	u	Casc de seguretat per a ús normal, contra cops, de polietilè amb un pes màxim de 400 g, homologat segons UNE-EN 812 (SIS EUROS AMB NOU CÈNTIMS)	6,09	€
P-5	P1478-65NB	u	Cinturó antivibració, ajustable i de teixit transpirable (QUINZE EUROS AMB QUARANTA-CINC CÈNTIMS)	15,45	€
P-6	P147L-EQDI	u	Parella de guants de protecció contra riscos mecànics comuns de construcció nivell 3, homologats segons UNE-EN 388 i UNE-EN 420 (SET EUROS AMB NORANTA-NOU CÈNTIMS)	7,99	€
P-7	P147L-EQDK	u	Parella de guants contra agents químics i microorganismes, homologats segons UNE-EN 374-1, UNE-EN ISO 11298-2, UNE-EN 1998-3 i UNE-EN 420 (DOS EUROS AMB VUITANTA-QUATRE CÈNTIMS)	2,84	€
P-8	P147N-EPX1	u	Mascareta de protecció respiratòria, homologada segons UNE-EN 140 (UN EUROS AMB QUARANTA-SIS CÈNTIMS)	1,46	€
P-9	P147W-65NG	u	Sistema anticaiguda compost per un arnès anticaiguda amb tirants, bandes secundàries, bandes subglúties, bandes de cuixa, recolzament dorsal per a subjecció, elements d'ajust, element dorsal d'enganxament d'arnès anticaiguda i sivella, incorporat a un element d'amarrament compost per un terminal manufacturat, homologat segons UNE-EN 361, UNE-EN 362, UNE-EN 364, UNE-EN 365 i UNE-EN 354 (QUARANTA-TRES EUROS AMB CINQUANTA-TRES CÈNTIMS)	43,53	€
P-10	P147Y-EPWX	u	Protector auditiu de tap d'escuma, homologat segons UNE-EN 352-2 i UNE-EN 458 (ZERO EUROS AMB VINT-I-TRES CÈNTIMS)	0,23	€
P-11	P147Z-FITH	u	Ulleres de seguretat antiimpactes estàndard, amb muntura universal, amb visor transparent i tractament contra l'entelament, homologades segons UNE-EN 167 i UNE-EN 168 (SET EUROS AMB CATORZE CÈNTIMS)	7,14	€
P-12	P1480-FK75	u	Armill reflectant amb tires reflectants a la cintura, al pit i a l'esquena, homologada segons UNE-EN 471 (QUINZE EUROS AMB TRES CÈNTIMS)	15,03	€
P-13	PBB5-65KZ	u	Rètol adhesiu (MIE-RAT.10) de maniobra per a quadre o pupitre de control elèctric, adherit (CINC EUROS AMB CINQUANTA-DOS CÈNTIMS)	5,52	€

QUADRE DE PREUS NÚMERO 1

Data: 25/01/23

Pàg.: 2

NÚMERO	CODI	UA	DESCRIPCIÓ	PREU	
P-14	PBB8-65KD	u	Senyal d'advertència, normalitzada amb pictograma negre sobre fons groc, de forma triangular amb el cantell negre, costat major 41 cm, amb cartell explicatiu rectangular, per ser vista fins 12 m de distància, fixada i amb el desmuntatge inclòs (QUARANTA-CINC EUROS)	45,00	€
P-15	PBBA-EQJC	u	Senyal indicativa de la ubicació d'equips d'extinció d'incendis, normalitzada amb pictograma blanc sobre fons vermell, de forma rectangular o quadrada, costat major 10 cm, per ser vista fins 3 m de distància, fixada i amb el desmuntatge inclòs (VINT-I-SET EUROS AMB TRENTA-VUIT CÈNTIMS)	27,38	€
P-16	PBBC-65LC	u	Senyal manual per a senyalista (DOTZE EUROS AMB DIVUIT CÈNTIMS)	12,18	€
P-17	PBBD-65KK	u	Senyal d'obligació, normalitzada amb pictograma blanc sobre fons blau, de forma circular amb cantells en color blanc, diàmetre 29 cm, amb cartell explicatiu rectangular, per ser vista fins 12 m, fixada i amb el desmuntatge inclòs (TRENTA-CINC EUROS AMB NORANTA-UN CÈNTIMS)	35,91	€
P-18	PBBD-65KL	u	Senyal de prohibició, normalitzada amb pictograma negre sobre fons blanc, de forma circular amb cantells i banda transversal descendent d'esquerra a dreta a 45°, en color vermell, diàmetre 29 cm, amb cartell explicatiu rectangular, per ser vista fins 12 m, fixada i amb el desmuntatge inclòs (TRENTA-SIS EUROS AMB NORANTA-QUATRE CÈNTIMS)	36,94	€
P-19	PBBL-56GK	u	Placa de senyalització de seguretat laboral, de planxa d'acer llisa serigrafiada, de 40x33 cm, fixada mecànicament i amb el desmuntatge inclòs (DIVUIT EUROS AMB SETANTA-SET CÈNTIMS)	18,77	€
P-20	PBC4-56GY	m	Cinta d'abalissament reflectora, amb un suport cada 5 m i amb el desmuntatge inclòs (SIS EUROS AMB CINC CÈNTIMS)	6,05	€
P-21	PBCD-56H6	m	Tanca mòbil metàl·lica de 2,5 m de llargària i 1 m d'alçària i amb el desmuntatge inclòs (CINC EUROS AMB SEIXANTA-SET CÈNTIMS)	5,67	€
P-22	PM33-5T8R	u	Extintor de pols seca, de 6 kg de càrrega, amb pressió incorporada, pintat, amb suport a la paret i amb el desmuntatge inclòs (QUARANTA-QUATRE EUROS AMB VUITANTA-TRES CÈNTIMS)	44,83	€
P-23	PQU1-49TH	u	Banc de fusta, de 3,5 m de llargària i 0,4 m d'amplària, amb capacitat per a 5 persones, col·locat i amb el desmuntatge inclòs (VINT-I-QUATRE EUROS AMB SEIXANTA-DOS CÈNTIMS)	24,62	€
P-24	PQU4-65LW	u	Forn microones per a escalfar menjars, col·locat i amb el desmuntatge inclòs (SETANTA EUROS AMB NORANTA-NOU CÈNTIMS)	70,99	€
P-25	PQUC-BIQL	mes	Lloguer de mòdul prefabricat per a equipament de menjador a obra de 6x2,4 m amb tancaments formats per placa de dues planxes d'acer prelacat i aïllament interior de 40mm de gruix i paviment format per tauler aglomerat hidròfug amb acabat de PVC sobre xapa galvanitzada i llana mineral de vidre, instal·lació elèctrica 1 punt de llum, interruptor, endolls i protecció diferencial, i equipat amb aigüera d'1 pica amb aixeta i taulell (SEIXANTA-TRES EUROS AMB SETANTA-CINC CÈNTIMS)	63,75	€
P-26	PQUD-BIQX	mes	Lloguer de mòdul prefabricat per a equipament sanitaris a obra de 3,7x2,4 m amb tancaments formats per placa de dues planxes d'acer prelacat i aïllament interior de 40mm de gruix i paviment format per tauler aglomerat hidròfug amb acabat de PVC sobre xapa galvanitzada i llana mineral de vidre, instal·lació elèctrica 1 punt de llum, interruptor, endolls i protecció diferencial, i equipat amb 2 inodors, 2 dutxes, lavabo col·lectiu amb 2 aixetes i termos elèctric 50 litres (SEIXANTA EUROS)	60,00	€

QUADRE DE PREUS NÚMERO 1

Data: 25/01/23 Pàg.: 3

NÚMERO	CODI	UA	DESCRIPCIÓ	PREU	
P-27	PQUE-BIQT	mes	Lloguer de mòdul prefabricat per equipament de vestidors a obra de 8x2,4 m amb tancaments formats per placa de dues planxes d'acer prelacat i aïllament interior de 40mm de gruix i paviment format per tauler aglomerat hidròfug amb acabat de PVC sobre xapa galvanitzada i llana mineral de vidre, instal·lació elèctrica 2 punts de llum, interruptor, endolls i protecció diferencial (SETANTA-UN EUROS AMB VINT-I-CINC CÈNTIMS)	71,25	€
P-28	PQUI-566W	u	Nevera elèctrica, de 100 l de capacitat, col·locada i amb el desmuntatge inclòs (CENT SIS EUROS AMB SEIXANTA-TRES CÈNTIMS)	106,63	€
P-29	PQUM-566Y	u	Recipient per a recollida d'escombraries, de 100 l de capacitat, col·locat i amb el desmuntatge inclòs (QUARANTA-CINC EUROS AMB QUARANTA-UN CÈNTIMS)	45,41	€
P-30	PQUO-5671	u	Taula de fusta amb tauler de melamina, de 3,5 m de llargària i 0,8 m d'amplària, amb capacitat per a 10 persones, col·locada i amb el desmuntatge inclòs (TRENTA EUROS AMB SEIXANTA-NOU CÈNTIMS)	30,69	€

Daniel Pujol Martínez
Enginyer Industrial
Col·legiat 20180

Quadre de Preus 2.

QUADRE DE PREUS NÚMERO 2

Data: 25/01/23 Pàg.: 1

NÚMERO	CODI	UA	DESCRIPCIÓ	PREU	
P-1	P1471-65NK	u	Aparell d'ancoratge per a equip de protecció individual contra caiguda d'alçada, homologat segons UNE-EN 795, amb fixació amb tac mecànic	23,56	€
	B1471-19P9	u	Aparell d'ancoratge per a equip de protecció individual contra caiguda d'alçada, homol	19,93000	€
	B0AP-07J1	u	Tac d'acer de d 10 mm, amb cargol, volandera i femella, per a seguretat i salut Altres conceptes	0,99000 2,64000	€ €
P-2	P1473-EPW	u	Protector auditiu d'auricular, acoblat al cap amb arnès i orelleres antisoroll, homologat segons UNE-EN 352-1 i UNE-EN 458	18,60	€
	B1473-0XJ1	u	Protector auditiu d'auricular, acoblat al cap amb arnès i orelleres antisoroll, homologat Altres conceptes	18,60000 0,00000	€ €
P-3	P1474-65MY	u	Parella de botes baixes de seguretat industrial per a treballs de construcció en general, resistents a la humitat, de pell rectificada, amb turmellera encoixinada, amb puntera metàl·lica, sola antilliscant, falca amortidora d'impactes al taló i sense plantilla metàl·lica, homologades segons UNE-EN ISO 20344, UNE-EN ISO 20345, UNE-EN ISO 20346 i UNE-EN ISO 20347	16,83	€
	B1474-0XL0	u	Parella de botes baixes de seguretat industrial per a treballs de construcció en general Altres conceptes	16,83000 0,00000	€ €
P-4	P1477-65LG	u	Casc de seguretat per a ús normal, contra cops, de polietilè amb un pes màxim de 400 g, homologat segons UNE-EN 812	6,09	€
	B1477-07TR	u	Casc de seguretat per a ús normal, contra cops, de polietilè amb un pes màxim de 40 Altres conceptes	6,09000 0,00000	€ €
P-5	P1478-65NB	u	Cinturó antivibració, ajustable i de teixit transpirable	15,45	€
	B1478-0XLD	u	Cinturó antivibració, ajustable i de teixit transpirable Altres conceptes	15,45000 0,00000	€ €
P-6	P147L-EQDI	u	Parella de guants de protecció contra riscos mecànics comuns de construcció nivell 3, homologats segons UNE-EN 388 i UNE-EN 420	7,99	€
	B147J-0XKN	u	Parella de guants de protecció contra riscos mecànics comuns de construcció nivell 3, Altres conceptes	7,99000 0,00000	€ €
P-7	P147L-EQD	u	Parella de guants contra agents químics i microorganismes, homologats segons UNE-EN 374-1, UNE-EN ISO 11298-2, UNE-EN 1998-3 i UNE-EN 420	2,84	€
	B147J-0XKP	u	Parella de guants contra agents químics i microorganismes, homologats segons UNE- Altres conceptes	2,84000 0,00000	€ €
P-8	P147N-EPX	u	Mascareta de protecció respiratòria, homologada segons UNE-EN 140	1,46	€
	B147N-0XK6	u	Mascareta de protecció respiratòria, homologada segons UNE-EN 140 Altres conceptes	1,46000 0,00000	€ €
P-9	P147W-65N	u	Sistema anticaiguda compost per un arnès anticaiguda amb tirants, bandes secundàries, bandes subglúties, bandes de cuixa, recolzament dorsal per a subjecció, elements d'ajust, element dorsal d'enganxament d'arnès anticaiguda i sivella, incorporat a un element d'amarrament compost per un terminal manufacturat, homologat segons UNE-EN 361, UNE-EN 362, UNE-EN 364, UNE-EN 365 i UNE-EN 354	43,53	€
	B147W-19P4	u	Sistema anticaiguda compost per un arnès anticaiguda amb tirants, bandes secundàri Altres conceptes	43,53000 0,00000	€ €
P-10	P147Y-EPW	u	Protector auditiu de tap d'escuma, homologat segons UNE-EN 352-2 i UNE-EN 458	0,23	€
	B147Y-0XJE	u	Protector auditiu de tap d'escuma, homologat segons UNE-EN 352-2 i UNE-EN 458 Altres conceptes	0,23000 0,00000	€ €

QUADRE DE PREUS NÚMERO 2

Data: 25/01/23 Pàg.: 2

NÚMERO	CODI	UA	DESCRIPCIÓ	PREU	
P-11	P147Z-FITH	u	Ulleres de seguretat antiimpactes estàndard, amb muntura universal, amb visor transparent i tractament contra l'entelament, homologades segons UNE-EN 167 i UNE-EN 168	7,14	€
	B147Z-0XI6	u	Ulleres de seguretat antiimpactes estàndard, amb muntura universal, amb visor transp Altres conceptes	7,14000 0,00000	€ €
P-12	P1480-FK75	u	Armillà reflectant amb tires reflectants a la cintura, al pit i a l'esquena, homologada segons UNE-EN 471	15,03	€
	B1480-0XLP	u	Armillà reflectant amb tires reflectants a la cintura, al pit i a l'esquena, homologada seg Altres conceptes	15,03000 0,00000	€ €
P-13	PBB5-65KZ	u	Rètol adhesiu (MIE-RAT.10) de maniobra per a quadre o pupitre de control elèctric, adherit	5,52	€
	BBB1-19N1	u	Rètol adhesiu (MIE-RAT.10) de maniobra per a quadre o pupitre de control elèctric, p Altres conceptes	5,52000 0,00000	€ €
P-14	PBB8-65KD	u	Senyal d'advertència, normalitzada amb pictograma negre sobre fons groc, de forma triangular amb el cantell negre, costat major 41 cm, amb cartell explicatiu rectangular, per ser vista fins 12 m de distància, fixada i amb el desmuntatge inclòs	45,00	€
	BBB4-19MF	u	Senyal d'advertència, normalitzada amb pictograma negre sobre fons groc, de forma tr	9,77000	€
	BBB0-19MO	u	Cartell explicatiu del contingut de la senyal, amb llegenda indicativa d'advertència, am Altres conceptes	13,31000 21,92000	€ €
P-15	PBBA-EQJC	u	Senyal indicativa de la ubicació d'equips d'extinció d'incendis, normalitzada amb pictograma blanc sobre fons vermell, de forma rectangular o quadrada, costat major 10 cm, per ser vista fins 3 m de distància, fixada i amb el desmuntatge inclòs	27,38	€
	BBB6-CW2Y	u	Senyal indicativa de la ubicació d'equips d'extinció d'incendis, normalitzada amb picto Altres conceptes	5,46000 21,92000	€ €
P-16	PBBC-65LC	u	Senyal manual per a senyalista	12,18	€
	BBB7-19LZ	u	Senyal manual per a senyalista Altres conceptes	12,18000 0,00000	€ €
P-17	PBBD-65KK	u	Senyal d'obligació, normalitzada amb pictograma blanc sobre fons blau, de forma circular amb cantells en color blanc, diàmetre 29 cm, amb cartell explicatiu rectangular, per ser vista fins 12 m, fixada i amb el desmuntatge inclòs	35,91	€
	BBB8-19M0	u	Senyal d'obligació, normalitzada amb pictograma blanc sobre fons blau, de forma circ	5,95000	€
	BBB0-19MR	u	Cartell explicatiu del contingut de la senyal, amb llegenda indicativa d'obligació, amb el Altres conceptes	8,04000 21,92000	€ €
P-18	PBBD-65KL	u	Senyal de prohibició, normalitzada amb pictograma negre sobre fons blanc, de forma circular amb cantells i banda transversal descendent d'esquerra a dreta a 45°, en color vermell, diàmetre 29 cm, amb cartell explicatiu rectangular, per ser vista fins 12 m, fixada i amb el desmuntatge inclòs	36,94	€
	BBB8-19M1	u	Senyal de prohibició, normalitzada amb pictograma negre sobre fons blanc, de forma	5,95000	€
	BBB0-19MN	u	Cartell explicatiu del contingut de la senyal, amb llegenda indicativa de prohibició, amb Altres conceptes	9,07000 21,92000	€ €
P-19	PBBL-56GK	u	Placa de senyalització de seguretat laboral, de planxa d'acer llisa serigrafiada, de 40x33 cm, fixada mecànicament i amb el desmuntatge inclòs	18,77	€
	B0AQ-07GU	cu	Visos per a fusta o tacs de PVC, per a seguretat i salut	0,13200	€
	BBB9-0R6S	u	Placa de senyalització de seguretat laboral, de planxa d'acer llisa serigrafiada, de 40x Altres conceptes	15,35000 3,28800	€ €
P-20	PBC4-56GY	m	Cinta d'abalisament reflectora, amb un suport cada 5 m i amb el desmuntatge inclòs	6,05	€

QUADRE DE PREUS NÚMERO 2

Data: 25/01/23 Pàg.: 3

NÚMERO	CODI	UA	DESCRIPCIÓ	PREU	
	BBC6-0R91	m	Cinta d'abalisament reflectora, per a seguretat i salut	4,55000	€
	B0B7-106U	kg	Acer en barres corrugades B400S de límit elàstic >= 400 N/mm2, per a seguretat i salut	0,07440	€
			Altres conceptes	1,42560	€
P-21	PBCD-56H6	m	Tanca mòbil metàl·lica de 2,5 m de llargària i 1 m d'alçària i amb el desmuntatge inclòs	5,67	€
	BBCI-0R99	m	Tanca mòbil metàl·lica de 2,5 m de llargària i 1 m d'alçària, per a 4 usos, per a seguret	4,35600	€
			Altres conceptes	1,31400	€
P-22	PM33-5T8R	u	Extintor de pols seca, de 6 kg de càrrega, amb pressió incorporada, pintat, amb suport a la paret i amb el desmuntatge inclòs	44,83	€
	BM Y3-0TC8	u	Part proporcional d'elements especials per a extintors, per a seguretat i salut	0,30000	€
	BM33-0T4T	u	Extintor de pols seca, de càrrega 6 kg, amb pressió incorporada, pintat, per a segureta	34,57000	€
			Altres conceptes	9,96000	€
P-23	PQU1-49TH	u	Banc de fusta, de 3,5 m de llargària i 0,4 m d'amplària, amb capacitat per a 5 persones, col·locat i amb el desmuntatge inclòs	24,62	€
	BQU1-0THX	u	Banc de fusta de 3,5 m de llargària i 0,4 m d'amplària, amb capacitat per a 5 persones	21,28250	€
			Altres conceptes	3,33750	€
P-24	PQU4-65LW	u	Forn microones per a escalfar menjars, col·locat i amb el desmuntatge inclòs	70,99	€
	BQU4-19O7	u	Forn microones, per a 2 usos, per a seguretat i salut	69,88000	€
			Altres conceptes	1,11000	€
P-25	PQUC-BIQL	mes	Lloguer de mòdul prefabricat per a equipament de menjador a obra de 6x2,4 m amb tancaments formats per placa de dues planxes d'acer prelacat i aïllament interior de 40mm de gruix i paviment format per tauler aglomerat hidròfug amb acabat de PVC sobre xapa galvanitzada i llana mineral de vidre, instal·lació elèctrica 1 punt de llum, interruptor, endolls i protecció diferencial, i equipat amb aigüera d'1 pica amb aixeta i taulell	63,75	€
	BQUA-2RAZ	mes	Lloguer de mòdul prefabricat per a equipament de menjador a obra de 6x2,4 m amb ta	63,75000	€
			Altres conceptes	0,00000	€
P-26	PQUD-BIQX	mes	Lloguer de mòdul prefabricat per a equipament sanitaris a obra de 3,7x2,4 m amb tancaments formats per placa de dues planxes d'acer prelacat i aïllament interior de 40mm de gruix i paviment format per tauler aglomerat hidròfug amb acabat de PVC sobre xapa galvanitzada i llana mineral de vidre, instal·lació elèctrica 1 punt de llum, interruptor, endolls i protecció diferencial, i equipat amb 2 inodors, 2 dutxes, lavabo col·lectiu amb 2 aixetes i termos elèctric 50 litres	60,00	€
	BQUC-2RBE	mes	Lloguer de mòdul prefabricat per a equipament sanitaris a obra de 3,7x2,4 m amb tanc	60,00000	€
			Altres conceptes	0,00000	€
P-27	PQUE-BIQT	mes	Lloguer de mòdul prefabricat per equipament de vestidors a obra de 8x2,4 m amb tancaments formats per placa de dues planxes d'acer prelacat i aïllament interior de 40mm de gruix i paviment format per tauler aglomerat hidròfug amb acabat de PVC sobre xapa galvanitzada i llana mineral de vidre, instal·lació elèctrica 2 punts de llum, interruptor, endolls i protecció diferencial	71,25	€
	BQUE-2RB8	mes	Lloguer de mòdul prefabricat per equipament de vestidors a obra de 8x2,4 m amb tanc	71,25000	€
			Altres conceptes	0,00000	€
P-28	PQUI-566W	u	Nevera elèctrica, de 100 l de capacitat, col·locada i amb el desmuntatge inclòs	106,63	€
	BQUF-0TI6	u	Nevera elèctrica, de 100 l de capacitat, per a 2 usos, per a seguretat i salut	98,85000	€
			Altres conceptes	7,78000	€
P-29	PQUM-566Y	u	Recipient per a recollida d'escombraries, de 100 l de capacitat, col·locat i amb el desmuntatge inclòs	45,41	€

QUADRE DE PREUS NÚMERO 2

Data: 25/01/23 Pàg.: 4

NÚMERO	CODI	UA	DESCRIPCIÓ	PREU	
	BQUI-0TI8	u	Recipient per a recollida d'escombraries de 100 l de capacitat, per a seguretat i salut	43,19000	€
			Altres conceptes	2,22000	€
P-30	PQUO-5671	u	Taula de fusta amb tauler de melamina, de 3,5 m de llargària i 0,8 m d'amplària, amb capacitat per a 10 persones, col·locada i amb el desmuntatge inclòs	30,69	€
	BQUK-0TI0	u	Taula de fusta amb tauler de melamina, de 3,5 m de llargària i 0,8 m d'amplària, amb c	22,90250	€
			Altres conceptes	7,78750	€

Daniel Pujol Martínez
Enginyer Industrial
Col·legiat 20180

Amidaments.

AMIDAMENTS

Data: 25/01/23

Pàg.: 1

Obra 01 PRESSUPOST SPD-22250.2
Capítulo 01 EQUIPS DE PROTECCIÓ INDIVIDUAL

NUM.	CODI	U#	DESCRIPCIÓ																											
1	P1477-65LG	u	Casc de seguretat per a ús normal, contra cops, de polietilè amb un pes màxim de 400 g, homologat segons UNE-EN 812																											
<table><tr><th>Num.</th><th>Text</th><th>Tipus</th><th>[C]</th><th>[D]</th><th>[E]</th><th>[F]</th><th>TOTAL</th><th>Fórmula</th></tr><tr><td>1</td><td></td><td></td><td>27,000</td><td></td><td></td><td></td><td>27,000</td><td>C#*D#*E#*F#</td></tr><tr><td colspan="7">TOTAL AMIDAMENT</td><td>27,000</td><td></td></tr></table>				Num.	Text	Tipus	[C]	[D]	[E]	[F]	TOTAL	Fórmula	1			27,000				27,000	C#*D#*E#*F#	TOTAL AMIDAMENT							27,000	
Num.	Text	Tipus	[C]	[D]	[E]	[F]	TOTAL	Fórmula																						
1			27,000				27,000	C#*D#*E#*F#																						
TOTAL AMIDAMENT							27,000																							
2	P1473-EPWW	u	Protector auditiu d'auricular, acoblat al cap amb arnès i orelles antisoroll, homologat segons UNE-EN 352-1 UNE-EN 458																											
<table><tr><th>Num.</th><th>Text</th><th>Tipus</th><th>[C]</th><th>[D]</th><th>[E]</th><th>[F]</th><th>TOTAL</th><th>Fórmula</th></tr><tr><td>1</td><td></td><td></td><td>27,000</td><td></td><td></td><td></td><td>27,000</td><td>C#*D#*E#*F#</td></tr><tr><td colspan="7">TOTAL AMIDAMENT</td><td>27,000</td><td></td></tr></table>				Num.	Text	Tipus	[C]	[D]	[E]	[F]	TOTAL	Fórmula	1			27,000				27,000	C#*D#*E#*F#	TOTAL AMIDAMENT							27,000	
Num.	Text	Tipus	[C]	[D]	[E]	[F]	TOTAL	Fórmula																						
1			27,000				27,000	C#*D#*E#*F#																						
TOTAL AMIDAMENT							27,000																							
3	P147N-EPX1	u	Mascareta de protecció respiratòria, homologada segons UNE-EN 140																											
<table><tr><th>Num.</th><th>Text</th><th>Tipus</th><th>[C]</th><th>[D]</th><th>[E]</th><th>[F]</th><th>TOTAL</th><th>Fórmula</th></tr><tr><td>1</td><td></td><td></td><td>27,000</td><td></td><td></td><td></td><td>27,000</td><td>C#*D#*E#*F#</td></tr><tr><td colspan="7">TOTAL AMIDAMENT</td><td>27,000</td><td></td></tr></table>				Num.	Text	Tipus	[C]	[D]	[E]	[F]	TOTAL	Fórmula	1			27,000				27,000	C#*D#*E#*F#	TOTAL AMIDAMENT							27,000	
Num.	Text	Tipus	[C]	[D]	[E]	[F]	TOTAL	Fórmula																						
1			27,000				27,000	C#*D#*E#*F#																						
TOTAL AMIDAMENT							27,000																							
4	P147L-EQDK	u	Parella de guants contra agents químics i microorganismes, homologats segons UNE-EN 374-1, UNE-EN ISO 11298-2, UNE-EN 1998-3 i UNE-EN 420																											
<table><tr><th>Num.</th><th>Text</th><th>Tipus</th><th>[C]</th><th>[D]</th><th>[E]</th><th>[F]</th><th>TOTAL</th><th>Fórmula</th></tr><tr><td>1</td><td></td><td></td><td>27,000</td><td></td><td></td><td></td><td>27,000</td><td>C#*D#*E#*F#</td></tr><tr><td colspan="7">TOTAL AMIDAMENT</td><td>27,000</td><td></td></tr></table>				Num.	Text	Tipus	[C]	[D]	[E]	[F]	TOTAL	Fórmula	1			27,000				27,000	C#*D#*E#*F#	TOTAL AMIDAMENT							27,000	
Num.	Text	Tipus	[C]	[D]	[E]	[F]	TOTAL	Fórmula																						
1			27,000				27,000	C#*D#*E#*F#																						
TOTAL AMIDAMENT							27,000																							
5	P1478-65NB	u	Cinturó antivibració, ajustable i de teixit transpirable																											
<table><tr><th>Num.</th><th>Text</th><th>Tipus</th><th>[C]</th><th>[D]</th><th>[E]</th><th>[F]</th><th>TOTAL</th><th>Fórmula</th></tr><tr><td>1</td><td></td><td></td><td>12,000</td><td></td><td></td><td></td><td>12,000</td><td>C#*D#*E#*F#</td></tr><tr><td colspan="7">TOTAL AMIDAMENT</td><td>12,000</td><td></td></tr></table>				Num.	Text	Tipus	[C]	[D]	[E]	[F]	TOTAL	Fórmula	1			12,000				12,000	C#*D#*E#*F#	TOTAL AMIDAMENT							12,000	
Num.	Text	Tipus	[C]	[D]	[E]	[F]	TOTAL	Fórmula																						
1			12,000				12,000	C#*D#*E#*F#																						
TOTAL AMIDAMENT							12,000																							
6	P147W-65NG	u	Sistema anticaiguda compost per un arnès anticaiguda amb tirants, bandes secundàries, bandes subglúties, bandes de cuixa, recolzament dorsal per a subjecció, elements d'ajust, element dorsal d'enganxament d'arnès anticaiguda i sivella, incorporat a un element d'amarrament compost per un terminal manufacturat, homologat segons UNE-EN 361, UNE-EN 362, UNE-EN 364, UNE-EN 365 i UNE-EN 354																											
<table><tr><th>Num.</th><th>Text</th><th>Tipus</th><th>[C]</th><th>[D]</th><th>[E]</th><th>[F]</th><th>TOTAL</th><th>Fórmula</th></tr><tr><td>1</td><td></td><td></td><td>5,000</td><td></td><td></td><td></td><td>5,000</td><td>C#*D#*E#*F#</td></tr><tr><td colspan="7">TOTAL AMIDAMENT</td><td>5,000</td><td></td></tr></table>				Num.	Text	Tipus	[C]	[D]	[E]	[F]	TOTAL	Fórmula	1			5,000				5,000	C#*D#*E#*F#	TOTAL AMIDAMENT							5,000	
Num.	Text	Tipus	[C]	[D]	[E]	[F]	TOTAL	Fórmula																						
1			5,000				5,000	C#*D#*E#*F#																						
TOTAL AMIDAMENT							5,000																							
7	P1471-65NK	u	Aparell d'ancoratge per a equip de protecció individual contra caiguda d'alçada, homologat segons UNE-EN 795, amb fixació amb tac mecànic																											
<table><tr><th>Num.</th><th>Text</th><th>Tipus</th><th>[C]</th><th>[D]</th><th>[E]</th><th>[F]</th><th>TOTAL</th><th>Fórmula</th></tr></table>				Num.	Text	Tipus	[C]	[D]	[E]	[F]	TOTAL	Fórmula																		
Num.	Text	Tipus	[C]	[D]	[E]	[F]	TOTAL	Fórmula																						

EUR

AMIDAMENTS

Data: 25/01/23

Pàg.: 2

1			5,000					C#*D#*E#*F#
TOTAL AMIDAMENT							5,000	
8	P1480-FK75	u	Armill reflectant amb tires reflectants a la cintura, al pit i a l'esquena, homologada segons UNE-EN 471					
Num.	Text	Tipus	[C]	[D]	[E]	[F]	TOTAL	Fórmula
1			27,000				27,000	C#*D#*E#*F#
TOTAL AMIDAMENT							27,000	
9	P147Z-FITH	u	Ulleres de seguretat antiimpactes estàndard, amb muntura universal, amb visor transparent i tractament contra l'entelament, homologades segons UNE-EN 167 i UNE-EN 168					
Num.	Text	Tipus	[C]	[D]	[E]	[F]	TOTAL	Fórmula
1			27,000				27,000	C#*D#*E#*F#
TOTAL AMIDAMENT							27,000	
10	P147Y-EPWX	u	Protector auditiu de tap d'escuma, homologat segons UNE-EN 352-2 i UNE-EN 458					
Num.	Text	Tipus	[C]	[D]	[E]	[F]	TOTAL	Fórmula
1	Equip	T	Dies	Personas				C#*D#*E#*F#
2	Microrrasa 1		44,000	6,000			264,000	C#*D#*E#*F#
3	Microrrasa 6		44,000	6,000			264,000	C#*D#*E#*F#
4	Microrrasa 7		44,000	6,000			264,000	C#*D#*E#*F#
5	Obra Civil 2		44,000	4,000			176,000	C#*D#*E#*F#
6	Obra Civil 7		39,000	4,000			156,000	C#*D#*E#*F#
TOTAL AMIDAMENT							1.124,000	
11	P147L-EQDI	u	Parella de guants de protecció contra riscos mecànics comuns de construcció nivell 3, homologats segons UNE-EN 388 i UNE-EN 420					
Num.	Text	Tipus	[C]	[D]	[E]	[F]	TOTAL	Fórmula
1			27,000				27,000	C#*D#*E#*F#
TOTAL AMIDAMENT							27,000	
12	P1474-65MY	u	Parella de botes baixes de seguretat industrial per a treballs de construcció en general, resistent a la humitat, de pell rectificada, amb turmellera encoixinada, amb puntera metàl·lica, sola antiliscant, falca amortidora d'impactes al taló i sense plantilla metàl·lica, homologades segons UNE-EN ISO 20344, UNE-EN ISO 20345, UNE-EN ISO 20346 i UNE-EN ISO 20347					
Num.	Text	Tipus	[C]	[D]	[E]	[F]	TOTAL	Fórmula
1			27,000				27,000	C#*D#*E#*F#
TOTAL AMIDAMENT							27,000	

Obra 01 PRESSUPOST SPD-22250.2
Capítulo 02 SISTEMAS DE PROTECCIÓ COL·LECTIVA

NUM.	CODI	U#	DESCRIPCIÓ
1	PBBD-65KL	u	Senyal de prohibició, normalitzada amb pictograma negre sobre fons blanc, de forma circular amb cantells i banda transversal descendent d'esquerra a dreta a 45°, en color vermell, diàmetre 29 cm, amb cartell explicatiu rectangular, per ser vista fins 12 m, fixada i amb el desmuntatge inclòs

EUR

AMIDAMENTS

Data: 25/01/23

Pàg.: 3

Num.	Text	Tipus	[C]	[D]	[E]	[F]	TOTAL	Fórmula
------	------	-------	-----	-----	-----	-----	-------	---------

110,00010,000C#*D#*E#*F#

TOTAL AMIDAMENT10,000

2PBBD-65KKuSenyal d'obligació, normalitzada amb pictograma blanc sobre fons blau, de forma circular amb cantells en color blanc, diàmetre 29 cm, amb cartell explicatiu rectangular, per ser vista fins 12 m, fixada i amb el desmuntatge inclòs

Num.	Text	Tipus	[C]	[D]	[E]	[F]	TOTAL	Fórmula
------	------	-------	-----	-----	-----	-----	-------	---------

110,00010,000C#*D#*E#*F#

TOTAL AMIDAMENT10,000

3PBB5-65KZuRètol adhesiu (MIE-RAT.10) de maniobra per a quadre o pupitre de control elèctric, adherit

Num.	Text	Tipus	[C]	[D]	[E]	[F]	TOTAL	Fórmula
------	------	-------	-----	-----	-----	-----	-------	---------

18,0008,000C#*D#*E#*F#

TOTAL AMIDAMENT8,000

4PBB8-65KDusenyal d'avertència, normalitzada amb pictograma negre sobre fons groc, de forma triangular amb el cantell negre, costat major 41 cm, amb cartell explicatiu rectangular, per ser vista fins 12 m de distància, fixada i amb el desmuntatge inclòs

Num.	Text	Tipus	[C]	[D]	[E]	[F]	TOTAL	Fórmula
------	------	-------	-----	-----	-----	-----	-------	---------

18,0008,000C#*D#*E#*F#

TOTAL AMIDAMENT8,000

5PM33-5T8RuExtintor de pols seca, de 6 kg de càrrega, amb pressió incorporada, pintat, amb suport a la paret i amb el desmuntatge inclòs

Num.	Text	Tipus	[C]	[D]	[E]	[F]	TOTAL	Fórmula
------	------	-------	-----	-----	-----	-----	-------	---------

1Extintors equips d'obraT Nº equips Nº extintors

27,0001,0007,000C#*D#*E#*F#

3SubtotalS7,000SUMSUBTOT

5Extintors casetesT Nº casetes Nº extintors

69,0001,0009,000C#*D#*E#*F#

7SubtotalS9,000SUMSUBTOT

TOTAL AMIDAMENT16,000

6PBBA-EOJCuSenyal indicativa de la ubicació d'equips d'extinció d'incendis, normalitzada amb pictograma blanc sobre fons vermell, de forma rectangular o quadrada, costat major 10 cm, per ser vista fins 3 m de distància, fixada i amb el desmuntatge inclòs

Num.	Text	Tipus	[C]	[D]	[E]	[F]	TOTAL	Fórmula
------	------	-------	-----	-----	-----	-----	-------	---------

1Senyals Extintors Equips d'obraT Nº Equips Nº extintors

27,0001,0007,000C#*D#*E#*F#

3SubtotalS7,000SUMSUBTOT

5Senyals Extintors casetesT Nº Casetes Nº extintors

69,0001,0009,000C#*D#*E#*F#

7SubtotalS9,000SUMSUBTOT

TOTAL AMIDAMENT16,000

EUR

AMIDAMENTS

Data: 25/01/23

Pàg.: 4

7PBC4-56GYmCinta d'abalisament reflectora, amb un suport cada 5 m i amb el desmuntatge inclòs

Num.	Text	Tipus	[C]	[D]	[E]	[F]	TOTAL	Fórmula
------	------	-------	-----	-----	-----	-----	-------	---------

15,00030,000150,000C#*D#*E#*F#

TOTAL AMIDAMENT150,000

8PBCD-56H6mTanca mòbil metàl·lica de 2,5 m de llargària i 1 m d'alçària i amb el desmuntatge inclòs

Num.	Text	Tipus	[C]	[D]	[E]	[F]	TOTAL	Fórmula
------	------	-------	-----	-----	-----	-----	-------	---------

1CanalitzacióTRendiment diaC#*D#*E#*F#

2250,000250,000C#*D#*E#*F#

3PericonsTRendiment dia metres tanca

42,00010,00020,000C#*D#*E#*F#

TOTAL AMIDAMENT270,000

Obra01PRESSUPOST SPD-22250.2
Capítulo03IMPLANTACIÓ PROVISIONAL DEL PERSONAL D'OBRA

NUM.	CODI	U	DESCRIPCIÓ
------	------	---	------------

1PBBC-65LCuSenyal manual per a senyalista

Num.	Text	Tipus	[C]	[D]	[E]	[F]	TOTAL	Fórmula
------	------	-------	-----	-----	-----	-----	-------	---------

110,00010,000C#*D#*E#*F#

TOTAL AMIDAMENT10,000

2PBBL-56GKuPlaca de senyalització de seguretat laboral, de planxa d'acer llisa serigrafiada, de 40x33 cm, fixada mecànicament i amb el desmuntatge inclòs

Num.	Text	Tipus	[C]	[D]	[E]	[F]	TOTAL	Fórmula
------	------	-------	-----	-----	-----	-----	-------	---------

110,00010,000C#*D#*E#*F#

TOTAL AMIDAMENT10,000

3PQUI-566WuNevera elèctrica, de 100 l de capacitat, col·locada i amb el desmuntatge inclòs

Num.	Text	Tipus	[C]	[D]	[E]	[F]	TOTAL	Fórmula
------	------	-------	-----	-----	-----	-----	-------	---------

14,0004,000C#*D#*E#*F#

TOTAL AMIDAMENT4,000

4PQUE-BIQTmesLoguer de mòdul prefabricat per equipament de vestidors a obra de 8x2,4 m amb tancaments formats per placa de dues planxes d'acer prelacat i aïllament interior de 40mm de gruix i paviment format per tauler aglomerat hidròfug amb acabat de PVC sobre xapa galvanitzada i llana mineral de vidre, instal·lació elèctrica 2 punts de llum, interruptor, endolls i protecció diferencial

Num.	Text	Tipus	[C]	[D]	[E]	[F]	TOTAL	Fórmula
------	------	-------	-----	-----	-----	-----	-------	---------

13,0004,50013,500C#*D#*E#*F#

TOTAL AMIDAMENT13,500

5PQUO-5671uTaula de fusta amb tauler de melamina, de 3,5 m de llargària i 0,8 m d'amplària, amb capacitat per a 10 persones, col·locada i amb el desmuntatge inclòs

EUR

AMIDAMENTS

Data: 25/01/23

Pàg.: 5

Num.	Text	Tipus	[C]	[D]	[E]	[F]	TOTAL	Fórmula
------	------	-------	-----	-----	-----	-----	-------	---------

1			4,000				4,000	C#*D#*E#*F#
---	--	--	-------	--	--	--	-------	-------------

TOTAL AMIDAMENT							4,000
-----------------	--	--	--	--	--	--	-------

6	PQUC-BIQL	mes	Lloguer de mòdul prefabricat per a equipament de menjador a obra de 6x2,4 m amb tancaments formats per placa de dues planxes d'acer prelacat i aïllament interior de 40mm de gruix i paviment format per tauler aglomerat hidròfug amb acabat de PVC sobre xapa galvanitzada i llana mineral de vidre, instal·lació elèctrica 1 punt de llum, interruptor, endolls i protecció diferencial, i equipat amb aigüera d'1 pica amb aixeta i taulell					
---	-----------	-----	---	--	--	--	--	--

Num.	Text	Tipus	[C]	[D]	[E]	[F]	TOTAL	Fórmula
------	------	-------	-----	-----	-----	-----	-------	---------

1			4,000	4,500			18,000	C#*D#*E#*F#
---	--	--	-------	-------	--	--	--------	-------------

TOTAL AMIDAMENT							18,000
-----------------	--	--	--	--	--	--	--------

7	PQUM-566Y	u	Recipient per a recollida d'escombraries, de 100 l de capacitat, col·locat i amb el desmuntatge inclòs					
---	-----------	---	--	--	--	--	--	--

Num.	Text	Tipus	[C]	[D]	[E]	[F]	TOTAL	Fórmula
------	------	-------	-----	-----	-----	-----	-------	---------

1			4,000				4,000	C#*D#*E#*F#
---	--	--	-------	--	--	--	-------	-------------

TOTAL AMIDAMENT							4,000
-----------------	--	--	--	--	--	--	-------

8	PQU4-65LW	u	Forn microones per a escalfar menjars, col·locat i amb el desmuntatge inclòs					
---	-----------	---	--	--	--	--	--	--

Num.	Text	Tipus	[C]	[D]	[E]	[F]	TOTAL	Fórmula
------	------	-------	-----	-----	-----	-----	-------	---------

1			4,000				4,000	C#*D#*E#*F#
---	--	--	-------	--	--	--	-------	-------------

TOTAL AMIDAMENT							4,000
-----------------	--	--	--	--	--	--	-------

9	PQU1-49TH	u	Banc de fusta, de 3,5 m de llargària i 0,4 m d'amplària, amb capacitat per a 5 persones, col·locat i amb el desmuntatge inclòs					
---	-----------	---	--	--	--	--	--	--

Num.	Text	Tipus	[C]	[D]	[E]	[F]	TOTAL	Fórmula
------	------	-------	-----	-----	-----	-----	-------	---------

1			8,000				8,000	C#*D#*E#*F#
---	--	--	-------	--	--	--	-------	-------------

TOTAL AMIDAMENT							8,000
-----------------	--	--	--	--	--	--	-------

10	PQUD-BIQX	mes	Lloguer de mòdul prefabricat per a equipament sanitaris a obra de 3,7x2,4 m amb tancaments formats per placa de dues planxes d'acer prelacat i aïllament interior de 40mm de gruix i paviment format per tauler aglomerat hidròfug amb acabat de PVC sobre xapa galvanitzada i llana mineral de vidre, instal·lació elèctrica 1 punt de llum, interruptor, endolls i protecció diferencial, i equipat amb 2 inodors, 2 dutxes, lavabo col·lectiu amb 2 aixetes i termos elèctric 50 litres					
----	-----------	-----	--	--	--	--	--	--

Num.	Text	Tipus	[C]	[D]	[E]	[F]	TOTAL	Fórmula
------	------	-------	-----	-----	-----	-----	-------	---------

1			2,000	4,500			9,000	C#*D#*E#*F#
---	--	--	-------	-------	--	--	-------	-------------

TOTAL AMIDAMENT							9,000
-----------------	--	--	--	--	--	--	-------

Pressupost.

PRESSUPOST

Data: 25/01/23

Pàg.: 1

Obra	01	Pressupost SPD-22250.2				
Capítulo	01	EQUIPS DE PROTECCIÓ INDIVIDUAL				
NUM. CODI	UA	DESCRIPCIÓ	PREU	AMIDAMENT	IMPORT	
1	P1477-65LG	u	Casc de seguretat per a ús normal, contra cops, de polietilè amb un pes màxim de 400 g, homologat segons UNE-EN 812 (P - 4)	6,09	27,000	164,43
2	P1473-EPWW	u	Protector auditiu d'auricular, acoblat al cap amb arnès i orelleres antisoroll, homologat segons UNE-EN 352-1 i UNE-EN 458 (P - 2)	18,60	27,000	502,20
3	P147N-EPX1	u	Mascareta de protecció respiratòria, homologada segons UNE-EN 140 (P - 8)	1,46	27,000	39,42
4	P147L-EQDK	u	Parella de guants contra agents químics i microorganismes, homologats segons UNE-EN 374-1, UNE-EN ISO 11298-2, UNE-EN 1998-3 i UNE-EN 420 (P - 7)	2,84	27,000	76,68
5	P1478-65NB	u	Cinturó antivibració, ajustable i de teixit transpirable (P - 5)	15,45	12,000	185,40
6	P147W-65NG	u	Sistema anticaiguda compost per un arnès anticaiguda amb tirants, bandes secundàries, bandes subglúties, bandes de cuixa, recolzament dorsal per a subjecció, elements d'ajust, element dorsal d'enganxament d'arnès anticaiguda i sivella, incorporat a un element d'amarrament compostat per un terminal manufacturat, homologat segons UNE-EN 361, UNE-EN 362, UNE-EN 364, UNE-EN 365 i UNE-EN 354 (P - 9)	43,53	5,000	217,65
7	P1471-65NK	u	Aparell d'ancoratge per a equip de protecció individual contra caiguda d'alçada, homologat segons UNE-EN 795, amb fixació amb tac mecànic (P - 1)	23,56	5,000	117,80
8	P1480-FK75	u	Armillà reflectant amb tires reflectants a la cintura, al pit i a l'esquena, homologada segons UNE-EN 471 (P - 12)	15,03	27,000	405,81
9	P147Z-FITH	u	Ulleres de seguretat antiimpactes estàndard, amb muntura universal, amb visor transparent i tractament contra l'entelament, homologades segons UNE-EN 167 i UNE-EN 168 (P - 11)	7,14	27,000	192,78
10	P147Y-EPWX	u	Protector auditiu de tap d'escuma, homologat segons UNE-EN 352-2 i UNE-EN 458 (P - 10)	0,23	1.124,000	258,52
11	P147L-EQDI	u	Parella de guants de protecció contra riscos mecànics comuns de construcció nivell 3, homologats segons UNE-EN 388 i UNE-EN 420 (P - 6)	7,99	27,000	215,73
12	P1474-65MY	u	Parella de botes baixes de seguretat industrial per a treballs de construcció en general, resistents a la humitat, de pell rectificada, amb turmellera encoixinada, amb puntera metàl·lica, sola antilliscant, falca amortidora d'impactes al taló i sense plantilla metàl·lica, homologades segons UNE-EN ISO 20344, UNE-EN ISO 20345, UNE-EN ISO 20346 i UNE-EN ISO 20347 (P - 3)	16,83	27,000	454,41
TOTAL	Capítulo	01.01	2.830,83			
Obra	01	Pressupost SPD-22250.2				
Capítulo	02	SISTEMAS DE PROTECCIÓ COL·LECTIVA				
NUM. CODI	UA	DESCRIPCIÓ	PREU	AMIDAMENT	IMPORT	
1	PBBD-65KL	u	Senyal de prohibició, normalitzada amb pictograma negre sobre fons blanc, de forma circular amb cantells i banda transversal descendent d'esquerra a dreta a 45°, en color vermell, diàmetre 29 cm, amb cartell explicatiu rectangular, per ser vista fins 12 m, fixada i amb el desmuntatge inclòs (P - 18)	36,94	10,000	369,40
2	PBBD-65KK	u	Senyal d'obligació, normalitzada amb pictograma blanc sobre fons blau, de forma circular amb cantells en color blanc, diàmetre 29 cm, amb cartell explicatiu rectangular, per ser vista fins 12 m, fixada i amb el desmuntatge inclòs (P - 17)	35,91	10,000	359,10
3	PBB5-65KZ	u	Rètol adhesiu (MIE-RAT.10) de maniobra per a quadre o pupitre de control elèctric, adherit (P - 13)	5,52	8,000	44,16
					EUR	

PRESSUPOST

Data: 25/01/23

Pàg.: 2

4	PBB8-65KD	u	Senyal d'advertència, normalitzada amb pictograma negre sobre fons groc, de forma triangular amb el cantell negre, costat major 41 cm, amb cartell explicatiu rectangular, per ser vista fins 12 m de distància, fixada i amb el desmuntatge inclòs (P - 14)	45,00	8,000	360,00
5	PM33-5T8R	u	Extintor de pols seca, de 6 kg de càrrega, amb pressió incorporada, pintat, amb suport a la paret i amb el desmuntatge inclòs (P - 22)	44,83	16,000	717,28
6	PBBA-EOJC	u	Senyal indicativa de la ubicació d'equips d'extinció d'incendis, normalitzada amb pictograma blanc sobre fons vermell, de forma rectangular o quadrada, costat major 10 cm, per ser vista fins 3 m de distància, fixada i amb el desmuntatge inclòs (P - 15)	27,38	16,000	438,08
7	PBC4-56GY	m	Cinta d'abalisament reflectora, amb un suport cada 5 m i amb el desmuntatge inclòs (P - 20)	6,05	150,000	907,50
8	PBCD-56H6	m	Tanca mòbil metàl·lica de 2,5 m de llargària i 1 m d'alçària i amb el desmuntatge inclòs (P - 21)	5,67	270,000	1.530,90
TOTAL Capítulo			01.02	4.726,42		
Obra			01	Pressupost SPD-22250.2		
Capítulo			03	IMPLANTACIÓ PROVISIONAL DEL PERSONAL D'OBRA		
NUM. CODI	UA	DESCRIPCIÓ		PREU	AMIDAMENT	IMPORT
1	PBBC-65LC	u	Senyal manual per a senyalista (P - 16)	12,18	10,000	121,80
2	PBBL-56GK	u	Placa de senyalització de seguretat laboral, de planxa d'acer llisa serigrafiada, de 40x33 cm, fixada mecànicament i amb el desmuntatge inclòs (P - 19)	18,77	10,000	187,70
3	PQUI-566W	u	Nevera elèctrica, de 100 l de capacitat, col·locada i amb el desmuntatge inclòs (P - 28)	106,63	4,000	426,52
4	PQUE-BIQT	mes	Lloguer de mòdul prefabricat per equipament de vestidors a obra de 8x2,4 m amb tancaments formats per placa de dues planxes d'acer prelacat i aïllament interior de 40mm de gruix i paviment format per tauler aglomerat hidròfug amb acabat de PVC sobre xapa galvanitzada i llana mineral de vidre, instal·lació elèctrica 2 punts de llum, interruptor, endolls i protecció diferencial (P - 27)	71,25	13,500	961,88
5	PQUO-5671	u	Taula de fusta amb tauler de melamina, de 3,5 m de llargària i 0,8 m d'amplària, amb capacitat per a 10 persones, col·locada i amb el desmuntatge inclòs (P - 30)	30,69	4,000	122,76
6	PQUC-BIQL	mes	Lloguer de mòdul prefabricat per a equipament de menjador a obra de 6x2,4 m amb tancaments formats per placa de dues planxes d'acer prelacat i aïllament interior de 40mm de gruix i paviment format per tauler aglomerat hidròfug amb acabat de PVC sobre xapa galvanitzada i llana mineral de vidre, instal·lació elèctrica 1 punt de llum, interruptor, endolls i protecció diferencial, i equipat amb aigüera d'1 pica amb aixeta i taulell (P - 25)	63,75	18,000	1.147,50
7	PQUM-566Y	u	Recipient per a recollida d'escombraries, de 100 l de capacitat, col·locat i amb el desmuntatge inclòs (P - 29)	45,41	4,000	181,64
8	PQU4-65LW	u	Forn microones per a escalfar menjars, col·locat i amb el desmuntatge inclòs (P - 24)	70,99	4,000	283,96
9	PQU1-49TH	u	Banc de fusta, de 3,5 m de llargària i 0,4 m d'amplària, amb capacitat per a 5 persones, col·locat i amb el desmuntatge inclòs (P - 23)	24,62	8,000	196,96
10	PQUD-BIQX	mes	Lloguer de mòdul prefabricat per a equipament sanitaris a obra de 3,7x2,4 m amb tancaments formats per placa de dues planxes d'acer prelacat i aïllament interior de 40mm de gruix i paviment format per tauler aglomerat hidròfug amb acabat de PVC sobre xapa galvanitzada i llana mineral de vidre, instal·lació elèctrica 1 punt de llum, interruptor, endolls i protecció diferencial, i equipat amb 2 inodors, 2 dutxes, lavabo col·lectiu amb 2 aixetes i termos elèctric 50 litres (P - 26)	60,00	9,000	540,00
TOTAL Capítulo			01.03	4.170,72		
EUR						

Resum del pressupost.

RESUM DE PRESSUPOST

NIVELL 2: Capítulo			Import
Capítulo	01.01	EQUIPS DE PROTECCIÓ INDIVIDUAL	2.830,83
Capítulo	01.02	SISTEMAS DE PROTECCIÓ COL·LECTIVA	4.726,42
Capítulo	01.03	IMPLANTACIÓ PROVISIONAL DEL PERSONAL D'OBRA	4.170,72
Obra	01	Pressupost SPD-22250.2	11.727,97
			11.727,97
NIVELL 1: Obra			Import
Obra	01	Pressupost SPD-22250.2	11.727,97
			11.727,97

Últim full.

Pressupost D'EXECUCIÓ PER CONTRACTE

Pàg.1

PRESSUPOST D'EXECUCIÓ MATERIAL.....	11.727,97
13 % Despeses Generals SOBRE 11.727,97.....	1.524,64
6 % Benefici Industrial SOBRE 11.727,97.....	703,68

PRESSUPOST D'EXECUCIÓ PER CONTRACTE

13.956,29

21 % IVA SOBRE 13.956,29.....	2.930,82
-------------------------------	----------

TOTAL PRESSUPOST PER CONTRACTE AMB IVA INCLÒS

16.887,11

Aquest pressupost d'execució per contracte (IVA inclòs) puja a

setze mil vuit-cents vuitanta-set euros amb onze cèntims

Daniel Pujol Martínez
Enginyer Industrial
Col·legiat 20180

ANNEX N°4: GESTIÓ DE RESIDUS

**SPD-22250.2_Projecte desplegament de Fibra Òptica REACT ACCÉS a les
vegueries de Catalunya Central i Girona. Fase 2. Tram: Riner-Montmajor**

ÍNDEX

1	ESTUDI DE GESTIÓ DE RESIDUS.....	3
1.1	OBJECTE	3
1.2	NORMATIVA D'OBLIGAT COMPLIMENT	3
1.3	GESTIÓ DE RESIDUS	3
1.4	ACTIVITATS PREVISTES	3
1.5	CLASSIFICACIÓ DE RESIDUS	3
1.6	MESURES DE MINIMITZACIÓ I PREVENCIÓ DE RESIDUS	5
1.7	JERARQUIA DE MESURES	5
1.7.1	ACCIONS DE PREVENCIÓ EN FUNCIO DELS MATERIALS EMPRATS.....	6
1.7.1.1	ACCIONS DE PREVENCIÓ DES DE LES FASES DE PROGRAMACIÓ I D'EXECUCIÓ D'OBRA.....	7
1.8	OPERACIONS DE REUTILITZACIÓ, VALORITZACIÓ O ELIMINACIÓ	8
1.9	CÀLCUL DEL CÀNON	11
1.10	GESTOR DE RESIDUS AUTORITZAT	12
1.11	PLEC DE PRESCRIPCIONS TÈCNIQUES.....	14
1.13	PRESSUPOST GESTIÓ DE RESIDUS.....	19
1.13.1	AMIDAMENTS	19
1.13.2	PRESSUPOST.....	20
1.13.3	RESUM DEL PRESSUPOST.....	21
1.13.4	ÚLTIM FULL DEL PRESSUPOST	22

1 ESTUDI DE GESTIÓ DE RESIDUS

1.1 OBJECTE

És objecte d'aquest document definir la quantitat de residus que es generarà en l'execució dels treballs d'obra civil i instal·lació necessaris per a la construcció de la xarxa troncal de fibra òptica del CTTI per a les troncal entre poblacions de les vegueries de Catalunya Central i Girona.

Tram Riner -Montmajor

1.2 NORMATIVA D'OBLIGAT COMPLIMENT

A continuació es presenta la normativa mediambiental i de gestió de residus que serà d'obligat compliment per a les obres d'aquest projecte:

- Regulació dels enderrocs i altres residus de la construcció. D201/94 (DOGC: 08/08/94).
- Text refós de la Llei reguladora dels residus. Decret legislatiu 1/2009, de 21 de juliol (DOGC 28/7/2009).
- Regulador de la producció i gestió dels residus de la construcció i demolició. RD 105/2008, d'1 de febrer (BOE 13/02/2008).
- Programa de gestió de residus de la construcció de Catalunya (PROGROC), que regula la producció i gestió de residus de la construcció i demolició, i el cànon sobre la deposició controlada dels residus de la construcció. D 89/2010, 26 de juliol, /DOGC 6/07/2010).
- Operacions de valorització i eliminació de residus i la llista europea de residus. O MAM/304/2002, de 8 febrer (BOE 16/3/2002).
- Residus i sòls contaminats. Llei 22/2011, de 8 de juliol (BOE 29/7/2011).
- Adopció de criteris ambientals i d'eco eficiència, Reial Decret 21/2006, de 14 de febrer.
- Disposicions mínimes de seguretat i salut aplicables als treballs amb risc d'exposició a l'amiant. RD 396/2006 (BOE 86, 11-04-2006).
- Reglament per a l'execució de la llei 20/1986, Bàsica de Residus tòxics i Peril·losos. RD 833/1988.
- Pla Nacional de Residus de la construcció i enderroc PNRC 2001-2006.
- Llei 10/98 de 21 abril de residus.

1.3 GESTIÓ DE RESIDUS

En el procés d'execució d'aquest projecte, amb la finalitat d'evitar contaminació i incidència mediambiental desfavorable, haurà de tenir-se especial cura en que la manipulació, la gestió i l'emmagatzematge dels residus que es produeixen, es realitzin emprant estrictament amb el Decret 89/2010, de 29 de juny (DOGC 06/07/2010) que regula la producció i gestió dels residus de construcció i demolició, així com la legislació vigent en aquesta matèria tant a nivell europeu como nacional, autonòmic i municipal.

D'una altra part, la Llei 34/2007, de 15 de novembre (BOE 16/11/2007), de qualitat i protecció de l'atmosfera, estableix les bases en matèria de prevenció, vigilància i reducció de la contaminació atmosfèrica amb la finalitat d'evitar i, quan això no sigui possible, de minimitzar els danys que d'aquesta puguin derivar-se per a les persones, el medi ambient i altres bens de qualsevol naturalesa, mentre que la Llei 26/2007, de 23 d'octubre (BOE 24/10/2007), de Responsabilitat Mediambiental, regula la responsabilitat dels operadors de prevenir, evitar i reparar els danys mediambientals, de conformitat amb l'article 45 de la Constitució i amb els principis de prevenció i de que "qui contamina paga".

Durant el desenvolupament dels treballs objecte del present projecte així com a la finalització dels mateixos, el Contractista és responsable de retirar tots els residus generats durant l'execució de les obres, de manera que sota cap circumstància es produeixi l'emmagatzematge temporal de residus als edificis o llocs d'execució dels treballs.

D'acord amb l'indicat al Reial Decret 210/2018, de 6 d'abril (BOE A-2018-5114), el Contractista haurà de disposar de la documentació que acrediti que els residus generats s'han lliurat a un abocador autoritzat o, si pertoca, a una instal·lació de valorització o eliminació per un Gestor de Residus Autoritzat. El Promotor podrà exigir-li en qualsevol moment que acrediti documentalment el compliment d'aquestes obligacions legals.

Quan es doni per finalitzats i acceptats els treballs relatius a l'execució d'aquest projecte, el Contractista lliurarà al Promotor la dita documentació per a la seva custòdia durant els cinc anys següents a la finalització de les obres.

1.4 ACTIVITATS PREVISTES

Les activitats a realitzar en aquest projecte consisteixen en la construcció de canalitzacions soterrades mitjançant microrasa o rasa convencional, el grapat de tub metàl·lic a ponts existents i la col·locació de registres o pericons de pas per a la posterior estesa i fusonat de cable de fibra òptica per dintre de les infraestructures construïdes.

Les principals activitats previstes en projecte que són susceptibles de generar residus serien les següents:

- Excavació de terres en rases / microrases.
- Demolició de part de cunetes i paviment asfàltic de calçades i/o vorals.
- Formigonat de rases / microrases i reposició de paviments.
- Instal·lació de diferents elements de fibra òptica.

1.5 CLASSIFICACIÓ DE RESIDUS

Els residus generats en els diferents processos de demolició, construcció i excavació seran els següents:

- A) Residus de demolició: materials i components de construcció que s'obtenen com a resultat del desmuntatge, enderroc i desmantellament d'edificis. Aplicat al present projecte podem distingir materials procedents de l'enderroc de paviments i cunetes.
- B) Residus de construcció: Materials que provenen de l'acció de construir, sobrants de materials de construcció i embalatges de productes de construcció. Aplicat al present projecte podem distingir materials procedents del formigonat, de la pavimentació i de la instal·lació de tub metàl·lic, així com materials sobrants de la instal·lació dels diferents elements de la fibra òptica i els seus embalatges.
- C) Residus d'excavació: Terres procedent de l'excavació de rases / microrases.

Aquests residus es troben classificats dins de la llista Europea de residus, d'una banda, en el capítol 17 de Residus de la construcció i demolició (inclosa la terra excavada de les zones contaminades) i, d'una altra, en el capítol 15 de Residus d'envasos, absorbents, draps de neteja, materials de filtració i roba de protecció no especificats a cap altre categoria.

Per tal de minimitzar l'impacte dels residus, el Contractista haurà de realitzar adequadament la seva gestió per

tal que la producció de residus sigui mínima mitjançant la reutilització o reciclatge en obra, essent la reutilització acció prioritària sobre el reciclatge. Quan no sigui possible es realitzarà la gestió de residus amb transport especialitzat fins a instal·lacions autoritzades.

Classificació de residus d'obra:

17	RESIDUS DE LA CONSTRUCCIÓ I DEMOLICIÓ (inclosa la terra excavada de zones contaminades)	
1701	Formigó, maons, teules i materials ceràmics	ESPECIAL(P)/ NOESPECIAL (NP)
170101	Formigó	NP
170102	Maons	NP
170103	Teules i materials ceràmics	NP
170106	Mescles, o fraccions separades, de formigó, maons, teules i materials ceràmics que contenen substàncies perilloses	P
170107	Mescles de formigó, maons, teules i materials ceràmics, diferents de les especificades en el codi 170106	NP
1702	Fusta, vidre i plàstic	
170201	Fusta	NP
170202	Vidre	NP
170203	Plàstic	NP
170204	Vidre, plàstic i fusta que contenen substàncies perilloses o estan contaminats per aquestes	P

1703	Mescles bituminoses, quitrà d'hulla i altres productes enquitranats	
170301	Mescles bituminoses que contenen quitrà d'hulla	P
170302	Mescles bituminoses diferents de les especificades en el codi 170301	NP
170303	Quitrà d'hulla i productes enquitranats	P
1704	Metalls (inclosos els seus aliatges)	
170401	Coure, bronze, llautó	NP
170402	Alumini	NP
170403	Plom	NP
170404	Zinc	NP
170405	Ferro i acer	NP
170406	Estany	NP
170407	Metalls mesclats	NP
170409	Residus metàl·lics contaminats amb substàncies perilloses	P
170410	Cables que contenen hidrocarburs, quitrà d'hulla i altres substàncies perilloses	P
170411	Cables diferents dels especificats en el codi 170410	NP
1705	Terra (inclosa l'excavada de zones contaminades), pedres i llots de drenatge	
170503	Terra i pedres que contenen substàncies perilloses	P
170504	Terra i pedres diferents de les especificades en el codi 170503	NP
170505	Llots de drenatge que contenen substàncies perilloses	P
170506	Llots de drenatge diferents dels especificats en el codi 170505	NP
170507	Balast de vies fèrries que conté substàncies perilloses	P
170508	Balast de vies fèrries diferent de l'especificat en el codi 170507	NP
1706	Materials d'aïllament i materials de construcció que contenen amiant	
170601	Materials d'aïllament que contenen amiant	P
170603	Altres materials d'aïllament que consisteixen en substàncies perilloses o contenen dites substàncies	P
170604	Materials d'aïllament diferents dels especificats en els codis 170601 i 170603	NP

170605	Materials de construcció que contenen amiant	P
1708	Materials de construcció a base de guix	NP
170801	Materials de construcció a base de guix contaminats amb substàncies perilloses	P
170802	Materials de construcció a base de guix diferents dels especificats en el codi 170801	NP
1709	Altres residus de construcció i demolició	
170901	Residus de construcció i demolició que contenen mercuri	P
170902	Residus de construcció i demolició que contenen PCB (per exemple, segellants que contenen PCB, revestiments de sòl a base de resines que contenen PCB, envidraments dobles que contenen PCB, condensadors que contenen PCB)	P
170903	Altres residus de construcció i demolició (inclosos els residus mesclats) que contenen substàncies perilloses	P
170904	Residus mesclats de construcció i demolició diferents dels especificats en els codis 170901, 170902 i 170903	NP

15	RESIDUS D'ENVASOS, ABSORBENTS, DRAPS DE NETEJA, MATERIALS DE FILTRACIÓ I ROBA DE PROTECCIÓ NO ESPECIFICATS EN CAP ALTRA CATEGORIA	
1501	Envasos (inclosos els residus d'envasos de la recollida selectiva municipal)	
150101	Envasos de paper i cartró	NP
150102	Envasos de plàstic	NP
150103	Envasos de fusta	NP
150104	Envasos metàl·lics	NP
150105	Envasos compostos	NP
150106	Envasos mesclats	NP
150107	Envasos de vidre	NP
150109	Envasos tèxtils	NP
150110	Envasos que contenen restes de substàncies perilloses o estan contaminats per aquestes	P
150111	Envasos metàl·lics, inclosos els recipients a pressió buits, que contenen una matriu sòlida i porosa perillosa (per exemple, amiant)	P

1502	Absorbents, materials de filtració, draps de neteja i roba protectora	
150202	Absorbents, materials de filtració (inclosos els filtres d'oli no especificats en cap altra categoria), draps de neteja i roba protectora contaminats per substàncies perilloses	P
150203	Absorbents, materials de filtració, draps de neteja i roba protectora diferents dels especificats en el codi 150202	NP

1.6 MESURES DE MINIMITZACIÓ I PREVENCIÓ DE RESIDUS

Aquest Estudi de Gestió de Residus ha d'identificar totes aquelles accions de minimització a tenir en compte en el projecte per tal de prevenir la generació de residus de construcció i demolició durant la fase d'obra o reduir-ne la seva producció.

La prevenció de residus es porta a terme aplicant accions prèvies o en fase d'obra que, minimitzin la generació de residus o afavoreixin la reutilització de residus.

L'ordre de prioritats és sempre la reducció de la quantitat de residus, considerant totes aquelles mesures que aconseguirien la reducció de la quantitat i/o la perillositat generada i, en segon lloc, les mesures que aconseguirien el reciclatge a origen.

Existeixen dos tipus de gestió: Gestió dins de l'obra i Gestió fora de l'obra. A la gestió interior es contempla la disponibilitat d'espai per a la separació selectiva dels residus i la possibilitat de reutilització i reciclatge in situ. Per altra banda, la gestió exterior es contempla com a última opció: l'abocament en dipòsits controlats.

La gestió de separació selectiva per a les obres ha d'estar formada per la segregació dels residus inerts, residus no especials i els especials (que sempre han d'anar separats de la resta).

Pel que fa la gestió interna de l'obra, la classificació a origen (a la mateixa obra) dels residus de construcció i demolició és el factor que més influeix en el seu destí final. Un contenidor que surt de l'obra amb residus heterogenis té menys opcions de ser valoritzat que un net, carregat amb un residu homogeni que pot ser transportat directament cap a una central de reciclatge o, fins i tot, ser reutilitzat (en cas de la runa neta) a la mateixa obra on s'ha produït.

És a dir, qualsevol operació de reciclatge o de reutilització ha d'estar sotmesa a una destria inicial que permeti disposar d'una matèria primera uniforme i d'un material resultant de qualitat.

1.7 JERARQUIA DE MESURES

Les alternatives de gestió són diverses però sempre s'hauran d'ajustar a la següent jerarquia:

1. Minimització de l'ús de recursos necessaris: Aquesta exigència comença en l'elaboració del projecte i segueix en el procés de Direcció d'Obra.

2. Minimització de la producció de residus en cada procés: Per exemple, millorant les condicions d'emmagatzematge conservarem millor els materials i evitarem que es facin malbé i esdevinguin residu.
3. Reutilització de materials: Donar-los el mateix ús, o un de diferent, sense necessitat d'aplicar-los cap procés de transformació. Es prioritzarà la reutilització en la mateixa obra respecte de la reutilització externa.
4. Reciclatge de materials: Donar-los un nou ús després d'aplicar-los un procés de transformació. Igualment es prioritzarà el reciclatge dins de la mateixa obra.
5. Valorització energètica: Es realitzarà únicament fora de l'obra, en plantes de tractament autoritzades per l'Agència de Residus de Catalunya i amb la tecnologia adient per a minimitzar l'impacte ambiental.
6. Minimització dels tractaments finalistes: Destinar els residus a abocador ha de ser el darrer recurs, quan els que s'han enumerat anteriorment no siguin viables. És preferible abocar-los en monodipòsits abans que en abocadors no específics, però en qualsevol cas hauran de ser autoritzats per l'Agència de Residus de Catalunya.

1.7.1 ACCIONS DE PREVENCIÓ EN FUNCIO DELS MATERIALS EMPRATS

Per a tots els materials:

- a) La quantitat de materials comprats haurà d'ajustar-se a les necessitats reals de l'obra. El càlcul correcte de la quantitat de materials necessaris, a més a més de suposar una reducció de despeses, contribuirà a reduir la generació de residus.
- b) Els subministres es compraran només quan el seu ús estigui previst de forma més o menys immediata. D'aquesta manera, i amb unes bones condicions d'emmagatzematge, s'evitarà que es facin malbé i es converteixin en residus.
- c) Es prioritzaran els subministradors que disposin de certificació ambiental EMAS o ISO 14001. D'aquesta manera es garantirà el mínim impacte ambiental en tot el cicle productiu.

FUSTA:

- a) Els mitjans auxiliars i embalatges de fusta procediran de productes de fusta recuperats i s'utilitzaran tants cops com sigui possible. Només quan estiguin molt deteriorats es separaran per al seu reciclatge o tractament posterior. Es mantindran separats d'altres productes que els puguin contaminar.
- b) Els palets seran tornats al subministrador corresponent, ja que aquesta és la millor manera d'assegurar-ne la reutilització.
- c) Els encofrats es reutilitzaran tants cops com sigui possible. Caldrà desmar les peces retallades per a utilitzar-les per a geometries especials.
- d) Les fustes usades s'emmagatzemaran sota cobert i ben classificades per a una reutilització ràpida i eficient. No s'ha d'abusar de l'ús de claus, ja que dificulten el tall i la posterior reutilització de la fusta.

- e) Els fragments de fusta sobrants que no es puguin reutilitzar mai es cremaran en l'obra. Es trituraran per a ser utilitzats com aglomerat o serradura en la mateixa obra o fora d'ella i, com a darrer recurs, per a valorització energètica en plantes autoritzades.

METALLS:

- a) Els perfils i barres d'armadures han d'arribar a l'obra amb la mida definitiva, llestes per a ser col·locades i, a ser possible, doblegades i muntades. D'aquesta manera no generaran residus en l'obra.
- b) Per a reutilitzar-los es preveuran les etapes de l'obra en que s'origini més demanda i s'emmagatzemaran en conseqüència.
- c) Per a reciclar els metalls, es separaran els fèrrics dels no fèrrics, ja que el seu procés de reciclatge i preu de compra són diferents. És convenient implicar els subministradors de material en la recollida de sobrants.

EMBALATGES I PLÀSTICS:

L'alternativa preferible és la recollida per part del proveïdor de material, ja que és qui disposa de les millors condicions logístiques per a reutilitzar-los o reciclar-los. En qualsevol cas, no s'ha de separar l'embalatge del producte fins que aquest no hagi de ser utilitzat, i després d'usar-lo, cal desmar l'embalatge immediatament. D'aquesta manera evitarem la degradació tant del producte com de l'embalatge. S'utilitzaran materials amb embalatges de productes reciclats.

RESIDUS ESPECIALS:

- a) La manipulació d'alguns materials, com ara olis o bateries, originen residus potencialment perillosos i requereixen una manipulació especialment curiosa.
- b) Els residus especials, així com els seus envasos i embalatges, s'han de separar i emmagatzemar-se en un recinte separat, cobert, ventilat i amb les especificacions que s'exposaran més endavant.
- c) La solució més desitjable és que no es generin. Per a tal fi se'n reduirà el volum tant com sigui possible. Això s'assoleix amb una bona planificació de compres i acabant sempre el contingut de cada envàs sense deixar-hi restes sense utilitzar.

DESCONSTRUCCIÓ EXCAVACIÓ I FRESAT:

En el marc de la prevenció de RCD, és més adient aplicar el concepte de desconnexió en lloc d'enderroc o demolició. El procés de desconnexió no es defineix en un únic model d'execució, sinó que admet diversos models i graus d'intensitat, segons els objectius previstos i el context de l'obra. En qualsevol cas, sempre es tracta d'un procés gradual i selectiu en el que s'utilitzen diversos mètodes i tècniques. A la pràctica no es buscarà l'aprofitament total dels materials desmantellats, ja que aquest

no seria un objectiu ajustat a la realitat. Els dos objectius a assolir són el màxim grau d'aprofitament dels materials i la viabilitat del procés.

En els processos d'excavació es buscarà la màxima reutilització de material excavat en operacions de la mateixa obra. Es reservarà la primera capa de sòl superficial, durant el desbrossat, per tal de poder-la reaprofitar en la revegetació posterior, o bé en l'enjardinament o la urbanització de la mateixa obra o en altres obres. Caldrà definir les condicions de l'aplec d'aquest tipus de terres.

1.7.1.1 ACCIONS DE PREVENCIÓ DES DE LES FASES DE PROGRAMACIÓ I D'EXECUCIÓ D'OBRA

En les fases de programació i d'execució d'obra, i mitjançant la redacció del "Pla de Gestió de Residus de la construcció i demolició", es programaran totes les accions de residus que no facin inviable l'execució de l'obra. El llistat que segueix enumera algunes de les recomanacions:

ACCIONS DE PREVENCIÓ DES DE LES FASES DE PROGRAMACIÓ I D'EXECUCIÓ D'OBRA	
1	S'optimitzarà la compra de materials, ajustant-los estrictament a les necessitats.
2	Es realitzarà la separació selectiva dels residus en el moment en què s'originin.
3	Es preveurà un emmagatzematge adequat de materials.
4	Es preveurà un emmagatzematge adequat de residus.
5	Es prioritzaran subministradors amb certificació ambiental (EMAS ó ISO 14001).
6	Es programarà la construcció d'un magatzem de residus especials.
7	Es vigilarà que els residus líquids i orgànics no es barregin fàcilment els uns amb els altres i que siguin contaminants.
8	Es prioritzarà la compra de productes a l'engròs.
9	Es prioritzarà la utilització de materials amb vida útil més llarga.
10	Es projectarà el disseny de seccions mecàniques més eficients, la utilització d'estructures més primes i lleugeres i la disminució de la quantitat de mitjans auxiliars per a l'execució de l'obra.
11	S'escolliran materials i productes en funció de la informació que aportin els subministradors sobre les característiques que els componen, i del percentatge de material reciclat que incorporen.
12	Es limitarà l'ús de materials tòxics o potencialment tòxics per evitar la repercussió en el medi i per evitar que una mala gestió pugui contaminar la resta de materials sobrants.

13	Es prioritzaran subministradors que ofereixin garanties de fer-se responsables de la gestió dels residus que es generin a l'obra amb els seus productes (pactant prèviament el percentatge i característiques dels residus que acceptaran com a retorn) o, si això no és viable, informant sobre les recomanacions per a la gestió més adient dels residus produïts tenint en compte les seves possibilitats de valorització.
14	Es senyalitzaran correctament els contenidors en funció del residu que puguin admetre.
15	Es preveurà una formació sobre gestió de residus pels treballadors de l'obra.
16	Hi haurà una vigilància i seguiment de la classificació dels residus.
17	Els sistemes constructius són sistemes industrialitzats i prefabricats que es munten a obra sense gairebé generar residus.
18	Es disposarà dels mitjans més adequats per a la classificació segons l'etapa d'obra (contenidors, sacs, etc.)
19	Els materials es compraran només quan el seu ús estigui previst de forma més o menys immediata.
20	Els residus perillosos i especials es separaran en origen i es recolliran selectivament a fi d'evitar la barreja amb residus Inerts (o amb altres residus perillosos incompatibles) i assegurar la gestió amb gestors autoritzats.
21	S'optimitzaran les seccions resistents, per tendir a reduir el pes de la construcció i, per tant, la quantitat de material a emprar
22	S'emprendran sistemes d'encofrat reutilitzables.
23	S'optimitzarà la càrrega dels Palets.
24	Els treballadors de l'obra coneixeran les diferents tipologies de residu i la seva codificació segons la Llista Europea de Residus (LER) per poder dirigir-los correctament a les instal·lacions autoritzades per a la seva gestió.
25	Els treballadors de l'obra coneixeran els símbols de perillositat que identifiquen als residus Especials o Peril·losos i el quadre d'incompatibilitat entre ells.
26	En les fases d'obres d'enderroc, rehabilitació o reforma, es preservaran els productes o materials que siguin reutilitzables o reciclables durant els treballs de demolició.
27	Es controlarà periòdicament si la classificació de residus que es fa està d'acord amb les instruccions.
28	Es detectaran aquelles partides que poden admetre materials reutilitzats de la pròpia obra.
29	S'escolliran materials i productes ecològics amb certificacions (Distintiu de Garantia de Qualitat Ambiental, etc.) que garanteixin la menor incidència ambiental en el seu cicle de vida (amb contingut de reciclat, menor contingut de substàncies peril·loses, etc.).
30	Es donarà preferència a aquells proveïdors que envasen els seus productes amb sistemes d'embalatge que tendeixen a minimitzar els residus o en recipients fabricats amb materials reciclats, biodegradables i que puguin ser retornables o, si més no, reutilitzables.

31	Es planificarà l'obra per minimitzar els sobrants de terra i es prendran les mesures adequades d'emmagatzematge per garantir la qualitat de les terres destinades a reutilització.
32	Es preveurà la realització del pas d'instal·lacions, evacuació, etc. durant les tasques d'encofrat per evitar obertures o perforacions posteriors.
33	Es prendran les mesures de control adients per replantejar amb cura la situació de les obertures per al registre de les instal·lacions als cels rasos o tancaments interiors verticals, de manera que tinguin la ubicació i dimensió adequada per evitar residus superflus.
34	S'ha fet un inventari específic dels residus especials o perillosos que es generaran per poder preveure des del projecte l'espai i les condicions necessàries per al seu emmagatzematge i la seva gestió externa amb gestors autoritzats.
35	S'intentarà evitar al màxim el nombre de retalls durant la posada a l'obra i s'intentarà realitzar els talls amb precisió, de manera que totes dues parts es puguin aprofitar (peces ceràmiques i paviments, aïllaments, tubs i d'altres materials d'instal·lacions (com cables elèctrics),etc.)
36	Es protegiran els materials d'acabat susceptibles de malmetre's amb elements de protecció (a ser possible, que es puguin reutilitzar o reciclar).
37	Els materials no seran desembalats fins a la seva utilització, aconseguint d'aquesta manera una optimització dels mateixos i al seu torn, una reducció dels residus.
38	Els embalatges també poden ser reutilitzats, sobretot aquells que estan formats per grans contenidors i que poden ser recarregables una i altra vegada.
39	S'intentarà ajustar la quantitat de superfície que cal pintar i es prepararan només les quantitats de pintura necessàries.
40	Es controlarà la preparació de les barreges per a les operacions de pintura a fi d'evitar errors i, conseqüentment, residus.
41	S'intentarà la reutilització o el reciclatge dels dissolvents i les substàncies emprades en la neteja d'equips i eines a través d'empreses que proporcionen aquest servei.
42	Es preveurà el rentat de pistoles en màquines rentadores que permeten la recuperació de dissolvent.
43	Es controlarà el consum d'aigua i energia elèctrica.
44	S'abocaran els residus en contenidors, sacs o dipòsits adequats.

45	Es cobriran els recipients dels residus per al seu transport.
46	Després d'optimitzar totes les possibilitats consistents en la reducció de residus queda la de transportar a l'abocador de residus de construcció i demolició autoritzat més proper.
47	S'establirà un registre per als contenidors que surtin de l'obra.
<div><div></div> Accions d'obligat compliment.</div>	

Per tal de facilitar el tractament posterior dels materials i residus obtinguts durant l'enderroc de paviments i altres elements, la desconstrucció es realitzarà de tal manera que els diversos components pugin separar-se fàcilment a l'origen, i ser dipositats segon la seva naturalesa. Amb aquest objectiu es disposaran diverses superfícies degudament impermeabilitzades per a acollir els materials obtinguts segons la seva naturalesa, especialment per segregar correctament els residus especials, no especials i inerts.

1.8 OPERACIONS DE REUTILITZACIÓ, VALORITZACIÓ O ELIMINACIÓ

Les operacions sobre els residus que es realitzen en el mateix lloc en què es produeixen els residus, permeten un augment de les possibilitats de valorització de residus, ja que faciliten el reciclatge o reutilització posterior. D'altra banda, són imprescindibles quan cal separar residus especials potencialment perillosos per al seu tractament específic.

DEMOLICIONS:

El procés de demolició no es defineix segons un únic model d'execució, sinó que admet diversos models i graus d'intensitat, d'acord amb els objectius previstos i el context de l'obra. En qualsevol cas, sempre es tracta d'un procés gradual i selectiu en el qual s'utilitzen diversos mètodes i tècniques. En la pràctica no es buscarà l'aprofitament total dels materials desmantellats, ja que seria un objectiu no ajustat a la realitat. Els dos objectius que cal perseguir són: El màxim grau d'aprofitament dels materials i la viabilitat del procés.

FRACCIÓ VEGETAL:

Durant la neteja forestal de la zona afectada es durà a terme la trituració in situ dels materials vegetals amb diàmetre inferior a 12 cm. El material triturat restarà repartit sobre la superfície desbrossada considerada en el projecte. Posteriorment, s'han de fer les excavacions corresponents a la terra vegetal i retirar les terres aprofitables en obra; aquest material vegetal anirà amb el sòl fèrtil i quedarà reservat per a una posterior utilització en les zones de talussos i resta de superfícies a revegetat. Els troncs, soques i arrels es tallaran en trossos de 25-35 cm, es carregaran a un camió i es destinaran a valorització.

FORMIGÓ:

L'abocament de restes de formigó a l'obra estarà prohibit. S'adequaran espais a l'obra per a realitzar la neteja de les cubes de formigó. Aquests espais o recipients on s'aboqui el material sobrant, hauran de tenir la profunditat i la impermeabilització adequades i una col·locació que maximitzi l'evaporació d'aigua, trobar-se ben delimitades i sense afectació de cap curs d'aigua. Tanmateix, es posarà en coneixement dels conductors dels camions de formigó la ubicació de les esmentades zones. Al final de l'obra, o quan el recipients estiguin plens, es gestionaran el residus mitjançant un gestor autoritzat. S'hauran de restituir les condicions inicials de l'espai emprat, un cop finalitzada l'obra, de forma que no quedin restes de formigó. En el cas que no fos possible el compliment d'aquesta prescripció, es demanarà constància per escrit de que les restes de formigó han estat abocades en instal·lacions adients (a la pròpia central o en un centre específic mitjançant cubes de decantació). El Contractista haurà d'incloure dins del contracte del subministrament del formigó el detall del procediment finalment escollit. El personal d'obra, des de l'encarregat fins els operaris, hauran de conèixer aquesta disposició i vetllar per a que es compleixi.

CONTROL DE LA GESTIÓ INTERNA DELS RESIDUS ESPECIALS:

Cada tipus de residu especial es separarà de forma adequada i sense fer mesclades que augmentin la seva perillositat o dificultin la seva gestió. L'envasat es durà a terme conforme a allò especificat més endavant. Els envasos o recipients que continguin residus especials s'etiquetaran de forma clara, llegible i indeleble seguint el model d'etiqueta que estableix la normativa vigent.

L'obra disposarà de zones específiques d'emmagatzematge de residus especials. Aquestes instal·lacions i les condicions d'emmagatzematge compliran els requisits legals i normes tècniques d'aplicació. En cap cas el temps d'emmagatzematge excedirà de sis mesos a partir de la data d'envasat assenyalada en l'etiqueta del residu perillós. El responsable de Medi Ambient portarà el registre actualitzat dels residus en un Llibre de Registre dels Residus. Es realitzarà anualment, d'acord amb el model especificat per l'administració competent en matèria de residus i en els terminis que aquesta indiqui. Es conservarà còpia de la mateixa com a mínim durant 5 anys.

Els olis i greixos procedents de les operacions de manteniment de maquinària es disposaran en bidons adequats i etiquetats segons es contempla en la legislació sobre residus tòxics i perillosos i es concertarà amb una empresa gestora de residus degudament autoritzada i homologada, la correcta gestió de la recollida, transport i tractament de residus. La Generalitat de Catalunya ha assumit la titularitat en la gestió d'olis residuals. Després del corresponent concurs públic, l'empresa adjudicatària seleccionada per la Junta de Residus és l'encarregada en l'actualitat de la recollida, transport i tractament dels olis usats que es generen a Catalunya.

Cal parar especial atenció a restes de pintures, dissolvents i vernissos els quals han de ser gestionats de forma especial. S'hauran d'emmagatzemar en bidons adequats per aquest ús, donant especial atenció per a evitar qualsevol abocament especialment en el traspàs de recipients.

Els residus biosanitaris i els fitosanitaris i herbicides es recolliran específicament i seran lliurats al gestor i transportista autoritzat i degudament acreditat. S'utilitzaran envasos clarament identificables, diferents per a cada tipus de residu, amb tancament hermètic i resistent a fi d'evitar fugues durant la

seva manipulació. Els productes químics inorgànics que contenen substàncies perilloses, fitosanitaris, pesticides, etc. necessiten la fitxa de seguretat per a la seva gestió.

En cas de que es produeixi l'abocament accidental d'aquest tipus de residus durant la fase d'execució, l'empresa licitadora notificarà d'immediat del que s'ha produït als organismes competents, executant les actuacions pertinents per tal de retirar els residus i elements contaminats i procedir a la seva restitució.

CONTROL DE RETIRADA I CESSIÓ DE RESIDUS ESPECIALS:

El responsable de Medi Ambient serà l'encarregat de detectar als residus especials si la data d'emmagatzematge (màxim 6 mesos) venç aquell mateix mes. Superar aquest període d'emmagatzematge es considera una infracció legal "molt greu". En rebre al gestor o transportista autoritzat es comprovarà que aquest és el contractat per l'organització, es formalitzaran els documents de control i seguiment per a cada residu i es comprovarà que tots els residus especials estan correctament etiquetats. Posteriorment, s'encarregarà d'actualitzar el Llibre de Registre de Residus i d'arxivar els documents durant un període mínim de 5 anys.

Documentació associada al seguiment de la gestió externa dels RCD:

- Fitxa d'acceptació (FA): Acord normalitzat que, per a cada tipus de residu, s'ha de subscriure entre el productor o posseïdor del mateix i l'empresa gestora escollida.
- Full de seguiment (FS): Document que ha d'acompanyar cada transport individual de residus al llarg del seu recorregut.
- Full de seguiment itinerant (FI): Document de transport de residus que permet la recollida amb un mateix vehicle i de forma itinerant de fins a un màxim de vint productors o posseïdors de residus.
- Fitxa de destinació (FD): Document normalitzat que han de subscriure el productor o posseïdor d'un residu i el destinatari d'aquest i que té com objecte el reconeixement de l'aptitud del residu per a ser aplicat a un determinat sòl, per a ús agrícola o en profit de l'ecologia.
- Justificant de recepció (JR): Albarà que lliura el gestor de residus a la recepció del residu, al productor o posseïdor del residu.

VALORITZACIÓ:

Donar valor a elements i materials sobrants de l'obra suposa aprofitar les matèries, subproductes i substàncies que contenen, amb el que s'evita la necessitat d'enviar a abocador bona part dels residus, optimitzant el seu ús i obtenint així beneficis ambientals i econòmics. Tal com es descriu en l'inventari de residus, els materials d'excavació del procés constructiu són, des d'un punt de vista quantitatiu, els que més potencial de reutilització tenen en aquesta obra. Per a poder optimitzar els processos de valorització in situ per a la posterior reutilització

en la mateixa obra i durant el període de temps que el "Pla de Gestió de Residus" estimi, es considerarà la utilització d'una matxucadora mòbil o d'un contenidor de trituració. D'aquesta manera s'obtindran les granulometries més adequades per a cada ús posterior.

TRANSPORT I DESTÍ DE RESIDUS NO ESPECIALS:

Es realitzarà sota aquestes directrius:

- Es descriurà en un formulari els residus que sortiran de l'obra (tipus de residu i quantificació) i el seu destí, amb l'objectiu de portar un control del seu circuit.
- Es transferiran sempre a un transportista autoritzat, inscrit en el corresponent registre de l'administració competent.
- El destí final dels residus que no hagin pogut ser valoritzats a la mateixa obra ha de prioritzar els tractaments en funció de l'escala de jerarquies exposada en l'apartat de prevenció de residus. En aquest sentit s'ha d'evitar l'abocador en cas d'existir alguna altra instal·lació o gestor que realitzi un procés de valorització.
- El destí final sempre haurà de ser un gestor autoritzat, inscrit en el llibre de registre de l'administració competent. No obstant això, per a materials que puguin ser aprofitats en alguna altra obra veïna, es podran transferir al nou posseïdor previ registre documental de l'operació, que haurà de ser arxivada un mínim de 5 anys.

RESUM DE LA GESTIÓ DELS RESIDUS EN L'OBRA:

A continuació s'adjunta en forma de taula una Fitxa per a facilitar la identificació de les operacions de gestió de residus dintre i fora de l'obra, més apropiats per a l'obra a executar:

MODEL DE FITXA RESUM DE LA GESTIÓ DELS RESIDUS DINTRE DE L'OBRA		
1	Separació segons tipologia de residu	<p>Especificar el tipus de separació selectiva prevista per tal de preveure un espai a l'obra.</p> <p>Cal recordar que, segons el RD 105/2008, d'1 de febrer, s'ha de preveure una separació en obra de les següents fraccions, quan de forma individualitzada per cadascuna d'elles, la quantitat prevista de generació per al total de l'obra superi les següents quantitats indicades a continuació.</p> <p> ☐ Formigó: 160 T ☐ Maons, teules, ceràmics: 80 T ☐ Metall: 4 T ☐ Fusta: 2 T ☐ Vidre: 2 T ☐ Plàstic: 1 T ☐ Paper i Cartró: 1 T. </p> <p>(A partir de dos anys de l'entrada en vigor d'aquest Real Decret (14 de febrer del 2010), les quantitats passaran a ser la meitat).</p>
	Especials	<p>☒ zona habilitada pels Residus Especials (amb tants bidons com calgui)</p> <p>La legislació de Residus Especials obliga a tenir una zona adequada per a l'emmagatzematge d'aquest tipus de residu. Entre d'altres recomanacions, es destaquen les següents:</p> <ul style="list-style-type: none"> - No tenir-los emmagatzemats a l'obra més de 6 mesos. - El contenidor de residus especials haurà de situar-se en un lloc pla i fora del trànsit habitual de la maquinària d'obra, per tal d'evitar vessaments accidentals - Senyalitzar correctament els diferents contenidors on s'hagin de situar els envasos dels productes Especials, tenint en compte les incompatibilitats segons els símbols de perillositat representats en les etiquetes. - Tapar els contenidors i protegir-los de la pluja, la radiació, etc. - Emmagatzemar els bidons que contenen líquids perillosos (olis, desencofrants, etc.) en posició vertical i sobre cubetes de retenció de líquids per tal d'evitar fuites - Impermeabilitzar el terra on se situïn els contenidors de residus especials
	Inerts	<p> ☐ contenidor per Inerts barrejats ☐ contenidor per Inerts Formigó ☐ contenidor per Inerts Ceràmica ☐ contenidor per altres inerts ☐ contenidor o zona d'aplec per terres que van a abocador </p>
	No Especials	<p> ☐ contenidor per metall ☐ contenidor per fusta ☐ contenidor per plàstic ☐ contenidor per paper i cartró ☐ contenidor per ... ☐ contenidor per ... ☐ contenidor per la resta de residus No Especials barrejats ☐ contenidor per TOTS els residus No Especials barrejats </p>
	Inerts+No Especials	<p>Inerts + No Especials: ☐ contenidor amb Inerts i No Especials barrejats (**)</p> <p>(**) Només quan sigui tècnicament inviable. En aquest cas, derivar-ho cap a un gestor que li faci un tractament previ.</p>
2	Reciclatge de	Indicar, si s'escau, la quantitat de residus petris que es preveu matxucar a l'obra per

MODEL DE FITXA RESUM DE LA GESTIÓ DELS RESIDUS DINTRE DE L'OBRA					
residus petris inerts en la pròpia obra	reutilitzar, posteriorment, en el mateix emplaçament.				
	Quantitat de residus que es preveu reciclar i que s'evita portar a abocador. (kg): (m3):				
3 Senyalització dels contenidors	Els contenidors s'hauran de senyalitzar en funció del tipus de residu que continguin, d'acord amb la separació selectiva prevista.				
	Residus admesos: ceràmica, formigó, pedres, etc. CODIS CER: 170107, 170504, ... (codis admesos en els dipòsits de terres i runes)				
Inerts	Residus admesos: fusta, metall, plàstic, paper i cartró, cartró-guix, etc. CODIS CER: 170201, 170407, 150101, 170203, 170401, ... (codis admesos en dipòsits de residus No Especials). Aquest símbol identifica als residus No Especials barrejats, no obstant, en cas d'optar per una separació selectiva més exigent, caldria un cartell específic per a cada tipus de residu:				
No barrejats	Residus admesos: fusta, metall, plàstic, paper i cartró, cartró-guix, etc. CODIS CER: 170201, 170407, 150101, 170203, 170401, ... (codis admesos en dipòsits de residus No Especials). Aquest símbol identifica als residus No Especials barrejats, no obstant, en cas d'optar per una separació selectiva més exigent, caldria un cartell específic per a cada tipus de residu:				
Especials	CODIS CER: (els codis dependran dels tipus de residus). Aquest símbol identifica als residus Especials de manera genèrica i pot servir per senyalitzar la zona d'aplec habilitada pels residus Especials, no obstant, a l'hora d'emmagatzemar-los cal tenir en compte els símbols de perillositat que identifiquen a cadascun i senyalitzar els bidons o contenidors d'acord amb la legislació de residus Especials.				
	fusta ferralla paper i cartró plàstic cables elèctrics				

1.9 CÀLCUL DEL CÀNON

A l'execució de les obres considerades en aquest projecte s'estima que es generaran els següents residus derivats dels treballs d'obra civil referents a la construcció dels diferents prismes de canalització soterrada (rases / microrases) a executar i a la construcció dels diferents pericons de pas associats a aquestes canalitzacions:

RESIDUS GENERATS A LA CONSTRUCCIÓ DE PRISMA DE CANALITZACIÓ									
Tipus prisma	Tipus	Residu	Unitats (u)	Longitud (m)	Ample (m)	Alt (m)	Densitat (Kgr/m3)	Volum (m3)	Pes (Tonelades)
6Ø20 mm	Calçada	CAPA ASFÀLTIC		24064	0,05	0,06	900,00	72,192	64,9728
		FORMIGÓ		24064	0,05	0,10	900,00	120,32	108,288
		TERRES SOBRANTS		24064	0,05	0,24	1100,00	288,768	317,6448
6Ø20 mm	Calçada Carretera Encreuament	CAPA ASFÀLTIC		17	1,00	0,06	900,00	1,02	0,918
		FORMIGÓ		17	0,05	0,10	900,00	0,085	0,0765
		TERRES SOBRANTS		17	0,05	0,24	1100,00	0,204	0,2244
6Ø20 mm	Calçada Urbana Encreuament	CAPA ASFÀLTIC		455	0,50	0,06	900,00	13,65	12,285
		FORMIGÓ		455	0,05	0,10	900,00	2,275	2,0475
		TERRES SOBRANTS		455	0,05	0,24	1100,00	5,46	6,006
6Ø20 mm	Vorera	PAVIMENT		19	0,60	0,07	900,00	0,798	0,7182
		FORMIGÓ		19	0,50	0,10	900,00	0,95	0,855
		TERRES SOBRANTS		19	0,40	0,50	1100,00	3,8	4,18
6Ø20 mm	Terres	PAVIMENT						0	0
		FORMIGÓ						0	0
		TERRES SOBRANTS		0	0,05	0,50	1100,00	0	0
Pericó Tipus B (70x70cm)	Terres	PAVIMENT		0,80	0,80	0,00	900,00	0	0
		FORMIGÓ		0,80	0,80	0,00	900,00	0	0
		TERRES SOBRANTS	46	0,80	0,80	1,00	1100,00	29,44	32,384
Pericó Tipus B (70x70cm)	Vorera	PAVIMENT	1	0,80	0,80	0,07	900,00	0,0448	0,04032
		FORMIGÓ	1	0,80	0,80	0,10	900,00	0,064	0,0576
		TERRES SOBRANTS	1	0,80	0,80	0,83	1100,00	0,5312	0,58432
Pericó Tipus B (70x70cm)	Calçada	CAPA ASFÀLTIC	0	0,80	0,80	0,07	900,00	0	0
		FORMIGÓ	0	0,80	0,80	0,10	900,00	0	0
		TERRES SOBRANTS	0	0,80	0,80	0,83	1100,00	0	0
Pericó Tipus C (140x70cm)	Terres	PAVIMENT		1,50	0,80	0,00	900,00	0	0
		FORMIGÓ		1,50	0,80	0,00	900,00	0	0
		TERRES SOBRANTS	18	1,50	0,80	0,83	1100,00	17,928	19,7208
Pericó Tipus C (140x70cm)	Vorera	PAVIMENT	1	1,50	0,80	0,07	900,00	0,084	0,0756
		FORMIGÓ	1	1,50	0,80	0,10	900,00	0,12	0,108
		TERRES SOBRANTS	1	1,50	0,80	0,83	1100,00	0,996	1,0956
Pericó Tipus C (140x70cm)	Calçada	CAPA ASFÀLTIC A	0	1,50	0,80	0,07	900,00	0	0
		FORMIGÓ	0	1,50	0,80	0,10	900,00	0	0

TOTAL RESIDUS		Volum (m3)	Pes (Tonelades)
TOTAL RESIDUS DE:	PAVIMENT	0,93	0,83
TOTAL RESIDUS DE:	CAPA ASFÀLTICA	86,86	78,18
TOTAL RESIDUS DE:	FORMIGÓ	123,81	111,43
TOTAL RESIDUS DE:	TERRES SOBRANTS	347,13	381,84
RESIDUS FENERATS A LA CONSTRUCCIÓ DE PRISMA DE CANALITZACIÓ		558,73	572,28

En compliment del Reial Decret 210/2018, de 6 d'abril (BOE-A-2018-5114), pel qual s'aprova el Programa de gestió de residus de la construcció de Catalunya (PROGROC), es regula la producció i gestió dels residus de construcció i demolició, i el cànon sobre la deposició controlada dels residus de la construcció, a continuació es detalla la partida de gestió de residus corresponent a l'eliminació dels residus generats transportant-los a un abocador autoritzat:

COST ELIMINACIÓ DE RESIDUS GENERATS EN ABOCADIR AUTORITZAT	Volum (m3)	Preu (€/m3)	Total parcial (€)
PAVIMENT	0,9268	3,50 €	3,24 €
CAPA ASFÀLTICA	86,862	3,50 €	304,02 €
FORMIGÓ	123,814	3,50 €	433,35 €
TERRES SOBRANTS	347,1272	3,50 €	1.214,95 €
RESIDUS FENERATS A LA CONSTRUCCIÓ DE PRISMA DE CANALITZACIÓ			1.955,56 €

El cost d'aquesta gestió dels residus generats per l'acció directa de les diferents unitats d'execució d'obra civil (canalitzacions i pericons) s'ha inclòs al preu de la unitat de barem associat a cadascuna de les partides a realitzar en l'execució d'aquest projecte, raó per la qual queda inclòs dintre del Pressupost Execució Material (PEM) de les obres. D'aquesta manera, el Pressupost de Gestió de Residus associat a aquest projecte només contemplarà les partides referents a la gestió de residus d'embalatges i sobrants de cables i microductes, el qual ascendeix a la quantitat de 4.395,30 euros.

1.10 GESTOR DE RESIDUS AUTORITZAT

La destinació de tots els residus detallats d'aquest Estudi de Gestió de Residus haurà de ser un abocador específic de residus de construcció i demolició.

A continuació s'exposen les dades d'uns gestors de residus que quedarien propers a l'àmbit de les obres per el desplegament :

1) TRACTAMENT I VALORITZACIÓ DE FANGS, SL

TRACTAMENT I VALORITZACIÓ DE FANGS, SL

Codi gestor
E-760.01

Codi NIMA
2500028468

Adreça física

POL. IND. 5 - PARCEL·LES 43, 44, 45, 48 I 50
25740 PONTS

Adreça de correspondència

AV. DOCTOR TEIXIDO, 114
25242 MIRALCAMP

Telèfon

973601733

E-mail

ncollado@aridosroma.cat

Web

www.aridosroma.com

LOCALITZACIÓ

Veure localització

Coordenades UTM ETRS89
X: 348925 // Y: 4639743

DADES DE L'ACTIVITAT

Activitat

MONODIPÒSIT CONTROLAT DE TERRES I RUNES I VALORITZACIÓ D'ESCÒRIES I RUNES MITJANÇANT TRITURACIÓ I GARBELLAMENT PER OBTENIR ÀRIDS.

Operacions autoritzades

T15 Deposició en dipòsit de terres i runes

V71 Utilització en la construcció



2) GESTORA DE RUNES DEL BÀGES, SL

GESTORA DE RUNES DEL BÀGES, SLL

Codi gestor
E-905.05

Codi NIMA
2500028303

Adreça física

CTRA. PONTS-RIPOLL (FINCA ELS MORISCOTS), P.K 3.6
25286 OLIUS

Adreça de correspondència

CTRA. CARDONA, 62-64 1R 2A
08240 MANRESA

Telèfon

938753036

E-mail

EMGRUP@EMGRUP.COM

LOCALITZACIÓ

Veure localització

Coordenades UTM ETRS89
X: 379660 // Y: 4651048

DADES DE L'ACTIVITAT

Activitat

CENTRE DE RECOLLIDA I TRANSFERÈNCIA DE TERRES I RUNES.

Operacions autoritzades

T62 Gestió per un Centre de Recollida i Transferència



1.11 PLEC DE PRESCRIPCIONS TÈCNIQUES

L'Estudi de Gestió de Residus forma part del projecte d'execució i conté els requeriments estipulats per la legislació vigent. Aquest document recull les directrius de gestió de residus de la construcció i demolició que posteriorment es concretaran a obra mitjançant el Pla de Gestió de Residus.

En aquest Estudi de Gestió de Residus i, en conseqüència, en el Pla de Gestió de Residus que d'ell es generi, serà d'aplicació al present projecte el Plec de Condicions Tècniques del Projecte Executiu.

Les operacions destinades a la tria, classificació, transport i disposició dels residus generats a obra, s'ajustaran al que determina el Pla de Gestió de Residus elaborat pel Contractista, aprovat per la Direcció Facultativa i acceptat pel Promotor.

El Pla ha d'estar elaborat en base a l'Estudi de Gestió de Residus que s'inclou al projecte.

Si degut a modificacions en l'execució de l'obra o d'altres, calguessin fer modificacions a la gestió en obra dels residus, aquestes modificacions es documentaran per escrit i seran aprovades si s'escau per la Direcció Facultativa i se'n donarà comunicació per a la seva acceptació al Promotor.

En el Pla s'haurà d'exposar quin sistema de seguiment i control documental es preveu desenvolupar durant l'obra per a poder demostrar el compliment de les prescripcions del Pla de Gestió de Residus.

I - PARTIDES D'OBRA DE GESTIÓ DE RESIDUS

I2 - DEMOLICIONS, ENDERROCS, MOVIMENTS DE TERRES I GESTIÓ DE RESIDUS I2R - GESTIÓ DE RESIDUS

I2R2 - CLASSIFICACIÓ DE RESIDUS

0.- ELEMENTS QUE CONTEMPLA EL PLEC I2R24200.

1.- DEFINICIÓ I CONDICIONS DE LES PARTIDES D'OBRA EXECUTADES

Operacions destinades a la gestió dels residus generats en l'obra: residu de construcció o demolició o material d'excavació.

S'han considerat les operacions següents:

- Classificació dels residus en obra.

CLASSIFICACIÓ DE RESIDUS:

S'han de separar els residus en les fraccions mínimes següents si es supera el límit especificat, d'acord amb el que especifica l'article 5.5 del REAL DECRETO 105/2008 :

- Formigó LER 170101 (formigó): ≥ 80 t

- Maons, teules, ceràmics LER 170103 (teules i materials ceràmics): ≥ 40 t
- Metall LER 170407 (metalls barrejats) ≥ 2 t
- Fusta LER 170201 (fusta): ≥ 1 t
- Vidre LER 170202 (vidre): ≥ 1 t
- Plàstic LER 170203 (plàstic) $\geq 0,5$ t
- Paper i cartró LER 150101 (envasos de paper i cartró): $\geq 0,5$ t

Els materials que no superin aquest límits o que no es corresponguin amb cap de les fraccions anteriors, han de quedar separats com a mínim en les fraccions següents:

- Inerts LER 170107 (mescles de formigó, maons, teules i materials ceràmics que no contenen substàncies perilloses).
- No especials LER 170904 (residus barrejats de construcció i demolició que no contenen, mercuri, PCB ni substàncies perilloses).
- Especials LER 170903* (altres residus de construcció i demolició (inclosos els residus barrejats, que contenen substàncies perilloses).

Els residus separats en les fraccions establertes al 'Pla de Gestió de Residus de la Construcció i Enderroc' de l'obra, s'emmagatzemaran en els espais previstos a l'obra per a aquesta finalitat.

Els contenidors han d'estar senyalitzats clarament, en funció del tipus de residu que continguin, d'acord amb la separació selectiva prevista.

Els materials destinats a ser reutilitzats han de quedar separats, en funció del seu destí final.

RESIDUS ESPECIALS:

Els residus especials sempre s'han de separar i s'han de dipositar en una zona d'emmagatzematge separada de la resta.

Temps màxim d'emmagatzematge: 6 mesos.

Els materials potencialment perillosos han d'estar separats per tipus compatibles i emmagatzemats en bidons o contenidors adequats, amb indicació del tipus de perillositat.

El contenidor de residus especials ha de situar-se en un lloc pla, fora del trànsit habitual de la maquinària d'obra, per tal d'evitar vessaments accidentals

Cal senyalitzar convenientment els diferents contenidors de residus especials, tenint en compte les incompatibilitats segons els símbols de perillositat representat en les etiquetes.

Els contenidors de residus especials han d'estar tapats i protegits de la pluja i la radiació solar excessiva.

Els bidons que contenen líquids perillosos (olis, desencofrants, etc.) s'han d'emmagatzemar en posició vertical i sobre cubetes de retenció de líquids per tal d'evitar fuites.

Els contenidors de residus especials s'han de col·locar sobre un terra impermeabilitzat.

2.- CONDICIONS DEL PROCÉS D'EXECUCIÓ

RESIDUS DE LA CONSTRUCCIÓ:

La manipulació dels materials s'ha de fer amb les proteccions adequades a la perillositat del mateix.

3.- UNITAT I CRITERIS D'AMIDAMENT CLASSIFICACIÓ DE RESIDUS:

m3 de volum realment classificat d'acord amb les especificacions del 'Pla de Gestió de Residus de Construcció i Enderrocs' de l'obra.

4.- NORMATIVA DE COMPLIMENT OBLIGATORI

- Real Decreto 105/2008, de 1 de febrero, por el que se regula la producción y gestión de los residuos de construcción y demolición.
- Orden MAM/304/2002, de 8 de febrero, por la cual se publican las operaciones de valorización y eliminación de residuos y la lista europea de residuos.
- Corrección de errores de la Orden MAM/304/2002, de 8 de febrero, por la que se publican las operaciones de valorización y eliminación de residuos y lista europea de residuos.
- Real Decreto 108/1991, de 1 de febrero, sobre la prevención y reducción de la contaminación del medio ambiente producida por el amianto.
- Decret 89/2010, de 29 de juny, pel qual s'aprova el Programa de gestió de residus de la construcció de Catalunya (PROGROC), es regula la producció i gestió dels residus de la construcció i demolició, i el cànon sobre la deposició controlada dels residus de la construcció.

I2 - DEMOLICIONS, ENDERROCS, MOVIMENTS DE TERRES I GESTIÓ DE RESIDUS I2R - GESTIÓ DE RESIDUS

I2R5 - TRANSPORT DE RESIDUS DE CONSTRUCCIÓ O DEMOLICIÓ A INSTAL·LACIÓ AUTORITZADA DE GESTIÓ DE RESIDUS

0.- ELEMENTS QUE CONTEMPLA EL PLEC I2R540C0.

1.- DEFINICIÓ I CONDICIONS DE LES PARTIDES D'OBRA EXECUTADES

Operacions destinades a la gestió dels residus generats en l'obra: residu de construcció o demolició o material d'excavació.

S'han considerat les operacions següents:

- Transport o càrrega i transport del residu: material procedent d'excavació o residu de construcció o demolició.

- Subministrament i recollida del contenidor dels residus.

RESIDUS ESPECIALS:

Els residus especials sempre s'han de separar i s'han de dipositar en una zona d'emmagatzematge separada de la resta.

Temps màxim d'emmagatzematge: 6 mesos.

Els materials potencialment perillosos han d'estar separats per tipus compatibles i emmagatzemats en bidons o contenidors adequats, amb indicació del tipus de perillositat.

El contenidor de residus especials ha de situar-se en un lloc pla, fora del trànsit habitual de la maquinària d'obra, per tal d'evitar vessaments accidentals

Cal senyalitzar convenientment els diferents contenidors de residus especials, tenint en compte les incompatibilitats segons els símbols de perillositat representat en les etiquetes.

Els contenidors de residus especials han d'estar tapats i protegits de la pluja i la radiació solar excessiva.

Els bidons que contenen líquids perillosos (olis, desencofrants, etc.) s'han d'emmagatzemar en posició vertical i sobre cubetes de retenció de líquids per tal d'evitar fuites.

Els contenidors de residus especials s'han de col·locar sobre un terra impermeabilitzat.

CÀRREGA I TRANSPORT DE MATERIAL D'EXCAVACIÓ I RESIDUS:

L'operació de càrrega s'ha de fer amb les precaucions necessàries per a aconseguir unes condicions de seguretat suficients.

Els vehicles de transport han de portar els elements adequats a fi d'evitar alteracions perjudicials del material.

El contenidor ha d'estar adaptat al material que ha de transportar.

El trajecte que s'ha de recórrer ha de complir les condicions d'amplària lliure i de pendent adequades a la maquinària que s'utilitzi.

TRANSPORT A OBRA:

Transport de terres i material d'excavació o del rebaix, o residus de la construcció, entre dos punts de la mateixa obra o entre dues obres.

Les àrees d'abocada han de ser les que defineixi el 'Pla de Gestió de Residus de la Construcció i Enderrocs' de l'obra.

L'abocada s'ha de fer al lloc i amb el gruix de capa indicats al 'Pla de Gestió de Residus de la Construcció i els Enderrocs' de l'obra.

Les terres han de complir les especificacions del seu plec de condicions en funció del seu ús, i cal que tinguin l'aprovació de la Direcció Facultativa.

TRANSPORT A INSTAL·LACIÓ EXTERNA DE GESTIÓ DE RESIDUS:

El material de rebuig que el 'Pla de Gestió de Residus de la Construcció i els Enderrocs' i el que la DF no accepti per a reutilitzar en obra, s'ha de transportar a una instal·lació externa autoritzada, per tal de rebre el tractament definitiu.

El Contractista ha de lliurar al promotor un certificat on s'indiqui, com a mínim:

- Identificació del productor dels residus.
- Identificació del posseïdor dels residus.
- Identificació de l'obra de la qual prové el residu i, en el seu cas, el número de llicència d'obra.
- Identificació del gestor autoritzat que ha rebut el residu i si aquest no fa la gestió de valorització o eliminació final del residu, la identificació, cal indicar també qui farà aquesta gestió.
- Quantitat en t i m3 del residu gestionat i la seva codificació segons codi LER.

2.- CONDICIONS DEL PROCÉS D'EXECUCIÓ

CÀRREGA I TRANSPORT DE MATERIAL D'EXCAVACIÓ I RESIDUS:

El transport s'ha de realitzar en un vehicle adequat, per al material que es desitgi transportar, proveït dels elements que calen per al seu desplaçament correcte.

Durant el transport s'ha de protegir el material de manera que no es produeixin pèrdues en els trajectes utilitzats.

RESIDUS DE LA CONSTRUCCIÓ:

La manipulació dels materials s'ha de fer amb les proteccions adequades a la perillositat del mateix.

3.- UNITAT I CRITERIS D'AMIDAMENT

TRANSPORT DE MATERIAL D'EXCAVACIÓ O RESIDUS:

m3 de volum amidat amb el criteri de la partida d'obra d'excavació que li correspongui, incrementat amb el coeficient d'esponjament indicat en el plec de condicions tècniques, o qualsevol altre acceptat prèviament i expressament per la Direcció Facultativa.

La unitat d'obra no inclou les despeses d'abocament ni de manteniment de l'abocador.

RESIDUS DE LA CONSTRUCCIÓ:

Es considera un increment per esponjament d'un 35%.

4.- NORMATIVA DE COMPLIMENT OBLIGATORI

- Real Decreto 105/2008, de 1 de febrero, por el que se regula la producción y gestión de los residuos de construcción y demolición
- Orden MAM/304/2002, de 8 de febrero, por la cual se publican las operaciones de valorización y eliminación de residuos y la lista europea de residuos.
- Corrección de errores de la Orden MAM/304/2002, de 8 de febrero, por la que se publican las operaciones de valorización y eliminación de residuos y lista europea de residuos.
- Real Decreto 108/1991, de 1 de febrero, sobre la prevención y reducción de la contaminación del medio ambiente producida por el amianto.
- Decret 89/2010, de 29 de juny, pel qual s'aprova el Programa de gestió de residus de la construcció de Catalunya (PROGROC), es regula la producció i gestió dels residus de la construcció i demolició, i el cànon sobre la deposició controlada dels residus de la construcció.

I2 - DEMOLICIONS, ENDERROCS, MOVIMENTS DE TERRES I GESTIÓ DE RESIDUS

I2R - GESTIÓ DE RESIDUS

I2R6 - CÀRREGA I TRANSPORT DE RESIDUS DE CONSTRUCCIÓ O DEMOLICIÓ A INSTAL·LACIÓ AUTORITZADA DE GESTIÓ DE RESIDUS

0.- ELEMENTS QUE CONTEMPLA EL PLEC I2R642E0.

1.- DEFINICIÓ I CONDICIONS DE LES PARTIDES D'OBRA EXECUTADES

Operacions destinades a la gestió dels residus generats en l'obra: residu de construcció o demolició o material d'excavació.

S'han considerat les operacions següents:

- Transport o càrrega i transport del residu: material procedent d'excavació o residu de construcció o demolició.
- Subministrament i recollida del contenidor dels residus.

CÀRREGA I TRANSPORT DE MATERIAL D'EXCAVACIÓ I RESIDUS:

L'operació de càrrega s'ha de fer amb les precaucions necessàries per a aconseguir unes condicions de seguretat suficients.

Els vehicles de transport han de portar els elements adequats a fi d'evitar alteracions perjudicials del material.

El contenidor ha d'estar adaptat al material que ha de transportar.

El trajecte que s'ha de recórrer ha de complir les condicions d'amplària lliure i de pendent adequades a la maquinària que s'utilitzi.

TRANSPORT A OBRA:

Transport de terres i material d'excavació o del rebaix, o residus de la construcció, entre dos punts de la mateixa obra o entre dues obres.

Les àrees d'abocada han de ser les que defineixi el 'Pla de Gestió de Residus de la Construcció i Enderrocs' de l'obra.

L'abocada s'ha de fer al lloc i amb el gruix de capa indicats al 'Pla de Gestió de Residus de la Construcció i els Enderrocs' de l'obra.

Les terres han de complir les especificacions del seu plec de condicions en funció del seu ús, i cal que tinguin l'aprovació de la Direcció Facultativa.

TRANSPORT A INSTAL·LACIÓ EXTERNA DE GESTIÓ DE RESIDUS:

El material de rebuig que el 'Pla de Gestió de Residus de la Construcció i els Enderrocs' i el que la Direcció Facultativa no accepti per a reutilitzar en obra, s'ha de transportar a una instal·lació externa autoritzada, per tal de rebre el tractament definitiu.

El Contractista ha de lliurar al promotor un certificat on s'indiqui, com a mínim:

- Identificació del productor dels residus.
- Identificació del posseïdor dels residus.
- Identificació de l'obra de la qual prové el residu i en el seu cas, el número de llicència d'obra.
- Identificació del gestor autoritzat que ha rebut el residu i si aquet no fa la gestió de valorització o eliminació final del residu, la identificació, cal indicar també qui farà aquesta gestió.
- Quantitat en t i m3 del residu gestionat i la seva codificació segons codi LER.

2.- CONDICIONS DEL PROCÉS D'EXECUCIÓ

CÀRREGA I TRANSPORT DE MATERIAL D'EXCAVACIÓ I RESIDUS:

El transport s'ha de realitzar en un vehicle adequat, per al material que es desitgi transportar, proveït dels elements que calen per al seu desplaçament correcte.

Durant el transport s'ha de protegir el material de manera que no es produeixin pèrdues en els trajectes utilitzats.

RESIDUS DE LA CONSTRUCCIÓ:

La manipulació dels materials s'ha de fer amb les proteccions adequades a la perillositat del mateix.

3.- UNITAT I CRITERIS D'AMIDAMENT

TRANSPORT DE MATERIAL D'EXCAVACIÓ O RESIDUS:

m3 de volum amidat amb el criteri de la partida d'obra d'excavació que li correspongui, incrementat amb el coeficient d'esponjament indicat en el plec de condicions tècniques, o qualsevol altre acceptat prèviament i expressament per la Direcció Facultativa.

La unitat d'obra no inclou les despeses d'abocament ni de manteniment de l'abocador.

RESIDUS DE LA CONSTRUCCIÓ:

Es considera un increment per esponjament d'un 35%.

4.- NORMATIVA DE COMPLIMENT OBLIGATORI

- Real Decreto 105/2008, de 1 de febrero, por el que se regula la producción y gestión de los residuos de construcción y demolición
- Orden MAM/304/2002, de 8 de febrero, por la cual se publican las operaciones de valorización y eliminación de residuos y la lista europea de residuos.
- Corrección de errores de la Orden MAM/304/2002, de 8 de febrero, por la que se publican las operaciones de valorización y eliminación de residuos y lista europea de residuos.
- Real Decreto 108/1991, de 1 de febrero, sobre la prevención y reducción de la contaminación del medio ambiente producida por el amianto.
- Decret 89/2010, de 29 de juny, pel qual s'aprova el Programa de gestió de residus de la construcció de Catalunya (PROGROC), es regula la producció i gestió dels residus de la construcció i demolició, i el cànon sobre la deposició controlada dels residus de la construcció.

I2 - DEMOLICIONS, ENDERROCS, MOVIMENTS DE TERRES I GESTIÓ DE RESIDUS

I2R - GESTIÓ DE RESIDUS

I2RA - DISPOSICIÓ DE RESIDUS A INSTAL·LACIÓ AUTORITZADA DE GESTIÓ DE RESIDUS

0.- ELEMENTS QUE CONTEMPLA EL PLEC I2RA6890,I2RA6770,I2RA8960.

1.- DEFINICIÓ I CONDICIONS DE LES PARTIDES D'OBRA EXECUTADES

Operacions destinades a la gestió dels residus generats en l'obra: residu de construcció o demolició o material d'excavació.

S'han considerat les operacions següents:

- Deposició del residu no reutilitzat en la instal·lació autoritzada de gestió on se li aplicarà el tractament de valorització, selecció i emmagatzematge o eliminació.

DISPOSICIÓ DE RESIDUS:

Cada fracció s'ha de dipositar al lloc adequat legalment autoritzat per a que se li apliqui el tipus de tractament especificat en la DT: valorització, emmagatzematge o eliminació.

2.- CONDICIONS DEL PROCÉS D'EXECUCIÓ RESIDUS DE LA CONSTRUCCIÓ:

La manipulació dels materials s'ha de fer amb les proteccions adequades a la perillositat del mateix.

3.- UNITAT I CRITERIS D'AMIDAMENT

DISPOSICIÓ DE RESIDUS DE CONSTRUCCIÓ O DEMOLICIÓ INERTS O NO ESPECIALS I DE MATERIAL D'EXCAVACIÓ:

m3 de volum de cada tipus de residu dipositat a l'abocador o centre de recollida corresponent.

DISPOSICIÓ DE RESIDUS DE CONSTRUCCIÓ O DEMOLICIÓ ESPECIALS:

kg de pes de cada tipus de residu dipositat a l'abocador o centre de recollida corresponent.

DISPOSICIÓ DE RESIDUS:

La unitat d'obra inclou totes les despeses per a la disposició de cada tipus de residu al centre corresponent.

Inclou el cànon d'abocament del residu a dipòsit controlat segons el que determina la Llei 8/2008, el pagament del qual queda suspès segons la Llei 7/2011.

L'empresa receptora del residu ha de facilitar al constructor la informació necessària per complimentar el certificat de disposició de residus, d'acord amb l'article 5.3 del REAL DECRETO 105/2008.

4.- NORMATIVA DE COMPLIMENT OBLIGATORI

- Real Decreto 105/2008, de 1 de febrero, por el que se regula la producción y gestión de los residuos de construcción y demolición
- Orden MAM/304/2002, de 8 de febrero, por la cual se publican las operaciones de valorización y eliminación de residuos y la lista europea de residuos.
- Corrección de errores de la Orden MAM/304/2002, de 8 de febrero, por la que se publican las operaciones de valorización y eliminación de residuos y lista europea de residuos.
- Real Decreto 108/1991, de 1 de febrero, sobre la prevención y reducción de la contaminación del medio ambiente producida por el amianto.

- Llei 8/2008, del 10 de juliol, de finançament de les infraestructures de gestió dels residus i dels cànon sobre la disposició del rebuig dels residus.
- Llei 7/2011, del 27 de juliol, de mesures fiscals i financeres.
- Decret 89/2010, de 29 de juny, pel qual s'aprova el Programa de gestió de residus de la construcció de Catalunya (PROGROC), es regula la producció i gestió dels residus de la construcció i demolició, i el cànon sobre la deposició controlada dels residus de la construcció.

1.13 PRESSUPOST GESTIÓ DE RESIDUS

1.13.1 AMIDAMENTS

Gestió de Residus

AMIDAMENTS

Pàg.: 1

Obra	01	PRESSUPOST SPD-22250.2 GESTIÓ DE RESIDUS
Capítol	01	GESTIÓ DE RESIDUS
Títol 3	01	GESTIÓ INTERNA DE RESIDUS

NUM	CODI	UA	DESCRIPCIO
-----	------	----	------------

1 I2R24200 m3 Classificació a peu d'obra de residus de construcció o demolició en fraccions segons REAL DECRETO 105/2008, amb mitjans manuals

AMIDAMENT DIRECTE 38,000

Obra	01	PRESSUPOST SPD-22250.2 GESTIÓ DE RESIDUS
Capítol	01	GESTIÓ DE RESIDUS
Títol 3	02	GESTIÓ EXTERNA DE RESIDUS

NUM	CODI	UA	DESCRIPCIO
-----	------	----	------------

1 I2RA6890 m3 Deposició controlada a centre de reciclatge de residus de fusta no perillosos amb una densitat 0.19 t/m3, procedents de construcció o demolició, amb codi 170201 segons la Llista Europea de Residus (ORDEN MAM/304/2002)

Num.	Text	Tipus	[C]	[D]	[E]	[F]	TOTAL	Fórmula
1	BOBINA DE MICRODUCTE (BOBINA 1,5 M3)		26,000	1,500			39,000	C#*D#*E#*F#
2	BOBINA CABLE (BOBINA DE 1M3)		8,000	1,000			8,000	C#*D#*E#*F#

TOTAL AMIDAMENT 47,000

2 I2RA6770 m3 Deposició controlada a centre de reciclatge de residus de plàstic no perillosos amb una densitat 0.035 t/m3, procedents de construcció o demolició, amb codi 170203 segons la Llista Europea de Residus (ORDEN MAM/304/2002)

Num.	Text	Tipus	[C]	[D]	[E]	[F]	TOTAL	Fórmula
1	MERMA MICRODUCTE 1% VOLUM PER ML(0.001 M3)		25.012,000	0,010	0,001		0,250	C#*D#*E#*F#

TOTAL AMIDAMENT 0,250

3 I2RA8960 m3 Deposició controlada a centre de selecció i transferència de residus de paper i cartró no perillosos amb una densitat 0.04 t/m3, procedents de construcció o demolició, amb codi 150101 segons la Llista Europea de Residus (ORDEN MAM/304/2002)

Num.	Text	Tipus	[C]	[D]	[E]	[F]	TOTAL	Fórmula
1	CAIXA TAPS per 91 pericons 12 taps/pericó (ut caixes(40taps/caixa)*volum)		66,000	12,000	0,025	0,004	0,079	C#*D#*E#*F#
2	CAIXES SEPARADORS 1UT/ML (CAIXES 100 UT)		25.012,000		0,010	0,004	1,000	C#*D#*E#*F#

TOTAL AMIDAMENT 1,079

4 I2R540C0 m3 Transport de residus inerts o no especials a instal·lació autoritzada de gestió de residus, amb contenidor d'1 m3 de capacitat

Num.	Text	Tipus	[C]	[D]	[E]	[F]	TOTAL	Fórmula
------	------	-------	-----	-----	-----	-----	-------	---------

Gestió de Residus

AMIDAMENTS

Pàg.: 2

1	VOLUM FUSTA	47,000	47,000	C#*D#*E#*F#
2	VOLUM PLÀSTIC	0,250	0,250	C#*D#*E#*F#
3	VOLUM CARTRÓ	1,079	1,079	C#*D#*E#*F#

TOTAL AMIDAMENT 48,329

5 I2R642E0 m3 Càrrega amb mitjans mecànics i transport de residus inerts o no especials a instal·lació autoritzada de gestió de residus, amb contenidor de 5 m3 de capacitat

Num.	Text	Tipus	[C]	[D]	[E]	[F]	TOTAL	Fórmula
1	VOLUM FUSTA		47,000				47,000	C#*D#*E#*F#
2	VOLUM PLÀSTIC		0,250				0,250	C#*D#*E#*F#
3	VOLUM CARTRÓ		1,079				1,079	C#*D#*E#*F#

TOTAL AMIDAMENT 48,329

1.13.2 PRESSUPOST

Gestió de Residus

PRESSUPOST

Obra	01	Pressupost SPD-22250.2 GESTIÓ DE RESIDUS
Capítol	01	Gestió de Residus
Títol 3	01	Gestió interna de Residus

NUM	CODI	UA	DESCRIPCIÓ	PREU	AMIDAMENT	IMPORT
1	I2R24200	m3	Classificació a peu d'obra de residus de construcció o demolició en fraccions segons REAL DECRETO 105/2008, amb mitjans manuals (P - 1)	16,87	38,000	641,06

TOTAL	Títol 3	01.01.01	641,06
-------	---------	----------	--------

Obra	01	Pressupost SPD-22250.2 GESTIÓ DE RESIDUS
Capítol	01	Gestió de Residus
Títol 3	02	Gestió externa de Residus

NUM	CODI	UA	DESCRIPCIÓ	PREU	AMIDAMENT	IMPORT
1	I2RA6890	m3	Deposició controlada a centre de reciclatge de residus de fusta no perillosos amb una densitat 0.19 t/m3, procedents de construcció o demolició, amb codi 170201 segons la Llista Europea de Residus (ORDEN MAM/304/2002) (P - 5)	7,60	47,000	357,20
2	I2RA6770	m3	Deposició controlada a centre de reciclatge de residus de plàstic no perillosos amb una densitat 0.035 t/m3, procedents de construcció o demolició, amb codi 170203 segons la Llista Europea de Residus (ORDEN MAM/304/2002) (P - 4)	0,00	0,250	0,00
3	I2RA8960	m3	Deposició controlada a centre de selecció i transferència de residus de paper i cartró no perillosos amb una densitat 0.04 t/m3, procedents de construcció o demolició, amb codi 150101 segons la Llista Europea de Residus (ORDEN MAM/304/2002) (P - 6)	0,00	1,079	0,00
4	I2R540C0	m3	Transport de residus inerts o no especials a instal·lació autoritzada de gestió de residus, amb contenidor d'1 m3 de capacitat (P - 2)	46,94	48,329	2.268,56
5	I2R642E0	m3	Càrrega amb mitjans mecànics i transport de residus inerts o no especials a instal·lació autoritzada de gestió de residus, amb contenidor de 5 m3 de capacitat (P - 3)	23,35	48,329	1.128,48

TOTAL	Títol 3	01.01.02	3.754,24
-------	---------	----------	----------

1.13.3 RESUM DEL PRESSUPOST

Gestió de Residus

RESUM DE PRESSUPOST

Pàg.: 1

NIVELL 2: Capítol			Import
Capítol	01.01	Gestió de Residus	4.395,30
Obra	01	Pressupost SPD-22250.2 GESTIÓ DE RESIDUS	4.395,30
			4.395,30
NIVELL 1: Obra			Import
Obra	01	Pressupost SPD-22250.2 GESTIÓ DE RESIDUS	4.395,30
			4.395,30

1.13.4 ÚLTIM FULL DEL PRESSUPOST

PRESSUPOST D'EXECUCIÓ PER CONTRACTE

Pàg.1

PRESSUPOST D'EXECUCIÓ MATERIAL.....	4.395,30
13 % Despeses Generals SOBRE 4.395,30.....	571,39
6 % Benefici Industrial SOBRE 4.395,30.....	263,72

PRESSUPOST D'EXECUCIÓ PER CONTRACTE

5.230,41

21 % IVA SOBRE 5.230,41.....	1.098,39
------------------------------	----------

TOTAL PRESSUPOST PER CONTRACTE AMB IVA INCLÒS

6.328,80

Aquest pressupost d'execució per contracte (IVA inclòs) puja a

sis mil tres-cents vint-i-vuit euros amb vuitanta cèntims

Daniel Pujol Martínez
Enginyer Industrial
Col·legiat 20180

ANNEX N°5: SERVEIS AFECTATS

**SPD-22250.2_Desplegament de la xarxa de Fibra Òptica REACT Accés a les
vegueries de Catalunya central i Girona. Tram Riner - Montmajor.**

Índex

1. MEMÒRIA 3

1.1. Objecte.....3

1.2. Normativa.....3

1.3. Informació dels serveis afectats rebuts.....3

2. PLÀNOLS 4

1. MEMÒRIA

Objecte

És objecte d’aquest document l’estudi realitzat sobre les instal·lacions i serveis, siguin públics o privats, per a l’estudi encarregat per CTTI sobre projecte troncal per a la nova canalització i estesa de fibra òptica “XT00273a REACT Accés a les vegueries de Catalunya Central i Girona. Tram Riner – Montmajor corresponent a la fase SPD-22250.2.

Aquest estudi s’ha realitzat comprenent un ample suficient de terreny a cada costat de l’eix de la rasa de telecomunicacions tot seguint la traça de l’obra prevista.

Les dades que es recullen en aquest annex s’han portat a terme sol·licitant la informació dels serveis subterranis existents que ha estat facilitada per les pròpies companyies i que fan sempre reserva sobre la seva situació exacta i/o sobre la hipotètica modificació de l’entorn des del moment en el qual foren instal·lats.

Amb motiu de localitzar la ubicació correcta dels serveis es realitzaran l’estudi amb georadar i si fos necessari la realització de cates.


D’acord amb la normativa es prendran totes les mesures establertes reglamentàriament i s’adoptaran les precaucions necessàries per evitar l’afectació de les xarxes de serveis soterrats.

Normativa

De tota la documentació aportada per les Companyies s’ha confeccionat l’Annex de plànols, on s’indica la el propietari i situació de servei.

El pas de la instal·lació de la xarxa de telecomunicacions evitarà l’afectació dels serveis existents segons la normativa i respectant les distàncies mínimes entre el prisma de la canalització de CTTI de dimensions de microrasa de 55 x 300 mm i els serveis restants (tant en encreuaments com en paral·lelismes).


DISTÀNCIES MÍNIMES ENTRE SERVEIS
Amb línies d’alta tensió 25 cm
Amb línies de baixa tensió 20 cm
Amb altres serveis (aigua, gas i embornals) 30 cm

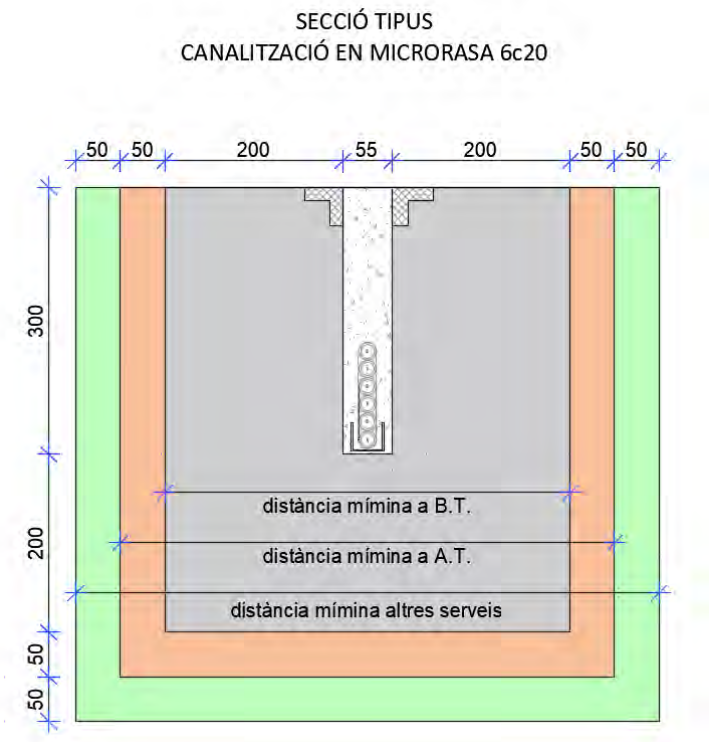

Informació dels serveis afectats rebuts

Els serveis i companyies consultats són els següents i s’adjunten els plànols amb el recorregut del traçat:

- E-distribución
- TELEFONICA
- Nedgia

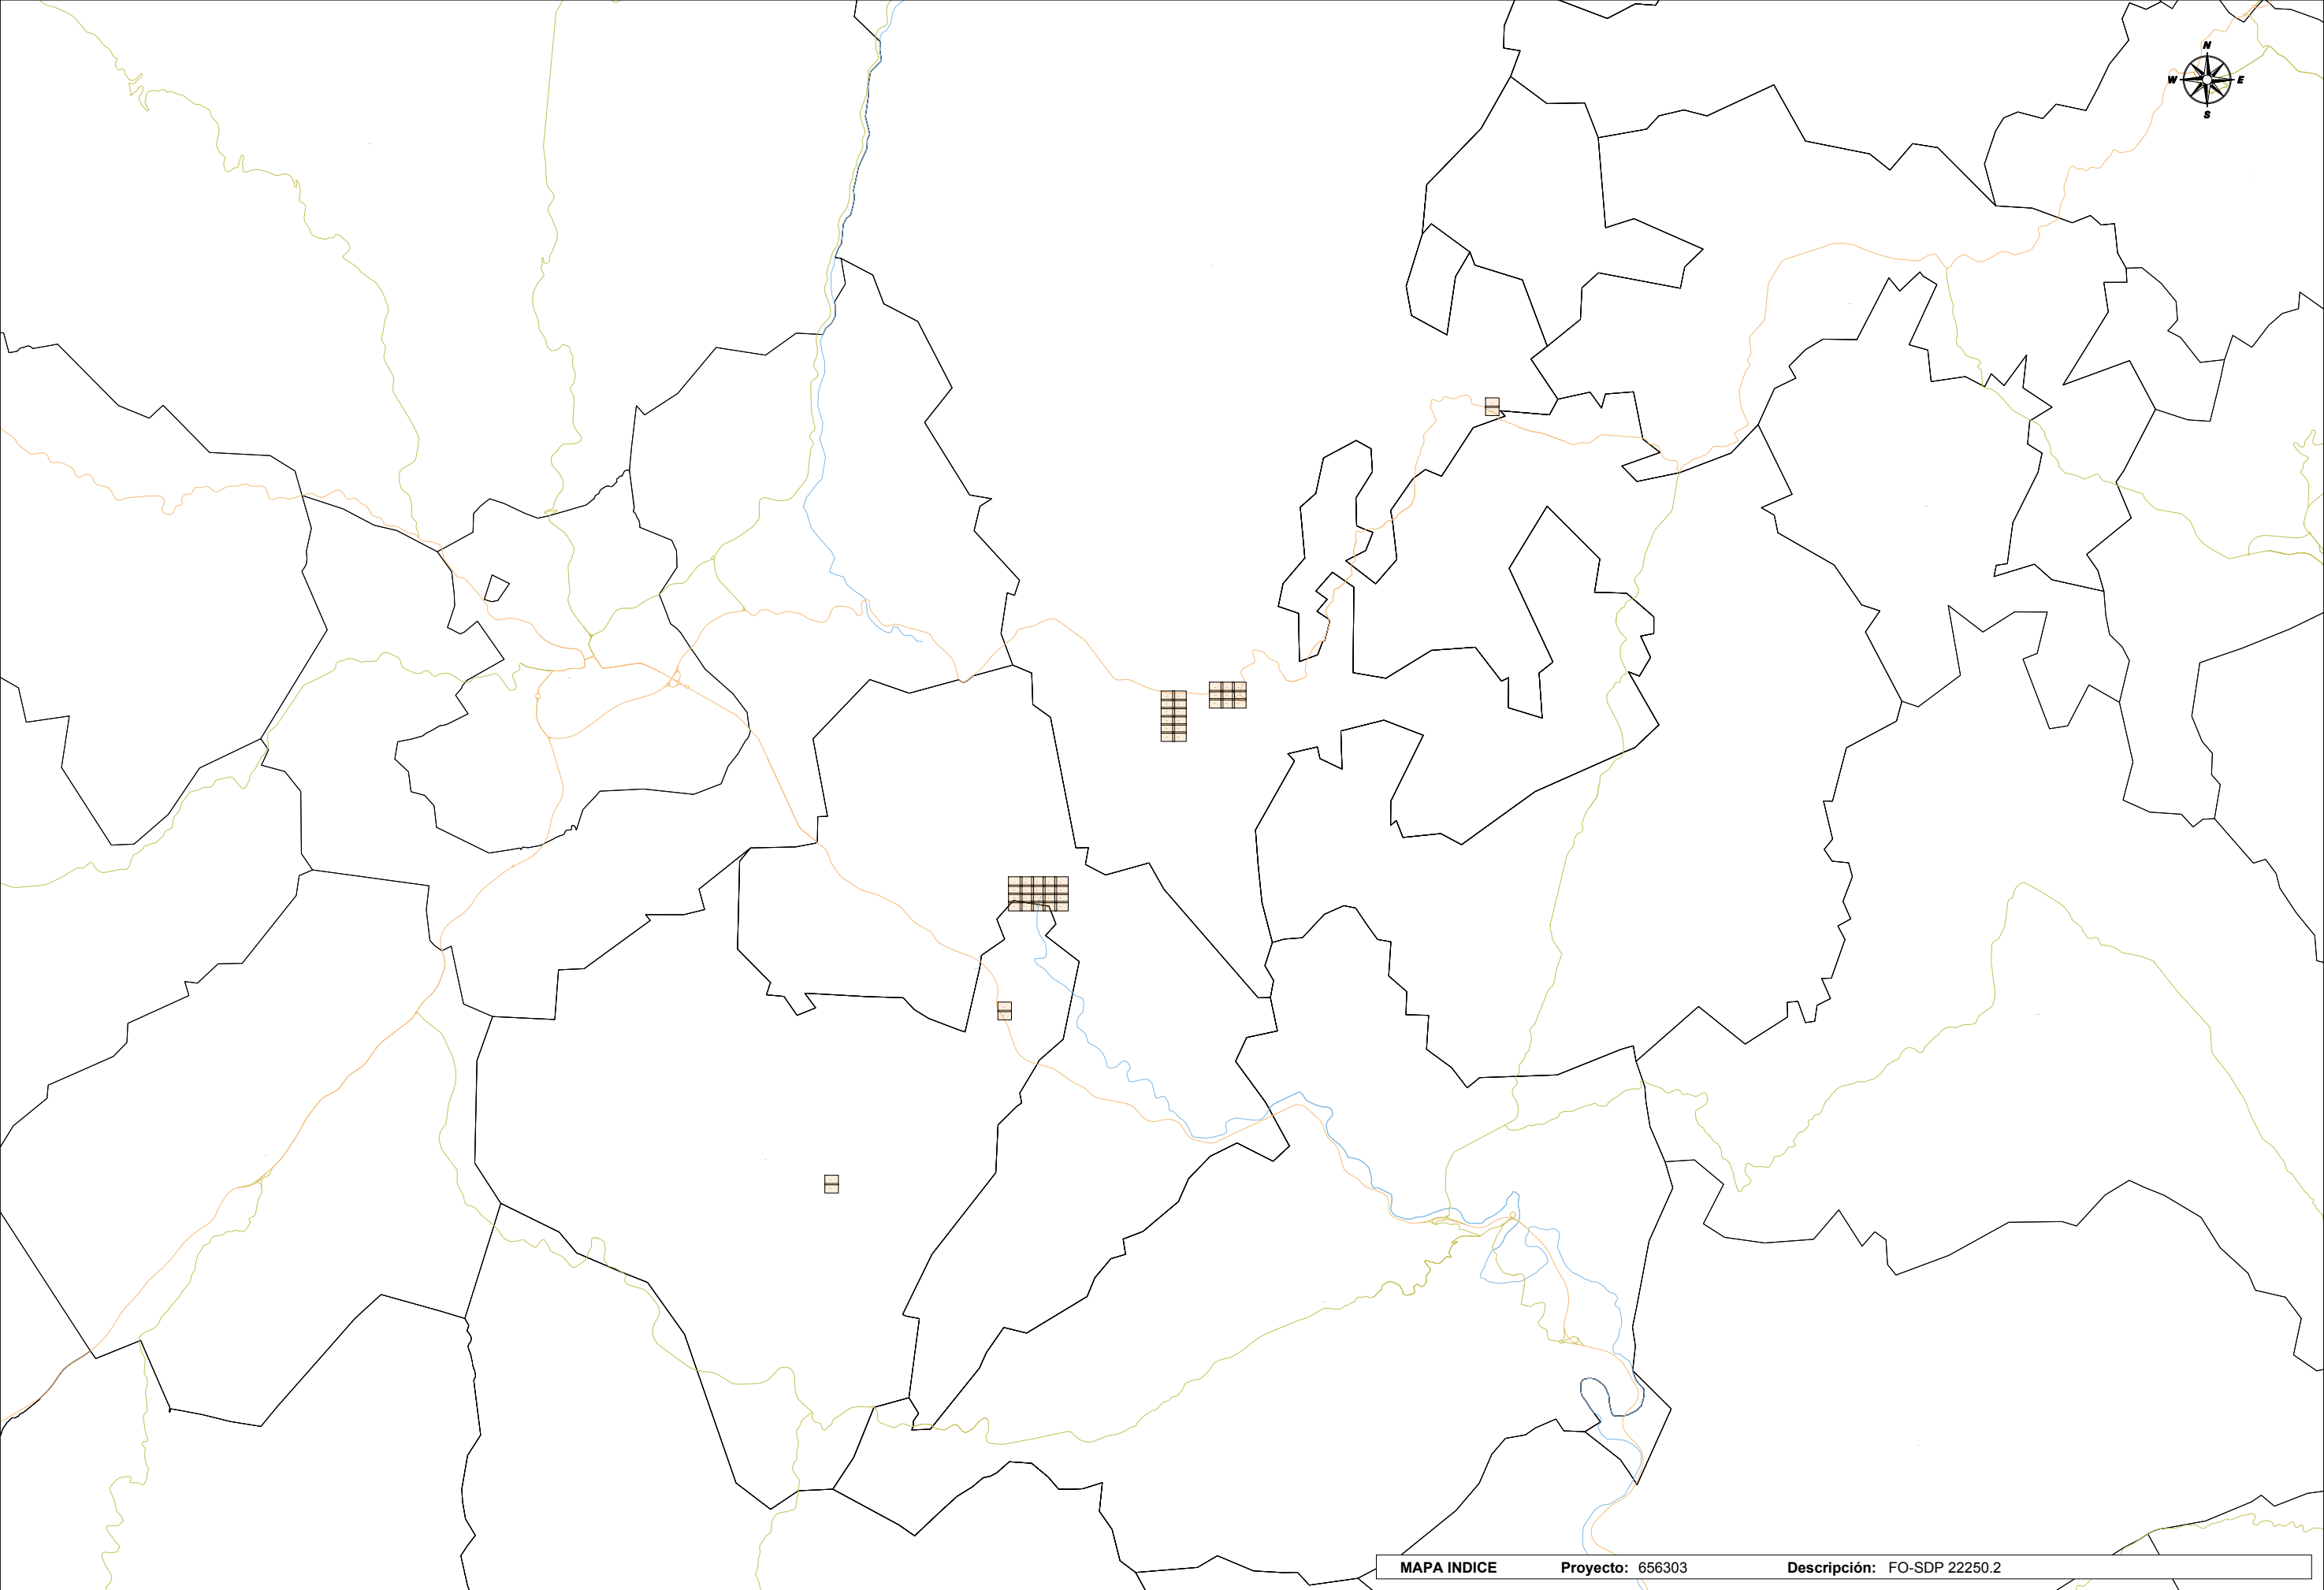

Ref: 656303

Señores:

En relación a su solicitud con fecha 02/12/2022, Ref: 656303, les adjuntamos el grafiado de los planos solicitados correspondientes a las instalaciones subterráneas de EDISTRIBUCIÓN Redes Digitales S.L.U.

Por otro lado, les indicamos que los datos facilitados son a título orientativo, ya que pueden haber resultado afectados por la topografía del terreno y/o otros trabajos, y tienen una validez máxima de 3 meses.

En consecuencia deberán verificar, antes de iniciar las obras, las posibles afectaciones en la red eléctrica con la realización de catas manuales o con medios tecnológicos avanzados, como escáners y aparatos detectores, que permitan localizar adecuadamente las líneas eléctricas en la zona afectada por la obra.

Con la finalidad de realizar el reconocimiento y firma del Acta de Control, de acuerdo con lo establecido en la Orden TIC/341/2003, les comunicamos que nuestro representante para este asunto es el Sr./Sra.: George Roberto Moldovan, Teléfono: 673 66 78 85, Correo electrónico:gmoldovan@iplangestion.es, quien se pondrá en contacto con Uds. para fijar la fecha y hora, dentro del plazo de diez días hábiles desde la fecha de la presente, al objeto de efectuar dicho reconocimiento y firma del Acta.

En aplicación del artículo 24, apartado 2, de la Ley 31 de 1995 de Prevención de Riesgos Laborales, cúmplenos informarles de los riesgos inherentes a la propia instalación eléctrica: Riesgo de paso de corriente y riesgo de cortocircuito, las medidas preventivas se incluyen en el Anexo 10 "Recomendaciones básicas en la realización de obras con existencia de red eléctrica subterránea".

Saludos,

Anexos:

"Recomendaciones básicas en la realización de obras con existencia de red eléctrica subterránea"

Planos, numerados 656303 - 16875334 - AT-MT, 656303 - 16875335 - AT-MT, , , , ,


```
, , , , , , , , , , 656303 - 16875353 - AT-MT, 656303 - 16875354 - AT-MT, , , , , , , ,  

, , , , , 656303 - 16875368 - AT-MT, , , , , , , 656303 - 16875495 - BT, 656303 -  

16875496 - BT, 656303 - 16875498 - BT, , , , , , 656303 - 16875504 - BT, , , , , ,  

656303 - 16875510 - BT, , , , , , , , , 656303 - 16875477 - BT, , 656303 - 16875479 -  

BT, , , , , , , , , , , , , , , , ,
```


RECOMENDACIONES BÁSICAS EN LA REALIZACIÓN DE OBRAS CON EXISTENCIA DE RED ELÉCTRICA

RECOMENDACIONES DE SEGURIDAD

1. Como cumplimiento del artículo 24 apartado 2 de la Ley 31 de 1995 de Prevención de Riesgos Laborales, les informamos de los riesgos inherentes a la propia instalación eléctrica: riesgo de paso de corriente y riesgo de cortocircuito.
2. El personal que efectúe la apertura, en el momento de realización de catas para la localización de cables eléctricos, añada a su equipo de protección individual (EPI), elementos que aumenten la seguridad personal ante posibles contactos eléctricos, directos e indirectos, y cortocircuitos, tales como:
 - a) Guantes aislantes que se puedan colocar debajo de los de protección mecánica.
 - b) Botas aislantes
 - c) Gafas de protección
3. Señalizar la zona de existencia de cables.
4. No descubrir los cables hasta que no sea necesario.
5. Mantener descubiertos los cables el menor tiempo posible.
6. Si se ha de trabajar en proximidad de cables descubiertos, taparlos con placas de neopreno y si están en el paso de personas disponer de elementos que eviten pisar los cables.
7. Sujetar los cables mediante placas de neopreno y cuerdas aislantes, si por motivos de ejecución de la obra hubiera cables descolgados, de forma que no queden forzados ni con ángulos cerrados, de forma que mantengan su posición inicial.
8. Realizar las operaciones 5 y 6 bajo supervisión de personal cualificado.

RECOMENDACIONES BÁSICAS EN LA REALIZACIÓN DE OBRAS CON EXISTENCIA DE RED ELÉCTRICA

RECOMENDACIONES PARA LA REALIZACIÓN DE CATAS


Realizar las catas manualmente, ayudándose de la paleta para hacer micro catas de 20 cm. de profundidad.

Se recomienda que la anchura de la cata sea de 60 cm. en el sentido de la canalización y de 50 cm. como mínimo en sentido transversal a cada lado de:

- La futura traza de la canalización.
- La cota del eje de la canalización.

RESTITUCIÓN DE LAS PROTECCIONES DE LOS CABLES

Las líneas eléctricas deben quedar protegidas de posibles agresiones externas, y por ello se han de señalar y proteger. Una vez se haya descubierto un cable o cables eléctricos se debe restituir las protecciones tal como indica la figura siguiente y atendiendo a los procedimientos de EDISTRIBUCIÓN Redes Digitales S.L.U. DMH001 (MT) y CML003 (BT).

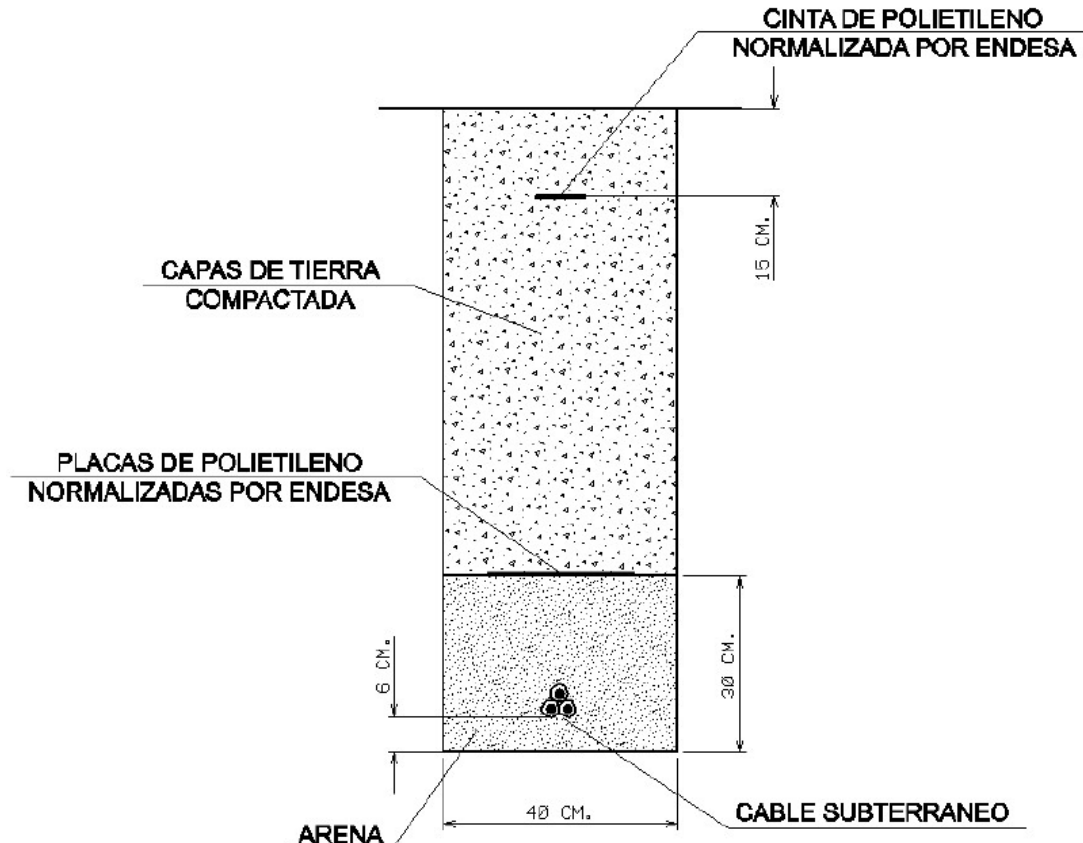

RECOMENDACIONES BÁSICAS EN LA REALIZACIÓN DE OBRAS CON EXISTENCIA DE RED ELÉCTRICA

En caso de dudas o configuraciones complejas, consultar con la Zona de Distribución correspondiente de EDISTRIBUCIÓN Redes Digitales S.L.U.

Todas estas indicaciones quedan supeditadas a las instrucciones puntuales del personal técnico de EDISTRIBUCIÓN Redes Digitales S.L.U.

SEPARACIÓN DE SERVICIOS

Se debe seguir lo ordenado en el Decreto 120/1992 de 28 de Abril, modificado parcialmente por el Decreto 196/1992, así como lo indicado en la Orden del 5 de julio de 1993 (DOG 1782 11-8-93).

Tramos AT

	Aéreo
	Subterráneo o Submarino
	Aéreo Fuera de Servicio
	Subterráneo o Submarino Fuera de Servicio

Tramos MT

	Aéreo desnudo
	Aéreo
	Subterráneo o Submarino
	Aéreo Trenzado Fuera de Servicio
	Aéreo Desnudo Fuera de Servicio
	Subterráneo Fuera de Servicio

Tramos BT

	Aéreo Trenzado
	Aéreo desnudo
	Subterráneo o Submarino
	Aéreo Trenzado Fuera de Servicio
	Aéreo Desnudo Fuera de Servicio
	Subterráneo Fuera de Servicio


Trazas AT

	Aérea AT
	Subterránea AT
	Canalización
	Galería de servicio

Trazas MT

	Aérea MT
	Subterránea MT
	Canalización
	Galería de servicio

Trazas BT

 	Aérea BT
	Subterránea BT
	Canalización
	Galería de servicio

Subestaciones AT

	Subestación
	Subestación Fuera de Servicio

Centros de Distribución

	PT
	Centro de Distribución
	PT Fuera de Servicio
	Centro de Distribución Fuera de Servicio


Comunicaciones

	Nodos FO
	Subterráneo
	Aéreo

Arquetas

	AT
	MT
	BT

e-distribución

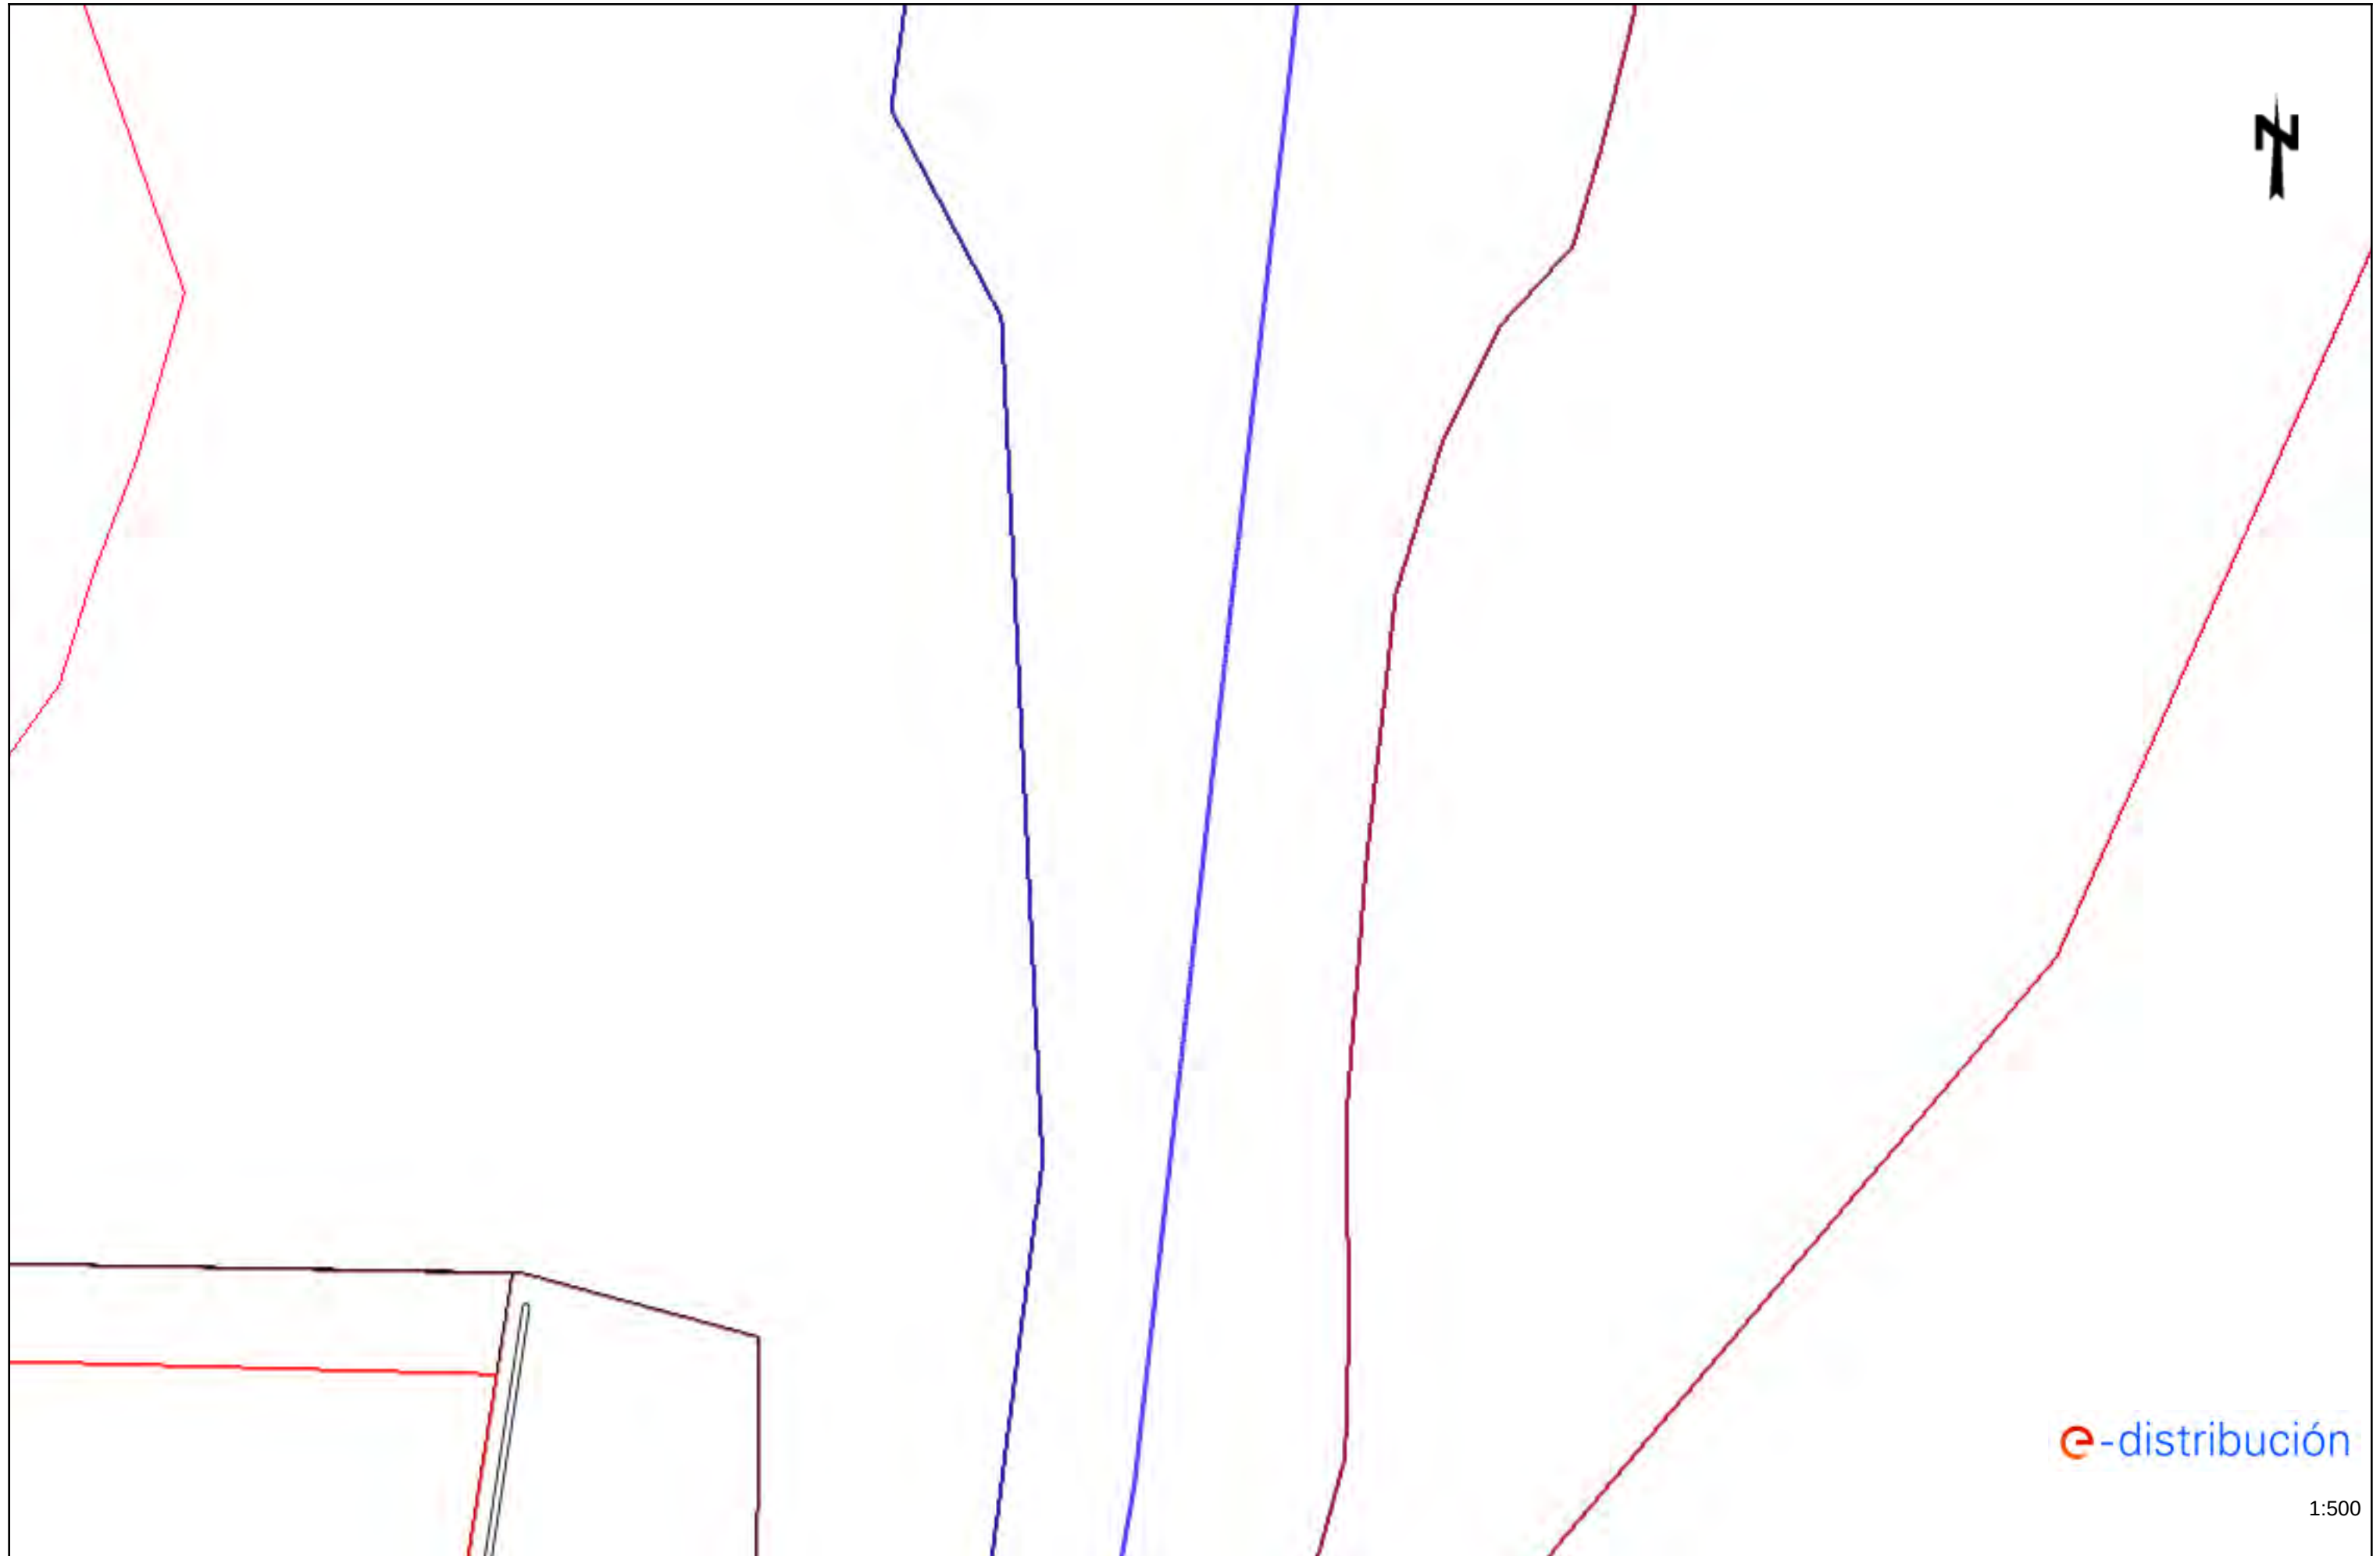

e-distribución

1:500












e-distribución

1:500

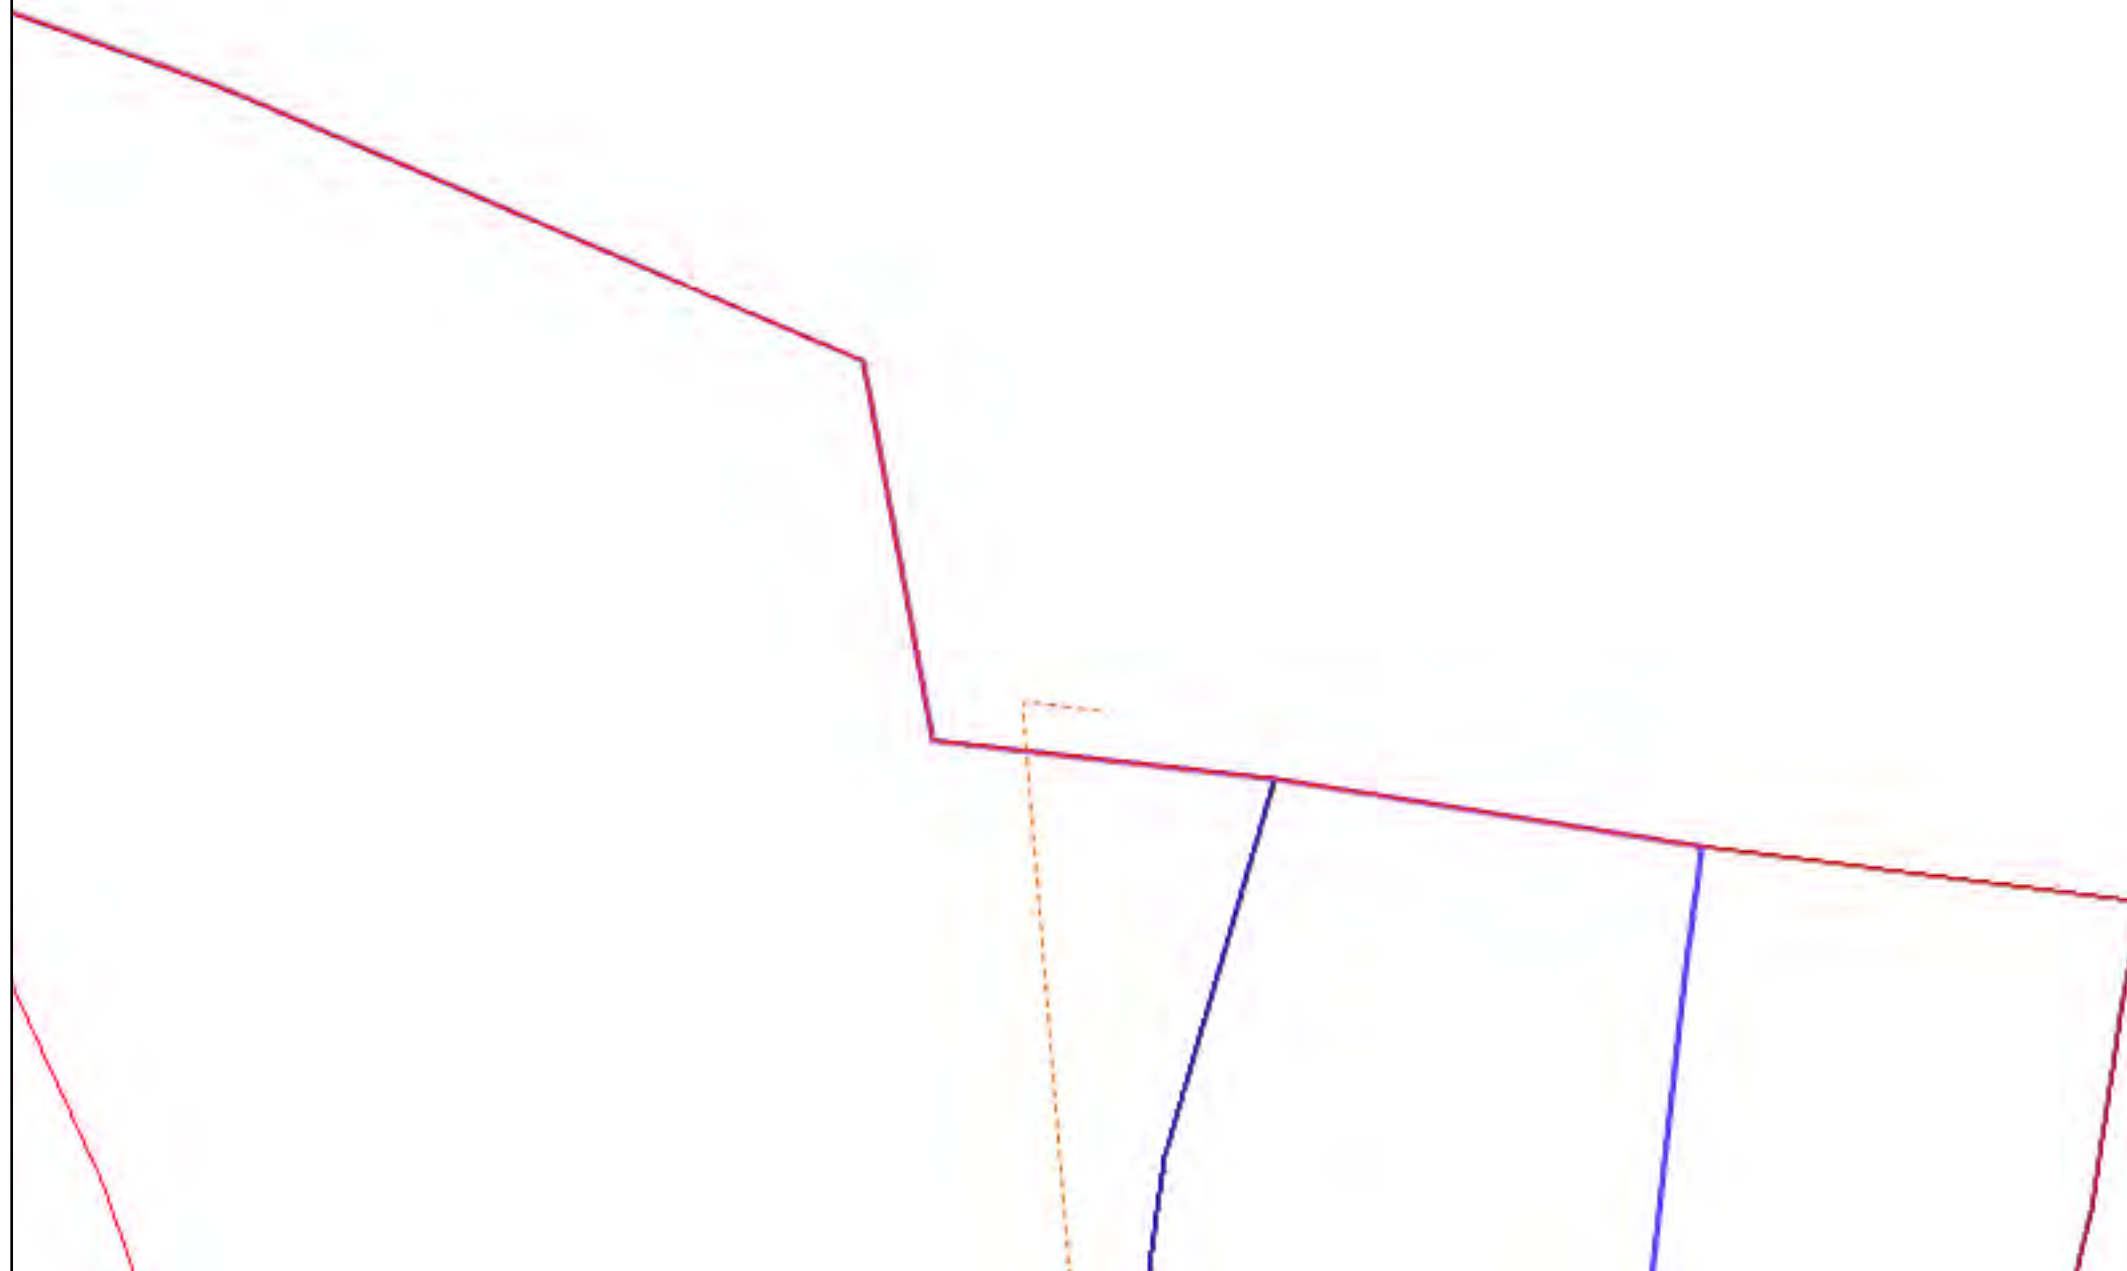

e-distribución

1:500



e-distribución

1:500





1:500



e-distribución

1:500

Condicionantes Particulares Nedgia Catalunya, S.A.

Es de nuestro interés poner en su conocimiento los condicionantes que habrá de observar en los trabajos en proximidad de instalaciones propiedad de Nedgia Catalunya, S.A. y/o Gas Natural Redes GLP, S.A. (en adelante NEDGIA):

- La información aportada es confidencial y de uso exclusivo para el que se solicita, siendo responsabilidad del solicitante el uso indebido de la misma.
- El plano que se les envía refleja la situación aproximada de las instalaciones propiedad de NEDGIA.
- Los datos contenidos en los planos tienen carácter orientativo: corresponden a lo registrado en nuestros archivos hasta el día de la fecha, lo cual no puede ser interpretado como garantía absoluta de responder fielmente a la realidad de la ubicación de las instalaciones grafiadas.
- La información refleja la situación de las redes en el momento de su instalación. Esta información puede haber variado desde entonces por actuaciones de terceros en la zona, de forma que tanto la posición de la red, como las referencias fijas pueden haber sido alteradas respecto a lo reflejado en los planos. En consecuencia, por razones de seguridad se recomienda realizar los trabajos de excavación a mano en las inmediaciones de las redes de NEDGIA.
- **Si el inicio de la ejecución material de los trabajos objeto de esta solicitud es posterior a tres meses de la fecha actual, deberá solicitar de nuevo los servicios existentes para garantizar el grado de actualización de la información.**
- El envío de esta información no supone la autorización ni conformidad por parte de NEDGIA al proyecto de obra en curso, ni exonera a quienes lo ejecutaran de las responsabilidades en que incurran por daños y perjuicios a nuestras instalaciones.
- En la zona solicitada pueden existir instalaciones de gas propiedad de clientes cuyos trazados no se han incluido en los planos anexados.
- La entidad solicitante comunicará el inicio de sus actividades a NEDGIA **al menos con 72 horas de antelación**, dirigiéndose a Servicios Técnicos de la provincia correspondiente, enviando al efecto el escrito que se anexa al final de estos condicionantes. **Es imprescindible citar en la misma la referencia indicada en la solicitud de la información a través de la plataforma de internet.** La dirección de envío de esta documentación es uinicio@nedgia.es:
- Si fuera necesario realizar calas de investigación deberán realizarse en presencia de personal de NEDGIA.
- **El Grupo Naturgy ha tomado la decisión de introducir paulatinamente la tubería de polietileno PE 100 de color negro para la distribución de gas.**
 - El tubo de PE 100 negro se identifica con franjas longitudinales amarillas distribuidas uniformemente por toda la superficie del tubo. De esta forma se diferencia de otros tubos negros utilizados en otros servicios como por ejemplo la distribución de agua que utiliza PE 100 negro con franjas azules.
 - **Las franjas longitudinales serán (4) para todos los diámetros hasta 200 mm y seis a ocho (6-8) para DN 250 y 315 mm, para que, al menos una franja, sea visible desde cualquier ángulo una vez colocado el tubo en la zanja.**

- **El tubo de PE 100 negro con bandas amarillas tiene la misma instalación que el tubo de PE 100 naranja:**
 - La banda de señalización se seguirá colocando como siempre a una distancia de 20-30 cm por encima de la generatriz superior de la conducción de gas.
 - Con el tubo PE100 negro con bandas amarillas se instalarán las mismas protecciones que las utilizadas con el tubo de PE 100 naranja en instalaciones junto a otros servicios (agua, luz...etc.)
- Las tuberías e instalaciones de gas no están diseñadas para soportar sobrecarga de maquinaria pesada, por lo que si han de situarse grúas o circular vehículos sobre las mismas que pudieran originar daños, deberá ponerse esta circunstancia en conocimiento de NEDGIA con objeto de establecer los pasos necesarios debidamente señalizados y protegidos con losas de hormigón, chapas de acero o similar.
- Queda prohibido el acopio de materiales o equipos sobre las canalizaciones de gas y sus instalaciones como arquetas, tomas de potencial, respiraderos, etc., garantizándose en todo momento el acceso a la canalización de gas a fin de efectuar los trabajos de mantenimiento y conservación adecuados.
- Si se producen desmontes en las proximidades de la tubería, pudiendo en su situación final provocar deslizamientos o movimientos del terreno soporte de la conducción, deberán ser objeto de un estudio particular, determinando en cada caso, si no las hubiera, las protecciones adecuadas, al objeto de evitar los mismos.
- En el caso de uso de explosivos a menos de 300 m. de las canalizaciones de gas, su uso estará limitado, de acuerdo al condicionado específico que se fije al efecto. En todo caso, se ha de contar con una autorización especial del Órgano Territorial Competente, basada en un estudio previo de vibraciones que garantice que la velocidad de las partículas en el emplazamiento de la tubería no supere en ningún momento los 30 mm/s.
- Siempre que por la ejecución de los trabajos las instalaciones de gas afectadas queden al descubierto, se comunicará al responsable indicado de NEDGIA, procediendo el contratista a proteger y soportar la tubería de gas de acuerdo a las indicaciones de éste. Esta circunstancia se mantendrá el tiempo mínimo imprescindible y las canalizaciones se tapan en presencia de técnicos de NEDGIA.
- Los tramos al descubierto de tuberías de acero, se protegerán con manta antirroca para evitar desperfectos en el recubrimiento y, si por cualquier circunstancia, se produjera algún daño en el mismo, será reparado antes de enterrar la canalización. En caso contrario se puede originar un punto de corrosión acelerado que desembocaría en una perforación de la tubería.
- Las tuberías de acero al carbono están protegidas contra la corrosión mediante un revestimiento aislante y un sistema eléctrico de protección catódica. Para el correcto funcionamiento de esta protección es de vital importancia la integridad de dicho revestimiento. Se comunicará a NEDGIA cualquier daño que se advierta en el mismo.
- En el caso de tuberías de acero se instalarán una o varias cajas de toma de potencial (a facilitar por NEDGIA) de acuerdo a las indicaciones de los técnicos de NEDGIA, con objeto de medir y calibrar la posible influencia de la Protección Catódica a los gasoductos y viceversa.

- En el caso de que se efectúen compactaciones, siempre se contactará con el personal de Servicio Técnico designado por NEDGIA de dicha zona para que les proporcione la normativa adecuada para llevar a cabo dicha actuación, asegurando que ésta se realizará de forma que la transmisión de vibraciones a la tubería de gas no supere los 30 mm por segundo.
- La Empresa que ejecute trabajos en las proximidades de instalaciones de NEDGIA deberá estar en posesión de los planos de las instalaciones existentes en la zona.
- Deberá comunicarse a NEDGIA la aparición de cualquier registro o accesorio complementario de la instalación de gas, identificado como tal, o que presumiblemente se crea pueda formar parte de ella, siempre que no esté definido en los planos de servicios suministrados.

En este sentido se indica que en las proximidades de las tuberías de gas pueden existir otras canalizaciones complementarias destinadas a la transmisión de datos, por lo que deberán extremarse las precauciones cuando se realicen trabajos en sus inmediaciones.

- Si los trabajos a realizar afectan a tapas de registros, válvulas, respiraderos o tapas de acceso a instalaciones será necesario restituirlas a la nueva cota de rasante, dejando las instalaciones afectadas libres de materiales de obra.
- En el supuesto de sufrir daños en sus instalaciones, NEDGIA se reserva el derecho a emprender las acciones legales que considere oportunas, así como reclamar las indemnizaciones a que haya lugar.
- Todos los daños a personas e instalaciones que pudieran producirse como consecuencia de las obras, serán por cuenta y riesgo del promotor o ejecutor de las mismas, incluso los derivados de un eventual corte de suministro de gas.
- Con objeto de garantizar la seguridad de las personas y de las instalaciones, cuando las obras a realizar sean canalizaciones (eléctricas, agua, comunicaciones, etc.), se tendrá en cuenta la exigencia de distancias mínimas de separación en paralelismos y cruzamientos entre servicios de acuerdo a la reglamentación vigente y se debe comprobar, mediante el código de colores, la presión de la red próxima a su actuación. Se adjunta tabla resumen:

DISTANCIA	RANGO	CRUCE	PARALELISMO
MÍNIMA	MOP < 5 bar	0,2 m	0,2 m
	MOP >= 5 bar ^(*)	0,2 m	0,4 m
Recomendada	MOP < 5 bar	0,6 m	0,4 m
	MOP >= 5 bar ^(*)	0,8 m	0,6 ⁽¹⁾ m

(1) 2,5 m en zona semiurbana y 5 m en zona rural

(*) Para P > 16 bar y distancia < 10 metros es necesario consultar condiciones a Distribuidora.

En el caso de que no puedan mantenerse las distancias mínimas indicadas debe informarse a NEDGIA, para adoptar las medidas de protección que se consideren convenientes de acuerdo a la siguiente puntualización:

- Contigua a la zona de servidumbre permanente existe una zona de seguridad, definida en la Norma UNE 60.305.83, que se extiende hasta 2.5, 5 ó 10 metros a cada lado del eje de la canalización, en la cual la ejecución de las excavaciones u obras puede representar un cambio en las condiciones de seguridad de la misma y en la que no se dan las limitaciones ni se prohíben las obras incluidas como prohibidas en la zona de servidumbre de paso, siempre que se informe previamente al titular de la instalación, para la adopción de las acciones oportunas que eviten los riesgos potenciales para la canalización.
- Los trabajos en proximidad se efectuarán con medios manuales quedando prohibido por razones de seguridad la utilización de medios mecánicos, las precauciones se intensificarán a 0,40 m sobre la cota estimada de la tubería o ante la aparición de la malla o banda amarilla de señalización, permitiéndose exclusivamente el uso de martillo mecánico de mano para la rotura del pavimento.
- Las obras de túneles, vaciado de terrenos, perforación dirigida, etc., que pueden afectar a la tubería por debajo o lateralmente requerirán especial atención.
- Para dar cumplimiento a la legislación vigente en materia de prevención de riesgos laborales, le informamos de los riesgos de las instalaciones:
 - Al objeto de dar cumplimiento a lo establecido en el R.D. 171/2004 sobre coordinación de actividades empresariales, y para garantizar la seguridad de sus trabajadores, NEDGIA informa a la empresa solicitante que las instalaciones representadas en los planos adjuntos se encuentran en régimen normal de explotación, es decir, CON gas a presión.
 - Se prohíbe hacer fuego o emplear elementos que produzcan chispas en las inmediaciones de las instalaciones de gas.
 - En el caso de que se detecte una fuga o se perciba olor a gas, deben de suspenderse inmediatamente todo tipo de trabajos en el entorno de la instalación y avisar de inmediato al Centro de Control de Atención de Urgencias de NEDGIA, comunicando esta circunstancia.
 - El solicitante queda obligado a adoptar las medidas preventivas que sean necesarias de acuerdo a los condicionantes de instalación mencionados anteriormente y aquellas otras que pudieran ser necesarias en función de los riesgos de la actividad a desarrollar. Así mismo queda obligado a transmitir las medidas preventivas derivadas del párrafo anterior a sus trabajadores o terceros que pudiera contratar.
 - En la ejecución de los trabajos que realice deberá respetar lo dispuesto en el RD 1627/1997 Disposiciones Mínimas de Seguridad y Salud en Obras de Construcción.
 - En esta información de riesgos no se contemplan los riesgos derivados del trabajo a realizar por los trabajadores de la empresa solicitante o sus empresas de contrata, siendo responsabilidad de ésta o de sus empresas de contrata la evaluación de los mismos y la adopción de las medidas preventivas que sean necesarias.
 - Si para ello fuese necesario disponer de más información acerca de las instalaciones, rogamos nos lo soliciten por escrito y con anterioridad al inicio de los trabajos.

- Ponemos a su disposición el teléfono del CCAU (Centro de Control de Atención de Urgencias) de NEDGIA para que comuniquen de inmediato cualquier incidencia que pueda suponer riesgo: **900.750.750 (24 horas durante todos los días del año)**

ESTAS INSTRUCCIONES ESTARÁN DISPONIBLES PERMANENTEMENTE EN EL LUGAR DE TRABAJO

MODIFICACIÓN DE INSTALACIONES Y CONDICIONANTES TÉCNICOS

Si fuera necesario modificar el emplazamiento de nuestras instalaciones es preciso que, previamente al inicio de las obras, se realice por escrito la correspondiente solicitud de desvío indicando como referencia el nº de solicitud de información, al objeto de proceder a la firma del acuerdo correspondiente y efectuar el pago de la cantidad establecida. Las solicitudes deben dirigirse a la siguiente dirección:

OFICINA TÉCNICA

Plaça del Gas, 1. Edificio C Planta 1.
08003. BARCELONA.

O bien a la dirección de correo electrónico: SSPPgasTramitaciones@leangridsservices.com

Asimismo, nos ponemos a su disposición para estudiar los Condicionantes Técnicos, específicos a su tipología de obra, o las soluciones posibles para minimizar las interferencias entre las obras a ejecutar y las instalaciones de gas existentes en la zona.

Para ello, es necesario que se ponga en contacto con esta Unidad y que nos faciliten su documentación (planos, detalles, memorias, etc.) de la obra a realizar en las proximidades de la red de NEDGIA.

Nedgia Catalunya, S.A.
Gas Natural Redes GLP, S.A.

NOTIFICACIÓN DE INICIO DE OBRAQUE AFECTA A CANALIZACIÓN DE GAS

Ntra Refª: (cítese inexcusablemente la referencia indicada en la solicitud de información realizada a través de la Plataforma web)

DESTINATARIO: Empresa *Distribuidora / Servicios Técnicos*:

Dirección:

Tel:

Fax:

- Razón Social de la empresa
ejecutora de las obras:
- Domicilio de la empresa
ejecutora de las obras:
- Lugar de las obras:
- Denominación de la obra:
- Objeto de la obra:
- Fecha de inicio de ejecución de obras:
- Duración prevista de las obras:
- Nombre del Jefe de Obra:
- Teléfono de contacto con el Jefe de Obra:
- Observaciones:

Aceptando respetar las obligaciones y normas facilitadas por Nedgia Catalunya, S.A. y Gas Natural Redes GLP, S.A. y utilizarlas adecuadamente para evitar daños en la instalaciones de distribución de gas durante los trabajos que se desarrollen en sus inmediaciones (R.D. 919/2006).

(Lugar y fecha) a..... de de

Empresa Constructora
P.P.

Fdo. (Indíquese nombre y apellidos)

INTRODUCCIÓN DE LA TUBERÍA DE POLIETILENO DE COLOR NEGRO

En la cartografía disponible en la web de información de servicios existentes (eWise), correspondiente a las redes de distribución de NEDGIA, se identificará la tubería de Polietileno de color negro con un código diferente al objeto de facilitar su identificación previa antes del inicio de la obra:

Código PN: Tubería de Polietileno Negro instalada


Código PE: Tubería de Polietileno Naranja/Amarillo instalado



El Grupo Naturgy ha tomado la decisión de introducir paulatinamente la tubería de polietileno PE 100 de color negro para la distribución de gas.


- El tubo de PE 100 negro se identifica con franjas longitudinales amarillas distribuidas uniformemente por toda la superficie del tubo. De esta forma se diferencia de otros tubos negros utilizados en otros servicios como por ejemplo la distribución de agua que utiliza PE 100 negro con franjas azules.
- **Las franjas longitudinales serán (4) para todos los diámetros hasta 200 mm y seis a ocho (6-8) para DN 250 y 315 mm, para que, al menos una franja, sea visible desde cualquier ángulo una vez colocado el tubo en la zanja.**
- **El tubo de PE 100 negro con bandas amarillas tiene la misma instalación que el tubo de PE 100 naranja:**
 - La banda de señalización se seguirá colocando como siempre a una distancia de 20-30 cm por encima de la generatriz superior de la conducción de gas.
 - Con el tubo PE100 negro con bandas amarillas se instalarán las mismas protecciones que las utilizadas con el tubo de PE 100 naranja en instalaciones junto a otros servicios (agua, luz...etc.)

Ejemplo de visualización

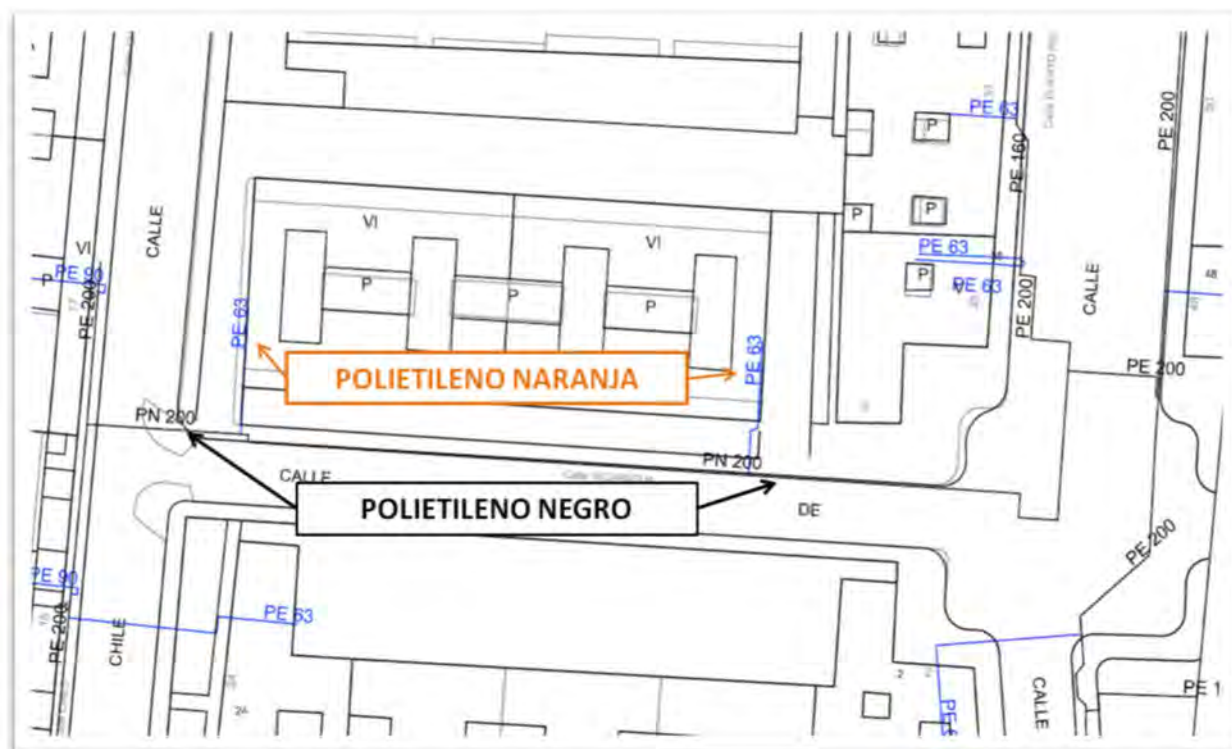



NEDGIA CATALUNYA, S.A. y/o GAS NATURAL REDES GLP, S.A.		Proyecto: 656303 Punto: 5776299	Descripción: FO-SDP 22250.2	Fecha Entrega: 2 de diciembre de 2022
CANALIZACIÓN DE GAS (Presión) 	MATERIAL .. - Cualquiera AO - Acero BO - Bonna FD - Fundición Ductil FG - Fundición Gris FO - Fibrocemento FP - Fundición Precis	FV - Fibra de vidrio PA - Plancha Asfaltada PB - Plomo PE - Polietileno PT - Plancha Encintada Tomas PV - Cloruro de Polivinilo ZD - Desconocido ZI - No Definido	Estos datos que corresponden a lo registrado en nuestros planos hasta el día de la fecha, TIENEN CARÁCTER PURAMENTE ORIENTATIVO, según consta en la carta adjunta. En el momento de iniciar las obras deberán contactar con nuestros Servicios Técnicos (ver carta de condiciones de uso)	Escala 1:500 

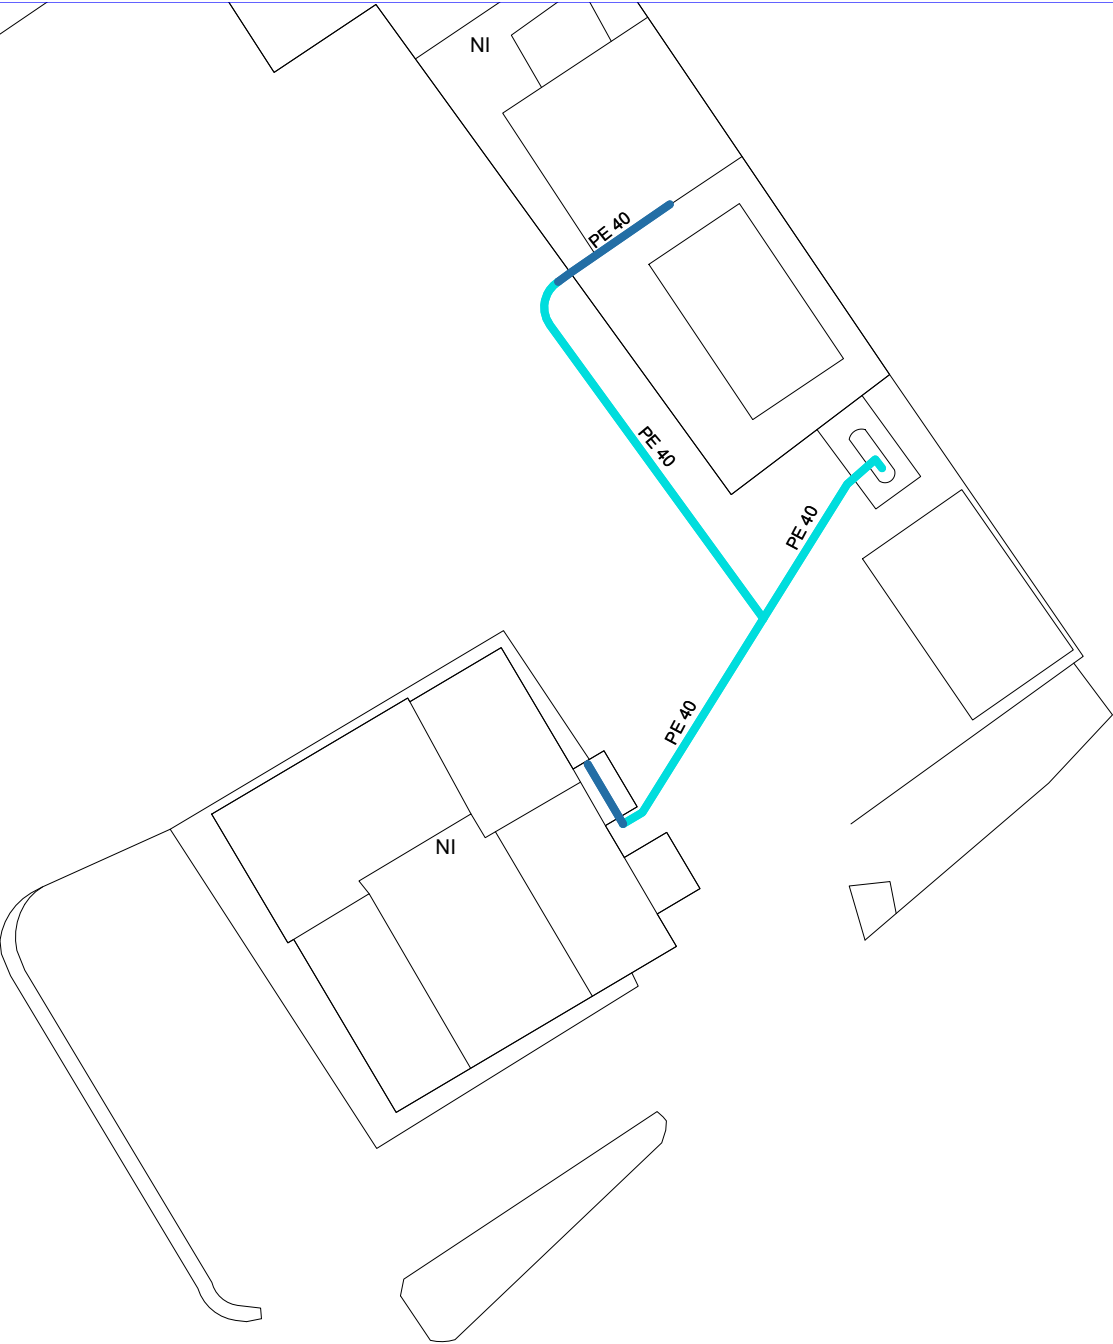

NEDGIA CATALUNYA, S.A. y/o GAS NATURAL REDES GLP, S.A.		Proyecto: 656303 Punto: 5776298	Descripción: FO-SDP 22250.2	Fecha Entrega: 2 de diciembre de 2022
<div><div>CANALIZACIÓN DE GAS (Presión)</div><div><div><div></div>Acometida</div><div><div></div>Baja</div><div><div></div>Media A</div><div><div></div>Media B</div><div><div></div>Alta A</div><div><div></div>Alta B</div></div></div> <div><div>MATERIAL</div><div><div>..</div>- Cualquiera</div><div><div>AO</div>- Acero</div><div><div>BO</div>- Bonna</div><div><div>FD</div>- Fundición Ductil</div><div><div>FG</div>- Fundición Gris</div><div><div>FO</div>- Fibrocemento</div><div><div>FP</div>- Fundición Precís</div></div>		<div><div>FV</div>- Fibra de vidrio</div> <div><div>PA</div>- Plancha Asfaltada</div> <div><div>PB</div>- Plomo</div> <div><div>PE</div>- Polietileno</div> <div><div>PT</div>- Plancha Encintada Tomas</div> <div><div>PV</div>- Cloruro de Polivinilo</div> <div><div>ZD</div>- Desconocido</div> <div><div>ZI</div>- No Definido</div>	<div>Estos datos que corresponden a lo registrado en nuestros planos hasta el día de la fecha, TIENEN CARÁCTER PURAMENTE ORIENTATIVO, según consta en la carta adjunta.</div> <div>En el momento de iniciar las obras deberán contactar con nuestros Servicios Técnicos (ver carta de condiciones de uso)</div>	<div>Escala 1:500</div> <div><div><div><div>nedgia</div><div>Catalunya</div><div>Grupo Naturgy</div></div></div><div><div><div><div>gasNatural</div><div>Redes GLP</div></div></div></div></div>



S/Referencia:

N/Referencia: 656303-16875420

Fecha: 02/12/2022

Asunto: **Registro de Servicios**

Apreciados señores,

Nos complace remitirles la información solicitada referente a la obra situada en:

P_(381236.088/4642095.463)

Projecte: 656303

Coordenades: 381236.088,4642095.463

CONDICIONANTES TÉCNICOS PARTICULARES DE LA INFRAESTRUCTURA DE TELEFÓNICA DE ESPAÑA

La información aportada es confidencial y de uso exclusivo para el que se solicita, siendo responsabilidad del solicitante el uso indebido de la misma.

El envío de esta información no supone la autorización ni conformidad por parte de Telefónica de España al proyecto de obra relacionado ni exonera a quienes lo ejecutaran de las responsabilidades en que incurran por daños y perjuicios a nuestras instalaciones.

INFORMACIÓN SOBRE PLANOS

La situación de la infraestructura reflejada en planos tiene carácter **orientativo**, por lo que la localización real de nuestras instalaciones puede diferir ya que los distintos elementos de la red están sometidos a constates modificaciones que pueden no estar recogidas en la información gráfica suministrada.

Por este motivo, las infraestructuras subterráneas se reflejan sin coordenadas geográficas ni acotaciones de distancia a elementos del dominio público y cualquier interpretación basada exclusivamente en distancias escalables puede resultar errónea.

Los planos contienen únicamente información de infraestructura canalizada. No se aporta información sobre los cables telefónicos.

Si el inicio de ejecución material de los trabajos objeto de esta solicitud es posterior a tres meses de la fecha de obtención a través de la plataforma digital, deberá solicitar de nuevo los servicios existentes para garantizar la actualización de la información.

Si en alguna zona se tuviera constancia de que pudieran existir redes telefónicas por la presencia de elementos

visibles de estas redes (por ejemplo: tapas de arquetas, tapas de Cámaras de Registro, salidas de cable a fachada, etc.) incluso si dicha infraestructura no se encuentre reflejada en planos, el procedimiento adecuado para determinar su ubicación exacta sería la realización de catas.

Adicionalmente, si fuese necesario descubrir o cruzar en algún punto la infraestructura telefónica existente, los trabajos deberán realizarse siempre con medios exclusivamente manuales, quedando expresamente prohibido el uso de medios mecánicos tales como retroexcavadoras o similares.

Cuando sea necesaria la señalización de los cables sobre el terreno, pueden solicitarlo a Telefónica de España siempre con una antelación mínima de 48 horas llamando al 900 111 002 y cuando la locución solicite el número de teléfono en avería volver a marcar 900 111 002 para que la llamada sea atendida por un agente. En esta llamada se debe indicar explícitamente que solicitan generar un boletín de señalización.

En caso de realizarse labores de refuerzo del firme o pavimentación que afectase a los registros existentes (tapas de arquetas) las citadas tapas deberán ser colocadas a la misma rasante final de la nueva pavimentación, y los marcos de dichas tapas se cimentarán mediante hormigón de alta resistencia en toda su superficie de apoyo, evitando en todo momento huecos que permitan el hundimiento o flexión de dicho marco. Por motivos de seguridad, los citados registros deben quedar libres de cualquier obstáculo que impida su apertura por personal autorizado.

Los elementos exteriores de la instalación telefónica que resulten afectados por las obras serán reinstalados por el contratista adjudicatario de la obra y a sus expensas.

En todo caso se respetará la normativa vigente en lo que se refiere a cruces y paralelismos con otras instalaciones respetando las distancias reglamentarias en relación con el prisma de hormigón, así como las protecciones a colocar en caso de necesidad.

En el caso de paralelismo, se evitará mediante una capa separadora el contacto directo entre el hormigón de la nueva canalización con el hormigón de la existente y en el caso de cruce, la nueva canalización deberá discurrir por debajo de la existente.

DESCUBIERTOS DE CANALIZACIONES

Siempre que por la ejecución de los trabajos las instalaciones de Telefónica queden al descubierto, se asegurarán las paredes de la zanja mediante entibación, y se tomarán las medidas oportunas que garanticen la indeformabilidad y defensa contra golpes del prisma de hormigón. Si por alguna circunstancia se produjeran daños en el mismo, será reparado antes de enterrar la canalización.

Al hacer el trazado de la zanja se pondrá especial cuidado en evitar en lo posible el encuentro con canalizaciones de Telefónica

La reposición de la canalización descubierta deberá contemplar la instalación de una banda señalizadora en todo el ancho/largo de la canalización, situada sobre el material granular todo uno, convenientemente compactado, y cubierto con una placa de hormigón de al menos 30cm de espesor, previo al enlosado o pavimentado. Los tubos y estructuras que queden al descubierto se soportarán según normativa técnica.

En caso de Averías y Emergencias relacionadas con la red de Telefónica de España, se debe llamar al 900 111 002 y cuando la locución solicite el número de teléfono en avería volver a marcar 900 111 002 para que la llamada sea atendida por un agente.

COMUNICACIÓN DE PROYECTOS DE SERVICIOS AFECTADOS

Cuando sea necesario comunicar proyectos de Servicios Afectados a Telefónica, deberá remitir correo electrónico a VARIACIONES_PLANTA_EXTERIOR@TELEFONICA.COM adjuntando la documentación relevante en formato **.PDF** o facilitando en el propio correo electrónico el enlace desde el que descargar el referido proyecto, evitando el envío de documentación en papel y CDs/DVDs.

SOLICITUD DE MODIFICACIÓN DEL TRAZADO DE INSTALACIONES TELEFÓNICAS


Es imprescindible que el solicitante de la modificación del trazado de instalaciones telefónicas sea el promotor de las obras o en su defecto, la empresa adjudicataria de las obras, en cuyo caso deberá aportar el contrato firmado con el promotor que justifique la adjudicación del proyecto que requiere modificar el trazado de las instalaciones telefónicas. Telefónica de España no gestionará ninguna petición que provenga de otro solicitante.

Si para la correcta ejecución de las obras fuera necesario modificar el trazado de las instalaciones telefónicas, se deberá realizar con carácter previo al inicio de las obras y preferiblemente en la fase de redacción del proyecto, la correspondiente solicitud de modificación del trazado de instalaciones telefónicas enviando correo electrónico a VARIACIONES_PLANTA_EXTERIOR@TELEFONICA.COM adjuntando la siguiente documentación:

- Solicitud por escrito debidamente cumplimentada y firmada por el promotor de la obra
- Planos del proyecto en los que se refleje la solución propuesta para modificar el trazado de las instalaciones telefónicas propiedad de Telefónica de España
- Número de solicitud proporcionado por la plataforma que facilita la información y cartografía digital de los servicios afectados.

Las obras necesarias para modificar el trazado de las instalaciones telefónicas deberán consensuarse con Telefónica de España realizando la interlocución a través del mencionado correo electrónico y se tomará como punto de partida la solución propuesta por el promotor o empresa contratista adjudicataria.

AVISO SOBRE CONFIDENCIALIDAD: La información contenida en este documento tiene carácter confidencial y es propiedad de TELEFÓNICA DE ESPAÑA DE ESPAÑA, S.A.U. En consecuencia no está permitida su divulgación, comunicación a terceros o reproducción total o parcial por cualquier medio, ya sea mecánico o electrónico, incluyendo esta prohibición la traducción, uso de ilustraciones o planos, microfilmación, envío por redes o almacenamiento en bases de datos o ficheros en cualquier formato, sin autorización expresa de TELEFÓNICA DE ESPAÑA, S.A.U. TELEFÓNICA DE ESPAÑA, S.A.U. se reserva el uso de actuaciones legales en caso de incumplimiento.

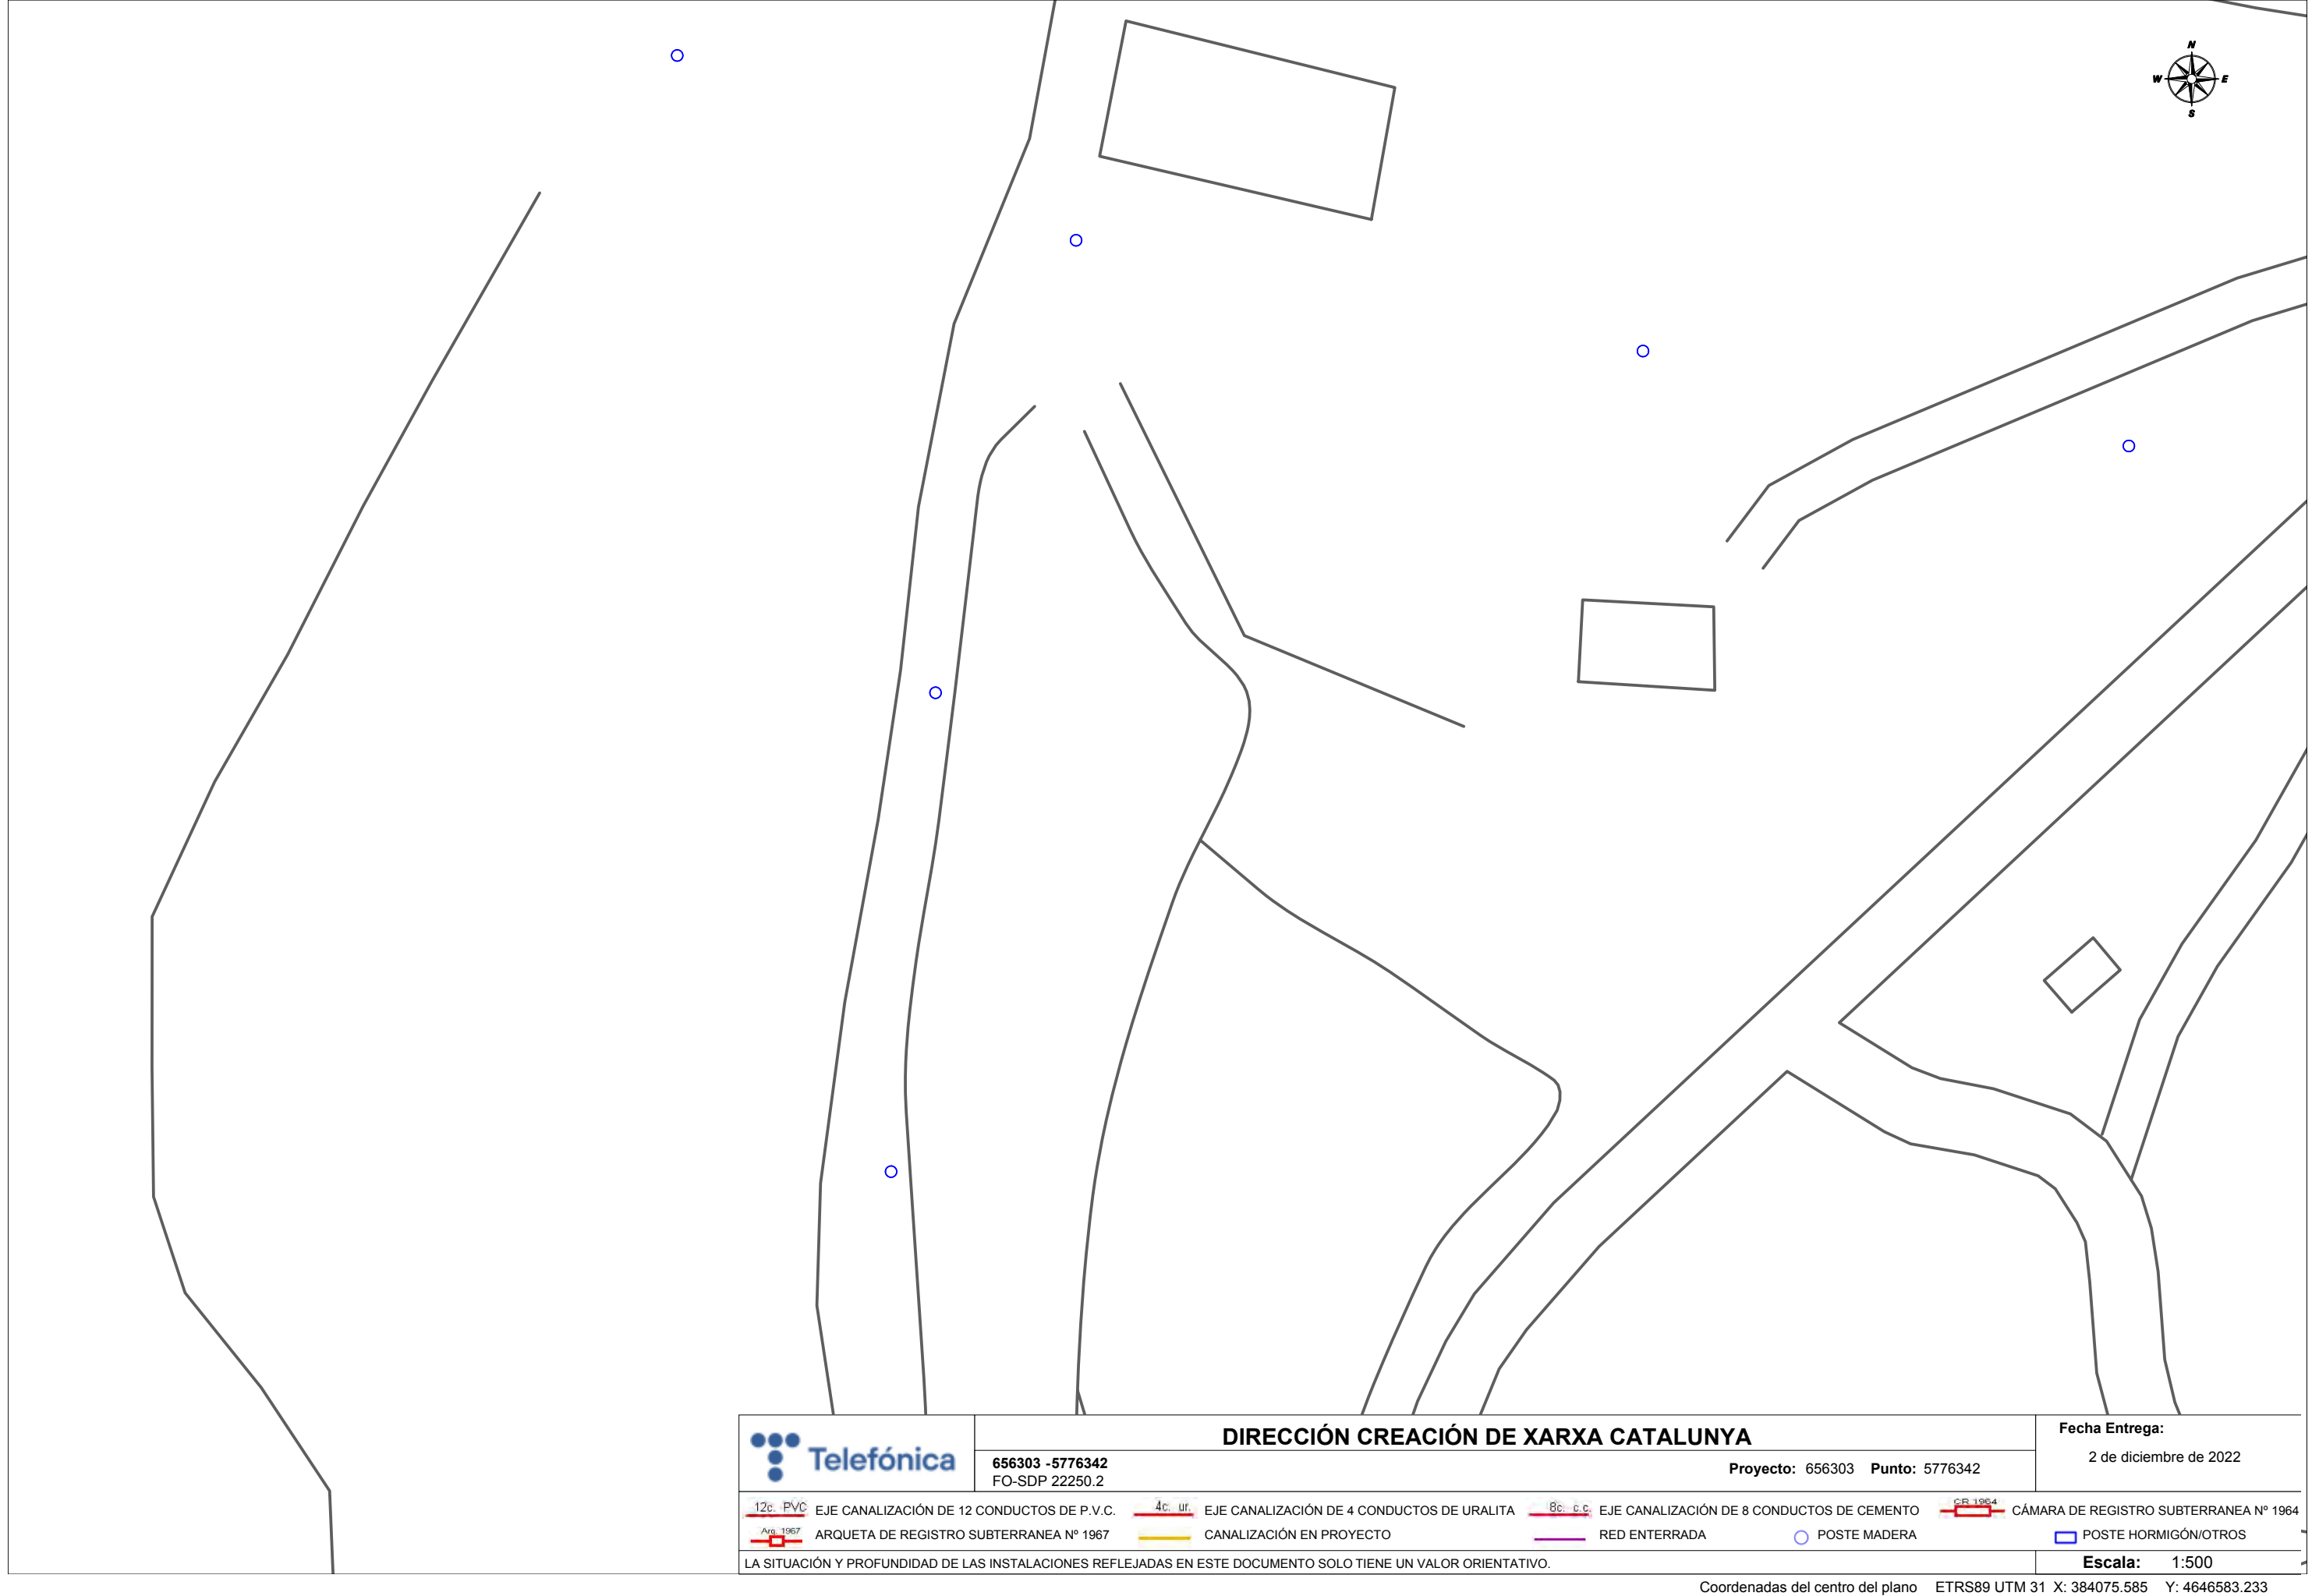

DIRECCIÓN CREACIÓN DE XARXA CATALUNYA

656303 -5776342
FO-SDP 22250.2

Proyecto: 656303 Punto: 5776342

Fecha Entrega:

2 de diciembre de 2022

12c. PVC	EJE CANALIZACIÓN DE 12 CONDUCTOS DE P.V.C.	4c. ur.	EJE CANALIZACIÓN DE 4 CONDUCTOS DE URALITA	8c. c.c.	EJE CANALIZACIÓN DE 8 CONDUCTOS DE CEMENTO	CR 1964	CÁMARA DE REGISTRO SUBTERRANEA Nº 1964
Arg. 1967	ARQUETA DE REGISTRO SUBTERRANEA Nº 1967		CANALIZACIÓN EN PROYECTO		RED ENTERRADA		POSTE MADERA
							POSTE HORMIGÓN/OTROS

LA SITUACIÓN Y PROFUNDIDAD DE LAS INSTALACIONES REFLEJADAS EN ESTE DOCUMENTO SOLO TIENE UN VALOR ORIENTATIVO.

Escala: 1:500

Coordenadas del centro del plano ETRS89 UTM 31 X: 384075.585 Y: 4646583.233



DIRECCIÓN CREACIÓN DE XARXA CATALUNYA

656303 -5776341
FO-SDP 22250.2

Proyecto: 656303 Punto: 5776341

Fecha Entrega:


2 de diciembre de 2022

 12c. PVC	EJE CANALIZACIÓN DE 12 CONDUCTOS DE P.V.C.	 4c. ur.	EJE CANALIZACIÓN DE 4 CONDUCTOS DE URALITA	 8c. c.c.	EJE CANALIZACIÓN DE 8 CONDUCTOS DE CEMENTO	 CR 1964	CÁMARA DE REGISTRO SUBTERRANEA Nº 1964		
 Arq. 1967	ARQUETA DE REGISTRO SUBTERRANEA Nº 1967		CANALIZACIÓN EN PROYECTO		RED ENTERRADA		POSTE MADERA		POSTE HORMIGÓN/OTROS

LA SITUACIÓN Y PROFUNDIDAD DE LAS INSTALACIONES REFLEJADAS EN ESTE DOCUMENTO SOLO TIENE UN VALOR ORIENTATIVO.

Escala: 1:500

Coordenadas del centro del plano ETRS89 UTM 31 X: 391451.721 Y: 4654240.908

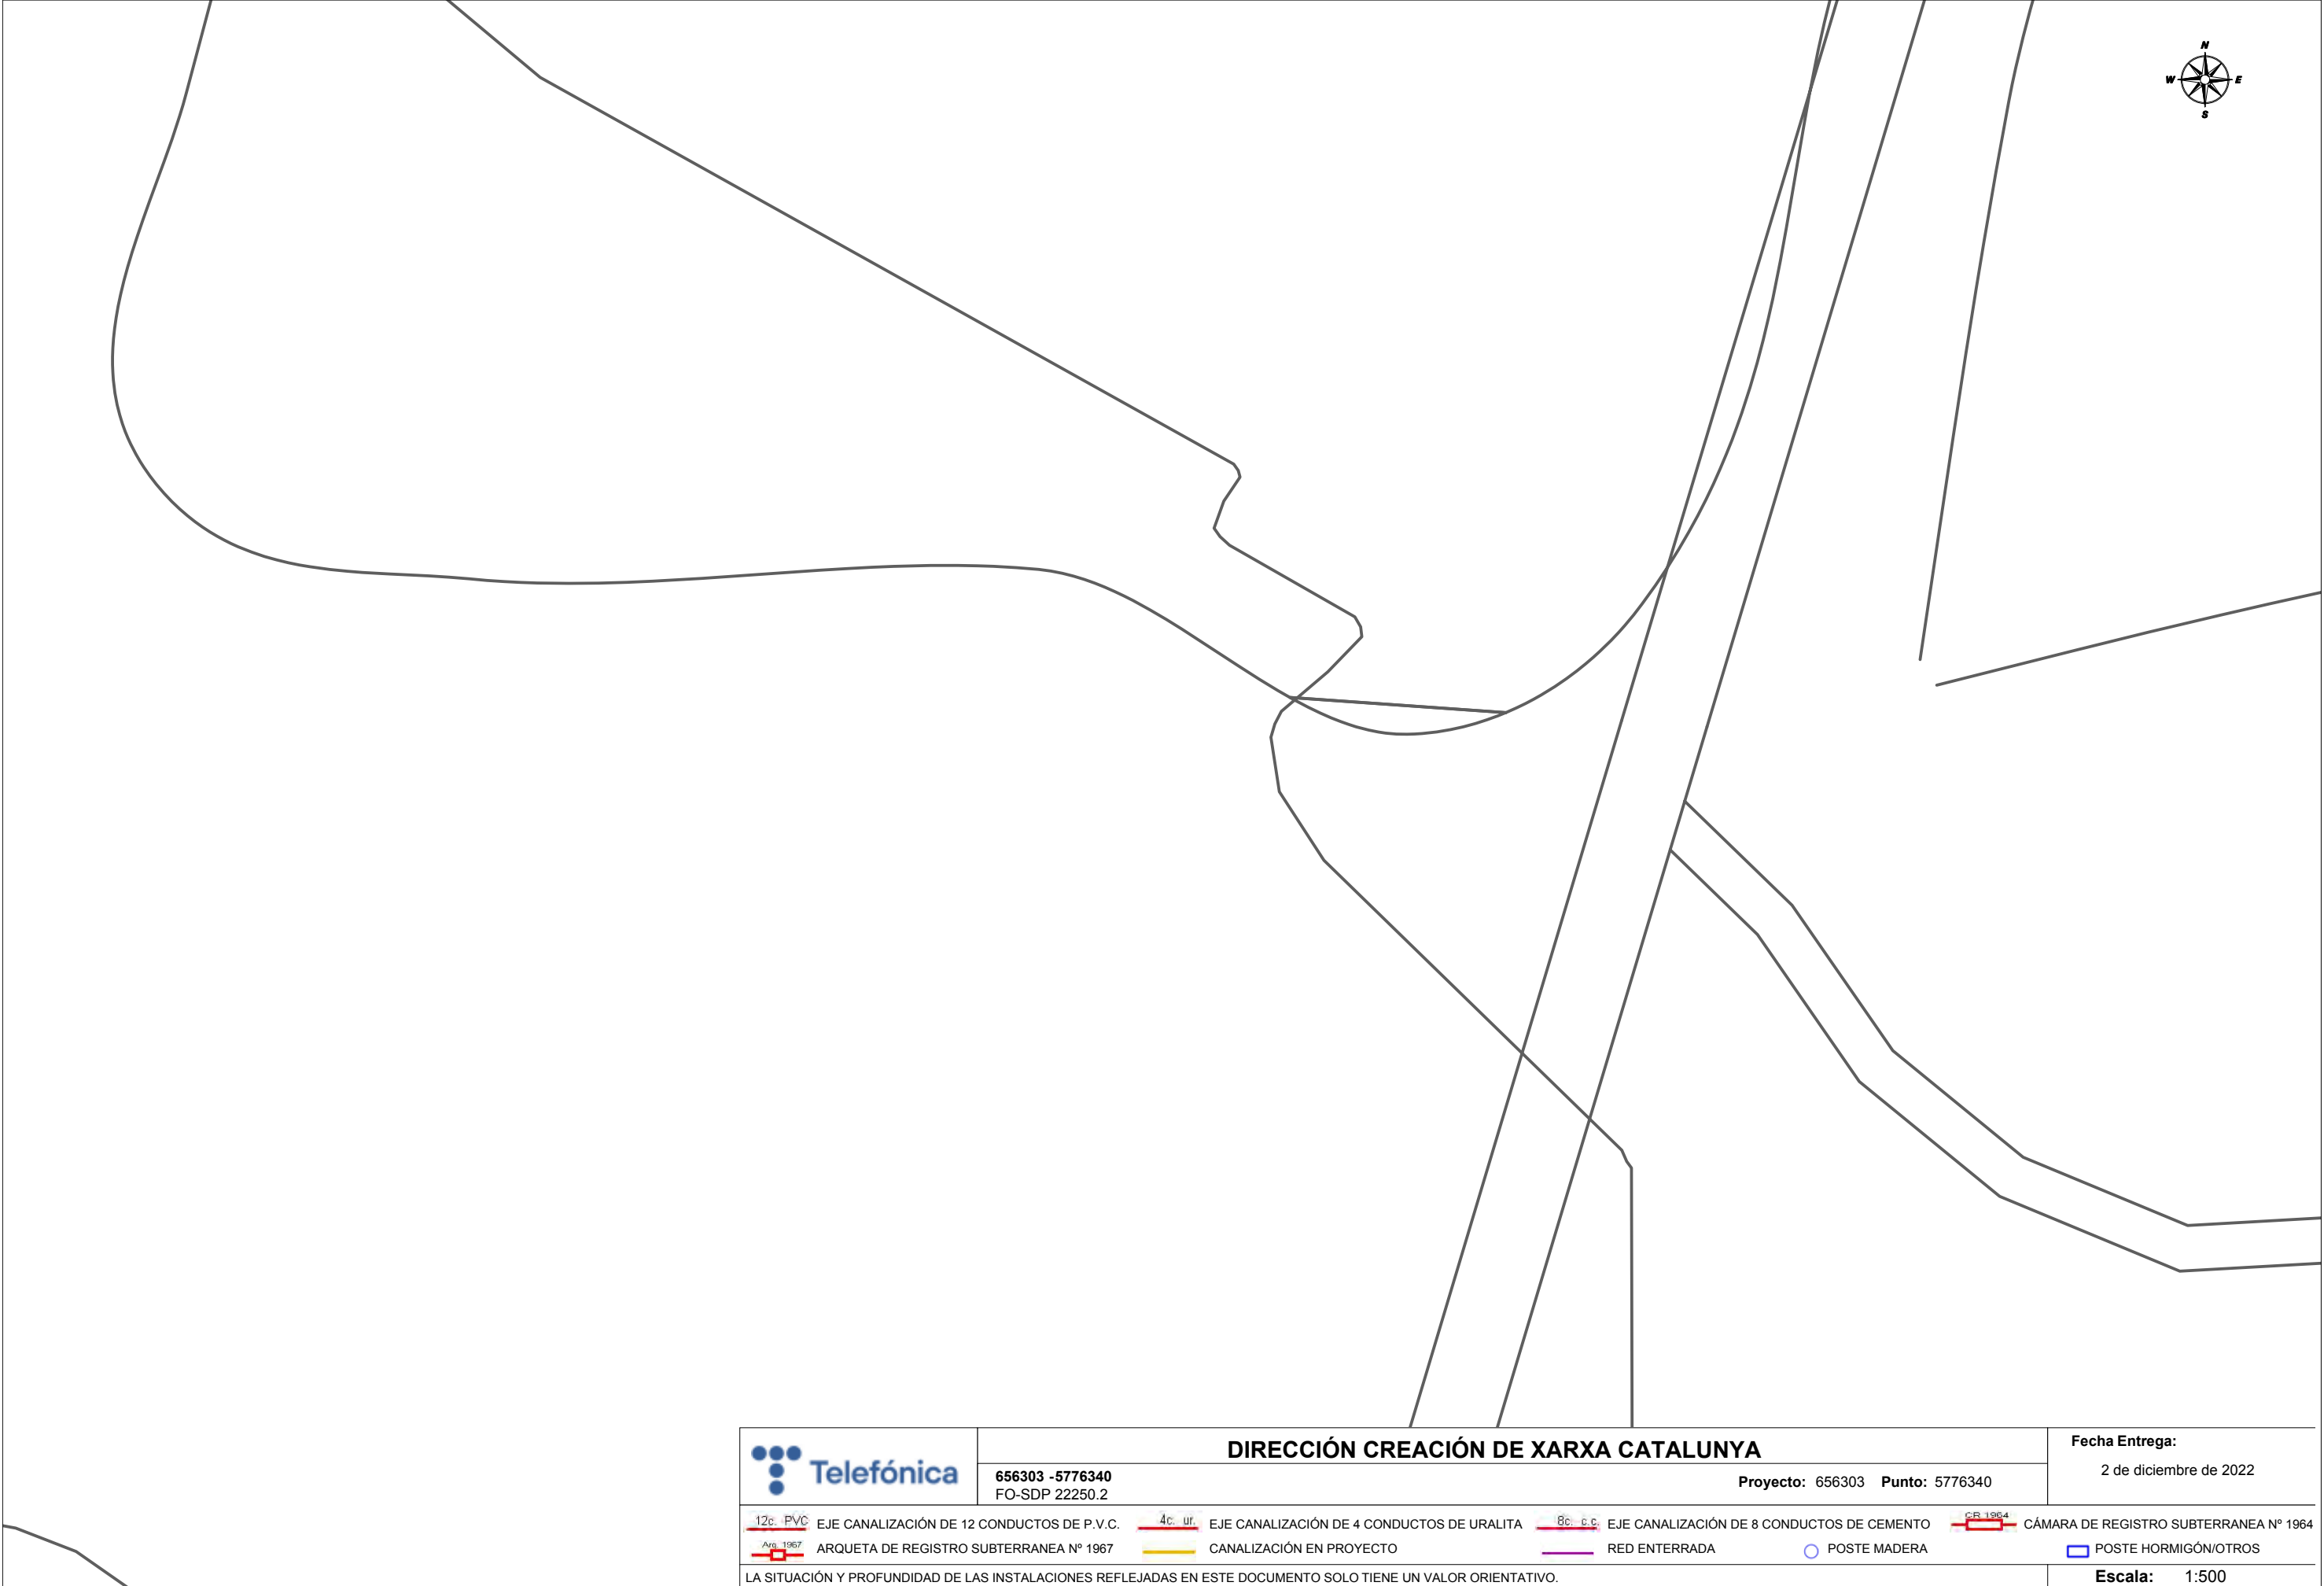

DIRECCIÓN CREACIÓN DE XARXA CATALUNYA

656303 -5776340
FO-SDP 22250.2

Proyecto: 656303 Punto: 5776340

Fecha Entrega:


2 de diciembre de 2022

12c. PVC	EJE CANALIZACIÓN DE 12 CONDUCTOS DE P.V.C.	4c. ur.	EJE CANALIZACIÓN DE 4 CONDUCTOS DE URALITA	8c. c.c.	EJE CANALIZACIÓN DE 8 CONDUCTOS DE CEMENTO	CR 1964	CÁMARA DE REGISTRO SUBTERRANEA Nº 1964
Arq. 1967	ARQUETA DE REGISTRO SUBTERRANEA Nº 1967	CANALIZACIÓN EN PROYECTO		RED ENTERRADA		POSTE MADERA	
						POSTE HORMIGÓN/OTROS	

LA SITUACIÓN Y PROFUNDIDAD DE LAS INSTALACIONES REFLEJADAS EN ESTE DOCUMENTO SOLO TIENE UN VALOR ORIENTATIVO.


Escala: 1:500


Coordenadas del centro del plano ETRS89 UTM 31 X: 387539.352 Y: 4649845.15

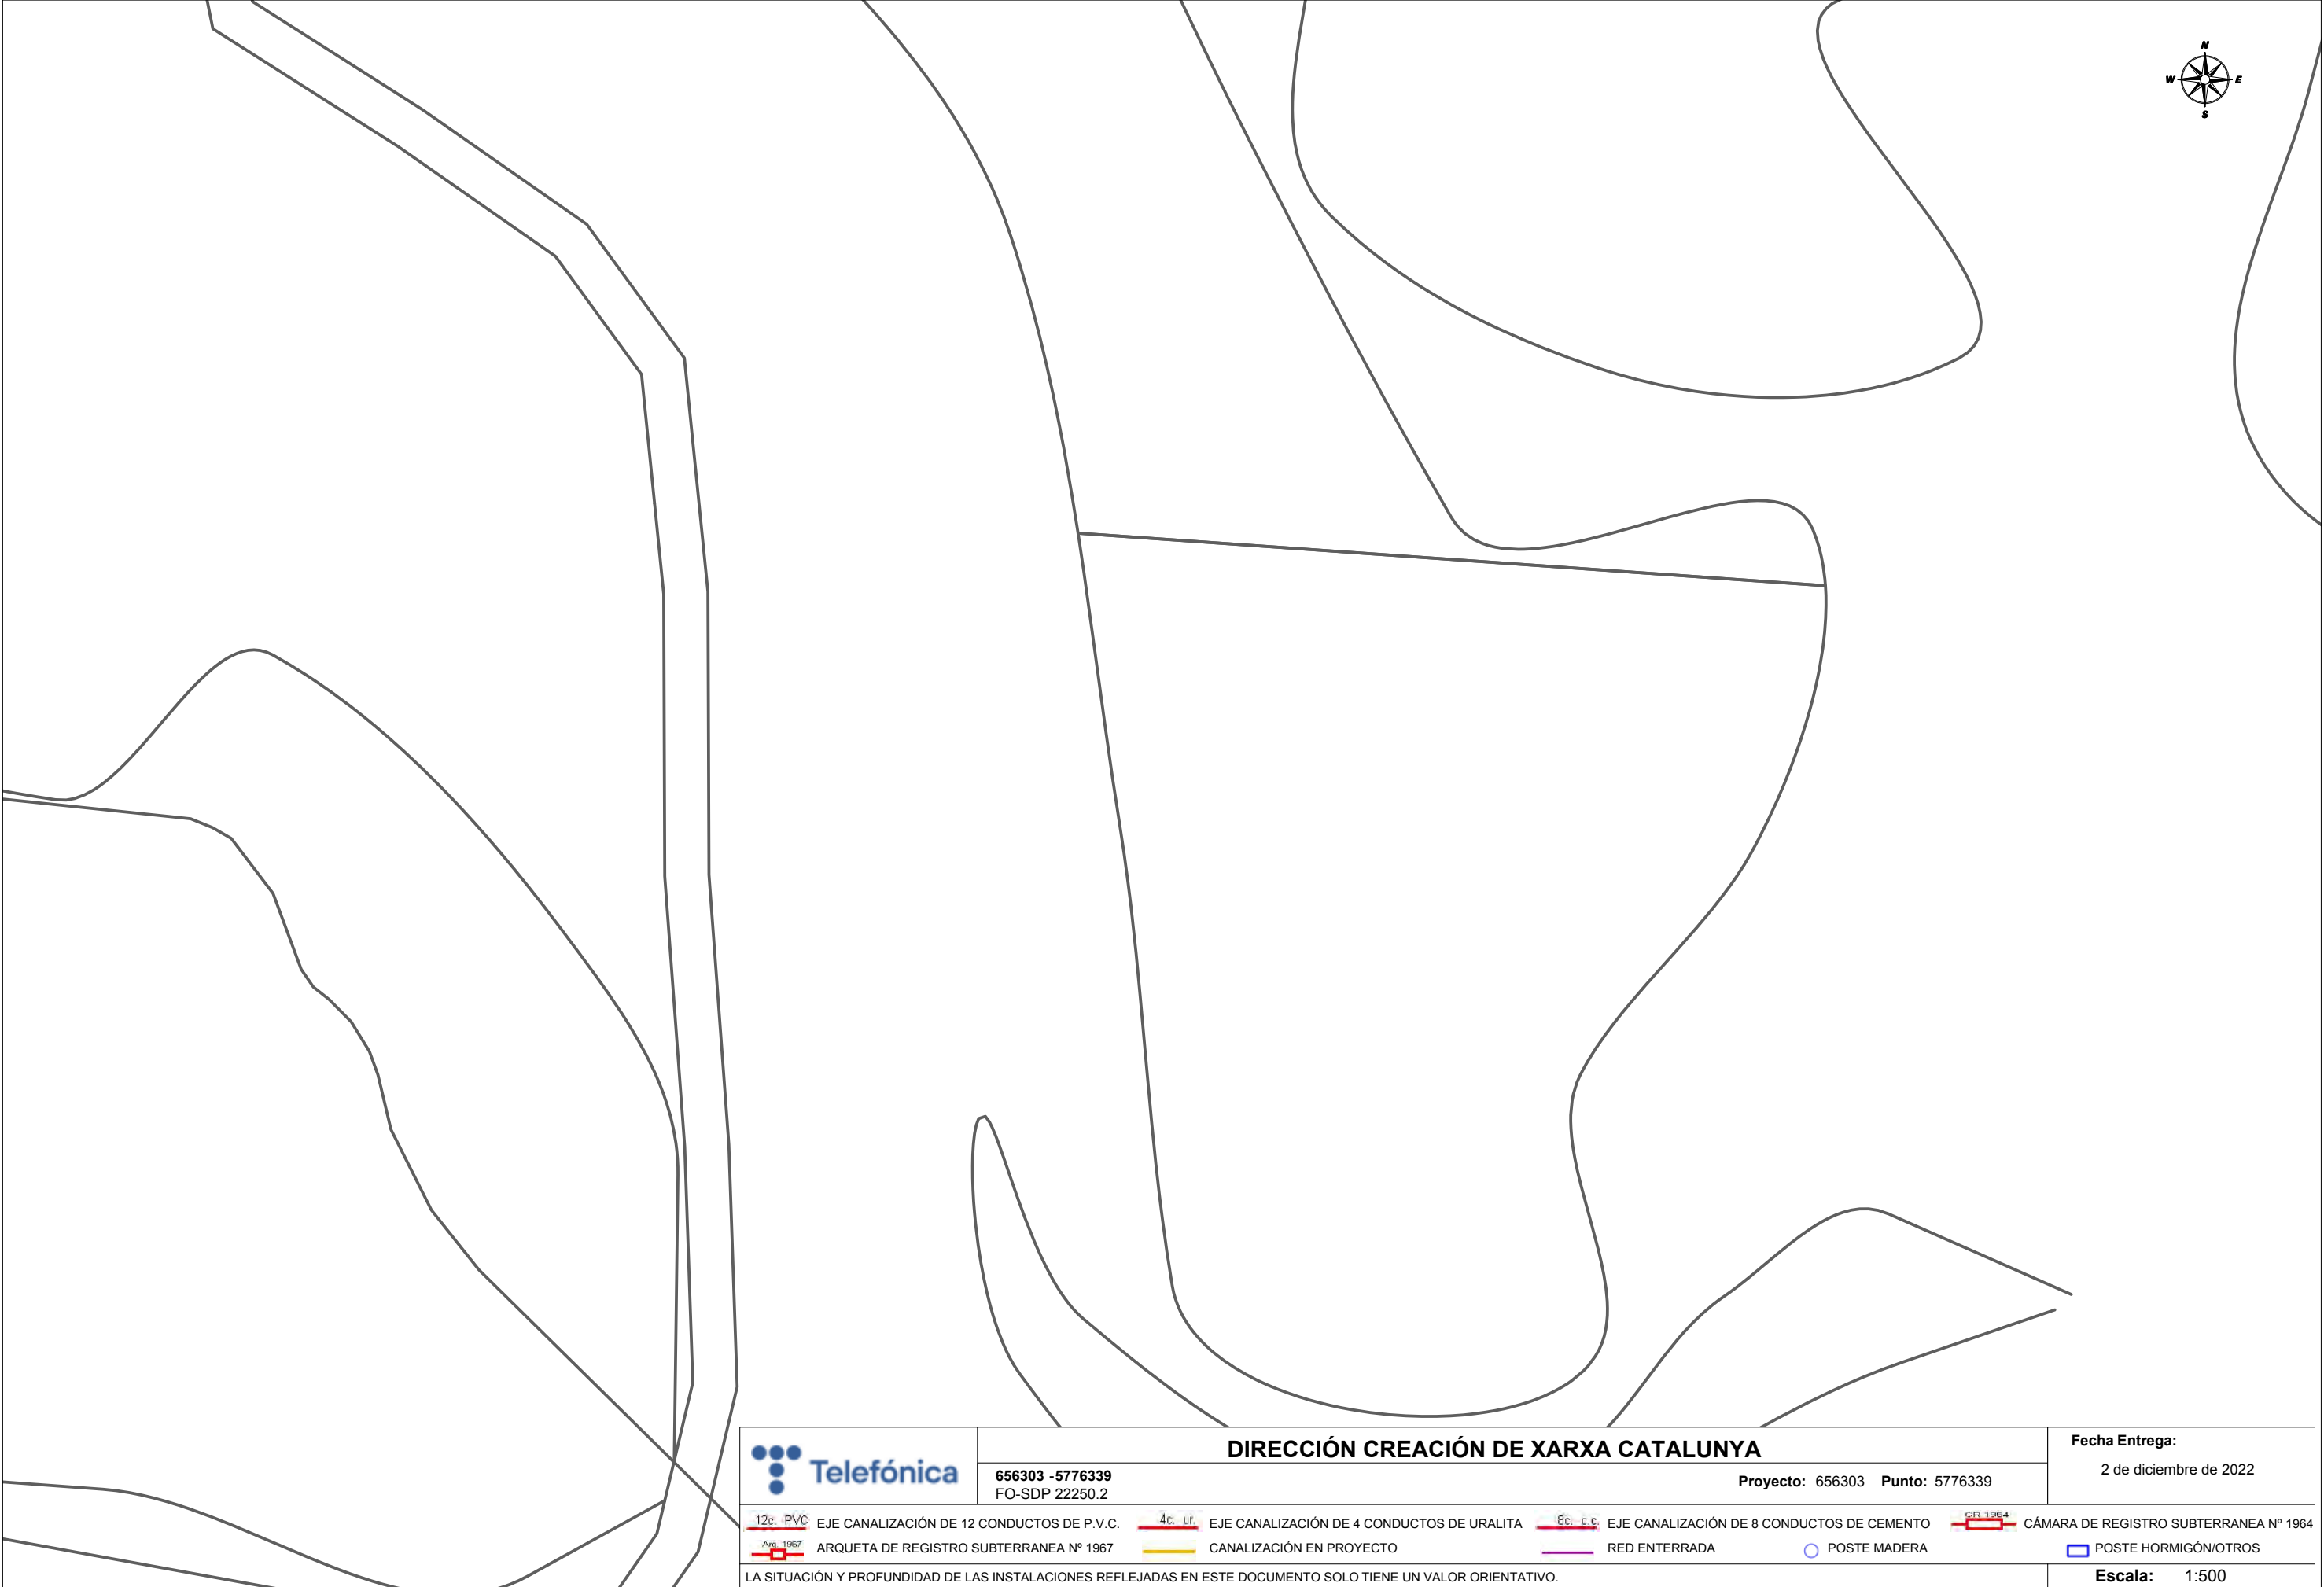



	DIRECCIÓN CREACIÓN DE XARXA CATALUNYA				Fecha Entrega: 2 de diciembre de 2022				
	656303 -5776338 FO-SDP 22250.2		Proyecto: 656303 Punto: 5776338						
 12c. PVC	EJE CANALIZACIÓN DE 12 CONDUCTOS DE P.V.C.	 4c. ur.	EJE CANALIZACIÓN DE 4 CONDUCTOS DE URALITA	 8c. c.c.	EJE CANALIZACIÓN DE 8 CONDUCTOS DE CEMENTO	 CR 1964	CÁMARA DE REGISTRO SUBTERRANEA Nº 1964		
 Arq. 1967	ARQUETA DE REGISTRO SUBTERRANEA Nº 1967		CANALIZACIÓN EN PROYECTO		RED ENTERRADA		POSTE MADERA		POSTE HORMIGÓN/OTROS
LA SITUACIÓN Y PROFUNDIDAD DE LAS INSTALACIONES REFLEJADAS EN ESTE DOCUMENTO SOLO TIENE UN VALOR ORIENTATIVO.							Escala: 1:500		

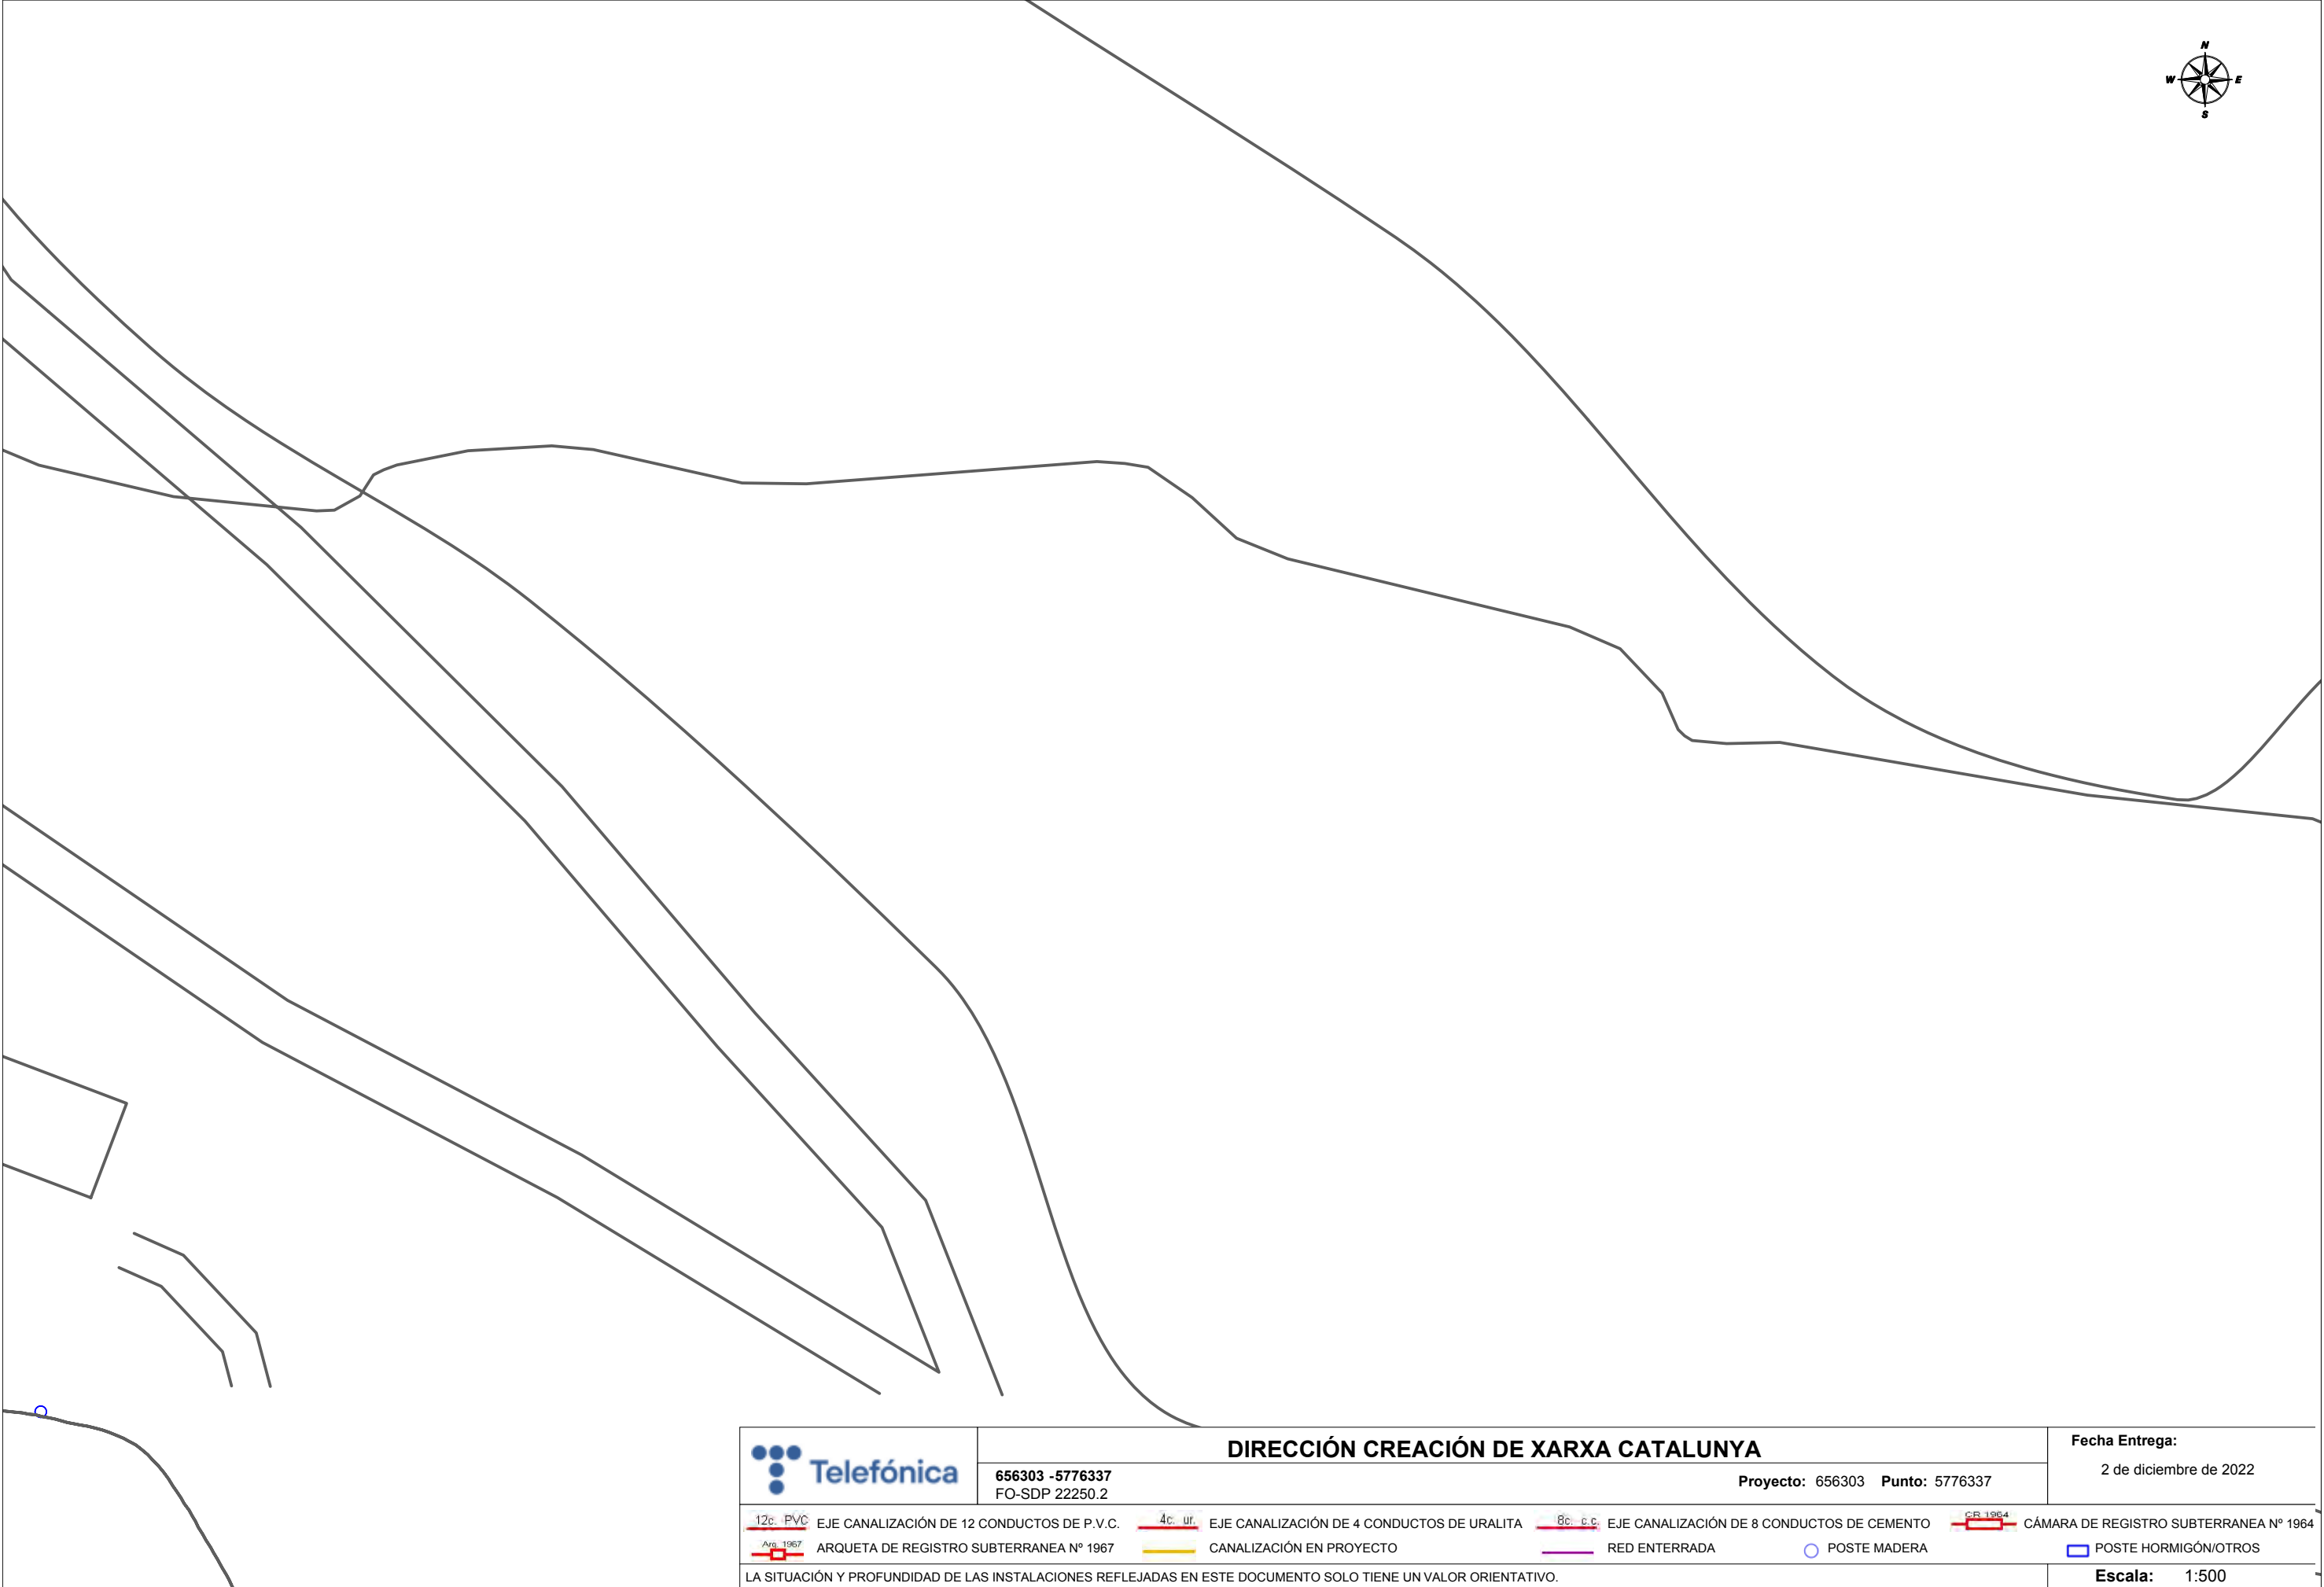

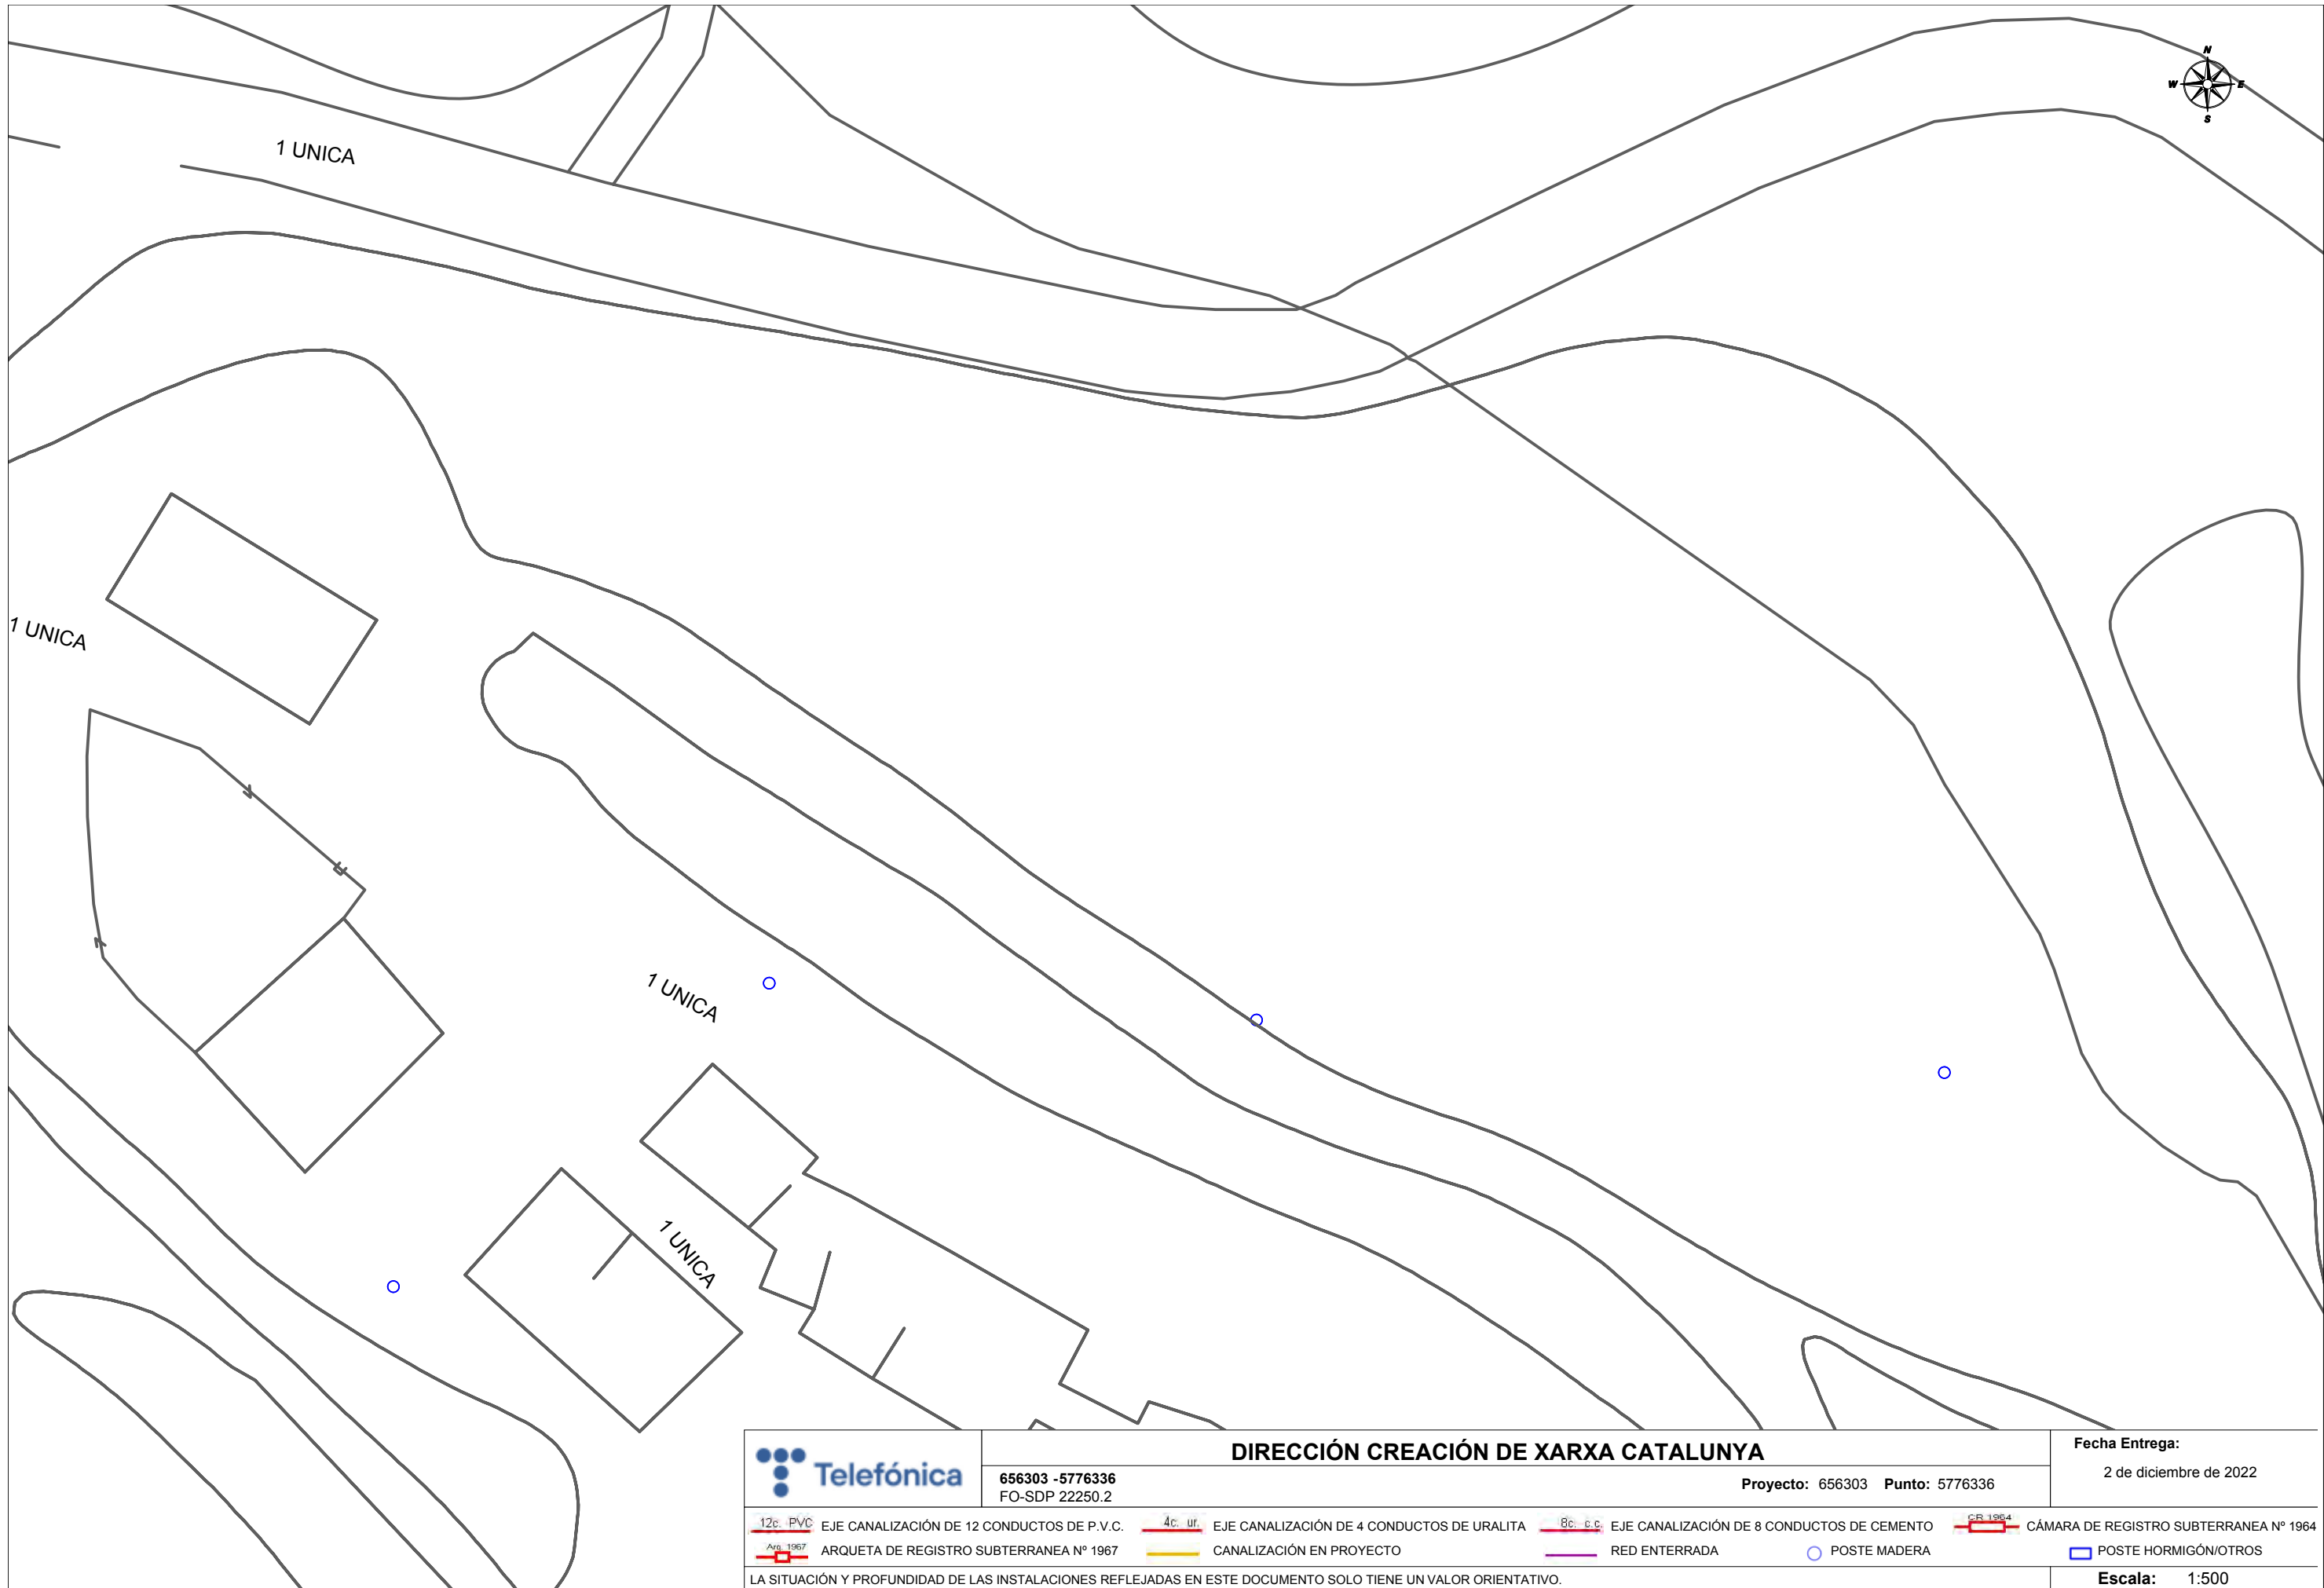



DIRECCIÓN CREACIÓN DE XARXA CATALUNYA	
656303 -5776336 FO-SDP 22250.2	Proyecto: 656303 Punto: 5776336

Fecha Entrega:
2 de diciembre de 2022

12c. PVC EJE CANALIZACIÓN DE 12 CONDUCTOS DE P.V.C.	4c. ur. EJE CANALIZACIÓN DE 4 CONDUCTOS DE URALITA	8c. c.c. EJE CANALIZACIÓN DE 8 CONDUCTOS DE CEMENTO	CR 1964 CÁMARA DE REGISTRO SUBTERRANEA Nº 1964
ARQ 1967 ARQUETA DE REGISTRO SUBTERRANEA Nº 1967	CANALIZACIÓN EN PROYECTO	RED ENTERRADA	POSTE MADERA
			POSTE HORMIGÓN/OTROS

LA SITUACIÓN Y PROFUNDIDAD DE LAS INSTALACIONES REFLEJADAS EN ESTE DOCUMENTO SOLO TIENE UN VALOR ORIENTATIVO.	Escala: 1:500
---	---------------

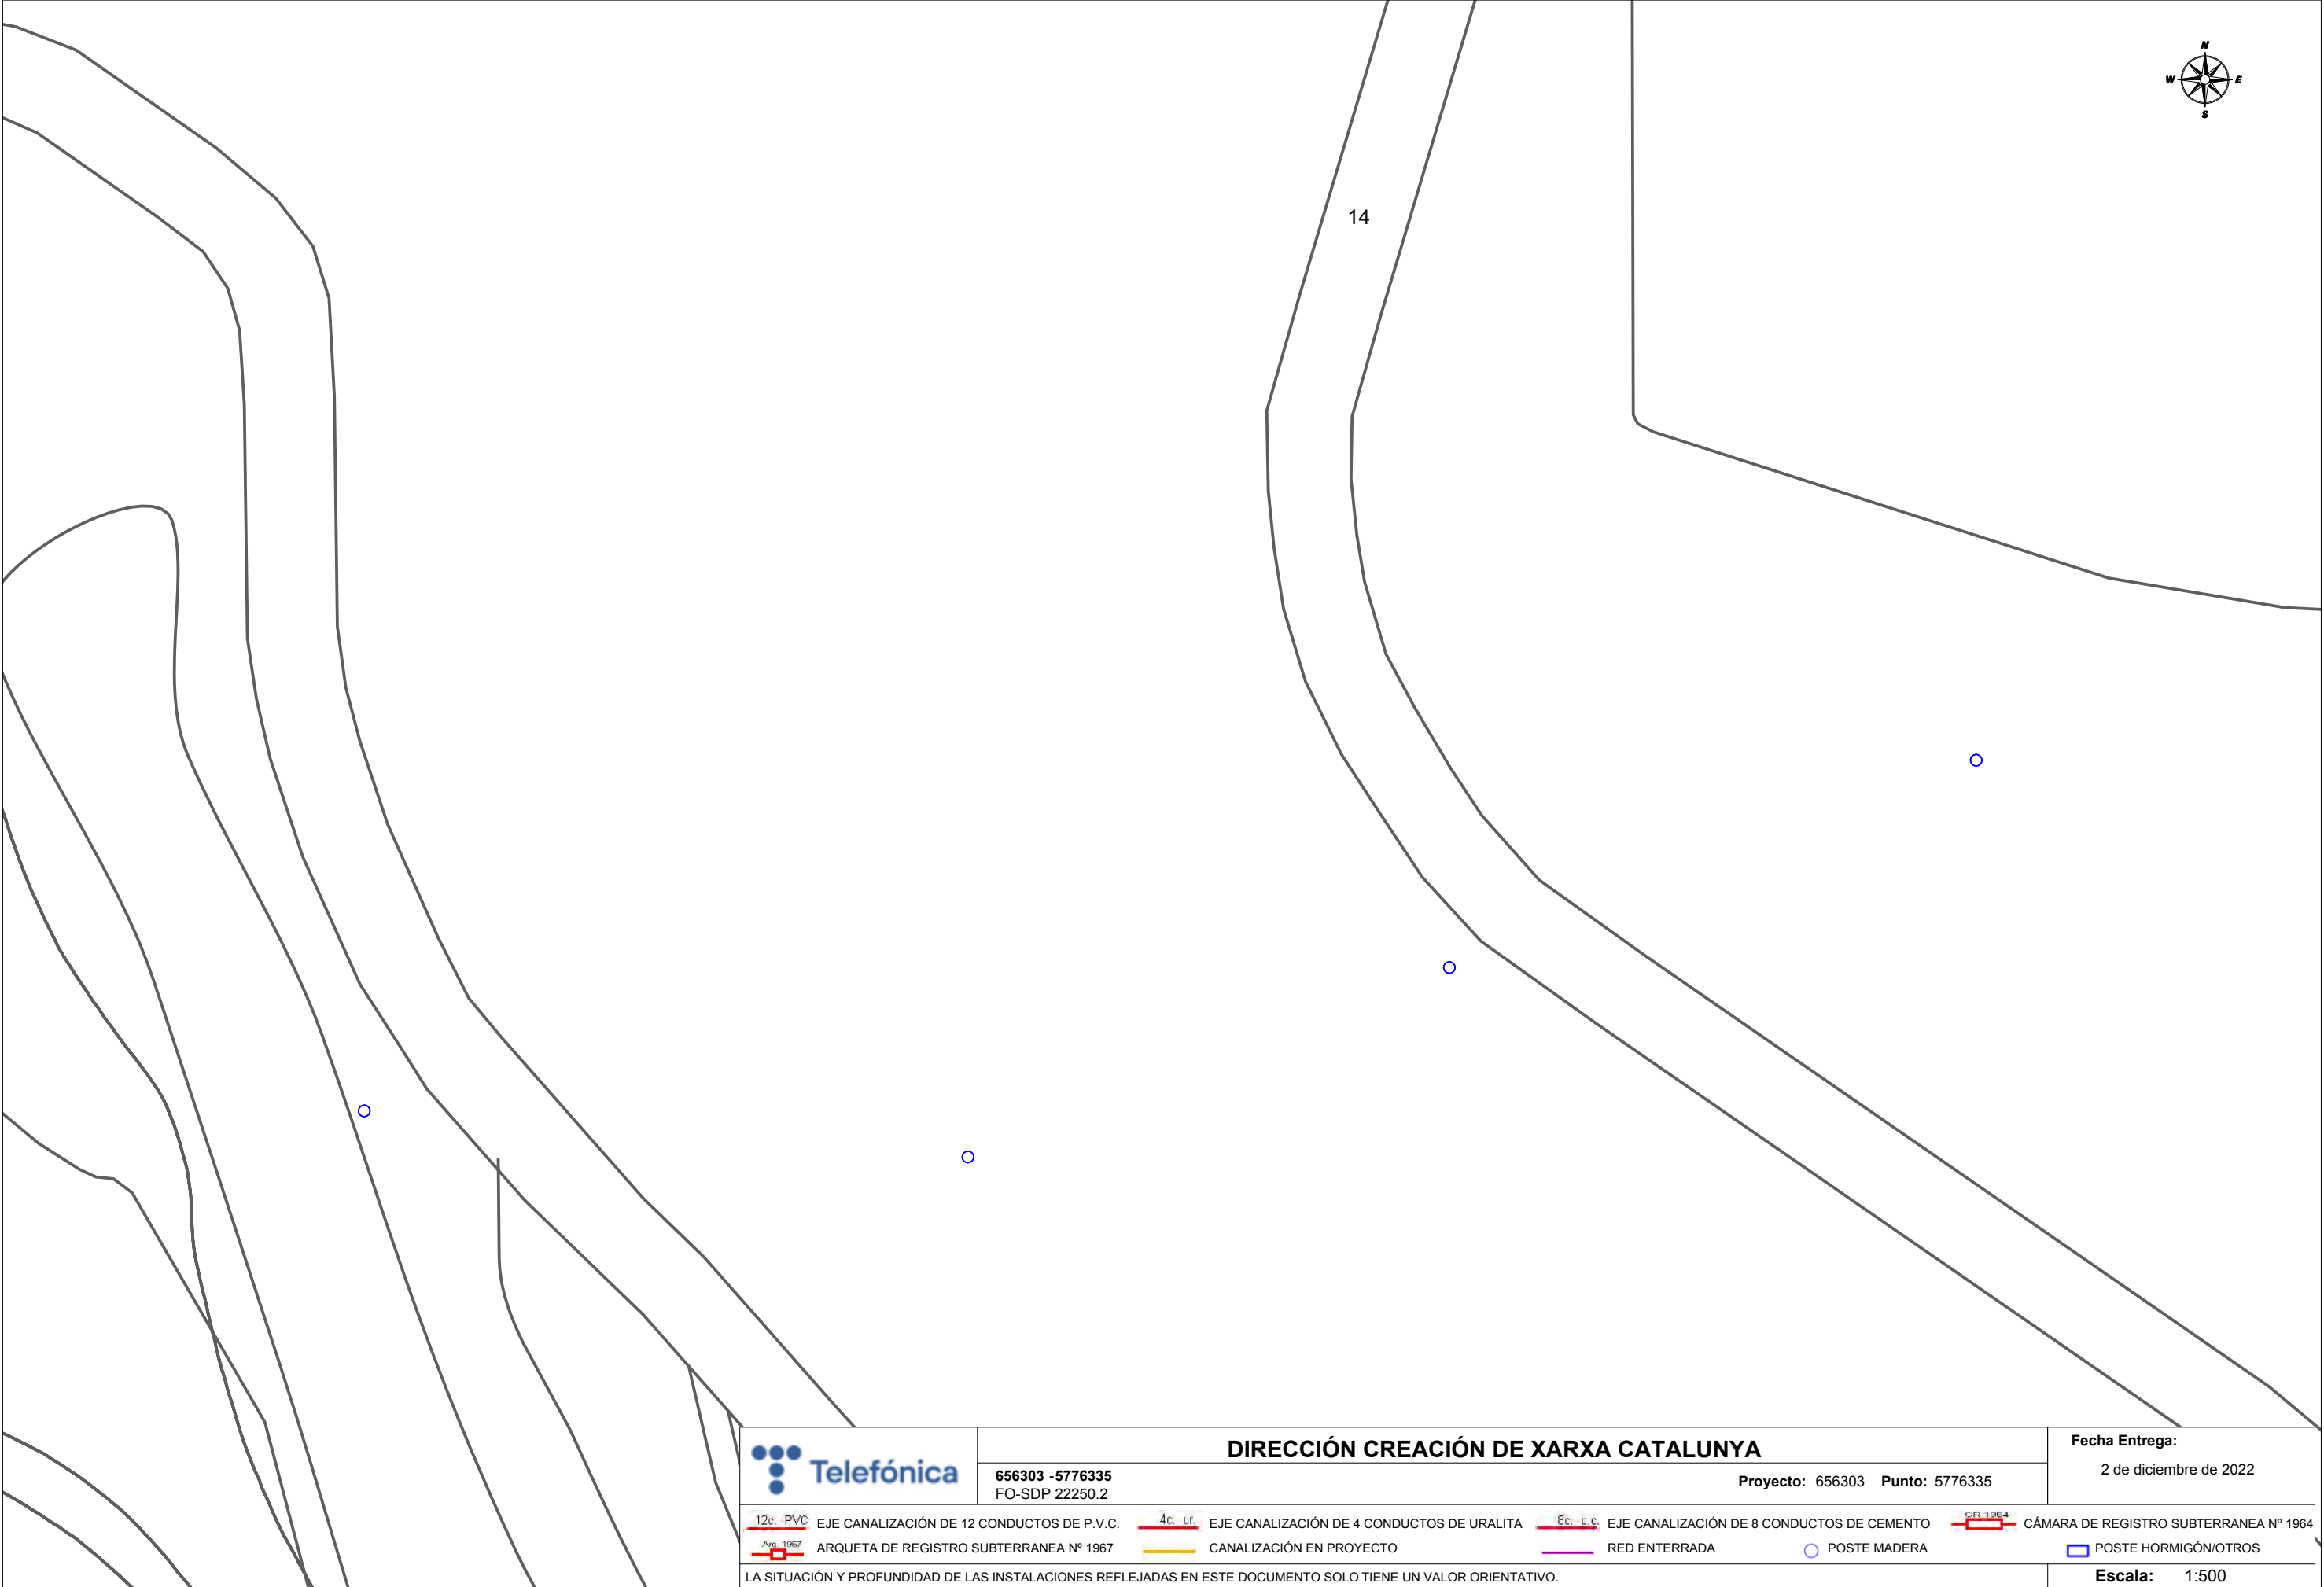

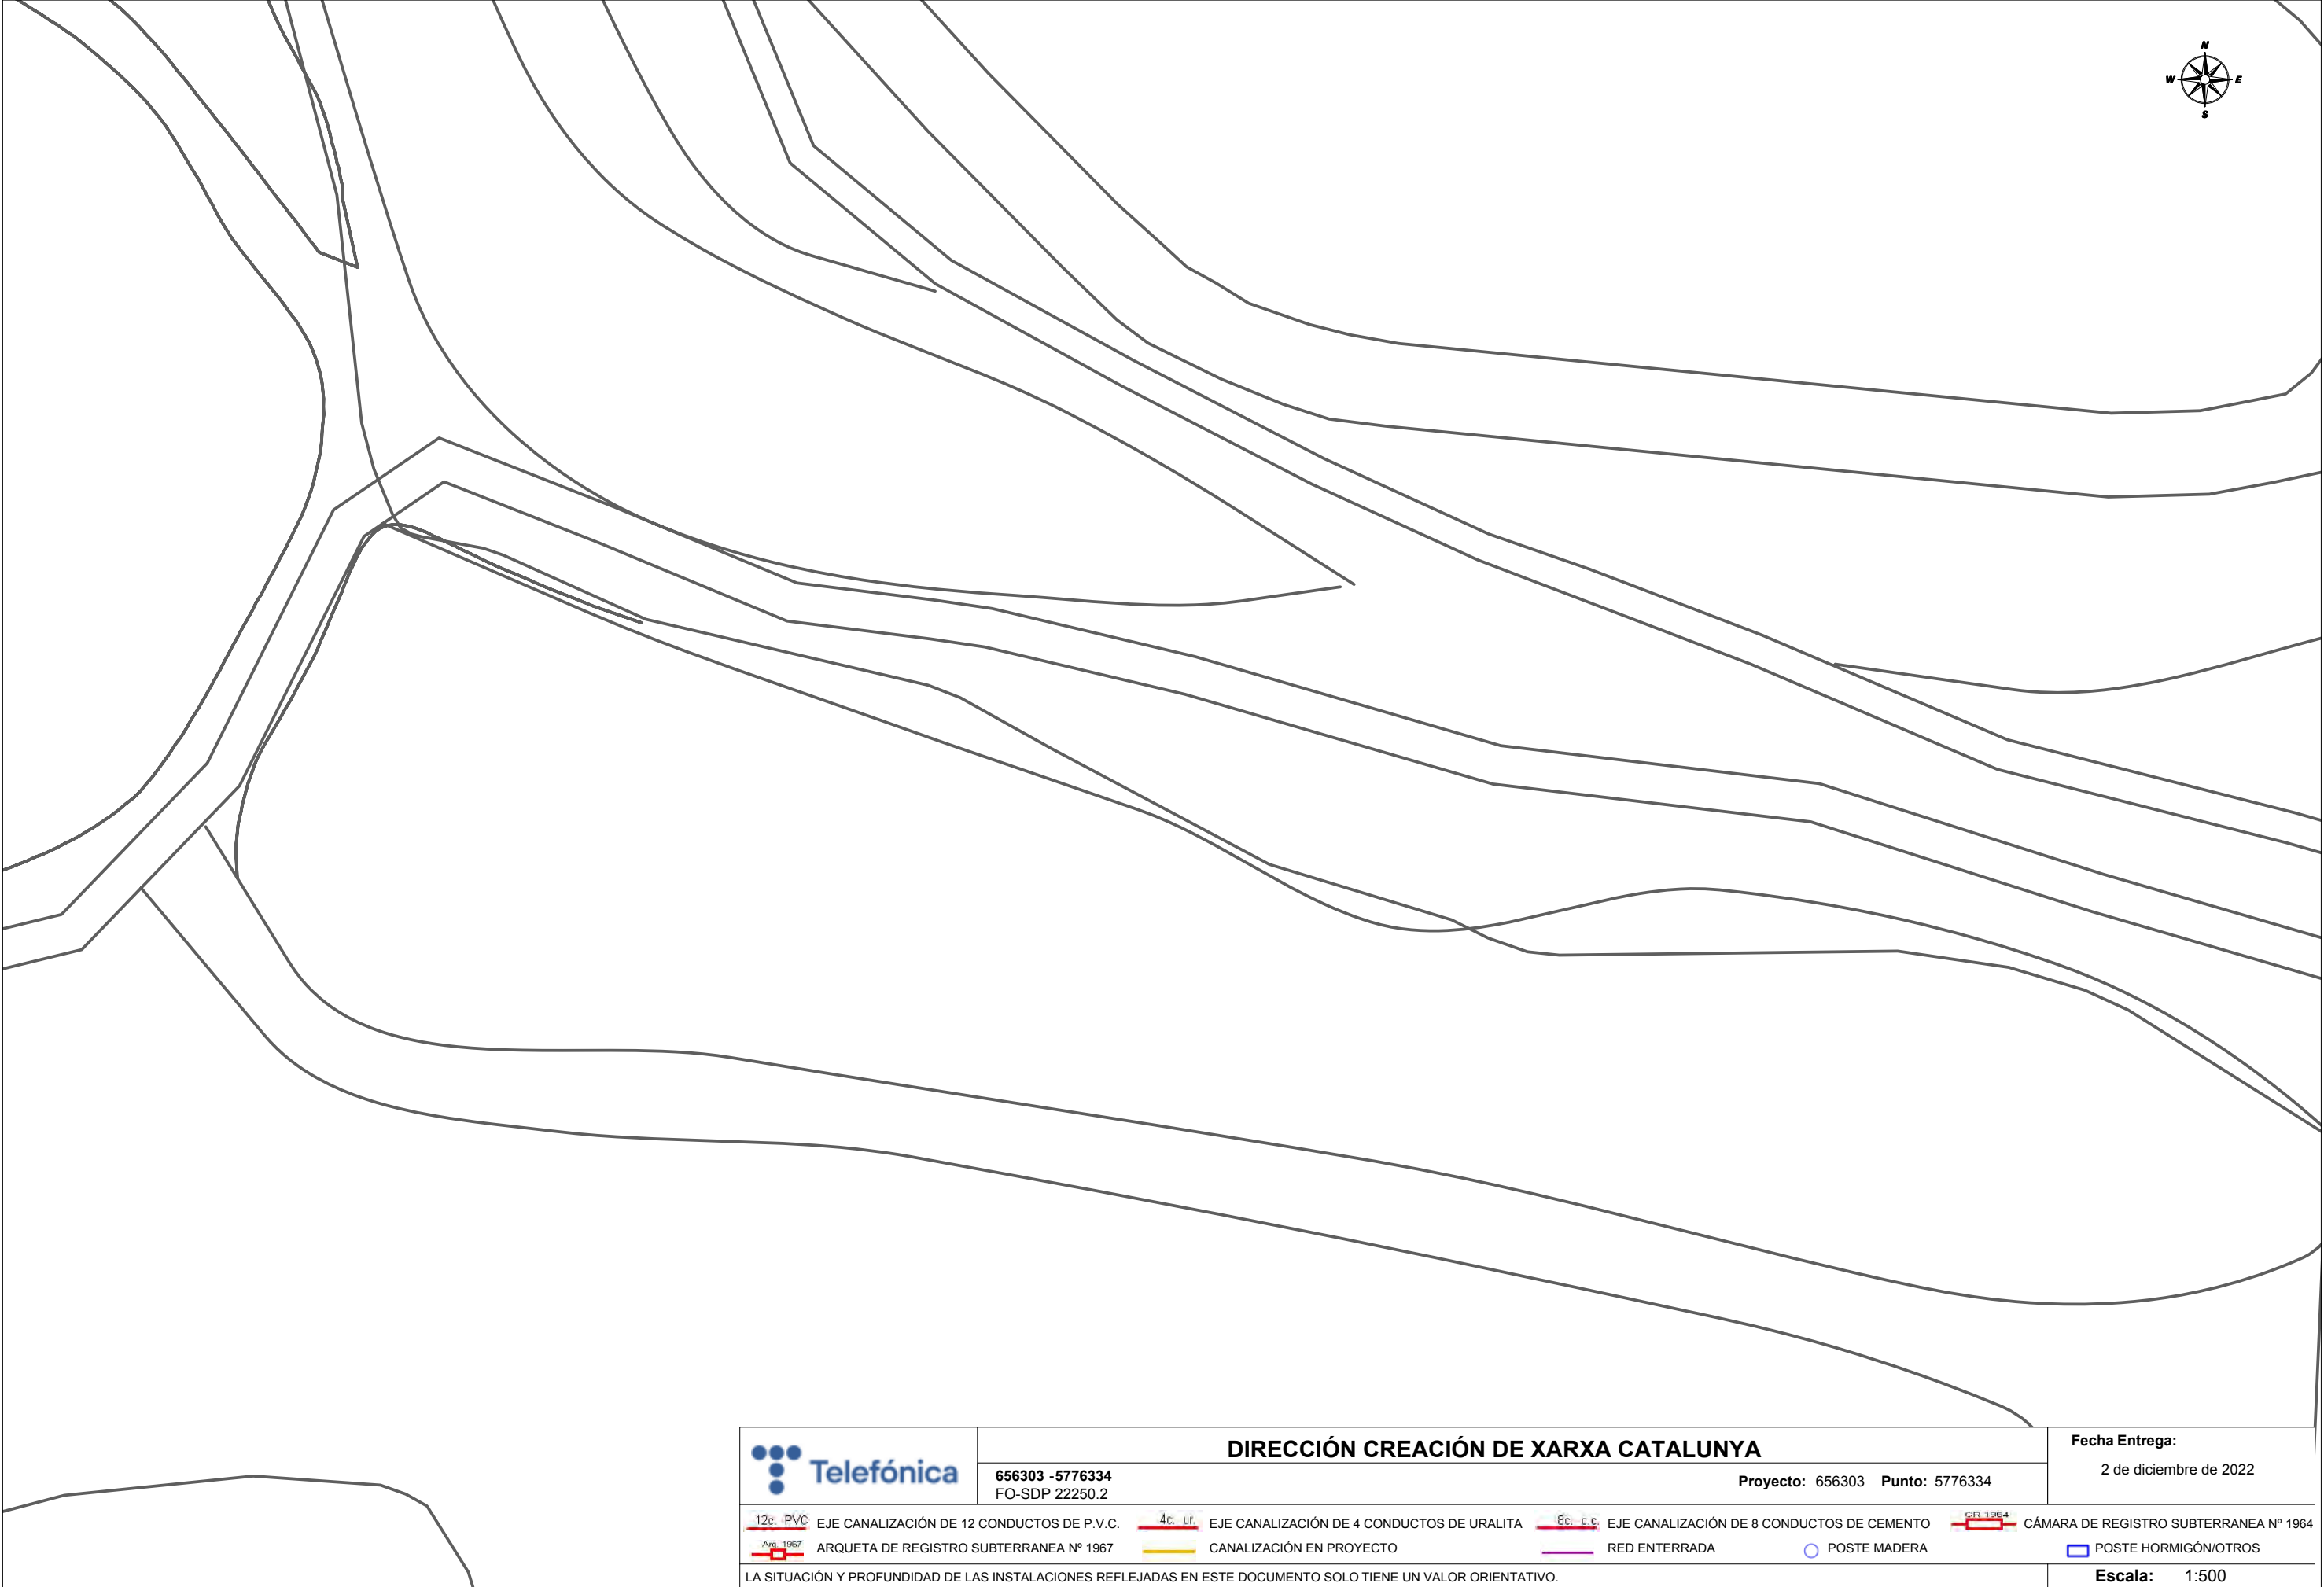


DIRECCIÓN CREACIÓN DE XARXA CATALUNYA

656303 -5776334
FO-SDP 22250.2


Proyecto: 656303 Punto: 5776334


Fecha Entrega:


2 de diciembre de 2022

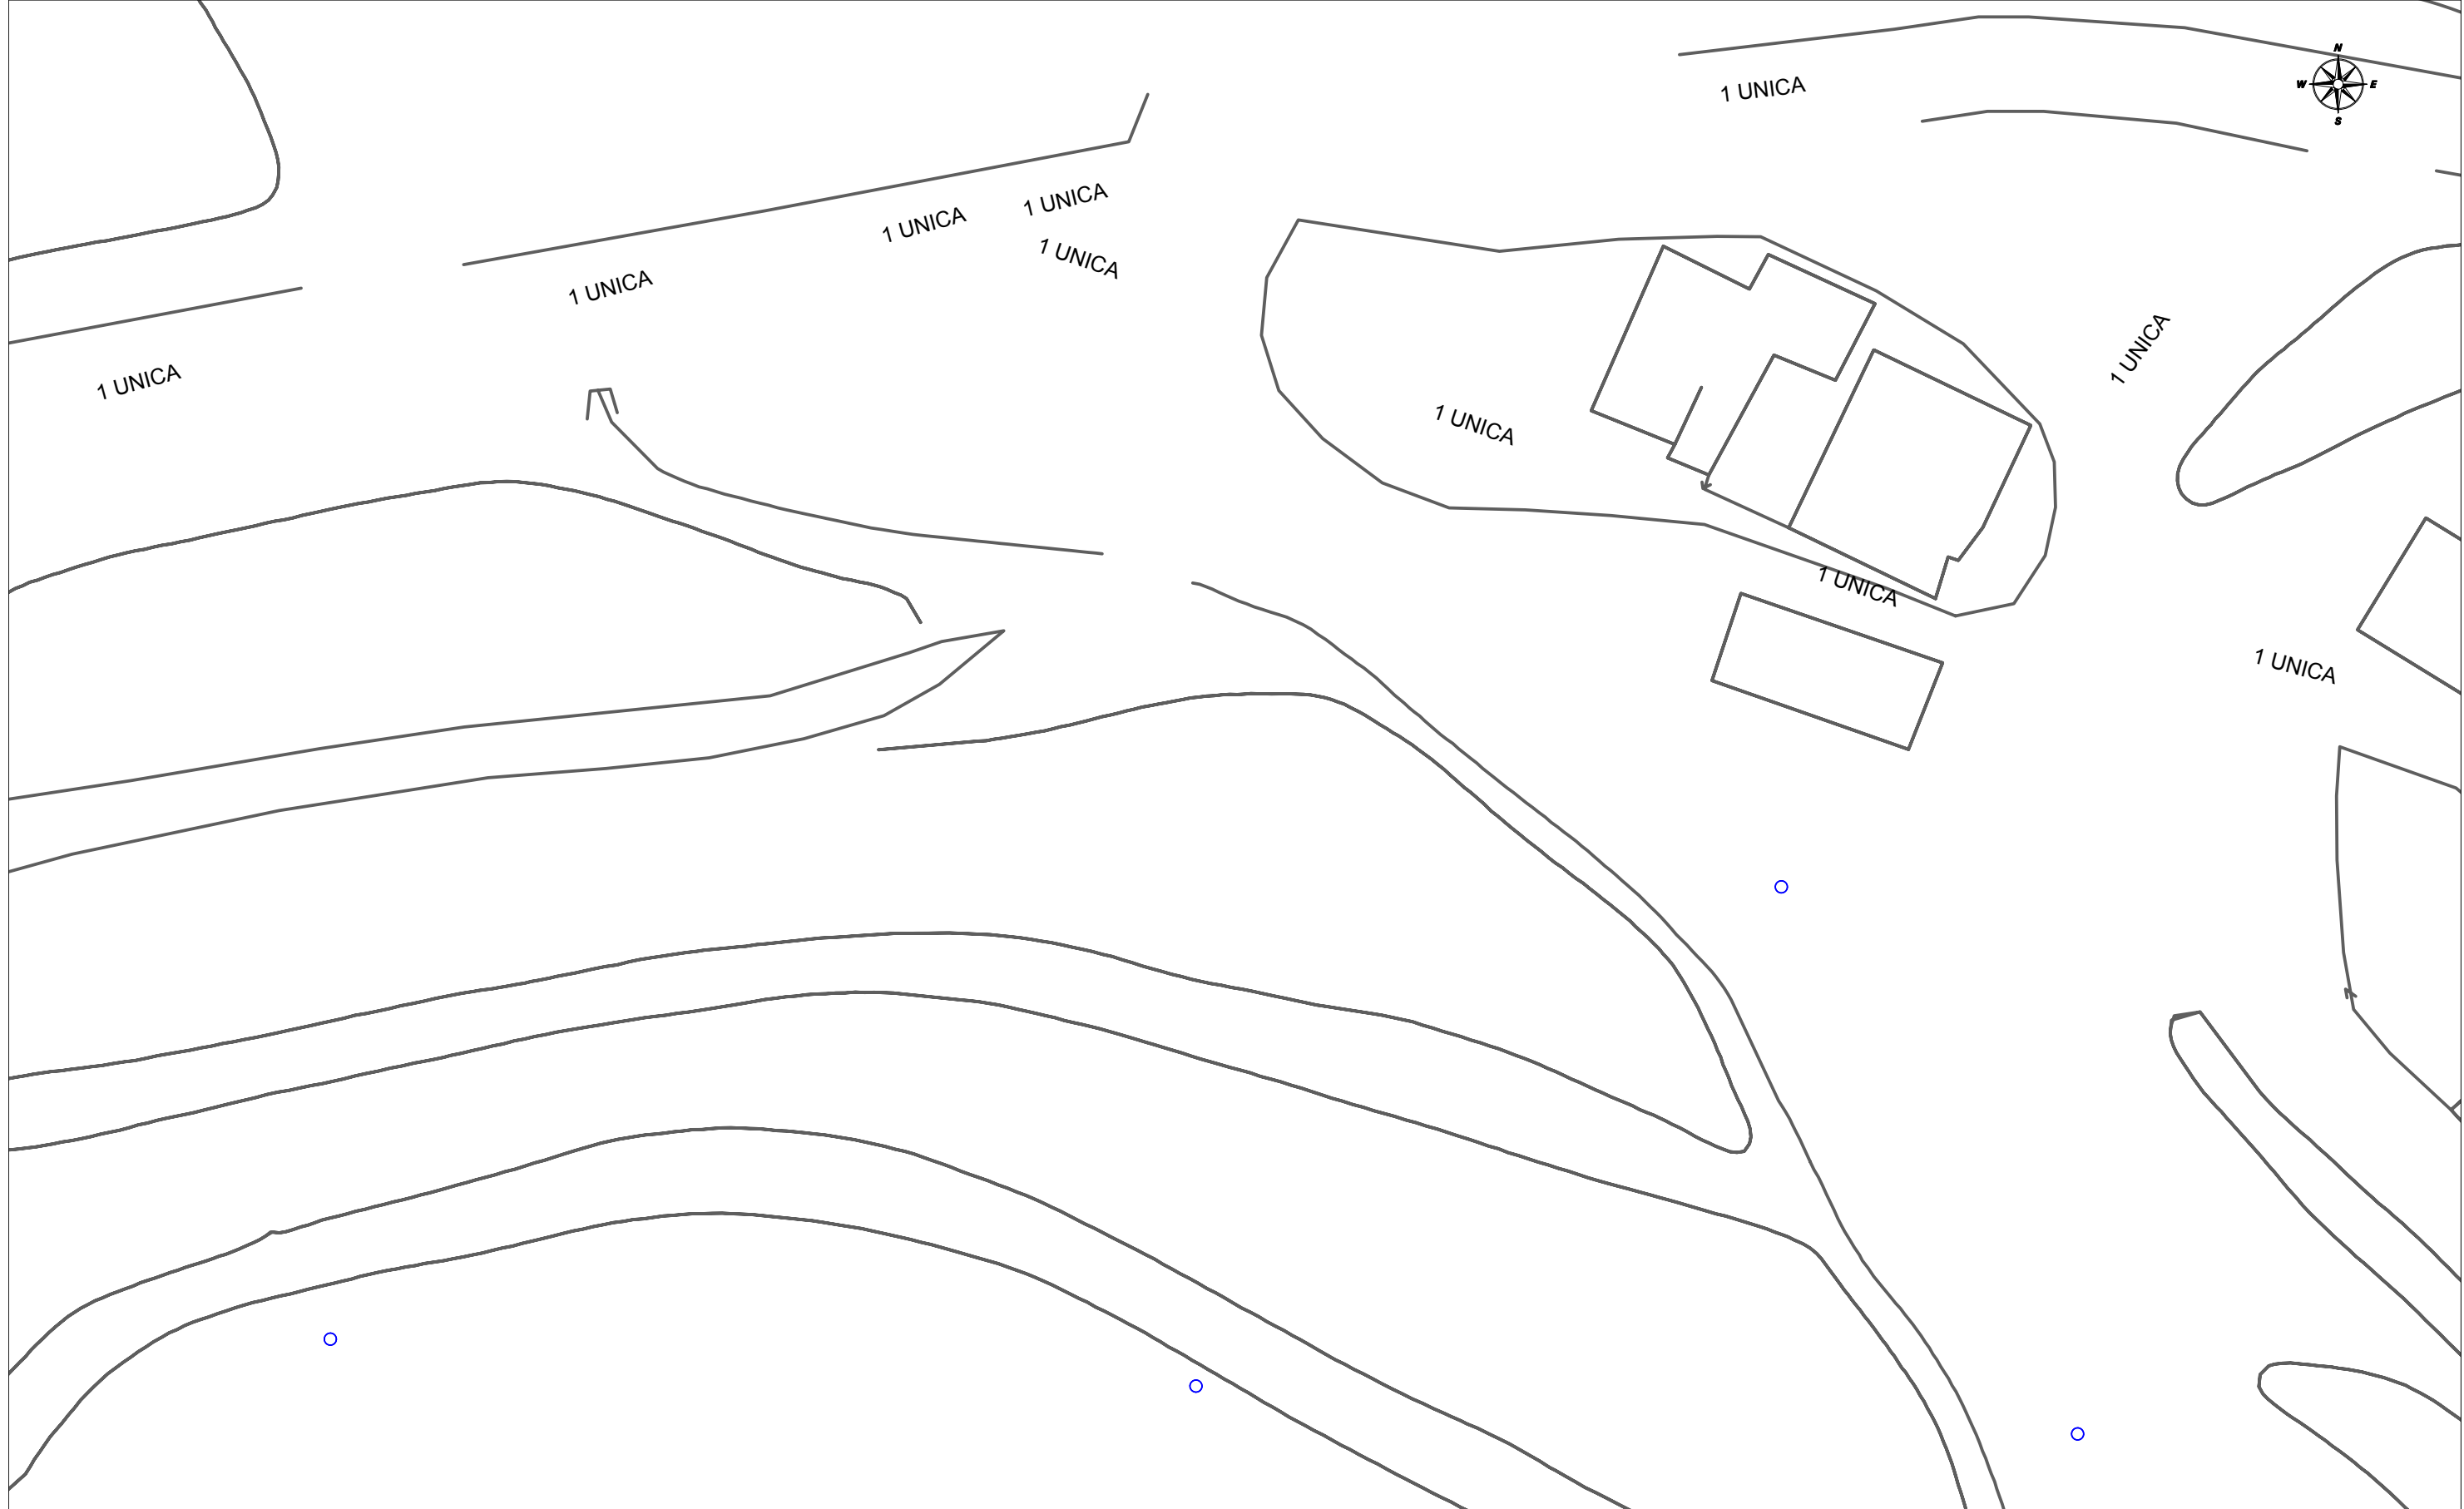

	DIRECCIÓN CREACIÓN DE XARXA CATALUNYA			Fecha Entrega: 2 de diciembre de 2022	
	656303 -5776333 FO-SDP 22250.2	Proyecto: 656303 Punto: 5776333			
 12c. PVC	EJE CANALIZACIÓN DE 12 CONDUCTOS DE P.V.C.	 4c. ur.	EJE CANALIZACIÓN DE 4 CONDUCTOS DE URALITA	 8c. c.c.	EJE CANALIZACIÓN DE 8 CONDUCTOS DE CEMENTO
 ARQ 1967	ARQUETA DE REGISTRO SUBTERRANEA Nº 1967		CANALIZACIÓN EN PROYECTO		RED ENTERRADA
					POSTE MADERA
					POSTE HORMIGÓN/OTROS
LA SITUACIÓN Y PROFUNDIDAD DE LAS INSTALACIONES REFLEJADAS EN ESTE DOCUMENTO SOLO TIENE UN VALOR ORIENTATIVO.					Escala: 1:500

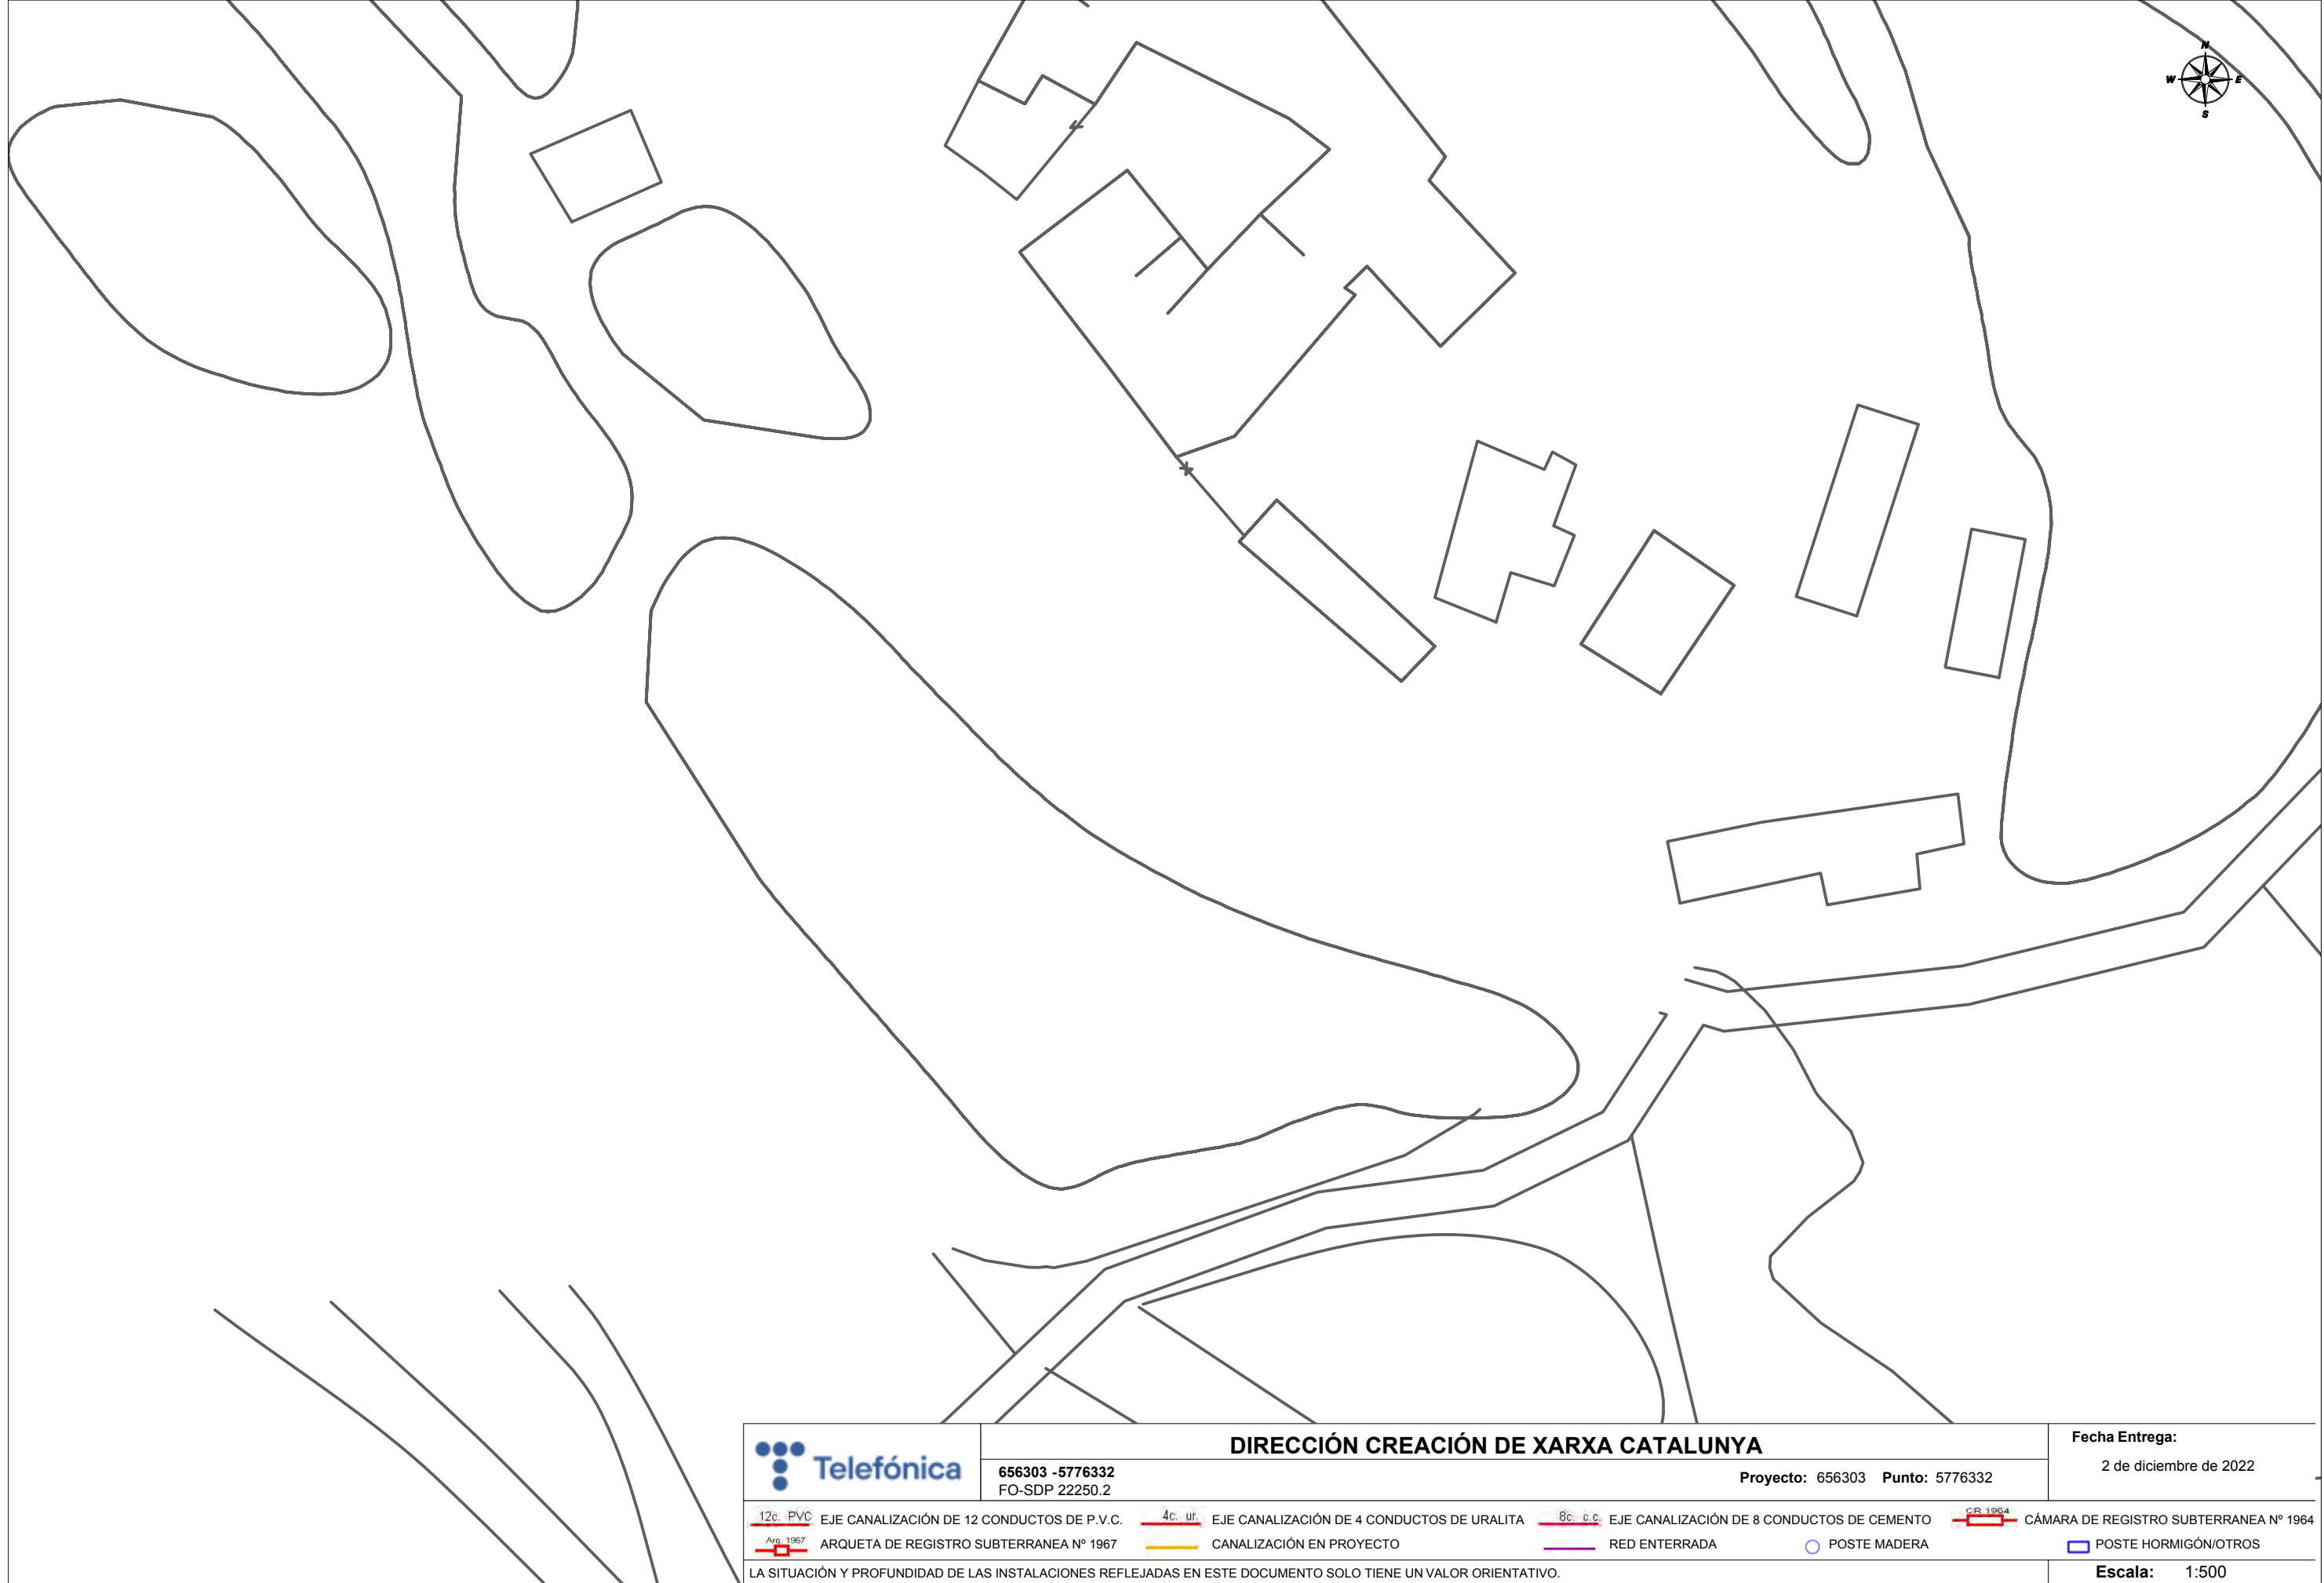

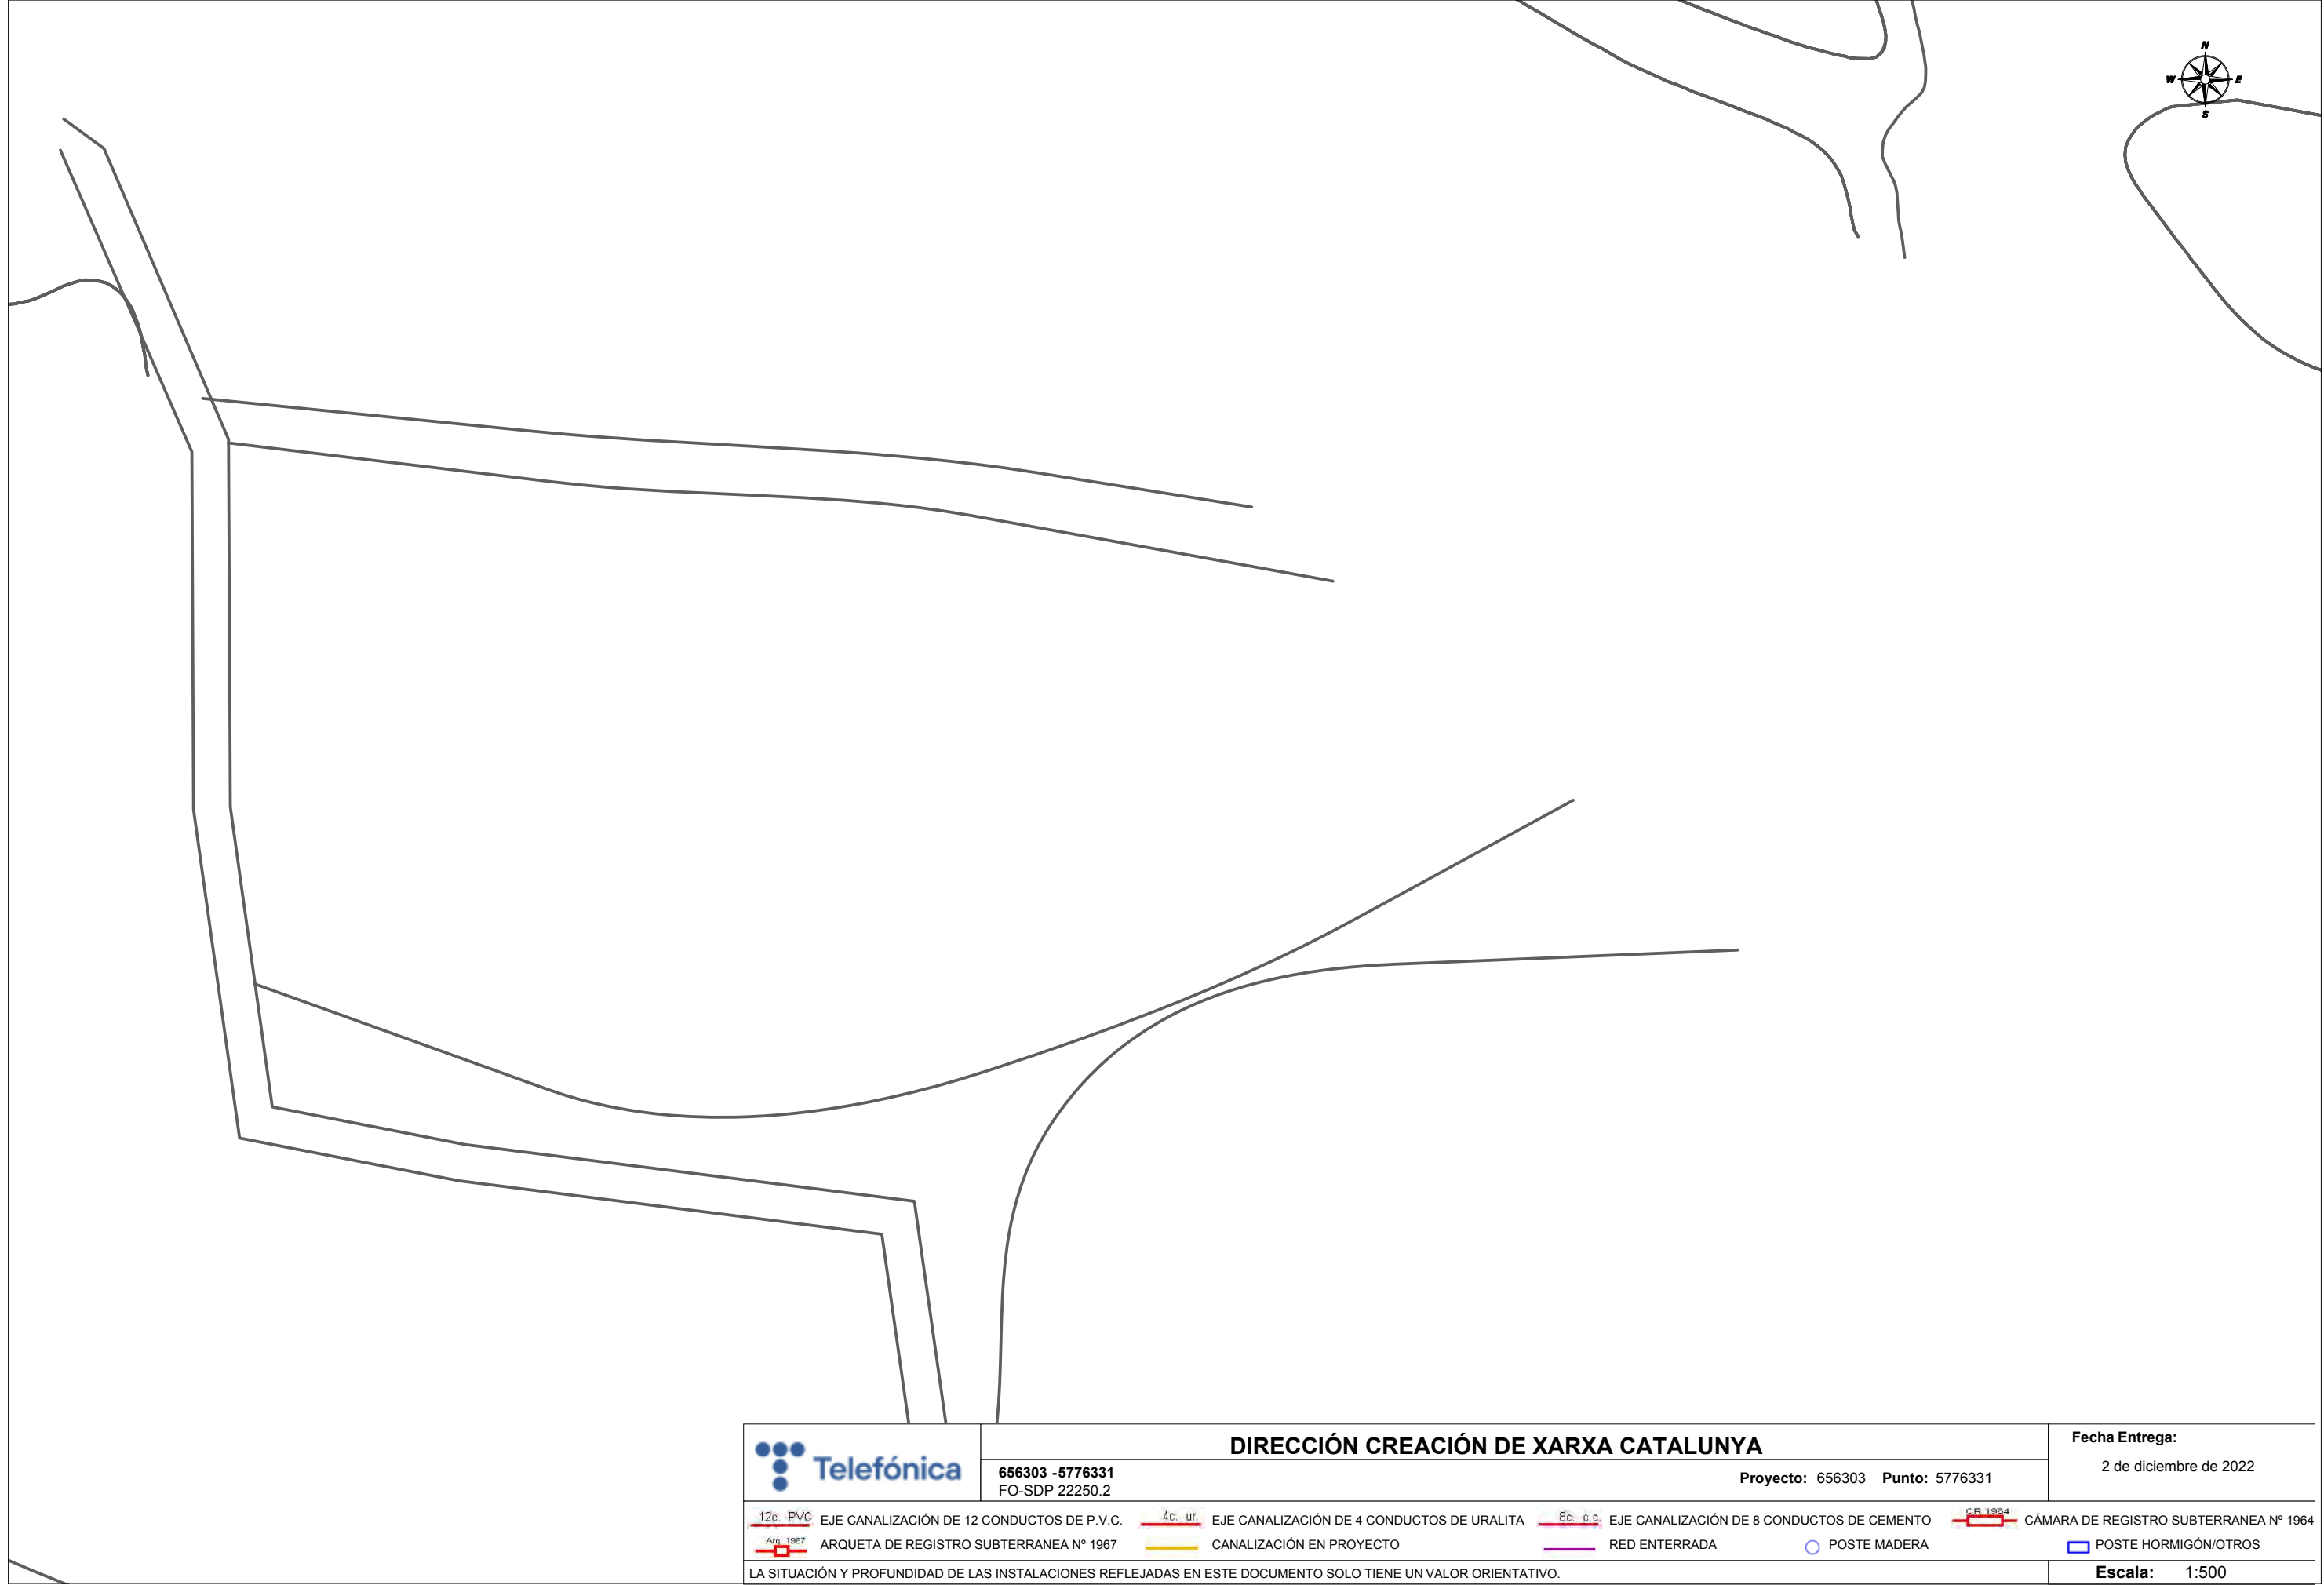

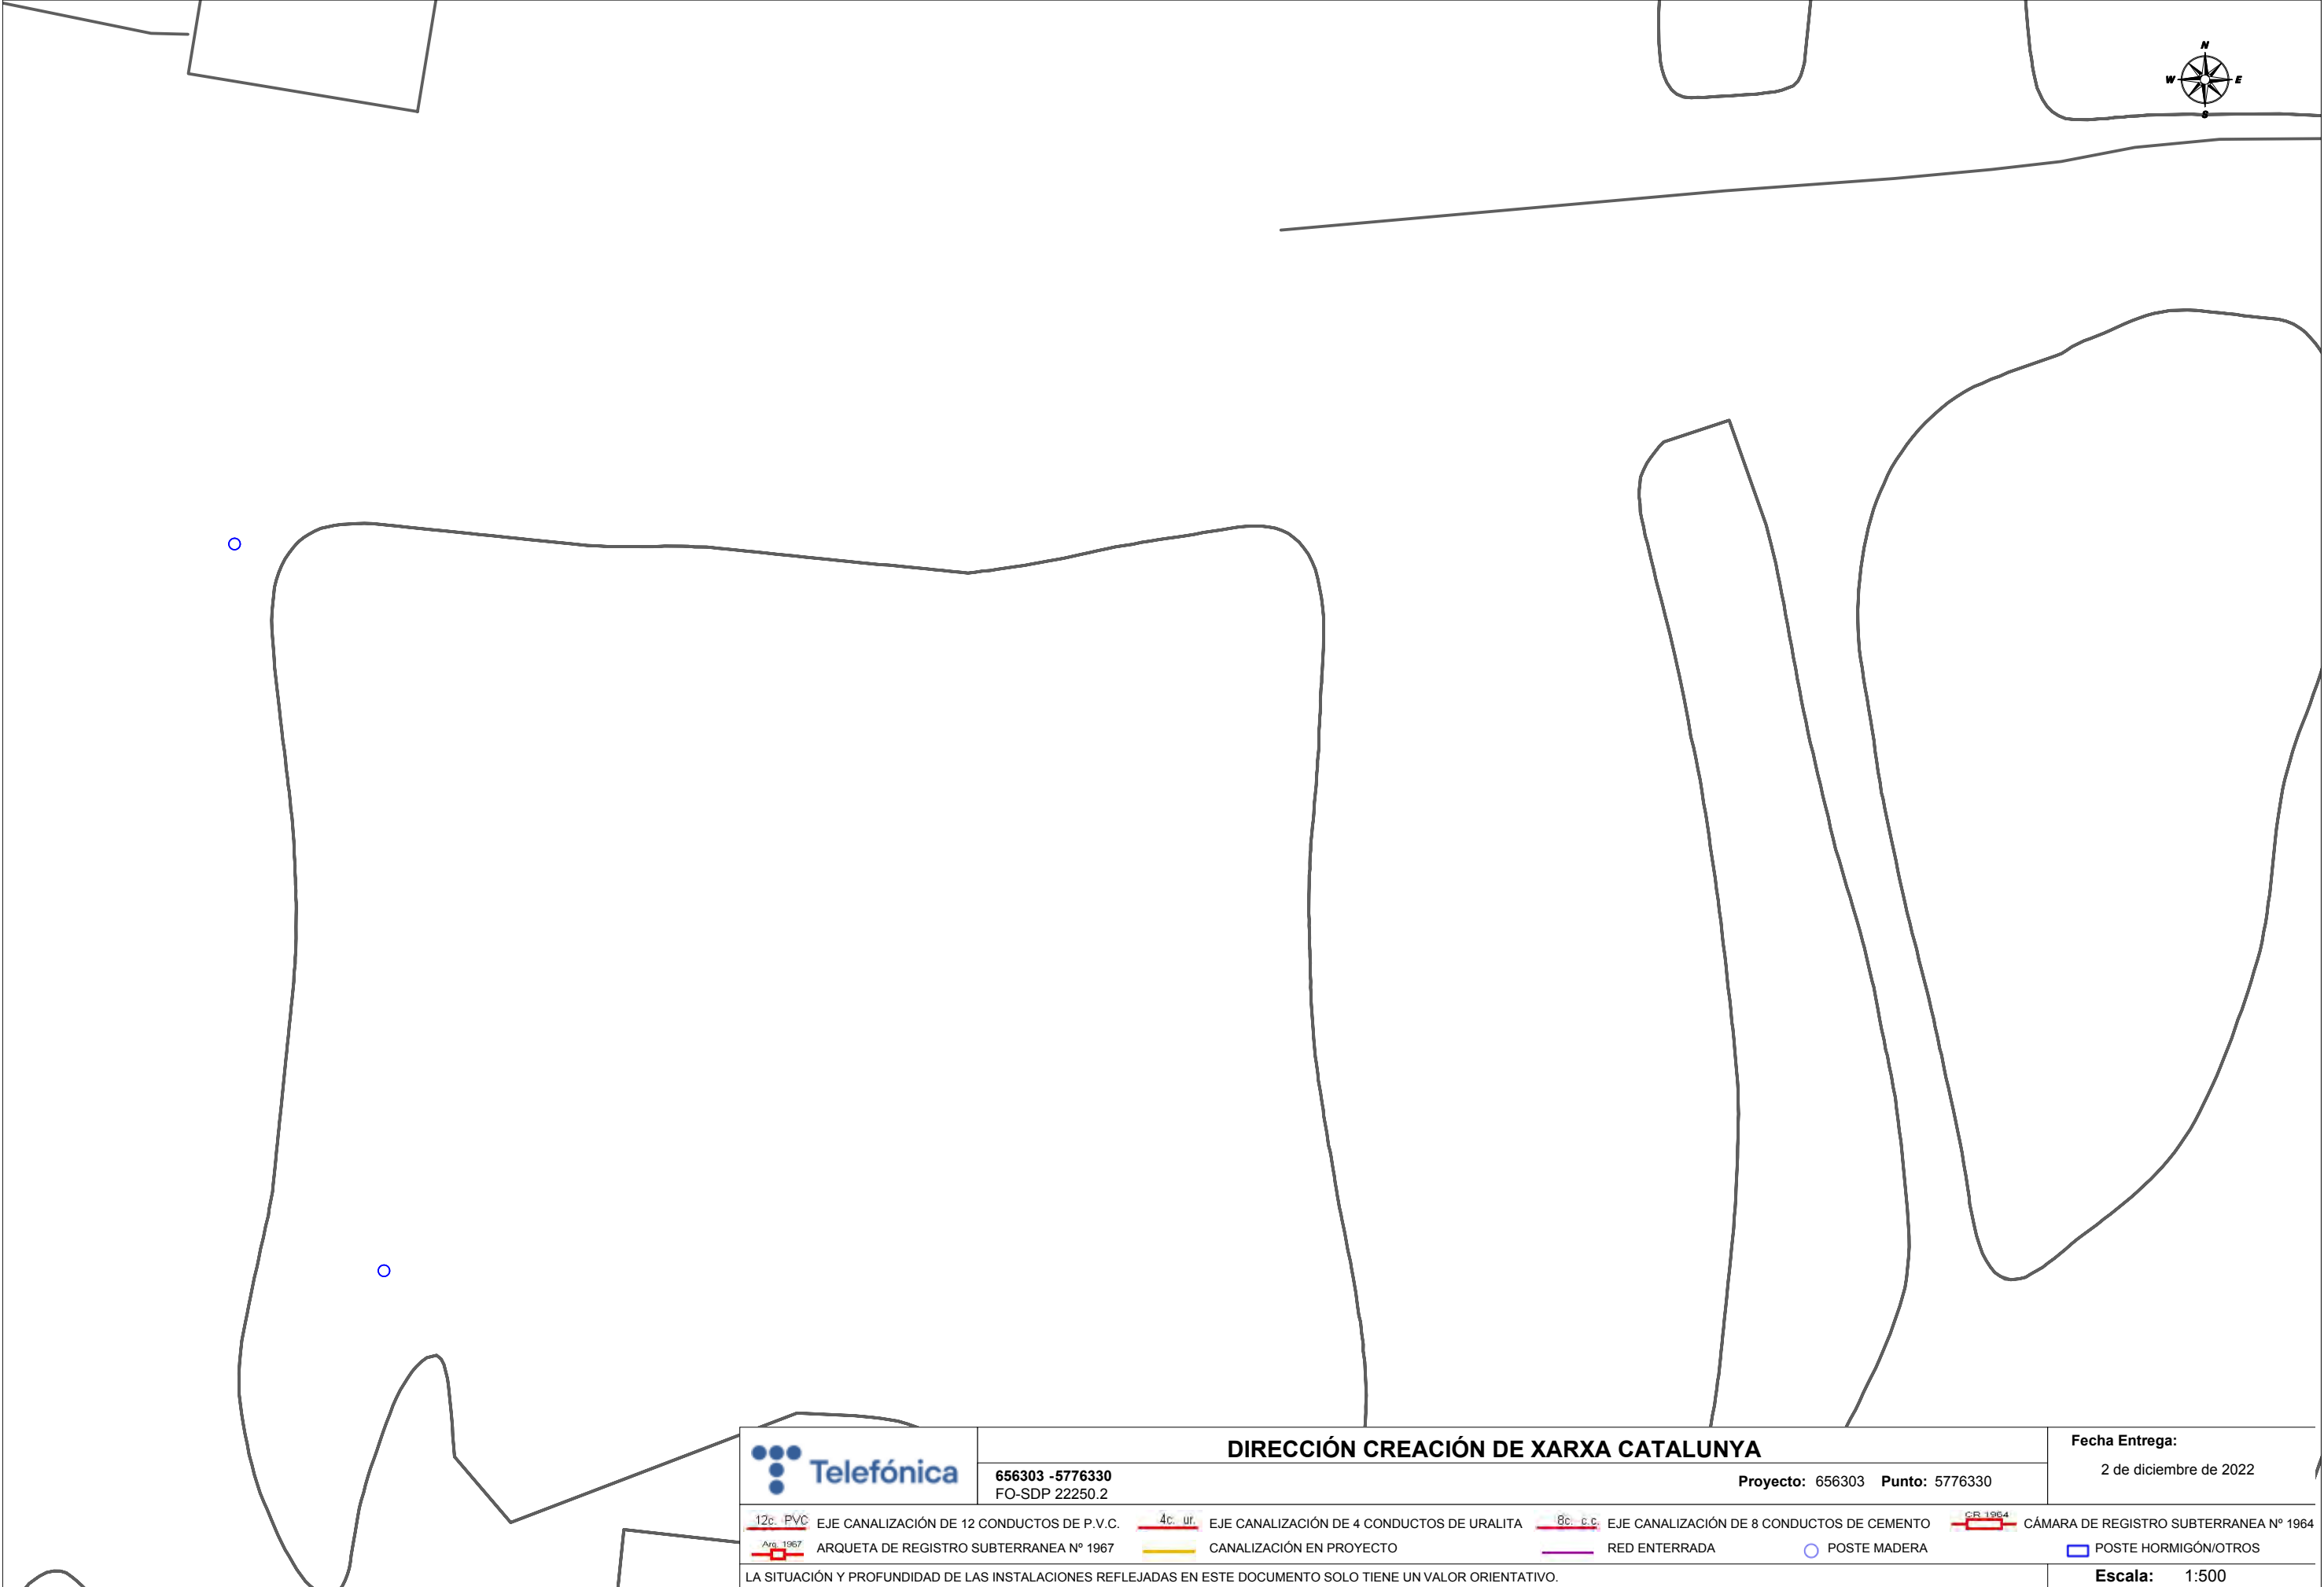

DIRECCIÓN CREACIÓN DE XARXA CATALUNYA

656303 -5776330
FO-SDP 22250.2

Proyecto: 656303 Punto: 5776330


Fecha Entrega:

2 de diciembre de 2022


12c. PVC EJE CANALIZACIÓN DE 12 CONDUCTOS DE P.V.C.	4c. ur. EJE CANALIZACIÓN DE 4 CONDUCTOS DE URALITA	8c. c.c. EJE CANALIZACIÓN DE 8 CONDUCTOS DE CEMENTO	CR 1964 CÁMARA DE REGISTRO SUBTERRANEA Nº 1964
ARQ 1967 ARQUETA DE REGISTRO SUBTERRANEA Nº 1967	CANALIZACIÓN EN PROYECTO	RED ENTERRADA	POSTE MADERA
		POSTE HORMIGÓN/OTROS	

LA SITUACIÓN Y PROFUNDIDAD DE LAS INSTALACIONES REFLEJADAS EN ESTE DOCUMENTO SOLO TIENE UN VALOR ORIENTATIVO.

Escala: 1:500

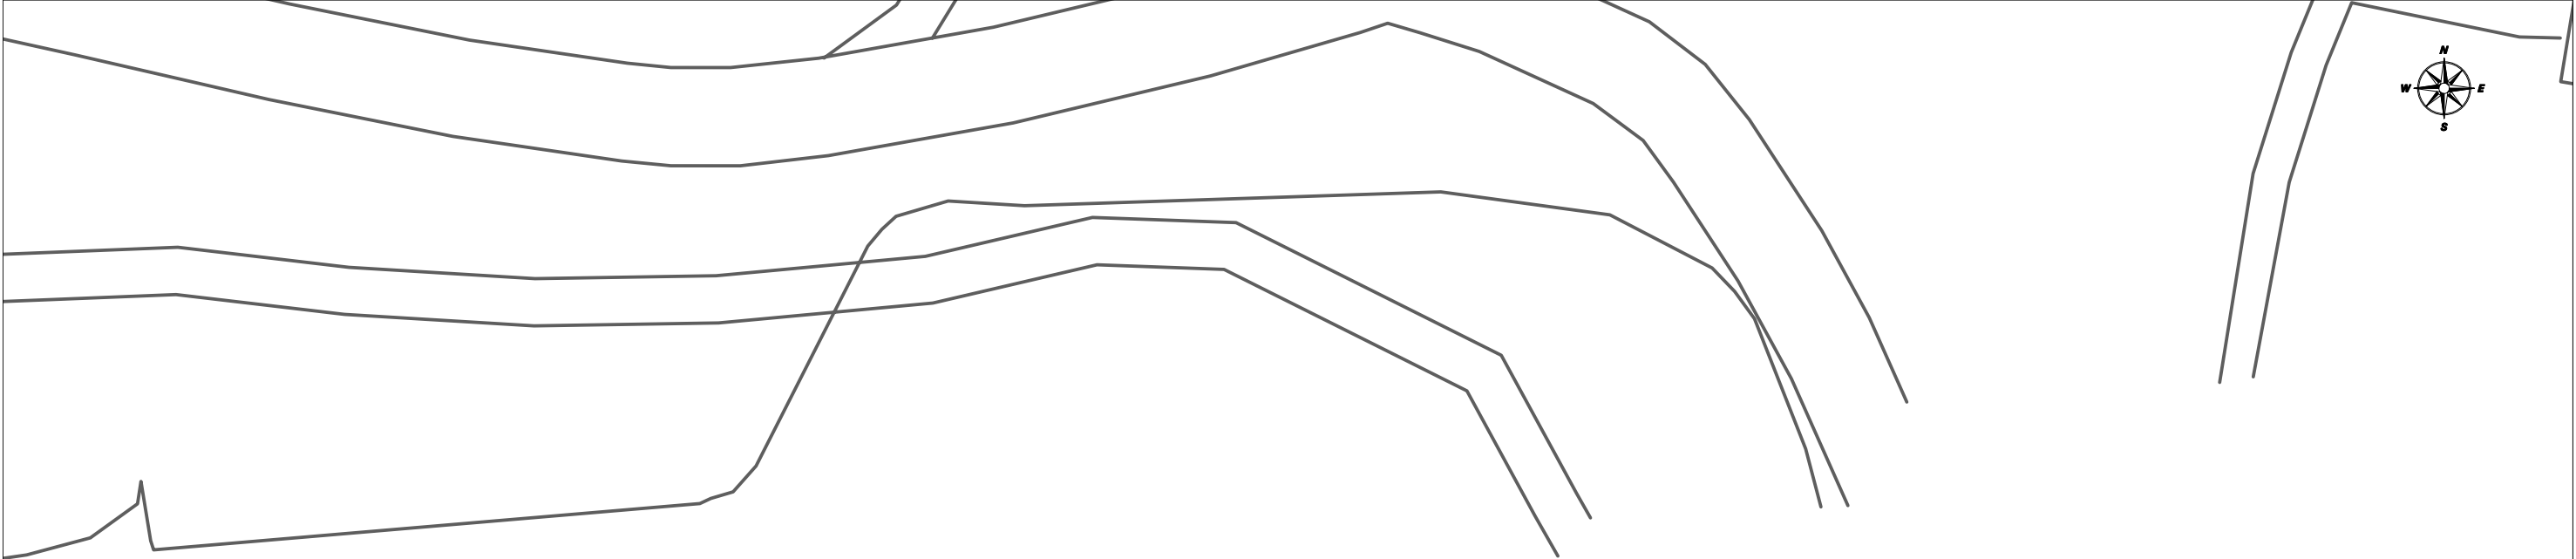

	DIRECCIÓN CREACIÓN DE XARXA CATALUNYA				Fecha Entrega:				
	656303 -5776329 FO-SDP 22250.2		Proyecto: 656303 Punto: 5776329		2 de diciembre de 2022				
 12c. PVC	EJE CANALIZACIÓN DE 12 CONDUCTOS DE P.V.C.	 4c. ur.	EJE CANALIZACIÓN DE 4 CONDUCTOS DE URALITA	 8c. c.c.	EJE CANALIZACIÓN DE 8 CONDUCTOS DE CEMENTO	 CR 1964	CÁMARA DE REGISTRO SUBTERRANEA Nº 1964		
 Arq. 1967	ARQUETA DE REGISTRO SUBTERRANEA Nº 1967		CANALIZACIÓN EN PROYECTO		RED ENTERRADA		POSTE MADERA		POSTE HORMIGÓN/OTROS
LA SITUACIÓN Y PROFUNDIDAD DE LAS INSTALACIONES REFLEJADAS EN ESTE DOCUMENTO SOLO TIENE UN VALOR ORIENTATIVO.								Escala:	1:500

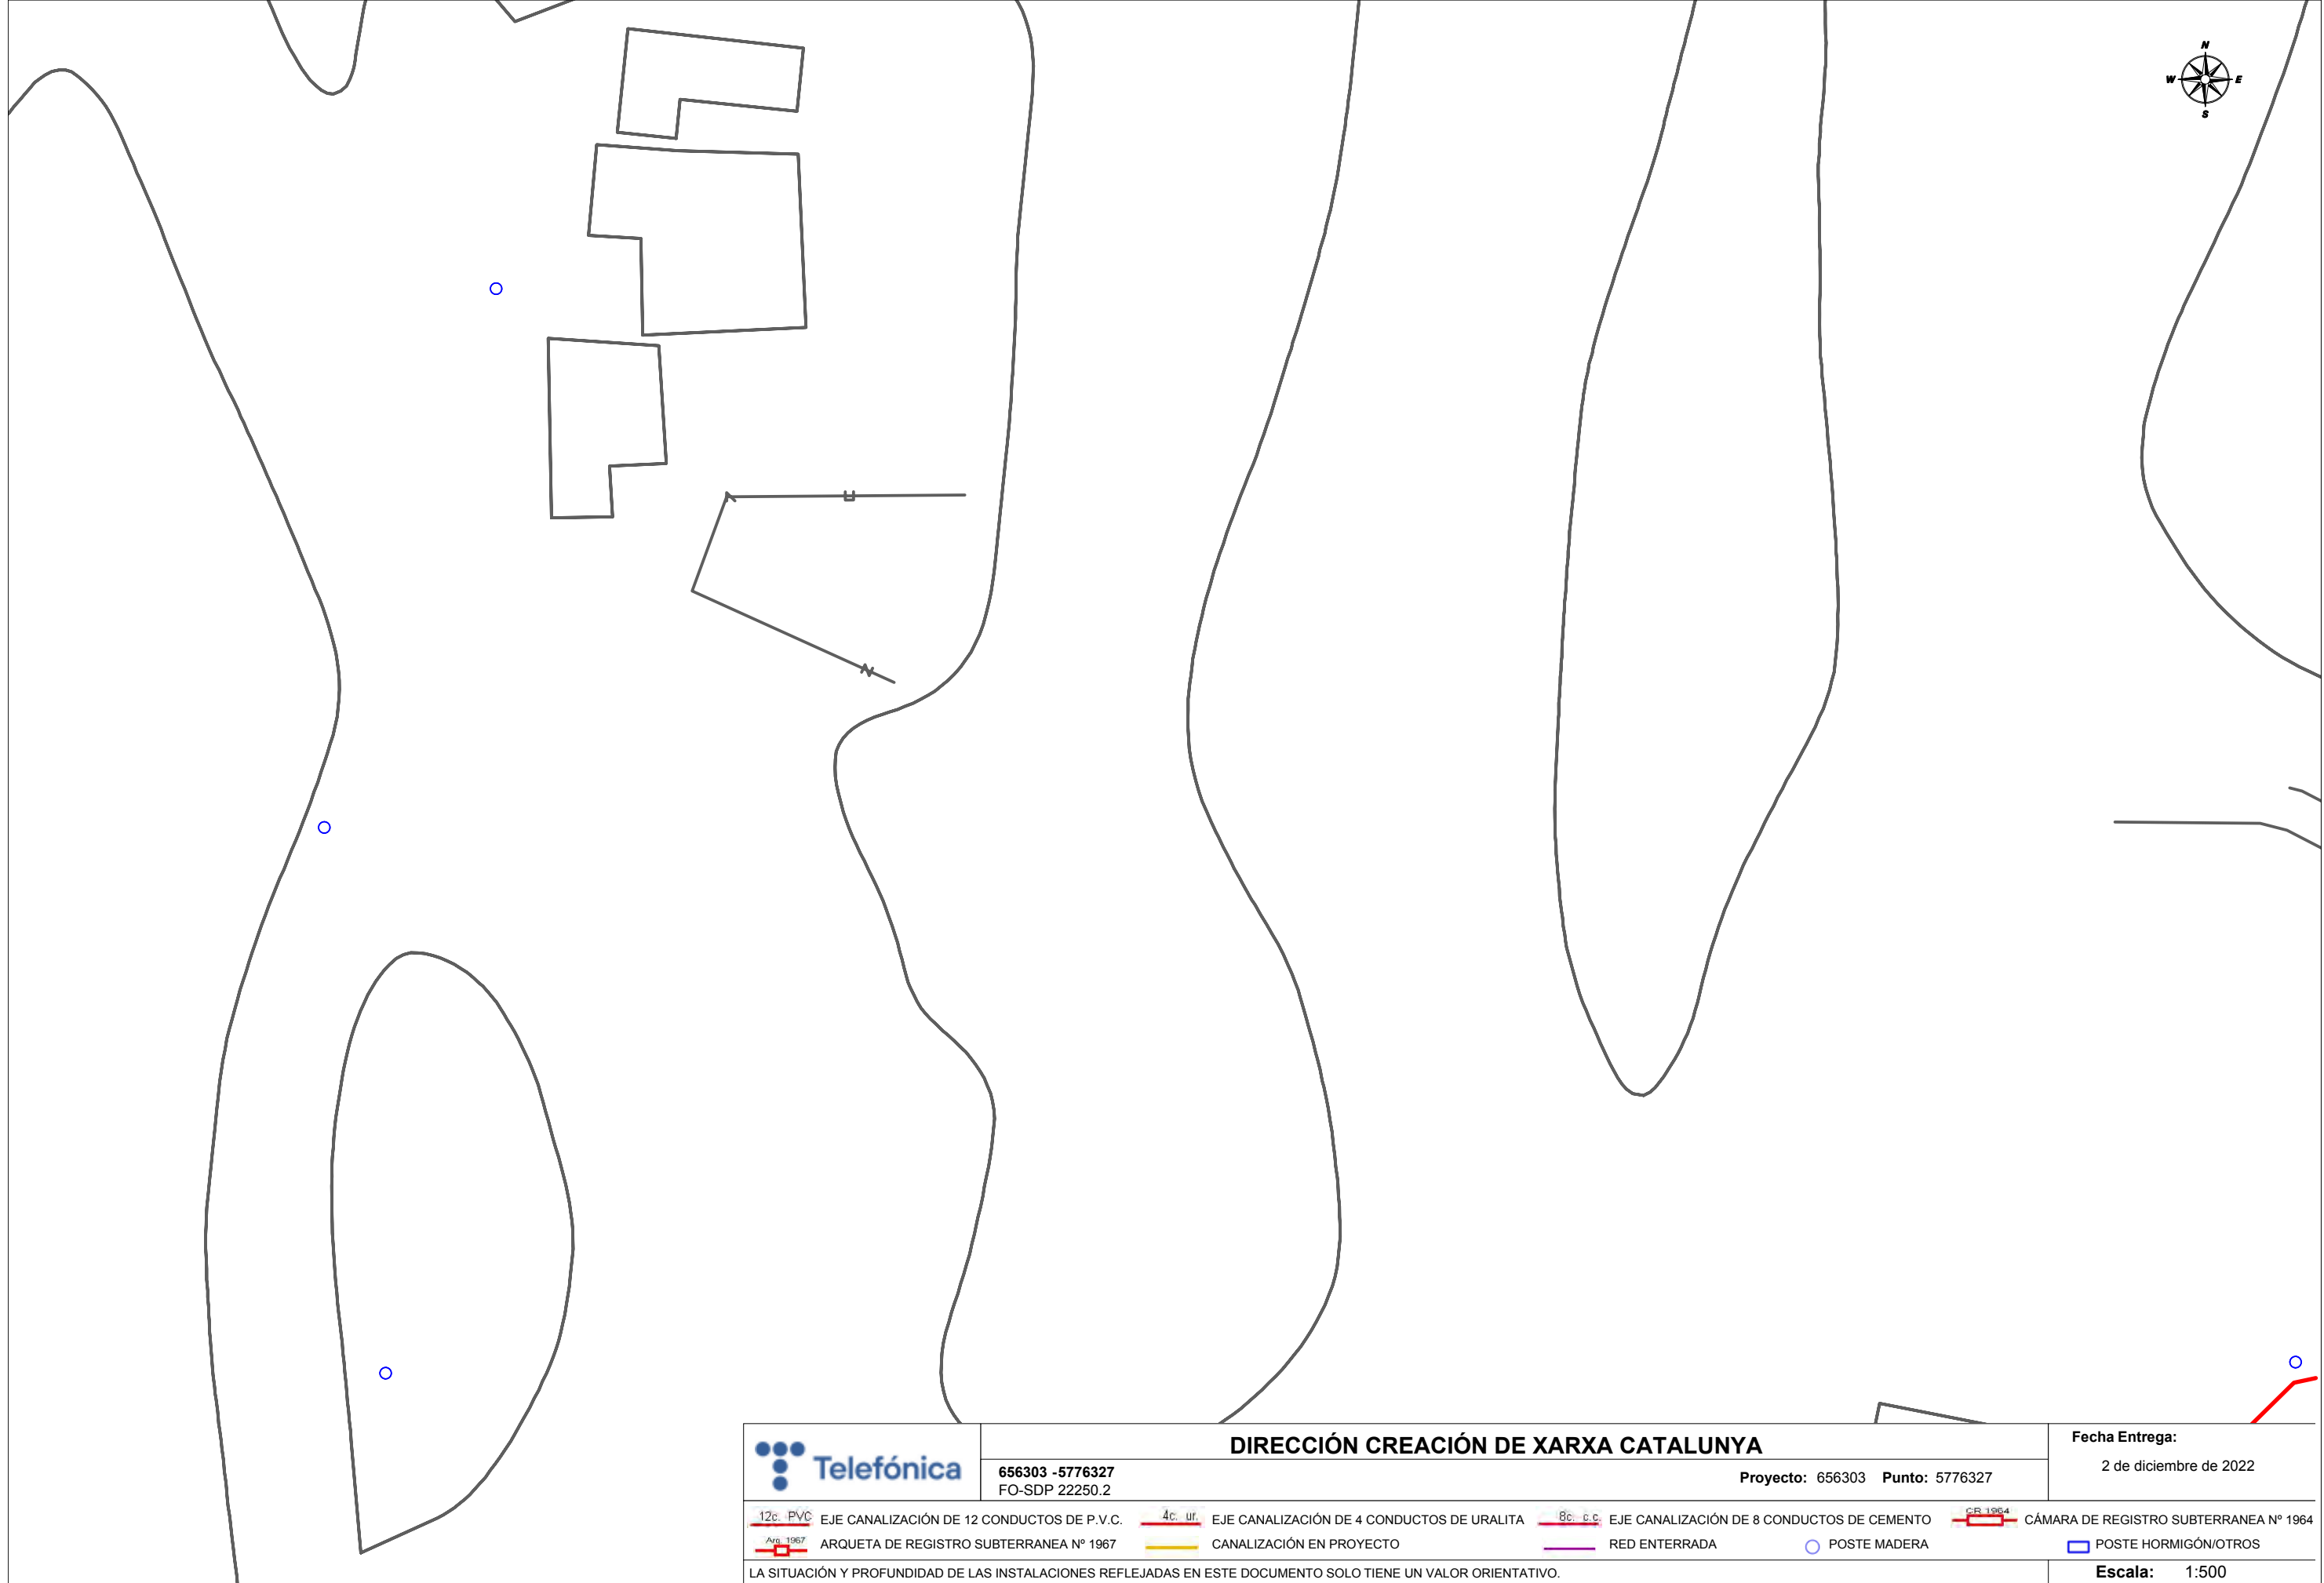

DIRECCIÓN CREACIÓN DE XARXA CATALUNYA

656303 -5776327
FO-SDP 22250.2

Proyecto: 656303 Punto: 5776327

Fecha Entrega:


2 de diciembre de 2022

12c. PVC	EJE CANALIZACIÓN DE 12 CONDUCTOS DE P.V.C.	4c. ur.	EJE CANALIZACIÓN DE 4 CONDUCTOS DE URALITA	8c. c.c.	EJE CANALIZACIÓN DE 8 CONDUCTOS DE CEMENTO	CR 1964	CÁMARA DE REGISTRO SUBTERRANEA Nº 1964
Arq. 1967	ARQUETA DE REGISTRO SUBTERRANEA Nº 1967		CANALIZACIÓN EN PROYECTO		RED ENTERRADA		POSTE MADERA
							POSTE HORMIGÓN/OTROS

LA SITUACIÓN Y PROFUNDIDAD DE LAS INSTALACIONES REFLEJADAS EN ESTE DOCUMENTO SOLO TIENE UN VALOR ORIENTATIVO.

Escala: 1:500

Coordenadas del centro del plano ETRS89 UTM 31 X: 386614.194 Y: 4649582.344

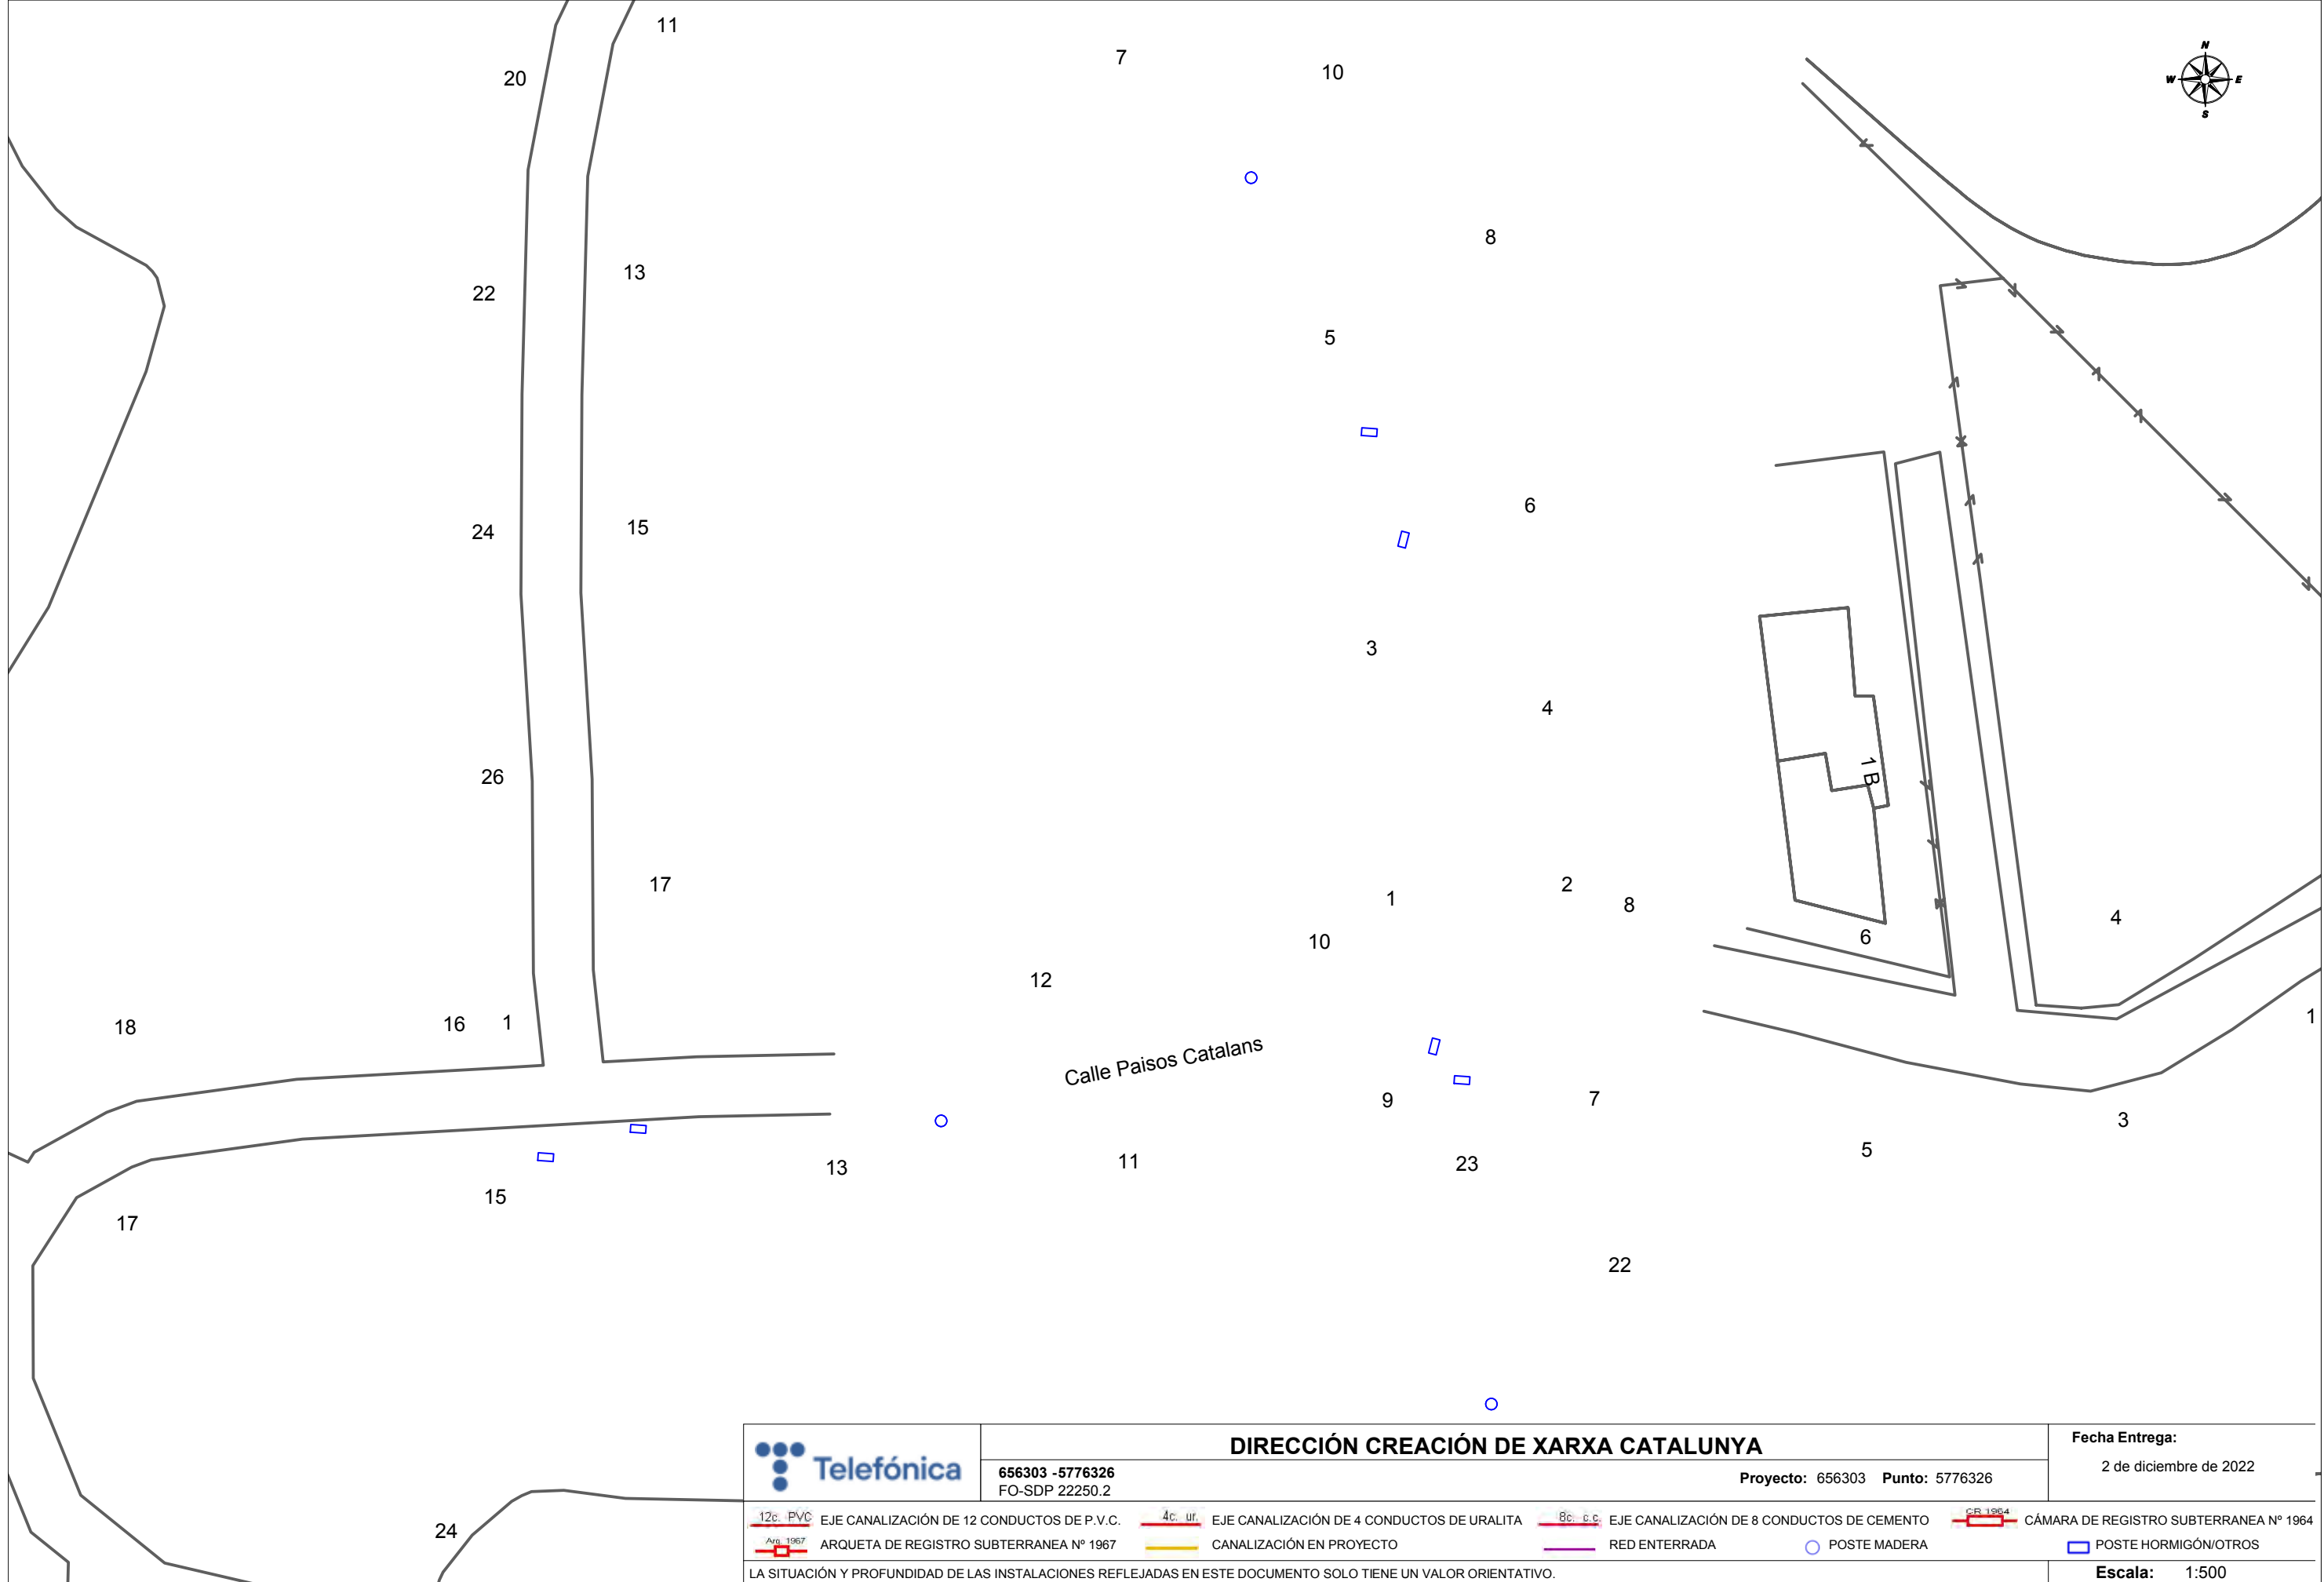

DIRECCIÓN CREACIÓN DE XARXA CATALUNYA

656303 -5776326
FO-SDP 22250.2

Proyecto: 656303 Punto: 5776326

Fecha Entrega:


2 de diciembre de 2022

12c. PVC	EJE CANALIZACIÓN DE 12 CONDUCTOS DE P.V.C.	4c. ur.	EJE CANALIZACIÓN DE 4 CONDUCTOS DE URALITA	8c. c.c.	EJE CANALIZACIÓN DE 8 CONDUCTOS DE CEMENTO	CR 1964	CÁMARA DE REGISTRO SUBTERRANEA Nº 1964
Arg. 1967	ARQUETA DE REGISTRO SUBTERRANEA Nº 1967		CANALIZACIÓN EN PROYECTO		RED ENTERRADA		POSTE MADERA
							POSTE HORMIGÓN/OTROS

LA SITUACIÓN Y PROFUNDIDAD DE LAS INSTALACIONES REFLEJADAS EN ESTE DOCUMENTO SOLO TIENE UN VALOR ORIENTATIVO.

Escala: 1:500

Coordenadas del centro del plano ETRS89 UTM 31 X: 386435.694 Y: 4649456.119

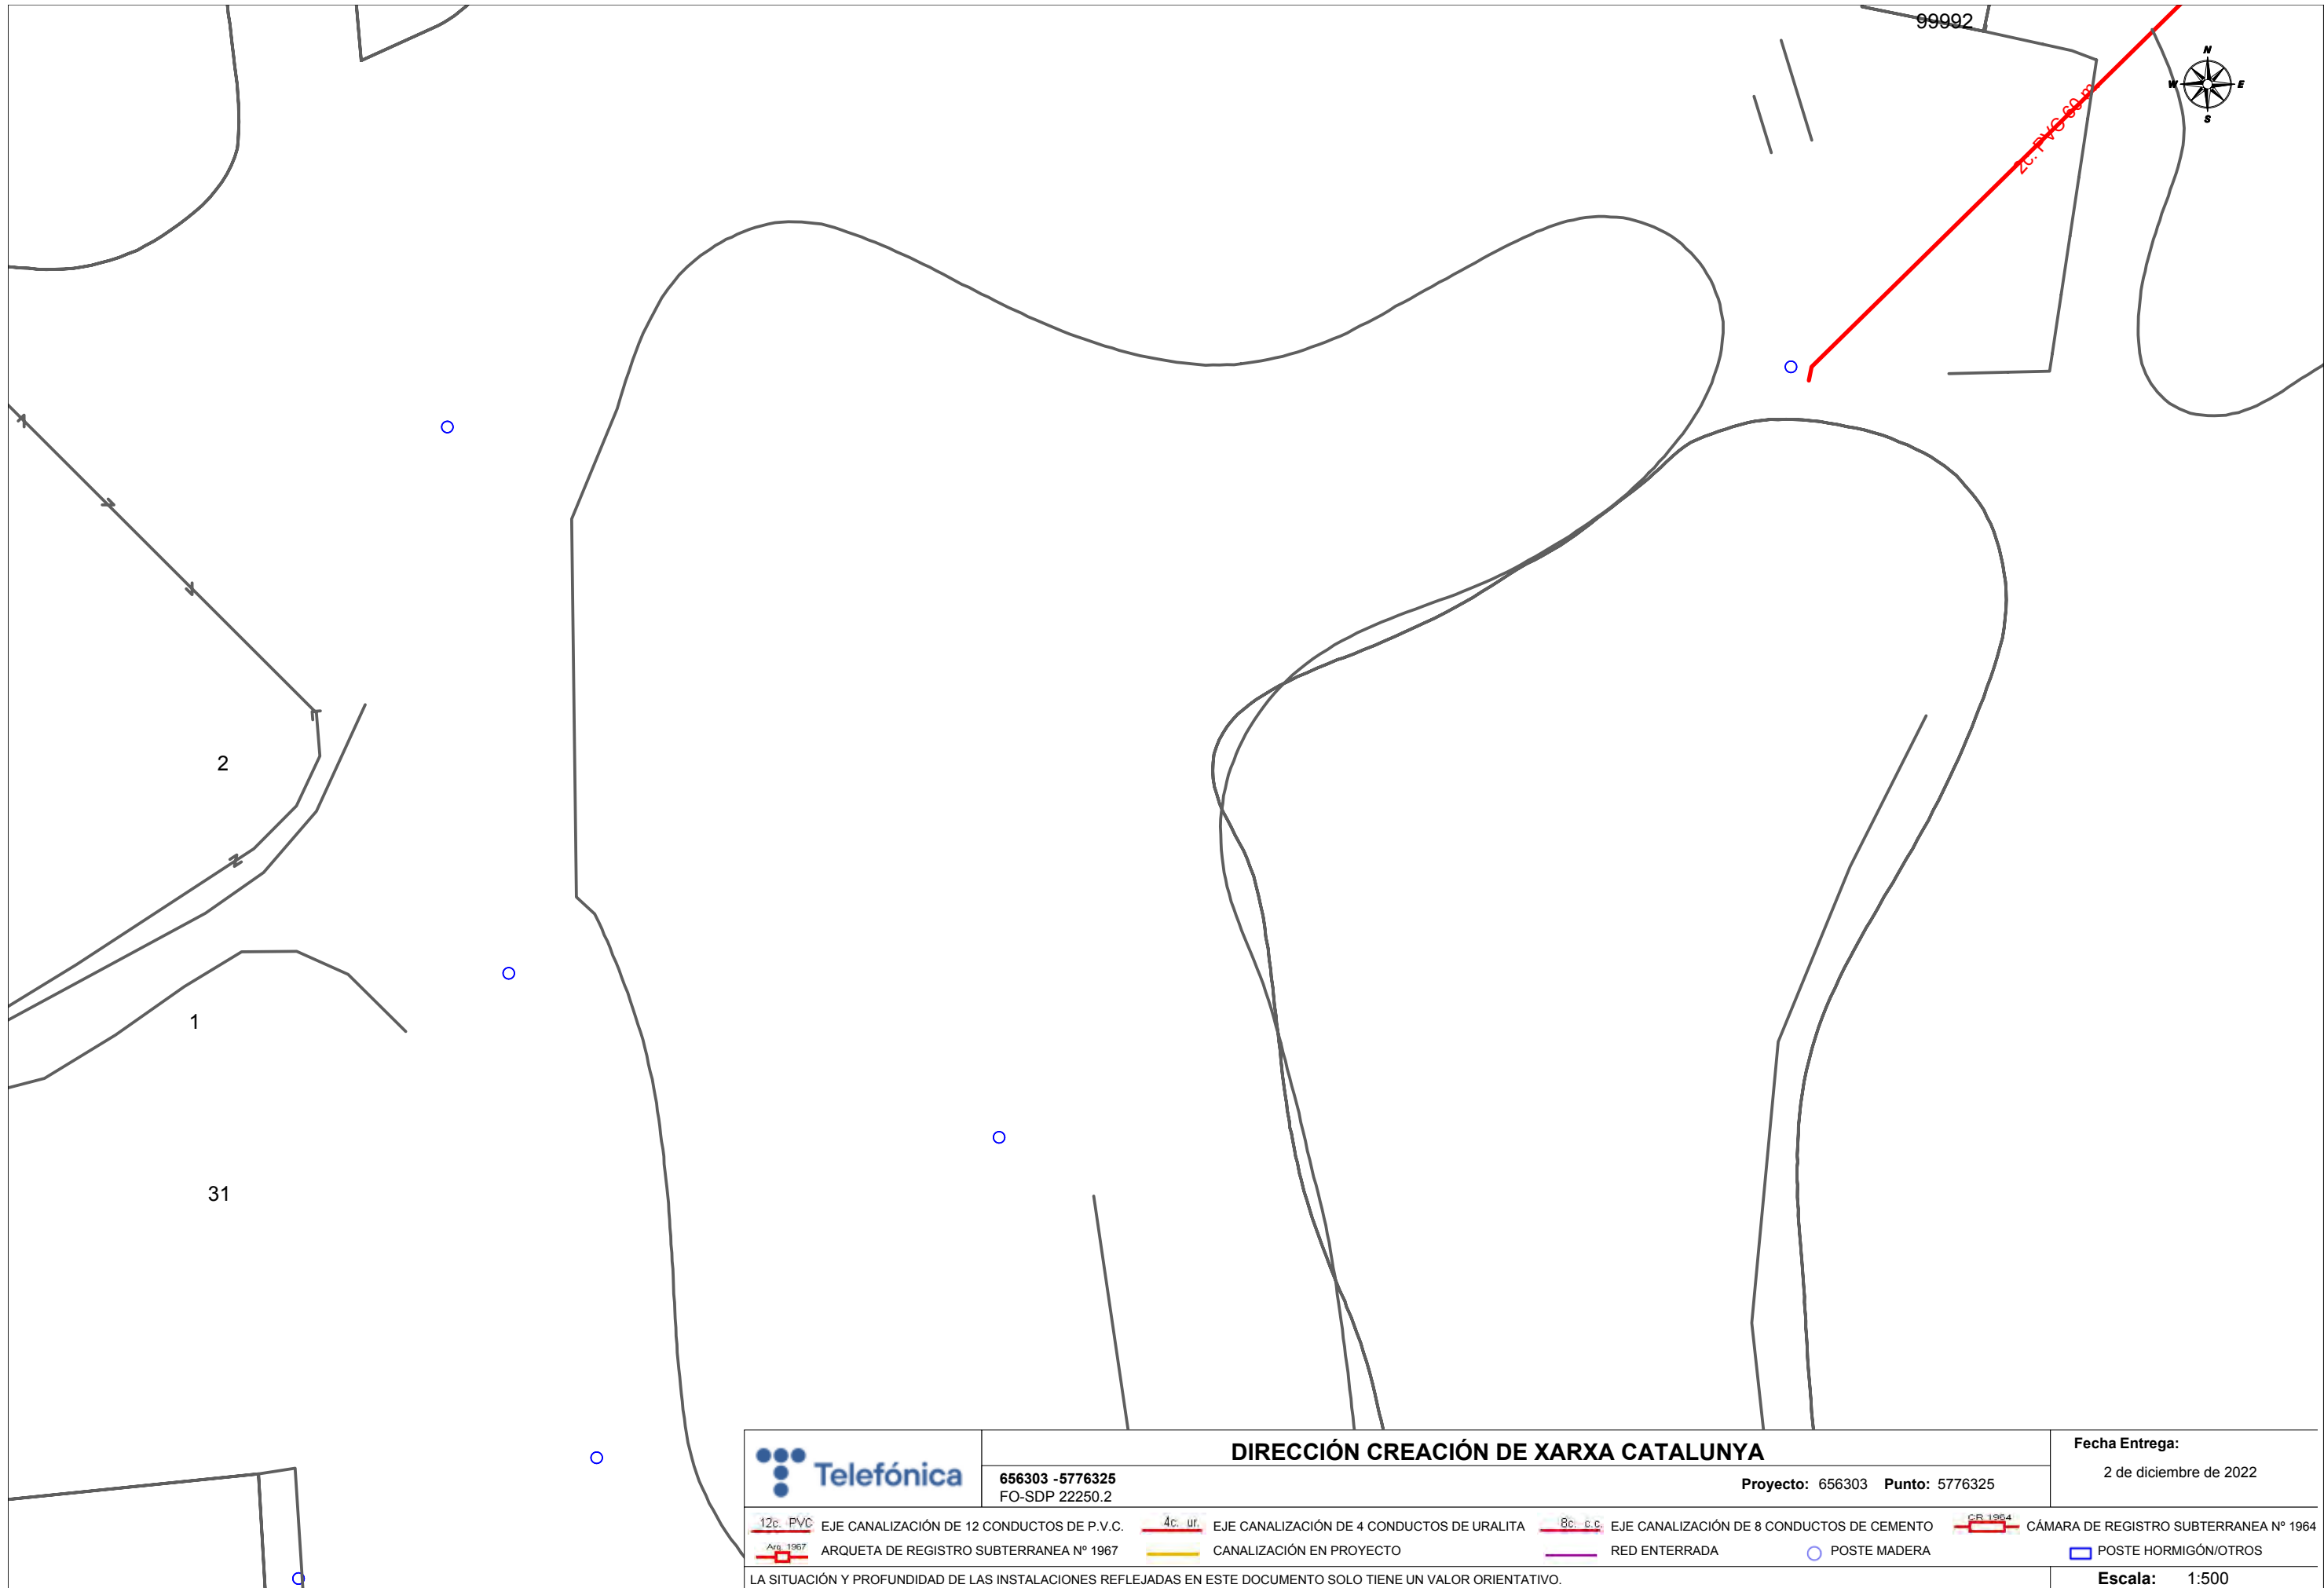

DIRECCIÓN CREACIÓN DE XARXA CATALUNYA

656303 -5776325
FO-SDP 22250.2

Proyecto: 656303 Punto: 5776325


Fecha Entrega:


2 de diciembre de 2022

- | | | | |
|---|--|---|--|
| 12c. PVC EJE CANALIZACIÓN DE 12 CONDUCTOS DE P.V.C. | 4c. ur. EJE CANALIZACIÓN DE 4 CONDUCTOS DE URALITA | 8c. c.c. EJE CANALIZACIÓN DE 8 CONDUCTOS DE CEMENTO | CR 1964 CÁMARA DE REGISTRO SUBTERRANEA Nº 1964 |
| Arq. 1967 ARQUETA DE REGISTRO SUBTERRANEA Nº 1967 | CANALIZACIÓN EN PROYECTO | RED ENTERRADA | POSTE MADERA |
| | | | POSTE HORMIGÓN/OTROS |

LA SITUACIÓN Y PROFUNDIDAD DE LAS INSTALACIONES REFLEJADAS EN ESTE DOCUMENTO SOLO TIENE UN VALOR ORIENTATIVO.

Escala: 1:500

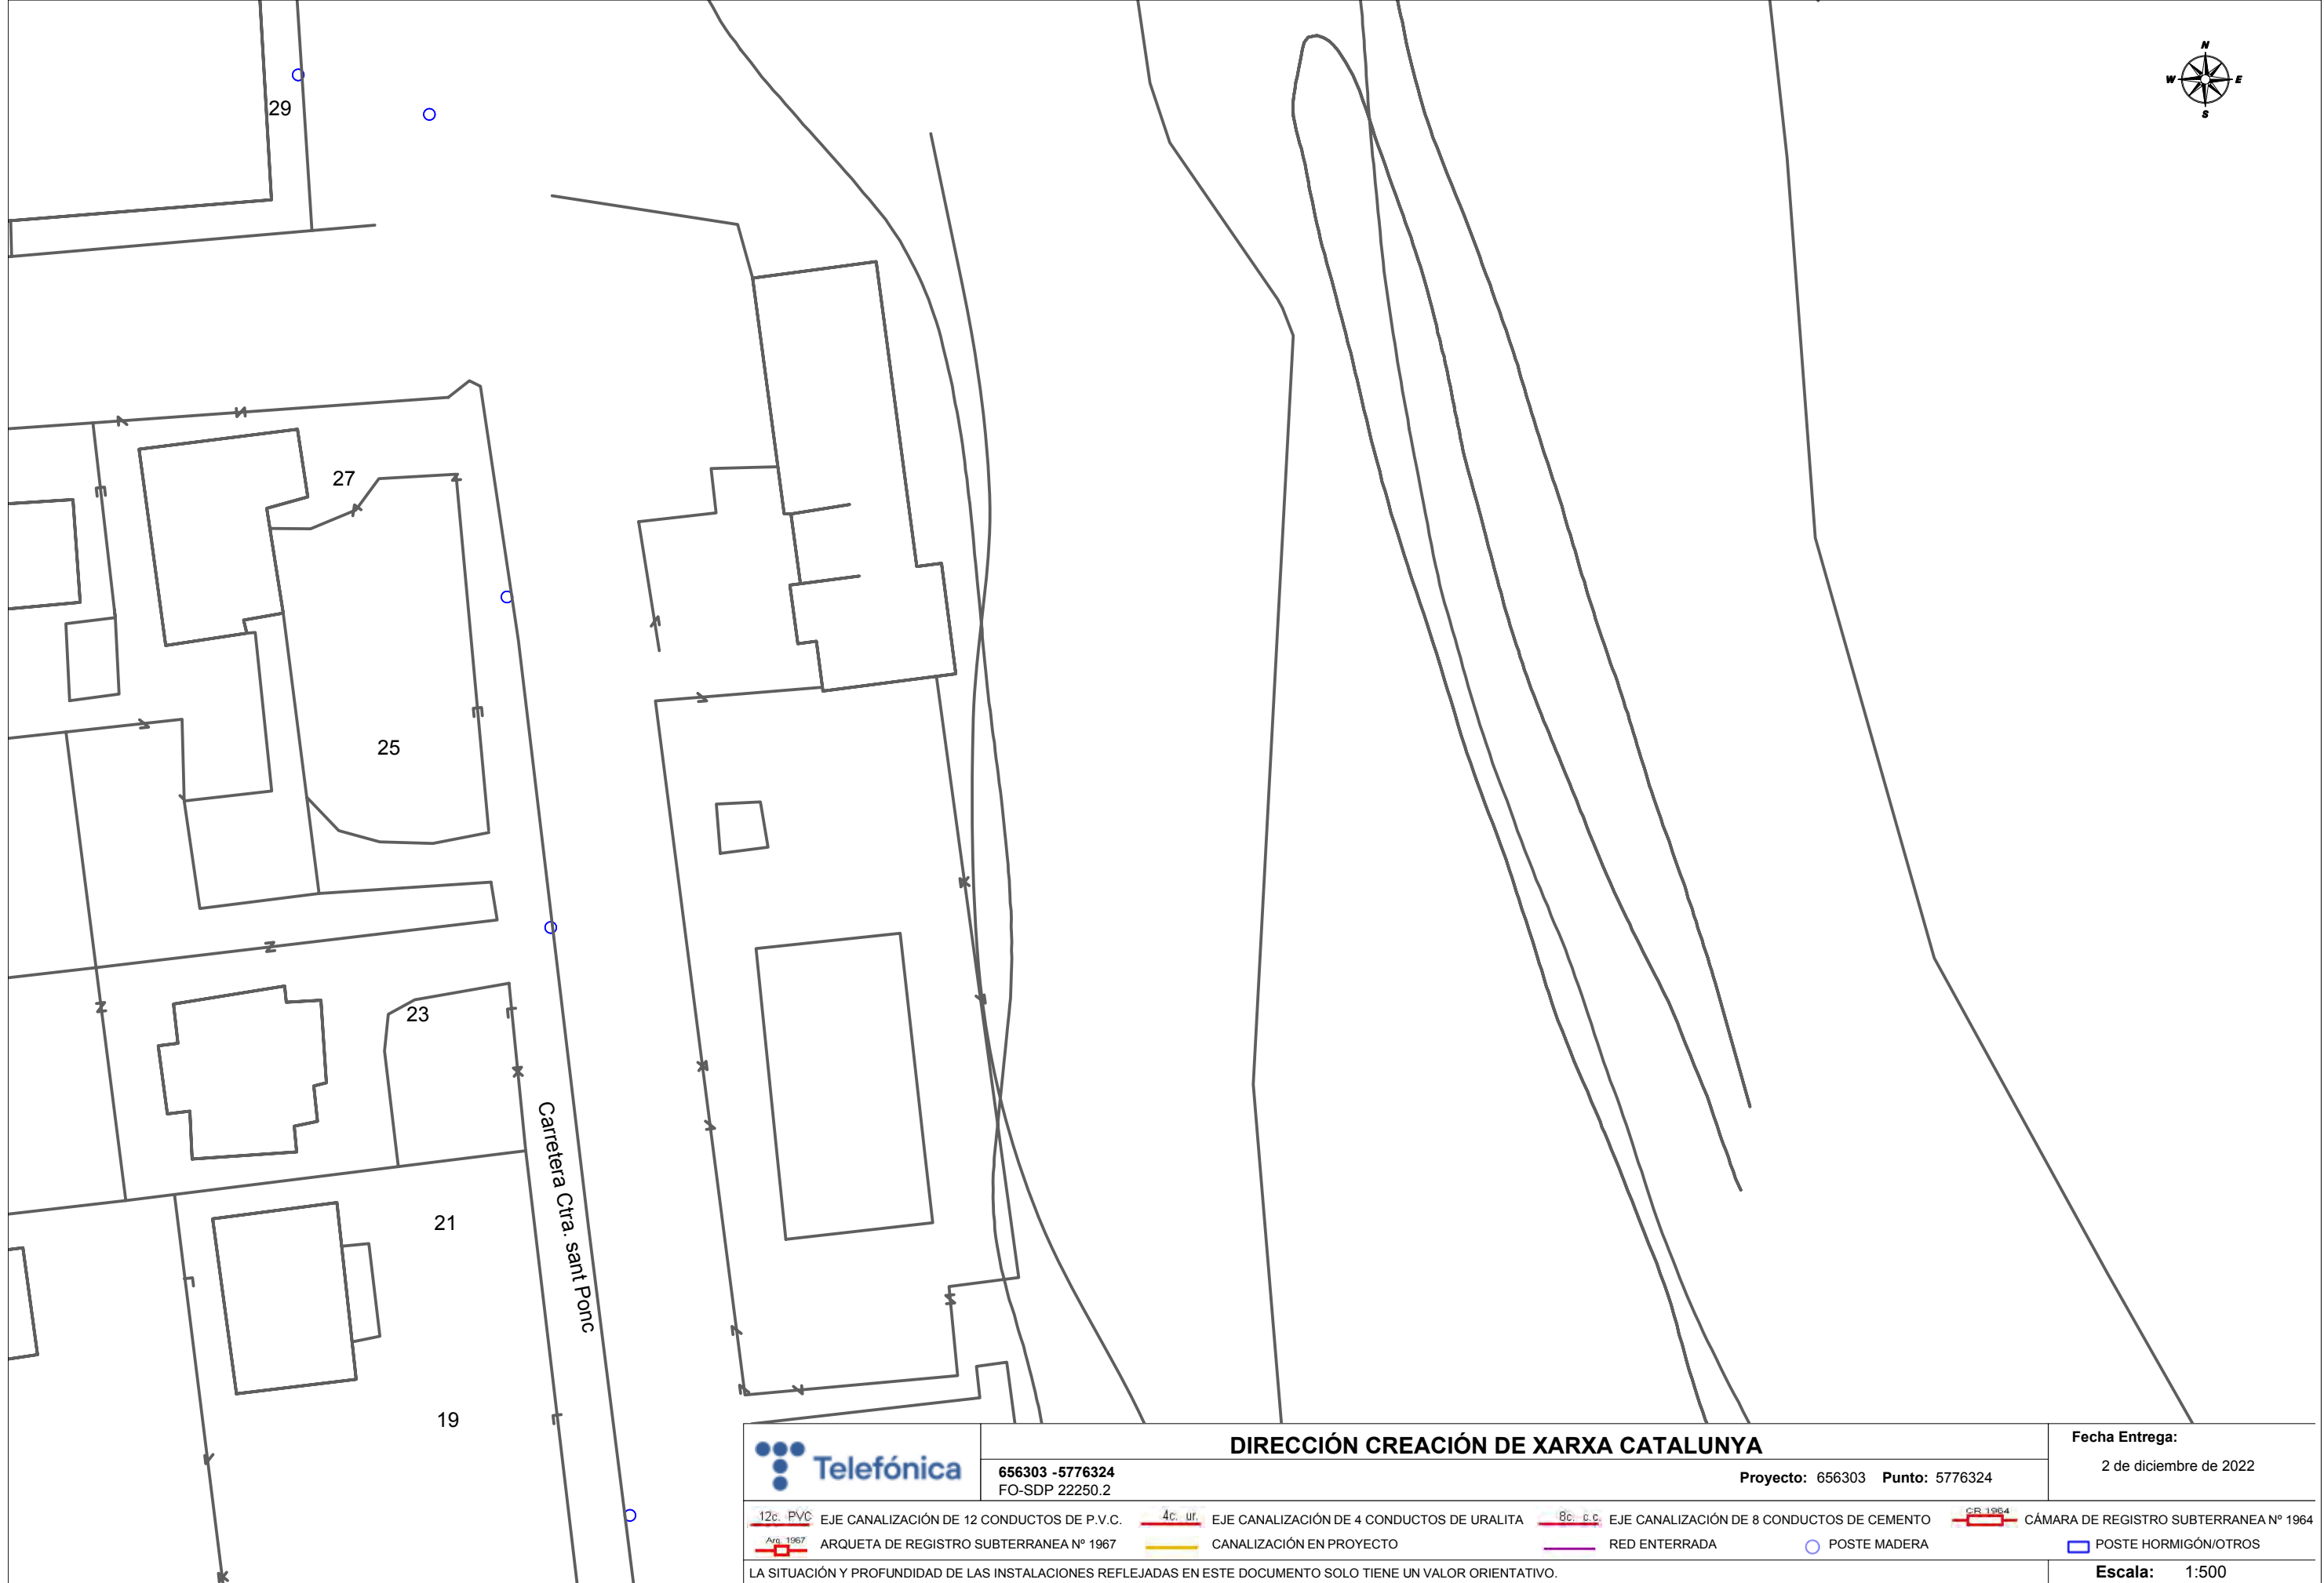

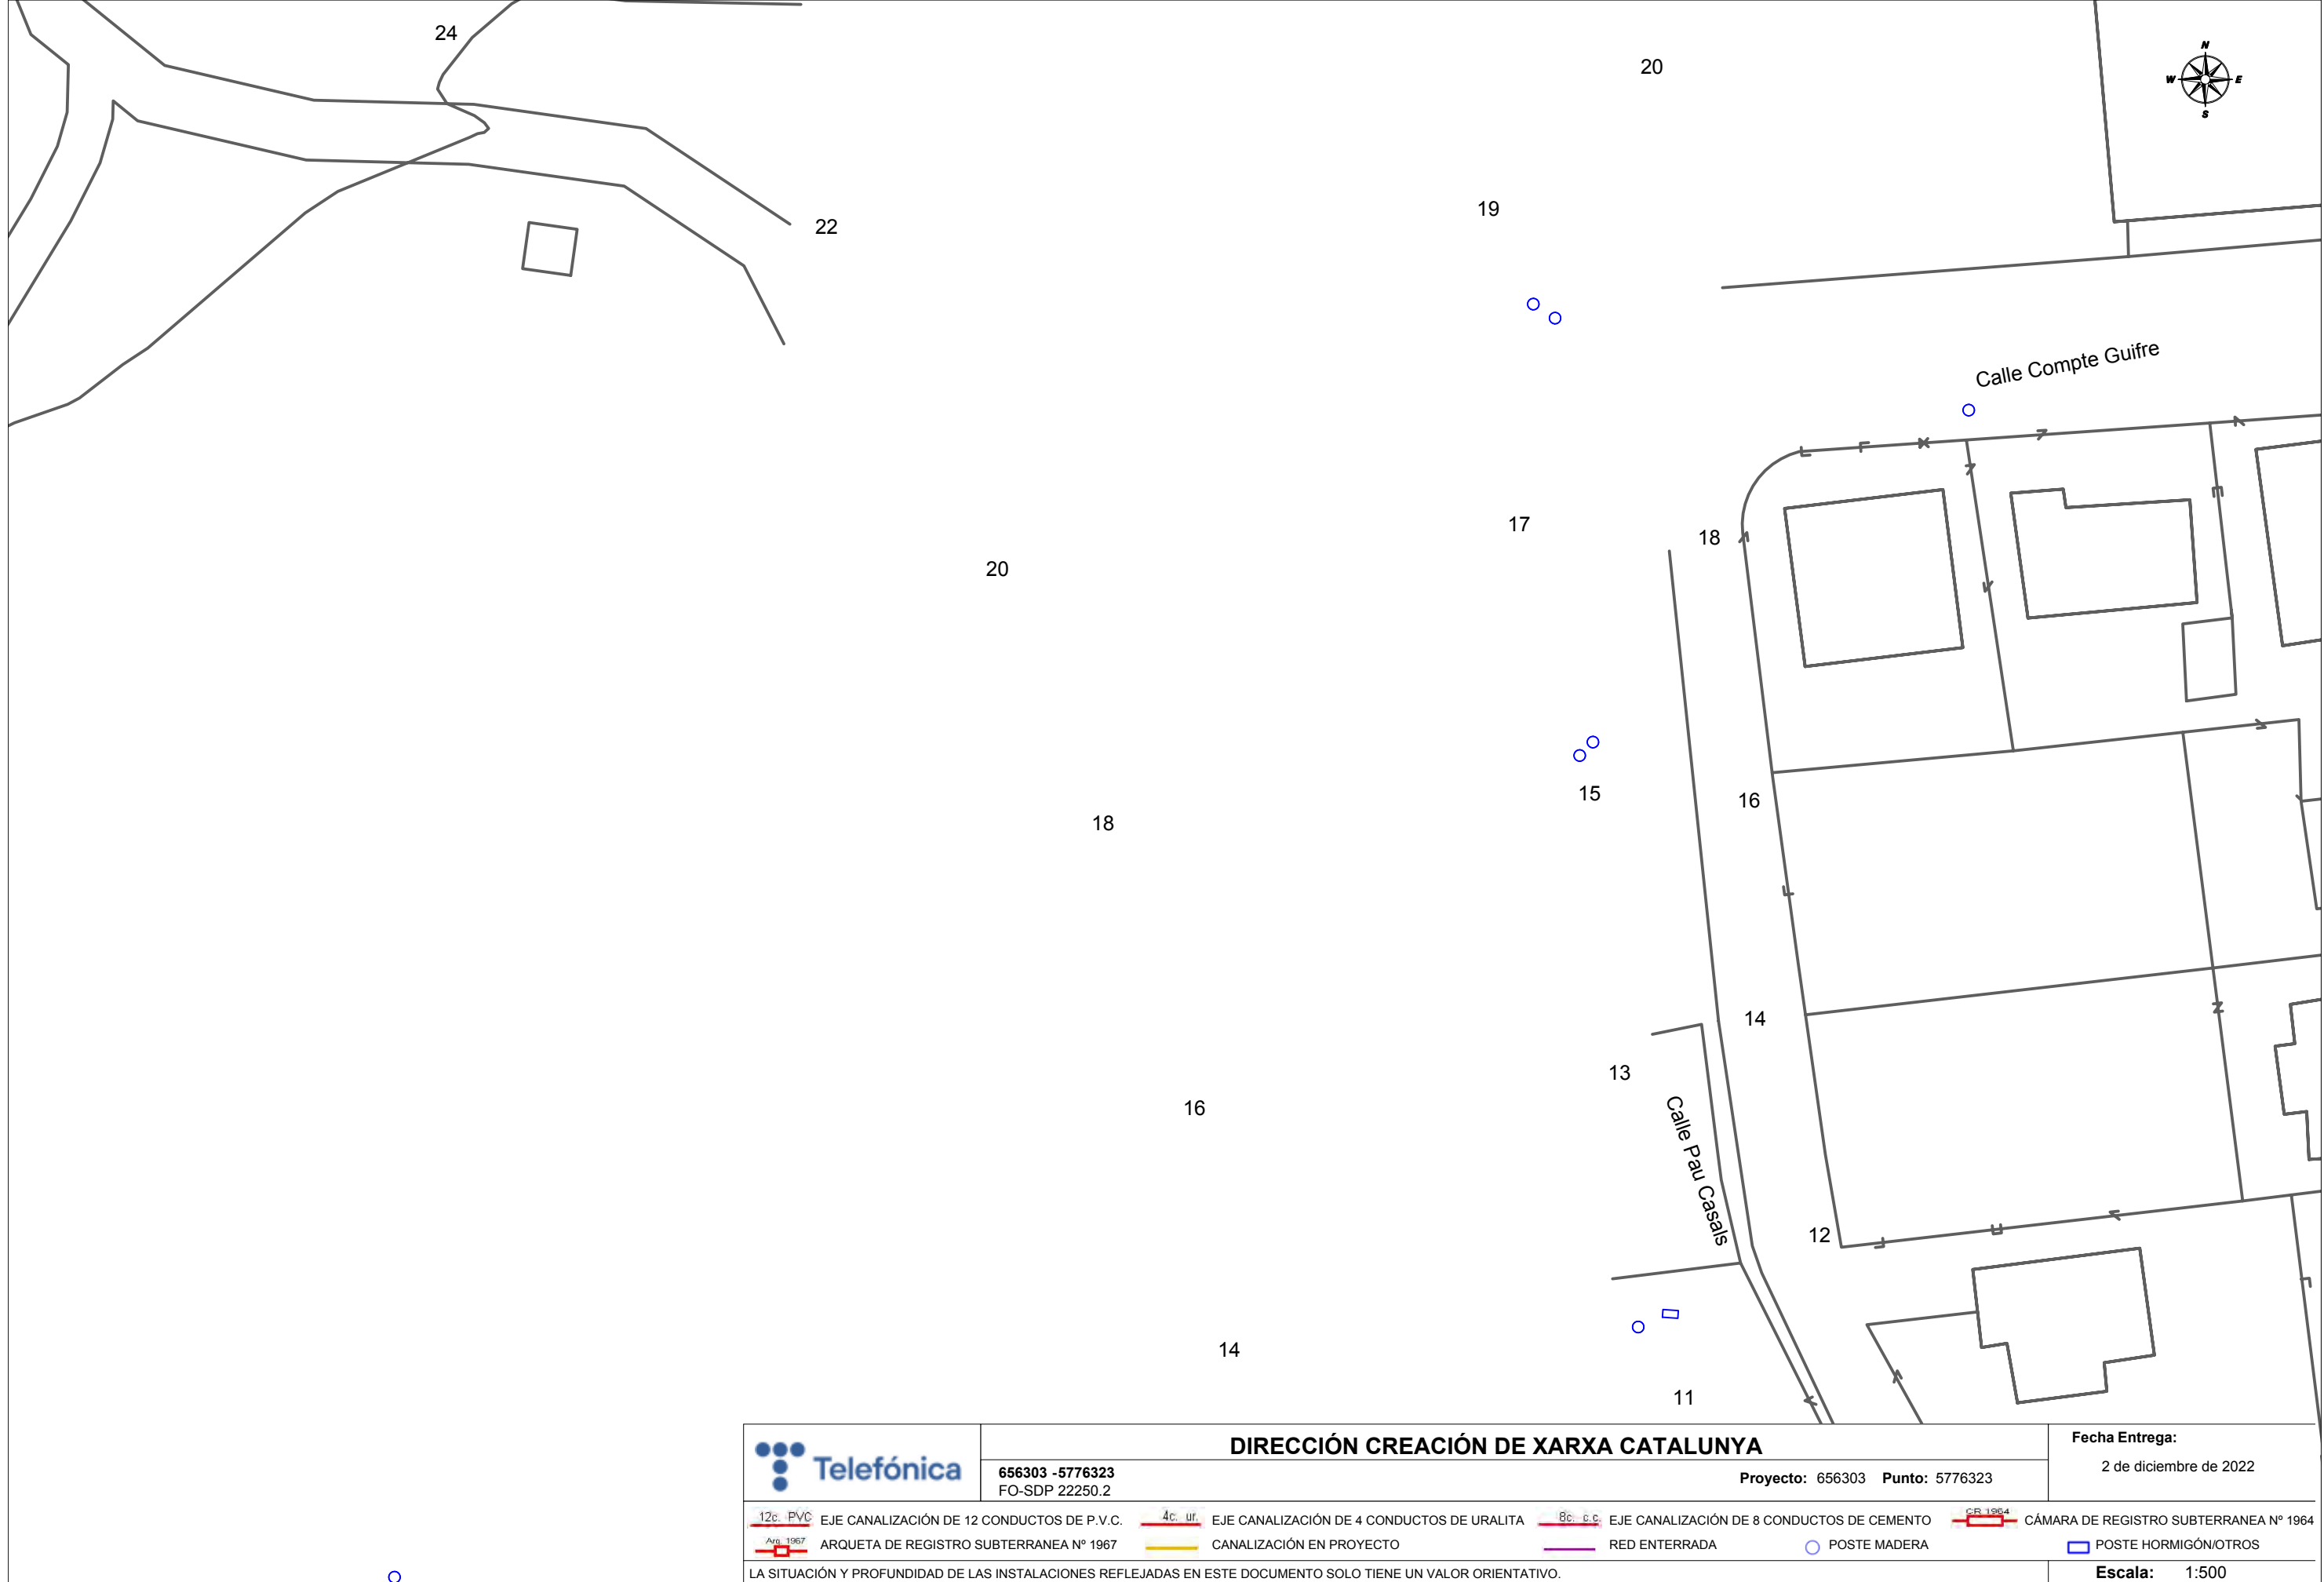

DIRECCIÓN CREACIÓN DE XARXA CATALUNYA		
656303 -5776323 FO-SDP 22250.2	Proyecto: 656303	Punto: 5776323


Fecha Entrega:
2 de diciembre de 2022

12c. PVC EJE CANALIZACIÓN DE 12 CONDUCTOS DE P.V.C.	4c. ur. EJE CANALIZACIÓN DE 4 CONDUCTOS DE URALITA	8c. c.c. EJE CANALIZACIÓN DE 8 CONDUCTOS DE CEMENTO	CR 1964 CÁMARA DE REGISTRO SUBTERRANEA Nº 1964
Arq. 1967 ARQUETA DE REGISTRO SUBTERRANEA Nº 1967	CANALIZACIÓN EN PROYECTO	RED ENTERRADA	POSTE MADERA
			POSTE HORMIGÓN/OTROS

LA SITUACIÓN Y PROFUNDIDAD DE LAS INSTALACIONES REFLEJADAS EN ESTE DOCUMENTO SOLO TIENE UN VALOR ORIENTATIVO.

Escala: 1:500

Coordenadas del centro del plano ETRS89 UTM 31 X: 386435.694 Y: 4649329.894

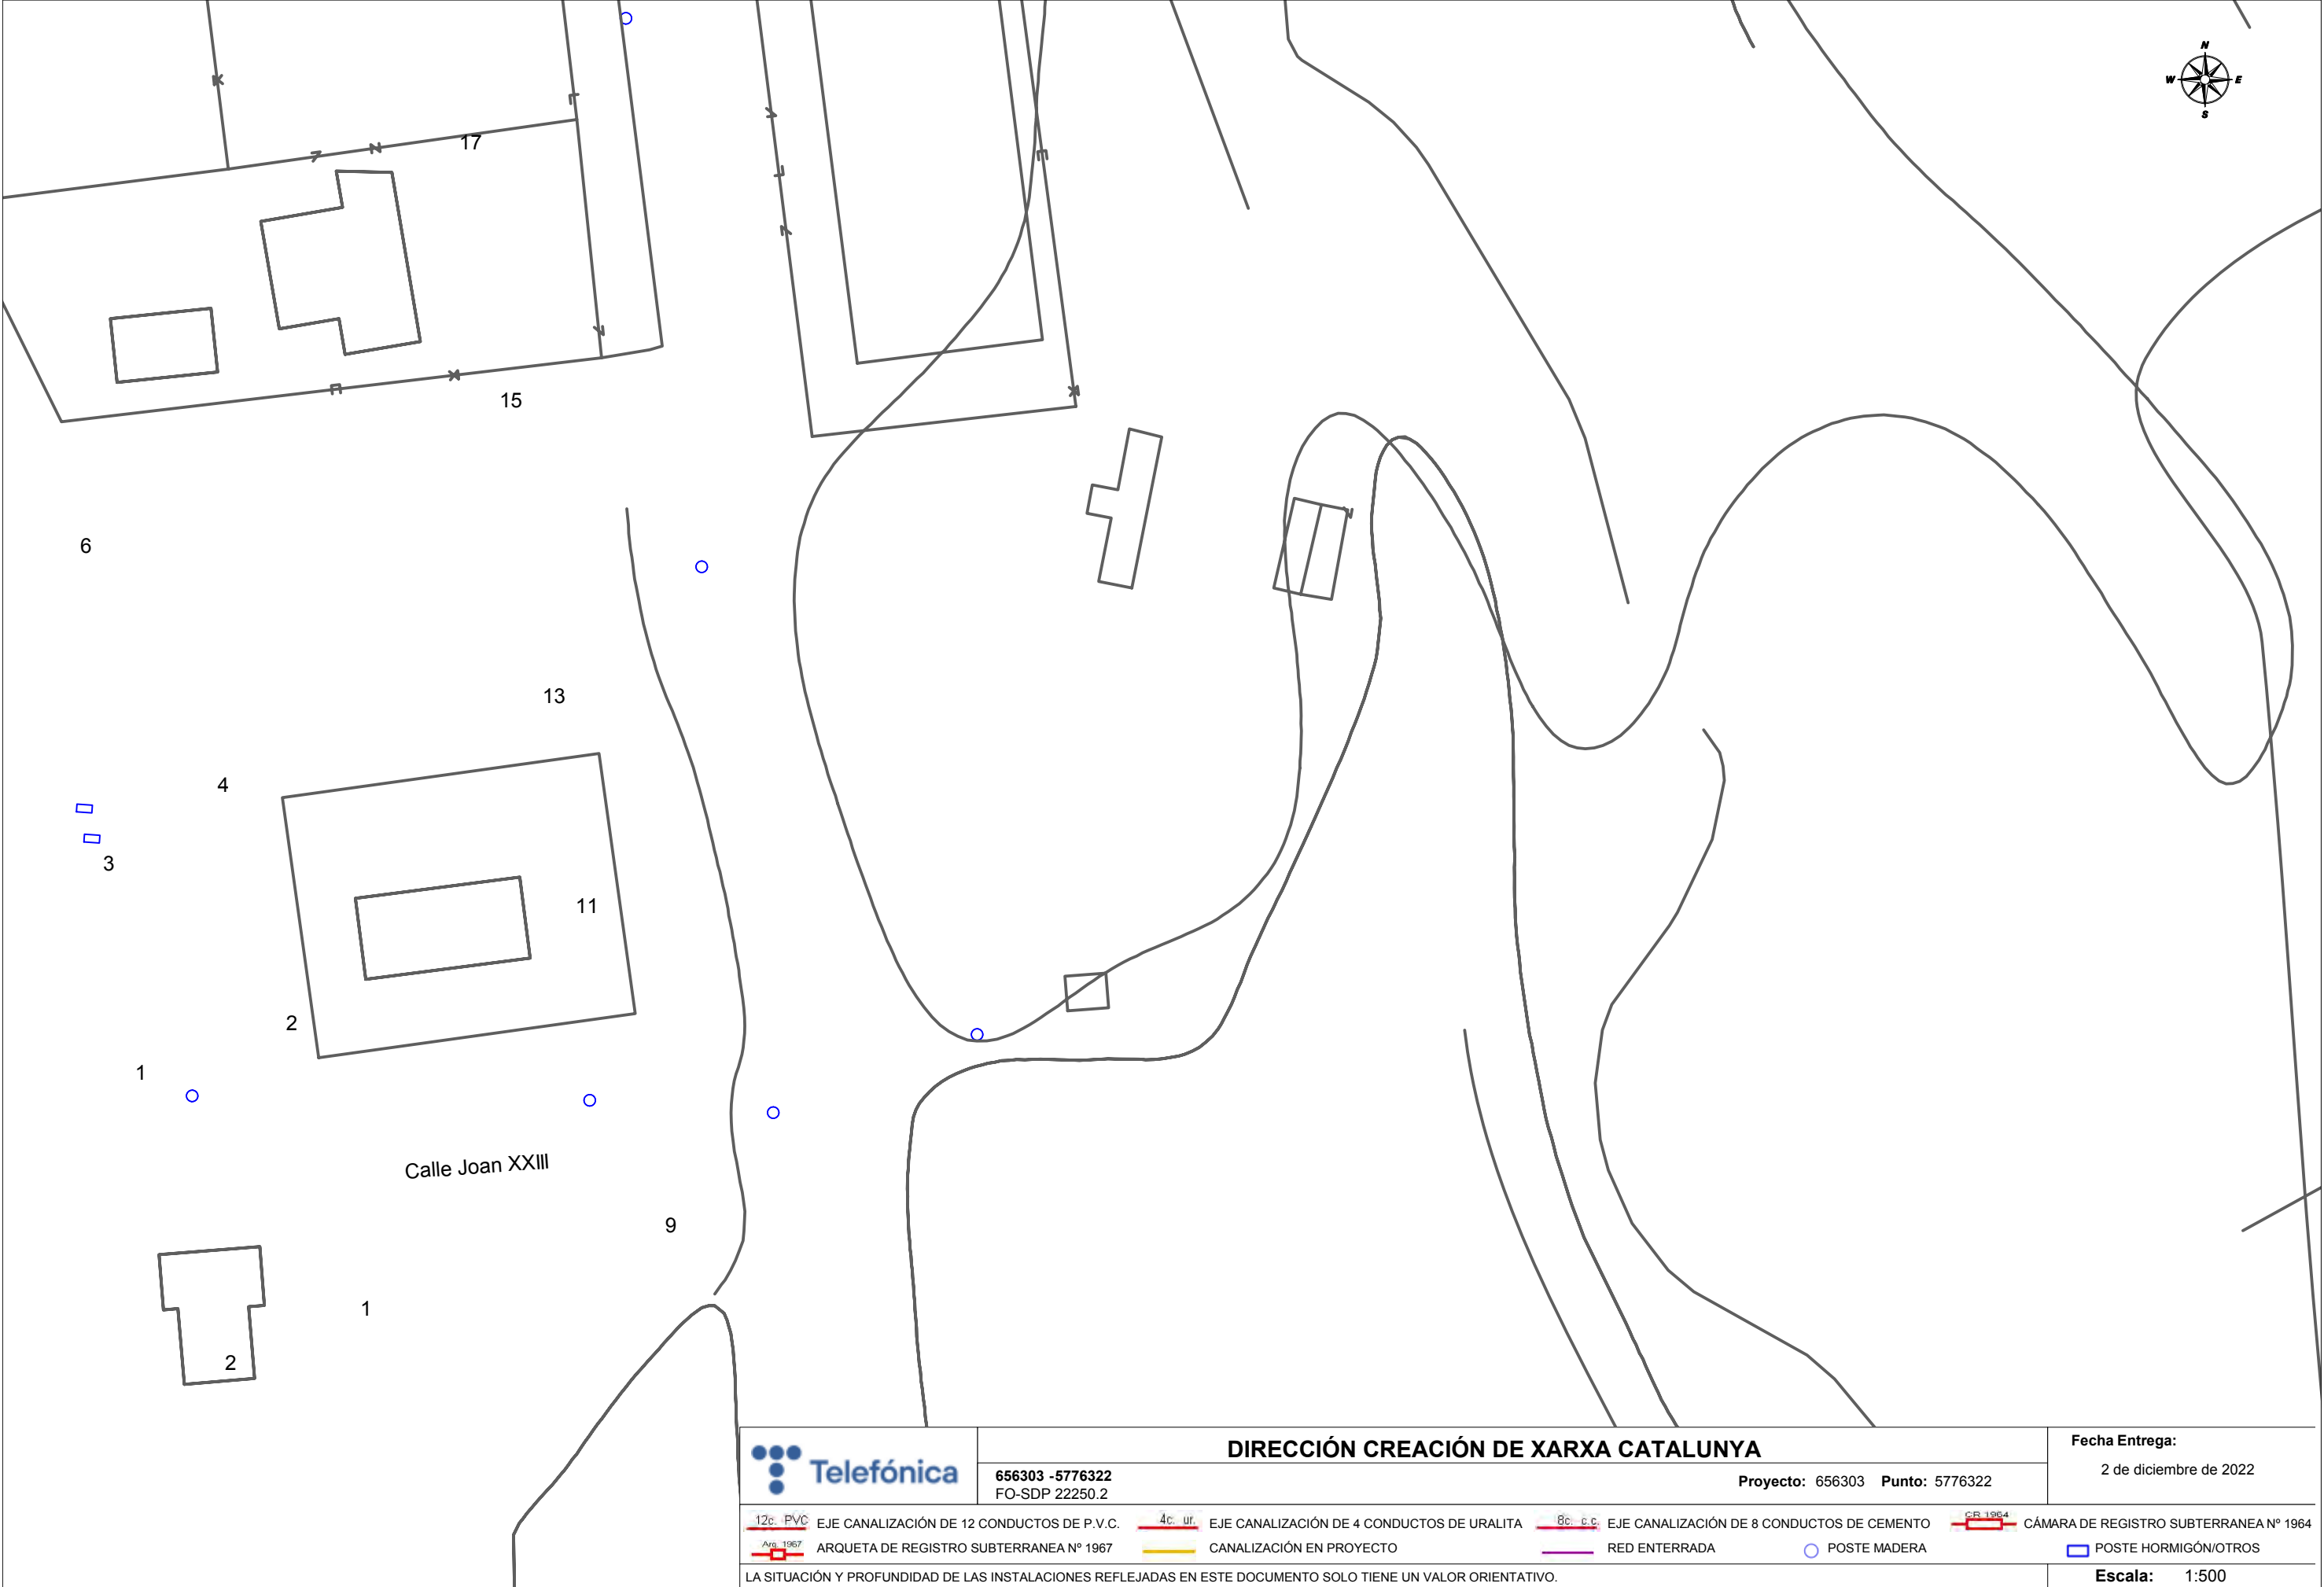


DIRECCIÓN CREACIÓN DE XARXA CATALUNYA


656303 -5776322
FO-SDP 22250.2

Proyecto: 656303 Punto: 5776322


Fecha Entrega:


2 de diciembre de 2022

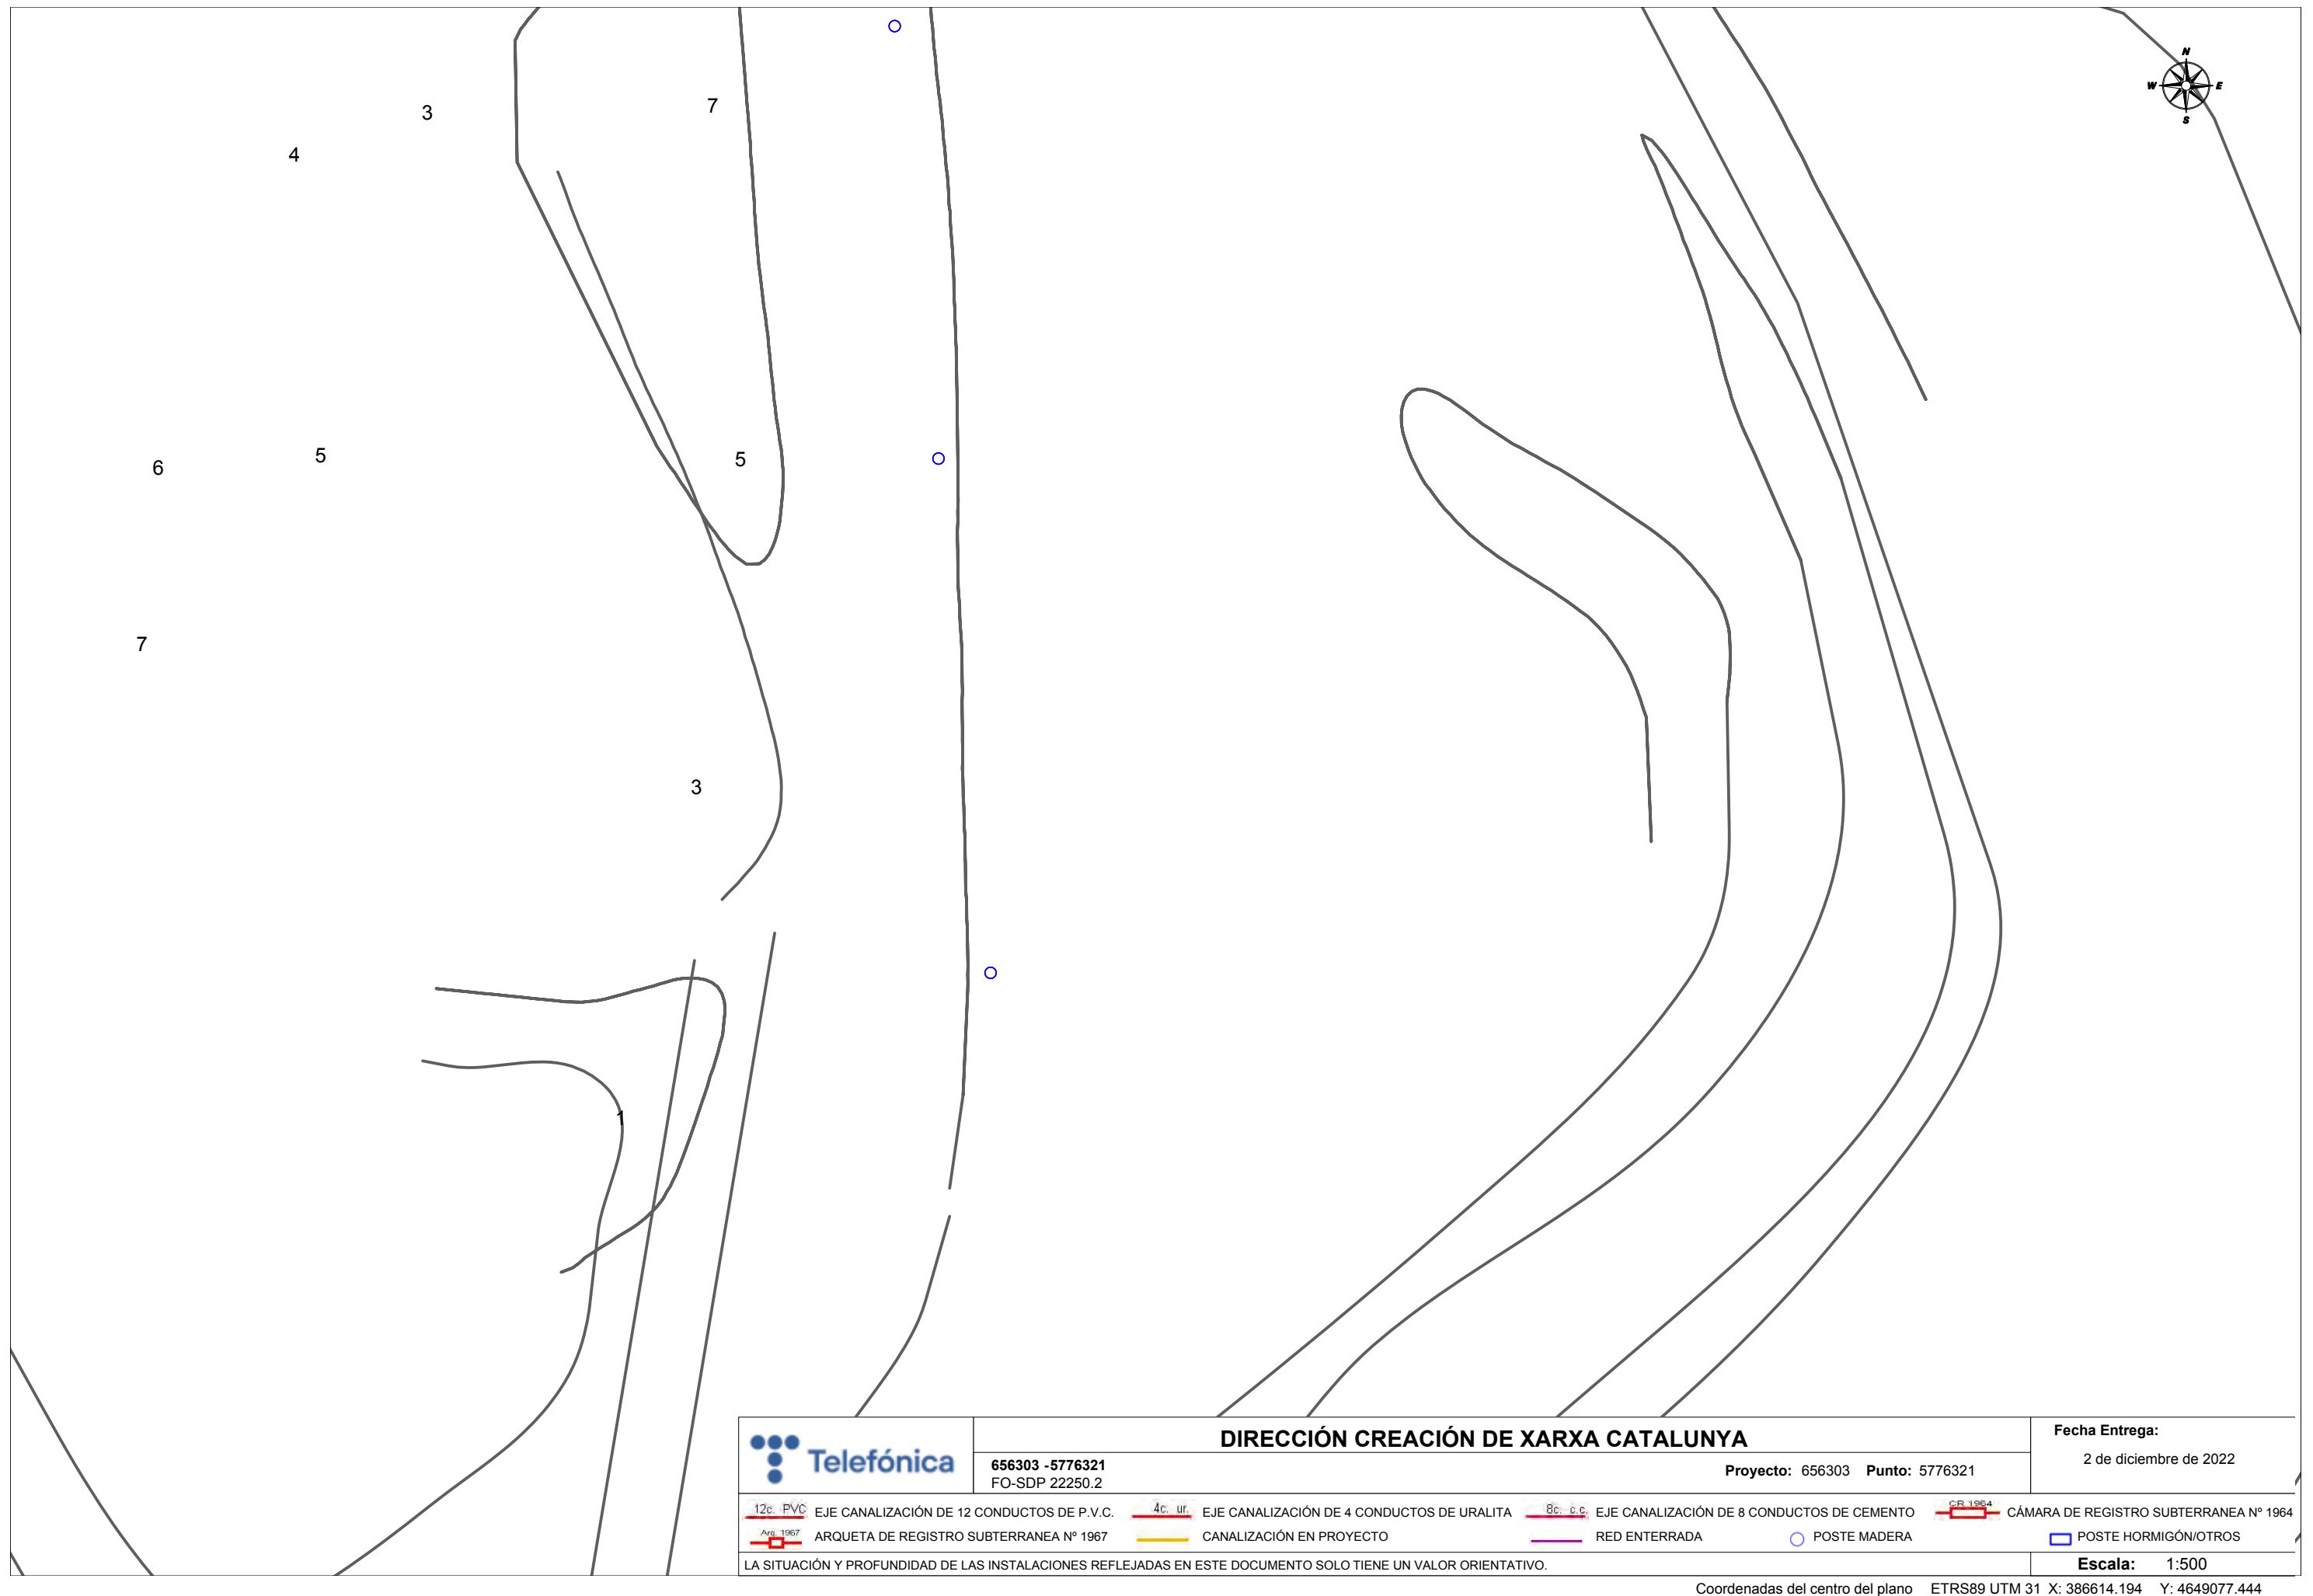

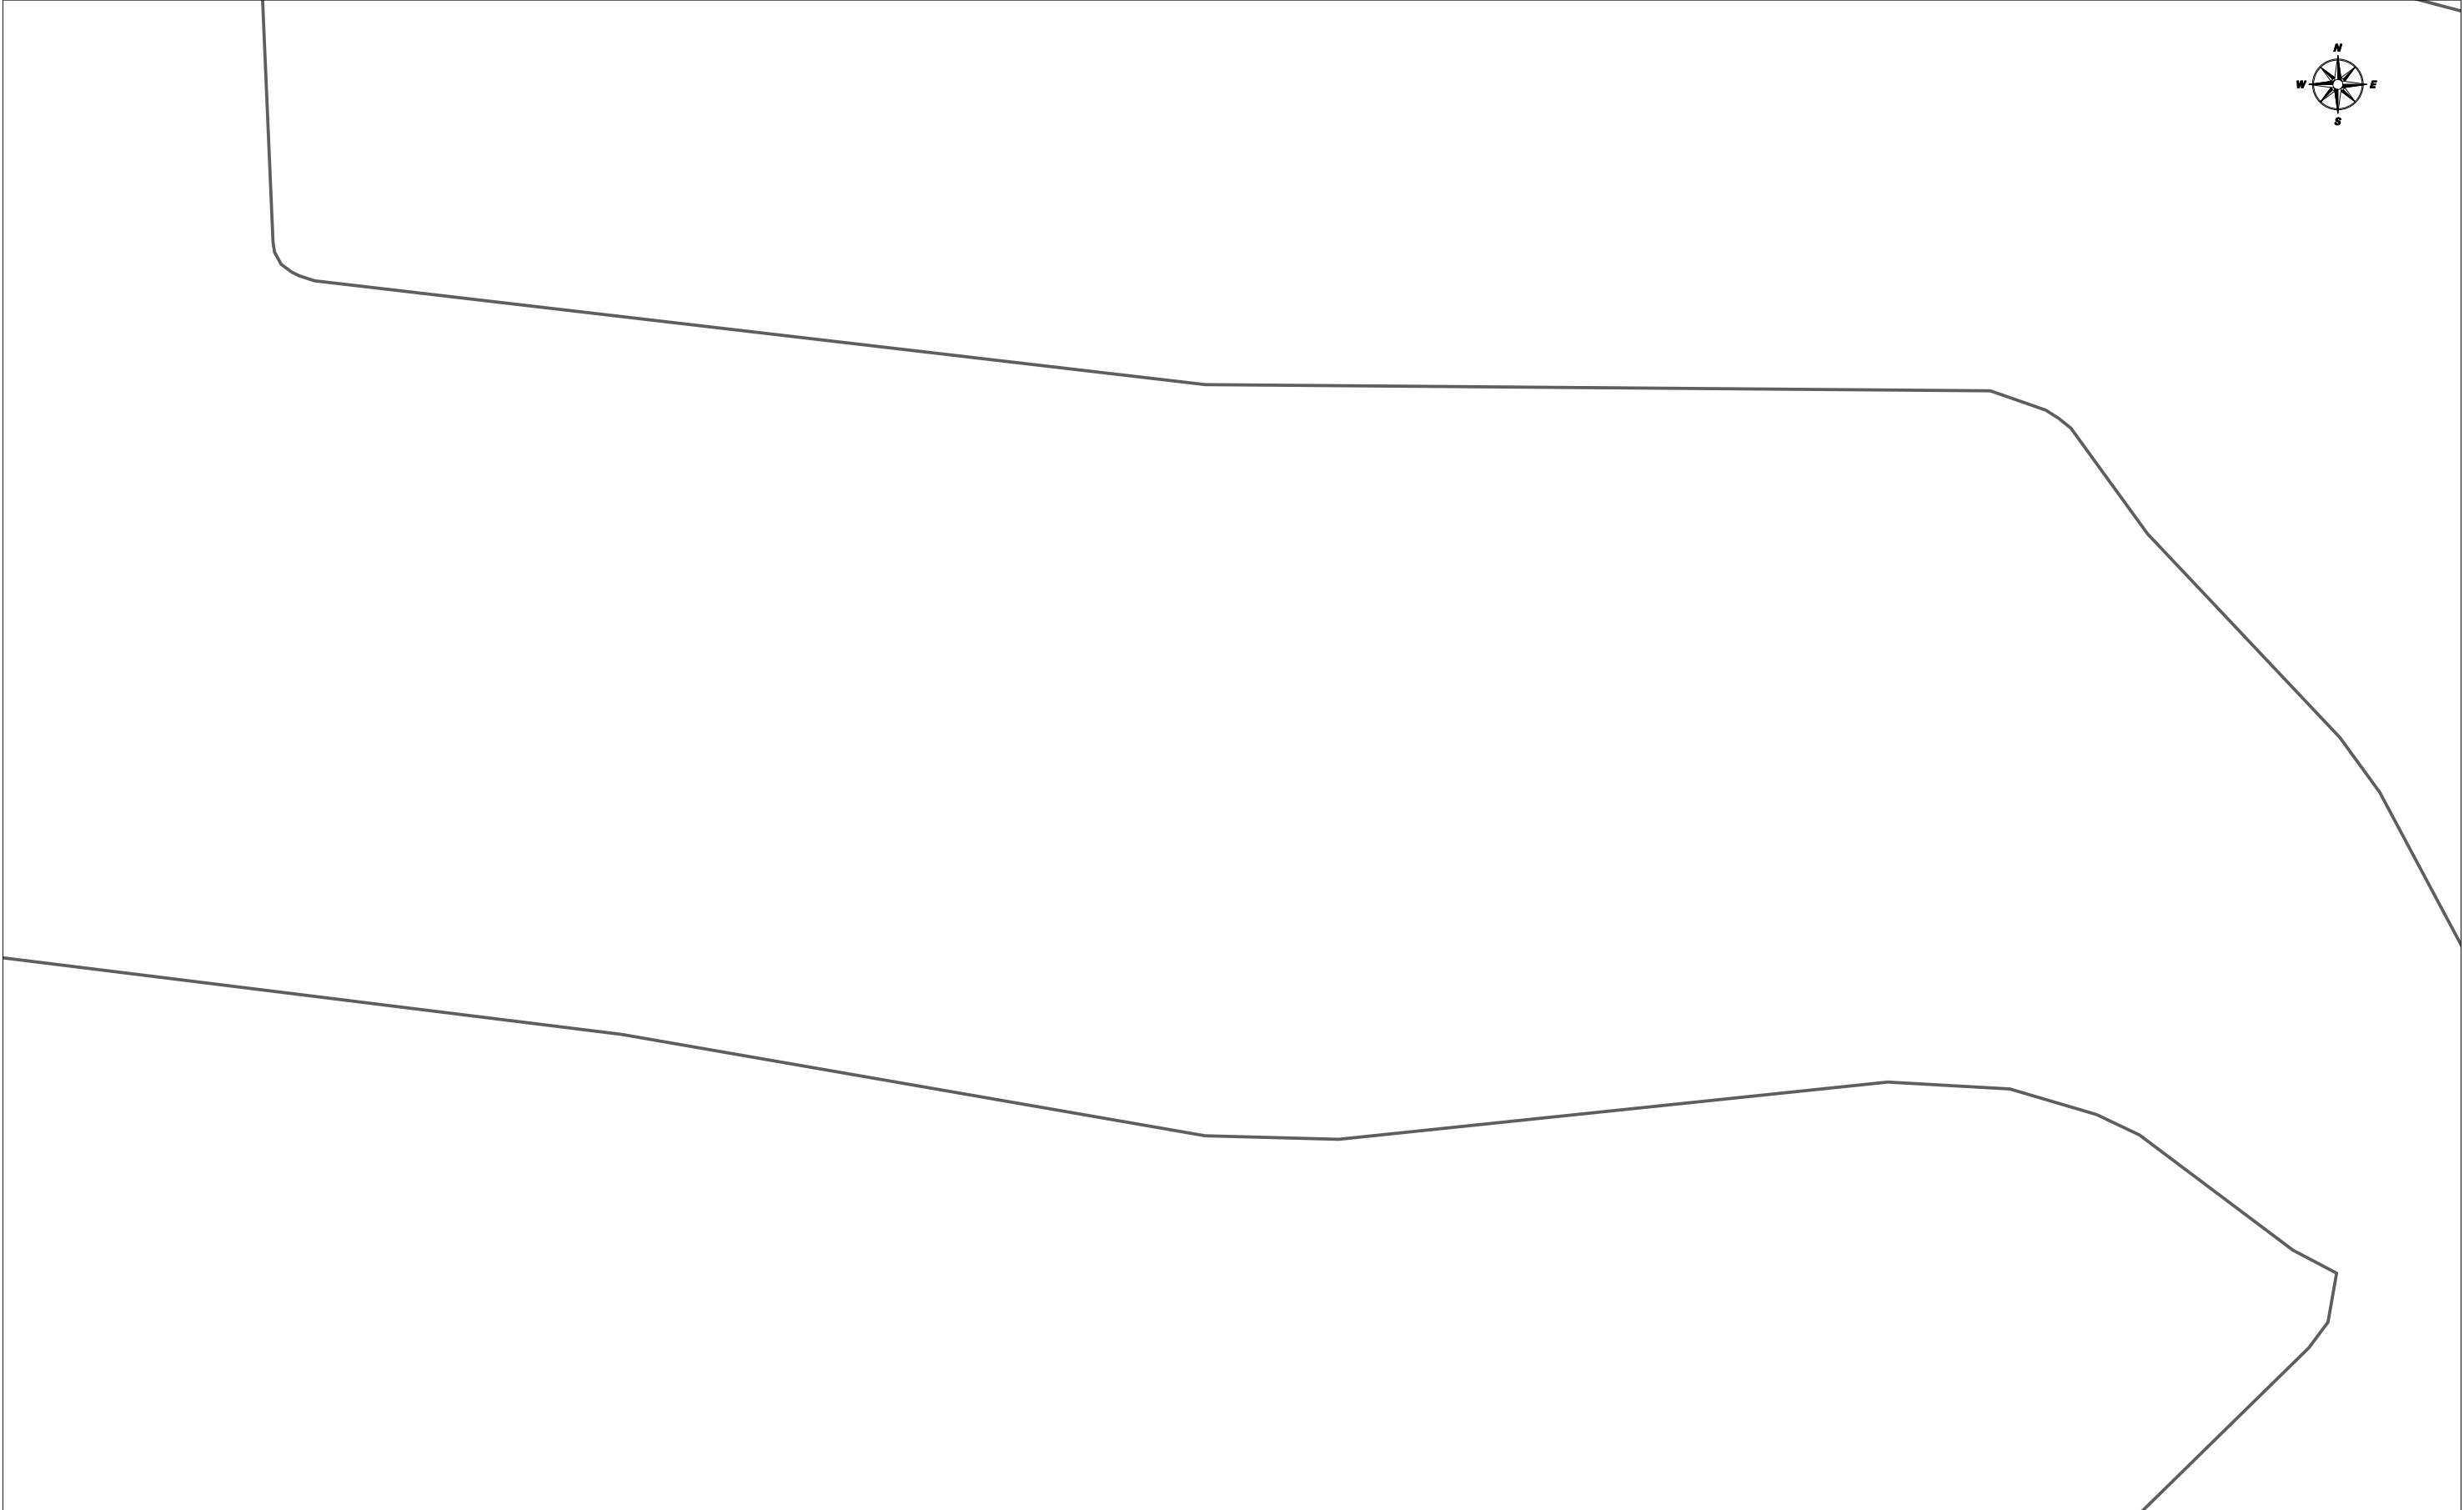

	DIRECCIÓN CREACIÓN DE XARXA CATALUNYA				Fecha Entrega: 2 de diciembre de 2022				
	656303 -5776320 FO-SDP 22250.2	Proyecto: 656303 Punto: 5776320							
 12c. PVC	EJE CANALIZACIÓN DE 12 CONDUCTOS DE P.V.C.	 4c. ur.	EJE CANALIZACIÓN DE 4 CONDUCTOS DE URALITA	 8c. c.c.	EJE CANALIZACIÓN DE 8 CONDUCTOS DE CEMENTO	 CR 1964	CÁMARA DE REGISTRO SUBTERRANEA Nº 1964		
 Arq. 1967	ARQUETA DE REGISTRO SUBTERRANEA Nº 1967		CANALIZACIÓN EN PROYECTO		RED ENTERRADA		POSTE MADERA		POSTE HORMIGÓN/OTROS
LA SITUACIÓN Y PROFUNDIDAD DE LAS INSTALACIONES REFLEJADAS EN ESTE DOCUMENTO SOLO TIENE UN VALOR ORIENTATIVO.								Escala:	1:500

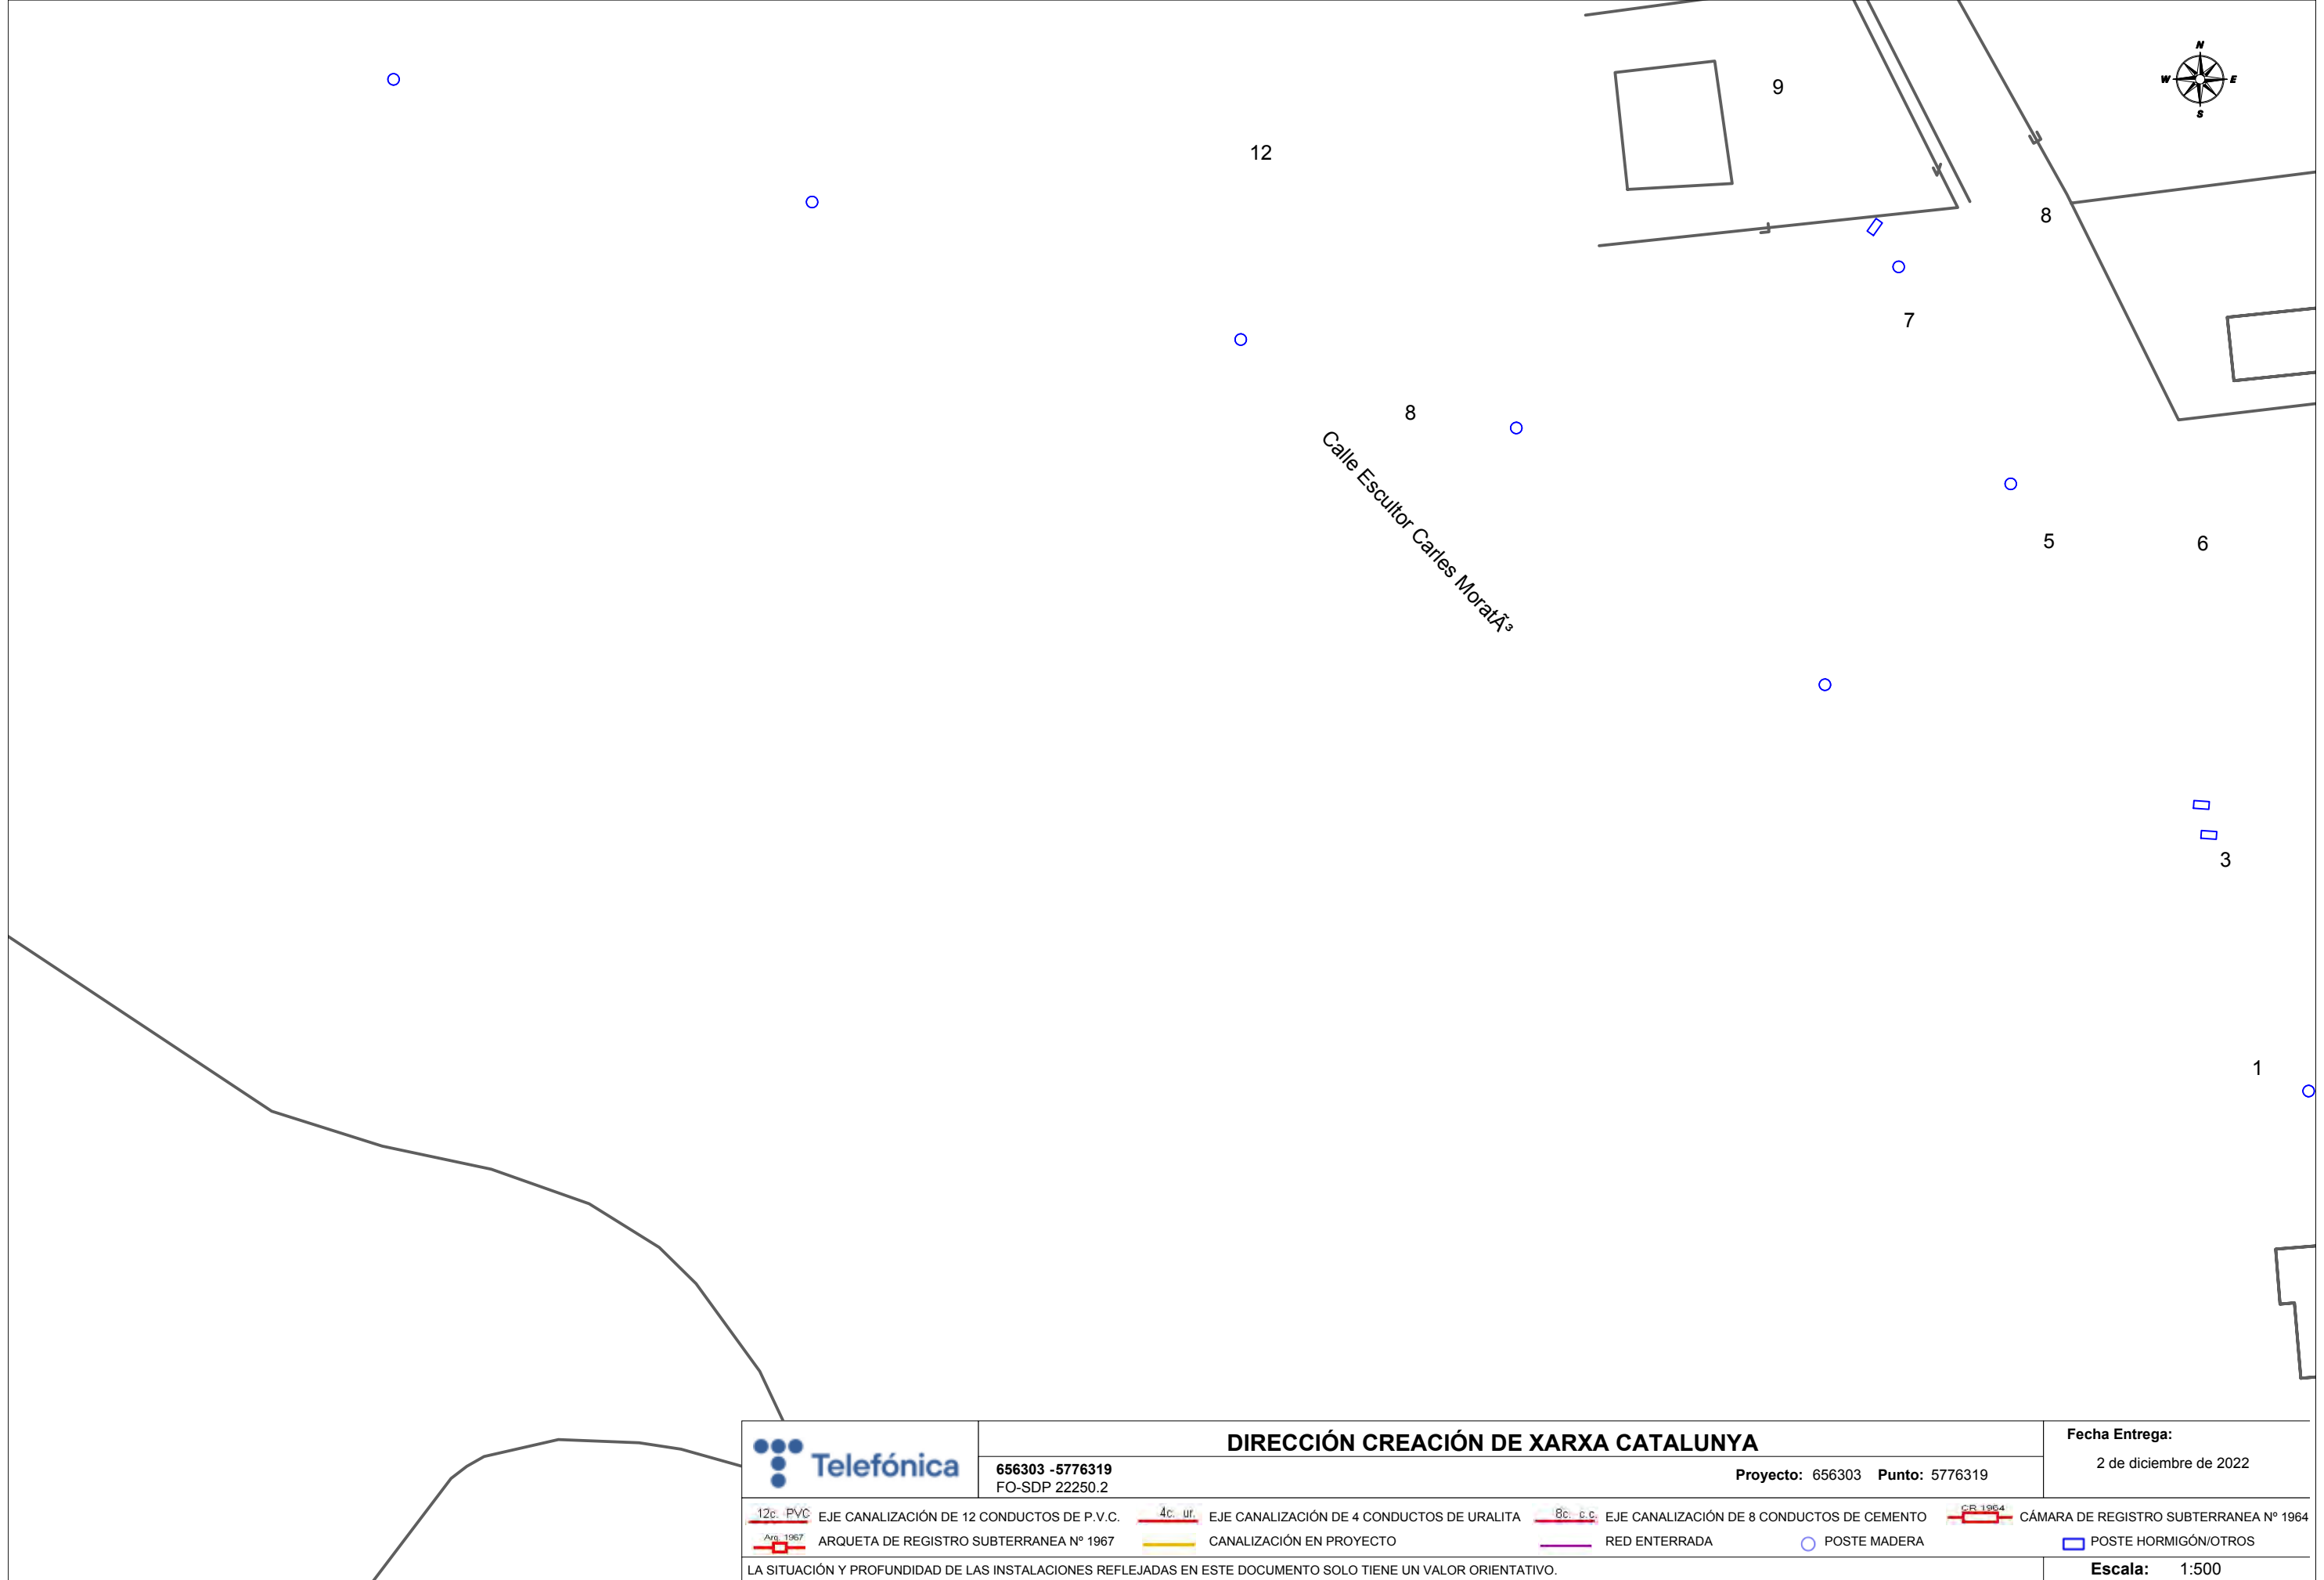


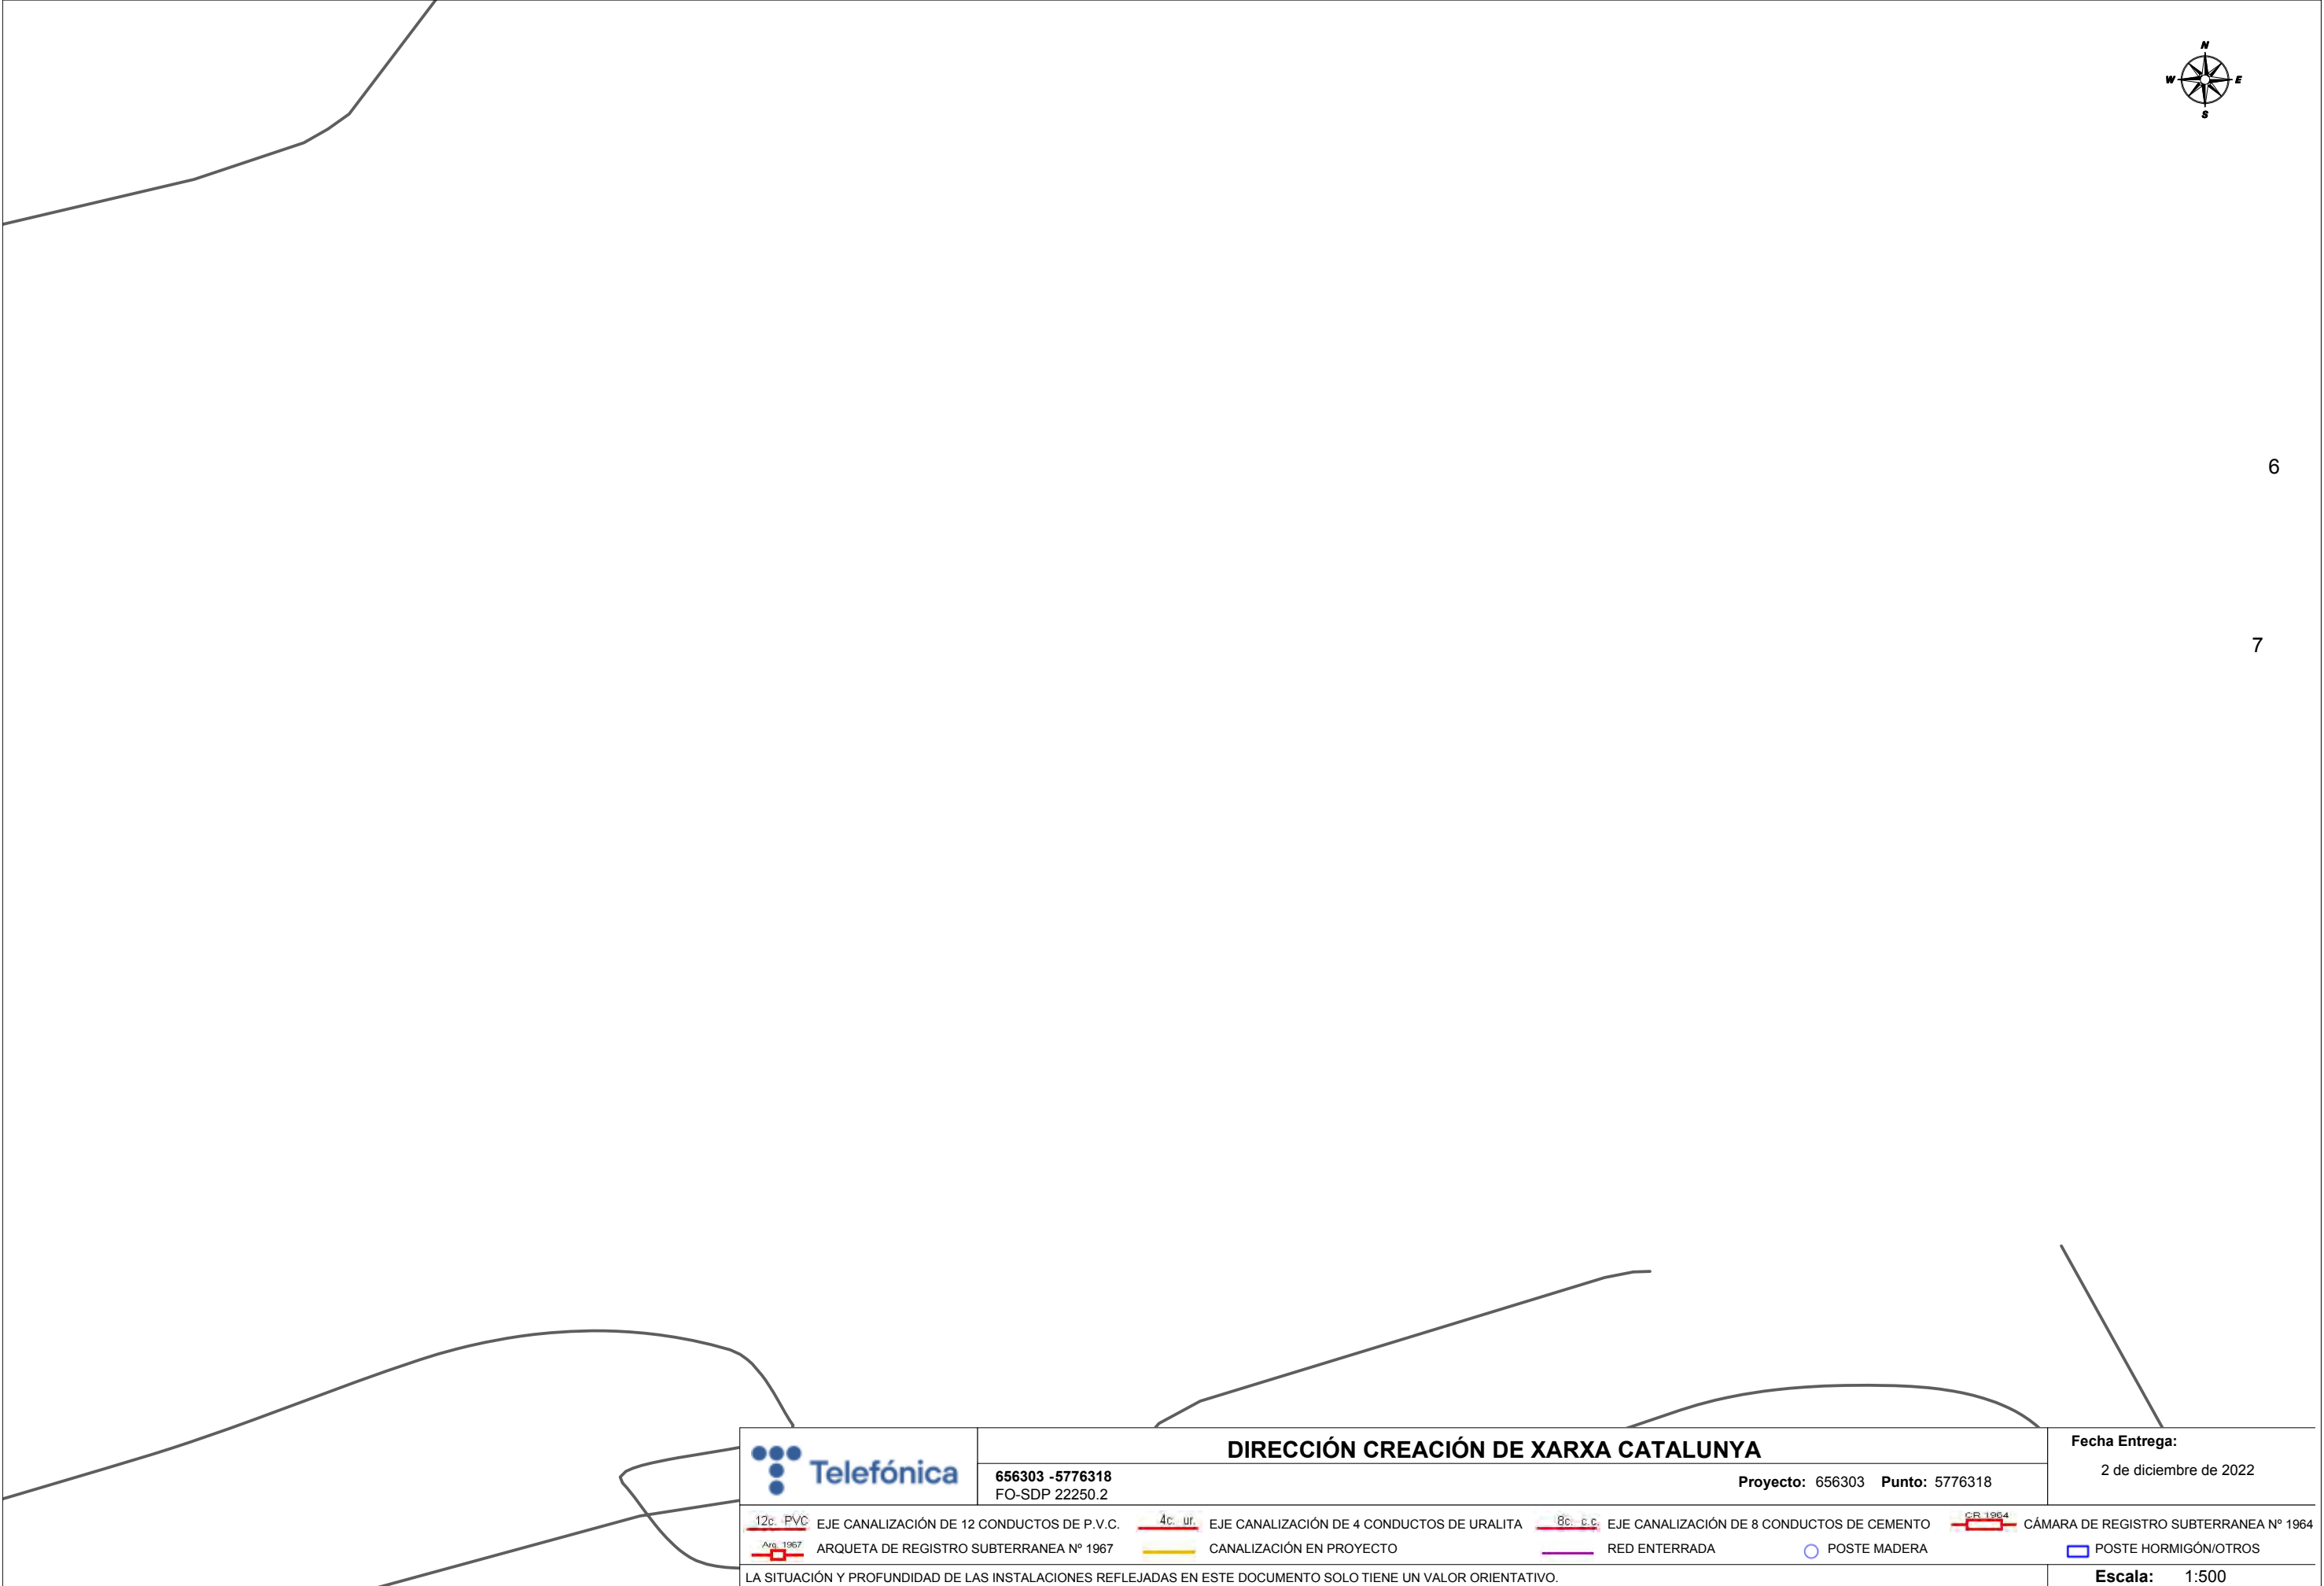


6


7

	DIRECCIÓN CREACIÓN DE XARXA CATALUNYA				Fecha Entrega: 2 de diciembre de 2022				
	656303 -5776318 FO-SDP 22250.2		Proyecto: 656303 Punto: 5776318						
 12c. PVC	EJE CANALIZACIÓN DE 12 CONDUCTOS DE P.V.C.	 4c. ur.	EJE CANALIZACIÓN DE 4 CONDUCTOS DE URALITA	 8c. c.c.	EJE CANALIZACIÓN DE 8 CONDUCTOS DE CEMENTO	 CR 1964	CÁMARA DE REGISTRO SUBTERRANEA Nº 1964		
 Arq. 1967	ARQUETA DE REGISTRO SUBTERRANEA Nº 1967		CANALIZACIÓN EN PROYECTO		RED ENTERRADA		POSTE MADERA		POSTE HORMIGÓN/OTROS
LA SITUACIÓN Y PROFUNDIDAD DE LAS INSTALACIONES REFLEJADAS EN ESTE DOCUMENTO SOLO TIENE UN VALOR ORIENTATIVO.							Escala: 1:500		

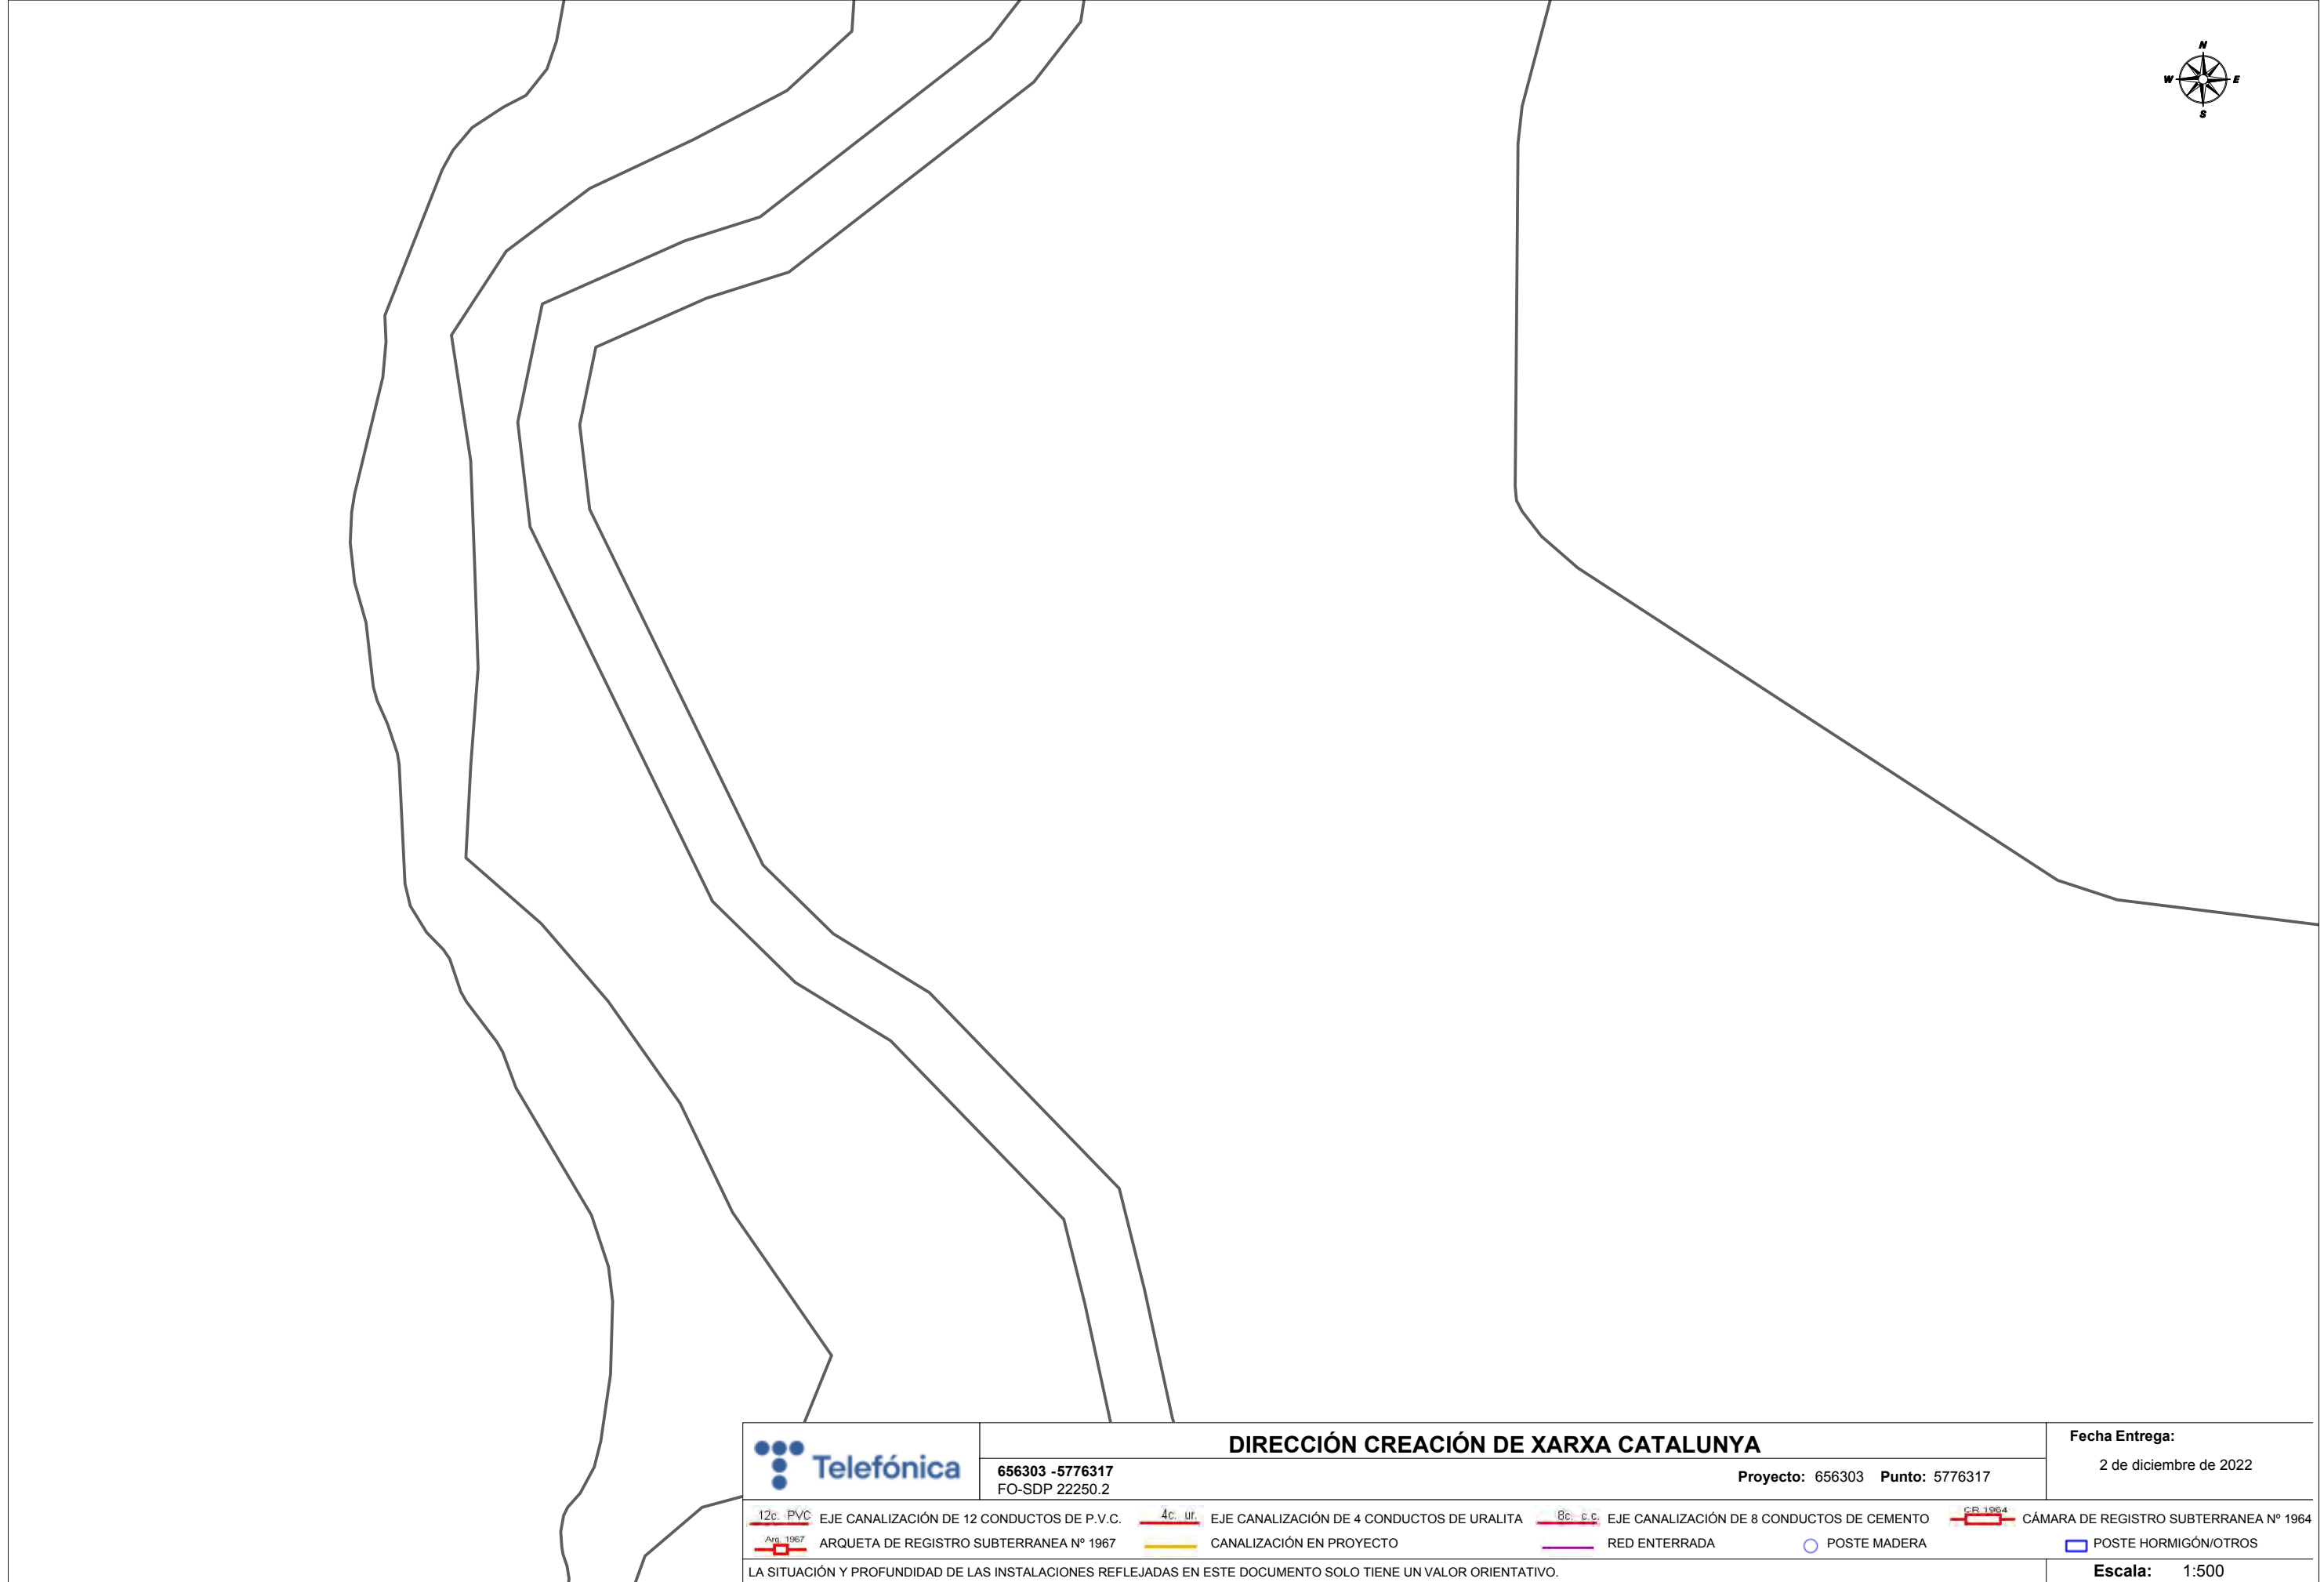

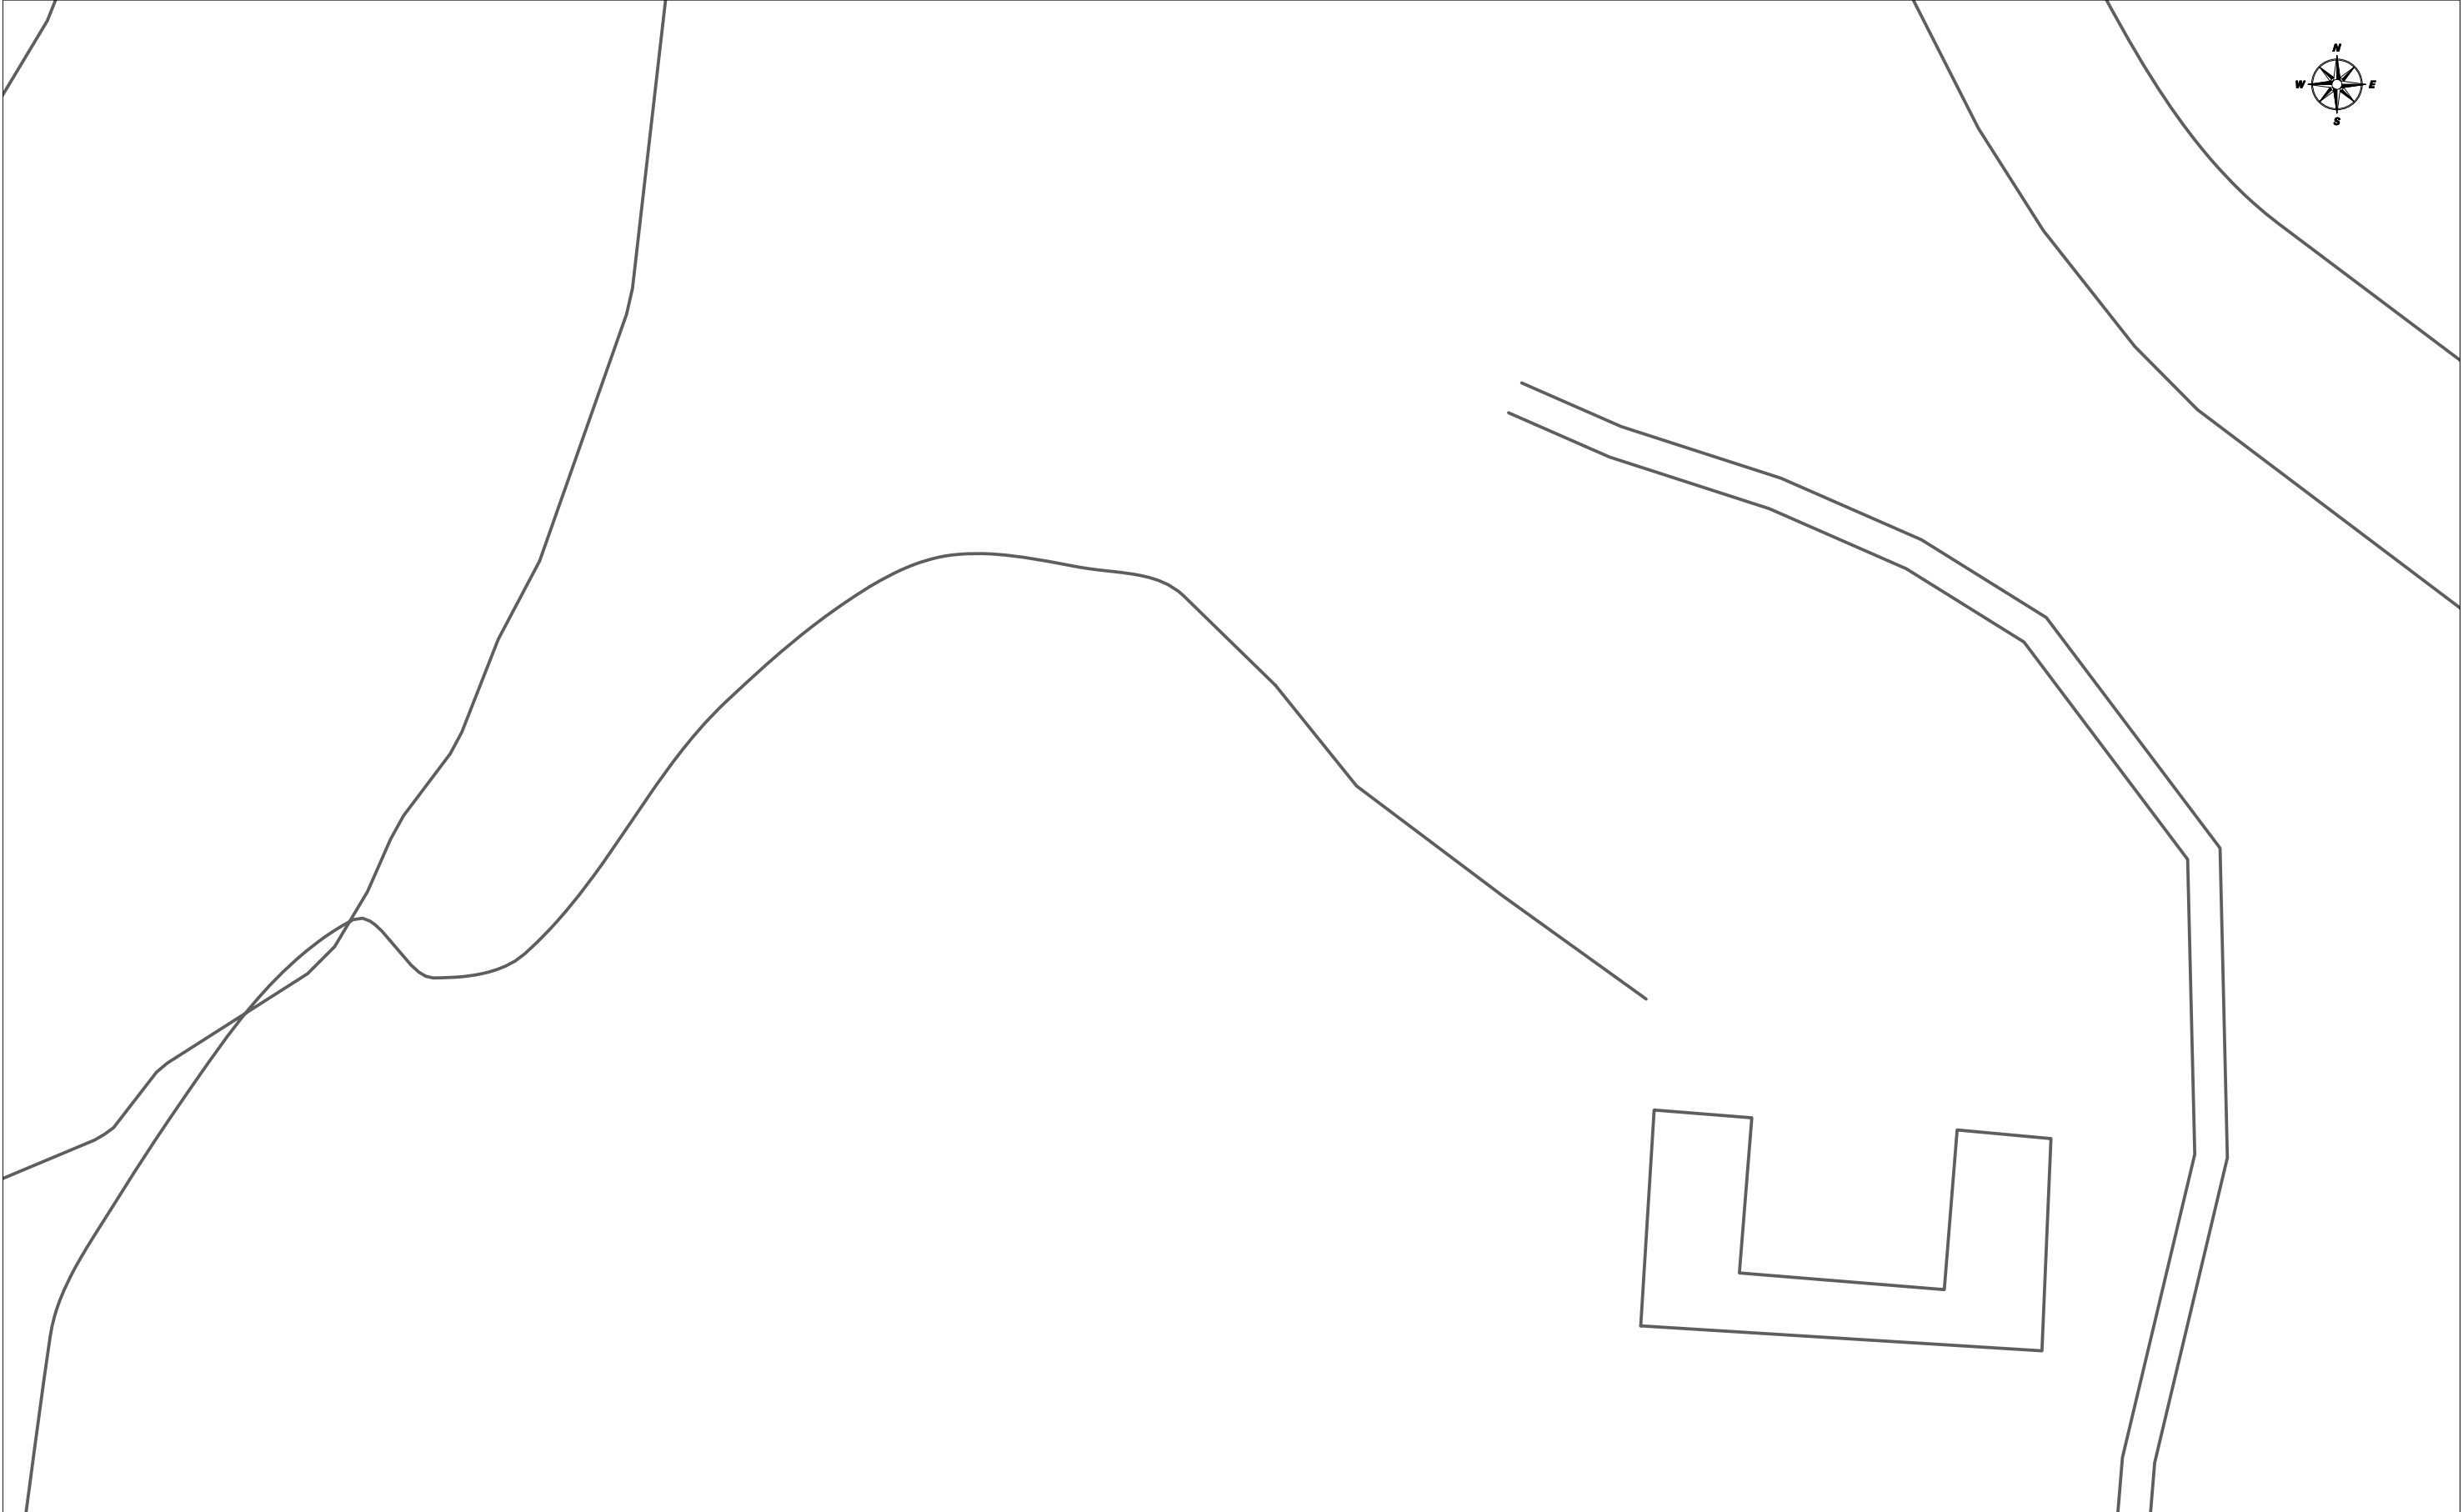

	DIRECCIÓN CREACIÓN DE XARXA CATALUNYA				Fecha Entrega: 2 de diciembre de 2022				
	656303 -5776316 FO-SDP 22250.2		Proyecto: 656303 Punto: 5776316						
	EJE CANALIZACIÓN DE 12 CONDUCTOS DE P.V.C.		EJE CANALIZACIÓN DE 4 CONDUCTOS DE URALITA		EJE CANALIZACIÓN DE 8 CONDUCTOS DE CEMENTO		CÁMARA DE REGISTRO SUBTERRANEA Nº 1964		
	ARQUETA DE REGISTRO SUBTERRANEA Nº 1967		CANALIZACIÓN EN PROYECTO		RED ENTERRADA		POSTE MADERA		POSTE HORMIGÓN/OTROS
LA SITUACIÓN Y PROFUNDIDAD DE LAS INSTALACIONES REFLEJADAS EN ESTE DOCUMENTO SOLO TIENE UN VALOR ORIENTATIVO.								Escala:	1:500

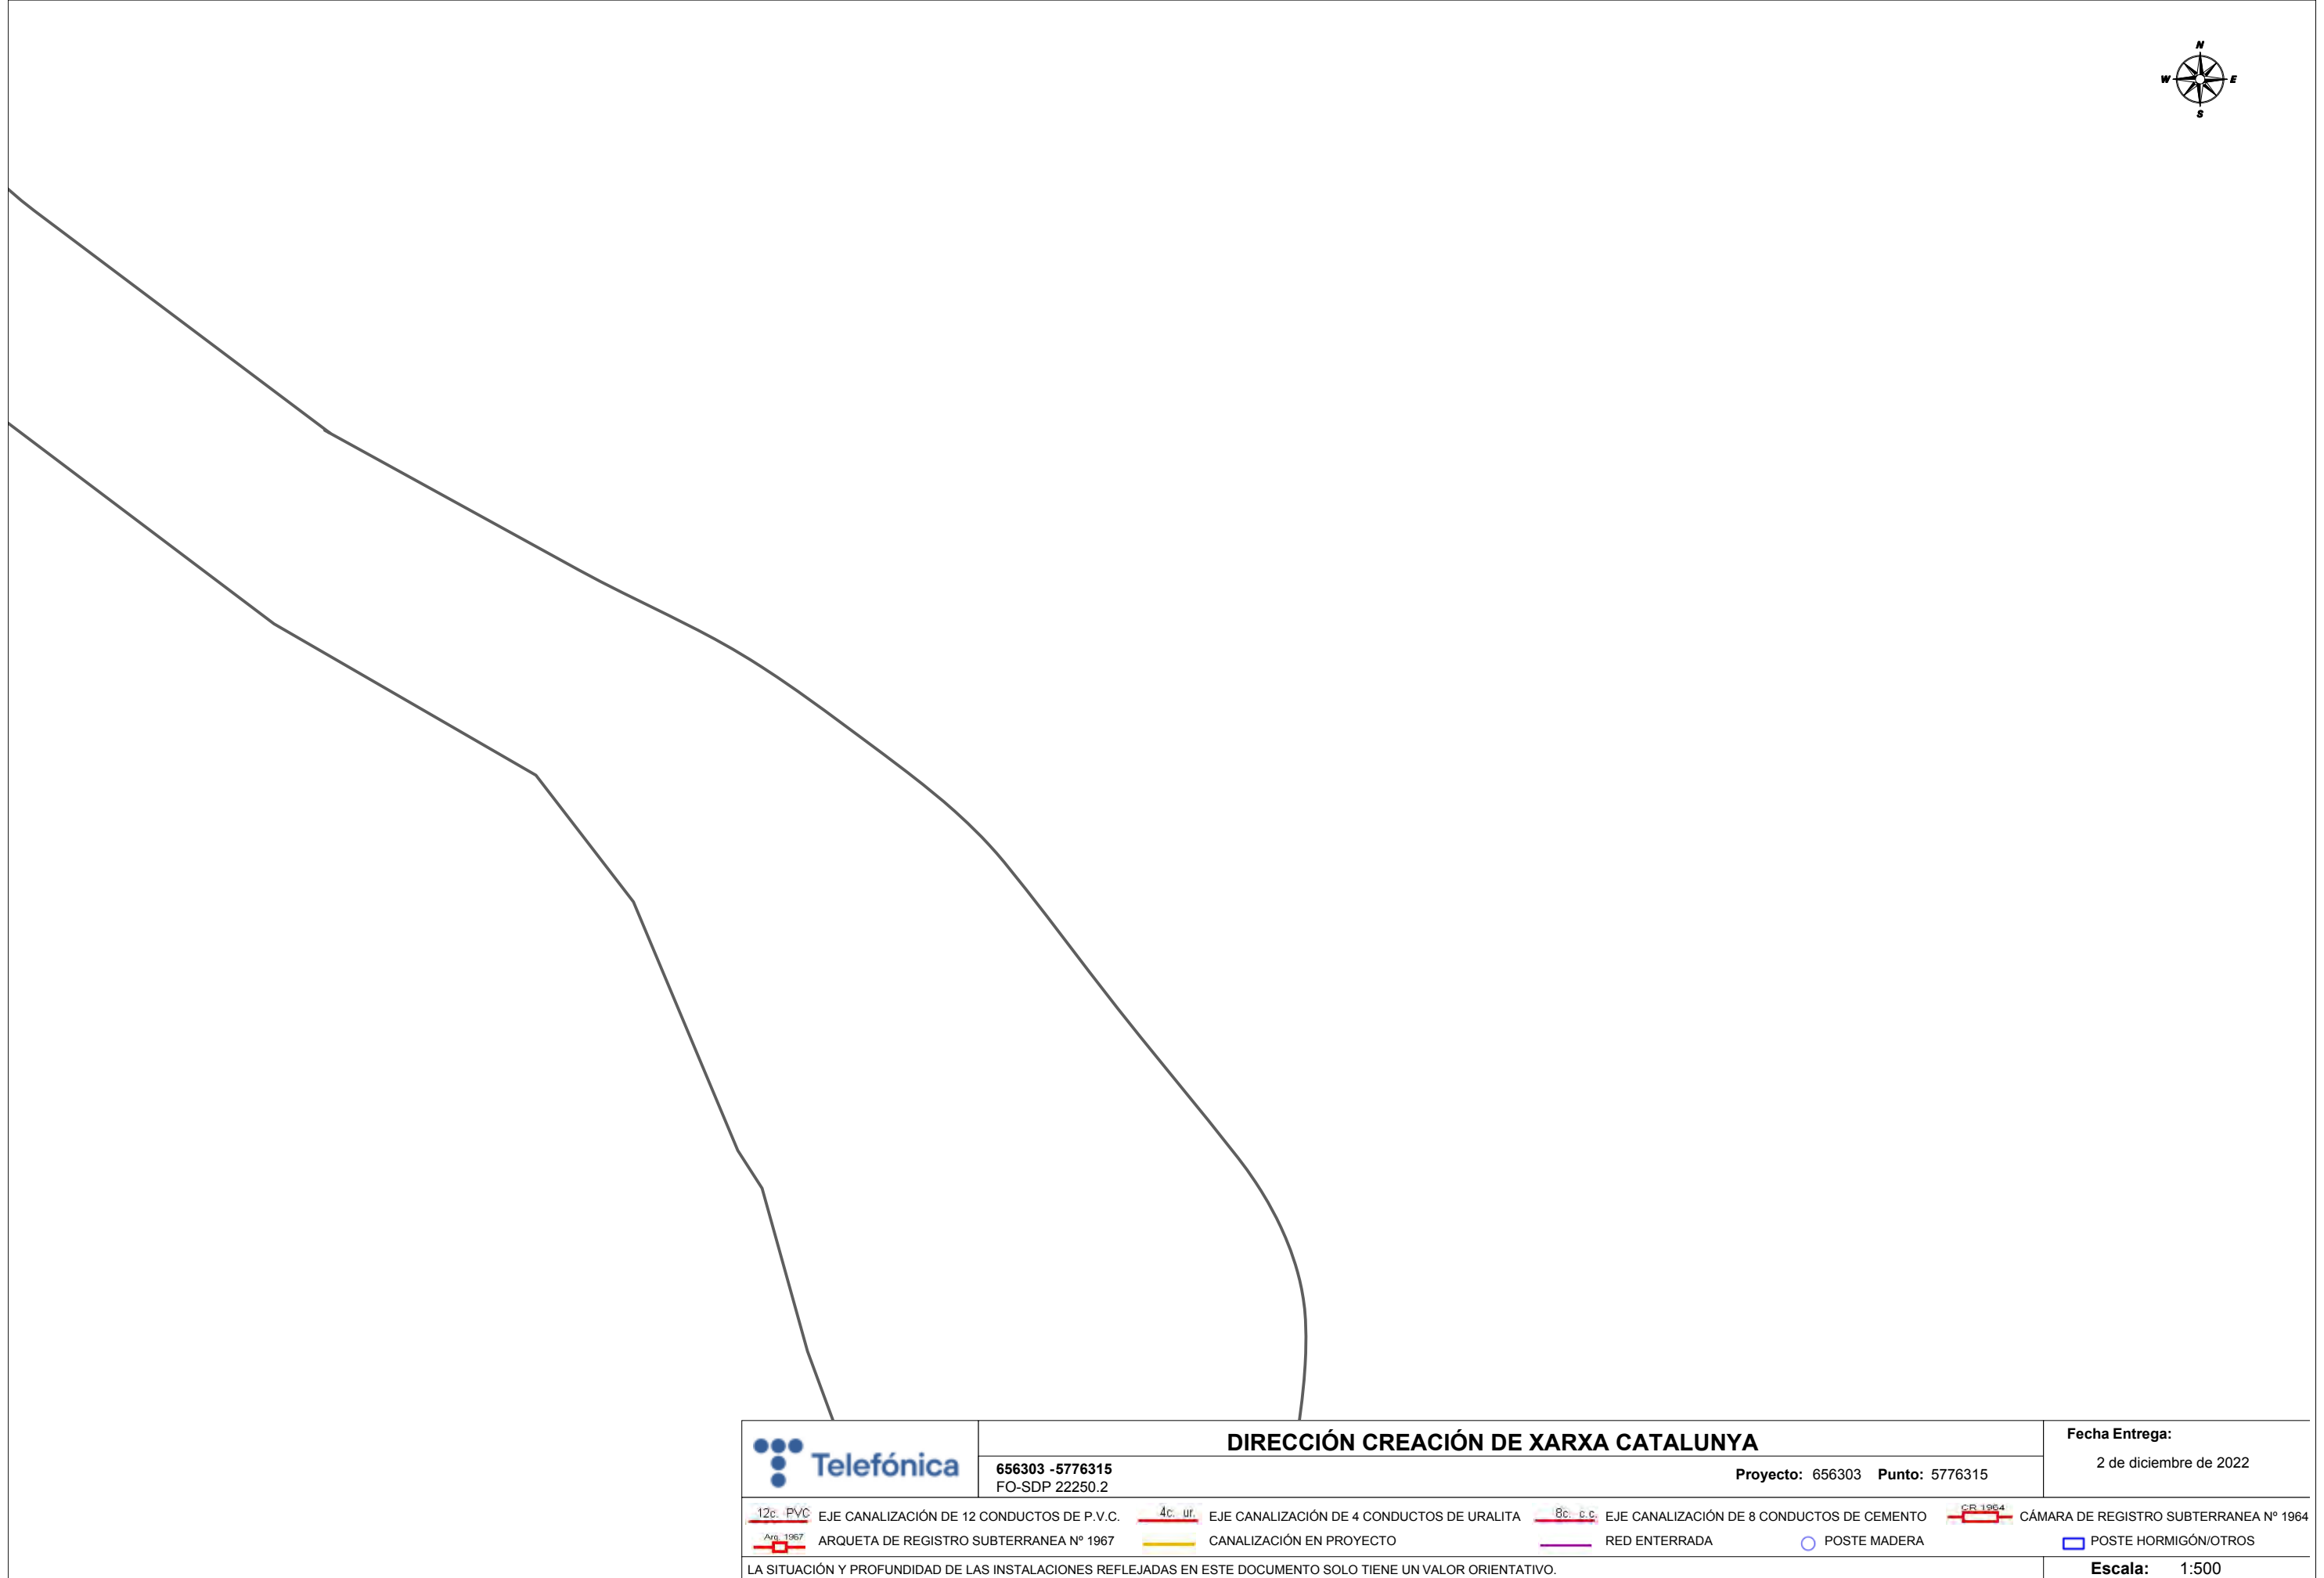

	DIRECCIÓN CREACIÓN DE XARXA CATALUNYA						Fecha Entrega: 2 de diciembre de 2022							
	656303 -5776315 FO-SDP 22250.2		Proyecto: 656303 Punto: 5776315											
 12c. PVC	EJE CANALIZACIÓN DE 12 CONDUCTOS DE P.V.C.		 4c. ur.	EJE CANALIZACIÓN DE 4 CONDUCTOS DE URALITA		 8c. c.c.	EJE CANALIZACIÓN DE 8 CONDUCTOS DE CEMENTO		 CR 1964	CÁMARA DE REGISTRO SUBTERRANEA Nº 1964				
 Arq. 1967	ARQUETA DE REGISTRO SUBTERRANEA Nº 1967			CANALIZACIÓN EN PROYECTO			RED ENTERRADA			POSTE MADERA			POSTE HORMIGÓN/OTROS	
LA SITUACIÓN Y PROFUNDIDAD DE LAS INSTALACIONES REFLEJADAS EN ESTE DOCUMENTO SOLO TIENE UN VALOR ORIENTATIVO.										Escala: 1:500				



DIRECCIÓN CREACIÓN DE XARXA CATALUNYA

656303 -5776314
FO-SDP 22250.2

Proyecto: 656303 Punto: 5776314

Fecha Entrega:


2 de diciembre de 2022


 12c. PVC	EJE CANALIZACIÓN DE 12 CONDUCTOS DE P.V.C.	 4c. ur.	EJE CANALIZACIÓN DE 4 CONDUCTOS DE URALITA	 8c. c.c.	EJE CANALIZACIÓN DE 8 CONDUCTOS DE CEMENTO	 CR 1964	CÁMARA DE REGISTRO SUBTERRANEA Nº 1964		
 Arq. 1967	ARQUETA DE REGISTRO SUBTERRANEA Nº 1967		CANALIZACIÓN EN PROYECTO		RED ENTERRADA		POSTE MADERA		POSTE HORMIGÓN/OTROS


LA SITUACIÓN Y PROFUNDIDAD DE LAS INSTALACIONES REFLEJADAS EN ESTE DOCUMENTO SOLO TIENE UN VALOR ORIENTATIVO.

Escala: 1:500

Coordenadas del centro del plano ETRS89 UTM 31 X: 384432.585 Y: 4646835.683

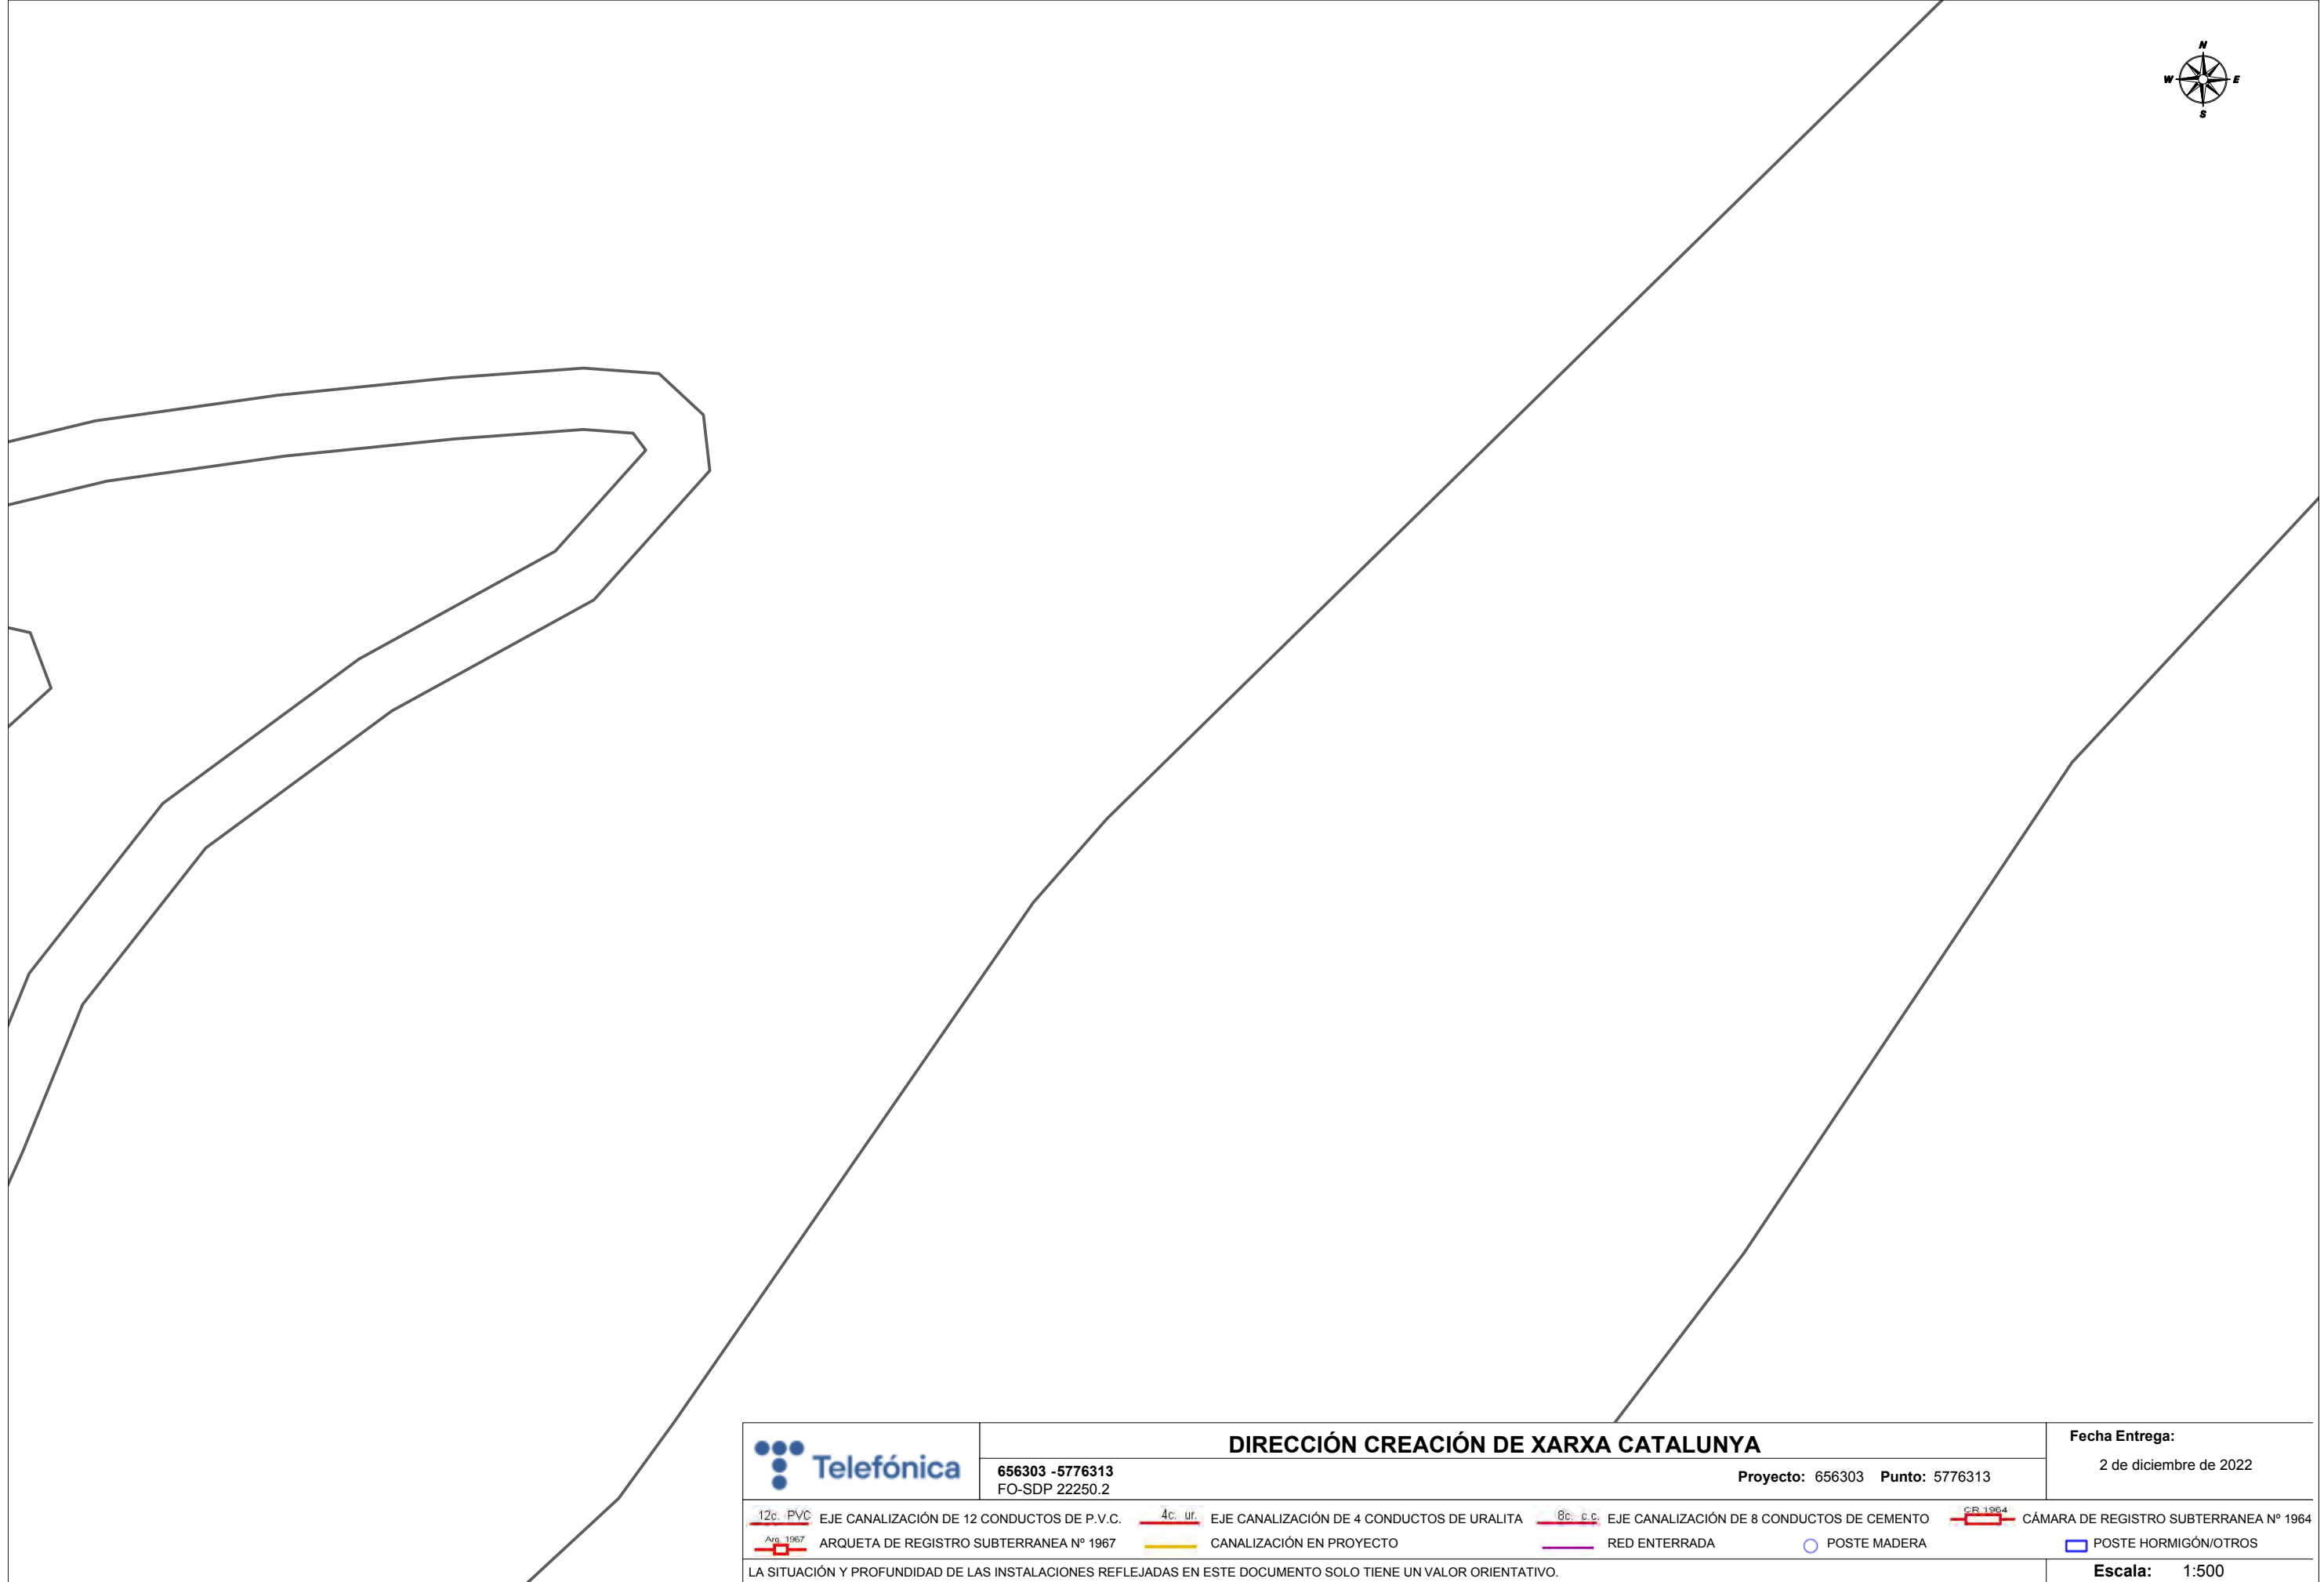

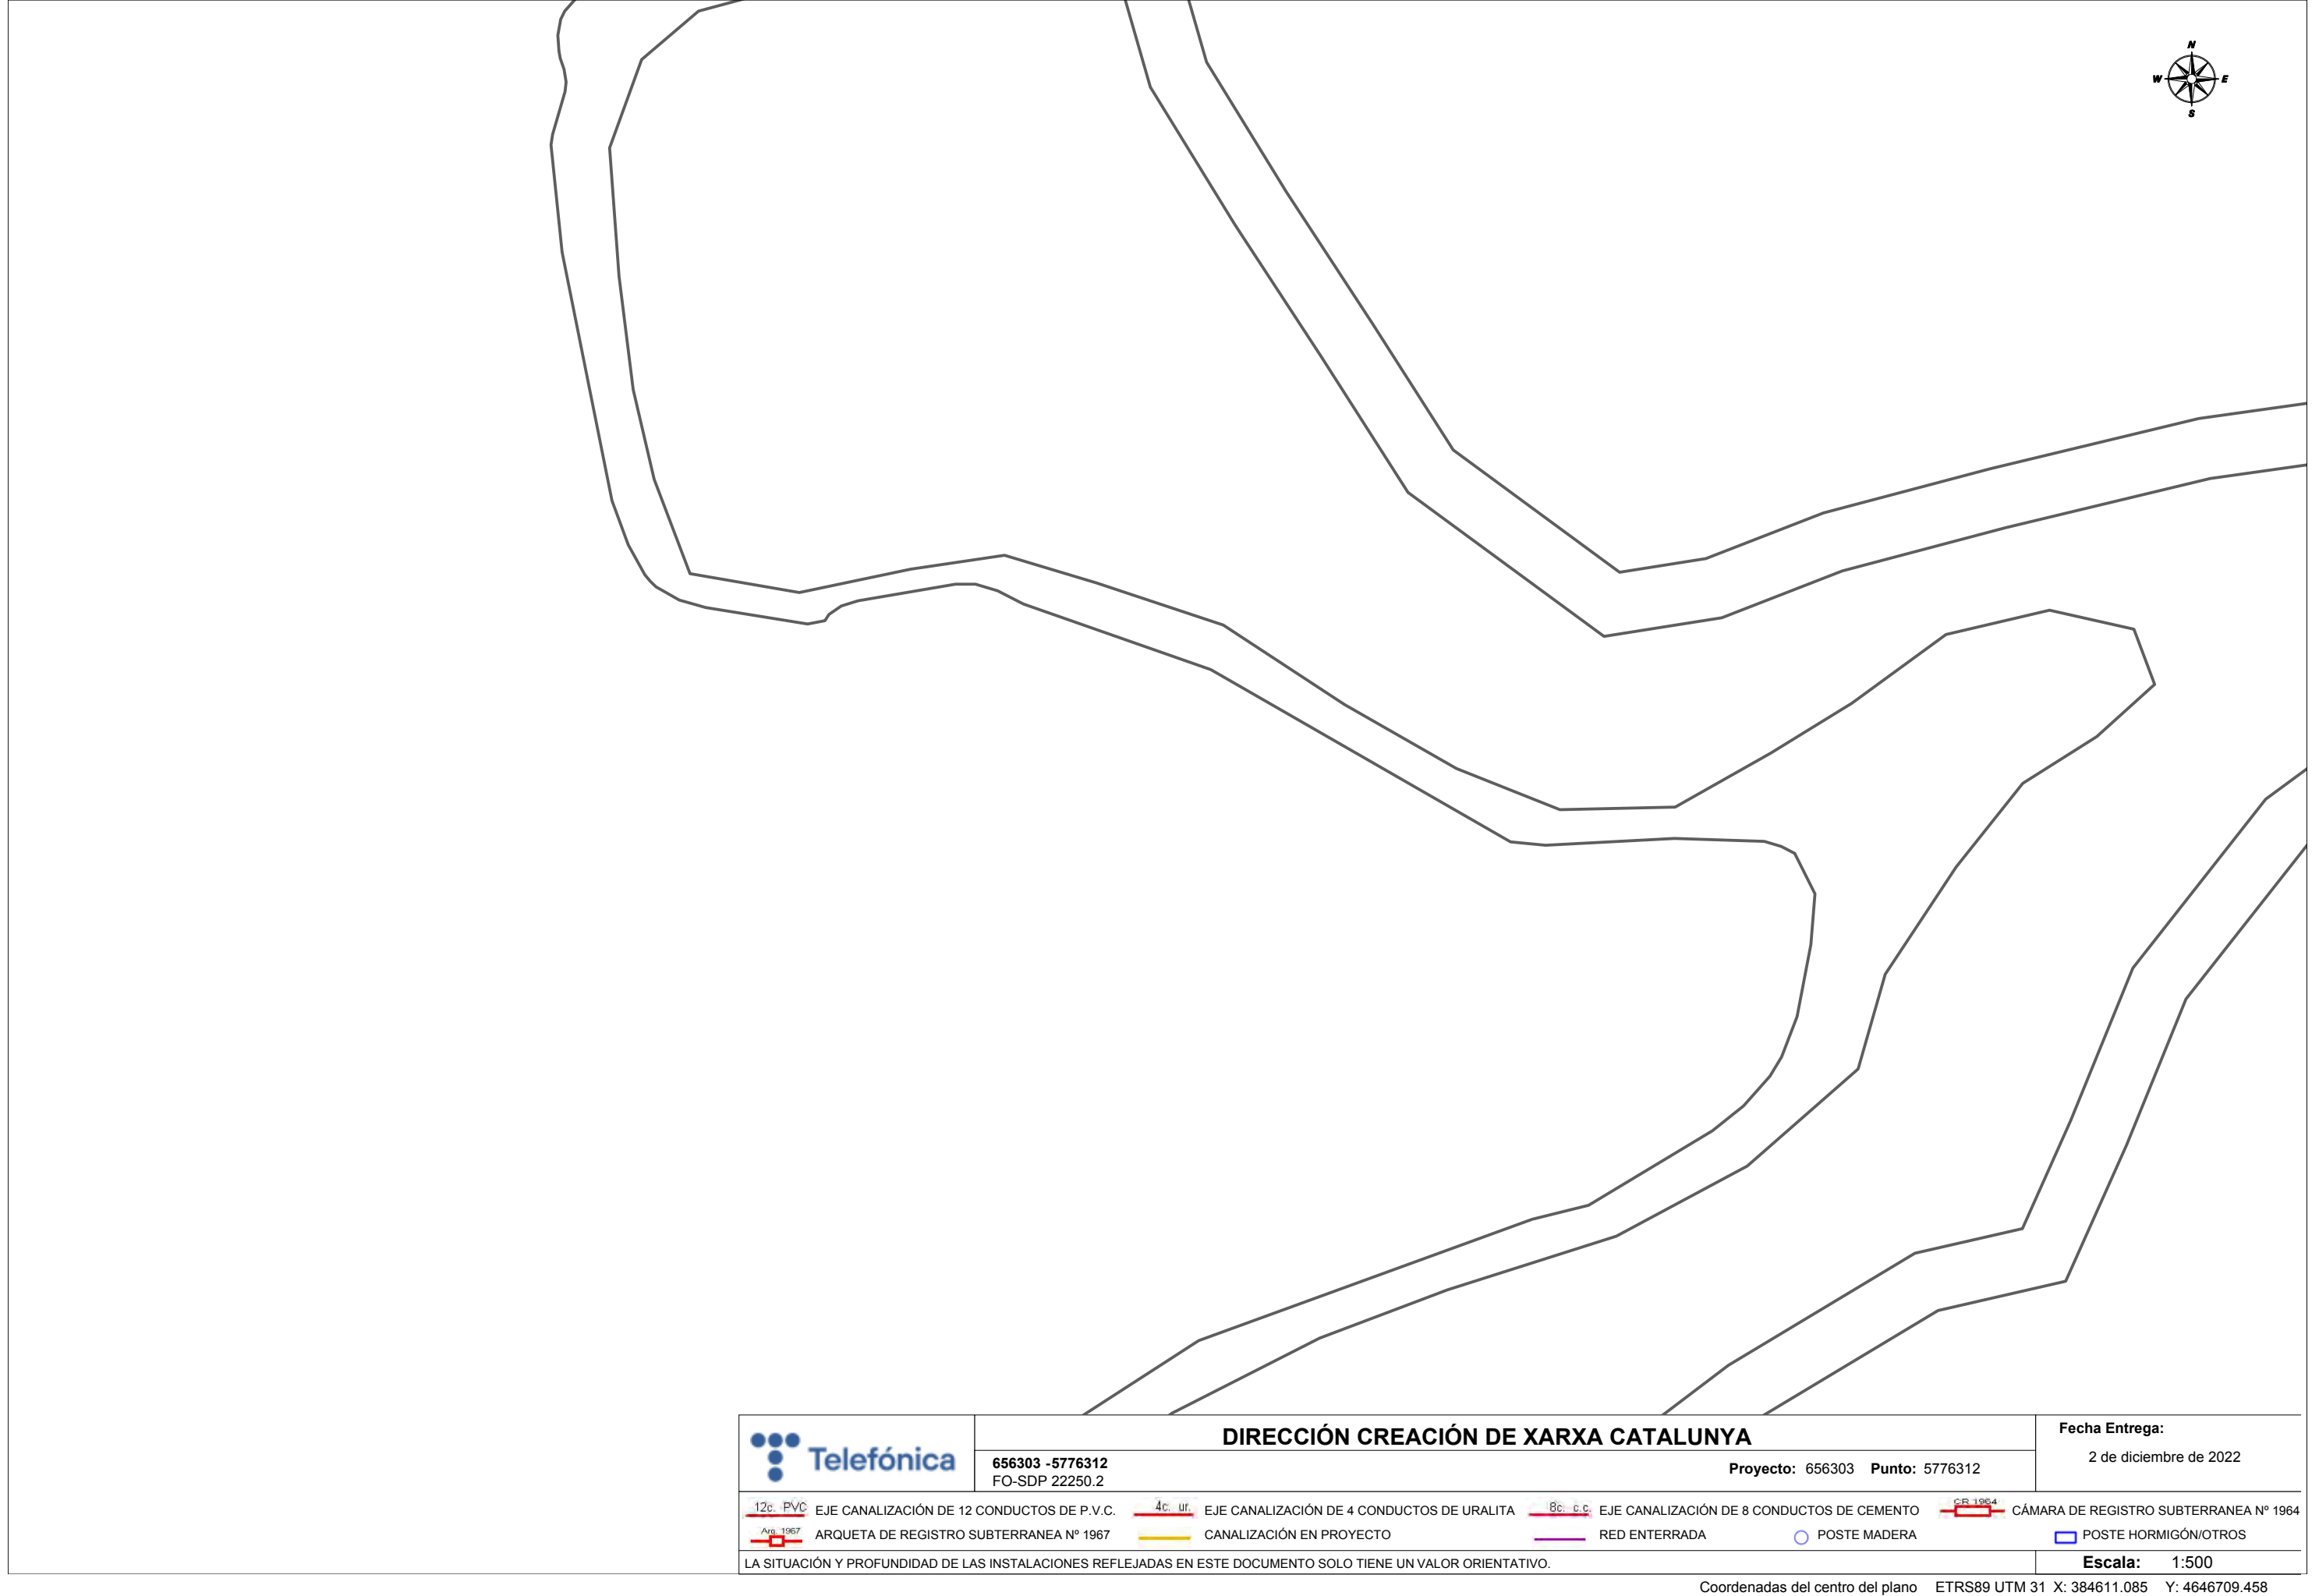

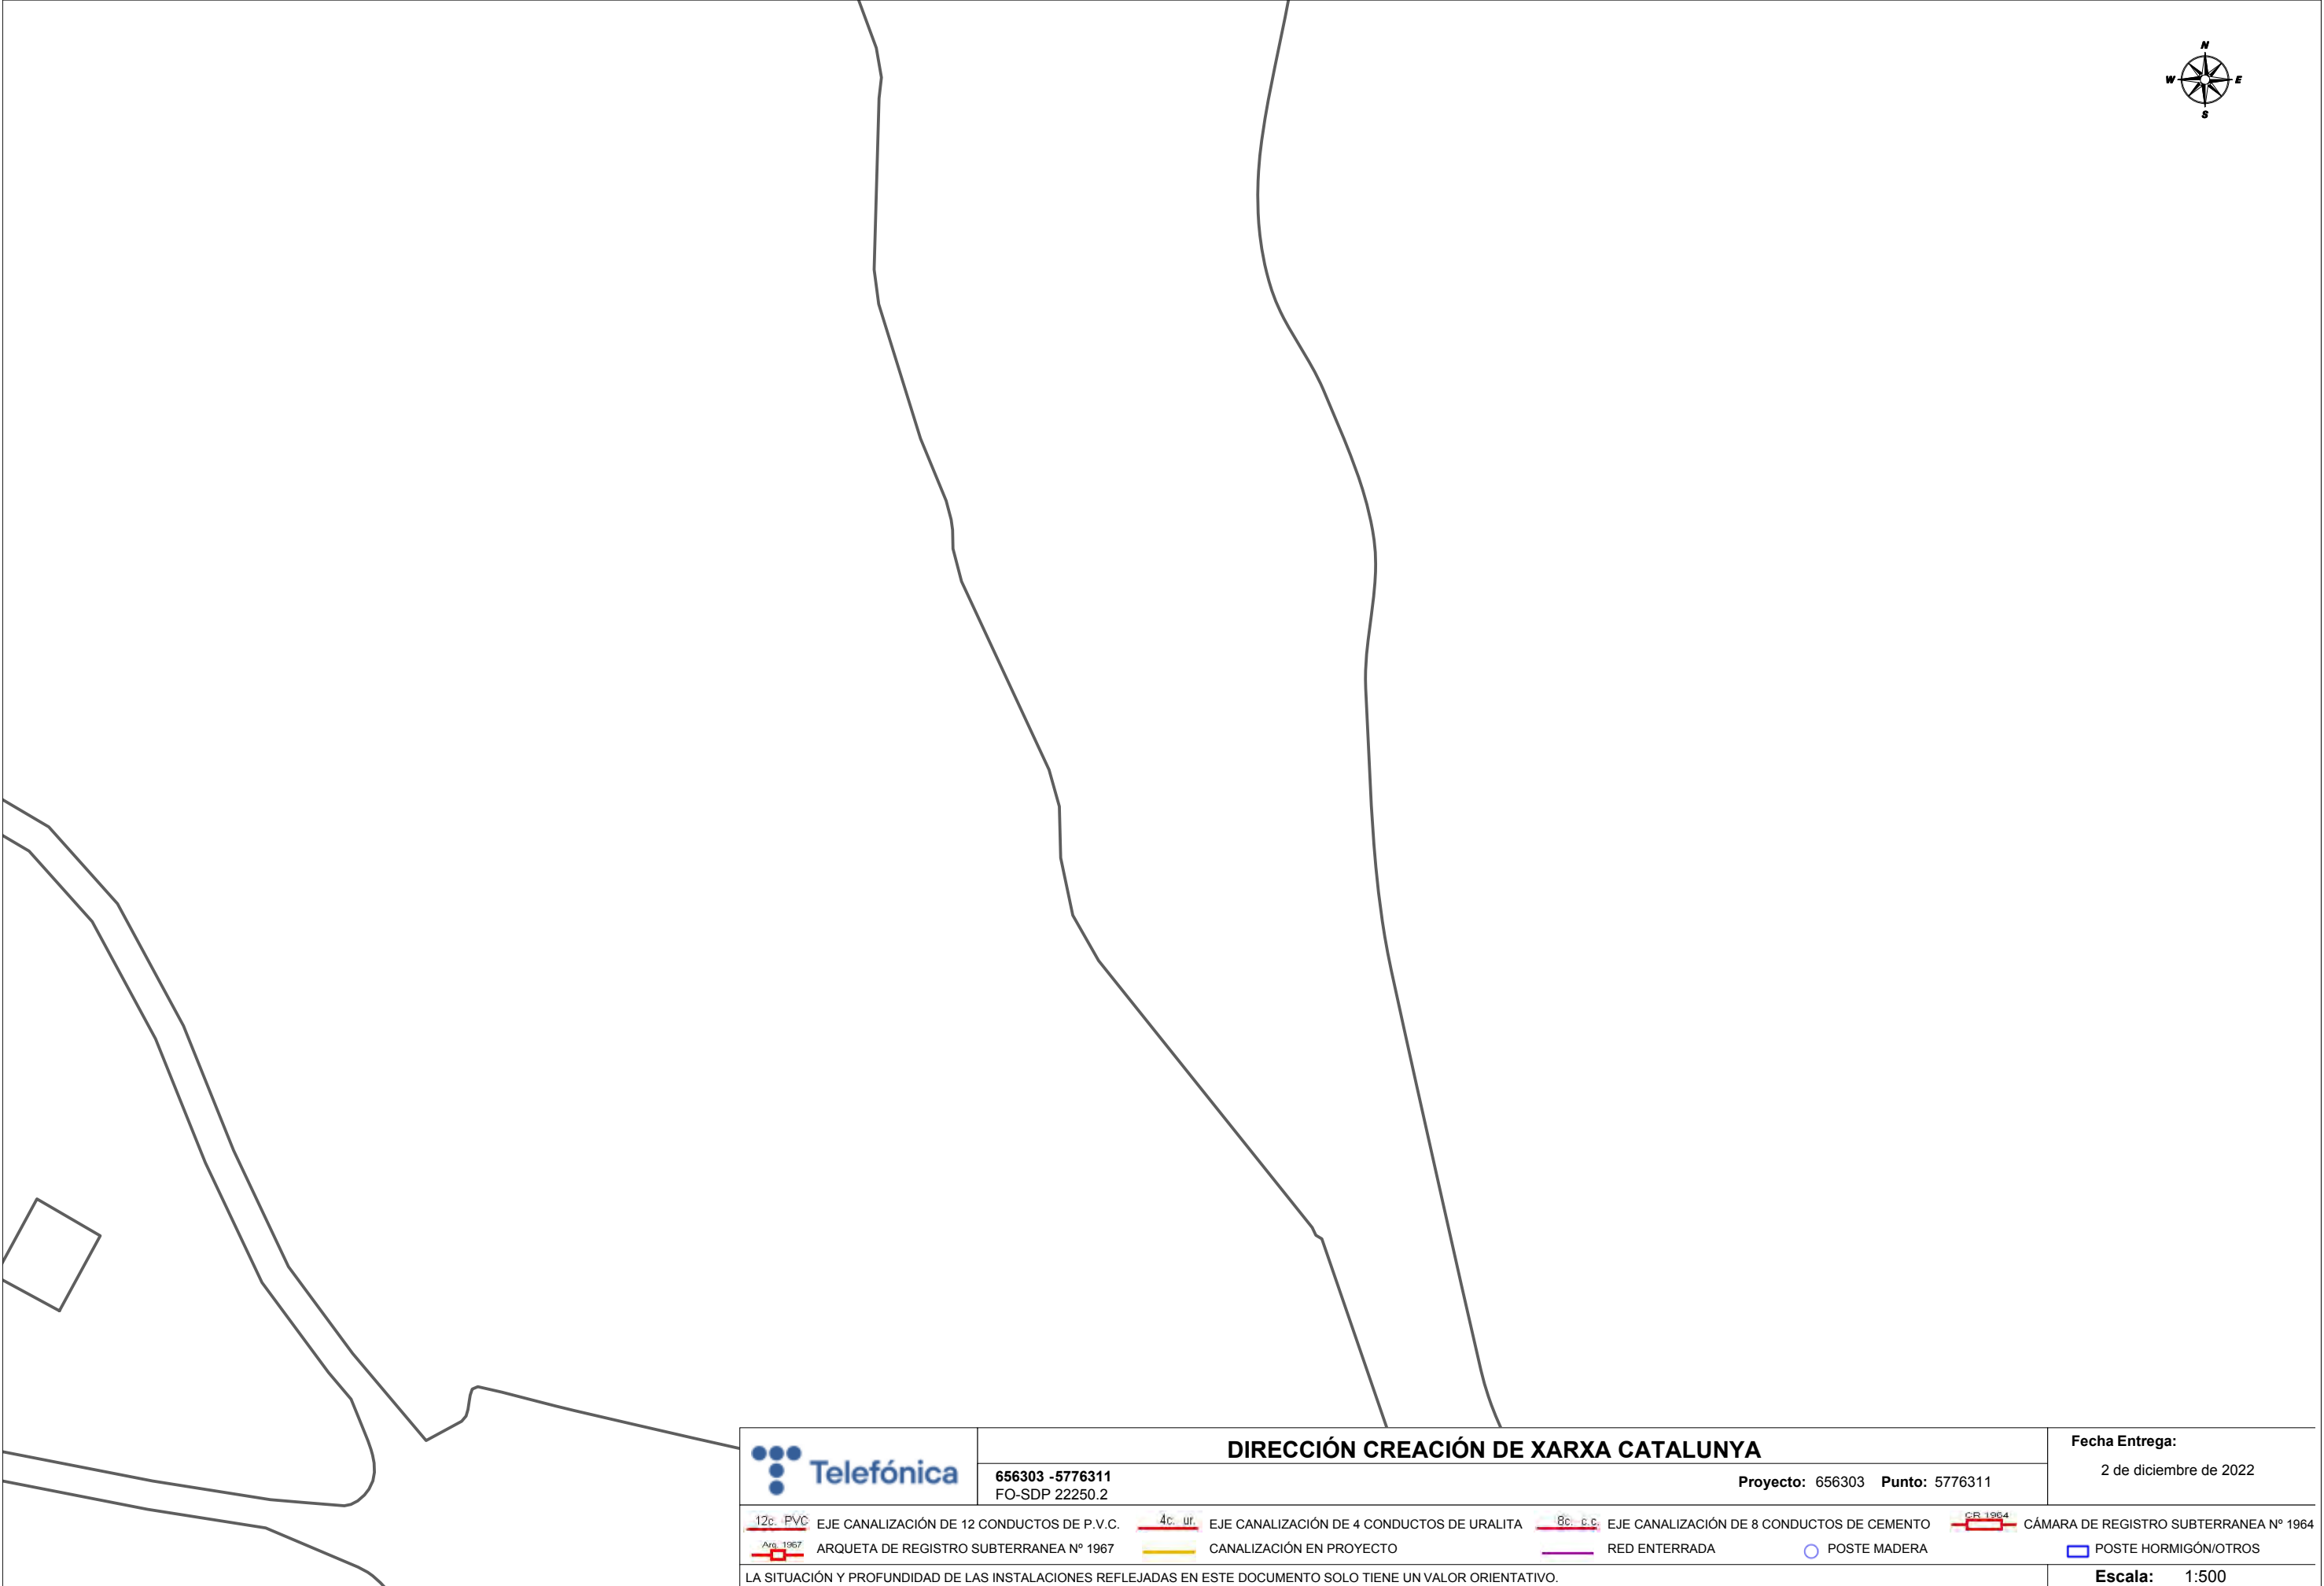

	DIRECCIÓN CREACIÓN DE XARXA CATALUNYA				Fecha Entrega: 2 de diciembre de 2022				
	656303 -5776311 FO-SDP 22250.2		Proyecto: 656303 Punto: 5776311						
 12c. PVC	EJE CANALIZACIÓN DE 12 CONDUCTOS DE P.V.C.	 4c. ur.	EJE CANALIZACIÓN DE 4 CONDUCTOS DE URALITA	 8c. c.c.	EJE CANALIZACIÓN DE 8 CONDUCTOS DE CEMENTO	 CR 1964	CÁMARA DE REGISTRO SUBTERRANEA Nº 1964		
 Arq. 1967	ARQUETA DE REGISTRO SUBTERRANEA Nº 1967		CANALIZACIÓN EN PROYECTO		RED ENTERRADA		POSTE MADERA		POSTE HORMIGÓN/OTROS
LA SITUACIÓN Y PROFUNDIDAD DE LAS INSTALACIONES REFLEJADAS EN ESTE DOCUMENTO SOLO TIENE UN VALOR ORIENTATIVO.								Escala:	1:500



DIRECCIÓN CREACIÓN DE XARXA CATALUNYA

656303 -5776310
FO-SDP 22250.2

Proyecto: 656303 Punto: 5776310

Fecha Entrega:


2 de diciembre de 2022


 12c. PVC	EJE CANALIZACIÓN DE 12 CONDUCTOS DE P.V.C.	 4c. ur.	EJE CANALIZACIÓN DE 4 CONDUCTOS DE URALITA	 8c. c.c.	EJE CANALIZACIÓN DE 8 CONDUCTOS DE CEMENTO	 CR 1964	CÁMARA DE REGISTRO SUBTERRANEA Nº 1964		
 Arq. 1967	ARQUETA DE REGISTRO SUBTERRANEA Nº 1967		CANALIZACIÓN EN PROYECTO		RED ENTERRADA		POSTE MADERA		POSTE HORMIGÓN/OTROS

LA SITUACIÓN Y PROFUNDIDAD DE LAS INSTALACIONES REFLEJADAS EN ESTE DOCUMENTO SOLO TIENE UN VALOR ORIENTATIVO.

Escala: 1:500

Coordenadas del centro del plano ETRS89 UTM 31 X: 384432.585 Y: 4646709.458

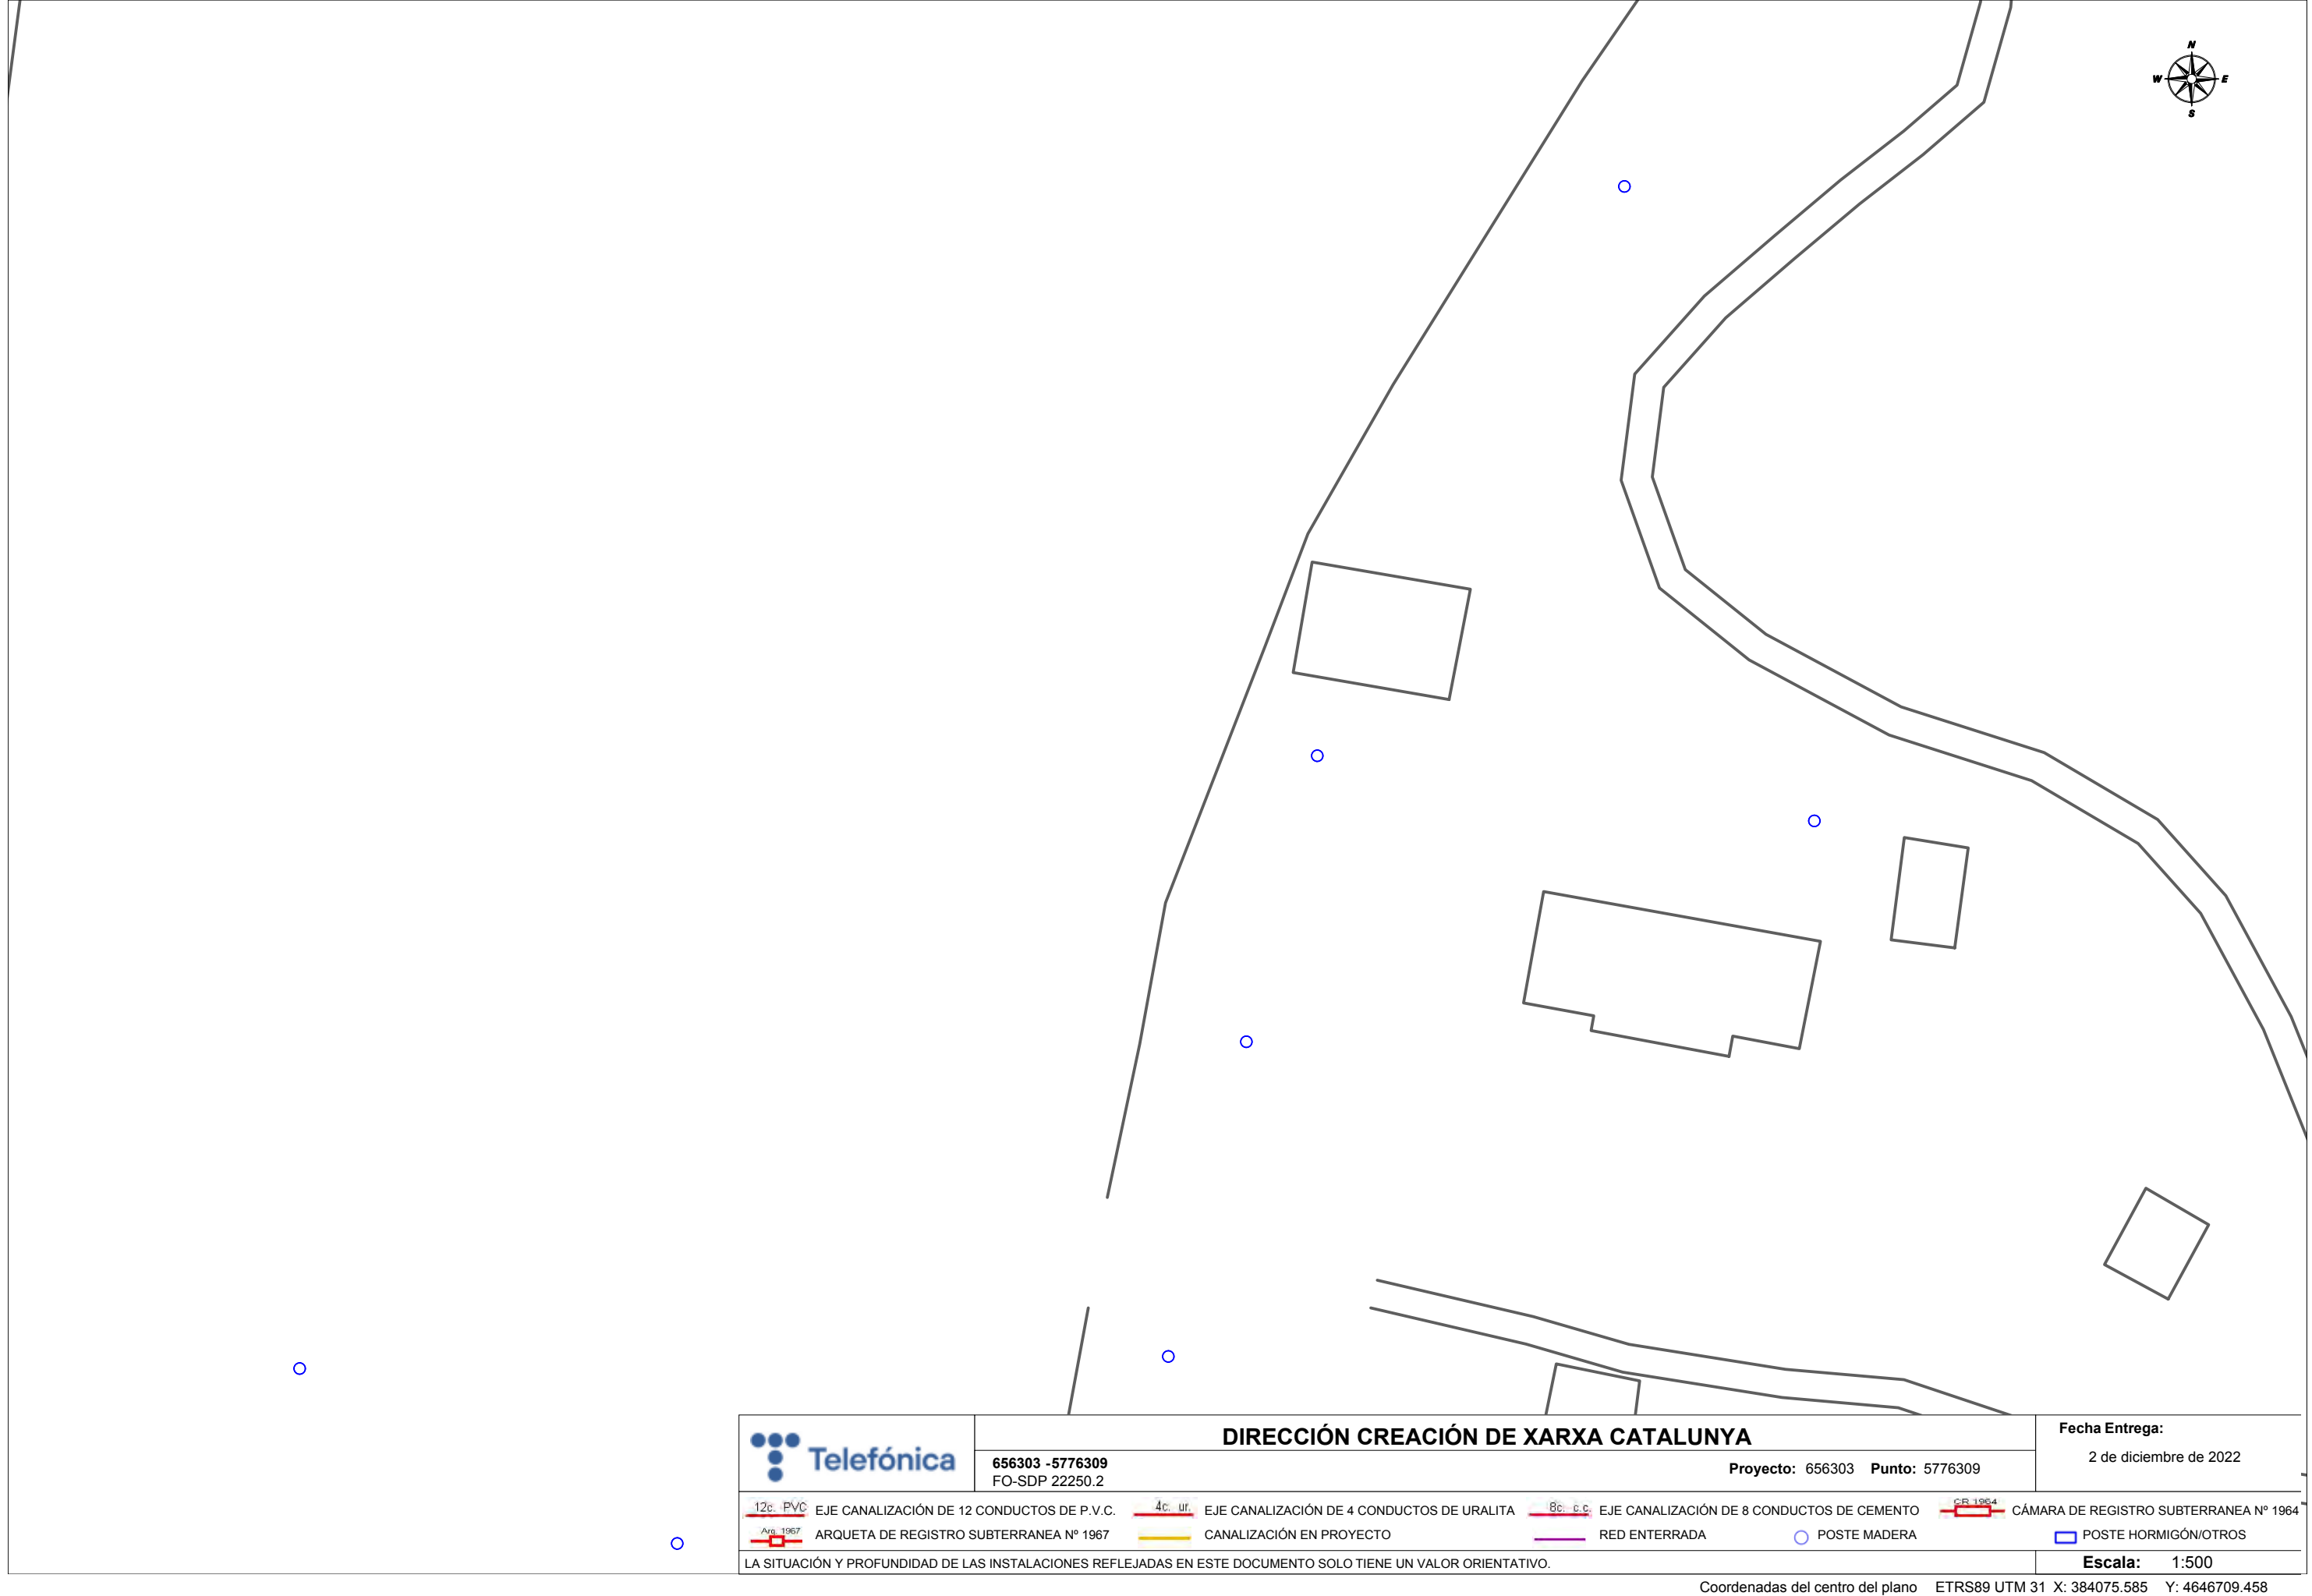

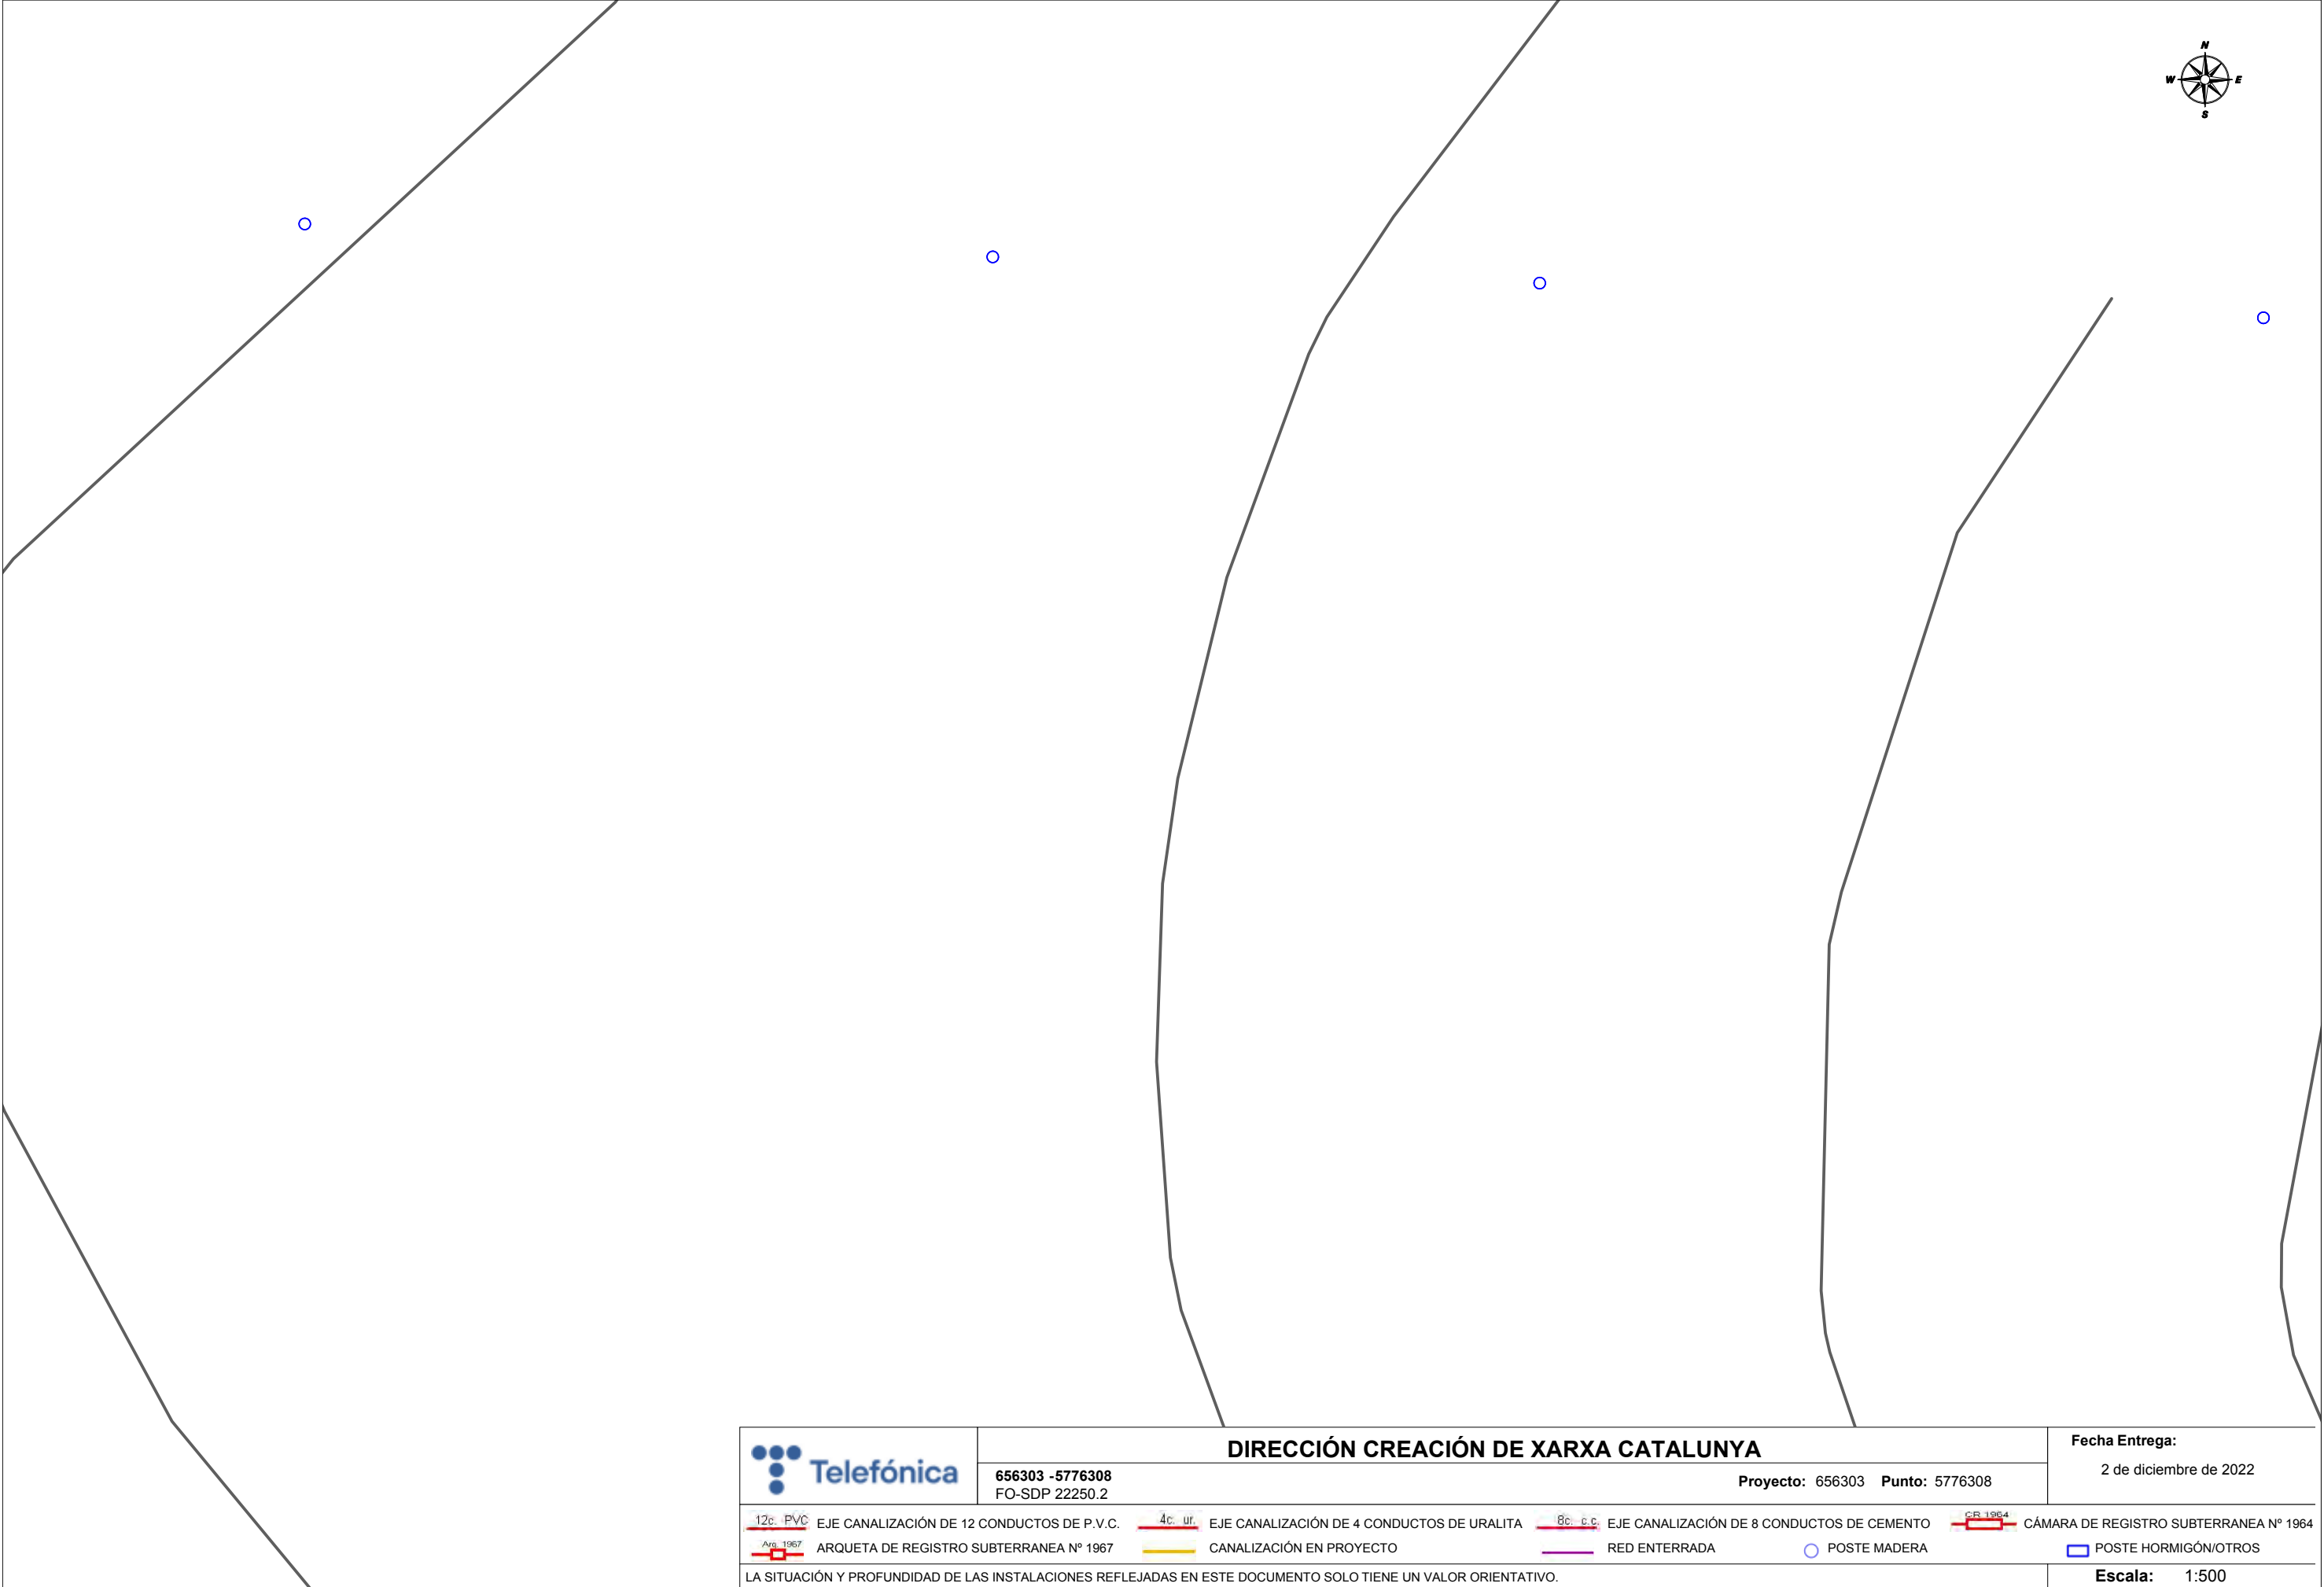

DIRECCIÓN CREACIÓN DE XARXA CATALUNYA

656303 -5776308
FO-SDP 22250.2

Proyecto: 656303 Punto: 5776308

Fecha Entrega:


2 de diciembre de 2022

 12c. PVC	EJE CANALIZACIÓN DE 12 CONDUCTOS DE P.V.C.	 4c. ur.	EJE CANALIZACIÓN DE 4 CONDUCTOS DE URALITA	 8c. c.c.	EJE CANALIZACIÓN DE 8 CONDUCTOS DE CEMENTO	 CR 1964	CÁMARA DE REGISTRO SUBTERRANEA Nº 1964
 Arq. 1967	ARQUETA DE REGISTRO SUBTERRANEA Nº 1967		CANALIZACIÓN EN PROYECTO		RED ENTERRADA		POSTE MADERA
							POSTE HORMIGÓN/OTROS


LA SITUACIÓN Y PROFUNDIDAD DE LAS INSTALACIONES REFLEJADAS EN ESTE DOCUMENTO SOLO TIENE UN VALOR ORIENTATIVO.


Escala: 1:500

Coordenadas del centro del plano ETRS89 UTM 31 X: 384789.585 Y: 4646583.233

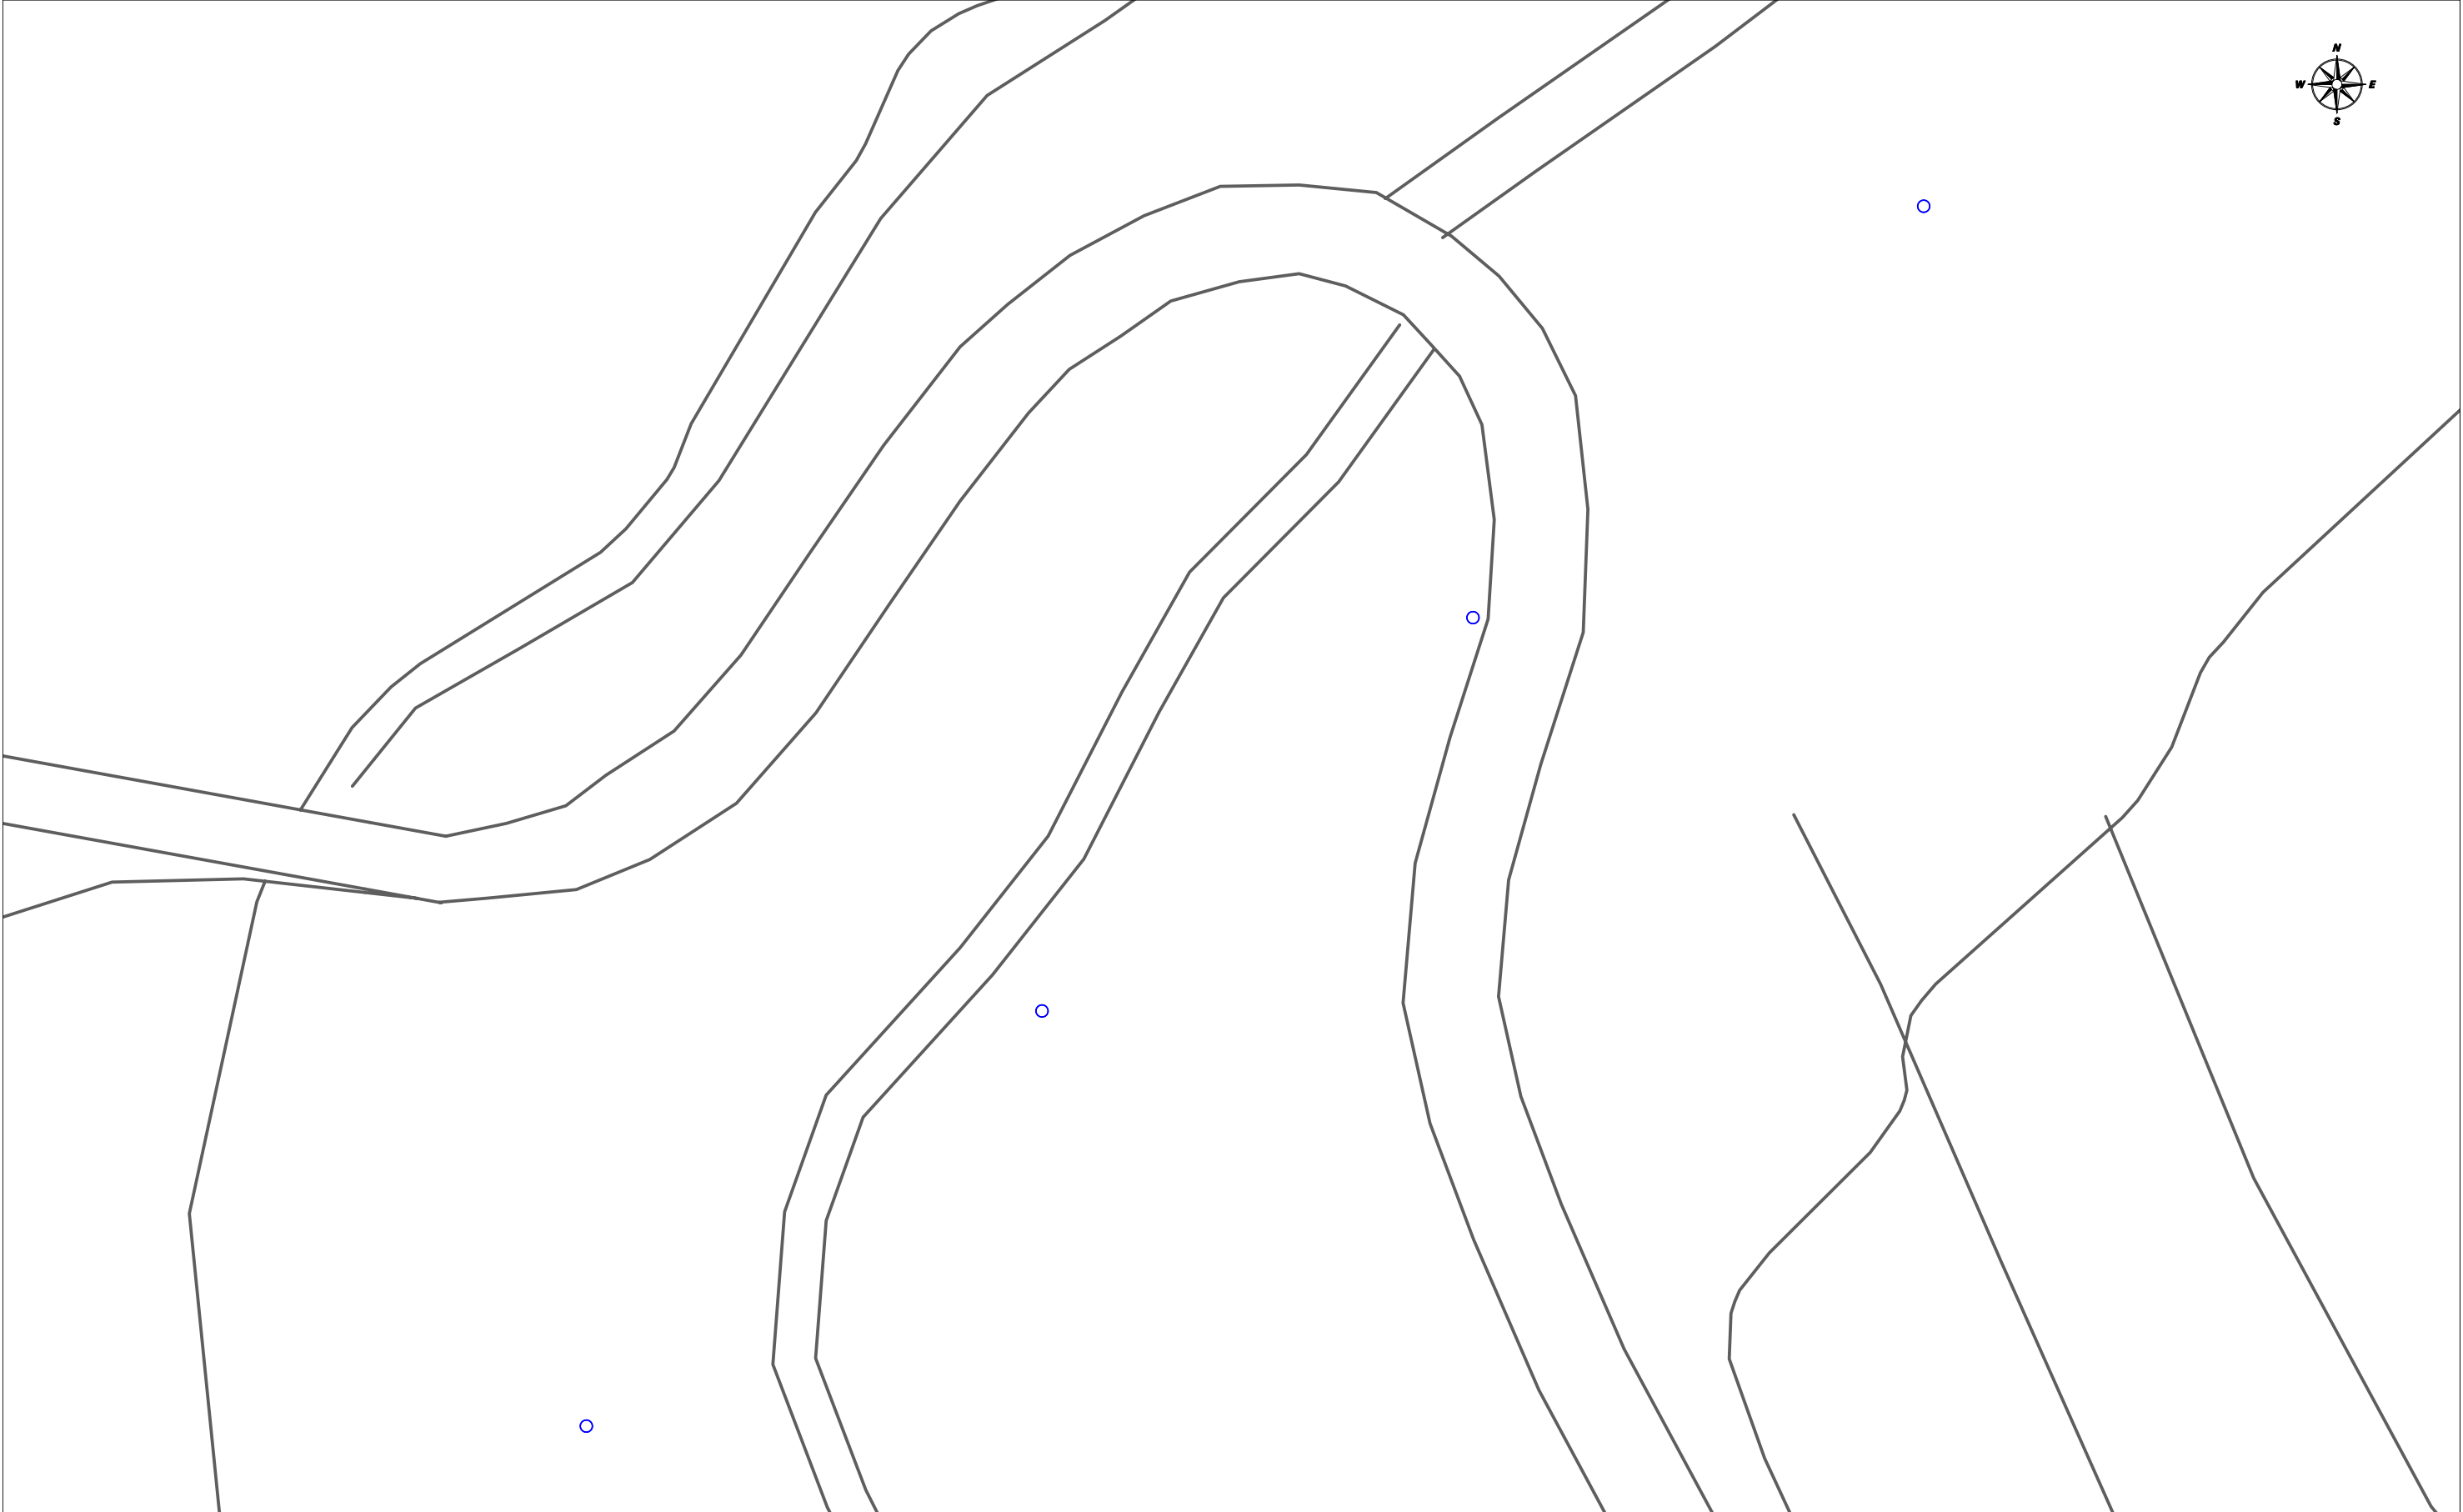

	DIRECCIÓN CREACIÓN DE XARXA CATALUNYA		Fecha Entrega:
	656303 -5776307 FO-SDP 22250.2	Proyecto: 656303 Punto: 5776307	2 de diciembre de 2022
12c. PVC EJE CANALIZACIÓN DE 12 CONDUCTOS DE P.V.C.	4c. ur. EJE CANALIZACIÓN DE 4 CONDUCTOS DE URALITA	8c. c.c. EJE CANALIZACIÓN DE 8 CONDUCTOS DE CEMENTO	CR 1964 CÁMARA DE REGISTRO SUBTERRANEA Nº 1964
Arq. 1967 ARQUETA DE REGISTRO SUBTERRANEA Nº 1967	CANALIZACIÓN EN PROYECTO	RED ENTERRADA	POSTE MADERA
			POSTE HORMIGÓN/OTROS
LA SITUACIÓN Y PROFUNDIDAD DE LAS INSTALACIONES REFLEJADAS EN ESTE DOCUMENTO SOLO TIENE UN VALOR ORIENTATIVO.			Escala: 1:500

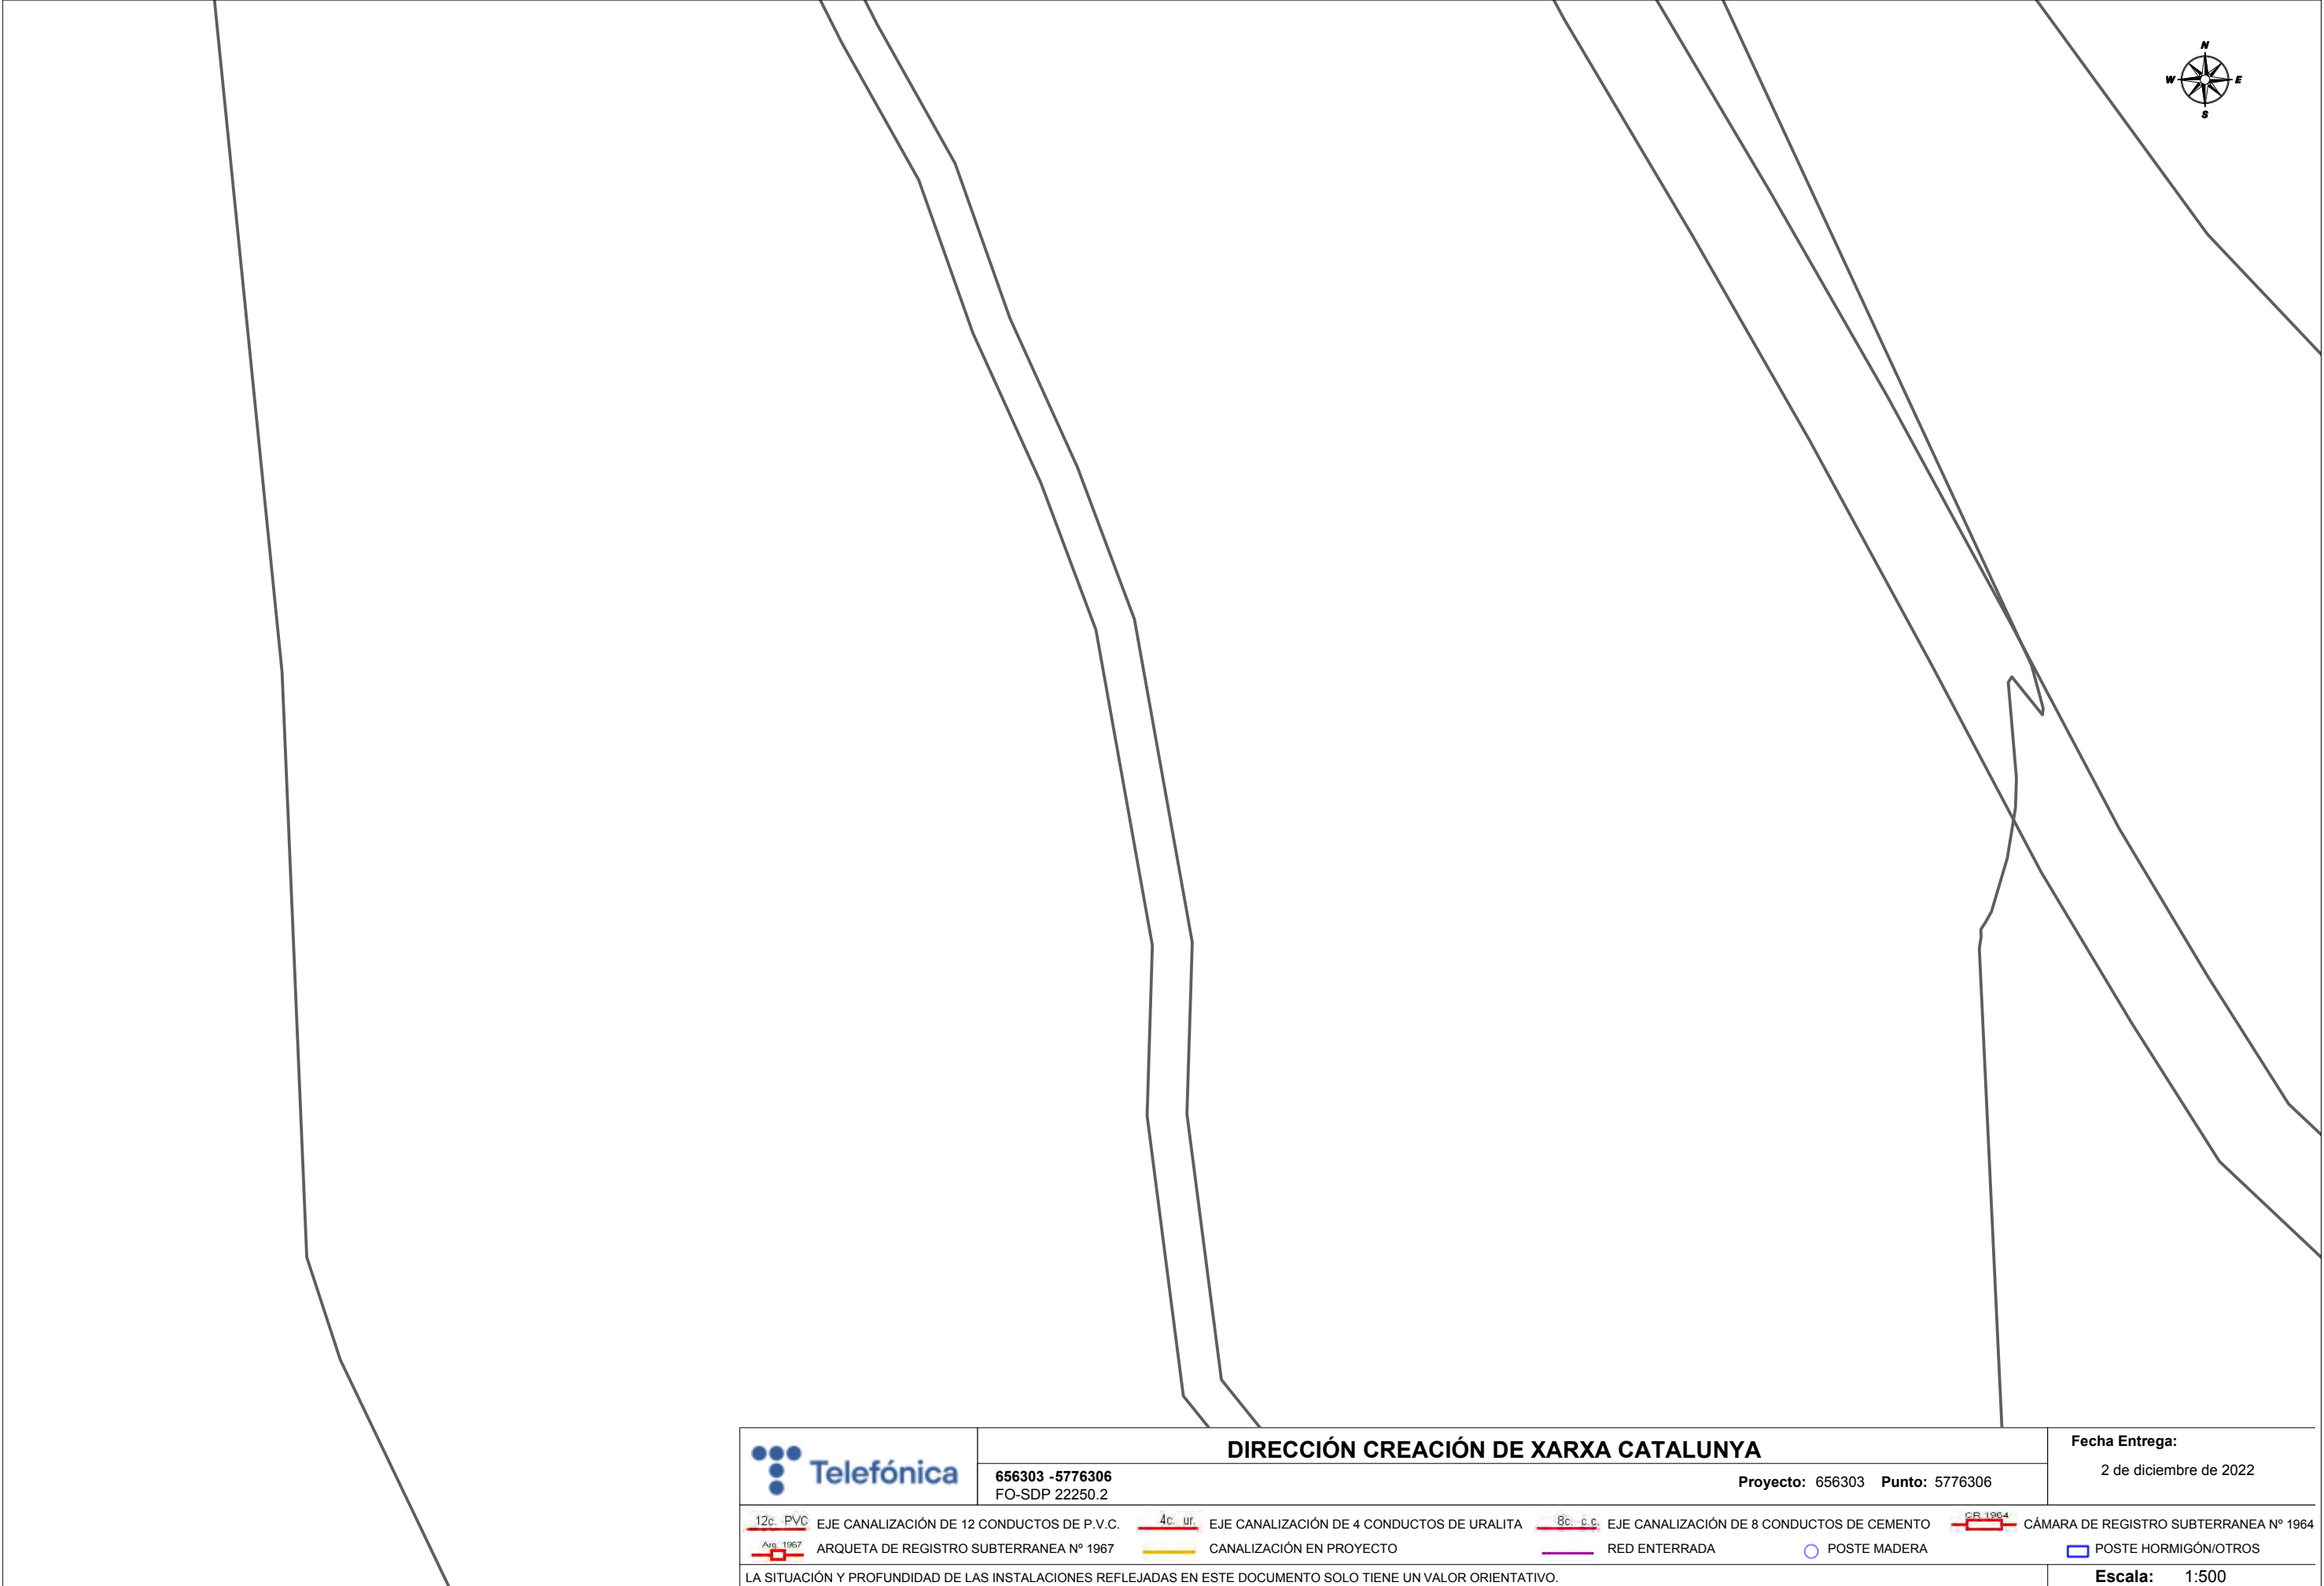

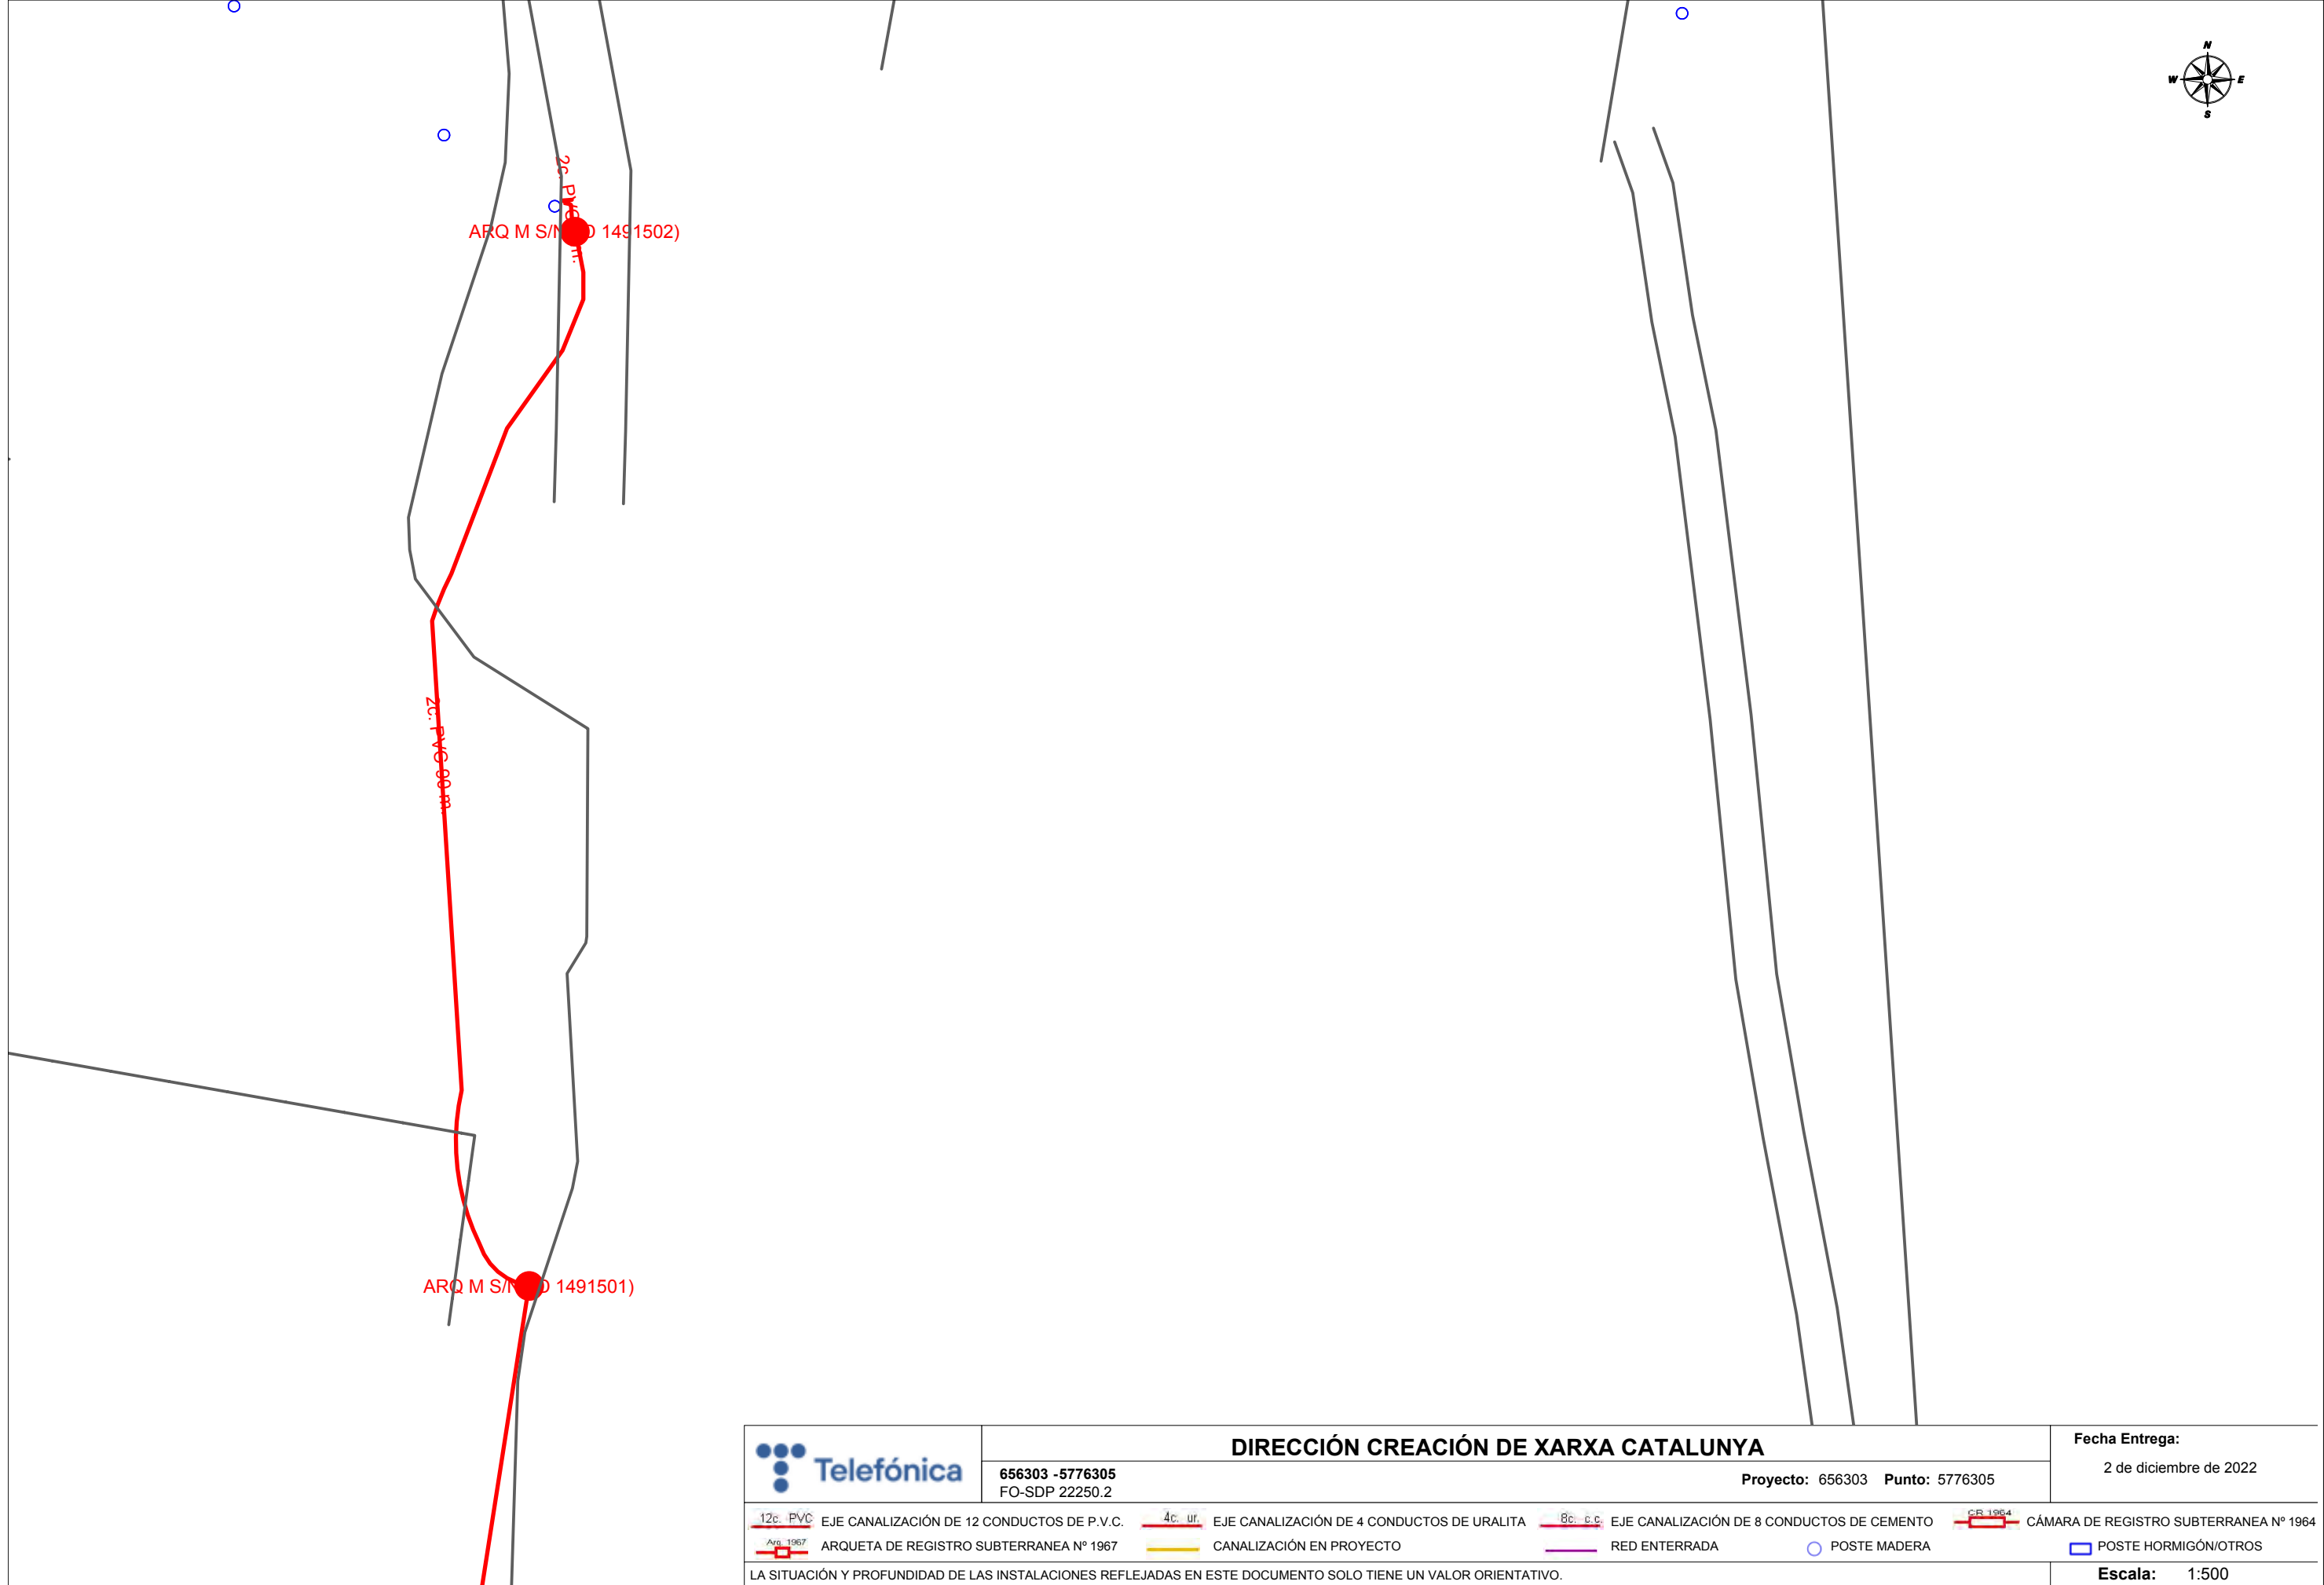

DIRECCIÓN CREACIÓN DE XARXA CATALUNYA

656303 -5776305
FO-SDP 22250.2

Proyecto: 656303 Punto: 5776305

Fecha Entrega:


2 de diciembre de 2022

12c. PVC	EJE CANALIZACIÓN DE 12 CONDUCTOS DE P.V.C.	4c. ur.	EJE CANALIZACIÓN DE 4 CONDUCTOS DE URALITA	8c. c.c.	EJE CANALIZACIÓN DE 8 CONDUCTOS DE CEMENTO	CR 1964	CÁMARA DE REGISTRO SUBTERRANEA Nº 1964
Arq. 1967	ARQUETA DE REGISTRO SUBTERRANEA Nº 1967		CANALIZACIÓN EN PROYECTO		RED ENTERRADA		POSTE MADERA
							POSTE HORMIGÓN/OTROS

LA SITUACIÓN Y PROFUNDIDAD DE LAS INSTALACIONES REFLEJADAS EN ESTE DOCUMENTO SOLO TIENE UN VALOR ORIENTATIVO.

Escala: 1:500

Coordenadas del centro del plano ETRS89 UTM 31 X: 384432.585 Y: 4646457.008

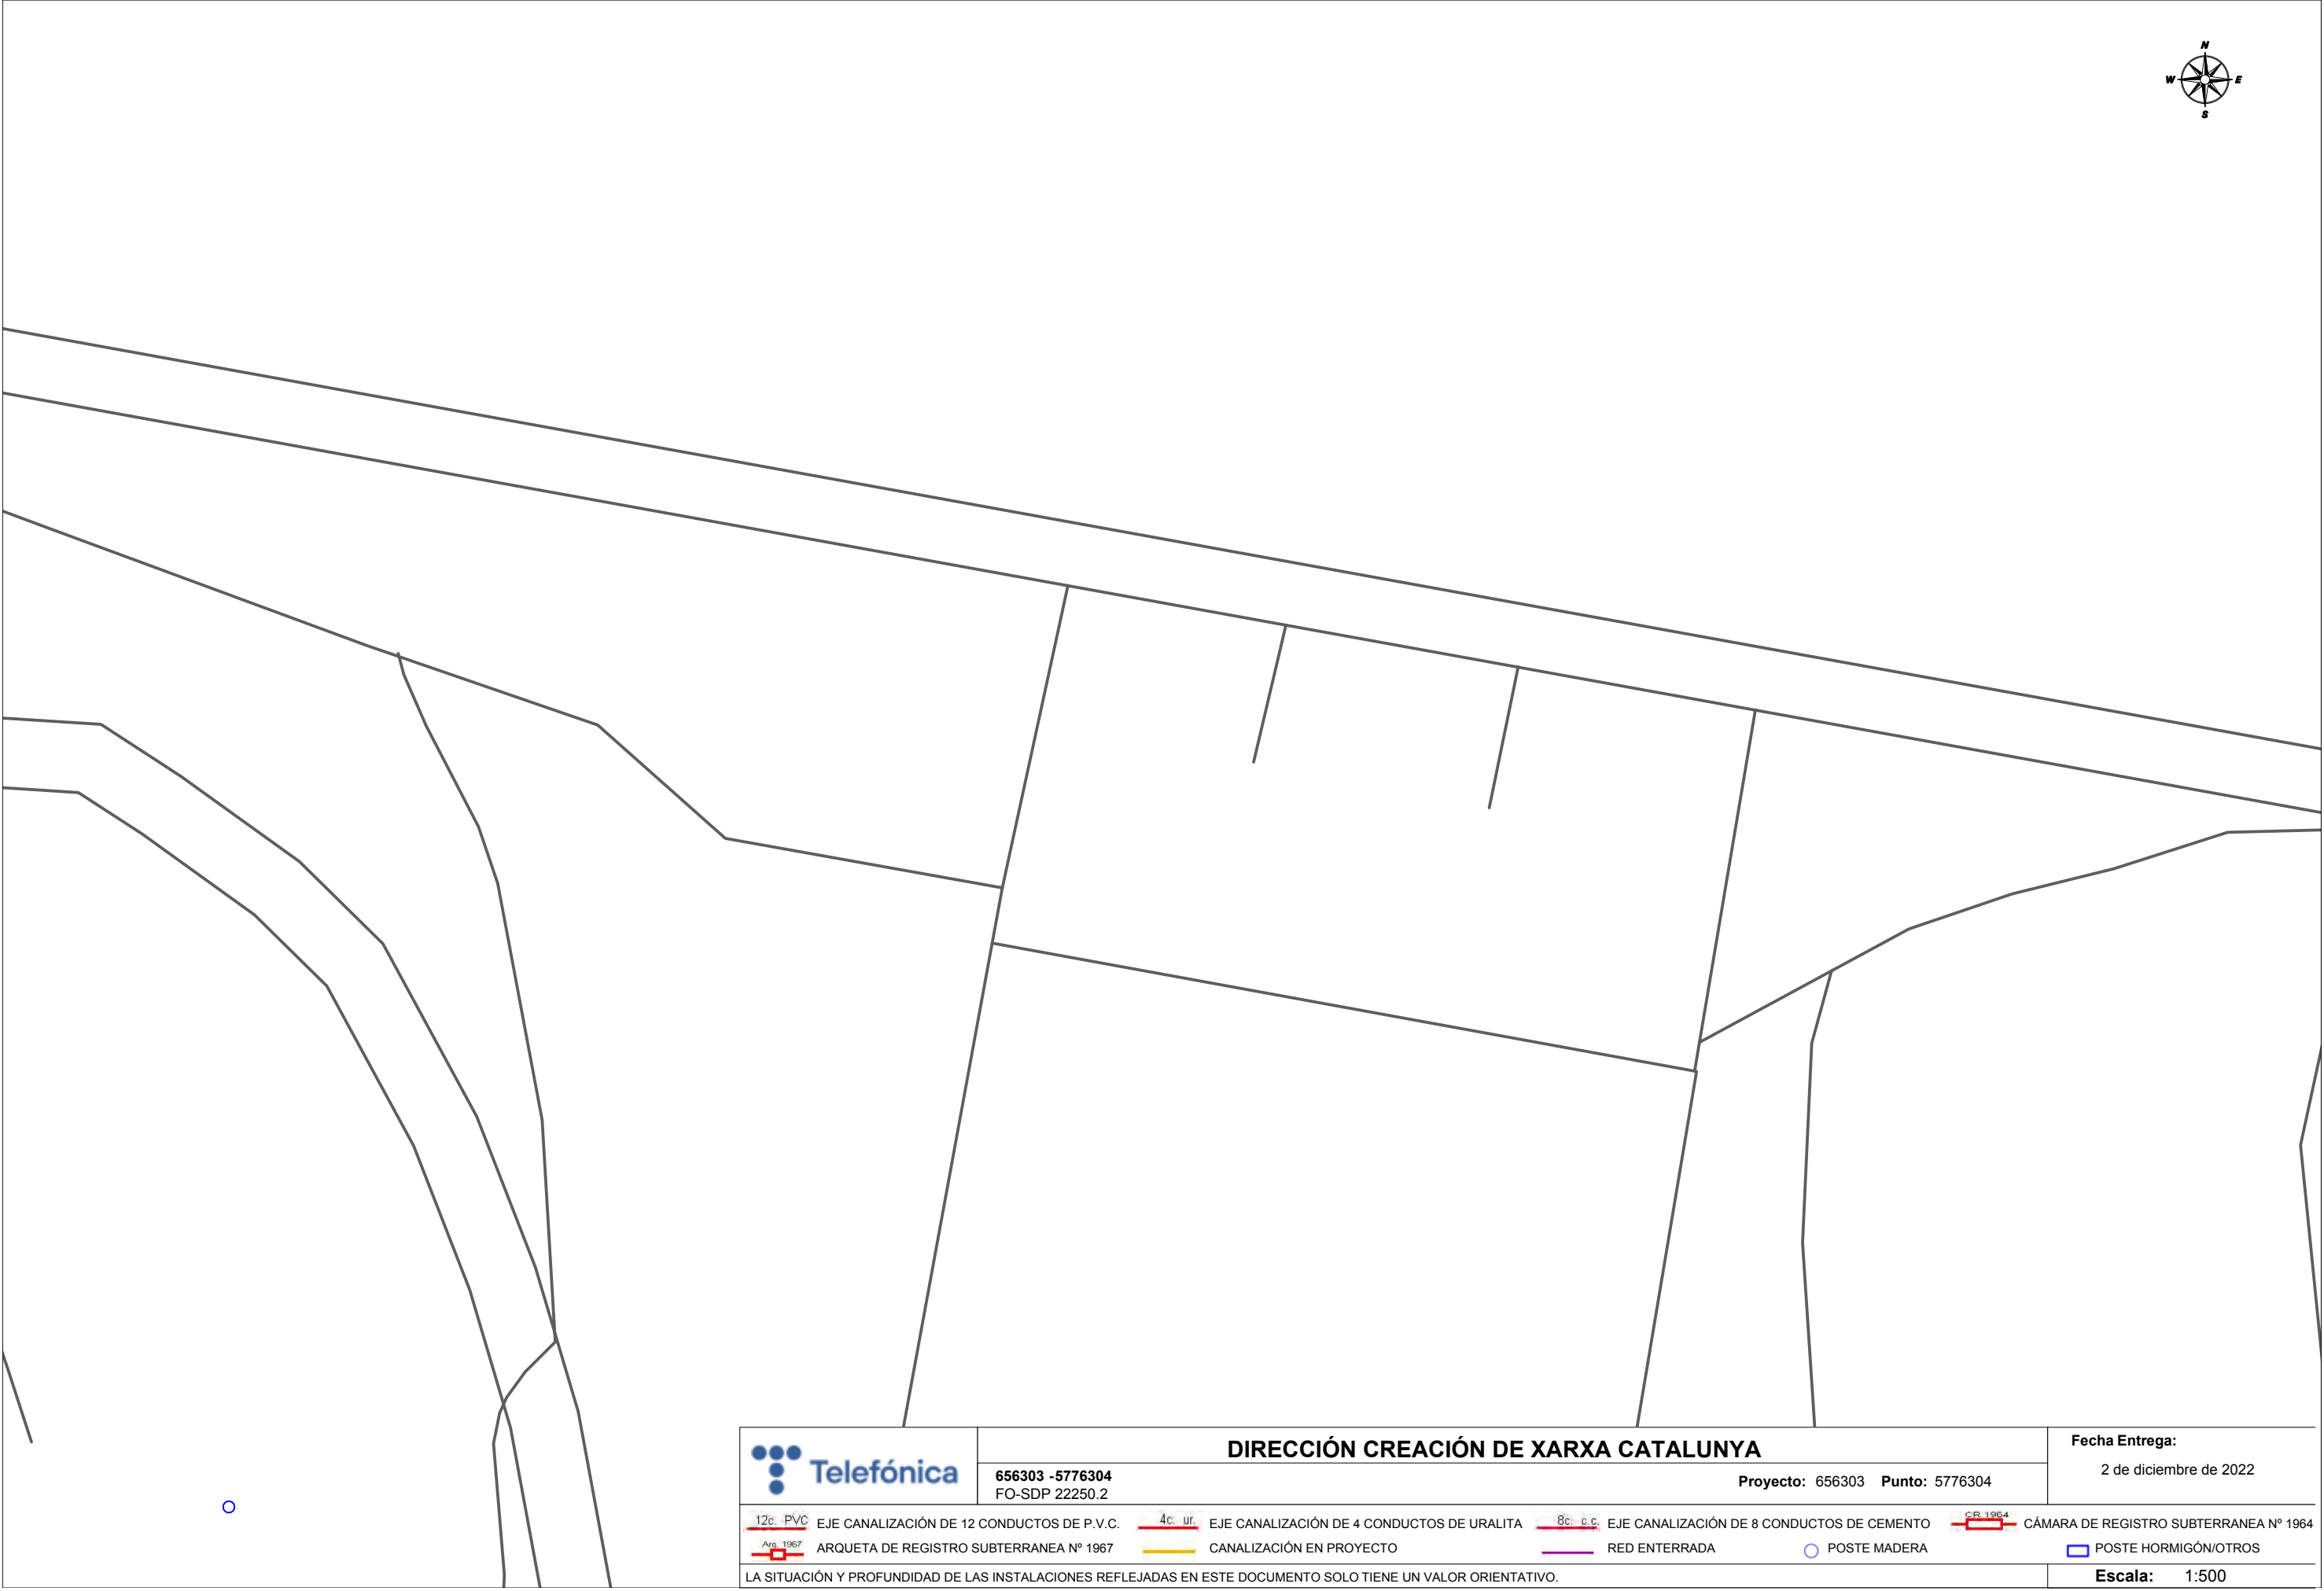

DIRECCIÓN CREACIÓN DE XARXA CATALUNYA

656303 -5776304
FO-SDP 22250.2

Proyecto: 656303 Punto: 5776304

Fecha Entrega:


2 de diciembre de 2022


12c. PVC	EJE CANALIZACIÓN DE 12 CONDUCTOS DE P.V.C.	4c. ur.	EJE CANALIZACIÓN DE 4 CONDUCTOS DE URALITA	8c. c.c.	EJE CANALIZACIÓN DE 8 CONDUCTOS DE CEMENTO	CR 1964	CÁMARA DE REGISTRO SUBTERRANEA Nº 1964
ARQ. 1967	ARQUETA DE REGISTRO SUBTERRANEA Nº 1967	CANALIZACIÓN EN PROYECTO	RED ENTERRADA	POSTE MADERA	POSTE HORMIGÓN/OTROS		


LA SITUACIÓN Y PROFUNDIDAD DE LAS INSTALACIONES REFLEJADAS EN ESTE DOCUMENTO SOLO TIENE UN VALOR ORIENTATIVO.


Escala: 1:500

Coordenadas del centro del plano ETRS89 UTM 31 X: 384432.585 Y: 4646583.233

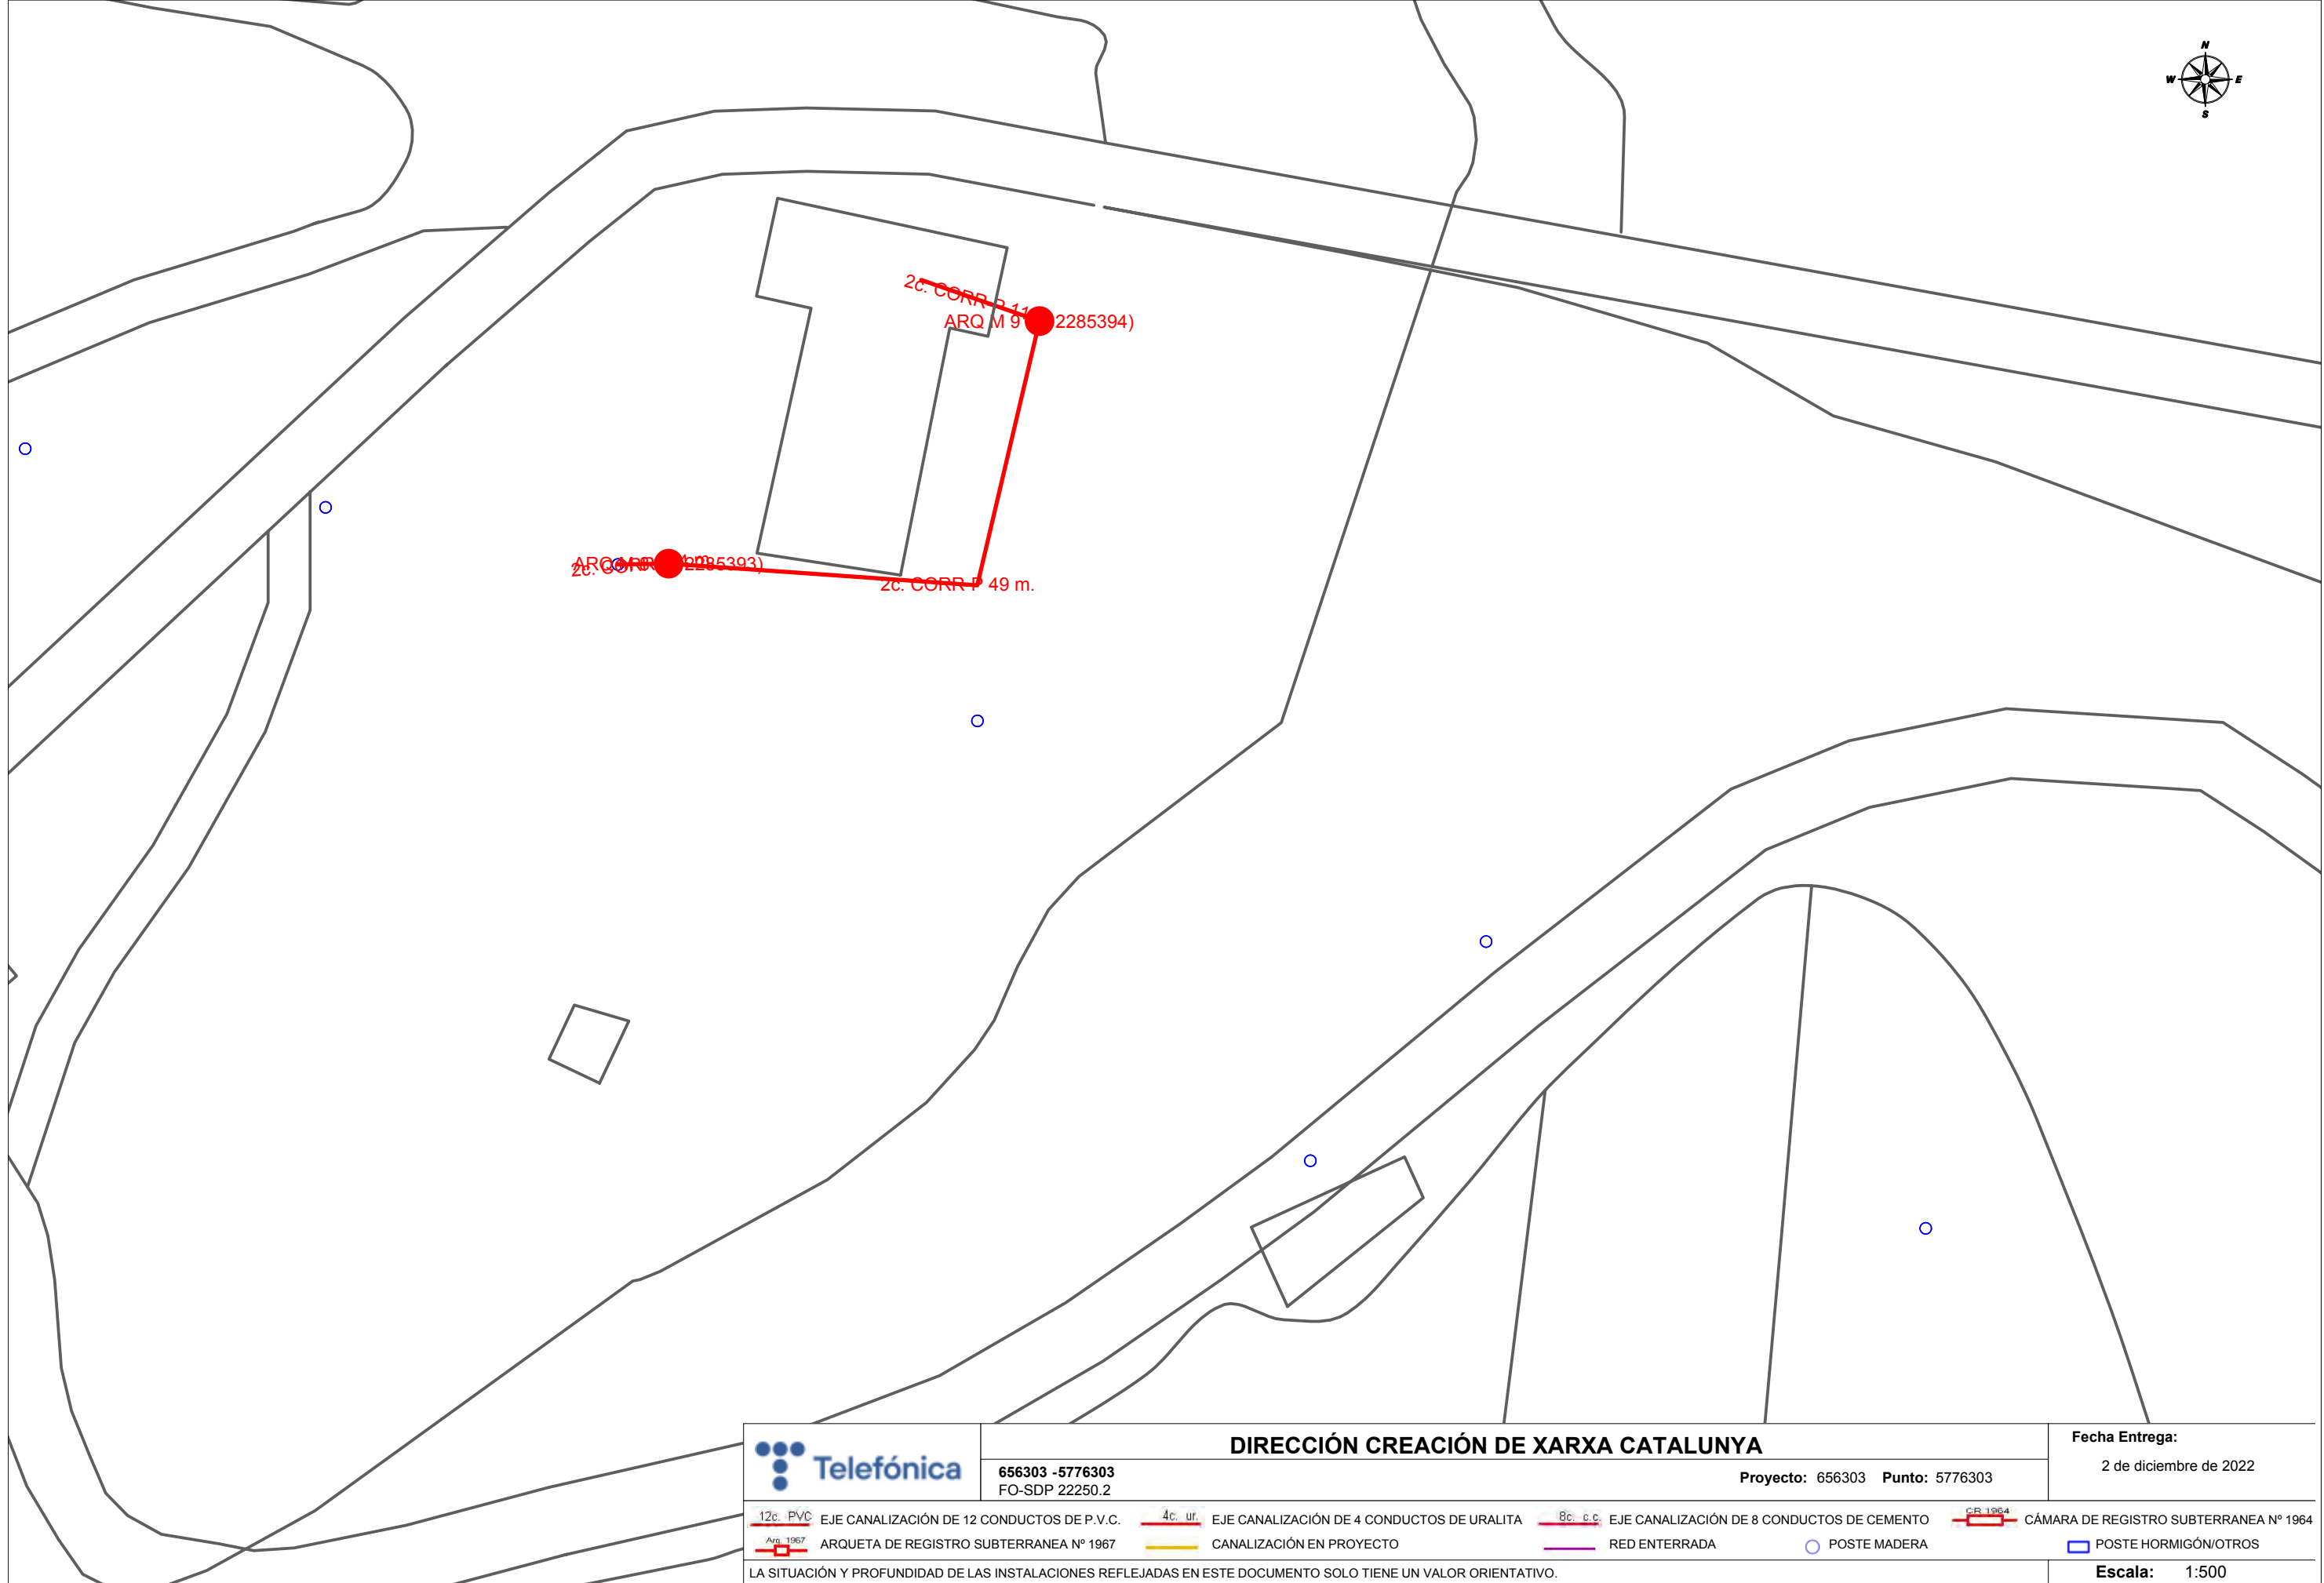

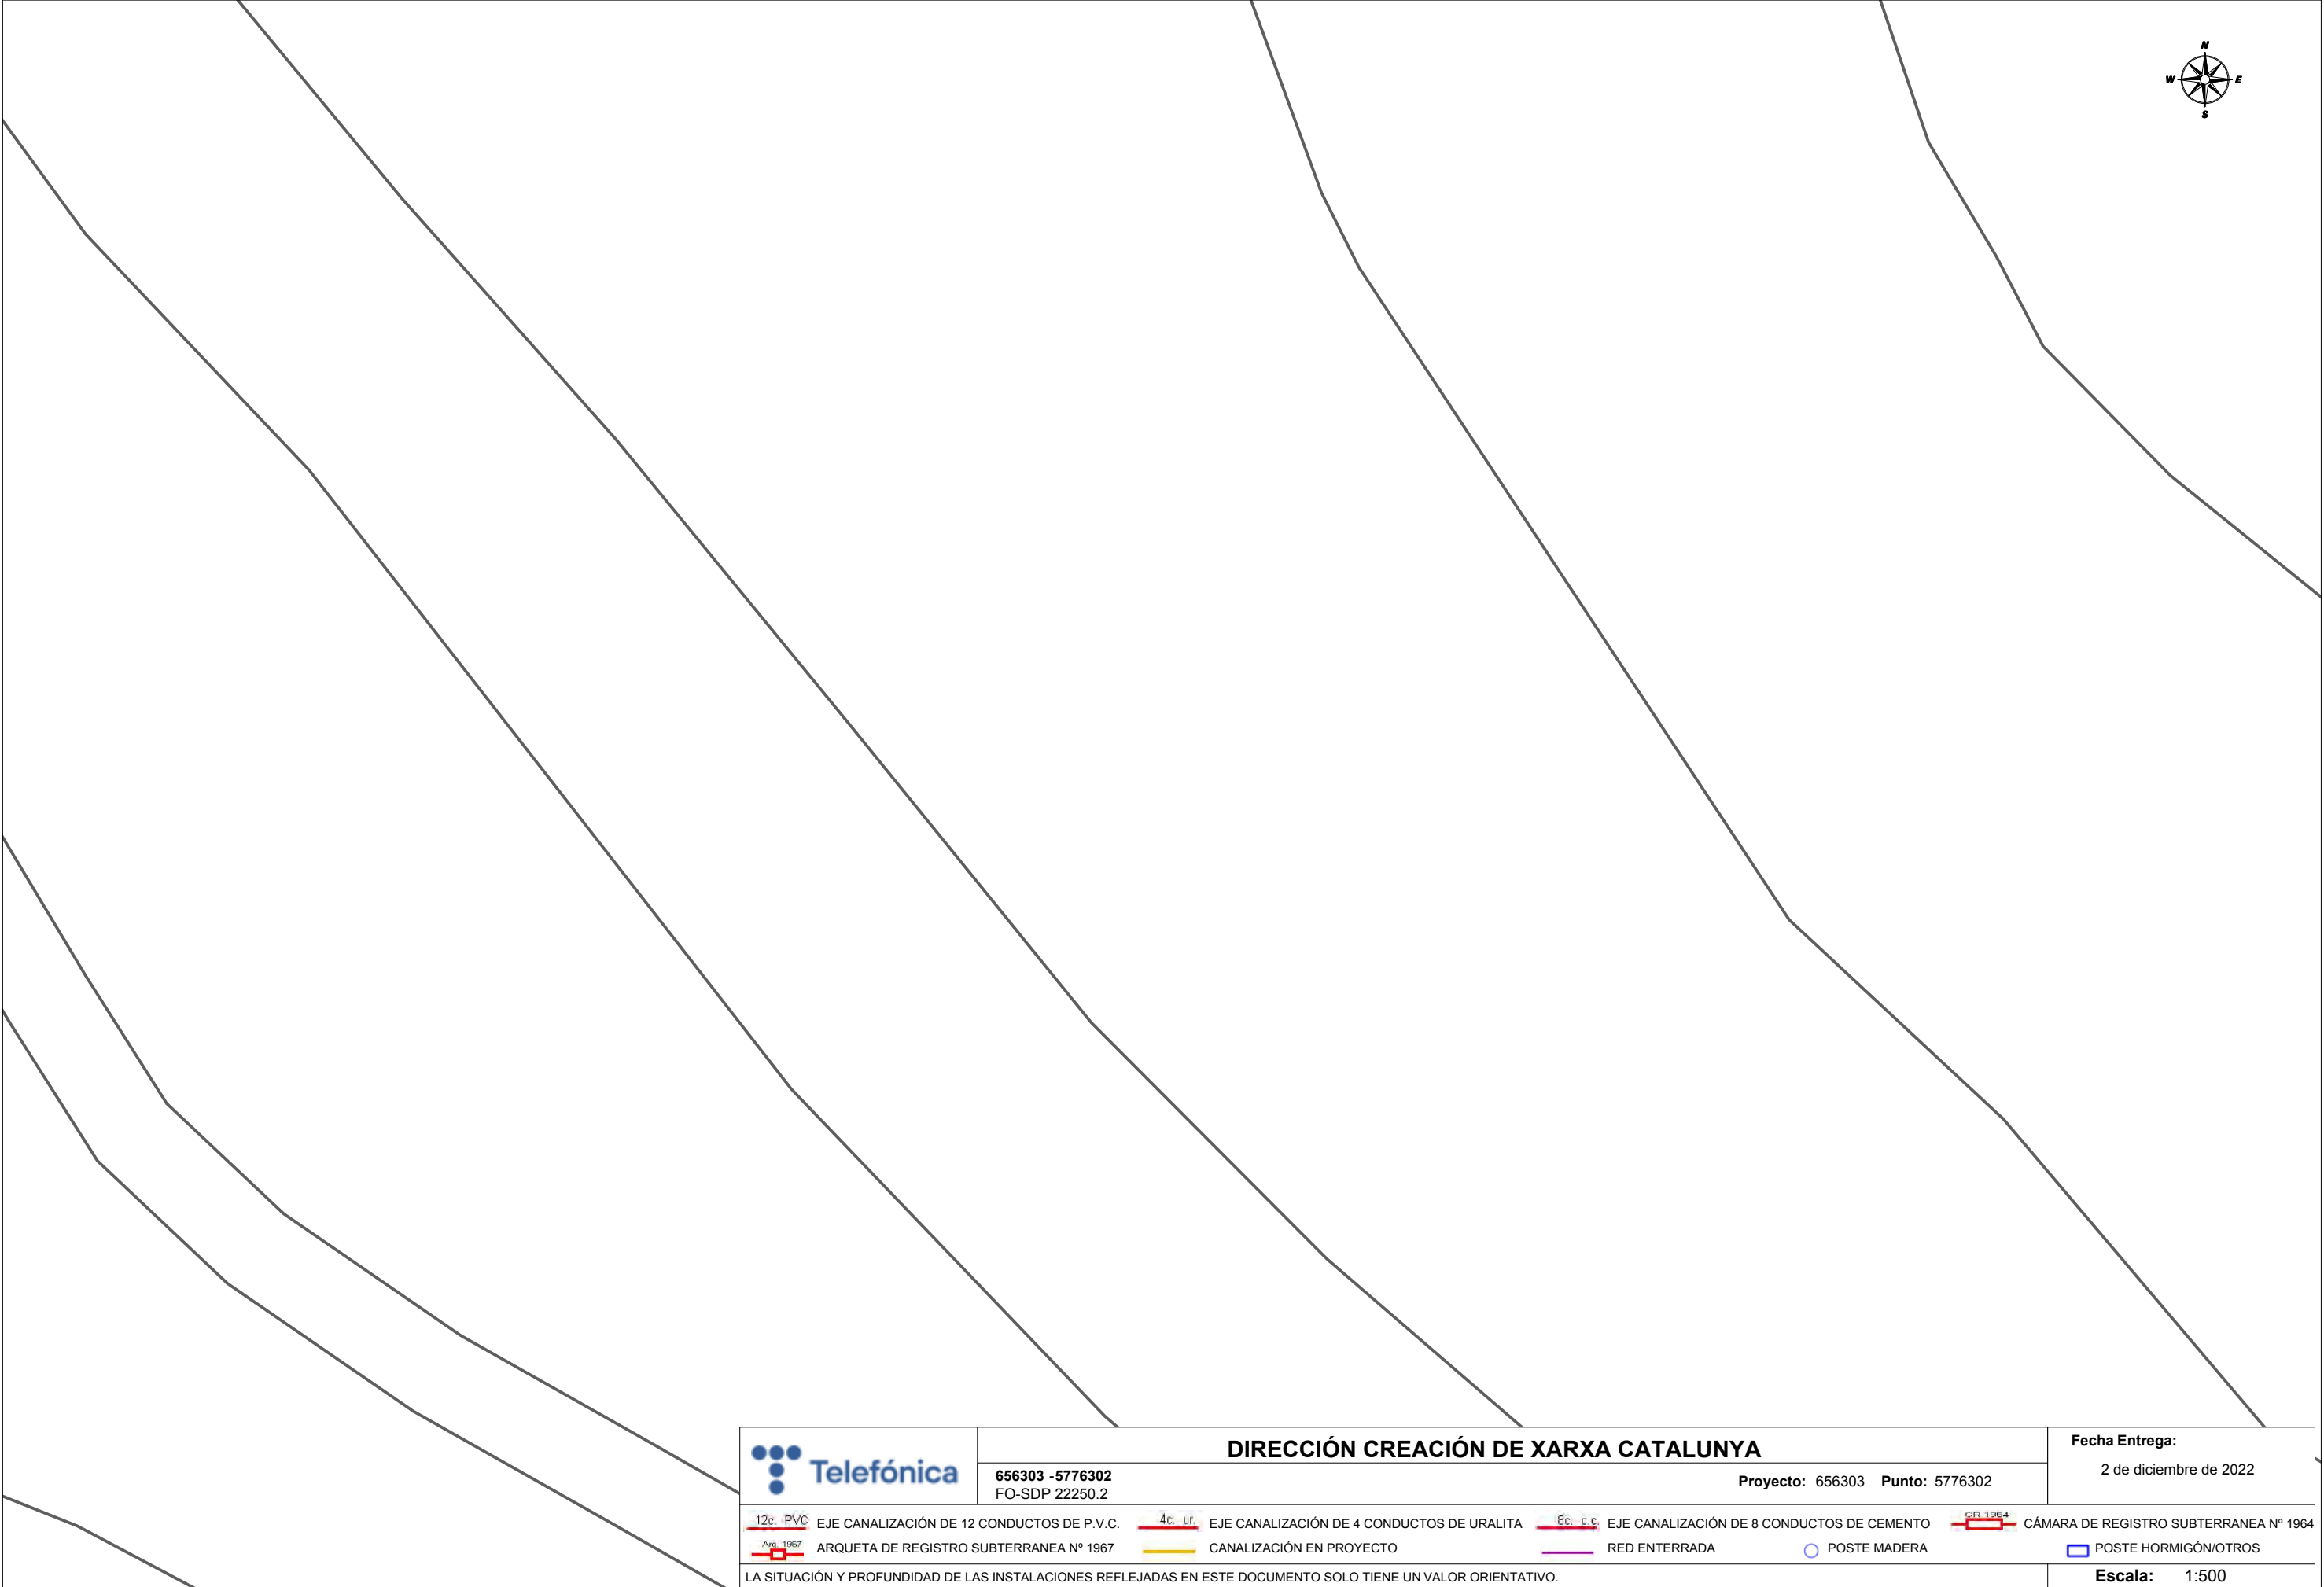

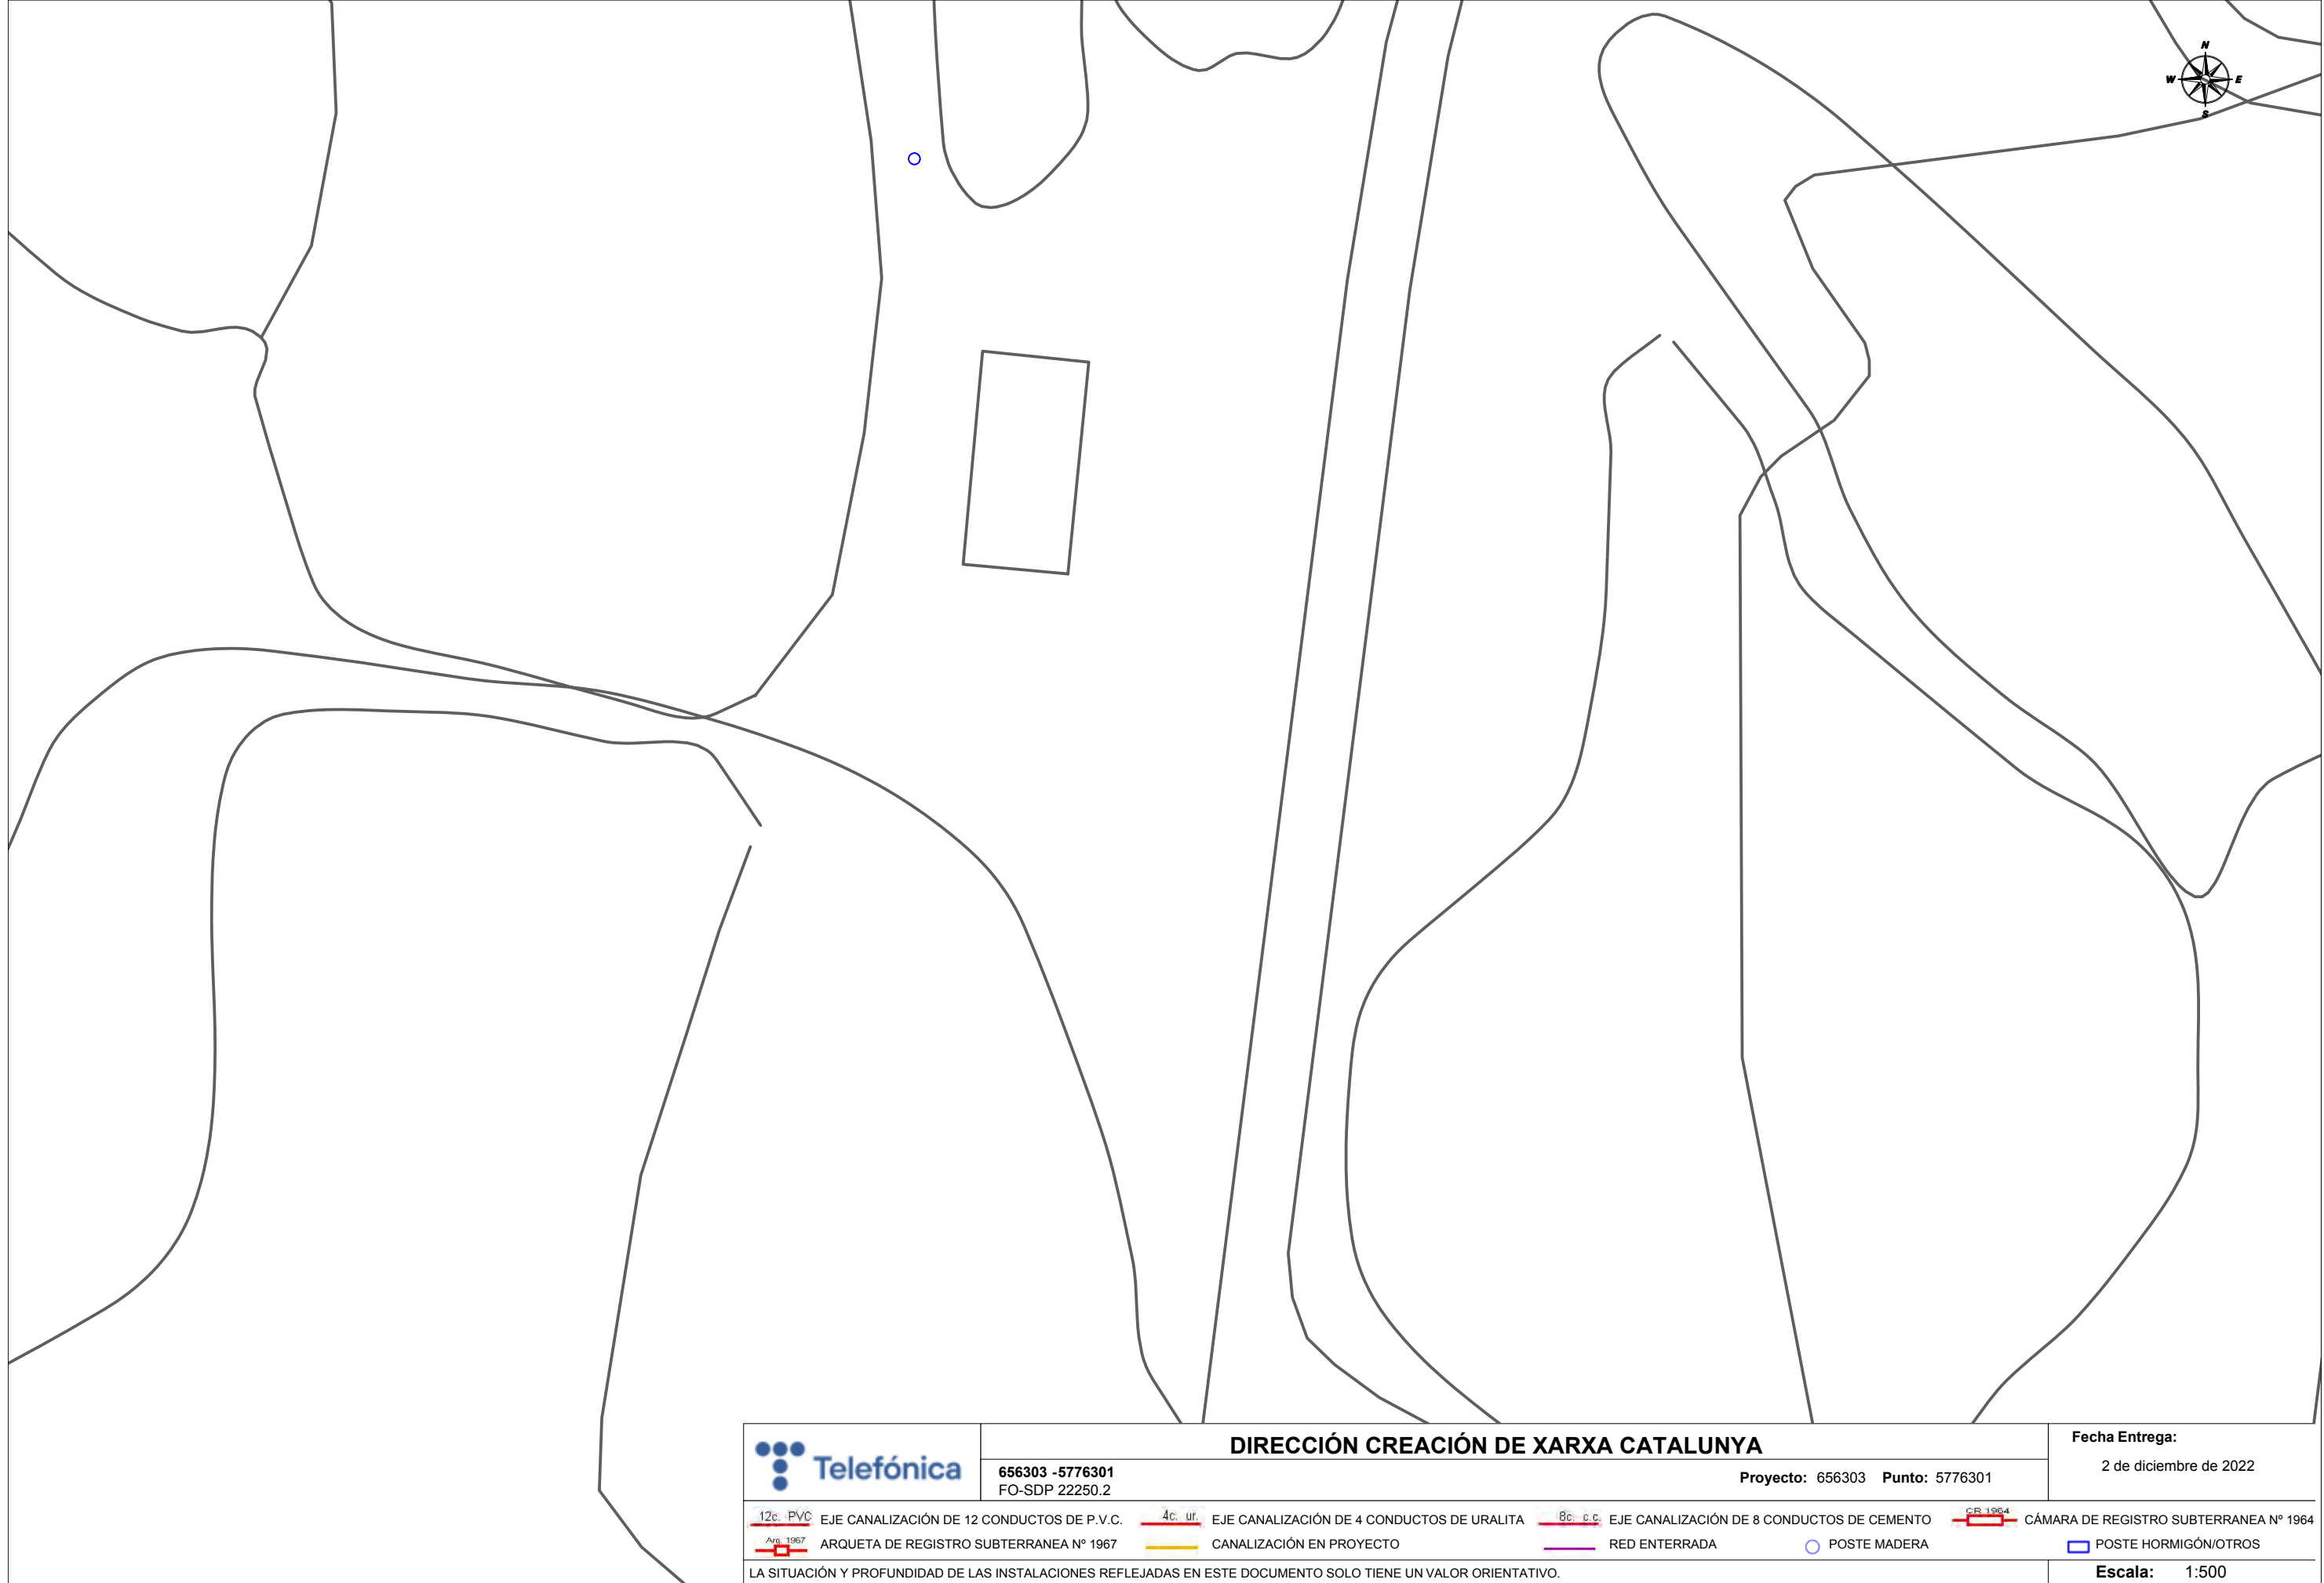

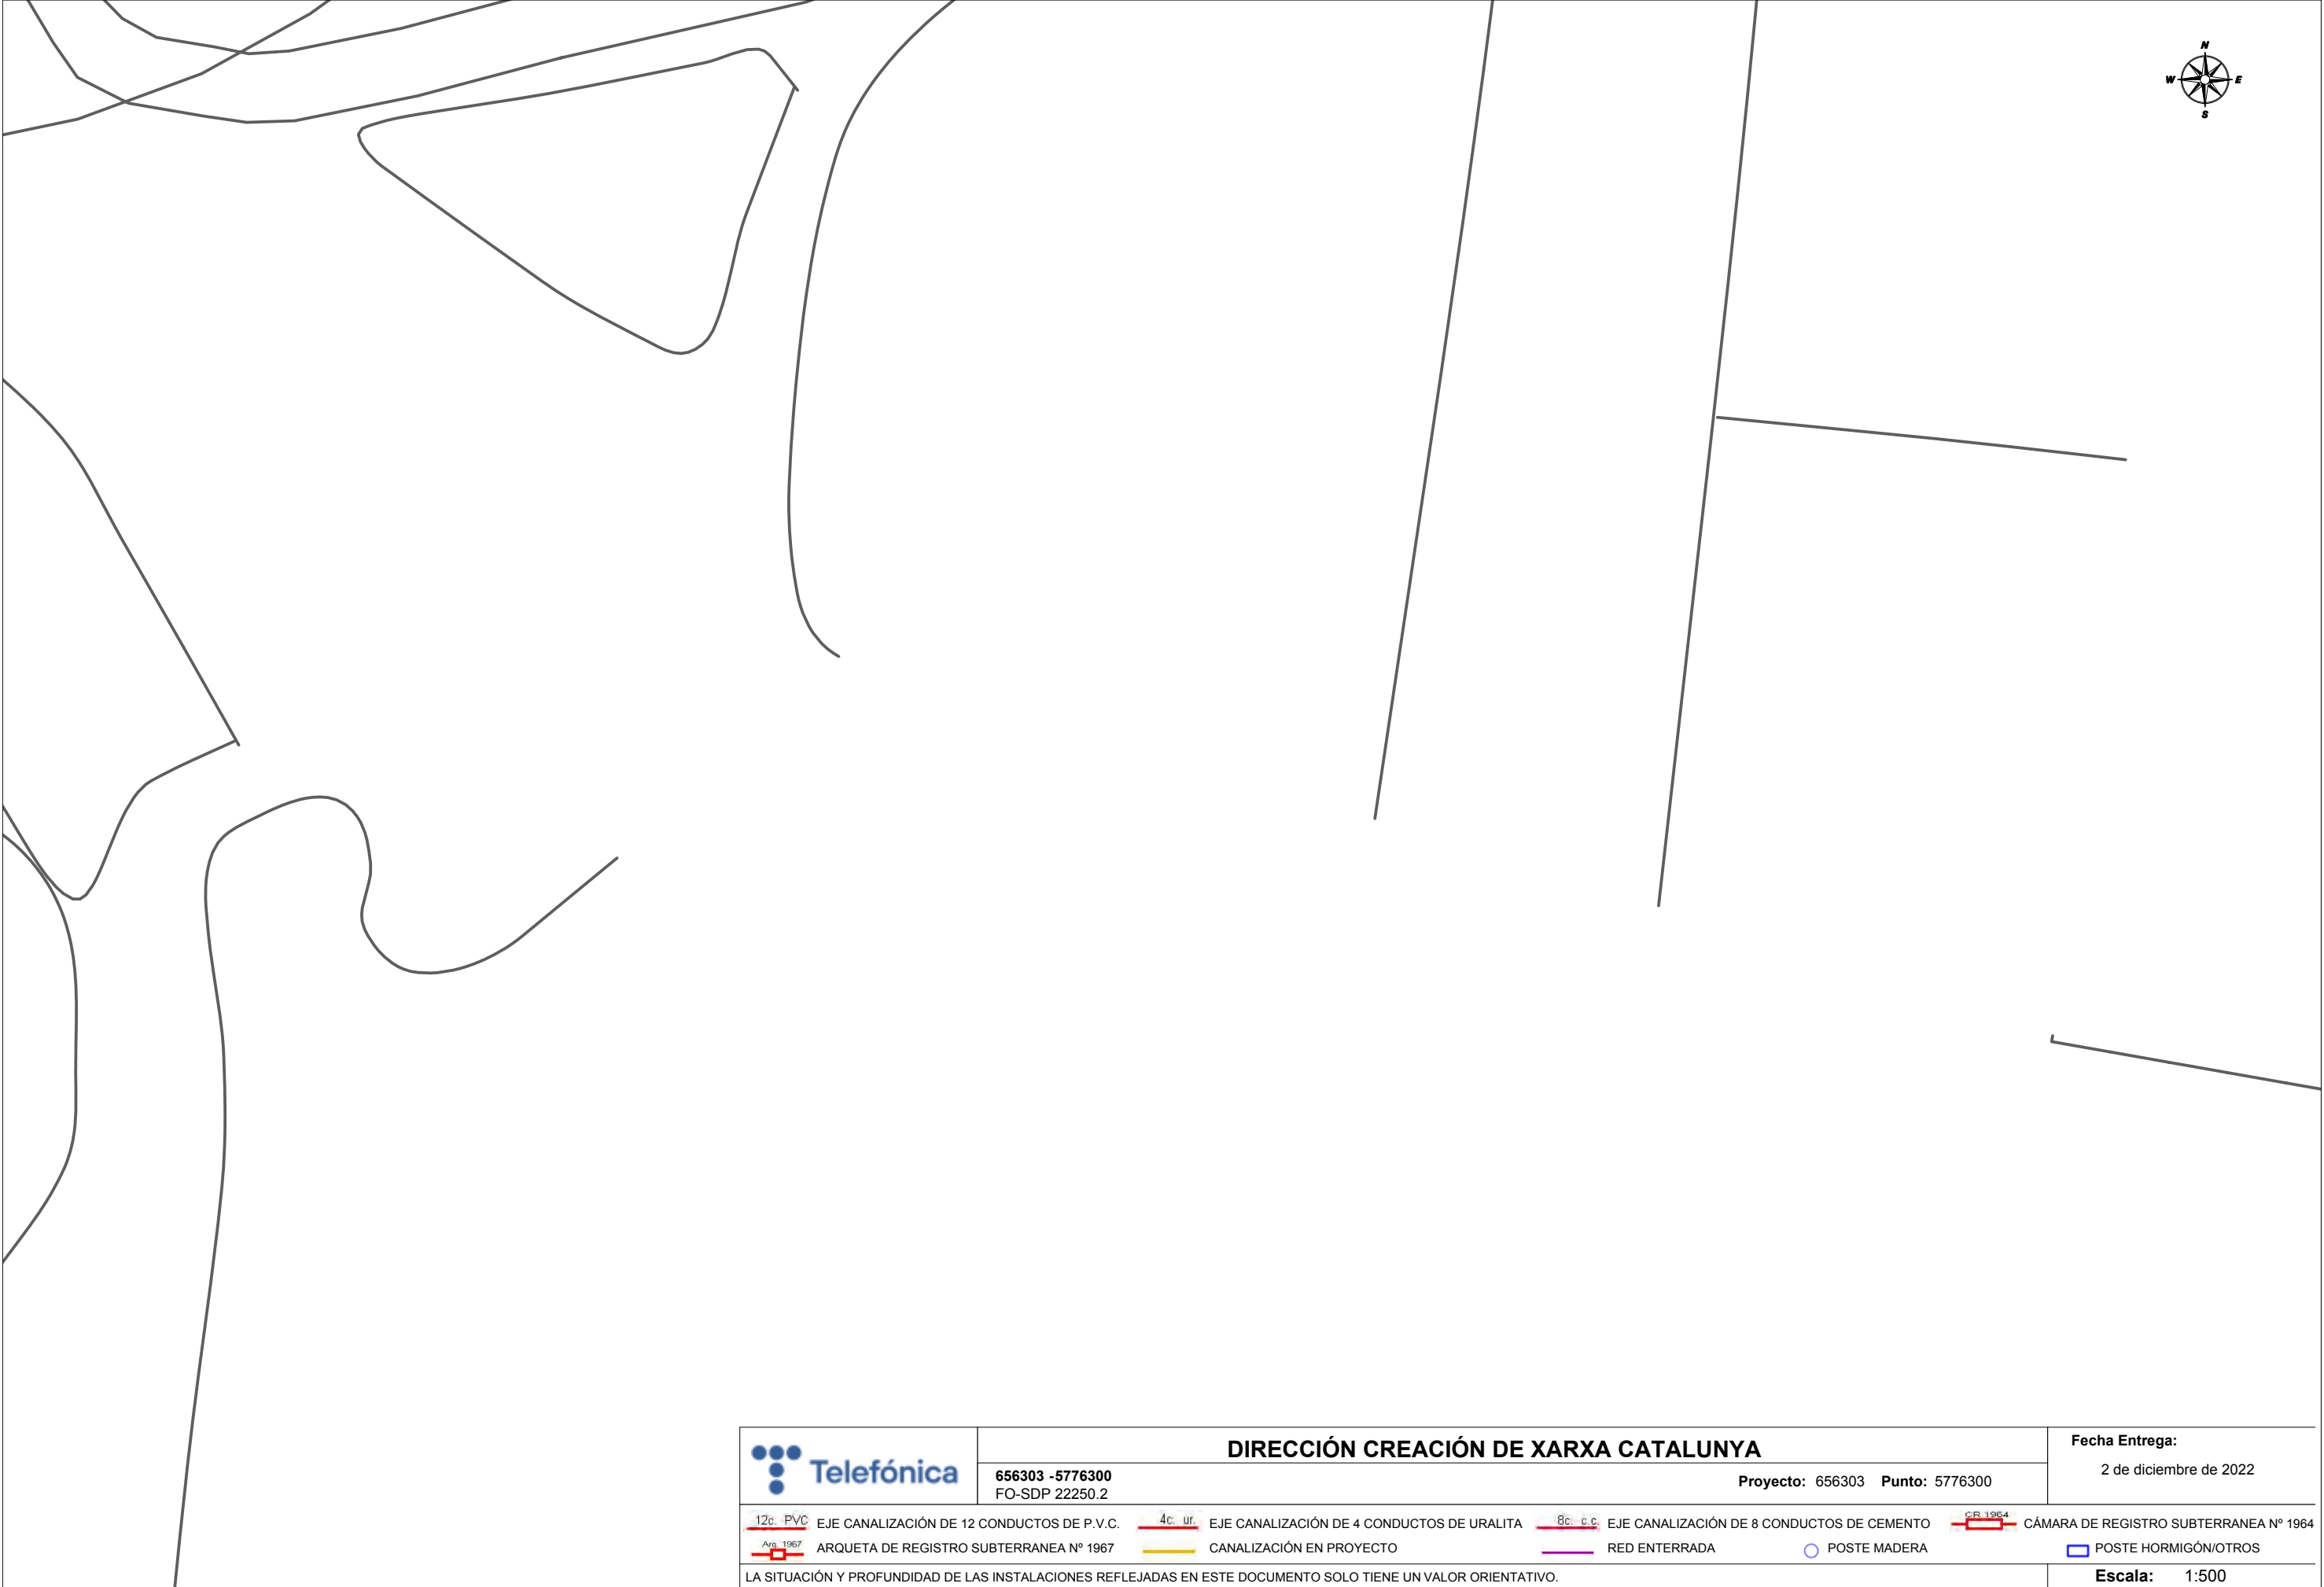

DIRECCIÓN CREACIÓN DE XARXA CATALUNYA

656303 -5776300
FO-SDP 22250.2

Proyecto: 656303 Punto: 5776300

Fecha Entrega:

2 de diciembre de 2022

12c. PVC	EJE CANALIZACIÓN DE 12 CONDUCTOS DE P.V.C.	4c. ur.	EJE CANALIZACIÓN DE 4 CONDUCTOS DE URALITA	8c. c.c.	EJE CANALIZACIÓN DE 8 CONDUCTOS DE CEMENTO	CR 1964	CÁMARA DE REGISTRO SUBTERRANEA N° 1964
Arq 1967	ARQUETA DE REGISTRO SUBTERRANEA N° 1967	CANALIZACIÓN EN PROYECTO		RED ENTERRADA		POSTE MADERA	
						POSTE HORMIGÓN/OTROS	

LA SITUACIÓN Y PROFUNDIDAD DE LAS INSTALACIONES REFLEJADAS EN ESTE DOCUMENTO SOLO TIENE UN VALOR ORIENTATIVO.


Escala: 1:500


Coordenadas del centro del plano ETRS89 UTM 31 X: 384254.085 Y: 4646457.008



	DIRECCIÓN CREACIÓN DE XARXA CATALUNYA				Fecha Entrega:		
	656303 -5776299 FO-SDP 22250.2		Proyecto: 656303 Punto: 5776299		2 de diciembre de 2022		
12c. PVC	EJE CANALIZACIÓN DE 12 CONDUCTOS DE P.V.C.	4c. ur.	EJE CANALIZACIÓN DE 4 CONDUCTOS DE URALITA	8c. c.c.	EJE CANALIZACIÓN DE 8 CONDUCTOS DE CEMENTO	CR 1964	CÁMARA DE REGISTRO SUBTERRANEA Nº 1964
Arq. 1967	ARQUETA DE REGISTRO SUBTERRANEA Nº 1967		CANALIZACIÓN EN PROYECTO		RED ENTERRADA		POSTE MADERA
	POSTE HORMIGÓN/OTROS						Escala: 1:500

LA SITUACIÓN Y PROFUNDIDAD DE LAS INSTALACIONES REFLEJADAS EN ESTE DOCUMENTO SOLO TIENE UN VALOR ORIENTATIVO.

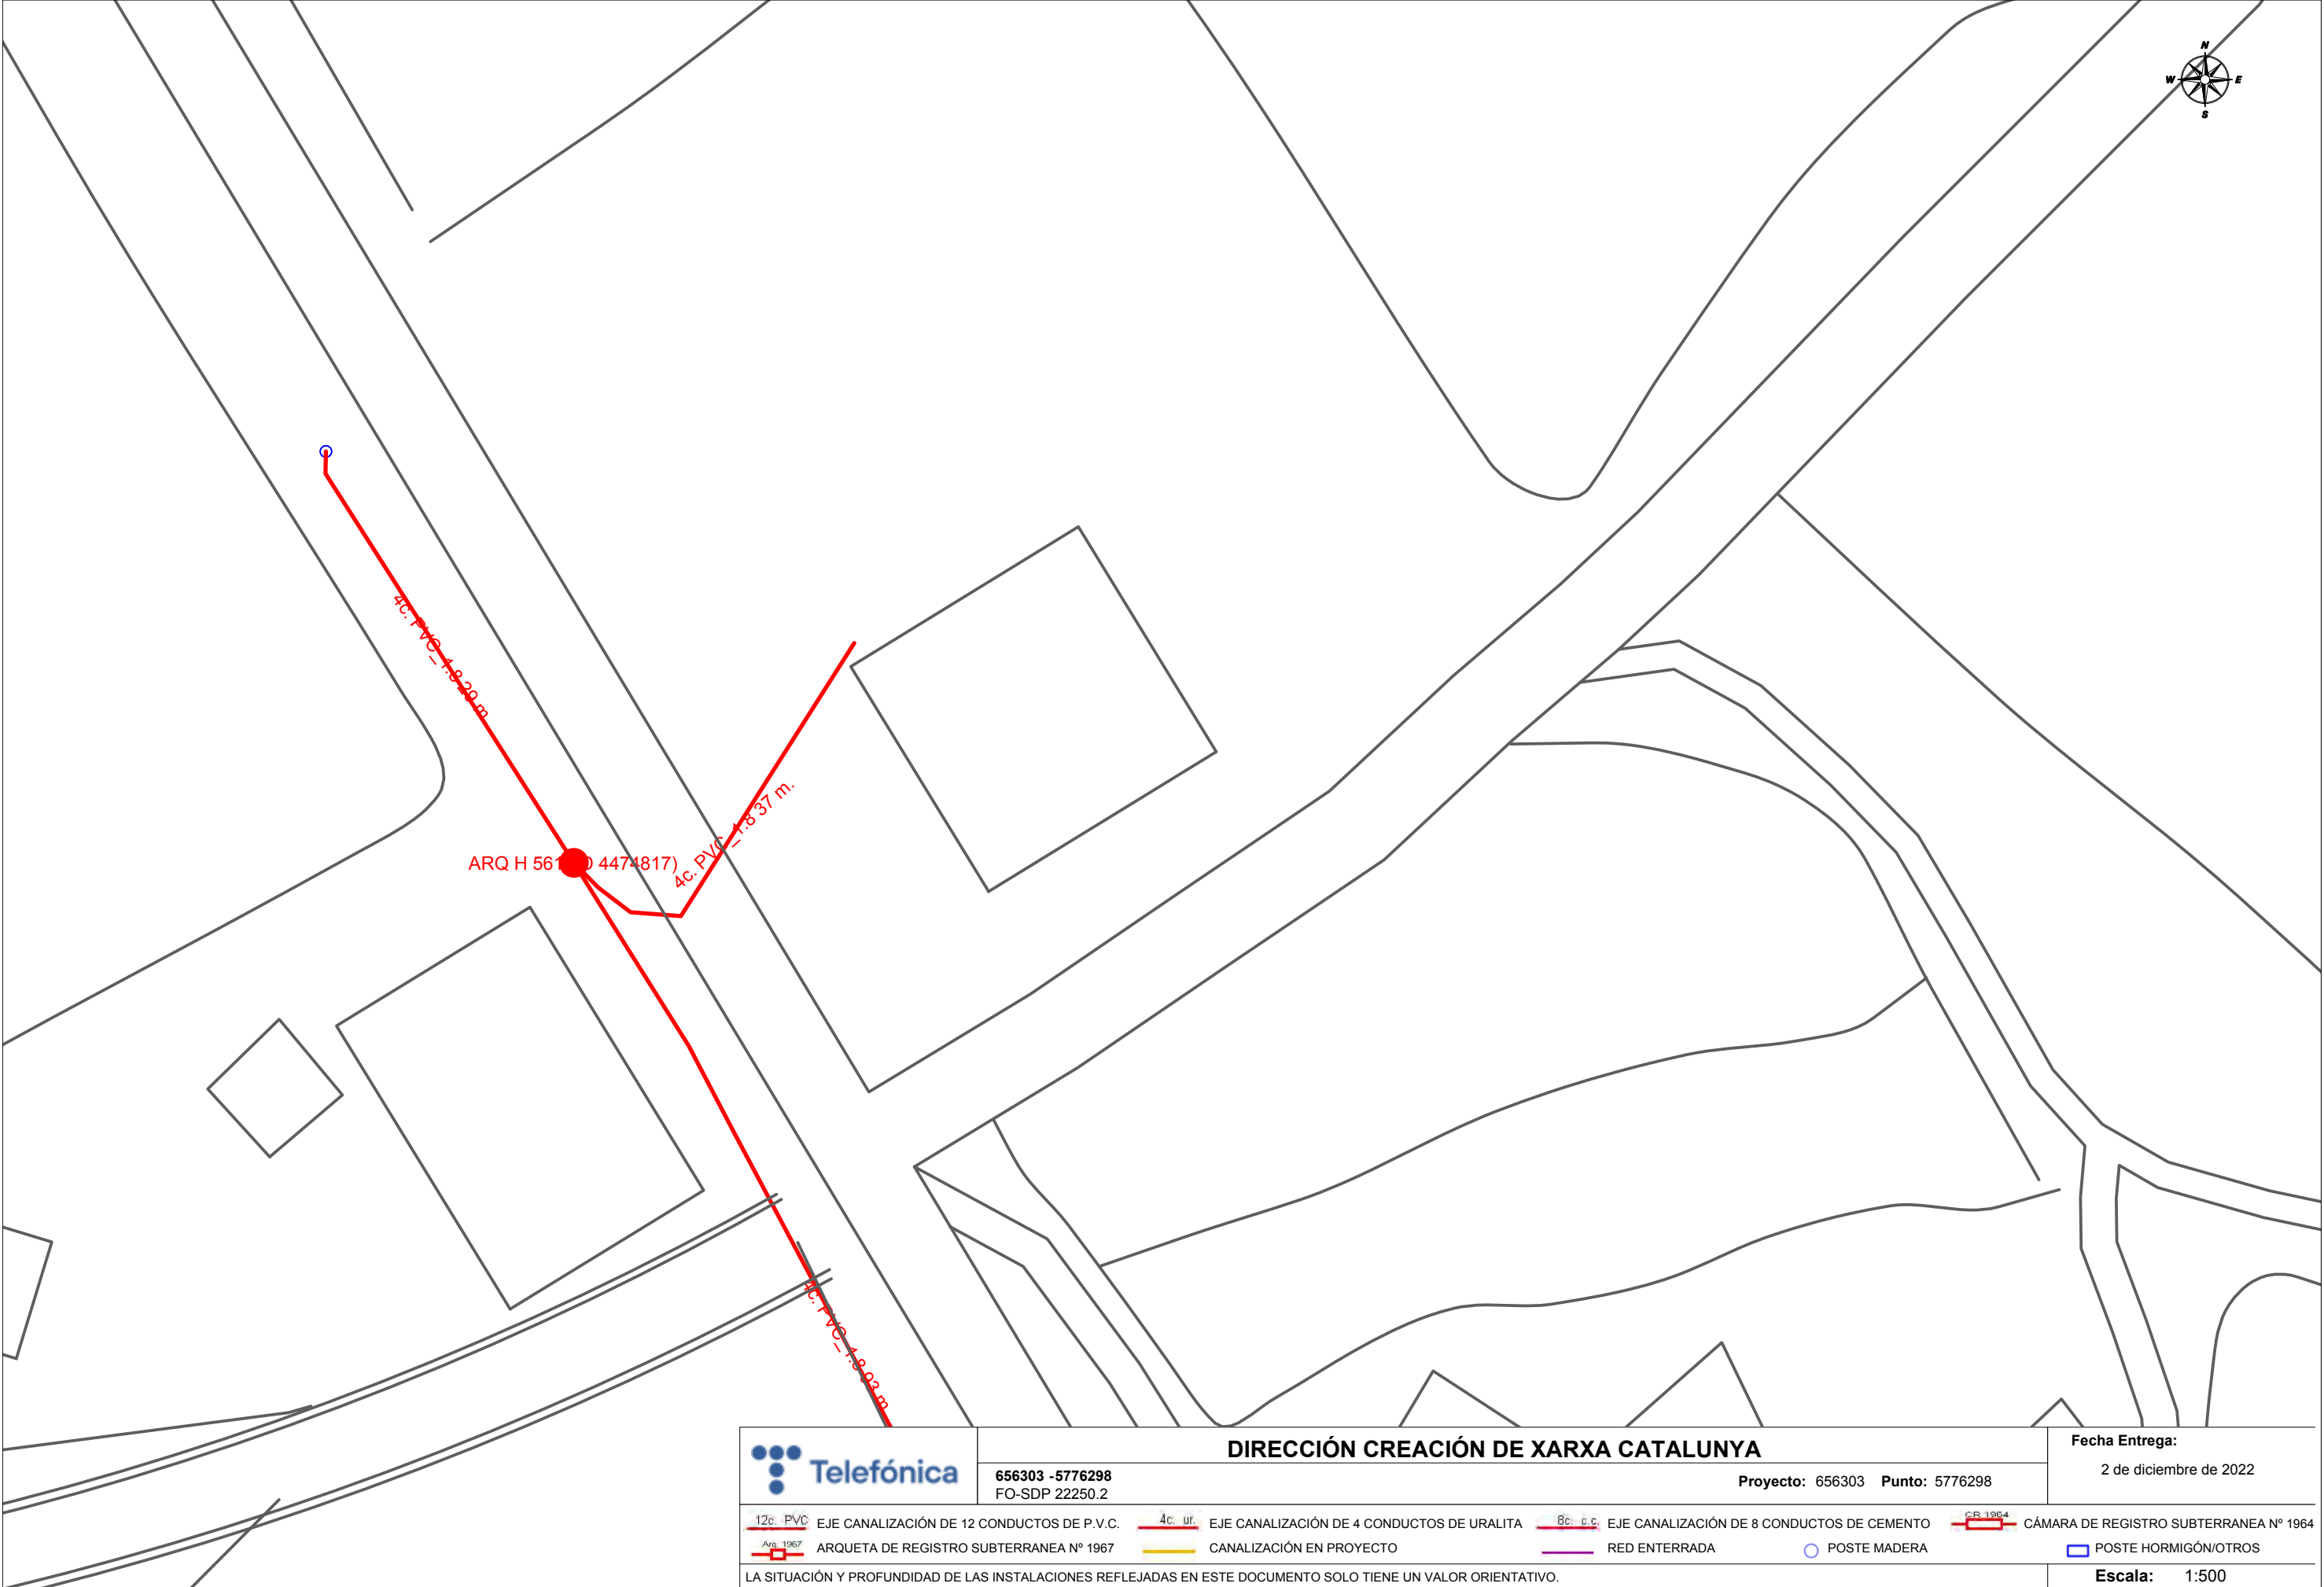

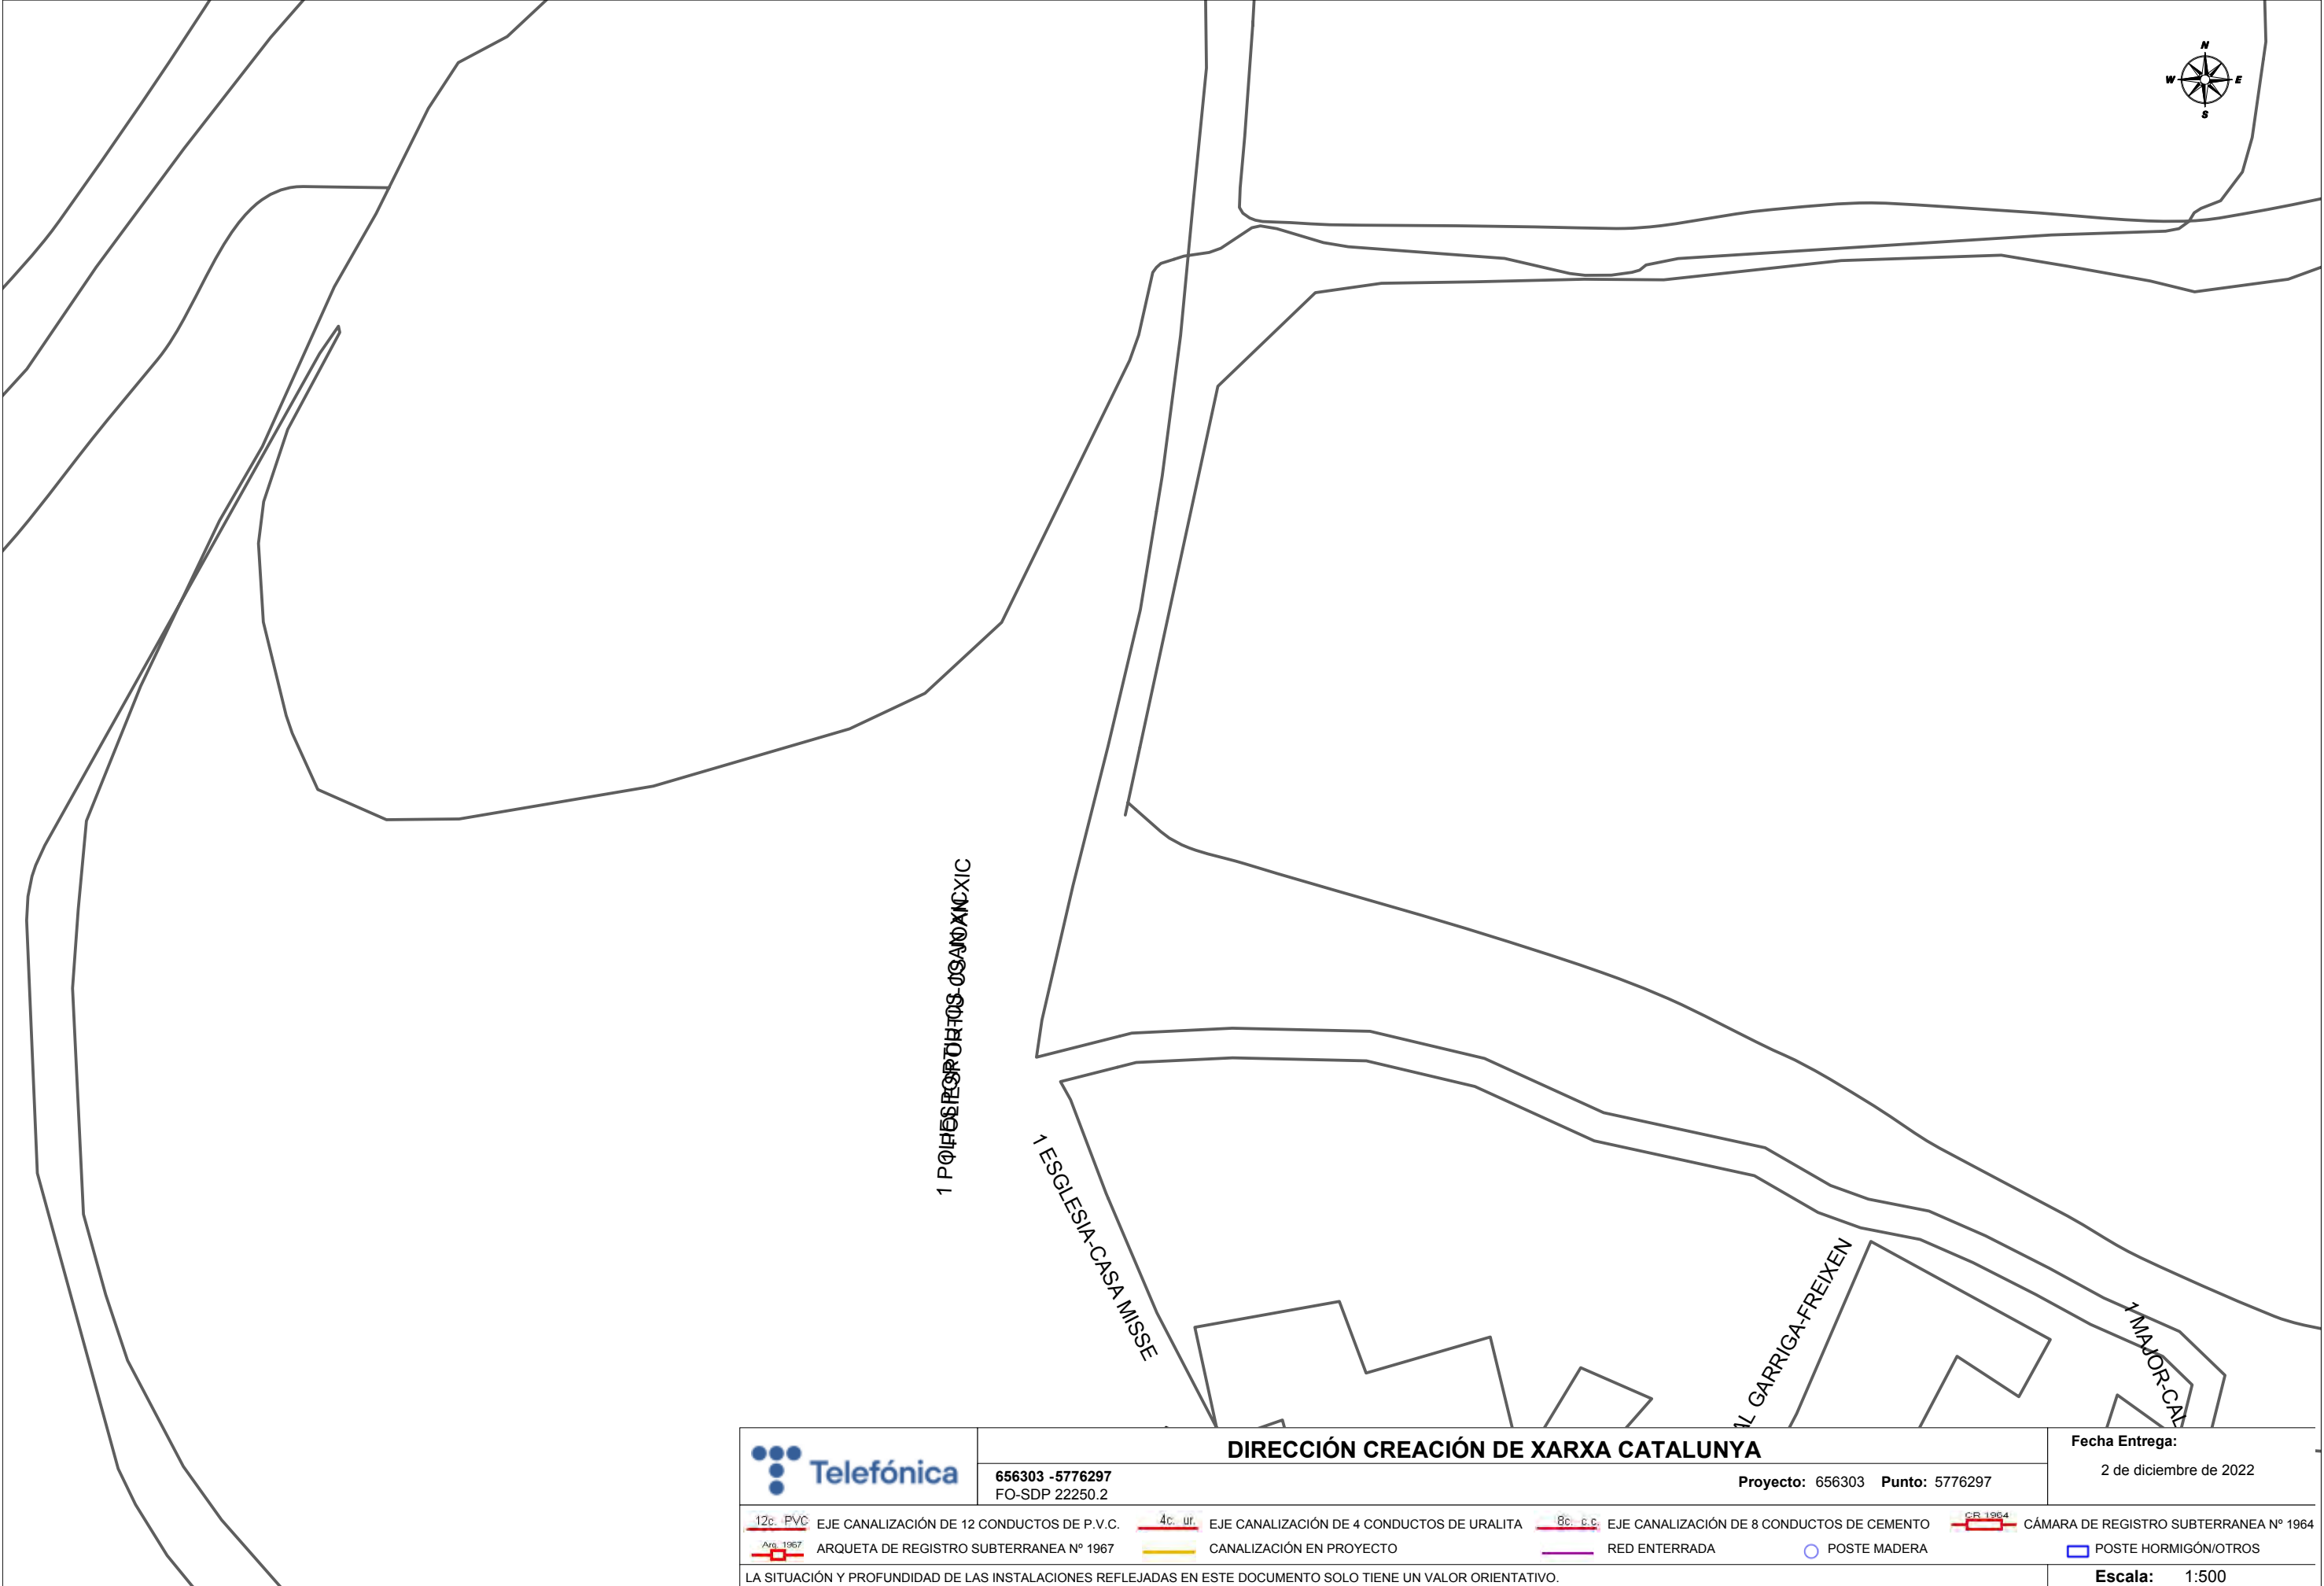

DIRECCIÓN CREACIÓN DE XARXA CATALUNYA

656303 -5776297
FO-SDP 22250.2

Proyecto: 656303 Punto: 5776297


Fecha Entrega:

2 de diciembre de 2022

12c. PVC EJE CANALIZACIÓN DE 12 CONDUCTOS DE P.V.C.	4c. ur. EJE CANALIZACIÓN DE 4 CONDUCTOS DE URALITA	8c. c.c. EJE CANALIZACIÓN DE 8 CONDUCTOS DE CEMENTO	CR 1964 CÁMARA DE REGISTRO SUBTERRANEA Nº 1964
Arq. 1967 ARQUETA DE REGISTRO SUBTERRANEA Nº 1967	CANALIZACIÓN EN PROYECTO	RED ENTERRADA	POSTE MADERA
			POSTE HORMIGÓN/OTROS

LA SITUACIÓN Y PROFUNDIDAD DE LAS INSTALACIONES REFLEJADAS EN ESTE DOCUMENTO SOLO TIENE UN VALOR ORIENTATIVO.

Escala: 1:500

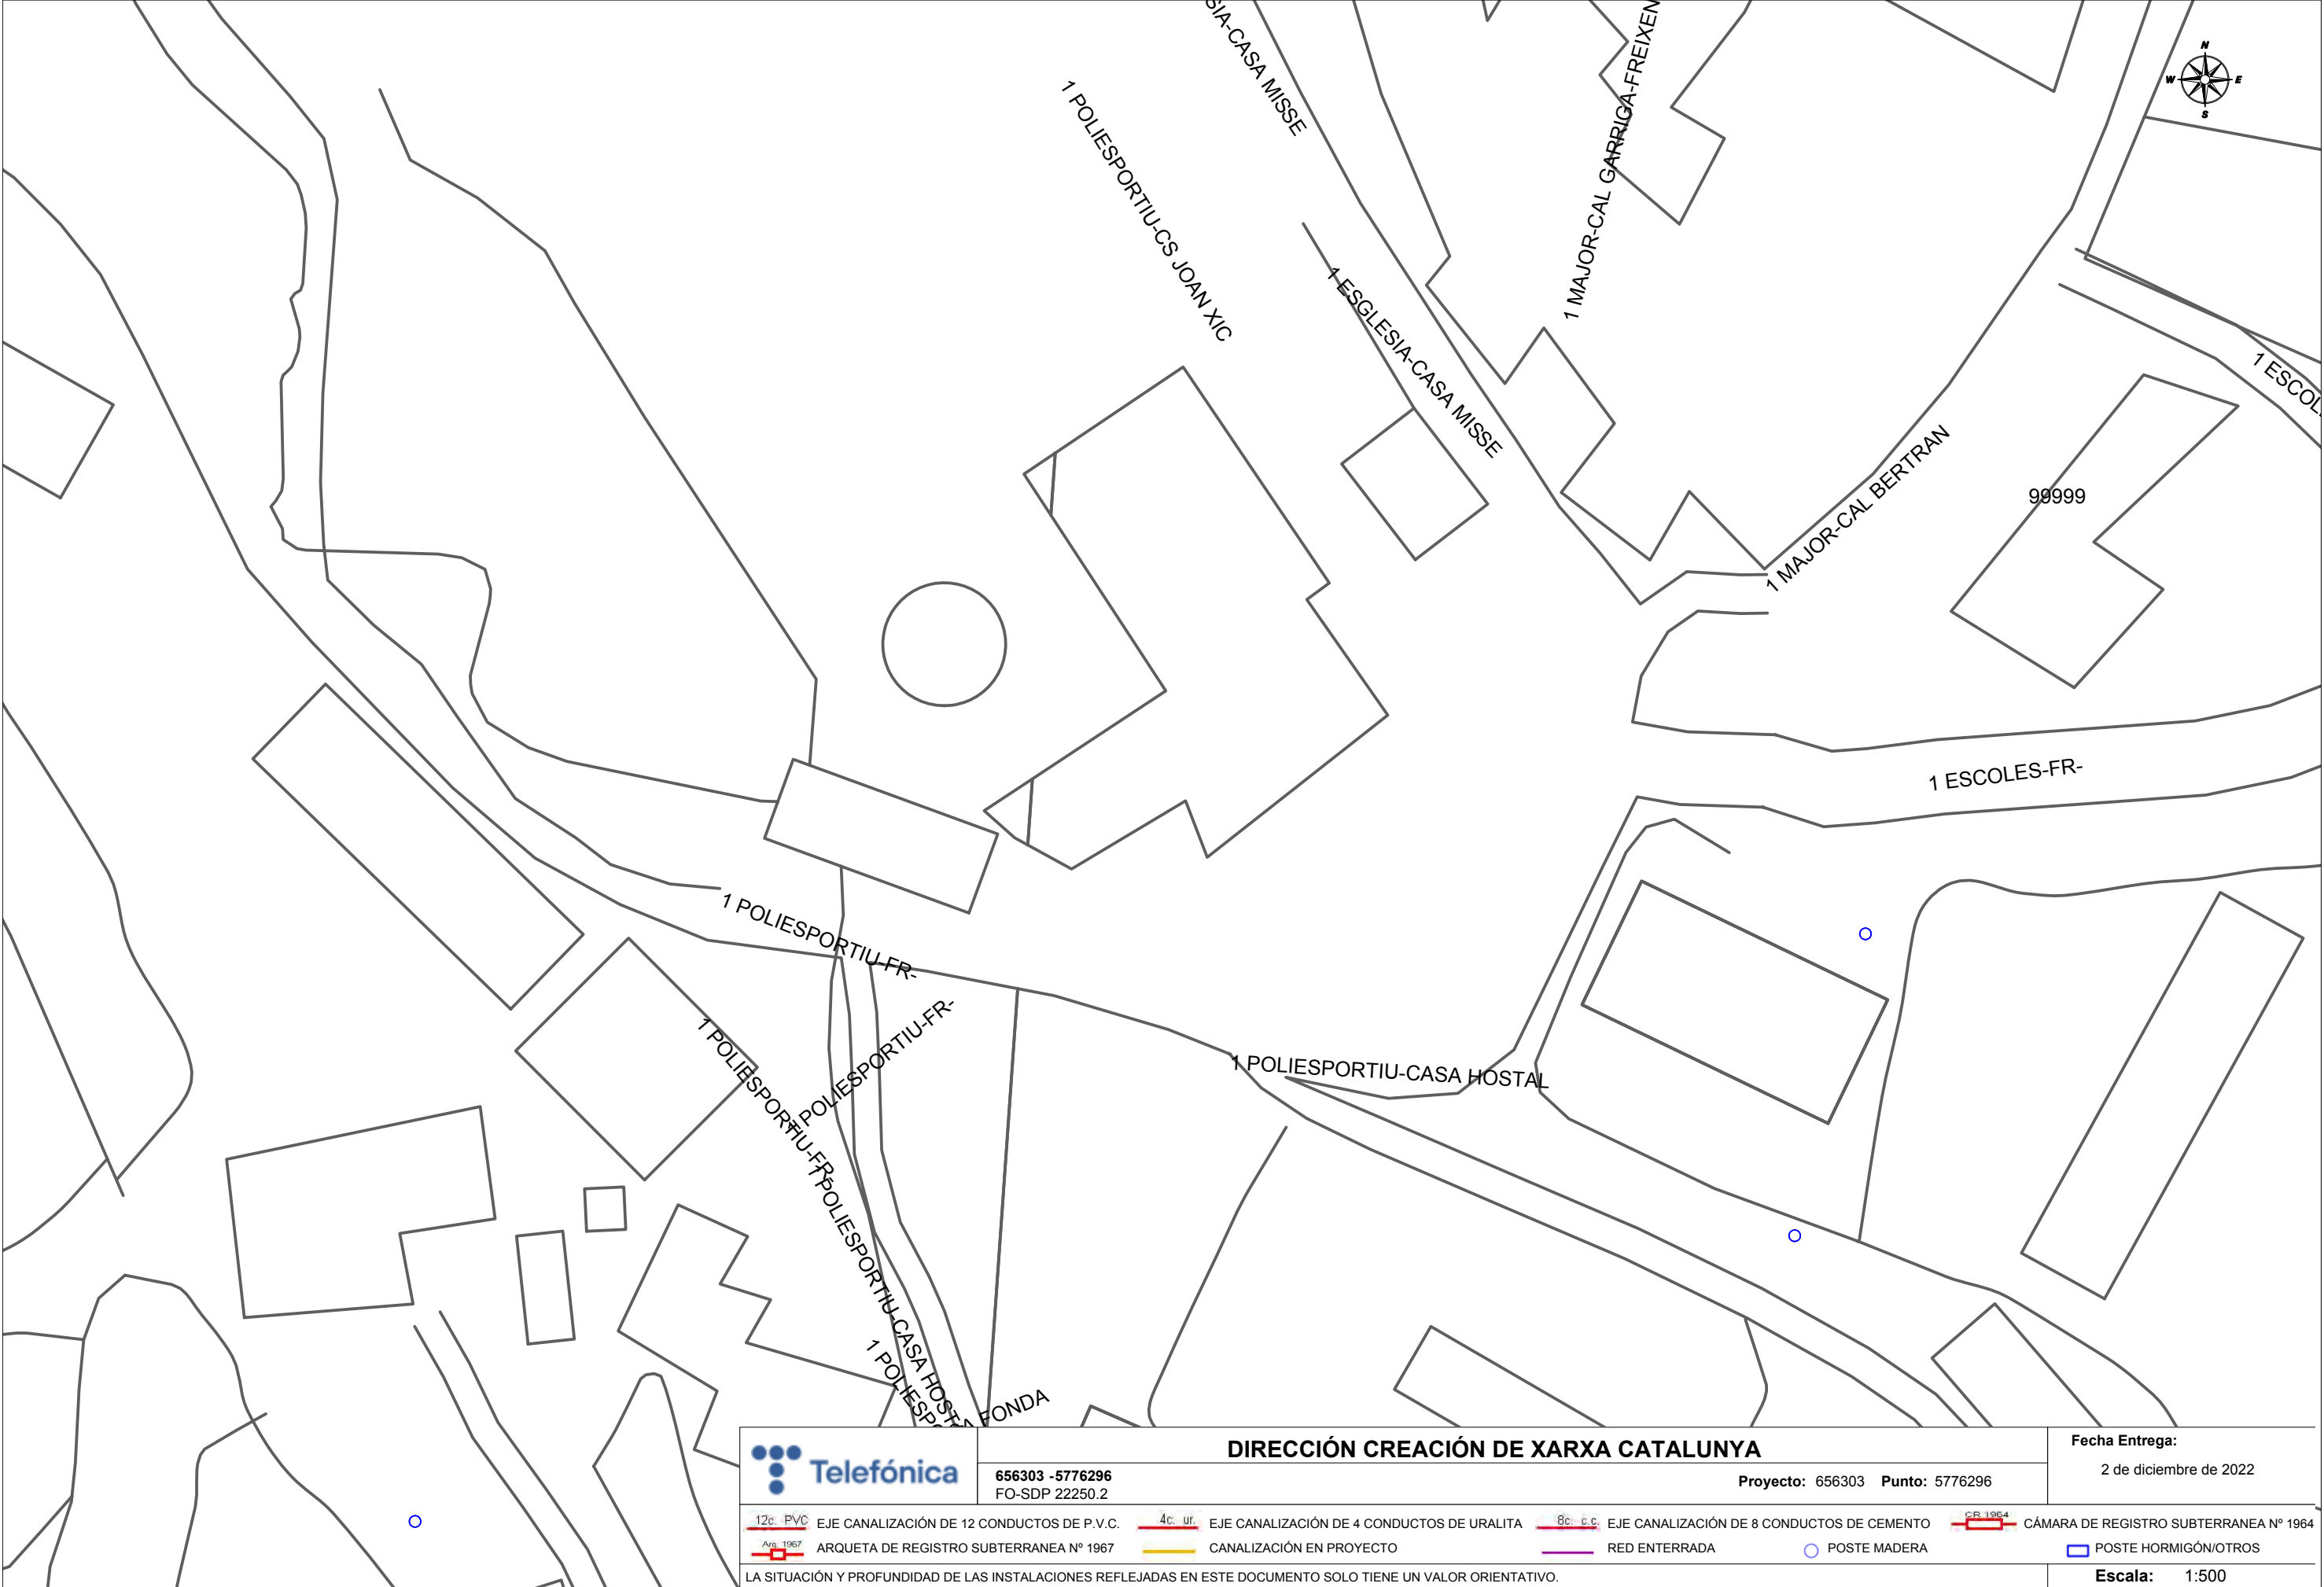

DIRECCIÓN CREACIÓN DE XARXA CATALUNYA

656303 -5776296
FO-SDP 22250.2

Proyecto: 656303 Punto: 5776296

Fecha Entrega:

2 de diciembre de 2022

- | | | | | | | | |
|----------|--|---------|--|----------|--|---------|--|
| 12c. PVC | EJE CANALIZACIÓN DE 12 CONDUCTOS DE P.V.C. | 4c. ur. | EJE CANALIZACIÓN DE 4 CONDUCTOS DE URALITA | 8c. c.c. | EJE CANALIZACIÓN DE 8 CONDUCTOS DE CEMENTO | CR 1964 | CÁMARA DE REGISTRO SUBTERRANEA Nº 1964 |
| Arq 1967 | ARQUETA DE REGISTRO SUBTERRANEA Nº 1967 | | CANALIZACIÓN EN PROYECTO | | RED ENTERRADA | | POSTE MADERA |
| | | | | | | | POSTE HORMIGÓN/OTROS |

LA SITUACIÓN Y PROFUNDIDAD DE LAS INSTALACIONES REFLEJADAS EN ESTE DOCUMENTO SOLO TIENE UN VALOR ORIENTATIVO.

Escala: 1:500

Coordenadas del centro del plano ETRS89 UTM 31 X: 381236.088 Y: 4642095.463