


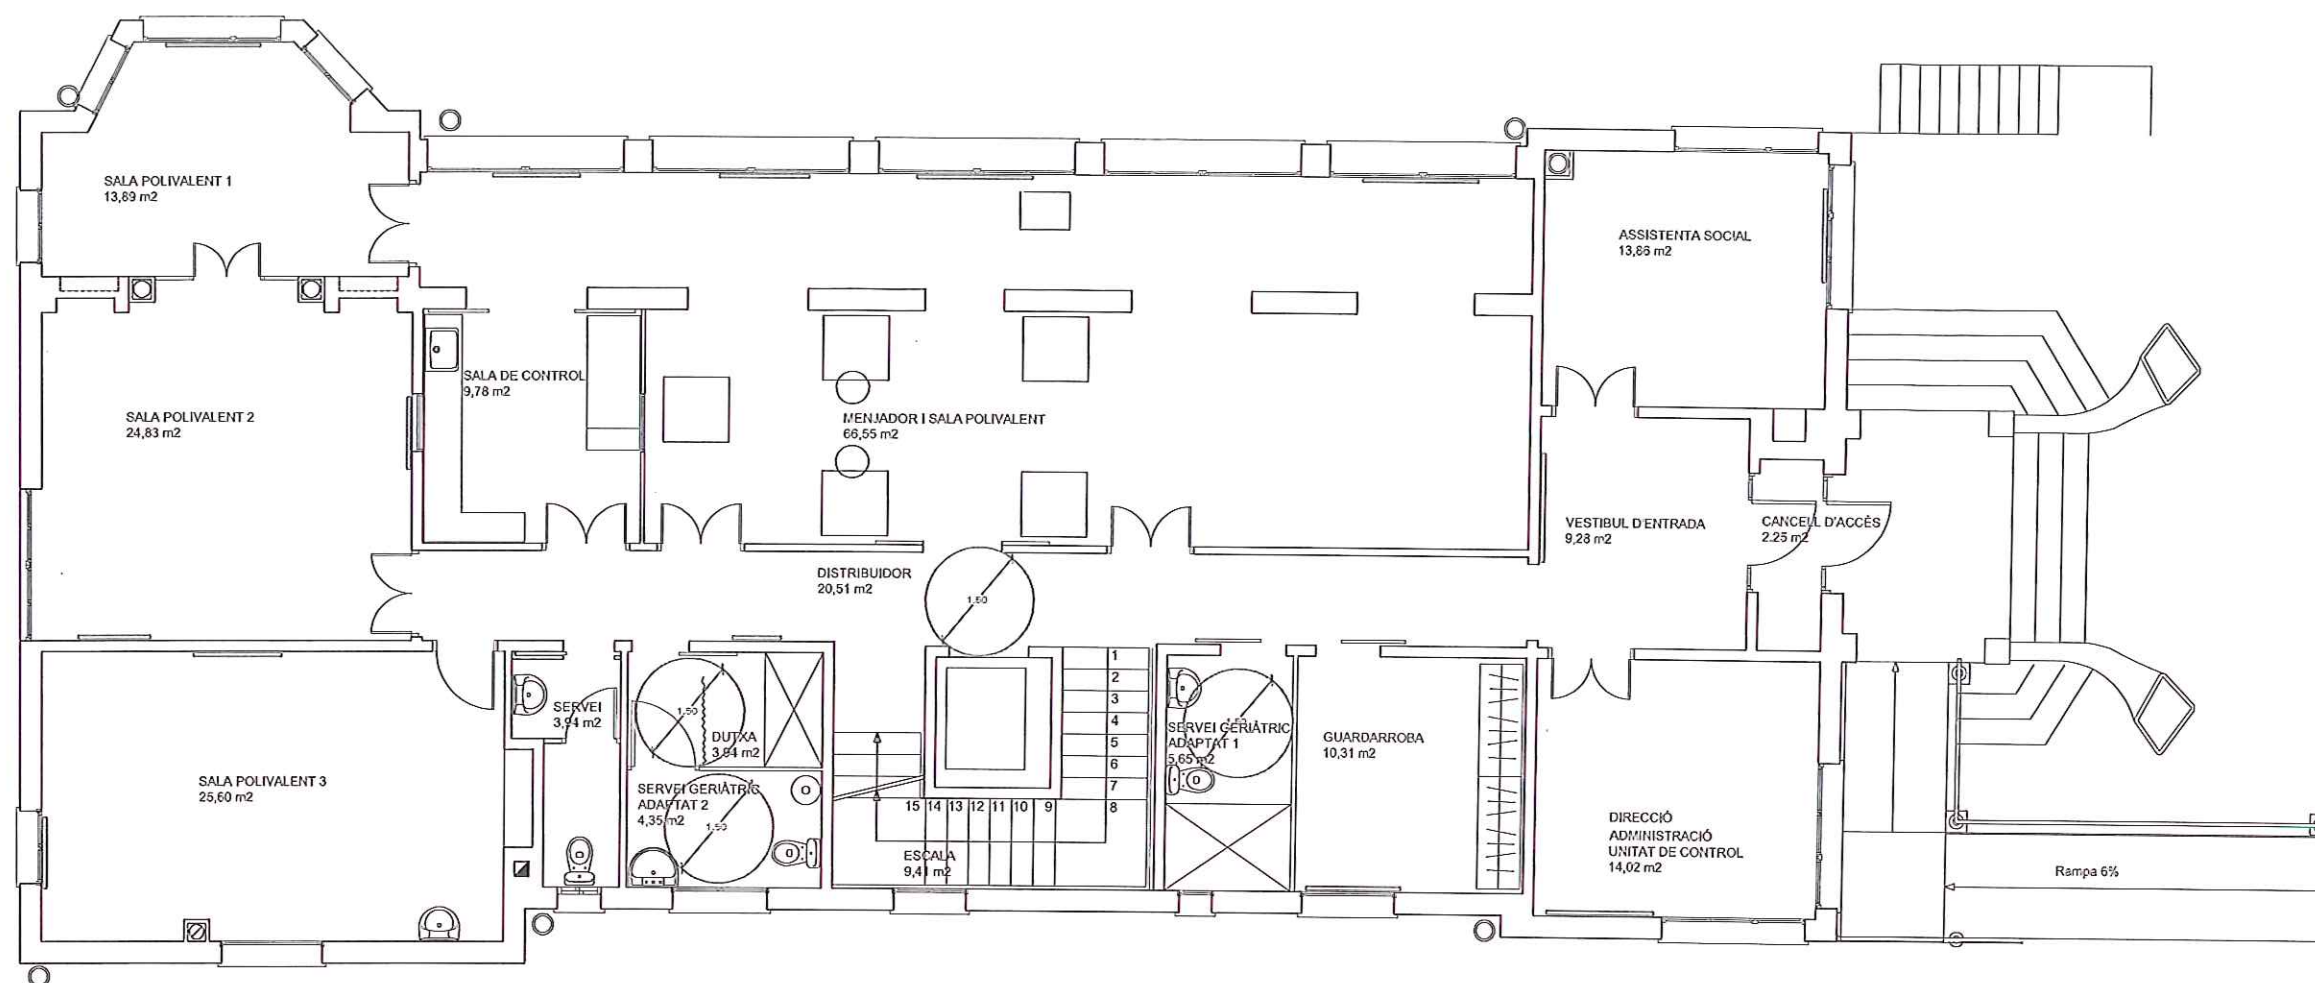

PLANTA BAIXA

SUPERFÍCIES ÚTILS PLANTA BAIXA	
SALA POLIVALENT 1	13,89 m ²
SALA POLIVALENT 2	24,83 m ²
SALA POLIVALENT 3	25,60 m ²
SERVEI GERIÀTRIC ADAPTAT 1	5,65 m ²
GUARDARROBA	10,31 m ²
MENJADOR I SALA POLIVALENT	66,55 m ²
SALA DE CONTROL	9,78 m ²
ASSISTENTA SOCIAL	13,86 m ²
DIRECCIÓ/ADMINISTRACIÓ	14,02 m ²
SERVEI	3,94 m ²
SERVEI GERIÀTRIC ADAPTAT 2	8,30 m ²
ESCALA	9,41 m ²
DISTRIBUIDOR	20,51 m ²
VESTÍBUL ENTRADA	9,28 m ²
CANCELL D'ACCÉS	2,25 m ²
TOTAL	238,18 m²

SUPERFÍCIES ÚTILS	
PLANTA SEMISOTERRANI	238,57 m ²
PLANTA BAIXA	238,18 m ²
PLANTA BAIXA PORXO	7,74 m ²
PLANTA SOTACOBERTA	103,57 m ²
TOTAL	588,06 m²

SUPERFÍCIES CONSTRUÏDES	
PLANTA SEMISOTERRANI	296,67 m ²
PLANTA BAIXA	283,53 m ²
PLANTA SOTACOBERTA	132,19 m ²
TOTAL	712,39 m²
PLANTA BAIXA PORXO (50%)	3,87 m ²
TOTAL	716,26 m²

AJUNTAMENT DE CALAF-CENTRE DE DIA PROJECTE DE REHABILITACIÓ FASE B CARRETERA LLARGA, S/N - CALAF		1
PLANOL: PLANTA BAIXA DISTRIBUCIÓ		
ESCALA: 1/100	EL PROMOTOR AJUNTAMENT DE CALAF	L'ARQUITECTA  ANNA ALBÍN I COLLET
DATA: Febrer 2015		