


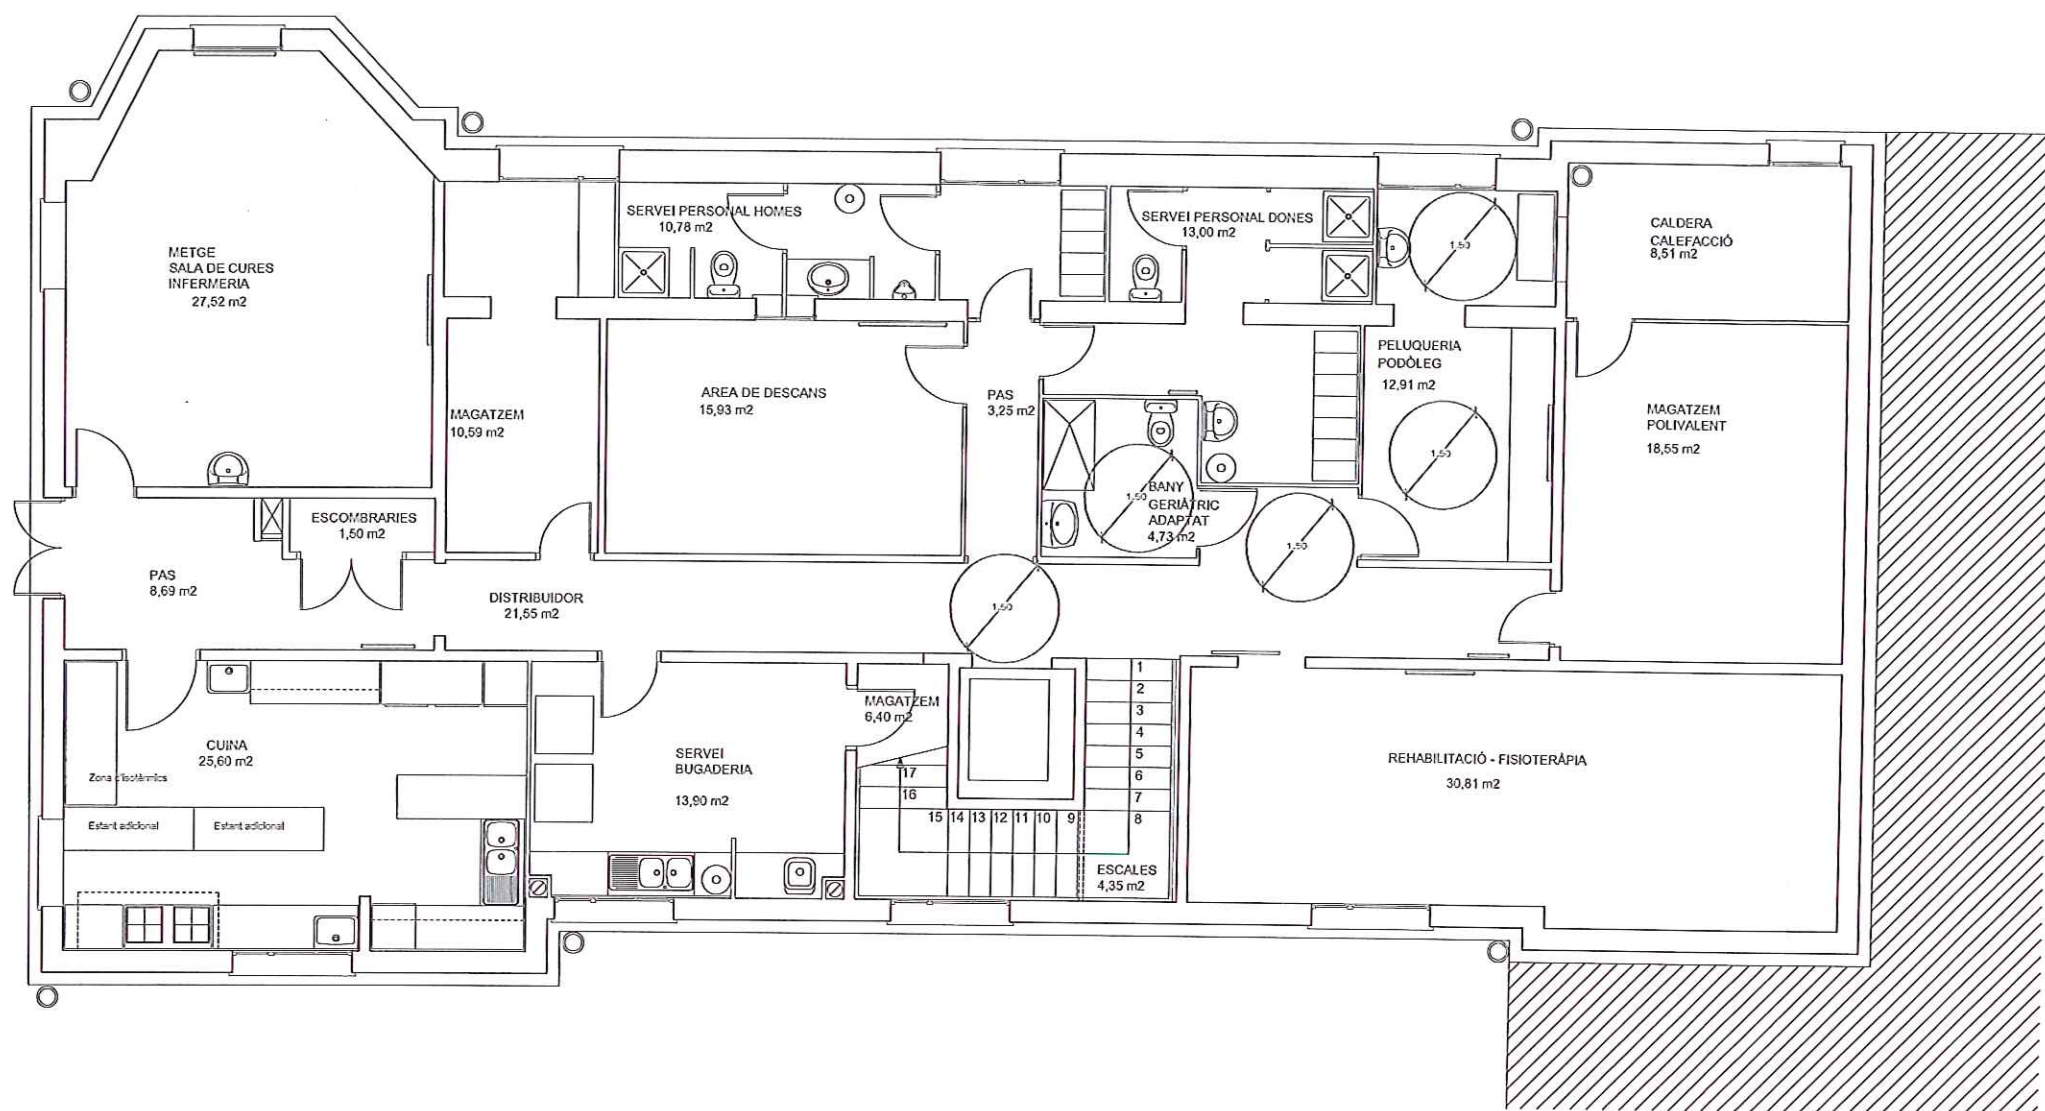

PLANTA SEMISOTERRANI

SUPERFÍCIES ÚTILS PLANTA SEMISOTERRANI	
REHABILITACIÓ-FISIOTERÀPIA	30,81 m2
PELUQUERIA-PODÒLEG	12,91 m2
AREA DE DESCANS	15,93 m2
SERVEI PERSONAL HOMES	10,78 m2
SERVEI PERSONAL DONES	13,00 m2
BANY GERIÀTRIC ADAPTAT	4,73 m2
PASSOS	11,94 m2
MAGATZEM	10,59 m2
MAGATZEM POLIVALENT	18,55 m2
CALDERA CALEFACCIÓ	8,51 m2
METGE-SALA DE CURES	27,52 m2
MAGATZEM	6,40 m2
SERVEI BUGADERIA	13,90 m2
CUINA	25,60 m2
DISTRIBUIDOR	21,55 m2
ESCOMBRARIES	1,50 m2
ESCALA	4,35 m2
TOTAL	238,57 m2

SUPERFÍCIES ÚTILS	
PLANTA SEMISOTERRANI	238,57 m2
PLANTA BAIXA	238,18 m2
PLANTA BAIXA PORXO	7,74 m2
PLANTA SOTACOBERTA	103,57 m2
TOTAL	588,06 m2

SUPERFÍCIES CONSTRUÏDES	
PLANTA SEMISOTERRANI	296,67 m2
PLANTA BAIXA	283,53 m2
PLANTA SOTACOBERTA	132,19 m2
TOTAL	712,39 m2
PLANTA BAIXA PORXO (50%)	3,87 m2
TOTAL	716,26 m2

AJUNTAMENT DE CALAF-CENTRE DE DIA PROJECTE DE REHABILITACIÓ FASE B CARRETERA LLARGA, S/N - CALAF		2
PLÀNOL: PLANTA SEMISOTERRANI DISTRIBUCIÓ		
ESCALA: 1/100	EL PROMOTOR AJUNTAMENT DE CALAF	L'ARQUITECTA ANNA ALBÍN I COLLET
DATA: Febrer 2015		