



PROJECTE EXECUTIU DE REHABILITACIÓ DEL PONT DE SANT PERE DE TERRASSA

I MEMÒRIA

II DOCUMENTACIÓ GRÀFICA

III PLEC DE CONDICIONS TÈCNIQUES

IV AMIDAMENTS I PRESSUPOST

V ESTUDI BÀSIC DE SEGURETAT I SALUT

VI DOCUMENTS I PROJECTES COMPLEMENTARIS

PROJECTE EXECUTIU DE REHABILITACIÓ DEL PONT DE SANT PERE DE TERRASSA

I MEMÒRIA

- MG DADES GENERALS
- MD MEMÒRIA DESCRIPTIVA
- MC MEMÒRIA CONSTRUCTIVA .PROPOSTES D'INTERVENCIÓ.
- MN NORMATIVA APLICABLE
- MA ANNEXOS A LA MEMÒRIA
- ML ALTRES

II DOCUMENTACIÓ GRÀFICA

III PLEC DE CONDICIONS TÈCNIQUES

IV AMIDAMENTS I PRESSUPOST

V ESTUDI BÀSIC DE SEGURETAT I SALUT

VI DOCUMENTS I PROJECTES COMPLEMENTARIS

PROJECTE EXECUTIU DE REHABILITACIÓ DEL PONT DE SANT PERE DE TERRASSA

I MEMÒRIA

- MG DADES GENERALS
- MD MEMÒRIA DESCRIPTIVA
- MC MEMÒRIA CONSTRUCTIVA .PROPOSTES D'INTERVENCIÓ.
- MN NORMATIVA APLICABLE
- MA ANNEXOS A LA MEMÒRIA
- ML ALTRES
 - TERMINI DE LES OBRES
 - CONTROL DE QUALITAT
 - SEGURETAT I SALUT
 - PLA INSPECCIÓ TÈCNICA I MANTENIMENT DEL PONT
 - EXIGÈNCIA DE LA CLASSIFICACIÓ
 - SEGUIMENT I CONTROL DE LES OBRES
 - DEFINICIÓ DE PREUS CONTRADICTORIS
 - JUSTIFICACIÓ DE PREUS
 - RESUM DE PRESSUPOST
 - PRESSUPOST PEL CONEIXEMENT DE L'ADMINISTRACIÓ

I MEMÒRIA

MG DADES GENERALS

MG.1 Identificació i objecte del projecte

MG.2 Agents del projecte

MG.3 Relació de projectes parcials, documents complementaris i altres tècnics

MD MEMÒRIA DESCRIPTIVA

MD.1 Informació prèvia: antecedents i condicionants de partida.

MD.2 Diagnosi

MD.3 Descripció del projecte

MD.3.1 Descripció general del projecte

MD.3.2 Imatges de l'arxiu

MD.4 Prestacions

MD.3.1 Seguretat estructural

MD 3.2 Seguretat d'accessibilitat i utilització.(Compliment CTE, DB SUA, i Orden VIV 561/2010),

Decret 135/1997 Codi accessibilitat

MC MEMÒRIA CONSTRUCTIVA .PROPOSTES D'INTERVENCIÓ.

MC.1 Treballs previs

MC.2 Sistema estructural

MC.3 Sistema envolupant

MC.3.1 Paviments

MC.3.2 Façana nord

MC.3.3 Façana sud

MC.3.4 Baranes

MC.3.4 Urbanització del carrer de la Creu Gran i Plaça Mossèn Homs

MN NORMATIVA APLICABLE

MN Relació de la normativa d'aplicació

MA ANNEXOS A LA MEMÒRIA

MA Estudi Gestió de residus

ML ALTRES

ML TERMINI DE LES OBRES

ML CONTROL DE QUALITAT

ML SEGURETAT I SALUT

ML PLA INSPECCIÓ TÈCNICA I MANTENIMENT DEL PONT

ML EXIGÈNCIA DE LA CLASSIFICACIÓ

ML SEGUIMENT I CONTROL DE LES OBRES

ML DEFINICIÓ DE PREUS CONTRADICTORIS

ML JUSTIFICACIÓ DE PREUS

ML RESUM DE PRESSUPOST

ML PRESSUPOST PEL CONEIXEMENT DE L'ADMINISTRACIÓ

MG DADES GENERALS

MG.1 Identificació i objecte del projecte

Al llarg del 2017 des del Servei de Projectes i Obres es va encarregar la realització de la diagnosi estructural del Pont de Sant Pere al Departament d'Enginyeria Civil i Ambiental de la UPC.
L'objectiu d'aquest projecte és la rehabilitació integral del Pont de Sant Pere en base a la diagnosi estructural realitzada.

MG.2 Agents del projecte

Projecte	Projecte de rehabilitació del Pont de Sant Pere
Tipus d'intervenció	Projecte de rehabilitació
Promotor	Ajuntament de Terrassa
Emplaçament	Pont de Sant Pere
Municipi	Terrassa, comarca del Vallès Occidental
Arquitecta	Anna Busqué Elías, Servei de Projectes i Obres de l'Ajuntament de Terrassa
Arquitecte Tècnic	Ramon Vidal Vila, Servei de Projectes i Obres de l'Ajuntament de Terrassa

MG.3 Relació de projectes parcials, documents complementaris i altres tècnics

Aixecament topogràfic	Realitzat pels serveis topogràfics del Servei de Projectes i Obres
Estudi de seguretat i salut	Redactat per l'arquitecte tècnic
Estudi de gestió de residus de la construcció	Redactat per l'arquitecta
Control de qualitat	Redactat per l'arquitecte tècnic
Serveis existents	Ewise
Estudi tècnic sobre l'estat actual del Pont de Sant Pere de Terrassa. Propostes d'actuació.	Redactat per Climent Molins i Borrell i Pere Roca i Fabregat. Departament d'Enginyeria Civil i Ambiental de la UPC
Estudi tècnic per la consolidació del Pont de Sant Pere de Terrassa	Redactat per Climent Molins i Borrell i Pere Roca i Fabregat. Departament d'Enginyeria Civil i Ambiental de la UPC

Anna Busqué Elías
Arquitecta

Ramon Vidal Vila
Arquitecte Tècnic

MD MEMÒRIA DESCRIPTIVA

MD.1 Informació prèvia: antecedents i condicionants de partida.

MD.2 Diagnosi

MD.3 Descripció del projecte

MD.3.1 Descripció general del projecte

MD.3.2 Imatges de l'arxiu

MD.4 Prestacions

MD.3.1 Seguretat estructural

MD 3.2 Seguretat d'accessibilitat i utilització.(Compliment CTE, DB SUA, i Orden VIV 561/2010),
Decret 135/1997 Codi accessibilitat

MD.1 Informació prèvia: antecedents i condicionants de partida.

Al costat del recinte del conjunt monumental de les Esglésies de Sant Pere, s'alça el Pont de Sant Pere, per salvar la fondalada del Parc de Vallparadís. El projecte de construcció del pont data de l'any 1579, i va ser el nexe d'unió entre la vila de Terrassa i el poble de Sant Pere. Consta de tres arcs de diferent amplada, el central de mig punt, més ample, i els laterals amb arc apuntat. És construït en paredat comú, excepte en zones angulars que són carreus. Forma part de la Llista de monuments de Terrassa inclosos en l'Inventari del Patrimoni Arquitectònic Català .

El departament d'enginyeria de la UPC, a sol·licitud de Gerència Municipal d'Urbanisme, va realitzar, el juliol del 1995, el document "Anàlisi resistent i prova de reparació del pont de Sant Pere", que contenia unes conclusions i recomanacions d'actuació en el pont.

Aquell estudi va detectar pèrdua de secció resistent, en alguns carreus, esquerdament i ruptura de carreus de gran tamany, esquerdes en parament de paredat, esquerdes longitudinals a l'intradós de les rosques d'arc, desaparició dels massís de fàbrica en paraments, degradació del morter en intradós de piles, desplom general,...Aquelles lesions eren d'escassa gravetat i no atemptaven contra l'estabilitat de l'estructura. Aquell estudi ja recomanava una sèrie de reparacions.

Amb la voluntat d'actualitzar aquell estudi i les noves patologies que es varen detectar, el passat març de 2017, l'ajuntament de Terrassa va encarregar un uns estudis tècnics sobre l'estat actual del Pont de Sant Pere de Terrassa i uns estudis tècnics per la consolidació del Pont de Sant Pere al mateix equip.

Descripció del pont i l'estructura existent (de l'Estudi tècnic de l'estat actual)

El conjunt integrat pel pont presenta una longitud d'uns 57 m i una alçària màxima de 19,3 m. L'alçada comptada entre les rasants del camí de pas inferior i de la plataforma de l'estructura és de 16,5 m. La seva amplària, uniforme, és de 4 m. El parapet de fàbrica presenta un gruix de 45 cm deixant una amplària útil de plataforma d'uns 3 m.

Consta de quatre arcs de llum variable i diferent geometria. Com a referència i de cara a la designació dels arcs i els pilars del pont en aquest document, s'han numerat tant els arcs com els pilars per nombres començant des de l'estrep Oest. Així, si es mira el parament Sud (aigua avall del torrent de Vallparadís),

l'arc de l'Oest situat a l'esquerra, serà l'arc 1. Coherentment amb aquest conveni escollit, es té l'estrep Oest, l'arc 1, el pilar 1, l'arc 2, el pilar 2, l'arc 3, el pilar 3, l'arc 4 (cegat) i l'estrep Est. Aquesta designació coincideix amb l'emprada en l'estudi de juliol de 1995 (Figura 1).

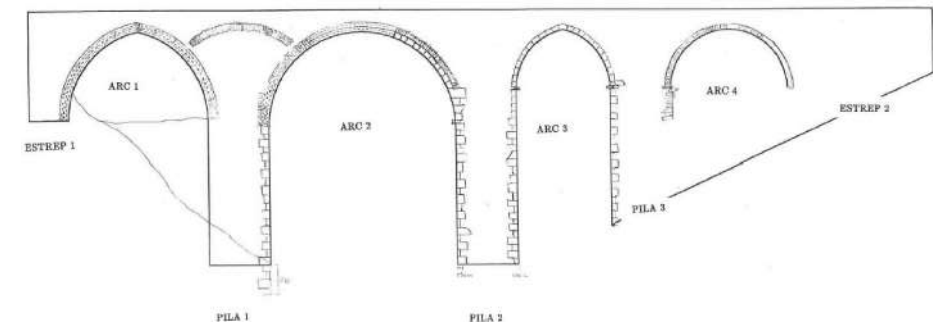


Fig 01

Els arcs primer i tercer són apuntats i tenen una llum de 9,1 i 6,0 m respectivament (Figura 2). L'arc segon és de mig punt i té una llum de 12,25 m. L'arc quart, de 7,5 m, aparentment inserit a l'estrep Oest en forma d'arc de descàrrega és realment un arc i s'ha mantingut treballant com a tal al llarg de la història del pont.

A la Figura 2 es mostra el fonament dels pilars 1 i 2. En el cas del pilar 1 es podia observar per directament el 1995, en el cas del pilar 2 es va fer una cala fins a 2 m de fondària però no es va poder observar més enllà, per a la qual cosa, els 1,70 m de fonament són una extrapolació del que es va observar en el pilar 1. Per això es mostra en línia discontinua.

L'obra és de paredat en la seva major part, amb elements rigiditzants de carreu a les cantonades de les piles i arestes dels arcs. Les voltes dels arcs són igualment a base de volta de paredat. A l'arc primer i al quart, les arestes dels arcs són de maó. A l'arc segon l'aresta del parament Sud està parcialment formada també per fàbrica de maó. Els carreus són de gres o de conglomerat i de dimensió variable al voltant de 64x45x20 cm. A les Figures 3 i 4 es mostren els paraments Sud i Nord respectivament, amb la distribució de materials en l'estructura. Aquests esquemes es van elaborar el 1995.

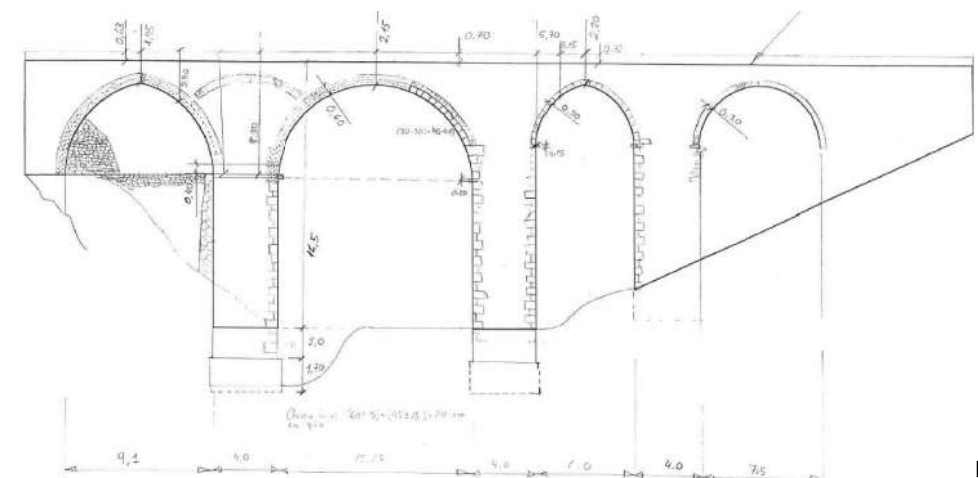


Fig 02

En els plànols EA-01 i EA-02 està especificat l'estat actual.



La plataforma superior del pont està formada per una llosa de formigó d'uns 10 cm de formigó amb un paviment de pedra natural , en gran part originals.

En la part sud del paviment fa un temps es va realitzar un paviment de llosa de granit amb una reixa interceptora lineal que parteix la plataforma superior en dues parts. Sobre la barana original actualment hi ha una barana metàl·lica formada per unes platines triangulars i un muntant horitzontal de secció circular continu. Aquest element es va dissenyar en el seu moment per complir amb els requisits d'accessibilitat. El projecte de reforma planteja una solució de barana molt més integrada en l'estructura del pont original.



MD.2 Diagnosi

Materials

Dins de l'Estudi tècnic de l'estat actual realitzat per la UPC, en l'apartat Aixecament de danys, estant especificades les lesions que s'han observat en el pont.

Les lesions més destacables que s'han observat son les següents:

Pèrdua de secció resistent de carreus per exfoliació en plans verticals	Freqüent
Fissuració de carreus de gran mida	Algun cas
Esquerdes de parament de paredat	Diversos casos
Desaparició de massís de fàbrica en paraments	Freqüent
Neteja i/o degradació de morter rejuntat en paraments de tot tipus	Molt freqüent
Esquerdes longitudinals a l'intradós de les rosques d'arc	Quasi general

En els plànols del projecte es defineixen les lesions per cada un dels alçats.

Fotografies amb les lesions:

	
Peces de ceràmica per reparar	Rejuntat de morter de calç per reparar
	
Esquerda de l'arc 1	Esquerda en parament vertical
	
Parament vertical reparats amb peces de ceràmica	Parament de pedra enderrocata

Cales

(veure plànol CL-01 al CL-02on es localitzen les diferents cales)

Es van fer un total de cinc cales damunt la plataforma del pont. L'objectiu de les cales era comprovar si les parets dels paraments tenien algun tipus de regruix, estimar el gruix de les voltes i identificar els materials del reble.

Cala 1

Es va realitzar una primera cala damunt de la clau del primer arc. El parapet de fàbrica té una altura d'uns 78 cm. Mentre que l'altura des de l'intradós de l'arc a la clau fins al parapet és d'uns 220 cm. En aquesta cala, es trobà un sòl molt compacte que en alguns moments costa d'excavar. Finalment s'arribà a l'extradós de la volta, situada a uns 80 cm de fondària total de la cala. Per diferència es dedueix que la volta de l'arc a la clau té un gruix aproximat de 60 cm. Aquest gruix resulta coherent amb el de la rosca de maó que, en ser de mida de dos maons de peu, també és d'aproximadament 60 cm. Aquest gruix és el que s'usa en l'anàlisi resistent.

Cala 2

Es va intentar fer una segona cala damunt del primer pilar, just en el contacte del parament aigua avall, on hi ha el paviment de llambordes grans. A la Figura 24 també s'observa que l'altura del parapet en aquest punt és de 77 cm. Després de treure-les, es troba uns tres centímetres de morter i a sota una planxer de formigó d'uns 15 cm aproximadament. Sota el planxer va aparèixer un sol granular poc compactat que s'excava molt ràpidament, fins arribar a unes cintes que indiquen la presència del tubs de serveis urbans, els quals es trobaren. Degut a la gran mida dels tubs trobats es decidí abandonar la cala i fer-ne una de nova en contacte amb el parament aigua amunt, on ja se sap que no hi ha serveis.

Cala 3

La cala 3 s'efectua en el costat nord de la plataforma el dia 4 de maig i es fa una inspecció visual i caracterització el matí del dia 5 de maig. Llavors s'observa que damunt de l'eix del pilar, a 50 cm de profunditat respecte el paviment de la plataforma es troba una volta de maó de peu d'uns 30 cm de gruix. Coincidint amb la cala es troba un forat a la volta i material solt dins el forat. Amb un barra d'acer es punxa la terra sota la volta que resulta ser solta ja que s'assoleix clavar la barra més d'un metre. Del capdamunt del parapet fins al paviment de llambordins hi ha una altura d'uns 81 cm. D'acord amb això, l'intradós de la volta es troba a 161 cm per sota de la cara superior del parapet. A la Figura 26 es detallen les mides del parapet, fins l'extradós de l'arc intern del pilar i fins l'intradós de l'esmentat arc interior. Entre el reble de terra de l'interior del pilar i la volta hi ha un espai d'entre 20 i 30 cm de diversos metres quadrats. Des de la façana sud, es va comprovar que l'aparença de la volta observada en la cala és coherent amb la composició constructiva del parament i que l'altura on es troba la clau és coherent, ja que el seu intradós es troba a uns 163 cm del capdamunt del parapet.

Cala 4

Es decideix fer la cala 4 damunt del pilar 2, on aparentment no hi ha una volta entre els dos arcs que hi conflueixen, com passa en el pilar 1. Del l'eix de la cala damunt del primer pilar (cala 3) fins a l'eix de la cala sobre el segon pilar hi ha una distància de 14,50 m. A la Figura 29 es mostren les cales 4 i 5 a la plataforma del pont des del costat de Sant Pere.

L'excavació de la cala 4, damunt la pila 2 es va aturar a una fondària de 54 cm en trobar-se el terreny molt dur i compacte. A la Figura 30 es mostra la cala 4 i la seva fondària en sengles fotografies.

Cala 5

La cala 5 es va excavar damunt de l'arc 4, l'arc cec. Es va trobar la volta a una profunditat de 60 cm. A la Figura 31 es mostra la cala 5 i la seva fondària.

En comprovar que l'extradós de la volta de l'arc apareix a 60 cm, permet deduir que el gruix de la volta de l'arc és de 60 cm en lloc dels 30 cm aparents que es veuen al parament.

Conclusions. Valoració de l'estat actual

El pont de Sant Pere és una construcció històrica que ha experimentat destruccions parcials i reconstruccions. Presenta diverses lesions, algunes d'elles molt aparatoses, coma ara esquerdes de 10 cm d'amplària a l'Arc 1 (o Oest). Aquesta lesió e particular afecta principalment l'aresta de fàbrica de maó de la volta de l'arc 1 en la part que es va reconstruir el 1828, tot produint una separació del parament sud de la resta de l'estructura de l'arc 1 i l'arc 2 , sempre per sobre de les arrencades dels pilars.

Les fissures entre les arestes i la volta dels arcs 2 i 3 son significativament menors que les de l'arc 1. Aquestes fissures son habituals en ponts on la fàbrica de les arestes i la fàbrica de a resta de la volta son diferents ja que la volta és molt més deformable que les arestes fetes de carreus o d'una bona fàbrica de maó que, a més, es troba fortament rigiditzada pel mur dels carcanyols de l'arc.

La majoria de les altres lesions, a banda de les fissures dels arcs estan relacionats amb l'envelliment: meteorització, vegetació a la plataforma i als paraments amb algunes arrels de 2cm de diàmetre com es va poder observar en una de les cales.

És molt evident el rentat dels morters amb guix dels paraments Nord i Sud, que es troben més desprotegits de l'embat de la pluja. També est troben zones degradades a les voltes dels arcs degut a la circulació de l'aigua per dins el reble.

L'aixecament topogràfic i l'anàlisi comparativa de la gran fissura de l'arc 1 i de les fissures de l'arc 3 permet concloure que durant els 22 anys no s'han produït moviments que s'hagin pogut mesurar (de l'ordre del cm). Per tant, es podria concloure que si s'han produït moviments; cosa que seria normal, serien mil·limètrics. No obstant, i una llarga evolució temporal d'aquests moviments mil·limètrics podria comportar a una situació crítica en un període indeterminat de temps.*(Punt G de l'Estudi Tècnic sobre estat actual, adjuntat a Projectes Complementaris)*

MD.3 Descripció del projecte

Les intervencions que es realitzen al pont son bàsicament per consolidar la estructura i millorar el seu estat general, tal i com es defineix en els estudis annexats.

Però des del punt de vista arquitectònic, hi ha la voluntat clara de:

- Refer de nou els paviments en consonància amb la reurbanització de l'antic barri de sant Pere.
- Substituir la barana actual, d'imatge agressiva amb el monument, per una barana que tingui un llenguatge molt menys invasiu.
- Netejar les façanes del pont per recuperar la imatge del monument des del Parc de Vallparadís. Des del Parc es poden apreciar alguns monuments que hi donen façana en tot l'eix longitudinal. Actualment el creixement de vegetació amaga gran part dels murs de pedra. El projecte defineix les intervencions a fer per donar valor al pont i al mur de contenció de la plaça tal i com era fa uns anys.



Aquestes actuacions son :

- esbrossada de la vegetació propera al pont
- retirada dels arbres més propers
- enllumenat que posa en valor l'arquitectura del pont

Enllumenat

Antecedents

Des de fa alguns anys els monuments més destacables de la ciutat disposen d'una il·luminació especial que tendeix a destacar la seva presència i els valors arquitectònics en hores nocturnes.

En destacaríem el Castell Cartoixa de Vallparadis, la Torre del Palau, la Creu Gran, la Sala Muncunill, l'Escola Industrial i la Seu d'Ègara entre d'altres.

D'aquesta forma se'ls fa visibles, es reforça el valor patrimonial i se'ls dota d'un element afegit i molt especial en hores que la ciutadania acostuma a passejar.

Proposta

Seguint el criteri de recuperar el monument com a part del paisatge des del Parc de Vall paradís s'aposta per una il·luminació monumental que posi en relleu les façanes del pont. Tal i com es comenta en el projecte, al voltant del pont es realitzarà una neteja de la vegetació, acorde amb els Serveis Municipals de Gestió de l'Espai Públic, i per tant es podran col·locar les lluminàries a una distància suficient per a il·luminar lleugerament les façanes.

També es canviaran les lluminàries dels bàculs verticals que hi ha sobre el pont per homogeneïtzar la il·luminació.

El projecte proposa unes lluminàries de Iguzzinni Palco spotlight with base-Warm-White Led o equivalent recolzades sobre bàculs de 7m d'alçada. Es col·locaran tres unitats en cada façana a una distància de 10/12 m.

A diferència de les lluminàries existents en els monuments de la ciutat actuals, les proposades son de Led i dissenyades ja pel sistema Led. No son una adaptació. Això vol dir que s'optimitza al màxim la òptica i les dimensions estan molt ajustades a un disseny d'altres prestacions i adequat al valor del monument en qüestió.

L'enllumenat pel vianant continuarà sent l'existent.

Consolidació estructural

(punt 7 de l'Estudi tècnic per la consolidació del Pont de Sant Pere, adjuntat a Projectes Complementaris)

Proposta arrel de l'estudi de l'estat actual

D'acord amb l'estudi de l'estat actual amb data de setembre de 2017, una actuació de consolidació en el pont de Sant Pere hauria d'estar orientada a eliminar el risc que l'obertura de les fissures existents (amb els cicles diaris i estacionals) no portessin a una desestabilització del parament Sud, tot garantint l'estabilitat a llarg termini. Per a fer-ho, es proposava l'aplicació de tirants d'acer transversals a través de les voltes dels arcs que cusin les fissures existents i en limitin definitivament el moviment. Aquests tirants haurien de ser d'acer inoxidable.

Després de la col·locació dels tirants, caldria consolidar les fissures longitudinals de les voltes dels arcs mitjançant la injecció de morter especials de calç, hidràulica amb addicions putzolàniques per garantir-ne la compatibilitat i evitar les eflorescències dels morters a base de ciment portland, a banda de la diferent coloració.

Una vegada reforçades les voltes, caldria consolidar els paraments Nord, Sud i els de les voltes on s'hagi produït degradació del morter de la fàbrica. Aquesta consolidació, de molts metres quadrats, hauria d'incloure la retirada del morter degradat i l'aplicació d'un nou morter que rejuntes bé les diferents peces del paredat. Es recomana la utilització del doll de sorra o aigua a pressió. Aquesta operació pot comportar desestabilitzacions locals de blocs.


En referència a l'interès de l'Ajuntament en intervenir a la plataforma per fer-ne una de nova. Si fos possible, es podria retirar el reble existent i aplicar una capa lliscada de morter de calç hidràulica a les voltes de l'arc de forma que impermeabilitzés i eliminés l'aigua que hi pogués arribar a entrar. D'aquesta manera s'evitaria el rentat de la fàbrica de les voltes.

De cara a millorar el reble es podria utilitzar grava, que eliminaria pràcticament l'empenta sobre els murs dels carcanyols, evitant l'ús del formigó per les seves incompatibilitats amb l'obra de fàbrica. Amb tot, per al suport del paviment, es podrà usar un planxer de 10 cm que es reforçarà amb materials que no s'oxidin com ara o barres o fibres d'acer inoxidable, galvanitzat en calent, de vidre, o altres materials sintètics. En tot cas, caldrà treballar amb molta cura com evacuar les aigües i el pas de les instal·lacions. S'impermeabilitzarà la llosa de formigó del paviment i les juntes que tingui (damunt els pilars) per millorar la durabilitat a llarg termini de pont en treure'n l'aigua i impedir el creixement vegetal.

Seqüència temporal i definició de la intervenció de consolidació:

Seguidament es descriuen de forma cronològica les activitats que caldrà desenvolupar en el pont per a la seva consolidació.

1.SERVEIS AFECTATS

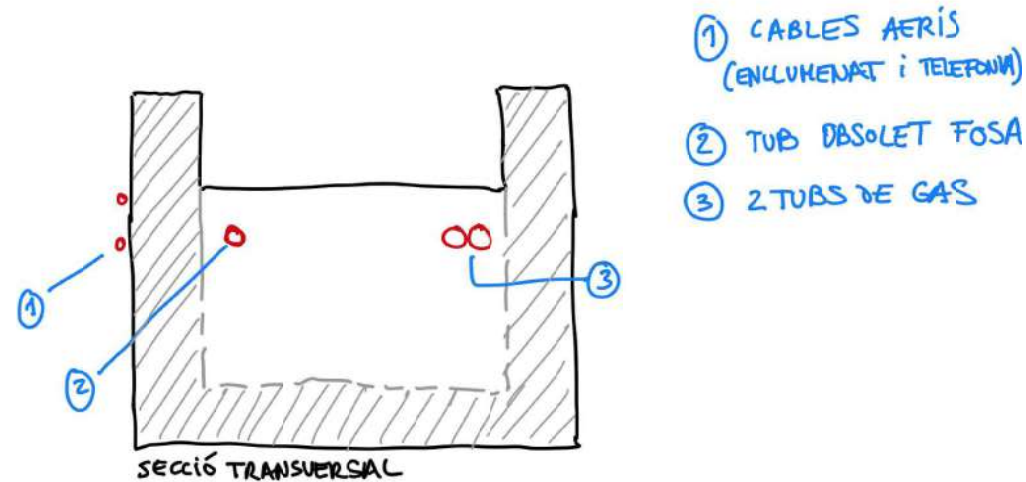

Definició dels serveis afectats i, en la mesura del possible en desenvolupar els treballs a la plataforma i als paraments, caldria plantejar-ne la seva retirada del pont. Això inclou tant els serveis soterrats a la plataforma com aquelles línies aèries fixada amb mènsoles a la plataforma.


Canonades soterrades de serveis:

1.1. Canonada d'acer o fosa soterrada a la plataforma pròxima al parament Nord (Figura 4). No se sap origen d'aquest servei. S'ha preguntat a Mina i no hi ha constància de instal·lació existent.

1.2. Just en el contacte del parament Sud (aigua avall), sota el paviment de llambordes grans es va trobar un planxer de formigó d'uns 15 cm aproximadament. Aquest planxer protegia un sòl granular poc compactat on es trobaven cintes indicadores de la presència dels tubs de serveis urbans, que eren gran mida. En l'estudi de l'estat actual es troba documentació gràfica d'aquesta cala. Sembla que aquests serveis podrien ser de gas natural. Segons tècnic de gas natural hi passen **2 canonades PE 160** en Baixa Pressió. S'ha estudiat amb el tècnic de tallar la canalització durant les obres i tornar-la a connectar un cop finalitzades.

1.3 Línies aèries. En la façana nord del pont s'ha identificat una línia aèria penjada. Sembla ser de telefonia. El projecte preveu soterrar aquesta línia sota el paviment del pont.


2.TIRANTS ACER INOXIDABLE

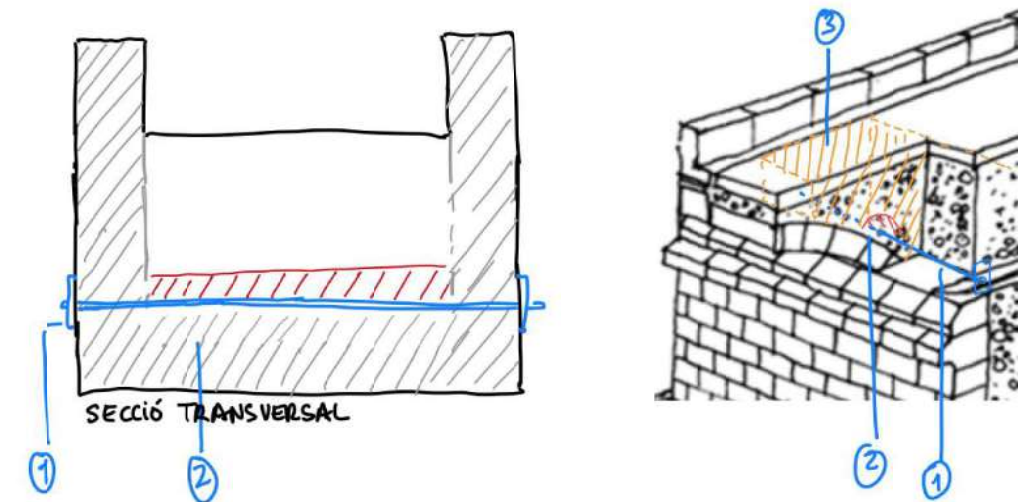

- ① EXCAVACIÓ RASA AMPLE 1'00 M I FON 1'50 M.
- ② TIRANT INOX 24 DAMUNT VOLTA (EXCEPTE ARC 1 PERFORAT)
- ③ RECOBRIMENT DE MORTER
- ④ EXCAVACIÓ REPLERT FINS 1'50 M PER CAPES

Aplicació de tirants d'acer inoxidable de 24 mm de diàmetre per al cosit de fissures i desploms mitjançant tirants.

Tots els tirants del croquis, llevat de l'ubicat a l'arrencada de l'arc 1, s'instal·laran en contacte amb l'extradós dels arcs reforçats excavant des de la plataforma. Cal tenir en compte que l'extradós de la volta pot no coincidir amb el de l'arc visible en el parament. S'ha comprovat que les voltes dels arcs 3 i 4 són més gruixudes que els seus respectius arcs.

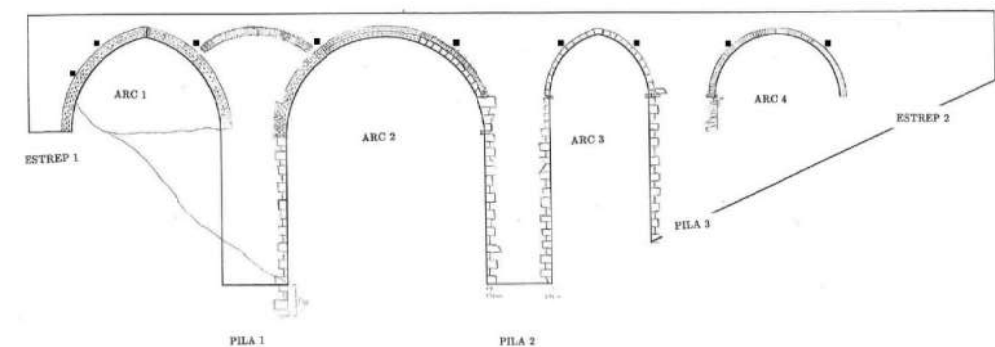

Tots els tirants, tret del de l'arc 1 en l'estrep 1, es situaran a una cota similar, evitant excavar excessivament el reble. Per tant, s'haurien d'instal·lar amb una rasa transversal de un metre d'amplària com a màxim tot tenint en compte les instal·lacions. Si no és possible retirar-les, la rasa podrà estendre's sota d'elles fins a la cota necessària.

Els tirants es col·locaran abans de fer les intervencions en els paraments ja que contribuiran a la seva estabilitat.

El tirant de l'estrep 1, l'únic ubicat a una cota inferior, és l'únic que es perforarà. Es el darrer tirant que es col·locarà.

Les plaques de d'ancoratge dels tirants podran ser com les del tirant existent (Figura 23).

En tots els casos, després de col·locar el tirant en contacte amb la fàbrica damunt la volta, caldrà recobrir-lo de morter. En el cas que per instal·lar-lo calgués excavar fàbrica i/o argamassa, llavors es reposarà amb morter de calç hidràulica i paretat si el volum fos significatiu.

Es comprovarà que cap embornal aboqui l'aigua just sobre el tirant. En cas que passés caldria, o bé modificar la posició del tirant, o bé la de l'embornal.

En principi, els tirants es posen, sempre que es pugui, arran de la volta però sense malmetre'n la fàbrica, però sense rascar-ne el morter que normalment hauria de protegir la pròpia volta. Els tirants estan ancorats al parament i són solidaris amb la volta.

Els tirants no haurien de ser ressalts en l'extradós de la volta. de forma que, en l'hipotètic cas que l'aigua corregués per la superfície de la volta, no sabés on són els tirants fins arribar al punt baix on es trobaria el dren. Per això, si la volta té morter a sobre, cal rascar-lo per posar a dins el tirant. Si cal, s'afegirà un cert gruix a la volta.


Una vegada fets els tirants nous, s'ha de procedir al buidat del reblert i impermeabilitzar la capa superior de les voltes. Es podria plantejar buidar tot el reblert i impermeabilitzar-ho amb el morter de calç totes les voltes a la vegada. D'aquesta manera la càrrega vertical, i en conseqüència, les empentes es redueixen en tots els arcs de forma equilibrada, cosa que és recomanable. Caldria treure tot el material solt. Si el material és molt sòlid, és preferible deixar-lo. Normalment, a les parts baixes dels sinus es disposava aglomerant, per tant, baixar més de 1,5 - 2 m per sota de la rasant actual pot ser difícil. Els panys de mur que queden exempts no són molt grans perquè tot el tram proper a la clau té un gruix limitat de reble.

Resumint, quan s'hagi excavat, on es pugui, fins a 1,5 m de la rasant actual, caldrà valorar l'estabilitat dels murs.


3. RETIRAR PAVIMENT EXISTENT

Una vegada s'han instal·lat els tirants s'acabarà **de retirar el paviment existent** i es retirarà el reble que no sigui coherent de la superfície de la plataforma fins a l'extradós de les voltes dels arcs. No es preveu que s'hagi d'excavar més enllà de 1,50 m. En cas que alguns dels serveis no es puguin retirar del pont, es caldrà disposar algun tipus de suport provisional.


4. REPARACIÓ ESQUERDES

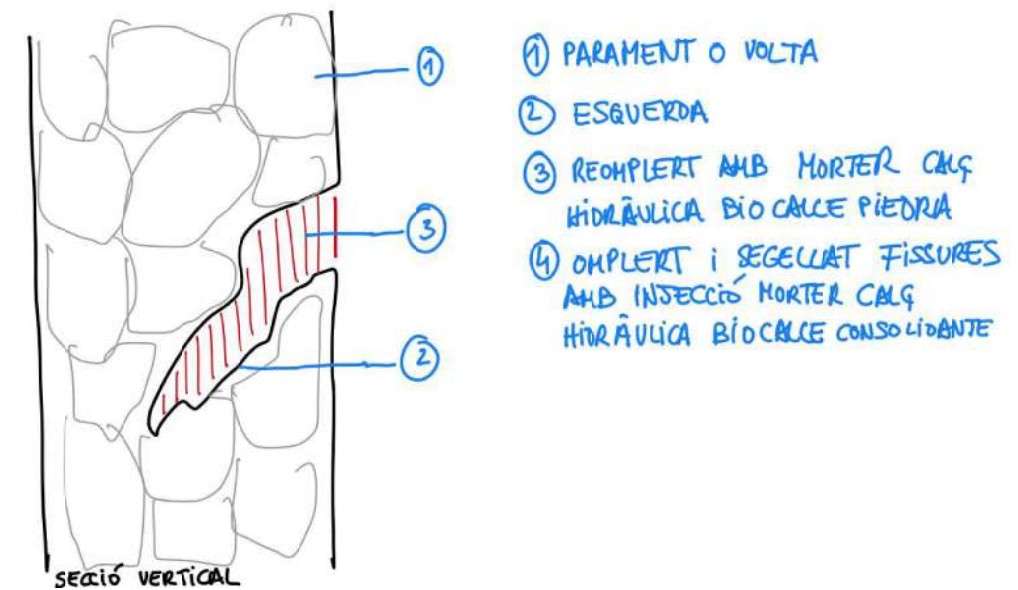

Reparació de les esquerdes de les voltes dels arcs 1, 2 i 3 amb beurades i morters de calç hidràulica, depenent del seu gruix. Aquesta operació la realitzarà personal especialitzat en restauració a fi d'aconseguir una execució acurada amb l'ompliment complet de les esquerdes. A la Figura 24 es mostren les esquerdes que caldrà reparar. Cal tenir en compte que en durant aquesta operació, es podrà accedir a les voltes tant pel seu intradós com per una superfície significativa del seu extradós (en gran part excavat). La qual cosa permetrà un treball segur i eficaç de reparació de les esquerdes. Per a la reparació de les esquerdes s'empraran morters de calç NHL 3.5 segons norma EN 459-1, amb addicions putzolàniques i resistència a compressió de 5 MPa als 8 dies (morter tipus M5). Es recomana emprar morter Kerakoll "Biocalce piedra", o equivalent, per a l'ompliment d'esquerdes i rejuntats i Kerakoll "Biocalce consolidante" o equivalent per a la injecció.

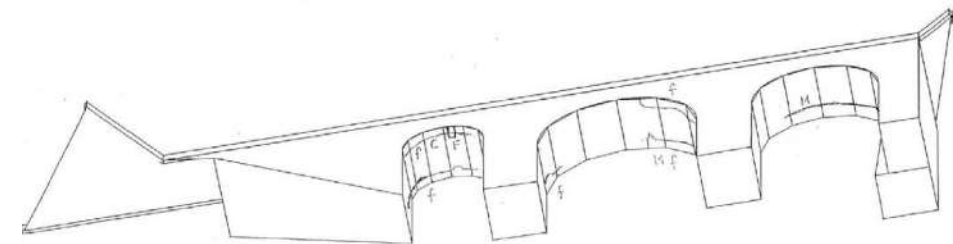

5. TRACTAMENT VOLTA

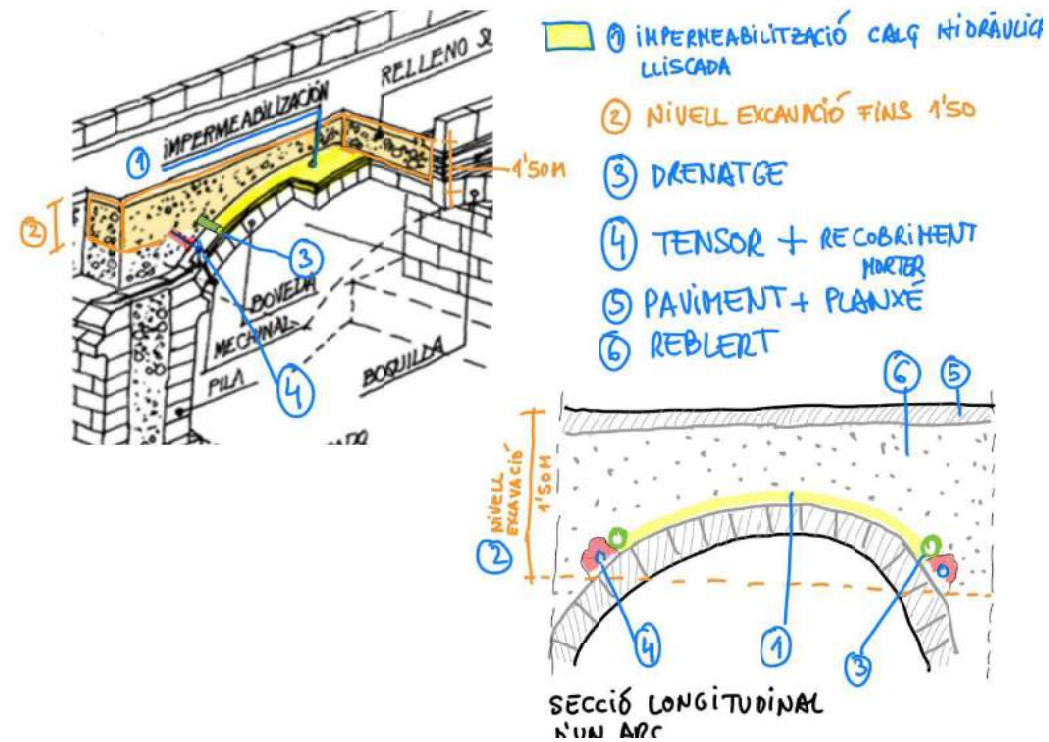


Es realitza l'aplicació d'un morter de calç hidràulica lliscat damunt de totes les parts visibles de l'extradós de les voltes dels arcs a fi de millorar-ne la impermeabilització, incloent també l'arc de descàrrega damunt del pilar 1 (que es descriu en l'estudi de l'estat actual). Aquesta operació no pretén cap millora resistent, sols millorar la durabilitat a llarg termini.

Per a evitar que l'aigua es quedi emmagatzemada a l'interior del pont, es proposa col·locar uns petits tubs corrugats de desguàs per la possible escorrentia d'aigües del reblert i que l'expulssessin cap als laterals del pont, tipus gàrgola, evitant que regalimi pel parament.

Prèviament, caldrà reomplir en grava l'espai existent sota l'arc de descarrega damunt del pilar 1.

6. REBLERT, PLATAFORMA I SERVEIS

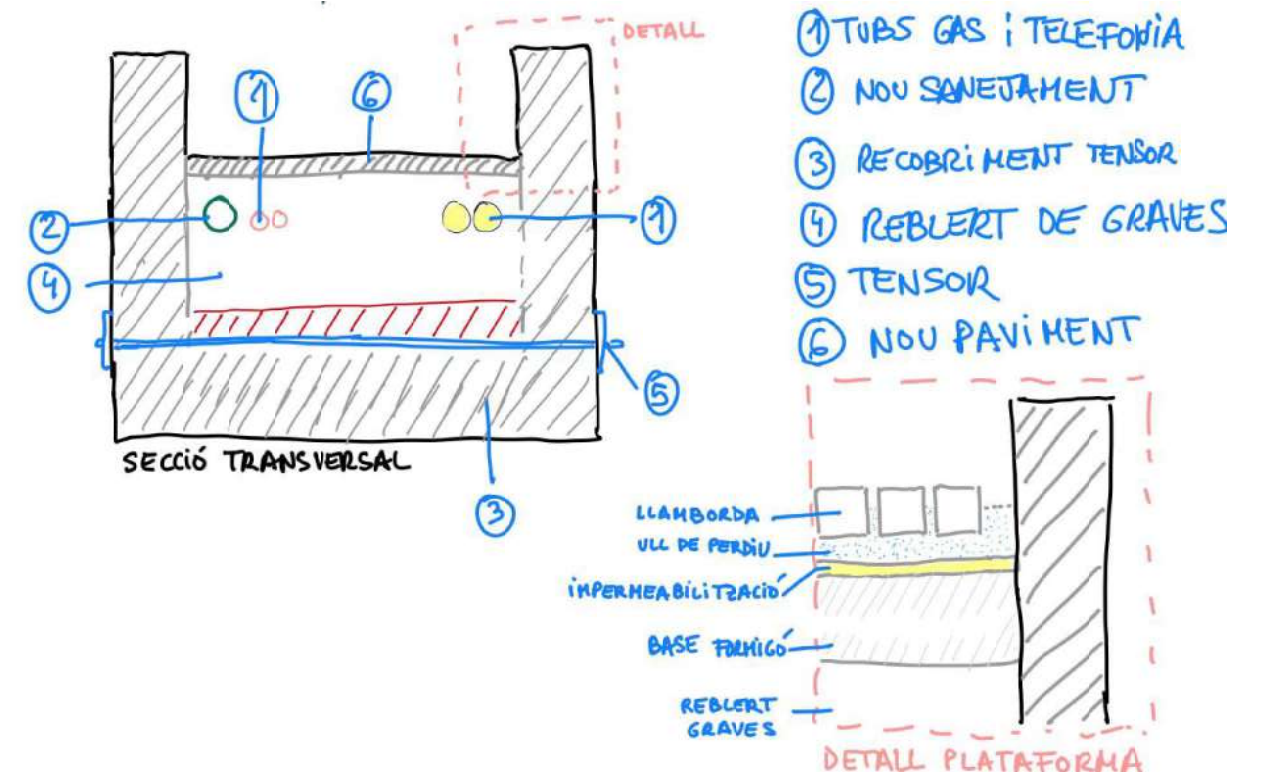

Per al tractament de la plataforma, un cop fet el reble de graves es col·locarà una làmina de impermeabilització i a sobre d'aquesta una base de formigó i ull de perdiu per la col·locació de la llamborda de pedra natural.

Allí on el reble existent no sigui consistent es podrà substituir per grava de matxueig, que no necessita compactació. Convé que sigui impermeable a fi de limitar tant com sigui possible el creixement de vegetació als paraments.


Prèviament a realitzar la llosa de formigó es col·locaran les noves instal·lacions de gas, telefonia, telecomunicacions ajuntament i clavegueram.

7. TRACTAMENT DE PARAMENTS


- RETIRADA FERROS I PORTLAND
- REPOSICIÓ BLOCS AMB BARRA FIBRA DE VIDRE 8MM + BICALCE CONSOLIDANTE
- RETIRADA VEGETACIÓ
- REPÀS FISSURES I ESQUERDES AMB BICALCE PIEDRA I CONSOLIDANTE.
- PORTELLA D'ACCÉS A CAVITAT

El tractament dels paraments presenta una superfície important i inclourà les següents operacions:

- Retirada de qualsevol element metàl·lic, principalment mènsules, i pegats de morter de ciment portland usats per suportar ancoratges i altres reparacions històriques.
- Substitució de blocs de pedra que es vegin molt deteriorats o clivellats de fissures.
- Eliminació de tota la vegetació i del morter dels junts que estigui deteriorat amb mitjans mecànics que ha incloure l'aigua a pressió o doll de sorra.
- Tractament específic de les esquerdes existents (Figura 25, Figura 26 i Figura 27) en el parament mitjançant injecció de morter i/o beurada de calç hidràulica. Com s'ha indicat anteriorment, per a la reparació de les esquerdes s'empraran morters de calç NHL 3.5 segons norma EN 459-1, amb addicions putzolàniques i resistència a compressió de 5 MPa als 28 dies (morter tipus M5). Com abans, es recomana emprar morter Kerakoll "Biocalce piedra", o equivalent, per a l'ompliment d'esquerdes i rejuntat. Es recomana emprar Kerakoll "Biocalce consolidante" o equivalent quan l'ample de l'esquerda sigui molt reduït i exigeixi l'ús d'un micromorter específic per injecció

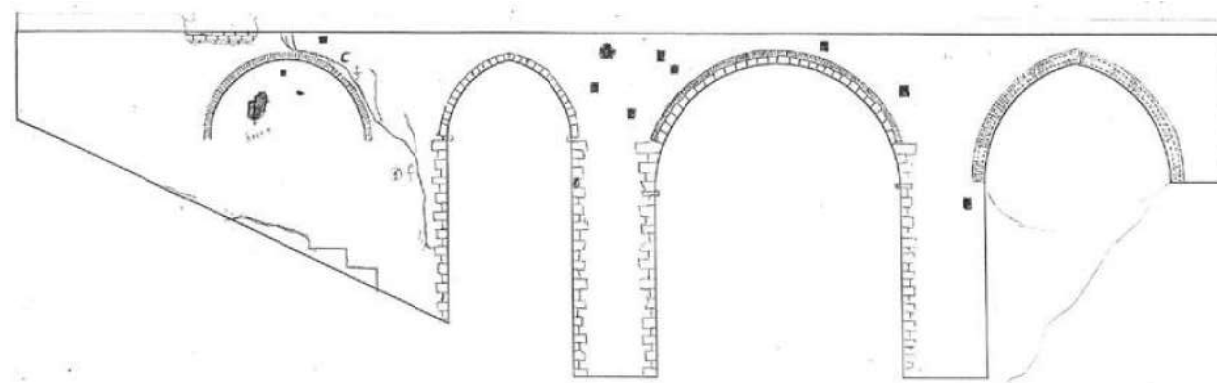


Alçat nord

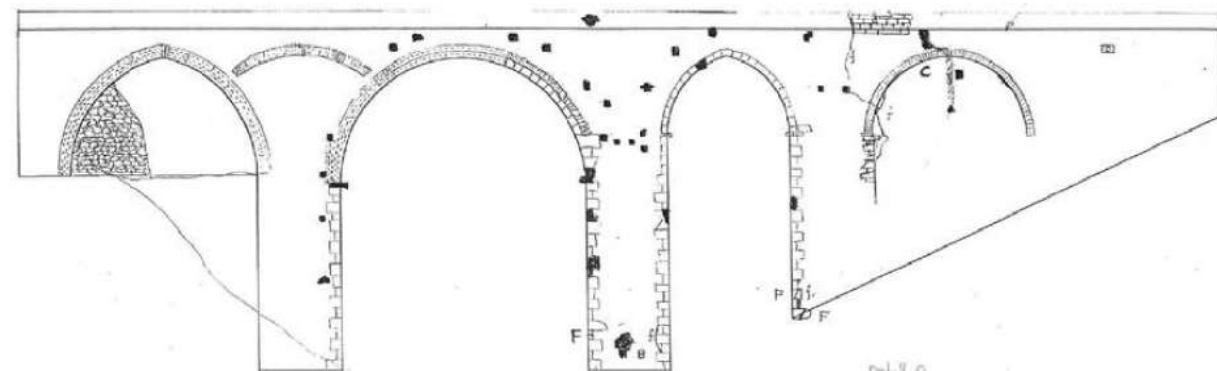

Alçat sud

- Reparacions locals dels elements de bloc de paretat caiguts amb blocs de pedra similar i morter de calç hidràulica. En particular a la base del parament Nord sota l'arc 4 s'observa una àmplia zona amb pèrdua de paretat, que caldrà restituir.

- Rejuntat del morter superficial de les fàbriques de paretat i de maó. Com s'ha esmentat anteriorment, els rejuntats es faran amb morter de calç NHL 3.5 amb addicions putzolàniques i amb resistència de 28 MPa als 28 dies. S'aconsella emprar per aquesta finalitat morter Kerakoll "Biocalce Piedra" o equivalent.
- Reparació carreus fisurats mitjançant injecció de morter de calç (del mateix tipus que els abans especificats per a la injecció). . Aquesta operació es preveu tan sols en alguns carreus, dels arcs i de les cantonades dels pilars. Complementàriament, els carreus afectats es consolidaran mitjançant el cosit amb barres de fibra de vidre de 8mm de diàmetre resistents als àlcalis i ubicades en petites perforacions practicades a l'efecte (de diàmetre lleugerament superior per a permetre la injecció) i injectades amb el mateix morter de calç. S'emprerà un cosit mínim consistent en dues barres (disposades en diferents perforacions) en carreu afectat per algun tipus d'esquerda o fractura.
- Aquestes set operacions descrites es podran efectuar per zones de les superfícies de parament on es vagin disposant successivament els mitjans auxiliars necessaris.

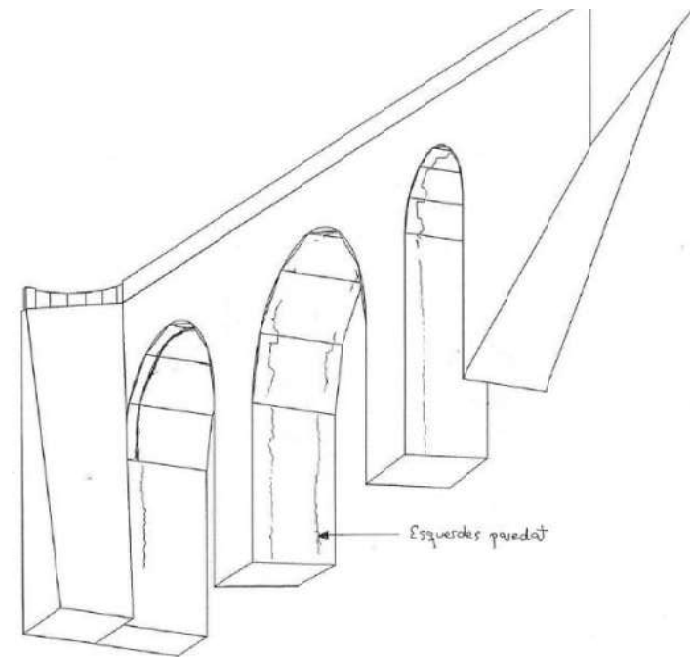

8. COL·LOCACIÓ TAPA

Col·locació d'una tapa, que permeti l'accés quan calgui, al forat d'accés a l'intradós de la volta de l'arc 4.


9. RECOLLIDA AIGÜES SUPERFICIALS

Recollida i evacuació d'aigua de la plataforma. Actualment hi ha reixes als dos extrems de la plataforma del pont per liminar l'entrada d'aigua dels vials d'accés al pont cap a damunt la plataforma. A banda, també hi ha embornals sota la vorada adossada al parament Nord que desaigüen directament damunt el mateix parament.

Es proposa retirar la canalització actual del pont que no recull les aigües i les deixa caure per qualsevol part del pont.

Es proposa una nova xarxa soterrada per sota de la llosa de formigó i per sobre de l'arc, que a través d'unes reixes interceptores recull l'aigua amb un tub de polipropilè de 200 mm i el connecta a la xarxa existent de la plaça Mossen Homs. Veure plànol sanejament. El model de la reixa interceptora serà Brickslot de ACO o equivalent, que té poca repercussió visual en el paviment del pont i passa desapercebut.

10. CUNETA

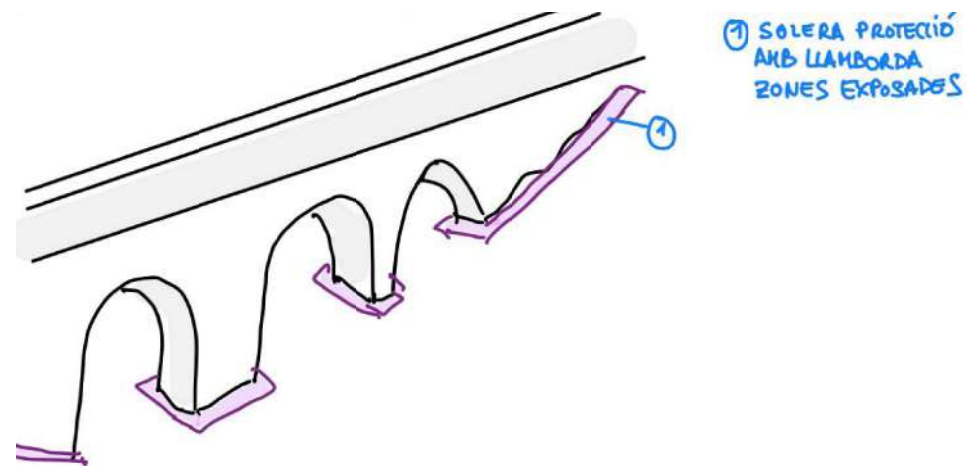

Per millorar la recollida d'aigua al terreny en contacte amb la fàbrica, en tots els paraments del pont es disposarà **d'una cuneta poc profunda que es podria construir amb llambordins formigonats**. Actualment, en alguns trams al parament Sud hi ha cuneta de formigó. A la Figura 28 es veu el tram que va de l'estrep 2 fins la pila 3 i el tram del pilar 2 (entre els arcs 2 i 3). En aquest darrer s'observa que la cuneta s'ha separat del parament del pont, amb presència de creixement vegetal. Al parament Nord no hi ha cuneta.

S'adjunten com annexes la informació relativa als morters de reparació.

Circulació de vianants durant les obres

S'ha previst que durant l'execució dels enderrocs i fins que no estigui feta la subbase de formigó el pont haurà d'estar tallat als vianants almenys durant **3 mesos**.

Es plantejaran passos alternatius pel pont del carrer de Sant Valentí a la part nord del carrer Joan Duch i el pont del Passeig més avall.

En qualsevol cas s'haurà de comunicar als veïns amb el suficient temps d'antelació. (ja sigui amb reunions a a les associacions afectades o bé amb la premsa local.

MD.3.2 Imatges de l'arxiu



1885



1915



1920



1930



1930



1956



1960



1960



1970



1984



1984



1999

MD.4 Prestacions

- MD.3.1 Seguretat estructural
- MD 3.2 Seguretat d'accessibilitat i utilització.(Compliment CTE, DB SUA, i Orden VIV 561/2010), Decret 135/1997 Codi accessibilitat

MD.3.1 Seguretat estructural

Justificació en :

Estudi tècnic sobre l'estat actual del Pont de Sant Pere de Terrassa. Propostes d'actuació.	Redactat per Climent Molins i Borrell i Pere Roca i Fabregat. Departament d'Enginyeria Civil i Ambiental de la UPC
Estudi tècnic per la consolidació del Pont de Sant Pere de Terrassa	Redactat per Climent Molins i Borrell i Pere Roca i Fabregat. Departament d'Enginyeria Civil i Ambiental de la UPC

MD 3.2 Seguretat d'accessibilitat i utilització.
Compliment CTE, DB SUA, Orden VIV 561/2010 Decret 135/1997 Codi accessibilitat

Elements de protecció. Baranes.

- La barrera de protecció té una alçada de 1,10 m ja que el desnivell és > 6m la barana de protecció serà 1,10m d'alçada
- Les baranes no seran escalables, és a dir, no tindran punts de recolzament entre els 0,20 m i els 0,70 m d'alçada.
- Les obertures i espais lliures entre elements verticals no seran > 0,10 m
- Les baranes seran estables, rígides i estaran fortament fixades.
- Seran continus en tot el recorregut.

Paviment

- El paviment serà dur, estable, no lliscant en sec i en mullat, sense regruixos, resalts, peces ni elements solts, de textura llisa i uniforme, continu, compacte i ben fixats a l'element de suport .
- Les reixes, escocells i tapes d'instal·lacions ubicats en les àrees d'ús de vianants no envairan l'itinerari de vianants accessible (excepte en plataforma única o properes a la línia de façana o parcel·la). Es col·locaran enrasades amb el paviment i compliran:
 - En àrees d'ús de vianants obertures $\varnothing \leq 1\text{cm}$
 - A la calçada obertura $\varnothing \leq 2,5\text{cm}$
- Quan enreixat format per buits longitudinals en zona vianants, s'orientaran en sentit transversal a la marxa.

MC MEMÒRIA CONSTRUCTIVA

MC.1 Treballs previs. Col.locació bastida.

El procés de reparació del Pont de Sant Pere requereix d'un sistema de bastides en alçada per les dues façanes i a l'interior dels arcs per a que es puguin realitzar les reparacions, substitució de paredat, arrebossats, nous rejuntats amb la mínima dificultat d'accés. Aquesta bastida permetrà el pas del vianants per sota el pont i pel Parc de Vallparadís.

El sistema de bastida ha d'anar acompanyat tal i com indica el pressupost d'un projecte realitzat per un tècnic qualificat i verificat pels Serveis tècnics de Projectes i Obres.

En el projecte s'adjunta un esquema de bastida indicada, però s'haurà de verificar amb el projecte presentat.

MC.2 Sistema estructural

Justificació en :

Estudi tècnic sobre l'estat actual del Pont de Sant Pere de Terrassa.	Redactat per Climent Molins i Borrell i Pere Roca i Fabregat. Departament d'Enginyeria Civil i Ambiental de la UPC
Propostes d'actuació.	
Estudi tècnic per la consolidació del Pont de Sant Pere de Terrassa	Redactat per Climent Molins i Borrell i Pere Roca i Fabregat. Departament d'Enginyeria Civil i Ambiental de la UPC

MC.3 Sistema envolupant

MC.3.1 Paviments

En el vial del pont, es col·locarà un reomplert de graves en les zones on s'ha retirat el reomplert del pont original. Es col·locarà un làmina de polietilè i a sobre una llosa de formigó de 15 cm armada amb armadures d'acer inoxidable. Per sobre la llosa de formigó es col·locaran llambordes de pedra natural de 20x10x12cm (veure projecte interior esglésies) rejuntada amb ull de perdiu. 2/3 parts del paviment es col·locaran les llambordes existents del pont reaprofitades i la vorada també reaprofitada- La trobada amb el mur de pedra es deixarà 5 cm sense paviment i s'omplirà amb grava de diàmetre 5mm del mateix color que el paviment. Les llambordes aniran col·locades amb la direcció de les llambordes de la plaça Mossèn Homs.

MC.3.2 Façana nord/sud

Tal i com s'especifica en el procés de reparació les façanes (punt 7 de descripció del projecte) es repararan segons els criteris ja exposats.

Bàsicament es realitzaran les següents tasques:

- neteja d'elements metàl·lics
- substitució de blocs de pedra molt deteriorats
- eliminació de la vegetació
- tractament de les esquerdes
- reparacions locals dels elements de bloc de paredat
- rejuntat del morter superficial
- reparació de carreus fissurats mitjançant injecció de morter

MC.3.4 Baranes

La barana actual del pont té una alçada variable que va dels 70 als 105cm. Segons la normativa d'aplicació, i tenint en compte el desnivell (superior als 6m) hauríem de tenir una barana de 1,10 m de desnivell des del terra. Es proposa col·locar una barana metàl·lica el més lleugera possible i amb poc impacte visual i que s'adapti a l'alçada de 1,10 m . Aquesta barana es col·locarà sobre el mur existent i serà més ample o estreta depenent de l'alçada del mur actual.Serà un perfil de 1 cm i d'acer inoxidable mat.

MC.3.4 Urbanització del carrer de la Creu Gran.

El paviment del pont es col·locarà a la cota del paviment de pedra del carrer de la Creu Gran i seran les voreres de panot que s'adaptaran lateralment a aquesta cota. En algun punt amb un desnivell similar a 10% es proposa fer una barana per ajudar a les persones grans o amb alguna discapacitat.

Es col·loca paviment tàtil per guiar al centre del pont qui vingui de la Creu Gran.

MN NORMATIVA APLICABLE

MN Relació de la normativa d'aplicació

Aspectes generals
Ley de Ordenación de la Edificación, LOE
Ley 38/1999 (BOE: 06/11/99),modificació: Ley 52/2002,(BOE 31/12/02). Modificada pels Pressupostos generals de l'estat per a l'any 2003. art. 105 i la Ley 8/2013 (BOE 27/6/2013)
Código Técnico de la Edificación, CTE
RD 314/2006, de 17 de març de 2006 (BOE 28/03/2006) modificat per RD 1371/2007 (BOE 23/10/2007), Orden VIV 984/2009 (BOE 23/4/2009) i les seves correccions d'errades (BOE 20/12/2007 i 25/1/2008). RD 173/10 pel que es modifica el Codi tècnic de l'edificació, en matèria d'accessibilitat i no discriminació a persones con discapacitat. (BOE 11.03.10), la Ley 8/2013 (BOE 27/6/2013) i la Orden FOM/ 1635/2013, d'actualització del DB HE (BOE 12/09/2013) amb correcció d'errades (BOE 08/11/2013)
Desarrollo de la Directiva 89/106/CEE de productos de la construcción
RD 1630/1992 modificat pel RD 1328/1995. <i>(marcatge CE dels productes, equips i sistemes)</i>
Normas para la redacción de proyectos y dirección de obras de edificación
D 462/1971 (BOE: 24/3/71)modificat pel RD 129/85 (BOE: 7/2/85)
Normas sobre el libro de Ordenes y asistencias en obras de edificación
O 9/6/1971 (BOE: 17/6/71) correcció d'errors (BOE: 6/7/71) modificada per l'O. 14/6/71(BOE: 24/7/91)
Certificado final de dirección de obras
D 462/1971 (BOE: 24/3/71)
Accessibilitat
Condiciones básicas de accesibilidad y no discriminación de las personas con discapacidad para el acceso y utilización de los espacios públicos urbanizados y edificaciones
RD 505/2007 (BOE 113 de l'11/5/2007). Desarrollo de la LIONDAU, Ley de Igualdad de oportunidades y no discriminación y acceso universal.
CTE Part I Exigències bàsiques de seguretat d'utilització i accessibilitat, SUA
CTE DB Document Bàsic SUA Seguretat d'utilització i accessibilitat
RD 314/2006 (BOE 28/03/2006) i les seves modificacions
Llei d'accessibilitat
Llei 13/2014 (DOGC 4/11/2014)
Codi d'accessibilitat de Catalunya, de desplegament de la Llei 20/91
D 135/95 (DOGC 24/3/95)
Sistemes estructurals

CTE DB SE Document Bàsic Seguretat Estructural, Bases de càlcul
CTE DB SE AE Document Bàsic Accions a l'edificació
CTE DB SE C Document Bàsic Fonaments
CTE DB SE A Document Bàsic Acer
CTE DB SE M Document Bàsic Fusta
CTE DB SE F Document Bàsic Fàbrica
CTE DB SI 6 Resistència al foc de l'estructura i Annexes C, D, E, F
RD 314/2006 (BOE 28/03/2006) i les seves modificacions.
NCSE-02 Norma de Construcción Sismorresistente. Parte general y edificación
RD 997/2002, de 27 de setembre (BOE: 11/10/02)
EHE-08 Instrucción de hormigón estructural
RD 1247/2008 , de 18 de juliol (BOE 22/08/2008)
Instrucció d'Acer Estructural EAE
RD 751/2011 (BOE 23/6/2011)
<i>El RD especifica que el seu àmbit d'aplicació és per a totes les estructures i elements d'acer estructural, tant d'edificació com d'enginyeria civil i que en obres d'edificació es pot fer servir indistintament aquesta Instrucció i el DB SE-A Acer del Codi Tècnic de l'Edificació.</i>
NRE-AEOR-93 Norma reglamentària d'edificació sobre accions en l'edificació en les obres de rehabilitació estructural dels sostres d'edificis d'habitatges
O 18/1/94 (DOGC: 28/1/94)
Gestió de residus de construcció i enderrocs
Text refós de la Llei reguladora dels residus
Decret Legislatiu 1/2009, de 21 de juliol (DOGC 28/7/2009)
Regulador de la producción y gestión de los residuos de construcción y demolición
RD 105/2008, d'1 de febrer (BOE 13/02/2008)
Programa de gestió de residus de la construcció de Catalunya (PROGROC), es regula la producció i gestió de residus de la construcció i demolició, i el cànon sobre la deposició controlada dels residus de la construcció.
D 89/2010, 26 juliol, (DOGC 6/07/2010)
Operaciones de valorización y eliminación de residuos y la lista europea de residuos
O MAM/304/2002, de 8 febrer (BOE 16/3/2002)
Residuos y suelos contaminados
Llei 22/2011 , de 28 de juliol (BOE 29/7/2011)

MA ANNEXOS A LA MEMÒRIA

MA Estudi Gestió de residus

GESTIÓ (fora obra) els residus es gestionaran fora d'obra a:

Degut a la manca d'espai, les operacions de separació de residus les realitzarà fora de l'obra un gestor autoritzat

Instal·lacions de reciclatge i/o valorització

Dipòsit autoritzat de terres, enderroc i runes de la construcció

Tipus de residu i Nom, adreça i codi de gestor del residu			
Tipus de residu	gestor	adreça	codi del gestor
RESIDUS ESPECIALS I NO ESPECIALS.	ECO-EQUIP, S.A.M	CTRA. N-150, KM 14,8	E-778,02
FERRALLA, RESIDUS D'APARELLS ELÈCTRICS I ELÈCTRÒNICS (RAEE) NO PERILLOSO, PLÀSTIC, PAPER, VIDRE, I PALETS FUSTA, BARREGES DE VIDRE I METALL, CARTUTXOS DE TÓNER.	ELYMET SALAS, SL	POL. IND. CAN PARELLADA C/ ARIES, 57	
MAQUINES RECREATIVES (RAEE), RAEE NO PERILLOSO, VFU, CABLE, FERRALLA, FILTRES OLI, FUSTA I APARELL REFRIGERANTS SENSE CFC.	FONT GRAU, SL	POL. IND. NORD AV. BÉJAR, 403	E-574,98 E-660,99

PRESSUPOST

Sha considerat pel càlcul del pressupost estimatiu :	Costos*
Les previsions de separació de l'apartat de gestió i : Un esparnjament mig de tot tipus de residu del 35% La distància mitjana a l'abocador : 15 Km Els residus especials i perillosos en bidons de 200 l. Contenidors de 5 m³ per a cada tipus de residu Lloguer de contenidors inclosa en el preu La gestió de terres inclosa la seva caracterització***	Classificació a obra: entre 12-16 €/m³ Transport: entre 5-8 €/m³ (mínim 100 €) Abocador: runa neta (separada): entre 4-10 €/m³ Abocador: runa bruta (barrejat): entre 15-25 €/m³ Especials***: num. transports a 200 €/transport Gestió terres: entre 5-15 €/m³ Gestió terres contaminades: entre 70-90 €/m³
	12,00 5,00 4,00 15,00 0 5,00 70,00

* Els preus recollits per l'OCI i han obtingut dels abocadors i valoritzadors de Catalunya, que han subministrat dades (2008-2009)
** Malgrat ser de difícil quantificació, sempre hi haurà residus especials a obra, per tant sempre caldrà una previsió de nombre de transports per la seva correcta gestió
*** La caracterització de terres o de qualsevol residu, permet saber amb exactitud quins elements contaminants o no, i amb quines proporcions hi són presents (dins el cas s'ha previst una caracterització, independentment del volum de terres. Cost de cada caracterització 1.000 euros)

RESIDU	Volum	Classificació	Transport	Valoritzador / Abocador	
Excavació	m³ (+20%)	12,00 €/m³	5,00 €/m³	5,00 €/m³	70,00 €/m³
Terres	0,00	-	-	0,00	-
Terres contaminades	0,00	-	-	-	0,00
				runa neta	runa bruta
Construcció	m³ (+35%)			4,00 €/m³	15,00 €/m³
Formigó	7,39	88,62	36,93	29,54	-
Maons i ceràmics	11,54	138,46	57,69	46,15	-
Pellets barrejats	3,35	-	16,73	-	50,18
Metalls	0,51	-	2,55	-	-
Fusta	1,28	-	6,38	-	-
Vidres	0,00	-	-	-	-
Plàstics	2,93	-	14,67	-	-
Paper i cartró	3,37	-	16,84	-	-
Guals i no especials	3,12	-	15,62	-	-
Altres	0,00	0,00	-	-	-
Peril·losos Especials	0,00	0,00	-	-	0,00
	33,48	227,08	167,41	75,69	50,18

Elements Auxiliars	
Caselles d'emmagatzematge	0,00
Compactadores	0,00
Matxucadora de pedris	0,00
Altres tipus de contenidors (per contenir líquids, beurades de formigó, etc.)	0,00
	0,00
	0,00

El pressupost estimatiu de la gestió de residus és de : 520,36 €

El pressupost de la gestió de residus és de : 900,00 euros




El volum dels residus és de : 33,48 m³

El pressupost de la gestió de residus és de : 0,00 euros


ESTUDI DE GESTIÓ DE RESIDUS Enderroc, Rehabilitació, Ampliació

documentació gràfica

DOCUMENTACIÓ GRÀFICA. INSTAL·LACIONS PREVISTES : TIPUS I DIMENSIONS DE CONTENIDORS DE RESIDUS PER OBRES

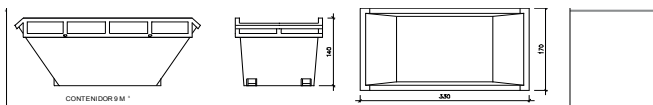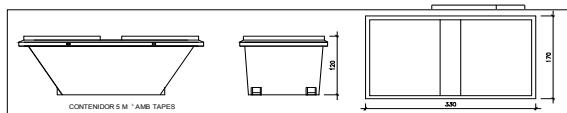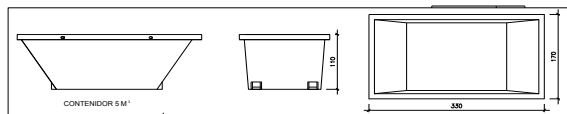

4 / 6 RESIDU

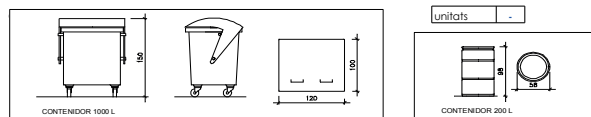

Contenidor 1000 L. Apte per a paper i cartró, plàstics

unitats -

Bidó 200 L. Apte per a residus especials

unitats -

El Reial Decret 105/2008, estableix que cal facilitar plànols de les instal·lacions previstes per a emmagatzematge, maneig, separació i altres operacions de gestió dels residus dins l'obra, si s'escau.

Donada la tipologia del projecte i per tal de no duplicar informació, aquests plànols d'instal·lacions previstes són a:

Estudi de Seguretat i Salut	-
Annex I d'aquest Estudi de Gestió de Residus	-

Posteriorment aquests plànols poden ser objecte d'adaptació a les característiques particulars de l'obra i els seus sistemes d'execució, previ acord de la direcció facultativa.

A més dels elements descrits, tal i com consta al pressupost, a l'obra hi haurà altres instal·lacions com :

Caselles d'emmagatzematge	-
Compactadores	-
Matxucadora de pedris	-
Altres tipus de contenidors (per contenir líquids, beurades de formigó, etc.)	-
	-
	-

ESTUDI DE GESTIÓ DE RESIDUS

Enderroc, Rehabilitació, Ampliació

plec de condicions tècniques

Les operacions destinades a la tria, classificació, transport i disposició dels residus generats a obra, s'ajustaran al que determina el Pla de Gestió de Residus elaborat per el Contractista, aprovat per la Direcció Facultativa i acceptat per la Propietat.

Aquest Pla ha estat elaborat en base a l'Estudi de Gestió de Residus, que s'inclou al projecte. Si degut a modificacions en l'execució de l'obra o d'altres, cal fer modificacions a la gestió en obra dels residus, aquestes modificacions es documentaran per escrit i seran aprovades si s'escau per la Direcció Facultativa i se'n donarà comunicació per a la seva acceptació a la Propietat.

ML ALTRES

ML TERMINI DE LES OBRES

El termini de l'obra serà de 9 mesos.

ML CONTROL DE QUALITAT

Les despeses derivades del control de qualitat de l'obra aniran a càrrec de l'empresa adjudicatària fins al límit de l'1'5% del pressupost de licitació. En l'inici de les obres la direcció facultativa lliurarà una proposta del control de qualitat. Els assaigs negatius no comptabilitzaran dins d'aquest límit.

ML SEGURETAT I SALUT

Segons l'article 4 del Reial Decret 1627/97 de 24 d'Octubre, s'indica l'obligatorietat, per part del promotor, per a què es realitzi un Estudi de Seguretat i Salut en els projectes per a les obres de construcció sempre que es compleixin algun dels supòsits següents:

- Pressupost d'Execució per Contracte superior a 450.760 €.
- Durada estimada dels treballs superior a 30 dies laborables, utilitzant-me en algun moment més de 20 treballadors.
- Volum de mà d'obra superior a 500 jornades.
- Les obres de túnels, galeries, conduccions subterrànies i preses.

Com l'obra objecte del present document no supera cap de les limitacions indicades, no hi ha obligatorietat de realitzar l'Estudi de Seguretat i Salut, essent suficient l'Estudi Bàsic de Seguretat i Salut.

El seu import estarà repercutit en cadascuna de les partides recollides al pressupost del present projecte.

Aquest Estudi Bàsic servirà per a donar unes directrius bàsiques a l'empresa constructora per què redacti el Pla de Seguretat i Salut en el Treball i portar a terme les seves obligacions al camp de la prevenció de riscos professionals, facilitant el seu desenvolupament, sota el control de la Direcció Facultativa, d'acord amb el Reial Decret 1627/1997, de 24 d'Octubre.

El contractista haurà de lliurar el Pla de Seguretat i Salut en el treball a la Corporació, per tal de què aquesta procedeixi a la seva aprovació. Els treballs no es podran iniciar fins que no estigui aprovat el Pla de Seguretat i Salut i aquesta circumstància es recollirà de manera expressa en l'acta de comprovació de replantejament.

Per altra banda, segons l'article 7. apartat 1 del RD 1627/1997 el pressupost de seguretat i salut no podrà ser objecte de baixa:

“En el caso de planes de seguridad y salud elaborados en aplicación del estudio de seguridad y salud las propuestas de medidas alternativas de prevención incluirán la valoración económica de las mismas, que no podrá implicar disminución del importe total, de acuerdo con el segundo párrafo del apartado 4 del artículo 5.”

ML PLA INSPECCIÓ TÈCNICA I MANTENIMENT DEL PONT

La preservació d'una construcció del patrimoni és una pràctica essencial per assegurar el seu bon estat a llarg termini. La manca de manteniment i inspeccions preventives pot portar a mig termini a costoses reparacions i consolidacions per garantir-ne la preservació. Tanmateix, la forma més veritable de conservació consisteix en el manteniment en si mateix, en el qual no calen treballs addicionals. El manteniment consisteix en petites tasques que es realitzen periòdicament, impedit que el pont experimenti una decadència. Sense manteniment, es produirà un deteriorament, que es traduirà en reparacions, que s'aconseguiran acumulant de forma original en l'estat del pont.

Hi ha dues grans línies en el pla de manteniment que es proposa per al Pont de Sant Pere; un pla de manteniment d'elements estructurals i un pla de manteniment de materials. El pla de manteniment dels elements inclou les voltes, els paraments, la plataforma i els tirants. Els materials que s'han de mantenir inclouen un control general de les fàbriques i el morter.

Cadascun dels elements i materials s'haurien de revisar periòdicament, alguns més freqüentment que altres. La llista de verificació que s'inclou en aquest estudi pretén proporcionar orientació en el manteniment del pont. Atès que no hi ha cap plantilla general per al manteniment de ponts de fàbrica històrics, el pla de manteniment proposat es basa en l'experiència i coneixement dels autors d'aquest informe. Si s'aconsegueix fer un bon manteniment del pont, la quantitat de reparacions futures seran molt limitades. El pla de manteniment proposat està previst per a una periodicitat de 10 anys.

A la Taula 1 es presenta el manteniment previst per als elements constructius mentre que a la Taula 2 es presenta l'específic dels materials.

Taula 1: Pla de manteniment dels elements constructius.

ML EXIGÈNCIA DE LA CLASSIFICACIÓ

En el punt 1 de l'article 77 (Exigències i efectes de la classificació) de la Llei 9/2017 de Contractes del Secor Públic, exigeix classificació a l'empresa adjudicatària en els contractes d'obres amb un valor estimat del contracte igual o superior a 500.000 €. S'exigeix la següent classificació:

GRUP	SUBGRUP	CATEGORIA
K	7	3

La solvència tècnica s'acreditarà amb certificats de bona execució de 1 obra similars de realització de rehabilitació de ponts històrics, per un import equivalent al del projecte i realitzat durant els últims 10 anys. També s'acreditarà amb l'experiència del cap d'obra. Aquest, haurà d haver treballat en e 1 obra similar de realització de rehabilitació de ponts històrics, per un import equivalent al del projecte i realitzat durant els últims 10 anys.

ML SEGUIMENT I CONTROL DE LES OBRES

La gestió, el seguiment, el control i l'acceptació dels treballs corresponen als serveis tècnics de l'Ajuntament de Terrassa. Per poder dur a terme les tasques de seguiment i control, el personal tècnic del Servei de Projectes i Obres tindrà accés, en qualsevol moment, a l'obra, sigui quin sigui l'estat de desenvolupament en què es trobin. A aquests efectes, l'adjudicatari facilitarà la revisió dels treballs en curs als tècnics designats per l'Ajuntament de Terrassa. L'empresa adjudicatària designarà a peu d'obra, un tècnic amb suficient qualificació per a desenvolupar les tasques assignades i amb dedicació suficient per a la bona i correcta execució de l'obra. Tanmateix, aquest tècnic ha d'estar localitzable en tot moment. En el cas de no complir-se aquests requisits, la Direcció Facultativa pot rebutjar-lo i sol·licitar-ne un de nou.

Aniran a càrrec del contractista, sense cap cost addicional els següents aspectes:

- El subministrament, col·locació, manteniment i retirada dels elements d'informació i senyalització necessaris per als desviaments de trànsit originats durant l'execució de l'obra (tanques metàl·liques, new-jerseys, ...), les vegades que siguin necessàries per minimitzar l'impacte en la seguretat, mobilitat i accessibilitat en l'entorn de l'obra, dirigida a vianants i trànsit rodat.
- La totalitat de les despeses derivades de la Seguretat i Salut en el Treball.
- Hauran d'entregar els plànols as-built de l'obra a la Direcció Facultativa, situant i acotant totes les instal·lacions, així com una topografia de detall de tot l'àmbit construït.

ML DEFINICIÓ DE PREUS CONTRADICTORIS

Per a la realització, si s'escau, d'actes de preus contradictoris de partides o treballs no previstos en aquest projecte, es realitzaran seguint els criteris de la descomposició i quadres de preus simples i compostos de projecte, i en el seu defecte, seguint les determinacions en rendiments i preus establerts per l'Institut de Tecnologia de Catalunya (ITEC), per l'any en el qual es formalitzi el contracte.

ELEMENT	ASPECTE	DESCRIPCIÓ	FREQÜÈNCIA
PLATAFORMA	☐ Neteja ☐ Taques ☐ Fissures ☐ Desgas!	Inspeccionar regularment per assegurar que la plataforma estigui en bon estat. Neteja de la terra i possibles taques amb un mètode no abrasiu com ara aigua o aigua amb sabó neutre. Comprovar si hi ha algun origen per a les taques i/o creixement vegetal. Si es detecta acumulació d'aigua caldrà o netejar embornals i/o revisar pendents d'evacuació d'aigua. Revisar que no hi hagi elements solts: peces trencades.	MENSUAL Inspecció i intervenció si cal (en cas fissura o peça trencada) TRIMESTRAL Neteja vegetació. Neteja de taques.
	☐ Integritat estructural ☐ Neteja ☐ Filtració aigua ☐ Absència danys	Inspeccionar la presència de fissures, en particular si n'apareixen de noves. Neteja dels arcs per evitar el creixement vegetal. Comprovar qualsevol humitat o filtració que vingui de la plataforma i/o arribi regalimant del parament.	MENSUAL Inspecció filtracions i humitats ANUAL Inspecció de danys: fissures, pèrdues material Eliminació vegetació
PARAMENTS	☐ Integritat estructural ☐ Neteja ☐ Vegetació ☐ Humitats ☐ Tirants	Inspeccionar la presència de fissures i/o pèrdues parcials de fabrica, en particular si n'apareixen de noves. Neteja de taques amb un mètode no abrasiu com ara aigua o aigua amb sabó neutre. Comprovar i eliminar qualsevol font d'humitat. Eliminar qualsevol tipus de vegetació Comprovar bon estat dels ancoratges dels tirants.	MENSUAL Inspecció filtracions i humitats ANUAL Inspecció de danys: fissures, pèrdues material Eliminació vegetació
EMBORNALS	☐ Operativitat ☐ Humitats ☐ Vegetació	Garantir l'operativitat dels embornals. Evitar que l'aigua s'infiltri des de la plataforma. Evitar que l'aigua corri per damunt dels paraments verticals del pont. Comprovar i eliminar qualsevol font d'humitat. Eliminar qualsevol tipus de vegetació	MENSUAL Inspecció integritat, humitat i operativitat. Neteja si necessari ANUAL Eliminació vegetació
CUNETES	☐ Integritat ☐ Operativitat ☐ Neteja ☐ Vegetació	Netejar i mantenir en bon estat les cunetes. Comprovar-ne la seva operativitat i capacitat d'evacuació. Evitar obstruccions produïdes per sediments i/o creixements vegetació. Inspeccionar presència d'esquerdes on s'infiltri aigua.	MENSUAL Inspecció integritat i operativitat. Neteja si hi ha obstruccions ANUAL Eliminació creixement vegetal. Segellat esquerdes i esquerdes per on es pugui infiltrar l'aigua.
MATERIAL	ASPECTE	DESCRIPCIÓ	FREQÜÈNCIA
ACER	☐ Neteja ☐ Absència taques ☐ Integritat	Comprovar el bon estat dels elements d'acer, tant dels passamans de baranes com dels caps d'ancoratge dels tirants. Comprovar que no hi ha taques. Inspeccionar la integritat.	ANUAL Inspecció passamans i ancoratges dels tirants.
	☐ Integritat estructural ☐ Absència de lesions ☐ Neteja	Inspeccionar regularment per determinar si hi ha algun tipus de deteriorament de les fàbriques. Reparar qualsevol fabrica danyada amb materials similars. Netejar qualsevol taca que afecti la fabrica amb un mètode no abrasiu com ara aigua o aigua amb sabó neutre.	ANUAL inspeccions DECENAL Neteja de la fabrica
MORTER	☐ Obertura de junts ☐ Absència de lesions	Neteja regular del morter per assegurar un bon manteniment. Senyals primerencs de deteriorament s'han de detectar i corregir abans que progressin de forma important. Les reparacions s'han de fer amb materials que tinguin propietats físiques i mecàniques similars i/o compatibles amb els originals.	ANUAL Inspeccions DECENAL Rejuntat on calgui.

En tot cas, aquests preus vindran afectats per la baixa de la licitació i amb l'aplicació dels mateixos percentatges inclosos en el projecte i relatius als conceptes de despeses auxiliars, del Benefici Industrial i Despeses Generals, essent obligatòria la seva execució per a l'adjudicatari, mentre no superi el 10% de l'import d'adjudicació.

ML JUSTIFICACIÓ DE PREUS

La justificació de preus d'aquesta Memòria Valorada es basa en el banc de preus de BEDEC del 2020, realitzat amb els costos de mà d'obra, maquinària i materials de mercat.

Els costos indirectes aplicats als preus del present projecte són del **5%**, tal com queda reflectit en la justificació de preus.

Els preus es troben degudament justificats en l'apartat de Pressupost del present projecte.

ML PRESSUPOST

El Pressupost d'Execució Material del projecte d'adequació de la planta primera del Condicionament ascendeix a la quantitat de **CINC-CENTS CINQUANTA-SET MIL CENT VUITANTA-NOU EUROS AMB VINT-I-QUATRE CÈNTIMS (557.189,24 €)**

El Pressupost d'Execució per Contracta sense IVA del projecte d'adequació de la planta primera del Condicionament ascendeix a la quantitat de **SIS-CENTS SEIXANTA-TRES MIL CINQUANTA-CINC EUROS AMB DINOÜ CÈNTIMS (663.055,19 €)**

El Pressupost d'Execució per Contracta IVA inclòs, del projecte d'adequació de la planta primera del Condicionament ascendeix a la quantitat de **VUIT-CENTS DOS MIL DOS-CENTS NORANTA-SIS EUROS AMB SETANTA-VUIT CÈNTIMS (802.296,78 €)**

ML PRESSUPOST PEL CONEIXEMENT DE L'ADMINISTRACIÓ

El Pressupost d'execució per contracte (s/IVA)	663.055,19 €
El Pressupost d'execució per contracte (IVA inclòs)	802.296,78 €

Treballs de desconexió, retirada de tubs existents de gas i instal·lació pel servei oficial de la companyia de gas. Inclou supervisió tècnica.	18.299,81€
Treballs de desplaçament per companyia de l'escomesa i quadres existents a façana nord del pont per la nova situació.	19.000,00 €
Seguiment obra . Honoraris enginyer especialista. (7 visites)	4.500,00 €
TOTAL (s/IVA)	41.799,81 €
TOTAL (IVA inclòs)	50.577,77 €

TOTAL PCA (s/IVA)	704.855,00 €
TOTAL PCA (IVA inclòs)	852.874,55 €



PROJECTE EXECUTIU DE REHABILITACIÓ DEL PONT DE SANT PERE DE TERRASSA

I MEMÒRIA

II DOCUMENTACIÓ GRÀFICA

III PLEC DE CONDICIONS TÈCNIQUES

IV AMIDAMENTS I PRESSUPOST

V ESTUDI BÀSIC DE SEGURETAT I SALUT

VI DOCUMENTS I PROJECTES COMPLEMENTARIS


LLISTAT DE PLÀNOLS

1	SIT_01	Situació i Emplaçament	1:25.000-1:1.000
2	FOT_01	Fotografies estat actual	---
3	FOT_02	Fotografies estat actual	---
4	FOT_03	Fotografies estat actual	---
5	EA_01	Planta estat actual	1:200
6	EA_02	Alçats estat actual	1:200
7	DG_01	Diagnosi alçats	1:200
8	DG_02	Diagnosi arcs	----
9	CL_01	Cales estat actual	1:200
10	CL_02	Cales estat actual	1:20
11	CL_03	Cales estat actual	1:20
12	CL_04	Cales estat actual	1:20
13	END_01	Planta esbrossada l tala d'arbres	1:250
14	END_02	Planta enderrocs	1:200
15	PROP_01	Proposta reparacions de l'alaçat sud	1:200
16	PROP_02	Proposta reparacions de l'alaçat nord	1:200
17	PROP_03	Intervenció en el Torrent de les Bruixes sota el pont	1:200
18	PROP_04	Proposta tirants metàl.lics	1:200
19	PROP_05	Planta paviments	1:200
20	PROP_06	Detall paviments	1:25
21	DET_01	Detalls	----
22	DET_02	Detalls constructius de la secció del pont	1:10
23	DET_03	Fusteria metàl.lica	1:10
24	DET_04	Esquema pas instal.lacions	----
25	SE_01	Serveis existents de canalització de gas	----
26	SE_02	Serveis existents de telefònia	----
27	SE_03	Serveis existents de mina	----
28	SE_04	Serveis existents de mina	----
29	SE_05	Serveis existents de clavegueram	1:500
30	CLAV_PR	Planta proposta de clavgueram	1:200
31	IL.LU_01	Planta proposta il.luminació	1:150
32	IL.LU_02	Proposta il.luminació	1:200
33	IL.LU_03	Proposta il.luminació	1:200
34	IL.LU_04	Proposta il.luminació	1:200
35	IL.LU_05	Proposta il.luminació	1:200

36	IL.LU_06	Planta proposta il.luminació rases	1:150
37	IL.LU_07	Detalls il.luminació	----
38	IL.LU_08	Detalls il.luminació	----
39	IL.LU_09	Detalls il.luminació	----
40	IL.LU_10	Detalls il.luminació	----
41	BAST_01	Planta bastida	1:200
42	POP_01	Planta organització programació	1:250



SITUACIÓ ESCALA 1:25.000

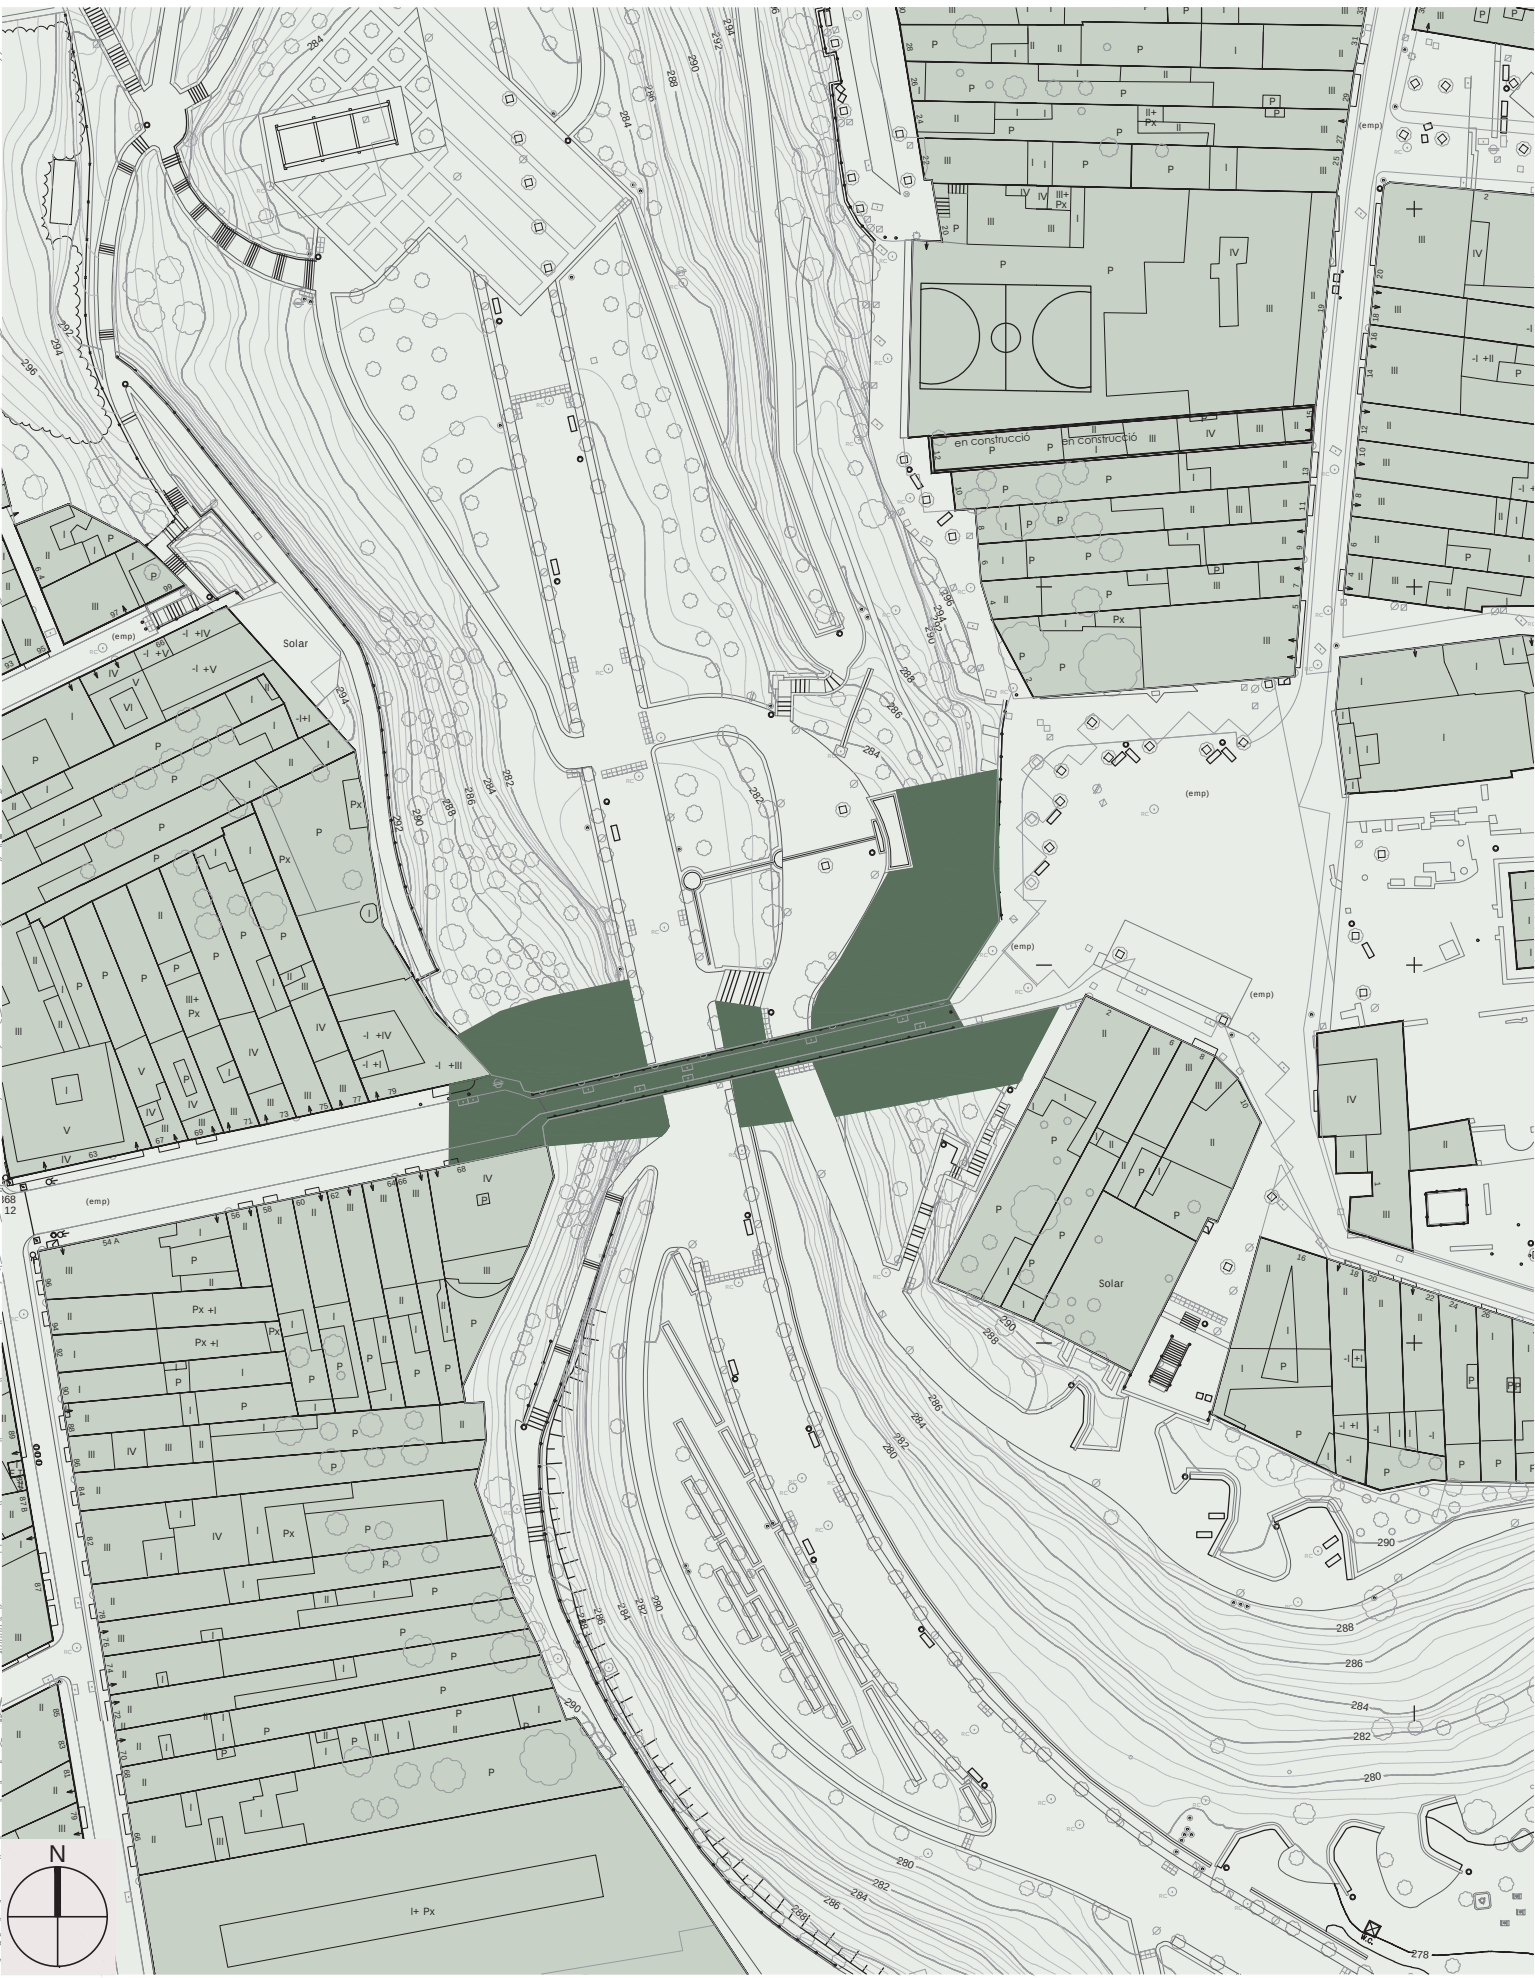

EMPLAÇAMENT ESCALA 1:1.000

01_EMP_PR-17015



PROJECTE EXECUTIU DE REHABILITACIÓ DEL
PONT DE SANT PERE DE TERRASSA

L'ARQUITECTA

ANNA BUSQUÉ ELIAS

L'ARQUITECTE TÈCNIC

RAMON VIDAL VILA

SITUACIÓ-EMPLAÇAMENT

PLÀNOL Nº

SIT_01

escala	1:25.000 - 1:1.000
OCTUBRE 2020	
17015PJ	





02_FOT_EA_PR-17015





02_FOT_EA_PR-17015





02_FOT_EA_PR-17015

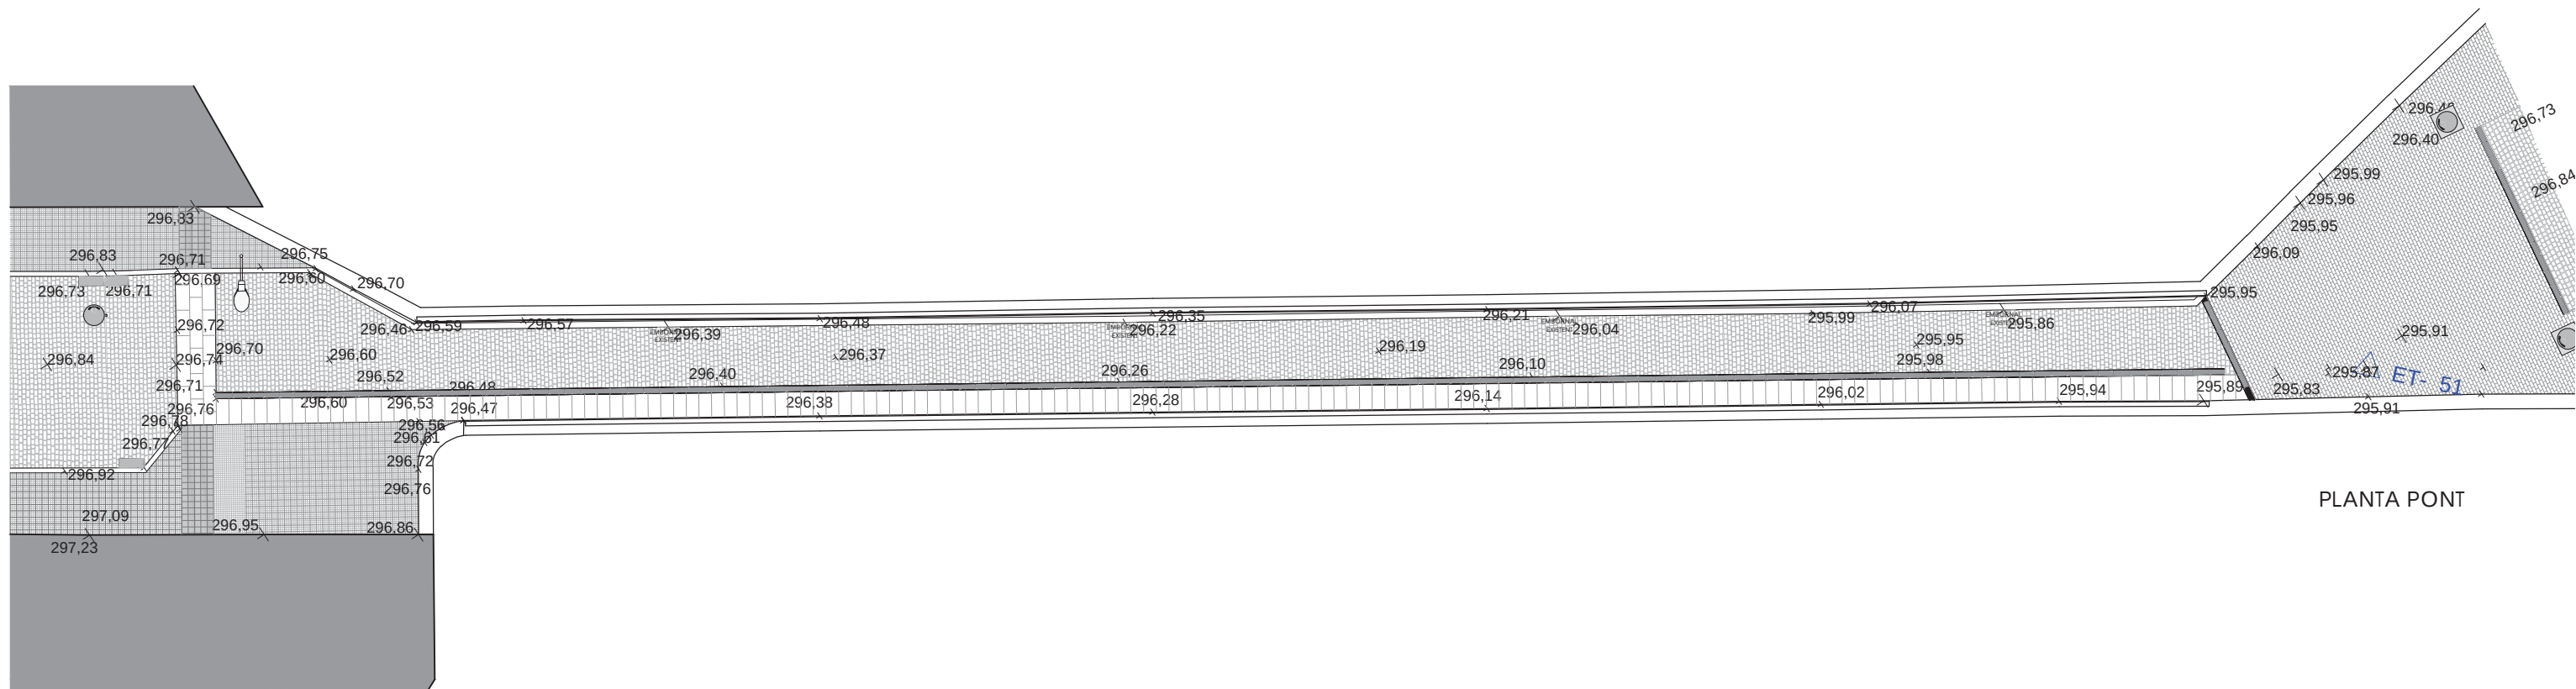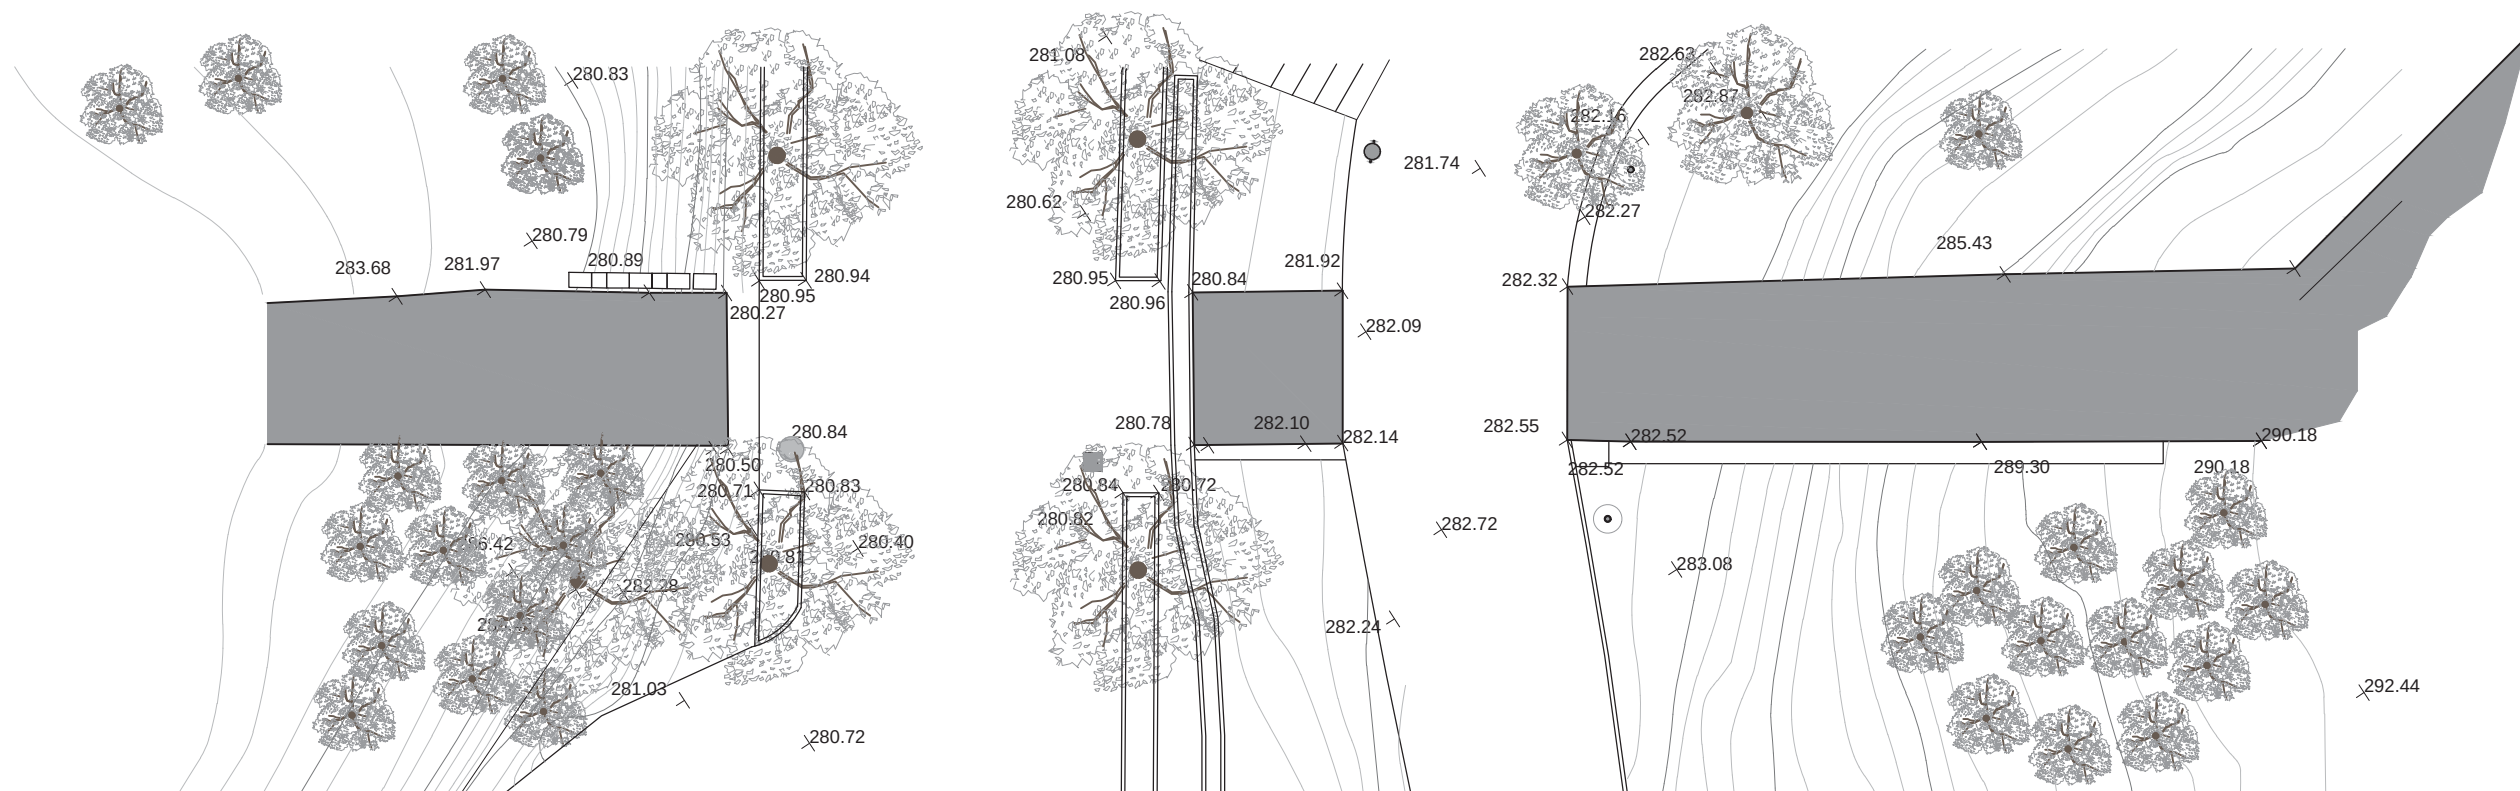


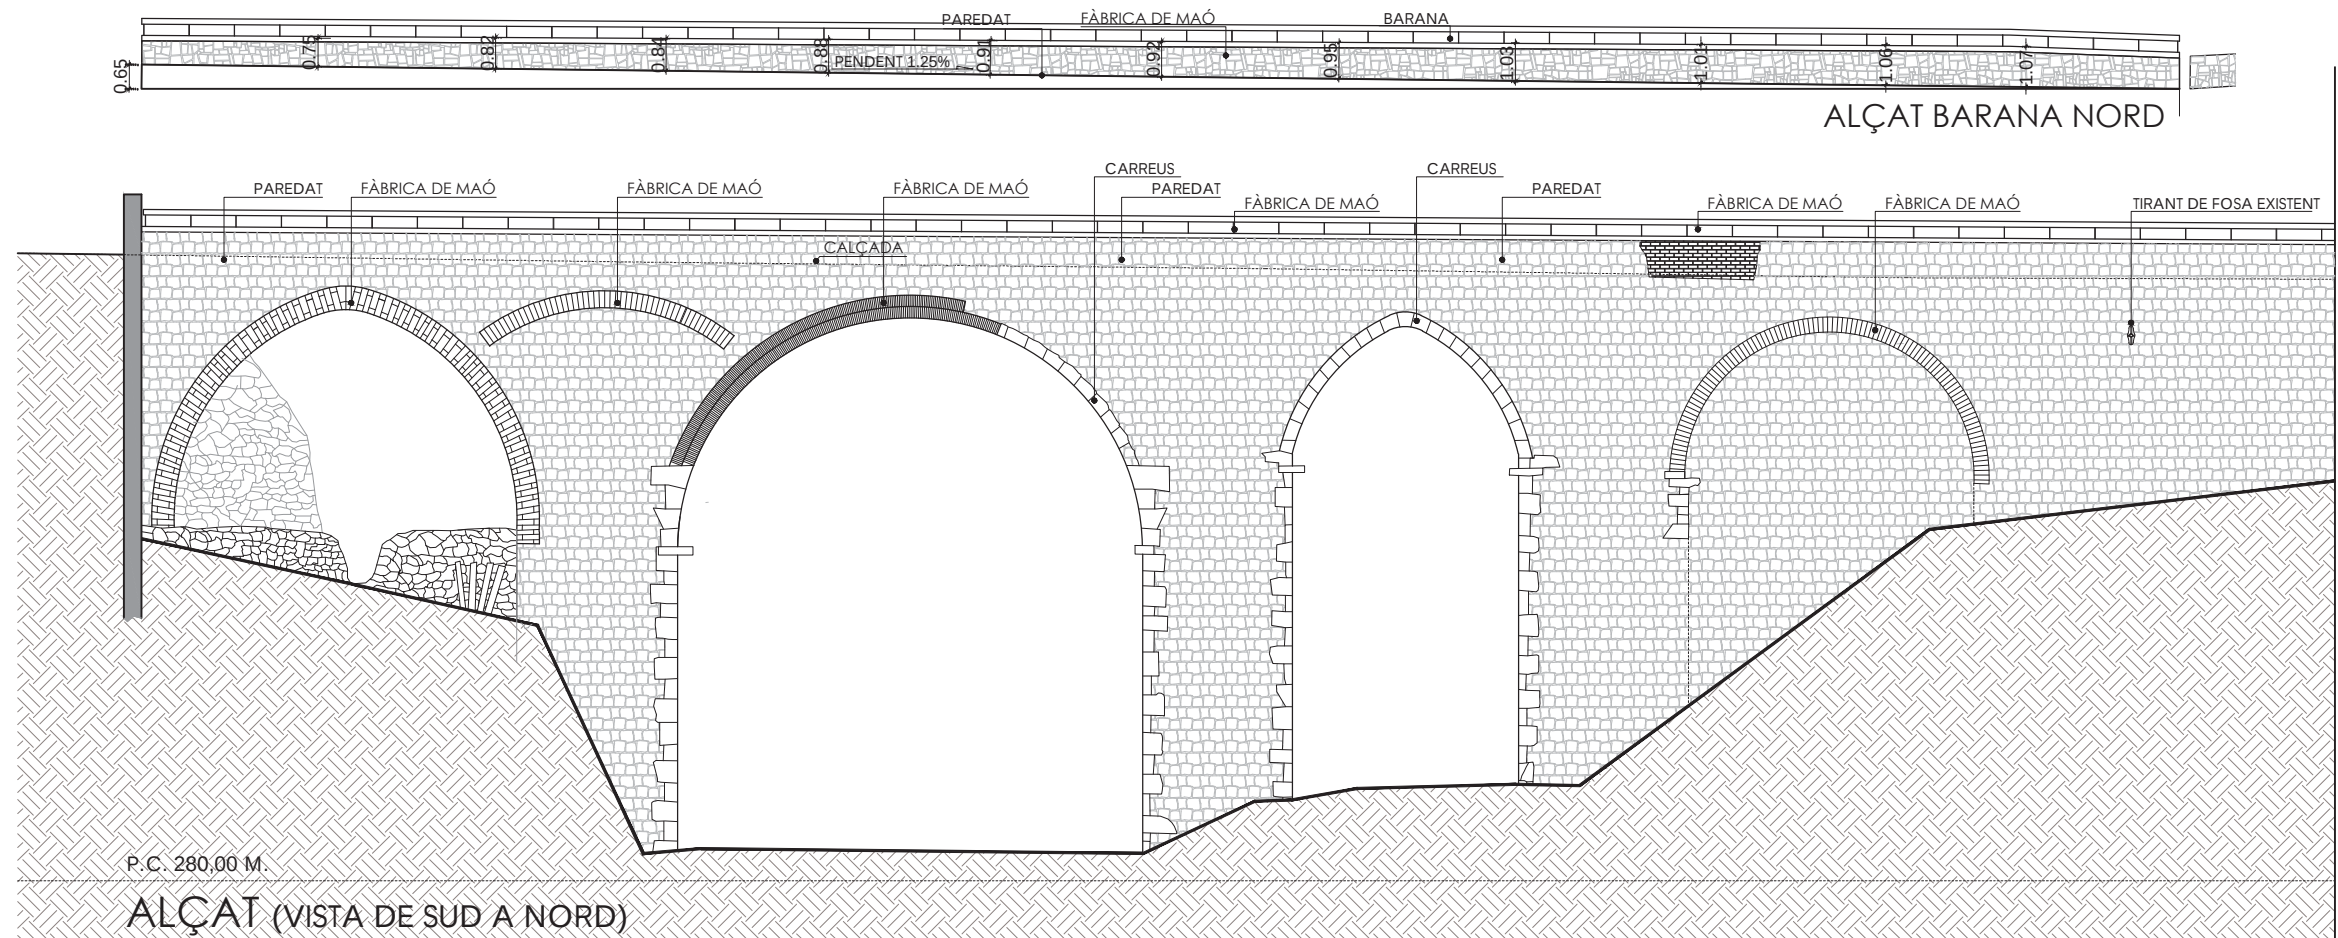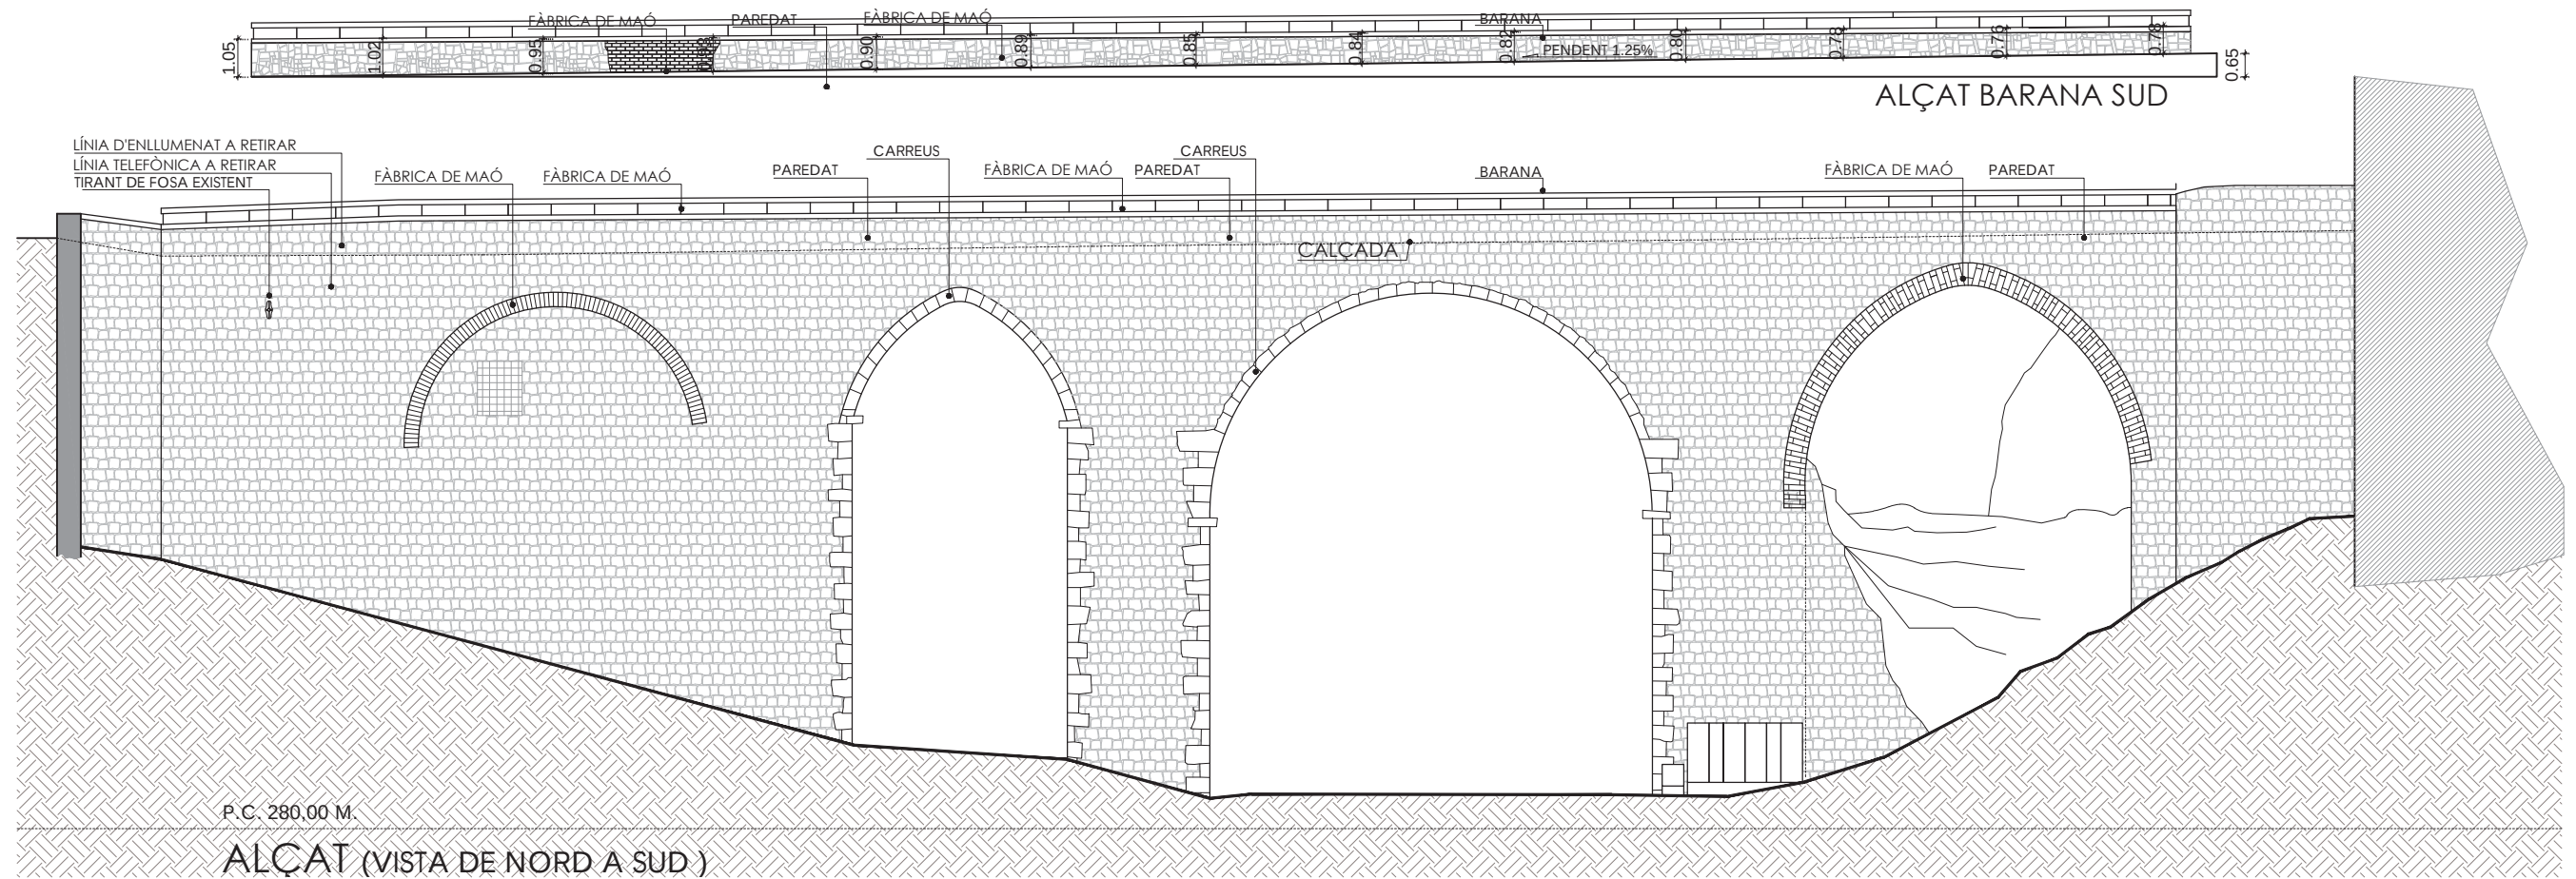


- Pèrdua de secció resistent de carreus per exfoliació en plans verticals
- Fissuració en carreus de gran mida (2/3 pedres)
- Esquerdes de parament de paredat
- Desaparició de paredar en paraments
- Neteja i/o degradació morter rejuntat en paraments de tot tipus (superfície total)
- Neteja de plantes i herbes

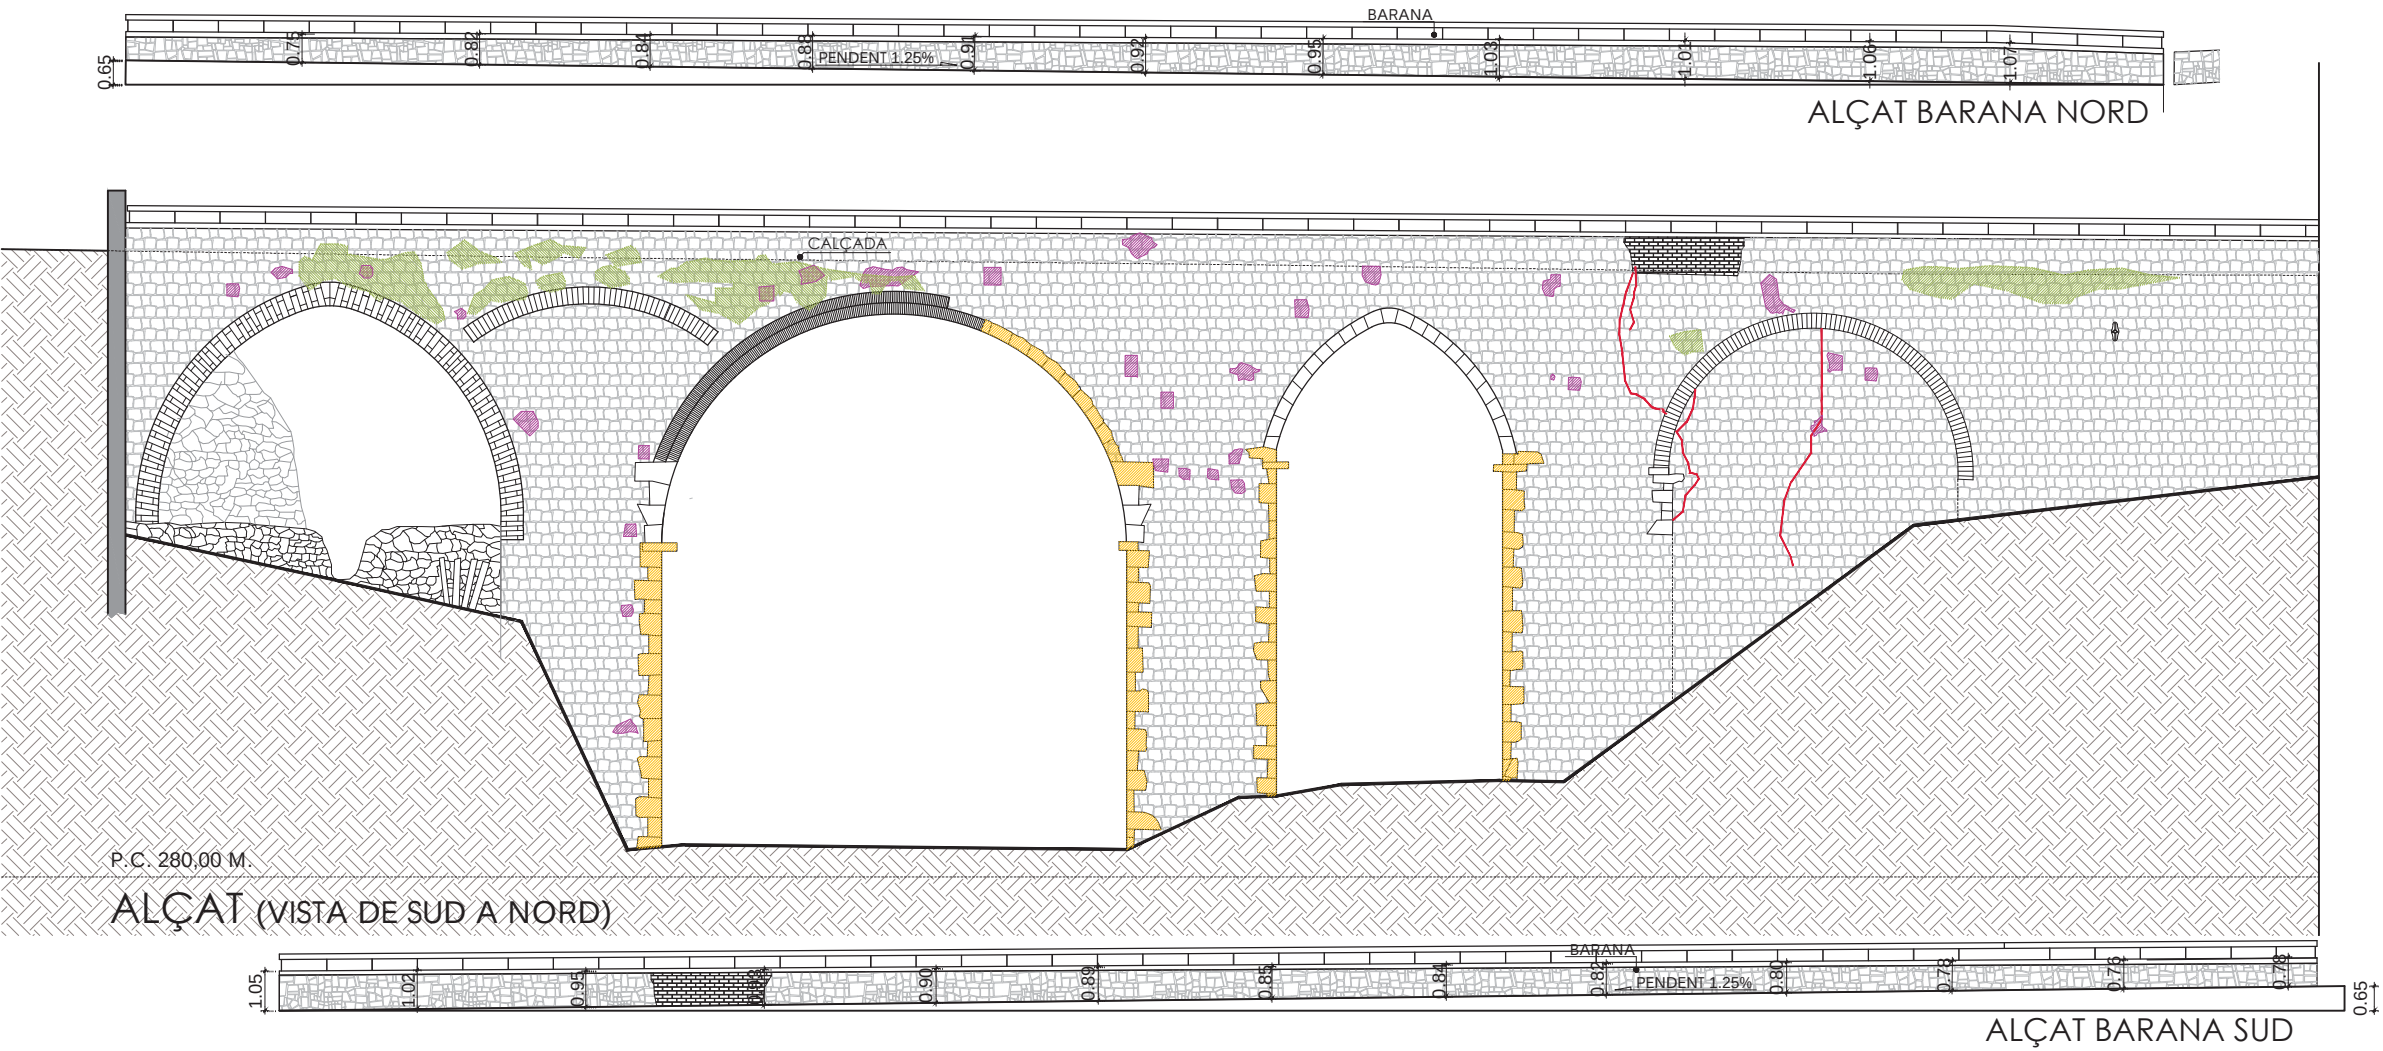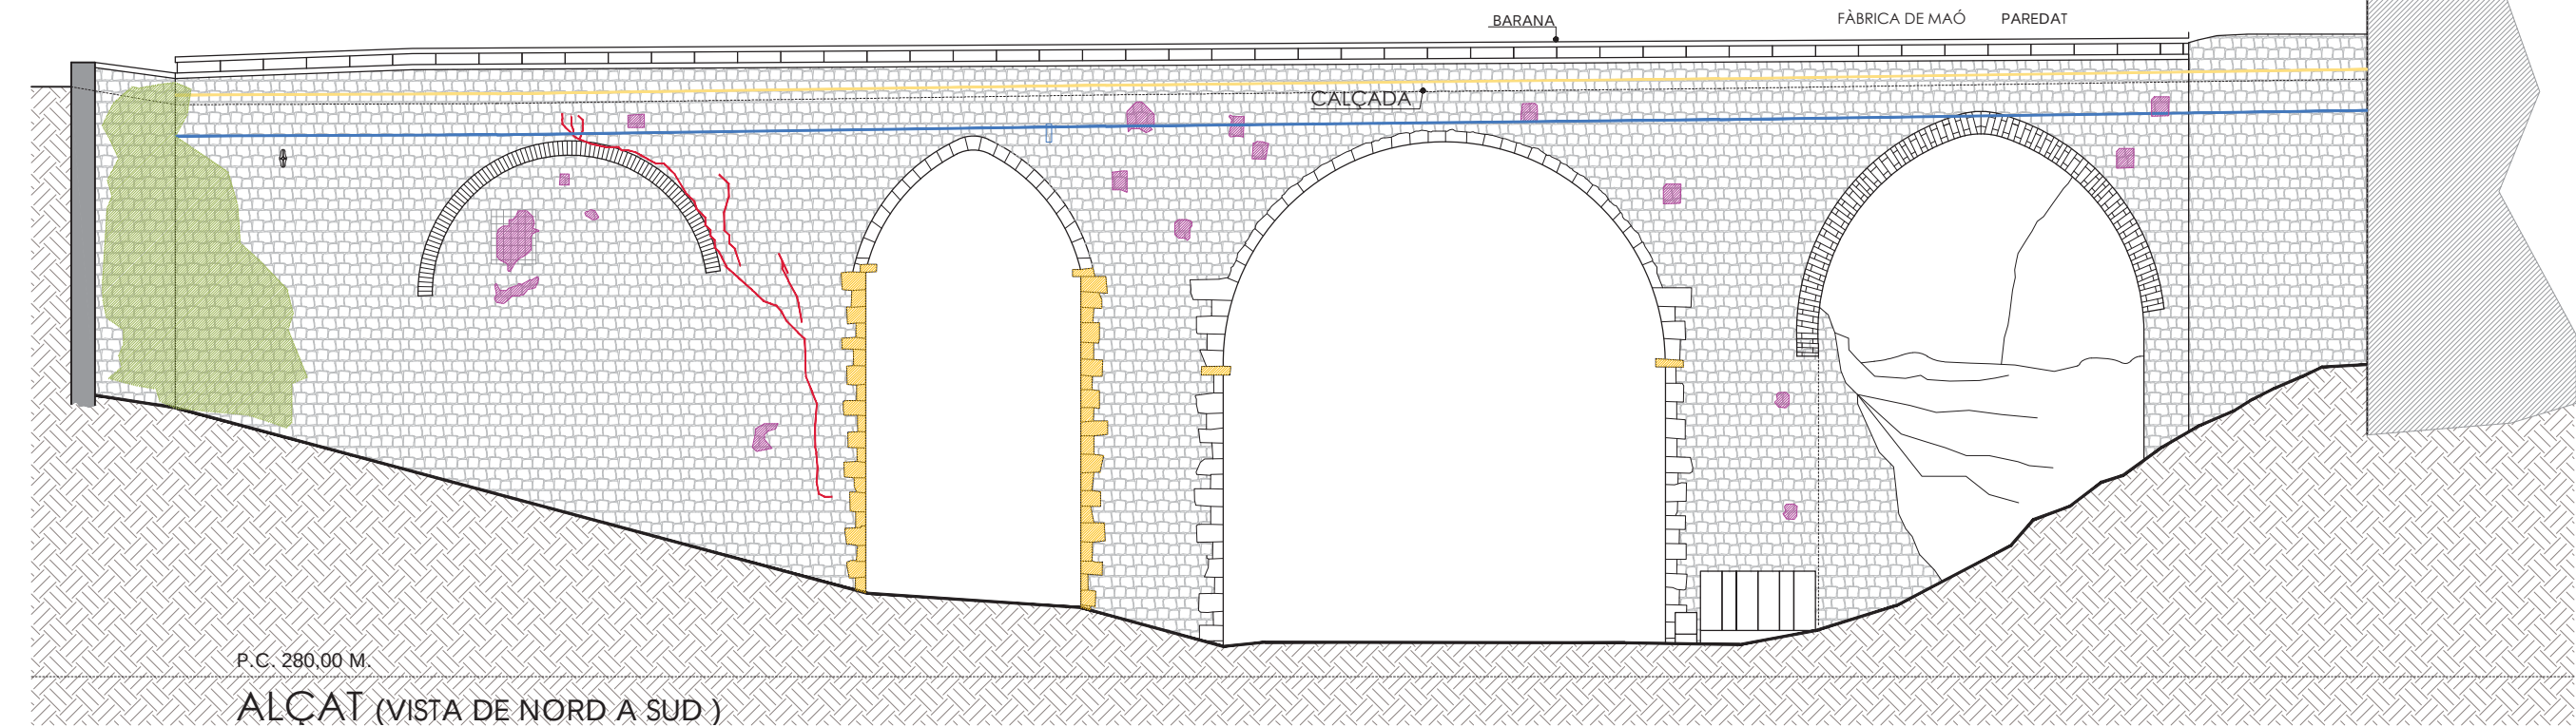


04.ALC_EA_PR-17015

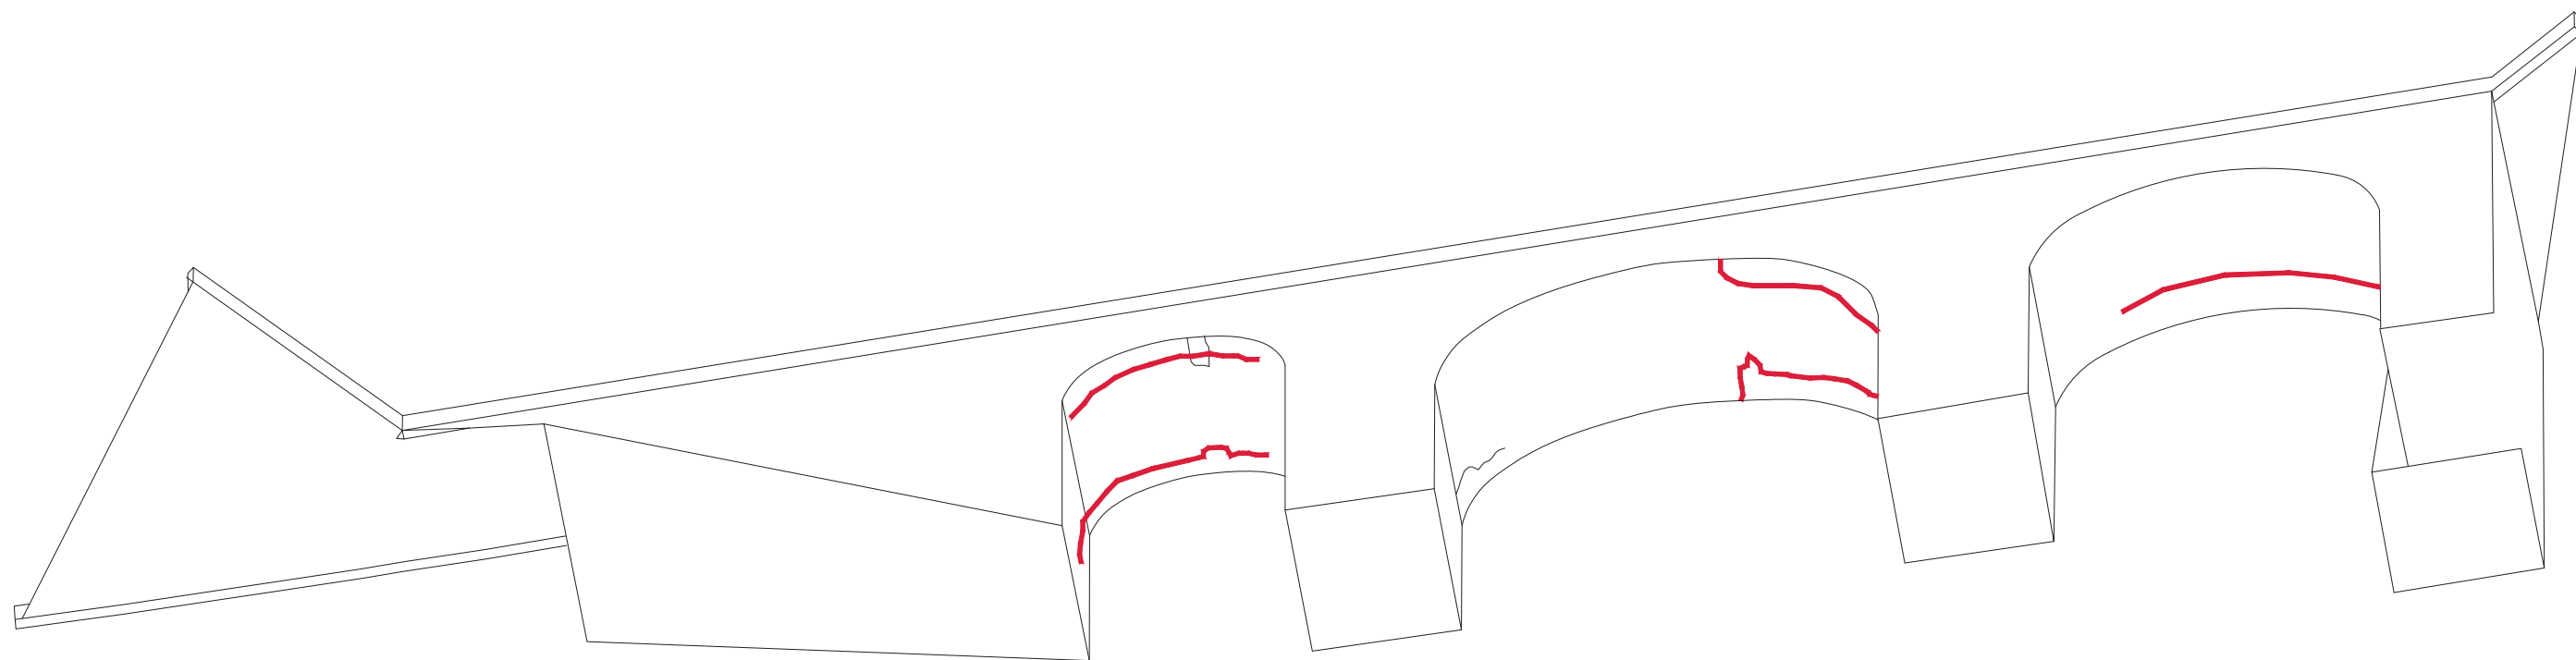

PERPSPECTIVA (VISTA DE NORD A SUD)
— ESQUERDES LONGITUDINALS AL'INTRADÒS DE LES ROSQUES D'ARC

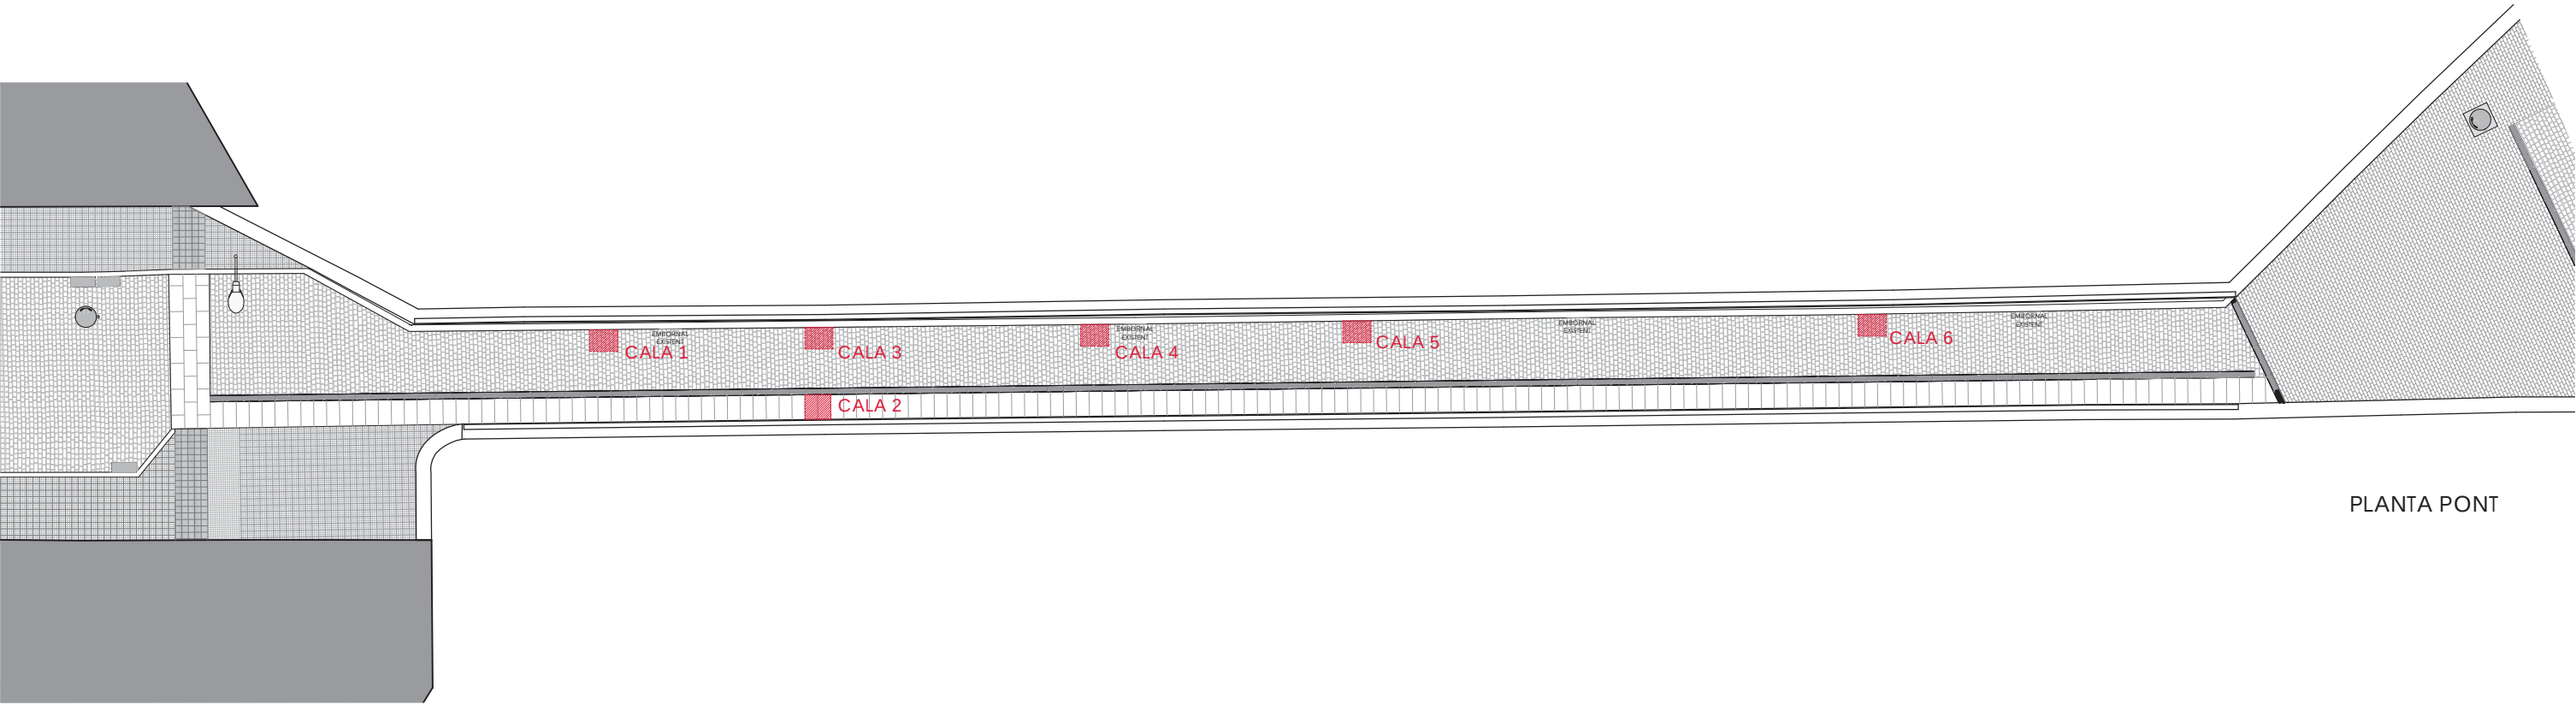


PLANTA PONT

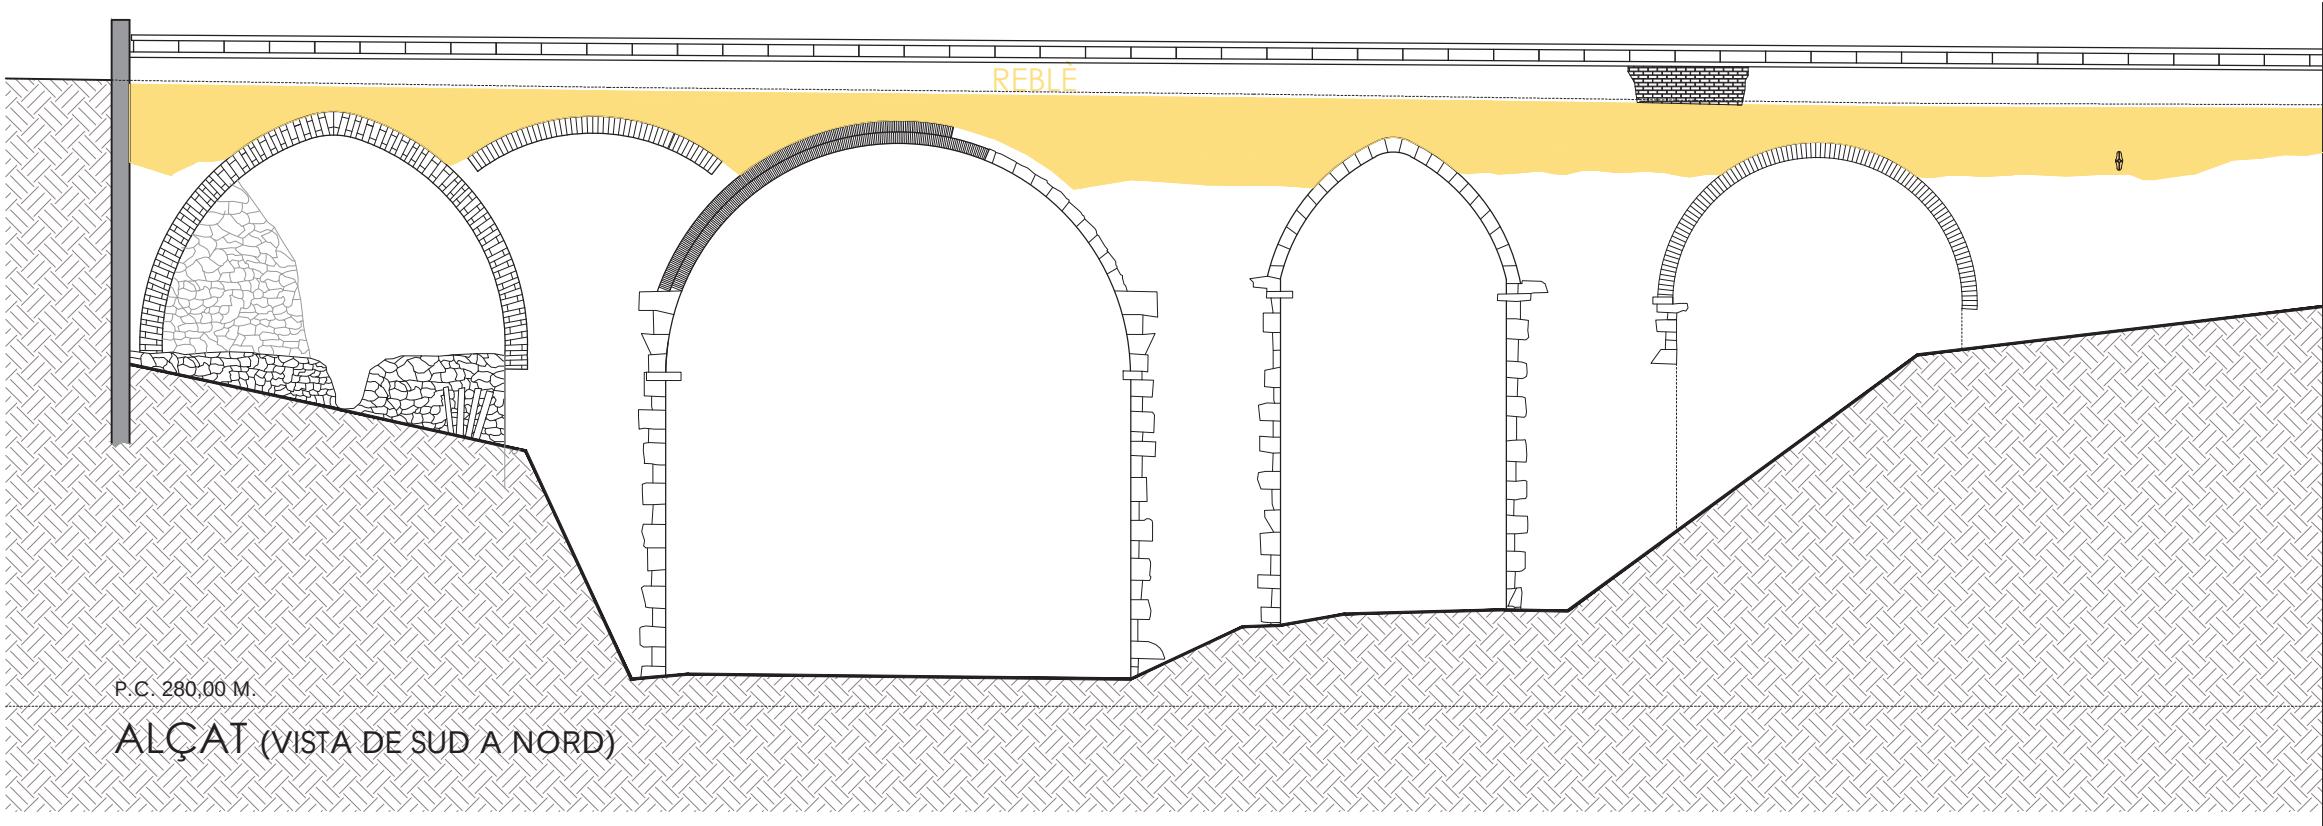


CALA 1

BARANA EXISTENT

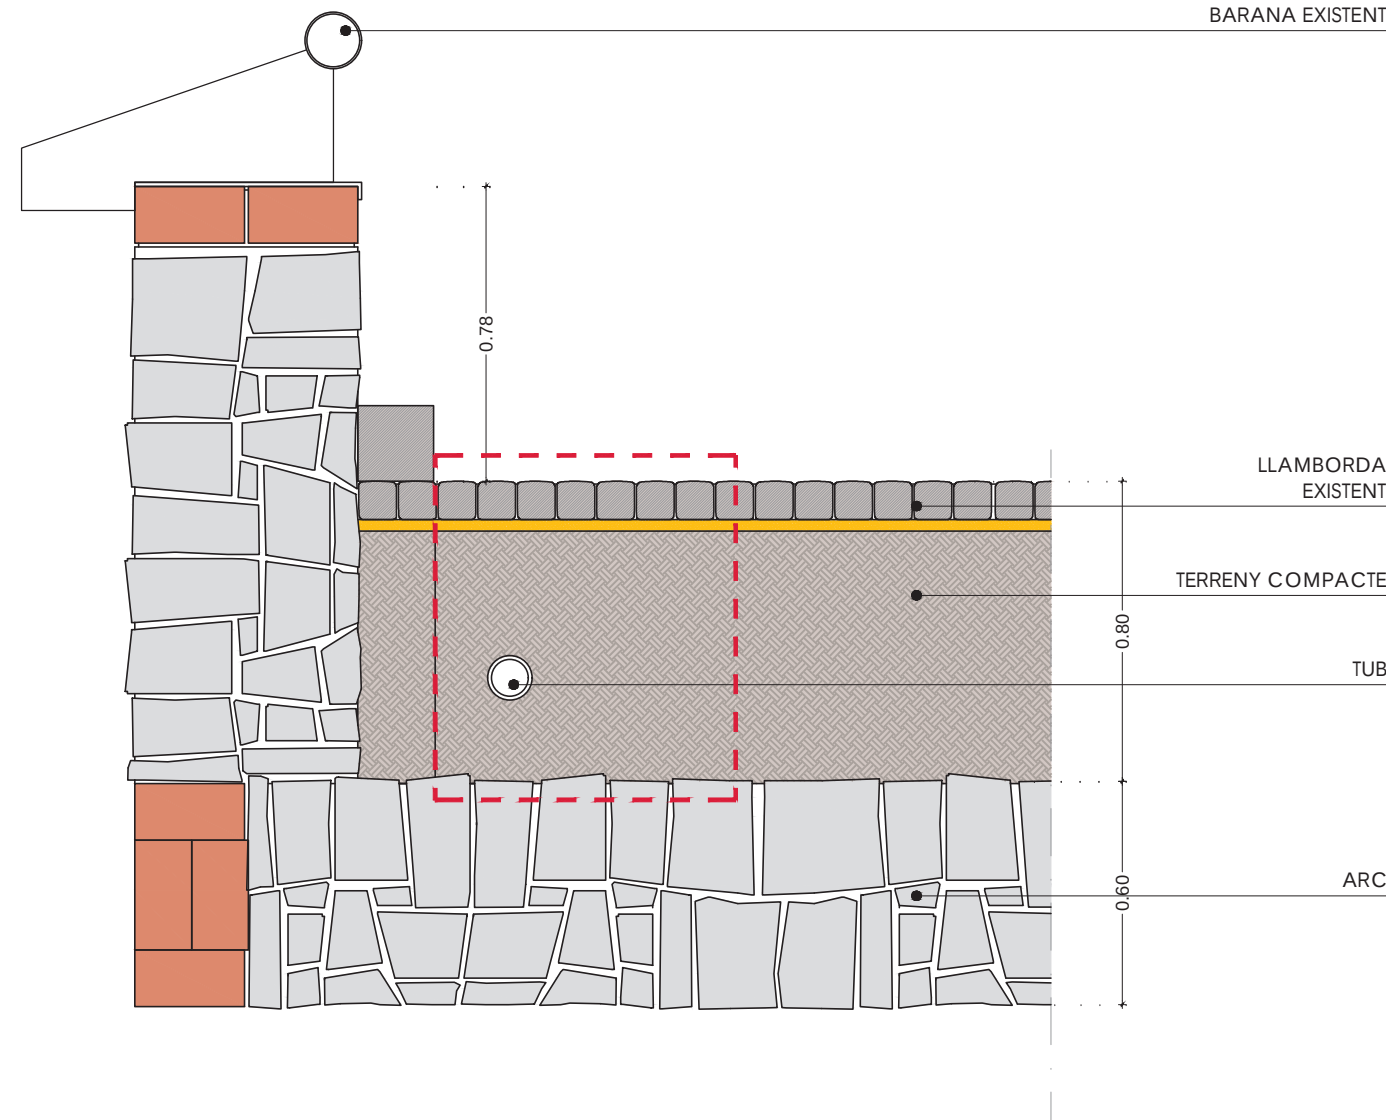


CALA 2


BARANA EXISTENT

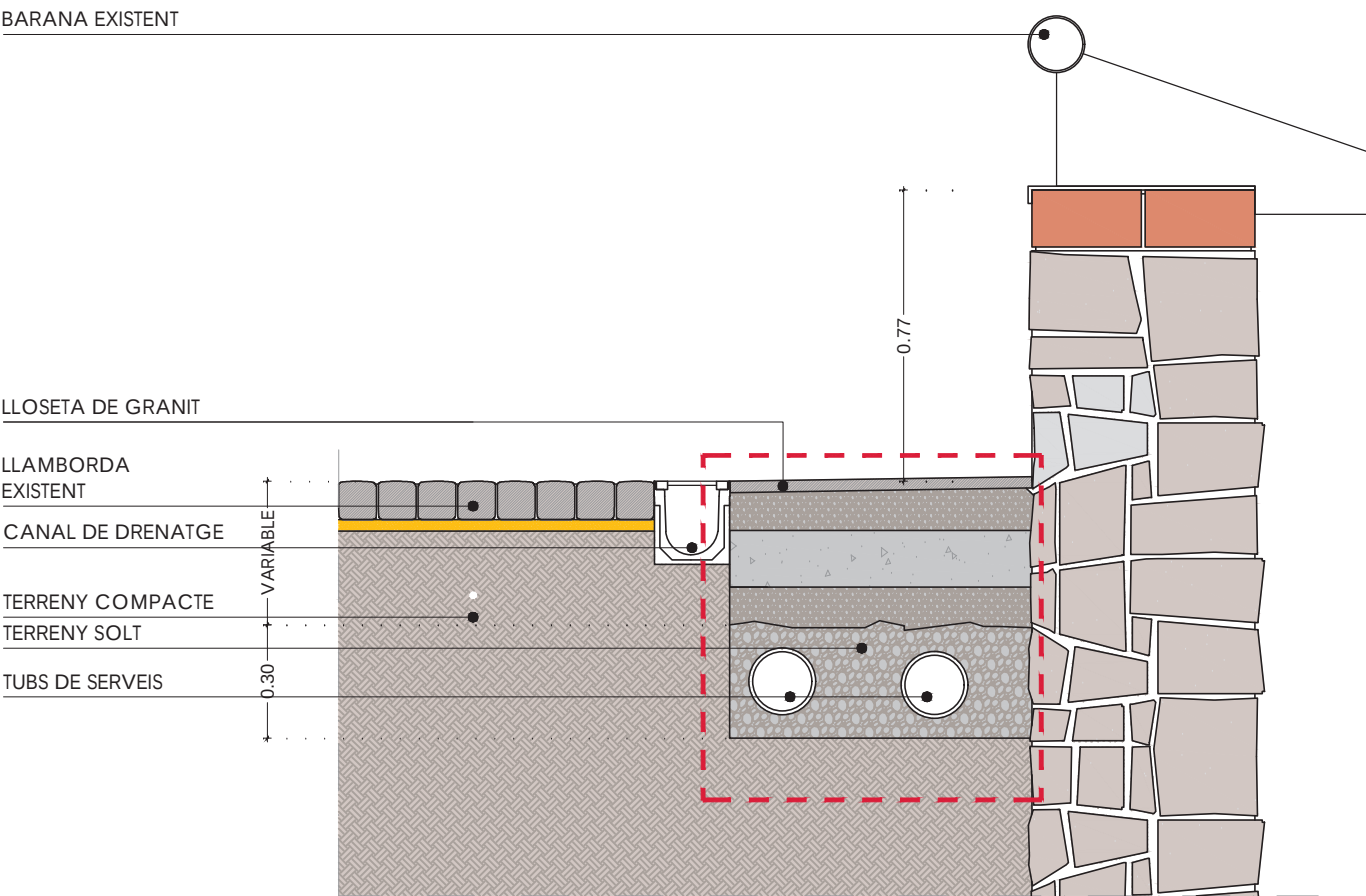

CALA 3

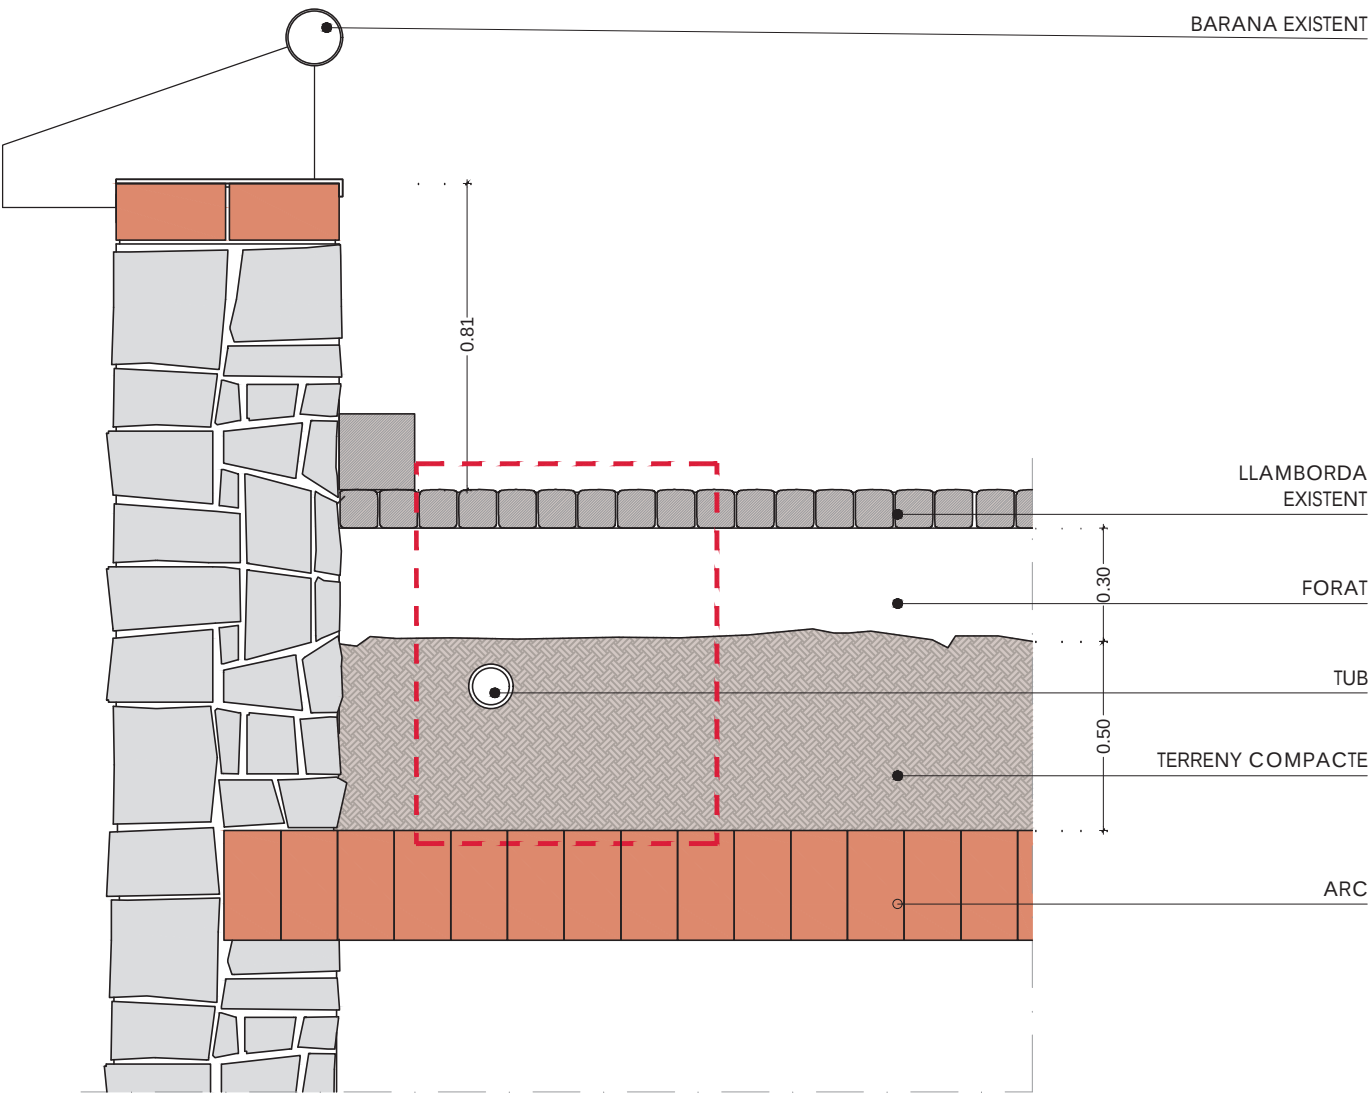


CALA 4

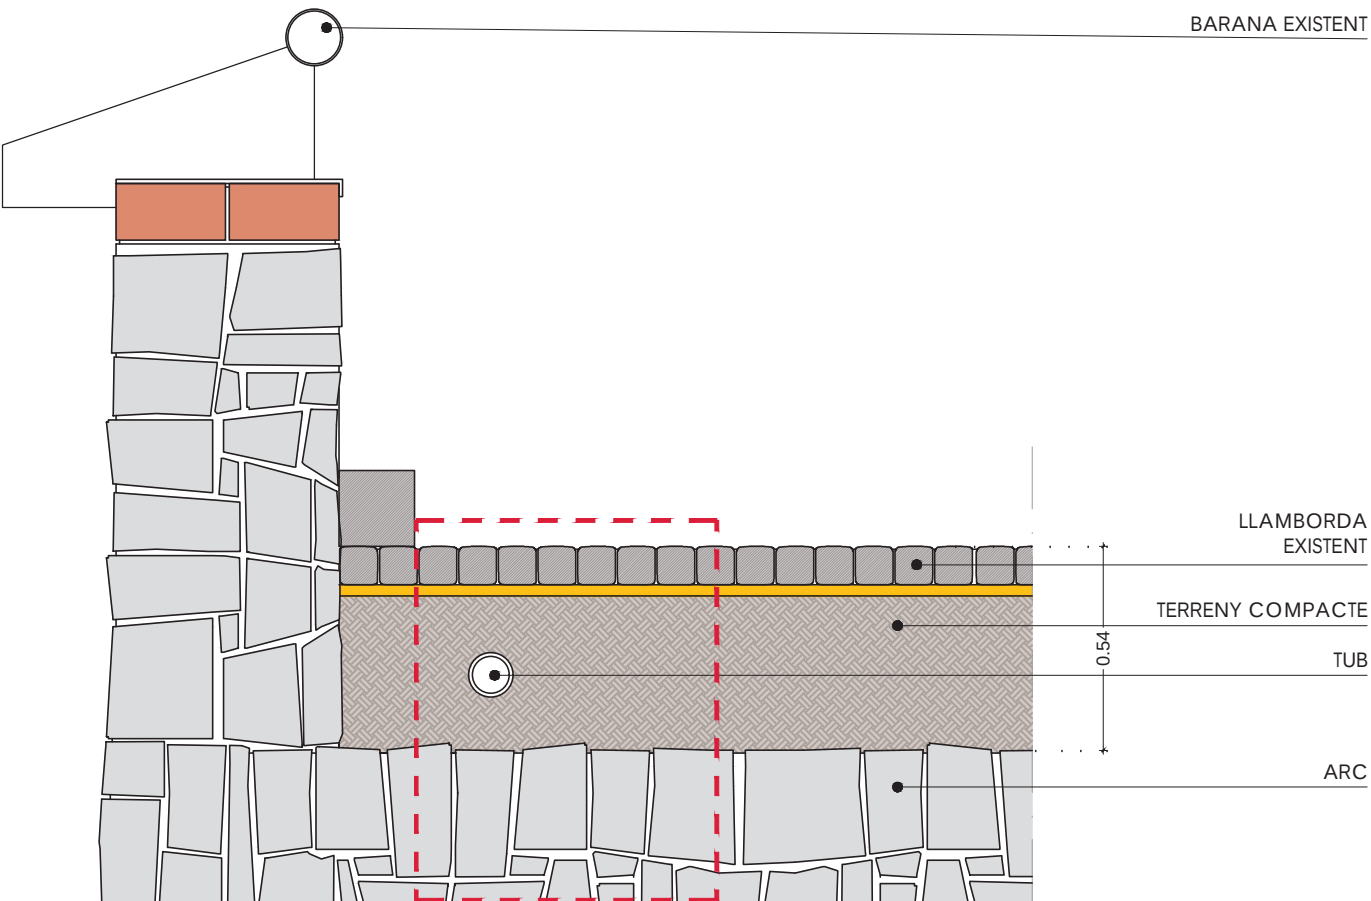


CALA 5


BARANA EXISTENT

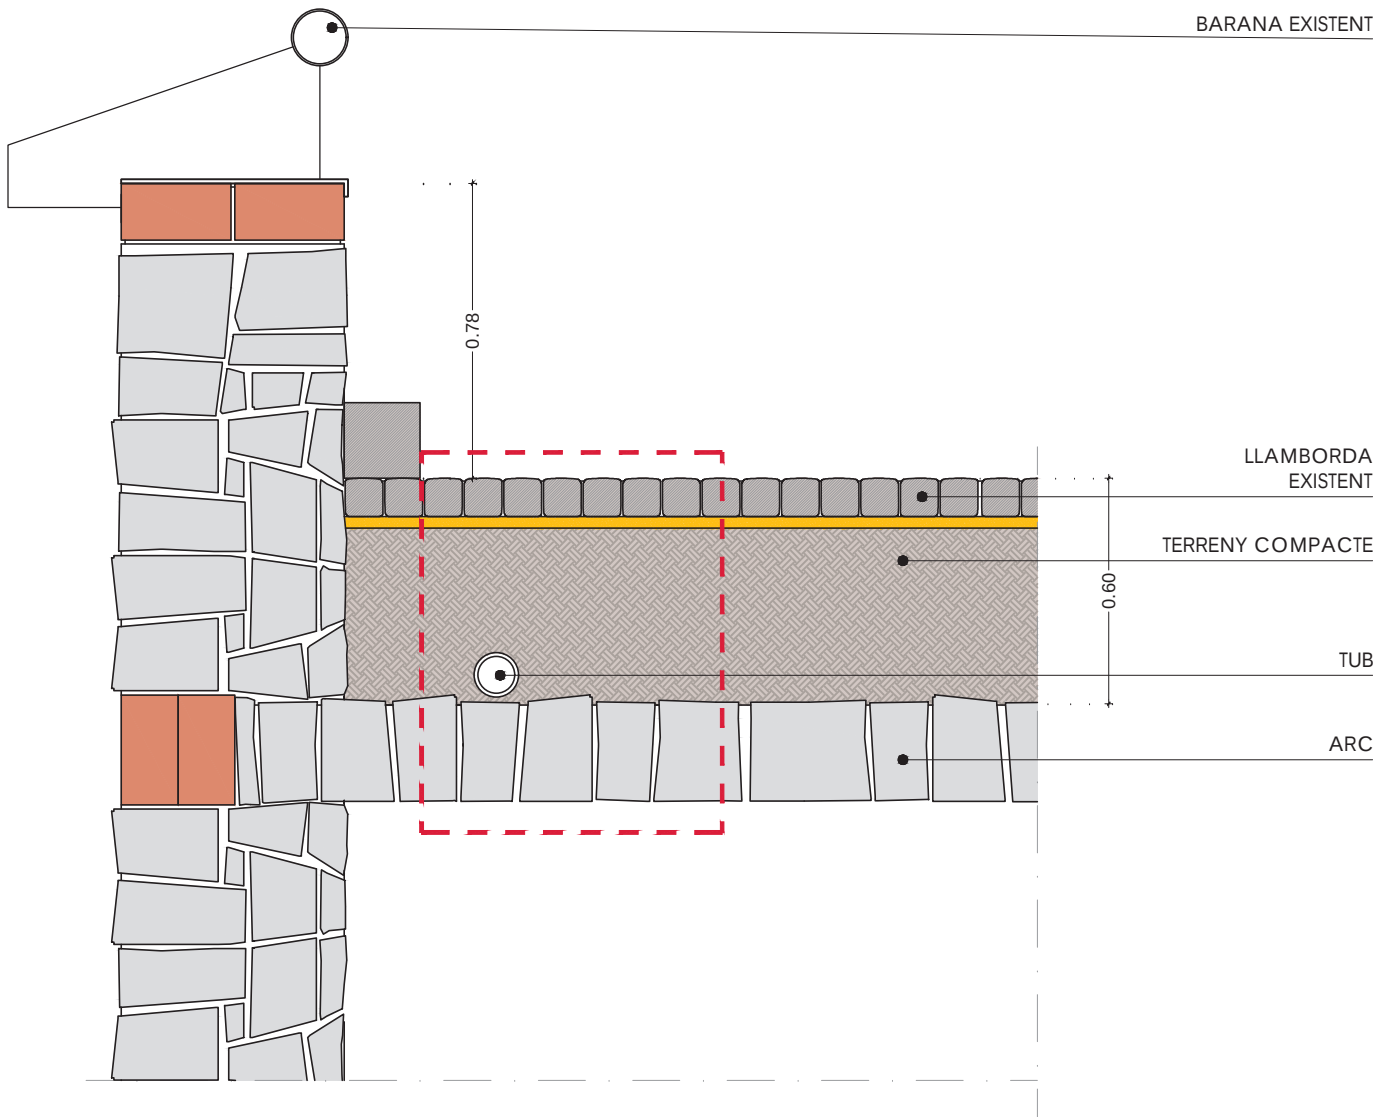

CALA 6


BARANA EXISTENT

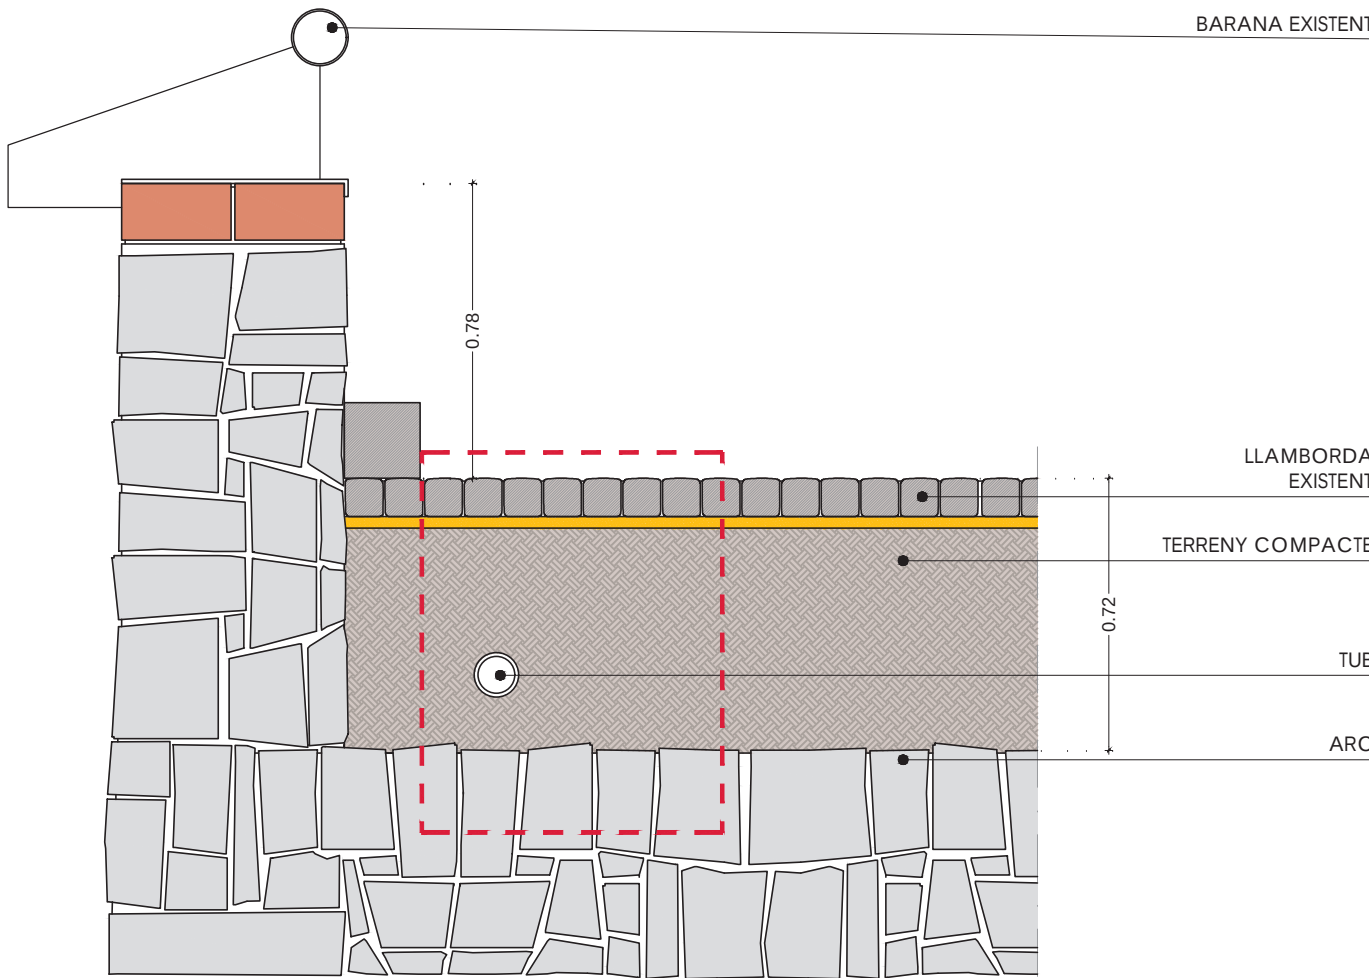

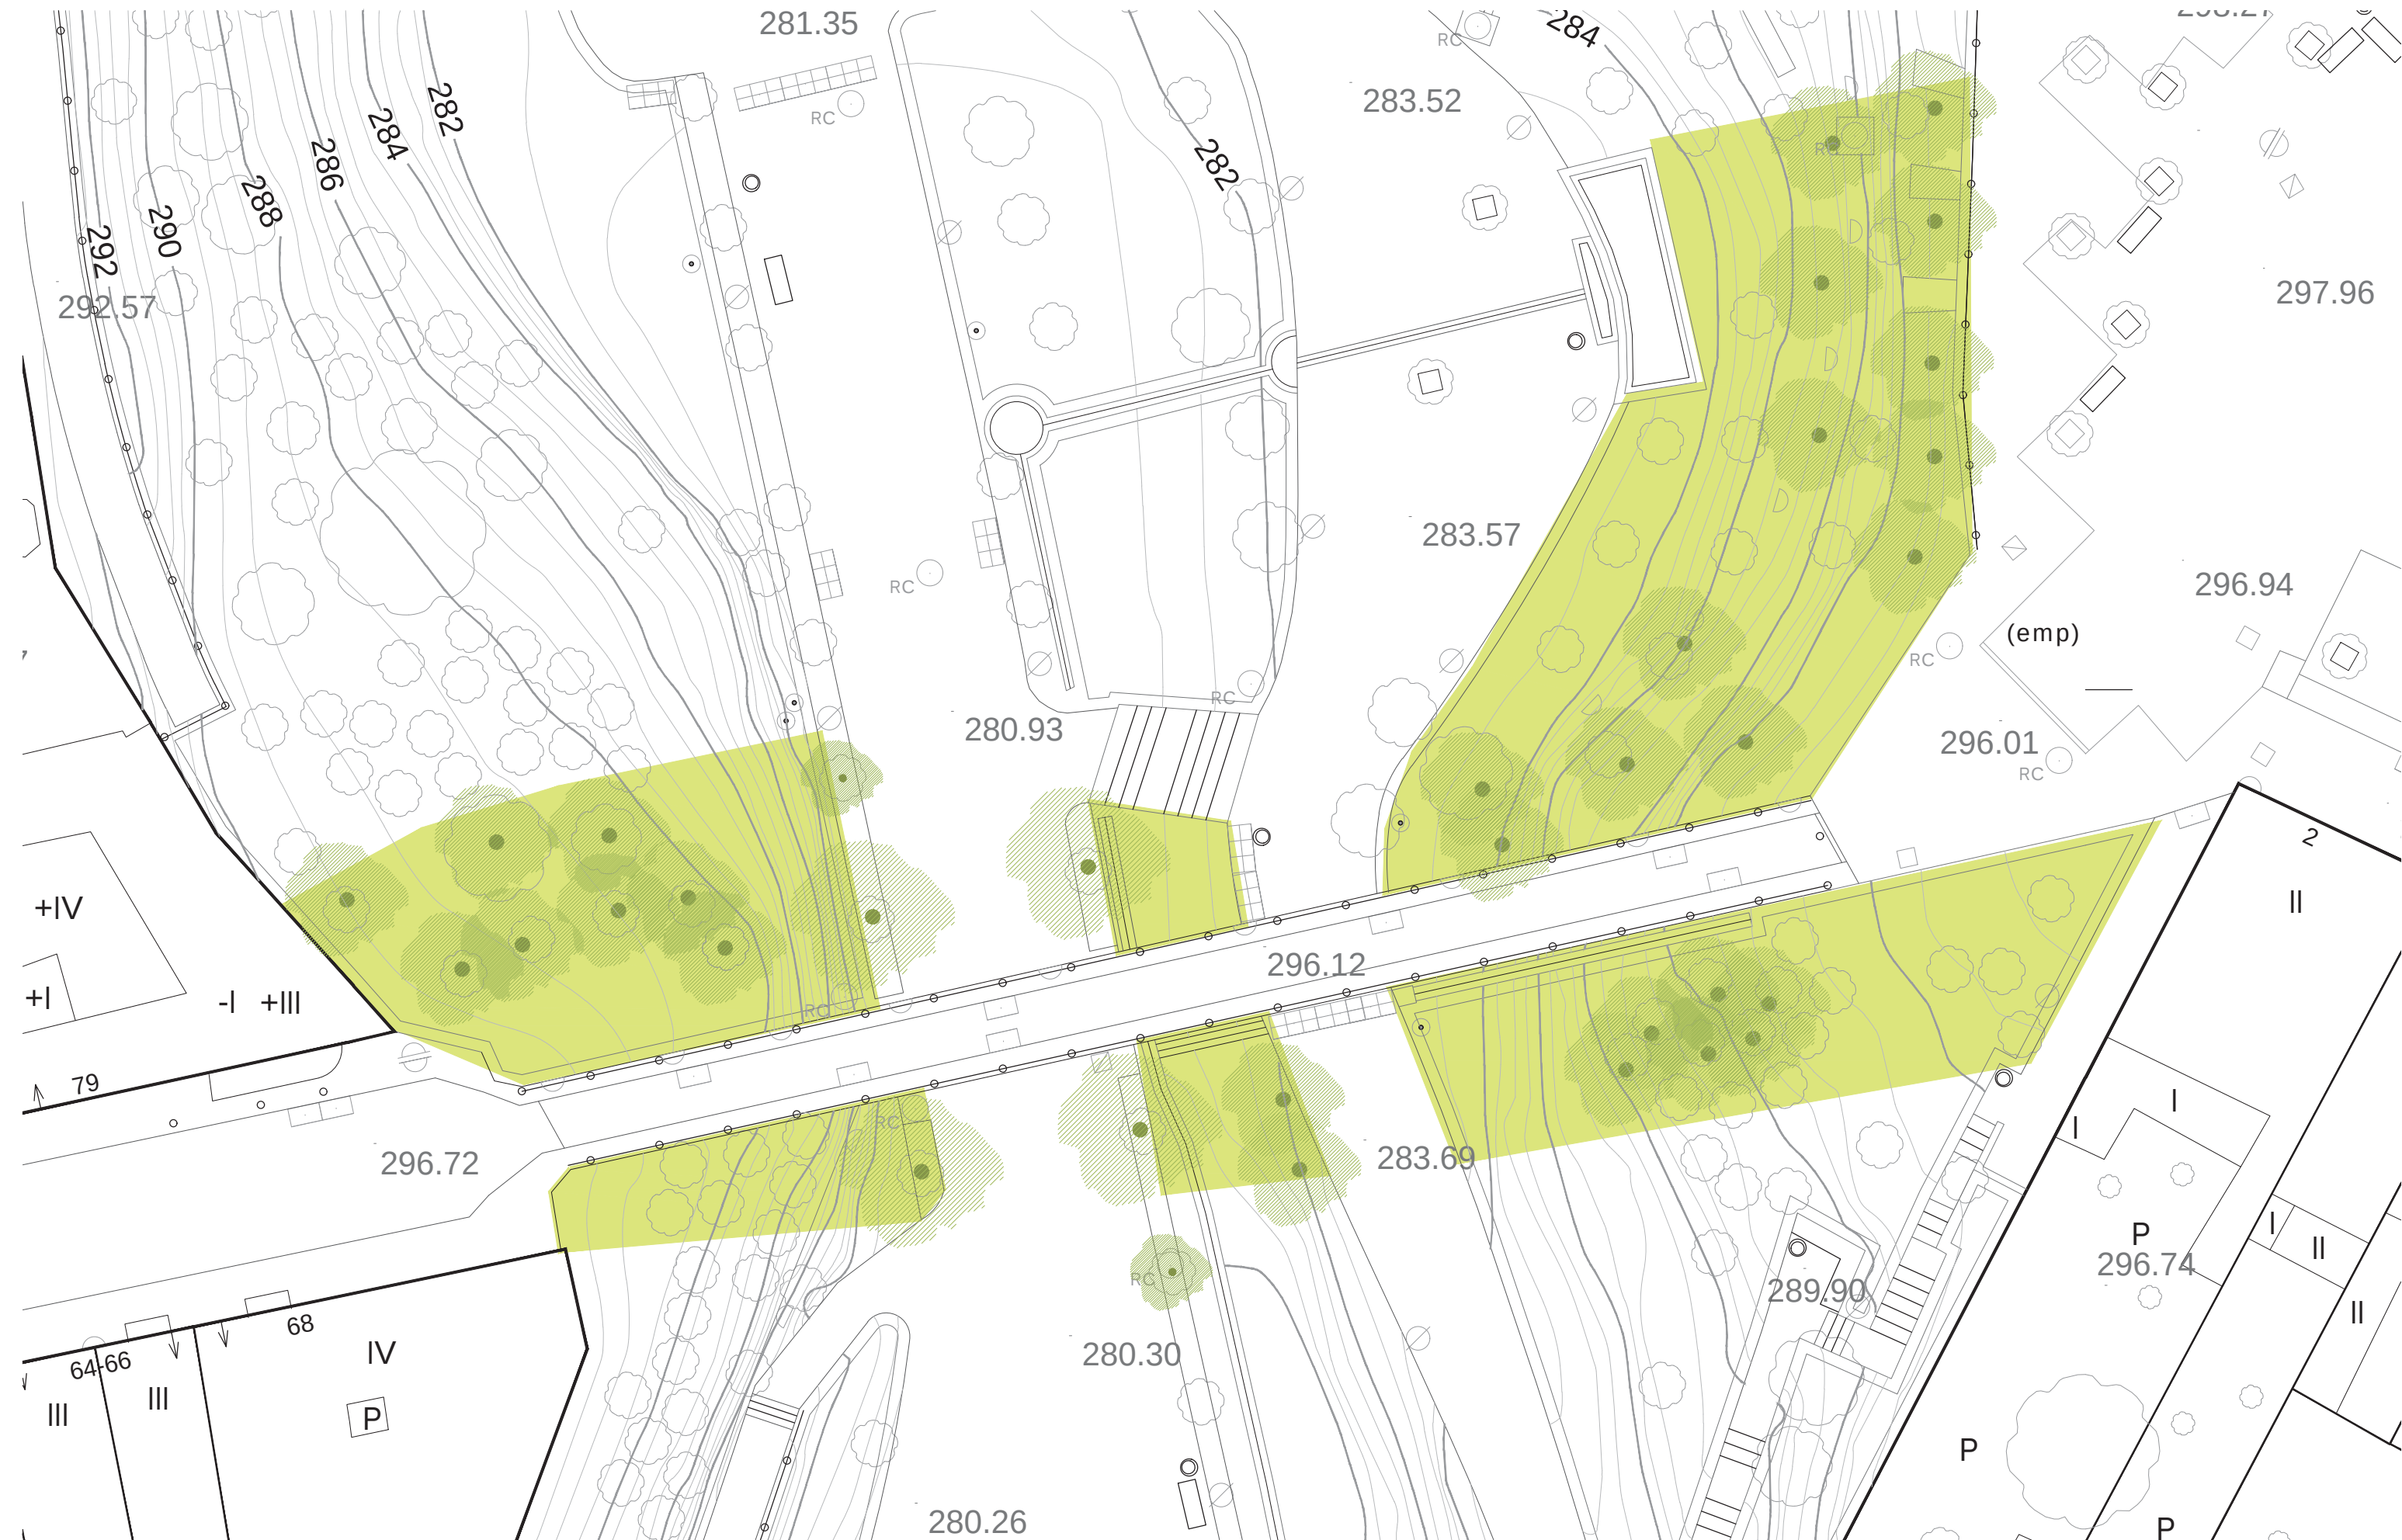


06_PL_END_PR-17015

								
	PROJECTE EXECUTIU DE REHABILITACIÓ DEL PONT DE SANT PERE DE TERRASSA	L'ARQUITECTA ANNA BUSQUÉ ELIAS	L'ARQUITECTE TÈCNIC RAMON VIDAL VILA	PLANTA ESBROSSADA I TALA D'ARBRES	PLÀNOL Nº END_01	escala 1:250	OCTUBRE 2020	17015PJ

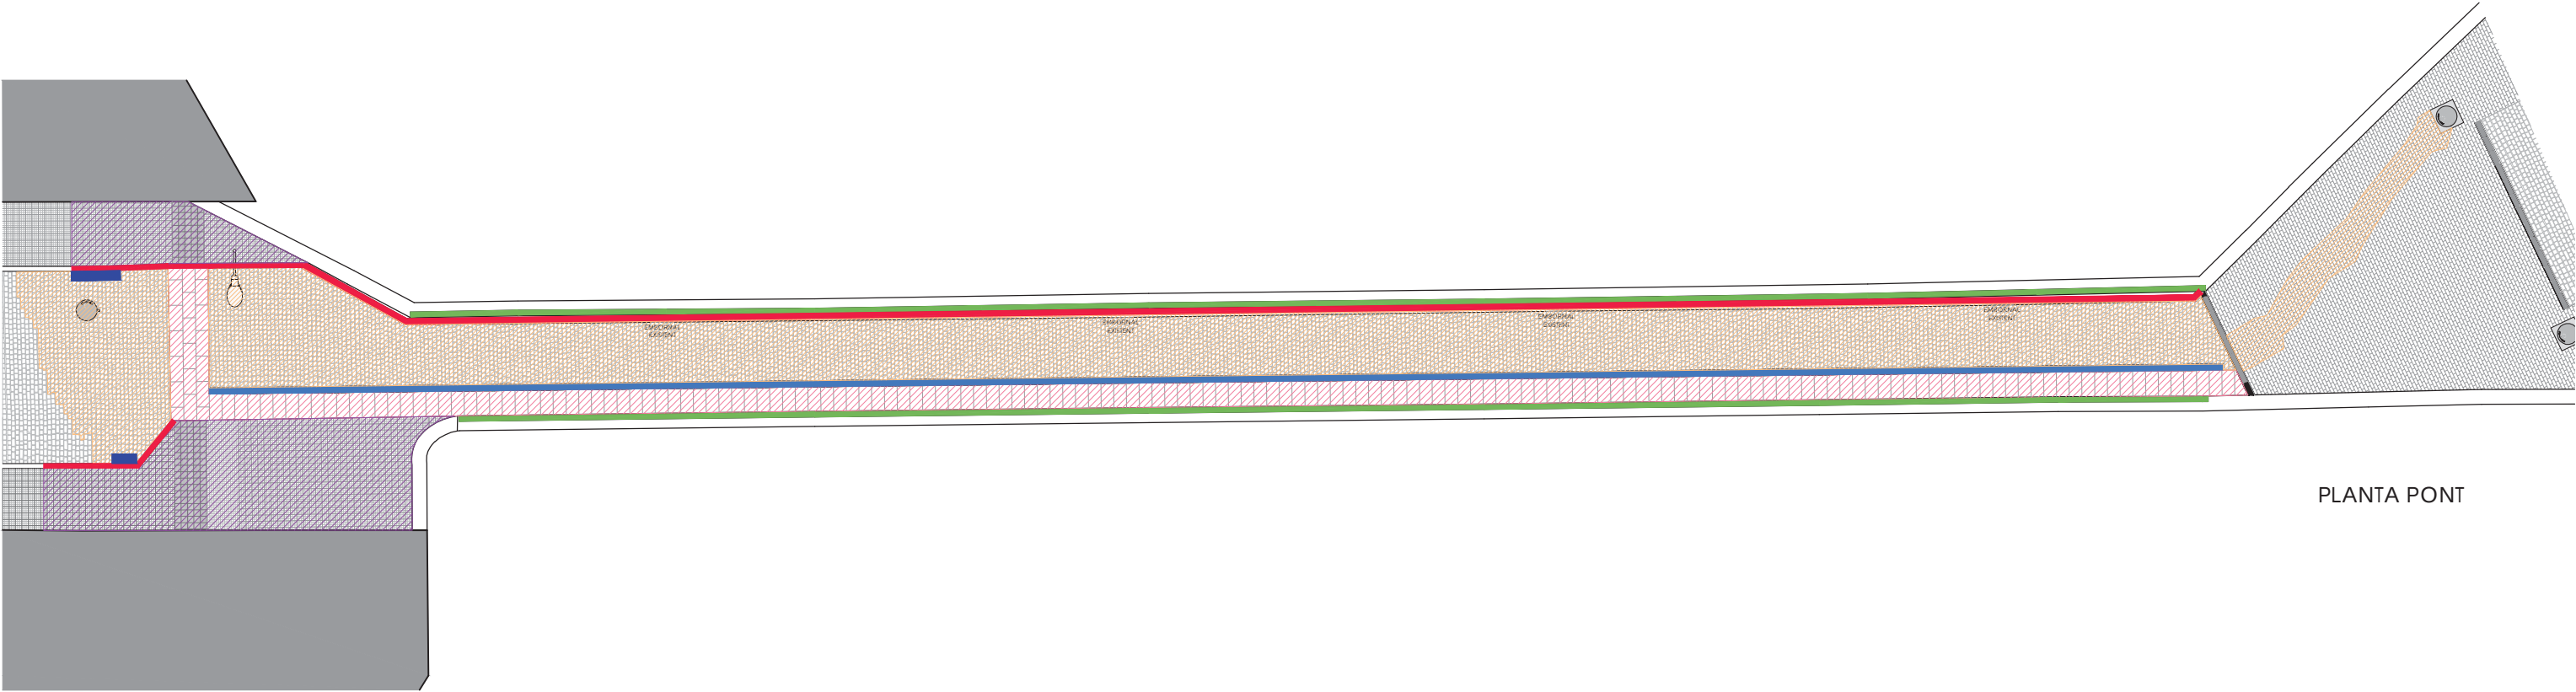


PLANTA PONT

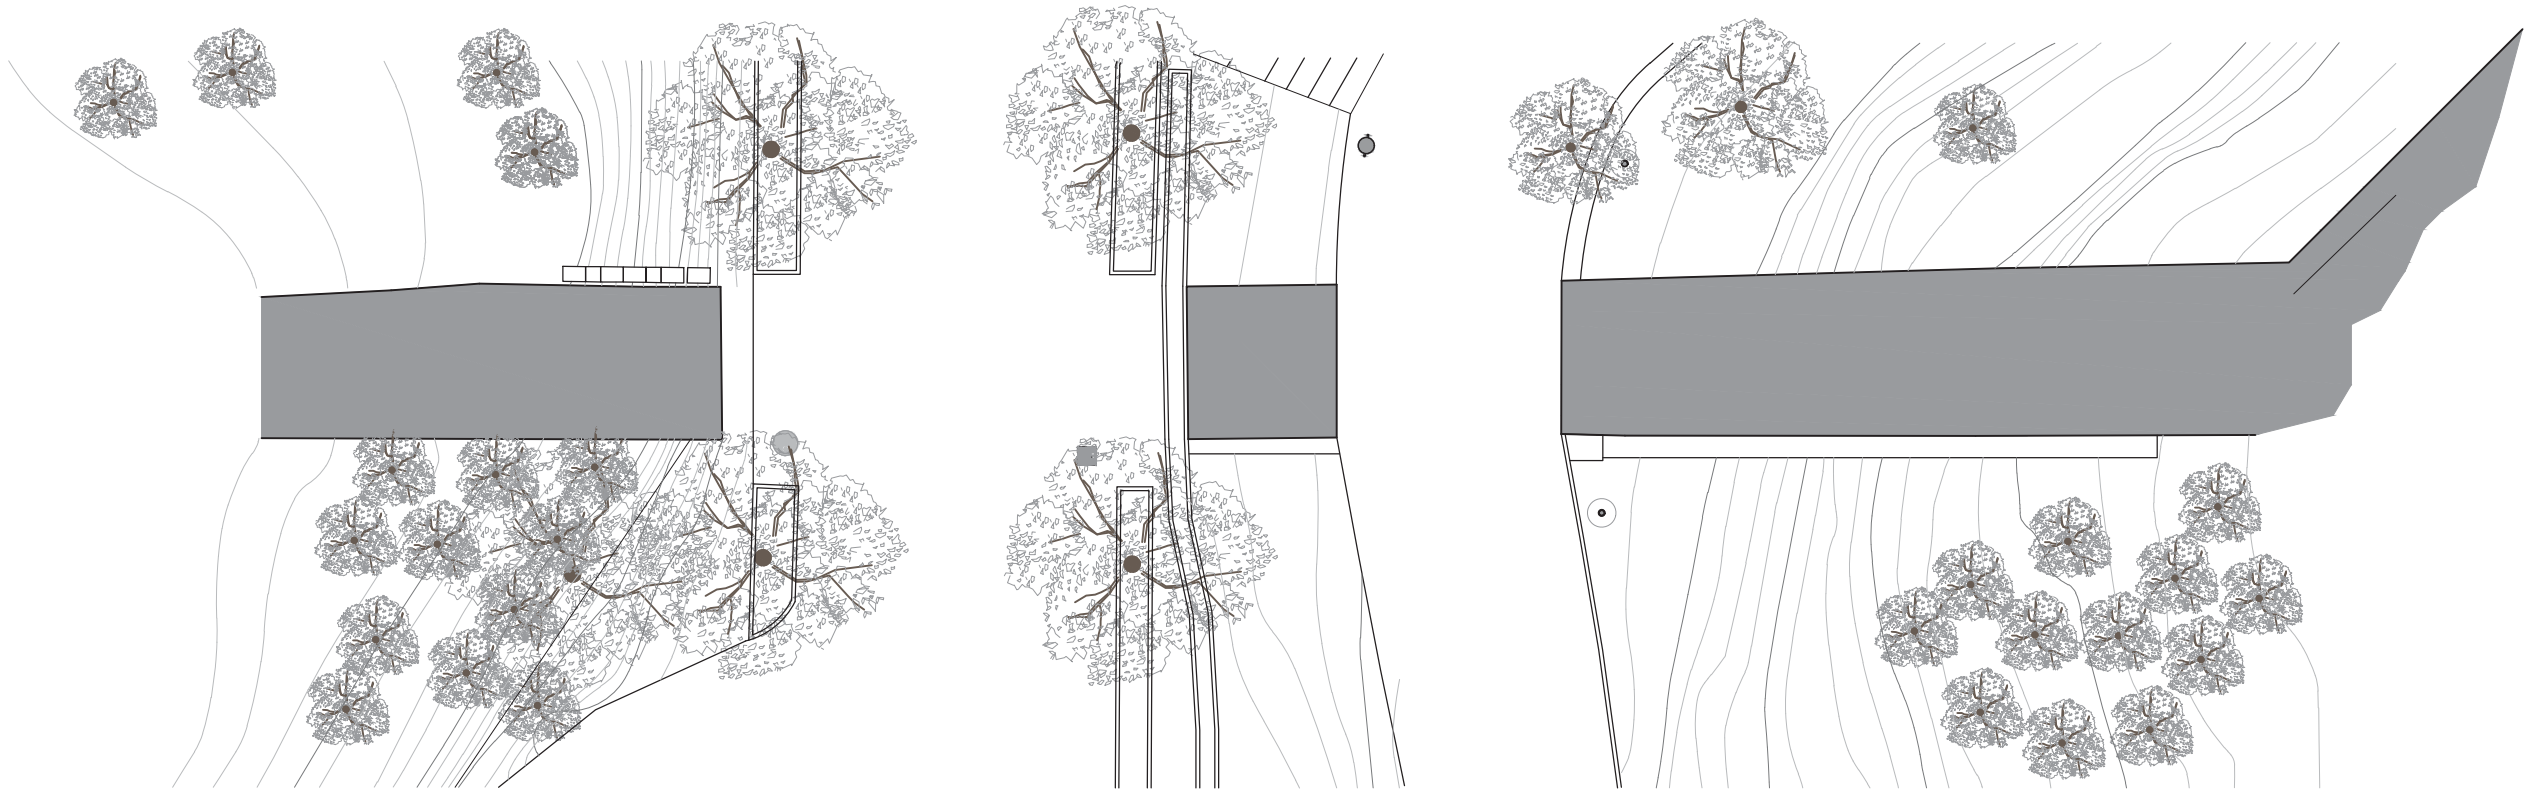

PLANTA PARC

06_PL_END_PR-17015

									
		PROJECTE EXECUTIU DE REHABILITACIÓ DEL PONT DE SANT PERE DE TERRASSA		L'ARQUITECTA ANNA BUSQUÉ ELIAS	L'ARQUITECTE TÈCNIC RAMON VIDAL VILA	PLANTA ENDERROCS		PLÀNOL N° END_02	escala 1:200 OCTUBRE 2020 17015PJ

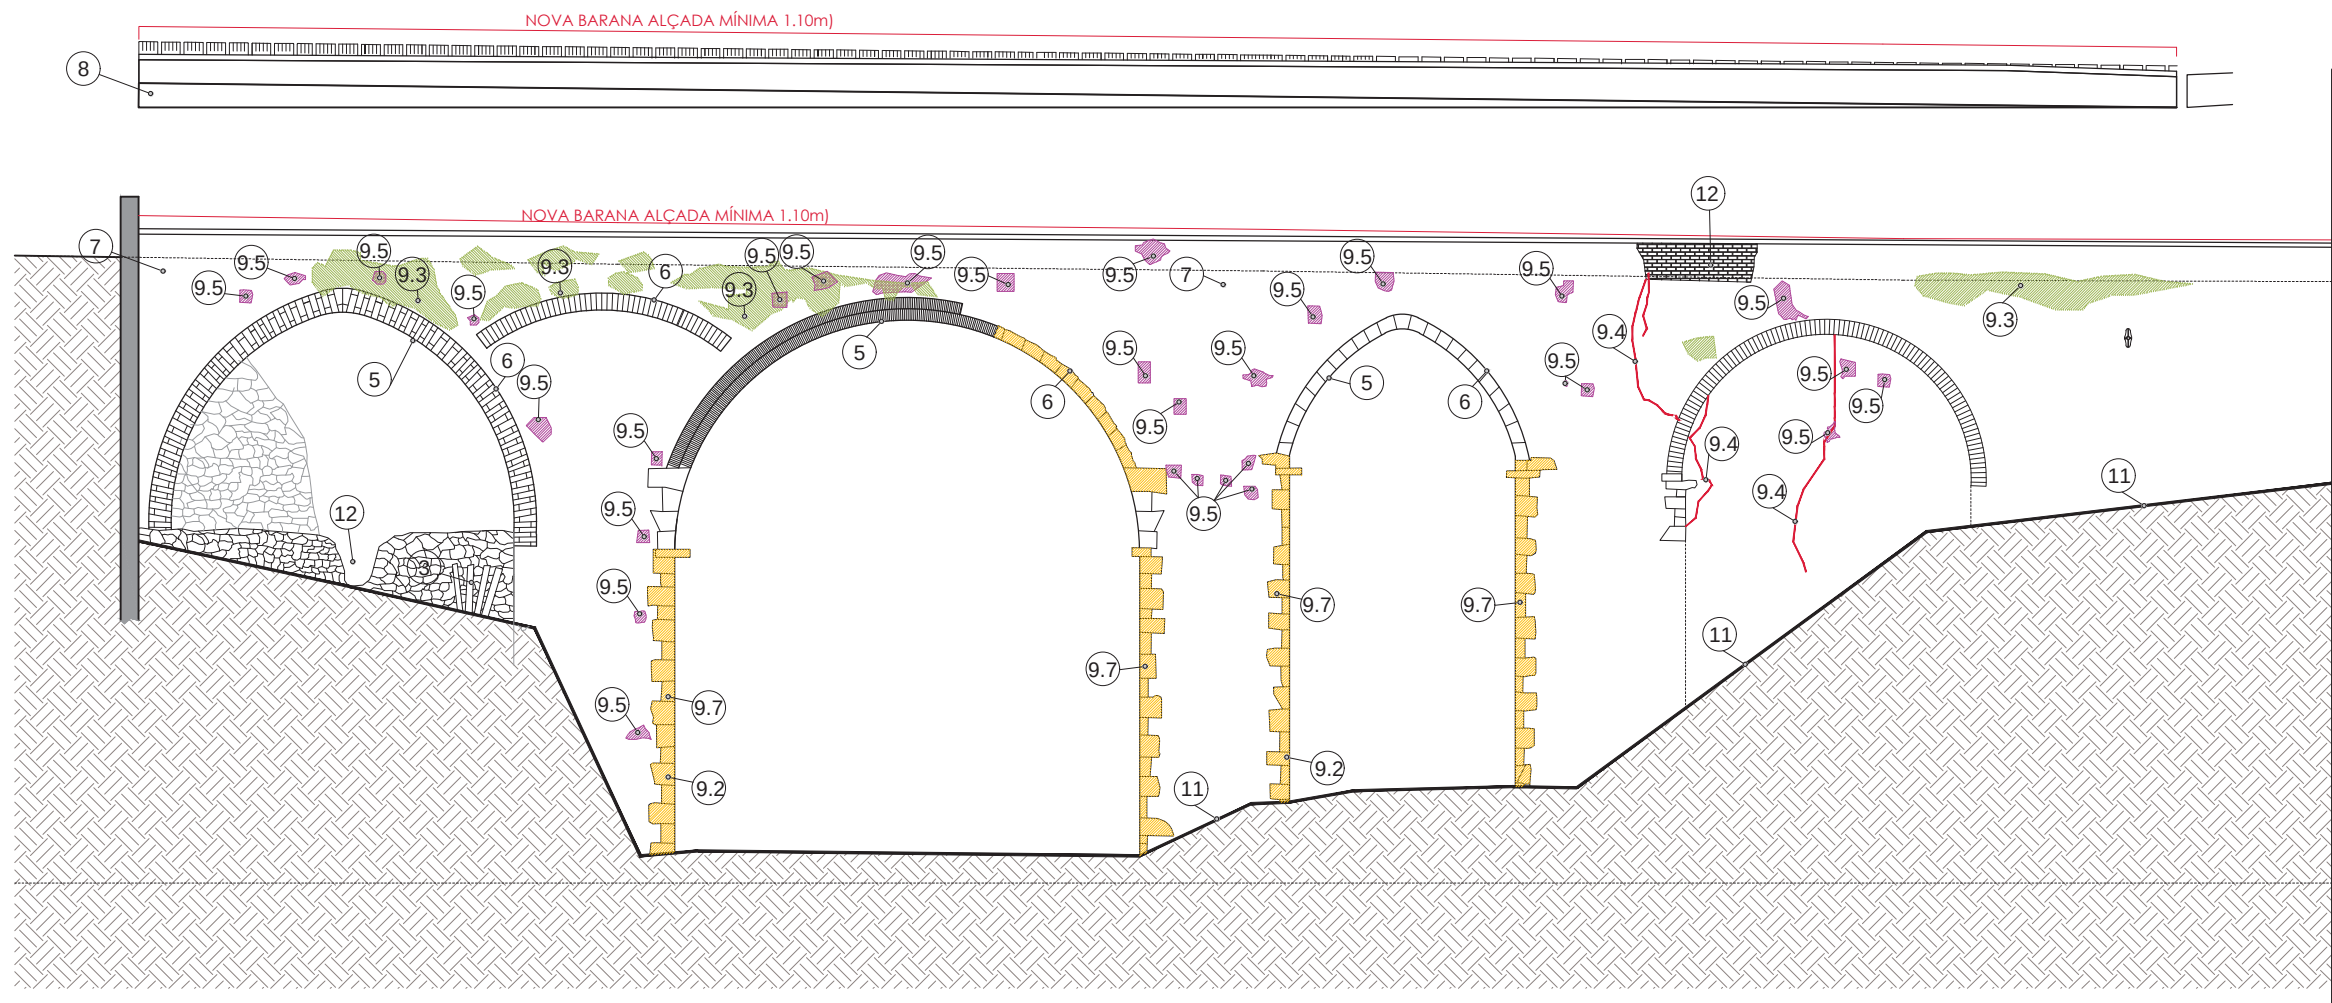

PROPOSTES DE REPARACIÓ.


- 1 COL.LOCACIÓ DE TIRANTS D'ACER TRANSVERSALS.
- 2 RETIRADA DE SERVEIS SOSPESOS.
- 3 RETIRADA D'ARBRAT.
- 4 RETIRADA D'ARMARI D'ENLLUMENAT.
- 5 REPARACIÓ D'ESQUERDES DE LES VOLTES DELS ARCS AMB BEURADES I MORTER DE CALÇ HIDRÀULICA (MORTER DE CALÇ NHL 3,5 AMB ADDICIONS PUTZOLANIQUES).
- 6 APLICACIÓ DE CALÇ HIDRÀULICA LLISCAT DAMUNT ESTRADÓS VOLTES.
- 7 REOMPLERT AMB GRAVES.
- 8 NOVA LLOSA DE FORMIGÓ, SUBBASE DEL NOU PAVIMENT DE PEDRA NATURAL.

- 9 CONSOLIDACIÓ DE PARAMENTS DELS ALÇATS DE LES VOLTES.

- 9.1 RETIRADA DE QUALEVOL ELEMENT METÀL·LIC, PRINCIPALMENT MÈNSULES, PEGATS DE MORTER DE CIMENT «PORTLAND» USATS PER SUPORTAR ANCORATGES I ALTRES REPARACIONS HISTÒRIQUES.
- 9.2 SUBSTITUCIÓ DE BLOCS DE PEDRA QUE ES VEGIN MOLT DETERIORATS O AMB FISURES.
- 9.3 ELIMINACIÓ DE TOTA LA VEGETACIÓ I DEL MORTER DELS JUNTS AMB MITJANS MECÀNICS.
- 9.4 TRACTAMENT ESPECÍFIC ESQUERDES EXISTENTS MITJANÇANT PROJECCIÓ DE MORTER I/O BEURADA DE CALÇ HIDRÀULICA.
- 9.5 REPARACIONS LOCALS DELS ELEMENTS DE BLOC DE PEDRA SIMILAR I MORTER DE CALÇ HIDRÀULICA.
- 9.6 REJUNTAT DE MORTER SUPERFICIAL DE LES FÀBRIQUES DE PAREDAT I DE MAÓ. REJUNTATS AMB MORTER DE CALÇ NHL 3.5.
- 9.7 REPARACIÓ DE CARREUS FISURATS MITJANÇANT INJECCIÓ DE MORTER DE CALÇ.

- 10 COL.LOCACIÓ DE PORTA D'ACCÉS A L'INTRADÓS DE L'ARC.
- 11 CUNETA POC PROFUNDA DE LLAMBORDINS.

07_REP_PR-17015

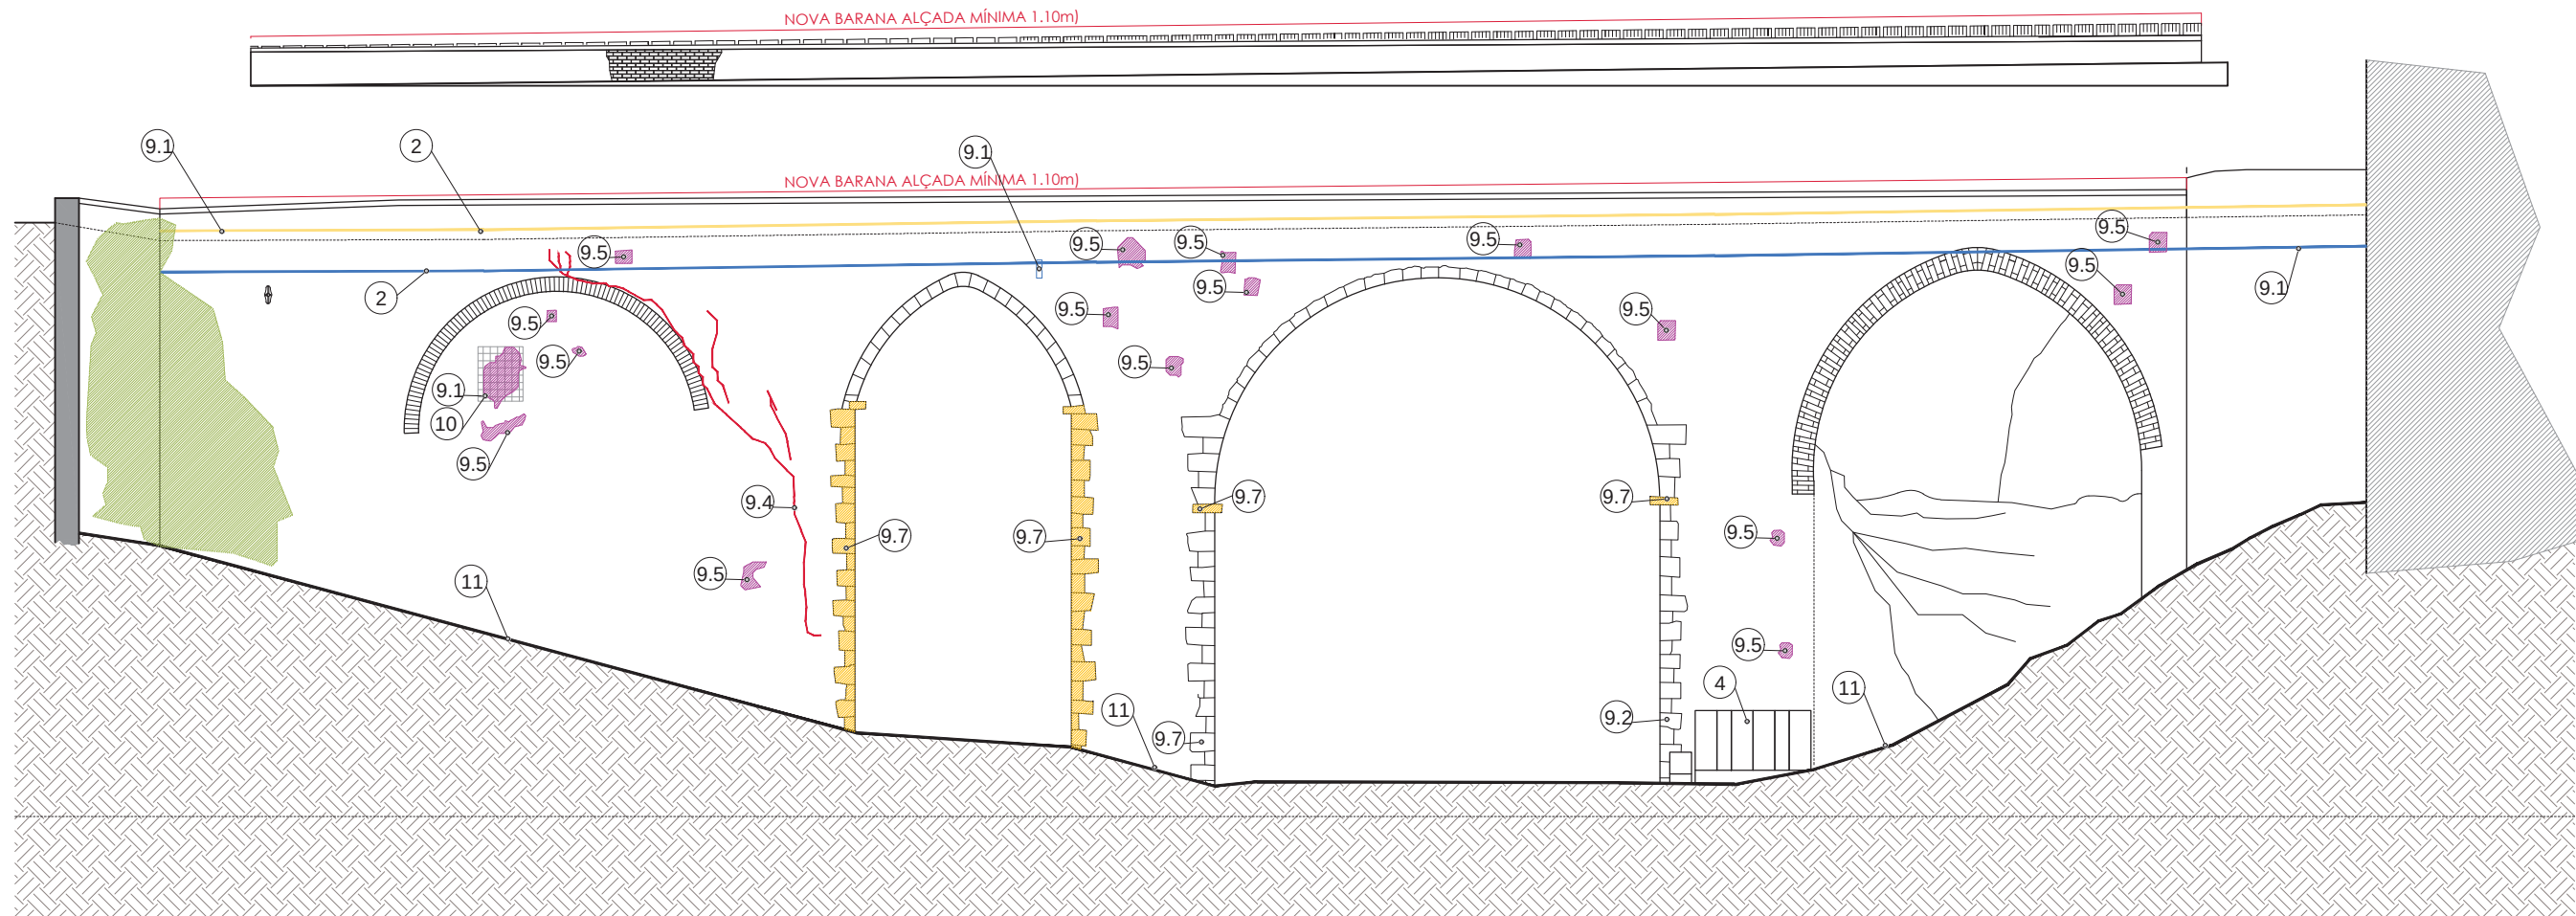


PROPOSTES DE REPARACIÓ.

- 1 COL.LOCACIÓ DE TIRANTS D'ACER TRANSVERSALS.
- 2 RETIRADA DE SERVEIS SOSPESOS.
- 3 RETIRADA D'ARBRAT.
- 4 RETIRADA D'ARMARI D'ENLLUMENAT.
- 5 REPARACIÓ D'ESQUERDES DE LES VOLTES DELS ARCS AMB BEURADES I MORTER DE CALÇ HIDRÀULICA (MORTER DE CALÇ NHL 3,5 AMB ADDICIONS PUTZOLANIQUES).
- 6 APLICACIÓ DE CALÇ HIDRÀULICA LLISCAT DAMUNT ESTRADÓS VOLTES.
- 7 REOMPLERT AMB GRAVES.
- 8 NOVA LLOSA DE FORMIGÓ, SUBBASE DEL NOU PAVIMENT DE PEDRA NATURAL.

- 9 CONSOLIDACIÓ DE PARAMENTS DELS ALÇATS DE LES VOLTES.

- 9.1 RETIRADA DE QUALSEVOL ELEMENT METÀL·LIC, PRINCIPALMENT MÈNSULES, PEGATS DE MORTER DE CIMENT «PORTLAND» USATS PER SUPORTAR ANCORATGES I ALTRES REPARACIONS HISTÒRIQUES.
- 9.2 SUBSTITUCIÓ DE BLOCS DE PEDRA QUE ES VEGIN MOLT DETERIORATS O AMB FISURES.
- 9.3 ELIMINACIÓ DE TOTA LA VEGETACIÓ I DEL MORTER DELS JUNTS AMB MITJANS MECÀNICS.
- 9.4 TRACTAMENT ESPECÍFIC ESQUERDES EXISTENTS MITJANÇANT PROJECCIÓ DE MORTER I/O BEURADA DE CALÇ HIDRÀULICA.
- 9.5 REPARACIONS LOCALS DELS ELEMENTS DE BLOC DE PEDRA SIMILAR I MORTER DE CALÇ HIDRÀULICA.
- 9.6 REJUNTAT DE MORTER SUPERFICIAL DE LES FÀBRIQUES DE PAREDAT I DE MAÓ. REJUNTATS AMB MORTER DE CALÇ NHL 3.5.
- 9.7 REPARACIÓ DE CARREUS FISURATS MITJANÇANT INJECCIÓ DE MORTER DE CALÇ.
- 10 COL.LOCACIÓ DE PORTA D'ACCÉS A L'INTRADÓS DE L'ARC.
- 11 CUNETA POC PROFUNDA DE LLAMBORDINS.
- 12 RECONSTRUIR PARET I ARREBOSSAR

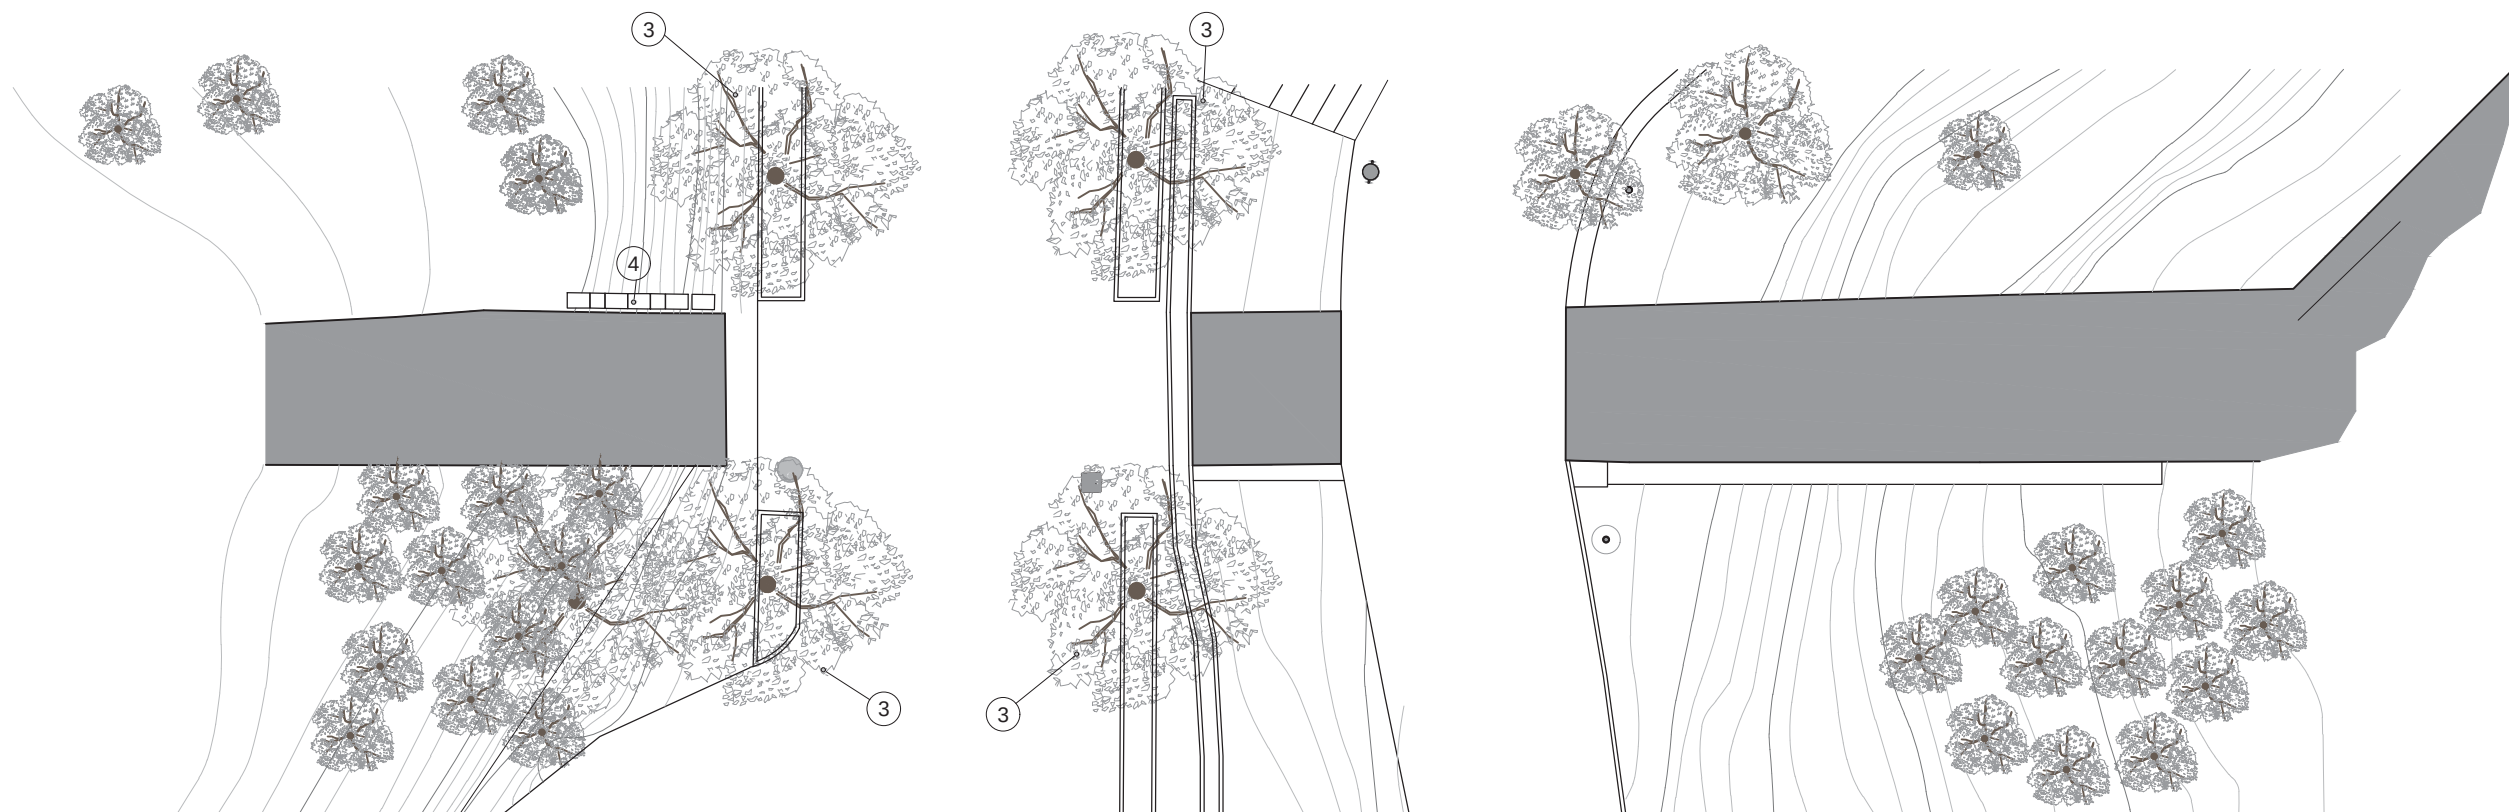

PLANTA PARC



PROPOSTES DE REPARACIÓ.

- 1 COL·LOCACIÓ DE TIRANTS D'ACER TRANSVERSALS.
- 2 RETIRADA DE SERVEIS SOSPESOS.
- 3 RETIRADA D'ARBRAT.
- 4 RETIRADA D' ARMARI D'ENLLUMENAT.
- 5 REPARACIÓ D'ESQUERDES DE LES VOLTES DELS ARCS AMB BEURADES I MORTER DE CALÇ HIDRÀULICA (MORTER DE CALÇ NHL 3,5 AMB ADDICIONS PUTZOLANÍQUES).
- 6 APLICACIÓ DE CALÇ HIDRÀULICA LLISCAT DAMUNT ESTRADÓS VOLTES.
- 7 REOMPLERT AMB GRAVES.
- 8 NOVA LLOSA DE FORMIGÓ, SUBBASE DEL NOU PAVIMENT DE PEDRA NATURAL.

- 9 CONSOLIDACIÓ DE PARAMENTS DELS ALÇATS DE LES VOLTES.

- 9.1 RETIRADA DE QUALSEVOL ELEMENT METÀL·LIC, PRINCIPALMENT MÈNSULES, PEGATS DE MORTER DE CIMENT «PORTLAND» USATS PER SUPORTAR ANCORATGES I ALTRES REPARACIONS HISTÒRIQUES.
- 9.2 SUBSTITUCIÓ DE BLOCS DE PEDRA QUE ES VEGIN MOLT DETERIORATS O AMB FISURES.
- 9.3 ELIMINACIÓ DE TOTA LA VEGETACIÓ I DEL MORTER DELS JUNTS AMB MITJANS MECÀNICS.
- 9.4 TRACTAMENT ESPECÍFIC ESQUERDES EXISTENTS MITJANÇANT PROJECCIÓ DE MORTER I/O BEURADA DE CALÇ HIDRÀULICA.
- 9.5 REPARACIONS LOCALS DELS ELEMENTS DE BLOC DE PEDRA SIMILAR I MORTER DE CALÇ HIDRÀULICA.
- 9.6 REJUNTAT DE MORTER SUPERFICIAL DE LES FÀBRIGUES DE PAREDAT I DE MAÓ. REJUNTATS AMB MORTER DE CALÇ NHL 3.5.
- 9.7 REPARACIÓ DE CARREUS FISURATS MITJANÇANT INJECCIÓ DE MORTER DE CALÇ.


- 10 COL·LOCACIÓ DE PORTA D'ACCÉS A L'INTRADÓS DE L'ARC.
- 11 CUNETA POC PROFUNDA DE LLAMBORDINS.

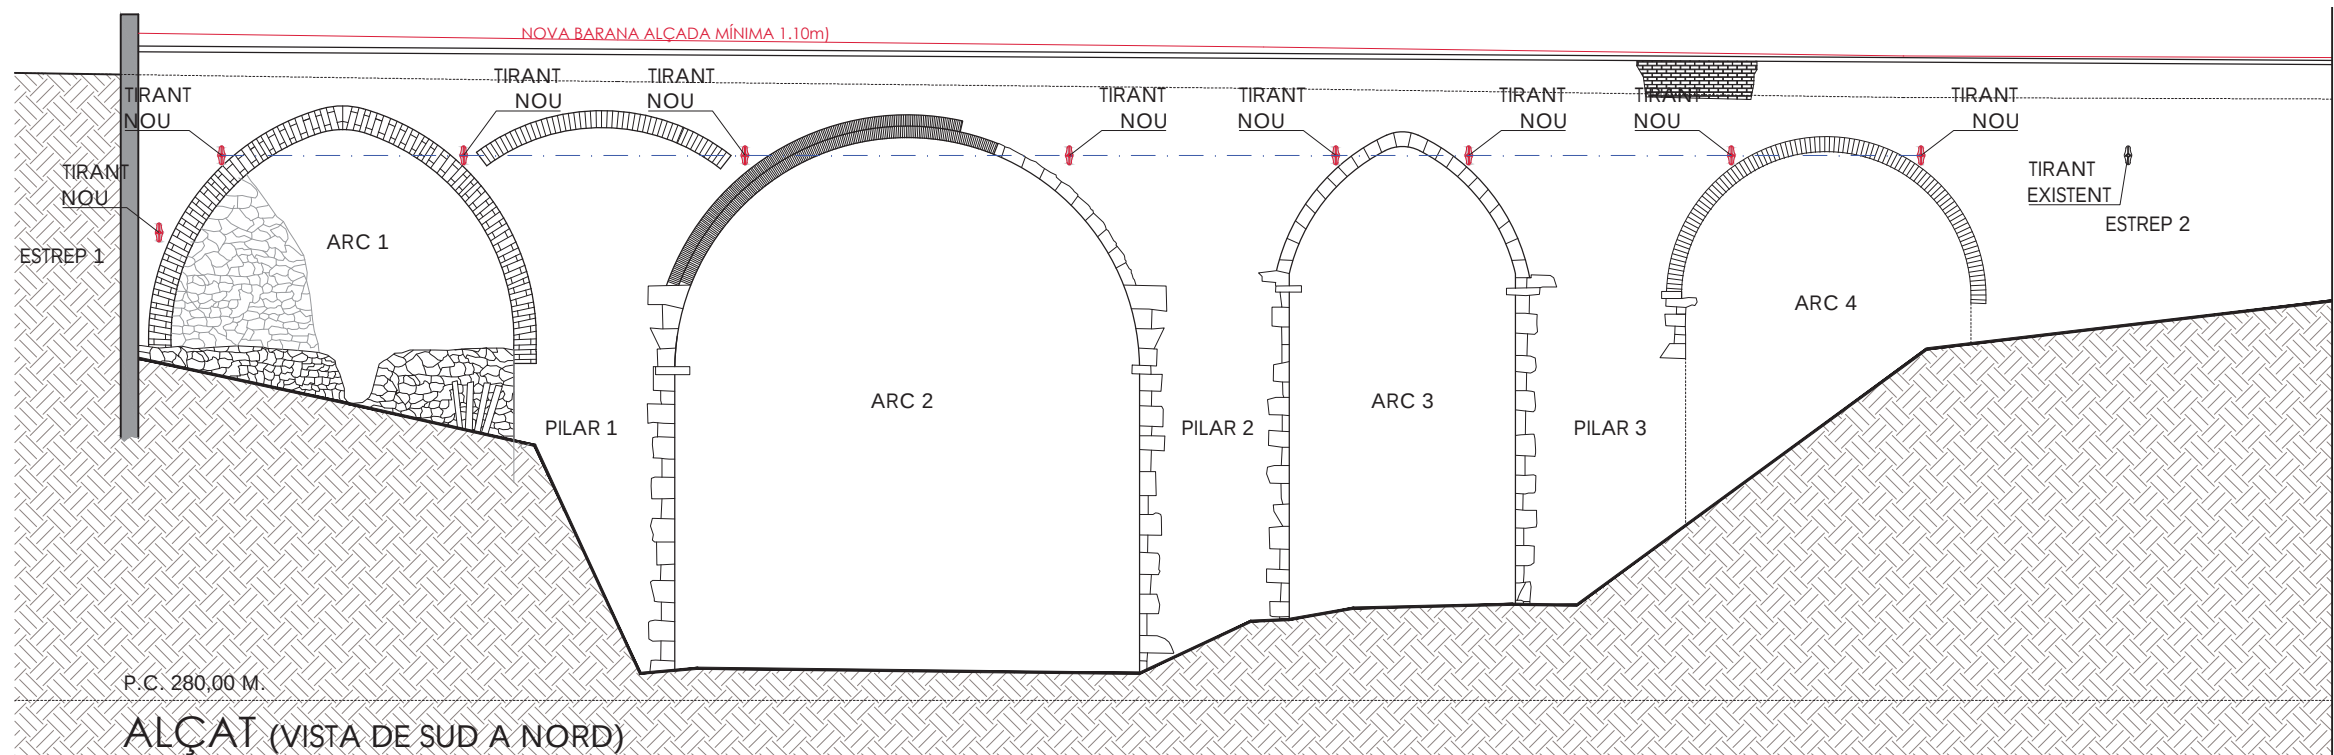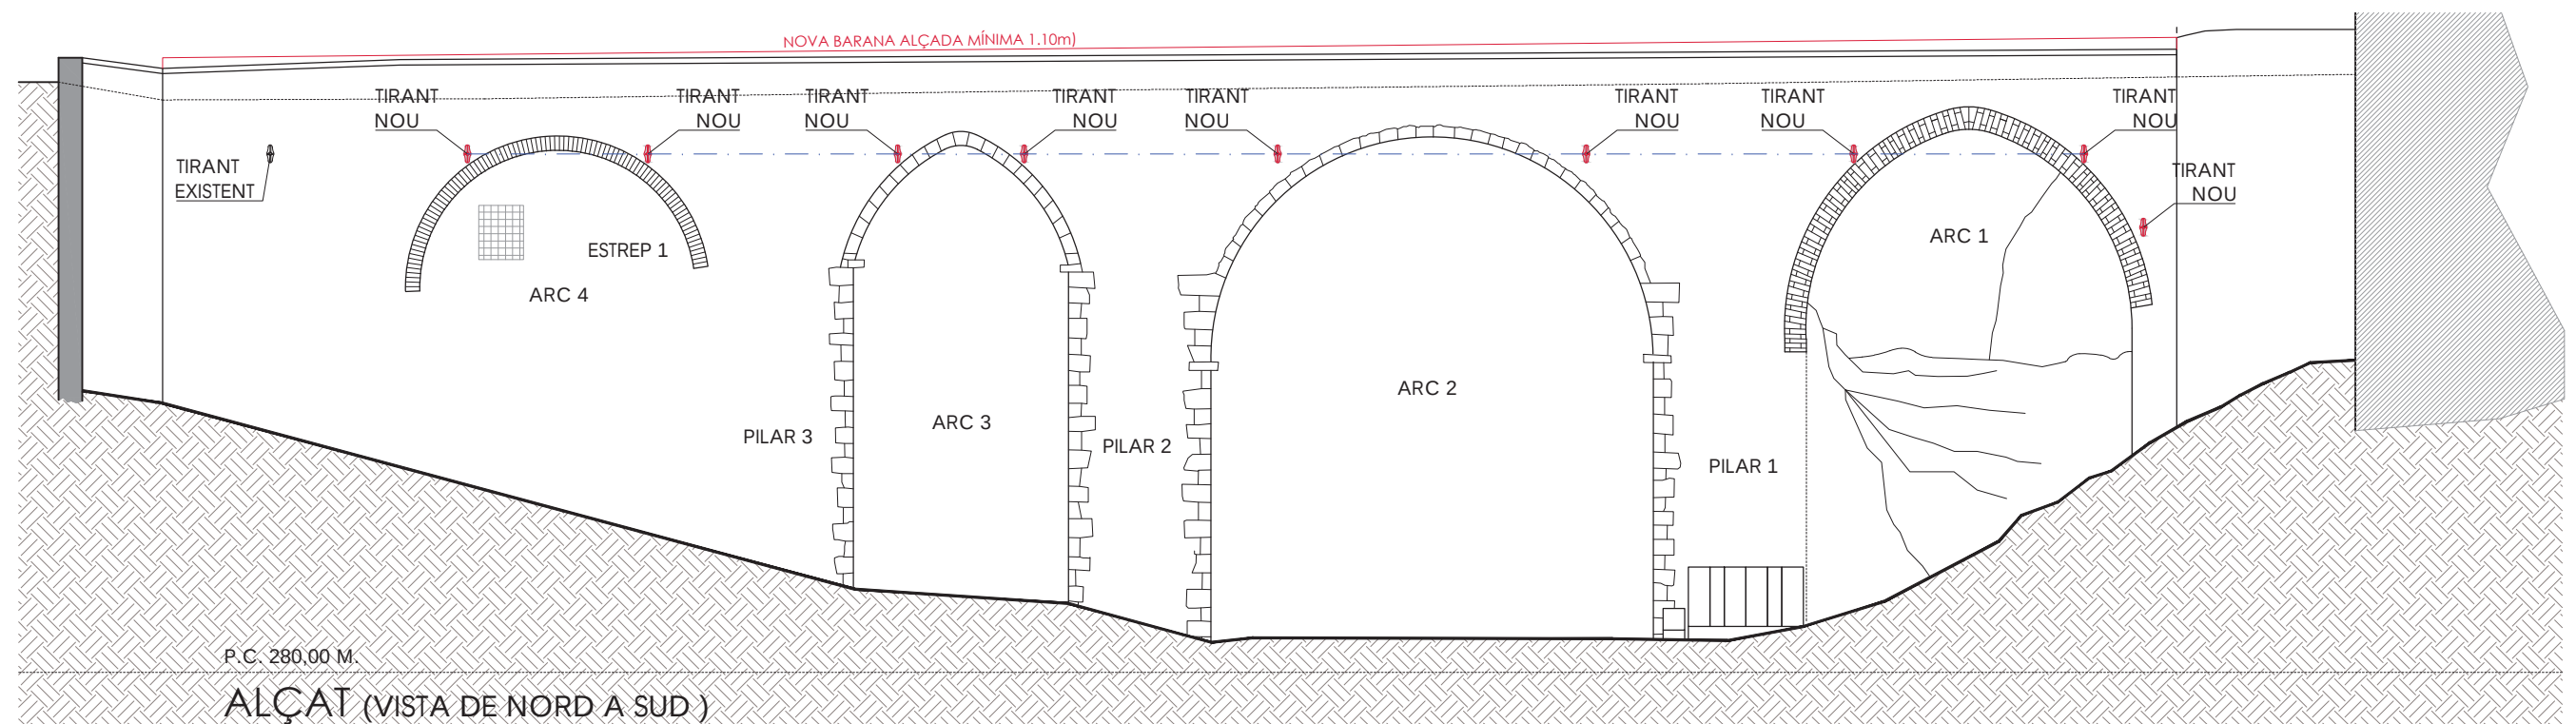

Aplicació de tirants d'acer inoxidable de 24 mm de diàmetre per al cosit de fissures i desploms mitjançant tirants.

1. Tots els tirants, llevat de l'ubicat a l'arrencada de l'arc 1, s'instal·laran en contacte amb l'extradós dels arcs reforçats excavant des de la plataforma. Cal tenir en compte que l'extradós de la volta pot no coincidir amb el de l'arc visible en el parament. S'ha comprovat que les voltes dels arcs 3 i 4 són més gruixudes que els seus respectius arcs.
2. Els tirants es col·locaran abans de fer les intervencions en els paraments ja que contribuiran a la seva estabilitat.
3. El tirant de l'estrep 1, l'únic ubicat a una cota inferior, és l'únic que es perforarà. És el darrer tirant que es col·locarà.

4. Les plaques de d'ancoratge dels tirants podran ser com les del tirant existent.
5. En tots els casos, després de col·locar el tirant en contacte amb la fàbrica damunt la volta, caldrà recobrir-lo de morter. En el cas que per instal·lar-lo calgués excavar fàbrica i/o argamassa, llavors es reposarà amb morter de calç hidràulica i paretat si el volum fos significatiu.
6. Es comprovarà que cap embornal aboqui l'aigua just sobre el tirant. En cas que passés caldria, o bé modificar la posició del tirant, o bé la de l'embornal.

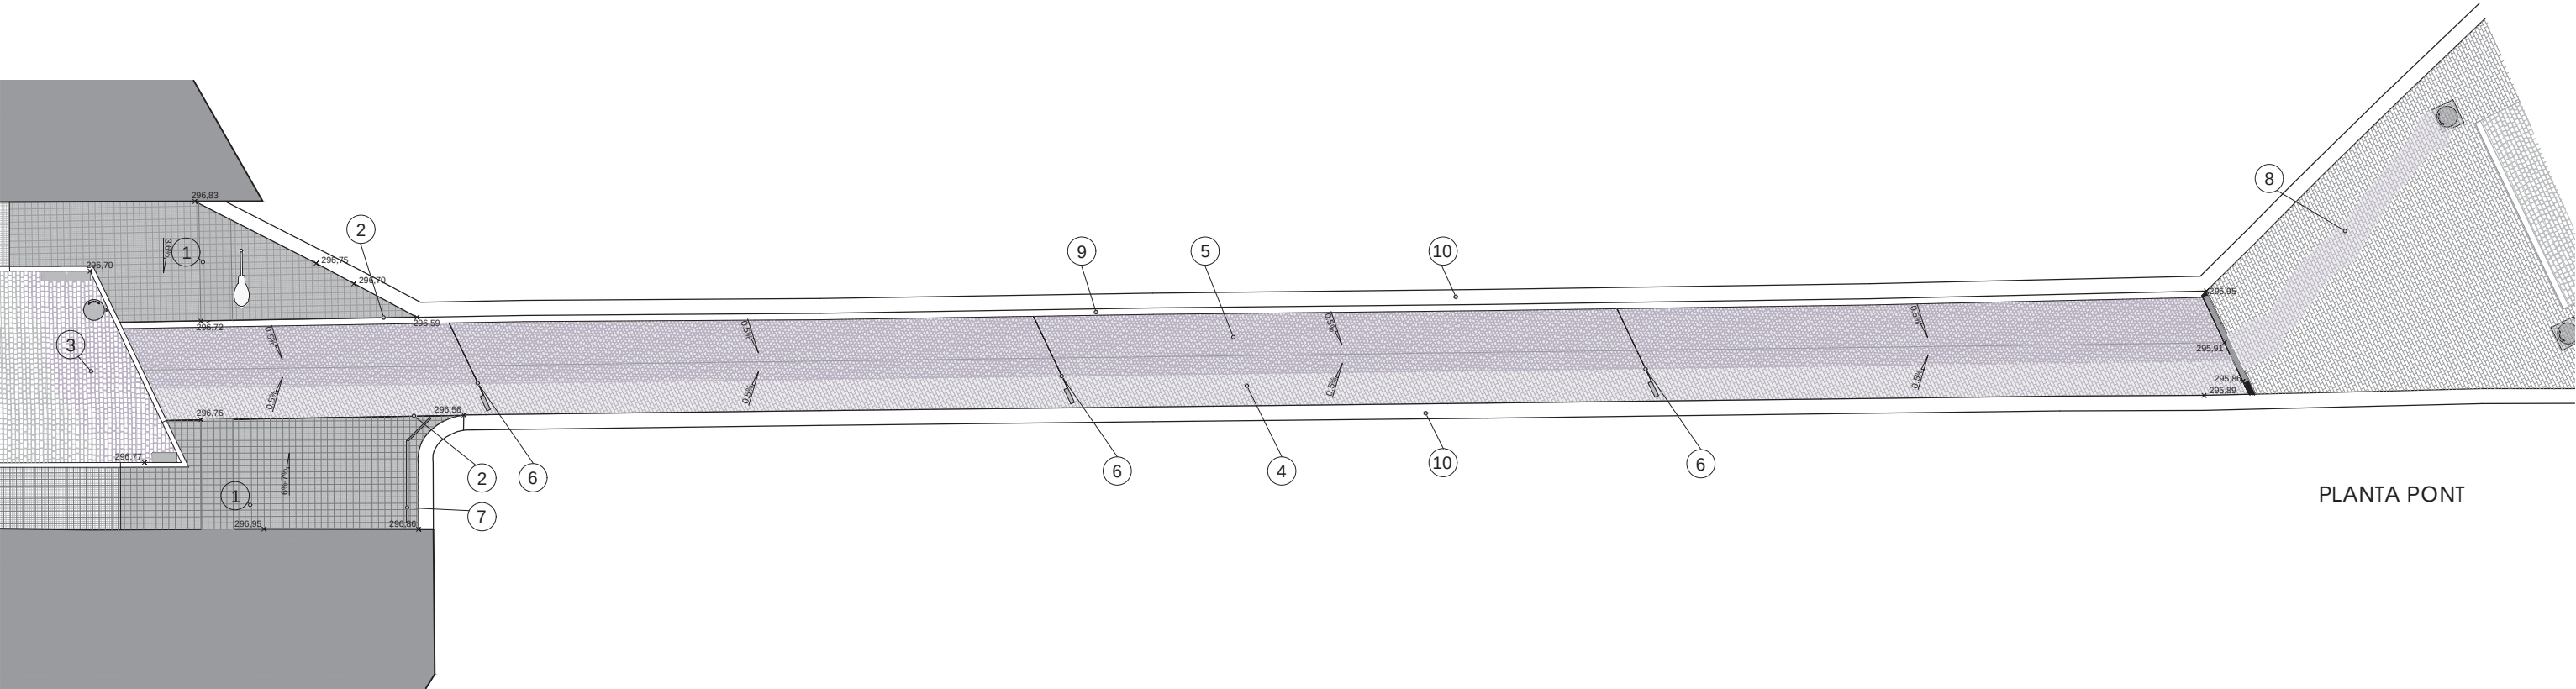

PLANTA PONT

- 1 PAVIMENT DE PANOT 9 PASTILLES.
- 2 PLATINA GRUIX 8mm.
- 3 PAVIMENT DE LLAMBORDINS GRANÍTICS DE RECUPERACIÓ DE 18X9 CM I 10-12 CM DE GRUIX.
- 4 PAVIMENT DE LLAMBORDINS DE GRANIT DE FORMA RECTANGULAR DE 10X20 CM I 8 CM DE GRUIX, 1/3 AMPLADA DEL PONT.
- 5 PAVIMENT DE LLAMBORDINS GRANÍTICS DE RECUPERACIÓ DE 18X9 CM I 10-12 CM DE GRUIX COL.LOCADA EN LA MATEIXA DIRECCIÓ QUE LA DE LA PLAÇA MOSSEN HOMS 2/3 AMPLADA DEL PONT.
- 6 REIXA I REGISTRE ACO MULTIDRAIN/ MULTILINE/XTRADRAIN 100 L1000 C250 AISI304 BRICKSLOT-ST L H106 O EQUIVALENT, COL.LOCADA EN EL MATEIX SENTIT QUE EL PAVIMENT.
- 7 BARANA (IGUAL A L'EXISTENT A LA PLAÇA RECTOR HOMS)
- 8 PAVIMENT DE LLAMBORDINS DE FORMIGÓ DE RECUPERACIÓ DE FORMA RECTANGULAR DE 10X20 CM I 8 CM DE GRUIX, MODEL TERANA SIX DE BREINCO O SIMILAR, GRIS.
- 9 VORADA GRANÍTICA DE RECUPERACIÓ
- 10 BARANA (VEURE DETALL EN PLÀNOL DET_02)

08_PL_PR_PR-17015



PROJECTE EXECUTIU DE REHABILITACIÓ DEL
PONT DE SANT PERE DE TERRASSA

L'ARQUITECTA

ANNA BUSQUÉ ELIAS

L'ARQUITECTE TÈCNIC

RAMON VIDAL VILA

PLANTA DE PAVIMENTS


PLÀNOL N°

PROP_05



escala 1:200

OCTUBRE 2020

17015PJ

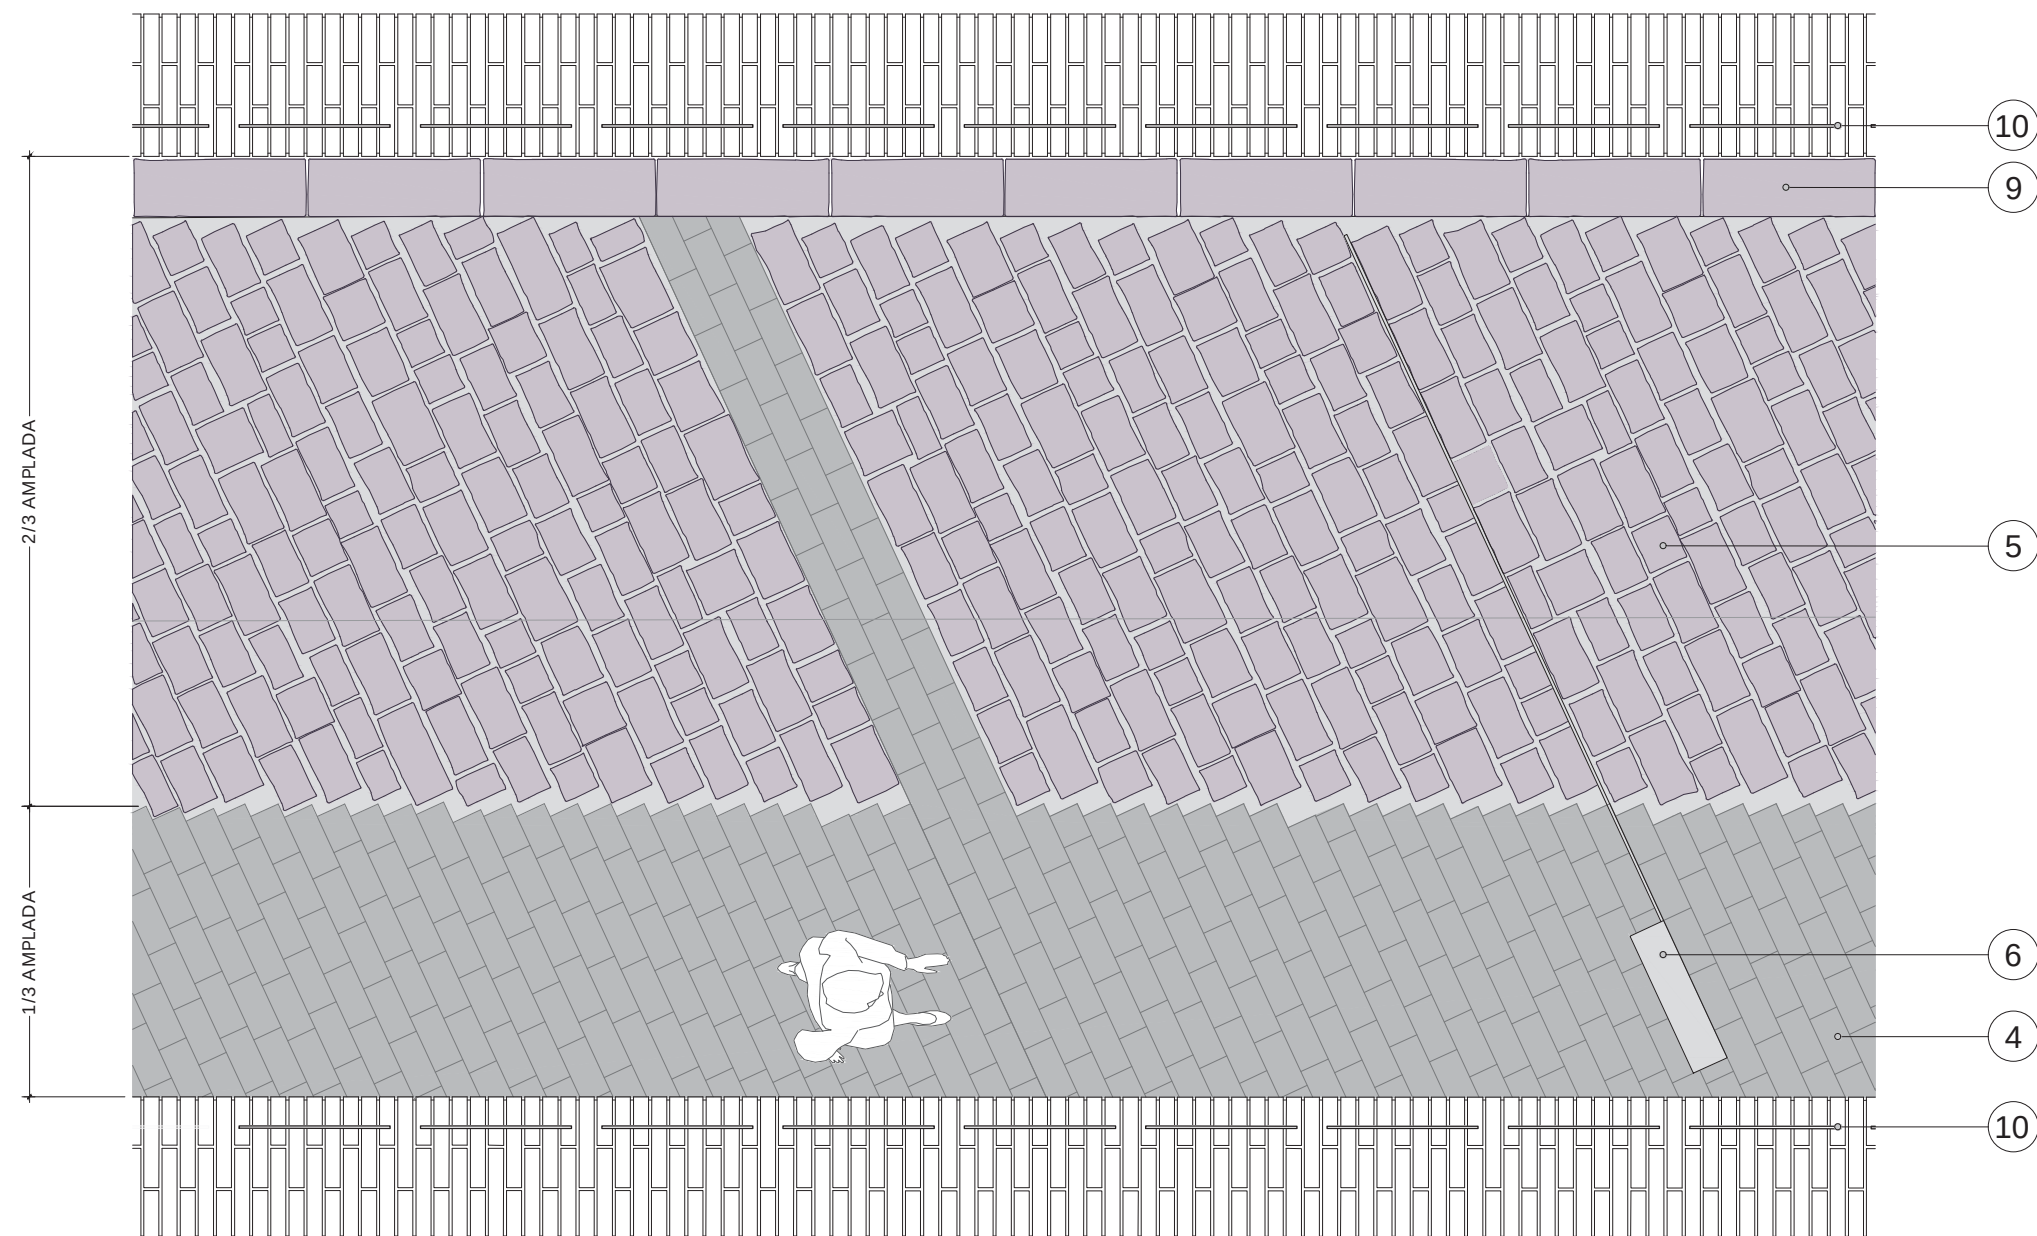

- 1 PAVIMENT DE PANOT 9 PASTILLES.
- 2 PLATINA GRUIX 8mm.
- 3 PAVIMENT DE LLAMBORDINS GRANÍTICS DE RECUPERACIÓ DE 18X9 CM I 10-12 CM DE GRUIX.
- 4 PAVIMENT DE LLAMBORDINS DE GRANIT DE FORMA RECTANGULAR DE 10X20 CM I 8 CM DE GRUIX, 1/3 AMPLADA DEL PONT.
- 5 PAVIMENT DE LLAMBORDINS GRANÍTICS DE RECUPERACIÓ DE 18X9 CM I 10-12 CM DE GRUIX COL.LOCADA EN LA MATEIXA DIRECCIÓ QUE LA DE LA PLAÇA MOSSEN HOMS 2/3 AMPLADA DEL PONT.
- 6 REIXA I REGISTRE ACO MULTIDRAIN/ MULTILINE/XTRADRAIN 100 L1000 C250 AISI304 BRICKSLOT-ST L H106 O EQUIVALENT, COL.LOCADA EN EL MATEIX SENTIT QUE EL PAVIMENT.
- 7 BARANA (IGUAL A L'EXISTENT A LA PLAÇA RECTOR HOMS)
- 8 PAVIMENT DE LLAMBORDINS DE FORMIGÓ DE RECUPERACIÓ DE FORMA RECTANGULAR DE 10X20 CM I 8 CM DE GRUIX, MODEL TERANA SIX DE BREINCO O SIMILAR, GRIS.
- 9 VORADA GRANÍTICA DE RECUPERACIÓ
- 10 BARANA (VEURE DETALL EN PLÀNOL DET_02)

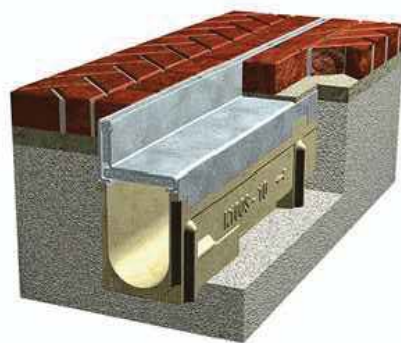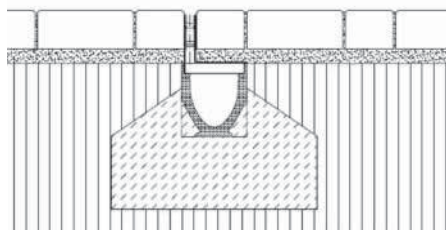

DETALL COL.LOCACIO CANAL MULTIDRAIN




DETALL COL.LOCACIO REIXA




DETALL COL.LOCACIÓ PAVIMENT

REJUNTATS

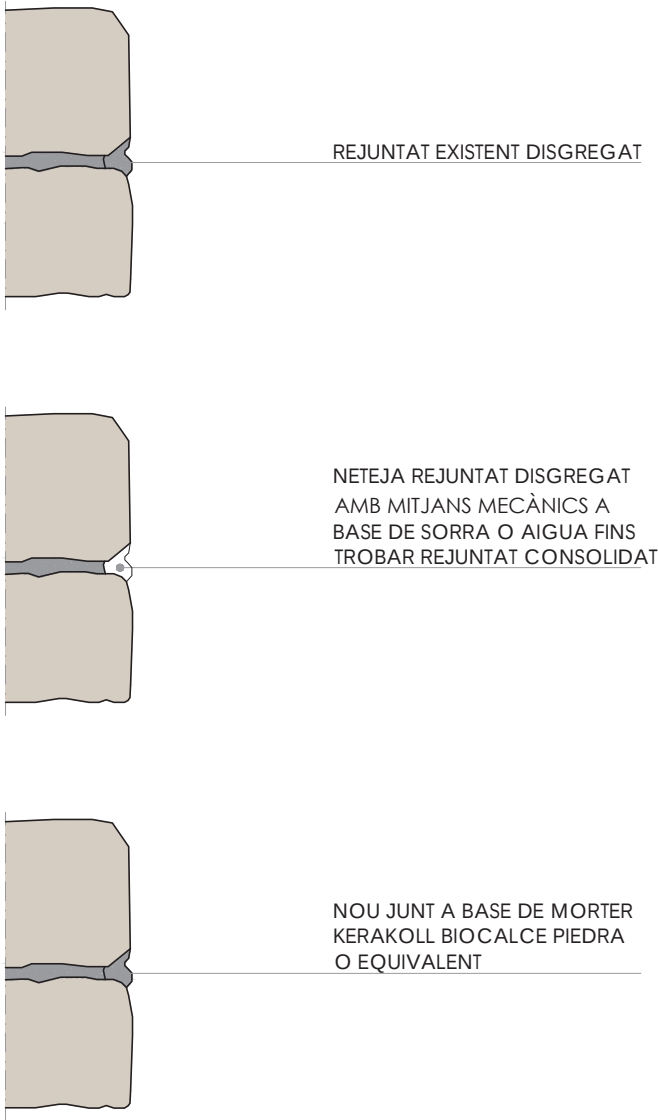

TIRANTS

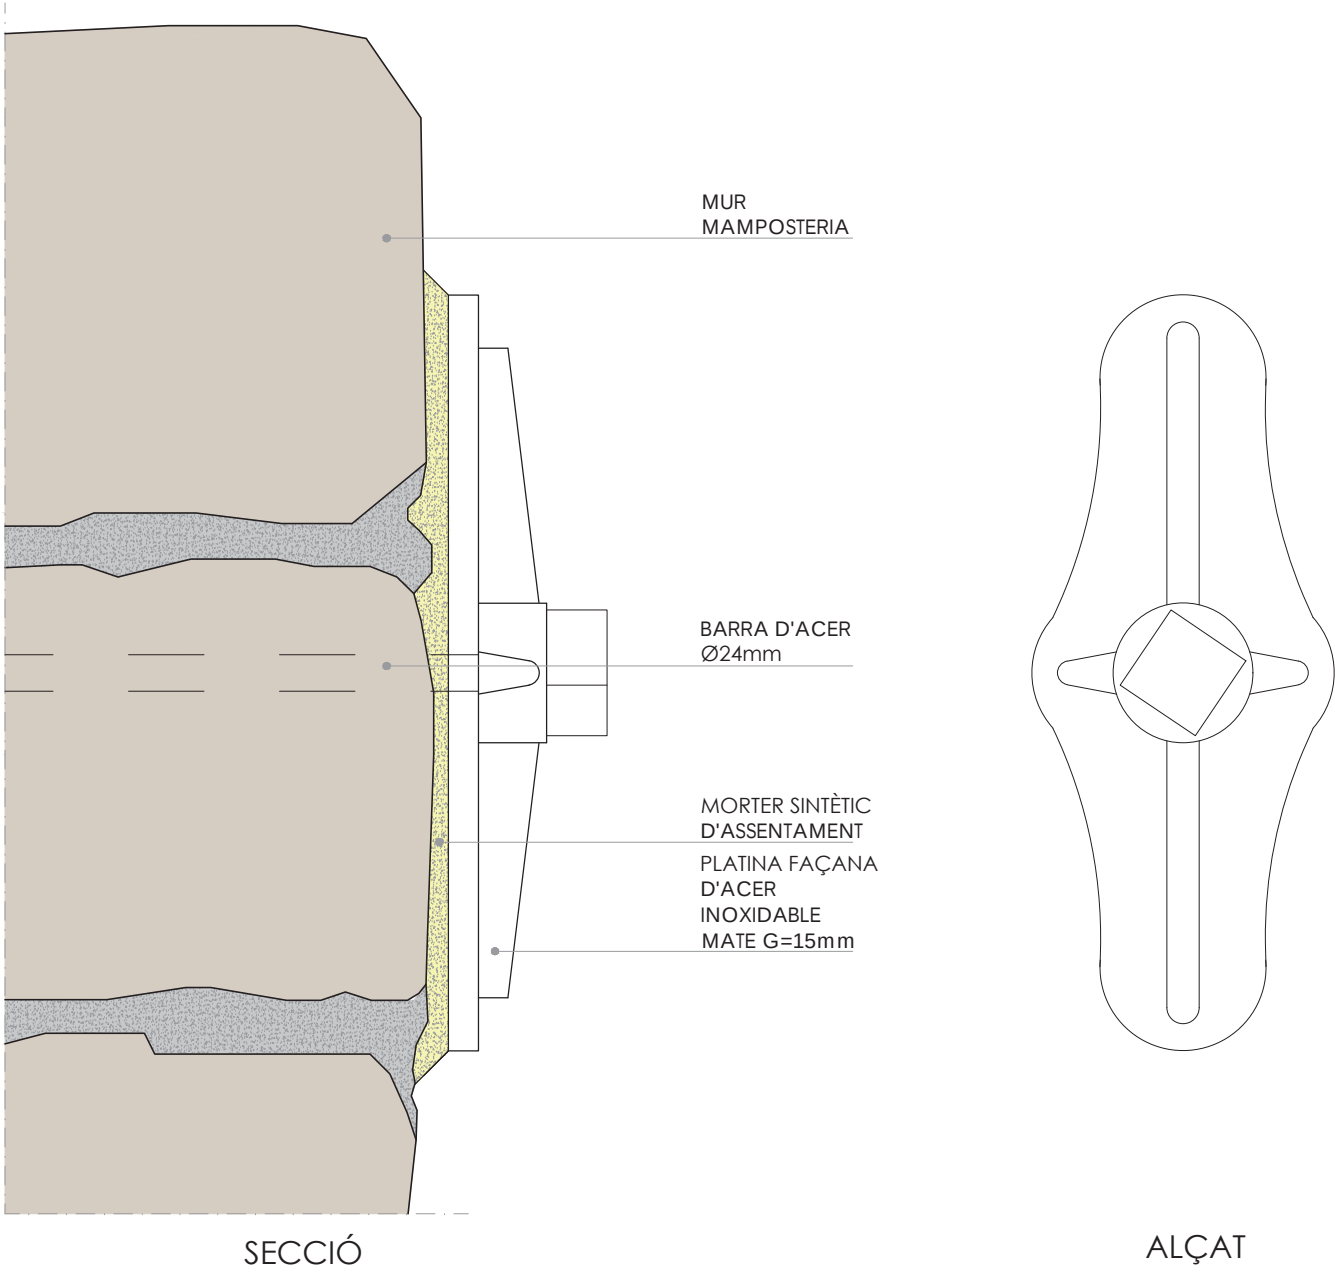

NOTA: LES DIMENSIONS DEL TIRANT ES VERIFICARAN DIRECTAMENT A L'OBRA



PROJECTE EXECUTIU DE REHABILITACIÓ DEL PONT DE SANT PERE DE TERRASSA

I MEMÒRIA

II DOCUMENTACIÓ GRÀFICA


III PLEC DE CONDICIONS TÈCNIQUES

IV AMIDAMENTS I PRESSUPOST


V ESTUDI BÀSIC DE SEGURETAT I SALUT

VI DOCUMENTS I PROJECTES COMPLEMENTARIS

ALÇAT PONT

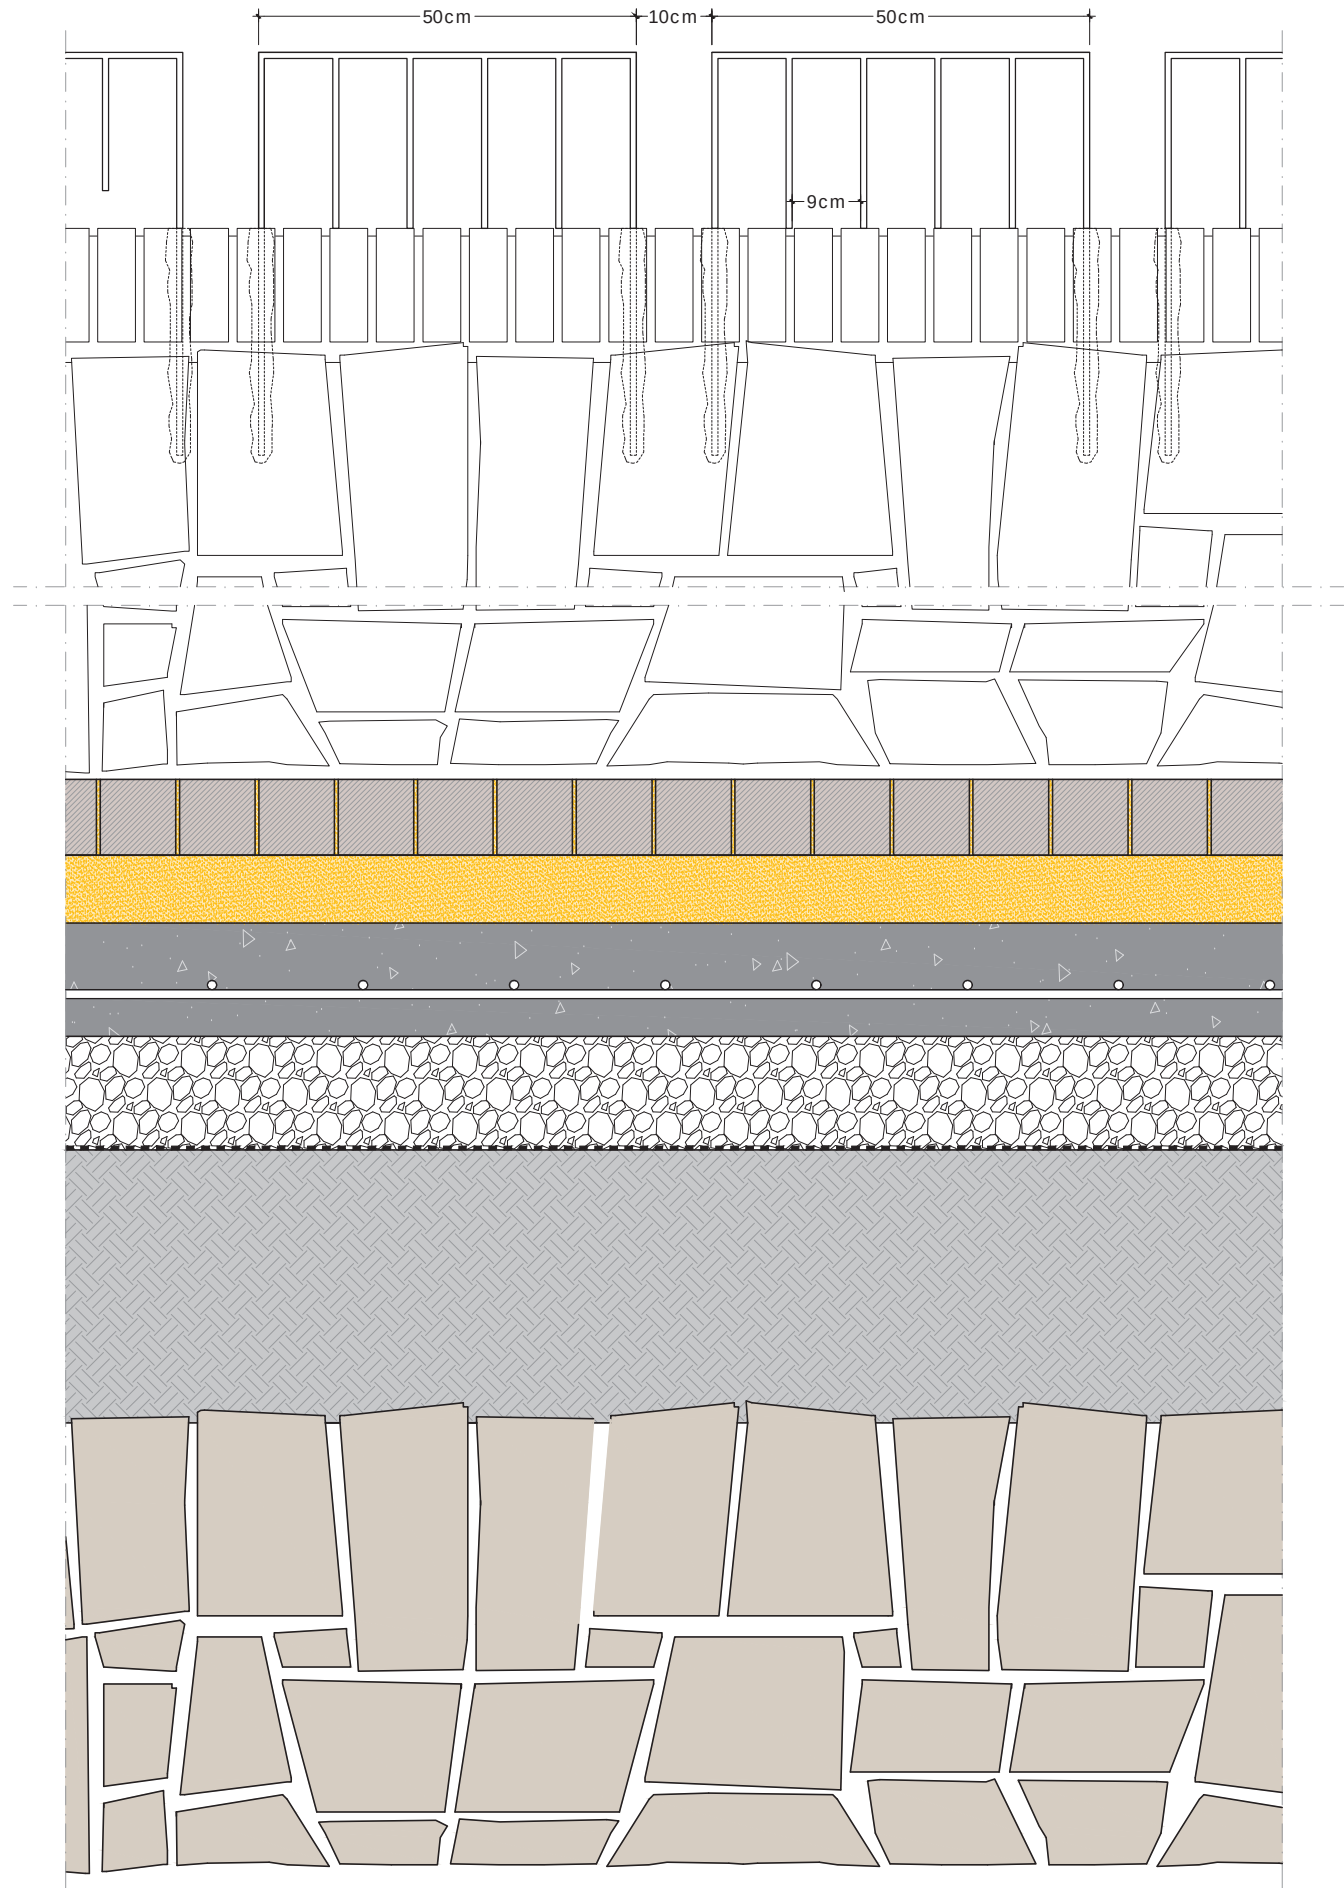

SECCIÓ PONT

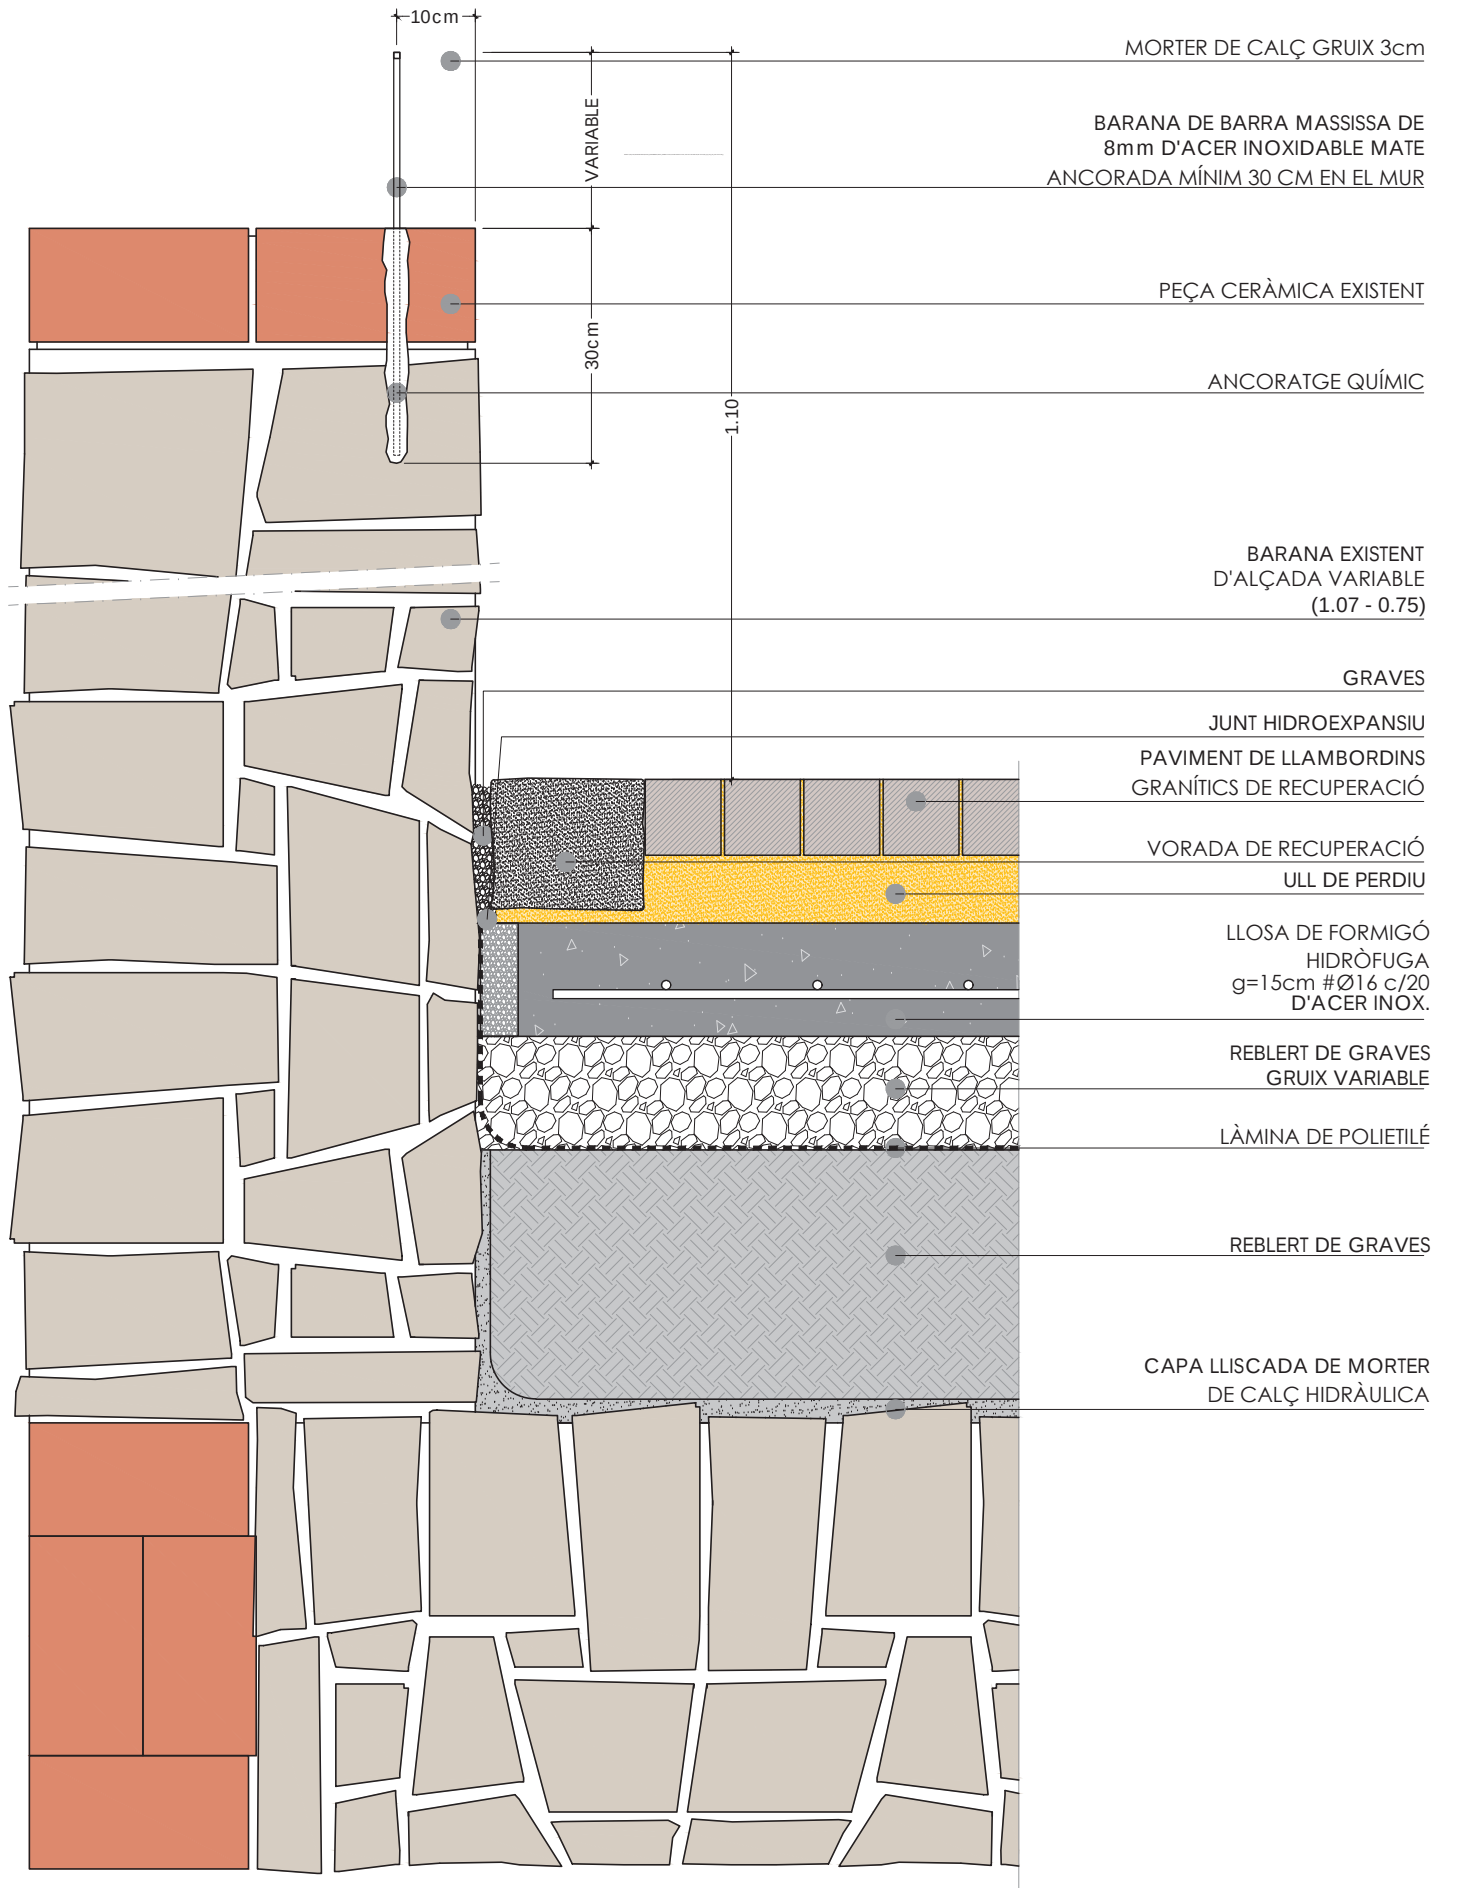

DETALL A

MALLA DE CABLES D'ACER
INOXIDABLE AMB CASQUETS PRENSATS

PERFIL LPN 50X50X4

PLATINA 120x60x5mm

FRONTISSA

PLATINA 120x85x5mm



TANCA I CANDAU


RETACAT DE MORTER SENSE RETRACCIÓ
PLATINA 120x60x5mm
FRONTISSA
PERFIL LPN 50X50X4
MALLA DE CABLES D'ACER INOXIDABLE AMB
CASQUETS PRENSATS

RETACAT DE MORTER SENSE RETRACCIÓ
PLATINA 120x85x5mm
TANCA I CANDAU
PERFIL LPN 50X50X4
MALLA DE CABLES D'ACER INOXIDABLE AMB
CASQUETS PRENSATS

A COMPROVAR EN OBRA

09_DET_01_PR-1.7015

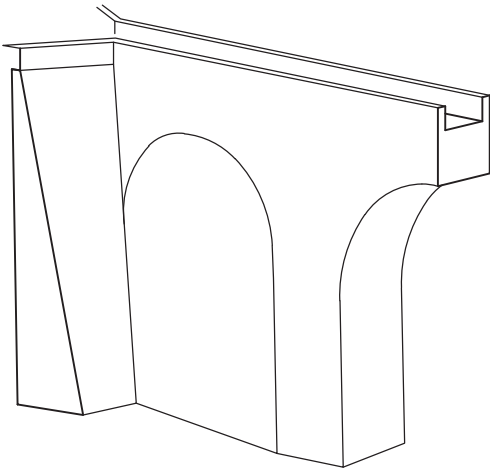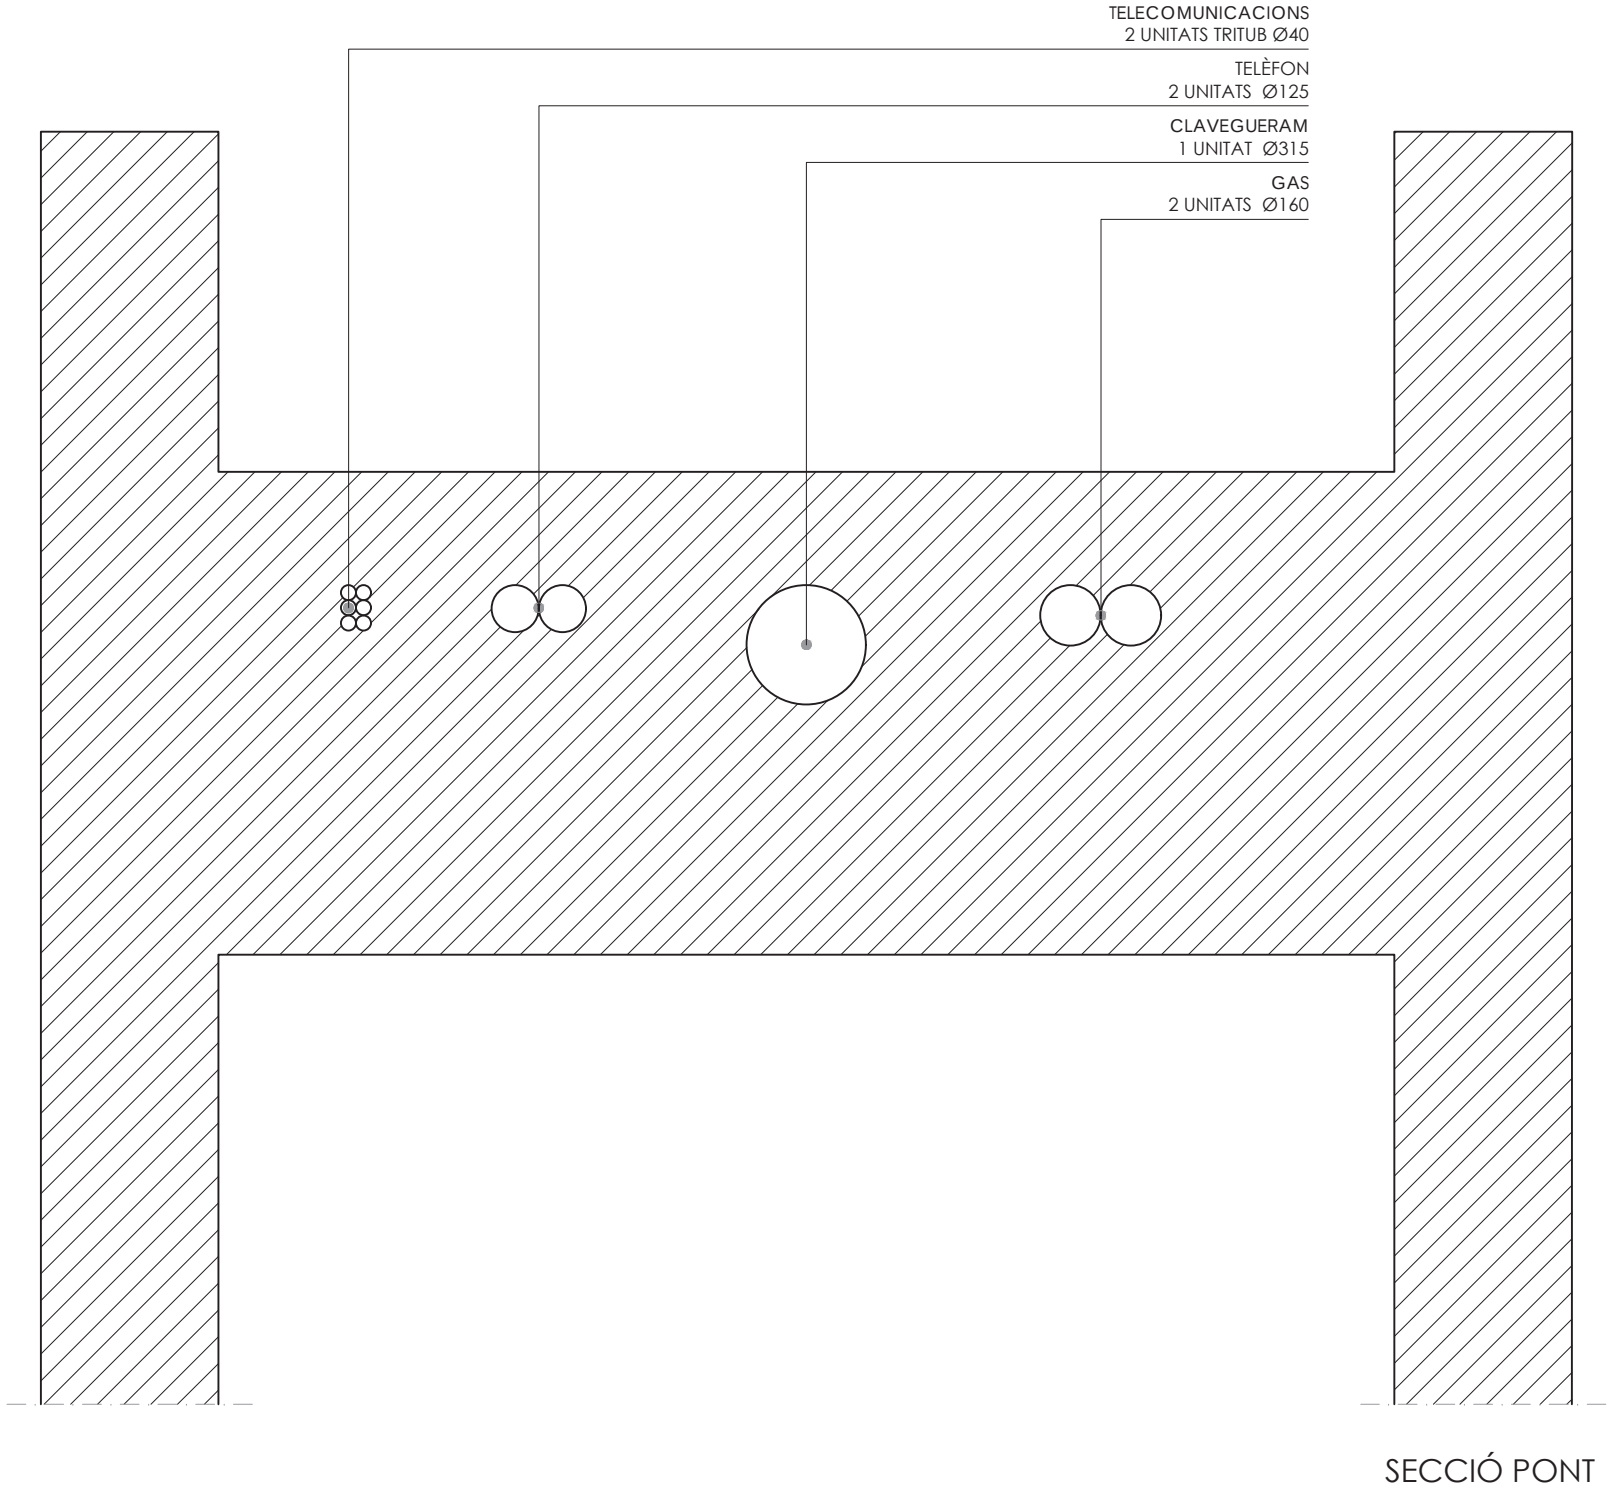

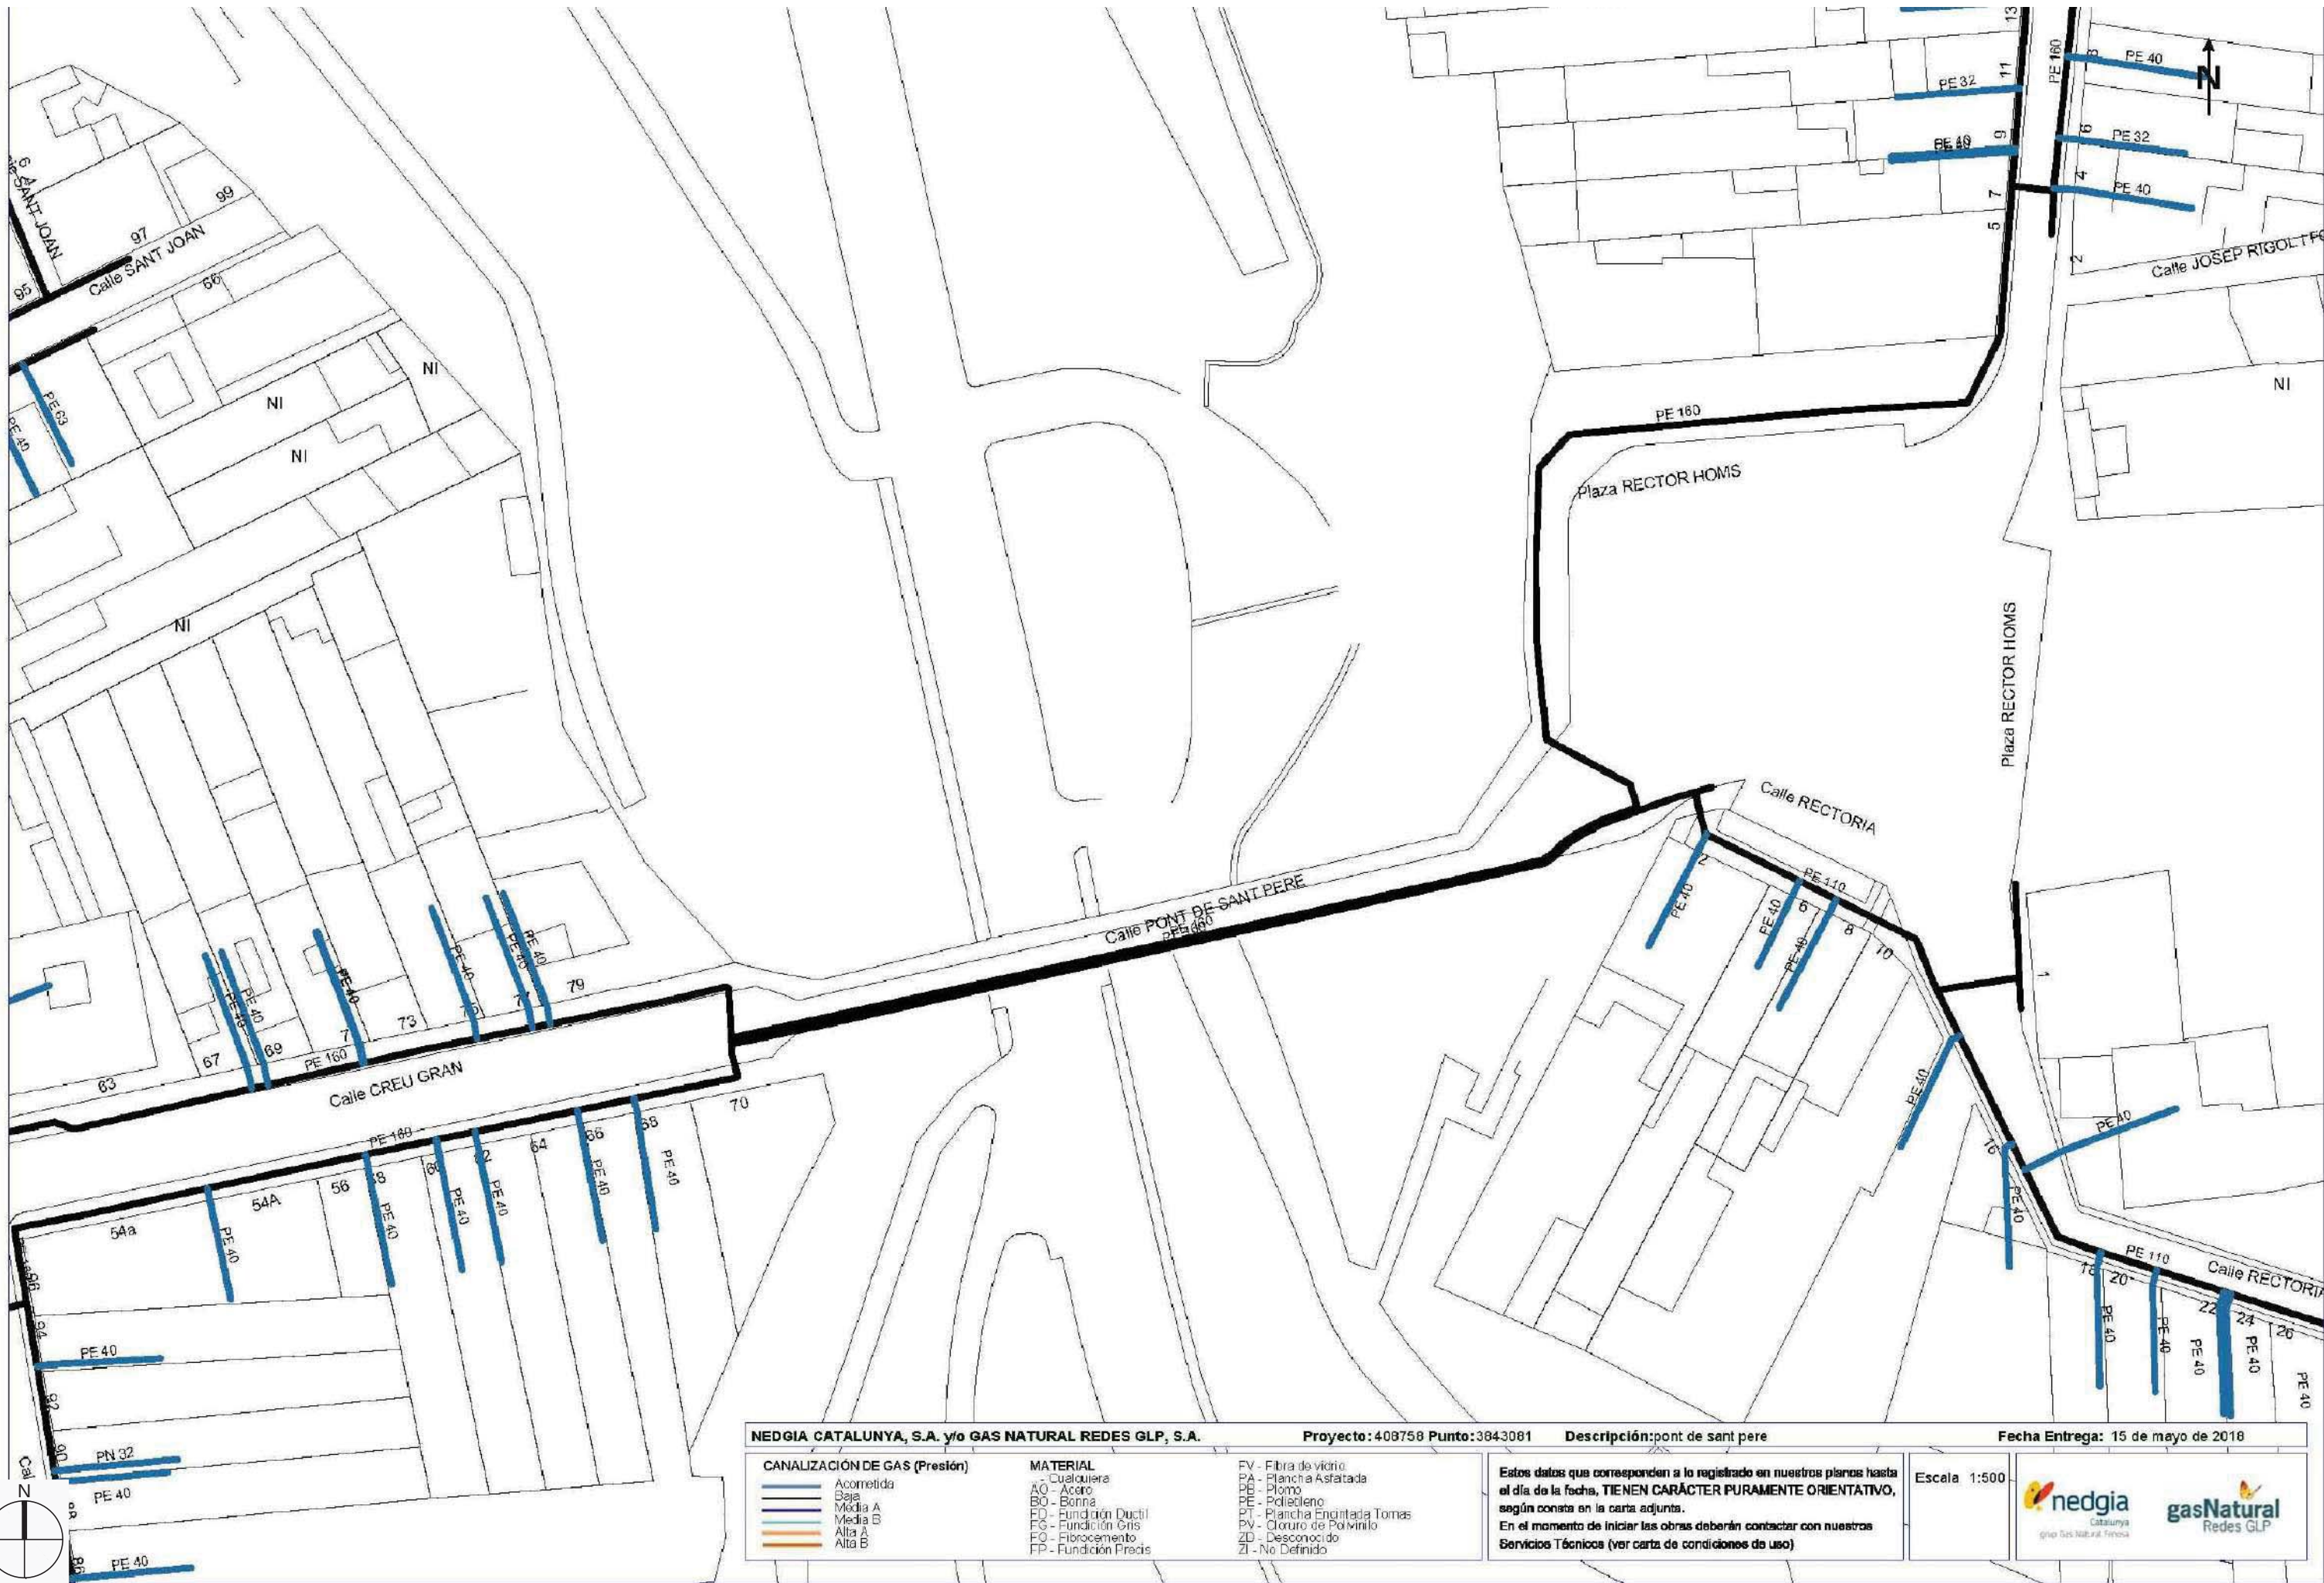

NEDGIA CATALUNYA, S.A. y/o GAS NATURAL REDES GLP, S.A.

Proyecto: 408758 Punto: 3843081

Descripción: pont de sant pere

Fecha Entrega: 15 de mayo de 2018

CANALIZACIÓN DE GAS (Presión)

- Acometida
- Baja
- Media A
- Media B
- Alta A
- Alta B

MATERIAL

- AO - Cualquiera
- AC - Acero
- BO - Bonna
- FD - Fundición Ductil
- FG - Fundición Gris
- FO - Fibrocemento
- FP - Fundición Precisa

FV - Fibra de vidrio

- PA - Plancha Asfaltada
- PB - Plomo
- PE - Polietileno
- PT - Plancha Enchufada Tomas
- PV - Cloruro de Polivinilo
- ZD - Desconocido
- ZI - No Definido

Estos datos que corresponden a lo registrado en nuestros planos hasta el día de la fecha, TIENEN CARÁCTER PURAMENTE ORIENTATIVO, según consta en la carta adjunta. En el momento de iniciar las obras deberán contactar con nuestros Servicios Técnicos (ver carta de condiciones de uso)

Escala 1:500



PROJECTE EXECUTIU DE REHABILITACIÓ DEL
PONT DE SANT PERE DE TERRASSA

L'ARQUITECTA

ANNA BUSQUÉ ELIAS

L'ARQUITECTE TÈCNIC

RAMON VIDAL VILA

SERVEIS EXISTENTS DE CANALITZACIÓ DE GAS

PLÀNOL N°

SE_01

escala

OCTUBRE 2020

17015PJ



 408758 - 3843081 pont de sant pere	DIRECCIÓN CREACIÓN DE XARXA CATALUNYA Proyecto: 408758 Punto: 3843081	Fecha Entrega: 15 de mayo de 2018	
 12 - PVC: EJECUCIÓN DE 12 CONDUCTOS DE PVC.	 4 - PVC: EJECUCIÓN DE 4 CONDUCTOS DE PVC.	 8 - PVC: EJECUCIÓN DE 8 CONDUCTOS DE PVC.	 CÁMARA DE REGISTRO SUBTERRANEA Nº 1567
 ARQUETA DE REGISTRO SUBTERRANEA Nº 1567	 CANALIZACIÓN EN PROYECTO	 RED ENTERRADA	 POSTE MADERA
			 POSTE HORMIGÓN NOTROS
LA SITUACIÓN Y PROFUNDIDAD DE LAS INSTALACIONES REFLEJADAS EN ESTE DOCUMENTO SOLO TIENE UN VALOR ORIENTATIVO.			
Escala: 1:500			



LLEGENDA

MI
NA

AIGÜES DE
TERRASSA

MATERIALS

Pb	Plom
Pe	Polietilè
U	Fibrociment
F	Fosa Dúctil
Fe	Ferro
B	Formigó
Asf	Asfalt

DIÀMETRES

15 40 mm
50 80 mm
100 150 mm
200 250 mm
300 350 mm
400 450 mm
500 700 mm
Xarxa fora de servei

ACOTACIONS

Material i Diàmetre (mm)	Distància a façana (mts.)	Profunditat (mts.)
Exemple:	1.20	0.50
(Canonada de Fibrociment de 50 mm. de diàmetre a 1.20 mts. de la façana i 0.50 mts. de Profunditat.)		
LA SITUACIÓ I PROFUNDITAT DE LES INSTAL·LACIONS REFLECTIDES EN AQUEST DOCUMENT TENEN NOMÉS UN VALOR ORIENTATIU.		

INFORMACIÓ DE XARXA:

PONT DE SANT PERE - TERRASSA

-- SERVEIS AFECTATS --

SOL·LICITAT:

AJUNTAMENT DE TERRASSA

DIBUIXAT:

O.POLO

COMPROVAT:

P.MORA

ESCALA:

1:500 - A3

FULLS:

1 DE 2

DATA:

23/05/2018

Ajuntament de Terrassa

PROJECTE EXECUTIU DE REHABILITACIÓ DEL PONT DE SANT PERE DE TERRASSA

L'ARQUITECTA

ANNA BUSQUÉ ELIAS

L'ARQUITECTE TÈCNIC

RAMON VIDAL VILA

SERVEIS EXISTENTS DE MINA

PLÀNOL Nº SE_03

escala

OCTUBRE 2020

17015PJ

Pb	Plom
Pe	Polietilè
U	Fibrociment
F	Fosa Dúctil
Fe	Ferro
B	Formigó
Asf	Asfalt

	15 40 mm
	50 80 mm
	100 150 mm
	200 250 mm
	300 350 mm
	400 450 mm
	500 700 mm
	Xarxa fora de servei

Material i Diàmetre (mm)	Distància a façana (mts.)	Profunditat (mts.)
Exemple:	0.50	1.20
(Canonada de Fibrociment de 50 mm. de diàmetre a 1.20 mts. de la façana i 0.50 mts. de Profunditat.)		

LA SITUACIÓ I PROFUNDITAT DE LES INSTAL·LACIONS REFLECTIDES EN AQUEST DOCUMENT TENEN NOMÉS UN VALOR ORIENTATIU.



PONT DE SANT PERE - TERRASSA
-- XARXA FORA E SERVEI --

AJUNTAMENT DE TERRASSA

O.POLO

P.MORA



1:500 - A3


2 DE 2

23/05/2018




SERVEIS EXISTENTS DE MINA

SE_04


17015PJ

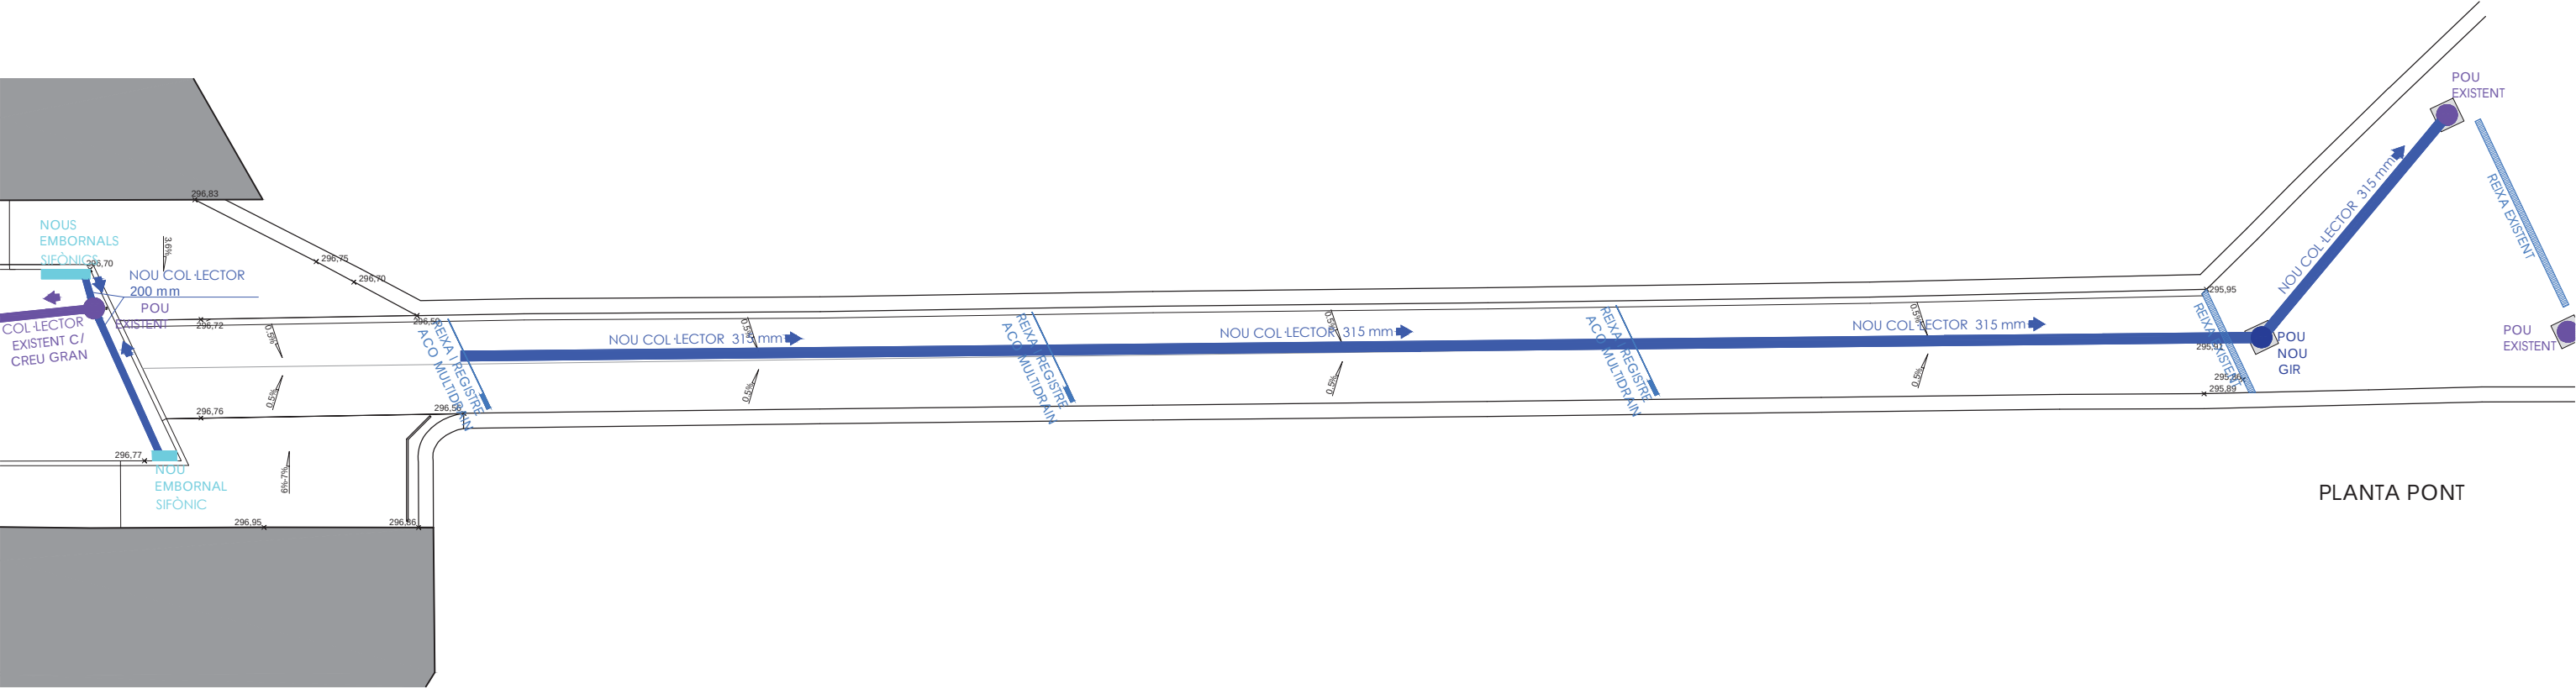


PLANTA PONT

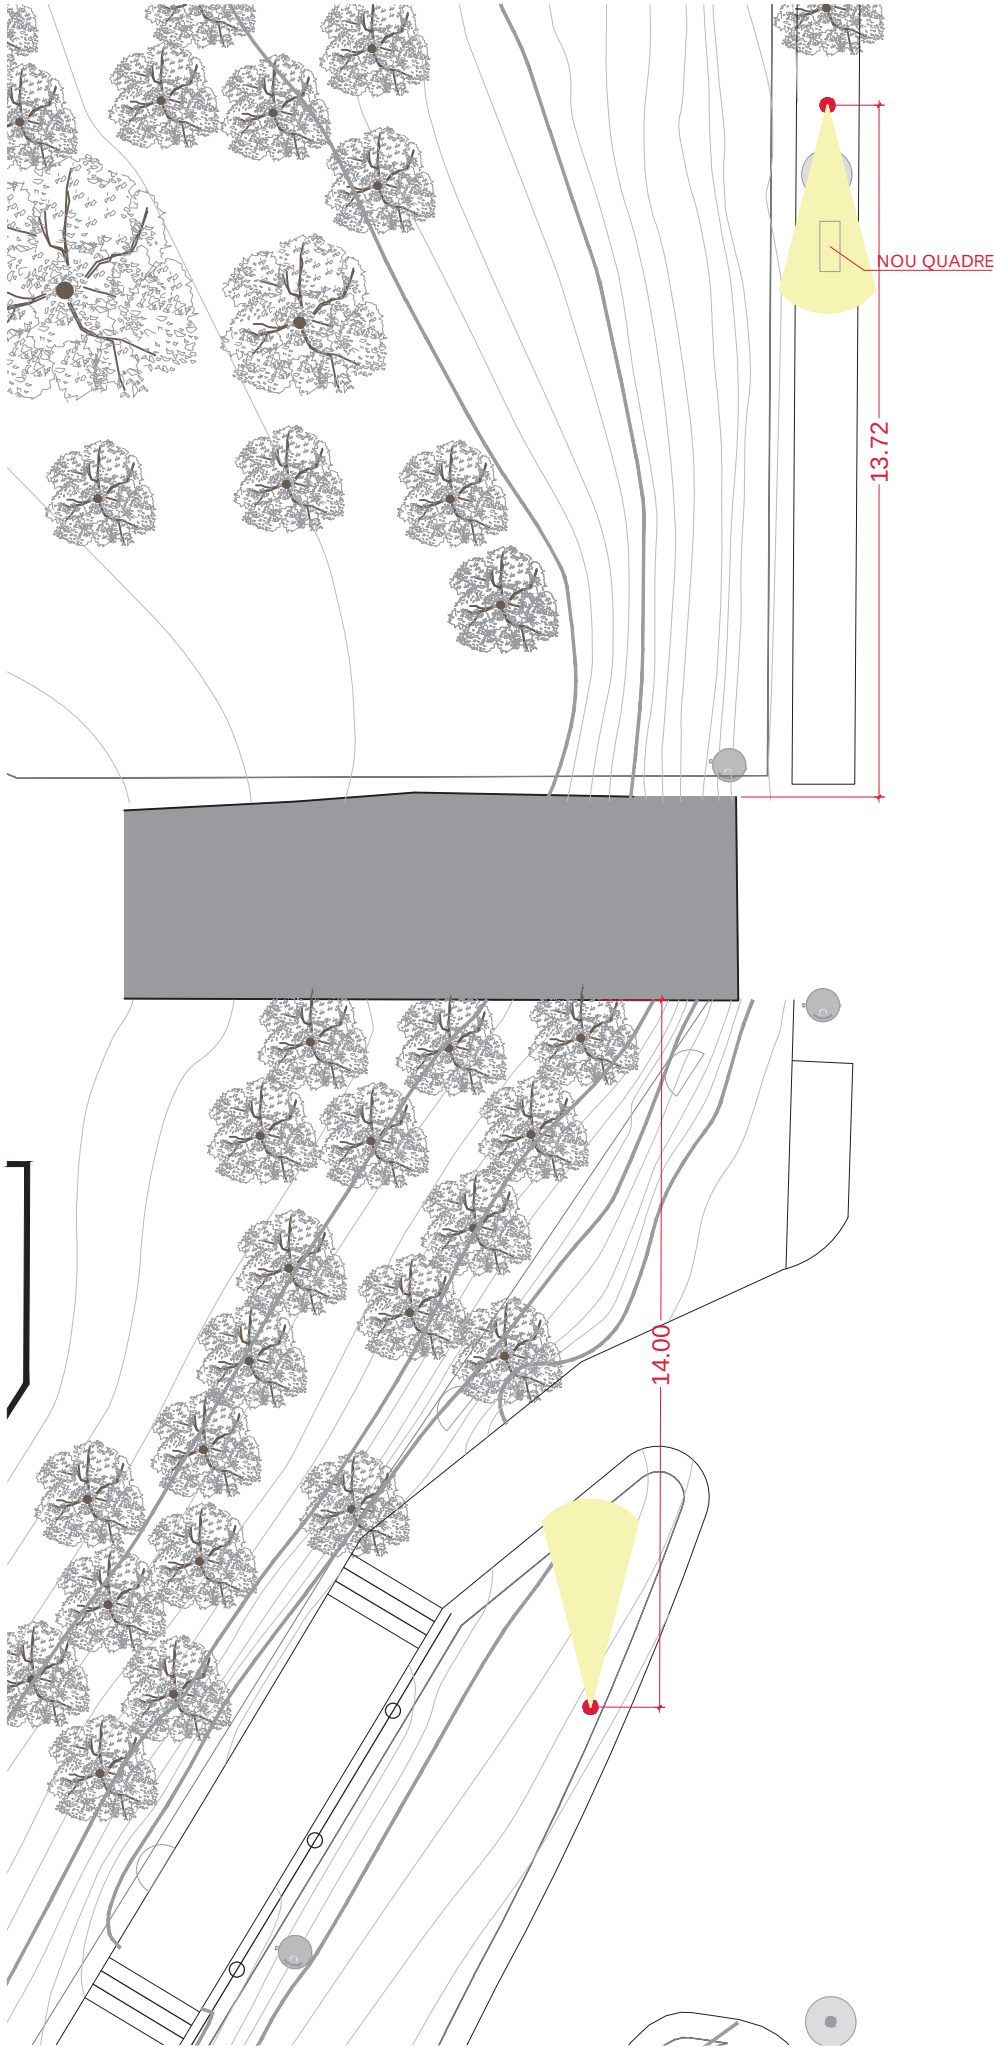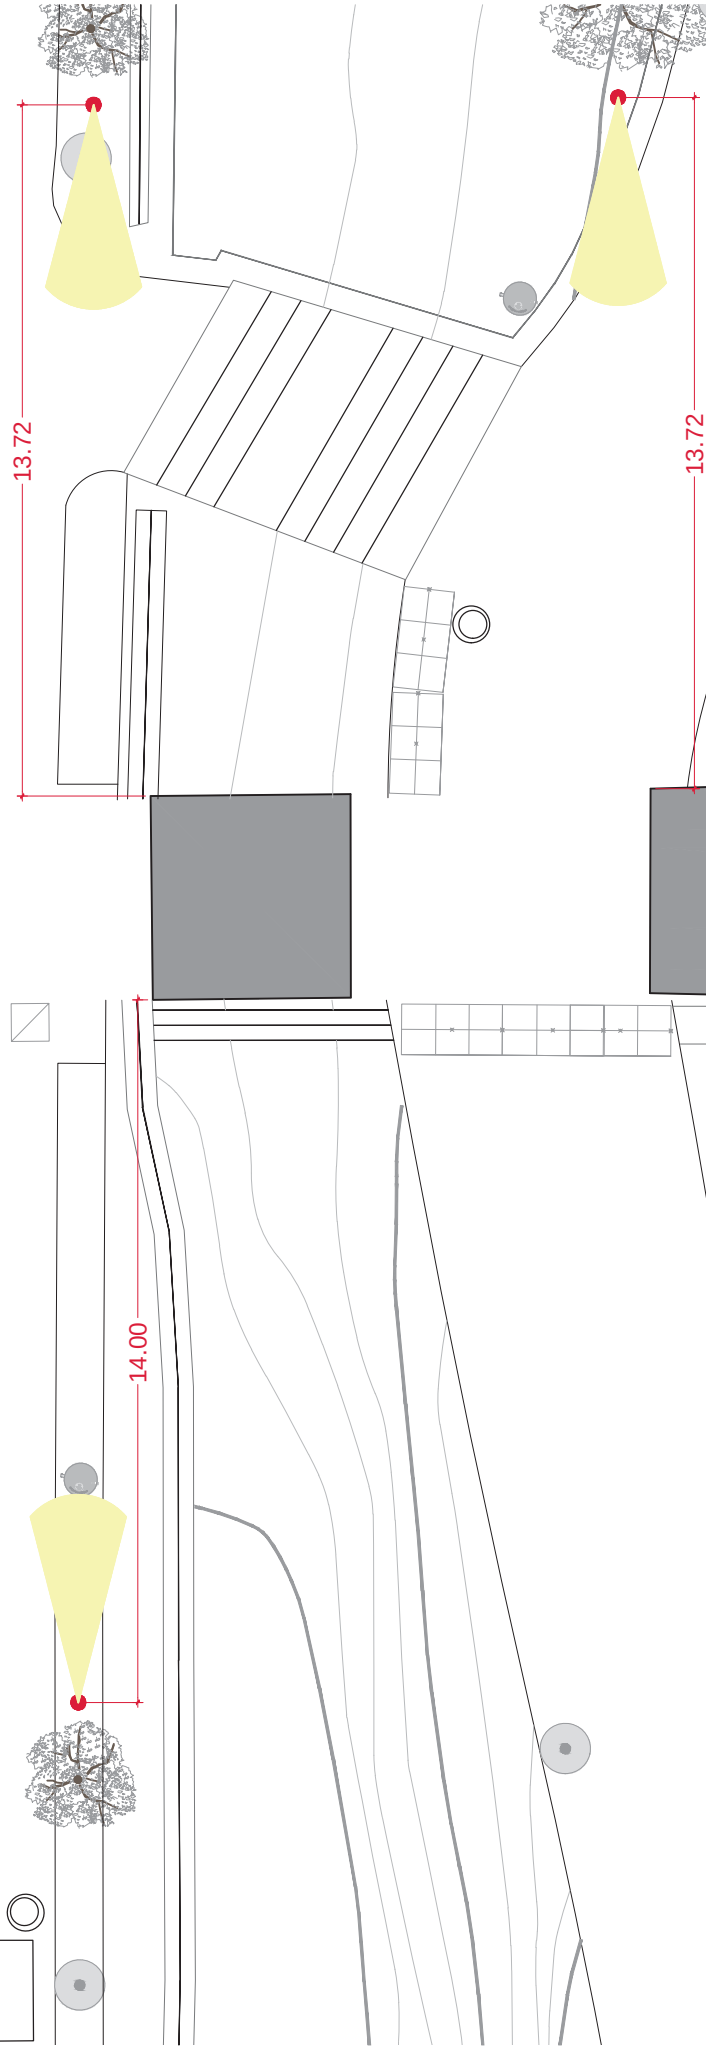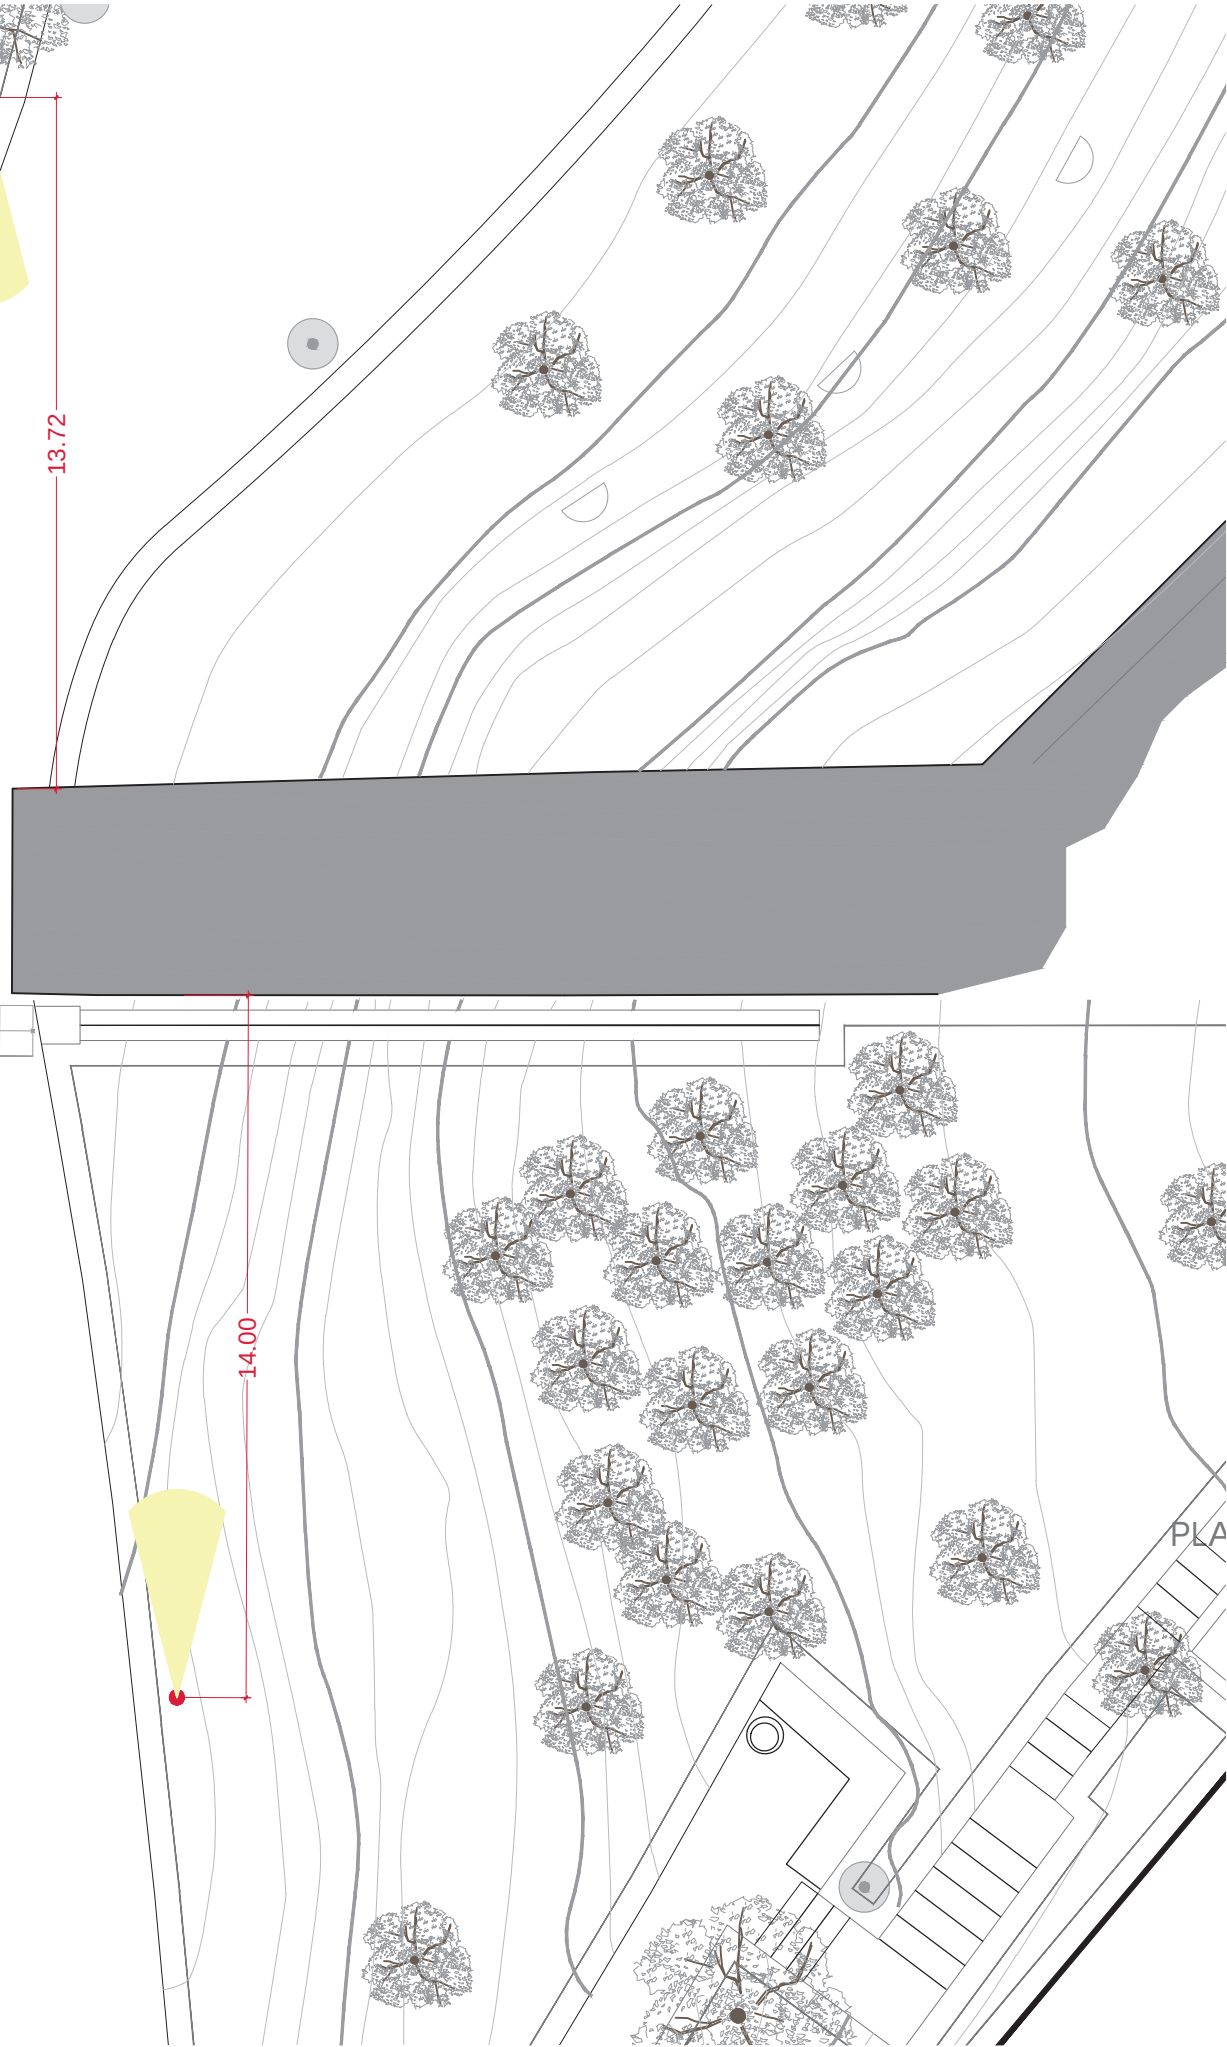


13_IL.LU_PR-17015


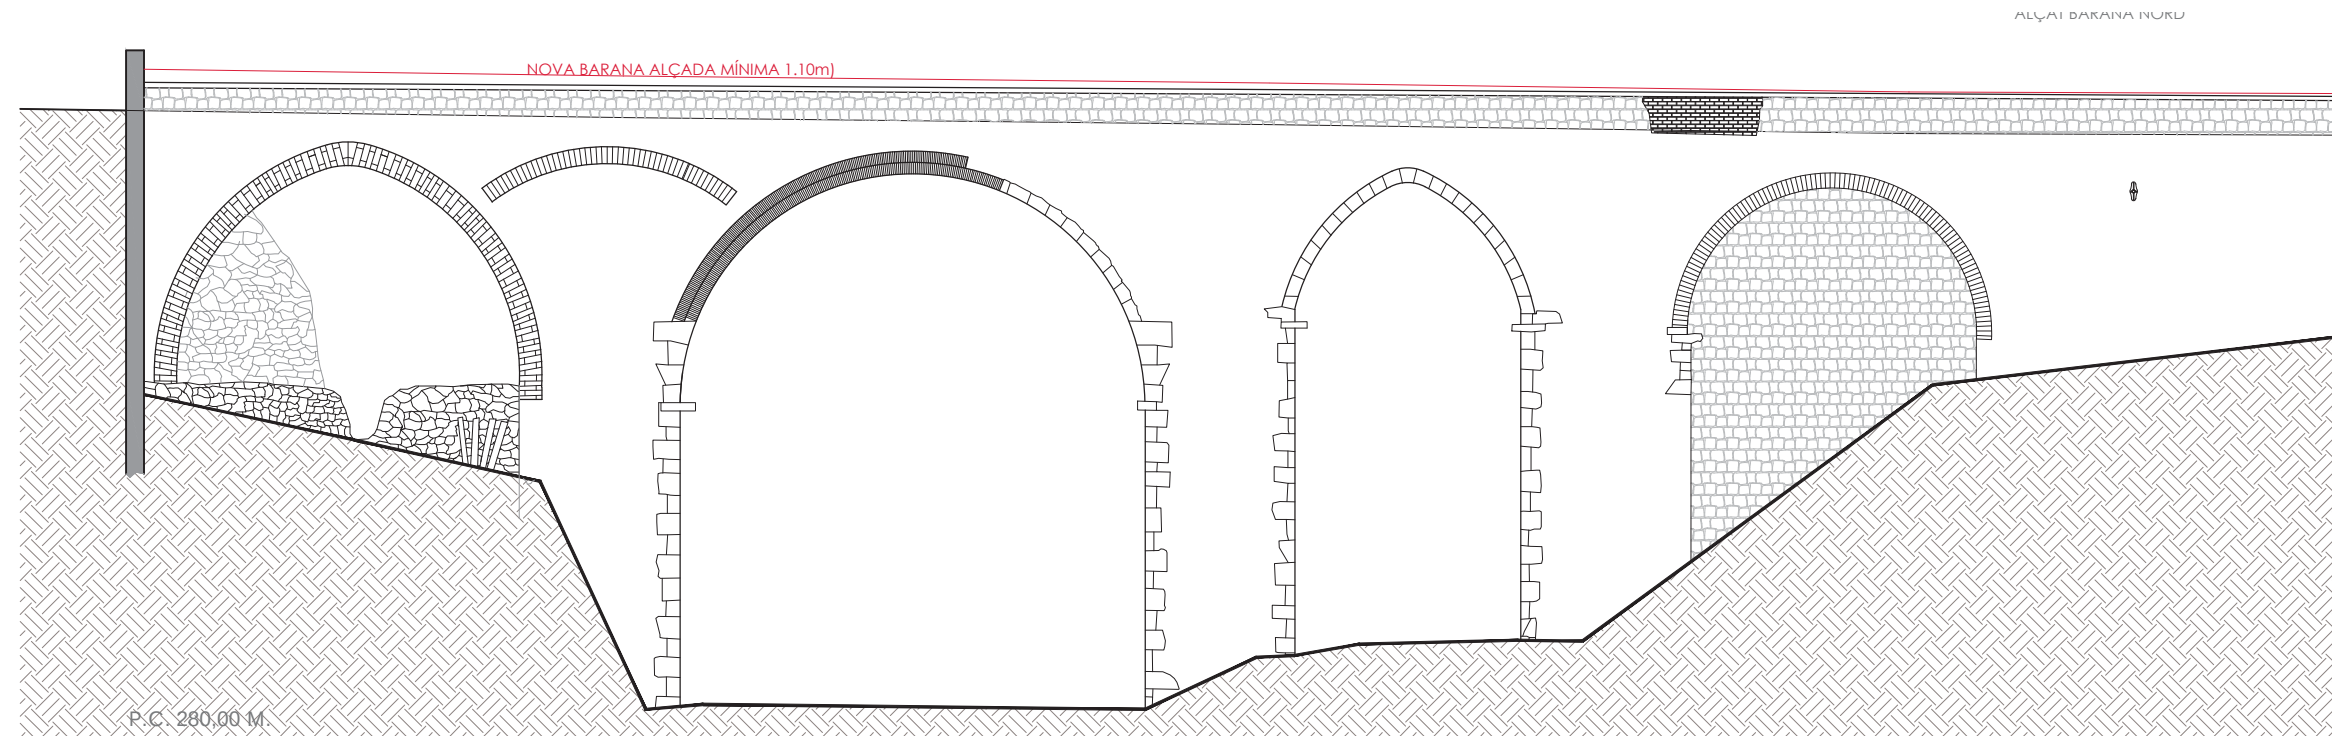


ALÇAT (VISTA DE SUD A NORD)

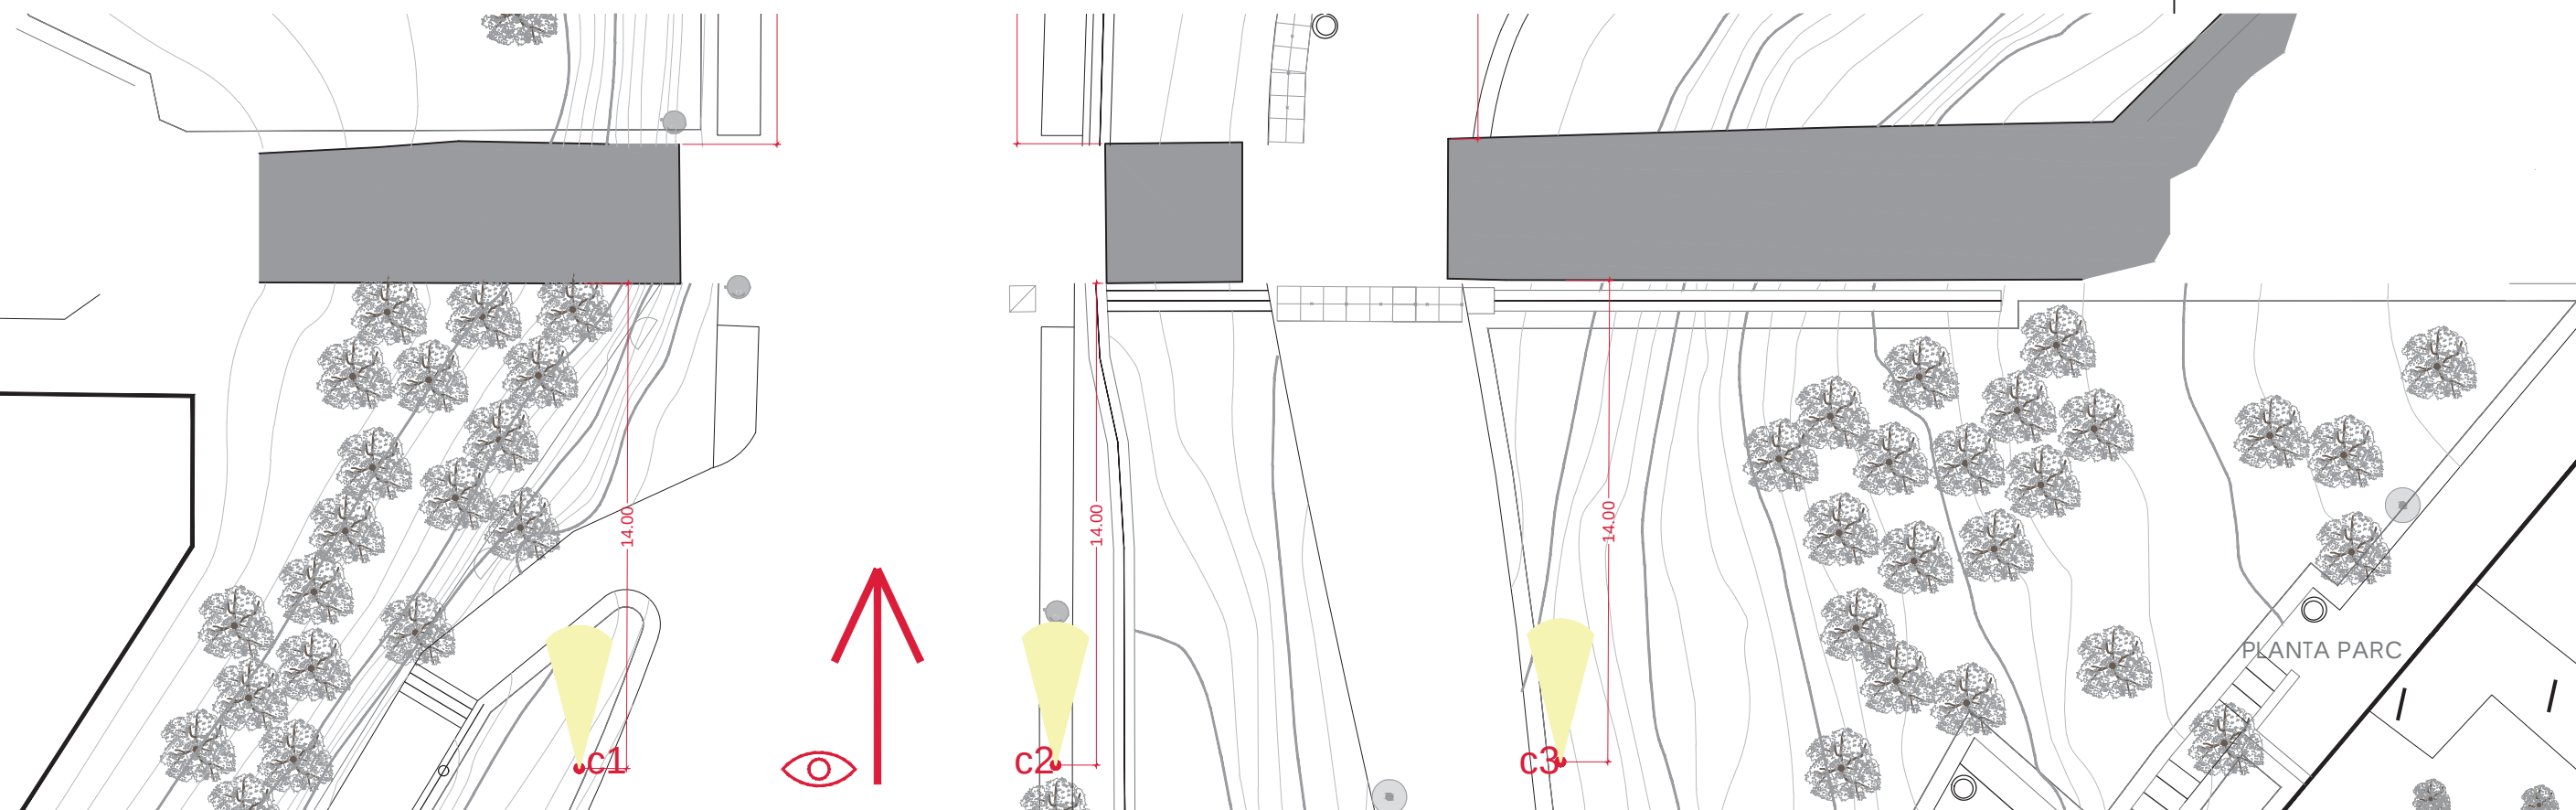

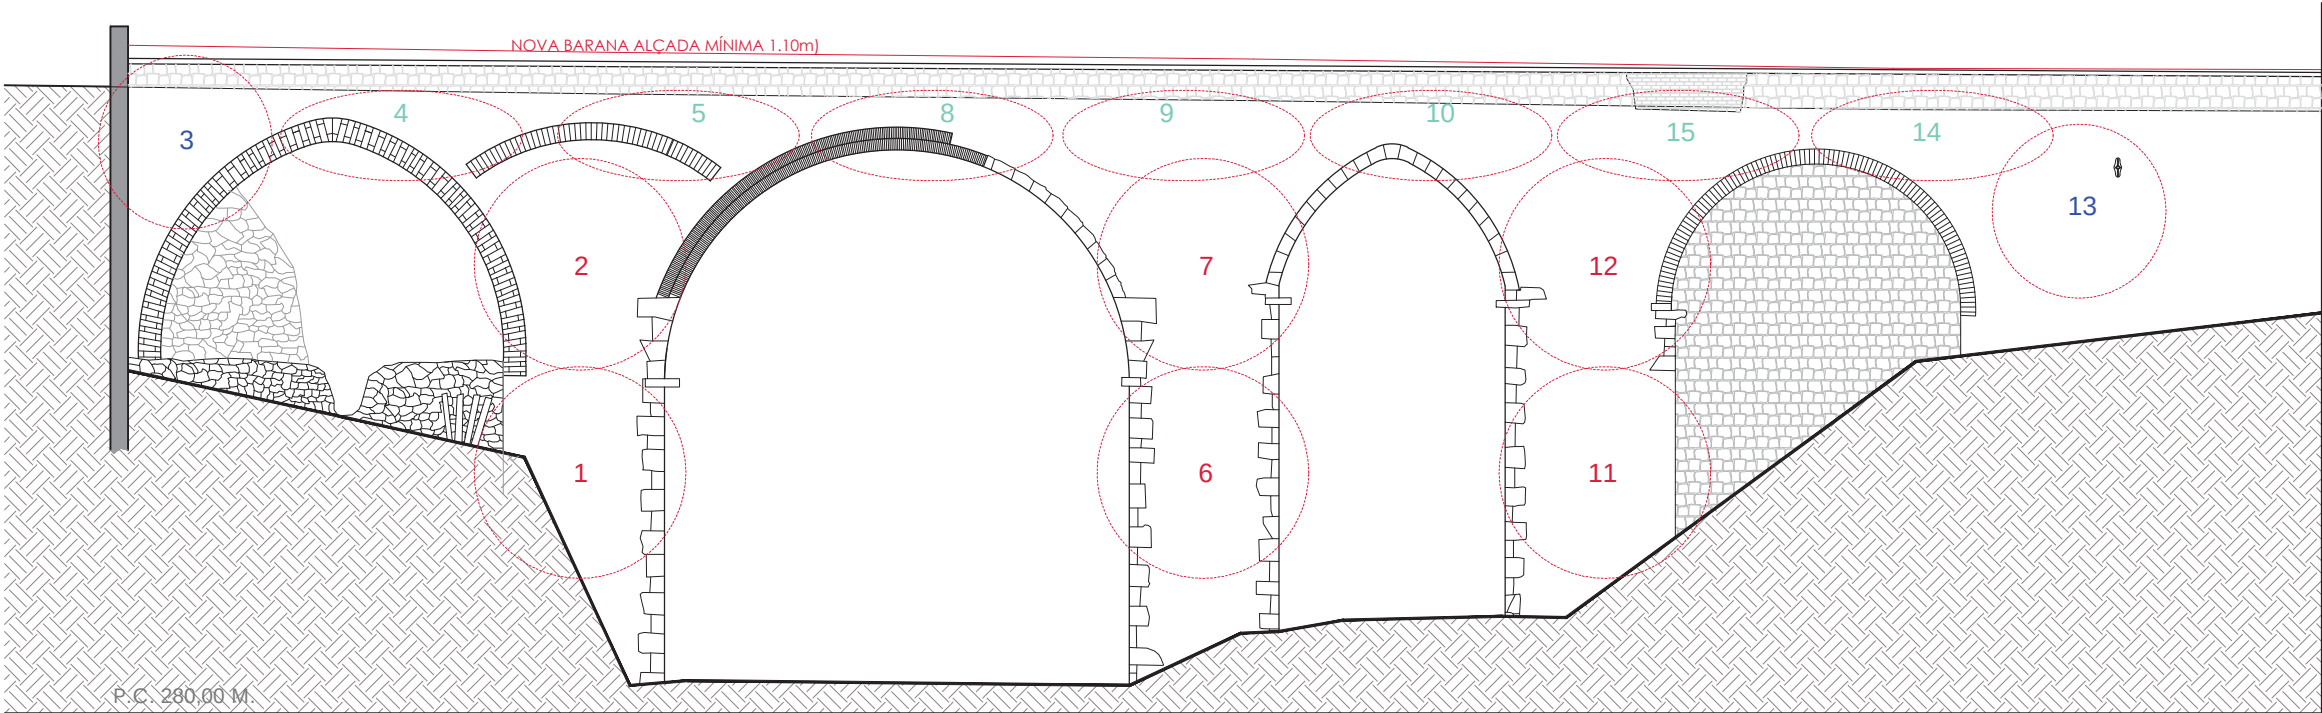


ALÇAT (VISTA DE SUD A NORD)

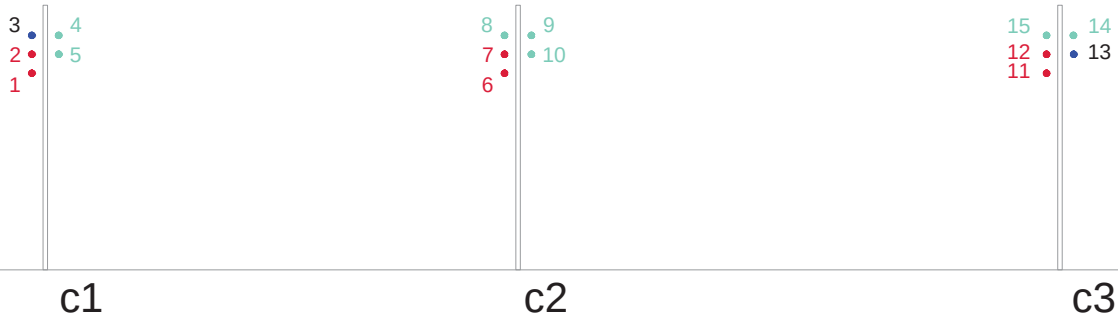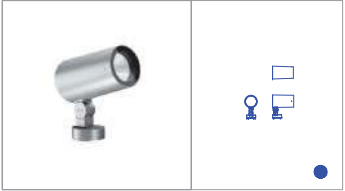

Palco InOut
ø 153mm
EF51.715




- LED 42W 6250lm - light source value
- 47,3W 4750lm - system values
- 3000K CRI 80
- Driver electrónico TRIDONIC
- Óptica: F - Flood 30°
- Dimensiones (mm): ø153, Peso (kg): 6,56

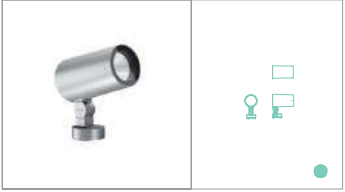

Palco InOut
ø 153mm
EF51.715



- LED 42W 6250lm - light source value
- 47,3W 4750lm - system values
- 3000K CRI 80
- Driver electrónico TRIDONIC
- Óptica: F - Flood 30°
- Dimensiones (mm): ø153, Peso (kg): 6,56
- Refr. distr. elíptica

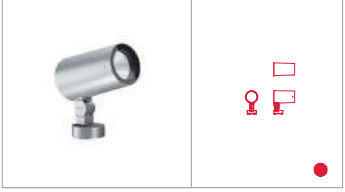


Palco InOut
ø 153mm
EF53.715





- LED 42W 6250lm - light source value
- 47,3W 4813lm - system values
- 3000K CRI 80
- Driver electrónico TRIDONIC
- Óptica: WF - Wide Flood 48°
- Dimensiones (mm): ø153, Peso (kg): 6,56




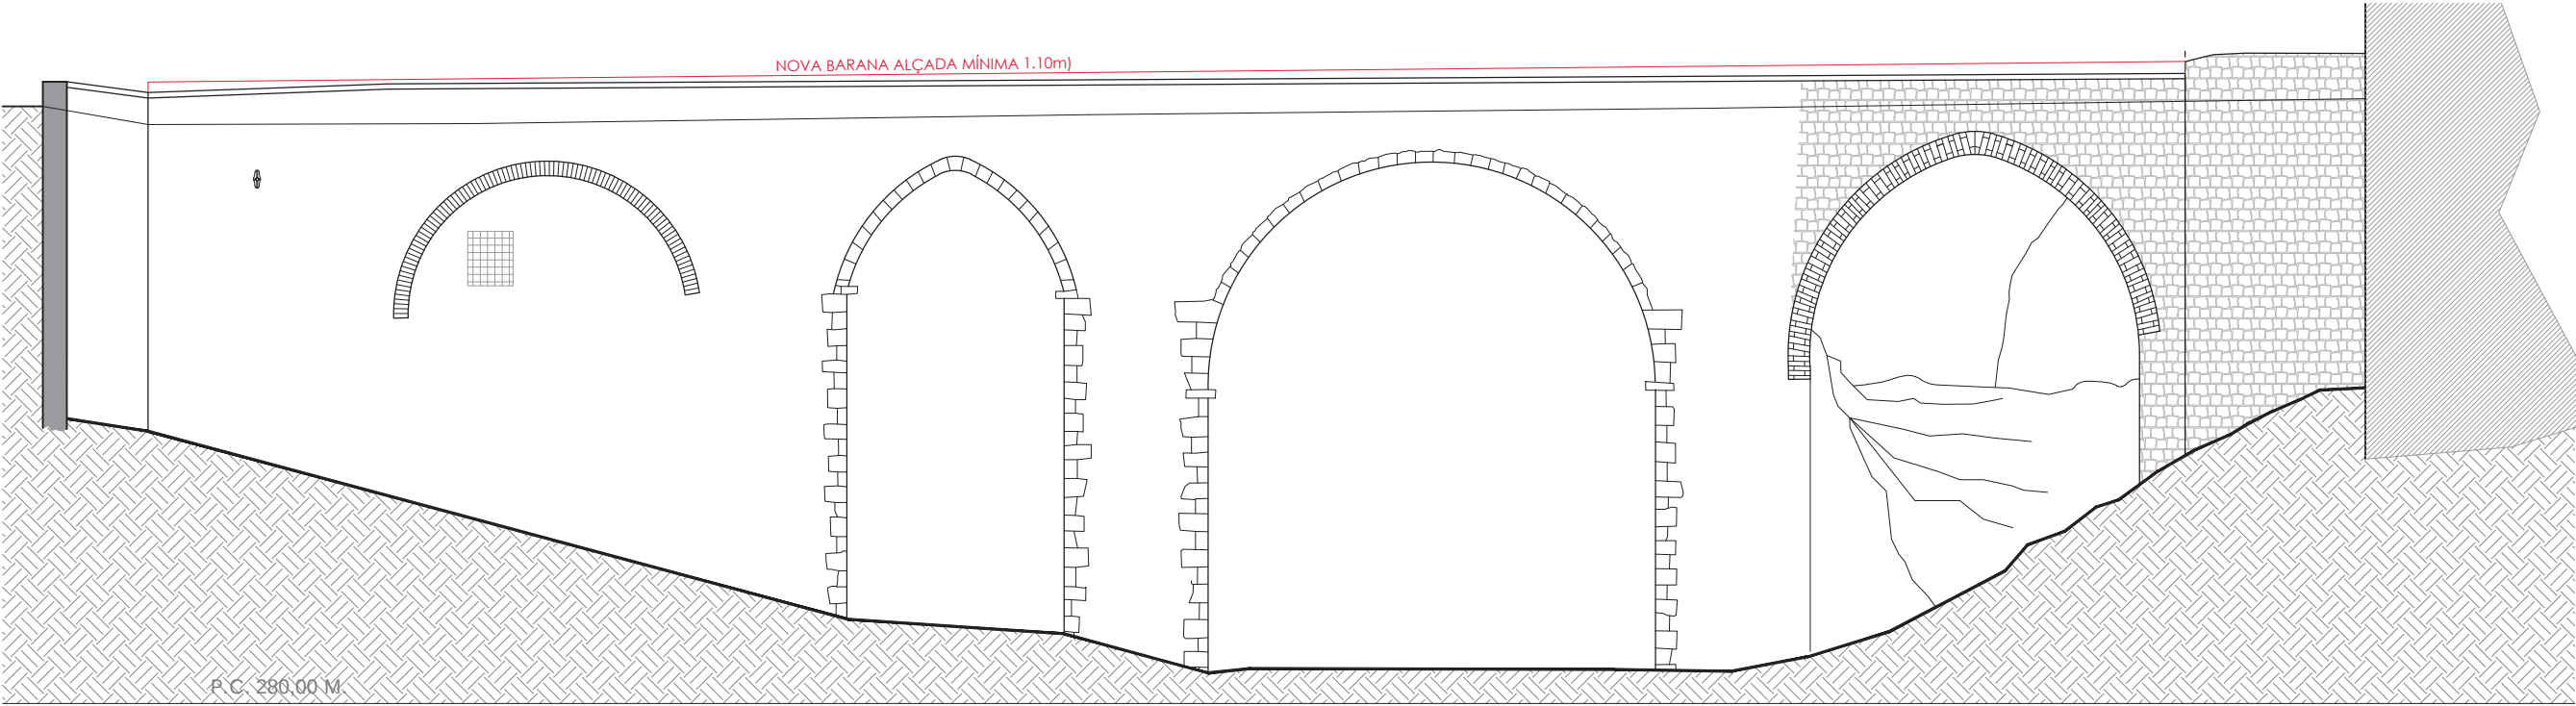


ALÇAT (VISTA DE NORD A SUD)

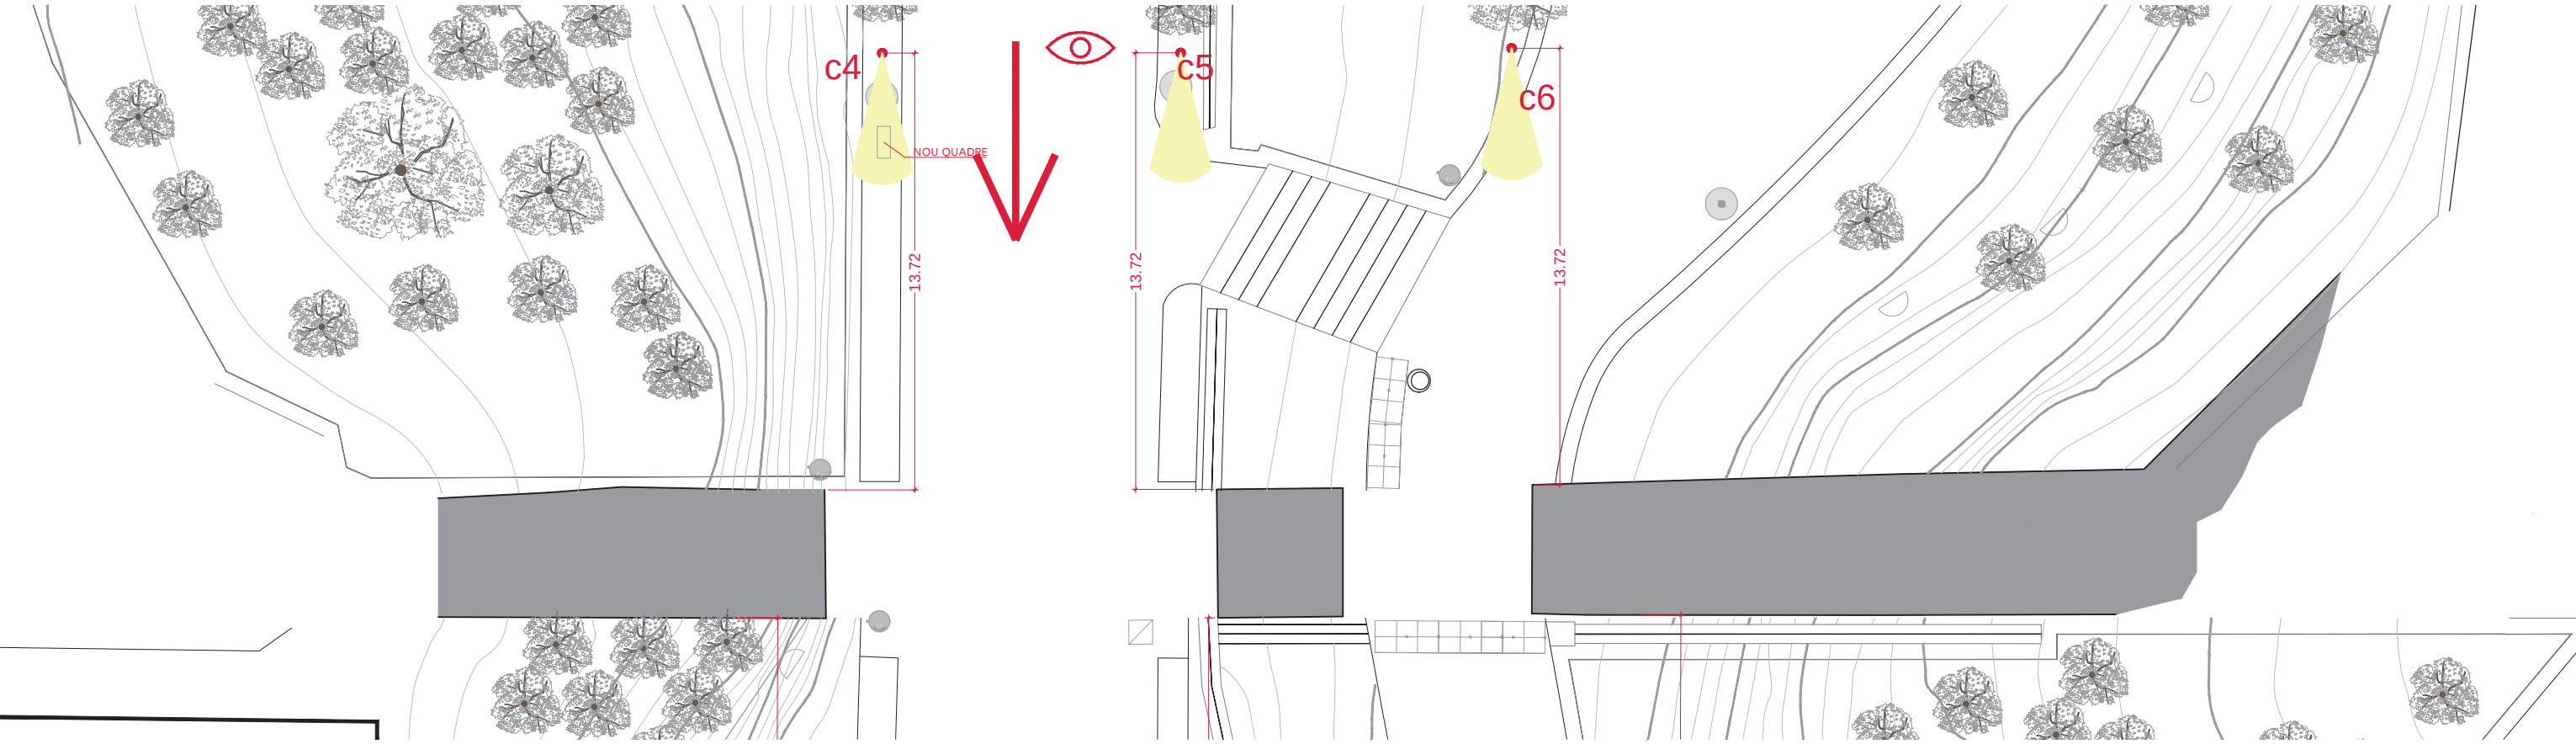

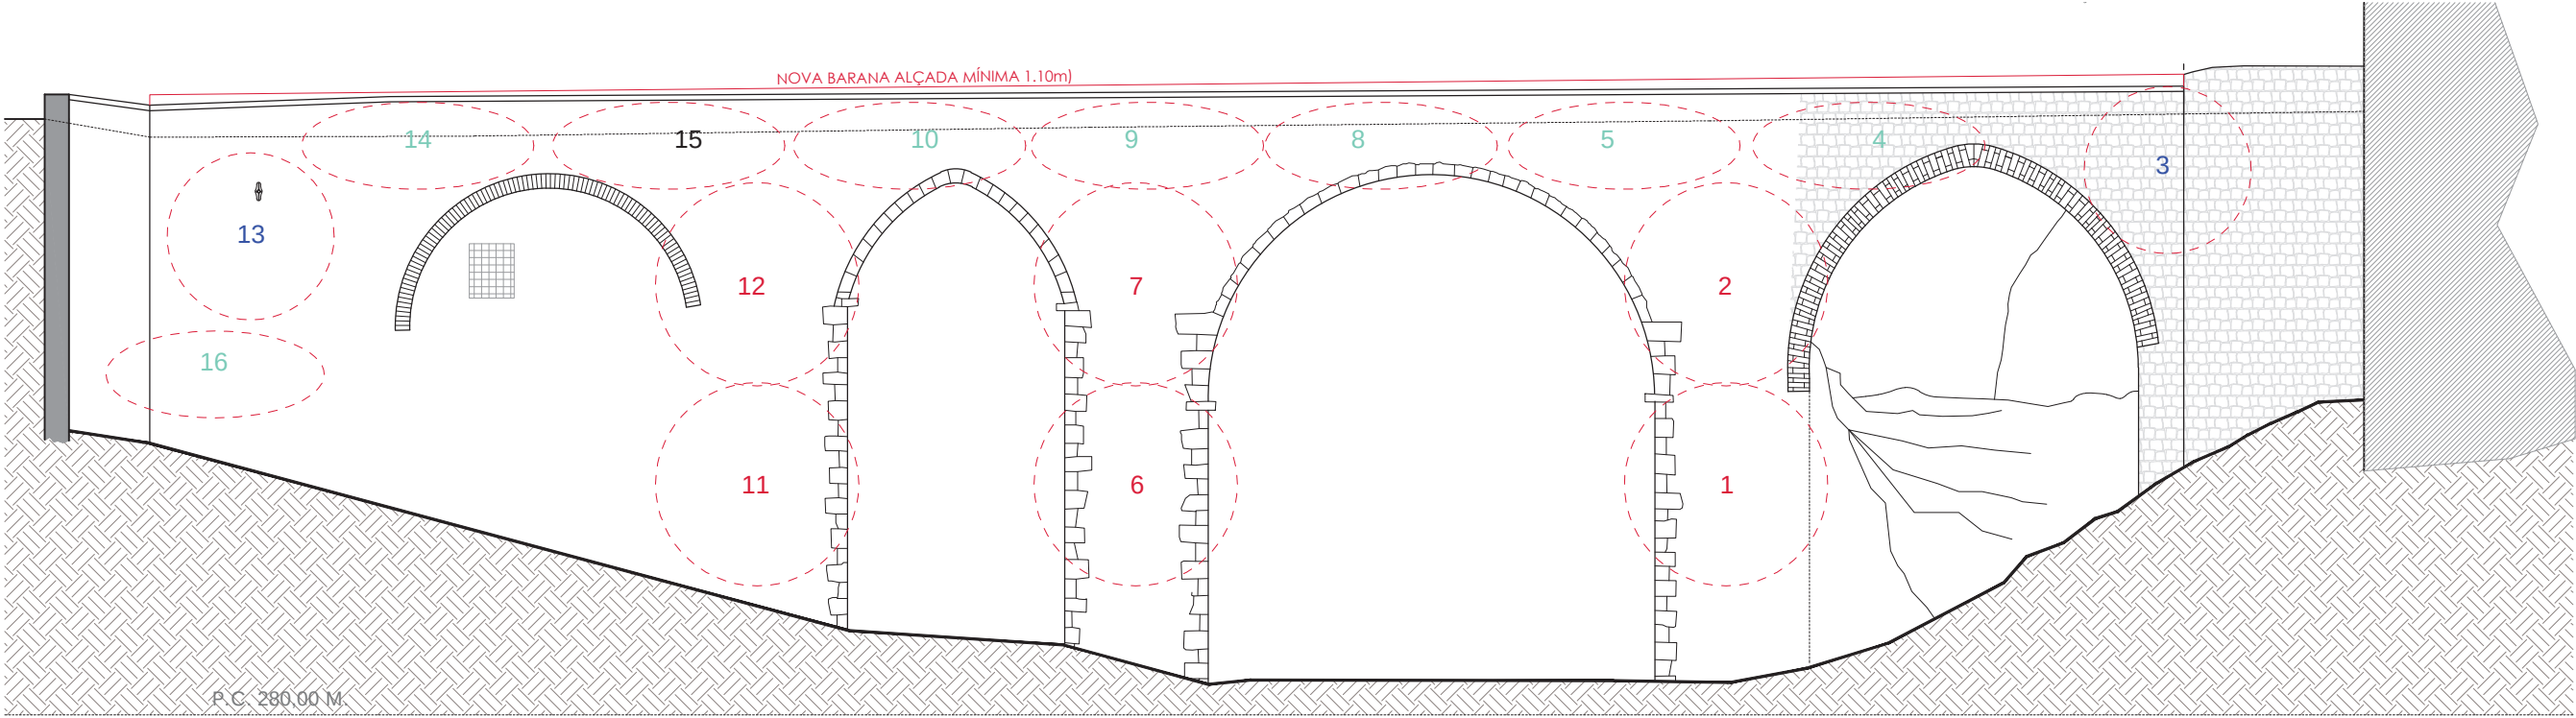


ALÇAT (VISTA DE NORD A SUD)

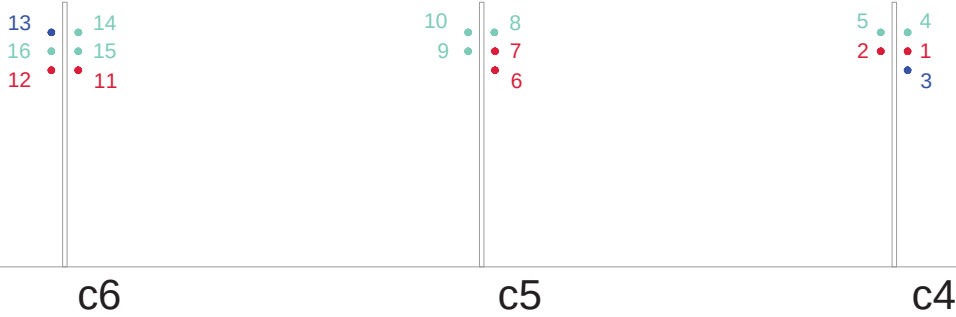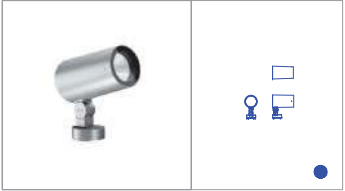


Palco InOut
ø 153mm
EF51.715
IK07 IP66
15 Gris

- LED 42W 6250lm - light source value
- 47,3W 4750lm - system values
- 3000K CRI 80
- Driver electrónico TRIDONIC
- Óptica: F - Flood 30°
- Dimensiones (mm): ø153, Peso (kg): 6,56

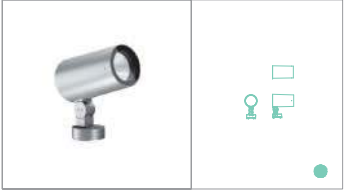

Palco InOut
ø 153mm
EF51.715
IK07 IP66
15 Gris


- LED 42W 6250lm - light source value
- 47,3W 4750lm - system values
- 3000K CRI 80
- Driver electrónico TRIDONIC
- Óptica: F - Flood 30°
- Dimensiones (mm): ø153, Peso (kg): 6,56
- Refr. distr. elíptica

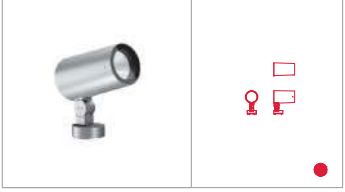

Palco InOut
ø 153mm
EF53.715
IK07 IP66
15 Gris


- LED 42W 6250lm - light source value
- 47,3W 4813lm - system values
- 3000K CRI 80
- Driver electrónico TRIDONIC
- Óptica: WF - Wide Flood 48°
- Dimensiones (mm): ø153, Peso (kg): 6,56



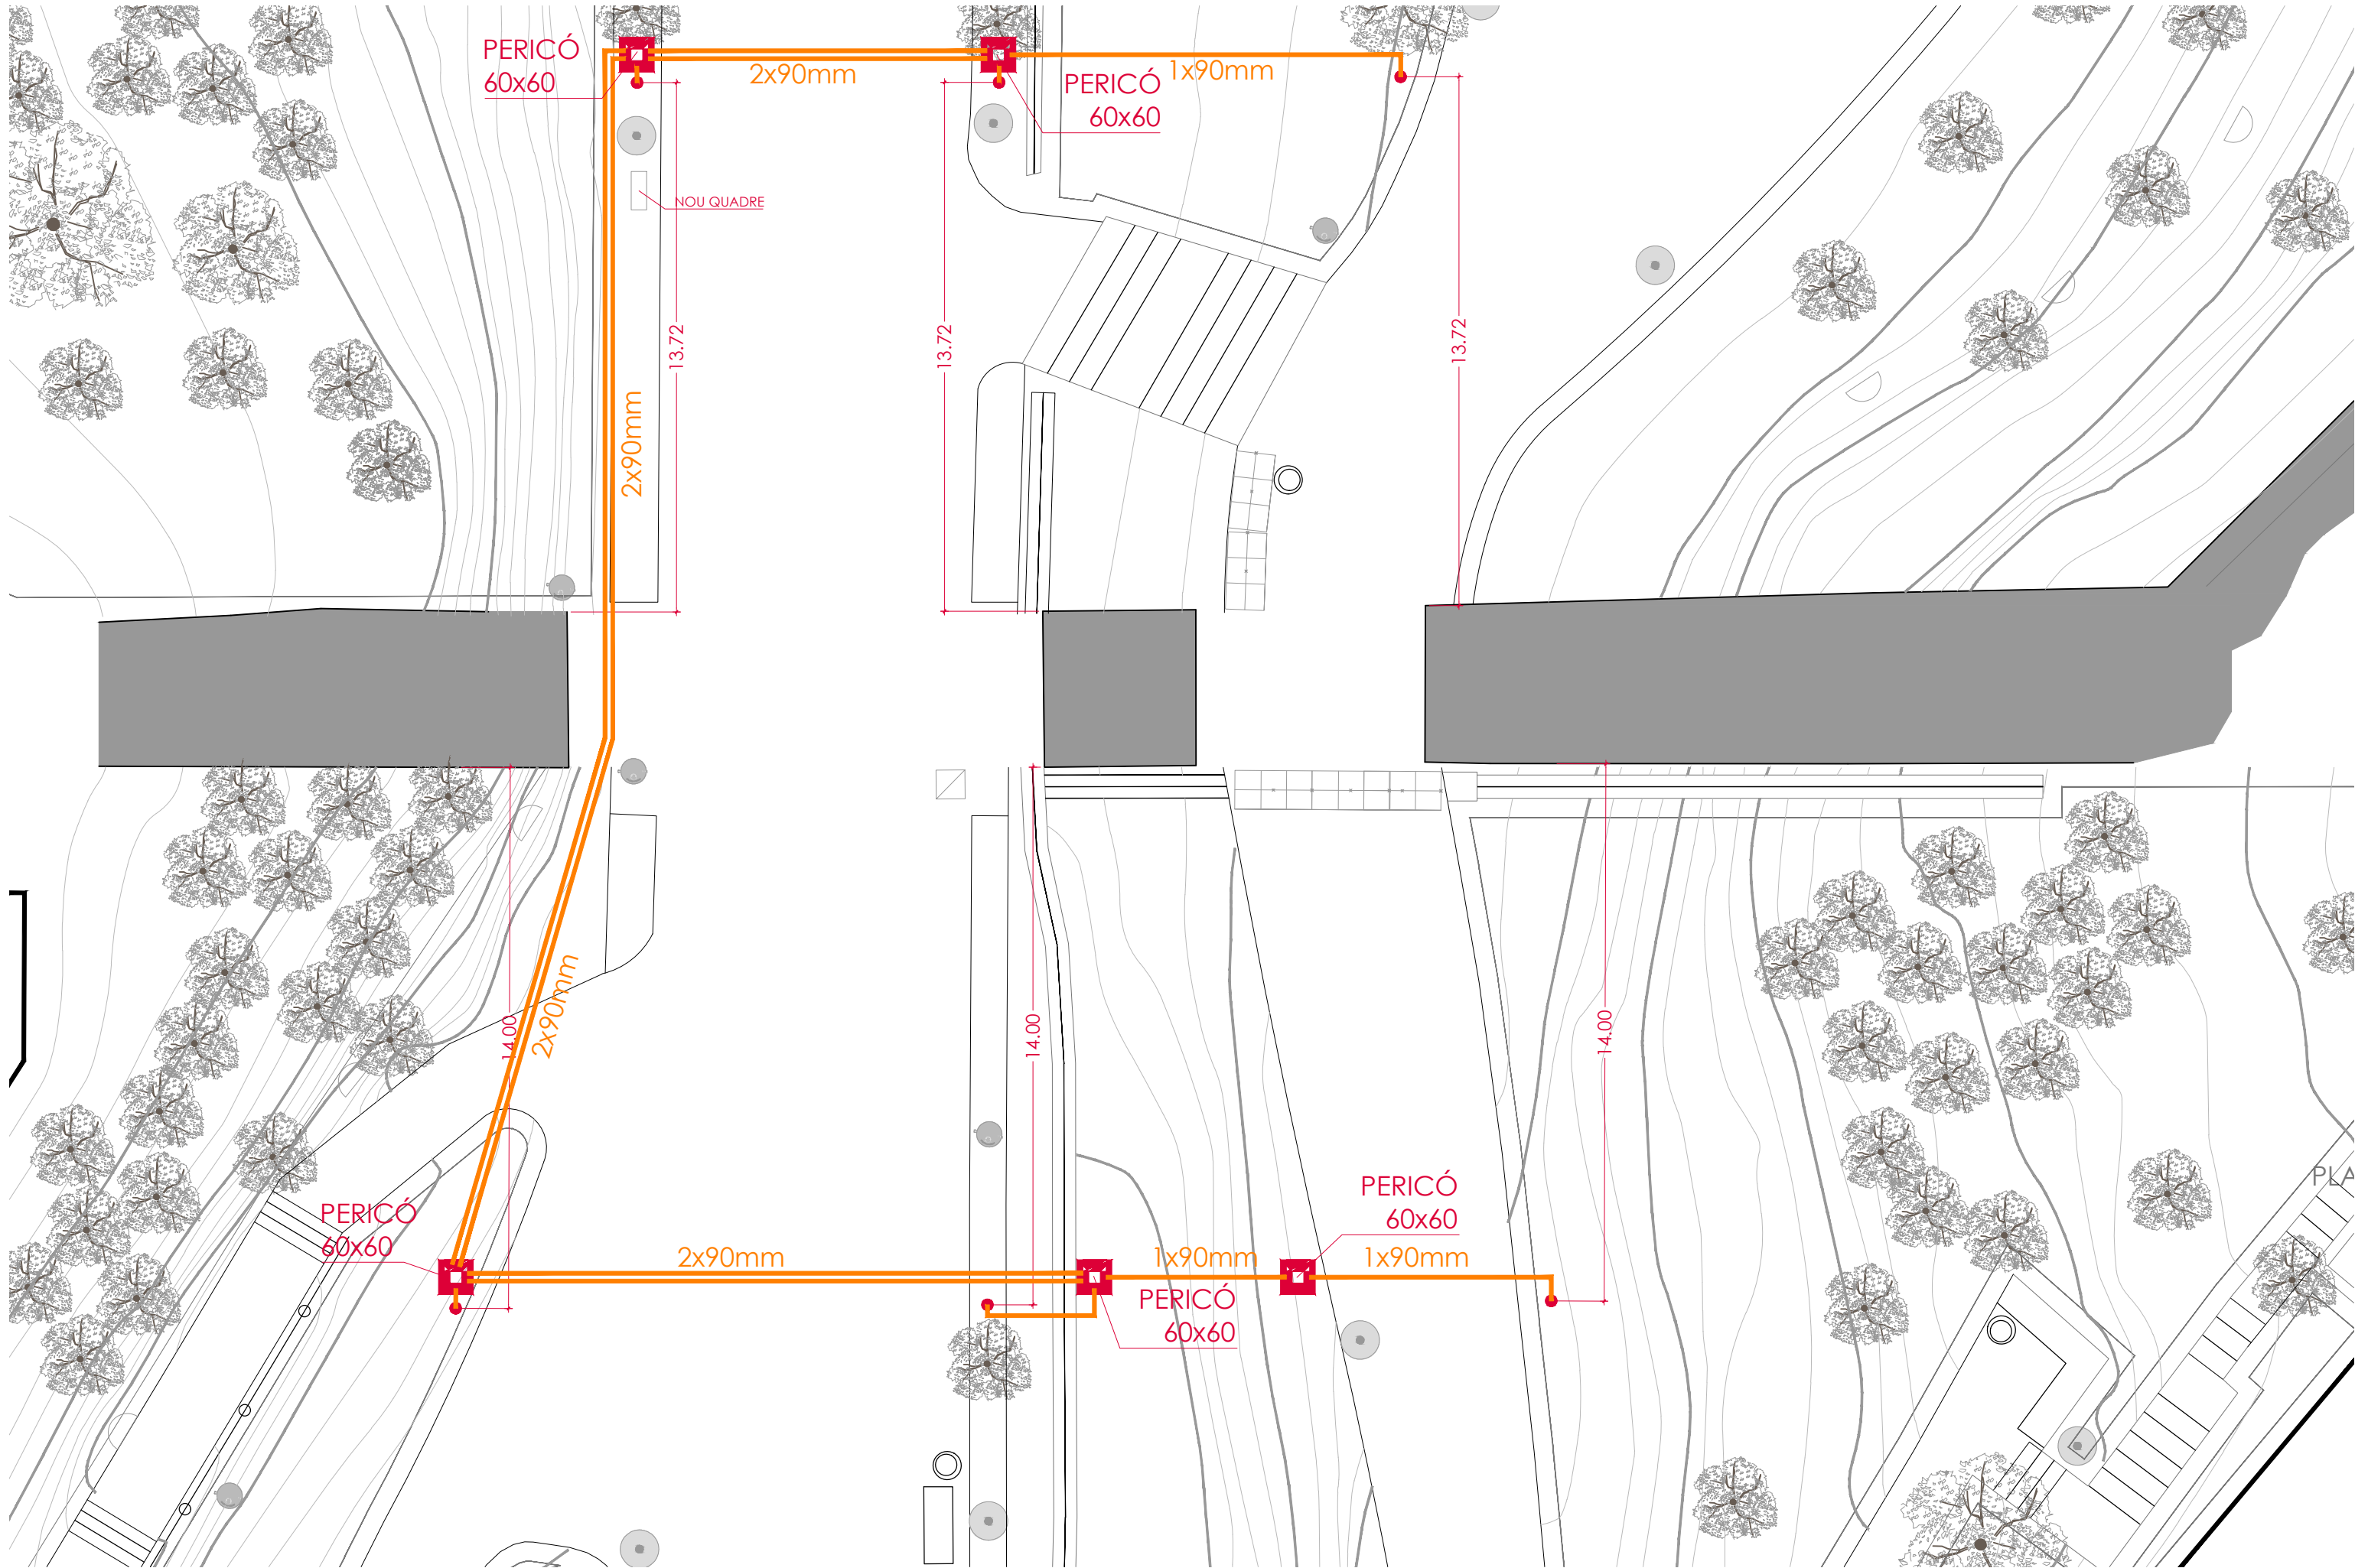


13. ILLU PR-17015

BASAMENT DE BÀCULS I COLUMNES - E. 1 : 50

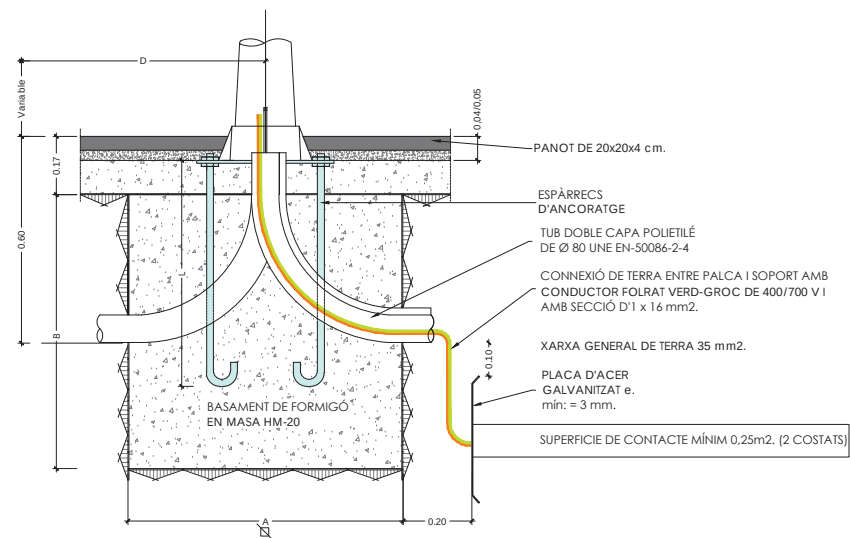


ALÇADA BACUL O COLUMNA	FINA A 4 4-5-6 Metres	> 6 7-8-9 Metres	> 9 10-11-12 Metres	> 12 13-14-15 Metres
Dimensió A	0.60	1.00	1.20	1.20
Dimensió B	0.60	1.00	1.20	1.20
Èsparecs d'ancoratge	Veure fulles bàculs i columnes			
Dist. "D" alineació vorada	0.60	1.00	1.00	1.20

CANALITZACIÓ SOTA CALÇADA

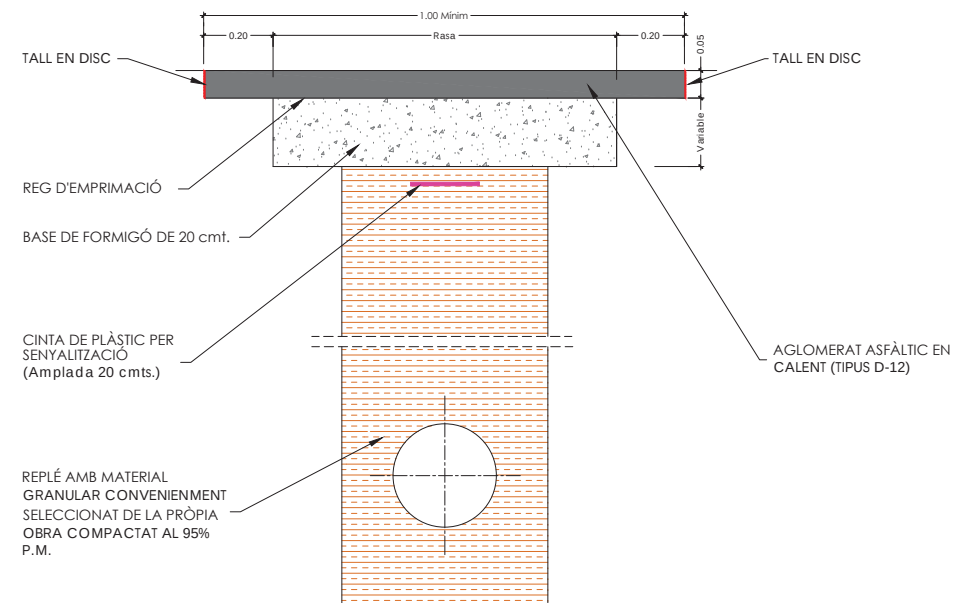


CANALITZACIONS CALÇADA - E. 1:10

TIPUS 1

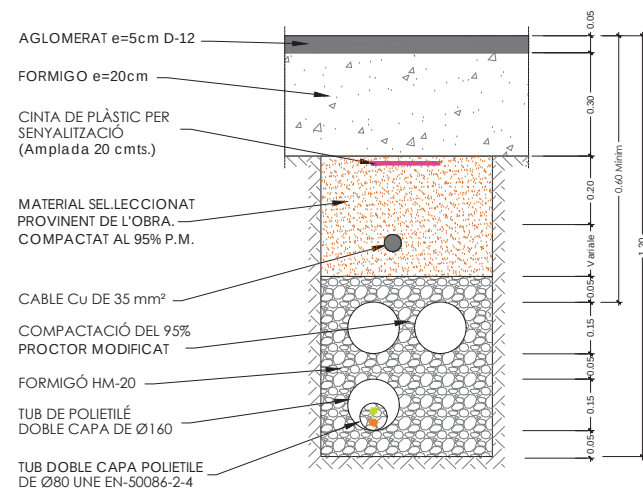


NOTA : LES CONEXIONS DEL CABLE DE TERRA ES REALITZARAN AMB UN CONECTOR A PRESIÓ DE COURE.

TIPUS 2

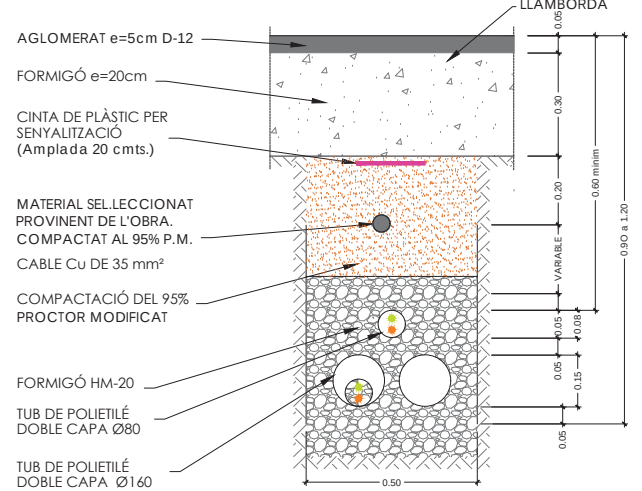


NOTA : LES CONEXIONS DEL CABLE DE TERRA ES REALITZARAN AMB UN CONECTOR A PRESIÓ DE COURE.


CANALITZACIÓ SOTA VORERA

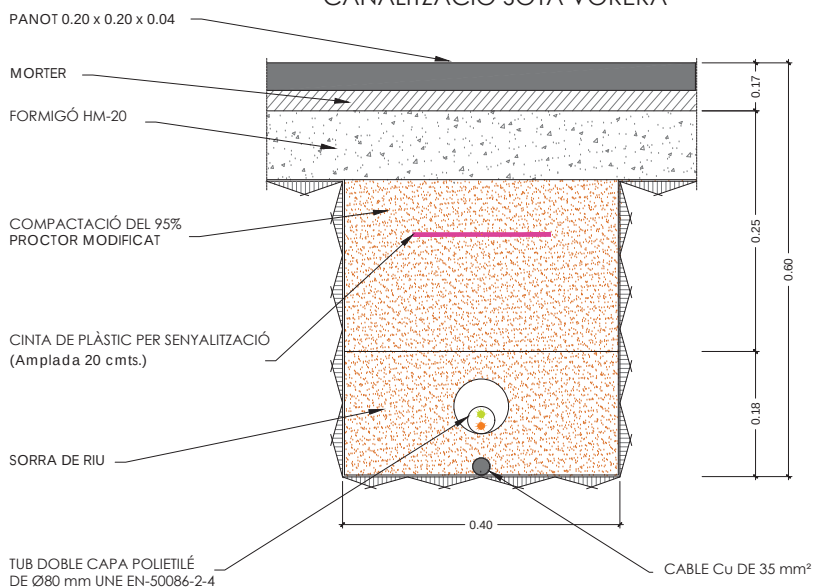


MARC I TAPA PERICÓ PAS DE SERVEIS (C-250) - E. 1 : 5 -COTES EN mm.
-FOSA DÚCTIL-

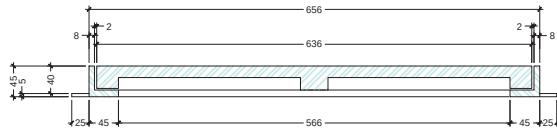


SECCIÓ

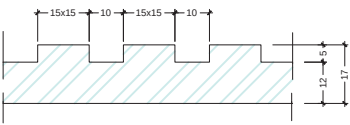

SECCIÓ RELLEU e: 1/1

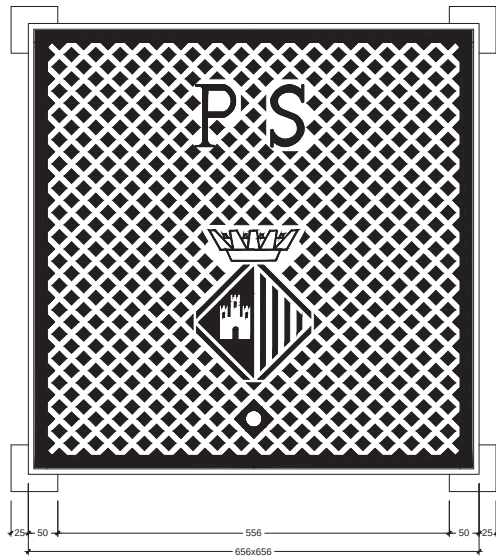


PLANTA

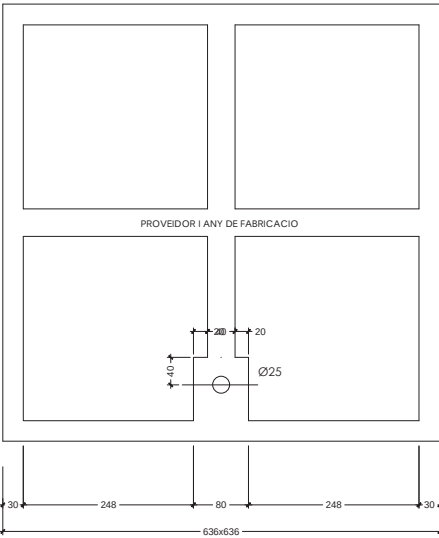


PLANTA VISTA PER SOTA


MARC I TAPA PERICÓ (B-125) ENLLUMENAT PÚBLIC - E. 1 : 3 - COTES EN mm.
-FOSA DÚCTIL-

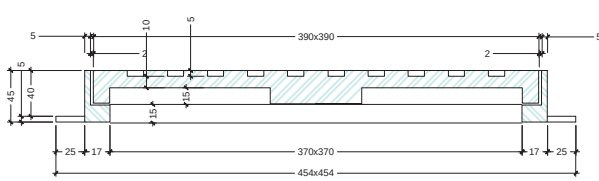


SECCIÓ

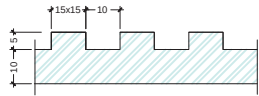

SECCIÓ RELLEU e: 1/1

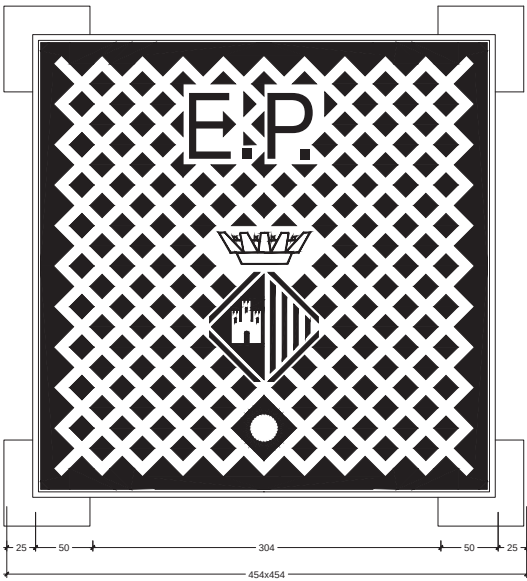


PLANTA

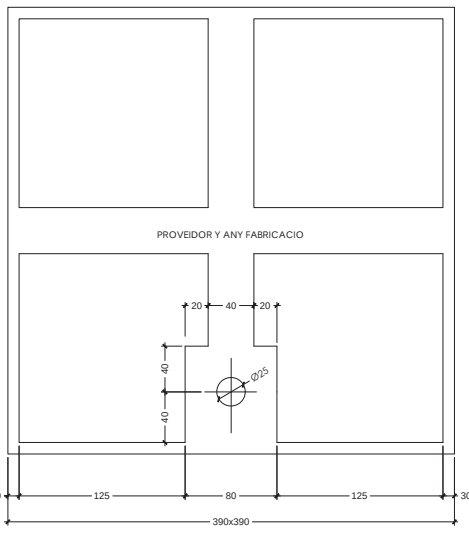


PLANTA VISTA PER SOTA

PERICÓ DE REGISTRE PAS DE SERVEIS - E. 1 : 10

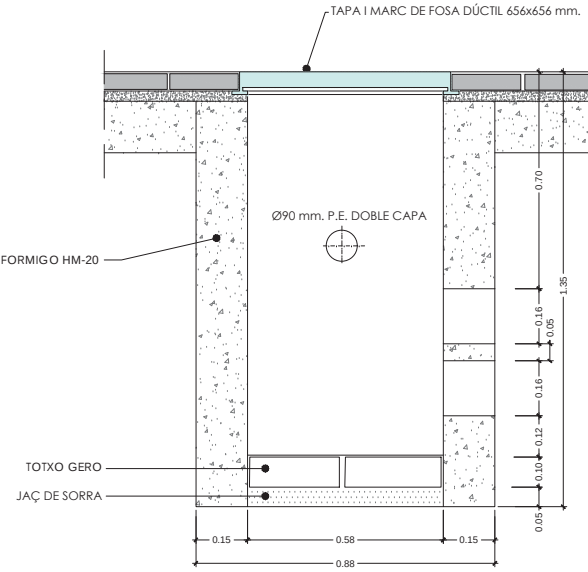


SECCIÓ

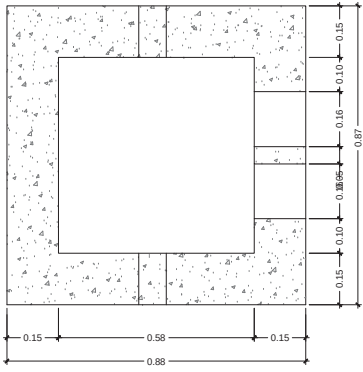



PLANTA

PERICO DE REGISTRE - E. 1 : 10

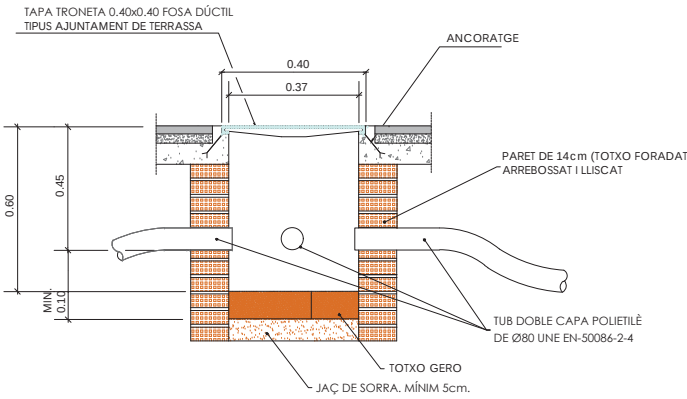

NOTA: LA TRONETA TAMBÉ POT SER PREFABRICADA EN FORMIGÓ

CONNEXIONAT A LA CAIXA DE DERIVACIÓ DELS PUNTS DE LLUM

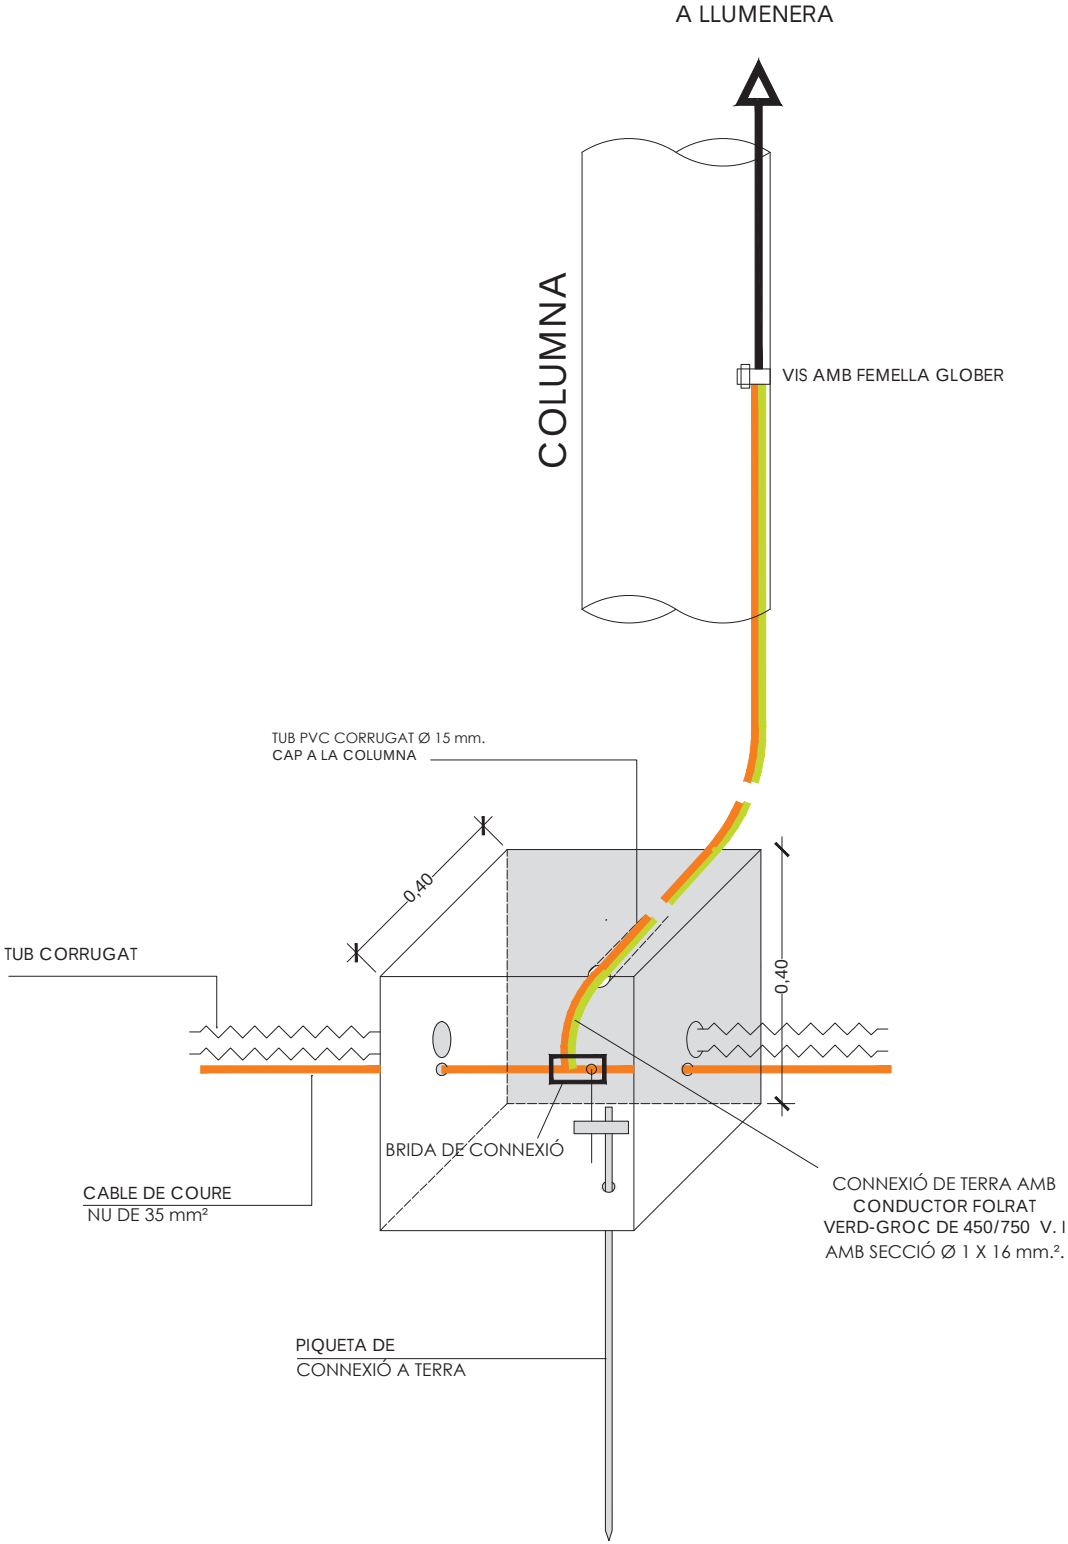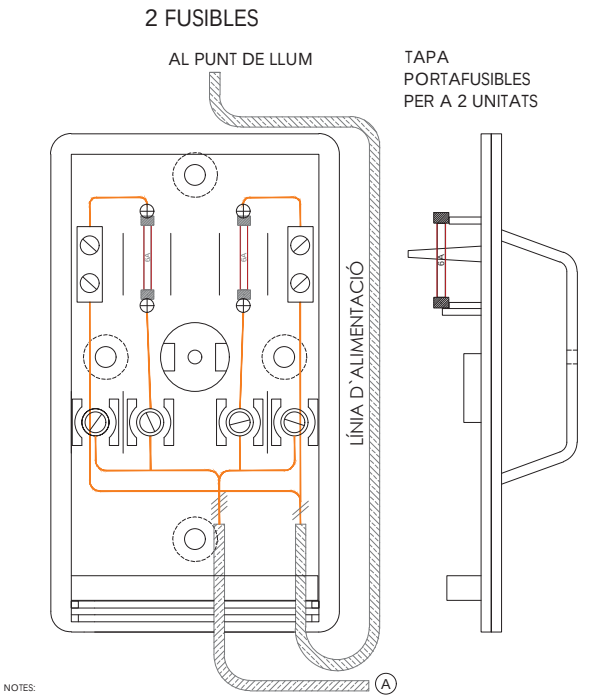


NOTES:


amb IP 477)

2.- La caixa haurà sempre de restar sòlidament fixada a la paret o suports metàl·lics, de forma que permeti l'extracció de la tapa mantenint-se fixada la caixa.

A: LÍNIA ALIMENTACIÓ.- Segons càlculs de línies i esquema unifilar. Tipus cables RVV-0,6/1kV

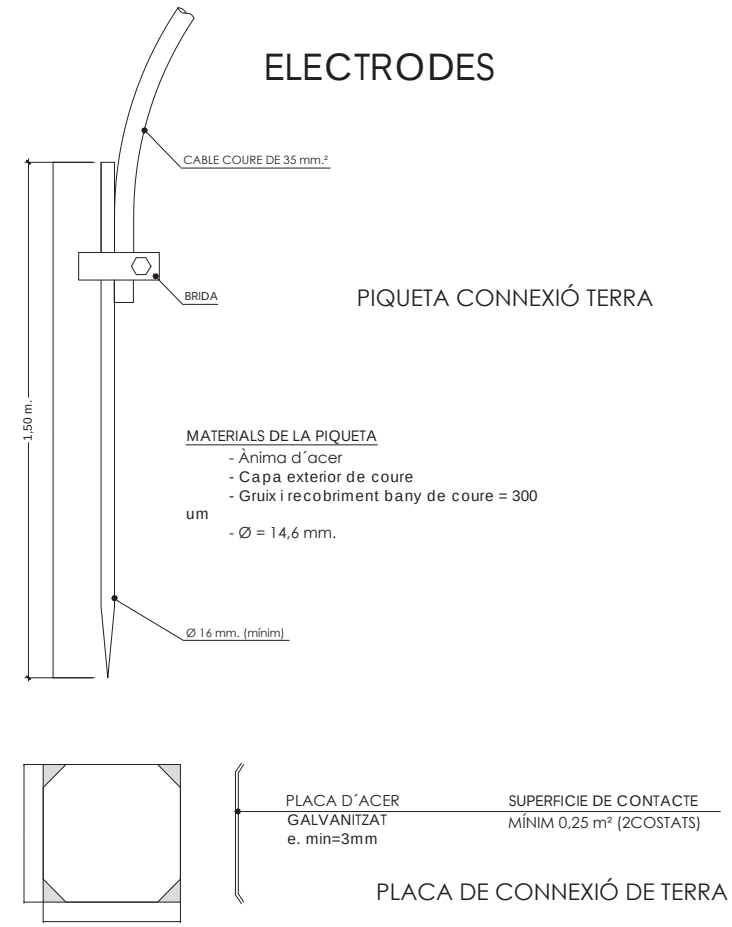


BÀCUL TRONCOCÒNIC
CONICITAT 13 x 1000
Ep-05

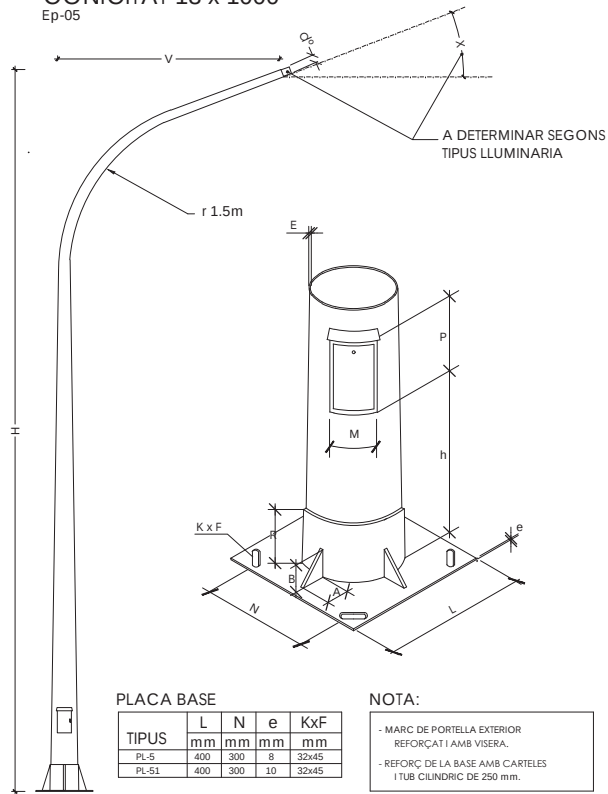


H	V	d°	D°	h	E	P	M	TIPO	PERNOS	CARTELAS	R
m	mm	mm	mm	mm	mm	mm	mm	PLACA	mm	AxBxesp.	Anell reforç
7	1.5	50	140	500	4	300	125	PL-5	22x700	90x90x5	200
8	1.5	50	154	500	4	300	125	PL-5	22x700	90x90x5	200
9	1.5	50	167	500	4	300	125	PL-5	22x700	90x90x5	200
10	2	50	180	500	4	300	125	PL-51	24x800	90x90x5	200
11	2	50	193	500	4	300	125	PL-51	24x800	90x90x5	200
12	2	50	206	500	4	300	125	PL-51	24x800	90x90x5	200

COLUMNA TRONCOCÒNICA
CONICITAT: FINSA 5 MTS. 20 x 1000
Ep-05 MES DE 5 MTS. 13 x 1000

H	d°	D°	h	E	P	M	TIPO	PERNOS	CARTELAS	R
m	mm	mm	mm	mm	mm	mm	PLACA	mm	AxBxesp.	Anell reforç
4	60	140	500	3	300	105	PL-2	14x400	90x90x4	200
4.5	60	150	500	3	300	105	PL-2	14x400	90x90x4	200
5	60	160	500	3	300	105	PL-2	14x400	90x90x4	200
6	60	138	500	3	300	125	PL-2	18x500	90x90x4	200
7	60	151	500	4	300	125	PL-5	18x500	90x90x4	200
8	60	164	500	4	300	125	PL-5	18x500	90x90x4	200
9	60	177	500	4	300	125	PL-5	18x500	90x90x4	200
10	76	206	500	4	300	125	PL-51	18x500	90x90x4	200
11	76	219	500	4	300	125	PL-51	22x700	90x90x4	200
12	76	232	500	4	300	125	PL-51	22x700	90x90x4	200

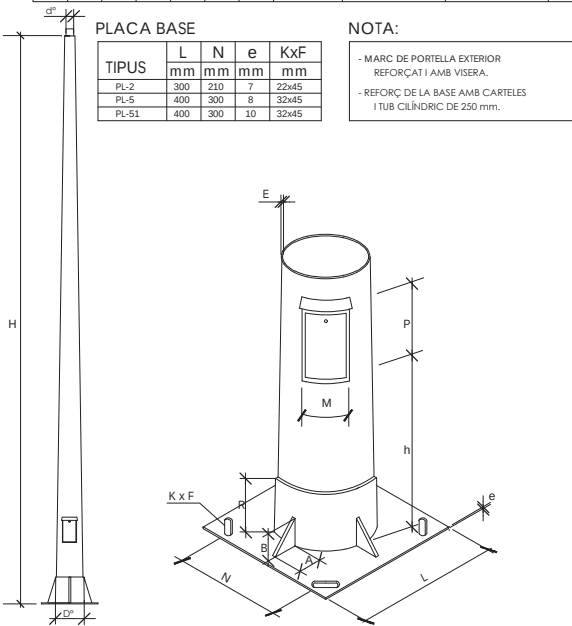


COLUMNA CILÍNDRICA Ø 100
Ep-08b

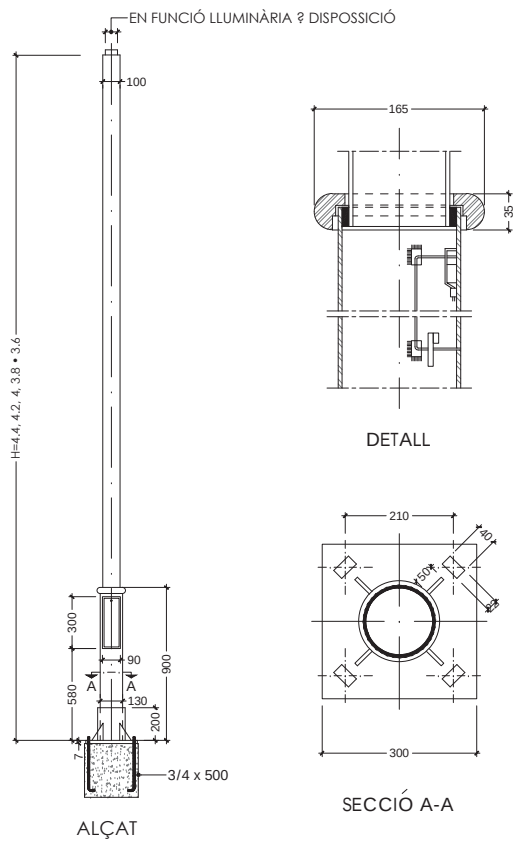




PLANTA PONT

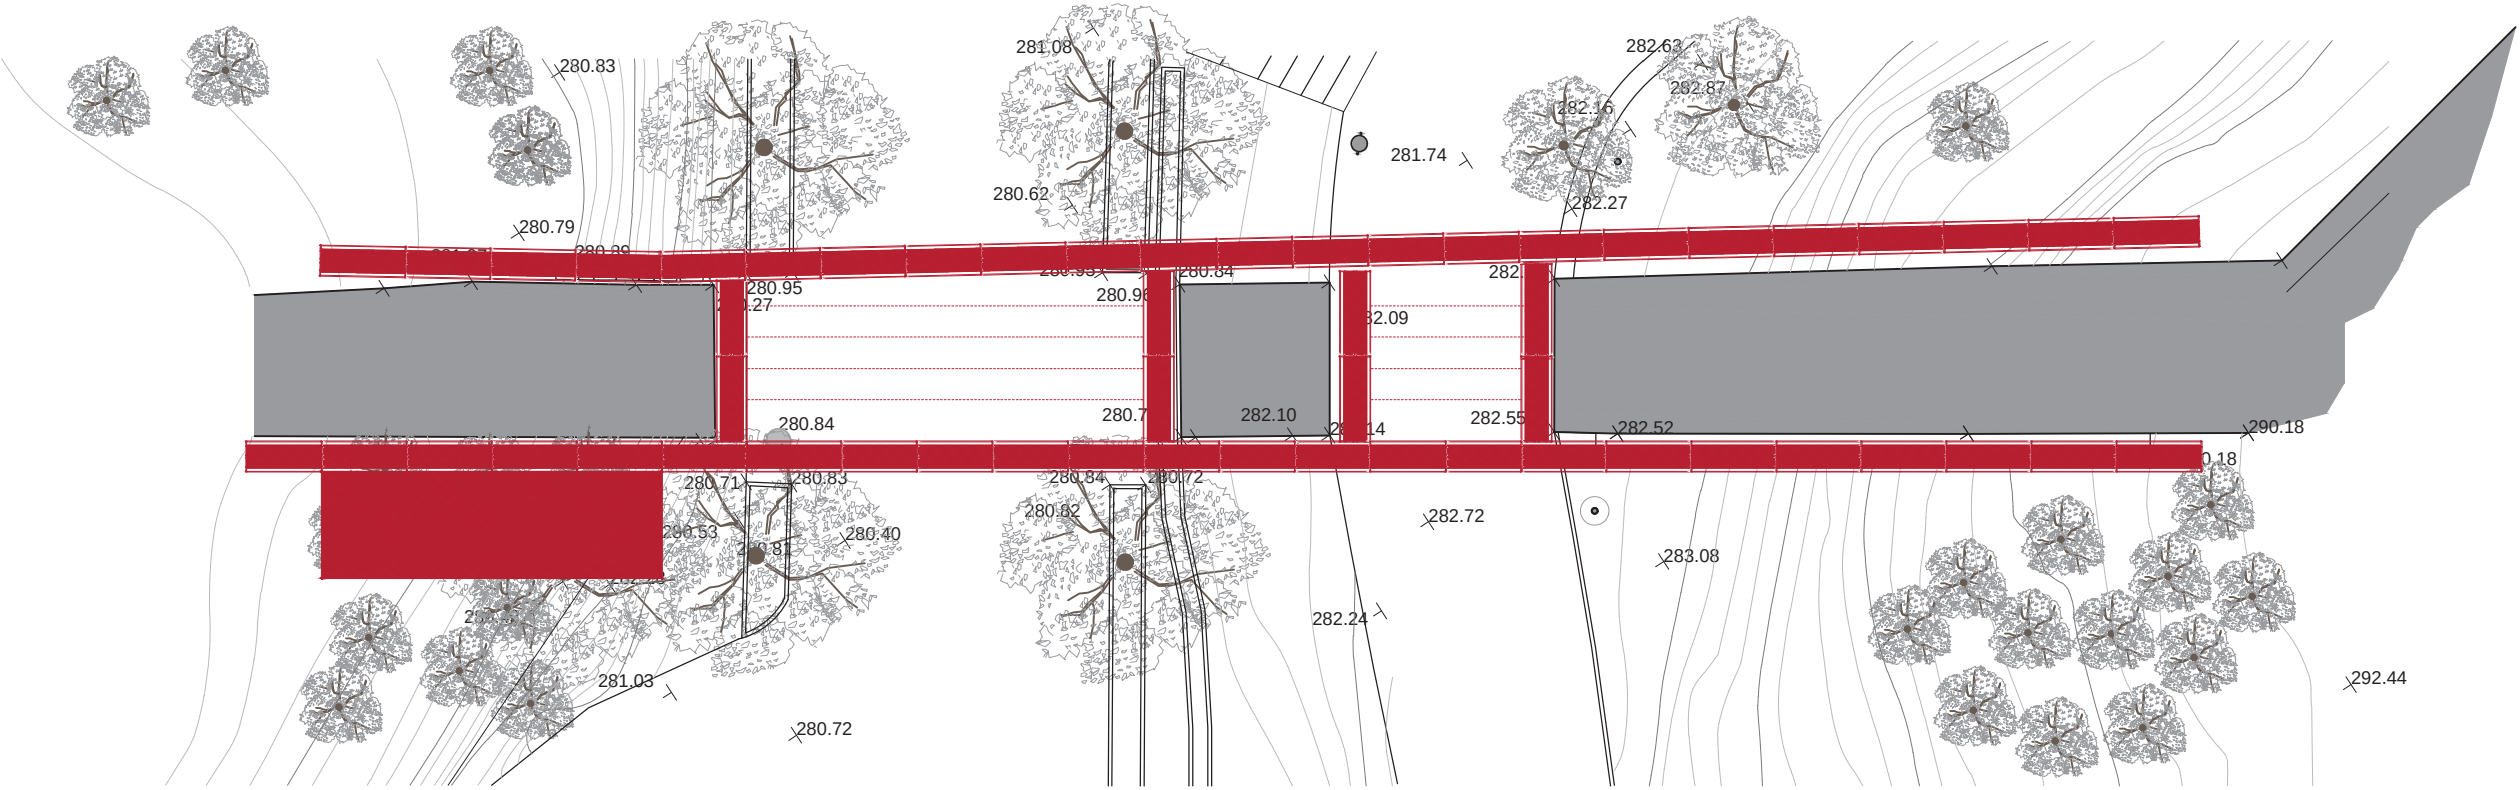

PLANTA PARC

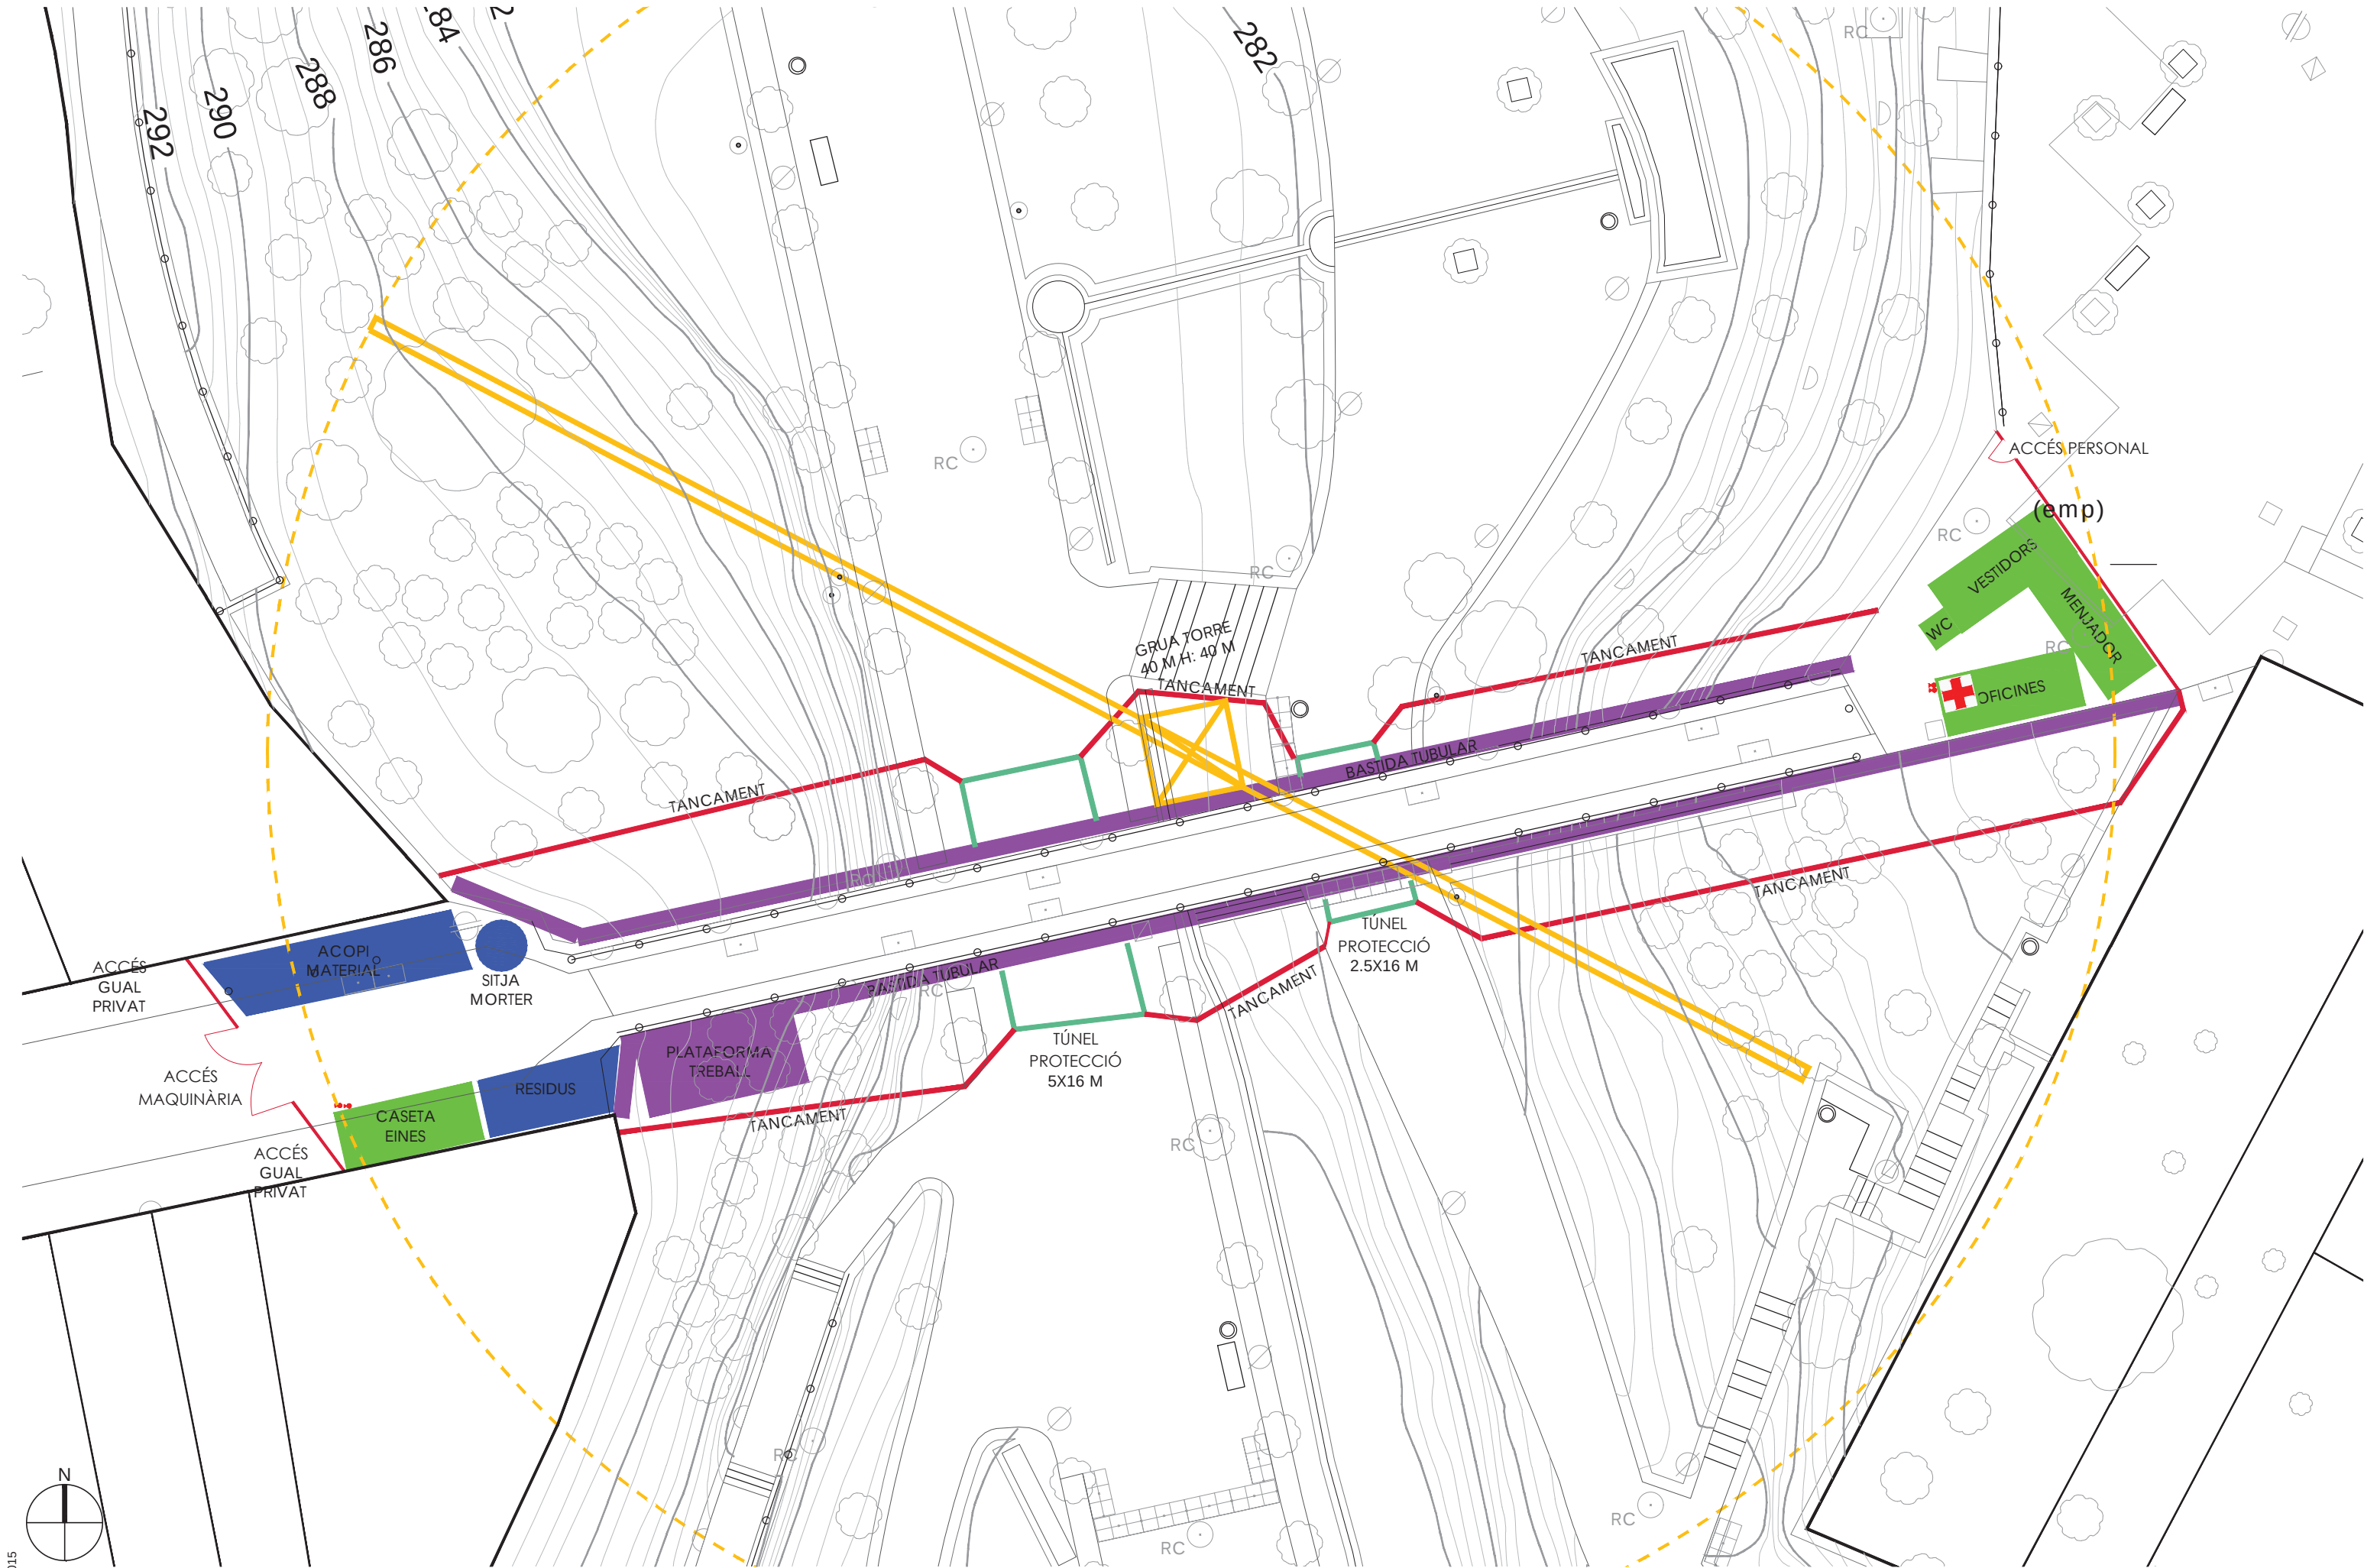

16_PL_POP_PR-17015



PROJECTE EXECUTIU DE REHABILITACIÓ DEL PONT DE SANT PERE DE TERRASSA

I MEMÒRIA

II DOCUMENTACIÓ GRÀFICA

III PLEC DE CONDICIONS TÈCNIQUES

IV AMIDAMENTS I PRESSUPOST

V ESTUDI BÀSIC DE SEGURETAT I SALUT

VI DOCUMENTS I PROJECTES COMPLEMENTARIS

B - MATERIALS I COMPOSTOS

B0 - MATERIALS BÀSICS

B01 - LÍQUIDS

B011 - NEUTRES

0.- ELEMENTS QUE CONTEMPLA EL PLEC

B0111000,B011-05ME.

1.- DEFINICIÓ I CARACTERÍSTIQUES DELS ELEMENTS

Aigües utilitzades per algun dels usos següents:

- Confecció de formigó
- Confecció de morter
- Confecció de pasta de guix
- Reg de plantacions
- Conglomerats de grava-ciment, terra-ciment, grava-emulsió, etc.
- Humectació de bases o subbases
- Humectació de peces ceràmiques, de ciment, etc.

CARACTERÍSTIQUES GENERALS:

Poden ser utilitzades les aigües potables i les sancionades com a acceptables per la pràctica.

Es poden utilitzar aigües de mar o salines anàlogues per a la confecció o curat de formigons sense armadura. Per a la confecció de formigó armat o pretesat es prohibeix l'ús d'aquestes aigües, tret del cas que es facin estudis especials.

Es podrà utilitzar aigua reciclada provinent del rentat dels camions formigonera a la pròpia central de formigó, sempre que compleixi les especificacions anteriors i la seva densitat sigui $\leq 1,3 \text{ g/m}^3$ i la densitat total sigui $\leq 1,1 \text{ g/cm}^3$

L'aigua a utilitzar tant en el curat com en la pastada del formigó, no ha de contenir cap substància perjudicial en quantitats que puguin afectar a les propietats del formigó o a la protecció de l'armat. Si ha d'utilitzar-se per a la confecció o el curat de formigó o de morters i no hi ha antecedents de la seva utilització o aquesta presenta algun dubte s'haurà de verificar que aconsegueix totes aquestes característiques:

- Exponent d'hidrogen pH (UNE 83952): ≥ 5
- Total de substàncies dissoltes (UNE 83957): $\leq 15 \text{ g/l}$ (15.000 ppm)
- Sulfats, expressats en SO_4^{2-} (UNE 83956)
- Ciment tipus SR: $\leq 5 \text{ g/l}$ (5.000 ppm)
- Altres tipus de ciment: $\leq 1 \text{ g/l}$ (1.000 ppm)
- Ió clor, expressat en Cl^- (UNE 7178)
- Aigua per a formigó armat: $\leq 3 \text{ g/l}$ (3.000 ppm)
- Aigua per a formigó pretesat: $\leq 1 \text{ g/l}$ (1.000 ppm)
- Aigua per a formigó en massa amb armadura de fissuració: $\leq 3 \text{ g/l}$ (3.000 ppm)
- Hidrats de carboni (UNE 7132): 0
- Substàncies orgàniques solubles en èter (UNE 7235): $\leq 15 \text{ g/l}$ (15.000 ppm)

Ió clor total aportat per components d'un formigó no pot superar:

- Pretensat: $\leq 0,2\%$ pes de ciment
- Armat: $\leq 0,4\%$ pes de ciment
- En massa amb armadura de fissuració: $\leq 0,4\%$ pes de ciment

2.- CONDICIONS DE SUBMINISTRAMENT I EMMAGATZEMATGE

Subministrament i emmagatzematge: De manera que no s'alterin les seves condicions.

3.- UNITAT I CRITERIS D'AMIDAMENT

Unitat d'amidament: la indicada a la descripció de l'element

Criteri d'amidament: quantitat necessària subministrada a l'obra

4.- NORMATIVA DE COMPLIMENT OBLIGATORI

Real Decreto 1247/2008, de 18 de julio, por el que se aprueba la Instrucción de Hormigón Estructural (EHE-08).

5.- CONDICIONS DE CONTROL DE RECEPCIÓ

OPERACIONS DE CONTROL:

Abans de l'inici de l'obra i si no es tenen antecedents de l'aigua que es vol utilitzar, o es tenen dubtes, s'ha d'analitzar l'aigua per determinar:

- Exponent d'hidrogen pH (UNE 83952)
- Contingut de substàncies dissoltes (UNE 83957)
- Contingut de sulfats, expressats en SO_4 (UNE 83956)
- Contingut en ió clor Cl^- (UNE 7178)
- Contingut d'hidrats de carboni (UNE 7132)
- Contingut de substàncies orgàniques solubles en èter (UNE 7235)

En cas d'utilitzar aigua potable de la xarxa de subministrament, no serà obligatori realitzar els assajos anteriors.

En altres casos, la DF o el Responsable de la recepció en el cas de centrals de formigó preparat o de prefabricats, s'ha de disposar la realització dels assajos en laboratoris contemplats en l'apartat 78.2.2.1 de l'EHE, per tal de comprovar el compliment de les especificacions de l'article 27 de l'EHE.

CRITERIS DE PRESA DE MOSTRES:

Els controls s'han de realitzar segons les instruccions de la DF i la norma EHE, realitzant-se la presa de mostres segons la UNE 83951.

INTERPRETACIÓ DE RESULTATS I ACTUACIONS EN CAS D'INCOMPLIMENT:

No s'ha d'acceptar l'aigua que no compleixi les especificacions, ni per a l'amasat ni per al curat.

B0 - MATERIALS BÀSICS

B03 - GRANULATS

B031 - SORRES

0.- ELEMENTS QUE CONTEMPLA EL PLEC

B0314500,B0310020,B0310500,B0315600,B0312020.

1.- DEFINICIÓ I CARACTERÍSTIQUES DELS ELEMENTS

Sorra procedent de roques calcàries, roques granítiques, marbres blancs i durs, o sorra procedent del reciclatge de residus de la construcció i demolició en una planta legalment autoritzada per al tractament d'aquest tipus de residu.

S'han considerat els tipus següents:

- Sorra de marbre blanc
- Sorra per a confecció de formigons, d'origen:

Sorra per a confecció de formigons, d'origen:

- De pedra calcària
- De pedra granítica
- Sorra per a confecció de morters
- Sorra per a reblert de rases amb canonades
- Sorres procedents de reciclatge de residus de la construcció i demolicions

CARACTERÍSTIQUES GENERALS:

El contractista ha de sotmetre a l'aprovació de la DF les pedreres o dipòsits d'on s'han d'obtenir els àrids, aportant tots els elements justificatius que cregués convenients o que li fossin requerits pel Director d'Obra, entre d'altres:

- Classificació geològica.
- Estudi de morfologia.
- Aplicacions anteriors.

La DF ha de poder refusar totes aquelles procedències que, al seu criteri, obligarien a un control massa freqüent dels materials que se n'extraguessin.

Els grànuls han de tenir forma arrodonida o polièdrica.

La composició granulomètrica ha de ser l'adequada al seu ús, o si no consta, la que estableixi explícitament la DF.

No ha de tenir margues o altres materials estranys.

Contingut de pirites o d'altres sulfurs oxidables: 0%

Contingut de matèria orgànica (UNE-EN 1744-1): Color més clar que el patró

Contingut de terrossos d'argila (UNE 7133): <= 1% en pes

Els àrids no han de ser reactius amb el ciment. No s'utilitzaran àrids procedents de roques toves, friables, poroses, etc., ni els que continguin nòduls de guix, compostos ferrosos, sulfurs oxidables, etc, en quantitats superiors a les contemplades a l'EHE

Els àrids reciclats hauran de complir amb les especificacions de l'article 28 de l'EHE. A més, els que provinquin de formigons estructurals sans, o de resistència elevada, han de ser adequats per a la fabricació de formigó reciclat estructural, complint una sèrie de requisits:

- Dimensió mínima permesa = 4 mm
- Terrossos d'argila per a un formigó amb menys del 20% d'àrid reciclat: <= 0,6%
- Terrossos d'argila per a un formigó amb 100% d'àrid reciclat: <= 0,25%
- Absorció d'aigua per a un formigó amb menys del 20% d'àrid reciclat: <= 7%
- Absorció d'aigua per a un formigó amb més del 20% d'àrid reciclat: <= 5%
- Coeficient de Los Angeles: <= 40
- Continguts màxims d'impureses:
 - Material ceràmic: <= 5% del pes
 - Partícules lleugeres: <= 1% del pes
 - Asfalt: <= 1% del pes
 - Altres: <= 1,0 % del pes

En els valors de les especificacions no citades, es mantenen els establerts en l'article 28 de l'EHE.

SORRA DE MARBRE BLANC:

Barreja amb granulats blancs diferents del marbre: 0%

SORRA PER A LA CONFECCIÓ DE FORMIGONS:

Es denomina sorra a la barreja de les diferents fraccions d'àrid fi que s'utilitzen per a la confecció del formigó

Designació: d/D - IL - N

d/D: Fracció granulomètrica, d tamany mínim i D tamany màxim

IL: Presentació, R rodat, T triturat (matxuqueig) i M barreja

N: Naturalesa de l'àrid (C, calcari; S, silici; G,granític; O, ofita; B, basalt; D, dolomític; Q, traquita; I, fonolita; V, varis; A, artificial i R, reciclat

Mida dels granuls (Tamís 4 UNE-EN 933-2): <= 4 mm

Material retintut pel tamís 0,063 (UNE_EN 933-2) i que sura en un líquid de pes específic 20 kN/m3 (UNE EN 1744-1): <= 0,5% en pes

Compostos de sofre expressats en SO3 i referits a granulat sec (UNE-EN 1744-1): <= 1% en pes

Reactivitat potencial amb els àlcalis del ciment (UNE 146507-2)

Sulfats solubles en àcid, expressats en SO3 i referits al granulat sec (UNE-EN 1744-1): <= 0,8% en pes

Clorurs expressats en Cl- i referits al granulat sec (UNE-EN 1744-1):

- Formigó armat o en massa amb armadures de fissuració: <= 0,05% en pes
- Formigó pretesat: <= 0,03% en pes

Ió clor total aportat per components d'un formigó no pot superar:

- Pretensat: <= 0,2% pes de ciment
- Armat: <= 0,4% pes de ciment
- En massa amb armadura de fissuració: <= 0,4% pes de ciment

Estabilitat (UNE-EN 1367-2):

- Pèrdua de pes amb sulfat sòdic: <= 10%
- Pèrdua de pes amb sulfat magnèsic: <= 15%

Pèrdua de pes amb sulfat magnèsic (UNE-EN 1367-2) quan el formigó estigui sotmès a una classe d'exposició H o F, i l'àrid fi tingui una absorció d'aigua >1%: <= 15%

Coeficient de friabilitat (UNE 83115)

- Per formigons d'alta resistència: < 40
- Formigons en massa o armats amb Fck<=30 N/mm2: < 50

Els àrids no han de presentar reactivitat potencial amb els àlcalis del formigó. Per a comprovar-ho, el seu cas, puguin presentar. Si d'aquest estudi es dedueix la possibilitat de reactivitat àlcali s'hilíce o àlcali silicat, s'ha de realitzar l'assaig descrit a l'UNE 146.508 EX. Si el tipus de reactivitat potencial és àlcali carbonat, s'ha de realitzar l'assaig descrit a l'UNE 146.507 EX

Part 2.

La corba granulomètrica de l'àrid fi, ha d'estar compresa dins del fus següent:

	Material retintut acumulat, en % en pes, en els tamisos						
Límits	4 mm	2 mm	1 mm	0,5 mm	0,25 mm	0,125 mm	0,063 mm
Superior	0	4	16	40	70	77	(1)
Inferior	15	38	60	82	94	100	

-----+
(1) Aquest valor varia en funció del tipus i origen de l'àrid.

SORRA DE PEDRA GRANÍTICA PER A LA CONFECCIÓ DE FORMIGONS:

Contingut màxim de fins que passen pel tamís 0,063 mm (UNE-EN 933-1):

- Granulat gruixut:
 - Qualsevol tipus: <= 1,5% en pes
- Granulat fi:
 - Granulat arrodonit: <= 6% en pes
 - Granulat de matxuqueig no calcari per a obres sotmeses a exposició IIIa,b,c, IV o alguna classe específica d'exposició: <= 6% en pes
 - Granulat de matxuqueig no calcari per a obres sotmeses a exposició I,IIa,b o cap classe específica d'exposició: <= 10% en pes

Equivalent de sorra (EAV) (UNE_EN 933-8):

- Per a obres en ambients I, IIa,b o cap classe específica d'exposició: >= 70
- Resta de casos: >= 75

Absorció d'aigua (UNE-EN 1097-6): <= 5%

SORRA DE PEDRA CALCÀRIA PER A LA CONFECCIÓ DE FORMIGONS:

Contingut màxim de fins que passen pel tamís 0,063 mm (UNE-EN 933-1):

- Granulat gruixut:
 - Qualsevol tipus: <= 1,5% en pes
- Granulat fi:
 - Granulat arrodonit: <= 6% en pes
 - Granulat de matxuqueig calcari per a obres sotmeses a exposició IIIa,b,c,IV o alguna classe específica d'exposició: <= 10% en pes
 - Granulat de matxuqueix calcari per a obres sotmeses a exposició I,IIa,b o cap classe específica d'exposició: <= 16% en pes

Valor blau de metilè(UNE 83130):

- Per a obres sotmeses a exposició I,IIa,b o cap classe específica d'exposició: <= 0,6% en pes
- Resta de casos: <= 0,3% en pes

SORRA PER A LA CONFECCIÓ DE MORTERS:

La composició granulomètrica ha de quedar dintre dels límits següents:

Tamís UNE 7-050 mm	Percentatge en pes que passa pel tamís	Condicions
5,00	A	A = 100
2,50	B	60 <= B <= 100
1,25	C	30 <= C <= 100
0,63	D	15 <= D <= 70
0,32	E	5 <= E <= 50
0,16	F	0 <= F <= 30
0,08	G	0 <= G <= 15
Altres condi- cions		C - D <= 50 D - E <= 50 C - E <= 70

-----+
Mida dels grànuls: <= 1/3 del gruix del junt

Contingut de matèries perjudicials: <= 2%

GRANULATS PROCEDENTS DE RECICLATGE DE RESIDUS DE LA CONSTRUCCIÓ I DEMOLICIONS:

El material ha de procedir d'una planta autoritzada legalment per al tractament de residus de la construcció.

El material no ha de ser susceptible de cap mena de meteorització o d'alteració física o química sota les condicions més desfavorables que presumiblement es puguin donar al lloc d'utilització.

No han de donar lloc, amb l'aigua, a dissolucions que puguin causar danys a estructures, capes de

enferms, o contaminar el sòl o corrents d'aigua.

S'ha de considerar que l'ús serà el reblert de rases amb canonades.

Per a qualsevol utilització diferent d'aquesta, es requereix l'acceptació expressa de la direcció facultativa i la justificació mitjançant els assaigs que pertoquin que es compleixen les condicions requerides per a l'us al que es pretén destinar.

2.- CONDICIONS DE SUBMINISTRAMENT I EMMAGATZEMATGE

Subministrament i emmagatzematge: De manera que no s'alterin les seves condicions.

Cada remesa de sorra s'ha de descarregar en una zona ja preparada de sòl sec.

Les sorres de tipus diferents s'han d'emmagatzemar per separat.

Els àrids s'han d'emmagatzemar de tal manera que quedin protegits contra la contaminació, i evitant la seva possible segregació, sobretot durant el seu transport. Es recomana emmagatzemar-los sota cobert

per evitar els canvis de temperatura del granulat, i en un terreny sec i net destinat a l'apilament- dels àrids. Les sorres d'altres tipus s'han d'emmagatzemar per separat.

3.- UNITAT I CRITERIS D'AMIDAMENT

Unitat d'amidament: la indicada a la descripció de l'element
Criteri d'amidament: quantitat necessària subministrada a l'obra

4.- NORMATIVA DE COMPLIMENT OBLIGATORI

SORRA PER A LA CONFECCIÓ DE FORMIGONS:
Real Decreto 1247/2008, de 18 de julio, por el que se aprueba la Instrucción de Hormigón Estructural (EHE-08).
SORRA PER A LA CONFECCIÓ DE MORTERS:
Real Decreto 1247/2008, de 18 de julio, por el que se aprueba la Instrucción de Hormigón Estructural (EHE-08).
UNE-EN 12620:2003 Áridos para hormigón.
Real Decreto 314/2006, de 17 de marzo, por el que se aprueba el Código Técnico de la Edificación Parte 2. Documento Básico de Seguridad estructural Fábrica DB-SE-F.
GRANULATS PROCEDENTS DE RECICLATGE DE RESIDUS DE LA CONSTRUCCIÓ I DEMOLICIONS:
Decret Legislatiu 1/2009, de 21 de juliol, pel qual s'aprova el Text refós de la Llei reguladora dels residus.
SORRES PER A ALTRES USOS:
No hi ha normativa de compliment obligatori.

5.- CONDICIONS DE CONTROL DE RECEPCIÓ

CONDICIONS DE MARCATGE I CONTROL DE LA DOCUMENTACIÓ:
L'entrega de granulat a l'obra ha d'anar acompanyada d'un full de subministrament proporcionat pel subministrador, en el que hi han de constar com a mínim les següents dades:
- Identificació del subministrador
- Número del certificat de marcatge CE o indicació d'autoconsum
- Número de sèrie de la fulla de subministrament
- Nom de la cantera
- Data del lliurament
- Nom del peticionari
- Designació de l'àrid segons l'article 28.2 de l'EHE
- Quantitat de granulat subministrat
- Identificació del lloc de subministrament
El fabricant ha de proporcionar la informació relativa a la granulometria i a les toleràncies de l'àrid subministrat.
El subministrador ha de posar a disposició de la DF en el cas que aquesta ho sol·liciti, la documentació següent, que acredita el marcatge CE, segons el sistema d'avaluació de conformitat aplicable, d'acord amb el que disposa l'apartat 7.2.1 del CTE:
- Productes per a carreteres i altres treballs d'obres públiques i edificació de Funcio: Aplicacions que exigeixen requisits de seguretat molt estrictes*. * Requisits que han de ser definits per lleis, reglaments i normes administratives nacionals de cada estat membre,
- Productes per a edificació, fabricació de productes de formigó prefabricat, carreteres i altres treballs d'obres públiques de Funcio: Aplicacions que exigeixen requisits de seguretat molt estrictes*. * Requisits que han de ser definits per lleis, reglaments i normes administratives nacionals de cada estat membre:
- Sistema 2+: Declaració de Prestacions
- Productes per a edificació, fabricació de productes de formigó prefabricat, carreteres i altres treballs d'obres públiques de Funcio: Aplicacions que no exigeixen requisits de seguretat molt estrictes*. * Requisits que han de ser definits per lleis, reglaments i normes administratives nacionals de cada estat membre,
- Productes per a carreteres i altres treballs d'obres públiques i edificació de Funcio: Aplicacions que no exigeixen requisits de seguretat molt estrictes*. * Requisits que han de ser definits per lleis, reglaments i normes administratives nacionals de cada estat membre:
- Sistema 4: Declaració de Prestacions
El símbol de marcatge de conformitat CE s'ha d'estampar d'acord amb la Directiva 93/68CE i ha d'estar visible sobre el producte o sobre etiqueta, embalatge o documentació comercial i ha d'anar acompanyat de la següent informació:
- Número d'identificació de l'organisme de certificació
- Nom o marca d'identificació i direcció del fabricant
- Les dues últimes xifres de l'any d'impressió del marcatge
- Referència a la norma (UNE-EN 12620)
- Descripció del producte (nom genèric, material, ús previst)
- Designació del producte

Informació de les característiques essencials aplicables
A la documentació del marcatge haurà d'indicar:
- Nom del laboratori que ha realitzat els assajos
- Data d'emissió del certificat
- Garantia de que el tractament estadístic és l'exigit en el marcatge
- Estudi de fins que justifiqui experimentalment el seu ús, en el cas que hi hagi àrids que no compleixen amb l'article 28.4.1.
L'àrid reciclat ha d'incloure en la seva documentació:
- Naturalesa del material
- Planta productora de l'àrid i empresa transportista de la runa
- Presència d'impureses
- Detalls de la seva procedència
- Altre informació que resulti rellevant
OPERACIONS DE CONTROL:
Els àrids han de disposar del marcatge CE, de tal manera que la comprovació de la seva idoneïtat per al seu ús es farà mitjançant un control documental del marcatge per tal de determinar el compliment de les especificacions del projecte i de l'article 28 de l'EHE.
En el cas d'àrids d'autoconsum, el Constructor o el Subministrador ha d'aportar un certificat d'assaig, de com a màxim tres mesos d'antiguitat, realitzat en un laboratori de control dels contemplats en l'article 78.2.2.1 de l'EHE, que verifiqui el compliment de les especificacions de l'àrid subministrat respecte l'article 28 de l'EHE.
La DF ha de poder valorar el nivell de garantia del distintiu, i en cas de no disposar de suficient informació, ha de poder determinar l'execució de comprovacions mitjançant assaigs.
La DF, a més, ha de valorar si realitzar una inspecció a la planta de fabricació, a poder ser, abans del subministra de l'àrid, per comprovar la idoneïtat per a la seva fabricació. En cas necessari, la DF ha de poder realitzar els assaigs següents per a verificar la conformitat de les especificacions:
- Matèria orgànica (UNE-EN 1744-1).
- Terrossos d'argila (UNE 7133).
- Material retíngut pel garbell 0.063 UNE (UNE EN 933-2) i que sura en un líquid de pes específic 2 (UNE EN 1744-1).
- Compostos de sofre (SO3)- respecte al granulat sec (UNE-EN 1744-1).
- Sulfats solubles en àcid (UNE-EN 1744-1).
- Contingut d'Ió CL- (UNE-EN 1744-1).
- Assaig petrogràfic
- Reactivitat potencial amb els àlcalis del ciment (UNE 146-507 i UNE 146-508).
- Equivalent de sorra (UNE-EN 933-8).
- Absorció d'aigua (UNE-EN 1097-6).
- Assaig d'identificació per raigs X.
- Pèrdua de pes amb sulfat magnèsic (UNE-EN 1367-2)
- Assaig granulomètric (UNE-EN 933-2)
- Coeficient de friabilitat (UNE 83115)
Un cop s'hagi realitzat l'apilament, s'ha de realitzar una inspecció visual, i si es considera necessari, s'han de prendre mostres per realitzar els assaigs corresponents.
S'ha de poder acceptar la sorra que no compleixi amb els requisits sempre i quan mitjançant rentat, s'atribueixi un valor de marcatge o mescla, assoleixi les condicions exigides.
CRITERIS DE PRESA DE MOSTRES:
Els controls s'han de realitzar segons les instruccions de la DF i la norma EHE.
INTERPRETACIÓ DE RESULTATS I ACTUACIONS EN CAS D'INCOMPLIMENT:
No s'ha d'acceptar la sorra que no compleixi totes les especificacions indicades al plec de condicions. Si la granulometria no s'ajusta a la utilitzada per a l'establiment de les dosificacions aprovades, s'hauran de projectar i aprovar noves fórmules de treball.
No s'han d'utilitzar àrids fins els quals l'equivalent de sorra sigui inferior a:
- 70, en obres sotmeses a les classes I, IIa o IIb, i no sotmeses a cap classe específica d'exposició
- 75, en la resta de casos
En cas que les sorres procedents del matxuqueig de roques calcàries o de roques dolomítiques que no compleixin l'especificació de l'equivalent de sorra, s'han de poder acceptar si l'assaig del blau de metilè (UNE-EN 933-9) compleix el següent:
- Per a obres amb classe general d'exposició I, IIa o IIb (i sense classe específica): <= 0,6% en pes
- Resta de casos: <= 0,3% en pes
Si el valor del blau de metilè fos superior als valors anteriors, i es presentin dubtes de la presència d'argila en els fins, s'ha de poder realitzar un assaig de rajos X per a la seva detecció i identificació: s'ha de poder utilitzar l'àrid fi si les argiles són del tipus caolinita o illita, i si les propietats del formigó amb aquest àrid són les mateixes que les d'un que tingui els mateixos components però sense els fins.
S'han de poder utilitzar sorres rodades, o procedents de roques matxucades, o escòries siderúrgiques adequades, en la fabricació de formigó d'ús no estructural.

B0 - MATERIALS BÀSICS

B03 - GRANULATS

B033 - GRAVES

0.- ELEMENTS QUE CONTEMPLA EL PLEC

B0331020.

1.- DEFINICIÓ I CARACTERÍSTIQUES DELS ELEMENTS

Granulats utilitzats per a algun dels usos següents:

- Confecció de formigons
- Confecció de barreges grava-ciment per a paviments
- Material per a drenatges
- Material per a paviments

El seu origen pot ser:

- Granulats naturals, procedents d'un jaciment natural
- Granulats naturals, obtinguts per matxucament de roques naturals
- Granulats procedents d'escòries siderúrgiques refredades per aire
- Granulats procedents del reciclatge de residus de la construcció o demolicions, provenints d'una planta legalment autoritzada per al tractament d'aquests residus

Els granulats naturals poden ser:

- De pedra granítica
- De pedra calcària

Els granulats procedents del reciclatge d'enderrocs de la construcció que s'han considerat són els següents:

- Granulats reciclats provinents de construcció de maó
- Granulats reciclats provinents de formigó
- Granulats reciclats mixtes
- Granulats reciclats prioritariament naturals

CARACTERÍSTIQUES GENERALS:

El contractista ha de sotmetre a l'aprovació de la DF les pedreres o dipòsits d'on s'han d'obtenir els àrids, aportant tots els elements justificatius que cregués convenients o que li fossin requerits pel

Director d'Obra, entre d'altres:

- Classificació geològica.
- Estudi de morfologia.
- Aplicacions anteriors.

La DF ha de poder refusar totes aquelles procedències que, al seu criteri, obligarien a un control massa freqüent dels materials que se n'extraguessin.

CARACTERÍSTIQUES GENERALS DELS GRANULATS REICLATS

Els granulats procedents de reciclatge d'enderrocs no han de contenir en cap cas restes provinents de construccions amb patologies estructurals, com ara ciment aluminós, granulats amb sulfurs, sílice amorfa o corrosió de les armadures.

Els grànuls han de tenir forma arrodonida o polièdrica.

La composició granulomètrica ha de ser l'adequada al seu ús i ha de ser la que es defineix a la partida d'obra en què intervingui o, si no hi consta, la que estableixi explícitament la DF.

Han de ser nets, resistents i de granulometria uniforme.

No han de tenir pols, brutícia, argila, margues o d'altres matèries estranyes.

Diàmetre mínim: 98% retingut tamís 4 (UNE-EN 933-2)

Els àrids reciclats hauran de complir amb les especificacions de l'article 28 de l'EHE. A més, els que provinguin de formigons estructurals sans, o de resistència elevada, han de ser adequats per a la fabricació de formigó reciclat estructural, complint una sèrie de requisits:

- Dimensió mínima permesa = 4 mm
- Terrossos d'argila per a un formigó amb menys del 20% d'àrid reciclat: <= 0,6%
- Terrossos d'argila per a un formigó amb 100% d'àrid reciclat: <= 0,25%
- Absorció d'aigua per a un formigó amb menys del 20% d'àrid reciclat: <= 7%
- Absorció d'aigua per a un formigó amb més del 20% d'àrid reciclat: <= 5%
- Coeficient de Los Angeles: <= 40
- Continguts màxims d'impureses:
 - Material ceràmic: <= 5% del pes
 - Partícules lleugeres: <= 1% del pes
 - Asfalt: <= 1% del pes

- Altres: <= 1,0 % del pes

En els valors de les especificacions no citades, es mantenen els establerts en l'article 28 de l'EHE.

GRANULATS PROCEDENTS DE RECICLATGE DE RESIDUS DE LA CONSTRUCCIÓ I DEMOLICIONS:

El material ha de procedir d'una planta autoritzada legalment per al tractament de residus de la construcció.

El material no ha de ser susceptible de cap mena de meteorització o d'alteració física o química sota les condicions més desfavorables que presumiblement es puguin donar al lloc d'utilització.

No han de donar lloc, amb l'aigua, a dissolucions que puguin causar danys a estructures, capes de fers, o contaminar el sòl o corrents d'aigua.

GRANULATS REICLATS PROVINENTS DE CONSTRUCCIÓ DE MAÓ:

El seu origen ha de ser construccions de maó, amb un contingut final de ceràmica superior al 10% en pes.

Contingut de maó + morters + formigons: >= 90% en pes

Contingut d'elements metàl·lics: Nul

Ús admissible: Reblerts per a drenatges i protecció de cobertes

GRANULATS REICLATS PROVINENTS DE FORMIGONS:

El seu origen ha de ser de construccions de formigó, sense barreja d'altres enderrocs.

Contingut de formigó: > 95%

Contingut d'elements metàl·lics: Nul

Ús admissible:

- Drenatges
- Formigons de resistència característica <= 20 N/mm2 utilitzats en classes d'exposició I o Iib
- Protecció de cobertes
- Bases i subbases de paviments

GRANULATS REICLATS MIXTES:

El seu origen ha de ser enderrocs de construccions de maó i formigó, amb una densitat dels elements massissos > 1600 kg/m3.

Contingut de ceràmica: <= 10% en pes

Contingut total de matxuca de formigó + maó + morter: >= 95% en pes

Contingut d'elements metàl·lics: Nul

Ús admissible:

- Drenatges
- Formigons en massa

GRANULATS REICLATS PRIORITARIAMENT NATURALS:

Granulats obtinguts de pedrera amb incorporació d'un 20% de granulats reciclats provinents de formigó.

Ús admissible:

- Drenatges i formigons utilitzats en classes d'exposició I o IIB

S'han considerat les següents utilitzacions de les graves:

- Per a confecció de formigons
- Per a drens
- Per a paviments
- Per a confecció de mescles grava-ciment tipus GC-1 o GC-2

GRANULATS PROCEDENTS D'ESCORIES SIDERÚRGIQUES

Contingut de silicats inestables: Nul

Contingut de compostos fèrrics: Nul

GRAVA PER A LA CONFECCIÓ DE FORMIGONS:

Es denomina grava a la barreja de les diferents fraccions de granulat gruixut que s'utilitzen per a la confecció del formigó

Designació: d/D - IL - N

d/D: Fracció granulomètrica, d tamany mínim i D tamany màxim

IL: Presentació, R rodat, T triturat (matxuqueig) i M barreja

N: Naturalesa de l'àrid (C, calcari; S, silici; G, granític; O, ofita; B, basalt; D, dolomític; Q, traquita; I, fonolita; V, varis; A, artificial i R, reciclat

La grandària màxima D d'un granulat gruixut (grava) utilitzat per la confecció de formigó serà menor que les següents dimensions:

- 0,8 de la distància lliure horitzontal entre beines o armadures que formin grup, o entre un parament de la peça i una beina o armadura que formi un angle >45° (amb la direcció de formigonat)
- 1,25 de la distància entre un parament de la peça i una beina o armadura que formi un angle <=45° (amb la direcció de formigonat)
- 0,25 de la dimensió mínima de la peça que es formigona amb les excepcions següents:
 - Lloses superiors de sostres, amb TMA < 0,4 del gruix mínim
 - Peces d'execució molt curosa i elements en els que l'efecte de la paret de l'encofrat sigui reduït (sostres encofrats a una sola cara), amb TMA < 0,33 del gruix mínim

Quan el formigó passi entre varies armadures, l'àrid gruixut serà el mínim valor entre el primer punt i el segon del paràgraf anterior.

Tot el granulat ha de ser d'una mida inferior al doble del límit més petit aplicable a cada cas.

Contingut de matèria orgànica (UNE-EN 1744-1): Color més clar que el patró

Fins que passen pel tamís 0,063 (UNE-EN 933-2):

- Per a graves calcàries i granítiques: <= 1,5% en pes

- Granulats, reciclats de formigó o prioritariament naturals: < 3%
- Per a granulats reciclats mixtos: < 5%
L'índex de llenques per a un granulat gruixut segons UNE-EN 933-3: <= 35%
Material retingut pel tamís 0,063 (UNE-EN 933-2) i que sura en un líquid de pes específic 20 kN/m3A més, el coeficient d'uniformitat del filtre ha de ser:
(UNE-EN 1744-1):
- Granulats naturals <= 1% en pes
Compostos de sofre expressats en SO3 i referits a granulat sec (UNE-EN 1744-1):
- Granulats naturals: <= 1% en pes
- Granulats d'escòries siderúrgiques: <= 2% en pes
- Granulats reciclats mixtos: <= 1% en pes
- Granulats amb sulfurs de ferro oxidables en forma de pirrotina: <= 0,1% en pes
- Altres granulats: <= 0,4% en pes
Sulfats solubles en àcids, expressats en SO3 i referits a granulat sec (UNE-EN 1744-1):
- Granulats naturals: <= 0,8% en pes
- Granulats d'escòries siderúrgiques: <= 1% en pes
Clorurs expressats en Cl- i referits a granulat sec (UNE-EN 1744-1):
- Formigó armat o en massa amb armadura de fissuració: <= 0,05% en massa
- Formigó pretesat: <= 0,03% en massa
Ió clor total aportat per components d'un formigó no pot superar:
- Pretensat: <= 0,2% pes de ciment
- Armat: <= 0,4% pes de ciment
- En massa amb armadura de fissuració: <= 0,4% pes de ciment
Contingut de pirites o d'altres sulfurs: 0%
Contingut d'ió Cl-:
- Granulats reciclats mixtos: < 0,06%
El contingut de matèria orgànica que sura en un líquid de pes específic 2 segons la UNE-EN 1744-inferior al 2% (UNE 103502).
1(Apart.) 14.2 serà <= 1% per a granulats gruixuts.
Contingut de materials no petris (roba, fusta, paper...):
- Granulats reciclats provinents de formigó o mixtos: < 0,5%
- Altres granulats: Nul
Contingut de restes d'asfalt:
- Granulat reciclat mixt o provinent de formigó: < 0,5%
- Altres granulats: Nul
Reactivitat:
- Àlcali-silici o àlcali-silicat (Mètode químic UNE 146-507-1 EX o Mètode accelerat UNE 146-508 EX): Nul·la
- Àlcali-carbonat (Mètode químic UNE 146-507-2): Nul·la
Estabilitat (UNE-EN 1367-2):
- Pèrdua de pes amb sulfat magnèsic: <= 18%
Resistència a la fragmentació segons UNE-EN 1097-2 (Assaig de los Angeles):
- Granulats gruixuts naturals: <= 40
Absorció d'aigua:
- Granulats gruixuts naturals (UNE-EN 1097-6): < 5%
- Granulats reciclats provinents de formigó: < 10%
- Granulats reciclats mixtos: < 18%
- Granulats reciclats prioritariament naturals: < 5%
Pèrdua de pes amb cinc cicle de sulfat de magnesi segons UNE-EN 1367-2:
- Granulats gruixuts naturals: <= 18%
Els àrids no han de presentar reactivitat potencial amb els àlcalis del formigó. Per a comprovar-ho, GRAVA PER A PAVIMENTS:
s'ha de realitzar en primer lloc un anàlisi petrogràfic, per a obtenir el tipus de reactivitat que, en* Orden de 6 de febrero de 1976 por la que se aprueba el Pliego de prescripciones técnicas generales el seu cas, puguin presentar. Si d'aquest estudi es dedueix la possibilitat de reactivitat àlcalipara obras de carreteras y puentes (PG 3/75)
silice o àlcali silicat, s'ha de realitzar l'assaig descrit a l'UNE 146.508 EX. Si el tipus deGRAVA PER A DRENATGES:
reactivitat potencial és àlcali carbonat, s'ha de realitzar l'assaig descrit a l'UNE 146.507 EX PartOrden de 21 de junio de 1965 por la que se aprueba la Instrucción de la Dirección General de 2.
Els àrids no han de ser reactius amb el ciment. No s'utilitzaran àrids procedents de roques toves, Orden de 14 de mayo de 1990 por la que se aprueba la Instrucción de carreteras 5.2-IC: Drenaje
etc, en quantitats superiors a les contemplades a l'EHE
GRAVA PER A DRENATGES:
El granulat ha de ser procedent d'un jaciment natural, del matxuqueig de roques naturals, o del reciclatge d'enderrocs. No ha de presentar restes d'argila, margues o altres materials estranys.
La mida màxima dels grànuls ha de ser de 76 mm (tamís 80 UNE) i el garbellat ponderal acumulat pel tamís 0,08 UNE ha de ser <= 5%. La composició granulomètrica ha de ser fixada explícitament per la DFsubministrador, en el que hi han de constar com a mínim les següents dades:
segons les característiques del terreny per drenar i del sistema de drenatge.
Plasticitat: No plàstic
Coeficient de desgast (assaig "Los Angeles" UNE-EN 1097-2): <= 40
Equivalent de sorra (UNE-EN 933-8): > 30
Condicions generals de filtratge:
- F15/d85: < 5
- F15/d15: < 5

- F50/d50: < 5
(Fx = grandària superior de la fracció x% en pes del material filtrant, dx = grandària superior de la proporció x% del terreny a drenar)
A més, el coeficient d'uniformitat del filtre ha de ser:
- F60/F10: <20
Condicions de la granulometria en funció del sistema previst d'evacuació de l'aigua:
- Per a tubs perforats: F85/Diàmetre de l'orifici: > 1
- Per a tubs amb juntes obertes: F85/ Obertura de la junta: > 1,2
- Per a tubs de formigó porós: F85/d15 de l'àrid del tub: > 0,2
- Si es drena per metxinals: F85/ diàmetre del metxinal: > 1
Quan no sigui possible trobar un material granular d'aquestes condicions es faran filtres granulars compostos de varies capes. La més gruixuda es col·locarà al costat del sistema d'evacuació. Aquesta complirà les condicions de filtre respecte a la següent i així successivament fins arribar al replè o al terreny natural. Es podrà recórrer a l'ús de filtres geotèxtils.
Quan el terreny natural estigui constituït per materials amb graves i boles a efectes del compliment de les condicions anteriors, s'atendrà únicament a la corba granulomètrica de la fracció del mateix inferior a 25 mm.
Si el terreny no és cohesiu i està compost per sorra fina i llims, el material drenant haurà de complir, a més de les condicions generals de filtre, la condició: F15 > 1 mm.
Si el terreny natural és cohesiu, compacte i homogeni, sense restes de sorra o llims, les condicions de filtre 1 i 2 s'han de substituir per: 0,1 mm > F15 > 0,4 mm
En els dreus cecs, el material de la zona permeable central haurà de complir les següents condicions:
- Mida màxima de l'àrid: Entre 20 mm i 80 mm
- Coeficient d'uniformitat: F60/F10 < 4
Si s'utilitza granulats reciclats s'ha de comprovar que l'inflament (assaig CBR (NLT-111)) sigui

2.- CONDICIONS DE SUBMINISTRAMENT I EMMAGATZEMATGE

CONDICIONS GENERALS:
Subministrament i emmagatzematge: De manera que no s'alterin les seves condicions.
Cada remesa de grava s'ha de descarregar en una zona ja preparada de sòl sec
Les graves de tipus diferents s'han d'emmagatzemar per separat
Els àrids s'emmagatzemaran de tal manera que quedin protegits contra la contaminació, i evitant la seva possible segregació, sobretot durant el seu transport. Es recomana emmagatzemar-los sota cobert per evitar els canvis de temperatura del granulat.

3.- UNITAT I CRITERIS D'AMIDAMENT

Unitat d'amidament: la indicada a la descripció de l'element
Criteri d'amidament: quantitat necessària subministrada a l'obra

4.- NORMATIVA DE COMPLIMENT OBLIGATORI

GRAVA PER A LA CONFECCIÓ DE FORMIGONS:
Real Decreto 1247/2008, de 18 de julio, por el que se aprueba la Instrucción de Hormigón Estructural (EHE-08).
UNE-EN 12620:2003 Áridos para hormigón.

GRAVA PER A PAVIMENTS:
* Orden de 6 de febrero de 1976 por la que se aprueba el Pliego de prescripciones técnicas generales el Pliego de prescripciones técnicas generales para obras de carreteras y puentes (PG 3/75)
Orden de 21 de junio de 1965 por la que se aprueba la Instrucción de la Dirección General de Carreteras 5.1.IC «Drenaje» que figura como anejo a esta Orden.

Orden de 14 de mayo de 1990 por la que se aprueba la Instrucción de carreteras 5.2-IC: Drenaje

5.- CONDICIONS DE CONTROL DE RECEPCIÓ

CONDICIONS DE MARCATGE I CONTROL DE LA DOCUMENTACIÓ:
L'entrega de granulat a l'obra ha d'anar acompanyada d'un full de subministrament proporcionat pel subministrador, en el que hi han de constar com a mínim les següents dades:
- Identificació del subministrador
- Número del certificat de marcatge CE o indicació d'autoconsum
- Número de sèrie de la fulla de subministrament
- Nom de la cantera o planta subministradora en cas de material reciclat
- Data del lliurament
- Nom del peticionari
- Designació de l'àrid segons l'article 28.2 de l'EHE

- Quantitat de granulats subministrats
- Identificació del lloc de subministrament
El fabricant ha de proporcionar la informació relativa a la granulometria i a les toleràncies de l'àrid subministrat.
El subministrador ha de posar a disposició de la DF en el cas que aquesta ho sol·liciti, la documentació següent, que acredita el marcatge CE, segons el sistema d'avaluació de conformitat aplicable, d'acord amb el que disposa l'apartat 7.2.1 del CTE:
- Productes per a carreteres i altres treballs d'obres públiques i edificació de Funcio: Aplicacions que exigeixen requisits de seguretat molt estrictes*. * Requisits que han de ser definits per lleis, reglaments i normes administratives nacionals de cada estat membre,
- Productes per a edificació, fabricació de productes de formigó prefabricat, carreteres i altres treballs d'obres públiques de Funcio: Aplicacions que exigeixen requisits de seguretat molt estrictes*. * Requisits que han de ser definits per lleis, reglaments i normes administratives nacionals de cada estat membre:
- Sistema 2+: Declaració de Prestacions
- Productes per a edificació, fabricació de productes de formigó prefabricat, carreteres i altres treballs d'obres públiques de Funcio: Aplicacions que no exigeixen requisits de seguretat molt estrictes*. * Requisits que han de ser definits per lleis, reglaments i normes administratives nacionals de cada estat membre,
- Productes per a carreteres i altres treballs d'obres públiques i edificació de Funcio: Aplicacions que no exigeixen requisits de seguretat molt estrictes*. * Requisits que han de ser definits per lleis, reglaments i normes administratives nacionals de cada estat membre:
- Sistema 4: Declaració de Prestacions
El símbol de marcatge de conformitat CE s'ha d'estampar d'acord amb la Directiva 93/68CE i ha d'estar visible sobre el producte o sobre etiqueta, embalatge o documentació comercial i ha d'anar acompanyat de la següent informació:
- Número d'identificació de l'organisme de certificació
- Nom o marca d'identificació i direcció del fabricant
- Les dues últimes xifres de l'any d'impressió del marcatge
- Referència a la norma (UNE-EN 12620)
- Descripció del producte (nom genèric, material, ús previst)
- Designació del producte
- Informació de les característiques essencials aplicables
A la documentació del marcatge haurà d'indicar:
- Nom del laboratori que ha realitzat els assajos
- Data d'emissió del certificat
- Garantia de que el tractament estadístic és l'exigit en el marcatge
- Estudi de fins que justifiqui experimentalment el seu ús, en el cas que hi hagi àrids que no compleixen amb l'article 28.4.1.
L'àrid reciclat ha d'incloure en la seva documentació:
- Naturalesa del material
- Planta productora de l'àrid i empresa transportista de la runa
- Presència d'impureses
- Detalls de la seva procedència
- Altre informació que resulti rellevant
El subministrador de granulats procedents de reciclatge, ha d'aportar la documentació que garanteixi el compliment de les especificacions establertes a la norma EHE-08, si el material s'ha d'utilitzar en la confecció de formigons.
OPERACIONS DE CONTROL:
Els àrids han de disposar del marcatge CE, de tal manera que la comprovació de la seva idoneïtat per al seu ús es farà mitjançant un control documental del marcatge per tal de determinar el compliment de les especificacions del projecte i de l'article 28 de l'EHE.
En el cas d'àrids d'autoconsum, el Constructor o el Subministrador ha d'aportar un certificat d'assaig, de com a màxim tres mesos d'antiguitat, realitzat en un laboratori de control dels contemplats en l'article 78.2.2.1 de l'EHE, que verifiqui el compliment de les especificacions de l'àrid subministrat respecte l'article 28 de l'EHE.
La DF ha de poder valorar el nivell de garantia del distintiu, i en cas de no disposar de suficient informació, podrà determinar l'execució de comprovacions mitjançant assaigs.
La DF, a més, ha de valorar si realitzar una inspecció a la planta de fabricació, a poder ser, abans del subministra de l'àrid, per comprovar la idoneïtat per a la seva fabricació. En cas necessari, la DF ha de poder realitzar els assaigs següents per a verificar la conformitat de les especificacions:
- Índex de llenques (UNE-EN 933-3).
- Terrossos d'argila (UNE 7133)
- Partícules toves (UNE 7134)
- Coeficient de forma (UNE EN 933-4)
- Material retingut pel garbell 0.063 UNE (UNE EN 933-2) i que sura en un líquid de pes específic (UNE EN 1744-1).
- Compostos de sofre (SO3)- respecte al granulats sec (UNE-EN 1744-1).
- Contingut en ió clor Cl- (UNE-EN 1744-1)

- Assaig petrogràfic
- Reactivitat potencial amb els àlcalis del ciment (UNE 146-507 i UNE 146-508).
- Estabilitat, resistència a l'atac del sulfat magnèsic (UNE-EN 1367-2).
- Absorció d'aigua (UNE-EN 1097-6).
- Resistència al desgast Los Angeles (UNE-EN 1097-2).
- Assaig d'identificació per raigs X.
- Assaig granulomètric (UNE-EN 933-2)
OPERACIONS DE CONTROL EN GRAVA PER A DRENATGES:
Les tasques de control a realitzar són les següents:
- Inspecció visual del material i recepció del certificat de procedència i qualitat corresponent.
- Abans de començar el reblert, quan hagi canvi de procedència del material, o cada 2000 m3 durant la seva execució, es realitzaran els següents assaigs d'identificació del material:
- Assaig granulomètric del material filtrant (UNE EN 933-1)
- Assaig granulomètric del material adjacent (UNE 103101)
- Desgast de "Los Angeles" (UNE EN 1097-2)
S'ha de demanar un certificat de procedència del material, que en el cas d'àrids naturals ha de contenir:
- Classificació geològica
- Estudi de morfologia
- Aplicacions anteriors
- Assaigs d'identificació del material
CRITERIS DE PRESA DE MOSTRES:
Els controls s'han de realitzar segons les instruccions de la DF i la norma EHE.
CRITERIS DE PRESA DE MOSTRES EN GRAVA PER A DRENATGES:
S'han de seguir les instruccions de la DF i els criteris de les normes de procediment indicades en cada assaig.
INTERPRETACIÓ DE RESULTATS I ACTUACIONS EN CAS D'INCOMPLIMENT:
No s'acceptarà la grava que no compleixi totes les especificacions indicades al plec. Si la granulometria no s'ajusta a la utilitzada per a l'establiment de les dosificacions aprovades, s'hauran de projectar i aprovar noves fórmules de treball.
INTERPRETACIÓ DE RESULTATS I ACTUACIÓ EN CAS D'INCOMPLIMENT EN GRAVA PER A DRENATGES:
Els resultats dels assaigs d'identificació han de complir estrictament les especificacions indicades, en cas contrari, no s'ha d'autoritzar l'ús del material corresponent en l'execució del reblert.

B0 - MATERIALS BÀSICS

B03 - GRANULATS

B034 - REBUIGS DE PEDRERA

0.- ELEMENTS QUE CONTEMPLA EL PLEC

B0342500.

1.- DEFINICIÓ I CARACTERÍSTIQUES DELS ELEMENTS

Mescla de granulats, totalment o parcialment matxucats, provinents de pedrera.
CARACTERÍSTIQUES GENERALS:
Ha d'estar format per elements nets, sòlids, resistents, d'uniformitat raonable, sense pols, argila o d'altres matèries estranyes.
La composició granulomètrica ha de ser l'adequada al seu ús i ha de ser la que es defineixi a la partida d'obra en què intervingui o, si no hi consta, la que estableixi explícitament la DF
Ha de complir les condicions addicionals que constin a la partida d'obra en què intervingui.
La pedra no s'ha de desfer amb l'exposició a l'aigua o l'intempèrie.
Capacitat d'absorció d'aigua (UNE-EN 1097-6): <= 2% en pes
MATERIAL PER A REBLERT DE GABIONS:
Les pedres han de ser de la grandària indicada a la DT i en tot cas de diàmetre superior al pas de malla.
Ha de ser dura, sana, no ha de contenir cap agent de tipus corrosiu.
Ha de ser de forma regular.

Dimensió de les arestes: 10 a 20 cm
Coeficient de desgast "Los Angeles" (UNE-EN 1097-2): < 50%
Densitat: >= 2,2 t/m3

2.- CONDICIONS DE SUBMINISTRAMENT I EMMAGATZEMATGE

De manera que no s'alterin les seves condicions. S'ha de distribuir al llarg de la zona de treball.

3.- UNITAT I CRITERIS D'AMIDAMENT

Unitat d'amidament: la indicada a la descripció de l'element
Criteri d'amidament: quantitat necessària subministrada a l'obra

4.- NORMATIVA DE COMPLIMENT OBLIGATORI

MATERIAL PER A REBLERT DE GABIONS:
* UNE 36730:2006 Gaviones y gaviones recubrimiento de enrejado de malla hexagonal de alambre de acero galvanizado o galvanizado y recubierto de PVC.
PER A LA RESTA D'ELEMENTS:
No hi ha normativa de compliment obligatori.

5.- CONDICIONS DE CONTROL DE RECEPCIÓ

CONDICIONS DE MARCATGE I CONTROL DE LA DOCUMENTACIÓ:
Abans de l'iniciï de les obres, s'haurà de demanar al contractista, un informe de la pedrera, amb les següents dades:
- Classificació geològica.
- Pes específic de la pedra
- Resistència al desgast dels àrids
- Estudi de la morfologia.
- Prova d'absorció en aigua
OPERACIONS DE CONTROL:
- Recepció de l'informe de característiques de la pedrera. Reblert de pedra natural o grava de pedrera
- Cada 500 m3 de material de reblert, es realitzaran els assaigs de:
- Comprovació de la granulometria del material
- Resistència al desgast dels àrids
- Absorció d'aigua
CRITERIS DE PRESA DE MOSTRES:
Els controls s'han de realitzar segons les instruccions de la DF i els criteris indicats a les normes de procediment corresponents.
INTERPRETACIÓ DE RESULTATS I ACTUACIONS EN CAS D'INCOMPLIMENT:
La pedra utilitzada en el reblert de gabions ha de complir estrictament les condicions exigides. En cas de dubte, caldrà un anàlisi petrogràfic del material.

B0 - MATERIALS BÀSICS

B03 - GRANULATS

B037 - TOT-U

0.- ELEMENTS QUE CONTEMPLA EL PLEC

B0372000.

1.- DEFINICIÓ I CARACTERÍSTIQUES DELS ELEMENTS

Material granular de granulometria contínua.
S'han considerat els tipus següents:
- Tot-u natural: format bàsicament per partícules no triturades procedents de graveres o dipòsits naturals, sòls naturals o una barreja de tots dos.

- Tot-u artificial: compost d'àrids procedents de la trituració, total o parcial, de pedra de cantera o de grava natural.
- Tot-u artificial procedent de materials granulars reciclats.

CARACTERÍSTIQUES GENERALS:
El tipus de material utilitzat ha de ser l'indicat a la DT o en el seu defecte el que determini la DF. La composició granulomètrica ha de ser l'adequada al seu ús i ha de ser la que es defineix a la partida d'obra en què intervingui o, si no hi consta, la que estableixi explícitament la DF. El granulat ha de tenir forma arrodonida o polièdrica, i ha de ser net, resistent i de granulometria uniforme.
No ha de ser susceptible de cap tipus de meteorització o alteració física o química apreciable sota les condicions possibles més desfavorables.
No ha de donar lloc, amb l'aigua, a dissolucions que puguin afectar a estructures, a d'altres capes de ferm, o contaminar el sòl o corrents d'aigua.
Els materials estaran exempts de tot tipus de matèries estranyes que puguin afectar la durabilitat de la capa on es col·loqui.

TOT-U PER A ÚS EN FERMS DE CARRETERES:
S'utilitzarà tot-u artificial compost d'àrids procedents de la trituració, total o parcial, de pedra de cantera o de grava natural.
Es podran utilitzar materials granulars reciclats, àrids reciclats de residus de construcció i demolició, àrids siderúrgics, subproductes i productes inerts de rebuig per a les categories de trànsit pesat T2 a T4, sempre que compleixin amb les prescripcions tècniques exigides a l'article 510 del PG3 vigent.
Composició química:
- Contingut ponderal en sofre total (S), segons UNE-EN 1744-1, en cas que el material estigui en contacte amb capes tractades amb ciment: < 0,5%
- A la resta: < 1%
- Contingut de sulfats solubles en aigua (SO3), segons UNE-EN 1744-1, en cas d'àrids reciclats procedents de demolicions de formigó: < 0,7%
Proporció de partícules total i parcialment triturades de l'àrid gruixut, segons UNE-EN 933-5: ha de complir el fixat a la taula 510.1.a del PG3 vigent.
Proporció de partícules totalment arrodonides de l'àrid gruixut, segons UNE-EN 933-5: ha de complir el fixat a la taula 510.1.b del PG3 vigent.
Índex de llenques, segons UNE-EN 933-3: < 35
Coeficient de desgast "Los Angeles", segons UNE-EN 1097-2:
- Categoria de trànsit pesat T00 a T2:
 - Àrids per a tot-u: < 30
 - Materials reciclats procedents de ferms de carretera o àrids siderúrgics (ZAD20): < 35
- Categoria de trànsit pesat T3, T4 i vorals:
 - Àrids per a tot-u: < 35
 - Materials reciclats procedents de ferms de carretera o àrids siderúrgics (ZAD20): < 40

Contingut de fins de l'àrid gruixut que passa pel tamís 0,063 mm, segons UNE-EN 933-1: < 1% en massa Equivalent de sorra (SE4) (Annex A de l'UNE-EN 933-8):
- Fracció 0/4 del material:
 - T00 a T1: > 40
 - T2 a T4 i vorals de T00 a T2: > 35
 - Vorals de T3 i T4: > 30
Blau de metilè (Annex A de la UNE-EN 933-9) en cas d'incompliment de l'equivalent de sorra:
- Fracció 0/0,125 del material: < 10 g/kg i a més:
 - T00 a T1: > 35
 - T2 a T4 i vorals de T00 a T2: > 30
 - Vorals de T3 i T4: > 25

Plasticitat:
- Categoria de trànsit pesat T00 a T4: No plàstic, segons UNE 103103 i UNE 103104
- Vorals sense pavimentar de les categories T32, T41 i T42:
 - Índex de plasticitat, segons UNE 103103 i UNE 103104: < 10
 - Límit líquid, segons UNE 103103: < 30

Granulometria, segons UNE-EN 933-1, estarà compresa entre els següents valors:

+-----+-----+-----+-----+-----+				
		Tamisatge ponderal acumulat (%)		
Tamís UNE-EN		-----		
933-2 (mm)		ZA 0/32	ZA 0/20	ZAD 0/20

40		100	--	--
32		88-100	100	100
20		65-90	75-100	65-100
12,5		52-76	60-86	47-78
8		40-63	45-73	30-58
4		26-45	31-45	14-37
2		15-32	20-40	0-15

	0,500		7-21	9-24	0-6	
	0,250		4-16	5-18	0-4	
	0,063		0-9	0-9	0-2	
+-----+						

La fracció retinguda pel tamís 0.063 mm, segons UNE-EN 933-2, ha de ser inferior a 2/3 a la fracció retinguda pel tamís 0,250 mm, segons UNE-EN 933-2.

Si el material procedeix de reciclatge de residus de construcció i demolició, haurà de complir:

- Pèrdua en l'assaig de sulfat de magnesi, segons UNE-EN 1367-2: < 18%

Si s'utilitza àrid siderúrgic d'acereries, haurà de complir:

- Expansivitat, segons UNE-EN 1744-1: < 5%
- Índex granulomètric d'envelliment segons NLT-361: < 1%
- Contingut de calç lliure, segons UNE-EN 1744-1: < 0,5%

Si s'utilitza àrid siderúrgic d'alt forn, haurà de complir:

- Desintegració per silicat bicàlcic o per ferro, segons UNE-EN 1744-1: Nul

Les característiques essencials del tot-u per a ús en capes estructurals de fermes, establertes a la taula ZA.1 de la norma UNE-EN 13242, compliran amb els valors declarats pel fabricant, assajats segons la norma corresponent, dins del límit de tolerància indicat, en el seu cas.

2.- CONDICIONS DE SUBMINISTRAMENT I EMMAGATZEMATGE

Subministrament i emmagatzematge: De manera que no s'alterin les seves condicions.

3.- UNITAT I CRITERIS D'AMIDAMENT

Unitat d'amidament: la indicada a la descripció de l'element
Criteri d'amidament: quantitat necessària subministrada a l'obra

4.- NORMATIVA DE COMPLIMENT OBLIGATORI

* Orden de 6 de febrero de 1976 por la que se aprueba el Pliego de prescripciones técnicas generales para obras de carreteras y puentes (PG 3/75)
* Orden FOM/2523/2014, de 12 de diciembre, por la que se actualizan determinados artículos del pliego de prescripciones técnicas generales para obras de carreteras y puentes, relativos a materiales básicos, a firmes y pavimentos, y a señalización, balizamiento y sistemas de contención de vehículos.
TOT-U PER A ÚS EN FERMS DE CARRETERES:
Orden FOM/3460/2003, de 28 de noviembre, por lo que se aprueba la norma 6.1-IC Secciones del firme, de la Instrucción Técnica de Carreteras.
UNE-EN 13242:2003+A1:2008 Áridos para capas granulares y capas tratadas con conglomerados hidráulicos para uso en capas estructurales de firmes.

5.- CONDICIONS DE CONTROL DE RECEPCIÓ

CONDICIONS DE MARCATGE I CONTROL DE LA DOCUMENTACIÓ:
Per a ús en fermes de carreteres ha de disposar del marcatge CE, segons l'Annex ZA de la norma UNE-EN 13242.

El subministrador ha de posar a disposició de la DF si aquesta ho demana, la següent documentació, quede les normes de procediment indicades a cada assaig .

acredita el marcatge CE, segons el sistema d'avaluació de conformitat aplicable:

- Productes per a carreteres i altres treballs d'obres públiques de Funcio: Aplicacions que exigeixen requisits de seguretat molt estrictes*. * Requisits que han de ser definits per lleis, reglaments i normes administratives nacionals de cada estat membre:
- Sistema 2+: Declaració de Prestacions
- Productes per a carreteres i altres treballs d'obres públiques de Funcio: Aplicacions que no exigeixen requisits de seguretat molt estrictes*. * Requisits que han de ser definits per lleis, reglaments i normes administratives nacionals de cada estat membre:
- Sistema 4: Declaració de Prestacions

A l'embalatge o a l'albarà de lliurament han de figurar les dades següents:

- Marcatge CE de conformitat amb el que disposa la Directiva 93/68/CEE. El símbol normalitzat del Marcatge CE s'ha d'acompanyar de la següent informació:
 - Número d'identificació de l'organisme notificat (només per al sistema 2+).
 - Nom o marca d'identificació i direcció inscrita del fabricant.
 - Dos últims dígit de l'any en que s'ha imprès el marcatge CE.
 - Número de certificat de control de producció de fàbrica (només per al sistema 2+).
 - Referència a la norma EN 13242.
 - Descripció del producte: nom genèric, material, dimensions,...i ús previst.
 - Informació de les característiques essencials de la taula ZA.1 de la norma UNE-EN 13242.

OPERACIONS DE CONTROL:
El control de recepció del material verificarà que les característiques dels materials són coincidents amb l'establert a la DT.

S'ha d'examinar el material i es rebutjarà el que a primera vista contingui matèries estranyes o mides superiors al màxim acceptat en la fórmula de treball.

Control de documentació: documents d'origen (full de subministrament i etiquetat), certificat de garantia del fabricant, en el seu cas, (signat per persona física) i els documents de conformitat o autoritzacions administratives exigides, inclòs la documentació corresponent al marcatge CE quan sigui pertinent.

Control de recepció mitjançant assaigs: Si el material disposa d'una marca legalment reconeguda a un país de la CEE (Marcatge CE, AENOR, etc.) es podrà prescindir dels assaigs de control de recepció de les característiques del material garantides per la marca; i la DF sol·licitarà en aquest cas, els resultats dels assaigs corresponents al subministrament rebut. En qualsevol cas, la DF podrà sol·licitar assaigs de control de recepció si ho creu convenient.

En el cas d'àrids fabricats en el propi lloc de construcció de l'obra, de cada procedència es prendran mostres, segons UNE-EN 932-1 i per a cadascuna d'elles es determinarà:

- Assaig granulomètric, segons UNE-EN 933-1.
- Límit líquid i índex de plasticitat, segons UNE 103103 i UNE 103104.
- Coeficient de "Los Angeles", segons UNE-EN 1097-2.
- Equivalent de sorra, segons Annex A de la UNE EN 933-8 i, en el seu cas, blau de metilè, segons Annex A de la UNE-EN 933-9.
- Índex de llenques, segons UNE-EN 933-3.
- Proporció de les cares de fractura de l'àrid gruixut, segons UNE-EN 933-5.
- Humitat natural, segons UNE-EN 1097-5.
- Contingut ponderal en sofre total, segons UNE-EN 1744-1.
- Contingut de fins de l'àrid gruixut, segons UNE-EN 933-1.

En el cas de tot-u fabricat en central que no tinguin marcatge CE, es realitzaran els següents assaigs d'identificació i caracterització del material:

- Per a cada 1000 m3 o fracció diària i sobre 2 mostres:
 - Assaig granulomètric, segons UNE EN 933-1.
 - Humitat natural, segons UNE-EN 1097-5.
- Per a cada 5000 m3, o 1 cop a la setmana si el volum executat és menor:
 - Pròctor Modificat, segons UNE-EN 13.286-2.
 - Equivalent de sorra, segons Annex A de la UNE-EN 933-8 i, en el seu cas, blau de metilè, segons Annex A de la UNE-EN 933-9.
 - En el seu cas, límit líquid i índex de plasticitat, segons UNE 103103 i UNE 103104.
 - Contingut de fins de l'àrid gruixut, segons UNE-EN 933-1.
- Per a cada 20000 m3 o 1 cop al mes si el volum executat és menor:
 - Índex de llenques, segons UNE-EN 933-3.
 - Proporció de les cares de fractura de l'àrid gruixut, segons UNE-EN 933-5.
 - Coeficient de "Los Angeles", segons UNE-EN 1097-2.
 - Contingut ponderal en sofre total, segons UNE-EN 1744-1.

El Director de les obres podrà reduir a la meitat la freqüència dels assaigs si considera que els materials són suficientment homogenis, o si en el control de recepció de la unitat acabada s'han aprovat 10 lots consecutius.

CRITERIS DE PRESA DE MOSTRES:

En el cas de tot-u fabricat en central es prendran mostres a la sortida del mesclador. En els altres casos es podran prendre mostres en els aplecs i es seguiran les instruccions de la DF i els criteris

INTERPRETACIÓ DE RESULTATS I ACTUACIONS EN CAS D'INCOMPLIMENT:

Els resultats dels assaigs d'identificació han de complir estrictament les especificacions indicades, en cas contrari, no s'autoritzarà l'ús del material corresponent.

B0 - MATERIALS BÀSICS

B04 - PEDRES PER A FONAMENTS I MURS

B043 - PEDRES

0.- ELEMENTS QUE CONTEMPLA EL PLEC

B0433100.

1.- DEFINICIÓ I CARACTERÍSTIQUES DELS ELEMENTS

Pedra de forma irregular per a la construcció de murs, fonaments, etc, d'extracció recent, provinent de pedreres autoritzades.

S'han considerat els tipus següents:

- De pedra granítica
- De pedra calcària
- De pedra arenisca

CARACTERÍSTIQUES GENERALS:

Ha de ser homogènia i de gra uniforme.

No ha de tenir esquerdes, nius, nòduls, ni restes orgàniques.

Ha de ser inalterable a l'aigua i a la resta d'accions atmosfèriques.

Ha de ser resistent al foc; no ha d'explotar al ser exposada a les flames.

En ser colpejada amb el martell ha de donar un so clar. Els fragments han de tenir les arestes vives.

Les dimensions han de ser les adequades al seu us, d'acord amb la DT i les indicacions de la DF.

Ha de tenir bona adherència amb els morters.

Coeficient de saturació: <= 75%

Gelabilitat (pèrdua de pes després de 20 cicles PIET-70): <= 1%

Absorció d'aigua: <= 2%

Contingut d'ió sulfat (UNE 7-245): < 1,2%

PEDRA GRANÍTICA:

Ha de provenir de roques cristal·lines, composades essencialment de quars, feldspat i mica.

Ha de tenir el gra fi, ha de ser compacte i de color uniforme.

No ha de tenir símptomes de descomposició dels seus feldspats característics.

No ha de tenir grops o composicions diferents de la roca de dimensions superiors a 5 cm.

Resistència a compressió (proveta cúbica de 10 cm): >= 120 N/mm2

Densitat aparent (UNE_EN 1936): >= 2500 kg/m3

PEDRA CALCÀRIA:

Han de provenir de roques cristal·lines composades essencialment de carbonat càlcic.

No han de tenir substàncies estranyes que arribin a caracteritzar-les.

No han de ser bituminoses.

No han de tenir argiles en excés.

Han de produir efervescències al ser tractades amb àcids.

Resistència a compressió (proveta cúbica de 10 cm): >= 50 N/mm2

Densitat aparent (UNE_EN 1936): >= 2000 kg/m3

PEDRA ARENISCA:

Ha de provenir de roques constituïdes per sorres de quars amb els seus grans units amb un aglomerat.

No s'utilitzaran pedres que tinguin aglomerats argilosos o calcaris.

2.- CONDICIONS DE SUBMINISTRAMENT I EMMAGATZEMATGE

SUBMINISTRAMENT I EMMAGATZEMATGE:

Subministrament i emmagatzematge: Protegits contra els impactes. Cal evitar el contacte amb terres o altres materials que puguin alterar les seves característiques.

CONDICIONS DE MARCATGE I CONTROL DE LA DOCUMENTACIÓ:

Si el material ha de ser component del full principal del tancament exterior d'un edifici, el fabricant ha de declarar els valors de les propietats hídriques següents, d'acord amb l'especificat en l'apartat 4.1 del DB HS 1:

- Absorció d'aigua per capil·laritat
- Succió o tasa d'absorció d'aigua inicial (kg/m2.min)
- Absorció d'aigua a llarg termini o per immersió total (% o g/m3)

3.- UNITAT I CRITERIS D'AMIDAMENT

Unitat d'amidament: la indicada a la descripció de l'element

Criteri d'amidament: quantitat necessària subministrada a l'obra

4.- NORMATIVA DE COMPLIMENT OBLIGATORI

No hi ha normativa de compliment obligatori.

B0 - MATERIALS BÀSICS

B05 - AGLOMERANTS I CONGLOMERANTS

B051 - CEMENTS

0.- ELEMENTS QUE CONTEMPLA EL PLEC

B0512401.

1.- DEFINICIÓ I CARACTERÍSTIQUES DELS ELEMENTS

Conglomerant hidràulic format per diferents materials inorgànics finament dividits que, amassats amb aigua, formen una pasta que, mitjançant un procés d'hidratació, endureix i un cop endurit conserva la seva resistència i estabilitat fins i tot sota l'aigua.

S'han considerat els ciments regulats per la norma RC-08 amb les característiques següents:

- Ciments comuns (CEM)
- Ciments d'aluminat de calci (CAC)
- Ciments blancs (BL)
- Ciments resistens a l'aigua de mar (MR)

CARACTERÍSTIQUES GENERALS:

En el cas de que el material s'utilitzi en obra pública, l'acord de Govern de la Generalitat de Catalunya de 9 de juny de 1998, exigeix que els materials siguin de qualitat certificada o puguin acreditar un nivell de qualitat equivalent, segons les normes aplicables als estats membres de la Unió Europea o de l'Associació Europea de Lliure Canvi.

També en aquest cas, es procurarà que els esmentats materials disposin de l'etiqueta ecològica europea, regulada en el Reglament 880/1992/CEE o bé altres distintius de la Comunitat Europea.

Ha de ser un material granular molt fi i estadísticament homogeni en la seva composició.

El ciment ha de ser capaç, si es dosifica i barreja adequadament amb aigua i granulats, de produir un morter o un formigó que conservi la seva treballabilitat en un temps prou llarg i assolir, al final de períodes definits, els nivells especificats de resistència i mantenir estabilitat de volum a llarg termini.

No ha de tenir grumolls ni principis d'aglomeració.

En activitats manuals en les que hi hagi risc de contacte amb la pell i d'acord amb l'establert a l'Ordre Presidencial 1954/2004 de 22 de juny, no s'han d'utilitzar o comercialitzar ciments amb un contingut de crom (VI) superior a dos parts per milió del pes sec del ciment.

CIMENTS COMUNS (CEM):

Estaran subjectes al marcatge CE de conformitat amb el que disposen els Reials Decrets 1630/1992 de 29 de desembre, 1328/1995 de 28 de juliol i 956/2008 de 6 de juny.

Els components han de complir els requisits especificats en el capítol 5 de la norma UNE-EN 197-1.

Tipus de ciments:

- Ciment Pòrtland: CEM I
- Ciment Pòrtland amb addicions: CEM II
- Ciment Pòrtland amb escòries de forn alt: CEM III
- Ciment putzolànic: CEM IV
- Ciment compost: CEM V

Alguns d'aquests tipus es divideixen en subtipus, segons el contingut de l'addició o barreja d'addicions presents en el ciment. Segons aquest contingut creixent els subtipus poden ser A, B o C.

Addicions del clinker pòrtland (K):

- Escòria de forn alt: S
- Fum de sílice: D
- Putzolana natural: P
- Putzolana natural calcinada: Q
- Cendra volant Sicília: V
- Cendra volant calcària: W
- Esquist calcinat: T
- Filler calcari L: L
- Filler calcari LL: LL

Relació entre denominació i designació dels ciments comuns segons el tipus, subtipus i addicions:

+-----+ Denominació Designació +-----+ Ciment pòrtland CEM I +-----+	
--	--

Ciment pòrtland amb escòria	CEM II/A-S CEM II/B-S	Ciment pòrtland	I
Ciment pòrtland amb fum de sílice	CEM II/A-D	Ciment pòrtland amb escòria	II/A-S II/B-S
Ciment pòrtland amb Putzolana	CEM II/A-P CEM II/B-P CEM II/A-Q CEM II/B-Q	Ciment pòrtland amb fum de sílice	II/A-D
Ciment pòrtland amb cendres volants	CEM II/A-V CEM II/B-V CEM II/A-W CEM II/B-W	Ciment pòrtland amb Putzolana	II/A-P II/B-P
Ciment pòrtland amb esquist calcinat	CEM II/A-T CEM II/B-T	Ciment pòrtland amb cendres volants	II/A-V II/B-V
Ciment pòrtland amb filler calcari	CEM II/A-L CEM II/B-L CEM II/A-LL CEM II/B-LL	Ciment amb escòries de forn alt	III/A III/B III/C
Ciment pòrtland mixt	CEM II/A-M CEM II/B-M	Ciment putzolànic	IV/A IV/B
Ciment amb escòries de forn alt	CEM III/A CEM III/B CEM III/C	Ciment compost	CEM V/A
Ciment putzolànic	CEM IV/A CEM IV/B		
Ciment compost	CEM V/A CEM V/B		

En ciments pòrtland mixtos CEM II/A-M i CEM II/B-M, en ciments putzolànics CEM IV/A i CEM IV/B i en ciments compostos CEM V/A i CEM V/B els components principals a més del clinker han de ser declarats a la designació del ciment.

La composició dels diferents ciments comuns ha de ser l'especificada al capítol 6 de la norma UNE-EN 197-1.

Els ciments comuns han de complir les exigències mecàniques, físiques, químiques i de durabilitat especificades al capítol 7 de la norma UNE-EN 197-1.

CIMENTS D'ALUMINAT DE CALÇ (CAC):

Ciment obtingut per una mescla de materials aluminosos i calcàris.

Estaran subjectes al marcatge CE de conformitat amb el que disposa el Reial Decret 956/2008 de 6 de juny.

Han de complir les exigències mecàniques, físiques i químiques especificades a UNE-EN 14647.

CIMENTS BLANCS (BL):

Han d'estar subjectes al Reial Decret 1313/1988 i seran aquells definits a la norma UNE 80305 i homòlegs de les normes UNE-EN 197-1 (ciments comuns) i UNE-EN 413-1 (ciments de ram de paleta) que compleixin amb l'especificació de blancor.

Índex de blancor (UNE 80117): >= 85

D'acord amb el Real Decret 1313/1988 de 28 d'octubre i L'Ordre Ministerial de 17 de gener de 1989, han de portar el Certificat de Conformitat amb Requisits Reglamentaris (CCRR).

La composició, així com les prescripcions mecàniques, físiques, químiques i de durabilitat que han de complir els ciments comuns blancs són les mateixes que les especificades per als ciments comuns a la norma UNE-EN 197-1.

La composició, així com les prescripcions mecàniques, físiques i químiques que ha de complir el ciment blanc de ram de paleta (BL 22,5 X) són les mateixes que les especificades per al ciment homòleg a la norma UNE-EN 413-1.

CIMENTS RESISTENTS A L'AIGUA DE MAR (MR):

D'acord amb el Real Decret 1313/1988 de 28 d'octubre i L'Ordre Ministerial de 17 de gener de 1989, han de portar el Certificat de Conformitat amb Requisits Reglamentaris (CCRR).

Relació entre denominació i designació dels ciments resistents a l'aigua de mar segons el tipus, subtipus i addicions:

Denominació	Designació
-------------	------------

Ciment pòrtland	II
Ciment pòrtland amb escòria	II/A-S II/B-S
Ciment pòrtland amb fum de sílice	II/A-D
Ciment pòrtland amb Putzolana	II/A-P II/B-P
Ciment pòrtland amb cendres volants	II/A-V II/B-V
Ciment amb escòries de forn alt	III/A III/B III/C
Ciment putzolànic	IV/A IV/B
Ciment compost	CEM V/A

Les especificacions generals en quan a composició i a exigències mecàniques, físiques, químiques i de durabilitat que han de complir són les corresponents als ciments comuns homòlegs de la norma UNE-EN 197-1.

Han de complir els requisits addicionals especificats al capítol 7.2 de la norma UNE 80303-2.

2.- CONDICIONS DE SUBMINISTRAMENT I EMMAGATZEMATGE

Subministrament: de manera que no s'alterin les seves característiques.

Si el ciment es subministra a granel s'ha d'emmagatzemar en sitges.

Si el ciment es subministra en sacs, s'han d'emmagatzemar en un lloc sec, ventilat, protegit de la intempèrie i sense contacte directe amb la terra, de manera que no s'alterin les seves condicions.

Temps màxim d'emmagatzematge dels ciments:

- Clases 22,5 i 32,5: 3 mesos
- Clases 42,5 : 2 mesos
- Clases 52,5 : 1 mes

3.- UNITAT I CRITERIS D'AMIDAMENT

Unitat d'amidament: la indicada a la descripció de l'element

Criteri d'amidament: quantitat necessària subministrada a l'obra

4.- NORMATIVA DE COMPLIMENT OBLIGATORI

Real Decreto 1313/1988, de 28 de octubre, por el se declara obligatoria la homologación de los cementos para la fabricación de hormigones y morteros para todo tipo de obras y productos prefabricados.

Orden de 17 de enero de 1989 por la que se establece la certificación de conformidad a normas como alternativa de la homologación de los cementos para la fabricación de hormigones y morteros para todo tipo de obras y productos prefabricados.

Real Decreto 1630/1992, de 29 de diciembre, por el que se dictan disposiciones para la libre circulación de productos de construcción, en aplicación de la Directiva 89/106/CEE.

Real Decreto 1328/1995, de 28 de julio, por el que se modifica, en aplicación de la Directiva 93/68/CEE, las disposiciones para la libre circulación de productos de construcción, aprobadas por el Real Decreto 1630/1992, de 29 de diciembre.

Real Decreto 956/2008, de 6 de junio, por el que se aprueba la Instrucción para la Recepción de Cementos (RC-08).

UNE-EN 197-1:2000 Cemento. Parte 1: Composición, especificaciones y criterios de conformidad de los cementos comunes.

UNE-EN 14647:2006 Cemento de aluminato de calcio. Composición, especificaciones y criterios de conformidad.

UNE 80305:2001 Cementos blancos.

UNE 80303-2:2001 Cementos con características adicionales. Parte 2: Cementos resistentes al agua de mar.

5.- CONDICIONS DE CONTROL DE RECEPCIÓ

CONDICIONS DE MARCATGE I CONTROL DE LA DOCUMENTACIÓ EN CIMENTS COMUNS (CEM) I CIMENTS DE CALÇ (CAC):

El subministrador ha de posar a disposició de la DF en el cas que aquesta ho sol·liciti, la documentació següent, que acredita el marcatge CE, segons el sistema d'avaluació de conformitat aplicable, d'acord amb el que disposa l'apartat 7.2.1 del CTE:

- Productes per a preparació de formigó, morter, beurades i altres mescles per a construcció i per a la fabricació de productes de construcció,
- Productes per a elaboració de formigó, morter, pasta i altres mescles per a construcció i per a la fabricació de productes de construcció:

- Sistema 1+: Declaració de Prestacions

El símbol normalitzat del marcatge CE ha d'anar acompanyat de la següent informació com a mínim:

- el número identificador del organisme certificador que ha intervingut en el control de producció
- nom o marca distintiva d'identificació i adreça enregistrada del fabricant
- número del certificat CE de conformitat
- les dues últimes xifres de l'any en que el fabricant va posar el marcatge CE
- indicacions que permetin identificar el producte així com les seves característiques i prestacions declarades atenent a les seves especificacions tècniques
- referència a la norma armonitzada corresponent
- designació normalitzada del ciment indicant el tipus, subtipus (segons els components principals) i classe resistent
- en el seu cas, informació addicional referent al contingut de clorurs, al límit superior de pèrdua per calcinació de cendra volant i/o additiu emprat

Sobre el mateix embalatge, el marcatge CE es pot simplificar, i inclourà com a mínim:

- el símbol normalitzat del marcatge CE
- en el seu cas, el número del certificat CE de conformitat
- nom o marca distintiva d'identificació i adreça enregistrada del fabricant
- els dos últims dígits de l'any en que el fabricant va posar el marcatge
- referència al número de la norma harmonitzada corresponent

En aquest cas, la informació complerta del marcatge o etiquetat CE haurà d'apareixer també a l'albarà o documentació que acompanya al lliurament.

A l'albarà hi han de figurar les dades següents:

- número de referència de la comanda
- nom i adreça del comprador i punt de destí del ciment
- identificació del fabricant i de l'empresa de subministrament
- designació normalitzada del ciment subministrat conforme a la instrucció RC-08
- quantitat que es subministra
- en el seu cas, referència a los dades de l'etiquetat corresponent al marcatge CE
- data de subministrament
- identificació del vehicle que el transporta

CONDICIONS DE MARCATGE I CONTROL DE LA DOCUMENTACIÓ EN CEMENTS BLANCS (BL) I CEMENTS RESISTENTS A L'AIGUA DE MAR (MR):

A l'albarà hi han de figurar les dades següents:

- número de referència de la comanda
- nom i adreça del comprador i punt de destí dels ciment
- identificació del fabricant i de l'adreça de subministrament
- designació normalitzada del ciment subministrat segons el Reial Decret 956/2008 de 6 de juny

- contrasenya del Certificat de Conformitat amb els Requisits Reglamentaris
- quantitat que es subministra
- identificació del vehicle que transporta el ciment
- en el seu cas, l'etiquetatge corresponent al marcatge CE
- En el cas de ciments envasats, aquests han de mostrar als seus envasos la següent informació:

- nom o marca identificativa i adreça complerta del fabricant i de la fàbrica
- designació normalitzada del ciment subministrat segons el Reial Decret 956/2008 de 6 de juny
- contrasenya del Certificat de Conformitat amb els Requisits Reglamentaris
- dates de fabricació i d'envasat (indicant setmana i any)
- condicions específiques aplicables a la manipulació i utilització del producte

El fabricant ha de facilitar, si li demanen, les dades següents:

- Inici i final d'adormiment
- Si s'han incorporat additius, informació detallada de tots ells i dels seus efectes

OPERACIONS DE CONTROL:

La recepció del ciment haurà d'incloure al menys, dues fases obligatòries:

- Una primera fase de comprovació de la documentació
- Una segona fase d'inspecció visual del subministrament

Es pot donar una tercera fase, si el responsable de recepció ho considera oportú, de comprovació del tipus i classe de ciment i de les característiques físiques químiques i mecàniques mitjançant la realització d'assaigs d'identificació i, si es el cas, d'assaigs complementaris.

Per a la primera fase, al iniciar el subministrament el Responsable de recepció ha de comprovar que la documentació es la requerida. Aquesta documentació estarà compresa per:

- Albarà o full de subministrament.
- Etiquetatge
- Documents de conformitat, com pot ser el marcatge CE o bé la Certificació de Conformitat del Reial Decret 1313/1988
- Pel cas dels ciments no subjectes al marcatge CE, el certificat de garantia del fabricant signat.

- Si els ciments disposen de distintius de qualitat, caldrà també la documentació precisa de reconeixements del distintiu.

En la segona fase, un cop superada la fase de control documental, cal sotmetre el ciment a una inspecció visual per comprovar que no ha patit alteracions o barreges indesitjades.

La tercera fase s'activarà quan es pugui preveure possibles defectes o en el cas que el Responsable així ho estableixi per haver donat resultats no conformes en les fases anteriors o per haver detectat defectes en l'ús de ciments d'anteriors remeses.

En aquest supòsit es duren terme, abans de començar l'obra i cada 200 t de ciment de la mateixa designació i procedència durant l'execució, assaigs d'acord amb l'establir en els Annexes 5 i 6 de la RC-08.

CRITERIS DE PRESA DE MOSTRES:

Les mostres es prendran segons l'indicat en la RC-08. Per a cada lot de control sotmès a assaig s'extrauran tres mostres, una per tal de realitzar els assaigs de comprovació de la composició, l'altra per als assaigs físics, mecànics i químics i l'altra per a ser conservada preventivament.

INTERPRETACIÓ DE RESULTATS I ACTUACIONS EN CAS D'INCOMPLIMENT:

A efectes de la fase primera, no s'aprovarà l'ús de ciments els quals el etiquetatge i la documentació no es correspongui amb el ciment sol·licitat, quan la documentació no estigui completa i quan no es reuneixin tots els requisits establerts.

A efectes de la segona fase, no s'aprovarà l'ús de ciments que presentin símptomes de meteorització rellevant, que contingui cossos estranys i que no resulti homogènia en el seu aspecte o color.

A efectes de la tercera fase, no s'aprovarà l'ús de ciments que no compleixin els criteris establerts en l'apartat A5.5 de la RC-08.

Quan no es compleixi alguna de les prescripcions del ciment assajat, es repetiran els assaigs per duplicat, sobre dues mostres obtingudes de l'aplec existent a obra. S'acceptarà el lot únicament si els resultats obtinguts en les dues mostres són satisfactoris.

B0 - MATERIALS BÀSICS

B05 - AGLOMERANTS I CONGLOMERANTS

B053 - CALÇS

0.- ELEMENTS QUE CONTEMPLA EL PLEC

B0532310.

1.- DEFINICIÓ I CARACTERÍSTIQUES DELS ELEMENTS

Conglomerant obtingut per calcinació de materials calcaris, format principalment per òxids o hidròxids de calci amb o sense òxids o hidròxids de magnesi i quantitats menors d'òxids de silici, ferro i alumini.

S'han considerat els tipus següents:

- Calç aèria càlcica (CL):
- Hidratada en pols: CL 90-S
- Hidratada en pasta: CL 90-S PL
- Calç hidràulica natural (NHL):
- Calç hidràulica natural 2: NHL 2
- Calç hidràulica natural 3,5: NHL 3,5
- Calç hidràulica natural 5: NHL 5

CALÇ AÈRIA HIDRATADA CL 90:

Si conté additius, aquests no han d'afectar a les propietats dels morters.

Les característiques següents han de complir amb els valors declarats pel fabricant, assajats segons la norma corresponent, dins del límit de tolerància indicat, en el seu cas.

Contingut de CaO + MgO, segons UNE-EN 459-2: >= 90
Contingut de MgO, segons UNE-EN 459-2: <= 5
Contingut de SO3, segons UNE-EN 459-2: <= 2
Contingut de CO2, segons UNE-EN 459-2: <= 4
Contingut de calç útil, segons UNE-EN 459-2: >= 80

Estabilitat de volum, segons UNE-EN 459-2:

- Calç en pasta: compleix l'assaig
- Calç en pols:
- Mètode de referència: <= 2 mm
- Mètode alternatiu: <= 20 mm

Mida de partícula de la calç en pols, segons UNE-EN 459-2:

- Material retingut al tamís 0,09 mm: <= 7%
- Material retingut al tamís 0,2 mm: <= 2%

Penetració de la calç en pols, segons UNE-EN 459-2: > 10 i < 50 mm

CALÇ AÈRIA HIDRATADA EN PASTA:

Estarà amarada i barrejada amb aigua, en la quantitat adient per a obtenir una pasta de consistència adequada a l'ús destinat.

No tindrà grumolls ni principis d'aglomeració.

CALÇ HIDRÀULICA NATURAL:

Les característiques següents han de complir amb els valors declarats pel fabricant, assajats segons la norma corresponent, dins del límit de tolerància indicat, en el seu cas.

Resistència a compressió, segons UNE-EN 459-2:

- Calç del tipus NHL 2: >= 2 a <= 7 Mpa, als 28 dies
- Calç del tipus NHL 3,5: >= 3,5 a <= 10 Mpa, als 28 dies
- Calç del tipus NHL 5:
- Als 7 dies: >= 2 MPa
- Als 28 dies: >= 5 a <= 15 MPa

Temps d'adormiment, segons UNE-EN 459-2:

- Inicial: > 1 h
- Final:
- Calç del tipus NHL 2: <= 40 h
- Calç del tipus NHL 3,5: <= 30 h
- Calç del tipus NHL 5: <= 15 h

Contingut en aire segons UNE-EN 459-2: <= 5%

Contingut de SO3, segons UNE-EN 459-2: =< 2

Contingut de calç útil, segons UNE-EN 459-2:

- Calç del tipus NHL 2: >= 35
- Calç del tipus NHL 3,5: >= 25
- Calç del tipus NHL 5: >= 15

Estabilitat de volum, segons UNE-EN 459-2:

- Mètode de referència: <= 2 mm
- Mètode alternatiu: <= 20 mm

Mida de partícula, segons UNE-EN 459-2:

- Material retingut al tamís 0,09 mm: <= 15%
- Material retingut al tamís 0,2 mm: <= 2%

Penetració, segons UNE-EN 459-2: > 10 i < 50 mm

CALÇ PER A ESTABILITZACIÓ DE TERRES EN CARRETERES:

S'utilitzaran calços aèries vives del tipus CL 90-Q i calços aèries hidratades del tipus CL 90-S.

Tindran un aspecte homogeni i no un estat grumollós o aglomerat.

Compliran les especificacions de la taula 200.1 de l'article 200 del PG3, determinades segons la norma UNE-EN 459-2.

Contingut d'aigua lliure de les calços hidratades, segons UNE-EN 459-2: < 2% en pes.

2.- CONDICIONS DE SUBMINISTRAMENT I EMMAGATZEMATGE

Subministrament: S'ha de transportar en cisternes pressuritzades dotades de mitjans pneumàtics o mecànics que permetin el ràpid transvasament a sitges d'emmagatzematge. Aquestes han de ser estanques. A les obres de poc volum el subministrament podrà ser en sacs, de manera que no experimenti alteració de les seves característiques.

Emmagatzematge: Es tindran en compte les normes indicades en les fitxes de seguretat per a les classes de calç. Aquestes fitxes de seguretat han de ser les recomanades oficialment o, en el seu defecte, les facilitades pel subministrador.

3.- UNITAT I CRITERIS D'AMIDAMENT

Unitat d'amidament: la indicada a la descripció de l'element

Criteri d'amidament: quantitat necessària subministrada a l'obra

4.- NORMATIVA DE COMPLIMENT OBLIGATORI

NORMATIVA GENERAL:

UNE-EN 459-1:2016 Cales para la construcción. Parte 1: Definiciones, especificaciones y criterios de conformidad.

* UNE-EN 459-2:2011 Cales para la construcción. Parte 2: Métodos de ensayo.

CALÇ PER A ESTABILITZACIÓ DE TERRES EN CARRETERES:

Orden de 6 de febrero de 1976 por la que se aprueba el Pliego de Prescripciones Técnicas Generales para Obras de Carreteras y Puentes (PG-3).

Orden FOM/2523/2014, de 12 de diciembre, por la que se actualizan determinados artículos del Pliego de Prescripciones Técnicas Generales para Obras de Carreteras y Puentes, relativos a materiales básicos, a firmes y pavimentos, y a señalización, balizamiento y sistemas de contención de vehículos (PG-3).

* UNE 80502:2014 Cales vivas o hidratadas utilizadas en la mejora y/o estabilización de suelos.

5.- CONDICIONS DE CONTROL DE RECEPCIÓ

CONDICIONS DE MARCATGE I CONTROL DE LA DOCUMENTACIÓ:

El subministrador ha de posar a disposició de la DF en el cas que aquesta ho sol·liciti, la documentació següent, que acredita el marcatge CE, segons el sistema d'avaluació de conformitat aplicable, d'acord amb el que disposa l'apartat 7.2.1 del CTE:

- Productes per a preparació de conglomerant per a morters de ram de paleta, arrebossat i lliscat, per a la fabricació d'altres productes de construcció i per a aplicacions en enginyeria civil:
- Sistema 2+: Declaració de Prestacions

Per a cada remesa caldrà un albarà i la informació d'etiquetatge i marcatge CE de la norma UNE-EN 459-1.

A l'albarà hi ha de constar com a mínim la informació següent:

- Nom i adreça del fabricant i de l'empresa subministradora
- Data de subministrament i de fabricació
- Identificació del vehicle de transport
- Quantitat subministrada
- Denominació comercial, quan la tingui, i tipus de calç subministrada (UNE-EN 459-1)
- Nom i adreça del comprador i destí
- Referència de la comanda
- El marcatge CE ha d'incloure, com a mínim, la informació següent:
- Símbol del marcatge CE
- Nombre identificador de l'organisme de certificació
- Nom o marca distintiva d'identificació i adreça registrada del fabricant
- Els dos darrers dígit de la data del primer marcatge
- Nombre de referència de la Declaració de Prestacions
- Referència a l'UNE EN 459-1
- Descripció del producte: nom genèric, tipus i ús previst
- Informació sobre les característiques essencials incloses a la norma UNE-EN 459-1

OPERACIONS DE CONTROL:

Les tasques de control a realitzar són les següents:

- Inspecció de les condicions de subministrament de la calç, i verificació documental de que els valors declarats pel fabricant en els documents que acompanyen el marcatge CE són conforme a les especificacions exigides.

- Si es detecten anomalies durant el transport, emmagatzematge o manipulació, la DF podrà disposar que es realitzin els següents assaigs de control de recepció, segons UNE-EN 459-2:

- Contingut d'òxids de calci i magnesi
- Contingut de diòxid de carboni
- Contingut de calç útil Ca (Oh) 2
- Mida de partícula
- Control adicional quan la calç ha estat emmagatzemada en condicions atmosfèriques normals durant un període superior a 2 mesos, o inferior, quan ha estat emmagatzemada en ambients humits o condicions atmosfèriques desfavorables. Sobre una mostra representativa de la calç emmagatzemada es realitzaran els següents assaigs:

- Contingut de diòxid de carboni
- Mida de partícula

Els mètodes d'assaigs es descriuen a la UNE-EN 459-2.

CRITERIS DE PRESA DE MOSTRES:

Les mostres s'han de prendre segons l'indicat a l'article 200 del PG3 i els criteris que exposi la DF. Es considera com un lot, que s'acceptarà o rebutjarà en bloc:

- La quantitat de calç de la mateixa classe i procedència rebuda mensualment.
- Si mensualment es reben més de 200 t, el lot serà aquesta quantitat o fracció.

De cada lot es prendran dues mostres, segons el procediment indicat a la norma UNE-EN 459-2. Una per realitzar els assaigs de control de recepció i l'altra per als assaigs de contrast, que es conservarà

durant almenys 100 dies en recipient adequat i estanc. Es prendrà una tercera mostra si el subministrador de calç ho sol·licita.

INTERPRETACIÓ DE RESULTATS I ACTUACIONS EN CAS D'INCOMPLIMENT:

La DF ha d'indicar les mesures a adoptar en el cas que no es compleixin les especificacions establertes al plec.

La remesa no s'ha d'acceptar si, en el moment d'obrir el recipient que la conté apareix en estat grumollós o aglomerat.

B0 - MATERIALS BÀSICS

B0 - MATERIALS BÀSICS

B05 - AGLOMERANTS I CONGLOMERANTS

B055 - Família 055

0.- ELEMENTS QUE CONTEMPLA EL PLEC

B055-067M,B0552460,B0552100.

1.- DEFINICIÓ I CARACTERÍSTIQUES DELS ELEMENTS

Lligants hidrocarbonats segons les definicions del PG 3/75.

S'han considerat els tipus següents:

- Emulsions bituminoses:
- Betum asfàltic
- Betum modificat amb polímers:

L'emulsió bituminosa és un producte obtingut per la dispersió de petites partícules d'un lligant hidrocarbonat i eventualment un polímer en una solució aquosa, amb un agent emulsionant.

El betum asfàltic és un lligant hidrocarbonat pràcticament no volàtil, obtingut a partir del cru de petroli o d'asfalts naturals, soluble en toluè, molt viscos i gairebé sòlid a temperatura ambient.

CARACTERÍSTIQUES GENERALS:

En el cas de que el material s'utilitzi en obra pública, l'acord de Govern de la Generalitat de Catalunya de 9 de juny de 1998, exigeix que els materials siguin de qualitat certificada o puguin acreditar un nivell de qualitat equivalent, segons les normes aplicables als estats membres de la Unió Europea o de l'Associació Europea de Lliure Canvi.

També en aquest cas, es procurarà que els esmentats materials disposin de l'etiqueta ecològica europea, regulada en el Reglament 880/1992/CEE o bé altres distintius de la Comunitat Europea.

EMULSIONS BITUMINOSES

Cal que tinguin un aspecte homogeni, sense separació de l'aigua ni coagulació del betum asfàltic emulsionat.

Han de ser adherents sobre superfícies humides o seques.

No han de sedimentar-se durant l'emmagatzematge fins el punt que no recuperin la seva consistència original mitjançant una agitació moderada.

No ha de ser inflamable.

EMULSIÓ BITUMINOSA CATIÒNICA:

Càrrega de partícules : Polaritat positiva

Característiques físiques de les emulsions bituminoses catiòniques:

Taula 213.3.a. Especificacions de les emulsions bituminoses catiòniques

Denominació	C60B4	C60B4	C60B4	C60BF5	C50BF5	C60B5	C60B7
UNE EN 13808	ADH	TER	CUR	IMP	IMP	MIC	REC
Denominació ant. (*)	ECR-1	-	ECR-1	ECL-1	ECI	ECL-2d	ECL-2b
Caracterís-	UNE	U	Assajos sobre l'emulsió original				

l·liques	EN	-							
Propietats perceptibles	1425	-	TBR (Clase 1)						
Polaritat partícules	1430	-	Positiva (Clase 2)						
Índex trencament	13075	-	70-130	70-130	70-130	120-180	>=120-180	120-180	>=220
	-1	-	Clase4	Clase4	Clase4	Clase5	Clase5	Clase5	Clase7
Contingut lligant (aigua)	1428	%	58-62	58-62	58-62	58-62	48-52	58-62	58-6
			Clase5	Clase4	Clase4	Clase5	Clase3	Clase5	Clase5
Contingut oli destilat	1431	%	<=2,0	<=2,0	<=2,0	<=10,0	5-15	<=2,0	<=2,0
			Clase2	Clase4	Clase4	Clase6	Clase7	Clase2	Clase2
Temps fluència (2mm, 40°C)	12846	s	35-80	35-80	35-84	15-45	15-45	15-45	15-45
			Clase4	Clase4	Clase4	Clase3	Clase3	Clase3	Clase3
Residu tamís (tamís 0,5 mm)	1429	%	<=0,	<=0,1	<=0,1	<=0,1	<=0,1	<=0,1	<=0,1
			Clase	Clase2	Clase2	Clase2	Clase2	Clase2	Clase2
Tendència (7d) sedimentació	12847	%	<=10	<=10	<=10	<=5	<=10	<=10	<=10
			Clase3	Clase3	Clase3	Clase2	Clase2	Clase2	Clase2
Adhesivitat	13614	%	>=90	>=90	>=90	>=90	>=90	>=90	>=90
			Clase3	Clase3	Clase3	Clase3	Clase3	Clase3	Clase3

(*) Denominació informativa per a adaptació a nova nomenclatura europea.

TBR: S'informarà del valor.

Taula 213.3.b Especificacions del Betum asfàltic residual

Denominació UNE EN 13808			C60B4 ADH	C60B4 TER	C60B4 CUR	C60BF5 IMP	C50BF5 IMP	C60B5 MIC	C60B7 REC
Denominació ant. (*)			ECR-1	-	ECR-1	ECL-1	ECI	ECL-2d	ECL-2b
Característiques	UNE EN	U	Assajos sobre emulsió original						
Residu per evaporació, segons UNE EN 13074									
Penetració 25°C	1426	0,1mm	<=330 Clase6	<=500 Clase2	<=330 Clase6	>300 Clase7	>300 Clase7	<=100 Clase3	<=330 Clase6
Punt de destil·lat	1427	°C	>=35 Clase6	>=50 Clase3	>=35 Clase6	<=35 Clase7	<=35 Clase7	>=43 Clase4	>=35 Clase6
Residu per evaporació, segons UNE EN 13074, seguit d'estabilització UNE EN 14859 i envelliment UNE EN 14769									
Penetració 25°C	1426	0,1mm							
Punt de Reblaniment	1427	°C							

(*) Denominació informativa per a adaptació a nova nomenclatura europea.

TBR: S'informarà del valor.

DV: Valor declarat pel fabricant

Taula 213.4.a Especificacions de les Emulsions bituminoses catiòniques modificades.

Denominació UNE EN 13808	C60BP4	C60BP4	C60BP5
	ADH	TER	MIC
Denominació anterior (*)	ECR-1-m		ECL-2d-m
Característiques	UNE EN	Unitat	Assajos sobre emulsió original

Propietats perceptibles	1425		TBR (Clase 1)		
Polaritat de partícules	1430	°C	Positiva (Clase 2)		
Índex de trencament	13075-1		70-130 Clase 4	70-130 Clase 4	120-180 Clase
Contingut de lligant per contingut d'aigua	1428	%	58-62 Clase 5	58-62 Clase 5	58-62 Clase 5
Contingut d'oli destil·lat	1431	%	<=2,0 Clase 2	<=2,0 Clase 2	<=2,0 Clase 2
Temps de fluència (2 mm, 40°C)	12846	S	35-80 Clase 4	35-80 Clase 4	15-45 Clase 3
Residu de tamisat (per tamís 0,5 mm)	1429	%	<=0,1 Clase 2	<=0,1 Clase 2	<=0,1 Clase
Tendència a la sedimentació (7D)	12847	%	<=10 Clase 3	<=10 Clase 3	<=10 Clase 3
Adhesivitat	13614	%	>=90 Clase 3	>=90 Clase 3	>=90 Clase 3

(*)Denominació informativa per a adaptació a nova nomenclatura europea.
TBR: S'informarà del valor.

Taula 213.4.b Especificacions del lligant residual

Denominació UNE EN 13808			C60BP4 ADH	C60BP4 TER	C60BP5 MIC
Denominació anterior(*)			ECR-1-m		ECL-2d-m
Característiques	UNE EN	Unitat	Assajos sobre emulsió original		
Residu per evaporació, segons UNE EN 13074					
Penetració 25°C	1426	0,1 mm	<=330 Clase 6	<=50 Clase 6	<=100 Clase 6
Punt de reblaniment	1427	°C	>=35 Clase 6	>=55 Clase 2	>=50 Clase 6
Cohesió per pèndul de Vialit	13588	J/cm2	>=0,5 Clase 2	>=0,5 Clase 2	>=0,5 Clase 2
Recuperació el·làstica ,25°C	13398	%	>=40 Clase 3	>=40 Clase 3	>=40 Clase 3
Residu per evaporació UNE EN 13074, seguit d'estabilització UNE EN 14895 i d'envelliment UNE EN 14769					
Penetració 25°C	1426	0,1 mm	DV Clase 2		
Punto de reblaniment	1427	°C	DV Clase 2		
Cohesió por pèndul Vialit	13588	J/cm2	DV Clase 2		
Recuperació elàstica ,25°C	13398	%	DV Clase 2		

(*)Denominació informativa per a adaptació a nova nomenclatura europea.

TBR: Se informarà del valor
DV: Valor declarat pel fabricant.
La denominació de les emulsions bituminoses s'expressarà d'acord amb l'UNE-EN 13808 segons el següent format: C_% lligant_B_P_F_I. trencament_aplicació
- C: Indicatiu que és una emulsió bituminosa catiònica.
- % lligant: Contingut de lligant.
- B: Incatiu que el lligant hidrocarbonat és un betum asfàltic.
- P: nomès si s'incorporen polímers.
- F: nomès si incorpora un contingut de fluidificant superior al 2%.
- I.trencament: nombre d'una xifra (1 a 7) indica la classe de comportament al trencament segons l'UNE EN 13075-1.
- aplicació: abreviació del tipus d'aplicació de l'emulsió:

ADH: reg d'adherència

TER: reg termoadherent

CUR: reg de curat

IMP: reg d'imprimació

MIC: microaglomerat en fred

REC: reciclat en fred

BETUM ASFÀLTIC:

Cal que tingui un aspecte homogeni, així com una absència gairebé absoluta d'aigua, de manera que no formi escuma en escalfar-lo a la temperatura d'ús.

Ha de tenir una temperatura homogènia, ésser consistent, viscos i flexible a baixes temperatures. Tanmateix ha de ser adherent amb les superfícies minerals dels granulats, siguin seques o humides. Es farà servir la denominació de betum asfàltic dur, per als destinats a la producció de mescles bituminoses d'alt mòdul.

Taula 211.2 Requisits dels Betums asfàltics

Característica		UNE EN	Unit.	15/25	35/50	50/70	70/10	160/220
Penetració a 25°C		1426	0,1mm	15-25	35-50	50-70	70-100	160-220
Punt de reblaniment		1427	°C	60-76	50-58	46-54	43-51	35-43
Resistèn- cia enve- lliment	Canvi de massa	12607-1	%	<=0,5	<=0,5	<=0,5	<=0,8	<=1,5
	Penetra.reten	1426	%	>=55	>=53	>=50	>=46	>=37
UNE EN 12607-1	Increm.P.Rebla.	1427	°C	<=10	<=11	<=11	<=11	<=12
Índex de Penetració		12591	-	De-1,5	De-1,5	De-1,5	De-1,5	De-1,5
		13924		a +0,7	a +0,7	a +0,7	a +0,7	a +0,7
		Annex A						
Punt fragilitat Fraass		12593	°C	TBR	<=-5	<=-8	<=-10	<=-15
Punt inflam. vas obert		ISO 2592	°C	>=245	>=240	>=230	>=230	>=220
Solubilitat		12592	%	>=99,0	>=99,0	>=99,0	>=99,0	>=99,0

TBR: S'informarà del valor.

La denominació dels betums asfàltics es compon de la lletra B seguida de dos nombres representatius de la seva penetració mínima i màxima d'acord amb l'UNE-EN 1426 separats per una barra a la dreta (/) segons el següent format:

B P.min/P.max.

- B: Indicatiu que és un betum asfàltic.

- P.màx: Penetració màxima.

- P.mín: Penetració mínima.

Els betums asfàltics empleats segons UNE EN 12594 i UNE EN 13924 són:

B 15/25, B 35/50, B 50/70, B 70/100, B 160/220

BETUM MODIFICAT AMB POLÍMERS:

Lligant hidrocarbonat amb propietats reològiques modificades durant la seva fabricació per l'ús d'un o més polímers orgànics.

Es consideraren també com betums modificats:

- Els fabricats amb polímers subministrats a granel

- Els que es fabriquen a l'indret d'us o en instal·lacions específiques independents

Es consideren exclosos els obtinguts per addicions als granulats o al mesclador de la planta de fabricació a l'obra.

Taula 212.2 Requisits dels Betums modificats amb polímers

Denominació UNE EN 14023	PMB 10/40-70	PMB 25/55-65	PMB 45/80-60	PMB 45/80-65	PMB 45/80-75	PMB 75/130-60	
Denominació anterior (*)	BM-1	BM-2	BM-3b	BM-3c	-	BM-4	
Característiq.	UNE EN	Unit.	Assajos sobre el betum original				
Penet.a 25°C	1426	0,1mm	10-40	25-55	45-80	45-80	75-130
Punt reblan.	1427	°C	>=70	>=65	>=60	>=65	>=75
Cohesió.Força	13589	j/cm2	>=2	>=2	>=2	>=3	>=3
ductilitat	13703		a 15°C	a 10°C	a 5°C	a 5°C	a 5°C
P.fragil.Fraass	12593	°C	<=-5	<=-7	<=-1	<=-15	<=-15
Recup 25°C	13398	%	TBR	>=50	>=50	>=70	>=80
Esta bilitat	Difer. 13399	°C	<=5	<=5	<=5	<=5	<=5
emmagatzematge(**)	Difer. 13399	0,1mm	<=9	<=9	<=9	<=9	<=13
Punt inflamació	ISO 2592	°C	>=235	>=235	>=235	>=235	>=235
			Durabilitat-Resistència envelliment EN 12607-1				
Canvi de massa	12607	%	<=0,8	<=0,8	<=1,0	<=1,0	<=1,0
Penet.reten.	1426	%	>=60	>=60	>=60	>=60	>=60
Increm.punt reblaniment	1427	°C	<=8	<=8	<=10	<=10	<=10
Recup .25°C	1427	°C	<=5	<=5	<=5	<=5	<=5

(**) Exigible a lligants que no es fabriquin "in situ".

TBR:S'informarà del valor.

La denominació dels betums modificats amb polímers es compon de les lletres PMB seguides de tres nombres. Els dos primers representatius de la seva penetració mínima i màxima d'acord amb l'UNE-EN 1426 separats per una barra a la dreta (/), i el tercer precedit d'un guió(-) representa el punt de reblaniment segons UNE 1427. En cas que el polímer utilitzat en la fabricació sigui majoritàriament cautxú reciclat de pneumàtics, al final s'afegirà la lletra C, segons el següent format: PMB P.mín./P.màx.

- PMB: Indicatiu que és un betum modificat amb polímers.
- P.mín: Penetració mínima.
- P.màx: Penetració màxima.
- (-): Punt de reblaniment.
- C: Polímer provinent del cautxú de pneumàtics reciclats.

Els betums modificats empleats segons UNE EN 14023 són:

PMB 10/40-70, PMB 25/55-65, PMB 45/80-60, PMB 45/80-65, PMB 45/80-75 i PMB 75/130-60

La viscositat del betum modificat amb polímers serà compatible amb la temperatura (T) de fabricació :

- T < 190 °C per a betums amb punt de reblaniment mínim >= 70°C.
- T < 180 °C per a la resta.

2.- CONDICIONS DE SUBMINISTRAMENT I EMMAGATZEMATGE

CARACTERÍSTIQUES GENERALS:

El sistema de transport i les instal·lacions d'emmagatzematge han de tenir l'aprovació de la DF que les comprovarà per tal que no es pugui alterar la qualitat del material; de no obtenir-ne l'aprovació corresponent, es suspendrà l'utilització del contingut del tanc fins a la comprovació de les característiques que es cregui oportunes d'entre les indicades a la normativa vigent o al plec.

EMULSIONS BITUMINOSES

Subministrament: En camions cisterna que poden ser amb o sense aïllament ni sistema de calefacció, si han contingut altres líquids hauran d'estar completament nets abans de la càrrega. Les cisternes disposaran d'un element adient que permeti prendre mostres.

Emmagatzematge: En un o varis tancs aïllats entre si amb boques de ventilació, comptaran amb aparells de mesura i seguretat, i disposaran de vàlvula per a presa de mostres.

Les emulsions bituminoses de trencament lent (I.trencament 5 a 7), per a microaglomerats en fred i reciclats en fred, es transportaran en cisternes completes (>=90%), a temperatura < 50 °C.

En emulsions de trencament lent (I.trencament 5 a 7) i termoadherents (TER) que s'emmagatzemin més de 7 dies, caldrà assegurar la seva homogeneïtat prèviament a la posada a obra.

Quan els tancs no disposin de mitjans de càrrega propis, les cisternes de transport estaran dotades de mitjans pneumàtics o mecànics per al tràfec ràpid.

Les canonades i bombes utilitzades en el tràfec de l'emulsió cal que estiguin disposades de tal manera que sigui fàcil netejar-les després de cada aplicació.

BETUMS ASFÀLTICS I BETUMS MODIFICATS AMB POLÍMERS:

Subministrament: en camions cisterna amb sistema de calefacció i termòmetres de control de la temperatura situats a llocs visibles. Ha de disposar d'un sistema que permeti escalfar el betum quan per qualsevol anomalia la temperatura davalli fins a punt en que no pugui ser transportat, a més d'una vàlvula per a poder prendre mostres.

Emmagatzematge: en tancs aïllats entre si, amb ventilació i sistemes de control. Els tancs estaran calorifugats i proveïts de termòmetres visibles, i dotats de sistema de calefacció que eviti que la temperatura fixada per al seu emmagatzematge es desviï més de deu graus Celsius (10°C). Disposarà d'una una vàlvula per a presa de mostres.

Quan els tancs no disposin de mitjans de càrrega propis, les cisternes de transport estaran dotades de mitjans pneumàtics o mecànics per al seu tràfec ràpid.

Les canonades i bombes utilitzades en el tràfec del betum hauran d'estar calefactades i aïllades tèrmicament, i disposades per a ser netejades fàcilment després de cada aplicació.

BETUM MODIFICAT AMB POLÍMERS:

Si no compleixen amb els valors d'estabilitat a l'emmagatzematge indicats a la taula 212.2 del PG-3, els mitjans de transport i emmagatzematge disposaran de sistema d'homogeneïtzació.

En lligants amb sedimentació o que continguin pols de cautxú de pneumàtics reciclats, els tancs d'emmagatzematge hauran de ser d'eix vertical, amb sistema d'agitació i recirculació, i sortida inferior amb forma troncocònica.

3.- UNITAT I CRITERIS D'AMIDAMENT

Unitat d'amidament: la indicada a la descripció de l'element

Criteri d'amidament: quantitat necessària subministrada a l'obra

4.- NORMATIVA DE COMPLIMENT OBLIGATORI

* Orden de 6 de febrero de 1976 por la que se aprueba el Pliego de prescripciones técnicas generales para obras de carreteras y puentes (PG 3/75)

* Orden de 21 de enero de 1988 sobre modificación de determinados artículos del Pliego de prescripciones técnicas generales para obras de carreteras y puentes (PG 3/75).

* Orden de 8 de mayo de 1989 por la que se modifican parcialmente determinados preceptos del pliego de prescripciones técnicas generales para obras de carreteras y puentes (PG 3/75).

* Orden Circular 29/2011 Sobre el Pliego de Prescripciones Técnicas Generales para obras de carreteras y puentes (PG-3). Ligantes bituminosos y microaglomerados en frío.

5.- CONDICIONS DE CONTROL DE RECEPCIÓ

CONDICIONS DE MARCATGE I CONTROL DE LA DOCUMENTACIÓ

Cada cisterna que arribi a l'obra s'acompanyarà d'albarà i informació de l'etiquetat i marcatge CE corresponent.

L'albarà ha d'incloure:

- Nom i direcció del fabricant
- Data de fabricació i subministrament.
- Identificació del vehicle que ho transporta
- Quantitat subministrada
- Denominació comercial i tipus de betum asfàltic o emulsió bituminosa subministrada.
- Nom i direcció del comprador i destí
- Referència de la comanda

L'etiquetat i marcat CE ha d'incloure:

- Símbol del marcatge CE.
- Nombre d'identificació de l'organisme de certificació.
- Nombre o marca identificativa i direcció del fabricant.
- Dues últimes xifres de l'any en que es fixa el marcatge.
- Nombre del certificat de producció.

CONDICIONS DE MARCATGE I CONTROL DE LA DOCUMENTACIÓ EN EMULSIONS BITUMINOSES

- Referència a la norma UNE EN 13808.

- Descripció del producte: nom genèric, tipus i ús previst.

Característiques de l'EMULSIÓ:

- Viscositat UNE EN 12846)
- Adhesivitat NE EN 13614).
- Índex de trencament UNE EN 13075-1, i estabilitat ciment UNE EN 12848).
- Característiques del lligant residual per evaporació segons UNE EN 13074:
 - Consistència a temperatura de servei intermig, penetració a 25°C UNE EN 1426.
 - Consistència a temperatura de servei elevada, punt de reblaniment UNE EN 1427.
 - Cohesió lligant residual en emulsiones bituminoses modificades (pèndul Vialit UNE EN 13588).
- Característiques del lligant residual per evaporació segons UNE EN 13074, seguit d'estabilització segons UNE EN 14895 i envelliment segons UNE EN 14769 :
 - Durabilitat consistència temperatura de servei intermig, penetració retinguda UNE EN 1426.
 - Durabilitat consistència temperatura de servei elevada, increment punt reblaniment UNE EN 1427.
 - Durabilitat cohesió en emulsions bituminoses modificades (pèndul Vialit UNE EN 13588).

CONDICIONS DE MARCATGE I CONTROL DE LA DOCUMENTACIÓ EN BETUMS ASFÀLTICS I MODIFICATS:

- Referència a la norma UNE EN 12591 o UNE EN 13924.
- Descripció del producte: nom genèric, tipus i ús previst.
- Característiques del Betums:
 - Consistència a temperatura de servei intermèdia, penetració a 25°C UNE EN 1426.
 - Consistència a temperatura de servei elevada, punt de reblaniment UNE EN 1427.
 - Dependència de la consistència amb la temperatura UNE EN 13588 o UNE EN 13924.
 - Durabilitat consistència temperatura de servei intermèdia i elevada (resistència a l'envelliment UNE EN 12607-1.
 - Consistència (forçaductilitat UNE EN 13589 i 13703), modificats amb polímers
 - penetració retinguda UNE EN 1426
 - increment del punt de reblaniment UNE EN 1427
 - canvi de massa UNE EN 12607-1
 - Fragilitat a baixa temperatura de servei (punt fragilitat Fraass UNE EN 12593, només en betums UNE EN 12591
 - Recuperació elàstica a 25°C UNE EN 13398 (modificats amb polímers).
 - El subministrador aportarà informació sobre:
 - Temperatura màxima d'escalfament.
 - Rang de temperatura de la mescla i compactació.

El plec de prescripcions tècniques particulars o la DF podran exigir informació addicional sobre la resta de característiques de cada tipus de lligant hidrocarbonat.

En Betums modificats amb polímers es podran demanar addicionalment el valor d'estabilitat i l'emmagatzematge segons UNE EN 13399 per a verificar els sistemes de transport i emmagatzematge

OPERACIONS DE CONTROL EN BETUMS ASFÀLTICS:

El control en la recepció es realitzarà per a cada cisterna arribada a l'obra prenent dues mostres d'un quilogram segons UNE EN 58 en el moment del transvasament del material de la cisterna al tanc d'emmagatzematge.

Sobre una mostra es determinarà la penetració segons UNE EN 1426 i la segona es conservarà fins esgotar el període de garantia.

Control a l'entrada del mesclador. Un lot equivaldrà a la quantitat de 300 t de betum, que s'acceptarà o refusarà en bloc. La DF podrà fixar altre mida per al lot.

De cada lot es prendran dues mostres d'un quilogram segons UNE EN 58, en algun punt entre la sortida del tanc d'emmagatzematge i l'entrada al mesclador.

Sobre una mostra es realitzaran els següents assajos:

- Determinació de la penetració UNE EN 1426
- Punt de reblaniment UNE EN 1427

i es calcularà l'índex de penetració UNE EN 12591 o UNE EN 13924

La segona mostra es guardarà fins esgotar el període de garantia.

Es podrà controlar addicionalment si la DF ho exigeix realitzant els assajos per a comprovar les característiques de les taules 211.2 de l'article 211 del PG-3, amb una freqüència d'una vegada cada mes i com a mínim de tres vegades durant l'execució, i per a cada tipus de composició de betum.

OPERACIONS DE CONTROL EN BETUMS MODIFICATS AMB POLÍMERS

El control de recepció es realitzarà sobre el subministrament en cisternes o la fabricació en obra.

Per a cada cisterna amb betum modificat amb polímers arribat a obra es podran prendre dues mostres d'un quilogram segons UNE EN 58, en el moment del transvasament del material de la cisterna al tanc d'emmagatzematge.

Sobre una mostra es realitzaran els següents assajos:

- Determinació de la penetració UNE EN 1426
- Punt de reblaniment UNE EN 1427
- Recuperació elàstica UNE EN 13398

La segona mostra es conservarà fins esgotar el període de garantia.

Per a cada fabricació en obra es prendran mostres a les canonades de sortida de la instal·lació de fabricació del lligant, dos cada cinquanta i al menys dos cada jornada de treball, conservant una fins a la fi del període de garantia, i realitzant sobre l'altre els següents assajos:

- Determinació de la penetració UNE EN 1426
- Punto de reblaniment UNE EN 1427
- Recuperació elàstica UNE EN 13398

Control a l'entrada del mesclador. Quan es fabriqui betum en obra sense emmagatzematge intermedi previ a l'entrada al mesclador de la planta, no serà necessari control.

Un lot equivaldrà a la quantitat de 300 t de betum modificat amb polímers que s'acceptarà o refusarà en bloc. La DF podrà fixar altres mides per al lot.

De cada lot de betum es prendran dues mostres d'un quilogram segons UNE EN 58, en algun punt entre la sortida del tanc d'emmagatzematge i l'entrada al mesclador.

Sobre una mostra es realitzaran els següents assajos:

- Determinació de la penetració UNE EN 1426
- Punt de reblaniment UNE EN 1427
- Assaig de recuperació elàstica UNE EN 13398(a judici de la DF).

La segona mostra es conservarà fins esgotar el període de garantia.

Control addicional si la DF ho exigeix realitzant els assajos per a comprovar les característiques de les taules 212.2 del PG-3, amb freqüència d'una vegada cada mes i com a mínim de tres vegades durant l'execució, i per a cada tipus i composició de betum modificats.

En el cas d'emmagatzematge dels betums modificats per períodes >15 dies, es realitzaran previ al seu ús sobre dues mostres, una de la part superior i l'altra de la part inferior del dipòsit d'emmagatzematge els següents assajos:

- Penetració UNE EN 1426
- Punt de reblaniment UNE EN 1427

Cas de no complir els valors estipulats, es procedirà a la seva homogeneïtzació i realització de nous assajos o la seva retirada. La DF podrà disminuir els terminis anteriorment fixats en cas de condicions atmosfèriques o d'obra anormals.

OPERACIONS DE CONTROL EN EMULSIONS BITUMINOSES

Per a cada cisterna amb emulsió bituminosa arribada a l'obra es podran prendre dues mostres de dos quilograms segons UNE EN 58, en el moment del transvasament del material de la cisterna al tanc d'emmagatzematge.

Sobre una mostra es realitzaran els següents assajos:

- Càrrega de les partícules UNE EN 1430
- Índex de trencament UNE EN 13075-1
- Contingut d'aigua UNE EN 1428
- Tamisatge UNE EN 1429

La segona mostra es conservarà durant 15 dies per a realitzar assajos de contrast si fossin necessaris.

Es controlarà en el moment de l'ús a la sortida del tanc d'emmagatzematge.

Un lot equivaldrà a la quantitat de 30 t o fracció diària d'emulsió bituminosa, en el cas de regs es considerarà la fracció setmanal. La DF podrà fixar altres mides per al lot.

De cada lot es prendran dues mostres de 2 quilograms segons UNE EN 58, a la sortida del tanc d'emmagatzematge.

Sobre una mostra es realitzaran els següents assajos:

- Càrrega de partícules UNE EN 1430
- Índex de trencament UNE EN 13075-1
- Contingut d'aigua UNE EN 1428
- Tamisatge UNE EN 1429

La segona mostra es conservarà durant 15 dies per a realitzar assajos de contrast si fossin necessaris.

Es podrà controlar de forma addicional si la DF ho exigeix realitzant els assajos per a comprovar les característiques de les taules 213.3 i 213.4 de l'article 213 del PG-3, amb freqüència d'una vegada cada mes i mínim de tres vegades, durant l'execució i per a cada tipus i composició d'emulsió.

En el cas d'emmagatzematge de les emulsions per períodes >15 dies o >7 dies per a emulsions de trencament lent o termoadherents, es realitzarà previ al ser ús sobre dues mostres, una de la part superior i l'altre de la part inferior del tanc d'emmagatzematge els següents assajos:

- Assaig de tamisatge UNE EN 1429
- Assaig de contingut en betum asfàltic residual UNE EN 1431

En cas de no complir els valors estipulats, es procedirà a la seva homogeneïtzació i realització de nous assajos o la seva retirada. El director de les obres podrà disminuir els terminis anteriorment fixats en cas de condicions atmosfèriques o d'obra anormals.

Un cop al mes i un mínim de tres cops durant l'execució de l'obra, per cada tipus i composició d'emulsió bituminosa, es realitzaran els assaigs necessaris per a la comprovació de les característiques.

CRITERIS DE PRESA DE MOSTRES:

De forma general de cada cisterna arribada a l'obra en el moment del transvasament al tanc d'emmagatzematge.

CRITERI DE PRESA DE MOSTRES EN EMULSIONS BITUMINOSES

A cada lot a la sortida del tanc d'emmagatzematge, en el moment d'ús.

CRITERI DE PRESA DE MOSTRES EN BETUMS ASFÀLTICS

A cada lot en un punt entre la sortida del tanc d'emmagatzematge i el mesclador.

CRITERI DE PRESA DE MOSTRES EN BETUMS MODIFICATS AMB POLÍMERS

En la fabricació a obra, a les canonades de sortida de la instal·lació.

En cada lot en un punt entre la sortida del tanc d'emmagatzematge i el mesclador.

INTERPRETACIÓ DE RESULTATS I ACTUACIONS EN CAS D'INCOMPLIMENT

La DF indicarà les mesures a adoptar en cas que els lligants hidrocarbonats no compleixin alguna de les especificacions establertes a les taules de l'article corresponent del PG-3/75 per a cada lligant

Emulsions bituminoses les taules 213.3 i 213.4 de l'article 213.

Betums asfàltics la taula 211.2 de l'article 211.

Betums asfàltics modificats amb polímers la taula 212.2 de l'article 212.

B0 - MATERIALS BÀSICS

B05 - AGLOMERANTS I CONGLOMERANTS

B05A - BEURADES I MATERIALS PER A REJUNTAT

0.- ELEMENTS QUE CONTEMPLA EL PLEC

B05ARA01,B05ARA02,B05ARA03,B05AA100,B05AB200.

1.- DEFINICIÓ I CARACTERÍSTIQUES DELS ELEMENTS

Material format per la mescla d'un conglomerant, càrregues minerals i additius, apte per a omplir junts entre diferents materials o protegir en front la corrosió armadures actives d'elements pretesats o postesats.

S'han considerat els tipus següents:

- Mescla de caràcter col·loidal formada principalment per ciment, aigua i, eventualment, sorra fina i additius, utilitzades en estructures amb armadures pretesades i postesades
- Material format per la mescla d'un conglomerant, càrregues minerals i additius, apte per a omplir els junts entre les rajoles ceràmiques que formen els revestiment de parets o paviments situats en interior o exteriors.

S'han considerat els tipus següents de material per a rejuntat de rajoles ceràmiques:

- Material de rejuntat cimentós (CG): Mescla de conglomerant hidràulic, càrregues minerals i additius orgànics o inorgànics, que únicament cal incorporar aigua o addició líquida en el moment abans d'utilitzar-se.
- Material de rejuntat de resina reactiva (RG): Mescla de resines sintètiques, càrregues minerals i additius orgànics o inorgànics, que endureixen per una reacció química.

BEURADA DE CIMENT:

Els components de la beurada: aigua, àrids, additius i ciment, compliran les condicions generals com a components de formigó, a més de les indicades a aquest apartat.

S'ha d'establir la fórmula de treball de la beurada, que haurà d'incloure com a mínim, les següents dades:

- La granulometria dels àrids (si és el cas).
- La dosificació de ciment, aigua, àrids i, si és el cas, de cada additiu, referides a la mescla total.
- La resistència a compressió de la beurada a 28 dies.
- La consistència de la beurada.
- El temps de mescla i amassat.

El ciment ha de ser del tipus CEM I, preferiblement, classe 32,5.

En la preparació de la mescla s'han de dosificar els materials sòlids, en pes.

Es prohibeix l'elaboració manual de la mescla.

El temps d'amasat depèn del tipus d'aparell mesclador, però en qualsevol cas no ha de ser inferior a 2 minuts ni superior a 4 minuts.

La sorra ha de ser de grans silicis o calcaris i no ha de tenir impureses o substàncies perjudicials com ara àcids o partícules laminars com per exemple, mica o pissarra.

Els additius que es facin servir no han de tenir substàncies que puguin perjudicar les armadures o la beurada, com ara els sulfurs, els clorurs o els nitrats, i hauran de complir:

- Contingut: <= 0,1%
- Cl < 1 g/l d'additiu de líquid
- Ph segons fabricant

- Extracte sec ± 5% del definit pel fabricant

Les beurades d'injecció han de complir que:

- El contingut d'ió clorur (Cl-) serà <= 0.1% de la massa del ciment
- El contingut d'ió sulfat (SO3) serà <= 3.5% de la massa del ciment
- El contingut d'ió sulfur (S2-) serà <= 0.01% de la massa del ciment

Les beurades d'injecció han de tenir les següents propietats segons UNE EN 445:

- Fluidesa al con de Marsh: 17 < F < 25
- Relació aigua-ciment: <= 0,5 (òptim entre 0,36 i 0,44)
- Exsudació en proveta cilíndrica (D10 cm, altura 10 cm):
- A les 3 h: <= 2% en volum
- Màxima: <= 4% en volum
- A les 24 h: 0%
- pH de l'aigua: >= 7
- Contracció en proveta cilíndrica: <= 2% en volum
- Expansió: <= 10%
- Resistència a la compressió als 28 dies: >= 300 kg/cm2 (30 N/mm2)
- Reducció volumètrica: <= 1%
- Expansió volumètrica: <= 5%
- Resistència a la compressió als 28 dies: >= 30 N/mm2
- Enduriment:
- Inici: >= 3h
- Final: <= 24h
- Absorció capil·lar als 28 dies: > 1 g/cm2

En el cas de beines o conductes verticals, la relació a/c de la mescla ha de ser superior que la indicada per a beines horitzontals.

BEURADA PER A CERÀMICA:

No ha de tenir grumolls ni principis d'aglomeració.

BEURADA PER A CERÀMICA DE MATERIAL CIMENTÓS (CG):

S'han considerat les classes següents, en funció de les característiques addicionals:

- CG 1: Material de rejuntat cimentos normal
- CG 2: Material de rejuntat cimentos millorat, amb característiques addicionals (resistència alta a l'abrasió i absorció d'aigua reduïda)

Característiques fonamentals:

- Resistència a l'abrasió (EN 12808-2): <= 2000 mm3
- Resistència a la flexió (EN 12808-3): >= 2,5 N/mm2
- Resistència a la compressió (EN 12808-3): >= 15 N/mm2
- Retracció (EN 12808-4): <= 3 mm/m
- Absorció d'aigua (EN 12808-5):
- Després de 30 min: <= 5 g
- Després de 240 min: <= 10 g

Característiques addicionals:

- Alta resistència a l'abrasió (EN 12808-2): <= 1000 mm3
- Absorció d'aigua (EN 12808-5):
- Després de 30 min: <= 2 g
- Després de 240 min: <= 5 g

BEURADA PER A CERÀMICA DE RESINES REACTIVES (RG):

- Resistència a l'abrasió (EN 12808-2): <= 250 mm3
- Resistència a la flexió (EN 12808-3): >= 30 N/mm2
- Resistència a la compressió (EN 12808-3): >= 45 N/mm2
- Retracció (EN 12808-4): <= 1.5 mm/m
- Absorció d'aigua després de 240 min(EN 12808-5): <= 0,1 g

2.- CONDICIONS DE SUBMINISTRAMENT I EMMAGATZEMATGE

SUBMINISTRAMENT I EMMGATZEMATGE A LA BEURADA DE CIMENT:

Subministrament: Amb les precaucions necessàries per que no s'alterin les seves característiques.

Emmagatzematge: No s'ha d'utilitzar un cop passats 30 min després de pastar-lo.

SUBMINISTRAMENT I EMMGATZEMATGE A LA BEURADA PER A CERÀMICA:

Subministrament: Envasada adequadament, de manera que no experimenti alteració de les seves característiques.

Emmagatzematge: En el seu envàs d'origen i en llocs secs, sense contacte directe amb el terra i protegit de la intempèrie, de manera que no se n'alterin les condicions inicials.

3.- UNITAT I CRITERIS D'AMIDAMENT

BEURADA DE CIMENT:

l de volum necessari procedent de la instal·lació de l'obra.

BEURADA PER A CERÀMICA:

Unitat d'amidament: la indicada a la descripció de l'element

Criteri d'amidament: quantitat necessària subministrada a l'obra

4.- NORMATIVA DE COMPLIMENT OBLIGATORI

BEURADA DE CIMENT:

* Orden de 6 de febrero de 1976 por la que se aprueba el Pliego de Prescripciones Técnicas Generales para Obras de Carreteras y Puentes (PG-3).
Real Decreto 1247/2008, de 18 de julio, por el que se aprueba la Instrucción de Hormigón Estructural (EHE-08).
UNE-EN 445:2009 Lechadas para tendones de pretensado. Métodos de ensayo.
UNE-EN 447:2009 Lechadas para tendones de pretensado. Requisitos básicos.
BEURADA PER A CERÀMICA:
* UNE-EN 13888:2009 Materiales de rejuntado para baldosas cerámicas. Requisitos, evaluación de la conformidad, clasificación y designación.

5.- CONDICIONS DE CONTROL DE RECEPCIÓ

CONDICIONS DE MARCATGE I CONTROL DE LA DOCUMENTACIÓ A LA BEURADA DE CIMENT:

El subministrador ha de posar a disposició de la DF en el cas que aquesta ho sol·liciti, la documentació relacionada amb els materials que componen la beurada de ciment, acreditant el marcatge CE, segons el sistema d'avaluació aplicable dels materials dels capítols 26,27,28 i 29 de la Instrucció de Formigó Estructural (EHE-08).

CONDICIONS DE MARCATGE I CONTROL DE LA DOCUMENTACIÓ A LA BEURADA PER A CERÀMICA:

A l'embalatge o a l'albarà de lliurament han de constar-hi les dades següents:

- Nom del producte
- Marca del fabricant i lloc d'origen
- Data i codi de producció, caducitat i condicions d'emmagatzematge
- Referència a la norma UNE-EN 13888
- Tipus de material de rejuntat
- Instruccions d'us:
- Proporcions de la mescla
- Temps de maduració: interval de temps des del moment de fer la mescla i el moment en que està llest per a ser aplicat
- Vida útil: interval de temps màxim en que el material pot ser utilitzat després de fer la mescla
- Mètode d'aplicació
- Temps que cal esperar fins a fer la neteja i permetre l'ús
- Àmbit d'aplicació

OPERACIONS DE CONTROL A LES BEURADES DE CIMENT:

Les tasques de control a realitzar són les següents:

- Estudi i aprovació de la dosificació de la beurada.
- Control de fabricació de la mescla: determinació diària del temps d'amasat, relació aigua/ciment i quantitat d'additiu.
- Abans de l'inici de les obres, i cada 10 dies en el transcurs de la seva execució, s'ha de realitzar:
- Confecció i assaig a compressió a 28 dies de 3 provetes (160x40x40 mm) de beurada de ciment, segons UNE EN 1015-11.

CRITERIS DE PRESA DE MOSTRES A LES BEURADES DE CIMENT:

Els controls s'han de realitzar segons les instruccions de la DF i la norma EHE.

INTERPRETACIÓ DE RESULTATS I ACTUACIONS EN CAS D'INCOMPLIMENT A LES BEURADES DE CIMENT:

No s'ha d'acceptar la beurada de ciment per a injecció de beines si no es compleixen les especificacions indicades.

Formigó amb o sense addicions (cendres volants o fum de sílice), elaborat en una central formigonera legalment autoritzada d'acord amb el títol 4t. de la llei 21/1992 de 16 de juliol d'indústria i el Real Decret 697/1995 de 28 d'abril.

CARACTERÍSTIQUES DELS FORMIGONS D'ÚS ESTRUCTURAL:

Els components del formigó, la seva dosificació, el procés de fabricació i el transport han d'estar d'acord amb les prescripcions de l'EHE-08.

La designació del formigó fabricat en central es pot fer per propietats o per dosificació i s'expressarà, com a mínim, la següent informació:

- Consistència
 - Grandària màxima del granulat
 - Tipus d'ambient al que s'exposarà el formigó
 - Resistència característica a compressió per als formigons designats per propietats
 - Contingut de ciment expressat en kg/m3, per als formigons designats per dosificació
 - La indicació de l'ús estructural que ha de tenir el formigó: en massa, armat o pretesat
- La designació per propietats s'ha de fer d'acord amb el format: T-R/C/TM/A
- T: Indicatiu que serà HM per al formigó en massa, HA pel formigó armat, i HP per al formigó pretesat
 - R: Resistència característica a compressió, en N/mm2 (20-25-30-35-40-45-50-55-60-70-80-90-100)
 - C: Lletra indicativa del tipus de consistència: L Líquida, F fluida, B tova, P plàstica i S seca
 - TM: Grandària màxima del granulat en mm.
 - A: Designació de l'ambient al que s'exposarà el formigó

En els formigons designats per propietats, el subministrador ha d'establir la composició de la mescla del formigó, garantint al peticionari les característiques especificades de grandària màxima del granulat, consistència i resistència característica, així com les limitacions derivades del tipus d'ambient especificat (contingut de ciment i relació aigua/ciment).

En els formigons designats per dosificació, el peticionari es responsable de la congruència de les característiques especificades de grandària màxima del granulat, consistència i contingut en ciment per metre cúbic de formigó, i el subministrador les haurà de garantir, indicant també, la relació aigua/ciment que ha emprat.

En els formigons amb característiques especials o d'altres de les especificades a la designació, les garanties i les dades que el subministrador hagi d'aportar, s'han d'especificar abans de l'inici del subministrament.

El formigó ha de complir amb les exigències de qualitat que estableix l'article 37.2.3 de la norma EHE-08.

Si el formigó està destinat a una obra amb armadures pretesades, podrà contindre cendres volants sense que aquestes excedeixin el 20% del pes del ciment, i si es tracta de fum de sílici no podrà excedir el 10%

Si el formigó està destinat a obres de formigó en massa o armat, la DF pot autoritzar l'us de cendres volants o fum de sílici per la seva confecció. En estructures d'edificació, si s'utilitzen cendres volants no han de superar el 35% del pes del ciment. Si s'utilitza fum de sílici no ha de superar el 10% del pes del ciment. La quantitat mínima de ciment s'especifica a l'article 37.3.2 de la norma EHE-08

La central que subministri formigó amb cendres volants realitzarà un control sobre la producció segons l'art. 30 de la norma EHE-08 i ha de posar els resultats de l'anàlisi a l'abast de la DF, o disposarà d'un distintiu de qualitat oficialment reconegut

Les cendres volants han de complir en qualsevol cas les especificacions de la norma UNE EN 450.

Els additius hauran de ser del tipus que estableix l'article 29.2 de l'EHE-08 i complir l'UNE EN 934-2 En cap cas la proporció en pes de l'additiu no ha de superar el 5% del pes del ciment utilitzat.

Classificació dels formigons per la seva resistència a compressió:

- Si fck <= 50 N/mm2 , resistència standard
- Si fck > 50 N/mm2 , alta resistència

Si no es disposa més que de resultats a 28 dies d'edat, es podran admetre com a valors de resistència a j dies d'edat els valors resultants de la fórmula següent:

- $f_{cm}(t) = f_{cc}(t) \cdot f_{cm}$
- $f_{cc} = \exp s [1 - (28/t)^{1/2}]$

(on f_{cm} : Resistència mitja a compressió a 28 dies, f_{cc} : coeficient que depèn de l'edat del formigó, t: edat del formigó en dies, s: coeficient en funció del tipus de ciment (= 0,2 per a ciments d'alta resistència i enduriment ràpid (CEM 42,5R, CEM 52,5R), = 0,25 per a ciments normals i d'enduriment ràpid (CEM 32,5R, CEM 42,5), = 0,38 per a ciments d'enduriment lent (CEM 32,25))).

Valor mínim de la resistència:

- Formigons en massa >= 20 N/mm2
- Formigons armats o pretesats >= 25 N/mm2

Tipus de ciment:

- Formigó en massa: Ciments comuns excepte els tipus CEM II/A-Q, CEM II/B-Q, CEM II/A-W, CEM II/B-W, CEM II/A-T, CEM II/B-T i CEM III/C (UNE-EN 197-1), Ciments per a usos especials ESP VI-1 (UNE 80307)
- Formigó armat: Ciments comuns excepte els tipus CEM II/A-Q, CEM II/B-Q, CEM II/A-W, CEM II/B-W, CEM II/A-T, CEM II/B-T, CEM III/C i CEM V/B (UNE-EN 197-1)

1.- DEFINICIÓ I CARACTERÍSTIQUES DELS ELEMENTS

- Formigó pretesat: Ciments comuns tipus CEM I, CEM II/A-D, CEM II/A-V, CEM II/A-P i CEM II/A-M(V,P) FORMIGONS PER A PANTALLES FORMIGONADES "IN SITU" (UNE-EN 197-1)
- Es considera inclòs dins dels ciments comuns els ciments blancs (UNE 80305)
- Es consideren inclosos els ciments de característiques addicionals com els resistents als sulfats i/o a l'aigua de mar (UNE 80303-1 i UNE 80303-2), i els de baix calor d'hidratació (UNE-EN 14216)
Classe del ciment: 32,5 N
Densitats dels formigons:
- Formigons en massa (HM):
- 2.300 kg/m3 si fck <=50 N/mm2
- 2.400 kg/m3 si fck > 50 N/mm2
- Formigons armats i pretensats (HA-HP): 2500 kg/m3
El contingut mínim de ciment ha d'estar d'acord amb les prescripcions de la norma EHE-08, en funció de la classe d'exposició (taula 37.3.2.a). La quantitat mínima de ciment considerant el tipus d'exposició més favorable ha de ser:
- Obres de formigó en massa: >= 200 kg/m3
- Obres de formigó armat: >= 250 kg/m3
- Obres de formigó pretesat: >= 275 kg/m3
- A totes les obres: <= 500 kg/m3
La relació aigua/ciment ha d'estar d'acord amb les prescripcions de la norma EHE-08, en funció de la classe d'exposició (taula 37.3.2.a). La relació aigua/ciment considerant el tipus d'exposició més favorable ha de ser:
- Formigó en massa: <= 0,65
- Formigó armat: <= 0,65
- Formigó pretesat: <= 0,60
Assentament en el con d'Abrams (UNE EN 12350-2):
- Consistència seca: 0 - 2 cm
- Consistència plàstica: 3 - 5 cm
- Consistència tova: 6 - 9 cm
- Consistència fluida: 10-15 cm
- Consistència líquida: 16-20 cm
La consistència (L) líquida només es podrà aconseguir mitjançant additiu superfluidificant
Ió clor total aportat per components d'un formigó no pot superar:
- Pretensat: <= 0,2% pes de ciment
- Armat: <= 0,4% pes de ciment
- En massa amb armadura de fissuració: <= 0,4% pes de ciment
Quantitat total de fins (sedàs 0,063) al formigó, corresponents als granulats i al ciment:
- Si l'aigua és standard: < 175 kg/m3
- Si l'aigua és reciclada: < 185 kg/m3
Toleràncies:
- Assentament en el con d'Abrams:
- Consistència seca: Nul
- Consistència plàstica o tova: ± 1 cm
- Consistència fluida: ± 2 cm
- Consistència líquida: ± 2 cm
FORMIGONS PER A PILOTS FORMIGONATS "IN SITU"
Tamany màxim del granulat. El més petit dels següents valors:
- <= 32 mm
- <= 1/4 separació entre barres d'acer longitudinals
Dosificacions de pastat:
- Contingut de ciment:
- Formigons abocats en sec: >= 325 kg/m3
- Formigons submergits: >= 375 kg/m3
- Relació aigua-ciment (A/C): < 0,6
- Contingut de fins d <0,125 (ciment inclòs):
- Granulat gruixut d > 8 mm: >= 400 kg/m3
- Granulat gruixut d <= 8 mm: >= 450 kg/m3
Consistència del formigó:

Assentament con d'Abrams (mm)	Condicions d'ús
130 <= H <= 180	- Formigó abocat en sec
H >= 160	- Formigó bombejat, submergit o abocat sota aigua amb tub tremie
H >= 180	- Formigó submergit, abocat sota fluid estabilitzador amb tub tremie

El formigó ha de tenir la docilitat i fluïdesa adequada, i aquests valors s'han de mantenir durant tot el procés de formigonat, per tal d'evitar embussos als tubs de formigonar.

Contingut mínim de ciment en funció de la grandària màxima del granulat:

Grandària màxima del granulat (mm)	Contingut mínim de ciment (kg)
32	350
25	370
20	385
16	400

Grandària màxima del granulat. El més petit dels següents valors:
- <= 32 mm
- <= 1/4 separació entre barres d'acer longitudinals
Dosificacions de pastat:
- Contingut de ciment en pantalles contínues de formigó armat:
- Formigons abocats en sec: >= 325 kg/m3
- Formigons submergits: >= 375 kg/m3
- Relació aigua-ciment: 0,45 < A/C < 0,6
- Contingut de fins d <=0,125 mm (ciment inclòs):
- Granulat gruixut D <= 16 mm: <= 450 kg/m3
- Granulat gruixut D > 16 mm: = 400 kg/m3
- Assentament al con d'Abrams: 160 < A < 220 mm
El formigó ha de tenir la docilitat i fluïdesa adequada, i aquests valors s'han de mantenir durant tot el procés de formigonat, per tal d'evitar embussos als tubs de formigonar.
FORMIGÓ PER A PAVIMENTS
La fabricació del formigó no es podrà iniciar fins que la DF no hagi aprovat la fórmula de treball i el corresponent tram de prova (apartat d'execució). Aquesta fórmula inclourà:
- La identificació de cada fracció d'àrid i la seva proporció ponderal en sec
- La granulometria de la mescla d'àrids per als tamisos 40 mm; 25 mm; 20 mm; 12,5 mm; 8 mm; 4 mm; 2 mm; 1 mm; 0,500 mm; 0,250 mm; 0,125 mm; i 0,063 mm UNE EN 933-2.
- La dosificació de ciment, aigua i, si és el cas de cada additiu, referides a amassada
- La resistència característica a flexotracció a 7 i a 28 dies.
- La consistència del formigó fresc, i el contingut d'aire ocluit.
El pes total de partícules que passen pel tamís 0,125 mm UNE EN 933-2 no serà major de 450 kg/m3, inclòs el ciment.
Contingut de ciment: >= 300 kg/m3
Relació aigua/ciment: <= 0,46
Assentament en el con d'Abrams (UNE 83313): 2 - 6 cm
Proporció d'aire ocluit (UNE 83315): <= 6%
En zones sotmeses a nevades o gelades serà obligatòria la utilització d'un inclusor d'aire, i en aquest cas, la proporció d'aire ocluit en el formigó fresc no serà inferior al 4,5 % en volum.
Toleràncies:
- Assentament en el con d'Abrams: ± 1 cm

2.- CONDICIONS DE SUBMINISTRAMENT I EMMAGATZEMATGE

Subministrament: En camions formigonera.
El formigó ha d'arribar a l'obra sense alteracions en les seves característiques, formant una barreja homogènia i sense haver iniciat l'adormiment.
Queda expressament prohibit l'addició al formigó de qualsevol quantitat d'aigua o altres substàncies que puguin alterar la composició original.
Emmagatzematge: No es pot emmagatzemar.

3.- UNITAT I CRITERIS D'AMIDAMENT

Unitat d'amidament: la indicada a la descripció de l'element
Criteri d'amidament: quantitat necessària subministrada a l'obra

4.- NORMATIVA DE COMPLIMENT OBLIGATORI

Real Decreto 1247/2008, de 18 de julio, por el que se aprueba la Instrucción de Hormigón Estructural (EHE-08).
PILOTS I PANTALLES FORMIGONADES "IN SITU"
Real Decreto 314/2006, de 17 de marzo, por el que se aprueba el Código Técnico de la Edificación Parte 2. Documento Básico de Seguridad estructural DB-SE.

FORMIGÓ PER A PAVIMENTS

Orden FOM/891/2004, de 1 de marzo, por la que se actualizan determinados artículos del pliego deLa DF podrà eximir la realització dels assaigs característics de dosificació quan el formigó que es prescripciones técnicas generales para obras de carreteras y puentes, relativos a firmes y pavimentos.vagi a subministrar estigui en possessió d'un distintiu de qualitat oficialment reconegut, o quan es disposi d'un certificat de dosificació amb una antiguitat màxima de 6 mesos.

5.- CONDICIONS DE CONTROL DE RECEPCIÓ

CONDICIONS DE MARCATGE I CONTROL DE LA DOCUMENTACIÓ:

El subministrador ha de lliurar amb cada càrrega un full on constin, com a mínim, les dades següents:

- Identificació del subministrador
- Número de sèrie de la fulla de subministrament
- Data i hora de lliurament
- Nom de la central de formigó
- Identificació del peticionari
- Quantitat de formigó subministrat
- Formigons designats per propietats d'acord a l'art. 39.2 de l'EHE-08, indicant com a mínim:
 - Resistència a la compressió
 - Tipus de consistència
 - Grandària màxima del granulat
 - Tipus d'ambient segons la taula 8.2.2 de l'EHE-08
- Formigons designats per dosificació d'acord a l'art. 39.2 de l'EHE-08, indicant com a mínim:
 - Contingut de ciment per m3
 - Relació aigua/ciment
 - Tipus, classe i marca del ciment
 - Contingut en addicions
 - Contingut en additius
 - Tipus d'additiu segons UNE_EN 934-2, si n'hi ha
 - Procedència i quantitat de les addicions o indicació que no en té
- Identificació del ciment, additius i addicions
- Designació específica del lloc de subministrament
- Identificació del camió i de la persona que fa la descàrrega
- Hora límit d'us del formigó

OPERACIONS DE CONTROL EN FORMIGÓ ESTRUCTURAL:

Determinació de la dosificació (si és el cas) mitjançant assaigs previs de laboratori. Per a cada dosificació estudiada es realitzaran 3 series de 4 provetes, procedents de 3 pastades fabricades a la central. 2 provetes s'assajaran a compressió i les altres 2 a l'assaig de penetració d'aigua.

Assaigs característics de comprovació de la dosificació aprovada. Per a cada tipus de formigó realitzaran 6 sèries de 2 provetes que s'assajaran a compressió a 28 dies, segons UNE EN 12390-3. seran necessaris aquests assaigs si el formigó procedeix de central certificada, o es disposa suficient experiència en el seu ús.

Abans del inici de l'obra, i sempre que sigui necessari segons l'article 37.3.3 de la norma EHE-08, realitzarà l'assaig de la fondària de penetració d'aigua sota pressió, segons UNE EN 12390-8.

Inspeccions no periòdiques a la planta per tenir constància que es fabrica el formigó amb dosificació correcte.

Per a totes les amassades es durà a terme el corresponent control de les condicions de subministrament.

Control estadístic de la resistència (EHE-08): Per a formigons sense distintiu de qualitat, es realitzaran lots de control de com a màxim:

- Volum de formigonament: $\leq 100 \text{ m}^3$
- Elements o grups d'elements que treballen a compressió:
 - Temps de formigonament ≤ 2 setmanes; superfície construïda $\leq 500 \text{ m}^2$; Nombre de plantes ≤ 2
- Elements o grups d'elements que treballen a flexió:
 - Temps de formigonament ≤ 2 setmanes; superfície construïda $\leq 1000 \text{ m}^2$; Nombre de plantes ≤ 2
- Massissos:
 - Temps de formigonament ≤ 1 setmana

El número de lots no serà inferior a 3. Totes les pastades d'un lot procediran del mateix subministrador, i tindran la mateixa dosificació.

En cas de disposar d'un distintiu oficialment reconegut, es podran augmentar els valors anteriors-multiplicant-los per 2 o per 5, en funció del nivell de garantia per al que s'ha efectuat el reconeixement, conforme a l'article 81 de l'EHE-08.

Control 100x100 (EHE-08): Serà d'aplicació a qualsevol estructura, sempre que es faci abans del subministrament del formigó. La conformitat de la resistència es comprova determinant la mateixa enLa presa de mostres es realitzarà aleatòriament entre les pastades de l'obra sotmesa a control. Un cop totes les pastades sotmeses a control i calculant el valor de la resistència característica real.

Control indirecte de la resistència (EHE-08): Només es podrà aplicar en formigons que disposin d'unobtingudes per a cadascuna de les N pastades controlades: $x_1 \leq x_2 \leq \dots \leq x_n$ distintiu de qualitat oficialment reconegut i que s'utilitzin en:

- Elements d'edificis de vivendes d'una o dues plantes, amb llums inferiors a 6,00 metres
- Elements d'edificis de vivendes de fins a 4 plantes, que treballin a flexió, amb llums inferiors a 6,00 metres

Haurà de complir, a més, que l'ambient sigui I o II, i que en el projecte s'hagi adoptat unanivell de garantia molt exigent.

resistència de càlcul a compressió F_{cd} no superior a 10 N/mm^2 .

OPERACIONS DE CONTROL EN FORMIGÓ PER A PAVIMENTS:

Determinació de la fórmula de treball. Per a cada dosificació analitzada es realitzarà:

- Confecció de 2 sèries de 2 provetes, segons la norma UNE 83301. Per a cada sèrie es determinarà la consistència (UNE 83313), la resistència a flexotracció a 7 i a 28 dies (UNE 83305) i, si és el cas, el contingut d'aire ocluit (UNE EN 12350-7).

Si la resistència mitja a 7 dies resultés superior al 80% de l'especificada a 28 dies, i no s'haguessin obtingut resultats del contingut d'aire ocluit i de la consistència fora dels límits establerts, es podrà procedir a la realització d'un tram de prova amb aquest formigó. En cas contrari, s'haurà d'esperar als 28 dies i s'introduiran les modificacions necessàries en la dosificació, i es repetiran els assaigs de resistència.

Control de fabricació i recepció.

- Inspecció no sistemàtica a la planta de fabricació del formigó
- Per a cada fracció d'àrid, abans de l'entrada al mesclador, es realitzaran amb la freqüència indicada, els següents assaigs:
 - Com a mínim 2 cops al dia, 1 pel matí i un altre per la tarda:
 - Assaig granulomètric (UNE-EN 933-1)
 - Equivalent de sorra de l'àrid fi (UNE EN 933-8)
 - Terrossos d'argila (UNE 7133)
 - Índex de llenques de l'àrid gros (UNE EN 933-3)
 - Proporció de fins que passen pel tamís 0,063 mm (UNE EN 933-2)
 - Com a mínim 1 cop al mes, i sempre que es canviï de procedència el subministrament:
 - Coeficient de Los Angeles de l'àrid gros (UNE EN 1097-2)
 - Substàncies perjudicials (EHE)
- Sobre una mostra de la mescla d'àrids es realitzarà cada dia un assaig granulomètric (UNE EN 933-1)
- Comprovació de l'exactitud de les bàscules de dosificació un cop cada 15 dies.
- Inspecció visual del formigó en cada element de transport i comprovació de la temperatura.
- Recepció del full de subministrament del formigó, per a cada partida.
- Es controlaran com a mínim 2 cops al dia (matí i tarda):
 - Contingut d'aire ocluit en el formigó (UNE 83315)
 - Consistència (UNE 83313)
 - Fabricació de provetes per a assaig a flexotracció (UNE 83301)

esCRITERIS DE PRESA DE MOSTRES EN FORMIGÓ ESTRUCTURAL:

NoEls controls s'han de realitzar segons les instruccions de la DF i la norma EHE.

deCRITERIS DE PRESA DE MOSTRES EN FORMIGÓ PER A PAVIMENTS:

Es seguiran els criteris que en cada cas, indiqui la DF. Cada sèrie de provetes es prendrà d'amassades esdiferents.

Quan s'indica una freqüència temporal de 2 assaigs per dia, es realitzarà un pel mati i l'altre per la latarda.

INTERPRETACIÓ DE RESULTATS I ACTUACIONS EN CAS D'INCOMPLIMENT, EN FORMIGÓ ESTRUCTURAL:

deNo s'ha d'acceptar el subministrament de formigó que no arribi identificat segons les condicions del plec.

esControl estadístic: La conformitat del lot en relació a la resistència es comprovarà a partir dels valors mitjos dels resultats obtinguts sobre 2 provetes agafades de cada una de les N pastades controlades d'acord amb:

- Resistència característica especificada en projecte F_{ck} (N/mm^2): ≤ 30
 - Formigons amb distintius de qualitat oficialment reconeguts conforme a l'article 81 de l'EHE-08: $N \geq 1$
 - Altres casos: $N \geq 3$
- Resistència característica especificada en projecte F_{ck} (N/mm^2): ≥ 35 i ≤ 50
 - Formigons amb distintius de qualitat oficialment reconeguts conforme a l'article 81 de l'EHE-08: $N \geq 1$
 - Altres casos: $N \geq 4$
- Resistència característica especificada en projecte F_{ck} (N/mm^2): ≥ 50
 - Formigons amb distintius de qualitat oficialment reconeguts conforme a l'article 81 de l'EHE-08: $N \geq 2$
 - Altres casos: $N \geq 6$

La presa de mostres es realitzarà aleatòriament entre les pastades de l'obra sotmesa a control. Un cop efectuats els assaigs, s'ordenaran els valors mitjos, xi, de les determinacions de resistència obtingudes per a cadascuna de les N pastades controlades: $x_1 \leq x_2 \leq \dots \leq x_n$

En els casos en que el formigó estigui en possessió d'un distintiu de qualitat oficialment reconegut, s'acceptarà quan $x_i \geq f_{ck}$. A més, es considerarà com un control d'identificació, per tant els acriteris d'acceptació en aquest cas tenen per objecte comprovar la pertinença del formigó del lot a una producció molt controlada, amb una resistència certificada i estadísticament avaluada amb un

Si el formigó no disposa de distintiu, s'acceptarà si:

$$f(x) = x \quad K_{2rN} \quad \geq f_{ck}$$

on:

- f(x) Funció d'acceptació
- x Valor mig dels resultats obtinguts en les N pastades assajades
- K2 Coeficient:

Coeficient:

- Número de pastades:
 - 3 pastades: K2 1,02; K3: 0,85
 - 4 pastades: K2 0,82; K3: 0,67
 - 5 pastades: K2 0,72; K3: 0,55
 - 6 pastades: K2 0,66; K3: 0,43
- rN: Valor del recorregut mostral definit com a: $rN = x(N) \cdot x(1)$
- x(1): Valor mínim dels resultats obtinguts en les últimes N pastades
- x(N): Valor màxim dels resultats obtinguts en les últimes N pastades
- fck: Valor de la resistència característica especificada en el projecte

Si el formigó no disposa de distintiu, però es fabrica de forma contínua a central d'obra o són subministrats de forma continua per la mateixa central de formigó preparat, en els que es controlen a l'obra més de 36 pastades del mateix formigó, s'acceptarà si: $f(x(1)) = x(1) \cdot K_{3s35} \geq fck$.

On: s_{35} * Desviació típica mostral, corresponent a les últimes 35 pastades

Quan la consistència s'hagi definit pel seu tipus, segons l'art. 31.5, s'acceptarà el formigó si la mitjana aritmètica dels dos valors obtinguts està compresa dins del interval corresponent.

Si s'ha definit pel seu assentament, s'acceptarà el formigó quan la mitjana dels dos valors estigui compresa dins de la tolerància exigida.

El incompliment d'aquests criteris suposarà el rebuig de la pastada.

Control 100x100: Per a elements fabricats amb N pastades, el valor de la $f_{c,real}$ correspon a la resistència de la pastada que, un cop ordenades les N determinacions de menor a major, ocupa el lloc $n=0,05 \cdot N$, arrodonint-se n per excés. Si el número de pastades a controlar és igual o inferior a 20, $f_{c,real}$ serà el valor de la resistència de la pastada més baixa trobada a la sèrie.

S'acceptarà quan: $f_{c,real} \geq fck$

Control indirecte: S'acceptarà el formigó subministrat quan es compleixi a la vegada que:

- Els resultats dels assaigs de consistència compleixen amb els apartats anteriors
- Es manté la vigència del distintiu de qualitat del formigó durant la totalitat del subministrament
- Es manté la vigència del reconeixement oficial del distintiu de qualitat

INTERPRETACIÓ DE RESULTATS I ACTUACIONS EN CAS D'INCOMPLIMENT EN FORMIGÓ PER A PAVIMENTS:

- Interpretació dels assaigs característics:

Si la resistència característica a 7 dies resulta superior al 80 % de l'especificada a 28 dies, i els resultats del contingut d'aire ocluit i de la consistència es troben dins dels límits establerts, es podrà iniciar el tram de prova amb el formigó corresponent. En cas contrari, s'haurà d'esperar als resultats a 28 dies i, en el seu cas, s'introduiran els ajustos necessaris a la dosificació, repetint-se els assaigs característics.

- Interpretació dels assaigs de control de resistència:
- El lot s'accepta si la resistència característica a 28 dies és superior a l'exigida. En altre cas:
 - Si fos inferior a ella, però no al seu 90%, el Contractista podrà escollir entre acceptar les sancions previstes en el Plec de Prescripcions Tècniques Particulars, o sol·licitar la realització d'assaigs d'informació. Aquestes sancions no podran ser inferiors a l'aplicació d'una penalització al preu unitari del lot, la quantia de la qual sigui igual al doble de la merma de resistència, expressades ambdues en proporció.
 - Si està per sota del 90%, es realitzaran, a càrrec del contractista, els corresponents assaigs d'informació.
- Assaigs d'informació:

Abans dels 54 dies d'acabada l'estesa del lot, s'extrauran 6 testimonis cilíndrics (UNE 83302) que s'assajaran a tracció indirecta (UNE 83306) a edat de 56 dies. La conservació dels testimonis durant les 48 hores anteriors a l'assaig es realitzarà segons la norma UNE 83302.

El valor mig dels resultats dels assaigs d'informació del lot es compararan amb el resultat mig corresponent al tram de prova. El lot s'accepta si la resistència mitjana del lot és superior. En cas d'incompliment, cal distingir tres casos:

- Si fos inferior a ell, però no al seu 90%, s'aplicaran al lot les sancions previstes en el Plec de Prescripcions Tècniques Particulars.
- Si fos inferior al seu 90%, però no al seu 70%, el Director de les Obres podrà aplicar les sancions previstes en el Plec de Prescripcions Tècniques Particulars, o bé ordenar la demolició del lot i la seva reconstrucció, a càrrec del Contractista.
- Si fos inferior al seu 70% es demolirà el lot i es reconstruirà, a càrrec del Contractista.

Les sancions referides no podran ser inferiors a l'aplicació d'una penalització al preu unitari del lot, la quantia del qual sigui igual al doble de la merma de resistència, expressades ambdues en proporció.

La resistència de cada pastada a una determinada edat, es determinarà com a mitjana de les resistències de les provetes fabricades amb un formigó de la pastada en qüestió i assajades a l'edat determinada. A partir de la mínima resistència obtinguda en qualsevol pastada del lot, es podrà estimar la característica multiplicant aquella per un coeficient donat per la taula següent:

Coeficient (En funció del nombre de sèries que formen el lot):

- 2 sèries: 0,88
- 3 sèries: 0,91
- 4 sèries: 0,93
- 5 sèries: 0,95
- 6 sèries: 0,96

Quan l'assentament en el con d'Abrams no s'ajusti als valors especificats a la fórmula de treball, es rebutjarà el camió controlat.

B0 - MATERIALS BÀSICS

B06 - FORMIGONS DE COMPRA

B065 - FORMIGONS ESTRUCTURALS PER ARMAR

0.- ELEMENTS QUE CONTEMPLA EL PLEC

B065960J.

1.- DEFINICIÓ I CARACTERÍSTIQUES DELS ELEMENTS

Formigó amb o sense addicions (cendres volants o fum de sílice), elaborat en una central formigonera legalment autoritzada d'acord amb el títol 4t. de la llei 21/1992 de 16 de juliol d'indústria i el Real Decret 697/1995 de 28 d'abril.

CARACTERÍSTIQUES DELS FORMIGONS D'ÚS ESTRUCTURAL:

Els components del formigó, la seva dosificació, el procés de fabricació i el transport han d'estar d'acord amb les prescripcions de l'EHE-08.

La designació del formigó fabricat en central es pot fer per propietats o per dosificació i s'expressarà, com a mínim, la següent informació:

-	Consistència
-	Grandària màxima del granulat
-	Tipus d'ambient al que s'exposarà el formigó
-	Resistència característica a compressió per als formigons designats per propietats
-	Contingut de ciment expressat en kg/m3, per als formigons designats per dosificació
-	La indicació de l'ús estructural que ha de tenir el formigó: en massa, armat o pretesat
-	La designació per propietats s'ha de fer d'acord amb el format: T-R/C/TM/A
-	T: Indicatiu que serà HM per al formigó en massa, HA pel formigó armat, i HP per al formigó pretesat
-	R: Resistència característica a compressió, en N/mm2 (20-25-30-35-40-45-50-55-60-70-80-90-100)
-	C: Lletra indicativa del tipus de consistència: L Líquida, F fluida, B tova, P plàstica i S seca
-	TM: Grandària màxima del granulat en mm.
-	A: Designació de l'ambient al que s'exposarà el formigó

En els formigons designats per propietats, el subministrador ha d'establir la composició de la mescla del formigó, garantint al peticionari les característiques especificades de grandària màxima del granulat, consistència i resistència característica, així com les limitacions derivades del tipus d'ambient especificat (contingut de ciment i relació aigua/ciment).

En els formigons designats per dosificació, el peticionari es responsable de la congruència de les característiques especificades de grandària màxima del granulat, consistència i contingut en ciment per metre cúbic de formigó, i el subministrador les haurà de garantir, indicant també, la relació aigua/ciment que ha emprat.

En els formigons amb característiques especials o d'altres de les especificades a la designació, les garanties i les dades que el subministrador hagi d'aportar, s'han d'especificar abans de l'inici del subministrament.

El formigó ha de complir amb les exigències de qualitat que estableix l'article 37.2.3 de la norma EHE-08.

Si el formigó està destinat a una obra amb armadures pretesades, podrà contindre cendres volants sense que aquestes excedeixin el 20% del pes del ciment, i si es tracta de fum de silici no podrà excedir el 10%

Si el formigó està destinat a obres de formigó en massa o armat, la DF pot autoritzar l'us de cendres volants o fum de silici per la seva confecció. En estructures d'edificació, si s'utilitzen cendres volants no han de superar el 35% del pes del ciment. Si s'utilitza fum de silici no ha de superar el 10% del pes del ciment. La quantitat mínima de ciment s'especifica a l'article 37.3.2 de la norma EHE-08

La central que subministri formigó amb cendres volants realitzarà un control sobre la producció segons l'art. 30 de la norma EHE-08 i ha de posar els resultats de l'anàlisi a l'abast de la DF, o disposarà d'un distintiu de qualitat oficialment reconegut

Les cendres volants han de complir en qualsevol cas les especificacions de la norma UNE-EN 450. Els additius hauran de ser del tipus que estableix l'article 29.2 de l'EHE-08 i complir l'UNE-EN 934-2

En cap cas la proporció en pes de l'additiu no ha de superar el 5% del pes del ciment utilitzat.

Classificació dels formigons per la seva resistència a compressió:

- Si $f_{ck} \leq 50 \text{ N/mm}^2$, resistència standard
- Si $f_{ck} > 50 \text{ N/mm}^2$, alta resistència

Si no es disposa més que de resultats a 28 dies d'edat, es podran admetre com a valors de resistència a j dies d'edat els valors resultants de la fórmula següent:

- $f_{cm}(t) = f_{cc}(t) \cdot f_{cm}$
- $f_{cc} = \exp\left[s \cdot \left(1 - \left(\frac{28}{t}\right)^{1/2}\right)\right]$

(on f_{cm} : Resistència mitja a compressió a 28 dies, f_{cc} : coeficient que depèn de l'edat del formigó, t : edat del formigó en dies, s : coeficient en funció del tipus de ciment (= 0,2 per a ciments d'alta resistència i enduriment ràpid (CEM 42,5R, CEM 52,5R), = 0,25 per a ciments normals i d'enduriment ràpid (CEM 32,5R, CEM 42,5), = 0,38 per a ciments d'enduriment lent (CEM 32,25))).

Valor mínim de la resistència:

- Formigons en massa $\geq 20 \text{ N/mm}^2$
- Formigons armats o pretesats $\geq 25 \text{ N/mm}^2$

Tipus de ciment:

- Formigó en massa: Ciments comuns excepte els tipus CEM II/A-Q, CEM II/B-Q, CEM II/A-W, CEM II/B-W, CEM II/A-T, CEM II/B-T i CEM III/C (UNE-EN 197-1), Ciments per a usos especials ESP VI-1 (UNE 80307)
- Formigó armat: Ciments comuns excepte els tipus CEM II/A-Q, CEM II/B-Q, CEM II/A-W, CEM II/B-W, CEM II/A-T, CEM II/B-T, CEM III/C i CEM V/B (UNE-EN 197-1)
- Formigó pretesat: Ciments comuns tipus CEM I, CEM II/A-D, CEM II/A-V, CEM II/A-P i CEM II/A-M(V,P) (UNE-EN 197-1)
- Es considera inclòs dins dels ciments comuns els ciments blancs (UNE 80305)
- Es consideren inclosos els ciments de característiques addicionals com els resistents als sulfats i/o a l'aigua de mar (UNE 80303-1 i UNE 80303-2), i els de baix calor d'hidratació (UNE-EN 14216)

Classe del ciment: 32,5 N

Densitats dels formigons:

- Formigons en massa (HM):
- 2.300 kg/m³ si $f_{ck} \leq 50 \text{ N/mm}^2$
- 2.400 kg/m³ si $f_{ck} > 50 \text{ N/mm}^2$
- Formigons armats i pretesats (HA-HP): 2500 kg/m³

El contingut mínim de ciment ha d'estar d'acord amb les prescripcions de la norma EHE-08, en funció de la classe d'exposició (taula 37.3.2.a). La quantitat mínima de ciment considerant el tipus d'exposició més favorable ha de ser:

- Obres de formigó en massa: $\geq 200 \text{ kg/m}^3$
- Obres de formigó armat: $\geq 250 \text{ kg/m}^3$
- Obres de formigó pretesat: $\geq 275 \text{ kg/m}^3$
- A totes les obres: $\leq 500 \text{ kg/m}^3$

La relació aigua/ciment ha d'estar d'acord amb les prescripcions de la norma EHE-08, en funció de la classe d'exposició (taula 37.3.2.a). La relació aigua/ciment considerant el tipus d'exposició més favorable ha de ser:

- Formigó en massa: $\leq 0,65$
- Formigó armat: $\leq 0,65$
- Formigó pretesat: $\leq 0,60$

Assentament en el con d'Abrams (UNE-EN 12350-2):

- Consistència seca: 0 - 2 cm
- Consistència plàstica: 3 - 5 cm
- Consistència tova: 6 - 9 cm
- Consistència fluida: 10-15 cm
- Consistència líquida: 16-20 cm

La consistència (L) líquida només es podrà aconseguir mitjançant additiu superfluidificant

Ió clor total aportat per components d'un formigó no pot superar:

- Pretensat: $\leq 0,2\%$ pes de ciment
- Armat: $\leq 0,4\%$ pes de ciment
- En massa amb armadura de fissuració: $\leq 0,4\%$ pes de ciment

Quantitat total de fins (sedàs 0,063) al formigó, corresponents als granulats i al ciment:

- Si l'aigua és standard: $< 175 \text{ kg/m}^3$

- Si l'aigua és reciclada: $< 185 \text{ kg/m}^3$

Toleràncies:

- Assentament en el con d'Abrams:
- Consistència seca: Nul
- Consistència plàstica o tova: $\pm 1 \text{ cm}$
- Consistència fluida: $\pm 2 \text{ cm}$
- Consistència líquida: $\pm 2 \text{ cm}$

FORMIGONS PER A PILOTS FORMIGONATS "IN SITU"

Tamany màxim del granulat. El més petit dels següents valors:

- $\leq 32 \text{ mm}$
- $\leq 1/4$ separació entre barres d'acer longitudinals

Consistència del formigó:	
Assentament con d'Abrams (mm)	Condicions d'ús
130 <= H <= 180	- Formigó abocat en sec
H >= 160	- Formigó bombejat, submergit o abocat sota aigua amb tub tremie
H >= 180	- Formigó submergit, abocat sota fluid estabilitzador amb tub tremie

El formigó ha de tenir la docilitat i fluïdesa adequada, i aquests valors s'han de mantenir durant tot el procés de formigonat, per tal d'evitar embussos als tubs de formigonar.

FORMIGONS PER A PANTALLES FORMIGONADES "IN SITU"

Contingut mínim de ciment en funció de la grandària màxima del granulat:

+-----+-----+-----+		
Grandària	Contingut	
màxima del	mínim de	
granulat (mm)	ciment (kg)	
+-----+-----+-----+		
32	350	
25	370	
20	385	
16	400	
+-----+-----+-----+		

Grandària màxima del granulat. El més petit dels següents valors:

- $\leq 32 \text{ mm}$
- $\leq 1/4$ separació entre barres d'acer longitudinals

Dosificacions de pastat:

- Contingut de ciment en pantalles contínues de formigó armat:
- Formigons abocats en sec: $\geq 325 \text{ kg/m}^3$
- Formigons submergits: $\geq 375 \text{ kg/m}^3$
- Relació aigua-ciment: $0,45 < A/C < 0,6$
- Contingut de fins d $\leq 0,125 \text{ mm}$ (ciment inclòs):
- Granulat gruixut D $\leq 16 \text{ mm}$: $\leq 450 \text{ kg/m}^3$
- Granulat gruixut D $> 16 \text{ mm}$: $= 400 \text{ kg/m}^3$
- Assentament al con d'Abrams: $160 < A < 220 \text{ mm}$

El formigó ha de tenir la docilitat i fluïdesa adequada, i aquests valors s'han de mantenir durant tot el procés de formigonat, per tal d'evitar embussos als tubs de formigonar.

FORMIGÓ PER A PAVIMENTS

La fabricació del formigó no es podrà iniciar fins que la DF no hagi aprovat la fórmula de treball i el corresponent tram de prova (apartat d'execució). Aquesta fórmula inclourà:

- La identificació de cada fracció d'àrid i la seva proporció ponderal en sec
- La granulometria de la mescla d'àrids per als tamisos 40 mm; 25 mm; 20 mm; 12,5 mm; 8 mm; 4 mm; 2 mm; 1 mm; 0,500 mm; 0,250 mm; 0,125 mm; i 0,063 mm UNE-EN 933-2.
- La dosificació de ciment, aigua i, si és el cas de cada additiu, referides a amassada
- La resistència característica a flexotracció a 7 i a 28 dies.
- La consistència del formigó fresc, i el contingut d'aire ocult.

El pes total de partícules que passen pel tamís 0,125 mm UNE-EN 933-2 no serà major de 450 kg/m³, inclòs el ciment.

Contingut de ciment: >= 300 kg/m3
Relació aigua/ciment: <= 0,46
Assentament en el con d'Abrams (UNE 83313): 2 - 6 cm
Proporció d'aire ocluit (UNE 83315): <= 6%
En zones sotmeses a nevades o gelades serà obligatòria la utilització d'un inclusor d'aire, i en aquest cas, la proporció d'aire ocluit en el formigó fresc no serà inferior al 4,5 % en volum.
Toleràncies:
- Assentament en el con d'Abrams: ± 1 cm

2.- CONDICIONS DE SUBMINISTRAMENT I EMMAGATZEMATGE

Subministrament: En camions formigonera.
El formigó ha d'arribar a l'obra sense alteracions en les seves característiques, formant una barreja homogènia i sense haver iniciat l'adormiment.
Queda expressament prohibit l'addició al formigó de qualsevol quantitat d'aigua o altres substàncies que puguin alterar la composició original.
Emmagatzematge: No es pot emmagatzemar.

3.- UNITAT I CRITERIS D'AMIDAMENT

Unitat d'amidament: la indicada a la descripció de l'element
Criteri d'amidament: quantitat necessària subministrada a l'obra

4.- NORMATIVA DE COMPLIMENT OBLIGATORI

Real Decreto 1247/2008, de 18 de julio, por el que se aprueba la Instrucción de Hormigón Estructural (EHE-08).
PILOTS I PANTALLES FORMIGONADES "IN SITU"
Real Decreto 314/2006, de 17 de marzo, por el que se aprueba el Código Técnico de la Edificación Parte 2. Documento Básico de Seguridad estructural DB-SE.
FORMIGÓ PER A PAVIMENTS
Orden FOM/891/2004, de 1 de marzo, por la que se actualizan determinados artículos del Pliego de Prescripciones Técnicas Generales para Obras de Carreteras y Puentes, relativos a firmes y pavimentos (PG-3).

5.- CONDICIONS DE CONTROL DE RECEPCIÓ

CONDICIONS DE MARCATGE I CONTROL DE LA DOCUMENTACIÓ:
El subministrador ha de lliurar amb cada càrrega un full on constin, com a mínim, les dades següents:
- Identificació del subministrador
- Número de sèrie de la fulla de subministrament
- Data i hora de lliurament
- Nom de la central de formigó
- Identificació del peticionari
- Quantitat de formigó subministrat
- Formigons designats per propietats d'acord a l'art. 39.2 de l'EHE-08, indicant com a mínim:
- Resistència a la compressió
- Tipus de consistència
- Grandària màxima del granulat
- Tipus d'ambient segons la taula 8.2.2 de l'EHE-08
- Formigons designats per dosificació d'acord a l'art. 39.2 de l'EHE-08, indicant com a mínim:
- Contingut de ciment per m3
- Relació aigua/ciment
- Tipus, classe i marca del ciment
- Contingut en addicions
- Contingut en additius
- Tipus d'additiu segons UNE_EN 934-2, si n'hi ha
- Procedència i quantitat de les addicions o indicació que no en té
- Identificació del ciment, additius i addicions
- Designació específica del lloc de subministrament
- Identificació del camió i de la persona que fa la descàrrega
- Hora límit d'us del formigó

OPERACIONS DE CONTROL EN FORMIGÓ ESTRUCTURAL:
Determinació de la dosificació (si és el cas) mitjançant assaigs previs de laboratori. Per a cada dosificació estudiada es realitzaran 3 series de 4 provetes, procedents de 3 pastades fabricades a la central. 2 provetes s'assajaran a compressió i les altres 2 a l'assaig de penetració d'aigua.
Assaigs característics de comprovació de la dosificació aprovada. Per a cada tipus de formigó es realitzaran 6 sèries de 2 provetes que s'assajaran a compressió a 28 dies, segons UNE EN 12390-3. No

seran necessaris aquests assaigs si el formigó procedeix de central certificada, o es disposa de suficient experiència en el seu ús.
Abans del inici de l'obra, i sempre que sigui necessari segons l'article 37.3.3 de la norma EHE-08, es realitzarà l'assaig de la fondària de penetració d'aigua sota pressió, segons UNE EN 12390-8. Inspeccions no periòdiques a la planta per tenir constància que es fabrica el formigó amb la dosificació correcte.
Per a totes les amassades es durà a terme el corresponent control de les condicions de subministrament.
Control estadístic de la resistència (EHE-08): Per a formigons sense distintiu de qualitat, es realitzaran lots de control de com a màxim:
- Volum de formigonament: <= 100 m3
- Elements o grups d'elements que treballen a compressió:
- Temps de formigonament <= 2 setmanes; superfície construïda <= 500 m2; Nombre de plantes <= 2
- Elements o grups d'elements que treballen a flexió:
- Temps de formigonament <= 2 setmanes; superfície construïda <= 1000 m2; Nombre de plantes <= 2
- Massissos:
- Temps de formigonament <= 1 setmana
El número de lots no serà inferior a 3. Totes les pastades d'un lot procediran del mateix subministrador, i tindran la mateixa dosificació.
En cas de disposar d'un distintiu oficialment reconegut, es podran augmentar els valors anteriors multiplicant-los per 2 o per 5, en funció del nivell de garantia per al que s'ha efectuat el reconeixement, conforme a l'article 81 de l'EHE-08.
Control 100x100 (EHE-08): Serà d'aplicació a qualsevol estructura, sempre que es faci abans del subministrament del formigó. La conformitat de la resistència es comprova determinant la mateixa en totes les pastades sotmeses a control i calculant el valor de la resistència característica real.
Control indirecte de la resistència (EHE-08): Només es podrà aplicar en formigons que disposin d'un distintiu de qualitat oficialment reconegut i que s'utilitzin en:
- Elements d'edificis de vivendes d'una o dues plantes, amb llums inferiors a 6,00 metres
- Elements d'edificis de vivendes de fins a 4 plantes, que treballin a flexió, amb llums inferiors a 6,00 metres
Haurà de complir, a més, que l'ambient sigui I o II, i que en el projecte s'hagi adoptat una resistència de càlcul a compressió Fcd no superior a 10 N/mm2.
La DF podrà eximir la realització dels assaigs característics de dosificació quan el formigó que es vagi a subministrar estigui en possessió d'un distintiu de qualitat oficialment reconegut, o quan es disposi d'un certificat de dosificació amb una antiguitat màxima de 6 mesos.
OPERACIONS DE CONTROL EN FORMIGÓ PER A PAVIMENTS:
Determinació de la fórmula de treball. Per a cada dosificació analitzada es realitzarà:
- Confecció de 2 sèries de 2 provetes, segons la norma UNE 83301. Per a cada sèrie es determinarà la consistència (UNE 83313), la resistència a flexotracció a 7 i a 28 dies (UNE 83305) i, si és el cas, el contingut d'aire ocluit (UNE EN 12350-7).
Si la resistència mitja a 7 dies resultés superior al 80% de l'especificada a 28 dies, i no s'haguessin obtingut resultats del contingut d'aire ocluit i de la consistència fora dels límits establerts, es podrà procedir a la realització d'un tram de prova amb aquest formigó. En cas contrari, s'haurà d'esperar als 28 dies i s'introduiran les modificacions necessàries en la dosificació, i es repetiran els assaigs de resistència.
Control de fabricació i recepció.
- Inspecció no sistemàtica a la planta de fabricació del formigó
- Per a cada fracció d'àrid, abans de l'entrada al mesclador, es realitzaran amb la freqüència indicada, els següents assaigs:
- Com a mínim 2 cops al dia, 1 pel matí i un altre per la tarda:
- Assaig granulomètric (UNE-EN 933-1)
- Equivalent de sorra de l'àrid fi (UNE EN 933-8)
- Terrossos d'argila (UNE 7133)
- Índex de llenques de l'àrid gros (UNE EN 933-3)
- Proporció de fins que passen pel tamís 0,063 mm (UNE EN 933-2)
- Com a mínim 1 cop al mes, i sempre que es canviï de procedència el subministrament:
- Coeficient de Los Angeles de l'àrid gros (UNE EN 1097-2)
- Substàncies perjudicials (EHE)
- Sobre una mostra de la mescla d'àrids es realitzarà cada dia un assaig granulomètric (UNE EN 933-1)
- Comprovació de l'exactitud de les bàscules de dosificació un cop cada 15 dies.
- Inspecció visual del formigó en cada element de transport i comprovació de la temperatura.
- Recepció del full de subministrament del formigó, per a cada partida.
- Es controlaran com a mínim 2 cops al dia (matí i tarda):
- Contingut d'aire ocluit en el formigó (UNE 83315)
- Consistència (UNE 83313)
- Fabricació de provetes per a assaig a flexotracció (UNE 83301)

CRITERIS DE PRESA DE MOSTRES EN FORMIGÓ ESTRUCTURAL:

Els controls s'han de realitzar segons les instruccions de la DF i la norma EHE.

CRITERIS DE PRESA DE MOSTRES EN FORMIGÓ PER A PAVIMENTS:

Es seguiran els criteris que en cada cas, indiqui la DF. Cada sèrie de provetes es prendrà d'amassades diferents.

Quan s'indica una freqüència temporal de 2 assaigs per dia, es realitzarà un pel mati i l'altre per la tarda.

INTERPRETACIÓ DE RESULTATS I ACTUACIONS EN CAS D'INCOMPLIMENT, EN FORMIGÓ ESTRUCTURAL:

No s'ha d'acceptar el subministrament de formigó que no arribi identificat segons les condicions del plec.

Control estadístic: La conformitat del lot en relació a la resistència es comprovarà a partir dels valors mitjos dels resultats obtinguts sobre 2 provetes agafades de cada una de les N pastades controlades d'acord amb:

- Resistència característica especificada en projecte Fck (N/mm2): ≤ 30
- Formigons amb distintius de qualitat oficialment reconeguts conforme a l'article 81 de l'EHE-08: $N \geq 1$
- Altres casos: $N \geq 3$
- Resistència característica especificada en projecte Fck (N/mm2): ≥ 35 i ≤ 50
- Formigons amb distintius de qualitat oficialment reconeguts conforme a l'article 81 de l'EHE-08: $N \geq 1$
- Altres casos: $N \geq 4$
- Resistència característica especificada en projecte Fck (N/mm2): ≥ 50
- Formigons amb distintius de qualitat oficialment reconeguts conforme a l'article 81 de l'EHE-08: $N \geq 2$
- Altres casos: $N \geq 6$

La presa de mostres es realitzarà aleatòriament entre les pastades de l'obra sotmesa a control. Un cop efectuats els assaigs, s'ordenaran els valors mitjos, xi, de les determinacions de resistència obtingudes per a cadascuna de les N pastades controlades: $x_1 \leq x_2 \leq \dots \leq x_n$

En els casos en que el formigó estigui en possessió d'un distintiu de qualitat oficialment reconegut, s'acceptarà quan $xi \geq f_{ck}$. A més, es considerarà com un control d'identificació, per tant els criteris d'acceptació en aquest cas tenen per objecte comprovar la pertinença del formigó del lot a una producció molt controlada, amb una resistència certificada i estadísticament avaluada amb un nivell de garantia molt exigent.

Si el formigó no disposa de distintiu, s'acceptarà si:

$$f(x) = x \quad K_2 r_N \geq f_{ck}$$

on:

- f(x) Funció d'acceptació
- x Valor mig dels resultats obtinguts en les N pastades assajades
- K2 Coeficient:

Coeficient:

- Número de pastades:
- 3 pastades: K2 1,02; K3: 0,85
- 4 pastades: K2 0,82; K3: 0,67
- 5 pastades: K2 0,72; K3: 0,55
- 6 pastades: K2 0,66; K3: 0,43
- rN: Valor del recorregut mostral definit com a: $r_N = x(N) - x(1)$
- x(1): Valor mínim dels resultats obtinguts en les últimes N pastades
- x(N): Valor màxim dels resultats obtinguts en les últimes N pastades
- fck: Valor de la resistència característica especificada en el projecte

Si el formigó no disposa de distintiu, però es fabrica de forma contínua a central d'obra o són subministrats de forma contínua per la mateixa central de formigó preparat, en els que es controlen a l'obra més de 36 pastades del mateix formigó, s'acceptarà si: $f(x(1)) = x(1) - K_3 s_{35} \geq f_{ck}$.

On: s_{35} * Desviació típica mostral, corresponent a les últimes 35 pastades

Quan la consistència s'hagi definit pel seu tipus, segons l'art. 31.5, s'acceptarà el formigó si la mitjana aritmètica dels dos valors obtinguts està compresa dins del interval corresponent.

Si s'ha definit pel seu assentament, s'acceptarà el formigó quan la mitjana dels dos valors estigui compresa dins de la tolerància exigida.

El incompliment d'aquests criteris suposarà el rebuig de la pastada.

Control 100x100: Per a elements fabricats amb N pastades, el valor de la f_c , real correspon a la resistència de la pastada que, un cop ordenades les N determinacions de menor a major, ocupa el lloc $n=0,05 N$, arrodonint-se n per excés. Si el número de pastades a controlar és igual o inferior a 20, f_c , real serà el valor de la resistència de la pastada més baixa trobada a la sèrie.

S'acceptarà quan: $f_c, real \geq f_{ck}$

Control indirecte: S'acceptarà el formigó subministrat quan es compleixi a la vegada que:

- Els resultats dels assaigs de consistència compleixen amb els apartats anteriors
- Es manté la vigència del distintiu de qualitat del formigó durant la totalitat del subministrament
- Es manté la vigència del reconeixement oficial del distintiu de qualitat

INTERPRETACIÓ DE RESULTATS I ACTUACIONS EN CAS D'INCOMPLIMENT EN FORMIGÓ PER A PAVIMENTS:

- Interpretació dels assaigs característics:

Si la resistència característica a 7 dies resulta superior al 80 % de l'especificada a 28 dies, i els resultats del contingut d'aire ocluit i de la consistència es troben dins dels límits establerts, es podrà iniciar el tram de prova amb el formigó corresponent. En cas contrari, s'haurà d'esperar als resultats a 28 dies i, en el seu cas, s'introduiran els ajustos necessaris a la dosificació, repetint-se els assaigs característics.

- Interpretació dels assaigs de control de resistència:

El lot s'accepta si la resistència característica a 28 dies és superior a l'exigida. En altre cas:

- Si fos inferior a ella, però no al seu 90%, el Contractista podrà escollir entre acceptar les sancions previstes en el Plec de Prescripcions Tècniques Particulars, o sol·licitar la realització d'assaigs d'informació. Aquestes sancions no podran ser inferiors a l'aplicació d'una penalització al preu unitari del lot, la quantia de la qual sigui igual al doble de la merma de resistència, expressades ambdues en proporció.

- Si està per sota del 90%, es realitzaran, a càrrec del contractista, els corresponents assaigs d'informació.

- Assaigs d'informació:

Abans dels 54 dies d'acabada l'estesa del lot, s'extrauran 6 testimonis cilíndrics (UNE 83302) que s'assajaran a tracció indirecta (UNE 83306) a edat de 56 dies. La conservació dels testimonis durant les 48 hores anteriors a l'assaig es realitzarà segons la norma UNE 83302.

El valor mig dels resultats dels assaigs d'informació del lot es compararan amb el resultat mig corresponent al tram de prova. El lot s'accepta si la resistència mitjana del lot és superior. En cas d'incompliment, cal distingir tres casos:

- Si fos inferior a ell, però no al seu 90%, s'aplicaran al lot les sancions previstes en el Plec de Prescripcions Tècniques Particulars.

- Si fos inferior al seu 90%, però no al seu 70%, el Director de les Obres podrà aplicar les sancions previstes en el Plec de Prescripcions Tècniques Particulars, o bé ordenar la demolició del lot i la seva reconstrucció, a càrrec del Contractista.

- Si fos inferior al seu 70% es demolirà el lot i es reconstruirà, a càrrec del Contractista. Les sancions referides no podran ser inferiors a l'aplicació d'una penalització al preu unitari del lot, la quantia del qual sigui igual al doble de la merma de resistència, expressades ambdues en proporció.

La resistència de cada pastada a una determinada edat, es determinarà com a mitjana de les resistències de les provetes fabricades amb un formigó de la pastada en qüestió i assajades a l'edat determinada. A partir de la mínima resistència obtinguda en qualsevol pastada del lot, es podrà estimar la característica multiplicant aquella per un coeficient donat per la taula següent:

Coeficient (En funció del nombre de sèries que formen el lot):

- 2 sèries: 0,88
- 3 sèries: 0,91
- 4 sèries: 0,93
- 5 sèries: 0,95
- 6 sèries: 0,96

Quan l'assentament en el con d'Abrams no s'ajusti als valors especificats a la fórmula de treball, es rebutjarà el camió controlat.

B0 - MATERIALS BÀSICS

B06 - FORMIGONS DE COMPRA

B06N - FORMIGONS D'ÚS NO ESTRUCTURAL

0.- ELEMENTS QUE CONTEMPLA EL PLEC

B06NN14C,B06NLA2C.

1.- DEFINICIÓ I CARACTERÍSTIQUES DELS ELEMENTS

Formigons que no aporten responsabilitat estructural a la construcció, però col·laboren a millorar la durabilitat del formigó estructural (formigons de neteja) o aporten el volum necessari d'un material resistent per a conformar la geometria requerida per un fi concret.

S'han considerat els materials següents:

- Formigons de neteja, destinats a evitar la contaminació de les armadures i la dessecació del formigó estructural al procés d'abocat
- Formigó no estructural destinat a conformar volums de material resistent

CARACTERÍSTIQUES GENERALS:

Els ciments que es poden utilitzar en formigó no estructural són:

- Prefabricats no estructurals: Ciments comuns excepte CEM II/A-Q, CEM II/B-Q, CEM II/A-W, CEM II/B-W, CEM II/A-T, CEM II/B-T, CEM III/C
- Formigons de neteja i replens de rases: Ciments comuns
- Altres formigons executats a l'obra: Ciment per a usos especials ESP VI-1 i ciments comuns excepte CEM II/A-Q, CEM II/B-Q, CEM II/A-W, CEM II/B-W, CEM II/A-T, CEM II/B-T, CEM III/C

Els àrids a utilitzar poden ser sorres i graves rodades o procedents de matxuqueig, o escòries siderúrgiques adequades. S'ha de poder utilitzar fins a un 100 % d'àrid gros reciclat, sempre que compleixi amb les especificacions de l'annex 15 de l'EHE-08 amb respecte a les condicions físico-mecàniques i als requisits químics.

S'hauran d'utilitzar additius reductors d'aigua, ja que els formigons d'ús no estructural contenen poc ciment.

Els components del formigó, la seva dosificació, el procés de fabricació i el transport han d'estar d'acord amb les prescripcions de l'EHE-08.

El control dels components s'ha de realitzar d'acord als àmbits 0101, 0521, 0531, 0701 i 1011.

Els formigons de neteja han de tenir una dosificació mínima de 150 kg/m3 de ciment.

La mida màxima del granulat es recomanable sigui inferior a 30 mm.

Es tipificaran de la manera següent: HL-150/C/TM, on C = consistència i TM= mida màxima del granulat.

Els formigons no estructurals han de tenir una resistència característica mínima de 15 N/mm2, i es recomanable que la mida màxima del granulat sigui inferior a 40 mm.

Es tipificaran HNE-15/C/TM, on C= consistència i TM = mida màxima del granulat.

S'ha d'utilitzar preferentment, formigó de resistència 15 N/mm2, tret que la DF indiqui el contrari.

En cap cas la proporció en pes de l'additiu no ha de superar el 5% del pes del ciment utilitzat.

Si s'utilitzen cendres volants no han de superar el 35% del pes del ciment.

Classe resistent del ciment: >= 32,5

Contingut de ciment: >= 150 kg/m3

Assentament en el con d'Abrams (UNE EN 12350-2):

- Consistència seca: 0 - 2 cm
- Consistència plàstica: 3 - 5 cm
- Consistència tova: 6 - 9 cm

Toleràncies:

- Assentament en el con d'Abrams:
 - Consistència seca: Nul
 - Consistència plàstica o tova: ± 1 cm

Toleràncies respecte de la dosificació:

- Contingut de ciment, en pes: ± 3%
- Contingut de granulats, en pes: ± 3%
- Contingut d'aigua: ± 3%
- Contingut d'additius: ± 5%
- Contingut d'addicions: ± 3%

2.- CONDICIONS DE SUBMINISTRAMENT I EMMAGATZEMATGE

Subministrament: En camions formigonera.

El formigó ha d'arribar a l'obra sense alteracions en les seves característiques, formant una barreja homogènia i sense haver iniciat l'adormiment.

Queda expressament prohibit l'addició al formigó de qualsevol quantitat d'aigua o altres substàncies que puguin alterar la composició original.

Emmagatzematge: No es pot emmagatzemar.

3.- UNITAT I CRITERIS D'AMIDAMENT

Unitat d'amidament: la indicada a la descripció de l'element

Criteri d'amidament: quantitat necessària subministrada a l'obra

4.- NORMATIVA DE COMPLIMENT OBLIGATORI

Real Decreto 1247/2008, de 18 de julio, por el que se aprueba la Instrucción de Hormigón Estructural (EHE-08).

5.- CONDICIONS DE CONTROL DE RECEPCIÓ

CONDICIONS DE MARCATGE I CONTROL DE LA DOCUMENTACIÓ:

El subministrador ha de lliurar amb cada càrrega un full on constin, com a mínim, les dades següents:

- Identificació del subministrador
- Número de sèrie de la fulla de subministrament
- Nom de la central de formigó
- Identificació del peticionari

- Data i hora de lliurament

- Quantitat de formigó subministrat

- Designació del formigó d'acord amb l'annex 18 de l'EHE, indicant el tipus (HL- per a formigons de neteja i HNE- per a formigons no estructurals), la resistència a compressió o la dosificació de ciment, la consistència i la mida màxima del granulat.

Dosificació real del formigó incloent com a mínim la informació següent:

- Tipus i contingut de ciment
- Relació aigua ciment
- Contingut en addicions, si es el cas
- Tipus i quantitat d'additius
- Tipus d'additiu segons UNE-EN 934-2, si n'hi ha
- Identificació del ciment, additius i addicions emprats
- Identificació del lloc de subministrament
- Identificació del camió que transporta el formigó
- Hora límit d'ús del formigó

OPERACIONS DE CONTROL:

Les tasques de control a realitzar són les següents:

- Aprovació de la dosificació presentada pel contractista
- Control de les condicions de subministrament.
- Comprovació de la consistència (con d'Abrams) (UNE-EN 12350-2)
- Inspeccions no periòdiques a la planta per tenir constància que es fabrica el formigó amb la dosificació correcta.

La DF ha de poder eximir la realització dels assaigs característics de dosificació quan el formigó que es vagi a subministrar estigui en possessió d'un distintiu de qualitat oficialment reconegut, o quan es disposi d'un certificat de dosificació amb una antiguitat màxima de 6 mesos.

CRITERIS DE PRESA DE MOSTRES:

Els controls s'han de realitzar segons les instruccions de la DF i la norma EHE.

INTERPRETACIÓ DE RESULTATS I ACTUACIONS EN CAS D'INCOMPLIMENT:

La dosificació proposada ha de garantir la resistència exigida al plec de condicions.

No s'ha d'acceptar el subministrament de formigó que no arribi identificat segons les condicions del plec.

Quan la consistència s'hagi definit pel seu tipus, segons l'art. 31.5, s'acceptarà el formigó si la mitjana aritmètica dels dos valors obtinguts està compresa dins del interval corresponent.

Si s'ha definit pel seu assentament, s'acceptarà el formigó quan la mitjana dels dos valors estigui compresa dins de la tolerància exigida.

El incompliment d'aquests criteris suposarà el rebuig de la pastada.

B0 - MATERIALS BÀSICS

B07 - MORTERS DE COMPRA

B071 - MORTERS AMB ADDITIVS

0.- ELEMENTS QUE CONTEMPLA EL PLEC

B0715200,B0717000,B0710280,B0710250,B0710150.

1.- DEFINICIÓ I CARACTERÍSTIQUES DELS ELEMENTS

Barreja d'un o més conglomerants minerals amb granulats triats i additius especials.

S'han considerat els tipus següents:

- Morter adhesiu
- Morter sintètic de resines epoxi
- Morter refractari
- Morter polimèric de ciment amb resines sintètiques i fibres
- Morter de ram de paleta

El morter d'anivellament és una barreja de granulats fins, ciment i additius orgànics, que en afegir-li aigua forma una pasta fluida per escampar sobre terres existents i fer una capa de 2 a 5 mm de gruix de superfície plana i horitzontal amb acabat porós.

El morter refractari és un morter de terres refractàries i aglomerant específic per a resistir altes temperatures, utilitzat per a la col·locació de maons refractaris a forns, llars de foc, etc.

CARACTERÍSTIQUES GENERALS:

No ha de tenir grumolls ni principis d'aglomeració.

ADHESIU PER A RAJOLES CERÀMIQUES:

Mescla de conglomerants càrregues minerals i additius orgànics que donen com a resultat una pasta adequada per a fixar revestiments ceràmics en terres i parets situats en exterior o interior.

S'han considerat els tipus següents:

- Adhesiu cimentós (C): Mescla de conglomerants hidràulics, additius orgànics i càrregues minerals, que s'han de barrejar amb aigua just abans d'utilitzar-se.
- Adhesiu en dispersió (D): Mescla de conglomerant orgànic en forma de polímer en dispersió aquosa, additius orgànics i càrregues minerals, que es presenta llesta per a ser utilitzada.
- Adhesiu de resines reactives (R): Mescla de resines sintètiques, additius orgànics i càrregues minerals que el seu enduriment resulta d'una reacció química, poden presentar-se en forma d'un o més components.

S'han considerat les classes següents, en funció de les característiques addicionals:

- 1: Normal
- 2. Millorat (compleix amb els requisits per a les característiques addicionals)
- F: D'adormiment ràpid
- T: Amb lliscament reduït
- E: Amb temps obert perllongat (només per a adhesius cimentosos millorats i adhesius en dispersió millorats).

ADHESIU CIMENTÓS (C):

Característiques dels adhesius d'adormiment normal:

- Adherència inicial (UNE-EN 1348): $\geq 0,5 \text{ N/mm}^2$
- Adherència després d'immersió en aigua (UNE-EN 1348): $\geq 0,5 \text{ N/mm}^2$
- Adherència després d'envelliment amb calor (UNE-EN 1348): $\geq 0,5 \text{ N/mm}^2$
- Adherència després de cicles gel-desgel (UNE-EN 1348): $\geq 0,5 \text{ N/mm}^2$
- Temps obert: adherència (EN 1346): $\geq 0,5 \text{ N/mm}^2$ (després de $\geq 20 \text{ min}$)

Els adhesius d'adormiment ràpid, han de complir a més:

- Adherència inicial (UNE-EN 1348): $\geq 0,5 \text{ N/mm}^2$ (abans de les 24 h)
- Temps obert: adherència (EN 1346): $\geq 0,5 \text{ N/mm}^2$ (després de $\geq 10 \text{ min}$)

Característiques especials:

- Lliscament (UNE-EN 1308): $\leq 0,5 \text{ mm}$

Característiques addicionals:

- Alta adherència inicial (UNE-EN 1348): $\geq 1 \text{ N/mm}^2$
- Alta adherència després d'immersió en aigua (UNE-EN 1348): $\geq 1 \text{ N/mm}^2$
- Alta adherència després d'envelliment amb calor (UNE-EN 1348): $\geq 1 \text{ N/mm}^2$
- Alta adherència inicial després de cicles de gel-desgel (UNE-EN 1348): $\geq 1 \text{ N/mm}^2$
- Temps obert ampliat: adherència (UNE-EN 1346): $\geq 0,5 \text{ N/mm}^2$ (després de 30 min)

ADHESIUS EN DISPERSIÓ (D):

Característiques fonamentals:

- Adherència inicial (UNE-EN 1324): $\geq 1 \text{ N/mm}^2$
- Adherència després d'envelliment amb calor (UNE-EN 1324): $\geq 1 \text{ N/mm}^2$
- Temps obert: adherència (EN 1346): $\geq 0,5 \text{ N/mm}^2$ (després de $\geq 20 \text{ min}$)

Característiques especials:

- Lliscament (UNE-EN 1308): $\leq 0,5 \text{ mm}$

Característiques addicionals:

- Adherència després d'immersió en aigua (UNE-EN 1324): $\geq 0,5 \text{ N/mm}^2$
- Adherència a alta temperatura (UNE-EN 1324): $\geq 1 \text{ N/mm}^2$
- Temps obert ampliat: adherència (UNE-EN 1346): $\geq 0,5 \text{ N/mm}^2$ (després de 30 min)

ADHESIUS DE RESINES REACTIVES (R):

Característiques fonamentals:

- Adherència inicial (UNE-EN 12003): $\geq 2 \text{ N/mm}^2$
- Adherència després d'immersió en aigua (UNE-EN 12003): $\geq 2 \text{ N/mm}^2$
- Temps obert: adherència (EN 1346): $\geq 0,5 \text{ N/mm}^2$ (després de $\geq 20 \text{ min}$)

Característiques especials:

- Lliscament (UNE-EN 1308): $\leq 0,5 \text{ mm}$

Característiques addicionals:

- Adherència després del xoc tèrmic (UNE-EN 12003): $\geq 2 \text{ N/mm}^2$

MORTER SINTÈTIC DE RESINES EPOXI:

El morter sintètic de resines epoxi és un morter obtingut a partir d'una mescla de granulats inerts i d'una formulació epoxi en forma de dos components bàsics: una resina i un enduridor.

La formulació de l'epoxi ha de ser determinada per l'ús a que es destini el morter i la temperatura ambient i superficials del lloc on es col·loqui. Aquesta formulació ha de ser aprovada per la DF.

Mida màxima del granulat: $\leq 1/3$ del gruix mitjà de la capa de morter

Mida mínima del granulat: $\geq 0,16 \text{ mm}$

Proporció granulat/resina (en pes) (Q): $3 \leq Q \leq 7$

MORTER POLIMÈRIC:

El morter polimèric es un producte a base de ciment, resines sintètiques, fum de sílice i fibres de poliamida, d'alta resistència mecànica que s'utilitza per a la reparació i regularització d'elements de formigó.

Granulometria: 0 - 2 mm

Resistència a compressió a 28 dies : 5 - 6 kN/m²

Resistència a flexotracció a 28 dies : 90 - 120 kg/m²

MORTER DE RAM DE PALETA:

Mescla formada per un o varis conglomerants inorgànics, granulats, aigua i addicions o additius (en el seu cas), per a fàbriques d'obra ceràmica (façanes, murs, pilars, envans) com a material d'unió i rejuntat.

S'han considerat els tipus següents:

- Morter d'us corrent (G): sense característiques especials
- Morter per a junts i capes fines (T): Morter dissenyat amb una mida màxima del granulat menor o igual al valor que figura especificat
- Morter de ram de paleta lleuger (L): Morter dissenyat que la seva densitat (endurit i sec), es inferior o igual al valor que figura especificat

La classe del morter es defineix per la lletra M seguida del valor de la resistència a compressió mínima declarada pel fabricant en N/mm².

En els morters prescrits, el fabricant declararà la proporció de tots els components de la mescla, en volum o en pes.

Les característiques següents han de complir amb els valors declarats pel fabricant, assajades segons la norma corresponent:

- Característiques dels morters frescos:
 - Temps d'us (EN 1015-9)
 - Contingut en ions clorur (EN-EN 1015-17): $\leq 0,1\%$
 - Contingut en aire (EN 1015-7) o (EN 1015-6) si s'han utilitzat granulats porosos
- Característiques dels morters endurits:
 - Resistència a compressió (EN 1015-11)
 - Resistència d'unió (adhesió) (EN 1052-3)
 - Absorció d'aigua (EN 1015-18)
 - Permeabilitat al vapor d'aigua (EN 1745)
 - Densitat (morter endurit i sec) (EN 1015-10)
 - Conductivitat tèrmica (EN 1745)
 - Durabilitat (resistència als cicles de gel/desgel) (comprovat segons les disposicions que li siguin aplicables)
- Característiques addicionals per als morters lleugers:
 - Densitat (UNE-EN 1015-10): $\leq 1300 \text{ kg/m}^3$
- Característiques addicionals per als morters per a junts i capes fines:
 - Mida màxima del granulat (EN 1015-1): $\leq 2 \text{ mm}$
 - Temps obert o temps de correcció (EN 1015-9)
- Reacció davant del foc:
 - Material amb contingut de matèria orgànica $\leq 1,0\%$: Classe A1
 - Material amb contingut de matèria orgànica $> 1,0\%$: Classe segons UNE-EN 13501-1

2.- CONDICIONS DE SUBMINISTRAMENT I EMMAGATZEMATGE

Subministrament: en envasos tancats hermèticament.

Emmagatzematge: En el seu envàs d'origen i en llocs secs, sense contacte directe amb el terra i protegit de la intempèrie, de manera que no se n'alterin les condicions inicials.

Temps màxim d'emmagatzematge:

- Morter adhesiu: 1 any
- Morter amb resines sintètiques o morter polimèric: 6 mesos

3.- UNITAT I CRITERIS D'AMIDAMENT

Unitat d'amidament: la indicada a la descripció de l'element

Criteri d'amidament: quantitat necessària subministrada a l'obra

4.- NORMATIVA DE COMPLIMENT OBLIGATORI

ADHESIU PER A RAJOLES CERÀMIQUES:

UNE-EN 12004:2001 Adhesivos para baldosas cerámicas. Definiciones y especificaciones.

UNE-EN 12004/A1:2002 Adhesivos para baldosas cerámicas. Definiciones y especificaciones.

MORTER DE RAM DE PALETA:

UNE-EN 998-2:2004 Especificaciones de los morteros para albañilería. Parte 2: Morteros para albañilería.

MORTER SEC, D'ANIVELLAMENT, REFRACTARI, POLIMÈRIC O DE RESINES:

No hi ha normativa de compliment obligatori.

5.- CONDICIONS DE CONTROL DE RECEPCIÓ

CONDICIONS DE MARCATGE I CONTROL DE LA DOCUMENTACIÓ EN ADHESIU PER A RAJOLES CERÀMIQUES:

El subministrador ha de posar a disposició de la DF en el cas que aquesta ho sol·liciti, laINTERPRETACIÓ DELS RESULTATS I ACTUACIONS EN CAS D'INCOMPLIMENT, EN MORTERS DE RAM DE PALETA: documentació següent, que acredita el marcatge CE, segons el sistema d'avaluació de conformitatNo es podran utilitzar a l'obra morters sense el corresponent certificat de garantia del fabricant, aplicable, d'acord amb el que disposa l'apartat 7.2.1 del CTE:

- Productes per a usos per a la construcció:
 - Sistema 3: Declaració de Prestacions
- A l'embalatge o a l'albarà de lliurament han de constar-hi les dades següents:
- Nom del producte
 - Marca del fabricant i lloc d'origen
 - Data i codi de producció, caducitat i condicions d'emmagatzematge
 - Referència a la norma UNE-EN 12004
 - Tipus d'adhesiu, designat segons l'apartat 6 de la norma UNE-EN 12004
 - Marca CE de conformitat amb el que disposen els Reials Decrets 1630/1992 de 29 de desembre i 1328/1995 de 28 de juliol
 - Instruccions d'us:
 - Proporcions de la mescla
 - Temps de maduració: interval de temps des del moment de fer la mescla i el moment en que està llest per a ser aplicat
 - Vida útil: interval de temps màxim en que el material pot ser utilitzat després de fer la mescla
 - Mètode d'aplicació
 - Temps obert
 - Temps que cal esperar des del rejuntat fins que es permeti la circulació
 - Àmbit d'aplicació

CONDICIONS DE MARCATGE I CONTROL DE LA DOCUMENTACIÓ EN MORTER DE RAM DE PALETA:

El subministrador ha de posar a disposició de la DF en el cas que aquesta ho sol·liciti, la documentació següent, que acredita el marcatge CE, segons el sistema d'avaluació de conformitat aplicable, d'acord amb el que disposa l'apartat 7.2.1 del CTE:

- Productes per a murs, pilars i particions (morters dissenyats*). * Morter amb una composició i sistema de fabricació escollits pel fabricant per tal d'obtenir les propietats especificades (concepte de prestació):
 - Sistema 2+: Declaració de Prestacions

- Productes per a murs, pilars i particions (morters prescrits*). * Morter que es fabrica en unes proporcions predeterminades i que les seves propietats depenen de les proporcions dels components que s'han declarat (concepte de recepta):
 - Sistema 4: Declaració de Prestacions

A l'embalatge o a l'albarà de lliurament han de constar-hi les dades següents:

- Referència a la norma UNE-EN 998-2
- Nom del fabricant
- Codi o data de fabricació
- Tipus de morter
- Temps d'us
- Contingut en clorurs
- Contingut en aire
- Proporció dels components (morters prescrits)
- Resistència a compressió o classe de resistència a compressió
- Resistència d'unió (adhesió)
- Absorció d'aigua
- Permeabilitat al vapor d'aigua
- Densitat
- Conductivitat tèrmica
- Durabilitat
- Mida màxima del granulat
- Temps obert o temps de correcció
- Reacció davant el foc
- Marca CE de conformitat amb el que disposen els Reials Decrets 1630/1992 de 29 de desembre i 1328/1995 de 28 de juliol

CONDICIONS DE MARCATGE I CONTROL DE LA DOCUMENTACIÓ EN MORTER SEC, D'ANIVELLAMENT, REFRACTARI, POLIMÈRIC O DE RESINES:

A l'envàs hi ha de figurar les dades següents:

- Nom del fabricant o marca comercial
- Instruccions d'utilització
- Composició i característiques del morter

OPERACIONS DE CONTROL EN MORTERS DE RAM DE PALETA:

Inspecció visual de les condicions de subministrament i recepció del certificat de qualitat del fabricant, segons les exigències del plec de condicions.

Abans de l'inici de l'obra, i amb freqüència setmanal durant la seva execució, es comprovarà la consistència del morter mitjançant el mètode establert a l'UNE EN 1015-4, i es prepararà una sèrie de 3 provetes prismàtiques de 4x4x16 cm per tal d'obtenir la resistència a compressió (UNE-EN 1015-11)

CRITERIS DE PRESA DE MOSTRES EN MORTERS DE RAM DE PALETA:

Els controls es realitzaran segons les instruccions de la DF i les indicacions de la UNE-EN 1015-11.

El valor de resistència a compressió obtingut ha de correspondre a les especificacions de projecte:

- Si resulta superior al 90% de la de projecte, s'acceptarà el lot.
- Si resulta inferior al 90% s'encarregarà un càlcul estructural que determini el coeficient de seguretat del element corresponent. S'acceptarà el lot si aquest coeficient no és inferior al 90 % del previst en el projecte.

B0 - MATERIALS BÀSICS

B09 - ADHESIUS

B090 - ADHESIUS D'APLICACIÓ UNILATERAL

0.- ELEMENTS QUE CONTEMPLA EL PLEC

B0907200.

1.- DEFINICIÓ I CARACTERÍSTIQUES DELS ELEMENTS

Adhesius que només requereixen escampar-se a una de les cares dels elements a unir. S'han considerat els tipus següents:

- En dispersió aquosa
- Aquós en dispersió vinílica
- En solució alcohòlica
- De poliuretà bicomponent
- De poliuretà (un sol component)
- De PVC
- De resines epoxi
- Bipolímer acrílic en dispersió aquosa per a col·locació de plaques de poliestirè

EN DISPERSIÓ AQUOSA:

Adhesiu de resines sintètiques per a la col·locació de paviments de PVC i revestiments tèxtils.

Ha de ser de fàcil aplicació, tenir una gran força adhesiva inicial i no ser inflamable ni tòxic.

Densitat a 20°C: <= 1,24 g/cm3

Contingut sòlid: Aprox. 70%

Rendiment: 250 - 350 g/m2

AQUÓS EN DISPERSIÓ VINÍLICA:

Adhesiu per a la col·locació de revestiments murals i papers vinílics.

No ha de de ser inflamable ni tòxic.

Densitat: 1,01 g/cm3

Rendiment: Aprox. 200 g/m2

Temperatura de treball: >= 5°C

EN SOLUCIÓ ALCOHÒLICA:

Adhesiu de resines sintètiques en solució alcohòlica, per a la col·locació de paviments tèxtils lleugers.

Ha de ser de fàcil aplicació i tenir una gran força adhesiva inicial.

Densitat a 20°C: 1,5 g/cm3

Contingut sòlid: 84 - 86

Rendiment: Aprox. 450 g/m2

DE POLIURETÀ BICOMPONENT:

Adhesiu de poliuretà bicomponent, per a la col·locació de paviments de goma.

Ha de ser de fàcil aplicació, exempt de dissolvents i no inflamable.

DE POLIURETÀ (UN SOL COMPONENT):

Adhesiu format per un aglomerant de resines hidroxilades soles o modificades, que catalitzen en ésser mesclades amb un isocianat.

Característiques de la pel·lícula líquida:

- La mescla preparada, després de tres minuts d'agitació (INTA 163.203) no ha de tenir grumolls, pallofes ni dipòsits durs
- Temperatura d'inflamació (INTA 160.232 A): >= 30°C

- Rendiment per a una capa superior a 150 micres: > 1 m2/kg
- Temperatura d'enduriment: >= 15°C
- Temps d'aplicació a 20°C: > 3 h

Resistència química de la pel·lícula seca:

- Àcid cítric, 10%: 15 dies
- Àcid làctic, 5%: 15 dies
- Àcid acètic, 5%: 15 dies
- Oli de cremar: Cap modificació
- Xilol: Cap modificació
- Clorur sòdic, 10%: 15 dies
- Aigua: 15 dies

PVC:

Adhesiu preparat per a la unió de materials de PVC.

Ha de ser de fàcil aplicació i tenir una gran força adhesiva inicial.

Ha de tenir bona estabilitat dimensional als canvis de temperatura i no ha de produir olors molestes.

Temps de pre-assecatge en condicions normals: <= 1 min

Resistència a la compressió: > 10 N/mm2

Resistència a la tracció: > 18 N/mm2

DE RESINES EPOXI:

Adhesiu de resines epoxi bicomponent, per a la col·locació de paviments de goma i revestiment de PVC.

Ha de ser resistent a la humitat, a la calor, als olis, als dissolvents, als àcids i als àlcalis diluïts.

La mescla dels dos components s'ha de fer amb la mateixa proporció.

Temps d'aplicació a 20°C: 3 - 4 h

BIPOLÍMER ACRÍLIC EN DISPERSIÓ AQUOSA:

Adhesiu de pasta aquosa, format per càrregues minerals i additius i com a lligant principal, un copolímer acrílic en dispersió.

Ha de ser apte per a barrejar-se amb el ciment.

Extracte sec a 105°C: 75 - 78

Contingut de cendres a 450°C: 65 - 68

Toleràncies:

- Densitat: ± 0,1%
- Extracte sec: ± 3%
- Contingut de cendres: ± 3%

2.- CONDICIONS DE SUBMINISTRAMENT I EMMAGATZEMATGE

Subministrament: En envasos hermèticament tancats.

A cada envàs hi ha de figurar les dades següents:

- Identificació del fabricant
- Nom comercial del producte
- Identificació del producte
- Data de caducitat
- Pes net o volum del producte
- Instruccions d'ús
- Limitacions d'ús (temperatura, materials, etc.)
- Toxicitat i inflamabilitat
- Temps d'assecat
- Rendiment

Per adhesius de dos components:

- Proporció de la mescla
- Temps d'inducció de la mescla
- Vida de la mescla

Per adhesius de PVC, el fabricant ha de facilitar les dades següents:

- Color
- Densitat
- Viscositat
- Contingut sòlid

Emmagatzematge: En el seu envàs, en locals ventilats, sense contacte amb el terreny.

Temperatura d'emmagatzematge:

- Dispersió aquosa, dispersió vinílica: >= 10°C
- Solució alcohòlica, poliuretà, PVC, resines epoxi: 5°C - 30°C

Per a adhesiu aquós en dispersió vinílica el temps màxim d'emmagatzematge és 1 any a partir de la data de fabricació.

3.- UNITAT I CRITERIS D'AMIDAMENT

Unitat d'amidament: la indicada a la descripció de l'element

Criteri d'amidament: quantitat necessària subministrada a l'obra

4.- NORMATIVA DE COMPLIMENT OBLIGATORI

No hi ha normativa de compliment obligatori.

B0 - MATERIALS BÀSICS

B0A - FERRETERIA

B0A1 - FILFERROS

0.- ELEMENTS QUE CONTEMPLA EL PLEC

B0A14200,B0A12000.

1.- DEFINICIÓ I CARACTERÍSTIQUES DELS ELEMENTS

Fil d'acer dolç, flexible i tenaç, obtingut per estiratge en fred o per trefilatge.

S'han considerat els tipus següents:

- Filferro d'acer
- Filferro d'acer galvanitzat
- Filferro d'acer plastificat
- Filferro recuit

CARACTERÍSTIQUES GENERALS:

Ha de ser de secció constant i uniforme.

Ha de complir les especificacions de la norma UNE 36722.

ACABAT SUPERFICIAL GALVANITZAT:

El seu recobriment de zinc ha de ser homogeni, llis, sense discontinuïtats, escames, grans, rugositats o esquerdes, no ha de tenir taques ni d'altres imperfeccions superficials.

La masa mínima del recobriment de zinc (UNE 37-504) ha de complir les especificacions de les taules I i II de l'UNE 37-506.

Resistència a la tracció (UNE 37-504):

- Qualitat G1 o G2: 1770 N/mm2
- Qualitat G3: 1570 N/mm2

Adherència del recobriment (UNE 37-504): Ha de complir

Puresa del zinc (UNE 37-504): >= 98,5%

Toleràncies:

- Diàmetre: ± 2% diàmetre nominal

FILFERRO D'ACER PLASTIFICAT:

Filferro d'acer de baix contingut de carboni, galvanitzat en calent, amb un recobriment orgànic de PVC aplicat per extrusió o sinterització.

El recobriment de PVC ha de complir les especificacions de l'apartat 6.3 de l'UNE 36-732.

La concentricitat i l'adherència del recobriment de PVC ha de complir les especificacions del article 6.5 UNE 36-732.

Característiques del galvanitzat: G-1B (UNE 37-506)

Resistència a la tracció:

- Qualitat recuit: =< 600 N/mm2
- Qualitat dur: > 600 N/mm2

Toleràncies:

- Diàmetre: taula 1 UNE 36-732

2.- CONDICIONS DE SUBMINISTRAMENT I EMMAGATZEMATGE

Subministrament: En rotlles. A l'embalatge o albarà de lliurament hi han de constar les dades següents:

- Identificació del fabricant o nom comercial
- Identificació del producte
- Diàmetre i llargària dels rotlles

Emmagatzematge: En llocs secs i protegits de la intempèrie.

3.- UNITAT I CRITERIS D'AMIDAMENT

Unitat d'amidament: la indicada a la descripció de l'element
Criteri d'amidament: quantitat necessària subministrada a l'obra

4.- NORMATIVA DE COMPLIMENT OBLIGATORI

FILFERRO D'ACER:
* UNE 36722:1974 Alambre de acero de bajo contenido en carbono. Medidas y tolerancias.
FILFERRO D'ACER GALVANITZAT:
* UNE 37506:1983 Alambres de acero galvanizados en caliente para usos generales. Designación de calidades. Caracteristicas generales.
* UNE 37502:1983 Alambres de acero galvanizados en caliente. Condiciones técnicas de suministro.
FILFERRO PLASTIFICAT:
* UNE 36732:1995 Alambres de acero y productos de alambre para cerramientos. Recubrimientos orgánicos sobre el alambre. Recubrimientos de poli(cloruro de vinilo).

B0 - MATERIALS BÀSICS

B0A - FERRETERIA

B0A3 - CLAUS

0.- ELEMENTS QUE CONTEMPLA EL PLEC

B0A31000.

1.- DEFINICIÓ I CARACTERÍSTIQUES DELS ELEMENTS

Elements metàl·lics per a subjectar coses introduint-los mitjançant cops o impactes.
S'han considerat els elements següents:

- Gafes de pala i punta
- Claus d'impacte
- Claus d'acer
- Claus de coure
- Claus d'acer galvanitzat
- Tatxes d'acer

Claus són tiges metàl·liques, punxagudes d'un extrem i amb una cabota a l'altre.
Tatxes són claus curts amb la cabota grossa i plana.
Gafes de pala i punta són claus grans i plans amb la cabota formada al doblegar la tija, utilitzats per a unir els bastiments amb les parets.

CARACTERÍSTIQUES GENERALS:
Han de tenir la forma, mides i resistències adequats als elements que han d'unir.
Han de ser rectes, amb la punta afilada i regular.
Els claus d'acer han de complir les determinacions de les normes UNE 17-032, UNE 17-033, UNE 17-034, UNE 17-035 i UNE 17-036.

ACABAT SUPERFICIAL GALVANITZAT:
El seu recobriment de zinc ha de ser llis, sense discontinuïtats, ni exfoliacions i no ha de tenir taques ni d'altres imperfeccions superficials.
Protecció de galvanitzat: >= 275 g/m2
Puresa del zinc, en pes: >= 98,5%
Toleràncies dels claus i tatxes:
- Llargària: ± 1 D

2.- CONDICIONS DE SUBMINISTRAMENT I EMMAGATZEMATGE

Subministrament: Empaquetats.
Emmagatzematge: En llocs protegits de la pluja i la humitat.

3.- UNITAT I CRITERIS D'AMIDAMENT

Unitat d'amidament: la indicada a la descripció de l'element
Criteri d'amidament: quantitat necessària subministrada a l'obra

4.- NORMATIVA DE COMPLIMENT OBLIGATORI

No hi ha normativa d'obligat compliment per a les gafes de pala i punta.
CLAUS I TATXES:
UNE 17032:1966 Puntas redondeadas de cabeza plana lisa. Medidas.
UNE 17033:1966 Puntas redondeadas de cabeza plana rayada. Medidas.
UNE 17034:1966 Puntas redondeadas de cabeza plana ancha.
UNE 17035:1966 Puntas de cabeza cónica.
UNE 17036:1966 Puntas redondeadas de cabeza perdida.

B0 - MATERIALS BÀSICS

B0B - ACER I METALL EN PERFILS O BARRES

B0B2 - ACER EN BARRES CORRUGADES

0.- ELEMENTS QUE CONTEMPLA EL PLEC

B0B2N210,B0B27000,B0B2A000.

1.- DEFINICIÓ I CARACTERÍSTIQUES DELS ELEMENTS

Acer per a armadures passives d'elements de formigó:
S'han considerat els elements següents:

- Barres corrugades

CARACTERÍSTIQUES GENERALS:
En el cas de que el material s'utilitzi en obra pública, l'acord de Govern de la Generalitat de Catalunya de 9 de juny de 1998, exigeix que els materials siguin de qualitat certificada o puguin acreditar un nivell de qualitat equivalent, segons les normes aplicables als estats membres de la Unió Europea o de l'Associació Europea de Lliure Canvi.
També en aquest cas, es procurarà que els esmentats materials disposin de l'etiqueta ecològica europea, regulada en el Reglament 880/1992/CEE o bé altres distintius de la Comunitat Europea.
Els productes d'acer per a armadures passives no han de tenir defectes superficials ni fissures.
L'armadura ha de ser neta, sense taques de greix, d'oli, de pintura, de pols o de qualsevol altre matèria perjudicial.

Els filferros llisos només es poden utilitzar com elements de connexió d'armadures bàsiques electrosoldades en gelosia.
Les barres corrugades han de tenir al menys dues files de corrugues transversals, uniformement distribuïdes al llarg de tota la llargària. Dins de cada fila, les corrugues han d'estar uniformement espaiades.

Les característiques següents han de complir amb els valors declarats pel fabricant, assajades segons la norma corresponent, dins del límit de tolerància indicat, en el seu cas:

- Diàmetre nominal: s'ha d'ajustar als valors especificats a la taula 6 de la UNE-EN 10080.
 - Diàmetres nominals <= 10,00 mm: Variació en intervals de mig mm
 - Diàmetres nominals > 10,00 mm: Variació en unitats senceres de mm
- Dimensions i geometria de les corrugues: Ha de complir l'especificat en l'apartat 7.4.2 de la UNE-EN 10080.
- Massa per metre: El valor nominal ha de ser l'especificat en la taula 6 de la UNE-EN 10080, en relació amb el diàmetre nominal i l'àrea nominal de la secció transversal
- Secció equivalent: >= 95,5% Secció nominal
- Aptitud al doblegat:
 - Assaig doblegat amb angle >= 180° (UNE-EN 10080, UNE-EN ISO 15630-1): No s'ha d'apreciar trencaments o fissures
 - Assaig doblegat -desdoblegat amb angle >= 90° (UNE-EN 10080, UNE-EN ISO 15630-1): No s'ha d'apreciar trencaments o fissures

Tensió d'adherència (assaig de la biga UNE-EN 10080):

- Tensió d'adherència:
 - D < 8 mm: >= 6,88 N/mm2
 - 8 mm <= D <= 32 mm: >= (7,84-0,12 D) N/mm2
 - D > 32 mm: >= 4,00 N/mm2
- Tensió de última d'adherència:
 - D < 8 mm: >= 11,22 N/mm2
 - 8 mm <= D <= 32 mm: >= (12,74-0,19 D) N/mm2
 - D > 32 mm: >= 6,66 N/mm2
- Composició química (% en massa):

	C	Ceq	S	P	Cu	N
	%màx.	%màx.	%màx.	%màx.	%màx.	%màx.
Colada	0,22	0,050	0,050	0,050	0,800	0,012
Producte	0,24	0,052	0,055	0,055	0,850	0,014

Ceq = Carboni equivalent

Es pot superar el valor màxim per al Carboni en un 0,03% en massa, si el valor del Carboni equivalent disminueix en un 0,02% en massa.

Les característiques anteriors s'han de determinar segons la norma UNE-EN ISO 15630-1.

BARRES I ROTLLES D'ACER CORRUGAT SOLDABLE:

El producte s'ha de designar segons l'especificat en l'apartat 5.1 de la UNE-EN 10080:

- Descripció de la forma
- Referència a la norma EN
- Dimensions nominals
- Classe tècnica

Les característiques següents han de complir amb els valors declarats pel fabricant, assajades segons la norma corresponent, dins del límit de tolerància indicat, en el seu cas:

- Característiques geomètriques del corrugat de les barres han de complir les especificacions de l'apartat 7.4.2 de la norma UNE-EN 10080.
- Característiques mecàniques de les barres:
 - Acer soldable (S)
 - Allargament total sota càrrega màxima:
 - Acer subministrat en barres: >= 5,0%
 - Acer subministrat en rotlles: >= 7,5%
 - Acer soldable amb característiques especials de ductilitat (SD):
 - Allargament total sota càrrega màxima:
 - Acer subministrat en barres: >= 7,5%
 - Acer subministrat en rotlles: >= 10,0%
 - Resistència a fatiga: Ha de complir l'especificat la taula 32.2.d de l'EHE-08
 - Deformació alternativa: Ha de complir l'especificat la taula 32.2.e de l'EHE-08

Designació	Lím.elàstic fy N/mm2	Càrrega unitaria trencament fs (N/mm2)	Allargament al trencament	Relació fs/fy
B 400 S	>= 400	>= 440	>= 14%	>= 1,05
B 500 S	>= 500	>= 550	>= 12%	>= 1,05
B 400 SD	>= 400	>= 480	>= 20%	>= 1,20
				<= 1,35
B 500 SD	>= 500	>= 575	>= 16%	>= 1,15
				<= 1,35

- Diàmetre nominal: S'han d'ajustar a la sèrie següent (mm): 6 8 10 12 14 16 20 25 32 i 40 mm
- S'ha d'evitar utilitzar barres de diàmetre <= 6 mm, en el cas d'armadura muntada o elaborada amb soldadura.

Toleràncies:

- Massa:
 - Diàmetre nominal > 8,0 mm: ± 4,5% massa nominal
 - Diàmetre nominal <= 8,0 mm: ± 6% massa nominal

Les característiques anteriors s'han de determinar segons la norma UNE-EN ISO 15630-1.

2.- CONDICIONS DE SUBMINISTRAMENT I EMMAGATZEMATGE

Emmagatzematge: en llocs en els que restin protegits de la pluja, l'humitat del terra i l'eventual agressivitat de l'ambient.

Es classificaran segons el tipus, qualitat, diàmetre i procedència.

Abans de la seva utilització i en especial despres de períodes llargs d'emmagatzematge en obra, s'ha d'inspeccionar la superfície per tal de comprovar que no hi hagi alteracions superficials. Pèrdua de pes després de l'eliminació d'òxid superficial amb raspall de filferros: < 1%

3.- UNITAT I CRITERIS D'AMIDAMENT

Unitat d'amidament: la indicada a la descripció de l'element

Criteri d'amidament: quantitat necessària subministrada a l'obra

4.- NORMATIVA DE COMPLIMENT OBLIGATORI

Real Decreto 1247/2008, de 18 de julio, por el que se aprueba la Instrucción de Hormigón Estructural (EHE-08).

UNE-EN 10080:2006 Acero para el armado del hormigón. Acero soldable para armaduras de hormigón armado. Generalidades.

5.- CONDICIONS DE CONTROL DE RECEPCIÓ

CONDICIONS DE MARCATGE I CONTROL DE LA DOCUMENTACIÓ:

Han de portar gravades, una marca que identifiqui el país d'origen i la fàbrica i una altra que identifica la classe tècnica (segons l'especificat en l'apartat 10 de la EHE-08, UNE-EN 10080), aquesta marca s'ha de repetir a intervals <= 1,5 m

Cada partida d'acer ha d'anar acompanyada d'una full de subministrament que com a mínim, ha de contenir la informació següent:

- Identificació del subministrador
- Número d'identificació de la certificació d'homologació d'adherència (apartat 32.2 EHE-08)
- Número de sèrie del full de subministrament
- Nom de la fàbrica
- Data d'entrega i nom del peticionari
- Quantitat d'acer subministrat classificat per diàmetres i tipus d'acer
- Diàmetres subministrats
- Designació dels tipus d'acers subministrats segons EHE-08, UNE-EN 10080
- Forma de subministrament: barra o rotlle
- Identificació i lloc de subministrament
- Sistema d'identificació adoptat segons EHE-08, UNE-EN 10080
- Classe tècnica segons l'especificat en l'apartat 10 de la EHE-08, UNE-EN 10080
- Indicació, en el seu cas, de procediments especials de soldadura

El fabricant ha de facilitar un certificat d'assaig que garanteixi el compliment de les característiques anteriors, on s'ha d'incloure la informació següent:

- Data d'emissió del certificat
- Certificat de l'assaig de doblegat-desdoblegat
- Certificat de l'assaig de doblegat simple
- Certificat de l'assaig de fatiga en acers tipus SD
- Certificat de l'assaig de deformació alternativa en acers tipus SD
- Certificat d'homologació d'adherència en el cas en que es garanteixi les característiques d'adherència mitjançant l'assaig de la biga
 - Marca comercial de l'acer
 - Forma de subministrament: barra o rotlles

OPERACIONS DE CONTROL:

Els punts de control més destacables són els següents:

- Per a cada partida de subministrament que arribi a l'obra:
 - Recepció del certificat de garantia del fabricant, signat per persona física, segons article 32º de la norma EHE-08.
 - Inspecció visual del material i observació de les marques d'identificació.
- Quan l'acer disposi de marcatge CE es comprovarà la seva conformitat mitjançant la verificació documental de que els valors declarats en els documents del marcatge permetin deduir el compliment de les especificacions contemplades en el projecte i a l'article 32 de l'EHE-08.
- Mentre no estigui vigent el marcatge CE per acers corrugats destinats a l'elaboració d'armadures per a formigó armat, hauran de ser conformes a l'EHE-08 i a l'UNE-EN 10080. La demostració d'aquesta conformitat es podrà efectuar mitjançant:
 - La possessió d'un distintiu de qualitat oficialment reconegut, conforme a l'article 81 de l'EHE-08
 - La realització d'assaigs de comprovació durant la recepció. Es farà en funció de la quantitat d'acer subministrat:
 - Subministrament < 300 t:
 - Es dividirà el subministrament en lots de com a màxim 40 t que siguin del mateix subministrador, fabricant, designació i sèrie, i es prendran 2 provetes on es realitzaran els següents assaigs:
 - Comprovació de la secció equivalent

També en aquest cas, es procurarà que els esmentats materials disposin de l'etiqueta ecològica europea, regulada en el Reglament 880/1992/CEE o bé altres distintius de la Comunitat Europea. Els productes d'acer per a armadures passives no han de tenir defectes superficials ni fissures. L'armadura ha de ser neta, sense taques de greix, d'oli, de pintura, de pols o de qualsevol altre matèria perjudicial.

Els filferros llisos només es poden utilitzar com elements de connexió d'armadures bàsiques electrosoldades en gelosia. Les barres corrugades han de tenir al menys dues files de corrugues transversals, uniformement distribuïdes al llarg de tota la llargària. Dins de cada fila, les corrugues han d'estar uniformement espaiades.

Les característiques següents han de complir amb els valors declarats pel fabricant, assajades segons la norma corresponent, dins del límit de tolerància indicat, en el seu cas:

- Diàmetre nominal: s'ha d'ajustar als valors especificats a la taula 6 de la UNE-EN 10080.
- Diàmetres nominals <= 10,00 mm: Variació en intervals de mig mm
- Diàmetres nominals > 10,00 mm: Variació en unitats senceres de mm
- Dimensions i geometria de les corrugues: Ha de complir l'especificat en l'apartat 7.4.2 de la UNE-EN 10080.
- Massa per metre: El valor nominal ha de ser l'especificat en la taula 6 de la UNE-EN 10080, en relació amb el diàmetre nominal i l'àrea nominal de la secció transversal
- Secció equivalent: >= 95,5% Secció nominal
- Aptitud al doblegat:
- Assaig doblegat amb angle >= 180° (UNE-EN 10080, UNE-EN ISO 15630-1): No s'ha d'apreciar trencaments o fissures
- Assaig doblegat -desdoblegat amb angle >= 90° (UNE-EN 10080, UNE-EN ISO 15630-1): No s'ha d'apreciar trencaments o fissures

Tensió d'adherència (assaig de la biga UNE-EN 10080):

- Tensió d'adherència:
- D < 8 mm: >= 6,88 N/mm2
- 8 mm <= D <= 32 mm: >= (7,84-0,12 D) N/mm2
- D > 32 mm: >= 4,00 N/mm2
- Tensió de última d'adherència:
- D < 8 mm: >= 11,22 N/mm2
- 8 mm <= D <= 32 mm: >= (12,74-0,19 D) N/mm2
- D > 32 mm: >= 6,66 N/mm2
- Composició química (% en massa):

	C	Ceq	S	P	Cu	N
	%màx.	%màx.	%màx.	%màx.	%màx.	%màx.
Colada	0,22	0,050	0,050	0,050	0,800	0,012
Producte	0,24	0,052	0,055	0,055	0,850	0,014

Ceq = Carboni equivalent

Es pot superar el valor màxim per al Carboni en un 0,03% en massa, si el valor del Carboni equivalent disminueix en un 0,02% en massa.

Les característiques anteriors s'han de determinar segons la norma UNE-EN ISO 15630-1.

FILFERROS CORRUGATS I FILFERROS LLISOS:

Filferros corrugats son els que compleixen els requisits establerts per la UNE-EN 10080 per a la fabricació de malles electrosoldades o armadures bàsiques electrosoldades en gelosia.

Filferros llisos son els que compleixen els requisits establerts per la UNE-EN 10080 per a la fabricació d'elements de connexió en armadures bàsiques electrosoldades en gelosia.

Els diàmetres nominals dels filferros corrugats s'han d'ajustar a la sèrie (mm):

5-5,5-6-6,5-7-7,5-8-8,5-9-9,5-10-10,5-11-11,5-12-14 mm

Les característiques següents han de complir amb els valors declarats pel fabricant, assajades segons la norma corresponent, dins del límit de tolerància indicat, en el seu cas:

- Característiques mecàniques:
- B 500 T
- Límit elàstic fy: >= 500 N/mm2
- Càrrega unitària de trencament fs: >= 550 N/mm2
- Allargament al trencament: >= 8%
- Relació f/fy: >= 1,03

Les característiques anteriors s'han de determinar segons la norma UNE-EN ISO 15630-1.

MALLA ELECTROSOLDADA:

Armadura formada per la disposició de barres corrugades o filferros corrugats, longitudinals i transversals, de diàmetre nominal igual o diferent, que es creuen entre sí perpendicularment i que els seus punts de contacte queden units mitjançant soldadura elèctrica, realitzada en una instal·lació industrial aliena a l'obra.

La composició de la malla pot ser barres corrugades o filferros corrugats, però no la barreja d'ambdós.

Els components d'un panell poden ser elements simples o aparellats.

El producte s'ha de designar segons l'especificat en l'apartat 5.2 de la UNE-EN 10080:

- Descripció de la forma
- Referència a la norma EN
- Dimensions nominals: Dimensions dels components, dimensions del panell, separació entre elements i sobrellargs
- Classes tècniques dels acers

Els components de la malla han de complir les especificacions que els hi son aplicables segons siguin barres o filferros.

Les característiques següents han de complir amb els valors declarats pel fabricant, assajades segons la norma corresponent, dins del límit de tolerància indicat, en el seu cas:

- Càrrega de desenganxament de les unions soldades (Fs): 0,25 fy x An
- (An = Secció transversal nominal del més gran dels elements de la unió en malles simples o d'un dels elements aparellats, en malles dobles)
- Diàmetres relatius dels elements:
- Malles simples: d_{mín} <= 0,6 d_{màx}
- (d_{mín}: diàmetre nominal de l'armadura transversal, d_{màx}: diàmetre nominal de l'armadura més gruixuda)
- Malles elements aparellats: 0,7 ds <= dt <= 1,25 ds
- (ds: diàmetre nominal de les armadures simples; dt: diàmetre nominal de les armadures aparellades)
- Separació entre armadures longitudinals i transversals: <= 50 mm
- Sobrellargs (prolongació de les barres transversals més enllà de l'última barra longitudinal): 25 mm

Toleràncies:

- Llargària i amplària: ± 25 mm o ± 0,5% (la més gran)
- Separació entre armadures: ± 15 mm o ± 7,5% (la més gran)

Les característiques anteriors s'han de determinar segons la norma UNE-EN ISO 15630-1.

2.- CONDICIONS DE SUBMINISTRAMENT I EMMAGATZEMATGE

Emmagatzematge: en llocs en els que restin protegits de la pluja, l'humitat del terra i l'eventual agressivitat de l'ambient.

Es classificaran segons el tipus, qualitat, diàmetre i procedència.

Abans de la seva utilització i en especial despres de períodes llargs d'emmagatzematge en obra, s'ha d'inspeccionar la superfície per tal de comprovar que no hi hagi alteracions superficials.

Pèrdua de pes després de l'eliminació d'òxid superficial amb raspall de filferros: < 1%

3.- UNITAT I CRITERIS D'AMIDAMENT

Unitat d'amidament: la indicada a la descripció de l'element

Criteri d'amidament: quantitat necessària subministrada a l'obra

4.- NORMATIVA DE COMPLIMENT OBLIGATORI

Real Decreto 1247/2008, de 18 de julio, por el que se aprueba la Instrucción de Hormigón Estructural (EHE-08).

UNE-EN 10080:2006 Acero para el armado del hormigón. Acero soldable para armaduras de hormigón armado. Generalidades.

5.- CONDICIONS DE CONTROL DE RECEPCIÓ

CONDICIONS DE MARCATGE I CONTROL DE LA DOCUMENTACIÓ:

Han de portar gravades, una marca que identifiqui el país d'origen i la fàbrica i una altra que identifica la classe tècnica (segons l'especificat en l'apartat 10 de la EHE-08, UNE-EN 10080), aquesta marca s'ha de repetir a intervals <= 1,5 m

Cada partida d'acer ha d'anar acompanyada d'una full de subministrament que com a mínim, ha de contenir la informació següent:

- Identificació del subministrador
- Número d'identificació de la certificació d'homologació d'adherència (apartat 32.2 EHE-08)
- Número de sèrie del full de subministrament
- Nom de la fàbrica
- Data d'entrega i nom del peticionari
- Quantitat d'acer subministrat classificat per diàmetres i tipus d'acer
- Diàmetres subministrats
- Designació dels tipus d'acers subministrats segons EHE-08, UNE-EN 10080
- Forma de subministrament: barra o rotlle
- Identificació i lloc de subministrament
- Sistema d'identificació adoptat segons EHE-08, UNE-EN 10080
- Classe tècnica segons l'especificat en l'apartat 10 de la EHE-08, UNE-EN 10080
- Indicació, en el seu cas, de procediments especials de soldadura

El fabricant ha de facilitar un certificat d'assaig que garanteixi el compliment de les característiques anteriors, on s'ha d'incloure la informació següent:

- Data d'emissió del certificat
- Certificat de l'assaig de doblegat-desdoblegat
- Certificat de l'assaig de doblegat simple
- Certificat de l'assaig de fatiga en acers tipus SD
- Certificat de l'assaig de deformació alternativa en acers tipus SD
- Certificat d'homologació d'adherència en el cas en que es garanteixi les característiques

d'adherència mitjançant l'assaig de la biga

- Marca comercial de l'acer
- Forma de subministrament: barra o rotlles

En Malles electrosoldades, s'ha de facilitar a més:

- Certificat de l'assaig de desenganxament dels nusos
- Certificat de qualificació del personal que realitza la soldadura no resistent
- Certificat d'homologació de soldadors i del procés de soldadura

OPERACIONS DE CONTROL:

Els punts de control més destacables són els següents:

- Per a cada partida de subministrament que arribi a l'obra:
- Recepció del certificat de garantia del fabricant, signat per persona física, segons article 32º de la norma EHE-08.

- Inspecció visual del material i observació de les marques d'identificació.

- Quan l'acer disposi de marcatge CE es comprovarà la seva conformitat mitjançant la verificació documental de que els valors declarats en els documents del marcatge permetin deduir el compliment de les especificacions contemplades en el projecte i a l'article 32 de l'EHE-08.

Mentre no estigui vigent el marcatge CE per acers corrugats destinats a l'elaboració d'armadures per a formigó armat, hauran de ser conformes a l'EHE-08 i a l'UNE-EN 10080. La demostració d'aquesta conformitat es podrà efectuar mitjançant:

- La possessió d'un distintiu de qualitat oficialment reconegut, conforme a l'article 81 de l'EHE-08

- La realització d'assaigs de comprovació durant la recepció. Es farà en funció de la quantitat d'acer subministrat:

- Subministrament < 300 t:

- Es dividirà el subministrament en lots de com a màxim 40 t que siguin del mateix

subministrador, fabricant, designació i sèrie, i es prendran 2 provetes on es realitzaran els següents assaigs:

- Comprovació de la secció equivalent
- Comprovació de les característiques geomètriques
- Assaig de doblat-desdoblament, o alternativament, el de doblat simple
- A més, es comprovarà com a mínim en una proveta de cada diàmetre, el tipus d'acer utilitzat

i el seu fabricant, el límit elàstic, la càrrega de ruptura, l'allargament de ruptura, i l'allargament sota càrrega màxima.

- Subministrament >= 300 t:

- Es prendran 4 provetes per a la comprovació de les característiques mecàniques del cas anterior.

- Alternativament, el Subministrador podrà optar per facilitar un certificat de traçabilitat, signat per persona física, on es declarin els fabricants i les colades de cada subministrament. A més, facilitarà una còpia del certificat del control de producció del fabricant, on es recullin els resultats dels assaigs mecànics i químics de cada colada. En aquest cas, s'efectuaran assaigs de contrast de traçabilitat de colada, mitjançant la determinació de les característiques químiques sobre 1 de cada quatre lots, realitzant com a mínim 5 assaigs.

- La composició química podrà presentar les variacions següents respecte el certificat de control de producció per a ser acceptada:

- %Cassaig = %Ccertificat: ±0,03

- %Ceq assaig = %Ceq certificat: ±0,03

- %Passaig = %Pcertificat: ±0,008

- %Sassaig = %Scertificat: ±0,008

- %Nassaig = %Ncertificat: ±0,002

- Un cop comprovada la traçabilitat de la colada, es farà la divisió en lots de com a mínim 15 barres. Par a cada lot, s'assajaran 2 provetes sobre les que es faran els següents assaigs:

- Comprovació de la secció equivalent

- Comprovació de les característiques geomètriques

- Assaig de doblat-desdoblament, o alternativament, el de doblat simple

- Comprovació del límit elàstic, la càrrega de ruptura, la relació entre ells, i

l'allargament de ruptura

- En el cas d'estructures sotmeses a fatiga, el comportament de l'acer es podrà demostrar mitjançant la presentació d'un informe d'assaigs, de com a màxim un any d'antiguitat, que compleixin amb l'article 38.10, i realitzat en un laboratori acreditat

- En el cas d'estructures situades en zona sísmica, el comportament de l'acer es podrà demostrar mitjançant la presentació d'un informe d'assaigs, de com a màxim un any d'antiguitat, que compleixin amb l'article 32º, i realitzat en un laboratori acreditat.

- Comprovacions experimentals de les armadures elaborades durant el subministrament o la seva fabricació en obra:

- El control experimental de les armadures elaborades comprendrà la comprovació de les característiques mecàniques, les d'adherència, i les de les seves dimensions geomètriques, així com les característiques en cas de realitzar soldadura resistent.

- En cas de disposar d'un distintiu de qualitat oficialment reconegut, la DF podrà eximir la realització de les comprovacions experimentals.

- Es definirà com a lot de control experimental quan es compleixi:

- Pes del lot <= 30 t

- Les armadures fabricades a central aliena a l'obra, hauran de ser subministrades en remeses consecutives des de la mateixa instal·lació de ferralla

- Si es fabriquen a obra, les que s'hagin produït en un període d'1 mes

- Estar fabricades amb el mateix tipus d'acer i forma de producte

Els assaigs per a realitzar el control, es realitzaran en laboratoris autoritzats.

- Comprovació de la conformitat de les característiques mecàniques:

- Armadures fabricades sense processos de soldadura: es realitzarà l'assaig a tracció sobre 2 provetes per a cada mostra corresponent a un diàmetre de cada sèrie. Si l'acer estigués en possessió d'un distintiu de qualitat oficialment reconegut, la DF podrà realitzar els assaigs sobre una única proveta. En el cas que no s'hagin utilitzat processos de redreçat, es podrà eximir la realització d'aquest assaigs.

- Armadures fabricades amb processos de soldadura: es prendran 4 mostres per lot, corresponents a les combinacions de diàmetres més representatius del procés de soldadura, realitzant-se: assaigs de tracció sobre 2 provetes dels diàmetres més petits de cada mostra, i assaigs de doblat simple, o el de doblat desdoblament, sobre 2 provetes dels diàmetres més grans. Si l'acer estigués en possessió d'un distintiu de qualitat oficialment reconegut, la DF podrà realitzar els assaigs sobre una única proveta.

- Comprovació de la conformitat de les característiques d'adherència:

- Es prendrà una mostra de 2 provetes per a cada un dels diàmetres que formin part del lot d'acer redreçat, i es determinaran les característiques geomètriques. En el cas que l'acer disposi d'un certificat de les característiques d'adherència segons l'annex C de l'UNE EN 10080, només caldrà determinar l'altura de la corruga.

- Comprovació de la conformitat de les característiques geomètriques:

Es realitzarà, sobre cada unitat a comprovar, una inspecció per determinar la correspondència dels diàmetres de les armadures i el tipus d'acer entre el indicat en el projecte i la fulla de subministrament. A més es revisarà que l'alineació dels seus elements rectes, les seves dimensions, i els diàmetres de doblat, no presentin desviacions observables a simple vista en els trams rectes, i que els diàmetres de doblat i les desviacions geomètriques respecte a les formes d'especejament del projecte són conformes amb les toleràncies establertes en el mateix, o conformes a l'annex 11 de l'EHE-08.

- Comprovacions addicionals en cas de soldadura resistent:

- Si s'utilitza una soldadura resistent per a l'elaboració de l'armat a fàbrica, la DF haurà de demanar les evidències documentals de que el procés està en possessió d'un distintiu de qualitat oficialment reconegut. Si l'elaboració de l'armat es fa a obra, la DF permetrà la realització de la soldadura resistent només en el cas que es faci un control d'execució intens.

- A més, la DF haurà de disposar la realització d'una sèrie de comprovacions experimentals de la conformitat del procés, en funció del tipus de soldadura, d'acord amb 7.2 de l'UNE 36832.

CRITERIS DE PRESA DE MOSTRES:

La presa de mostra es realitzarà seguint les indicacions de la DF, d'acord a la norma UNE 36-092 i a l'EHE-08. El control plantejat es realitzarà abans de començar el formigonat de les estructures, en el cas de material sense marca de qualitat, o abans de la posta en servei en el cas de que disposi de l'esmentada marca de qualitat de producte.

INTERPRETACIÓ DE RESULTATS I ACTUACIONS EN CAS D'INCOMPLIMENT:

S'acceptarà el lot sempre que, en el cas del redreçat, les característiques mecàniques de l'armadura presentin resultats conformes als marges definits a l'EHE-08 (art. 32.2). En el cas d'altres processos, s'acceptarà el lot quan els assaigs de tracció i doblat compleixin amb les especificacions establertes.

En cas de no complir-se alguna especificació, s'efectuarà una nova presa de mostres del mateix lot. Si es tornés a produir un incompliment d'alguna especificació, es rebutjaria el lot.

En el cas de l'acer subministrat en barra, i respecte a les característiques d'adherència, s'acceptarà el lot si es compleixen les especificacions definides a l'art. 32.2 de l'EHE-08. En cas contrari, es tornarà a fer una presa de mostres del mateix lot, i si es tornés a donar un incompliment d'alguna especificació, es rebutjarà el lot sencer.

La DF rebutjarà les armadures que presentin un grau d'oxidació excessiu que pugui afectar a les seves condicions d'adherència. Es considerarà oxidació excessiva quan mitjançant un raspallat amb pues metàl·liques, es determini una pèrdua de pes de la barra proveta superior al 1%. S'haurà de comprovar

que un cop eliminat l'òxid, l'altura de la corruga compleix amb els límits establerts a l'art. 32.2 de l'EHE-08.

En el cas de produir-se un incompliment en les característiques geomètriques, es rebutjarà l'armadura que presenti defectes, i es procedirà al repàs de tota la remesa. Si les comprovacions resulten satisfactòries, s'acceptarà la remesa, prèvia substitució de l'armadura defectuosa. En cas contrari, es rebutjarà tota la remesa.

B0 - MATERIALS BàSICS

B0D - MATERIALS PER A ENCOFRATS I APUNTALAMENTS

B0D2 - TAULONS

0.- ELEMENTS QUE CONTEMPLA EL PLEC

B0D21030.

1.- DEFINICIÓ I CARACTERÍSTIQUES DELS ELEMENTS

Tauló de fusta que prové de troncs sans de fibres rectes, uniformes, apretades i paral·leles.

CARACTERÍSTIQUES GENERALS:

Les cares han de ser planes, escairades i han de tenir les arestes vives.

Els extrems han d'estar acabats mitjançant tall de serra, a escaire.

Ha de conservar les seves característiques per al nombre d'usos previstos.

No ha de tenir signes de putrefacció, corcs, fongs, nusos morts, estelles, semes ni descoloracions.

Es poden admetre esquerdes superficials produïdes per la dessecació que no afectin les característiques de la fusta.

Pes específic aparent (UNE 56-531) (P):): 4 ≤ P ≤ 6 kN/m3

Contingut d'humitat (UNE 56-529): ≤ 15%

Higroscopicitat (UNE 56-532): Normal

Coefficient de contracció volumètrica (UNE 56533) (C): 0,35% ≤ C ≤ 0,55%

Coefficient d'elasticitat:

- Fusta de pi: Aprox. 15000 N/mm2
- Fusta d'avet: Aprox. 14000 N/mm2

Duresa (UNE 56-534): ≤ 4

Resistència a la compressió (UNE 56-535):

- En la direcció paral·lela a les fibres: ≥ 30 N/mm2
- En la direcció perpendicular a les fibres: ≥ 10 N/mm2

Resistència a la tracció (UNE 56-538):

- En la direcció paral·lela a les fibres: ≥ 30 N/mm2
- En la direcció perpendicular a les fibres: ≥ 2,5 N/mm2

Resistència a la flexió (UNE 56-537): ≥ 30 N/mm2

Resistència a l'esforç tallant: ≥ 5 N/mm2

Resistència al clivellament (UNE 56-539): ≥ 1,5 N/mm2

Toleràncies:

- Llargària nominal: + 50 mm, - 25 mm
- Amplària nominal: ± 2 mm

+-----+				
Classe	Gruix nominal (mm)			

	< 50	50 a 75	> 75	

	Tolerància (mm)			

T1	±3	±4	+6,-3	
T2	±2	±3	+5,-2	
T3	±1,5	±1,5	±1,5	
+-----+				
- Fletxa: ± 5 mm/m				

Torsió: ± 2°

2.- CONDICIONS DE SUBMINISTRAMENT I EMMAGATZEMATGE

Subministrament: De manera que no s'alterin les seves condicions.

Emmagatzematge: De manera que no es deformin i en llocs secs i ventilats, sense contacte directe amb el terra.

3.- UNITAT I CRITERIS D'AMIDAMENT

Unitat d'amidament: la indicada a la descripció de l'element

Criteri d'amidament: quantitat necessària subministrada a l'obra

4.- NORMATIVA DE COMPLIMENT OBLIGATORI

No hi ha normativa de compliment obligatori.

B0 - MATERIALS BàSICS

B0D - MATERIALS PER A ENCOFRATS I APUNTALAMENTS

B0D3 - LLATES

0.- ELEMENTS QUE CONTEMPLA EL PLEC

B0D31000.

1.- DEFINICIÓ I CARACTERÍSTIQUES DELS ELEMENTS

Llata de fusta que prové de troncs sans de fibres rectes, uniformes, compactes i paral·leles.

CARACTERÍSTIQUES GENERALS:

Les cares han de ser planes, escairades i han de tenir les arestes vives.

Els extrems han d'estar acabats mitjançant tall de serra, a escaire.

Ha de conservar les seves característiques per al nombre d'usos previstos.

No ha de tenir signes de putrefacció, corcs, fongs, nusos morts, estelles, semes ni descoloracions.

Es poden admetre esquerdes superficials produïdes per la dessecació que no afectin les característiques de la fusta.

Pes específic aparent (UNE 56-531) (P):): 4 ≤ P ≤ 6 kN/m3

Contingut d'humitat (UNE 56-529): ≤ 15%

Higroscopicitat (UNE 56-532): Normal

Coefficient de contracció volumètrica (UNE 56533) (C): 0,35% ≤ C ≤ 0,55%

Coefficient d'elasticitat:

- Fusta de pi: Aprox. 15000 N/mm2
- Fusta d'avet: Aprox. 14000 N/mm2

Duresa (UNE 56-534): ≤ 4

Resistència a la compressió (UNE 56-535):

- En la direcció paral·lela a les fibres: ≥ 30 N/mm2
- En la direcció perpendicular a les fibres: ≥ 10 N/mm2

Resistència a la tracció (UNE 56-538):

- En la direcció paral·lela a les fibres: ≥ 30 N/mm2
- En la direcció perpendicular a les fibres: ≥ 2,5 N/mm2

Resistència a la flexió (UNE 56-537): ≥ 30 N/mm2

Resistència a l'esforç tallant: ≥ 5 N/mm2

Resistència al clivellament (UNE 56-539): ≥ 1,5 N/mm2

Toleràncies:

- Llargària nominal: + 50 mm, - 25 mm
- Amplària nominal: ± 2 mm

+-----+				
Classe	Gruix nominal (mm)			

	< 50	50 a 75	> 75	

+-----+				

Tolerància (mm)				
T1	±3	±4	+6,-3	
T2	±2	±3	+5,-2	
T3	±1,5	±1,5	±1,5	

- Fletxa: ± 5 mm/m
- Torsió: ± 2°

2.- CONDICIONS DE SUBMINISTRAMENT I EMMAGATZEMATGE

Subministrament: De manera que no s'alterin les seves condicions.
Emmagatzematge: De manera que no es deformin i en llocs secs i ventilats, sense contacte directe amb el terra.

3.- UNITAT I CRITERIS D'AMIDAMENT

Unitat d'amidament: la indicada a la descripció de l'element
Criteri d'amidament: quantitat necessària subministrada a l'obra

4.- NORMATIVA DE COMPLIMENT OBLIGATORI

No hi ha normativa de compliment obligatori.

B0 - MATERIALS BÀSICS

B0D - MATERIALS PER A ENCOFRATS I APUNTALAMENTS

B0D6 - PUNTALS

0.- ELEMENTS QUE CONTEMPLA EL PLEC

B0D625A0.

1.- DEFINICIÓ I CARACTERÍSTIQUES DELS ELEMENTS

Peces cilíndriques estretes i llargues per a apuntalaments.
S'han considerat els tipus següents:
- Puntal rodó de fusta
- Puntal metàl·lic telescòpic
PUNTAL DE FUSTA:
Puntal de fusta que prové de troncs sans de fibres rectes, uniformes, compactes i paral·leles.
Els extrems han d'estar acabats mitjançant tall de serra, a escaire.
No ha de tenir signes de putrefacció, corcs, fongs, nusos morts, estelles, semes ni descoloracions.
Es poden admetre esquerdes superficials produïdes per la dessecació que no afectin les característiques de la fusta.
No ha de tenir d'altres desperfectes que els ocasionats pel nombre màxim d'usos.
Pes específic aparent (UNE 56-531) (P):): 4 <= P <= 6 kN/m3
Contingut d'humitat (UNE 56-529): <= 15%
Higroscopicitat (UNE 56-532): Normal
Coeficient de contracció volumètrica (UNE 56533) (C): 0,35% <= C <= 0,55%
Coeficient d'elasticitat:
- Fusta de pi: Aprox. 15000 N/mm2
- Fusta d'avet: Aprox. 14000 N/mm2
Duresa (UNE 56-534): <= 4
Resistència a la compressió (UNE 56-535):
- En la direcció paral·lela a les fibres: >= 30 N/mm2

- En la direcció perpendicular a les fibres: >= 10 N/mm2
Resistència a la tracció (UNE 56-538):
- En la direcció paral·lela a les fibres: >= 30 N/mm2
- En la direcció perpendicular a les fibres: >= 2,5 N/mm2
Resistència a la flexió (UNE 56-537): >= 30 N/mm2
Resistència a l'esforç tallant: >= 5 N/mm2
Resistència al clivellament (UNE 56-539): >= 1,5 N/mm2
Toleràncies:
- Diàmetre: ± 2 mm
- Llargària nominal: + 50 mm, - 25 mm
- Fletxa: ± 5 mm/m

PUNTAL METÀL·LIC:

Puntal metàl·lic amb mecanisme de regulació i fixació de la seva alçària.
La base i el cap del puntal cal que estiguin fets de platina plana i amb forats per a poder-lo clavar si cal.
Ha de conservar les seves característiques per al nombre d'usos previstos.

Resistència mínima a la compressió segons l'alçària de muntatge:

Alçària muntatge	Llargària del puntal				
	3 m	3,5 m	4 m	4,5 m	5 m
2 m	1,8 T	1,8 T	2,5 T	-	-
2,5 m	1,4 T	1,4 T	2,0 T	-	-
3 m	1 T	1 T	1,6 T	-	-
3,5 m	-	0,9 T	1,4 T	1,43 T	1,43 T
4,0 m	-	-	1,1 T	1,2 T	1,2 T
4,5 m	-	-	-	0,87 T	0,87 T
5 m	-	-	-	-	0,69 T

2.- CONDICIONS DE SUBMINISTRAMENT I EMMAGATZEMATGE

Subministrament: De manera que no s'alterin les seves condicions.
Emmagatzematge: De manera que no es deformin i en llocs secs i ventilats, sense contacte directe amb el terra.

3.- UNITAT I CRITERIS D'AMIDAMENT

Unitat d'amidament: la indicada a la descripció de l'element
Criteri d'amidament: quantitat necessària subministrada a l'obra

4.- NORMATIVA DE COMPLIMENT OBLIGATORI

No hi ha normativa de compliment obligatori.

B0 - MATERIALS BÀSICS

B0D - MATERIALS PER A ENCOFRATS I APUNTALAMENTS

B0D7 - TAULERS

0.- ELEMENTS QUE CONTEMPLA EL PLEC

B0D71130,B0D75000.

1.- DEFINICIÓ I CARACTERÍSTIQUES DELS ELEMENTS

Taulers encofrats.
S'han considerat els tipus següents:

- Tauler de fusta
- Tauler aglomerat de fusta

CARACTERÍSTIQUES GENERALS:

Les cares han de ser planes, escairades i han de tenir les arestes vives.
Els extrems han d'estar acabats mitjançant tall de serra, a escaire.
Ha de conservar les seves característiques per al nombre d'usos previstos.
Toleràncies:

- Llargària nominal: + 50 mm, - 25 mm
- Amplària nominal: ± 2 mm
- Gruix: ± 0,3 mm
- Rectitud d'arestes: ± 2 mm/m
- Angles: ± 1°

TAULERS DE FUSTA:

Tauler de fusta que prové de troncs sans de fibres rectes, uniformes, apretades i paral·leles.
No ha de tenir signes de putrefacció, corcs, fongs, nusos morts, estelles, semes ni descoloracions.
Es poden admetre esquerdes superficials produïdes per la dessecació que no afectin les característiques de la fusta.

Pes específic aparent (UNE 56-531) (P):) : 4 ≤ P ≤ 6 kN/m3

Contingut d'humitat (UNE 56-529): ≤ 15%

Higroscopicitat (UNE 56-532): Normal

Coefficient de contracció volumètrica (UNE 56533) (C): 0,35% ≤ C ≤ 0,55%

Coefficient d'elasticitat:

- Fusta de pi: Aprox. 15000 N/mm2
- Fusta d'avet: Aprox. 14000 N/mm2

Duresa (UNE 56-534): ≤ 4

Resistència a la compressió (UNE 56-535):

- En la direcció paral·lela a les fibres: ≥ 30 N/mm2
- En la direcció perpendicular a les fibres: ≥ 10 N/mm2

Resistència a la tracció (UNE 56-538):

- En la direcció paral·lela a les fibres: ≥ 30 N/mm2
- En la direcció perpendicular a les fibres: ≥ 2,5 N/mm2

Resistència a la flexió (UNE 56-537): ≥ 30 N/mm2

Resistència a l'esforç tallant: ≥ 5 N/mm2

Resistència al clivellament (UNE 56-539): ≥ 1,5 N/mm2

TAULERS D'AGLOMERAT DE FUSTA:

Tauler de fibres lignocel·lulòsiques aglomerades en sec per mitjà de resines sintètiques i premsat en calent.

Ha d'estar fregat amb paper de vidre per ambdues cares.

No ha de tenir defectes superficials.

Pes específic: ≥ 6,5 kN/m3

Mòdul d'elasticitat:

- Mínim: 2100 N/mm2
- Mitjà: 2500 N/mm2

Humitat del tauler (UNE 56710): ≥ 7%, ≤ 10%

Inflament en:

- Gruix: ≤ 3%
- Llargària: ≤ 0,3%
- Absorció d'aigua: ≤ 6%

Resistència a la tracció perpendicular a les cares: ≥ 0,6 N/mm2

Resistència a l'arrencada de cargols:

- A la cara: ≥ 1,40 kN
- Al cantell: ≥ 1,15 kN

2.- CONDICIONS DE SUBMINISTRAMENT I EMMAGATZEMATGE

Subministrament: De manera que no s'alterin les seves condicions.

Emmagatzematge: De manera que no es deformin i en llocs secs i ventilats, sense contacte directe amb el terra.

3.- UNITAT I CRITERIS D'AMIDAMENT

Unitat d'amidament: la indicada a la descripció de l'element

Criteri d'amidament: quantitat necessària subministrada a l'obra

4.- NORMATIVA DE COMPLIMENT OBLIGATORI

No hi ha normativa de compliment obligatori.

B0 - MATERIALS Bàsics

B0D - MATERIALS PER A ENCOFRATS I APUNTALAMENTS

B0D8 - PLAFONS

0.- ELEMENTS QUE CONTEMPLA EL PLEC

B0D81580.

1.- DEFINICIÓ I CARACTERÍSTIQUES DELS ELEMENTS

Plafó d'acer per a encofrat de formigons, amb una cara llisa i l'altra amb rigiditzadors per a evitar deformacions.

CARACTERÍSTIQUES GENERALS:

Ha de disposar de mecanismes per a travar els plafons entre ells.

La superfície ha de ser llisa i ha de tenir el gruix, els rigiditzadors i els elements de connexió que calguin. No ha de tenir altres desperfectes que els ocasionats pels usos previstos.

El seu disseny ha de fer que el procés de formigonament i vibratge no alteri la seva planor ni la seva posició.

La connexió entre peces ha de ser suficientment estanca per no permetre la pèrdua apreciable de pasta pels junts.

Toleràncies:

- Planor: ± 3 mm/m, ≤ 5 mm/m

2.- CONDICIONS DE SUBMINISTRAMENT I EMMAGATZEMATGE

Subministrament: De manera que no s'alterin les seves condicions.

Emmagatzematge: En lloc sec, protegit de la intempèrie i sense contacte directe amb el terra, de manera que no s'alterin les seves condicions.

3.- UNITAT I CRITERIS D'AMIDAMENT

Unitat d'amidament: la indicada a la descripció de l'element

Criteri d'amidament: quantitat necessària subministrada a l'obra

4.- NORMATIVA DE COMPLIMENT OBLIGATORI

No hi ha normativa de compliment obligatori.

B0 - MATERIALS Bàsics

B0D - MATERIALS PER A ENCOFRATS I APUNTALAMENTS

B0DZ - MATERIALS AUXILIARS PER A ENCOFRATS I APUNTALAMENTS

0.- ELEMENTS QUE CONTEMPLA EL PLEC

B0DZA000,B0DZP500,B0DZWC03,B0DZSM0K.

1.- DEFINICIÓ I CARACTERÍSTIQUES DELS ELEMENTS

Elements auxiliars per al muntatge d'encofrats i apuntalaments, i per a la protecció dels espais de treball a les bastides i els encofrats.

S'han considerat els elements següents:

- Tensors per a encofrats de fusta
- Grapes per a encofrats metàl·lics
- Fleixos d'acer laminat en fred amb perforacions, per al muntatge d'encofrats metàl·lics
- Desencofrants
- Conjunts de perfils metàl·lics desmuntables per a suport d'encofrat de sostres o de cassetons recuperables
- Bastides metàl·liques
- Elements auxiliars per a plafons metàl·lics
- Tubs metàl·lics de 2,3" de D, per a confecció d'entramats, baranes, suports, etc.
- Element d'unió de tubs de 2,3" de D, per a confecció d'entramat, baranes, suports, etc.
- Planxa d'acer, de 8 a 12 mm de gruix per a protecció de rases, pous, etc.

CARACTERÍSTIQUES GENERALS:

Tots els elements han de ser compatibles amb el sistema de muntatge que utilitzi l'encofrat o apuntalament i no han de disminuir les seves característiques ni la seva capacitat portant.

Han de tenir la resistència i la rigidesa suficient per a garantir el compliment de les toleràncies dimensionals i per a resistir, sense assentaments ni deformacions perjudicials, les accions que es puguin produir sobre aquests com a conseqüència del procés de formigonament i, especialment, per les pressions del formigó fresc o dels mètodes de compactació utilitzats.

Aquestes condicions s'han de mantenir fins que el formigó hagi adquirit la resistència suficient per a suportar les tensions a que serà sotmès durant el desencofrat o desemmotllat.

Es prohibeix l'ús d'alumini en motlles que hagin d'estar en contacte amb el formigó, excepte quan es faciliti a la DF certificat emès per una entitat de control, conforme els panells han rebut tractament superficial que eviti la reacció amb els àlcalis del ciment

TENSORS, GRAPES I ELEMENTS AUXILIARS PER A PLAFONS METÀL·LICS:

No han de tenir punts d'oxidació ni manca de recobriment a la superfície.

No han de tenir defectes interns o externs que en perjudiquin la utilització correcta.

FLEIX:

Ha de ser de secció constant i uniforme.

Amplària: ≥ 10 mm

Gruix: $\geq 0,7$ mm

Diàmetre de les perforacions: Aprox. 15 mm

Separació de les perforacions: Aprox. 50 mm

DESENCOFRANT:

Vernís antiadherent format amb silicones o preparat amb olis solubles en aigua o greix diluït.

No s'ha d'utilitzar com a desencofrant el gas-oil, els greixos comuns ni altres productes anàlegs.

Ha d'evitar l'adherència entre el formigó i l'encofrat, sense alterar l'aspecte posterior del formigó ni impedir l'aplicació de revestiments.

No ha d'impedir la construcció de junts de formigonat, en especial quan es tracti d'elements que s'hagin d'unir per a treballar de forma solidària.

No ha d'alterar les propietats del formigó amb què estigui en contacte, ni les armadures o l'encofrat, i no ha de produir efectes perjudicials al mediambient

S'ha de facilitar a la DF un certificat on es reflecteixin les característiques del producte i els seus possibles efectes sobre el formigó, abans de la seva aplicació

CONJUNT DE PERFILS METÀL·LICS:

Conjunt format per elements resistents que conformen l'entramat base d'un encofrat per a sostres.

Els perfils han de ser rectes, amb les dimensions adequades a les càrregues que han de suportar i sense més desperfectes que els deguts als usos adequats.

Els perfils han d'estar protegits amb una capa d'emprimació antioxidant.

El seu disseny ha de fer que el procés de formigonament i vibratge no alteri la seva planor ni la seva posició.

La connexió entre el conjunt de perfils i la superfície encofrant ha de ser suficientment estanca per tal de no permetre la pèrdua apreciable de pasta pels junts.

Toleràncies:

- Rectitud dels perfils: $\pm 0,25\%$ de la llargària
- Torsió dels perfils: ± 2 mm/m

BASTIDES:

Ha d'estar formada per un conjunt de perfils d'acer buits i de resistència alta.

Ha d'incloure tots els accessoris necessaris per tal d'assegurar-ne l'estabilitat i la indeformabilitat.

Tots els elements que formen la bastida han d'estar protegits amb una capa d'emprimació antioxidant.

Els perfils han de ser resistents a la torsió respecte dels diferents plans de càrrega.

2.- CONDICIONS DE SUBMINISTRAMENT I EMMAGATZEMATGE

Subministrament: De manera que no s'alterin les seves condicions.

Emmagatzematge: En lloc sec, protegit de la intempèrie i sense contacte directe amb el terra, de manera que no s'alterin les seves condicions.

DESENCOFRANT:

Temps màxim d'emmagatzematge: 1 any

3.- UNITAT I CRITERIS D'AMIDAMENT

Unitat d'amidament: la indicada a la descripció de l'element

Criteri d'amidament: quantitat necessària subministrada a l'obra

4.- NORMATIVA DE COMPLIMENT OBLIGATORI

Real Decreto 1247/2008, de 18 de julio, por el que se aprueba la Instrucción de Hormigón Estructural (EHE-08).

Orden de 9 de marzo de 1971 por la que se aprueba la Ordenanza General de Seguridad e Higiene en el Trabajo.

B0 - MATERIALS BÀSICS

B0F - MATERIALS BÀSICS DE CERÀMICA

B0F1 - MAONS CERÀMICS

0.- ELEMENTS QUE CONTEMPLA EL PLEC

B0F17252,B0F1D2A1.

1.- DEFINICIÓ I CARACTERÍSTIQUES DELS ELEMENTS

Peces d'argila cuita utilitzades en el ram de paleta (façanes vistes o revestides, estructures portants i no portants, murs i divisòries interiors, tant a edificació com a enginyeria civil)

S'han considerat els tipus següents:

En funció de la densitat aparent:

- Peces LD, amb una densitat aparent menor o igual a 1000 kg/m3, per a parets revestides
- Peces HD, peces per a elements sense revestir o per a revestir i amb una densitat aparent més gran de 1000 kg/m3

En funció del nivell de confiança de les peces respecte a la resistència a la compressió:

- Peces de categoria I: peces amb una resistència a compressió declarada amb probabilitat de no assolir-se inferior al 5%.
- Peces de categoria II: peces que no compleixen el nivell de confiança especificat per la categoria I.

En funció del volum i disposició de forats:

- Peces massisses
- Peces calades
- Peces alleugerides
- Peces foradades

CARACTERÍSTIQUES GENERALS:

Les peces han de presentar regularitat de dimensions i de forma.

No ha de tenir esquerdes, forats, exfoliacions, ni escrostonaments d'arestes.

Si és de cara vista no ha de tenir imperfeccions, taques, cremades, etc. i la uniformitat de color en el maó i en el conjunt de les remeses ha de complir les condicions subjectives requerides per la DF.

La disposició dels forats ha de ser de manera que no hi hagi risc de que apareguin fissures en els envanets i parets de la peça durant la seva manipulació o col·locació.

Ha de tenir una textura uniforme. Està suficientment cuit si s'aprecia un so agut en ser colpejat i un color uniforme en fracturar-se.

El fabricant ha de declarar la dimensions nominals de les peces en mil·límetres i en l'ordre de llarg, ample i alt.

Volum de forats:

- Massis: $\leq 25\%$
- Calat: $\leq 45\%$
- Alleugerit: $\leq 55\%$
- Foradat: $\leq 70\%$

Volum de cada forat: $\leq 12,5\%$

Gruix total dels envanets (relació amb el gruix total):

- Massís: >= 37,5%
- Calat: >= 30%
- Alleugerit: >= 20%

Les característiques següents han de complir amb els valors declarats pel fabricant, assajades segons la norma corresponent, dins del límit de tolerància indicat, en el seu cas:

Característiques essencials en peces per a ús en elements amb requisits estructurals:

- Resistència mitja a compressió (UNE-EN 772-1): >= 5 N/mm2, >= valor declarat pel fabricant, amb indicació de categoria I o II
- Adherència (UNE-EN 1052-3): >= valor declarat pel fabricant
- Contingut en sals solubles actives (UNE-EN 772-5): <= valor declarat pel fabricant, amb indicació de la seva categoria

Característiques essencials en peces per a ús en elements amb exigències davant el foc:

- Classe de reacció al foc: exigència en funció del contingut en massa o volum, de materials orgànics distribuïts de forma homogènia:
 - Peces amb <= 1,0%: A1
 - Peces amb > 1,0% (UNE-EN 13501-1)

Característiques essencials en peces per a ús en elements amb exigències acústiques:

- Tolerància en les dimensions (UNE-EN 772-16): <= valor declarat pel fabricant, amb indicació de la categoria
- Forma de la peça (UNE-EN 771-1)
- Especificacions dels forats: Disposició, volum, superfície, gruix dels envanets (UNE-EN 772-3)
- Densitat absoluta (UNE-EN 772-13):
- Tolerància de la densitat (UNE-EN 772-13): El valor declarat pel fabricant ha d'estar dins dels límits següents en funció de la categoria.
 - D1: <= 10%
 - D2: <= 5%
 - Dm: <= desviació declarada pel fabricant en %

Característiques essencials en peces per als usos previstos en l'apartat 4.1 del DB HE 1:

- Propietats tèrmiques (UNE-EN 1745)
- Permeabilitat al vapor d'aigua (UNE-EN 1745)

Els pinyols de calç no han de reduir la resistència de la peça (després de l'assaig reiteratiu sobre aigua en ebullició i la dessecació posterior a una temperatura de 105°C) en més de 10% si el maó és aplicable, d'acord amb el que disposa l'apartat 7.2.1 del CTE: per a revestir i un 5% si es de cara vista, ni han de provocar més escrostonaments dels admesos un cop s'hagi submergit en aigua un temps mínim de 24 h.

PECES LD:

Les característiques següents han de complir amb els valors declarats pel fabricant, assajades segons la norma corresponent, dins del límit de tolerància indicat, en el seu cas:

Característiques essencials:

- Per a ús de cara vista o amb protecció de morter de capa fina:
 - Durabilitat (resistència gel/desgel)

Característiques essencials en peces per a ús en elements amb requisits estructurals:

- Per a peces perforades horitzontalment amb una dimensió >= 400 mm i envanets exteriors < a 12 mm- que hagin d'anar revestides amb un lliscat:
 - Expansió per humitat (UNE-EN 772-19)
- Per a ús de cara vista o amb protecció de morter de capa fina:
 - Contingut en sals solubles actives (UNE-EN 772-5): El valor declarat pel fabricant ha d'estar dins dels límits especificats a l'UNE-EN 771-1 en funció de la categoria

Característiques essencials en peces per a ús en elements amb exigències acústiques:

- Densitat aparent (UNE-EN 772-13): <= 1000 kg/m3

PECES HD:

Les característiques següents han de complir amb els valors declarats pel fabricant, assajades segons la norma corresponent, dins del límit de tolerància indicat, en el seu cas:

Característiques essencials:

- Durabilitat (resistència gel/desgel): Indicació de la categoria en funció del grau d'exposició

Característiques essencials en peces per a ús en elements amb requisits estructurals:

- Expansió per humitat (UNE-EN 772-19)
- Per a ús de cara vista o amb protecció de morter de capa fina:
 - Contingut en sals solubles actives (UNE-EN 772-5): El valor declarat pel fabricant ha d'estar dins dels límits especificats a l'UNE-EN 771-1 en funció de la categoria

Característiques essencials en peces per a ús en elements amb exigències acústiques:

- Densitat aparent (UNE-EN 772-13): >= 1000 kg/m3

Característiques essencials en peces per a ús en cara vista o en barreres anticapil·laritat:

- Absorció d'aigua: <= valor declarat pel fabricant
 - Cara vista (UNE-EN 771-1)
 - Barreres anticapil·laritat (UNE-EN 772-7)

Característiques complementàries:

- Succió immersió 60 ±2 s (UNE-EN 772-11) : <= valor declarat pel fabricant

2.- CONDICIONS DE SUBMINISTRAMENT I EMMAGATZEMATGE

Subministrament: Empaquetats sobre palets, de manera no totalment hermètica.

Emmagatzematge: De manera que no es trenquin o s'escantonin. No han d'estar en contacte amb terres que continguin solucions salines, ni amb productes que puguin modificar les seves característiques (cendres, fertilitzants, greixos, etc.).

3.- UNITAT I CRITERIS D'AMIDAMENT

Unitat d'amidament: la indicada a la descripció de l'element

Criteri d'amidament: quantitat necessària subministrada a l'obra

4.- NORMATIVA DE COMPLIMENT OBLIGATORI

UNE-EN 771-1:2003 Especificaciones de piezas para fábrica de albañilería. Parte 1: Piezas de arcilla cocida.

UNE-EN 771-1:2003/A1:2006 Especificaciones de piezas para fábrica de albañilería. Parte 1: Piezas de arcilla cocida.

Real Decreto 314/2006, de 17 de marzo, por el que se aprueba el Código Técnico de la Edificación Parte 2. Documento Básico de Seguridad estructural Fábrica DB-SE-F.

5.- CONDICIONS DE CONTROL DE RECEPCIÓ

CONDICIONS DE MARCATGE I CONTROL DE LA DOCUMENTACIÓ:

Si el material ha de ser component del full principal del tancament exterior d'un edifici, el fabricant ha de declarar els valors de les propietats hidriques següents, d'acord amb l'especificat en l'apartat 4.1 del DB HS 1:

- Absorció d'aigua per capil·laritat
- Succió o tasa d'absorció d'aigua inicial (kg/m2.min)
- Absorció d'aigua a llarg termini o per immersió total (% o g/m3)

El subministrador ha de posar a disposició de la DF en el cas que aquesta ho sol·liciti, la documentació següent, que acredita el marcatge CE, segons el sistema d'avaluació de conformitat aplicable, d'acord amb el que disposa l'apartat 7.2.1 del CTE:

- Productes per a murs, pilars i particions (peces Categoria I*). * Peces amb una resistència a compressió declarada amb una probabilitat d'error inferior o igual al 5%. Es pot determinar amb el valor mitjà o amb el valor característic:

- Sistema 2+: Declaració de Prestacions

- Productes per a murs, pilars i particions (peces Categoria II**). ** Peces amb una resistència a compressió declarada amb una probabilitat d'error superior al 5%. Es pot determinar amb el valor mitjà o amb el valor característic:

- Sistema 4: Declaració de Prestacions

A l'embalatge o a l'albarà de lliurament han de constar-hi les dades següents:

- Classificació segons DB-SE-F (Taula 4.1)

- Marca CE de conformitat amb el que disposen els Reials Decrets 1630/1992 de 29 de desembre i 1328/1995 de 28 de juliol. El símbol normalitzat del marcatge CE s'ha d'acompanyar de la següent informació:

- Numero d'identificació del organisme notificat (només per al sistema 2+)
- Marca del fabricant i lloc d'origen
- Dos últims dígets del any en que s'ha imprès el marcat CE.
- Número del certificat de conformitat del control de producció a fàbrica, en el seu cas
- Referència a la norma EN 771-1
- Descripció de producte: nom generic, material, dimensions, .. i ús al que va destinat.
- Informació de les característiques essencials segons annex ZA de l'UNE-EN 771-1

OPERACIONS DE CONTROL:

El control de recepció de material verificarà que les característiques dels materials són coincidents amb l'establert en la DT. Aquest control ha de complir l'especificat en l'apartat 7.2 del CTE.

Control de documentació: documents d'origen (full de subministrament i etiquetat), certificat de garantia del fabricant, en el seu cas, (signat per persona física) i els documents de conformitat o autoritzacions administratives exigides, inclòs la documentació corresponent al marcatge CE quan sigui pertinent.

Control mitjançant distintius de qualitat i avaluacions d'idoneïtat: En el cas que el fabricant disposi de marques de qualitat, ha d'aportar-ne la documentació corresponent

Control de recepció mitjançant assaigs: Si el material disposa d'una marca legalment reconeguda a un país de la CEE (Marcatge CE, AENOR, etc.) es podrà prescindir dels assaigs de control de recepció de les característiques del material garantides per la marca; i la DF sol·licitarà en aquest cas, els resultats dels assaigs corresponents al subministrament rebut. En qualsevol cas, la DF podrà sol·licitar assaigs de control de recepció si ho creu convenient.

Les peces de categoria I tindran una resistència declarada. El fabricant aportarà la documentació que acrediti que el valor declarat de la resistència a compressió s'obtingui segons estableix l'UNE-EN

771-3 i assajades segons l'UNE-EN 772-1, i l'existència d'un pla de control de producció industrial-que doni garanties.

Les peces de categoria II tindran una resistència a compressió declarada igual al valor mig obtingut-en assaig segons UNE-EN 772-1, tot i que el nivell de confiança pot resultar inferior al 95%.

En el cas que es realitzi el control mitjançant assaigs, s'ha de fer les comprovacions següents:

- Abans de començar l'obra de cada 45000 unitats que arribin a l'obra, s'ha de determinar la-resistència a la compressió d'una mostra de 6 maons, segons la norma UNE-EN 772-1.

CRITERIS DE PRESA DE MOSTRES:

S'han de seguir les instruccions de la DF i els criteris de les normes de procediment indicades en-cada assaig.

INTERPRETACIÓ DE RESULTATS I ACTUACIONS EN CAS D'INCOMPLIMENT:

Si en els terminis establerts al començar l'obra no es fa l'entrega dels certificats de qualitat delEs fabricant, es realitzarà una sèrie completa d'assaigs sobre el material rebut a càrrec delContractista.

En general, els resultats dels assaigs sobre totes les peces de les mostres han de complir lescondicions especificades.

En el cas de la resistència a compressió, el valor a comparar amb l'especificació s'obtindrà amb laaixí com a la formació i voluntat del beneficiari per al seu emprament en les condicions previstes pel

fórmula: $R_{ck} = R_c - 1,64 s$, essent:

- s: Desviació típica (n-1), $s^2 = \frac{(R_{ci} - R_c)^2}{(n-1)}$

- R_c : Valor mig de les resistències de les provetes

- R_{ci} : Valor de resistència de cada proveta

- n: Nombre de provetes assajades

En cas d'incompliment en un assaig, es repetirà, a càrrec del contractista, sobre el doble numero deElsmostres del mateix lot, acceptant-ne aquest, quan els resultats obtinguts siguin conformes a lescoll, o bé amb visera damunt el front únicament, i en els dos casos hauran de complir els següents especificacions exigides.

- En element estructural inclourela verificació:

- En el cas de l'assaig de massa, es prendrà com a resultat el valor mig de les 6 determinacionsoides.

realitzades.

La roba de treball corrent i els uniformes que no estiguin específicament destinats a

protegir la salut o la integritat física del treballador

Es equips dels serveis de socors i salvament

- Els EPI dels militars, dels policies i de les persones dels serveis de manteniment de

l'ordre

- Els EPI dels mitjans de transport per carretera

- El material d'esport

- El material d'autodefensa o de dissuasió

Els aparells portàtils per a la detecció i senyalització dels riscos i dels factors de

molèstia

CARACTERÍSTIQUES GENERALS:

Es tracta d'uns equips que actuen a mode de coberta o pantalla portàtil, individualitzada per a cada

usuari, destinats a reduir les conseqüències derivades del contacte de la zona del cos protegida, amb

una energia fora de control, d'intensitat inferior a la previsible resistència física de l'EPI.

La seva eficàcia resta limitada a la seva capacitat de resistència a la força fora de control que

incideixi amb la part del cos protegida per l'usuari, a la seva correcta utilització i manteniment,

incideixi com a la formació i voluntat del beneficiari per al seu emprament en les condicions previstes pel

fabricant. La seva utilització haurà de quedar restringida a l'absència de garanties preventives

adequades, per inexistència de MAUP, o en el seu defecte SPC d'eficàcia equivalent.

Els EPI hauran de proporcionar una protecció eficaç davant els riscos que motiven el seu ús, sense

suposar por si mateixos o ocasionar riscos addicionals ni molèsties innecessàries.

PROTECCIONS DEL CAP:

Els cascos de seguretat podran ser amb ala completa al seu voltant, protegint en part les orelles i el

coll, o bé amb visera damunt el front únicament, i en els dos casos hauran de complir els següents

requisits:

Compren la defensa del crani, cara, coll i completarà el seu ús, la protecció específica d'ulls i

oides.

- Estaran formats per l'envolvent exterior del casc pròpiament dit, i d'arnès o atallatge

d'adaptació al cap, el qual constitueix la seva part en contacte i va proveït d'una barballera

ajustable a la mida. Aquest atallatge, serà regulable a les diferents mides dels caps, la fixació al

casc haurà de ser sòlida, deixant una llum lliure de 2 a 4 cm entre ell mateix i la paret interior del

casc, a fi d'amortir els impactes. A l'interior del frontis de l'atallatge, s'haurà de disposar d'un

dessuador de "cuirson" o material astringent similar. Les parts en contacte amb el cap hauran de ser

reemplaçables fàcilment.

- Han de ser fabricats amb material resistent a l'impacte mecànic, sense perjudici de la

lleugeresa, no sobrepassant en cap cas els 0,450 kg de pes

- Es protegirà al treballador davant les descàrregues elèctriques i les radiacions

calorífiques i hauran de ser incombustibles o de combustió lenta; s'hauran de protegir de les

radiacions calorífiques i descàrregues elèctriques fins als 17.000 voltis sense perforar-se

- S'hauran de substituir aquells cascos que hagin patit impactes violents, encara que no

se'ls hi aprecii exteriorment cap deteriorament. Es considerarà un envelliment del material en el

termini d'uns quatre anys, transcorreguts els quals des de la data de fabricació (injectada en relleu

a l'interior) s'hauran de donar de baixa, encara que no estiguin fets servir i es trobin emmagatzemats

- Han de ser d'ús personal, podent-se acceptar en construcció l'ús per altres usuaris

posteriors, previ el seu rentat sèptic i substitució íntegra dels atallatges interiors per altres,

totalment nous

PROTECCIONS PER A L'APARELL OCULAR I LA CARA:

La protecció de l'aparell ocular s'efectuarà mitjançant la utilització d'ulleres, pantalles

transparents o viseres.

Les ulleres protectores reuniran les característiques mínimes següents:

- Les armadures metàl·liques o de material plàstic seran lleugeres, indeformables a

l'escalfor, incombustibles, còmodes i de disseny anatòmic sense perjudici de la seva resistència i

eficàcia.

- Quan es treballi amb vapors, gasos o pols molt fina, hauran de ser completament tancades i

ajustades a la cara, amb visor amb tractament antientelat; en els casos d'ambients agressius de pols

grossa i líquids, seran com els anteriors, però portaran incorporats botons de ventilació indirecta o

tamís antiestàtic; en els dades casos seran de muntura de tipus normal i amb proteccions laterals que

podran ser perforades per a una millor ventilació.

- Quan no existeixi perill d'impactes per partícules dures, es podran fer servir ulleres de

protecció tipus "panoràmiques" amb armadura de vinil flexible i amb el visor de policarbonat o acetat

transparent.

- Hauran de ser de fàcil neteja i reduiran al mínim el camp visual.

- En ambients de pols fi, amb ambient xafogós o humit, el visor haurà de ser de reixeta

metàl·lica (tipus picapedrer) per impedir l'entelament.

Els mitjans de protecció de la cara podran ser de diversos tipus:

- Pantalla abatible amb arnès propi

- Pantalla abatible subjectada al casc de protecció

- Pantalles amb protecció de cap, fixes o abatibles

- Pantalles sostingudes amb la mà

B1 - MATERIALS PER A PROTECCIONS INDIVIDUALS, COL·LECTIVES, IMPLANTACIÓ I ASISTÈNCIES TÈCNIQUES

B14 - MATERIALS PER A PROTECCIONS INDIVIDUALS

0.- ELEMENTS QUE CONTEMPLA EL PLEC

B147D102,B147RA00.

1.- DEFINICIÓ I CARACTERÍSTIQUES DELS ELEMENTS

Equip destinat a ser dut o subjectat pel treballador perquè el protegeixi d'un o diversos riscos que puguin amenaçar la seva seguretat o la seva salut, així com qualsevol complement o accessori destinat a tal fi.

S'han considerat els tipus següents:

- Proteccions del cap
- Proteccions per a l'aparell ocular i la cara
- Proteccions per a l'aparell auditiu
- Proteccions per a l'aparell respiratori
- Proteccions de les extremitats superiors
- Proteccions de les extremitats inferiors
- Proteccions del cos
- Protecció del tronc
- Protecció per treball a la intempèrie
- Roba i peces de senyalització
- Protecció personal contra contactes elèctrics

Resten expressament exclosos:

Les pantalles contra la projecció de cossos físics hauran de ser de material orgànic, transparent, lliures d'estries, ratlles o deformacions. Podran ser de xarxa metàl·lica prima o proveïdes d'un visor amb vidre inestellable.

Als treballs elèctrics realitzats en proximitats de zones de tensió, l'aparell de la pantalla haurà d'estar construït amb material absolutament aïllant i el visor lleugerament enfosquit, en previsió de ceguesa per encebada intempestiva de l'arc elèctric.

Les utilitzades en previsió d'escalfor, hauran de ser de "Kevlar" o de teixit aluminitzat reflectant (l'amiant i teixits asbèstics estan totalment prohibits), amb un visor corresponent, equipat amb vidre resistent a la temperatura que haurà de suportar.

Les pantalles per soldadures, bé siguin de mà, com d'altre tipus hauran de ser fabricades preferentment amb polièster reforçat amb fibra de vidre o en defecte amb fibra vulcanitzada.

Les que es facin servir per a soldadura elèctrica no hauran de tenir cap part metàl·lica a l'exterior, a fi d'evitar els contactes accidentals amb la pinça de soldar.

Vidres de protecció:

- Els lents per ulleres de protecció, tant els de vidre (mineral) com els de plàstic transparent (orgànic) hauran de ser òpticament neutres, lliures de bombolles, taques, ondulacions i altres defectes, i les incolores hauran de transmetre no menys del 89% de les radiacions incidents.
- En el sector de la construcció, per a la seva resistència impossibilitat de rallat i entelament, el tipus de visor més polivalent i eficaç, acostuma a ser el de reixeta metàl·lica d'acer, tipus sedàs, tradicional de les ulleres de picapedrer.

PROTECCIONS PER A L' APARELL AUDITIU:

Els elements de protecció auditiva, seran sempre d'ús individual.

PROTECCIONS PER A L'APARELL RESPIRATORI:

Els equips protectors de l'aparell respiratori compliran les següents característiques:

- Seran de tipus i utilització apropiat al risc.
- S'adaptaran completament al contorn facial de l'usuari, per evitar filtracions.
- Determinaran les mínimes molèsties a l'usuari.
- Les parts amb contacte amb la pell hauran de ser de goma especialment tractada o de neoprè per evitar la irritació de l'epidermis.
- En l'ús de mascaretes facials dotades de visors panoràmics, per als usuaris que necessitin l'ús d'ulleres amb vidres correctors, es disposarà al seu interior el dispositiu portavidres, subministrats a l'efecte pel fabricant de l'equip respiratori, i els oculars correctors específics per l'usuari.

PROTECCIONS DE LES EXTREMITATS SUPERIORS:
La protecció de mans, avantbraç, i braç es farà mitjançant guants, mànegues, mitjons i maniguets seleccionats per prevenir els riscos existents i per evitar la dificultat de moviments al treballador. Aquests elements de protecció seran de goma o cautxú, clorur de polivinil, cuir adobat al crom, teixit termoaïllant, punt, lona, pell flor, serratge, malla metàl·lica, làtex rugós antitallada, etc., segons les característiques o riscos del treball a realitzar.

Per a les maniobres amb electricitat s'hauran de fer servir guants de cautxú, neoprè o matèries plàstiques que portin marcat en forma indeleble el voltatge màxim per al qual han estat fabricats. Com a complement, si procedeix, es faran servir cremes protectores i guants tipus cirurgia.

PROTECCIONS DE LES EXTREMITATS INFERIORS:

En treballs en risc d'accidents mecànics als peus, serà obligatori l'ús de botes de seguretat amb reforços metàl·lics a la puntera, que estarà tractada i fosfatada per evitar la corrosió.

Davant el risc derivat de l'ús de líquids corrosius, o davant riscos químics, es farà ús de calçat de sola de cautxú, neoprè o poliuretà, cuir especialment tractat i s'haurà de substituir el cosit per la vulcanització a la unió del cos al bloc del pis.

La protecció davant l'aigua i la humitat, s'efectuarà amb botes altes de PVC, que hauran de tenir la puntera metàl·lica de protecció mecànica per a la realització de treballs en moviments de terres i realització d'estructures i enderroc.

En aquelles operacions que les espurnes resultin perilloses, en no tenir elements de ferro o acer, la tanca serà per poder desfer-se'n ràpid per tal d'obrir-la ràpidament davant l'eventual introducció de partícules incandescent.

La protecció de les extremitats inferiors es completarà, quan sigui necessari, amb l'ús de cobriment de peus i polaines de cuir adobat, cautxú o teixit ignífug.

Els turmells i llengüeta disposaran de coixinets de protecció, el calçat de seguretat serà de materials transpirables i disposaran de plantilles anticlaus.

PROTECCIONS DEL COS:

Els cinturons reuniran les següents característiques:

- Seran de cinta teixida en poliamida de primera qualitat o fibra sintètica d'alta tenacitat apropiada, sense reblons i amb costures cosides.
- Tindran una amplada entre 10 i 20 cm, una espessor no inferior a 4mm, i llargària el més reduïda possible.
- Es revisaran sempre abans del seu ús, i es llençaran quan tinguin talls, esquerdes o filaments que comprometin la seva resistència, calculada per al cos humà en caiguda lliure des d'una alçada de 5 m o quan la data de fabricació sigui superior als 4 anys.

- Aniran previstos d'anelles per on passaran la corda salvacaigudes, que no podran anar subjectes mitjançant reblons.

- La corda salvacaigudes serà de poliamida d'alta tenacitat, amb un diàmetre de 12 mm. La sirga d'amarrador també serà de poliamida, però de 16 mm de diàmetre.

PROTECCIÓ PER A TREBALL A LA INTEMPÈRIE:

Els equips protectors integral per al cos davant de les inclemències meteorològiques compliran les següents característiques:

- Que no obstaculitzin la llibertat de moviments.
- Que tinguin poder de retenció/evacuació del calor.
- Que la capacitat de transport de la suor sigui adequada.
- Facilitat d'aireació.

Les peces impermeables disposaran d'esclavines i registres de ventilació per a permetre l'evaporació de la suor.

ROBA I PECES DE SENYALITZACIÓ:

Els equips protectors destinats a la seguretat-senyalització de l'usuari compliran les següents característiques:

- Que no obstaculitzin la llibertat de moviments.
- Que tinguin poder de retenció/evacuació del calor.
- Que la capacitat de transport de la suor sigui adequada.
- Facilitat d'aireació.
- Que siguin visibles a temps pel destinatari.

2.- CONDICIONS DE SUBMINISTRAMENT I EMMAGATZEMATGE

ELECCIÓ:

Els EPI hauran de ser seleccionats amb el coneixement de les condicions i tasques relacionades amb l'usuari, tenint en compte les tasques implicades i les dades proporcionades pel fabricant.

Tant el comprador com l'usuari hauran de comprovar que l'EPI ha estat dissenyat i fabricat de la forma següent:

- La peça de protecció disposa d'un disseny i dimensions que per la seva estètica, no creï sensació de ridícul a l'usuari. Els materials i components de l'EPI no hauran d'afectar adversament al beneficiari de la seva utilització.
- Haurà d'oferir a l'usuari el major grau de comoditat possible que estigui en consonància amb la protecció adequada.
- Les parts de l'EPI que entrin en contacte amb l'usuari hauran d'estar lliures de rugositats, cantells agut i ressalts que puguin produir irritacions o ferides.
- El seu disseny haurà de facilitar la seva correcta col·locació sobre l'usuari i haurà de garantir que restarà en el seu lloc durant el temps d'emprament previsible, tenint en compte els factors ambientals, junt amb els moviments i postures que l'usuari pugui adoptar durant el treball. A aquest fi, hauran de proveir-se dels mitjans apropiats, tal com sistemes d'ajustament o gamma de talles adequades, perquè permetin que l'EPI s'adapti a la morfologia de l'usuari.
- L'EPI haurà de ser tant lleuger com sigui possible, sense perjudici de la resistència i l'eficàcia del seu disseny.
- Quan sigui possible, l'EPI tindrà una baixa resistència al vapor d'aigua.
- La designació de la talla de cada peça de treball comprendrà al menys 2 dimensions de control, en centímetres: 1) La altura i el contorn de pit o bust, ó 2) L'altura i la cintura.

Per a l'elecció dels EPI, l'emprador haurà de dur a terme les següents actuacions prèvies:

- Analitzar i avaluar els riscos existents que no puguin evitar-se o eliminar-se suficientment per altres mitjans. Per a l'inventari dels riscos se seguirà l'esquema de l'Annex II del RD 773/1997, de 30 de maig.
- Definir les característiques que hauran de reunir els EPI per a garantir la seva funció, tenint en compte la naturalesa i magnitud dels riscos que els hauran de protegir, així com els factors addicionals de risc que puguin constituir els propis EPI o la seva utilització. Per a l'avaluació d'EPI se seguiran les indicacions de l'Annex IV del RD 773/1997, de 30 de maig.
- Comparar les característiques dels EPI existents en el mercat amb les definides a l'apartat anterior.

Per a la normalització interna d'empresa dels EPI atenent a les conclusions de les actuacions prèvies d'avaluació de riscos, definició de característiques requerides i les existents en el mercat, l'emprador haurà de comprovar que compleixi amb les condicions i requisits establerts a l'Art. 5 del RD 773/1997, de 30 de maig, en funció de les modificacions significatives que l'evolució de la tècnica determini en els riscos, en les mesures tècniques i organitzatives, en els SPC i en les prestacions funcionals dels propis EPI.

PROTECCIONS DEL CAP:

Els mitjans de protecció del cap seran seleccionats en funció de les següents activitats:

- Obres de construcció, i especialment, activitats a sota o a prop de bastides i llocs de treball situats en altura, obres d'encofrat i desencofrat, muntatge i instal·lació de bastides i demolició.
- Treballs en ponts metàl·lics, edificis i estructures metàl·liques de gran altura, pals, torres, obres i muntatges metàl·lics, de caldereria i conduccions tubulars.
- Obres en foses, rases, pous i galeries.
- Moviments de terra i obres en roca.

- Treballs en explotacions de fons, en canteres, explotacions a cel obert i desplaçaments de runes.

- Utilització de pistoles fixaclaus.

- Treballs amb explosius.

- Activitats en ascensors, mecanismes elevadors, grues i mitjans de transport.

- Manteniment d'obres i instal·lacions industrials.

PROTECCIONS PER A L'APARELL OCULAR I LA CARA:

Protecció de l'aparell ocular:

- Els mitjans de protecció ocular seran seleccionats en funció de les activitats amb riscos de:

- Topades o impactes amb partícules o cossos sòlids.

- Acció de pols i fums.

- Projectió o esquitxada de líquids freds, calents, càustics o materials fosos.

- Substàncies perilloses per la seva intensitat o naturalesa.

- Radiacions perilloses per la seva intensitat o naturalesa.

- Enlluernament

Protecció de la cara:

- Els mitjans de protecció facial seran seleccionats en funció de les següents activitats:

- Treballs de soldadura, esmerilat, polit i/o tall.

- Treballs de perforació i burinat.

- Talla i tractament de pedres.

- Manipulació de pistoles fixaclaus d'impacte.

- Utilització de maquinària que generen encenalls curts.

- Recollida i fragmentació de vidre, ceràmica.

- Treball amb raig projector d'abrasius granulars.

- Manipulació o utilització de productes àcids i alcalins, desinfectants i detergents corrosius.

- Manipulació o utilització de dispositius amb raig líquid.

- Activitats en un entorn de calor radiant.

- Treballs que desprenen radiacions.

- Treballs elèctrics en tensió, en baixa tensió.

PROTECCIONS PER A L' APARELL AUDITIU:

Els mitjans de protecció auditiva seran seleccionats en funció de les següents activitats:

- Treballs amb utilització de dispositius d'aire comprimit.

- Treballs de percussió.

- Treballs d'arrancada i abrasió en recintes angostos o confinats.

PROTECCIONS PER A L'APARELL RESPIRATORI:

Els mitjans de protecció de l'aparell respiratori seran seleccionats en funció dels següents riscos:

- Pols, fums i boires.

- Vapors metàl·lics i orgànics.

- Gasos tòxics industrials.

- Monòxid de carboni.

- Baixa concentració d'oxigen respirable.

PROTECCIONS DE LES EXTREMITATS SUPERIORS:

Els mitjans de protecció de les extremitats superiors, mitjançant la utilització de guants, aquests seran seleccionats en funció de les següents activitats:

- Treballs de soldadura.

- Manipulació d'objectes amb arestes tallants.

- Manipulació o utilització de productes àcids i alcalins.

- Treballs amb risc elèctric.

PROTECCIONS DE LES EXTREMITATS INFERIORS:

Per a la protecció dels peus, en els casos que s'indiquin seguidament, es dotarà al treballador de calçat de seguretat, adaptat als riscos a prevenir en funció de l'activitat:

Calçat de protecció i de seguretat:

- Treballs d'obra grossa, enginyeria civil i construcció de carreteres

- Treballs en bastides

- Obres de demolició d'obra grossa

- Obres de construcció de formigó i d'elements prefabricats que incloguin encofrat i desencofrat

- Activitats en obres de construcció o àrees d'emmagatzematge

- Obres d'ensostrat

- Treballs d'estructura metàl·lica

- Treballs de muntatge i instal·lacions metàl·lics

- Treballs en canteres, explotacions a cel obert i desplaçament de runes

- Treballs de transformació de materials lítics

- Manipulació i tractament de vidre

- Revestiment de materials termoaïllants

- Prefabricats per a la construcció

Sabates de seguretat amb taló o sola correguda i sola antiperforant:

- Obres d'ensostrat

Calçat i cobriment de calçat de seguretat amb sola termoaïllant:

- Activitats sobre i amb masses ardents o fredes

Polaines, calçat i cobriment de calçat per poder desfer-se'n ràpid en cas de penetració de masses en fusió:

- Soldadors

PROTECCIONS DEL COS:

Els mitjans de protecció personal anticaigudes d'alçada, seran seleccionats en funció de les següents activitats:

- Treballs en bastides.

- Muntatge de peces prefabricades.

- Treballs en pals i torres.

- Treballs en cabines de grues situades en altura.

PROTECCIÓ DEL TRONC:

Els mitjans de protecció del tronc seran seleccionats en funció dels riscos derivats de les activitats:

Peces i equips de protecció:

- Manipulació o utilització de productes àcids i alcalins, desinfectants i detergents corrosius.

- Treballs amb masses ardents o permanència a prop d'aquestes i en ambient calent.

- Manipulació de vidre pla.

- Treballs de rajat de sorra.

- Treballs en cambres frigorífiques.

Roba de protecció antiinflamable:

- Treballs de soldadura en locals exigus.

Davantals antiperforants:

- Manipulació de ferramentes de talls manuals, quan la fulla hagi d'orientar-se cap el cos.

Davantals de cuir i altres materials resistents a partícules i guspires incandescent:

- Treballs de soldadura.

- Treballs de forja.

- Treballs de fosa i emmotllament.

PROTECCIÓ PERSONAL CONTRA CONTACTES ELÈCTRICS:

Els mitjans de protecció personal a les immediacions de zones en tensió elèctrica, seran seleccionats en funció de les següents activitats:

- Treballs de muntatge elèctric

- Treballs de manteniment elèctric

- Treballs d'explotació i transport elèctric

SUBMINISTRAMENT I EMMAGATZEMATGE:

Es subministraran embalats en caixes, classificats per models o tipus homogenis, etiquetats amb les següents dades:

- Nom, marca comercial o altre mitjà d'identificació del fabricant o el seu representant autoritzat.

- Designació del tipus de producte, nom comercial o codi.

- Designació de la talla.

- Número de la norma EN específica.

- Etiqueta de compte: Instruccions de rentat o neteja segons Norma ISO 3759.

Es seguiran les recomanacions d'emmagatzematge i atenció, fixats pel fabricant.

Es reemplaçaran els elements, es netejaran, desinfectaran i es col·locaran en el lloc assignat, seguint les instruccions del fabricant.

S'emmagatzemaran en compartiments amplis i secs, amb temperatures compreses entre 15 i 25°C.

Els estocs i les entregues estaran documentades i custodiades, amb justificant de recepció i rebut, per un responsable delegat per l'emprador.

La vida útil dels EPI és limitada, podent ser deguda tant al seu desgast prematur per l'ús, com a la seva caducitat, que vindrà fixada pel termini de validesa establert pel fabricant, a partir de la seva data de fabricació (generalment estampillada a l'EPI), amb independència que hagi estat o no utilitzat.

3.- UNITAT I CRITERIS D'AMIDAMENT

Unitat mesurada segons les especificacions de la DT.

4.- NORMATIVA DE COMPLIMENT OBLIGATORI

Ley 31/1995, de 8 de noviembre, de prevención de riesgos laborales.

Real Decreto 773/1997, de 30 de mayo, sobre disposiciones mínimas de seguridad y salud relativas a la utilización por los trabajadores de equipos de protección individual.

Real Decreto 1407/1992, de 20 de noviembre, por el que se regulan las condiciones para la comercialización y libre circulación intracomunitaria de los equipos de protección individual.

Real Decreto 159/1995, de 3 de febrero, por el que se modifica el real decreto 1407/1992, de 20 de noviembre, por el que se regula las condiciones para la comercialización y libre circulación intracomunitaria de los equipos de protección individual.
Resolución de 29 de abril de 1999, de la Dirección General de Industria y Tecnología, por la que se actualiza el anexo IV de la Resolución de 18 de marzo de 1998, de la Dirección General de Tecnología y Seguridad Industrial.
Resolución de 28 de julio de 2000, de la Dirección General de Política Tecnológica, por la que se actualiza el anexo IV de la Resolución de 29 de abril de 1999, de la Dirección General de Industria y Tecnología.

B1 - MATERIALS PER A PROTECCIONS INDIVIDUALS, COL·LECTIVES, IMPLANTACIÓ I ASISTÈNCIES TÈCNIQUES

B14 - MATERIALS PER A PROTECCIONS INDIVIDUALS

B147 - MATERIALS PER A PROTECCIONS DEL COS

0.- ELEMENTS QUE CONTEMPLA EL PLEC

B147D102,B147RA00.

1.- DEFINICIÓ I CARACTERÍSTIQUES DELS ELEMENTS

Equip destinat a ser dut o subjectat pel treballador perquè el protegeixi d'un o diversos riscos que puguin amenaçar la seva seguretat o la seva salut, així com qualsevol complement o accessori destinat a tal fi.

S'han considerat els tipus següents:

- Proteccions del cap
- Proteccions per a l'aparell ocular i la cara
- Proteccions per a l'aparell auditiu
- Proteccions per a l'aparell respiratori
- Proteccions de les extremitats superiors
- Proteccions de les extremitats inferiors
- Proteccions del cos
- Protecció del tronc
- Protecció per treball a la intempèrie
- Roba i peces de senyalització
- Protecció personal contra contactes elèctrics

Resten expressament exclosos:

- La roba de treball corrent i els uniformes que no estiguin específicament destinats a protegir la salut o la integritat física del treballador
- Es equips dels serveis de socors i salvament
- Els EPI dels militars, dels policies i de les persones dels serveis de manteniment de l'ordre
- Els EPI dels mitjans de transport per carretera
- El material d'esport
- El material d'autodefensa o de dissuasió
- Els aparells portàtils per a la detecció i senyalització dels riscos i dels factors de molèstia

CARACTERÍSTIQUES GENERALS:

Es tracta d'uns equips que actuen a mode de coberta o pantalla portàtil, individualitzada per a cada usuari, destinats a reduir les conseqüències derivades del contacte de la zona del cos protegida, amb una energia fora de control, d'intensitat inferior a la previsible resistència física de l'EPI. La seva eficàcia resta limitada a la seva capacitat de resistència a la força fora de control que incideixi amb la part del cos protegida per l'usuari, a la seva correcta utilització i manteniment, així com a la formació i voluntat del beneficiari per al seu emprament en les condicions previstes pel fabricant. La seva utilització haurà de quedar restringida a l'absència de garanties preventives adequades, per inexistència de MAUP, o en el seu defecte SPC d'eficàcia equivalent. Els EPI hauran de proporcionar una protecció eficaç davant els riscos que motiven el seu ús, sense suposar por si mateixos o ocasionar riscos addicionals ni molèsties innecessàries.

PROTECCIONS DEL CAP:

Els cascos de seguretat podran ser amb ala completa al seu voltant, protegint en part les orelles i el coll, o bé amb visera damunt el front únicament, i en els dos casos hauran de complir els següents requisits:

- Compren la defensa del crani, cara, coll i completarà el seu ús, la protecció específica d'ulls i oïdes.
- Estaran formats per l'envolvent exterior del casc pròpiament dit, i d'arnès o atallatge d'adaptació al cap, el qual constitueix la seva part en contacte i va proveït d'una barballera ajustable a la mida. Aquest atallatge, serà regulable a les diferents mides dels caps, la fixació al casc haurà de ser sòlida, deixant una llum lliure de 2 a 4 cm entre ell mateix i la paret interior del casc, a fi d'amortir els impactes. A l'interior del frontis de l'atallatge, s'haurà de disposar d'un dessuador de "cuirson" o material astringent similar. Les parts en contacte amb el cap hauran de ser reemplaçables fàcilment.
- Han de ser fabricats amb material resistent a l'impacte mecànic, sense perjudici de la lleugeresa, no sobrepassant en cap cas els 0,450 kg de pes
- Es protegirà al treballador davant les descàrregues elèctriques i les radiacions calorífiques i hauran de ser incombustibles o de combustió lenta; s'hauran de protegir de les radiacions calorífiques i descàrregues elèctriques fins als 17.000 voltis sense perforar-se
- S'hauran de substituir aquells cascos que hagin patit impactes violents, encara que no se'ls hi apreciï exteriorment cap deteriorament. Es considerarà un envelliment del material en el termini d'uns quatre anys, transcorreguts els quals des de la data de fabricació (injectada en relleu a l'interior) s'hauran de donar de baixa, encara que no estiguin fets servir i es trobin emmagatzemats
- Han de ser d'ús personal, podent-se acceptar en construcció l'ús per altres usuaris posteriors, previ el seu rentat sèptic i substitució íntegra dels atallatges interiors per altres, totalment nous

PROTECCIONS PER A L'APARELL OCULAR I LA CARA:

La protecció de l'aparell ocular s'efectuarà mitjançant la utilització d'ulleres, pantalles transparents o viseres.

Les ulleres protectores reuniran les característiques mínimes següents:

- Les armadures metàl·liques o de material plàstic seran lleugeres, indeformables a l'escalfor, incombustibles, còmodes i de disseny anatòmic sense perjudici de la seva resistència i eficàcia.
- Quan es treballi amb vapors, gasos o pols molt fina, hauran de ser completament tancades i ajustades a la cara, amb visor amb tractament antientelat; en els casos d'ambients agressius de pols grossa i líquids, seran com els anteriors, però portaran incorporats botons de ventilació indirecta o tamís antiestàtic; en els dames casos seran de muntura de tipus normal i amb proteccions laterals que podran ser perforades per a una millor ventilació.
- Quan no existeixi perill d'impactes per partícules dures, es podran fer servir ulleres de protecció tipus "panoràmiques" amb armadura de vinil flexible i amb el visor de policarbonat o acetat transparent.
- Hauran de ser de fàcil neteja i reduiran al mínim el camp visual.
- En ambients de pols fi, amb ambient xafogós o humit, el visor haurà de ser de reixeta metàl·lica (tipus picapedrer) per impedir l'entelament.

Els mitjans de protecció de la cara podran ser de diversos tipus:

- Pantalla abatible amb arnès propi
- Pantalla abatible subjectada al casc de protecció
- Pantalles amb protecció de cap, fixes o abatibles
- Pantalles sostingudes amb la mà

Les pantalles contra la projecció de cossos físics hauran de ser de material orgànic, transparent, lliures d'estries, ratlles o deformacions. Podran ser de xarxa metàl·lica prima o proveïdes d'un visor amb vidre inestellable.

Als treballs elèctrics realitzats en proximitats de zones de tensió, l'aparell de la pantalla haurà d'estar construït amb material absolutament aïllant i el visor lleugerament enfosquit, en previsió de ceguesa per encebada intempestiva de l'arc elèctric.

Les utilitzades en previsió d'escalfor, hauran de ser de "Kevlar" o de teixit aluminitzat reflectant (l'amiant i teixits asbèstics estan totalment prohibits), amb un visor corresponent, equipat amb vidre resistent a la temperatura que haurà de suportar.

Les pantalles per soldadures, bé siguin de mà, com d'altre tipus hauran de ser fabricades preferentment amb polièster reforçat amb fibra de vidre o en defecte amb fibra vulcanitzada. Les que es facin servir per a soldadura elèctrica no hauran de tenir cap part metàl·lica a l'exterior, a fi d'evitar els contactes accidentals amb la pinça de soldar.

Vidres de protecció:

- Els lents per ulleres de protecció, tant els de vidre (mineral) com els de plàstic transparent (orgànic) hauran de ser òpticament neutres, lliures de bombolles, taques, ondulacions i altres defectes, i les incolores hauran de transmetre no menys del 89% de les radiacions incidents.
- En el sector de la construcció, per a la seva resistència impossibilitat de rallat i entelament, el tipus de visor més polivalent i eficaç, acostuma a ser el de reixeta metàl·lica d'acer, tipus sedàs, tradicional de les ulleres de picapedrer.

PROTECCIONS PER A L' APARELL AUDITIU:

Els elements de protecció auditiva, seran sempre d'ús individual.

PROTECCIONS PER A L'APARELL RESPIRATORI:

Els equips protectors de l'aparell respiratori compliran les següents característiques:

- Seran de tipus i utilització apropiat al risc.
- S'adaptaran completament al contorn facial de l'usuari, per evitar filtracions.
- Determinaran les mínimes molèsties a l'usuari.
- Les parts amb contacte amb la pell hauran de ser de goma especialment tractada o de neoprè per evitar la irritació de l'epidermis.
- En l'ús de mascaretes facials dotades de visors panoràmics, per als usuaris que necessitin l'ús d'ulleres amb vidres correctors, es disposarà al seu interior el dispositiu portavidres, subministrats a l'efecte pel fabricant de l'equip respiratori, i els oculars correctors específics per l'usuari.

PROTECCIONS DE LES EXTREMITATS SUPERIORS:

La protecció de mans, avantbraç, i braç es farà mitjançant guants, mànegues, mitjons i maniguets seleccionats per prevenir els riscos existents i per evitar la dificultat de moviments al treballador. Aquests elements de protecció seran de goma o cautxú, clorur de polivinil, cuir adobat al crom, teixit termoaïllant, punt, lona, pell flor, serratge, malla metàl·lica, làtex rugós antitallada, etc., segons les característiques o riscos del treball a realitzar. Per a les maniobres amb electricitat s'hauran de fer servir guants de cautxú, neoprè o matèries plàstiques que portin marcat en forma indeleble el voltatge màxim per al qual han estat fabricats. Com a complement, si procedeix, es faran servir cremes protectores i guants tipus cirurgia.

PROTECCIONS DE LES EXTREMITATS INFERIORS:

En treballs en risc d'accidents mecànics als peus, serà obligatori l'ús de botes de seguretat amb reforços metàl·lics a la puntera, que estarà tractada i fosfatada per evitar la corrosió. Davant el risc derivat de l'ús de líquids corrosius, o davant riscos químics, es farà ús de calçat de sola de cautxú, neoprè o poliuretà, cuir especialment tractat i s'haurà de substituir el cosit per la vulcanització a la unió del cos al bloc del pis. La protecció davant l'aigua i la humitat, s'efectuarà amb botes altes de PVC, que hauran de tenir la puntera metàl·lica de protecció mecànica per a la realització de treballs en moviments de terres i realització d'estructures i enderroc. En aquelles operacions que les espurnes resultin perilloses, en no tenir elements de ferro o acer, la tanca serà per poder desfer-se'n ràpid per tal d'obrir-la ràpidament davant l'eventual introducció de partícules incandescent. La protecció de les extremitats inferiors es completarà, quan sigui necessari, amb l'ús de cobriment de peus i polaines de cuir adobat, cautxú o teixit ignífug. Els turmells i l'engüeta disposaran de coixinets de protecció, el calçat de seguretat serà de materials transpirables i disposaran de plantilles anticlaus.

PROTECCIONS DEL COS:

Els cinturons reuniran les següents característiques:

- Seran de cinta teixida en poliamida de primera qualitat o fibra sintètica d'alta tenacitat apropiada, sense reblons i amb costures cosides.
- Tindran una amplada entre 10 i 20 cm, una espessor no inferior a 4mm, i llargària el més reduïda possible.
- Es revisaran sempre abans del seu ús, i es llençaran quan tinguin talls, esquerdes o filaments que comprometin la seva resistència, calculada per al cos humà en caiguda lliure des d'una alçada de 5 m o quan la data de fabricació sigui superior als 4 anys.
- Aniran previstos d'anelles per on passaran la corda salvacaigudes, que no podran anar subjectes mitjançant reblons.
- La corda salvacaigudes serà de poliamida d'alta tenacitat, amb un diàmetre de 12 mm. La sirga d'amarrador també serà de poliamida, però de 16 mm de diàmetre.

PROTECCIÓ PER A TREBALL A LA INTEMPÈRIE:

Els equips protectors integral per al cos davant de les inclemències meteorològiques compliran les següents característiques:

- Que no obstaculitzin la llibertat de moviments.
- Que tinguin poder de retenció/evacuació del calor.
- Que la capacitat de transport de la suor sigui adequada.
- Facilitat d'aireació.

Les peces impermeables disposaran d'esclavines i registres de ventilació per a permetre l'evaporació de la suor.

ROBA I PECES DE SENYALITZACIÓ:

Els equips protectors destinats a la seguretat-senyalització de l'usuari compliran les següents característiques:

- Que no obstaculitzin la llibertat de moviments.
- Que tinguin poder de retenció/evacuació del calor.

- Que la capacitat de transport de la suor sigui adequada.
- Facilitat d'aireació.
- Que siguin visibles a temps pel destinatari.

2.- CONDICIONS DE SUBMINISTRAMENT I EMMAGATZEMATGE

ELECCIÓ:

Els EPI hauran de ser seleccionats amb el coneixement de les condicions i tasques relacionades amb l'usuari, tenint en compte les tasques implicades i les dades proporcionades pel fabricant. Tant el comprador com l'usuari hauran de comprovar que l'EPI ha estat dissenyat i fabricat de la forma següent:

- La peça de protecció disposa d'un disseny i dimensions que per la seva estètica, no creï sensació de ridícul a l'usuari. Els materials i components de l'EPI no hauran d'afectar adversament al beneficiari de la seva utilització.
- Haurà d'oferir a l'usuari el major grau de comoditat possible que estigui en consonància amb la protecció adequada.
- Les parts de l'EPI que entrin en contacte amb l'usuari hauran d'estar lliures de rugositats, cantells agut i ressalts que puguin produir irritacions o ferides.
- El seu disseny haurà de facilitar la seva correcta col·locació sobre l'usuari i haurà de garantir que restarà en el seu lloc durant el temps d'emprament previsible, tenint en compte els factors ambientals, junt amb els moviments i postures que l'usuari pugui adoptar durant el treball. A aquest fi, hauran de proveir-se dels mitjans apropiats, tal com sistemes d'ajustament o gamma de talles adequades, perquè permetin que l'EPI s'adapti a la morfologia de l'usuari.
- L'EPI haurà de ser tant lleuger com sigui possible, sense perjudici de la resistència i l'eficàcia del seu disseny.
- Quan sigui possible, l'EPI tindrà una baixa resistència al vapor d'aigua.
- La designació de la talla de cada peça de treball comprendrà al menys 2 dimensions de control, en centímetres: 1) La altura i el contorn de pit o bust, ó 2) L'altura i la cintura.

Per a l'elecció dels EPI, l'emprador haurà de dur a terme les següents actuacions prèvies:

- Analitzar i avaluar els riscos existents que no puguin evitar-se o eliminar-se suficientment per altres mitjans. Per a l'inventari dels riscos se seguirà l'esquema de l'Annex II del RD 773/1997, de 30 de maig.
- Definir les característiques que hauran de reunir els EPI per a garantir la seva funció, tenint en compte la naturalesa i magnitud dels riscos que els hauran de protegir, així com els factors addicionals de risc que puguin constituir els propis EPI o la seva utilització. Per a l'avaluació d'EPI se seguiran les indicacions de l'Annex IV del RD 773/1997, de 30 de maig.
- Comparar les característiques dels EPI existents en el mercat amb les definides a l'apartat anterior.

Per a la normalització interna d'empresa dels EPI atenent a les conclusions de les actuacions prèvies d'avaluació de riscos, definició de característiques requerides i les existents en el mercat, l'emprador haurà de comprovar que compleixi amb les condicions i requisits establerts a l'Art. 5 del RD 773/1997, de 30 de maig, en funció de les modificacions significatives que l'evolució de la tècnica determini en els riscos, en les mesures tècniques i organitzatives, en els SPC i en les prestacions funcionals dels propis EPI.

PROTECCIONS DEL CAP:

Els mitjans de protecció del cap seran seleccionats en funció de les següents activitats:

- Obres de construcció, i especialment, activitats a sota o a prop de bastides i llocs de treball situats en altura, obres d'encofrat i desencofrat, muntatge i instal·lació de bastides i demolició.
- Treballs en ponts metàl·lics, edificis i estructures metàl·liques de gran altura, pals, torres, obres i muntatges metàl·lics, de caldereria i conduccions tubulars.
- Obres en fosses, rases, pous i galeries.
- Moviments de terra i obres en roca.
- Treballs en explotacions de fons, en canteres, explotacions a cel obert i desplaçaments de runes.
- Utilització de pistoles fixaclus.
- Treballs amb explosius.
- Activitats en ascensors, mecanismes elevadors, grues i mitjans de transport.
- Manteniment d'obres i instal·lacions industrials.

PROTECCIONS PER A L'APARELL OCULAR I LA CARA:

Protecció de l'aparell ocular:

- Els mitjans de protecció ocular seran seleccionats en funció de les activitats amb riscos de:
- Topades o impactes amb partícules o cossos sòlids.
- Acció de pols i fums.
- Projecte o esquitxada de líquids freds, calents, càustics o materials fosos.
- Substàncies perilloses per la seva intensitat o naturalesa.
- Radiacions perilloses per la seva intensitat o naturalesa.
- Enlluernament

Protecció de la cara:

- Els mitjans de protecció facial seran seleccionats en funció de les següents activitats:
- Treballs de soldadura, esmerilat, polit i/o tall.
- Treballs de perforació i burinat.
- Talla i tractament de pedres.
- Manipulació de pistoles fixaclaus d'impacte.
- Utilització de maquinària que generen encenalls curts.
- Recollida i fragmentació de vidre, ceràmica.
- Treball amb raig projector d'abrasius granulars.
- Manipulació o utilització de productes àcids i alcalins, desinfectants i detergents corrosius.
- Manipulació o utilització de dispositius amb raig líquid.
- Activitats en un entorn de calor radiant.
- Treballs que desprenen radiacions.
- Treballs elèctrics en tensió, en baixa tensió.

PROTECCIONS PER A L' APARELL AUDITIU:

Els mitjans de protecció auditiva seran seleccionats en funció de les següents activitats:

- Treballs amb utilització de dispositius d'aire comprimit.
- Treballs de percussió.
- Treballs d'arrancada i abrasió en recintes angostos o confinats.

PROTECCIONS PER A L'APARELL RESPIRATORI:

Els mitjans de protecció de l'aparell respiratori seran seleccionats en funció dels següents riscos:

- Pols, fums i boires.
- Vapors metàl·lics i orgànics.
- Gasos tòxics industrials.
- Monòxid de carboni.
- Baixa concentració d'oxigen respirable.

PROTECCIONS DE LES EXTREMITATS SUPERIORS:

Els mitjans de protecció de les extremitats superiors, mitjançant la utilització de guants, aquests

seran seleccionats en funció de les següents activitats:

- Treballs de soldadura.
- Manipulació d'objectes amb arestes tallants.
- Manipulació o utilització de productes àcids i alcalins.
- Treballs amb risc elèctric.

PROTECCIONS DE LES EXTREMITATS INFERIORS:

Per a la protecció dels peus, en els casos que s'indiquin seguidament, es dotarà al treballador de calçat de seguretat, adaptat als riscos a prevenir en funció de l'activitat:

Calçat de protecció i de seguretat:

- Treballs d'obra grossa, enginyeria civil i construcció de carreteres
- Treballs en bastides
- Obres de demolició d'obra grossa
- Obres de construcció de formigó i d'elements prefabricats que incloguin encofrat i desencofrat
- Activitats en obres de construcció o àrees d'emmagatzematge
- Obres d'ensostrat
- Treballs d'estructura metàl·lica
- Treballs de muntatge i instal·lacions metàl·lics
- Treballs en canteres, explotacions a cel obert i desplaçament de runes
- Treballs de transformació de materials lítics
- Manipulació i tractament de vidre
- Revestiment de materials termoaïllants
- Prefabricats per a la construcció

Sabates de seguretat amb taló o sola correguda i sola antiperforant:

- Obres d'ensostrat

Calçat i cobriment de calçat de seguretat amb sola termoaïllant:

- Activitats sobre i amb masses ardents o fredes

Polaines, calçat i cobriment de calçat per poder desfer-se'n ràpid en cas de penetració de masses en fusió:

- Soldadors

PROTECCIONS DEL COS:

Els mitjans de protecció personal anticaigudes d'alçada, seran seleccionats en funció de les següents activitats:

- Treballs en bastides.
- Muntatge de peces prefabricades.
- Treballs en pals i torres.
- Treballs en cabines de grues situades en altura.

PROTECCIÓ DEL TRONC:

Els mitjans de protecció del tronc seran seleccionats en funció dels riscos derivats de les activitats:

Peces i equips de protecció:

- Manipulació o utilització de productes àcids i alcalins, desinfectants i detergents corrosius.
- Treballs amb masses ardents o permanència a prop d'aquestes i en ambient calent.
- Manipulació de vidre pla.
- Treballs de rajat de sorra.
- Treballs en cambres frigorífiques.

Roba de protecció antiinflamable:

- Treballs de soldadura en locals exigus.

Davantals antiperforants:

- Manipulació de ferramentes de talls manuals, quan la fulla hagi d'orientar-se cap el cos.

Davantals de cuir i altres materials resistent a partícules i guspires incandescents:

- Treballs de soldadura.
- Treballs de forja.
- Treballs de fosa i emmotllament.

PROTECCIÓ PERSONAL CONTRA CONTACTES ELÈCTRICS:

Els mitjans de protecció personal a les immediacions de zones en tensió elèctrica, seran seleccionats en funció de les següents activitats:

- Treballs de muntatge elèctric
- Treballs de manteniment elèctric
- Treballs d'explotació i transport elèctric

SUBMINISTRAMENT I EMMAGATZEMATGE:

Es subministraran embalats en caixes, classificats per models o tipus homogenis, etiquetats amb les següents dades:

- Nom, marca comercial o altre mitjà d'identificació del fabricant o el seu representant autoritzat.
- Designació del tipus de producte, nom comercial o codi.
- Designació de la talla.
- Número de la norma EN específica.
- Etiqueta de compte: Instruccions de rentat o neteja segons Norma ISO 3759.

Es seguiran les recomanacions d'emmagatzematge i atenció, fixats pel fabricant.

Es reemplaçaran els elements, es netejaran, desinfectaran i es col·locaran en el lloc assignat, seguint les instruccions del fabricant.

S'emmagatzemaran en compartiments amplis i secs, amb temperatures compreses entre 15 i 25°C.

Els estocs i les entregues estaran documentades i custodiades, amb justificant de recepció i rebut, per un responsable delegat per l'emprador.

La vida útil dels EPI és limitada, podent ser deguda tant al seu desgast prematur per l'ús, com a la seva caducitat, que vindrà fixada pel termini de validesa establert pel fabricant, a partir de la seva data de fabricació (generalment estampillada a l'EPI), amb independència que hagi estat o no utilitzat.

3.- UNITAT I CRITERIS D'AMIDAMENT

Unitat mesurada segons les especificacions de la DT.

4.- NORMATIVA DE COMPLIMENT OBLIGATORI

Ley 31/1995, de 8 de noviembre, de prevención de riesgos laborales.

Real Decreto 773/1997, de 30 de mayo, sobre disposiciones mínimas de seguridad y salud relativas a la utilización por los trabajadores de equipos de protección individual.

Real Decreto 1407/1992, de 20 de noviembre, por el que se regulan las condiciones para la comercialización y libre circulación intracomunitaria de los equipos de protección individual.

Real Decreto 159/1995, de 3 de febrero, por el que se modifica el real decreto 1407/1992, de 20 de noviembre, por el que se regula las condiciones para la comercialización y libre circulación intracomunitaria de los equipos de protección individual.

Resolución de 29 de abril de 1999, de la Dirección General de Industria y Tecnología, por la que se actualiza el anexo IV de la Resolución de 18 de marzo de 1998, de la Dirección General de Tecnología y Seguridad Industrial.

Resolución de 28 de julio de 2000, de la Dirección General de Política Tecnológica, por la que se actualiza el anexo IV de la Resolución de 29 de abril de 1999, de la Dirección General de Industria y Tecnología.

B1 - MATERIALS PER A PROTECCIONS INDIVIDUALS, COL·LECTIVES, IMPLANTACIÓ I ASISTÈNCIES TÈCNIQUES

B15 - MATERIALS PER A PROTECCIONS COL·LECTIVES

0.- ELEMENTS QUE CONTEMPLA EL PLEC

B15ZRA77,B15Z1500.

1.- DEFINICIÓ I CARACTERÍSTIQUES DELS ELEMENTS

Sistemes de Protecció Col·lectiva (SPC) són un conjunt de peces o òrgans units entre si, associats de forma solidària, destinat a l'apantallament i interposició física, que s'oposa a una energia natural que es troba fora de control, amb la finalitat d'impedir o reduir les conseqüències del contacte amb les persones o els béns materials circumdants, susceptibles de protecció.

S'han considerat els elements següents:

- Materials per a proteccions superficials contra caigudes de persones i objectes
- Materials per a proteccions lineals contra caigudes de persones i objectes
- Materials per a proteccions puntuals contra caigudes de persones i objectes
- Materials de prevenció per a ús de maquinaria
- Materials de prevenció en la instal·lació elèctrica
- Materials de prevenció i equips de mesura i detecció
- Materials auxiliars per a proteccions col·lectives

CONDICIONS GENERALS:

Els SPC, per a la totalitat del conjunt del seus components aniran acompanyats d'unes instruccions d'utilització, proporcionades pel fabricant o importador, en les quals figuraran les especificacions de mantenició, instal·lació i utilització, així com les normes de seguretat exigides legalment. Tindran preferència l'adquisició de SPC que disposin d'un distintiu o placa de material durador i fixada amb solidesa en lloc ben visible, en la qual figuraran, com a mínim, les següents dades:

- Nom del fabricant
- Any de fabricació, importació i/o subministrament
- Data de caducitat
- Tipus i número de fabricació
- Contrasenya d'homologació NE i certificat de seguretat d'ús d'entitat acreditada, si

procedeix

Els SPC han d'estar certificats per AENOR. El fabricant haurà d'acreditar davant AENOR els següents extrems:

- Responsabilitat de la Direcció: Obligatori
- Sistemes de qualitat: Obligatori
- Control de la documentació: Obligatori
- Identificació del producte: Obligatori
- Inspecció i assaig: Obligatori
- Equips d'inspecció, amidament i assaig: Obligatori
- Estat d'inspecció i assaig: Obligatori
- Control de productes no conformes: Obligatori
- Manipulació, emmagatzematge, embalatge i entrega: Obligatori
- Registres de qualitat: Obligatori
- Formació i ensinistrament: Obligatori
- Tècniques estadístiques: Voluntari

Quan el SPC sigui de confecció protèsica o artesanal, el projectista i calculista del SPC restarà obligat a incloure els criteris de càlcul, plànols i esquemes necessaris per al manteniment i controls de verificació tècnica i límits d'utilització. Per la seva part el contractista resta obligat a la seva completa i correcta instal·lació, ús i manteniment conforme a les directrius establertes pel projectista.

Complementàriament a les exigències de seguretat que s'inclouen en les Instruccions Tècniques Complementàries i/o normativa tècnica de referència o obligat compliment, els SPC utilitzats en els processos productius, els Equips de Treball, les Màquines i els seus elements, tindran amb caràcter general les següents característiques de Seguretat:

- Prevenció integrada: Els elements constitutius dels SPC o dispositius acoblats a aquests estaran dissenyats i construïts de forma que les persones no estiguin exposades als seus perills quan el seu muntatge, utilització i manteniment es faci conforme a les condicions previstes pel projectista o fabricant.

- Retenció de trencament en servei: Les diferents parts dels SPC, així com els seus elements constitutius hauran de poder resistir al llarg del temps els esforços a què hagin d'estar sotmesos,

així com qualsevol altra influència externa o interna que pugui presentar-se en les condicions normals d'utilització previstes.

- Monolitisme del SPC: Quan existeixin parts del SPC, les pèrdues de subjecció dels quals puguin donar lloc a perill, disposarà de complements addicionals per a evitar que les esmentades parts puguin incidir sobre les persones i/o les coses susceptibles de pèrdua patrimonial per a l'empresa.

- Previsió de trencada o projecció de fragments: Les trencades o desprendiments de les diferents parts dels SPC, així com els seus elements, dels quals puguin originar danys, disposaran d'un sistema de resguard o protecció complementària que retingui els possibles fragments, impedit la seva incidènciaa sobre les persones i/o les coses susceptibles de pèrdua patrimonial per a l'empresa.
- Previsió de desprendiments totals o parcials dels SPC per pèrdua d'estabilitat: Disposen els ancoratges, contrapesos, llastres o estabilitzadors que evitin la pèrdua d'estabilitat del SPC en condicions normals d'utilització previstes pel projectista o fabricant.

- Absència d'arestes agudes o tallants: A les parts accessibles dels SPC no hi haurà d'existir arestes agudes o tallants que puguin produir ferides.

- Protecció d'elements mòbils: Els elements mòbils dels SPC hauran d'estar dissenyats, construïts i protegits de forma que previnguin tot perill de contacte o encallada.

- Peces mòbils: Els elements mòbils dels SPC, així com els seus passadors i components han de ser guiats mecànicament, suficientment apantallats, disposar de distàncies de seguretat o detectors de presència de forma que no impliquin perill per a les persones i/o les coses amb conseqüència de pèrdua patrimonial per a l'empresa.

- Interrelació de diversos SPC o part d'aquests que treballen amb independència: Quan la instal·lació està constituïda per un conjunt de SPC o part d'aquests treballen independentment, la protecció general del conjunt estarà dissenyada sense perjudici al que cada SPC o part d'aquest actuï eficaçment.

- Control de risc elèctric: Els SPC de protecció elèctrica garantiran l'aïllament, posada a terra, connexions, proteccions, resguards, enclavament i senyalització, que previnguin de l'exposició a risc de contacte elèctric per presència de tensió en zones accessibles a persones o materials conductors i/o combustibles.

- Control de sobrepressions de gasos o fluids: Els SPC dels equips, màquines i aparells o les seves parts, sotmesos a pressió (canonada, juntes, brides, racords, vàlvules, elements de comandament o altres), estaran dissenyats, construïts i, en el seu cas mantinguts, de forma que, tenint en compte les propietats físiques dels gasos o líquids sotmesos a pressió, s'evitin danys per a les persones i/o les coses amb conseqüència de ppèrdua patrimonial per a l'empresa, per fuites o trencades.

- Control d'agents físics i químics: Les màquines, equips o aparells en els quals durant els treballs normals es produeixin emissions de pols, gasos o vapors que puguin ser perjudicials per la salut de les persones o patrimoni de l'empresa, hauran d'anar proveïts de SPC eficaços de captació dels esmentats contaminants acoblats als seus sistemes d'evacuació. Aquells que siguin capaços d'emetre radiacions ionitzants o altres que puguin afectar la salut de les persones o contaminar materials i productes circumdants, aniran proveïts d'apantallament de protecció radiològica eficaç. El disseny, construcció, muntatge, protecció i manteniment, assegura l'amortització dels sorolls i vibracions produïts, a nivells inferiors als límits establerts per la normativa vigent en cada moment, com nocius per a les persones circumdants.

- Els SPC estaran dissenyats i construïts atenent a criteris ergonòmics, tal com la concepció de: Espai i mitjans de treball per al seu muntatge; Absència de contaminació ambiental per pols i soroll al seu muntatge; i Procés de treballs (no exposició a riscos suplementaris durant el muntatge, càrrega física, temps...). Els selectors dels SPC que puguin actuar de diverses formes, han de poder ser bloquejats amb l'ajuda de claus o eines adients, en cada posició elegida. A cada posició del selector no ha de correspondre més que una sola forma de comandament o funcionament.

Els SPC han d'estar dissenyats de forma que les operacions de manteniment preventiu i/o correctiu es puguin efectuar sense perill per al personal, els llocs fàcilment accessibles, i sense necessitat de reduir els nivells de protecció dels operaris de manteniment i dels eventuais beneficiaris del SPC En el cas en què el SPC quedi circumstancialment anul·lat, s'advertirà (mitjançant rètols normalitzats) d'aquesta circumstància als eventuais beneficiaris del SPC

Els SPC de les màquines o equips disposaran de dispositius adequats que tendeixin a evitar riscos d'atrapaments, en el disseny i emplaçament dels SPC i molt especialment els resguards a les màquines, es tindrà en compte que la fixació sigui racionalment inviolable, permeti suficient visibilitat a través d'elles, la seva rigidesa estigui d'acord amb la duresa del tracte previst, les obertures impedeixin la introducció de membres que puguin entrar en contacte amb òrgans mòbils i que permetin dintre del possible l'execució d'operacions de manteniment sense exposició a riscos suplementaris. El projectista, fabricant o importador, garantirà les dimensions ergonòmiques de tots el components del SPC, donarà les instruccions i es dotarà dels mitjans adequats, perquè el transport i la manutenció es pugui efectuar amb el menor perill possible. A aquests efectes:

- Les peces a transportar manualment, no superaran individualment els 25 kg de pes.
- S'indicarà la posició de transport que garanteixi l'estabilitat del SPC, i se subjectarà de manera adequada.

- Aquells SPC o els seus components de difícil amarrament es dotaran de punts de subjecció de resistència apropiada; en tots els casos s'indicarà de manera documentada, la manera d'efectuar correctament l'amarrament.

El projectista, fabricant o importador facilitarà la documentació necessària perquè el muntatge del SPC pugui efectuar-se correctament i amb el menor perill possible. Igualment s'hauran de facilitar les dades necessàries per a la correcta operativitat i eficàcia preventiva del SPC.

Les peces d'un pes major de 50 kg i que siguin difícils de subjectar manualment, estaran dotades de punts d'ancoratge apropiats on puguin muntar-se elements auxiliars per a l'elevació. Igualment, el projectista, fabricant o importador haurà d'indicar els espais mínims que s'hauran de respectar en relació a les parets i sostre, perquè el muntatge i desmuntatge pugui efectuar-se amb facilitat.

2.- CONDICIONS DE SUBMINISTRAMENT I EMMAGATZEMATGE

ELECCIÓ:

Els SPC hauran de seleccionar-se en base a uns criteris de garanties de Seguretat per als seus muntadors i presumptes beneficiaris, atenent a:

Criteris de disseny:

El seu disseny i construcció obeeix al resultat d'una meditada cura de tots els detalls de l'execució i del risc per als que han estat concebuts, per la qual cosa el SPC és de tot punt recomanable que en tots i cadascun dels seus components disgregables, disposin del seu corresponent segell AENOR (o equivalent) com a compromís de garantia de qualitat del fabricant.

Criteris d'avaluació de riscos:

El projectista, fabricant o distribuïdor hauran d'acreditar documentalment, que en el disseny del SPC s'ha realitzat una anàlisi dels perills associats a la seva utilització, i valorat els riscos que en puguin resultar:

- Definició dels límits del SPC.
- Identificació dels perills, situacions perilloses i successos perillosos associats a la utilització del SPC.
- Estimar cada un dels riscos que es derivin de la identificació anterior, és dir, assignar un valor a cada risc (normalment de tipus qualitatiu).
- Valorar els riscos estimats (jutjar si és necessari reduir el risc).

SUBMINISTRAMENT I EMMAGATZEMATGE:

El fabricant del SPC associat a un Equip ha d'aportar "l'expedient tècnic" com a document amb les especificacions tècniques de l'Equip, que el qualifiquin com a component de seguretat incorporat, adquirint la consideració de MAUP, que ha de constar dels elements bàsics següents:

- Llista de requisits essencials aplicats, normes utilitzades i altres especificacions tècniques usades per al disseny.
- Solucions adoptades per a prevenir els perills que presenta la màquina o component de seguretat (MAUP).
- Plànols de conjunt i de muntatge i manteniment dels SPC incorporats
- Plànols detallats i complets que permetin comprovar el compliment dels requisits essencials de seguretat i salut (si cal, acompanyats amb notes de càlcul, resultat de proves, etc.,).
- Manual d'instruccions.
- Guia de manteniment preventiu.

Es seguiran les recomanacions d'emmagatzematge fixades pel projectista o fabricant.

Es reemplaçaran els elements, es netejaran, engreixaran, pintaran, ajustaran i es col·locaran en el lloc assignat, seguint les instruccions del projectista o fabricant.

S'emmagatzemaran sota cobert, en compartiments amplis i secs, amb temperatures compreses entre 15 i 25°C.

L'emmagatzematge, control d'estat d'utilització i les entregues del SPC estaran documentades i custodiades, amb justificant de recepció de conformitat, entrega i rebut, per un responsable tècnic, delegat per l'emprador.

La vida útil dels SPC és limitada, podent ser deguda tant al seu desgast prematur per l'ús, com a la seva amortització, que vindrà fixada pel seu estat i el seu manteniment, així com la seva adaptació a l'estat de la tècnica, amb independència de la seva data de fabricació.

3.- UNITAT I CRITERIS D'AMIDAMENT

Unitat d'amidament: la indicada a la descripció de l'element

Criteri d'amidament: quantitat necessària subministrada a l'obra

4.- NORMATIVA DE COMPLIMENT OBLIGATORI

Real Decreto 1215/1997, de 18 de julio por el que se establecen las disposiciones mínimas de seguridad y salud para la utilización por los trabajadores de los equipos de trabajo.

Real Decreto 486/1997, de 14 de abril, por el que se establecen las disposiciones mínimas de seguridad y salud en los lugares de trabajo.

Real Decreto 1627/1997, de 24 de octubre, por el que se establecen disposiciones mínimas de seguridad y de salud en las obras de construcción.

Orden de 9 de marzo de 1971 por la que se aprueba la Ordenanza General de Seguridad e Higiene en el Trabajo.

Orden de 28 de agosto de 1970 (trabajo) por la que se aprueba la Ordenanza de Trabajo de la Construcción, Vidrio y Cerámica.

UNE-EN 1263-1:1997 Redes de Seguridad. Parte 1: Requisitos de seguridad, métodos de ensayo.

Orden de 20 de mayo de 1952, por la que se aprueba el Reglamento de Seguridad e Higiene del trabajo en la industria de la construcción.

Convenio OIT número 62 de 23 de junio de 1937. Prescripciones de seguridad en la industria de la edificación

Real Decreto 842/2002 de 2 de agosto, por el que se aprueba el Reglamento Electrotécnico de Baja Tensión. REBT 2002.

B1 - MATERIALS PER A PROTECCIONS INDIVIDUALS, COL·LECTIVES, IMPLANTACIÓ I ASISTÈNCIES TÈCNIQUES

B15 - MATERIALS PER A PROTECCIONS COL·LECTIVES

B15Z - MATERIALS AUXILIARS PER A PROTECCIONS COL·LECTIVES

0.- ELEMENTS QUE CONTEMPLA EL PLEC

B15ZRA77,B15Z1500.

1.- DEFINICIÓ I CARACTERÍSTIQUES DELS ELEMENTS

Sistemes de Protecció Col·lectiva (SPC) són un conjunt de peces o òrgans units entre si, associats de forma solidària, destinat a l'apantallament i interposició física, que s'oposa a una energia natural que es troba fora de control, amb la finalitat d'impedir o reduir les conseqüències del contacte amb les persones o els béns materials circumdants, susceptibles de protecció.

S'han considerat els elements següents:

- Materials per a proteccions superficials contra caigudes de persones i objectes
- Materials per a proteccions lineals contra caigudes de persones i objectes
- Materials per a proteccions puntuals contra caigudes de persones i objectes
- Materials de prevenció per a ús de maquinaria
- Materials de prevenció en la instal·lació elèctrica
- Materials de prevenció i equips de mesura i detecció
- Materials auxiliars per a proteccions col·lectives

CONDICIONS GENERALS:

Els SPC, per a la totalitat del conjunt del seus components aniran acompanyats d'unes instruccions d'utilització, proporcionades pel fabricant o importador, en les quals figuraran les especificacions de mantenició, instal·lació i utilització, així com les normes de seguretat exigides legalment.

Tindran preferència l'adquisició de SPC que disposin d'un distintiu o placa de material durador i fixada amb solidesa en lloc ben visible, en la qual figuraran, com a mínim, les següents dades:

- Nom del fabricant
 - Any de fabricació, importació i/o subministrament
 - Data de caducitat
 - Tipus i número de fabricació
 - Contrasenya d'homologació NE i certificat de seguretat d'ús d'entitat acreditada, si procedeix
- Els SPC han d'estar certificats per AENOR. El fabricant haurà d'acreditar davant AENOR els següents extrems:
- Responsabilitat de la Direcció: Obligatori
 - Sistemes de qualitat: Obligatori
 - Control de la documentació: Obligatori
 - Identificació del producte: Obligatori
 - Inspecció i assaig: Obligatori
 - Equips d'inspecció, amidament i assaig: Obligatori
 - Estat d'inspecció i assaig: Obligatori
 - Control de productes no conformes: Obligatori
 - Manipulació, emmagatzematge, embalatge i entrega: Obligatori

- Registres de qualitat: Obligatori
- Formació i ensinistrament: Obligatori
- Tècniques estadístiques: Voluntari

Quan el SPC sigui de confecció protètica o artesanal, el projectista i calculista del SPC restarà obligat a incloure els criteris de càlcul, plànols i esquemes necessaris per al manteniment i controls de verificació tècnica i límits d'utilització. Per la seva part el contractista resta obligat a la seva completa i correcta instal·lació, ús i manteniment conforme a les directrius establertes pel projectista.

Complementàriament a les exigències de seguretat que s'inclouen en les Instruccions Tècniques Complementàries i/o normativa tècnica de referència o obligat compliment, els SPC utilitzats en els processos productius, els Equips de Treball, les Màquines i els seus elements, tindran amb caràcter general les següents característiques de Seguretat:

- Prevenció integrada: Els elements constitutius dels SPC o dispositius acoblats a aquests estaran dissenyats i construïts de forma que les persones no estiguin exposades als seus perills quan el seu muntatge, utilització i manteniment es faci conforme a les condicions previstes pel projectista o fabricant.

- Retenció de trencament en servei: Les diferents parts dels SPC, així com els seus elements constitutius hauran de poder resistir al llarg del temps els esforços a què hagin d'estar sotmesos, així com qualsevol altra influència externa o interna que pugui presentar-se en les condicions normals d'utilització previstes.

- Monolitisme del SPC: Quan existeixin parts del SPC, les pèrdues de subjecció dels quals puguin donar lloc a perill, disposarà de complements addicionals per a evitar que les esmentades parts puguin incidir sobre les persones i/o les coses susceptibles de pèrdua patrimonial per l'empresa.

- Previsió de trencada o projecció de fragments: Les trencades o desprendiments de les diferents parts dels SPC, així com els seus elements, dels quals puguin originar danys, disposaran d'un sistema de resguard o protecció complementària que retingui els possibles fragments, impedit la seva incidènciaa sobre les persones i/o les coses susceptibles de pèrdua patrimonial per a l'empresa.

- Previsió de desprendiments totals o parcials dels SPC per pèrdua d'estabilitat: Disposen els ancoratges, contrapesos, llastres o estabilitzadors que evitin la pèrdua d'estabilitat del SPC en condicions normals d'utilització previstes pel projectista o fabricant.

- Absència d'arestes agudes o tallants: A les parts accessibles dels SPC no hi haurà d'existir arestes agudes o tallants que puguin produir ferides.

- Protecció d'elements mòbils: Els elements mòbils dels SPC hauran d'estar dissenyats, construïts i protegits de forma que previnguin tot perill de contacte o encallada.

- Peces mòbils: Els elements mòbils dels SPC, així com els seus passadors i components han de ser guiats mecànicament, suficientment apantallats, disposar de distàncies de seguretat o detectors de presència de forma que no impliquin perill per a les persones i/o les coses amb conseqüència de pèrdua patrimonial per a l'empresa.

- Interrelació de diversos SPC o part d'aquests que treballen amb independència: Quan la instal·lació està constituïda per un conjunt de SPC o part d'aquests treballen independentment, la protecció general del conjunt estarà dissenyada sense perjudici al que cada SPC o part d'aquest actuï eficaçment.

- Control de risc elèctric: Els SPC de protecció elèctrica garantiran l'aïllament, posada a terra, connexions, proteccions, resguards, enclavament i senyalització, que previnguin de l'exposició a risc de contacte elèctric per presència de tensió en zones accessibles a persones o materials conductors i/o combustibles.

- Control de sobrepressions de gasos o fluids: Els SPC dels equips, màquines i aparells o les seves parts, sotmesos a pressió (canonada, juntes, brides, racords, vàlvules, elements de comandament o altres), estaran dissenyats, construïts i, en el seu cas mantinguts, de forma que, tenint en compte les propietats físiques dels gasos o líquids sotmesos a pressió, s'evitin danys per a les persones i/o les coses amb conseqüència de ppèrdua patrimonial per a l'empresa, per fuites o trencades.

- Control d'agents físics i químics: Les màquines, equips o aparells en els quals durant els treballs normals es produeixin emissions de pols, gasos o vapors que puguin ser perjudicials per la salut de les persones o patrimoni de l'empresa, hauran d'anar proveïts de SPC eficaços de captació dels esmentats contaminants acoblats als seus sistemes d'evacuació. Aquells que siguin capaços d'emetre radiacions ionitzants o altres que puguin afectar la salut de les persones o contaminar materials i productes circumdants, aniran proveïts d'apantallament de protecció radiològica eficaç. El disseny, construcció, muntatge, protecció i manteniment, assegura l'amortització dels sorolls i vibracions produïts, a nivells inferiors als límits establerts per la normativa vigent en cada moment, com nocius per a les persones circumdants.

- Els SPC estaran dissenyats i construïts atenent a criteris ergonòmics, tal com la concepció de: Espai i mitjans de treball per al seu muntatge; Absència de contaminació ambiental per pols i soroll al seu muntatge; i Procés de treballs (no exposició a riscos suplementaris durant el muntatge, càrrega física, temps...). Els selectors dels SPC que puguin actuar de diverses formes, han de poder ser bloquejats amb l'ajuda de claus o eines adients, en cada posició elegida. A cada posició del selector no ha de correspondre més que una sola forma de comandament o funcionament.

Els SPC han d'estar dissenyats de forma que les operacions de manteniment preventiu i/o correctiu es puguin efectuar sense perill per al personal, els llocs fàcilment accessibles, i sense necessitat de reduir els nivells de protecció dels operaris de manteniment i dels eventuals beneficiaris del SPC

En el cas en què el SPC quedi circumstancialment anul·lat, s'advertirà (mitjançant rètols normalitzats) d'aquesta circumstància als eventuals beneficiaris del SPC

Els SPC de les màquines o equips disposaran de dispositius adequats que tendeixin a evitar riscos d'atrapaments, en el disseny i emplaçament dels SPC i molt especialment els resguards a les màquines, es tindrà en compte que la fixació sigui racionalment inviolable, permeti suficient visibilitat a través d'elles, la seva rigidesa estigui d'acord amb la duresa del tracte previst, les obertures impedeixin la introducció de membres que puguin entrar en contacte amb òrgans mòbils i que permetin dintre del possible l'execució d'operacions de manteniment sense exposició a riscos suplementaris. El projectista, fabricant o importador, garantirà les dimensions ergonòmiques de tots el components del SPC, donarà les instruccions i es dotarà dels mitjans adequats, perquè el transport i la manutenció es pugui efectuar amb el menor perill possible. A aquests efectes:

- Les peces a transportar manualment, no superaran individualment els 25 kg de pes.
- S'indicarà la posició de transport que garanteixi l'estabilitat del SPC, i se subjectarà de manera adequada.

- Aquells SPC o els seus components de difícil amarrament es dotaran de punts de subjecció de resistència apropiada; en tots els casos s'indicarà de manera documentada, la manera d'efectuar correctament l'amarrament.

El projectista, fabricant o importador facilitarà la documentació necessària perquè el muntatge del SPC pugui efectuar-se correctament i amb el menor perill possible.

Igualment s'hauran de facilitar les dades necessàries per a la correcta operativitat i eficàcia preventiva del SPC.

Les peces d'un pes major de 50 kg i que siguin difícils de subjectar manualment, estaran dotades de punts d'ancoratge apropiats on puguin muntar-se elements auxiliars per a l'elevació.

Igualment, el projectista, fabricant o importador haurà d'indicar els espais mínims que s'hauran de respectar en relació a les parets i sostre, perquè el muntatge i desmuntatge pugui efectuar-se amb facilitat.

2.- CONDICIONS DE SUBMINISTRAMENT I EMMAGATZEMATGE

ELECCIÓ:

Els SPC hauran de seleccionar-se en base a uns criteris de garanties de Seguretat per als seus muntadors i presumptes beneficiaris, atenent a:

Criteris de disseny:

El seu disseny i construcció obeeix al resultat d'una meditada cura de tots els detalls de l'execució i del risc per als que han estat concebuts, per la qual cosa el SPC és de tot punt recomanable que en tots i cadascun dels seus components disgregables, disposin del seu corresponent segell AENOR (o equivalent) com a compromís de garantia de qualitat del fabricant.

Criteris d'avaluació de riscos:

El projectista, fabricant o distribuïdor hauran d'acreditar documentalment, que en el disseny del SPC s'ha realitzat una anàlisi dels perills associats a la seva utilització, i valorat els riscos que en puguin resultar:

- Definició dels límits del SPC.
- Identificació dels perills, situacions perilloses i successos perillosos associats a la utilització del SPC.
- Estimar cada un dels riscos que es derivin de la identificació anterior, és dir, assignar un valor a cada risc (normalment de tipus qualitatiu).
- Valorar els riscos estimats (jutjar si és necessari reduir el risc).

SUBMINISTRAMENT I EMMAGATZEMATGE:

El fabricant del SPC associat a un Equip ha d'aportar "l'expedient tècnic" com a document amb les especificacions tècniques de l'Equip, que el qualifiquin com a component de seguretat incorporat, adquirint la consideració de MAUP, que ha de constar dels elements bàsics següents:

- Llista de requisits essencials aplicats, normes utilitzades i altres especificacions tècniques usades per al disseny.
- Solucions adoptades per a prevenir els perills que presenta la màquina o component de seguretat (MAUP).
- Plànols de conjunt i de muntatge i manteniment dels SPC incorporats
- Plànols detallats i complets que permetin comprovar el compliment dels requisits essencials de seguretat i salut (si cal, acompanyats amb notes de càlcul, resultat de proves, etc.,).
- Manual d'instruccions.
- Guia de manteniment preventiu.

Es seguiran les recomanacions d'emmagatzematge fixades pel projectista o fabricant.

Es reemplacaran els elements, es netejaran, engreixaran, pintaran, ajustaran i es col·locaran en el lloc assignat, seguint les instruccions del projectista o fabricant.

S'emmagatzemaran sota cobert, en compartiments amplis i secs, amb temperatures compreses entre 15 i 25°C.

L'emmagatzematge, control d'estat d'utilització i les entregues del SPC estaran documentades i custodiades, amb justificat de recepció de conformitat, entrega i rebut, per un responsable tècnic, delegat per l'emprador.

La vida útil dels SPC és limitada, podent ser deguda tant al seu desgast prematur per l'ús, com a la seva amortització, que vindrà fixada pel seu estat i el seu manteniment, així com la seva adaptació a l'estat de la tècnica, amb independència de la seva data de fabricació.

3.- UNITAT I CRITERIS D'AMIDAMENT

Unitat d'amidament: la indicada a la descripció de l'element
Criteri d'amidament: quantitat necessària subministrada a l'obra

4.- NORMATIVA DE COMPLIMENT OBLIGATORI

Real Decreto 1215/1997, de 18 de julio por el que se establecen las disposiciones mínimas de seguridad y salud para la utilización por los trabajadores de los equipos de trabajo.
Real Decreto 486/1997, de 14 de abril, por el que se establecen las disposiciones mínimas de seguridad y salud en los lugares de trabajo.
Real Decreto 1627/1997, de 24 de octubre, por el que se establecen disposiciones mínimas de seguridad y de salud en las obras de construcción.
Orden de 9 de marzo de 1971 por la que se aprueba la Ordenanza General de Seguridad e Higiene en el Trabajo.
Orden de 28 de agosto de 1970 (trabajo) por la que se aprueba la Ordenanza de Trabajo de la Construcción, Vidrio y Cerámica.
UNE-EN 1263-1:1997 Redes de Seguridad. Parte 1: Requisitos de seguridad, métodos de ensayo.
Orden de 20 de mayo de 1952, por la que se aprueba el Reglamento de Seguridad e Higiene del trabajo en la industria de la construcción.
Convenio OIT número 62 de 23 de junio de 1937. Prescripciones de seguridad en la industria de la edificación
Real Decreto 842/2002 de 2 de agosto, por el que se aprueba el Reglamento Electrotécnico de Baja Tensión. REBT 2002.

B1 - MATERIALS PER A PROTECCIONS INDIVIDUALS, COL·LECTIVES, IMPLANTACIÓ I ASISTÈNCIES TÈNIQUES

B1Z - MATERIALS AUXILIARS PER A SEGURETAT I SALUT

B1Z0 - MATERIALS BÀSICS AUXILIARS PER A SEGURETAT I SALUT

0.- ELEMENTS QUE CONTEMPLA EL PLEC

B1Z0D230.

1.- DEFINICIÓ I CARACTERÍSTIQUES DELS ELEMENTS

Granulats utilitzats per a algun dels usos següents:

- Confecció de formigons
- Confecció de barreges grava-ciment per a paviments
- Material per a drenatges
- Material per a paviments

El seu origen pot ser:

- Granulats naturals, procedents d'un jaciment natural
- Granulats naturals, obtinguts per matxucament de roques naturals
- Granulats procedents d'escòries siderúrgiques refredades per aire

Els granulats naturals poden ser:

- De pedra granítica
- De pedra calcària

CARACTERÍSTIQUES GENERALS:

El contractista ha de sotmetre a l'aprovació de la DF les pedreres o dipòsits d'on s'han d'obtenir els àrids, aportant tots els elements justificatius que cregués convenients o que li fossin requerits pel Director d'Obra, entre d'altres:

- Classificació geològica.
- Estudi de morfologia.

- Aplicacions anteriors.

La DF ha de poder refusar totes aquelles procedències que, al seu criteri, obligarien a un control massa freqüent dels materials que se n'extraguessin.

CARACTERÍSTIQUES GENERALS DELS GRANULATS RECICLATS

Els granulats procedents de reciclatge d'enderrocs no han de contenir en cap cas restes provinents de construccions amb patologies estructurals, com ara ciment aluminós, granulats amb sulfurs, sílice amorfa o corrosió de les armadures.

Els grànuls han de tenir forma arrodonida o polièdrica.

La composició granulomètrica ha de ser l'adequada al seu ús i ha de ser la que es defineix a la partida d'obra en què intervingui o, si no hi consta, la que estableixi explícitament la DF.

Han de ser nets, resistents i de granulometria uniforme.

No han de tenir pols, brutícia, argila, margues o d'altres matèries estranyes.

Diàmetre mínim: 98% retintut tamís 4 (UNE-EN 933-2)

Els àrids reciclats hauran de complir amb les especificacions de l'article 28 de l'EHE. A més, els que proveguin de formigons estructurals sans, o de resistència elevada, han de ser adequats per a la fabricació de formigó reciclat estructural, complint una sèrie de requisits:

- Dimensió mínima permesa = 4 mm
- Terrossos d'argila per a un formigó amb menys del 20% d'àrid reciclat: <= 0,6%
- Terrossos d'argila per a un formigó amb 100% d'àrid reciclat: <= 0,25%
- Absorció d'aigua per a un formigó amb menys del 20% d'àrid reciclat: <= 7%
- Absorció d'aigua per a un formigó amb més del 20% d'àrid reciclat: <= 5%
- Coeficient de Los Angeles: <= 40
- Continguts màxims d'impureses:
- Material ceràmic: <= 5% del pes
- Partícules lleugeres: <= 1% del pes
- Asphalt: <= 1% del pes
- Altres: <= 1,0 % del pes

En els valors de les especificacions no citades, es mantenen els establerts en l'article 28 de l'EHE.

GRANULATS PROCEDENTS D'ESCORIES SIDERÚRGIQUES

Contingut de silicats inestables: Nul

Contingut de compostos fèrrics: Nul

GRAVA PER A LA CONFECCIÓ DE FORMIGONS:

Es denomina grava a la barreja de les diferents fraccions de granulat gruixut que s'utilitzen per a la confecció del formigó

Designació: d/D - IL - N

d/D: Fracció granulomètrica, d tamany mínim i D tamany màxim

IL: Presentació, R rodat, T triturat (matxuqueig) i M barreja

N: Naturalesa de l'àrid (C, calcari; S, sílici; G,granític; O, ofita; B, basalt; D, dolomític; Q, traquita; I, fonolita; V, varis; A, artificial i R, reciclat

La grandària màxima D d'un granulat gruixut (grava) utilitzat per la confecció de formigó serà menor que les següents dimensions:

- 0,8 de la distància lliure horitzontal entre beines o armadures que formin grup, o entre un parament de la peça i una beina o armadura que formi un angle >45° (amb la direcció de formigonat)
- 1,25 de la distància entre un parament de la peça i una beina o armadura que formi un angle <=45° (amb la direcció de formigonat)
- 0,25 de la dimensió mínima de la peça que es formigona amb les excepcions següents:
- Lloses superiors de sostres, amb TMA < 0,4 del gruix mínim
- Peces d'execució molt curosa i elements en els que l'efecte de la paret de l'encofrat sigui reduït (sostres encofrats a una sola cara), amb TMA < 0,33 del gruix mínim

Quan el formigó passi entre vàries armadures, l'àrid gruixut serà el mínim valor entre el primer punt i el segon del paràgraf anterior.

Tot el granulat ha de ser d'una mida inferior al doble del límit més petit aplicable a cada cas.

Contingut de matèria orgànica (UNE-EN 1744-1): Color més clar que el patró

Fins que passen pel tamís 0,063 (UNE-EN 933-2):

- Per a graves calcàries i granítiques: <= 1,5% en pes
- Granulats, reciclats de formigó o prioritariament naturals: < 3%
- Per a granulats reciclats mixtos: < 5%

L'índex de llenques per a un granulat gruixut segons UNE-EN 933-3: <= 35%

Material retintut pel tamís 0,063 (UNE_EN 933-2) i que sura en un líquid de pes específic 20 kN/m3 (UNE EN 1744-1):

- Granulats naturals <= 1% en pes

Compostos de sofre expressats en SO3 i referits a granulat sec (UNE-EN 1744-1):

- Granulats naturals: <= 1% en pes
- Granulats d'escòries siderúrgiques: <= 2% en pes
- Granulats reciclats mixtos: <= 1% en pes
- Granulats amb sulfurs de ferro oxidables en forma de pirrotina: <= 0,1% en pes
- Altres granulats: <= 0,4% en pes
- Sulfats solubles en àcids, expressats en SO3 i referits a granulat sec (UNE-EN 1744-1):
- Granulats naturals: <= 0,8% en pes

- Granulats d'escòries siderúrgiques: <= 1% en pes
Clorurs expressats en Cl- i referits a granulat sec (UNE-EN 1744-1):
- Formigó armat o en massa amb armadura de fissuració: <= 0,05% en massa
- Formigó pretesat: <= 0,03% en massa
Ió clor total aportat per components d'un formigó no pot superar:
- Pretensat: <= 0,2% pes de ciment
- Armat: <= 0,4% pes de ciment
- En massa amb armadura de fissuració: <= 0,4% pes de ciment
Contingut de pirites o d'altres sulfurs: 0%
Contingut d'ió Cl-:
- Granulats reciclats mixtos: < 0,06%
El contingut de matèria orgànica que sura en un líquid de pes específic 2 segons la UNE-EN 1744-1 (Apart.) 14.2 serà <= 1% per a granulats gruixuts.
Contingut de materials no petris (roba, fusta, paper...):
- Granulats reciclats provinents de formigó o mixtos: < 0,5%
- Altres granulats: Nul
Contingut de restes d'asfalt:
- Granulat reciclat mixt o provinent de formigó: < 0,5%
- Altres granulats: Nul
Reactivitat:
- Àlcali-silici o àlcali-silicat (Mètode químic UNE 146-507-1 EX o Mètode accelerat UNE 146-508 EX): Nul·la
- Àlcali-carbonat (Mètode químic UNE 146-507-2): Nul·la
Estabilitat (UNE-EN 1367-2):
- Pèrdua de pes amb sulfat magnèsic: <= 18%
Resistència a la fragmentació segons UNE-EN 1097-2 (Assaig de los Angeles):
- Granulats gruixuts naturals: <= 40
Absorció d'aigua:
- Granulats gruixuts naturals (UNE-EN 1097-6): < 5%
- Granulats reciclats provinents de formigó: < 10%
- Granulats reciclats mixtos: < 18%
- Granulats reciclats prioritariament naturals: < 5%
Pèrdua de pes amb cinc cicle de sulfat de magnesi segons UNE-EN 1367-2:
- Granulats gruixuts naturals: <= 18%
Els àrids no han de presentar reactivitat potencial amb els àlcalis del formigó. Per a comprovar-ho, s'ha de realitzar en primer lloc un anàlisi petrogràfic, per a obtenir el tipus de reactivitat que, en el seu cas, puguin presentar. Si d'aquest estudi es dedueix la possibilitat de reactivitat àlcali sílice o àlcali silicat, s'ha de realitzar l'assaig descrit a l'UNE 146.508 EX. Si el tipus de reactivitat potencial és àlcali carbonat, s'ha de realitzar l'assaig descrit a l'UNE 146.507 EX Part 2.
Els àrids no han de ser reactius amb el ciment. No s'utilitzaran àrids procedents de roques toves, friables, poroses, etc., ni els que continguin nòduls de guix, compostos ferrosos, sulfurs oxidables, etc, en quantitats superiors a les contemplades a l'EHE
GRAVA PER A DRENATGES:
El granulat ha de ser procedent d'un jaciment natural, del matxuqueig de roques naturals, o del reciclatge d'enderrocs. No ha de presentar restes d'argila, margues o altres materials estranys. La mida màxima dels grànuls ha de ser de 76 mm (tamís 80 UNE) i el garbellat ponderal acumulat pel tamís 0,08 UNE ha de ser <= 5%. La composició granulomètrica ha de ser fixada explícitament per la DF segons les característiques del terreny per drenar i del sistema de drenatge.
Plasticitat: No plàstic
Coeficient de desgast (assaig "Los Angeles" UNE-EN 1097-2): <= 40
Equivalent de sorra (UNE-EN 933-8): > 30
Condicions generals de filtratge:
- F15/d85: < 5
- F15/d15: < 5
- F50/d50: < 5
(Fx = grandària superior de la fracció x% en pes del material filtrant, dx = grandària superior de la proporció x% del terreny a drenar)
A més, el coeficient d'uniformitat del filtre ha de ser:
- F60/F10: <20
Condicions de la granulometria en funció del sistema previst d'evacuació de l'aigua:
- Per a tubs perforats: F85/Diàmetre de l'orifici: > 1
- Per a tubs amb juntes obertes: F85/ Obertura de la junta: > 1,2
- Per a tubs de formigó porós: F85/d15 de l'àrid del tub: > 0,2
- Si es drena per metxinals: F85/ diàmetre del metxinal: > 1
Quan no sigui possible trobar un material granular d'aquestes condicions es faran filtres granulars compostos de varies capes. La més gruixuda es col·locarà al costat del sistema d'evacuació. Aquesta complirà les condicions de filtre respecte a la següent i així successivament fins arribar al replè o al terreny natural. Es podrà recórrer a l'ús de filtres geotèxtils.

Quan el terreny natural estigui constituït per materials amb graves i boles a efectes del compliment de les condicions anteriors, s'atendrà únicament a la corba granulomètrica de la fracció del mateix inferior a 25 mm.
Si el terreny no és cohesiu i està compost per sorra fina i llims, el material drenant haurà de complir, a més de les condicions generals de filtre, la condició: F15 > 1 mm.
Si el terreny natural és cohesiu, compacte i homogeni, sense restes de sorra o llims, les condicions de filtre 1 i 2 s'han de substituir per: 0,1 mm > F15 > 0,4 mm
En els drens cecs, el material de la zona permeable central haurà de complir les següents condicions:
- Mida màxima de l'àrid: Entre 20 mm i 80 mm
- Coeficient d'uniformitat: F60/F10 < 4
Si s'utilitza granulats reciclats s'ha de comprovar que l'inflament (assaig CBR (NLT-111)) sigui inferior al 2% (UNE 103502).

2.- CONDICIONS DE SUBMINISTRAMENT I EMMAGATZEMATGE

CONDICIONS GENERALS:
Subministrament i emmagatzematge: De manera que no s'alterin les seves condicions.
Cada remesa de grava s'ha de descarregar en una zona ja preparada de sòl sec
Les graves de tipus diferents s'han d'emmagatzemar per separat
Els àrids s'emmagatzemaran de tal manera que quedin protegits contra la contaminació, i evitant la seva possible segregació, sobretot durant el seu transport. Es recomana emmagatzemar-los sota cobert per evitar els canvis de temperatura del granulat.

3.- UNITAT I CRITERIS D'AMIDAMENT

Unitat d'amidament: la indicada a la descripció de l'element
Criteri d'amidament: quantitat necessària subministrada a l'obra

4.- NORMATIVA DE COMPLIMENT OBLIGATORI

GRAVA PER A LA CONFECCIÓ DE FORMIGONS:
Real Decreto 1247/2008, de 18 de julio, por el que se aprueba la Instrucción de Hormigón Estructural (EHE-08).
UNE-EN 12620:2003 Áridos para hormigón.
GRAVA PER A PAVIMENTS:
* Orden de 6 de febrero de 1976 por la que se aprueba el Pliego de Prescripciones Técnicas Generales para Obras de Carreteras y Puentes (PG-3).
GRAVA PER A DRENATGES:
Orden de 21 de junio de 1965 por la que se aprueba la Instrucción de la Dirección General de Carreteras 5.1.IC «Drenaje» que figura como anejo a esta Orden.
Orden de 14 de mayo de 1990 por la que se aprueba la Instrucción de carreteras 5.2-1C «Drenaje superficial».

5.- CONDICIONS DE CONTROL DE RECEPCIÓ

CONDICIONS DE MARCATGE I CONTROL DE LA DOCUMENTACIÓ:
L'entrega de granulat a l'obra ha d'anar acompanyada d'un full de subministrament proporcionat pel subministrador, en el que hi han de constar com a mínim les següents dades:
- Identificació del subministrador
- Número del certificat de marcatge CE o indicació d'autoconsum
- Número de sèrie de la fulla de subministrament
- Data del lliurament
- Nom del peticionari
- Designació de l'àrid segons l'article 28.2 de l'EHE
- Quantitat de granulat subministrat
- Identificació del lloc de subministrament
El fabricant ha de proporcionar la informació relativa a la granulometria i a les toleràncies de l'àrid subministrat.
El subministrador ha de posar a disposició de la DF en el cas que aquesta ho sol·liciti, la documentació següent, que acredita el marcatge CE, segons el sistema d'avaluació de conformitat aplicable, d'acord amb el que disposa l'apartat 7.2.1 del CTE:
- Productes per a carreteres i altres treballs d'obres públiques i edificació de Funcio: Aplicacions que exigeixen requisits de seguretat molt estrictes*. * Requisits que han de ser definits per lleis, reglaments i normes administratives nacionals de cada estat membre,
- Productes per a edificació, fabricació de productes de formigó prefabricat, carreteres i altres treballs d'obres públiques de Funcio: Aplicacions que exigeixen requisits de seguretat molt estrictes*. * Requisits que han de ser definits per lleis, reglaments i normes administratives nacionals de cada estat membre:
- Sistema 2+: Declaració de Prestacions

- Productes per a edificació, fabricació de productes de formigó prefabricat, carreteres i altres treballs d'obres públiques de Funcio: Aplicacions que no exigeixen requisits de seguretat molt estrictes*. * Requisits que han de ser definits per lleis, reglaments i normes administratives nacionals de cada estat membre,

- Productes per a carreteres i altres treballs d'obres públiques i edificació de Funcio: Aplicacions que no exigeixen requisits de seguretat molt estrictes*. * Requisits que han de ser definits per lleis, reglaments i normes administratives nacionals de cada estat membre:

- Sistema 4: Declaració de Prestacions

El símbol de marcatge de conformitat CE s'ha d'estampar d'acord amb la Directiva 93/68CE i ha d'estar visible sobre el producte o sobre etiqueta, embalatge o documentació comercial i ha d'anar acompanyat de la següent informació:

- Número d'identificació de l'organisme de certificació
- Nom o marca d'identificació i direcció del fabricant
- Les dues últimes xifres de l'any d'impressió del marcatge
- Referència a la norma (UNE-EN 12620)
- Descripció del producte (nom genèric, material, ús previst)
- Designació del producte
- Informació de les característiques essencials aplicables

A la documentació del marcatge haurà d'indicar:

- Nom del laboratori que ha realitzat els assajos
- Data d'emissió del certificat
- Garantia de que el tractament estadístic és l'exigit en el marcatge
- Estudi de fins que justifiqui experimentalment el seu ús, en el cas que hi hagi àrids que no compleixen amb l'article 28.4.1.

OPERACIONS DE CONTROL:

Els àrids han de disposar del marcatge CE, de tal manera que la comprovació de la seva idoneïtat per al seu ús es farà mitjançant un control documental del marcatge per tal de determinar el compliment de les especificacions del projecte i de l'article 28 de l'EHE.

En el cas d'àrids d'autoconsum, el Constructor o el Subministrador ha d'aportar un certificat d'assaig, de com a màxim tres mesos d'antiguitat, realitzat en un laboratori de control dels contemplats en l'article 78.2.2.1 de l'EHE, que verifiqui el compliment de les especificacions de l'àrid subministrat respecte l'article 28 de l'EHE.

La DF ha de poder valorar el nivell de garantia del distintiu, i en cas de no disposar de suficient informació, ha de poder determinar l'execució de comprovacions mitjançant assaigs.

La DF, a més, ha de valorar si realitzar una inspecció a la planta de fabricació, a poder ser, abans del subministra de l'àrid, per comprovar la idoneïtat per a la seva fabricació. En cas necessari, la DF ha de poder realitzar els assaigs següents per a verificar la conformitat de les especificacions:

- Índex de llenques (UNE-EN 933-3).
- Terrossos d'argila (UNE 7133)
- Partícules toves (UNE 7134)
- Coeficient de forma (UNE EN 933-4)
- Material retingut pel garbell 0.063 UNE (UNE EN 933-2) i que sura en un líquid de pes específic 2 (UNE EN 1744-1).
- Compostos de sofre (SO3)- respecte al granulat sec (UNE-EN 1744-1).
- Contingut en ió clor Cl- (UNE-EN 1744-1)
- Assaig petrogràfic
- Reactivitat potencial amb els àlcalis del ciment (UNE 146-507 i UNE 146-508).
- Estabilitat, resistència a l'atac del sulfat magnèsic (UNE-EN 1367-2).
- Absorció d'aigua (UNE-EN 1097-6).
- Resistència al desgast Los Angeles (UNE-EN 1097-2).
- Assaig d'identificació per raigs X.
- Assaig granulomètric (UNE-EN 933-2)

OPERACIONS DE CONTROL EN GRAVA PER A DRENATGES:

Les tasques de control a realitzar són les següents:

- Inspecció visual del material i recepció del certificat de procedència i qualitat corresponent.
- Abans de començar el reblert, quan hagi canvi de procedència del material, o cada 2000 m3 durant la seva execució, es realitzaran els següents assaigs d'identificació del material:
- Assaig granulomètric del material filtrant (UNE EN 933-1)
- Assaig granulomètric del material adjacent (UNE 103101)
- Desgast de "Los Angeles" (UNE EN 1097-2)

S'ha de demanar un certificat de procedència del material, que en el cas d'àrids naturals ha de contenir:

- Classificació geològica
- Estudi de morfologia
- Aplicacions anteriors
- Assaigs d'identificació del material

CRITERIS DE PRESA DE MOSTRES:

Els controls s'han de realitzar segons les instruccions de la DF i la norma EHE.

CRITERIS DE PRESA DE MOSTRES EN GRAVA PER A DRENATGES:

S'han de seguir les instruccions de la DF i els criteris de les normes de procediment indicades en cada assaig.

INTERPRETACIÓ DE RESULTATS I ACTUACIONS EN CAS D'INCOMPLIMENT:

No s'acceptarà la grava que no compleixi totes les especificacions indicades al plec. Si la granulometria no s'ajusta a la utilitzada per a l'establiment de les dosificacions aprovades, s'hauran de projectar i aprovar noves fórmules de treball.

INTERPRETACIÓ DE RESULTATS I ACTUACIÓ EN CAS D'INCOMPLIMENT EN GRAVA PER A DRENATGES:

Els resultats dels assaigs d'identificació han de complir estrictament les especificacions indicades, en cas contrari, no s'ha d'autoritzar l'ús del material corresponent en l'execució del reblert.

B1 - MATERIALS PER A PROTECCIONS INDIVIDUALS, COL·LECTIVES, IMPLANTACIÓ I ASISTÈNCIES TÈCNIQUES

B1Z - MATERIALS AUXILIARS PER A SEGURETAT I SALUT

B1Z6 - MATERIALS AUXILIARS PER A TANCAMENTS I DIVISÒRIES PER A SEGURETAT I SALUT

0.- ELEMENTS QUE CONTEMPLA EL PLEC

B1Z6AF0A,B1Z6211A.

1.- DEFINICIÓ I CARACTERÍSTIQUES DELS ELEMENTS

Tanca mòbil d'acer galvanitzat formada per bastidor i malla electrosoldada.

CARACTERÍSTIQUES GENERALS:

Ha de tenir una superfície llisa i uniforme.

No ha de tenir cops, porus ni d'altres deformacions o defectes superficials.

La malla ha d'estar fixada al bastidor i sense guerxaments.

Els perfils i la malla han de ser d'acer galvanitzat en calent per un procés d'immersió contínua.

El recobriment de zinc ha de ser homogeni i continu en tota la seva superfície i no ha de tenir esquerdes, exfoliacions ni despreniments.

Protecció de la galvanització: >= 385 g/m2

Protecció de la galvanització a les soldadures: >= 345 g/m2

Puresa del zinc: >= 98,5%

Toleràncies:

- Rectitud d'arestes: ± 2 mm/m
- Planor: ± 1 mm/m
- Angles: ± 1 mm

2.- CONDICIONS DE SUBMINISTRAMENT I EMMAGATZEMATGE

Subministrament: Amb els elements que calguin per tal d'assegurar el seu escairat, rectitud i planor.

Emmagatzematge: Protegit de les pluges, els focus d'humitat i les zones on pugui rebre impactes. No ha d'estar en contacte amb el terra.

3.- UNITAT I CRITERIS D'AMIDAMENT

Unitat d'amidament: la indicada a la descripció de l'element

Criteri d'amidament: quantitat necessària subministrada a l'obra

4.- NORMATIVA DE COMPLIMENT OBLIGATORI

No hi ha normativa de compliment obligatori.

B4 - ESTRUCTURES

B44 - MATERIALS D'ACER PER A ESTRUCTURES

B44Z - PLANXES I PERFILS D'ACER

0.- ELEMENTS QUE CONTEMPLA EL PLEC

B44Z-0M1D,B44Z502A.

1.- DEFINICIÓ I CARACTERÍSTIQUES DELS ELEMENTS

Perfils d'acer per a usos estructurals, formats per peça simple o composta i tallats a mida o treballats a taller.

S'han considerat els tipus següents:

- Perfils d'acer laminat en calent, de les sèries IPN, IPE, HEA, HEB, HEM o UPN, d'acer S275JR, S275J0, S275J2, S355JR, S355J0 o S355J2, segons UNE-EN 10025-2
- Perfils d'acer laminat en calent de les sèries L, LD, T, rodó, quadrat, rectangular o planxa, d'acer S275JR, S275J0, S275J2, S355JR, S355J0 o S355J2, segons UNE-EN 10025-2
- Perfils foradats d'acer laminat en calent de les sèries rodó, quadrat o rectangular d'acer S275J0H o S355J2H, segons UNE-EN 10210-1
- Perfils foradats conformats en fred de les sèries rodó, quadrat o rectangular d'acer S275J0H o S355J2H, segons UNE-EN 10219-1
- Perfils conformats en fred, de les sèries L, LD, U, C, Z, o Omega, d'acer S235JRC, segons UNE-EN 10025-2
- Perfils d'acer laminat en calent, en planxa, d'acer amb resistència millorada a la corrosió atmosfèrica S355J0WP o S355J2WP, segons UNE-EN 10025-5

S'han considerat els tipus d'unió següents:

- Amb soldadura
- Amb cargols

S'han considerat els acabats de protecció següents (no aplicable als perfils d'acer amb resistència millorada a la corrosió atmosfèrica):

- Una capa d'emprimació antioxidant
- Galvanitzat

CARACTERÍSTIQUES GENERALS:

No ha de tenir defectes interns o externs que perjudiquin la seva correcta utilització.

PERFILS D'ACER LAMINAT EN CALENT:

El fabricant ha de garantir que la composició química i les característiques mecàniques i tecnològiques de l'acer utilitzat en la fabricació de perfils, seccions i planxes, compleix les determinacions de les normes de condicions tècniques de subministrament següents:

- Perfils d'acer laminat en calent: UNE-EN 10025-1 i UNE-EN 10025-2
- Perfils d'acer laminat en calent amb resistència millorada a la corrosió atmosfèrica: UNE-EN 10025-1 i PNE-EN 10025-5

Les dimensions i les toleràncies dimensionals i de forma han de ser les indicades a les següents normes:

- Perfil IPN: UNE-EN 10024
- Perfil IPE, HEA, HEB i HEM: UNE-EN 10034
- Perfil UPN: UNE-EN 10279
- Perfil L i LD: UNE-EN 10056-1 i UNE-EN 10056-2
- Perfil T: UNE-EN 10055
- Rodó: UNE-EN 10060
- Quadrat: UNE-EN 10059
- Rectangular: UNE-EN 10058
- Planxa: EN 10029 o UNE-EN 10051

PERFILS FORADATS:

El fabricant ha de garantir que la composició química i les característiques mecàniques i tecnològiques de l'acer utilitzat en la fabricació de perfils compleix les determinacions de les normes de condicions tècniques de subministrament següents:

- Perfils foradats d'acer laminat en calent: UNE-EN 10210-1
- Perfils foradats conformats en fred: UNE-EN 10219-1

Les toleràncies dimensionals han de complir les especificacions de les següents normes:

- Perfils foradats d'acer laminat en calent: UNE-EN 10210-2
- Perfils foradats conformats en fred: UNE-EN 10219-2

PERFILS CONFORMATS EN FRED:

El fabricant ha de garantir que la composició química i les característiques mecàniques i tecnològiques de l'acer utilitzat en la fabricació de perfils i seccions, compleix les determinacions de les normes de condicions tècniques de subministrament del producte de partida.

Les toleràncies dimensionals i de la secció transversal han de complir les especificacions de la norma UNE-EN 10162.

PERFILS TREBALLATS A TALLER AMB SOLDADURA:

El material d'aportació utilitzat ha de ser apropiat als materials a soldar i al procediment de soldadura.

Les característiques mecàniques del material d'aportació han de ser superiors a les del material base. En acers de resistència millorada a la corrosió atmosfèrica, la resistència a la corrosió del material d'aportació ha de ser equivalent a la del material base.

Els procediments autoritzats per a realitzar unions soldades són:

- Per arc elèctric manual amb elèctrode revestit
- Per arc amb fil tubular, sense protecció gasosa
- Per arc submergit amb fil/filferro
- Per arc submergit amb elèctrode nu
- Per arc amb gas inert
- Per arc amb gas actiu
- Per arc amb fil tubular, amb protecció de gas actiu
- Per arc amb fil tubular, amb protecció de gas inert
- Per arc amb elèctrode de wolfram i gas inert
- Per arc de connectors

Les soldadures s'han de fer per soldadors certificats per un organisme acreditat i qualificats segons l'UNE-EN 287-1.

Abans de començar a soldar s'ha de verificar que les superfícies i vores a soldar són adequades al procés de soldadura i que estan lliures de fissures.

Totes les superfícies a soldar s'han de netejar de qualsevol material que pugui afectar negativament la qualitat de la soldadura o perjudicar el procés de soldatge. S'han de mantenir seques i lliures de condensacions.

S'ha d'evitar la projecció d'espurnes erràtiques de l'arc. Si es produeix s'ha de sanejar la superfície d'acer.

S'ha d'evitar la projecció de soldadura. Si es produeix s'ha d'eliminar.

Els components a soldar han d'estar correctament col·locats i fixos en la seva posició mitjançant dispositius adequats o soldadures de punteig, de manera que les unions a soldar siguin accessibles i visibles per al soldador. No s'han d'introduir soldadures addicionals.

L'armat dels components estructurals s'ha de fer de manera que les dimensions finals estiguin dintre de les toleràncies establertes.

Les soldadures provisionals s'han d'executar seguint les especificacions generals. S'han d'eliminar totes les soldadures de punteig que no s'incorporin a les soldadures finals.

Quan el tipus de material de l'acer i/o la velocitat de refredament puguin produir un enduriment de la zona tèrmicament afectada s'ha de considerar la utilització del precalentament. Aquest s'ha d'estendre 75 mm en cada component del metall base.

No s'ha d'accelerar el refredament de les soldadures amb mitjans artificials.

Els cordons de soldadura successius no han de produir osques.

Els defectes de soldadura no s'han de tapar amb soldadures posteriors. S'han d'eliminar de cada passada abans de fer la següent.

Després de fer un cordó de soldadura i abans de fer el següent, cal netejar l'escòria per mitjà d'una picola i d'un raspall.

L'execució dels diferents tipus de soldadures s'ha de fer d'acord amb els requisits establerts a l'apartat 10.3.4 del DB-SE A i l'article 77 de l'EAE per a obres d'edificació o d'acord amb l'article 640.5.2 del PG3 i l'article 77 de l'EAE per a obres d'enginyeria civil.

S'ha de reduir al mínim el nombre de soldadures a efectuar a l'obra.

Les operacions de tall s'han de fer amb serra, cisalla i oxitall automàtic. S'admet l'oxitall manual únicament quan el procediment automàtic no es pugui practicar.

S'accepten els talls fets amb oxitall si no presenten irregularitats significatives i si s'eliminin les restes d'escòria.

Es poden utilitzar procediments de conformat en calent o en fred sempre que les característiques del material no queden per sota dels valors especificats.

Per al conformat en calent s'han de seguir les recomanacions del productor siderúrgic. El doblat o conformat no s'ha de fer durant l'interval de calor blau (250°C a 380°C).

El conformat en fred s'ha de fer respectant les limitacions indicades en la norma del producte. No s'admeten les martellades.

Els angles entrants i entalles han de tenir un acabat arrodonit amb un radi mínim de 5 mm.

Toleràncies de fabricació:

- En obres d'edificació: Límits establerts a l'apartat 11.1 de DB-SE A
- En obres d'enginyeria civil: Límits establerts a l'article 640.12 del PG3

PERFILS TREBALLATS A TALLER AMB CARGOLS:

S'utilitzaran cargols normalitzats d'acord a les normes recollides a la taula 29.2.b de l'EAE

Els cargols aixamfranats, cargols calibrats, perns articulats i els cargols hexagonals d'injecció s'han d'utilitzar seguint les instruccions del seu fabricant i han de complir els requisits addicionals establerts a l'article 29.2 de l'EAE.

La situació dels cargols a la unió ha de ser tal que redueixi la possibilitat de corrosió i pandeig local de les xapes, i ha de facilitar el muntatge i les inspeccions.
El diàmetre nominal mínim dels cargols ha de ser de 12 mm.

La rosca pot estar inclosa en el pla de tall, excepte en el cas que els cargols s'utilitzin com a calibrats.

Després del collat l'espiga del cargol ha de sobresortir de la rosca de la femella. Entre la superfície de recolzament de la femella i la part no roscada de l'espiga ha d'haver, com a mínim:

- En cargols pretesats: 4 filets complerts més la sortida de la rosca
- En cargols sense pretesar: 1 filet complert més la sortida de la rosca

Les superfícies dels caps de cargols i femelles han d'estar perfectament planes i netes.

En els cargols col·locats en posició vertical, la femella ha d'estar situada per sota del cap del cargol.

En els forats rodons normals i amb cargols sense pretesar no és necessari utilitzar volanderes. Si s'utilitzen han d'anar sota el cap dels cargols, han de ser aixamfranades i el xamfrà ha d'estar situat en direcció al cap del cargol.

En els cargols pretesats, les volanderes han de ser planes endurides i han d'anar col·locades de la forma següent:

- Cargols 10.9: sota el cap del cargol i de la femella
- Cargols 8.8: sota de l'element que gira

Els forats per als cargols s'han de fer amb perforadora mecànica. S'admet un altre procediment sempre que proporcionï un acabat equivalent.

Es permet l'execució de forats amb punxonatge sempre que es compleixin els requisits establerts a l'apartat 10.2.3 del DB-SE A en obres d'edificació o els establerts a l'apartat 640.5.1.1 del PG3 en obres d'enginyeria civil.

És recomanable que, sempre que sigui possible, es perforin d'un sol cop els forats que travessin dues o més peces.

Els forats allargats s'han de fer amb una operació de punxonatge, o amb la perforació o punxonatge de dos forats i posterior oxitall.

Després de perforar les peces i abans d'unir-les s'han d'eliminar les rebaves.

Els cargols i les femelles no s'han de soldar, a menys que així ho expliciti el plec de condicions tècniques particulars.

S'han de col·locar el nombre suficient de cargols de muntatge per assegurar la immobilitat de les peces armades i el contacte íntim de les peces d'unió.

Les femelles s'han de muntar de manera que la seva marca de designació sigui visible després del muntatge.

En els cargols sense pretesar, cada conjunt de cargol, femella i volandera(es) s'ha de collar fins arribar al "collat a tocar" sense sobretesar els cargols. En grups de cargols aquest procés s'ha de fer progressivament començant pels cargols situats al centre. Si és necessari s'han de fer cicles addicionals de collat .

Abans de començar el pretesat, els cargols pretesats d'un grup s'han de collar d'acord amb el que s'ha indicat per als cargols sense pretesar. Per a que el pretesat sigui uniforme s'han de fer cicles addicionals de collat.

S'han de retirar els conjunts de cargol pretesat, femella i volandera(es) que després de collats fins al pretesat mínim, s'afluixin.

El collat dels cargols pretesats s'ha de fer seguint un dels procediments següents:

- Mètode de la clau dinamomètrica.
- Mètode de la femella indicadora.
- Mètode convinat.

Les operacions de tall s'han de fer amb serra, cisalla i oxitall automàtic. S'admet l'oxitall manual únicament quan el procediment automàtic no es pugui practicar.

S'accepten els talls fets amb oxitall si no presenten irregularitats significatives i si s'eliminin les restes d'escòria.

Es poden utilitzar procediments de conformat en calent o en fred sempre que les característiques del material no queden per sota dels valors especificats.

Per al conformat en calent s'han de seguir les recomanacions del productor siderúrgic. El doblat o conformat no s'ha de fer durant l'interval de calor blau (250°C a 380°C).

El conformat en fred s'ha de fer respectant les limitacions indicades en la norma del producte. No s'admeten les martellades.

Els angles entrants i entalles han de tenir un acabat arrodonit amb un radi mínim de 5 mm.

Toleràncies de fabricació:

- En obres d'edificació: Límits establerts a l'apartat 11.1 de DB-SE A
- En obres d'enginyeria civil: Límits establerts als apartat 640.5 i 640.12 del PG3

PERFILS PROTEGITS AMB EMPRIMACIÓ ANTIOXIDANT:

La capa d'emprimació antioxidant ha de cobrir de manera uniforme totes les superfícies de la peça. No ha de tenir fissures, bosses ni altres desperfectes.

Abans d'aplicar la capa d'emprimació les superfícies a pintar han d'estar preparades adequadament d'acord amb les normes UNE-EN ISO 8504-1, UNE-EN ISO 8504-2 i UNE-EN ISO 8504-3.

Prèviament al pintat s'ha de comprovar que les superfícies compleixen els requisits donats pel fabricant per al producte a aplicar.

La pintura d'emprimació s'ha d'utilitzar seguint les instruccions del seu fabricant. No s'utilitzarà si ha superat el temps de vida útil o el temps d'enduriment després de l'obertura del recipient. Si s'aplica més d'una capa s'ha d'utilitzar per a cadascuna un color diferent.

Després de l'aplicació de la pintura les superfícies s'han de protegir de l'acumulació d'aigua durant un cert temps.

No s'han d'utilitzar materials de protecció que perjudiquin la qualitat de la soldadura a menys de 150 mm de la zona a soldar.

Les soldadures i el metall base adjacent no s'han de pintar sense haver eliminat prèviament l'escòria.

La zona sense revestir situada al voltant del perímetre de la unió amb cargols no s'ha de tractar fins que no s'hagi inspeccionat la unió.

PERFILS GALVANITZATS:

El recobriment de zinc ha de ser homogeni i continu en tota la superfície.

No s'han d'apreciar esquerdes, exfoliacions ni desprendiments del recobriment.

La galvanització s'ha de fer d'acord amb les normes UNE-EN ISO 1460 o UNE-EN ISO 1461, segons correspongui.

S'han de segellar totes les soldadures abans de fer un decapat previ a la galvanització.

Si el component prefabricat té espais tancats s'han de disposar forats de ventilació o purga.

Abans de pintar-les, les superfícies galvanitzades s'han de netejar i tractar amb pintura anticorrosiva amb diluent àcid o amb raig escombrador.

2.- CONDICIONS DE SUBMINISTRAMENT I EMMAGATZEMATGE

Subministrament: de manera que no pateixin deformacions, ni esforços no previstos.

Emmagatzematge: Seguint les instruccions del fabricant. En llocs secs, sense contacte directe amb el terra i protegits de la intempèrie, de manera que no s'alterin les seves condicions.

No s'han d'utilitzar si s'ha superat la vida útil en magatzem especificada pel fabricant.

3.- UNITAT I CRITERIS D'AMIDAMENT

kg de pes necessari subministrat a l'obra, calculat segons les especificacions de la DT, d'acord amb els criteris següents:

- El pes unitari per al seu càlcul ha de ser el teòric
- Per a poder utilitzar un altre valor diferent del teòric, cal l'acceptació expressa de la

DF

Aquests criteris inclouen les pèrdues de material corresponents a retalls.

4.- NORMATIVA DE COMPLIMENT OBLIGATORI

NORMATIVA GENERAL:

UNE-EN 10025-1:2006 Productos laminados en caliente de aceros para estructuras. Parte 1: Condiciones técnicas generales de suministro.

UNE-EN 10025-2:2006 Productos laminados en caliente de aceros para estructuras. Parte 2: Condiciones técnicas de suministro de los aceros estructurales no aleados.

UNE-EN 10210-1:1994 Perfiles huecos para construcción, acabados en caliente, de acero no aleado de grano fino. Parte 1: condiciones técnicas de suministro.

UNE-EN 10219-1:1998 Perfiles huecos para construcción conformados en frío de acero no aleado y de grano fino. Parte 1: Condiciones técnicas de suministro.

UNE-EN 10162:2005 Perfiles de acero conformados en frío. Condiciones técnicas de suministro.

Tolerancias dimensionales y de la sección transversal.

OBRES D'EDIFICACIÓ:

Real Decreto 751/2011, de 27 de mayo, por el que se aprueba la Instrucción de Acero Estructural (EAE).

Real Decreto 314/2006, de 17 de marzo, por el que se aprueba el Código Técnico de la Edificación Parte 2. Documento Básico de Acero DB-SE-A.

* UNE-ENV 1090-1:1997 Ejecución de estructuras de acero. Parte 1: Reglas generales y reglas para edificación.

OBRES D'ENGINYERIA CIVIL:

Real Decreto 751/2011, de 27 de mayo, por el que se aprueba la Instrucción de Acero Estructural (EAE).

* Orden FOM/475/2002 de 13 de febrero, por la que se actualizan determinados artículos del Pliego de Prescripciones Técnicas Generales para Obras de Carreteras y Puentes relativos a Hormigones y Acero (PG-3).

5.- CONDICIONS DE CONTROL DE RECEPCIÓ

CONDICIONS DE MARCATGE I CONTROL DE LA DOCUMENTACIÓ EN PERFILS D'ACER LAMINAT I PERFILS D'ACER BUITS: Cada producte ha d'anar marcat de forma clara i indeleble amb la següent informació:

- El tipus, la qualitat i, si és aplicable, la condició de subministrament mitjançant la seva designació abreujada
- Un número que identifiqui la colada (aplicable únicament en el cas d'inspecció per colades)

i, si és aplicable, la mostra

- El nom del fabricant o la seva marca comercial

- La marca de l'organisme de control extern (quan sigui aplicable)

- Han de portar el marcat CE de conformitat amb el que disposen els Reials Decrets 1630/1992 de 29 de desembre i 1328/1995 de 28 de juliol

La marca ha d'estar situada en una posició propera a un dels extrems de cada producte o en la secció transversal de tall.

Quan els productes es subministren en paquets el marcatge s'ha de fer amb una etiqueta adherida al paquet o sobre el primer producte del mateix.

PERFILS D'ACER LAMINAT EN CALENT:

El subministrador ha de posar a disposició de la DF en el cas que aquesta ho sol·liciti, la documentació següent, que acredita el marcatge CE, segons el sistema d'avaluació de conformitat aplicable, d'acord amb el que disposa l'apartat 7.2.1 del CTE:

- Productes per a ús en estructures metàl·liques o en estructures mixtes metall i formigó:
 - Sistema 2+: Declaració de Prestacions

El símbol normalitzat CE (d'acord amb la directiva 93/68/CEE) s'ha de col·locar sobre el producte acompanyat per:

- El número d'identificació de l'organisme de certificació
- El nom o marca comercial i adreça declarada del fabricant
- Les dues últimes xifres de l'any d'impressió del marcat
- El número del certificat de conformitat CE o del certificat de producció en fàbrica (si és procedent)
- Referència a la norma EN 10025-1
- Descripció del producte: nom genèric, material, dimensions i ús previst
- Informació de les característiques essencials indicades de la següent forma:
- Designació del producte d'acord amb la norma corresponent de toleràncies dimensionals, segons el capítol 2 de la norma EN 10025-1
- Designació del producte d'acord amb l'apartat 4.2 de les normes EN 10025-2 a EN 10025-6

CONDICIONS DE MARCATGE I CONTROL DE LA DOCUMENTACIÓ EN PERFILS D'ACER CONFORMATS:

Han d'anar marcats individualment o sobre el paquet amb una marca clara i indeleble que contingui la següent informació:

- Dimensions del perfil o número del plànol de diseny
- Tipus i qualitat de l'acer
- Referència que indiqui que els perfils s'han fabricat i assajat segons UNE-EN 10162; si es requereix, el marcatge CE
- Nom o logotipus del fabricant
- Codi de producció
- Identificació del laboratori d'assaigs extern (quan sigui aplicable)
- Codi de barres, segons ENV 606, quan la informació mínima anterior es faciliti amb un text clar

CONDICIONS DE MARCATGE I CONTROL DE LA DOCUMENTACIÓ EN PERFILS FORADATS:

Cada perfil ha d'anar marcat de forma clara i indeleble amb la següent informació:

- La designació abreujada
- El nom o les sigles (marca de fàbrica) del fabricant
- En el cas d'inspecció i assaigs específics, un número d'identificació, per exemple el número de comanda, que permeti relacionar el producte o la unitat de subministrament i el document corresponent (únicament aplicable als perfils foradats conformatos en fred)

Quan els productes es subministren en paquets el marcatge es pot fer amb una etiqueta adherida al paquet.

OPERACIONS DE CONTROL:

El control de recepció de material verificarà que les característiques dels materials són coincidents amb l'establert en la DT. Aquest control ha de complir l'especificat en l'apartat 7.2 del CTE.

Control de documentació: documents d'origen (full de subministrament i etiquetat), certificat de garantia del fabricant, en el seu cas, (signat per persona física) i els documents de conformitat o autoritzacions administratives exigides, inclòs la documentació corresponent al marcatge CE quan sigui pertinent.

Control mitjançant distintius de qualitat i avaluacions d'idoneïtat: En el cas que el fabricant disposi de marques de qualitat, ha d'aportar-ne la documentació corresponent

Control de recepció mitjançant assaigs: Si el material disposa d'una marca legalment reconeguda a un país de la CEE (Marcatge CE, AENOR, etc.) es podrà prescindir dels assaigs de control de recepció de les característiques del material garantides per la marca; i la DF sol·licitarà en aquest cas, els resultats dels assaigs corresponents al subministrament rebut. En qualsevol cas, la DF podrà sol·licitar assaigs de control de recepció si ho creu convenient.

Inspecció visual del material a la seva recepció. Es controlaran les característiques geomètriques com a mínim sobre un 10% de les peces rebudes. El subministrament del material es realitzarà amb la inspecció requerida (UNE-EN 10204).

A efectes de control d'apilament, la unitat d'inspecció ha de complir les següents condicions:

- Correspondència en el mateix tipus i grau d'acer
- Procedència de fabricant
- Pertany a la mateixa sèrie en funció del gruix màxim de la secció:

- Sèrie lleugera: $e \leq 16 \text{ mm}$
- Sèrie mitja: $16 \text{ mm} \leq e \leq 40 \text{ mm}$
- Sèrie pesada: $e > 40 \text{ mm}$

En el cas que es realitzi el control mitjançant assaigs, s'ha de fer les comprovacions següents:

- Les unitats d'inspecció seran fraccions de cada grup afí, amb un pes màxim de 20 t per lot.
- Per a cada lot, es realitzaran els següents assaigs:
- Determinació quantitativa de sofre (UNE 7-019)
- Determinació quantitativa fòsfor (UNE 7-029)
- Determinació del contingut de nitrogen (UNE 36-317-1)
- Determinació quantitativa del contingut de carboni (UNE 7014)
- En una mostra d'acer laminat, per a cada lot, es realitzaran a més, els següents assaigs:
- Determinació quantitativa de manganès (UNE 7027)
- Determinació gravimètrica de silici (UNE 7028)
- Assaig a flexió pel xoc d'una proveta de planxa d'acer (UNE 7475-1)
- Determinació de la duresa brinell d'una proveta (UNE-EN-ISO 6506-1)
- En una mostra de perfils d'acer buits, per a cada lot, es realitzaran a més, els següents assaigs:
- Assaig d'aixafada (UNE-EN ISO 8492)
- En el cas de perfils galvanitzats, es comprovarà la massa i gruix del recobriment (UNE-EN ISO 1461, UNE-EN ISO 2178).

OPERACIONS DE CONTROL EN UNIONS SOLDADES:

Recepció del certificat de qualitat de les característiques dels elèctrodes.

Abans de començar l'obra, i sempre que es canviï el tipus de material d'aportació:

- Preparació d'una proveta mecanitzada, soldades amb el material d'aportació previst, i assaig a tracció (UNE-EN ISO 15792-2). Abans d'aquest assaig, es realitzarà una radiografia de la soldadura realitzada (UNE-EN 1435), per tal de constatar que el cordó està totalment ple de material d'aportació.
- Assaig de tracció del metall aportat (UNE-EN ISO 15792-2) 1 provetes
- Assaig de resiliència del metall aportat (UNE-EN ISO 15792-2) 1 provetes

CRITERIS DE PRESA DE MOSTRES:

Les mostres per als assaigs químics es prendran de la unitat d'inspecció segons els criteris establerts a la norma UNE-EN ISO 14284.

En perfils laminats i conformatos les mostres per als assaigs mecànics es prendran segons els criteris establerts a les UNE EN 10025-2 a UNE 10025-6. Les localitzacions de les mostres seguiran els criteris establerts a l'annex A de l'UNE EN 10025-1.

Per la preparació de les provetes s'aplicaran els requisits establerts a la UNE-EN ISO 377.

Per la preparació de provetes per assaig de tracció s'aplicarà la UNE-EN 10002-1.

En perfils laminats, per la preparació de provetes per assaig a flexió per xoc (resiliència) s'aplicarà la UNE 10045-1. També son d'aplicació els següents requeriments:

- Gruix nominal $>12 \text{ mm}$: mecanitzar provetes de $10 \times 10 \text{ mm}$
- Gruix nominal $\leq 12 \text{ mm}$: l'ample mínim de la proveta serà de 5 mm

Les mostres i provetes tenen que estar marcades de manera que es reconeixin els productes originals, així com la seva localització i orientació del producte.

Les mostres i els criteris de conformitat per als perfils buits, queden establerts a la norma UNE-EN 10219-1 seguint els paràmetres de la taula D.1

INTERPRETACIÓ DE RESULTATS I ACTUACIONS EN CAS D'INCOMPLIMENT:

No es podrà acceptar perfils que no estiguin amb les garanties corresponents i no vagin marcats adequadament.

Si els resultats de tots els assaigs de recepció d'un lot aconsegueixen el prescrit, aquest és acceptable.

Si algun resultat no aconsegueix el prescrit, però s'ha observat en el corresponent assaig alguna anomalia no imputable al material (com defecte en la mecanització de la proveta, irregular funcionament de la maquinària d'assaig...) l'assaig es considerarà nul i caldrà repetir-lo correctament amb una nova proveta.

Si algun resultat no aconsegueix el prescrit havent-ho realitzat correctament, es realitzaran 2 contrassaigs segons UNE-EN 10021, sobre provetes preses de dues peces diferents del lot que s'està assajant. Si ambdós resultats (dels contrassaigs) compleixen el prescrit, la unitat d'inspecció serà acceptable, en cas contrari es rebutjarà.

Quan es sobrepassi alguna de les toleràncies especificades en algun control geomètric, es rebutjarà la peça incorrecta. A més a més, s'augmentarà el control, en l'apartat incomplet, fins a un 20% d'unitats. Si encara es troben irregularitats, es faran les oportunes correccions i/o rebuigs i es farà el control sobre el 100 % de les unitats amb les oportunes actuacions segons el resultat.

INTERPRETACIÓ DE RESULTATS I ACTUACIONS EN CAS D'INCOMPLIMENT EN UNIONS SOLDADES:

El material d'aportació complirà les condicions mecàniques indicades.

En les provetes preparades amb soldadures, la línia de ruptura ha de quedar fora de la zona d'influència de la soldadura.

B7 - IMPERMEABILITZACIONS I AÏLLAMENTS

B7B - GEOTÈXTILS

B7B1 - GEOTÈXTILS

0.- ELEMENTS QUE CONTEMPLA EL PLEC

B7B11190,B7B11020.

1.- DEFINICIÓ I CARACTERÍSTIQUES DELS ELEMENTS

Material tèxtil pla, permeable, polimèric (sintètic o natural), que pot ser no teixit, teixit o tricotat, que s'utilitza en contacte amb sòls o altres materials en aplicacions geotècniques i d'enginyeria civil.

S'han considerat els materials següents:

- Feltre de polipropilè format per filaments sintètics no teixits lligats mecànicament
- Feltre de polièster termoestable fet amb fibres de polièster sense teixir, consolidat mecànicament mitjançant punxonament
- Feltre amb un 70% de fibres de polipropilè i un 30% de fibres de polietilè, sense teixir, termosoldat
- Feltre teixit de fibres de polipropilè
- Fibra de vidre amb insercions de fils de reforç longitudinals

CARACTERÍSTIQUES GENERALS:

La funció principal del geotèxtil pot ser:

- F: Filtració
- S: Separació
- R: Reforç
- D: Drenatge
- P: Protecció
- STR: Relaxació de tensions entre capes del ferm
- B: Barrera entre capes per a impermeabilització del ferm

Un geotèxtil pot ser apte per varies funcions.

La funció de separació no es pot especificar sola, ha d'anar amb la de filtració o reforç.

La làmina estesa ha de tenir un aspecte uniforme i sense defectes. Les vores han de ser rectes.

Ha de ser resistent a la perforació i als esforços de tracció en el seu pla.

Ha de ser permeable a l'aigua i al vapor.

Ha de resistir l'acció dels agents climàtics i de les substàncies actives naturals del sòl.

Els geotèxtils que no s'hagin sotmès a l'assaig de resistència a la intempèrie s'han de cobrir el mateix dia de la seva col·locació.

Les característiques exigides per als geotèxtils estan en funció de l'ús i venen regulats per la norma corresponent. La relació ús-norma-funcions és la següent:

- UNE-EN 13249: Carreteres i altres zones de trànsit (excepte vies ferroviàries i capes de trànsit asfàltic): F, R, F+S, R+S, F+R, F+R+S
- UNE-EN 13250: Construccions ferroviàries: F, R, F+S, R+S, F+R, F+R+S
- UNE-EN 13251: Moviments de terres, fonaments i estructures de contenció: F, R, F+S, R+S, F+R, F+R+S
- UNE-EN 13252: Sistemes de drenatge: F, D, F+S, F+D, F+S+D
- UNE-EN 13253: Obres per al control de l'erosió (protecció costera i revestiment de talussos): F, R, F+S, R+S, F+R, F+R+S
- UNE-EN 13254: Construcció d'embassaments i presses: F, R, P, F+S, R+S, F+R, R+P, F+R+S
- UNE-EN 13255: Construcció de canals: F, R, P, F+S, R+S, F+R, R+P, F+R+S
- UNE-EN 13256: Construcció de túnels i estructures subterrànies: P
- UNE-EN 13257: Abocadors de residus sòlids: F, R, P, F+S, R+S, F+R, R+P, F+R+S
- UNE-EN 13265: Contenidors de residus líquids: F, R, P, F+R, R+P
- UNE-EN 15381: Paviments i capes de trànsit asfàltiques: R, STR, B, R+STR+B

Les característiques següents han de complir amb els valors declarats pel fabricant, assajades segons la norma corresponent, dins del límit de tolerància indicat, en el seu cas:

Per a tots els geotèxtils:

- Característiques essencials:
- Resistència a la tracció (UNE-EN ISO 10319)
- Allargament a la càrrega màxima (UNE-EN ISO 10319)
- Durabilitat (UNE EN corresponent segons l'ús)

Per a tots els geotèxtils excepte per a ús en paviments i capes de trànsit asfàltiques:

- Característiques complementàries per a condicions d'ús específiques:

- Resistència a la tracció de cavalcaments i junts (UNE-EN ISO 10321)
- Característiques de fricció (UNE-EN ISO 12957-1, UNE-EN ISO 12957-2)
- Resistència al deteriorament durant la instal.lació sota una càrrega repetida (UNE-EN ISO 10722)

Funció: Filtració (F):

- Característiques essencials:
- Resistència a la perforació dinàmica (assaig per caiguda del con) (UNE-EN ISO 13433)
- Dimensió d'obertura característica (UNE-EN ISO 12956)
- Permeabilitat a l'aigua perpendicularment al pla (índex de velocitat) (UNE-EN ISO 11058)
- Característiques complementàries per a condicions d'ús específiques:
- Punxonament estàtic (assaig CBR) (UNE-EN ISO 12236)
- Abrasió (UNE-EN ISO 13427), en construccions ferroviàries

Funció: Reforç (R) o Reforç i Separació (R+S):

- Característiques essencials:
- Punxonament estàtic (assaig CBR) (UNE-EN ISO 12236)
- Resistència a la perforació dinàmica (assaig per caiguda del con) (UNE-EN ISO 13433)
- Característiques complementàries per a condicions d'ús específiques, excepte en paviments i capes de trànsit asfàltiques:
- Rigidesa al 2%, 5% i 10% (UNE-EN ISO 10319)
- Fluència en tracció (UNE-EN 13431)
- Permeabilitat a l'aigua perpendicularment al pla (índex de velocitat) (UNE-EN ISO 11058)
- Característiques complementàries per a condicions d'ús específiques, en construccions ferroviàries:

- Abrasió (UNE-EN ISO 13427)
- Característiques complementàries per a condicions d'ús específiques, en paviments i capes de trànsit asfàltiques:

- Resistència a l'envel·liment a la intempèrie (UNE-EN 12224)
- Punt de fussió (UNE-EN ISO 3146)
- Resistència alcalina (UNE-EN 14030)

Funció: Filtració i Separació (F+S):

- Característiques essencials:
- Punxonament estàtic (assaig CBR) (UNE-EN ISO 12236)
- Resistència a la perforació dinàmica (assaig per caiguda del con) (UNE-EN ISO 13433)
- Dimensió d'obertura característica (UNE-EN ISO 12956)
- Permeabilitat a l'aigua perpendicularment al pla (índex de velocitat) (UNE-EN ISO 11058)

Funció: Filtració i Reforç (F+R) o Filtració, Reforç i Separació (F+R+S):

- Característiques essencials:
- Resistència a la perforació dinàmica (assaig per caiguda del con) (UNE-EN ISO 13433)
- Dimensió d'obertura característica (UNE-EN ISO 12956)
- Punxonament estàtic (assaig CBR) (UNE-EN ISO 12236)
- Permeabilitat a l'aigua perpendicularment al pla (índex de velocitat) (UNE-EN ISO 11058)

Funció: Drenatge (D):

- Característiques essencials:
- Capacitat de fluxe d'aigua en el pla (tou/tou) (UNE-EN ISO 12958)
- Característiques complementàries:
- Fluència en compressió (UNE-EN ISO 25619-1)
- Característiques complementàries per a condicions d'ús específiques:
- Resistència a la tracció de junts interns (UNE-EN ISO 13426-2)
- Capacitat de fluxe d'aigua en el pla (tou/rígid o rígid/rígid) (UNE-EN ISO 12958)

Funció: Filtració i drenatge (F+D):

- Característiques essencials:
- Resistència a la perforació dinàmica (assaig per caiguda del con) (UNE-EN ISO 13433)
- Capacitat de fluxe d'aigua en el pla (tou/tou) (UNE-EN ISO 12958)
- Dimensió d'obertura característica (UNE-EN ISO 12956)
- Permeabilitat a l'aigua perpendicularment al pla (índex de velocitat) (UNE-EN ISO 11058)

Funció: Filtració, separació i drenatge (F+S+D):

- Característiques essencials:
- Resistència a la perforació dinàmica (assaig per caiguda del con) (UNE-EN ISO 13433)
- Punxonament estàtic (assaig CBR) (UNE-EN ISO 12236)
- Capacitat de fluxe d'aigua en el pla (tou/tou) (UNE-EN ISO 12958)
- Dimensió d'obertura característica (UNE-EN ISO 12956)
- Permeabilitat a l'aigua perpendicularment al pla (índex de velocitat) (UNE-EN ISO 11058)

Funció: Protecció (P):

- Característiques essencials:
- Resistència a la perforació dinàmica (assaig per caiguda del con) (UNE-EN ISO 13433)
- Característiques de protecció: (UNE-EN 13719, UNE-EN 14574)

Funció: Reforç i Protecció (R+P):

- Característiques essencials:
- Punxonament estàtic (assaig CBR) (UNE-EN ISO 12236)

- Resistència a la perforació dinàmica (assaig per caiguda del con) (UNE-EN ISO 13433)
- Característiques de protecció: (UNE-EN 13719, UNE-EN 14574)

Funció relaxació de tensions (STR):

- Característiques essencials:
- Punxonament estàtic (assaig CBR) (UNE-EN ISO 12236)
- Retenció del betum (UNE-EN 15381)
- Característiques complementàries per a condicions d'ús específiques:
- Resistència a l'envel·liment a la intempèrie (UNE-EN 12224)
- Punt de fussió (UNE-EN ISO 3146)
- Resistència alcalina (UNE-EN 14030)

Funció: Barrera entre capes (B):

- Característiques essencials:
- Punxonament estàtic (assaig CBR) (UNE-EN ISO 12236)
- Resistència a la perforació dinàmica (assaig per caiguda del con) (UNE-EN ISO 13433)
- Característiques complementàries per a condicions d'ús específiques:
- Resistència a l'envel·liment a la intempèrie (UNE-EN 12224)
- Punt de fussió (UNE-EN ISO 3146)
- Resistència alcalina (UNE-EN 14030)

Funció: Reforç, relaxació de tensions i barrera entre capes (R+STR+B):

- Característiques essencials:
- Punxonament estàtic (assaig CBR) (UNE-EN ISO 12236)
- Resistència a la perforació dinàmica (assaig per caiguda del con) (UNE-EN ISO 13433)
- Retenció del betum (UNE-EN 15381)

Els geotèxtils que s'utilitzin en obres de carreteres regulades pel PG-3, hauran de complir les especificacions addicionals per a cada ús que s'especifiquen a l'article 290 del mateix.

2.- CONDICIONS DE SUBMINISTRAMENT I EMMAGATZEMATGE

Subministrament: En bobines o rotlles, amb un embalatge opac que eviti el seu deteriorament per l'acció de la llum solar.

Emmagatzematge: En llocs llisos, secs, nets i lliures d'objectes tallants.

Els rotlles s'han de mantenir en el seu envàs, apilats en posició horitzontal.

Quan l'emmagatzematge en obra sigui superior a 15 dies s'han de col·locar en llocs protegits del sol.

3.- UNITAT I CRITERIS D'AMIDAMENT

Unitat d'amidament: la indicada a la descripció de l'element

Criteri d'amidament: quantitat necessària subministrada a l'obra

4.- NORMATIVA DE COMPLIMENT OBLIGATORI

UNE-EN 13249:2017 Geotextiles y productos relacionados. Características requeridas para su uso en la construcción de carreteras y otras zonas de tráfico (excluyendo las vías férreas y las capas de rodadura asfáltica).

UNE-EN 13250:2017 Geotextiles y productos relacionados. Características requeridas para su uso en construcciones ferroviarias.

UNE-EN 13251:2017 Geotextiles y productos relacionados. Características requeridas para su uso en movimientos de tierras, cimentaciones y estructuras de contención.

UNE-EN 13252:2017 Geotextiles y productos relacionados. Características requeridas para su uso en sistemas de drenaje.

UNE-EN 13253:2017 Geotextiles y productos relacionados. Características requeridas para su uso en obras para el control de la erosión (protección costera y revestimiento de taludes).

UNE-EN 13254:2017 Geotextiles y productos relacionados. Características requeridas para su uso en la construcción de embalses y presas.

UNE-EN 13255:2017 Geotextiles y productos relacionados. Características requeridas para su uso en la construcción de canales.

UNE-EN 13256:2017 Geotextiles y productos relacionados. Características requeridas para su uso en la construcción de túneles y estructuras subterráneas.

UNE-EN 13257:2017 Geotextiles y productos relacionados. Características requeridas para su uso en los vertederos de residuos sólidos.

UNE-EN 13265:2017 Geotextiles y productos relacionados. Características requeridas para su uso en proyectos de contenedores de residuos líquidos.

UNE-EN 15381:2008 Geotextiles y productos relacionados. Características requeridas para su uso en pavimentos y cubiertas asfálticas.

* Orden FOM/510/2018, de 8 de mayo, por la que se modifica la Orden FOM/2523/2014, de 12 de diciembre, por la que se actualizan determinados artículos del Pliego de Prescripciones Técnicas Generales para Obras de Carreteras y Puentes, relativos a materiales básicos, a firmes y pavimentos, y a señalización, balizamiento y sistemas de contención de vehículos (PG-3).

5.- CONDICIONS DE CONTROL DE RECEPCIÓ

CONDICIONS DE MARCATGE I CONTROL DE LA DOCUMENTACIÓ:

El subministrador ha de posar a disposició de la DF en el cas que aquesta ho sol·liciti, la documentació següent, que acredita el marcatge CE, segons el sistema d'avaluació de conformitat aplicable, d'acord amb el que disposa l'apartat 7.2.1 del CTE:

- Productes per a carreteres, vies fèrries, fonamentacions i murs, sistemes de drenatge, control de l'erosió, embassaments i preses, canals, túnels i estructures subterrànies, abocadors de residus líquids o contenció, emmagatzematge de residus sòlids o abocadors de residus de Funció: Fluid o barrera de gas, capa de protecció, drenatge i/o filtració, i reforç,
- Productes per a paviments i capes de trànsit asfàltiques de Funció: Reforç, relaxació de tensions i barrera entre capes:

- Sistema 2+: Declaració de Prestacions

- Productes utilitzats en totes les obres de Funció: capa de separació:

- Sistema 4: Declaració de Prestacions

L'albarà contindrà, com a mínim, les següents dades:

- Noms i adreça del fabricant i de la empresa subministradora
- Data de subministrament i de fabricació
- Identificació del vehicle que el transporta
- Quantitat que es subministra
- Designació de la marca comercial i tipus de producte subministrat
- Nom i adreça del comprador i del destí
- Referència de la comanda
- Condicions d'emmagatzematge si fos necessari

El producte ha d'estar marcat de manera clara i indeleble amb la informació especificada a la norma UNE-EN ISO 10320.

El producte ha de portar marques d'identificació per al control durant la instal·lació, que contenguin com a mínim nom i tipus de producte, que es repeteixin cada 5 m.

El símbol de marcatge CE estarà fixat directament al geotèxtil o a una etiqueta fixada al mateix. Quan no sigui possible es fixarà a l'embalatge o a la documentació d'acompanyament.

El marcat i etiquetatge CE ha d'incloure la informació següent:

- Símbol del marcatge CE
- Els dos últims dígit de l'any en què es va fixar el marcat per primera vegada
- Codi d'identificació i tipus de producte
- Número de referència de la declaració de prestacions
- Nivell o classe de prestacions declarat
- Data de l'especificació tècnica armonitzada aplicable
- Número d'identificació de l'organisme de certificació
- Ús previst, segons s'especifica a la norma armonitzada aplicable

Informació que s'ha de subministrar amb al producte:

- Nom del fabricant o marca comercial
- Identificació del producte
- Massa nominal en kg
- Dimensions
- Massa nominal per unitat de superfície (g/m2)
- Tipus de polímer principal
- Classificació del producte segons ISO 10318

OPERACIONS DE CONTROL:

Comprobació de que la documentació que acompanya al producte es la establerta al punt anterior.

Verificació de que els valors declarats als documents de marcatge CE compleixen les especificacions de la DT.

Inspecció visual del material en cada subministrament.

Si es detecta qualsevol anomalia durant el transport, emmagatzematge o manipulació dels productes, la DF pot disposar en qualsevol moment la realització de comprovacions i assaigs.

CRITERIS DE PRESA DE MOSTRES:

Els controls s'han de realitzar segons les instruccions de la DF i els criteris indicats a les normes de procediment corresponents.

INTERPRETACIÓ DE RESULTATS I ACTUACIONS EN CAS D'INCOMPLIMENT:

No s'admetran les membranes que no es presentin en bon estat, degudament etiquetades i acompanyades amb el corresponent certificat de qualitat del fabricant on es garanteixin les condicions exigides. En cas de no conformitat d'algun assaig o comprovació, la DF indicarà les mesures a adoptar (nous assaigs o rebuig del lot).

B7 - IMPERMEABILITZACIONS I AÏLLAMENTS

B7J - MATERIALS PER A JUNTS, SEGELLATS I RECONSTRUCCIÓ VOLUMS

B7J5 - SEGELLANTS

0.- ELEMENTS QUE CONTEMPLA EL PLEC

B7J50090.

1.- DEFINICIÓ I CARACTERÍSTIQUES DELS ELEMENTS

Materials plàstics de diferent composició, sense forma específica que serveixen per a tancar un junt entre materials d'obra per a que en quedi garantida l'estanquitat. S'han considerat els tipus següents:

- Massilla de silicona: Màstic monocomponent de cautxú de silicona, d'elasticitat permanent, amb sistema reactiu acètic (àcid), amínic (bàsic) o neutre
- Massilla de polisulfurs bicomponent: Màstic elastòmer bicomponent de resines epoxi i cautxú de polisulfurs amb additius i càrregues
- Massilla de poliuretà monocomponent o bicomponent: Màstic de poliuretà amb additius i càrregues d'elasticitat permanent
- Massilla acrílica: Màstic monocomponent de consistència plàstica de polímers acrílics en dispersió aquosa, amb additius i càrregues
- Massilla de butils: Màstic monocomponent tixotròpic de cautxú butil d'elasticitat permanent
- Massilla d'oleo-resines: Màstic monocomponent d'òleo-resines amb additius i càrregues de plasticitat permanent
- Massilla de cautxú-asfalt: Massilla d'aplicació en fred, a base de betums asfàltics, resines, fibres minerals i elastòmers
- Massilla asfàltica d'aplicació en calent, a base de betums modificats amb elastòmers i càrregues minerals
- Escuma de poliuretà en aerosol: Escuma monocomponent autoexpandible
- Massilla per a junt de plaques de guix laminat

CARACTERÍSTIQUES GENERALS:

No ha de tenir grumolls ni principis d'aglomeració. Excepte la massilla de cautxú-asfalt, l'asfàltica i la utilitzada per a plaques de cartó-guix, la resta de massilles han de tenir la consistència adequada per a la seva aplicació amb pistola. Característiques físiques:

Tipus massilla	Densitat a 20°C (g/cm3)	Temperatura d'aplicació	Deformació màx. a 5°C	Resistència a temperatura
Silicona neutra	1,07-1,15	-10 - +35°C	20-30%	-45 - +200°C
Silicona àcida	1,01-1,07	-10 - +35°C	20-30%	-
ó bàsica				
Polisulfur bicomponent	>= 1,35	-10 - +35°C	30%	-30 - +70°C
Poliuretà monocomponent	1,2	5 - 35°C	15-25%	-30 - +70°C
Poliuretà bicomponent	1,5-1,7	5 - 35°C	25%	-50 - +80°C
Acrílica	1,5-1,7	5 - 40°C	10-15%	-15 - +80°C
De butils	1,25-1,65	15 - 30°C	10%	-20 - +70°C
D'óleo-resines	1,45-1,55	-10 - +35°C	10%	-15 - +80°C

Característiques mecàniques:

Tipus massilla	Resistència a la tracció (N/mm2)	Mòdul d'elasticitat al 100% d'allargament (N/mm2)	Duresa Shore A
Silicona neutra	>= 0,7	0,2	12° - 20°
Silicona àcida	>= 1,6	0,5	25° - 30°
ó bàsica			
Polisulfur bicomponent	>= 2,5	-	60°
Poliuretà	>= 1,5	0,3	30° - 35°

monocomponent		0,3 - 0,37 N/mm2 (polimerització ràpida)	
Poliuretà bicomponent	-	1,5	-
Acrílica	-	0,1	-
De butils	-	-	15° - 20°

MASSILLA DE SILICONA:

Es vulcanitza a temperatura ambient per acció de la humitat de l'aire, i es converteix en una massa consistent i elàstica.

Base: Cautxú-silicona

Allargament fins al trencament:

- Neutra: >= 500%
- Àcida o bàsica: >= 400%

MASSILLA DE POLISULFURS BICOMPONENT:

Un cop mesclats ambdós components a temperatura >= 10°C es transforma en un material elastomèric que vulcanitza sense retraccions, i no li afecta la humitat.

La mescla ha de tenir un color uniforme en tota la seva superfície.

Base: Polisulfurs + reactiu

Temperatura òptima de la mescla: 10°C - 20°C

MASSILLA DE POLIURETÀ MONOCOMPONENT BICOMPONENT:

Es vulcanitza a temperatura ambient per acció de la humitat de l'aire, i es converteix en una massa consistent i elàstica.

La mescla ha de tenir un color uniforme en tota la seva superfície.

Base:

- Monocomponent: Poliuretà

- Bicomponent: Poliuretà + reactiu

Temperatura òptima de la mescla: 15°C - 20°C

MASSILLA ACRÍLICA:

El procés de reticulació comença a evaporar l'aigua de la massa, la qual es converteix en una pasta tixotròpica consistent i amb una certa elasticitat.

Base: Polímers acrílics

MASSILLA DE BUTILS:

Vulcanitza en evaporar-se el dissolvent i entrar en contacte amb l'aire, i es converteix en una pasta tixotròpica elàstica.

Base: Cautxú-butil

MASSILLA D'OLEO-RESINES:

En contacte amb l'aire, forma una pel·lícula superficial protectora i resistent i manté l'interior plàstic.

Base: Oleo-resines

MASSILLA DE CAUTXÚ-ASFALT:

Mesclats els components, sense escalfar els materials a una temperatura >= 38°C, ha de donar un producte homogeni amb la consistència adequada per a la seva aplicació per abocament, pressió o extrussió , com a mínim 1 hora després de la seva preparació.

Base: Cautxú-asfalt

Resistència a la temperatura: 18°C - 100°C

MASSILLA ASFÀLTICA:

Resiliència a 25°C: 78%

ESCUMA DE POLIURETÀ EN AEROSOL:

Temps d'assecatge (23°C i 50% HR): 20-25 min

Densitat (DIN 53420): Aprox. 20 kg/m3

Temperatura d'aplicació: 5°C - 20°C

Resistència a la tracció (DIN 53571)

- a 20°C: 15 N/cm2

- a -20°C: 20 N/cm2

Comportament al foc (DIN 4102): Classe B2

Resistència a la temperatura: -40°C - +90°C

MASSILLA PER A JUNTS DE PLAQUES DE GUIX LAMINAT:

Ha de tenir la consistència adient per a la seva correcta aplicació.

El fabricant ha de subministrar les instruccions necessàries per a la seva aplicació.

Classificació dels materials:

DESCRIPCIÓ	Principal mecanisme d'adormiment	
	Pasta d'assecat (en pols o llesta per l'ús)	Pasta d'adormiment (Només en pols)
Pasta de farcit	1A	1B
Pasta d'acabat	2A	2B

Compost mixt		3A		3B	
Pasta sense cinta		4A		4B	
+-----+					

MASSILLA DE CAUTXÚ-ASFALT O ASFÀLTICA:

Característiques físiques:

		Penetració a	Fluència a 60°C	Adherència
Tipus	Densitat	25°C,150g i 5s	UNE 104-281(6-3)	5 cicles a -18°C
massilla	(g/cm3)	UNE 104-281(1-4)	(mm)	UNE 104-281(4-4)
		(mm)		
+-----+				
Cautxú	1,35-1,5	<= 23,5	<= 5	Ha de complir
asfalt	(a 25°C)			
Asfàltica	1,35	<= 9	<= 5	Ha de complir
+-----+				

Les característiques anteriors s'han de determinar segons la norma UNE 104-233.

2.- CONDICIONS DE SUBMINISTRAMENT I EMMAGATZEMATGE

CONDICIONS GENERALS:

Subministrament: En envàs hermètic.

MASSILLA DE SILICONA, DE POLISULFURS, DE POLIURETÀ, ACRÍLICA, DE BUTILS, D'OLEO-RESINES O ASFÀLTICA:

Emmagatzematge: El producte s'ha d'emmagatzemar en el seu envàs tancat hermèticament, en posició vertical, en lloc sec i a una temperatura entre 5°C i 35°C.

Temps recomanat d'emmagatzematge de sis a dotze mesos.

MASSILLA DE CAUTXÚ-ASFALT:

Emmagatzematge: En el seu envàs tancat hermèticament i protegit de la intempèrie. Temps màxim d'emmagatzematge sis mesos.

ESCUMA DE POLIURETÀ:

Emmagatzematge: el producte s'ha d'emmagatzemar en el seu envàs tancat hermèticament i a temperatura ambient al voltant dels 20°C.

Temps màxim d'emmagatzematge nou mesos.

MASSILLA PER A PLAQUES DE GUIX LAMINAT:

Ha de ser subministrat pel mateix fabricant de les plaques que s'utilitzin, a fi d'assegurar-ne la compatibilitat dels materials.

Emmagatzematge: En envàs hermètic, protegit de la intempèrie.

3.- UNITAT I CRITERIS D'AMIDAMENT

Unitat d'amidament: la indicada a la descripció de l'element

Criteri d'amidament: quantitat necessària subministrada a l'obra

4.- NORMATIVA DE COMPLIMENT OBLIGATORI

No hi ha normativa de compliment obligatori.

MASSILLA PER A PLAQUES DE GUIX LAMINAT:

UNE-EN 13963:2006 Material para juntas para placas de yeso laminado. Definiciones, especificaciones y métodos de ensayo.

5.- CONDICIONS DE CONTROL DE RECEPCIÓ

CONDICIONS DE MARCATGE I CONTROL DE LA DOCUMENTACIÓ:

Ha de portar impreses les dades següents:

- Nom del fabricant o marca comercial
- Identificació del producte
- Color (excepte la massilla per a plaques de cartó-guix o espuma de poliuretà)
- Instruccions d'ús
- Pes net o volum del producte
- Data de caducitat (excepte la massilla per a plaques de cartó-guix)

CONDICIONS DE MARCATGE I CONTROL DE LA DOCUMENTACIÓ EN MASSILLA PER A PLAQUES DE GUIX LAMINAT:

El subministrador ha de posar a disposició de la DF en el cas que aquesta ho sol·liciti, la documentació següent, que acredita el marcatge CE, segons el sistema d'avaluació de conformitat aplicable, d'acord amb el que disposa l'apartat 7.2.1 del CTE:

- Productes per a usos subjectes a reglamentacions sobre reacció al foc de Prestacio o

Característica: Altres,

- Productes per a usos subjectes a reglamentacions sobre reacció al foc de Prestacio o

Característica: Reacció al foc. Productes que satisfan la Decisió de la Comissió 96/603/CE modificada,

- Productes per a usos no subjectes a reglamentacions sobre reacció al foc:

- Sistema 4: Declaració de Prestacions

- Productes per a usos subjectes a reglamentacions sobre reacció al foc de Prestacio o

Característica: Reacció al foc:

- Sistema 3: Declaració de Prestacions

El símbol de marcat de conformitat CE ha d'anar estampat sobre el producte o bé en l'etiqueta, embalatge o documentació comercial.

El símbol de marcatge CE ha d'anar acompanyat de la següent informació:

- Número o marca comercial i adreça registrada del fabricant
- Els dos últims dígits de l'any en que es va fixar el marcat
- Referència a la norma UNE-EN 13963
- Descripció del producte:nom genèric, material i ús previst
- Informació sobre les característiques essencials

OPERACIONS DE CONTROL EN MASSILLA ASFÀLTICA:

- Control de les condicions del subministrament i recepció del certificat de qualitat corresponent on es garanteixi el compliment de les condicions establertes al plec.

- Per a cada material segellant diferent o quan es modifiquin les condicions de subministrament, es realitzaran els assaigs d'identificació següents:(UNE 104281-0-1)

- Assaig de penetració
- Assaig de fluència
- Assaig d'adherència

CRITERIS DE PRESA DE MOSTRES EN MASSILLA ASFÀLTICA:

La presa de mostres del material per a determinar les seves característiques, es realitzarà d'acord a la norma UNE 104281-0-1.

INTERPRETACIÓ DE RESULTATS I ACTUACIONS EN CAS D'INCOMPLIMENT EN MASSILLA ASFÀLTICA:

No s'acceptarà el material que no arribi acompanyat del corresponent certificat de control de fabricació garantint el compliment de les condicions establertes al plec.

En el cas que qualsevol dels assaigs realitzats no resultés satisfactori, es repetirà el mateix sobre dues mostres més del mateix lot, acceptant-ne únicament quan els dos nous resultats compleixin les especificacions.

B8 - REVESTIMENTS

B8Z - MATERIALS ESPECIALS PER A REVESTIMENTS

B8ZA - MATERIALS PER A IMPRIMACIONS I TRACTAMENTS SUPERFICIALS

0.- ELEMENTS QUE CONTEMPLA EL PLEC

B8ZARA01.

1.- DEFINICIÓ I CARACTERÍSTIQUES DELS ELEMENTS

Materials per a envernissats, emprimacions i tractaments superficials.

S'han considerat els tipus següents:

- Brea epoxi: Pintura formada per una base de quitrà, resina epoxi i dissolvent i per un catalitzador format per una solució de poliamina, poliamida o d'altres
- Emprimació antioxidant: Emprimació sintètica de mini de plom electrolític, modificada eventualment amb oli de llinosa
- Emprimació antioxidant grassa: Emprimació de mini de plom electrolític barrejada amb olis i dissolvents
- Emprimació antioxidant al clorocautxú, a base de clorocautxú modificat
- Emprimació antioxidant al poliuretà: Emprimació de dos components a base de resines de poliuretà soles o modificades
- Emprimació de làtex: Emprimació de polímer vinílic en dispersió
- Emprimació fosfatant a base de resines viníliques o fenòliques, soles o modificades que catalitzen en ser barrejades amb un activador
- Pintura decapant: Producte líquid o semipastós, el component principal del qual és el clorur de metilè amb dissolvents i altres additius

- Decapant de baixa alcalinitat: producte específic per a paviments delicats, es compon bàsicament de tensioactius aniònics i sabons.
- Polímer orgànic o inorgànic: Pintura mineral formada per polímers orgànics o inorgànics, impermeable, de resistència química alta enfront dels àcids orgànics i inorgànics
- Protector químic insecticida-fungicida per a fusta: Producte protector de la fusta o els seus productes derivats, mitjançant el control dels organismes que destrueixen o alteren la fusta, classificat com a TP8 pel R.D. 830/2010
- Segelladora: Producte segellant per a fusta, guix i ciment i paviments porosos
- Solució de silicona
- Vernís gras, format d'olis secants barrejats amb resines dures, naturals o sintètiques i dissolvents
- Vernís sintètic, format per un aglomerant de resines alquídiques, soles o modificades, i amb additius modificadors de la brillantor
- Vernís de poliuretà d'un component, format per un aglomerant de resines de poliuretà, soles o modificades, que catalitzen amb la humitat atmosfèrica, dissolt en dissolvents adequats
- Vernís de poliuretà de dos components, format per un aglomerant de resines hidroxilades, soles o modificades, que catalitzen en ser mesclades amb un isocianat
- Vernís de poliuretà uretanat, format per resines uretanades
- Vernís fenòlic, format per resines fenòliques i olis especials
- Vernís d'urea-formol, format per un aglomerant a base de resines d'urea-formol i additius modificants de la lluentor, dissolt en dissolvents adequats

VERNÍS:

Ha de tenir la consistència adequada per a la seva aplicació amb brotxa. Ha de fer córrer la brotxa, ha de fluir bé i ha de deixar una capa uniforme després de l'assecatge.

VERNÍS GRAS:

Ha de ser resistent al fregament i al rentat.

VERNÍS SINTÈTIC:

No ha de tenir resines fenòliques (INTA 16 04 23) ni de colofonia (INTA 16 04 22).

Rendiment per a una capa de 30 micres: >= 5 m2/kg

Característiques de la pel·lícula líquida:

- Amb l'envàs ple i al cap de 3 minuts d'agitació (INTA 16.32.03) no ha de tenir coàguls, pells ni dipòsits durs
- Temperatura d'inflamació (INTA 16.02.32A): >= 30°C
- Índex d'anivellament a 23 ± 2°C i 50 ± 5% HR (INTA 16 02 89): >= 5
- Índex de despreniments a 23 ± 2°C i 50 ± 5% HR (INTA 16 02 88): >= 4
- Temps d'assecatge a 23°C ± 2°C i 50% ± 5% HR (INTA 16 02 29):
- Al tacte: < 5 h
- Totalment sec: < 12 h

Característiques de la pel·lícula seca:

- Ha de ser de color estable i insaponificable.
- Ha de ser resistent a la intempèrie (INTA 16 06 02).
- Envelliment accelerat (INTA 16 06 05): < 6 unitats pèrdua de lluminositat (INTA 16 02 08)
- Adherència (UNE 48032): <= 2
- Resistència a l'abrasió (UNE 56818): Danys moderats

VERNÍS DE POLIURETÀ:

Característiques de la pel·lícula líquida:

- Amb l'envàs ple i al cap de 3 minuts d'agitació (INTA 16.32.03) no ha de tenir coàguls, pells ni dipòsits durs
- Temperatura d'inflamació (INTA 16.02.32A): >= 30°C
- Índex d'anivellament a 23 ± 2°C i 50 ± 5% HR (INTA 16 02 89): >= 5
- Índex de despreniments a 23 ± 2°C i 50 ± 5% HR (INTA 16 02 88): >= 4
- Temps d'assecatge a 23°C ± 2°C i 50% ± 5% HR (INTA 16 02 29):
- Al tacte: < 1 h
- Totalment sec: < 10 h

Característiques de la pel·lícula seca:

- Ha de ser de color estable i insaponificable.
- Ha de ser resistent a la intempèrie (INTA 16 06 02).
- Envelliment accelerat (INTA 16 06 05): < 6 unitats pèrdua de lluminositat (INTA 16 02 08)
- Adherència (UNE 48032): <= 2
- Resistència a l'abrasió (UNE 56818): Danys petits
- Adherència i resistència a l'impacte:

+-----+		
	A les 24 h	Al cap de 7 dies
----- ----- -----		
Adherència al quadriculat:	100%	100%
Impacte directe o indirecte:		
Bola de 12,5 des de 50 cm (INTA 160.266)	Bé	Ha de complir
+-----+		

- Resistència a la càrrega concentrada en moviment (UNE 56-814): Danys moderats

- Resistència a la càrrega rodant (UNE 56-815): Danys petits
- Resistència a la càrrega arrossegada (UNE 56-816): Danys petits
- Resistència al ratllat (UNE 48-173): Resistent
- Resistència a la calor (UNE 48033): Fins a 250°C
- Resistència química:
- A l'àcid cítric al 10%: 15 dies
- A l'àcid làctic al 5%: 15 dies
- A l'àcid acètic al 5%: 15 dies
- A l'oli de cremar: Cap modificació
- Al xilol: Cap modificació
- Al clorur sòdic al 20%: 15 dies
- A l'aigua: 15 dies

VERNÍS DE POLIURETÀ DE DOS COMPONENTS:

Temps d'inducció de la mescla: 15 - 30 minuts

Vida de la mescla a 23 ± 2°C i 50 ± 5% HR (INTA 16 02 29): 2 - 8 h

VERNÍS DE POLIURETÀ URETANAT:

Ha de tenir bona resistència a l'aigua salada i al sol.

Temps d'assecatge a 20°C: 1 - 2 h

VERNÍS FENÒLIC:

Temps d'assecatge a 20°C: 6 - 12 h

VERNÍS D'UREA-FORMOL:

Característiques de la pel·lícula líquida:

- Amb l'envàs ple i al cap de 3 minuts d'agitació (INTA 16.32.03) no ha de tenir coàguls, pells ni dipòsits durs
- Temperatura d'inflamació (INTA 16.02.32A): >= 30°C
- Índex d'anivellament a 23 ± 2°C i 50 ± 5% HR (INTA 16 02 89): >= 5
- Índex de despreniments a 23 ± 2°C i 50 ± 5% HR (INTA 16 02 88): >= 4
- Temps d'assecatge a 23°C ± 2°C i 50% ± 5% HR (INTA 16 02 29):
- Al tacte: < 30 min
- Totalment sec: < 3 h

Característiques de la pel·lícula seca:

- Ha de ser de color estable i insaponificable.
- Ha de ser resistent a la intempèrie (INTA 16 06 02).
- Envelliment accelerat (INTA 16 06 05): < 6 unitats pèrdua de lluminositat (INTA 16 02 08)
- Adherència (UNE 48032): <= 2

BREA EPOXI:

El component base, amb l'envàs ple i acabat d'obrir, no ha de tenir coàguls, pells ni dipòsits durs (INTA 16 02 26).

Relació resina epoxi/quitrà: 40/60

Temperatura d'inflamació del component base (INTA 16 02 44): > 30°C

Temps d'assecatge per a repintar (INTA 16 02 29): >= 18 h

Gruix de la capa (INTA 16 02 24): >= 100 micres

Resistència a la boira salina (INTA 16 06 04): Ha de complir

Resistència a la immersió (INTA 16 06 01): Ha de complir

IMPRIMACIÓ ANTIOXIDANT:

Característiques de la pel·lícula líquida:

- Amb l'envàs ple i al cap de 3 minuts d'agitació (INTA 16 32 03) no ha de tenir coàguls, pells, dipòsits durs ni flotació de pigments.
- Pigment: >= 26% de mini de plom electrolític
- Puresa del mini de plom electrolític (INTA 16 12 11): >= 99,6%
- Finor de la mòlta (INTA 16 02 55): < 50 micres
- Temperatura d'inflamació (INTA 16 02 32): > 25°C
- Índex d'anivellament a 23 ± 2°C i 50 ± 5% HR (INTA 16 02 89): > 3
- Temps d'assecatge a 23 ±2°C i 50 ±5% HR (INTA 16 02 29):
- Al tacte: < 1 h
- Totalment seca: < 6 h
- Pes específic a 23 ± 2°C, 50 ± 5% HR (INTA 16 42 03): > 18 kN/m3
- Rendiment per a una capa de 30 - 40 micres: > 4 m2/kg

Característiques de la pel·lícula seca:

- Resistència a la boira marina (INTA 16 01 01, ASTM B.117-73, oxidació marina 8 (0,1%) ASTM D.610-68): >= 150 h
- Adherència (UNE 48032): <= 2

IMPRIMACIÓ ANTIOXIDANT GRASSA:

Ha de tenir una consistència adequada per a la seva aplicació amb brotxa.

Temperatura d'inflamació (INTA 16 02 32): > 30°C

Temps d'assecatge a 23 ±2°C i 50 ±5% HR (INTA 16 02 29):

- Al tacte: < 1 h
- Totalment seca: < 18 h

Pes específic a 20°C: > 23 kN/m3

Rendiment per una capa de 45 - 50 micres: > 4 m2/kg

IMPRIMACIÓ ANTIOXIDANT AL CLORCAUTXÚ:

Ha de tenir una consistència adequada per a la seva aplicació amb brotxa o pistola.

Temperatura d'inflamació (INTA 16 02 32): > 23°C

Temps d'assecatge a 23 ±2°C i 50 ±5% HR (INTA 16 02 29):

- Al tacte: < 45 min

- Totalment seca: < 4 h

Pes específic a 20°C: > 17,3 kN/m3

Rendiment per una capa de 40 - 45 micres: > 4 m2/kg

IMPRIMACIÓ ANTIOXIDANT AL POLIURETÀ:

Ha de tenir una consistència adequada per a la seva aplicació amb brotxa o pistola.

Temps d'assecatge a 23 ±2°C i 50 ±5% HR (INTA 16 02 29):

- Al tacte: < 15 min

- Totalment seca: < 2 h

Pes específic a 20°C: > 13,5 kN/m3

Rendiment per una capa de 40 - 45 micres: > 4 m2/kg

IMPRIMACIÓ DE LÀTEX:

Característiques de la pel·lícula líquida:

- Amb l'envàs ple i al cap de 3 minuts d'agitació (INTA 16.32.03) no ha de tenir coàguls,

pells ni dipòsits durs

- Ha de tenir una consistència adequada per a la seva aplicació amb brotxa. Ha de fer córrer

la brotxa i ha de fluir bé, i ha de deixar una capa uniforme després de l'assecat

- Al tacte: < 30 min

- Totalment seca: < 2 h

- Temps d'assecatge a 23 ±2°C i 50 ±5% HR (INTA 16 02 29):

Característiques de la pel·lícula seca:

- Adherència (UNE 48032): <= 2

IMPRIMACIÓ FOSFATANT:

Característiques de la pel·lícula líquida:

- La mescla preparada, al cap de 3 minuts d'agitació, no ha de tenir coàguls, pells ni

dipòsits durs

- Ha de tenir una consistència adequada per a la seva aplicació amb brotxa. Ha de fer córrer

la brotxa i ha de fluir bé, i ha de deixar una capa uniforme després de l'assecat

- Temps d'assecatge a 23 ±2°C i 50 ±5% HR (INTA 16 02 29):

- Al tacte: < 15 min

- Totalment seca: < 1 h

Característiques de la pel·lícula seca:

- Gruix de la capa: 4 - 10 micres

- Adherència (UNE 48032): <= 2

LÍQUID DECAPANT DE BAIXA ALCALINITAT:

Dilució del 25 al 50%

Un cop aplicat no ha d'alterar el color del material sobre el qual s'ha aplicat

pH (c.c.): 10,5

PINTURA DECAPANT:

Ha de ser d'evaporació ràpida.

Un cop aplicat ha de desprendre les capes de pintura en pocs minuts.

Ha de tenir una consistència per a la seva aplicació amb brotxa o espàtula.

POLÍMER ACRÍLIC, ORGÀNIC O INORGÀNIC:

Temps d'assecatge: <= 30 min

Temps d'assecatge per a repintar: > 8 h

Pes específic: 13 kN/m3

PROTECTOR QUÍMIC INSECTICIDA-FUNGICIDA:

Amb l'envàs ple i al cap de 3 minuts d'agitació (INTA 16 32 03) no ha de tenir coàguls, pells ni

dipòsits durs.

Ha de tenir una consistència adequada per a impregnar bé les fibres.

Adherència (UNE 48-032): <= 2

SEGELLADORA AMB POLÍMERS ACRÍLICS:

pH sobre T.Q.:7,75

SEGELLADORA:

Característiques de la pel·lícula líquida:

- Amb l'envàs ple i al cap de 3 minuts d'agitació (INTA 16 32 03) no ha de tenir coàguls,

pells, dipòsits durs ni flotació de pigments.

- Ha de tenir una dilució adequada per a la seva aplicació amb brotxa. Ha de fer córrer la

brotxa, ha de fluir i anivellar bé, i ha de deixar una capa uniforme després de l'assecat

- Finor de la mòlta (INTA 16 02 55): < 60 micres

- Temperatura d'inflamació (INTA 16 02 32): > 30°C

- Temps d'assecatge a 23 ±2°C i 50 ±5% HR (INTA 16 02 29):

- Al tacte: 30 min - 4 h

- Totalment seca: < 12 h

- Rendiment per a una capa de 60 micres: > 10 m2/kg

Característiques de la pel·lícula seca:

- Adherència (UNE 48032): <= 2

SOLUCIÓ DE SILICONA:

Ha de tenir la consistència adequada per a la seva aplicació amb brotxa, corró o pistola. Ha

d'impregnar bé les superfícies poroses sense deixar pel·lícula.

Rendiment: > 3 m2/l

Temps d'assecatge al tacte a 20°C: < 1 h

2.- CONDICIONS DE SUBMINISTRAMENT I EMMAGATZEMATGE

Subministrament: En pots o bidons.

Emmagatzematge: En llocs ventilats i no exposats al sol, dins del seu envàs tancat i sense contacte amb el terra. S'ha de preservar de les gelades.

3.- UNITAT I CRITERIS D'AMIDAMENT

Unitat d'amidament: la indicada a la descripció de l'element

Criteri d'amidament: quantitat necessària subministrada a l'obra

4.- NORMATIVA DE COMPLIMENT OBLIGATORI

No hi ha normativa de compliment obligatori.

5.- CONDICIONS DE CONTROL DE RECEPCIÓ

CONDICIONS DE MARCATGE I CONTROL DE LA DOCUMENTACIÓ:

A cada envàs hi ha d'haver les dades següents:

- Identificació del fabricant

- Nom comercial del producte

- Identificació del producte

- Acabat, en el vernís

- Codi d'identificació

- Pes net o volum del producte

- Data de caducitat

- Instruccions d'ús

- Dissolvents adequats

- Límits de temperatura

- Temps d'assecatge al tacte, total i de repintat

- Toxicitat i inflamabilitat

- Color, en el vernís de poliuretà de dos components

- Temps d'inducció de la mescla i vida de la mescla, en els productes de dos components.

- Proporció mescla: Base/activador, en l'emprimació fosfatant o Base/catalitzador en la brea

epoxi.

OPERACIONS DE CONTROL:

Els punts de control més destacables són els següents:

- En cada subministrament d'esmalt, es comprovarà que l'etiquetatge dels envasos contingui

les dades exigides a les especificacions.

El control de recepció de material verificarà que les característiques dels materials són coincidents

amb l'establert en la DT. Aquest control ha de complir l'especificat en l'apartat 7.2 del CTE.

Control de documentació: documents d'origen (full de subministrament i etiquetat), certificat de garantia del fabricant, en el seu cas, (signat per persona física) i els documents de conformitat o autoritzacions administratives exigides, inclòs la documentació corresponent al marcatge CE quan sigui pertinent.

Control mitjançant distintius de qualitat i avaluacions d'idoneïtat: En el cas que el fabricant

disposi de marques de qualitat, ha d'aportar-ne la documentació corresponent

Control de recepció mitjançant assaigs: Si el material disposa d'una marca legalment reconeguda a un país de la CEE (Marcatge CE, AENOR, etc.) es podrà prescindir dels assaigs de control de recepció de

les característiques del material garantides per la marca; i la DF sol·licitarà en aquest cas, els

resultats dels assaigs corresponents al subministrament rebut. En qualsevol cas, la DF podrà

sol·licitar assaigs de control de recepció si ho creu convenient.

OPERACIONS DE CONTROL EN IMPRIMACIÓ D'ELEMENTS METÀL·LICS:

Els punts de control més destacables són els següents:

- Recepció del certificat de qualitat del fabricant, on constin els resultats dels assaigs

següents:

- Assaigs sobre pintura líquida:

- Dotació de pigment

- Puresa del mini de plom electrolític INTA 16.12.11

- Finor de la mòlta dels pigments INTA 16.02.55 (10.57)

- Temperatura d'inflamació INTA 16.02.32A (7.61)
- Pes específic UNE-EN ISO 2811-1
- Índex d'anivellament INTA.16.02.89 (9.68)
- Temps d'assecatge INTA 16.02.29 (6.57)
- Assaigs sobre pel·lícula seca:
- Resistència a la boira marina UNE EN ISO 9227
- Adherència UNE EN ISO 2409

En cas de no rebre aquests resultats abans del inici de l'activitat, o que la DF no els consideri representatius, el contractista haurà de realitzar els assaigs corresponents, al seu càrrec i fora del pressupost d'autocontrol.

OPERACIONS DE CONTROL EN ENVERNISSAT DE PARAMENTS:

Els punts de control més destacables són els següents:

- Abans de començar l'obra, si varia el subministrament, i per cada tipus diferent que arribi a l'obra, es demanaran al contractista els certificats del fabricant que garanteixin el compliment del plec de condicions tècniques, incloent els resultats dels assaigs següents, realitzats per un laboratori acreditat:

- Temperatura d'inflamació INTA 160.232A
- Índex d'anivellament INTA 160289
- Índex de despreniment INTA 160.288
- Temps d'assecat INTA 160.229
- Envelliment accelerat INTA 160.605
- Adherència UNE EN ISO 2409

En cas de no rebre aquests resultats abans del inici de l'activitat, o que la DF no els consideri representatius, el contractista haurà de realitzar els assaigs corresponents, al seu càrrec i fora del pressupost d'autocontrol.

CRITERIS DE PRESA DE MOSTRES:

Els controls s'han de realitzar segons les instruccions de la DF i els criteris indicats a les normes de procediment corresponents.

INTERPRETACIÓ DE RESULTATS I ACTUACIONS EN CAS D'INCOMPLIMENT EN IMPRIMACIÓ D'ELEMENTS METÀL·LICS:

No s'acceptaran els pots de pintura que no estiguin degudament etiquetats i/o certificats, així com els que presentin mal estat de conservació i/o emmagatzematge.

En cas d'observar deficiències en l'estat de conservació d'un pot, es rebutjarà la unitat corresponent i s'incrementarà la inspecció, en primera instància, fins al 20 % dels pots subministrats. Si es continuen observant irregularitats, es passarà a controlar el 100% del subministrament.

Els assaigs d'identificació han de resultar d'acord a les especificacions del plec i a les condicions garantides en el certificat del material. En cas d'incompliment, es realitzarà l'assaig sobre dues mostres més del mateix lot, acceptant-ne el conjunt sempre que els dos resultats estiguin d'acord a dites especificacions.

INTERPRETACIÓ DE RESULTATS I ACTUACIONS EN CAS D'INCOMPLIMENT EN ENVERNISSAT DE PARAMENTS:

Si en els terminis establerts al començar l'obra no es fa l'entrega dels certificats de qualitat del fabricant, s'ha de realitzar una sèrie completa d'assaigs a càrrec del Contractista.

Es repetirà l'assaig que no compleixi les especificacions sobre un altre mostra del mateix lot.

Només s'acceptarà el lot, quan els resultats obtinguts sobre les dues mostres resultin satisfactoris.

B9 - MATERIAL PER A PAVIMENTS

B96 - MATERIALS PER A VORADES

B961 - PECES RECTES DE PEDRA NATURAL PER A VORADES

0.- ELEMENTS QUE CONTEMPLA EL PLEC

B96116G0.

1.- DEFINICIÓ I CARACTERÍSTIQUES DELS ELEMENTS

Peça massisa de pedra natural i amb una secció transversal adequada a les superfícies exteriors a les que delimita.

S'han considerat les vorades dels materials següents:

- Pedra granítica
- Pedra de marès

S'han considerat les formes següents:

- Recte
- Corba
- Peces especials per a quals

CARACTERÍSTIQUES GENERALS:

Ha de ser homogènia, de textura uniforme i ha de donar un so clar en ser colpejada amb el martell.

No pot tenir esquerdes, pèls, buits, nòduls ni restes orgàniques.

Les cares vistes han de ser planes i buixardades.

Les arestes han de quedar acabades a cisell i les cares del junt han d'anar treballades en la meitat superior; la inferior ha d'anar desbastada.

Llargària de les peces de les vorades rectes: > 300 mm

Llargària de les peces de les vorades corbes (diàmetre gran): > 500 mm

Resistència al glaç/desglaç: Ha de complir la norma UNE-EN 12371

Resistència a la flexió sota càrrega concentrada (F=<20 kN): Ha de complir les normes UNE-EN 12372 i UNE-EN 12372/AC

Absorció d'aigua a la pressió atmosfèrica: Ha de complir la norma UNE-EN 13755

Les característiques dimensionals, geomètriques i mecàniques han de complir les especificacions de la norma UNE-EN 1343 i s'han de determinar segons aquesta norma.

Toleràncies:

- Desviació admissible de les alçàries i amplàries totals respecte a les nominals:

- Amplària:

- Entre dues cares amb tall en brut: ± 2 mm

- Entre una cara texturada i una altra cara amb tall en brut: ± 5 mm

- Entre dues cares texturades: ± 3 mm

- Alçària Classe 1 (marcat H1):

- Entre dues cares amb tall en brut: ± 30 mm

- Entre una cara texturada i una altra cara amb tall en brut: ± 30 mm

- Entre dues cares texturades: ± 10 mm

- Alçària Classe 2 (marcat H2):

- Entre dues cares amb tall en brut: ± 20 mm

- Entre una cara texturada i una altra cara amb tall en brut: ± 20 mm

- Entre dues cares texturades: ± 10 mm

- Desviació admissible de les dimensions del bisellament o rebaixat respecte les nominals:

- Classe 1 (marcat D1):

- Tallat: ± 5 mm

- Tall en brut: ± 15 mm

- Texturat: ± 5 mm

- Classe 2 (marcat D2):

- Tallat: ± 2 mm

- Tall en brut: ± 15 mm

- Texturat: ± 5 mm

- Desviació entre les cares de les peces per a vorades rectes:

- Tall en brut:

- Vora recta paral·lela al pla de la cara superior: ± 6 mm

- Vora recta perpendicular al pla dels 3 mm superiors: ± 6 mm

- Perpendicularitat entre la cara superior i les cares frontals, quan siguin rectangulars: ±

10 mm

- Deformació de la cara superior: ± 10 mm

- Perpendicularitat entre la cara superior i la vertical: ± 5 mm

- Texturat:

- Vora recta paral·lela al pla de la cara superior: ± 3 mm

- Vora recta perpendicular al pla dels 3 mm superiors: ± 3 mm

- Perpendicularitat entre la cara superior i les cares frontals, quan siguin rectangulars: ±

7 mm

- Deformació de la cara superior: ± 5 mm

- Perpendicularitat entre la cara superior i la vertical: ± 5 mm

- Radi de corvatura (només per a vorades corbes): La desviació del radi de corvatura d'una vorada amb tall en brut o texturat, respecte de la cara mecanitzada ha d'estar en l'interval del 2% del valor declarat

- Irregularitats superficials: Els límits en les protuberàncies i cavitats superficials han de ser:

- Tall en brut: + 10 mm, -15 mm

- Textura gruixuda: + 5 mm, - 10 mm

- Textura fina: + 3 mm, - 3 mm

2.- CONDICIONS DE SUBMINISTRAMENT I EMMAGATZEMATGE

Subministrament i emmagatzematge: De manera que no s'alterin les seves condicions.

Sobre l'embalatge, o be sobre l'albarà de lliurament, ha de figurar la següent informació com a mínim:

- El nom petrogràfic de la pedra (segons UNE-EN 12047)

- El nom comercial de la pedra
- El nom i la direcció del proveïdor
- El nom i la localització de la pedrera
- Referència a la norma UNE-EN 1343
- Els valors declarats o les classes de marcat
- Qualsevol altra informació d'interés, com ara tractaments superficials químics, etc.
- Han de portar el marcat CE de conformitat amb el que disposen els Reials Decrets 1630/1992 de 29 de desembre i 1328/1995 de 28 de juliol

El subministrador ha de posar a disposició de la DF en el cas que aquesta ho sol·liciti, la documentació següent, que acredita el marcatge CE, segons el sistema d'avaluació de conformitat aplicable, d'acord amb el que disposa l'apartat 7.2.1 del CTE:

- Productes per a usos externs i acabat de calçades, destinats a la pavimentació de zones de circulació de vianants i vehicles, a l'exterior:
 - Sistema 4: Declaració de Prestacions

3.- UNITAT I CRITERIS D'AMIDAMENT

Unitat d'amidament: la indicada a la descripció de l'element

Criteri d'amidament: quantitat necessària subministrada a l'obra

4.- NORMATIVA DE COMPLIMENT OBLIGATORI

UNE-EN 1343:2003 Bordillos de piedra natural para uso como pavimento exterior. Requisitos y métodos de ensayo.

UNE-EN 1343:2003 ERRATUM Bordillos de piedra natural para uso como pavimento exterior. Requisitos y métodos de ensayo.

B9 - MATERIAL PER A PAVIMENTS

B96 - MATERIALS PER A VORADES

B965 - PECES RECTES DE FORMIGÓ PER A VORADES

0.- ELEMENTS QUE CONTEMPLA EL PLEC

B965A7D0.

1.- DEFINICIÓ I CARACTERÍSTIQUES DELS ELEMENTS

Peça prefabricada de formigó no armat de forma prismàtica, massissa i amb una secció transversal adequada a les superfícies exteriors a les que delimita.

S'han considerat els tipus següents:

- Monocapa: Peça formada per un sol tipus de formigó
- Doble capa: Peça amb diferents tipus de formigó en la seva estructura principal i en la seva capa superficial

S'han considerat les formes següents:

- Recta
- Corba
- Recta amb rigola
- Per a guals

CARACTERÍSTIQUES GENERALS:

La peça ha de tenir un color i una textura uniformes a tota la superfície.

La cara vista no ha de tenir esquerdes, escantonaments ni altres defectes.

Les cares horitzontals han de ser planes i paral·leles.

El cantells poden ser bisellats, arrodonits, corbs o xamfranats.

No han de ser visibles els granulats del morter en la capa vista.

La textura i el color no han de presentar diferències significatives respecte de qualsevol mostra facilitada pel fabricant i aprovada pel comprador.

En el cas de peces bicapa, no ha d'existir separació entre les dues capes.

En les peces de color, pot estar acolorida la capa superficial o tota la peça.

La forma d'expressió de les mesures ha de ser: Alçària x amplària.

Gruix de la capa vista: ≥ 4 mm

Classes en funció de la resistència climàtica:

- Classe 1 (marcat A): sense mesura del % d'absorció d'aigua
- Classe 2 (marcat B): $\leq 6\%$ d'absorció d'aigua
- Classe 3 (marcat D): valor mitjà ≤ 1 kg/m² de pèrdua de massa després de l'assaig glaç-desglaç; cap valor unitari $> 1,5$

Classes en funció de la resistència al desgast per abrasió:

- Classe 1 (marcat F): sense mesura d'aquesta característica
- Classe 3 (marcat H): ≤ 23 mm
- Classe 4 (marcat I): ≤ 20 mm

Classes en funció de la resistència a flexió:

- Classe 1 (marcat S): valor mitjà: $\geq 3,5$ MPa; valor unitari: $\geq 2,8$ MPa
- Classe 2 (marcat T): valor mitjà: $\geq 5,0$ MPa; valor unitari: $\geq 4,0$ MPa
- Classe 3 (marcat U): valor mitjà: $\geq 6,0$ MPa; valor unitari: $\geq 4,8$ MPa

Les característiques dimensionals, físiques i mecàniques han de complir les especificacions de la norma UNE-EN 1340 i s'han de determinar segons aquesta norma.

Toleràncies:

- Desviació de la llargària respecte de la llargària nominal: $\pm 1\%$ al mm més pròxim, ≥ 4 mm, ≤ 10 mm
- Desviació d'altres dimensions, excepte el radi:
- Cares vistes: $\pm 3\%$ al mm més pròxim, ≥ 3 mm, ≤ 5 mm
- Altres parts: $\pm 5\%$ al mm més pròxim, ≥ 3 mm, ≤ 10 mm
- Desviació màxima respecte de la planor i la rectitud en les cares planes i cantells rectes:
- Dispositiu de mesura de 300 mm de llargària: $\pm 1,5$ mm
- Dispositiu de mesura de 400 mm de llargària: ± 2 mm
- Dispositiu de mesura de 500 mm de llargària: $\pm 2,5$ mm
- Dispositiu de mesura de 800 mm de llargària: ± 4 mm

2.- CONDICIONS DE SUBMINISTRAMENT I EMMAGATZEMATGE

Subministrament i emmagatzematge: De manera que no s'alterin les seves condicions.

3.- UNITAT I CRITERIS D'AMIDAMENT

Unitat d'amidament: la indicada a la descripció de l'element

Criteri d'amidament: quantitat necessària subministrada a l'obra

4.- NORMATIVA DE COMPLIMENT OBLIGATORI

UNE-EN 1340:2004 Bordillos prefabricados de hormigón. Especificaciones y métodos de ensayo.

UNE 127340:2006 Bordillos prefabricados de hormigón. Especificaciones y métodos de ensayo. Complemento nacional a la Norma UNE-EN 1340.

5.- CONDICIONS DE CONTROL DE RECEPCIÓ

CONDICIONS DE MARCATGE I CONTROL DE LA DOCUMENTACIÓ:

A l'albarà de lliurament, hi ha de constar la següent informació com a mínim:

- Identificació del fabricant o la fàbrica
- Data d'entrega del producte, quan es produeix abans de la considerada com a apta per a l'ús
- Identificació de les classes en relació a la resistència climàtica, la resistència a

l'abrasió i la resistència a la flexió

- Referència a la norma UNE-EN 1340

- Identificació del producte

- Marcat CE de conformitat amb el que disposen els Reials Decrets 1630/1992 de 29 de desembre i 1328/1995 de 28 de juliol

Sobre un 0,5 % de les peces, amb un mínim d'una unitat per paquet, o a l'embalatge quan no sigui

reutilitzat, hi ha de constar la següent informació:

- Identificació del fabricant o la fàbrica
- Data de producció
- Data d'entrega del producte, quan es produeix abans de la considerada com a apta per a l'ús.

- Identificació de les classes en relació a la resistència climàtica, la resistència a

l'abrasió i la resistència a la flexió

- Referència a la norma UNE-EN 1340

- A l'embalatge: marcat CE de conformitat amb el que disposen els Reials Decrets 1630/1992 de 29 de desembre i 1328/1995 de 28 de juliol

El subministrador ha de posar a disposició de la DF en el cas que aquesta ho sol·liciti, la documentació següent, que acredita el marcatge CE, segons el sistema d'avaluació de conformitat aplicable, d'acord amb el que disposa l'apartat 7.2.1 del CTE:

- Productes per a usos interns incloent les premises de transport públic de Nivell o Classe: A1*. * Productes o materials que no necessiten sotmetre's a assaig de reacció al foc (per exemple productes o materials de la classe A1 conformement a la Decisió 96/603/CE, i les seves modificacions),
- Productes per a cobertes de Nivell o Classe: es considera que satisfan els requisits enfront del foc extern **. ** Decisió de la Comissió 2000/553/CE, modificada,
- Productes per a ús extern i acabat de carrers, cobrint àrees externes de circulació de vianants i de vehicles:

- Sistema 4: Declaració de Prestacions

OPERACIONS DE CONTROL:

Els punts de control més destacables són els següents:

- En cada subministrament, es realitzaran els controls següents:
- Inspecció visual del material, identificació de les marques corresponents (UNE-EN 1339, UNE-EN 1340) i recepció del certificat de qualitat del fabricant.
- Control dimensional sobre un 10 % de les peces rebudes (UNE-EN 1339, UNE-EN 1340)
- Per a cada subministrador diferent, es prendran 3 mostres (sèries) de 3 peces cadascuna, per tal de realitzar els següents assaigs:
- Resistència a flexió (UNE-EN 1340)
- Absorció d'aigua (UNE-EN 1340)
- Resistència a compressió de testimonis extrets de les peces de vorada (UNE-EN 12390-3)

En cas que el material disposi de la Marca AENOR, o una altra legalment reconeguda a un país de l'UE, s'ha de poder prescindir dels assaigs de control de recepció. La DF ha de sol·licitar, en aquest cas, els resultats dels assaigs corresponents al subministrament rebut, segons control de producció establert a la marca de qualitat del producte.

CRITERIS DE PRESA DE MOSTRES:

Les mostres es prendran a l'atzar segons les instruccions de la DF i els criteris de la norma UNE-EN 1339, UNE-EN 1340.

INTERPRETACIÓ DE RESULTATS I ACTUACIONS EN CAS D'INCOMPLIMENT:

No s'acceptaran les peces que no superin la inspecció visual, que no estiguin correctament identificades o que no arribin acompanyades del certificat de qualitat del fabricant. La totalitat de les peces sobre les que es realitza el control geomètric, han de complir les especificacions del plec. En cas d'incompliment, s'incrementarà el control, en primer lloc, fins al 20% de les peces rebudes, i si continuen observant-se irregularitats, fins al 100% del subministrament. En els assaigs de resistència a flexió i absorció d'aigua, s'han de complir, en cada una de les 3 mostres, les condicions de valor mitjà i valor individual indicats a les especificacions. Si una sèrie no compleix aquest requisit, es podran realitzar contrassaigs sobre dues mostres més (de 3 peces cadascuna) procedents del mateix lot, acceptant-ne el conjunt si ambdues resulten conformes a l'especifica't.

B9 - MATERIAL PER A PAVIMENTS

B9B - MATERIALS PER A PAVIMENTS DE PECES DE PEDRA NATURAL

0.- ELEMENTS QUE CONTEMPLA EL PLEC

B9B1RA01,B9B11100.

1.- DEFINICIÓ I CARACTERÍSTIQUES DELS ELEMENTS

Llambordins de pedra natural per a ús com a paviment exterior, de dimensions nominals entre 50 i 300 mm, i un gruix nominal de 50 mm com a mínim.

CARACTERÍSTIQUES GENERALS:

Ha de tenir un aspecte uniforme, net, sense escantonaments, fissures, buits, zones meteoritzades o d'altres defectes. La cara superior ha de ser plana, llisa i uniforme. Les cares del junt han d'anar treballades i la inferior desbastada. Les dimensions nominals corresponen a la cara superior.

Dimensions de la cara inferior: 5/6 de la cara superior
Resistència al glaç/desglaç: Ha de complir la norma UNE-EN 12371
Resistència a la compressió: Ha de complir la norma UNE-EN 1926
Resistència a l'abrasió: Ha de complir la norma UNE-EN 1342; Annex B
Resistència al lliscament: Ha de complir la norma UNE-EN 1342; Annex C
Absorció d'aigua a la pressió atmosfèrica: Ha de complir la norma UNE-EN 13755
Pes específic aparent (UNE-EN 1936): >= 25 kN/m3
Els llambordins de pedra natural per a ús com a paviment exterior han de complir les especificacions de la norma UNE-EN 1342.

Toleràncies:

- Desviació de la dimensió en planta respecte a les nominals:
- Entre dues cares amb tall en brut: ± 15 mm
- Entre una cara texturada i una cara amb tall en brut: ± 10 mm
- Entre dues cares texturades: ± 5 mm
- Desviació del gruix respecte al gruix nominal:
- Classe 1 (marcat T1):
- Entre dues cares amb tall en brut: ± 30 mm
- Entre una cara texturada i una cara amb tall en brut: ± 30 mm
- Entre dues cares texturades: ± 30 mm
- Classe 2 (marcat T2):
- Entre dues cares amb tall en brut: ± 15 mm
- Entre una cara texturada i una cara amb tall en brut: ± 10 mm
- Entre dues cares texturades: ± 5 mm

2.- CONDICIONS DE SUBMINISTRAMENT I EMMAGATZEMATGE

Subministrament i emmagatzematge: De manera que no s'alterin les seves condicions. Sobre l'embalatge, o be sobre l'albarà de lliurament, ha de figurar la següent informació com a mínim:

- Nom petrogràfic de la pedra (segons la norma UNE-EN 12047)
- Nom comercial de la pedra
- El nom i l'adreça del proveïdor
- El nom i la localització de la pedrera
- Referència a la norma UNE-EN 1342
- Identificació del producte segons la classificació de la norma UNE-EN 1342 i els valors declarats pel fabricant:

- Dimensions nominals
- Resistència al glaç/desglaç
- Resistència a compressió
- Resistència al lliscament
- Qualsevol altre informació d'interès, com ara tractaments químics superficials
- Han de portar el marcat CE de conformitat amb el que disposen els Reials Decrets 1630/1992 de 29 de desembre i 1328/1995 de 28 de juliol. El símbol normalitzat CE s'ha d'acompanyar de la següent informació:

- El nom o marca d'identificació del fabricant/subministrador
- Les 2 últimes xifres de l'any d'impressió del marcatge
- L'ús o usos previstos i la descripció de la pedra

En aquells productes destinats a àrees exteriors de vianants i vehicles, incloses les zones delimitades per als transports públics, a més ha de constar:

- Càrrega de trencament
- Resistència al lliscament (si procedeix)
- Durabilitat
- Tractament superficial químic (si procedeix)

El subministrador ha de posar a disposició de la DF en el cas que aquesta ho sol·liciti, la documentació següent, que acredita el marcatge CE, segons el sistema d'avaluació de conformitat aplicable, d'acord amb el que disposa l'apartat 7.2.1 del CTE:

- Productes per a usos externs i acabat de calçades, destinats a la pavimentació de zones de circulació de vianants i vehicles, a l'exterior:
- Sistema 4: Declaració de Prestacions

3.- UNITAT I CRITERIS D'AMIDAMENT

Unitat d'amidament: la indicada a la descripció de l'element
Criteri d'amidament: quantitat necessària subministrada a l'obra

4.- NORMATIVA DE COMPLIMENT OBLIGATORI

UNE-EN 1342:2003 Adoquines de piedra natural para uso como pavimento exterior. Requisitos y métodos de ensayo.

UNE-EN 1342:2003 ERRATUM Adoquines de piedra natural para uso como pavimento exterior. Requisitos y métodos de ensayo.

B9 - MATERIAL PER A PAVIMENTS

B9H - MATERIALS PER A PAVIMENTS BITUMINOSOS

0.- ELEMENTS QUE CONTEMPLA EL PLEC

B9H11251.

1.- DEFINICIÓ I CARACTERÍSTIQUES DELS ELEMENTS

Combinació d'un lligant hidrocarbonat, granulats (inclòs els pols mineral) amb ganulometria continua i, eventualment, additius, de manera que totes les partícules del granulat quedin recobertes per una pel·lícula homogènia de lligant, prèviament escalfats (excepte, eventualment, el pols mineral d'aportació), la qual posada en obra es realitza a una temperatura molt superior a la d'ambient.

S'han considerat els tipus següents:

- Mescla bituminosa continua: Mescla tipus formigó bituminós, amb granulometria continua i eventualment additius.
- Mescla bituminosa drenant: Mescla amb proporció baixa de granulat fi, que te un contingut elevat en buits, per a ús en capes de rodadura de 4 a 5 cm
- Mescla bituminosa discontinua: Mescla que els seus granulats tenen una discontinuïtat granulomètrica molt accentuada en els tamisos inferiors del granulat gros, per a capes primes amb gruixos compresos entre 20 i 30 mm
- Mescla bituminosa discontinua tipus SMA: Mescla que els seus granulats tenen una discontinuïtat granulomètrica molt accentuada en els tamisos inferiors del granulat gros, un contingut elevat de lligant hidrocarbonat i poden contenir additius. Es poden utilitzar en capes primes de rodadura de 20 a 40 mm o en capes intermitjes de gruix entre 50 i 90 mm.

CARACTERÍSTIQUES GENERALS:

La mescla ha de tenir un aspecte homogeni, sense segregacions o escuma. No ha d'estar carbonitzada o sobreescalfada.

Requisits dels materials constitutius:

- Lligant utilitzat pot ser dels tipus següents:
 - B: Betum de pavimentació segons UNE-EN 12591
 - PMB: Betum modificat amb polímers segons UNE-EN 14023
 - Betum de grau alt segons UNE-EN 13924
 - BC: Betum de pavimentació modificat amb cautxú
 - PMBC: Betum modificat amb polímers, amb addició de cautxú segons UNE-EN 14023
 - Els granulats i el filler afegit utilitzats en la mescla han de complir les especificacions de la UNE-EN 13043, en funció de l'ús previst
 - La quantitat de filler afegit ha de ser l'especificada
 - En mescles amb asfalt reciclat s'ha d'especificar la mescla origen de l'asfalt.
 - La granulometria màxima dels granulats de l'asfalt reciclat no ha de ser més gran que la granulometria màxima de la mescla. Les propietats dels granulats de l'asfalt reciclat han de complir els requisits especificats per als granulats de la mescla.
 - Cal declarar la naturalesa i propietats dels additius utilitzats
- Les característiques següents han de complir amb els valors declarats pel fabricant, assajades segons la norma corresponent, dins del límit de tolerància indicat, en el seu cas:
- Característiques generals de la mescla:
 - Composició: La granulometria s'ha d'expressar en percentatge en massa del granulat total. Els continguts de lligant i d'additius s'han d'expressar en percentatges en massa de la mescla total. Els percentatges que passen pels tamisos, amb excepció del tamís de 0,063 mm, s'han d'expressar amb una aproximació de l'1%, per al contingut de lligant, el percentatge que passi pel tamís de 0,063 mm i qualsevol contingut d'additius, s'ha d'expressar amb una aproximació del 0,1%
 - Granulometria: Els requisits per a la granulometria s'han d'expressar en forma dels valors màxim i mínim per selecció dels percentatges que passen pels tamisos 1,4 D, D, 2 mm i 0,063 mm.
 - El material quan es descarregui del mesclador, ha de tenir un aspecte homogeni amb els granulats totalment recoberts pel lligant i no han de tenir evidències d'aglomeracions dels granulats fins
 - Reacció al foc: La classificació respecte a la reacció al foc (Euroclasses) s'ha de determinar d'acord amb la norma UNE-EN 13501-1.
 - Resistència als combustibles, en aeroports (UNE-EN 13108-20): El material ha d'estar classificat en alguna de les categories següents: bona, moderada, pobre o sense requisit

MESCLES CONTINUES:

La designació del formigó asfàltic pot realitzar-se mitjançant dos sistemes:

- Procediment empíric: Especificació de la dosificació i requisits dels materials constitutius
- Procediment fonamental: Especificació de les característiques funcionals

El Codi de designació de la mescla s'ha de formular: AC D surf/base/bin lligant granulometria:

- AC: Formigó asfàltic
- D: Granulometria màxima del granulat
- surf/base/bin: ús previst, capa de rodadura/base/intermitja
- lligant: designació del lligant utilitzat
- granulometria: designació del tipus de granulometria al que correspon la mescla; densa (D), semidensa (S) o grossa (G)

- MAM:si la mescla es de mòdul alt
- Requisits dels materials constitutius:
- En les mescles amb especificació empírica, el grau del betum ha de complir amb els valors especificats.
 - En mescles amb especificació empírica per a capes de rodadura amb més del 10% en massa sobre el total de la mescla, d'asfalt reciclat provinent de mescles de betum de pavimentació, el lligant ha de complir amb l'especificat en l'apartat 4.2.2.2. de la UNE-EN 13108-1
 - En mescles amb especificació empírica per a capes base o intermèdies amb més del 20% en massa sobre el total de la mescla, d'asfalt reciclat provinent de mescles de betum de pavimentació, el lligant ha de complir amb l'especificat en l'apartat 4.2.2.3. de la UNE-EN 13108-1
- Els tamisos de mida D i de mides compreses entre D i 2 mm s'han de seleccionar dels següents:
- Sèrie bàsica més la sèrie 1 (UNE-EN 13043): 4 mm, 5,6 mm, 8 mm, 11,2 mm, 16 mm, 22,4 mm, 31,5 mm
 - Sèrie bàsica més la sèrie 2 (UNE-EN 13043): 4 mm, 6,3 mm, 8 mm, 10 mm, 12,5 mm, 14 mm, 16 mm, 20 mm, 31,5 mm
- El percentatge que passa pels tamisos D, 2 mm i 0,063 mm de la corba granulomètrica seleccionada, no ha d'excedir dels valors màxim i mínim especificats en la taula 1 o 2 de la UNE-EN 13108-1
- Contingut de forats (UNE-EN 13108-20): Ha d'estar entre els valors màxim i mínim seleccionats de les categories del contingut de forats de les taules 3 i 4 de l'UNE-EN 13108-1.
 - Sensibilitat a l'aigua (UNE-EN 13108-20): El valor declarat pel fabricant ha de ser igual o superior al corresponent a la categoria de coeficient de resistència a la tracció indirecta ITSR, segons l'especificat a la taula 5 de l'UNE-EN 13108-1.
 - Resistència a l'abradió amb pneumàtics clavetejats (UNE-EN 13108-20): El valor declarat pel fabricant ha de ser igual o inferior al corresponent a la categoria del material, segons l'especificat a la taula 6 de l'UNE-EN 13108-1.
 - Resistència a la deformació permanent (UNE-EN 13108-20): El valor declarat pel fabricant ha de ser igual o inferior al corresponent a la categoria del material, segons l'especificat a les taules 7, 8 i 9 de l'UNE-EN 13108-1.
 - Resistència als fluids anti-gel, en aeroports (UNE-EN 13108-20): El valor declarat pel fabricant ha de ser igual o superior al corresponent a la classificació del material en alguna de les categories especificades a la taula 10 de l'UNE-EN 13108-1.
 - Temperatura de la mescla (UNE-EN 12697-13): En betum de grau de pavimentació la temperatura màxima de la mescla declarada pel fabricant, ha de ser menor que el límit superior especificat a la taula 11 de l'UNE-EN 13108-1. El fabricant ha de declarar la temperatura mínima en el moment de distribució de la mescla. En betums modificats, de grau alt de duresa o additius, es pot aplicar temperatures diferents. En aquest cas aquestes temperatures han d'estar declarades pel fabricant.
- Característiques de la mescla amb especificació empírica:
- Contingut d'asfalt reciclat procedent de mescles de betum modificat o amb additiu modificador i/o en mescles amb betum modificat o modificador:
 - Capes de rodadura: <= 10% en massa
 - Capes de regularització, intermèdies o base: <= 20% en massa
 - Granulometria: S'ha de complir l'especificat en l'article 5.3.1.2 de la UNE-EN 13108-1
 - Contingut de lligant: El valor declarat pel fabricant ha de ser com a mínim el corresponent a la categoria del producte segons l'especificat a la taula 13 de la UNE-EN 13108-1
 - Additius: El fabricant ha d'especificar el tipus i la quantitat de cada additiu constituti
 - Valors Marshall, en aeroports (UNE-EN 13108-20): Els valors declarats pel fabricant han de complir l'especificat a l'article 5.3.2 de l'UNE-EN 13108-1, en funció de la categoria del material.
 - Percentatge de forats reblerts de betum (UNE-EN 13108-20): El valor declarat pel fabricant ha de complir els límits corresponents a la classificació del material en alguna de les categories especificades a les taules 18 i 19 de l'UNE-EN 13108-1.
 - Percentatge de forats en el granulat mineral (UNE-EN 13108-20): El valor declarat pel fabricant ha de ser igual o superior al corresponent a la classificació del material en alguna de les categories especificades a la taula 20 de l'UNE-EN 13108-1.
 - Contingut mínim de forats després de 10 revolucions (UNE-EN 13108-20): El valor declarat pel fabricant ha de complir els límits corresponents a la classificació del material en alguna de les categories especificades a la taula 21 de l'UNE-EN 13108-1.
 - Característiques de la mescla amb especificació fonamental:
 - Contingut de lligant: >=3%
 - Rigidesa (UNE-EN 13108-20): Els valors declarats pel fabricant han de complir els valors màxim i mínim corresponents a la classificació del material en alguna de les categories especificades a les taules 22 i 23 de l'UNE-EN 13108-1.
 - Resistència a la deformació permanent. Assaig de compressió triaxial (UNE-EN 13108-20): Els valors declarats pel fabricant han de complir els valors màxims corresponents a la classificació del material en alguna de les categories especificades a la taula 24 de l'UNE-EN 13108-1.
 - Resistència a la fatiga (UNE-EN 13108-20): El valor declarat pel fabricant ha de complir el límit corresponent a la classificació del material en alguna de les categories especificades a la taula 25 de l'UNE-EN 13108-1.
- MESCLES DISCONTÍNUES:
- Requisits dels materials constitutius:
- El grau de betum de penetració ha d'estar inclòs entre els següents:
 - Mescles discontinues BBTM: 35/50 i 160/220
 - Mescles drenants: 35/50 i 250/330
 - Mescles discontinues SMA: 30/45 i 330/430
 - El grau de betum modificat ha de complir amb els valors especificats
 - En mescles amb lligant de betum de penetració, amb més del 10% en massa sobre el total de la mescla, d'asfalt reciclat procedent de mescles de betum de penetració, el lligant ha de complir amb l'especificat a l'apartat 4.2.3. de l'UNE-EN 13108-2 en mescles discontinues, de l'UNE-EN 13108-5 en mescles tipus SMA i de l'UNE-EN 13108-7 en mescles drenants.
- Els tamisos considerats son els de la sèrie bàsica més la sèrie 1, o la sèrie bàsica més la sèrie 2 segons la norma UNE-EN 13043.
- Els requisits de l'envoltant de granulometria poden incloure els percentatges que passen per un o dos tamisos opcionals compresos entre D i 2 mm, i un tamís opcional de granulats fins compres entre 2 i 0,063 mm. No es permet una combinació de mides de tamisos de la sèrie 1 i de la sèrie 2.
- Els tamisos de mida D i els opcionals de mides incloses entre D i 2 mm s'han de seleccionar dels següents:

- Mescles discontinues:

- Sèrie bàsica més la sèrie 1 (UNE-EN 13043): 4 mm, 5,6 mm, 8 mm, 11,2 mm
- Sèrie bàsica més la sèrie 2 (UNE-EN 13043): 4 mm, 6,3 mm, 8 mm, 10 mm, 12,5 mm

- Mescles tipus SMA:

- Sèrie bàsica més la sèrie 1 (UNE-EN 13043): 4 mm, 5,6 mm, 8 mm, 11,2 mm, 16 mm, 22,4 mm
- Sèrie bàsica més la sèrie 2 (UNE-EN 13043): 4 mm, 6,3 mm, 8 mm, 10 mm, 12,5 mm, 14 mm,

- Mescles drenants:

- Sèrie bàsica més la sèrie 1 (UNE-EN 13043): 4 mm, 5,6 mm, 8 mm, 11,2 mm, 16 mm, 22,4 mm
- Sèrie bàsica més la sèrie 2 (UNE-EN 13043): 4 mm, 6,3 mm, 8 mm, 10 mm, 12,5 mm, 14 mm, 16 mm, 20 mm
- El tamís opcional de granulats fins s'ha de seleccionar dins dels tamisos següents: 1 mm, 0,5 mm, 0,25 mm i 0,125 mm.

La composició de referència de la mescla ha d'estar dins de l'envoltant de granulometria, els límits globals de la qual s'especifiquen a les taules 1 i 2 de la UNE-EN 13108-2 en mescles discontinues, de l'UNE-EN 13108-5 en mescles tipus SMA i de l'UNE-EN 13108-7 en mescles drenants.

- Contingut de lligant: El valor declarat pel fabricant ha de ser com a mínim el corresponent a la categoria del producte segons l'especificat a la taula 3 de la UNE-EN 13108-2 en mescles discontinues, de la taula 4 de l'UNE EN 13108-5 en mescles tipus SMA i de l'UNE-EN 13108-7 en mescles drenants.

- Additius: El fabricant ha d'especificar el tipus i la quantitat de cada additiu constituti

- Contingut de forats (UNE-EN 13108-20): Ha d'estar entre els valors màxim i mínim seleccionats de les categories del contingut de forats de les taules 4 i 5 de l'UNE-EN 13108-2 en mescles discontinues, de les taules 5 i 6 de l'UNE-EN 13108-5 en mescles tipus SMA i de l'UNE-EN 13108-7 en mescles drenants.

- Sensibilitat a l'aigua (UNE-EN 13108-20): El valor declarat pel fabricant ha de ser igual o superior al corresponent a la categoria de coeficient de resistència a la tracció indirecta ITSR, segons l'especificat a la taula 6 de l'UNE-EN 13108-2 en mescles discontinues, a la taula 10 de l'UNE-EN 13108-5 en mescles tipus SMA i a la taula 8 de l'UNE-EN 13108-7 en mescles drenants

- Resistència als fluids anti-gel, en aeroports (UNE-EN 13108-20): El valor declarat pel fabricant ha de ser igual o superior al corresponent a la classificació del material en alguna de les categories especificades a la taula 9 de l'UNE-EN 13108-2 en mescles discontinues, a la taula 15 de l'UNE-EN 13108-5 en mescles tipus SMA i de la taula 11 de l'UNE-EN 13108-7 en mescles drenants.

MESCLES BITUMINOSES DE MÒDUL ALT:

El contingut de materials procedents de fresat de mescles bituminoses en calent, no pot superar el 10% de la massa total de la mescla.

Mòdul dinàmic a 20°C (UNE-EN 12697-26): $\geq 11.000 \text{ MPa}$

Resistència a la fatiga (30Hz a 20°C segons annex D UNE-EN 12697-24): $\geq 100 \text{ micres/m}$ (valor de la deformació per a 1 milió de cicles)

MESCLES DISCONTINUES BBTM:

El codi de designació de la mescla s'ha de realitzar segons la fórmula: BBTM D Classe lligant

- BBTM: Mescla bituminosa per a capes primes

- D: Granulometria màxima del granulat contingut en la mescla (mm)

- Classe: A, B, C o D

- lligant: Desingació del lligant utilitzat

Les característiques següents han de complir amb els valors declarats pel fabricant, assajades segons la norma corresponent, dins del límit de tolerància indicat, en el seu cas:

- Resistència a l'abradió amb pneumàtics clavetejats (UNE-EN 13108-20): El valor declarat pel fabricant ha de ser igual o inferior al corresponent a la categoria del material, segons l'especificat a la taula 7 de l'UNE-EN 13108-2.

- Estabilitat mecànica (UNE-EN 13108-20): El valor declarat pel fabricant ha de ser igual o inferior al corresponent a la categoria del material, segons l'especificat a la taula 8 de l'UNE-EN 13108-2.

- Temperatura de la mescla en betum de penetració (UNE-EN 12697-13): Les temperatures de la mescla han d'estar incloses entre els límits següents. La temperatura màxima s'aplica en qualsevol lloc de la planta de producció, la temperatura mínima s'aplica a l'entrega:

- Grau 35/50, 40/60: 150 a 190°C
- Grau 50/70, 70/100: 140 a 180°C
- Grau 100/150, 160/220: 130 a 170°C

- En betums modificats o additius, es pot aplicar temperatures diferents. En aquest cas, aquestes temperatures han d'estar declarades pel fabricant.

MESCLES DISCONTINUES SMA:

El codi de designació de la mescla s'ha de realitzar segons la fórmula: SMA D Classe lligant

- SMA: Mescla bituminosa tipus SMA

- D: Granulometria màxima del granulat contingut en la mescla (mm)

- Classe: Cap o NR

- lligant: Designació del lligant utilitzat

Les característiques següents han de complir amb els valors declarats pel fabricant, assajades segons la norma corresponent, dins del límit de tolerància indicat, en el seu cas:

- Resistència a l'abradió amb pneumàtics clavetejats UNE-EN 13108-20: El valor declarat pel fabricant ha de ser igual o inferior al corresponent a la categoria del material, segons l'especificat a la taula 11 de l'UNE-EN 13108-5.

- Resistència a la deformació permanent UNE-EN 13108-20: El valor declarat pel fabricant ha de ser igual o inferior al corresponent a la categoria del material, segons l'especificat a la taula 13 de l'UNE-EN 13108-5.

- Temperatura de la mescla en betum de penetració UNE-EN 12697-13: Les temperatures de la mescla han d'estar incloses entre els límits següents. La temperatura màxima s'aplica en qualsevol lloc de la planta de producció, la temperatura mínima s'aplica a l'entrega:

- Grau 35/50, 40/60: 150 a 190°C
- Grau 50/70, 70/100: 140 a 180°C
- Grau 100/150, 160/220: 130 a 170°C

- En betums modificats o additius, es pot aplicar temperatures diferents. En aquest cas, aquestes temperatures han d'estar declarades pel fabricant.

- Escorriment del lligant (UNE-EN 13108-20): El valor declarat pel fabricant ha de ser igual o superior al corresponent a la categoria d'escorriment del lligant - material màxim escorregut, segons l'especificat a la taula 9 de l'UNE-EN 13108-5.

MESCLES DRENANTS:

El codi de designació de la mescla s'ha de realitzar segons la fórmula: PA D Lligant:

- PA: Mescla bituminosa drenant

- D: Granulometria màxima del granulat contingut en la mescla (mm)

- Lligant: Designació del lligant utilitzat

Les característiques següents han de complir amb els valors declarats pel fabricant, assajades segons la norma corresponent, dins del límit de tolerància indicat, en el seu cas:

- Contingut d'asfalt reciclat procedent de mescles de betum modificat o amb additiu modificador i/o en mescles amb betum modificat o modificador: $\leq 10\%$ en massa

- Permeabilitat horitzontal o vertical mínimes (UNE-EN 13108-20): El valor declarat pel fabricant ha de ser com a mínim el corresponent a la categoria del producte segons l'especificat a la taula 6 o 7 de l'UNE-EN 13108-7

- Pèrdua de partícules (UNE-EN 13108-20): El valor declarat pel fabricant ha de ser com a màxim el corresponent a la categoria del producte segons l'especificat a la taula 9 de l'UNE-EN 13108-7

- Escorriment del lligant (UNE-EN 13108-20): El valor declarat pel fabricant ha de ser com a mínim el corresponent a la categoria del producte segons l'especificat a la taula 10 de l'UNE-EN 13108-7

- Afinitat entre betum i granulat en aeroports (UNE-EN 13108-20): El valor declarat pel fabricant ha de ser el corresponent a la classificació del material en alguna de les categories especificades a la taula 12 de l'UNE-EN 13108-7.

- Temperatura de la mescla en betum de penetració (UNE-EN 12697-13): Les temperatures de la mescla han d'estar incloses entre els límits següents. La temperatura màxima s'aplica en qualsevol lloc de la planta de producció, la temperatura mínima s'aplica a l'entrega:

- Grau 35/50: 150 a 180°C
- Grau 50/70: 140 a 175°C
- Grau 70/100: 140 a 170°C
- Grau 160/220: 130 a 160°C

- En betums modificats o additius, es pot aplicar temperatures diferents. En aquest cas, aquestes temperatures han d'estar declarades pel fabricant.

CARACTERÍSTIQUES DE LES MESCLES PER A US EN CARRETERES:

No s'ha d'iniciar la fabricació de la mescla fins que la DF no hagi aprovat la fórmula de treball.

Si s'incorporen productes (fibres, materials elastomèrics, etc.), cal determinar la proporció i el lligant utilitzat, de manera que a més de les propietats addicionals, es garanteixi el comportament de la mescla mínim, similar a l'obtingut amb el lligant bituminós dels especificats en l'article 212 del PG 3.

En granulats amb densitat (d) diferent a 2,65 g/cm3, els valors anteriors s'han de corregir multiplicant pel factor $x = 2,65/d$.

Toleràncies:

- Granulometria de la fórmula de treball, referides a la massa total de granulats (inclòs pols mineral):

- Tamisos superiors al 2 mm (UNE-EN 933-2): $\pm 4\%$
- Tamís 2 mm (UNE-EN 933-2): $\pm 3\%$
- Tamisos entre 2 i 0,063 mm (UNE-EN 933-2): $\pm 2\%$
- Tamís 0,063 mm (UNE-EN 933-2): $\pm 1\%$

- Dotació de lligant hidrocarbonat, referida a la massa total de la mescla (inclòs pols mineral): $\pm 0,3\%$

CARACTERÍSTIQUES DE LES MESCLES CONTÍNUES PER A ÚS EN CARRETERES:

S'han considerat les mescles per a ferms de carreteres contemplades en l'article 542 del PG 3:

- Mescla bituminosa: Formigó asfàltic per a ús en ferms com a capa de rodadura, intermèdia, regularització o base

- Mescla bituminosa de mòdul alt: Formigó asfàltic per a ús en ferms com a capa intermèdia o base

El tipus de lligant hidrocarbonat segons la funció de la capa, ha d'estar entre els definits en la taula 542.1 del PG 3.

L'aportació de granulats procedents de fresat de mescles bituminoses en calent, en capes base i intermèdies ha de ser $< 10\%$ en massa total de la mescla, sempre que no provinguin de mescles que tinguin deformacions plàstiques.

Granulometria: Els requisits per a la granulometria s'han d'expressar en relació als granulats combinats, inclòs el pols mineral, pels tamisos: 45 mm, 32 mm, 22 mm, 16 mm, 8 mm, 4 mm, 2 mm; 0,500 mm; 0,250 mm i 0,063 mm (UNE-EN 933-2), en funció del tipus de granulometria de la mescla, els valors han d'estar inclosos dins d'algun dels tamisos fixats en la taula 542.9 del PG 3. El valor s'ha d'expressar en percentatge del granulat total amb una aproximació de l'1%, amb excepció del tamís 0,063 que s'ha d'expressar amb una

aproximació del 0,1%.

Contingut de lligant:

- Capa de rodadura, mescla densa i semidensa: $\geq 4,50\%$
- Capa intermèdia, mescla densa i semidensa: $\geq 4,50\%$
- Capa intermèdia, mescla mòdul alt: $\geq 4,50\%$
- Capa base, mescla semidensa i grossa: $\geq 3,65\%$
- Capa base, mescla mòdul alt: $\geq 4,75\%$

Relació entre el percentatge de pols mineral i el de lligant ambdós expressats en relació de la massa total del granulat sec, inclòs el pols mineral: Ha de complir el valor especificat en la taula 542.12 del PG 3.

Contingut de forats: Ha de complir l'establert en la taula 542.13 del PG 3 determinat segons les normes següents:

- Mescles D $\leq 22 \text{ mm}$: UNE-EN 12697-30
- Mescles D $> 22 \text{ mm}$: UNE-EN 12697-32

Resistència a la deformació permanent (UNE-EN 12697-22): Ha de complir l'establert en les taules 542.14a o 542.14b del PG 3.

Sensibilitat a l'aigua (UNE-EN 12697-12):

- Capes base i intermèdia: $\geq 80\%$
- Capes de rodadura: $\geq 80\%$

MESCLES DISCONTINUES PER A ÚS EN CARRETERES:

S'han considerat les mescles per a fermes de carreteres contemplades en l'article 543 del PG 3:

- Mescles discontinues: BBTM 8A, BBTM 11A, BBTM 8B, BBTM 11B

- Mescles drenants: PA 11, PA 16

- Mescles discontinues SMA: SMA 8, SMA 11, SMA 11NR, SMA 16

El tipus de lligant hidrocarbonat ha d'estar entre els definits en la taula 543.1 del PG 3/75.

Granulometria: Els requisits per a la granulometria s'han d'expressar en relació als granulats combinats, inclòs el pols mineral, pels tamisos: 22 mm, 16 mm, 11,2 mm, 8mm, 5,6 mm, 4 mm, 2 mm; 0,500 mm; i 0,063 mm (UNE-EN 933-2), en funció del tipus de granulometria de la mescla, els valors han d'estar inclosos dins d'algun dels tamisos fixats en la taula 542.9 del PG-3 per les mescles discontinues i les mescles poroses. En el cas de les mescles tipus SMA els valors han d'estar inclosos dins dels tamisos fixats en aquest plec. El valor s'ha d'expressar en percentatge del granulat total amb una aproximació de l'1%, amb excepció del tamís 0,063 que s'ha d'expressar amb una aproximació del 0,1%.

Mescla tipus SMA:

+-----+

BD - MATERIALS PER A EVACUACIÓ, CANALITZACIÓ I VENTILACIÓ ESTÀTICA

BD5 - MATERIALS PER A DRENATGES

BD5Z - MATERIALS AUXILIARS PER A DRENATGES

0.- ELEMENTS QUE CONTEMPLA EL PLEC

BD5ZAKF0.

1.- DEFINICIÓ I CARACTERÍSTIQUES DELS ELEMENTS

Dispositius de cobriment i tancament per a pous, pericons, embornals o interceptors i materials complementaris per a pous de registre.

S'han considerat els elements següents:

- Bastiment i reixa practicable o fixa per a embornals
- Bastiment de perfil d'acer, amb o sense traves
- Reixa practicable o fixa

S'han considerat els materials següents per a tapes i reixes

- Fosa gris
- Fosa dúctil
- Acer

BASTIMENT I TAPA O BASTIMENT I REIXA:

La peça ha de tenir la forma i els gruixos adequats per a suportar les càrregues del trànsit.

Els dispositius de cobriment i tancament utilitzats en zones de circulació de vianants i/o de vehicles, s'han de classificar segons la norma UNE-EN 124, en alguna de les classes següents:

- Classe A 15: Zones susceptibles de ser utilitzades només per vianants i ciclistes.
- Classe B 125: Vorerres, zones de vianants i superfícies semblants, àrees d'estacionament i aparcaments de varis pisos per a cotxes.
- Classe C 250: Vorals i cunetes de carrers, que mesurada a partir de la vorada de la vorera s'extèn en un màxim de 0,5 m sobre la calçada i 0,2 m sobre la vorera
- Classe D 400: Calçades de carreteres (inclòs carrers de vianants), vorals estabilitzats i zones d'aparcament per a tot tipus de vehicles.
- Classe E 600: Zones per les que circulen vehicles de gran tonelatje (paviments d'aeroports, molls, etc.).
- Classe F 900: Zones sotmeses a càrregues particularment elevades (paviments d'aeroports)

Tots els elements que formen el dispositiu han d'estar protegits contra la corrossió.

El dispositiu ha d'estar lliure de defectes que puguin perjudicar el seu bon estat per tal de ser utilitzat.

Les tapes o reixes metàl·liques, han de tenir la superfície superior antilliscant.

Quan estiguin combinat un metall amb el formigó, o qualsevol altre material, ambdós han de tenir una adherència satisfactoria.

Els dispositius han de ser compatibles amb els seus assentaments. El conjunt no ha de produir soroll al trepitjar-lo.

Les tapes o reixes han d'estar assegurades en la seva posició contra el desplaçament degut al trànsit amb una fondària d'encastament suficient o amb un dispositiu de tancament.

La tapa o reixa ha de quedar assegurada dins del bastiment per algun dels següents procediments:

- Amb un dispositiu de tanca
- Amb suficient massa superficial

- Amb una característica específica en el diseny

El disseny d'aquests procediments ha de permetre que la tapa o reixa es pugui obrir amb una eina d'us normal.

El disseny del conjunt ha de garantir la posició correcta de la tapa o reixa en relació amb el bastiment.

S'han de preveure dispositius que permetin garantir un desbloquejament de la tapa o reixa i la seva obertura.

La tapa o reixa ha de recolzar-se en el bastiment en tot el seu perímetre. La pressió del recolzament corresponent a la càrrega d'assaig no ha de superar els 7,5 N/mm2. El recolzament ha de contribuir a l'estabilitat de la reixa o tapa en condicions d'us.

L'alçària del bastiment dels dispositius de tancament de les classes D 400, E 600 i F 900, ha de ser com a mínim de 100 mm.

La superfície superior de les reixes, tapes i bastiment ha de ser plana, només les reixes de la classe D 400 poden tenir una superfície cóncava.

La franquícia total entre els diferents elements dels dispositius de cobriment i tancament, han de complir les especificacions següents:

- Un o dos elements:
- Pas lliure <= 400 mm: <= 7 mm
- Pas lliure > 400 mm: <= 9 mm
- Tres o més elements:
- Franquícia del conjunt: <= 15 mm
- Franquícia de cada element individual: <= 5 mm

Fondària d'encastament (classes D 400 a F 900): >= 50 mm

Toleràncies:

- Planor: ± 1% del pas lliure; <= 6 mm
- Dimensions: ± 1 mm
- Guerxament: ± 2 mm

Si el dispositiu de tancament té forats de ventilació, aquests han de complir les condicions següents:

Superfície de ventilació:

- Pas lliure <= 600 mm: >= 5% de la superfície d'un cercle, amb un diàmetre igual a la pas

lliure

- Pas lliure > 600 mm: >= 140 cm2

Dimensions dels forats de ventilació:

- Ranures:
- Llargària: <= 170 mm
- Amplària:
- Classes A 15 a B 125: 18-25 mm
- Classes C 250 a F 900: 18-32 mm
- Forats:
- Diàmetre:
- Classes A 15 a B 125: 18-38 mm
- Classes C 250 a F 900: 30-38 mm

BASTIMENT AMB REIXA O TAPA PRACTICABLE:

El conjunt ha d'obrir i tancar correctament.

Un cop tancada, la tapa o reixa ha de quedar enrasada amb el bastiment.

L'angle respecte a la horitzontal, de la reixa oberta, ha de ser com a mínim de 100°.

REIXA:

Les dimensions dels intervals entre brèndoles han d'estar determinades en funció de la capacitat de desgüas de la reixa i han d'estar uniformement repartits en l'obertura lliure.

La superfície d'absorció no ha de ser menor que el 30% de l'obertura lliure.

L'amplària i llargària màxims dels espais entre brèndoles, ha de complir l'especificat a l'apartat

7.9.1 i 7.9.2 de l'UNE-EN 124.

BASTIMENT:

Ha de ser pla i ben escairat.

Els perfils que el formen han de ser rectes quan el bastiment és rectangular.

Ha de portar potes d'ancoratge distribuïdes uniformement i, com a mínim, una a cada angle si el

bastiment és rectangular i tres si és circular.

Separació entre potes d'ancoratge: <= 60 cm

Llargària dels elements de fixació: >= 30 mm

Toleràncies:

- Alçària del bastiment: ± 1,5 mm
- Amplària (sempre que l'encaix de la reixa sigui el correcte): <= 0,25% llargària
- Rectitud dels perfils: Fletxa: <= 0,25% llargària
- Dimensions exteriors del bastiment: ± 2 mm

BASTIMENT D'ACER GALVANITZAT AMB TRAVES:

Ha d'anar reforçat amb traves soldades de tub de secció quadrada o de passamà del mateix material.

Separació entre traves: <= 100 cm

Dimensions del tub de travada: 20 x 20 mm

Alçària del passamà de travada: 60 mm

REIXA FIXA:
Ha de portar potes d'ancoratge distribuïdes uniformement i, com a mínim, una a cada angle si el bastiment és rectangular i tres si és circular.
Separació entre potes d'ancoratge: <= 60 cm
Llargària dels elements de fixació: >= 30 mm
ELEMENTS AMB RECOBRIMENT DE PINTURA BITUMINOSA:
El recobrimnt de pintura bituminosa, ha de formar una capa contínua que ha de cobrir a l'element completament.
Ha de tenir un color, una lluentor i una textura uniformes.
La pintura ha d'estar ben adherida al suport, no ha de tenir bullofes, escrostonament, ni altres defectes superficials.
DISPOSITIUS DE TANCAMENT D'ACER:
Gruix: >= 2,75 mm
Gruix i massa del galvanitzat:
- Gruix de l'acer >= 2,75 a < 5 mm: >= 50 micres i 350 g/m2
- Gruix de l'acer >= 5 mm: >= 65 micres i 450 g/m2
ELEMENTS DE FOSA:
La fosa ha de ser gris, de grafit laminar (fosa gris normal, conforme a la norma UNE-EN 1561) o de grafit esferoïdal (fosa nodular o dúctil, conforme a la norma UNE-EN 1563).
Les peces han de ser netes, lliures de sorra solta, d'òxid o de qualsevol altre tipus de residu.
No ha de tenir defectes superficials (esquerdes, rebaves, bufaments, inclusions de sorra, gotes fredes, etc.).
BASTIMENT I TAPA O REIXA DE FOSA GRISA:
La fosa ha de ser grisa, amb grafit en vetes fines repartides uniformement i sense zones de fosa blanca.
Les dimensions de la cara inferior han de ser més petites que les corresponents a la cara superior.
Quan la peça hagi de portar potes d'ancoratge, aquestes han de ser de la mateixa colada.
Resistència a tracció de la fosa, proveta cilíndrica (UNE 36-111): >= 180 N/mm2
Duresa Brinell (UNE_EN_ISO 6506/1): >= 155 HB
Contingut de ferrita, a 100 augments: <= 10%
Contingut de fòsfor: <= 0,15%
Contingut de sofre: <= 0,14%
ELEMENTS D'ACER GALVANITZAT:
Ha de ser de perfils conformats d'acer S235JR, soldats.
El conjunt ha d'estar lligat sòlidament amb soldadura.
El recobrimnt de zinc ha d'estar ben adherit. Ha de ser llis, sense discontinuïtats, exfoliacions ni taques.
Límit elàstic de l'acer: >= 240 N/mm2
Resistència a tracció de l'acer: >= 340 N/mm2
Massa de recobrimnt del galvanitzat: >= 360 g/m2
Puresa del zinc de recobrimnt: >= 98,5%

2.- CONDICIONS DE SUBMINISTRAMENT I EMMAGATZEMATGE

BASTIMENT:
Subministrament: Amb les proteccions necessàries perquè arribi a l'obra amb les condicions exigides i amb l'escairat previst.
Emmagatzematge: En posició horitzontal sobre superfícies planes i rígides per tal d'evitar deformacions o danys que alterin les seves característiques.
BASTIMENT I TAPA O REIXA:
Subministrament: Embalats en caixes. Cada caixa ha de portar escrit el nombre de peces que conté i les seves dimensions.
Emmagatzematge: En posició horitzontal sobre superfícies planes i rígides per tal d'evitar deformacions o danys que alterin les seves característiques.

3.- UNITAT I CRITERIS D'AMIDAMENT

Unitat d'amidament: la indicada a la descripció de l'element
Criteri d'amidament: quantitat necessària subministrada a l'obra

4.- NORMATIVA DE COMPLIMENT OBLIGATORI

BASTIMENT I TAPA O BASTIMENT I REIXA:
UNE-EN 124:1995 Dispositivos de cubrimiento y de cierre para zonas de circulación utilizadas por peatones y vehículos. Principios de construcción, ensayos de tipo, marcado, control de calidad.
ELEMENTS DE FOSA GRIS:
* UNE 36111:1973 Fundición gris. Tipos, características y condiciones de suministro de piezas moldeadas.

5.- CONDICIONS DE CONTROL DE RECEPCIÓ

CONDICIONS DE MARCATGE I CONTROL DE LA DOCUMENTACIÓ:
La tapa o reixa i el bastiment han de tenir marcades de forma indeleble les indicacions següents:
- El codi de la norma UNE EN 124
- La classe segons la norma UNE EN 124
- El nom o sigles de fabricant i el lloc de fabricació
- Referència, marca o certificació si en tè
OPERACIONS DE CONTROL EN BASTIMENTS, TAPES I REIXES DE FOSA:
Les tasques de control a realitzar són les següents:
- Recepció del certificat de qualitat del fabricant, d'acord a les condicions del plec.
CRITERIS DE PRESA DE MOSTRES:
Les operacions de control s'han de realitzar segons les indicacions de la DF.
INTERPRETACIÓ DE RESULTATS I ACTUACIONS EN CAS D'INCOMPLIMENT:
No s'acceptarà l'ús de materials que no arribin acompanyats del corresponent certificat de qualitat del fabricant.
En cas de disconformitat d'un control geomètric o de pes, es rebutjarà la peça assajada i s'incrementarà el control, en primer lloc, fins al 20% de les peces, i en cas de seguir observant deficiències, fins al 100% del subministrament.

BD - MATERIALS PER A EVACUACIÓ, CANALITZACIÓ I VENTILACIÓ ESTÀTICA

BDD - MATERIALS PER A POUS DE REGISTRE

BDDZ - MATERIALS AUXILIARS PER A POUS DE REGISTRE

0.- ELEMENTS QUE CONTEMPLA EL PLEC

BDDZ51D0,BDDZAHD0.

1.- DEFINICIÓ I CARACTERÍSTIQUES DELS ELEMENTS

Dispositius de cobriment i tancament per a pous, pericons, embornals o interceptors i materials complementaris per a pous de registre.
S'han considerat els elements següents:
- Bastiment i tapa per a pous i pericons de registre de canalitzacions
S'han considerat els materials següents per a tapes i reixes
- Fosa gris
- Fosa dúctil
- Acer
BASTIMENT I TAPA O BASTIMENT I REIXA:
La peça ha de tenir la forma i els gruixos adequats per a suportar les càrregues del trànsit.
Els dispositius de cobriment i tancament utilitzats en zones de circulació de vianants i/o de vehicles, s'han de classificar segons la norma UNE-EN 124, en alguna de les classes següents:
- Classe A 15: Zones susceptibles de ser utilitzades només per vianants i ciclistes.
- Classe B 125: Voreres, zones de vianants i superfícies semblants, àrees d'estacionament i aparcaments de varis pisos per a cotxes.
- Classe C 250: Vorals i cunetes de carrers, que mesurada a partir de la vorada de la vorera s'extèn en un màxim de 0,5 m sobre la calçada i 0,2 m sobre la vorera
- Classe D 400: Calçades de carreteres (inclòs carrers de vianants), vorals estabilitzats i zones d'aparcament per a tot tipus de vehicles.
- Classe E 600: Zones per les que circulen vehicles de gran tonelatje (paviments d'aeroports, molls, etc.).
- Classe F 900: Zones sotmeses a càrregues particularment elevades (paviments d'aeroports)
Tots els elements que formen el dispositiu han d'estar protegits contra la corrosió.
El dispositiu ha d'estar lliure de defectes que puguin perjudicar el seu bon estat per tal de ser utilitzat.
Les tapes o reixes metàl·liques, han de tenir la superfície superior antilliscant.
Quan estiguin combinat un metall amb el formigó, o qualsevol altre material, ambdós han de tenir una adherència satisfactoria.
Els dispositius han de ser compatibles amb els seus assentaments. El conjunt no ha de produir soroll al trepitjar-lo.
Les tapes o reixes han d'estar assegurades en la seva posició contra el desplaçament degut al trànsit amb una fondària d'encastament suficient o amb un dispositiu de tancament.

La tapa o reixa ha de quedar assegurada dins del bastiment per algun dels següents procediments:

- Amb un dispositiu de tanca
- Amb suficient massa superficial
- Amb una característica específica en el diseny

El disseny d'aquests procediments ha de permetre que la tapa o reixa es pugui obrir amb una eina d'us normal.

El disseny del conjunt ha de garantir la posició correcta de la tapa o reixa en relació amb el bastiment.

S'han de preveure dispositius que permetin garantir un desbloquejament de la tapa o reixa i la seva obertura.

La tapa o reixa ha de recolzar-se en el bastiment en tot el seu perímetre. La pressió del recolzament corresponent a la càrrega d'assaig no ha de superar els 7,5 N/mm2. El recolzament ha de contribuir a l'estabilitat de la reixa o tapa en condicions d'us.

L'alçària del bastiment dels dispositius de tancament de les classes D 400, E 600 i F 900, ha de ser com a mínim de 100 mm.

La superfície superior de les reixes, tapes i bastiment ha de ser plana, només les reixes de la classe D 400 poden tenir una superfície cóncava.

El pas lliure dels dispositius de tancament utilitzats com a pas d'home, s'han d'ajustar a les normes de seguretat en funció del lloc a on s'instal·lin. En general han de tenir un diàmetre mínim de 600 mm.

- Complements per a pou de registre:
- Graó d'acer galvanitzat
- Graó de fosa
- Fleix d'acer inoxidable i anells d'expansió per a junt d'estanquitat entre el tub i el pou

de registre

La franquícia total entre els diferents elements dels dispositius de cobriment i tancament, han de complir les especificacions següents:

- Un o dos elements:
- Pas lliure <= 400 mm: <= 7 mm
- Pas lliure > 400 mm: <= 9 mm
- Tres o més elements:
- Franquícia del conjunt: <= 15 mm
- Franquícia de cada element individual: <= 5 mm

Fondària d'encastament (classes D 400 a F 900): >= 50 mm

Toleràncies:

- Planor: ± 1% del pas lliure; <= 6 mm
- Dimensions: ± 1 mm
- Guerxament: ± 2 mm

Si el dispositiu de tancament te forats de ventilació, aquests han de complir les condicions següents:

Superfície de ventilació:

- Pas lliure <= 600 mm: >= 5% de la superfície d'un cercle, amb un diàmetre igual a la pas lliure

- Pas lliure > 600 mm: >= 140 cm2

Dimensions dels forats de ventilació:

- Ranures:
- Llargària: <= 170 mm
- Amplària:
- Classes A 15 a B 125: 18-25 mm
- Classes C 250 a F 900: 18-32 mm
- Forats:
- Diàmetre:
- Classes A 15 a B 125: 18-38 mm
- Classes C 250 a F 900: 30-38 mm

BASTIMENT AMB REIXA O TAPA PRACTICABLE:

El conjunt ha d'obrir i tancar correctament.

Un cop tancada, la tapa o reixa ha de quedar enrasada amb el bastiment.

L'angle respecte a la horitzontal, de la reixa oberta, ha de ser com a mínim de 100°.

ELEMENTS AMB RECOBRIMENT DE PINTURA BITUMINOSA:

El recobriment de pintura bituminosa, ha de formar una capa contínua que ha de cobrir a l'element completament.

Ha de tenir un color, una lluentor i una textura uniformes.

La pintura ha d'estar ben adherida al suport, no ha de tenir bullofes, escrostonament, ni altres defectes superficials.

DISPOSITIUS DE FORMIGÓ ARMAT:

En els dispositius de tancament de les classes A 15 a D 400 de formigó armat, les arestes i superfícies de contacte entre el bastiment i la tapa, han d'estar protegides amb una xapa de fosa o d'acer galvanitzat en calent.

- A 15: >= 2 mm
- B 125: >= 3 mm

- C 250: >= 5 mm
- D 400: >= 6 mm
- E 600 i F 900: A determinar en funció de cada disseny

Gruix mínim de fosa o d'acer:

Resistència característica a la compressió del formigó després de 28 dies:

- Classe B 15 a F 900: >= 40 N/mm2
- Classe A 15: >= 25 N/mm2

Gruix del recobriment de formigó de l'armadura d'acer: >= 20 mm

ELEMENTS DE FOSA:

La fosa ha de ser gris, de grafit laminar (fosa gris normal, conforme a la norma UNE-EN 1561) o de grafit esferoidal (fosa nodular o dúctil, conforme a la norma UNE-EN 1563).

Les peces han de ser netes, lliures de sorra solta, d'òxid o de qualsevol altre tipus de residu.

No ha de tenir defectes superficials (esquerdes, rebaves, bufaments, inclusions de sorra, gotes fredes, etc.).

BASTIMENT I TAPA O REIXA DE FOSA GRISA:

La fosa ha de ser grisa, amb grafit en vetes fines repartides uniformement i sense zones de fosa blanca.

Les dimensions de la cara inferior han de ser més petites que les corresponents a la cara superior.

Quan la peça hagi de portar potes d'ancoratge, aquestes han de ser de la mateixa colada.

Resistència a tracció de la fosa, proveta cilíndrica (UNE 36-111): >= 180 N/mm2

Duresa Brinell (UNE_EN_ISO 6506/1): >= 155 HB

Contingut de ferrita, a 100 augments: <= 10%

Contingut de fòsfor: <= 0,15%

Contingut de sofre: <= 0,14%

GRAÓ D'ACER GALVANITZAT:

Graó de rodó d'acer llis, AE 215 L, fabricat per laminació en calent.

El graó ha de portar una platina d'acer soldada a cada un dels seus extrems, per a facilitar l'ancoratge.

Tots els segments del graó han d'estar continguts en el mateix pla.

La peça ha d'estar protegida amb una galvanització per immersió en calent.

El recobriment ha d'estar ben adherit. Ha de ser llis, sense taques, discontinuïtats, exfoliacions, etc.

Resistència a la tracció: 340 - 500 N/mm2

Límit elàstic (UNE 7-474): >= 220 N/mm2

Allargament a la ruptura: >= 23%

Característiques del galvanitzat:

- Densitat del metall dipositat: = 6,4 kg/dm3
- Massa del recobriment (UNE 37-501): = 610 g/m2
- Gruix (UNE 37-501): 85 micres
- Puresa del zenc (UNE 37.302): = 98,5%
- Adherència (UNE 37-501): sense exfoliacions ni desprendiments
- Continuitat del revestiment (UNE 37-501) : sense desprendiments

Toleràncies:

- Dimensions: ± 2 mm
- Guerxament: ± 1 mm
- Diàmetre del rodó: - 5%

GRAÓ DE FOSA:

Graó emmotllat amb fosa de tipus nodular.

El grafit ha d'aparèixer en forma esferoidal en una superfície >= 85% de la peça.

Ha de ser plana. Ha de tenir la forma i els gruixos adequats per a suportar les càrregues de servei.

A cada peça ha d'haver-hi la marca del fabricant.

Resistència a la tracció de la fosa (UNE 36-118): >= 380 N/mm2

Allargament a la ruptura: >= 17%

Contingut de perlita: <= 5%

Contingut de cementita a les zones d'encastament: <= 4%

Toleràncies:

- Dimensions: ± 2 mm
- Guerxament: ± 1 mm

FLEIX D'ACER INOXIDABLE I ANELLS D'EXPANSIÓ:

Peça de goma sintètica amb un fleix d'acer d'expansió per a la unió de la peça al pou de registre i una brida d'acer per a la unió de la peça amb el tub, configurant un junt flexible entre el pou de registre i el tub.

La goma ha de ser resistent als olis, àcids, l'ozó i les aigües residuals.

El fleix d'expansió i la brida han de ser d'acer inoxidable no magnètic.

El junt no ha de tenir defectes interns ni irregularitats superficials que puguin afectar la seva funció.

No ha de tenir porus.

2.- CONDICIONS DE SUBMINISTRAMENT I EMMAGATZEMATGE

BASTIMENT I TAPA O REIXA:

Subministrament: Embalats en caixes. Cada caixa ha de portar escrit el nombre de peces que conté i les seves dimensions.

Emmagatzematge: En posició horitzontal sobre superfícies planes i rígides per tal d'evitar deformacions o danys que alterin les seves característiques.

FLEIX D'ACER INOXIDABLE I ANELLS D'EXPANSIÓ:

Subministrament: Embalats en caixes. A cada element hi ha d'haver la marca del fabricant.

Emmagatzematge: De manera que no s'alterin les seves característiques.

GRAÓ:

Subministrament: Empaquetats sobre palets.

Emmagatzematge: En llocs secs i ventilats, de manera que no s'alterin les seves característiques.

3.- UNITAT I CRITERIS D'AMIDAMENT

Unitat d'amidament: la indicada a la descripció de l'element

Criteri d'amidament: quantitat necessària subministrada a l'obra

4.- NORMATIVA DE COMPLIMENT OBLIGATORI

BASTIMENT I TAPA O BASTIMENT I REIXA:

UNE-EN 124:1995 Dispositivos de cubrimiento y de cierre para zonas de circulación utilizadas por peatones y vehículos. Principios de construcción, ensayos de tipo, marcado, control de calidad.

ELEMENTS DE FOSA GRIS:

* UNE 36111:1973 Fundición gris. Tipos, características y condiciones de suministro de piezas moldeadas.

GRAÓ D'ACER GALVANITZAT:

No hi ha normativa de compliment obligatori.

GRAÓ DE FOSA:

* UNE 36118:1973 Fundición con grafito esferoidal. Tipos y condiciones de recepción y suministro de piezas moldeadas.

FLEIX D'ACER INOXIDABLE I ANELLS D'EXPANSIÓ:

* UNE 53571:1989 Elastómeros. Juntas de estanquidad de goma maciza para tuberías de suministro de agua, drenaje y alcantarillado. Especificaciones de los materiales.

5.- CONDICIONS DE CONTROL DE RECEPCIÓ

CONDICIONS DE MARCATGE I CONTROL DE LA DOCUMENTACIÓ:

La tapa o reixa i el bastiment han de tenir marcades de forma indeleble les indicacions següents:

- El codi de la norma UNE EN 124
- La classe segons la norma UNE EN 124
- El nom o sigles de fabricant i el lloc de fabricació
- Referència, marca o certificació si en tè

OPERACIONS DE CONTROL EN BASTIMENTS, TAPES I REIXES DE FOSA:

Les tasques de control a realitzar són les següents:

- Recepció del certificat de qualitat del fabricant, d'acord a les condicions del plec.

OPERACIONS DE CONTROL EN GRAONS:

Les tasques de control a realitzar són les següents:

- Comprovació del marcatge CE en cada entrega.
- Al cas de graons d'acer galvanitzat, una vegada per cada 10 unitats:
- Assaig d'adherència d'un recobriment galvanitzat (UNE-EN ISO 1461)
- Determinació de la massa per unitat de superfície d'una pel·lícula de galvanitzat (UNE-EN ISO 1461)

CRITERIS DE PRESA DE MOSTRES:

Les operacions de control s'han de realitzar segons les indicacions de la DF.

INTERPRETACIÓ DE RESULTATS I ACTUACIONS EN CAS D'INCOMPLIMENT:

No s'acceptarà l'ús de materials que no arribin acompanyats del corresponent certificat de qualitat del fabricant.

En cas de disconformitat d'un control geomètric o de pes, es rebutjarà la peça assajada i s'incrementarà el control, en primer lloc, fins al 20% de les peces, i en cas de seguir observant deficiències, fins al 100% del subministrament.

BDG - MATERIALS PER A CANALITZACIONS

BDG4 - CONDUCTES DE PEHD PER A XARXES DE COMUNICACIONS I FIBRA ÒPTICA

0.- ELEMENTS QUE CONTEMPLA EL PLEC

BDG434A0.

1.- DEFINICIÓ I CARACTERÍSTIQUES DELS ELEMENTS

Tub o conjunt de tubs units entre si, de polietilè d'alta densitat (PEHD), per allotjar cables de xarxes de comunicacions.

CARACTERÍSTIQUES GENERALS:

Els tubs han d'estar fabricats amb polietilè d'alta densitat (HPDE, PE 50 A), i han de complir els requisits indicats a l'annex C de la norma UNE 133100-1

Els tubs tindran un diàmetre que permeti allotjar i retirar fàcilment els cables o subconductes previstos.

La superfície interior ha de ser apreciablement lisa.

Els conductes i els sistemes de empalmament han de suportar, sense pèrdues, una pressió interior mínima de 50 kPa.

Tindran la resistència adequada a la deformació de la seva secció transversal front a les sobrecarregues previstes.

Les ovalacions màximes admissibles son:

Diàmetre 32: 2 mm

Diàmetre: 40 y 50 : 3 mm

Diàmetre: 63: 3,8 mm

2.- CONDICIONS DE SUBMINISTRAMENT I EMMAGATZEMATGE

Subministrament: En rotlles.

Emmagatzematge: De manera que no s'alterin les seves característiques.

3.- UNITAT I CRITERIS D'AMIDAMENT

Unitat d'amidament: la indicada a la descripció de l'element

Criteri d'amidament: quantitat necessària subministrada a l'obra

4.- NORMATIVA DE COMPLIMENT OBLIGATORI

UNE 133100-1:2002 Infraestructuras para redes de telecomunicaciones. Parte 1: Canalizaciones subterráneas.

BD - MATERIALS PER A EVACUACIÓ, CANALITZACIÓ I VENTILACIÓ ESTÀTICA

BDG - MATERIALS PER A CANALITZACIONS

BDGZ - MATERIALS AUXILIARS PER A CANALITZACIONS DE SERVEIS

0.- ELEMENTS QUE CONTEMPLA EL PLEC

BDGZPA00,BDGZFN50,BDGZP900.

1.- DEFINICIÓ I CARACTERÍSTIQUES DELS ELEMENTS

Materials auxiliars per a canalitzacions de servei, com ara el fil guia, els connectors, els separadors, els obturadors, la banda o malla de senyalització o les plaques de protecció.

CARACTERÍSTIQUES GENERALS:

El material, la seva qualitat i les característiques físiques, mecàniques i dimensionals, han de ser compatibles amb les del tub, i no han de fer disminuir les d'aquest en cap de les seves aplicacions.

BD - MATERIALS PER A EVACUACIÓ, CANALITZACIÓ I VENTILACIÓ ESTÀTICA

2.- CONDICIONS DE SUBMINISTRAMENT I EMMAGATZEMATGE

Subministrament: A l'albarà de lliurament han de constar les característiques d'identificació següents:
Material
Tipus
Emmagatzematge: En llocs protegits contra els impactes, la pluja, les humitats i dels raigs del sol.

3.- UNITAT I CRITERIS D'AMIDAMENT

Unitat composta pel conjunt de peces necessàries per a muntar 1 m de tub.

4.- NORMATIVA DE COMPLIMENT OBLIGATORI

UNE 133100-1:2002 Infraestructuras para redes de telecomunicaciones. Parte 1: Canalizaciones subterráneas.
Real Decreto 223/2008, de 15 de febrero, por el que se aprueban el Reglamento sobre condiciones técnicas y garantías de seguridad en líneas eléctricas de alta tensión y sus instrucciones técnicas complementarias ITC-LAT 01 a 09.

- A 15: >= 2 mm
 - B 125: >= 3 mm
 - C 250: >= 5 mm
 - D 400: >= 6 mm
 - E 600 i F 900: A determinar en funció de cada disseny
- Resistència característica a la compressió del formigó després de 28 dies:
- Classe B 15 a F 900: >= 40 N/mm2
 - Classe A 15: >= 25 N/mm2

Gruix del recobriment de formigó de l'armadura d'acer: >= 20 mm

PERICONS TIPUS DF:

En el centre de la solera hi ha d'haver una bonera de 20x20 de costat i 10 cm de fondària. En la vora superior de la bonera hi ha d'haver un bastiment format per angulars de 40x4 cm, ancorat per gafes o patilles en el formigó de la solera. Sobre el bastiment s'hi ha de recolzar la reixeta de la bonera.

La solera ha de tenir un pendent de l'1% cap a la bonera.

Les utilitats d'aquest pericó poden ser:

- Donar pas (amb empalmament en el seu cas) a cables que segueixin en la mateixa direcció o que canviïn de direcció en el pericó. En aquest últim cas el nombre de parells de cables no ha de ser superior a 400 per calibres 0,405, 300 per calibre 0,51, 150 per calibre 0,64 i 100 per calibre 0,9, si l'empalmament es múltiple, tampoc ha de superar aquests límits la suma dels parells dels cables en el costat ramificat de l'empalmament.
- Donar accés a un pedestal d'armaris d'interconnexió
- Donar pas, amb canvi de direcció, en el seu cas, a escomeses o grups d'escomeses

2.- CONDICIONS DE SUBMINISTRAMENT I EMMAGATZEMATGE

Subministrament: Amb les precaucions necessàries per que no s'alterin les seves característiques.
Emmagatzematge: En llocs protegits contra els impactes, en posició plana sobre superfícies planes.

3.- UNITAT I CRITERIS D'AMIDAMENT

Unitat d'amidament: la indicada a la descripció de l'element
Criteri d'amidament: quantitat necessària subministrada a l'obra

4.- NORMATIVA DE COMPLIMENT OBLIGATORI

UNE-EN 124:1995 Dispositivos de cubrimiento y de cierre para zonas de circulación utilizadas por peatones y vehículos. Principios de construcción, ensayos de tipo, marcado, control de calidad.

BD - MATERIALS PER A EVACUACIÓ, CANALITZACIÓ I VENTILACIÓ ESTÀTICA

BDK - MATERIALS PER A PERICONS DE CANALITZACIONS

BDK2 - PERICONS PREFABRICATS DE FORMIGÓ

0.- ELEMENTS QUE CONTEMPLA EL PLEC

BDK214F5,BDK21495.

1.- DEFINICIÓ I CARACTERÍSTIQUES DELS ELEMENTS

Pericons prefabricats de formigó armat vibrat, no pretesat per al registre de canalitzacions de _____ servei.

CONDICIONS GENERALS:

La forma i dimensions dels pericons han de ser els indicats a la seva descripció, o els definits per a cada tipus homologat per la companyia de telecomunicacions.

Ha de portar dos ancoratges situats en dues superfícies oposades, per tal de facilitar la manipulació de l'element, aquests ancoratges han de resistir els esforços deguts al pes i manipulació del pericó.

Han d'incorporar dos suports per a la fixació de politges per a l'estesa de cables, situats en les parets transversals. Han d'estar centrats i a sota de les obertures d'entrada de conductes.

Han d'incorporar els suports necessaris per a la instal·lació i fixació dels conductes en el interior del pericó.

Quan a la seva descripció s'indiqui, han d'incorporar la tapa i el bastiment. En aquest cas el pericó ha de portar el bastiment metàl·lic incorporat com a remat de la part superior.

Les tapes o reixes han d'estar assegurades en la seva posició contra el desplaçament degut al trànsit amb una fondària d'encastament suficient o amb un dispositiu de tancament.

La tapa o reixa ha de quedar assegurada dins del bastiment per algun dels següents procediments:

- Amb un dispositiu de tanca
- Amb suficient massa superficial
- Amb una característica específica en el diseny

El disseny d'aquests procediments ha de permetre que la tapa o reixa es pugui obrir amb una eina d'ús normal.

Les tapes o reixes metàl·liques, han de tenir la superfície superior antilliscant.

El disseny del conjunt ha de garantir la posició correcta de la tapa o reixa en relació amb el bastiment.

S'han de preveure dispositius que permetin garantir un desbloquejament de la tapa o reixa i la seva apertura.

En els dispositius de tancament de les classes A 15 a D 400 de formigó armat, les arestes i superfícies de contacte entre el bastiment i la tapa, han d'estar protegides amb una xapa de fosa d'acer galvanitzat en calent.

Gruix mínim de fosa o d'acer:

BD - MATERIALS PER A EVACUACIÓ, CANALITZACIÓ I VENTILACIÓ ESTÀTICA

BDK - MATERIALS PER A PERICONS DE CANALITZACIONS

BDKZ - MATERIALS AUXILIARS PER A PERICONS DE CANALITZACIONS

0.- ELEMENTS QUE CONTEMPLA EL PLEC

BDKZ3170,BDKZA880,BDKZH9C0,BDKZHEC0,BDKZ0005.

1.- DEFINICIÓ I CARACTERÍSTIQUES DELS ELEMENTS

Dispositius de cobriment i tancament per a pous, pericons, embornals o interceptors i materials complementaris per a pous de registre.

S'han considerat els elements següents:

- Bastiment i tapa per a pous i pericons de registre de canalitzacions
- S'han considerat els materials següents per a tapes i reixes
 - Fosa gris
 - Fosa dúctil
 - Acer

BASTIMENT I TAPA O BASTIMENT I REIXA:

La peça ha de tenir la forma i els gruixos adequats per a suportar les càrregues del trànsit.

Els dispositius de cobriment i tancament utilitzats en zones de circulació de vianants i/o de vehicles, s'han de classificar segons la norma UNE-EN 124, en alguna de les classes següents:

- Classe A 15: Zones susceptibles de ser utilitzades només per vianants i ciclistes.
- Classe B 125: Voreres, zones de vianants i superfícies semblants, àrees d'estacionament i aparcaments de varis pisos per a cotxes.
- Classe C 250: Vorals i cunetes de carrers, que mesurada a partir de la vorada de la vorera s'extèn en un màxim de 0,5 m sobre la calçada i 0,2 m sobre la vorera
- Classe D 400: Calçades de carreteres (inclòs carrers de vianants), vorals estabilitzats i zones d'aparcament per a tot tipus de vehicles.
- Classe E 600: Zones per les que circulen vehicles de gran tonelatje (paviments d'aeroports, molls, etc.).
- Classe F 900: Zones sotmeses a càrregues particularment elevades (paviments d'aeroports)

Tots els elements que formen el dispositiu han d'estar protegits contra la corrossió.

El dispositiu ha d'estar lliure de defectes que puguin perjudicar el seu bon estat per tal de ser utilitzat.

Les tapes o reixes metàl·liques, han de tenir la superfície superior antilliscant.

Quan estiguin combinat un metall amb el formigó, o qualsevol altre material, ambdós han de tenir una adherència satisfactoria.

Els dispositius han de ser compatibles amb els seus assentaments. El conjunt no ha de produir soroll al trepitjar-lo.

Les tapes o reixes han d'estar assegurades en la seva posició contra el desplaçament degut al trànsit amb una fondària d'encastament suficient o amb un dispositiu de tancament.

La tapa o reixa ha de quedar assegurada dins del bastiment per algun dels següents procediments:

- Amb un dispositiu de tanca
- Amb suficient massa superficial
- Amb una característica específica en el diseny

El disseny d'aquests procediments ha de permetre que la tapa o reixa es pugui obrir amb una eina d'us normal.

El disseny del conjunt ha de garantir la posició correcta de la tapa o reixa en relació amb el bastiment.

S'han de preveure dispositius que permetin garantir un desbloquejament de la tapa o reixa i la seva apertura.

La tapa o reixa ha de recolzar-se en el bastiment en tot el seu perímetre. La pressió del recolzament corresponent a la càrrega d'assaig no ha de superar els 7,5 N/mm2. El recolzament ha de contribuir a l'estabilitat de la reixa o tapa en condicions d'us.

L'alçària del bastiment dels dispositius de tancament de les classes D 400, E 600 i F 900, ha de ser com a mínim de 100 mm.

La superfície superior de les reixes, tapes i bastiment ha de ser plana, només les reixes de la classe D 400 poden tenir una superfície cóncava.

El pas lliure dels dispositius de tancament utilitzats com a pas d'home, s'han d'ajustar a les normes de seguretat en funció del lloc a on s'instal·lin. En general han de tenir un diàmetre mínim de 600 mm.

La franquícia total entre els diferents elements dels dispositius de cobriment i tancament, han de complir les especificacions següents:

- Un o dos elements:
 - Pas lliure <= 400 mm: =< 7 mm
 - Pas lliure > 400 mm: =< 9 mm
- Tres o més elements:
 - Franquícia del conjunt: <= 15 mm
 - Franquícia de cada element individual: <= 5 mm

Fondària d'encastament (classes D 400 a F 900): >= 50 mm

Toleràncies:

- Planor: ± 1% del pas lliure; <= 6 mm
- Dimensions: ± 1 mm
- Guerxament: ± 2 mm

Si el dispositiu de tancament te forats de ventilació, aquests han de complir les condicions següents:

Superfície de ventilació:

- Pas lliure <= 600 mm: >= 5% de la superfície d'un cercle, amb un diàmetre igual a la pas lliure
- Pas lliure > 600 mm: >= 140 cm2

Dimensions dels forats de ventilació:

- Ranures:
 - Llargària: <= 170 mm
 - Amplària:
 - Classes A 15 a B 125: 18-25 mm
 - Classes C 250 a F 900: 18-32 mm
- Forats:
 - Diàmetre:
 - Classes A 15 a B 125: 18-38 mm
 - Classes C 250 a F 900: 30-38 mm

BASTIMENT AMB REIXA O TAPA PRACTICABLE:

El conjunt ha d'obrir i tancar correctament.

Un cop tancada, la tapa o reixa ha de quedar enrasada amb el bastiment.

L'angle respecte a la horitzontal, de la reixa oberta, ha de ser com a mínim de 100°.

ELEMENTS AMB RECOBRIMENT DE PINTURA BITUMINOSA:

El recobrimnt de pintura bituminosa, ha de formar una capa contínua que ha de cobrir a l'element completament.

Ha de tenir un color, una lluentor i una textura uniformes.

La pintura ha d'estar ben adherida al suport, no ha de tenir bullofes, escrostonament, ni altres defectes superficials.

DISPOSITIUS DE FORMIGÓ ARMAT:

En els dispositius de tancament de les classes A 15 a D 400 de formigó armat, les arestes i superfícies de contacte entre el bastiment i la tapa, han d'estar protegides amb una xapa de fosa o d'acer galvanitzat en calent.

- A 15: >= 2 mm
- B 125: >= 3 mm
- C 250: >= 5 mm
- D 400: >= 6 mm
- E 600 i F 900: A determinar en funció de cada disseny

Gruix mínim de fosa o d'acer:

Resistència característica a la compressió del formigó després de 28 dies:

- Classe B 15 a F 900: >= 40 N/mm2
- Classe A 15: >= 25 N/mm2

Gruix del recobrimnt de formigó de l'armadura d'acer: >= 20 mm

ELEMENTS DE FOSA:

La fosa ha de ser gris, de grafit laminar (fosa gris normal, conforme a la norma UNE-EN 1561) o de grafit esferoïdal (fosa nodular o dúctil, conforme a la norma UNE-EN 1563).

Les peces han de ser netes, lliures de sorra solta, d'òxid o de qualsevol altre tipus de residu.

No ha de tenir defectes superficials (esquerdes, rebaves, bufaments, inclusions de sorra, gotes fredes, etc.).

BASTIMENT I TAPA O REIXA DE FOSA GRISA:

La fosa ha de ser grisa, amb grafit en vetes fines repartides uniformement i sense zones de fosa blanca.

Les dimensions de la cara inferior han de ser més petites que les corresponents a la cara superior.

Quan la peça hagi de portar potes d'ancoratge, aquestes han de ser de la mateixa colada.

Resistència a tracció de la fosa, proveta cilíndrica (UNE 36-111): >= 180 N/mm2

Duresa Brinell (UNE_EN_ISO 6506/1): >= 155 HB

Contingut de ferrita, a 100 augments: <= 10%

Contingut de fòsfor: <= 0,15%

Contingut de sofre: <= 0,14%

2.- CONDICIONS DE SUBMINISTRAMENT I EMMAGATZEMATGE

BASTIMENT I TAPA O REIXA:

Subministrament: Embalats en caixes. Cada caixa ha de portar escrit el nombre de peces que conté i les seves dimensions.

Emmagatzematge: En posició horitzontal sobre superfícies planes i rígides per tal d'evitar deformacions o danys que alterin les seves característiques.

3.- UNITAT I CRITERIS D'AMIDAMENT

Unitat d'amidament: la indicada a la descripció de l'element

Criteri d'amidament: quantitat necessària subministrada a l'obra

4.- NORMATIVA DE COMPLIMENT OBLIGATORI

BASTIMENT I TAPA O BASTIMENT I REIXA:

UNE-EN 124:1995 Dispositivos de cubrimiento y de cierre para zonas de circulación utilizadas por peatones y vehículos. Principios de construcción, ensayos de tipo, marcado, control de calidad.

ELEMENTS DE FOSA GRIS:

* UNE 36111:1973 Fundición gris. Tipos, características y condiciones de suministro de piezas moldeadas.

5.- CONDICIONS DE CONTROL DE RECEPCIÓ

CONDICIONS DE MARCATGE I CONTROL DE LA DOCUMENTACIÓ:

La tapa o reixa i el bastiment han de tenir marcades de forma indeleble les indicacions següents:

- El codi de la norma UNE EN 124
- La classe segons la norma UNE EN 124
- El nom o sigles de fabricant i el lloc de fabricació
- Referència, marca o certificació si en té

OPERACIONS DE CONTROL EN BASTIMENTS, TAPES I REIXES DE FOSA:
Les tasques de control a realitzar són les següents:
- Recepció del certificat de qualitat del fabricant, d'acord a les condicions del plec.
CRITERIS DE PRESA DE MOSTRES:
Les operacions de control s'han de realitzar segons les indicacions de la DF.
INTERPRETACIÓ DE RESULTATS I ACTUACIONS EN CAS D'INCOMPLIMENT:
No s'acceptarà l'ús de materials que no arribin acompanyats del corresponent certificat de qualitat del fabricant.
En cas de disconformitat d'un control geomètric o de pes, es rebutjarà la peça assajada i s'incrementarà el control, en primer lloc, fins al 20% de les peces, i en cas de seguir observant deficiències, fins al 100% del subministrament.

BF - TUBS I ACCESSORIS PER A GASOS I FLUIDS

BFB - TUBS I ACCESSORIS DE POLIETILÈ

BFB2 - TUBS DE POLIETILÈ DE DENSITAT BAIXA

0.- ELEMENTS QUE CONTEMPLA EL PLEC

BFB27200.

1.- DEFINICIÓ I CARACTERÍSTIQUES DELS ELEMENTS

Tubs extruïts de polietilè de baixa densitat per a transport i distribució d'aigua a pressió a temperatures fins a 40°C.
CARACTERÍSTIQUES GENERALS:
En el cas de que el material s'utilitzi en obra pública, l'acord de Govern de la Generalitat de Catalunya de 9 de juny de 1998, exigeix que els materials siguin de qualitat certificada o puguin acreditar un nivell de qualitat equivalent, segons les normes aplicables als estats membres de la Unió Europea o de l'Associació Europea de Lliure Canvi.
També en aquest cas, es procurarà que els esmentats materials disposin de l'etiqueta ecològica europea, regulada en el Reglament 880/1992/CEE o bé altres distintius de la Comunitat Europea.
El tub ha de tenir la superfície llisa, sense ondulacions. No ha de tenir bombolles, esquerdes ni d'altres defectes.
Els extrems han d'estar nets i tallats perpendicularment a l'eix.
Els tubs han d'anar marcats regularment al llarg de la seva longitud (amb una separació entre marques =< 1 m), de manera permanent i llegible, de tal manera que el marcat no provoqui punts d'iniciació de fissures, o altres tipus de falles i que el emmagatzematge, exposició a la intempèrie, manipulació, instal·lació i ús normals no n'afectin a la llegibilitat.
La informació mínima requerida ha de ser la següent:
- Referència a la norma EN 12201
- Identificació del fabricant
- Dimensions (diàmetre nominal x gruix nominal), expressats en mm
- Sèrie SDR a la que pertany
- Material i designació normalitzada
- Pressió nominal en bar
- Període de producció (data o codi)

Les bobines han d'anar marcades seqüencialment, amb la llargària en metres, que indicarà la llargària romanent sobre la bobina
El tub ha de ser de color blau o negre amb bandes blaves, com a indicació de la seva aptitud per a ús alimentari.

Índex de fluïdesa:

- PE 40 (EN ISO 1133 a 190°C i càrrega de 2,16 kg durant 10 min): 0,2 g/10 min a 1,4 g/10 min
- PE 100 (EN ISO 1133 a 190°C i càrrega de 5 kg durant 10 min): 0,2 g/10 min a 1,4 g/10 min

Pressió de la prova hidràulica a 20°C:

Designació tub	Pressió de prova a 20°C (bar)
PE 40	7,0 MPa
PE 100	12,4 MPa

+-----+

Gruix de la paret i les seves tolerències:

	SÈRIE							
	SDR 7,4		SDR 11		SDR 17		SDR 26	
	Pressió nominal, PN (bar)							
PE 40	PN 10		PN 6		-		PN 4	
PE 100	-		PN 16		PN 10		PN 6	
	Gruix de paret, e (mm)							
DN (mm)	mín.	màx.	mín.	màx.	mín.	màx.	mín.	màx.
16	2,3	2,7	-	-	-	-	-	-
20	3,0	3,4	2,0	2,3	-	-	-	-
25	3,5	4,0	2,3	2,7	-	-	-	-
32	4,4	5,0	3,0	3,4	2,0	2,3	-	-
40	5,5	6,2	3,7	4,2	2,4	2,8	-	-
50	6,9	7,7	4,6	5,2	3,0	3,4	2,0	2,3
63	8,6	9,6	5,8	6,5	3,8	4,3	2,5	2,9
75	10,3	11,5	6,8	7,6	4,5	5,1	2,9	3,3
90	12,3	13,7	8,2	9,2	5,4	6,1	3,5	4,0
110	15,1	16,8	10,0	11,1	6,6	7,4	4,2	4,8
125	17,1	19,0	11,4	12,7	7,4	8,3	4,8	5,4
140	19,2	21,3	12,7	14,1	8,3	9,3	5,4	6,1
160	21,9	24,2	14,6	16,2	9,5	10,6	6,2	7,0
180	24,6	27,2	16,4	18,2	10,7	11,9	6,9	7,7
200	27,4	30,3	18,2	20,2	11,9	13,2	7,7	8,6
225	30,8	34,0	20,5	22,7	13,4	14,9	8,6	9,6
250	34,2	37,8	22,7	25,1	14,8	16,4	9,6	10,7
280	38,3	42,3	25,4	28,1	16,6	18,4	10,7	11,9
315	43,1	47,6	28,6	31,6	18,7	20,7	12,1	13,5
355	48,5	53,5	32,2	35,6	21,1	23,4	13,6	15,1
400	54,7	60,3	36,3	40,1	23,7	26,2	15,3	17,0
450	61,5	67,8	40,9	45,1	26,7	29,5	17,2	19,1
500	-	-	45,4	50,1	29,7	32,8	19,1	21,2
560	-	-	50,8	56,0	33,2	36,7	21,4	23,7
630	-	-	57,2	63,1	37,4	41,3	24,1	26,7
710	-	-	-	-	42,2	46,5	27,2	30,1
800	-	-	-	-	47,4	52,3	30,6	33,8
900	-	-	-	-	53,3	58,8	34,4	38,3
1000	-	-	-	-	59,3	65,4	38,2	42,2

Diàmetre exterior mig i ovalització absoluta:

DN (mm)	Diàmetre exterior mig		Ovalització màxima
	mín.	màx.	
16	16,0	16,3	1,2
20	20,0	20,3	1,2
25	25,0	25,3	1,2
32	32,0	32,3	1,3
40	40,0	40,4	1,4
50	50,0	50,4	1,4
63	63,0	63,4	1,5
75	75,0	75,5	1,6

90	90,0	90,6	1,8
110	110,0	110,7	2,2
125	125,0	125,8	2,5
140	140,0	140,9	2,8
160	160,0	161,0	3,2
180	180,0	181,1	3,6
200	200,0	201,2	4,0
225	225,0	226,4	4,5
250	250,0	251,5	5,0
280	280,0	281,7	9,8
315	315,0	316,9	11,1
355	355,0	357,2	12,5
400	400,0	402,4	14,0
450	450,0	452,7	15,6
500	500,0	503,0	17,5
560	560,0	563,4	19,6
630	630,0	633,8	22,1
710	710,0	716,4	-
800	800,0	807,2	-
900	900,0	908,1	-
1000	1000,0	1009,0	-

La verificació de les mesures s'ha de fer d'acord amb l'UNE-EN 12201-2.

2.- CONDICIONS DE SUBMINISTRAMENT I EMMAGATZEMATGE

Subministrament: En rotlles o en trams rectes.

El tub subministrat en rotlles ha d'enrotllar-se de tal manera que es previngui la deformació localitzada.

El diàmetre interior mínim de la bobina no ha de ser inferior a 18 vegades el diàmetre nominal.

Emmagatzematge: En llocs protegits contra els impactes.

Els trams rectes s'han d'apilar horitzontalment sobre superfícies planes i l'alçària de la pila ha de ser <= 1,5 m.

Els rotlles s'han de col·locar horitzontalment sobre superfícies planes.

3.- UNITAT I CRITERIS D'AMIDAMENT

Unitat d'amidament: la indicada a la descripció de l'element

Criteri d'amidament: quantitat necessària subministrada a l'obra

4.- NORMATIVA DE COMPLIMENT OBLIGATORI

UNE-EN 12201-1:2003 Sistemas de canalización en materiales plásticos para conducción de agua. Polietileno (PE). Parte 1: Generalidades

UNE-EN 12201-1:2004 ERRATUM Sistemas de canalización en materiales plásticos para conducción de agua. Polietileno (PE). Parte 1: Generalidades.

UNE-EN 12201-2:2003 Sistemas de canalización en materiales plásticos para conducción de agua. Polietileno (PE). Parte 2: Tubos.

UNE-EN 12201-2:2003/1M:2005 Sistemas de canalización en materiales plásticos para conducción de agua. Polietileno (PE). Parte 2: Tubos.

UNE-EN 12201-2:2004 ERRATUM Sistemas de canalización en materiales plásticos para conducción de agua. Polietileno (PE). Parte 2: Tubos.

* UNE-EN 1555-2:2003 Sistemas de canalización en materiales plásticos para el suministro de combustibles gaseosos. Polietileno (PE). Parte 2: Tubos.

5.- CONDICIONS DE CONTROL DE RECEPCIÓ

CONDICIONS DE MARCATGE I CONTROL DE LA DOCUMENTACIÓ:

Cada tub ha de portar marcades, a distàncies < 1 m, de forma indeleble i ben visible les dades següents:

- Número de la Norma del Sistema: EN 1555
- Nom o marca del fabricant
- Per a tubs dn<=32 mm

- Diàmetre exterior nominal x gruix paret
- Per a tubs dn>32 mm
- Diàmetre exterior nominal, dn
- SDR
- Grau de tolerància
- Material i designació
- Informació del fabricant que permeti la traçabilitat del producte
- Referència al fluid intern que transporta el tub
- Color de marcat negre, groc o negre amb bandes d'identificació grogues

OPERACIONS DE CONTROL:

Les tasques de control a realitzar són les següents:

- Sol·licitar al fabricant els certificats de les característiques tècniques dels materials.
- Control de la documentació tècnica subministrada.
- Control de recepció dels materials i lloc d'emplaçament.
- Contrastar la documentació amb els materials i amb els requeriments de la instal·lació segons projecte. (Verificar el marcatge a tubs i accessoris).
- Realització d'informe amb els resultats del control efectuat.

CRITERIS DE PRESA DE MOSTRES:

S'ha de comprovar per mostreig a cada recepció.

INTERPRETACIÓ DE RESULTATS I ACTUACIONS EN CAS D'INCOMPLIMENT:

Ha de ser refusat el material que no compleixi amb els requeriments del projecte.

BF - TUBS I ACCESSORIS PER A GASOS I FLUIDS

BFW - ACCESSORIS GENÈRICS DE TUBS PER A GASOS I FLUIDS

0.- ELEMENTS QUE CONTEMPLA EL PLEC

BFWB2705.

1.- DEFINICIÓ I CARACTERÍSTIQUES DELS ELEMENTS

Conjunt d'accessoris per a tubs i per a recobriments aïllants de tubs (colzes, derivacions, reduccions, etc.), utilitzats en instal·lacions d'edificació i d'urbanització per a la total execució de la conducció o xarxa a la qual pertanyin.

CARACTERÍSTIQUES GENERALS:

El material, la seva qualitat i les característiques físiques, mecàniques i dimensionals, han de ser compatibles amb les del tub, i no han de fer disminuir les d'aquest en cap de les seves aplicacions.

2.- CONDICIONS DE SUBMINISTRAMENT I EMMAGATZEMATGE

Subministrament: A l'albarà de lliurament han de constar les característiques d'identificació següents:

- Material
- Tipus
- Diàmetres

Emmagatzematge: En llocs protegits contra els impactes, la pluja, les humitats i dels raigs del sol.

3.- UNITAT I CRITERIS D'AMIDAMENT

Unitat composta pel conjunt de peces necessàries per a muntar 1 m de tub.

4.- NORMATIVA DE COMPLIMENT OBLIGATORI

La mateixa normativa que s'apliqui als tubs, en funció dels fluids que transportin.

BF - TUBS I ACCESSORIS PER A GASOS I FLUIDS

BFY - PARTS PROPORCIONALS D'ELEMENTS DE MUNTATGE DE TUBS DE GASOS I FLUIDS

0.- ELEMENTS QUE CONTEMPLA EL PLEC

BFYB2705.

1.- DEFINICIÓ I CARACTERÍSTIQUES DELS ELEMENTS

Conjunt d'elements especials per a l'execució de conduccions.

S'han considerat els tipus següents:

- Per a tubs (materials per a la unió entre tubs o entre tubs i accessoris)
- Per aïllaments tèrmics (material per a la unió i subjecció, cintes adhesives, etc.)

CARACTERÍSTIQUES GENERALS:

El material, la qualitat, els diàmetres, etc., han de ser els adequats per al tub, i no han de fer disminuir les característiques pròpies del conjunt de la instal·lació en cap de les seves aplicacions.

2.- CONDICIONS DE SUBMINISTRAMENT I EMMAGATZEMATGE

Subministrament: A l'albarà de lliurament han de constar les característiques d'identificació següents:

- Material
- Tipus
- Diàmetres

Emmagatzematge: En llocs protegits contra els impactes, la pluja, les humitats i dels raigs del sol.

3.- UNITAT I CRITERIS D'AMIDAMENT

Unitat composta pel conjunt de peces necessàries per a muntar 1 m de tub.

4.- NORMATIVA DE COMPLIMENT OBLIGATORI

La mateixa normativa que s'apliqui als tubs, en funció dels fluids que transportin.

BG - MATERIALS PER A INSTAL·LACIONS ELÈCTRIQUES

BG1 - CAIXES I ARMARIS

BG1A - ARMARIS METÀL·LICS

0.- ELEMENTS QUE CONTEMPLA EL PLEC

BG1ARA01.

1.- DEFINICIÓ I CARACTERÍSTIQUES DELS ELEMENTS

Armaris metàl·lics per a servei interior o exterior, amb porta.

S'han considerat els tipus de serveis següents:

- Interior
- Exterior

CARACTERÍSTIQUES GENERALS:

Ha d'estar format per un cos, una placa de muntatge i una o dues portes.

El cos ha de ser de xapa d'acer plegada i soldada, protegida amb pintura anticorrosiva. Ha de portar tapetes amb junt d'estanquitat per al pas de tubs i orificis per a la seva fixació.

Ha de tenir una textura uniforme i sense defectes.

La porta ha de ser del mateix material que el cos i amb tancament per dos punts.

Les frontisses de la porta han de ser interiors i l'obertura ha de ser superior a 120°.

El cos, la placa de muntatge i la tapa han de portar borns de presa de terra.

Gruix de la xapa d'acer: >= 1 mm

Si la porta té finestra, aquesta ha de ser de metacrilat transparent.

INTERIOR:

La porta ha de tenir un junt d'estanquitat que ha de garantir el grau de protecció.

Grau de protecció per a interior (UNE 20-324): >= IP-427

EXTERIOR:

La unió entre la porta i el cos s'ha de fer mitjantçant perfils adequats i amb junts d'estanquitat que garanteixin el grau de protecció.

Grau de protecció per a exterior (UNE 20-324): >= IP-557

2.- CONDICIONS DE SUBMINISTRAMENT I EMMAGATZEMATGE

Subministrament: En caixes.

Emmagatzematge: En llocs protegits contra els impactes, la pluja, les humitats i dels raigs del sol.

3.- UNITAT I CRITERIS D'AMIDAMENT

Unitat d'amidament: la indicada a la descripció de l'element

Criteri d'amidament: quantitat necessària subministrada a l'obra

4.- NORMATIVA DE COMPLIMENT OBLIGATORI

Real Decreto 842/2002 de 2 de agosto, por el que se aprueba el Reglamento Electrotécnico de Baja Tensión. REBT 2002.

BG - MATERIALS PER A INSTAL·LACIONS ELÈCTRIQUES

BG2 - TUBS, CANALS, SAFATES I COLUMNES PER A MECANISMES

BG22 - TUBS FLEXIBLES I CORBABLES NO METÀL·LICS

0.- ELEMENTS QUE CONTEMPLA EL PLEC

BG22TK10,BG22TH10.

1.- DEFINICIÓ I CARACTERÍSTIQUES DELS ELEMENTS

Tub flexible no metàl·lic de fins a 250 mm de diàmetre nominal.

Es consideraran els següents tipus de tubs:

- Tubs de PVC corrugats
- Tubs de PVC folrats, de dues capes, semillisa l'exterior i corrugada la interior
- Tubs de material lliure d'halògens
- Tubs de polipropilè
- Tubs de polietilè de dues capes, corrugada l'exterior i llisa la interior

CARACTERÍSTIQUES GENERALS:

Han d'estar dissenyats i construïts de manera que les seves característiques en ús normal siguin segures i sense perill per a l'usuari i el seu entorn.

L'interior dels tubs ha d'estar exempt de rebaves i altres defectes que pugin fer malbé els conductors o ferir a instal·ladors o usuaris.

El diàmetre nominal ha de ser el de l'exterior del tub i s'ha d'expressar en mil·límetres.

El diàmetre interior mínim l'ha de declarar el fabricant.

Les dimensions han de complir la norma EN-60423.

2.- CONDICIONS DE SUBMINISTRAMENT I EMMAGATZEMATGE

Subministrament: En rotlles.

Emmagatzematge: En llocs protegits contra els impactes i contra la pluja.

3.- UNITAT I CRITERIS D'AMIDAMENT

Unitat d'amidament: la indicada a la descripció de l'element

Criteri d'amidament: quantitat necessària subministrada a l'obra

4.- NORMATIVA DE COMPLIMENT OBLIGATORI

Real Decreto 842/2002 de 2 de agosto, por el que se aprueba el Reglamento Electrotécnico de Baja Tensión. REBT 2002.
UNE-EN 50086-1:1995 Sistemas de tubos para la conducción de cables. Parte 1: Requisitos generales.
UNE-EN 60423:1996 Tubos de protección de conductores. Diámetros exteriores de los tubos para instalaciones eléctricas y roscas para tubos y accesorios.

5.- CONDICIONS DE CONTROL DE RECEPCIÓ

CONDICIONS DE MARCATGE I CONTROL DE LA DOCUMENTACIÓ:

Han d'estar marcats amb:

- Nom del fabricant
- Marca d'identificació dels productes
- El marcatge ha de ser llegible
- Han d'incloure les instruccions de muntatge corresponents

OPERACIONS DE CONTROL EN CANALITZACIONS I ACCESORIS:

Les tasques de control de qualitat de Canalitzacions i Accessoris, són les següents:

- Sol·licitar del fabricant els certificats dels materials emprats i verificar l'adequació als requisits del projecte.
- Control de la documentació tècnica subministrada
- Control d'identificació dels materials i lloc d'emplaçament (alçada, distàncies, capacitat)
- Realització i emissió d'informes amb resultats dels assaigs
- Assaigs:
 - Propagació de la flama segons norma R.E.B.T / UNE-EN 50085-1 / UNE-EN 50086-1
 - Instal·lació i posada a l'obra segons norma R.E.B.T / UNE 20.460
 - Verificació de l'aspecte superficial segons norma projecte/ UNE-EN ISO 1461

CRITERIS DE PRESA DE MOSTRES EN CANALITZACIONS I ACCESSORIS:

Es realitzaran els assaigs a la recepció dels materials, verificant tot el traçat de la instal·lació de safates i aleatòriament un tub de cada mida instal·lat a obra ja sigui rígid, flexible o soterrat.

INTERPRETACIÓ DE RESULTATS I ACTUACIONS EN CAS D'INCOMPLIMENT EN CANALITZACIONS I ACCESSORIS:

Segons criteri de la DF, podrà ser acceptat o rebutjat tot o part del material de la partida.

OPERACIONS DE CONTROL EN TUBS DE PVC PER A CANALITZACIONS DE SERVEIS:

Les tasques de control a realitzar són les següents:

- En cada subministrament:
 - Inspecció visual de l'aspecte general dels tubs i elements d'unió.
 - Comprovació de les dades de subministrament exigides (marques, albarà o etiquetes).
 - Recepció del certificat de qualitat del fabricant, d'acord a les condicions del plec.
 - Comprovació dimensional (3 mostres).
- Per a cada tub de les mateixes característiques, es realitzaran els següents assaigs (UNE EN 50086-1):
 - Resistència a compressió
 - Impacte
 - Assaig de corbat
 - Resistència a la propagació de la flama
 - Resistència al calor
 - Grau de protecció
 - Resistència a l'atac químic

En cas que el material disposi de la Marca AENOR, o una altra legalment reconeguda a un país de l'UE, s'ha de poder prescindir dels assaigs de control de recepció. La DF ha de sol·licitar, en aquest cas, els resultats dels assaigs corresponents al subministrament rebut, segons control de producció establert a la marca de qualitat del producte.

CRITERIS DE PRESA DE MOSTRES EN TUBS DE PVC PER A CANALITZACIONS DE SERVEIS:

Es seguiran les instruccions de la DF i els criteris indicats a les normes UNE EN 50086-1 i UNE EN 50086-2-4, juntament a les normes de procediment de cada assaig concret.

INTERPRETACIÓ DE RESULTATS I ACTUACIONS EN CAS D'INCOMPLIMENT EN TUBS DE PVC PER A CANALITZACIONS DE SERVEIS:

No s'acceptaran materials que no arribin a l'obra correctament referenciats i acompanyats del corresponent certificat de qualitat del fabricant.

Es rebutjaran els subministres que no superin les condicions de la inspecció visual o les comprovacions geomètriques.

Es compliran les condicions dels assaigs d'identificació segons la norma UNE EN 50086-1 i UNE EN 50086-2-4.

BG3 - CABLES ELÈCTRICS PER A TENSIÓ BAIXA I SISTEMES DE DISTRIBUCIÓ ELÈCTRICA

BG31 - CABLES DE COURE DE 0,6/1 KV

0.- ELEMENTS QUE CONTEMPLA EL PLEC

BG312560.

1.- DEFINICIÓ I CARACTERÍSTIQUES DELS ELEMENTS

Cable elèctric destinat a sistemes de distribució en tensió baixa i instal·lacions en general, per a serveis fixes, amb conductor de coure, de tensió assignada 0,6/1kV i de tipus unipolar, bipolar, tripolar, tetrapolar, tripolar amb neutre i pentapolar.

S'han considerat els tipus de cables següents:

- Cables unipolars o multipolars (tipus mànega, sota coberta única) amb aïllament de polietilè reticulat (XLPE) i coberta de policlorur de vinil (PVC) de designació UNE RV 0,6/1 kV.
- Cables unipolars o multipolars (tipus mànega, sota coberta única) amb aïllament de polietilè reticulat (XLPE) i coberta de material lliure d'halògens a base de poliolefina, de baixa emissió de gasos tòxics i corrosius, de designació UNE RZ1K (AS) 0,6/1 kV.

CARACTERÍSTIQUES GENERALS:

En el cas de que el material s'utilitzi en obra pública, l'acord de Govern de la Generalitat de Catalunya de 9 de juny de 1998, exigeix que els materials siguin de qualitat certificada o puguin acreditar un nivell de qualitat equivalent, segons les normes aplicables als estats membres de la Unió Europea o de l'Associació Europea de Lliure Canvi.

També en aquest cas, es procurarà que els esmentats materials disposin de l'etiqueta ecològica europea, regulada en el Reglament 880/1992/CEE o bé altres distintius de la Comunitat Europea.

Les característiques físiques i mecàniques del conductor han de complir les normes UNE 21-011 i UNE 21-022.

La coberta no ha de tenir variacions en el gruix ni d'altres defectes visibles a la seva superfície.

Ha de ser resistent a l'abrasió.

Ha de quedar ajustada i s'ha de poder separar fàcilment sense produir danys a l'aïllament.

La forma exterior dels cables multipolars (reunits sota una coberta única) ha de ser raonablement cilíndrica.

L'aïllament no ha de tenir variacions del gruix ni d'altres defectes visibles a la seva superfície.

Ha de quedar ajustat i s'ha de poder separar fàcilment sense produir danys al conductor.

Els colors vàlids per a l'aïllament són (UNE 21089-1):

- Cables unipolars:
 - Com a conductor de fase: Marró, negre o gris
 - Com a conductor neutre: Blau
 - Com a conductor de terra: Llistat de groc i verd
- Cables bipolars: Blau i marró
- Cables tripolars:
 - Cables amb conductor de terra: Fase: Marró, Neutre: Blau, Terra: Llistat de groc i verd
- Cables sense conductor de terra: Fase: Negre, marró i gris
- Cables tetrapolars:
 - Cables amb conductor de terra: Fase: Marró, negre i gris, Terra: Llistat de groc i verd
 - Cables sense conductor de terra: Fase: Marró, negre i gris, Neutre: Blau
- Cables pentapolars: Fase: Marró, negre i gris, Neutre: Blau, Terra: Llistat de groc i verd

Gruix de l'aïllant del conductor (UNE HD-603 (1)):

+-----+										
Secció (mm2)	1,5-16	25-35	50	70-95	120	150	185	240	300	

Gruix (mm)	0,7	0,9	1,0	1,1	1,2	1,4	1,6	1,7	1,8	
+-----+										

Gruix de la coberta: Ha de complir les especificacions de la norma UNE-HD 603-1

Temperatura de l'aïllament en servei normal: <= 90°C

Temperatura de l'aïllament en curtcircuit (5 s màx): <= 250°C

Tensió màxima admissible (c.a.):

- Entre conductors aïllats: <= 1 kV

- Entre conductors aïllats i terra: <= 0,6 kV

Toleràncies:

- Gruix de l'aïllament (UNE HD 603): >= valor especificat - (0,1 mm + 10% del valor especificat)

CABLES DE DESIGNACIÓ UNE RV 0,6/1 kV:

L'aïllament ha de ser de polietilè reticulat (XLPE) tipus DIX-3 segons UNE HD-603-1.

La coberta ha de ser de policlorur de vinil (PVC) del tipus DMV-18 segons UNE HD-603-1.

Ha de ser de color negre i ha de portar impresa una franja longitudinal de color per a la identificació de la secció dels conductors de fase.

CABLES DE DESIGNACIÓ UNE RZ1-K (AS) 0,6/1 kV:
L'aïllament ha de ser de polietilè reticulat (XLPE) tipus DIX-3 segons UNE HD-603-1.
La coberta ha de se d'una mescla de material termoplàstic, sense halògens, del tipus Z1, i ha de complir les especificacions de la norma UNE 21123-4.
Ha de ser de color verd i ha de portar impresa una franja longitudinal de color per a la identificació de la secció dels conductors de fase.

2.- CONDICIONS DE SUBMINISTRAMENT I EMMAGATZEMATGE

Subministrament: En bobines.
Emmagatzematge: En llocs protegits de la pluja i la humitat.

3.- UNITAT I CRITERIS D'AMIDAMENT

Unitat d'amidament: la indicada a la descripció de l'element
Criteri d'amidament: quantitat necessària subministrada a l'obra

4.- NORMATIVA DE COMPLIMENT OBLIGATORI

NORMATIVA GENERAL:
Real Decreto 842/2002 de 2 de agosto, por el que se aprueba el Reglamento Electrotécnico de Baja Tensión. REBT 2002.
UNE-HD 603-1:2003 Cables de distribución de tensión asignada 0,6/1kV.
* UNE 21011-2:1974 Alambres de cobre recocido de sección recta circular. Características
* UNE 21089-1:2002 Identificación de los conductores aislados de los cables.
UNE-EN 50334:2001 Marcado por inscripción para la identificación de los conductores aislados de los cables eléctricos.
* UNE 21089-1:2002 Identificación de los conductores aislados de los cables.
UNE 21022:1982 Conductores de cables aislados.
* UNE 20434:1999 Sistema de designación de los cables.
CABLES DE DESIGNACIÓ UNE RV 0,6/1 kV:
UNE 21123-2:1999 Cables eléctricos de utilización industrial de tensión asignada 0,6/1 kV. Parte 2: Cables con aislamiento de polietileno reticulado y cubierta de policloruro de vinilo.
CABLES DE DESIGNACIÓ UNE RZ1-K (AS) 0,6/1 kV:
UNE 21123-4:2004 Cables eléctricos de utilización industrial de tensión asignada 0,6/1 kV. Parte 4: Cables con aislamiento de polietileno reticulado y cubierta de poliolefina.

5.- CONDICIONS DE CONTROL DE RECEPCIÓ

CONDICIONS DE MARCATGE I CONTROL DE LA DOCUMENTACIÓ:
La coberta ha de portar de forma indeleble i ben visible les dades següents:
- Nom del fabricant o marca comercial
- Tipus de conductor
- Secció nominal
- Les dues últimes xifres de l'any de fabricació.
- Distància entre el final d'una marca i el principi de la següent <= 30 cm.
OPERACIONS DE CONTROL:
Les tasques de control a realitzar són les següents:
- Sol·licitar del fabricant els certificats i homologacions dels conductors i protocols de proves.
- Control de la documentació tècnica subministrada.
- Verificar l'adequació dels conductors als requisits dels projecte
- Control final d'identificació
- Realització i emissió d'informe amb resultats dels assaigs realitzats d'acord al que s'especifica en la taula d'assaigs i de quantificació dels mateixos.
- Assaigs:

A la relació següent s'especifiquen els controls a efectuar a la recepció de conductors de coure o alumini i les normes aplicables en cada cas:
- Rigidesa dielèctrica (REBT)
- Resistència d'aïllament (REBT)
- Resistència elèctrica dels conductors (UNE 20003 / UNE 21022/1M)
- Control dimensional (Documentació del fabricant)
- Extinció de flama (UNE-EN 50266)
- Densitat de fums UNE-EN 50268 / UNE 21123)
- Despreniment d'halògens (UNE-EN 50267-2-1 / UNE 21123 / UNE 2110022)

A la següent taula s'especifica el nombre de controls a efectuar. Els assaigs especificats (*) seran exigibles segons criteri de la DF quan les exigències del lloc ho determini i les característiques dels conductors corresponguin a l'assaig especificat.
- Rigidesa dielèctrica: 100% (exigit al fabricant)
- Resistència d'aïllament: 100% (exigit al fabricant)

- Resistència elèctrica: 100% (exigit al fabricant)
- Extinció de flama: 1 assaig per tipus (*) (exigit al fabricant) i 1 assaig per tipus (*) (exigit a recepció)
- Densitat de fums: 1 assaig per tipus (*) (exigit al fabricant) i 1 assaig per tipus (*) (exigit a recepció)
- Despreniment d'halògens: 1 assaig per tipus (*) (exigit al fabricant) i 1 assaig per tipus (*) (exigit a recepció)

Per tipus s'entén aquells conductors amb característiques iguals.
Els assaigs exigits a recepció podran ésser els realitzats pel fabricant sempre que hi hagi una supervisió per part de la DF o empresa especialitzada.
CRITERIS DE PRESA DE MOSTRES:
Per a la realització dels assaigs, s'escollirà aleatòriament una bovina del lot d'entrega, a excepció dels assaigs de rutina que es realitzaran a totes les bobines.
INTERPRETACIÓ DE RESULTATS I ACTUACIONS EN CAS D'INCOMPLIMENT:
Es realitzarà un control extensiu de la partida objecte de control, i segons criteri de la DF, podrà ésser acceptada o rebutjada tota o part del material que la compona.

BG - MATERIALS PER A INSTAL·LACIONS ELÈCTRIQUES

BG3 - CABLES ELÈCTRICS PER A TENSIÓ BAIXA I SISTEMES DE DISTRIBUCIÓ ELÈCTRICA

BG38 - CONDUCTORS DE COURE NUS

0.- ELEMENTS QUE CONTEMPLA EL PLEC

BG380900.

1.- DEFINICIÓ I CARACTERÍSTIQUES DELS ELEMENTS

Conductor de coure electrolític cru i nu per a connexió de terra, unipolar de fins a 240 mm2 de secció.
CARACTERÍSTIQUES GENERALS:
En el cas de que el material s'utilitzi en obra pública, l'acord de Govern de la Generalitat de Catalunya de 9 de juny de 1998, exigeix que els materials siguin de qualitat certificada o puguin acreditar un nivell de qualitat equivalent, segons les normes aplicables als estats membres de la Unió Europea o de l'Associació Europea de Lliure Canvi.
També en aquest cas, es procurarà que els esmentats materials disposin de l'etiqueta ecològica europea, regulada en el Reglament 880/1992/CEE o bé altres distintius de la Comunitat Europea.
Tots els fils de coure que formen l'ànima han de tenir el mateix diàmetre.
Ha de tenir una textura exterior uniforme i sense defectes.

2.- CONDICIONS DE SUBMINISTRAMENT I EMMAGATZEMATGE

Subministrament: En bobines o tambors.
Emmagatzematge: En llocs protegits de la pluja i la humitat.

3.- UNITAT I CRITERIS D'AMIDAMENT

Unitat d'amidament: la indicada a la descripció de l'element
Criteri d'amidament: quantitat necessària subministrada a l'obra

4.- NORMATIVA DE COMPLIMENT OBLIGATORI

Real Decreto 842/2002 de 2 de agosto, por el que se aprueba el Reglamento Electrotécnico de Baja Tensión. REBT 2002.
UNE 21012:1971 Cables de cobre para líneas eléctricas aéreas. Especificación.
UNE 20460-5-54:1990 Instalaciones eléctricas en edificios. Elección e instalación de los materiales eléctricos. Puesta a tierra y conductores de protección.

5.- CONDICIONS DE CONTROL DE RECEPCIÓ

CONDICIONS DE MARCATGE I CONTROL DE LA DOCUMENTACIÓ:

Cada conductor ha de portar de forma indeleble i ben visible les dades següents:

- Material, secció, llargària i pes del conductor
- Nom del fabricant o marca comercial
- Data de fabricació

OPERACIONS DE CONTROL:

Les tasques de control a realitzar són les següents:

- Sol·licitar al fabricant els certificats de característiques tècniques i homologacions dels materials.
- Control de la documentació tècnica subministrada.
- Verificar que les característiques dels elèctrodes es corresponguin a l'especificat en Projecte.
- Verificar que la profunditat de la xarxa mai sigui inferior a 0,5 metres.
- Verificar seccions de conductors de terra segons la taula 1 del ITC-BT- 018 del REBT.
- Realització i emissió d'informes amb resultats de controls i proves realitzats.

CRITERIS DE PRESA DE MOSTRES:

Es realitzarà mesura al pont de comprovació o caixa de seccionament de terres.

INTERPRETACIÓ DE RESULTATS I ACTUACIONS EN CAS D'INCOMPLIMENT:

No s'admetran seccions de conductors i elèctrodes de posada a terra inferiors als indicats al REBT.

En discrepàncies del tipus de posada a terra amb l'especificat al projecte, s'actuarà segons criteri de la DF.

BG - MATERIALS PER A INSTAL·LACIONS ELÈCTRIQUES

BGD - MATERIALS PER A INSTAL·LACIONS DE CONNEXIÓ A TERRA I PROTECCIÓ CATÒDICA

BGD1 - PIQUETES DE CONNEXIÓ A TERRA

0.- ELEMENTS QUE CONTEMPLA EL PLEC

BGD14210.

1.- DEFINICIÓ I CARACTERÍSTIQUES DELS ELEMENTS

Piqueta de connexió a terra d'acer i recobriment de coure de 1000, 1500 o 2500 mm de llargària , de diàmetre 14,6, 17,3 ò 18,3 mm, estàndard o de 300 micres.

CARACTERÍSTIQUES GENERALS:

Ha d'estar formada per una barra d'acer recoberta per una capa de protecció de coure que l'ha de cobrir totalment.

Gruix del recobriment de coure:

+-----+		
Tipus	Estàndard	300 micres
----- ----- -----		
Gruix (micres)	>= 10	>= 300
+-----+		

Toleràncies:

- Llargària: ± 3 mm
- Diàmetre: ± 0,2 mm

2.- CONDICIONS DE SUBMINISTRAMENT I EMMAGATZEMATGE

Subministrament: En feixos.

Emmagatzematge: En llocs protegits contra els impactes.

3.- UNITAT I CRITERIS D'AMIDAMENT

Unitat d'amidament: la indicada a la descripció de l'element

Criteri d'amidament: quantitat necessària subministrada a l'obra

4.- NORMATIVA DE COMPLIMENT OBLIGATORI

Real Decreto 842/2002 de 2 de agosto, por el que se aprueba el Reglamento Electrotécnico de Baja Tensión. REBT 2002.

5.- CONDICIONS DE CONTROL DE RECEPCIÓ

OPERACIONS DE CONTROL:

Les tasques de control a realitzar són les següents:

- Sol·licitar al fabricant els certificats de característiques tècniques i homologacions dels materials.
- Control de la documentació tècnica subministrada.
- Verificar que les característiques dels elèctrodes es corresponguin a l'especificat en Projecte.
- Verificar que la profunditat de la xarxa mai sigui inferior a 0,5 metres.
- Verificar seccions de conductors de terra segons la taula 1 del ITC-BT- 018 del REBT.
- Realització i emissió d'informes amb resultats de controls i proves realitzats.

CRITERIS DE PRESA DE MOSTRES:

Es realitzarà mesura al pont de comprovació o caixa de seccionament de terres.

INTERPRETACIÓ DE RESULTATS I ACTUACIONS EN CAS D'INCOMPLIMENT:

No s'admetran seccions de conductors i elèctrodes de posada a terra inferiors als indicats al REBT.

En discrepàncies del tipus de posada a terra amb l'especificat al projecte, s'actuarà segons criteri de la DF.

BG - MATERIALS PER A INSTAL·LACIONS ELÈCTRIQUES

BGW - PARTS PROPORCIONALS D'ACCESSORIS PER A INSTAL·LACIONS ELÈCTRIQUES

BGW1 - PARTS PROPORCIONALS D'ACCESSORIS PER A CAIXES I ARMARIS

0.- ELEMENTS QUE CONTEMPLA EL PLEC

BGW1A000.

1.- DEFINICIÓ I CARACTERÍSTIQUES DELS ELEMENTS

Parts proporcionals d'accessoris de caixes i armaris.

CARACTERÍSTIQUES GENERALS:

El material i les seves característiques han de ser els adequats per: caixes, armaris o centralitzacions de comptadors, i no han de disminuir, en cap cas, la seva qualitat.

2.- CONDICIONS DE SUBMINISTRAMENT I EMMAGATZEMATGE

Subministrament: A l'albarà de lliurament han de constar les característiques d'identificació següents:

- Material
- Tipus
- Diàmetres

Emmagatzematge: En llocs protegits contra els impactes, la pluja, les humitats i dels raigs del sol.

3.- UNITAT I CRITERIS D'AMIDAMENT

Unitat composta pel conjunt d'accessoris necessaris per al muntatge de caixes, armaris o centralitzacions de comptadors.

4.- NORMATIVA DE COMPLIMENT OBLIGATORI

No hi ha normativa de compliment obligatori.

BG - MATERIALS PER A INSTAL·LACIONS ELÈCTRIQUES

BGW - PARTS PROPORCIONALS D'ACCESSORIS PER A INSTAL·LACIONS ELÈCTRIQUES

BGW3 - PARTS PROPORCIONALS D'ACCESSORIS PER A CONDUCTORS ELÈCTRICS DE TENSIÓ BAIXA

0.- ELEMENTS QUE CONTEMPLA EL PLEC

BGW38000.

1.- DEFINICIÓ I CARACTERÍSTIQUES DELS ELEMENTS

Part proporcional d'accessoris per a conductors de coure, conductors d'alumini tipus VV 0,6/1 Kv, rodons de coure, platines de coure o canalitzacions conductores.
CARACTERÍSTIQUES GENERALS:
El material i les seves característiques han de ser adequats per a: conductors de coure, conductors de coure nus, conductors d'alumini, rodons de coure, platines de coure, canalitzacions o conductors de seguretat, i no han de fer disminuir, en cap cas, la seva qualitat i bon funcionament.

2.- CONDICIONS DE SUBMINISTRAMENT I EMMAGATZEMATGE

Subministrament: A l'albarà de lliurament han de constar les característiques d'identificació següents:
- Material
- Tipus
- Diàmetre o d'altres dimensions
Emmagatzematge: En llocs protegits contra els impactes, la pluja, les humitats i dels raigs del sol.

3.- UNITAT I CRITERIS D'AMIDAMENT

Unitat composta pel conjunt d'accessoris necessaris per al muntatge d'1 m de conductor de coure, d'1 m de conductor de coure nu, d'1 m de conductor d'alumini, d'1 m de rodó de coure, d'1 m de platina de coure, d'1 m de canalització o d'1 m de conductor de seguretat.

4.- NORMATIVA DE COMPLIMENT OBLIGATORI

No hi ha normativa de compliment obligatori.

BG - MATERIALS PER A INSTAL·LACIONS ELÈCTRIQUES

BGY - PARTS PROPORCIONALS D'ELEMENTS ESPECIALS PER A INSTAL·LACIONS ELÈCTRIQUES

BGYD - PARTS PROPORCIONALS D'ELEMENTS ESPECIALS PER A ELEMENTS DE CONNEXIÓ A TERRA

0.- ELEMENTS QUE CONTEMPLA EL PLEC

BGYD1000.

1.- DEFINICIÓ I CARACTERÍSTIQUES DELS ELEMENTS

Part proporcional d'elements especials per a piquetes o per a plaques de connexió a terra.
CARACTERÍSTIQUES GENERALS:
El material i les seves característiques han de ser adequats per a piques de connexió a terra o per a plaques de connexió a terra, i no han de fer disminuir, en cap cas, la seva qualitat i bon funcionament.

2.- CONDICIONS DE SUBMINISTRAMENT I EMMAGATZEMATGE

Subministrament: A l'albarà de lliurament han de constar les característiques d'identificació següents:
- Material
- Tipus

- Diàmetre o d'altres dimensions
Emmagatzematge: En llocs protegits contra els impactes, la pluja, les humitats i dels raigs del sol.

3.- UNITAT I CRITERIS D'AMIDAMENT

Unitat composta pel conjunt d'elements especials necessaris per al muntatge d'una pica de connexió a terra, o d'una placa de connexió a terra.

4.- NORMATIVA DE COMPLIMENT OBLIGATORI

No hi ha normativa de compliment obligatori.

BH - MATERIALS PER A INSTAL·LACIONS D'ENLLUMENAT

BHM - ELEMENTS DE SUPORT PER A LLUMS EXTERIORS

BHM2 - BRAÇOS MURALS

0.- ELEMENTS QUE CONTEMPLA EL PLEC

BHM24A00.

1.- DEFINICIÓ I CARACTERÍSTIQUES DELS ELEMENTS

Braç mural, parabòlic o recte, de tub d'acer galvanitzat, o braç mural recte de planxa d'acer troncopiramidal galvanitzada, de fins a 2 m de llargària.
CARACTERÍSTIQUES GENERALS:
Un dels extrems del braç ha d'estar soldat a una platina d'acer que hi fa de suport.
La platina ha d'estar proveïda de forats per a fixar-lo a la paret amb cargols. Ha d'estar galvanitzat en calent per immersió.
El galvanitzat en calent ha d'estar realitzat d'acord amb les especificacions de la norma UNE-EN ISO 1461
El recobriments de zinc ha de ser homogeni i continu a tota la superfície. No ha de tenir esquerdes, exfoliacions ni desprendiments del recobriments.
Ha de tenir un cargol per a la connexió a terra.
Diàmetre del tub (D): 33 ≤ D ≤ 60 mm

2.- CONDICIONS DE SUBMINISTRAMENT I EMMAGATZEMATGE

Subministrament: Per unitats. Cal evitar arrossegaments.
Emmagatzematge: En llocs protegits contra els impactes.

3.- UNITAT I CRITERIS D'AMIDAMENT

Unitat d'amidament: la indicada a la descripció de l'element
Criteri d'amidament: quantitat necessària subministrada a l'obra

4.- NORMATIVA DE COMPLIMENT OBLIGATORI

Real Decreto 842/2002 de 2 de agosto, por el que se aprueba el Reglamento Electrotécnico de Baja Tensión. REBT 2002.

BH - MATERIALS PER A INSTAL·LACIONS D'ENLLUMENAT

BHW - PARTS PROPORCIONALS D'ACCESSORIS PER A INSTAL·LACIONS D'ENLLUMENAT

0.- ELEMENTS QUE CONTEMPLA EL PLEC

BHWM1000,BHWM2000.

1.- DEFINICIÓ I CARACTERÍSTIQUES DELS ELEMENTS

Part proporcional d'accessoris per a muntar lluminàries, carrils de suport per a llums, projectors o elements de control, regulació o encesa d'instal·lacions d'il·luminació.

CARACTERÍSTIQUES GENERALS:

El material, la qualitat, les dimensions, etc. han de ser adequats per a les lluminàries, i no han de fer disminuir les característiques pròpies del conjunt de la instal·lació en cap de les seves aplicacions.

2.- CONDICIONS DE SUBMINISTRAMENT I EMMAGATZEMATGE

Subministrament: A l'albarà de lliurament han de constar les característiques d'identificació següents:

- Material
- Tipus
- Dimensions en cm

Emmagatzematge: En llocs protegits contra els impactes, la pluja, les humitats i dels raigs del sol.

3.- UNITAT I CRITERIS D'AMIDAMENT

Unitat composta pel conjunt d'accessoris necessaris per instal·lar un llum.

4.- NORMATIVA DE COMPLIMENT OBLIGATORI

No hi ha normativa de compliment obligatori.

BH - MATERIALS PER A INSTAL·LACIONS D'ENLLUMENAT

BHW - PARTS PROPORCIONALS D'ACCESSORIS PER A INSTAL·LACIONS D'ENLLUMENAT

BHWM - PARTS PROPORCIONALS D'ACCESSORIS PER A ELEMENTS DE SUPORT DE LLUMS EXTERIORS

0.- ELEMENTS QUE CONTEMPLA EL PLEC

BHWM1000,BHWM2000.

S'han considerat els tipus següents:

- Vàlvules, d'accionament manual, amb mecanisme de tancament de bola, amb cos metàl·lic o de material sintètic
- Vàlvules amb accionament elèctric, amb mecanisme de tancament de bola
- Vàlvules amb accionament pneumàtic, amb mecanisme de tancament de bola
- S'han considerat els sistemes d'unió següents:
- Connexions per a roscar
- Per a muntar amb brides
- Per a encolar
- Per muntar amb accessoris a pressió

CARACTERÍSTIQUES GENERALS:

Tots els elements han de ser compatibles amb el fluid que transportarà la canonada on s'instal·laran. Els accessoris per a xarxes de subministrament d'aigua potable no han de produir concentracions de substàncies nocives que excedeixin els valors permesos pel RD 140/2003, de 7 de Febrer, i no han de modificar les característiques organolèptiques ni la salubritat del aigua que circularà.

S'ha de comprovar en les especificacions subministrades pel fabricant, que la vàlvula és apta per al tipus de fluid de la canonada on s'instal·larà, a la temperatura i pressió previstes.

El fabricant ha de garantir que la vàlvula en posició tancada no permetrà el pas del fluid, i que es podrà maniobrar sense dificultat el mecanisme d'obertura i tancament a la pressió i temperatura de treball.

El pas lliure que deixa la vàlvula en posició oberta ha de correspondre al diàmetre nominal dels tubs als quals es connecta.

En el cos ha d'haver-hi gravada la pressió de treball.

Pressió de prova segons pressió nominal:

- Pressió nominal 10 bar: >= 15 bar
- Pressió nominal 16 bar: >= 24 bar

2.- CONDICIONS DE SUBMINISTRAMENT I EMMAGATZEMATGE

Subministrament: En caixes, amb tots els accessoris, peces per als junts i elements de connexió.

Les rosques han de portar protectors de plàstic.

Emmagatzematge: En llocs protegits de la intempèrie i d'impactes.

3.- UNITAT I CRITERIS D'AMIDAMENT

Unitat d'amidament: la indicada a la descripció de l'element

Criteri d'amidament: quantitat necessària subministrada a l'obra

4.- NORMATIVA DE COMPLIMENT OBLIGATORI

VÀLVULES METÀL·LIQUES:

- * UNE-EN 736-1:1996 Válvulas. Terminología. Parte 1: Definición de los tipos de válvulas.
- * UNE-EN 736-2:1998 Válvulas. Terminología. Parte 2: Definición de los componentes de las válvulas.
- * UNE-EN 736-3:2008 Válvulas. Terminología. Parte 3: Definición de términos.
- * UNE-EN 13709:2010 Válvulas industriales. Válvulas de globo y válvulas de globo de retención y regulación de acero.

VÀLVULES DE BOLA DE MATERIAL SINTÈTIC:

UNE-EN ISO 16135:2007 Válvulas industriales. Válvulas esféricas de materiales termoplásticos (ISO 16135:2006).

VÀLVULES AMB ACTUADOR ELÈCTRIC:

Real Decreto 842/2002 de 2 de agosto, por el que se aprueba el Reglamento Electrotécnico de Baja Tensión. REBT 2002.

BN - VÀLVULES, FILTRES, BOMBES I GRUPS DE PRESSIÓ

BN3 - VÀLVULES DE BOLA

0.- ELEMENTS QUE CONTEMPLA EL PLEC

BN316720.

1.- DEFINICIÓ I CARACTERÍSTIQUES DELS ELEMENTS

Vàlvules de bola de 2 o 3 vies, d'accionament manual o amb actuador final elèctric o hidràulic.

BQ - MATERIALS PER A EQUIPAMENTS FIXOS

BQZ - MATERIALS ESPECIALS PER A EQUIPAMENTS FIXOS

BQZ1 - PENJADORS

0.- ELEMENTS QUE CONTEMPLA EL PLEC

BQZ1RA02,BQZ1RA03.

1.- DEFINICIÓ I CARACTERÍSTIQUES DELS ELEMENTS

Penjador per a roba, individual, d'acer inoxidable.
CONDICIONS GENERALS:
Ha de tenir un aspecte uniforme sense esquerdes ni defectes superficials.
La grandària, tipus i forma del penjador han de complir el que s'especifica a la documentació tècnica del projecte.
La disposició del suport de penjar ha de tenir a l'extrem un element amb volum suficient per evitar punxonament de la roba.
Càrrega admissible: 25 kg

2.- CONDICIONS DE SUBMINISTRAMENT I EMMAGATZEMATGE

Subministrament: Amb les proteccions necessàries perquè arribi a l'obra en les condicions exigides.
Emmagatzematge: Protegit de les pluges, els focus d'humitat i les zones on pugui rebre impactes. No ha d'estar en contacte amb el terra.

3.- UNITAT I CRITERIS D'AMIDAMENT

Unitat d'amidament: la indicada a la descripció de l'element
Criteri d'amidament: quantitat necessària subministrada a l'obra

4.- NORMATIVA DE COMPLIMENT OBLIGATORI

No hi ha normativa de compliment obligatori.

BR - MATERIALS PER A JARDINERIA I PER A MESURES CORRECTORES D'IMPACTE AMBIENTAL

BR3 - CONDICIONADORS QUÍMICS I BIOLÒGICS DEL SÒL I MATERIALS PER A ACABATS SUPERFICIALS

BR34 - ESMENES BIOLÒGIQUES

0.- ELEMENTS QUE CONTEMPLA EL PLEC

BR341150,BR340006.

1.- DEFINICIÓ I CARACTERÍSTIQUES DELS ELEMENTS

Esmenes biològiques per al condicionament biològic del sòl.
S'han considerat els tipus següents:
- Esmena biològica d'àcids húmics i fúlvics
- Bioactivador microbià
BIOACTIVADOR MICROBIÀ:
Compost d'àcids húmics i fúlvics, microorganismes latents, matèria orgànica i adob sobre una matriu orgànica de turba negra.
Contingut d'àcids húmics i fúlvics: 22%
Contingut de microorganismes: 2800 milions/g
Contingut de matèria orgànica: 30%
Grandària màxima: 2 mm

2.- CONDICIONS DE SUBMINISTRAMENT I EMMAGATZEMATGE

Subministrament: En envasos tancats i precintats.
Emmagatzematge: Protegit contra les pluges, les temperatures exteriors extremes i els focus d'humitat.

3.- UNITAT I CRITERIS D'AMIDAMENT

Unitat d'amidament: la indicada a la descripció de l'element
Criteri d'amidament: quantitat necessària subministrada a l'obra

4.- NORMATIVA DE COMPLIMENT OBLIGATORI

No hi ha normativa de compliment obligatori.

5.- CONDICIONS DE CONTROL DE RECEPCIÓ

CONDICIONS DE MARCATGE I CONTROL DE LA DOCUMENTACIÓ:
Han de portar marcades de forma indeleble i ben visible les dades següents:
- Designació del producte que conté
- Nom del fabricant o marca comercial
- Pes net
- Estat físic
- Composició química
- Solubilitat
- Reacció
- Riquesa
OPERACIONS DE CONTROL:
- Inspecció visual del material subministrat, comprovant la correcta identificació tal i com s'indica a les especificacions.
- Recepció del certificat de garantia, d'acord a les condicions especificades, i si és el cas, dels documents acreditatius de la disposició de l'etiqueta ecològica europea.
- Abans de començar l'aportació de terres i substrats per a jardineria, i amb una freqüència de 10.000 m3, es realitzaran els assaigs corresponents a l'anàlisi estàndard de terra vegetal, amb la determinació de:
- Rang de textures pel mètode granulomètric per sedimentació discontinua.
- Anàlisi del PH (en H2O 1:2,5).
- Anàlisi del contingut en sodi (ppm) pel mètode de fotometria de flama.
- Anàlisi de la conductivitat elèctrica (prova prèvia de salinitat).
- Anàlisi del carbonat càlcic equivalent i anàlisi del contingut en nutrients (P, K, Mg, Calci, N orgànic i amoniacal) pels mètodes químics 4, 15, 16 (b), 8, segons MOA III
CRITERIS DE PRESA DE MOSTRES:
Els controls s'han de realitzar segons les instruccions de la DF i els criteris indicats a les normes de procediment corresponents.
INTERPRETACIÓ DE RESULTATS I ACTUACIONS EN CAS D'INCOMPLIMENT:
No s'acceptaran materials que no arribin correctament identificats i acompanyats del certificat de garantia corresponent. Els productes a utilitzar s'ajustaran a les condicions exigides al plec de condicions tècniques.

BR - MATERIALS PER A JARDINERIA I PER A MESURES CORRECTORES D'IMPACTE AMBIENTAL

BR3 - CONDICIONADORS QUÍMICS I BIOLÒGICS DEL SÒL I MATERIALS PER A ACABATS SUPERFICIALS

BR3A - ADOBS MINERALS SÒLIDS DE FONS

0.- ELEMENTS QUE CONTEMPLA EL PLEC

BR3A0006.

1.- DEFINICIÓ I CARACTERÍSTIQUES DELS ELEMENTS

Adob mineral sòlid per al condicionament químic del sòl.
S'han considerat els tipus següents:
- Adobs simples:
- Nitrat càlcic 15% GR
- Sulfat amònic 21% GR
- Nitrat amònic 33,5% GR
- Superfosfat de calç 18% GR

- Superfosfat de calç 45% GR
- Sulfat potàsic 50-52% Crs
- Adobs binaris:
- Nitrat potàsic (13-0-46%) GR
- Fosfat biamònic (13-46-0%) GR
- Adobs ternaris:
- (12-12-17% 2MgO) GR
- (15-5-20% 2MgO) GR
- (20-5-10% 3,2MgO) GR

CARACTERÍSTIQUES GENERALS:

No ha de tenir elements ni matèries que puguin perjudicar les plantacions.

Estat físic:

- GR: Sòlid granulat
- CrS: Sòlid cristal·lí

Riquesa (Percentatge expressat en p/p):

- Nitrat càlcic 15% GR: >= 15% N
- Sulfat amònic 21% GR: >= 21% N
- Nitrat amònic 33,5% GR: >= 33,5% N
- Superfosfat de calç 18% GR: >= 18% P2O5
- Superfosfat de calç 45% GR: >= 45% P2O5
- Sulfat potàsic 50-52% Crs: >= 50-52% K2O
- Nitrat potàsic (13-0-46%) GR: >= 13% N i 46% K2O
- Fosfat biamònic (13-46-0%) GR: >= 13% N i 46% P2O5
- (12-12-17% 2MgO) GR: >= 12% N, 12% P2O5 i 17% K2O+2MgO
- (15-5-20% 2MgO) GR: >= 15% N, 5% P2O5 i 20% K2O+2MgO
- (20-5-10% 3,2MgO) GR: >= 20% N, 5% P2O5 i 10% K2O+3,2MgO

2.- CONDICIONS DE SUBMINISTRAMENT I EMMAGATZEMATGE

Subministrament: En sacs, de manera que no s'alterin les seves característiques.

Emmagatzematge: En llocs protegits de la pluja i la humitat.

3.- UNITAT I CRITERIS D'AMIDAMENT

Unitat d'amidament: la indicada a la descripció de l'element

Criteri d'amidament: quantitat necessària subministrada a l'obra

4.- NORMATIVA DE COMPLIMENT OBLIGATORI

No hi ha normativa de compliment obligatori.

5.- CONDICIONS DE CONTROL DE RECEPCIÓ

CONDICIONS DE MARCATGE I CONTROL DE LA DOCUMENTACIÓ:

Han de portar marcades de forma indeleble i ben visible les dades següents:

- Designació del producte que conté
- Nom del fabricant o marca comercial
- Pes net
- Estat físic
- Composició química
- Solubilitat
- Reacció
- Riquesa

OPERACIONS DE CONTROL:

- Inspecció visual del material subministrat, comprovant la correcta identificació tal i com s'indica a les especificacions.
- Recepció del certificat de garantia, d'acord a les condicions especificades, i si és el cas, dels documents acreditatius de la disposició de l'etiqueta ecològica europea.
- Abans de començar l'aportació de terres i substrats per a jardineria, i amb una freqüència de 10.000 m3, es realitzaran els assaigs corresponents a l'anàlisi estàndard de terra vegetal, amb la determinació de:
- Rang de textures pel mètode granulomètric per sedimentació discontinua.
- Anàlisi del PH (en H2O 1:2,5).
- Anàlisi del contingut en sodi (ppm) pel mètode de fotometria de flama.
- Anàlisi de la conductivitat elèctrica (prova prèvia de salinitat).
- Anàlisi del carbonat càlcic equivalent i anàlisi del contingut en nutrients (P, K, Mg, Calci, N orgànic i amoniacal) pels mètodes químics 4, 15, 16 (b), 8, segons MOA III

CRITERIS DE PRESA DE MOSTRES:

Els controls s'han de realitzar segons les instruccions de la DF i els criteris indicats a les normes de procediment corresponents.

INTERPRETACIÓ DE RESULTATS I ACTUACIONS EN CAS D'INCOMPLIMENT:

No s'acceptaran materials que no arribin correctament identificats i acompanyats del certificat de garantia corresponent. Els productes a utilitzar s'ajustaran a les condicions exigides al plec de condicions tècniques.

BR - MATERIALS PER A JARDINERIA I PER A MESURES CORRECTORES D'IMPACTE AMBIENTAL

BR3 - CONDICIONADORS QUÍMICS I BIOLÒGICS DEL SÒL I MATERIALS PER A ACABATS SUPERFICIALS

BR3P - TERRES I SUBSTRATS PER A JARDINERIA

0.- ELEMENTS QUE CONTEMPLA EL PLEC

BR3P2250, BR3P0003.

1.- DEFINICIÓ I CARACTERÍSTIQUES DELS ELEMENTS

Terres, substrats i mulch per al condicionament del sòl.

S'han considerat els tipus següents:

- Terra vegetal
- Terra àcida
- Terra volcànica
- Escorça de pi
- Encoixinament per a hidrosembra

TERRA VEGETAL:

No ha de tenir elements estranys ni llavors de males herbes.

La terra no adobada ha de ser natural, provinent de la capa superficial d'un terreny i amb un alt contingut de matèria orgànica.

La terra adobada ha de ser natural, provinent de la capa superficial d'un terreny i amb incorporació d'adobs orgànics.

Mida dels materials petris: <= 20 mm

Mida dels terrossos:

- Terra vegetal garbellada: <= 16 mm
- Terra vegetal no garbellada: <= 40 mm

Composició granulomètrica:

- Sorra: 50 - 75%
- Llim i argila: < 30%
- Calç: < 10%
- Matèria orgànica (MO): 2% <= MO <= 10%

Composició química:

- Nitrogen: 1/1000
- Fósfor total (P2O5 assimilable): 150 ppm (0,3%)
- Potasi (K2O assimilable): 80 ppm (0,1/1000)
- pH: 6 <= pH <= 7,5

TERRA DE BOSC O TERRA ÀCIDA:

Terra natural provinent de la capa superficial d'un bosc de plantes acidòfiles.

Composició granulomètrica:

- Sorra: 50 - 75%
- Llim i argila: < 30%
- Calç: < 10%
- Matèria orgànica: > 4%

Composició química:

- Nitrogen: 1/1000
- Fósfor total (P2O5 assimilable): 150 ppm (0,3%)
- Potasi (K2O assimilable): 80 ppm (0,1/1000)
- pH: 5 <= pH <= 6,5

TERRA VOLCÀNICA:

Terra natural de terrenys eruptius, provinent d'abocador.

Granulometria: 4 - 16 mm
Calç: < 10%
Densitat aparent seca: 680 kg/m3
ESCORÇA DE PI:
Escorça de pi triturada i completament fermentada.
Calç: < 10%
pH: 6
Densitat aparent seca: 230 kg/m3
ENCOIXINAMENT HIDROSEMBRES:
Encoixinament de fibra semi-curta compost de cel·lulosa desfibrada, palla de cereal triturada i paper reciclat.
No ha d'afectar a la germinació i posterior desenvolupament de les llavors.
Grandària màxima: 25 mm
Composició:
- Cel·lulosa desfibrada: 40%
- Palla de cereal: 50%
- Paper reciclat: 60%

2.- CONDICIONS DE SUBMINISTRAMENT I EMMAGATZEMATGE

TERRA VEGETAL, DE BOSC, ÀCIDA O ROLDOR DE PI:
Subministrament: En sacs o a granel.
Emmagatzematge: De manera que no s'alterin les seves característiques.
ENCOIXINAMENT HIDROSEMBRES:
Subministrament: En bales empaquetades.
Emmagatzematge: De manera que no s'alterin les seves característiques.

3.- UNITAT I CRITERIS D'AMIDAMENT

Unitat d'amidament: la indicada a la descripció de l'element
Criteri d'amidament: quantitat necessària subministrada a l'obra

4.- NORMATIVA DE COMPLIMENT OBLIGATORI

No hi ha normativa de compliment obligatori.

5.- CONDICIONS DE CONTROL DE RECEPCIÓ

CONDICIONS DE MARCATGE I CONTROL DE LA DOCUMENTACIÓ:
En els sacs han de figurar les dades següents:
- Identificació del producte
- Nom del fabricant o marca comercial
- Pes net
OPERACIONS DE CONTROL:
- Inspecció visual del material subministrat, comprovant la correcta identificació tal i com s'indica a les especificacions.
- Recepció del certificat de garantia, d'acord a les condicions especificades, i si és el cas, dels documents acreditatius de la disposició de l'etiqueta ecològica europea.
- Abans de començar l'aportació de terres i substrats per a jardineria, i amb una freqüència de 10.000 m3, es realitzaran els assaigs corresponents a l'anàlisi estàndard de terra vegetal, amb la determinació de:
- Rang de textures pel mètode granulomètric per sedimentació discontinua.
- Anàlisi del PH (en H2O 1:2,5).
- Anàlisi del contingut en sodi (ppm) pel mètode de fotometria de flama.
- Anàlisi de la conductivitat elèctrica (prova prèvia de salinitat).
- Anàlisi del carbonat càlcic equivalent i anàlisi del contingut en nutrients (P, K, Mg, Calci, N orgànic i amoniacal) pels mètodes químics 4, 15, 16 (b), 8, segons MOA III
CRITERIS DE PRESA DE MOSTRES:
Els controls s'han de realitzar segons les instruccions de la DF i els criteris indicats a les normes de procediment corresponents.
INTERPRETACIÓ DE RESULTATS I ACTUACIONS EN CAS D'INCOMPLIMENT:
No s'acceptaran materials que no arribin correctament identificats i acompanyats del certificat de garantia corresponent. Els productes a utilitzar s'ajustaran a les condicions exigides al plec de condicions tècniques.

BR - MATERIALS PER A JARDINERIA I PER A MESURES CORRECTORES D'IMPACTE AMBIENTAL

BR4 - ARBRES I PLANTES

0.- ELEMENTS QUE CONTEMPLA EL PLEC

BR491455, BR493633, BR43H42C, BR42122C, BR43F42C, BR4U1J00.

1.- DEFINICIÓ I CARACTERÍSTIQUES DELS ELEMENTS

Espècies vegetals subministrades a peu d'obra.
S'han considerat els tipus següents:
- Arbres planifolis
- Coníferes i resinoses
- Palmeres i palmiformes
- Arbusts
- Plantes de petit port
- Llavors de barreges de cespitoses
- Pans d'herba de barreges de cespitoses
S'han considerat les formes de subministrament següents:
- En contenidor
- Amb pa de terra
- Amb l'arrel nua
- Llavors
- Pa d'herba

CONDICIONS GENERALS:
L'espècie vegetal s'ha d'adquirir en un viver acreditat i legalment reconegut o, en tot cas, en empreses de reconeguda solvència.
Les plantes han de tenir identitat i puresa de lot adequades en relació al gènere o espècie a què pertanyin, i si es el cas també respecte al cultivar.
Les plantes han d'haver estat cultivades d'acord amb les necessitats de l'espècie o cultivar, edat i localització.
Han d'haver rebut una adequada formació (poda, retall, pinçament, asprada, etc).
La qualitat de la part aèria de les plantes ha de complir les especificacions de l'article 4.4.2 de la norma NTJ 07A.
La qualitat de la part subterrània de les plantes ha de complir les especificacions de l'article 4.4.3 de la norma NTJ 07A.
L'espècie vegetal ha de complir la legislació vigent sobre sanitat vegetal, especialment pel que fa al control d'organismes nocius de quarantena, així com d'altres plagues i malalties que puguin afectar la qualitat i valor d'utilització del material vegetal.
Les espècies que legalment estiguin regulades, han d'anar acompanyades del passaport sanitari.
No ha de presentar ferides o desperfectes a la seva part aèria o radical, ni símptomes d'haver-los patit anteriorment.
Quan el subministrament és amb arrel nua, han de presentar un sistema radical ben ramificat, la capçada aclarida, però no podada excessivament, amb un equilibri entre la part aèria i la part subterrània. Les arrels han de presentar talls nets i recents sense ferides ni macadures. No es recomanable que hi hagin arrels seccionades de diàmetre superior a 3 cm en els arbres, o superiors a 2 cm en els arbusts.
Quan el subministrament és en contenidor o amb pa de terra, les arrels han de tenir el pa de terra adequat per a l'espècie i mida de l'arbre.
Els pans de terra han d'estar protegits amb materials que es puguin degradar abans d'un any i mig en ser soterrats, i que no produeixin afectacions a les plantes. El pa de terra ha d'estar intacte, compacte i ple d'arrels.
La planta ha de tenir les mides d'alçada, diàmetre del tronc, mida del pa de terra o mida del contenidor, que s'indiquin a la unitat d'obra. La verificació d'aquestes dades s'ha de fer d'acord amb les indicacions de la norma NTJ 07A.
CONÍFERES I RESINOSES:
La tija ha de mostrar el seu port natural, amb la ramificació i la frondositat pròpies de la seva espècie i mida.
Les fulles han de presentar un bon estat vegetatiu.
L'alçària correspon a la distància des del coll de l'arrel fins a la part més distant al mateix.
El fullatge ha de tenir el color típic de l'espècie-varietat, segons l'època.
Les coníferes han d'estar totalment ramificades des de la base, segons l'hàbit de creixement de l'espècie-varietat.

ARBRES PLANIFOLIS:

La circumferència correspon al perímetre mesurat a un metre del coll de l'arrel.
Per als arbres de tronc múltiple, el perímetre total es la suma dels perímetres individuals.
Quan el subministrament és en contenidor o amb pa de terra, les arrels han de tenir el pa de terra adequat per a l'espècie i mida de l'arbre.
Alçaria del pa de terra:
- Arbres de fulla caduca: Diàmetre del pa de terra x 0,7
- Arbres de fulla persistent: Diàmetre del pa de terra x 1,2

No es poden admetre plantes amb talls visibles de les arrels superiors a 1/8 del perímetre del tronc.
PALMERES I PALMIFORMES:
L'estípit ha de tenir la forma i l'estructura pròpies de la seva mida. Si son palmeres unicaules, l'estípit ha de ser recte i vertical.
No han de tenir ferides, osques o concavitats al tronc. L'estípit no ha de tenir estrangulacions. Tindrà una senyal que indiqui l'orientació Nord en el seu lloc de cultiu original.
El gruix de l'estípit correspon al mesurat a 1,30 m per sobre del coll de l'arrel.
L'alçària correspon a la distància des del coll de l'arrel al punt d'inserció dels primers palmons. S'han de presentar-se amb les fulles lligades i les exteriors retallades.
En les palmeres subministrades en contenidor, la distància mínima entre l'estipit i el interior del contenidor ha de ser de 25 cm.
Toleràncies:
- Alçària: ± 5%

CESPITOSSES:

Les barreges de llavors i la composició dels pans d'herba, s'han de correspondre amb les especificacions de la DT, i en el seu defecte s'han de triar d'acord amb les indicacions de la norma NTJ 07N, en els seus annexes I,II i III, en funció de les condicions climàtiques, edàfiques, d'us i d'aspecte desitjat.

CESPITOSSES EN BARREJA DE LLAVORS:

La barreja de llavors ha de ser d'una puresa i tenir un poder germinatiu iguals o superiors als indicats a la taula del l'ANNEX IV de la norma NTJ 07N, en funció de les espècies utilitzades
Ha de ser en la proporció que s'indiqui a l'etiqueta de qualitat i garantia.
Les llavors no poden mostrar defectes causats per malalties, plagues, fisiopaties, deficiències de nutrició o fitotoxicitat deguda a tractaments fitosanitaris que redueixin el valor o la qualificació per al seu ús.
Han d'estar netes de materials inerts, llavors de males herbes i de llavors d'altres plantes cultivades. Les proporcions admissibles no superaran en cap cas les indicades al quadre I.5 de l'ANNEX I de la norma NTJ 07N.

CESPITOSSES EN PA D'HERBA:

Ha de provenir de l'extracció de plaques de gespa de prats existents, amb una edat superior als 10 mesos i amb pa de terra de gruix suficient per al tipus i grandària de l'herbàcia.
S'ha de mantenir de manera que no es deteriori la base de terra ni el sistema radical de l'herba.
Els talls de les plaques han de ser nets al llarg de tot el seu gruix i de superfície aèria uniforme i no han de tenir zones sense vegetació.
El pa d'herba ha de tenir una forma regular.
Gruix de la coberta vegetal: 1,5 cm
Subministrament per plaques:
- Dimensions: >= 30x30 cm
Subministrament en rotlles:
- Amplària: >= 40 cm
- Llargària: <= 250 cm

Toleràncies:

- Gruix de la coberta vegetal: ± 0,5 cm

ARBUSTS I PLANTES DE PETIT PORT:

Les branques principals de l'arbust (que neixen directament del tronc) han de neixer del terç inferior de la planta, han d'estar regularment distribuïdes i han de tenir una llargària i gruix proporcional a la resta de la planta.
Les arrels han de donar, com a mínim, una volta a la seva base.
L'arbust enfiladís ha d'estar provist del seu tutor.
L'aigua de l'estany o de la font on visquin plantes aquàtiques ha d'estar neta, no ha de ser salina ni calcària i ha de tenir una temperatura temperada.

2.- CONDICIONS DE SUBMINISTRAMENT I EMMAGATZEMATGE

Per a la preparació, càrrega, transport i descàrrega de les plantes, s'han de seguir les indicacions de la norma NTJ 07Z, d'acord amb cada tipus de planta i de presentació.
ARBRES, ARBUSTS I PLANTES DE PETIT PORT:
Subministrament: en lots de plantes d'una única identitat, amb la mateixa forma de presentació. Les plantes d'un lot han de tenir totes la mateixa edat, origen i han de ser homogènies en els seves dimensions.

El transport s'ha de fer protegint la part aèria del sol i dels efectes del vent, si la planta te fulles, i la part radical si la presentació es amb arrel nua o amb pa de terra.
Emmagatzematge: Si no s'ha de fer la plantació directament en descarregar, cal aplegar-les en un viver, a l'obra.
Les plantes amb arrel nua o amb pa de terra s'aplegaran col·locant la part radical en una rasa, coberta amb palla o sauló o algun material porós.
El viver estarà en un lloc protegit del vent i del sol directe.
BARREGES DE LLAVORS:
Subministrament: En sacs o caixes, precintats i etiquetats d'acord amb les indicacions de l'apartat 8 de la norma NTJ 07N.
Emmagatzemament: Dins del seu envàs, en local sec, ventilat. L'envàs no ha d'estar en contacte amb el terra.
PA D'HERBA:
Sobre palets, protegits amb malla transpirable. L'alçada de les piles als palets ha de ser inferior a 2,5 m.
El transport s'ha de fer protegint els pans d'herba del sol, preferentment a primera hora del dia. Si això no es possible cal utilitzar camions frigorífics.
El material s'ha de descarregar en una zona d'ombra, propera al lloc d'utilització, i no es pot emmagatzemar. S'ha de col·locar el mateix dia en el que es subministra, i sense que passin 24 h de la seva extracció en temps calorós, i 3 dies amb temps fresc.

3.- UNITAT I CRITERIS D'AMIDAMENT

Unitat d'amidament: la indicada a la descripció de l'element
Criteri d'amidament: quantitat necessària subministrada a l'obra

4.- NORMATIVA DE COMPLIMENT OBLIGATORI

NORMATIVA GENERAL:

* NTJ 07A:2007 Normes Tecnològiques de Jardineria i Paisatgisme. Subministrament del material vegetal. Qualitat general del material vegetal.

CONÍFERES I RESINOSSES:

* NTJ 07C:1995 Normes Tecnològiques de Jardineria i Paisatgisme. Subministrament del material vegetal. Coníferes i resinoses.

PALMERES:

* NTJ 07P:1997 Normes Tecnològiques de Jardineria i Paisatgisme. Subministrament del material vegetal. Palmeres.

ARBRES DE FULLA CADUCA:

* NTJ 07D:1996 Normes Tecnològiques de Jardineria i Paisatgisme. Subministrament del material vegetal. Arbres de fulla caduca.

ARBRES DE FULLA PERSISTENT:

* NTJ 07E:1997 Normes Tecnològiques de Jardineria i Paisatgisme. Subministrament del material vegetal. Arbres de fulla perenne.

ARBUSTS:

* NTJ 07F:1998 Normes Tecnològiques de Jardineria i Paisatgisme. Subministrament del material vegetal. Arbusts.

ENFILADISSES:

* NTJ 07I:1995 Normes Tecnològiques de Jardineria i Paisatgisme. Subministrament del material vegetal. Enfiladisses.

CESPITOSSES:

* NTJ 08S:1993 Normes Tecnològiques de Jardineria i Paisatgisme. Implantació del material vegetal. Sombres i gespes.

5.- CONDICIONS DE CONTROL DE RECEPCIÓ

CONDICIONS DE MARCATGE I CONTROL DE LA DOCUMENTACIÓ:

S'ha de subministrar acompanyada de:

- La guia fitosanitària corresponent
- Etiqueta amb el nom botànic i grandària correcta
- Procedència comercial del material vegetal
- Assenyalada la part nord de la planta al viver

CONDICIONS DE MARCATGE I CONTROL DE LA DOCUMENTACIÓ EN BARREJA DE LLAVORS:

Han de portar marcadres de forma indeleble i ben visible les dades següents:

- Gènere, espècie i varietat
- Qualitat i poder germinatiu
- Nom del subministrador
- Data de caducitat

OPERACIONS DE CONTROL:

Els punts de control més destacables són els següents:

- Comprovació de les condicions de subministrament i identificació.
- Inspecció visual de les plantes rebudes i verificació de les condicions exigides al plec.
- Control de les condicions d'emmagatzematge (si és el cas).
LLAVORS PER HIDROSEMBRES
- Recepció dels certificats de garantia del fabricant, d'acord a les condicions exigides.
- Inspecció visual de les condicions de subministrament i identificació.
- Es realitzaran els següents controls d'identificació, un cop per cada tipus d'hidrosembra que intervingui en l'obra:
- Anàlisi de puresa específica amb informació de la composició.
- Percentatge de germinació per espècie.
- Amidament i anàlisi del contingut de llavors, aigua, adob, mulch i altres components de la hidrosemba, espècies herbàcies i espècies arbustives, mitjançant el pes de la matèria seca (a 105° C) d'una mostra de la barreja abans de l'aplicació.
CRITERIS DE PRESA DE MOSTRES:
Els controls s'han de realitzar segons les instruccions de la DF.
LLAVORS PER HIDROSEMBRES
S'han de seguir les instruccions de la DF i els criteris de les normes de procediment indicades en cada assaig.
INTERPRETACIÓ DE RESULTATS I ACTUACIONS EN CAS D'INCOMPLIMENT:
No s'acceptaran plantes que no arribin correctament identificades i acompanyades dels certificats de garantia corresponents.
LLAVORS PER HIDROSEMBRES
No s'acceptaran els materials que incompleixin les especificacions indicades al Plec.

D - ELEMENTS COMPOSTOS

D0 - ELEMENTS COMPOSTOS BÀSICS

D0B - ACER FERRALLAT O TREBALLAT

0.- ELEMENTS QUE CONTEMPLA EL PLEC

D0B24100,D0B27100,D0B2A100.

1.- DEFINICIÓ I CARACTERÍSTIQUES DELS ELEMENTS

Barres o conjunts de barres muntades, tallades i conformades, per a elements de formigó armat, elaborades a l'obra.
CARACTERÍSTIQUES GENERALS:
No es pot utilitzar cap acer que tingui picadures o un nivell d'oxidació que pugui afectar a les seves condicions d'adherència. La secció afectada ha de ser <= 1% de la secció inicial.
El tallat de barres o filferros s'ha d'ajustar a l'especificat en la DT del projecte. El procés de tall no ha d'alterar les característiques geomètriques o mecàniques dels productes utilitzats.
El diàmetre interior del doblegament de les barres ha de complir:
- Ganxos, patilles i ganxos en U:
- Diàmetres < 20 mm: >= 4 D
- Diàmetres >= 20 mm: >= 7 D
El diàmetre mínim de doblegament de les barres ha de ser tal que no produeixi compressions excessives en el formigó en la zona de curvatura ni trencaments en la barra.

Tipus acer	Barres doblegades o corbades	
	D <= 25 mm	D > 25 mm
B 400	10 D	12 D
B 500	12 D	14 D

Els cercols o estreps han de seguir les mateixes prescripcions que les barres corrugades.
En els cercols o estreps, s'admeten diàmetres de doblegament inferiors per als diàmetres <= 12 mm, que han de complir:
- No han d'aparèixer principis de fissuració.
- Diàmetre de doblegament: >= 3 D, >= 3 cm
L'acer redreçat no ha de tenir una variació significativa en les seves propietats, s'admeten variacions dins dels límits següents:
- Deformació sota càrrega màxima: <= 2,5%
- Alçària de la corruga:

- Diàmetres <= 20 mm: <= 0,05 mm
- Diàmetres > 20 mm: <= 0,10 mm
En cap cas, després de la manipulació, ha d'aparèixer principis de fissuració en els elements.
Toleràncies:
- Llargària en barres tallades o doblegades:
- L <= 6000 mm: - 20 mm, + 50 mm
- L > 6000 mm: - 30 mm, + 50 mm
(on L es la llargària recta de les barres)
- Llargària en estreps o cercols:
- Diàmetres <= 25 mm: ± 16 mm
- Diàmetres > 25 mm: - 24 mm, + 20 mm
(on la llargària es la del rectangle que circumscriu l'element)
- Diferència entre llargàries dels costats paral·lels de l'element: <= 10 mm
- Angle de doblegat de ganxos, patilles, ganxos en U i altres barres corbades: ± 5°

2.- CONDICIONS D'EXECUCIÓ I D'UTILITZACIÓ

La DF ha d'aprovar els plànols d'especejament de l'armadura, elaborats per la instal·lacio de ferralla.
El doblegat de les armadures s'ha de fer a temperatura ambient, mitjançant doblegadores mecàniques i a velocitat constant, amb l'ajut de mandrí, de manera que es garanteixi una curvatura constant en tota la zona.
Si es necessari fer desdoblegaments, s'han de realitzar de manera que no es produeixi fissures o trencaments en les barres. En cas de desdoblegament d'armadures en calent, s'ha de prendre les precaucions necessàries per a no malmetre el formigó amb les altes temperatures
Les barres que s'han de doblegar, han d'anar envoltades de cercols o estreps en la zona del colze. El redreçat de l'acer subministrat en rotlle, s'ha de fer amb maquinària específica que compleixi l'especificat en l'article 69.2.2 de l'EHE-08.
El tallat de barres o filferros s'ha de realitzar per mitjans manuals (cisalla, etc.) o maquinària específica de tall automàtic.
No s'han d'adreçar els colzes excepte si es pot verificar que es realitza sense danys.
No s'han de doblegar un nombre elevat de barres en la mateixa secció d'una peça.

3.- UNITAT I CRITERIS D'AMIDAMENT

kg de pes necessari elaborat a l'obra, calculat amb el pes unitari teòric o qualsevol altre expressament acceptat per la DF.
Aquest criteri inclou les pèrdues de material com a conseqüència de les operacions específiques d'aquests treballs, com ara retalls i lligaments.

4.- NORMATIVA DE COMPLIMENT OBLIGATORI

Real Decreto 1247/2008, de 18 de julio, por el que se aprueba la Instrucción de Hormigón Estructural (EHE-08).

D0 - ELEMENTS COMPOSTOS BÀSICS

D0B - ACER FERRALLAT O TREBALLAT

D0B2 - ACER EN BARRES

0.- ELEMENTS QUE CONTEMPLA EL PLEC

D0B24100,D0B27100,D0B2A100.

1.- DEFINICIÓ I CARACTERÍSTIQUES DELS ELEMENTS

Barres o conjunts de barres muntades, tallades i conformades, per a elements de formigó armat, elaborades a l'obra.

4.- NORMATIVA DE COMPLIMENT OBLIGATORI

CARACTERÍSTIQUES GENERALS:

No es pot utilitzar cap acer que tingui picadures o un nivell d'oxidació que pugui afectar a les seves condicions d'adherència. La secció afectada ha de ser $\leq 1\%$ de la secció inicial.

El tallat de barres o filferros s'ha d'ajustar a l'especificat en la DT del projecte. El procés de tall no ha d'alterar les característiques geomètriques o mecàniques dels productes utilitzats.

El diàmetre interior del doblegament de les barres ha de complir:

- Ganxos, patilles i ganxos en U:
 - Diàmetres $< 20\text{ mm}$: $\geq 4\text{ D}$
 - Diàmetres $\geq 20\text{ mm}$: $\geq 7\text{ D}$

El diàmetre mínim de doblegament de les barres ha de ser tal que no produeixi compressions excessives en el formigó en la zona de curvatura ni trencaments en la barra.

Tipus acer	Barres doblegades o corbades	
	D $\leq 25\text{ mm}$	D $> 25\text{ mm}$
B 400	10 D	12 D
B 500	12 D	14 D

Els cercols o estreps han de seguir les mateixes prescripcions que les barres corrugades.

En els cercols o estreps, s'admeten diàmetres de doblegament inferiors per als diàmetres $\leq 12\text{ mm}$, que han de complir:

- No han d'aparèixer principis de fissuració.
- Diàmetre de doblegament: $\geq 3\text{ D}$, $\geq 3\text{ cm}$

L'acer redreçat no ha de tenir una variació significativa en les seves propietats, s'admeten variacions dins dels límits següents:

- Deformació sota càrrega màxima: $\leq 2,5\%$
- Alçària de la corruça:

- Diàmetres $\leq 20\text{ mm}$: $\leq 0,05\text{ mm}$
- Diàmetres $> 20\text{ mm}$: $\leq 0,10\text{ mm}$

En cap cas, després de la manipulació, ha d'aparèixer principis de fissuració en els elements.

Toleràncies:

- Llargària en barres tallades o doblegades:
 - L $\leq 6000\text{ mm}$: $- 20\text{ mm}$, $+ 50\text{ mm}$
 - L $> 6000\text{ mm}$: $- 30\text{ mm}$, $+ 50\text{ mm}$

(on L es la llargària recta de les barres)

- Llargària en estreps o cercols:
 - Diàmetres $\leq 25\text{ mm}$: $\pm 16\text{ mm}$
 - Diàmetres $> 25\text{ mm}$: $- 24\text{ mm}$, $+ 20\text{ mm}$

(on la llargària es la del rectangle que circumscriu l'element)

- Diferència entre llargàries dels costats paral·lels de l'element: $\leq 10\text{ mm}$
- Angle de doblegat de ganxos, patilles, ganxos en U i altres barres corbades: $\pm 5^\circ$

2.- CONDICIONS D'EXECUCIÓ I D'UTILITZACIÓ

La DF ha d'aprovar els plànols d'especejament de l'armadura, elaborats per la instal·lació de ferralla.

El doblegat de les armadures s'ha de fer a temperatura ambient, mitjançant doblegadores mecàniques i a velocitat constant, amb l'ajut de mandri, de manera que es garanteixi una curvatura constant en tota la zona.

Si es necessari fer desdobleaments, s'han de realitzar de manera que no es produeixi fissures o trencaments en les barres. En cas de desdobleament d'armadures en calent, s'ha de prendre les precaucions necessàries per a no malmetre el formigó amb les altes temperatures

Les barres que s'han de doblegar, han d'anar envoltades de cercols o estreps en la zona del colze.

El redreçat de l'acer subministrat en rotlle, s'ha de fer amb maquinària específica que compleixi l'especificat en l'article 69.2.2 de l'EHE-08.

El tallat de barres o filferros s'ha de realitzar per mitjans manuals (cisalla, etc.) o maquinària específica de tall automàtic.

No s'han d'adreçar els colzes excepte si es pot verificar que es realitza sense danys.

No s'han de doblegar un nombre elevat de barres en la mateixa secció d'una peça.

3.- UNITAT I CRITERIS D'AMIDAMENT

kg de pes necessari elaborat a l'obra, calculat amb el pes unitari teòric o qualsevol altre expressament acceptat per la DF.

Aquest criteri inclou les pèrdues de material com a conseqüència de les operacions específiques d'aquests treballs, com ara retalls i lligaments.

2 - CONJUNTS DE PARTIDES D'URBANITZACIÓ

2D - SANEJAMENT I CANALITZACIONS

0.- ELEMENTS QUE CONTEMPLA EL PLEC

2DB18426.

2D - SANEJAMENT I CANALITZACIONS

2DB - POUS DE REGISTRE

0.- ELEMENTS QUE CONTEMPLA EL PLEC

2DB18426.

2D - SANEJAMENT I CANALITZACIONS

2DB - POUS DE REGISTRE

2DB1 - POUS DE REGISTRE D'OBRA DE FÀBRICA

0.- ELEMENTS QUE CONTEMPLA EL PLEC

2DB18426.

E - PARTIDES D'OBRA D'EDIFICACIÓ

E2 - ENDERROCS, MOVIMENTS DE TERRES I GESTIÓ DE RESIDUS

E21 - ENDERROCS

E213 - ENDERROCS DE FONAMENTS I CONTENCIONS

0.- ELEMENTS QUE CONTEMPLA EL PLEC

E2133352.

1.- DEFINICIÓ I CONDICIONS DE LES PARTIDES D'OBRA EXECUTADES

Enderroc d'elements de fonamentació d'estructures i d'elements de contenció de terres amb càrrega manual o mecànica sobre camió o contenidor.

S'han considerat les eines de demolició següents:

- Mitjans manuals
- Martell picador
- Martell trencador sobre retroexcavadora

S'han considerat els materials següents:

- Maçoneria
- Obra ceràmica
- Formigó en massa
- Formigó armat

L'execució de la unitat d'obra inclou les operacions següents:

- Preparació de la zona de treball
- Enderroc de l'element amb els mitjans adients
- Tall d'armadures i elements metàl·lics
- Trossejament i apilada de la runa
- Càrrega de la runa sobre el camió

CONDICIONS GENERALS:

Els materials han de quedar suficientment trossejats i apilats per tal de facilitar-ne la càrrega, en funció dels mitjans de què es disposin i de les condicions de transport.

Els materials han de quedar apilats i emmagatzemats en funció de l'ús a que es destinin (transport a abocador, reutilització, eliminació en obra, etc.).

Un cop acabats els treballs, la base ha de quedar neta de restes de material.

2.- CONDICIONS DEL PROCÉS D'EXECUCIÓ

CONDICIONS GENERALS:

No s'ha de treballar amb pluja, neu o vent superior als 60 km/h.

S'ha de seguir l'ordre de treballs previst a la DT.

El contractista ha d'elaborar un programa de treball que ha de ser aprovat per la DF abans d'iniciar els treballs, on s'ha d'especificar, com a mínim:

- Mètode d'enderroc i fases
- Estabilitat de les construccions en cada fase, apuntalaments necessaris
- Estabilitat i protecció de les construccions i elements de l'entorn i els que s'han de conservar
- Manteniment i substitució provisional dels serveis afectats pels treballs
- Mitjans d'evacuació i especificació de les zones d'abocament dels productes d'enderroc
- Cronograma dels treballs
- Pautes de control i mesures de seguretat i salut

S'ha de demolir en general, en ordre invers al que es va seguir per a la seva construcció.

S'ha de demolir de dalt a baix, per tongades horitzontals, de manera que la demolició es faci pràcticament al mateix nivell.

La part per a enderrocar no ha de tenir instal·lacions en servei (aigua, gas, electricitat, etc.).

S'han de protegir els elements de servei públic que puguin resultar afectats per les obres.

La zona afectada per les obres ha de quedar convenientment senyalitzada.

L'execució dels treballs no han de produir desperfectes, molèsties o perjudicar les construccions, bens o persones de l'entorn.

S'ha d'evitar la formació de pols, pel que cal regar les parts que s'hagin de demolir i carregar.

Durant els treballs es permet que l'operari treballi sobre l'element si aquest és estable i l'alçària és <= 2 m.

En acabar la jornada no s'han de deixar trams d'obra amb perill d'inestabilitat.

En cas d'imprevistos (terrenys inundats, olors de gas, etc.) o quan l'enderrocament pugui afectar les construccions veïnes, s'han de suspendre les obres i avisar a la DF.

L'operació de càrrega de runa s'ha de fer amb les precaucions necessàries, per tal d'aconseguir les condicions de seguretat suficients.

S'han d'eliminar els elements que puguin entorpir els treballs de retirada i càrrega de runa.

S'ha de complir la normativa vigent en matèria mediambiental, de seguretat i salut i d'emmagatzematge i transport de productes de construcció.

FONAMENTS:

L'element per a enderrocar no ha d'estar sotmès a l'acció d'elements estructurals que li transmetin càrregues.

MURS DE CONTENCIÓ:

El mur per enderrocar no ha d'estar sotmès a l'acció de càrregues o d'empentes de terres.

Quan l'alçària lliure en una o en ambdues cares és >= 6 m s'han de col·locar bastides amb una barana i un sòcol.

Si es preveuen desplaçaments laterals de l'element, cal apuntalar-lo i protegir-lo per tal d'evitar-ne l'esfondrament.

La runa s'ha d'abocar cap a l'interior del recinte, sense que es produeixin pressions perilloses sobre l'estructura per acumulació de material.

3.- UNITAT I CRITERIS D'AMIDAMENT

m3 de volum realment enderrocat, amidat com a diferència entre els perfils aixecats abans de començar l'enderroc i els aixecats al finalitzar l'enderroc, aprovats per la DF.

4.- NORMATIVA DE COMPLIMENT OBLIGATORI

* Orden de 6 de febrero de 1976 por la que se aprueba el Pliego de prescripciones técnicas generales para obras de carreteras y puentes (PG 3/75)

* Orden FOM/1382/2002 de 16 de mayo, por la que se actualizan determinados artículos del pliego de prescripciones técnicas generales para obras de carreteras y puentes relativos a la construcción de explanaciones, drenajes y cimentaciones.

* Orden de 10 de febrero de 1975 por la que se aprueba la Norma Tecnológica de la Edificación: NTE-ADD/1975 Acondicionamiento del terreno. Desmontes. Demoliciones

E2 - ENDERROCS, MOVIMENTS DE TERRES I GESTIÓ DE RESIDUS

E22 - MOVIMENTS DE TERRES

E222 - EXCAVACIONS DE RASES I POUS

0.- ELEMENTS QUE CONTEMPLA EL PLEC

E222142A.

1.- DEFINICIÓ I CONDICIONS DE LES PARTIDES D'OBRA EXECUTADES

Conjunt d'operacions per obrir rases i pous de fonaments, o de pas d'instal·lacions, realitzades amb mitjans mecànics o manuals, de forma contínua o realitzades per dames.

Conjunt d'operacions necessàries per obrir rases i pous de fonaments realitzades amb mitjans mecànics o amb utilització d'explosius.

L'execució de la unitat d'obra inclou les operacions següents:

- Preparació de la zona de treball
- Situació dels punts topogràfics exteriors a l'excavació
- Replanteig de la zona a excavar i determinació de l'ordre d'execució de les dames si és el cas
- Excavació de les terres
- Càrrega de les terres sobre camió, contenidor, o formació de cavallons a la vora de la rasa, segons indiqui la partida d'obra

CONDICIONS GENERALS:

Es considera terreny fluix, el capaç de ser foradat amb pala, que té un assaig SPT < 20.

Es considera terreny compacte, el capaç de ser foradat amb pic (no amb pala), que té un assaig SPT entre 20 i 50.

Es considera terreny de trànsit, el capaç de ser foradat amb màquina o escarificadora (no amb pic), que té un assaig SPT > 50 sense rebot.

Es considera terreny no classificat, des del capaç de ser foradat amb pala, que té un assaig SPT < 20,S'ha de complir la normativa vigent en matèria mediambiental, de seguretat i salut i d'emmagatzematge fins al capaç de ser foradat amb màquina o escarificadora (no amb pic), que té un assaig SPT > 50i transport de productes de construcció.

sense rebot.
Es considera roca la que pot ser foradada amb compressor (no amb màquina), que té un rebot a l'assaigL'aportació de terres per a correcció de nivells ha de ser la mínima possible, de les mateixes SPT.

L'element excavat ha de tenir la forma i les dimensions especificades en la DT, o en el seu defecte,S'ha de tenir en compte el sentit d'estratificació de les roques.
les que determini la DF.

El fons de l'excavació ha de quedar anivellat.
S'han de mantenir els dispositius de desguàs necessaris, per tal de captar i reconduir els corrents

El fons de l'excavació no ha de tenir material engrunat o fluix i les esquerdes i els forats han deEXCAVACIÓ DE RASES EN PRESENCIA DE SERVEIS

quedar reblerts.
Quan l'excavació es realitzi amb mitjans mecànics, cal que un operari extern al maquinista supervisi
Els talussos perimetrals han de ser els fixats per la DF.
Els talussos han de tenir el pendent especificat a la DT.
l'acció de la cullera o el martell, alertant de la presència de serveis.

La qualitat de terreny del fons de l'excavació requereix l'aprovació explícita de la DF.

Toleràncies d'execució:

- Dimensions: ± 5%, ± 50 mm
- Planor: ± 40 mm/m
- Replanteig: < 0,25%, ± 100 mm
- Nivells: ± 50 mm
- Aplomat o talús de les cares laterals: ± 2°

2.- CONDICIONS DEL PROCÉS D'EXECUCIÓ

CONDICIONS GENERALS:

No s'ha de treballar amb pluja, neu o vent superior als 60 km/h.

S'han de protegir els elements de servei públic que puguin resultar afectats per les obres.

S'han d'eliminar els elements que puguin entorpir els treballs d'execució de la partida.

S'ha de seguir l'ordre dels treballs previst per la DF.

Abans de començar els treballs, es farà un replanteig previ que ha de ser aprovat per la DF.

Hi ha d'haver punts fixos de referència exteriors a la zona de treball, als quals s'hi han de referirOBRES D'EDIFICACIÓ:

totes les lectures topogràfiques.
Si cal fer rampes per accedir a la zona de treball, han de tenir les característiques següents:

- Amplària: >= 4,5 m
- Pendent:
 - Trams rectes: <= 12%
 - Corbes: <= 8%
 - Trams abans de sortir a la via de llargària >= 6 m: <= 6%
- El talús ha de ser fixat per la DF.

La finalització de l'excavació de pous o rases per a fonaments o de lloses de fonamentació, s'ha deprescripciones técnicas generales para obras de carreteras y puentes relativos a la construcción de explanaciones, drenajes y cimentaciones.

Si això no fos possible, es deixarà una capa de 10 a 15 cm sense excavar fins al moment que es puguiReal Decreto 863/1985 de 2 de abril, por el que se aprueba el Reglamento General de Normas Básicas de Seguridad Minera.

Cal extreure les roques suspeses, les terres i els materials amb perill de despreniment.

Cal extreure del fons de l'excavació qualsevol element susceptible de formar un punt de resistènciacomplementarias relativas a los capítulos IV,V,VII,IX y X del Reglamento General de Normas Básicas de Seguridad Minera

local diferent de la resta, com ara roques, restes de fonaments, bosses de material tou, etc, i

rebaixar el fons de l'excavació per tal que la sabata tingui un recolzament homogeni.

No s'han d'acumular terres o materials a la vora de l'excavació.

No s'ha de treballar simultàniament en zones superposades.
S'ha d'estrebar sempre que consti al projecte i quan ho determini la DF. L'estrebada ha de complir les

specificacions fixades al seu plec de condicions.

S'han d'estrebar els terrenys engrunats i quan, en fondàries superiors a 1,30 m, es doni algun dels casos següents:

- S'hagi de treballar a dins
- Es treballi en una zona immediata que pugui resultar afectada per una possible esllavissada
- Hagi de quedar oberta en acabar la jornada de treball

També sempre que, per altres causes (càrregues veïnes, etc.) ho determini la DF.

S'ha de preveure un sistema de desguàs per tal d'evitar acumulació d'aigua dins l'excavació.

S'ha d'impedir l'entrada d'aigües superficials.

Si apareix aigua en l'excavació s'han de prendre les mesures necessàries per esgotar-la.

Els esgotaments s'han de fer sense comprometre l'estabilitat dels talussos i les obres veïnes, i s'han0.- ELEMENTS QUE CONTEMPLA EL PLEC

de mantenir mentre durin els treballs de fonamentació. Caldrà verificar en terrenys argilosos, si cal

fer un sanejament del fons de l'excavació.

Els treballs s'han de fer de manera que molestin el mínim possible als afectats.

En cas d'imprevistos (terrenys inundats, olors de gas, restes de construccions, etc.) s'han de1.- DEFINICIÓ I CONDICIONS DE LES PARTIDES D'OBRA EXECUTADES

suspendre els treballs i avisar la DF.

No s'ha de rebutjar cap material obtingut de l'excavació sense l'autorització expressa de la DF.

S'ha d'evitar la formació de pols, pel que cal regar les parts que s'hagin de carregar.

L'operació de càrrega s'ha de fer amb les precaucions necessàries per a aconseguir unes condicions deS'han considerat les operacions següents:

- Transport o càrrega i transport del residu: material procedent d'excavació o residu de construcció o demolició

E2 - ENDERROCS, MOVIMENTS DE TERRES I GESTIÓ DE RESIDUS

E2R - GESTIÓ DE RESIDUS

E2R3 - TRANSPORT DE RESIDUS D'EXCAVACIÓ A INSTAL·LACIÓ AUTORITZADA DE GESTIÓ DE RESIDUS

0.- ELEMENTS QUE CONTEMPLA EL PLEC

E2R35035.

1.- DEFINICIÓ I CONDICIONS DE LES PARTIDES D'OBRA EXECUTADES

Operacions destinades a la gestió dels residus generats en l'obra: residu de construcció o demolició o material d'excavació.

S'han considerat les operacions següents:

- Transport o càrrega i transport del residu: material procedent d'excavació o residu de construcció o demolició

- Subministrament i recollida del contenidor dels residus
CÀRREGA I TRANSPORT DE MATERIAL D'EXCAVACIÓ I RESIDUS:
L'operació de càrrega s'ha de fer amb les precaucions necessàries per a aconseguir unes condicions de seguretat suficients.

Els vehicles de transport han de portar els elements adequats a fi d'evitar alteracions perjudicials del material.

El contenidor ha d'estar adaptat al material que ha de transportar.

El trajecte que s'ha de recórrer ha de complir les condicions d'amplària lliure i de pendent adequades a la maquinària que s'utilitzi.

TRANSPORT A OBRA:

Transport de terres i material d'excavació o del rebaix, o residus de la construcció, entre dos punts de la mateixa obra o entre dues obres.

Les àrees d'abocada han de ser les que defineixi el "Pla de Gestió de Residus de la Construcció i Enderrocs" de l'obra.

L'abocada s'ha de fer al lloc i amb el gruix de capa indicats al "Pla de Gestió de Residus de la Construcció i els Enderrocs" de l'obra.

Les terres han de complir les especificacions del seu plec de condicions en funció del seu ús, i cal que tinguin l'aprovació de la DF.

TRANSPORT A INSTAL·LACIÓ EXTERNA DE GESTIÓ DE RESIDUS:

El material de rebuig que el "Pla de Gestió de Residus de la Construcció i els Enderrocs" i el que la DF no accepti per a reutilitzar en obra, s'ha de transportar a una instal·lació externa autoritzada, per tal de rebre el tractament definitiu.

El contractista ha de lliurar al promotor un certificat on s'indiqui, com a mínim:

- Identificació del productor dels residus
- Identificació del posseïdor dels residus
- Identificació de l'obra de la qual prové el residu i en el seu cas, el número de llicència d'obra
- Identificació del gestor autoritzat que ha rebut el residu i si aquet no fa la gestió de valorització o eliminació final del residu, la identificació, cal indicar també qui farà aquesta gestió
- Quantitat en t i m3 del residu gestionat i la seva codificació segons codi LER

2.- CONDICIONS DEL PROCÉS D'EXECUCIÓ

CÀRREGA I TRANSPORT DE MATERIAL D'EXCAVACIÓ I RESIDUS:

El transport s'ha de realitzar en un vehicle adequat, per al material que es desitgi transportar, proveït dels elements que calen per al seu desplaçament correcte.

Durant el transport s'ha de protegir el material de manera que no es produeixin pèrdues en els trajectes utilitzats.

RESIDUS DE LA CONSTRUCCIÓ:

La manipulació dels materials s'ha de fer amb les proteccions adequades a la perillositat del mateix.

3.- UNITAT I CRITERIS D'AMIDAMENT

TRANSPORT DE MATERIAL D'EXCAVACIÓ O RESIDUS:

m3 de volum amidat amb el criteri de la partida d'obra d'excavació que li correspongui, incrementat amb el coeficient d'esponjament indicat en el plec de condicions tècniques, o qualsevol altre acceptat prèviament i expressament per la DF.

La unitat d'obra no inclou les despeses d'abocament ni de manteniment de l'abocador.

TERRES:

Es considera un increment per esponjament, respecte al volum teòric excavat, amb els criteris següents:

- Excavacions en terreny fluix: 15%
- Excavacions en terreny compacte: 20%
- Excavacions en terreny de trànsit: 25%
- Excavacions en roca: 25%

4.- NORMATIVA DE COMPLIMENT OBLIGATORI

Real Decreto 105/2008, de 1 de febrero, por el que se regula la producción y gestión de los residuos de construcción y demolición.

Orden MAM/304/2002, de 8 de febrero, por la cual se publican las operaciones de valorización y eliminación de residuos y la lista europea de residuos.

Corrección de errores de la Orden MAM/304/2002, de 8 de febrero, por la que se publican las operaciones de valorización y eliminación de residuos y lista europea de residuos.

Real Decreto 108/1991, de 1 de febrero, sobre la prevención y reducción de la contaminación del medio ambiente producida por el amianto.

Decret 89/2010, de 29 de juny, pel qual s'aprova el Programa de gestió de residus de la construcció de Catalunya (PROGROC), es regula la producció i gestió dels residus de la construcció i demolició, i el cànon sobre la deposició controlada dels residus de la construcció.

E2 - ENDERROCS, MOVIMENTS DE TERRES I GESTIÓ DE RESIDUS

E2R - GESTIÓ DE RESIDUS

E2RA - DISPOSICIÓ DE RESIDUS A INSTAL·LACIO AUTORITZADA DE GESTIÓ DE RESIDUS

0.- ELEMENTS QUE CONTEMPLA EL PLEC

E2RARA05.

1.- DEFINICIÓ I CONDICIONS DE LES PARTIDES D'OBRA EXECUTADES

Operacions destinades a la gestió dels residus generats en l'obra: residu de construcció o demolició o material d'excavació.

S'han considerat les operacions següents:

- Deposició del residu no reutilitzat en la instal·lació autoritzada de gestió on se li aplicará el tractament de valorització, selecció i emmagatzematge o eliminació

DISPOSICIÓ DE RESIDUS:

Cada fracció s'ha de dipositar al lloc adequat legalment autoritzat per a que se li apliqui el tipus de tractament especificat en la DT: valorització, emmagatzematge o eliminació.

2.- CONDICIONS DEL PROCÉS D'EXECUCIÓ

RESIDUS DE LA CONSTRUCCIÓ:

La manipulació dels materials s'ha de fer amb les proteccions adequades a la perillositat del mateix.

3.- UNITAT I CRITERIS D'AMIDAMENT

DISPOSICIÓ DE RESIDUS DE CONSTRUCCIÓ O DEMOLICIO INERTS O NO ESPECIALS I DE MATERIAL D'EXCAVACIÓ:

m3 de volum de cada tipus de residu dipositat a l'abocador o centre de recollida corresponent.

DISPOSICIÓ DE RESIDUS DE CONSTRUCCIÓ O DEMOLICIO ESPECIALS:

kg de pes de cada tipus de residu dipositat a l'abocador o centre de recollida corresponent.

DISPOSICIÓ DE RESIDUS:

La unitat d'obra inclou totes les despeses per la disposició de cada tipus de residu al centre corresponent.

Inclou el cànon d'abocament del residu a dipòsit controlat segons el que determina la Llei 8/2008, el pagament del qual queda suspès segons la Llei 7/2011.

La empresa receptora del residu ha de facilitar al constructor la informació necessària per complimentar el certificat de disposició de residus, d'acord amb l'article 5.3 del REAL DECRETO 105/2008.

4.- NORMATIVA DE COMPLIMENT OBLIGATORI

Real Decreto 105/2008, de 1 de febrero, por el que se regula la producción y gestión de los residuos de construcción y demolición.

Orden MAM/304/2002, de 8 de febrero, por la cual se publican las operaciones de valorización y eliminación de residuos y la lista europea de residuos.

Corrección de errores de la Orden MAM/304/2002, de 8 de febrero, por la que se publican las operaciones de valorización y eliminación de residuos y lista europea de residuos.

Real Decreto 108/1991, de 1 de febrero, sobre la prevención y reducción de la contaminación del medio ambiente producida por el amianto.

Llei 8/2008, del 10 de juliol, de finançament de les infraestructures de gestió dels residus i dels cànon sobre la disposició del rebuig dels residus.

Llei 7/2011, del 27 de juliol, de mesures fiscals i financeres.

Decret 89/2010, de 29 de juny, pel qual s'aprova el Programa de gestió de residus de la construcció de Catalunya (PROGROC), es regula la producció i gestió dels residus de la construcció i demolició, i el cànon sobre la deposició controlada dels residus de la construcció.

E3 - FONAMENTS

E31 - RASES I POUS

E315 - FORMIGONAMENT DE RASES I POUS

0.- ELEMENTS QUE CONTEMPLA EL PLEC

E31521M3.

1.- DEFINICIÓ I CONDICIONS DE LES PARTIDES D'OBRA EXECUTADES

Formigonament d'estructures i elements estructurals, amb formigó en massa, armat, per a pretensar, formigó autocompactant i formigó lleuger, de central o elaborat a l'obra en planta dosificadora, que compleixi les prescripcions de la norma EHE, abocat directament des de camió, amb bomba o amb cubilot, i operacions auxiliars relacionades amb el formigonament i la cura del formigó.

S'han considerat els elements a formigonar següents:

- Rases i pous

L'execució de la unitat d'obra inclou les operacions següents:

Formigonament:

- Preparació de la zona de treball
- Humectació de l'encofrat
- Abocada del formigó
- Compactació del formigó mitjançant vibratge, en el seu cas
- Curat del formigó

CONDICIONS GENERALS:

En l'execució de l'element s'han de complir les prescripcions establertes en la norma EHE-08, especial les que fan referència a la durabilitat del formigó i les armadures (art.8.2 i 37 de l'EHE-08) en funció de les classes d'exposició.

El formigó estructural ha de fabricar-se en centrals específiques

El formigó col·locat no ha de tenir disgregacions o buits a la massa.

Després del formigonament les armadures han de mantenir la posició prevista a la DT.

La secció de l'element no ha de quedar disminuïda en cap punt per la introducció d'elements de l'encofrat ni d'altres.

La DF comprovarà l'absència de defectes significatius en la superfície de formigó. En cas de considerar els defectes inadmissibles d'acord amb el projecte la DF valorarà la reparació.

L'element acabat ha de tenir una superfície uniforme, sense irregularitats.

Si la superfície ha de quedar vista ha de tenir, a més, una coloració uniforme sense regalims, taques, o elements adherits.

En el cas d'utilitzar matacà, les pedres han de quedar distribuïdes uniformement dins de la massa de formigó sense que es toquin entre elles.

La resistència característica del formigó es comprovarà d'acord amb l'article 86 de l'EHE-08

Les toleràncies d'execució han de complir l'especificat en l'article 5 de l'annex 11 de la norma EHE-08.

Les toleràncies en el recobriment i la posició de les armadures han de complir l'especificat a l'UNE 36831.

No s'accepten toleràncies en el replanteig d'eixos en l'execució de fonaments de mitgeres, buits d'ascensor, passos d'instal·lacions, etc., fora que ho autoritzi explícitament la DF.

RASES I POUS:

Toleràncies d'execució:

- Desviació en planta, del centre de gravetat: < 2% dimensió en la direcció considerada, ± 50 mm
- Nivells:
 - Cara superior del formigó de neteja: + 20 mm, - 50 mm
 - Cara superior del fonament: + 20 mm, - 50 mm
 - Gruix del formigó de neteja: - 30 mm
- Dimensions en planta:
 - Fonaments encofrats: + 40 mm; -20mm
 - Fonaments formigonats contra el terreny (D:dimensió considerada):
 - D ≤ 1 m: + 80 mm; -20mm
 - 1 m < D ≤ 2,5 m: + 120 mm , -20mm
 - D > 2,5 m: + 200 mm , -20mm
- Secció transversal (D:dimensió considerada):
 - En tots els casos: + 5%(≤ 120 mm), - 5%(≤ 20 mm)
 - D ≤ 30 cm: + 10 mm, - 8 mm
 - 30 cm < D ≤ 100 cm: + 12 mm, - 10 mm

- 100 cm < D: + 24 mm, - 20 mm
- Planor (EHE-08 art.5.2.e):
 - Formigó de neteja: ± 16 mm/2 m
 - Cara superior del fonament: ± 16 mm/2 m
 - Cares laterals (fonaments encofrats)± 16 mm/2 m

2.- CONDICIONS DEL PROCÉS D'EXECUCIÓ

FORMIGONAMENT:

Si la superfície sobre la que s'ha de formigonar ha sofert gelada, s'ha d'eliminar prèviament la part afectada.

La temperatura dels elements on s'aboca el formigó ha de ser superior als 0°C.

El formigó s'ha de posar a l'obra abans que comenci l'adormiment, i a una temperatura ≥ 5°C.

La temperatura per a formigonar ha d'estar entre 5°C i 40°C. El formigonament s'ha de suspendre quan es prevegi que durant les 48 h següents la temperatura pot ser inferior a 0°C. Fora d'aquests límits, el formigonament requereix precaucions explícites i l'autorització de la DF En aquest cas, s'han de fer provetes amb les mateixes condicions de l'obra, per a poder verificar la resistència realment assolida.

Si l'encofrat és de fusta, ha de tenir la humitat necessària per tal que no absorbeixi l'aigua del formigó.

No s'admet l'alumini en motlles que hagin d'estar en contacte amb el formigó.

No es procedirà al formigonat fins que la DF doni el vist-i-plau havent revisat armadures col·locades en posició definitiva.

La DF comprovarà l'absència de defectes significatius en la superfície de formigó. En cas de considerar els defectes inadmissibles d'acord amb el projecte la DF valorarà la reparació.

No es col·locarà en obra capes o tongades de formigó amb un gruix superior al que permeti una compactació completa de la massa

Si l'abocada del formigó es fa amb bomba, la DF ha d'aprovar la instal·lació de bombeig prèviament al formigonament.

No pot transcórrer més d'1,5 hora des de la fabricació del formigó fins el formigonament, a menys que la DF ho cregui convenient per aplicar medis que retardin l'adormiment.

No s'han de posar en contacte formigons fabricats amb tipus de ciments incompatibles entre ells.

L'abocada s'ha de fer des d'una alçària petita i sense que es produeixin disgregacions.

La compactació del formigó es realitzarà mitjançant processos adequats a la consistència de la mescla i de manera que s'eliminïn forats i s'eviti la segregació.

S'ha de garantir que durant l'abocat i compactat del formigó no es produeixen desplaçaments de l'armadura.

La velocitat de formigonament ha de ser suficient per assegurar que l'aire no quedi agafat i assenti el formigó.

El formigonament s'ha de suspendre en cas de pluja o de vent fort. Eventualment, la continuació dels treballs, en la forma que es proposi, ha de ser aprovada per la DF.

En cap cas s'ha d'aturar el formigonament si no s'ha arribat a un junt adequat.

Els junts de formigonament han de ser aprovats per la DF abans del formigonat del junt.

En tornar a iniciar el formigonament del junt s'ha de retirar la capa superficial de morter, deixant els granulats al descobert i el junt net. Per a fer-ho no s'han d'utilitzar productes corrosius.

Abans de formigonar el junt s'ha d'humitejar, evitant que es facin tolls d'aigua en el junt.

Es poden utilitzar productes específics (com les resines epoxi) per a l'execució de junts sempre que es justifiqui i es supervisi per la DF.

Un cop reblert l'element no s'ha de corregir el seu aplomat, ni el seu anivellament.

Durant l'adormiment i primer període d'enduriment del formigó cal assegurar el manteniment de la humitat de l'element de formigó mitjançant el curat adequat i d'acord amb EHE-08.

Durant l'adormiment s'han d'evitar sobrecàrregues i vibracions que puguin provocar la fissuració de l'element.

FORMIGÓ ESTRUCTURAL:

La compactació s'ha de realitzar per vibratge. El gruix màxim de la tongada depèn del vibrador utilitzat. S'ha de vibrar fins que s'aconsegueixi una massa compacta i sense que es produeixin disgregacions.

El vibratge ha de fer-se més intens a les zones d'alta densitat d'armadures, a les cantonades i als paraments.

FORMIGÓ ESTRUCTURAL AUTOCOMPACTANT:

No es necessari la compactació del formigó.

3.- UNITAT I CRITERIS D'AMIDAMENT

FORMIGONAMENT:

m3 de volum amidat segons les especificacions de la DT, amb aquelles modificacions i singularitats acceptades prèviament i expressament per la DF.

4.- NORMATIVA DE COMPLIMENT OBLIGATORI

Real Decreto 1247/2008, de 18 de julio, por el que se aprueba la Instrucción de Hormigón Estructural (EHE-08).

5.- CONDICIONS DE CONTROL D'EXECUCIÓ I DE L'OBRA ACABADA

CONTROL D'EXECUCIÓ. OPERACIONS DE CONTROL:

Els punts de control més destacables són els següents:

- Aprovació del pla de formigonat presentat pel contractista.
- Inspecció visual de totes les excavacions abans de la col·locació de les armadures, amb observació de l'estat de neteja i entrada d'aigua en tot el recinte.
- Presa de coordenades i cotes de totes les unitats d'obra abans del formigonat.
- Observació de la superfície sobre la que s'ha d'estendre el formigó i de les condicions d'encofrat.- Mesura de les dimensions de totes les unitats estructurals d'obra, entre els encofrats, abans de formigonar.
- Verificació de la correcte disposició de l'armat i de les mesures constructives per tal d'evitar moviments de la ferralla durant el formigonat.
- Inspecció del procés de formigonat amb control, entre d'altres aspectes, de la temperatura i condicions ambientals.
- Control del desencofrat i del procés i condicions de curat.
- Presa de coordenades i cotes dels punts que hagin de rebre prefabricats, després del formigonat.

CONTROL D'EXECUCIÓ. CRITERIS DE PRESA DE MOSTRES:

Els controls s'han de realitzar segons les indicacions de la DF, i el contingut del capítol 17 de la norma EHE-08.

CONTROL D'EXECUCIÓ. INTERPRETACIÓ DE RESULTATS I ACTUACIONS EN CAS D'INCOMPLIMENT:

No es podrà iniciar el formigonat d'un element sense la corresponent aprovació de la DF.

CONTROL DE L'OBRA ACABADA. OPERACIONS DE CONTROL:

Els punts de control més destacables són els següents:

- Inspecció visual de la unitat finalitzada i control de les condicions geomètriques d'acabat, segons l'article 100. Control de l'element construït de l'EHE-08.
- Assaigs d'informació complementària.

De les estructures projectades i construïdes d'acord a la Instrucció EHE-08, en les que els materials i l'execució hagin assolit la qualitat prevista, comprovada mitjançant els controls preceptius, sols necessiten sotmetre's a assaigs d'informació i en particular a proves de càrrega, les incloses en els següents supòsits:

- Quan així ho disposi les Instruccions, reglaments específics d'un tipus d'estructura o el plec de prescripcions tècniques particulars.
- Quan degut a caràcter particular de l'estructura convingui comprovar que la mateixa reuneix certes condicions específiques. En aquest cas el plec de prescripcions tècniques particulars establirà els assaigs oportuns que s'han de realitzar, indicant amb tota precisió la forma de realitzar-los i la manera d'interpretar els resultats.
- Quan a judici de la Direcció Facultativa existeixin dubtes raonables sobre la seguretat, funcionalitat o durabilitat de l'estructura.

CONTROL DE L'OBRA ACABADA. CRITERIS DE PRESA DE MOSTRES:

Els controls s'han de realitzar segons les indicacions de la DF, i el contingut del capítol 17 de la norma EHE-08.

CONTROL DE L'OBRA ACABADA. INTERPRETACIÓ DE RESULTATS I ACTUACIONS EN CAS D'INCOMPLIMENT:

Si s'aprecien deficiències importants en l'element construït, la DF podrà encarregar assaigs d'informació complementària (testimonis, ultrasons, escleròmetre) sobre el formigó endurit, per tal de tenir coneixement de les condicions de resistència assolides o altres característiques de l'element formigonat.

1.- DEFINICIÓ I CONDICIONS DE LES PARTIDES D'OBRA EXECUTADES

Muntatge i col·locació de l'armadura formada per barres corrugades, malla electrosoldada o conjunt de barres i/o malles d'acer, en formació d'armadura passiva d'elements estructurals de formigó, a l'excavació, a l'encofrat o ancorades a elements de formigó existents, o soldades a perfils d'acer. S'han considerat les armadures per als elements següents:

- Fonaments
- L'execució de la unitat d'obra inclou les operacions següents:
 - Preparació de la zona de treball
 - Tallat i doblegat de l'armadura
 - Neteja de les armadures
 - Neteja del fons de l'encofrat
 - Col·locació dels separadors
 - Muntatge i col·locació de l'armadura
 - Subjecció dels elements que formen l'armadura
 - Subjecció de l'armadura a l'encofrat

CONDICIONS GENERALS:

Per a l'elaboració, manipulació i muntatge de les armadures s'ha de seguir les indicacions de l'EHE i l'UNE 36831.

Els diàmetres, la forma, les dimensions i la disposició de les armadures han de ser les que s'especifiquen a la DT. El nombre de barres no ha de ser mai inferior a l'especificat a la DT.

Les barres no han de tenir defectes superficials ni esquerdes.

Les armadures han de ser netes, no han de tenir òxid no adherent, pintura, greix ni d'altres substàncies que puguin perjudicar a l'acer, al formigó o a l'adherència entre ells.

La disposició de les armadures ha de permetre un formigonament correcte de la peça, de manera que totes les barres quedin recobertes de formigó.

En barres situades per capes, la separació entre elles ha de permetre el pas d'un vibrador intern.

La secció equivalent de les barres de l'armadura no ha de ser inferior al 95,5% de la secció nominal.

Els empalmaments entre barres han de garantir la transmissió de forces d'una barra a la següent, sense que es produeixin lesions en el formigó proper a la zona d'empalmament.

No hi ha d'haver més empalmaments dels que consten a la DT o autoritzi la DF.

Els empalmaments han de quedar allunyats de les zones on l'armadura treballa a la màxima càrrega.

Els empalmaments es poden realitzar per solapa o per soldadura.

Per a realitzar un altre tipus d'empalmament es requerirà disposar d'assaigs que demostrin que garanteixen de forma permanent una resistència a la ruptura no inferior a la de la menor de les dues barres que s'uneixen i que el moviment relatiu entre elles no sigui superior a 0,1 mm.

L'armat de la ferralla s'ha de realitzar mitjançant lligat amb filferro o per aplicació de soldadura no resistent. La disposició dels punts de lligat ha de complir l'especificat en l'apartat 69.4.3.1 de l'EHE.

La soldadura no resistent, ha de complir l'especificat en l'article 69.4.3.2 de l'EHE, seguint els procediments establerts en la UNE 36832.

La realització dels empalmaments pel que fa al procediment, la disposició dins la peça, la llargària dels solapaments i la posició dels diferents empalmaments en barres properes, ha de seguir les prescripcions de l'EHE, a l'article 69.5.2.

A les solapes no s'han de disposar ganxos ni potes.

L'empalmament per soldadura s'ha de fer seguint les prescripcions de l'article 69.5.2.5 de l'EHE amb els procediments descrits en la UNE 36832.

No es poden disposar empalmaments per soldadura a les zones de forta curvatura de l'armadura.

Queda prohibida la soldadura d'armadures galvanitzades o amb recobriments epoxídics.

Els empalmaments mitjançant dispositius mecànics d'unió, s'han de realitzar segons les especificacions de la DT i les indicacions del fabricant, en qualsevol cas, s'ha de complir l'especificat en l'article 69.5.2.6 de l'EHE.

Les armadures han d'estar subjectades entre elles i a l'encofrat de manera que mantinguin la seva posició durant l'abocada i la compactació del formigó.

Les armadures d'espera han d'estar subjectades a l'engraellat dels fonaments.

La DF ha d'aprovar la col·locació de les armadures abans de començar el formigonament.

Per a qualsevol classe d'armadures passives, inclosos els estreps, el recobriment no ha de ser inferior, en cap punt, als valors determinats en la taula 37.2.4. de la norma EHE, en funció de la classe d'exposició ambiental a que es sotmetrà el formigó armat, segons el que indica l'article 8.2.1 de la mateixa norma.

Els sistemes auxiliars per a l'armat de la peça formats per barres o filferros, encara que no formen part de l'armadura, han de complir els recobriments mínims, a efectes de garantir la durabilitat de la peça.

Distància lliure armadura parament: $\geq$ D màxim, $\geq$ 0,80 granulat màxim

(on: D diàmetre armadura principal o diàmetre equivalent)

Recobriment en peces formigonades contra el terreny: $\geq$ 70 mm

Distància lliure barra doblegada - parament: $\geq$ 2 D

La realització dels ancoratges de les barres al formigó, pel que fa a la forma, posició dins la peça i llargària de les barres ha de seguir les prescripcions de l'EHE, article 69.5.1.

E3 - FONAMENTS

E31 - RASES I POUS

E31B - ARMADURES PER A RASES I POUS

0.- ELEMENTS QUE CONTEMPLA EL PLEC

E31B3000.

Toleràncies d'execució:

- Llargària solapa: - 0 mm, + 50 mm
- Llargària d'ancoratge i solapa: -0,05L (<= 50 mm, mínim 12 mm), + 0,10 L (<=50 mm)
- Posició:
 - En series de barres paral·leles: ± 50 mm
 - En estreps i cercols: ± b/12 mm

(on b es el costat menor de la secció de l'element)

Les toleràncies en el recobriment i la posició de les armadures han de complir l'especificat a l'UNE 36831.

BARRES CORRUGADES:

Es poden col·locar en contacte tres barres, com a màxim, de l'armadura principal i quatre en el cas de peces comprimides, formigonades en posició vertical, on no sigui necessari realitzar empalmaments en les armadures.

El diàmetre equivalent del grup de les barres no ha de ser de més de 50 mm. (on diàmetre equivalent es el de la secció circular equivalent a la suma de les seccions de les barres que formen el grup).

Si la peça ha de suportar esforços de compressió i es formigona en posició vertical, el diàmetre equivalent no ha de ser de més de 70 mm.

No s'han de solapar barres de D >= 32 mm sense justificar satisfactòriament el seu comportament.

Els empalmaments per solapa de barres agrupades han de complir l'article 69.5.2.3 de l'EHE.

Es prohibeix l'empalmament per solapa en grups de quatre barres.

En la zona de solapament s'ha de disposar armadures transversals amb secció igual o superior a la secció de la barra solapada més gran.

Distància lliure vertical i horitzontal entre 2 barres aïllades consecutives: >= D màxim, >= 1,25 granulat màxim, >= 20 mm

Distància entre els centres dels empalmaments de barres consecutives, segons direcció de l'armadura:

>= longitud bàsica d'ancoratge (Lb)

Distància entre les barres d'un empalmament per solapa: <= 4 D

Distància entre barres traccionades empalmades per solapa: <= 4 D, >= D màxim, >= 20 mm, >= 1,25 granulat màxim

Llargària solapa: a x Lb neta:

(on: a coeficient indicat en la taula 69.5.2.2 de l'EHE; Lb neta valor de la taula 69.5.1.2 de la taula 69.5.1.2 de l'EHE).

2.- CONDICIONS DEL PROCÉS D'EXECUCIÓ

CONDICIONS GENERALS:

El doblegat de les armadures s'ha de fer a temperatura ambient, mitjançant doblegadores mecàniques i a velocitat constant, amb l'ajut de mandrí, de manera que es garanteixi una curvatura constant en tota la zona.

No s'han d'adreçar colzes excepte si es pot verificar que no es faran malbé.

S'han de col·locar separadors per a garantir el recobriment mínim i no han de produir fissures ni filtracions al formigó. La disposició dels separadors ha de complir l'especificat en la taula 69.8.2 de l'EHE-08

Els separadors han d'estar expressament dissenyats per a aquesta finalitat i han de complir l'especificat en l'article 37.2.5 de l'EHE. Es prohibeix l'ús de fusta o qualsevol material residual de construcció (maó, formigó, etc.). Si han de quedar vistos, no poden ser metàl·lics.

En cas de realitzar soldadures s'han de seguir les disposicions de la norma UNE 36832 i les d'executar operaris qualificats d'acord amb la normativa vigent.

3.- UNITAT I CRITERIS D'AMIDAMENT

BARRES CORRUGADES:

kg de pes calculat segons les especificacions de la DT, d'acord amb els criteris següents:

- El pes unitari per al seu càlcul ha de ser el teòric
- Per a poder utilitzar un altre valor diferent del teòric, cal l'acceptació expressa de la DF.
- El pes s'obtindrà amidant la llargària total de les barres (barra+cavalcament)
- L'escreix d'amidament corresponent als retalls està incorporat al preu de la unitat d'obra com a increment del rendiment (1,05 kg de barra d'acer per kg de barra ferrallada, dins de l'element compost)

4.- NORMATIVA DE COMPLIMENT OBLIGATORI

NORMATIVA GENERAL:

Real Decreto 314/2006, de 17 de marzo, por el que se aprueba el Código Técnico de la Edificación Parte 2. Documento Básico de Seguridad estructural DB-SE.

Real Decreto 1247/2008, de 18 de julio, por el que se aprueba la Instrucción de Hormigón Estructural (EHE-08).

5.- CONDICIONS DE CONTROL D'EXECUCIÓ I DE L'OBRA ACABADA

OPERACIONS DE CONTROL:

Els punts de control més destacables són els següents:

- Recepció i aprovació del informe d'especejament per part del contractista.
- Inspecció abans del formigonat de totes les unitats d'obra estructurals amb observació dels següents punts:
 - Tipus, diàmetre, longitud i disposició de les barres i malles col·locades.
 - Rectitud.
 - Lligams entre les barres.
 - Rigidesa del conjunt.
 - Netedat dels elements.

CRITERIS DE PRESA DE MOSTRES:

Bàsicament el control de l'execució està confiat a la inspecció visual de les persones que s'exerceixen, amb la qual cosa el seu bon sentit, coneixements tècnics i experiència son fonamentals per aconseguir el nivell de qualitat previst.

INTERPRETACIÓ DE RESULTATS I ACTUACIONS EN CAS D'INCOMPLIMENT:

Desautorització del formigonat fins que no es prenguin les mesures de correcció adequades.

E3 - FONAMENTS

E3Z - ELEMENTS ESPECIALS PER A FONAMENTS

0.- ELEMENTS QUE CONTEMPLA EL PLEC

E3Z112P1.

1.- DEFINICIÓ I CONDICIONS DE LES PARTIDES D'OBRA EXECUTADES

Formació de capa de neteja i anivellament, mitjançant l'abocada de formigó al fons de les rases o dels pous de fonamentació prèviament excavats.

L'execució de la unitat d'obra inclou les operacions següents:

- Neteja, refinat i preparació de la superfície del fons de l'excavació
- Situació dels punts de referència dels nivells
- Abocada i estesa del formigó
- Curat del formigó

CONDICIONS GENERALS:

La superfície ha de ser plana i anivellada.

Els formigons de neteja han de tenir una dosificació mínima de 150 kg/m3 de ciment.

La mida màxima del granulat es recomanable sigui inferior a 30 mm.

Es tipificaran de la manera següent: HL-150/C/TM, on C = consistència i TM= mida màxima del granulat.

El formigó no ha de tenir disgregacions ni buits a la massa.

Gruix de la capa de formigó: >= 10 cm

Toleràncies d'execució:

- Gruix de la capa: - 30 mm
- Nivell: +20 / - 50 mm
- Planor: ± 16 mm/2 m

2.- CONDICIONS DEL PROCÉS D'EXECUCIÓ

L'acabat del fons de la rasa o pou, s'ha de fer immediatament abans de col·locar el formigó de neteja. Si ha de passar un temps entre l'excavació i l'abocada del formigó, cal deixar els 10 o 15 cm finals del terreny sense extreure, i fer l'acabat final del terreny just abans de fer la capa de neteja.

La temperatura ambient per a formigonar ha d'estar entre 5°C i 40°C.

El formigonament s'ha d'aturar, com a norma general, en cas de pluja o quan es preveu que durant les 48 hores següents la temperatura pot ser inferior a 0°C.

El formigó s'ha de col·locar abans d'iniciar l'adormiment.

L'abocada s'ha de fer sense que es produeixin disgregacions.

3.- UNITAT I CRITERIS D'AMIDAMENT

m2 de superfície amidada segons les especificacions de la DT.

4.- NORMATIVA DE COMPLIMENT OBLIGATORI

Real Decreto 314/2006, de 17 de marzo, por el que se aprueba el Código Técnico de la Edificación Parte-
2. Documento Básico de Seguridad estructural DB-SE.
Real Decreto 1247/2008, de 18 de julio, por el que se aprueba la Instrucción de Hormigón Estructural-
(EHE-08).

5.- CONDICIONS DE CONTROL D'EXECUCIÓ I DE L'OBRA ACABADA

OPERACIONS DE CONTROL:

Les tasques de control a realitzar són les següents:

- Observació de la superfície sobre la que s'ha d'estendre la capa de neteja.
- Inspecció del procés de formigonat amb control de la temperatura ambient.
- Control de les condicions geomètriques d'acabat (gruix, nivell i planor).

CRITERIS DE PRESA DE MOSTRES:

Les operacions de control s'han de realitzar segons les indicacions de la DF.

INTERPRETACIÓ DE RESULTATS I ACTUACIONS EN CAS D'INCOMPLIMENT:

No es podrà iniciar el formigonat d'un element sense la corresponent aprovació de la DF.

La correcció dels defectes observats ha d'anar a càrrec del contractista.

E4 - ESTRUCTURES

E44 - ESTRUCTURES D'ACER

0.- ELEMENTS QUE CONTEMPLA EL PLEC

E4425025.

1.- DEFINICIÓ I CONDICIONS DE LES PARTIDES D'OBRA EXECUTADES

Formació d'elements estructurals amb perfils normalitzats d'acer, utilitzats directament o formant peces compostes.

S'han considerat els elements següents:

- Pilars
- Elements d'ancoratge
- Bigues
- Biguetes
- Llindes
- Traves
- Encavallades
- Corretges
- Elements auxiliars (elements d'encastament, de recolzament i rigiditzadors)

S'han considerat els tipus de perfils següents:

- Perfils d'acer laminat en calent, de les sèries IPN, IPE, HEA, HEB, HEM o UPN, d'acer S275JR, S275J0, S275J2, S355JR, S355J0 o S355J2, segons EAE-2011, UNE-EN 10025-2
- Perfils d'acer laminat en calent de les sèries L, LD, T, rodó, quadrat, rectangular o planxa, d'acer S275JR, S275J0, S275J2, S355JR, S355J0 o S355J2, segons EAE-2011, UNE-EN 10025-2
- Perfils foradats d'acer laminat en calent de les sèries rodó, quadrat o rectangular d'acer S275J0H o S355J2H, segons EAE-2011, UNE-EN 10210-1
- Perfils foradats conformats en fred de les sèries rodó, quadrat o rectangular d'acer S275J0H o S355J2H, segons EAE-2011, UNE-EN 10219-1
- Perfils conformats en fred, de les sèries L, LD, U, C, Z, o Omega, d'acer S235JRC, segons EAE-2011, UNE-EN 10025-2

S'han considerat els acabats superficials següents:

- Pintat amb una capa d'emprimació antioxidant
- Galvanitzat

S'han considerat els tipus de col·locació següents:

- Col·locació amb soldadura
- Col·locació amb cargols
- Col·locació sobre obres de fàbrica o de formigó, recolzats o encastats

L'execució de la unitat d'obra inclou les operacions següents:

- Preparació de la zona de treball
- Replanteig i marcat dels eixos
- Col·locació i fixació provisional de la peça

- Aplomat i anivellació definitius
- Execució de les unions, en el seu cas
- Comprovació final de l'aplomat i dels nivells

CONDICIONS GENERALS:

Els materials utilitzats han de tenir la qualitat establerta a la DT. No s'han de fer modificacions sense autorització de la DF encara que suposin un increment de les característiques mecàniques.

La peça ha d'estar col·locada a la posició indicada a la DT, amb les modificacions aprovades per la DF.

La peça ha d'estar correctament aplomada i nivellada.

Quan la peça sigui composta, la disposició dels diferents elements de la peça, les seves dimensions, tipus d'acer i perfils s'han de correspondre amb les indicacions de la DT.

Cada component de l'estructura ha de dur una marca d'identificació que ha de ser visible després del muntatge. Aquesta marca no ha d'estar feta amb entalladura cisellada.

La marca d'identificació ha d'indicar l'orientació de muntatge del component estructural quan aquesta no es dedueixi clarament de la seva forma.

Els elements de fixació, i les xapes, plaques petites i accessoris de muntatge han d'anar embalats i identificats adequadament.

L'element ha d'estar pintat amb una capa de protecció de pintura antioxidant, excepte si està galvanitzat.

Els cantells de les peces no han de tenir òxid adherit, rebaves, estries o irregularitats que dificultin el contacte amb l'element que s'han d'unir.

Si el perfil està galvanitzat, la col·locació de l'element no ha de produir desperfectes en el recobriment del zenc.

L'element no s'ha d'adreçar un cop col·locat definitivament.

No es permet reblir amb soldadura els forats que han estat practicats a l'estructura per a disposar cargols provisionals de muntatge.

Toleràncies d'execució:

- En obres d'edificació: Límits establerts als apartats 11.1 i 11.2 del DB-SE A i a l'article 80 de l'EAE.
- En obres d'enginyeria civil: Límits establerts a l'article 640.12 del PG3 i l'article 80 de l'EAE.

PILARS:

Si la base del pilar ha de quedar embeguda dins de formigó no necessitarà protecció 30 mm per sota del nivell del formigó.

L'espai entre la placa de recolzament del pilar i els fonaments s'ha de reblir amb beurada de ciment, beurades especials o formigó fi.

Abans del rebliment, l'espai situat sota la placa de recolzament d'acer, ha d'estar net de líquids, gel, residus i de qualsevol material contaminant.

La quantitat de beurada utilitzada ha de ser suficient per a que aquest espai quedi completament reblert.

Segons el gruix a reblir les beurades han de ser dels següents tipus:

- Gruixos nominals inferiors a 25 mm: barreja de ciment pòrtland i aigua
- Gruixos nominals entre 25 i 50 mm: morter fluït de ciment pòrtland de dosificació no inferior a 1:1
- Gruixos nominals superiors a 50 mm: morter sec de ciment pòrtland de dosificació no inferior a 1:2 o formigó fi

Les beurades especials han de ser de baixa retracció i s'han d'utilitzar seguint les instruccions del seu fabricant.

COL·LOCACIÓ AMB CARGOLS:

S'utilitzaran cargols normalitzats d'acord a les normes recollides a la taula 29.2.b de l'EAE

Els cargols aixamfranats, cargols calibrats, pernns articulats i els cargols hexagonals d'injecció s'han d'utilitzar seguint les instruccions del seu fabricant i han de complir els requisits addicionals establerts a l'article 29.2 de l'EAE.

La situació dels cargols a la unió ha de ser tal que redueixi la possibilitat de corrosió i pandeig local de les xapes, i ha de facilitar el muntatge i les inspeccions.

El diàmetre nominal mínim dels cargols ha de ser de 12 mm.

La rosca pot estar inclosa en el pla de tall, excepte en el cas que els cargols s'utilitzin com a calibrats.

Després del collat l'espiga del cargol ha de sobresortir de la rosca de la femella. Entre la superfície de recolzament de la femella i la part no roscada de l'espiga ha d'haver, com a mínim:

- En cargols pretesats: 4 filets complets més la sortida de la rosca
- En cargols sense pretesar: 1 filet complet més la sortida de la rosca

Les superfícies dels caps de cargols i femelles han d'estar perfectament planes i netes.

En els cargols col·locats en posició vertical, la femella ha d'estar situada per sota del cap del cargol.

En els forats rodons normals i amb cargols sense pretesar no és necessari utilitzar volanderes. Si s'utilitzen han d'anar sota el cap dels cargols, han de ser aixamfranades i el xamfrà ha d'estar situat en direcció al cap del cargol.

En els cargols pretesats, les volanderes han de ser planes endurides i han d'anar col·locades de la forma següent:

- Cargols 10.9: sota el cap del cargol i de la femella

- Cargols 8.8: sota de l'element que gira
- Toleràncies d'execució:
- Franquícia màxima entre superfícies adjacents:
 - Si s'utilitzen cargols no pretesats: 2 mm
 - Si s'utilitzen cargols pretesats: 1 mm
- Diàmetre dels forats:
 - En obres d'edificació: Límits establerts a l'apartat 11.1 del DB-SE A i a l'article 76.2 de l'EAE
 - En obres d'enginyeria civil: Límits establerts als apartats 640.5.1.3 i 640.5.1.4 del PG3 i a l'article 76.2 de l'EAE
- Posició dels forats:
 - En obres d'edificació: Límits establerts a l'apartat 11.1 del DB-SE A i a l'article 76.2 de l'EAE
 - En obres d'enginyeria civil: Límits establerts a l'apartat 640.5.1.1 del PG3 i a l'article 76.2 de l'EAE

COL·LOCACIÓ AMB SOLDADURA:

El material d'aportació utilitzat ha de ser apropiat als materials a soldar i al procediment de soldadura.

Les característiques mecàniques del material d'aportació han de ser superiors a les del material base. En acers de resistència millorada a la corrosió atmosfèrica, la resistència a la corrosió del material d'aportació ha de ser equivalent a la del material base.

El plec de prescripcions tècniques particulars definirà el sistema de protecció enfront la corrossió.

Els mètodes de protecció podran ser:

- Metalització, segons l'UNE-EN ISO 2063.
- Galvanització en calent, segons l'UNE-EN ISO 1461.
- Sistemes de pintura, segons l'UNE-EN ISO 12944.

2.- CONDICIONS DEL PROCÉS D'EXECUCIÓ

CONDICIONS GENERALS:

El constructor ha d'elaborar els plànols de taller i un programa de muntatge que han de ser aprovats per la DF abans d'iniciar els treballs en obra.

Qualsevol modificació durant els treballs ha d'aprovar-la la DF i reflectir-se posteriorment en els plànols de taller.

Els components estructurals s'han de manipular evitant que es produeixin deformacions permanents procurant que els desperfectes superficials siguin mínims. Han d'anar protegits en els punts de subjecció.

Tot subconjunt estructural que durant les operacions de càrrega, transport, emmagatzematge i muntatge experimenti desperfectes, s'ha de reparar fins que sigui conforme.

Si durant el transport el material ha sofert desperfectes que no poden ser corregits o es preveu que després d'arreglar-los afectarà al seu treball estructural, la peça ha de ser substituïda.

Els components de l'estructura s'han d'emmagatzemar apilats sobre el terreny sense estar en contacte amb el terra i de forma que no es produeixi acumulació d'aigua.

El muntatge de l'estructura s'ha de fer d'acord amb el programa de muntatge i garantint la seguretat estructural en tot moment.

Durant les operacions de muntatge, l'estructura ha de resistir, en condicions de seguretat, les càrregues provisionals de muntatge i els efectes de les càrregues de vent.

Les traves i encastaments o subjeccions provisionals s'han de mantenir en la seva posició fins que l'avanç del muntatge permeti que puguin ser retirats de forma segura.

Les unions per a peces provisionals necessàries per al muntatge s'han de fer de forma que no debilitin l'estructura ni disminueixin la seva capacitat de servei.

La secció de l'element no ha de quedar disminuïda pels sistemes de muntatges utilitzats.

Els dispositius d'ancoratge provisionals s'han d'assegurar per a evitar que s'afluixin de forma involuntària.

Durant el procés de muntatge, el constructor ha de garantir que ninguna part de l'estructura estigui deformada o sobrecarregada permanentment per l'apilament de materials estructurals o per càrregues provisionals de muntatge.

Un cop muntada una part de l'estructura, s'ha d'alinejar al més aviat possible i immediatament després completar el cargolament.

No s'han de fer unions permanents fins que una part suficient de l'estructura no estigui ben alineada, anivellada, aplomada i unida provisionalment de manera que no es produeixin desplaçaments durant el muntatge o l'alineació posterior de la resta de l'estructura.

La preparació de les unions que s'hagin de realitzar a obra es farà a taller.

Els desperfectes que les operacions de magatzematge i manipulació ocasionin en l'acabat superficial de l'estructura s'han de reparar amb procediments adequats.

Es tindrà especial cura del drenatge de cobertes i façanes, així com s'evitaran zones on es pugui dipositar l'aigua de forma permanent.

Els elements de fixació i ancoratge disposaran de protecció adient a la classe d'exposició ambiental.

Per a la reparació de superfícies galvanitzades s'han d'utilitzar productes de pintura adequats aplicats sobre àrees que agafin, com a mínim, 10 mm de galvanització intacta.

Les parts que hagin de quedar de difícil accés després del seu muntatge han de rebre el tractament de protecció després de la inspecció i acceptació de la DF i abans del muntatge.

Les estructures amb planxes i peces primes conformades en fred s'executaran considerant els requisits addicionals de l'UNE-ENV 1090-2.

Les estructures amb acers d'alt límit elàstic s'executaran considerant els requisits addicionals de l'UNE-ENV 1090-3.

Les estructures amb gelosia de secció foradada s'executaran tenint en compte els requisits addicionals de l'UNE-ENV 1090-4.

COL·LOCACIÓ AMB CARGOLS:

Els forats per als cargols s'han de fer amb perforadora mecànica. S'admet un altre procediment sempre que proporcioni un acabat equivalent.

Es permet l'execució de forats amb punxonatge sempre que es compleixin els requisits establerts a l'apartat 10.2.3 del DB-SE A en obres d'edificació o els establerts a l'apartat 640.5.1.1 del PG3 en obres d'enginyeria civil.

És recomanable que, sempre que sigui possible, es perforin d'un sol cop els forats que travessin dues o més peces.

Les estructures amb gelosia de secció foradada s'han de fer amb una operació de punxonatge, o amb la perforació o punxonatge de dos forats i posterior oïtall.

Després de perforar les peces i abans d'unir-les s'han d'eliminar les rebaves.

Els cargols i les femelles no s'han de soldar, a menys que així ho expliciti el plec de condicions tècniques particulars.

S'han de col·locar el nombre suficient de cargols de muntatge per assegurar la immobilitat de les peces armades i el contacte íntim de les peces d'unió.

Les femelles s'han de muntar de manera que la seva marca de designació sigui visible després del muntatge.

En els cargols sense pretesar, cada conjunt de cargol, femella i volandera(es) s'ha de collar fins arribar al "collat a tocar" sense sobretesar els cargols. En grups de cargols aquest procés s'ha de fer progressivament començant pels cargols situats al centre. Si és necessari s'han de fer cicles addicionals de collat .

Abans de començar el pretesat, els cargols pretesats d'un grup s'han de collar d'acord amb el que s'ha indicat per als cargols sense pretesar. Per a que el pretesat sigui uniforme s'han de fer cicles addicionals de collat.

S'han de retirar els conjunts de cargol pretesat, femella i volandera(es) que després de collats fins al pretesat mínim, s'afluixin.

El collat dels cargols pretesats s'ha de fer seguint un dels procediments següents:

- Mètode de la clau dinamomètrica.
- Mètode de la femella indicadora.
- Mètode convinat.

Les superfícies que han de transmetre esforços per fricció s'han de netejar d'olis amb netejadors químics. Després de la preparació i fins l'armat i cargolat s'han de protegir amb cobertes impermeables.

La zona sense revestir situada al voltant del perímetre de la unió amb cargols no s'ha de tractar fins que no s'hagi inspeccionat la unió.

COL·LOCACIÓ AMB SOLDADURA:

Els procediments autoritzats per a realitzar unions soldades són:

- Per arc elèctric manual amb elèctrode revestit
- Per arc amb fil tubular, sense protecció gasosa
- Per arc submergit amb fil/filferro
- Per arc submergit amb elèctrode nu
- Per arc amb gas inert
- Per arc amb gas actiu
- Per arc amb fil tubular, amb protecció de gas actiu
- Per arc amb fil tubular, amb protecció de gas inert
- Per arc amb elèctrode de wolfram i gas inert
- Per arc de connectors

Les soldadures s'han de fer protegides dels efectes directes del vent, de la pluja i de la neu.

A l'obra i a disposició del personal encarregat de soldar hi ha d'haver un pla de soldatge, que ha d'incloure, com a mínim, els detalls, mida i tipus de les unions, especificacions dels tipus d'electròdes i preescalfament, seqüència de soldadura, limitacions a la soldadura discontinua i comprovacions intermèdies, girs o voltes de les peces necessàries per la soldadura, detall de les fixacions provisionals, disposicions en front l'esquinçament laminar, referència al pla d'inspecció i deassaigs, i tots els requeriments per al identificació de les soldadures.

Les soldadures s'han de fer per soldadors certificats per un organisme acreditat i qualificats segons l'UNE-EN 287-1.

La coordinació de les tasques de soldadura s'ha de fer per soldadors qualificats i amb experiència amb el tipus d'operació que supervisen.

Abans de començar a soldar s'ha de verificar que les superfícies i vores a soldar són adequades alAmb anterioritat a la fabricació, el constructor proposarà la seqüència d'armat i soldadura, aquesta procés de soldadura i que estan lliures de fissures.

Totes les superfícies a soldar s'han de netejar de qualsevol material que pugui afectar negativamentEs marcaran les peces amb pintura segons plànols de taller, per identificar-les durant el muntatge al la qualitat de la soldadura o perjudicar el procés de soldatge. S'han de mantenir seques i lliures detall i a l'obra.

condensacions. L'autocontrol del procés de muntatge inclourà com a mínim:

Els components a soldar han d'estar correctament col·locats i fixos en la seva posició mitjançant-Identificació del elements.

dispositius adequats o soldadures de punteig, de manera que les unions a soldar siguin accessibles i-Situació dels eixos de simetria.

visibles per al soldador. No s'han d'introduir soldadures addicionals. -Situació de les zones de suport contigües.

El muntatge de l'estructura s'ha de fer de manera que les dimensions finals dels components-Paral·lelisme d'ales i platabandes.

estructurals estiguin dintre de les toleràncies establertes. -Perpendicularitat d'ales i ànimes.

Els dispositius provisionals utilitzats per al muntatge de l'estructura, s'han de retirar sense fer-Abonyegament, rectitud i planor d'ales i ànimes.

malbé les peces. -Contrafletxes.

Les soldadures provisionals s'han d'executar seguint les especificacions generals. S'han d'eliminarLa freqüència de comprovació serà del 100% per elements principals i del 25% per a elements totes les soldadures de punteig que no s'incorporin a les soldadures finals. secundaris.

Quan el tipus de material de l'acer i/o la velocitat de refredament puguin produir un enduriment de laLa DF comprovarà amb antelació al muntatge la correspondència entre el projecte i els elements zona tèrmicament afectada s'ha de considerar la utilització del precalentament. Aquest s'ha d'estendreelaborats al taller, i la documentació del subministrament.

75 mm en cada component del metall base. El constructor elaborarà la documentació corresponent al muntatge, aquesta serà aprovada per la DF, i

No s'ha d'accelerar el refredament de les soldadures amb mitjans artificials. com a mínim inclourà:

Els cordons de soldadura successius no han de produir osques. -Memòria de muntatge.

Després de fer un cordó de soldadura i abans de fer el següent, cal netejar l'escòria per mitjà d'una-Plànols de muntatge.

picola i d'un raspall. -Programa d'inspecció.

L'execució dels diferents tipus de soldadures s'ha de fer d'acord amb els requisits establerts aEs comprovarà la conformitat de totes les operacions de muntatge, especialment:

l'apartat 10.3.4 del DB-SE A i l'article 77 de l'EAE per a obres d'edificació o d'acord amb l'article-L'ordre de cada operació.

640.5.2 del PG3 i l'article 77 de l'EAE per a obres d'enginyeria civil. -Eines utilitzades.

No s'han d'utilitzar materials de protecció que perjudiquin la qualitat de la soldadura a menys de 150-Qualificació del personal.

mm de la zona a soldar. -Traçabilitat del sistema.

Les soldadures i el metall base adjacent no s'han de pintar sense haver eliminat prèviament l'escòria.UNIONS SOLDADES:

3.- UNITAT I CRITERIS D'AMIDAMENT Els soldadors hauran d'estar en disposició de la qualificació adient conforme a l'apartat 77.4.2 de l'EAE.

BIGUES, BIGUETES, CORRETGES, ENCAVALLADES, LLINDES, PILARS, TRAVES, ELEMENTS D'ANCORATGE, ELEMENTSCada soldador identificarà el seu treball amb marques personals no transferibles.

AUXILIARS:La soldadura es realitzarà segons l'apartat 77.4.1 de la EAE, el constructor realitzarà el assajos i probes necessàries per establir el mètode de soldadura més adient.

kg de pes calculat segons les especificacions de la DT, d'acord amb els criteris següents: Abans de realitzar la soldadura, es farà una inspecció de les peces a unir segons l'UNE-EN 970.

- El pes unitari per al seu càlcul ha de ser el teòric Les inspeccions de les soldadures les realitzarà un inspector de soldadura de nivell 2 o persona

- Per a poder utilitzar un altre valor diferent del teòric, cal l'acceptació expressa de la DF. autoritzada per la DF.

Aquest criteri inclou les pèrdues de material corresponents a retalls. UNIONS CARGOLADES:

4.- NORMATIVA DE COMPLIMENT OBLIGATORI Es comprovaran .els parells de serratge aplicats als cargols.

OBRES D'EDIFICACIÓ: En el cas de cargols pretesats es comprovarà que l'esforç aplicat és superior al mínim establert.

Real Decreto 751/2011, de 27 de mayo, por el que se aprueba la Instrucción de Acero Estructural (EAE).La mesura de les longituds es farà amb regla o cinta metàl·lica, d'exactitud no menor de 0,1 mm en

Real Decreto 314/2006, de 17 de marzo, por el que se aprueba el Código Técnico de la Edificación Partecada metre, i no menor que 0,1 per mil en longituds majors.

2. Documento Básico de Acero DB-SE-A. La mesura de les fletxes de les barres es realitzarà per comparació entre la directriu del perfil i la

* UNE-ENV 1090-1:1997 Ejecución de estructuras de acero. Parte 1: Reglas generales y reglas paralínia recta definida entre les seccions extremes materialitzada amb un filferro tesat.

edificación. UNIONS SOLDADES:

OBRES D'ENGINYERIA CIVIL: La DF determinarà les soldadures que han de ser objecte d'anàlisi.

Real Decreto 751/2011, de 27 de mayo, por el que se aprueba la Instrucción de Acero Estructural (EAE).Els percentatges indicats poden ser variats, segons criteris de la DF, en funció dels resultats de la

Orden de 6 de febrero de 1976 por la que se aprueba el Pliego de prescripciones técnicas generalesinspecció visual realitzada i dels anàlisis anteriors.

para obras de carreteras y puentes (PG 3/75) UNIONS CARGOLADES:

5.- CONDICIONS DE CONTROL D'EXECUCIÓ I DE L'OBRA ACABADA La DF determinarà les unions que han de ser objecte d'anàlisi.

CONTROL D'EXECUCIÓ. INTERPRETACIÓ DE RESULTATS I ACTUACIONS EN CAS D'INCOMPLIMENT: El taller de fabricació ha de disposar d'un control dimensional adequat.

Abans de l'inici de l'execució, la DF verificarà que existeix un programa de control desenvolupat pel implantació en obra. A més a més, s'augmentarà el control, en l'apartat incomplet, fins a un 20%

constructor, tant per als productes com per a l'execució. d'unitats. Si encara es troben irregularitats, es faran les oportunes correccions i/o rebuigs i es

Previ al subministrament, el constructor presentarà a la DF la següent documentació: farà el control sobre el 100 % de les unitats amb les oportunes actuacions segons el resultat.

- creditació que el procés de muntatge al taller dels elements de l'estructura posseeix distintiu deUNIONS SOLDADES:

qualitat reconegut. La qualificació dels defectes observats en les inspeccions visuals i en les realitzades per mètodes no

- Acreditació que els productes d'acer posseeixen distintiu de qualitat reconegut. destructius, es farà d'acord amb les especificacions fixades al Plec de Condicions Particulars de

- En processos de soldadura, certificats d'homologació dels soldadors segons UNE-EN 2871 i del procésl'obra.

de soldadura segons UNE-EN ISO 15614-1. CONTROL DE L'OBRA ACABADA. OPERACIONS DE CONTROL:

La DF comprovarà que els productes d'acer subministrats pel taller a l'obra, s'acompanyen de la sevaInspecció visual de la unitat acabada.

fulla de subministrament, en cas que no es pugui realitzar la traçabilitat de la mateixa, aquesta seràEn l'estructura acabada han de realitzar-se, les comprovacions i proves de servei previstes en

rebutjada. projecte i/o ordenades per DF conjuntament amb les exigides per la normativa vigent.

Prèvi a l'execució es fabricaran per a cada element i cada material a tallar, com a mínim quatreUNIONS SOLDADES:

provetes, per part del control extern de l'entitat de control segons l'article 91.2.2.1 de l'EAE. En l'estructura acabada han de realitzar-se, les comprovacions i proves de servei previstes en

Es comprovarà que les dimensions dels elements elaborats al taller son les mateixes que les delsprojecte i/o ordenades per DF conjuntament amb les exigides per la normativa vigent.

plànols de taller , considerant-se les toleràncies al plec de condicions. Es controlaran tots els cordons de soldadura.

Les soldadures que durant el procés de fabricació resultin inaccessibles, seran inspeccionades amb anterioritat.

A l'autocontrol de les soldadures es comprovarà com a mínim:

-Inspecció visual de tots els cordons.

-Comprovacions mitjançant assajos no destructius segons la taula 91.2.2.5 de l'EAE.

Es realitzaran els següents assajos no destructius segons la norma EN12062

-Líquids penetrants(LP) segons UNE-EN 1289.

-Partícules magnètiques(PM),segons UNE-EN 1290.

-Ultrasons(US), segons UNE-EN 1714.

-Radiografies(RX), segons UNE-EN 12517.

A tots els punt a on existeixin creuament de cordons de soldadura es realitzarà una radiografia addicional

Es realitzarà una inspecció mitjançant partícules magnètiques o líquids penetrants d'un 15% del total de la longitud de les soldadures en angle.

Es realitzarà una inspecció radiogràfica i ultrasònica de les soldadures a topar en planxes i unions en T quan aquestes siguin a topar.

Els criteris d'acceptació de les soldadures es basaran en l'UNE-EN ISO 5817.

UNIONS CARGOLADES:

La freqüència de comprovació serà del 100% per elements principals com bigues, i del 25% per elements secundaris com rigiditzadors.

CONTROL DE L'OBRA ACABADA. CRITERIS DE PRESA DE MOSTRES:

Els controls s'han de fer segons les indicacions de la DF.

CONTROL DE L'OBRA ACABADA. INTERPRETACIÓ DE RESULTATS I ACTUACIONS EN CAS D'INCOMPLIMENT:

Correcció per part del contractista de les irregularitats observades.

UNIONS SOLDADES:

No s'acceptaran soldadures que no compleixin amb les especificacions.

No s'acceptaran unions soldades que no compleixin amb els assaigs no destructius.

No s'acceptaran soldadures realitzades per soldadors no qualificats

EF - TUBS I ACCESSORIS PER A GASOS I FLUIDS

EFB - TUBS DE POLIETILÈ

0.- ELEMENTS QUE CONTEMPLA EL PLEC

EFB27255.

1.- DEFINICIÓ I CONDICIONS DE LES PARTIDES D'OBRA EXECUTADES

Canalitzacions amb tub de polietilè per a transport i distribució de fluids a pressió i la col·locació d'accessoris en canalitzacions soterrades amb unions soldades, col·locats superficialment o al fons de la rasa.

Canalitzacions amb tub de polietilè reticulat o multicapa per a instal·lacions de transport i distribució de fluids, connectats a pressió i col·locats superficialment.

S'han considerat els tipus de material següents:

- Polietilè extruït de densitat alta per al transport d'aigua a pressió amb una temperatura de servei fins a 40°C

- Polietilè extruït de densitat baixa per al transport d'aigua a pressió amb una temperatura de servei fins a 40°C

- Polietilè extruït de densitat mitjana per al transport de combustibles gasosos a temperatures fins a 40°C

S'han considerat els graus de dificultat de muntatge per als tubs, següents:

- Grau baix, que correspon a una xarxa de trams llargs, amb pocs accessoris i situada en llocs fàcilment accessibles (muntants, instal·lacions d'hidrants, etc.).

- Grau mitjà, que correspon a una xarxa equilibrada en trams lineals i amb accessoris (distribucions d'aigua, gas, calefacció, etc.)

- Grau alt, que correspon a una xarxa amb predomini d'accessoris (sala de calderes, instal·lació de bombeig, etc.)

- Sense especificació del grau de dificultat que correspon a una xarxa on es poden donar trams lineals, equilibrats i amb predomini d'accessoris indistintament al llarg del seu recorregut (instal·lacions d'obres d'enginyeria civil, etc.)

S'han considerat els tipus d'unió següents:

- Soldada (per a tubs de polietilè de densitat alta i mitjana)

- Connectada a pressió (per a tubs de polietilè de densitat alta i baixa)

L'execució de la unitat d'obra inclou les operacions següents:

- Comprovació i preparació del pla de suport (en canalitzacions per soterrar)

- Replanteig de la conducció

- Col·locació de l'element en la seva posició definitiva

- Execució de totes les unions necessàries

- Neteja de la canonada

- Retirada de l'obra de retalls de tubs, materials per a junts, etc.

No s'inclou, en les instal·lacions sense especificació del grau de dificultat, la col·locació d'accessoris. La variació del grau de dificultat en els diferents trams de la xarxa no permet fixar la repercussió d'accessoris; per això, la seva col·locació es considera una unitat d'obra diferent.

CONDICIONS GENERALS:

La posició ha de ser la reflectida a la DT o, en el seu defecte, la indicada per la DF.

Els junts han de ser estancs a la pressió de prova, han de resistir els esforços mecànics i no han de produir alteracions apreciables en el règim hidràulic de la canonada.

Ha d'estar feta la prova de pressió.

Totes les unions, canvis de direcció i sortides de ramals s'han de fer únicament per mitjà dels accessoris normalitzats. Les unions s'han de fer amb accessoris que pressionin la cara exterior del tub o bé soldats per testa, segons sigui el tipus d'unió definit per a la canalització.

La canonada per a gas (densitat mitjana), no ha d'estar pròxima a conductes que transportin fluids a alta temperatura. S'ha de garantir que la canonada no superi una temperatura de 40°C.

El pas a través d'elements estructurals s'ha de fer amb passamurs i l'espai que quedi s'ha d'omplir amb material elàstic. Els passamurs han de sobresortir >= 3 mm del parament. Dins del passamurs no hi

aport quedar cap accessori.

El tub de polietilè extruït es pot corbar en fred amb els següents radis de curvatura:

	Polietilè densitat alta	Polietilè densitat baixa i mitjana
A 0°C	<= 50 x Dn	<= 40 x Dn
A 20°C	<= 20 x Dn	<= 15 x Dn

Entre 0°C i 20°C el radi de curvatura pot determinar-se per interpolació lineal.

COL·LOCACIÓ SUPERFICIAL:

Els tubs han de ser accessibles. Les canonades s'han d'estendre perpendicularment o paral·lelament respecte a l'estructura de l'edifici. Les horitzontals han de passar preferentment a prop del paviment o del sostre.

Els dispositius de suport han d'estar situats de tal manera que garanteixin l'estabilitat i l'alineació del tub.

Sobre envans, els suports s'han de fixar amb tacs i visos, i a les parets, s'han d'encastar. Si l'abraçadora del suport és metàl·lica, entre ella i el tub s'ha d'interposar una anella elàstica.

Les canonades per a gas amb tub de densitat mitjana col·locades superficialment, s'han d'instal·lar dins d'una beina d'acer.

Donat l'elevat coeficient de dilatació lineal, cal que els punts singulars (suports, canvis de direcció, ramals, trams llargs, etc.), permetin al tub efectuar els moviments axials de dilatació.

La canonada no pot travessar xemeneies ni conductes.

Distància entre suports:

- Tub polietilè densitat alta:

- Trams verticals: DN x 20 mm

- Trams horitzontals: DN x 15 mm

- Tub polietilè densitat baixa:

DN (mm)	Trams verticals (mm)	Trams horitzontals (mm)
16	310	240
20	390	300
25	490	375
32	630	480
40	730	570
50	820	630
63	910	700

- Tubs polietilè reticulat o multicapa:

DN	Distància entre suports (m)	
	tram vertical	tram horitzontal
16-20	1,0	0,5
25-75	1,3	0,6
90-110	1,7	0,8
125-200	1,9	0,9

+-----+

COL·LOCACIÓ SOTERRADA:

La fondària de la rasa ha de permetre que el tub descansi sobre un llit de sorra de riu. Pel seu damunt hi ha d'haver un reblert de terra ben piconada per tongades de 20 cm. Les primeres capes envolten el tub cal piconar-les amb cura.

Gruix del llit de sorra:

- Polietilè extruït: >= 5 cm

- Polietilè reticulat: >= 10 cm

Gruix del reblert: (sense trànsit rodat):

- Polietilè extruït: >= 60 cm

- Polietilè reticulat: >= 50 cm

Gruix del reblert: (amb trànsit rodat): >= 80 cm

El tub s'ha de col·locar dins la rasa serpentejant lleugerament per a permetre les contraccions i dilatacions degudes a canvis de temperatura.

Per tal de contrarestar les reaccions axials que es produeixen en circular el fluid, els punts singulars (corbes, reduccions, etc.), han d'estar ancorades a daus massissos de formigó.

En cas de coincidència de canonades d'aigua potable i de sanejament, les d'aigua potable han de passar per un pla superior a les de sanejament i han d'anar separades tangencialment 100 cm.

Per damunt del tub s'ha de fer un reblert de terres compactades, que han de complir l'especificat en el seu plec de condicions.

2.- CONDICIONS DEL PROCÉS D'EXECUCIÓ

CONDICIONS GENERALS:

La descàrrega i manipulació dels elements s'ha de fer de forma que no rebin cops.

Per a fer la unió dels tubs no s'han de forçar ni deformar els extrems.

La unió entre els tubs i altres elements d'obra s'ha de fer garantint la no transmissió de càrregues, la impermeabilitat i l'adherència amb les parets.

Cada cop que s'interromp el muntatge, cal tapar els extrems oberts.

L'estesa del tub s'ha de fer desenrotllant tangencialment el rotlle, fent-lo rodar verticalment sobre el terreny.

En les unions elàstiques l'extrem llis del tub s'ha de netejar i lubricar amb un lubricant autoritzat pel fabricant del tub, abans de fer la connexió.

En les unions encolades l'adhesiu s'ha d'aplicar amb pinzell als dos extrems per a unir.

L'extrem del tub s'ha d'aixamfranar.

Si s'ha de tallar un tub, cal fer-ho perpendicularment a l'eix i eliminar les rebaves.

Si s'ha d'aplicar un accessori de compressió cal aixamfranar l'aresta exterior.

El tub s'ha d'encaixar sense moviments de torsió.

S'ha d'utilitzar un equip de soldadura que garanteixi l'alineació dels tubs i l'aplicació de la pressió adequada per a fer la unió.

Un cop acabada la instal·lació s'ha de netejar interiorment i fer-hi passar aigua per arrossegar les brosses.

En el cas que la canonada sigui per abastament d'aigua, cal fer un tractament de depuració bacteriològic després de rentar-la.

COL·LOCACIÓ SOTERRADA:

Abans de baixar els elements a la rasa la DF ha d'examinar-los, rebutjant els que presentin algun defecte.

Abans de la col·locació dels elements cal comprovar que la rasant, l'amplària, la fondària i el nivell freàtic de la rasa corresponen als especificats en la DT. En cas contrari cal avisar la DF.

El fons de la rasa ha d'estar net abans de baixar els elements.

Si la canonada té un pendent > 10% s'ha de muntar en sentit ascendent. Si no es pot fer d'aquesta manera, cal fixar-la provisionalment per evitar el lliscament dels tubs.

Els tubs s'han de calçar i colzar per a impedir el seu moviment.

Col·locats els elements al fons de la rasa, s'ha de comprovar que el seu interior és lliure d'elements que puguin impedir el seu assentament o funcionament correctes (terres, pedres, eines de treball, etc.).

Les canonades i les rases s'han de mantenir lliures d'aigua, esgotant amb bomba o deixant desguassos a l'excavació.

No s'han de muntar trams de més de 100 m de llarg sense fer un reblert parcial de la rasa deixant els junts descoberts. Aquest reblert ha de complir les especificacions tècniques del reblert de la rasa.

Un cop situada la canonada a la rasa, parcialment reblerta excepte a les unions, s'han de fer les proves de pressió interior i d'estanquitat segons la normativa vigent.

No es pot procedir al reblert de les rases sense l'autorització expressa de la DF.

Els daus d'ancoratge s'han de fer una vegada enllestida la instal·lació. S'han de col·locar de forma que els junts de les canonades i dels accessoris siguin accessibles per a la seva reparació.

3.- UNITAT I CRITERIS D'AMIDAMENT

TUBS:

m de llargària instal·lada, amidada segons les especificacions de la DT, entre els eixos dels elements o dels punts per connectar.

Aquest criteri inclou les pèrdues de material per retalls i els empalmaments que s'hagin efectuat.

En les instal·lacions amb grau de dificultat especificat, inclou, a més, la repercussió de les peces especials per col·locar.

COL·LOCACIÓ SOTERRADA:

No s'inclouen en aquest criteri els daus de formigó per a l'ancoratge dels tubs ni les brides metàl·liques per a la subjecció dels mateixos.

4.- NORMATIVA DE COMPLIMENT OBLIGATORI

La normativa ha de ser l'específica a l'ús a què es destini.

5.- CONDICIONS DE CONTROL D'EXECUCIÓ I DE L'OBRA ACABADA

CONTROL D'EXECUCIÓ. OPERACIONS DE CONTROL:

Les tasques de control a realitzar són les següents:

- Comprovació de la correcta implantació de les conduccions a l'obra segons el traçat previst.
- Control visual de l'execució de la instal·lació, comprovant:
 - Suportació
 - Verticalitat i pendents a trams horitzontals segons destí de la instal·lació
 - Utilització dels accessoris adequats a empalmaments i entroncaments
 - Distància a altres elements i conduccions.
- Realització de proves d'estanquitat i resistència mecànica
- Realització de proves d'estanquitat i evacuació a instal·lacions de sanejament.

CONTROL DE L'OBRA ACABADA. OPERACIONS DE CONTROL:

Les tasques de control a realitzar són les següents:

- Manteniment de la instal·lació.
- Realització i emissió d'informe amb resultats dels controls i dels assaigs realitzats i de quantificació dels mateixos.

CRITERIS DE PRESA DE MOSTRES:

S'ha de comprovar la totalitat de la instal·lació.

INTERPRETACIÓ DE RESULTATS I ACTUACIONS EN CAS D'INCOMPLIMENT:

En cas de deficiències de material o execució, si es pot esmenar sense canviar materials, s'ha de procedir a fer-ho. En cas contrari, s'ha de procedir a canviar tot el material afectat.

En cas de manca d'elements o discrepàncies amb el projecte, s'ha de procedir a l'adequació, d'acord amb el que determini la DF.

EG - INSTAL·LACIONS ELÈCTRIQUES

EG3 - CABLES ELÈCTRICS PER A TENSIÓ BAIXA I SISTEMES DE DISTRIBUCIÓ ELÈCTRICA

EG38 - CONDUCTORS DE COURE NUS

0.- ELEMENTS QUE CONTEMPLA EL PLEC

EG380902.

1.- DEFINICIÓ I CONDICIONS DE LES PARTIDES D'OBRA EXECUTADES

Conductor de coure nu, unipolar de fins a 240 mm2 de secció, muntat.

S'han considerat els tipus de col·locació següents:

- Muntat superficialment

- En malla de connexió a terra

L'execució de la unitat d'obra inclou les operacions següents:

- L'estesa i empalmament

- Connexionat a presa de terra

CONDICIONS GENERALS:

Les connexions del conductor s'han de fer per soldadura sense la utilització d'àcids, o amb peces de connexió de material inoxidable, per pressió de cargol, aquest últim mètode sempre en llocs visitables.

El cargol ha de portar un dispositiu per tal d'evitar que s'afluixi.

Les connexions entre metalls diferents no han de produir deteriorament per causes electroquímiques. El circuit de terra no serà interromput per la col·locació de seccionadors, interruptors o fusibles. El pas del conductor pel paviment, murs o d'altres elements constructius s'ha de fer dins d'un tubS'han considerat els elements següents: rígid d'acer galvanitzat. El conductor no ha d'estar en contacte amb elements combustibles. El recorregut ha de ser l'indicat a la DT. COL·LOCAT SUPERFICIALMENT: El conductor ha de quedar fixat mitjançant grapes al parament o sostre, o bé mitjançant brides en el cas de canals i safates. Distància entre fixacions: <= 75 cm EN MALLA DE CONNEXIÓ A TERRA: El conductor ha de quedar instal·lat al fons de rases reblertes posteriorment amb terra garbellada i compactada. El radi de curvatura mínim admès ha de ser 10 vegades el diàmetre exterior del cable en mm.

2.- CONDICIONS DEL PROCÉS D'EXECUCIÓ

L'instal·lador prendrà cura que el conductor no pateixi torsions ni danys en treure'l de la bobina.

3.- UNITAT I CRITERIS D'AMIDAMENT

m de llargària instal·lada, amidada segons les especificacions de la DT, entre els eixos dels elements o dels punts per connectar. Aquest criteri inclou les pèrdues de material com a conseqüència dels retalls.

4.- NORMATIVA DE COMPLIMENT OBLIGATORI

Real Decreto 842/2002 de 2 de agosto, por el que se aprueba el Reglamento Electrotécnico de Baja Tensión. REBT 2002.

5.- CONDICIONS DE CONTROL D'EXECUCIÓ I DE L'OBRA ACABADA

CONTROL D'EXECUCIÓ. OPERACIONS DE CONTROL: Les tasques de control a realitzar són les següents: - Verificar la correcta ubicació dels punts de posada a terra. - Verificar l'execució de pous de terra, col·locació d'elèctrodes, tubs de manteniment (si existeix), ús dels connectors adequats i acabat de l'arqueta. - Verificar la continuïtat d'entre els conductors de protecció i dels elèctrodes de posada a terra. - Verificar la posada a terra de les conduccions metàl·liques de l'edifici. - Mesures de resistència de terra. CONTROL DE L'OBRA ACABADA. OPERACIONS DE CONTROL: Les tasques de control a realitzar són les següents: - Realització i emissió d'informe amb resultats dels controls i mesures realitzades. CRITERIS DE PRESA DE MOSTRES: Es comprovarà globalment INTERPRETACIÓ DE RESULTATS I ACTUACIONS EN CAS D'INCOMPLIMENT: En cas de valors de resistència de terra superiors a l'especificat a REBT, es procedirà a la construcció de nous pous de terra o tractament del terreny, fins que s'arribi a obtenir la resistència adequada. Els defectes d'instal·lació hauran de ser corregits.

EG - INSTAL·LACIONS ELÈCTRIQUES

EGD - ELEMENTS DE CONNEXIÓ A TERRA I PROTECCIÓ CATÒDICA

EGD1 - PIQUETES DE CONNEXIÓ A TERRA

0.- ELEMENTS QUE CONTEMPLA EL PLEC

EGD1421E.

1.- DEFINICIÓ I CONDICIONS DE LES PARTIDES D'OBRA EXECUTADES

Elements per a formar una connexió a terra, col·locats soterrats en el terreny.

S'han considerat els elements següents:

- Piqueta de connexió a terra, d'acer i recobriment de coure, clavada a terra.

L'execució de la unitat d'obra inclou les operacions següents:

- Col·locació i connexionat

CONDICIONS GENERALS:

Ha d'estar col·locat en posició vertical, enterrat dins del terreny.

La situació en el terreny ha de quedar fàcilment localitzable per a la realització periòdica de proves d'inspecció i control.

Han de quedar unides rígidament, assegurant un bon contacte elèctric amb els conductors dels circuits de terra mitjançant cargols, elements de compressió, soldadura d'alt punt de fusió, etc.

El contacte amb el conductor del circuit de terra ha d'estar net, sense humitat i fet de tal forma que s'evitin els efectes electroquímics.

Han d'estar clavades de tal forma que el punt superior quedi a 50 cm de profunditat.

En el cas d'enterrar dues piquetes en paral·lel, la distància entre ambdues ha de ser, com a mínim, igual a la seva longitud.

2.- CONDICIONS DEL PROCÉS D'EXECUCIÓ

Abans de començar els treballs de muntatge, s'ha de fer un replanteig que ha de ser aprovat per la DF. S'ha de comprovar que les característiques del producte corresponen a les especificades al projecte. Els materials s'han d'inspeccionar abans de la seva col·locació. Un cop instal·lat, s'ha de procedir a la retirada de l'obra de tots els materials sobrants (embalatges, retalls de cables, etc.).

3.- UNITAT I CRITERIS D'AMIDAMENT

Unitat de quantitat instal·lada, mesurada segons les especificacions de la DT.

4.- NORMATIVA DE COMPLIMENT OBLIGATORI

Real Decreto 842/2002 de 2 de agosto, por el que se aprueba el Reglamento Electrotécnico de Baja Tensión. REBT 2002.

5.- CONDICIONS DE CONTROL D'EXECUCIÓ I DE L'OBRA ACABADA

CONTROL D'EXECUCIÓ. OPERACIONS DE CONTROL:

Les tasques de control a realitzar són les següents:

- Verificar la correcta ubicació dels punts de posada a terra.

- Verificar l'execució de pous de terra, col·locació d'elèctrodes, tubs de manteniment (si existeix), ús dels connectors adequats i acabat de l'arqueta.

- Verificar la continuïtat d'entre els conductors de protecció i dels elèctrodes de posada a terra.

- Verificar la posada a terra de les conduccions metàl·liques de l'edifici.

- Mesures de resistència de terra.

CONTROL DE L'OBRA ACABADA. OPERACIONS DE CONTROL:

Les tasques de control a realitzar són les següents:

- Realització i emissió d'informe amb resultats dels controls i mesures realitzades.

CRITERIS DE PRESA DE MOSTRES:

Es comprovarà globalment

INTERPRETACIÓ DE RESULTATS I ACTUACIONS EN CAS D'INCOMPLIMENT:

En cas de valors de resistència de terra superiors a l'especificat a REBT, es procedirà a la construcció de nous pous de terra o tractament del terreny, fins que s'arribi a obtenir la resistència adequada.

Els defectes d'instal·lació hauran de ser corregits.

ER - JARDINERIA

ER7 - IMPLANTACIÓ DE GESPA

0.- ELEMENTS QUE CONTEMPLA EL PLEC

ER71124J.

1.- DEFINICIÓ I CONDICIONS DE LES PARTIDES D'OBRA EXECUTADES

Implantació de gespa per diferents procediments.

S'han considerat els procediments següents:

- Sembra directa
- Implantació de gespa en pa d'herba
- Implantació de gespa per rizosembra

L'execució de la unitat d'obra inclou les operacions següents:

Sembra directa:

- Comprovació i preparació de la superfície a sembrar
- Sembra de les llavors
- Cobertura de les llavors amb sorra de riu, en el seu cas
- Consolidació del sòl i allisada de la superfície de l'àrea de gespa mitjançant corronat, en el seu cas
- Primera sega, en el seu cas
- Protecció de la superfície sembrada

Implantació de gespa en pa d'herba:

- Comprovació i preparació del llit de sembra
- Estesa dels pans d'herba
- Protecció de la superfície coberta

Implantació de gespa per rizosembra:

- Comprovació i preparació de la superfície a sembrar
- Sembra o estesa dels fragments de planta
- Protecció de la superfície sembrada

CONDICIONS GENERALS:

La barreja de llavors, els pans d'herba o els fragments de planta han de quedar distribuïts amb la màxima regularitat i uniformitat.

La superfície a implantar ha de tenir el nivell previst.

Tota la capa de terra superficial ha de tenir el mateix nivell de compactació.

SEMBRA DIRECTA:

La dosi de sembra de la barreja de llavors ha de ser de 15 a 35 g/m2.

Abans de la sembra, la superfície a implantar ha de tenir la consistència de gra fi.

IMPLANTACIÓ EN PA D'HERBA:

Els pans d'herba han de recolzar correctament sobre la superfície del sòl. Les juntes han de quedar ben ajustades.

Abans de la implantació dels pans d'herba, la superfície a implantar ha de tenir la consistència de gra fi.

IMPLANTACIÓ PER RIZOSEMBRA:

Si la implantació és en fileres o en forats, la quantitat de fragments de planta per hectàrea ha de ser de l'ordre de 4 a 13 m3.

Si la implantació és a eixams, la quantitat de fragments de planta per hectàrea ha de ser de l'ordre de 20 a 40 m3.

Abans de la implantació dels fragments de planta, la superfície a implantar ha de tenir la consistència de gra fi.

2.- CONDICIONS DEL PROCÉS D'EXECUCIÓ

CONDICIONS GENERALS:

No s'ha d'implantar mai en sòls glaçats, excessivament secs o excessivament molls, ni en condicions meteorològiques molt desfavorables. En especial s'han d'evitar els dies ventosos i els dies amb temperatures elevades.

Abans de començar a preparar el llit de sembra, s'han d'eliminar la vegetació espontània i les llavors de males herbes.

S'han d'eliminar les pedres, cossos estranys, arrels i residus presents als 20 cm superiors del sòl.

Cal retirar de la superfície les pedres i tota mena de deixalles, així com els materials de difícil descomposició de diàmetre superior a 2 cm.

En els treballs d'implantació d'àrees de gespa en talussos s'han de preveure les proteccions en matèries de seguretat i salut necessàries per desenvolupar aquests treballs amb seguretat i reduir al màxim els riscos.

SEMBRA DIRECTA:

La sembra s'ha de realitzar en condicions meteorològiques favorables. Quan la temperatura del sòl sigui superior als 8-12°C, i estigui suficientment humit.

Les llavors s'han de distribuir de manera uniforme i homogènia.

En el cas de sembra en talussos s'ha de distribuir més quantitat de llavors a la part alta del talús i a les voreres.

Les llavors s'han d'incorporar al sòl cobrint-les amb una capa de material de cobertura una o dues vegades el diàmetre màxim de la llavor, i en cap cas superior a 1 cm.

Una vegada la gespa ha assolit una alçària entre 40-60 mm s'ha d'efectuar la primera sega.

No s'ha de segar mai, d'una vegada, més del 30% de l'alçària foliar de la gespa.

Les restes de la sega no s'han de deixar sobre la gespa.

IMPLANTACIÓ EN PA D'HERBA:

Es pot realitzar durant quasi tot l'any, de març a desembre, preferentment a la primavera i a la tardor.

Cal evitar realitzar-la a l'estiu, en cas contrari s'han d'extremar les mesures de protecció en el transport, la implantació, el manteniment i en el reg.

Abans de col·locar-los cal humitejar o regar lleugerament els pans d'herba, per a que les arrels no s'assequin i trobin immediatament humitat.

La distribució de les peces s'ha de fer a trencajunt. El pans d'herba s'han d'estendre al nivell previst sobre el llit de sembra evitant el posterior trepig.

S'ha d'assegurar un bon contacte amb el sòl i evitar la presència de bosses d'aire. En cas allisant la superfície del llit de sembra.

Al final de l'operació d'estesa dels pans d'herba s'ha de regar.

En talussos els pans d'herba s'han d'estendre horitzontalment o diagonalment a la línia de màxima pendent del talús i s'han de fixar al sòl mitjançant claus d'uns 20-30 cm de llargària.

IMPLANTACIÓ PER RIZOSEMBRA:

S'ha d'implantar a la primavera i preferentment al inici de l'estiu.

Cal regar immediatament després de fer la implantació per evitar-ne la dessecació.

3.- UNITAT I CRITERIS D'AMIDAMENT

m2 de superfície amidada segons les especificacions de la DT.

4.- NORMATIVA DE COMPLIMENT OBLIGATORI

SEMBRA DIRECTA, IMPLANTACIÓ EN PA D'HERBA O IMPLANTACIÓ PER RIZOSEMBRA:

* NTJ 08G:2002 Normes Tecnològiques de Jardineria i Paisatgisme. Implantació del material vegetal.

Sembra i implantació de gespes i prats.

F - PARTIDES D'OBRA D'URBANITZACIÓ

F2 - DEMOLICIONS, MOVIMENTS DE TERRES I GESTIÓ DE RESIDUS

0.- ELEMENTS QUE CONTEMPLA EL PLEC

F21QQB01,F219RA04,F219RA03,F219RA02,F219RA22,F219RA01,F2194XE1,F2RARA03,F2RARA04,F2RMM3R0.

F2 - DEMOLICIONS, MOVIMENTS DE TERRES I GESTIÓ DE RESIDUS

F21 - DEMOLICIONS

0.- ELEMENTS QUE CONTEMPLA EL PLEC

F21QQB01,F219RA04,F219RA03,F219RA02,F219RA22,F219RA01,F2194XE1.

F2 - DEMOLICIONS, MOVIMENTS DE TERRES I GESTIÓ DE RESIDUS

F21 - DEMOLICIONS

F219 - DEMOLICIONS D'ELEMENTS DE VIALITAT

0.- ELEMENTS QUE CONTEMPLA EL PLEC

F219RA04,F219RA03,F219RA02,F219RA22,F219RA01,F2194XE1.

1.- DEFINICIÓ I CONDICIONS DE LES PARTIDES D'OBRA EXECUTADES

Demolició d'elements de vialitat, arrencada de paviments o soleres o desmuntatge de paviments. Tall fet amb maquina tallajunts en un paviment que s'ha de demolir, per tal de delimitar la zona afectada, i que en fer la demolició els límits del paviment que resti siguin rectes i uniformes. S'han considerat els elements següents:

- Vorada col·locada sobre terra o formigó
 - Rigola de formigó o de panots col·locats sobre formigó
 - Paviment de formigó, panots, llambordins o mescla bituminosa
- L'execució de la unitat d'obra inclou les operacions següents:
- Preparació de la zona de treball
 - Demolició de l'element amb els mitjans adients
 - Trossejament i apilada de la runa

CONDICIONS GENERALS:

Ha d'estar feta al lloc indicat a la DT, amb les modificacions introduïdes al replanteig previ, aprovades per la DF.

Els materials han de quedar suficientment trossejats i apilats per tal de facilitar-ne la càrrega, en funció dels mitjans de què es disposin i de les condicions de transport.

Els materials han de quedar apilats i emmagatzemats en funció de l'ús a que es destinin (transport a abocador, reutilització, eliminació en obra, etc.).

Un cop acabats els treballs, la base ha de quedar neta de restes de material.

Toleràncies d'execució:

- Replanteig: ± 10 mm

2.- CONDICIONS DEL PROCÉS D'EXECUCIÓ

No s'ha de treballar amb pluja, neu o vent superior als 60 km/h.

S'ha de seguir l'ordre de treballs previst a la DT.

El contractista ha d'elaborar un programa de treball que ha de ser aprovat per la DF abans d'iniciar els treballs, on s'ha d'especificar, com a mínim:

- Mètode d'enderroc i fases
- Estabilitat de les construccions en cada fase, apuntalaments necessaris
- Estabilitat i protecció de les construccions i elements de l'entorn i els que s'han de conservar
- Manteniment i substitució provisional dels serveis afectats pels treballs
- Mitjans d'evacuació i especificació de les zones d'abocament dels productes d'enderroc
- Cronograma dels treballs
- Pautes de control i mesures de seguretat i salut

La part per a enderrocar no ha de tenir instal·lacions en servei (aigua, gas, electricitat, etc.).

El paviment no ha de tenir conductes d'instal·lació en servei a la part per arrencar, s'han de desmuntar els aparells d'instal·lació i de mobiliari existents, així com qualsevol element que pugui destorbar la feina.

S'han de protegir els elements de servei públic que puguin resultar afectats per les obres.

La zona afectada per les obres ha de quedar convenientment senyalitzada.

L'execució dels treballs no han de produir desperfectes, molèsties o perjudicar les construccions, bens o persones de l'entorn.

S'ha d'evitar la formació de pols, pel que cal regar les parts que s'hagin de demolir i carregar.

En cas d'imprevistos (terrenys inundats, olors de gas, etc.) o quan l'enderrocament pugui afectar les construccions veïnes, s'han de suspendre les obres i avisar a la DF.

L'operació de càrrega de runa s'ha de fer amb les precaucions necessàries, per tal d'aconseguir les condicions de seguretat suficients.

S'han d'eliminar els elements que puguin entorpir els treballs de retirada i càrrega de runa.

S'ha de complir la normativa vigent en matèria mediambiental, de seguretat i salut i d'emmagatzematge i transport de productes de construcció.

3.- UNITAT I CRITERIS D'AMIDAMENT

ENDERROC D'ESGLAÓ, ARRENCADA DE REVESTIMENT D'ESGLAÓ, DE SÒCOL, DE VORADA O RIGOLA:

m de llargària realment enderrocada, segons les especificacions de la DT.

ENDERROC O FRESAT DE PAVIMENT:

m2 de paviment realment enderrocant, segons les especificacions de la DT.

TALL DE PAVIMENT:

m de llargària executada realment, amidada segons les especificacions del projecte, comprovada i acceptada expressament per la DF.

4.- NORMATIVA DE COMPLIMENT OBLIGATORI

* Orden de 6 de febrero de 1976 por la que se aprueba el Pliego de Prescripciones Técnicas Generales para Obras de Carreteras y Puentes (PG-3).

* Orden FOM/1382/2002 de 16 de mayo, por la que se actualizan determinados artículos del pliego de prescripciones técnicas generales para obras de carreteras y puentes relativos a la construcción de explanaciones, drenajes y cimentaciones (PG-3).

* Orden de 10 de febrero de 1975, por la que se aprueba la Norma Tecnológica de la Edificación. NTE-ADD/1975: Acondicionamiento del terreno. Desmontes. Demoliciones.

F2 - DEMOLICIONS, MOVIMENTS DE TERRES I GESTIÓ DE RESIDUS

F21 - DEMOLICIONS

F21Q - DESMUNTATGES I ARRENCADES D'EQUIPAMENTS FIXOS

0.- ELEMENTS QUE CONTEMPLA EL PLEC

F21QQB01.

Llei 8/2008, del 10 de juliol, de finançament de les infraestructures de gestió dels residus i dels cànons sobre la disposició del rebuig dels residus.
Llei 7/2011, del 27 de juliol, de mesures fiscals i financeres.
Decret 89/2010, de 29 de juny, pel qual s'aprova el Programa de gestió de residus de la construcció de Catalunya (PROGROC), es regula la producció i gestió dels residus de la construcció i demolició, i el cànon sobre la deposició controlada dels residus de la construcció.

F2 - DEMOLICIONS, MOVIMENTS DE TERRES I GESTIÓ DE RESIDUS

F2R - GESTIÓ DE RESIDUS

F2RA - DISPOSICIÓ DE RESIDUS A INSTAL·LACIÓ AUTORIZADA DE GESTIÓ DE RESIDUS

0.- ELEMENTS QUE CONTEMPLA EL PLEC

F2RARA03,F2RARA04.

1.- DEFINICIÓ I CONDICIONS DE LES PARTIDES D'OBRA EXECUTADES

Operacions destinades a la gestió dels residus generats en l'obra: residu de construcció o demolició o material d'excavació.
S'han considerat les operacions següents:
- Deposició del residu no reutilitzat en la instal·lació autoritzada de gestió on se li aplicarà el tractament de valorització, selecció i emmagatzematge o eliminació
DISPOSICIÓ DE RESIDUS:
Cada fracció s'ha de dipositar al lloc adequat legalment autoritzat per a que se li apliqui el tipus de tractament especificat en la DT: valorització, emmagatzematge o eliminació.

2.- CONDICIONS DEL PROCÉS D'EXECUCIÓ

RESIDUS DE LA CONSTRUCCIÓ:
La manipulació dels materials s'ha de fer amb les proteccions adequades a la perillositat del mateix.

3.- UNITAT I CRITERIS D'AMIDAMENT

DISPOSICIÓ DE RESIDUS DE CONSTRUCCIÓ O DEMOLICIO INERTS O NO ESPECIALS I DE MATERIAL D'EXCAVACIÓ:
m3 de volum de cada tipus de residu dipositat a l'abocador o centre de recollida corresponent.
DISPOSICIÓ DE RESIDUS DE CONSTRUCCIÓ O DEMOLICIÓ ESPECIALS:
kg de pes de cada tipus de residu dipositat a l'abocador o centre de recollida corresponent.
DISPOSICIÓ DE RESIDUS:
La unitat d'obra inclou totes les despeses per la disposició de cada tipus de residu al centre corresponent.
Inclou el cànon d'abocament del residu a dipòsit controlat segons el que determina la Llei 8/2008, el pagament del qual queda suspès segons la Llei 7/2011.
La empresa receptora del residu ha de facilitar al constructor la informació necessària per complimentar el certificat de disposició de residus, d'acord amb l'article 5.3 del REAL DECRETO 105/2008.

4.- NORMATIVA DE COMPLIMENT OBLIGATORI

Real Decreto 105/2008, de 1 de febrero, por el que se regula la producción y gestión de los residuos de construcción y demolición.
Orden MAM/304/2002, de 8 de febrero, por la cual se publican las operaciones de valorización y eliminación de residuos y la lista europea de residuos.
Corrección de errores de la Orden MAM/304/2002, de 8 de febrero, por la que se publican las operaciones de valorización y eliminación de residuos y lista europea de residuos.
Real Decreto 108/1991, de 1 de febrero, sobre la prevención y reducción de la contaminación del medio ambiente producida por el amianto.

F2 - DEMOLICIONS, MOVIMENTS DE TERRES I GESTIÓ DE RESIDUS

F2R - GESTIÓ DE RESIDUS

F2RM - MATXUQUEIG DE RESIDUS PETRIS A L'OBRA

0.- ELEMENTS QUE CONTEMPLA EL PLEC

F2RMM3R0.

1.- DEFINICIÓ I CONDICIONS DE LES PARTIDES D'OBRA EXECUTADES

Matxuqueig dels residus petris, generats als enderroc de l'obra, o materials de rebuig, amb maquinària especialitzada d'acord amb el tipus de residu.
La unitat d'obra inclou les operacions de càrrega de la runa a la trituradora, i les operacions de classificació i càrrega del material triturat sobre camió o contenidor.
El material tractat ha de tenir una mida uniforme, que permeti la seva reutilització com a granulat.
Cada material, en funció de la seva classificació com a tipus de residu, s'ha de disposar en un lloc separat, per tal de facilitar la seva reutilització.

2.- CONDICIONS DEL PROCÉS D'EXECUCIÓ

La manipulació dels materials s'ha de fer amb les proteccions adequades a la perillositat del mateix.
S'ha de classificar la runa abans de matxucar-la, per tal que no es barregin materials incompatibles, en funció de la reutilització prevista.
Els materials potencialment contaminats, com components de xarxes de clavegueram o els que continguin fibrociment, no s'han de matxucar.

3.- UNITAT I CRITERIS D'AMIDAMENT

m3 de volum de runa matxucada.

4.- NORMATIVA DE COMPLIMENT OBLIGATORI

Real Decreto 108/1991, de 1 de febrero, sobre la prevención y reducción de la contaminación del medio ambiente producida por el amianto.
Decret 34/1996, de 9 de gener, pel qual s'aprova el Catàleg de residus de Catalunya.
Decret 92/1999, de 6 d'abril, de modificació del Decret 34/1996, de 9 de gener, pel qual s'aprova el Catàleg de Residus de Catalunya.

F3 - FONAMENTS I CONTENCIIONS

F3J - GABIONS I ESCULLERES

0.- ELEMENTS QUE CONTEMPLA EL PLEC

F3J1111C.

1.- DEFINICIÓ I CONDICIONS DE LES PARTIDES D'OBRA EXECUTADES

Formació d'estructures de pedra o blocs irregulars de formigó, per tal d'estabilitzar talussos o fer defenses marítimes o fluvials.

S'han considerat les unitats d'obra següents:

- Gabions reblerts amb pedra d'aportació o amb pedra extreta del lloc on es fan
- Esculleres amb blocs de pedra sobre fons no submergit

L'execució de la unitat d'obra inclou les operacions següents:

Estructures de gabions:

- Replanteig dels gabions
- Preparació de la base
- Estesa de la caixa de tela metàl·lica
- Ancoratge de la base de la caixa
- Reblert de la caixa amb pedra triada de la vora de l'obra o subministrada segons el cas
- Apuntalament dels costats de la caixa durant la construcció
- Tancat i lligat final
- Neteja i retirada de runa i material sobrant

Esculleres sobre fons no submergit:

- Replanteig de l'escullera
- Preparació de la base
- Subministrament i col·locació de les pedres
- Retirada de runa i material sobrant

ESTRUCTURA DE GABIONS:

Estructura de caixes formades amb tela metàl·lica de filferro de torsió triple d'acer galvanitzat en calent, reblertes amb pedra natural o grava de pedrera, triada a l'obra, o d'aportació.

Ha de tenir la secció prevista a la DT.

Ha de ser estable.

Les cares han de ser planes i les arestes rectes.

La forma final de la caixa ha de ser uniforme, sense bonys ni d'altres deformacions.

El gabió ha de tenir totes les cares tancades amb tela metàl·lica.

Les arestes han d'estar reforçades amb filferro de diàmetre igual o superior a 1,25 el diàmetre de la malla.

Ha d'estar lligat als gabions del costat i de sota amb filferro de les mateixes característiques.

Si està col·locat a sobre d'un altre gabió, no han de coincidir els junts verticals.

Les pedres han de ser de la grandària indicada a la DT i en tot cas de diàmetre superior al pas de malla.

Toleràncies d'execució:

- Llargària: ± 3%
- Amplària: ± 3%
- Alçària: ± 5%

ESCULLERA:

Estructura formada per blocs de pedra o formigó, classificats per grandària, dipositats de forma irregular.

Ha de tenir la secció prevista a la DT.

Ha de ser estable.

Els blocs han d'estar col·locats i han de tenir la grandària especificada per la DT.

Com a mínim el 70% dels blocs de pedra han de tenir el pes indicat a la DT.

Les pedres han de tenir el diàmetre equivalent especificat a la DT.

Els blocs han d'estar col·locats de manera que no coincideixin els junts verticals.

El front ha de ser uniforme, no han d'haver-hi blocs sobresortits o enfonsats respecte la superfície general d'acabat.

Toleràncies d'execució:

- Llàrgaria: ± 3%
- Amplària: ± 3%
- Planor: - 120 mm, + 300 mm
- Alçària: ± 5%

L'amplada i el gruix de les capes, no han de ser inferiors als valors previstos de projecte corresponents a la cota de treball.

2.- CONDICIONS DEL PROCÉS D'EXECUCIÓ

ESTRUCTURA DE GABIONS:

Abans de començar la col·locació ha d'estar preparada la seva base segons les indicacions de la DT.

El fons de la malla s'ha d'ancorar a la base amb barres de ferro col·locades a les cantonades.

Les cares més llargues de la malla s'han d'apuntalar amb taulons per evitar deformacions.

Els costats més llargs del gabió s'han de lligar entre ells amb tirants de filferro cada 33 cm

d'alçària, i amb separacions horitzontals de 50 cm.

Les pedres s'han de col·locar deixant el nombre de forats més petit possible, i posant les més grosses als paraments.

ESCULLERA:

Ha d'haver-hi coincidència entre el material transportat i el document d'identificació expedit a la pedrera.

Els llocs de descàrrega s'han d'ajustar als previstos en la DT.

Abans de començar la col·locació ha d'estar preparada la seva base segons les indicacions de la DT.

Cada bloc ha d'estar ben assentat i a la posició correcta abans de col·locar-ne d'altres.

En els massissos de fonamentació de murs de blocs, la part superior de la banquetta s'ha d'enrasar, massissant-se els forats amb material disposat de forma que es proporcionï als blocs la fonamentació més regular possible.

3.- UNITAT I CRITERIS D'AMIDAMENT

ESTRUCTURA DE GABIONS:

m3 de volum amidat segons les especificacions de la DT.

Si la partida d'obra és sense subministrament del reblert, la partida inclou la feina d'aportació i selecció de la pedra dels voltants de l'obra.

ESCULLERA DE PEDRA NATURAL SOBRE FONS NO SUBMERGIT O ESCULLERA DE BLOCS PREFABRICATS:

m3 de volum amidat segons les especificacions de la DT.

Inclou el pagament de llicències de disposició de la ubicació definitiva.

4.- NORMATIVA DE COMPLIMENT OBLIGATORI

ESTRUCTURA DE GABIONS I ESCULLERES:

* Orden de 6 de febrero de 1976 por la que se aprueba el Pliego de Prescripciones Técnicas Generales para Obras de Carreteras y Puentes (PG-3).

5.- CONDICIONS DE CONTROL D'EXECUCIÓ I DE L'OBRA ACABADA

CONTROL D'EXECUCIÓ. OPERACIONS DE CONTROL EN ESTRUCTURA DE GABIONS:

- Inspecció visual del procés de formació dels gabions, d'acord a les exigències del plec.
- Inspecció visual dels gabions muntats, amb especial atenció a la uniformitat de la peça i la granulometria de les pedres en contacte amb la malla.
- Comprovació de les característiques geomètriques d'un 10% de les peces.

CONTROL DE L'OBRA ACABADA. OPERACIONS DE CONTROL EN ESTRUCTURA DE GABIONS:

- Comprovacions topogràfiques i dimensionals corresponents a la unitat acabada (mur de contenció).

CONTROL D'EXECUCIÓ. OPERACIONS DE CONTROL EN ESCULLERES DE FONS NO SUBMERGIT DE PEDRA NATURAL:

- Aprovació dels mitjans i mètodes d'execució utilitzats pel contractista.
- Control i classificació del material transportat i comprovació de les zones de descarrega.
- Contrastar el material transportat amb l'indicat al document d'identificació expedit a la pedrera.

- Control diari del material col·locat.

CONTROL DE L'OBRA ACABADA. OPERACIONS DE CONTROL EN ESCULLERES DE FONS NO SUBMERGIT DE PEDRA NATURAL:

- Determinació de coordenades i cotes, en perfils cada 20 m, de l'obra executada per tal de conèixer la geometria global assolida així com el gruix de les diferents capes de material.

CRITERIS DE PRESA DE MOSTRES:

S'han de seguir els criteris que, en cada cas, determini la DF.

INTERPRETACIÓ DE RESULTATS I ACTUACIONS EN CAS D'INCOMPLIMENT EN ESTRUCTURA DE GABIONS:

El procés de formació dels gabions s'ajustarà a les indicacions del plec de condicions.

Es rebutjaran les peces que no superin les condicions de la inspecció visual o les comprovacions geomètriques. En aquest darrer cas, s'incrementarà el control, en primer lloc, fins el 20% de les peces rebudes, i si es continuen observant irregularitats, fins el 100% del subministrament.

INTERPRETACIÓ DELS RESULTATS I ACTUACIONS EN CAS D'INCOMPLIMENT EN ESCULLERES DE FONS NO SUBMERGIT DE PEDRA NATURAL:

Si els mitjans utilitzats no s'ajusten als previstos, no s'ha d'autoritzar l'inici dels treballs o s'hauran d'aturar fins que es compleixin les condicions pactades.

Si s'observa que el material transportat no és l'indicat al document d'identificació que porta el camió, se l'haurà de classificar amb la categoria de pedra que correspongui realment al material transportat. Si no es pot classificar dins d'alguna de les grandàries utilitzades a l'obra, s'haurà de rebutjar el camió sense autoritzar-ne la descarrega i a més, s'haurà de doblar el nombre de camions controlats fins que no es detectin errors al llarg d'una setmana.

No es poden admetre procediments de posada en obra que provoquin segregacions a l'escullera, ni danys al talús, capa de filtre o geotèxtil. Qualsevol geotèxtil perjudicat durant aquestes operacions, ha de ser reparat o substituït a càrrec del Contractista.

Si es detecten zones mal executades, s'hauran de corregir abans de continuar els treballs i si cal s'hauran de modificar els processos d'execució.

F9 - PAVIMENTS

F93 - BASES

F931 - BASES DE TOT-U

0.- ELEMENTS QUE CONTEMPLA EL PLEC

F931201F.

1.- DEFINICIÓ I CONDICIONS DE LES PARTIDES D'OBRA EXECUTADES

Subbases o bases de tot-u per a paviments.
L'execució de la unitat d'obra inclou les operacions següents:
- Preparació i comprovació de la superfície d'assentament
- Aportació de material
- Estesa, humectació (si és necessària), i compactació de cada tongada
- Allisada de la superfície de l'última tongada

CONDICIONS GENERALS:
El material que s'utilitzi ha de complir les especificacions fixades en el plec de condicions corresponent.

Es pot utilitzar material granular reciclat de residus de la construcció o demolicions, provinent de planta autoritzada legalment per al tractament d'aquests residus.

La superfície de la capa ha de quedar plana i a nivell amb les rasants previstes a la DT.
La capa ha de tenir el pendent especificat a la DT o, en el seu defecte, el que especifiqui la DF.

La capa quedarà correctament anivellada de manera que no hi hagi zones que retenguin aigua sobre la seva superfície.

En tota la superfície s'ha d'arribar, com a mínim, al grau de compactació previst expressat com a percentatge sobre la densitat màxima obtinguda a l'assaig Pròctor Modificat, segons UNE-EN 13286-2.

BASE I SUBBASE PER A FERMS DE CARRETERES:

En capes de ferm de carreteres el tot-u utilitzat procedirà de la trituració, total o parcial, de pedra de cantera o grava natural.

Es podran utilitzar materials granulars reciclats, àrids reciclats de residus de construcció i demolició, àrids siderúrgics, subproductes i productes inerts de rebuig per a les categories de trànsit pesat T2 a T4.

Grau de compactació:
- Carreteres amb categoria de trànsit pesat T00 a T2: >= 100% PM, segons UNE 13286-2.
- Carreteres amb categoria de trànsit pesat T3, T4 i vorals: >= 98% PM, segons UNE 13286-2.

Valor del mòdul de deformació vertical Ev2 (assaig de càrrega de placa estàtica de 300 mm), segons UNE 103808:

- Categoria d'esplanada E3:
 - Categoria de trànsit pesat T00 a T2: >= 200 MPa
 - Categoria de trànsit pesat T1: >= 180 MPa
 - Categoria de trànsit pesat T2: >= 150 MPa
 - Categoria de trànsit pesat T3: >= 120 MPa
 - Categoria de trànsit pesat T4 i vorals: >= 100 MPa
- Categoria d'esplanada E2:
 - Categoria de trànsit pesat T1: >= 150 MPa
 - Categoria de trànsit pesat T2: >= 120 MPa
 - Categoria de trànsit pesat T3: >= 100 MPa
 - Categoria de trànsit pesat T4 i vorals: >= 80 MPa
- Categoria d'esplanada E1:
 - Categoria de trànsit pesat T2: >= 100 MPa
 - Categoria de trànsit pesat T3: >= 80 MPa
 - Categoria de trànsit pesat T4 i vorals: >= 80 MPa

A més, la relació Ev2/ Ev1 serà < a 2,2.
L'índex de Regularitat superficial IRI (NLT-330): Ha de complir amb els valors de la taula 510.7 del PG3 vigent.

Toleràncies d'execució:
- Rasant: + 0, -15 mm de la teòrica, en carreteres T00 a T2; + 0, -20 mm de la teòrica, en la resta de casos.
- Amplària: - 0 mm de la prevista en els plànols de seccions tipus.
- Gruix: - 0 mm del previst en els plànols de seccions tipus.

2.- CONDICIONS DEL PROCÉS D'EXECUCIÓ

CONDICIONS GENERALS:
El tot-u estarà exempt de tot tipus de matèries estranyes que puguin afectar la durabilitat de la capa.
L'equip d'estesa ha de complir les especificacions de l'article 510.4.4 del PG3 vigent.
La capa no s'ha d'estendre fins que s'hagi comprovat que la superfície sobre la que ha d'assentar-se té les condicions de qualitat i formes previstes, amb les toleràncies establertes.
Si en aquesta superfície hi ha defectes o irregularitats que excedeixen les tolerables, s'han de corregir abans de l'execució de la partida d'obra, d'acord amb les instruccions de la DF.
En el cas que el tot-u no es fabriqui a central, abans d'estendre un tongada, es procedirà a la seva homogeneïtzació i humidificació, si es considera necessari.
Durant les operacions de transport es prendran les degudes precaucions per a evitar les segregacions i les variacions d'humitat.
L'equip de compactació complirà les especificacions de l'article 510.4.5 del PG3 vigent.
L'estesa s'ha de realitzar, prenent cura d'evitar segregacions i contaminacions, en tongades de gruix no superior a 30 cm.
Totes les aportacions d'aigua han de fer-se abans de la compactació. Després, l'única humectació admissible és la de la preparació per a col·locar la capa següent.
La compactació s'ha de fer de forma continua i sistemàtica disposant l'equip necessari per a aconseguir la densitat exigida.
Si l'estesa del tot-u es fa per franges, la compactació ha d'incloure 15 cm de l'anterior, com a mínim.

Les zones que, per la seva reduïda extensió, el seu pendent o la seva proximitat a obres de pas o desguàs, murs o estructures, no permetin la utilització de l'equip habitual, s'han de compactar amb els mitjans adequats al cas per tal d'aconseguir la densitat prevista.

No s'autoritza el pas de vehicles i maquinària fins que la capa no s'hagi consolidat definitivament.
Els defectes que es derivin d'aquest incompliment han de ser reparats pel contractista segons les indicacions de la DF.

BASE I SUBBASE PER A FERMS DE CARRETERES:
La fabricació de tot-u per al seu ús en ferms de carretera amb categoria de trànsit pesant T00 a T2 es farà en central i no "in situ". L'addició de l'aigua de compactació també s'ha de fer a central a excepció quan la DF autoritzi el contrari.

El material es pot utilitzar sempre que les condicions climatològiques no hagin produït alteracions en la seva humitat de tal manera que es superen els valors següents:

- T00 a T1: ± 1 % respecte de la humitat òptima
- T2 a T4 i vorals: ± 1,5 / + 1 % respecte de la humitat òptima

Es realitzarà un tram de prova, amb una longitud no inferior a la definida en el Plec de Prescripcions Tècniques Particulars. La DF definirà si es pot acceptar la realització del tram de prova com a part integrant de l'obra en construcció.

A la vista dels resultats obtinguts, el Director d'Obra ha de definir si és acceptable o no la fórmula de treball i si són acceptables o no els equips proposats pel Contractista.

3.- UNITAT I CRITERIS D'AMIDAMENT

m3 de volum amidat segons les especificacions de la DT.
L'abonament dels treballs de preparació de la superfície d'assentament correspon a la unitat d'obra de la capa subjacent.
No són d'abonament els sobreamples laterals ni els necessaris per a compensar la minva de gruixos de capes subjacents.

4.- NORMATIVA DE COMPLIMENT OBLIGATORI

* Orden de 6 de febrero de 1976 por la que se aprueba el Pliego de prescripciones técnicas generales para obras de carreteras y puentes (PG 3/75)
* Orden FOM/2523/2014, de 12 de diciembre, por la que se actualizan determinados artículos del pliego de prescripciones técnicas generales para obras de carreteras y puentes, relativos a materiales básicos, a firmes y pavimentos, y a señalización, balizamiento y sistemas de contención de vehículos.
BASE I SUBBASE PER A FERMS DE CARRETERES:
Orden FOM/3460/2003, de 28 de noviembre, por lo que se aprueba la norma 6.1-IC Secciones del firme, de la Instrucción Técnica de Carreteras.

5.- CONDICIONS DE CONTROL D'EXECUCIÓ I DE L'OBRA ACABADA

CONTROL D'EXECUCIÓ. OPERACIONS DE CONTROL EN FERMS DE CARRETERES:
Abans d'iniciar la posada en obra del tot-u s'executarà un tram de prova per a comprovar:
- La fórmula de treball.
- La forma d'actuació dels equips d'extensió i compactació.
- El pla de compactació.

- La correspondència entre els mètodes de control que estableix el Plec de Prescripcions Tècniques Particulars o mitjançant assaig i els resultats "in situ".		- Si excedeixen en menys d'un 10% de la llargària del tram controlat s'aplicarà una penalització econòmica del 10%.
Les tasques de control a realitzar són les següents:		- Si excedeixen en més del 10% de la llargària del tram controlat, s'ha d'escarificar la capa en una profunditat mínima de 15 cm i es tornarà a compactar i refinar per compte del Contractista.
- Inspecció visual del material a la descàrrega dels camions, retirant el que presenti restes de terra vegetal, matèria orgànica o pedres de grandària superior a l'admissible.		
- Inspecció visual de l'estat de la superfície sobre la que s'ha d'estendre la capa.		
- Gruix de la capa estesa mitjançant punxó graduat amb la freqüència que estableixi el DO.		
- Humitat en el moment de la compactació, mitjançant procediment aprovat pel DO.		
- Composició i forma d'actuació de l'equip de posada en obra i compactació.		
- Inspecció visual de l'estat de la superfície després del pas d'un camió carregat sobre ella.		
- Inspecció visual per a detectar punts baixos capaços de retenir aigua.		
CONTROL DE L'OBRA ACABADA. OPERACIONS DE CONTROL EN FERMS DE CARRETERES:		
Es considera com un lot de control el menor que resulti d'aplicar els 3 criteris següents aplicats sobre una tongada:		F9 - PAVIMENTS
- Una longitud de 500 de calçada		F96 - VORADES
- Una superfície de 3.500 m2 de calçada		
- La fracció construïda diàriament		
Els assajos "in situ" i presa de mostres es faran en punts escollits aleatòriament, amb un punt per hm com a mínim.		0.- ELEMENTS QUE CONTEMPLA EL PLEC
Les tasques de control a realitzar són les següents:		F961RA03,F961RA02,F965A7D9,F96ARA01.
- Determinació de la humitat i de la densitat, en 7 punts escollits aleatòriament per cada lot.		
- Assaig de càrrega de placa de 300 mm de diàmetre, segons UNE 103808, per lot. Determinació de la humitat natural, segons UNE 103808, en el mateix lloc que l'assaig de càrrega.		
- Comparació entre la rasant acabada i l'establerta en el projecte, en l'eix, ruptura de peralt, en el cas que n'hi hagi i cantells de perfils transversals.		1.- DEFINICIÓ I CONDICIONS DE LES PARTIDES D'OBRA EXECUTADES
- Comprovació de l'amplada de la capa i el gruix en perfils transversals cada 20 m.		Formació de vorada amb materials diferents.
- Control de la regularitat superficial mitjançant la determinació de l'índex de Regularitat Internacional (IRI) (NLT 330), en trams de 1000 m, després de 24 h de la seva execució i abans de l'extensió de la següent capa.		S'han considerat les unitats d'obra següents:
CONTROL DE L'OBRA ACABADA. INTERPRETACIÓ DE RESULTATS I ACTUACIONS EN CAS D'INCOMPLIMENT EN FERMS DE CARRETERES:		- Vorada de peces pedra o de formigó col·locades sobre base de formigó
El lot de control definit (500 m de calçada, 3500 m2 de calçada o fracció construïda diàriament) s'haurà d'acceptar o rebutjar globalment.		- Vorades de planxa d'acer galvanitzat
Les condicions d'acceptació són les següents:		- Vorades de planxa d'acer amb acabat "CORTEN"
- Densitat:		L'execució de la unitat d'obra inclou les operacions següents:
- La densitat mitjana obtinguda no deurà ser inferior a l'especificada; no més de 2 individus de la mostra assajada podran presentar resultats individuals per sota de la prescrita en més de 2 punts percentuals. Si la densitat mitja obtinguda és inferior, es tornarà a compactar fins a aconseguir la densitat especificada.		- Preparació i comprovació de la superfície d'assentament
- Humitat:		- Col·locació del formigó de la base
- Els resultats obtinguts tindran caràcter informatiu i no constituïran, per si mateixos, causa de rebuig o acceptació.		- Col·locació de les peces de la vorada rejuntades amb morter
- Capacitat de suport:		Vorada de planxa d'acer:
- El mòdul de deformació vertical Ev2 i la relació de mòduls Ev2/Ev1 no han de ser inferiors als especificats a l'article 510.7.2 del PG3 vigent. En cas contrari es tornarà a compactar fins que s'obtinguin aquests valors.		Replanteig
- Gruix:		Col·locació prèvia, aplomat i anivellat
- El gruix mig obtingut no ha de ser inferior al previst en els Plànols de Projecte. En cas d'incompliment es procedirà de la següent manera:		Fixació definitiva i neteja
- Si és superior o igual al 85% de l'especificat i no hi ha problemes d'entollament, s'acceptarà la capa sempre que es compensi la minva de gruix amb el gruix addicional a la capa superior, per compte del Contractista.		VORADA DE PEDRA O FORMIGÓ:
- Si és inferior o igual al 85% de l'especificat, s'ha d'escarificar la capa en una profunditat de 15 cm com a mínim, s'afegirà el material necessari de les mateixes característiques i es tornarà a compactar i a refinar la capa per compte del Contractista.		L'element col·locat ha de tenir un aspecte uniforme, net, sense escantonaments ni d'altres defectes.
- No s'admetrà que més d'un 15% de la llargària del lot tingui un gruix inferior a l'especificat en els Plànols en més d'un 10%. En cas d'incompliment es dividirà el lot en 2 parts iguals i sobre cada un d'ells s'aplicaran els criteris anteriors.		S'ha d'ajustar a les alineacions previstes i ha de sobresortir de 10 a 15 cm per damunt de la rigola.
- Rasant:		Els junts entre les peces han de ser <= 1 cm i han de quedar rejuntats amb morter.
- Les diferències de cota entre la superfície obtinguda i l'establerta en els Plànols del Projecte no superarà les toleràncies especificades a l'article 510.7.3 del PG3 vigent, ni existiran zones que retinguin aigua:		En el cas de la col·locació sobre base de formigó, ha de quedar assentada 5 cm sobre el llit de formigó.
- Si la tolerància es supera per defecte i no hi ha problemes d'entollament, s'acceptarà la superfície sempre que es compensi la minva amb el gruix addicional necessari, per compte del Contractista.		Dimensions de la base de formigó (al seu cas):
- Si la tolerància es supera per excés, aquest es corregirà per compte del Contractista.		- Amplària de la base de formigó: Gruix de la vorada + 5 cm
- Regularitat superficial:		- Gruix de la base de formigó: 4 cm
- Quan els resultats obtinguts excedeixin els límits establerts, es procedirà de la següent manera:		Pendent transversal: >= 2%
		Toleràncies d'execució:
		Replanteig: ± 10 mm (no acumulatius)
		Nivell: ± 10 mm
		Planor: ± 4 mm/2 m (no acumulatius)
		VORADA DE PLANXA D'ACER:
		La vorada col·locada ha de tenir un aspecte uniforme, net i sense defectes.
		Ha de quedar aplomada.
		S'ha d'ajustar a les alineacions previstes, i a de sobresortir de la rigola l'alçària indicada a la DT
		La part superior de la vorada ha de quedar al mateix pla que el paviment de la vorera, en cap cas ha de sobresortir.
		Ha de quedar subjecte a la base amb les potes d'ancoratge.
		La unió de la vorada amb el paviment de la vorera ha d'estar segellada en tot el seu perímetre.
		2.- CONDICIONS DEL PROCÉS D'EXECUCIÓ
		CONDICIONS GENERALS:
		S'ha de treballar a una temperatura ambient que oscil·li entre els 5°C i els 40°C i sense pluges.
		Hi ha d'haver punts fixos de referència exteriors a la zona de treball, als quals s'hi han de referir totes les lectures topogràfiques.
		No s'ha de treballar amb pluja, neu o vent superior als 60 km/h.

L'abocada del formigó s'ha de fer sense que es produeixin disgregacions i s'ha de vibrar fins aconseguir una massa compacta.
Per a realitzar junts de formigonat no previstos en el projecte, cal l'autorització i les indicacions explícites de la DF.
Les peces s'han de col·locar abans que el formigó comenci el seu adormiment.
Durant l'adormiment i fins aconseguir el 70% de la resistència prevista s'ha de mantenir humida la superfície del formigó. Aquest procés ha de ser, com a mínim, de 3 dies.
VORADA DE PLANXA D'ACER:
Abans de començar els treballs es farà un replanteig previ que ha de ser aprovat per la DF
El procés de col·locació no ha d'afectar a la qualitat dels materials.
Es posarà especial cura de no ratllar el recobriment d'acabat de la planxa d'acer.
S'ha de comprovar que les característiques del producte corresponen amb les especificades al projecte.

3.- UNITAT I CRITERIS D'AMIDAMENT

VORADA RECTA:
m de llargària amidada segons les especificacions de la DT.
VORADA AMB ENCAIX PER A EMBORNAL:
Unitat mesurada segons les especificacions de la DT.

4.- NORMATIVA DE COMPLIMENT OBLIGATORI

No hi ha normativa de compliment obligatori.

5.- CONDICIONS DE CONTROL D'EXECUCIÓ I DE L'OBRA ACABADA

CONTROL D'EXECUCIÓ. OPERACIONS DE CONTROL:
Els punts de control més destacables són els següents:
- Control d'execució i acabats de la base de formigó sobre la que es col·loquen les peces de vorada o de rigola.
- Control de l'aspecte de les peces abans de la seva col·locació.
- Inspecció visual del procediment d'execució, d'acord a les condicions del plec i al procediment adoptat
CONTROL DE L'OBRA ACABADA. OPERACIONS DE CONTROL:
Els punts de control més destacables són els següents:
Inspecció visual de la unitat acabada.
- Comprovació topogràfica de les alineacions i condicions generals d'acabat.
CRITERIS DE PRESA DE MOSTRES:
Els controls s'han de realitzar segons les instruccions de la DF.
INTERPRETACIÓ DE RESULTATS I ACTUACIONS EN CAS D'INCOMPLIMENT:
Correcció per part del contractista de les irregularitats observades.

F9 - PAVIMENTS

F96 - VORADES

F961 - VORADES RECTES DE PEDRA NATURAL

0.- ELEMENTS QUE CONTEMPLA EL PLEC

F961RA03,F961RA02.

F9 - PAVIMENTS

F96 - VORADES

F965 - VORADES RECTES AMB PECES DE FORMIGÓ

0.- ELEMENTS QUE CONTEMPLA EL PLEC

F965A7D9.

F9 - PAVIMENTS

F9B - PAVIMENTS DE PEDRA NATURAL

0.- ELEMENTS QUE CONTEMPLA EL PLEC

F9B1RA01,F9B1RA02,F9B11105.

1.- DEFINICIÓ I CONDICIONS DE LES PARTIDES D'OBRA EXECUTADES

Formació de paviment amb llambordins o peces de pedra natural.
S'han considerat els materials i les formes de col·locació següents:
- Paviment de llambordins sobre llit de sorra i junts reblerts amb sorra
- Paviment de llambordins o lloses sobre llit de sorra i junts reblerts amb morter
- Paviment de llambordins o lloses col·locats amb morter i junts reblerts amb beurada de ciment
L'execució de la unitat d'obra inclou les operacions següents:
En paviments col·locats sobre llit de sorra i rejuntats amb morter:
- Preparació i comprovació de la superfície d'assentament
- Col·locació del llit de sorra
- Compactació i col·locació de les peces
- Rejuntat de les peces amb morter
- Neteja, protecció del morter i cura
En paviments de lloses col·locats amb morter:
- Preparació i comprovació de la superfície d'assentament
- Col·locació de la base de morter
- Humectació i col·locació de les peces
- Humectació de la superfície
- Rebliment dels junts amb beurada de ciment
- Neteja de l'excés de beurada
- Protecció del morter de la base i cura
En la col·locació sobre llit de sorra i junts reblerts amb sorra:
- Preparació i comprovació de la superfície d'assentament
- Col·locació del llit de sorra
- Col·locació i compactació dels llambordins
- Rebliment dels junts amb sorra
- Compactació final dels llambordins
- Escombrat de l'excés de sorra
En la col·locació de llambordins amb morter i junts reblerts amb beurada de ciment:
- Preparació i comprovació de la superfície d'assentament
- Col·locació de la base de morter sec
- Humectació i col·locació dels llambordins
- Compactació de la superfície
- Humectació de la superfície
- Rebliment dels junts amb beurada de ciment
CONDICIONS GENERALS:

El paviment ha de formar una superfície plana,sense resalts entre peces, uniforme i s'ha d'ajustar a les alineacions i a les rasants previstes.
Les peces han de quedar ben assentades, amb la cara més polida o més ample a dalt.
Les peces han d'estar disposades formant alineacions rectes, segons l'especejament definit en la DT.
Excepte en les zones classificades com d'ús restringit pel CTE no s'admetran les discontinuïtats següents en el propi paviment ni en els encontres d'aquest amb altres elements:

- Imperfeccions o irregularitats que suposin una diferència de nivell de més de 6 mm
- Els desnivells que no superin els 50 mm s'han de resoldre amb una pendent que no excedeixi del 25%

- En les zones interiors de circulació de persones, no presentarà perforacions o forats pels que es pugui introduir una esfera de 15 mm de diàmetre

PAVIMENT COL·LOCAT SOBRE MORTER O LLIT DE SORRA

Les peces han de quedar ben adherides al suport.

Els junts han de quedar plens de material de reblert.

Pendent transversal (paviments exteriors): $\geq 2\%$, $\leq 8\%$

Quan el paviment es col·loqui amb morter s'haurà de respectar els junts pròpis del suport.

En el paviment de lloses no hi ha d'haver peces trencades, escantonades, tacades ni amb d'altres defectes superficials.

En els paviments formats per lloses els junts entre les peces han de complir:

- Peces rejuntades amb morter: ≥ 5 mm
- Peces rejuntades amb beurada: $\leq 1,5$ mm

Toleràncies d'execució:

- Nivell: ± 10 mm
- Planor: ± 4 mm/2 m
- Celles:
- Paviments interiors: ≤ 1 mm
- Paviments exteriors: ≤ 2 mm
- Rectitud dels junts: ± 3 mm/2 m

PAVIMENT DE LLAMBORDINS:

Han de quedar col·locats a trencajunt, seguint les especificacions de la DT.

Junts entre peces: ≤ 8 mm

Toleràncies d'execució:

- Nivell: ± 12 mm
- Replanteig: ± 10 mm
- Planor: ± 5 mm/3 m

2.- CONDICIONS DEL PROCÉS D'EXECUCIÓ

PAVIMENT COL·LOCAT SOBRE MORTER O LLIT DE SORRA

La superfície del suport ha de ser neta i humida.

El paviment no s'ha de trepitjar durant les 24 h següents a la seva col·locació o el que indiqui la DT.

COL·LOCACIÓ SOBRE LLIT DE SORRA:

No s'ha de treballar en condicions metereològiques que puguin produir alteracions a la subbase o al llit de sorra.

El llit de sorra anivellada s'ha de deixar a 1,5 cm per sobre del nivell definitiu.

Col·locades les peces s'han de piconar 1,5 cm fins al nivell previst.

PAVIMENTS REJUNTATS AMB SORRA:

Els junts s'han de reblir amb sorra fina.

Un cop rejuntades s'ha de fer una segona compactació amb 2 o 3 passades de picó vibrant i un reblert final amb sorra per acabar d'omplir els junts.

S'ha d'escombrar la sorra que ha sobrat abans d'obrir-lo al trànsit.

COL·LOCACIÓ AMB MORTER I JUNTS REBLERTS AMB BEURADA:

S'han de suspendre els treballs quan la temperatura sigui $< 5^{\circ}\text{C}$.

Els llambordins s'han de col·locar sobre una base de morter sec.

Les peces per col·locar han de tenir la humitat necessària per tal que no absorbeixin l'aigua del morter.

Les lloses s'han de col·locar sobre una base de morter de ciment $\geq 2,5$ cm de gruix.

Un cop col·locades les peces s'han de regar per aconseguir l'adormiment del morter de base.

Després s'han de reblir els junts amb la beurada.

JUNTS REBLERTS AMB MORTER O BEURADA:

En exteriors, la superfície ha de mantenir-se humida durant les 72 h següents.

3.- UNITAT I CRITERIS D'AMIDAMENT

m2 de superfície executada d'acord amb les especificacions de la DT, amb deducció de la superfície corresponent a obertures interiors, d'acord amb els criteris següents:

Paviments exteriors:

- Obertures $\leq 1,5$ m2: No es dedueixen

- Obertures $> 1,5$ m2: Es dedueix el 100%

Paviments interiors:

- Obertures ≤ 1 m2: No es dedueixen
- Obertures > 1 m2: Es dedueix el 100%

Aquests criteris inclouen l'acabament específic dels acords a les vores, sense que comporti l'ús de materials diferents d'aquells que normalment conformen la unitat.

4.- NORMATIVA DE COMPLIMENT OBLIGATORI

PAVIMENT COL·LOCAT SOBRE MORTER O LLIT DE SORRA

No hi ha normativa de compliment obligatori.

5.- CONDICIONS DE CONTROL D'EXECUCIÓ I DE L'OBRA ACABADA

CONTROL D'EXECUCIÓ. OPERACIONS DE CONTROL:

Els punts de control més destacables són els següents:

PAVIMENT DE PECES DE PEDRA COL·LOCADA AMB MORTER O SOBRE LLIT DE SORRA

- Preparació i comprovació de la superfície d'assentament.
- Replanteig inicial.
- Col·locació de la capa de sorra, en el seu cas.
- Humectació de la solera.
- Col·locació de les peces amb morter, segons el procediment escollit. Atenció especial als junts.

- Control del temps d'adormiment.
- Col·locació de la beurada, per al reblert dels junts.
- Neteja de l'excés de beurada.
- Rebaixat, polit i abrillantat del paviment (si és el cas).
- Neteja del paviment amb serradures.

CONTROL DE L'OBRA ACABADA. OPERACIONS DE CONTROL:

- Inspecció visual del paviment acabat: junts, encontres amb altres paviments, etc.
- Control de planor.

CRITERIS DE PRESA DE MOSTRES:

Els controls s'han de fer segons les indicacions de la DF.

CONTROL D'EXECUCIÓ. INTERPRETACIÓ DE RESULTATS I ACTUACIONS EN CAS D'INCOMPLIMENT:

Quan s'observin irregularitats de replanteig, s'hauran de corregir abans de completar el paviment.

No es permetrà la continuació dels treballs fins que no estiguin solucionats els errors d'execució.

La suspensió dels treballs i la correcció de les no conformitats observades aniran a càrrec del Contractista.

CONTROL DE L'OBRA ACABADA. INTERPRETACIÓ DE RESULTATS I ACTUACIONS EN CAS D'INCOMPLIMENT:

Correcció per part del contractista de les irregularitats observades.

F9 - PAVIMENTS

F9E - PAVIMENTS DE PANOT

0.- ELEMENTS QUE CONTEMPLA EL PLEC

F9E1RA02,F9E1RA01.

1.- DEFINICIÓ I CONDICIONS DE LES PARTIDES D'OBRA EXECUTADES

Formació de paviments de panot.

S'han considerat els casos següents:

- Paviments de panot col·locats a l'estesa amb sorra-ciment, amb o sense suport de 3 cm de sorra
- Paviments de panot col·locats a truc de maceta amb morter, amb o sense suport de 3 cm de sorra

L'execució de la unitat d'obra inclou les operacions següents:

En la col·locació a l'estesa amb sorra-ciment:

- Preparació i comprovació de la superfície d'assentament
- Col·locació de la capa de sorra, en el seu cas
- Col·locació de la sorra-ciment
- Col·locació de les peces de panot
- Humectació de la superfície

- Confecció i col·locació de la beurada
En la col·locació a truc de maceta amb morter:

- Preparació i comprovació de la superfície d'assentament
- Col·locació de la capa de sorra, en el seu cas
- Col·locació de la capa de morter
- Humectació de les peces per col·locar
- Col·locació de les peces
- Humectació de la superfície
- Confecció i col·locació de la beurada

CONDICIONS GENERALS:

El paviment ha de formar una superfície plana,sense resalts entre peces, uniforme i s'ha d'ajustar a les alineacions i a les rasants previstes.

En el paviment no hi ha d'haver peces escantonades, taques ni d'altres defectes superficials.

Les peces han d'estar col·locades a tocar i alineades.

Les peces han de quedar ben assentades, amb la cara més polida o més ample a dalt.

Les peces han d'estar disposades formant alineacions rectes, segons l'especejament definit en la DT.

Excepte en les zones classificades com d'ús restringit pel CTE no s'admetran les discontinuïtats

següents en el propi paviment ni en els encontres d'aquest amb altres elements:

- Imperfeccions o irregularitats que suposin una diferència de nivell de més de 6 mm
- Els desnivells que no superin els 50 mm s'han de resoldre amb una pendent que no excedeixi

del 25%

- En les zones interiors de circulació de persones, no presentarà perforacions o forats pels que es pugui introduir una esfera de 15 mm de diàmetre

Els acords del paviment han de quedar fets contra les voreres o els murets.

Ha de tenir junts laterals de contracció cada 25 m2, de 2 cm de gruix, segellats amb sorra. Aquests

junts han d'estar el més aprop possible dels junts de contracció de la base.

Els junts que no siguin de contracció han de quedar plens de beurada de ciment pòrtland.

Pendent transversal: >= 2%

Toleràncies d'execució:

- Nivell: ± 10 mm
- Planor: ± 4 mm/2 m
- Rectitud dels junts: ± 3 mm/2 m
- Replanteig: ± 10 mm

2.- CONDICIONS DEL PROCÉS D'EXECUCIÓ

S'han de col·locar començant per les vorades o els murets.

Una vegada col·locades les peces s'ha d'estendre la beurada.

No s'ha de trepitjar després d'haver-se abeurat, fins al cap de 24 h a l'estiu i 48 h a l'hivern.

COL·LOCACIÓ AMB MORTER I JUNTS REBLERTS AMB BEURADA:

S'han de suspendre els treballs quan la temperatura sigui < 5°C.

Les peces per col·locar han de tenir la humitat necessària per tal que no absorbeixin l'aigua del morter.

3.- UNITAT I CRITERIS D'AMIDAMENT

m2 de superfície executada d'acord amb les especificacions de la DT, amb deducció de la superfície corresponent a obertures interiors, d'acord amb els criteris següents:

- Obertures <= 1,5 m2: No es dedueixen
- Obertures > 1,5 m2: Es dedueix el 100%

Aquests criteris inclouen l'acabament específic dels acords a les vores, sense que comporti l'ús de materials diferents d'aquells que normalment conformen la unitat.

4.- NORMATIVA DE COMPLIMENT OBLIGATORI

PAVIMENT COL·LOCAT SOBRE MORTER O LLIT DE SORRA

No hi ha normativa de compliment obligatori.

5.- CONDICIONS DE CONTROL D'EXECUCIÓ I DE L'OBRA ACABADA

CONTROL D'EXECUCIÓ. OPERACIONS DE CONTROL:

Els punts de control més destacables són els següents:

- Control d'execució i acabats de la base de formigó sobre la que es col·loquen les peces de panot.
- Control de l'aspecte de les peces abans de la seva col·locació.
- Inspecció del procés d'execució, d'acord a les indicacions del plec.
- Comprovació topogràfica de les alineacions i condicions generals d'acabat.

CONTROL DE L'OBRA ACABADA. OPERACIONS DE CONTROL:

- Inspecció visual de la unitat acabada.

- Comprovació topogràfica de les alineacions i condicions generals d'acabat.

CRITERIS DE PRESA DE MOSTRES:

Els controls s'han de fer segons les indicacions de la DF.

CONTROL D'EXECUCIÓ. INTERPRETACIÓ DE RESULTATS I ACTUACIONS EN CAS D'INCOMPLIMENT:

Correcció per part del contractista, dels defectes de col·locació segons les instruccions de la DF.

CONTROL DE L'OBRA ACABADA. INTERPRETACIÓ DE RESULTATS I ACTUACIONS EN CAS D'INCOMPLIMENT:

Correcció per part del contractista de les irregularitats observades.

F9 - PAVIMENTS

F9E - PAVIMENTS DE PANOT

F9E1 - PAVIMENTS DE PANOT

0.- ELEMENTS QUE CONTEMPLA EL PLEC

F9E1RA02,F9E1RA01.

FB - PROTECCIONS I SENYALITZACIÓ

0.- ELEMENTS QUE CONTEMPLA EL PLEC

FBB4RA01.

FB - PROTECCIONS I SENYALITZACIÓ

FBB - SENYALITZACIÓ VERTICAL

0.- ELEMENTS QUE CONTEMPLA EL PLEC

FBB4RA01.

FB - PROTECCIONS I SENYALITZACIÓ

FBB - SENYALITZACIÓ VERTICAL

FBB4 - CARTELLS

0.- ELEMENTS QUE CONTEMPLA EL PLEC

FBB4RA01.

1.- DEFINICIÓ I CONDICIONS DE LES PARTIDES D'OBRA EXECUTADES

Elements per a senyalització vertical de vials fixats al seu suport.

S'han considerat els elements següents:

- Rètols

S'han considerat els llocs de col·locació següents:

- Vials públics
- Vials d'ús privat

L'execució de la unitat d'obra inclou les operacions següents:

- Replanteig
- Fixació del senyal al suport
- Comprovació de la visibilitat del senyal
- Correcció de la posició si fos necessària

CONDICIONS GENERALS:

L'element ha d'estar fixat al suport, a la posició indicada a la DT, amb les modificacions introduïdes al replanteig previ, aprovades per la DF.

Ha de resistir un esforç d'1 kN aplicats al seu centre de gravetat, sense que es produeixin variacions de la seva orientació.

S'ha de situar en un pla vertical, perpendicular a l'eix de la calçada.

Toleràncies d'execució:

- Verticalitat: $\pm 1^\circ$

VIALS PÚBLICS:

Ha de ser visible des d'una distància de 70 m o des de la zona de parada d'un automòbil, tot i que hi hagi un camió situat per davant a 25 m.

Aquesta visibilitat s'ha de mantenir de nit, amb les llums curtes.

Distància a la calçada: ≥ 50 cm

PLAQUES AMB SENYALS DE PERILL, PRECEPTIVES, DE REGULACIÓ I D'INFORMACIÓ I RÈTOLS:

La distància al pla del paviment ha de ser ≥ 1 m, mesurat per la part més baixa de l'indicador.

2.- CONDICIONS DEL PROCÉS D'EXECUCIÓ

No s'han de produir danys a la pintura, ni bonys a la planxa durant el procés de fixació.

No s'ha de foradar la planxa per fixar-la. S'han d'utilitzar els forats existents.

Els elements auxiliars de fixació han de complir les característiques indicades en les normes UNE 135312 i UNE 135314.

3.- UNITAT I CRITERIS D'AMIDAMENT

RÈTOLS:

m2 de superfície amidada segons les especificacions de la DT.

4.- NORMATIVA DE COMPLIMENT OBLIGATORI

VIALS PÚBLICS:

* Orden de 6 de febrero de 1976 por la que se aprueba el Pliego de Prescripciones Técnicas Generales para Obras de Carreteras y Puentes (PG-3).

* Orden FOM/2523/2014, de 12 de diciembre, por la que se actualizan determinados artículos del Pliego de Prescripciones Técnicas Generales para Obras de Carreteras y Puentes, relativos a materiales básicos, a firmes y pavimentos, y a señalización, balizamiento y sistemas de contención de vehículos (PG-3).

Orden FOM/534/2014, de 20 de marzo, por la que se aprueba la norma 8.1-IC señalización vertical de la Instrucción de Carreteras.

VIALS PRIVATS:

No hi ha normativa de compliment obligatori.

5.- CONDICIONS DE CONTROL D'EXECUCIÓ I DE L'OBRA ACABADA

OPERACIONS DE CONTROL:

- Comprovació topogràfica de la situació i col·locació de tots els senyals.
- Inspecció visual de l'estat general dels senyals i la seva visibilitat.
- Per a cada senyal i cartell seleccionat:
- Determinació de les característiques fotomètriques (coeficient de retrorreflexió) i colorimètriques (coordenades cromàtiques i factor de luminància) en la zona retrorreflectant cada 20unitats.
- Determinació de les característiques colorimètriques en la zona no retrorreflectant.

CRITERIS DE PRESA DE MOSTRES:

- Els controls es realitzaran segons les indicacions de la DF.
- El nombre de senyals i cartells seleccionats per a controlar, respondrà als criteris indicats en l'apartat de control de materials (S).

INTERPRETACIÓ DE RESULTATS I ACTUACIONS EN CAS D'INCOMPLIMENT:

- Els criteris d'acceptació i rebuig per a un lot de senyals o cartells del mateix tipus, es corresponen als indicats en l'apartat de control de materials (nivell 4,0).

Correcció de les irregularitats observades a càrrec del contractista.

FD - SANEJAMENT I CANALITZACIONS

0.- ELEMENTS QUE CONTEMPLA EL PLEC

FDK2A4F3,FDKZ3174,FDB27469,FDD1A529,FDDZ51D9,FDDZAHD4,FD5JCF0ERA01,FD5ZRA01,FDG52437,FDG7RA01,FDK262G7,FDKZRA08,FDK262B7,FDKZH9C4,FDG51337,FDKZRA01,FDK20420.

FD - SANEJAMENT I CANALITZACIONS

FD5 - DRENATGES

0.- ELEMENTS QUE CONTEMPLA EL PLEC

FD5JCF0ERA01,FD5ZRA01.

FD - SANEJAMENT I CANALITZACIONS

FD5 - DRENATGES

FD5J - CAIXES PER A EMBORNALS

0.- ELEMENTS QUE CONTEMPLA EL PLEC

FD5JCF0ERA01.

1.- DEFINICIÓ I CONDICIONS DE LES PARTIDES D'OBRA EXECUTADES

Execució de caixa per a embornals o interceptors, sobre solera de formigó.

S'han considerat els materials següents:

- Caixa de formigó
- Caixa de maó calat arrebossada i lliscada i eventualment esquerdejada per fora

L'execució de la unitat d'obra inclou les operacions següents:

En caixa de formigó:

- Comprovació de la superfície d'assentament
- Col·locació del formigó de la solera
- Muntatge de l'encofrat
- Preparació de la trobada de la caixa amb el tub de desguàs
- Col·locació del formigó de la caixa
- Desmuntatge de l'encofrat
- Cura del formigó

En caixa de maó:

- Comprovació de la superfície d'assentament
- Col·locació del formigó de la solera
- Col·locació dels maons amb morter
- Preparació de la trobada de la caixa amb el tub de desguàs
- Arrebossat i lliscat de l'interior de la caixa
- Esquerdejat exterior de la caixa, en el seu cas

CONDICIONS GENERALS:

La solera ha de quedar plana, anivellada i a la fondària prevista a la DT.

La caixa ha de quedar aplomada i ben assentada sobre la solera.

El nivell del coronament ha de permetre la col·locació del bastiment i la reixa enrasats amb el paviment o zona adjacent sense sobresortir d'ella.

El forat per al pas del tub de desguàs ha de quedar preparat.

Els angles interiors han de ser arrodonits.

La caixa acabada ha d'estar neta de qualsevol tipus de residu.

Toleràncies d'execució:

- Desviació lateral:
 - Línia de l'eix: ± 24 mm
 - Dimensions interiors: ± 5 D, < 12 mm
- (D = la dimensió interior màxima expressada en m)
- Nivell soleres: ± 12 mm
 - Gruix (e):
 - e ≤ 30 cm: $+ 0,05$ e (≤ 12 mm), $- 8$ mm
 - e > 30 cm: $+ 0,05$ e (≤ 16 mm), $- 0,025$ e (≤ -10 mm)

CAIXA DE FORMIGÓ:

El formigó col·locat no ha de tenir disgregacions o buits a la massa.

La secció de l'element no ha de quedar disminuïda en cap punt per la introducció d'elements de l'encofrat ni d'altres.

La resistència característica del formigó es comprovarà d'acord amb l'article 86 de l'EHE-08

CAIXA DE MAÓ:

Els maons han d'estar col·locats a trencajunts i les filades han de ser horitzontals.

Els junts han d'estar plens de morter.

La superfície interior ha de quedar revestida amb un arrebossat de gruix uniforme i ben adherit a la paret, i acabada amb un lliscat de pasta de pòrtland. El revestiment ha de ser llis, sense fissures, forats o altres defectes.

Gruix dels junts: $\leq 1,5$ cm

Gruix de l'arrebossat i del lliscat: $1,1$ cm

Toleràncies d'execució:

- Horitzontalitat de les filades: ± 2 mm/m
- Gruix de l'arrebossat i del lliscat: ± 2 mm

ESQUERDEJAT EXTERIOR:

La superfície exterior ha de quedar coberta sense discontinuïtats amb un esquerdejat ben adherit a la paret.

Gruix de l'arrebossat esquerdejat: $\leq 1,8$ cm

2.- CONDICIONS DEL PROCÉS D'EXECUCIÓ

CONDICIONS GENERALS:

S'ha de treballar a una temperatura ambient que oscil·li entre els 5°C i els 40°C , sense pluja.

CAIXA DE FORMIGÓ:

No pot transcórrer més d'1,5 hora des de la fabricació del formigó fins el formigonament, a menys que la DF ho cregui convenient per aplicar medis que retardin l'adormiment.

L'abocada s'ha de fer des d'una alçària petita i sense que es produeixin disgregacions.

CAIXA DE MAÓ:

Els maons que s'han de col·locar han de tenir la humitat necessària per tal que no absorbeixin l'aigua del morter.

L'obra s'ha d'aixecar per filades senceres.

L'arrebossat s'ha d'aplicar un cop sanejades i humitejades les superfícies que l'han de rebre.

3.- UNITAT I CRITERIS D'AMIDAMENT

EMBORNALS:

Unitat mesurada segons les especificacions de la DT.

4.- NORMATIVA DE COMPLIMENT OBLIGATORI

* Orden de 6 de febrero de 1976 por la que se aprueba el Pliego de Prescripciones Técnicas Generales para Obras de Carreteras y Puentes (PG-3).

* Orden FOM/1382/2002 de 16 de mayo, por la que se actualizan determinados artículos del pliego de prescripciones técnicas generales para obras de carreteras y puentes relativos a la construcción de explanaciones, drenajes y cimentaciones (PG-3).

* Orden de 14 de mayo de 1990 por la que se aprueba la Instrucción de carreteras 5.2-1C «Drenaje superficial».

Real Decreto 1247/2008, de 18 de julio, por el que se aprueba la Instrucción de Hormigón Estructural (EHE-08).

FD - SANEJAMENT I CANALITZACIONS

FD5 - DRENATGES

FD5Z - ELEMENTS AUXILIARS PER A DRENATGES

0.- ELEMENTS QUE CONTEMPLA EL PLEC

FD5ZRA01.

1.- DEFINICIÓ I CONDICIONS DE LES PARTIDES D'OBRA EXECUTADES

Subministrament i col·locació d'elements auxiliars per a drenatges.

S'han considerat els elements següents:

- Bastiment i/o reixa, per a embornal, interceptor o pericó
- Filtre per a bonera sifònica

L'execució de la unitat d'obra inclou les operacions següents:

- Comprovació de la superfície de recolzament
- Col·locació del morter, si és el cas
- Col·locació de l'element

CONDICIONS GENERALS:

El bastiment o la reixa fixa col·locat ha de quedar ben assentat sobre les parets de l'element drenant, anivellades abans amb morter. Ha d'estar sòlidament fixat amb potes d'ancoratge. Aquestes no han de sobresortir de les parets de l'element drenant.

La part superior del bastiment i de la reixa han de quedar al mateix pla que el paviment perimetral, i han de mantenir el seu pendent.

La reixa, quan no hagi de quedar fixa, ha de quedar recolzada sobre el bastiment a tot el seu perímetre.

La reixa col·locada no ha de tenir moviments que puguin provocar el seu trencament per impacte o bé produir sorolls.

Les reixes practicables han d'obrir i tancar correctament.

Toleràncies d'execució:

- Guerxament: ± 2 mm
- Nivell entre el bastiment o la reixa i el paviment: $- 10$ mm, $+ 0$ mm

2.- CONDICIONS DEL PROCÉS D'EXECUCIÓ

El procés de col·locació no ha de produir desperfectes, ni ha de modificar les condicions exigides per al material.

3.- UNITAT I CRITERIS D'AMIDAMENT

BASTIMENT:
m de llargària amidada segons les especificacions de la DT.
FILTRE, REIXA I BASTIMENT I REIXA PRACTICABLE:
Unitat mesurada segons les especificacions de la DT.

4.- NORMATIVA DE COMPLIMENT OBLIGATORI

No hi ha normativa de compliment obligatori.

5.- CONDICIONS DE CONTROL D'EXECUCIÓ I DE L'OBRA ACABADA

CONTROL D'EXECUCIÓ. OPERACIONS DE CONTROL:
Les tasques de control a realitzar són les següents:
- Seguiment del procés de col·locació.
CONTROL DE L'OBRA ACABADA. OPERACIONS DE CONTROL:
Les tasques de control a realitzar són les següents:
- Inspecció de les condicions d'assentament del bastiment
- Comprovació de les toleràncies d'ajust i de nivell respecte al paviment
CRITERIS DE PRESA DE MOSTRES:
El control es realitzarà sobre totes les unitats existents a l'obra.
INTERPRETACIÓ DE RESULTATS I ACTUACIONS EN CAS D'INCOMPLIMENT:
Correcció per part del contractista de les irregularitats observades.
CRITERIS DE PRESA DE MOSTRES:

FD - SANEJAMENT I CANALITZACIONS

FDB - SOLERES PER A POUS DE REGISTRE

0.- ELEMENTS QUE CONTEMPLA EL PLEC

FDB27469.

1.- DEFINICIÓ I CONDICIONS DE LES PARTIDES D'OBRA EXECUTADES

Solera de formigó o llambordins, per a pous de registre.
S'han considerat els tipus següents:
- Solera de formigó en massa, recte o amb forma de mitja canya.
- Soleres de formigó amb armadura lleugera
- Solera de llambordins, col·locats sobre un llit de formigó.
L'execució de la unitat d'obra inclou les operacions següents:
Solera de llambordins:
- Comprovació de la superfície d'assentament
- Col·locació del formigó de base
- Cura del formigó
- Col·locació dels llambordins de la solera
- Col·locació de la beurada
Solera de formigó:
- Comprovació de la superfície d'assentament
- Col·locació del formigó de la solera i de la mitja canya, en el seu cas
- Cura del formigó
CONDICIONS GENERALS:

La solera ha de quedar anivellada i a la fondària prevista a la DT, excepte la zona de la mitja canya, ha de quedar plana.
El formigó ha de ser uniforme i continu. No ha de tenir esquerdes o defectes de formigonament com disgregacions o buits a la massa.
La secció de la solera no ha de quedar disminuïda en cap punt.
La resistència característica del formigó es comprovarà d'acord amb l'article 86 de l'EHE-08
SOLERA DE FORMIGÓ:
En la solera amb mitja canya, per sobre la solera, i amb el mateix formigó, s'ha de formar una mitja canya entre les boques d'entrada i sortida del pou. Ha de tenir el mateix diàmetre que el tub de la conducció i ha de quedar encastada. Les banquetes laterals han de quedar a l'alçària de mig tub.
Amplària de la mitja canya: Aproximadament igual al D del tub
Toleràncies d'execució:
- Desviació lateral:
- Línia de l'eix: ± 24 mm
- Dimensions interiors: ± 5 D, < 12 mm
(D = la dimensió interior màxima expressada en m)
- Nivell soleres: ± 12 mm
- Gruix (e):
- e ≤ 30 cm: + 0,05 e (≤ 12 mm), - 8 mm
- e > 30 cm: + 0,05 e (≤ 16 mm), - 0,025 e (≤ -10 mm)
- Planor: ± 10 mm/m
SOLERES DE FORMIGÓ AMB ARMADURA LLEUGERA:
Els diàmetres, la forma, les dimensions i la disposició de les armadures han de ser les especificades a la DT.
Les barres no han de tenir defectes superficials ni esquerdes.
Les armadures han de ser netes, no han de tenir òxid no adherent, pintura, greix, ni d'altres substàncies perjudicials.
SOLERA DE LLAMBORDINS:
Les peces han de quedar col·locades en filades rectes i a trencajunt. Han de quedar ben assentades i encaixades horitzontalment sobre el llit de formigó.
Els junts entre peces han de tenir el mínim gruix. Han de quedar plens de beurada de ciment.
Gruix dels junts entre les peces: ≤ 0,8 cm
Toleràncies d'execució:
- Dimensions: + 2%, - 1%
- Gruix del llit de formigó: - 5%
- Nivell de la solera: ± 20 mm

2.- CONDICIONS DEL PROCÉS D'EXECUCIÓ

CONDICIONS GENERALS:
La temperatura ambient per a formigonar ha d'estar entre 5°C i 40°C.
El formigó s'ha de posar a l'obra abans que s'iniciï el seu adormiment. L'abocada s'ha de fer de manera que no es produeixin disgregacions. S'ha de compactar.
Els treballs s'han de realitzar amb el pou lliure d'aigua i terres engrunades.
SOLERES DE FORMIGÓ AMB ARMADURA LLEUGERA:
El doblegat de l'armadura s'ha de realitzar en fred.
No s'han d'adreçar colzes excepte si es pot verificar que no es faran malbé.
S'han de col·locar separadors per a garantir el recobriment mínim i no han de produir fissures ni filtracions al formigó. La disposició dels separadors ha de complir l'especificat en la taula 69.8.2 de l'EHE-08
SOLERA DE LLAMBORDINS:
Les peces per col·locar han d'estar netes. S'han d'assentar manualment i ajustar a truc de maceta a sobre del formigó fresc.

3.- UNITAT I CRITERIS D'AMIDAMENT

Unitat mesurada segons les especificacions de la DT.
Aquest criteri no inclou la preparació de la superfície d'assentament.

4.- NORMATIVA DE COMPLIMENT OBLIGATORI

Real Decreto 1247/2008, de 18 de julio, por el que se aprueba la Instrucción de Hormigón Estructural (EHE-08).

FD - SANEJAMENT I CANALITZACIONS

FDD - PARETS PER A POUS DE REGISTRE

0.- ELEMENTS QUE CONTEMPLA EL PLEC

FDD1A529,FDDZ51D9,FDDZAHD4.

1.- DEFINICIÓ I CONDICIONS DE LES PARTIDES D'OBRA EXECUTADES

Formació de parets per a pous de registre circulars, quadrats o rectangulars i la col·locació dels elements complementaris.

S'han considerat els materials següents per a les parets del pou:

- Maons ceràmics agafats amb morter, amb arrebossat i lliscat interior de la paret i eventualment, esquerdejat exterior

- Peces prefabricades de formigó agafades amb morter

S'han considerat els elements complementaris de pous de registre, següents.

- Bastiment i tapa

- Graó d'acer galvanitzat

- Graó de ferro colat

- Junt d'estanquitat amb fleixos d'acer inoxidable i anelles d'expansió

L'execució de la unitat d'obra inclou les operacions següents:

Parets:

- Comprovació de la superfície de recolzament

- Col·locació de les peces agafades amb morter

- Acabat de les parets, en el seu cas

- Comprovació de l'estanquitat del pou

En el bastiment i tapa:

- Comprovació de la superfície de recolzament

- Col·locació del morter d'anivellament

- Col·locació del conjunt de bastiment i tapa, agafat amb morter

En el graó:

- Comprovació i preparació dels punts d'encastament

- Col·locació dels graons amb morter

PARET PER A POU:

El pou ha de ser estable i resistent.

Les parets del pou han de quedar aplomades, excepte en el tram previ al coronament, on s'ha d'anar reduint les dimensions del pou fins arribar a les de la tapa.

Les generatrius o la cara corresponents als graons d'accés han de quedar aplomades de dalt a baix.

Els junts han d'estar plens de morter.

El nivell del coronament ha de permetre la col·locació del bastiment i la tapa enrasats amb el paviment.

La superfície interior ha de ser llisa i estanca.

Han de quedar preparats els orificis, a diferent nivell, d'entrada i sortida de la conducció.

Toleràncies d'execució:

- Secció interior del pou: ± 50 mm

- Aplomat total: ± 10 mm

PARET DE PECES PREFABRICADES DE FORMIGÓ:

La paret ha d'estar constituïda per peces prefabricades de formigó agafades amb morter, recolzades a sobre d'un element resistent.

La peça superior ha de ser reductora per a passar de les dimensions del pou a les de la tapa.

PARET DE MAÓ:

Els maons han d'estar col·locats a trencajunts i les filades han de ser horitzontals.

La paret ha de quedar recolzada sobre una solera de formigó.

La superfície interior ha de quedar revestida amb un arrebossat de gruix uniforme i ben adherit a la paret, i acabat amb un lliscat de pasta de ciment portland.

El revestiment, un cop sec, ha de ser llis, sense fissures, forats o d'altres defectes. No ha de ser polsegós.

Gruix dels junts: ≤ 1,5 cm

Gruix de l'arrebossat i el lliscat: ≤ 2 cm

Toleràncies d'execució:

- Horitzontalitat de les filades: ± 2 mm/m

- Gruix de l'arrebossat i el lliscat: ± 2 mm

PARET EXTERIOR ACABADA AMB UN ESQUERDEJAT EXTERIOR:

La superfície exterior ha de quedar coberta sense discontinuïtats amb un esquerdejat ben adherit a la paret.

Gruix de l'esquerdejat: ≤ 1,8 cm

BASTIMENT I TAPA:

El bastiment col·locat ha de quedar ben assentat sobre les parets de l'element que s'ha de tapar, anivellades prèviament amb morter.

Ha de quedar sòlidament travat per una anella perimetral de morter.

L'anella no ha de provocar el trencament del paviment perimetral i no ha de sortir lateralment de les parets del pou.

La tapa ha de quedar recolzada a sobre del bastiment a tot el seu perímetre. No ha de tenir moviments que puguin provocar el seu trencament per impacte o bé produir sorolls.

Un cop col·locada la tapa, el dispositiu de fixació ha de garantir que només podrà ser retirada per personal autoritzat i que no podrà tenir desplaçaments accidentals.

Les tapes practicables, han d'obrir i tancar correctament.

La part superior del bastiment i la tapa ha de quedar al mateix pla que el paviment perimetral i mantenir el seu pendent.

Toleràncies d'execució:

- Nivell entre la tapa i el paviment: ± 2 mm

- Ajust lateral entre bastiment i tapa: ± 4 mm

- Nivell entre tapa i paviment: ± 5 mm

GRAÓ:

El graó col·locat ha de quedar anivellat i paral·lel a la paret del pou.

Han d'estar alineats verticalment.

Ha d'estar sòlidament fixat a la paret per encastament dels seus extrems agafats amb morter.

Els graons s'han d'anar col·locant a mida que s'aixeca el pou.

Llargària d'encastament: ≥ 10 cm

Distància vertical entre graons consecutius: ≤ 35 cm

Distància vertical entre la superfície i el primer graó: 25 cm

Distància vertical entre l'últim graó i la solera: 50 cm

Resistència a una càrrega vertical de 2 kN en l'extrem del graó (senzill):

- Deformació sota càrrega: = 5 mm

- Deformació remanent: = 1 mm

- Resistència a la tracció horitzontal: = 3,5 kN

Resistència a una càrrega vertical de 2 kN en l'extrem del graó (doble):

- Deformació sota càrrega: = 10 mm

- Deformació remanent: = 2 mm

- Resistència a la tracció horitzontal: = 3,5 kN

Toleràncies d'execució:

- Nivell: ± 10 mm

- Horitzontalitat: ± 1 mm

- Paral·lelisme amb la paret: ± 5 mm

2.- CONDICIONS DEL PROCÉS D'EXECUCIÓ

CONDICIONS GENERALS:

El procés de col·locació no ha de produir desperfectes, ni ha de modificar les condicions exigides per al material.

PARET PER A POU:

Els treballs s'han de fer a una temperatura ambient entre 5°C i 35°C, sense pluja.

PARET DE PECES PREFABRICADES DE FORMIGÓ:

La col·locació s'ha de realitzar sense que les peces rebin cops.

PARET DE MAÓ:

Els maons per col·locar han de tenir la humitat necessària per tal que no absorbeixin l'aigua del morter.

L'obra s'ha d'aixecar per filades senceres.

Els arrebossats s'han d'aplicar un cop sanejades i humitejades les superfícies que els han de rebre.

El lliscat s'ha de fer en una sola operació.

3.- UNITAT I CRITERIS D'AMIDAMENT

ELEMENTS COMPLEMENTARIS:

Unitat mesurada segons les especificacions de la DT.

PARET PER A POU:

m de fondària amidada segons les especificacions de la DT.

4.- NORMATIVA DE COMPLIMENT OBLIGATORI

* Orden de 6 de febrero de 1976 por la que se aprueba el Pliego de Prescripciones Técnicas Generales para Obras de Carreteras y Puentes (PG-3).

* Orden FOM/1382/2002 de 16 de mayo, por la que se actualizan determinados artículos del pliego de prescripciones técnicas generales para obras de carreteras y puentes relativos a la construcción de explanaciones, drenajes y cimentaciones (PG-3).

5.- CONDICIONS DE CONTROL D'EXECUCIÓ I DE L'OBRA ACABADA

CONTROL D'EXECUCIÓ. OPERACIONS DE CONTROL EN BASTIMENTS I TAPES DE FOSA:

Les tasques de control a realitzar són les següents:

- Seguiment del procés de col·locació.

CONTROL D'EXECUCIÓ. OPERACIONS DE CONTROL EN GRAONS:

Les tasques de control a realitzar són les següents:

- Comprovacions de resistència i deformació a càrregues horitzontals i verticals (UNE-EN 1917), sempre que es canviï de procedència.
- Comprovació geomètrica de les toleràncies d'execució sobre un 10 % del graons col·locats.

CONTROL DE L'OBRA ACABADA. OPERACIONS DE CONTROL EN BASTIMENTS I TAPES DE FOSA:

Les tasques de control a realitzar són les següents:

- Inspecció de les condicions d'assentament del bastiment
- Comprovació de les toleràncies d'ajust i de nivell respecte al paviment

CONTROL DE L'OBRA ACABADA. OPERACIONS DE CONTROL EN GRAONS:

Les tasques de control a realitzar són les següents:

- Inspecció visual de totes les peces col·locades

CRITERIS DE PRESA DE MOSTRES:

El control es realitzarà sobre totes les unitats existents a l'obra.

INTERPRETACIÓ DE RESULTATS I ACTUACIONS EN CAS D'INCOMPLIMENT:

Correcció per part del contractista de les irregularitats observades.

FD - SANEJAMENT I CANALITZACIONS

FDG - CANALITZACIONS DE SERVEIS

FDG5 - CANALITZACIONS AMB TUBS DE POLIETILÈ

0.- ELEMENTS QUE CONTEMPLA EL PLEC

FDG52437,FDG51337.

1.- DEFINICIÓ I CONDICIONS DE LES PARTIDES D'OBRA EXECUTADES

Canalitzacions amb tubs de formigó, de PVC, de polietilè, o combinacions de tubs de fibrociment NT i PVC, col·locats en una rasa i recoberts.

S'han considerat els reblerts de rasa següents:

- Reblert de la rasa amb terres
- Reblert de la rasa amb formigó

L'execució de la unitat d'obra inclou les operacions següents:

- Col·locació dels tubs
- Unió dels tubs
- Reblert de la rasa amb terres o formigó

CONDICIONS GENERALS:

Els tubs col·locats han de quedar a la rasant prevista. Han de quedar rectes.

Els tubs s'han de situar regularment distribuïts dins la rasa.

No hi ha d'haver contactes entre els tubs.

REBLERT DE LA RASA AMB TERRES:

La rasa ha de quedar reblerta de terres seleccionades degudament compactades.

Partícules que passen pel tamís 0,08 UNE 7-056 (NLT-152), en pes: < 25%

Contingut en matèria orgànica (UNE 103-204): Nul

Contingut de pedres de mida > 8 cm (NLT-152): Nul

REBLERT DE LA RASA AMB FORMIGÓ:

El formigó no ha de tenir esquerdes o defectes de formigonament, com és ara disgregacions o buits a la massa.

Gruix del formigó per sota del tub més baix: >= 5 cm

La resistència característica del formigó es comprovarà d'acord amb l'article 86 de l'EHE-08

2.- CONDICIONS DEL PROCÉS D'EXECUCIÓ

CONDICIONS GENERALS:

No s'han de col·locar més de 100 m de canalització sense haver acabat les operacions d'execució de junts i reblert de rasa.

REBLERT DE LA RASA AMB TERRES:

S'ha de treballar a una temperatura superior a 5°C i sense pluja.

Abans de procedir al rebliment de terres, s'han de subjectar els tubs per punts, amb material de reblert.

Cal evitar el pas de vehicles fins que la compactació s'hagi completat.

REBLERT DE LA RASA AMB FORMIGÓ:

La temperatura ambient per a formigonar ha d'estar entre 5°C i 40°C.

El formigó s'ha de col·locar a la rasa abans que s'iniciï el seu adormiment i l'abocada s'ha de fer de manera que no es produeixin disgregacions.

El procés de formigonament no ha de modificar la situació del tub dins del dau de formigó.

3.- UNITAT I CRITERIS D'AMIDAMENT

m de llargària instal·lada, amidada segons les especificacions de la DT, entre els eixos dels elements o dels punts per connectar.

4.- NORMATIVA DE COMPLIMENT OBLIGATORI

NORMATIVA GENERAL:

La normativa ha de ser l'específica de l'ús al que es destina la canalització.

REBLERT DE LA RASA AMB FORMIGÓ:

Real Decreto 1247/2008, de 18 de julio, por el que se aprueba la Instrucción de Hormigón Estructural (EHE-08).

FD - SANEJAMENT I CANALITZACIONS

FDG - CANALITZACIONS DE SERVEIS

FDG7 - CANALITZACIONS DE COMUNICACIONS AMB TUBS DE POLIETILÈ

0.- ELEMENTS QUE CONTEMPLA EL PLEC

FDG7RA01.

1.- DEFINICIÓ I CONDICIONS DE LES PARTIDES D'OBRA EXECUTADES

Canalitzacions soterrades per a xarxes de telecomunicacions formades per un o mes tubs col·locats al fons d'una rasa entre pericons o cambres de connexió.

L'execució de la unitat d'obra inclou les operacions següents:

- Neteja i preparació del fons de la rasa
- Col·locació dels tubs a la rasa utilitzant separadors
- Col·locació dels connectors entre tubs si cal
- Col·locació d'obturadors als extrems dels tubs que entren als pericons o cambres
- Reblert de la rasa fins a cobrir els tubs l'alçada indicada en funció del tipus de reblert i us de la canalització
- Col·locació dels elements de senyalització i/o protecció dels tubs

CONDICIONS GENERALS:

El traçat de la canalització, el número de tubs, els seus diàmetres i la disposició dels mateixos han de ser els indicats a la DT amb les modificacions aprovades per la DF.

La canalització ha de ser recta, o amb curvatures de gran radi. Els canvis de direcció s'han de fer utilitzant pericons.

La fondària fins a la part superior del tub mes proper a la superfície (h) ha de ser:

- Canalitzacions protegides amb formigó:
 - Tubs en vorera: h > 0,45 m
 - Tubs en calçada: h > 0,6 m
 - Tubs en terra o jardí: h > 0,5 m
- Canalitzacions protegides amb sorra:
 - Tubs en vorera: h > 0,55 m
 - Tubs en calçada: h > 0,7 m
 - Tubs en terra o jardí: h > 0,55 m

Si no es poden respectar aquestes fondàries, la rasa ha d'estar reblerta de formigó fins al paviment o el nivell de les terres.

La canalització ha de respectar les distàncies i posició respecte altres canalitzacions en els punts de creuament, proximitat i paral·lelisme que indica la norma (UNE 133100-1)

Recobriments dels conductes protegits amb sorra:

- Inferior >= 5 cm
- Laterals: >= 7,5 cm
- Superior: >= 25 cm

Recobriments dels conductes protegits amb formigó:

- Inferior >= 5 cm
- Laterals: >= 5 cm
- Superior: >= 5 cm

Els tubs s'han de situar regularment distribuïts dins la rasa.

No hi ha d'haver contactes entre els tubs.

Les unions entre tubs han de garantir la estanqueïtat a la pressió de disseny, que sigui adequada per al sistema previst d'introducció dels cables als tubs.

Els extrems dels tubs han de penetrar dins dels pericons o cambres, i la unió entre els tubs i les parets del pericó ha de ser estanca.

S'ha de col·locar una guia dins de cada tub entre pericons o cambres i un obturador a cada un dels extrems del tub per evitar la entrada d'aigua o llots al tub.

Les canalitzacions han d'estar senyalitzades amb una banda o malla plàstica situada 25 cm per sobre de la generatriu superior del tub més alt.

2.- CONDICIONS DEL PROCÉS D'EXECUCIÓ

S'ha de treballar a una temperatura superior a 5°C i sense pluja.

Abans de col·locar cap tub a la rasa cal verificar les condicions del fons de la mateixa (rasant, existència de pedres, etc).

S'ha de treballar amb la rasa lliure d'aigua, s'ha d'evitar que entri mentre dura el procés de col·locació dels tubs i especialment que entri aigua dins dels tubs.

El traçat dels tubs ha de ser recte, i cal eliminar les deformacions produïdes per les bobines, els canvis de temperatura, etc, i fer el reblert al voltant dels tubs el més aviat possible després de la col·locació a la rasa.

Si s'han de fer unions de tubs, cal que qualsevol unió estigui a mes d'un metre de distancia d'altre. Abans de tapar la rasa, amb els tubs recoberts pel material de reblert, cal verificar cada un dels conductes passant un mandrí de la forma i dimensions indicats al apartat 7.6 de la UNE 133100-1.

3.- UNITAT I CRITERIS D'AMIDAMENT

m de llargària instal·lada, amidada segons les especificacions de la DT, entre els eixos dels elements o dels punts per connectar.

4.- NORMATIVA DE COMPLIMENT OBLIGATORI

NORMATIVA GENERAL:

UNE 133100-1:2002 Infraestructuras para redes de telecomunicaciones. Parte 1: Canalizaciones subterráneas.

REBLERT DE LA RASA AMB FORMIGÓ:

Real Decreto 1247/2008, de 18 de julio, por el que se aprueba la Instrucción de Hormigón Estructural (EHE-08).

5.- CONDICIONS DE CONTROL D'EXECUCIÓ I DE L'OBRA ACABADA

CONTROL D'EXECUCIÓ. OPERACIONS DE CONTROL:

Control de l'excavació de la rasa. Comprovació topogràfica de les alineacions.

Inspecció visual del fons de la rasa sobre la que s'assentaran els tubs i comprovació de les toleràncies d'execució.

Inspecció visual dels tubs abans de la seva col·locació, rebutjant els que presentin defectes.

Control de l'execució del dau de formigó de recobriments.

Control d'execució del reblert (veure plec corresponent)

Control de la estanquitat a la pressió de treball de les canalitzacions.

Control de la geometria interior amb el mandrí.

CONTROL D'EXECUCIÓ. INTERPRETACIÓ DE RESULTATS I ACTUACIONS EN CAS D'INCOMPLIMENT:

Correcció per part del contractista de les irregularitats observades.

FD - SANEJAMENT I CANALITZACIONS

FDK - PERICONS PER A CANALITZACIONS DE SERVEIS

0.- ELEMENTS QUE CONTEMPLA EL PLEC

FDK2A4F3,FDKZ3174,FDK262G7,FDKZRA08,FDK262B7,FDKZH9C4,FDKZRA01,FDK20420.

FD - SANEJAMENT I CANALITZACIONS

FDK - PERICONS PER A CANALITZACIONS DE SERVEIS

FDK2 - PERICONS QUADRATS PER A CANALITZACIONS DE SERVEIS

0.- ELEMENTS QUE CONTEMPLA EL PLEC

FDK2A4F3,FDK262G7,FDK262B7,FDK20420.

1.- DEFINICIÓ I CONDICIONS DE LES PARTIDES D'OBRA EXECUTADES

Pericó per a registre de canalitzacions de serveis

S'han considerat els tipus següents:

- Pericó de formigó fet "in situ" sobre solera de maó calat col·locat sobre llit de sorra.
- Pericó de formigó prefabricat amb tapa (si és el cas), sobre solera de formigó o llit de grava, i reblert lateral amb terres.
- Pericó de fàbrica de maó fet "in situ", amb parets arrebossades i lliscades interiorment, sobre solera de maó calat, i reblert lateral amb terres

L'execució de la unitat d'obra inclou les operacions següents:

Pericó de formigó fet "in situ":

- Preparació del llit amb sorra compactada
- Col·locació de la solera de maons calats
- Formació de les parets de formigó, encofrat i desencofrat, previsió de passos de tubs, etc.
- Preparació per a la col·locació del marc de la tapa

Pericó de formigó prefabricat:

- Comprovació de la superfície d'assentament
- Col·locació del formigó o de la grava de la solera
- Formació de forats per a connexionat tubs
- Preparació per a la col·locació del marc de la tapa
- Acoblament dels tubs
- Reblert lateral amb terres
- Col·locació de la tapa en el seu cas

Pericó de fàbrica de maó fet "in situ"

- Comprovació de la superfície d'assentament
- Col·locació dels maons de la solera
- Formació de les parets amb peces ceràmiques, deixant preparats els forats per al pas de tubs.
- Formació de forats per a connexionat dels tubs
- Acoblament dels tubs
- Reblert lateral amb terres.

CONDICIONS GENERALS:

La solera ha de quedar plana, anivellada i a la fondària prevista a la DT.

Toleràncies d'execució:

- Nivell de la solera: ± 20 mm

PERICÓ DE FORMIGÓ FET "IN SITU":

Les parets han de quedar planes, aplomades i a escaire.

Els orificis d'entrada i sortida de la conducció han de quedar preparats.

El nivell del coronament ha de permetre la col·locació del bastiment i la tapa enrasats amb el paviment.

La resistència característica del formigó es comprovarà d'acord amb l'article 86 de l'EHE-08

Toleràncies d'execució:

- Aplomat de les parets: ± 5 mm
- Dimensions interiors: $\pm 1\%$ dimensió nominal
- Gruix de la paret: $\pm 1\%$ gruix nominal

PERICONS PREFABRICATS:

El pericó ha de quedar ben subjectat a la solera.

El nivell del coronament ha de permetre la col·locació del bastiment i la reixa enrasats amb el paviment o zona adjacent sense sobresortir d'ella.

El forat per al pas del tub de desguàs ha de quedar preparat.

La tapa (si és el cas) serà dissenyada per tal que pugui suportar el pas del trànsit i es prendran les mesures necessàries per tal d'evitar el seu desplaçament o el seu robatori.

Gruix de la solera: ≥ 10 cm

Toleràncies d'execució:

- Planor: ± 5 mm/m
- Escairat: ± 5 mm respecte el rectangle teòric

PERICÓ DE FÀBRICA DE MAÓ FET "IN SITU"

El pericó ha d'estar format amb parets de peces ceràmiques, sobre solera de maó calat

La solera ha de quedar plana i al nivell previst.

Les parets han de ser planes, aplomades i han de quedar travades per filades alternatives.

Les peces ceràmiques s'han de col·locar a trencajunt i les filades han de ser horitzontals.

La superfície interior ha de quedar revestida amb un arrebossat de gruix uniforme, ben adherit a la paret i acabada amb un lliscat de pasta de pòrtland. El revestiment sec ha de ser llis, sense fissures o d'altres defectes.

Els angles interiors han de ser arrodonits.

Gruix de la solera: ≥ 10 cm

Gruix de l'arrebossat: ≥ 1 cm

Pendent interior d'evacuació en pericons no sifònics: $\geq 1,5\%$

Toleràncies d'execució:

- Aplomat de les parets: ± 10 mm
- Planor de la fàbrica: ± 10 mm/m
- Planor de l'arrebossat: ± 3 mm/m

2.- CONDICIONS DEL PROCÉS D'EXECUCIÓ

CONDICIONS GENERALS:

El procés de col·locació no ha de produir desperfectes, ni ha de modificar les condicions exigides per al material.

Es realitzarà una prova d'estanquitat en el cas que la DF ho consideri necessari.

PERICÓ DE FORMIGÓ FET "IN SITU":

La temperatura per a formigonar ha d'estar entre 5°C i 40°C. El formigonament s'ha de suspendre quan es prevegi que durant les 48 h següents la temperatura pot ser inferior a 0°C. Fora d'aquests límits, el formigonament requereix precaucions explícites i l'autorització de la DF En aquest cas, s'han de fer provetes amb les mateixes condicions de l'obra, per a poder verificar la resistència realment assolida.

El formigó s'ha de posar a l'obra abans que comenci l'adormiment, i a una temperatura $\geq 5^{\circ}\text{C}$.

L'abocada s'ha de fer des d'una alçària petita i sense que es produeixin disgregacions.

El formigó col·locat no ha de tenir disgregacions o buits a la massa.

No pot transcórrer més d'1,5 hora des de la fabricació del formigó fins el formigonament, a menys que la DF ho cregui convenient per aplicar medis que retardin l'adormiment.

PERICONS PREFABRICATS:

S'ha de treballar a una temperatura ambient que oscil·li entre els 5°C i els 40°C, sense pluja.

PERICÓ DE FÀBRICA DE MAÓ FET "IN SITU"

S'ha de treballar a una temperatura ambient que oscil·li entre els 5°C i els 40°C, sense pluja.

El procés de col·locació del pericó no produirà desperfectes ni modificarà les condicions exigides al material.

Es realitzarà una prova d'estanquitat en el cas que la DF ho consideri necessari.

3.- UNITAT I CRITERIS D'AMIDAMENT

Unitat mesurada segons les especificacions de la DT.

4.- NORMATIVA DE COMPLIMENT OBLIGATORI

Real Decreto 1247/2008, de 18 de julio, por el que se aprueba la Instrucción de Hormigón Estructural (EHE-08).

FD - SANEJAMENT I CANALITZACIONS

FDK - PERICONS PER A CANALITZACIONS DE SERVEIS

FDKZ - ELEMENTS AUXILIARS PER A PERICONS DE CANALITZACIONS DE SERVEIS

0.- ELEMENTS QUE CONTEMPLA EL PLEC

FDKZ3174,FDKZRA08,FDKZH9C4,FDKZRA01.

1.- DEFINICIÓ I CONDICIONS DE LES PARTIDES D'OBRA EXECUTADES

Subministrament i col·locació de bastiment i tapa per a pericó.

L'execució de la unitat d'obra inclou les operacions següents:

- Comprovació de la superfície de recolzament
- Col·locació del morter d'anivellament
- Col·locació del conjunt de bastiment i tapa, agafat amb morter

CONDICIONS GENERALS:

El bastiment col·locat ha de quedar ben assentat sobre les parets de l'element que s'ha de tapar, anivellades prèviament amb morter.

Ha de quedar sòlidament travat per una anella perimetral de morter.

L'anella no ha de provocar el trencament del paviment perimetral i no ha de sortir lateralment de les parets del pou.

La tapa ha de quedar recolzada a sobre del bastiment a tot el seu perímetre. No ha de tenir moviments que puguin provocar el seu trencament per impacte o bé produir sorolls.

Un cop col·locada la tapa, el dispositiu de fixació ha de garantir que només podrà ser retirada per personal autoritzat i que no podrà tenir desplaçaments accidentals.

Les tapes practicables, han d'obrir i tancar correctament.

La part superior del bastiment i la tapa ha de quedar al mateix pla que el paviment perimetral i mantenir el seu pendent.

Toleràncies d'execució:

- Nivell entre la tapa i el paviment: ± 2 mm
- Ajust lateral entre bastiment i tapa: ± 4 mm
- Nivell entre tapa i paviment: ± 5 mm

2.- CONDICIONS DEL PROCÉS D'EXECUCIÓ

El procés de col·locació no ha de produir desperfectes, ni ha de modificar les condicions exigides per al material.

3.- UNITAT I CRITERIS D'AMIDAMENT

Unitat mesurada segons les especificacions de la DT.

4.- NORMATIVA DE COMPLIMENT OBLIGATORI

* Orden de 6 de febrero de 1976 por la que se aprueba el Pliego de Prescripciones Técnicas Generales para Obras de Carreteras y Puentes (PG-3).

* Orden FOM/1382/2002 de 16 de mayo, por la que se actualizan determinados artículos del pliego de prescripciones técnicas generales para obras de carreteras y puentes relativos a la construcción de explanaciones, drenajes y cimentaciones (PG-3).

5.- CONDICIONS DE CONTROL D'EXECUCIÓ I DE L'OBRA ACABADA

CONTROL D'EXECUCIÓ. OPERACIONS DE CONTROL EN BASTIMENTS I TAPES DE FOSA:

Les tasques de control a realitzar són les següents:

- Seguiment del procés de col·locació.

CONTROL DE L'OBRA ACABADA. OPERACIONS DE CONTROL EN BASTIMENTS I TAPES DE FOSA:

Les tasques de control a realitzar són les següents:

- Inspecció de les condicions d'assentament del bastiment

- Comprovació de les toleràncies d'ajust i de nivell respecte al paviment

CRITERIS DE PRESA DE MOSTRES:

El control es realitzarà sobre totes les unitats existents a l'obra.

INTERPRETACIÓ DE RESULTATS I ACTUACIONS EN CAS D'INCOMPLIMENT:

Correcció per part del contractista de les irregularitats observades.

FG - INSTAL·LACIONS ELÈCTRIQUES

0.- ELEMENTS QUE CONTEMPLA EL PLEC

FG1ARA01,FG41RA01,FG312564,FG380902.

FG - INSTAL·LACIONS ELÈCTRIQUES

FG1 - CAIXES I ARMARIS

FG1A - ARMARIS METÀL·LICS

0.- ELEMENTS QUE CONTEMPLA EL PLEC

FG1ARA01.

1.- DEFINICIÓ I CONDICIONS DE LES PARTIDES D'OBRA EXECUTADES

Armaris amb porta o tapa, encastats, muntats superficialment o fixats a columna.
L'execució de la unitat d'obra inclou les operacions següents:

- Col·locació i anivellament

CONDICIONS GENERALS:

L'armari ha de quedar fixat sòlidament al parament o a la columna per un mínim de quatre punts. La columna ha de complir les especificacions fixades al seu plec de condicions.

La porta ha d'obrir i tancar correctament.

Quan tenen tapa, aquesta ha d'encaixar perfectament en el cos de l'armari.

L'armari ha de quedar connectat al conductor de terra.

La posició ha de ser la fixada a la DT.

Quan es col·loca fixat a columna, aquesta ha de complir les especificacions fixades al seu plec de condicions.

Toleràncies d'instal·lació:

- Posició: ± 20 mm
- Aplomat: ± 2%

2.- CONDICIONS DEL PROCÉS D'EXECUCIÓ

No hi han condicions específiques del procés d'instal·lació.

3.- UNITAT I CRITERIS D'AMIDAMENT

Unitat de quantitat instal·lada, mesurada segons les especificacions de la DT.

4.- NORMATIVA DE COMPLIMENT OBLIGATORI

Real Decreto 842/2002 de 2 de agosto, por el que se aprueba el Reglamento Electrotécnico de Baja Tensión. REBT 2002.

FG - INSTAL·LACIONS ELÈCTRIQUES

FG3 - CABLES ELÈCTRICS PER A TENSIÓ BAIXA I SISTEMES DE DISTRIBUCIÓ ELÈCTRICA

0.- ELEMENTS QUE CONTEMPLA EL PLEC

FG312564,FG380902.

FG - INSTAL·LACIONS ELÈCTRIQUES

FG3 - CABLES ELÈCTRICS PER A TENSIÓ BAIXA I SISTEMES DE DISTRIBUCIÓ ELÈCTRICA

FG31 - CABLES DE COURE DE 0,6/1 KV

0.- ELEMENTS QUE CONTEMPLA EL PLEC

FG312564.

1.- DEFINICIÓ I CONDICIONS DE LES PARTIDES D'OBRA EXECUTADES

Estesa i col·locació de cable elèctric destinat a sistemes de distribució en tensió baixa i instal·lacions en general, per a serveis fixes, amb conductor de coure, de tensió assignada 0,6/1kV. S'han considerat els tipus següents:

- Cable flexible de designació RZ1-K (AS), amb aïllament de barreja de polietilè reticulat (XLPE) i coberta de poliolefines termoplàstiques , UNE 21123-4
 - Cable flexible de designació RV-K amb aïllament de barreja de polietilè reticulat (XLPE) i coberta de barreja de policlorur de vinil (PVC), UNE 21123-2
 - Cable flexible de designació RZ1-K (AS+), amb aïllament de barreja de polietilè reticulat (XLPE) + mica i coberta de poliolefines termoplàstiques , UNE 21123-4
 - Cable flexible de designació SZ1-K (AS+), amb aïllament d'elastòmers vulcanitzats i coberta de poliolefines termoplàstiques , UNE 21123-4
 - Cable rígid de designació RV, amb aïllament de barreja de polietilè reticulat (XLPE) i coberta de barreja de policlorur de vinil (PVC), UNE 21123-2
 - Cable rígid de designació RZ, amb aïllament de barreja de polietilè reticulat (XLPE), UNE 21030
 - Cable rígid de designació RVFV, amb armadura de fleix d'acer, aïllament de barreja de polietilè reticulat (XLPE) i coberta de barreja de policlorur de vinil (PVC), UNE 21123-2
 - Cable flexible de designació ZZ-F (AS), amb aïllament i coberta d'elastòmers termoestables. S'han considerat els tipus de col·locació següents:
 - Col·locat superficialment
 - Col·locat en tub
 - Col·locat en canal o safata
 - Col·locat aeri
- L'execució de la unitat d'obra inclou les operacions següents:
- Estesa, col·locació i tibat del cable si es el cas
- CONDICIONS GENERALS:

Els empalmaments i derivacions s'han de fer amb borns o regletes de connexió, prohibint-se expressament el fer-ho per simple recargolament o enrotllament dels fils, de forma que es garanteixi tant la continuïtat elèctrica com la de l'aïllament.

El recorregut ha de ser l'indicat a la DT.

Els conductors han de quedar estesos de manera que les seves propietats no quedin danyades.

Els conductors han d'estar protegits contra els danys mecànics que puguin venir després de la seva instal·lació.

El conductor ha de penetrar dins les caixes de derivació i de mecanismes.

El cable ha de portar una identificació mitjançant anelles o brides del circuit al qual pertany, a la sortida del quadre de protecció.

No ha d'haver-hi empalmaments entre les caixes de derivació, ni entre aquestes i els mecanismes.

Penetració del conductor dins les caixes: ≥ 10 cm

Toleràncies d'instal·lació:

- Penetració del conductor dins les caixes: ± 10 mm

Distància mínima al terra en creuaments de vials públics:

- Sense transit rodat: ≥ 4 m

- Amb transit rodat: ≥ 6 m

COL·LOCAT SUPERFICIALMENT:

El cable ha de quedar fixat als paraments o al sostre mitjançant brides, collarins o abraçadores de forma que no en surti perjudicada la coberta.

Quan es col·loca muntat superficialment, la seva fixació al parament ha de quedar alineada paral·lelament al sostre o al paviment i la seva posició ha de ser la fixada al projecte.

Distància horitzontal entre fixacions: ≤ 80 cm

Distància vertical entre fixacions: ≤ 150 cm

En cables col·locats amb grapes sobre façanes s'aprofitarà, en la mesura del possible, les possibilitats d'ocultació que ofereixi aquesta.

El cable es subjectarà a la paret o sostre amb les grapes adequades. Les grapes han de ser resistents a la intempèrie i en cap cas han de malmetre el cable. Han d'estar fermament subjectes al suport amb tacs i cargols.

Quan el cable ha de recórrer un tram sense suports, com per exemple passar d'un edifici a un altre, es penjarà d'un cable fiador d'acer galvanitzat sòlidament subjectat pels extrems.

En els creuaments amb altres canalitzacions, elèctriques o no, es deixarà una distància mínima de 3 cm entre els cables i aquestes canalitzacions o be es disposarà un aïllament suplementari. Si l'encreuament es fa practicant un pont amb el mateix cable, els punts de fixació immediats han d'estar el suficientment propers per tal d'evitar que la distància indicada pugui deixar d'existir.

COL·LOCACIÓ AÈRIA:

El cable quedarà unit als suports pel neutre fiador que es el que aguantarà tot l'esforç de tracció. En cap cas està permes fer servir un conductor de fase per a subjectar el cable.

La unió del cable amb el suport es durà a terme amb una peça adient que empresoni el neutre fiador per la seva coberta aïllant sense malmètre-la. Aquesta peça ha d'incorporar un sistema de tesat per tal de donar-li al cable la seva tensió de treball un cop estesa la línia. Ha de ser d'acer galvanitzat hi no ha de provocar cap retorçiment al conductor neutre fiador en les operacions de tesat.

Tant les derivacions com els empalmaments es faran coincidir sempre amb un punt de fixació, ja sigui en xarxes sobre suports o en xarxes sobre façanes o be en combinacions d'aquestes.

COL·LOCAT EN TUBS:

Quan el cable passi de subterrani a aèri, es protegirà el cable soterrat des de 0,5 m per sota del paviment fins a 2,5 m per sobre amb un tub d'acer galvanitzat.

La connexió entre el cable soterrat i el que transcorre per la façana o suport es farà dintre d'una caixa de doble aïllament, situada a l'extrem del tub d'acer, resistent a la intempèrie i amb premsaestopes per a l'entrada i sortida de cables.

Els empalmaments i connexions es faran a l'interior de pericons o be en les caixes dels mecanismes. Es duren a terme de manera que quedi garantida la continuïtat tant elèctrica com de l'aïllament.

A la vegada ha de quedar assegurada la seva estankitat i resistència a la corrosió.

El diàmetre interior dels tubs serà superior a dues vegades el diàmetre del conductor.

Si en un mateix tub hi ha més d'un cable, aleshores el diàmetre del tub ha de ser suficientment gran per evitar embussaments dels cables.

2.- CONDICIONS DEL PROCÉS D'EXECUCIÓ

CONDICIONS GENERALS:

L'instal·lador prendrà cura que no pateixi torsions ni danys a la seva coberta en treure'l de la bobina.

Es tindrà cura al treure el cable de la bobina per tal de no causar-li retorçaments ni coques.

Temperatura del conductor durant la seva instal·lació: $\geq 0^{\circ}\text{C}$

No ha de tenir contacte amb superfícies calentes, ni que desprenguin irradiacions.

Si l'estesa del cable es amb tensió, es a dir estirant per un extrem del cable mentre es va desentrotllant de la bobina, es disposaran politges als suports i en els canvis de direcció per tal de no sobrepassar la tensió màxima admissible pel cable. El cable s'ha d'extreure de la bobina estirant per la part superior. Durant l'operació es vigilarà permanentment la tensió del cable.

Un cop el cable a dalt dels suports es procedirà a la fixació i tibat amb els tensors que incorporen les peces de suport.

Durant l'estesa del cable i sempre que es prevegin interrupcions de l'obra, els extrems es protegiran per tal de que no hi entri aigua.

La força màxima de tracció durant el procés d'instal·lació serà tal que no provoqui allargaments superiors al 0,2%. Per a cables amb conductor de coure, la tensió màxima admissible durant l'estesa serà de 50 N/mm².

En el traçat de l'estesa del cable es disposaran rodets en els canvis de direcció i en general allí on es consideri necessari per tal de no provocar tensions massa grans al conductor.

Radi de curvatura mínim admissible durant l'estesa:

- Cables unipolars: Radi mínim de quinze vegades el diàmetre del cable.

- Cables multiconductors: Radi mínim de dotze vegades el diàmetre del cable.

CABLE COL·LOCAT EN TUB:

El tub de protecció ha d'estar instal·lat abans d'introduir els conductors.

El conductor s'ha d'introduir dins el tub de protecció mitjançant un cable guia prenent cura que no pateixi torsions ni danys a la seva coberta.

3.- UNITAT I CRITERIS D'AMIDAMENT

m de llargària instal·lada, amidada segons les especificacions del projecte, entre els eixos dels elements per connectar.

Aquest criteri inclou les pèrdues de material corresponents a retalls, així com l'excés previst per a les connexions.

4.- NORMATIVA DE COMPLIMENT OBLIGATORI

Real Decreto 842/2002 de 2 de agosto, por el que se aprueba el Reglamento Electrotécnico de Baja Tensión. REBT 2002.

5.- CONDICIONS DE CONTROL D'EXECUCIÓ I DE L'OBRA ACABADA

CONTROL D'EXECUCIÓ. OPERACIONS DE CONTROL:

Les tasques de control a realitzar són les següents:

- Comprovació de la correcta instal·lació dels conductors
- Verificar que els tipus i seccions dels conductors s'adeqüen a l'especificat al projecte
- Verificar la no existència d'empalmaments fora de les caixes
- Verificar a caixes la correcta execució dels empalmaments i l'ús de borns de connexió adequats

- Verificar l'ús adequat dels codis de colors
- Verificar les distàncies de seguretat respecte altres conduccions (aigua, gas, gasos cremats i senyals febles) segons cadascun dels reglaments d'aplicació.

- Assaigs segons REBT.

CONTROL DE L'OBRA ACABADA. OPERACIONS DE CONTROL:

Les tasques de control a realitzar són les següents:

- Realització i emissió d'informe amb resultats dels controls i assaigs realitzats, d'acord amb el que s'especifica a la taula d'assaigs i de quantificació dels mateixos.

CRITERIS DE PRESA DE MOSTRES:

Resistència d'aïllament: Es realitzarà a tots els circuits

Rígidesa dielèctrica: Es realitzarà a les línies principals

Caiguda de tensió: Es mesuraran els circuits més desfavorables i les línies que hagin sigut modificades el seu recorregut respecte projecte.

INTERPRETACIÓ DE RESULTATS I ACTUACIONS EN CAS D'INCOMPLIMENT:

En cas d'incompliment de la Normativa vigent, es procedirà a la seva substitució.

En cas de deficiències de material o execució, es procedirà d'acord amb el que determini la DF.

FG - INSTAL·LACIONS ELÈCTRIQUES

FG3 - CABLES ELÈCTRICS PER A TENSÍO BAIXA I SISTEMES DE DISTRIBUCIÓ ELÈCTRICA

FG38 - CONDUCTORS DE COURE NUS

0.- ELEMENTS QUE CONTEMPLA EL PLEC

FG380902.

1.- DEFINICIÓ I CONDICIONS DE LES PARTIDES D'OBRA EXECUTADES

Conductor de coure nu, unipolar de fins a 240 mm2 de secció, muntat.

S'han considerat els tipus de col·locació següents:

- Muntat superficialment
- En malla de connexió a terra

L'execució de la unitat d'obra inclou les operacions següents:

- L'estesa i empalmament
- Connexionat a presa de terra

CONDICIONS GENERALS:

Les connexions del conductor s'han de fer per soldadura sense la utilització d'àcids, o amb peces de connexió de material inoxidable, per pressió de cargol, aquest últim mètode sempre en llocs visitables.

El cargol ha de portar un dispositiu per tal d'evitar que s'afluixi.

Les connexions entre metalls diferents no han de produir deteriorament per causes electroquímiques.

El circuit de terra no serà interromput per la col·locació de seccionadors, interruptors o fusibles.

El pas del conductor pel paviment, murs o d'altres elements constructius s'ha de fer dins d'un tub rígid d'acer galvanitzat.

El conductor no ha d'estar en contacte amb elements combustibles.

El recorregut ha de ser l'indicat a la DT.

COL·LOCAT SUPERFICIALMENT:

El conductor ha de quedar fixat mitjançant grapes al parament o sostre, o bé mitjançant brides en el cas de canals i safates.

Distància entre fixacions: <= 75 cm

EN MALLA DE CONNEXIÓ A TERRA:

El conductor ha de quedar instal·lat al fons de rases reblertes posteriorment amb terra garbellada i compactada.

El radi de curvatura mínim admès ha de ser 10 vegades el diàmetre exterior del cable en mm.

2.- CONDICIONS DEL PROCÉS D'EXECUCIÓ

L'instal·lador prendrà cura que el conductor no pateixi torsions ni danys en treure'l de la bobina.

3.- UNITAT I CRITERIS D'AMIDAMENT

m de llargària instal·lada, amidada segons les especificacions de la DT, entre els eixos dels elements o dels punts per connectar.

Aquest criteri inclou les pèrdues de material com a conseqüència dels retalls.

4.- NORMATIVA DE COMPLIMENT OBLIGATORI

Real Decreto 842/2002 de 2 de agosto, por el que se aprueba el Reglamento Electrotécnico de Baja Tensión. REBT 2002.

5.- CONDICIONS DE CONTROL D'EXECUCIÓ I DE L'OBRA ACABADA

CONTROL D'EXECUCIÓ. OPERACIONS DE CONTROL:

Les tasques de control a realitzar són les següents:

- Verificar la correcta ubicació dels punts de posada a terra.
- Verificar l'execució de pous de terra, col·locació d'elèctrodes, tubs de manteniment (si existeix), ús dels connectors adequats i acabat de l'arqueta.
- Verificar la continuïtat d'entre els conductors de protecció i dels elèctrodes de posada a terra.
- Verificar la posada a terra de les conduccions metàl·liques de l'edifici.
- Mesures de resistència de terra.

CONTROL DE L'OBRA ACABADA. OPERACIONS DE CONTROL:

Les tasques de control a realitzar són les següents:

- Realització i emissió d'informe amb resultats dels controls i mesures realitzades.

CRITERIS DE PRESA DE MOSTRES:

Es comprovarà globalment

INTERPRETACIÓ DE RESULTATS I ACTUACIONS EN CAS D'INCOMPLIMENT:

En cas de valors de resistència de terra superiors a l'especificat a REBT, es procedirà a la construcció de nous pous de terra o tractament del terreny, fins que s'arribi a obtenir la resistència adequada.

Els defectes d'instal·lació hauran de ser corregits.

FG - INSTAL·LACIONS ELÈCTRIQUES

FG4 - APARELLS DE PROTECCIÓ

FG41 - INTERRUPTORS MAGNETOTÈRMICS

0.- ELEMENTS QUE CONTEMPLA EL PLEC

FG41RA01.

1.- DEFINICIÓ I CONDICIONS DE LES PARTIDES D'OBRA EXECUTADES

Interruptor automàtic magnetotèrmic unipolar amb 1 pol protegit, bipolar amb 1 pol protegit, bipolar amb 2 pols protegits, tripolar amb 3 pols protegits, tetrapolar amb 3 pols protegits, tetrapolar amb tres pols protegits i protecció parcial del neutre i tetrapolar amb 4 pols protegits.

S'han considerat els tipus següents:

- Per a control de potència (ICP)
- Per a protecció de línies elèctriques d'alimentació a receptors (PIA)
- Interruptors automàtics magnetotèrmics de caixa emmotllada

L'execució de la unitat d'obra inclou les operacions següents:

- Col·locació i anivellació
- Connexionat
- Regulació dels paràmetres de funcionament, si és el cas

CONDICIONS GENERALS:

La subjecció de cables ha d'estar feta mitjançant la pressió de visos.

Tots els conductors han de quedar connectats als borns corresponents.

Cap part accessible de l'element instal·lat no ha d'estar en tensió, fora dels punts de connexió.

Quan es col·loca a pressió ha d'anar muntat sobre un perfil DIN simètric a l'interior d'una caixa o armari. En aquest cas, l'interruptor s'ha de subjectar pel mecanisme de fixació disposat per a tal fi.

Quan es col·loca amb cargols, ha d'estar muntat sobre una placa base aïllant a l'interior d'una caixa també aïllant. En aquest cas l'interruptor s'ha de subjectar pels punts disposats a tal fi pel fabricant.

Els interruptors han de ser capaços de funcionar correctament en les condicions normals exigides en les normes.

Els interruptors que admetin la regulació d'algun paràmetre han d'estar ajustats a les condicions del paràmetre exigides en la DT.

Resistència a la tracció de les connexions: >= 30 N

ICP:

Ha d'estar muntat dins d'una caixa precintable.

Ha d'estar localitzat el més aprop possible de l'entrada de la derivació individual.

PIA:

En el cas de vivendes ha de quedar muntat un interruptor magnetotèrmic per a cada circuit.

2.- CONDICIONS DEL PROCÉS D'EXECUCIÓ

Els interruptors han de muntar-se segons les indicacions del fabricant, i atenent a les especificacions dels reglaments.

No s'ha de treballar amb tensió a la xarxa. Abans de procedir a la connexió es verificarà que els conductors estan sense tensió.

S'han d'identificar els conductors de cada fase i neutre per a la seva correcta connexió als borns de l'interruptor.

S'ha de comprovar que les característiques de l'aparell corresponen a les especificades a la DT

S'ha de verificar que els conductors quedin aprestats de forma segura.

Quan la secció dels conductors o requereixi es faran servir terminals per a fer les connexions.

3.- UNITAT I CRITERIS D'AMIDAMENT

Unitat de quantitat instal·lada, mesurada segons les especificacions de la DT.

La instal·lació inclou la part proporcional de connexionats i accessoris dins dels quadres elèctrics.

4.- NORMATIVA DE COMPLIMENT OBLIGATORI

NORMATIVA GENERAL:

Real Decreto 842/2002 de 2 de agosto, por el que se aprueba el Reglamento Electrotécnico de Bajadetermini la DF.

Tensión. REBT 2002.

ICP:

UNE 20317:1988 Interruptores automáticos magnetotérmicos, para control de potencia, de 1,5 a 63 A.

UNE 20317/1M:1993 Interruptores automáticos magnetotérmicos, para control de potencia, de 1,5 a 63 A.

PIA:

UNE-EN 60898:1992 Interruptores automáticos para instalaciones domésticas y análogas para la

protección contra sobrecargas.

UNE-EN 60898/A1:1993 Interruptores automáticos para instalaciones domésticas y análogas para la

protección contra sobrecargas.

UNE-EN 60898/A1:1993 ERRATUM Interruptores automáticos para instalaciones domésticas y análogas para

la protección contra sobrecargas.

UNE-EN 60947-1:2002 Aparata de baja tensión. Parte 1: Reglas generales.

UNE-EN 60947-2:1998 Aparata de baja tensión. Parte 2: Interruptores automáticos.

INTERRUPTORS AUTOMÀTICS DE CAIXA EMMOTLLADA:

UNE-EN 60947-1:2002 Aparata de baja tensión. Parte 1: Reglas generales.

UNE-EN 60947-2:1998 Aparata de baja tensión. Parte 2: Interruptores automáticos.

5.- CONDICIONS DE CONTROL D'EXECUCIÓ I DE L'OBRA ACABADA

OPERACIONS DE CONTROL:

Les tasques de control a realitzar són les següents:

- Verificació de que els mecanismes instal·lats a cada lloc són el que es corresponen als especificats a la DT.
- Verificar que el sistema de fixació es correcte
- Verificar el funcionament de la instal·lació que comanden
- Verificar la connexió dels conductors i l'absència de derivacions no permeses en contactes dels mecanismes.
- Verificar en preses de corrent l'existència de la línia de terra i mesura de la tensió de contacte.

CRITERIS DE PRESA DE MOSTRES:

Es comprovarà per mostreig diferents punts de la instal·lació segons criteri de la DF.

Es mesurarà la tensió de contacte a un punt com a mínim de cada circuit.

INTERPRETACIÓ DE RESULTATS I ACTUACIONS EN CAS D'INCOMPLIMENT:

En cas d'incompliment de la Normativa vigent, es procedirà a la seva adequació.

En cas de deficiències de material o execució, es procedirà d'acord amb el que determini la DF.

CONTROL D'EXECUCIÓ. OPERACIONS DE CONTROL EN QUADRES GENERALS I SUBQUADRES:

Les tasques de control de qualitat de Quadres Generals, són les següents:

- Comprovació de la correcta implantació dels equips a l'obra.
- Comprovar la correcta identificació de fases, segons codi de colors
- Verificar el marcatge dels conductors a la sortida de línies de manera que s'identifiquin correctament tots els circuits.
- Verificar el marcatge amb materials adients, de tot el cablejat de comandament.
- Verificar la coherència entre la documentació escrita referent a la identificació de circuits i l'execució real.
- Verificar que les seccions dels conductors s'adeqüen a les proteccions i als requisits de projecte
- Verificar la connexió dels diferents circuits, comprovant la no existència de contactes fluïxos, enllaços i unions no previstes.
- Comprovar que les longituds dels conductors siguin prou folgades per poder fer arranjaments futurs sense necessitats d'enllaços.
- Verificar la correcta posada a terra de totes les parts metàl·liques del quadre.
- Verificar la correcta connexió dels conductors d'alimentació i sortides del quadre.
- Verificar la regulació de les proteccions (Intensitat, temps de retard) sigui d'acord a l'especificat.
- Assaigs a efectuar a l'obra en quadres generals segons les normes aplicables en cada cas:
 - Dispar de diferencials amb intensitat de defecte igual al nominal segons UNE-EN 61008 R.E.B.T
 - Mesura de tensions de contacte segons R.E.T.B
 - Mesura de resistència de bucle segons R.E.T.B

Aquests assaigs es realitzaran una vegada connectats tots els circuits de sortida i finalitzada la xarxa de terres.

CONTROL DE L'OBRA ACABADA. OPERACIONS DE CONTROL EN QUADRES GENERALS I SUBQUADRES:

Les tasques de control a realitzar són les següents:

- Realització i emissió d'informe amb resultats dels controls i assaigs realitzats, d'acord amb el que s'especifica a la taula d'assaigs i de quantificació dels mateixos.

CRITERIS DE PRESA DE MOSTRES EN QUADRES GENERALS I SUBQUADRES:

S'ha de comprovar la totalitat de la instal·lació.

INTERPRETACIÓ DE RESULTATS I ACTUACIONS EN CAS D'INCOMPLIMENT EN QUADRES GENERALS I SUBQUADRES:

Es cas de deficiències de material o execució, si es pot esmenar sense canviar materials, es procedirà a fer-ho. En cas contrari es procedirà a canviar tot el material afectat.

En cas de manca d'elements o discrepàncies amb el projecte, es procedirà a l'adequació, d'acord amb el

FH - INSTAL·LACIONS D'ENLLUMENAT

0.- ELEMENTS QUE CONTEMPLA EL PLEC

FHM1RA01,FHM1RA02,FHM3RA08,FHM1RA99,FHM2RA02,FHQLRA03,FHM2RA01,FHQLRA01,FHQLRA02.

FH - INSTAL·LACIONS D'ENLLUMENAT

FHM - ELEMENTS DE SUPORT PER A LLUMS EXTERIORS

0.- ELEMENTS QUE CONTEMPLA EL PLEC

FHM1RA01,FHM1RA02,FHM3RA08,FHM1RA99,FHM2RA02,FHM2RA01.

1.- DEFINICIÓ I CONDICIONS DE LES PARTIDES D'OBRA EXECUTADES

Suports metàl·lics per a llums exteriors, col·locats ancorats al paviment i els seus components acoblats a aquests.

S'han considerat els elements següents:

- Columnes d'acer galvanitzat de forma recta o troncocónica, ancorades amb un dau de formigó
 - Bàcul troncocònic o amb braç de tub, de planxa d'acer galvanitzat, de fins a 10 m d'alçària i 2,5 m de sortint, d'un braç, amb base-platina i porta, col·locat sobre dau de formigó.
 - Braç mural, parabòlic o recte, de tub d'acer galvanitzat, o braç mural recte de planxa d'acer troncopiramidal galvanitzat, de fins a 2 m de llargària, per a cantonada o no, fixat amb platina i cargols.
 - Creueta d'acer, galvanitzat o amb imprimació antioxidant, de fins a 3 m de llargària, acoblada amb brida o amb platina a tub d'acer.
- L'execució de la unitat d'obra inclou les operacions següents:
- Suports verticals, ancorats al paviment:
- Formigonament del dau de base, amb les perns d'ancoratge
 - L'hissat, fixació i anivellament
 - Connexionat a la xarxa
- Braç mural:
- Fixació i anivellament
 - Connexionat a la xarxa
- Creueta:
- Muntatge, fixació i anivellament

CONDICIONS GENERALS:

La posició ha de ser la reflectida a la DT o, en el seu defecte, la indicada per la DF.

SUPORTS VERTICALS:

S'ha d'instal·lar en posició vertical.

Ha de quedar fixada sòlidament a la base de formigó pels seus perns.

La fixació de la platina de base als perns s'ha de fer mitjançant volanderes, femelles i contrafemelles.

La situació de la porta del compartiment per a accessoris ha de ser la recomenada per l'UNE 72-402.

Ha de quedar connectat al conductor de terra mitjançant la pressió de terminal, cargol i femelles.

Toleràncies d'execució:

- Verticalitat: ± 10 mm/3 m
- Posició: ± 50 mm

BRAÇ MURAL:

El sobreeixidor ha de quedar fixat sòlidament a la paret pels seus perns.

La fixació de la platina de base als perns s'ha de fer mitjançant volanderes, femelles i contrafemelles.

Ha de quedar connectat al conductor de terra mitjançant la pressió de terminal, cargol i femelles.

Toleràncies d'execució:

- Posició: ± 20 mm

CREUETA:

Ha de quedar fixat sòlidament al fust de la columna mitjançant cargols(platina) o amb una brida(brida).

La fixació s'ha de fer pel punt central de la creueta.

L'accés dels cables d'alimentació i protecció a la creueta s'ha de fer pel punt central de la mateixa.

L'accés dels cables d'alimentació i protecció del llum s'ha de fer mitjançant la pràctica de taladres de diàmetre adequat a la creueta, just en el punt de subjecció del llum.

Toleràncies d'execució:

- Posició: ± 20 mm

2.- CONDICIONS DEL PROCÉS D'EXECUCIÓ

CONDICIONS GENERALS:

La instal·lació elèctrica s'ha de fer sense tensió a la línia.

SUPORTS VERTICALS:

S'ha d'utilitzar un camió-grua per descarregar i manipular el pal durant la seva fixació.

Durant el muntatge s'ha de deixar lliure i acotada una zona de radi igual a l'alçària del pal més 5 m.

Cal que la zona de treball quedi degudament senyalitzada amb una tanca i llums vermells durant la nit.

3.- UNITAT I CRITERIS D'AMIDAMENT

Unitat de quantitat instal·lada, mesurada segons les especificacions de la DT.

4.- NORMATIVA DE COMPLIMENT OBLIGATORI

NORMATIVA GENERAL:

Real Decreto 842/2002 de 2 de agosto, por el que se aprueba el Reglamento Electrotécnico de Baja Tensión. REBT 2002.

SUPORTS VERTICALS:

UNE-EN 40-2:2006 Columnas y báculos de alumbrado. Parte 2: Requisitos generales y dimensiones.

UNE-EN 40-5:2003 Columnas y báculos de alumbrado. Parte 5: Requisitos para las columnas y báculos de alumbrado de acero.

FH - INSTAL·LACIONS D'ENLLUMENAT

FHM - ELEMENTS DE SUPORT PER A LLUMS EXTERIORS

FHM1 - COLUMNES

0.- ELEMENTS QUE CONTEMPLA EL PLEC

FHM1RA01,FHM1RA02,FHM1RA99.

FH - INSTAL·LACIONS D'ENLLUMENAT

FHM - ELEMENTS DE SUPORT PER A LLUMS EXTERIORS

FHM3 - BÀCULS

0.- ELEMENTS QUE CONTEMPLA EL PLEC

FHM3RA08.

FH - INSTAL·LACIONS D'ENLLUMENAT

FHQ - PROJECTORS PER A EXTERIORS

0.- ELEMENTS QUE CONTEMPLA EL PLEC

FHQLRA03,FHQLRA01,FHQLRA02.

1.- DEFINICIÓ I CONDICIONS DE LES PARTIDES D'OBRA EXECUTADES

Projector per a exteriors amb reflector, col·locat.

S'han considerat els elements següents:

- Projector de forma rectangular o circular, tancat, amb allotjament per a equip o sense, per a làmpada de vapor de mercuri de fins a 2000 W.
- Projector de forma rectangular o circular, tancat, amb allotjament per a equip o sense, per a làmpada de vapor de sodi a pressió alta de fins a 1000 W.
- Projector de forma rectangular, tancat, amb allotjament per a equip, per a làmpada de vapor de sodi a pressió baixa de fins a 180 W
- Projector de forma circular, tancat, amb làmpada de llum mixta de fins a 500 W
- Projector de forma rectangular o circular, tancat, amb allotjament per a equip o sense, amb làmpada d'halogenurs metàl·lics de fins a 2000 W
- Projector de forma rectangular, tancat, amb làmpades LED, amb equip elèctric integrat, regulables o no regulables.
- Projector lineal amb làmpades fluorescents o de xenó.

S'han considerat els tipus de col·locació següents:

- Acoblada al suport mitjançant brides
- Fixada a la paret mitjançant cargols o perns
- Muntada amb lira mitjançant cargols o perns
- Projectors lineals muntats sobre suports
- Projectors lineals muntats sobre bastiments de caixes encastades al paviment

L'execució de la unitat d'obra inclou les operacions següents:

- Replanteig de la unitat d'obra
- Muntatge, fixació i anivellament
- Connexionat
- Col·locació de les làmpades, en el seu cas
- Comprovació del funcionament
- Retirada de l'obra de les restes d'embalatges, retalls de tubs, cables, etc.

CONDICIONS GENERALS:

La posició ha de ser la reflectida a la DT o, en el seu defecte, la indicada per la DF.

Tots els materials que intervenen en la instal·lació han de ser compatibles entre si. Per aquest motiu, el muntatge i les connexions dels aparells han d'estar fets amb els materials i accessoris subministrats pel fabricant, o expressament aprovats per aquest.

Ha de quedar fixat sòlidament al suport, amb el sistema de fixació disposat pel fabricant.

Ha de quedar connectat al conductor de terra mitjançant la pressió de terminal, cargol i femelles.

El suport ha de quedar fixat sòlidament pels punts previstos a les instruccions d'instal·lació del fabricant.

Els cables han d'entrar al cos de la lluminària pels punts previstos pel fabricant.

Ha de quedar garantit el grau de protecció de la lluminària en el punt d'entrada dels cables. PROJECTORS MUNTATS SOBRE BASTIMENTS DE CAIXES ENCASTADES AL PAVIMENT:
El cable ha de quedar subjectat per la coberta a la carcassa del projector, de manera que no esUNE-EN 60598-2-2:1997 Luminarias. Parte 2: Requisitos particulares. Sección 2: Luminarias empotradas.
transmetin esforços a la connexió elèctrica.
Els conductors de línia, fases i neutre, han de quedar rígidament fixats mitjançant pressió de cargol5.- CONDICIONS DE CONTROL D'EXECUCIÓ I DE L'OBRA ACABADA
als borns del llum.
S'ha d'assegurar que la posició no dificulti l'entrada dels cables i l'accés per a la manipulació i laCONTROL D'EXECUCIÓ. OPERACIONS DE CONTROL:
neteja del difusor. Les tasques de control a realitzar són les següents:
No s'han de transmetre esforços entre els elements de la instal·lació elèctrica (tubs i cables) i la- Comprovació de la correcta instal·lació de les lluminàries.
lluminària. - Control visual de la instal·lació (linealitat, suports).
Un cop instal·lat ha de ser possible el desmuntatge de les parts del llum que necessitin manteniment. - Verificar el funcionament de l'enllumenat, comprovant la correcta distribució de les enceses i
Ha d'estar connectada a la xarxa d'alimentació elèctrica i a la línia de terra. l'equilibrat de fases, si és el cas.
La làmpada ha de quedar allotjada al portalàmpades i fent contacte amb aquest. - Mesurar nivells d'il·luminació
Toleràncies d'execució per a llums fixats a la paret o muntats amb lira: CONTROL DE L'OBRA ACABADA. OPERACIONS DE CONTROL:
Toleràncies d'execució: - Realització i emissió d'informe amb resultats dels controls i mesures realitzades.
- Verticalitat: <= 10 mm CRITERIS DE PRESA DE MOSTRES:
- Posició en alçària: ± 20 mm Es realitzarà el control visual i es verificarà el funcionament de tota la instal·lació.
- Posició lateral: <= 50 mm Es comprovarà l'equilibrat de fases, si és el cas, de forma aleatòria en punts amb diferents
PROJECTORS MUNTATS SOBRE BASTIMENTS DE CAIXES ENCASTADES AL PAVIMENT: distribució.
Ha de quedar recolzat a sobre del bastiment a tot el seu perímetre. Es mesuraran els nivells d'il·luminació en cada local de característiques diferents.
No ha de tenir moviments que puguin provocar el seu trencament per impacte o bé produir sorolls. INTERPRETACIÓ DE RESULTATS I ACTUACIONS EN CAS D'INCOMPLIMENT:
Ha de quedar a la rasant prevista. En cas d'incompliment de la Normativa vigent, es procedirà a la seva adequació.
La part superior del llum ha de quedar anivellada amb el ferm perimetral i mantenir el seu pendent. En cas de deficiències de material o execució, es procedirà d'acord amb el que determini la DF.

2.- CONDICIONS DEL PROCÉS D'EXECUCIÓ

La instal·lació elèctrica s'ha de fer sense tensió a la línia.
Es tindrà cura de no embrutar el difusor ni els components de la òptica durant la col·locació del
llum. Si s'embruten es netejaran adequadament.
La col·locació i connexionat de la lluminària s'han de fer seguint les instruccions del fabricant.
Abans de començar els treballs de muntatge, s'ha de fer un replanteig que ha de ser aprovat per la DF. **FR - JARDINERIA**
S'ha de comprovar que les característiques tècniques de l'aparell corresponguin a les especificades al
projecte.
Tots els elements s'han d'inspeccionar abans de la seva col·locació.
La seva instal·lació no ha d'alterar les característiques de l'element.
En llums col·locats en caixa, no s'ha de muntar el llum fins que no s'hagi col·locat la caixa de **FR111000,FRE6RA01,FR2B1107,FR491455,FR493633,FR66244B,FR66233B,FRE612D0,FR3P2254,FR64RA01,FR43H42C,FR42122C,FR43F42C,FRI2RA01.**
suport.
Cal comprovar la idoneïtat de la tensió disponible amb la de l'equip de la lluminària.
Les làmpades que no tinguin doble ampolla s'han de manipular sense tocar-les directament amb els dits,
en cas de contacte, o si s'embruten, s'hauran de netejar amb un drap que no es desfili, i amb un
producte dissolvent capaç de retirar la brutícia.
Un cop instal·lat l'equip, es procedirà a la retirada de l'obra de tots els materials sobrants com ara
embalatges, retalls de tubs, cables, etc.

3.- UNITAT I CRITERIS D'AMIDAMENT

Unitat de quantitat instal·lada, mesurada segons les especificacions de la DT.
La instal·lació inclou la làmpada i el cablejat interior del llum.
En les instal·lacions que ho especifica, també inclou l'equip complet d'encesa.
PROJECTORS MUNTATS SOBRE BASTIMENTS DE CAIXES ENCASTADES AL PAVIMENT:
No s'inclouen els ajuts del ram de paleta.

4.- NORMATIVA DE COMPLIMENT OBLIGATORI

NORMATIVA GENERAL:
Real Decreto 842/2002 de 2 de agosto, por el que se aprueba el Reglamento Electrotécnico de Baja
Tensión. REBT 2002.
Real Decreto 1890/2008, de 14 de noviembre, por el que se aprueba el Reglamento de eficiencia
energética en instalaciones de alumbrado exterior y sus Instrucciones técnicas complementarias EA-01 a
EA-07.
UNE-EN 60598-1:2005 Luminarias. Parte 1: Requisitos generales y ensayos.
UNE-EN 60598-2-3:2003 Luminarias. Parte 2-3: Requisitos particulares. Luminarias para alumbrado
público.
UNE-EN 60923:1997 Aparatos auxiliares para lámparas. Balastos para lámparas de descarga (excepto
lámparas fluorescentes tubulares). Prescripciones de funcionamiento.
PROJECTOR AMB LÀMPADES DE VAPOR DE SODI A PRESSIÓ BAIXA:
UNE-EN 60188:2002 Lámparas de vapor de mercurio a alta presión. Requisitos de funcionamiento.
UNE-EN 62035:2000 Lámparas de descarga (excepto lámparas fluorescentes). Requisitos de seguridad.
PROJECTOR AMB LÀMPADES DE VAPOR DE SODI A PRESSIÓ BAIXA:
UNE-EN 60192:2004 Lámparas de vapor de sodio a baja presión. Requisitos de funcionamiento.

Operació consistent en l'eliminació de la part aèria de les herbes d'un terreny.
S'han considerat les operacions següents:
- Desbrossada de vores de camins (en franges), o de terrenys
- Recollida de brossa amb mitjans manuals
S'han considerat els mitjans següents:
- Desbrossadora manual amb capçal de fil o de disc
- Desbrossadora muntada en tractor
- Desbrossadora autopropulsada
L'execució de la unitat d'obra inclou les operacions següents:
- Senyalització i protecció de la vegetació a conservar, i els elements urbans

- Desbrossada del terreny en dues o més passades
- Recollida de la brossa

CONDICIONS GENERALS:

A la superfície desbrossada no hi ha d'haver plantes d'alçada superior a 10 cm. La superfície estarà neta de les restes dels vegetals tallats.

Els forats existents i els que resultin de les operacions d'esbrossada (extracció d'arrels, etc.), han de quedar reblerts amb les terres de la mateixa qualitat que el sòl i amb el mateix grau de compactació.

La superfície resultant ha de conservar la capa de sòl vegetal.

Els materials han de quedar suficientment trossejats i apilats per tal de facilitar-ne la càrrega, en funció dels mitjans de què es disposin i de les condicions de transport.

2.- CONDICIONS DEL PROCÉS D'EXECUCIÓ

S'han de protegir els elements vegetals d'interès i els elements de servei públic que puguin resultar afectats per les obres.

S'han d'eliminar els elements que puguin entorpir els treballs d'execució de la partida.

S'han de senyalar els elements que hagin de conservar-se intactes, segons s'indiqui en la Documentació Tècnica o, en el seu defecte, la DF.

S'han de protegir arbres o altra vegetació que hagi de conservar-se amb tanques o proteccions, segons s'indiqui en la DT o, en el seu defecte, per la DF.

Els treballs s'han de fer de manera que molestin el mínim possible als afectats.

En cas d'imprevistos (terrenys inundats, olors de gas, restes de construccions, etc.), s'han de suspendre els treballs i avisar a la DF.

No s'ha de treballar amb pluja, neu o vent superior als 60 km/h.

3.- UNITAT I CRITERIS D'AMIDAMENT

m2 de superfície amidada segons les especificacions de la DT.

4.- NORMATIVA DE COMPLIMENT OBLIGATORI

No hi ha normativa de compliment obligatori.

FR - JARDINERIA

FR1 - OPERACIONS PRÈVIES

FR11 - DESBROSSADA I NETEJA DEL TERRENY

0.- ELEMENTS QUE CONTEMPLA EL PLEC

FR111000.

FR - JARDINERIA

FR2 - CONDICIONAMENT FÍSIC DEL SÒL

0.- ELEMENTS QUE CONTEMPLA EL PLEC

FR2B1107.

FR - JARDINERIA

FR2 - CONDICIONAMENT FÍSIC DEL SÒL

FR2B - ACABAT DEL TERRENY

0.- ELEMENTS QUE CONTEMPLA EL PLEC

FR2B1107.

1.- DEFINICIÓ I CONDICIONS DE LES PARTIDES D'OBRA EXECUTADES

Conjunt d'operacions per a l'acabat del terreny.

S'han considerat els tipus següents:

- Anivellament i repassada del terreny
- Rasclada
- Compactació

S'han considerat els mitjans següents:

- Mitjans manuals
- Motocultor
- Corró manual
- Minicarregadora

L'execució de la unitat d'obra inclou les operacions següents:

En l'anivellament i repassada del terreny:

- Comprovació i preparació de la superfície existent
- Anivellament i repassada definitius del terreny

En la rasclada:

- Comprovació i preparació de la superfície existent
- Rasclada del terreny

En la compactació:

- Comprovació i preparació de la superfície existent
- Compactació superficial del terreny

CONDICIONS GENERALS:

La superfície acabada ha de tenir els pendents adequats per evacuar les aigües superficials. No han de restar bosses còncaves.

La rasclada s'ha de fer a tota la superfície, i amb les característiques indicades a la DT.

Quan es realitzi una compactació, el terreny ha de restar pla i amb la capa superficial compactada.

ANIVELLAMENT I REPASSADA DEL TERRENY:

Manipulació de les terres existents per tal de donar-lis la configuració i acabat superficial indicats a la DT.

No han de quedar en el terreny elements estranys ni pedres de grandària superior a 1,5 cm si l'acabat és per gespa i 3 cm per altres acabats.

MITJANS MANUALS:

Toleràncies d'execució:

- Nivell: ± 10 mm
- Planor: ± 5 mm/2 m
- Pendent mínim: ± 1%

MITJANS MECÀNICS:

Toleràncies d'execució:

- Nivell: ± 20 mm
- Planor: ± 10 mm/2 m
- Pendent mínim: ± 1%

2.- CONDICIONS DEL PROCÉS D'EXECUCIÓ

CONDICIONS GENERALS:

S'han de suspendre els treballs en cas de pluja o neu.
Per a realitzar l'anivellament i la repassada del terreny, prèviament han d'estar fets els treballs d'anivellament general i acondicionament del terreny per aconseguir les cotes fixades a la DT.
La rasclada del terreny s'ha de realitzar preferentment a final de l'estiu i abans de realitzar qualsevol tractament superficial o d'adobat.
COMPACTACIÓ:
S'ha de tensar el cable de guia de forma que la fletxa entre dos piquetes consecutives sigui <= 1 mm.
Si al fer les primeres passades es produeixen defectes d'anivellament, s'han de corregir abans de continuar.
El nombre de passades ha de ser el que determini la DF.

3.- UNITAT I CRITERIS D'AMIDAMENT

m2 de superfície amidada segons les especificacions de la DT.

4.- NORMATIVA DE COMPLIMENT OBLIGATORI

No hi ha normativa de compliment obligatori.

FR - JARDINERIA

FR3 - CONDICIONAMENT QUÍMIC I BIOLÒGIC DEL SÒL I ACABATS SUPERFICIALS

0.- ELEMENTS QUE CONTEMPLA EL PLEC

FR3P2254.

FR - JARDINERIA

FR3 - CONDICIONAMENT QUÍMIC I BIOLÒGIC DEL SÒL I ACABATS SUPERFICIALS

FR3P - APORTACIÓ DE TERRES I SUBSTRATS PER A JARDINERIA

0.- ELEMENTS QUE CONTEMPLA EL PLEC

FR3P2254.

1.- DEFINICIÓ I CONDICIONS DE LES PARTIDES D'OBRA EXECUTADES

Aportació i estesa de materials per al condicionament del terreny.
S'han considerat els materials següents:
- Terra vegetal
- Escorça de pi
- Torba rossa
- Sorra
- Grava de pedrera
- Grava de riu
- Grava volcànica
L'execució de la unitat d'obra inclou les operacions següents:

- Aportació del material corrector
- Incorporació al terreny del material corrector

CONDICIONS GENERALS:

El material aportat ha de formar una barreja uniforme amb els altres components i amb el substrat existent, si és el cas.
El sauló, la grava o la sorra aportats, no han de tenir impureses ni matèria orgànica.
La terra, l'escorça de pi o la torba aportats, no han de tenir elements estranys ni llavors de males herbes.
Quan la superfície final acabada és poc drenant, ha de tenir els pendents necessaris per a evacuar l'aigua superficial.
Toleràncies d'execució:
- Anivellament: ± 3 cm

2.- CONDICIONS DEL PROCÉS D'EXECUCIÓ

L'aportació s'ha de fer en capes de gruix uniforme i paral·leles a l'esplanada, sense produir danys a les plantacions existents.
L'estesa s'ha de fer abans o a la vegada que les feines d'acondicionament del terreny.
Quan la superfície final és drenant, s'ha de comprovar que la base té els pendents suficients per a l'evacuació de l'aigua superficial.

3.- UNITAT I CRITERIS D'AMIDAMENT

m3 de volum amidat segons les especificacions de la DT.

4.- NORMATIVA DE COMPLIMENT OBLIGATORI

No hi ha normativa de compliment obligatori.

5.- CONDICIONS DE CONTROL D'EXECUCIÓ I DE L'OBRA ACABADA

OPERACIONS DE CONTROL EN TERRA VEGETAL:

- Inspecció visual del procés, amb atenció especial a la uniformitat de la barreja i de la seva estesa.
- Comprovació del gruix d'estesa i condicions d'anivellament.

CRITERIS DE PRESA DE MOSTRES EN TERRA VEGETAL:

Es seguiran els criteris que en cada cas, indiqui la DF.
INTERPRETACIÓ DE RESULTATS I ACTUACIONS EN CAS D'INCOMPLIMENT EN TERRA VEGETAL:
Correcció de les irregularitats observades a càrrec del contractista.

FR - JARDINERIA

FR4 - SUBMINISTRAMENT D'ARBRES I DE PLANTES

0.- ELEMENTS QUE CONTEMPLA EL PLEC

FR491455,FR493633,FR43H42C,FR42122C,FR43F42C.

1.- DEFINICIÓ I CONDICIONS DE LES PARTIDES D'OBRA EXECUTADES

Subministrament d'espècies vegetals dins de l'obra fins al punt de plantació.
S'han considerat els tipus següents:
- Arbres planifolis
- Coníferes i resinoses
- Palmeres i palmiformes
- Arbusts
- Plantes de petit port
S'han considerat les formes de subministrament següents:
- En contenidor
- Amb pa de terra

- Amb l'arrel nua
- En safates
L'execució de la unitat d'obra inclou les operacions següents:
- Emmagatzematge i plantació provisional, en el seu cas
- Totes les feines necessàries per a que l'espècie vegetal arribi al punt de plantació definitiu en bones condicions
- Transport de l'espècie vegetal dins de l'obra fins al punt de plantació definitiu
CONDICIONS GENERALS:
L'espècie vegetal ha de complir les especificacions fixades al seu plec de condicions referides al cultiu, estat fitosanitari, aspecte i presentació.
Les seves característiques no han de quedar alterades pel seu transport i la seva manipulació.
Aquestes operacions s'han de fer seguint les indicacions de la norma NTJ 07Z, en funció de cada espècie i tipus de presentació.
S'ha d'evitar l'acció directa del vent i del sol sobre la part aèria.

2.- CONDICIONS DEL PROCÉS D'EXECUCIÓ

Les plantes han d'emmagatzemar-se al viver de l'obra segons el tipus, varietat i dimensions, de tal manera que possibiliti un control i verificació continuats de les existències.
Quan el subministrament és en contenidor, amb l'arrel nua o amb pa de terra i no es pot plantar immediatament, s'ha de disposar d'un lloc d'aclimatació controlat per la DF S'ha d'habilitar una rasa on s'ha d'introduir la part radical, cobrint-la amb palla, sauló o algun material porós que s'ha d'humitejar degudament. Alhora s'ha de disposar de proteccions per al vent fort i el sol directe.
Quan el subministrament és en safates o en bulbs i no es pot plantar immediatament, s'ha de disposar d'un lloc d'aclimatació controlat per la DF.
En el transport s'ha d'evitar l'acció directa de l'aire i del sol sobre la part aèria si la planta manté fulles, i sobre la part radical si es tracta de plantes amb arrel nua o amb pa de terra i aquest no té protecció.

3.- UNITAT I CRITERIS D'AMIDAMENT

Unitat mesurada segons les especificacions de la DT.

4.- NORMATIVA DE COMPLIMENT OBLIGATORI

NORMATIVA GENERAL:
* NTJ 07A:2007 Normes Tecnològiques de Jardineria i Paisatgisme. Subministrament del material vegetal. Qualitat general del material vegetal.
ARBRES DE FULLA CADUCA:
* NTJ 07D:1996 Normes Tecnològiques de Jardineria i Paisatgisme. Subministrament del material vegetal. Arbres de fulla caduca.
ARBRES DE FULLA PERSISTENT:
* NTJ 07E:1997 Normes Tecnològiques de Jardineria i Paisatgisme. Subministrament del material vegetal. Arbres de fulla perenne.
ARBUSTS:
* NTJ 07F:1998 Normes Tecnològiques de Jardineria i Paisatgisme. Subministrament del material vegetal. Arbusts.
ENFILADISSES:
* NTJ 07I:1995 Normes Tecnològiques de Jardineria i Paisatgisme. Subministrament del material vegetal. Enfiladisses.
CONÍFERES I RESINOSES:
* NTJ 07C:1995 Normes Tecnològiques de Jardineria i Paisatgisme. Subministrament del material vegetal. Coníferes i resinoses.
PALMERES:
* NTJ 07P:1997 Normes Tecnològiques de Jardineria i Paisatgisme. Subministrament del material vegetal. Palmeres.

5.- CONDICIONS DE CONTROL D'EXECUCIÓ I DE L'OBRA ACABADA

CONTROL D'EXECUCIÓ. OPERACIONS DE CONTROL:
Els punts de control més destacables són els següents:
- Inspecció visual, de les espècies vegetals abans de la seva plantació.
- Comprovació de la ubicació i condicions del substrat.
CONTROL DE L'OBRA ACABADA. OPERACIONS DE CONTROL:
Els punts de control més destacables són els següents:
Inspecció visual de la unitat acabada.
CRITERIS DE PRESA DE MOSTRES:
Els controls s'han de realitzar segons les instruccions de la DF.
INTERPRETACIÓ DE RESULTATS I ACTUACIONS EN CAS D'INCOMPLIMENT:

Correcció per part del contractista de les irregularitats observades.

FR - JARDINERIA

FR4 - SUBMINISTRAMENT D'ARBRES I DE PLANTES

FR43 - SUBMINISTRAMENT D'ARBRES PLANIFOLIS (FAGUS A LIRIODENDRUM)

0.- ELEMENTS QUE CONTEMPLA EL PLEC

FR43H42C,FR43F42C.

FR - JARDINERIA

FR4 - SUBMINISTRAMENT D'ARBRES I DE PLANTES

FR49 - SUBMINISTRAMENT D'ARBUSTS I PLANTES DE PETIT PORT (ABELIA A ASPLENIUM)

0.- ELEMENTS QUE CONTEMPLA EL PLEC

FR491455,FR493633.

FR - JARDINERIA

FR6 - PLANTACIONS I TRASPLANTAMENTS D'ARBRES I PLANTES

0.- ELEMENTS QUE CONTEMPLA EL PLEC

FR66244B,FR66233B,FR64RA01.

1.- DEFINICIÓ I CONDICIONS DE LES PARTIDES D'OBRA EXECUTADES

Plantació d'espècies vegetals.
S'han considerat les espècies següents:
- Arbres planifolis
- Coníferes
- Palmàcies
- Arbusts i arbres de petit format
- Plantes enfiladisses

- Plantes de petit port
- S'han considerat les formes de subministrament següents:
- Arbre:
 - Amb l'arrel nua
 - Amb pa de terra
 - En contenidor
 - Arbust, arbre de petit format o planta enfiladissa
 - En contenidor
 - Plantes de petit port:
 - En alvèol forestal
 - En test

L'execució de la unitat d'obra inclou les operacions següents:

- Arbre, arbust o planta enfiladissa:
- Comprovació i preparació del terreny de plantació
- Replanteig del clot o rasa de plantació
- Extracció de les terres
- Comprovació i preparació de l'espècie vegetal a plantar
- Plantació de l'espècie vegetal
- Reblert del clot de plantació
- Primer reg
- Càrrega de les terres sobrants sobre camió, en el seu cas
- Plantes de petit port:
- Comprovació i preparació de la superfície a plantar
- Comprovació i preparació de l'espècie vegetal a plantar
- Plantació de l'espècie vegetal
- Primer reg

ARBRES I ARBUSTS:

L'arbre o arbust ha de quedar al centre del clot de plantació.

Ha de quedar aplomat i a la posició prevista.

Ha d'estar plantat a la mateixa fondària que estava al viver.

Les palmeres i arbres joves han de quedar enfonsats de 10 a 25 cm respecte del seu nivell original, per afavorir l'arrelament.

Toleràncies d'execució:

- Replanteig (de la posició de l'exemplar): ± 10 cm

PLANTES:

Les plantes han de quedar a la situació i amb la densitat de plantació indicades a la DT.

2.- CONDICIONS DEL PROCÉS D'EXECUCIÓ

CONDICIONS GENERALS:

L'inici de la plantació exigeix l'aprovació prèvia per part de la DF.

La plantació s'ha de dur a terme en les èpoques de poca activitat fisiològica de l'espècie vegetal.

No s'ha de plantar quan es doni alguna de les següents condicions: temps de glaçades, pluges quantioses, nevades, vents forts, temperatures elevades o quan el sòl estigui glaçat o excessivament mullat.

Després de la plantació s'ha de realitzar un reg d'inundació fins que el sòl quedi a capacitat de camp.

L'operació de reg s'ha de fer a baixa pressió i sense produir descalçament de les terres ni pèrdua de sòl.

ARBRES I ARBUSTS:

Fondària mínima de sòl treballat:

- Arbres: 90 cm
- Arbusts: 60 cm

Fondària mínima de sòl remogut i fèrtil (un cop compactat):

- Arbres: 60 cm
- Arbusts: 40 cm

L'obertura del forat o, en el seu cas, la rasa de plantació s'ha d'haver fet amb la major antelació possible per afavorir la meteorització del sòl.

Les dimensions del clot de plantació han de ser suficients per tal de poder acomodar el pa de terra o el sistema radical sencer i el seu desenvolupament futur.

Dimensions mínimes del clot de plantació:

- Arbres:
- Amplària: 2 x diàmetre del sistema radical o pa de terra
- Fondària: fondària del sistema radical o pa de terra
- Arbusts:
- Amplària: diàmetre arrels o pa de terra + 15 cm

Durant el període que està oberta, l'excavació ha de quedar protegida del pas de persones i vehicles. El reblert del clot de plantació s'ha de fer en capes successives de menys de 30 cm, compactant-les amb mitjans manuals.

No han de quedar bosses d'aire entre les arrels i la terra.

No s'ha d'arrossegair l'exemplar, ni s'ha de girar una vegada assentat.

Quan l'excavació es realitza amb càrrega de les terres sobrants, s'ha de dur el 100% d'aquestes a un abocador autoritzat.

SUBMINISTRAMENT AMB L'ARREL NUA:

S'han de netejar les arrels quedant només les sanes i viables.

La planta s'ha de col·locar procurant que les arrels quedin en posició natural, sense que es dobleguin, especialment quan hi ha una arrel principal ben definida.

SUBMINISTRAMENT AMB PA DE TERRA:

La col·locació del pa de terra al forat de plantació s'ha de fer sense fer malbé l'estructura interna del mateix.

Quan és protegit amb malla metàl·lica i guix, una vegada dins del forat de plantació s'ha de trencar el guix i s'ha de tallar la malla metàl·lica amb cura, retirant tots aquests materials.

La planta s'ha de col·locar procurant que el pa de terra quedi ben assentat i en una posició estable.

SUBMINISTRAMENT EN CONTENIDOR:

S'ha d'extreure la planta del contenidor en el mateix moment de la plantació. S'ha de recuperar i emmagatzemar l'envàs, o bé s'ha d'introduir dins del forat de plantació i s'ha de procedir a trencar-lo i retirar-lo.

PLANTES:

Els treballs de condicionament del sòl s'han d'haver fet amb antelació suficient per facilitar l'aireig del sòl.

Fondària mínima de sòl treballat: 35 cm

Fondària mínima de sòl remogut i fèrtil: 10-15 cm

Quan el subministrament és en contenidor, els forats han de tenir, com a mínim, les mateixes dimensions d'aquest.

No han de quedar bosses d'aire sota de la base del bulb o del tubercle.

La profunditat de plantació ha de ser, com a regla general, el doble del diàmetre més gran.

3.- UNITAT I CRITERIS D'AMIDAMENT

Unitat mesurada segons les especificacions de la DT.

4.- NORMATIVA DE COMPLIMENT OBLIGATORI

NORMATIVA GENERAL:

* NTJ 08B:1993 Normes Tecnològiques de Jardineria i Paisatgisme. Implantació del material vegetal.

Treballs de plantació.

ARBRES:

* NTJ 08C:2003 Normes Tecnològiques de Jardineria i Paisatgisme. Implantació del material vegetal.

Tècniques de plantació d'arbres.

FR - JARDINERIA

FRE - OPERACIONS EN PLANTES EXISTENTS

0.- ELEMENTS QUE CONTEMPLA EL PLEC

FRE6RA01,FRE612D0.

1.- DEFINICIÓ I CONDICIONS DE LES PARTIDES D'OBRA EXECUTADES

Poda d'espècies vegetals, amb recollida de brancatge i de restes de poda, neteja, càrrega i transport fins a abocador autoritzat o planta de compostatge i trituració.

S'han considerat les podes de les espècies següents:

- Arbres planifolis o coníferes
- Palmeres

S'han considerat els tipus de poda següents:

- Pinzament
- Poda de formació
- Poda de refaldat
- Poda de neteja o sanejament

- Poda de seguretat
 - Poda d'aclarida
 - Poda de reducció de capçada
- L'execució de la unitat d'obra inclou les operacions següents:
- Senyalització i protecció de la superfície de terreny afectada per les operacions de poda
 - Poda de l'espècie vegetal
 - Protecció dels talls en cas necessari
 - Recollida i càrrega sobre camió dels productes vegetals generats per les operacions de poda
 - Transport a planta de compostatge dels residus

CONDICIONS GENERALS:

La poda s'ha de realitzar a l'alçària i amb la forma més adient al tipus d'espècie vegetal i la seva ubicació, d'acord amb les directrius de la DT o en el seu defecte de la DF.

El tall s'ha de realitzar en el lloc correcte per tal de possibilitar la millor resposta de la planta en quant al creixement i al tancament de la ferida.

Els talls han de ser nets sense produir esquinçaments.

PODA D'ARBRES PLANIFOLIS O CONÍFERES:

S'ha de podar el menor nombre possible de branques per tal de disminuir l'efecte negatiu provocat a l'arbre. Els talls han de ser molt petits i sempre llisos i nets.

L'orientació del tall ha de seguir l'arruga que hi ha entre la branca i el tronc i no l'ha d'afectar. No s'han de deixar monyons.

Les branques de diàmetre gran no s'han de podar, però si a criteri de la DF s'ha de fer, la poda ha de seguir la regla dels tres talls per tal d'evitar que l'escorça s'esquinci.

El tall ha de ser el més curt possible, per damunt i en sentit contrari al borró, i amb pendent per a evitar l'estancament de l'aigua.

S'ha de practicar el tipus de poda més adequat a l'arbre, en funció de si és jove o adult.

Poda d'arbres joves:

- Poda de formació del tronc o guia: s'han d'eliminar les branques codominants i les que competeixen amb la principal. S'ha de mantenir la tija dominant, que no ha de quedar tallada en cap cas.
- Poda de formació de l'estructura: s'han d'eliminar les branques mal dirigides per a formar una estructura resistent.
- Poda de refaldada: s'han d'eliminar progressivament les branques més baixes per a elevar la capçada del arbre.

Poda d'arbres adults:

- Poda de neteja o sanejament: s'ha d'eliminar les branques mortes, malaltes o dèbils.
- Poda de seguretat: s'han d'eliminar les branques perilloses.
- Poda d'aclarida: s'han d'eliminar selectivament branques o parts de branques per a reduir la densitat de la capçada tot conservant el seu port.
- Poda de reducció de capçada: s'han d'eliminar selectivament branques o parts de branques per a reduir l'alçària i/o l'amplada d'un arbre.

2.- CONDICIONS DEL PROCÉS D'EXECUCIÓ

CONDICIONS GENERALS:

Qualsevol actuació de poda s'ha de fer sota la tutela de la DF.

Els treballs s'han de fer amb les precaucions necessàries per aconseguir unes condicions de seguretat suficients.

L'eliminació de branques o fulles de grans dimensions es farà en diferents parts, controlant en tot moment la direcció de la caiguda per a evitar danys a tercers.

No s'han de produir danys ni al propi arbre ni a la resta de vegetació o altres elements per la caiguda de les branques.

Els treballs de poda, especialment quan comportin enfilear-se, han de ser fets per podadors qualificats que han de conèixer les necessitats i la biologia de les diferents espècies, així com les normes de seguretat.

S'han de complir tots els requisits de seguretat establerts en altura: arnès de seguretat, eslinga d'acer o qualsevol dels equips d'enfilada, preferiblement maquinària d'alçada.

PODA D'ARBRES PLANIFOLIS O CONÍFERES:

S'han d'eliminar les branques malaltes, malmeses i mortes, a fi d'impedir la proliferació de fongs o similars. Només es justifica l'eliminació de les branques sanes per a facilitar l'aclarida de la capçada i l'entrada de llum i d'aire; també és justificable l'eliminació de branques creuades o mal dirigides.

S'han d'eliminar les branques o els segments de branques que impedeixin assolir la forma i el volum desitjat.

S'ha de realitzar a l'època estacionària del període vegetatiu, sense coincidir amb dies de baixes temperatures o risc de gelades.

La poda s'ha de fer en varies etapes, començant per les branques secundàries, seguint amb les laterals, per a reduir progressivament el pes i evitar que la branca es trenqui i faci malbé el tronc. La secció final per tallar ha de medir menys de 60 cm de llarg i el tall s'ha de fer arran de tronc.

Els talls s'han de començar de baix cap amunt fins un terç de la secció, i s'ha d'acabar dalt fins a trobar el primer tall.

Si cal, es retallaran les vores de la ferida per a facilitar la formació de teixit protector.

PODA DE PALMERES:

S'han de tallar i treure les fulles i/o fruits que presenten perill de caiguda, o per a millorar l'aspecte estètic del lloc on es troben o bé per a adequar-les a les necessitats d'ús de l'espai on es desenvolupen.

Les fulles velles s'han de suprimir sense tallar-les arran de l'estípit, conservant les tabales (beina i una porció de peciol) que hi estan fortament adherides i eliminant les que se'n desprenen fàcilment. La distància del tall de poda al tronc ha de ser uniforme.

En cas de palmeres molt joves, el tractament ha de seguir la pauta següent:

- Retoc de les tabales velles si estan descompostes.
- Eliminació de fulles mortes, inflorescències, infructescències, etc.
- Reducció d'un terç de les fulles verdes que molestin en comptes d'eliminar-les totalment.
- Lligada de les fulles sense estrènyer-les massa o instal·lació d'un trípod de telescòpic que les suporti.

L'esporga de la palmera també pot implicar l'eliminació de fillols en les espècies que són prolífiques a generar-los, sempre que la DF així ho indiqui.

Qualsevol operació d'esporga s'ha de fer en l'època adequada, d'acord amb el lloc on es troben situades.

En les àrees de clima tropical o subtropical la poda es pot realitzar en qualsevol època de l'any. En les àrees de clima temperat, en qualsevol època, fora del període de glaçades.

En les àrees de clima fred, durant els mesos d'estiu.

Si la poda implica una eliminació de fulles verdes, és aconsellable efectuar-la durant els mesos d'estiu. Les fulles seques no es poden eliminar durant els mesos freds.

També és aconsellable realitzar la poda després de formar-se les inflorescències, per a eliminar-les, de manera que no es produeixin infructescències que podrien ocasionar problemes (brutícia dels espais, excessiu pes davant de tempestes o ventades, etc.).

3.- UNITAT I CRITERIS D'AMIDAMENT

Unitat mesurada segons les especificacions de la DT.

4.- NORMATIVA DE COMPLIMENT OBLIGATORI

- * NTJ 14B:1998 Normes Tecnològiques de Jardineria i Paisatgisme. Manteniment i conservació dels espais verds. Manteniment de palmeres.
- * NTJ 14C-2:1998 Normes Tecnològiques de Jardineria i Paisatgisme. Manteniment i conservació dels espais verds. Manteniment de l'arbrat: Poda.

G - PARTIDES D'OBRA D'ENGINYERIA CIVIL

G9 - FERMS I PAVIMENTS

G9J - REGS SENSE GRANULATS

0.- ELEMENTS QUE CONTEMPLA EL PLEC

G9J13J30.

1.- DEFINICIÓ I CONDICIONS DE LES PARTIDES D'OBRA EXECUTADES

Regs amb lligant de quitrà, emulsió bituminosa o betum asfàltic o reg de cura del formigó amb producte filmogen.

S'han considerat els següents regs amb lligants hidrocarbonats:

- Reg d'imprimació (IMP)
- Reg d'adherència (ADH)
- Reg de penetració
- Reg de cura (CUR)

L'execució de la unitat d'obra inclou les operacions següents:

En el reg d'imprimació o de penetració:

- Preparació de la superfície existent
- Aplicació del lligant bituminós
- Eventual extensió d'un granulat de cobertura

En el reg d'adherència:

- Preparació de la superfície existent
- Aplicació del lligant bituminós

En el reg de cura:

- Preparació de la superfície existent
- Aplicació del lligant bituminós
- Eventual extensió d'un granulat de cobertura

Reg amb producte filmogen.

- Preparació de la superfície existent
- Aplicació del producte filmogen de cura

CONDICIONS GENERALS:

El reg ha de tenir una distribució uniforme i no pot quedar cap tram de la superfície tractada sense lligant.

S'ha d'evitar la duplicació de la dotació als junts de treball transversals.

Quan el reg s'hagi fet per franges, cal que l'estesa del lligant estigui superposada en la unió de dues franges.

REG AMB LLIGANTS HIDROCARBONATS:

El granulat de cobertura, en el seu cas, ha de tenir una distribució uniforme.

La dotació de la capa de granulat de cobertura, ha de ser la necessària per tal d'absorbir l'excés de lligant o per tal de garantir la protecció del reg del trànsit d'obra.

La dosificació de l'emulsió bituminosa catiònica al 50% de betum tipus C50 BF5 IMP ha de ser de 1200 g/m2 a calçades i vorals.

2.- CONDICIONS DEL PROCÉS D'EXECUCIÓ

CONDICIONS GENERALS:

S'han de suspendre els treballs quan la temperatura sigui inferior a 5°C o en cas de pluja.

La superfície per regar ha de ser neta i sense material engrunat.

S'han de protegir els elements constructius o accessoris de l'entorn, per tal que quedin nets una vegada aplicat el reg.

REG AMB LLIGANTS HIDROCARBONATS:

La superfície per regar ha de tenir la densitat i les rasants especificades a la DT. Ha de complir les condicions especificades per la unitat d'obra corresponent i no ha d'estar estovada per un excés d'humitat.

Es prepararà un tram de prova per a comprovar les dotacions previstes de lligant, la necessitat d'ariditat de cobertura i dotació corresponent i l'adequació dels mitjans previstos en l'execució. Es comprovaran les característiques de l'equip, especialment la seva capacitat per aplicar la dotació de lligat fixada a la temperatura prescrita, i la uniformitat de repartiment, tant transversal com longitudinal. Es determinarà la pressió en el indicador de la bomba d'impulsió del lligant i la velocitat de marxa més apropiades, i com a dada orientativa, el nombre de passades del equip de compactació.

L'equip d'aplicació ha d'anar sobre pneumàtics i ha de ser capaç de distribuir la dotació de producte a la temperatura especificada.

El dispositiu regulador ha de proporcionar una uniformitat transversal suficient.

En punts inaccessibles o on ho determini la DF, es pot completar l'aplicació manualment amb un equip portàtil.

L'estesa del granulat del cobertura, en el seu cas, s'ha de fer, sempre que sigui possible, mecànicament.

El procés d'estesa del granulat, ha d'evitar la circulació sobre les capes de reg no tractades.

REG D'IMPRIMACIÓ O DE PENETRACIÓ:

S'ha d'humitejar la superfície abans de l'aplicació del reg.

Es pot dividir la dotació prevista per a la seva aplicació en dues vegades, si la DF ho considera necessari.

Temperatura d'aplicació (viscositat NLT 138):

- Emulsió bituminosa: 5-20 s Saybolt Furol

La seva aplicació ha d'estar coordinada amb l'estesa de la capa superior.

S'ha de prohibir l'acció de tot tipus de trànsit, preferentment, durant les 24 h següents a l'aplicació del lligant, i 4h en cas d'estesa de l'àrid.

Si durant aquest període ha de circular tràfic, s'ha d'estendre un granulat de cobertura i els vehicles han de circular a velocitat <= 40 km/h.

L'estesa de l'àrid de cobertura es realitzarà, a judici de la DF, quan s'hagi de fer circular trànsit per sobre del reg, o quan s'observi que hagi quedat part sense absorbir passades 24h de l'estesa del lligant. La seva dosificació serà la mínima necessària per a absorbir l'excés de lligant o per a garantir la durada del reg sota l'acció del trànsit.

Dotació del granulat de cobertura: <= 6 l/m2, >= 4 l/m2

L'àrid a utilitzar en regs d'imprimació, si és el cas, serà sorra natural, sorra procedent de matxuqueix o mescla d'ambdós materials, exempt de pols, brutícia, argila o altres substàncies estranyes. Complirà, a més, les següents condicions:

- Plasticitat (NLT-105 i NLT-106): Nul·la
- Coeficient de neteja (NLT-172): <= 2
- Equivalent de sorra (UNE-EN 933-8): >= 40
- % material que passa pel tamís 4 UNE (UNE-EN 933-2): 100 %

En el moment de l'estesa, si és el cas, el granulat no pot contenir més d'un 4 % d'aigua lliure.

REG D'ADHERÈNCIA:

La seva aplicació ha d'estar coordinada amb l'estesa de la capa superior.

Si el reg s'ha d'estendre sobre un paviment bituminós existent, s'han d'eliminar els excessos de betum i s'han de reparar els desperfectes que puguin impedir una perfecta unió entre les capes bituminoses.

Temperatura d'aplicació (viscositat NLT 138): 10-40 s Saybolt Furol

S'ha de prohibir el trànsit fins que hagi acabat el curat o la ruptura del lligant.

REG DE CURA AMB LLIGANT HIDROCARBONAT:

Temperatura d'aplicació (viscositat NLT 138): 10-40 s Saybolt Furol

L'estesa de l'àrid de cobertura, si és el cas, es realitzarà, a judici de la DF, quan s'hagi de fer circular trànsit per sobre del reg. L'estesa es realitzarà per mitjans mecànics de forma uniforme i amb la dotació aprovada per la DF.

En el moment de l'estesa, si és el cas, el granulat no pot contenir més d'un 4 % d'aigua lliure.

Dotació del granulat de cobertura: <= 6 l/m2, >= 4 l/m2

REG DE CURA AMB PRODUCTE FILMOGEN:

La superfície per regar ha de tenir la densitat i les rasants especificades a la DT Ha de complir les condicions especificades per l'unitat d'obra corresponent.

S'ha de mantenir humida la superfície a tractar.

No ha de circular trànsit durant els 3 dies següents a l'execució del reg.

Si durant aquest període ha de circular trànsit, s'ha d'estendre un granulat de cobertura i els vehicles han de circular a velocitat <= 30 km/h.

La dosificació del granulat de cobertura ha de ser de 4 l/m2 i ha de tenir un diàmetre màxim de 4,76 mm.

3.- UNITAT I CRITERIS D'AMIDAMENT

SENSE ESPECIFICAR DOTACIÓ:

t de pes mesurades segons les especificacions de la DT.

DOTACIÓ EN KG/M2:

2 de superfície amidada segons les especificacions de la DT.

REG AMB LLIGANTS HIDROCARBONATS:

No són d'abonament els excessos laterals.

REG DE CURA AMB PRODUCTE FILMÒGEN, REG D'IMPRIMACIÓ O DE PENETRACIÓ:

Queda inclòs en aquesta unitat d'obra el granulat de cobertura per a donar obertura al trànsit.

4.- NORMATIVA DE COMPLIMENT OBLIGATORI

* Orden de 6 de febrero de 1976 por la que se aprueba el Pliego de prescripciones técnicas generales para obras de carreteras y puentes (PG 3/75)

REG AMB LLIGANTS HIDROCARBONATS:

* Orden FOM/891/2004, de 1 de marzo, por la que se actualizan determinados artículos del pliego de prescripciones técnicas generales para obras de carreteras y puentes, relativos a firmes y pavimentos.

5.- CONDICIONS DE CONTROL D'EXECUCIÓ I DE L'OBRA ACABADA

OPERACIONS DE CONTROL EN REG AMB LLIGANTS HIDROCARBONATS:

Les tasques de control a realitzar són les següents:

- Execució d'un tram de prova que, a efectes de control, es tractarà com un lot d'execució.
- Inspecció visual de la superfície sobre la que s'ha d'estendre el reg i observació de l'efecte de pas d'un camió carregat.
- Control de la temperatura ambient i la d'aplicació del lligant.
- Vigilar la pressió de la bomba d'impulsió del lligant i la velocitat del equip de reg.
- Comprovar, amb cinta mètrica, l'ample del reg cada 50 m.

- Control de la dosificació realment estesa, mitjançant el pesat de safates metàl·liques o bandes de paper col·locades sobre la superfície sense tractar prèviament a l'estesa del lligant i l'àrid si és el cas. El nombre de determinacions l'establirà la DF.

CRITERIS DE PRESA DE MOSTRES EN REG AMB LLIGANTS HIDROCARBONATS:

Els controls s'han de fer segons les indicacions de la DF.

INTERPRETACIÓ DE RESULTATS I ACTUACIONS EN CAS D'INCOMPLIMENT EN REG AMB LLIGANTS HIDROCARBONATS:

A cal complir estrictament les limitacions de temperatura i temps marcats.

Es mantindran el més uniformement possible, durant el reg, la pressió de la bomba d'impulsió i la velocitat del equip, ajustant-se a les deduïdes del tram de prova.

Els amples mesurats seran sempre els indicats en els plànols amb les toleràncies indicades en el plec. La dotació mitjana, tan del lligant residual com en el seu cas dels àrids no podrà diferir de la prevista en més d'un 15%. I no mes d'un individu de la mostra podrà excedir els límits fixats.

L'equip de reg haurà de ser capaç de distribuir el lligant amb variacions, respecte a la mitjana, no més grans del 15% transversalment i del 10% longitudinalment.

H - PARTIDES D'OBRA DE SEGURETAT I SALUT

H1 - PROTECCIONS INDIVIDUALS I COL·LECTIVES EN EL TREBALL

H14 - PROTECCIONS INDIVIDUALS

0.- ELEMENTS QUE CONTEMPLA EL PLEC

H147D102,H147RA00.

1.- DEFINICIÓ I CONDICIONS DE LES PARTIDES D'OBRA EXECUTADES

Equip destinat a ser dut o subjectat pel treballador perquè el protegeixi d'un o diversos riscos que puguin amenaçar la seva seguretat o la seva salut, així com qualsevol complement o accessori destinat a tal fi.

S'han considerat els tipus següents:

- Proteccions del cap
- Proteccions per a l'aparell ocular i la cara
- Proteccions per a l'aparell auditiu
- Proteccions per a l'aparell respiratori
- Proteccions de les extremitats superiors
- Proteccions de les extremitats inferiors
- Proteccions del cos
- Protecció del tronc
- Protecció per treball a la intempèrie
- Roba i peces de senyalització
- Protecció personal contra contactes elèctrics

Resten expressament exclosos:

- La roba de treball corrent i els uniformes que no estiguin específicament destinats a protegir la salut o la integritat física del treballador
- Es equips dels serveis de socors i salvament
- Els EPI dels militars, dels policies i de les persones dels serveis de manteniment de l'ordre
- Els EPI dels mitjans de transport per carretera
- El material d'esport
- El material d'autodefensa o de dissuasió
- Els aparells portàtils per a la detecció i senyalització dels riscos i dels factors de molèstia

CARACTERÍSTIQUES GENERALS:

Els EPI hauran de proporcionar una protecció eficaç davant els riscos que motiven el seu ús, sense suposar por si mateixos o ocasionar riscos addicionals ni molèsties innecessàries. A tal fi hauran de:

- Respondre a les condicions existents en el lloc de treball.
- Tenir en compte les condicions anatòmiques i fisiològiques així com l'estat de salut del treballador.
- Adequar-se al portador, després dels ajustaments necessaris.

En cas de riscos múltiples que exigeixin la utilització simultània de diversos EPI, aquests hauran de ser compatibles entre si i mantenir la seva eficàcia en relació amb el risc o riscos corresponents. Els EPI solament poden ser utilitzats per als usos previstos pel fabricant. El responsable de la contractació del treballadors resta obligat a informar i instruir del seu ús adequat als treballadors, organitzant, si és necessari, sessions d'entrenament, especialment quan es requereixi la utilització simultània de diversos EPI, amb els següents continguts:

- Coneixement de com posar-se i treure's l'EPI
- Condicions i requisits d'emmagatzematge i manteniment per part de l'usuari
- Referència als accessoris i peces que requereixin substitucions periòdiques
- Interpretació dels pictogrames, nivell de prestacions i etiquetatge proporcionat pel fabricant

Les condicions en què l'EPI haurà de ser utilitzat es determinarà en funció de:

- La gravetat del risc
- El temps o freqüència d'exposició al risc
- Les condicions del lloc de treball
- Les prestacions del propi EPI
- Els riscos addicionals derivats de la pròpia utilització de l'EPI, que no hagin pogut evitar-se

L'ús dels EPI, en principi és personal, i solament són transferibles aquells en els que es pugui garantir la higiene i salut dels subsegüents usuaris. En aquest cas s'han de substituir les peces directament en contacte amb el cos de l'usuari i fer un tractament de rentat antisèptic.

L'EPI s'ha de col·locar i ajustar correctament, seguint les instruccions del fabricant i aplicant la formació i informació que al respecte haurà rebut l'usuari.

L'usuari amb antelació a la utilització de l'EPI haurà de comprovar l'entorn en el qual ho ha d'utilitzar.

L'EPI s'utilitzarà sense sobrepassar les limitacions previstes pel fabricant. No es permès fer modificacions i/o decoracions que redueixin les característiques físiques de l'EPI o anul·lin o redueixin la seva eficàcia.

L'EPI haurà de ser utilitzat correctament pel beneficiari mentre subsisteixi el risc.

PROTECCIONS DEL CAP:

Quan existeixi risc de caiguda o de projecció violenta d'objectes o topades sobre el cap, serà perceptiva la utilització de casc protector. Comprendrà la defensa del crani, cara, coll i completarà el seu ús, la protecció específica d'ulls i oïdes.

Els mitjans de protecció del cap seran seleccionats en funció de les següents activitats:

- Obres de construcció, i especialment, activitats a sota o a prop de bastides i llocs de treball situats en altura, obres d'encofrat i desencofrat, muntatge i instal·lació de bastides i demolició
- Treballs en ponts metàl·lics, edificis i estructures metàl·liques de gran altura, pals, torres, obres i muntatges metàl·lics, de caldereria i conduccions tubulars
- Obres en foses, rases, pous i galeries
- Moviments de terra i obres en roca
- Treballs en explotacions de fons, en canteres, explotacions a cel obert i desplaçament de runes
- Utilització de pistoles per a fixar claus
- Treballs amb explosius
- Activitats en ascensors, mecanismes elevadors, grues i mitjans de transport
- Manteniment d'obres i instal·lacions industrials

Als llocs de treball on existeixi risc d'enganxada de cabells, per la seva proximitat a màquines, aparells o enginyes en moviment, quan es produeixi acumulació permanent i ocasional de substàncies perilloses o brutes, serà obligatòria la cobertura dels cabells o altres mitjans adequats, eliminant-se els llaços, cintes i adorns sortints.

Sempre que el treball determini exposició constant al sol, pluja o neu, serà obligatori l'ús de cobriment de caps o passamuntanyes, tipus mànega elàstica de punt, adaptables sobre el casc (mai al seu interior).

PROTECCIONS PER A L'APARELL OCULAR I LA CARA:

La protecció de l'aparell ocular s'efectuarà mitjançant la utilització d'ulleres, pantalles transparents o viseres.

Els mitjans de protecció ocular seran seleccionats en funció de les activitats :

- Topades o impactes amb partícules o cossos sòlids.
- Acció de pols i fums.
- Projecció o esquitxada de líquids freds, calents, càustics o materials fosos.
- Substàncies perilloses per la seva intensitat o naturalesa.
- Radiacions perilloses per la seva intensitat o naturalesa.
- Enlluernament

S'han de tenir en compte els aspectes següents:

- Quan es treballi amb vapors, gasos o pols molt fina, hauran de ser completament tancades i ajustades a la cara, amb visor amb tractament anti-entelat
- En els casos d'ambients agressius de pols grossa i líquids, seran com els anteriors, però portaran incorporats botons de ventilació indirecta o tamís antiestàtic
- En els demés casos seran de muntura de tipus normal i amb proteccions laterals que podran ser perforades per a una millor ventilació.
- Quan no existeixi perill d'impactes per partícules dures, es podran fer servir ulleres de Protecció tipus panoràmiques, amb armadura de vinil flexible i amb el visor de policarbonat o acetat transparent.
- En ambients de pols fi, amb ambient xafogós o humit, el visor haurà de ser de reixeta metàl·lica (tipus picapedrer) per impedir entelament.

Les ulleres i altres elements de protecció ocular es conservaran sempre nets i s'adequaran protegits contra fregament. Seran d'ús individual i no podran ser utilitzats per diferents persones. Els mitjans de protecció facial seran seleccionats en funció de les següents activitats:

- Treballs de soldadura, esmerilat, polit i/o tall
- Treballs de perforació i burinat
- Talla i tractament de pedres
- Manipulació de pistoles fixaclus d'impacte
- Utilització de maquinària que generen encenalls curts
- Recollida i fragmentació de vidre, ceràmica
- Treball amb raig projector d'abrasius granulars

- Manipulació o utilització de productes àcids i alcalins, desinfectants i detergents corrosius

- Manipulació o utilització de dispositius amb raig líquid

- Activitats en un entorn de calor radiant

- Treballs que desprenen radiacions

- Treballs elèctrics en tensió, en baixa tensió

Als treballs elèctrics realitzats en proximitats de zones en tensió, l'aparell de la pantalla haurà d'estar construït amb material absolutament aïllant i el visor lleugerament enfosquit, en previsió de ceguesa per encebada intempestiva de l'arc elèctric.

Les utilitzades en previsió d'escalfor, hauran de ser de "Kevlar" o de teixit aluminitzat reflectant (l'amiant i teixits asbèstics estan totalment prohibits), amb un visor corresponent, equipat amb vidre resistent a la temperatura que haurà de suportar.

Als treballs de soldadura elèctrica es farà servir l'equip de pantalla de mà anomenada "Caixó de soldador" amb espiell de vidre fosc protegit per un altre vidre transparent, sent retràctil el fosc, per a facilitar la picada de l'escòria, i fàcilment recanviables ambdós.

No tindran cap part metàl·lica a l'exterior, amb la fi d'evitar els contactes accidentals amb la pinça de soldar.

Als llocs de soldadura elèctrica que es necessiti i als de soldadura amb gas inert (Nertal), es faran servir les pantalles de cap de tipus regulables.

Característiques dels vidres de protecció:

- Quan al treball a realitzar existeixi risc d'enlluernament, les ulleres seran de color o portaran un filtre per a garantir una absorció lumínica suficient

- En el sector de la construcció, per a la seva resistència i impossibilitat de rallat i entelament, el tipus de visor més polivalent i eficaç, acostuma a ser el de reixeta metàl·lica d'acer, tipus sedàs, tradicional de les ulleres de picapedrer

PROTECCIONS PER A L' APARELL AUDITIU:

Els mitjans de protecció auditiva seran seleccionats en funció de les següents activitats:

- Treballs amb utilització de dispositius d'aire comprimit

- Treballs de percussió

- Treballs d'arrancada i abrasió en recintes angostos o confinats

Quan el nivell de soroll a un lloc o àrea de treball sobrepassi el marge de seguretat establert i en tot cas, quan sigui superior a 80 Db-A, serà obligatori la utilització d'elements o aparells individuals de protecció auditiva, sense perjudici de les mides generals d'aïllament i insonorització que calgui adoptar.

Pels sorolls de molt elevada intensitat, es dotarà als treballadors que hagin de suportar-los, d'auriculars amb filtre, orelleres de coixinet, o dispositius similars.

Quan el soroll sobrepassi el llindar de seguretat normal serà obligatori l'ús de taps contra soroll, de goma, plàstic, cera mal·leable o cotó.

Les proteccions de l'aparell auditiu poden combinar-se amb les del cap i la cara, verificant la compatibilitat dels diferents elements.

Els elements de protecció auditiva, seran sempre d'ús individual.

PROTECCIONS PER A L'APARELL RESPIRATORI:

Els mitjans de protecció de l'aparell respiratori es seleccionaran en funció dels següents riscos:

- Pols, fums i boires

- Vapors metàl·lics i orgànics

- Gasos tòxics industrials

- Monòxid de carboni

- Baixa concentració d'oxigen respirable

- Treballs en contenidors, locals exigus i forns industrials alimentats amb gas, quan puguin existir riscos d'intoxicació per gas o d'insuficiència d'oxigen

- Treballs de revestiment de forns, cubilots o culleres i calderes, quan pugui desprendre's pols

- Pintura amb pistola sense ventilació suficient

- Treballs en pous, canals i altres obres subterrànies de la xarxa de clavegueram

- Treballs en instal·lacions frigorífiques o amb condicionadors, en les que existeixi un risc de fuites del fluid frigorífic

L'ús de caretes amb filtre s'autoritzarà sols quan estigui garantida a l'ambient una concentració mínima del 20% d'oxigen respirable, en aquells llocs de treball en els quals hi hagi poca ventilació i alta concentració de tòxics en suspensió.

Els filtres mecànics s'hauran de canviar amb la freqüència indicada pel fabricant, i sempre que el seu ús i nivell de saturació dificulti notablement la respiració. Els filtres químics seran reemplaçats després de cada ús, i si no s'arriben a fer-se servir, a intervals que no sobrepassin l'any.

Sota cap concepte se substituirà l'ús de la protecció respiratòria homologada adequada al risc, per la ingestió de llet o qualsevol altra solució "tradicional".

PROTECCIONS DE LES EXTREMITATS SUPERIORS:

Els mitjans de protecció de les extremitats superiors, es seleccionaran en funció de les següents activitats:

- Treballs de soldadura

- Manipulació d'objectes amb arestes tallants, superfícies, abrasives, etc.

- Manipulació o utilització de productes àcids i alcalins

- Treballs amb risc elèctric

La protecció de mans, avantbraç, i braç es farà mitjançant guants, mànegues, mitjons i maniguets seleccionats per prevenir els riscos existents i per evitar la dificultat de moviments al treballador. Aquests elements de protecció seran de goma o cautxú, clorur de polivinil, cuir adobat al crom, teixit termoïllant, punt, lona, pell flor, serratge, malla metàl·lica, làtex rugós antitallada, etc., segons les característiques o riscos del treball a realitzar.

Per a les maniobres amb electricitat s'hauran de fer servir guants de cautxú, neoprè o matèries plàstiques que portin marcat en forma indeleble el voltatge màxim per al qual han estat fabricats. Com a complement, si procedeix, es faran servir cremes protectores i guants tipus cirurgia.

PROTECCIONS DE LES EXTREMITATS INFERIORS:

Per a la protecció dels peus, en els casos que s'indiquin seguidament, es dotarà al treballador de calçat de seguretat, adaptat als riscos a prevenir en funció de l'activitat:

- Calçat de protecció i de seguretat:

- Treballs d'obra grossa, enginyeria civil i construcció de carreteres.

- Treballs en bastides

- Obres de demolició d'obra grossa

- Obres de construcció de formigó i d'elements prefabricats que incloguin encofrat i desencofrat

- Activitats en obres de construcció o àrees d'emmagatzematge

- Construcció de sostres

- Treballs d'estructura metàl·lica

- Treballs de muntatge i instal·lacions metàl·lics

- Treballs en canteres, explotacions a cel obert i desplaçament de runes

- Treballs de transformació de materials lítics

- Manipulació i tractament de vidre

- Revestiment de materials termoïllants

- Prefabricats per a la construcció.

- Sabates de seguretat amb taló o sola correguda i sola antiperforant:

- Construcció de sostres

- Calçat i cobriment de calçat de seguretat amb sola termoïllant:

- Activitats sobre i amb masses ardents o fredes

- Polaines, calçat i cobriment de calçat per poder desfer-se'n ràpid en cas de penetració de masses en fusió:

- Soldadors

En treballs en risc d'accidents mecànics als peus, serà obligatori l'ús de botes de seguretat amb reforços metàl·lics a la puntera, que estarà tractada i fosfatada per evitar la corrosió.

Davant el risc derivat de l'ús de líquids corrosius, o davant riscos químics, es farà ús de calçat de sola de cautxú, neoprè o poliuretà, cuir especialment tractat i s'haurà de substituir el cosit per la vulcanització a la unió del cos al bloc del pis.

La protecció davant l'aigua i la humitat, s'efectuarà amb botes altes de PVC, que hauran de tenir la puntera metàl·lica de protecció mecànica per a la realització de treballs en moviments de terres i realització d'estructures o enderroc.

Els treballadors ocupats en treballs amb perill de risc elèctric, faran servir calçat aïllant sense cap element metàl·lic.

En aquelles operacions que les espurnes resultin perilloses, la tanca permetrà desfer-se'n ràpidament del calçat, davant l'eventual introducció de partícules incandescent.

Sempre que les condicions de treball ho requereixin, les soles seran antilliscants. Als llocs que existeixi un alt grau de possibilitat de perforacions de les soles per claus, encenalls, vidres, etc. serà recomanable l'ús de plantilles d'acer flexible sobre el bloc del pis de la sola, simplement col·locades a l'interior o incorporades en el calçat des d'origen.

La protecció de les extremitats inferiors es completarà, quan sigui necessari, amb l'ús de polaines de cuir, cautxú o teixit ignífug.

En els casos de riscos concurrents, les botes de seguretat cobriran els requisits màxims de defensa davant d'aquestes.

PROTECCIONS DEL COS:

En tot treball en altura amb risc de caiguda eventual (superior a 2 m), serà perceptiu l'ús de cinturó i de seguretat anticaigudes (tipus paracaigudista amb arnès).

Els mitjans de protecció personal anticaigudes d'alçada, seran seleccionats en funció de les següents activitats:

- Treballs en bastides

- Muntatge de peces prefabricades

- Treballs en pals i torres

- Treballs en cabines de grues situades en altura

Aquests cinturons compliran les següents condicions:

- Es revisaran sempre abans del seu ús, i es llençaran quan tinguin talls, esquerdes o filaments que comprometin la seva resistència, calculada per al cos humà en caiguda lliure des d'una alçada de 5 m. o quan la data de fabricació sigui superior als 4 anys

- Aniran previstos d'anelles per on passaran la corda salvacaigudes, que no podran anar subjectes mitjançant reblons

- La corda salvacaigudes serà de poliamida d'alta tenacitat, amb un diàmetre de 12 mm

- Queda prohibit per aquest fi el cable metàl·lic, tant pel risc de contacte amb línies elèctriques, com per la menor elasticitat per la tensió en cas de caiguda

- La sirga d'amarrador també serà de poliamida, però de 16 mm de diàmetre

Es vigilarà de manera especial, la seguretat de l'ancoratge i la seva resistència. La llargària de la corda salvacaigudes haurà de cobrir distàncies el més curtes possibles.

El cinturó, si bé pot fer-se servir per diferents usuaris durant la seva vida útil, durant el temps que persisteixi el risc de caiguda d'alçada, estarà individualment assignat a cada usuari amb rebut signat per part del receptor.

PROTECCIÓ DEL TRONC:

Els mitjans de protecció del tronc seran seleccionats en funció dels riscos derivats de les activitats:

- Peces i equips de protecció:
- Manipulació o utilització de productes àcids i alcalins, desinfectants i detergents corrosius
- Treballs amb masses ardents o permanència a prop d'aquestes i en ambient calent
- Manipulació de vidre pla
- Treballs de rajat de sorra
- Treballs en cambres frigorífiques
- Roba de protecció anti-inflamable:
- Treballs de soldadura en locals exigus
- Davantals antiperforants:
- Manipulació de ferramentes de talls manuals, quan la fulla hagi d'orientar-se cap el cos.
- Davantals de cuir i altres materials resistents a partícules i guspires incandescent:
- Treballs de soldadura.
- Treballs de forja.
- Treballs de fosa i emmotllament.

PROTECCIÓ PER A TREBALLS A LA INTEMPÈRIE:

Els equips protectors integral per al cos davant de les inclemències meteorològiques compliran les següents condicions:

- Què no obstaculitzin la llibertat de moviments
- Què tinguin poder de retenció/evacuació del calor
- Què la capacitat de transport de la suor sigui adequada
- Facilitat de ventilació

La superposició indiscriminada de roba d'abric entorpeix els moviments, per tal motiu és recomanable la utilització de pantalons amb pitrera i armilles, tèrmics.

ROBA I PECES DE SENYALITZACIÓ:

Els equips protectors destinats a la seguretat-senyalització de l'usuari compliran les següents característiques:

- Què no obstaculitzin la llibertat de moviments
- Què tinguin poder de retenció/evacuació del calor
- Què la capacitat de transport de la suor sigui adequada
- Facilitat de ventilació
- Que siguin visibles a temps pel destinatari

PROTECCIÓ PERSONAL CONTRA CONTACTES ELÈCTRICS:

Els mitjans de protecció personal a les immediacions de zones en tensió elèctrica, seran seleccionats en funció de les següents activitats:

- Treballs de muntatge elèctric
- Treballs de manteniment elèctric
- Treballs d'explotació i transport elèctric

Els operaris que hagin de treballar en circuits o equips elèctrics en tensió o al seu voltant, faran servir roba sense accessoris metàl·lics.

Faran servir pantalles facials dielèctriques, ulleres fosques de 3 DIN, casc aïllant, granota resistent al foc, guants dielèctrics adequats, sabates de seguretat aïllant, eines dielèctriques i bosses per al trasllat.

2.- CONDICIONS DEL PROCÉS D'EXECUCIÓ

Es seguiran les recomanacions d'emmagatzematge i atenció, fixats pel fabricant.

Es reemplaçaran els elements, es netejaran, desinfectaran i es col·locaran en el lloc assignat, seguint les instruccions del fabricant.

S'emmagatzemaran en compartiments aïllats i secs, amb temperatures compreses entre 15 i 25°C.

Els estocs i les entregues estaran documentades i custodiades, amb justificant de recepció i rebut, per un responsable delegat per l'emprador.

La vida útil dels EPI és limitada, podent ser deguda tant al seu desgast prematur per l'ús, com a la seva caducitat, que vindrà fixada pel termini de validesa establert pel fabricant, a partir de la seva

data de fabricació (generalment estampillada a l'EPI), amb independència que hagi estat o no utilitzat.

3.- UNITAT I CRITERIS D'AMIDAMENT

Es mesurarà en les unitats indicades a cada partida d'obra amb els criteris següents:

Totes les unitats d'obra inclouen en el seu preu el seu muntatge, el manteniment en condicions d'us segures durant tot el temps que l'obra les necessiti, i el seu desmuntatge i transport al lloc d'aplec si son reutilitzables, o fins a l'abocador si no es poden tornar a utilitzar.

4.- NORMATIVA DE COMPLIMENT OBLIGATORI

Ley 31/1995, de 8 de noviembre, de prevención de riesgos laborales.

Real Decreto 773/1997, de 30 de mayo, sobre disposiciones mínimas de seguridad y salud relativas a la utilización por los trabajadores de equipos de protección individual.

Real Decreto 1407/1992, de 20 de noviembre, por el que se regulan las condiciones para la comercialización y libre circulación intracomunitaria de los equipos de protección individual.

Real Decreto 159/1995, de 3 de febrero, por el que se modifica el real decreto 1407/1992, de 20 de noviembre, por el que se regula las condiciones para la comercialización y libre circulación intracomunitaria de los equipos de protección individual.

Resolución de 29 de abril de 1999, de la Dirección General de Industria y Tecnología, por la que se actualiza el anexo IV de la Resolución de 18 de marzo de 1998, de la Dirección General de Tecnología y Seguridad Industrial.

Resolución de 28 de julio de 2000, de la Dirección General de Política Tecnológica, por la que se actualiza el anexo IV de la Resolución de 29 de abril de 1999, de la Dirección General de Industria y Tecnología.

H1 - PROTECCIONS INDIVIDUALS I COL·LECTIVES EN EL TREBALL

H14 - PROTECCIONS INDIVIDUALS

H147 - PROTECCIONS DEL COS

0.- ELEMENTS QUE CONTEMPLA EL PLEC

H147D102,H147RA00.

1.- DEFINICIÓ I CONDICIONS DE LES PARTIDES D'OBRA EXECUTADES

Equip destinat a ser dut o subjectat pel treballador perquè el protegeixi d'un o diversos riscos que puguin amenaçar la seva seguretat o la seva salut, així com qualsevol complement o accessori destinat a tal fi.

S'han considerat els tipus següents:

- Proteccions del cap
- Proteccions per a l'aparell ocular i la cara
- Proteccions per a l'aparell auditiu
- Proteccions per a l'aparell respiratori
- Proteccions de les extremitats superiors
- Proteccions de les extremitats inferiors
- Proteccions del cos
- Protecció del tronc
- Protecció per treball a la intempèrie
- Roba i peces de senyalització
- Protecció personal contra contactes elèctrics

Resten expressament exclosos:

- La roba de treball corrent i els uniformes que no estiguin específicament destinats a protegir la salut o la integritat física del treballador
- Es equips dels serveis de socors i salvament
- Els EPI dels militars, dels policies i de les persones dels serveis de manteniment de l'ordre

- Els EPI dels mitjans de transport per carretera
- El material d'esport
- El material d'autodefensa o de dissuasió
- Els aparells portàtils per a la detecció i senyalització dels riscos i dels factors de molèstia

CARACTERÍSTIQUES GENERALS:

Els EPI hauran de proporcionar una protecció eficaç davant els riscos que motiven el seu ús, sense suposar por si mateixos o ocasionar riscos addicionals ni molèsties innecessàries. A tal fi hauran de:

- Respondre a les condicions existents en el lloc de treball.

- Tenir en compte les condicions anatòmiques i fisiològiques així com l'estat de salut del treballador.

- Adequar-se al portador, després dels ajustaments necessaris.

En cas de riscos múltiples que exigeixin la utilització simultània de diversos EPI, aquests hauran de ser compatibles entre si i mantenir la seva eficàcia en relació amb el risc o riscos corresponents.

Els EPI solament poden ser utilitzats per als usos previstos pel fabricant. El responsable de la contractació del treballadors resta obligat a informar i instruir del seu ús adequat als treballadors, organitzant, si és necessari, sessions d'entrenament, especialment quan es requereixi la utilització simultània de diversos EPI, amb els següents continguts:

- Coneixement de com posar-se i treure's l'EPI
- Condicions i requisits d'emmagatzematge i manteniment per part de l'usuari
- Referència als accessoris i peces que requereixin substitucions periòdiques
- Interpretació dels pictogrames, nivell de prestacions i etiquetatge proporcionat pel fabricant

Les condicions en què l'EPI haurà de ser utilitzat es determinarà en funció de:

- La gravetat del risc
- El temps o freqüència d'exposició al risc
- Les condicions del lloc de treball
- Les prestacions del propi EPI

- Els riscos addicionals derivats de la pròpia utilització de l'EPI, que no hagin pogut evitar-se L'ús dels EPI, en principi és personal, i solament són transferibles aquells en els que es pugui garantir la higiene i salut dels subsegüents usuaris. En aquest cas s'han de substituir les peces directament en contacte amb el cos de l'usuari i fer un tractament de rentat antisèptic.

L'EPI s'ha de col·locar i ajustar correctament, seguint les instruccions del fabricant i aplicant la formació i informació que al respecte haurà rebut l'usuari.

L'usuari amb antelació a la utilització de l'EPI haurà de comprovar l'entorn en el qual ho ha d'utilitzar.

L'EPI s'utilitzarà sense sobrepassar les limitacions previstes pel fabricant. No es permès fer modificacions i/o decoracions que redueixin les característiques físiques de l'EPI o anul·lin o redueixin la seva eficàcia.

L'EPI haurà de ser utilitzat correctament pel beneficiari mentre subsisteixi el risc.

PROTECCIONS DEL COS:

En tot treball en altura amb risc de caiguda eventual (superior a 2 m), serà perceptiu l'ús de cinturó de seguretat anticaigudes (tipus paracaigudista amb arnès).

Els mitjans de protecció personal anticaigudes d'alçada, seran seleccionats en funció de les següents activitats:

- Treballs en bastides
- Muntatge de peces prefabricades
- Treballs en pals i torres
- Treballs en cabines de grues situades en altura

Aquests cinturons compliran les següents condicions:

- Es revisaran sempre abans del seu ús, i es llençaran quan tinguin talls, esquerdes o filaments que comprometin la seva resistència, calculada per al cos humà en caiguda lliure des d'una alçada de 5 m. o quan la data de fabricació sigui superior als 4 anys
- Aniran previstos d'anelles per on passaran la corda salvacaigudes, que no podran anar subjectes mitjançant reblons

- La corda salvacaigudes serà de poliamida d'alta tenacitat, amb un diàmetre de 12 mm
- Queda prohibit per aquest fi el cable metàl·lic, tant pel risc de contacte amb línies elèctriques, com per la menor elasticitat per la tensió en cas de caiguda
- La sirga d'amarrador també serà de poliamida, però de 16 mm de diàmetre

Es vigilarà de manera especial, la seguretat de l'ancoratge i la seva resistència. La llargària de la corda salvacaigudes haurà de cobrir distàncies el més curtes possibles.

El cinturó, si bé pot fer-se servir per diferents usuaris durant la seva vida útil, durant el temps que persisteixi el risc de caiguda d'alçada, estarà individualment assignat a cada usuari amb rebut signat per part del receptor.

2.- CONDICIONS DEL PROCÉS D'EXECUCIÓ

Es seguiran les recomanacions d'emmagatzematge i atenció, fixats pel fabricant.

Es reemplaçaran els elements, es netejaran, desinfectaran i es col·locaran en el lloc assignat, seguint les instruccions del fabricant.

S'emmagatzemaran en compartiments amplis i secs, amb temperatures compreses entre 15 i 25°C. Els estocs i les entregues estaran documentades i custodiades, amb justificant de recepció i rebut, per un responsable delegat per l'emprador.

La vida útil dels EPI és limitada, podent ser deguda tant al seu desgast prematur per l'ús, com a la seva caducitat, que vindrà fixada pel termini de validesa establert pel fabricant, a partir de la seva data de fabricació (generalment estampillada a l'EPI), amb independència que hagi estat o no utilitzat.

3.- UNITAT I CRITERIS D'AMIDAMENT

Es mesurarà en les unitats indicades a cada partida d'obra amb els criteris següents:

Totes les unitats d'obra inclouen en el seu preu el seu muntatge, el manteniment en condicions d'us segures durant tot el temps que l'obra les necessiti, i el seu desmuntatge i transport al lloc d'aplec si son reutilitzables, o fins a l'abocador si no es poden tornar a utilitzar.

4.- NORMATIVA DE COMPLIMENT OBLIGATORI

Ley 31/1995, de 8 de noviembre, de prevención de riesgos laborales.

Real Decreto 773/1997, de 30 de mayo, sobre disposiciones mínimas de seguridad y salud relativas a la utilización por los trabajadores de equipos de protección individual.

Real Decreto 1407/1992, de 20 de noviembre, por el que se regulan las condiciones para la comercialización y libre circulación intracomunitaria de los equipos de protección individual.

Real Decreto 159/1995, de 3 de febrero, por el que se modifica el real decreto 1407/1992, de 20 de noviembre, por el que se regula las condiciones para la comercialización y libre circulación intracomunitaria de los equipos de protección individual.

Resolución de 29 de abril de 1999, de la Dirección General de Industria y Tecnología, por la que se actualiza el anexo IV de la Resolución de 18 de marzo de 1998, de la Dirección General de Tecnología y Seguridad Industrial.

Resolución de 28 de julio de 2000, de la Dirección General de Política Tecnológica, por la que se actualiza el anexo IV de la Resolución de 29 de abril de 1999, de la Dirección General de Industria y Tecnología.

H1 - PROTECCIONS INDIVIDUALS I COL·LECTIVES EN EL TREBALL

H15 - PROTECCIONS COL·LECTIVES

0.- ELEMENTS QUE CONTEMPLA EL PLEC

H151RA01,H1533591,H152PA11.

1.- DEFINICIÓ I CONDICIONS DE LES PARTIDES D'OBRA EXECUTADES

Sistemes de Protecció Col·lectiva (SPC) són un conjunt de peces o òrgans units entre si, associats de forma solidària, destinat a l'apantallament i interposició física, que s'oposa a una energia natural que es troba fora de control, amb la finalitat d'impedir o reduir les conseqüències del contacte amb les persones o els béns materials circumdants, susceptibles de protecció.

S'han considerat els tipus de protecció següents:

- Proteccions superficials de caigudes de persones o objectes:
- Protecció de forats verticals amb vela de lona
- Protecció de perímetre de sostre amb xarxa i pescants
- Protecció de perímetre de sostre amb xarxa entre sostres
- Protecció de forats verticals o horitzontals amb xarxa, malla electrosoldada o taulers de fusta
- Protecció de bastides i muntacàrregues amb malla de polietilè
- Protecció de zones inferiors de la caiguda d'objectes amb suports amb mènsula i xarxes
- Protecció de zones inferiors de la caiguda d'objectes amb estructura i sostre de fusta

- Protecció front a projecció de partícules incandescents amb manta ignífuga i xarxa de seguretat
- Protecció de talús amb malla metàl·lica i làmina de polietilè
- Protecció de projeccions per voladures amb matalàs de xarxa ancorada perimetralment
- Proteccions lineals front a caigudes de persones o objectes:
- Baranes de protecció del perímetre del sostre, escales o buits a l'estructura
- Barana de protecció a la coronació d'una excavació
- Empara d'advertència amb xarxa de poliamida d'1 m d'alçada
- Plataforma de treball de fins a 1 m amplada amb baranes i sòcol
- Plataforma de treball en voladís de fins a 1 m amplada amb baranes i sòcol
- Línia per a subjecció de cinturons de seguretat
- Passadís de protecció front a caigudes d'objectes, amb sostre i laterals coberts
- Marquesines de protecció front a caigudes d'objectes, amb estructura i plataforma
- Protecció front a despreniments del terreny, a mitja vessant, amb estacada i malla
- Protecció de caigudes dins de rases amb terres deixades a la vora
- Proteccions puntual front a caigudes de persones o objectes
- Plataforma per a càrrega i descàrrega de materials ancorada als sostres
- Comporta basculant per a càrrega i descàrrega de materials ancorada als sostres
- Topall per a descàrrega de camions en zones d'excavació
- Anellat per a escales de ma
- Marquesina de protecció accés aparell elevadors
- Pont volant metàl·lic amb plataforma de treball en voladís
- Protecció de les zones de treball front els agents atmosfèrics
- Pantalla de protecció front al vent
- Cobert amb estructura i vela per a protegir del sol
- Elements de protecció en l'ús de maquinaria
- Proteccions per al treball en zones amb tensió elèctrica

CONDICIONS GENERALS:

Els SPC s'instal·laran, disposaran i utilitzaran de manera que es redueixin els riscos per als treballadors exposats a l'energia fora de control protegides pel SPC, i pels usuaris d'Equip, Màquines o Màquines Eines i/o per tercers, exposats a aquests.

Han d'instal·lar-se i utilitzar-se de forma que no puguin caure, bolcar o desplaçar-se incontroladament, posant en perill la seguretat de persones o bens.

Han d'estar muntats tenint en compte la necessitat d'espai lliure entre els elements mòbils dels SPC i els elements fixos o mòbils del seu entorn. Els treballadors hauran de poder accedir i romandre en condicions de seguretat en tots els llocs necessaris per a utilitzar, ajustar o mantenir els SPC. Els SPC s'han d'utilitzar només per les operacions i a les condicions indicades pel projectista i el fabricant del mateix. Si les instruccions d'us del fabricant o projectista del SPC indiquen la necessitat d'utilitzar algun EPI per a la realització d'alguna operació relacionada amb aquest, es obligatori utilitzar-lo en fer aquestes operacions.

Quan s'emprin SPC amb elements perillosos accessibles que no puguin ser protegits totalment, s'hauran d'adoptar les precaucions i utilitzar proteccions individuals apropiades per a reduir els riscos als mínims possibles.

Els SPC deixaran d'utilitzar-se si es deterioren, trenquen o pateixen altres circumstàncies que comprometin l'eficàcia de la seva funció.

Quan durant la utilització d'un SPC sigui necessari netejar o retirar residus propers a un element perillós, l'operació haurà de realitzar-se amb els mitjans auxiliars adequats i que garanteixin una distància de seguretat suficient.

BARANES DE PROTECCIÓ:

Protecció provisional dels buits verticals i perímetre de plataformes de treball, susceptibles de permetre la caiguda de persones o objectes des d'una alçada superior a 2 m.

Ha d'estar constituïda per:

- Muntants d'1 m d'alçada sobre el paviment fixats a un element estructural
- Passamans superior horitzontal, a 1 m. d'alçada, sòlidament ancorat al muntant.
- Travesser horitzontal, barra intermitja, o pany de gelosia (tipus xarxa tennis o xarxa electrosoldada), rigiditzat perimetralment, amb una llum màxima de retícula 0,15 m.
- Entornpeu de 15 - 20 cm d'alçada.

El conjunt de la barana de protecció tindrà sòlidament ancorats tots els seus elements entre si i a un element estructural estable, i serà capaç de resistir en el seu conjunt una empenta frontal d'1,5 kN/m.

PROTECCIÓ AMB XARXES I PESCANTS:

El conjunt del sistema està constituït per panys de xarxa de seguretat segons norma EN 1263 - 1, col·locats amb el seu costat menor (7 m) en sentit vertical, suportats superiorment per pescants, i subjectats inferiorment al sostre de la planta per sota de la que està en construcció.

Lateralment les xarxes han d'estar unides amb cordó de poliamida de 6 mm de diàmetre. La xarxa ha de fer una bossa per sota de la planta inferior, per tal que una persona u objecte que caigués no es dones un cop amb l'estructura.

Les cordes de fixació inferiors i superiors han de ser de poliamida d'alta tenacitat, de 12 mm de diàmetre.

La xarxa s'ha de fixar al sostre amb ancoratges encastats al mateix cada 50 cm. La distància entre els pescants ha de ser la indicada pel fabricant, i de 2,5 m si no existís cap indicació. Han d'estar fixades verticalment a dues plantes inferiors, i a la planta que protegeix, amb peces d'acer encastades als sostres. PROTECCIONS DE LA CAIGUDES D'OBJECTES DES DE ZONES SUPERIORS: S'han de protegir els accessos o passos a l'obra, i les zones perimetrals de la mateixa de les possibles caigudes d'objectes des de les plantes superiors o la coberta. L'estructura de protecció ha de ser adequada a la màxima alçada possible de caiguda d'objectes i al pes màxim previsible d'aquests objectes. L'impacte previst sobre la protecció no haurà de produir una deformació que pugui afectar a les persones que estiguin per sota de la protecció.

2.- CONDICIONS DEL PROCÉS D'EXECUCIÓ

Abans d'utilitzar un SPC es comprovarà que les seves proteccions i condicions d'ús són les adequades al risc que es vol prevenir, i que la seva instal·lació no representa un perill per a tercers. El muntatge i desmuntatge dels SPC hauran de realitzar-se seguint les instruccions del projectista, fabricant i/o subministrador. Les eines que es facin servir per al muntatge de SPC hauran de ser de característiques adequades a l'operació a realitzar. La seva utilització i transport no implicarà riscos per a la seguretat dels treballadors.

Les operacions de manteniment, ajustament, desbloqueig, revisió o reparació dels SPC que puguin suposar un perill per a la seguretat dels treballadors es realitzaran després d'haver aturat l'activitat.

Quan la parada no sigui possible, s'adoptaran les mesures necessàries perquè aquestes operacions es realitzin de forma segura o fora de les zones perilloses.

S'ha de portar control del nombre d'utilitzacions i del temps de col·locació dels SPC i dels seus components, per tal de no sobrepassar la seva vida útil, d'acord amb les instruccions del fabricant. Els SPC que es retirin de servei hauran de romandre amb els seus components d'eficàcia preventiva o hauran de prendre's les mesures necessàries per a impossibilitar el seu ús.

BARANES DE PROTECCIÓ:

Durant el muntatge i desmuntatge, els operaris hauran d'estar protegits contra les caigudes d'alçada mitjançant proteccions individuals, quan a causa al procés, les baranes perdin la funció de protecció col·lectiva.

PROTECCIÓ AMB XARXES I PESCANTS:

No es pot instal·lar el sistema de xarxes i pescants fins que l'embossament de la xarxa resti a una alçada de terra suficient per tal que en cas de caiguda, la deformació de la xarxa no permeti que el cos caigut toqui al terra (normalment a partir del segon sostre en construcció per sobre del terra).

3.- UNITAT I CRITERIS D'AMIDAMENT

Es mesurarà en les unitats indicades a cada partida d'obra amb els criteris següents: Totes les unitats d'obra inclouen en el seu preu el seu muntatge, el manteniment en condicions d'us segures durant tot el temps que l'obra les necessiti, i el seu desmuntatge i transport al lloc d'aplec si son reutilitzables, o fins a l'abocador si no es poden tornar a utilitzar.

4.- NORMATIVA DE COMPLIMENT OBLIGATORI

Real Decreto 1215/1997, de 18 de julio por el que se establecen las disposiciones mínimas de seguridad y salud para la utilización por los trabajadores de los equipos de trabajo.
Real Decreto 1627/1997, de 24 de octubre, por el que se establecen disposiciones mínimas de seguridad y de salud en las obras de construcción.
Real Decreto 486/1997, de 14 de abril, por el que se establecen las disposiciones mínimas de seguridad y salud en los lugares de trabajo.
Orden de 9 de marzo de 1971 por la que se aprueba la Ordenanza General de Seguridad e Higiene en el Trabajo.
Orden de 28 de agosto de 1970 (trabajo) por la que se aprueba la Ordenanza de Trabajo de la Construcción, Vidrio y Cerámica.
Orden de 20 de mayo de 1952, por la que se aprueba el Reglamento de Seguridad e Higiene del trabajo en la industria de la construcción.
Convenio OIT número 62 de 23 de junio de 1937. Prescripciones de seguridad en la industria de la edificación
UNE-EN 1263-2:2004 Redes de seguridad. Parte 2: Requisitos de seguridad para los límites de instalación.

H1 - PROTECCIONS INDIVIDUALS I COL·LECTIVES EN EL TREBALL

H15 - PROTECCIONS COL·LECTIVES

H151 - PROTECCIONS SUPERFICIALS CONTRA CAIGUDES DE PERSONES I OBJECTES

0.- ELEMENTS QUE CONTEMPLA EL PLEC

H151RA01.

1.- DEFINICIÓ I CONDICIONS DE LES PARTIDES D'OBRA EXECUTADES

Sistemes de Protecció Col·lectiva (SPC) són un conjunt de peces o òrgans units entre si, associats de forma solidària, destinat a l'apantallament i interposició física, que s'oposa a una energia natural que es troba fora de control, amb la finalitat d'impedir o reduir les conseqüències del contacte amb les persones o els béns materials circumdants, susceptibles de protecció.

S'han considerat els tipus de protecció següents:

- Proteccions superficials de caigudes de persones o objectes:
 - Protecció de forats verticals amb vela de lona
 - Protecció de perímetre de sostre amb xarxa i pescants
 - Protecció de perímetre de sostre amb xarxa entre sostres
 - Protecció de forats verticals o horitzontals amb xarxa, malla electrosoldada o taulers de fusta
 - Protecció de bastides i muntacàrregues amb malla de polietilè
 - Protecció de zones inferiors de la caiguda d'objectes amb suports amb mènsula i xarxes
 - Protecció de zones inferiors de la caiguda d'objectes amb estructura i sostre de fusta
 - Protecció front a projecció de partícules incandescents amb manta ignífuga i xarxa de seguretat
 - Protecció de talús amb malla metàl·lica i làmina de polietilè
 - Protecció de projeccions per voladures amb matalàs de xarxa ancorada perimetralment
- Proteccions lineals front a caigudes de persones o objectes:
 - Baranes de protecció del perímetre del sostre, escales o buits a l'estructura
 - Barana de protecció a la coronació d'una excavació
 - Empara d'advertència amb xarxa de poliamida d'1 m d'alçada
 - Plataforma de treball de fins a 1 m amplada amb baranes i sòcol
 - Plataforma de treball en voladís de fins a 1 m amplada amb baranes i sòcol
 - Línia per a subjecció de cinturons de seguretat
 - Passadís de protecció front a caigudes d'objectes, amb sostre i laterals coberts
 - Marquesines de protecció front a caigudes d'objectes, amb estructura i plataforma
 - Protecció front a desprendiments del terreny, a mitja vessant, amb estacada i malla
 - Protecció de caigudes dins de rases amb terres deixades a la vora
- Proteccions puntual front a caigudes de persones o objectes
 - Plataforma per a càrrega i descàrrega de materials ancorada als sostres
 - Comporta basculant per a càrrega i descàrrega de materials ancorada als sostres
 - Topall per a descàrrega de camions en zones d'excavació
 - Anellat per a escales de ma
 - Marquesina de protecció accés aparell elevadors
 - Pont volant metàl·lic amb plataforma de treball en voladís
- Protecció de les zones de treball front els agents atmosfèrics
 - Pantalla de protecció front al vent
 - Cobert amb estructura i vela per a protegir del sol
- Elements de protecció en l'ús de maquinaria
- Proteccions per al treball en zones amb tensió elèctrica

CONDICIONS GENERALS:

Els SPC s'instal·laran, disposaran i utilitzaran de manera que es redueixin els riscos per als treballadors exposats a l'energia fora de control protegides pel SPC, i pels usuaris d'Equip, Màquines o Màquines Eines i/o per tercers, exposats a aquests.

Han d'instal·lar-se i utilitzar-se de forma que no puguin caure, bolcar o desplaçar-se incontroladament, posant en perill la seguretat de persones o bens.

Han d'estar muntats tenint en compte la necessitat d'espai lliure entre els elements mòbils dels SPC i els elements fixos o mòbils del seu entorn. Els treballadors hauran de poder accedir i romandre en condicions de seguretat en tots els llocs necessaris per a utilitzar, ajustar o mantenir els SPC. Els SPC s'han d'utilitzar només per les operacions i a les condicions indicades pel projectista i el fabricant del mateix. Si les instruccions d'us del fabricant o projectista del SPC indiquen la

necessitat d'utilitzar algun EPI per a la realització d'alguna operació relacionada amb aquest, es obligatori utilitzar-lo en fer aquestes operacions.

Quan s'emprin SPC amb elements perillosos accessibles que no puguin ser protegits totalment, s'hauran d'adoptar les precaucions i utilitzar proteccions individuals apropiades per a reduir els riscos als mínims possibles.

Els SPC deixaran d'utilitzar-se si es deterioren, trenquen o pateixen altres circumstàncies que comprometin l'eficàcia de la seva funció.

Quan durant la utilització d'un SPC sigui necessari netejar o retirar residus propers a un element perillós, l'operació haurà de realitzar-se amb els mitjans auxiliars adequats i que garanteixin una distància de seguretat suficient.

BARANES DE PROTECCIÓ:

Protecció provisional dels buits verticals i perímetre de plataformes de treball, susceptibles de permetre la caiguda de persones o objectes des d'una alçada superior a 2 m.

Ha d'estar constituïda per:

- Muntants d'1 m d'alçada sobre el paviment fixats a un element estructural
- Passamans superior horitzontal, a 1 m. d'alçada, sòlidament ancorat al muntant.
- Travesser horitzontal, barra intermitja, o pany de gelosia (tipus xarxa tennis o xarxa electrosoldada), rigiditzat perimetralment, amb una llum màxima de retícula 0,15 m.
- Entornpeu de 15 - 20 cm d'alçada.

El conjunt de la barana de protecció tindrà sòlidament ancorats tots els seus elements entre si i a un element estructural estable, i serà capaç de resistir en el seu conjunt una empenta frontal d'1,5 kN/m.

PROTECCIÓ AMB XARXES I PESCANTS:

El conjunt del sistema està constituït per panys de xarxa de seguretat segons norma EN 1263 - 1, col·locats amb el seu costat menor (7 m) en sentit vertical, suportats superiorment per pescants, i subjectats inferiorment al sostre de la planta per sota de la que està en construcció.

Lateralment les xarxes han d'estar unides amb cordó de poliamida de 6 mm de diàmetre.

La xarxa ha de fer una bossa per sota de la planta inferior, per tal que una persona u objecte que caigués no es dones un cop amb l'estructura.

Les cordes de fixació inferiors i superiors han de ser de poliamida d'alta tenacitat, de 12 mm de diàmetre.

La xarxa s'ha de fixar al sostre amb ancoratges encastats al mateix cada 50 cm.

La distància entre els pescants ha de ser la indicada pel fabricant, i de 2,5 m si no existís cap indicació. Han d'estar fixades verticalment a dues plantes inferiors, i a la planta que protegeix, amb peces d'acer encastades als sostres.

PROTECCIONS DE LA CAIGUDES D'OBJECTES DES DE ZONES SUPERIORS:

S'han de protegir els accessos o passos a l'obra, i les zones perimetrals de la mateixa de les possibles caigudes d'objectes des de les plantes superiors o la coberta.

L'estructura de protecció ha de ser adequada a la màxima alçada possible de caiguda d'objectes i al pes màxim previsible d'aquests objectes. L'impacte previst sobre la protecció no haurà de produir una deformació que pugui afectar a les persones que estiguin per sota de la protecció.

2.- CONDICIONS DEL PROCÉS D'EXECUCIÓ

Abans d'utilitzar un SPC es comprovarà que les seves proteccions i condicions d'ús són les adequades al risc que es vol prevenir, i que la seva instal·lació no representa un perill per a tercers.

El muntatge i desmuntatge dels SPC hauran de realitzar-se seguint les instruccions del projectista, fabricant i/o subministrador.

Les eines que es facin servir per al muntatge de SPC hauran de ser de característiques adequades a l'operació a realitzar. La seva utilització i transport no implicarà riscos per a la seguretat dels treballadors.

Les operacions de manteniment, ajustament, desbloqueig, revisió o reparació dels SPC que puguin suposar un perill per a la seguretat dels treballadors es realitzaran després d'haver aturat l'activitat.

Quan la parada no sigui possible, s'adoptaran les mesures necessàries perquè aquestes operacions es realitzin de forma segura o fora de les zones perilloses.

S'ha de portar control del nombre d'utilitzacions i del temps de col·locació dels SPC i dels seus components, per tal de no sobrepassar la seva vida útil, d'acord amb les instruccions del fabricant. Els SPC que es retirin de servei hauran de romandre amb els seus components d'eficàcia preventiva o hauran de prendre's les mesures necessàries per a impossibilitar el seu ús.

BARANES DE PROTECCIÓ:

Durant el muntatge i desmuntatge, els operaris hauran d'estar protegits contra les caigudes d'alçada mitjançant proteccions individuals, quan a causa al procés, les baranes perdin la funció de protecció col·lectiva.

PROTECCIÓ AMB XARXES I PESCANTS:

No es pot instal·lar el sistema de xarxes i pescants fins que l'embossament de la xarxa resti a una alçada de terra suficient per tal que en cas de caiguda, la deformació de la xarxa no permeti que el cos caigut toqui al terra (normalment a partir del segon sostre en construcció per sobre del terra).

3.- UNITAT I CRITERIS D'AMIDAMENT

Es mesurarà en les unitats indicades a cada partida d'obra amb els criteris següents:

Totes les unitats d'obra inclouen en el seu preu el seu muntatge, el manteniment en condicions d'us segures durant tot el temps que l'obra les necessiti, i el seu desmuntatge i transport al lloc d'aplec si son reutilitzables, o fins a l'abocador si no es poden tornar a utilitzar.

4.- NORMATIVA DE COMPLIMENT OBLIGATORI

Real Decreto 1215/1997, de 18 de julio por el que se establecen las disposiciones mínimas de seguridad y salud para la utilización por los trabajadores de los equipos de trabajo.

Real Decreto 1627/1997, de 24 de octubre, por el que se establecen disposiciones mínimas de seguridad y de salud en las obras de construcción.

Real Decreto 486/1997, de 14 de abril, por el que se establecen las disposiciones mínimas de seguridad y salud en los lugares de trabajo.

Orden de 9 de marzo de 1971 por la que se aprueba la Ordenanza General de Seguridad e Higiene en el Trabajo.

Orden de 28 de agosto de 1970 (trabajo) por la que se aprueba la Ordenanza de Trabajo de la Construcción, Vidrio y Cerámica.

Orden de 20 de mayo de 1952, por la que se aprueba el Reglamento de Seguridad e Higiene del trabajo en la industria de la construcción.

Convenio OIT número 62 de 23 de junio de 1937. Prescripciones de seguridad en la industria de la edificación

UNE-EN 1263-2:2004 Redes de seguridad. Parte 2: Requisitos de seguridad para los límites de instalación.

H1 - PROTECCIONS INDIVIDUALS I COL·LECTIVES EN EL TREBALL

H15 - PROTECCIONS COL·LECTIVES

H152 - PROTECCIONS LINIALS CONTRA CAIGUDES DE PERSONES I OBJECTES

0.- ELEMENTS QUE CONTEMPLA EL PLEC

H152PA11.

1.- DEFINICIÓ I CONDICIONS DE LES PARTIDES D'OBRA EXECUTADES

Sistemes de Protecció Col·lectiva (SPC) són un conjunt de peces o òrgans units entre si, associats de forma solidària, destinat a l'apantallament i interposició física, que s'oposa a una energia natural que es troba fora de control, amb la finalitat d'impedir o reduir les conseqüències del contacte amb les persones o els béns materials circumdants, susceptibles de protecció.

S'han considerat els tipus de protecció següents:

- Proteccions superficials de caigudes de persones o objectes:
 - Protecció de forats verticals amb vela de lona
 - Protecció de perímetre de sostre amb xarxa i pescants
 - Protecció de perímetre de sostre amb xarxa entre sostres
 - Protecció de forats verticals o horitzontals amb xarxa, malla electrosoldada o taulers de fusta
 - Protecció de bastides i muntacàrregues amb malla de polietilè
 - Protecció de zones inferiors de la caiguda d'objectes amb suports amb mènsula i xarxes
 - Protecció de zones inferiors de la caiguda d'objectes amb estructura i sostre de fusta
 - Protecció front a projecció de partícules incandescents amb manta ignífuga i xarxa de seguretat
 - Protecció de talús amb malla metàl·lica i làmina de polietilè

- Protecció de projeccions per voladures amb matalàs de xarxa ancorada perimetralment
- Proteccions lineals front a caigudes de persones o objectes:

- Baranes de protecció del perímetre del sostre, escales o buits a l'estructura
- Barana de protecció a la coronació d'una excavació
- Empara d'advertència amb xarxa de poliamida d'1 m d'alçada
- Plataforma de treball de fins a 1 m amplada amb baranes i sòcol
- Plataforma de treball en voladís de fins a 1 m amplada amb baranes i sòcol
- Línia per a subjecció de cinturons de seguretat
- Passadís de protecció front a caigudes d'objectes, amb sostre i laterals coberts
- Marquesines de protecció front a caigudes d'objectes, amb estructura i plataforma
- Protecció front a desprendiments del terreny, a mitja vessant, amb estacada i malla
- Protecció de caigudes dins de rases amb terres deixades a la vora

- Proteccions puntual front a caigudes de persones o objectes
 - Plataforma per a càrrega i descàrrega de materials ancorada als sostres
 - Comporta basculant per a càrrega i descàrrega de materials ancorada als sostres
 - Topall per a descàrrega de camions en zones d'excavació
 - Anellat per a escales de ma
 - Marquesina de protecció accés aparell elevadors
 - Pont volant metàl·lic amb plataforma de treball en voladís
- Protecció de les zones de treball front els agents atmosfèrics
 - Pantalla de protecció front al vent
 - Cobert amb estructura i vela per a protegir del sol

- Elements de protecció en l'ús de maquinaria
- Proteccions per al treball en zones amb tensió elèctrica

CONDICIONS GENERALS:

Els SPC s'instal·laran, disposaran i utilitzaran de manera que es redueixin els riscos per als treballadors exposats a l'energia fora de control protegides pel SPC, i pels usuaris d'Equip, Màquines o Màquines Eines i/o per tercers, exposats a aquests.

Han d'instal·lar-se i utilitzar-se de forma que no puguin caure, bolcar o desplaçar-se incontroladament, posant en perill la seguretat de persones o bens.

Han d'estar muntats tenint en compte la necessitat d'espai lliure entre els elements mòbils dels SPC i els elements fixos o mòbils del seu entorn. Els treballadors hauran de poder accedir i romandre en condicions de seguretat en tots els llocs necessaris per a utilitzar, ajustar o mantenir els SPC. Els SPC s'han d'utilitzar només per les operacions i a les condicions indicades pel projectista i el fabricant del mateix. Si les instruccions d'us del fabricant o projectista del SPC indiquen la necessitat d'utilitzar algun EPI per a la realització d'alguna operació relacionada amb aquest, es obligatori utilitzar-lo en fer aquestes operacions.

Quan s'emprin SPC amb elements perillosos accessibles que no puguin ser protegits totalment, s'hauran d'adoptar les precaucions i utilitzar proteccions individuals apropiades per a reduir els riscos als mínims possibles.

Els SPC deixaran d'utilitzar-se si es deterioren, trenquen o pateixen altres circumstàncies que comprometin l'eficàcia de la seva funció.

Quan durant la utilització d'un SPC sigui necessari netejar o retirar residus propers a un element perillós, l'operació haurà de realitzar-se amb els mitjans auxiliars adequats i que garanteixin una distància de seguretat suficient.

BARANES DE PROTECCIÓ:

Protecció provisional dels buits verticals i perímetre de plataformes de treball, susceptibles de permetre la caiguda de persones o objectes des d'una alçada superior a 2 m.

Ha d'estar constituïda per:

- Muntants d'1 m d'alçada sobre el paviment fixats a un element estructural
- Passamans superior horitzontal, a 1 m. d'alçada, sòlidament ancorat al muntant.
- Travesser horitzontal, barra intermitja, o pany de gelosia (tipus xarxa tennis o xarxa electrosoldada), rigiditzat perimetralment, amb una llum màxima de retícula 0,15 m.
- Entornpeu de 15 - 20 cm d'alçada.

El conjunt de la barana de protecció tindrà sòlidament ancorats tots els seus elements entre si i a un element estructural estable, i serà capaç de resistir en el seu conjunt una empenta frontal d'1,5 kN/m.

PROTECCIÓ AMB XARXES I PESCANTS:

El conjunt del sistema està constituït per panys de xarxa de seguretat segons norma EN 1263 - 1, col·locats amb el seu costat menor (7 m) en sentit vertical, suportats superiorment per pescants, i subjectats inferiorment al sostre de la planta per sota de la que està en construcció.

Lateralment les xarxes han d'estar unides amb cordó de poliamida de 6 mm de diàmetre.

La xarxa ha de fer una bossa per sota de la planta inferior, per tal que una persona u objecte que caigués no es dones un cop amb l'estructura.

Les cordes de fixació inferiors i superiors han de ser de poliamida d'alta tenacitat, de 12 mm de diàmetre.

La xarxa s'ha de fixar al sostre amb ancoratges encastats al mateix cada 50 cm.
La distància entre els pescants ha de ser la indicada pel fabricant, i de 2,5 m si no existís cap indicació. Han d'estar fixades verticalment a dues plantes inferiors, i a la planta que protegeix, amb peces d'acer encastades als sostres.

PROTECCIONS DE LA CAIGUDES D'OBJECTES DES DE ZONES SUPERIORS:
S'han de protegir els accessos o passos a l'obra, i les zones perimetrals de la mateixa de les possibles caigudes d'objectes des de les plantes superiors o la coberta.
L'estructura de protecció ha de ser adequada a la màxima alçada possible de caiguda d'objectes i al pes màxim previsible d'aquests objectes. L'impacte previst sobre la protecció no haurà de produir una deformació que pugui afectar a les persones que estiguin per sota de la protecció.

2.- CONDICIONS DEL PROCÉS D'EXECUCIÓ

Abans d'utilitzar un SPC es comprovarà que les seves proteccions i condicions d'ús són les adequades al risc que es vol prevenir, i que la seva instal·lació no representa un perill per a tercers. El muntatge i desmuntatge dels SPC hauran de realitzar-se seguint les instruccions del projectista, fabricant i/o subministrador.
Les eines que es facin servir per al muntatge de SPC hauran de ser de característiques adequades a l'operació a realitzar. La seva utilització i transport no implicarà riscos per a la seguretat dels treballadors.
Les operacions de manteniment, ajustament, desbloqueig, revisió o reparació dels SPC que puguin suposar un perill per a la seguretat dels treballadors es realitzaran després d'haver aturat l'activitat.
Quan la parada no sigui possible, s'adoptaran les mesures necessàries perquè aquestes operacions es realitzin de forma segura o fora de les zones perilloses.
S'ha de portar control del nombre d'utilitzacions i del temps de col·locació dels SPC i dels seus components, per tal de no sobrepassar la seva vida útil, d'acord amb les instruccions del fabricant. Els SPC que es retirin de servei hauran de romandre amb els seus components d'eficàcia preventiva o hauran de prendre's les mesures necessàries per a impossibilitar el seu ús.

BARANES DE PROTECCIÓ:
Durant el muntatge i desmuntatge, els operaris hauran d'estar protegits contra les caigudes d'alçada mitjançant proteccions individuals, quan a causa al procés, les baranes perdin la funció de protecció col·lectiva.

PROTECCIÓ AMB XARXES I PESCANTS:
No es pot instal·lar el sistema de xarxes i pescants fins que l'embossament de la xarxa resti a una alçada de terra suficient per tal que en cas de caiguda, la deformació de la xarxa no permeti que el cos caigut toqui al terra (normalment a partir del segon sostre en construcció per sobre del terra).

3.- UNITAT I CRITERIS D'AMIDAMENT

Es mesurarà en les unitats indicades a cada partida d'obra amb els criteris següents:
Totes les unitats d'obra inclouen en el seu preu el seu muntatge, el manteniment en condicions d'us segures durant tot el temps que l'obra les necessiti, i el seu desmuntatge i transport al lloc d'aplec si son reutilitzables, o fins a l'abocador si no es poden tornar a utilitzar.

4.- NORMATIVA DE COMPLIMENT OBLIGATORI

Real Decreto 1215/1997, de 18 de julio por el que se establecen las disposiciones mínimas de seguridad y salud para la utilización por los trabajadores de los equipos de trabajo.
Real Decreto 1627/1997, de 24 de octubre, por el que se establecen disposiciones mínimas de seguridad y de salud en las obras de construcción.
Real Decreto 486/1997, de 14 de abril, por el que se establecen las disposiciones mínimas de seguridad y salud en los lugares de trabajo.
Orden de 9 de marzo de 1971 por la que se aprueba la Ordenanza General de Seguridad e Higiene en el Trabajo.
Orden de 28 de agosto de 1970 (trabajo) por la que se aprueba la Ordenanza de Trabajo de la Construcción, Vidrio y Cerámica.
Orden de 20 de mayo de 1952, por la que se aprueba el Reglamento de Seguridad e Higiene del trabajo en la industria de la construcción.
Convenio OIT número 62 de 23 de junio de 1937. Prescripciones de seguridad en la industria de la edificación
UNE-EN 1263-2:2004 Redes de seguridad. Parte 2: Requisitos de seguridad para los límites de instalación.

H1 - PROTECCIONS INDIVIDUALS I COL·LECTIVES EN EL TREBALL

H15 - PROTECCIONS COL·LECTIVES

H153 - PROTECCIONS PUNTUALS CONTRA CAIGUDES DE PERSONES I OBJECTES

0.- ELEMENTS QUE CONTEMPLA EL PLEC

H1533591.

1.- DEFINICIÓ I CONDICIONS DE LES PARTIDES D'OBRA EXECUTADES

Sistemes de Protecció Col·lectiva (SPC) són un conjunt de peces o òrgans units entre si, associats de forma solidària, destinat a l'apantallament i interposició física, que s'oposa a una energia natural que es troba fora de control, amb la finalitat d'impedir o reduir les conseqüències del contacte amb les persones o els béns materials circumdants, susceptibles de protecció.

- S'han considerat els tipus de protecció següents:
- Proteccions superficials de caigudes de persones o objectes:
 - Protecció de forats verticals amb vela de lona
 - Protecció de perímetre de sostre amb xarxa i pescants
 - Protecció de perímetre de sostre amb xarxa entre sostres
 - Protecció de forats verticals o horitzontals amb xarxa, malla electrosoldada o taulers de fusta
 - Protecció de bastides i muntacàrregues amb malla de polietilè
 - Protecció de zones inferiors de la caiguda d'objectes amb suports amb mènsula i xarxes
 - Protecció de zones inferiors de la caiguda d'objectes amb estructura i sostre de fusta
 - Protecció front a projecció de partícules incandescent amb manta ignífuga i xarxa de seguretat
 - Protecció de talús amb malla metàl·lica i làmina de polietilè
 - Protecció de projeccions per voladures amb matalàs de xarxa ancorada perimetralment
 - Proteccions lineals front a caigudes de persones o objectes:
 - Baranes de protecció del perímetre del sostre, escales o buits a l'estructura
 - Barana de protecció a la coronació d'una excavació
 - Empara d'advertència amb xarxa de poliamida d'1 m d'alçada
 - Plataforma de treball de fins a 1 m amplada amb baranes i sòcol
 - Plataforma de treball en voladís de fins a 1 m amplada amb baranes i sòcol
 - Línia per a subjecció de cinturons de seguretat
 - Passadís de protecció front a caigudes d'objectes, amb sostre i laterals coberts
 - Marquesines de protecció front a caigudes d'objectes, amb estructura i plataforma
 - Protecció front a desprendiments del terreny, a mitja vessant, amb estacada i malla
 - Protecció de caigudes dins de rases amb terres deixades a la vora
 - Proteccions puntual front a caigudes de persones o objectes
 - Plataforma per a càrrega i descàrrega de materials ancorada als sostres
 - Comporta basculant per a càrrega i descàrrega de materials ancorada als sostres
 - Topall per a descàrrega de camions en zones d'excavació
 - Anellat per a escales de ma
 - Marquesina de protecció accés aparell elevadors
 - Pont volant metàl·lic amb plataforma de treball en voladís
 - Protecció de les zones de treball front els agents atmosfèrics
 - Pantalla de protecció front al vent
 - Cobert amb estructura i vela per a protegir del sol
 - Elements de protecció en l'ús de maquinària
 - Proteccions per al treball en zones amb tensió elèctrica

CONDICIONS GENERALS:
Els SPC s'instal·laran, disposaran i utilitzaran de manera que es redueixin els riscos per als treballadors exposats a l'energia fora de control protegides pel SPC, i pels usuaris d'Equip, Màquines o Màquines Eines i/o per tercers, exposats a aquests.
Han d'instal·lar-se i utilitzar-se de forma que no puguin caure, bolcar o desplaçar-se incontroladament, posant en perill la seguretat de persones o bens.

Han d'estar muntats tenint en compte la necessitat d'espai lliure entre els elements mòbils dels SPC i BARANES DE PROTECCIÓ: els elements fixos o mòbils del seu entorn. Els treballadors hauran de poder accedir i romandre en condicions de seguretat en tots els llocs necessaris per a utilitzar, ajustar o mantenir els SPC. Els SPC s'han d'utilitzar només per les operacions i a les condicions indicades pel projectista i el fabricant del mateix. Si les instruccions d'us del fabricant o projectista del SPC indiquen la necessitat d'utilitzar algun EPI per a la realització d'alguna operació relacionada amb aquest, es obligatori utilitzar-lo en fer aquestes operacions. Quan s'emprin SPC amb elements perillosos accessibles que no puguin ser protegits totalment, s'hauran d'adoptar les precaucions i utilitzar proteccions individuals apropiades per a reduir els riscos als mínims possibles. Els SPC deixaran d'utilitzar-se si es deterioren, trenquen o pateixen altres circumstàncies que comprometin l'eficàcia de la seva funció. Quan durant la utilització d'un SPC sigui necessari netejar o retirar residus propers a un element perillós, l'operació haurà de realitzar-se amb els mitjans auxiliars adequats i que garanteixin una distància de seguretat suficient.

BARANES DE PROTECCIÓ:

Protecció provisional dels buits verticals i perímetre de plataformes de treball, susceptibles de permetre la caiguda de persones o objectes des d'una alçada superior a 2 m.

Ha d'estar constituïda per:

- Muntants d'1 m d'alçada sobre el paviment fixats a un element estructural
- Passamans superior horitzontal, a 1 m. d'alçada, sòlidament ancorat al muntant.
- Travesser horitzontal, barra intermitja, o pany de gelosia (tipus xarxa tennis o xarxa electrosoldada), rigiditzat perimetralment, amb una llum màxima de retícula 0,15 m.
- Entornpeu de 15 - 20 cm d'alçada.

El conjunt de la barana de protecció tindrà sòlidament ancorats tots els seus elements entre si i a un element estructural estable, i serà capaç de resistir en el seu conjunt una empenta frontal d'1,5 kN/m.

PROTECCIÓ AMB XARXES I PESCANTS:

El conjunt del sistema està constituït per panys de xarxa de seguretat segons norma EN 1263 - 1, col·locats amb el seu costat menor (7 m) en sentit vertical, suportats superiorment per pescants, i subjectats inferiorment al sostre de la planta per sota de la que està en construcció. Lateralment les xarxes han d'estar unides amb cordó de poliamida de 6 mm de diàmetre. La xarxa ha de fer una bossa per sota de la planta inferior, per tal que una persona u objecte que caigués no es dones un cop amb l'estructura. Les cordes de fixació inferiors i superiors han de ser de poliamida d'alta tenacitat, de 12 mm de diàmetre. La xarxa s'ha de fixar al sostre amb ancoratges encastats al mateix cada 50 cm. La distància entre els pescants ha de ser la indicada pel fabricant, i de 2,5 m si no existís cap indicació. Han d'estar fixades verticalment a dues plantes inferiors, i a la planta que protegeix, amb peces d'acer encastades als sostres.

PROTECCIONS DE LA CAIGUDES D'OBJECTES DES DE ZONES SUPERIORS:

S'han de protegir els accessos o passos a l'obra, i les zones perimetrals de la mateixa de les possibles caigudes d'objectes des de les plantes superiors o la coberta. L'estructura de protecció ha de ser adequada a la màxima alçada possible de caiguda d'objectes i al pes màxim previsible d'aquests objectes. L'impacte previst sobre la protecció no haurà de produir una deformació que pugui afectar a les persones que estiguin per sota de la protecció.

2.- CONDICIONS DEL PROCÉS D'EXECUCIÓ

Abans d'utilitzar un SPC es comprovarà que les seves proteccions i condicions d'ús són les adequades al risc que es vol prevenir, i que la seva instal·lació no representa un perill per a tercers. El muntatge i desmuntatge dels SPC hauran de realitzar-se seguint les instruccions del projectista, fabricant i/o subministrador. Les eines que es facin servir per al muntatge de SPC hauran de ser de característiques adequades a l'operació a realitzar. La seva utilització i transport no implicarà riscos per a la seguretat dels treballadors. Les operacions de manteniment, ajustament, desbloqueig, revisió o reparació dels SPC que puguin suposar un perill per a la seguretat dels treballadors es realitzaran després d'haver aturat l'activitat. Quan la parada no sigui possible, s'adoptaran les mesures necessàries perquè aquestes operacions es realitzin de forma segura o fora de les zones perilloses. S'ha de portar control del nombre d'utilitzacions i del temps de col·locació dels SPC i dels seus components, per tal de no sobrepassar la seva vida útil, d'acord amb les instruccions del fabricant. Els SPC que es retirin de servei hauran de romandre amb els seus components d'eficàcia preventiva o hauran de prendre's les mesures necessàries per a impossibilitar el seu ús.

BARANES DE PROTECCIÓ:

Durant el muntatge i desmuntatge, els operaris hauran d'estar protegits contra les caigudes d'alçada mitjançant proteccions individuals, quan a causa al procés, les baranes perdin la funció de protecció col·lectiva.

PROTECCIÓ AMB XARXES I PESCANTS:

No es pot instal·lar el sistema de xarxes i pescants fins que l'embossament de la xarxa resti a una alçada de terra suficient per tal que en cas de caiguda, la deformació de la xarxa no permeti que el cos caigut toqui al terra (normalment a partir del segon sostre en construcció per sobre del terra).

3.- UNITAT I CRITERIS D'AMIDAMENT

Es mesurarà en les unitats indicades a cada partida d'obra amb els criteris següents:

Totes les unitats d'obra inclouen en el seu preu el seu muntatge, el manteniment en condicions d'us segures durant tot el temps que l'obra les necessiti, i el seu desmuntatge i transport al lloc d'aplec si son reutilitzables, o fins a l'abocador si no es poden tornar a utilitzar.

4.- NORMATIVA DE COMPLIMENT OBLIGATORI

Real Decreto 1215/1997, de 18 de julio por el que se establecen las disposiciones mínimas de seguridad y salud para la utilización por los trabajadores de los equipos de trabajo.
Real Decreto 1627/1997, de 24 de octubre, por el que se establecen disposiciones mínimas de seguridad y de salud en las obras de construcción.
Real Decreto 486/1997, de 14 de abril, por el que se establecen las disposiciones mínimas de seguridad y salud en los lugares de trabajo.
Orden de 9 de marzo de 1971 por la que se aprueba la Ordenanza General de Seguridad e Higiene en el Trabajo.
Orden de 28 de agosto de 1970 (trabajo) por la que se aprueba la Ordenanza de Trabajo de la Construcción, Vidrio y Cerámica.
Orden de 20 de mayo de 1952, por la que se aprueba el Reglamento de Seguridad e Higiene del trabajo en la industria de la construcción.
Convenio OIT número 62 de 23 de junio de 1937. Prescripciones de seguridad en la industria de la edificación
UNE-EN 1263-2:2004 Redes de seguridad. Parte 2: Requisitos de seguridad para los límites de instalación.

H6 - TANCAMENTS I DIVISÒRIES

H6A - TANCAMENTS DE MALLES METÀL·LIQUES

H6AA - TANCAMENTS DE MALLA D'ACER

0.- ELEMENTS QUE CONTEMPLA EL PLEC

H6AA2111.

1.- DEFINICIÓ I CONDICIONS DE LES PARTIDES D'OBRA EXECUTADES

Col·locació de tanca mòbil de 2 m d'alçària, de malla d'acer, fixada a peus prefabricats de formigó i amb el desmuntatge inclòs.

L'execució de la unitat d'obra inclou les operacions següents:

- Replanteig
- Col·locació dels peus prefabricats de formigó
- Col·locació dels bastidors que formen la tanca
- Desmuntatge del conjunt

CONDICIONS GENERALS:

La tanca ha de quedar ben fixada al suport. Ha d'estar aplomada i amb els angles i els nivells previstos.

Els muntants han de quedar verticals, independentment del pendent del terreny.

Toleràncies d'execució:

- Distància entre els suports: ± 5 mm
- Replanteig: ± 10 mm
- Nivell: ± 5 mm

- Aplomat: ± 5 mm

2.- CONDICIONS DEL PROCÉS D'EXECUCIÓ

Durant tot el procés constructiu, s'ha de garantir la protecció contra les empentes i els impactes i s'ha de mantenir l'aplomat amb l'ajuda d'elements auxiliars.

3.- UNITAT I CRITERIS D'AMIDAMENT

m de llargària amidada segons les especificacions de la DT.

4.- NORMATIVA DE COMPLIMENT OBLIGATORI

No hi ha normativa de compliment obligatori.

I - PARTIDES D'OBRA DE DESPESES INDIRECTES

I1 - TREBALLS PREVIS I D'IMPLANTACIÓ

I12 - IMPLANTACIONS D'OBRA

0.- ELEMENTS QUE CONTEMPLA EL PLEC

I12ARA01,I12ARA02.

1.- DEFINICIÓ I CONDICIONS DE LES PARTIDES D'OBRA EXECUTADES

Muntatge i desmuntatge dels elements que formen la bastida o el pont penjant, i lloguer dels mateixos el temps que estiguin muntats.

L'execució de la unitat d'obra inclou les operacions següents:

Muntatge i desmuntatge de bastida:

- Replanteig dels recolzaments horitzontals i verticals
- Neteja i preparació del pla de recolzament, i protecció dels espais afectats
- Muntatge i col·locació dels elements estructurals de la bastida
- Col·locació dels dispositius de subjecció i arriostrament de la bastida
- Col·locació de les plataformes de treball
- Col·locació dels elements de protecció, accés i senyalització
- Desmuntatge i retirada de la bastida

Muntatge i desmuntatge de pont penjant:

- Replanteig dels recolzaments horitzontals i verticals
- Neteja i preparació del pla de recolzament, i protecció dels espais afectats
- Muntatge i col·locació dels elements estructurals superiors
- Col·locació dels dispositius de subjecció i seguretat del pont
- Col·locació de les plataformes de treball a terra
- Col·locació dels elements de protecció, accés i senyalització
- Prova de càrrega amb el pont penjant a menys de 20 cm de terra
- Desmuntatge i retirada de la bastida

Lloguer de bastida o pont penjant:

- Revisió periòdica per garantir la seva estabilitat i les condicions de seguretat

CONDICIONS GENERALS:

La bastida muntada ha de ser estable per a les càrregues de treball i de vent, calculades d'acord amb la norma UNE 76-502-90.

Els punts on es recolzin els peus han de resistir les càrregues previstes a la DT de la bastida. Han de ser horitzontals.

La bastida ha d'estar muntada d'acord amb la documentació i les especificacions de la casa subministradora.

Han d'estar fets tots els arriostraments horitzontals, en llocs que puguin resistir les empentes horitzontals previstes al càlcul sense deformacions ni danys.

Les plataformes de treball han de tenir una amplada mínima de 60 cm si no s'ha de dipositar material i de 80 cm en altre cas. L'amplada mínima de pas en un punt es de 50 cm.

Les plataformes de treball han d'estar protegides amb una barana formada per un tub superior a 1000 mm d'alçada, un tub intermedi a 520 mm d'alçada i un sòcol de 150 mm d'alçada a tocar de la plataforma.

A la banda de la plataforma de treball que estigui en contacte amb el parament vertical, si la separació es igual o inferior a 30 cm, pot no estar col·locada la barana.

Han d'estar col·locats tots els elements de protecció de caiguda de materials previstos a la DT, per tal de garantir la seguretat a la zona d'influència de la bastida.

Les plataformes de treball han de ser accessibles per un sistema d'escales fixes, interior o exterior, que compleixin les condicions de seguretat fixades pel RD 486/1997 "Disposiciones minimas de Seguridad y Salud en los lugares de trabajo"

Si la bastida ha d'estar coberta amb veles, cal que la trama d'aquestes (proporció de forats) correspongui amb els supòsits de càlcul.

La bastida i els desviaments de trànsit, de vianants o de vehicles, han d'estar degudament senyalitzats i protegits.

Distàncies entre la bastida i línies elèctriques amb cables nus:

- Línies amb tensió => 66.000 V: => 5 m
- Línies amb tensió < 66.000 V: => 3 m

Amb la periodicitat que indiqui la casa subministradora de la bastida, i especialment després de pluges, neu o vent, cal revisar les condicions d'unió dels elements de la bastida.

Si hi ha neu a les plataformes de treball, s'ha de treure. En cas de glaçades, cal garantir que no hi hagin superfícies lliscants a les plataformes de treball.

2.- CONDICIONS DEL PROCÉS D'EXECUCIÓ

Abans de començar el muntatge de la bastida cal comprovar la base de recolzament, l'existència de serveis, especialment línies elèctriques que puguin interferir, etc.
No s'han de fer feines de muntatge o desmuntatge amb pluja, vent o neu.
Les feines de muntatge i desmuntatge les han de fer personal especialitzat.
S'ha de treballar per trams horitzontal, de manera que no resti més d'un tram de bastida sense arriostrar.
No s'ha d'utilitzar la bastida fins que estigui completament muntada, amb tots els arriostraments, fixacions i proteccions col·locats.

3.- UNITAT I CRITERIS D'AMIDAMENT

BASTIDA TUBULAR:

m2 de superfície amidada segons les especificacions de la DT, en mòduls de 5 m2.

PONT PENJANT:

m de llargària amidada segons les especificacions de la DT.

4.- NORMATIVA DE COMPLIMENT OBLIGATORI

Real Decreto 1627/1997, de 24 de octubre, por el que se establecen disposiciones mínimas de seguridad y de salud en las obras de construcción.
UNE 76502:1990 Andamios de servicios y de trabajo, con elementos prefabricados. Materiales, medidas, cargas de proyecto y requisitos de seguridad.
UNE 76503:1991 Uniones, espigas ajustables y placas de asiento para andamios de trabajo y puntales de entibación de tubos de acero. Requisitos. Ensayos.
UNE-EN 39:2001 Tubos de acero libres para andamiajes y acoplamientos. Condiciones técnicas de suministro.

K4 - Elemento

K4F - Elemento

K4F2 - PARETS D'OBRA DE FÀBRICA DE CERÀMICA

0.- ELEMENTS QUE CONTEMPLA EL PLEC

K4F265GL.

1.- DEFINICIÓ I CONDICIONS DE LES PARTIDES D'OBRA EXECUTADES

Execució d'estructures amb maons ceràmics.

S'han considerat els elements estructurals següents:

- Parets

L'execució de la unitat d'obra inclou les operacions següents:

Pilars i parets:

- Replanteig
- Col·locació i aplomat de les mires de referència
- Marcat de les filades a les mires i estesa dels fils
- Col·locació de plomades a les arestes i voladissos
- Col·locació de les peces humitejant-les i en filades senceres
- Repàs dels junts i neteja dels paraments
- Protecció de la fàbrica enfront de les accions horitzontals
- Protecció de l'obra executada de la pluja, les gelades i de les temperatures elevades
- Protecció de l'obra de fàbrica dels cops, fregades i de les esquitxades de morter

CONDICIONS GENERALS:

Ha de ser estable i resistent.

Ha de tenir la forma indicada a la DT.

En l'execució de l'element s'han de complir les prescripcions establertes en l'article 3 de la norma Cal protegir l'obra executada de les accions físiques o climàtiques fins que hagi assolit la DB-SE-F, en especial les que fan referència a la durabilitat dels component: peces, morters i resistència suficient.

armadures, en el seu cas, en funció de les classes d'exposició.

No ha de tenir esquerdes.

Els junts han d'estar plens de morter.

PARETS I PILARS:

Els paraments han d'estar aplomats.

Les filades han de ser horitzontals.

Les peces han d'estar col·locades a trencajunt.

No hi poden haver peces més petites que mig maó.

La paret ha d'estar travada en els acords amb altres parets.

En les cantonades i trobades amb d'altres parets, el cavalcament de les peces no ha de ser més petit que el través de la peça.

Les obertures han de portar una llinda resistent.

Els recolzaments puntuals d'elements estructurals han d'estar fets amb una sabata prou resistent i rígida per distribuir uniformement les càrregues.

El recolzament del sostre a la paret ha de ser suficient per a transmetre-li tots els esforços i en qualsevol cas ha de ser com a mínim 65 mm.

Ha d'haver-hi els junts de dilatació necessaris per tal de permetre els moviments de l'element sense retorns, com brancals. En cas de deduir-se el 100% del forat cal amidar també aquests paraments.

que aquest quedi afectat en les seves prestacions. La forma, disposició i dimensions dels junts han de complir l'especificat a la DT.

Les regates, en el seu cas, han de complir l'especificat en el seu plec de condicions.

En murs de gruix < 200 mm, el reenfonsat dels junts, en el seu cas, ha de tenir una fondària <= 5 mm.

Gruix dels junts:

- Morter ordinari o lleuger (UNE-EN 998-2): 8-15 mm
- Morter de junt prim (UNE-EN 998-2): 1- 3 mm

Cavalcament de la peça en una filada: >= 0,4 x gruix de la peça, >= 40 mm

Massissat del junt vertical:

- Alçària de morter: Gruix de la peça
- Fondària del morter: >= 0,4 x través de la peça

Recolzament de càrregues puntuals: >= 100 mm

Toleràncies d'execució:

L'element executat ha de complir les toleràncies definides a la DT o en el seu defecte, les següents:

- Replanteig d'eixos parcials: ± 10 mm
- Replanteig d'eixos extrems: ± 20 mm
- Alçària parcial: ± 15 mm
- Alçària total: ± 25 mm
- Horitzontalitat de les filades: ± 2 mm/m; ± 15 mm/total
- Gruix dels junts: ± 2 mm
- Aplomat en una planta: ± 20 mm
- Aplomat total: ± 50 mm
- Axialitat: ± 20 mm
- Planor dels paraments en 1 m: ± 5 mm
- Planor dels paraments en 10 m: ± 20 mm
- Gruix:
 - Fàbrica al llarg o través: + 5%
 - Altres fàbriques: ± 25 mm

2.- CONDICIONS DEL PROCÉS D'EXECUCIÓ

CONDICIONS GENERALS:

S'ha de treballar a una temperatura ambient que oscil·li entre els 5°C i els 40°C i sense pluja. ForaNo s'ha de permetre la continuació dels treballs fins que no estiguin solucionats els defectes d'aquests límits, s'ha de revisar l'obra executada les 48 h abans i s'han d'enderrocar les parts afectades.

Amb vent superior a 50 km/h s'han de suspendre els treballs i s'han d'assegurar les parts que s'han fet.

L'obra s'ha d'aixecar, si és possible, per filades senceres.

Si l'obra s'ha d'aixecar en èpoques diferents, la travada s'ha de fer deixant la part executada, esglaonada, sempre que sigui possible, si no és així, s'ha de fer deixant alternativament, filades entrants i sortints.

Els morters preparats s'han de confeccionar d'acord amb les instruccions del fabricant, i s'han d'utilitzar dins del temps màxim establert.

Les peces per col·locar han de tenir la humitat necessària per tal que no absorbeixin ni cedeixin aigua al morter.

Les peces s'han de col·locar refregant-les sobre un llit de morter, sempre que ho permeti la dimensió de la peça, fins que el morter sobresurti pels junts horitzontal i vertical.

No es poden moure les peces una vegada col·locades. Per corregir la posició s'ha de treure la peça i el morter i tornar-la a col·locar.

S'ha de fer un replanteig de maons de manera que es pugui assegurar un gruix constant dels junts.

Quan s'interromp l'execució, cal protegir el coronament dels murs per tal d'evitar l'acció de l'aigua de pluja sobre els materials.

Durant l'adormiment s'ha de mantenir l'humitat de l'element, principalment en condicions climàtiques desfavorables (temperatura alta, vent fort, etc.).

Cal estintolar provisionalment els elements que queden temporalment inestables, sotmesos a les accions del vent, de l'execució de l'obra o d'altres.

3.- UNITAT I CRITERIS D'AMIDAMENT

PARET:

m3 de volum amidat segons les especificacions de la DT

Amb deducció del volum corresponent a obertures, d'acord amb els criteris següents:

- Obertures <= 2 m2: No es dedueixen
- Obertures > 2 m2 i <= 4 m2: Es dedueixen el 50%
- Obertures > 4 m2: Es dedueixen el 100%

Als forats que no es dedueixin, o que es dedueixin parcialment, l'amidament inclou la feina de fer els bastiments, excepte en el cas de forats de més de 4,00 m2 en què aquesta col·locació es compta a part. Inclouen l'execució de tots els treballs necessaris per a resoldre l'obertura, pel què fa a brancals i amplit, i s'utilitzaran, si cal, materials diferents dels que normalment conformen la unitat.

4.- NORMATIVA DE COMPLIMENT OBLIGATORI

Real Decreto 314/2006, de 17 de marzo, por el que se aprueba el Código Técnico de la Edificación Parte 2. Documento Básico de Seguridad estructural Fábrica DB-SE-F.

5.- CONDICIONS DE CONTROL D'EXECUCIÓ I DE L'OBRA ACABADA

CONTROL D'EXECUCIÓ. OPERACIONS DE CONTROL:

Sense caràcter limitatiu, els punts de control més destacables són els següents:

- Comprovació del replanteig de la planta i de l'alçat dels tancaments.
- Inspecció abans, durant i després de l'execució de les parets de càrrega de blocs dels següents punts:
 - Humitat dels blocs
 - Col·locació
 - Obertures
 - Travat
 - Junts de control
- Presa de coordenades i cotes de totes les parets abans d'entrar en càrrega.

CONTROL DE L'OBRA ACABADA. OPERACIONS DE CONTROL:

Inspecció visual de la unitat acabada.

CONTROL D'EXECUCIÓ. CRITERIS DE PRESA DE MOSTRES:

Els controls s'han de realitzar segons les instruccions de la DF.

CONTROL DE L'OBRA ACABADA. CRITERIS DE PRESA DE MOSTRES:

En la unitat acabada han de realitzar-se, les comprovacions i probes de servei previstes en projecte i/o ordenades per DF conjuntament amb les exigides per la normativa vigent.

CONTROL D'EXECUCIÓ. INTERPRETACIÓ DE RESULTATS I ACTUACIONS EN CAS D'INCOMPLIMENT:

Quan s'observin irregularitats de replanteig, s'hauran de corregir abans d'aixecar el mur.

Suspensió dels treballs i correcció de les desviacions observades a càrrec del Contractista.

CONTROL DE L'OBRA ACABADA. INTERPRETACIÓ DE RESULTATS I ACTUACIONS EN CAS D'INCOMPLIMENT:

Correcció per part del contractista de les irregularitats observades.

B - MATERIALS I COMPOSTOS

B0 - MATERIALS BÀSICS

B0D - MATERIALS PER A ENCOFRATS I APUNTALAMENTS

B0DF - ENCOFRATS ESPECIALS I CINDRIS

0.- ELEMENTS QUE CONTEMPLA EL PLEC

B0DF8H0A,B0DFRA01.

1.- DEFINICIÓ I CARACTERÍSTIQUES DELS ELEMENTS

Motlles, cindris i elements especials per a la confecció d'encofrat, d'elements de formigó.

S'han considerat els següents tipus d'elements:

- Motlles circulars per a encofrats de pilar, de fusta encadellada, de lamel·les metàl·liques i de cartró
- Motlles metàl·lics per a encofrats de caixes d'interceptors, embornals, boneres i pericons d'enllumenat i de registre
- Cindris senzills o dobles d'entramats de fusta o de taulers de fusta
- Encofrats corbats per a paraments , amb plafons metàl·lics o amb taulers de fusta encadellada
- Alleugeridors cilíndrics de fusta
- Malles metàl·liques d'acer, de 0,4 o 0,5 mm de gruix, per a encofrats perduts

CARACTERÍSTIQUES GENERALS:

El seu disseny ha de ser tal que el procés de formigonament i de vibratge no produeixi alteracions en la seva secció o en la seva posició.

Ha de tenir el gruix, els rigiditzadors i els elements de connexió que calguin per tal d'absorbir els esforços propis de la seva funció.

La unió dels components ha de ser suficientment estanca per tal de no permetre la pèrdua apreciable de pasta pels junts.

La superfície de l'encofrat ha de ser llisa i no ha de tenir altres desperfectes que els ocasionats pels usos previstos.

Toleràncies:

- Fletxes: 5 mm/m
- Dimensions nominals: ± 5 %
- Balcament: 5 mm/m

MOTLLES I CINDRIS DE FUSTA:

La fusta ha de provenir de troncs sans de fibres rectes. No pot tenir signes de putrefacció, corcs, nusos morts ni estelles.

Contingut d'humitat de la fusta: Aprox. 12%

Diàmetre de nusos vius: ≤ 1,5 cm

Distància entre nusos de diàmetre màxim: ≥ 50 cm

MALLES METÀL·LIQUES D'ACER:

Panell mallat de xapa d'acer laminat en fred amb nervis intermedis de reforç.

El seu disseny ha de ser tal que tant la seva unió amb altres elements com el seu procés de formigonament, no produeixi deformacions dels seus nervis ni s'alteri la seva posició.

Si s'ha de posar en contacte amb guix, aquest ha de ser neutre, o bé mesclat amb calç.

Resistència: 380 - 430 N/mm²

Límit elàstic: 300 - 340 N/mm²

2.- CONDICIONS DE SUBMINISTRAMENT I EMMAGATZEMATGE

Subministrament: De manera que no s'alterin les seves condicions.

Emmagatzematge: En llocs secs i sense contacte directe amb el terra.

3.- UNITAT I CRITERIS D'AMIDAMENT

Unitat d'amidament: la indicada a la descripció de l'element

Criteri d'amidament: quantitat necessària subministrada a l'obra

4.- NORMATIVA DE COMPLIMENT OBLIGATORI

No hi ha normativa de compliment obligatori.

B9 - MATERIAL PER A PAVIMENTS

B9E - MATERIALS PER A PAVIMENTS DE PANOTS I MOSAICS HIDRÀULICS

B9E1 - PANOTS

0.- ELEMENTS QUE CONTEMPLA EL PLEC

B9E1RA01,B9E13200.

1.- DEFINICIÓ I CARACTERÍSTIQUES DELS ELEMENTS

Peça prefabricada feta amb ciment, granulats i eventualment amb colorants, per a pavimentació.

S'han considerat les peces següents:

- Panot gris per a voreres
- Panot de color amb tacs per a pas de vianants

CARACTERÍSTIQUES GENERALS:

La peça ha de tenir un color i una textura uniformes a tota la superfície.

La cara vista no ha de tenir esquerdes, escantonaments ni altres defectes.

Les cares horitzontals han de ser planes i paral·leles.

El cantells de la cara vista han de ser bisellats o arrodonits.

No han de ser visibles els granulats del morter en la capa vista.

La textura i el color no han de presentar diferències significatives respecte de qualsevol mostra

facilitada pel fabricant i aprovada pel comprador.

Les peces poden ser monocapa, amb un sols tipus de formigó, o bicapa, amb diferents tipus en la seva estructura principal i en la seva capa superficial.

En el cas de peces bicapa, no ha d'existir separació entre les dues capes.

En les peces de color, pot estar acolorida la capa superficial o tota la peça.

La forma d'expressió de les mesures sempre ha de ser: Llargària x amplària x gruix.

Llargària: ≤ 1 m

Relació entre la llargària total i el gruix: > 4

Gruix de la capa vista: ≥ 4 mm

Les característiques dimensionals, físiques i mecàniques han de complir les especificacions de la norma UNE-EN 1339 i s'han de determinar segons aquesta norma.

Toleràncies:

- Desviació de la llargària respecte de la llargària nominal:
- Classe 1 (marcat N): ± 5 mm
- Classe 2 (marcat P):
- Dimensions nominals de la peça ≤ 600 mm: ± 2 mm
- Dimensions nominals de la peça > 600 mm: ± 3 mm
- Classe 3 (marcat R): ± 2 mm
- Desviació de l'amplària respecte de l'amplària nominal:
- Classe 1 (marcat N): ± 5 mm
- Classe 2 (marcat P):
- Dimensions nominals de la peça ≤ 600 mm: ± 2 mm
- Dimensions nominals de la peça > 600 mm: ± 3 mm
- Classe 3 (marcat R): ± 2 mm
- Desviació del gruix respecte del gruix nominal:
- Classe 1 (marcat N): ± 3 mm
- Classe 2 (marcat P):
- Dimensions nominals de la peça ≤ 600 mm: ± 3 mm
- Dimensions nominals de la peça > 600 mm: ± 3 mm
- Classe 3 (marcat R): ± 2 mm
- Diferència entre dues mesures de llargària, amplària i gruix d'una mateixa peça: ≤ 3 mm
- Diferència màxima entre la llargària de dues diagonals (peces amb diagonals superiors a 300

mm):

- Classe 1 (marcat J):
- Llargària ≤ 850 mm: 5 mm
- Llargària > 850 mm: 8 mm
- Classe 2 (marcat K):
- Llargària ≤ 850 mm: 3 mm
- Llargària > 850 mm: 6 mm
- Classe 3 (marcat L):
- Llargària ≤ 850 mm: 2 mm
- Llargària > 850 mm: 4 mm
- Desviació màxima sobre la planor i curvatura de la cara vista plana (peces de dimensió màxima superior a 300 mm):
- Dispositiu de mesura de 300 mm de llargària:
- Convexitat màxima: 1,5 mm
- Concavitat màxima: 1 mm
- Dispositiu de mesura de 400 mm de llargària:

- Convexitat màxima: 2 mm
- Concavitat màxima: 1,5 mm
- Dispositiu de mesura de 500 mm de llargària:
- Convexitat màxima: 2,5 mm
- Concavitat màxima: 1,5 mm
- Dispositiu de mesura de 800 mm de llargària:
- Convexitat màxima: 4 mm
- Concavitat màxima: 2,5 mm

2.- CONDICIONS DE SUBMINISTRAMENT I EMMAGATZEMATGE

Subministrament: Empaquetats sobre palets.
Emmagatzematge: En llocs protegits contra els impactes.

3.- UNITAT I CRITERIS D'AMIDAMENT

Unitat d'amidament: la indicada a la descripció de l'element
Criteri d'amidament: quantitat necessària subministrada a l'obra

4.- NORMATIVA DE COMPLIMENT OBLIGATORI

UNE-EN 1339:2004 Baldosas de hormigón. Especificaciones y métodos de ensayo.

5.- CONDICIONS DE CONTROL DE RECEPCIÓ

CONDICIONS DE MARCATGE I CONTROL DE LA DOCUMENTACIÓ:

El subministrador ha de posar a disposició de la DF en el cas que aquesta ho sol·liciti, la documentació següent, que acredita el marcatge CE, segons el sistema d'avaluació de conformitat aplicable, d'acord amb el que disposa l'apartat 7.2.1 del CTE:

- Productes per a usos interns incloent les premises de transport públic de Nivell o Classe: A1*. * Productes o materials que no necessiten sotmetre's a assaig de reacció al foc (per exemple productes o materials de la classe A1 conformement a la Decisió 96/603/CE, i les seves modificacions),
- Productes per a cobertes de Nivell o Classe: es considera que satisfan els requisits enfront del foc extern **. ** Decisió de la Comissió 2000/553/CE, modificada,
- Productes per a ús extern i acabat de carrers, cobrint àrees externes de circulació de vianants i de vehicles:
- Sistema 4: Declaració de Prestacions

A l'albarà de lliurament, hi ha de constar la següent informació com a mínim:

- Identificació del fabricant o la fàbrica
- Data en que el producte és declarat apte per a l'ús en el cas de que es lliure amb anterioritat a la mencionada data
- Identificació del producte segons la classificació de la norma UNE-EN 1339 i els valors declarats pel fabricant:
- Dimensions nominals
- Resistència climàtica
- Resistència a flexió
- Resistència al desgast per abrasió
- Resistència al lliscament/patinatge
- Càrrega de trencament
- Comportament davant el foc
- Referència a la norma UNE-EN 1339
- Identificació del producte
- Marcatge CE de conformitat amb el que disposen els Reials Decrets 1630/1992 de 29 de

desembre i 1328/1995 de 28 de juliol. El símbol normalitzat CE s'ha d'acompanyar de la següent informació:

- Nom o marca identificativa del fabricant
- Direcció registrada del fabricant
- Les 2 últimes xifres de l'any d'impressió del marcatge
- Referència a la norma EN 1339
- El tipus de producte i l'ús o usos previstos
- Informació sobre les característiques/mandats a declarar

Per als productes destinats a àrees exteriors de circulació de vianants i vehicles, incloses les zones delimitades per als transports públics, ha de constar a més:

- Resistència al trencament
- Resistència al patinat/lliscament
- Durabilitat

Per als productes destinats a paviments d'ús interior:

- Reacció al foc
- Resistència a la ruptura

- Resistència al patinat/lliscament
- Durabilitat
- Conductivitat tèrmica (si procedeix)

Els productes destinats a ús en cobertes:

- Comportament davant del foc extern:es considera satisfactori

OPERACIONS DE CONTROL:

- En cada subministrament, es realitzaran els controls següents:
- Inspecció visual del material, identificació de les marques corresponents (UNE-EN 1339) i recepció del certificat de qualitat del fabricant.
- Control dimensional sobre un 10 % de les peces rebudes (UNE-EN 1339)
- Per a cada subministrador diferent, es prendran 9 mostres (6 de 3 peces cadascuna i 3 de 6 peces) per tal de realitzar els següents assaigs (UNE-EN 1339)
- Sobre 3 mostres de 3 peces:
- Absorció d'aigua
- Gelabilitat
- Permeabilitat i absorció d'aigua per la cara vista
- Resistència al xoc
- Sobre 3 mostres de 6 peces cadascuna
- Resistència a flexió
- Estructura
- Resistència al desgast per abrasió (2 peces de cada mostra)
- Recepció del certificat de garantia de qualitat del fabricant. En cas de que el material disposi de la Marca AENOR, o altre legalment reconeguda a un país de la CEE, es podrà prescindir dels assaigs de control de recepció. La DF sol·licitarà en aquest cas, els resultats dels assaigs corresponents al subministra rebut, segons control de producció establert en la marca de qualitat de producte.

CRITERIS DE PRESA DE MOSTRES:
Les mostres es prendran a l'atzar segons les instruccions de la DF i els criteris de la norma UNE-EN 1339.

INTERPRETACIÓ DE RESULTATS I ACTUACIONS EN CAS D'INCOMPLIMENT:

No s'acceptaran les peces que no superin la inspecció visual, que no estiguin correctament identificades o que no arribin acompanyades del certificat de qualitat del fabricant. La totalitat de les peces sobre les que es realitza el control geomètric, han de complir les especificacions del plec. En cas d'incompliment, s'incrementarà el control, en primer lloc, fins al 20% de les peces rebudes, i si continuen observant-se irregularitats, fins al 100% del subministrament.

En els assaigs de control del lot, el resultat de cada sèrie (valor mitjà dels resultats de les peces de cada mostra) ha de complir les especificacions. Si una sèrie no compleix aquest requisit, es podran realitzar contrassaigs sobre dues mostres més procedents del mateix lot, acceptant-se el conjunt si ambdues resulten conformes a l'especificat.

BD - MATERIALS PER A EVACUACIÓ, CANALITZACIÓ I VENTILACIÓ ESTÀTICA

BD5 - MATERIALS PER A DRENATGES

BD5H - CANALS DE FORMIGÓ DE POLÍMERS PER A DRENATGES

0.- ELEMENTS QUE CONTEMPLA EL PLEC

BD5HRA01,BD5HRA03,BD5HRA02,BD5HRA07.

1.- DEFINICIÓ I CARACTERÍSTIQUES DELS ELEMENTS

Elements prefabricats de formigó amb additius per a la formació de canals de recollida d'aigua als paviments, per a zones de circulació utilitzades per vianants o vehicles, amb la part proporcional d'accessoris extrems i de connexió a al xarxa de sanejament i la reixa o tapa superior.

S'han considerat els següents elements de cobriment de la canal:

- Reixa de fosa
- Reixa d'acer inoxidable
- Reixa d'acer galvanitzat

- Reixa de polipropilè
- Reixa de formigó polímer
- Tapa de formigó amb ranures laterals

S'han considerat els següents tipus de canal:

- Sense pendent
- Amb pendent contínua

CARACTERÍSTIQUES GENERALS:

El cos de la canal ha d'estar fet de formigó armat amb polímers o fibra de vidre, obtingut per un procés d'emmotllament i curat del formigó.

No ha de tenir esquerdes, deformacions, balcaments ni escrostonaments a les arestes.

Les canals han de tenir una amplada interior constant.

Les canals sense pendent han de tenir l'alçada interior constant, i les canals amb pendent han de tenir un increment de l'alçada interior constant.

Els extrems de les peces de la canal han d'acabar amb un tall perpendicular a l'eix, amb un encaix encadellat.

Les canals amb pendent han de disposar de peces de diferent alçada, modulades per tal que permetin fer una canal amb pendent interior uniforme, amb la cara superior horitzontal.

La superfície interior ha de ser regular i llisa. S'admeten petites irregularitats locals que no disminueixin la qualitat de la peça, ni la capacitat de desguàs.

La canal ha de tenir un sistema per encaixar les reixes o tapes, que permetin immobilitzar-les.

Les reixetes o tapes han de tenir els encaixos adients perquè una vegada col·locades no es puguin desplaçar lateralment.

S'han de fixar al cos de la canal ja sigui amb algun dispositiu d'enclavament, amb una característica de disseny específica o amb una massa suficient que n'asseguri l'estabilitat.

Han de portar una marca que identifica la classificació segons UNE-EN 1433:

- A 15: zones de vianants
- B 125: voreres, zones de vianants i zones d'estacionament de vehicles
- C 250: vorals i cunetes de carreteres o carrers
- D 400: zones de trànsit en carreteres o aparcament de tot tipus de vehicles
- E 600: zones de trànsit de vehicles pesats
- F 900: zones amb càrregues molt grans

El fabricant ha de garantir que el conjunt de canal i reixa o tapa col·locada compleixen les condicions de l'UNE-EN 1433.

Les reixetes i les tapes han d'estar marcades com a mínim amb la següent informació:

- Referència a la norma EN 1433
- La classe a la que pertanyen
- Nom i/o marca d'identificació del fabricant de la reixeta o tapa
- Nom i/o marca d'identificació del fabricant de la unitat de reixeta
- Data de fabricació
- El símbol normalitzat CE de conformitat amb el que disposen els Reials Decrets 1630/1992 de 29 de desembre i 1328/1995 de 28 de juliol

El cos de la canal ha d'estar estar marcat com a mínim amb la següent informació:

- Referència a la norma EN 1433
- La classe a la que pertany
- Nom i/o marca d'identificació del fabricant
- El tipus de producte (M per a les canals que necessiten suport addicional per a suportar les càrregues verticals i horitzontals, I per a les canals que no necessiten aquest suport)

- Data de fabricació
- Per a canals amb pendent incorporada, la seqüència de cada unitat
- Marcat relatiu a la resistència a la intempèrie
- El símbol normalitzat CE de conformitat amb el que disposen els Reials Decrets 1630/1992 de 29 de desembre i 1328/1995 de 28 de juliol

Toleràncies:

- Llargària interior (L):
- Per a L =< 1 000 mm: ± 2 mm
- Per a 1 000 < L =< 4 000 mm: ± 4 mm
- Per a L > 4 000 mm: ± 5 mm
- Amplària interior (b):
- Per a b =< 500 mm: ± 2 mm
- Per a 500 < b =< 500 mm: ± 3 mm
- Alçària interior (h):
- Per a h =< 200 mm: ± 2 mm
- Per a h > 200 mm: ± 1% amb un màxim de ± 3 mm
- Tolerància del desplaçament horitzontal de la reixeta o tapa en el seu allotjament:
- Obertura neta =< 400 mm: ± 7 mm
- Obertura neta > 400 mm: ± 9 mm

2.- CONDICIONS DE SUBMINISTRAMENT I EMMAGATZEMATGE

Subministrament: Protegit de manera que no s'alterin les seves característiques.

El subministrador ha de posar a disposició de la DF en el cas que aquesta ho sol·liciti, la documentació següent, que acredita el marcatge CE, segons el sistema d'avaluació de conformitat aplicable, d'acord amb el que disposa l'apartat 7.2.1 del CTE:

- Productes per a recollida i conducció d'aigües superficials en zones sotmeses a trànsit peatonal i/o de vehicles:
- Sistema 3: Declaració de Prestacions

A la documentació comercial, el símbol normalitzat CE s'ha d'acompanyar de la següent informació:

- Nom o marca d'identificació i l'adreça social del fabricant
- Els dos últims dígit de l'any en que s'ha fet el marcatge
- Referència a la norma EN 1433
- Descripció del producte: nom genèric, material, dimensions, ús previst i lloc d'instal·lació
- Característiques cobertes per la norma EN 1433
- Capacitat de suport de càrrega (classificació segons la norma EN 1433)
- Estanquitat a l'aigua
- Durabilitat

Emmagatzematge: En llocs protegits del sol, les gelades i els impactes.

3.- UNITAT I CRITERIS D'AMIDAMENT

Unitat d'amidament: la indicada a la descripció de l'element
Criteri d'amidament: quantitat necessària subministrada a l'obra

4.- NORMATIVA DE COMPLIMENT OBLIGATORI

UNE-EN 1433:2003 Canales de desagüe para zonas de circulación utilizadas por peatones y vehículos. Clasificación, requisitos de diseño y de ensayo, marcado y evaluación de la conformidad.
UNE-EN 1433/AC:2004 Canales de desagüe para zonas de circulación utilizadas por peatones y vehículos. Clasificación, requisitos de diseño y de ensayo, marcado y evaluación de la conformidad.
UNE-EN 1433/AC:2004 Canales de desagüe para zonas de circulación utilizadas por peatones y vehículos. Clasificación, requisitos de diseño y de ensayo, marcado y evaluación de la conformidad.

BH - MATERIALS PER A INSTAL·LACIONS D'ENLLUMENAT

BHM - ELEMENTS DE SUPORT PER A LLUMS EXTERIORS

0.- ELEMENTS QUE CONTEMPLA EL PLEC

BHM1RA01,BHM11L22,BHM24A00.

BH - MATERIALS PER A INSTAL·LACIONS D'ENLLUMENAT

BHM - ELEMENTS DE SUPORT PER A LLUMS EXTERIORS

BHM1 - COLUMNES

0.- ELEMENTS QUE CONTEMPLA EL PLEC

BHM1RA01,BHM11L22.

1.- DEFINICIÓ I CARACTERÍSTIQUES DELS ELEMENTS

Columna de planxa d'acer galvanitzat, de forma troncocònica amb base-platina i porta i coronament sense platina, de fins a 10 m d'alçària, o columna de tub d'acer galvanitzat de 2,5 m d'alçària.

CARACTERÍSTIQUES GENERALS:

Ha de tenir un compartiment per a accessoris amb porta i pany.

La columna estarà dissenyada i fabricada segons les especificacions de les normes EN 40-2 i EN 40-5.

No es pot fer servir acer efervescent. El material ha de complir amb una de les següents normes, i ser adequat per a la galvanització en calent quan es requereixi aquesta protecció:

- Columnes de planxa o xapa d'acer: material d'acord amb les normes EN 10025 (excepte el tipus S185), EN 10149-1 i EN 10149-2
- Columnes d'acer acabat en calent: material d'acord amb la norma EN 10210
- Columnes d'acer conformat en fred: material d'acord amb la norma EN 10219
- Columnes d'acer inoxidable: material d'acord amb la norma EN 10088

Ha de tenir una superfície llisa i sense defectes com és ara bonys, bombolles, esquerdes, incrustacions o exfoliacions, que siguin perjudicials per al seu ús.

El recobriment de la capa de zinc, si n'hi ha, ha de ser llis, sense discontinuïtats, taques, inclusions de flux o cendres apreciables visualment.

Ha de tenir un cargol interior per a la connexió a terra.

Dimensions de la base-platina en funció de l'alçària:

+-----+									
Dimensions (mm)	300x300x6				400x400x10				
-----	-----				-----				
Alçària (m)	2,5		4		5		6		8 10
+-----+									

Perns d'ancoratge: acer S 235 JR

Dimensions dels registres i de les portes: Han de coplir les especificacions de la norma UNE-EN 40-2

Dimensions de la subjecció dels llums: Han de coplir les especificacions de la norma UNE-EN 40-2

Galvanització en calent, contingut de zinc del bany: >= 98,5%

Si és de forma troncocònica:

- Conicitat (C): 1,2% <= C <= 1,3%

Toleràncies:

- Rectitud (xt, xp):
- sobre la llargària total lt: xt =< 0,003 x lt
- sobre una llargària parcial lp >= 1m: xp =< 0,003 x lp
- Llargària:
- columnes d'alçària nominal <= 10 m: ± 25 mm
- columnes d'alçària nominal > 10 m: ± 0,6%
- Apertura porta: + 10 mm; - 0 mm
- Secció transversal:
- tolerància de la circumferència: ± 1%
- desviació forma (seccions circulars): ± 3% diàmetre calculat a partir de la circumferència

mesurada

- desviació forma (seccions poligonals): ± 4% valor nominal sobre les cares del poligon
- Dimensions de l'acoblament:
- llargària: ± 2 mm
- diàmetre:
- fixació obtinguda a partir de tubs d'acer: tolerància segons EN 10210-2
- fixació obtinguda durant el procés de fabricació: ± 2%
- Torsió:
- columna encastada: >5° entre el braç de la columna i l'eix radial que passa pel centre de

la porta

- columna amb placa d'ancoratge: ± 5° entre el braç de la columna i la posició prevista de

la placa

- Gruix: la tolerància serà la que s'exigeix al material del que s'obté la columna
- Verticalitat (columnes amb placa d'ancoratge): <1° entre l'eix de la columna i l'eix perpendicular al pla de la placa

2.- CONDICIONS DE SUBMINISTRAMENT I EMMAGATZEMATGE

Subministrament: Per unitats, amb camió-grua i evitant impactes i arrossegaments.

Emmagatzematge: En llocs protegits contra els impactes.

3.- UNITAT I CRITERIS D'AMIDAMENT

Unitat d'amidament: la indicada a la descripció de l'element

Criteri d'amidament: quantitat necessària subministrada a l'obra

4.- NORMATIVA DE COMPLIMENT OBLIGATORI

UNE-EN 40-2:2006 Columnas y báculos de alumbrado. Parte 2: Requisitos generales y dimensiones.

UNE-EN 40-5:2003 Columnas y báculos de alumbrado. Parte 5: Requisitos para las columnas y báculos de alumbrado de acero.

5.- CONDICIONS DE CONTROL DE RECEPCIÓ

CONDICIONS DE MARCATGE I CONTROL DE LA DOCUMENTACIÓ:

Les columnes han d'anar marcades, de manera clara i duradera, amb la següent informació com a mínim:

- El nom o símbol del fabricant
- L'any de fabricació
- Referència a la norma EN 40-5
- Un codi de producte únic
- Han de portar el marcatge CE de conformitat amb el que disposen els Reials Decrets

1630/1992 de 29 de desembre i 1328/1995 de 28 de juliol

El subministrador ha de posar a disposició de la DF en el cas que aquesta ho sol·liciti, la documentació següent, que acredita el marcatge CE, segons el sistema d'avaluació de conformitat aplicable, d'acord amb el que disposa l'apartat 7.2.1 del CTE:

- Productes per a àrees de circulació:
- Sistema 1: Declaració de Prestacions

El símbol normalitzat del marcatge CE, ha d'anar acompanyat de la següent informació:

- El número d'identificació de l'organisme notificat
- El nom o la marca d'identificació del fabricant
- L'adreça enregistrada del fabricant
- Les dues últimes xifres de l'any d'impressió del marcatge
- El número de certificat de conformitat CE
- Referència a la norma europea EN 45-5
- Descripció del producte i usos previstos
- Les característiques dels valors del producte a declarar
- Resistència a càrregues horitzontals
- Prestacions davant de l'impacte de vehicles
- Durabilitat

D - ELEMENTS COMPOSTOS

D0 - ELEMENTS COMPOSTOS BÀSICS

D07 - MORTERS I PASTES

D070 - MORTERS SENSE ADDITIUS

0.- ELEMENTS QUE CONTEMPLA EL PLEC

D070A8B1,D070A4D1,D070I025.

1.- DEFINICIÓ I CARACTERÍSTIQUES DELS ELEMENTS

Mescla feta amb sorra, ciment, aigua i calç si és el cas.

CARACTERÍSTIQUES GENERALS:

Tipus de ciment:

- Ciments comuns excepte els tipus CEM II/A
- Ciments de ram de paleta MC
- Ciments blancs BL, quan ho requereixi l'exigència de blancor

Morters per a fàbriques:

- Resistència a compressió: $\leq 0,75 \times$ Resistència a compressió de la peça
 - Morter ordinari (UNE-EN 998-2) en fàbrica no armada: $\geq M1$
 - Morter ordinari (UNE-EN 998-2) en fàbrica armada: $\geq M5$
 - Morter de junt prim o morter lleuger (UNE-EN 998-2): $\geq M5$

Ha d'estar pastat de forma que s'obtingui una mescla homogènia i sense segregacions.

2.- CONDICIONS D'EXECUCIÓ I D'UTILITZACIÓ

Per a l'elaboració i la utilització del morter, la temperatura ambient ha d'estar entre 5°C i 40°C.

La formigonera ha d'estar neta abans de l'elaboració del morter.

No s'han de mesclar morters de composició diferent.

S'ha d'aplicar abans que passin 2 h des de la pastada.

3.- UNITAT I CRITERIS D'AMIDAMENT

m3 de volum necessari elaborat a l'obra.

4.- NORMATIVA DE COMPLIMENT OBLIGATORI

Real Decreto 314/2006, de 17 de marzo, por el que se aprueba el Código Técnico de la Edificación Parte 2. Documento Básico de Seguridad estructural Fábrica DB-SE-F.

5.- CONDICIONS DE CONTROL D'EXECUCIÓ

OPERACIONS DE CONTROL:

Les tasques de control a realitzar són les següents:

- Inspecció visual de les condicions de subministrament i recepció del certificat de qualitat del fabricant, d'acord a les exigències del plec de condicions, incloent els resultats corresponents de resistència a compressió (UNE EN 1015-11).

En cas de no presentar aquests resultats, o que la DF tingui dubtes de la seva representativitat, es realitzaran aquests assaigs sobre el material rebut, a càrrec del contractista.

CRITERIS DE PRESA DE MOSTRES:

Els controls s'han de realitzar segons les instruccions de la DF.

INTERPRETACIÓ DE RESULTATS I ACTUACIONS EN CAS D'INCOMPLIMENT:

No es podran utilitzar a l'obra morters sense el corresponent certificat de garantia del fabricant, d'acord a les condicions exigides.

Els valors de consistència i resistència a compressió han de correspondre a les especificacions de projecte.

BG - MATERIALS PER A INSTAL·LACIONS ELÈCTRIQUES

BGW - PARTS PROPORCIONALS D'ACCESSORIS PER A INSTAL·LACIONS ELÈCTRIQUES

BGW3 - PARTS PROPORCIONALS D'ACCESSORIS PER A CONDUCTORS ELÈCTRICS DE TENSIÓ BAIXA

BGW38 - PART PROPORCIONAL D'ACCESSORIS PER A CONDUCTORS ELÈCTRICS DE TENSIÓ BAIXA

0.- ELEMENTS QUE CONTEMPLA EL PLEC

BGW38000.

1.- DEFINICIÓ I CARACTERÍSTIQUES DELS ELEMENTS

Part proporcional d'accessoris per a conductors de coure, conductors d'alumini tipus VV 0,6/1 Kv, rodons de coure, platines de coure o canalitzacions conductores.

CARACTERÍSTIQUES GENERALS:

El material i les seves característiques han de ser adequats per a: conductors de coure, conductors de coure nus, conductors d'alumini, rodons de coure, platines de coure, canalitzacions o conductors de seguretat, i no han de fer disminuir, en cap cas, la seva qualitat i bon funcionament.

2.- CONDICIONS DE SUBMINISTRAMENT I EMMAGATZEMATGE

Subministrament: A l'albarà de lliurament han de constar les característiques d'identificació següents:

- Material
- Tipus
- Diàmetre o d'altres dimensions

Emmagatzematge: En llocs protegits contra els impactes, la pluja, les humitats i dels raigs del sol.

3.- UNITAT I CRITERIS D'AMIDAMENT

Unitat composta pel conjunt d'accessoris necessaris per al muntatge d'1 m de conductor de coure, d'1 m de conductor de coure nu, d'1 m de conductor d'alumini, d'1 m de rodó de coure, d'1 m de platina de coure, d'1 m de canalització o d'1 m de conductor de seguretat.

4.- NORMATIVA DE COMPLIMENT OBLIGATORI

No hi ha normativa de compliment obligatori.

BG - MATERIALS PER A INSTAL·LACIONS ELÈCTRIQUES

BGW - PARTS PROPORCIONALS D'ACCESSORIS PER A INSTAL·LACIONS ELÈCTRIQUES

BGW41 - PART PROPORCIONAL D'ACCESSORIS PER A APARELLS DE PROTECCIÓ

1.- DEFINICIÓ I CARACTERÍSTIQUES DELS ELEMENTS

Part proporcional d'accessoris per a interruptors magnetotèrmics o diferencials, tallacircuits, caixes seccionadores, interruptors manuals i protectors de sobretensions.

CARACTERÍSTIQUES GENERALS:

El material i les seves característiques han de ser adequats per a aparells de protecció i no han de fer disminuir, en cap cas, la seva qualitat i bon funcionament.

2.- CONDICIONS DE SUBMINISTRAMENT I EMMAGATZEMATGE

Subministrament: A l'albarà de lliurament han de constar les característiques d'identificació següents:

- Material
- Tipus
- Diàmetre o d'altres dimensions

Emmagatzematge: En llocs protegits contra els impactes, la pluja, les humitats i dels raigs del sol.

3.- UNITAT I CRITERIS D'AMIDAMENT

Unitat composta pel conjunt d'accessoris necessàris per al muntatge d'un aparell de protecció.

4.- NORMATIVA DE COMPLIMENT OBLIGATORI

No hi ha normativa de compliment obligatori.

Z - Tipus Z

ZE72CJ - Família E72CJ

1.- DEFINICIÓ I CONDICIONS DE LES PARTIDES D'OBRA EXECUTADES

1.- DEFINICIÓ I CARACTERÍSTIQUES DELS ELEMENTS

2.- CONDICIONS DEL PROCÉS D'EXECUCIÓ

2.- CONDICIONS D'EXECUCIÓ I D'UTILITZACIÓ

2.- CONDICIONS DE SUBMINISTRAMENT I EMMAGATZEMATGE

3.- UNITAT I CRITERIS D'AMIDAMENT

4.- NORMATIVA DE COMPLIMENT OBLIGATORI

5.- CONDICIONS DE CONTROL DE RECEPCIÓ

5.- CONDICIONS DE CONTROL D'EXECUCIÓ

5.- CONDICIONS DE CONTROL D'EXECUCIÓ I DE L'OBRA ACABADA

ZE72CJ - Família E72CJ

ZE72CJ6 - Família E72CJ6

1.- DEFINICIÓ I CONDICIONS DE LES PARTIDES D'OBRA EXECUTADES

1.- DEFINICIÓ I CARACTERÍSTIQUES DELS ELEMENTS

2.- CONDICIONS DEL PROCÉS D'EXECUCIÓ

2.- CONDICIONS D'EXECUCIÓ I D'UTILITZACIÓ

2.- CONDICIONS DE SUBMINISTRAMENT I EMMAGATZEMATGE

3.- UNITAT I CRITERIS D'AMIDAMENT

4.- NORMATIVA DE COMPLIMENT OBLIGATORI

5.- CONDICIONS DE CONTROL DE RECEPCIÓ

5.- CONDICIONS DE CONTROL D'EXECUCIÓ

5.- CONDICIONS DE CONTROL D'EXECUCIÓ I DE L'OBRA ACABADA

A Terrassa,

Anna Busqué i Ramon Vidal
Arquitecta i Arq. tècnic municipals
Servei de Projectes i Obres
Ajuntament de Terrassa



PROJECTE EXECUTIU DE REHABILITACIÓ DEL PONT DE SANT PERE DE TERRASSA

I MEMÒRIA

II DOCUMENTACIÓ GRÀFICA

III PLEC DE CONDICIONS TÈCNIQUES

IV AMIDAMENTS I PRESSUPOST

V ESTUDI BÀSIC DE SEGURETAT I SALUT

VI DOCUMENTS I PROJECTES COMPLEMENTARIS

AMIDAMENTS

AMIDAMENTS

Obra 01 PRESSUPOST STPERE
Capítol 01 TREBALLS PREVIS

NUM.	CODI	UA	DESCRIPCIÓ
------	------	----	------------

1 EHV1RA01 U TREBALLS ELÈCTRICS DE DESPLAÇAMENT D'ARMARIS D'ENLLUMENAT A ALTRE EMPLAÇAMENT. INCLOU RASES, BASAMENTS I TOT EL MATERIAL NECESSARI PER REUBICAR ELS ARMARIS D'ENLLUMENAT EXISTENT.

Num.	Text	Tipus	[C]	[D]	[E]	[F]	TOTAL	Fórmula
1		T	UNITAT					
2	ARMARIS ENLLUMENAT NORD		1,000				1,000	C#*D#*E#*F#
TOTAL AMIDAMENT							1,000	

2 K21HRA02 U TREBALLS DE DESMUNTATGE I INSTAL·LACIÓ DEL SISTEMA D'ELLUMENAT PÚBLIC DEL PARC EN EL TÚNEL DE PROTECCIÓ DE SOTA ELS ARCS. INCLOU LLUMENERES NOVES ESTANQUES DE REFORÇ I TOT EL MATERIAL ELÈCTRIC NECESSARI, I EL DESMUNTATGE FINAL I ENTREGA AL MAGATZEM DEL SERVEI D'ELLUMENAT.

Num.	Text	Tipus	[C]	[D]	[E]	[F]	TOTAL	Fórmula
1		T	UNITAT					
2	ENLUMENAT TÚNEL		1,000				1,000	C#*D#*E#*F#
TOTAL AMIDAMENT							1,000	

3 K1A2RA01 U TREBALLS D'ARQUEOLOGIA PER CONÈIXER L'ESTAT ACTUAL DEL PONT I SUPERVISIÓ DEL PROCEDIMENT DE REHABILITACIÓ PER EMPRESA AUTORIZADA I AMB EL VIST-I-PLAU DEL SERVEI DE MUSEUS DE L'AJUNTAMENT DE TERRASSA. INCLOURÀ:
- AIXECAMENT DE PLANIMETRIA ACTUALITZADA DELS ALÇATS I SECCIÓ DEL PONT.
- UNA FOTOGRAMETRIA MITJANÇANT LA DIGITALITZACIÓ I TRACTAMENT INFORMÀTIC.
- INTERPRETACIÓ DE LES CATES REALITZADES TANT EN FONAMENTS COM EN EL PROPI PONT PER DETERMINAR LA METODOLOGIA CONSTRUCTIVA I LA IDENTIFICACIÓ DELS MATERIALS EMPLÉATS EN LES DIFUNTS FASES DE CONSTRUCCIÓ.
- ANÀLISIS DELS DIFERENTS MORTERS UTILITZATS.
- REPORTATGE FOTOGRÀFIC DEL SEGUIMENT DE LES OBRES, DETALLAT I COMPLERT.

Num.	Text	Tipus	[C]	[D]	[E]	[F]	TOTAL	Fórmula
1		T	UNITAT					
2	ESTUDI PONT		1,000				1,000	C#*D#*E#*F#
TOTAL AMIDAMENT							1,000	

4 JDV1RA01 U MITJA JORNADA VIDEOCÀMARA AMB NETEJA PRÈVIA INCLOSA PER TAL CONFIRMAR EL RECORREGUT DE LA CLAVEGUERA DE LA PLAÇA DR. HOMS

Num.	Text	Tipus	[C]	[D]	[E]	[F]	TOTAL	Fórmula
1		T	UNITAT					
2	PLAÇA RECTOR HOMS		1,000				1,000	C#*D#*E#*F#
TOTAL AMIDAMENT							1,000	

5 J2VGRA01 U ESTUDI GEOTÈCNIC PER A LA FONAMENTACIÓ DE LA GRUA. INCLOU: UN SONDEIG MECÀNIC, PRESA DE MOSTRES, EMPLAÇAMENT DES DEL PUNT DE SONDEIG, ASSAIGS DE LABORATORI, DESPLAÇAMENT DE L'EQUIP A L'OBRA I ESTUDI INFORME.

Num.	Text	Tipus	[C]	[D]	[E]	[F]	TOTAL	Fórmula
------	------	-------	-----	-----	-----	-----	-------	---------

AMIDAMENTS

1 T UNITAT
2 GRUA 1,000 1,000 C#*D#*E#*F#

TOTAL AMIDAMENT							1,000
-----------------	--	--	--	--	--	--	-------

Obra 01 PRESSUPOST STPERE
Capítol 02 IMPLANTACIÓ

NUM.	CODI	UA	DESCRIPCIÓ
------	------	----	------------

1 K121RA04 U MUNTATGE, MANTENIMENT I DESMUNTATGE DE BASTIDA TUBULAR METÀL·LICA FIXA AMB ESTINTOLAMENT METÀL·LIC, PLATAFORMES I PASSERES DE TREBALLS PER REALITZAR LA REHABILITACIÓ DE TOT EL PONT DE SANT PERE I TRAMS DE BARANA DEL CARRER CREU GRAN I PLAÇA RECTOR HOMS, TAL COM ES DETALLA EN PLÀNOLS I DETALLS, DE LA MARCA "ACTIVITAT VERTICAL" O EQUIVALENT AMB EL SISTEMA ESTRUCTURAL LAYHER O EQUIVALENT. ES TRACTA DE LA INSTAL·LACIÓ D'UNA BASTIDA PERIMETRAL PELS DOS COSTATS DEL PONT I ELS TRAMS DE BARANA-MUR DE LA URBANITZACIÓ SUD I NORD SEGONS PLÀNOLS DE DETALLS, PER PODER ACCEDIR A TOTA LA SEVA SUPERFÍCIE. AIXÍ COM A TOTS ELS PILARS I LES VOLTES DEL PONT. S'INCLOU:
- ADAPTACIÓ DE LA BASTIDA AL PERFIL EXISTENT DEL TERRENY AMB FUSTES I SISTEMES DE REPARTIMENT, ON ES PODRÀ APROFITAR LLOSA NOVA DE FORMIGÓ DEL PROJECTE PER RECOLZAR I ASSEGURAR UNA CORRECTA ESTABILITAT I VERTICALITAT.
- PROTECCIÓ FINS COM A MÍNIM UN METRE D'ALT PER SOBRE DE LA BARANA EXISTENT.
- SISTEMES DE JÀSSERA BASTIDA PER SUPORTAR LES PLATAFORMES DE TREBALL SOTA DE LES VOLTES I ON SIGUI NECESSARI.
- DOCUMENTACIÓ DE PROJECTE DE BASTIDA SINGULAR (PLA DE MUNTATGE, MANTENIMENT I DESMUNTATGE; CÀLCUL DE RESISTÈNCIA I ESTABILITAT) VISAT PER TÈCNIC COMPETENT AMB FORMACIÓ UNIVERSITÀRIA SEGONS REIAL DECRET 2177 - 12/11/2004. LA BASTIDA S'ACONDICIONARÀ PER TAL DE GARANTIR LA TOTAL ACCESSIBILITAT DELS USUARIS DEL PARC.
- FORMACIÓ DE MARQUESINA DE PROTECCIÓ TIPUS TÚNEL EN ELS DOS PASSOS INFERIORS DEL PARC DE VALLPARADÍS PER GARANTIR LA SEGURETAT A TOTS ELS VIANANTS DEL PARC.
- SISTEMA INTERIOR D'ESCALES PER ACCEDIR A TOTS ELS NIVELLS.
- FORMACIÓ PLATAFORMA DE TREBALL EN EL ARC 1 PER PODER SUPORTAR EL PES I ESFORÇOS DE LA MÀQUINA DE PERFORACIÓ DE TIRANT.
- PROTECCIÓ AMB VELA DE LONA DE POLIETILÈ PER A PROTECCIONS SUPERFICIALS CONTRA CAIGUDES, AMB MALLA MIMÈTICA DE REFORÇ I TRAUS PERIMETRALS TIPUS MESH, CORDA DE SUBJECCIÓ, DE DIÀMETRE 12 MM, AMB EL DESMUNTATGE INCLÓS. INCLOU EDICIÓ I PREPARACIÓ D'IMATGE DEL PONT O DISSENY QUE ESTABLEIXI EL SERVEI DE COMUNICACIÓ DE L'AJUNTAMENT DE TERRASSA, AIXÍ COM LA IMPRESSIÓ MITJANÇANT SISTEMA DIGITAL, INKJET.

LES CARACTERÍSTIQUES DE LA BASTIDA SÓN A BASE DE BASTIMENTS DE 70 CM I ALÇÀRIA <= 200 CM, AMB BASES REGULABLES, FUSTES DE REPARTIMENT, TUBS TRAVESSERS, MARQUESINES EN VOLADIU, BIGUES GELOSIA, TORRETES, TUBS DE TRAVAMENT, PLATAFORMES DE TREBALL D'AMPLÀRIA COM A MÍNIM DE 60 CM, ESCALES D'ACCÉS, BARANES LATERALS, SÒCOLS, COL·LOCADA A TOTA LA CARA EXTERIOR I AMARRADORS CADA 20 M2 A LA FAÇANA, PROTECCIONS COL·LECTIVES HORIZONTALS D'OBERTURES AMB XARXA PER A PROTECCIONS SUPERFICIALS CONTRA CAIGUDES, SISTEMA D'IMPERMEABILITZACIÓ PER A TREBALLS DE SORREJAT AMB RECONDUCCIÓ D'AIGUES A CLAVEGUERA. INCLOSOS TOTS ELS ELEMENTS DE SENYALITZACIÓ NORMALITZATS I EL TRANSPORT AMB UN RECORREGUT TOTAL MÀXIM DE 20 KM I ACCESSORIS COM BIGUES DE GELOSIA, FIXACIONS, TAULELLS, DISPOSICIÓ DELS MITJANS DE SEGURETAT I PROTECCIÓ REGLAMENTARIS, PORTADA DE LA MAQUINARIA NECESSÀRIA A L'OBRA, NETEJA DE LA ZONA DE TREBALL, ETC.

Num.	Text	Tipus	[C]	[D]	[E]	[F]	TOTAL	Fórmula
1		T	UNITAT					
2	BASTIDA PER TOTA LA INTERVENCIÓ		1,000				1,000	C#*D#*E#*F#
TOTAL AMIDAMENT							1,000	

AMIDAMENTS

2 H152PA11 M MARQUESINA DE PROTECCIÓ DE 2,5 M AMB ESTRUCTURA METÀL·LICA TUBULAR I PLATAFORMA DE FUSTA, DESMUNTATGE INCLÒS

Num.	Text	Tipus	[C]	[D]	[E]	[F]	TOTAL	Fórmula
1		T	LLARG	UNITATS				
2	CAMÍ SUPERIOR		16,000				16,000	C#*D#*E#*F#
3	CAMÍ PRINCIPAL (PAS 5 M)		16,000	2,000			32,000	C#*D#*E#*F#
TOTAL AMIDAMENT							48,000	

3 H6AA2111 M TANCA MÒBIL, DE 2 M D'ALÇÀRIA, D'ACER GALVANITZAT, AMB MALLA ELECTROSOLDADA DE 90X150 MM I DE 4.5 I 3,5 MM DE D, BASTIDOR DE 3.5X2 M DE TUB DE 40 MM DE D, FIXAT A PEUS PREFABRICATS DE FORMIGÓ, I AMB EL DESMUNTATGE INCLÒS

Num.	Text	Tipus	[C]	[D]	[E]	[F]	TOTAL	Fórmula
1		T	LLARG	UNITAT				
2	TALUSSOS		70,000	2,000			140,000	C#*D#*E#*F#
3	PASSOS SOTA PONT		16,000	4,000			64,000	C#*D#*E#*F#
4	CREU GRAN		10,000				10,000	C#*D#*E#*F#
5	RECTOR HOMS		20,000				20,000	C#*D#*E#*F#
TOTAL AMIDAMENT							234,000	

4 P865-AD8E M2 REVESTIMENT VERTICAL A 3,00 M D'ALÇÀRIA, COM A MÀXIM, AMB TAULER D'ENCENALLS ORIENTATS OSB/3, DE 10 MM DE GRUIX, PER A AMBIENT HUMIT SEGONS UNE-EN 300, REACCIÓ AL FOC B-S2, D0, TALLAT A MIDA, COL·LOCAT AMB FIXACIONS MECÀNIQUES SOBRE PARAMENT VERTICAL

Num.	Text	Tipus	[C]	[D]	[E]	[F]	TOTAL	Fórmula
1		T	LLARG	UNITAT				
2	PASSOS		16,000	4,000			64,000	C#*D#*E#*F#
TOTAL AMIDAMENT							64,000	

5 712A1411 U FONAMENT PER A GRUA DE FORMIGÓ ARMAT, DE 4X4 M DE COSTAT I 1 M DE FONDÀRIA, AMB EXCAVACIÓ, FORMIGÓ DE NETEJA, FORMIGÓ ARMAT I PIQUETA DE CONNEXIÓ A TERRA

Num.	Text	Tipus	[C]	[D]	[E]	[F]	TOTAL	Fórmula
1		T	UNITAT					
2	FONAMENT GRUA		1,000				1,000	C#*D#*E#*F#
TOTAL AMIDAMENT							1,000	

6 I12ARA01 U LLOGUER DE GRUA DE 40 M DE PLOMA, 40 M D'ALÇÀRIA I 1 T DE PES EN PUNTA, PER TOT EL PERÍODE DE L'OBRA

Num.	Text	Tipus	[C]	[D]	[E]	[F]	TOTAL	Fórmula
1		T	OBRA					
2	GRUA TORRE		1,000				1,000	C#*D#*E#*F#
TOTAL AMIDAMENT							1,000	

7 I12ARA02 U DESPLAÇAMENT, MUNTATGE I DESMUNTATGE DE GRUA DE 40 M DE PLOMA.

Num.	Text	Tipus	[C]	[D]	[E]	[F]	TOTAL	Fórmula
1		T	UNITAT					
2	GRUA TORRE		1,000				1,000	C#*D#*E#*F#

AMIDAMENTS

TOTAL AMIDAMENT 1,000

Obra 01 PRESSUPOST STPERE
Capítol 03 ENDERROCS

NUM.	CODI	UA	DESCRIPCIÓ
------	------	----	------------

1 P1R2-RA01 U TREBALLS D'ESBROSSADA DE PLANTES I HERBES EXISTENTS EN TOT EL PERÍMETRE DE LES PILASTRES I SUPORTS DEL PONT, AMB MITJANS MANUALS I LINIES DE VIDA EN PENDENT, TRANSPORT I CÀRREGA MANUAL FINS A PLANTA DE COMPOSTATGE. INCLOU EL SANEJAT DE TOT EL PERÍMETRE NECESSARI PER PODER FER PAVIMENT DE PROTECCIÓ I COL·LOCACIÓ DE LA BASTIDA SENSE PROBLEMES. L'ESBROSSADA ES FARÀ D'ACORD AMB LES DIRECTRIUS DELS TÈCNICS DE JARDINERIA DE L'AJUNTAMENT.

Num.	Text	Tipus	[C]	[D]	[E]	[F]	TOTAL	Fórmula
1		T	UNITAT					
2	PERÍMETRE DE L'OBRA PER PODER TREBALLAR I MUNTAR LA BASTIDA		1,000				1,000	C#*D#*E#*F#

TOTAL AMIDAMENT 1,000

2 P21R0-92HQ U TALA CONTROLADA CISTELLA MECÀNICA D'ARBRE DE 15 A 20 M D'ALÇÀRIA, ARRENCANT LA SOCA, APLEC DE LA BROSSA GENERADA I CÀRREGA SOBRE CAMIÓ GRUA AMB PINÇA, I TRANSPORT DE LA MATEIXA A PLANTA DE COMPOSTATGE (NO MÉS LLUNY DE 20 KM)

Num.	Text	Tipus	[C]	[D]	[E]	[F]	TOTAL	Fórmula
1		T	UNITAT					
2	PASSEIG CENTRAL ESCOCELLS							
3	NORD		2,000				2,000	C#*D#*E#*F#
4	SUD		3,000				3,000	C#*D#*E#*F#
5	ZONA NORD CREU GRAN							
6	TALÚS AMB MALLA		6,000				6,000	C#*D#*E#*F#
7	ZONA NORD RECTOR HOMS							
8	LLEDONER GRAN		1,000				1,000	C#*D#*E#*F#
9	MUR DAVANT PLAÇA		8,000				8,000	C#*D#*E#*F#

TOTAL AMIDAMENT 20,000

3 P21R0-92GJ U TALA CONTROLADA CISTELLA MECÀNICA D'ARBRE < 6 M D'ALÇÀRIA, ARRENCANT LA SOCA, APLEC DE LA BROSSA GENERADA I CÀRREGA SOBRE CAMIÓ GRUA AMB PINÇA, I TRANSPORT DE LA MATEIXA A PLANTA DE COMPOSTATGE (NO MÉS LLUNY DE 20 KM)

Num.	Text	Tipus	[C]	[D]	[E]	[F]	TOTAL	Fórmula
1		T	UNITAT					
2	ZONA NORD CREU GRAN							
3	TALÚS AMB MALLA		2,000				2,000	C#*D#*E#*F#
5	ZONA NORD RECTOR HOMS							
6	TALÚS		4,000				4,000	C#*D#*E#*F#
8	ZONA SUD RECTOR HOMS							
9	TALÚS ENTRE CAMINS		6,000				6,000	C#*D#*E#*F#
10	ENTRE VIALS		2,000				2,000	C#*D#*E#*F#

TOTAL AMIDAMENT 14,000

AMIDAMENTS

4	K21GRA01	U	ARRENCADA DELS CABLEJATS EXISTENTS, SUPORTS I ELEMENTS METÀL·LICS OBSOLETS EXISTENTS EN ELS PARAMENTS, VOLTES DEL PONT, MURS I BARANES DE L'ÀMBIT D'ACTUACIÓ. INCLOU LA COMPROVACIÓ DE QUE ELS CABLEJATS ESTAN DESCONNECTATS I UPSOLETS, RETIRADA AMB MITJANS MANUALS I CÀRREGA MANUAL SOBRE CAMIÓ O CONTENIDOR			
---	----------	---	---	--	--	--

Num.	Text	Tipus	[C]	[D]	[E]	[F]	TOTAL	Fórmula
1		T	UNITAT					
2	CABLES COSTAT NORD I MUR		1,000				1,000	C#*D#*E#*F#
TOTAL AMIDAMENT							1,000	

5	F21QQB01	U	RETIRADA DE PILONA FOSA, ENDERROC DE DAUS DE FORMIGÓ, I CÀRREGA MANUAL I MECÀNICA DE L'EQUIPAMENT I LA RUNA SOBRE CAMIÓ O CONTENIDOR			
---	----------	---	--	--	--	--

Num.	Text	Tipus	[C]	[D]	[E]	[F]	TOTAL	Fórmula
1		T	UNITAT					
2	PLAÇA RECTOR HOMS		1,000				1,000	C#*D#*E#*F#
3	PREVISIÓ		1,000				1,000	C#*D#*E#*F#
TOTAL AMIDAMENT							2,000	

6	P2145-4RRZ	M	ARRENCADA DE PASSAMÀ ANCORAT, AMB MITJANS MANUALS I CÀRREGA MANUAL SOBRE CAMIÓ O CONTENIDOR			
---	------------	---	---	--	--	--

Num.	Text	Tipus	[C]	[D]	[E]	[F]	TOTAL	Fórmula
1		T	LLARG					
2	NORD		57,000				57,000	C#*D#*E#*F#
3	SUD		55,000				55,000	C#*D#*E#*F#
TOTAL AMIDAMENT							112,000	

7	P214S-RA01	U	DESMUNTATGE I TRANSPORT DE XAPA D'ACER CORTEN DE SUPORT DELS PASSAMANS A CONTENIDOR D'OBRA PER AL SEU RECICLATGE.			
---	------------	---	---	--	--	--

Num.	Text	Tipus	[C]	[D]	[E]	[F]	TOTAL	Fórmula
1		T	UNITATS					
2	NORD		49,000				49,000	C#*D#*E#*F#
3	SUD		47,000				47,000	C#*D#*E#*F#
TOTAL AMIDAMENT							96,000	

8	P21G3-RA01	M	DEMOLICIÓ DE CLAVEGUERA I CANALS DE DESGUÀS EXISTENTS DE FUNDICIÓ FINS A 40X40 CM AMB LA BASE FORMIGÓ, AMB MITJANS MECÀNICS I MANUALS I CÀRREGA SOBRE CAMIÓ.			
---	------------	---	--	--	--	--

Num.	Text	Tipus	[C]	[D]	[E]	[F]	TOTAL	Fórmula
1		T	LLARG					
2	PONT		64,000				64,000	C#*D#*E#*F#
3	PLAÇA RECTOR HOMS		3,600				3,600	C#*D#*E#*F#
TOTAL AMIDAMENT							67,600	

9	P2142-4RMW	M2	REPICAT DE JUNT DE MORTER EN MUR DE CARREUS, AMB MITJANS MANUALS I CÀRREGA MANUAL DE RUNA SOBRE CAMIÓ O CONTENIDOR			
---	------------	----	--	--	--	--

Num.	Text	Tipus	[C]	[D]	[E]	[F]	TOTAL	Fórmula
1	NORD	T	SUPERFÍCIE	LLARG	ALT			
2	BARANA CREU GRAN		86,400				86,400	C#*D#*E#*F#
3	FAÇANA NORD		540,000				540,000	C#*D#*E#*F#

AMIDAMENTS

4	Subtotal	S					626,400	SUMSUBTOT
5	SUD	T						
6	BARANA CREU GRAN		29,700				29,700	C#*D#*E#*F#
7	FAÇANA SUD		451,000				451,000	C#*D#*E#*F#
8	BARANA PLAÇA RECTOR HOMS		70,000				70,000	C#*D#*E#*F#
9	Subtotal	S					550,700	SUMSUBTOT
10	ZONES INTERIORES PILARS I VOLTES	T						
11	ARC 1		94,500				94,500	C#*D#*E#*F#
12	ARC 2		148,260				148,260	C#*D#*E#*F#
13	ARC 3		114,320				114,320	C#*D#*E#*F#
14	Subtotal	S					357,080	SUMSUBTOT
15	INTERIOR BARANA	T						
16	NORD		63,000	0,850			53,550	C#*D#*E#*F#
17	SUD		73,000	0,850			62,050	C#*D#*E#*F#
18	PREVISIÓ ZONA REBLERT		57,000	1,500			85,500	C#*D#*E#*F#
19			57,000	1,500			85,500	C#*D#*E#*F#
20	Subtotal	S					286,600	SUMSUBTOT
21	Subtotal "A origen"	O					1.820,780	SUMORIGEN(

TOTAL AMIDAMENT

1.820,780

10	K878C1H0	M2	NETEJA DE PARAMENT DE PEDRA AMB RAIG D'AIGUA A PRESSIÓ I RASPALL.			
----	----------	----	---	--	--	--

Num.	Text	Tipus	[C]	[D]	[E]	[F]	TOTAL	Fórmula
1	NORD	T	SUPERFÍCIE	LLARG	ALT			
2	BARANA CREU GRAN		86,400				86,400	C#*D#*E#*F#
3	FAÇANA NORD		540,000				540,000	C#*D#*E#*F#
4	Subtotal	S					626,400	SUMSUBTOT
5	SUD	T						
6	BARANA CREU GRAN		29,700				29,700	C#*D#*E#*F#
7	FAÇANA SUD		451,000				451,000	C#*D#*E#*F#
8	BARANA PLAÇA RECTOR HOMS		70,000				70,000	C#*D#*E#*F#
9	Subtotal	S					550,700	SUMSUBTOT
10	ZONES INTERIORES PILARS I VOLTES	T						
11	ARC 1		94,500				94,500	C#*D#*E#*F#
12	ARC 2		148,260				148,260	C#*D#*E#*F#
13	ARC 3		114,320				114,320	C#*D#*E#*F#
14	Subtotal	S					357,080	SUMSUBTOT
15	INTERIOR BARANA	T						
16	NORD		63,000	0,850			53,550	C#*D#*E#*F#
17	SUD		73,000	0,850			62,050	C#*D#*E#*F#
18	PREVISIÓ ZONA REBLERT		57,000	1,500			85,500	C#*D#*E#*F#
19			57,000	1,500			85,500	C#*D#*E#*F#
20	Subtotal	S					286,600	SUMSUBTOT
21	Subtotal "A origen"	O					1.820,780	SUMORIGEN(

TOTAL AMIDAMENT

1.820,780

11	P214W-RA01	M	TALL EN PAVIMENT DE 10-15 CM DE FONDÀRIA, AMB MÀQUINA TALLAJUNTS AMB DISC DE DIAMANT, PER A DELIMITAR LA ZONA A DEMOLIR			
----	------------	---	---	--	--	--

Num.	Text	Tipus	[C]	[D]	[E]	[F]	TOTAL	Fórmula
1	DELIMITACIÓ PAVIMENT	T	LLARG	UNITAT				
2	CREU GRAN		10,500				10,500	C#*D#*E#*F#
3	RECTOR HOMS		12,000				12,000	C#*D#*E#*F#
4	RASES ENLLUMENAT		8,100	2,000			16,200	C#*D#*E#*F#

AMIDAMENTS

5			12,500	2,000			25,000	C#*D#*E#*F#
6			5,000	2,000			10,000	C#*D#*E#*F#
TOTAL AMIDAMENT			73,700					
12	F219RA04	M	RECUPERACIÓ, TRIA I EMMAGATZEMATGE DE VORADA EXISTENT PER A POSTERIOR REAPROFITAMENT COL·LOCADA SOBRE FORMIGÓ, AMB COMPRESSOR I CÀRREGA MANUAL I MECÀNICA DE RUNA SOBRE CAMIÓ O CONTENIDOR					
Num.	Text	Tipus	[C]	[D]	[E]	[F]	TOTAL	Fórmula
1		T	LLARG					
2	COSTAT NORD		57,000				57,000	C#*D#*E#*F#
3	CREU GRAN - MUR NORD		4,000				4,000	C#*D#*E#*F#
4	PAS VIANANTS NORD		6,000				6,000	C#*D#*E#*F#
5	PAS VIANANTS SUD		2,000				2,000	C#*D#*E#*F#
7	SOTA EL PONT - ARC 2		5,000				5,000	C#*D#*E#*F#
TOTAL AMIDAMENT			74,000					
13	K219RA01	M2	DESMUNTATGE DE PAVIMENT DE PEDRA NATURAL FET PER RESTAURADOR, AMB MITJANS MANUALS,NETEJA, RETIRADA DE REBAVES DE MORTER DEIXANT LA PEÇA NETA, APLEC DEL MATERIAL PER A LA SEVA REUTILITZACIÓ I CÀRREGA MANUAL DE RUNA SOBRE CAMIÓ O CONTENIDOR, AMB GRAU DE DIFICULTAT BAIX					
Num.	Text	Tipus	[C]	[D]	[E]	[F]	TOTAL	Fórmula
1		T	SUPERFÍCIE					
2	PONT		141,450				141,450	C#*D#*E#*F#
TOTAL AMIDAMENT			141,450					
14	F219RA03	M2	DEMOLICIÓ DE PAVIMENT DE LLAMBORDINS COL·LOCATS SOBRE TERRA, DE MÉS DE 2 M D'AMPLÀRIA AMB MITJANS MECÀNICS I CÀRREGA SOBRE CAMIÓ					
Num.	Text	Tipus	[C]	[D]	[E]	[F]	TOTAL	Fórmula
1		T	SUPERFÍCIE					
2	FRANJA PAS - EMBORNALS		6,500				6,500	C#*D#*E#*F#
3	ZONA PLAÇA RECTOR HOMS		53,000				53,000	C#*D#*E#*F#
TOTAL AMIDAMENT			59,500					
15	P2143-4RQU	M2	ENDERROC DE VORERA DE PANOT I BASE DE FORMIGÓ, DE FINS A 15 CM DE GRUIX, AMB COMPRESSOR I CÀRREGA MANUAL I MECÀNICA DE RUNA SOBRE CAMIÓ O CONTENIDOR					
Num.	Text	Tipus	[C]	[D]	[E]	[F]	TOTAL	Fórmula
1		T	SUPERFÍCIE					
2	CREU GRAN NORD		8,000				8,000	C#*D#*E#*F#
3	CREU GRAN SUD		30,000				30,000	C#*D#*E#*F#
TOTAL AMIDAMENT			38,000					
16	F219RA02	M2	DEMOLICIÓ DE PAVIMENT DE FORMIGÓ, DE FINS A 15 CM DE GRUIX I MÉS DE 2 M D'AMPLÀRIA AMB RETROEXCAVADORA AMB MARTELL TRENCADOR I CÀRREGA SOBRE CAMIÓ					
Num.	Text	Tipus	[C]	[D]	[E]	[F]	TOTAL	Fórmula
1		T	SUPERFÍCIE					
2	ÀMBIT TOTA L'ACTUACIÓ		311,000				311,000	C#*D#*E#*F#
3	ENDERROC CANALS EXISTENTS			4,300	0,400		1,720	C#*D#*E#*F#
4				36,000	0,400		14,400	C#*D#*E#*F#

AMIDAMENTS

TOTAL AMIDAMENT			327,120					
17	K878RA02	M2	NETEJA DE PARAMENTS I VOLTES DE PEDRA AMB RAIG DE SÍLICE DESSECADA A BAIXA PRESSIÓ. INCLOU PROVES PRÈVIES PER DETERMINAR GRANULOMETRIA I PRESSIÓ ADEQUADES.					
Num.	Text	Tipus	[C]	[D]	[E]	[F]	TOTAL	Fórmula
1	NORD	T	SUPERFÍCIE	LLARG	ALT			
2	BARANA CREU GRAN		86,400				86,400	C#*D#*E#*F#
3	FAÇANA NORD		540,000				540,000	C#*D#*E#*F#
4	Subtotal	S					626,400	SUMSUBTOT
5	SUD	T						
6	BARANA CREU GRAN		29,700				29,700	C#*D#*E#*F#
7	FAÇANA SUD		451,000				451,000	C#*D#*E#*F#
8	BARANA PLAÇA RECTOR HOMS		70,000				70,000	C#*D#*E#*F#
9	Subtotal	S					550,700	SUMSUBTOT
10	ZONES INTERIORES PILARS I VOLTES	T						
11	ARC 1		94,500				94,500	C#*D#*E#*F#
12	ARC 2		148,260				148,260	C#*D#*E#*F#
13	ARC 3		114,320				114,320	C#*D#*E#*F#
14	Subtotal	S					357,080	SUMSUBTOT
15	INTERIOR BARANA	T						
16	NORD			63,000	0,850		53,550	C#*D#*E#*F#
17	SUD			73,000	0,850		62,050	C#*D#*E#*F#
18	PREVISIÓ ZONA REBLERT			57,000	1,500		85,500	C#*D#*E#*F#
19				57,000	1,500		85,500	C#*D#*E#*F#
20	Subtotal	S					286,600	SUMSUBTOT
21	Subtotal "A origen"	O					1.820,780	SUMORIGEN(
TOTAL AMIDAMENT			1.820,780					
18	F219RA22	M	ENDERROC DE VORADA EXISTENT COL·LOCADA SOBRE FORMIGÓ, AMB COMPRESSOR I CÀRREGA MANUAL I MECÀNICA DE RUNA SOBRE CAMIÓ O CONTENIDOR					
Num.	Text	Tipus	[C]	[D]	[E]	[F]	TOTAL	Fórmula
1		T	LLARG	UNITAT				
2	RASES ENLLUMENAT ORNAMENTAL		1,000	6,000			6,000	C#*D#*E#*F#
TOTAL AMIDAMENT			6,000					
19	P21G3-RA02	M	DEMOLICIÓ DE CUNETA EXISTENT EN ELS TALUSSOS DEL PONT, AMB MITJANS MECÀNICS I MANUALS I CÀRREGA SOBRE CAMIÓ O CONTENIDOR.					
Num.	Text	Tipus	[C]	[D]	[E]	[F]	TOTAL	Fórmula
1		T	LLARG					
2	SUD		36,000				36,000	C#*D#*E#*F#
3			4,500				4,500	C#*D#*E#*F#
TOTAL AMIDAMENT			40,500					
20	F219RA01	M2	DEMOLICIÓ DE PAVIMENT DE PEDRA DE FINS A 10 CM DE GRUIX I FINS A 2 M D'AMPLÀRIA, AMB COMPRESSOR I CÀRREGA SOBRE CAMIÓ					
Num.	Text	Tipus	[C]	[D]	[E]	[F]	TOTAL	Fórmula
1		T	LLARG	AMPLE				
2	PONT		64,000	0,830			53,120	C#*D#*E#*F#

AMIDAMENTS

Pàg.: 9

3

PAS VIANANTS - CREU GRAN

4,800

1,500

7,200

C#*D#*E#*F#

TOTAL AMIDAMENT

60,320

21

P21Z0-RA01

U

PERFORACIÓ EN FÀBRICA DE FORMIGÓ ARMAT PER A FORMACIÓ DE PASSAMURS FINS A 400 MM DE DIÀMETRE NOMINAL AMB UN GRUIX DE PARET ENTRE 30 I 40 CM AMB BROCA DE DIAMANT INTERCAMBIABLE

Num.	Text	Tipus	[C]	[D]	[E]	[F]	TOTAL	Fórmula
1		T	UNITAT					
2	PREVISIÓ SOBREEIXIDOR CANALS		2,000				2,000	C#*D#*E#*F#
3	SISTEMA DRENATGE VOLTES		2,000	8,000			16,000	C#*D#*E#*F#

TOTAL AMIDAMENT

18,000

22

E2133352

M3

ENDERROC DE FONAMENT EN LLOSES DE FORMIGÓ ARMAT, A MÀ I AMB MARTELL TRENCADOR SOBRE RETROEXCAVADORA I CÀRREGA MECÀNICA DE RUNA SOBRE CAMIÓ

Num.	Text	Tipus	[C]	[D]	[E]	[F]	TOTAL	Fórmula
1		T	VOLUM					
2	SABATA GRUA		30,000				30,000	C#*D#*E#*F#

TOTAL AMIDAMENT

30,000

23

P21G5-RA01

U

DEMOLICIÓ D'EMBORNAL DE 70X30X85 CM, DE PARETS DE 30 CM DE MAÓ, AMB MITJANS MECÀNICS I CÀRREGA SOBRE CAMIÓ

Num.	Text	Tipus	[C]	[D]	[E]	[F]	TOTAL	Fórmula
1		T	UNITAT					
2	CREU GRAN		3,000				3,000	C#*D#*E#*F#

TOTAL AMIDAMENT

3,000

24

K21HRA01

U

DESMUNTATGE PER A SUBSTITUCIÓ DE LLUMENERA INTERIOR ENCASTADA, A UNA ALÇÀRIA <= 3 M, AMB MITJANS MANUALS I CÀRREGA MANUAL SOBRE CAMIÓ O CONTENIDOR

Num.	Text	Tipus	[C]	[D]	[E]	[F]	TOTAL	Fórmula
1		T	UNITAT					
2	LLUMENERES COSTAT NORD		1,000				1,000	C#*D#*E#*F#

TOTAL AMIDAMENT

1,000

25

K21DRA01

M

ENDERROC DE TUBS EXISTENTS FORA DE SERVEI DE FOSA O PLÀSTICS , SENSE SOLERA, AMB MITJANS MANUALS I MECÀNICS I CÀRREGA MECÀNICA DE RUNA SOBRE CAMIÓ O CONTENIDOR

Num.	Text	Tipus	[C]	[D]	[E]	[F]	TOTAL	Fórmula
1		T	LLARG	UNITAT				
2	FOSA ZONA NORD		74,000				74,000	C#*D#*E#*F#
3	PP ZONA SUD		74,000	2,000			148,000	C#*D#*E#*F#

TOTAL AMIDAMENT

222,000

26

F2194XE1

M2

DEMOLICIÓ DE PAVIMENT DE MESCLA BITUMINOSA, DE FINS A 15 CM DE GRUIX I FINS A 0,6 M D'AMPLÀRIA, AMB COMPRESSOR I CÀRREGA SOBRE CAMIÓ

Num.	Text	Tipus	[C]	[D]	[E]	[F]	TOTAL	Fórmula
1		T	LLARG	AMPLE	UNITAT			
2	PREVISIÓ SOTA ARC 2		5,000	2,000	2,000		20,000	C#*D#*E#*F#

EUR

AMIDAMENTS

Pàg.: 10

4	RASES ENLLUMENAT		8,100	0,700			5,670	C#*D#*E#*F#
5			12,500	0,700			8,750	C#*D#*E#*F#
6			5,000	0,700			3,500	C#*D#*E#*F#
TOTAL AMIDAMENT							37,920	

Obra	01	PRESSUPOST STPERE
Capítol	04	MOVIMENT DE TERRES

NUM.	CODI	UA	DESCRIPCIÓ
1	P192-616I	U	CALA D'INSPECCIÓ EN FONAMENT DE 100X70X150 CM AMB ENDERROC DE PAVIMENT, SOLERA I EXCAVACIÓ DE TERRES AMB MITJANS MANUALS I MECÀNICS I CÀRREGA MANUAL DE RUNA SOBRE CONTENIDOR, INCLOU REPOSICIÓ DELS ELEMENTS ENDERROCATS

Num.	Text	Tipus	[C]	[D]	[E]	[F]	TOTAL	Fórmula
1		T	UNITAT					
2	PREVISIÓ FONAMENTS		3,000				3,000	C#*D#*E#*F#
TOTAL AMIDAMENT							3,000	

2	P192-RA01	U	CALA D'INSPECCIÓ LOCALITZACIÓ DE SERVEIS DE 80X80X80 CM EXCAVACIÓ DE TERRES AMB MITJANS MANUALS I MECÀNICS I CÀRREGA MANUAL DE RUNA SOBRE CONTENIDOR.					
---	-----------	---	---	--	--	--	--	--

Num.	Text	Tipus	[C]	[D]	[E]	[F]	TOTAL	Fórmula
1		T	UNITAT					
2	PREVISIÓ LOCALITZACIÓ XARXA GAS		2,000				2,000	C#*D#*E#*F#
TOTAL AMIDAMENT							2,000	

3	P192-RA02	U	EXCAVACIÓ DE RASA PER EXECUCIÓ DE TENSOR, DE MIDES 400X100X150 CM EN PRESENCIA DE SERVEIS AMB MITJANS MANUALS I MECÀNICS I CÀRREGA MANUAL DE RUNA SOBRE CONTENIDOR.					
---	-----------	---	---	--	--	--	--	--

Num.	Text	Tipus	[C]	[D]	[E]	[F]	TOTAL	Fórmula
1		T	UNITAT					
2	RASA TIRANTS		8,000				8,000	C#*D#*E#*F#
TOTAL AMIDAMENT							8,000	

4	P221H-RA02	M3	EXCAVACIÓ EN ZONA DE DESMUNT, DE TERRA VEGETAL, AMB MITJANS MANUALS I MECÀNICS AMB TRANSPORT I CÀRREGA SOBRE CAMIÓ					
---	------------	----	--	--	--	--	--	--

Num.	Text	Tipus	[C]	[D]	[E]	[F]	TOTAL	Fórmula
1		T	LLARG	AMPLE	FONS			
2	SOLERA PROTECCIÓ		132,000	0,500	0,150		9,900	C#*D#*E#*F#
TOTAL AMIDAMENT							9,900	

5	P221E-AWDV	M3	EXCAVACIÓ DE RASA EN PRESÈNCIA DE SERVEIS FINS A 2 M DE FONDÀRIA, EN TERRENY COMPACTE (SPT 20-50), REALITZADA AMB RETROEXCAVADORA I AMB LES TERRES DEIXADES A LA VORA					
---	------------	----	---	--	--	--	--	--

Num.	Text	Tipus	[C]	[D]	[E]	[F]	TOTAL	Fórmula
1	CLAVEGUERAM	T	LLARG	AMPLE	FONS			
2	CONNEXIÓ CREU GRAN A POU		6,000	0,700	1,500		6,300	C#*D#*E#*F#

EUR

AMIDAMENTS

Pàg.: 11

3	CONNEXIÓ PLAÇA RECTOR HOM		10,000	0,700	1,500		10,500	C#*D#*E#*F#
4	Subtotal	S					16,800	SUMSUBTOT
5								C#*D#*E#*F#
6	ENLLUMENAT	T	LLARG	AMPLE	FONS			
7	RASA DE CONNEXIÓ ARMARI		12,000	0,700	0,700		5,880	C#*D#*E#*F#
9	Subtotal	S					5,880	SUMSUBTOT
10								C#*D#*E#*F#
11	ENLLUMENAT ORNAMENTAL	T	LLARG	AMPLE	FONS	UNITATS		
12	RASES		58,000	0,700	0,700		28,420	C#*D#*E#*F#
13			30,000	0,700	0,700		14,700	C#*D#*E#*F#
14	PERICONS		0,800	0,800	0,800	5,000	2,560	C#*D#*E#*F#
15	Subtotal	S					45,680	SUMSUBTOT

TOTAL AMIDAMENT 68,360

6 P2241-52ST M2 REPÀS I PICONATGE DE SÒL DE RASA DE MÉS DE 0,6 I MENYS D'1,5 M D'AMPLÀRIA, AMB COMPACTACIÓ DEL 95% PM

Num.	Text	Tipus	[C]	[D]	[E]	[F]	TOTAL	Fórmula
1	CLAVEGUERAM	T	LLARG	AMPLE				
2	CONNEXIÓ CREU GRAN A POU		6,000	0,700			4,200	C#*D#*E#*F#
3	CONNEXIÓ PLAÇA RECTOR HOM		10,000	0,700			7,000	C#*D#*E#*F#
4	Subtotal	S					11,200	SUMSUBTOT
5								C#*D#*E#*F#
6	ENLLUMENAT	T	LLARG	AMPLE				
7	RASA DE CONNEXIÓ ARMARI		12,000	0,700			8,400	C#*D#*E#*F#
9	Subtotal	S					8,400	SUMSUBTOT
10								C#*D#*E#*F#
11	ENLLUMENAT ORNAMENTAL	T	LLARG	AMPLE		UNITATS		
12	RASES		58,000	0,700			40,600	C#*D#*E#*F#
13			30,000	0,700			21,000	C#*D#*E#*F#
14	PERICONS		0,800	0,800		5,000	3,200	C#*D#*E#*F#
15	Subtotal	S					64,800	SUMSUBTOT

TOTAL AMIDAMENT 84,400

7 K225277F M3 TERRAPLENAT I PICONATGE EN RASES I POUS AMB TERRES ADEQUADES, EN TONGADES DE FINS A 25 CM, AMB UNA COMPACTACIÓ DEL 95% DEL PM

Num.	Text	Tipus	[C]	[D]	[E]	[F]	TOTAL	Fórmula
1	CLAVEGUERAM	T	LLARG	AMPLE	FONS			
2	CONNEXIÓ CREU GRAN A POU		6,000	0,700	1,300		5,460	C#*D#*E#*F#
3	CONNEXIÓ PLAÇA RECTOR HOM		10,000	0,700	1,300		9,100	C#*D#*E#*F#
4	Subtotal	S					14,560	SUMSUBTOT
6	ENLLUMENAT	T	LLARG	AMPLE	FONS			
7	RASA DE CONNEXIÓ ARMARI		12,000	0,700	0,500		4,200	C#*D#*E#*F#
9	Subtotal	S					4,200	SUMSUBTOT
11	ENLLUMENAT ORNAMENTAL	T	LLARG	AMPLE	FONS	UNITATS		
12	RASES		58,000	0,700	0,500		20,300	C#*D#*E#*F#
13			30,000	0,700	0,500		10,500	C#*D#*E#*F#
14	Subtotal	S					30,800	SUMSUBTOT
16	COMPACTACIÓ	P	30,000				14,868	

TOTAL AMIDAMENT 64,428

8 P2140-4ROG M3 ENDERROC DE REBLERT DE VOLTA AMB MITJANS MANUALS I CÀRREGA MANUAL DE RUNA SOBRE CAMIÓ O CONTENIDOR

EUR

AMIDAMENTS

Pàg.: 12

Num.	Text	Tipus	[C]	[D]	[E]	[F]	TOTAL	Fórmula
1		T	LLARG	AMPLE	FONS	VOLUM		
2	RETIRADA REBLERT		57,000	3,300	1,500		282,150	C#*D#*E#*F#
3	PREVISIÓ AJUST OBRA		57,000	3,300	0,200		37,620	C#*D#*E#*F#
4	A DESCOMPTAR:							
5	RASES TIRANTS					-8,000	-8,000	C#*D#*E#*F#

TOTAL AMIDAMENT 311,770

9 P221B-RA01 M3 EXCAVACIÓ DEL REBLERT DEL PONT, EN TERRENY COMPACTE (SPT 20-50), REALITZADA AMB MINIEXCAVADORA, MANUALMENT QUAN CALGUI, TRANSPORT FINS A CÀRREGA MECÀNICA SOBRE CAMIÓ

Num.	Text	Tipus	[C]	[D]	[E]	[F]	TOTAL	Fórmula
1		T	LLARG	AMPLE	FONS	VOLUM		
2	PREVISIÓ		10,000				10,000	C#*D#*E#*F#

TOTAL AMIDAMENT 10,000

10 P2251-RA01 M3 TRANSPORT I ESTESA DE PEDRES DE MATXUQUEIX EN TONGADES DE 25 CM, COM A MÀXIM

Num.	Text	Tipus	[C]	[D]	[E]	[F]	TOTAL	Fórmula
1		T	VOLUM					
2	PREVISIÓ		1,000				1,000	C#*D#*E#*F#

TOTAL AMIDAMENT 1,000

11 P2251-5482 M3 ESTESA DE GRAVES PER A DRENATGE DE PEDRA CALCÀRIA EN TONGADES DE 25 CM, COM A MÀXIM

Num.	Text	Tipus	[C]	[D]	[E]	[F]	TOTAL	Fórmula
1		T	LLARG	AMPLE	FONS	VOLUM		
2	RETIRADA REBLERT		57,000	3,300	1,500		282,150	C#*D#*E#*F#
3	PREVISIÓ AJUST OBRA		57,000	3,300	0,200		37,620	C#*D#*E#*F#
4	COMPACTACIÓ	P	5,000				15,989	PERORIGEN(

TOTAL AMIDAMENT 335,759

Obra 01 PRESSUPOST STPERE
Capítol 05 GESTIÓ DE RESIDUS

NUM.	CODI	UA	DESCRIPCIO
------	------	----	------------

1 P2R5-DT1E M3 TRANSPORT DE RESIDUS A INSTAL·LACIÓ AUTORITZADA DE GESTIÓ DE RESIDUS, AMB CAMIÓ DE 12 T I TEMPS D'ESPERA PER A LA CÀRREGA A MÀQUINA, AMB UN RECORREGUT DE MÉS DE 5 I FINS A 10 KM

Num.	Text	Tipus	[C]	[D]	[E]	[F]	TOTAL	Fórmula
1	METÀL·LICS	T	VOLUM	LLARG	AMPLE	UNITAT		
2	CABLEJATS I ELEMENTS		1,700				1,700	C#*D#*E#*F#
3	PILONES		0,023			2,000	0,046	C#*D#*E#*F#
4	PASSAMÀ		0,010	112,000			1,120	C#*D#*E#*F#
5	XAPES CORTEN		0,500	96,000			48,000	C#*D#*E#*F#
6	REIXES CANALS			67,600	0,200		13,520	C#*D#*E#*F#
7	Subtotal	S					64,386	SUMSUBTOT

EUR

AMIDAMENTS

9	INERTS	T	SUPERFÍCIE	GRUIX	VOLUM	LLARG	
10	LLAMBORDA		59,500	0,150			8,925 C##D##E##F#
11	PANOT		38,000	0,050			1,900 C##D##E##F#
12	BASE FORMIGÓ		327,120	0,150			49,068 C##D##E##F#
13	SORREJAT I REPICAT				7,000		7,000 C##D##E##F#
14	BORDÓ			0,200	0,300	6,000	0,360 C##D##E##F#
15	CUNETA			0,400	0,150	40,500	2,430 C##D##E##F#
16	PAVIMENT PEDRA		60,320	0,150			9,048 C##D##E##F#
17	FORATS				0,009	18,000	0,162 C##D##E##F#
18	FONAMENT GRUA				30,000		30,000 C##D##E##F#
19	Subtotal	S					108,893 SUMSUBTOT
20							C##D##E##F#
21	VARIS	T					
22	CANALS		0,050	67,600			3,380 C##D##E##F#
23	EMBORNALS		0,350		3,000		1,050 C##D##E##F#
24	LLUMENERES ENCASTADES		0,018		9,000		0,162 C##D##E##F#
25	TUBS SERVEIS		0,060		222,000		13,320 C##D##E##F#
26	ASFALT		37,920	0,100			3,792 C##D##E##F#
27	PREVISIÓ VARIS				5,000		5,000 C##D##E##F#
28	Subtotal	S					26,704 SUMSUBTOT
30		T	SECCIÓ	LLARG	SUPERFÍCIE	GRUIX	
31	BORDONS PREVISIÓ		0,100	17,000			1,700 C##D##E##F#
32	PAVIMENT PREVISIÓ				60,320	0,150	9,048 C##D##E##F#
33	REBLERT		311,770				311,770 C##D##E##F#
34	RASES TIRANTS		6,000	8,000			48,000 C##D##E##F#
35	Subtotal	S					370,518 SUMSUBTOT
37	ESPECIALS	T	VOLUM				
38	PRODUCTES QUÍMICS		0,500				0,500 C##D##E##F#
39	PLÀSTICS		2,500				2,500 C##D##E##F#
40	VARIS		0,250				0,250 C##D##E##F#
41	Subtotal	S					3,250 SUMSUBTOT
43	ESPONJAMENT	P	20,000				114,750

TOTAL AMIDAMENT 688,501

2 K2RARA01 M3 DEPOSICIÓ CONTROLADA A PLANTA DE COMPOSTAGE DE RESIDUS VEGETALS NETS NO PERILLOSOS AMB UNA DENSITAT 0,3 T/M3, PROCEDENTS DE PODA O SEGA, AMB CODI 200201 SEGONS LA LLISTA EUROPEA DE RESIDUS (ORDEN MAM/304/2002)

Num.	Text	Tipus	[C]	[D]	[E]	[F]	TOTAL	Fórmula
1		T	SUPERFÍCIE	GRUIX	VOLUM	UNITAT		
2	ESBROSSADA		1.700,000	0,050			85,000 C##D##E##F#	
3	ARBRES GRANS				12,800	20,000	256,000 C##D##E##F#	
4	ARBRES PETITS				1,000	14,000	14,000 C##D##E##F#	
5	ESPONJAMENT	P	10,000				35,500 PERORIGEN(	

TOTAL AMIDAMENT 390,500

3 K2RARA02 M3 DEPOSICIÓ CONTROLADA A CENTRE DE SELECCIÓ I TRANSFERÈNCIA DE RESIDUS DE METALLS BARREJATS NO PERILLOSOS AMB UNA DENSITAT 0,1 T/M3, PROCEDENTS DE CONSTRUCCIÓ O DEMOLICIÓ, AMB CODI 170407 SEGONS LA LLISTA EUROPEA DE RESIDUS (ORDEN MAM/304/2002)

Num.	Text	Tipus	[C]	[D]	[E]	[F]	TOTAL	Fórmula
1	METÀL·LICS	T	VOLUM	LLARG	AMPLE	UNITAT		
2	CABLEJATS I ELEMENTS		1,700				1,700 C##D##E##F#	
3	PILONES		0,023			2,000	0,046 C##D##E##F#	
4	PASSAMÀ		0,010	112,000			1,120 C##D##E##F#	
5	XAPES CORTEN		0,500	96,000			48,000 C##D##E##F#	

AMIDAMENTS

6	REIXES CANALS		67,600	0,200			13,520 C##D##E##F#
7	Subtotal	S					64,386 SUMSUBTOT

TOTAL AMIDAMENT 64,386

4 F2RARA03 M3 DEPOSICIÓ CONTROLADA A DIPÒSIT AUTORITZAT INCLÒS EL CÀNON SOBRE LA DEPOSICIÓ CONTROLADA DELS RESIDUS DE LA CONSTRUCCIÓ, SEGONS LA LLEI 8/2008, DE RESIDUS DE INERTS AMB UNA DENSITAT 1.15 T/M3, PROCEDENTS DE CONSTRUCCIÓ O DEMOLICIÓ, AMB CODI 170101 SEGONS LA LLISTA EUROPEA DE RESIDUS (ORDEN MAM/304/2002)

Num.	Text	Tipus	[C]	[D]	[E]	[F]	TOTAL	Fórmula
1	INERTS	T	SUPERFÍCIE	GRUIX	VOLUM	LLARG		
2	LLAMBORDA		59,500	0,150			8,925 C##D##E##F#	
3	PANOT		38,000	0,050			1,900 C##D##E##F#	
4	BASE FORMIGÓ		327,120	0,150			49,068 C##D##E##F#	
5	SORREJAT I REPICAT				7,000		7,000 C##D##E##F#	
6	BORDÓ			0,200	0,300	6,000	0,360 C##D##E##F#	
7	CUNETA			0,400	0,150	40,500	2,430 C##D##E##F#	
8	PAVIMENT PEDRA		60,320	0,150			9,048 C##D##E##F#	
9	FORATS				0,009	18,000	0,162 C##D##E##F#	
10	FONAMENT GRUA				30,000		30,000 C##D##E##F#	
11	Subtotal	S					108,893 SUMSUBTOT	

TOTAL AMIDAMENT 108,893

5 F2RARA04 M3 DEPOSICIÓ CONTROLADA A DIPÒSIT AUTORITZAT INCLÒS EL CÀNON SOBRE LA DEPOSICIÓ CONTROLADA DELS RESIDUS DE LA CONSTRUCCIÓ, SEGONS LA LLEI 8/2008, DE RESIDUS PETRIS AMB UNA DENSITAT 1.25 T/M3, PROCEDENTS DE CONSTRUCCIÓ O DEMOLICIÓ, AMB CODI 170101 SEGONS LA LLISTA EUROPEA DE RESIDUS (ORDEN MAM/304/2002)

Num.	Text	Tipus	[C]	[D]	[E]	[F]	TOTAL	Fórmula
1		T	SECCIÓ	LLARG	SUPERFÍCIE	GRUIX		
2	BORDONS PREVISIÓ		0,100	17,000			1,700 C##D##E##F#	
3	PAVIMENT PREVISIÓ				60,320	0,150	9,048 C##D##E##F#	
4	REBLERT		311,770				311,770 C##D##E##F#	
5	RASES TIRANTS		6,000	8,000			48,000 C##D##E##F#	
6	ESPONJAMENT	P	20,000				74,104 PERORIGEN(	

TOTAL AMIDAMENT 444,622

6 E2RARA05 M3 DEPOSICIÓ CONTROLADA A DIPÒSIT AUTORITZAT DE RESIDUS BARREJATS ESPECIALS NO PERILLOSOS AMB UNA DENSITAT 0.17 T/M3, PROCEDENTS DE CONSTRUCCIÓ O DEMOLICIÓ, AMB CODI 170904 SEGONS LA LLISTA EUROPEA DE RESIDUS (ORDEN MAM/304/2002)

Num.	Text	Tipus	[C]	[D]	[E]	[F]	TOTAL	Fórmula
1	ESPECIALS	T	VOLUM					
2	PRODUCTES QUÍMICS		0,500				0,500 C##D##E##F#	
3	PLÀSTICS		2,500				2,500 C##D##E##F#	
4	VARIS		0,250				0,250 C##D##E##F#	
5	Subtotal	S					3,250 SUMSUBTOT	

TOTAL AMIDAMENT 3,250

7 F2RMM3R0 M3 MATXUQUEIG MATERIAL PETRI A L'OBRA AMB MATXUCADORA DE RESIDUS PETRIS, SOBRE ERUGUES AMB CAPACITAT PER A TRACTAR DE 3 A 9 T/H, AUTOPROPULSADA, AMB CINTA TRANSPORTADORA PER A CARREGAR MATERIAL TRITURAT SOBRE CAMIÓ O CONTENIDOR

Num.	Text	Tipus	[C]	[D]	[E]	[F]	TOTAL	Fórmula
1		T	SECCIÓ	LLARG	SUPERFÍCIE	GRUIX		

AMIDAMENTS

Pàg.: 15

2

PREVISIÓ

10,000

10,000 C##D##E##F#

TOTAL AMIDAMENT

10,000

8

K2R45037

M3

CÀRREGA AMB MITJANS MECÀNICS I TRANSPORT DE TERRES A INSTAL·LACIÓ AUTORIZADA DE GESTIÓ DE RESIDUS, AMB CAMIÓ DE 7 T, AMB UN RECORREGUT DE MÉS DE 5 I FINS A 10 KM

Num.	Text	Tipus	[C]	[D]	[E]	[F]	TOTAL	Fórmula
1		T	VOLUM	UNITAT				
2	CALES		1,050	3,000			3,150	C##D##E##F#
3	CALA SERVEIS		0,512	2,000			1,024	C##D##E##F#
4	RASES TIRANTS		6,000	8,000			48,000	C##D##E##F#
5	EXCAVACIÓ TALÚS		9,900				9,900	C##D##E##F#
6	RASES		68,360				68,360	C##D##E##F#
7	REBLERT		-64,428				-64,428	C##D##E##F#
9	ESPONJAMENT	P	15,000				9,901	PERORIGEN(

TOTAL AMIDAMENT

75,907

9

K2RA7LP1

M3

DEPOSICIÓ CONTROLADA A DIPÒSIT AUTORIZAT INCLÒS EL CÀNON SOBRE LA DEPOSICIÓ CONTROLADA DELS RESIDUS DE LA CONSTRUCCIÓ, SEGONS LA LLEI 8/2008, DE RESIDUS DE TERRA INERTS AMB UNA DENSITAT 1.6 T/M3, PROCEDENTS D'EXCAVACIÓ, AMB CODI 170504 SEGONS LA LLISTA EUROPEA DE RESIDUS (ORDEN MAM/304/2002)

Num.	Text	Tipus	[C]	[D]	[E]	[F]	TOTAL	Fórmula
1		T	VOLUM	UNITAT				
2	CALES		1,050	3,000			3,150	C##D##E##F#
3	CALA SERVEIS		0,512	2,000			1,024	C##D##E##F#
4	RASES TIRANTS		6,000	8,000			48,000	C##D##E##F#
5	EXCAVACIÓ TALÚS		9,900				9,900	C##D##E##F#
6	RASES		68,360				68,360	C##D##E##F#
7	REBLERT		-64,428				-64,428	C##D##E##F#
9	ESPONJAMENT	P	15,000				9,901	PERORIGEN(

TOTAL AMIDAMENT

75,907

Obra 01 PRESSUPOST STPERE
Capítol 06 ESTRUCTURA

NUM.	CODI	UA	DESCRIPCIÓ	
1	P21Z3-EL25	U	DESPLAÇAMENT A OBRA, MUNTATGE I DESMUNTATGE D'EQUIP DE BARRINAT PER A FORMACIÓ DE PASSAMURS	
<table><tr><th>Num.</th><th>Text</th><th>Tipus</th><th>[C]</th><th>[D]</th><th>[E]</th><th>[F]</th><th>TOTAL</th><th>Fórmula</th></tr><tr><td>1</td><td></td><td>T</td><td>UNITAT</td><td></td><td></td><td></td><td></td><td></td></tr><tr><td>2</td><td>TIRANT ARC 1</td><td></td><td>1,000</td><td></td><td></td><td></td><td>1,000</td><td>C#*D#*E#*F#</td></tr><tr><td colspan="7">TOTAL AMIDAMENT</td><td>1,000</td><td></td></tr></table>									Num.	Text	Tipus	[C]	[D]	[E]	[F]	TOTAL	Fórmula	1		T	UNITAT						2	TIRANT ARC 1		1,000				1,000	C#*D#*E#*F#	TOTAL AMIDAMENT							1,000	
Num.	Text	Tipus	[C]	[D]	[E]	[F]	TOTAL	Fórmula																																				
1		T	UNITAT	
2	TIRANT ARC 1		1,000				1,000	C#*D#*E#*F#																																				
TOTAL AMIDAMENT							1,000																																					
2	P21Z3-RA01	M	PERFORACIÓ EN PARAMENT DE PEDRA I REBLERT DE DIÀMETRE 20-85 MM DE DIÀMETRE	
<table><tr><th>Num.</th><th>Text</th><th>Tipus</th><th>[C]</th><th>[D]</th><th>[E]</th><th>[F]</th><th>TOTAL</th><th>Fórmula</th></tr><tr><td>1</td><td>TIRANTS</td><td>T</td><td>LLARG</td><td>UNITAT</td><td>ARCS</td><td></td><td></td><td></td></tr><tr><td>2</td><td>ARC 1 INJECTAT</td><td></td><td>4,100</td><td>1,000</td><td></td><td></td><td>4,100</td><td>C#*D#*E#*F#</td></tr></table>									Num.	Text	Tipus	[C]	[D]	[E]	[F]	TOTAL	Fórmula	1	TIRANTS	T	LLARG	UNITAT	ARCS				2	ARC 1 INJECTAT		4,100	1,000			4,100	C#*D#*E#*F#									
Num.	Text	Tipus	[C]	[D]	[E]	[F]	TOTAL	Fórmula																																				
1	TIRANTS	T	LLARG	UNITAT	ARCS																																							
2	ARC 1 INJECTAT		4,100	1,000			4,100	C#*D#*E#*F#																																				

EUR

AMIDAMENTS

Pàg.: 16

3	RESTA D'ARCS PER DESGUÀS		0,500	2,000	8,000	8,000	C#*D#*E#*F#
TOTAL AMIDAMENT						12,100	
3	P4S3-RA01	M	TIRANT AMB ACER INOX AISIS 316 EN BARRES CORRUGADES B500S DE LÍMIT ELÀSTIC >= 500 N/MM2 24 MM DE DIÀMETRE, FIXAT A LES PLAQUES D'ANCORATGE I TESAT.				
Num.	Text	Tipus	[C]	[D]	[E]	[F]	TOTAL Fórmula
1		T	LLARG	UNITAT			
2	TIRANTS		4,200	9,000			37,800 C#*D#*E#*F#
TOTAL AMIDAMENT						37,800	
4	P4S3-RA02	U	TERMINAL D'ACER INOXIDABLE PER A ROSCAR DE 24 MM DE DIÀMETRE SEGONS PLÀNOLS I DETALLS, COL·LOCAT AMB PLAQUES D'ANCORATGE D'ACER INOXIDABLE S275JR, DE DIMENSIONS, CARTEL·LES I FORMA ARRODONIDA IGUAL EXISTENT 500X200X30 MM TOT SEGONS DETALLS, FIXADES AMB DOBLE FEMELLA ALS EXTREMS DE LES BARRES I REBLERT AMB MORTER POLIMÈRIC TIXOTRÒPIC I DE RETRACCIÓ CONTROLADA ENTRE PARAMENT I PLACA. INCLOU ELS TREBALLS D'APLANTILLAT I TALL AMB RAIG D'AIGUA A PRESSIÓ.				
Num.	Text	Tipus	[C]	[D]	[E]	[F]	TOTAL Fórmula
1		T	CARES	UNITAT			
2	NOUS TIRANTS		2,000	9,000			18,000 C#*D#*E#*F#
TOTAL AMIDAMENT						18,000	
5	E4AERA01	U	INJECCIÓ DE MORTER ESTRUCTURAL TRANSPIRABLE FLUID PEL TIRANT DE 4,10 M PERFORAT, TIPUS GEOCALCE FL ANTISISMICO O EQUIVALENT AMB EQUIP D'INJECCIÓ DE BEURADA D'AIRE COMPRMIT . EL MORTER A BASE DE CALÇ NATURAL I GEOLLIGANT M15.				
Num.	Text	Tipus	[C]	[D]	[E]	[F]	TOTAL Fórmula
1		T	UNITAT				
2	ARC 1		1,000				1,000 C#*D#*E#*F#
TOTAL AMIDAMENT						1,000	
6	E4AERA02	U	RECUBRIMENT DE MORTER PEL TENSOR DE REFORÇ COL·LOCAT PER SOBRE DE LA VOLTA. MORTER DE CALÇ HIDRÀULICA NATURAL NH-L 3.5 CLASSE M5 AMB PUTZOLANA, TRANSPIRABLE TIPUS BIOCALCE PIEDRA MARCA KERAKOLL O EQUIVALENT.				

Num.	Text	Tipus	[C]	[D]	[E]	[F]	TOTAL	Fórmula
1		T	UNITAT					
2	TENSORS		8,000				8,000	C#*D#*E#*F#
TOTAL AMIDAMENT							8,000	
7	E811RA01	M2	RECOBRIMENT DE LA VOLTA AMB UNA CAPA DE MORTER DE CALÇ ARREBOSSAT A BONA VISTA SOBRE PARAMENT HORIZONTAL EXTERIOR, A 3,00 M D'ALÇÀRIA, COM A MÀXIM, AMB MORTER MIXT 1:2:10, REMOLINAT					

Num.	Text	Tipus	[C]	[D]	[E]	[F]	TOTAL	Fórmula
1	ARCS	T	LLARG	AMPLE				
2	ARC 1		5,450	3,300			17,985	C#*D#*E#*F#
3	ARC 1-2		6,600	3,300			21,780	C#*D#*E#*F#
4	ARC 2		6,600	3,300			21,780	C#*D#*E#*F#
5	ARC 3		3,000	3,300			9,900	C#*D#*E#*F#
6	ARC 4		4,700	3,300			15,510	C#*D#*E#*F#

EUR

AMIDAMENTS

Pàg.: 17

7	Subtotal	S					86,955	SUMSUBTOT
9	PROTECCIÓ PEDRES SOTA ARC 1		12,500	4,100			51,250	C##D##E##F#
TOTAL AMIDAMENT							138,205	
8	E8Z1A1AM	M2	ARMADURA PER A ARREBOSSATS, AMB MALLA DE FIBRA DE VIDRE REVESTIDA DE PVC DE 10X10 MM, AMB UN PES MÍNIM DE 217 G/M2					
Num.	Text	Tipus	[C]	[D]	[E]	[F]	TOTAL	Fórmula
1		T	LLARG	AMPLE				
2	PREVISIÓ		10,000	1,000			10,000	C##D##E##F#
TOTAL AMIDAMENT							10,000	
9	E8Z1RA01	M2	ARMADURA PER REFORÇ A BASE DE TEIXIT UNIDIRECCIONA DE FIBRA D'ACER GALVANITZAT D'ALTA RESISTÈNCIA FIXATS A UNA MALLA DE FIBRA DE VIDRE TIPUS GEOSTEEL G600 O EQUIVALENT.					
Num.	Text	Tipus	[C]	[D]	[E]	[F]	TOTAL	Fórmula
1	ARCS	T	LLARG	AMPLE				
2	ARC 1		5,450	3,300			17,985	C##D##E##F#
3	ARC 1-2		6,600	3,300			21,780	C##D##E##F#
4	ARC 2		6,600	3,300			21,780	C##D##E##F#
5	ARC 3		3,000	3,300			9,900	C##D##E##F#
6	ARC 4		4,700	3,300			15,510	C##D##E##F#
7	Subtotal	S					86,955	SUMSUBTOT
9	PROTECCIÓ PEDRES SOTA ARC 1		12,500	4,100			51,250	C##D##E##F#
TOTAL AMIDAMENT							138,205	
10	K4FRRA02	M	TRACTAMENT DE REOMPLERT I COSIT DE LES ESQUERDES PRINCIPALS. 1. HUMIFICACIÓ DE LA SUPERFÍCIE AMB AIGUA. 2. REOMPLERT DE VOLUM MITJANÇANT PEDRES DEL MATEIX TIPUS I AMB MORTER DE CALÇ HIDRÀULICA TRANSPIRABLE TIPUS BIOCALCE PIEDRA MARCA KERAKOLL O EQUIVALENT AMB UNA BARREJA D'ÀRID "ULL DE PERDIU" AMB UN MÀXIM DEL 15% DE LA DOSSIFICACIÓ. 3. PERFORACIÓ I COSIT AMB BARRES HELECOÏDALS D'ACER INOX AISI TIPUS DRYFIX 10 O EQUIVALENT PER FIXAR EN SEC L'ARC A L'ESQUERDA ENCAST MÍNIM 30 CM I REFORÇ AMB MALLA FIBRA DE VIDRE I ACER GALVANITZAT GETOSTEEL G600 O EQUIVALENT. EL SEGUIMENT I SUPERVISIÓ TÈCNIC DE LA MARCA SUBMINISTRADORA PER ACREDITAR LA CORRECTA EXECUCIÓ.					
Num.	Text	Tipus	[C]	[D]	[E]	[F]	TOTAL	Fórmula
1		T	LLARG					
2	SUD		21,000				21,000	C##D##E##F#
3	NORD		24,000				24,000	C##D##E##F#
4	SOTA VOLTES		71,000				71,000	C##D##E##F#
TOTAL AMIDAMENT							116,000	
11	K8741120	M2	NETEJA I PREPARACIÓ DE LA SUPERFÍCIE DE PERFILS LAMINATS D'ACER FINS A UN GRAU DE PREPARACIÓ ST 2 SEGONS LA NORMA UNE-EN ISO 8501-1, AMB MITJANS MANUALS I CÀRREGA MANUAL DE RUNA SOBRE CONTENIDOR					

EUR

AMIDAMENTS

Pàg.: 18

Num.	Text	Tipus	[C]	[D]	[E]	[F]	TOTAL	Fórmula
1		T	LLARG	AMPLE	UNITAT			
2	PREVISIÓ TENSOR EXISTENT		4,000	0,500	1,000		2,000	C##D##E##F#
TOTAL AMIDAMENT							2,000	
12	K874SE00	M2	PASSIVAT DE PERFILS LAMINATS DETERIORATS AMB RASPALLAT PREVI I APLICACIÓ POSTERIOR DE 2 CAPES D'IMPRIMACIÓ ANTICORROSIVA I PONT D'UNIÓ DE RESINES EPOXI I CIMENT					
Num.	Text	Tipus	[C]	[D]	[E]	[F]	TOTAL	Fórmula
1		T	LLARG	AMPLE	UNITAT			
2	PREVISIÓ TENSOR EXISTENT		4,000	0,500	1,000		2,000	C##D##E##F#
TOTAL AMIDAMENT							2,000	

Obra 01 PRESSUPOST STPERE
Capítol 07 REVESTIMENT I ACABATS

NUM.	CODI	UA	DESCRIPCIÓ
1	K4FRRA01	M2	REJUNT DE PARAMENTS A BASE DE TRACTAMENT DE LA SUPERFÍCIE DE PEDRA DEL PONT PER TAL DE COHESIONAR EL PAREDAT A BASE DE REJUNTAR I REOMPLIR FISSURES I ESQUERDES EXISTENTS. ELS TREBALLS CONSISTEIXEN EN: 1. HUMIFICACIÓ DE LA SUPERFÍCIE AMB AIGUA. 2. SEGELLAT DE LA SUPERFÍCIE AMB MORTER DE CALÇ HIDRÀULICA TRANSPIRABLE TIPUS BIOCALCE PIEDRA MARCA KERAKOLL O EQUIVALENT AMB UNA BARREJA D'ÀRID "ULL DE PERDIU" AMB UN MÀXIM DEL 15% DE LA DOSSIFICACIÓ PER ACONSEGUIR TEXTURA IGUAL EXISTENT ESGLÈSIES ST. PERE. DEIXANT EL MORTER AL MATEIX PLA QUE LA PEDRA, PERÒ SENSE COBRIR-LA. 3. FORMACIÓ DE PETITES PERFORACIONS PER POSAR INJECTORS I REOMPLIR LES ZONES FISSURADES INTERNAMENT AMB BEURADA TIPUS GEOCALCE FL ANTISISMO MARCA KERAKOLL O EQUIVALENT. 4. REPASSADA FINAL AMB EL MORTER DE CALÇ HIDRÀULICA TRANSPIRABLE PER TAPAR ELS PUNTS D'INJECCIÓ. INCLOU LES PROVES PRÈVIES DE TEXTURA I COLOR DEL MORTER PER ACCEPTACIÓ SERVEI DE MUSEUS DE L'AJUNTAMENT DE TERRASSA I EL SEGUIMENT I SUPERVISIÓ TÈCNIC DE LA MARCA SUBMINISTRADORA PER ACREDITAR LA CORRECTA EXECUCIÓ.

Num.	Text	Tipus	[C]	[D]	[E]	[F]	TOTAL	Fórmula
1	NORD	T	SUPERFÍCIE	LLARG	ALT			
2	BARANA CREU GRAN		86,400				86,400	C##D##E##F#
3	FAÇANA NORD		540,000				540,000	C##D##E##F#
4	Subtotal	S					626,400	SUMSUBTOT
5	SUD	T						
6	BARANA CREU GRAN		29,700				29,700	C##D##E##F#
7	FAÇANA SUD		451,000				451,000	C##D##E##F#
8	BARANA PLAÇA RECTOR HOMS		70,000				70,000	C##D##E##F#
9	Subtotal	S					550,700	SUMSUBTOT
10	ZONES INTERIORES PILARS I VOLTES	T						
11	ARC 1		94,500				94,500	C##D##E##F#
12	ARC 2		148,260				148,260	C##D##E##F#

EUR

AMIDAMENTS

13	ARC 3		114,320			114,320	C#*D#*E#*F#
14	Subtotal	S				357,080	SUMSUBTOT
15	INTERIOR BARANA	T					
16	NORD		63,000	0,850		53,550	C#*D#*E#*F#
17	SUD		73,000	0,850		62,050	C#*D#*E#*F#
18	PREVISIÓ ZONA REBLERT		57,000	1,500		85,500	C#*D#*E#*F#
19			57,000	1,500		85,500	C#*D#*E#*F#
20	Subtotal	S				286,600	SUMSUBTOT
21	Subtotal "A origen"	O				1.820,780	SUMORIGEN(
22	A DESCOMPTAR ZONA CAPIL·LARITAT:		-542,400			-542,400	C#*D#*E#*F#
TOTAL AMIDAMENT						1.278,380	

2	K4FRRA03	M2	TRACTAMENT DE LA SUPERFÍCIE DE PEDRA FINS A DOS METRES AMB EL CONTACTE DEL TERRENY PER TAL DE COHESIONAR EL PAREDAT A BASE DE REJUNTAR I REOMPLIR FISSURES I ESQUERDES EXISTENTS, AIXÍ COM EVITAR LES HUMITATS DE CAPIL·LARITAT. ELS TREBALLS CONSISTEIXEN EN: 1. HUMIFICACIÓ DE LA SUPERFÍCIE AMB AIGUA. 2. SEGELLAT DE LA SUPERFÍCIE AMB MORTER DE CALÇ HIDRÀULICA TIPUS BIOCALCE MURO SECO O EQUIVALENT PER REOMPLIR L'INTERIOR DELS JUNTS. 3. LA PART SUPERFICIAL I VISTA ES REOMPLIRÀ AMB MORTER DE CALÇ HIDRÀULICA TRANSPIRABLE TIPUS BIOCALCE PIEDRA MARCA KERAKOLL O EQUIVALENT AMB UNA BARREJA D'ÀRID "ULL DE PERDIU" AMB UN MÀXIM DEL 15% DE LA DOSSIFICACIÓ PER ACONSEGUIR LA MATEIXA TEXTURA QUE LA RESTA DE PONT. 3. FORMACIÓ DE PETITES PERFORACIONS PER POSAR INJECTORS I REOMPLIR LES ZONES FISSURADES INTERNAMENT AMB BEURADA TIPUS GEOCALCE FL ANTISISMO MARCA KERAKOLL O EQUIVALENT. 4. REPASSADA FINAL AMB EL MORTER DE CALÇ HIDRÀULICA TRANSPIRABLE PER TAPAR ELS PUNTS D'INJECCIÓ. INCLOU LES PROVES PRÈVIES DE TEXTURA I COLOR DEL MORTER PER ACCEPTACIÓ SERVEI DE MUSEUS DE L'AJUNTAMENT DE TERRASSA I EL SEGUIMENT I SUPERVISIÓ TÈCNIC DE LA MARCA SUBMINISTRADORA PER ACREDITAR LA CORRECTA EXECUCIÓ.				
---	----------	----	---	--	--	--	--

Num.	Text	Tipus	[C]	[D]	[E]	[F]	TOTAL	Fórmula
1		T	LLARG	ALT	UNITAT			
2	NORD		52,900	2,000			105,800	C#*D#*E#*F#
3	SUD		58,600	2,000			117,200	C#*D#*E#*F#
4	PASSOS INTRERIORs		4,100	2,000	4,000		32,800	C#*D#*E#*F#
6	INTERIOR BARANA							
7	NORD			63,000	0,850		53,550	C#*D#*E#*F#
8	SUD			73,000	0,850		62,050	C#*D#*E#*F#
9	PREVISIÓ ZONA REBLERT			57,000	1,500		85,500	C#*D#*E#*F#
10				57,000	1,500		85,500	C#*D#*E#*F#
TOTAL AMIDAMENT						542,400		

3	K8B1RA01	M2	HIDROFUGAT I CONSOLIDANT ACRILSIOSSANIC TRANSPARENT I TRANSPIRABLE PER A LA SUPERFÍCIE DE PEDRA, APLICAT EN DUES MANS MITJANÇANT RODET, BROTXA O PULVORITZADOR I EVITANT ELS REGALIMS. LES SUPERFÍCIES S'HAN DE PROTEGIR DE LA PLUJA FINS A TRES DIES.				
---	----------	----	--	--	--	--	--

Num.	Text	Tipus	[C]	[D]	[E]	[F]	TOTAL	Fórmula
1		T	SUPERFÍCIE	LLARG	ALT			
2	NORD							
3	BARANA CREU GRAN		86,400				86,400	C#*D#*E#*F#
4	FAÇANA NORD		540,000				540,000	C#*D#*E#*F#

AMIDAMENTS

5	SUD							
6	BARANA CREU GRAN		29,700				29,700	C#*D#*E#*F#
7	FAÇANA SUD		451,000				451,000	C#*D#*E#*F#
8	BARANA PLAÇA RECTOR HOMs		70,000				70,000	C#*D#*E#*F#
9	ZONES INTERIORS PILARS I VOLTES							
10	ARC 1		94,500				94,500	C#*D#*E#*F#
11	ARC 2		148,260				148,260	C#*D#*E#*F#
12	ARC 3		114,320				114,320	C#*D#*E#*F#
13	INTERIOR BARANA							
14	NORD		63,000	0,850			53,550	C#*D#*E#*F#
15	SUD		73,000	0,850			62,050	C#*D#*E#*F#
TOTAL AMIDAMENT						1.649,780		

4	K4F265GL	M3	PARET ESTRUCTURAL DE MAÓ CERÀMIC MASSÍS D'ELABORACIÓ MECÀNICA DE 14 CM DE GRUIX, HD, R-15 DE 290X140X50 MM, CARES VISTES I DE CATEGORIA I, SEGONS NORMA UNE-EN 771-1, COL·LOCAT AMB MORTER DE CIMENT CEM II, DE DOSIFICACIÓ 1:0.5:4, (10 N/MM2), ELABORAT A L'OBRA I AMB UNA RESISTÈNCIA A COMPRESSIÓ DE 6 N/MM2				
---	----------	----	--	--	--	--	--

Num.	Text	Tipus	[C]	[D]	[E]	[F]	TOTAL	Fórmula
1		T	LLARG	AMPLE	GRUIX			
2	PREVISIÓ RECONSTRUCCIÓ BARANA		5,000	0,300	0,150		0,225	C#*D#*E#*F#
TOTAL AMIDAMENT						0,225		

5	KQZ1RA01	U	SUBMINISTRE I COL·LOCACIÓ DE CAIXA NIU PER RATPENATS DE DIMENSIONS 27X18X24 CM ANB DIÀMETRE DEL FORAT 55X26 MM AMB FRONTAL EXTRAÏBLE, FETA AMB CIMENT DE FUSTA (75 CERRADURES, CALÇ, CIMENT I ADDITIUS.				
---	----------	---	---	--	--	--	--

Num.	Text	Tipus	[C]	[D]	[E]	[F]	TOTAL	Fórmula
1		T	UNITAT					
2	PREVISIÓ		3,000				3,000	C#*D#*E#*F#
TOTAL AMIDAMENT						3,000		

6	KQZ1RA03	U	SUBMINISTRE I COL·LOCACIÓ DE CAIXA NIU PER A ORANETES DE MESURES 25X14CM FABRICADA EN CIMENT DE FUSTA (75% CERRADURES DE FUSTA, CALÇ, CIMENT I ADDITIUS)				
---	----------	---	--	--	--	--	--

Num.	Text	Tipus	[C]	[D]	[E]	[F]	TOTAL	Fórmula
1		T	UNITAT					
2	PREVISIÓ		15,000				15,000	C#*D#*E#*F#
TOTAL AMIDAMENT						15,000		

Obra	01	PRESSUPOST STPERE
Capítol	08	PAVIMENTS

NUM.	CODI	UA	DESCRIPCIÓ
1	F9B1RA01	M2	PAVIMENT DE LLAMBORDINS PEDRA NATURAL GRANÍTICS SERRADA MECÀNICAMENT I FLAMEJADA D'ORIGEN GALLEC DE 20X10 CM I 12 CM DE GRUIX, SOBRE LLIT DE SORRA DE 5 CM DE GRUIX, REBLERT DE JUNTS AMB MATERIAL PER A REJUNTAT DE GRANULATS SELECCIONATS (ULL DE PERDIU) I RESINES SINTÈTIQUES I COMPACTACIÓ DEL PAVIMENT ACABAT. INCLOU FORMACIÓ DE JUNT LATERAL AMB GRANULATS SELECCIONATS (ULL DE PERDIU),

AMIDAMENTS

Num.	Text	Tipus	[C]	[D]	[E]	[F]	TOTAL	Fórmula
1		T	LLARG	AMPLE	SUPERFÍCIE			
2	PONT		66,000	1,100			72,600	C#*D#*E#*F#
3	PREVISIONS RECONSTRUCCIONS:							
4	PLAÇA RECTOR HOMS				75,000		75,000	C#*D#*E#*F#
5	ALTRES A DEFINIR				10,000		10,000	C#*D#*E#*F#
TOTAL AMIDAMENT							157,600	

2 F9B1RA02 M2 COL·LOCACIÓ DE PAVIMENT DE LLAMBORDINS RECUPERATS DEL PONT REPASSATS I NETEJATS, SOBRE LLIT DE SORRA DE 5 CM DE GRUIX, REBLERT DE JUNTS AMB MATERIAL PER A REJUNTAT DE GRANULATS SELECCIONATS (ULL DE PERDIU) I RESINES SINTÈTIQUES I COMPACTACIÓ DEL PAVIMENT ACABAT. INCLOU FORMACIÓ DE JUNT LATERAL AMB GRANULATS SELECCIONATS (ULL DE PERDIU).

Num.	Text	Tipus	[C]	[D]	[E]	[F]	TOTAL	Fórmula
1		T	LLARG	AMPLE	SUPERFÍCIE			
2	PONT		66,500	1,900			126,350	C#*D#*E#*F#
3	PREVISIÓ RECONSTRUCCIÓ:							
4	CREU GRAN				15,100		15,100	C#*D#*E#*F#
TOTAL AMIDAMENT							141,450	

3 F961RA03 M COL·LOCACIÓ DE BORDONS DE PEDRA RECUPERATS, COL·LOCATS SOBRE BASE DE FORMIGÓ NO ESTRUCTURAL DE 15 N/MM2 DE RESISTÈNCIA MÍNIMA A COMPRESSIÓ I DE 20 A 25 CM D'ALÇÀRIA I REJUNTADA.

Num.	Text	Tipus	[C]	[D]	[E]	[F]	TOTAL	Fórmula
1		T	LLARG	UNITAT				
2	LONGITUDINAL NORD PONT		74,000				74,000	C#*D#*E#*F#
TOTAL AMIDAMENT							74,000	

4 F9B11105 M2 SUBMINISTRE PAVIMENT DE LLAMBORDINS GRANÍTICS DE RECUPERACIÓ SEMBLANTS EXISTENTS 18X9X12 CM, COL·LOCATS AMB MORTER I REBLERT DE JUNTS AMB MORTER PER A REJUNTAT, DE CIMENT, GRANULATS SELECCIONATS, RESINES SINTÈTIQUES I ADDITIUS

Num.	Text	Tipus	[C]	[D]	[E]	[F]	TOTAL	Fórmula
1		T	LLARG	AMPLE				
2	CUBRIMENT SOLERA PROTECCIÓ		132,000	0,500			66,000	C#*D#*E#*F#
TOTAL AMIDAMENT							66,000	

5 E7B11190 M2 GEOTÈXTIL FORMAT PER FELTRE DE POLIPROPILE NO TEIXIT LIGAT MECÀNICAMENT DE 90 A 100 G/M2, COL·LOCAT SENSE ADHERIR

Num.	Text	Tipus	[C]	[D]	[E]	[F]	TOTAL	Fórmula
1		T	SUPERFÍCIE					
2	PONT		205,000				205,000	C#*D#*E#*F#
3	PREVISIÓ PLAÇA RECTOR HOMS		65,000				65,000	C#*D#*E#*F#
TOTAL AMIDAMENT							270,000	

6 F961RA02 M VORADA DE PEDRA GRANÍTICA ESCAIRADA D'ORIGEN GALLEC, SERRADA MECÀNICAMENT I FLAMEJADA, DE FORMA RECTA, DE 15X25 CM, COL·LOCADA SOBRE BASE DE FORMIGÓ NO ESTRUCTURAL DE 15 N/MM2 DE RESISTÈNCIA MÍNIMA A COMPRESSIÓ I DE 20 A 25 CM D'ALÇÀRIA I REJUNTADA

AMIDAMENTS

Num.	Text	Tipus	[C]	[D]	[E]	[F]	TOTAL	Fórmula
1		T	LLARG	UNITAT				
2	CREU GRAN		12,000				12,000	C#*D#*E#*F#
TOTAL AMIDAMENT							12,000	

7 F965A7D9 M VORADA RECTA DE FORMIGÓ, DOBLE CAPA, AMB SECCIÓ NORMALITZADA DE CALÇADA C5 DE 25X15 CM SEGONS UNE 127340, DE CLASSE CLIMÀTICA B, CLASSE RESISTENT A L'ABRASIÓ H I CLASSE RESISTENT A FLEXIÓ T (R-5 MPA) SEGONS UNE-EN 1340, COL·LOCADA SOBRE BASE DE FORMIGÓ NO ESTRUCTURAL DE 15 N/MM2 DE RESISTÈNCIA MÍNIMA A COMPRESSIÓ I DE 20 A 25 CM D'ALÇÀRIA, I REJUNTADA AMB MORTER

Num.	Text	Tipus	[C]	[D]	[E]	[F]	TOTAL	Fórmula
1		T	LLARG	UNITAT				
2	REPOSICIÓ RASES		1,000	6,000			6,000	C#*D#*E#*F#
TOTAL AMIDAMENT							6,000	

8 F96ARA01 M VORADA DE XAPA D'ACER INOX AISI 316 ACABAT MAT, DE 8 MM DE GRUIX I 200 MM D'ALÇÀRIA, INCLÒS ELEMENTS METÀL·LICS D'ANCORATGE SOLDATS A LA XAPA I COL·LOCADA SOBRE BASE DE FORMIGÓ NO ESTRUCTURAL DE 15 N/MM2 DE RESITÈNCIA MÍNIMA A COMPRESSIÓ

Num.	Text	Tipus	[C]	[D]	[E]	[F]	TOTAL	Fórmula
1		T	LLARG	UNITAT				
2	CREU GRAN		9,400				9,400	C#*D#*E#*F#
TOTAL AMIDAMENT							9,400	

9 F9E1RA02 M2 PAVIMENT DE PANOT PER A VORERA GRIS DE 20X20X8 CM, CLASSE 1A, PREU ALT, COL·LOCAT A TRUC DE MACETA AMB MORTER MIXT 1:2:10 I BEURADA DE CIMENT PÒRTLAND. INCLOU PECES ESPECIALS TIPUS RATLLADA 4 FRANGES I PUNTEJADA DE 16 BOTONS.

Num.	Text	Tipus	[C]	[D]	[E]	[F]	TOTAL	Fórmula
1	CREU GRAN	T	SUPERFÍCIE					
2	NORD		30,000				30,000	C#*D#*E#*F#
3	SUD		30,550				30,550	C#*D#*E#*F#
TOTAL AMIDAMENT							60,550	

10 F9E1RA01 M2 PAVIMENT DE PANOT PER A VORERA GRIS DE 20X20X4 CM, CLASSE 1A, PREU ALT, COL·LOCAT A TRUC DE MACETA AMB MORTER MIXT 1:2:10 I BEURADA DE CIMENT PÒRTLAND. INCLOU PECES ESPECIALS TIPUS RATLLADA 4 FRANGES I PUNTEJADA DE 16 BOTONS.

Num.	Text	Tipus	[C]	[D]	[E]	[F]	TOTAL	Fórmula
1		T	SUPERFÍCIE					
2	PREVISIÓ		1,000				1,000	C#*D#*E#*F#
TOTAL AMIDAMENT							1,000	

11 E93628B6 M2 SOLERA DE FORMIGÓ HA-25/B/20/IIA, DE CONSISTÈNCIA TOVA I GRANDÀRIA MÀXIMA DEL GRANULAT 20 MM AMB ADDITIU HIDRÒFUG, DE GRUIX 15 CM, ABOCAT AMB BOMBA

Num.	Text	Tipus	[C]	[D]	[E]	[F]	TOTAL	Fórmula
1	FAÇANA NORD	T	LLARG	AMPLE	UNITATS			
2	PONT		22,500	0,500			11,250	C#*D#*E#*F#
3			4,500	0,500			2,250	C#*D#*E#*F#
4			22,000	0,500			11,000	C#*D#*E#*F#

AMIDAMENTS

5	MUR VORERA NORD CREU GRAN		7,000	0,500			3,500	C#*D#*E#*F#
6	TRANSICIÓ MUR EXISTENT		2,000	0,500			1,000	C#*D#*E#*F#
7	Subtotal	S					29,000	SUMSUBTOT
8	FAÇANA SUD	T						
9	PONT		18,500	0,500			9,250	C#*D#*E#*F#
10			4,500	0,500			2,250	C#*D#*E#*F#
11			24,000	0,500			12,000	C#*D#*E#*F#
12	TRANISICIÓ MUR CREU GRAN		2,000	0,500			1,000	C#*D#*E#*F#
13	BARANA FINS A LES CASES		8,000	0,500			4,000	C#*D#*E#*F#
14	Subtotal	S					28,500	SUMSUBTOT
16	PASSOS SOTA EL PONT		4,200	0,500	4,000		8,400	C#*D#*E#*F#
18	PAVIMENT PONT	T	SUPERFÍCIE					
19	PONT		205,000				205,000	C#*D#*E#*F#
20	PREVISIÓ PLAÇA RECTOR HOMS		75,000				75,000	C#*D#*E#*F#
21	Subtotal	S					288,400	SUMSUBTOT

TOTAL AMIDAMENT 345,900

12 E9Z4AA16 M2 ARMADURA PER LLOSES DE FORMIGÓ AP500 T AMB MALLA ELECTROSOLDADA DE BARRES CORRUGADES D'ACER ME 15X15 CM D:6-6 MM 6X2,2 M B500T UNE-EN 10080

Num.	Text	Tipus	[C]	[D]	[E]	[F]	TOTAL	Fórmula
1	FAÇANA NORD	T	LLARG	AMPLE	UNITATS			
2	PONT		22,500	0,500			11,250	C#*D#*E#*F#
3			4,500	0,500			2,250	C#*D#*E#*F#
4			22,000	0,500			11,000	C#*D#*E#*F#
5	MUR VORERA NORD CREU GRAN		7,000	0,500			3,500	C#*D#*E#*F#
6	TRANSICIÓ MUR EXISTENT		2,000	0,500			1,000	C#*D#*E#*F#
7	Subtotal	S					29,000	SUMSUBTOT
8	FAÇANA SUD	T						
9	PONT		18,500	0,500			9,250	C#*D#*E#*F#
10			4,500	0,500			2,250	C#*D#*E#*F#
11			24,000	0,500			12,000	C#*D#*E#*F#
12	TRANISICIÓ MUR CREU GRAN		2,000	0,500			1,000	C#*D#*E#*F#
13	BARANA FINS A LES CASES		8,000	0,500			4,000	C#*D#*E#*F#
14	Subtotal	S					28,500	SUMSUBTOT
16	PASSOS SOTA EL PONT		4,200	0,500	4,000		8,400	C#*D#*E#*F#

TOTAL AMIDAMENT 65,900

13 E4DCAD02 M2 MUNTATGE I DESMUNTATGE D'ENCOFRAT PER A LLOSES INCLINADES, A UNA ALÇÀRIA <= 3 M, AMB TAULER DE FUSTA DE PI FOLRAT AMB TAULER FENÒLIC PER A DEIXAR EL FORMIGÓ VIST

Num.	Text	Tipus	[C]	[D]	[E]	[F]	TOTAL	Fórmula
1		T	LLARG	ALT	UNITAT			
2	LATERAL SOLERA		132,000	0,150			19,800	C#*D#*E#*F#
3	TAPES		0,500	0,150	26,000		1,950	C#*D#*E#*F#

TOTAL AMIDAMENT 21,750

14 E4BPRA01 U ANCORATGE AMB ACER INOX AISIS 316 EN BARRES CORRUGADES DE 10 MM DE DIÀMETRE, AMB PERFORACIÓ I INJECTAT CONTINU D'ADHESIU D'APLICACIÓ UNILATERAL DE RESINES EPOXI SENSE DISSOLVENTS, DE DOS COMPONENTS I BAIXA VISCOSITAT

Num.	Text	Tipus	[C]	[D]	[E]	[F]	TOTAL	Fórmula
1		T	UNITAT					
2	CONNECTOR LLOSA (CADA 50 CM)		264,000				264,000	C#*D#*E#*F#

AMIDAMENTS

TOTAL AMIDAMENT 264,000

15 E7J51191 M SEGELLAT DE JUNT ENTRE MATERIALS D'OBRA DE 10 MM D'AMPLÀRIA I 5 MM DE FONDÀRIA, AMB MASSILLA DE POLIURETÀ MONOCOMPONENT, APLICADA AMB PISTOLA MANUAL

Num.	Text	Tipus	[C]	[D]	[E]	[F]	TOTAL	Fórmula
1		T	LLARG					
2	TROBADA SOLERA TALÚS AMB PARAMENT		132,000				132,000	C#*D#*E#*F#
3	PERIMETRE PAVIMENT PONT		135,500				135,500	C#*D#*E#*F#

TOTAL AMIDAMENT 267,500

16 E7J5C4B2 M SEGELLAT DE JUNTS AMB PERFIL HIDROEXPANSIU DE CAUTXÚ DE SECCIÓ 2X0,5 CM, COL-LOCAT AMB ADHESIU

Num.	Text	Tipus	[C]	[D]	[E]	[F]	TOTAL	Fórmula
1		T	LLARG	UNITAT				
2	PERÍMETRE PAVIMENT PONT		120,000				120,000	C#*D#*E#*F#
3	JUNTS		3,100	5,000			15,500	C#*D#*E#*F#

TOTAL AMIDAMENT 135,500

17 F931201F M3 BASE DE TOT-U ARTIFICIAL, AMB ESTESA I PICONATGE DEL MATERIAL AL 95% DEL PM

Num.	Text	Tipus	[C]	[D]	[E]	[F]	TOTAL	Fórmula
1		T	LLARG	AMPLE	GRUIX			
2	RASES ENLLUMENAT		8,100	0,700	0,200		1,134	C#*D#*E#*F#
3			12,500	0,700	0,200		1,750	C#*D#*E#*F#
4			5,000	0,700	0,200		0,700	C#*D#*E#*F#
5	COMPACTACIÓ	P	30,000				1,075	PERORIGEN(

TOTAL AMIDAMENT 4,659

18 M9RHRA01 T ESTESA EN OBRES DE REPARACIÓ DE SUPERFÍCE, AMB ESTENEDORA PETITA, DE CAPA DE TRÀNSIT DE PAVIMENT DE MESCLA BITUMINOSA CONTÍNUA EN CALENT TIPUS AC 16 SURF B50/70 D (D-12), AMB BETUM ASFÀLTIC DE PENETRACIÓ, DE GRANULOMETRIA DENSA, ESTESA I COMPACTADA I REG D'IMPRIMACIÓ AMB EMULSIÓ C50BF5 IMP. INCLOU REG D'ADHERÈNCIA AMB EMULSIÓ BITUMINOSA CATIÒNICA TIPUS C60B3/B4 ADH(ECR-1), AMB DOTACIÓ 0,8 KG/M2

Num.	Text	Tipus	[C]	[D]	[E]	[F]	TOTAL	Fórmula
1		T	LLARG	AMPLE	GRUIX	DENSITAT		
2	REPOSICIÓ RASES ENLLUMENAT		8,100	0,700	0,100	2,500	1,418	C#*D#*E#*F#
3			12,500	0,700	0,100	2,500	2,188	C#*D#*E#*F#
4			5,000	0,700	0,100	2,500	0,875	C#*D#*E#*F#

TOTAL AMIDAMENT 4,481

Obra 01 PRESSUPOST STPERE
Capítol 09 MANYERIA

NUM.	CODI	UA	DESCRIPCIÓ
------	------	----	------------

1 EB14RA01 M BARANA PEL PONT D'ACER INOXIDABLE QUALITAT AISI 316 SORREJAT AMB GRAU DE PREPARACIO ST2 (NORMA SIS 055900 - 1967), ACABAT MAT (IGUAL PLATINES ESGLÉSIES DE SANT PERE) A BASE DE PERFIL QUADRAT DE 10X10 MM O PERFIL RODÓ 12 MM, TRAMS DE 50 CM AMB PASSAMÀ DE

AMIDAMENTS

10X10 MM O PERFIL RODÓ 12 MM I MUNTANTS VERTICALS DE 10X10 MM O PERFIL RODÓ 12 MM CADA 10 CM COM A MÀXIM AMB UNA ALÇADA QUE OSCIL·LARÀ ENTRE 10 I 30 CM SEGONS EL PUNT DE LA BARANA, DEIXANT SEMPRE EL PASSAMÀ A 1.10 M COM A MÍNIM DEL PAVIMENT DEL PONT, ACABAT POLIT MAT, AMB ANCORATGES A BASE RODONS D10 A D12 MM D'ACER INOXIDABLE DE 30 CM (DOS PER CADA TRAMADA), ENCASTATS EN LA BARANA DE PEDRA AMB RESINA EPOXI. INCLOU PROTOTIP PER VALIDACIÓ.

Num.	Text	Tipus	[C]	[D]	[E]	[F]	TOTAL	Fórmula
1		T		LLARG				
2	NORD			63,000			63,000	C#*D#*E#*F#
3	SUD			73,000			73,000	C#*D#*E#*F#
4	PROTOTIP 1			1,000			1,000	C#*D#*E#*F#
5	PROTOTIP 2			1,000			1,000	C#*D#*E#*F#

TOTAL AMIDAMENT 138,000

2	EB14RA02	M	BARANA D'ACCESSIBILITAT D'ACER INOXIDABLE 1.4301 (AISI 304) SORREJAT, ACABAT MAT (IGUAL PLATINES ESGLÉSIES DE SANT PERE) A BASE DE PASSAMÀ PERFIL QUADRAT DE 70X10 MM, AMB PASSAMÀ DE 70X10 MM I MUNTANTS VERTICALS DE 70X10 MM CADA 150 CM COM A MÀXIM, DEIXANT SEMPRE EL PASSAMÀ A 1.10 M COM A MÍNIM DEL PAVIMENT DEL PONT, ACABAT POLIT MAT, AMB ANCORATGES A BASE RODONS D12 MM D'ACER INOXIDABLE DE 30 CM, ENCASTATS EN EL PAVIMENT AMB RESINA EPOXI.					
---	----------	---	---	--	--	--	--	--

Num.	Text	Tipus	[C]	[D]	[E]	[F]	TOTAL	Fórmula
1		T		LLARG				
2	OEST			3,600			3,600	C#*D#*E#*F#

TOTAL AMIDAMENT 3,600

3	FBB4RA01	U	CARTELL DE D'ACER INOXIDABLE MAT D'ACORD DISSENY DF DE MIDES APROXIMADES 120X50 CM. INCLOU RETALL DEL TEXT EN LÀSER, FIXAT AL PAVIMENT.					
---	----------	---	---	--	--	--	--	--

Num.	Text	Tipus	[C]	[D]	[E]	[F]	TOTAL	Fórmula
1		T	UNITAT					
2	CARTELL PONT		1,000				1,000	C#*D#*E#*F#

TOTAL AMIDAMENT 1,000

4	EABGRA01	U	SUBMINISTRE I COL·LOCACIÓ DE PORTELLA D'ACER INOXIDABLE PER UN FORAT D'OBRA DE MIDES APROXIMADES 1.30X1.50 M. CONFIGURAT PER: - UN PREMARC QUE ENVOLTA L'OBERTURA AMB UN PLATINA D'ACER DE 60X5 MM FIXADA AL PARAMENT AMB CONNECTORS I RESINA EPOXÍDICA I TOT RETACTAT AMB MORTER SENSE RETRACCIÓ. - UN MARC D'OBERTURA AMB DUES FRONTISSES FET AMB PERFIL L 50X50X5. - LA REIXA DEL MARC D'OBERTURA COBERT PER UNA MALLA DE CABLEJAT D'ACER INDOXIDABLE AMB CASQUETS PRETENSATS. - INCLOU SISTEMA DE TANCAMENT A BASE DE PLATINES ENFRONTADES I PERFORADES PER PODER BLOQUEJAR L'OBERTURA AMB UN CANDAU QUE SUBMINISTRARÀ EL SERVEI DE GESTIÓ DE L'ESPAI PÚBLIC.					
---	----------	---	---	--	--	--	--	--

Num.	Text	Tipus	[C]	[D]	[E]	[F]	TOTAL	Fórmula
1		T	UNITAT					
2	PORTELLA ALÇAT NORD		1,000				1,000	C#*D#*E#*F#

TOTAL AMIDAMENT 1,000

AMIDAMENTS

Capítol	10	JARDINERIA
---------	----	------------

NUM.	CODI	UA	DESCRIPCIÓ
------	------	----	------------

1	FRE6RA01	U	TREBALLS DE LOCALITZACIÓ I DESPLAÇAMENT DE NIU EXISTENT, EN ARBRE FINS A 20 M D'ALÇÀRIA AMB CISTELLA MECÀNICA, A UN ALTRE ARBRE.
---	----------	---	--

Num.	Text	Tipus	[C]	[D]	[E]	[F]	TOTAL	Fórmula
1		T	UNITAT					
2	PREVISIÓ		5,000				5,000	C#*D#*E#*F#

TOTAL AMIDAMENT 5,000

2	F3J1111C	M3	ESTRUCTURA DE GABIONS, AMB PECES D'2X1X1 M DE TELA METÀL·LICA DE FILFERRO D'ACER GALVANITZAT DE DIÀMETRE 2 MM, I 5X7 CM DE PAS DE MALLA, REBLERT AMB PEDRA GRANÍTICA D'APORTACIÓ COL·LOCADA AMB MITJANS MECÀNICS, AMB LA CARA EXTERIOR CONCERTADA					
---	----------	----	---	--	--	--	--	--

Num.	Text	Tipus	[C]	[D]	[E]	[F]	TOTAL	Fórmula
1		T	UNITAT					
2	RECUPERACIÓ SARGANTANES		3,000				3,000	C#*D#*E#*F#

TOTAL AMIDAMENT 3,000

3	FR2B1107	M2	ANIVELLAMENT I REPASSADA DEL TERRENY PER A OBTENIR EL PERFIL D'ACABAT, AMB MITJANS MANUALS, PER A UN PENDENT DEL 12 AL 50 %					
---	----------	----	---	--	--	--	--	--

Num.	Text	Tipus	[C]	[D]	[E]	[F]	TOTAL	Fórmula
1		T	SUPERFÍCIE					
2	PREVISIÓ ZONA SOLERA		70,000				70,000	C#*D#*E#*F#

TOTAL AMIDAMENT 70,000

4	FR491455	U	SUBMINISTRAMENT D'ABELIA FLORIBUNDA D'ALÇÀRIA 40 A 50 CM, EN CONTENIDOR DE 5 L					
---	----------	---	--	--	--	--	--	--

Num.	Text	Tipus	[C]	[D]	[E]	[F]	TOTAL	Fórmula
1		T	UNITAT/M2	SUPERFÍCIE				
2	ABELIA FLORIBUNDA		4,000	400,000			1.600,000	C#*D#*E#*F#

TOTAL AMIDAMENT 1.600,000

5	FR493633	U	SUBMINISTRAMENT D'ACANTHUS MOLLIS D'ALÇÀRIA DE 30 A 40 CM, EN CONTENIDOR DE 3 L					
---	----------	---	---	--	--	--	--	--

Num.	Text	Tipus	[C]	[D]	[E]	[F]	TOTAL	Fórmula
1		T	UNITAT/M2	SUPERFÍCIE				
2	ABELIA FLORIBUNDA		4,000	400,000			1.600,000	C#*D#*E#*F#

TOTAL AMIDAMENT 1.600,000

6	FR66244B	U	PLANTACIÓ D'ARBUST O ARBRE DE PETIT FORMAT EN CONTENIDOR DE 5 A 10 L, EXCAVACIÓ DE CLOT DE PLANTACIÓ DE 45X45X30 CM AMB MITJANS MANUALS, EN UN PENDENT INFERIOR AL 35 %, REBLERT DEL CLOT AMB TERRA DE L'EXCAVACIÓ BARREJADA AMB UN 10% DE COMPOST I PRIMER REG					
---	----------	---	---	--	--	--	--	--

Num.	Text	Tipus	[C]	[D]	[E]	[F]	TOTAL	Fórmula
1		T	UNITAT/M2	SUPERFÍCIE				
2	ABELIA FLORIBUNDA		4,000	400,000			1.600,000	C#*D#*E#*F#

AMIDAMENTS

		TOTAL AMIDAMENT		1.600,000			
7	FR66233B	U	PLANTACIÓ D'ARBUST O ARBRE DE PETIT FORMAT EN CONTENIDOR DE 3 A 5 L, EXCAVACIÓ DE CLOT DE PLANTACIÓ DE 40X40X30 CM AMB MITJANS MANUALS, EN UN PENDENT INFERIOR AL 35 %, REBLERT DEL CLOT AMB TERRA DE L'EXCAVACIÓ BARREJADA AMB UN 10% DE COMPOST I PRIMER REG				
Num. Text		Tipus	[C]	[D]	[E]	[F]	TOTAL Fórmula
1		T	UNITAT/M2	SUPERFÍCIE			
2 ABELIA FLORIBUNDA			4,000	400,000	1.600,000 C#*D#*E#*F#		
		TOTAL AMIDAMENT		1.600,000			
8	FRE612D0	U	PODA D'ARBRE PLANIFOLI O CONÍFERA DE 15 A 20 M D'ALÇÀRIA, AMB CISTELLA MECÀNICA, APLEC DE LA BROSSA GENERADA I CÀRREGA SOBRE CAMIÓ GRUA AMB PINÇA, I TRANSPORT DE LA MATEIXA A PLANTA DE COMPOSTATGE (NO MÉS LLUNY DE 20 KM)				
Num. Text		Tipus	[C]	[D]	[E]	[F]	TOTAL Fórmula
1		T	UNITAT				
2 PREVISIÓ			10,000	10,000 C#*D#*E#*F#			
		TOTAL AMIDAMENT		10,000			
9	FR3P2254	M3	TERRA VEGETAL DE JARDINERIA DE CATEGORIA MITJA, AMB UNA CONDUCTIVITAT ELÈCTRICA MENOR D'1,2 DS/M, SEGONS NTJ 07A, SUBMINISTRADA EN SACS DE 0.8 M3 I ESCAMPADA AMB MITJANS MANUALS				
Num. Text		Tipus	[C]	[D]	[E]	[F]	TOTAL Fórmula
1		T	SUPERFÍCIE	GRUIX			
2			330,000	0,050	16,500 C#*D#*E#*F#		
3			30,000	0,050	1,500 C#*D#*E#*F#		
4			920,000	0,050	46,000 C#*D#*E#*F#		
5			76,000	0,050	3,800 C#*D#*E#*F#		
6			30,000	0,050	1,500 C#*D#*E#*F#		
7			288,000	0,050	14,400 C#*D#*E#*F#		
		TOTAL AMIDAMENT		83,700			
10	FR64RA01	U	OBERTURA DE CLOT DE 1'50X1'50X1'50 M I PLANTACIÓ D'ARBRE PRESENTAT EN CONTENIDOR, PA DE TERRA PROTEGIT AMB MALLA O ENGUIXAT, DE PERÍMETRE IGUAL O INFERIOR A 25 CM, INCLOU ADOBAMENT DE PLANTACIÓ A BASE DE 250 G/ARBRE D'ADOB QUÍMIC COMPLEX DEL TIPUS 12-12-17-2 MG I ADOBAMENT ORGÀNIC A BASE DE 5 KG/ARBRE DE COMPOST AMB UN CONTINGUT MÍNIM DE MATÈRIA ORGÀNICA D'UN 40% I 5,4% D' ÀCIDS HÚMICS, REBLERT DE FONS DE CLOT AMB SOL ESTRUCTURAL FORMAT PER 1M3 DE GRAVES D'ARESTES VIVES DE GRANULOMETRIA 4-6 SENSE FINS I 0.20M3 DE TERRA VEGETAL, SUBMINISTRADA A GRANEL I ESCAMPADA AMB RETROEXCAVADORA PETITA I MITJANS MANUALS, TRANSPORT A ABOCADOR DEL SOBRANT, L'ADOBAT AMB ADOB MINERAL DE LENT ALLIBERAMENT PER PLANTACIONS (15-9-15) (100 G/M3) I LA MILLORA DE LA TERRA AMB 60L/M3 DE TURBA ROSSA.				
Num. Text		Tipus	[C]	[D]	[E]	[F]	TOTAL Fórmula
1 JARDINERIA		T	UNITAT				
2 ARBRES			40,000	40,000 C#*D#*E#*F#			
		TOTAL AMIDAMENT		40,000			
11	FR43H42C	U	SUBMINISTRAMENT DE LIQUIDAMBAR STYRACIFLUA DE PERÍMETRE DE 20 A 25 CM, AMB PA DE TERRA DE DIÀMETRE MÍNIM 67,5 CM I PROFUNDITAT MÍNIMA 47,25 CM SEGONS FÓRMULES NTJ				
Num. Text		Tipus	[C]	[D]	[E]	[F]	TOTAL Fórmula

AMIDAMENTS

1	JARDINERIA	T	UNITAT				
2	ARBRES		20,000				20,000 C#*D#*E#*F#
TOTAL AMIDAMENT						20,000	
12	FR42122C	U	SUBMINISTRAMENT DE CELTIS AUSTRALISDE PERÍMETRE DE 20 A 25 CM, AMB PA DE TERRA DE DIÀMETRE MÍNIM 67,5 CM I PROFUNDITAT MÍNIMA 47,25 CM SEGONS FÓRMULES NTJ				
Num.	Text	Tipus	[C]	[D]	[E]	[F]	TOTAL Fórmula
1	JARDINERIA	T	UNITAT				
2	ARBRES		10,000				10,000 C#*D#*E#*F#
TOTAL AMIDAMENT						10,000	
13	FR43F42C	U	SUBMINISTRAMENT DE LAURUS NOBILIS DE PERÍMETRE DE 20 A 25 CM, AMB PA DE TERRA DE DIÀMETRE MÍNIM 45 CM I PROFUNDITAT MÍNIMA 54 CM SEGONS FÓRMULES NTJ				
Num.	Text	Tipus	[C]	[D]	[E]	[F]	TOTAL Fórmula
1	JARDINERIA	T	UNITAT				
2	ARBRES		10,000				10,000 C#*D#*E#*F#
TOTAL AMIDAMENT						10,000	
14	FRI2RA01	M2	ESTABILITZACIÓ DE TALÚS AMB MANTA ORGÀNICA TIPUS BONTERRA IBÉRICA, SL MODEL MK O EQUIVALENT FIXADA AMB GRAPES AL TERRENY				
Num.	Text	Tipus	[C]	[D]	[E]	[F]	TOTAL Fórmula
1		T	SUPERFÍCIE				
2	NORD		330,000				330,000 C#*D#*E#*F#
3			30,000				30,000 C#*D#*E#*F#
4			920,000				920,000 C#*D#*E#*F#
5	SUD		76,000				76,000 C#*D#*E#*F#
6			30,000				30,000 C#*D#*E#*F#
7			288,000				288,000 C#*D#*E#*F#
9	A DESCOMPTAR SOLERA:		-65,900				-65,900 C#*D#*E#*F#
TOTAL AMIDAMENT						1.608,100	
15	ER71124J	M2	SEMBRA DE BARREJA DE LLAVORS PER A GESPA TIPUS MIXTA AMB ADDICIÓ D'ESPÈCIES ARBUSTIVES I/O DE FLOR SEGONS NTJ 07N, AMB MITJANS MANUALS, EN UN PENDENT < 30 %. SUPERFÍCIE < 500 M2, INCLOENT LA COBERTURA DE LA LLAVOR AMB SORRA DE RIU RENTADA I EL CORRONAT POSTERIOR				
Num.	Text	Tipus	[C]	[D]	[E]	[F]	TOTAL Fórmula
1		T	LLARG	AMPLE			
2	ZONA GRUA		5,000	5,000			25,000 C#*D#*E#*F#
TOTAL AMIDAMENT						25,000	

Obra	01	PRESSUPOST STPERE
Capítol	11	INSTAL·LACIONS
Capítol	01	SANEJAMENT

NUM.	CODI	UA	DESCRIPCIO
1	ED5HRA01	M	CANAL DE FORMIGÓ POLÍMER SENSE PENDENT, D'AMPLÀRIA INTERIOR 200 MM I DE 300 A 380 MM D'ALÇÀRIA, AMB PERFIL LATERAL, AMB REIXA ANTITALÓ (PER A GARANTIR L'ACCESSIBILITAT) DE EUR

AMIDAMENTS

FOSA NERVADA CLASSE D400 MODEL REF. 00023161 MULTILINE 150 DE LA MARCA MODEL ACO MULTIDRAIN O EQUIVALENT AMB SISTEMA DE FIXACIÓ DRAINLOC, SEGONS NORMA UNE-EN 1433, FIXADA AMB TANCA A LA CANAL, COL·LOCADA SOBRE BASE DE FORMIGÓ AMB SOLERA DE 150 MM DE GRUIX I PARETS DE 150 MM DE GRUIX

Num.	Text	Tipus	[C]	[D]	[E]	[F]	TOTAL	Fórmula
1		T	LLARG	UNITAT				
2	REIXA ANTI-TALÓ ESBIAXADA		3,600	1,000			3,600	C#*D#*E#*F#
TOTAL AMIDAMENT							3,600	
2	ED5HRA02	M	SUBMINISTRE I COL·LOCACIÓ DE REIXA OCULTA, AMB CANAL TIPUS ACO MULTIDRAIN 100 0.0 H150 O EQUIVALENT DE FORMIGÓ POLÍMER, D400, DE 1000X150X100 MM I REIXA BRICKSLOT-ST L O EQUIVALENT D'ACER INOXIDABLE AISI 304, C250, PAS MÀXIM 10 MM.					
Num.	Text	Tipus	[C]	[D]	[E]	[F]	TOTAL	Fórmula
1		T	LLARG	UNITAT				
2	REIXA ANTI-TALÓ ESBIAXADA		3,000	3,000			9,000	C#*D#*E#*F#
TOTAL AMIDAMENT							9,000	
3	ED5HRA03	M	SUBMINISTRE I COL·LOCACIÓ REGISTRE DE REIXA OCULTA, BRICKSLOT-ST L O EQUIVALENT D'ACER INOXIDABLE AISI 304, C250, 500X129X123 MM.					
Num.	Text	Tipus	[C]	[D]	[E]	[F]	TOTAL	Fórmula
1		T		UNITAT				
2	REIXA ANTI-TALÓ ESBIAXADA			3,000			3,000	C#*D#*E#*F#
TOTAL AMIDAMENT							3,000	
4	PD72-EUAL	M	CLAVEGUERA AMB TUB DE POLIETILÈ D'ALTA DENSITAT DE DESIGNACIÓ PE 100, DE 200 MM DE DIÀMETRE NOMINAL, DE 6 BAR DE PRESSIÓ NOMINAL, SÈRIE SDR 26, SEGONS LA NORMA UNE-EN 13244-2, SOLDAT, AMB GRAU DE DIFICULTAT MITJA I COL·LOCAT AL FONS DE LA RASA					
Num.	Text	Tipus	[C]	[D]	[E]	[F]	TOTAL	Fórmula
1		T	LLARG	UNITAT				
2	CONNEXIONS REIXES		1,000	4,000			4,000	C#*D#*E#*F#
TOTAL AMIDAMENT							4,000	
5	PD72-EUAN	M	CLAVEGUERA AMB TUB DE POLIETILÈ D'ALTA DENSITAT DE DESIGNACIÓ PE 100, DE 315 MM DE DIÀMETRE NOMINAL, DE 6 BAR DE PRESSIÓ NOMINAL, SÈRIE SDR 26, SEGONS LA NORMA UNE-EN 13244-2, SOLDAT, AMB GRAU DE DIFICULTAT MITJA I COL·LOCAT AL FONS DE LA RASA					
Num.	Text	Tipus	[C]	[D]	[E]	[F]	TOTAL	Fórmula
1		T	LLARG					
2	COL·LECTOR PRINCIPAL PONT		50,000				50,000	C#*D#*E#*F#
3	TRAM PLAÇA A POU EXISTENT		10,000				10,000	C#*D#*E#*F#
4	CONNEXIÓ REIXA CREU GRAN		6,000				6,000	C#*D#*E#*F#
TOTAL AMIDAMENT							66,000	
6	FDK2A4F3	U	PERICÓ DE 57X57X125 CM, AMB PARETS DE 10 CM DE GRUIX DE FORMIGÓ HM-20/P/20/I I SOLERA DE MAÓ CALAT, SOBRE LLIT DE SORRA					
Num.	Text	Tipus	[C]	[D]	[E]	[F]	TOTAL	Fórmula

AMIDAMENTS

1		T	UNITAT					
2	REGISTRE CLAVEGUERAM		1,000				1,000	C#*D#*E#*F#
TOTAL AMIDAMENT							1,000	
7	FDKZ3174	U	BASTIMENT I TAPA PER A PERICÓ DE SERVEIS, DE FOSA GRISA DE 620X620X50 MM I DE 52 KG DE PES, COL·LOCAT AMB MORTER					
Num.	Text	Tipus	[C]	[D]	[E]	[F]	TOTAL	Fórmula
1		T	UNITAT					
2	REGISTRE CLAVEGUERAM		1,000				1,000	C#*D#*E#*F#
TOTAL AMIDAMENT							1,000	
8	2DB18426	U	POU CIRCULAR DE REGISTRE DE DIÀMETRE 100 CM, DE 1.5 M DE FONDÀRIA, AMB SOLERA AMB MITJA CANYA DE FORMIGÓ HM-20/P/20/I DE 15 CM DE GRUIX MÍNIM I DE PLANTA 1.2X1.2 M PER A TUB DE DIÀMETRE 40 CM, PARET PER A POU CIRCULAR DE D=100 CM, DE GRUIX 14 CM DE MAÓ CALAT, ARREBOSSADA I LLISCADA PER DINS AMB MORTER MIXT 1:0.5:4 BASTIMENT QUADRAT APARENT I TAPA CIRCULAR DE FOSA DÚCTIL PER A POU DE REGISTRE, ABATIBLE, PAS LLIURE DE 700 MM DE DIÀMETRE I CLASSE D400 SEGONS NORMA UNE-EN 124 I GRAÓ PER A POU DE REGISTRE					
Num.	Text	Tipus	[C]	[D]	[E]	[F]	TOTAL	Fórmula
1		T	UNITAT					
2	POU PER GIR A BUSCAR POU EXISTENT		1,000				1,000	C#*D#*E#*F#
TOTAL AMIDAMENT							1,000	
9	PD72-RA01	M	TREBALLS DE CONNEXIONAT A POU EXISTENT. INCLOU PERFORACIÓ I CONNEXIÓ A POU EXISTENT EN LA PLAÇA RECTOR HOMs, TOTALMENT ACABAT.					
Num.	Text	Tipus	[C]	[D]	[E]	[F]	TOTAL	Fórmula
1	CONNEXIONAT	T	UNITAT					
2	XARXA PONT A POU RECTOR HOMs		1,000				1,000	C#*D#*E#*F#
TOTAL AMIDAMENT							1,000	
10	P5ZF7-RA01	U	GÀRGOLA D'ACER INOX AISIS 316, DE 80 MM DE DIÀMETRE I 3 MM DE GRUIX, COL·LOCADA CONNECTADA A TUB DRENATGE O SANEJAMENT AMB UN MÀXIM DE 100 CM DE LLARG. INCLOU PETITA MALLA PROTECCIÓ EN LA EMBOCADURA.					
Num.	Text	Tipus	[C]	[D]	[E]	[F]	TOTAL	Fórmula
1		T	UNITAT					
2	PREVISIÓ SOBREEIXIDOR CANALS		2,000				2,000	C#*D#*E#*F#
3	SISTEMA DRENATGE VOLTES		2,000	8,000			16,000	C#*D#*E#*F#
TOTAL AMIDAMENT							18,000	
11	ED5A5800	M	DRENATGE AMB TUB CIRCULAR PERFORAT DE POLIETILÈ D'ALTA DENSITAT DE 80 MM DE DIÀMETRE					
Num.	Text	Tipus	[C]	[D]	[E]	[F]	TOTAL	Fórmula
1		T	UNITAT	FAÇANES				
2	SISTEMA DRENATGE VOLTES		8,000	2,000			16,000	C#*D#*E#*F#
TOTAL AMIDAMENT							16,000	
12	FD5JCF0ERA01	U	CAIXA PER A EMBORNAL SIFÒNIC PREFABRICAT EN PLÀSTIC DE MIDES 75X31X65 CM, MASSISSAT DE FORMIGÓ HM-20/P/20/I.					

AMIDAMENTS

Num.	Text	Tipus	[C]	[D]	[E]	[F]	TOTAL	Fórmula
1		T	UNITAT					
2	CREU GRAN NORD		2,000				2,000	C#*D#*E#*F#
3	CREU GRAN SUD		1,000				1,000	C#*D#*E#*F#
TOTAL AMIDAMENT							3,000	

13 FD5ZRA01 U REIXA PRACTICABLE ARTICULADA, PER EMBORNAL DE FOSA GRISA, DE 750X310X100 MM I 145 KG DE PES I COL·LOCADA ANCORADA AL FORMIGÓ

Num.	Text	Tipus	[C]	[D]	[E]	[F]	TOTAL	Fórmula
1		T	UNITAT					
2	CREU GRAN NORD		2,000				2,000	C#*D#*E#*F#
3	CREU GRAN SUD		1,000				1,000	C#*D#*E#*F#
TOTAL AMIDAMENT							3,000	

Obra 01 PRESSUPOST STPERE
Capítol 11 INSTAL·LACIONS
Capítol 02 TELEFONIA

NUM.	CODI	UA	DESCRIPCIO
------	------	----	------------

1 FDG52437 M CANALITZACIÓ AMB DOS TUBS CORBABLES CORRUGATS DE POLIETILÈ DE 110 MM DE DIÀMETRE NOMINAL, DE DOBLE CAPA, I DAU DE RECOBRIMENT DE 40X30 CM AMB FORMIGÓ HM-20/P/20/I, FIL GUIA A CADA TUB, PART PROPORCIONAL D'ACCESSORIS D'UNIÓ, SEPARADORS I OBTURADORS

Num.	Text	Tipus	[C]	[D]	[E]	[F]	TOTAL	Fórmula
1		T	LLARG					
2	TELEFONIA		80,000				80,000	C#*D#*E#*F#
TOTAL AMIDAMENT							80,000	

2 FDG7RA01 M CANALITZACIÓ DE COMUNICACIONS AMB CONDUCTE DE PEHD TRITUB DE 40 MM DE DIÀMETRE, PER A CANALITZACIONS SOTERRADES, SITUADA EN VORERA, FIL GUIA A CADA TUB.

Num.	Text	Tipus	[C]	[D]	[E]	[F]	TOTAL	Fórmula
1		T	LLARG	UNITAT				
2	XARXA FIBRA ÒPTICA AJUNTAMENT		80,000	2,000			160,000	C#*D#*E#*F#
TOTAL AMIDAMENT							160,000	

3 FDK262G7 U PERICÓ DE REGISTRE DE FORMIGÓ PREFABRICAT SENSE FONS DE 60X60X60 CM, PER A INSTAL·LACIONS DE SERVEIS, COL·LOCAT SOBRE SOLERA DE FORMIGÓ HM-20/B/40/I DE 15 CM DE GRUIX I REBLERT LATERAL AMB TERRA DE LA MATEIXA EXCAVACIÓ

Num.	Text	Tipus	[C]	[D]	[E]	[F]	TOTAL	Fórmula
1		T	UNITAT					
2	PERICÓ TELEFONIA		2,000				2,000	C#*D#*E#*F#
TOTAL AMIDAMENT							2,000	

4 FDKZRA08 U BASTIMENT QUADRAT I TAPA PER A REOMPLIR D'ACER INOXIDABLE DE 600X600 MM RECOLZADA I FIXADA AMB CARGOLS C-250, PER A PERICÓ DE SERVEIS, COL·LOCAT AMB MORTER

AMIDAMENTS

Num.	Text	Tipus	[C]	[D]	[E]	[F]	TOTAL	Fórmula
1		T	UNITAT					
2	PREVISIÓ PERICÓ TELEFONIA		2,000				2,000	C#*D#*E#*F#
TOTAL AMIDAMENT							2,000	

Obra 01 PRESSUPOST STPERE
Capítol 11 INSTAL·LACIONS
Capítol 03 ENLLUMENAT PÚBLIC

NUM.	CODI	UA	DESCRIPCIO
------	------	----	------------

1 FG1ARA01 U SUBMINISTRAMENT, MUNTATGE I INSTAL·LACIÓ DE L'ENVOLVENT DEL QUADRE DE COMANDAMENT I COMPTATGE D'ACER INOXIDABLE AMB PLANXA DE 2 MM, PINTADA COLOR TERRASSA MODEL MONOLIT 4S / TRS D'ARELSA O EQUIVALENT. INCLOU LA CONSTRUCCIÓ DE PEANA DE FORMIGÓ.

Num.	Text	Tipus	[C]	[D]	[E]	[F]	TOTAL	Fórmula
1		T	UNITAT					
2	ARMARI NOU ENLLUMENAT		1,000				1,000	C#*D#*E#*F#
TOTAL AMIDAMENT							1,000	

2 FG41RA01 U TREBALLS DE DESMUNTATGE DEL MECANISMES D'ARMARI EXISTENT I REINSTAL·LACIÓ EN NOU ARMARI SEGONS NORMATIVA RBT.

Num.	Text	Tipus	[C]	[D]	[E]	[F]	TOTAL	Fórmula
1		T	UNITAT					
2	ARMARIS EXISTENTS A ARMARI NOU		1,000				1,000	C#*D#*E#*F#
TOTAL AMIDAMENT							1,000	

3 FHM1RA01 U DESPLAÇAR I RECOL·LOCAR COLUMNA EXISTENT DE PLANXA D'ACER GALVANITZAT, COL·LOCADA SOBRE DAU DE FORMIGÓ

Num.	Text	Tipus	[C]	[D]	[E]	[F]	TOTAL	Fórmula
1		T	UNITAT					
2	PREVISIÓ		1,000				1,000	C#*D#*E#*F#
TOTAL AMIDAMENT							1,000	

4 FHM1RA02 U DESPLAÇAR COLUMNA EXISTENT DE PLANXA D'ACER GALVANITZAT A MAGATZEM MUNICIPAL

Num.	Text	Tipus	[C]	[D]	[E]	[F]	TOTAL	Fórmula
1		T	UNITAT					
2	CREU GRAN		1,000				1,000	C#*D#*E#*F#
3	PLAÇA RECTOR HOMS		1,000				1,000	C#*D#*E#*F#
TOTAL AMIDAMENT							2,000	

5 FDG52437 M CANALITZACIÓ AMB DOS TUBS CORBABLES CORRUGATS DE POLIETILÈ DE 110 MM DE DIÀMETRE NOMINAL, DE DOBLE CAPA, I DAU DE RECOBRIMENT DE 40X30 CM AMB FORMIGÓ HM-20/P/20/I, FIL GUIA A CADA TUB, PART PROPORCIONAL D'ACCESSORIS D'UNIÓ, SEPARADORS I OBTURADORS

AMIDAMENTS

Num.	Text	Tipus	[C]	[D]	[E]	[F]	TOTAL	Fórmula
1	SOTA EL PONT	T	LLARG					
2	SITUACIÓ ACTUAL ARMARI - NOU POSICIONAMENT		12,000				12,000	C#*D#*E#*F#

TOTAL AMIDAMENT 12,000

6 FDK262B7 U PERICÓ DE REGISTRE DE FORMIGÓ PREFABRICAT SENSE FONS DE 40X40X45 CM, PER A INSTAL·LACIONS DE SERVEIS, COL·LOCAT SOBRE SOLERA DE FORMIGÓ HM-20/B/40/I DE 15 CM DE GRUIX I REBLERT LATERAL AMB TERRA DE LA MATEIXA EXCAVACIÓ

Num.	Text	Tipus	[C]	[D]	[E]	[F]	TOTAL	Fórmula
1		T	UNITAT					
2	PREVISIÓ		2,000				2,000	C#*D#*E#*F#

TOTAL AMIDAMENT 2,000

7 FDKZH9C4 U BASTIMENT I TAPA QUADRADA DE FOSA DÚCTIL, PER A PERICÓ DE SERVEIS, RECOLZADA, PAS LLIURE DE 400X400 MM I CLASSE C250 SEGONS NORMA UNE-EN 124, COL·LOCAT AMB MORTER

Num.	Text	Tipus	[C]	[D]	[E]	[F]	TOTAL	Fórmula
1		T	UNITAT					
2	PREVISIÓ		2,000				2,000	C#*D#*E#*F#

TOTAL AMIDAMENT 2,000

8 FHM3RA08 U FORMACIÓ DE BASAMENT PER A COLUMNA D'ENLLUMENAT ORNAMENTAL FINS A 1.20X1.20X1.20 M, AMB FORMIGÓ HM-20/P/20/I. INCLOSOS CONDUCTES INTERNS PER PAS DE CABLEJATS, SUBMINISTRAMENT I COL·LOCACIÓ DE PLATINA BASE, L'ENDERROC I MOVIMENT DE TERRES CORRESPONENT, GESTIÓ DE RESIDUS.

Num.	Text	Tipus	[C]	[D]	[E]	[F]	TOTAL	Fórmula
1		T	UNITAT					
2	PREVISIÓ		1,000				1,000	C#*D#*E#*F#

TOTAL AMIDAMENT 1,000

9 FHM1RA99 U COLUMNA DE PLANXA D'ACER GALVANITZAT PINTADA SISTEMA MULTIPALCO DE LA MARCA IGUZZINI O EQUIVALENT COMPOSAT PER: COLUMNA CILNDRICA D'ALÇADA 7M, DE DIÀMETRE 120MM I 4 MM DE GRUIX D'ACER (EN10025-S335JR) GALVANITZAT EN CALENT 70 MICRONES, SEGONS UNI EN ISO 1461 (EN 40-5), TRACTAMENT SUPERFICIAL REALITZAT AMB PINTURA ACRILICA EN POLS TEXTURITZADA DE 200 MICRONES D'ESPESOR SEGONS UNI EN ISO 12944 AMB CLASSE DE DURACIÓ C4-H. PORTELLA DE 310 X 95 MM A 1000MM D'ALÇADA. INCLOU: LA PLACA D'ANCORATGE I PERNS.

Num.	Text	Tipus	[C]	[D]	[E]	[F]	TOTAL	Fórmula
1		T	UNITAT					
2	COLUMNES FOCUS		6,000				6,000	C#*D#*E#*F#

TOTAL AMIDAMENT 6,000

10 FG312564 M CABLE AMB CONDUCTOR DE COURE DE 0,6/1 KV DE TENSIÓ ASSIGNADA, AMB DESIGNACIÓ RZ1-K (AS), TETRAPOLAR, DE SECCIÓ 4 X 10 MM2, AMB COBERTA DEL CABLE DE POLIOLEFINES AMB BAIXA EMISSIÓ FUMS, COL·LOCAT EN TUB

Num.	Text	Tipus	[C]	[D]	[E]	[F]	TOTAL	Fórmula
1		T	LLARG					
2	PREVISIÓ RECABLEJAT		20,000				20,000	C#*D#*E#*F#

AMIDAMENTS

TOTAL AMIDAMENT 20,000

11 FG380902 M CONDUCTOR DE COURE NU, UNIPOLAR DE SECCIÓ 1X35 MM2, MUNTAT SUPERFICIALMENT

Num.	Text	Tipus	[C]	[D]	[E]	[F]	TOTAL	Fórmula
1		T	LLARG					
2	PREVISIÓ RECABLEJAT		20,000				20,000	C#*D#*E#*F#

TOTAL AMIDAMENT 20,000

12 FHM2RA02 U BRIDES DOBLES FINS A DOS FOCUS D'ALUMINI PER A DIAMETRES 120MM PER A LA INSTAL·LACIÓ DE PROJECTORS SISTEMA PALCO INOUT DE Ø153MM DE LA MARCA IGUZZINI O EQUIVALENT.

Num.	Text	Tipus	[C]	[D]	[E]	[F]	TOTAL	Fórmula
1		T	UNITAT					
2	PLAÇA RECTOR HOMS		2,000				2,000	C#*D#*E#*F#
3	CREU GRAN		2,000				2,000	C#*D#*E#*F#

TOTAL AMIDAMENT 4,000

13 FHQLRA03 U PROJECTOR PER A EXTERIOR AMB LEDS MODEL PALCO INOUT DE Ø153MM DE LA MARCA IGUZZINI O EQUIVALENT. SISTEMA AMB LED COB DE 42W 6250LM 3000K CRI 80; ÒPTICA: WF - WIDE FLOOD 48°, (AMB REFRACTOR I MARC PORTACCESSORIS), ESTANQUEÏTAT IP66 I UN IK07; PES DE (KG): 6,56 ; SÓN DE CLASSE II I INCORPOREN UN EQUIP ELECTRÒNIC REGULABLE DALI I EL DRIVER TRIDONIC HOMOLOGAT. INCORPOREN ELEMENT D'APANTALLAMENT CILÍNDRIC A 45° EL LED COB DELS PROEJCTORS T'E UNA ESTABILITAT CROMÀTICA: MACADAM STEP: 2 ÍNDEX DE REPRODUCCIÓ CROMÀRICA IRC80, TEMPERATURA DE COLOR 3000K EFICIÈNCIA LLUMINOSA SUPERIOR ALS 100LM/W FUNCIONAMENT ENTRE DE -30°C A 50°C. LIFE TIME (VIDA ÚTIL) LED 1: 100,000H - L80 - B10 (TA 25°C) LIFE TIME (VIDA ÚTIL) LED 2: 90,000H - L80 - B10 (TA 40°C)

Num.	Text	Tipus	[C]	[D]	[E]	[F]	TOTAL	Fórmula
1		T	UNITAT					
2	PLAÇA RECTOR HOMS		4,000				4,000	C#*D#*E#*F#
3	CREU GRAN		4,000				4,000	C#*D#*E#*F#

TOTAL AMIDAMENT 8,000

Obra	01	PRESSUPOST STPERE
Capítol	11	INSTAL·LACIONS
Capítol	04	ENLLUMENAT ORNAMENTAL

NUM.	CODI	UA	DESCRIPCIÓ
------	------	----	------------

1 FDG52437 M CANALITZACIÓ AMB DOS TUBS CORBABLES CORRUGATS DE POLIETILÈ DE 110 MM DE DIÀMETRE NOMINAL, DE DOBLE CAPA, I DAU DE RECOBRIMENT DE 40X30 CM AMB FORMIGÓ HM-20/P/20/I, FIL GUIA A CADA TUB, PART PROPORCIONAL D'ACCESSORIS D'UNIÓ, SEPARADORS I OBTURADORS

Num.	Text	Tipus	[C]	[D]	[E]	[F]	TOTAL	Fórmula
1	SOTA EL PONT	T	LLARG					
2	TRAÇAT CONNECTAR A ENLLUMENAT ORNAMENTAL		9,000				9,000	C#*D#*E#*F#
3			33,000				33,000	C#*D#*E#*F#
4			16,000				16,000	C#*D#*E#*F#

TOTAL AMIDAMENT 58,000

AMIDAMENTS

Pàg.: 35

2 FDG51337 M CANALITZACIÓ AMB UN TUB CORBABLE CORRUGAT DE POLIETILÈ DE 90 MM DE DIÀMETRE NOMINAL, DE DOBLE CAPA, I DAU DE RECOBRIMENT DE 40X30 CM AMB FORMIGÓ HM-20/P/20/I, FIL GUIA A CADA TUB, PART PROPORCIONAL D'ACCESSORIS D'UNIÓ, SEPARADORS I OBTURADORS

Num.	Text	Tipus	[C]	[D]	[E]	[F]	TOTAL	Fórmula
1	SOTA EL PONT	T	LLARG	UNITAT				
2	DISTRIBUCIÓ ENLLUMENAT ORNAMENTAL		11,000				11,000	C#*D#*E#*F#
3			5,000				5,000	C#*D#*E#*F#
4			7,000				7,000	C#*D#*E#*F#
5			4,000				4,000	C#*D#*E#*F#
6			1,000	3,000			3,000	C#*D#*E#*F#
TOTAL AMIDAMENT							30,000	

3 FDK262G7 U PERICÓ DE REGISTRE DE FORMIGÓ PREFABRICAT SENSE FONS DE 60X60X60 CM, PER A INSTAL·LACIONS DE SERVEIS, COL·LOCAT SOBRE SOLERA DE FORMIGÓ HM-20/B/40/I DE 15 CM DE GRUIX I REBLERT LATERAL AMB TERRA DE LA MATEIXA EXCAVACIÓ

Num.	Text	Tipus	[C]	[D]	[E]	[F]	TOTAL	Fórmula
1		T	UNITAT					
2	SOTA PONT		5,000				5,000	C#*D#*E#*F#
TOTAL AMIDAMENT							5,000	

4 FDKZRA01 U BASTIMENT I TAPA QUADRADA DE FOSA DÚCTIL, PER A PERICÓ DE SERVEIS, RECOLZADA, PAS LLIURE DE 600X600 MM I CLASSE C250 SEGONS NORMA UNE-EN 124, COL·LOCAT AMB MORTER

Num.	Text	Tipus	[C]	[D]	[E]	[F]	TOTAL	Fórmula
1		T	UNITAT					
2	SOTA PONT		5,000				5,000	C#*D#*E#*F#
TOTAL AMIDAMENT							5,000	

5 FG380902 M CONDUCTOR DE COURE NU, UNIPOLAR DE SECCIÓ 1X35 MM2, MUNTAT SUPERFICIALMENT

Num.	Text	Tipus	[C]	[D]	[E]	[F]	TOTAL	Fórmula
1		T	LLARG	UNITAT				
2	ENLLUMENAT ORNAMENTAL		88,000				88,000	C#*D#*E#*F#
3	PUJADES A COLUMNES		7,000	6,000			42,000	C#*D#*E#*F#
TOTAL AMIDAMENT							130,000	

6 FGM312564 M CABLE AMB CONDUCTOR DE COURE DE 0,6/1 KV DE TENSIÓ ASSIGNADA, AMB DESIGNACIÓ RZ1-K (AS), TETRAPOLAR, DE SECCIÓ 4 X 10 MM2, AMB COBERTA DEL CABLE DE POLIOLEFINES AMB BAIXA EMISSIÓ FUMS, COL·LOCAT EN TUB

Num.	Text	Tipus	[C]	[D]	[E]	[F]	TOTAL	Fórmula
1		T	LLARG	UNITAT				
2	ENLLUMENAT ORNAMENTAL		88,000				88,000	C#*D#*E#*F#
3	PUJADES A COLUMNES		7,000	6,000			42,000	C#*D#*E#*F#
TOTAL AMIDAMENT							130,000	

7 FHM3RA08 U FORMACIÓ DE BASAMENT PER A COLUMNA D'ENLLUMENAT ORNAMENTAL FINS A 1.20X1.20X1.20 M, AMB FORMIGÓ HM-20/P/20/I. INCLOSOS CONDUCTES INTERNS PER PAS DE CABLEJATS, SUBMINISTRAMENT I COL·LOCACIÓ DE PLATINA BASE, L'ENDERROC I MOVIMENT DE TERRES CORRESPONENT, GESTIÓ DE RESIDUS.

AMIDAMENTS

Pàg.: 36

Num.	Text	Tipus	[C]	[D]	[E]	[F]	TOTAL	Fórmula
1		T	UNITAT					
2	COLUMNES ORNAMENTALS		6,000				6,000	C#*D#*E#*F#
TOTAL AMIDAMENT							6,000	

8 FHM1RA99 U COLUMNA DE PLANXA D'ACER GALVANITZAT PINTADA SISTEMA MULTIPALCO DE LA MARCA IGUZZINI O EQUIVALENT COMPOSAT PER: COLUMNA CILNDRICA D'ALÇADA 7M, DE DIÀMETRE 120MM I 4 MM DE GRUIX D'ACER (EN10025-S335JR) GALVANITZAT EN CALENT 70 MICRONES, SEGONS UNI EN ISO 1461 (EN 40-5), TRACTAMENT SUPERFICIAL REALITZAT AMB PINTURA ACRILICA EN POLS TEXTURITZADA DE 200 MICRONES D'ESPESOR SEGONS UNI EN ISO 12944 AMB CLASSE DE DURACIÓ C4-H. PORTELLA DE 310 X 95 MM A 1000MM D'ALÇADA. INCLOU: LA PLACA D'ANCORATGE I PERNS.

Num.	Text	Tipus	[C]	[D]	[E]	[F]	TOTAL	Fórmula
1		T	UNITAT					
2	COLUMNES FOCUS		6,000				6,000	C#*D#*E#*F#
TOTAL AMIDAMENT							6,000	

9 FHM2RA01 U BRIDES SIMPLE FINS A UN FOCUS D'ALUMINI PER A DIAMETRES 120MM PER A LA INSTAL·LACIÓ DE PROJECTORS SISTEMA PALCO INOUT DE Ø153MM DE LA MARCA IGUZZINI O EQUIVALENT.

Num.	Text	Tipus	[C]	[D]	[E]	[F]	TOTAL	Fórmula
1		T	UNITAT					
2	C1		1,000				1,000	C#*D#*E#*F#
3	C2		1,000				1,000	C#*D#*E#*F#
4	C3		1,000				1,000	C#*D#*E#*F#
5	C4		1,000				1,000	C#*D#*E#*F#
6	C5		1,000				1,000	C#*D#*E#*F#
7	C6		1,000				1,000	C#*D#*E#*F#
TOTAL AMIDAMENT							6,000	

10 FHM2RA02 U BRIDES DOBLES FINS A DOS FOCUS D'ALUMINI PER A DIAMETRES 120MM PER A LA INSTAL·LACIÓ DE PROJECTORS SISTEMA PALCO INOUT DE Ø153MM DE LA MARCA IGUZZINI O EQUIVALENT.

Num.	Text	Tipus	[C]	[D]	[E]	[F]	TOTAL	Fórmula
1		T	UNITAT					
2	C1		2,000				2,000	C#*D#*E#*F#
3	C2		2,000				2,000	C#*D#*E#*F#
4	C3		2,000				2,000	C#*D#*E#*F#
5	C4		2,000				2,000	C#*D#*E#*F#
6	C5		2,000				2,000	C#*D#*E#*F#
7	C6		3,000				3,000	C#*D#*E#*F#
TOTAL AMIDAMENT							13,000	

11 FHQLRA01 U PROJECTOR PER A EXTERIOR AMB LEDS MODEL PALCO INOUT DE Ø153MM DE LA MARCA IGUZZINI O EQUIVALENT. SISTEMA AMB LED COB DE 42W 6250LM 3000K CRI 80; ÒPTICA: F - FLOOD 30°, (AMB REFRACTOR I MARC PORTACCESSORIS), ESTANQUEÏTAT IP66 I UN IK07; PES DE (KG): 6,56 ; SÓN DE CLASSE II I INCORPOREN UN EQUIP ELECTRÒNIC REGULABLE DALI I EL DRIVER TRIDONIC HOMOLOGAT. INCORPOREN ELEMENT D'APANTALLAMENT CILÍNDRIC A 45° EL LED COB DELS PROEJCTORS TE UNA ESTABILITAT CROMÀTICA: MACADAM STEP: 2 ÍNDEX DE REPRODUCCIÓ CROMÀRICA IRC80, TEMPERATURA DE COLOR 3000K EFICIÈNCIA LLUMINOSA SUPERIOR ALS 100LM/W FUNCIONAMENT ENTRE DE -30°C A 50°C. LIFE TIME (VIDA ÚTIL) LED 1: 100,000H - L80 - B10 (TA 25°C) LIFE TIME (VIDA ÚTIL) LED 2: 90,000H - L80 - B10 (TA 40°C)

AMIDAMENTS

Num.	Text	Tipus	[C]	[D]	[E]	[F]	TOTAL	Fórmula
1		T	UNITAT					
2	C1		1,000				1,000	C#*D#*E#*F#
3	C2		0,000				0,000	C#*D#*E#*F#
4	C3		1,000				1,000	C#*D#*E#*F#
5	C4		1,000				1,000	C#*D#*E#*F#
6	C5		0,000				0,000	C#*D#*E#*F#
7	C6		1,000				1,000	C#*D#*E#*F#
9			0,000				0,000	C#*D#*E#*F#
TOTAL AMIDAMENT							4,000	
12	FHQLRA02	U	PROJECTOR PER A EXTERIOR AMB LEDS MODEL PALCO INOUT DE Ø153MM DE LA MARCA IGUZZINI O EQUIVALENT. SISTEMA AMB LED COB DE 42W 6250LM 3000K CRI 80; ÒPTICA: E - ELÍPTICA 56° / 28° (AMB REFRACTOR I MARC PORTACCESSORIS), ESTANQUEÏTAT IP66 I UN IK07; PES DE (KG): 6,56 ; SÓN DE CLASSE II I INCORPOREN UN EQUIP ELECTRÒNIC REGULABLE DALI I EL DRIVER TRIDONIC HOMOLOGAT. INCORPOREN ELEMENT D'APANTALLAMENT CILÍNDRIC A 45° EL LED COB DELS PROEJCTORS T'E UNA ESTABILITAT CROMÀTICA: MACADAM STEP: 2 ÍNDEX DE REPRODUCCIÓ CROMÀRICA IRC80, TEMPERATURA DE COLOR 3000K EFICIÈNCIA LLUMINOSA SUPERIOR ALS 100LM/W FUNCIONAMENT ENTRE DE -30°C A 50°C. LIFE TIME (VIDA ÚTIL) LED 1: 100,000H - L80 - B10 (TA 25°C) LIFE TIME (VIDA ÚTIL) LED 2: 90,000H - L80 - B10 (TA 40°C)					
Num.	Text	Tipus	[C]	[D]	[E]	[F]	TOTAL	Fórmula
1		T	UNITAT					
2	C1		2,000				2,000	C#*D#*E#*F#
3	C2		3,000				3,000	C#*D#*E#*F#
4	C3		2,000				2,000	C#*D#*E#*F#
5	C4		2,000				2,000	C#*D#*E#*F#
6	C5		3,000				3,000	C#*D#*E#*F#
7	C6		3,000				3,000	C#*D#*E#*F#
8			0,000				0,000	C#*D#*E#*F#
TOTAL AMIDAMENT							15,000	
13	FHQLRA03	U	PROJECTOR PER A EXTERIOR AMB LEDS MODEL PALCO INOUT DE Ø153MM DE LA MARCA IGUZZINI O EQUIVALENT. SISTEMA AMB LED COB DE 42W 6250LM 3000K CRI 80; ÒPTICA: WF - WIDE FLOOD 48° (AMB REFRACTOR I MARC PORTACCESSORIS), ESTANQUEÏTAT IP66 I UN IK07; PES DE (KG): 6,56 ; SÓN DE CLASSE II I INCORPOREN UN EQUIP ELECTRÒNIC REGULABLE DALI I EL DRIVER TRIDONIC HOMOLOGAT. INCORPOREN ELEMENT D'APANTALLAMENT CILÍNDRIC A 45° EL LED COB DELS PROEJCTORS T'E UNA ESTABILITAT CROMÀTICA: MACADAM STEP: 2 ÍNDEX DE REPRODUCCIÓ CROMÀRICA IRC80, TEMPERATURA DE COLOR 3000K EFICIÈNCIA LLUMINOSA SUPERIOR ALS 100LM/W FUNCIONAMENT ENTRE DE -30°C A 50°C. LIFE TIME (VIDA ÚTIL) LED 1: 100,000H - L80 - B10 (TA 25°C) LIFE TIME (VIDA ÚTIL) LED 2: 90,000H - L80 - B10 (TA 40°C)					
Num.	Text	Tipus	[C]	[D]	[E]	[F]	TOTAL	Fórmula
1		T	UNITAT					
2	C1		2,000				2,000	C#*D#*E#*F#
3	C2		2,000				2,000	C#*D#*E#*F#
4	C3		2,000				2,000	C#*D#*E#*F#
5	C4		2,000				2,000	C#*D#*E#*F#
6	C5		2,000				2,000	C#*D#*E#*F#
7	C6		2,000				2,000	C#*D#*E#*F#
TOTAL AMIDAMENT							12,000	

AMIDAMENTS

Capítol

05

REG

NUM.	CODI	UA	DESCRIPCIÓ					
1	FFB2RA03	U	TREBALLS DE CONNEXIONAT A LA XARXA DE REG EXISTENT					
Num. Text			Tipus	[C]	[D]	[E]	[F]	TOTAL Fórmula
1			T	UNITAT				
2 CONNEXIONS A XARXA EXISTENT				4,000				4,000 C#*D#*E#*F#
TOTAL AMIDAMENT								4,000
2	EFB27255	M	TUB DE POLIETILÈ DE DESIGNACIÓ PE 40, DE 40 MM DE DIÀMETRE NOMINAL, DE 4 BAR DE PRESSIÓ NOMINAL, SÈRIE SDR 17, UNE-EN 12201-2, CONNECTAT A PRESSIÓ, AMB GRAU DE DIFICULTAT MIG, UTILITZANT ACCESSORIS DE PLÀSTIC, I COL·LOCAT AL FONS DE LA RASA					
Num. Text			Tipus	[C]	[D]	[E]	[F]	TOTAL Fórmula
1			T	LLARG				
2 PREVISIÓ CONNEXIÓ				50,000				50,000 C#*D#*E#*F#
TOTAL AMIDAMENT								50,000
3	FJS50010	M	CONDUCCIÓ DE POLIETILÈ DE 17 MM DE DIÀMETRE EXTERIOR I 14,6 MM DE DIÀMETRE INTERIOR, AMB DEGOTERS TIPUS TECHLINE REGULABLES I AUTOCOMPENSANTS O EQUIVALENTS INTEGRATS I DISPOSATS CADA 0,5 M., AMB CABAL NOMINAL DE 2,3 L/H, AMB MECANISME ANTISUCCIÓ, AMB BARRERA FÍSICA CONTRA L'ENTRADA D'ARRELS I PRESA D'AIGUA A TRAVÉS DE FILTRE DE 130 MM2. INCLOU SUBMINISTRAMENT, COL·LOCACIÓ, EXCAVACIÓ I REBLIMENT DE RASA DE 0,1X0,1 M, I PART PROPORCIONAL DE PECES DE CONNEXIÓ. TOT INCLÒS COMPLETAMENT ACABAT.					
Num. Text			Tipus	[C]	[D]	[E]	[F]	TOTAL Fórmula
1 ANELLATS			T	LLARG	UNITAT			
2 ARBRES				10,000	40,000			400,000 C#*D#*E#*F#
TOTAL AMIDAMENT								400,000
4	FN316724	U	VÀLVULA DE BOLA MANUAL AMB ROSCA, DE DUES PECES AMB PAS TOTAL, DE LLAUTÓ, DE DIÀMETRE NOMINAL 1", DE 25 BAR DE PN I PREU ALT, MUNTADA EN PERICÓ DE CANALITZACIÓ SOTERRADA					
Num. Text			Tipus	[C]	[D]	[E]	[F]	TOTAL Fórmula
1			T	UNITAT				
2 REG				2,000				2,000 C#*D#*E#*F#
TOTAL AMIDAMENT								2,000
5	FJSB2211	U	ELECTROVÀLVULA PER A INSTAL·LACIÓ DE REG, D'1" DE DIÀMETRE, DE MATERIAL PLÀSTIC, AMB SOLENOIDE DE 24 V, PER A UNA PRESSIÓ MÀXIMA DE 10 BAR, AMB REGULADOR DE CABAL, CONNECTADA A LES XARXES ELÈCTRICA I D'AIGUA AMB CONNECTORS ESTANCS					
Num. Text			Tipus	[C]	[D]	[E]	[F]	TOTAL Fórmula
1			T	UNITAT				
2 REG				2,000				2,000 C#*D#*E#*F#
TOTAL AMIDAMENT								2,000
6	FJSA0021	U	PROGRAMADOR ELECTRÒNIC D'ALIMENTACIÓ PER BATERIES TIPUS 'EASY RAIN' / UNIX O EQUIVALENT, ESTANC, AMB ELECTROVÀLVULA INCORPORADA, DE CONNEXIÓ D'1", INCLOU SUBMINISTRAMENT, INSTAL·LACIÓ, MUNTATGE I PART PROPORCIONAL DE PECES DE CONNEXIÓ.					

EUR

AMIDAMENTS

TOT INCLÒS COMPLETAMENT ACABAT.									
Num.	Text	Tipus	[C]	[D]	[E]	[F]	TOTAL	Fórmula	
1		T	UNITAT						
2	PREVISIÓ		2,000				2,000	C#*D#*E#*F#	
TOTAL AMIDAMENT							2,000		
7	FN760010	U	REGULADOR DE PRESSIÓ DE BRONZE D'1" AMB SORTIDA DE 0,5 A 5 BAR, INCLOU SUBMINISTRAMENT, COL·LOCACIÓ, MUNTATGE I PART PROPORCIONAL DE PECES DE CONNEXIÓ. TOT INCLÒS COMPLETAMENT ACABAT.						
Num.	Text	Tipus	[C]	[D]	[E]	[F]	TOTAL	Fórmula	
1		T	UNITAT						
2	PREVISIÓ		2,000				2,000	C#*D#*E#*F#	
TOTAL AMIDAMENT							2,000		
8	FJ650002	U	FILTRE D'ANELLES DE PLÀSTIC REFORÇAT AMB FIBRA DE VIDRE D'1" I 120 MESH AMB PRESA MANOMÈTRICA, VÀLVULA DE NETEJA INCORPORADA, INCLOU SUBMINISTRAMENT, INSTAL·LACIÓ, MUNTATGE I PART PROPORCIONAL DE PECES DE CONNEXIÓ. TOT INCLÒS COMPLETAMENT ACABAT.						
Num.	Text	Tipus	[C]	[D]	[E]	[F]	TOTAL	Fórmula	
1		T	UNITAT						
2	PREVISIÓ		2,000				2,000	C#*D#*E#*F#	
TOTAL AMIDAMENT							2,000		
9	FJM60009	U	MANÒMETRE DE GLICERINA DE 1/4" DE CONNEXIÓ AMB PRESA MANOMÈTRICA, INCLOU SUBMINISTRAMENT, INSTAL·LACIÓ, MUNTATGE I P.P. DE PECES ESPECIALS. TOT INCLÒS COMPLETAMENT ACABAT.						
Num.	Text	Tipus	[C]	[D]	[E]	[F]	TOTAL	Fórmula	
1		T	UNITAT						
2	PREVISIÓ		2,000				2,000	C#*D#*E#*F#	
TOTAL AMIDAMENT							2,000		
10	FDK20420	U	ARQUETA DE 80X80X110 CM DE MIDES INTERIORS, AMB PARET DE 14 CM DE GRUIX DE MAÓ CALAT, ARREBOSSAT I LLISCAT PER L'INTERIOR AMB FORMACIÓ DE MITJA CANYA DE MORTER I SOLERA DE GRAVES DE 0,30 M DE GRUIX SOBRE UNA BASE DE GEOTÈXTIL, INCLOU SUBMINISTRAMENT, TRANSPORT, I COL·LOCACIÓ DE TAPA DE XAPA ESTAMPADA EN FRED REFORÇADA, AMB FRONTISSES I PANY, I BASTIMENT DE PERFIL METÀL·LIC, TOT ACABAT AMB DUES CAPES DE PINTURA D'EMPRIMACIÓ ANTIOXIDANT I DUES CAPES DE PINTAT FINAL SEGONS COLOR QUE DESIGNI LA DIRECCIÓ FACULTATIVA, TOT COMPLETAMENT ACABAT.						
Num.	Text	Tipus	[C]	[D]	[E]	[F]	TOTAL	Fórmula	
1		T	UNITAT						
2	PREVISIÓ		2,000				2,000	C#*D#*E#*F#	
TOTAL AMIDAMENT							2,000		

Obra 01 PRESSUPOST STPERE
Capítol 12 SEGURETAT I SALUT

AMIDAMENTS

NUM.	CODI	UA	DESCRIPCió						
1	H16F1004	U	MESURES I PROTECCIONS DE SEGURETAT I SALUT PER TAL DE DESENVOLUPAR EL PLA DE SEGURETAT I SALUT APROVAT, AIXÍ COM TOTES LES ALTRES MESURES QUE SIGUIN NECESSÀRIES.						
Num.	Text	Tipus	[C]	[D]	[E]	[F]	TOTAL	Fórmula	
1		T	UNITAT						
2	TOTA L'OBRA		1,000				1,000	C#*D#*E#*F#	
TOTAL AMIDAMENT							1,000		

PRESSUPOST

PRESSUPOST

Obra	01	Pressupost STPERE				
Capitol	01	TREBALLS PREVIS				
NUM. CODI	UA	DESCRIPCIÓ	PREU	AMIDAMENT	IMPORT	
1	EHV1RA01	U	TREBALLS ELÈCTRICS DE DESPLAÇAMENT D'ARMARIS D'ENLLUMENAT A ALTRE EMPLAÇAMENT. INCLOU RASES, BASAMENTS I TOT EL MATERIAL NECESSARI PER REUBICAR ELS ARMARIS D'ENLLUMENAT EXISTENT. (P - 25)	3.081,47	1,000	3.081,47
2	K21HRA02	U	TREBALLS DE DESMUNTATGE I INSTAL·LACIÓ DEL SISTEMA D'ELLUMENAT PÚBLIC DEL PARC EN EL TÚNEL DE PROTECCIÓ DE SOTA ELS ARCS. INCLOU LLUMENERES NOVES ESTANQUES DE REFORÇ I TOT EL MATERIAL ELÈCTRIC NECESSARI, I EL DESMUNTATGE FINAL I ENTREGA AL MAGATZEM DEL SERVEI D'ELLUMENAT. (P - 109)	990,89	1,000	990,89
3	K1A2RA01	U	TREBALLS D'ARQUEOLOGIA PER CONÈIXER L'ESTAT ACTUAL DEL PONT I SUPERVISIÓ DEL PROCEDIMENT DE REHABILITACIÓ PER EMPRESA AUTORITZADA I AMB EL VIST-I-PLAU DEL SERVEI DE MUSEUS DE L'AJUNTAMENT DE TERRASSA. INCLOURÀ: - AIXECAMENT DE PLANIMETRIA ACTUALITZADA DELS ALÇATS I SECCIÓ DEL PONT. - UNA FOTOGRAMETRIA MITJANÇANT LA DIGITALITZACIÓ I TRACTAMENT INFORMÀTIC. - INTERPRETACIÓ DE LES CATES REALITZADES TANT EN FONAMENTS COM EN EL PROPI PONT PER DETERMINAR LA METODOLOGIA CONSTRUCTIVA I LA IDENTIFICACIÓ DELS MATERIALS EMPLEATS EN LES DIFUNTS FASES DE CONSTRUCCIÓ. - ANÀLISIS DELS DIFERENTS MORTERS UTILITZATS. - REPORTATGE FOTOGRÀFIC DEL SEGUIMENT DE LES OBRES, DETALLAT I COMPLERT. (P - 104)	7.758,66	1,000	7.758,66
4	JDV1RA01	U	MITJA JORNADA VIDEOCÀMARA AMB NETEJA PRÈVIA INCLOSA PER TAL CONFIRMAR EL RECORREGUT DE LA CLAVEGUERA DE LA PLAÇA DR. HOMS (P - 102)	503,44	1,000	503,44
5	J2VGRA01	U	ESTUDI GEOTÈCNIC PER A LA FONAMENTACIÓ DE LA GRUA. INCLOU: UN SONDEIG MECÀNIC, PRESA DE MOSTRES, EMPLAÇAMENT DES DEL PUNT DE SONDEIG, ASSAIGS DE LABORATORI, DESPLAÇAMENT DE L'EQUIP A L'OBRA I ESTUDI INFORME. (P - 101)	907,20	1,000	907,20

TOTAL	Capítol	01.01	13.241,66
-------	---------	-------	-----------

Obra	01	Pressupost STPERE				
Capítol	02	IMPLANTACIÓ				
NUM. CODI	UA	DESCRIPCIÓ	PREU	AMIDAMENT	IMPORT	
1	K121RA04	U	MUNTATGE, MANTENIMENT I DESMUNTATGE DE BASTIDA TUBULAR METÀL·LICA FIXA AMB ESTINTOLAMENT METÀL·LIC, PLATAFORMES I PASSERES DE TREBALLS PER REALITZAR LA REHABILITACIÓ DE TOT EL PONT DE SANT PERE I TRAMS DE BARANA DEL CARRER CREU GRAN I PLAÇA RECTOR HOMS, TAL COM ES DETALLA EN PLÀNOLS I DETALLS, DE LA MARCA "ACTIVITAT VERTICAL" O EQUIVALENT AMB EL SISTEMA ESTRUCTURAL LAYHER O EQUIVALENT. ES TRACTA DE LA INSTAL·LACIÓ D'UNA BASTIDA PERIMETRAL PELS DOS COSTATS DEL PONT I ELS TRAMS DE BARANA-MUR DE LA URBANITZACIÓ SUD I NORD SEGONS PLÀNOLS DE DETALLS, PER PODER ACCEDIR A TOTA LA SEVA SUPERFÍCIE. AIXÍ COM A TOTS ELS PILARS I LES VOLTES DEL PONT. S'INCLOU: - ADAPTACIÓ DE LA BASTIDA AL PERFIL EXISTENT DEL	55.746,94	1,000	55.746,94

PRESSUPOST

TERRENY AMB FUSTES I SISTEMES DE REPARTIMENT, ON ES PODRÀ APROFITAR LLOSA NOVA DE FORMIGÓ DEL PROJECTE PER RECOLZAR I ASSEGURAR UNA CORRECTA ESTABILITAT I VERTICALITAT.
- PROTECCIÓ FINS COM A MÍNIM UN METRE D'ALT PER SOBRE DE LA BARANA EXISTENT.
- SISTEMES DE JÀSSERA BASTIDA PER SUPORTAR LES PLATAFORMES DE TREBALL SOTA DE LES VOLTES I ON SIGUI NECESSARI.
- DOCUMENTACIÓ DE PROJECTE DE BASTIDA SINGULAR (PLA DE MUNTATGE, MANTENIMENT I DESMUNTATGE; CÀLCUL DE RESISTÈNCIA I ESTABILITAT) VISAT PER TÈCNIC COMPETENT AMB FORMACIÓ UNIVERSITÀRIA SEGONS REIAL DECRET 2177 - 12/11/2004. LA BASTIDA S'ACONDICIONARÀ PER TAL DE GARANTIR LA TOTAL ACCESSIBILITAT DELS USUARIS DEL PARC.
- FORMACIÓ DE MARQUESINA DE PROTECCIÓ TIPUS TÚNEL EN ELS DOS PASSOS INFERIORS DEL PARC DE VALLPARADÍS PER GARANTIR LA SEGURETAT A TOTS ELS VIANANTS DEL PARC.
- SISTEMA INTERIOR D'ESCALES PER ACCEDIR A TOTS ELS NIVELLS.
- FORMACIÓ PLATAFORMA DE TREBALL EN EL ARC 1 PER PODER SUPORTAR EL PES I ESFORÇOS DE LA MÀQUINA DE PERFORACIÓ DE TIRANT.
- PROTECCIÓ AMB VELA DE LONA DE POLIETILÈ PER A PROTECCIONS SUPERFICIALS CONTRA CAIGUDES, AMB MALLA MIMÈTICA DE REFORÇ I TRAUS PERIMETRALS TIPUS MESH, CORDA DE SUBJECCIÓ, DE DIÀMETRE 12 MM, AMB EL DESMUNTATGE INCLÒS. INCLOU EDICIÓ I PREPARACIÓ D'IMATGE DEL PONT O DISSENY QUE ESTABLEIXI EL SERVEI DE COMUNICACIÓ DE L'AJUNTAMENT DE TERRASSA, AIXÍ COM LA IMPRESSIÓ MITJANÇANT SISTEMA DIGITAL, INKJET.

LES CARACTERÍSTIQUES DE LA BASTIDA SÓN A BASE DE BASTIMENTS DE 70 CM I ALÇÀRIA <= 200 CM, AMB BASES REGULABLES, FUSTES DE REPARTIMENT, TUBS TRAVESSERS, MARQUESINES EN VOLADIU, BIGUES GELOSIA, TORRETES, TUBS DE TRAVAMENT, PLATAFORMES DE TREBALL D'AMPLÀRIA COM A MÍNIM DE 60 CM, ESCALES D'ACCÉS, BARANES LATERALS, SÒCOLS, COL·LOCADA A TOTA LA CARA EXTERIOR I AMARRADORS CADA 20 M2 A LA FAÇANA, PROTECCIONS COL·LECTIVES HORITZONTALS D'OBERTURES AMB XARXA PER A PROTECCIONS SUPERFICIALS CONTRA CAIGUDES, SISTEMA D'IMPERMEABILITZACIÓ PER A TREBALLS DE SORREJAT AMB RECONDUCCIÓ D'AIGUES A CLAVEGUERA. INCLOSOS TOTS ELS ELEMENTS DE SENYALITZACIÓ NORMALITZATS I EL TRANSPORT AMB UN RECORREGUT TOTAL MÀXIM DE 20 KM I ACCESSORIS COM BIGUES DE GELOSIA, FIXACIONS, TAULELLS, DISPOSICIÓ DELS MITJANS DE SEGURETAT I PROTECCIÓ REGLAMENTARIS, PORTADA DE LA MAQUINARIA NECESSÀRIA A L'OBRA, NETEJA DE LA ZONA DE TREBALL, ETC.

(P - 103)

2	H152PA11	M	MARQUESINA DE PROTECCIÓ DE 2,5 M AMB ESTRUCTURA METÀL·LICA TUBULAR I PLATAFORMA DE FUSTA, DESMUNTATGE INCLÒS (P - 96)	32,21	48,000	1.546,08
3	H6AA2111	M	TANCA MÒBIL, DE 2 M D'ALÇÀRIA, D'ACER GALVANITZAT, AMB MALLA ELECTROSOLDADA DE 90X150 MM I DE 4.5 I 3,5 MM DE D, BASTIDOR DE 3.5X2 M DE TUB DE 40 MM DE D, FIXAT A PEUS PREFABRICATS DE FORMIGÓ, I AMB EL DESMUNTATGE INCLÒS (P - 98)	3,04	234,000	711,36
4	P865-AD8E	M2	REVESTIMENT VERTICAL A 3,00 M D'ALÇÀRIA, COM A MÀXIM, AMB TAULER D'ENCENALLS ORIENTATS OSB/3, DE 10 MM DE GRUIX, PER A AMBIENT HUMIT SEGONS UNE-EN 300, REACCIÓ AL FOC B-S2, D0, TALLAT A MIDA, COL·LOCAT AMB FIXACIONS MECÀNIQUES SOBRE PARAMENT VERTICAL (P - 155)	17,58	64,000	1.125,12

PRESSUPOST

Pàg.: 3

5	712A1411	U	FONAMENT PER A GRUA DE FORMIGÓ ARMAT, DE 4X4 M DE COSTAT I 1 M DE FONDÀRIA, AMB EXCAVACIÓ, FORMIGÓ DE NETEJA, FORMIGÓ ARMAT I PIQUETA DE CONNEXIÓ A TERRA (P - 2)	2.549,81	1,000	2.549,81
6	I12ARA01	U	LLOGUER DE GRUA DE 40 M DE PLOMA, 40 M D'ALÇÀRIA I 1 T DE PES EN PUNTA, PER TOT EL PERÍODE DE L'OBRA (P - 99)	9.864,75	1,000	9.864,75
7	I12ARA02	U	DESPLAÇAMENT, MUNTATGE I DESMUNTATGE DE GRUA DE 40 M DE PLOMA. (P - 100)	3.054,85	1,000	3.054,85

TOTAL	Capítol	01.02	74.598,91
-------	---------	-------	-----------

Obra	01	Pressupost STPERE
Capítol	03	ENDERROCS

NUM. CODI	UA	DESCRIPCIO	PREU	AMIDAMENT	IMPORT	
1	P1R2-RA01	U	TREBALLS D'ESBROSSADA DE PLANTES I HERBES EXISTENTS EN TOT EL PERÍMETRE DE LES PILASTRES I SUPORTS DEL PONT, AMB MITJANS MANUALS I LÍNIES DE VIDA EN PENDENT, TRANSPORT I CÀRREGA MANUAL FINS A PLANTA DE COMPOSTATGE. INCLOU EL SANEJAT DE TOT EL PERÍMETRE NECESSARI PER PODER FER PAVIMENT DE PROTECCIÓ I COL·LOCACIÓ DE LA BASTIDA SENSE PROBLEMES. L'ESBROSSADA ES FARÀ D'ACORD AMB LES DIRECTRIUS DELS TÈCNICS DE JARDINERIA DE L'AJUNTAMENT. (P - 130)	1.077,23	1,000	1.077,23
2	P21R0-92HQ	U	TALA CONTROLADA CISTELLA MECÀNICA D'ARBRE DE 15 A 20 M D'ALÇÀRIA, ARRENCANT LA SOCA, APLEC DE LA BROSSA GENERADA I CÀRREGA SOBRE CAMIÓ GRUA AMB PINÇA, I TRANSPORT DE LA MATEIXA A PLANTA DE COMPOSTATGE (NO MÉS LLUNY DE 20 KM) (P - 141)	1.174,27	20,000	23.485,40
3	P21R0-92GJ	U	TALA CONTROLADA CISTELLA MECÀNICA D'ARBRE < 6 M D'ALÇÀRIA, ARRENCANT LA SOCA, APLEC DE LA BROSSA GENERADA I CÀRREGA SOBRE CAMIÓ GRUA AMB PINÇA, I TRANSPORT DE LA MATEIXA A PLANTA DE COMPOSTATGE (NO MÉS LLUNY DE 20 KM) (P - 140)	153,49	14,000	2.148,86
4	K21GRA01	U	ARRENCADA DELS CABLEJATS EXISTENTS, SUPORTS I ELEMENTS METÀL·LICS OBSOLETS EXISTENTS EN ELS PARAMENTS, VOLTES DEL PONT, MURS I BARANES DE L'ÀMBIT D'ACTUACIÓ. INCLOU LA COMPROVACIÓ DE QUE ELS CABLEJATS ESTAN DESCONNECTATS I UPSOLETS, RETIRADA AMB MITJANS MANUALS I CÀRREGA MANUAL SOBRE CAMIÓ O CONTENIDOR (P - 107)	615,20	1,000	615,20
5	F21QQB01	U	RETIRADA DE PILONA FOSA, ENDERROC DE DAUS DE FORMIGÓ, I CÀRREGA MANUAL I MECÀNICA DE L'EQUIPAMENT I LA RUNA SOBRE CAMIÓ O CONTENIDOR (P - 33)	7,89	2,000	15,78
6	P2145-4RRZ	M	ARRENCADA DE PASSAMÀ ANCORAT, AMB MITJANS MANUALS I CÀRREGA MANUAL SOBRE CAMIÓ O CONTENIDOR (P - 133)	2,26	112,000	253,12
7	P214S-RA01	U	DESMUNTATGE I TRANSPORT DE XAPA D'ACER CORTEN DE SUPORT DELS PASSAMANS A CONTENIDOR D'OBRA PER AL SEU RECICLATGE. (P - 135)	17,19	96,000	1.650,24
8	P21G3-RA01	M	DEMOLICIÓ DE CLAVEGUERA I CANALS DE DESGUÀS EXISTENTS DE FUNDICIÓ FINS A 40X40 CM AMB LA BASE FORMIGÓ, AMB MITJANS MECÀNICS I MANUALS I CÀRREGA SOBRE CAMIÓ. (P - 137)	8,21	67,600	555,00
9	P2142-4RMW	M2	REPICAT DE JUNT DE MORTER EN MUR DE CARREUS, AMB MITJANS MANUALS I CÀRREGA MANUAL DE RUNA SOBRE CAMIÓ O CONTENIDOR (P - 131)	4,51	1.820,780	8.211,72
10	K878C1H0	M2	NETEJA DE PARAMENT DE PEDRA AMB RAIG D'AIGUA A PRESSIÓ I RASPALL. (P - 121)	4,04	1.820,780	7.355,95
11	P214W-RA01	M	TALL EN PAVIMENT DE 10-15 CM DE FONDÀRIA, AMB MÀQUINA TALLAJUNTS AMB DISC DE DIAMANT, PER A DELIMITAR LA ZONA A DEMOLIR (P - 136)	4,83	73,700	355,97

EUR

PRESSUPOST

Pàg.: 4

12	F219RA04	M	RECUPERACIÓ, TRIA I EMMAGATZEMATGE DE VORADA EXISTENT PER A POSTERIOR REAPROFITAMENT COL·LOCADA SOBRE FORMIGÓ, AMB COMPRESSOR I CÀRREGA MANUAL I MECÀNICA DE RUNA SOBRE CAMIÓ O CONTENIDOR (P - 31)	14,30	74,000	1.058,20
13	K219RA01	M2	DESMUNTATGE DE PAVIMENT DE PEDRA NATURAL FET PER RESTAURADOR, AMB MITJANS MANUALS,NETEJA, RETIRADA DE REBAVES DE MORTER DEIXANT LA PEÇA NETA, APLEC DEL MATERIAL PER A LA SEVA REUTILITZACIÓ I CÀRREGA MANUAL DE RUNA SOBRE CAMIÓ O CONTENIDOR, AMB GRAU DE DIFICULTAT BAIX (P - 105)	35,00	141,450	4.950,75
14	F219RA03	M2	DEMOLICIÓ DE PAVIMENT DE LLAMBORDINS COL·LOCATS SOBRE TERRA, DE MÉS DE 2 M D'AMPLÀRIA AMB MITJANS MECÀNICS I CÀRREGA SOBRE CAMIÓ (P - 30)	4,80	59,500	285,60
15	P2143-4RQU	M2	ENDERROC DE VORERA DE PANOT I BASE DE FORMIGÓ, DE FINS A 15 CM DE GRUIX, AMB COMPRESSOR I CÀRREGA MANUAL I MECÀNICA DE RUNA SOBRE CAMIÓ O CONTENIDOR (P - 132)	9,61	38,000	365,18
16	F219RA02	M2	DEMOLICIÓ DE PAVIMENT DE FORMIGÓ, DE FINS A 15 CM DE GRUIX I MÉS DE 2 M D'AMPLÀRIA AMB RETROEXCAVADORA AMB MARTELL TRENCADOR I CÀRREGA SOBRE CAMIÓ (P - 29)	3,94	327,120	1.288,85
17	K878RA02	M2	NETEJA DE PARAMENTS I VOLTES DE PEDRA AMB RAIG DE SÍLICE DESSECADA A BAIXA PRESSIÓ. INCLOU PROVES PRÈVIES PER DETERMINAR GRANULOMETRIA I PRESSIÓ ADEQUADES. (P - 122)	10,22	1.820,780	18.608,37
18	F219RA22	M	ENDERROC DE VORADA EXISTENT COL·LOCADA SOBRE FORMIGÓ, AMB COMPRESSOR I CÀRREGA MANUAL I MECÀNICA DE RUNA SOBRE CAMIÓ O CONTENIDOR (P - 32)	5,41	6,000	32,46
19	P21G3-RA02	M	DEMOLICIÓ DE CUNETA EXISTENT EN ELS TALUSSOS DEL PONT, AMB MITJANS MECÀNICS I MANUALS I CÀRREGA SOBRE CAMIÓ O CONTENIDOR. (P - 138)	12,82	40,500	519,21
20	F219RA01	M2	DEMOLICIÓ DE PAVIMENT DE PEDRA DE FINS A 10 CM DE GRUIX I FINS A 2 M D'AMPLÀRIA, AMB COMPRESSOR I CÀRREGA SOBRE CAMIÓ (P - 28)	9,25	60,320	557,96
21	P21Z0-RA01	U	PERFORACIÓ EN FÀBRICA DE FORMIGÓ ARMAT PER A FORMACIÓ DE PASSAMURS FINS A 400 MM DE DIÀMETRE NOMINAL AMB UN GRUIX DE PARET ENTRE 30 I 40 CM AMB BROCA DE DIAMANT INTERCAMBIABLE (P - 142)	98,66	18,000	1.775,88
22	E2133352	M3	ENDERROC DE FONAMENT EN LLOSES DE FORMIGÓ ARMAT, A MÀ I AMB MARTELL TRENCADOR SOBRE RETROEXCAVADORA I CÀRREGA MECÀNICA DE RUNA SOBRE CAMIÓ (P - 3)	94,04	30,000	2.821,20
23	P21G5-RA01	U	DEMOLICIÓ D'EMBORNAL DE 70X30X85 CM, DE PARETS DE 30 CM DE MAÓ, AMB MITJANS MECÀNICS I CÀRREGA SOBRE CAMIÓ (P - 139)	16,11	3,000	48,33
24	K21HRA01	U	DESMUNTATGE PER A SUBSTITUCIÓ DE LLUMENERA INTERIOR ENCASTADA, A UNA ALÇÀRIA <= 3 M, AMB MITJANS MANUALS I CÀRREGA MANUAL SOBRE CAMIÓ O CONTENIDOR (P - 108)	4,41	1,000	4,41
25	K21DRA01	M	ENDERROC DE TUBS EXISTENTS FORA DE SERVEI DE FOSA O PLÀSTICS , SENSE SOLERA, AMB MITJANS MANUALS I MECÀNICS I CÀRREGA MECÀNICA DE RUNA SOBRE CAMIÓ O CONTENIDOR (P - 106)	1,68	222,000	372,96
26	F2194XE1	M2	DEMOLICIÓ DE PAVIMENT DE MESCLA BITUMINOSA, DE FINS A 15 CM DE GRUIX I FINS A 0,6 M D'AMPLÀRIA, AMB COMPRESSOR I CÀRREGA SOBRE CAMIÓ (P - 27)	14,93	37,920	566,15

TOTAL	Capítol	01.03	78.979,98
-------	---------	-------	-----------

Obra	01	Pressupost STPERE
Capítol	04	MOVIMENT DE TERRES

EUR

PRESSUPOST

Pàg.: 5

NUM. CODI	UA	DESCRIPCIÓ	PREU	AMIDAMENT	IMPORT	
1	P192-616I	U	CALA D'INSPECCIÓ EN FONAMENT DE 100X70X150 CM AMB ENDERROC DE PAVIMENT, SOLERA I EXCAVACIÓ DE TERRES AMB MITJANS MANUALS I MECÀNICS I CÀRREGA MANUAL DE RUNA SOBRE CONTENIDOR, INCLOU REPOSICIÓ DELS ELEMENTS ENDERROCATS (P - 127)	278,12	3,000	834,36
2	P192-RA01	U	CALA D'INSPECCIÓ LOCALITZACIÓ DE SERVEIS DE 80X80X80 CM EXCAVACIÓ DE TERRES AMB MITJANS MANUALS I MECÀNICS I CÀRREGA MANUAL DE RUNA SOBRE CONTENIDOR. (P - 128)	29,80	2,000	59,60
3	P192-RA02	U	EXCAVACIÓ DE RASA PER EXECUCIÓ DE TENSOR, DE MIDES 400X100X150 CM EN PRESENCIA DE SERVEIS AMB MITJANS MANUALS I MECÀNICS I CÀRREGA MANUAL DE RUNA SOBRE CONTENIDOR. (P - 129)	326,59	8,000	2.612,72
4	P221H-RA02	M3	EXCAVACIÓ EN ZONA DE DESMUNT, DE TERRA VEGETAL, AMB MITJANS MANUALS I MECÀNICS AMB TRANSPORT I CÀRREGA SOBRE CAMIÓ (P - 147)	18,74	9,900	185,53
5	P221E-AWDV	M3	EXCAVACIÓ DE RASA EN PRESENCIA DE SERVEIS FINS A 2 M DE FONDÀRIA, EN TERRENY COMPACTE (SPT 20-50), REALITZADA AMB RETROEXCAVADORA I AMB LES TERRES DEIXADES A LA VORA (P - 146)	14,90	68,360	1.018,56
6	P2241-52ST	M2	REPÀS I PICONATGE DE SÒL DE RASA DE MÉS DE 0,6 I MENYS D'1,5 M D'AMPLÀRIA, AMB COMPACTACIÓ DEL 95% PM (P - 148)	2,81	84,400	237,16
7	K225277F	M3	TERRAPLENAT I PICONATGE EN RASES I POUS AMB TERRES ADEQUADES, EN TONGADES DE FINS A 25 CM, AMB UNA COMPACTACIÓ DEL 95% DEL PM (P - 110)	20,28	64,428	1.306,60
8	P2140-4ROG	M3	ENDERROC DE REBLERT DE VOLTA AMB MITJANS MANUALS I CÀRREGA MANUAL DE RUNA SOBRE CAMIÓ O CONTENIDOR (P - 134)	39,48	311,770	12.308,68
9	P221B-RA01	M3	EXCAVACIÓ DEL REBLERT DEL PONT, EN TERRENY COMPACTE (SPT 20-50), REALITZADA AMB MINIEXCAVADORA, MANUALMENT QUAN CALGUI, TRANSPORT FINS A CÀRREGA MECÀNICA SOBRE CAMIÓ (P - 145)	11,17	10,000	111,70
10	P2251-RA01	M3	TRANSPORT I ESTESA DE PEDRES DE MATXUQUEIX EN TONGADES DE 25 CM, COM A MÀXIM (P - 150)	4,28	1,000	4,28
11	P2251-5482	M3	ESTESA DE GRAVES PER A DRENATGE DE PEDRA CALCÀRIA EN TONGADES DE 25 CM, COM A MÀXIM (P - 149)	38,25	335,759	12.842,78

TOTAL	Capítol	01.04	31.521,97
-------	---------	-------	-----------

Obra	01	Pressupost STPERE
Capítol	05	GESTIÓ DE RESIDUS

NUM. CODI	UA	DESCRIPCIÓ	PREU	AMIDAMENT	IMPORT	
1	P2R5-DT1E	M3	TRANSPORT DE RESIDUS A INSTAL·LACIÓ AUTORITZADA DE GESTIÓ DE RESIDUS, AMB CAMIÓ DE 12 T I TEMPS D'ESPERA PER A LA CÀRREGA A MÀQUINA, AMB UN RECORREGUT DE MÉS DE 5 I FINS A 10 KM (P - 151)	5,25	688,501	3.614,63
2	K2RARA01	M3	DEPOSICIÓ CONTROLADA A PLANTA DE COMPOSTAGE DE RESIDUS VEGETALS NETS NO PERILLOSOS AMB UNA DENSITAT 0,3 T/M3, PROCEDENTS DE PODA O SEGA, AMB CODI 200201 SEGONS LA LLISTA EUROPEA DE RESIDUS (ORDEN MAM/304/2002) (P - 113)	14,18	390,500	5.537,29
3	K2RARA02	M3	DEPOSICIÓ CONTROLADA A CENTRE DE SELECCIÓ I TRANSFERÈNCIA DE RESIDUS DE METALLS BARREJATS NO PERILLOSOS AMB UNA DENSITAT 0,1 T/M3, PROCEDENTS DE CONSTRUCCIÓ O DEMOLICIÓ, AMB CODI 170407 SEGONS LA LLISTA EUROPEA DE RESIDUS (ORDEN MAM/304/2002) (P - 114)	-13,13	64,386	-845,39

EUR

PRESSUPOST

Pàg.: 6

4	F2RARA03	M3	DEPOSICIÓ CONTROLADA A DIPÒSIT AUTORITZAT INCLÒS EL CÀNON SOBRE LA DEPOSICIÓ CONTROLADA DELS RESIDUS DE LA CONSTRUCCIÓ, SEGONS LA LLEI 8/2008, DE RESIDUS DE INERTS AMB UNA DENSITAT 1.15 T/M3, PROCEDENTS DE CONSTRUCCIÓ O DEMOLICIÓ, AMB CODI 170101 SEGONS LA LLISTA EUROPEA DE RESIDUS (ORDEN MAM/304/2002) (P - 34)	11,47	108,893	1.249,00
5	F2RARA04	M3	DEPOSICIÓ CONTROLADA A DIPÒSIT AUTORITZAT INCLÒS EL CÀNON SOBRE LA DEPOSICIÓ CONTROLADA DELS RESIDUS DE LA CONSTRUCCIÓ, SEGONS LA LLEI 8/2008, DE RESIDUS PETRIS AMB UNA DENSITAT 1.25 T/M3, PROCEDENTS DE CONSTRUCCIÓ O DEMOLICIÓ, AMB CODI 170101 SEGONS LA LLISTA EUROPEA DE RESIDUS (ORDEN MAM/304/2002) (P - 35)	12,47	444,622	5.544,44
6	E2RARA05	M3	DEPOSICIÓ CONTROLADA A DIPÒSIT AUTORITZAT DE RESIDUS BARREJATS ESPECIALS NO PERILLOSOS AMB UNA DENSITAT 0.17 T/M3, PROCEDENTS DE CONSTRUCCIÓ O DEMOLICIÓ, AMB CODI 170904 SEGONS LA LLISTA EUROPEA DE RESIDUS (ORDEN MAM/304/2002) (P - 4)	13,39	3,250	43,52
7	F2RMM3R0	M3	MATXUQUEIG MATERIAL PETRI A L'OBRA AMB MATXUCADORA DE RESIDUS PETRIS, SOBRE ERUGUES AMB CAPACITAT PER A TRACTAR DE 3 A 9 T/H, AUTOPROPULSADA, AMB CINTA TRANSPORTADORA PER A CARREGAR MATERIAL TRITURAT SOBRE CAMIÓ O CONTENIDOR (P - 36)	9,68	10,000	96,80
8	K2R45037	M3	CÀRREGA AMB MITJANS MECÀNICS I TRANSPORT DE TERRES A INSTAL·LACIÓ AUTORITZADA DE GESTIÓ DE RESIDUS, AMB CAMIÓ DE 7 T, AMB UN RECORREGUT DE MÉS DE 5 I FINS A 10 KM (P - 111)	6,69	75,907	507,82
9	K2RA7LP1	M3	DEPOSICIÓ CONTROLADA A DIPÒSIT AUTORITZAT INCLÒS EL CÀNON SOBRE LA DEPOSICIÓ CONTROLADA DELS RESIDUS DE LA CONSTRUCCIÓ, SEGONS LA LLEI 8/2008, DE RESIDUS DE TERRA INERTS AMB UNA DENSITAT 1.6 T/M3, PROCEDENTS D'EXCAVACIÓ, AMB CODI 170504 SEGONS LA LLISTA EUROPEA DE RESIDUS (ORDEN MAM/304/2002) (P - 112)	5,83	75,907	442,54

TOTAL	Capítol	01.05	16.190,65
-------	---------	-------	-----------

Obra	01	Pressupost STPERE
Capítol	06	ESTRUCTURA

NUM. CODI	UA	DESCRIPCIÓ	PREU	AMIDAMENT	IMPORT	
1	P21Z3-EL25	U	DESPLAÇAMENT A OBRA, MUNTATGE I DESMUNTATGE D'EQUIP DE BARRINAT PER A FORMACIÓ DE PASSAMURS (P - 143)	2.989,35	1,000	2.989,35
2	P21Z3-RA01	M	PERFORACIÓ EN PARAMENT DE PEDRA I REBLERT DE DIÀMETRE 20-85 MM DE DIÀMETRE (P - 144)	67,79	12,100	820,26
3	P4S3-RA01	M	TIRANT AMB ACER INOX AISIS 316 EN BARRES CORRUGADES B500S DE LÍMIT ELÀSTIC >= 500 N/MM2 24 MM DE DIÀMETRE, FIXAT A LES PLAQUES D'ANCORATGE I TESAT. (P - 152)	42,46	37,800	1.604,99
4	P4S3-RA02	U	TERMINAL D'ACER INOXIDABLE PER A ROSCAR DE 24 MM DE DIÀMETRE SEGONS PLÀNOLS I DETALLS, COL·LOCAT AMB PLAQUES D'ANCORATGE D'ACER INOXIDABLE S275JR, DE DIMENSIONS, CARTEL·LES I FORMA ARRODONIDA IGUAL EXISTENT 500X200X30 MM TOT SEGONS DETALLS, FIXADES AMB DOBLE FEMELLA ALS EXTREMS DE LES BARRES I REBLERT AMB MORTER POLIMÈRIC TIXOTRÒPIC I DE RETRACCIÓ CONTROLADA ENTRE PARAMENT I PLACA. INCLOU ELS TREBALLS D'APLANTILLAT I TALL AMB RAIG D'AIGUA A PRESSIÓ. (P - 153)	203,50	18,000	3.663,00
5	E4AERA01	U	INJECCIÓ DE MORTER ESTRUCTURAL TRANSPIRABLE FLUID PEL TIRANT DE 4,10 M PERFORAT, TIPUS GEOCALCE FL ANTISISMICO O EQUIVALENT AMB EQUIP D'INJECCIÓ DE BEURADA D'AIRE COMPRMIT . EL MORTER A BASE DE CALÇ NATURAL I GEOLLIGANT M15. (P - 5)	117,80	1,000	117,80

EUR

PRESSUPOST

6	E4AERA02	U	RECUBRIMENT DE MORTER PEL TENSOR DE REFORÇ COL·LOCAT PER SOBRE DE LA VOLTA. MORTER DE CALÇ HIDRÀULICA NATURAL NH-L 3,5 CLASSE M5 AMB PUTZOLANA, TRANSPIRABLE TIPUS BIOCALCE PIEDRA MARCA KERAKOLL O EQUIVALENT.	171,22	8,000	1.369,76
7	E811RA01	M2	(P - 6) RECOBRIMENT DE LA VOLTA AMB UNA CAPA DE MORTER DE CALÇ ARREBOSSAT A BONA VISTA SOBRE PARAMENT HORIZONTAL EXTERIOR, A 3,00 M D'ALÇÀRIA, COM A MÀXIM, AMB MORTER MIXT 1:2:10, REMOLINAT (P - 12)	31,18	138,205	4.309,23
8	E8Z1A1AM	M2	ARMADURA PER A ARREBOSSATS, AMB MALLA DE FIBRA DE VIDRE REVESTIDA DE PVC DE 10X10 MM, AMB UN PES MÍNIM DE 217 G/M2 (P - 13)	6,21	10,000	62,10
9	E8Z1RA01	M2	ARMADURA PER REFORÇ A BASE DE TEIXIT UNIDIRECCIONA DE FIBRA D'ACER GALVANITZAT D'ALTA RESISTÈNCIA FIXATS A UNA MALLA DE FIBRA DE VIDRE TIPUS GEOSTEEL G600 O EQUIVALENT. (P - 14)	12,17	138,205	1.681,95
10	K4FRRA02	M	TRACTAMENT DE REOMPLERT I COSIT DE LES ESQUERDES PRINCIPALS. 1. HUMIFICACIÓ DE LA SUPERFÍCIE AMB AIGUA. 2. REOMPLERT DE VOLUM MITJANÇANT PEDRES DEL MATEIX TIPUS I AMB MORTER DE CALÇ HIDRÀULICA TRANSPIRABLE TIPUS BIOCALCE PIEDRA MARCA KERAKOLL O EQUIVALENT AMB UNA BARREJA D'ÀRID "ULL DE PERDIU" AMB UN MÀXIM DEL 15% DE LA DOSSIFICACIÓ. 3. PERFORACIÓ I COSIT AMB BARRES HELECOÏDALS D'ACER INOX AISI TIPUS DRYFIX 10 O EQUIVALENT PER FIXAR EN SEC L'ARC A L'ESQUERDA ENCAST MÍNIM 30 CM I REFORÇ AMB MALLA FIBRA DE VIDRE I ACER GALVANITZAT GETOSTEEL G600 O EQUIVALENT. EL SEGUIMENT I SUPERVISIÓ TÈCNIC DE LA MARCA SUBMINISTRADORA PER ACREDITAR LA CORRECTA EXECUCIÓ.	94,59	116,000	10.972,44
11	K8741120	M2	(P - 117) NETEJA I PREPARACIÓ DE LA SUPERFÍCIE DE PERFILS LAMINATS D'ACER FINS A UN GRAU DE PREPARACIÓ ST 2 SEGONS LA NORMA UNE-EN ISO 8501-1, AMB MITJANS MANUALS I CÀRREGA MANUAL DE RUNA SOBRE CONTENIDOR (P - 119)	15,79	2,000	31,58
12	K874SE00	M2	PASSIVAT DE PERFILS LAMINATS DETERIORATS AMB RASPALLAT PREVI I APLICACIÓ POSTERIOR DE 2 CAPES D'IMPRIMACIÓ ANTICORROSIVA I PONT D'UNIÓ DE RESINES EPOXI I CIMENT (P - 120)	40,42	2,000	80,84

TOTAL	Capítol	01.06	27.703,30
-------	---------	-------	-----------

Obra	01	Pressupost STPERE
Capítol	07	REVESTIMENT I ACABATS

NUM. CODI	UA	DESCRIPCIO	PREU	AMIDAMENT	IMPORT	
1	K4FRRA01	M2	REJUNT DE PARAMENTS A BASE DE TRACTAMENT DE LA SUPERFÍCIE DE PEDRA DEL PONT PER TAL DE COHESIONAR EL PAREDAT A BASE DE REJUNTAR I REOMPLIR FISSURES I ESQUERDES EXISTENTS. ELS TREBALLS CONSISTEIXEN EN:	30,42	1.278,380	38.888,32

EUR

PRESSUPOST

2	K4FRRA03	M2	(P - 116) TRACTAMENT DE LA SUPERFÍCIE DE PEDRA FINS A DOS METRES AMB EL CONTACTE DEL TERRENY PER TAL DE COHESIONAR EL PAREDAT A BASE DE REJUNTAR I REOMPLIR FISSURES I ESQUERDES EXISTENTS, AIXÍ COM EVITAR LES HUMITATS DE CAPIL·LARITAT. ELS TREBALLS CONSISTEIXEN EN: 1. HUMIFICACIÓ DE LA SUPERFÍCIE AMB AIGUA. 2. SEGELLAT DE LA SUPERFÍCIE AMB MORTER DE CALÇ HIDRÀULICA TIPUS BIOCALCE MURO SECO O EQUIVALENT PER REOMPLIR L'INTERIOR DELS JUNTS. 3. LA PART SUPERFICIAL I VISTA ES REOMPLIRÀ AMB MORTER DE CALÇ HIDRÀULICA TRANSPIRABLE TIPUS BIOCALCE PIEDRA MARCA KERAKOLL O EQUIVALENT AMB UNA BARREJA D'ÀRID "ULL DE PERDIU" AMB UN MÀXIM DEL 15% DE LA DOSSIFICACIÓ PER ACONSEGUIR LA MATEIXA TEXTURA QUE LA RESTA DE PONT. 3. FORMACIÓ DE PETITES PERFORACIONS PER POSAR INJECTORS I REOMPLIR LES ZONES FISSURADES INTERNAMENT AMB BEURADA TIPUS GEOCALCE FL ANTISISMO MARCA KERAKOLL O EQUIVALENT. 4. REPASSADA FINAL AMB EL MORTER DE CALÇ HIDRÀULICA TRANSPIRABLE PER TAPAR ELS PUNTS D'INJECCIÓ. INCLOU LES PROVES PRÈVIES DE TEXTURA I COLOR DEL MORTER PER ACCEPTACIÓ SERVEI DE MUSEUS DE L'AJUNTAMENT DE TERRASSA I EL SEGUIMENT I SUPERVISIÓ TÈCNIC DE LA MARCA SUBMINISTRADORA PER ACREDITAR LA CORRECTA EXECUCIÓ.	34,35	542,400	18.631,44
3	K8B1RA01	M2	(P - 118) HIDROFUGAT I CONSOLIDANT ACRILSILOSSANIC TRANSPARENT I TRANSPIRABLE PER A LA SUPERFÍCIE DE PEDRA, APLICAT EN DUES MANS MITJANÇANT RODET, BROTXA O PULVORITZADOR I EVITANT ELS REGALIMS. LES SUPERFÍCIES S'HAN DE PROTEGIR DE LA PLUJA FINS A TRES DIES.	9,35	1.649,780	15.425,44
4	K4F265GL	M3	(P - 123) PARET ESTRUCTURAL DE MAÓ CERÀMIC MASSÍS D'ELABORACIÓ MECÀNICA DE 14 CM DE GRUIX, HD, R-15 DE 290X140X50 MM, CARES VISTES I DE CATEGORIA I, SEGONS NORMA UNE-EN 771-1, COL·LOCAT AMB MORTER DE CIMENT	588,61	0,225	132,44

EUR

PRESSUPOST

5	KQZ1RA01	U	CEM II, DE DOSIFICACIÓ 1:0,5:4, (10 N/MM2), ELABORAT A L'OBRA I AMB UNA RESISTÈNCIA A COMPRESSIÓ DE 6 N/MM2 (P - 115)	73,23	3,000	219,69
6	KQZ1RA03	U	SUBMINISTRE I COL·LOCACIÓ DE CAIXA NIU PER RATPENATS DE DIMENSIONS 27X18X24 CM ANB DIÀMETRE DEL FORAT 55X26 MM AMB FRONTAL EXTRAÏBLE, FETA AMB CIMENT DE FUSTA (75 CERRADURES, CALÇ, CIMENT I ADDITIUS. (P - 124)	42,32	15,000	634,80
			SUBMINISTRE I COL·LOCACIÓ DE CAIXA NIU PER A ORANETES DE MESURES 25X14CM FABRICADA EN CIMENT DE FUSTA (75% CERRADURES DE FUSTA, CALÇ, CIMENT I ADDITIUS) (P - 125)			

TOTAL	Capítol	01.07	73.932,13
-------	---------	-------	-----------

Obra	01	Pressupost STPERE
Capítol	08	PAVIMENTS

NUM. CODI	UA	DESCRIPCIO	PREU	AMIDAMENT	IMPORT	
1	F9B1RA01	M2	PAVIMENT DE LLAMBORDINS PEDRA NATURAL GRANÍTICS SERRADA MECÀNICAMENT I FLAMEJADA D'ORIGEN GALLEC DE 20X10 CM I 12 CM DE GRUIX, SOBRE LLIT DE SORRA DE 5 CM DE GRUIX, REBLERT DE JUNTS AMB MATERIAL PER A REJUNTAT DE GRANULATS SELECCIONATS (ULL DE PERDIU) I RESINES SINTÈTIQUES I COMPACTACIÓ DEL PAVIMENT ACABAT. INCLOU FORMACIÓ DE JUNT LATERAL AMB GRANULATS SELECCIONATS (ULL DE PERDIU), (P - 44)	93,75	157,600	14.775,00
2	F9B1RA02	M2	COL·LOCACIÓ DE PAVIMENT DE LLAMBORDINS RECUPERATS DEL PONT REPASSATS I NETEJATS, SOBRE LLIT DE SORRA DE 5 CM DE GRUIX, REBLERT DE JUNTS AMB MATERIAL PER A REJUNTAT DE GRANULATS SELECCIONATS (ULL DE PERDIU) I RESINES SINTÈTIQUES I COMPACTACIÓ DEL PAVIMENT ACABAT. INCLOU FORMACIÓ DE JUNT LATERAL AMB GRANULATS SELECCIONATS (ULL DE PERDIU). (P - 45)	22,83	141,450	3.229,30
3	F961RA03	M	COL·LOCACIÓ DE BORDONS DE PEDRA RECUPERATS, COL·LOCATS SOBRE BASE DE FORMIGÓ NO ESTRUCTURAL DE 15 N/MM2 DE RESISTÈNCIA MÍNIMA A COMPRESSIÓ I DE 20 A 25 CM D'ALÇÀRIA I REJUNTADA. (P - 40)	27,49	74,000	2.034,26
4	F9B11105	M2	SUBMINISTRE PAVIMENT DE LLAMBORDINS GRANÍTICS DE RECUPERACIÓ SEMBLANTS EXISTENTS 18X9X12 CM, COL·LOCATS AMB MORTER I REBLERT DE JUNTS AMB MORTER PER A REJUNTAT, DE CIMENT, GRANULATS SELECCIONATS, RESINES SINTÈTIQUES I ADDITIUS (P - 43)	101,91	66,000	6.726,06
5	E7B11190	M2	GEOTÈXTIL FORMAT PER FELTRE DE POLIPROPILÈ NO TEIXIT LIGAT MECÀNICAMENT DE 90 A 100 G/M2, COL·LOCAT SENSE ADHERIR (P - 9)	2,52	270,000	680,40
6	F961RA02	M	VORADA DE PEDRA GRANÍTICA ESCAIRADA D'ORIGEN GALLEC, SERRADA MECÀNICAMENT I FLAMEJADA, DE FORMA RECTA, DE 15X25 CM, COL·LOCADA SOBRE BASE DE FORMIGÓ NO ESTRUCTURAL DE 15 N/MM2 DE RESISTÈNCIA MÍNIMA A COMPRESSIÓ I DE 20 A 25 CM D'ALÇÀRIA I REJUNTADA (P - 39)	48,14	12,000	577,68
7	F965A7D9	M	VORADA RECTA DE FORMIGÓ, DOBLE CAPA, AMB SECCIÓ NORMALITZADA DE CALÇADA C5 DE 25X15 CM SEGONS UNE 127340, DE CLASSE CLIMÀTICA B, CLASSE RESISTENT A L'ABRASIÓ H I CLASSE RESISTENT A FLEXIÓ T (R-5 MPA) SEGONS UNE-EN 1340, COL·LOCADA SOBRE BASE DE FORMIGÓ NO ESTRUCTURAL DE 15 N/MM2 DE RESISTÈNCIA MÍNIMA A COMPRESSIÓ I DE 20 A 25 CM D'ALÇÀRIA, I REJUNTADA AMB MORTER (P - 41)	25,73	6,000	154,38
8	F96ARA01	M	VORADA DE XAPA D'ACER INOX AISI 316 ACABAT MAT, DE 8 MM DE GRUIX I 200 MM D'ALÇÀRIA, INCLÒS ELEMENTS METÀL·LICS D'ANCORATGE SOLDATS A LA XAPA I COL·LOCADA SOBRE BASE DE FORMIGÓ NO ESTRUCTURAL DE 15 N/MM2 DE	43,75	9,400	411,25

PRESSUPOST

9	F9E1RA02	M2	RESITÈNCIA MÍNIMA A COMPRESSIÓ (P - 42)	42,04	60,550	2.545,52
			PAVIMENT DE PANOT PER A VORERA GRIS DE 20X20X8 CM, CLASSE 1A, PREU ALT, COL·LOCAT A TRUC DE MACETA AMB MORTER MIXT 1:2:10 I BEURADA DE CIMENT PÒRTLAND. INCLOU PECES ESPECIALS TIPUS RATLLADA 4 FRANGES I PUNTEJADA DE 16 BOTONS. (P - 47)			
10	F9E1RA01	M2	PAVIMENT DE PANOT PER A VORERA GRIS DE 20X20X4 CM, CLASSE 1A, PREU ALT, COL·LOCAT A TRUC DE MACETA AMB MORTER MIXT 1:2:10 I BEURADA DE CIMENT PÒRTLAND. INCLOU PECES ESPECIALS TIPUS RATLLADA 4 FRANGES I PUNTEJADA DE 16 BOTONS. (P - 46)	38,33	1,000	38,33
11	E93628B6	M2	SOLERA DE FORMIGÓ HA-25/B/20/IIA, DE CONSISTÈNCIA TOVA I GRANDÀRIA MÀXIMA DEL GRANULAT 20 MM AMB ADDITIU HIDRÒFUG, DE GRUIX 15 CM, ABOCAT AMB BOMBA (P - 15)	29,93	345,900	10.352,79
12	E9Z4AA16	M2	ARMADURA PER LLOSES DE FORMIGÓ AP500 T AMB MALLA ELECTROSOLDADA DE BARRES CORRUGADES D'ACER ME 15X15 CM D:6-6 MM 6X2,2 M B500T UNE-EN 10080 (P - 16)	3,78	65,900	249,10
13	E4DCAD02	M2	MUNTATGE I DESMUNTATGE D'ENCOFRAT PER A LLOSES INCLINADES, A UNA ALÇÀRIA <= 3 M, AMB TAULER DE FUSTA DE PI FOLRAT AMB TAULER FENÒLIC PER A DEIXAR EL FORMIGÓ VIST (P - 8)	67,63	21,750	1.470,95
14	E4BPRA01	U	ANCORATGE AMB ACER INOX AISIS 316 EN BARRES CORRUGADES DE 10 MM DE DIÀMETRE, AMB PERFORACIÓ I INJECTAT CONTINU D'ADHESIU D'APLICACIÓ UNILATERAL DE RESINES EPOXI SENSE DISSOLVENTS, DE DOS COMPONENTS I BAIXA VISCOSITAT (P - 7)	10,05	264,000	2.653,20
15	E7J51191	M	SEGELLAT DE JUNT ENTRE MATERIALS D'OBRA DE 10 MM D'AMPLÀRIA I 5 MM DE FONDÀRIA, AMB MASSILLA DE POLIURETÀ MONOCOMPONENT, APLICADA AMB PISTOLA MANUAL (P - 10)	2,08	267,500	556,40
16	E7J5C4B2	M	SEGELLAT DE JUNTS AMB PERFIL HIDROEXPANSIU DE CAUTXÚ DE SECCIÓ 2X0,5 CM, COL·LOCAT AMB ADHESIU (P - 11)	13,63	135,500	1.846,87
17	F931201F	M3	BASE DE TOT-U ARTIFICIAL, AMB ESTESA I PICONATGE DEL MATERIAL AL 95% DEL PM (P - 38)	25,77	4,659	120,06
18	M9RHRA01	T	ESTESA EN OBRES DE REPARACIÓ DE SUPERFÍCE, AMB ESTENEDORA PETITA, DE CAPA DE TRÀNSIT DE PAVIMENT DE MESCLA BITUMINOSA CONTÍNUA EN CALENT TIPUS AC 16 SURF B50/70 D (D-12), AMB BETUM ASFÀLTIC DE PENETRACIÓ, DE GRANULOMETRIA DENSE, ESTESA I COMPACTADA I REG D'IMPRIMACIÓ AMB EMULSIÓ C50BF5 IMP. INCLOU REG D'ADHERÈNCIA AMB EMULSIÓ BITUMINOSA CATIÒNICA TIPUS C60B3/B4 ADH(ECR-1), AMB DOTACIÓ 0,8 KG/M2 (P - 126)	119,65	4,481	536,15

TOTAL	Capítol	01.08	48.957,70
-------	---------	-------	-----------

Obra	01	Pressupost STPERE
Capítol	09	MANYERIA

NUM.	CODI	UA	DESCRIPCIO	PREU	AMIDAMENT	IMPORT
1	EB14RA01	M	BARANA PEL PONT D'ACER INOXIDABLE QUALITAT AISI 316 SORREJAT AMB GRAU DE PREPARACIO ST2 (NORMA SIS 055900 - 1967), ACABAT MAT (IGUAL PLATINES ESGLÉSIES DE SANT PERE) A BASE DE PERFIL QUADRAT DE 10X10 MM O PERFIL RODÓ 12 MM, TRAMS DE 50 CM AMB PASSAMÀ DE 10X10 MM O PERFIL RODÓ 12 MM I MUNTANTS VERTICALS DE 10X10 MM O PERFIL RODÓ 12 MM CADA 10 CM COM A MÀXIM AMB UNA ALÇADA QUE OSCIL·LARÀ ENTRE 10 I 30 CM SEGONS EL PUNT DE LA BARANA, DEIXANT SEMPRE EL PASSAMÀ A 1.10 M COM A MÍNIM DEL PAVIMENT DEL PONT, ACABAT POLIT MAT, AMB ANCORATGES A BASE RODONS D10 A D12 MM D'ACER INOXIDABLE DE 30 CM (DOS PER CADA TRAMADA), ENCASTATS	129,85	138,000	17.919,30

PRESSUPOST

			EN LA BARANA DE PEDRA AMB RESINA EPOXI. INCLOU PROTOTIP PER VALIDACIÓ.			
			(P - 18)			
2	EB14RA02	M	BARANA D'ACCESSIBILITAT D'ACER INOXIDABLE 1.4301 (AISI 304) SORREJAT, ACABAT MAT (IGUAL PLATINES ESGLÉSIES DE SANT PERE) A BASE DE PASSAMÀ PERFIL QUADRAT DE 70X10 MM, AMB PASSAMÀ DE 70X10 MM I MUNTANTS VERTICALS DE 70X10 MM CADA 150 CM COM A MÀXIM, DEIXANT SEMPRE EL PASSAMÀ A 1.10 M COM A MÍNIM DEL PAVIMENT DEL PONT, ACABAT POLIT MAT, AMB ANCORATGES A BASE RODONS D12 MM D'ACER INOXIDABLE DE 30 CM, ENCASTATS EN EL PAVIMENT AMB RESINA EPOXI. (P - 19)	98,48	3,600	354,53
3	FBB4RA01	U	CARTELL DE D'ACER INOXIDABLE MAT D'ACORD DISSENY DF DE MIDES APROXIMADES 120X50 CM. INCLOU RETALL DEL TEXT EN LÀSER, FIXAT AL PAVIMENT. (P - 48)	699,38	1,000	699,38
4	EABGRA01	U	SUBMINISTRE I COL·LOCACIÓ DE PORTELLA D'ACER INOXIDABLE PER UN FORAT D'OBRA DE MIDES APROXIMADES 1.30X1.50 M. CONFIGURAT PER: - UN PREMARÇ QUE ENVOLTA L'OBERTURA AMB UN PLATINA D'ACER DE 60X5 MM FIXADA AL PARAMENT AMB CONNECTORS I RESINA EPOXÍDICA I TOT RETACTAT AMB MORTER SENSE RETRACCIÓ. - UN MARC D'OBERTURA AMB DUES FRONTISSES FET AMB PERFIL L 50X50X5. - LA REIXA DEL MARC D'OBERTURA COBERT PER UNA MALLA DE CABLEJAT D'ACER INDOXIDABLE AMB CASQUETS PRETENSATS. - INCLOU SISTEMA DE TANCAMENT A BASE DE PLATINES ENFRONTADES I PERFORADES PER PODER BLOQUEJAR L'OBERTURA AMB UN CANDAU QUE SUBMINISTRARÀ EL SERVEI DE GESTIÓ DE L'ESPAI PÚBLIC. (P - 17)	891,38	1,000	891,38

TOTAL	Capítol	01.09	19.864,59
-------	---------	-------	-----------

Obra	01	Pressupost STPERE
Capítol	10	JARDINERIA

NUM. CODI	UA	DESCRIPCIÓ	PREU	AMIDAMENT	IMPORT	
1	FRE6RA01	U	TREBALLS DE LOCALITZACIÓ I DESPLAÇAMENT DE NIU EXISTENT, EN ARBRE FINS A 20 M D'ALÇÀRIA AMB CISTELLA MECÀNICA, A UN ALTRE ARBRE. (P - 94)	33,76	5,000	168,80
2	F3J1111C	M3	ESTRUCTURA DE GABIONS, AMB PECES D'2X1X1 M DE TELA METÀL·LICA DE FILFERRO D'ACER GALVANITZAT DE DIÀMETRE 2 MM, I 5X7 CM DE PAS DE MALLA, REBLERT AMB PEDRA GRANÍTICA D'APORTACIÓ COL·LOCADA AMB MITJANS MECÀNICS, AMB LA CARA EXTERIOR CONCERTADA (P - 37)	165,92	3,000	497,76
3	FR2B1107	M2	ANIVELLAMENT I REPASSADA DEL TERRENY PER A OBTENIR EL PERFIL D'ACABAT, AMB MITJANS MANUALS, PER A UN PENDENT DEL 12 AL 50 % (P - 83)	4,19	70,000	293,30
4	FR491455	U	SUBMINISTRAMENT D'ABELIA FLORIBUNDA D'ALÇÀRIA 40 A 50 CM, EN CONTENIDOR DE 5 L (P - 88)	7,04	1.600,000	11.264,00
5	FR493633	U	SUBMINISTRAMENT D'ACANTHUS MOLLIS D'ALÇÀRIA DE 30 A 40 CM, EN CONTENIDOR DE 3 L (P - 89)	3,83	1.600,000	6.128,00
6	FR66244B	U	PLANTACIÓ D'ARBUST O ARBRE DE PETIT FORMAT EN CONTENIDOR DE 5 A 10 L, EXCAVACIÓ DE CLOT DE PLANTACIÓ DE 45X45X30 CM AMB MITJANS MANUALS, EN UN PENDENT INFERIOR AL 35 %, REBLERT DEL CLOT AMB TERRA DE L'EXCAVACIÓ BARREJADA AMB UN 10% DE COMPOST I PRIMER REG (P - 92)	10,16	1.600,000	16.256,00
7	FR66233B	U	PLANTACIÓ D'ARBUST O ARBRE DE PETIT FORMAT EN CONTENIDOR DE 3 A 5 L, EXCAVACIÓ DE CLOT DE PLANTACIÓ	8,03	1.600,000	12.848,00

EUR

PRESSUPOST

			DE 40X40X30 CM AMB MITJANS MANUALS, EN UN PENDENT INFERIOR AL 35 %, REBLERT DEL CLOT AMB TERRA DE L'EXCAVACIÓ BARREJADA AMB UN 10% DE COMPOST I PRIMER REG (P - 91)			
8	FRE612D0	U	PODA D'ARBRE PLANIFOLI O CONÍFERA DE 15 A 20 M D'ALÇÀRIA, AMB CISTELLA MECÀNICA, APLEC DE LA BROSSA GENERADA I CÀRREGA SOBRE CAMIÓ GRUA AMB PINÇA, I TRANSPORT DE LA MATEIXA A PLANTA DE COMPOSTATGE (NO MÉS LLUNY DE 20 KM) (P - 93)	115,27	10,000	1.152,70
9	FR3P2254	M3	TERRA VEGETAL DE JARDINERIA DE CATEGORIA MITJA, AMB UNA CONDUCTIVITAT ELÈCTRICA MENOR D'1,2 DS/M, SEGONS NTJ 07A, SUBMINISTRADA EN SACS DE 0.8 M3 I ESCAMPADA AMB MITJANS MANUALS (P - 84)	98,63	83,700	8.255,33
10	FR64RA01	U	OBERTURA DE CLOT DE 1'50X1'50X1'50 M I PLANTACIÓ D'ARBRE PRESENTAT EN CONTENIDOR, PA DE TERRA PROTEGIT AMB MALLA O ENGUIXAT, DE PERÍMETRE IGUAL O INFERIOR A 25 CM, INCLOU ADOBAMENT DE PLANTACIÓ A BASE DE 250 G/ARBRE D'ADOB QUÍMIC COMPLEX DEL TIPUS 12-12-17-2 MG I ADOBAMENT ORGÀNIC A BASE DE 5 KG/ARBRE DE COMPOST AMB UN CONTINGUT MÍNIM DE MATÈRIA ORGÀNICA D'UN 40% I 5,4% D' ÀCIDS HÚMICS, REBLERT DE FONS DE CLOT AMB SOL ESTRUCTURAL FORMAT PER 1M3 DE GRAVES D'ARESTES VIVES DE GRANULOMETRIA 4-6 SENSE FINS I 0.20M3 DE TERRA VEGETAL, SUBMINISTRADA A GRANEL I ESCAMPADA AMB RETROEXCAVADORA PETITA I MITJANS MANUALS, TRANSPORT A ABOCADOR DEL SOBRANT, L'ADOBAT AMB ADOB MINERAL DE LENT ALLIBERAMENT PER PLANTACIONS (15-9-15) (100 G/M3) I LA MILLORA DE LA TERRA AMB 60L/M3 DE TURBA ROSSA. (P - 90)	67,34	40,000	2.693,60
11	FR43H42C	U	SUBMINISTRAMENT DE LIQUIDAMBAR STYRACIFLUA DE PERÍMETRE DE 20 A 25 CM, AMB PA DE TERRA DE DIÀMETRE MÍNIM 67,5 CM I PROFUNDITAT MÍNIMA 47,25 CM SEGONS FÓRMULES NTJ (P - 87)	286,59	20,000	5.731,80
12	FR42122C	U	SUBMINISTRAMENT DE CELTIS AUSTRALISDE PERÍMETRE DE 20 A 25 CM, AMB PA DE TERRA DE DIÀMETRE MÍNIM 67,5 CM I PROFUNDITAT MÍNIMA 47,25 CM SEGONS FÓRMULES NTJ (P - 85)	223,82	10,000	2.238,20
13	FR43F42C	U	SUBMINISTRAMENT DE LAURUS NOBILIS DE PERÍMETRE DE 20 A 25 CM, AMB PA DE TERRA DE DIÀMETRE MÍNIM 45 CM I PROFUNDITAT MÍNIMA 54 CM SEGONS FÓRMULES NTJ (P - 86)	401,72	10,000	4.017,20
14	FRI2RA01	M2	ESTABILITZACIÓ DE TALÚS AMB MANTA ORGÀNICA TIPUS BONTERRA IBÉRICA, SL MODEL MK O EQUIVALENT FIXADA AMB GRAPES AL TERRENY (P - 95)	4,84	1.608,100	7.783,20
15	ER71124J	M2	SEMBRA DE BARREJA DE LLAVORS PER A GESPA TIPUS MIXTA AMB ADDICIÓ D'ESPÈCIES ARBUSTIVES I/O DE FLOR SEGONS NTJ 07N, AMB MITJANS MANUALS, EN UN PENDENT < 30 %, SUPERFÍCIE < 500 M2, INCLOENT LA COBERTURA DE LA LLAVOR AMB SORRA DE RIU RENTADA I EL CORRONAT POSTERIOR (P - 26)	4,17	25,000	104,25

TOTAL	Capítol	01.10	79.432,14
-------	---------	-------	-----------

Obra	01	Pressupost STPERE
Capítol	11	INSTAL·LACIONS
Capítol	01	SANEJAMENT

NUM. CODI	UA	DESCRIPCIO	PREU	AMIDAMENT	IMPORT	
1	ED5HRA01	M	CANAL DE FORMIGÓ POLÍMER SENSE PENDENT, D'AMPLÀRIA INTERIOR 200 MM I DE 300 A 380 MM D'ALÇÀRIA, AMB PERFIL LATERAL, AMB REIXA ANTITALÓ (PER A GARANTIR L'ACCESSIBILITAT) DE FOSA NERVADA CLASSE D400 MODEL REF. 00023161 MULTILINE 150 DE LA MARCA MODEL ACO MULTIDRAIN O EQUIVALENT AMB SISTEMA DE FIXACIÓ	247,11	3,600	889,60

EUR

PRESSUPOST

Pàg.: 13

			DRAINLOC, SEGONS NORMA UNE-EN 1433, FIXADA AMB TANCA A LA CANAL, COL·LOCADA SOBRE BASE DE FORMIGÓ AMB SOLERA DE 150 MM DE GRUIX I PARETS DE 150 MM DE GRUIX			
			(P - 21)			
2	ED5HRA02	M	SUBMINISTRE I COL·LOCACIÓ DE REIXA OCULTA, AMB CANAL TIPUS ACO MULTIDRAIN 100 0.0 H150 O EQUIVALENT DE FORMIGÓ POLÍMER, D400, DE 1000X150X100 MM I REIXA BRICKSLOT-ST L O EQUIVALENT D'ACER INOXIDABLE AISI 304, C250, PAS MÀXIM 10 MM. (P - 22)	215,96	9,000	1.943,64
3	ED5HRA03	M	SUBMINISTRE I COL·LOCACIÓ REGISTRE DE REIXA OCULTA, BRICKSLOT-ST L O EQUIVALENT D'ACER INOXIDABLE AISI 304, C250, 500X129X123 MM. (P - 23)	206,35	3,000	619,05
4	PD72-EUAL	M	CLAVEGUERA AMB TUB DE POLIETILÈ D'ALTA DENSITAT DE DESIGNACIÓ PE 100, DE 200 MM DE DIÀMETRE NOMINAL, DE 6 BAR DE PRESSIÓ NOMINAL, SÈRIE SDR 26, SEGONS LA NORMA UNE-EN 13244-2, SOLDAT, AMB GRAU DE DIFICULTAT MITJA I COL·LOCAT AL FONS DE LA RASA (P - 156)	62,73	4,000	250,92
5	PD72-EUAN	M	CLAVEGUERA AMB TUB DE POLIETILÈ D'ALTA DENSITAT DE DESIGNACIÓ PE 100, DE 315 MM DE DIÀMETRE NOMINAL, DE 6 BAR DE PRESSIÓ NOMINAL, SÈRIE SDR 26, SEGONS LA NORMA UNE-EN 13244-2, SOLDAT, AMB GRAU DE DIFICULTAT MITJA I COL·LOCAT AL FONS DE LA RASA (P - 157)	130,58	66,000	8.618,28
6	FDK2A4F3	U	PERICÓ DE 57X57X125 CM, AMB PARETS DE 10 CM DE GRUIX DE FORMIGÓ HM-20/P/20/I I SOLERA DE MAÓ CALAT, SOBRE LLIT DE SORRA (P - 57)	90,78	1,000	90,78
7	FDKZ3174	U	BASTIMENT I TAPA PER A PERICÓ DE SERVEIS, DE FOSA GRISA DE 620X620X50 MM I DE 52 KG DE PES, COL·LOCAT AMB MORTER (P - 58)	74,99	1,000	74,99
8	2DB18426	U	POU CIRCULAR DE REGISTRE DE DIÀMETRE 100 CM, DE 1.5 M DE FONDÀRIA, AMB SOLERA AMB MITJA CANYA DE FORMIGÓ HM-20/P/20/I DE 15 CM DE GRUIX MÍNIM I DE PLANTA 1.2X1.2 M PER A TUB DE DIÀMETRE 40 CM, PARET PER A POU CIRCULAR DE D=100 CM, DE GRUIX 14 CM DE MAÓ CALAT, ARREBOSSADA I LLISCADA PER DINS AMB MORTER MIXT 1:0.5:4 BASTIMENT QUADRAT APARENT I TAPA CIRCULAR DE FOSA DÚCTIL PER A POU DE REGISTRE, ABATIBLE, PAS LLIURE DE 700 MM DE DIÀMETRE I CLASSE D400 SEGONS NORMA UNE-EN 124 I GRAÓ PER A POU DE REGISTRE (P - 1)	761,28	1,000	761,28
9	PD72-RA01	M	TREBALLS DE CONNEXIONAT A POU EXISTENT. INCLOU PERFORACIÓ I CONNEXIÓ A POU EXISTENT EN LA PLAÇA RECTOR HOMS, TOTALMENT ACABAT. (P - 158)	155,77	1,000	155,77
10	P5ZF7-RA01	U	GÀRGOLA D'ACER INOX AISIS 316, DE 80 MM DE DIÀMETRE I 3 MM DE GRUIX, COL·LOCADA CONNECTADA A TUB DRENATGE O SANEJAMENT AMB UN MÀXIM DE 100 CM DE LLARG. INCLOU PETITA MALLA PROTECCIÓ EN LA EMBOCADURA. (P - 154)	42,03	18,000	756,54
11	ED5A5800	M	DRENATGE AMB TUB CIRCULAR PERFORAT DE POLIETILÈ D'ALTA DENSITAT DE 80 MM DE DIÀMETRE (P - 20)	4,96	16,000	79,36
12	FD5JCF0ERA01U		CAIXA PER A EMBORNAL SIFÒNIC PREFABRICAT EN PLÀSTIC DE MIDES 75X31X65 CM, MASSISSAT DE FORMIGÓ HM-20/P/20/I. (P - 49)	94,78	3,000	284,34
13	FD5ZRA01	U	REIXA PRACTICABLE ARTICULADA, PER EMBORNAL DE FOSA GRISA, DE 750X310X100 MM I 145 KG DE PES I COL·LOCADA ANCORADA AL FORMIGÓ (P - 50)	144,78	3,000	434,34
TOTAL Capítol				01.11.01	14.958,89	
Obra				01	Pressupost STPERE	
Capítol				11	INSTAL·LACIONS	
Capítol				02	TELEFONIA	

EUR

PRESSUPOST

Pàg.: 14

NUM. CODI	UA	DESCRIPCIÓ	PREU	AMIDAMENT	IMPORT	
1	FDG52437	M	CANALITZACIÓ AMB DOS TUBS CORBABLES CORRUGATS DE POLIETILÈ DE 110 MM DE DIÀMETRE NOMINAL, DE DOBLE CAPA, I DAU DE RECOBRIMENT DE 40X30 CM AMB FORMIGÓ HM-20/P/20/I, FIL GUIA A CADA TUB, PART PROPORCIONAL D'ACCESSORIS D'UNIÓ, SEPARADORS I OBTURADORS (P - 52)	13,67	80,000	1.093,60
2	FDG7RA01	M	CANALITZACIÓ DE COMUNICACIONS AMB CONDUCTE DE PEHD TRITUB DE 40 MM DE DIÀMETRE, PER A CANALITZACIONS SOTERRADES, SITUADA EN VORERA, FIL GUIA A CADA TUB. (P - 53)	8,37	160,000	1.339,20
3	FDK262G7	U	PERICÓ DE REGISTRE DE FORMIGÓ PREFABRICAT SENSE FONS DE 60X60X60 CM, PER A INSTAL·LACIONS DE SERVEIS, COL·LOCAT SOBRE SOLERA DE FORMIGÓ HM-20/B/40/I DE 15 CM DE GRUIX I REBLERT LATERAL AMB TERRA DE LA MATEIXA EXCAVACIÓ (P - 56)	110,31	2,000	220,62
4	FDKZRA08	U	BASTIMENT QUADRAT I TAPA PER A REOMPLIR D'ACER INOXIDABLE DE 600X600 MM RECOLZADA I FIXADA AMB CARGOLS C-250, PER A PERICÓ DE SERVEIS, COL·LOCAT AMB MORTER (P - 61)	402,66	2,000	805,32
TOTAL Capítol		01.11.02			3.458,74	
Obra		01	Pressupost STPERE			
Capítol		11	INSTAL·LACIONS			
Capítol		03	ENLLUMENAT PÚBLIC			
NUM. CODI	UA	DESCRIPCIÓ	PREU	AMIDAMENT	IMPORT	
1	FG1ARA01	U	SUBMINISTRAMENT, MUNTATGE I INSTAL·LACIÓ DE L'ENVOLVENT DEL QUADRE DE COMANDAMENT I COMPTATGE D'ACER INOXIDABLE AMB PLANXA DE 2 MM, PINTADA COLOR TERRASSA MODEL MONOLIT 4S / TRS D'ARELSA O EQUIVALENT. INCLOU LA CONSTRUCCIÓ DE PEANA DE FORMIGÓ.	4.410,11	1,000	4.410,11
		(P - 63)				
2	FG41RA01	U	TREBALLS DE DESMUNTATGE DEL MECANISMES D'ARMARI EXISTENT I REINSTAL·LACIÓ EN NOU ARMARI SEGONS NORMATIVA RBT. (P - 66)	415,13	1,000	415,13
3	FHM1RA01	U	DESPLAÇAR I RECOL·LOCAR COLUMNA EXISTENT DE PLANXA D'ACER GALVANITZAT, COL·LOCADA SOBRE DAU DE FORMIGÓ (P - 67)	92,72	1,000	92,72
4	FHM1RA02	U	DESPLAÇAR COLUMNA EXISTENT DE PLANXA D'ACER GALVANITZAT A MAGATZEM MUNICIPAL (P - 68)	104,60	2,000	209,20
5	FDG52437	M	CANALITZACIÓ AMB DOS TUBS CORBABLES CORRUGATS DE POLIETILÈ DE 110 MM DE DIÀMETRE NOMINAL, DE DOBLE CAPA, I DAU DE RECOBRIMENT DE 40X30 CM AMB FORMIGÓ HM-20/P/20/I, FIL GUIA A CADA TUB, PART PROPORCIONAL D'ACCESSORIS D'UNIÓ, SEPARADORS I OBTURADORS (P - 52)	13,67	12,000	164,04
6	FDK262B7	U	PERICÓ DE REGISTRE DE FORMIGÓ PREFABRICAT SENSE FONS DE 40X40X45 CM, PER A INSTAL·LACIONS DE SERVEIS, COL·LOCAT SOBRE SOLERA DE FORMIGÓ HM-20/B/40/I DE 15 CM DE GRUIX I REBLERT LATERAL AMB TERRA DE LA MATEIXA EXCAVACIÓ (P - 55)	65,38	2,000	130,76
7	FDKZH9C4	U	BASTIMENT I TAPA QUADRADA DE FOSA DÚCTIL, PER A PERICÓ DE SERVEIS, RECOLZADA, PAS LLIURE DE 400X400 MM I CLASSE C250 SEGONS NORMA UNE-EN 124, COL·LOCAT AMB MORTER (P - 59)	64,50	2,000	129,00
8	FHM3RA08	U	FORMACIÓ DE BASAMENT PER A COLUMNA D'ENLLUMENAT ORNAMENTAL FINS A 1.20X1.20X1.20 M, AMB FORMIGÓ	194,83	1,000	194,83

EUR

PRESSUPOST

Pàg.: 15

			HM-20/P/20/I. INCLOSOS CONDUCTES INTERNS PER PAS DE CABLEJATS, SUBMINISTRAMENT I COL·LOCACIÓ DE PLATINA BASE, L'ENDERROC I MOVIMENT DE TERRES CORRESPONENT, GESTIÓ DE RESIDUS. (P - 72)			
9	FHM1RA99	U	COLUMNA DE PLANXA D'ACER GALVANITZAT PINTADA SISTEMA MULTIPALCO DE LA MARCA IGUZZINI O EQUIVALENT COMPOSAT PER: COLUMNA CILNDRICA D'ALÇADA 7M, DE DIÀMETRE 120MM I 4 MM DE GRUIX D'ACER (EN10025-S335JR) GALVANITZAT EN CALENT 70 MICRONES, SEGONS UNI EN ISO 1461 (EN 40-5), TRACTAMENT SUPERFICIAL REALITZAT AMB PINTURA ACRILÍCA EN POLS TEXTURITZADA DE 200 MICRONES D'ESPESOR SEGONS UNI EN ISO 12944 AMB CLASSE DE DURACIÓ C4-H. PORTELLA DE 310 X 95 MM A 1000MM D'ALÇADA. INCLOU: LA PLACA D'ANCORATGE I PERNS. (P - 69)	1.454,38	6,000	8.726,28
10	FG312564	M	CABLE AMB CONDUCTOR DE COURE DE 0,6/1 KV DE TENSIÓ ASSIGNADA, AMB DESIGNACIÓ RZ1-K (AS), TETRAPOLAR, DE SECCIÓ 4 X 10 MM2, AMB COBERTA DEL CABLE DE POLIOLEFINES AMB BAIXA EMISSIÓ FUMS, COL·LOCAT EN TUB (P - 64)	6,82	20,000	136,40
11	FG380902	M	CONDUCTOR DE COURE NU, UNIPOLAR DE SECCIÓ 1X35 MM2, MUNTAT SUPERFICIALMENT (P - 65)	8,12	20,000	162,40
12	FHM2RA02	U	BRIDES DOBLES FINS A DOS FOCUS D'ALUMINI PER A DIAMETRES 120MM PER A LA INSTAL·LACIÓ DE PROJECTORS SISTEMA PALCO INOUT DE Ø153MM DE LA MARCA IGUZZINI O EQUIVALENT. (P - 71)	364,05	4,000	1.456,20
13	FHQLRA03	U	PROJECTOR PER A EXTERIOR AMB LEDS MODEL PALCO INOUT DE Ø153MM DE LA MARCA IGUZZINI O EQUIVALENT. SISTEMA AMB LED COB DE 42W 6250LM 3000K CRI 80; ÒPTICA: WF - WIDE FLOOD 48°, (AMB REFRACTOR I MARC PORTACCESSORIS), ESTANQUEÏTAT IP66 I UN IK07; PES DE (KG): 6,56 ; SÓN DE CLASSE II I INCORPOREN UN EQUIP ELECTRÒNIC REGULABLE DALI I EL DRIVER TRIDONIC HOMOLOGAT. INCORPOREN ELEMENT D'APANTALLAMENT CILÍNDRIC A 45° EL LED COB DELS PROEJCTORS T'E UNA ESTABILITAT CROMÀTICA: MACADAM STEP: 2 ÍNDEX DE REPRODUCCIÓ CROMÀRICA IRC80, TEMPERATURA DE COLOR 3000K EFICIÈNCIA LLUMINOSA SUPERIOR ALS 100LM/W FUNCIONAMENT ENTRE DE -30°C A 50°C. LIFE TIME (VIDA ÚTIL) LED 1: 100,000H - L80 - B10 (TA 25°C) LIFE TIME (VIDA ÚTIL) LED 2: 90,000H - L80 - B10 (TA 40°C) (P - 75)	707,56	8,000	5.660,48

TOTAL	Capítol	01.11.03	21.887,55
-------	---------	----------	-----------

Obra	01	Pressupost STPERE
Capítol	11	INSTAL·LACIONS
Capítol	04	ENLLUMENAT ORNAMENTAL

NUM. CODI	UA	DESCRIPCIÓ	PREU	AMIDAMENT	IMPORT	
1	FDG52437	M	CANALITZACIÓ AMB DOS TUBS CORBABLES CORRUGATS DE POLIETILÈ DE 110 MM DE DIÀMETRE NOMINAL, DE DOBLE CAPA, I DAU DE RECOBRIMENT DE 40X30 CM AMB FORMIGÓ HM-20/P/20/I, FIL GUIA A CADA TUB, PART PROPORCIONAL D'ACCESSORIS D'UNIÓ, SEPARADORS I OBTURADORS (P - 52)	13,67	58,000	792,86
2	FDG51337	M	CANALITZACIÓ AMB UN TUB CORBABLE CORRUGAT DE POLIETILÈ DE 90 MM DE DIÀMETRE NOMINAL, DE DOBLE CAPA, I DAU DE RECOBRIMENT DE 40X30 CM AMB FORMIGÓ HM-20/P/20/I, FIL GUIA A CADA TUB, PART PROPORCIONAL D'ACCESSORIS D'UNIÓ, SEPARADORS I OBTURADORS (P - 51)	11,08	30,000	332,40
3	FDK262G7	U	PERICÓ DE REGISTRE DE FORMIGÓ PREFABRICAT SENSE FONS DE 60X60X60 CM, PER A INSTAL·LACIONS DE SERVEIS, COL·LOCAT SOBRE SOLERA DE FORMIGÓ HM-20/B/40/I DE 15 CM DE GRUIX I REBLERT LATERAL AMB TERRA DE LA MATEIXA EXCAVACIÓ (P - 56)	110,31	5,000	551,55

EUR

PRESSUPOST

Pàg.: 16

4	FDKZRA01	U	BASTIMENT I TAPA QUADRADA DE FOSA DÚCTIL, PER A PERICÓ DE SERVEIS, RECOLZADA, PAS LLIURE DE 600X600 MM I CLASSE C250 SEGONS NORMA UNE-EN 124, COL·LOCAT AMB MORTER (P - 60)	111,21	5,000	556,05
5	FG380902	M	CONDUCTOR DE COURE NU, UNIPOLAR DE SECCIÓ 1X35 MM2, MUNTAT SUPERFICIALMENT (P - 65)	8,12	130,000	1.055,60
6	FG312564	M	CABLE AMB CONDUCTOR DE COURE DE 0,6/1 KV DE TENSIÓ ASSIGNADA, AMB DESIGNACIÓ RZ1-K (AS), TETRAPOLAR, DE SECCIÓ 4 X 10 MM2, AMB COBERTA DEL CABLE DE POLIOLEFINES AMB BAIXA EMISSIÓ FUMS, COL·LOCAT EN TUB (P - 64)	6,82	130,000	886,60
7	FHM3RA08	U	FORMACIÓ DE BASAMENT PER A COLUMNA D'ENLLUMENAT ORNAMENTAL FINS A 1.20X1.20X1.20 M, AMB FORMIGÓ HM-20/P/20/I. INCLOSOS CONDUCTES INTERNS PER PAS DE CABLEJATS, SUBMINISTRAMENT I COL·LOCACIÓ DE PLATINA BASE, L'ENDERROC I MOVIMENT DE TERRES CORRESPONENT, GESTIÓ DE RESIDUS. (P - 72)	194,83	6,000	1.168,98
8	FHM1RA99	U	COLUMNA DE PLANXA D'ACER GALVANITZAT PINTADA SISTEMA MULTIPALCO DE LA MARCA IGUZZINI O EQUIVALENT COMPOSAT PER: COLUMNA CILNDRICA D'ALÇADA 7M, DE DIÀMETRE 120MM I 4 MM DE GRUIX D'ACER (EN10025-S335JR) GALVANITZAT EN CALENT 70 MICRONES, SEGONS UNI EN ISO 1461 (EN 40-5), TRACTAMENT SUPERFICIAL REALITZAT AMB PINTURA ACRILÍCA EN POLS TEXTURITZADA DE 200 MICRONES D'ESPESOR SEGONS UNI EN ISO 12944 AMB CLASSE DE DURACIÓ C4-H. PORTELLA DE 310 X 95 MM A 1000MM D'ALÇADA. INCLOU: LA PLACA D'ANCORATGE I PERNS. (P - 69)	1.454,38	6,000	8.726,28
9	FHM2RA01	U	BRIDES SIMPLE FINS A UN FOCUS D'ALUMINI PER A DIAMETRES 120MM PER A LA INSTAL·LACIÓ DE PROJECTORS SISTEMA PALCO INOUT DE Ø153MM DE LA MARCA IGUZZINI O EQUIVALENT. (P - 70)	210,90	6,000	1.265,40
10	FHM2RA02	U	BRIDES DOBLES FINS A DOS FOCUS D'ALUMINI PER A DIAMETRES 120MM PER A LA INSTAL·LACIÓ DE PROJECTORS SISTEMA PALCO INOUT DE Ø153MM DE LA MARCA IGUZZINI O EQUIVALENT. (P - 71)	364,05	13,000	4.732,65
11	FHQLRA01	U	PROJECTOR PER A EXTERIOR AMB LEDS MODEL PALCO INOUT DE Ø153MM DE LA MARCA IGUZZINI O EQUIVALENT. SISTEMA AMB LED COB DE 42W 6250LM 3000K CRI 80; ÒPTICA: F - FLOOD 30°, (AMB REFRACTOR I MARC PORTACCESSORIS), ESTANQUEÏTAT IP66 I UN IK07; PES DE (KG): 6,56 ; SÓN DE CLASSE II I INCORPOREN UN EQUIP ELECTRÒNIC REGULABLE DALI I EL DRIVER TRIDONIC HOMOLOGAT. INCORPOREN ELEMENT D'APANTALLAMENT CILÍNDRIC A 45° EL LED COB DELS PROEJCTORS T'E UNA ESTABILITAT CROMÀTICA: MACADAM STEP: 2 ÍNDEX DE REPRODUCCIÓ CROMÀRICA IRC80, TEMPERATURA DE COLOR 3000K EFICIÈNCIA LLUMINOSA SUPERIOR ALS 100LM/W FUNCIONAMENT ENTRE DE -30°C A 50°C. LIFE TIME (VIDA ÚTIL) LED 1: 100,000H - L80 - B10 (TA 25°C) LIFE TIME (VIDA ÚTIL) LED 2: 90,000H - L80 - B10 (TA 40°C) (P - 73)	602,56	4,000	2.410,24
12	FHQLRA02	U	PROJECTOR PER A EXTERIOR AMB LEDS MODEL PALCO INOUT DE Ø153MM DE LA MARCA IGUZZINI O EQUIVALENT. SISTEMA AMB LED COB DE 42W 6250LM 3000K CRI 80; ÒPTICA: E - ELÍPTICA 56° / 28°, (AMB REFRACTOR I MARC PORTACCESSORIS), ESTANQUEÏTAT IP66 I UN IK07; PES DE (KG): 6,56 ; SÓN DE CLASSE II I INCORPOREN UN EQUIP ELECTRÒNIC REGULABLE DALI I EL DRIVER TRIDONIC HOMOLOGAT. INCORPOREN ELEMENT D'APANTALLAMENT CILÍNDRIC A 45° EL LED COB DELS PROEJCTORS T'E UNA ESTABILITAT CROMÀTICA: MACADAM STEP: 2 ÍNDEX DE REPRODUCCIÓ CROMÀRICA IRC80, TEMPERATURA DE COLOR 3000K EFICIÈNCIA LLUMINOSA SUPERIOR ALS 100LM/W FUNCIONAMENT ENTRE DE -30°C A 50°C. LIFE TIME (VIDA ÚTIL) LED 1: 100,000H - L80 - B10 (TA 25°C) LIFE TIME (VIDA ÚTIL) LED 2: 90,000H - L80 - B10 (TA 40°C) (P - 74)	686,56	15,000	10.298,40

EUR

PRESSUPOST

Pàg.: 17

13	FHQLRA03	U	PROJECTOR PER A EXTERIOR AMB LEDS MODEL PALCO INOUT DE Ø153MM DE LA MARCA IGUZZINI O EQUIVALENT. SISTEMA AMB LED COB DE 42W 6250LM 3000K CRI 80; ÒPTICA: WF - WIDE FLOOD 48°, (AMB REFRACTOR I MARC PORTACCESSORIS), ESTANQUEÏTAT IP66 I UN IK07; PES DE (KG): 6,56 ; SÓN DE CLASSE II I INCORPOREN UN EQUIP ELECTRÒNIC REGULABLE DALI I EL DRIVER TRIDONIC HOMOLOGAT. INCORPOREN ELEMENT D'APANTALLAMENT CILÍNDRIC A 45° EL LED COB DELS PROEJCTORS T'E UNA ESTABILITAT CROMÀTICA: MACADAM STEP: 2 ÍNDEX DE REPRODUCCIÓ CROMÀRICA IRC80, TEMPERATURA DE COLOR 3000K EFICIÈNCIA LLUMINOSA SUPERIOR ALS 100LM/W FUNCIONAMENT ENTRE DE -30°C A 50°C. LIFE TIME (VIDA ÚTIL) LED 1: 100,000H - L80 - B10 (TA 25°C) LIFE TIME (VIDA ÚTIL) LED 2: 90,000H - L80 - B10 (TA 40°C) (P - 75)	707,56	12,000	8.490,72
----	----------	---	--	--------	--------	----------

TOTAL	Capítol	01.11.04	41.267,73
-------	---------	----------	-----------

Obra	01	Pressupost STPERE
Capítol	11	INSTAL·LACIONS
Capítol	05	REG

NUM. CODI	UA	DESCRIPCIO	PREU	AMIDAMENT	IMPORT	
1	FFB2RA03	U	TREBALLS DE CONNEXIONAT A LA XARXA DE REG EXISTENT (P - 62)	51,16	4,000	204,64
2	EFB27255	M	TUB DE POLIETILÈ DE DESIGNACIÓ PE 40, DE 40 MM DE DIÀMETRE NOMINAL, DE 4 BAR DE PRESSIÓ NOMINAL, SÈRIE SDR 17, UNE-EN 12201-2, CONNECTAT A PRESSIÓ, AMB GRAU DE DIFICULTAT MIG, UTILITZANT ACCESSORIS DE PLÀSTIC, I COL·LOCAT AL FONS DE LA RASA (P - 24)	6,64	50,000	332,00
3	FJS50010	M	CONDUCCIÓ DE POLIETILÈ DE 17 MM DE DIÀMETRE EXTERIOR I 14,6 MM DE DIÀMETRE INTERIOR, AMB DEGOTERS TIPUS TECHLINE REGULABLES I AUTOCOMPENSANTS O EQUIVAALENTS INTEGRATS I DISPOSATS CADA 0,5 M., AMB CABAL NOMINAL DE 2,3 L/H, AMB MECANISME ANTISUCCIÓ, AMB BARRERA FÍSICA CONTRA L'ENTRADA D'ARRELS I PRESA D'AIGUA A TRAVÉS DE FILTRE DE 130 MM2. INCLOU SUBMINISTRAMENT, COL·LOCACIÓ, EXCAVACIÓ I REBLIMENT DE RASA DE 0,1X0,1 M, I PART PROPORCIONAL DE PECES DE CONNEXIÓ. TOT INCLÒS COMPLETAMENT ACABAT. (P - 78)	1,89	400,000	756,00
4	FN316724	U	VÀLVULA DE BOLA MANUAL AMB ROSCA, DE DUES PECES AMB PAS TOTAL, DE LLAUTÓ, DE DIÀMETRE NOMINAL 1'', DE 25 BAR DE PN I PREU ALT, MUNTADA EN PERICÓ DE CANALITZACIÓ SOTERRADA (P - 81)	23,48	2,000	46,96
5	FJSB2211	U	ELECTROVÀLVULA PER A INSTAL·LACIO DE REG, D'1'' DE DIÀMETRE, DE MATERIAL PLÀSTIC, AMB SOLENOIDE DE 24 V, PER A UNA PRESSIÓ MÀXIMA DE 10 BAR, AMB REGULADOR DE CABAL, CONNECTADA A LES XARXES ELÈCTRICA I D'AIGUA AMB CONNECTORS ESTANCS (P - 80)	49,25	2,000	98,50
6	FJSA0021	U	PROGRAMADOR ELECTRÒNIC D'ALIMENTACIÓ PER BATERIES TIPUS 'EASY RAIN' / UNIX O EQUIVALENT, ESTANC, AMB ELECTROVÀLVULA INCORPORADA, DE CONNEXIÓ D'1", INCLOU SUBMINISTRAMENT, INSTAL·LACIÓ, MUNTATGE I PART PROPORCIONAL DE PECES DE CONNEXIÓ. TOT INCLÒS COMPLETAMENT ACABAT. (P - 79)	180,46	2,000	360,92
7	FN760010	U	REGULADOR DE PRESSIÓ DE BRONZE D'1" AMB SORTIDA DE 0,5 A 5 BAR, INCLOU SUBMINISTRAMENT, COL·LOCACIÓ, MUNTATGE I PART PROPORCIONAL DE PECES DE CONNEXIÓ. TOT INCLÒS COMPLETAMENT ACABAT. (P - 82)	108,13	2,000	216,26
8	FJ650002	U	FILTRE D'ANELLES DE PLÀSTIC REFORÇAT AMB FIBRA DE VIDRE D'1" I 120 MESH AMB PRESA MANOMÈTRICA, VÀLVULA DE NETEJA INCORPORADA, INCLOU SUBMINISTRAMENT, INSTAL·LACIÓ, MUNTATGE I PART PROPORCIONAL DE PECES	54,39	2,000	108,78

EUR

PRESSUPOST

Pàg.: 18

9	FJM60009	U	DE CONNEXIÓ. TOT INCLÒS COMPLETAMENT ACABAT. (P - 76)	16,75	2,000	33,50
10	FDK20420	U	MANÒMETRE DE GLICERINA DE 1/4" DE CONNEXIÓ AMB PRESA MANOMÈTRICA, INCLOU SUBMINISTRAMENT, INSTAL·LACIÓ, MUNTATGE I P.P. DE PECES ESPECIALS. TOT INCLÒS COMPLETAMENT ACABAT. (P - 77)	403,73	2,000	807,46
			ARQUETA DE 80X80X110 CM DE MIDES INTERIORS, AMB PARET DE 14 CM DE GRUIX DE MAÓ CALAT, ARREBOSSAT I LLISCAT PER L'INTERIOR AMB FORMACIÓ DE MITJA CANYA DE MORTER I SOLERA DE GRAVES DE 0,30 M DE GRUIX SOBRE UNA BASE DE GEOTÈXTIL, INCLOU SUBMINISTRAMENT, TRANSPORT, I COL·LOCACIÓ DE TAPA DE XAPA ESTAMPADA EN FRED REFORÇADA, AMB FRONTISSES I PANY, I BASTIMENT DE PERFIL METÀL·LIC, TOT ACABAT AMB DUES CAPES DE PINTURA D'EMPRIMACIÓ ANTIOXIDANT I DUES CAPES DE PINTAT FINAL SEGONS COLOR QUE DESIGNI LA DIRECCIÓ FACULTATIVA, TOT COMPLETAMENT ACABAT. (P - 54)			

TOTAL	Capítol	01.11.05	2.965,02
-------	---------	----------	----------

Obra	01	Pressupost STPERE
Capítol	12	SEGURETAT I SALUT

NUM. CODI	UA	DESCRIPCIO	PREU	AMIDAMENT	IMPORT	
1	H16F1004	U	MESURES I PROTECCIONS DE SEGURETAT I SALUT PER TAL DE DESENVOLUPAR EL PLA DE SEGURETAT I SALUT APROVAT, AIXÍ COM TOTES LES ALTRES MESURES QUE SIGUIN NECESSÀRIES. (P - 97)	8.228,28	1,000	8.228,28

TOTAL	Capítol	01.12	8.228,28
-------	---------	-------	----------

EUR

RESUM PRESSUPOST

RESUM DE PRESSUPOST

NIVELL 3: Capítol			Import
Capítol	01.11.01	SANEJAMENT	14.958,89
Capítol	01.11.02	TELEFONIA	3.458,74
Capítol	01.11.03	ENLLUMENAT PÚBLIC	21.887,55
Capítol	01.11.04	ENLLUMENAT ORNAMENTAL	41.267,73
Capítol	01.11.05	REG	2.965,02
Capítol	01.11	INSTAL·LACIONS	84.537,93
			84.537,93
NIVELL 2: Capítol			Import
Capítol	01.01	TREBALLS PREVIS	13.241,66
Capítol	01.02	IMPLANTACIÓ	74.598,91
Capítol	01.03	ENDERROCS	78.979,98
Capítol	01.04	MOVIMENT DE TERRES	31.521,97
Capítol	01.05	GESTIÓ DE RESIDUS	16.190,65
Capítol	01.06	ESTRUCTURA	27.703,30
Capítol	01.07	REVESTIMENT I ACABATS	73.932,13
Capítol	01.08	PAVIMENTS	48.957,70
Capítol	01.09	MANYERIA	19.864,59
Capítol	01.10	JARDINERIA	79.432,14
Capítol	01.11	INSTAL·LACIONS	84.537,93
Capítol	01.12	SEGURETAT I SALUT	8.228,28
Obra	01	Pressupost STPERE	557.189,24
			557.189,24
NIVELL 1: Obra			Import
Obra	01	Pressupost STPERE	557.189,24
			557.189,24

PRESSUPOST D'EXECUCIÓ PER CONTRACTE		Pàg.	1
<hr/>			
PRESSUPOST D'EXECUCIÓ MATERIAL.....	557.189,24		
13 % Despeses generals SOBRE 557.189,24.....	72.434,60		
6 % Benefici industrial SOBRE 557.189,24.....	33.431,35		
PRESSUPOST D'EXECUCIÓ PER CONTRACTE	663.055,19		
21 % IVA SOBRE 663.055,19.....	139.241,59		
TOTAL PRESSUPOST PER CONTRACTE AMB IVA INCLÒS	802.296,78		

Aquest pressupost d'execució per contracte (IVA inclòs) puja a

vuit-cents dos mil dos-cents noranta-sis euros amb setanta-vuit cèntims

A Terrassa,

Anna Busqué i Ramon Vidal
Arquitecta i Arq. tècnic municipals
Servei de Projectes i Obres
Ajuntament de Terrassa

JUSTIFICACIÓ DE PREUS

JUSTIFICACIÓ DE PREUS

MA D'OBRA

CODI	UA	DESCRIPCIÓ	PREU	
A01-FEP6	H	AJUDANT FUSTER	22,68000	€
A01-FEPB	H	AJUDANT MANYÀ	22,60000	€
A01-FEPD	H	AJUDANT ELECTRICISTA	22,48000	€
A01-FEPH	H	AJUDANT MUNTADOR	22,51000	€
A01-FEPJ	H	AJUDANT JARDINER	26,62000	€
A010A000	H	ARQUEÒLEG DIRECTOR	33,50000	€
A010A100	H	ARQUEÒLEG AJUDANT	30,00000	€
A010A200	H	ARQUEÒLEG DIBUIXANT	27,50000	€
A010T000	H	TÈCNIC MIG O SUPERIOR	38,77000	€
A010V010	H	CONSERVADOR- RESTAURADOR DIRECTOR DE LA INTERVENCIÓ	33,50000	€
A010V050	H	CONSERVADOR-RESTAURADOR	30,00000	€
A0121000	H	OFICIAL 1A	25,36000	€
A0122000	H	OFICIAL 1A PALETA	25,36000	€
A0123000	H	OFICIAL 1A ENCOFRADOR	25,36000	€
A0124000	H	OFICIAL 1A FERRALLISTA	25,36000	€
A0125000	H	OFICIAL 1A SOLDADOR	22,88000	€
A0127000	H	OFICIAL 1A COL·LOCADOR	25,36000	€
A012D000	H	OFICIAL 1A PINTOR	25,36000	€
A012F000	H	OFICIAL 1A MANYÀ	25,76000	€
A012H000	H	OFICIAL 1A ELECTRICISTA	26,21000	€
A012M000	H	OFICIAL 1A MUNTADOR	26,21000	€
A012N000	H	OFICIAL 1A D'OBRA PÚBLICA	25,36000	€
A012P000	H	OFICIAL 1A JARDINER	30,00000	€
A012P200	H	OFICIAL 2A JARDINER	28,10000	€
A012PP00	H	OFICIAL 1A JARDINER ESPECIALISTA EN ARBORICULTURA	36,74000	€
A0133000	H	AJUDANT ENCOFRADOR	22,51000	€
A0134000	H	AJUDANT FERRALLISTA	22,51000	€
A0135000	H	AJUDANT SOLDADOR	20,02000	€
A0137000	H	AJUDANT COL·LOCADOR	22,51000	€
A013D000	H	AJUDANT PINTOR	22,51000	€
A013F000	H	AJUDANT MANYÀ	22,60000	€
A013H000	H	AJUDANT ELECTRICISTA	22,48000	€
A013M000	H	AJUDANT MUNTADOR	22,51000	€
A013P000	H	AJUDANT JARDINER	26,62000	€
A0140000	H	MANOBRE	21,17000	€
A0150000	H	MANOBRE ESPECIALISTA	21,89000	€
A016P000	H	PEÓ JARDINER	18,70000	€
A01623441	H	MANOBRE	18,68000	€
A01H2000	H	OFICIAL 1A PER A SEGURETAT I SALUT	25,36000	€
A01H4000	H	MANOBRE PER A SEGURETAT I SALUT	21,17000	€
A0D-0007	H	MANOBRE	21,17000	€
A0E-000A	H	MANOBRE ESPECIALISTA	21,89000	€
A0F-000B	H	OFICIAL 1A	25,36000	€

JUSTIFICACIÓ DE PREUS

MA D'OBRA

CODI	UA	DESCRIPCIÓ	PREU	
A0F-000D	H	OFICIAL 1A COL·LOCADOR	25,36000	€
A0F-000E	H	OFICIAL 1A ELECTRICISTA	26,21000	€
A0F-000K	H	OFICIAL 1A FUSTER	25,82000	€
A0F-000M	H	OFICIAL 1A JARDINER	30,00000	€
A0F-000N	H	OFICIAL 1A LAMPISTA	26,21000	€
A0F-000P	H	OFICIAL 1A MANYÀ	25,76000	€
A0F-000R	H	OFICIAL 1A MUNTADOR	26,21000	€
A0F-000T	H	OFICIAL 1A PALETA	25,36000	€

JUSTIFICACIÓ DE PREUS

MAQUINÀRIA

CODI	UA	DESCRIPCIÓ	PREU
C1101200	H	COMPRESSOR AMB DOS MARTELLS PNEUMÀTICS	15,71000 €
C1105A00	H	RETROEXCAVADORA AMB MARTELL TRENCADOR	64,73000 €
C110A0G0	H	DIPÒSIT D'AIRE COMPRIMIT DE 180 M3/H	2,77000 €
C111-0056	H	COMPRESSOR AMB DOS MARTELLS PNEUMÀTICS	15,71000 €
C1311430	H	PALA CARREGADORA SOBRE PNEUMÀTICS DE 8 A 14 T	75,38000 €
C1311440	H	PALA CARREGADORA SOBRE PNEUMÀTICS DE 15 A 20 T	91,44000 €
C1313330	H	RETROEXCAVADORA SOBRE PNEUMÀTICS DE 8 A 10 T	51,15000 €
C1315020	H	RETROEXCAVADORA MITJANA	62,26000 €
C1316100	H	MINICARREGADORA SOBRE PNEUMÀTICS DE 2 A 5,9 T	45,22000 €
C13161E0	H	MINICARREGADORA SOBRE PNEUMÀTICS DE 2 A 5,9 T, AMB ACCESSORI RETROEXCAVADOR DE 40 A 60 CM D'AMPLÀRIA	48,70000 €
C1331100	H	MOTOANIVELLADORA PETITA	59,15000 €
C13350C0	H	CORRÓ VIBRATORI AUTOPROPULSAT, DE 12 A 14 T	67,39000 €
C133A0J0	H	PICÓ VIBRANT AMB PLACA DE 30X30 CM	5,56000 €
C133A0K0	H	SAFATA VIBRANT AMB PLACA DE 60 CM	5,48000 €
C133-00EW	H	MINICARREGADORA SOBRE PNEUMÀTICS DE 2 A 5,9 T	45,22000 €
C135-00LX	H	MINIEXCAVADORA SOBRE CADENES DE 2 A 5,9 T	50,44000 €
C138-00KQ	H	PALA CARREGADORA SOBRE PNEUMÀTICS DE 15 A 20 T	91,44000 €
C139-00LH	H	PALA EXCAVADORA GIRATORIA SOBRE CADENES DE 12 A 20 T	86,46000 €
C13A-00FR	H	COMPACTADOR DUPLEX MANUAL DE 700 KG	7,75000 €
C13C-00LP	H	RETROEXCAVADORA SOBRE PNEUMÀTICS DE 8 A 10 T	51,15000 €
C1501700	H	CAMIÓ PER A TRANSPORT DE 7 T	33,03000 €
C1502E00	H	CAMIÓ CISTERNA DE 8 M3	43,57000 €
C1503000	H	CAMIÓ GRUA	45,65000 €
C1503500	H	CAMIÓ GRUA DE 5 T	48,05000 €
C1504R00	H	CAMIÓ CISTELLA DE 10 M D'ALÇÀRIA COM A MÀXIM	39,85000 €
C1505120	H	DÚMPER D'1.5 T DE CÀRREGA ÚTIL, AMB MECANISME HIDRÀULIC	24,56000 €
C150G131	MES	GRUA DE 40 M DE PLOMA, 40 M D'ALÇÀRIA I 1 T DE PES EN PUNTA	1.454,69000 €
C150MC50	H	LLOGUER DE PLATAFORMA AUTOPROPULSADA AMB CISTELLA SOBRE BRAÇ ARTICULAT PER A UNA ALÇÀRIA DE TREBALL DE 21 M, SENSE OPERARI	22,10000 €
C152-003B	H	CAMIÓ GRUA	45,65000 €
C154-003M	H	CAMIÓ PER A TRANSPORT DE 12 T	39,37000 €
C15I-00JY	H	LLOGUER DE PLATAFORMA AUTOPROPULSADA AMB CISTELLA SOBRE BRAÇ ARTICULAT PER A UNA ALÇÀRIA DE TREBALL DE 16 M, SENSE OPERARI	13,64000 €
C15I-00JZ	H	LLOGUER DE PLATAFORMA AUTOPROPULSADA AMB CISTELLA SOBRE BRAÇ ARTICULAT PER A UNA ALÇÀRIA DE TREBALL DE 21 M, SENSE OPERARI	22,10000 €
C1701100	H	CAMIÓ AMB BOMBA DE FORMIGONAR	155,48000 €
C1702D00	H	CAMIÓ CISTERNA PER A REG ASFÀLTIC	28,13000 €
C1704100	H	MESCLADOR CONTINU AMB SITJA PER A MORTER PREPARAT A GRANEL	1,70000 €
C1705600	H	FORMIGONERA DE 165 L	1,78000 €
C1709B10	H	ESTENEDORA PETITA PER A PAVIMENTS DE MESCLA BITUMINOSA	53,72000 €
C170D0A0	H	CORRÓ VIBRATORI PER A FORMIGONS I BETUMS AUTOPROPULSAT PNEUMÀTIC	61,61000 €
C170E000	H	ESCOBRADORA AUTOPROPULSADA	41,62000 €
C172-003J	H	CAMIÓ AMB BOMBA DE FORMIGONAR	155,48000 €
C176-00FX	H	FORMIGONERA DE 165 L	1,78000 €

JUSTIFICACIÓ DE PREUS

MAQUINÀRIA

CODI	UA	DESCRIPCIÓ	PREU
C178-00GF	H	MÀQUINA TALLAJUNTS AMB DISC DE DIAMANT PER A PAVIMENT	8,46000 €
C1812000	H	EQUIP PER A INJECCIÓ DE BEURADA	15,29000 €
C1R1M3R0	H	MATXUCADORA DE RESIDUS PETRIS, SOBRE ERUGUES AMB CAPACITAT PER A TRACTAR DE 3 A 9 T/H, AUTOPROPULSADA, AMB CINTA TRANSPORTADORA PER A CARREGAR MATERIAL TRITURAT	14,75000 €
C200F000	H	MÀQUINA TALADRADORA	3,39000 €
C200P000	H	EQUIP I ELEMENTS AUXILIARS PER A SOLDADURA ELÈCTRICA	3,11000 €
C200S000	H	EQUIP I ELEMENTS AUXILIARS PER A TALL OXIACETILÈNIC	6,61000 €
C200V000	H	EQUIP D'INJECCIÓ MANUAL DE RESINES	1,58000 €
C3G5R000	H	EQUIP DE PERSONAL I MAQUINÀRIA PER A EXCAVACIÓ DE PANTALLA AMB PERFORADORA DE ROCA AMB BROCA PER A FORMACIÓ DEL ENCASTAMENT DE MUR PANTALLA	258,25000 €
CF20-00GG	H	EQUIP DE BARRINAT AMB BROCA DE DIAMANT INTERCAMBIABLE, ENTRE 100 I 400 MM DE DIÀMETRE	290,99000 €
CF21-00GN	U	DESPLAÇAMENT A OBRA, MUNTATGE I DESMUNTATGE D'EQUIP DE BARRINAT PER A FORMACIÓ DE PASSAMURS	2.847,00000 €
CR112500	H	DESBROSSADORA MANUAL DE BRAÇ AMB CAPÇAL DE FIL O DISC	4,17000 €
CR11-00JS	H	TRACTOR DE 73,5 KW (100 CV) DE POTÈNCIA, AMB BRAÇ DEBROSSADOR	46,64000 €
CRE0-00C0	H	MOTOSERRA	3,25000 €
CRE21100	H	TISORES PNEUMÀTIQUES, AMB PART PROPORCIONAL DE COMPRESSOR	3,89000 €
CRE23000	H	MOTOSERRA	3,25000 €
CZ121410	H	COMPRESSOR PORTÀTIL ENTRE 7 I 10 M3/MIN DE CABAL I 8 BAR DE PRESSIÓ	15,55000 €
CZ171000	H	EQUIP DE RAIG DE SORRA	4,00000 €
CZ172000	H	MÀQUINA DE RAIG D'AIGUA A PRESSIÓ	3,71000 €

JUSTIFICACIÓ DE PREUS

MATERIALS

CODI	UA	DESCRIPCIÓ	PREU	
B0111000	M3	AIGUA	1,60000	€
B011-05ME	M3	AIGUA	1,60000	€
B0310020	T	SORRA DE PEDRERA PER A MORTERS	17,03000	€
B0310500	T	SORRA DE PEDRERA DE 0 A 3,5 MM	16,67000	€
B0312020	T	SORRA DE PEDRERA DE PEDRA GRANÍTICA PER A MORTERS	18,44000	€
B0314500	T	SORRA DE SÍLICE DE 0 A 3,5 MM	163,29000	€
B0315600	T	SORRA DE RIU RENTADA DE 0.1 A 0.5 MM	38,45000	€
B0331020	T	GRAVA DE PEDRERA DE PEDRA CALCÀRIA, PER A DRENS	15,41000	€
B0342500	M3	PEDRA GRANÍTICA DE MÉS DE 150 MM, PER A REBLERT DE GABIONS	17,60000	€
B0372000	M3	TOT-U ARTIFICIAL	15,83000	€
B03J-0K8O	T	GRAVA DE PEDRERA DE PEDRA CALCÀRIA, PER A DRENS	16,05000	€
B03L-05N7	T	SORRA DE PEDRERA PER A MORTERS	17,03000	€
B0433100	M3	PEDRA SORRENCA PER A MAÇONERIA	27,34000	€
B0512401	T	CIMENT PÒRTLAND AMB FILLER CALCARI CEM II/B-L 32,5 R SEGONS UNE-EN 197-1, EN SACS	103,55000	€
B0532310	KG	CALÇ AÈRIA HIDRATADA CL 90-S, EN SACS	0,22000	€
B054-06DH	KG	CALÇ AÈRIA HIDRATADA CL 90-S, EN SACS	0,22000	€
B0552100	KG	EMULSIÓ BITUMINOSA CATIÒNICA AMB UN 60% DE BETUM ASFÀLTIC, PER A REG D'ADHERÈNCIA TIPUS C60B3/B2 ADH, SEGONS UNE-EN 13808	0,23000	€
B0552460	KG	EMULSIÓ BITUMINOSA CATIÒNICA AMB UN 50% DE BETUM ASFÀLTIC, PER A REG D'IMPRIMACIÓ TIPUS C50BF4 IMP AMB UN CONTINGUT DE FLUIDIFICANT >3%, SEGONS UNE-EN 13808	0,24000	€
B055-067M	T	CIMENT PÒRTLAND AMB FILLER CALCARI CEM II/B-L 32,5 R SEGONS UNE-EN 197-1, EN SACS	103,55000	€
B05AA100	KG	MATERIAL PER A REJUNTAT DE PAVIMENTS DE PEDRA I LLAMBORDINS, A BASE DE GRANULATS SELECCIONATS I RESINES SINTÈTIQUES, PERMEABLE A L'AIGUA I A L'AIRE	3,64000	€
B05AB200	KG	MATERIAL PER A REJUNTAT DE PAVIMENTS DE PEDRA I LLAMBORDINS, A BASE DE CIMENT, GRANULATS SELECCIONATS, RESINES SINTÈTIQUES I ADDITIUS, D'ELEVADES RESISTÈNCIES MECÀNIQUES	1,12000	€
B05ARA01	KG	MORTER ESTRUCTURAL TRANSPIRABLE FLUID M15.	0,56000	€
B05ARA02	KG	MORTER DE CALÇ HIDRÀULICA TIPUS BIOCALCE PIEDRA O EQUIVALENT	0,53000	€
B05ARA03	KG	MORTER DE CALÇ HIDRÀULICA NATURAL NH-L 3,5 AMB PUTZOLANA PER EVITAR LA CAPIL·LARITAT	0,78000	€
B061-2BJ6	M3	FORMIGÓ AUTOCOMPACTANT HA-25/AC-E1/16/IIA, GRANDÀRIA MÀXIMA DEL GRANULAT 16 MM, AMB >= 275 KG/M3 DE CIMENT, ADDITIU SUPERPLASTIFICANT, APTÉ PER A CLASSE D'EXPOSICIÓ IIA	67,73000	€
B064300C	M3	FORMIGÓ HM-20/P/20/I DE CONSISTÈNCIA PLÀSTICA, GRANDÀRIA MÀXIMA DEL GRANULAT 20 MM, AMB >= 200 KG/M3 DE CIMENT, APTÉ PER A CLASSE D'EXPOSICIÓ I	62,20000	€
B064500B	M3	FORMIGÓ HM-20/B/40/I DE CONSISTÈNCIA TOVA, GRANDÀRIA MÀXIMA DEL GRANULAT 40 MM, AMB >= 200 KG/M3 DE CIMENT, APTÉ PER A CLASSE D'EXPOSICIÓ I	60,62000	€
B064500C	M3	FORMIGÓ HM-20/P/40/I DE CONSISTÈNCIA PLÀSTICA, GRANDÀRIA MÀXIMA DEL GRANULAT 40 MM, AMB >= 200 KG/M3 DE CIMENT, APTÉ PER A CLASSE D'EXPOSICIÓ I	60,62000	€
B065960J	M3	FORMIGÓ HA-25/B/20/IIA DE CONSISTÈNCIA TOVA, GRANDÀRIA MÀXIMA DEL GRANULAT 20 MM, AMB >= 275 KG/M3 DE CIMENT, ADDITIU HIDRÒFUG, APTÉ PER A CLASSE D'EXPOSICIÓ IIA	68,43000	€
B06E-12C5	M3	FORMIGÓ HM-20/P/20/I DE CONSISTÈNCIA PLÀSTICA, GRANDÀRIA MÀXIMA DEL GRANULAT 20 MM, AMB >= 200 KG/M3 DE CIMENT, APTÉ PER A CLASSE D'EXPOSICIÓ I	62,20000	€
B06NLA2C	M3	FORMIGÓ DE NETEJA, AMB UNA DOSIFICACIÓ DE 150 KG/M3 DE CIMENT, CONSISTÈNCIA PLÀSTICA I GRANDÀRIA MÀXIMA DEL GRANULAT 20 MM, HL-150/P/20	57,40000	€
B06NN14C	M3	FORMIGÓ D'ÚS NO ESTRUCTURAL DE RESISTÈNCIA A COMPRESSIÓ15 N/MM2, CONSISTÈNCIA PLÀSTICA I GRANDÀRIA MÀXIMA DEL GRANULAT 40 MM, HNE-15/P/40	59,56000	€

JUSTIFICACIÓ DE PREUS

MATERIALS

CODI	UA	DESCRIPCIÓ	PREU	
B0710150	T	MORTER PER A RAM DE PALETA, CLASSE M 5 (5 N/MM2), EN SACS, DE DESIGNACIÓ (G) SEGONS NORMA UNE-EN 998-2	34,57000	€
B0710250	T	MORTER PER A RAM DE PALETA, CLASSE M 5 (5 N/MM2), A GRANEL, DE DESIGNACIÓ (G) SEGONS NORMA UNE-EN 998-2	31,63000	€
B0710280	T	MORTER PER A RAM DE PALETA, CLASSE M 7.5 (7,5 N/MM2), A GRANEL, DE DESIGNACIÓ (G) SEGONS NORMA UNE-EN 998-2	32,47000	€
B0715200	KG	MORTER POLIMÈRIC DE CIMENT AMB RESINES SINTÈTIQUES I FIBRES, FLUID I DE RETRACCIÓ CONTROLADA PER A REPARACIÓ	0,80000	€
B0717000	KG	MORTER POLIMÈRIC DE CIMENT AMB RESINES EPOXI PER A IMPRIMACIÓ ANTICORROSIVA I PONT D'UNIÓ	5,75000	€
B079-06TE	KG	MORTER POLIMÈRIC DE CIMENT AMB RESINES SINTÈTIQUES I FIBRES, TIXOTRÒPIC I DE RETRACCIÓ CONTROLADA PER A REPARACIÓ	0,86000	€
B0907200	KG	ADHESIU DE RESINES EPOXI SENSE DISSOLVENTS, DE DOS COMPONENTS I BAIXA VISCOSITAT, PER A ÚS ESTRUCTURAL PER A INJECTAR	15,52000	€
B0911000	KG	ADHESIU D'APLICACIÓ A DUES CARES DE CAUTXÚ SINTÈTIC	4,04000	€
B0A12000	KG	FILFERRO ACER GALVANITZAT	1,92000	€
B0A14200	KG	FILFERRO RECUIT DE DIÀMETRE 1,3 MM	1,22000	€
B0A31000	KG	CLAU ACER	1,36000	€
B0AE-2J10	U	PLACA I ELEMENTS PER A TESAR I FIXAR BARRA D'ACER DE DIÀMETRE 32 MM	63,97000	€
B0AO-07II	U	TAC DE NILÓ DE 6 A 8 MM DE DIÀMETRE, AMB VIS	0,17000	€
B0B0-16I21	KG	ACER INOXIDABLE AUSTENÍTIC EN BARRES CORRUGADES AMB MOLIBDÈ, DE DESIGNACIÓ 1.4401 (AISI 316)	2,54000	€
B0B27000	KG	ACER EN BARRES CORRUGADES B400S DE LÍMIT ELÀSTIC >= 400 N/MM2	0,61000	€
B0B2A000	KG	ACER EN BARRES CORRUGADES B500S DE LÍMIT ELÀSTIC >= 500 N/MM2	0,63000	€
B0B2N210	KG	ACER INOXIDABLE AUSTENÍTIC EN BARRES CORRUGADES AMB MOLIBDÈ, DE DESIGNACIÓ 1.4401 (AISI 316)	2,54000	€
B0B34134	M2	MALLA ELECTROSOLDADA DE BARRES CORRUGADES D'ACER ME 15X15 CM D:6-6 MM 6X2,2 M B500T UNE-EN 10080	2,09000	€
B0CU3-2GB6	M2	TAULER D'ENCENALLS ORIENTATS OSB/3, DE 10 MM DE GRUIX, PER A AMBIENT HUMIT SEGONS UNE-EN 300, REACCIÓ AL FOC B-S2, D0, TALLAT A MIDA	6,13000	€
B0D21030	M	TAULÓ DE FUSTA DE PI PER A 10 USOS	0,34000	€
B0D31000	M3	LLATA DE FUSTA DE PI	252,49000	€
B0D625A0	CU	PUNTAL METÀL·LIC I TElescòPIC PER A 3 M D'ALÇÀRIA I 150 USOS	9,91000	€
B0D71130	M2	TAULER ELABORAT AMB FUSTA DE PI, DE 22 MM DE GRUIX, PER A 10 USOS	1,36000	€
B0D75000	M2	TAULER ELABORAT AMB AGLOMERAT HIDRÒFUG AMB 2 CARES PLASTIFICADES, DE 10 MM DE GRUIX, PER A 1 ÚS	8,18000	€
B0D81580	M2	PLAFÓ METÀL·LIC DE 50X200 CM PER A 50 USOS	1,24000	€
B0DF8H0A	U	MOTLLE METÀL·LIC PER A ENCOFRAT DE PERICÓ DE REGISTRE DE 57X57X125 CM, PER A 150 USOS	1,53000	€
B0DZA000	L	DESENCOFRANT	2,57000	€
B0DZP500	U	PART PROPORCIONAL D'ELEMENTS AUXILIARS PER A PLAFONS METÀL·LICS, DE 50X200 CM	0,52000	€
B0DZSM0K	U	TUB METÀL·LIC DE 2,3'' DE DIÀMETRE, PER A 150 USOS, PER A SEGURETAT I SALUT	0,12000	€
B0DZWC03	M2	PLANXA D'ACER PER A ENCOFRATS I APUNTALAMENTS, DE 12 MM DE GRUIX, PER A 10 USOS, PER A SEGURETAT I SALUT	5,76000	€
B0F17252	U	MAÓ MASSÍS D'ELABORACIÓ MECÀNICA R-15, DE 290X140X50 MM, CARES VISTES, CATEGORIA I, HD, SEGONS LA NORMA UNE-EN 771-1	0,33000	€
B0F1D2A1	U	MAÓ CALAT, DE 290X140X100 MM, PER A REVESTIR, CATEGORIA I, HD, SEGONS LA NORMA UNE-EN 771-1	0,18000	€

JUSTIFICACIÓ DE PREUS

MATERIALS

CODI	UA	DESCRIPCIÓ	PREU	
B0G2-0FBY	M2	PEDRA CALCÀRIA NACIONAL AMB UNA CARA POLIDA I ABRILLANTADA, PREU MITJÀ, DE 30 MM DE GRUIX AMB ARESTA VIVA A LES QUATRE VORES	79,90000	€
B147D102	U	SISTEMA ANTICAIGUDA COMPOST PER UN ARNÈS ANTICAIGUDA AMB TIRANTS, BANDES SECUNDÀRIES, BANDES SUBGLÚTIES, BANDES DE CUIXA, RECOLZAMENT DORSAL PER A SUBJECCIÓ, ELEMENTS D'AJUST, ELEMENT DORSAL D'ENGANXAMENT D'ARNÈS ANTICAIGUDA I SIVELLA, INCORPORAT A UN ELEMENT D'AMARRAMENT COMPOSAT PER UN TERMINAL MANUFACTURAT, HOMOLOGAT SEGONS UNE-EN 361, UNE-EN 362, UNE-EN 364, UNE-EN 365 I UNE-EN 354	43,53000	€
B147RA00	M	CORDA DE POLIAMIDA D'ALTA TENACITAT, DE 16 MM DE DIÀMETRE, PER A SIRGA DE CINTURÓ DE SEGURETAT	5,47000	€
B15Z1500	M	CORDA DE POLIAMIDA DE 12 MM DE DIÀMETRE, PER A SEGURETAT I SALUT	0,52000	€
B15ZRA77	M2	LONA DE POLIETILÈ, AMB MALLA DE REFORÇ I TRAUS PERIMETRLS, PER A SEGURETAT I SALUT	1,38000	€
B1Z0D230	M	TAULÓ DE FUSTA DE PI PER A 10 USOS, PER A SEGURETAT I SALUT	0,34000	€
B1Z6211A	M	TANCA MÒBIL, DE 2 M D'ALÇÀRIA, D'ACER GALVANITZAT, AMB MALLA ELECTROSOLDADA DE 90X150 MM I DE 4.5 I 3,5 MM DE DIÀMETRE, BASTIDOR DE 3.5X2 M DE TUB DE 40 MM DE DIÀMETRE PER A FIXAR A PEUS PREFABRICATS DE FORMIGÓ, PER A 20 USOS, PER A SEGURETAT I SALUT	0,70000	€
B1Z6AF0A	U	DAU DE FORMIGÓ DE 38 KG PER A PEU DE TANCA MÒBIL DE MALLA D'ACER I PER A 20 USOS, PER A SEGURETAT I SALUT	0,15000	€
B2RA1200	M3	DISPOSICIÓ CONTROLADA A MONODIPÒSIT, DE TERRES	3,15000	€
B2RA71H1	T	DEPOSICIÓ CONTROLADA A DIPÒSIT AUTORITZAT INCLÒS EL CÀNON SOBRE LA DEPOSICIÓ CONTROLADA DELS RESIDUS DE LA CONSTRUCCIÓ, SEGONS LA LLEI 8/2008, DE RESIDUS DE FORMIGÓ INERTS AMB UNA DENSITAT 1.45 T/M3, PROCEDENTS DE CONSTRUCCIÓ O DEMOLICIÓ, AMB CODI 170101 SEGONS LA LLISTA EUROPEA DE RESIDUS (ORDEN MAM/304/2002)	9,50000	€
B2RA7580	T	DEPOSICIÓ CONTROLADA A DIPÒSIT AUTORITZAT DE RESIDUS BARREJATS NO PERILLOSOS AMB UNA DENSITAT 0.17 T/M3, PROCEDENTS DE CONSTRUCCIÓ O DEMOLICIÓ, AMB CODI 170904 SEGONS LA LLISTA EUROPEA DE RESIDUS (ORDEN MAM/304/2002)	75,00000	€
B2RA7LP1	M3	DEPOSICIÓ CONTROLADA A DIPÒSIT AUTORITZAT INCLÒS EL CÀNON SOBRE LA DEPOSICIÓ CONTROLADA DELS RESIDUS DE LA CONSTRUCCIÓ, SEGONS LA LLEI 8/2008, DE RESIDUS DE TERRA INERTS AMB UNA DENSITAT 1.6 T/M3, PROCEDENTS D'EXCAVACIÓ, AMB CODI 170504 SEGONS LA LLISTA EUROPEA DE RESIDUS (ORDEN MAM/304/2002)	5,55000	€
B2RA8680	T	DEPOSICIÓ CONTROLADA EN CENTRE DE SELECCIÓ I TRANSFERÈNCIA DE RESIDUS DE METALLS BARREJATS NO PERILLOSOS AMB UNA DENSITAT 0,2 T/M3, PROCEDENTS DE CONSTRUCCIÓ O DEMOLICIÓ, AMB CODI 170407 SEGONS LA LLISTA EUROPEA DE RESIDUS (ORDEN MAM/304/2002)	-125,00000	€
B2RA9SB0	T	DEPOSICIÓ CONTROLADA EN PLANTA DE COMPOSTAGE DE RESIDUS VEGETALS NETS NO PERILLOSOS AMB UNA DENSITAT 0,5 T/M3, PROCEDENTS DE PODA O SEGA, AMB CODI 200201 SEGONS LA LLISTA EUROPEA DE RESIDUS (ORDEN MAM/304/2002)	45,00000	€
B2RA-28TX	T	DEPOSICIÓ CONTROLADA EN PLANTA DE COMPOSTAGE DE RESIDUS DE TRONCS I SOQUES NO PERILLOSOS AMB UNA DENSITAT 0,9 T/M3, PROCEDENTS DE PODA O SEGA, AMB CODI 200201 SEGONS LA LLISTA EUROPEA DE RESIDUS (ORDEN MAM/304/2002)	75,00000	€
B2RA-28U0	T	DEPOSICIÓ CONTROLADA EN PLANTA DE COMPOSTAGE DE RESIDUS VEGETALS NETS NO PERILLOSOS AMB UNA DENSITAT 0,5 T/M3, PROCEDENTS DE PODA O SEGA, AMB CODI 200201 SEGONS LA LLISTA EUROPEA DE RESIDUS (ORDEN MAM/304/2002)	45,00000	€
B35A2125	U	GABIÓ1X2X1 M DE TELA METÀL·LICA DE FILFERRO D'ACER GALVANITZAT DE DIÀMETRE 2 MM, I 5X7 CM DE PAS DE MALLA	31,67000	€
B44Z502A	KG	ACER S275JR SEGONS UNE-EN 10025-2, FORMAT PER PEÇA SIMPLE, EN PERFILS LAMINATS EN CALENT SÈRIE L, LD, T, RODÓ, QUADRAT, RECTANGULAR I PLANXA, TREBALLAT AL TALLER PER A COL·LOCAR AMB SOLDADURA I AMB UNA CAPA D'IMPRIMACIÓ ANTIOXIDANT	1,03000	€
B44Z-0M1D	KG	ACER S275JR SEGONS UNE-EN 10025-2, FORMAT PER PEÇA SIMPLE, EN PERFILS LAMINATS EN CALENT SÈRIE L, LD, T, RODÓ, QUADRAT, RECTANGULAR I PLANXA, TREBALLAT AL TALLER PER A COL·LOCAR AMB CARGOLS I GALVANITZAT	1,86000	€

JUSTIFICACIÓ DE PREUS

MATERIALS

CODI	UA	DESCRIPCIÓ	PREU	
B7B11190	M2	GEOTÈXTIL FORMAT PER FELTRE DE POLIPROPILÈ NO TEIXIT, LLIGAT MECÀNICAMENT DE 90 A 100 G/M2	0,83000	€
B7B11020	M2	FELTRE DE POLIPROPILÈ PER A LÀMINA SEPARADORA AMB UN PES DE 140 A 190 G/M2	0,32000	€
B7J204B0	M	JUNT EXPANSIU EN CONTACTE AMB L'AIGUA, DE CAUTXÚ, DE SECCIÓ 2X0,5 CM	2,45000	€
B7J50090	DM3	MASSILLA PER A SEGELLATS, D'APLICACIÓ AMB PISTOLA, DE BASE POLIURETÀ MONOCOMPONENT	11,96000	€
B8Z101AM	M2	MALLA DE FIBRA DE VIDRE REVESTIDA DE PVC, DE DIMENSIONS 10X10 MM, AMB UN PES MÍNIM DE 217 G/M2	3,65000	€
B8Z1RA01	M2	MALLA FIBRA DE VIDRE I ACER GALVANITZAT GETOSTEEL 600 O EQUIVALENT	9,22000	€
B8ZARA01	L	HIDROFUGANT SUPERFICIAL ACRILSILOSSANIC TRANSPARENT I TRANSPIRABLE	12,10000	€
B96116G0	M	PEDRA GRANÍTICA, RECTA, ESCAIRADA, SERRADA MECÀNICAMENT I FLAMEJADA, PER A VORADA, DE 15X25 CM	21,85000	€
B965A7D0	M	VORADA RECTA DE FORMIGÓ, DOBLE CAPA, AMB SECCIÓ NORMALITZADA DE CALÇADA C5 DE 25X15 CM SEGONS UNE 127340, DE CLASSE CLIMÀTICA B, CLASSE RESISTENT A L'ABRASIÓ H I CLASSE RESISTENT A FLEXIÓ T (R-5 MPA) SEGONS UNE-EN 1340	3,90000	€
B9B11100	U	LLAMBORDÍ GRANÍTIC DE 18X9X12 CM	0,98000	€
B9B1RA01	U	LLAMBORDA GRANÍTICA GALLEGA A TALL DE SERRA DE 20X10X12 CM	1,23000	€
B9C0-0HKK	KG	BEURADA DE COLOR	0,92000	€
B9E13200	M2	PANOT GRIS DE 20X20X4 CM, CLASSE 1A, PREU ALT	6,64000	€
B9H11251	T	MESCLA BITUMINOSA CONTÍNUA EN CALENT TIPUS AC 16 SURF B 50/70 D, AMB BETUM ASFÀLTIC DE PENETRACIÓ, DE GRANULOMETRIA DENSE PER A CAPA DE TRÀNSIT I GRANULAT GRANÍTIC	50,41000	€
BB14F960	M	PASSAMÀ D'ACER INOXIDABLE 1.4301 (AISI 304) DE 30 MM DE DIÀMETRE, ACABAT POLIT I ABRILLANTAT, AMB SUPORT DE RODONS ACER Ø4MM	30,19000	€
BB32U220	M2	REIXA PER A FORAT DE FORMA NO RECTANGULAR AMB BASTIMENT EXTERIOR AMB PLETINES D'ACER INOXIDABLE AISI 316 DE 30X5 MM I MALLA DE FILFERROS D'ACER INOXIDABLE AISI 304, ELECTROSOLDADA, DE 2 MM DE DIÀMETRE I PAS DE MALLA DE 25 MM	139,52000	€
BD5B1800	M	TUB CIRCULAR PERFORAT DE POLIETILÈ D'ALTA DENSITAT DE 80 MM DE DIÀMETRE	1,02000	€
BD5HRA01	M	CANAL DE FORMIGÓ POLÍMER SENSE PENDENT, D'AMPLÀRIA INTERIOR 200 MM I DE 300 A 380 MM D'ALÇÀRIA, AMB PERFIL LATERAL, AMB REIXA ANTITALÓ (PER A GARANTIR L'ACCESSIBILITAT) DE FOSA NERVADA CLASSE D400 MODEL REF. 00023161 MULTILINE 150 DE LA MARCA MODEL ACO MULTIDRAIN O EQUIVALENT AMB SISTEMA DE FIXACIÓ DRAINLOC, SEGONS NORMA UNE-EN 1433, FIXADA AMB TANCA A LA CANAL, COL·LOCADA SOBRE BASE DE FORMIGÓ AMB SOLERA DE 150 MM DE GRUIX I PARETS DE 150 MM DE GRUIX	195,00000	€
BD5HRA02	M	CANAL TIPUS ACO MULTIDRAIN 100 0.0 H150 O EQUIVALENT DE FORMIGÓ POLÍMER, D400, DE 1000X150X100 MM.	41,16000	€
BD5ZAKF0	U	REIXA PER A INTERCEPTOR, DE FOSA GRISA DE 982X490X76 MM I 145 KG DE PES	134,11000	€
BD77-1JP2	M	TUB DE POLIETILÈ D'ALTA DENSITAT DE DESIGNACIÓ PE 100, DE 200 MM DE DIÀMETRE NOMINAL, DE 6 BAR DE PRESSIÓ NOMINAL, SÈRIE SDR 26, SEGONS LA NORMA UNE-EN 13244-2	10,09000	€
BD77-1JP9	M	TUB DE POLIETILÈ D'ALTA DENSITAT DE DESIGNACIÓ PE 100, DE 315 MM DE DIÀMETRE NOMINAL, DE 6 BAR DE PRESSIÓ NOMINAL, SÈRIE SDR 26, SEGONS LA NORMA UNE-EN 13244-2	24,96000	€
BDDZ51D0	U	GRAÓ PER A POU DE REGISTRE DE FERRO COLAT NODULAR, DE 200X200X200 MM I 1,7 KG DE PES	2,78000	€
BDDZAH00	U	BASTIMENT QUADRAT APARENT I TAPA CIRCULAR DE FOSA DÚCTIL PER A POU DE REGISTRE, ABATIBLE, PAS LLIURE DE 700 MM DE DIÀMETRE I CLASSE D400 SEGONS NORMA UNE-EN 124	165,41000	€
BDG434A0	M	CONDUCTE DE PEHD TRITUB DE 40 MM DE DIÀMETRE, 3 MM DE GRUIX I PN 10	2,35000	€

JUSTIFICACIÓ DE PREUS

MATERIALS

CODI	UA	DESCRIPCIÓ	PREU
BDGZFN50	M	FIL GUIA PER A CONDUCTES DE CANALITZACIONS DE SERVEIS, DE NYLON, DE 5 MM DE GRUIX	0,15000 €
BDGZP900	U	PART PROPORCIONAL DE SEPARADORS, CONECTORS I OBTURADORS DE CANALITZACIONS DE SERVEIS DE 90 MM DE DIÀMETRE NOMINAL	0,23000 €
BDGZPA00	U	PART PROPORCIONAL DE SEPARADORS, CONECTORS I OBTURADORS DE CANALITZACIONS DE SERVEIS DE 110 MM DE DIÀMETRE NOMINAL	0,23000 €
BDK21495	U	PERICÓ DE REGISTRE DE FORMIGÓ PREFABRICAT SENSE FONS DE 40X40X45 CM, PER A INSTAL·LACIONS DE SERVEIS	15,34000 €
BDK214F5	U	PERICÓ DE REGISTRE DE FORMIGÓ PREFABRICAT SENSE FONS DE 60X60X60 CM, PER A INSTAL·LACIONS DE SERVEIS	42,89000 €
BDKZ0005	U	TAPA DE XAPA ESTAMPADA EN FRED REFORÇADA, AMB FRONTISSES I PANY, I BASTIMENT DE PERFIL METÀL·LIC, TOT ACABAT AMB DUES CAPES DE PINTURA D'EMPRIMACIÓ ANTIOXIDANT I DUES CAPES DE PINTAT FINAL SEGONS COLOR QUE DESIGNI LA DIRECCIÓ FACULTATIVA, PER A ARQUETA	31,50000 €
BDKZ3170	U	BASTIMENT I TAPA PER A PERICÓ DE SERVEIS DE FOSA GRISA DE 620X620X50 MM I DE 52 KG DE PES	49,95000 €
BDKZA880	U	BASTIMENT QUADRAT I TAPA QUADRADA PER A REOMPLIR D'ACER INOXIDABLE, DE 600X600 MM, PER A PERICÓ DE SERVEIS	362,16000 €
BDKZH9C0	U	BASTIMENT QUADRAT I TAPA QUADRADA DE FOSA DÚCTIL PER A PERICÓ DE SERVEIS, RECOLZADA, PAS LLIURE DE 400X400 MM I CLASSE C250 SEGONS NORMA UNE-EN 124	44,79000 €
BDKZHEC0	U	BASTIMENT QUADRAT I TAPA QUADRADA DE FOSA DÚCTIL PER A PERICÓ DE SERVEIS, RECOLZADA, PAS LLIURE DE 500X500 MM I CLASSE C250 SEGONS NORMA UNE-EN 124	62,03000 €
BFB27200	M	TUB DE POLIETILÈ DE DESIGNACIÓ PE 40, DE 40 MM DE DIÀMETRE NOMINAL, DE 4 BAR DE PRESSIÓ NOMINAL, SÈRIE SDR 17, SEGONS LA NORMA UNE-EN 12201-2	0,57000 €
BFWB2705	U	ACCESSORI PER A TUBS DE POLIETILÈ DE DENSITAT BAIXA, DE 40 MM DE DIÀMETRE NOMINAL EXTERIOR, DE PLÀSTIC, PER A CONNECTAR A PRESSIÓ	5,48000 €
BFYB2705	U	PART PROPORCIONAL D'ELEMENTS DE MUNTATGE PER A TUBS DE POLIETILÈ DE DENSITAT BAIXA, DE 40 MM DE DIÀMETRE NOMINAL EXTERIOR, PER A CONNECTAR A PRESSIÓ	0,14000 €
BG1ARA01	U	ARMARI MONOLIT O EQUIVALENT	4.000,00000 €
BG22TH10	M	TUB CORBABLE CORRUGAT DE POLIETILÈ, DE DOBLE CAPA, LLISA LA INTERIOR I CORRUGADA L'EXTERIOR, DE 90 MM DE DIÀMETRE NOMINAL, AÏLLANT I NO PROPAGADOR DE LA FLAMA, RESISTÈNCIA A L'IMPACTE DE 20 J, RESISTÈNCIA A COMPRESSIÓ DE 450 N, PER A CANALITZACIONS SOTERRADES	1,60000 €
BG22TK10	M	TUB CORBABLE CORRUGAT DE POLIETILÈ, DE DOBLE CAPA, LLISA LA INTERIOR I CORRUGADA L'EXTERIOR, DE 110 MM DE DIÀMETRE NOMINAL, AÏLLANT I NO PROPAGADOR DE LA FLAMA, RESISTÈNCIA A L'IMPACTE DE 28 J, RESISTÈNCIA A COMPRESSIÓ DE 450 N, PER A CANALITZACIONS SOTERRADES	2,02000 €
BG2P-1KUW	M	TUB RÍGID DE PVC, DE 20 MM DE DIÀMETRE NOMINAL, AÏLLANT I NO PROPAGADOR DE LA FLAMA, AMB UNA RESISTÈNCIA A L'IMPACTE DE 2 J, RESISTÈNCIA A COMPRESSIÓ DE 1250 N I UNA RIGIDESA DIELÈCTRICA DE 2000 V	0,71000 €
BG312560	M	CABLE AMB CONDUCTOR DE COURE DE 0,6/1 KV DE TENSIO ASSIGNADA, AMB DESIGNACIÓ RZ1-K (AS), TETRAPOLAR, DE SECCIÓ 4 X 10 MM2, AMB COBERTA DEL CABLE DE POLIOLEFINES AMB BAIXA EMISSIÓ FUMS	4,43000 €
BG32-078Z	M	CABLE AMB CONDUCTOR D'ALUMINI DE 0,6/1 KV DE TENSIO ASSIGNADA, AMB DESIGNACIÓ AL RZ1 (AS), UNIPOLAR, DE SECCIÓ 1X 25 MM2	0,80000 €
BG380900	M	CONDUCTOR DE COURE NU, UNIPOLAR DE SECCIÓ 1X35 MM2	1,29000 €
BGD14210	U	PIQUETA DE CONNEXIÓ A TERRA D'ACER I RECOBRIMENT DE COURE, DE 2500 MM DE LLARGÀRIA, DE 14.6 MM DE DIÀMETRE, ESTÀNDARD	7,93000 €
BGW1A000	U	PART PROPORCIONAL D'ACCESSORIS PER A ARMARIS METÀL·LICS	4,96000 €
BGW38000	U	PART PROPORCIONAL D'ACCESSORIS PER A CONDUCTORS DE COURE NUS	0,33000 €
BGYD1000	U	PART PROPORCIONAL D'ELEMENTS ESPECIALS PER A PIQUETES DE CONNEXIÓ A TERRA	4,12000 €
BHB1-2Y7W	U	LLUMENERA ESTANCA AMB LEDS AMB UNA VIDA ÚTIL <= 50000 H, DE FORMA RECTANGULAR, DE 700 MM DE LLARGÀRIA, 17 W DE POTÈNCIA, FLUX LLUMINÓS DE 1800	52,45000 €

JUSTIFICACIÓ DE PREUS

MATERIALS

CODI	UA	DESCRIPCIÓ	PREU
		LM, AMB EQUIP ELÈCTRIC NO REGULABLE, AÏLLAMENT CLASSE I, COS I DIFUSOR DE POLICARBONAT I GRAU DE PROTECCIÓ IP65	
BHM11L22	U	COLUMNNA DE PLANXA D'ACER GALVANITZAT, DE FORMA TRONCOCÒNICA, DE 8 M D'ALÇÀRIA, CORONAMENT SENSE PLATINA, AMB BASE PLATINA I PORTA, SEGONS NORMA UNE-EN 40-5	335,70000 €
BHM24A00	U	BRAÇ MURAL, DE FORMA RECTA DE TUB D'ACER GALVANITZAT DE LLARGÀRIA 2 M	135,16000 €
BHQLRA01	U	PROJECTOR PER A EXTERIOR AMB LEDS MODEL PALCO INOUT DE Ø153MM DE LA MARCA IGUZZINI O EQUIVALENT. SISTEMA AMB LED COB DE 42W 6250LM 3000K CRI 80; ÒPTICA: F - FLOOD 30°, (AMB REFRACTOR I MARC PORTACCESSORIS), ESTANQUEÏTAT IP66 I UN IK07; PES DE (KG): 6,56 ; SÓN DE CLASSE II I INCORPOREN UN EQUIP ELECTRÒNIC REGULABLE DALI I EL DRIVER TRIDONIC HOMOLOGAT. INCORPOREN ELEMENT D'APANTALLAMENT CILÍNDRIC A 45° EL LED COB DELS PROEJCTORS T'E UNA ESTABILITAT CROMÀTICA: MACADAM STEP: 2 ÍNDEX DE REPRODUCCIÓ CROMÀRICA IRC80, TEMPERATURA DE COLOR 3000K EFICIÈNCIA LLUMINOSA SUPERIOR ALS 100LM/W FUNCIONAMENT ENTRE DE -30°C A 50°C. LIFE TIME (VIDA ÚTIL) LED 1: 100,000H - L80 - B10 (TA 25°C) LIFE TIME (VIDA ÚTIL) LED 2: 90,000H - L80 - B10 (TA 40°C)	550,00000 €
BHWM1000	U	PART PROPORCIONAL D'ACCESSORIS PER A COLUMNNES	40,05000 €
BHWM2000	U	PART PROPORCIONAL D'ACCESSORIS PER A BRAÇOS MURALS	24,21000 €
BJ650002	U	FILTRE D'ANELLES DE PLÀSTIC REFORÇAT AMB FIBRA DE VIDRE D'1" I 120 MESH AMB PRESA MANOMÈTRICA, VÀLVULA DE NETEJA INCORPORADA, INCLOU PART PROPORCIONAL DE PECES DE CONNEXIÓ	35,27000 €
BJM60009	U	MANÒMETRE DE GLICERINA D'1/4" DE CONNEXIÓ AMB PRESA MANOMÈTRICA, INCLOU PART PROPORCIONAL DE PECES ESPECIALS	7,29000 €
BJS50010	M	CANONADA DE POLIETILÈ DE 17 MM DE DIÀMETRE EXTERIOR I 14,6 MM DE DIÀMETRE INTERIOR, AMB DEGOTERS AUTOCOMPENSANTS INTEGRATS I DISPOSATS CADA 0,5 M, AMB CABAL NOMINAL DE 2,3 L/H, AMB MECANISME ANTISUCCIÓ, AMB BARRERA FÍSICA CONTRA L'ENTRADA D'ARRELS I PRESA D'AIGUA A TRAVÉS DE FILTRE DE 130 MM2, INCLOU PART PROPORCIONAL DE PECES DE CONNEXIÓ	0,85000 €
BJSA0021	U	PROGRAMADOR ELECTRÒNIC D'ALIMENTACIÓ PER BATERIES TIPUS 'EASY RAIN' O EQUIVALENT, ESTANC, AMB ELECTROVÀLVULA INCORPORADA, DE CONNEXIÓ D'1", INCLOU PART PROPORCIONAL DE PECES DE CONNEXIÓ	123,89000 €
BJSB2210	U	ELECTROVÀLVULA PER A INSTAL·LACIO DE REG, D'1" DE DIÀMETRE, DE MATERIAL PLÀSTIC, AMB SOLENOIDE DE 24V, PER A UNA PRESSIÓ MÀXIMA DE 10 BAR I AMB REGULADOR DE CABAL	23,46000 €
BJSWE100	U	CONJUNT D'ACCESSORIS PER AL MUNTATGE D'UNA ELECTROVÀLVULA D'1"	3,49000 €
BN316720	U	VÀLVULA DE BOLA MANUAL AMB ROSCA, DE DUES PECES AMB PAS TOTAL, DE LLAUTÓ, DE DIÀMETRE NOMINAL 1", DE 25 BAR DE PN I PREU ALT	7,53000 €
BN760010	U	REGULADOR DE PRESSIÓ DE BRONZE D'1" AMB SORTIDA DE 0,5 A 5 BAR, INCLOU PART PROPORCIONAL DE PECES DE CONNEXIÓ	87,99000 €
BQZ1RA02	U	CAIXA NIU PER RATPENATS DE DIMENSIONS 27X18X24 CM ANB DIÀMETRE DEL FORAT 55X26 MM AMB FRONTAL EXTRAÏBLE, FETA AMB CIMENT DE FUSTA (75 CERRADURES, CALÇ, CIMENT I ADDITIUS.	44,00000 €
BQZ1RA03	U	SUBMINISTRE I COL·LOCACIÓ DE CAIXA NIU PER A ORANETES DE MESURES 25X14CM FABRICADA EN CIMENT DE FUSTA (75% CERRADURES DE FUSTA, CALÇ, CIMENT I ADDITIUS)	21,00000 €
BR340006	KG	ADOB ORGÀNIC A BASE DE COMPOST AMB UN CONTINGUT MÍNIM DE MATÈRIA ORGÀNICA D'UN 40% I 5,4% D'ÀCIDS HÚMICS	0,11000 €
BR341150	M3	COMPOST DE CLASSE I, D'ORIGEN VEGETAL, SEGONS NTJ 05C, SUBMINISTRAT EN SACS DE 0,8 M3	55,88000 €
BR3A0006	KG	ADOB QUÍMIC COMPLEX DEL TIPUS 12-12-17-2 MG	0,37000 €
BR3P0003	M3	TERRA ADOBADA I CRIBADA, DE TEXTURA FRANC-SORRENCA, AMB UN CONTINGUT MÍNIM DE MATÈRIA ORGÀNICA D'UN 3%	9,78000 €
BR3P2250	M3	TERRA VEGETAL DE JARDINERIA DE CATEGORIA MITJA, AMB UNA CONDUCTIVITAT ELÈCTRICA MENOR D'1,2 DS/M, SEGONS NTJ 07A, SUBMINISTRADA EN SACS DE 0,8 M3	37,99000 €

JUSTIFICACIÓ DE PREUS

MATERIALS

CODI	UA	DESCRIPCIÓ	PREU	
BR42122C	U	CELTIS AUSTRALIS DE PERÍMETRE DE 20 A 25 CM, AMB PA DE TERRA DE DIÀMETRE MÍNIM 67,5 CM I PROFUNDITAT MÍNIMA 47,25 CM SEGONS FÓRMULES NTJ	213,16000	€
BR43F42C	U	LAURUS NOBILIS DE PERÍMETRE DE 20 A 25 CM, AMB PA DE TERRA DE DIÀMETRE MÍNIM 45 CM I PROFUNDITAT MÍNIMA 54 CM SEGONS FÓRMULES NTJ	382,59000	€
BR43H42C	U	LIQUIDAMBAR STYRACIFLUA DE PERÍMETRE DE 20 A 25 CM, AMB PA DE TERRA DE DIÀMETRE MÍNIM 67,5 CM I PROFUNDITAT MÍNIMA 47,25 CM SEGONS FÓRMULES NTJ	272,94000	€
BR491455	U	ABELIA FLORIBUNDA D'ALÇÀRIA 40 A 50 CM, EN CONTENIDOR DE 5 L	6,70000	€
BR493633	U	ACANTHUS MOLLIS D'ALÇÀRIA DE 30 A 40 CM, EN CONTENIDOR DE 3 L	3,65000	€
BR4U1J00	KG	BARREJA DE LLAVORS PER A GESPA TIPUS MIXTA AMB ADDICIÓ D'ESPÈCIES ARBUSTIVES I/O DE FLOR, SEGONS NTJ 07N	14,67000	€
BRI31340	M2	MANTA ORGÀNICA TIPUS 100% COCO, DE DENSITAT APROXIMADA 400 G/M2, COSIDA EN LES DUES CARES A UNA XARXA DE POLIPROPILÈ BIODEGRADABLE	1,48000	€
BVA2N1H5	M	ASSAIG DE PENETRACIÓ CPTU D'UN SÒL, DE 25 A 50 M DE FONDÀRIA, SEGONS LA NORMA UNE-EN ISO 22476-1	63,00000	€
BVA2UG00	U	JORNADA DE GEÒLEG	450,00000	€
BVAD1115	U	MITJA JORNADA PER A REALITZAR LA PROVA D'ESTANQUITAT PARCIAL D'UNA INSTAL·LACIÓ D'EVACUACIÓ D'AIGÜES RESIDUALS I PLUVIALS, SEGONS CTE/DB-HS 2006 SECCIÓ 5	479,47000	€

JUSTIFICACIÓ DE PREUS

TRANSPORT

CODI	UA	DESCRIPCIÓ	PREU	
C150RA01	U	GRUA DE 40 M DE PLOMA, 40 M D'ALÇÀRIA I 1 T DE PES EN PUNTA	9.395,00000	€

JUSTIFICACIÓ DE PREUS

ELEMENTS COMPOSTOS

CODI	UA	DESCRIPCIÓ	PREU			
B07F-0LT5	M3	MORTER DE CIMENT PÒRTLAND AMB FILLER CALCARI CEM II/B-L I SORRA, AMB 380 KG/M3 DE CIMENT, AMB UNA PROPORCIÓ EN VOLUM 1:4 I 10 N/MM2 DE RESISTÈNCIA A COMPRESSIÓ, ELABORAT A L'OBRA	Rend.: 1,000		88,91000	€
			Unitats	Preu	Parcial	Import
Ma d'obra						
A0E-000A	H	MANOBRE ESPECIALISTA	1,000 /R x	21,89000 =	21,89000	
			Subtotal:		21,89000	21,89000
Maquinària						
C176-00FX	H	FORMIGONERA DE 165 L	0,700 /R x	1,78000 =	1,24600	
			Subtotal:		1,24600	1,24600
Materials						
B011-05ME	M3	AIGUA	0,200 x	1,60000 =	0,32000	
B03L-05N7	T	SORRA DE PEDRERA PER A MORTERS	1,520 x	17,03000 =	25,88560	
B055-067M	T	CIMENT PÒRTLAND AMB FILLER CALCARI CEM II/B-L 32,5 R SEGONS UNE-EN 197-1, EN SACS	0,380 x	103,55000 =	39,34900	
			Subtotal:		65,55460	65,55460
		DESPESES AUXILIARS		1,00 %		0,21890
		COST DIRECTE				88,90950
		COST EXECUCIÓ MATERIAL				88,90950

B07F-0LT6	M3	MORTER MIXT DE CIMENT PÒRTLAND AMB FILLER CALCARI CEM II/B-L, CALÇ I SORRA, AMB 200 KG/M3 DE CIMENT, AMB UNA PROPORCIÓ EN VOLUM 1:2:10 I 2,5 N/MM2 DE RESISTÈNCIA A COMPRESSIÓ, ELABORAT A L'OBRA	Rend.: 1,000		159,59000	€
			Unitats	Preu	Parcial	Import
Ma d'obra						
A0E-000A	H	MANOBRE ESPECIALISTA	1,050 /R x	21,89000 =	22,98450	
			Subtotal:		22,98450	22,98450
Maquinària						
C176-00FX	H	FORMIGONERA DE 165 L	0,725 /R x	1,78000 =	1,29050	
			Subtotal:		1,29050	1,29050
Materials						
B054-06DH	KG	CALÇ AÈRIA HIDRATADA CL 90-S, EN SACS	400,000 x	0,22000 =	88,00000	
B03L-05N7	T	SORRA DE PEDRERA PER A MORTERS	1,530 x	17,03000 =	26,05590	
B011-05ME	M3	AIGUA	0,200 x	1,60000 =	0,32000	
B055-067M	T	CIMENT PÒRTLAND AMB FILLER CALCARI CEM II/B-L 32,5 R SEGONS UNE-EN 197-1, EN SACS	0,200 x	103,55000 =	20,71000	
			Subtotal:		135,08590	135,08590

JUSTIFICACIÓ DE PREUS

ELEMENTS COMPOSTOS

CODI	UA	DESCRIPCIÓ	PREU			
		DESPESES AUXILIARS	1,00 %		0,22985	
		COST DIRECTE			159,59075	
		COST EXECUCIÓ MATERIAL			159,59075	
D070A4D1	M3	MORTER MIXT DE CIMENT PÒRTLAND AMB FILLER CALCARI CEM II/B-L, CALÇ I SORRA, AMB 200 KG/M3 DE CIMENT, AMB UNA PROPORCIÓ EN VOLUM 1:2:10 I 2,5 N/MM2 DE RESISTÈNCIA A COMPRESSIÓ, ELABORAT A L'OBRA	Rend.: 1,000		159,59000	€
			Unitats	Preu	Parcial	Import
Ma d'obra						
A0150000	H	MANOBRE ESPECIALISTA	1,050 /R x	21,89000 =	22,98450	
			Subtotal:		22,98450	22,98450
Maquinària						
C1705600	H	FORMIGONERA DE 165 L	0,725 /R x	1,78000 =	1,29050	
			Subtotal:		1,29050	1,29050
Materials						
B0512401	T	CIMENT PÒRTLAND AMB FILLER CALCARI CEM II/B-L 32,5 R SEGONS UNE-EN 197-1, EN SACS	0,200 x	103,55000 =	20,71000	
B0532310	KG	CALÇ AÈRIA HIDRATADA CL 90-S, EN SACS	400,000 x	0,22000 =	88,00000	
B0310020	T	SORRA DE PEDRERA PER A MORTERS	1,530 x	17,03000 =	26,05590	
B0111000	M3	AIGUA	0,200 x	1,60000 =	0,32000	
			Subtotal:		135,08590	135,08590
		DESPESES AUXILIARS		1,00 %		0,22985
		COST DIRECTE				159,59075
		COST EXECUCIÓ MATERIAL				159,59075

D070A8B1	M3	MORTER MIXT DE CIMENT PÒRTLAND AMB FILLER CALCARI CEM II/B-L, CALÇ I SORRA, AMB 380 KG/M3 DE CIMENT, AMB UNA PROPORCIÓ EN VOLUM 1:0,5:4 I 10 N/MM2 DE RESISTÈNCIA A COMPRESSIÓ, ELABORAT A L'OBRA	Rend.: 1,000		129,48000	€
			Unitats	Preu	Parcial	Import
Ma d'obra						
A0150000	H	MANOBRE ESPECIALISTA	1,050 /R x	21,89000 =	22,98450	
			Subtotal:		22,98450	22,98450
Maquinària						
C1705600	H	FORMIGONERA DE 165 L	0,725 /R x	1,78000 =	1,29050	
			Subtotal:		1,29050	1,29050
Materials						
B0111000	M3	AIGUA	0,200 x	1,60000 =	0,32000	

JUSTIFICACIÓ DE PREUS

ELEMENTS COMPOSTOS

CODI	UA	DESCRIPCIÓ	PREU			
B0532310	KG	CALÇ AÈRIA HIDRATADA CL 90-S, EN SACS	190,000	x	0,22000 =	41,80000
B0512401	T	CIMENT PÒRTLAND AMB FILLER CALCARI CEM II/B-L 32,5 R SEGONS UNE-EN 197-1, EN SACS	0,380	x	103,55000 =	39,34900
B0310020	T	SORRA DE PEDRERA PER A MORTERS	1,380	x	17,03000 =	23,50140
Subtotal:			104,97040		104,97040	
DESPESES AUXILIARS			1,00 %		0,22985	
COST DIRECTE					129,47525	
COST EXECUCIÓ MATERIAL					129,47525	

D0B24100	KG	ACER INOXIDABLE AUSTENÍTIC EN BARRES CORRUGADES AMB MOLIBDÈ, DE DESIGNACIÓ 1.4401 (AISI 316) MANIPULAT A TALLER I ELABORAT A L'OBRA	Rend.: 1,000	2,92000	€
		Unitats	Preu	Parcial	Import
Ma d'obra					
A0134000	H	AJUDANT FERRALLISTA	0,005 /R x	22,51000 =	0,11255
A0124000	H	OFICIAL 1A FERRALLISTA	0,005 /R x	25,36000 =	0,12680
		Subtotal:	0,23935		0,23935
Materials					
B0B2N210	KG	ACER INOXIDABLE AUSTENÍTIC EN BARRES CORRUGADES AMB MOLIBDÈ, DE DESIGNACIÓ 1.4401 (AISI 316)	1,050 x	2,54000 =	2,66700
B0A14200	KG	FILFERRO RECUIT DE DIÀMETRE 1,3 MM	0,0102 x	1,22000 =	0,01244
		Subtotal:	2,67944		2,67944
		DESPESES AUXILIARS	1,00 %		0,00239
		COST DIRECTE			2,92118
		COST EXECUCIÓ MATERIAL			2,92118

D0B27100	KG	ACER EN BARRES CORRUGADES ELABORAT A L'OBRA I MANIPULAT A TALLER B400S, DE LÍMIT ELÀSTIC >= 400 N/MM2	Rend.: 1,000	0,89000	€
		Unitats	Preu	Parcial	Import
Ma d'obra					
A0124000	H	OFICIAL 1A FERRALLISTA	0,005 /R x	25,36000 =	0,12680
A0134000	H	AJUDANT FERRALLISTA	0,005 /R x	22,51000 =	0,11255
		Subtotal:	0,23935		0,23935
Materials					
B0B27000	KG	ACER EN BARRES CORRUGADES B400S DE LÍMIT ELÀSTIC >= 400 N/MM2	1,050 x	0,61000 =	0,64050
B0A14200	KG	FILFERRO RECUIT DE DIÀMETRE 1,3 MM	0,0102 x	1,22000 =	0,01244
		Subtotal:	0,65294		0,65294

JUSTIFICACIÓ DE PREUS

ELEMENTS COMPOSTOS

CODI	UA	DESCRIPCIÓ	PREU			
		DESPESES AUXILIARS	1,00 %		0,00239	
		COST DIRECTE			0,89468	
		COST EXECUCIÓ MATERIAL			0,89468	

D0B2A100	KG	ACER EN BARRES CORRUGADES ELABORAT A L'OBRA I MANIPULAT A TALLER B500S, DE LÍMIT ELÀSTIC >= 500 N/MM2	Rend.: 1,000	0,92000	€
		Unitats	Preu	Parcial	Import
Ma d'obra					
A0124000	H	OFICIAL 1A FERRALLISTA	0,005 /R x	25,36000 =	0,12680
A0134000	H	AJUDANT FERRALLISTA	0,005 /R x	22,51000 =	0,11255
		Subtotal:	0,23935		0,23935
Materials					
B0B2A000	KG	ACER EN BARRES CORRUGADES B500S DE LÍMIT ELÀSTIC >= 500 N/MM2	1,050 x	0,63000 =	0,66150
B0A14200	KG	FILFERRO RECUIT DE DIÀMETRE 1,3 MM	0,0102 x	1,22000 =	0,01244
		Subtotal:	0,67394		0,67394
		DESPESES AUXILIARS	1,00 %		0,00239
		COST DIRECTE			0,91568
		COST EXECUCIÓ MATERIAL			0,91568

JUSTIFICACIÓ DE PREUS

Pàg.: 17

PARTIDES D'OBRA

NÚM	CODI	UA	DESCRIPCIÓ	PREU						
P-1	2DB18426	U	POU CIRCULAR DE REGISTRE DE DIÀMETRE 100 CM, DE 1.5 M DE FONDÀRIA, AMB SOLERA AMB MITJA CANYA DE FORMIGÓ HM-20/P/20/I DE 15 CM DE GRUIX MÍNIM I DE PLANTA 1.2X1.2 M PER A TUB DE DIÀMETRE 40 CM, PARET PER A POU CIRCULAR DE D=100 CM, DE GRUIX 14 CM DE MAÓ CALAT, ARREBOSSADA I LLISCADA PER DINS AMB MORTER MIXT 1:0,5:4 BASTIMENT QUADRAT APARENT I TAPA CIRCULAR DE FOSA DÚCTIL PER A POU DE REGISTRE, ABATIBLE, PAS LLIURE DE 700 MM DE DIÀMETRE I CLASSE D400 SEGONS NORMA UNE-EN 124 I GRAÓ PER A POU DE REGISTRE	Rend.: 1,000					761,28	e
				Unitats		Preu		Parcial	Import	
Partides d'obra										
	FDB27469	U	SOLERA AMB MITJA CANYA DE FORMIGÓ HM-20/P/20/I DE 15 CM DE GRUIX MÍNIM I DE PLANTA 1.2X1,2 M PER A TUB DE DIÀMETRE 40 CM	1,000	x	49,91654	=	49,91654		
	FDD1A529	M	PARET PER A POU CIRCULAR DE D=100 CM, DE GRUIX 14 CM DE MAÓ CALAT, ARREBOSSADA I LLISCADA PER DINS AMB MORTER MIXT 1:0,5:4	1,500	x	265,54475	=	398,31713		
	FDDZ51D9	U	GRAÓ PER A POU DE REGISTRE AMB FERRO COLAT NODULAR, DE 200X200X200 MM, I 1,7 KG DE PES, COL·LOCAT AMB MORTER MIXT 1:0,5:4	5,000	x	18,17840	=	90,89200		
	FDDZAH4	U	BASTIMENT QUADRAT APARENT DE FOSA DÚCTIL PER A POU DE REGISTRE I TAPA ABATIBLE, PAS LLIURE DE 700 MM DE DIÀMETRE I CLASSE D400 SEGONS NORMA UNE-EN 124, COL·LOCAT AMB MORTER	1,000	x	185,90265	=	185,90265		
				Subtotal:				725,02832	725,02832	
				COST DIRECTE					725,02832	
				DESPESES INDIRECTES		5,00 %			36,25142	
				COST EXECUCIÓ MATERIAL					761,27974	

P-2	712A1411	U	FONAMENT PER A GRUA DE FORMIGÓ ARMAT, DE 4X4 M DE COSTAT I 1 M DE FONDÀRIA, AMB EXCAVACIÓ, FORMIGÓ DE NETEJA, FORMIGÓ ARMAT I PIQUETA DE CONNEXIÓ A TERRA	Rend.: 1,000				2.549,81	e
				Unitats		Preu		Parcial	Import
Partides d'obra									
	E4425025	KG	ACER S275JR SEGONS UNE-EN 10025-2, PER A ELEMENTS D'ANCORATGE FORMATS PER PEÇA SIMPLE, EN PERFILS LAMINATS EN CALENT SÉRIE L, LD, T, RODÓ, QUADRAT, RECTANGULAR I PLANXA, TREBALLAT A TALLER I AMB UNA CAPA D'IMPRIMACIÓ ANTIOXIDANT, COL·LOCAT A L'OBRA AMB SOLDADURA	100,000	x	1,73624	=	173,62400	
	EGD1421E	U	PIQUETA DE CONNEXIÓ A TERRA D'ACER, AMB RECOBRIMENT DE COURE DE GRUIX ESTÀNDARD, DE 2500 MM DE LLARGÀRIA DE 14.6 MM DE DIÀMETRE, CLAVADA A TERRA	1,000	x	25,19581	=	25,19581	
	E3Z112P1	M2	CAPA DE NETEJA I ANIVELLAMENT DE 10 CM DE GRUIX DE FORMIGÓ HL-150/P/20 DE	16,000	x	11,18066	=	178,89056	

JUSTIFICACIÓ DE PREUS

Pàg.: 18

PARTIDES D'OBRA

[illegible]

D070I025			M3	MORTER MIXT DE CIMENT PORTLAND, CALÇ I SORRA AMB 200 KG/M3 DE CIMENT, AMB UNA PROPORCIO EN VOLUM 1:2:10	Rend.: 1,000				169,84	€
					Unitats		Preu		Parcial	Import
Ma d'obra										
	A0150000	H	MANOBRE ESPECIALISTA		1,050	/R x	21,89000	=	22,98450	
					Subtotal:				22,98450	22,98450
Maquinària										
	C1705600	H	FORMIGONERA DE 165 L		0,725	/R x	1,78000	=	1,29050	
					Subtotal:				1,29050	1,29050
Materials										
	B0532310	KG	CALÇ AÈRIA HIDRATADA CL 90-S, EN SACS		400,000	x	0,22000	=	88,00000	
	B0312020	T	SORRA DE PEDRERA DE PEDRA GRANÍTICA PER A MORTERS		1,530	x	18,44000	=	28,21320	
	B0512401	T	CIMENT PÒRTLAND AMB FILLER CALCARI CEM II/B-L 32,5 R SEGONS UNE-EN 197-1, EN SACS		0,200	x	103,55000	=	20,71000	
	B0111000	M3	AIGUA		0,200	x	1,60000	=	0,32000	
					Subtotal:				137,24320	137,24320

JUSTIFICACIÓ DE PREUS

PARTIDES D'OBRA

NÚM	CODI	UA	DESCRIPCIÓ	PREU	
				DESPESES AUXILIARS	1,00 %
				COST DIRECTE	
				DESPESES INDIRECTES	5,00 %
				COST EXECUCIÓ MATERIAL	169,83545
P-3	E2133352	M3	ENDERROC DE FONAMENT EN LLOSES DE FORMIGÓ ARMAT, A MÀ I AMB MARTELL TRENCADOR SOBRE RETROEXCAVADORA I CÀRREGA MECÀNICA DE RUNA SOBRE CAMIÓ	Rend.: 1,000	94,04 €
				Unitats	Preu
				Parcial	Import
Ma d'obra					
	A0140000	H	MANOBRE	0,640 /R x 21,17000 =	13,54880
	A0125000	H	OFICIAL 1A SOLDADOR	0,500 /R x 22,88000 =	11,44000
				Subtotal:	24,98880
Maquinària					
	C200S000	H	EQUIP I ELEMENTS AUXILIARS PER A TALL OXIACETILÈNIC	0,500 /R x 6,61000 =	3,30500
	C1105A00	H	RETROEXCAVADORA AMB MARTELL TRENCADOR	0,800 /R x 64,73000 =	51,78400
	C1313330	H	RETROEXCAVADORA SOBRE PNEUMÀTICS DE 8 A 10 T	0,178 /R x 51,15000 =	9,10470
				Subtotal:	64,19370
				DESPESES AUXILIARS	1,50 %
				COST DIRECTE	
				DESPESES INDIRECTES	5,00 %
				COST EXECUCIÓ MATERIAL	94,03520
	E222142A	M3	EXCAVACIÓ DE RASA I POU DE FINS A 2 M DE FONDÀRIA, EN TERRENY COMPACTE (SPT 20-50), REALITZADA AMB RETROEXCAVADORA I CÀRREGA MECÀNICA SOBRE CAMIÓ	Rend.: 1,000	7,68 €
				Unitats	Preu
				Parcial	Import
Maquinària					
	C1313330	H	RETROEXCAVADORA SOBRE PNEUMÀTICS DE 8 A 10 T	0,143 /R x 51,15000 =	7,31445
				Subtotal:	7,31445
				COST DIRECTE	7,31445
				DESPESES INDIRECTES	5,00 %
				COST EXECUCIÓ MATERIAL	7,68017

JUSTIFICACIÓ DE PREUS

PARTIDES D'OBRA

NÚM	CODI	UA	DESCRIPCIÓ	PREU	
	E2R35035	M3	TRANSPORT DE TERRES A INSTAL·LACIÓ AUTORIZADA DE GESTIÓ DE RESIDUS, AMB CAMIÓ DE 7 T I TEMPS D'ESPERA PER A LA CÀRREGA AMB MITJANS MECÀNICS, AMB UN RECORREGUT DE MÉS DE 2 I FINS A 5 KM	Rend.: 1,000	3,47 €
				Unitats	Preu
				Parcial	Import
Maquinària					
	C1501700	H	CAMIÓ PER A TRANSPORT DE 7 T	0,100 /R x 33,03000 =	3,30300
				Subtotal:	3,30300
				COST DIRECTE	3,30300
				DESPESES INDIRECTES	5,00 %
				COST EXECUCIÓ MATERIAL	3,46815
P-4	E2RARA05	M3	DEPOSICIÓ CONTROLADA A DIPÒSIT AUTORIZAT DE RESIDUS BARREJATS ESPECIALS NO PERILLOSOS AMB UNA DENSITAT 0.17 T/M3, PROCEDENTS DE CONSTRUCCIÓ O DEMOLICIÓ, AMB CODI 170904 SEGONS LA LLISTA EUROPEA DE RESIDUS (ORDEN MAM/304/2002)	Rend.: 1,000	13,39 €
				Unitats	Preu
				Parcial	Import
Materials					
	B2RA7580	T	DEPOSICIÓ CONTROLADA A DIPÒSIT AUTORIZAT DE RESIDUS BARREJATS NO PERILLOSOS AMB UNA DENSITAT 0.17 T/M3, PROCEDENTS DE CONSTRUCCIÓ O DEMOLICIÓ, AMB CODI 170904 SEGONS LA LLISTA EUROPEA DE RESIDUS (ORDEN MAM/304/2002)	0,170 x 75,00000 =	12,75000
				Subtotal:	12,75000
				COST DIRECTE	12,75000
				DESPESES INDIRECTES	5,00 %
				COST EXECUCIÓ MATERIAL	13,38750
	E31521M3	M3	FORMIGÓ PER A RASES I POUS DE FONAMENTS, HM-20/P/40/I, DE CONSISTÈNCIA PLÀSTICA I GRANDÀRIA MÀXIMA DEL GRANULAT 40 MM, ABOCAT AMB CUBILOT	Rend.: 1,000	79,94 €
				Unitats	Preu
				Parcial	Import
Ma d'obra					
	A0140000	H	MANOBRE	0,440 /R x 21,17000 =	9,31480
				Subtotal:	9,31480
Materials					
	B064500C	M3	FORMIGÓ HM-20/P/40/I DE CONSISTÈNCIA PLÀSTICA, GRANDÀRIA MÀXIMA DEL GRANULAT 40 MM, AMB >= 200 KG/M3 DE CIMENT, APTÉ PER A CLASSE D'EXPOSICIÓ I	1,100 x 60,62000 =	66,68200

JUSTIFICACIÓ DE PREUS

PARTIDES D'OBRA

NÚM	CODI	UA	DESCRIPCIÓ	PREU			
				Subtotal:	66,68200	66,68200	
				DESPESES AUXILIARS	1,50 %	0,13972	
				COST DIRECTE		76,13652	
				DESPESES INDIRECTES	5,00 %	3,80683	
				COST EXECUCIÓ MATERIAL		79,94335	
E31B3000	KG		ARMADURA DE RASES I POUS AP500 S D'ACER EN BARRES CORRUGADES B500S DE LÍMIT ELÀSTIC >= 500 N/MM2	Rend.: 1,000	1,32	€	
				Unitats	Preu	Parcial	Import
Ma d'obra							
A0134000	H		AJUDANT FERRALLISTA	0,008 /R x	22,51000 =	0,18008	
A0124000	H		OFICIAL 1A FERRALLISTA	0,006 /R x	25,36000 =	0,15216	
				Subtotal:	0,33224	0,33224	
Materials							
B0A14200	KG		FILFERRO RECUIT DE DIÀMETRE 1,3 MM	0,0051 x	1,22000 =	0,00622	
D0B2A100	KG		ACER EN BARRES CORRUGADES ELABORAT A L'OBRA I MANIPULAT A TALLER B500S, DE LÍMIT ELÀSTIC >= 500 N/MM2	1,000 x	0,91568 =	0,91568	
				Subtotal:	0,92190	0,92190	
				DESPESES AUXILIARS	1,50 %	0,00498	
				COST DIRECTE		1,25912	
				DESPESES INDIRECTES	5,00 %	0,06296	
				COST EXECUCIÓ MATERIAL		1,32208	
E3G5R000	M		PERFORACIÓ EN PARAMENT DE PEDRA DE DIÀMETRE NECESSARI PER PASSAR EL TIRANT DE REFORÇ DE 24 MM.	Rend.: 1,000	135,58	€	
				Unitats	Preu	Parcial	Import
Maquinària							
C3G5R000	H		EQUIP DE PERSONAL I MAQUINÀRIA PER A EXCAVACIÓ DE PANTALLA AMB PERFORADORA DE ROCA AMB BROCA PER A FORMACIÓ DEL ENCASTAMENT DE MUR PANTALLA	0,500 /R x	258,25000 =	129,12500	
				Subtotal:	129,12500	129,12500	
				COST DIRECTE		129,12500	
				DESPESES INDIRECTES	5,00 %	6,45625	
				COST EXECUCIÓ MATERIAL		135,58125	

JUSTIFICACIÓ DE PREUS

PARTIDES D'OBRA

NÚM	CODI	UA	DESCRIPCIÓ	PREU			
E3Z112P1	M2		CAPA DE NETEJA I ANIVELLAMENT DE 10 CM DE GRUIX DE FORMIGÓ HL-150/P/20 DE CONSISTÈNCIA PLÀSTICA I GRANDÀRIA MÀXIMA DEL GRANULAT 20 MM, ABOCAT DES DE CAMIÓ	Rend.: 1,000	11,74	€	
				Unitats	Preu	Parcial	Import
Ma d'obra							
A0122000	H		OFICIAL 1A PALETA	0,075 /R x	25,36000 =	1,90200	
A0140000	H		MANOBRE	0,150 /R x	21,17000 =	3,17550	
				Subtotal:		5,07750	5,07750
Materials							
B06NLA2C	M3		FORMIGÓ DE NETEJA, AMB UNA DOSIFICACIÓ DE 150 KG/M3 DE CIMENT, CONSISTÈNCIA PLÀSTICA I GRANDÀRIA MÀXIMA DEL GRANULAT 20 MM, HL-150/P/20	0,105 x	57,40000 =	6,02700	
				Subtotal:		6,02700	6,02700
				DESPESES AUXILIARS	1,50 %	0,07616	
				COST DIRECTE		11,18066	
				DESPESES INDIRECTES	5,00 %	0,55903	
				COST EXECUCIÓ MATERIAL		11,73970	
E4425025	KG		ACER S275JR SEGONS UNE-EN 10025-2, PER A ELEMENTS D'ANCORATGE FORMATS PER PEÇA SIMPLE, EN PERFILS LAMINATS EN CALENT SÈRIE L, LD, T, RODÓ, QUADRAT, RECTANGULAR I PLANXA, TREBALLAT A TALLER I AMB UNA CAPA D'IMPRIMACIÓ ANTIOXIDANT, COL·LOCAT A L'OBRA AMB SOLDADURA	Rend.: 1,000	1,82	€	
				Unitats	Preu	Parcial	Import
Ma d'obra							
A0135000	H		AJUDANT SOLDADOR	0,015 /R x	20,02000 =	0,30030	
A0125000	H		OFICIAL 1A SOLDADOR	0,015 /R x	22,88000 =	0,34320	
				Subtotal:		0,64350	0,64350
Maquinària							
C200P000	H		EQUIP I ELEMENTS AUXILIARS PER A SOLDADURA ELÈCTRICA	0,015 /R x	3,11000 =	0,04665	
				Subtotal:		0,04665	0,04665
Materials							
B44Z502A	KG		ACER S275JR SEGONS UNE-EN 10025-2, FORMAT PER PEÇA SIMPLE, EN PERFILS LAMINATS EN CALENT SÈRIE L, LD, T, RODÓ, QUADRAT, RECTANGULAR I PLANXA, TREBALLAT AL TALLER PER A COL·LOCAR AMB SOLDADURA I AMB UNA CAPA D'IMPRIMACIÓ ANTIOXIDANT	1,000 x	1,03000 =	1,03000	
				Subtotal:		1,03000	1,03000

JUSTIFICACIÓ DE PREUS

PARTIDES D'OBRA

NÚM	CODI	UA	DESCRIPCIÓ	PREU
			DESPESES AUXILIARS	2,50 %
			COST DIRECTE	1,73624
			DESPESES INDIRECTES	5,00 %
			COST EXECUCIÓ MATERIAL	1,82305

P-5	E4AERA01	U	INJECCIÓ DE MORTER ESTRUCTURAL TRANSPIRABLE FLUID PEL TIRANT DE 4,10 M PERFORAT, TIPUS GEOCALCE FL ANTISISMICO O EQUIVALENT AMB EQUIP D'INJECCIÓ DE BEURADA D'AIRE COMPRMIT . EL MORTER A BASE DE CALÇ NATURAL I GEOLLIGANT M15.	Rend.: 1,000	117,80	€
-----	----------	---	--	--------------	--------	---

				Unitats	Preu	Parcial	Import
Ma d'obra							
	A0150000	H	MANOBRE ESPECIALISTA	1,000	/R x 21,89000 =	21,89000	
	A0140000	H	MANOBRE	1,000	/R x 21,17000 =	21,17000	
			Subtotal:			43,06000	43,06000
Maquinària							
	C110A0G0	H	DIPÒSIT D'AIRE COMPRIMIT DE 180 M3/H	1,000	/R x 2,77000 =	2,77000	
	CZ121410	H	COMPRESSOR PORTÀTIL ENTRE 7 I 10 M3/MIN DE CABAL I 8 BAR DE PRESSIÓ	1,000	/R x 15,55000 =	15,55000	
	C1812000	H	EQUIP PER A INJECCIÓ DE BEURADA	1,000	/R x 15,29000 =	15,29000	
			Subtotal:			33,61000	33,61000
Materials							
	B05ARA01	KG	MORTER ESTRUCTURAL TRANSPIRABLE FLUID M15.	61,500	x 0,56000 =	34,44000	
			Subtotal:			34,44000	34,44000
			DESPESES AUXILIARS	2,50 %		1,07650	
			COST DIRECTE			112,18650	
			DESPESES INDIRECTES	5,00 %		5,60933	
			COST EXECUCIÓ MATERIAL			117,79583	

P-6	E4AERA02	U	RECUBRIMENT DE MORTER PEL TENSOR DE REFORÇ COL·LOCAT PER SOBRE DE LA VOLTA. MORTER DE CALÇ HIDRÀULICA NATURAL NH-L 3,5 CLASSE M5 AMB PUTZOLANA, TRANSPIRABLE TIPUS BIOCALCE PIEDRA MARCA KERAKOLL O EQUIVALENT.	Rend.: 1,000	171,22	€
-----	----------	---	---	--------------	--------	---

				Unitats	Preu	Parcial	Import
Ma d'obra							
	A0140000	H	MANOBRE	1,000	/R x 21,17000 =	21,17000	
	A0150000	H	MANOBRE ESPECIALISTA	1,000	/R x 21,89000 =	21,89000	
			Subtotal:			43,06000	43,06000
Materials							

JUSTIFICACIÓ DE PREUS

PARTIDES D'OBRA

NÚM	CODI	UA	DESCRIPCIÓ	PREU
	B05ARA02	KG	MORTER DE CALÇ HIDRÀULICA TIPUS BIOCALCE PIEDRA O EQUIVALENT	224,400 x 0,53000 = 118,93200
			Subtotal:	118,93200 118,93200

			DESPESES AUXILIARS	2,50 %	1,07650
			COST DIRECTE		163,06850
			DESPESES INDIRECTES	5,00 %	8,15343
			COST EXECUCIÓ MATERIAL		171,22193

E4BP1110	U	ANCORATGE AMB ACER EN BARRES CORRUGADES DE 10 MM DE DIÀMETRE, AMB PERFORACIÓ I INJECTAT CONTINU D'ADHESIU D'APLICACIÓ UNILATERAL DE RESINES EPOXI SENSE DISSOLVENTS, DE DOS COMPONENTS I BAIXA VISCOSITAT	Rend.: 1,000	9,06	€
----------	---	---	--------------	------	---

			Unitats	Preu	Parcial	Import
Ma d'obra						
	A0150000	H	MANOBRE ESPECIALISTA	0,140	/R x 21,89000 =	3,06460
	A0121000	H	OFICIAL 1A	0,125	/R x 25,36000 =	3,17000
			Subtotal:		6,23460	6,23460

Maquinària						
	C200V000	H	EQUIP D'INJECCIÓ MANUAL DE RESINES	0,125	/R x 1,58000 =	0,19750
	C200F000	H	MÀQUINA TALADRADORA	0,140	/R x 3,39000 =	0,47460
			Subtotal:		0,67210	0,67210

Materials						
	B0907200	KG	ADHESIU DE RESINES EPOXI SENSE DISSOLVENTS, DE DOS COMPONENTS I BAIXA VISCOSITAT, PER A ÚS ESTRUCTURAL PER A INJECTAR	0,085	x 15,52000 =	1,31920
	B0B2A000	KG	ACER EN BARRES CORRUGADES B500S DE LÍMIT ELÀSTIC >= 500 N/MM2	0,4928	x 0,63000 =	0,31046
			Subtotal:		1,62966	1,62966

			DESPESES AUXILIARS	1,50 %	0,09352
			COST DIRECTE		8,62988
			DESPESES INDIRECTES	5,00 %	0,43149
			COST EXECUCIÓ MATERIAL		9,06137

P-7	E4BPRA01	U	ANCORATGE AMB ACER INOX AISIS 316 EN BARRES CORRUGADES DE 10 MM DE DIÀMETRE, AMB PERFORACIÓ I INJECTAT CONTINU D'ADHESIU D'APLICACIÓ UNILATERAL DE RESINES EPOXI SENSE DISSOLVENTS, DE DOS COMPONENTS I BAIXA VISCOSITAT	Rend.: 1,000	10,05	€
-----	----------	---	--	--------------	-------	---

			Unitats	Preu	Parcial	Import
Ma d'obra						
	A0150000	H	MANOBRE ESPECIALISTA	0,140	/R x 21,89000 =	3,06460

JUSTIFICACIÓ DE PREUS

PARTIDES D'OBRA

NÚM	CODI	UA	DESCRIPCIÓ					PREU	
Maquinària	A0121000	H	OFICIAL 1A	0,125	/R x	25,36000	=	3,17000	6,23460
	Subtotal:							6,23460	
	C200V000	H	EQUIP D'INJECCIÓ MANUAL DE RESINES	0,125	/R x	1,58000	=	0,19750	0,67210
	C200F000	H	MÀQUINA TALADRADORA	0,140	/R x	3,39000	=	0,47460	
	Subtotal:							0,67210	
Materials	B0B0-16I21	KG	ACER INOXIDABLE AUSTENÍTIC EN BARRES CORRUGADES AMB MOLIBDÈ, DE DESIGNACIÓ 1.4401 (AISI 316)	0,4928	x	2,54000	=	1,25171	2,57091
	B0907200	KG	ADHESIU DE RESINES EPOXI SENSE DISSOLVENTS, DE DOS COMPONENTS I BAIXA VISCOSITAT, PER A ÚS ESTRUCTURAL PER A INJECTAR	0,085	x	15,52000	=	1,31920	
	Subtotal:							2,57091	
	DESPESES AUXILIARS						1,50 %	0,09352	
	COST DIRECTE							9,57113	
DESPESES INDIRECTES						5,00 %	0,47856	10,04969	
COST EXECUCIÓ MATERIAL									

P-8	E4DCAD02	M2	MUNTATGE I DESMUNTATGE D'ENCOFRAT PER A LLOSES INCLINADES, A UNA ALÇÀRIA <= 3 M, AMB TAULER DE FUSTA DE PI FOLRAT AMB TAULER FENÒLIC PER A DEIXAR EL FORMIGÓ VIST	Rend.: 1,000				67,63	€
-----	----------	----	---	--------------	--	--	--	-------	---

				Unitats		Preu		Parcial	Import
Ma d'obra									
	A0123000	H	OFICIAL 1A ENCOFRADOR	1,100	/R x	25,36000	=	27,89600	
	A0133000	H	AJUDANT ENCOFRADOR	1,000	/R x	22,51000	=	22,51000	
				Subtotal:				50,40600	50,40600
Materials									
	B0DZA000	L	DESENCOFRANT	0,060	x	2,57000	=	0,15420	
	B0A31000	KG	CLAU ACER	0,1007	x	1,36000	=	0,13695	
	B0D21030	M	TAULÓ DE FUSTA DE PI PER A 10 USOS	1,298	x	0,34000	=	0,44132	
	B0D31000	M3	LLATA DE FUSTA DE PI	0,0038	x	252,49000	=	0,95946	
	B0D625A0	CU	PUNTAL METÀL·LIC I TELESCÒPIC PER A 3 M D'ALÇÀRIA I 150 USOS	0,0151	x	9,91000	=	0,14964	
	B0D71130	M2	TAULER ELABORAT AMB FUSTA DE PI, DE 22 MM DE GRUIX, PER A 10 USOS	1,100	x	1,36000	=	1,49600	
	B0D75000	M2	TAULER ELABORAT AMB AGLOMERAT HIDRÒFUG AMB 2 CARES PLASTIFICADES, DE 10 MM DE GRUIX, PER A 1 ÚS	1,150	x	8,18000	=	9,40700	
				Subtotal:				12,74457	12,74457

JUSTIFICACIÓ DE PREUS

PARTIDES D'OBRA

NÚM	CODI	UA	DESCRIPCIÓ				PREU
			DESPESES AUXILIARS	2,50	%		1,26015
			COST DIRECTE				64,41072
			DESPESES INDIRECTES	5,00	%		3,22054
			COST EXECUCIÓ MATERIAL				67,63126

P-9	E7B11190	M2	GEOTÈXTIL FORMAT PER FELTRE DE POLIPROPILÈ NO TEIXIT LLIGAT MECÀNICAMENT DE 90 A 100 G/M2, COL·LOCAT SENSE ADHERIR	Rend.: 1,000				2,52	€
-----	----------	----	--	--------------	--	--	--	------	---

				Unitats		Preu		Parcial	Import
Ma d'obra									
	A0127000	H	OFICIAL 1A COL·LOCADOR	0,040	/R x	25,36000	=	1,01440	
	A0137000	H	AJUDANT COL·LOCADOR	0,020	/R x	22,51000	=	0,45020	
				Subtotal:				1,46460	1,46460
Materials									
	B7B11190	M2	GEOTÈXTIL FORMAT PER FELTRE DE POLIPROPILÈ NO TEIXIT, LLIGAT MECÀNICAMENT DE 90 A 100 G/M2	1,100	x	0,83000	=	0,91300	
				Subtotal:				0,91300	0,91300
				DESPESES AUXILIARS		1,50 %			0,02197
				COST DIRECTE					2,39957
				DESPESES INDIRECTES		5,00 %			0,11998
				COST EXECUCIÓ MATERIAL					2,51955

P-10	E7J51191	M	SEGELLAT DE JUNT ENTRE MATERIALS D'OBRA DE 10 MM D'AMPLÀRIA I 5 MM DE FONDÀRIA, AMB MASSILLA DE POLIURETÀ MONOCOMPONENT, APLICADA AMB PISTOLA MANUAL	Rend.: 1,000				2,08	€
------	----------	---	--	--------------	--	--	--	------	---

				Unitats		Preu		Parcial	Import
Ma d'obra									
A0127000	H	OFICIAL 1A COL·LOCADOR	0,050	/R x	25,36000	=	1,26800		
Subtotal:							1,26800		1,26800
Materials									
B7J50090	DM3	MASSILLA PER A SEGELLATS, D'APLICACIÓ AMB PISTOLA, DE BASE POLIURETÀ MONOCOMPONENT	0,0578	x	11,96000	=	0,69129		
Subtotal:							0,69129		0,69129
DESPESES AUXILIARS					1,50	%			0,01902
COST DIRECTE									1,97831
DESPESES INDIRECTES					5,00	%			0,09892
COST EXECUCIÓ MATERIAL									2,07723

JUSTIFICACIÓ DE PREUS

PARTIDES D'OBRA

NÚM	CODI	UA	DESCRIPCIÓ	PREU			
P-11	E7J5C4B2	M	SEGELLAT DE JUNTS AMB PERFIL HIDROEXPANSIU DE CAUTXÚ DE SECCIÓ 2X0,5 CM, COL·LOCAT AMB ADHESIU	Rend.: 1,000		13,63	€
				Unitats	Preu	Parcial	Import
Ma d'obra							
	A0150000	H	MANOBRE ESPECIALISTA	0,350	/R x 21,89000 =	7,66150	
	A0127000	H	OFICIAL 1A COL·LOCADOR	0,100	/R x 25,36000 =	2,53600	
				Subtotal:		10,19750	10,19750
Materials							
	B7J204B0	M	JUNT EXPANSIU EN CONTACTE AMB L'AIGUA, DE CAUTXÚ, DE SECCIÓ 2X0,5 CM	1,050	x 2,45000 =	2,57250	
	B0911000	KG	ADHESIU D'APLICACIÓ A DUES CARES DE CAUTXÚ SINTÈTIC	0,015	x 4,04000 =	0,06060	
				Subtotal:		2,63310	2,63310
				DESPESES AUXILIARS		1,50 %	0,15296
				COST DIRECTE			12,98356
				DESPESES INDIRECTES		5,00 %	0,64918
				COST EXECUCIÓ MATERIAL			13,63274
P-12	E811RA01	M2	RECOBRIMENT DE LA VOLTA AMB UNA CAPA DE MORTER DE CALÇ ARREBOSSAT A BONA VISTA SOBRE PARAMENT HORITZONTAL EXTERIOR, A 3,00 M D'ALÇÀRIA, COM A MÀXIM, AMB MORTER MIXT 1:2:10, REMOLINAT	Rend.: 1,000		31,18	€
				Unitats	Preu	Parcial	Import
Ma d'obra							
	A0122000	H	OFICIAL 1A PALETA	0,660	/R x 25,36000 =	16,73760	
	A0140000	H	MANOBRE	0,480	/R x 21,17000 =	10,16160	
				Subtotal:		26,89920	26,89920
Materials							
	B05ARA02	KG	MORTER DE CALÇ HIDRÀULICA TIPUS BIOCALCE PIEDRA O EQUIVALENT	4,000	x 0,53000 =	2,12000	
				Subtotal:		2,12000	2,12000
				DESPESES AUXILIARS		2,50 %	0,67248
				COST DIRECTE			29,69168
				DESPESES INDIRECTES		5,00 %	1,48458
				COST EXECUCIÓ MATERIAL			31,17626
P-13	E8Z1A1AM	M2	ARMADURA PER A ARREBOSSATS, AMB MALLA DE FIBRA DE VIDRE REVESTIDA DE PVC DE 10X10 MM, AMB UN PES MÍNIM DE 217 G/M2	Rend.: 1,000		6,21	€
				Unitats	Preu	Parcial	Import
Ma d'obra							

JUSTIFICACIÓ DE PREUS

PARTIDES D'OBRA

NÚM	CODI	UA	DESCRIPCIÓ	PREU				
Materials	A0122000	H	OFICIAL 1A PALETA	0,060	/R x	25,36000 =	1,52160	2,15670
	A0140000	H	MANOBRE	0,030	/R x	21,17000 =	0,63510	
	Subtotal:						2,15670	
	B8Z101AM	M2	MALLA DE FIBRA DE VIDRE REVESTIDA DE PVC, DE DIMENSIONS 10X10 MM, AMB UN PES MÍNIM DE 217 G/M2	1,020	x	3,65000 =	3,72300	
	Subtotal:						3,72300	
	DESPESES AUXILIARS						1,50 %	
	COST DIRECTE							
	DESPESES INDIRECTES						5,00 %	
	COST EXECUCIÓ MATERIAL							
P-14	E8Z1RA01	M2	ARMADURA PER REFORÇ A BASE DE TEIXIT UNIDIRECCIONA DE FIBRA D'ACER GALVANITZAT D'ALTA RESISTÈNCIA FIXATS A UNA MALLA DE FIBRA DE VIDRE TIPUS GEOSTEEL G600 O EQUIVALENT.	Rend.: 1,000		12,17		e
				Unitats	Preu	Parcial	Import	
Ma d'obra								
	A0140000	H	MANOBRE	0,030	/R x	21,17000 =	0,63510	
	A0122000	H	OFICIAL 1A PALETA	0,060	/R x	25,36000 =	1,52160	
				Subtotal:		2,15670	2,15670	
Materials								
	B8Z1RA01	M2	MALLA FIBRA DE VIDRE I ACER GALVANITZAT GETOSTEEL 600 O EQUIVALENT	1,020	x	9,22000 =	9,40440	
				Subtotal:		9,40440	9,40440	
				DESPESES AUXILIARS		1,50 %	0,03235	
				COST DIRECTE			11,59345	
				DESPESES INDIRECTES		5,00 %	0,57967	
				COST EXECUCIÓ MATERIAL			12,17312	
P-15	E93628B6	M2	SOLERA DE FORMIGÓ HA-25/B/20/IIA, DE CONSISTÈNCIA TOVA I GRANDÀRIA MÀXIMA DEL GRANULAT 20 MM AMB ADDITIU HIDRÒFUG, DE GRUIX 15 CM, ABOCAT AMB BOMBA	Rend.: 1,000		29,93		e
				Unitats	Preu	Parcial	Import	
Ma d'obra								
	A0140000	H	MANOBRE	0,160	/R x	21,17000 =	3,38720	
	A0122000	H	OFICIAL 1A PALETA	0,080	/R x	25,36000 =	2,02880	
				Subtotal:		5,41600	5,41600	
Maquinària								
	C1701100	H	CAMIÓ AMB BOMBA DE FORMIGONAR	0,080	/R x	155,48000 =	12,43840	

JUSTIFICACIÓ DE PREUS

PARTIDES D'OBRA

NÚM	CODI	UA	DESCRIPCIÓ				PREU
				Subtotal:			12,43840
Materials							12,43840
	B065960J	M3	FORMIGÓ HA-25/B/20/IIA DE CONSISTÈNCIA TOVA, GRANDÀRIA MÀXIMA DEL GRANULAT 20 MM, AMB >= 275 KG/M3 DE CIMENT, ADDITIU HIDRÒFUG, APTÉ PER A CLASSE D'EXPOSICIÓ IIA	0,1545	x	68,43000 =	10,57244
				Subtotal:			10,57244
				DESPESES AUXILIARS	1,50	%	0,08124
				COST DIRECTE			28,50808
				DESPESES INDIRECTES	5,00	%	1,42540
				COST EXECUCIÓ MATERIAL			29,93348
P-16	E9Z4AA16	M2	ARMADURA PER LLOSES DE FORMIGÓ AP500 T AMB MALLA ELECTROSOLDADA DE BARRES CORRUGADES D'ACER ME 15X15 CM D:6-6 MM 6X2,2 M B500T UNE-EN 10080	Rend.: 1,000			3,78 €
				Unitats		Preu	Parcial
Ma d'obra							Import
	A0134000	H	AJUDANT FERRALLISTA	0,022	/R x	22,51000 =	0,49522
	A0124000	H	OFICIAL 1A FERRALLISTA	0,022	/R x	25,36000 =	0,55792
				Subtotal:			1,05314
Materials							1,05314
	B0A14200	KG	FILFERRO RECUIT DE DIÀMETRE 1,3 MM	0,0184	x	1,22000 =	0,02245
	B0B34134	M2	MALLA ELECTROSOLDADA DE BARRES CORRUGADES D'ACER ME 15X15 CM D:6-6 MM 6X2,2 M B500T UNE-EN 10080	1,200	x	2,09000 =	2,50800
				Subtotal:			2,53045
				DESPESES AUXILIARS	1,50	%	0,01580
				COST DIRECTE			3,59939
				DESPESES INDIRECTES	5,00	%	0,17997
				COST EXECUCIÓ MATERIAL			3,77936

P-17	EABGRA01	U	SUBMINISTRE I COL·LOCACIÓ DE PORTELLA D'ACER INOXIDABLE PER UN FORAT D'OBRA DE MIDES APROXIMADES 1.30X1.50 M. CONFIGURAT PER: - UN PREMARC QUE ENVOLTA L'OBERTURA AMB UN PLATINA D'ACER DE 60X5 MM FIXADA AL PARAMENT AMB CONNECTORS I RESINA EPOXÍDICA I TOT RETACTAT AMB MORTER SENSE RETRACCIÓ. - UN MARC D'OBERTURA AMB DUES FRONTISSES FET AMB PERFIL L 50X50X5. - LA REIXA DEL MARC D'OBERTURA COBERT PER UNA MALLA DE CABLEJAT D'ACER INDOXIDABLE AMB CASQUETS PRETENSATS. - INCLOU SISTEMA DE TANCAMENT A BASE DE PLATINES ENFRONTADES I PERFORADES PER PODER BLOQUEJAR L'OBERTURA AMB UN	Rend.: 1,000			891,38 €
------	----------	---	---	--------------	--	--	----------

JUSTIFICACIÓ DE PREUS

PARTIDES D'OBRA

NÚM	CODI	UA	DESCRIPCIÓ				PREU
				CANDAU QUE SUBMINISTRARÀ EL SERVEI DE GESTIÓ DE L'ESPAI PÚBLIC.			
				Unitats		Preu	Parcial
Ma d'obra							Import
	A013F000	H	AJUDANT MANYÀ	8,000	/R x	22,60000 =	180,80000
	A012F000	H	OFICIAL 1A MANYÀ	8,000	/R x	25,76000 =	206,08000
				Subtotal:			386,88000
Materials							386,88000
	BB32U220	M2	REIXA PER A FORAT DE FORMA NO RECTANGULAR AMB BASTIMENT EXTERIOR AMB PLETINES D'ACER INOXIDABLE AISI 316 DE 30X5 MM I MALLA DE FILFERROS D'ACER INOXIDABLE AISI 304, ELECTROSOLDADA, DE 2 MM DE DIÀMETRE I PAS DE MALLA DE 25 MM	1,600	x	139,52000 =	223,23200
	B0B0-16I21	KG	ACER INOXIDABLE AUSTENÍTIC EN BARRES CORRUGADES AMB MOLIBDÈ, DE DESIGNACIÓ 1.4401 (AISI 316)	45,000	x	2,54000 =	114,30000
				Subtotal:			337,53200
Partides d'obra							337,53200
	E4BPRA01	U	ANCORATGE AMB ACER INOX AISIS 316 EN BARRES CORRUGADES DE 10 MM DE DIÀMETRE, AMB PERFORACIÓ I INJECTAT CONTINU D'ADHESIU D'APLICACIÓ UNILATERAL DE RESINES EPOXI SENSE DISSOLVENTS, DE DOS COMPONENTS I BAIXA VISCOSITAT	12,000	x	9,57113 =	114,85356
				Subtotal:			114,85356
				DESPESES AUXILIARS	2,50	%	9,67200
				COST DIRECTE			848,93756
				DESPESES INDIRECTES	5,00	%	42,44688
				COST EXECUCIÓ MATERIAL			891,38444

P-18	EB14RA01	M	BARANA PEL PONT D'ACER INOXIDABLE QUALITAT AISI 316 SORREJAT AMB GRAU DE PREPARACIO ST2 (NORMA SIS 055900 - 1967), ACABAT MAT (IGUAL PLATINES ESGLÈSIES DE SANT PERE) A BASE DE PERFIL QUADRAT DE 10X10 MM O PERFIL RODÓ 12 MM, TRAMS DE 50 CM AMB PASSAMÀ DE 10X10 MM O PERFIL RODÓ 12 MM I MUNTANTS VERTICALS DE 10X10 MM O PERFIL RODÓ 12 MM CADA 10 CM COM A MÀXIM AMB UNA ALÇADA QUE OSCIL·LARÀ ENTRE 10 I 30 CM SEGONS EL PUNT DE LA BARANA, DEIXANT SEMPRE EL PASSAMÀ A 1.10 M COM A MÍNIM DEL PAVIMENT DEL PONT, ACABAT POLIT MAT, AMB ANCORATGES A BASE RODONS D10 A D12 MM D'ACER INOXIDABLE DE 30 CM (DOS PER CADA TRAMADA), ENCASTATS EN LA BARANA DE PEDRA AMB RESINA EPOXI.	Rend.: 1,000			129,85 €
------	----------	---	---	--------------	--	--	----------

JUSTIFICACIÓ DE PREUS

Pàg.: 31

PARTIDES D'OBRA

NÚM	CODI	UA	DESCRIPCIÓ	PREU				
INCLOU PROTOTIP PER VALIDACIÓ.								
				Unitats	Preu	Parcial	Import	
Ma d'obra								
	A012F000	H	OFICIAL 1A MANYÀ	0,500	/R x	25,76000 =	12,88000	
	A013F000	H	AJUDANT MANYÀ	0,500	/R x	22,60000 =	11,30000	
				Subtotal:			24,18000	24,18000
Materials								
	BB14F960	M	PASSAMÀ D'ACER INOXIDABLE 1.4301 (AISI 304) DE 30 MM DE DIÀMETRE, ACABAT POLIT I ABRILLANTAT, AMB SUPORT DE RODONS ACER Ø4MM	2,132	x	30,19000 =	64,36508	
				Subtotal:			64,36508	64,36508
Partides d'obra								
	E4BP1110	U	ANCORATGE AMB ACER EN BARRES CORRUGADES DE 10 MM DE DIÀMETRE, AMB PERFORACIÓ I INJECTAT CONTINU D'ADHESIU D'APLICACIÓ UNILATERAL DE RESINES EPOXI SENSE DISSOLVENTS, DE DOS COMPONENTS I BAIXA VISCOSITAT	4,000	x	8,62988 =	34,51952	
				Subtotal:			34,51952	34,51952
				DESPESES AUXILIARS		2,50 %		0,60450
				COST DIRECTE				123,66910
				DESPESES INDIRECTES		5,00 %		6,18346
				COST EXECUCIÓ MATERIAL				129,85256
P-19	EB14RA02	M	BARANA D'ACCESSIBILITAT D'ACER INOXIDABLE 1.4301 (AISI 304) SORREJAT, ACABAT MAT (IGUAL PLATINES ESGLÉSIES DE SANT PERE) A BASE DE PASSAMÀ PERFIL QUADRAT DE 70X10 MM, AMB PASSAMÀ DE 70X10 MM I MUNTANTS VERTICALS DE 70X10 MM CADA 150 CM COM A MÀXIM, DEIXANT SEMPRE EL PASSAMÀ A 1.10 M COM A MÍNIM DEL PAVIMENT DEL PONT, ACABAT POLIT MAT, AMB ANCORATGES A BASE RODONS D12 MM D'ACER INOXIDABLE DE 30 CM, ENCASTATS EN EL PAVIMENT AMB RESINA EPOXI.	Rend.: 1,000			98,48	€
				Unitats	Preu	Parcial	Import	
Ma d'obra								
	A012F000	H	OFICIAL 1A MANYÀ	0,500	/R x	25,76000 =	12,88000	
	A013F000	H	AJUDANT MANYÀ	0,500	/R x	22,60000 =	11,30000	
				Subtotal:			24,18000	24,18000

JUSTIFICACIÓ DE PREUS

Pàg.: 32

PARTIDES D'OBRA

NÚM	CODI	UA	DESCRIPCIÓ					PREU	
Materials									
	BB14F960	M	PASSAMÀ D'ACER INOXIDABLE 1.4301 (AISI 304) DE 30 MM DE DIÀMETRE, ACABAT POLIT I ABRILLANTAT, AMB SUPORT DE RODONS ACER Ø4MM	2,000	x	30,19000	=	60,38000	
						Subtotal:	60,38000	60,38000	
Partides d'obra									
	E4BP1110	U	ANCORATGE AMB ACER EN BARRES CORRUGADES DE 10 MM DE DIÀMETRE, AMB PERFORACIÓ I INJECTAT CONTINU D'ADHESIU D'APLICACIÓ UNILATERAL DE RESINES EPOXI SENSE DISSOLVENTS, DE DOS COMPONENTS I BAIXA VISCOSITAT	1,000	x	8,62988	=	8,62988	
						Subtotal:	8,62988	8,62988	
						DESPESES AUXILIARS	2,50 %	0,60450	
						COST DIRECTE		93,79438	
						DESPESES INDIRECTES	5,00 %	4,68972	
						COST EXECUCIÓ MATERIAL		98,48410	
P-20	ED5A5800	M	DRENATGE AMB TUB CIRCULAR PERFORAT DE POLIETILÈ D'ALTA DENSITAT DE 80 MM DE DIÀMETRE	Rend.: 1,000				4,96	€
				Unitats		Preu		Parcial	Import
Ma d'obra									
	A0140000	H	MANOBRE	0,050	/R x	21,17000	=	1,05850	
	A0122000	H	OFICIAL 1A PALETA	0,100	/R x	25,36000	=	2,53600	
						Subtotal:	3,59450	3,59450	
Materials									
	BD5B1800	M	TUB CIRCULAR PERFORAT DE POLIETILÈ D'ALTA DENSITAT DE 80 MM DE DIÀMETRE	1,050	x	1,02000	=	1,07100	
						Subtotal:	1,07100	1,07100	
						DESPESES AUXILIARS	1,50 %	0,05392	
						COST DIRECTE		4,71942	
						DESPESES INDIRECTES	5,00 %	0,23597	
						COST EXECUCIÓ MATERIAL		4,95539	
P-21	ED5HRA01	M	CANAL DE FORMIGÓ POLÍMER SENSE PENDENT, D'AMPLÀRIA INTERIOR 200 MM I DE 300 A 380 MM D'ALÇÀRIA, AMB PERFIL LATERAL, AMB REIXA ANTITALÓ (PER A GARANTIR L'ACCESSIBILITAT) DE FOSA NERVADA CLASSE D400 MODEL REF. 00023161 MULTILINE 150 DE LA MARCA MODEL ACO MULTIDRAIN O EQUIVALENT AMB SISTEMA DE FIXACIÓ DRAINLOC, SEGONS NORMA UNE-EN 1433, FIXADA AMB TANCA A LA CANAL, COL·LOCADA SOBRE BASE DE FORMIGÓ AMB SOLERA DE 150 MM DE GRUIX I PARETS DE 150 MM DE GRUIX	Rend.: 1,000				247,11	€

JUSTIFICACIÓ DE PREUS

Pàg.: 33

PARTIDES D'OBRA

NÚM	CODI	UA	DESCRIPCIÓ	PREU
-----	------	----	------------	------

					Unitats	Preu	Parcial	Import
Ma d'obra								
A0140000	H	MANOBRE		0,460	/R x	21,17000 =	9,73820	
A012N000	H	OFICIAL 1A D'OBRA PÚBLICA		0,310	/R x	25,36000 =	7,86160	
					Subtotal:		17,59980	17,59980
Materials								
BD5HRA01	M	CANAL DE FORMIGÓ POLÍMER SENSE PENDENT, D'AMPLÀRIA INTERIOR 200 MM I DE 300 A 380 MM D'ALÇÀRIA, AMB PERFIL LATERAL, AMB REIXA ANTITALÓ (PER A GARANTIR L'ACCESSIBILITAT) DE FOSA NERVADA CLASSE D400 MODEL REF. 00023161 MULTILINE 150 DE LA MARCA MODEL ACO MULTIDRAIN O EQUIVALENT AMB SISTEMA DE FIXACIÓ DRAINLOC, SEGONS NORMA UNE-EN 1433, FIXADA AMB TANCA A LA CANAL, COL·LOCADA SOBRE BASE DE FORMIGÓ AMB SOLERA DE 150 MM DE GRUIX I PARETS DE 150 MM DE GRUIX		1,050	x	195,00000 =	204,75000	
B064300C	M3	FORMIGÓ HM-20/P/20/I DE CONSISTÈNCIA PLÀSTICA, GRANDÀRIA MÀXIMA DEL GRANULAT 20 MM, AMB >= 200 KG/M3 DE CIMENT, APT E PER A CLASSE D'EXPOSICIÓ I		0,2046	x	62,20000 =	12,72612	
					Subtotal:		217,47612	217,47612
DESPESES AUXILIARS						1,50 %		0,26400
COST DIRECTE								235,33992
DESPESES INDIRECTES						5,00 %		11,76700
COST EXECUCIÓ MATERIAL								247,10691

P-22	ED5HRA02	M	SUBMINISTRE I COL·LOCACIÓ DE REIXA OCULTA, AMB CANAL TIPUS ACO MULTIDRAIN 100 0.0 H150 O EQUIVALENT DE FORMIGÓ POLÍMER, D400, DE 1000X150X100 MM I REIXA BRICKSLOT-ST L O EQUIVALENT D'ACER INOXIDABLE AISI 304, C250, PAS MÀXIM 10 MM.	Rend.: 1,000	215,96	€
------	----------	---	---	--------------	--------	---

				Unitats		Preu		Parcial	Import
Ma d'obra									
	A0140000	H	MANOBRE	0,460	/R x	21,17000	=	9,73820	
	A012N000	H	OFICIAL 1A D'OBRA PÚBLICA	0,310	/R x	25,36000	=	7,86160	
				Subtotal:				17,59980	17,59980
Materials									
	B064300C	M3	FORMIGÓ HM-20/P/20/I DE CONSISTÈNCIA PLÀSTICA, GRANDÀRIA MÀXIMA DEL GRANULAT 20 MM, AMB >= 200 KG/M3 DE CIMENT, APTA PER A CLASSE D'EXPOSICIÓ I	0,2046	x	62,20000	=	12,72612	

JUSTIFICACIÓ DE PREUS

Pàg.: 34

PARTIDES D'OBRA

NÚM	CODI	UA	DESCRIPCIÓ	PREU
-----	------	----	------------	------

BD5HRA02	M	CANAL TIPUS ACO MULTIDRAIN 100 0.0 H150 O EQUIVALENT DE FORMIGÓ POLÍMER, D400, DE 1000X150X100 MM.	1,020	x	41,16000	=	41,98320	
BD5HRA03	M	REIXA BRICKSLOT-ST L O EQUIVALENT D'ACER INOXIDABLE AISI 304, C250, PAS MÀXIM 10 MM.	1,020	x	130,49000	=	133,09980	
					Subtotal:		133,09980	133,09980
		DESPESES AUXILIARS			1,50	%		0,26400
		COST DIRECTE						205,67292
		DESPESES INDIRECTES			5,00	%		10,28365
		COST EXECUCIÓ MATERIAL						215,95656

P-23	ED5HRA03	M	SUBMINISTRAR I COL·LOCACIÓ REGISTRE DE REIXA OCULTA, BRICKSLOT-ST L O EQUIVALENT D'ACER INOXIDABLE AISI 304, C250, 500X129X123 MM.	Rend.: 1,000	206,35	€
------	----------	---	--	--------------	--------	---

				Unitats	Preu	Parcial	Import
Ma d'obra							
A0140000	H	MANOBRE		0,230 /R x	21,17000 =	4,86910	
A012N000	H	OFICIAL 1A D'OBRA PÚBLICA		0,200 /R x	25,36000 =	5,07200	
Subtotal:						9,94110	9,94110
Materials							
B064300C	M3	FORMIGÓ HM-20/P/20/I DE CONSISTÈNCIA PLÀSTICA, GRANDÀRIA MÀXIMA DEL GRANULAT 20 MM, AMB >= 200 KG/M3 DE CIMENT, APT E PER A CLASSE D'EXPOSICIÓ I		0,150 x	62,20000 =	9,33000	
BD5HRA07	U	REGISTRE DE REIXA OCULTA, BRICKSLOT-ST L O EQUIVALENT D'ACER INOXIDABLE AISI 304, C250, 500X129X123 MM.		1,000 x	177,10000 =	177,10000	
Subtotal:						177,10000	177,10000
DESPESES AUXILIARS					1,50 %		0,14912
COST DIRECTE							196,52022
DESPESES INDIRECTES					5,00 %		9,82601
COST EXECUCIÓ MATERIAL							206,34623

P-24	EFB27255	M	TUB DE POLIETILÈ DE DESIGNACIÓ PE 40, DE 40 MM DE DIÀMETRE NOMINAL, DE 4 BAR DE PRESSIÓ NOMINAL, SÈRIE SDR 17, UNE-EN 12201-2, CONNECTAT A PRESSIÓ, AMB GRAU DE DIFICULTAT MIG, UTILITZANT ACCESSORIS DE PLÀSTIC, I COL·LOCAT AL FONS DE LA RASA	Rend.: 1,000	6,64	€
------	----------	---	--	--------------	------	---

				Unitats	Preu	Parcial	Import
Ma d'obra							
A012M000	H	OFICIAL 1A MUNTADOR		0,080 /R x	26,21000 =	2,09680	
A013M000	H	AJUDANT MUNTADOR		0,080 /R x	22,51000 =	1,80080	
				Subtotal:		3,89760	3,89760
Materials							

JUSTIFICACIÓ DE PREUS

PARTIDES D'OBRA

NÚM	CODI	UA	DESCRIPCIÓ					PREU
	BFB27200	M	TUB DE POLIETILÈ DE DESIGNACIÓ PE 40, DE 40 MM DE DIÀMETRE NOMINAL, DE 4 BAR DE PRESSIÓ NOMINAL, SÈRIE SDR 17, SEGONS LA NORMA UNE-EN 12201-2	1,020	x	0,57000	=	0,58140
	BFWB2705	U	ACCESSORI PER A TUBS DE POLIETILÈ DE DENSITAT BAIXA, DE 40 MM DE DIÀMETRE NOMINAL EXTERIOR, DE PLÀSTIC, PER A CONNECTAR A PRESSIÓ	0,300	x	5,48000	=	1,64400
	BFYB2705	U	PART PROPORCIONAL D'ELEMENTS DE MUNTATGE PER A TUBS DE POLIETILÈ DE DENSITAT BAIXA, DE 40 MM DE DIÀMETRE NOMINAL EXTERIOR, PER A CONNECTAR A PRESSIÓ	1,000	x	0,14000	=	0,14000
Subtotal:							2,36540	2,36540
DESPESES AUXILIARS						1,50	%	0,05846
COST DIRECTE								6,32146
DESPESES INDIRECTES						5,00	%	0,31607
COST EXECUCIÓ MATERIAL								6,63754
EG380902	M	CONDUCTOR DE COURE NU, UNIPOLAR DE SECCIÓ 1X35 MM2, MUNTAT SUPERFICIALMENT		Rend.: 1,000			8,12	€
				Unitats		Preu	Parcial	Import
Ma d'obra								
	A013H000	H	AJUDANT ELECTRICISTA	0,150	/R x	22,48000	=	3,37200
	A012H000	H	OFICIAL 1A ELECTRICISTA	0,100	/R x	26,21000	=	2,62100
Subtotal:							5,99300	5,99300
Materials								
	BG380900	M	CONDUCTOR DE COURE NU, UNIPOLAR DE SECCIÓ 1X35 MM2	1,020	x	1,29000	=	1,31580
	BGW38000	U	PART PROPORCIONAL D'ACCESSORIS PER A CONDUCTORS DE COURE NUS	1,000	x	0,33000	=	0,33000
Subtotal:							1,64580	1,64580
DESPESES AUXILIARS						1,50	%	0,08990
COST DIRECTE								7,72870
DESPESES INDIRECTES						5,00	%	0,38643
COST EXECUCIÓ MATERIAL								8,11513
EGD1421E	U	PIQUETA DE CONNEXIÓ A TERRA D'ACER, AMB RECOBRIMENT DE COURE DE GRUIX ESTÀNDARD, DE 2500 MM DE LLARGÀRIA DE 14.6 MM DE DIÀMETRE, CLAVADA A TERRA		Rend.: 1,000			26,46	€
				Unitats		Preu	Parcial	Import
Ma d'obra								
	A013H000	H	AJUDANT ELECTRICISTA	0,266	/R x	22,48000	=	5,97968
	A012H000	H	OFICIAL 1A ELECTRICISTA	0,266	/R x	26,21000	=	6,97186
Subtotal:							12,95154	12,95154

JUSTIFICACIÓ DE PREUS

PARTIDES D'OBRA

NÚM	CODI	UA	DESCRIPCIÓ					PREU
Materials								
	BGYD1000	U	PART PROPORCIONAL D'ELEMENTS ESPECIALS PER A PIQUETES DE CONNEXIÓ A TERRA	1,000	x	4,12000	=	4,12000
	BGD14210	U	PIQUETA DE CONNEXIÓ A TERRA D'ACER I RECOBRIMENT DE COURE, DE 2500 MM DE LLARGÀRIA, DE 14.6 MM DE DIÀMETRE, ESTÀNDARD	1,000	x	7,93000	=	7,93000
Subtotal:							12,05000	12,05000
DESPESES AUXILIARS						1,50	%	0,19427
COST DIRECTE								25,19581
DESPESES INDIRECTES						5,00	%	1,25979
COST EXECUCIÓ MATERIAL								26,45560
P-25	EHV1RA01	U	TREBALLS ELÈCTRICS DE DESPLAÇAMENT D'ARMARIS D'ENLLUMENAT A ALTRE EMPLAÇAMENT. INCLOU RASES, BASAMENTS I TOT EL MATERIAL NECESSARI PER REUBICAR ELS ARMARIS D'ENLLUMENAT EXISTENT.	Rend.: 1,000				3.081,47 €
				Unitats		Preu	Parcial	Import
Ma d'obra								
	A013M000	H	AJUDANT MUNTADOR	40,000	/R x	22,51000	=	900,40000
	A012M000	H	OFICIAL 1A MUNTADOR	40,000	/R x	26,21000	=	1.048,40000
Subtotal:							1.948,80000	1.948,80000
Partides d'obra								
	P221B-EL7	M3	EXCAVACIÓ DE RASA I POU DE FINS A 4 M DE FONDÀRIA, EN TERRENY COMPACTE (SPT 20-50), REALITZADA AMB MINIEXCAVADORA I CÀRREGA MECÀNICA SOBRE CAMIÓ	60,000	x	10,64284	=	638,57040
	P335-F47G	M3	FORMIGÓ AUTOCOMPACTANT PER A RECALÇATS A UNA FONDÀRIA <= 3 M, HA-25/AC-E1/16/IIA, AMB ADDITIU SUPERPLASTIFICANT, GRANDÀRIA MÀXIMA DEL GRANULAT 16 MM, ABOCAT AMB BOMBA	3,000	x	106,04212	=	318,12636
Subtotal:							956,69676	956,69676
DESPESES AUXILIARS						1,50	%	29,23200
COST DIRECTE								2.934,72876
DESPESES INDIRECTES						5,00	%	146,73644
COST EXECUCIÓ MATERIAL								3.081,46520
P-26	ER71124J	M2	SEMBRA DE BARREJA DE LLAVORS PER A GESPA TIPUS MIXTA AMB ADDICIÓ D'ESPÈCIES ARBUSTIVES I/O DE FLOR SEGONS NTJ 07N, AMB MITJANS MANUALS, EN UN PENDENT < 30 %, SUPERFÍCIE < 500 M2, INCLOENT LA COBERTURA DE LA LLAVOR AMB SORRA DE RIU RENTADA I EL CORRONAT POSTERIOR	Rend.: 1,000				4,17 €
				Unitats		Preu	Parcial	Import
Ma d'obra								

JUSTIFICACIÓ DE PREUS

PARTIDES D'OBRA

NÚM	CODI	UA	DESCRIPCIÓ					PREU
	A013P000	H	AJUDANT JARDINER	0,053	/R x	26,62000	=	1,41086
	A012P000	H	OFICIAL 1A JARDINER	0,055	/R x	30,00000	=	1,65000
			Subtotal:					3,06086
								3,06086
Materials								
	BR4U1J00	KG	BARREJA DE LLAVORS PER A GESPA TIPUS MIXTA AMB ADDICIÓ D'ESPÈCIES ARBUSTIVES I/O DE FLOR, SEGONS NTJ 07N	0,033	x	14,67000	=	0,48411
	B0315600	T	SORRA DE RIU RENTADA DE 0.1 A 0.5 MM	0,010	x	38,45000	=	0,38450
			Subtotal:					0,86861
			DESPESES AUXILIARS		1,50	%		0,04591
			COST DIRECTE					3,97538
			DESPESES INDIRECTES		5,00	%		0,19877
			COST EXECUCIÓ MATERIAL					4,17415
P-27	F2194XE1	M2	DEMOLICIÓ DE PAVIMENT DE MESCLA BITUMINOSA, DE FINS A 15 CM DE GRUIX I FINS A 0,6 M D'AMPLÀRIA, AMB COMPRESSOR I CÀRREGA SOBRE CAMIÓ	Rend.: 1,000				14,93 €
			Unitats		Preu		Parcial	Import
Ma d'obra	A0150000	H	MANOBRE ESPECIALISTA	0,420	/R x	21,89000	=	9,19380
			Subtotal:					9,19380
Maquinària								
	C1101200	H	COMPRESSOR AMB DOS MARTELLS PNEUMÀTICS	0,210	/R x	15,71000	=	3,29910
	C1313330	H	RETROEXCAVADORA SOBRE PNEUMÀTICS DE 8 A 10 T	0,031	/R x	51,15000	=	1,58565
			Subtotal:					4,88475
			DESPESES AUXILIARS		1,50	%		0,13791
			COST DIRECTE					14,21646
			DESPESES INDIRECTES		5,00	%		0,71082
			COST EXECUCIÓ MATERIAL					14,92728
P-28	F219RA01	M2	DEMOLICIÓ DE PAVIMENT DE PEDRA DE FINS A 10 CM DE GRUIX I FINS A 2 M D'AMPLÀRIA, AMB COMPRESSOR I CÀRREGA SOBRE CAMIÓ	Rend.: 1,000				9,25 €
			Unitats		Preu		Parcial	Import
Ma d'obra	A0150000	H	MANOBRE ESPECIALISTA	0,300	/R x	21,89000	=	6,56700
			Subtotal:					6,56700
Maquinària								
	C1313330	H	RETROEXCAVADORA SOBRE PNEUMÀTICS DE 8 A 10 T	0,022	/R x	51,15000	=	1,12530
	C1101200	H	COMPRESSOR AMB DOS MARTELLS PNEUMÀTICS	0,065	/R x	15,71000	=	1,02115

JUSTIFICACIÓ DE PREUS

PARTIDES D'OBRA

NÚM	CODI	UA	DESCRIPCIÓ					PREU
			Subtotal:					2,14645
			DESPESES AUXILIARS		1,50	%		0,09851
			COST DIRECTE					8,81196
			DESPESES INDIRECTES		5,00	%		0,44060
			COST EXECUCIÓ MATERIAL					9,25255
P-29	F219RA02	M2	DEMOLICIÓ DE PAVIMENT DE FORMIGÓ, DE FINS A 15 CM DE GRUIX I MÉS DE 2 M D'AMPLÀRIA AMB RETROEXCAVADORA AMB MARTELL TRENCADOR I CÀRREGA SOBRE CAMIÓ	Rend.: 1,000				3,94 €
			Unitats		Preu		Parcial	Import
Maquinària	C1311440	H	PALA CARREGADORA SOBRE PNEUMÀTICS DE 15 A 20 T	0,0056	/R x	91,44000	=	0,51206
	C1105A00	H	RETROEXCAVADORA AMB MARTELL TRENCADOR	0,050	/R x	64,73000	=	3,23650
			Subtotal:					3,74856
			COST DIRECTE					3,74856
			DESPESES INDIRECTES		5,00	%		0,18743
			COST EXECUCIÓ MATERIAL					3,93599
P-30	F219RA03	M2	DEMOLICIÓ DE PAVIMENT DE LLAMBORDINS COL·LOCATS SOBRE TERRA, DE MÉS DE 2 M D'AMPLÀRIA AMB MITJANS MECÀNICS I CÀRREGA SOBRE CAMIÓ	Rend.: 1,000				4,80 €
			Unitats		Preu		Parcial	Import
Maquinària	C1311440	H	PALA CARREGADORA SOBRE PNEUMÀTICS DE 15 A 20 T	0,050	/R x	91,44000	=	4,57200
			Subtotal:					4,57200
			COST DIRECTE					4,57200
			DESPESES INDIRECTES		5,00	%		0,22860
			COST EXECUCIÓ MATERIAL					4,80060
P-31	F219RA04	M	RECUPERACIÓ, TRIA I EMMAGATZEMATGE DE VORADA EXISTENT PER A POSTERIOR REAPROFITAMENT COL·LOCADA SOBRE FORMIGÓ, AMB COMPRESSOR I CÀRREGA MANUAL I MECÀNICA DE RUNA SOBRE CAMIÓ O CONTENIDOR	Rend.: 1,000				14,30 €
			Unitats		Preu		Parcial	Import
Ma d'obra	A0150000	H	MANOBRE ESPECIALISTA	0,450	/R x	21,89000	=	9,85050

JUSTIFICACIÓ DE PREUS

PARTIDES D'OBRA

NÚM	CODI	UA	DESCRIPCIÓ				PREU
				Subtotal:			9,85050
Maquinària							
	C1101200	H	COMPRESSOR AMB DOS MARTELLS PNEUMÀTICS	0,100	/R x	15,71000 =	1,57100
	C1313330	H	RETROEXCAVADORA SOBRE PNEUMÀTICS DE 8 A 10 T	0,040	/R x	51,15000 =	2,04600
				Subtotal:			3,61700
				DESPESES AUXILIARS	1,50	%	0,14776
				COST DIRECTE			13,61526
				DESPESES INDIRECTES	5,00	%	0,68076
				COST EXECUCIÓ MATERIAL			14,29602

P-32	F219RA22	M	ENDERROC DE VORADA EXISTENT COL·LOCADA SOBRE FORMIGÓ, AMB COMPRESSOR I CÀRREGA MANUAL I MECÀNICA DE RUNA SOBRE CAMIÓ O CONTENIDOR	Rend.: 1,000			5,41	€
------	----------	---	---	--------------	--	--	------	---

				Unitats	Preu	Parcial	Import
Ma d'obra							
	A0150000	H	MANOBRE ESPECIALISTA	0,100	/R x	21,89000 =	2,18900
				Subtotal:			2,18900
Maquinària							
	C1313330	H	RETROEXCAVADORA SOBRE PNEUMÀTICS DE 8 A 10 T	0,050	/R x	51,15000 =	2,55750
	C1101200	H	COMPRESSOR AMB DOS MARTELLS PNEUMÀTICS	0,024	/R x	15,71000 =	0,37704
				Subtotal:			2,93454
				DESPESES AUXILIARS	1,50	%	0,03284
				COST DIRECTE			5,15638
				DESPESES INDIRECTES	5,00	%	0,25782
				COST EXECUCIÓ MATERIAL			5,41419

P-33	F21QQB01	U	RETIRADA DE PILONA FOSA, ENDERROC DE DAUS DE FORMIGÓ, I CÀRREGA MANUAL I MECÀNICA DE L'EQUIPAMENT I LA RUNA SOBRE CAMIÓ O CONTENIDOR	Rend.: 1,000			7,89	€
------	----------	---	--	--------------	--	--	------	---

				Unitats	Preu	Parcial	Import
Ma d'obra							
	A0150000	H	MANOBRE ESPECIALISTA	0,250	/R x	21,89000 =	5,47250
				Subtotal:			5,47250
Maquinària							
	C1101200	H	COMPRESSOR AMB DOS MARTELLS PNEUMÀTICS	0,125	/R x	15,71000 =	1,96375
				Subtotal:			1,96375

JUSTIFICACIÓ DE PREUS

PARTIDES D'OBRA

NÚM	CODI	UA	DESCRIPCIÓ				PREU
				DESPESES AUXILIARS	1,50	%	0,08209
				COST DIRECTE			7,51834
				DESPESES INDIRECTES	5,00	%	0,37592
				COST EXECUCIÓ MATERIAL			7,89425

P-34	F2RARA03	M3	DEPOSICIÓ CONTROLADA A DIPÒSIT AUTORITZAT INCLÒS EL CÀNON SOBRE LA DEPOSICIÓ CONTROLADA DELS RESIDUS DE LA CONSTRUCCIÓ, SEGONS LA LLEI 8/2008, DE RESIDUS DE INERTS AMB UNA DENSITAT 1.15 T/M3, PROCEDENTS DE CONSTRUCCIÓ O DEMOLICIÓ, AMB CODI 170101 SEGONS LA LLISTA EUROPEA DE RESIDUS (ORDEN MAM/304/2002)	Rend.: 1,000			11,47	€
------	----------	----	---	--------------	--	--	-------	---

				Unitats	Preu	Parcial	Import
Materials							
	B2RA71H1	T	DEPOSICIÓ CONTROLADA A DIPÒSIT AUTORITZAT INCLÒS EL CÀNON SOBRE LA DEPOSICIÓ CONTROLADA DELS RESIDUS DE LA CONSTRUCCIÓ, SEGONS LA LLEI 8/2008, DE RESIDUS DE FORMIGÓ INERTS AMB UNA DENSITAT 1.45 T/M3, PROCEDENTS DE CONSTRUCCIÓ O DEMOLICIÓ, AMB CODI 170101 SEGONS LA LLISTA EUROPEA DE RESIDUS (ORDEN MAM/304/2002)	1,150	x	9,50000 =	10,92500
				Subtotal:			10,92500
				COST DIRECTE			10,92500
				DESPESES INDIRECTES	5,00	%	0,54625
				COST EXECUCIÓ MATERIAL			11,47125

P-35	F2RARA04	M3	DEPOSICIÓ CONTROLADA A DIPÒSIT AUTORITZAT INCLÒS EL CÀNON SOBRE LA DEPOSICIÓ CONTROLADA DELS RESIDUS DE LA CONSTRUCCIÓ, SEGONS LA LLEI 8/2008, DE RESIDUS PETRIS AMB UNA DENSITAT 1.25 T/M3, PROCEDENTS DE CONSTRUCCIÓ O DEMOLICIÓ, AMB CODI 170101 SEGONS LA LLISTA EUROPEA DE RESIDUS (ORDEN MAM/304/2002)	Rend.: 1,000			12,47	€
------	----------	----	--	--------------	--	--	-------	---

				Unitats	Preu	Parcial	Import
Materials							
	B2RA71H1	T	DEPOSICIÓ CONTROLADA A DIPÒSIT AUTORITZAT INCLÒS EL CÀNON SOBRE LA DEPOSICIÓ CONTROLADA DELS RESIDUS DE LA CONSTRUCCIÓ, SEGONS LA LLEI 8/2008, DE RESIDUS DE FORMIGÓ INERTS AMB UNA DENSITAT 1.45 T/M3, PROCEDENTS DE CONSTRUCCIÓ O DEMOLICIÓ, AMB CODI 170101 SEGONS LA LLISTA EUROPEA DE RESIDUS (ORDEN MAM/304/2002)	1,250	x	9,50000 =	11,87500
				Subtotal:			11,87500

JUSTIFICACIÓ DE PREUS

PARTIDES D'OBRA

NÚM	CODI	UA	DESCRIPCIÓ	PREU
			COST DIRECTE	11,87500
			DESPESES INDIRECTES 5,00 %	0,59375
			COST EXECUCIÓ MATERIAL	12,46875

P-36	F2RMM3R0	M3	MATXUQUEIG MATERIAL PETRI A L'OBRA AMB MATXUCADORA DE RESIDUS PETRIS, SOBRE ERUGUES AMB CAPACITAT PER A TRACTAR DE 3 A 9 T/H, AUTOPROPULSADA, AMB CINTA TRANSPORTADORA PER A CARREGAR MATERIAL TRITURAT SOBRE CAMIÓ O CONTENIDOR	Rend.: 1,000	9,68	€
------	----------	----	--	--------------	------	---

				Unitats	Preu	Parcial	Import
Ma d'obra	A0150000	H	MANOBRE ESPECIALISTA	0,250	/R x 21,89000 =	5,47250	
				Subtotal:		5,47250	5,47250
Maquinària	C1R1M3R0	H	MATXUCADORA DE RESIDUS PETRIS, SOBRE ERUGUES AMB CAPACITAT PER A TRACTAR DE 3 A 9 T/H, AUTOPROPULSADA, AMB CINTA TRANSPORTADORA PER A CARREGAR MATERIAL TRITURAT	0,250	/R x 14,75000 =	3,68750	
				Subtotal:		3,68750	3,68750
			DESPESES AUXILIARS		1,00 %		0,05473
			COST DIRECTE				9,21473
			DESPESES INDIRECTES		5,00 %		0,46074
			COST EXECUCIÓ MATERIAL				9,67546

P-37	F3J1111C	M3	ESTRUCTURA DE GABIONS, AMB PECES D'2X1X1 M DE TELA METÀL·LICA DE FILFERRO D'ACER GALVANITZAT DE DIÀMETRE 2 MM, I 5X7 CM DE PAS DE MALLA, REBLERT AMB PEDRA GRANÍTICA D'APORTACIÓ COL·LOCADA AMB MITJANS MECÀNICS, AMB LA CARA EXTERIOR CONCERTADA	Rend.: 1,000	165,92	€
------	----------	----	---	--------------	--------	---

				Unitats	Preu	Parcial	Import
Ma d'obra	A0121000	H	OFICIAL 1A	1,500	/R x 25,36000 =	38,04000	
	A0140000	H	MANOBRE	1,500	/R x 21,17000 =	31,75500	
				Subtotal:		69,79500	69,79500
Maquinària	C1313330	H	RETROEXCAVADORA SOBRE PNEUMÀTICS DE 8 A 10 T	0,9057	/R x 51,15000 =	46,32656	
				Subtotal:		46,32656	46,32656
Materials	B0342500	M3	PEDRA GRANÍTICA DE MÉS DE 150 MM, PER A REBLERT DE GABIONS	1,100	x 17,60000 =	19,36000	

JUSTIFICACIÓ DE PREUS

PARTIDES D'OBRA

NÚM	CODI	UA	DESCRIPCIÓ	PREU
-----	------	----	------------	------

	B0A12000	KG	FILFERRO ACER GALVANITZAT	0,700	x 1,92000 =	1,34400	
	B0D81580	M2	PLAFÓ METÀL·LIC DE 50X200 CM PER A 50 USOS	2,000	x 1,24000 =	2,48000	
	B35A2125	U	GABIÓ1X2X1 M DE TELA METÀL·LICA DE FILFERRO D'ACER GALVANITZAT DE DIÀMETRE 2 MM, I 5X7 CM DE PAS DE MALLA	0,525	x 31,67000 =	16,62675	
	B0DZP500	U	PART PROPORCIONAL D'ELEMENTS AUXILIARS PER A PLAFONS METÀL·LICS, DE 50X200 CM	2,000	x 0,52000 =	1,04000	
				Subtotal:		40,85075	40,85075
			DESPESES AUXILIARS		1,50 %		1,04693
			COST DIRECTE				158,01924
			DESPESES INDIRECTES		5,00 %		7,90096
			COST EXECUCIÓ MATERIAL				165,92020

P-38	F931201F	M3	BASE DE TOT-U ARTIFICIAL, AMB ESTESA I PICONATGE DEL MATERIAL AL 95% DEL PM	Rend.: 1,000	25,77	€
------	----------	----	---	--------------	-------	---

				Unitats	Preu	Parcial	Import
Ma d'obra	A0140000	H	MANOBRE	0,050	/R x 21,17000 =	1,05850	
				Subtotal:		1,05850	1,05850
Maquinària	C1502E00	H	CAMIÓ CISTERNA DE 8 M3	0,025	/R x 43,57000 =	1,08925	
	C1331100	H	MOTOANIVELLADORA PETITA	0,035	/R x 59,15000 =	2,07025	
	C13350C0	H	CORRÓ VIBRATORI AUTOPROPULSAT, DE 12 A 14 T	0,030	/R x 67,39000 =	2,02170	
				Subtotal:		5,18120	5,18120
Materials	B0372000	M3	TOT-U ARTIFICIAL	1,150	x 15,83000 =	18,20450	
	B0111000	M3	AIGUA	0,050	x 1,60000 =	0,08000	
				Subtotal:		18,28450	18,28450
			DESPESES AUXILIARS		1,50 %		0,01588
			COST DIRECTE				24,54008
			DESPESES INDIRECTES		5,00 %		1,22700
			COST EXECUCIÓ MATERIAL				25,76708

P-39	F961RA02	M	VORADA DE PEDRA GRANÍTICA ESCAIRADA D'ORIGEN GALLEC, SERRADA MECÀNICAMENT I FLAMEJADA, DE FORMA RECTA, DE 15X25 CM, COL·LOCADA SOBRE BASE DE FORMIGÓ NO ESTRUCTURAL DE 15 N/MM2 DE RESISTÈNCIA MÍNIMA A COMPRESSIÓ I DE 20 A 25 CM D'ALÇÀRIA I REJUNTADA	Rend.: 1,000	48,14	€
------	----------	---	--	--------------	-------	---

				Unitats	Preu	Parcial	Import
Ma d'obra	A0140000	H	MANOBRE	0,523	/R x 21,17000 =	11,07191	

JUSTIFICACIÓ DE PREUS

PARTIDES D'OBRA

NÚM	CODI	UA	DESCRIPCIÓ					PREU	
Materials	A012N000	H	OFICIAL 1A D'OBRA PÚBLICA	0,237	/R x	25,36000	=	6,01032	
	Subtotal:							17,08223	17,08223
	B06NN14C	M3	FORMIGÓ D'ÚS NO ESTRUCTURAL DE RESISTÈNCIA A COMPRESSIÓ15 N/MM2, CONSISTÈNCIA PLÀSTICA I GRANDÀRIA MÀXIMA DEL GRANULAT 40 MM, HNE-15/P/40	0,0935	x	59,56000	=	5,56886	
	B96116G0	M	PEDRA GRANÍTICA, RECTA, ESCAIRADA, SERRADA MECÀNICAMENT I FLAMEJADA, PER A VORADA, DE 15X25 CM	1,050	x	21,85000	=	22,94250	
	Subtotal:							28,51136	28,51136
	DESPESES AUXILIARS						1,50	%	0,25623
	COST DIRECTE								45,84982
	DESPESES INDIRECTES						5,00	%	2,29249
	COST EXECUCIÓ MATERIAL								48,14231
	P-40	F961RA03	M	COL·LOCACIÓ DE BORDONS DE PEDRA RECUPERATS, COL·LOCATS SOBRE BASE DE FORMIGÓ NO ESTRUCTURAL DE 15 N/MM2 DE RESISTÈNCIA MÍNIMA A COMPRESSIÓ I DE 20 A 25 CM D'ALÇÀRIA I REJUNTADA.	Rend.: 1,000				27,49
				Unitats		Preu	Parcial	Import	
Ma d'obra									
	A012N000	H	OFICIAL 1A D'OBRA PÚBLICA	0,300	/R x	25,36000	=	7,60800	
	A0140000	H	MANOBRE	0,600	/R x	21,17000	=	12,70200	
				Subtotal:				20,31000	20,31000
Materials	B06NN14C	M3	FORMIGÓ D'ÚS NO ESTRUCTURAL DE RESISTÈNCIA A COMPRESSIÓ15 N/MM2, CONSISTÈNCIA PLÀSTICA I GRANDÀRIA MÀXIMA DEL GRANULAT 40 MM, HNE-15/P/40	0,0935	x	59,56000	=	5,56886	
	Subtotal:							5,56886	5,56886
	DESPESES AUXILIARS						1,50	%	0,30465
	COST DIRECTE								26,18351
	DESPESES INDIRECTES						5,00	%	1,30918
	COST EXECUCIÓ MATERIAL								27,49269
P-41	F965A7D9	M	VORADA RECTA DE FORMIGÓ, DOBLE CAPA, AMB SECCIÓ NORMALITZADA DE CALÇADA C5 DE 25X15 CM SEGONS UNE 127340, DE CLASSE CLIMÀTICA B, CLASSE RESISTENT A L'ABRASIÓ H I CLASSE RESISTENT A FLEXIÓ T (R-5 MPA) SEGONS UNE-EN 1340, COL·LOCADA SOBRE BASE DE FORMIGÓ NO ESTRUCTURAL DE 15 N/MM2 DE RESISTÈNCIA MÍNIMA A COMPRESSIÓ I DE 20 A 25 CM D'ALÇÀRIA, I REJUNTADA AMB MORTER	Rend.: 1,000				25,73	€

JUSTIFICACIÓ DE PREUS

PARTIDES D'OBRA

NÚM	CODI	UA	DESCRIPCIÓ						PREU
				Unitats		Preu		Parcial	Import
Ma d'obra									
	A0140000	H	MANOBRE	0,470	/R x	21,17000	=	9,94990	
	A012N000	H	OFICIAL 1A D'OBRA PÚBLICA	0,230	/R x	25,36000	=	5,83280	
				Subtotal:				15,78270	15,78270
Materials									
	B06NN14C	M3	FORMIGÓ D'ÚS NO ESTRUCTURAL DE RESISTÈNCIA A COMPRESSIÓ15 N/MM2, CONSISTÈNCIA PLÀSTICA I GRANDÀRIA MÀXIMA DEL GRANULAT 40 MM, HNE-15/P/40	0,0726	x	59,56000	=	4,32406	
	B0710250	T	MORTER PER A RAM DE PALETA, CLASSE M 5 (5 N/MM2), A GRANEL, DE DESIGNACIÓ (G) SEGONS NORMA UNE-EN 998-2	0,0021	x	31,63000	=	0,06642	
	B965A7D0	M	VORADA RECTA DE FORMIGÓ, DOBLE CAPA, AMB SECCIÓ NORMALITZADA DE CALÇADA C5 DE 25X15 CM SEGONS UNE 127340, DE CLASSE CLIMÀTICA B, CLASSE RESISTENT A L'ABRASIÓ H I CLASSE RESISTENT A FLEXIÓ T (R-5 MPA) SEGONS UNE-EN 1340	1,050	x	3,90000	=	4,09500	
				Subtotal:				8,48548	8,48548
				DESPESES AUXILIARS				1,50 %	0,23674
				COST DIRECTE					24,50492
				DESPESES INDIRECTES				5,00 %	1,22525
				COST EXECUCIÓ MATERIAL					25,73017
P-42	F96ARA01	M	VORADA DE XAPA D'ACER INOX AISI 316 ACABAT MAT, DE 8 MM DE GRUIX I 200 MM D'ALÇÀRIA, INCLÒS ELEMENTS METÀL·LICS D'ANCORATGE SOLDATS A LA XAPA I COL·LOCADA SOBRE BASE DE FORMIGÓ NO ESTRUCTURAL DE 15 N/MM2 DE RESITÈNCIA MÍNIMA A COMPRESSIÓ	Rend.: 1,000				43,75	€
				Unitats		Preu		Parcial	Import
Ma d'obra									
	A0121000	H	OFICIAL 1A	0,150	/R x	25,36000	=	3,80400	
	A0140000	H	MANOBRE	0,150	/R x	21,17000	=	3,17550	
				Subtotal:				6,97950	6,97950
Materials									
	B06NN14C	M3	FORMIGÓ D'ÚS NO ESTRUCTURAL DE RESISTÈNCIA A COMPRESSIÓ15 N/MM2, CONSISTÈNCIA PLÀSTICA I GRANDÀRIA MÀXIMA DEL GRANULAT 40 MM, HNE-15/P/40	0,045	x	59,56000	=	2,68020	
	B0B0-16I21	KG	ACER INOXIDABLE AUSTENÍTIC EN BARRES CORRUGADES AMB MOLIBDÈ, DE DESIGNACIÓ 1.4401 (AISI 316)	12,560	x	2,54000	=	31,90240	
				Subtotal:				34,58260	34,58260

JUSTIFICACIÓ DE PREUS

PARTIDES D'OBRA

NÚM	CODI	UA	DESCRIPCIÓ	PREU
			DESPESES AUXILIARS	1,50 %
			COST DIRECTE	41,66679
			DESPESES INDIRECTES	5,00 %
			COST EXECUCIÓ MATERIAL	43,75013

P-43	F9B11105	M2	SUBMINISTRE PAVIMENT DE LLAMBORDINS GRANÍTICS DE RECUPERACIÓ SEMBLANTS EXISTENTS 18X9X12 CM, COL·LOCATS AMB MORTER I REBLERT DE JUNTS AMB MORTER PER A REJUNTAT, DE CIMENT, GRANULATS SELECCIONATS, RESINES SINTÈTIQUES I ADDITIUS	Rend.: 1,000			101,91	€
				Unitats	Preu	Parcial	Import	
Ma d'obra								
	A012N000	H	OFICIAL 1A D'OBRA PÚBLICA	0,975	/R x	25,36000 =	24,72600	
	A0140000	H	MANOBRE	0,315	/R x	21,17000 =	6,66855	
				Subtotal:			31,39455	31,39455
Maquinària								
	C1704100	H	MESCLADOR CONTINU AMB SITJA PER A MORTER PREPARAT A GRANEL	0,2438	/R x	1,70000 =	0,41446	
				Subtotal:			0,41446	0,41446
Materials								
	B05AB200	KG	MATERIAL PER A REJUNTAT DE PAVIMENTS DE PEDRA I LLAMBORDINS, A BASE DE CIMENT, GRANULATS SELECCIONATS, RESINES SINTÈTIQUES I ADDITIUS, D'ELEVADES RESISTÈNCIES MECÀNIQUES	10,000	x	1,12000 =	11,20000	
	B9B11100	U	LLAMBORDÍ GRANÍTIC DE 18X9X12 CM	53,0002	x	0,98000 =	51,94020	
	B0710280	T	MORTER PER A RAM DE PALETA, CLASSE M 7.5 (7,5 N/MM2), A GRANEL, DE DESIGNACIÓ (G) SEGONS NORMA UNE-EN 998-2	0,0504	x	32,47000 =	1,63649	
				Subtotal:			64,77669	64,77669
				DESPESES AUXILIARS		1,50 %		0,47092
				COST DIRECTE				97,05662
				DESPESES INDIRECTES		5,00 %		4,85283
				COST EXECUCIÓ MATERIAL				101,90945

P-44	F9B1RA01	M2	PAVIMENT DE LLAMBORDINS PEDRA NATURAL GRANÍTICS SERRADA MECÀNICAMENT I FLAMEJADA D'ORIGEN GALLEC DE 20X10 CM I 12 CM DE GRUIX, SOBRE LLIT DE SORRA DE 5 CM DE GRUIX, REBLERT DE JUNTS AMB MATERIAL PER A REJUNTAT DE GRANULATS SELECCIONATS (ULL DE PERDIU) I RESINES SINTÈTIQUES I COMPACTACIÓ DEL PAVIMENT ACABAT. INCLOU FORMACIÓ DE JUNT LATERAL AMB GRANULATS SELECCIONATS (ULL DE PERDIU),	Rend.: 1,000	93,75	€
------	----------	----	--	--------------	-------	---

JUSTIFICACIÓ DE PREUS

PARTIDES D'OBRA

NÚM	CODI	UA	DESCRIPCIÓ	PREU			
				Unitats	Preu	Parcial	Import
Ma d'obra							
	A012N000	H	OFICIAL 1A D'OBRA PÚBLICA	0,100 /R x	25,36000 =	2,53600	
	A0140000	H	MANOBRE	0,180 /R x	21,17000 =	3,81060	
	A0150000	H	MANOBRE ESPECIALISTA	0,020 /R x	21,89000 =	0,43780	

			Maquinària				
			C133A0K0	H	SAFATA VIBRANT AMB PLACA DE 60 CM	0,020 /R x	5,48000 = 0,10960
					Subtotal:		0,10960 0,10960
			Materials				
			B0310500	T	SORRA DE PEDRERA DE 0 A 3,5 MM	0,0683 x	16,67000 = 1,13856
			B05AA100	KG	MATERIAL PER A REJUNTAT DE PAVIMENTS DE PEDRA I LLAMBORDINS, A BASE DE GRANULATS SELECCIONATS I RESINES SINTÈTIQUES, PERMEABLE A L'AIGUA I A L'AIRE	3,370 x	3,64000 = 12,26680
			B9B1RA01	U	LLAMBORDA GRANÍTICA GALLEGA A TALL DE SERRA DE 20X10X12 CM	56,0002 x	1,23000 = 68,88025
					Subtotal:		82,28561 82,28561
					DESPESES AUXILIARS	1,50 %	0,10177
					COST DIRECTE		89,28138
					DESPESES INDIRECTES	5,00 %	4,46407
					COST EXECUCIÓ MATERIAL		93,74544

P-45	F9B1RA02	M2	COL-LOCACIÓ DE PAVIMENT DE LLAMBORDINS RECUPERATS DEL PONT REPASSATS I NETEJATS, SOBRE LLIT DE SORRA DE 5 CM DE GRUIX, REBLERT DE JUNTS AMB MATERIAL PER A REJUNTAT DE GRANULATS SELECCIONATS (ULL DE PERDIU) I RESINES SINTÈTIQUES I COMPACTACIÓ DEL PAVIMENT ACABAT. INCLOU FORMACIÓ DE JUNT LATERAL AMB GRANULATS SELECCIONATS (ULL DE PERDIU).	Rend.: 1,000	22,83	€
------	----------	----	--	--------------	-------	---

						Unitats	Preu	Parcial	Import	
Ma d'obra										
	A012N000	H	OFICIAL 1A D'OBRA PÚBLICA			0,150	/R x	25,36000 =	3,80400	
	A0140000	H	MANOBRE			0,100	/R x	21,17000 =	2,11700	
	A0150000	H	MANOBRE ESPECIALISTA			0,100	/R x	21,89000 =	2,18900	
						Subtotal:			8,11000	8,11000
Maquinària										
	C133A0K0	H	SAFATA VIBRANT AMB PLACA DE 60 CM			0,020	/R x	5,48000 =	0,10960	
						Subtotal:			0,10960	0,10960
Materials										
	B0310500	T	SORRA DE PEDRERA DE 0 A 3,5 MM			0,0683	x	16,67000 =	1,13856	
	B05AA100	KG	MATERIAL PER A REJUNTAT DE PAVIMENTS DE PEDRA I LLAMBORDINS, A BASE DE GRANULATS SELECCIONATS I RESINES SINTÈTIQUES, PERMEABLE A L'AIGUA I A L'AIRE			3,370	x	3,64000 =	12,26680	

JUSTIFICACIÓ DE PREUS

PARTIDES D'OBRA

NÚM	CODI	UA	DESCRIPCIÓ	PREU
			Subtotal:	13,40536
			DESPESES AUXILIARS 1,50 %	0,12165
			COST DIRECTE	21,74661
			DESPESES INDIRECTES 5,00 %	1,08733
			COST EXECUCIÓ MATERIAL	22,83394

P-46	F9E1RA01	M2	PAVIMENT DE PANOT PER A VORERA GRIS DE 20X20X4 CM, CLASSE 1A, PREU ALT, COL·LOCAT A TRUC DE MACETA AMB MORTER MIXT 1:2:10 I BEURADA DE CIMENT PÒRTLAND. INCLOU PECES ESPECIALS TIPUS RATLLADA 4 FRANGES I PUNTEJADA DE 16 BOTONS.	Rend.: 1,000	38,33	€
------	----------	----	---	--------------	-------	---

Ma d'obra				Unitats	Preu	Parcial	Import
	A012N000	H	OFICIAL 1A D'OBRA PÚBLICA	0,580	/R x 25,36000 =	14,70880	
	A0140000	H	MANOBRE	0,440	/R x 21,17000 =	9,31480	
			Subtotal:			24,02360	24,02360
Materials							
	B9E13200	M2	PANOT GRIS DE 20X20X4 CM, CLASSE 1A, PREU ALT	1,020	x 6,64000 =	6,77280	
	B0512401	T	CIMENT PÒRTLAND AMB FILLER CALCARI CEM II/B-L 32,5 R SEGONS UNE-EN 197-1, EN SACS	0,0031	x 103,55000 =	0,32101	
	B0111000	M3	AIGUA	0,001	x 1,60000 =	0,00160	
	D070A4D1	M3	MORTER MIXT DE CIMENT PÒRTLAND AMB FILLER CALCARI CEM II/B-L, CALÇ I SORRA, AMB 200 KG/M3 DE CIMENT, AMB UNA PROPORCIÓ EN VOLUM 1:2:10 I 2,5 N/MM2 DE RESISTÈNCIA A COMPRESSIÓ, ELABORAT A L'OBRA	0,0315	x 159,59075 =	5,02711	
			Subtotal:			12,12252	12,12252
			DESPESES AUXILIARS 1,50 %				0,36035
			COST DIRECTE				36,50647
			DESPESES INDIRECTES 5,00 %				1,82532
			COST EXECUCIÓ MATERIAL				38,33180

P-47	F9E1RA02	M2	PAVIMENT DE PANOT PER A VORERA GRIS DE 20X20X8 CM, CLASSE 1A, PREU ALT, COL·LOCAT A TRUC DE MACETA AMB MORTER MIXT 1:2:10 I BEURADA DE CIMENT PÒRTLAND. INCLOU PECES ESPECIALS TIPUS RATLLADA 4 FRANGES I PUNTEJADA DE 16 BOTONS.	Rend.: 1,000	42,04	€
------	----------	----	---	--------------	-------	---

Ma d'obra				Unitats	Preu	Parcial	Import
	A012N000	H	OFICIAL 1A D'OBRA PÚBLICA	0,580	/R x 25,36000 =	14,70880	
	A0140000	H	MANOBRE	0,440	/R x 21,17000 =	9,31480	
			Subtotal:			24,02360	24,02360

JUSTIFICACIÓ DE PREUS

PARTIDES D'OBRA

NÚM	CODI	UA	DESCRIPCIÓ	PREU
Materials				
	B0512401	T	CIMENT PÒRTLAND AMB FILLER CALCARI CEM II/B-L 32,5 R SEGONS UNE-EN 197-1, EN SACS	0,0031 x 103,55000 = 0,32101
	B0111000	M3	AIGUA	0,001 x 1,60000 = 0,00160
	D070A4D1	M3	MORTER MIXT DE CIMENT PÒRTLAND AMB FILLER CALCARI CEM II/B-L, CALÇ I SORRA, AMB 200 KG/M3 DE CIMENT, AMB UNA PROPORCIÓ EN VOLUM 1:2:10 I 2,5 N/MM2 DE RESISTÈNCIA A COMPRESSIÓ, ELABORAT A L'OBRA	0,0315 x 159,59075 = 5,02711
	B9E1RA01	M2	PANOT GRIS DE 20X20X8 CM, CLASSE 1A, PREU ALT	1,020 x 10,10000 = 10,30200
			Subtotal:	10,30200
			DESPESES AUXILIARS 1,50 %	0,36035
			COST DIRECTE	40,03567
			DESPESES INDIRECTES 5,00 %	2,00178
			COST EXECUCIÓ MATERIAL	42,03746

P-48	FBF4RA01	U	CARTELL DE D'ACER INOXIDABLE MAT D'ACORD DISSENY DF DE MIDES APROXIMADES 120X50 CM. INCLOU RETALL DEL TEXT EN LÀSER, FIXAT AL PAVIMENT.	Rend.: 1,000	699,38	€
------	----------	---	---	--------------	--------	---

Ma d'obra				Unitats	Preu	Parcial	Import
	A0140000	H	MANOBRE	4,000	/R x 21,17000 =	84,68000	
	A010T000	H	TÈCNIC MIG O SUPERIOR	8,000	/R x 38,77000 =	310,16000	
	A0121000	H	OFICIAL 1A	4,000	/R x 25,36000 =	101,44000	
			Subtotal:			496,28000	496,28000
Maquinària							
	C1503500	H	CAMIÓ GRUA DE 5 T	1,000	/R x 48,05000 =	48,05000	
			Subtotal:			48,05000	48,05000
Materials							
	B0B0-16I21	KG	ACER INOXIDABLE AUSTENÍTIC EN BARRES CORRUGADES AMB MOLIBDÈ, DE DESIGNACIÓ 1.4401 (AISI 316)	45,000	x 2,54000 =	114,30000	
			Subtotal:			114,30000	114,30000
			DESPESES AUXILIARS 1,50 %				7,44420
			COST DIRECTE				666,07420
			DESPESES INDIRECTES 5,00 %				33,30371
			COST EXECUCIÓ MATERIAL				699,37791

JUSTIFICACIÓ DE PREUS

PARTIDES D'OBRA

NÚM	CODI	UA	DESCRIPCIÓ	PREU			
P-49	FD5JCF0ERA0	U	CAIXA PER A EMBORNAL SIFÒNIC PREFABRICAT EN PLÀSTIC DE MIDES 75X31X65 CM, MASSISSAT DE FORMIGÓ HM-20/P/20/I.	Rend.: 1,000		94,78	€
				Unitats	Preu	Parcial	Import
Ma d'obra							
	A0140000	H	MANOBRE	0,300	/R x 21,17000 =	6,35100	
	A012N000	H	OFICIAL 1A D'OBRA PÚBLICA	0,300	/R x 25,36000 =	7,60800	
				Subtotal:		13,95900	13,95900
Materials							
	B064300C	M3	FORMIGÓ HM-20/P/20/I DE CONSISTÈNCIA PLÀSTICA, GRANDÀRIA MÀXIMA DEL GRANULAT 20 MM, AMB >= 200 KG/M3 DE CIMENT, APT PER A CLASSE D'EXPOSICIÓ I	0,500	x 62,20000 =	31,10000	
	B0DFRA01	U	CAIXA EMBORNAL SIFÒNIC PLÀSTIC	1,000	x 45,00000 =	45,00000	
				Subtotal:		45,00000	45,00000
				DESPESES AUXILIARS	1,50 %		0,20939
				COST DIRECTE			90,26839
				DESPESES INDIRECTES	5,00 %		4,51342
				COST EXECUCIÓ MATERIAL			94,78180
P-50	FD5ZRA01	U	REIXA PRACTICABLE ARTICULADA, PER EMBORNAL DE FOSA GRISA, DE 750X310X100 MM I 145 KG DE PES I COL·LOCADA ANCORADA AL FORMIGÓ	Rend.: 1,000		144,78	€
				Unitats	Preu	Parcial	Import
Ma d'obra							
	A0140000	H	MANOBRE	0,080	/R x 21,17000 =	1,69360	
	A012N000	H	OFICIAL 1A D'OBRA PÚBLICA	0,080	/R x 25,36000 =	2,02880	
				Subtotal:		3,72240	3,72240
Materials							
	BD5ZAKF0	U	REIXA PER A INTERCEPTOR, DE FOSA GRISA DE 982X490X76 MM I 145 KG DE PES	1,000	x 134,11000 =	134,11000	
				Subtotal:		134,11000	134,11000
				DESPESES AUXILIARS	1,50 %		0,05584
				COST DIRECTE			137,88824
				DESPESES INDIRECTES	5,00 %		6,89441
				COST EXECUCIÓ MATERIAL			144,78265
	FDB27469	U	SOLERA AMB MITJA CANYA DE FORMIGÓ HM-20/P/20/I DE 15 CM DE GRUIX MÍNIM I DE PLANTA 1.2X1,2 M PER A TUB DE DIÀMETRE 40 CM	Rend.: 1,000		52,41	€
				Unitats	Preu	Parcial	Import

JUSTIFICACIÓ DE PREUS

PARTIDES D'OBRA

NÚM	CODI	UA	DESCRIPCIÓ	PREU			
Ma d'obra							
	A0140000	H	MANOBRE	0,400	/R x	21,17000 =	8,46800
	A012N000	H	OFICIAL 1A D'OBRA PÚBLICA	0,400	/R x	25,36000 =	10,14400
				Subtotal:		18,61200	18,61200
Materials							
	B064300C	M3	FORMIGÓ HM-20/P/20/I DE CONSISTÈNCIA PLÀSTICA, GRANDÀRIA MÀXIMA DEL GRANULAT 20 MM, AMB >= 200 KG/M3 DE CIMENT, APT PER A CLASSE D'EXPOSICIÓ I	0,4988	x	62,20000 =	31,02536
				Subtotal:		31,02536	31,02536
				DESPESES AUXILIARS		1,50 %	0,27918
				COST DIRECTE			49,91654
				DESPESES INDIRECTES		5,00 %	2,49583
				COST EXECUCIÓ MATERIAL			52,41237
FDD1A529	M	PARET PER A POU CIRCULAR DE D=100 CM, DE GRUIX 14 CM DE MAÓ CALAT, ARREBOSSADA I LLISCADA PER DINS AMB MORTER MIXT 1:0,5:4		Rend.: 1,000		278,82	€
				Unitats	Preu	Parcial	Import
Ma d'obra							
	A012N000	H	OFICIAL 1A D'OBRA PÚBLICA	4,647	/R x	25,36000 =	117,84792
	A0140000	H	MANOBRE	4,647	/R x	21,17000 =	98,37699
				Subtotal:		216,22491	216,22491
Materials							
	B0111000	M3	AIGUA	0,006	x	1,60000 =	0,00960
	B0512401	T	CIMENT PÒRTLAND AMB FILLER CALCARI CEM II/B-L 32,5 R SEGONS UNE-EN 197-1, EN SACS	0,0163	x	103,55000 =	1,68787
	B0F1D2A1	U	MAÓ CALAT, DE 290X140X100 MM, PER A REVESTIR, CATEGORIA I, HD, SEGONS LA NORMA UNE-EN 771-1	119,952	x	0,18000 =	21,59136
	D070A8B1	M3	MORTER MIXT DE CIMENT PÒRTLAND AMB FILLER CALCARI CEM II/B-L, CALÇ I SORRA, AMB 380 KG/M3 DE CIMENT, AMB UNA PROPORCIÓ EN VOLUM 1:0,5:4 I 10 N/MM2 DE RESISTÈNCIA A COMPRESSIÓ, ELABORAT A L'OBRA	0,176	x	129,47525 =	22,78764
				Subtotal:		46,07647	46,07647
				DESPESES AUXILIARS		1,50 %	3,24337
				COST DIRECTE			265,54475
				DESPESES INDIRECTES		5,00 %	13,27724
				COST EXECUCIÓ MATERIAL			278,82199

JUSTIFICACIÓ DE PREUS

PARTIDES D'OBRA

NÚM	CODI	UA	DESCRIPCIÓ	PREU			
FDDZ51D9	U		GRAÓ PER A POU DE REGISTRE AMB FERRO COLAT NODULAR, DE 200X200X200 MM, I 1,7 KG DE PES, COL·LOCAT AMB MORTER MIXT 1:0,5:4	Rend.: 1,000		19,09	€
				Unitats	Preu	Parcial	Import
Ma d'obra							
A0140000	H		MANOBRE	0,300 /R x	21,17000 =	6,35100	
A012N000	H		OFICIAL 1A D'OBRA PÚBLICA	0,300 /R x	25,36000 =	7,60800	
				Subtotal:		13,95900	13,95900
Materials							
BDDZ51D0	U		GRAÓ PER A POU DE REGISTRE DE FERRO COLAT NODULAR, DE 200X200X200 MM I 1,7 KG DE PES	1,000 x	2,78000 =	2,78000	
D070A8B1	M3		MORTER MIXT DE CIMENT PÒRTLAND AMB FILLER CALCARI CEM II/B-L, CALÇ I SORRA, AMB 380 KG/M3 DE CIMENT, AMB UNA PROPORCIÓ EN VOLUM 1:0.5:4 I 10 N/MM2 DE RESISTÈNCIA A COMPRESSIÓ, ELABORAT A L'OBRA	0,0095 x	129,47525 =	1,23001	
				Subtotal:		4,01001	4,01001
				DESPESES AUXILIARS	1,50 %		0,20939
				COST DIRECTE			18,17840
				DESPESES INDIRECTES	5,00 %		0,90892
				COST EXECUCIÓ MATERIAL			19,08731

FDDZAHD4	U		BASTIMENT QUADRAT APARENT DE FOSA DÚCTIL PER A POU DE REGISTRE I TAPA ABATIBLE, PAS LLIURE DE 700 MM DE DIÀMETRE I CLASSE D400 SEGONS NORMA UNE-EN 124, COL·LOCAT AMB MORTER	Rend.: 1,000		195,20	€
				Unitats	Preu	Parcial	Import
Ma d'obra							
A0140000	H		MANOBRE	0,410 /R x	21,17000 =	8,67970	
A012N000	H		OFICIAL 1A D'OBRA PÚBLICA	0,410 /R x	25,36000 =	10,39760	
				Subtotal:		19,07730	19,07730
Materials							
BDDZAHD0	U		BASTIMENT QUADRAT APARENT I TAPA CIRCULAR DE FOSA DÚCTIL PER A POU DE REGISTRE, ABATIBLE, PAS LLIURE DE 700 MM DE DIÀMETRE I CLASSE D400 SEGONS NORMA UNE-EN 124	1,000 x	165,41000 =	165,41000	
B0710250	T		MORTER PER A RAM DE PALETA, CLASSE M 5 (5 N/MM2), A GRANEL, DE DESIGNACIÓ (G) SEGONS NORMA UNE-EN 998-2	0,0357 x	31,63000 =	1,12919	
				Subtotal:		166,53919	166,53919

JUSTIFICACIÓ DE PREUS

PARTIDES D'OBRA

NÚM	CODI	UA	DESCRIPCIÓ	PREU			
				DESPESES AUXILIARS	1,50 %		0,28616
				COST DIRECTE			185,90265
				DESPESES INDIRECTES	5,00 %		9,29513
				COST EXECUCIÓ MATERIAL			195,19778
P-51	FDG51337	M	CANALITZACIÓ AMB UN TUB CORBABLE CORRUGAT DE POLIETILÈ DE 90 MM DE DIÀMETRE NOMINAL, DE DOBLE CAPA, I DAU DE RECOBRIMENT DE 40X30 CM AMB FORMIGÓ HM-20/P/20/I, FIL GUIA A CADA TUB, PART PROPORCIONAL D'ACCESSORIS D'UNIÓ, SEPARADORS I OBTURADORS	Rend.: 1,000		11,08	€
				Unitats	Preu	Parcial	Import
Ma d'obra							
A0140000	H		MANOBRE	0,020 /R x	21,17000 =	0,42340	
A0121000	H		OFICIAL 1A	0,010 /R x	25,36000 =	0,25360	
				Subtotal:		0,67700	0,67700
Materials							
B064300C	M3		FORMIGÓ HM-20/P/20/I DE CONSISTÈNCIA PLÀSTICA, GRANDÀRIA MÀXIMA DEL GRANULAT 20 MM, AMB >= 200 KG/M3 DE CIMENT, APTÉ PER A CLASSE D'EXPOSICIÓ I	0,1254 x	62,20000 =	7,79988	
BDGZP900	U		PART PROPORCIONAL DE SEPARADORS, CONECTORS I OBTURADORS DE CANALITZACIONS DE SERVEIS DE 90 MM DE DIÀMETRE NOMINAL	1,010 x	0,23000 =	0,23230	
BG22TH10	M		TUB CORBABLE CORRUGAT DE POLIETILÈ, DE DOBLE CAPA, LLISA LA INTERIOR I CORRUGADA L'EXTERIOR, DE 90 MM DE DIÀMETRE NOMINAL, AÏLLANT I NO PROPAGADOR DE LA FLAMA, RESISTÈNCIA A L'IMPACTE DE 20 J, RESISTÈNCIA A COMPRESSIÓ DE 450 N, PER A CANALITZACIONS SOTERRADES	1,050 x	1,60000 =	1,68000	
BDGZFN50	M		FIL GUIA PER A CONDUCTES DE CANALITZACIONS DE SERVEIS, DE NYLON, DE 5 MM DE GRUIX	1,020 x	0,15000 =	0,15300	
				Subtotal:		9,86518	9,86518
				DESPESES AUXILIARS	1,50 %		0,01016
				COST DIRECTE			10,55234
				DESPESES INDIRECTES	5,00 %		0,52762
				COST EXECUCIÓ MATERIAL			11,07995
P-52	FDG52437	M	CANALITZACIÓ AMB DOS TUBS CORBABLES CORRUGATS DE POLIETILÈ DE 110 MM DE DIÀMETRE NOMINAL, DE DOBLE CAPA, I DAU DE RECOBRIMENT DE 40X30 CM AMB FORMIGÓ HM-20/P/20/I, FIL GUIA A CADA TUB, PART PROPORCIONAL D'ACCESSORIS D'UNIÓ, SEPARADORS I OBTURADORS	Rend.: 1,000		13,67	€

JUSTIFICACIÓ DE PREUS

PARTIDES D'OBRA

NÚM	CODI	UA	DESCRIPCIÓ	PREU			
				Unitats	Preu	Parcial	Import
Ma d'obra							
	A0140000	H	MANOBRE	0,030 /R x	21,17000 =	0,63510	
	A0121000	H	OFICIAL 1A	0,015 /R x	25,36000 =	0,38040	
				Subtotal:		1,01550	1,01550
Materials							
	BDGZFN50	M	FIL GUIA PER A CONDUCTES DE CANALITZACIONS DE SERVEIS, DE NYLON, DE 5 MM DE GRUIX	2,040 x	0,15000 =	0,30600	
	B064300C	M3	FORMIGÓ HM-20/P/20/I DE CONSISTÈNCIA PLÀSTICA, GRANDÀRIA MÀXIMA DEL GRANULAT 20 MM, AMB >= 200 KG/M3 DE CIMENT, APTÉ PER A CLASSE D'EXPOSICIÓ I	0,1122 x	62,20000 =	6,97884	
	BDGZPA00	U	PART PROPORCIONAL DE SEPARADORS, CONECTORS I OBTURADORS DE CANALITZACIONS DE SERVEIS DE 110 MM DE DIÀMETRE NOMINAL	2,020 x	0,23000 =	0,46460	
	BG22TK10	M	TUB CORBABLE CORRUGAT DE POLIETILÈ, DE DOBLE CAPA, LLISA LA INTERIOR I CORRUGADA L'EXTERIOR, DE 110 MM DE DIÀMETRE NOMINAL, AÏLLANT I NO PROPAGADOR DE LA FLAMA, RESISTÈNCIA A L'IMPACTE DE 28 J, RESISTÈNCIA A COMPRESSIÓ DE 450 N, PER A CANALITZACIONS SOTERRADES	2,100 x	2,02000 =	4,24200	
				Subtotal:		11,99144	11,99144
				DESPESES AUXILIARS	1,50 %		0,01523
				COST DIRECTE			13,02217
				DESPESES INDIRECTES	5,00 %		0,65111
				COST EXECUCIÓ MATERIAL			13,67328

P-53	FDG7RA01	M	CANALITZACIÓ DE COMUNICACIONS AMB CONDUCTE DE PEHD TRITUB DE 40 MM DE DIÀMETRE, PER A CANALITZACIONS SOTERRADES, SITUADA EN VORERA, FIL GUIA A CADA TUB.	Rend.: 1,000		8,37	€
				Unitats	Preu	Parcial	Import
Ma d'obra							
	A0150000	H	MANOBRE ESPECIALISTA	0,0971 /R x	21,89000 =	2,12552	
	A0140000	H	MANOBRE	0,126 /R x	21,17000 =	2,66742	
				Subtotal:		4,79294	4,79294
Materials							
	BDG434A0	M	CONDUCTE DE PEHD TRITUB DE 40 MM DE DIÀMETRE, 3 MM DE GRUIX I PN 10	1,040 x	2,35000 =	2,44400	
	BDGZFN50	M	FIL GUIA PER A CONDUCTES DE CANALITZACIONS DE SERVEIS, DE NYLON, DE 5 MM DE GRUIX	4,400 x	0,15000 =	0,66000	
				Subtotal:		3,10400	3,10400

JUSTIFICACIÓ DE PREUS

PARTIDES D'OBRA

NÚM	CODI	UA	DESCRIPCIÓ	PREU			
				Unitats	Preu	Parcial	Import
				DESPESES AUXILIARS	1,50 %		0,07189
				COST DIRECTE			7,96883
				DESPESES INDIRECTES	5,00 %		0,39844
				COST EXECUCIÓ MATERIAL			8,36728

P-54	FDK20420	U	ARQUETA DE 80X80X110 CM DE MIDES INTERIORS, AMB PARET DE 14 CM DE GRUIX DE MAÓ CALAT, ARREBOSSAT I LLISCAT PER L'INTERIOR AMB FORMACIÓ DE MITJA CANYA DE MORTER I SOLERA DE GRAVES DE 0,30 M DE GRUIX SOBRE UNA BASE DE GEOTÈXTIL, INCLOU SUBMINISTRAMENT, TRANSPORT, I COL·LOCACIÓ DE TAPA DE XAPA ESTAMPADA EN FRED REFORÇADA, AMB FRONTISSES I PANY, I BASTIMENT DE PERFIL METÀL·LIC, TOT ACABAT AMB DUES CAPES DE PINTURA D'EMPRIMACIÓ ANTIOXIDANT I DUES CAPES DE PINTAT FINAL SEGONS COLOR QUE DESIGNI LA DIRECCIÓ FACULTATIVA, TOT COMPLETAMENT ACABAT.	Rend.: 1,000		403,73	€
------	----------	---	--	--------------	--	--------	---

				Unitats	Preu	Parcial	Import
Ma d'obra							
	A0121000	H	OFICIAL 1A	6,4293 /R x	25,36000 =	163,04705	
	A0140000	H	MANOBRE	6,4293 /R x	21,17000 =	136,10828	
				Subtotal:		299,15533	299,15533
Materials							
	B0331020	T	GRAVA DE PEDRERA DE PEDRA CALCÀRIA, PER A DRENS	0,210 x	15,41000 =	3,23610	
	B7B11020	M2	FELTRE DE POLIPROPILÈ PER A LÀMINA SEPARADORA AMB UN PES DE 140 A 190 G/M2	1,000 x	0,32000 =	0,32000	
	BDKZ0005	U	TAPA DE XAPA ESTAMPADA EN FRED REFORÇADA, AMB FRONTISSES I PANY, I BASTIMENT DE PERFIL METÀL·LIC, TOT ACABAT AMB DUES CAPES DE PINTURA D'EMPRIMACIÓ ANTIOXIDANT I DUES CAPES DE PINTAT FINAL SEGONS COLOR QUE DESIGNI LA DIRECCIÓ FACULTATIVA, PER A ARQUETA	1,000 x	31,50000 =	31,50000	
	B0512401	T	CIMENT PÒRTLAND AMB FILLER CALCARI CEM II/B-L 32,5 R SEGONS UNE-EN 197-1, EN SACS	0,011 x	103,55000 =	1,13905	
	B0F1D2A1	U	MAÓ CALAT, DE 290X140X100 MM, PER A REVESTIR, CATEGORIA I, HD, SEGONS LA NORMA UNE-EN 771-1	119,000 x	0,18000 =	21,42000	
				Subtotal:		57,61515	57,61515
Partides d'obra							
	D070I025	M3	MORTER MIXT DE CIMENT PORTLAND, CALÇ I SORRA AMB 200 KG/M3 DE CIMENT, AMB UNA PROPORCIO EN VOLUM 1:2:10	0,153 x	161,74805 =	24,74745	
				Subtotal:		24,74745	24,74745

JUSTIFICACIÓ DE PREUS

PARTIDES D'OBRA

NÚM	CODI	UA	DESCRIPCIÓ	PREU
			DESPESES AUXILIARS	1,00 %
			COST DIRECTE	384,50948
			DESPESES INDIRECTES	5,00 %
			COST EXECUCIÓ MATERIAL	403,73496

P-55	FDK262B7	U	PERICÓ DE REGISTRE DE FORMIGÓ PREFABRICAT SENSE FONS DE 40X40X45 CM, PER A INSTAL·LACIONS DE SERVEIS, COL·LOCAT SOBRE SOLERA DE FORMIGÓ HM-20/B/40/I DE 15 CM DE GRUIX I REBLERT LATERAL AMB TERRA DE LA MATEIXA EXCAVACIÓ	Rend.: 1,000	65,38	€
------	----------	---	--	--------------	-------	---

				Unitats	Preu	Parcial	Import
Ma d'obra	A0140000	H	MANOBRE	1,000	/R x 21,17000 =	21,17000	
	A012N000	H	OFICIAL 1A D'OBRA PÚBLICA	0,500	/R x 25,36000 =	12,68000	
			Subtotal:			33,85000	33,85000
Maquinària	C1503000	H	CAMIÓ GRUA	0,200	/R x 45,65000 =	9,13000	
			Subtotal:			9,13000	9,13000
Materials	B064500B	M3	FORMIGÓ HM-20/B/40/I DE CONSISTÈNCIA TOVA, GRANDÀRIA MÀXIMA DEL GRANULAT 40 MM, AMB >= 200 KG/M3 DE CIMENT, APTÉ PER A CLASSE D'EXPOSICIÓ I	0,0567	x 60,62000 =	3,43715	
	BDK21495	U	PERICÓ DE REGISTRE DE FORMIGÓ PREFABRICAT SENSE FONS DE 40X40X45 CM, PER A INSTAL·LACIONS DE SERVEIS	1,000	x 15,34000 =	15,34000	
			Subtotal:			18,77715	18,77715
			DESPESES AUXILIARS	1,50 %		0,50775	
			COST DIRECTE			62,26490	
			DESPESES INDIRECTES	5,00 %		3,11325	
			COST EXECUCIÓ MATERIAL			65,37815	

P-56	FDK262G7	U	PERICÓ DE REGISTRE DE FORMIGÓ PREFABRICAT SENSE FONS DE 60X60X60 CM, PER A INSTAL·LACIONS DE SERVEIS, COL·LOCAT SOBRE SOLERA DE FORMIGÓ HM-20/B/40/I DE 15 CM DE GRUIX I REBLERT LATERAL AMB TERRA DE LA MATEIXA EXCAVACIÓ	Rend.: 1,000	110,31	€
------	----------	---	--	--------------	--------	---

				Unitats	Preu	Parcial	Import
Ma d'obra	A012N000	H	OFICIAL 1A D'OBRA PÚBLICA	0,550	/R x 25,36000 =	13,94800	
	A0140000	H	MANOBRE	1,100	/R x 21,17000 =	23,28700	
			Subtotal:			37,23500	37,23500

JUSTIFICACIÓ DE PREUS

PARTIDES D'OBRA

NÚM	CODI	UA	DESCRIPCIÓ	PREU
			Maquinària	
	C1503000	H	CAMIÓ GRUA	0,400 /R x 45,65000 = 18,26000
			Subtotal:	18,26000 18,26000

			Materials	
	B064500B	M3	FORMIGÓ HM-20/B/40/I DE CONSISTÈNCIA TOVA, GRANDÀRIA MÀXIMA DEL GRANULAT 40 MM, AMB >= 200 KG/M3 DE CIMENT, APTÉ PER A CLASSE D'EXPOSICIÓ I	0,1008 x 60,62000 = 6,11050
	BDK214F5	U	PERICÓ DE REGISTRE DE FORMIGÓ PREFABRICAT SENSE FONS DE 60X60X60 CM, PER A INSTAL·LACIONS DE SERVEIS	1,000 x 42,89000 = 42,89000
			Subtotal:	49,00050 49,00050
			DESPESES AUXILIARS	1,50 % 0,55853
			COST DIRECTE	105,05403
			DESPESES INDIRECTES	5,00 % 5,25270
			COST EXECUCIÓ MATERIAL	110,30673

P-57	FDK2A4F3	U	PERICÓ DE 57X57X125 CM, AMB PARETS DE 10 CM DE GRUIX DE FORMIGÓ HM-20/P/20/I I SOLERA DE MAÓ CALAT, SOBRE LLIT DE SORRA	Rend.: 1,000	90,78	€
------	----------	---	---	--------------	-------	---

				Unitats	Preu	Parcial	Import
Ma d'obra	A012N000	H	OFICIAL 1A D'OBRA PÚBLICA	1,200	/R x 25,36000 =	30,43200	
	A0140000	H	MANOBRE	1,200	/R x 21,17000 =	25,40400	
			Subtotal:			55,83600	55,83600
Materials	B0F1D2A1	U	MAÓ CALAT, DE 290X140X100 MM, PER A REVESTIR, CATEGORIA I, HD, SEGONS LA NORMA UNE-EN 771-1	13,9965	x 0,18000 =	2,51937	
	B0310500	T	SORRA DE PEDRERA DE 0 A 3,5 MM	0,0245	x 16,67000 =	0,40842	
	B0DF8H0A	U	MOTLLE METÀL·LIC PER A ENCOFRAT DE PERICÓ DE REGISTRE DE 57X57X125 CM, PER A 150 USOS	1,007	x 1,53000 =	1,54071	
	B064300C	M3	FORMIGÓ HM-20/P/20/I DE CONSISTÈNCIA PLÀSTICA, GRANDÀRIA MÀXIMA DEL GRANULAT 20 MM, AMB >= 200 KG/M3 DE CIMENT, APTÉ PER A CLASSE D'EXPOSICIÓ I	0,407	x 62,20000 =	25,31540	
			Subtotal:			29,78390	29,78390
			DESPESES AUXILIARS	1,50 %		0,83754	
			COST DIRECTE			86,45744	
			DESPESES INDIRECTES	5,00 %		4,32287	
			COST EXECUCIÓ MATERIAL			90,78031	

JUSTIFICACIÓ DE PREUS

PARTIDES D'OBRA

NÚM	CODI	UA	DESCRIPCIÓ	PREU			
P-58	FDKZ3174	U	BASTIMENT I TAPA PER A PERICÓ DE SERVEIS, DE FOSA GRISA DE 620X620X50 MM I DE 52 KG DE PES, COL·LOCAT AMB MORTER	Rend.: 1,000		74,99	€
				Unitats	Preu	Parcial	Import
Ma d'obra							
	A0140000	H	MANOBRE	0,450 /R x	21,17000 =	9,52650	
	A012N000	H	OFICIAL 1A D'OBRA PÚBLICA	0,450 /R x	25,36000 =	11,41200	
				Subtotal:		20,93850	20,93850
Materials							
	BDKZ3170	U	BASTIMENT I TAPA PER A PERICÓ DE SERVEIS DE FOSA GRISA DE 620X620X50 MM I DE 52 KG DE PES	1,000 x	49,95000 =	49,95000	
	B0710150	T	MORTER PER A RAM DE PALETA, CLASSE M 5 (5 N/MM2), EN SACS, DE DESIGNACIÓ (G) SEGONS NORMA UNE-EN 998-2	0,0063 x	34,57000 =	0,21779	
				Subtotal:		50,16779	50,16779
				DESPESES AUXILIARS	1,50 %		0,31408
				COST DIRECTE			71,42037
				DESPESES INDIRECTES	5,00 %		3,57102
				COST EXECUCIÓ MATERIAL			74,99139
P-59	FDKZH9C4	U	BASTIMENT I TAPA QUADRADA DE FOSA DÚCTIL, PER A PERICÓ DE SERVEIS, RECOLZADA, PAS LLIURE DE 400X400 MM I CLASSE C250 SEGONS NORMA UNE-EN 124, COL·LOCAT AMB MORTER	Rend.: 1,000		64,50	€
				Unitats	Preu	Parcial	Import
Ma d'obra							
	A0140000	H	MANOBRE	0,350 /R x	21,17000 =	7,40950	
	A012N000	H	OFICIAL 1A D'OBRA PÚBLICA	0,350 /R x	25,36000 =	8,87600	
				Subtotal:		16,28550	16,28550
Materials							
	BDKZH9C0	U	BASTIMENT QUADRAT I TAPA QUADRADA DE FOSA DÚCTIL PER A PERICÓ DE SERVEIS, RECOLZADA, PAS LLIURE DE 400X400 MM I CLASSE C250 SEGONS NORMA UNE-EN 124	1,000 x	44,79000 =	44,79000	
	B0710150	T	MORTER PER A RAM DE PALETA, CLASSE M 5 (5 N/MM2), EN SACS, DE DESIGNACIÓ (G) SEGONS NORMA UNE-EN 998-2	0,0032 x	34,57000 =	0,11062	
				Subtotal:		44,90062	44,90062
				DESPESES AUXILIARS	1,50 %		0,24428
				COST DIRECTE			61,43040
				DESPESES INDIRECTES	5,00 %		3,07152
				COST EXECUCIÓ MATERIAL			64,50192

JUSTIFICACIÓ DE PREUS

PARTIDES D'OBRA

NÚM	CODI	UA	DESCRIPCIÓ	PREU			
P-60	FDKZRA01	U	BASTIMENT I TAPA QUADRADA DE FOSA DÚCTIL, PER A PERICÓ DE SERVEIS, RECOLZADA, PAS LLIURE DE 600X600 MM I CLASSE C250 SEGONS NORMA UNE-EN 124, COL·LOCAT AMB MORTER	Rend.: 1,000		111,21	€
				Unitats	Preu	Parcial	Import
Ma d'obra							
	A012N000	H	OFICIAL 1A D'OBRA PÚBLICA	0,400 /R x	25,36000 =	10,14400	
	A0140000	H	MANOBRE	0,400 /R x	21,17000 =	8,46800	
				Subtotal:		18,61200	18,61200
Materials							
	B0710150	T	MORTER PER A RAM DE PALETA, CLASSE M 5 (5 N/MM2), EN SACS, DE DESIGNACIÓ (G) SEGONS NORMA UNE-EN 998-2	0,0053 x	34,57000 =	0,18322	
	BDKZHEC0	U	BASTIMENT QUADRAT I TAPA QUADRADA DE FOSA DÚCTIL PER A PERICÓ DE SERVEIS, RECOLZADA, PAS LLIURE DE 500X500 MM I CLASSE C250 SEGONS NORMA UNE-EN 124	1,400 x	62,03000 =	86,84200	
				Subtotal:		87,02522	87,02522
				DESPESES AUXILIARS	1,50 %		0,27918
				COST DIRECTE			105,91640
				DESPESES INDIRECTES	5,00 %		5,29582
				COST EXECUCIÓ MATERIAL			111,21222
P-61	FDKZRA08	U	BASTIMENT QUADRAT I TAPA PER A REOMPLIR D'ACER INOXIDABLE DE 600X600 MM RECOLZADA I FIXADA AMB CARGOLS C-250, PER A PERICÓ DE SERVEIS, COL·LOCAT AMB MORTER	Rend.: 1,000		402,66	€
				Unitats	Preu	Parcial	Import
Ma d'obra							
	A0140000	H	MANOBRE	0,450 /R x	21,17000 =	9,52650	
	A0127000	H	OFICIAL 1A COL·LOCADOR	0,450 /R x	25,36000 =	11,41200	
				Subtotal:		20,93850	20,93850
Materials							
	B0710150	T	MORTER PER A RAM DE PALETA, CLASSE M 5 (5 N/MM2), EN SACS, DE DESIGNACIÓ (G) SEGONS NORMA UNE-EN 998-2	0,0021 x	34,57000 =	0,07260	
	BDKZA880	U	BASTIMENT QUADRAT I TAPA QUADRADA PER A REOMPLIR D'ACER INOXIDABLE, DE 600X600 MM, PER A PERICÓ DE SERVEIS	1,000 x	362,16000 =	362,16000	
				Subtotal:		362,23260	362,23260

JUSTIFICACIÓ DE PREUS

PARTIDES D'OBRA

NÚM	CODI	UA	DESCRIPCIÓ	PREU
			DESPESES AUXILIARS	1,50 %
			COST DIRECTE	383,48518
			DESPESES INDIRECTES	5,00 %
			COST EXECUCIÓ MATERIAL	402,65944

P-62	FFB2RA03	U	TREBALLS DE CONNEXIONAT A LA XARXA DE REG EXISTENT	Rend.: 1,000	51,16	€
			Unitats	Preu	Parcial	Import
	Ma d'obra					
	A013M000	H	AJUDANT MUNTADOR	1,000 /R x	22,51000 =	22,51000
	A012M000	H	OFICIAL 1A MUNTADOR	1,000 /R x	26,21000 =	26,21000
			Subtotal:		48,72000	48,72000
			COST DIRECTE		48,72000	
			DESPESES INDIRECTES	5,00 %	2,43600	
			COST EXECUCIÓ MATERIAL		51,15600	

P-63	FG1ARA01	U	SUBMINISTRAMENT, MUNTATGE I INSTAL·LACIÓ DE L'ENVOLVENT DEL QUADRE DE COMANDAMENT I COMPTATGE D'ACER INOXIDABLE AMB PLANXA DE 2 MM, PINTADA COLOR TERRASSA MODEL MONOLIT 4S / TRS D'ARELSA O EQUIVALENT. INCLOU LA CONSTRUCCIÓ DE PEANA DE FORMIGÓ.	Rend.: 1,000	4.410,11	€
			Unitats	Preu	Parcial	Import
	Ma d'obra					
	A012H000	H	OFICIAL 1A ELECTRICISTA	0,800 /R x	26,21000 =	20,96800
	A013H000	H	AJUDANT ELECTRICISTA	0,200 /R x	22,48000 =	4,49600
	A01623441	H	MANOBRE	3,370 /R x	18,68000 =	62,95160
	A0121000	H	OFICIAL 1A	3,370 /R x	25,36000 =	85,46320
			Subtotal:		173,87880	173,87880
	Materials					
	BGW1A000	U	PART PROPORCIONAL D'ACCESSORIS PER A ARMARIS METÀL·LICS	1,000 x	4,96000 =	4,96000
	B064300C	M3	FORMIGÓ HM-20/P/20/I DE CONSISTÈNCIA PLÀSTICA, GRANDÀRIA MÀXIMA DEL GRANULAT 20 MM, AMB >= 200 KG/M3 DE CIMENT, APTÉ PER A CLASSE D'EXPOSICIÓ I	0,300 x	62,20000 =	18,66000
	BG1ARA01	U	ARMARI MONOLIT O EQUIVALENT	1,000 x	4.000,00000 =	4.000,00000
			Subtotal:		4.023,62000	4.023,62000

JUSTIFICACIÓ DE PREUS

PARTIDES D'OBRA

NÚM	CODI	UA	DESCRIPCIÓ	PREU
			DESPESES AUXILIARS	1,50 %
			COST DIRECTE	4.200,10698
			DESPESES INDIRECTES	5,00 %
			COST EXECUCIÓ MATERIAL	4.410,11233

P-64	FG312564	M	CABLE AMB CONDUCTOR DE COURE DE 0,6/1 KV DE TENSIO ASSIGNADA, AMB DESIGNACIÓ RZ1-K (AS), TETRAPOLAR, DE SECCIÓ 4 X 10 MM2, AMB COBERTA DEL CABLE DE POLIOLEFINES AMB BAIXA EMISSIÓ FUMS, COL·LOCAT EN TUB	Rend.: 1,000	6,82	€
			Unitats	Preu	Parcial	Import
	Ma d'obra					
	A013H000	H	AJUDANT ELECTRICISTA	0,040 /R x	22,48000 =	0,89920
	A012H000	H	OFICIAL 1A ELECTRICISTA	0,040 /R x	26,21000 =	1,04840
			Subtotal:		1,94760	1,94760
	Materials					
	BG312560	M	CABLE AMB CONDUCTOR DE COURE DE 0,6/1 KV DE TENSIO ASSIGNADA, AMB DESIGNACIÓ RZ1-K (AS), TETRAPOLAR, DE SECCIÓ 4 X 10 MM2, AMB COBERTA DEL CABLE DE POLIOLEFINES AMB BAIXA EMISSIÓ FUMS	1,020 x	4,43000 =	4,51860
			Subtotal:		4,51860	4,51860
			DESPESES AUXILIARS	1,50 %	0,02921	
			COST DIRECTE		6,49541	
			DESPESES INDIRECTES	5,00 %	0,32477	
			COST EXECUCIÓ MATERIAL		6,82018	

P-65	FG380902	M	CONDUCTOR DE COURE NU, UNIPOLAR DE SECCIÓ 1X35 MM2, MUNTAT SUPERFICIALMENT	Rend.: 1,000	8,12	€
			Unitats	Preu	Parcial	Import
	Ma d'obra					
	A013H000	H	AJUDANT ELECTRICISTA	0,150 /R x	22,48000 =	3,37200
	A012H000	H	OFICIAL 1A ELECTRICISTA	0,100 /R x	26,21000 =	2,62100
			Subtotal:		5,99300	5,99300
	Materials					
	BGW38000	U	PART PROPORCIONAL D'ACCESSORIS PER A CONDUCTORS DE COURE NUS	1,000 x	0,33000 =	0,33000
	BG380900	M	CONDUCTOR DE COURE NU, UNIPOLAR DE SECCIÓ 1X35 MM2	1,020 x	1,29000 =	1,31580
			Subtotal:		1,64580	1,64580

JUSTIFICACIÓ DE PREUS

PARTIDES D'OBRA

NÚM	CODI	UA	DESCRIPCIÓ	PREU
			DESPESES AUXILIARS	1,50 %
			COST DIRECTE	7,72870
			DESPESES INDIRECTES	5,00 %
			COST EXECUCIÓ MATERIAL	8,11513

P-66	FG41RA01	U	TREBALLS DE DESMUNTATGE DEL MECANISMES D'ARMARI EXISTENT I REINSTAL·LACIÓ EN NOU ARMARI SEGONS NORMATIVA RBT.	Rend.: 1,000	415,13	€	
				Unitats	Preu	Parcial	Import
Ma d'obra							
	A012H000	H	OFICIAL 1A ELECTRICISTA	8,000 /R x	26,21000 =	209,68000	
	A013H000	H	AJUDANT ELECTRICISTA	8,000 /R x	22,48000 =	179,84000	
				Subtotal:		389,52000	389,52000
				DESPESES AUXILIARS	1,50 %		5,84280
				COST DIRECTE			395,36280
				DESPESES INDIRECTES	5,00 %		19,76814
				COST EXECUCIÓ MATERIAL			415,13094

P-67	FHM1RA01	U	DESPLAÇAR I RECOL·LOCAR COLUMNA EXISTENT DE PLANXA D'ACER GALVANITZAT, COL·LOCADA SOBRE DAU DE FORMIGÓ	Rend.: 1,000				92,72	€
				Unitats		Preu		Parcial	Import
Ma d'obra									
	A012H000	H	OFICIAL 1A ELECTRICISTA	0,316	/R x	26,21000	=	8,28236	
	A0140000	H	MANOBRE	0,250	/R x	21,17000	=	5,29250	
	A013H000	H	AJUDANT ELECTRICISTA	0,316	/R x	22,48000	=	7,10368	
				Subtotal:				20,67854	20,67854
Maquinària									
	C1504R00	H	CAMIÓ CISTELLA DE 10 M D'ALÇÀRIA COM A MÀXIM	0,316	/R x	39,85000	=	12,59260	
				Subtotal:				12,59260	12,59260
Materials									
	BHWM1000	U	PART PROPORCIONAL D'ACCESSORIS PER A COLUMNS	1,000	x	40,05000	=	40,05000	
	B064500C	M3	FORMIGÓ HM-20/P/40/I DE CONSISTÈNCIA PLÀSTICA, GRANDÀRIA MÀXIMA DEL GRANULAT 40 MM, AMB >= 200 KG/M3 DE CIMENT, APTÉ PER A CLASSE D'EXPOSICIÓ I	0,242	x	60,62000	=	14,67004	
				Subtotal:				54,72004	54,72004

JUSTIFICACIÓ DE PREUS

PARTIDES D'OBRA

NÚM	CODI	UA	DESCRIPCIÓ	PREU
			DESPESES AUXILIARS	1,50 %
			COST DIRECTE	88,30136
			DESPESES INDIRECTES	5,00 %
			COST EXECUCIÓ MATERIAL	92,71643

P-68	FHM1RA02	U	DESPLAÇAR COLUMNA EXISTENT DE PLANXA D'ACER GALVANITZAT A MAGATZEM MUNICIPAL	Rend.: 1,000			104,60	€
				Unitats	Preu	Parcial	Import	
Ma d'obra								
	A0140000	H	MANOBRE	0,250 /R x	21,17000 =	5,29250		
	A013H000	H	AJUDANT ELECTRICISTA	0,316 /R x	22,48000 =	7,10368		
	A012H000	H	OFICIAL 1A ELECTRICISTA	0,316 /R x	26,21000 =	8,28236		
Subtotal:						20,67854	20,67854	
Maquinària								
	C1504R00	H	CAMIÓ CISTELLA DE 10 M D'ALÇÀRIA COM A MÀXIM	0,600 /R x	39,85000 =	23,91000		
Subtotal:						23,91000	23,91000	
Materials								
	BHWM1000	U	PART PROPORCIONAL D'ACCESSORIS PER A COLUMNS	1,000 x	40,05000 =	40,05000		
	B064500C	M3	FORMIGÓ HM-20/P/40/I DE CONSISTÈNCIA PLÀSTICA, GRANDÀRIA MÀXIMA DEL GRANULAT 40 MM, AMB >= 200 KG/M3 DE CIMENT, APTÉ PER A CLASSE D'EXPOSICIÓ I	0,242 x	60,62000 =	14,67004		
Subtotal:						54,72004	54,72004	
DESPESES AUXILIARS					1,50 %		0,31018	
COST DIRECTE							99,61876	
DESPESES INDIRECTES					5,00 %		4,98094	
COST EXECUCIÓ MATERIAL							104,59970	

P-69	FHM1RA99	U	COLUMNA DE PLANXA D'ACER GALVANITZAT PINTADA SISTEMA MULTIPALCO DE LA MARCA IGUZZINI O EQUIVALENT COMPOSAT PER: COLUMNA CILNDRICA D'ALÇADA 7M, DE DIÀMETRE 120MM I 4 MM DE GRUIX D'ACER (EN10025-S335JR) GALVANITZAT EN CALENT 70 MICRONES, SEGONS UNI EN ISO 1461 (EN 40-5), TRACTAMENT SUPERFICIAL REALITZAT AMB PINTURA ACRILICA EN POLS TEXTURITZADA DE 200 MICRONES D'ESPESOR SEGONS UNI EN ISO 12944 AMB CLASSE DE DURACIÓ C4-H. PORTELLA DE 310 X 95 MM A 1000MM D'ALÇADA. INCLOU: LA PLACA D'ANCORATGE I PERNS.	Rend.: 1,000	1.454,38	€	
				Unitats	Preu	Parcial	Import
Ma d'obra							
	A0140000	H	MANOBRE	0,250 /R x	21,17000 =	5,29250	

JUSTIFICACIÓ DE PREUS

PARTIDES D'OBRA

NÚM	CODI	UA	DESCRIPCIÓ					PREU
	A012H000	H	OFICIAL 1A ELECTRICISTA	1,000	/R x	26,21000	=	26,21000
	A013H000	H	AJUDANT ELECTRICISTA	0,500	/R x	22,48000	=	11,24000
Subtotal:						42,74250		42,74250
Maquinària								
	C1504R00	H	CAMIÓ CISTELLA DE 10 M D'ALÇÀRIA COM A MÀXIM	0,530	/R x	39,85000	=	21,12050
	C1503000	H	CAMIÓ GRUA	0,530	/R x	45,65000	=	24,19450
Subtotal:						45,31500		45,31500
Materials								
	BHM11L22	U	COLUMNA DE PLANXA D'ACER GALVANITZAT, DE FORMA TRONCOCÒNICA, DE 8 M D'ALÇÀRIA, CORONAMENT SENSE PLATINA, AMB BASE PLATINA I PORTA, SEGONS NORMA UNE-EN 40-5	1,000	x	335,70000	=	335,70000
	BHWM1000	U	PART PROPORCIONAL D'ACCESSORIS PER A COLUMNS	1,000	x	40,05000	=	40,05000
	B064500C	M3	FORMIGÓ HM-20/P/40/I DE CONSISTÈNCIA PLÀSTICA, GRANDÀRIA MÀXIMA DEL GRANULAT 40 MM, AMB >= 200 KG/M3 DE CIMENT, APTÉ PER A CLASSE D'EXPOSICIÓ I	0,341	x	60,62000	=	20,67142
	BHM1RA01	U	COLUMNA DE PLANXA D'ACER GALVANITZAT PINTADA SISTEMA MULTIPALCO DE LA MARCA IGUZZINI O EQUIVALENT COMPOSAT PER: COLUMNA CILNDRICA D'ALÇADA 7M, DE DIÀMETRE 120MM I 4 MM DE GRUIX D'ACER (EN10025-S335JR) GALVANITZAT EN CALENT 70 MICRONES, SEGONS UNI EN ISO 1461 (EN 40-5), TRACTAMENT SUPERFICIAL REALITZAT AMB PINTURA ACRILICA EN POLS TEXTURITZADA DE 200 MICRONES D'ESPESOR SEGONS UNI EN ISO 12944 AMB CLASSE DE DURACIÓ C4-H. PORTELLA DE 310 X 95 MM A 1000MM D'ALÇADA. INCLOU: LA PLACA D'ANCORATGE I PERNS, DUES BRIDES DOBLES I UNA BRIDA SIMPLE D'ALUMINI PER A DIAMETRES 120MM PER A LA INSTAL·LACIÓ FINS A DOS PROJECTORS SISTEMA PALCO INOUT DE Ø153MM DE LA MARCA IGUZZINI O EQUIVALENT.	1,000	x	900,00000	=	900,00000
Subtotal:						900,00000		900,00000
						DESPESES AUXILIARS	1,50 %	0,64114
						COST DIRECTE		1.385,12006
						DESPESES INDIRECTES	5,00 %	69,25600
COST EXECUCIÓ MATERIAL								1.454,37606

P-70	FHM2RA01	U	BRIDES SIMPLE FINS A UN FOCUS D'ALUMINI PER A DIAMETRES 120MM PER A LA INSTAL·LACIÓ DE PROJECTORS SISTEMA PALCO INOUT DE Ø153MM DE LA MARCA IGUZZINI O EQUIVALENT.	Rend.: 1,000		210,90	€
------	----------	---	--	--------------	--	--------	---

Ma d'obra				Unitats		Preu		Parcial		Import
	A012H000	H	OFICIAL 1A ELECTRICISTA	0,566	/R x	26,21000	=	14,83486		

JUSTIFICACIÓ DE PREUS

PARTIDES D'OBRA

NÚM	CODI	UA	DESCRIPCIÓ					PREU
	A013H000	H	AJUDANT ELECTRICISTA	0,566	/R x	22,48000	=	12,72368
Subtotal:								27,55854
Materials								
	BHWM2000	U	PART PROPORCIONAL D'ACCESSORIS PER A BRAÇOS MURALS	1,000	x	24,21000	=	24,21000
	BHM24A00	U	BRAÇ MURAL, DE FORMA RECTA DE TUB D'ACER GALVANITZAT DE LLARGÀRIA 2 M	1,100	x	135,16000	=	148,67600
Subtotal:								172,88600
						DESPESES AUXILIARS	1,50 %	0,41338
						COST DIRECTE		200,85792
						DESPESES INDIRECTES	5,00 %	10,04290
COST EXECUCIÓ MATERIAL								210,90081

P-71	FHM2RA02	U	BRIDES DOBLES FINS A DOS FOCUS D'ALUMINI PER A DIAMETRES 120MM PER A LA INSTAL·LACIÓ DE PROJECTORS SISTEMA PALCO INOUT DE Ø153MM DE LA MARCA IGUZZINI O EQUIVALENT.	Rend.: 1,000		364,05	€
------	----------	---	---	--------------	--	--------	---

Ma d'obra				Unitats		Preu		Parcial		Import
	A012H000	H	OFICIAL 1A ELECTRICISTA	0,566	/R x	26,21000	=	14,83486		
	A013H000	H	AJUDANT ELECTRICISTA	0,566	/R x	22,48000	=	12,72368		
Subtotal:								27,55854		27,55854
Materials										
	BHWM2000	U	PART PROPORCIONAL D'ACCESSORIS PER A BRAÇOS MURALS	2,000	x	24,21000	=	48,42000		
	BHM24A00	U	BRAÇ MURAL, DE FORMA RECTA DE TUB D'ACER GALVANITZAT DE LLARGÀRIA 2 M	2,000	x	135,16000	=	270,32000		
Subtotal:								318,74000		318,74000
						DESPESES AUXILIARS	1,50 %			0,41338
						COST DIRECTE				346,71192
						DESPESES INDIRECTES	5,00 %			17,33560
COST EXECUCIÓ MATERIAL										364,04751

P-72	FHM3RA08	U	FORMACIÓ DE BASAMENT PER A COLUMNA D'ENLLUMENAT ORNAMENTAL FINS A 1.20X1.20X1.20 M, AMB FORMIGÓ HM-20/P/20/I. INCLOSOS CONDUCTES INTERNS PER PAS DE CABLEJATS, SUBMINISTRAMENT I COL·LOCACIÓ DE PLATINA BASE, L'ENDERROC I MOVIMENT DE TERRES CORRESPONENT, GESTIÓ DE RESIDUS.	Rend.: 1,000		194,83	€
------	----------	---	--	--------------	--	--------	---

Ma d'obra				Unitats		Preu		Parcial		Import
	A0140000	H	MANOBRE	0,600	/R x	21,17000	=	12,70200		
	A012N000	H	OFICIAL 1A D'OBRA PÚBLICA	0,600	/R x	25,36000	=	15,21600		

JUSTIFICACIÓ DE PREUS

PARTIDES D'OBRA

NÚM	CODI	UA	DESCRIPCIÓ					PREU
				Subtotal:		27,91800		27,91800
Maquinària								
	C1501700	H	CAMIÓ PER A TRANSPORT DE 7 T	0,200	/R x	33,03000	=	6,60600
	C1315020	H	RETROEXCAVADORA MITJANA	0,500	/R x	62,26000	=	31,13000
				Subtotal:		37,73600		37,73600
Materials								
	B2RA1200	M3	DISPOSICIÓ CONTROLADA A MONODIPÒSIT, DE TERRES	1,500	x	3,15000	=	4,72500
	B064500C	M3	FORMIGÓ HM-20/P/40/I DE CONSISTÈNCIA PLÀSTICA, GRANDÀRIA MÀXIMA DEL GRANULAT 40 MM, AMB >= 200 KG/M3 DE CIMENT, APTÉ PER A CLASSE D'EXPOSICIÓ I	1,900	x	60,62000	=	115,17800
				Subtotal:		119,90300		119,90300
				COST DIRECTE				185,55700
				DESPESES INDIRECTES		5,00	%	9,27785
				COST EXECUCIÓ MATERIAL				194,83485

P-73	FHQLRA01	U	PROJECTOR PER A EXTERIOR AMB LEDS MODEL PALCO INOUT DE Ø153MM DE LA MARCA IGUZZINI O EQUIVALENT. SISTEMA AMB LED COB DE 42W 6250LM 3000K CRI 80; ÒPTICA: F - FLOOD 30°, (AMB REFRACTOR I MARC PORTACCESSORIS), ESTANQUEÏTAT IP66 I UN IK07; PES DE (KG): 6,56 ; SÓN DE CLASSE II I INCORPOREN UN EQUIP ELECTRÒNIC REGULABLE DALI I EL DRIVER TRIDONIC HOMOLOGAT. INCORPOREN ELEMENT D'APANTALLAMENT CILÍNDRIC A 45° EL LED COB DELS PROEJCTORS T'E UNA ESTABILITAT CROMÀTICA: MACADAM STEP: 2 ÍNDEX DE REPRODUCCIÓ CROMÀRICA IRC80, TEMPERATURA DE COLOR 3000K EFICIÈNCIA LLUMINOSA SUPERIOR ALS 100LM/W FUNCIONAMENT ENTRE DE -30°C A 50°C. LIFE TIME (VIDA ÚTIL) LED 1: 100,000H - L80 - B10 (TA 25°C) LIFE TIME (VIDA ÚTIL) LED 2: 90,000H - L80 - B10 (TA 40°C)	Rend.: 1,000	602,56	€
------	----------	---	---	--------------	--------	---

				Unitats		Preu		Parcial		Import
Ma d'obra										
	A012H000	H	OFICIAL 1A ELECTRICISTA	0,483	/R x	26,21000	=	12,65943		
	A013H000	H	AJUDANT ELECTRICISTA	0,483	/R x	22,48000	=	10,85784		
				Subtotal:		23,51727				23,51727
Materials										
	BHQLRA01	U	PROJECTOR PER A EXTERIOR AMB LEDS MODEL PALCO INOUT DE Ø153MM DE LA MARCA IGUZZINI O EQUIVALENT. SISTEMA AMB LED COB DE 42W 6250LM 3000K CRI 80; ÒPTICA: F - FLOOD 30°, (AMB REFRACTOR I MARC PORTACCESSORIS), ESTANQUEÏTAT IP66 I UN IK07; PES DE (KG): 6,56 ; SÓN DE CLASSE II I INCORPOREN UN EQUIP ELECTRÒNIC REGULABLE DALI I EL DRIVER TRIDONIC HOMOLOGAT. INCORPOREN ELEMENT	1,000	x	550,00000	=	550,00000		

JUSTIFICACIÓ DE PREUS

PARTIDES D'OBRA

NÚM	CODI	UA	DESCRIPCIÓ			PREU
			D'APANTALLAMENT CILÍNDRIC A 45° EL LED COB DELS PROEJCTORS T'E UNA ESTABILITAT CROMÀTICA: MACADAM STEP: 2 ÍNDEX DE REPRODUCCIÓ CROMÀRICA IRC80, TEMPERATURA DE COLOR 3000K EFICIÈNCIA LLUMINOSA SUPERIOR ALS 100LM/W FUNCIONAMENT ENTRE DE -30°C A 50°C. LIFE TIME (VIDA ÚTIL) LED 1: 100,000H - L80 - B10 (TA 25°C) LIFE TIME (VIDA ÚTIL) LED 2: 90,000H - L80 - B10 (TA 40°C)			
				Subtotal:		550,00000
						550,00000
			DESPESES AUXILIARS	1,50	%	0,35276
			COST DIRECTE			573,87003
			DESPESES INDIRECTES	5,00	%	28,69350
			COST EXECUCIÓ MATERIAL			602,56353

P-74	FHQLRA02	U	PROJECTOR PER A EXTERIOR AMB LEDS MODEL PALCO INOUT DE Ø153MM DE LA MARCA IGUZZINI O EQUIVALENT. SISTEMA AMB LED COB DE 42W 6250LM 3000K CRI 80; ÒPTICA: E - ELÍPTICA 56° / 28°, (AMB REFRACTOR I MARC PORTACCESSORIS), ESTANQUEÏTAT IP66 I UN IK07; PES DE (KG): 6,56 ; SÓN DE CLASSE II I INCORPOREN UN EQUIP ELECTRÒNIC REGULABLE DALI I EL DRIVER TRIDONIC HOMOLOGAT. INCORPOREN ELEMENT D'APANTALLAMENT CILÍNDRIC A 45° EL LED COB DELS PROEJCTORS T'E UNA ESTABILITAT CROMÀTICA: MACADAM STEP: 2 ÍNDEX DE REPRODUCCIÓ CROMÀRICA IRC80, TEMPERATURA DE COLOR 3000K EFICIÈNCIA LLUMINOSA SUPERIOR ALS 100LM/W FUNCIONAMENT ENTRE DE -30°C A 50°C. LIFE TIME (VIDA ÚTIL) LED 1: 100,000H - L80 - B10 (TA 25°C) LIFE TIME (VIDA ÚTIL) LED 2: 90,000H - L80 - B10 (TA 40°C)	Rend.: 1,000	686,56	€
------	----------	---	--	--------------	--------	---

				Unitats	Preu	Parcial	Import
Ma d'obra							
	A013H000	H	AJUDANT ELECTRICISTA	0,483	/R x	22,48000	= 10,85784
	A012H000	H	OFICIAL 1A ELECTRICISTA	0,483	/R x	26,21000	= 12,65943
	BHQLRA02	U	PROJECTOR PER A EXTERIOR AMB LEDS MODEL PALCO INOUT DE Ø153MM DE LA MARCA IGUZZINI O EQUIVALENT. SISTEMA AMB LED COB DE 42W 6250LM 3000K CRI 80; ÒPTICA: E - ELÍPTICA 56° / 28°, (AMB REFRACTOR I MARC PORTACCESSORIS), ESTANQUEÏTAT IP66 I UN IK07; PES DE (KG): 6,56 ; SÓN DE CLASSE II I INCORPOREN UN EQUIP ELECTRÒNIC REGULABLE DALI I EL DRIVER TRIDONIC HOMOLOGAT. INCORPOREN ELEMENT D'APANTALLAMENT CILÍNDRIC A 45° EL LED COB DELS PROEJCTORS T'E UNA ESTABILITAT CROMÀTICA: MACADAM STEP: 2 ÍNDEX DE REPRODUCCIÓ CROMÀRICA IRC80, TEMPERATURA DE COLOR 3000K EFICIÈNCIA LLUMINOSA SUPERIOR ALS 100LM/W FUNCIONAMENT ENTRE DE -30°C A 50°C. LIFE TIME (VIDA ÚTIL) LED 1: 100,000H - L80 - B10 (TA	1,000	x	630,00000	= 630,00000

JUSTIFICACIÓ DE PREUS

PARTIDES D'OBRA

NÚM	CODI	UA	DESCRIPCIÓ	PREU
			25°C) LIFE TIME (VIDA ÚTIL) LED 2: 90,000H - L80 - B10 (TA 40°C)	
			Subtotal:	630,00000
			DESPESES AUXILIARS	1,50 %
			COST DIRECTE	653,87003
			DESPESES INDIRECTES	5,00 %
			COST EXECUCIÓ MATERIAL	686,56353

P-75	FHQLRA03	U	PROJECTOR PER A EXTERIOR AMB LEDS MODEL PALCO INOUT DE Ø153MM DE LA MARCA IGUZZINI O EQUIVALENT. SISTEMA AMB LED COB DE 42W 6250LM 3000K CRI 80; ÒPTICA: WF - WIDE FLOOD 48°, (AMB REFRACTOR I MARC PORTACCESSORIS), ESTANQUEÏTAT IP66 I UN IK07; PES DE (KG): 6,56 ; SÓN DE CLASSE II I INCORPOREN UN EQUIP ELECTRÒNIC REGULABLE DALI I EL DRIVER TRIDONIC HOMOLOGAT. INCORPOREN ELEMENT D'APANTALLAMENT CILÍNDRIC A 45° EL LED COB DELS PROEJCTORS T'E UNA ESTABILITAT CROMÀTICA: MACADAM STEP: 2 ÍNDEX DE REPRODUCCIÓ CROMÀRICA IRC80, TEMPERATURA DE COLOR 3000K EFICIÈNCIA LLUMINOSA SUPERIOR ALS 100LM/W FUNCIONAMENT ENTRE DE -30°C A 50°C. LIFE TIME (VIDA ÚTIL) LED 1: 100,000H - L80 - B10 (TA 25°C) LIFE TIME (VIDA ÚTIL) LED 2: 90,000H - L80 - B10 (TA 40°C)	Rend.: 1,000	707,56	€
			Unitats	Preu	Parcial	Import
Ma d'obra						
	A013H000	H	AJUDANT ELECTRICISTA	0,483 /R x	22,48000 =	10,85784
	A012H000	H	OFICIAL 1A ELECTRICISTA	0,483 /R x	26,21000 =	12,65943
	BHQLRA03	U	PROJECTOR PER A EXTERIOR AMB LEDS MODEL PALCO INOUT DE Ø153MM DE LA MARCA IGUZZINI O EQUIVALENT. SISTEMA AMB LED COB DE 42W 6250LM 3000K CRI 80; ÒPTICA: WF - WIDE FLOOD 48°, (AMB REFRACTOR I MARC PORTACCESSORIS), ESTANQUEÏTAT IP66 I UN IK07; PES DE (KG): 6,56 ; SÓN DE CLASSE II I INCORPOREN UN EQUIP ELECTRÒNIC REGULABLE DALI I EL DRIVER TRIDONIC HOMOLOGAT. INCORPOREN ELEMENT D'APANTALLAMENT CILÍNDRIC A 45° EL LED COB DELS PROEJCTORS T'E UNA ESTABILITAT CROMÀTICA: MACADAM STEP: 2 ÍNDEX DE REPRODUCCIÓ CROMÀRICA IRC80, TEMPERATURA DE COLOR 3000K EFICIÈNCIA LLUMINOSA SUPERIOR ALS 100LM/W FUNCIONAMENT ENTRE DE -30°C A 50°C. LIFE TIME (VIDA ÚTIL) LED 1: 100,000H - L80 - B10 (TA 25°C) LIFE TIME (VIDA ÚTIL) LED 2: 90,000H - L80 - B10 (TA 40°C)	1,000 x	650,00000 =	650,00000
			Subtotal:		650,00000	650,00000

JUSTIFICACIÓ DE PREUS

PARTIDES D'OBRA

NÚM	CODI	UA	DESCRIPCIÓ	PREU
			DESPESES AUXILIARS	1,50 %
			COST DIRECTE	673,87003
			DESPESES INDIRECTES	5,00 %
			COST EXECUCIÓ MATERIAL	707,56353

P-76	FJ650002	U	FILTRE D'ANELLES DE PLÀSTIC REFORÇAT AMB FIBRA DE VIDRE D'1" I 120 MESH AMB PRESA MANOMÈTRICA, VÀLVULA DE NETEJA INCORPORADA, INCLOU SUBMINISTRAMENT, INSTAL·LACIÓ, MUNTATGE I PART PROPORCIONAL DE PECES DE CONNEXIÓ. TOT INCLÒS COMPLETAMENT ACABAT.	Rend.: 1,000	54,39	€
			Unitats	Preu	Parcial	Import
Ma d'obra						
	A013M000	H	AJUDANT MUNTADOR	0,336 /R x	22,51000 =	7,56336
	A012M000	H	OFICIAL 1A MUNTADOR	0,336 /R x	26,21000 =	8,80656
			Subtotal:		16,36992	16,36992
Materials						
	BJ650002	U	FILTRE D'ANELLES DE PLÀSTIC REFORÇAT AMB FIBRA DE VIDRE D'1" I 120 MESH AMB PRESA MANOMÈTRICA, VÀLVULA DE NETEJA INCORPORADA, INCLOU PART PROPORCIONAL DE PECES DE CONNEXIÓ	1,000 x	35,27000 =	35,27000
			Subtotal:		35,27000	35,27000
			DESPESES AUXILIARS	1,00 %		0,16370
			COST DIRECTE			51,80362
			DESPESES INDIRECTES	5,00 %		2,59018
			COST EXECUCIÓ MATERIAL			54,39380

P-77	FJM60009	U	MANÒMETRE DE GLICERINA DE 1/4" DE CONNEXIÓ AMB PRESA MANOMÈTRICA, INCLOU SUBMINISTRAMENT, INSTAL·LACIÓ, MUNTATGE I P.P. DE PECES ESPECIALS. TOT INCLÒS COMPLETAMENT ACABAT.	Rend.: 1,000	16,75	€
			Unitats	Preu	Parcial	Import
Ma d'obra						
	A012M000	H	OFICIAL 1A MUNTADOR	0,3272 /R x	26,21000 =	8,57591
			Subtotal:		8,57591	8,57591
Materials						
	BJM60009	U	MANÒMETRE DE GLICERINA D'1/4" DE CONNEXIÓ AMB PRESA MANOMÈTRICA, INCLOU PART PROPORCIONAL DE PECES ESPECIALS	1,000 x	7,29000 =	7,29000
			Subtotal:		7,29000	7,29000

JUSTIFICACIÓ DE PREUS

PARTIDES D'OBRA

NÚM	CODI	UA	DESCRIPCIÓ	PREU
			DESPESES AUXILIARS	1,00 %
			COST DIRECTE	15,95167
			DESPESES INDIRECTES	5,00 %
			COST EXECUCIÓ MATERIAL	16,74925

P-78	FJS50010	M	CONDUCCIÓ DE POLIETILÈ DE 17 MM DE DIÀMETRE EXTERIOR I 14,6 MM DE DIÀMETRE INTERIOR, AMB DEGOTERS TIPUS TECHLINE REGULABLES I AUTOCOMPENSANTS O EQUIVAALENTS INTEGRATS I DISPOSATS CADA 0,5 M., AMB CABAL NOMINAL DE 2,3 L/H, AMB MECANISME ANTISUCCIÓ, AMB BARRERA FÍSICA CONTRA L'ENTRADA D'ARRELS I PRESA D'AIGUA A TRAVÉS DE FILTRE DE 130 MM2. INCLOU SUBMINISTRAMENT, COL·LOCACIÓ, EXCAVACIÓ I REBLIMENT DE RASA DE 0,1X0,1 M, I PART PROPORCIONAL DE PECES DE CONNEXIÓ. TOT INCLÒS COMPLETAMENT ACABAT.	Rend.: 1,000	1,89	€
------	----------	---	--	--------------	------	---

				Unitats	Preu	Parcial	Import
Ma d'obra							
	A012M000	H	OFICIAL 1A MUNTADOR	0,0193	/R x 26,21000 =	0,50585	
	A013M000	H	AJUDANT MUNTADOR	0,0193	/R x 22,51000 =	0,43444	
			Subtotal:			0,94029	0,94029
Materials							
	BJS50010	M	CANONADA DE POLIETILÈ DE 17 MM DE DIÀMETRE EXTERIOR I 14,6 MM DE DIÀMETRE INTERIOR, AMB DEGOTERS AUTOCOMPENSANTS INTEGRATS I DISPOSATS CADA 0,5 M, AMB CABAL NOMINAL DE 2,3 L/H, AMB MECANISME ANTISUCCIÓ, AMB BARRERA FÍSICA CONTRA L'ENTRADA D'ARRELS I PRESA D'AIGUA A TRAVÉS DE FILTRE DE 130 MM2, INCLOU PART PROPORCIONAL DE PECES DE CONNEXIÓ	1,000	x 0,85000 =	0,85000	
			Subtotal:			0,85000	0,85000
			DESPESES AUXILIARS	1,00	%		0,00940
			COST DIRECTE				1,79969
			DESPESES INDIRECTES	5,00	%		0,08998
			COST EXECUCIÓ MATERIAL				1,88968

P-79	FJSA0021	U	PROGRAMADOR ELECTRÒNIC D'ALIMENTACIÓ PER BATERIES TIPUS 'EASY RAIN' / UNIX O EQUIVALENT, ESTANC, AMB ELECTROVÀLVULA INCORPORADA, DE CONNEXIÓ D'1", INCLOU SUBMINISTRAMENT, INSTAL·LACIÓ, MUNTATGE I PART PROPORCIONAL DE PECES DE CONNEXIÓ. TOT INCLÒS COMPLETAMENT ACABAT.	Rend.: 1,000	180,46	€
------	----------	---	---	--------------	--------	---

				Unitats	Preu	Parcial	Import
--	--	--	--	---------	------	---------	--------

JUSTIFICACIÓ DE PREUS

PARTIDES D'OBRA

NÚM	CODI	UA	DESCRIPCIÓ	PREU
Ma d'obra				
	A012M000	H	OFICIAL 1A MUNTADOR	0,9756 /R x 26,21000 = 25,57048
	A013H000	H	AJUDANT ELECTRICISTA	0,9756 /R x 22,48000 = 21,93149
			Subtotal:	47,50197
				47,50197

Materials				
	BJSA0021	U	PROGRAMADOR ELECTRÒNIC D'ALIMENTACIÓ PER BATERIES TIPUS 'EASY RAIN' O EQUIVALENT, ESTANC, AMB ELECTROVÀLVULA INCORPORADA, DE CONNEXIÓ D'1", INCLOU PART PROPORCIONAL DE PECES DE CONNEXIÓ	1,000 x 123,89000 = 123,89000
			Subtotal:	123,89000
				123,89000
			DESPESES AUXILIARS	1,00 %
			COST DIRECTE	171,86699
			DESPESES INDIRECTES	5,00 %
			COST EXECUCIÓ MATERIAL	180,46034

P-80	FJSB2211	U	ELECTROVÀLVULA PER A INSTAL·LACIO DE REG, D'1'' DE DIÀMETRE, DE MATERIAL PLÀSTIC, AMB SOLENOIDE DE 24 V, PER A UNA PRESSIÓ MÀXIMA DE 10 BAR, AMB REGULADOR DE CABAL, CONNECTADA A LES XARXES ELÈCTRICA I D'AIGUA AMB CONNECTORS ESTANCS	Rend.: 1,000	49,25	€
------	----------	---	---	--------------	-------	---

				Unitats	Preu	Parcial	Import
Ma d'obra							
	A012M000	H	OFICIAL 1A MUNTADOR	0,750	/R x 26,21000 =	19,65750	
			Subtotal:			19,65750	19,65750
Materials							
	BJSWE100	U	CONJUNT D'ACCESSORIS PER AL MUNTATGE D'UNA ELECTROVÀLVULA D'1''	1,000	x 3,49000 =	3,49000	
	BJSB2210	U	ELECTROVÀLVULA PER A INSTAL·LACIO DE REG, D'1'' DE DIÀMETRE, DE MATERIAL PLÀSTIC, AMB SOLENOIDE DE 24V, PER A UNA PRESSIÓ MÀXIMA DE 10 BAR I AMB REGULADOR DE CABAL	1,000	x 23,46000 =	23,46000	
			Subtotal:			26,95000	26,95000
			DESPESES AUXILIARS	1,50	%		0,29486
			COST DIRECTE				46,90236
			DESPESES INDIRECTES	5,00	%		2,34512
			COST EXECUCIÓ MATERIAL				49,24748

P-81	FN316724	U	VÀLVULA DE BOLA MANUAL AMB ROSCA, DE DUES PECES AMB PAS TOTAL, DE LLAUTÓ, DE DIÀMETRE NOMINAL 1'', DE 25 BAR DE PN I PREU ALT, MUNTADA EN PERICÓ DE CANALITZACIÓ SOTERRADA	Rend.: 1,000	23,48	€
------	----------	---	--	--------------	-------	---

				Unitats	Preu	Parcial	Import
--	--	--	--	---------	------	---------	--------

JUSTIFICACIÓ DE PREUS

PARTIDES D'OBRA

NÚM	CODI	UA	DESCRIPCIÓ					PREU
Ma d'obra								
	A012M000	H	OFICIAL 1A MUNTADOR	0,300	/R x	26,21000	=	7,86300
	A013M000	H	AJUDANT MUNTADOR	0,300	/R x	22,51000	=	6,75300
				Subtotal:				14,61600
								14,61600
Materials								
	BN316720	U	VÀLVULA DE BOLA MANUAL AMB ROSCA, DE DUES PECES AMB PAS TOTAL, DE LLAUTÓ, DE DIÀMETRE NOMINAL 1'', DE 25 BAR DE PN I PREU ALT	1,000	x	7,53000	=	7,53000
				Subtotal:				7,53000
								7,53000
				DESPESES AUXILIARS		1,50	%	0,21924
				COST DIRECTE				22,36524
				DESPESES INDIRECTES		5,00	%	1,11826
				COST EXECUCIÓ MATERIAL				23,48350

P-82	FN760010	U	REGULADOR DE PRESSIÓ DE BRONZE D'1" AMB SORTIDA DE 0,5 A 5 BAR, INCLOU SUBMINISTRAMENT, COL·LOCACIÓ, MUNTATGE I PART PROPORCIONAL DE PECES DE CONNEXIÓ. TOT INCLÒS COMPLETAMENT ACABAT.	Rend.: 1,000		108,13	€
------	----------	---	---	--------------	--	--------	---

				Unitats		Preu		Parcial	Import
Ma d'obra									
	A013M000	H	AJUDANT MUNTADOR	0,3046	/R x	22,51000	=	6,85655	
	A012M000	H	OFICIAL 1A MUNTADOR	0,3046	/R x	26,21000	=	7,98357	
				Subtotal:				14,84012	14,84012
Materials									
	BN760010	U	REGULADOR DE PRESSIÓ DE BRONZE D'1" AMB SORTIDA DE 0,5 A 5 BAR, INCLOU PART PROPORCIONAL DE PECES DE CONNEXIÓ	1,000	x	87,99000	=	87,99000	
				Subtotal:				87,99000	87,99000
				DESPESES AUXILIARS		1,00 %			0,14840
				COST DIRECTE					102,97852
				DESPESES INDIRECTES		5,00 %			5,14893
				COST EXECUCIÓ MATERIAL					108,12745

FR111000	M2	DESBROSSADA DE TERRENY AMB DESBROSSADORA MANUAL DE BRAÇ AMB CAPÇAL DE FIL O DISC, SENSE RECOLLIR LA BROSSA	Rend.: 1,000		0,29	€
----------	----	--	--------------	--	------	---

				Unitats	Preu	Parcial	Import
Ma d'obra							
	A013P000	H	AJUDANT JARDINER	0,008	/R x	26,62000 =	0,21296
	A012P000	H	OFICIAL 1A JARDINER	0,001	/R x	30,00000 =	0,03000

JUSTIFICACIÓ DE PREUS

PARTIDES D'OBRA

NÚM	CODI	UA	DESCRIPCIÓ				PREU
				Subtotal:		0,24296	0,24296
Maquinària							
	CR112500	H	DESBROSSADORA MANUAL DE BRAÇ AMB CAPÇAL DE FIL O DISC	0,008	/R x	4,17000 =	0,03336
				Subtotal:		0,03336	0,03336
				DESPESES AUXILIARS	1,50	%	0,00364
				COST DIRECTE			0,27996
				DESPESES INDIRECTES	5,00	%	0,01400
				COST EXECUCIÓ MATERIAL			0,29396

P-83	FR2B1107	M2	ANIVELLAMENT I REPASSADA DEL TERRENY PER A OBTENIR EL PERFIL D'ACABAT, AMB MITJANS MANUALS, PER A UN PENDENT DEL 12 AL 50 %	Rend.: 1,000		4,19	€
------	----------	----	---	--------------	--	------	---

				Unitats	Preu	Parcial	Import
Ma d'obra							
	A012P200	H	OFICIAL 2A JARDINER	0,140	/R x	28,10000 =	3,93400
				Subtotal:		3,93400	3,93400
				DESPESES AUXILIARS		1,50 %	0,05901
				COST DIRECTE			3,99301
				DESPESES INDIRECTES		5,00 %	0,19965
				COST EXECUCIÓ MATERIAL			4,19266

P-84	FR3P2254	M3	TERRA VEGETAL DE JARDINERIA DE CATEGORIA MITJA, AMB UNA CONDUCTIVITAT ELÈCTRICA MENOR D'1,2 DS/M, SEGONS NTJ 07A, SUBMINISTRADA EN SACS DE 0.8 M3 I ESCAMPADA AMB MITJANS MANUALS	Rend.: 1,000		98,63	€
------	----------	----	---	--------------	--	-------	---

				Unitats		Preu		Parcial	Import
Ma d'obra									
	A012P000	H	OFICIAL 1A JARDINER	0,900	/R x	30,00000	=	27,00000	
	A013P000	H	AJUDANT JARDINER	0,900	/R x	26,62000	=	23,95800	
				Subtotal:				50,95800	50,95800
Materials									
	BR3P2250	M3	TERRA VEGETAL DE JARDINERIA DE CATEGORIA MITJA, AMB UNA CONDUCTIVITAT ELÈCTRICA MENOR D'1,2 DS/M, SEGONS NTJ 07A, SUBMINISTRADA EN SACS DE 0,8 M3	1,111	x	37,99000	=	42,20689	
				Subtotal:				42,20689	42,20689
				DESPESES AUXILIARS		1,50 %			0,76437
				COST DIRECTE					93,92926
				DESPESES INDIRECTES		5,00 %			4,69646
				COST EXECUCIÓ MATERIAL					98,62572

JUSTIFICACIÓ DE PREUS

PARTIDES D'OBRA

NÚM	CODI	UA	DESCRIPCIÓ	PREU		
-----	------	----	------------	------	--	--

P-85	FR42122C	U	SUBMINISTRAMENT DE CELTIS AUSTRALISDE PERÍMETRE DE 20 A 25 CM, AMB PA DE TERRA DE DIÀMETRE MÍNIM 67,5 CM I PROFUNDITAT MÍNIMA 47,25 CM SEGONS FÓRMULES NTJ	Rend.: 1,000	223,82	€
------	----------	---	--	--------------	--------	---

			Unitats	Preu	Parcial	Import
Materials	BR42122C	U	CELTIS AUSTRALIS DE PERÍMETRE DE 20 A 25 CM, AMB PA DE TERRA DE DIÀMETRE MÍNIM 67,5 CM I PROFUNDITAT MÍNIMA 47,25 CM SEGONS FÓRMULES NTJ	1,000 x 213,16000 =	213,16000	
			Subtotal:		213,16000	213,16000
			COST DIRECTE			213,16000
			DESPESES INDIRECTES	5,00 %		10,65800
			COST EXECUCIÓ MATERIAL			223,81800

P-86	FR43F42C	U	SUBMINISTRAMENT DE LAURUS NOBILIS DE PERÍMETRE DE 20 A 25 CM, AMB PA DE TERRA DE DIÀMETRE MÍNIM 45 CM I PROFUNDITAT MÍNIMA 54 CM SEGONS FÓRMULES NTJ	Rend.: 1,000	401,72	€
------	----------	---	--	--------------	--------	---

			Unitats	Preu	Parcial	Import
Materials	BR43F42C	U	LAURUS NOBILIS DE PERÍMETRE DE 20 A 25 CM, AMB PA DE TERRA DE DIÀMETRE MÍNIM 45 CM I PROFUNDITAT MÍNIMA 54 CM SEGONS FÓRMULES NTJ	1,000 x 382,59000 =	382,59000	
			Subtotal:		382,59000	382,59000
			COST DIRECTE			382,59000
			DESPESES INDIRECTES	5,00 %		19,12950
			COST EXECUCIÓ MATERIAL			401,71950

P-87	FR43H42C	U	SUBMINISTRAMENT DE LIQUIDAMBAR STYRACIFLUA DE PERÍMETRE DE 20 A 25 CM, AMB PA DE TERRA DE DIÀMETRE MÍNIM 67,5 CM I PROFUNDITAT MÍNIMA 47,25 CM SEGONS FÓRMULES NTJ	Rend.: 1,000	286,59	€
------	----------	---	--	--------------	--------	---

			Unitats	Preu	Parcial	Import
Materials	BR43H42C	U	LIQUIDAMBAR STYRACIFLUA DE PERÍMETRE DE 20 A 25 CM, AMB PA DE TERRA DE DIÀMETRE MÍNIM 67,5 CM I PROFUNDITAT MÍNIMA 47,25 CM SEGONS FÓRMULES NTJ	1,000 x 272,94000 =	272,94000	
			Subtotal:		272,94000	272,94000

JUSTIFICACIÓ DE PREUS

PARTIDES D'OBRA

NÚM	CODI	UA	DESCRIPCIÓ	PREU		
-----	------	----	------------	------	--	--

			COST DIRECTE			272,94000
			DESPESES INDIRECTES	5,00 %		13,64700
			COST EXECUCIÓ MATERIAL			286,58700

P-88	FR491455	U	SUBMINISTRAMENT D'ABELIA FLORIBUNDA D'ALÇÀRIA 40 A 50 CM, EN CONTENIDOR DE 5 L	Rend.: 1,000	7,04	€
			Unitats	Preu	Parcial	Import
Materials	BR491455	U	ABELIA FLORIBUNDA D'ALÇÀRIA 40 A 50 CM, EN CONTENIDOR DE 5 L	1,000 x 6,70000 =	6,70000	
			Subtotal:		6,70000	6,70000
			COST DIRECTE			6,70000
			DESPESES INDIRECTES	5,00 %		0,33500
			COST EXECUCIÓ MATERIAL			7,03500

P-89	FR493633	U	SUBMINISTRAMENT D'ACANTHUS MOLLIS D'ALÇÀRIA DE 30 A 40 CM, EN CONTENIDOR DE 3 L	Rend.: 1,000	3,83	€
------	----------	---	---	--------------	------	---

			Unitats	Preu	Parcial	Import
Materials	BR493633	U	ACANTHUS MOLLIS D'ALÇÀRIA DE 30 A 40 CM, EN CONTENIDOR DE 3 L	1,000 x 3,65000 =	3,65000	
			Subtotal:		3,65000	3,65000
			COST DIRECTE			3,65000
			DESPESES INDIRECTES	5,00 %		0,18250
			COST EXECUCIÓ MATERIAL			3,83250

P-90	FR64RA01	U	OBERTURA DE CLOT DE 1'50X1'50X1'50 M I PLANTACIÓ D'ARBRE PRESENTAT EN CONTENIDOR, PA DE TERRA PROTEGIT AMB MALLA O ENGUIXAT, DE PERÍMETRE IGUAL O INFERIOR A 25 CM, INCLOU ADOBAMENT DE PLANTACIÓ A BASE DE 250 G/ARBRE D'ADOB QUÍMIC COMPLEX DEL TIPUS 12-12-17-2 MG I ADOBAMENT ORGÀNIC A BASE DE 5 KG/ARBRE DE COMPOST AMB UN CONTINGUT MÍNIM DE MATÈRIA ORGÀNICA D'UN 40% I 5,4% D' ÀCIDS HÚMICS, REBLERT DE FONS DE CLOT AMB SOL ESTRUCTURAL FORMAT PER 1M3 DE GRAVES D'ARESTES VIVES DE GRANULOMETRIA 4-6 SENSE FINS I 0.20M3 DE TERRA VEGETAL, SUBMINISTRADA A GRANEL I ESCAMPADA AMB RETROEXCAVADORA PETITA I MITJANS MANUALS, TRANSPORT A ABOCADOR DEL SOBRANT, L'ADOBAT AMB ADOB MINERAL DE LENT ALLIBERAMENT PER PLANTACIONS (15-9-15) (100 G/M3) I LA MILLORA DE LA TERRA AMB 60L/M3 DE TURBA ROSSA.	Rend.: 1,000	67,34	€
------	----------	---	--	--------------	-------	---

JUSTIFICACIÓ DE PREUS

PARTIDES D'OBRA

NÚM	CODI	UA	DESCRIPCIÓ	PREU			
				Unitats	Preu	Parcial	Import
Ma d'obra							
	A016P000	H	PEÓ JARDINER	0,2857 /R x	18,70000 =	5,34259	
	A012P000	H	OFICIAL 1A JARDINER	0,1429 /R x	30,00000 =	4,28700	
				Subtotal:		9,62959	9,62959
Maquinària							
	C1501700	H	CAMIÓ PER A TRANSPORT DE 7 T	0,1429 /R x	33,03000 =	4,71999	
	C1503000	H	CAMIÓ GRUA	0,1429 /R x	45,65000 =	6,52339	
	C1502E00	H	CAMIÓ CISTERNA DE 8 M3	0,1429 /R x	43,57000 =	6,22615	
	C13161E0	H	MINICARREGADORA SOBRE PNEUMÀTICS DE 2 A 5,9 T, AMB ACCESSORI RETROEXCAVADOR DE 40 A 60 CM D'AMPLÀRIA	0,1429 /R x	48,70000 =	6,95923	
				Subtotal:		24,42876	24,42876
Materials							
	BR340006	KG	ADOB ORGÀNIC A BASE DE COMPOST AMB UN CONTINGUT MÍNIM DE MATÈRIA ORGÀNICA D'UN 40% I 5,4% D'ÀCIDS HÚMICS	5,000 x	0,11000 =	0,55000	
	BR3P0003	M3	TERRA ADOBADA I CRIBADA, DE TEXTURA FRANC-SORRENCA, AMB UN CONTINGUT MÍNIM DE MATÈRIA ORGÀNICA D'UN 3%	3,000 x	9,78000 =	29,34000	
	BR3A0006	KG	ADOB QUÍMIC COMPLEX DEL TIPUS 12-12-17-2 MG	0,250 x	0,37000 =	0,09250	
				Subtotal:		29,98250	29,98250
				DESPESES AUXILIARS	1,00 %		0,09630
				COST DIRECTE			64,13715
				DESPESES INDIRECTES	5,00 %		3,20686
				COST EXECUCIÓ MATERIAL			67,34400

P-91	FR66233B	U	PLANTACIÓ D'ARBUST O ARBRE DE PETIT FORMAT EN CONTENIDOR DE 3 A 5 L, EXCAVACIÓ DE CLOT DE PLANTACIÓ DE 40X40X30 CM AMB MITJANS MANUALS, EN UN PENDENT INFERIOR AL 35 %, REBLERT DEL CLOT AMB TERRA DE L'EXCAVACIÓ BARREJADA AMB UN 10% DE COMPOST I PRIMER REG	Rend.: 1,000		8,03	€
------	----------	---	--	--------------	--	------	---

				Unitats	Preu	Parcial	Import
Ma d'obra							
	A012P200	H	OFICIAL 2A JARDINER	0,020 /R x	28,10000 =	0,56200	
	A012P000	H	OFICIAL 1A JARDINER	0,010 /R x	30,00000 =	0,30000	
	A013P000	H	AJUDANT JARDINER	0,240 /R x	26,62000 =	6,38880	
				Subtotal:		7,25080	7,25080
Materials							
	B0111000	M3	AIGUA	0,010 x	1,60000 =	0,01600	
	BR341150	M3	COMPOST DE CLASSE I, D'ORIGEN VEGETAL, SEGONS NTJ 05C, SUBMINISTRAT EN SACS DE 0,8 M3	0,0048 x	55,88000 =	0,26822	
				Subtotal:		0,28422	0,28422

JUSTIFICACIÓ DE PREUS

PARTIDES D'OBRA

NÚM	CODI	UA	DESCRIPCIÓ	PREU			
				Unitats	Preu	Parcial	Import
				DESPESES AUXILIARS	1,50 %		0,10876
				COST DIRECTE			7,64378
				DESPESES INDIRECTES	5,00 %		0,38219
				COST EXECUCIÓ MATERIAL			8,02597

P-92	FR66244B	U	PLANTACIÓ D'ARBUST O ARBRE DE PETIT FORMAT EN CONTENIDOR DE 5 A 10 L, EXCAVACIÓ DE CLOT DE PLANTACIÓ DE 45X45X30 CM AMB MITJANS MANUALS, EN UN PENDENT INFERIOR AL 35 %, REBLERT DEL CLOT AMB TERRA DE L'EXCAVACIÓ BARREJADA AMB UN 10% DE COMPOST I PRIMER REG	Rend.: 1,000		10,16	€
------	----------	---	---	--------------	--	-------	---

				Unitats	Preu	Parcial	Import
Ma d'obra							
	A013P000	H	AJUDANT JARDINER	0,280 /R x	26,62000 =	7,45360	
	A012P200	H	OFICIAL 2A JARDINER	0,040 /R x	28,10000 =	1,12400	
	A012P000	H	OFICIAL 1A JARDINER	0,020 /R x	30,00000 =	0,60000	
				Subtotal:		9,17760	9,17760
Materials							
	B0111000	M3	AIGUA	0,012 x	1,60000 =	0,01920	
	BR341150	M3	COMPOST DE CLASSE I, D'ORIGEN VEGETAL, SEGONS NTJ 05C, SUBMINISTRAT EN SACS DE 0,8 M3	0,0061 x	55,88000 =	0,34087	
				Subtotal:		0,36007	0,36007
				DESPESES AUXILIARS	1,50 %		0,13766
				COST DIRECTE			9,67533
				DESPESES INDIRECTES	5,00 %		0,48377
				COST EXECUCIÓ MATERIAL			10,15910

P-93	FRE612D0	U	PODA D'ARBRE PLANIFOLI O CONÍFERA DE 15 A 20 M D'ALÇÀRIA, AMB CISTELLA MECÀNICA, APLEC DE LA BROSSA GENERADA I CÀRREGA SOBRE CAMIÓ GRUA AMB PINÇA, I TRANSPORT DE LA MATEIXA A PLANTA DE COMPOSTATGE (NO MÉS LLUNY DE 20 KM)	Rend.: 1,000		115,27	€
------	----------	---	--	--------------	--	--------	---

				Unitats	Preu	Parcial	Import
Ma d'obra							
	A012PP00	H	OFICIAL 1A JARDINER ESPECIALISTA EN ARBORICULTURA	0,830 /R x	36,74000 =	30,49420	
	A013P000	H	AJUDANT JARDINER	0,830 /R x	26,62000 =	22,09460	
				Subtotal:		52,58880	52,58880
Maquinària							
	CRE23000	H	MOTOSERRA	0,830 /R x	3,25000 =	2,69750	
	CRE21100	H	TISORES PNEUMÀTIQUES, AMB PART PROPORCIONAL DE COMPRESSOR	0,830 /R x	3,89000 =	3,22870	
	C150MC50	H	LLOGUER DE PLATAFORMA AUTOPROPULSADA AMB CISTELLA SOBRE BRAÇ ARTICULAT PER A	0,830 /R x	22,10000 =	18,34300	

JUSTIFICACIÓ DE PREUS

PARTIDES D'OBRA

NÚM	CODI	UA	DESCRIPCIÓ					PREU	
Materials	C1503000	H	UNA ALÇÀRIA DE TREBALL DE 21 M, SENSE OPERARI	0,556	/R x	45,65000	=	25,38140	
			CAMIÓ GRUA						
	Subtotal:							49,65060	49,65060
	B2RA9SB0	T	DEPOSICIÓ CONTROLADA EN PLANTA DE COMPOSTAGE DE RESIDUS VEGETALS NETS NO PERILLOSOS AMB UNA DENSITAT 0,5 T/M3, PROCEDENTS DE PODA O SEGA, AMB CODI 200201 SEGONS LA LLISTA EUROPEA DE RESIDUS (ORDEN MAM/304/2002)	0,150	x	45,00000	=	6,75000	
	Subtotal:							6,75000	6,75000
DESPESES AUXILIARS						1,50	%		0,78883
COST DIRECTE									109,77823
DESPESES INDIRECTES						5,00	%		5,48891
COST EXECUCIÓ MATERIAL									115,26714

P-94	FRE6RA01	U	TREBALLS DE LOCALITZACIÓ I DESPLAÇAMENT DE NIU EXISTENT, EN ARBRE FINS A 20 M D'ALÇÀRIA AMB CISTELLA MECÀNICA, A UN ALTRE ARBRE.	Rend.: 1,000				33,76	€
				Unitats		Preu		Parcial	Import
Ma d'obra	A012PP00	H	OFICIAL 1A JARDINER ESPECIALISTA EN ARBORICULTURA	0,500	/R x	36,74000	=	18,37000	
	A013P000	H	AJUDANT JARDINER	0,500	/R x	26,62000	=	13,31000	
	Subtotal:							31,68000	31,68000
	DESPESES AUXILIARS						1,50 %		0,47520
	COST DIRECTE								32,15520
	DESPESES INDIRECTES						5,00 %		1,60776
	COST EXECUCIÓ MATERIAL								33,76296

P-95	FRI2RA01	M2	ESTABILITZACIÓ DE TALÚS AMB MANTA ORGÀNICA TIPUS BONTERRA IBÉRICA, SL MODEL MK O EQUIVALENT FIXADA AMB GRAPES AL TERRENY	Rend.: 1,000				4,84	€
				Unitats	Preu	Parcial	Import		
Ma d'obra	A012P000	H	OFICIAL 1A JARDINER	0,050	/R x	30,00000	=	1,50000	
			AJUDANT JARDINER						
			Subtotal:					2,83100	2,83100
Maquinària	C200F000	H	MÀQUINA TALADRADORA	0,050	/R x	3,39000	=	0,16950	
			Subtotal:					0,16950	0,16950

JUSTIFICACIÓ DE PREUS

PARTIDES D'OBRA

NÚM	CODI	UA	DESCRIPCIÓ					PREU
Materials								
	BRI31340	M2	MANTA ORGÀNICA TIPUS 100% COCO, DE DENSITAT APROXIMADA 400 G/M2, COSIDA EN LES DUES CARES A UNA XARXA DE POLIPROPILÈ BIODEGRADABLE	1,000	x	1,48000	=	1,48000
	D0B27100	KG	ACER EN BARRES CORRUGADES ELABORAT A L'OBRA I MANIPULAT A TALLER B400S, DE LÍMIT ELÀSTIC >= 400 N/MM2	0,100	x	0,89468	=	0,08947
Subtotal:								1,56947
DESPESES AUXILIARS						1,50	%	0,04247
COST DIRECTE								4,61244
DESPESES INDIRECTES						5,00	%	0,23062
COST EXECUCIÓ MATERIAL								4,84306

G9J13J30		M2	REG D'ADHERÈNCIA AMB EMULSIÓ BITUMINOSA CATIÒNICA TIPUS C60B3/B4 ADH(ECR-1), AMB DOTACIÓ 0,8 KG/M2	Rend.: 1,000				0,35	€
				Unitats		Preu		Parcial	Import
Ma d'obra	A0150000	H	MANOBRE ESPECIALISTA	0,0025	/R x	21,89000	=	0,05473	
					Subtotal:			0,05473	0,05473
Maquinària	C1702D00	H	CAMIÓ CISTERNA PER A REG ASFÀLTIC	0,0025	/R x	28,13000	=	0,07033	
	C170E000	H	ESCOMBRADORA AUTOPROPULSADA	0,0005	/R x	41,62000	=	0,02081	
				Subtotal:				0,09114	0,09114
Materials	B0552100	KG	EMULSIÓ BITUMINOSA CATIÒNICA AMB UN 60% DE BETUM ASFÀLTIC, PER A REG D'ADHERÈNCIA TIPUS C60B3/B2 ADH, SEGONS UNE-EN 13808	0,800	x	0,23000	=	0,18400	
					Subtotal:			0,18400	0,18400
	DESPESES AUXILIARS					1,50	%		0,00082
	COST DIRECTE								0,33069
	DESPESES INDIRECTES					5,00	%		0,01653
COST EXECUCIÓ MATERIAL									0,34723

H147D102	U	SISTEMA ANTICAIGUDA COMPOST PER UN ARNÈS ANTICAIGUDA AMB TIRANTS, BANDES SECUNDÀRIES, BANDES SUBGLÚTIES, BANDES DE CUIXA, RECOLZAMENT DORSAL PER A SUBJECCIÓ, ELEMENTS D'AJUST, ELEMENT DORSAL D'ENGANXAMENT D'ARNÈS ANTICAIGUDA I SIVELLA, INCORPORAT A UN ELEMENT D'AMARRAMENT COMPOSAT PER UN TERMINAL MANUFACTURAT, HOMOLOGAT SEGONS UNE-EN 361, UNE-EN 362, UNE-EN 364, UNE-EN 365 I UNE-EN 354	Rend.: 1,000				45,71	€
----------	---	--	--------------	--	--	--	-------	---

JUSTIFICACIÓ DE PREUS

PARTIDES D'OBRA

NÚM	CODI	UA	DESCRIPCIÓ	PREU			
				Unitats	Preu	Parcial	Import
Materials	B147D102	U	SISTEMA ANTICAIGUDA COMPOST PER UN ARNÈS ANTICAIGUDA AMB TIRANTS, BANDES SECUNDÀRIES, BANDES SUBGLÚTIES, BANDES DE CUIXA, RECOLZAMENT DORSAL PER A SUBJECCIÓ, ELEMENTS D'AJUST, ELEMENT DORSAL D'ENGANXAMENT D'ARNÈS ANTICAIGUDA I SIVELLA, INCORPORAT A UN ELEMENT D'AMARRAMENT COMPOSAT PER UN TERMINAL MANUFACTURAT, HOMOLOGAT SEGONS UNE-EN 361, UNE-EN 362, UNE-EN 364, UNE-EN 365 I UNE-EN 354	1,000	x	43,53000 =	43,53000
				Subtotal:		43,53000	43,53000
			COST DIRECTE				43,53000
			DESPESES INDIRECTES	5,00	%		2,17650
			COST EXECUCIÓ MATERIAL				45,70650
H147RA00	M		CORDA DE POLIAMIDA D'ALTA TENACITAT, DE 16 MM DE DIÀMETRE, PER A SIRGA DE CINTURÓ DE SEGURETAT	Rend.: 1,000			5,74 €
				Unitats	Preu	Parcial	Import
Materials	B147RA00	M	CORDA DE POLIAMIDA D'ALTA TENACITAT, DE 16 MM DE DIÀMETRE, PER A SIRGA DE CINTURÓ DE SEGURETAT	1,000	x	5,47000 =	5,47000
				Subtotal:		5,47000	5,47000
			COST DIRECTE				5,47000
			DESPESES INDIRECTES	5,00	%		0,27350
			COST EXECUCIÓ MATERIAL				5,74350
H151RA01	M2		PROTECCIÓ AMB VELA DE LONA DE POLIETILÈ PER A PROTECCIONS SUPERFICIALS CONTRA CAIGUDES, AMB MALLA MIMÈTICA DE REFORÇ I TRAUS PERIMETRALS TIPUS MESH, CORDA DE SUBJECCIÓ, DE DIÀMETRE 12 MM, AMB EL DESMUNTATGE INCLÒS. INCLOU EDICIÓ I PREPARACIÓ D'IMATGE DEL PONT O DISSENY QUE ESTABLEIXI EL SERVEI DE COMUNICACIÓ DE L'AJUNTAMENT DE TERRASSA, AIXÍ COM LA IMPRESSIÓ MITJANÇANT SISTEMA DIGITAL, INKJET.	Rend.: 1,000			8,39 €
				Unitats	Preu	Parcial	Import
Ma d'obra	A01H4000	H	MANOBRE PER A SEGURETAT I SALUT	0,025	/R x	21,17000 =	0,52925
	A01H2000	H	OFICIAL 1A PER A SEGURETAT I SALUT	0,025	/R x	25,36000 =	0,63400
				Subtotal:		1,16325	1,16325
Materials							

JUSTIFICACIÓ DE PREUS

PARTIDES D'OBRA

NÚM	CODI	UA	DESCRIPCIÓ	PREU			
	B15Z1500	M	CORDA DE POLIAMIDA DE 12 MM DE DIÀMETRE, PER A SEGURETAT I SALUT	0,100	x	0,52000 =	0,05200
	B15ZRA77	M2	LONA DE POLIETILÈ, AMB MALLA DE REFORÇ I TRAUS PERIMETRALS, PER A SEGURETAT I SALUT	4,900	x	1,38000 =	6,76200
				Subtotal:		6,81400	6,81400
			DESPESES AUXILIARS	1,00	%		0,01163
			COST DIRECTE				7,98888
			DESPESES INDIRECTES	5,00	%		0,39944
			COST EXECUCIÓ MATERIAL				8,38833
P-96	H152PA11	M	MARQUESINA DE PROTECCIÓ DE 2,5 M AMB ESTRUCTURA METÀL·LICA TUBULAR I PLATAFORMA DE FUSTA, DESMUNTATGE INCLÒS	Rend.: 1,000			32,21 €
				Unitats	Preu	Parcial	Import
Ma d'obra	A01H4000	H	MANOBRE PER A SEGURETAT I SALUT	1,200	/R x	21,17000 =	25,40400
				Subtotal:		25,40400	25,40400
Materials	B0DZSM0K	U	TUB METÀL·LIC DE 2,3'' DE DIÀMETRE, PER A 150 USOS, PER A SEGURETAT I SALUT	5,000	x	0,12000 =	0,60000
	B1Z0D230	M	TAULÓ DE FUSTA DE PI PER A 10 USOS, PER A SEGURETAT I SALUT	13,000	x	0,34000 =	4,42000
				Subtotal:		5,02000	5,02000
			DESPESES AUXILIARS	1,00	%		0,25404
			COST DIRECTE				30,67804
			DESPESES INDIRECTES	5,00	%		1,53390
			COST EXECUCIÓ MATERIAL				32,21194
H1533591	M2		PLATAFORMA METÀL·LICA PER A PAS DE VEHICLES PER SOBRE DE RASES, D'AMPLADA <= 1 M, DE PLANXA D'ACER DE 12 MM DE GRUIX, AMB EL DESMUNTATGE INCLÒS	Rend.: 1,000			8,29 €
				Unitats	Preu	Parcial	Import
Ma d'obra	A01H4000	H	MANOBRE PER A SEGURETAT I SALUT	0,100	/R x	21,17000 =	2,11700
				Subtotal:		2,11700	2,11700
Materials	B0DZW03	M2	PLANXA D'ACER PER A ENCOFRATS I APUNTALAMENTS, DE 12 MM DE GRUIX, PER A 10 USOS, PER A SEGURETAT I SALUT	1,000	x	5,76000 =	5,76000
				Subtotal:		5,76000	5,76000

JUSTIFICACIÓ DE PREUS

PARTIDES D'OBRA

NÚM	CODI	UA	DESCRIPCIÓ	PREU
			DESPESES AUXILIARS1,00 %	0,02117
			COST DIRECTE	7,89817
			DESPESES INDIRECTES5,00 %	0,39491
			COST EXECUCIÓ MATERIAL	8,29308

P-97	H16F1004	U	MESURES I PROTECCIONS DE SEGURETAT I SALUT PER TAL DE DESENVOLUPAR EL PLA DE SEGURETAT I SALUT APROVAT, AIXÍ COM TOTES LES ALTRES MESURES QUE SIGUIN NECESSÀRIES.	Rend.: 1,000	8.228,28	€
			COST DIRECTE		7.836,45714	
			DESPESES INDIRECTES5,00 %		391,82286	
			COST EXECUCIÓ MATERIAL		8.228,2800	

P-98	H6AA2111	M	TANCA MÒBIL, DE 2 M D'ALÇÀRIA, D'ACER GALVANITZAT, AMB MALLA ELECTROSOLDADA DE 90X150 MM I DE 4.5 I 3,5 MM DE D, BASTIDOR DE 3.5X2 M DE TUB DE 40 MM DE D, FIXAT A PEUS PREFABRICATS DE FORMIGÓ, I AMB EL DESMUNTATGE INCLÒS	Rend.: 1,000	3,04	€
------	----------	---	--	--------------	------	---

				Unitats	Preu	Parcial	Import
Ma d'obra							
	A01H4000	H	MANOBRE PER A SEGURETAT I SALUT	0,100	/R x 21,17000 =	2,11700	
				Subtotal:		2,11700	2,11700
Materials							
	B1Z6AF0A	U	DAU DE FORMIGÓ DE 38 KG PER A PEU DE TANCA MÒBIL DE MALLA D'ACER I PER A 20 USOS, PER A SEGURETAT I SALUT	0,300	x 0,15000 =	0,04500	
	B1Z6211A	M	TANCA MÒBIL, DE 2 M D'ALÇÀRIA, D'ACER GALVANITZAT, AMB MALLA ELECTROSOLDADA DE 90X150 MM I DE 4.5 I 3,5 MM DE DIÀMETRE, BASTIDOR DE 3.5X2 M DE TUB DE 40 MM DE DIÀMETRE PER A FIXAR A PEUS PREFABRICATS DE FORMIGÓ, PER A 20 USOS, PER A SEGURETAT I SALUT	1,000	x 0,70000 =	0,70000	
				Subtotal:		0,74500	0,74500
			DESPESES AUXILIARS1,50 %				0,03176
			COST DIRECTE				2,89376
			DESPESES INDIRECTES5,00 %				0,14469
			COST EXECUCIÓ MATERIAL				3,03844

P-99	I12ARA01	U	LLOGUER DE GRUA DE 40 M DE PLOMA, 40 M D'ALÇÀRIA I 1 T DE PES EN PUNTA, PER TOT EL PERÍODE DE L'OBRA	Rend.: 1,000	9.864,75	€
------	----------	---	--	--------------	----------	---

				Unitats	Preu	Parcial	Import
Transport							
	C150RA01	U	GRUA DE 40 M DE PLOMA, 40 M D'ALÇÀRIA I 1 T DE PES EN PUNTA	1,000	x 9.395,00000 =	9.395,00000	

JUSTIFICACIÓ DE PREUS

PARTIDES D'OBRA

NÚM	CODI	UA	DESCRIPCIÓ	PREU
			Subtotal:	9.395,000009.395,00000
			COST DIRECTE	9.395,00000
			DESPESES INDIRECTES5,00 %	469,75000
			COST EXECUCIÓ MATERIAL	9.864,75000

P-100	I12ARA02	U	DESPLAÇAMENT, MUNTATGE I DESMUNTATGE DE GRUA DE 40 M DE PLOMA.	Rend.: 1,000	3.054,85	€
-------	----------	---	--	--------------	----------	---

				Unitats	Preu	Parcial	Import
Maquinària							
	C150G131	MES	GRUA DE 40 M DE PLOMA, 40 M D'ALÇÀRIA I 1 T DE PES EN PUNTA	2,000	/R x 1.454,69000 =	2.909,38000	
				Subtotal:		2.909,38000	2.909,38000
			COST DIRECTE				2.909,38000
			DESPESES INDIRECTES5,00 %				145,46900
			COST EXECUCIÓ MATERIAL				3.054,84900

P-101	J2VGRA01	U	ESTUDI GEOTÈCNIC PER A LA FONAMENTACIÓ DE LA GRUA. INCLOU: UN SONDEIG MECÀNIC, PRESA DE MOSTRES, EMPLAÇAMENT DES DEL PUNT DE SONDEIG, ASSAIGS DE LABORATORI, DESPLAÇAMENT DE L'EQUIP A L'OBRA I ESTUDI INFORME.	Rend.: 1,000	907,20	€
-------	----------	---	---	--------------	--------	---

				Unitats	Preu	Parcial	Import
Materials							
	BVA2N1H5	M	ASSAIG DE PENETRACIÓ CPTU D'UN SÒL, DE 25 A 50 M DE FONDÀRIA, SEGONS LA NORMA UNE-EN ISO 22476-1	13,000	x 63,00000 =	819,00000	
				Subtotal:		819,00000	819,00000
Partides d'obra							
	J2VGUG00	U	JORNADA DE GEÒLEG	0,100	x 450,00000 =	45,00000	
				Subtotal:		45,00000	45,00000
			COST DIRECTE				864,00000
			DESPESES INDIRECTES5,00 %				43,20000
			COST EXECUCIÓ MATERIAL				907,20000

	J2VGUG00	U	JORNADA DE GEÒLEG	Rend.: 1,000	472,50	€
--	----------	---	-------------------	--------------	--------	---

				Unitats	Preu	Parcial	Import
Materials							
	BVA2UG00	U	JORNADA DE GEÒLEG	1,000	x 450,00000 =	450,00000	
				Subtotal:		450,00000	450,00000

JUSTIFICACIÓ DE PREUS

PARTIDES D'OBRA

NÚM	CODI	UA	DESCRIPCIÓ	PREU			
				COST DIRECTE			
				450,00000			
				DESPESES INDIRECTES 5,00 %			
				22,50000			
				COST EXECUCIÓ MATERIAL			
				472,50000			
P-102	JDV1RA01	U	MITJA JORNADA VIDEOCÀMARA AMB NETEJA PRÈVIA INCLOSA PER TAL CONFIRMAR EL RECORREGUT DE LA CLAVEGUERA DE LA PLAÇA DR. HOMS	Rend.: 1,000		503,44	€
				Unitats	Preu	Parcial	Import
Materials	BVAD1115	U	MITJA JORNADA PER A REALITZAR LA PROVA D'ESTANQUITAT PARCIAL D'UNA INSTAL·LACIÓ D'EVACUACIÓ D'AIGÜES RESIDUALS I PLUVIALS, SEGONS CTE/DB-HS 2006 SECCIÓ 5	1,000	x 479,47000 =	479,47000	
				Subtotal:		479,47000	479,47000
				COST DIRECTE			
				479,47000			
				DESPESES INDIRECTES 5,00 %			
				23,97350			
				COST EXECUCIÓ MATERIAL			
				503,44350			
P-103	K121RA04	U	MUNTATGE, MANTENIMENT I DESMUNTATGE DE BASTIDA TUBULAR METÀL·LICA FIXA AMB ESTINTOLAMENT METÀL·LIC, PLATAFORMES I PASSERES DE TREBALLS PER REALITZAR LA REHABILITACIÓ DE TOT EL PONT DE SANT PERE I TRAMS DE BARANA DEL CARRER CREU GRAN I PLAÇA RECTOR HOMS, TAL COM ES DETALLA EN PLÀNOLS I DETALLS, DE LA MARCA "ACTIVITAT VERTICAL" O EQUIVALENT AMB EL SISTEMA ESTRUCTURAL LAYHER O EQUIVALENT. ES TRACTA DE LA INSTAL·LACIÓ D'UNA BASTIDA PERIMETRAL PELS DOS COSTATS DEL PONT I ELS TRAMS DE BARANA-MUR DE LA URBANITZACIÓ SUD I NORD SEGONS PLÀNOLS DE DETALLS, PER PODER ACCEDIR A TOTA LA SEVA SUPERFÍCIE. AIXÍ COM A TOTS ELS PILARS I LES VOLTES DEL PONT. S'INCLOU: - ADAPTACIÓ DE LA BASTIDA AL PERFIL EXISTENT DEL TERRENY AMB FUSTES I SISTEMES DE REPARTIMENT, ON ES PODRÀ APROFITAR LLOSA NOVA DE FORMIGÓ DEL PROJECTE PER RECOLZAR I ASSEGURAR UNA CORRECTA ESTABILITAT I VERTICALITAT. - PROTECCIÓ FINS COM A MÍNIM UN METRE D'ALT PER SOBRE DE LA BARANA EXISTENT. - SISTEMES DE JÀSSERA BASTIDA PER SUPORTAR LES PLATAFORMES DE TREBALL SOTA DE LES VOLTES I ON SIGUI NECESSARI. - DOCUMENTACIÓ DE PROJECTE DE BASTIDA SINGULAR (PLA DE MUNTATGE, MANTENIMENT I DESMUNTATGE; CÀLCUL DE RESISTÈNCIA I ESTABILITAT) VISAT PER TÈCNIC COMPETENT AMB FORMACIÓ UNIVERSITÀRIA SEGONS REIAL DECRET 2177 - 12/11/2004. LA BASTIDA S'ACONDICIONARÀ PER TAL DE GARANTIR LA TOTAL ACCESSIBILITAT DELS USUARIS DEL	Rend.: 1,000		55.746,94	€

JUSTIFICACIÓ DE PREUS

PARTIDES D'OBRA

NÚM	CODI	UA	DESCRIPCIÓ	PREU			
				PARC, - FORMACIÓ DE MARQUESINA DE PROTECCIÓ TIPUS TÚNEL EN ELS DOS PASSOS INFERIORS DEL PARC DE VALLPARADÍS PER GARANTIR LA SEGURETAT A TOTS ELS VIANANTS DEL PARC. - SISTEMA INTERIOR D'ESCALES PER ACCEDIR A TOTS ELS NIVELLS. - FORMACIÓ PLATAFORMA DE TREBALL EN EL ARC 1 PER PODER SUPORTAR EL PES I ESFORÇOS DE LA MÀQUINA DE PERFORACIÓ DE TIRANT. - PROTECCIÓ AMB VELA DE LONA DE POLIETILÈ PER A PROTECCIONS SUPERFICIALS CONTRA CAIGUDES, AMB MALLA MIMÈTICA DE REFORÇ I TRAUS PERIMETRALS TIPUS MESH, CORDA DE SUBJECCIÓ, DE DIÀMETRE 12 MM, AMB EL DESMUNTATGE INCLÒS. INCLOU EDICIÓ I PREPARACIÓ D'IMATGE DEL PONT O DISSENY QUE ESTABLEIXI EL SERVEI DE COMUNICACIÓ DE L'AJUNTAMENT DE TERRASSA, AIXÍ COM LA IMPRESSIÓ MITJANÇANT SISTEMA DIGITAL, INKJET.			
				LES CARACTERÍSTIQUES DE LA BASTIDA SÓN A BASE DE BASTIMENTS DE 70 CM I ALÇÀRIA <= 200 CM, AMB BASES REGULABLES, FUSTES DE REPARTIMENT, TUBS TRAVESSERS, MARQUESINES EN VOLADIU, BIGUES GELOSIA, TORRETES, TUBS DE TRAVAMENT, PLATAFORMES DE TREBALL D'AMPLÀRIA COM A MÍNIM DE 60 CM, ESCALES D'ACCÉS, BARANES LATERALS, SÒCOLS, COL·LOCADA A TOTA LA CARA EXTERIOR I AMARRADORS CADA 20 M2 A LA FAÇANA, PROTECCIONS COL·LECTIVES HORIZONTALS D'OBERTURES AMB XARXA PER A PROTECCIONS SUPERFICIALS CONTRA CAIGUDES, SISTEMA D'IMPERMEABILITZACIÓ PER A TREBALLS DE SORREJAT AMB RECONDUCCIÓ D'AIGUES A CLAVEGUERA. INCLOSOS TOTS ELS ELEMENTS DE SENYALITZACIÓ NORMALITZATS I EL TRANSPORT AMB UN RECORREGUT TOTAL MÀXIM DE 20 KM I ACCESSORIS COM BIGUES DE GELOSIA, FIXACIONS, TAULELLS, DISPOSICIÓ DELS MITJANS DE SEGURETAT I PROTECCIÓ REGLAMENTARIS, PORTADA DE LA MAQUINARIA NECESSÀRIA A L'OBRA, NETEJA DE LA ZONA DE TREBALL, ETC.			
				Unitats	Preu	Parcial	Import
Partides d'obra	H1533591	M2	PLATAFORMA METÀL·LICA PER A PAS DE VEHICLES PER SOBRE DE RASES, D'AMPLADA <= 1 M, DE PLANXA D'ACER DE 12 MM DE GRUIX, AMB EL DESMUNTATGE INCLÒS	25,000	x 7,89817 =	197,45425	

JUSTIFICACIÓ DE PREUS

PARTIDES D'OBRA

NÚM	CODI	UA	DESCRIPCIÓ	PREU			
L'AIXECAMENT DE L'EXCAVACIÓ							
				Subtotal:		7.389,20000	7.389,20000
				COST DIRECTE			7.389,20000
				DESPESES INDIRECTES	5,00 %		369,46000
				COST EXECUCIÓ MATERIAL			7.758,66000
P-105	K219RA01	M2	DESMUNTATGE DE PAVIMENT DE PEDRA NATURAL FET PER RESTAURADOR, AMB MITJANS MANUALS,NETEJA, RETIRADA DE REBAVES DE MORTER DEIXANT LA PEÇA NETA, APLEC DEL MATERIAL PER A LA SEVA REUTILITZACIÓ I CÀRREGA MANUAL DE RUNA SOBRE CAMIÓ O CONTENIDOR, AMB GRAU DE DIFICULTAT BAIX	Rend.: 1,000			35,00 €
				Unitats	Preu	Parcial	Import
Ma d'obra							
	A010V010	H	CONSERVADOR- RESTAURADOR DIRECTOR DE LA INTERVENCIÓ	0,035 /R x	33,50000 =	1,17250	
	A0140000	H	MANOBRE	1,000 /R x	21,17000 =	21,17000	
	A010V050	H	CONSERVADOR-RESTAURADOR	0,350 /R x	30,00000 =	10,50000	
				Subtotal:		32,84250	32,84250
				DESPESES AUXILIARS	1,50 %		0,49264
				COST DIRECTE			33,33514
				DESPESES INDIRECTES	5,00 %		1,66676
				COST EXECUCIÓ MATERIAL			35,00189
P-106	K21DRA01	M	ENDERROC DE TUBS EXISTENTS FORA DE SERVEI DE FOSA O PLÀSTICS , SENSE SOLERA, AMB MITJANS MANUALS I MECÀNICS I CÀRREGA MECÀNICA DE RUNA SOBRE CAMIÓ O CONTENIDOR	Rend.: 1,000			1,68 €
				Unitats	Preu	Parcial	Import
Ma d'obra							
	A0140000	H	MANOBRE	0,015 /R x	21,17000 =	0,31755	
				Subtotal:		0,31755	0,31755
Maquinària							
	C1313330	H	RETROEXCAVADORA SOBRE PNEUMÀTICS DE 8 A 10 T	0,025 /R x	51,15000 =	1,27875	
				Subtotal:		1,27875	1,27875
				DESPESES AUXILIARS	1,50 %		0,00476
				COST DIRECTE			1,60106
				DESPESES INDIRECTES	5,00 %		0,08005
				COST EXECUCIÓ MATERIAL			1,68112

JUSTIFICACIÓ DE PREUS

PARTIDES D'OBRA

NÚM	CODI	UA	DESCRIPCIÓ	PREU			
P-107	K21GRA01	U	ARRENCADA DELS CABLEJATS EXISTENTS, SUPORTS I ELEMENTS METÀL·LICS OBSOLETS EXISTENTS EN ELS PARAMENTS, VOLTES DEL PONT, MURS I BARANES DE L'ÀMBIT D'ACTUACIÓ. INCLOU LA COMPROVACIÓ DE QUE ELS CABLEJATS ESTAN DESCONNECTATS I UPSOLETS, RETIRADA AMB MITJANS MANUALS I CÀRREGA MANUAL SOBRE CAMIÓ O CONTENIDOR	Rend.: 1,000			615,20 €
				Unitats	Preu	Parcial	Import
Ma d'obra							
	A012H000	H	OFICIAL 1A ELECTRICISTA	8,000 /R x	26,21000 =	209,68000	
	A013H000	H	AJUDANT ELECTRICISTA	8,000 /R x	22,48000 =	179,84000	
Subtotal:						389,52000	389,52000
Partides d'obra							
	P21GL-HCX	M	DESMUNTATGE PER A SUBSTITUCIÓ DE LÍNEA ELÈCTRICA ESTESA SOBRE SAFATES O CANALS, CONDUCTORS DE COURE O ALUMINI, AMB AÏLLAMENT I COBERTA O NUS, UNIPOLARS O MULTIPOLARS, DE FINS A 10 MM2 DE SECCIÓ, AMB MITJANS MANUALS I CÀRREGA MANUAL DE RUNA SOBRE CAMIÓ O CONTENIDOR	160,000 x	0,88588 =	141,74080	
	P21D3-HCL	M	ARRENCADA PER A SUBSTITUCIÓ DE TUBS PER A DISTRIBUCIÓ DE GASOS I FLUIDS, DE 4" O 110 MM DE DIÀMETRE, COM A MÀXIM, MUNTAT SUPERFICIALMENT I AMB DESMUNTATGE DE FIXACIONS, AMB MITJANS MANUALS I CÀRREGA MANUAL DE RUNA SOBRE CAMIÓ O CONTENIDOR	5,000 x	9,76028 =	48,80140	
Subtotal:						190,54220	190,54220
DESPESES AUXILIARS					1,50 %		5,84280
COST DIRECTE							585,90500
DESPESES INDIRECTES					5,00 %		29,29525
COST EXECUCIÓ MATERIAL							615,20025
P-108	K21HRA01	U	DESMUNTATGE PER A SUBSTITUCIÓ DE LLUMENERA INTERIOR ENCASTADA, A UNA ALÇÀRIA <= 3 M, AMB MITJANS MANUALS I CÀRREGA MANUAL SOBRE CAMIÓ O CONTENIDOR	Rend.: 1,000			4,41 €
				Unitats	Preu	Parcial	Import
Ma d'obra							
	A012H000	H	OFICIAL 1A ELECTRICISTA	0,085 /R x	26,21000 =	2,22785	
	A013H000	H	AJUDANT ELECTRICISTA	0,085 /R x	22,48000 =	1,91080	
Subtotal:						4,13865	4,13865

JUSTIFICACIÓ DE PREUS

PARTIDES D'OBRA

NÚM	CODI	UA	DESCRIPCIÓ	PREU			
				DESPESES AUXILIARS	1,50 %		0,06208
				COST DIRECTE			4,20073
				DESPESES INDIRECTES	5,00 %		0,21004
				COST EXECUCIÓ MATERIAL			4,41077
P-109	K21HRA02	U	TREBALLS DE DESMUNTATGE I INSTAL·LACIÓ DEL SISTEMA D'ELLUMENAT PÚBLIC DEL PARC EN EL TÚNEL DE PROTECCIÓ DE SOTA ELS ARCS. INCLOU LLUMENERES NOVES ESTANQUES DE REFORÇ I TOT EL MATERIAL ELÈCTRIC NECESSARI, I EL DESMUNTATGE FINAL I ENTREGA AL MAGATZEM DEL SERVEI D'ELLUMENAT.	Rend.: 1,000			990,89 €
				Unitats	Preu	Parcial	Import
Ma d'obra							
	A012H000	H	OFICIAL 1A ELECTRICISTA	10,000 /R x	26,21000 =	262,10000	
	A013H000	H	AJUDANT ELECTRICISTA	10,000 /R x	22,48000 =	224,80000	
				Subtotal:		486,90000	486,90000
Materials							
	BG32-078Z	M	CABLE AMB CONDUCTOR D'ALUMINI DE 0,6/1 KV DE TENSIO ASSIGNADA, AMB DESIGNACIÓ AL RZ1 (AS), UNIPOLAR, DE SECCIÓ 1X 25 MM2	50,000 x	0,80000 =	40,00000	
	BG2P-1KU	M	TUB RÍGID DE PVC, DE 20 MM DE DIÀMETRE NOMINAL, AÏLLANT I NO PROPAGADOR DE LA FLAMA, AMB UNA RESISTÈNCIA A L'IMPACTE DE 2 J, RESISTÈNCIA A COMPRESSIÓ DE 1250 N I UNA RIGIDESA DIELÈCTRICA DE 2000 V	50,000 x	0,71000 =	35,50000	
				Subtotal:		75,50000	75,50000
Partides d'obra							
	PHB3-C035	U	LLUMENERA ESTANCA AMB LEDS AMB UNA VIDA ÚTIL <= 50000 H, DE FORMA RECTANGULAR, DE 700 MM DE LLARGÀRIA, 17 W DE POTÈNCIA, FLUX LLUMINÓS DE 1800 LM, AMB EQUIP ELÈCTRIC NO REGULABLE, AÏLLAMENT CLASSE I, COS I DIFUSOR DE POLICARBONAT I GRAU DE PROTECCIÓ IP65, MUNTADA SUPERFICIALMENT	6,000 x	62,33407 =	374,00442	
				Subtotal:		374,00442	374,00442
				DESPESES AUXILIARS	1,50 %		7,30350
				COST DIRECTE			943,70792
				DESPESES INDIRECTES	5,00 %		47,18540
				COST EXECUCIÓ MATERIAL			990,89332

JUSTIFICACIÓ DE PREUS

PARTIDES D'OBRA

NÚM	CODI	UA	DESCRIPCIÓ	PREU			
P-110	K225277F	M3	TERRAPLENAT I PICONATGE EN RASES I POUS AMB TERRES ADEQUADES, EN TONGADES DE FINS A 25 CM, AMB UNA COMPACTACIÓ DEL 95% DEL PM	Rend.: 1,000		20,28	€
				Unitats	Preu	Parcial	Import
Ma d'obra							
	A0140000	H	MANOBRE	0,025 /R x	21,17000 =	0,52925	
	A0150000	H	MANOBRE ESPECIALISTA	0,650 /R x	21,89000 =	14,22850	
				Subtotal:		14,75775	14,75775
Maquinària							
	C1316100	H	MINICARREGADORA SOBRE PNEUMÀTICS DE 2 A 5,9 T	0,016 /R x	45,22000 =	0,72352	
	C133A0J0	H	PICÓ VIBRANT AMB PLACA DE 30X30 CM	0,650 /R x	5,56000 =	3,61400	
				Subtotal:		4,33752	4,33752
				DESPESES AUXILIARS	1,50 %		0,22137
				COST DIRECTE			19,31664
				DESPESES INDIRECTES	5,00 %		0,96583
				COST EXECUCIÓ MATERIAL			20,28247
P-111	K2R45037	M3	CÀRREGA AMB MITJANS MECÀNICS I TRANSPORT DE TERRES A INSTAL·LACIÓ AUTORITZADA DE GESTIÓ DE RESIDUS, AMB CAMIÓ DE 7 T, AMB UN RECORREGUT DE MÉS DE 5 I FINS A 10 KM	Rend.: 1,000		6,69	€
				Unitats	Preu	Parcial	Import
Maquinària							
	C1501700	H	CAMIÓ PER A TRANSPORT DE 7 T	0,170 /R x	33,03000 =	5,61510	
	C1311430	H	PALA CARREGADORA SOBRE PNEUMÀTICS DE 8 A 14 T	0,010 /R x	75,38000 =	0,75380	
				Subtotal:		6,36890	6,36890
				COST DIRECTE			6,36890
				DESPESES INDIRECTES	5,00 %		0,31845
				COST EXECUCIÓ MATERIAL			6,68735
P-112	K2RA7LP1	M3	DEPOSICIÓ CONTROLADA A DIPÒSIT AUTORITZAT INCLÒS EL CÀNON SOBRE LA DEPOSICIÓ CONTROLADA DELS RESIDUS DE LA CONSTRUCCIÓ, SEGONS LA LLEI 8/2008, DE RESIDUS DE TERRA INERTS AMB UNA DENSITAT 1.6 T/M3, PROCEDENTS D'EXCAVACIÓ, AMB CODI 170504 SEGONS LA LLISTA EUROPEA DE RESIDUS (ORDEN MAM/304/2002)	Rend.: 1,000		5,83	€
				Unitats	Preu	Parcial	Import
Materials							

JUSTIFICACIÓ DE PREUS

PARTIDES D'OBRA

NÚM	CODI	UA	DESCRIPCIÓ					PREU
	B2RA7LP1	M3	DEPOSICIÓ CONTROLADA A DIPÒSIT AUTORIZAT INCLÒS EL CÀNON SOBRE LA DEPOSICIÓ CONTROLADA DELS RESIDUS DE LA CONSTRUCCIÓ, SEGONS LA LLEI 8/2008, DE RESIDUS DE TERRA INERTS AMB UNA DENSITAT 1.6 T/M3, PROCEDENTS D'EXCAVACIÓ, AMB CODI 170504 SEGONS LA LLISTA EUROPEA DE RESIDUS (ORDEN MAM/304/2002)	1,000	x	5,55000	=	5,55000
				Subtotal:		5,55000		5,55000
				COST DIRECTE				5,55000
				DESPESES INDIRECTES	5,00	%		0,27750
				COST EXECUCIÓ MATERIAL				5,82750

P-113	K2RARA01	M3	DEPOSICIÓ CONTROLADA A PLANTA DE COMPOSTAGE DE RESIDUS VEGETALS NETS NO PERILLOSOS AMB UNA DENSITAT 0,3 T/M3, PROCEDENTS DE PODA O SEGA, AMB CODI 200201 SEGONS LA LLISTA EUROPEA DE RESIDUS (ORDEN MAM/304/2002)	Rend.: 1,000		14,18	€
Materials				Unitats	Preu	Parcial	Import
	B2RA9SB0	T	DEPOSICIÓ CONTROLADA EN PLANTA DE COMPOSTAGE DE RESIDUS VEGETALS NETS NO PERILLOSOS AMB UNA DENSITAT 0,5 T/M3, PROCEDENTS DE PODA O SEGA, AMB CODI 200201 SEGONS LA LLISTA EUROPEA DE RESIDUS (ORDEN MAM/304/2002)	0,300	x	45,00000	= 13,50000
				Subtotal:		13,50000	13,50000
				COST DIRECTE			13,50000
				DESPESES INDIRECTES	5,00	%	0,67500
				COST EXECUCIÓ MATERIAL			14,17500

P-114	K2RARA02	M3	DEPOSICIÓ CONTROLADA A CENTRE DE SELECCIÓ I TRANSFERÈNCIA DE RESIDUS DE METALLS BARREJATS NO PERILLOSOS AMB UNA DENSITAT 0,1 T/M3, PROCEDENTS DE CONSTRUCCIÓ O DEMOLICIÓ, AMB CODI 170407 SEGONS LA LLISTA EUROPEA DE RESIDUS (ORDEN MAM/304/2002)	Rend.: 1,000		-13,13	€
Materials				Unitats	Preu	Parcial	Import
	B2RA8680	T	DEPOSICIÓ CONTROLADA EN CENTRE DE SELECCIÓ I TRANSFERÈNCIA DE RESIDUS DE METALLS BARREJATS NO PERILLOSOS AMB UNA DENSITAT 0,2 T/M3, PROCEDENTS DE CONSTRUCCIÓ O DEMOLICIÓ, AMB CODI 170407 SEGONS LA LLISTA EUROPEA DE RESIDUS (ORDEN MAM/304/2002)	0,100	x	-125,00000	= -12,50000
				Subtotal:		-12,50000	-12,50000

JUSTIFICACIÓ DE PREUS

PARTIDES D'OBRA

NÚM	CODI	UA	DESCRIPCIÓ					PREU
				COST DIRECTE				-12,50000
				DESPESES INDIRECTES	5,00	%		-0,62500
				COST EXECUCIÓ MATERIAL				-13,12500

P-115	K4F265GL	M3	PARET ESTRUCTURAL DE MAÓ CERÀMIC MASSÍS D'ELABORACIÓ MECÀNICA DE 14 CM DE GRUIX, HD, R-15 DE 290X140X50 MM, CARES VISTES I DE CATEGORIA I, SEGONS NORMA UNE-EN 771-1, COL·LOCAT AMB MORTER DE CIMENT CEM II, DE DOSIFICACIÓ 1:0,5:4, (10 N/MM2), ELABORAT A L'OBRA I AMB UNA RESISTÈNCIA A COMPRESSIÓ DE 6 N/MM2	Rend.: 1,000		588,61	€
Ma d'obra				Unitats	Preu	Parcial	Import
	A0122000	H	OFICIAL 1A PALETA	10,400	/R x 25,36000	= 263,74400	
	A0140000	H	MANOBRE	5,200	/R x 21,17000	= 110,08400	
				Subtotal:		373,82800	373,82800
Materials							
	B0F17252	U	MAÓ MASSÍS D'ELABORACIÓ MECÀNICA R-15, DE 290X140X50 MM, CARES VISTES, CATEGORIA I, HD, SEGONS LA NORMA UNE-EN 771-1	456,550	x 0,33000	= 150,66150	
	D070A8B1	M3	MORTER MIXT DE CIMENT PÒRTLAND AMB FILLER CALCARI CEM II/B-L, CALÇ I SORRA, AMB 380 KG/M3 DE CIMENT, AMB UNA PROPORCIÓ EN VOLUM 1:0,5:4 I 10 N/MM2 DE RESISTÈNCIA A COMPRESSIÓ, ELABORAT A L'OBRA	0,2066	x 129,47525	= 26,74959	
				Subtotal:		177,41109	177,41109
				DESPESES AUXILIARS	2,50	%	9,34570
				COST DIRECTE			560,58479
				DESPESES INDIRECTES	5,00	%	28,02924
				COST EXECUCIÓ MATERIAL			588,61403

P-116	K4FRRA01	M2	REJUNT DE PARAMENTS A BASE DE TRACTAMENT DE LA SUPERFÍCIE DE PEDRA DEL PONT PER TAL DE COHESIONAR EL PAREDAT A BASE DE REJUNTAR I REOMPLIR FISSURES I ESQUERDES EXISTENTS. ELS TREBALLS CONSISTEIXEN EN: 1. HUMIFICACIÓ DE LA SUPERFÍCIE AMB AIGUA. 2. SEGELLAT DE LA SUPERFÍCIE AMB MORTER DE CALÇ HIDRÀULICA TRANSPIRABLE TIPUS BIOCALCE PIEDRA MARCA KERAKOLL O EQUIVALENT AMB UNA BARREJA D'ÀRID ''ULL DE PERDIU'' AMB UN MÀXIM DEL 15% DE LA DOSSIFICACIÓ PER ACONSEGUIR TEXTURA IGUAL EXISTENT ESGLÈSIES ST. PERE. DEIXANT EL MORTER AL MATEIX PLA QUE LA PEDRA, PERÒ SENSE COBRIR-LA. 3. FORMACIÓ DE PETITES PERFORACIONS PER POSAR INJECTORS I REOMPLIR LES ZONES FISSURADES INTERNAMENT AMB BEURADA TIPUS GEOCALCE FL ANTISISMO MARCA KERAKOLL O EQUIVALENT.	Rend.: 1,000		30,42	€
-------	----------	----	--	--------------	--	-------	---

JUSTIFICACIÓ DE PREUS

PARTIDES D'OBRA

NÚM	CODI	UA	DESCRIPCIÓ	PREU
-----	------	----	------------	------

4. REPASSADA FINAL AMB EL MORTER DE CALÇ
HIDRÀULICA TRANSPIRABLE PER TAPAR ELS
PUNTS D'INJECCIÓ.
INCLOU LES PROVES PRÈVIES DE TEXTURA I
COLOR DEL MORTER PER ACCEPTACIÓ SERVEI
DE MUSEUS DE L'AJUNTAMENT DE TERRASSA I
EL SEGUIMENT I SUPERVISIÓ TÈCNIC DE LA
MARCA SUBMINISTRADORA PER ACREDITAR LA
CORRECTA EXECUCIÓ.

			Unitats	Preu		Parcial	Import
Ma d'obra							
	A0140000	H	MANOBRE	0,300	/R x	21,17000 =	6,35100
	A0121000	H	OFICIAL 1A	0,300	/R x	25,36000 =	7,60800
			Subtotal:			13,95900	13,95900
Maquinària							
	CZ172000	H	MÀQUINA DE RAIG D'AIGUA A PRESSIÓ	0,050	/R x	3,71000 =	0,18550
			Subtotal:			0,18550	0,18550
Materials							
	B05ARA02	KG	MORTER DE CALÇ HIDRÀULICA TIPUS BIOCALCE PIEDRA O EQUIVALENT	22,000	x	0,53000 =	11,66000
	B0111000	M3	AIGUA	0,800	x	1,60000 =	1,28000
	B05ARA01	KG	MORTER ESTRUCTURAL TRANSPIRABLE FLUID M15.	3,000	x	0,56000 =	1,68000
			Subtotal:			14,62000	14,62000
			DESPESES AUXILIARS		1,50 %		0,20939
			COST DIRECTE				28,97389
			DESPESES INDIRECTES		5,00 %		1,44869
			COST EXECUCIÓ MATERIAL				30,42258

P-117	K4FRRA02	M	TRACTAMENT DE REOMPLERT I COSIT DE LES ESQUERDES PRINCIPALS. 1. HUMIFICACIÓ DE LA SUPERFÍCIE AMB AIGUA. 2. REOMPLERT DE VOLUM MITJANÇANT PEDRES DEL MATEIX TIPUS I AMB MORTER DE CALÇ HIDRÀULICA TRANSPIRABLE TIPUS BIOCALCE PIEDRA MARCA KERAKOLL O EQUIVALENT AMB UNA BARREJA D'ÀRID ''ULL DE PERDIU'' AMB UN MÀXIM DEL 15% DE LA DOSSIFICACIÓ. 3. PERFORACIÓ I COSIT AMB BARRES HELECOÏDALS D'ACER INOX AISI TIPUS DRYFIX 10 O EQUIVALENT PER FIXAR EN SEC L'ARC A L'ESQUERDA ENCAST MÍNIM 30 CM I REFORÇ	Rend.: 1,000	94,59	€
-------	----------	---	---	--------------	-------	---

JUSTIFICACIÓ DE PREUS

PARTIDES D'OBRA

NÚM	CODI	UA	DESCRIPCIÓ	PREU
-----	------	----	------------	------

AMB MALLA FIBRA DE VIDRE I ACER
GALVANITZAT GETOSTEEL G600 O EQUIVALENT.
EL SEGUIMENT I SUPERVISIÓ TÈCNIC DE LA
MARCA SUBMINISTRADORA PER ACREDITAR LA
CORRECTA EXECUCIÓ.

			Unitats	Preu		Parcial	Import
Ma d'obra							
	A0121000	H	OFICIAL 1A	0,400	/R x	25,36000 =	10,14400
	A0140000	H	MANOBRE	0,400	/R x	21,17000 =	8,46800
			Subtotal:			18,61200	18,61200
Maquinària							
	CZ172000	H	MÀQUINA DE RAIG D'AIGUA A PRESSIÓ	0,050	/R x	3,71000 =	0,18550
			Subtotal:			0,18550	0,18550
Materials							
	B0433100	M3	PEDRA SORRENCA PER A MAÇONERIA	0,200	x	27,34000 =	5,46800
	B05ARA01	KG	MORTER ESTRUCTURAL TRANSPIRABLE FLUID M15.	3,000	x	0,56000 =	1,68000
	B0111000	M3	AIGUA	0,800	x	1,60000 =	1,28000
	B8Z1RA01	M2	MALLA FIBRA DE VIDRE I ACER GALVANITZAT GETOSTEEL 600 O EQUIVALENT	0,400	x	9,22000 =	3,68800
	B05ARA02	KG	MORTER DE CALÇ HIDRÀULICA TIPUS BIOCALCE PIEDRA O EQUIVALENT	22,000	x	0,53000 =	11,66000
			Subtotal:			23,77600	23,77600
Partides d'obra							
	K4GR14F2	U	COSIT ESTÀTIC EN ELEMENT D'OBRA DE FÀBRICA DE PARET DE MAÇONERIA AMB GRAPA D'ARMADURA D'ACER INOXIDABLE AUSTENÍTIC EN BARRES, COL·LOCADA EN L'ORIFICI FET A L'OBRA I REBLERT AMB INJECCIÓ DE MORTER POLIMÈRIC DE CIMENT AMB RESINES SINTÈTIQUES I FIBRES, FLUID I DE RETRACCIÓ CONTROLADA	2,000	x	23,61434 =	47,22868
			Subtotal:			47,22868	47,22868

JUSTIFICACIÓ DE PREUS

PARTIDES D'OBRA

NÚM	CODI	UA	DESCRIPCIÓ	PREU
			DESPESES AUXILIARS	1,50 %
			COST DIRECTE	90,08136
			DESPESES INDIRECTES	5,00 %
			COST EXECUCIÓ MATERIAL	94,58543

P-118	K4FRRA03	M2	TRACTAMENT DE LA SUPERFÍCIE DE PEDRA FINS A DOS METRES AMB EL CONTACTE DEL TERRENY PER TAL DE COHESIONAR EL PAREDAT A BASE DE REJUNTAR I REOMPLIR FISSURES I ESQUERDES EXISTENTS, AIXÍ COM EVITAR LES HUMITATS DE CAPIL·LARITAT. ELS TREBALLS CONSISTEIXEN EN: 1. HUMIFICACIÓ DE LA SUPERFÍCIE AMB AIGUA. 2. SEGELLAT DE LA SUPERFÍCIE AMB MORTER DE CALÇ HIDRÀULICA TIPUS BIOCALCE MURO SECO O EQUIVALENT PER REOMPLIR L'INTERIOR DELS JUNTS. 3. LA PART SUPERFICIAL I VISTA ES REOMPLIRÀ AMB MORTER DE CALÇ HIDRÀULICA TRANSPIRABLE TIPUS BIOCALCE PIEDRA MARCA KERAKOLL O EQUIVALENT AMB UNA BARREJA D'ÀRID "ULL DE PERDIU" AMB UN MÀXIM DEL 15% DE LA DOSSIFICACIÓ PER ACONSEGUIR LA MATEIXA TEXTURA QUE LA RESTA DE PONT. 3. FORMACIÓ DE PETITES PERFORACIONS PER POSAR INJECTORS I REOMPLIR LES ZONES FISSURADES INTERNAMENT AMB BEURADA TIPUS GEOCALCE FL ANTISISMO MARCA KERAKOLL O EQUIVALENT. 4. REPASSADA FINAL AMB EL MORTER DE CALÇ HIDRÀULICA TRANSPIRABLE PER TAPAR ELS PUNTS D'INJECCIÓ. INCLOU LES PROVES PRÈVIES DE TEXTURA I COLOR DEL MORTER PER ACCEPTACIÓ SERVEI DE MUSEUS DE L'AJUNTAMENT DE TERRASSA I EL SEGUIMENT I SUPERVISIÓ TÈCNIC DE LA MARCA SUBMINISTRADORA PER ACREDITAR LA CORRECTA EXECUCIÓ.	Rend.: 1,000	34,35	€
-------	----------	----	---	--------------	-------	---

				Unitats	Preu	Parcial	Import
Ma d'obra							
	A0121000	H	OFICIAL 1A	0,350	/R x	25,36000 =	8,87600
	A0140000	H	MANOBRE	0,350	/R x	21,17000 =	7,40950
			Subtotal:				16,28550
Maquinària							
	CZ172000	H	MÀQUINA DE RAIG D'AIGUA A PRESSIÓ	0,050	/R x	3,71000 =	0,18550
			Subtotal:				0,18550
Materials							
	B05ARA03	KG	MORTER DE CALÇ HIDRÀULICA NATURAL NH-L 3,5 AMB PUTZOLANA PER EVITAR LA CAPIL·LARITAT	14,000	x	0,78000 =	10,92000

JUSTIFICACIÓ DE PREUS

PARTIDES D'OBRA

NÚM	CODI	UA	DESCRIPCIÓ	PREU
	B0111000	M3	AIGUA	0,800 x 1,60000 = 1,28000
	B05ARA01	KG	MORTER ESTRUCTURAL TRANSPIRABLE FLUID M15.	3,000 x 0,56000 = 1,68000
	B05ARA02	KG	MORTER DE CALÇ HIDRÀULICA TIPUS BIOCALCE PIEDRA O EQUIVALENT	4,000 x 0,53000 = 2,12000
			Subtotal:	16,00000
			DESPESES AUXILIARS	1,50 %
			COST DIRECTE	32,71528
			DESPESES INDIRECTES	5,00 %
			COST EXECUCIÓ MATERIAL	34,35105

K4GR14F2		U		Rend.: 1,000				24,80	€
			COSIT ESTÀTIC EN ELEMENT D'OBRA DE FÀBRICA DE PARET DE MAÇONERIA AMB GRAPA D'ARMADURA D'ACER INOXIDABLE AUSTENÍTIC EN BARRES, COL·LOCADA EN L'ORIFICI FET A L'OBRA I REBLERT AMB INJECCIÓ DE MORTER POLIMÈRIC DE CIMENT AMB RESINES SINTÈTIQUES I FIBRES, FLUID I DE RETRACCIÓ CONTROLADA						
			Unitats		Preu		Parcial		Import
Ma d'obra									
	A0122000	H	OFICIAL 1A PALETA	0,420	/R x	25,36000	=	10,65120	
	A0150000	H	MANOBRE ESPECIALISTA	0,420	/R x	21,89000	=	9,19380	
			Subtotal:					19,84500	19,84500
Maquinària									
	C200V000	H	EQUIP D'INJECCIÓ MANUAL DE RESINES	0,100	/R x	1,58000	=	0,15800	
	C200F000	H	MÀQUINA TALADRADORA	0,210	/R x	3,39000	=	0,71190	
			Subtotal:					0,86990	0,86990
Materials									
	B0715200	KG	MORTER POLIMÈRIC DE CIMENT AMB RESINES SINTÈTIQUES I FIBRES, FLUID I DE RETRACCIÓ CONTROLADA PER A REPARACIÓ	2,500	x	0,80000	=	2,00000	
	D0B24100	KG	ACER INOXIDABLE AUSTENÍTIC EN BARRES CORRUGADES AMB MOLIBDÈ, DE DESIGNACIÓ 1.4401 (AISI 316) MANIPULAT A TALLER I ELABORAT A L'OBRA	0,206	x	2,92118	=	0,60176	
			Subtotal:					2,60176	2,60176
			DESPESES AUXILIARS			1,50	%		0,29768
			COST DIRECTE						23,61434
			DESPESES INDIRECTES			5,00	%		1,18072
			COST EXECUCIÓ MATERIAL						24,79505

JUSTIFICACIÓ DE PREUS

PARTIDES D'OBRA

NÚM	CODI	UA	DESCRIPCIÓ	PREU			
P-119	K8741120	M2	NETEJA I PREPARACIÓ DE LA SUPERFÍCIE DE PERFILS LAMINATS D'ACER FINS A UN GRAU DE PREPARACIÓ ST 2 SEGONS LA NORMA UNE-EN ISO 8501-1, AMB MITJANS MANUALS I CÀRREGA MANUAL DE RUNA SOBRE CONTENIDOR	Rend.: 1,000		15,79	€
				Unitats	Preu	Parcial	Import
Ma d'obra	A0140000	H	MANOBRE	0,700 /R x	21,17000 =	14,81900	
				Subtotal:		14,81900	14,81900
				DESPESES AUXILIARS	1,50 %		0,22229
				COST DIRECTE			15,04129
				DESPESES INDIRECTES	5,00 %		0,75206
				COST EXECUCIÓ MATERIAL			15,79335
P-120	K874SE00	M2	PASSIVAT DE PERFILS LAMINATS DETERIORATS AMB RASPALLAT PREVI I APLICACIÓ POSTERIOR DE 2 CAPES D'IMPRIMACIÓ ANTICORROSIVA I PONT D'UNIÓ DE RESINES EPOXI I CIMENT	Rend.: 1,000		40,42	€
				Unitats	Preu	Parcial	Import
Ma d'obra	A0140000	H	MANOBRE	0,055 /R x	21,17000 =	1,16435	
	A0122000	H	OFICIAL 1A PALETA	0,550 /R x	25,36000 =	13,94800	
				Subtotal:		15,11235	15,11235
Materials	B0717000	KG	MORTER POLIMÈRIC DE CIMENT AMB RESINES EPOXI PER A IMPRIMACIÓ ANTICORROSIVA I PONT D'UNIÓ	4,0005 x	5,75000 =	23,00288	
				Subtotal:		23,00288	23,00288
				DESPESES AUXILIARS	2,50 %		0,37781
				COST DIRECTE			38,49304
				DESPESES INDIRECTES	5,00 %		1,92465
				COST EXECUCIÓ MATERIAL			40,41769
P-121	K878C1H0	M2	NETEJA DE PARAMENT DE PEDRA AMB RAIG D'AIGUA A PRESSIÓ I RASPALL.	Rend.: 1,000		4,04	€
				Unitats	Preu	Parcial	Import
Ma d'obra	A0140000	H	MANOBRE	0,050 /R x	21,17000 =	1,05850	
	A0121000	H	OFICIAL 1A	0,050 /R x	25,36000 =	1,26800	
				Subtotal:		2,32650	2,32650
Maquinària	CZ172000	H	MÀQUINA DE RAIG D'AIGUA A PRESSIÓ	0,050 /R x	3,71000 =	0,18550	

JUSTIFICACIÓ DE PREUS

PARTIDES D'OBRA

NÚM	CODI	UA	DESCRIPCIÓ	PREU			
				Subtotal:		0,18550	0,18550
Materials	B0111000	M3	AIGUA	0,800 x	1,60000 =	1,28000	
				Subtotal:		1,28000	1,28000
				DESPESES AUXILIARS	2,50 %		0,05816
				COST DIRECTE			3,85016
				DESPESES INDIRECTES	5,00 %		0,19251
				COST EXECUCIÓ MATERIAL			4,04267
P-122	K878RA02	M2	NETEJA DE PARAMENTS I VOLTES DE PEDRA AMB RAIG DE SORRA DE SÍLICE DESSECADA A BAIXA PRESSIÓ. INCLOU PROVES PRÈVIES PER DETERMINAR GRANOLUMETRIA I PRESSIÓ ADEQUADES.	Rend.: 1,000		10,22	€
				Unitats	Preu	Parcial	Import
Ma d'obra	A0121000	H	OFICIAL 1A	0,135 /R x	25,36000 =	3,42360	
	A0140000	H	MANOBRE	0,135 /R x	21,17000 =	2,85795	
				Subtotal:		6,28155	6,28155
Maquinària	CZ121410	H	COMPRESSOR PORTÀTIL ENTRE 7 I 10 M3/MIN DE CABAL I 8 BAR DE PRESSIÓ	0,135 /R x	15,55000 =	2,09925	
	CZ171000	H	EQUIP DE RAIG DE SORRA	0,135 /R x	4,00000 =	0,54000	
				Subtotal:		2,63925	2,63925
Materials	B0314500	T	SORRA DE SÍLICE DE 0 A 3,5 MM	0,004 x	163,29000 =	0,65316	
	B0111000	M3	AIGUA	0,002 x	1,60000 =	0,00320	
				Subtotal:		0,65636	0,65636
				DESPESES AUXILIARS	2,50 %		0,15704
				COST DIRECTE			9,73420
				DESPESES INDIRECTES	5,00 %		0,48671
				COST EXECUCIÓ MATERIAL			10,22091
P-123	K8B1RA01	M2	HIDROFUGAT I CONSOLIDANT ACRILSILOSSANIC TRANSPARENT I TRANSPIRABLE PER A LA SUPERFÍCIE DE PEDRA, APLICAT EN DUES MANS MITJANÇANT RODET, BROTXA O PULVORITZADOR I EVITANT ELS REGALIMS. LES SUPERFÍCIES S'HAN DE PROTEGIR DE LA PLUJA FINS A TRES DIES.	Rend.: 1,000		9,35	€
				Unitats	Preu	Parcial	Import
Ma d'obra							

JUSTIFICACIÓ DE PREUS

PARTIDES D'OBRA

NÚM	CODI	UA	DESCRIPCIÓ					PREU
	A012D000	H	OFICIAL 1A PINTOR	0,140	/R x	25,36000	=	3,55040
	A013D000	H	AJUDANT PINTOR	0,020	/R x	22,51000	=	0,45020
			Subtotal:					4,00060
								4,00060
Materials								
	B8ZARA01	L	HIDROFUGANT SUPERFICIAL ACRILSILOSSANIC TRANSPARENT I TRANSPIRABLE	0,400	x	12,10000	=	4,84000
			Subtotal:					4,84000
								4,84000
			DESPESES AUXILIARS			1,50	%	0,06001
			COST DIRECTE					8,90061
			DESPESES INDIRECTES			5,00	%	0,44503
			COST EXECUCIÓ MATERIAL					9,34564

P-124	KQZ1RA01	U	SUBMINISTRE I COL·LOCACIÓ DE CAIXA NIU PER RATPENATS DE DIMENSIONS 27X18X24 CM ANB DIÀMETRE DEL FORAT 55X26 MM AMB FRONTAL EXTRAÏBLE, FETA AMB CIMENT DE FUSTA (75 CERRADURES, CALÇ, CIMENT I ADDITIUS.	Rend.: 1,000				73,23	€
-------	----------	---	---	--------------	--	--	--	-------	---

				Unitats		Preu		Parcial	Import
Ma d'obra									
	A0127000	H	OFICIAL 1A COL·LOCADOR	1,000	/R x	25,36000	=	25,36000	
			Subtotal:					25,36000	25,36000
Materials									
	BQZ1RA02	U	CAIXA NIU PER RATPENATS DE DIMENSIONS 27X18X24 CM ANB DIÀMETRE DEL FORAT 55X26 MM AMB FRONTAL EXTRAÏBLE, FETA AMB CIMENT DE FUSTA (75 CERRADURES, CALÇ, CIMENT I ADDITIUS.	1,000	x	44,00000	=	44,00000	
			Subtotal:					44,00000	44,00000
			DESPESES AUXILIARS			1,50	%		0,38040
			COST DIRECTE						69,74040
			DESPESES INDIRECTES			5,00	%		3,48702
			COST EXECUCIÓ MATERIAL						73,22742

P-125	KQZ1RA03	U	SUBMINISTRE I COL·LOCACIÓ DE CAIXA NIU PER A ORANETES DE MESURES 25X14CM FABRICADA EN CIMENT DE FUSTA (75% CERRADURES DE FUSTA, CALÇ, CIMENT I ADDITIUS)	Rend.: 1,000				42,32	€
-------	----------	---	--	--------------	--	--	--	-------	---

				Unitats		Preu		Parcial	Import
Ma d'obra									
	A0127000	H	OFICIAL 1A COL·LOCADOR	0,750	/R x	25,36000	=	19,02000	
			Subtotal:					19,02000	19,02000
Materials									

JUSTIFICACIÓ DE PREUS

PARTIDES D'OBRA

NÚM	CODI	UA	DESCRIPCIÓ					PREU
	BQZ1RA03	U	SUBMINISTRE I COL·LOCACIÓ DE CAIXA NIU PER A ORANETES DE MESURES 25X14CM FABRICADA EN CIMENT DE FUSTA (75% CERRADURES DE FUSTA, CALÇ, CIMENT I ADDITIUS)	1,000	x	21,00000	=	21,00000
			Subtotal:					21,00000
								21,00000
			DESPESES AUXILIARS			1,50	%	0,28530
			COST DIRECTE					40,30530
			DESPESES INDIRECTES			5,00	%	2,01527
			COST EXECUCIÓ MATERIAL					42,32057

P-126	M9RHRA01	T	ESTESA EN OBRES DE REPARACIÓ DE SUPERFÍCE, AMB ESTENEDORA PETITA, DE CAPA DE TRÀNSIT DE PAVIMENT DE MESCLA BITUMINOSA CONTÍNUA EN CALENT TIPUS AC 16 SURF B50/70 D (D-12), AMB BETUM ASFÀLTIC DE PENETRACIÓ, DE GRANULOMETRIA Densa, ESTESA I COMPACTADA I REG D'IMPRIMACIÓ AMB EMULSIÓ C50BF5 IMP. INCLOU REG D'ADHERÈNCIA AMB EMULSIÓ BITUMINOSA CATIÒNICA TIPUS C60B3/B4 ADH(ECR-1), AMB DOTACIÓ 0,8 KG/M2	Rend.: 1,000				119,65	€
-------	----------	---	---	--------------	--	--	--	--------	---

				Unitats		Preu		Parcial	Import
Ma d'obra									
	A012N000	H	OFICIAL 1A D'OBRA PÚBLICA	0,800	/R x	25,36000	=	20,28800	
	A0140000	H	MANOBRE	0,800	/R x	21,17000	=	16,93600	
			Subtotal:					37,22400	37,22400
Maquinària									
	C13350C0	H	CORRÓ VIBRATORI AUTOPROPULSAT, DE 12 A 14 T	0,080	/R x	67,39000	=	5,39120	
	C1709B10	H	ESTENEDORA PETITA PER A PAVIMENTS DE MESCLA BITUMINOSA	0,080	/R x	53,72000	=	4,29760	
	C170D0A0	H	CORRÓ VIBRATORI PER A FORMIGONS I BETUMS AUTOPROPULSAT PNEUMÀTIC	0,080	/R x	61,61000	=	4,92880	
			Subtotal:					14,61760	14,61760

Materials									
	B0552460	KG	EMULSIÓ BITUMINOSA CATIÒNICA AMB UN 50% DE BETUM ASFÀLTIC, PER A REG D'IMPRIMACIÓ TIPUS C50BF4 IMP AMB UN CONTINGUT DE FLUIDIFICANT >3%, SEGONS UNE-EN 13808	1,500	x	0,24000	=	0,36000	
	B9H11251	T	MESCLA BITUMINOSA CONTÍNUA EN CALENT TIPUS AC 16 SURF B 50/70 D, AMB BETUM ASFÀLTIC DE PENETRACIÓ, DE GRANULOMETRIA Densa PER A CAPA DE TRÀNSIT I GRANULAT GRANÍTIC	1,200	x	50,41000	=	60,49200	
			Subtotal:					60,85200	60,85200

Partides d'obra									
	G9J13J30	M2	REG D'ADHERÈNCIA AMB EMULSIÓ BITUMINOSA CATIÒNICA TIPUS C60B3/B4 ADH(ECR-1), AMB DOTACIÓ 0,8 KG/M2	1,000	x	0,33069	=	0,33069	

JUSTIFICACIÓ DE PREUS

PARTIDES D'OBRA

NÚM	CODI	UA	DESCRIPCIÓ	PREU
			Subtotal:	0,33069
			DESPESES AUXILIARS 2,50 %	0,93060
			COST DIRECTE	113,95489
			DESPESES INDIRECTES 5,00 %	5,69774
			COST EXECUCIÓ MATERIAL	119,65263

P-127	P192-616I	U	CALA D'INSPECCIÓ EN FONAMENT DE 100X70X150 CM AMB ENDERROC DE PAVIMENT, SOLERA I EXCAVACIÓ DE TERRES AMB MITJANS MANUALS I MECÀNICS I CÀRREGA MANUAL DE RUNA SOBRE CONTENIDOR, INCLOU REPOSICIÓ DELS ELEMENTS ENDERROCATS	Rend.: 1,000	278,12	€
-------	-----------	---	---	--------------	--------	---

			Unitats	Preu	Parcial	Import
Partides d'obra						
P93M-3G3L	M2	SOLERA DE FORMIGÓ HM-20/P/20/I, DE CONSISTÈNCIA PLÀSTICA I GRANDÀRIA MÀXIMA DEL GRANULAT 20 MM, DE GRUIX 15 CM, ABOCAT DES DE CAMIÓ	1,000	x 17,59836 =	17,59836	
P9B4-35M2	M2	PAVIMENT AMB PECES DE PEDRA NATURAL CALCÀRIA NACIONAL AMB UNA CARA POLIDA I ABRILLANTADA, PREU MITJÀ, DE 30 MM DE GRUIX I DE 1251 A 2500 CM2, COL-LOCADA A TRUC DE MACETA AMB MORTER MIXT 1:2:10	1,000	x 111,54130 =	111,54130	
P2143-4RQ	M2	ARRENCADA DE PAVIMENT DE PEDRA NATURAL, AMB MITJANS MANUALS I CÀRREGA MANUAL DE RUNA SOBRE CAMIÓ O CONTENIDOR	1,000	x 10,74378 =	10,74378	
P2143-4RQ	M3	ENDERROC DE SOLERA DE FORMIGÓ EN MASSA, AMB COMPRESSOR I CÀRREGA MANUAL I MECÀNICA DE RUNA SOBRE CAMIÓ O CONTENIDOR	0,150	x 137,53789 =	20,63068	
P214P-E7KF	M3	ENDERROC DE FONAMENT CORREGUT DE FORMIGÓ EN MASSA, AMB COMPRESSOR I CÀRREGA MANUAL DE RUNA SOBRE CAMIÓ O CONTENIDOR	0,014	x 160,69737 =	2,24976	
P221B-EL6X	M3	EXCAVACIÓ DE RASA I POU DE FINS A 2 M DE FONDÀRIA, EN TERRENY FLUIX (SPT <20), REALITZADA AMB MITJANS MANUALS I CÀRREGA MANUAL SOBRE CONTENIDOR	1,050	x 75,20643 =	78,96675	
P2258-DRN	M3	TERRAPLENAT I PICONATGE EN RASES I POUS AMB TERRES ADEQUADES, EN TONGADES DE FINS A 25 CM, AMB UNA COMPACTACIÓ DEL 90% DEL PM	1,050	x 17,92772 =	18,82411	
P811-3EK1	M2	ARREBOSSAT ESQUERDEJAT SOBRE PARAMENT VERTICAL INTERIOR, A 3,00 M D'ALÇÀRIA, COM A MÀXIM, AMB MORTER DE CIMENT 1:4	0,280	x 15,44091 =	4,32345	
			Subtotal:		264,87819	264,87819

JUSTIFICACIÓ DE PREUS

PARTIDES D'OBRA

NÚM	CODI	UA	DESCRIPCIÓ	PREU
			COST DIRECTE	264,87819
			DESPESES INDIRECTES 5,00 %	13,24391
			COST EXECUCIÓ MATERIAL	278,12210

P-128	P192-RA01	U	CALA D'INSPECCIÓ LOCALITZACIÓ DE SERVEIS DE 80X80X80 CM EXCAVACIÓ DE TERRES AMB MITJANS MANUALS I MECÀNICS I CÀRREGA MANUAL DE RUNA SOBRE CONTENIDOR.	Rend.: 1,000	29,80	€
-------	-----------	---	---	--------------	-------	---

			Unitats	Preu	Parcial	Import
Partides d'obra						
P221E-AWD	M3	EXCAVACIÓ DE RASA EN PRESENCIA DE SERVEIS FINS A 2 M DE FONDÀRIA, EN TERRENY COMPACTE (SPT 20-50), REALITZADA AMB RETROEXCAVADORA I AMB LES TERRES DEIXADES A LA VORA	2,000	x 14,19095 =	28,38190	
			Subtotal:		28,38190	28,38190
			COST DIRECTE			28,38190
			DESPESES INDIRECTES 5,00 %			1,41910
			COST EXECUCIÓ MATERIAL			29,80100

P-129	P192-RA02	U	EXCAVACIÓ DE RASA PER EXECUCIÓ DE TENSOR, DE MIDES 400X100X150 CM EN PRESENCIA DE SERVEIS AMB MITJANS MANUALS I MECÀNICS I CÀRREGA MANUAL DE RUNA SOBRE CONTENIDOR.	Rend.: 1,000	326,59	€
-------	-----------	---	---	--------------	--------	---

			Unitats	Preu	Parcial	Import
Ma d'obra						
A0D-0007	H	MANOBRE	10,000	/R x 21,17000 =	211,70000	
			Subtotal:		211,70000	211,70000
Partides d'obra						
P221E-AWD	M3	EXCAVACIÓ DE RASA EN PRESENCIA DE SERVEIS FINS A 2 M DE FONDÀRIA, EN TERRENY COMPACTE (SPT 20-50), REALITZADA AMB RETROEXCAVADORA I AMB LES TERRES DEIXADES A LA VORA	7,000	x 14,19095 =	99,33665	
			Subtotal:		99,33665	99,33665
			COST DIRECTE			311,03665
			DESPESES INDIRECTES 5,00 %			15,55183
			COST EXECUCIÓ MATERIAL			326,58848

JUSTIFICACIÓ DE PREUS

PARTIDES D'OBRA

NÚM	CODI	UA	DESCRIPCIÓ	PREU			
P-130	P1R2-RA01	U	TREBALLS D'ESBROSSADA DE PLANTES I HERBES EXISTENTS EN TOT EL PERÍMETRE DE LES PILASTRES I SUPORTS DEL PONT, AMB MITJANS MANUALS I LINIES DE VIDA EN PENDENT, TRANSPORT I CÀRREGA MANUAL FINS A PLANTA DE COMPOSTATGE. INCLOU EL SANEJAT DE TOT EL PERÍMETRE NECESSARI PER PODER FER PAVIMENT DE PROTECCIÓ I COL·LOCACIÓ DE LA BASTIDA SENSE PROBLEMES. L'ESBROSSADA ES FARÀ D'ACORD AMB LES DIRECTRIUS DELS TÈCNICS DE JARDINERIA DE L'AJUNTAMENT.	Rend.: 1,0001.077,23€			
Ma d'obra				Unitats	Preu	Parcial	Import
	A0E-000A	H	MANOBRE ESPECIALISTA	8,000	/R x 21,89000 =	175,12000	
	A0D-0007	H	MANOBRE	8,000	/R x 21,17000 =	169,36000	
				Subtotal:		344,48000	344,48000
Partides d'obra							
	H147D102	U	SISTEMA ANTICAIGUDA COMPOST PER UN ARNÈS ANTICAIGUDA AMB TIRANTS, BANDES SECUNDÀRIES, BANDES SUBGLÚTIES, BANDES DE CUIXA, RECOLZAMENT DORSAL PER A SUBJECCIÓ, ELEMENTS D'AJUST, ELEMENT DORSAL D'ENGANXAMENT D'ARNÈS ANTICAIGUDA I SIVELLA, INCORPORAT A UN ELEMENT D'AMARRAMENT COMPOSAT PER UN TERMINAL MANUFACTURAT, HOMOLOGAT SEGONS UNE-EN 361, UNE-EN 362, UNE-EN 364, UNE-EN 365 I UNE-EN 354	1,000	x 43,53000 =	43,53000	
	FR111000	M2	DESBROSSADA DE TERRENY AMB DESBROSSADORA MANUAL DE BRAÇ AMB CAPÇAL DE FIL O DISC, SENSE RECOLLIR LA BROSSA	1.674,000	x 0,27996 =	468,65304	
	H147RA00	M	CORDA DE POLIAMIDA D'ALTA TENACITAT, DE 16 MM DE DIÀMETRE, PER A SIRGA DE CINTURÓ DE SEGURETAT	30,000	x 5,47000 =	164,10000	
				Subtotal:		676,28304	676,28304
			DESPESES AUXILIARS		1,50 %		5,16720
			COST DIRECTE				1.025,93024
			DESPESES INDIRECTES		5,00 %		51,29651
			COST EXECUCIÓ MATERIAL				1.077,22675
P-131	P2142-4RMW	M2	REPICAT DE JUNT DE MORTER EN MUR DE CARREUS, AMB MITJANS MANUALS I CÀRREGA MANUAL DE RUNA SOBRE CAMIÓ O CONTENIDOR	Rend.: 1,0004,51€			
Ma d'obra				Unitats	Preu	Parcial	Import
	A0D-0007	H	MANOBRE	0,200	/R x 21,17000 =	4,23400	
				Subtotal:		4,23400	4,23400

JUSTIFICACIÓ DE PREUS

PARTIDES D'OBRA

NÚM	CODI	UA	DESCRIPCIÓ	PREU			
			DESPESES AUXILIARS	1,50 %			0,06351
			COST DIRECTE				4,29751
			DESPESES INDIRECTES	5,00 %			0,21488
			COST EXECUCIÓ MATERIAL				4,51239
P2143-4RQQ	M2		ARRENCADA DE PAVIMENT DE PEDRA NATURAL, AMB MITJANS MANUALS I CÀRREGA MANUAL DE RUNA SOBRE CAMIÓ O CONTENIDOR	Rend.: 1,00011,28€			
Ma d'obra				Unitats	Preu	Parcial	Import
	A0D-0007	H	MANOBRE	0,500	/R x 21,17000 =	10,58500	
				Subtotal:		10,58500	10,58500
			DESPESES AUXILIARS	1,50 %			0,15878
			COST DIRECTE				10,74378
			DESPESES INDIRECTES	5,00 %			0,53719
			COST EXECUCIÓ MATERIAL				11,28096
P-132	P2143-4RQU	M2	ENDERROC DE VORERA DE PANOT I BASE DE FORMIGÓ, DE FINS A 15 CM DE GRUIX, AMB COMPRESSOR I CÀRREGA MANUAL I MECÀNICA DE RUNA SOBRE CAMIÓ O CONTENIDOR	Rend.: 1,0009,61€			
Ma d'obra				Unitats	Preu	Parcial	Import
	A0E-000A	H	MANOBRE ESPECIALISTA	0,300	/R x 21,89000 =	6,56700	
				Subtotal:		6,56700	6,56700
Maquinària							
	C111-0056	H	COMPRESSOR AMB DOS MARTELLS PNEUMÀTICS	0,150	/R x 15,71000 =	2,35650	
	C13C-00LP	H	RETROEXCAVADORA SOBRE PNEUMÀTICS DE 8 A 10 T	0,0025	/R x 51,15000 =	0,12788	
				Subtotal:		2,48438	2,48438
			DESPESES AUXILIARS	1,50 %			0,09851
			COST DIRECTE				9,14989
			DESPESES INDIRECTES	5,00 %			0,45749
			COST EXECUCIÓ MATERIAL				9,60738
P2143-4RQZ	M3		ENDERROC DE SOLERA DE FORMIGÓ EN MASSA, AMB COMPRESSOR I CÀRREGA MANUAL I MECÀNICA DE RUNA SOBRE CAMIÓ O CONTENIDOR	Rend.: 1,000144,41€			
Ma d'obra				Unitats	Preu	Parcial	Import

JUSTIFICACIÓ DE PREUS

PARTIDES D'OBRA

NÚM	CODI	UA	DESCRIPCIÓ					PREU	
	A0D-0007	H	MANOBRE	0,400	/R x	21,17000	=	8,46800	
	A0E-000A	H	MANOBRE ESPECIALISTA	4,000	/R x	21,89000	=	87,56000	
						Subtotal:		96,02800	
								96,02800	
Maquinària									
	C13C-00LP	H	RETROEXCAVADORA SOBRE PNEUMÀTICS DE 8 A 10 T	0,1691	/R x	51,15000	=	8,64947	
	C111-0056	H	COMPRESSOR AMB DOS MARTELLS PNEUMÀTICS	2,000	/R x	15,71000	=	31,42000	
						Subtotal:		40,06947	
								40,06947	
			DESPESES AUXILIARS			1,50	%	1,44042	
			COST DIRECTE					137,53789	
			DESPESES INDIRECTES			5,00	%	6,87689	
			COST EXECUCIÓ MATERIAL					144,41478	
P-133	P2145-4RRZ	M	ARRENCADA DE PASSAMÀ ANCORAT, AMB MITJANS MANUALS I CÀRREGA MANUAL SOBRE CAMIÓ O CONTENIDOR	Rend.: 1,000				2,26	€
				Unitats		Preu		Parcial	Import
Ma d'obra									
	A0D-0007	H	MANOBRE	0,100	/R x	21,17000	=	2,11700	
						Subtotal:		2,11700	2,11700
			DESPESES AUXILIARS			1,50	%		0,03176
			COST DIRECTE						2,14876
			DESPESES INDIRECTES			5,00	%		0,10744
			COST EXECUCIÓ MATERIAL						2,25619
P-134	P2140-4ROG	M3	ENDERROC DE REBLERT DE VOLTA AMB MITJANS MANUALS I CÀRREGA MANUAL DE RUNA SOBRE CAMIÓ O CONTENIDOR	Rend.: 1,000				39,48	€
				Unitats		Preu		Parcial	Import
Ma d'obra									
	A0D-0007	H	MANOBRE	1,750	/R x	21,17000	=	37,04750	
						Subtotal:		37,04750	37,04750
			DESPESES AUXILIARS			1,50	%		0,55571
			COST DIRECTE						37,60321
			DESPESES INDIRECTES			5,00	%		1,88016
			COST EXECUCIÓ MATERIAL						39,48337

JUSTIFICACIÓ DE PREUS

PARTIDES D'OBRA

NÚM	CODI	UA	DESCRIPCIÓ					PREU	
	P214P-E7KF	M3	ENDERROC DE FONAMENT CORREGUT DE FORMIGÓ EN MASSA, AMB COMPRESSOR I CÀRREGA MANUAL DE RUNA SOBRE CAMIÓ O CONTENIDOR	Rend.: 1,000				168,73	€
				Unitats		Preu	Parcial	Import	
Ma d'obra									
	A0D-0007	H	MANOBRE	3,000	/R x	21,17000 =	63,51000		
	A0E-000A	H	MANOBRE ESPECIALISTA	3,200	/R x	21,89000 =	70,04800		
				Subtotal:			133,55800	133,55800	
Maquinària									
	C111-0056	H	COMPRESSOR AMB DOS MARTELLS PNEUMÀTICS	1,600	/R x	15,71000 =	25,13600		
				Subtotal:			25,13600	25,13600	
			DESPESES AUXILIARS			1,50 %		2,00337	
			COST DIRECTE					160,69737	
			DESPESES INDIRECTES			5,00 %		8,03487	
			COST EXECUCIÓ MATERIAL					168,73224	
P-135	P214S-RA01	U	DESMUNTATGE I TRANSPORT DE XAPA D'ACER CORTEN DE SUPORT DELS PASSAMANS A CONTENIDOR D'OBRA PER AL SEU RECICLATGE.	Rend.: 1,000				17,19	€
				Unitats		Preu	Parcial	Import	
Ma d'obra									
	A0D-0007	H	MANOBRE	0,300	/R x	21,17000 =	6,35100		
	A0E-000A	H	MANOBRE ESPECIALISTA	0,300	/R x	21,89000 =	6,56700		
				Subtotal:			12,91800	12,91800	
Maquinària									
	C111-0056	H	COMPRESSOR AMB DOS MARTELLS PNEUMÀTICS	0,100	/R x	15,71000 =	1,57100		
	C178-00GF	H	MÀQUINA TALLAJUNTS AMB DISC DE DIAMANT PER A PAVIMENT	0,200	/R x	8,46000 =	1,69200		
				Subtotal:			3,26300	3,26300	
			DESPESES AUXILIARS			1,50 %		0,19377	
			COST DIRECTE					16,37477	
			DESPESES INDIRECTES			5,00 %		0,81874	
			COST EXECUCIÓ MATERIAL					17,19351	
P-136	P214W-RA01	M	TALL EN PAVIMENT DE 10-15 CM DE FONDÀRIA, AMB MÀQUINA TALLAJUNTS AMB DISC DE DIAMANT, PER A DELIMITAR LA ZONA A DEMOLIR	Rend.: 1,000				4,83	€
				Unitats		Preu	Parcial	Import	
Ma d'obra									
	A0E-000A	H	MANOBRE ESPECIALISTA	0,150	/R x	21,89000 =	3,28350		

JUSTIFICACIÓ DE PREUS

PARTIDES D'OBRA

NÚM	CODI	UA	DESCRIPCIÓ	PREU			
				Subtotal:	3,28350	3,28350	
Maquinària							
	C178-00GF	H	MÀQUINA TALLAJUNTS AMB DISC DE DIAMANT PER A PAVIMENT	0,150 /R x	8,46000 =	1,26900	
				Subtotal:	1,26900	1,26900	
				DESPESES AUXILIARS	1,50 %	0,04925	
				COST DIRECTE		4,60175	
				DESPESES INDIRECTES	5,00 %	0,23009	
				COST EXECUCIÓ MATERIAL		4,83184	
P21D3-HCLK	M		ARRENCADA PER A SUBSTITUCIÓ DE TUBS PER A DISTRIBUCIÓ DE GASOS I FLUIDS, DE 4" O 110 MM DE DIÀMETRE, COM A MÀXIM, MUNTAT SUPERFICIALMENT I AMB DESMUNTATGE DE FIXACIONS, AMB MITJANS MANUALS I CÀRREGA MANUAL DE RUNA SOBRE CAMIÓ O CONTENIDOR	Rend.: 1,000		10,25	€
				Unitats	Preu	Parcial	Import
Ma d'obra				A0D-0007	H	MANOBRE	0,200 /R x 21,17000 = 4,23400
				A0F-000N	H	OFICIAL 1A LAMPISTA	0,200 /R x 26,21000 = 5,24200
				Subtotal:		9,47600	9,47600
				DESPESES AUXILIARS	3,00 %	0,28428	
				COST DIRECTE		9,76028	
				DESPESES INDIRECTES	5,00 %	0,48801	
				COST EXECUCIÓ MATERIAL		10,24829	
P-137	P21G3-RA01	M	DEMOLICIÓ DE CLAVEGUERA I CANALS DE DESGUÀS EXISTENTS DE FUNDICIÓ FINS A 40X40 CM AMB LA BASE FORMIGÓ, AMB MITJANS MECÀNICS I MANUALS I CÀRREGA SOBRE CAMIÓ.	Rend.: 1,000		8,21	€
				Unitats	Preu	Parcial	Import
Ma d'obra				A0E-000A	H	MANOBRE ESPECIALISTA	0,180 /R x 21,89000 = 3,94020
				Subtotal:		3,94020	3,94020
Maquinària				C13C-00LP	H	RETROEXCAVADORA SOBRE PNEUMÀTICS DE 8 A 10 T	0,047 /R x 51,15000 = 2,40405
				C111-0056	H	COMPRESSOR AMB DOS MARTELLS PNEUMÀTICS	0,090 /R x 15,71000 = 1,41390
				Subtotal:		3,81795	3,81795

JUSTIFICACIÓ DE PREUS

PARTIDES D'OBRA

NÚM	CODI	UA	DESCRIPCIÓ	PREU			
				DESPESES AUXILIARS	1,50 %	0,05910	
				COST DIRECTE		7,81725	
				DESPESES INDIRECTES	5,00 %	0,39086	
				COST EXECUCIÓ MATERIAL		8,20812	
P-138	P21G3-RA02	M	DEMOLICIÓ DE CUNETA EXISTENT EN ELS TALUSSOS DEL PONT, AMB MITJANS MECÀNICS I MANUALS I CÀRREGA SOBRE CAMIÓ O CONTENIDOR.	Rend.: 1,000		12,82	€
				Unitats	Preu	Parcial	Import
Ma d'obra				A0E-000A	H	MANOBRE ESPECIALISTA	0,300 /R x 21,89000 = 6,56700
				Subtotal:		6,56700	6,56700
Maquinària				C111-0056	H	COMPRESSOR AMB DOS MARTELLS PNEUMÀTICS	0,200 /R x 15,71000 = 3,14200
				C13C-00LP	H	RETROEXCAVADORA SOBRE PNEUMÀTICS DE 8 A 10 T	0,047 /R x 51,15000 = 2,40405
				Subtotal:		5,54605	5,54605
				DESPESES AUXILIARS	1,50 %	0,09851	
				COST DIRECTE		12,21156	
				DESPESES INDIRECTES	5,00 %	0,61058	
				COST EXECUCIÓ MATERIAL		12,82213	
P-139	P21G5-RA01	U	DEMOLICIÓ D'EMBORNAL DE 70X30X85 CM, DE PARETS DE 30 CM DE MAÓ, AMB MITJANS MECÀNICS I CÀRREGA SOBRE CAMIÓ	Rend.: 1,000		16,11	€
				Unitats	Preu	Parcial	Import
Maquinària				C13C-00LP	H	RETROEXCAVADORA SOBRE PNEUMÀTICS DE 8 A 10 T	0,300 /R x 51,15000 = 15,34500
				Subtotal:		15,34500	15,34500
				COST DIRECTE		15,34500	
				DESPESES INDIRECTES	5,00 %	0,76725	
				COST EXECUCIÓ MATERIAL		16,11225	
	P21GL-HCXM	M	DESMUNTATGE PER A SUBSTITUCIÓ DE LÍNEA ELÈCTRICA ESTESA SOBRE SAFATES O CANALS, CONDUCTORS DE COURE O ALUMINI, AMB AÏLLAMENT I COBERTA O NUS, UNIPOLARS O MULTIPOLARS, DE FINS A 10 MM2 DE SECCIÓ, AMB MITJANS MANUALS I CÀRREGA MANUAL DE RUNA SOBRE CAMIÓ O CONTENIDOR	Rend.: 1,000		0,93	€
				Unitats	Preu	Parcial	Import

JUSTIFICACIÓ DE PREUS

PARTIDES D'OBRA

NÚM	CODI	UA	DESCRIPCIÓ	PREU			
Ma d'obra							
	A0F-000E	H	OFICIAL 1A ELECTRICISTA	0,0333	/R x	26,21000 =	0,87279
Subtotal:						0,87279	0,87279
DESPESES AUXILIARS						1,50 %	0,01309
COST DIRECTE							0,88588
DESPESES INDIRECTES						5,00 %	0,04429
COST EXECUCIÓ MATERIAL							0,93018
P-140	P21R0-92GJ	U	TALA CONTROLADA CISTELLA MECÀNICA D'ARBRE < 6 M D'ALÇÀRIA, ARRENCANT LA SOCA, APLEC DE LA BROSSA GENERADA I CÀRREGA SOBRE CAMIÓ GRUA AMB PINÇA, I TRANSPORT DE LA MATEIXA A PLANTA DE COMPOSTATGE (NO MÉS LLUNY DE 20 KM)	Rend.: 1,000			153,49
				Unitats	Preu	Parcial	Import
Ma d'obra							
	A01-FEPJ	H	AJUDANT JARDINER	0,440	/R x	26,62000 =	11,71280
	A0F-000M	H	OFICIAL 1A JARDINER	0,880	/R x	30,00000 =	26,40000
Subtotal:						38,11280	38,11280
Maquinària							
	C152-003B	H	CAMIÓ GRUA	0,770	/R x	45,65000 =	35,15050
	CRE0-00C0	H	MOTOSERRA	0,880	/R x	3,25000 =	2,86000
	C15I-00JY	H	LLOGUER DE PLATAFORMA AUTOPROPULSADA AMB CISTELLA SOBRE BRAÇ ARTICULAT PER A UNA ALÇÀRIA DE TREBALL DE 16 M, SENSE OPERARI	0,440	/R x	13,64000 =	6,00160
	CR11-00JS	H	TRACTOR DE 73,5 KW (100 CV) DE POTÈNCIA, AMB BRAÇ DESBROSSADOR	0,750	/R x	46,64000 =	34,98000
Subtotal:						78,99210	78,99210
Materials							
	B2RA-28U0	T	DEPOSICIÓ CONTROLADA EN PLANTA DE COMPOSTAGE DE RESIDUS VEGETALS NETS NO PERILLOSOS AMB UNA DENSITAT 0,5 T/M3, PROCEDENTS DE PODA O SEGA, AMB CODI 200201 SEGONS LA LLISTA EUROPEA DE RESIDUS (ORDEN MAM/304/2002)	0,100	x	45,00000 =	4,50000
	B2RA-28TX	T	DEPOSICIÓ CONTROLADA EN PLANTA DE COMPOSTAGE DE RESIDUS DE TRONCS I SOQUES NO PERILLOSOS AMB UNA DENSITAT 0,9 T/M3, PROCEDENTS DE PODA O SEGA, AMB CODI 200201 SEGONS LA LLISTA EUROPEA DE RESIDUS (ORDEN MAM/304/2002)	0,320	x	75,00000 =	24,00000
Subtotal:						28,50000	28,50000
DESPESES AUXILIARS						1,50 %	0,57169
COST DIRECTE							146,17659
DESPESES INDIRECTES						5,00 %	7,30883
COST EXECUCIÓ MATERIAL							153,48542

JUSTIFICACIÓ DE PREUS

PARTIDES D'OBRA

NÚM	CODI	UA	DESCRIPCIÓ	PREU			
P-141	P21R0-92HQ	U	TALA CONTROLADA CISTELLA MECÀNICA D'ARBRE DE 15 A 20 M D'ALÇÀRIA, ARRENCANT LA SOCA, APLEC DE LA BROSSA GENERADA I CÀRREGA SOBRE CAMIÓ GRUA AMB PINÇA, I TRANSPORT DE LA MATEIXA A PLANTA DE COMPOSTATGE (NO MÉS LLUNY DE 20 KM)	Rend.: 1,000		1.174,27	e
				Unitats	Preu	Parcial	Import
Ma d'obra							
	A01-FEPJ	H	AJUDANT JARDINER	2,660 /R x	26,62000 =	70,80920	
	A0F-000M	H	OFICIAL 1A JARDINER	5,200 /R x	30,00000 =	156,00000	
				Subtotal:		226,80920	226,80920
Maquinària							
	C152-003B	H	CAMIÓ GRUA	6,380 /R x	45,65000 =	291,24700	
	CR11-00JS	H	TRACTOR DE 73,5 KW (100 CV) DE POTÈNCIA, AMB BRAÇ DESBROSSADOR	2,060 /R x	46,64000 =	96,07840	
	C15I-00JZ	H	LLOGUER DE PLATAFORMA AUTOPROPULSADA AMB CISTELLA SOBRE BRAÇ ARTICULAT PER A UNA ALÇÀRIA DE TREBALL DE 21 M, SENSE OPERARI	5,200 /R x	22,10000 =	114,92000	
	CRE0-00C0	H	MOTOSERRA	5,200 /R x	3,25000 =	16,90000	
				Subtotal:		519,14540	519,14540
Materials							
	B2RA-28U0	T	DEPOSICIÓ CONTROLADA EN PLANTA DE COMPOSTAGE DE RESIDUS VEGETALS NETS NO PERILLOSOS AMB UNA DENSITAT 0,5 T/M3, PROCEDENTS DE PODA O SEGA, AMB CODI 200201 SEGONS LA LLISTA EUROPEA DE RESIDUS (ORDEN MAM/304/2002)	1,000 x	45,00000 =	45,00000	
	B2RA-28TX	T	DEPOSICIÓ CONTROLADA EN PLANTA DE COMPOSTAGE DE RESIDUS DE TRONCS I SOQUES NO PERILLOSOS AMB UNA DENSITAT 0,9 T/M3, PROCEDENTS DE PODA O SEGA, AMB CODI 200201 SEGONS LA LLISTA EUROPEA DE RESIDUS (ORDEN MAM/304/2002)	4,320 x	75,00000 =	324,00000	
				Subtotal:		369,00000	369,00000
				DESPESES AUXILIARS		1,50 %	3,40214
				COST DIRECTE			1.118,35674
				DESPESES INDIRECTES		5,00 %	55,91784
				COST EXECUCIÓ MATERIAL			1.174,27457
P-142	P21Z0-RA01	U	PERFORACIÓ EN FÀBRICA DE FORMIGÓ ARMAT PER A FORMACIÓ DE PASSAMURS FINS A 400 MM DE DIÀMETRE NOMINAL AMB UN GRUIX DE PARET ENTRE 30 I 40 CM AMB BROCA DE DIAMANT INTERCAMBIABLE	Rend.: 1,000		98,66	e
				Unitats	Preu	Parcial	Import
Ma d'obra							
	A0E-000A	H	MANOBRE ESPECIALISTA	0,300 /R x	21,89000 =	6,56700	

JUSTIFICACIÓ DE PREUS

PARTIDES D'OBRA

NÚM	CODI	UA	DESCRIPCIÓ	PREU			
				Subtotal:	6,56700	6,56700	
Maquinària							
	CF20-00GG	H	EQUIP DE BARRINAT AMB BROCA DE DIAMANT INTERCAMBIABLE, ENTRE 100 I 400 MM DE DIÀMETRE	0,300 /R x 290,99000 =	87,29700		
				Subtotal:	87,29700	87,29700	
				DESPESES AUXILIARS	1,50 %	0,09851	
				COST DIRECTE		93,96251	
				DESPESES INDIRECTES	5,00 %	4,69813	
				COST EXECUCIÓ MATERIAL		98,66063	
P-143	P21Z3-EL25	U	DESPLAÇAMENT A OBRA, MUNTATGE I DESMUNTATGE D'EQUIP DE BARRINAT PER A FORMACIÓ DE PASSAMURS	Rend.: 1,000	2.989,35	€	
				Unitats	Preu	Parcial	Import
Maquinària							
	CF21-00GN	U	DESPLAÇAMENT A OBRA, MUNTATGE I DESMUNTATGE D'EQUIP DE BARRINAT PER A FORMACIÓ DE PASSAMURS	1,000 /R x 2.847,00000 =	2.847,00000		
				Subtotal:	2.847,00000	2.847,00000	
				COST DIRECTE		2.847,00000	
				DESPESES INDIRECTES	5,00 %	142,35000	
				COST EXECUCIÓ MATERIAL		2.989,35000	
P-144	P21Z3-RA01	M	PERFORACIÓ EN PARAMENT DE PEDRA I REBLERT DE DIÀMETRE 20-85 MM DE DIÀMETRE	Rend.: 1,000	67,79	€	
				Unitats	Preu	Parcial	Import
Partides d'obra							
	E3G5R000	M	PERFORACIÓ EN PARAMENT DE PEDRA DE DIÀMETRE NECESSARI PER PASSAR EL TIRANT DE REFORÇ DE 24 MM.	0,500 x 129,12500 =	64,56250		
				Subtotal:	64,56250	64,56250	
				COST DIRECTE		64,56250	
				DESPESES INDIRECTES	5,00 %	3,22813	
				COST EXECUCIÓ MATERIAL		67,79063	
	P221B-EL6X	M3	EXCAVACIÓ DE RASA I POU DE FINS A 2 M DE FONDÀRIA, EN TERRENY FLUIX (SPT <20), REALITZADA AMB MITJANS MANUALS I CÀRREGA MANUAL SOBRE CONTENIDOR	Rend.: 1,000	78,97	€	
				Unitats	Preu	Parcial	Import
Ma d'obra							
	A0D-0007	H	MANOBRE	3,500 /R x 21,17000 =	74,09500		

JUSTIFICACIÓ DE PREUS

PARTIDES D'OBRA

NÚM	CODI	UA	DESCRIPCIÓ	PREU			
				Subtotal:	74,09500	74,09500	
				DESPESES AUXILIARS	1,50 %	1,11143	
				COST DIRECTE		75,20643	
				DESPESES INDIRECTES	5,00 %	3,76032	
				COST EXECUCIÓ MATERIAL		78,96675	
P221B-EL7O	M3		EXCAVACIÓ DE RASA I POU DE FINS A 4 M DE FONDÀRIA, EN TERRENY COMPACTE (SPT 20-50), REALITZADA AMB MINIEXCAVADORA I CÀRREGA MECÀNICA SOBRE CAMIÓ	Rend.: 1,000		11,17 €	
				Unitats	Preu	Parcial	Import
Maquinària	C135-00LX	H	MINIEXCAVADORA SOBRE CADENES DE 2 A 5,9 T	0,211 /R x	50,44000 =	10,64284	
				Subtotal:		10,64284	10,64284
				COST DIRECTE			10,64284
				DESPESES INDIRECTES	5,00 %		0,53214
				COST EXECUCIÓ MATERIAL			11,17498
P-145	P221B-RA01	M3	EXCAVACIÓ DEL REBLERT DEL PONT, EN TERRENY COMPACTE (SPT 20-50), REALITZADA AMB MINIEXCAVADORA, MANUALMENT QUAN CALGUI, TRANSPORT FINS A CÀRREGA MECÀNICA SOBRE CAMIÓ	Rend.: 1,000		11,17 €	
				Unitats	Preu	Parcial	Import
Maquinària	C135-00LX	H	MINIEXCAVADORA SOBRE CADENES DE 2 A 5,9 T	0,211 /R x	50,44000 =	10,64284	
				Subtotal:		10,64284	10,64284
				COST DIRECTE			10,64284
				DESPESES INDIRECTES	5,00 %		0,53214
				COST EXECUCIÓ MATERIAL			11,17498
P-146	P221E-AWDV	M3	EXCAVACIÓ DE RASA EN PRESENCIA DE SERVEIS FINS A 2 M DE FONDÀRIA, EN TERRENY COMPACTE (SPT 20-50), REALITZADA AMB RETROEXCAVADORA I AMB LES TERRES DEIXADES A LA VORA	Rend.: 1,000		14,90 €	
				Unitats	Preu	Parcial	Import
Ma d'obra	A0D-0007	H	MANOBRE	0,201 /R x	21,17000 =	4,25517	
				Subtotal:		4,25517	4,25517
Maquinària	C13C-00LP	H	RETROEXCAVADORA SOBRE PNEUMÀTICS DE 8 A 10 T	0,193 /R x	51,15000 =	9,87195	

JUSTIFICACIÓ DE PREUS

PARTIDES D'OBRA

NÚM	CODI	UA	DESCRIPCIÓ	PREU			
				Subtotal:	9,87195	9,87195	
				DESPESES AUXILIARS	1,50 %	0,06383	
				COST DIRECTE		14,19095	
				DESPESES INDIRECTES	5,00 %	0,70955	
				COST EXECUCIÓ MATERIAL		14,90049	
P-147	P221H-RA02	M3	EXCAVACIÓ EN ZONA DE DESMUNT, DE TERRA VEGETAL, AMB MITJANS MANUALS I MECÀNICS AMB TRANSPORT I CÀRREGA SOBRE CAMIÓ	Rend.: 1,000		18,74	€
				Unitats	Preu	Parcial	Import
Ma d'obra	A0D-0007	H	MANOBRE	0,750 /R x	21,17000 =	15,87750	
				Subtotal:		15,87750	15,87750
Maquinària	C139-00LH	H	PALA EXCAVADORA GIRATORIA SOBRE CADENES DE 12 A 20 T	0,020 /R x	86,46000 =	1,72920	
				Subtotal:		1,72920	1,72920
				DESPESES AUXILIARS	1,50 %	0,23816	
				COST DIRECTE		17,84486	
				DESPESES INDIRECTES	5,00 %	0,89224	
				COST EXECUCIÓ MATERIAL		18,73711	
P-148	P2241-52ST	M2	REPÀS I PICONATGE DE SÒL DE RASA DE MÉS DE 0,6 I MENYS D'1,5 M D'AMPLÀRIA, AMB COMPACTACIÓ DEL 95% PM	Rend.: 1,000		2,81	€
				Unitats	Preu	Parcial	Import
Ma d'obra	A0D-0007	H	MANOBRE	0,063 /R x	21,17000 =	1,33371	
	A0E-000A	H	MANOBRE ESPECIALISTA	0,044 /R x	21,89000 =	0,96316	
				Subtotal:		2,29687	2,29687
Maquinària	C13A-00FR	H	COMPACTADOR DUPLEX MANUAL DE 700 KG	0,044 /R x	7,75000 =	0,34100	
				Subtotal:		0,34100	0,34100
				DESPESES AUXILIARS	1,50 %	0,03445	
				COST DIRECTE		2,67232	
				DESPESES INDIRECTES	5,00 %	0,13362	
				COST EXECUCIÓ MATERIAL		2,80594	

JUSTIFICACIÓ DE PREUS

PARTIDES D'OBRA

NÚM	CODI	UA	DESCRIPCIÓ	PREU			
P-149	P2251-5482	M3	ESTESA DE GRAVES PER A DRENATGE DE PEDRA CALCÀRIA EN TONGADES DE 25 CM, COM A MÀXIM	Rend.: 1,000		38,25	€
				Unitats	Preu	Parcial	Import
Ma d'obra	A0D-0007	H	MANOBRE	0,010 /R x	21,17000 =	0,21170	
				Subtotal:		0,21170	0,21170
Maquinària	C138-00KQ	H	PALA CARREGADORA SOBRE PNEUMÀTICS DE 15 A 20 T	0,006 /R x	91,44000 =	0,54864	
				Subtotal:		0,54864	0,54864
Materials	B03J-0K8O	T	GRAVA DE PEDRERA DE PEDRA CALCÀRIA, PER A DRENS	2,222 x	16,05000 =	35,66310	
				Subtotal:		35,66310	35,66310
				DESPESES AUXILIARS	1,50 %	0,00318	
				COST DIRECTE		36,42662	
				DESPESES INDIRECTES	5,00 %	1,82133	
				COST EXECUCIÓ MATERIAL		38,24795	
P-150	P2251-RA01	M3	TRANSPORT I ESTESA DE PEDRES DE MATXUQUEIX EN TONGADES DE 25 CM, COM A MÀXIM	Rend.: 1,000		4,28	€
				Unitats	Preu	Parcial	Import
Ma d'obra	A0D-0007	H	MANOBRE	0,050 /R x	21,17000 =	1,05850	
				Subtotal:		1,05850	1,05850
Maquinària	C138-00KQ	H	PALA CARREGADORA SOBRE PNEUMÀTICS DE 15 A 20 T	0,006 /R x	91,44000 =	0,54864	
	C1505120	H	DÚMPER D'1.5 T DE CÀRREGA ÚTIL, AMB MECANISME HIDRÀULIC	0,100 /R x	24,56000 =	2,45600	
				Subtotal:		3,00464	3,00464
				DESPESES AUXILIARS	1,50 %	0,01588	
				COST DIRECTE		4,07902	
				DESPESES INDIRECTES	5,00 %	0,20395	
				COST EXECUCIÓ MATERIAL		4,28297	

JUSTIFICACIÓ DE PREUS

PARTIDES D'OBRA

NÚM	CODI	UA	DESCRIPCIÓ	PREU				
P2258-DRNB	M3		TERRAPLENAT I PICONATGE EN RASES I POUS AMB TERRES ADEQUADES, EN TONGADES DE FINS A 25 CM, AMB UNA COMPACTACIÓ DEL 90% DEL PM	Rend.: 1,000		18,82	€	
				Unitats	Preu	Parcial	Import	
Ma d'obra								
	A0E-000A	H	MANOBRE ESPECIALISTA	0,600	/R x	21,89000 =	13,13400	
				Subtotal:		13,13400	13,13400	
Maquinària								
	C133-00EW	H	MINICARREGADORA SOBRE PNEUMÀTICS DE 2 A 5,9 T	0,016	/R x	45,22000 =	0,72352	
	C13A-HE6U	U	PICÓ VIBRANT	0,600	x	5,56000 =	3,33600	
	A0D-HE6P	U	MANOBRE [NULL]	0,025	x	21,17000 =	0,52925	
				Subtotal:		3,86525	3,86525	
Altres								
	A%AUX001	%	DESPESES AUXILIARS SOBRE LA MÀ D'OBRA	1,500	% s	13,66333 =	0,20495	
				Subtotal:		4,07020	4,07020	
				COST DIRECTE			17,92772	
				DESPESES INDIRECTES		5,00 %	0,89639	
				COST EXECUCIÓ MATERIAL			18,82411	
P-151 P2R5-DT1E	M3		TRANSPORT DE RESIDUS A INSTAL·LACIÓ AUTORIZADA DE GESTIÓ DE RESIDUS, AMB CAMIÓ DE 12 T I TEMPS D'ESPERA PER A LA CÀRREGA A MÀQUINA, AMB UN RECORREGUT DE MÉS DE 5 I FINS A 10 KM	Rend.: 1,000		5,25	€	
				Unitats	Preu	Parcial	Import	
Maquinària								
	C154-003M	H	CAMIÓ PER A TRANSPORT DE 12 T	0,127	/R x	39,37000 =	4,99999	
				Subtotal:		4,99999	4,99999	
				COST DIRECTE			4,99999	
				DESPESES INDIRECTES		5,00 %	0,25000	
				COST EXECUCIÓ MATERIAL			5,24999	
P335-F47G	M3		FORMIGÓ AUTOCOMPACTANT PER A RECALÇATS A UNA FONDÀRIA <= 3 M, HA-25/AC-E1/16/IIA, AMB ADDITIU SUPERPLASTIFICANT, GRANDÀRIA MÀXIMA DEL GRANULAT 16 MM, ABOCAT AMB BOMBA	Rend.: 1,000		111,34	€	
				Unitats	Preu	Parcial	Import	
Ma d'obra								
	A0F-000T	H	OFICIAL 1A PALETA	0,090	/R x	25,36000 =	2,28240	
	A0D-0007	H	MANOBRE	0,450	/R x	21,17000 =	9,52650	

JUSTIFICACIÓ DE PREUS

PARTIDES D'OBRA

NÚM	CODI	UA	DESCRIPCIÓ					PREU
				Subtotal:		11,80890		11,80890
Maquinària								
	C172-003J	H	CAMIÓ AMB BOMBA DE FORMIGONAR	0,125	/R x 155,48000 =	19,43500		
				Subtotal:		19,43500		19,43500
Materials								
	B061-2BJ6	M3	FORMIGÓ AUTOCOMPACTANT HA-25/AC-E1/16/IIA, GRANDÀRIA MÀXIMA DEL GRANULAT 16 MM, AMB >= 275 KG/M3 DE CIMENT, ADDITIU SUPERPLASTIFICANT, APTE PER A CLASSE D'EXPOSICIÓ IIA	1,100	x 67,73000 =	74,50300		
				Subtotal:		74,50300		74,50300
				DESPESES AUXILIARS		2,50 %		0,29522
				COST DIRECTE				106,04212
				DESPESES INDIRECTES		5,00 %		5,30211
				COST EXECUCIÓ MATERIAL				111,34423
P-152	P4S3-RA01	M	TIRANT AMB ACER INOX AISIS 316 EN BARRES CORRUGADES B500S DE LÍMIT ELÀSTIC >= 500 N/MM2 24 MM DE DIÀMETRE, FIXAT A LES PLAQUES D'ANCORATGE I TESAT.	Rend.: 1,000				42,46 €
				Unitats		Preu		Parcial
Ma d'obra								Import
	A0F-000B	H	OFICIAL 1A	0,200	/R x 25,36000 =	5,07200		
	A01-FEPB	H	AJUDANT MANYÀ	0,300	/R x 22,60000 =	6,78000		
	A0F-000P	H	OFICIAL 1A MANYÀ	0,300	/R x 25,76000 =	7,72800		
	A0D-0007	H	MANOBRE	0,200	/R x 21,17000 =	4,23400		
				Subtotal:		23,81400		23,81400
Materials								
	B0B0-16I2I	KG	ACER INOXIDABLE AUSTENÍTIC EN BARRES CORRUGADES AMB MOLIBDÈ, DE DESIGNACIÓ 1.4401 (AISI 316)	6,310	x 2,54000 =	16,02740		
				Subtotal:		16,02740		16,02740
				DESPESES AUXILIARS		2,50 %		0,59535
				COST DIRECTE				40,43675
				DESPESES INDIRECTES		5,00 %		2,02184
				COST EXECUCIÓ MATERIAL				42,45859
P-153	P4S3-RA02	U	TERMINAL D'ACER INOXIDABLE PER A ROSCAR DE 24 MM DE DIÀMETRE SEGONS PLÀNOLS I DETALLS, COL·LOCAT AMB PLAQUES D'ANCORATGE D'ACER INOXIDABLE S275JR, DE DIMENSIONS, CARTEL·LES I FORMA ARRODONIDA IGUAL EXISTENT 500X200X30 MM TOT SEGONS DETALLS, FIXADES AMB DOBLE FEMELLA ALS EXTREMS DE LES BARRES I REBLERT AMB MORTER POLIMÈRIC TIXOTRÒPIC I DE RETRACCIÓ CONTROLADA ENTRE PARAMENT I PLACA. INCLOU ELS	Rend.: 1,000				203,50 €

JUSTIFICACIÓ DE PREUS

PARTIDES D'OBRA

NÚM	CODI	UA	DESCRIPCIÓ	PREU			
TREBALLS D'APLANTILLAT I TALL AMB RAIG D'AIGUA A PRESSIÓ.							

JUSTIFICACIÓ DE PREUS

PARTIDES D'OBRA

NÚM	CODI	UA	DESCRIPCIÓ	PREU			
				Subtotal:			
				6,89500			6,89500
				DESPESES AUXILIARS	1,50 %		0,14550
				COST DIRECTE			16,74050
				DESPESES INDIRECTES	5,00 %		0,83703
				COST EXECUCIÓ MATERIAL			17,57753

P93M-3G3L	M2	SOLERA DE FORMIGÓ HM-20/P/20/I, DE CONSISTÈNCIA PLÀSTICA I GRANDÀRIA MÀXIMA DEL GRANULAT 20 MM, DE GRUIX 15 CM, ABOCAT DES DE CAMIÓ	Rend.: 1,000	18,48	€	
			Unitats	Preu	Parcial	Import
Ma d'obra						
A0D-0007	H	MANOBRE	0,240 /R x	21,17000 =	5,08080	
A0F-000T	H	OFICIAL 1A PALETA	0,110 /R x	25,36000 =	2,78960	
Subtotal:					7,87040	7,87040
Materials						
B06E-12C5	M3	FORMIGÓ HM-20/P/20/I DE CONSISTÈNCIA PLÀSTICA, GRANDÀRIA MÀXIMA DEL GRANULAT 20 MM, AMB >= 200 KG/M3 DE CIMENT, APTÉ PER A CLASSE D'EXPOSICIÓ I	0,1545 x	62,20000 =	9,60990	
Subtotal:					9,60990	9,60990
DESPESES AUXILIARS				1,50 %		0,11806
COST DIRECTE						17,59836
DESPESES INDIRECTES				5,00 %		0,87992
COST EXECUCIÓ MATERIAL						18,47827

P9B4-35M2	M2	PAVIMENT AMB PECES DE PEDRA NATURAL CALCÀRIA NACIONAL AMB UNA CARA POLIDA I ABRILLANTADA, PREU MITJÀ, DE 30 MM DE GRUIX I DE 1251 A 2500 CM2, COL·LOCADA A TRUC DE MACETA AMB MORTER MIXT 1:2:10	Rend.: 1,000	117,12	€	
			Unitats	Preu	Parcial	Import
Ma d'obra						
A0D-0007	H	MANOBRE	0,360 /R x	21,17000 =	7,62120	
A0F-000D	H	OFICIAL 1A COL·LOCADOR	0,720 /R x	25,36000 =	18,25920	
			Subtotal:		25,88040	25,88040
Materials						
B9C0-0HKK	KG	BEURADA DE COLOR	0,600 x	0,92000 =	0,55200	
B0G2-0FBY	M2	PEDRA CALCÀRIA NACIONAL AMB UNA CARA POLIDA I ABRILLANTADA, PREU MITJÀ, DE 30 MM DE GRUIX AMB ARESTA VIVA A LES QUATRE VORES	1,010 x	79,90000 =	80,69900	
B07F-0LT6	M3	MORTER MIXT DE CIMENT PÒRTLAND AMB FILLER CALCARI CEM II/B-L, CALÇ I SORRA, AMB 200 KG/M3 DE CIMENT, AMB UNA PROPORCIÓ EN VOLUM 1:2:10 I 2,5 N/MM2 DE RESISTÈNCIA A COMPRESSIÓ, ELABORAT A L'OBRA	0,0252 x	159,59075 =	4,02169	

JUSTIFICACIÓ DE PREUS

PARTIDES D'OBRA

NÚM	CODI	UA	DESCRIPCIÓ	PREU			
				Subtotal:			
				85,27269			85,27269
				DESPESES AUXILIARS	1,50 %		0,38821
				COST DIRECTE			111,54130
				DESPESES INDIRECTES	5,00 %		5,57706
				COST EXECUCIÓ MATERIAL			117,11836

P-156	PD72-EUAL	M	CLAVEGUERA AMB TUB DE POLIETILÉ D'ALTA DENSITAT DE DESIGNACIÓ PE 100, DE 200 MM DE DIÀMETRE NOMINAL, DE 6 BAR DE PRESSIÓ NOMINAL, SÈRIE SDR 26, SEGONS LA NORMA UNE-EN 13244-2, SOLDAT, AMB GRAU DE DIFICULTAT MITJA I COL·LOCAT AL FONS DE LA RASA		Rend.: 1,000			62,73	€
				Unitats	Preu	Parcial	Import		
Ma d'obra									
	A01-FEPH	H	AJUDANT MUNTADOR	1,000	/R x 22,51000 =	22,51000			
	A0F-000R	H	OFICIAL 1A MUNTADOR	1,000	/R x 26,21000 =	26,21000			
				Subtotal:		48,72000	48,72000		
Materials									
	BD77-1JP2	M	TUB DE POLIETILÉ D'ALTA DENSITAT DE DESIGNACIÓ PE 100, DE 200 MM DE DIÀMETRE NOMINAL, DE 6 BAR DE PRESSIÓ NOMINAL, SÈRIE SDR 26, SEGONS LA NORMA UNE-EN 13244-2	1,020	x 10,09000 =	10,29180			
				Subtotal:		10,29180	10,29180		
				DESPESES AUXILIARS	1,50 %		0,73080		
				COST DIRECTE			59,74260		
				DESPESES INDIRECTES	5,00 %		2,98713		
				COST EXECUCIÓ MATERIAL			62,72973		

P-157	PD72-EUAN	M	CLAVEGUERA AMB TUB DE POLIETILÉ D'ALTA DENSITAT DE DESIGNACIÓ PE 100, DE 315 MM DE DIÀMETRE NOMINAL, DE 6 BAR DE PRESSIÓ NOMINAL, SÈRIE SDR 26, SEGONS LA NORMA UNE-EN 13244-2, SOLDAT, AMB GRAU DE DIFICULTAT MITJA I COL·LOCAT AL FONS DE LA RASA		Rend.: 1,000			130,58	€
				Unitats	Preu	Parcial	Import		
Ma d'obra									
	A01-FEPH	H	AJUDANT MUNTADOR	2,000	/R x 22,51000 =	45,02000			
	A0F-000R	H	OFICIAL 1A MUNTADOR	2,000	/R x 26,21000 =	52,42000			
				Subtotal:		97,44000	97,44000		
Materials									
	BD77-1JP9	M	TUB DE POLIETILÉ D'ALTA DENSITAT DE DESIGNACIÓ PE 100, DE 315 MM DE DIÀMETRE NOMINAL, DE 6 BAR DE PRESSIÓ NOMINAL, SÈRIE SDR 26, SEGONS LA NORMA UNE-EN 13244-2	1,020	x 24,96000 =	25,45920			

JUSTIFICACIÓ DE PREUS

PARTIDES D'OBRA

NÚM	CODI	UA	DESCRIPCIÓ	PREU
			Subtotal:	25,45920
			25,45920	
			DESPESES AUXILIARS	1,50 %
			1,46160	
			COST DIRECTE	124,36080
			DESPESES INDIRECTES	5,00 %
			6,21804	
			COST EXECUCIÓ MATERIAL	130,57884

P-158

PD72-RA01

M

TREBALLS DE CONNEXIONAT A POU EXISTENT.
INCLOU PERFORACIÓ I CONNEXIÓ A POU
EXISTENT EN LA PLAÇA RECTOR HOMs,
TOTALMENT ACABAT.

Rend.: 1,000

155,77

€

Ma d'obra		Unitats	Preu	Parcial	Import
A01-FEPH	H	AJUDANT MUNTADOR	3,000 /R x	22,51000 =	67,53000
A0F-000R	H	OFICIAL 1A MUNTADOR	3,000 /R x	26,21000 =	78,63000
		Subtotal:		146,16000	146,16000
		DESPESES AUXILIARS	1,50 %		2,19240
		COST DIRECTE			148,35240
		DESPESES INDIRECTES	5,00 %		7,41762
		COST EXECUCIÓ MATERIAL			155,77002

PHB3-C035

U

LLUMENERA ESTANCA AMB LEDS AMB UNA
VIDA ÚTIL <= 50000 H, DE FORMA
RECTANGULAR, DE 700 MM DE LLARGÀRIA, 17 W
DE POTÈNCIA, FLUX LLUMINÓS DE 1800 LM, AMB
EQUIP ELÈCTRIC NO REGULABLE, AÏLLAMENT
CLASSE I, COS I DIFUSOR DE POLICARBONAT I
GRAU DE PROTECCIÓ IP65, MUNTADA
SUPERFICIALMENT

Rend.: 1,000

65,45

€

				Unitats		Preu		Parcial		Import	
Ma d'obra											
A01-FEPD		H	AJUDANT ELECTRICISTA		0,200	/R x	22,48000	=	4,49600		
A0F-000E		H	OFICIAL 1A ELECTRICISTA		0,200	/R x	26,21000	=	5,24200		
						Subtotal:				9,73800	9,73800
Materials											
BHB1-2Y7W		U	LLUMENERA ESTANCA AMB LEDS AMB UNA VIDA ÚTIL <= 50000 H, DE FORMA RECTANGULAR, DE 700 MM DE LLARGÀRIA, 17 W DE POTÈNCIA, FLUX LLUMINÓS DE 1800 LM, AMB EQUIP ELÈCTRIC NO REGULABLE, AÏLLAMENT CLASSE I, COS I DIFUSOR DE POLICARBONAT I GRAU DE PROTECCIÓ IP65		1,000	x	52,45000	=	52,45000		
						Subtotal:				52,45000	52,45000

JUSTIFICACIÓ DE PREUS

PARTIDES D'OBRA

NÚM	CODI	UA	DESCRIPCIÓ	PREU
			DESPESES AUXILIARS	1,50 %
			0,14607	
			COST DIRECTE	62,33407
			DESPESES INDIRECTES	5,00 %
			3,11670	
			COST EXECUCIÓ MATERIAL	65,45077

JUSTIFICACIÓ DE PREUS

ALTRES

CODI	UA	DESCRIPCIÓ	PREU	
A0D-HE6P	U	MANOBRE [NULL]	21,17000	€
B0DFRA01	U	CAIXA EMBORNAL SIFÒNIC PLÀSTIC	45,00000	€
B9E1RA01	M2	PANOT GRIS DE 20X20X8 CM, CLASSE 1A, PREU ALT	10,10000	€
BD5HRA03	M	REIXA BRICKSLOT-ST L O EQUIVALENT D'ACER INOXIDABLE AISI 304, C250, PAS MÀXIM 10 MM.	130,49000	€
BD5HRA07	U	REGISTRE DE REIXA OCULTA, BRICKSLOT-ST L O EQUIVALENT D'ACER INOXIDABLE AISI 304, C250, 500X129X123 MM.	177,10000	€
BHM1RA01	U	COLUMNA DE PLANXA D'ACER GALVANITZAT PINTADA SISTEMA MULTIPALCO DE LA MARCA IGUZZINI O EQUIVALENT COMPOSAT PER: COLUMNA CILNDRICA D'ALÇADA 7M, DE DIÀMETRE 120MM I 4 MM DE GRUIX D'ACER (EN10025-S335JR) GALVANITZAT EN CALENT 70 MICRONES, SEGONS UNI EN ISO 1461 (EN 40-5), TRACTAMENT SUPERFICIAL REALITZAT AMB PINTURA ACRILÍCA EN POLS TEXTURITZADA DE 200 MICRONES D'ESPESOR SEGONS UNI EN ISO 12944 AMB CLASSE DE DURACIÓ C4-H. PORTELLA DE 310 X 95 MM A 1000MM D'ALÇADA. INCLOU: LA PLACA D'ANCORATGE I PERNS, DUES BRIDES DOBLES I UNA BRIDA SIMPLE D'ALUMINI PER A DIÀMETRES 120MM PER A LA INSTAL·LACIÓ FINS A DOS PROJECTORS SISTEMA PALCO INOUT DE Ø153MM DE LA MARCA IGUZZINI O EQUIVALENT.	900,00000	€
BHQLRA02	U	PROJECTOR PER A EXTERIOR AMB LEDS MODEL PALCO INOUT DE Ø153MM DE LA MARCA IGUZZINI O EQUIVALENT. SISTEMA AMB LED COB DE 42W 6250LM 3000K CRI 80; ÒPTICA: E - ELÍPTICA 56° / 28°, (AMB REFRACTOR I MARC PORTACCESSORIS), ESTANQUEÏTAT IP66 I UN IK07; PES DE (KG): 6,56 ; SÓN DE CLASSE II I INCORPOREN UN EQUIP ELECTRÒNIC REGULABLE DALI I EL DRIVER TRIDONIC HOMOLOGAT. INCORPOREN ELEMENT D'APANTALLAMENT CILÍNDRIC A 45° EL LED COB DELS PROEJCTORS T'E UNA ESTABILITAT CROMÀTICA: MACADAM STEP: 2 ÍNDEX DE REPRODUCCIÓ CROMÀRICA IRC80, TEMPERATURA DE COLOR 3000K EFICIÈNCIA LLUMINOSA SUPERIOR ALS 100LM/W FUNCIONAMENT ENTRE DE -30°C A 50°C. LIFE TIME (VIDA ÚTIL) LED 1: 100,000H - L80 - B10 (TA 25°C) LIFE TIME (VIDA ÚTIL) LED 2: 90,000H - L80 - B10 (TA 40°C)	630,00000	€
BHQLRA03	U	PROJECTOR PER A EXTERIOR AMB LEDS MODEL PALCO INOUT DE Ø153MM DE LA MARCA IGUZZINI O EQUIVALENT. SISTEMA AMB LED COB DE 42W 6250LM 3000K CRI 80; ÒPTICA: WF - WIDE FLOOD 48°, (AMB REFRACTOR I MARC PORTACCESSORIS), ESTANQUEÏTAT IP66 I UN IK07; PES DE (KG): 6,56 ; SÓN DE CLASSE II I INCORPOREN UN EQUIP ELECTRÒNIC REGULABLE DALI I EL DRIVER TRIDONIC HOMOLOGAT. INCORPOREN ELEMENT D'APANTALLAMENT CILÍNDRIC A 45° EL LED COB DELS PROEJCTORS T'E UNA ESTABILITAT CROMÀTICA: MACADAM STEP: 2 ÍNDEX DE REPRODUCCIÓ CROMÀRICA IRC80, TEMPERATURA DE COLOR 3000K EFICIÈNCIA LLUMINOSA SUPERIOR ALS 100LM/W FUNCIONAMENT ENTRE DE -30°C A 50°C. LIFE TIME (VIDA ÚTIL) LED 1: 100,000H - L80 - B10 (TA 25°C) LIFE TIME (VIDA ÚTIL) LED 2: 90,000H - L80 - B10 (TA 40°C)	650,00000	€
C13A-HE6U	U	PICÓ VIBRANT	5,56000	€
K121RA88	U	MUNTATGE I DESMUNTATGE DE BASTIDA	9.600,00000	€
K121RA89	U	TRANSPORT I ENTREGA I RECOLLIDA DE BASTIDA	1.600,00000	€
K121RA90	MES	LLOGUER DE BASTIDA SEGONS PROJECTE	2.880,00000	€
K121RA91	U	PROJECTE DE BASTIDA (PLA DE MUNTATGE, MANTENIMENT I DESMUNTATGE; CÀLCUL DE RESISTÈNCIA I ESTABILITAT) VISAT PER TÈCNIC COMPETENT AMB FORMACIÓ UNIVERSITÀRIA SEGONS REIAL DECRET 2177 - 12/11/2004.	600,00000	€



PROJECTE EXECUTIU DE REHABILITACIÓ DEL PONT DE SANT PERE DE TERRASSA

I MEMÒRIA

II DOCUMENTACIÓ GRÀFICA

III PLEC DE CONDICIONS TÈCNIQUES

IV AMIDAMENTS I PRESSUPOST

V ESTUDI BÀSIC DE SEGURETAT I SALUT

VI DOCUMENTS I PROJECTES COMPLEMENTARIS

Index

1. OBJECTE DE L'ESTUDI DE SEGURETAT I SALUT	3
1.1. Identificació de les obres	3
1.2. Objecte	3
2. PROMOTOR - PROPIETARI	3
3. AUTOR/S DE L'ESTUDI DE SEGURETAT I SALUT	3
4. DADES DEL PROJECTE	4
4.1. Autor/s del projecte	4
4.2. Tipologia de l'obra	4
4.3. Situació	4
4.4. Comunicacions	4
4.5. Subministrament i Serveis	5
4.6. Localització de serveis assistencials	5
4.7. Pressupost d'execució material del projecte	5
4.8. Termini d'execució	5
4.9. Mà d'obra prevista	5
4.10. Oficis que intervenen en el desenvolupament de l'obra	5
4.11. Tipologia dels materials a utilitzar a l'obra	6
4.12. Maquinària prevista per a executar l'obra	9
5. SERVEIS DE SALUBRITAT I CONFORT DEL PERSONAL	10
5.1. Serveis higiènics	11
5.2. Vestuaris	11
5.3. Menjador	11
6. ÀREES AUXILIARS	11
6.1. Zones d'apilament. Magatzems	11
7. TRACTAMENT DE RESIDUS	11
8. TRACTAMENT DE MATERIALS I/O SUBSTÀNCIES PERILLOSES	12
8.1. Manipulació	12
8.2. Delimitació / condicionament de zones d'apilament	12
9. CONDICIONS DE L'ENTORN	14
9.1. Serveis afectats	14
9.2. Servituds	14
9.3. Característiques meteorològiques	15
9.4. Característiques del terreny	15
9.5. Característiques de l'entorn	15
10. UNITATS CONSTRUCTIVES	15
11. DETERMINACIÓ DEL PROCÉS CONSTRUCTIU	16
11.1. Procediments d'execució	16
11.2. Ordre d'execució dels treballs	16
11.3. Determinació del temps efectiu de duració. Pla d'execució	17
12. SISTEMES I/O ELEMENTS DE SEGURETAT I SALUT INHERENTS O INCORPORATS AL MATEIX PROCÉS CONSTRUCTIU	17
13. MEDIAMBIENT LABORAL	17
13.1. Agents atmosfèrics	17
13.2. Il·luminació	17
13.3. Soroll	18
13.4. Pols	19
13.5. Ordre i neteja	20
14. MANIPULACIÓ DE MATERIALS	21
15. MITJANS AUXILIARS D'UTILITAT PREVENTIVA (MAUP)	23

16. SISTEMES DE PROTECCIÓ COL·LECTIVA (SPC)	23
17. CONDICIONS DELS EQUIPS DE PROTECCIÓ INDIVIDUAL (EPI)	23
18. RECURSOS PREVENTIUS	24
19. SENYALITZACIÓ I ABALISAMENT	25
20. CONDICIONS D'ACCÉS I AFECTACIONS DE LA VIA PÚBLICA	26
20.1. Normes de Policia	27
20.2. Àmbit d'ocupació de la via pública	27
20.3. Tancaments de l'obra que afecten l'àmbit públic	28
20.4. Operacions que afecten l'àmbit públic	29
20.5. Neteja i incidència sobre l'ambient que afecten l'àmbit públic	31
20.6. Residus que afecten a l'àmbit públic	32
20.7. Circulació de vehicles i vianants que afecten l'àmbit públic	32
20.8. Protecció i trasllat d'elements emplaçats a la via pública	34
21. RISCOS DE DANYS A TERCERS I MESURES DE PROTECCIÓ	35
21.1. Riscos de danys a tercers	35
21.2. Mesures de protecció a tercers	35
22. PREVENCIÓ DE RISCOS CATASTRÒFICS	35
23. PREVISIONS DE SEGURETAT PELS TREBALLS POSTERIORS	36
24. ANNEX: FITXES D'ACTIVITATS-RISC-AVALUACIÓ-MESURES	36
25. Signatures	58

MEMÒRIA

1. OBJECTE DE L'ESTUDI DE SEGURETAT I SALUT

1.1. Identificació de les obres

Al llarg del 2017 des del Servei de Projectes i Obres es va encarregar la realització de la diagnosi estructural del Pont de Sant Pere al Departament d'Enginyeria Civil i Ambiental de la UPC. L'objectiu d'aquest projecte és la rehabilitació integral del Pont de Sant Pere en base a la diagnosi estructural realitzada.

1.2. Objecte

El present E.S.S. té com a objectiu establir les bases tècniques, per fixar els paràmetres de la prevenció de riscos professionals durant la realització dels treballs d'execució de les obres del Projecte objecte d'aquest estudi, així com complir amb les obligacions que es desprenen de la Llei 31 / 1995 i del RD 1627 / 1997, amb la finalitat de facilitar el control i el seguiment dels compromisos adquirits al respecte per part del/s Contractista/es.

En el present Estudi de Seguretat i Salut s'ha dut a terme un estudi aprofundit dels riscos inherents a l'execució de l'obra i de les mesures preventives i cautelars conseqüents per garantir la seguretat de les persones en l'execució de les obres en compliment del que determina la Llei 3/2007 del 4 de juliol de l'obra pública en el seu article 18.3.h).

D'aquesta manera, s'integra en el Projecte Executiu/Constructiu, les premisses bàsiques per a les quals el/s Contractista/es constructor/s pugui/n preveure i planificar, els recursos tècnics i humans necessaris per a l'acompliment de les obligacions preventives en aquest centre de treball, de conformitat al seu Pla d'Acció Preventiva propi d'empresa, la seva organització funcional i els mitjans a utilitzar, havent de quedar tot allò recollit al Pla de Seguretat i Salut, que haurà/n de presentar-se al Coordinador de Seguretat i Salut en fase d'Execució, amb antelació a l'inici de les obres, per a la seva aprovació i l'inici dels tràmits de Declaració d'Obertura davant l'Autoritat Laboral.

En cas de què sigui necessari implementar mesures de seguretat no previstes en el present Estudi, a petició expressa del coordinador de seguretat i salut en fase d'execució de l'obra, el contractista elaborarà el corresponent annex al Pla de Seguretat i Salut de l'obra que desenvoluparà i determinarà les mesures de seguretat a dur a terme amb la memòria, plec de condicions, amidaments, preus i pressupost que li siguin d'aplicació si n'és el cas.

2. PROMOTOR - PROPIETARI

Promotor : Ajuntament de Terrassa
NIF : P-0827900-B
Adreça : Raval de Montserrat, 14
Població : Terrassa

3. AUTOR/S DE L'ESTUDI DE SEGURETAT I SALUT

Redactor E.S.S. : Anna Busqué
Titulació/ns : Arquitecta municipal
Col·legiat núm. : Servei de Projectes i Obres
Despatx professional : Ajuntament de Terrassa
Població : Terrassa

Redactor E.S.S. : Ramon Vidal

Titulació/ns : Arquitecte tècnic municipal
Col·legiat núm. : Servei de Projectes i Obres
Despatx professional : Ajuntament de Terrassa
Població : Terrassa

4. DADES DEL PROJECTE

4.1. Autor/s del projecte

Autor del projecte : Anna Busqué
Titulació/ns : Arquitecta municipal
Col·legiat núm. : Servei de Projectes i Obres
Despatx professional : Ajuntament de Terrassa
Població : Terrassa

Autor del projecte : Ramon Vidal
Titulació/ns : Arquitecte tècnic municipal
Col·legiat núm. : Servei de Projectes i Obres
Despatx professional : Ajuntament de Terrassa
Població : Terrassa

4.2. Tipologia de l'obra

Es tracta d'una obra de rehabilitació d'un pont de pedra del segle XVI situat enmig de la ciutat que comunica el barri de l'antic poble de Sant Pere amb el centre de la ciutat de Terrassa. El pont consta de quatre voltes de pedra i presenta senyals de diverses intervencions. Actualment només circulen vianants.

4.3. Situació

4.4. Comunicacions

Carretera : C-58, C-16, N-150, B-40
Ferrocarri : FGC Vallparadís i Renfe Terrassa Nord
Línia Metro : S1 Vallès
Línia Autobús : 1,3,6,7,10

4.5. Subministrament i Serveis

Aigua : Taigua
Gas : Gas Natural
Electricitat : Endesa
Sanejament : Ajuntament de Terrassa
Altres : Telefonica, Ono

4.6. Localització de serveis assistencials, salvament i seguretat i mitjans d'evacuació

Telèfons i adreces d'interès (CAP, Hospital, Ambulàncies, Bombers, Policia,...)

Mutua de Terrassa Dr. Robert, 5 tel. 93 736 50 50

Hospital de Terrassa Ctra. Torrebónica, s/n tel. 937 31 00 07

Polícia Local Av. Glòries Catalanes, 3 tel. 937 287 199

Bombers 085

Emergències 112

Urgències mèdiques 061

4.7. Pressupost d'execució material del projecte

El Pressupost d'Execució Material (PEM) estimat de referència per aquest projecte, exclosa la Seguretat i Salut complementària, Despeses Generals i Benefici Industrial, és de 558.856,74 €. (cinc-cents cinquanta-vuit mil vuit-cents cinquanta-sis euros amb setanta-quatre cèntims).

4.8. Termini d'execució

El termini estimat de duració dels treballs d'execució de l'obra és de 9 mesos.

4.9. Mà d'obra prevista

L'estimació de mà d'obra en punta d'execució és de 9 persones.

4.10. Oficis que intervenen en el desenvolupament de l'obra

Ajudant fuster
Ajudant manyà
Ajudant electricista
Ajudant muntador
Ajudant jardiner
Arqueòleg director
Arqueòleg ajudant
Arqueòleg dibuixant
Conservador- restaurador director de la intervenció
Conservador-restaurador
Conservador- restaurador director de la intervenció
Conservador-restaurador
OFICIAL 1A
Oficial 1a paleta
Oficial 1a encofrador
Oficial 1a ferrallista
Oficial 1a col·locador
OFICIAL 1A PINTOR
Oficial 1a manyà
Oficial 1a electricista
Oficial 1a muntador
OFICIAL 1A D'OBRA PÚBLICA
Oficial 1a jardiner
Oficial 2a jardiner
Oficial 1a jardiner especialista en arboricultura
Oficial 1a col·locador
Oficial 1a col·locador
Oficial 1a manyà
Oficial 1a manyà
Ajudant encofrador
Ajudant ferrallista
AJUDANT PINTOR
Ajudant manyà
Ajudant electricista
Ajudant muntador

Ajudant jardiner
Ajudant manyà
Ajudant manyà
MANOBRE
Manobre
Manobre
Manobre
Manobre
Manobre especialista
Manobre especialista
Manobre especialista
Manobre especialista
Manobre especialista
PEÓ JARDINER
OFICIAL 1A PER A SEGURETAT I SALUT
MANOBRE PER A SEGURETAT I SALUT
Manobre
Manobre especialista
Oficial 1a
Oficial 1a col·locador
Oficial 1a electricista
Oficial 1a fuster
Oficial 1a jardiner
Oficial 1a lampista
Oficial 1a manyà
Oficial 1a muntador
Oficial 1a paleta

4.11. Tipologia dels materials a utilitzar a l'obra

ABELIA
ACANTHUS
ACER EN BARRES CORRUGADES
ACER EN BARRES CORRUGADES ELABORAT A L'OBRA
ACER INOXIDABLE AUSTENÍTIC EN BARRES
ACER INOXIDABLE AUSTENÍTIC EN PERFILS
ADHESIU D'APLICACIÓ A DUES CARES
ADHESIU D'APLICACIÓ UNILATERAL
ADHESIUS D'APLICACIÓ A DUES CARES
ADHESIUS D'APLICACIÓ UNILATERAL
AIGUA
AMORTITZACIÓ DIÀRIA DE BASTIDA TUBULAR
APLIC PER A EXTERIORS AMB LEDS
APLICS AMB LEDS
ARBRES PLANIFOLIS (FAGUS A LIRIODENDRUM)
ARBUSTS I PLANTES DE PETIT PORT (ABELIA A ASPLENIMUM)
ASSAIG DE PROVA D'ESTANQUITAT DE LA INSTAL·LACIÓ D'EVACUACIÓ
BASTIMENT I TAPA DE FOSA DÚCTIL PER A REGISTRE
BASTIMENT I TAPA DE FOSA GRIS PER A PERICÓ DE SERVEIS
BEURADA DE CIMENT
BEURADA PER A PAVIMENTS
BEURADES I MATERIALS PER A REJUNTAT
BROQUET D'INJECCIÓ
CABLE D'ALUMINI DE 0,6/1 KV
CABLE DE COURE DE 0,6/1 KV
CABLES DE COURE DE 0,6/1 KV
CALÇ
CALÇS
CANALS DE FORMIGÓ DE POLÍMERS PER A DRENATGES
CIMENT

CIMENTS
CLAU
CLAUS
COMPOST
CONDUCTOR DE COURE NU
CONDUCTORS DE COURE NUS
CONSOLIDANT DE SILICAT D'ETIL
DEPOSICIÓ CONTROLADA DE RESIDUS
DESENCOFRANT
DISPOSICIÓ DE RESIDUS
ENCOFRATS ESPECIALS I CINDRIS
ESMENES BIOLÒGIQUES
Família R3A
FERRAMENTA PER A FINESTRES I PORTES
FIL GUIA PER A CONDUCTES DE CANALITZACIONS DE SERVEIS
FILFERRO
FILFERROS
FORMIGÓ D'ÚS NO ESTRUCTURAL
FORMIGÓ ESTRUCTURAL
FORMIGÓ ESTRUCTURAL AUTOCOMPACTANT
FORMIGONS D'ÚS NO ESTRUCTURAL
FORMIGONS ESTRUCTURALS EN MASSA
FORMIGONS ESTRUCTURALS PER ARMAR
GÀRGOLA DE PLANXA (D)
GEOTÈXTIL
GRAVA DE PEDRERA
JUNT EXPANSIU
LIQUIDAMBAR
LLAMBORDÍ DE PEDRA NATURAL
LLAMBORDINS DE PEDRA NATURAL
LLATA
LLATES
LLUM ESTANC AMB LEDS
MALLA ELECTROSOLDADA DE BARRES CORRUGADES D'ACER
MALLA ONDULADA DE FILFERROS
MALLA PER A ARMADURES D'ARREBOSSATS, ENGUIXATS I PINTATS
MALLES ELECTROSOLDADES
MALLES PER A ARMADURES D'ARREBOSSATS, ENGUIXATS I PINTATS
MAÓ CALAT
MAÓ MASSÍS D'ELABORACIÓ MANUAL
MAÓ MASSÍS D'ELABORACIÓ MECÀNICA
MAONS CERÀMICS
MASSILLA PER A SEGELLATS, D'APLICACIÓ AMB PISTOLA
MATERIAL PER A REJUNTAT DE PAVIMENTS DE PEDRA I LLAMBORDINS
MATERIALS AUXILIARS PER A CANALITZACIONS DE SERVEIS
MATERIALS AUXILIARS PER A DRENATGES
MATERIALS AUXILIARS PER A ENCOFRATS I APUNTALAMENTS
MATERIALS AUXILIARS PER A PERICONS DE CANALITZACIONS
MATERIALS AUXILIARS PER A POUS DE REGISTRE
MATERIALS AUXILIARS PER A PROTECCIONS COL·LECTIVES
MATERIALS AUXILIARS PER A TANCAMENTS I DIVISÒRIES PER A SEGURETAT I SALUT
MATERIALS BÀSICS AUXILIARS PER A SEGURETAT I SALUT
MATERIALS PER A IMPRIMACIONS I TRACTAMENTS SUPERFICIALS
MATERIALS PER A PROTECCIONS DEL COS
MATERIALS PER A REVESTIMENTS
MATERIALS PER AL REBLERT DE JUNTS
MORTER EXPANSIU
MORTER IMPERMEABILITZANT
MORTER PER A RAM DE PALETA
MORTER PER A RECONSTRUCCIÓ DE PEDRA
MORTER POLIMÈRIC

MORTER SENSE ADDITIUS
MORTER SINTÈTIC EPOXI
MORTERS AMB ADDITIUS
MOTLLE FUSTA PER A MOTLLURA
MOTLLE METÀL·LIC
NEUTRES
PANOT PER A VORERA
PANOTS
PART PROPORCIONAL DE SEPARADORS, CONECTORS I OBTURADORS DE CANALITZACIONS DE SERVEIS
PART PROPORCIONAL D'ELEMENTS AUXILIARS PER A PLAFONS METÀL·LICS
PART PROPORCIONAL D'ELEMENTS ESPECIALS PER A CONDUCTORS ELÈCTRICS DE TENSIO BAIXA
PARTS PROPORCIONALS D'ELEMENTS ESPECIALS PER A CONDUCTORS ELÈCTRICS DE TENSIO BAIXA
PASSAMÀ PER A BARANES
PASSAMANS PER A BARANES
PEÇA CORBA DE FORMIGÓ PER A VORADES
PEÇA DE PEDRA NATURAL
PEÇA RECTA DE FORMIGÓ PER A VORADES
PECES RECTES DE FORMIGÓ PER A VORADES
PECES RECTES DE PEDRA NATURAL PER A VORADES
PEDRA NATURAL PER A TRACERIES I ESCULTURES
PEDRA NATURAL PER A VORADES
PEDRA PER A MAÇONERIA
PEDRES
PEDRES TREBALLADES EN FORMES GEOMÈTRIQUES
PERFIL D'ACER LAMINAT PER A MICROPILONS
PERFIL D'ACER PER A ESTRUCTURES
PERICÓ PREFABRICAT DE FORMIGÓ
PERICONS PREFABRICATS DE FORMIGÓ
PINTURA
PLAFÓ METÀL·LIC
PLANXA D'ACER PER A ENCOFRATS I APUNTALAMENTS
PLAQUES I ELEMENTS PER A TESAR BARRES
PORTA DE PERFILS D'ACER LAMINAT
PROVES I INSPECCIONS DE MATERIALS I INSTAL·LACIONS D'EVACUACIÓ I SANEJAMENT
PULPA DE PAPER
PUNTAL
PUNTALS
REGULADOR DE PRESSIÓ
REIXA DE FOSA GRIS PER A DRENATGES
REIXES D'ACER
SEGELLANTS
SORRA
SORRES
TAC D'ACER QUÍMIC
TAC DE MATERIAL PLÀSTIC
TAC MECÀNIC METÀL·LIC
TAULER
TAULER D'ENCENALLS ORIENTATS (OSB)
TAULERS
TAULERS DE FUSTA
TAULÓ
TAULONS
TERRA VEGETAL
TERRES I SUBSTRATS PER A JARDINERIA
TUB DE POLIETILÈ D'ALTA DENSITAT PER A DRENATGES
TUB DE POLIETILÈ DE DENSITAT ALTA PER A CLAVEGUERES I COL·LECTORS
TUB FLEXIBLE PER A PROTECCIÓ DE CONDUCTORS ELÈCTRICS DE MATERIAL PLÀSTIC
TUB RÍGID PER A PROTECCIÓ DE CONDUCTORS ELÈCTRICS DE MATERIAL PLÀSTIC
TUBS DE POLIETILÈ PER A DRENATGES

TUBS FLEXIBLES I CORBABLES NO METÀL·LICS

4.12. Maquinària prevista per a executar l'obra

Compressor amb dos martells pneumàtics
Retroexcavadora amb martell trencador
Dipòsit d'aire comprimit de 180 m3/h
Compressor amb dos martells pneumàtics
Pala carregadora sobre pneumàtics de 8 a 14 t
Pala carregadora sobre pneumàtics de 15 a 20 t
Retroexcavadora sobre pneumàtics de 8 a 10 t
Minicarregadora sobre pneumàtics de 2 a 5,9 t
MINICARREGADORA SOBRE PNEUMÀTICS, AMB ACCESSORI RETROEXCAVADOR DE 40 A 60 CM D'AMPLÀRIA
Pala carregadora sobre pneumàtics de 8 a 14 t
Minicarregadora sobre pneumàtics de 2 a 5,9 t
Picó vibrant amb placa de 30x30 cm
Safata vibrant amb placa de 60 cm
Minicarregadora sobre pneumàtics de 2 a 5,9 t
Picó vibrant amb placa de 30x30 cm
Minieexcavadora sobre cadenes de 2 a 5,9 t
Pala carregadora sobre pneumàtics de 15 a 20 t
Pala excavadora giratoria sobre cadenes de 12 a 20 t
Compactador duplex manual de 700 kg
Retroexcavadora sobre pneumàtics de 8 a 10 t
CAMIÓ PER A TRANSPORT DE 7 T
CAMIÓ CISTERNA DE 8 M3
Camió grua
Lloguer de plataforma autopropulsada amb cistella sobre braç articulat per a una alçària de treball de 21 m , sense operari
Muntatge i desmuntatge de muntacàrregues de 500 kg de càrrega i 4 parades
Transport de muntacàrregues de 500 kg de càrrega i 4 parades
Camió per a transport de 7 t
Camió per a transport de 7 t
Camió grua
Camió per a transport de 12 t
Lloguer de plataforma autopropulsada amb cistella sobre braç articulat per a una alçària de treball de 16 m, sense operari
Lloguer de plataforma autopropulsada amb cistella sobre braç articulat per a una alçària de treball de 21 m, sense operari
Camió amb bomba de formigonar
Mesclador continu amb sitja per a morter preparat a granel
Formigonera de 165 l
Camió amb bomba de formigonar
Formigonera de 165 l
Màquina tallajunts amb disc de diamant per a paviment
Equip per a injecció de beurada
Subministrament de contenidor metàl·lic de 12 m3 de capacitat i recollida amb residus inerts o no especials
Màquina taladradora
Equip d'injecció manual de resines
Equip de personal i maquinària per a excavació de pantalla amb perforadora de roca amb broca per a formació
del encastament de mur pantalla
Equip de barrinat amb broca de diamant intercambiable, entre 100 i 400 mm de diàmetre
Desplaçament a obra, muntatge i desmuntatge d'equip de barrinat per a formació de passamurs
Desbrossadora manual de braç amb capçal de fil o disc
Tractor de 73,5 kW (100 CV) de potència, amb braç desbrossador
Motoserra
Tisores pneumàtiques, amb part proporcional de compressor
Motoserra
COMPRESSOR PORTÀTIL ENTRE 7 I 10 M3/MIN DE CABAL I 8 BAR DE PRESSIÓ
EQUIP DE RAIG DE SORRA

MÀQUINA DE RAIG D'AIGUA A PRESSIÓ

5. SERVEIS DE SALUBRITAT I CONFORT DEL PERSONAL

Les instal·lacions provisionals d'obra s'adaptaran a les característiques especificades als articles 15 i ss del R.D. 1627/97, de 24 d'octubre, relatiu a les DISPOSICIONS MÍNIMES DE SEGURETAT I SALUT A LES OBRES DE CONSTRUCCIÓ.

Per al servei de neteja d'aquestes instal·lacions higièniques, es responsabilitzarà a una persona o un equip, els quals podran alternar aquest treball amb altres propis de l'obra.

Per l'execució d'aquesta obra, es disposarà de les instal·lacions del personal que es defineixen i detallen tot seguit:

5.1. Serveis higiènics

- Lavabos

Com a mínim un per a cada 10 persones.

- Cabines d'evacuació

S'ha d'instal·lar una cabina d'1,5 m² x 2,3 m d'altura, dotada de placa turca, com a mínim, per a cada 25 persones

- Local de dutxes

Cada 10 treballadors, disposaran d'una cabina de dutxa de dimensions mínimes d'1,5 m² x 2,3 m d'altura, dotada d'aigua freda-calenta, amb terra antilliscant.

5.2. Vestuaris

Superfície aconsellable 2 m² per treballador contractat.

5.3. Menjador

Diferent del local de vestuari. A efectes de càlcul haurà de considerar-se entre 1,5 i 2 m² per treballador que mengi a l'obra.

Equipat amb banc allargat o cadires, proper a un punt de subministrament d'aigua (1 aixeta i pica rentaplats per a cada 10 comensals), mitjans per a escalfar menjars (1 microones per a cada 10 comensals), i cubell hermètic (60 l de capacitat, amb tapa) per a dipositar les escombraries.

6. ÀREES AUXILIARS

6.1. Zones d'apilament. Magatzems

Els materials emmagatzemats a l'obra, hauran de ser els compresos entre els valors „mínims-màxims“, segons una adequada planificació, que impedeixi estacionaments de materials i/o equips inactius que puguin ésser causa d'accident.

Els Mitjans Auxiliars d'Utilitat Preventiva, necessaris per a complementar la manipulació manual o mecànica dels materials apilats, hauran estat previstos en la planificació dels treballs.

Les zones d'apilament provisional estaran balisades, senyalitzades i il·luminades adequadament.

De forma general el personal d'obra (tant propi com subcontractat) haurà rebut la formació adequada respecte als principis de manipulació manual de materials. De forma més singularitzada, els treballadors responsables de la realització de maniobres amb mitjans mecànics, tindran una formació qualificada de les seves comeses i responsabilitats durant les maniobres.

7. TRACTAMENT DE RESIDUS

El Contractista és responsable de gestionar els sobrants de l'obra de conformitat amb les directrius del D. 201/1994, de 26 de juliol, i del R.D. 105/2008, d'1 de febrer, regulador dels enderrocs i d'altres residus de construcció, a fi i efecte de minimitzar la producció de residus de construcció com a resultat de la previsió de determinats aspectes del procés, que cal considerar tant en la fase de projecte com en la d'execució material de l'obra i/o l'enderroc o desconstrucció.

Al projecte s'ha avaluat el volum i les característiques dels residus que previsiblement s'originaran i les instal·lacions de reciclatge més properes per tal que el Contractista triï el lloc on portarà els seus residus de construcció.

Els residus es lliuraran a un gestor autoritzat, finançant el contractista, els costos que això comporti.

Si a les excavacions i buidats de terres apareixen antics dipòsits o canonades, no detectades prèviament, que continguin o hagin pogut contenir productes tòxics i contaminants, es buidaran prèviament i s'aïllaran els productes corresponents de l'excavació per ser evacuats independentment de la resta i es lliuraran a un gestor autoritzat.

8. TRACTAMENT DE MATERIALS I/O SUBSTÀNCIES PERILLOSES

El Contractista es responsable d'assegurar-se per mediació de l'Àrea d'Higiene Industrial del seu Servei de Prevenció, la gestió del control dels possibles efectes contaminants dels residus o materials emprats a l'obra, que puguin generar potencialment malalties o patologies professionals als treballadors i/o tercers exposats al seu contacte i/o manipulació.

L'assessoria d'Higiene Industrial comprendrà la identificació, quantificació, valoració i propostes de correcció dels factors ambientals, físics, químics i biològics, dels materials i/o substàncies perilloses, per a fer-los compatibles amb les possibilitats d'adaptació de la majoria (gairebé totalitat) dels treballadors i/o tercers aliens exposats. Als efectes d'aquest projecte, els paràmetres de mesura s'establirà mitjançant la fixació dels valors límit TLV (Threshold Limits Values) que fan referència als nivells de contaminació d'agents físics o químics, per sota dels quals els treballadors poden estar exposats sense perill per a la seva salut. El TLV s'expressa amb un nivell de contaminació mitjana en el temps, per a 8 h/dia i 40 h/setmana.

8.1. Manipulació

En funció de l'agent contaminant, del seu TLV, dels nivells d'exposició i de les possibles vies d'entrada a l'organisme humà, el Contractista haurà de reflectir en el seu Pla de Seguretat i Salut les mesures correctores pertinents per a establir unes condicions de treball acceptables per als treballadors i el personal exposat, de forma singular a:

- Amiant.
- Plom. Crom, Mercuri, Níquel.
- Sílice.
- Vinil.
- Urea formol.
- Ciment.
- Soroll.
- Radiacions.
- Productes tixotròpics (bentonita)
- Pintures, dissolvents, hidrocarburs, coles, resines epoxi, greixos, olis.
- Gasos líquids del petroli.
- Baixos nivells d'oxigen respirable.
- Animals.
- Entorn de drogodependència habitual.

8.2. Delimitació / condicionament de zones d'apilament

Les substàncies i/o els preparats es rebran a l'obra etiquetats de forma clara, indeleble i com a mínim amb el text en idioma espanyol.

L'etiqueta ha de contenir:

- a. Denominació de la substància d'acord amb la legislació vigent o en el seu defecte nomenclatura de la IUPAC. Si és un preparat, la denominació o nom comercial.
- b. Nom comú, si és el cas.
- c. Concentració de la substància, si és el cas. Si és tracta d'un preparat, el nom químic de les substàncies presents.
- d. Nom, direcció i telèfon del fabricant, importador o distribuïdor de la substància o preparat perillós.
- e. Pictogrames i indicadors de perill, d'acord amb la legislació vigent.
- f. Riscos específics, d'acord amb la legislació vigent.
- g. Consells de prudència, d'acord amb la legislació vigent.
- h. El número CEE, si en té.
- i. La quantitat nominal del contingut (per preparats).

El fabricant, l'importador o el distribuïdor haurà de facilitar al Contractista destinatari, la fitxa de seguretat del material i/o la substància perillosa, abans o en el moment del primer lliurament.

Les condicions bàsiques d'emmagatzematge, apilament i manipulació d'aquests materials i/o substàncies perilloses, estaran adequadament desenvolupades en el Pla de Seguretat del Contractista, partint de les següents premisses:

- **Explosius**

L'emmagatzematge es realitzarà en polvorins/minipolvorins que s'ajustin als requeriments de les normes legals i reglaments vigents. Estarà adequadament senyalitzada la presència d'explosius i la prohibició de fumar.

- **Comburents, extremadament inflamables i fàcilment inflamables**

Emmagatzematge en lloc ben ventilat. Estarà adequadament senyalitzada la presència de comburents i la prohibició de fumar.

Estaran separats els productes inflamables dels comburents.

El possible punt d'ignició més pròxim estarà suficientment allunyat de la zona d'apilament.

- **Tòxics, molt tòxics, nocius, carcinògens, mutagènics, tòxics per a la reproducció**

Estarà adequadament senyalitzada la seva presència i disposarà de ventilació eficaç.

Es manipularà amb Equips de Protecció Individual adequats que assegurin l'estanquitat de l'usuari, en previsió de contactes amb la pell.

- **Corrosius, Irritants, sensibilitzants**

Estarà adequadament senyalitzada la seva presència.

Es manipularan amb Equips de Protecció Individual adequats (especialment guants, ulleres i màscara de respiració) que assegurin l'estanquitat de l'usuari, en previsió de contactes amb la pell i les mucoses de les vies respiratòries.

9. CONDICIONS DE L'ENTORN

Ocupació del tancament de l'obra

S'entén per àmbit d'ocupació el realment afectat, incloent tanques, elements de protecció, baranes, bastides, contenidors, casetes, etc.

Cal tenir en compte que, en aquest tipus d'obres, l'àmbit pot ser permanent al llarg de tota l'obra o que pot ser necessari distingir entre l'**àmbit de l'obra** (el de projecte) i l'**àmbit dels treballs** en les seves diferents fases, a fi de permetre la circulació de vehicles i vianants o l'accés a edificis i guals.

En el PLA DE SEGURETAT I SALUT EN EL TREBALL s'especificarà la delimitació de l'àmbit d'ocupació de l'obra i es diferenciarà clarament si aquest canvia en les diferents fases de l'obra. L'àmbit o els àmbits d'ocupació quedaran clarament dibuixats en plànols per fases i interrelacionats amb el procés constructiu.

Situació de casetes i contenidors

Es col·locaran, preferentment, a l'interior de l'àmbit delimitat pel tancament de l'obra.

Si per les especials característiques de l'obra no és possible la ubicació de les casetes a l'interior de l'àmbit delimitat pel tancament de l'obra, ni és possible el seu trasllat dins d'aquest àmbit, ja sigui durant tota l'obra o durant alguna de les seves fases, s'indican al PLA DE SEGURETAT I SALUT les àrees previstes per aquest fi.

Les casetes, els contenidors, els tallers provisionals i l'aparcament de vehicles d'obra, es situaran segons s'indica en l'apartat "Àmbit d'ocupació de la via pública".

9.1. Serveis afectats

Aquí cal definir si existeixen serveis afectats, segons el què es descrigui en el projecte d'execució

Primer de tot el constructor haurà de sol·licitar de nou els serveis existents a totes les companyies en el moment previ abans d'iniciar els treballs, per tal de confirmar els serveis detectats durant la redacció del projecte.

Gas natural: hi ha dos tubs 160 mm de baixa pressió que s'hauran de desconnectar i reposar una vegada es finalitzin els treballs de reforç.

Línies aerees: hi ha línies vistes obsoletes que caldrà confirmar previament abans d'actuar d'acord amb les companyies.

Tub de fosa: en les cates es va detectar un tub de fosa que també s'haurà de desconnectar previament amb les companyies.

Els Plànols i d'altra documentació que el Projecte incorpora relatius a l'existència i la situació de serveis, cables, canonades, conduccions, arquetes, pous i en general, d'instal·lacions i estructures d'obra soterrades o aèries tenen un caràcter informatiu i no garanteixen l'exhaustivitat ni l'exactitud i per tant no seran objecte de reclamació per mancances i/o omissions. El Contractista ve obligat a la seva pròpia investigació per a la qual cosa sol·licitarà dels titulars d'obres i serveis, plànols de situació i localitzarà i descobrirà les conduccions i obres enterrades, per mitjà del detector de conduccions o per cales. Les adopcions de mesures de seguretat o la disminució dels rendiments es consideraran inclosos en els preus i, per tant, no seran objecte d'abonament independent.

9.2. Servituds

El pont es zona de pas, i per tant s'haurà de garantir el pas de vianants durant el màxim de temps possible, fins que la tipologia de treball no ho permeti. Aleshores es detallarà un itinerari alternatiu pels dos ponts existents Jacquard i St. Valentí,

En la documentació del Projecte i en la facilitada pel Promotor, s'incorporen els aspectes relatius a l'existència de possibles servituds en matèria d'aigües, de pas, de mitgera de llums i vistes, de desguàs dels edificis o de les distàncies i les obres intermèdies per a certes construccions i plantacions, tenen un caràcter informatiu i no asseguren l'exhaustivitat ni l'exactitud i per tant no podran ser objecte de

reclamacions per carències i/o omissions. Com amb els indicats per als serveis afectats, el Contractista està obligat a consultar en el Registre de la Propietat els esmentats extrems. Les despeses generades, les mesures suplementàries de seguretat o la disminució dels rendiments es consideraran inclosos en els preus i, per tant, no seran objecte d'abonament independent.

9.3. Característiques meteorològiques

Els treballs seran a l'aire lliure, i per tant caldrà prendre totes les mesures corresponents, com protecció solar i un espai d'eixopluc en cas de mal temps.

9.4. Característiques del terreny

No es disposa d'Estudi geotècnic, però cal tenir present que el Parc de Vallparadís és un antic torrent canalitzat. Per tant davant de previsions de pluges torrencials serà recomanable protegir l'obra i els treballadors. El pont comunica els dos costats del torrent, per tant l'orografia en els extrems es de talussos de fort pendent, per tant s'hauran d'utilitzar els mitjans de seguretat necessaris.

9.5. Característiques de l'entorn

El pont travessa el Parc de Vallparadís, es tracta d'un parc urbà on molts ciutadans aprofiten per passejar i fer esport. Per tant aquest projecte es planteja que no restringirà el pas inferior del parc i per tant es crearà un túnel marquesina de protecció per assegurar el pas durant l'execució dels treballs. La part superior serveix de comunicació als veïns de l'antic poble de St. Pere al centre i viceversa, per tant aquest només es restringirà el mínim temps necessari per poder executar els treballs.

10. UNITATS CONSTRUCTIVES

<u>ENDERROCS</u>
ENDERROC DE PAVIMENTS I REVESTIMENTS - ARRENCADA D'ELEMENTS - DESMUNTATGE D'INSTAL·LACIONS
<u>MOVIMENTS DE TERRES</u>
CÀRREGA I TRANSPORT DE TERRES O RUNES
<u>ESTRUCTURES</u>
ESTRUCTURES PORTICADES DE FORMIGÓ "IN SITU"
<u>IMPERMEABILITZACIONS - AÏLLAMENTS I JUNTES</u>
AÏLLAMENTS AMB PLAQUES
<u>REVESTIMENTS</u>
AMORFS (ARREBOSSATS - ENGUIXATS - ESTUCATS)
REVESTIMENTS DECORATIUS
<u>PAVIMENTS</u>
PAVIMENTS AMORFS (FORMIGÓ, SUB-BASES, TERRA, SAULO)
ENRAJOLATS I APLACATS DE PECES AMB PULIT (PEDRA, CERAMICA, MORTER CIMENT, ESCOPIDORS, ETC.)
<u>TANCAMENTS I DIVISÒRIES PRACTICABLES, BARANES I PROTECCIONS FIXES</u>
TANCAMENTS PRACTICABLES I BARANES DE PVC, ALUMINI, ACER
<u>INSTAL·LACIONS D'EVACUACIÓ</u>
ELEMENTS COL·LOCATS SUPERFICIALMENT (CAIXES SIFÒNIQUES, DESGUASSOS BUNERES, ETC.)
ELEMENTS SOTERRATS (CLAVEGUERONS, POUS, DRENATGES)
<u>INSTAL·LACIONS ELÈCTRIQUES</u>
INSTAL·LACIONS ELÈCTRIQUES BAIXA TENSIÓ
<u>INSTAL·LACIONS D'ENLLUMENAT</u>
INSTAL·LACIONS D'ENLLUMENAT
<u>INSTAL·LACIONS DE GAS COMBUSTIBLE I ALTRES GASOS I FLUIDS</u>
INSTAL·LACIONS DE GAS COMBUSTIBLE I ALTRES GASOS I FLUIDS
<u>JARDINERIA</u>
MOVIMENTS DE TERRES I PLANTACIÓ
PODA

11. DETERMINACIÓ DEL PROCÉS CONSTRUCTIU

El Contractista amb antelació suficient a l'inici de les activitats constructives n'haurà de perfilar l'anàlisi de cada una d'acord amb els „Principios de la Acción Preventiva“ (Art. 15 L. 31/1995 de 8 de novembre) i els „Principios Aplicables durante la Ejecución de las Obras“ (Art. 10 RD. 1627/1997 de 24 d'octubre).

11.1. Procediments d'execució

El treball de rehabilitació serà majoritàriament manual, tot i que s'utilitzarà maquinària petita d'urbanització per refer la calçada del pont. També s'utilitzarà màquina especial de perforació i mitjans auxiliars d'elevació.

Els aspectes a examinar per a configurar cadascun dels procediments d'execució, hauran de ser desenvolupats pel Contractista i descrits en el Pla de Seguretat i Salut de l'obra.

11.2. Ordre d'execució dels treballs

Aquí es descriurà la previsió d'ordre d'execució dels treballs, si es preveuen diferents fases d'execució (en casos de reforma i ampliació), etc.

- 1. Implantació
- 2. Anul·lació de serveis
- 3. Bastida
- 4. Rasa i execució tirants
- 5. Segellat i unió esquerdes
- 6. Buidat reblert
- 7. Repàs i rejuntat de tots els paraments
- 8. Sanejament i reconstrucció calçada
- 9. Hidrofugació i consolidació
- 10. Reposició vegetal

Complementant els plantejaments previs realitzats en el mateix sentit per l'autor del projecte, a partir dels suposats teòrics en fase de projecte, el Contractista haurà d'ajustar, durant l'execució de l'obra, l'organització i planificació dels treballs a les seves especials característiques de gestió empresarial, de forma que resti garantida l'execució de les obres amb criteris de qualitat i de seguretat per a cadascuna de les activitats constructives a realitzar, en funció del lloc, la successió, la persona o els mitjans a emprar.

11.3. Determinació del temps efectiu de duració. Pla d'execució

Per a la programació del temps material, necessari per al desenvolupament dels distints talls de l'obra, s'han tingut en compte els següents aspectes:

LLISTA D'ACTIVITATS	:	Relació d'unitats d'obra.
RELACIONS DE DEPENDÈNCIA	:	Prelació temporal de realització material d'unes unitats respecte a altres.
DURADA DE LES ACTIVITATS	:	Mitjançant la fixació de terminis temporals per a l'execució de cadascuna de les unitats d'obra.

De les dades així obtingudes, s'ha establert, en fase de projecte, un programa general orientatiu, en el qual s'ha tingut en compte, en principi, tan sols les grans unitats (activitats significatives), i un cop encaixat el termini de durada, s'ha realitzat la programació previsible, reflectida en un cronograma de desenvolupament.

El Contractista en el seu Pla de Seguretat i Salut haurà de reflectir, les variacions introduïdes respecte, al procés constructiu inicialment previst en el Projecte Executiu/Constructiu i en el present Estudi de Seguretat i Salut.

12. SISTEMES I/O ELEMENTS DE SEGURETAT I SALUT INHERENTS O INCORPORATS AL MATEIX PROCÉS CONSTRUCTIU

Tot projecte constructiu o disseny d'equip, mitjà auxiliar, màquina o ferramenta a utilitzar a l'obra, objecte del present Estudi de Seguretat i Salut, s'integrarà en el procés constructiu, sempre d'acord amb els „Principios de la Acción Preventiva“ (Art. 15 L. 31/1995 de 8 de novembre), els „Principios Aplicables durante la Ejecución de las Obras“ (Art. 10 RD. 1627/1997 de 24 d'octubre) „Reglas generales de seguridad para máquinas“ (Art.18 RD. 1495/1986 de 26 de maig de 1986), i Normes Bàsiques de l'Edificació, entre altres reglaments connexos, i atenent les Normes Tecnològiques de l'Edificació, Instruccions Tècniques Complementàries i Normes UNE o Normes Europees, d'aplicació obligatòria i/o aconsellada.

13. MEDIAMBIENT LABORAL

13.1. Agents atmosfèrics

Caldrà indicar quins són els possibles agents atmosfèrics que poden afectar a l'obra i quines condicions s'hauran de tenir en compte per prevenir els riscos que se'n derivin.

13.2. Il·luminació

Encara que la generalitat dels treballs de construcció es realitzen amb llum natural, hauran de tenir-se presents en el Pla de Seguretat i Salut algunes consideracions respecte a la utilització d'il·luminació artificial, necessària en talls, tallers, treballs nocturns o sota rasant.

Es procurarà que la intensitat lluminosa en cada zona de treball sigui uniforme, evitant els reflexos i enlluernaments al treballador així com les variacions brusques d'intensitat.

En els locals amb risc d'explosió pel gènere de les seves activitats, substàncies emmagatzemades o ambients perillosos, la il·luminació elèctrica serà antideflagrant.

En els llocs de treball en els que una fallida de l'enllumenat normal suposi un risc per als treballadors, es disposarà d'un enllumenat d'emergència d'evacuació i de seguretat.

Les intensitats mínimes d'il·luminació artificial, segons els distints treballs relacionats amb la construcció, seran els següents:

25-50 lux	:	En patis de llums, galeries i altres llocs de pas en funció de l'ús ocasional - habitual.
100 lux	:	Operacions en les quals la distinció de detalls no sigui essencial, tals com la manipulació de mercaderies a granel, l'apilament de materials o l'amassat i lligat de conglomerats hidràulics. Baixes exigències visuals.
100 lux	:	Quan sigui necessària una petita distinció de detalls, com en sales de màquines i calderes, ascensors, magatzems i dipòsits, vestuaris i banys petits del personal. Baixes exigències visuals.
200 lux	:	Si és essencial una distinció moderada de detalls com en els muntatges mitjans, en treballs senzills en bancs de taller, treballs en màquines, fratasat de paviments i tancament mecànic. Moderades exigències visuals.
300 lux	:	Sempre que sigui essencial la distinció mitjana de detalls, com treballs mitjans en bancs de taller o en màquines i treballs d'oficina en general.
500 lux	:	Operacions en les que sigui necessària una distinció mitja de detalls, tals com treballs d'ordre mitjà en bancs de taller o en màquines i treballs d'oficina en general. Altes exigències visuals.
1000 lux	:	En treballs on sigui indispensable una fina distinció de detalls

sota condicions de constant contrast, durant llargs períodes de temps, tals com muntatges delicats, treballs fins en banc de taller o màquina, màquines d'oficina i dibuix artístic lineal. Exigències visuals molt altes.

Els serveis de prevenció seran els encarregats d'estimar la magnitud o nivells del risc, les situacions en les que aquest es produeix, així com controlar periòdicament les condicions, l'organització dels mètodes de treball i la salut dels treballadors amb la finalitat de prendre les decisions per a eliminar, controlar o reduir el risc mitjançant mesures de prevenció a l'origen, organitzatives, de prevenció col·lectiva, de protecció individual, formatives i informatives.

13.3. Soroll

Per a facilitar el seu desenvolupament al Pla de Seguretat i Salut del contractista, es reproduïx un quadre sobre els nivells sonors generats habitualment en la indústria de la construcció:

Compressor	82-94 dB
Equip de clavar pilots (a 15 m de distància)	82 dB
Formigonera petita < 500 lts.	72 dB
Formigonera mitjana > 500 lts.	60 dB
Martell pneumàtic (en recinte angost)	103 dB
Martell pneumàtic (a l'aire lliure)	94 dB
Esmeriladora de peu	60-75 dB
Camions i dumpers	80 dB
Excavadora	95 dB
Grua autoportant	90 dB
Martell perforador	110 dB
Mototrailla	105 dB
Tractor d'orugues	100 dB
Pala carregadora d'orugues	95-100 dB
Pala carregadora de pneumàtics	84-90 dB
Pistoles fixaclus d'impacte	150 dB
Esmeriladora radial portàtil	105 dB
Tronçadora de taula per a fusta	105 dB

Les mesures a adoptar, que hauran de ser adequadament tractades al Pla de Seguretat i Salut pel contractista, per a la prevenció dels riscos produïts pel soroll seran, en ordre d'eficàcia:

- 1er.- Supressió del risc en origen.
- 2on.- Aïllament de la part sonora.
- 3er.- Equip de Protecció Individual (EPI) mitjançant taps o orelles.

Els serveis de prevenció seran els encarregats d'estimar la magnitud o els nivells de risc, les situacions en les que aquest es produeix, així com controlar periòdicament les condicions, l'organització dels mètodes de treball i la salut dels treballadors amb la finalitat de prendre les decisions per a eliminar, controlar o reduir el risc mitjançant mesures de prevenció a l'origen, organitzatives, de prevenció col·lectiva, de protecció individual, formatives i informatives

13.4. Pols

La permanència d'operaris en ambients polserigens, pot donar lloc a les següents afeccions:

- Rinitis
- Asma bronquial
- Bronquitis destructiva
- Bronquitis crònica
- Efisemes pulmonars
- Neumoconiosis
- Asbestosis (asbest – fibrociment - amiant)
- Càncer de pulmó (asbest – fibrociment - amiant)
- Mesotelioma (asbest – fibrociment - amiant)

La patologia serà d'un o d'altre tipus, segons la naturalesa de la pols, la seva concentració i el temps d'exposició.

En la construcció és freqüent l'existència de pols amb contingut de sílice lliure (Si O₂) que és el component que ho fa especialment nociu, com a causant de la neumoconiosis. El problema de presència massiva de fibres d'amiant en suspensió, necessitarà d'un Pla específic de desamiantat que excedeix a les competències del present Estudi de Seguretat i Salut, i que haurà de ser realitzat per empreses especialitzades.

La concentració de pols màxima admissible en un ambient al qual els operaris es trobin exposats durant 8 hores diàries, 5 dies a la setmana, és en funció del contingut de sílice en suspensió, el que ve donat per la fórmula:

$$C = \frac{10}{\% \text{ Si O}_2 + 2} \text{ mg / m}^3$$

Tenint en compte que la mostra recollida haurà de respondre a la denominada “fracció respirable”, que correspon a la pols realment inhalada, ja que, de l'existent en l'ambient, les partícules més grosses són retingudes per la pituitària i les més fines són expeses amb l'aire respirat, sense haver-se fixat en els pulmons.

Els treballs en els quals és habitual la producció de pols, són fonamentalment els següents:

- Escombrat i neteja de locals
- Manutenció de runes
- Demolicions
- Treballs de perforació
- Manipulació de ciment
- Raig de sorra
- Tall de materials ceràmics i lítics amb serra mecànica
- Pols i serradures per tronçat mecànic de fusta
- Esmerilat de materials
- Pols i fums amb partícules metàl·liques en suspensió, en treballs de soldadura
- Plantes de matxuqueix i classificació
- Moviments de terres
- Circulació de vehicles
- Polit de paraments
- Plantes asfàltiques

A més a més dels Equips de Protecció Individual necessaris, com màscares i ulleres contra la pols, convé adoptar les següents mesures preventives:

ACTIVITAT	MESURA PREVENTIVA
Neteja de locals	Ús d'aspiradora i regat previ
Manutenció de runes	Regat previ
Demolicions	Regat previ
Treballs de perforació	Captació localitzada en carros perforadors o injecció d'aigua
Manipulació de ciment	Filtres en sitges o instal·lacions confinades
Raig de sorra o granalla	Equips semiautònoms de respiració
Tall o polit de materials ceràmics o lítics	Addició d'aigua micronitzada sobre la zona de tall
Treballs de la fusta, desbarbat i soldadura elèctrica	Aspiració localitzada
Circulació de vehicles	Regat de pistes
Plantes de matxuqueix i plantes asfàltiques	Aspiració localitzada

Els serveis de prevenció seran els encarregats d'estimar la magnitud o nivells del risc, les situacions en les que aquest es produeix, així com controlar periòdicament les condicions, l'organització dels mètodes de treball i la salut dels treballadors amb la finalitat de prendre les decisions per a eliminar, controlar o reduir el risc mitjançant mesures de prevenció a l'origen, organitzatives, de prevenció col·lectiva, de protecció individual, formatives i informatives.

13.5. **Ordre i neteja**

El Pla de Seguretat i Salut del contractista haurà d'indicar com pensa fer front a les actuacions bàsiques d'ordre i neteja en la materialització d'aquest projecte, especialment pel que fa a:

- 1er.- Retirada dels objectes i coses innecessàries.
- 2on.- Emplaçament de les coses necessàries en el seu respectiu lloc d'apilament.
- 3er.- Normalització interna d'obra dels tipus de recipients i plataformes de transport de materials a granel. Pla de manteniment intern d'obra.
- 4art.- Ubicació dels baixants de runes i recipients per a apilament de residus i la seva utilització. Pla d'evacuació de residus.
- 5è.- Neteja de claus i restes de material d'encofrat.
- 6è.- Desallotjament de les zones de pas, de cables, mànegues, flexos i restes de matèria. Il·luminació suficient.
- 7è.- Retirada d'equips i ferramentes, descansant simplement sobre superfícies de suport provisionals.
- 8è.- Drenatge de vessaments en forma de tolls de carburants o greixos.
- 9è.- Senyalització dels riscos puntuals per falta d'ordre i neteja.
- 10è.- Manteniment diari de les condicions d'ordre i neteja. Brigada de neteja.
- 11è.- Informació i formació exigible als gremis o als diferents participants en els treballs directes i indirectes de cada partida inclosa en el projecte en el que és relatiu al manteniment de l'ordre i neteja inherents a l'operació realitzada.

En els punts de radiacions el consultor hauria d'identificar els possibles treballs on es poden donar aquest tipus de radiacions i indicar les mesures protectores a prendre.

14. MANIPULACIÓ DE MATERIALS

Tota manipulació de material comporta un risc, per tant, des del punt de vista preventiu, s'ha de tendir a evitar tota manipulació que no sigui estrictament necessària, en virtut del conegut axioma de seguretat que diu que “el treball més segur és aquell que no es realitza”.

Per a manipular materials és preceptiu prendre les següents precaucions elementals:

- Començar per la càrrega o material que apareix més superficialment, és dir el primer i més accessible.
- Lliurar el material, no tirar-lo.
- Col·locar el material ordenat i en cas d'apilament estratificat, que aquest es realitzi en piles estables, lluny de passadissos o llocs on pugui rebre cops o desgastar-se.
- Utilitzar guants de treball i calçat de seguretat amb puntera metàl·lica i embuatada en empenya i turmells.
- En el maneigament de càrregues llargues entre dues o més persones, la càrrega pot mantenir-se en la mà, amb el braç estirat al llarg del cos, o bé sobre l'espatlla.
- S'utilitzaran les ferramentes i mitjans auxiliars adequats per al transport de cada tipus de material.
- En les operacions de càrrega i descàrrega, es prohibirà col·locar-se entre la part posterior del camió i una plataforma, pal, pilar o estructura vertical fixa.
- Si durant la descàrrega s'utilitzen ferramentes, com braços de palanca, ungles, potes de cabra o similar, disposar la maniobra de tal manera que es garanteixi el que no es vingui la càrrega damunt i que no rellisqui.

En el relatiu a la manipulació de materials el contractista en l'elaboració del Pla de Seguretat i Salut haurà de tenir en compte les següents premisses:

Intentar evitar la manipulació manual de càrregues mitjançant:

- Automatització i mecanització dels processos.
- Mesures organitzatives que eliminin o minimitzin el transport.

Adoptar Mesures preventives quan no es pugui evitar la manipulació com:

- Utilització d'ajudes mecàniques.
- Reducció o redisseny de la càrrega.
- Actuació sobre l'organització del treball.
- Millora de l'entorn de treball.

Dotar als treballadors de la formació i informació en temes que incloguin:

- Ús correcte de les ajudes mecàniques.
- Ús correcte dels equips de protecció individual.
- Tècniques segures per a la manipulació de càrregues.
- Informació sobre el pes i centre de gravetat.

Els principis bàsics de la manteniment de materials

- 1er.- El temps dedicat a la manipulació de materials és directament proporcional a l'exposició al risc d'accident derivat de dita activitat.
- 2on.- Procurar que els diferents materials, així com la plataforma de suport i de treball de l'operari, estiguin a la mateixa alçada en què s'ha de treballar amb ells.
- 3er.- Evitar el dipositar els materials directament sobre el terra, fer-ho sempre sobre catúfols o contenidors que permetin el seu trasllat a dojo.
- 4art.- Escurçar tant com sigui possible les distàncies a recórrer pel material manipulat, evitant estacionaments intermedis entre el lloc de partida del material manipulat evitant estacionaments intermedis entre el lloc de partida del material i l'emplaçament definitiu de la seva posada en obra.
- 5è.- Traginar sempre els materials a dojo, mitjançant paloniers, catúfols, contenidors o palets, en lloc de portar-los d'un en un.
- 6è.- No tractar de reduir el nombre d'ajudants que recullin i traguin els materials, si això comporta ocupar els oficials o caps d'equip en operacions de manteniment, coincidint en franges de temps perfectament aprofitables per l'avanç de la producció.
- 7è.- Mantenir esclerits, senyalitzats i enllumenats, els llocs de pas dels materials a manipular.

Maneigament de càrregues sense mitjans mecànics

Per a l'hissat manual de càrregues la totalitat del personal d'obra haurà rebut la formació bàsica necessària, comproment-se a seguir els següents passos:

- 1er.- Apropar-se el més possible a la càrrega.
- 2on.- Assentar els peus fermament.
- 3er.- Ajupir-se doblegant els genolls.
- 4art.- Mantenir l'esquena dreta.
- 5è.- Subjectar l'objecte fermament.
- 6è.- L'esforç d'aixecar l'han de realitzar els músculs de les cames.
- 7è.- Durant el transport, la càrrega haurà de romandre el més a prop possible del cos.
- 8è.- Per al maneigament de peces llargues per una sola persona s'actuarà segons els següents criteris preventius:
 - a) Durà la càrrega inclinada per un dels seus extrems, fins l'altura de l'espatlla.
 - b) Avançarà desplaçant les mans al llarg de l'objecte, fins arribar al centre de gravetat de la càrrega.
 - c) Es col·locarà la càrrega en equilibri sobre l'espatlla.
 - d) Durant el transport, mantindrà la càrrega en posició inclinada, amb l'extrem davanter aixecat.
- 9è.- És obligatòria la inspecció visual de l'objecte pesat a aixecar, per a eliminar arestes afilades.
- 10è.- Està prohibit aixecar més de 50 kg de forma individual. El valor límit de 30 Kg per homes, pot superar-

se puntualment a 50 Kg quan es tracti de descarregar un material per a col·locar-lo sobre un mitjà mecànic de manutenció. En el cas de tractar-se de dones, es redueixen aquests valors a 15 i 25 Kg respectivament.

11è.- És obligatori la utilització d'un codi de senyals quan s'ha d'aixecar un objecte entre uns quants, per a suportar l'esforç al mateix temps. Pot ser qualsevol sistema a condició que sigui conegut o convingut per l'equip.

15. MITJANS AUXILIARS D'UTILITAT PREVENTIVA (MAUP)

Als efectes del present Estudi de Seguretat i Salut, tindran la consideració de MAUP, tot Mitjà Auxiliar dotat de Protecció, Resguard, Dispositiu de Seguretat, Operació seqüencial, Seguretat positiva o Sistema de Protecció Col·lectiva, que originàriament ve integrat, de fàbrica, en l'equip, màquina o sistema, de forma solidària i indisociable, de tal manera que s'interposi, o apantalli els riscos d'abast o simultaneïtat de l'energia fora de control, i els treballadors, personal aliè a l'obra i/o materials, màquines, equips o ferramentes pròximes a la seva àrea d'influència, anul·lant o reduint les conseqüències d'accident. La seva operativitat resta garantida pel fabricant o distribuïdor de cadascun dels components, en les condicions d'utilització i manteniment per ell prescrites. El contractista resta obligat a la seva adequada elecció, seguiment i control d'ús.

Els MAUP més rellevants, previstos per a l'execució del present projecte són els indicats a continuació:

Codi	UA	Descripció
HX11X003	u	Bastida modular amb estructura tubular i sistema de seguretat amb tots els requisits reglamentaris en previsió de caigudes per a la realització d'estructures, tancaments, cobertes, i altres treballs en alçada
HX11X004	u	Barana definitiva, prevista en projecte, per a protecció de caigudes a diferent nivell
HX11X005	u	Escala modular d'estructura porticada, per accedir a cotes de diferent nivell, superiors a 7 m amb sistema de seguretat integrat
HX11X019	m	Marquesina de protecció en voladiu en bastida tubular amb sistema de seguretat amb tots els requisits reglamentaris, normalitzada i incorporada UNE-EN 12810-1 (HD-1000)
HX11X021	u	Passadís de protecció prefabricat metàl·lic amb sistema de seguretat amb tots els requisits reglamentaris, de llargària 2,5 m, d'amplària 1,1 m, amb paviment de entramat de platines metàl·liques i rampes articulades, baranes metàl·liques reglamentàries, muntants de 2 m d'alçada, sostre de xapa d'acer de 3 mm de gruix
HX11X022	u	Passadís de protecció prefabricat metàl·lic amb sistema de seguretat amb tots els requisits reglamentaris, de llargària 2,5 m, d'amplària 1,1 m, amb paviment de entramat de platines metàl·liques i rampes articulades, baranes metàl·liques reglamentàries
HX11X052	u	Pont volat semiprefabricat per treballs en ràfecs amb plataforma de treball i barana perimetral amb els requisits reglamentaris amb sistema de seguretat integrat

16. SISTEMES DE PROTECCIÓ COL·LECTIVA (SPC)

Als efectes del present Estudi de Seguretat i Salut, tindran la consideració de Sistemes de Protecció Col·lectiva, el conjunt d'elements associats, incorporats al sistema constructiu, de forma provisional i adaptada a l'absència de protecció integrada de major eficàcia (MAUP), destinats a apantallar o condonar la possibilitat de coincidència temporal de qualsevol tipus d'energia fora de control, present en l'ambient laboral, amb els treballadors, personal aliè a l'obra i/o materials, màquines, equips o ferramentes pròximes a la seva àrea d'influència, anul·lant o reduint les conseqüències d'accident. La seva operativitat garanteix la integritat de les persones o objectes protegits, sense necessitat d'una participació per a assegurar la seva eficàcia. Aquest últim aspecte és el que estableix la seva diferència amb un Equip de Protecció Individual (EPI).

En absència d'homologació o certificació d'eficàcia preventiva del conjunt d'aquests Sistemes instal·lats, el contractista fixarà en el seu Pla de Seguretat i Salut, referència i relació dels Protocols d'Assaig, Certificats o Homologacions adoptades i/o requerits als instal·ladors, fabricants i/o proveïdors, per al conjunt dels esmentats Sistemes de Protecció Col·lectiva.

Els SPC més rellevants previstos per a l'execució del present projecte són els indicats en l'annex d'aquesta memòria que contindrà les fitxes amb RISC-AVALUACIÓ-MESURES

17. CONDICIONS DELS EQUIPS DE PROTECCIÓ INDIVIDUAL (EPI)

Als efectes del present Estudi de Seguretat i Salut, tindran la consideració d'Equips de Protecció Individual, aquelles peces de treball que actuen a mode de coberta o pantalla portàtil, individualitzada per a cada usuari,

destinats a reduir les conseqüències derivades del contacte de la zona del cos protegida, amb una energia fora de control, d'intensitat inferior a la previsible resistència física de l'EPI.

La seva utilització haurà de quedar restringida a l'absència de garanties preventives adequades, per inexistència de MAUP, o en el seu defecte SPC d'eficàcia equivalent.

Tots els equips de protecció individual estaran degudament certificats, segons normes harmonitzades CE. Sempre de conformitat als R.D. 1407/92, R.D.159/95 i R.D. 773/97.

El Contractista Principal portarà un control documental del seu lliurament individualitzat al personal (propi o subcontractat), amb el corresponent avís de recepció signat pel beneficiari.

En els casos en què no existeixin normes d'homologació oficial, els equips de protecció individual seran normalitzats pel constructor, per al seu ús en aquesta obra, triats d'entre els que existeixin en el mercat i que reuneixin una qualitat adequada a les respectives prestacions. Per aquesta normalització interna s'haurà de comptar amb el vist-i-plau del tècnic que supervisa el compliment del Pla de Seguretat i Salut per part de la Direcció d'Obra o Direcció Facultativa/Direcció d'Execució.

Al magatzem d'obra hi haurà permanentment una reserva d'aquests equips de protecció, de manera que pugui garantir el subministrament a tot el personal sense que se'n produeixi, raonablement, la seva carència.

En aquesta previsió cal tenir en compte la rotació del personal, la vida útil dels equips i la data de caducitat, la necessitat de facilitar-los a les visites d'obra, etc.

Els EPI més rellevants, previstos per a l'execució material del present projecte són els indicats en l'annex d'aquesta memòria que contindrà les fitxes amb RISC-AVALUACIÓ-MESURES

18. RECURSOS PREVENTIUS

La legislació que s'ha de complir respecte a la presència de recursos preventius a les obres de construcció està contemplada a la llei 54/2003. D'acord amb aquesta llei, la presència dels recursos preventius a les obres de construcció serà preceptiva en els següents casos:

- a)

Quan els riscos es puguin veure agreujats o modificats en el desenvolupament del procés o l'activitat, per la concurrència d'operacions diverses que es desenvolupen successivament o simultàniament i que facin precís el control de la correcta aplicació dels mètodes de treball. La presència de recursos preventius de cada contractista serà necessari quan, durant l'obra, es desenvolupin treballs amb riscos especials, com es defineixen en el real decret 1627/97.
- b)

Quan es realitzin activitats o processos que reglamentàriament es considerin perillosos o amb riscos especials.
- c)

Quan la necessitat d'aquesta presència sigui requerida per la Inspecció de Treball i Seguretat Social, si les circumstàncies del cas ho exigissin degut a les condicions de treball detectades.

Quan a les obres de construcció coexisteixen contractistes i subcontractistes que, de forma successiva o simultània, puguin constituir un risc especial per interferència d'activitats, la presència dels "Recursos preventius" és, en aquests casos, necessària.

Els recursos preventius són necessaris quan es desenvolupin treballs amb riscos especials, definits a l'annex II del RD 1627/97:

1.

Treballs amb riscos especialment greus d'enterrament, enfonsament o caiguda d'altura, per les particulars característiques de l'activitat desenvolupada, els procediments aplicats, o l'entorn del lloc de treball.
2.

Treballs en els quals l'exposició a agents químics o biològics suposi un risc d'especial gravetat, o pels que la vigilància específica de la salut dels treballadors sigui legalment exigible.
3.

Treballs amb exposició a

<i>radiacions ionitzants pels que la normativa específica obliga a la delimitació de zones controlades o vigilades.</i>	
<i>4.</i>	<i>Treballs a la proximitat</i>
<i>de línies elèctriques d'alta tensió.</i>	
<i>5.</i>	<i>Treballs que exposin a</i>
<i>risc d'ofegament per immersió.</i>	
<i>6.</i>	<i>Obres d'excavació de</i>
<i>túnels, pous i altres treballs que suposin moviments de terra subterranis.</i>	
<i>7.</i>	<i>Treballs realitzats en</i>
<i>immersió amb equip subaquàtic.</i>	
<i>8.</i>	<i>Treballs realitzats en</i>
<i>caixons d'aire comprimit.</i>	
<i>9.</i>	<i>Treballs que impliquin</i>
<i>l'ús d'explosius.</i>	
<i>10.</i>	<i>Treballs que requereixin</i>
<i>muntar o desmuntar elements prefabricats pesats.</i>	

A continuació es detallen, de forma orientativa, les activitats de l'obra del present estudi de seguretat i salut, en base a l'avaluació de riscos d'aquest, que requereixen la presència de recurs preventiu:

ENDERROCS

ENDERROC DE PAVIMENTS I REVESTIMENTS - ARRENCADA D'ELEMENTS
- DESMUNTATGE D'INSTAL·LACIONS

ESTRUCTURES

ESTRUCTURES PORTICADES DE FORMIGÓ "IN SITU"

REVESTIMENTS

AMORFS (ARREBOSSATS - ENGUIXATS - ESTUCATS)
REVESTIMENTS DECORATIUS

INSTAL·LACIONS D'EVACUACIÓ

ELEMENTS SOTERRATS (CLAVEGUERONS, POUS, DRENATGES)

INSTAL·LACIONS ELÈCTRIQUES

INSTAL·LACIONS ELÈCTRIQUES BAIXA TENSÍO

INSTAL·LACIONS D'ENLLUMENAT

INSTAL·LACIONS D'ENLLUMENAT

INSTAL·LACIONS DE GAS COMBUSTIBLE I ALTRES GASOS I FLUIDS

INSTAL·LACIONS DE GAS COMBUSTIBLE I ALTRES GASOS I FLUIDS

JARDINERIA

PODA

19. SENYALITZACIÓ I ABALISAMENT

Quant a la senyalització de l'obra, és necessari distingir entre la que es refereix a la que demanda de l'atenció per part dels treballadors i aquella que correspon al tràfic exterior afectat per l'obra. En el primer cas són d'aplicació les prescripcions establertes per el Reial Decret 485/1997, de 14 d'abril. La senyalització i el abalisament de tràfic vénen regulats, entre altra normativa, per la Norma 8.3-I.C. de la Direcció General de Carreteres i no és objecte de l'Estudi de Seguretat i Salut. Aquesta distinció no exclou la possible complementació de la senyalització de tràfic durant l'obra quan aquesta mateixa es faci exigible per a la seguretat dels treballadors que treballin a la immediació d'aquest tràfic.

S'ha de tenir en compte que la senyalització per si mateixa no elimina els riscos, malgrat això la seva observació quan és l'apropiada i està ben col·locada, fa que l'individu adopti conductes segures. No és suficient amb col·locar un plafó a les entrades de les obres, si després en la pròpia obra no se senyalitza

l'obligatorietat d'utilitzar cinturó de seguretat al col·locar les mires per a realitzar el tancament de façana. La senyalització abundant no garanteix una bona senyalització, ja que el treballador acaba fent cas omís de qualsevol tipus de senyal.

El R.D.485/97 estableix que la senyalització de seguretat i salut en el treball haurà d'utilitzar-se sempre que l'anàlisi dels riscos existents, les situacions d'emergència previsible i les mesures preventives adoptades, posin de manifest la necessitat de:

- Cridar l'atenció dels treballadors sobre l'existència de determinats riscos, prohibicions o obligacions.
- Alertar als treballadors quan es produeixi una determinada situació d'emergència que requereixi mesures urgents de protecció o evacuació.
- Facilitar als treballadors la localització i identificació de determinats mitjans o instal·lacions de protecció, evacuació, emergència o primers auxilis.
- Orientar o guiar als treballadors que realitzin determinades maniobres perilloses.

La senyalització no haurà de considerar-se una mesura substitutiva de les mesures tècniques i organitzatives de protecció col·lectiva i haurà d'utilitzar-se quan, mitjançant aquestes últimes, no hagi estat possible eliminar els riscos o reduir-los suficientment.

Tampoc haurà de considerar-se una mesura substitutiva de la formació i informació dels treballadors en matèria de seguretat i salut en el treball.

Així mateix, segons s'estableix en el R.D. 1627/97, s'haurà de complir que:

1. Les vies i sortides específiques d'emergència hauran de senyalitzar-se conforme al R.D. 485/97, tenint en compte que aquesta senyalització haurà de fixar-se en els llocs adequats i tenir la resistència suficient.
2. Els dispositius no automàtics de lluita contra incendis hauran d'estar senyalitzats conforme al R.D. 485/97, tenint en compte que aquesta senyalització haurà de fixar-se en els llocs adequats i tenir la resistència suficient.
3. El color utilitzat per a la il·luminació artificial no podrà alterar o influir en la percepció de les senyals o panells de senyalització.
4. Les portes transparents hauran de tenir una senyalització a l'altura de la vista.
5. Quan existeixin línies d'estesa elèctrica àrees, en el cas que vehicles l'obra haguessin de circular sota l'estesa elèctrica s'utilitzarà una senyalització d'avertència.

La implantació de la senyalització i balisament s'ha de definir en els plànols de l'Estudi de Seguretat i Salut i s'ha de tenir en compte en les fitxes d'activitats, al menys respecte els riscos que no s'hagin pogut eliminar.

20. CONDICIONS D'ACCÉS I AFECTACIONS DE LA VIA PÚBLICA

Aquí cal descriure les condicions d'accés i afectacions de la via pública particulars de l'obra (ample carrer, ample vorera, ocupació de la vorera i via pública i com es resol, accessos a l'obra, etc.)

En el PLA DE SEGURETAT I SALUT el Contractista definirà les desviacions i passos provisionals per a vehicles i vianants, els circuits i trams de senyalització, la senyalització, les mesures de protecció i detecció, els paviments provisionals, les modificacions que comporti la implantació de l'obra i la seva execució, diferenciant, si és cas, les diferents fases d'execució. A aquests efectes, es tindrà en compte el que determina la Normativa per a la informació i senyalització d'obres al municipi i la Instrucció Municipal sobre la instal·lació d'elements urbans a l'espai públic de la ciutat que correspongui.

Quan correspongui, d'acord amb les previsions d'execució de les obres, es diferenciarà amb claredat i per cadascuna de les distintes fases de l'obra, els àmbits de treball i els àmbits destinats a la circulació de vehicles i vianants, d'accés a edificis i guals, etc., i es definiran les mesures de senyalització i protecció que corresponguin a cadascuna de les fases.

És obligatori comunicar l'inici, l'extensió, la naturalesa dels treballs i les modificacions de la circulació de vehicles provocades per les obres, a la Guàrdia Municipal i als Bombers o a l'Autoritat que correspongui.

Quan calgui prohibir l'estacionament en zones on habitualment és permès, es col·locarà el cartell de "SENYALITZACIÓ EXCEPCIONAL" (1050 X 600 mm), amb 10 dies d'antelació a l'inici dels treballs, tot comunicant-ho a la Guàrdia Municipal o l'Autoritat que correspongui.

En la desviació o estrenyiment de passos per a vianants es col·locarà la senyalització corresponent.

No es podrà començar l'execució de les obres sense haver procedit a la implantació dels elements de senyalització i protecció que corresponguin, definits al PLA DE SEGURETAT aprovat.

El contractista de l'obra serà responsable del manteniment de la senyalització i elements de protecció implantats.

Els accessos de vianants i vehicles, estaran clarament definits, senyalitzats i separats

20.1. Normes de Policia

- Control d'accessos

Una vegada establerta la delimitació del perímetre de l'obra, conformats els tancaments i accessos per els vianants i de vehicles, el contractista amb la col·laboració del seu servei de prevenció definirà, dins del Pla de Seguretat i Salut, el procés per al control d'entrada i sortida de vehicles en general (inclosa la maquinària com grues mòbils, retroexcavadores) i de personal de manera que garanteixi l'accés únicament a persones autoritzades.

Quan la delimitació de l'obra no es pugui portar a terme, per les pròpies circumstàncies de l'obra, el contractista, al menys haurà de garantir, l'accés controlat a les instal·lacions d'ús comú de l'obra, i haurà d'assegurar que les entrades a l'obra estiguin senyalitzades, i que quedin tancades les zones que puguin presentar riscos

- Coordinació d'interferències i seguretat a peu d'obra

El contractista, quan sigui necessari, donat el volum d'obra, el valor dels materials emmagatzemats i altres circumstàncies que així ho aconsellin, definirà un procés per garantir l'accés controlat a les instal·lacions que suposin risc personal i/o comú per a l'obra i l'intrusisme a l'interior de l'obra en tallers, magatzems, vestuaris i d'altres instal·lacions d'ús comú o particular.

20.2. Àmbit d'ocupació de la via pública

- Ocupació del tancament de l'obra

S'entén per àmbit d'ocupació el realment ocupat, incloent tanques, elements de protecció, baranes, bastides, contenidors, casetes, etc.

En el PLA DE SEGURETAT I SALUT EN EL TREBALL s'especificarà la delimitació de l'àmbit d'ocupació de l'obra i es diferenciarà clarament si aquest canvia en les diferents fases de l'obra. L'àmbit o els àmbits d'ocupació quedaran clarament dibuixats en plànols per fases i interrelacionats amb el procés constructiu.

L'amplada màxima a ocupar serà proporcional a l'amplada de la vorera. L'espai lliure per a pas de vianants no serà inferior a un terç (1/3) de l'amplada de la vorera existent.

En cap cas es podrà ocupar una amplada superior a tres (3) metres mesurats des de la línia de façana, ni més de dos terços (2/3) de l'amplada de la vorera, si no queda al menys una franja d'amplada mínima d'un metre i quaranta centímetres (1,40 m) per a pas de vianants.

Quan, per l'amplada de la vorera, no sigui possible deixar un pas per a vianants d'un metre i quaranta centímetres (1,40 m) es permetrà, durant l'execució dels treballs a planta baixa, la col·locació de tanques amb un sortint màxim de seixanta centímetres (60 cm) deixant un pas mínim per a vianants d'un metre (1

m). Per a l'enderrocament de les plantes superiors a la planta baixa, es col·locarà una tanca a la línia de façana i es farà una protecció volada per la retenció d'objectes despresos de les cotes superiors. Si la vorera és inferior a un metre seixanta centímetres (1,60 cm) durant els treballs a la planta baixa, el pas per a vianants d'un metre (1 m) d'amplada podrà ocupar part de la calçada en la mesura que calgui. En aquest cas, s'haurà de delimitar i protegir amb tanques l'àmbit del pas de vianants.

- Situació de casetes i contenidors.

S'indicaran en el PLA DE SEGURETAT I SALUT les àrees previstes per aquest fi.

- Les casetes, contenidors, tallers provisionals i aparcament de vehicles d'obra, se situaran en una zona propera a l'obra que permeti aplicar els següents criteris:
 - Preferentment, a la vorera, deixant un pas mínim d'un metre i quaranta centímetres (1,40 m) per a pas de vianants per la vorera.
 - A la vorera, deixant un pas mínim d'un metre i quaranta centímetres (1,40 m) per a pas de vianants per la zona d'aparcament de la calçada sense envair cap carril de circulació.
 - Si no hi ha prou espai a la vorera, es col·locaran a la zona d'aparcament de la calçada procurant no envair cap carril de circulació i deixant sempre com a mínim un metre (1m) per a pas de vianants a la vorera.

- Es protegirà el pas de vianants i es col·locarà la senyalització corresponent.

- Situació de grues-torre i muntacàrregues

Només podran estar emplaçats a l'àmbit de l'obra.

- Canvis de la Zona Ocupada

Qualsevol canvi en la zona ocupada que afecti l'àmbit de domini públic es considerarà una modificació del PLA DE SEGURETAT I SALUT EN EL TREBALL i s'haurà de documentar i tramitar d'acord amb el R.D. 1627/97.

20.3. Tancaments de l'obra que afecten l'àmbit públic

- Tanques

Situació	Delimitaran el perímetre de l'àmbit de l'obra o, en ordenació entre mitgeres, tancaran el front de l'obra o solar i els laterals de la part de vorera ocupada.
Tipus de tanques	Es formaran amb xapa metàl·lica opaca o a base de plafons prefabricats o d'obra de fàbrica arrebossada i pintada. Les empreses promotores podran presentar a l'Ajuntament per a la seva homologació, si s'escau, el seu propi model de tanca per tal d'emprar-lo en totes les obres que facin. Les tanques metàl·liques de 200 x 100 cm només s'admeten per a proteccions provisionals en operacions de càrrega, desviacions momentànies de trànsit o similars. En cap cas s'admet com a tanca el simple abalisat amb cinta de PVC, malla electrosoldada de ferrallista, xarxa tipus tenis de polipropilè (habitualment de color taronja), o elements tradicionals de delimitacions provisionals de zones de risc.

- **Neteja**

Els contractistes netejaran i regaran diàriament l'espai públic afectat per l'activitat de l'obra i especialment després d'haver efectuat càrregues i descàrregues o operacions productores de pols o deixalles.

Es vigilarà especialment l'emissió de partícules sòlides (pols, ciment, etc.).

Caldrà prendre les mesures pertinents per evitar les roderes de fang sobre la xarxa viària a la sortida dels camions de l'obra. A tal fi, es disposarà, abans de la sortida del tancament de l'obra, una solera de formigó o planxes de „relliga“ de 2 x 1 m, com a mínim, sobre la qual s'aturaran els camions i es netejaran per reg amb mànega cada parella de rodes.

Està prohibit efectuar la neteja de formigoneres al clavegueram públic.

- **Sorolls. Horari de treball**

Les obres es realitzaran entre les 8,00 i les 20,00 hores dels dies feiners.

Fora d'aquest horari, només es permet realitzar activitats que no produeixin sorolls més enllà d'allò que estableixen les OCAF. Les obres realitzades fora d'aquest horari hauran de ser específicament autoritzades per l'Ajuntament.

Excepcionalment i amb l'objecte de minimitzar les molèsties que determinades operacions poden produir sobre l'àmbit públic i la circulació o per motius de seguretat, l'Ajuntament podrà obligar que alguns treballs s'executin en dies no feiners o en un horari específic.

- **Pols**

Es regaran les pistes de circulació de vehicles.

Es regaran els elements a enderrocar, la runa i tots els materials que puguin produir pols.

En el tall de peces amb disc s'hi afegirà aigua.

Les sitges de ciment estaran dotades de filtre.

20.6. Residus que afecten a l'àmbit públic

El contractista, dins del Pla de Seguretat i Salut, definirà amb la col·laboració del seu servei de prevenció, els procediments de treball per a l'emmagatzematge i retirada de cadascun dels diferents tipus de residus que es puguin generar a l'obra.

El contractista haurà de donar les oportunes instruccions als treballadors i subcontractistes, comprovant que ho comprenen i ho compleixen.

20.7. Circulació de vehicles i vianants que afecten l'àmbit públic

- **Senyalització i protecció**

Si el pla d'implantació de l'obra comporta la desviació del trànsit rodat o la reducció de vials de circulació, s'aplicaran les mesures definides a la Norma de Senyalització d'Obres 8.3-

Està prohibida la col·locació de senyals no autoritzades pels Serveis Municipals.

- **Dimensions mínimes d'itineraris i passos per a vianants**

Es respectaran les següents dimensions mínimes:

- En cas de restricció de la vorera, l'amplada de pas per a vianants no serà inferior a un terç

(1/3) de l'amplada de la vorera existent.

- L'amplada mínima d'itineraris o de passos per a vianants serà d'un metre i quaranta centímetres (1,40 m).

- **Elements de protecció**

Pas vianants	Tots els passos de vianants que s'hagin d'habilitar es protegiran, pels dos costats, amb tanques o baranes resistents, ancorades o enganxades a terra, d'una alçada mínima d'un metre (1 m) amb travesser intermedi i entornpeus de vint centímetres (0,20 m) a la base. L'alçada de la passarel·la no sobrepassarà els quinze centímetres (0,15 m).
Forats i rases	<p>Els elements que formin les tanques o baranes seran preferentment continus. Si són calats, les separacions mínimes no podran ser superiors a quinze centímetres (015 m).</p> <p>Si els vianants han de passar per sobre els forats o les rases, es col·locaran xapes metàl·liques fixades, de resistència suficient, totalment planes i sense ressalts.</p> <p>Si els forats o les rases han de ser evitats, les baranes o tanques de protecció del pas es col·locaran a 45° en el sentit de la marxa.</p>

- **Enllumenat i abalisament lluminós**

Els senyals i els elements d'abalisament aniran degudament il·luminats encara que hi hagi enllumenat públic.

S'utilitzarà pintura i material reflectant o fotoluminiscent, tant per a la senyalització vertical i horitzontal, com per als elements d'abalisament.

Els itineraris i passos de vianants estaran convenientment il·luminats al llarg de tot el tram (intensitat mínima 20 lux).

Les bastides de paraments verticals que ocupin vorera o calçada tindran abalisament lluminós i elements reflectants a totes les potes en tot el seu perímetre exterior.

La delimitació d'itineraris o passos per a vianants formada amb tanques metàl·liques de 200 x 100 cm, tindran abalisament lluminós en tot el seu perímetre.

- **Abalisament i defensa**

Els elements d'abalisament i defensa a emprar per passos per a vehicles seran els designats com tipus TB, TL i TD a la Norma de carreteres 8.3 – IC. amb el següent criteri d'ubicació d'elements d'abalisament i defensa:

- e) En la delimitació de la vora del carril de circulació de vehicles contigu al tancament de l'obra.
- f) En la delimitació de vores de passos provisionals de circulació de vehicles contigus a passos provisionals per a vianants.
- g) Per impedir la circulació de vehicles per una part d'un carril, per tot un carril o per diversos carrils, en estrenyiments de pas i/o disminució del número de carrils.
- h) En la delimitació de vores en la desviació de carrils en el sentit de circulació, per salvar l'obstacle de les obres.
- i) En la delimitació de vores de nous carrils de circulació per a passos provisionals o per a establir una nova ordenació de la circulació, diferent de la que hi havia abans de les obres.

Es col·locaran elements de defensa TD – 1 quan, en vies d'alta densitat de circulació, en vies ràpides, en corbes pronunciades, etc., la possible desviació d'un vehicle de l'itinerari assenyalat pugui produir accidents a vianants o a treballadors (desplaçament o enderroc del tancament de l'obra o de baranes de protecció de

pas de vianants, xoc contra objectes rígids, bolcar el vehicle per l'existència de desnivells, etc...).

Quan l'espai disponible sigui mínim, s'admetrà la col·locació d'elements de defensa TD – 2.

• **Paviments provisionals**

El paviment serà dur, no lliscant i sense regruixos diferents dels propis del gravat de les peces. Si és de terres, tindrà una compactació del 90% PM (Pròctor Modificat).

Si cal ampliar la vorera per a pas de vianants per la calçada, es col·locarà un entarimat sobre la part ocupada de la calçada formant un pla horitzontal amb la vorera i una barana fixa de protecció.

• **Accessibilitat de persones amb mobilitat reduïda**

Si la via o vies de l'entorn de l'obra estan adaptades d'acord amb el que disposa el Decret 135/1995 de 24 de març, i no hi ha itinerari alternatiu, els passos o itineraris provisionals compliran les següents condicions mínimes:

- Alçada lliure d'obstacles de 2,10 m.
- En els canvis de direcció, l'amplada mínima de pas haurà de permetre inscriure un cercle d'1,5 m de diàmetre.
- No podran haver-hi escales ni graons aïllats.
- El pendent longitudinal serà com a màxim del 8% i el pendent transversal del 2%.
- El paviment serà dur, no lliscant i sense regruixos diferents als propis del gravat de peces. Si és de terres tindrà una compactació del 90% PM (Pròctor Modificat).
- Els guals tindran una amplada mínima d'un metre i vint centímetres (1,20 m) i un pendent màxim del 12%.

Si hi ha itinerari alternatiu, s'indicarà, en els punts de desviació cap a l'itinerari alternatiu, col·locant un senyal tipus D amb el símbol internacional d'accessibilitat i una fletxa de senyalització.

• **Manteniment**

La senyalització i els elements d'abalisament es fixaran de tal manera que impedeixi el seu desplaçament i dificulti la seva subtracció.

La senyalització, l'abalisament, els paviments, l'enllumenat i totes les proteccions dels itineraris, desviacions i passos per a vehicles i vianants es conservaran en perfecte estat durant la seva vigència, evitant la pèrdua de condicions perceptives o de seguretat.

Els passos i itineraris es mantindran nets.

• **Retirada de senyalització i abalisament**

Acabada l'obra es retiraran tots els senyals, elements, dispositius i abalisament implantats.

El termini màxim per a l'execució d'aquestes operacions serà d'una setmana, un cop acabada l'obra o la part d'obra que exigís la seva implantació.

20.8. Protecció i trasllat d'elements emplaçats a la via pública

• **Arbres i jardins**

Al PLA DE SEGURETAT s'assenyalaran tots els elements vegetals i l'arbrat existent a la via pública que estiguin a la zona de les obres i al seu llinar. L'Entitat Municipal responsable de Parcs i Jardins emetrà un informe previ preceptiu.

Mentre durin les obres es protegirà l'arbrat, els jardins i les espècies vegetals que puguin quedar afectades, deixant al seu voltant una franja d'un (1) metre de zona no ocupada. El contractista vetllarà, perquè els

escossells i les zones ajardinades estiguin sempre lliures d'elements estranys, deixalles, escombraries i runa. S'hauran de regar periòdicament, sempre que això no es pugui fer normalment des de l'exterior de la zona d'obres.

Els escossells que quedin inclosos dins l'àmbit d'estrenyiment de pas per a vianants s'hauran de tapar de manera que la superfície sigui contínua i sense ressalts.

• **Parades d'autobús, quioscos, bústies**

A causa de la implantació del tancament de l'obra, ja sigui, perquè queden al seu interior o per quedar en zona de pas restringit, caldrà preveure el trasllat provisional de parades d'autobús, quioscos, bústies de Correus o elements similars emplaçats a l'espai públic.

En aquest cas, caldrà indicar-ho en el PLA DE SEGURETAT, preveure el seu emplaçament durant el temps que durin les obres i contactar amb els serveis corresponents per tal de coordinar les operacions.

21. RISCOS DE DANYS A TERCERS I MESURES DE PROTECCIÓ

21.1. Riscos de danys a tercers

Els riscos que durant les successives fases d'execució de l'obra podrien afectar persones o objectes annexos que en depenguin són els següents:

- Caiguda al mateix nivell.
- Atropellaments.
- Col·lisions amb obstacles a la vorera.
- Caiguda d'objectes.

21.2. Mesures de protecció a tercers

Es consideraran les següents mesures de protecció per a cobrir el risc de les persones que transiten pels voltants de l'obra:

6. Muntatge de tanca metàl·lica a base d'elements prefabricats de 2 m. d'alçada, separant el perímetre de l'obra, de les zones de trànsit exterior.
7. Per a la protecció de persones i vehicles que transitin pels carrers limítrofs, s'instal·larà un passadís d'estructura consistent en l'assenyalament, que haurà de ser òptic i lluminós a la nit, per a indicar el gàlib de les proteccions al tràfic rodat. Ocasionalment es podrà instal·lar en el perímetre de la façana una marquesina en voladís de material resistent.
8. Si fos necessari ocupar la vorera durant l'aplec de materials a l'obra, mentre duri la maniobra de descàrrega, es canalitzarà el trànsit de vianants per l'interior del passadís de vianants i el de vehicles fora de les zones d'afectació de la maniobra, amb protecció a base de reixes metàl·liques de separació d'àrees i es col·locaran llums de gàlib nocturns i senyals de trànsit que avisin als vehicles de la situació de perill.
9. En funció del nivell d'intromissió de tercers a l'obra, es pot considerar la conveniència de contractar un servei de control d'accessos a l'obra, a càrrec d'un Servei de Vigilància patrimonial, expressament per a aquesta funció.

22. PREVENCIÓ DE RISCOS CATASTRÒFICS

Els principals riscos catastròfics considerats com remotament previsibles per aquesta obra són:

- Incendi, explosió i/o deflagració.
- Inundació.
- Col·lapse estructural per maniobres fallides.
- Atemptat patrimonial contra la Propietat i/o contractistes.
- Enfosament de càrregues o aparells d'elevació.

Per a cobrir las eventualitats pertinents, el Contractista redactarà i inclourà com annex al seu Pla de

Seguretat i Salut un „Pla d’Emergència Interior“, cobrin les següents mesures mínimes:

- 1.- Ordre i neteja general.
- 2.- Accessos i vies de circulació interna de l'obra.
- 3.- Ubicació d'extintors i d'altres agents extintors.
- 4.- Nomenament i formació de la Brigada de Primera Intervenció.
- 5.- Punts de trobada.
- 6.- Assistència Primers Auxilis.

23. PREVISIONS DE SEGURETAT PELS TREBALLS POSTERIOR

Previsions i informacions útils per efectuar al seu dia, en les degudes condicions de seguretat i salut, els previsibles treballs posteriors (manteniment) segons art. 5.6 RD.1627/97

24. ANNEX: FITXES D'ACTIVITATS-RISC-AVALUACIÓ-MESURES

E01 ENDERROCS
E01.E03 ENDERROC DE PAVIMENTS I REVESTIMENTS - ARRENCADA D'ELEMENTS -
DESMUNTATGE D'INSTAL·LACIONS

ENDERROC DE PAVIMENTS I REVESTIMENTS AMB RETIRADA I DESMUNTATGE D'INSTAL·LACIONS, REALIZATS EN L'INTERIOR DE LA EDIFICACIÓ, AMB MITJANS MECÀNICS I/O MANUALS. ES CONSIDERA L'ENDERROC D'ELEMENTS CONSTITUITS PER AMIANT				
Avaluació de riscos				
Id	Risc	P	G	A
1	CAIGUDA DE PERSONES A DIFERENT NIVELL Situació: ITINERARIS ENDERROC TREBALLS EN ALÇADA	2	3	4
2	CAIGUDA DE PERSONES AL MATEIX NIVELL Situació: ITINERARIS A OBRA ÀREA DE TREBALL MANCA D'IL·LUMINACIÓ	2	1	2
3	CAIGUDA D'OBJECTES PER DESPLOM, ESFONDRAMENT O ENSORRAMENT Situació: ELEMENTS A ENDERROCAR EN ALÇADA	2	3	4
4	CAIGUDA D'OBJECTES PER MANIPULACIÓ O DE MATERIALS TRANSPORTATS Situació: MANIPULACIÓ DE RUNES	2	2	3
5	CAIGUDA D'OBJECTES DESPRESSOS Situació: ESSLAVISSADES D'OBJECTES	2	3	4
6	TREPITJADES SOBRE OBJECTES Situació: ITINERARIS A OBRA ÀREA DE TREBALL MANCA D'IL·LUMINACIÓ	3	1	3
9	COPS AMB OBJECTES O EINES (TALLS) Situació: EINES MECÀNIQUES I MANUALS	3	1	3
10	PROJECCIÓ DE FRAGMENTS O PARTÍCULES Situació: PRODUCTE DEL PROCÉS D'ENDERROC	2	2	3
13	SOBRESFORÇOS Situació: EN L'ÚS D'EINES	2	2	3
17	INHALACIÓ O INGESTIÓ DE SUBSTÀNCIES NOCIVES Situació: POLS	3	1	3
26	EXPOSICIÓ A SOROLLS Situació: PRODUIT PER LES MÀQUINES D'ENDERROC	3	1	3
27	EXPOSICIÓ A VIBRACIONS Situació: EN L'ÚS D'EINES DE PERCUSSIÓ I TRENCADORES	2	1	2

P: Probabilitat (1,2,3) / G: Gravetat (1,2,3) / A: Avaluació (1,2,3,4,5)

MESURES PREVENTIVES

Codi	Descripció	Riscos
I0000002	Planificar els treballs per a mantenir el màxim de temps possible les proteccions	1
I0000003	Itineraris preestablerts i balissats per al personal	1
I0000004	Revisió i manteniment periòdic de SPC	1
I0000008	Personal qualificat per a treballs en alçada	1
I0000012	Assegurar les escales de mà	1
I0000013	Ordre i neteja	2 /6
I0000014	Preparació i manteniment de les superfícies de treball	2 /6
I0000015	Organització de les zones de pas i emmagatzematge	2 /6
I0000017	Als plans inclinats, treballar sobre superfícies rugoses i no lliscants	2
I0000019	Realitzar un estudi d'enderroc amb Pla d'Emergència	3

I0000020	No realitzar treballs a la mateixa vertical	3 /5
I0000025	Planificació d'àrees i llocs de treball	4
I0000026	Planificació de recorreguts i maniobres per a màquines i camions	4
I0000027	Elecció dels mitjans auxiliars de manteniment	4
I0000028	Impedir l'accés de personal dins del radi d'acció de càrregues suspeses	4
I0000029	No balancejar les càrregues suspeses	4
I0000031	Per a la manipulació de materials voluminosos i/o pesats, sol·licitar un procediment de treball específic	4
I0000033	Solicitar habilitació professional del personal encarregat del manteniment de l'obra	4
I0000038	Substituir lo manual per lo mecànic	9 /10
I0000039	Planificació de compra i programa de manteniment d'eines	9
I0000040	Formació de l'operari en l'ús i manteniment d'eines	9
I0000045	Formació	10 /13
I0000055	Elecció dels equips de manteniment	13
I0000058	Adaptar la feina a les característiques individuals de la persona que la realitza	13
I0000061	Rotació dels llocs de treball	26 /27
I0000074	Reg de les zones de treball	17
I0000108	Eliminar el soroll en origen	26
I0000110	Eliminar vibracions en origen	27
I0000154	Verificar nivell lumínic mínim (250 lux) a itineraris i llocs de treball	2 /6
I0000156	Detecció xarxes instal·lacions encastades o soterrades	17
I0000157	Control del nivell sonor amb sonòmetre portàtil	26

E02 MOVIMENTS DE TERRES
E02.E05 CÀRREGA I TRANSPORT DE TERRES O RUNES

CÀRREGA MECÀNICA SOBRE CAMIÓ DE TERRES O RUNES PROCEDENTS D'EXCAVACIÓ I TRANSPORT A ABOCADOR

Avaluació de riscos				
Id	Risc	P	G	A
1	CAIGUDA DE PERSONES A DIFERENT NIVELL Situació: ITINERARIS A OBRA	1	3	3
2	CAIGUDA DE PERSONES AL MATEIX NIVELL Situació: ITINERARIS A OBRA MANCA D'IL·LUMINACIÓ	1	2	2
6	TREPITJADES SOBRE OBJECTES Situació: ITINERARIS A OBRA ÀREA DE TREBALL MANCA D'IL·LUMINACIÓ	1	2	2
10	PROJECCIÓ DE FRAGMENTS O PARTÍCULES Situació: MANTENIR AL PERSONAL ALLUNYAT DE LA MAQUINÀRIA	2	2	3
12	ATRAPAMENT PER BOLCADA DE MÀQUINES, TRACTORS O VEHICLES Situació: RECORREGUTS SOBRE TERRENYS IRREGULARS	1	3	3
14	EXPOSICIÓ A CONDICIONS AMBIENTALS EXTREMES Situació: TREBALLS A L'EXTERIOR	1	2	2
17	INHALACIÓ O INGESTIÓ DE SUBSTÀNCIES NOCIVES Situació: TERRES POLSOSSES	2	1	2
25	ATROPELLAMENTS O COPS AMB VEHICLES Situació: ITINERARIS A OBRA SOBRE TERRENYS IRREGULARS	1	3	3
26	EXPOSICIÓ A SOROLLS Situació: MAQUINÀRIA DE CÀRREGA I TRANSPORT	2	1	2
27	EXPOSICIÓ A VIBRACIONS Situació: MARTELL PNEUMÀTIC	2	1	2

P: Probabilitat (1,2,3) / G: Gravetat (1,2,3) / A: Avaluació (1,2,3,4,5)

MESURES PREVENTIVES

Codi	Descripció	Riscos
I0000002	Planificar els treballs per a mantenir el màxim de temps possible les proteccions	1
I0000003	Itineraris preestablerts i balissats per al personal	1
I0000004	Revisió i manteniment periòdic de SPC	1
I0000013	Ordre i neteja	2 /6
I0000014	Preparació i manteniment de les superfícies de treball	2 /6
I0000015	Organització de les zones de pas i emmagatzematge	2 /6
I0000017	Als plans inclinats, treballar sobre superfícies rugoses i no lliscants	2
I0000045	Formació	10 /12
I0000051	Adequació dels recorreguts de la maquinària	12
I0000053	Procediment d'utilització de la maquinària	12
I0000054	Ús de recolzaments hidràulics	12
I0000060	Suspensió de les feines en condicions extremes	14

10000061	Rotació dels llocs de treball	14 /17 /27
10000062	Planificar els treballs per a realitzar-los en zones protegides	14
10000074	Reg de les zones de treball	17
10000079	Realitzar els treballs a l'aire lliure, sempre a sotavent	17
10000103	Planificació de les àrees de treball	25
10000104	Accessos i circulació independents per a personal i maquinària	25
10000105	Anivellar la maquinària per a la realització de l'activitat	25
10000106	El personal no ha de descansar al costat de màquines aturades	25
10000107	Limitació de la velocitat dels vehicles	25
10000108	Eliminar el soroll en origen	26
10000110	Eliminar vibracions en origen	27
10000154	Verificar nivell lumínic mínim (250 lux) a itineraris i llocs de treball	2 /6 /25
10000155	Controlar la temperatura i velocitat del vent als llocs de treball	14
10000157	Control del nivell sonor amb sonòmetre portàtil	26

E04	ESTRUCTURES
E04.E04	ESTRUCTURES PORTICADES DE FORMIGÓ "IN SITU"

ESTRUCTURES PORTICADES DE FORMIGÓ ARMAT, INCLOENT-HI ENCOFRATS (FUSTA, PLAFONS PREFABRICATS), COL·LOCACIÓ D'ALLEUGERIDORS DE SOSTRES, MANIPULACIÓ I COL·LOCACIÓ D'ARMADURA, I ABOCAMENT DE FORMIGÓ AMB CUBILOT O BOMBA

Avaluació de riscos

Id	Risc	P	G	A
1	CAIGUDA DE PERSONES A DIFERENT NIVELL Situació: ITINERARIS A OBRA TREBALLS EN ALÇADA	2	3	4
2	CAIGUDA DE PERSONES AL MATEIX NIVELL Situació: ITINERARIS A OBRA ÀREES DE TREBALL AMB BAIXA IL·LUMINACIÓ	2	1	2
3	CAIGUDA D'OBJECTES PER DESPLOM, ESFONDRAMENT O ENSORRAMENT Situació: ERRADA ENCOFRATS I APUNTALAMENTS	1	3	3
4	CAIGUDA D'OBJECTES PER MANIPULACIÓ O DE MATERIALS TRANSPORTATS Situació: MANIPULACIÓ D'APLECS, EINES I MITJANS AUXILIARS	2	3	4
6	TREPITJADES SOBRE OBJECTES Situació: ITINERARIS A OBRA ÀREA DE TREBALL AMB ELEMENTS PUNXANTS FORMIGÓ FRESC MANCA D'IL·LUMINACIÓ	3	1	3
9	COPS AMB OBJECTES O EINES (TALLS) Situació: EINES SERRA DE FORADAR FUSTA	2	2	3
10	PROJECCIÓ DE FRAGMENTS O PARTÍCULES Situació: SERRA DE FORADAR FUSTA TALL AMB RADIAL ABOCAMENT DE FORMIGÓ	2	2	3
11	ATRAPAMENT PER O ENTRE OBJECTES Situació: PER ELEMENTS ESTRUCTURALS MANIPULACIÓ I MANTENIMENT DE MATERIALS I ENCOFRATS	2	2	3
13	SOBREESFORÇOS Situació: MANIPULACIÓ MANUAL	2	2	3
14	EXPOSICIÓ A CONDICIONS AMBIENTALS EXTREMES Situació: TREBALLS A L'EXTERIOR	1	2	2
16	EXPOSICIÓ A CONTACTES ELÈCTRICS Situació: CONTACTES DIRECTES I INDIRECTES	1	3	3
18	CONTACTES AMB SUBSTÀNCIES NOCIVES (CAÚSTIQUES, CORROSIVES, IRRITANTS O AL·LÈRGENIQUES) Situació: AGLOMERANTS	2	1	2
25	ATROPELLAMENTS O COPS AMB VEHICLES Situació: ITINERARIS A OBRA SOBRE TERRENYS IRREGULARS	2	3	4

P: Probabilitat (1,2,3) / G: Gravetat (1,2,3) / A: Avaluació (1,2,3,4,5)

MESURES PREVENTIVES

Codi	Descripció	Riscos
10000003	Itineraris preestablerts i balissats per al personal	1
10000004	Revisió i manteniment periòdic de SPC	1
10000005	Integrar la seguretat al disseny arquitectònic	1
10000006	Disseny i estudi de les mesures preventives en fase de projecte	1
10000008	Personal qualificat per a treballs en alçada	1
10000010	Executar les escales a la vegada que el sostre de la planta a la que doni accés	1

10000012	Assegurar les escales de mà	1
10000013	Ordre i neteja	2 /6
10000014	Preparació i manteniment de les superfícies de treball	2 /6
10000015	Organització de les zones de pas i emmagatzematge	2 /6
10000016	Organitzar el pas sobre taulers col·locats a sobre dels armats dels sostres	2
10000017	Als plans inclinats, treballar sobre superfícies rugoses i no lliscants	2
10000020	No realitzar treballs a la mateixa vertical	3 /4
10000022	Condena de la planta inferior en que s'ha de formigonar	3
10000025	Planificació d'àrees i llocs de treball	4
10000026	Planificació de recorreguts i maniobres per a màquines i camions	4
10000027	Elecció dels mitjans auxiliars de manteniment	4
10000028	Impedir l'accés de personal dins del radi d'acció de càrregues suspeses	4
10000029	No balancejar les càrregues suspeses	4
10000030	Suspendre i aixecar les càrregues dins de l'envolcall o flexos originals	4
10000031	Per a la manipulació de materials voluminosos i/o pesats, sol·licitar un procediment de treball específic	4
10000033	Solicitar habilitació professional del personal encarregat del manteniment de l'obra	4
10000038	Substituir lo manual per lo mecànic	9 /10
10000039	Planificació de compra i programa de manteniment d'eines	9 /11
10000040	Formació de l'operari en l'ús i manteniment d'eines	9
10000041	Substituir la fabricació a obra per la prefabricació a taller	9
10000042	Evitar processos de manipulació de materials a obra	9
10000044	Evitar processos de tallat de materials a l'obra	10
10000045	Formació	10 /13 /18
10000046	Evitar processos d'ajust en obra	10
10000047	Planificació i procediments per a la càrrega i descàrrega de materials	11
10000050	No treballar ni estar al radi d'acció de les càrregues suspeses	11
10000055	Elecció dels equips de manteniment	13
10000056	Paletització i eines ergonòmiques	13
10000058	Adaptar la feina a les característiques individuals de la persona que la realitza	13
10000059	Elecció dels materials alternatius poc pesats i més manegables	13
10000060	Suspensió de les feines en condicions extremes	14
10000061	Rotació dels llocs de treball	14
10000062	Planificar els treballs per a realitzar-los en zones protegides	14
10000063	En cas de vent, apuntalament i fixació de tots els elements inestables	14
10000064	Suspensió de les feines a cobertes inclinades amb vent superior a 40 km/h	14
10000067	No treballar al costat de línies elèctriques amb cables nusos	16
10000068	Elecció i manteniment de les eines elèctriques	16
10000069	Formació i habilitació específica per a cada eina	16
10000070	Compliment del REBT pel que fa a equips de protecció	16
10000071	Revisió de la posta a terra	16
10000072	Realitzar els treballs sobre superfícies seques	16
10000073	Disposar de quadres elèctrics secundaris	16
10000086	Substituir els materials amb substàncies nocives	18
10000103	Planificació de les àrees de treball	25
10000104	Accessos i circulació independents per a personal i maquinària	25
10000105	Anivellar la maquinària per a la realització de l'activitat	25
10000106	El personal no ha de descansar al costat de màquines aturades	25
10000107	Limitació de la velocitat dels vehicles	25
10000149	Realitzar treballs formigonament pilars amb plataforma amb proteccions reglamentaries	1
10000150	No utilitzar escales de ma per formigonar pilars. Utilitzar plataformes de treball estables.	1
10000154	Verificar nivell lumínic mínim (250 lux) a itineraris i llocs de treball	1 /2 /6 /9 /25
10000155	Controlar la temperatura i velocitat del vent als llocs de treball	14
10000160	Traslladar materials amb la grua dins d'una caixa o sarcòfeg	4 /11
10000161	Verificar que les connexions de les màquines es facin amb endolls reglamentaris	16

E07 IMPERMEABILITZACIONS - AÏLLAMENTS I JUNTES
E07.E04 AÏLLAMENTS AMB PLAQUES

AÏLLAMENT DE SOLERES I PARAMENTS MITJANÇANT LA COL·LOCACIÓ DE PLAQUES

Avaluació de riscos

Id	Risc	P	G	A
1	CAIGUDA DE PERSONES A DIFERENT NIVELL Situació: ITINERARIS A OBRA TREBALLS EN ALÇADA	1	3	3
2	CAIGUDA DE PERSONES AL MATEIX NIVELL Situació: ITINERARIS A OBRA ÀREA DE TREBALL MANCA D'IL·LUMINACIÓ	1	2	2
4	CAIGUDA D'OBJECTES PER MANIPULACIÓ O DE MATERIALS TRANSPORTATS	1	3	3

Situació: MANIPULACIÓ D'APLECS				
6	TREPITJADES SOBRE OBJECTES	2	2	3
Situació: ITINERARIS A OBRA ÀREA DE TREBALL MANCA D'IL.LUMINACIÓ				
9	COPS AMB OBJECTES O EINES (TALLS)	2	2	3
Situació: EINES				
10	PROJECCIÓ DE FRAGMENTS O PARTÍCULES	2	2	3
Situació: MANIPULACIÓ MATERIALS RETIRADA DE RUNA				
13	SOBRESFORÇOS	2	2	3
Situació: EINES				
14	EXPOSICIÓ A CONDICIONS AMBIENTALS EXTREMES	1	2	2
Situació: TREBALLS A L'EXTERIOR				
16	EXPOSICIÓ A CONTACTES ELÈCTRICS	1	2	2
Situació: CONTACTES DIRECTES I INDIRECTES				
17	INHALACIÓ O INGESTIÓ DE SUBSTANCIES NOCIVES	2	2	3
Situació: POLS DE FIBRES				

P: Probabilitat (1,2,3) / G: Gravetat (1,2,3) / A: Avaluació (1,2,3,4,5)

MESURES PREVENTIVES

Codi	Descripció	Riscos
I0000002	Planificar els treballs per a mantenir el màxim de temps possible les proteccions	1
I0000004	Revisió i manteniment periòdic de SPC	1
I0000005	Integrar la seguretat al disseny arquitectònic	1
I0000006	Disseny i estudi de les mesures preventives en fase de projecte	1
I0000008	Personal qualificat per a treballs en alçada	1
I0000013	Ordre i neteja	2 /6
I0000014	Preparació i manteniment de les superfícies de treball	2 /6
I0000015	Organització de les zones de pas i emmagatzematge	2 /6
I0000017	Als plans inclinats, treballar sobre superfícies rugoses i no lliscants	2
I0000025	Planificació d'àrees i llocs de treball	4
I0000026	Planificació de recorreguts i maniobres per a màquines i camions	4
I0000027	Elecció dels mitjans auxiliars de manteniment	4
I0000028	Impedir l'accés de personal dins del radi d'acció de càrregues suspeses	4
I0000029	No balancejar les càrregues suspeses	4
I0000030	Suspendre i aixecar les càrregues dins de l'envolcall o fleixos originals	4
I0000031	Per a la manipulació de materials voluminosos i/o pesats, sol·licitar un procediment de treball específic	4
I0000038	Substituir lo manual per lo mecànic	9 /10
I0000039	Planificació de compra i programa de manteniment d'eines	9
I0000040	Formació de l'operari en l'ús i manteniment d'eines	9
I0000041	Substituir la fabricació a obra per la prefabricació a taller	9
I0000045	Formació	10 /13
I0000055	Elecció dels equips de manteniment	13
I0000056	Paletització i eines ergonòmiques	13
I0000058	Adaptar la feina a les característiques individuals de la persona que la realitza	13
I0000060	Suspensió de les feines en condicions extremes	14
I0000061	Rotació dels llocs de treball	14 /17
I0000062	Planificar els treballs per a realitzar-los en zones protegides	14
I0000063	En cas de vent, apuntalament i fixació de tots els elements inestables	14
I0000068	Elecció i manteniment de les eines elèctriques	16
I0000069	Formació i habilitació específica per a cada eina	16
I0000070	Compliment del REBT pel que fa a equips de protecció	16
I0000071	Revisió de la posta a terra	16
I0000072	Realitzar els treballs sobre superfícies seques	16
I0000073	Disposar de quadres elèctrics secundaris	16
I0000078	Evitar processos de divisió de material en sec	17
I0000079	Realitzar els treballs a l'aire lliure, sempre a sotavent	17
I0000080	Elecció dels materials al disseny del projecte	17
I0000081	Canvi o modificació del procés de treball	17
I0000082	Aïllament del procés	17
I0000151	Per treballs en alçada utilitzar plataformes elevadores mecàniques o hidràuliques	13
I0000152	Utilitzar mitjans mecànics(grues, transpalets, plataformes elevadores) per manipular càrregues	13
I0000154	Verificar nivell lumínic mínim (250 lux) a itineraris i llocs de treball	2 /6 /9
I0000155	Controlar la temperatura i velocitat del vent als llocs de treball	14
I0000161	Verificar que les connexions de les màquines es facin amb endolls reglamentaris	16

E08 REVESTIMENTS
E08.E01 AMORFS (ARREBOSSATS - ENGUIXATS - ESTUCATS)

REVESTIMENTS AMORFS SOBRE ELEMENTS VERTICALS I HORITZONTALS CONSTITUITS PER ARREBOSSATS, ENGUIXATS I ESTUCATS

Avaluació de riscos

Id	Risc	P	G	A
1	CAIGUDA DE PERSONES A DIFERENT NIVELL	2	3	4
Situació: ITINERARIS A OBRA EN PERÍMETRE I VORES DE FORATS BASTIDES				
2	CAIGUDA DE PERSONES AL MATEIX NIVELL	1	1	1
Situació: ITINERARIS A OBRA SUPERFÍCIES IRREGULARS MATERIALS MAL APLEGATS MANCA D'IL.LUMINACIÓ				
4	CAIGUDA D'OBJECTES PER MANIPULACIÓ O DE MATERIALS TRANSPORTATS	1	3	3
Situació: MANIPULACIÓ D'APLECS, EINES				
6	TREPITJADES SOBRE OBJECTES	1	1	1
Situació: ITINERARIS A OBRA ÀREES DE TREBALL MANCA D'IL.LUMINACIÓ				
9	COPS AMB OBJECTES O EINES (TALLS)	2	1	2
Situació: EINES				
10	PROJECCIÓ DE FRAGMENTS O PARTÍCULES	2	2	3
Situació: CONFECCIÓ, MANIPULACIÓ I PROJECCIÓ DE MATERIALS				
11	ATRAPAMENT PER O ENTRE OBJECTES	2	2	3
Situació: AMB FORMIGONERES MANTENIMENT DE MATERIALS				
13	SOBRESFORÇOS	2	2	3
Situació: MANIPULACIÓ MANUAL				
14	EXPOSICIÓ A CONDICIONS AMBIENTALS EXTREMES	1	2	2
Situació: TREBALLS EXTERIORS				
16	EXPOSICIÓ A CONTACTES ELÈCTRICS	1	3	3
Situació: CONTACTES DIRECTES I INDIRECTES				
17	INHALACIÓ O INGESTIÓ DE SUBSTANCIES NOCIVES	2	1	2
Situació: AMBIENTS POLSOSSOS				
18	CONTACTES AMB SUBSTANCIES NOCIVES (CAUSTIQUES, CORROSIVES, IRRITANTS O AL·LERGÈNIQUES)	2	1	2
Situació: AGLOMERANTS				

P: Probabilitat (1,2,3) / G: Gravetat (1,2,3) / A: Avaluació (1,2,3,4,5)

MESURES PREVENTIVES

Codi	Descripció	Riscos
I0000003	Itineraris preestablerts i balissats per al personal	1
I0000004	Revisió i manteniment periòdic de SPC	1
I0000005	Integrar la seguretat al disseny arquitectònic	1
I0000006	Disseny i estudi de les mesures preventives en fase de projecte	1
I0000007	Adoptar les mesures preventives necessàries per al manteniment correcte posterior	1
I0000008	Personal qualificat per a treballs en alçada	1
I0000012	Assegurar les escales de mà	1
I0000013	Ordre i neteja	2 /6 /17
I0000014	Preparació i manteniment de les superfícies de treball	2 /6
I0000015	Organització de les zones de pas i emmagatzematge	2 /6
I0000017	Als plans inclinats, treballar sobre superfícies rugoses i no lliscants	2
I0000020	No realitzar treballs a la mateixa vertical	4
I0000025	Planificació d'àrees i llocs de treball	4
I0000026	Planificació de recorreguts i maniobres per a màquines i camions	4
I0000027	Elecció dels mitjans auxiliars de manteniment	4
I0000028	Impedir l'accés de personal dins del radi d'acció de càrregues suspeses	4
I0000029	No balancejar les càrregues suspeses	4
I0000030	Suspendre i aixecar les càrregues dins de l'envolcall o fleixos originals	4
I0000033	Sol·licitar habilitació professional del personal encarregat del manteniment de l'obra	4
I0000038	Substituir lo manual per lo mecànic	10
I0000039	Planificació de compra i programa de manteniment d'eines	9 /11
I0000040	Formació de l'operari en l'ús i manteniment d'eines	9
I0000041	Substituir la fabricació a obra per la prefabricació a taller	9
I0000042	Evitar processos de manipulació de materials a obra	9
I0000045	Formació	10 /13 /18
I0000047	Planificació i procediments per a la càrrega i descàrrega de materials	11
I0000050	No treballar ni estar al radi d'acció de les càrregues suspeses	11
I0000055	Elecció dels equips de manteniment	13

I0000056	Paletització i eines ergonòmiques	13
I0000058	Adaptar la feina a les característiques individuals de la persona que la realitza	13
I0000059	Elecció dels materials alternatius poc pessats i més manegables	13
I0000060	Suspensió de les feines en condicions extremes	14
I0000061	Rotació dels llocs de treball	14 /17
I0000062	Planificar els treballs per a realitzar-los en zones protegides	14
I0000063	En cas de vent, apuntalament i fixació de tots els elements inestables	14
I0000064	Suspensió de les feines a cobertes inclinades amb vent superior a 40 km/h	14
I0000067	No treballar al costat de línies elèctriques amb cables nusos	16
I0000068	Elecció i manteniment de les eines elèctriques	16
I0000069	Formació i habilitació específica per a cada eina	16
I0000070	Compliment del REBT pel que fa a equips de protecció	16
I0000071	Revisió de la posta a terra	16
I0000072	Realitzar els treballs sobre superfícies seques	16
I0000073	Disposar de quadres elèctrics secundaris	16
I0000074	Reg de les zones de treball	17
I0000080	Elecció dels materials al disseny del projecte	17
I0000081	Canvi o modificació del procés de treball	17
I0000082	Aïllament del procés	17
I0000085	Ventilació de les zones de treball	17
I0000086	Substituir els materials amb substàncies nocives	18
I0000151	Per treballs en alçada utilitzar plataformes elevadores mecàniques o hidràuliques	1 /13
I0000152	Utilitzar mitjans mecànics(grues, transpalets, plataformes elevadores) per manipular càrregues	13
I0000154	Verificar nivell lumínic mínim (250 lux) a itineraris i llocs de treball	2 /6
I0000155	Controlar la temperatura i velocitat del vent als llocs de treball	14
I0000161	Verificar que les connexions de les màquines es facin amb endolls reglamentaris	16

E08.E05 REVESTIMENTS DECORATIUS

REVESTIMENT D'ELEMENTS HORITZONTALS I VERTICALS, DE DIFERENTS MATERIALS I APLICACIONS, AMB UN ACABAT INDIVIDUALITZAT

Avaluació de riscos

Id	Risc	P	G	A
1	CAIGUDA DE PERSONES A DIFERENT NIVELL Situació: ITINERARIS D'OBRA TREBALLS EN ALÇADA, PERÍMETRE DE SOSTRES I VORES DE FORATS D'ESCALA BASTIDES	2	3	4
2	CAIGUDA DE PERSONES AL MATEIX NIVELL Situació: ITINERARIS D'OBRA EXECUCIÓ D'ESCALES MANCA D'IL.LUMINACIÓ SUPERFÍCIES IRREGULARS	1	1	1
4	CAIGUDA D'OBJECTES PER MANIPULACIÓ O DE MATERIALS TRANSPORTATS Situació: MANIPULACIÓ DE MATERIALS	1	3	3
6	TREPITJADES SOBRE OBJECTES Situació: ITINERARIS D'OBRA ÀREA DE TREBALL MANCA D'IL.LUMINACIÓ	1	2	2
9	COPS AMB OBJECTES O EINES (TALLS) Situació: ÚS D'EINES MANUALS I/O MECÀNIQUES	2	1	2
10	PROJECCIÓ DE FRAGMENTS O PARTÍCULES Situació: ÚS D'EINES DE TALL MANIPULACIÓ DE MATERIALS PROCESSOS D'AJUST I COL.LOCACIÓ	2	2	3
11	ATRAPAMENT PER O ENTRE OBJECTES Situació: MAQUINÀRIA OBRA MATERIALS	2	2	3
13	SOBRESFORÇOS Situació: MANIPULACIÓ MANUAL D'EINES I/O MATERIALS	2	2	3
14	EXPOSICIÓ A CONDICIONS AMBIENTALS EXTREMES Situació: TREBALLS A L'EXTERIOR	1	2	2
16	EXPOSICIÓ A CONTACTES ELÈCTRICS Situació: CONTACTES DIRECTES I INDIRECTES	1	3	3
17	INHALACIÓ O INGESTIÓ DE SUBSTÀNCIES NOCIVES Situació: COLES, MÀSTICS AMBIENTS POLSSOSOS TALLS D'ELEMENTS EN SEC	2	1	2
18	CONTACTES AMB SUBSTÀNCIES NOCIVES (CÀUSTIQUES, CORROSIVES, IRRITANTS O AL·LERGÈNIQUES) Situació: CONTACTE AMB AGLOMERATS, COLES, DISSOLVENTS	2	1	2

21	INCENDIS Situació: TREBALLS AMB MATERIALS COMBUSTIBLES	1	2	2
25	ATROPELLAMENTS O COPS AMB VEHICLES Situació: VEHICLES DE MANUTENCIÓ, COL.LOCACIÓ DE MATERIALS EN OBRA I ALÇADA MANCA D'IL.LUMINACIÓ ITINERARIS D'OBRA	1	3	3
26	EXPOSICIÓ A SOROLLS Situació: MAQUINÀRIA	1	2	2
27	EXPOSICIÓ A VIBRACIONS Situació: MAQUINÀRIA	1	2	2

P: Probabilitat (1,2,3) / G: Gravetat (1,2,3) / A: Avaluació (1,2,3,4,5)

MESURES PREVENTIVES

Codi	Descripció	Riscos
I0000003	Itineraris preestablerts i balissats per al personal	1
I0000004	Revisió i manteniment periòdic de SPC	1
I0000005	Integrar la seguretat al disseny arquitectònic	1
I0000006	Disseny i estudi de les mesures preventives en fase de projecte	1
I0000007	Adoptar les mesures preventives necessàries per al manteniment correcte posterior	1
I0000008	Personal qualificat per a treballs en alçada	1
I0000012	Assegurar les escales de mà	1
I0000013	Ordre i neteja	2 /6 /17
I0000014	Preparació i manteniment de les superfícies de treball	2 /6
I0000015	Organització de les zones de pas i emmagatzematge	2 /6
I0000017	Als plans inclinats, treballar sobre superfícies rugoses i no lliscants	2
I0000020	No realitzar treballs a la mateixa vertical	4
I0000025	Planificació d'àrees i llocs de treball	4
I0000026	Planificació de recorreguts i maniobres per a màquines i camions	4
I0000027	Elecció dels mitjans auxiliars de manteniment	4
I0000028	Impedir l'accés de personal dins del radi d'acció de càrregues suspeses	4
I0000029	No balancejar les càrregues suspeses	4
I0000030	Suspendre i aixecar les càrregues dins de l'envolcall o fleixos originals	4
I0000031	Per a la manipulació de materials voluminosos i/o pesats, sol·licitar un procediment de treball específic	4
I0000033	Sol·licitar habilitació professional del personal encarregat del manteniment de l'obra	4
I0000038	Substituir lo manual per lo mecànic	9 /10
I0000039	Planificació de compra i programa de manteniment d'eines	9 /11
I0000040	Formació de l'operari en l'ús i manteniment d'eines	9
I0000041	Substituir la fabricació a obra per la prefabricació a taller	9
I0000042	Evitar processos de manipulació de materials a obra	9
I0000044	Evitar processos de tallat de materials a l'obra	10
I0000045	Formació	10 /13 /18 /21
I0000046	Evitar processos d'ajust en obra	10
I0000047	Planificació i procediments per a la càrrega i descàrrega de materials	11
I0000050	No treballar ni estar al radi d'acció de les càrregues suspesses	11
I0000055	Elecció dels equips de manteniment	13
I0000056	Paletització i eines ergonòmiques	13
I0000058	Adaptar la feina a les característiques individuals de la persona que la realitza	13
I0000059	Elecció dels materials alternatius poc pessats i més manegables	13
I0000060	Suspensió de les feines en condicions extremes	14
I0000061	Rotació dels llocs de treball	14 /17 /26 /27
I0000062	Planificar els treballs per a realitzar-los en zones protegides	14 /26
I0000063	En cas de vent, apuntalament i fixació de tots els elements inestables	14
I0000064	Suspensió de les feines a cobertes inclinades amb vent superior a 40 km/h	14
I0000068	Elecció i manteniment de les eines elèctriques	16
I0000069	Formació i habilitació específica per a cada eina	16
I0000070	Compliment del REBT pel que fa a equips de protecció	16
I0000071	Revisió de la posta a terra	16
I0000072	Realitzar els treballs sobre superfícies seques	16
I0000073	Disposar de quadres elèctrics secundaris	16
I0000078	Evitar processos de divisió de material en sec	17
I0000079	Realitzar els treballs a l'aire lliure, sempre a sotavent	17
I0000082	Aïllament del procés	17
I0000084	Talls amb serra de trepar per via humida, amb proteccions integrades	17
I0000085	Ventilació de les zones de treball	17
I0000086	Substituir els materials amb substàncies nocives	18
I0000097	Substituir l'inflamable per no infamable	21
I0000103	Planificació de les àrees de treball	25
I0000104	Accessos i circulació independents per a personal i maquinària	25
I0000105	Anivellar la maquinària per a la realització de l'activitat	25
I0000106	El personal no ha de descansar al costat de màquines aturades	25

I0000107	Limitació de la velocitat dels vehicles	25
I0000108	Eliminar el soroll en origen	26
I0000110	Eliminar vibracions en origen	27
I0000151	Per treballs en alçada utilitzar plataformes elevadores mecàniques o hidràuliques	1 /13
I0000152	Utilitzar mitjans mecànics(grues, transpalets, plataformes elevadores) per manipular càrregues	13
I0000154	Verificar nivell lumínic mínim (250 lux) a itineraris i llocs de treball	2 /6 /25
I0000155	Controlar la temperatura i velocitat del vent als llocs de treball	14
I0000157	Control del nivell sonor amb sonòmetre portàtil	26
I0000161	Verificar que les connexions de les màquines es facin amb endolls reglamentaris	16

E09PAVIMENTS

E09.E01PAVIMENTS AMORFS (FORMIGÓ, SUB-BASES, TERRA, SAULO)

PAVIMENTS AMORFS A BASE DE TERRES, SORRES, SUBBASE GRANULAR I DE FORMIGÓ, SUBMINISTRATS, EXTESSOS I COMPACTATS MECÀNICAMENT

Avaluació de riscos				
Id	Risc	P	G	A
1	CAIGUDA DE PERSONES A DIFERENT NIVELL Situació: ITINERARIS A OBRA PERÍMETRE I VORES DE FORATS	1	3	3
2	CAIGUDA DE PERSONES AL MATEIX NIVELL Situació: ITINERARIS A OBRA ÀREA DE TREBALL AMB BAIXA IL.LUMINACIÓ	2	2	3
6	TREPITJADES SOBRE OBJECTES Situació: ITINERARIS A OBRA ÀREA DE TREBALL AMB BAIXA IL.LUMINACIÓ	2	1	2
9	COPS AMB OBJECTES O EINES (TALLS) Situació: EINES	1	2	2
10	PROJECCIÓ DE FRAGMENTS O PARTÍCULES Situació: DESCÀRREGA, EXTESA DE MATERIALS	2	1	2
11	ATRAPAMENT PER O ENTRE OBJECTES Situació: COMPORTES DE CAMIONS DE SUBMINISTRAMENT CANVI COMPLEMENTS MÀQUINES	1	2	2
12	ATRAPAMENT PER BOLCADA DE MÀQUINES, TRACTORS O VEHICLES Situació: DESNIVELLS ALS ITINERARIS D'OBRA	1	3	3
13	SOBREESFORÇOS Situació: MANIPULACIÓ MANUAL	2	2	3
14	EXPOSICIÓ A CONDICIONS AMBIENTALS EXTREMES Situació: TREBALLS A L'EXTERIOR	1	2	2
16	EXPOSICIÓ A CONTACTES ELÈCTRICS Situació: CONTACTES DIRECTES I INDIRECTES	1	2	2
17	INHALACIÓ O INGESTIÓ DE SUBSTÀNCIES NOCIVES Situació: MANIPULACIÓ MATERIALS POLSOSSOS ADITIUS PER A FORMIGONS	2	1	2
25	ATROPELLAMENTS O COPS AMB VEHICLES Situació: ITINERARIS A OBRA PER SUPERFÍCIES IRREGULARS	1	3	3
27	EXPOSICIÓ A VIBRACIONS Situació: CABINES MAQUINÀRIA	1	2	2

P: Probabilitat (1,2,3) / G: Gravetat (1,2,3) / A: Avaluació (1,2,3,4,5)

MESURES PREVENTIVES

Codi	Descripció	Riscos
I0000002	Planificar els treballs per a mantenir el màxim de temps possible les proteccions	1
I0000003	Itineraris preestablerts i balissats per al personal	1
I0000004	Revisió i manteniment periòdic de SPC	1
I0000005	Integrar la seguretat al disseny arquitectònic	1
I0000006	Disseny i estudi de les mesures preventives en fase de projecte	1
I0000013	Ordre i neteja	2 /6
I0000014	Preparació i manteniment de les superfícies de treball	2 /6
I0000015	Organització de les zones de pas i emmagatzematge	2 /6
I0000017	Als plans inclinats, treballar sobre superfícies rugoses i no lliscants	2
I0000038	Substituir lo manual per lo mecànic	9 /10
I0000039	Planificació de compra i programa de manteniment d'eines	9
I0000040	Formació de l'operari en l'ús i manteniment d'eines	9
I0000045	Formació	10 /12 /13
I0000047	Planificació i procediments per a la càrrega i descàrrega de materials	11
I0000048	No treballar al costat de paraments acabats de fer (< 48 h)	11
I0000051	Adequació dels recorreguts de la maquinària	12
I0000053	Procediment d'utilització de la maquinària	12

I0000055	Elecció dels equips de manteniment	13
I0000056	Paletització i eines ergonòmiques	13
I0000058	Adaptar la feina a les característiques individuals de la persona que la realitza	13
I0000060	Suspensió de les feines en condicions extremes	14
I0000061	Rotació dels llocs de treball	14 /17 /27
I0000062	Planificar els treballs per a realitzar-los en zones protegides	14
I0000068	Elecció i manteniment de les eines elèctriques	16
I0000069	Formació i habilitació específica per a cada eina	16
I0000070	Compliment del REBT pel que fa a equips de protecció	16
I0000071	Revisió de la posta a terra	16
I0000072	Realitzar els treballs sobre superfícies seques	16
I0000073	Disposar de quadres elèctrics secundaris	16
I0000074	Reg de les zones de treball	17
I0000084	Talls amb serra de trepar per via humida, amb proteccions integrades	13
I0000103	Planificació de les àrees de treball	25
I0000104	Accessos i circulació independents per a personal i maquinària	25
I0000105	Anivellar la maquinària per a la realització de l'activitat	25
I0000106	El personal no ha de descansar al costat de màquines aturades	25
I0000107	Limitació de la velocitat dels vehicles	25
I0000110	Eliminar vibracions en origen	27
I0000152	Utilitzar mitjans mecànics(grues, transpalets, plataformes elevadores) per manipular càrregues	13
I0000154	Verificar nivell lumínic mínim (250 lux) a itineraris i llocs de treball	2 /6 /9 /25
I0000155	Controlar la temperatura i velocitat del vent als llocs de treball	14
I0000161	Verificar que les connexions de les màquines es facin amb endolls reglamentaris	16

E09.E02ENRAJOLATS I APLACATS DE PECES AMB PULIT (PEDRA, CERAMICA, MORTER CIMENT, ESCOPIDORS, ETC.)

PAVIMENTS DE RAJOLES CERÀMIQUES, DE PEDRA NATURAL I DE TERRATZO, POLITS I ABRILLANTATS EN OBRA

Avaluació de riscos				
Id	Risc	P	G	A
1	CAIGUDA DE PERSONES A DIFERENT NIVELL Situació: ITINERARIS A OBRA PERÍMETRE I VORES DE FORATS	1	3	3
2	CAIGUDA DE PERSONES AL MATEIX NIVELL Situació: ITINERARIS A OBRA ÀREA DE TREBALL MANCA D'IL.LUMINACIÓ	2	2	3
4	CAIGUDA D'OBJECTES PER MANIPULACIÓ O DE MATERIALS TRANSPORTATS Situació: MANIPULACIÓ D'APLECS	1	3	3
6	TREPITJADES SOBRE OBJECTES Situació: ITINERARIS A OBRA ÀREA DE TREBALL AMB BAIXA IL.LUMINACIÓ	1	2	2
9	COPS AMB OBJECTES O EINES (TALLS) Situació: EINES	1	2	2
10	PROJECCIÓ DE FRAGMENTS O PARTÍCULES Situació: TALLS EN SEC MANIPULACIÓ MATERIALS RETIRADA RUNES	2	1	2
11	ATRAPAMENT PER O ENTRE OBJECTES Situació: PELS MATERIALS PER LA FORMIGONERA DE MORTER	1	3	3
13	SOBREESFORÇOS Situació: MANIPULACIÓ MANUAL	2	2	3
14	EXPOSICIÓ A CONDICIONS AMBIENTALS EXTREMES Situació: TREBALLS A L'EXTERIOR	1	2	2
16	EXPOSICIÓ A CONTACTES ELÈCTRICS Situació: CONTACTES DIRECTES I INDIRECTES	1	2	2
17	INHALACIÓ O INGESTIÓ DE SUBSTÀNCIES NOCIVES Situació: TALL EN SEC - POLS RETIRADA DE RUNA	2	1	2
18	CONTACTES AMB SUBSTÀNCIES NOCIVES (CAUSTIQUES, CORROSIVES, IRRITANTS O AL·LERGÈNIQUES) Situació: AGLOMERANTS, SEGELLANTS ABRILLANTADORS, NETEJA	1	2	2

P: Probabilitat (1,2,3) / G: Gravetat (1,2,3) / A: Avaluació (1,2,3,4,5)

MESURES PREVENTIVES

Codi	Descripció	Riscos
------	------------	--------

I0000002	Planificar els treballs per a mantenir el màxim de temps possible les proteccions	1
I0000004	Revisió i manteniment periòdic de SPC	1
I0000013	Ordre i neteja	2 /6 /17
I0000014	Preparació i manteniment de les superfícies de treball	2 /6
I0000015	Organització de les zones de pas i emmagatzematge	2 /6
I0000017	Als plans inclinats, treballar sobre superfícies rugoses i no lliscants	2
I0000025	Planificació d'àrees i llocs de treball	4
I0000027	Elecció dels mitjans auxiliars de manteniment	4
I0000028	Impedir l'accés de personal dins del radi d'acció de càrregues suspeses	4
I0000029	No balancejar les càrregues suspeses	4
I0000030	Suspendre i aixecar les càrregues dins de l'envolcall o fleixos originals	4
I0000031	Per a la manipulació de materials voluminosos i/o pesats, sol·licitar un procediment de treball específic	4
I0000038	Substituir lo manual per lo mecànic	9
I0000039	Planificació de compra i programa de manteniment d'eines	9
I0000040	Formació de l'operari en l'ús i manteniment d'eines	9
I0000044	Evitar processos de tallat de materials a l'obra	10
I0000045	Formació	10 /11 /13 /18
I0000055	Elecció dels equips de manteniment	13
I0000056	Paletització i eines ergonòmiques	13
I0000058	Adaptar la feina a les característiques individuals de la persona que la realitza	13
I0000060	Suspensió de les feines en condicions extremes	14
I0000061	Rotació dels llocs de treball	14
I0000062	Planificar els treballs per a realitzar-los en zones protegides	14
I0000063	En cas de vent, apuntalament i fixació de tots els elements inestables	14
I0000068	Elecció i manteniment de les eines elèctriques	16
I0000069	Formació i habilitació específica per a cada eina	16
I0000070	Compliment del REBT pel que fa a equips de protecció	16
I0000071	Revisió de la posta a terra	16
I0000072	Realitzar els treballs sobre superfícies seques	16
I0000073	Disposar de quadres elèctrics secundaris	16
I0000078	Evitar processos de divissió de material en sec	17
I0000079	Realitzar els treballs a l'aire lliure, sempre a sotavent	17
I0000084	Talls amb serra de trepar per via humida, amb proteccions integrades	10 /13 /17
I0000086	Substituir els materials amb substàncies nocives	18
I0000152	Utilitzar mitjans mecànics(grues, transpalets, plataformes elevadores) per manipular càrregues	4
I0000154	Verificar nivell lumínic mínim (250 lux) a itineraris i llocs de treball	2 /6 /9
I0000155	Controlar la temperatura i velocitat del vent als llocs de treball	14
I0000161	Verificar que les connexions de les màquines es facin amb endolls reglamentaris	16

E10TANCAMENTS I DIVISÒRIES PRACTICABLES, BARANES I PROTECCIONS FIXES

E10.E03TANCAMENTS PRACTICABLES I BARANES DE PVC, ALUMINI, ACER

COL.LOCACIÓ DE FINESTRES, BALCONERES, PORTES I BARANES DE PVC, ALUMINI I ACER

Avaluació de riscos				
Id	Risc	P	G	A
1	CAIGUDA DE PERSONES A DIFERENT NIVELL Situació: ITINERARIS A OBRA PERÍMETRE I VORES FORADADES	1	3	3
2	CAIGUDA DE PERSONES AL MATEIX NIVELL Situació: ITINERARIS A OBRA ÀREA DE TREBALL MANCA D'IL.LUMINACIÓ	1	2	2
4	CAIGUDA D'OBJECTES PER MANIPULACIÓ O DE MATERIALS TRANSPORTATS Situació: MANIPULACIÓ DE MATERIAL	1	3	3
6	TREPITJADES SOBRE OBJECTES Situació: ITINERARIS A OBRA ÀREES DE TREBALL MANCA D'IL.LUMINACIÓ	1	1	1
9	COPS AMB OBJECTES O EINES (TALLS) Situació: EINES	1	2	2
10	PROJECCIÓ DE FRAGMENTS O PARTÍCULES Situació: MANIPULAR MATERIALS AJUSTOS	1	1	1
13	SOBRESFORÇOS Situació: MANIPULACIÓ MANUAL	1	2	2
16	EXPOSICIÓ A CONTACTES ELÈCTRICS Situació: CONTACTES DIRECTES I INDIRECTES	1	3	3
17	INHALACIÓ O INGESTIÓ DE SUBSTÀNCIES NOCIVES	1	1	1

Situació: POLS, COLES, DISSOLVENTS RETIRAR RUNES		
P: Probabilitat (1,2,3) / G: Gravetat (1,2,3) / A: Avaluació (1,2,3,4,5)		
MESURES PREVENTIVES		
Codi	Descripció	Riscos
I0000002	Planificar els treballs per a mantenir el màxim de temps possible les proteccions	1
I0000004	Revisió i manteniment periòdic de SPC	1
I0000005	Integrar la seguretat al disseny arquitectònic	1
I0000006	Disseny i estudi de les mesures preventives en fase de projecte	1
I0000013	Ordre i neteja	2 /6 /17
I0000014	Preparació i manteniment de les superfícies de treball	2 /6
I0000015	Organització de les zones de pas i emmagatzematge	2 /6
I0000017	Als plans inclinats, treballar sobre superfícies rugoses i no lliscants	2
I0000025	Planificació d'àrees i llocs de treball	4
I0000027	Elecció dels mitjans auxiliars de manteniment	4
I0000028	Impedir l'accés de personal dins del radi d'acció de càrregues suspeses	4
I0000029	No balancejar les càrregues suspeses	4
I0000030	Suspendre i aixecar les càrregues dins de l'envolcall o fleixos originals	4
I0000031	Per a la manipulació de materials voluminosos i/o pesats, sol·licitar un procediment de treball específic	4
I0000038	Substituir lo manual per lo mecànic	9
I0000039	Planificació de compra i programa de manteniment d'eines	9
I0000040	Formació de l'operari en l'ús i manteniment d'eines	9
I0000044	Evitar processos de tallat de materials a l'obra	10
I0000045	Formació	10 /13
I0000055	Elecció dels equips de manteniment	13
I0000056	Paletització i eines ergonòmiques	13
I0000058	Adaptar la feina a les característiques individuals de la persona que la realitza	13
I0000068	Elecció i manteniment de les eines elèctriques	16
I0000069	Formació i habilitació específica per a cada eina	16
I0000070	Compliment del REBT pel que fa a equips de protecció	16
I0000071	Revisió de la posta a terra	16
I0000072	Realitzar els treballs sobre superfícies seques	16
I0000073	Disposar de quadres elèctrics secundaris	16
I0000078	Evitar processos de divissió de material en sec	17
I0000079	Realitzar els treballs a l'aire lliure, sempre a sotavent	17
I0000152	Utilitzar mitjans mecànics(grues, transpalets, plataformes elevadores) per manipular càrregues	4
I0000154	Verificar nivell lumínic mínim (250 lux) a itineraris i llocs de treball	2 /6
I0000161	Verificar que les connexions de les màquines es facin amb endolls reglamentaris	16

E12INSTAL.LACIONS D'EVACUACIÓ

E12.E01ELEMENTS COL·LOCATS SUPERFICIALMENT (CAIXES SIFÒNIQUES, DESGUASSOS BUNERES, ETC.)

XARXA HORITZONTAL D'EVACUACIÓ ENTERRADA SUPERFICIALMENT, COMPOSADA D'ARQUETES, ARQUETES SINFÒNIQUES I DESGUASSOS, EN MATERIAL PREFABRICAT

Avaluació de riscos				
Id	Risc	P	G	A
1	CAIGUDA DE PERSONES A DIFERENT NIVELL Situació: CAIGUDES EN RASES OBERTES	2	1	2
2	CAIGUDA DE PERSONES AL MATEIX NIVELL Situació: TERRENY IRREGULAR MATERIAL MAL APLEGAT	2	1	2
3	CAIGUDA D'OBJECTES PER DESPLOM, ESFONDRAMENT O ENSORRAMENT Situació: ENFONSAMENT DE TERRES	1	3	3
6	TREPITJADES SOBRE OBJECTES Situació: SOBRE MATERIAL	2	1	2
9	COPS AMB OBJECTES O EINES (TALLS) Situació: COPS AMB MATERIALS TALLS EN LA MANIPULACIÓ	2	2	3
10	PROJECCIÓ DE FRAGMENTS O PARTÍCULES Situació: A LA MANIPULACIÓ DELS MATERIALS AL REJUNTAR I REBLIR DE MATERIAL	1	2	2
11	ATRAPAMENT PER O ENTRE OBJECTES Situació: PER MATERIALS PESATS COM PERICONS MANIPULACIÓ FORMIGONERA	2	2	3
13	SOBRESFORÇOS	2	2	3

Situació: MANIPULACIÓ MANUAL				
14	EXPOSICIÓ A CONDICIONS AMBIENTALS EXTREMES	2	2	3
Situació: TREBALL A L'EXTERIOR				
15	CONTACTES TÈRMICS	1	2	2
Situació: MANIPULACIÓ DE BUFADOR				
17	INHALACIÓ O INGESTIÓ DE SUBSTÀNCIES NOCIVES	1	2	2
Situació: POLS D'EXCAVACIÓ DISSOLVENTS DE COLES GASOS I SUBSTÀNCIES TÒXIQUES EN CLAVEGUERES EXITENTS				
18	CONTACTES AMB SUBSTÀNCIES NOCIVES (CAÚSTIQUES, CORROSIVES, IRRITANTS O AL·LERGÈNIQUES)	1	2	2
Situació: COLES I RESINES CIMENT				
24	ACCIDENTS CAUSATS PER ÉSSERS VIUS	1	2	2
Situació: EN CONNEXIONS AMB CLAVEGUERES EXISTENTS				
25	ATROPELLAMENTS O COPS AMB VEHICLES	2	3	4
Situació:				

P: Probabilitat (1,2,3) / G: Gravetat (1,2,3) / A: Avaluació (1,2,3,4,5)

MESURES PREVENTIVES

Codi	Descripció	Riscos
I0000003	Itineraris preestablerts i balissats per al personal	1
I0000004	Revisió i manteniment periòdic de SPC	1
I0000006	Disseny i estudi de les mesures preventives en fase de projecte	1
I0000011	Incorporar al projecte mesures de protecció per al muntatge i manteniment de la instal.lació	1
I0000013	Ordre i neteja	2 /6 /17
I0000014	Preparació i manteniment de les superfícies de treball	2 /6
I0000015	Organització de les zones de pas i emmagatzematge	2 /6
I0000023	Solicitar dades de les característiques físiques de les terres	3
I0000024	Execució de treballs a l'interior de rases per equips	3
I0000030	Suspendre i aixecar les càrregues dins de l'envolcall o flexos originals	3
I0000038	Substituir lo manual per lo mecànic	9
I0000039	Planificació de compra i programa de manteniment d'eines	9 /11
I0000040	Formació de l'operari en l'ús i manteniment d'eines	9
I0000042	Evitar processos de manipulació de materials a obra	9
I0000044	Evitar processos de tallat de materials a l'obra	10
I0000045	Formació	10 /13 /18
I0000046	Evitar processos d'ajust en obra	10
I0000047	Planificació i procediments per a la càrrega i descàrrega de materials	11
I0000050	No treballar ni estar al radi d'acció de les càrregues suspeses	11
I0000055	Elecció dels equips de manteniment	13
I0000058	Adaptar la feina a les característiques individuals de la persona que la realitza	13
I0000059	Elecció dels materials alternatius poc pessats i més manegables	13
I0000060	Suspensió de les feines en condicions extremes	14
I0000061	Rotació dels llocs de treball	14 /17
I0000062	Planificar els treballs per a realitzar-los en zones protegides	14
I0000066	Utilitzar peces especials d'unió de PVC per tal d'evitar de dilatar les peces amb calor	15
I0000080	Elecció dels materials al disseny del projecte	17
I0000086	Substituir els materials amb substàncies nocives	17 /18
I0000101	Actuacions prèvies de desparasitació i desratització	24
I0000102	Procediment previ de treball	24
I0000103	Planificació de les àrees de treball	25
I0000104	Accessos i circulació independents per a personal i maquinària	25
I0000105	Anivellar la maquinària per a la realització de l'activitat	25
I0000106	El personal no ha de descansar al costat de màquines aturades	25
I0000107	Limitació de la velocitat dels vehicles	25
I0000152	Utilitzar mitjans mecànics(grues, transpalets, plataformes elevadores) per manipular càrregues	11 /13
I0000154	Verificar nivell lumínic mínim (250 lux) a itineraris i llocs de treball	1 /2 /6
I0000155	Controlar la temperatura i velocitat del vent als llocs de treball	14

E12.E03 ELEMENTS SOTERRATS (CLAVEGUERONS, POUS, DRENATGES)

XARXA HORIZONTAL D'EVACUACIÓ ENTERRADA, COMPOSADA DE POUS DE REGISTRE, DRENATGES I DESGUÀS, EN MATERIAL PREFABRICAT

Avaluació de riscos

Id	Risc	P	G	A
1	CAIGUDA DE PERSONES A DIFERENT NIVELL	2	3	4
Situació: CAIGUDES DINS RASES OBERTES I POUS				

2	CAIGUDA DE PERSONES AL MATEIX NIVELL	2	1	2
Situació: TERRENY IRREGULAR MATERIALS MAL APLEGATS				
3	CAIGUDA D'OBJECTES PER DESPLOM, ESFONDRAMENT O ENSORRAMENT	2	3	4
Situació: CAIGUDES DE TERRES EN POUS I RASES ENFONSAMENT DE TALUSSOS.				
6	TREPITJADES SOBRE OBJECTES	1	1	1
Situació: ITINERARIS A OBRA				
9	COPS AMB OBJECTES O EINES (TALLS)	2	2	3
Situació: MANIPULACIÓ DE MATERIALS I EINES				
10	PROJECCIÓ DE FRAGMENTS O PARTÍCULES	1	2	2
Situació: MANIPULACIÓ D'ELEMENTS REJUNTATS I FARCITS DE MATERIAL				
11	ATRAPAMENT PER O ENTRE OBJECTES	2	2	3
Situació: MANIPULACIÓ DE MATERIALS PESANTS MANTENIMENT DE MATERIALS				
13	SOBREESFORÇOS	2	2	3
Situació: MANIPULACIÓ MANUAL				
14	EXPOSICIÓ A CONDICIONS AMBIENTALS EXTREMES	2	2	3
Situació: TREBALLS A L'EXTERIOR				
15	CONTACTES TÈRMICS	1	2	2
Situació: BUFADOR				
17	INHALACIÓ O INGESTIÓ DE SUBSTÀNCIES NOCIVES	1	2	2
Situació: COLES POLS GASOS				
18	CONTACTES AMB SUBSTÀNCIES NOCIVES (CAUSTIQUES, CORROSIVES, IRRITANTS O AL·LERGÈNIQUES)	1	2	2
Situació: COLA CIMENT				
24	ACCIDENTS CAUSATS PER ÉSSERS VIUS	1	2	2
Situació: EN CONNEXIÓ A LA XARXA EXISTENT				
25	ATROPELLAMENTS O COPS AMB VEHICLES	2	3	4
Situació:				

P: Probabilitat (1,2,3) / G: Gravetat (1,2,3) / A: Avaluació (1,2,3,4,5)

MESURES PREVENTIVES

Codi	Descripció	Riscos
I0000003	Itineraris preestablerts i balissats per al personal	1
I0000004	Revisió i manteniment periòdic de SPC	1
I0000012	Assegurar les escales de mà	1
I0000013	Ordre i neteja	2 /6 /17
I0000014	Preparació i manteniment de les superfícies de treball	2 /6
I0000015	Organització de les zones de pas i emmagatzematge	2 /6
I0000020	No realitzar treballs a la mateixa vertical	3
I0000023	Solicitar dades de les característiques físiques de les terres	3
I0000027	Elecció dels mitjans auxiliars de manteniment	3
I0000039	Planificació de compra i programa de manteniment d'eines	9 /11
I0000040	Formació de l'operari en l'ús i manteniment d'eines	9
I0000042	Evitar processos de manipulació de materials a obra	9
I0000044	Evitar processos de tallat de materials a l'obra	10
I0000045	Formació	10 /13 /18
I0000046	Evitar processos d'ajust en obra	10
I0000047	Planificació i procediments per a la càrrega i descàrrega de materials	11
I0000050	No treballar ni estar al radi d'acció de les càrregues suspeses	11
I0000055	Elecció dels equips de manteniment	13
I0000056	Paletització i eines ergonòmiques	13
I0000058	Adaptar la feina a les característiques individuals de la persona que la realitza	13
I0000059	Elecció dels materials alternatius poc pessats i més manegables	13
I0000060	Suspensió de les feines en condicions extremes	14
I0000061	Rotació dels llocs de treball	14 /17
I0000062	Planificar els treballs per a realitzar-los en zones protegides	14
I0000066	Utilitzar peces especials d'unió de PVC per tal d'evitar de dilatar les peces amb calor	15
I0000074	Reg de les zones de treball	17
I0000078	Evitar processos de divisió de material en sec	17
I0000079	Realitzar els treballs a l'aire lliure, sempre a sotavent	17
I0000082	Aïllament del procés	17
I0000084	Talls amb serra de trepar per via humida, amb proteccions integrades	17
I0000085	Ventilació de les zones de treball	17
I0000086	Substituir els materials amb substàncies nocives	17 /18
I0000101	Actuacions prèvies de desparasitació i desratització	24
I0000102	Procediment previ de treball	24

I0000152	Utilitzar mitjans mecànics(grues, transpalets, plataformes elevadores) per manipular càrregues	3 /11 /13
I0000154	Verificar nivell lumínic mínim (250 lux) a itineraris i llocs de treball	1 /2 /6 /9
I0000155	Controlar la temperatura i velocitat del vent als llocs de treball	14

E15INSTAL.LACIONS ELÈCTRIQUES

E15.E01INSTAL.LACIONS ELÈCTRIQUES BAIXA TENSIÓ

INSTAL.LACIONS ELÈCTRIQUES EN EDIFICACIÓ DE BAIXA TENSIÓ

Avaluació de riscos				
Id	Risc	P	G	A
1	CAIGUDA DE PERSONES A DIFERENT NIVELL Situació: ITINERARIS A OBRA MUNTATGE DE SAFATES TREBALLS EN ALÇADA	2	3	4
2	CAIGUDA DE PERSONES AL MATEIX NIVELL Situació: ITINERARIS A OBRA ÀREA DE TREBALL MANCA D'IL.LUMINACIÓ	1	2	2
4	CAIGUDA D'OBJECTES PER MANIPULACIÓ O DE MATERIALS TRANSPORTATS Situació: MANIPULACIÓ D'APLECS	1	3	3
6	TREPITJADES SOBRE OBJECTES Situació: ITINERARIS A OBRA ÀREA DE TREBALL MANCA D'IL.LUMINACIÓ	2	1	2
9	COPS AMB OBJECTES O EINES (TALLS) Situació: EINES PELAT DE CABLES COPS AMB EQUIPS	2	1	2
10	PROJECCIÓ DE FRAGMENTS O PARTÍCULES Situació: AJUST I MANIPULACIÓ DE MATERIALS	2	1	2
11	ATRAPAMENT PER O ENTRE OBJECTES Situació: INSTAL.LACIÓ MÒDULS CONTADORS INSTAL.LACIÓ ARMARIS CONNEXIONS	1	3	3
13	SOBRESFORÇOS Situació: MANIPULACIÓ MANUAL	2	2	3
14	EXPOSICIÓ A CONDICIONS AMBIENTALS EXTREMES Situació: TREBALLS A L'EXTERIOR	2	2	3
16	EXPOSICIÓ A CONTACTES ELÈCTRICS Situació: CONTACTES DIRECTES I INDIRECTES	2	3	4

P: Probabilitat (1,2,3) / G: Gravetat (1,2,3) / A: Avaluació (1,2,3,4,5)

MESURES PREVENTIVES

Codi	Descripció	Riscos
I0000002	Planificar els treballs per a mantenir el màxim de temps possible les proteccions	1
I0000003	Itineraris preestablerts i balissats per al personal	1
I0000004	Revisió i manteniment periòdic de SPC	1
I0000005	Integrar la seguretat al disseny arquitectònic	1
I0000006	Disseny i estudi de les mesures preventives en fase de projecte	1
I0000007	Adoptar les mesures preventives necessàries per al manteniment correcte posterior	1
I0000008	Personal qualificat per a treballs en alçada	1
I0000011	Incorporar al projecte mesures de protecció per al muntatge i manteniment de la instal.lació	1
I0000012	Assegurar les escales de mà	1
I0000013	Ordre i neteja	2 /6
I0000014	Preparació i manteniment de les superfícies de treball	2 /6
I0000015	Organització de les zones de pas i emmagatzematge	2 /6
I0000017	Als plans inclinats, treballar sobre superfícies rugoses i no lliscants	2
I0000025	Planificació d'àrees i llocs de treball	4
I0000026	Planificació de recorreguts i maniobres per a màquines i camions	4
I0000027	Elecció dels mitjans auxiliars de manteniment	4
I0000028	Impedir l'accés de personal dins del radi d'acció de càrregues suspeses	4
I0000029	No balancejar les càrregues suspeses	4
I0000030	Suspendre i aixecar les càrregues dins de l'envolcall o fleixos originals	4
I0000031	Per a la manipulació de materials voluminosos i/o pesats, sol·licitar un procediment de treball específic	4
I0000038	Substituir lo manual per lo mecànic	9 /10
I0000039	Planificació de compra i programa de manteniment d'eines	9 /11
I0000040	Formació de l'operari en l'ús i manteniment d'eines	9
I0000042	Evitar processos de manipulació de materials a obra	9

I0000045	Formació	10 /13
I0000047	Planificació i procediments per a la càrrega i descàrrega de materials	11
I0000050	No treballar ni estar al radi d'acció de les càrregues suspesses	11
I0000055	Elecció dels equips de manteniment	13
I0000056	Paletització i eines ergonòmiques	13
I0000058	Adaptar la feina a les característiques individuals de la persona que la realitza	13
I0000059	Elecció dels materials alternatius poc pessats i més manegables	13
I0000060	Suspensió de les feines en condicions extremes	14
I0000061	Rotació dels llocs de treball	14
I0000062	Planificar els treballs per a realitzar-los en zones protegides	14
I0000063	En cas de vent, apuntalament i fixació de tots els elements inestables	14
I0000064	Suspensió de les feines a cobertes inclinades amb vent superior a 40 km/h	14
I0000067	No treballar al costat de línies elèctriques amb cables nusos	16
I0000068	Elecció i manteniment de les eines elèctriques	16
I0000069	Formació i habilitació específica per a cada eina	16
I0000070	Compliment del REBT pel que fa a equips de protecció	16
I0000071	Revisió de la posta a terra	16
I0000072	Realitzar els treballs sobre superfícies seques	16
I0000073	Disposar de quadres elèctrics secundaris	16
I0000123	Assegurar l'absència de tensió	16
I0000151	Per treballs en alçada utilitzar plataformes elevadores mecàniques o hidràuliques	1
I0000152	Utilitzar mitjans mecànics(grues, transpalets, plataformes elevadores) per manipular càrregues	11 /13
I0000154	Verificar nivell lumínic mínim (250 lux) a itineraris i llocs de treball	2 /6
I0000155	Controlar la temperatura i velocitat del vent als llocs de treball	14
I0000158	Accessoris dielectrics (escala, banqueta, bastida, perxa de terra) si hi ha risc contacte elèctric	16
I0000161	Verificar que les connexions de les màquines es facin amb endolls reglamentaris	16
I0000165	En manipular sistemes elèctrics, connexions, etc, verificar que les línies no estan en tensió	16

E16INSTAL.LACIONS D'ENLLUMENAT

E16.E01INSTAL.LACIONS D'ENLLUMENAT

INSTAL.LACIONS D'ENLLUMENAT EXTERIOR I INTERIOR EN EDIFICACIÓ

Avaluació de riscos				
Id	Risc	P	G	A
1	CAIGUDA DE PERSONES A DIFERENT NIVELL Situació: ITINERARIS A OBRA TREBALLS EN ALÇADA	2	3	4
2	CAIGUDA DE PERSONES AL MATEIX NIVELL Situació: ITINERARIS A OBRA ÀREA DE TREBALL MANCA D'IL.LUMINACIÓ	1	2	2
4	CAIGUDA D'OBJECTES PER MANIPULACIÓ O DE MATERIALS TRANSPORTATS Situació: MANIPULACIÓ D'APLECS	1	2	2
9	COPS AMB OBJECTES O EINES (TALLS) Situació: EINES	2	1	2
10	PROJECCIÓ DE FRAGMENTS O PARTÍCULES Situació: AJUST I MANIPULACIÓ DE MATERIALS	2	1	2
13	SOBRESFORÇOS Situació: MANIPULACIÓ MANUAL	2	2	3
14	EXPOSICIÓ A CONDICIONS AMBIENTALS EXTREMES Situació: TREBALLS A L'EXTERIOR	2	2	3
16	EXPOSICIÓ A CONTACTES ELÈCTRICS Situació: CONTACTES DIRECTES I INDIRECTES	2	3	4

P: Probabilitat (1,2,3) / G: Gravetat (1,2,3) / A: Avaluació (1,2,3,4,5)

MESURES PREVENTIVES

Codi	Descripció	Riscos
I0000002	Planificar els treballs per a mantenir el màxim de temps possible les proteccions	1
I0000003	Itineraris preestablerts i balissats per al personal	1
I0000004	Revisió i manteniment periòdic de SPC	1
I0000005	Integrar la seguretat al disseny arquitectònic	1
I0000006	Disseny i estudi de les mesures preventives en fase de projecte	1
I0000007	Adoptar les mesures preventives necessàries per al manteniment correcte posterior	1
I0000008	Personal qualificat per a treballs en alçada	1
I0000011	Incorporar al projecte mesures de protecció per al muntatge i manteniment de la instal.lació	1
I0000012	Assegurar les escales de mà	1

I0000013	Ordre i neteja	2
I0000014	Preparació i manteniment de les superfícies de treball	2
I0000015	Organització de les zones de pas i emmagatzematge	2
I0000017	Als plans inclinats, treballar sobre superfícies rugoses i no lliscants	2
I0000025	Planificació d'àrees i llocs de treball	4
I0000026	Planificació de recorreguts i maniobres per a màquines i camions	4
I0000027	Elecció dels mitjans auxiliars de manteniment	4
I0000028	Impedir l'accés de personal dins del radi d'acció de càrregues suspeses	4
I0000029	No balancejar les càrregues suspeses	4
I0000030	Suspendre i aixecar les càrregues dins de l'envolcall o fleixos originals	4
I0000031	Per a la manipulació de materials voluminosos i/o pesats, sol·licitar un procediment de treball específic	4
I0000038	Substituir lo manual per lo mecànic	9 /10
I0000039	Planificació de compra i programa de manteniment d'eines	9
I0000040	Formació de l'operari en l'ús i manteniment d'eines	9
I0000042	Evitar processos de manipulació de materials a obra	9
I0000045	Formació	10 /13
I0000055	Elecció dels equips de manteniment	13
I0000056	Paletització i eines ergonòmiques	13
I0000058	Adaptar la feina a les característiques individuals de la persona que la realitza	13
I0000059	Elecció dels materials alternatius poc pessats i més manegables	13
I0000060	Suspensió de les feines en condicions extremes	14
I0000061	Rotació dels llocs de treball	14
I0000062	Planificar els treballs per a realitzar-los en zones protegides	14
I0000063	En cas de vent, apuntalament i fixació de tots els elements inestables	14
I0000064	Suspensió de les feines a cobertes inclinades amb vent superior a 40 km/h	14
I0000067	No treballar al costat de línies elèctriques amb cables nusos	16
I0000068	Elecció i manteniment de les eines elèctriques	16
I0000069	Formació i habilitació específica per a cada eina	16
I0000070	Compliment del REBT pel que fa a equips de protecció	16
I0000071	Revisió de la posta a terra	16
I0000072	Realitzar els treballs sobre superfícies seques	16
I0000073	Disposar de quadres elèctrics secundaris	16
I0000123	Assegurar l'absència de tensió	16
I0000151	Per treballs en alçada utilitzar plataformes elevadores mecàniques o hidràuliques	1
I0000152	Utilitzar mitjans mecànics(grues, transpalets, plataformes elevadores) per manipular càrregues	13
I0000154	Verificar nivell lumínic mínim (250 lux) a itineraris i llocs de treball	2
I0000155	Controlar la temperatura i velocitat del vent als llocs de treball	14
I0000161	Verificar que les connexions de les màquines es facin amb endolls reglamentaris	16
I0000165	En manipular sistemes elèctrics, connexions, etc, verificar que les línies no estan en tensió	16

E18 INSTAL.LACIONS DE GAS COMBUSTIBLE I ALTRES GASOS I FLUIDS

E18.E01 INSTAL.LACIONS DE GAS COMBUSTIBLE I ALTRES GASOS I FLUIDS

OPERACIONS DE MUNTATGE, MOVIMENT D'EQUIPS, CONNEXIONS DE CANONADES, CONNEXIÓ ELÈCTRICA, PROVES DE PRESSIÓ I POSTA EN FUNCIONAMENT D'INSTAL.LACIONS DE GAS COMBUSTIBLE I ALTRES GASOS I FLUÍDS

Avaluació de riscos

Id	Risc	P	G	A
1	CAIGUDA DE PERSONES A DIFERENT NIVELL Situació: TREBALLS EN ALÇADA PER AL MUNTATGE D'EQUIPS (DIPÒSITS, VÁLVULES,ETC.)	2	3	4
2	CAIGUDA DE PERSONES AL MATEIX NIVELL Situació: ITINERARIS A OBRA	1	2	2
4	CAIGUDA D'OBJECTES PER MANIPULACIÓ O DE MATERIALS TRANSPORTATS Situació: EN MANIPULACIÓ D'EINES I EQUIPS EN MANTENIMENT DE MATERIAL	1	3	3
6	TREPITJADES SOBRE OBJECTES Situació: EN ITINERARIS A OBRA	2	1	2
9	COPS AMB OBJECTES O EINES (TALLS) Situació: AMB EQUIPS, EINES EN PROCÉS DE DESEMBALATGE D'EQUIPS	3	1	3
10	PROJECCIÓ DE FRAGMENTS O PARTÍCULES Situació: PER ÚS DE RADIAL EN PROVES DE CÀRREGA FIXACIÓ DE SUPORTS SOLDADURA ELÈCTRICA	3	2	4
11	ATRAPAMENT PER O ENTRE OBJECTES	2	2	3

	Situació: EN LA COL.LOCACIÓ D'ELEMENTS PESANTS (DIPÒSITS)			
12	ATRAPAMENT PER BOLCADA DE MÀQUINES, TRACTORS O VEHICLES Situació: EN LA COL.LOCACIÓ D'ELEMENTS PESANTS (DIPÒSITS)	1	3	3
13	SOBRESFORÇOS Situació: MANIPULACIÓ MANUAL	2	2	3
14	EXPOSICIÓ A CONDICIONS AMBIENTALS EXTREMES Situació: TREBALLS A L'EXTERIOR I LLOCS TANCATS	2	2	3
15	CONTACTES TÈRMICS Situació: SOLDADURES PER FLUIDS CALENTS	2	2	3
16	EXPOSICIÓ A CONTACTES ELÈCTRICS Situació: CONTACTES DIRECTES I INDIRECTES	1	3	3
17	INHALACIÓ O INGESTIÓ DE SUBSTANCIES NOCIVES Situació: GASOS SOLDADURA ELÈCTRICA FUITES DE GAS GASOS DE COMBUSTIÓ EN LLOCS TANCATS ÚS DE RADIAL	2	3	4
18	CONTACTES AMB SUBSTANCIES NOCIVES (CÀUSTIQUES, CORROSIVES, IRRITANTS O AL·LERGÈNIQUES) Situació: COLES LIQUATS DEL PETROLI	1	2	2
20	EXPLOSIONS Situació: OXIACETILÈ PROVES DE CÀRREGA RECIPIENTS A PRESSIÓ	1	3	3
21	INCENDIS Situació: PER ESPURNES EN PROCÉS DE PURGATGE PER FUITES DE COMBUSTIBLE PER TREBALLS DE SOLDADURA	1	3	3

P: Probabilitat (1,2,3) / G: Gravetat (1,2,3) / A: Avaluació (1,2,3,4,5)

MESURES PREVENTIVES

Codi	Descripció	Riscos
I0000003	Itineraris preestablerts i balissats per al personal	1
I0000004	Revisió i manteniment periòdic de SPC	1
I0000006	Disseny i estudi de les mesures preventives en fase de projecte	1
I0000007	Adoptar les mesures preventives necessàries per al manteniment correcte posterior	1
I0000012	Assegurar les escales de mà	1
I0000013	Ordre i neteja	2 /6 /17
I0000014	Preparació i manteniment de les superfícies de treball	2 /6
I0000015	Organització de les zones de pas i emmagatzematge	2 /6
I0000020	No realitzar treballs a la mateixa vertical	4
I0000025	Planificació d'àrees i llocs de treball	4
I0000026	Planificació de recorreguts i maniobres per a màquines i camions	4
I0000027	Elecció dels mitjans auxiliars de manteniment	4
I0000028	Impedir l'accés de personal dins del radi d'acció de càrregues suspeses	4
I0000029	No balancejar les càrregues suspeses	4
I0000030	Suspendre i aixecar les càrregues dins de l'envolcall o fleixos originals	4 /11
I0000031	Per a la manipulació de materials voluminosos i/o pesats, sol·licitar un procediment de treball específic	4
I0000033	Sol·licitar habilitació professional del personal encarregat del manteniment de l'obra	4
I0000038	Substituir lo manual per lo mecànic	9
I0000039	Planificació de compra i programa de manteniment d'eines	9 /11
I0000040	Formació de l'operari en l'ús i manteniment d'eines	9
I0000042	Evitar processos de manipulació de materials a obra	9
I0000044	Evitar processos de tallat de materials a l'obra	10
I0000045	Formació	10 /12 /13 /18 / 21
I0000046	Evitar processos d'ajust en obra	10
I0000047	Planificació i procediments per a la càrrega i descàrrega de materials	11
I0000050	No treballar ni estar al radi d'acció de les càrregues suspeses	11
I0000051	Adequació dels recorreguts de la maquinària	12
I0000053	Procediment d'utilització de la maquinària	12
I0000054	Ús de recolzaments hidràulics	12
I0000055	Elecció dels equips de manteniment	13
I0000056	Paletització i eines ergonòmiques	13
I0000058	Adaptar la feina a les característiques individuals de la persona que la realitza	13
I0000059	Elecció dels materials alternatius poc pessats i més manegables	13
I0000060	Suspensió de les feines en condicions extremes	14
I0000061	Rotació dels llocs de treball	14 /17
I0000062	Planificar els treballs per a realitzar-los en zones protegides	14
I0000065	Evitar procés de soldadura a l'obra	15

I0000067	No treballar al costat de línies elèctriques amb cables nusos	16
I0000068	Elecció i manteniment de les eines elèctriques	16
I0000069	Formació i habilitació específica per a cada eina	16
I0000070	Compliment del REBT pel que fa a equips de protecció	16
I0000071	Revisió de la posta a terra	16
I0000072	Realitzar els treballs sobre superfícies seques	16
I0000073	Disposar de quadres elèctrics secundaris	16
I0000078	Evitar processos de divissió de material en sec	17
I0000079	Realitzar els treballs a l'aire lliure, sempre a sotavent	17
I0000080	Elecció dels materials al disseny del projecte	17
I0000082	Aïllament del procés	17
I0000083	Dispositius d'alarma	17
I0000085	Ventilació de les zones de treball	17
I0000086	Substituir els materials amb substàncies nocives	17 /18
I0000091	No soldar sobre contenidors de materials inflamables o explosius (pintures, dissolvents, etc)	20
I0000092	Utilitzar aigua sabonosa per a detectar fuites de gas	20
I0000093	Evitar unions de mangueres amb filferros	20
I0000094	Revisió periòdica dels equips de treball	20
I0000095	Impedir el contacte de l'acetilè amb el coure	20
I0000096	No fumar	20
I0000099	Establir una zona de protecció de radi 10 m, en treballs de soldadura i tall amb serra radial	20 /21
I0000151	Per treballs en alçada utilitzar plataformes elevadores mecàniques o hidràuliques	1 /13
I0000152	Utilitzar mitjans mecànics(grues, transpalets, plataformes elevadores) per manipular càrregues	1 /13
I0000154	Verificar nivell lumínic mínim (250 lux) a itineraris i llocs de treball	2 /6 /9
I0000155	Controlar la temperatura i velocitat del vent als llocs de treball	14
I0000159	Per manipular càrregues llargues amb grua, utilitzar biga de repartiment	4 /11
I0000161	Verificar que les connexions de les màquines es facin amb endolls reglamentaris	16
I0000165	En manipular sistemes elèctrics, connexions, etc, verificar que les línies no estan en tensió	16 /21

E24 JARDINERIA

E24.E01 MOVIMENTS DE TERRES I PLANTACIÓ

ANIVELLAMENT DEL TERRENY, APORTACIÓ DE TERRA VEGETAL, EXCAVACIÓ D'ESCOSELLS, RASES, PLANTACIÓ D'ARBRES I ARBUSTS I SEMBRA

Avaluació de riscos				
Id	Risc	P	G	A
1	CAIGUDA DE PERSONES A DIFERENT NIVELL Situació: CAIGUDES EN ESCOSELLS I RASES CAIGUDES DES DE COBERTES ENJARDINADES	1	2	2
2	CAIGUDA DE PERSONES AL MATEIX NIVELL Situació: TERRENYS HETEROGENIS MANCA IL·LUMINACIÓ	1	1	1
4	CAIGUDA D'OBJECTES PER MANIPULACIÓ O DE MATERIALS TRANSPORTATS Situació: MANIPULACIÓ D'ARBRES I BARDES	1	3	3
6	TREPITJADES SOBRE OBJECTES Situació: TERRENYS HETEROGENIS MANCA IL·LUMINACIÓ	1	1	1
9	COPS AMB OBJECTES O EINES (TALLS) Situació: AMB EINES	1	2	2
12	ATRAPAMENT PER BOLCADA DE MÀQUINES, TRACTORS O VEHICLES Situació: TERRENYS HETEROGENIS A VORA D'ESCOSELLS I RASES	1	3	3
13	SOBRESFORÇOS Situació: MANIPULACIÓ MANUAL	1	2	2
14	EXPOSICIÓ A CONDICIONS AMBIENTALS EXTREMES Situació: TREBALLS A L'EXTERIOR	1	1	1
17	INHALACIÓ O INGESTIÓ DE SUBSTÀNCIES NOCIVES Situació: TERRES POLSOSSES ADOBS PRODUCTES FITOSANITARIS	1	2	2
18	CONTACTES AMB SUBSTÀNCIES NOCIVES (CAUSTIQUES, CORROSIVES, IRRITANTS O AL·LÈRGENIQUES) Situació: ADOBS PRODUCTES FITOSANITARIS	1	2	2
25	ATROPELLAMENTS O COPS AMB VEHICLES Situació: MÀQUINES DE MOVIMENT DE TERRES	1	3	3
P: Probabilitat (1,2,3) / G: Gravetat (1,2,3) / A: Avaluació (1,2,3,4,5)				

MESURES PREVENTIVES

Codi	Descripció	Riscos
I0000002	Planificar els treballs per a mantenir el màxim de temps possible les proteccions	1
I0000003	Itineraris preestablerts i balissats per al personal	1
I0000004	Revisió i manteniment periòdic de SPC	1
I0000013	Ordre i neteja	2 /6 /17
I0000014	Preparació i manteniment de les superfícies de treball	2 /6
I0000015	Organització de les zones de pas i emmagatzematge	2 /6
I0000017	Als plans inclinats, treballar sobre superfícies rugoses i no lliscants	2
I0000025	Planificació d'àrees i llocs de treball	4
I0000026	Planificació de recorreguts i maniobres per a màquines i camions	4
I0000027	Elecció dels mitjans auxiliars de manteniment	4
I0000028	Impedir l'accés de personal dins del radi d'acció de càrregues suspeses	4
I0000029	No balancejar les càrregues suspeses	4
I0000030	Suspendre i aixecar les càrregues dins de l'envolcall o fleixos originals	4
I0000031	Per a la manipulació de materials voluminosos i/o pesats, sol·licitar un procediment de treball específic	4
I0000038	Substituir lo manual per lo mecànic	9
I0000039	Planificació de compra i programa de manteniment d'eines	9
I0000040	Formació de l'operari en l'ús i manteniment d'eines	9
I0000045	Formació	12 /13 /18
I0000051	Adequació dels recorreguts de la maquinària	12
I0000053	Procediment d'utilització de la maquinària	12
I0000055	Elecció dels equips de manteniment	13
I0000056	Paletització i eines ergonòmiques	13
I0000058	Adaptar la feina a les característiques individuals de la persona que la realitza	13
I0000060	Suspensió de les feines en condicions extremes	14
I0000061	Rotació dels llocs de treball	14 /17
I0000062	Planificar els treballs per a realitzar-los en zones protegides	14
I0000063	En cas de vent, apuntament i fixació de tots els elements inestables	14
I0000074	Reg de les zones de treball	17
I0000076	Reconeixement dels materials a enderrocar	17
I0000078	Evitar processos de divissió de material en sec	17
I0000079	Realitzar els treballs a l'aire lliure, sempre a sotavent	17
I0000086	Substituir els materials amb substàncies nocives	18
I0000103	Planificació de les àrees de treball	25
I0000104	Accessos i circulació independents per a personal i maquinària	25
I0000105	Anivellar la maquinària per a la realització de l'activitat	25
I0000106	El personal no ha de descansar al costat de màquines aturades	25
I0000107	Limitació de la velocitat dels vehicles	25
I0000152	Utilitzar mitjans mecànics(grues, transpalets, plataformes elevadores) per manipular càrregues	13
I0000154	Verificar nivell lumínic mínim (250 lux) a itineraris i llocs de treball	2 /6 /25
I0000155	Controlar la temperatura i velocitat del vent als llocs de treball	14

E24.E03 PODA

PODA D'ARBRES I ARBUSTS AMB MITJANS MANUALS I MECÀNICS

Avaluació de riscos				
Id	Risc	P	G	A
1	CAIGUDA DE PERSONES A DIFERENT NIVELL Situació: PODA SOBRE ARBRES, DE ZONES ALTES	1	3	3
2	CAIGUDA DE PERSONES AL MATEIX NIVELL Situació: TERRENYS HETEROGENIS MANCA D'IL·LUMINACIÓ	2	2	3
4	CAIGUDA D'OBJECTES PER MANIPULACIÓ O DE MATERIALS TRANSPORTATS Situació: ELEMENTS PODATS	2	3	4
6	TREPITJADES SOBRE OBJECTES Situació: TERRENYS HETEROGENIS MANCA D'IL·LUMINACIÓ	2	1	2
9	COPS AMB OBJECTES O EINES (TALLS) Situació: EINES DE PODA	2	2	3
10	PROJECCIÓ DE FRAGMENTS O PARTÍCULES Situació: SUBPRODUCTES DE LA PODA	2	2	3
13	SOBRESFORÇOS Situació: MANIPULACIÓ MANUAL	2	2	3
14	EXPOSICIÓ A CONDICIONS AMBIENTALS EXTREMES Situació: TREBALLS A L'EXTERIOR	1	1	1
16	EXPOSICIÓ A CONTACTES ELÈCTRICS	1	2	2

P: Probabilitat (1,2,3) / G: Gravetat (1,2,3) / A: Avaluació (1,2,3,4,5)

MESURES PREVENTIVES

Codi	Descripció	Riscos
I0000008	Personal qualificat per a treballs en alçada	1
I0000013	Ordre i neteja	2 /6
I0000014	Preparació i manteniment de les superfícies de treball	2 /6
I0000015	Organització de les zones de pas i emmagatzematge	2 /6
I0000017	Als plans inclinats, treballar sobre superfícies rugoses i no lliscants	2
I0000025	Planificació d'àrees i llocs de treball	4
I0000026	Planificació de recorreguts i maniobres per a màquines i camions	4
I0000038	Substituir lo manual per lo mecànic	9 /10
I0000039	Planificació de compra i programa de manteniment d'eines	9
I0000040	Formació de l'operari en l'ús i manteniment d'eines	9
I0000044	Evitar processos de tallat de materials a l'obra	10
I0000045	Formació	10 /13
I0000055	Elecció dels equips de manteniment	13
I0000056	Paletització i eines ergonòmiques	13
I0000058	Adaptar la feina a les característiques individuals de la persona que la realitza	13
I0000059	Elecció dels materials alternatius poc pessats i més manegables	13
I0000060	Suspensió de les feines en condicions extremes	14
I0000061	Rotació dels llocs de treball	14
I0000062	Planificar els treballs per a realitzar-los en zones protegides	14
I0000067	No treballar al costat de línies elèctriques amb cables nusos	16
I0000068	Elecció i manteniment de les eines elèctriques	16
I0000069	Formació i habilitació específica per a cada eina	16
I0000070	Compliment del REBT pel que fa a equips de protecció	16
I0000071	Revisió de la posta a terra	16
I0000072	Realitzar els treballs sobre superfícies seques	16

I0000151	Per treballs en alçada utilitzar plataformes elevadores mecàniques o hidràuliques	1 /13
I0000152	Utilitzar mitjans mecànics(grues, transpalets, plataformes elevadores) per manipular càrregues	13
I0000155	Controlar la temperatura i velocitat del vent als llocs de treball	14
I0000161	Verificar que les connexions de les màquines es facin amb endolls reglamentaris	16

25. Signatures

A Terrassa,

Anna Busqué i Ramon Vidal
Arquitecta i Arq. tècnic municipals
Servei de Projectes i Obres
Ajuntament de Terrassa

Index

1. DEFINICIÓ I ABAST DEL PLEC	3
1.1. Identificació de les obres	3
1.2. Objecte	3
1.3. Documents que defineixen l'Estudi de Seguretat i Salut	3
1.4. Compatibilitat i relació entre els esmentats documents	4
2. DEFINICIONS I COMPETÈNCIES DELS AGENTS DEL FET CONSTRUCTIU	4
2.1. Promotor	5
2.2. Coordinador de Seguretat i Salut	5
2.3. Projectista	7
2.4. Director d'Obra	7
2.5. Contractista o constructor (empresari principal) i Subcontractistes	8
2.6. Treballadors Autònoms	11
2.7. Treballadors	12
3. DOCUMENTACIÓ PREVENTIVA DE CARÀCTER CONTRACTUAL	12
3.1. Interpretació dels documents vinculants en matèria de Seguretat i Salut	12
3.2. Vigència de l'Estudi de Seguretat i Salut	13
3.3. Pla de Seguretat i Salut del Contractista	13
3.4. El "Llibre d'Incidències"	16
3.5. Caràcter vinculant del Contracte o document del "Conveni de Prevenció i Coordinació" i documentació contractual annexa en matèria de Seguretat	16
4. NORMATIVA LEGAL D'APLICACIÓ	17
4.1. Textos generals	17
4.2. Condicions ambientals	23
4.3. Incendis	24
4.4. Instal·lacions elèctriques	24
4.5. Equips i maquinària	25
4.6. Equips de protecció individual	27
4.7. Senyalització	28
4.8. Diversos	28
5. CONDICIONS ECONÒMIQUES	29
5.1. Criteris d'aplicació	29
5.2. Certificació del pressupost del Pla de Seguretat i Salut	29
5.3. Revisió de preus del Pla de Seguretat i Salut	30
5.4. Penalitzacions per incompliment en matèria de Seguretat	30
6. CONDICIONS TÈCNIQUES GENERALS DE SEGURETAT	30
6.1. Previsions del Contractista a l'aplicació de les Tècniques de Seguretat	30
6.2. Condicions Tècniques del Control de Qualitat de la Prevenció	31
6.3. Condicions Tècniques dels Òrgans de l'Empresa Contractista competents en matèria de Seguretat i Salut	32
6.4. Obligacions de l'Empresa Contractista competent en matèria de Medicina del Treball	32
6.5. Competències dels Col·laboradors Prevencionistes a l'obra	33
6.6. Competències de Formació en Seguretat a l'obra	33
7. PLEC DE CONDICIONS TÈCNIQUES ESPECÍFIQUES DE SEGURETAT DELS EQUIPS	33
7.1. Definició i característiques dels Equips	33
7.2. Condicions d'elecció	34
7.3. Normativa aplicable	34
8. Signatures	37

PLEC

1. DEFINICIÓ I ABAST DEL PLEC

1.1. Identificació de les obres

Rehabilitació del pont de Sant Pere de Terrassa

1.2. Objecte

Aquest Plec de Condicions de l'Estudi de Seguretat i Salut comprèn el conjunt d'especificacions que hauran d'acomplir tant el Pla de Seguretat i Salut del Contractista com a document de Gestió Preventiva (Planificació, Organització, Execució i Control) de l'obra, les diferents proteccions a emprar per la reducció dels riscos (Mitjans Auxiliars d'Utilitat Preventiva, Sistemes de Protecció Col·lectiva, Equips de Protecció Individual), Implantacions provisionals per a la Salubritat i Confort dels treballadors, així com les tècniques de la seva implementació a l'obra i les que hauran de manar l'execució de qualsevol tipus d'instal·lacions i d'obres accessorïes. Per a qualsevol tipus d'especificació no inclosa en aquest Plec, es tindran en compte les condicions tècniques que es derivin d'entendre com a normes d'aplicació:

- a) Tots aquells continguts al:
 - 1 Plec General de Condicions Tècniques de l'Edificació", confeccionat pel Centre Experimental d'Arquitectura, aprovat pel Consell Superior de Col·legis d'Arquitectes i adaptat a les seves obres per la "Direcció General d'Arquitectura". (cas d'Edificació)
 - 2 "Plec de Clàusules Administratives Generals, per a la Contractació d'Obres de l'Estat" i adaptat a les seves obres per la "Direcció de Política Territorial i Obres Públiques". (cas d'Obra Pública)
- b) Les contingudes al Reglament General de Contractació de l'Estat, Normes Tecnològiques de l'Edificació publicades pel "Ministerio de la Vivienda" i posteriorment pel "Ministerio de Obras Públicas y Urbanismo".
- c) La normativa legislativa vigent d'obligat compliment i les condicionades per les companyies subministradores de serveis públics, totes elles al moment de l'oferta.

1.3. Documents que defineixen l'Estudi de Seguretat i Salut

Segons la normativa legal vigent, Art. 5, 2 del R.D. 1627/1997, de 24 d'octubre sobre "DISPOSICIONS MÍNIMES DE SEGURETAT I DE SALUT A LES OBRES DE CONSTRUCCIÓ", l'Estudi de Seguretat haurà de formar part del Projecte d'Execució d'Obra o, al seu defecte, del Projecte d'Obra, havent de ser coherent amb el contingut del mateix i recollir les mesures preventives adequades als riscos que comporta la realització de l'obra, contenint com a mínim els següents documents:

Memòria:	Descriptiva dels procediments, equips tècnics i medis auxiliars que hagin d'utilitzar-se o que la seva utilització es pugui preveure; identificació dels riscos laborals que puguin ser evitats, indicant a l'efecte les mesures tècniques necessàries per fer-ho; relació dels riscos laborals que no es puguin eliminar conforme als assenyalats anteriorment, especificant les mesures preventives i proteccions tècniques tendents a controlar i reduir els esmentats riscos i valorant la seva eficàcia, en especial quan es proposin mesures alternatives.
Plec:	De condicions particulars en el que es tindran en compte les normes legals i reglamentaries aplicables a les especificacions tècniques pròpies de l'obra que es tracti, així com les prescripcions que s'hauran de complir en relació amb les característiques, l'ús i la conservació de les màquines, utensilis, eines, sistemes i equips preventius.
Plànols:	On es desenvolupen els gràfics i esquemes necessaris per la millor definició i comprensió de les mesures preventives definides a la Memòria, amb expressió de les especificacions tècniques necessàries.

Amidaments: De totes les unitats o elements de seguretat i salut al treball que hagin estat definits o projectats.

Pressupost: Quantificació del conjunt de despeses previstes per l'aplicació i execució de l'Estudi de Seguretat i Salut.

1.4. Compatibilitat i relació entre els esmentats documents

L'estudi de Seguretat i Salut forma part del Projecte d'Execució d'obra, o en el seu cas, del Projecte d'Obra, havent de ser cadascun dels documents que l'integren, coherents amb el contingut del Projecte, i recollir les mesures preventives, de caràcter pal·liatiu, adequades als riscos, no eliminats o reduïts a la fase de disseny, que comporti la realització de l'obra, en els terminis i circumstàncies socio-tècniques on la mateixa es tingui que materialitzar.

El Plec de Condicions Particulars, els Plànols i Pressupost de l'Estudi de Seguretat i Salut són documents contractuals, que restaran incorporats al Contracte i, per tant, són d'obligat compliment, llevat modificacions degudament autoritzades.

La resta de Documents o dades de l'Estudi de Seguretat i Salut són informatius, i estan constituïts per la Memòria Descriptiva, amb tots els seus Annexos, els Detalls Gràfics d'interpretació, els Amidaments i els Pressupostos Parcial.

Els esmentats documents informatius representen només una opinió fonamentada de l'Autor de l'Estudi de Seguretat i Salut, sense que això suposi que es responsabilitzi de la certesa de les dades que se subministren. Aquestes dades han de considerar-se, tant sols, com a complement d'informació que el Contractista ha d'adquirir directament i amb els seus propis mitjans.

Només els documents contractuals, constitueixen la base del Contracte; per tant el Contractista no podrà al·legar, ni introduir al seu Pla de Seguretat i Salut, cap modificació de les condicions del Contracte en base a les dades contingudes als documents informatius, llevat que aquestes dades apareguin a algun document contractual.

El Contractista serà, doncs, responsable de les errades que puguin derivar-se de no obtenir la suficient informació directa, que rectifiqui o ratifiqui la continguda als documents informatius de l'Estudi de Seguretat i Salut.

Si hi hagués contradicció entre els Plànols i les Prescripcions Tècniques Particulars, en cas d'incloure's aquestes com a document que complementi el Plec de Condicions Generals del Projecte, té prevalença el que s'ha prescrit en les Prescripcions Tècniques Particulars. En qualsevol cas, ambdós documents tenen prevalença sobre les Prescripcions Tècniques Generals.

El que s'ha esmentat al Plec de condicions i només als Plànols, o viceversa, haurà de ser executat com si hagués estat exposat a ambdós documents, sempre que, a criteri de l'Autor de l'Estudi de Seguretat i Salut, quedin suficientment definides les unitats de Seguretat i Salut corresponent, i aquestes tinguin preu al Contracte.

2. DEFINICIONS I COMPETÈNCIES DELS AGENTS DEL FET CONSTRUCTIU

Dins l'àmbit de la respectiva capacitat de decisió cadascun dels actors del fet constructiu, estan obligats a prendre decisions ajustant-se als Principis Generals de l'Acció Preventiva (Art. 15 a la L. 31/1995) :

- 1. Evitar els riscos.
- 2. Avaluar els riscos que no es poden evitar.
- 3. Combatre els riscos en el seu origen.
- 4. Adaptar la feina a la persona, en particular al que fa referència a la concepció dels llocs de treball, com també a l'elecció dels equips i els mètodes de treball i de producció, amb l'objectiu específic d'atenuar la feina monòtona i repetitiva i de reduir-ne els efectes a la salut.
- 5. Tenir en compte l'evolució de la tècnica.
- 6. Substituir el que sigui perillós pel que comporti poc perill o no en comporti cap.
- 7. Planificar la prevenció, amb la recerca d'un conjunt coherent que hi integri la tècnica, l'organització de

- la feina, les condicions de treball, les relacions socials i la influència dels factors ambientals al treball.
8. Adoptar mesures que donin prioritat a la protecció col·lectiva respecte de la individual.
9. Facilitar les corresponents instruccions als treballadors.

2.1. Promotor

Als efectes del present Estudi de Seguretat i Salut, serà considerat Promotor qualsevol persona, física o jurídica, pública o privada, que, individual o col·lectivament, decideixi, impulsi, programi i financi, amb recursos propis o aliens, les obres de construcció per sí mateix, o per la seva posterior alienació, lliurament o cessió a tercers sota qualsevol títol.

Competències en matèria de Seguretat i Salut del Promotor:

10. Designar al tècnic competent per la Coordinació de Seguretat i Salut en fase de Projecte, quan sigui necessari o es cregui convenient.
11. Designar en fase de Projecte, la redacció de l'Estudi de Seguretat, facilitant al Projectista i al Coordinador respectivament, la documentació i informació prèvia necessària per l'elaboració del Projecte i redacció de l'Estudi de Seguretat i Salut, així com autoritzar als mateixos les modificacions pertinents.
12. Facilitar que el Coordinador de Seguretat i Salut en la fase de projecte intervingui en totes les fases d'elaboració del projecte i de preparació de l'obra.
13. Designar el Coordinador de Seguretat i Salut en fase d'Obra per l'aprovació del Pla de Seguretat i Salut, aportat pel contractista amb antelació a l'inici de les obres, el qual Coordinarà la Seguretat i Salut en fase d'execució material de les mateixes.
14. La designació dels Coordinadors en matèria de Seguretat i Salut no eximeix al Promotor de les seves responsabilitats.
15. El Promotor es responsabilitza que tots els agents del fet constructiu tinguin en compte les observacions del Coordinador de Seguretat i Salut, degudament justificades, o bé proposin unes mesures d'una eficàcia, pel cap baix, equivalents.

2.2. Coordinador de Seguretat i Salut

El Coordinador de Seguretat i Salut serà als efectes del present Estudi de Seguretat i Salut, qualsevol persona física legalment habilitada pels seus coneixements específics i que compti amb titulació acadèmica en Construcció.

És designat pel Promotor en qualitat de Coordinador de Seguretat: a) En fase de concepció, estudi i elaboració del Projecte o b) Durant l'Execució de l'obra.

El Coordinador de Seguretat i Salut i Salut forma part de la Direcció d'Obra o Direcció Facultativa/Direcció d'Execució.

Competències en matèria de Seguretat i Salut del Coordinador de Seguretat del Projecte:

El Coordinador de Seguretat i Salut en fase de projecte, és designat pel Promotor quan en l'elaboració del projecte d'obra intervinguin varis projectistes.

Les funcions del Coordinador en matèria de Seguretat i Salut durant l'elaboració del projecte, segons el R.D. 1627/1997, són les següents:

16. Vetllar per a què en fase de concepció, estudi i elaboració del Projecte, el Projectista tingui en consideració els "Principis Generals de la Prevenció en matèria de Seguretat i Salut" (Art. 15 a la L.31/1995), i en particular:
 - d) Prendre les decisions constructives, tècniques i d'organització amb la finalitat de

planificar les diferents feines o fases de treball que es desenvolupin simultània o successivament.

- e) Estimar la duració requerida per l'execució de les diferents feines o fases de treball.

17. Traslladar al Projectista tota la informació preventiva necessària que li cal per integrar la Seguretat i Salut a les diferents fases de concepció, estudi i elaboració del projecte d'obra.

Tenir en compte, cada vegada que sigui necessari, qualsevol estudi de seguretat i salut o estudi bàsic, així com les previsions i informacions útils per efectuar al seu dia, amb les degudes condicions de seguretat i salut, els previsibles treballs posteriors (manteniment).

Coordinar l'aplicació del que es disposa en els punts anteriors i redactar o fer redactar l'Estudi de Seguretat i Salut.

Competències en matèria de Seguretat i Salut del Coordinador de Seguretat i Salut d'Obra:

El Coordinador de Seguretat i Salut en fase d'execució d'obra, és designat pel Promotor en tots aquells casos en què intervé més d'una empresa i treballadors autònoms o diversos treballadors autònoms.

Les funcions del Coordinador en matèria de Seguretat i Salut durant l'execució de l'obra, segons el R.D. 1627/1997, són les següents:

1. Coordinar l'aplicació dels Principis Generals de l'Acció Preventiva (Art. 15 L. 31/1995) :

- a) En el moment de prendre les decisions tècniques i d'organització amb el fi de planificar les diferents tasques o fases de treball que s'hagin de desenvolupar simultània o successivament.
- b) En l'estimació de la durada requerida per a l'execució d'aquests treballs o fases de treball.

2. Coordinar les activitats de l'obra per garantir que els Contractistes, i, si n'hi ha dels Subcontractistes i els treballadors autònoms, apliquin de manera coherent i responsable els Principis de l'Acció Preventiva que recull l'article 15 de la Llei de Prevenció de Riscos Laborals (L.31/1995 de 8 de novembre) durant l'execució de l'obra i, en particular, en les tasques o activitats al què es refereix l'article 10 del R.D. 1627/1997 de 24 d'octubre sobre Disposicions mínimes de Seguretat i Salut a les obres de construcció:

- a) El manteniment de l'obra en bon estat d'ordre i neteja.
- b) L'elecció de l'emplaçament dels llocs i àrees de treball, tenint en compte les seves condicions d'accés, i la determinació de les vies o zones de desplaçament o circulació.
- c) La manipulació dels diferents materials i la utilització dels mitjans auxiliars.
- d) El manteniment, el control previ a la posta en servei i el control periòdic de les instal·lacions i dispositius necessaris per a l'execució de l'obra, a fi de corregir els defectes que puguin afectar a la seguretat i la salut dels treballadors.
- e) La delimitació i el condicionament de les zones d'emmagatzematge i dipòsit dels diferents materials, en particular si es tracta de matèries o substàncies perilloses.
- f) La recollida dels materials perillosos utilitzats.
- g) L'emmagatzematge i l'eliminació o evacuació dels residus i deixalles.
- h) L'adaptació, d'acord amb l'evolució de l'obra, del període de temps efectiu que haurà de dedicar-se als diferents treballs o fases de treball.
- i) La informació i coordinació entre els contractistes, subcontractistes i treballadors autònoms.
- j) Les interaccions i incompatibilitats amb qualsevol tipus de treball o activitat que es realitzi en l'obra o a prop del lloc de l'obra.

3. Aprovar el Pla de Seguretat i Salut (PSS) elaborat pel contractista i, si s'escau, les modificacions que s'hi haguessin introduït. La Direcció Facultativa prendrà aquesta funció quan no calgui la designació de Coordinador.

4. Organitzar la coordinació d'activitats empresarials prevista en l'article 24 de la Llei de Prevenció de Riscos Laborals.

5. Coordinar les accions i funcions de control de l'aplicació correcta dels mètodes de treball.

6. Adoptar les mesures necessàries perquè només puguin accedir a l'obra les persones autoritzades.

El Coordinador de Seguretat i Salut en la fase d'execució de l'obra respondrà davant del Promotor, del compliment de la seva funció com staff assessor especialitzat en Prevenció de la Sinistralitat Laboral, en col·laboració estricta amb els diferents agents que intervinguin a l'execució material de l'obra. Qualsevol divergència serà presentada al Promotor com a màxim patró i responsable de la gestió constructiva de la

promoció de l'obra, a fi que aquest prengui, en funció de la seva autoritat, la decisió executiva que calgui.

Les responsabilitats del Coordinador no eximiran de les seves responsabilitats al Promotor, Fabricants i Subministradors d'equips, eines i mitjans auxiliars, Direcció d'Obra o Direcció Facultativa, Contractistes, Subcontractistes, treballadors autònoms i treballadors.

2.3. Projectista

És el tècnic habilitat professionalment que, per encàrrec del Promotor i amb subjecció a la normativa tècnica i urbanística corresponent, redacta el Projecte.

Podran redactar projectes parcials del Projecte, o parts que el complementin, altres tècnics, de forma coordinada amb l'autor d'aquest, contant en aquest cas, amb la col·laboració del Coordinador de Seguretat i Salut designat pel Promotor.

Quan el Projecte es desenvolupa o completa mitjançant projectes parcials o d'altres documents tècnics, cada projectista assumeix la titularitat del seu projecte.

Competències en matèria de Seguretat i Salut del Projectista:

7. Tenir en consideració els suggeriments del Coordinador de Seguretat i Salut en fase de Projecte per integrar els Principis de l'Acció Preventiva (Art. 15 L. 31/1995), prendre les decisions constructives, tècniques i d'organització que puguin afectar a la planificació dels treballs o fases de treball durant l'execució de les obres.
8. Acordar, en el seu cas, amb el promotor la contractació de col·laboracions parcials.

2.4. Director d'Obra

És el tècnic habilitat professionalment que, formant part de la Direcció d'Obra o Direcció Facultativa, dirigeix el desenvolupament de l'obra en els aspectes tècnics, estètics, urbanístics i mediambientals, de conformitat amb el Projecte que el defineix, la llicència constructiva i d'altres autoritzacions preceptives i les condicions del contracte, amb l'objecte d'assegurar l'adequació al fi proposat. En el cas que el Director d'Obra dirigeixi a més a més l'execució material de la mateixa, assumirà la funció tècnica de la seva realització i del control qualitatiu i quantitatiu de l'obra executada i de la seva qualitat.

Podran dirigir les obres dels projectes parcials altres tècnics, sota la coordinació del Director d'Obra, contant amb la col·laboració del Coordinador de Seguretat i Salut en fase d'Obra, nomenat pel Promotor.

Competències en matèria de Seguretat i Salut del Director d'Obra:

9. Verificar el replanteig, l'adequació dels fonaments, estabilitat dels terrenys i de l'estructura projectada a les característiques geotècniques del terreny.
10. Si dirigeix l'execució material de l'obra, verificar la recepció d'obra dels productes de construcció, ordenant la realització dels assaigs i proves precises; comprovar els nivells, desploms, influència de les condicions ambientals en la realització dels treballs, els materials, la correcta execució i disposició dels elements constructius, de les instal·lacions i dels Medis Auxiliars d'Utilitat Preventiva i la Senyalització, d'acord amb el Projecte i l'Estudi de Seguretat i Salut.
11. Resoldre les contingències que es produeixin a l'obra i consignar en el Llibre d'Ordres i Assistència les instruccions necessàries per la correcta interpretació del Projecte i dels Medis Auxiliars d'Utilitat Preventiva i solucions de Seguretat i Salut Integrada previstes en el mateix.
12. Elaborar a requeriment del Coordinador de Seguretat i Salut o amb la seva conformitat, eventuais modificacions del projecte, que vinguin exigides per la marxa de l'obra i que puguin afectar a la Seguretat i Salut dels treballs, sempre que les mateixes s'adeqüin a les disposicions normatives contemplades a la redacció del Projecte i del seu Estudi de Seguretat i Salut.
13. Subscriure l'Acta de Replanteig o començament de l'obra, confrontant prèviament amb el Coordinador de Seguretat i Salut l'existència prèvia de l'Acta d'Aprovació del Pla de Seguretat i Salut del contractista.
14. Certificar el final d'obra, simultàniament amb el Coordinador de Seguretat, amb els visats que siguin preceptius.
15. Conformar les certificacions parcials i la liquidació final de les unitats d'obra i de Seguretat i

Salut executades, simultàniament amb el Coordinador de Seguretat.

16. Les instruccions i ordres que doni la Direcció d'Obra o Direcció Facultativa, seran normalment verbals, tenint força per obligar a tots els efectes. Els desviaments respecte al compliment del Pla de Seguretat i Salut, s'anotaran pel Coordinador al Llibre d'incidències

17. Elaborar i subscriure conjuntament amb el Coordinador de Seguretat, la Memòria de Seguretat i Salut de l'obra finalitzada, per lliurar-la al promotor, amb els visats que foren perceptius.

2.5. Contractista o constructor (empresari principal) i Subcontractistes

Definició de Contractista:

És qualsevol persona, física o jurídica, que individual o col·lectivament, assumeix contractualment davant el Promotor, el compromís d'executar, en condicions de solvència i Seguretat, amb medis humans i materials, propis o aliens, les obres o part de les mateixes amb subjecció al contracte, el Projecte i el seu Estudi de Seguretat i Salut.

Definició de Subcontractista:

És qualsevol persona física o jurídica que assumeix contractualment davant el contractista, empresari principal, el compromís de realitzar determinades parts o instal·lacions de l'obra, amb subjecció al contracte, al Projecte i al Pla de Seguretat, del Contractista, pel que es regeix la seva execució.

Competències en matèria de Seguretat i Salut del Contractista i/o Subcontractista:

18. El Contractista haurà d'executar l'obra amb subjecció al Projecte, directrius de l'Estudi i compromisos del Pla de Seguretat i Salut, a la legislació aplicable i a les instruccions del Director d'Obra, i del Coordinador de Seguretat i Salut, amb la finalitat de dur a terme les condicions preventives de la sinistralitat laboral i l'assegurament de la qualitat, compromeses en el Pla de Seguretat i Salut i exigides en el Projecte
19. Tenir acreditació empresarial i la solvència i capacitació tècnica, professional i econòmica que l'habiliti per al compliment de les condicions exigibles per actuar com constructor (i/o subcontractista, en el seu cas), en condicions de Seguretat i Salut.
20. Designar al Cap d'Obra que assumirà la representació tècnica del Constructor (i/o Subcontractista, en el seu cas), a l'obra i que per la seva titulació o experiència haurà de tenir la capacitat adequada d'acord amb les característiques i complexitat de l'obra.
21. Assignar a l'obra els medis humans i materials que la seva importància ho requereixi.
22. Formalitzar les subcontractacions de determinades parts o instal·lacions de l'obra dins dels límits establerts en el Contracte i conforme amb la llei de la subcontractació 32/2006 i el Reial Decret 1109/2007.
23. Redactar i signar el Pla de Seguretat i Salut que desenvolupi l'Estudi de Seguretat i Salut del Projecte. El Subcontractista podrà incorporar els suggeriments de millora corresponents a la seva especialització, en el Pla de Seguretat i Salut del Contractista i presentar-los a l'aprovació del Coordinador de Seguretat.
24. El representant legal del Contractista signarà l'Acta d'Aprovació del Pla de Seguretat i Salut conjuntament amb el Coordinador de Seguretat.
25. Signar l'Acta de Replanteig o començament i l'Acta de Recepció de l'obra.
26. Aplicarà els Principis de l'Acció Preventiva que recull l'article 15 de la Llei de Prevenció de Riscos Laborals, en particular, en desenvolupar les tasques o activitats indicades en l'esmentat article 10 del R.D. 1627/1997:
 - k) Complir i fer complir al seu personal allò establert en el Pla de Seguretat i Salut (PSS).
 - l) Complir la normativa en matèria de prevenció de riscos laborals, tenint en compte, si s'escau, les obligacions que fan referència a la coordinació d'activitats empresarials previstes en l'article 24 de la Llei de Prevenció de Riscos Laborals, i en conseqüència complir el R.D. 171/2004, i també complir les disposicions mínimes establertes en l'annex IV del R.D. 1627/1997, durant l'execució de l'obra.
 - m) Informar i facilitar les instruccions adequades als treballadors autònoms sobre totes les mesures que s'hagin d'adoptar pel que fa a la seguretat i salut a l'obra.
 - n) Atendre les indicacions i complir les instruccions del Coordinador en matèria de seguretat i salut durant l'execució de l'obra, i si és el cas, de la Direcció Facultativa.
27. Els Contractistes i Subcontractistes seran responsables de l'execució correcta de les mesures

preventives fixades en el Pla de Seguretat i Salut (PSS) en relació amb les obligacions que corresponen directament a ells o, si escau, als treballadors autònoms que hagin contractat.

28. A més, els Contractistes i Subcontractistes respondran solidàriament de les conseqüències que es derivin de l'incompliment de les mesures previstes al Pla, als termes de l'apartat 2 de l'article 42 de la Llei de Prevenció de Riscos Laborals.

29. El Contractista principal haurà de vigilar el compliment de la normativa de prevenció de riscos laborals per part de les empreses Subcontractistes.

30. Abans de l'inici de l'activitat a l'obra, el Contractista principal exigirà als Subcontractistes que acreditin per escrit que han realitzat, per als treballs a realitzar, l'avaluació de riscos i la planificació de la seva activitat preventiva. Així mateix, el Contractista principal exigirà als Subcontractistes que acreditin per escrit que han complert les seves obligacions en matèria d'informació i formació respecte als treballadors que hagin de prestar servei a l'obra.

31. El Contractista principal haurà de comprovar que els Subcontractistes que concorren a l'obra han establert entre ells els medis necessaris de coordinació.

32. Les responsabilitats del Coordinador, de la Direcció Facultativa i del Promotor no eximiran de les seves responsabilitats als Contractistes i al Subcontractistes.

33. El Constructor serà responsable de la correcta execució dels treballs mitjançant l'aplicació de Procediments i Mètodes de Treball intrínsecament segurs (SEGURETAT INTEGRADA), per assegurar la integritat de les persones, els materials i els mitjans auxiliars fets servir a l'obra.

34. El Contractista principal facilitarà per escrit a l'inici de l'obra, el nom del Director Tècnic, que serà creditor de la conformitat del Coordinador i de la Direcció Facultativa. El Director Tècnic podrà exercir simultàniament el càrrec de Cap d'Obra, o bé, delegarà l'esmentada funció a altre tècnic, Cap d'Obra, amb coneixements contrastats i suficients de construcció a peu d'obra. El Director Tècnic, o en absència el Cap d'Obra o l'Encarregat General, ostentaran successivament la prelació de representació del Contractista a l'obra.

35. El representant del Contractista a l'obra, assumirà la responsabilitat de l'execució de les activitats preventives incloses al present Plec i el seu nom figurarà al Llibre d'Incidències.

36. Serà responsabilitat del Contractista i del Director Tècnic, o del Cap d'Obra i/o Encarregat en el seu cas, l'incompliment de les mesures preventives, a l'obra i entorn material, de conformitat a la normativa legal vigent.

37. El Contractista també serà responsable de la realització del Pla de Seguretat i Salut (PSS), així com de l'específica vigilància i supervisió de seguretat, tant del personal propi com subcontractat, així com de facilitar les mesures sanitàries de caràcter preventiu laboral, formació, informació i capacitació del personal, conservació i reposició dels elements de protecció personal dels treballadors, càlcul i dimensions dels Sistemes de Proteccions Col·lectives i en especial, les baranes i passarel·les, condemna de forats verticals i horitzontals susceptibles de permetre la caiguda de persones o objectes, característiques de les escales i estabilitat dels esglaons i recolzadors, ordre i neteja de les zones de treball, enllumenat i ventilació dels llocs de treball, bastides, apuntalaments, encofrats i estintolaments, aplecs i emmagatzematges de materials, ordre d'execució dels treballs constructius, seguretat de les màquines, grues, aparells d'elevació, mesures auxiliars i equips de treball en general, distància i localització d'estesa i canalitzacions de les companyies subministradores, així com qualsevol altre mesura de caràcter general i d'obligat compliment, segons la normativa legal vigent i els costums del sector i que pugui afectar a aquest centre de treball.

38. El contractista ha de designar la presència de recursos preventius i es determinarà la forma de dur-los a terme en el pla de seguretat i salut, segons la disposició addicional catorzena de la Llei 31/1995, de 8 de novembre, de prevenció de riscos laborals i desenvolupada pel Reial Decret 604/2006.

39. El Director Tècnic (o el Cap d'Obra), visitaran l'obra com a mínim amb una cadència diària i hauran de donar les instruccions pertinents a l'Encarregat General, que haurà de ser una persona de provada capacitat pel càrrec, haurà d'estar present a l'obra durant la realització de tot el treball que s'executi. Sempre que sigui preceptiu i no existeixi altra designada a l'efecte, s'entendrà que l'Encarregat General és al mateix temps el Supervisor General de Seguretat i Salut del Centre de Treball per part del Contractista, amb independència de qualsevol altre requisit formal.

40. L'acceptació expressa o tàcita del Contractista pressuposa que aquest ha reconegut l'emplaçament del terreny, les comunicacions, accessos, afectació de serveis, característiques del terreny, mides de seguretats necessàries, etc. i no podrà al·legar en el futur ignorància d'aquestes circumstàncies.

41. El Contractista haurà de disposar de les pòlisses d'assegurança necessària per a cobrir les responsabilitats que puguin esdevenir per motius de l'obra i el seu entorn, i serà responsable dels danys i perjudicis directes o indirectes que pugui ocasionar a tercers, tant per omissió com per

negligència, imprudència o imperícia professional, del personal al seu càrrec, així com del Subcontractistes, industrials i/o treballadors autònoms que intervinguin a l'obra.

42. Les instruccions i ordres que doni la Direcció d'Obra o Direcció Facultativa, seran normalment verbals, tenint força per obligar a tots els efectes. Els desviaments respecte al compliment del Pla de Seguretat i Salut, s'anotaran pel Coordinador al Llibre d'Incidències.

En cas d'incompliment reiterat dels compromisos del Pla de Seguretat i Salut (PSS), el Coordinador i Tècnics de la Direcció d'Obra o Direcció Facultativa, Constructor, Director Tècnic, Cap d'Obra, Encarregat, Supervisor de Seguretat, Delegat Sindical de Prevenció o els representants del Servei de Prevenció (propi o concertat) del Contractista i/o Subcontractistes, tenen el dret a fer constar al Llibre d'Incidències, tot allò que consideri d'interès per a reconduir la situació als àmbits previstos al Pla de Seguretat i Salut de l'obra.

43. Les condicions de seguretat i salut del personal, dins de l'obra i els seus desplaçaments a/o des del seu domicili particular, seran responsabilitat dels Contractistes i/o Subcontractistes així com dels propis treballadors Autònoms.

44. També serà responsabilitat del Contractista, el tancament perimetral del recinte de l'obra i protecció de la mateixa, el control i reglament intern de policia a l'entrada, per a evitar la intromissió incontrolada de tercers aliens i curiosos, la protecció d'accessos i l'organització de zones de pas amb destinació als visitants de les oficines d'obra.

45. El Contractista haurà de disposar d'un senzill, però efectiu, Pla d'Emergència per a l'obra, en previsió d'incendis, pluges, glaçades, vent, etc. que puguin posar en situació de risc al personal d'obra, a tercers o als medis e instal·lacions de la pròpia obra o limítrofs.

46. El Contractista i/o Subcontractistes tenen absolutament prohibit l'ús d'explosius sense autorització escrita de la Direcció d'Obra o Direcció Facultativa.

47. La utilització de grues, elevadors o d'altres màquines especials, es realitzarà per operaris especialitzats i posseïdors del carnet de grua torre, del títol d'operador de grua mòbil i en altres casos l'acreditació que correspongui, sota la supervisió d'un tècnic especialitzat i competent a càrrec del Contractista. El Coordinador rebrà una copia de cada títol d'habilitació signat per l'operador de la màquina i del responsable tècnic que autoritza l'habilitació avalant-hi la idoneïtat d'aquell per a realitzar la seva feina, en aquesta obra en concret.

48. Tot operador de grua mòbil haurà d'estar en possessió del carnet de gruista segons l'Instrucció Tècnica Complementaria "MIE-AEM-4" aprovada per RD 837/2003 expedit pel òrgan competent o en el seu defecte certificat de formació com a operador de grua de l'Institut Gaudí de la Construcció o entitat similar; tot ell per garantir el total coneixement dels equips de treballs de forma que es pugui garantir el màxim de seguretat a les tasques a desenvolupar.

49. El delegat del contractista haurà de certificar que tot operador de grua mòbil es troba en possessió del carnet de gruista segons especificacions del paràgraf anterior, així mateix haurà de certificar que totes les grues mòbils que s'utilitzin a l'obra compleixen totes i cadascunes de l'especificacions establertes a l'ITC "MIE-AEM-4".

2.6. Treballadors Autònoms

Persona física diferent al Contractista i/o Subcontractista que realitzarà de forma personal i directa una activitat professional, sense cap subjecció a un contracte de treball, i que assumeix contractualment davant el Promotor, el Contractista o el Subcontractista el compromís de realitzar determinades parts o instal·lacions de l'obra.

Competències en matèria de Seguretat i Salut del Treballador Autònom:

50. Aplicar els Principis de l'Acció Preventiva que es recullen en l'article 15 de la Llei de Prevenció de Riscos Laborals, en particular, en desenvolupar les tasques o activitats indicades en l'article 10 del R.D. 1627/1997.

51. Complir les disposicions mínimes de seguretat i salut, que estableix l'annex IV del R.D. 1627/1997, durant l'execució de l'obra.

52. Complir les obligacions en matèria de prevenció de riscos que estableix pels treballadors l'article 29, 1,2, de la Llei de Prevenció de Riscos Laborals.

53. Ajustar la seva actuació en l'obra conforme als deures de coordinació d'activitats empresarials establerts en l'article 24 de la Llei de Prevenció de Riscos Laborals, participant, en particular, en qualsevol mesura d'actuació coordinada que s'hagi establert.

54. Utilitzar els equips de treball d'acord amb allò disposat en el R.D. 1215/1997, de 18 de juliol, pel qual s'estableixen les disposicions mínimes de seguretat i salut per a la utilització dels equips de treball per part dels treballadors.

- 55. Escollir i utilitzar els equips de protecció individual, segons preveu el R.D. 773/1997, de 30 de maig, sobre disposicions mínimes de seguretat i salut relativa a la utilització dels equips de protecció individual per part dels treballadors.
- 56. Atendre les indicacions i complir les instruccions del Coordinador en matèria de seguretat i de salut durant l'execució de l'obra i de la Direcció d'Obra o Direcció Facultativa, si n'hi ha.
- 57. Els treballadors autònoms hauran de complir allò establert en el Pla de Seguretat i Salut (PSS):
 - o) La maquinària, els aparells i les eines que s'utilitzen a l'obra, han de respondre a les prescripcions de seguretat i salut, equivalents i pròpies, dels equipaments de treball que l'empresari Contractista posa a disposició dels seus treballadors.
 - p) Els autònoms i els empresaris que exerceixen personalment una activitat a l'obra, han d'utilitzar equipament de protecció individual apropiat, i respectar el manteniment en condicions d'eficàcia dels diferents sistemes de protecció col·lectiva instal·lats a l'obra, segons el risc que s'ha de prevenir i l'entorn del treball.

2.7. Treballadors

Persona física diferent al Contractista, Subcontractista i/o Treballador Autònom que realitzarà de forma personal i directa una activitat professional remunerada per compte aliè, amb subjecció a un contracte laboral, i que assumeix contractualment davant l'empresari el compromís de desenvolupar a l'obra les activitats corresponents a la seva categoria i especialitat professional, seguint les instruccions d'aquell.

Competències en matèria de Seguretat i Salut del Treballador:

- 58. El deure d'obeir les instruccions del Contractista en allò relatiu a Seguretat i Salut.
- 59. El deure d'indicar els perills potencials.
- 60. Té responsabilitat dels actes personals.
- 61. Té el dret a rebre informació adequada i comprensible i a formular propostes, en relació a la seguretat i salut, en especial sobre el Pla de Seguretat i Salut (PSS).
- 62. Té el dret a la consulta i participació, d'acord amb l'article 18, 2 de la Llei de Prevenció de Riscos Laborals.
- 63. Té el dret a adreçar-se a l'autoritat competent.
- 64. Té el dret a interrompre el treball en cas de perill imminent i seriós per a la seva integritat i la dels seus companys o tercers aliens a l'obra.
- 65. Té el dret de fer us i el fruit d'unes instal·lacions provisionals de Salubritat i Confort, previstes especialment pel personal d'obra, suficients, adequades i dignes, durant el temps que duri la seva permanència a l'obra.

3. DOCUMENTACIÓ PREVENTIVA DE CARÀCTER CONTRACTUAL

3.1. Interpretació dels documents vinculants en matèria de Seguretat i Salut

Excepte en el cas que l'escriptura del Contracte o Document de Conveni Contractual ho indiqui específicament d'altra manera, l'ordre de prelació dels Documents contractuals en matèria de Seguretat i Salut per aquesta obra serà el següent:

- 66. Escriptura del Contracte o Document del Conveni Contractual.
- 67. Bases del Concurs.
- 68. Plec de Prescripcions per la Redacció dels Estudis de Seguretat i Salut i la Coordinació de Seguretat i salut en fases de Projecte i/o d'Obra.
- 69. Plec de Condicions Generals del Projecte i de l'Estudi de Seguretat i Salut.
- 70. Plec de Condicions Facultatives i Econòmiques del Projecte i de l'Estudi de Seguretat i Salut.
- 71. Procediments Operatius de Seguretat i Salut i/o Procediments de control Administratiu de Seguretat, redactats durant la redacció del Projecte i/o durant l'Execució material de l'Obra, pel Coordinador de Seguretat.
- 72. Plànols i Detalls Gràfics de l'Estudi de Seguretat i Salut.
- 73. Pla d'Acció Preventiva de l'empresari-contractista.
- 74. Pla de Seguretat i Salut de desenvolupament de l'Estudi de Seguretat i Salut del Contractista per l'obra en qüestió.

- 75. Protocols, procediments, manuals i/o Normes de Seguretat i Salut interna del Contractista i/o Subcontractistes, d'aplicació en l'obra.

Feta aquesta excepció, els diferents documents que constitueixen el Contracte seran considerats com mútuament explicatius, però en el cas d'ambigüitats o discrepàncies interpretatives de temes relacionats amb la Seguretat, seran aclarides i corregides pel Director d'Obra qui, després de consultar amb el Coordinador de Seguretat, farà l'ús de la seva facultat d'aclarir al Contractista les interpretacions pertinents.

Si en el mateix sentit, el Contractista descobreix errades, omissions, discrepàncies o contradiccions tindrà que notificar-ho immediatament per escrit al Director d'Obra qui després de consultar amb el Coordinador de Seguretat, aclarirà ràpidament tots els assumptes, notificant la seva resolució al Contractista. Qualsevol treball relacionat amb temes de Seguretat i Salut, que hagués estat executat pel Contractista sense prèvia autorització del Director d'Obra o del Coordinador de Seguretat, serà responsabilitat del Contractista, restant el Director d'Obra i el Coordinador de Seguretat, eximits de qualsevol responsabilitat derivada de les conseqüències de les mesures preventives, tècnicament inadequades, que hagin pogut adoptar el Contractista pel seu compte.

En el cas que el contractista no notifiqui per escrit el descobriment d'errades, omissions, discrepàncies o contradiccions, això, no tan sols no l'eximeix de l'obligació d'aplicar les mesures de Seguretat i Salut raonablement exigibles per la reglamentació vigent, els usos i la praxi habitual de la Seguretat Integrada en la construcció, que siguin manifestament indispensables per dur a terme l'esperit o la intenció posada en el Projecte i l'Estudi de Seguretat i Salut, si no que hauran de ser materialitzats com si haguessin estat completes i correctament especificades en el Projecte i el corresponent Estudi de Seguretat i Salut.

Totes les parts del contracte s'entenen complementàries entre si, per la qual cosa qualsevol treball requereix en un sol document, encara que no estigui esmentat en cap altre, tindrà el mateix caràcter contractual que si s'hagués recollit en tots.

3.2. Vigència de l'Estudi de Seguretat i Salut

El Coordinador de Seguretat, a la vista dels continguts del Pla de Seguretat i Salut aportat pel Contractista, com document de gestió preventiva d'adaptació de la seva pròpia "cultura preventiva interna d'empresa" el desenvolupament dels continguts del Projecte i l'Estudi de Seguretat i Salut per l'execució material de l'obra, podrà indicar en l'Acta d'Aprovació del Pla de Seguretat, la declaració expressa de subsistència, d'aquells aspectes que puguin estar, a criteri del Coordinador, millor desenvolupats en l'Estudi de Seguretat, com ampliadors i complementaris dels continguts del Pla de Seguretat i Salut del Contractista.

Els Procediments Operatius i/o Administratius de Seguretat, que puguessin redactar el Coordinador de Seguretat i Salut amb posterioritat a l'Aprovació del Pla de Seguretat i Salut, tindrà la consideració de document de desenvolupament de l'Estudi i Pla de Seguretat, essent, per tant, vinculants per les parts contractants.

3.3. Pla de Seguretat i Salut del Contractista

D'acord al que es disposa el R.D. 1627 / 1997, cada contractista està obligat a redactar, abans de l'inici dels seus treballs a l'obra, un Pla de Seguretat i Salut adaptant aquest E.S.S. als seus medis, mètodes d'execució i al "PLA D'ACCIÓ PREVENTIVA INTERNA D'EMPRESA", realitzat de conformitat al R.D.39 / 1997 "LLEI DE PREVENCIÓ DE RISCOS LABORALS" (Arts. 1, 2 ap. 1, 8 i 9) .

El Contractista en el seu Pla de Seguretat i Salut està obligat a incloure els requisits formals establerts a l'Art. 7 del R.D. 1627/ 1997, no obstant, el Contractista té plena llibertat per estructurar formalment aquest Pla de Seguretat i Salut .

El Contractista, en el seu Pla de Seguretat i Salut, adjuntarà, com a mínim, els plànols següents amb els continguts que en cada cas s'indiquen.

Plànol o Plànols de situació amb les característiques de l'entorn. Indicant:

- Ubicació dels serveis públics.
 - Electricitat.

- Clavegueram.
- Aigua potable.
- Gas.
- Oleoductes.
- Altres.
- Situació i amplada dels carrers (reals i previstos).
 - Accessos al recinte.
 - Garites de control d'accessos.
- Acotat del perímetre del solar.
- Distàncies de l'edifici amb els límits del solar.
- Edificacions veïnes existents.
- Servituds.

Plànols en planta d'ordenació general de l'obra, segons les diverses fases previstes en funció del seu pla d'execució real. Indicant:

- Tancament del solar.
- Murs de contenció, atalussats, pous, talls del terreny i desnivells.
- Nivells definitius dels diferents accessos al solar i rasants de vials colindants.
- Ubicació d'instal·lacions d'implantació provisional per al personal d'obra:
 - Banys: Equipament (lavabos, retretes, dutxes, escalfador...).
 - Vestuaris del personal: Equipament (taquilles, bancs correguts, estufes...).
 - Refectori o Menjador: Equipament (taules, seients, escalfaplats, frigorífic...).
 - Farmaciola: Equipament.
 - Altres.
- Llocs destinats a apilaments.
 - Àrids i materials ensitjats.
 - Armadures, barres, tubs i biguetes.
 - Materials paletitzats.
 - Fusta.
 - Materials ensacats.
 - Materials en caixes.
 - Materials en bidons.
 - Materials solts.
 - Runes i residus.
 - Ferralla.
 - Aigua.
 - Combustibles.
 - Substàncies tòxiques.
 - Substàncies explosives i/o deflagrants.
- Ubicació de maquinària fixa i àmbit d'influència previst.
 - Aparells de manutenció mecànica: grues torre, muntacàrregues, cabrestants, maquinetes, baixants de runes, cintes transportadores, bomba d'extracció de fluids.
 - Estació de formigonat.
 - Sitja de morter.
 - Planta de piconament i/o selecció d'àrids.
- Circuits de circulació interna de vehicles, límits de circulació i zones d'aparcament. Senyalització de circulació.
- Circuits de circulació interna del personal d'obra. Senyalització de Seguretat.
- Esquema d'instal·lació elèctrica provisional.
- Esquema d'instal·lació d'il·luminació provisional.
- Esquema d'instal·lació provisional de subministrament d'aigua.

Plànols en planta i seccions d'instal·lació de Sistemes de Protecció Col·lectiva.
(*) Representació cronològica per fases d'execució.

- Protecció en previsió de caigudes de persones o objectes des de buits verticals de façanes:
 - Ubicació de bastida porticada d'estructura tubular cobrint la totalitat dels fronts de façana en avançament simultani a l'execució d'estructura fins l'acabament de tancaments i coberta.(*)
- (*) Sistema de Protecció Col·lectiva preferent

- Ubicació i replanteig del conjunt de forques metàl·liques i xarxes de seguretat.(*).
(*) En cas de no realitzar-se seguretat integrada amb bastides tubulars, prèvia justificació en l'ESS.
- Ubicació i replanteig de xarxes de desencofrat.
- Ubicació i replanteig de baranes de seguretat (*).
(*) En cas de no realitzar-se seguretat integrada amb bastides tubulars, prèvia justificació en l'ESS.
- Ubicació i replanteig de marquesines en voladís de seguretat (*).
(*) En cas de no realitzar-se seguretat integrada amb bastides tubulars, prèvia justificació en l'ESS.
- Protecció en previsió de caigudes de persones o objectes des de buits verticals d'escales:
 - Ubicació i replanteig de xarxes verticals de seguretat en perímetre i buit de travessers d'escales (*).
 - (*) Sistema de Protecció Col·lectiva preferent.
 - Ubicació i replanteig de baranes de seguretat en perímetre i buit de travessers d'escales.
- Protecció en previsió de caigudes de persones o objectes des de buits horitzontals de patis de llums, xemeneies, buits d'instal·lacions i encofrats.
 - Ubicació i replanteig de condemna amb malla electrosoldada enjovat en el cercol perimetral (*).
 - (*) Sistema de Protecció Col·lectiva preferent en forjat
 - Ubicació i replanteig de xarxes horitzontals de seguretat en patis interiors.
 - Planta d'estructura amb ubicació i replanteig de xarxes horitzontals de seguretat sota taulers i sotaponts d'encofrats horitzontals recuperables.
 - Ubicació i replanteig d'entarimat horitzontal de fusta colada en passos d'instal·lacions, arquetes i registres provisionals.
 - Ubicació i replanteig de barana perimetral de seguretat.

Plànols de proteccions en plataformes i zones de pas. Contingut:

- 3** Passarel·les (ubicació i elements constitutius).
- 4** Escales provisionals.
- 5** Detalls de tapes provisionals d'arquetes o de buits.
- 6** Abalisament i senyalització de zones de pas.
- 7** Condemna d'accessos i proteccions en contenció d'estabilitat de terrenys.
- 8** Ubicació de bastides penjades: Projecte i replanteig dels pescants i les guindoles.
- 9** Sàgola de cable per a ancoratge i lliscament de cinturó de seguretat en perímetres exteriors amb risc de caigudes d'altura.

Plànol o plànols de distribució d'elements de seguretat per a l'ús i manteniment posterior de l'obra executada (*).

- Bastides suspeses sobre guindoles carrileres per a neteja de façana.
 - Plataformes lliscants sobre carrils per a manteniment de paraments verticals.
 - Bastides especials.
 - Plataformes en voladís i moll de descàrrega escamotejables per a introducció i evacuació d'equips.
 - Baranes perimetrals escamotejables per a treballs de manteniment en cobertes no transitables.
 - Escales de gat amb enclavament d'accessos i equipament de Sistema de Protecció Col·lectiva.
 - Replanteig d'ancoratges i sàgoles per a cinturons en façanes, xemeneies, finestrals i patis.
 - Replanteig de pescants escamotejables o bigues retràctils.
 - Escala d'incendis i/o mànega tèxtil ignífuga d'evacuació.
 - Altres.
- (*) Tant sols en cas que estiguin contemplats en el Projecte Executiu.

Plànol d'evacuació interna d'accidentats (*).

- Plànol de carrers per a evacuació d'accidentats en obres urbanes.
 - Plànol de carreteres per a evacuació d'accidentats en obres aïllades.
- (*) Tant sols per a obres complexes o especials.

Altres.

3.4. El "Llibre d'Incidències"

A l'obra existirà, adequadament protocolitzat, el document oficial “Llibre d'incidències”, facilitat pel Col·legi Professional corresponent al qual pertanyi el tècnic que hagi aprovat el pla de seguretat i salut o per l'Oficina de Supervisió de Projectes o òrgan equivalent quan es tracti d'obres de les Administracions públiques.

Segons l'article 13 del Real Decret 1627/97 de 24 d'Octubre, modificat pel RD 1109/2007 , aquest llibre haurà d'estar permanentment a l'obra, en poder del coordinador de seguretat i salut , i a la disposició de la direcció d'obra o direcció facultativa , contractistes , subcontractistes i treballadors autònoms, les persones o òrgans amb responsabilitat en matèria de prevenció de les empreses que intervinguin en l'obra, tècnics dels òrgans especialitzats en matèria de seguretat i salut en el treball de les Administracions públiques competents, o en el seu cas, del representant dels treballadors, els quals podran realitzar les anotacions que considerin adequades respecte a les desviacions en el compliment del Pla de Seguretat i Salut.

Quan es realitzi una anotació en el llibre d'incidències, el coordinador en matèria de seguretat i salut durant l'execució de l'obra o, quan no sigui necessària la designació de coordinador, la direcció facultativa, la notificarà al contractista afectat i als representants dels treballadors d'aquest i només en el cas que l'anotació es refereixi a qualsevol incompliment dels advertiments o observacions prèviament anotades en aquest llibre així com en el supòsit de paralització dels treballs, s'ha de remetre una còpia a la Inspecció de Treball i Seguretat Social en el termini de vint-i-quatre hores i s'especificarà si l'anotació efectuada suposa una reiteració d'una advertència o observació anterior o si, per contra, es tracta d'una nova observació.

3.5. **Caràcter vinculant del Contracte o document del "Conveni de Prevenció i Coordinació" i documentació contractual annexa en matèria de Seguretat**

El CONVENI DE PREVENCIÓ i COORDINACIÓ subscrit entre el Promotor (o el seu representant), Contractista, Projectista, Coordinador de Seguretat, Direcció d'Obra o Direcció Facultativa i Representant Sindical Delegat de Prevenció, podrà ésser elevat a escriptura pública a requeriment de les parts atorgants del mateix, essent de compte exclusiva del Contractista totes les despeses notaries i fiscals que es derivin.

El Promotor podrà prèvia notificació escrita al Contractista, assignar totes o part de les seves facultats assumides contractualment, a la persona física, jurídica o corporació que tingues a be designar a l'efecte, segons procedeixi.

Els terminis i provisions de la documentació contractual contemplada en l'apartat 2.1. del present Plec, junt amb els terminis i provisions de tots els documents aquí incorporats per referència, constitueixen l'acord ple i total entre les parts i no durà a terme cap acord o enteniment de cap naturalesa, ni el Promotor farà cap endossament o representacions al Contractista, excepte les que s'estableixin expressament mitjançant contracte. Cap modificació verbal als mateixos tindrà validesa o força o efecte algun.

El Promotor i el Contractista s'obligaran a si mateixos i als seus successors, representants legals i/o concessionaris, amb respecte al pactat en la documentació contractual vinculant en matèria de Seguretat. El Contractista no es agent o representant legal del Promotor, pel que aquest no serà responsable de cap manera de les obligacions o responsabilitats en què incorri o assumeixi el Contractista.

No es considerarà que alguna de les parts hagi renunciat a algun dret, poder o privilegi atorgat per qualsevol dels documents contractuals vinculants en matèria de Seguretat, o provisió dels mateixos, llevat que tal renúncia hagi estat degudament expressada per escrit i reconeguda per les parts afectades.

Tots els recursos o remeis brindats per la documentació contractual vinculant en matèria de Seguretat, hauran de ser presos i interpretats com acumulatius, és a dir, addicionals a qualsevol altre recurs prescrit per la llei.

Les controvèrsies que puguin sorgir entre les parts, respecte a la interpretació de la documentació contractual vinculant en matèria de Seguretat, serà competència de la jurisdicció civil. No obstant, es consideraran actes jurídics separables els que es dicten en relació amb la preparació i adjudicació del Contracte i, en conseqüència, podran ser impugnats davant l'ordre jurisdiccional contenciós-administratiu d'acord amb la normativa reguladora de l'esmentada jurisdicció.

4. **NORMATIVA LEGAL D'APLICACIÓ**

Per a la realització del Pla de Seguretat i Salut, el Contractista tindrà en compte la normativa existent i vigent en el decurs de la redacció de l'ESS (o EBSS), obligatòria o no, que pugui ésser d'aplicació.

A títol orientatiu, i sense caràcter limitatiu, s'adjunta una relació de normativa aplicable. El Contractista, no obstant, afegirà al llistat general de la normativa aplicable a la seva obra les esmenes de caràcter tècnic particular que no siguin a la relació i correspongui aplicar al seu Pla.

4.1. **Textos generals**

10 Convenis col·lectius.

11 “Reglamento de seguridad e higiene en el trabajo en la industria de la construcción. OM 20 de mayo de 1952 (BOE 15 de junio de 1958)”. Modificada per “Orden 10 de diciembre de 1953 (BOE 2 de febrero de 1956)” i “Orden 23 de de septiembre 1966 (BOE 1 de octubre de 1966)”. Derogada parcialment per “Orden 20 de enero de 1956 (BOE 2 de febrero de 1956)” i “R.D. 2177/2004 (BOE 13 de noviembre de 2004)”.

12 “Ordenanza laboral de la construcción, vidrio y cerámica. OM 28 de agosto de 1970 (BOE 5, 7, 8, 9 de septiembre de 1970)”, en vigor capítols VI i XVI i les modificacions “Orden 22 de marzo de 1972 (BOE 31 de marzo de 1972)”, “Orden 28 de julio (BOE 10 de agosto de 1972)” i “Orden 27 de julio de 1973 (BOE 31 de julio de 1973)”. Derogada parcialment per “Orden 28 de diciembre (BOE 29 de diciembre de 1994)”.

13 “Ordenanza general de seguridad e higiene en el trabajo. OM 9 de marzo de 1971 (BOE 16 de marzo de 1971)”, en vigor parts del títol II. Derogada parcialment per “R.D. 1316/1989 (BOE 2 de noviembre de 1989)”, “Ley 31/1995 (BOE 10 de noviembre de 1995)”, R.D. 486/1997 (BOE 23 de abril de 1997)”, “R.D. 664/1997 (BOE 24 de mayo de 1997)”, “R.D. 665/1997 (BOE 24 de mayo de 1997)”, “R.D. 773/1997 (BOE 12 de junio de 1997)”, “R.D. 1215/1997 (BOE 7 de agosto de 1997)”, “R.D. 614/2001 (BOE 21 de junio de 2001)” i “R.D. 349/2003 (BOE 5 de abril de 2003)”.

14 “Cuadro de enfermedades profesionales. R.D. 1995/1978 (BOE 25 de agosto de 1978)”. Modificada per “R.D. 2821/1981 de 27 de noviembre (BOE 1 de diciembre de 1981)”.

15 “Regulación de la jornada de trabajo, jornadas especiales y descanso. R.D. 2001/1983 de 28 de julio (BOE 29 de julio de 1983)”. Modificada per “R.D. 2403/1985 (BOE 30 de diciembre de 1985)“, “R.D. 1346/1989 (BOE 7 de noviembre 1989)” i anul·lada parcialment per “R.D. 1561/1995 de 21 de septiembre (BOE 26 de septiembre de 1995)”.

16 “Orden de 20 de septiembre de 1986, por la que se establece el modelo de libro de incidencias correspondiente a las obras en las que sea obligatorio un estudio de Seguridad e Higiene en el trabajo (BOE de 13 de octubre de 1986)”.

17 “Establecimiento de modelos de notificación de accidentes de trabajo. OM 16 de diciembre de 1987 (BOE 29 de diciembre de 1987)”.

18 “Instrumento de ratificación de 17 de julio de 1990 del Convenio de 24 de junio de 1986 sobre Utilización del asbesto en condiciones de seguridad (número 162 de la OIT), adoptado en Ginebra (BOE de 23 de noviembre de 1990)”.

19 “Ley de prevención de riesgos laborales. Ley 31/1995 de noviembre (BOE 10 de noviembre de 1995)”. Complementada per “R.D. 614/2001 de 8 de junio (BOE 21 de junio de 2001)”.

20 “Real Decreto 363/1995, de 10 de marzo, por la que se aprueba el reglamento sobre notificación de sustancias nuevas y clasificación, envasado y etiquetado de sustancias peligrosas (BOE de 5 de junio de 1995)”.

21 “Real Decreto 1561/1995, de 21 de septiembre, sobre jornadas especiales de trabajo (BOE de 26 de septiembre de 1995)”.

22 “Reglamento de los servicios de prevención. R.D. 39/1997 de 17 de enero (BOE 31 de enero de 1997)”. Complementat per “Orden de 22 de abril de 1997 (BOE 24 de abril de 1997)” i “R.D. 688/2005 (BOE 11 de junio de 2006)”. Modificat per “R.D. 780/1998 de 30 de abril (BOE 1 de mayo de 1998)” i “R.D. 604/2006 (BOE 29 de mayo de 2006)”.

23 “Disposiciones mínimas de seguridad y salud en los lugares de trabajo. R.D. 486/1997 de 14 de abril de 1997 (BOE 23 de abril de 1997)”. Complementat per “Orden TAS/2947/2007 (BOE 11 de octubre de 2007)” i modificat per “R.D. 2177/2004 (BOE 13 de noviembre de 2004)”.

24 “Disposiciones mínimas de seguridad y salud relativas a la manipulación manual de cargas que

comporten riesgos, en particular dorsolumbares, para los trabajadores. R.D. 487/1997 de 14 de abril de 1997 (BOE 23 de abril de 1997)".

25 "Disposiciones mínimas de seguridad y salud para la utilización por los trabajadores de los equipos de trabajo. R.D. 1215/1997 de 18 de julio (BOE 7 de agosto de 1997)".

26 "Disposiciones mínimas destinadas a proteger la seguridad y la salud de los trabajadores en las actividades mineras. R.D. 1389/1997 de 5 de septiembre (BOE 7 de octubre de 1997)".

27 "Disposiciones mínimas de seguridad y salud en las obras de construcción. R.D. 1627/1997 de 24 de octubre (BOE 25 de octubre de 1997)". Modificat per "R.D. 2177/2004 (BOE 13 de noviembre 2004)" i "R.D. 604/2006 (BOE 29 de mayo de 2006)". Complementat per "R.D. 1109/2007 (BOE 25 de agosto de 2007)".

28 Ordre de 12 de gener de 1998, per la qual s'aprova el model de Llibre d'Incidències en les obres de construcció (DOGC Diari Oficial de la Generalitat de Catalunya de 27 de gener de 1998).

29 "Disposiciones mínimas de seguridad y salud en el trabajo en el ámbito de las empresas de trabajo temporal. R.D. 216/1999 de 5 de febrero (BOE 24 de febrero de 1999)".

30 "Ley 38/1999, de 5 de noviembre, de Ordenación de la Edificación (BOE de 6 de noviembre de 1999)".

31 "Protección de la seguridad y la salud de los trabajadores contra los riesgos relacionados con los agentes químicos durante el trabajo. R.D. 374/2001 de 6 de abril (BOE 1 de mayo de 2001)".

32 "Real Decreto 379/2001, de 6 de abril, por el que se aprueba el Reglamento de almacenamiento de productos químicos y sus instrucciones técnicas complementarias MIE APQ-1, MIE APQ-2, MIE APQ-3, MIE APQ-4, MIE APQ-5, MIE APQ-6 y MIE APQ-7 (BOE 112 de 10 de mayo de 2001)". Complementat per "R.D. 2016/2004 (BOE 23 de octubre de 2004)".

33 "Real Decreto 783/2001, de 6 de julio, por el que se aprueba el Reglamento sobre protección sanitaria contra radiaciones ionizantes (BOE de 26 de julio de 2001)".

34 "Ley 54/2003, de 12 de diciembre, de reforma del marco normativo de la prevención de riesgos laborales (BOE de 13 de diciembre de 2003)".

35 "Real Decreto 1801/2003, de 26 de diciembre, sobre seguridad general de los productos (BOE 10 de enero de 2004)".

36 Real Decreto 171/2004, por el que se desarrolla el artículo 24 de la Ley 31/1995 de prevención de laborales, en materia de coordinación de actividades empresariales (BOE 31 de enero de 2004).

37 Decret 399/2004, de 5 d'octubre de 2004, pel qual es crea el registre de delegats i delegades de prevenció i el registre de comitès de seguretat i salut, i es regula el dipòsit de les comunicacions de designació de delegats i delegades de prevenció i de constitució dels comitès de seguretat i salut (DOGC Diari Oficial de la Generalitat de Catalunya de 7 d'octubre de 2004).

38 "Real Decreto 2177/2004, de 12 de noviembre, por el que se modifica el R.D. 1215/1997, de 18 de julio, en el que se establecen las disposiciones mínimas de seguridad y salud para la utilización por parte de los trabajadores de los equipos de trabajo, en materia de trabajos temporales en altura (BOE de 13 de noviembre de 2004)".

39 "Real Decreto 312/2005, de 18 de marzo, por el que se aprueba la clasificación de los productos de construcción y de los elementos constructivos en función de sus propiedades de reacción y de resistencia frente al fuego".

40 "Real Decreto 1311/2005, de 4 de noviembre, sobre la protección de la salud y seguridad de los trabajadores frente a los riesgos derivados o que puedan derivarse de la exposición a vibraciones mecánicas".

41 "Real Decreto 551/2006, de 5 de mayo, por el que se regulan las operaciones de transporte de mercancías peligrosas por carretera en territorio español (BOE 113 de 12 de mayo)".

42 "Real Decreto 604/2006, de 19 de mayo, por el que se modifican el R.D. 39/1997, de 17 de enero, por el que se aprueba el Reglamento de los Servicios de Prevención, y el R.D. 1627/1997, de 24 de octubre, por el que se establecen las disposiciones mínimas de seguridad y salud en las obras de construcción (BOE 127 de 29 de mayo)".

43 "Real Decreto 635/2006, de 26 de mayo, sobre requisitos mínimos de seguridad en los túneles

de carreteras del Estado".

44 "Ley ordinaria 32/2006 reguladora de la subcontratación en el Sector de la Construcción (BOE 250 de 19 de octubre)".

45 "Ley orgánica 3/2007, de 22 de marzo, para la igualdad efectiva de mujeres y hombres (BOE 23 de marzo de 2007)".

46 "Real Decreto 1109/2007, de 24 de agosto, por el que se desarrolla la Ley 32/2006, de 18 de octubre, reguladora de la subcontratación en el Sector de la Construcción (BOE 204 de 25 de agosto)".

47 Decret 102/2008, de 6 de maig, de creació del Registre d'Empreses Acreditades de Catalunya per intervenir en el procés de contractació en el sector de la construcció (DOGC Diari Oficial de la Generalitat de Catalunya de 08 de maig de 2008).

48 "Real Decreto 1802/2008, de 3 de noviembre, por el que se modifica el Reglamento sobre notificación de sustancias nuevas y clasificación, envasado y etiquetado de sustancias peligrosas, aprobado por R.D. 363/1995, de 10 de marzo, con la finalidad de adaptar sus disposiciones al Reglamento (CE) n.º 1907/2006 del Parlamento Europeo y del Consejo (Reglamento REACH)".

49 Decret 10/2009, de 27 de gener. Decret de creació del Registre d'empreses sancionades per infraccions molt greus en matèria de prevenció de riscos laborals i del procediment per a la seva publicació (DOGC Diari Oficial de la Generalitat de Catalunya de 03 de febrer de 2009).

50 "Real Decreto 298/2009, de 6 de marzo, por el que se modifica el Real Decreto 39/1997, de 17 de enero, por el que se aprueba el Reglamento de los Servicios de Prevención, en relación con la aplicación de medidas para promover la mejora de la seguridad y de la salud en el trabajo de la trabajadora embarazada, que haya dado a luz o en período de lactancia".

51 "Real Decreto 330/2009, de 13 de marzo, por el que se modifica el Real Decreto 1311/2005, de 4 de noviembre, sobre la protección de la salud y la seguridad de los trabajadores frente a los riesgos derivados o que puedan derivarse de la exposición a vibraciones mecánicas".

52 "Real Decreto 327/2009 de 13 de marzo, por el que se modifica el Real Decreto 1109/2007, de 24 de agosto, por el que se desarrolla la Ley 32/2006, de 18 de octubre, reguladora de la subcontratación en el sector de la construcción (BOE 63 de 14 de marzo de 2009)".

53 "Instrumento de Ratificación del Convenio número 187 de la OIT, sobre el marco promocional para la seguridad y salud en el trabajo, hecho en Ginebra el 31 de mayo de 2006 (BOE 187 de 4 de agosto de 2009)".

54 "Real Decreto 337/2010, de 19 de marzo, por el que se modifican el Real Decreto 39/1997, de 17 de enero, por el que se aprueba el Reglamento de los Servicios de Prevención; el Real Decreto 1109/2007, de 24 de agosto, por el que se desarrolla la Ley 32/2006, de 18 de octubre, reguladora de la subcontratación en el sector de la construcción y el Real Decreto 1627/1997, de 24 de octubre, por el que se establecen disposiciones mínimas de seguridad y salud en obras de construcción (BOE 71 de 23 de marzo de 2010)."

55 "Reglamento (UE) n° 276/2010 de la Comisión, de 31 de marzo de 2010, por el que se modifica el Reglamento (CE) n° 1907/2006 del Parlamento Europeo y del Consejo, relativo al registro, la evaluación, la autorización y la restricción de las sustancias y preparados químicos (REACH), en lo que respecta a su anexo XVII (diclorometano, aceites para lámparas y líquidos encendedores de barbacoa y compuestos organoestánicos)."

56 "Real Decreto 486/2010, de 23 de abril, sobre la protección de la salud y la seguridad de los trabajadores contra los riesgos relacionados con la exposición a radiaciones ópticas artificiales (BOE 99 de 24 de abril de 2010)."

57 "Real Decreto 717/2010, de 28 de mayo, por el que se modifican el Real Decreto 363/1995, de 10 de marzo, por el que se aprueba el Reglamento sobre clasificación, envasado y etiquetado de sustancias peligrosas y el Real Decreto 255/2003, de 28 de febrero, por el que se aprueba el Reglamento sobre clasificación, envasado y etiquetado de preparados peligrosos (BOE 139 de 8 de junio de 2010)."

58 "Real Decreto 795/2010, de 16 de junio, por el que se regula la comercialización y manipulación de gases fluorados y equipos basados en los mismos, así como la certificación de los profesionales que los utilizan (BOE 154 de 25 de junio de 2010)."

59 "Real Decreto 1439/2010, de 5 de noviembre, por el que se modifica el Reglamento sobre

protección sanitaria contra radiaciones ionizantes, aprobado por Real Decreto 783/2001, de 6 de julio (BOE 279 de 18 de noviembre de 2010)."

60 "Real Decreto 843/2011, de 17 de junio, por el que se establecen los criterios básicos sobre la organización de recursos para desarrollar la actividad sanitaria de los servicios de prevención."

61 "Ley 22/2011, de 28 de julio, de residuos y suelos contaminados."

62 "Ley 33/2011, de 4 de octubre, General de Salud Pública."

63 "Real Decreto Legislativo 3/2011, de 14 de noviembre, por el que se aprueba el texto refundido de la Ley de Contratos del Sector Público."

64 "Reglamento (UE) nº 109/2012 de la Comisión, de 9 de febrero de 2012, por el que se modifica el Reglamento (CE) nº 1907/2006 del Parlamento Europeo y del Consejo relativo al registro, la evaluación, la autorización y la restricción de las sustancias y preparados químicos (REACH) en lo que respecta a su anexo XVII (sustancias CMR)."

65 "Reglamento (UE) nº 125/2012 de la Comisión, de 14 de febrero de 2012, por el que se modifica el anexo XIV del Reglamento (CE) nº 1907/2006 del Parlamento Europeo y del Consejo, relativo al registro, la evaluación, la autorización y la restricción de las sustancias y preparados químicos (REACH)."

66 "Reglamento (UE) nº 412/2012 de la Comisión, de 15 de mayo de 2012, por el que se modifica el anexo XVII del Reglamento (CE) nº 1907/2006 del Parlamento Europeo y del Consejo, relativo al registro, la evaluación, la autorización y la restricción de las sustancias y preparados químicos (REACH)."

67 "Real Decreto 1070/2012, de 13 de julio, por el que se aprueba el Plan estatal de protección civil ante el riesgo químico."

68 "Reglamento (UE) nº 836/2012 de la Comisión, de 18 de septiembre de 2012, por el que se modifica, con relación al plomo, el anexo XVII del Reglamento (CE) nº 1907/2006 del Parlamento Europeo y del Consejo, relativo al registro, la evaluación, la autorización y la restricción de las sustancias y mezclas químicas (REACH)."

69 "Reglamento (UE) nº 835/2012 de la Comisión, de 18 de septiembre de 2012, por el que se modifica el Reglamento (CE) nº 1907/2006 del Parlamento Europeo y del Consejo, relativo al registro, la evaluación, la autorización y la restricción de las sustancias y mezclas químicas (REACH), en lo que respecta a su anexo XVII (cadmio)."

70 "Reglamento (UE) nº 848/2012 de la Comisión, de 19 de septiembre de 2012, por el que se modifica, en lo que respecta a los compuestos de fenilmercurio, el anexo XVII del Reglamento (CE) nº 1907/2006 del Parlamento Europeo y del Consejo, relativo al registro, la evaluación, la autorización y la restricción de las sustancias y mezclas químicas (REACH)."

71 "Reglamento (UE) nº 847/2012 de la Comisión, de 19 de septiembre de 2012, por el que se modifica, en lo que respecta al mercurio, el anexo XVII del Reglamento (CE) nº 1907/2006 del Parlamento Europeo y del Consejo, relativo al registro, la evaluación, la autorización y la restricción de las sustancias y mezclas químicas (REACH)."

72 "Reglamento (UE) nº 126/2013 de la Comisión, de 13 de febrero de 2013, por el que se modifica el anexo XVII del Reglamento (CE) nº 1907/2006 del Parlamento Europeo y del Consejo, relativo al registro, la evaluación, la autorización y la restricción de las sustancias y preparados químicos (REACH)."

73 "Reglamento (UE) nº 348/2013 de la Comisión, de 17 de abril de 2013, por el que se modifica el anexo XIV del Reglamento (CE) nº 1907/2006 del Parlamento Europeo y del Consejo, relativo al registro, la evaluación, la autorización y la restricción de las sustancias y mezclas químicas (REACH)."

74 "Resolución de 13 de mayo de 2013, de la Dirección General de Empleo, por la que se registra y publica el Acta del acuerdo de revisión parcial del V Convenio colectivo general del sector de la construcción."

75 "Ley 5/2013, de 11 de junio, por la que se modifican la Ley 16/2002, de 1 de julio, de prevención y control integrados de la contaminación y la Ley 22/2011, de 28 de julio, de residuos y suelos contaminados."

76 "Orden PRE/2056/2013, de 7 de noviembre, por la que se modifica el anexo VI del Reglamento

sobre clasificación, envasado y etiquetado de preparados peligrosos, aprobado por el Real Decreto 255/2003, de 28 de febrero."

77 "Resolución de 8 de noviembre de 2013, de la Dirección General de Empleo, por la que se registra y publica el Acta de los acuerdos sobre el procedimiento para la homologación de actividades formativas en materia de prevención de riesgos laborales, así como sobre el Reglamento de condiciones para el mantenimiento de la homologación de actividades formativas en materia de prevención de riesgos laborales de acuerdo con lo establecido en el V Convenio colectivo del sector de la construcción."

78 "Resolución de 15 de noviembre de 2013, de la Secretaría de Estado de Administraciones Públicas, por la que se actualiza y dispone la publicación del Sistema de Gestión de la Prevención de Riesgos Laborales en la Administración General del Estado."

79 "Directiva 2013/59/Euratom del Consejo, de 5 de diciembre de 2013, por la que se establecen normas de seguridad básicas para la protección contra los peligros derivados de la exposición a radiaciones ionizantes, y se derogan las Directivas 89/618/Euratom, 90/641/Euratom, 96/29/Euratom, 97/43/Euratom y 2003/122/Euratom."

80 "Real Decreto 337/2014, de 9 de mayo, por el que se aprueban el Reglamento sobre condiciones técnicas y garantías de seguridad en instalaciones eléctricas de alta tensión y sus Instrucciones Técnicas Complementarias ITC-RAT 01 a 23."

81 "Orden PRE/1206/2014, de 9 de julio, por la que se modifica el anexo I del Real Decreto 1254/1999, de 16 de julio, por el que se aprueban medidas de control de los riesgos inherentes a los accidentes graves en los que intervengan sustancias peligrosas."

82 Llei 13/2014, del 30 d'octubre, d'accessibilitat.

83 "Reglamento (UE) no 1303/2014 de la Comisión, de 18 de noviembre de 2014, sobre la especificación técnica de interoperabilidad relativa a la «seguridad en los túneles ferroviarios» del sistema ferroviario de la Unión Europea."

84 "Reglamento (UE) 2015/282 de la Comisión, de 20 de febrero de 2015, por el que se modifican, con relación al estudio ampliado de toxicidad para la reproducción en una generación, los anexos VIII, IX y X del Reglamento (CE) no 1907/2006 del Parlamento Europeo y del Consejo, relativo al registro, la evaluación, la autorización y la restricción de las sustancias y preparados químicos (REACH)."

85 "Reglamento (UE) 2015/326 de la Comisión, de 2 de marzo de 2015, por el que se modifica, con relación a los hidrocarburos aromáticos policíclicos y los ftalatos, el anexo XVII del Reglamento (CE) nº 1907/2006 del Parlamento Europeo y del Consejo, relativo al registro, la evaluación, la autorización y la restricción de las sustancias y preparados químicos (REACH)."

86 "Real decreto 598/2015, de 3 de julio, por el que se modifican el Real Decreto 39/1997, de 17 de enero, por el que se aprueba el Reglamento de los servicios de prevención, y otros Reales Decretos: el RD 485/97, el RD 665/97 y el RD 374/2001."

87 "Real decreto 840/2015, de 21 de septiembre, por el que se aprueban medidas de control de los riesgos inherentes a los accidentes graves en los que intervengan sustancias peligrosas."

88 "Real decreto 899/2015, de 9 de octubre, por el que se modifica el Real Decreto 39/1997, de 17 de enero, por el que se aprueba el Reglamento de los Servicios de Prevención."

89 "Real decreto 901/2015, de 9 de octubre, por el que se modifica el Real Decreto 843/2011, de 17 de junio, por el que se establecen los criterios básicos sobre la organización de recursos para desarrollar la actividad sanitaria de los servicios de prevención."

90 "Orden ESS/2259/2015, de 22 de octubre, por la que se modifica la Orden TIN/2504/2010, de 20 de septiembre, por la que se desarrolla el Real Decreto 39/1997, de 17 de enero, por el que se aprueba el Reglamento de los Servicios de Prevención, en lo referido a la acreditación de entidades especializadas como servicios de prevención, memoria de actividades preventivas y autorización para realizar la actividad de auditoría del sistema de prevención de las empresas."

91 "Orden PRE/2476/2015, de 20 de noviembre, por la que se actualiza la Instrucción Técnica Complementaria número 10, "Prevención de accidentes graves", del Reglamento de explosivos, aprobado por Real Decreto 230/1998, de 16 de febrero."

92 "Real decreto 1054/2015, de 20 de noviembre, por el que se aprueba el Plan Estatal de Protección Civil ante el Riesgo Radiológico."

93 "Real decreto 1072/2015, de 27 de noviembre, por el que se modifica el Real Decreto 2200/1995, de 28 de diciembre, por el que se aprueba el Reglamento de la Infraestructura para la Calidad y la Seguridad Industrial."

94 "Directiva (UE) 2017/164 de la Comisión, de 31 de enero de 2017, por la que se establece una cuarta lista de valores límite de exposición profesional indicativos de conformidad con la Directiva 98/24/CE del Consejo y por la que se modifican las Directivas 91/322/CEE, 2000/39/CE y 2009/161/UE de la Comisión."

95 "Orden TEC/1146/2018, de 22 de octubre, por la que se aprueba la instrucción técnica complementaria 04.7.06 "Control de gases tóxicos en la atmósfera de las actividades subterráneas" y se modifica la instrucción técnica complementaria 05.0.02 "Especificaciones para minas subterráneas de carbón y labores con riesgo de explosión. Contenidos límites de metano en la corriente de aire", del Reglamento General de Normas Básicas de Seguridad Minera."

96 "Resolución de 14 de noviembre de 2018, de la Dirección General de Industria y de la Pequeña y Mediana Empresa, por la que se actualiza el listado de normas de la instrucción técnica complementaria ITC-ICG 11 del Reglamento técnico de distribución y utilización de combustibles gaseosos, aprobado por el Real Decreto 919/2006, de 28 de julio."

97 "Orden PCI/1319/2018, de 7 de diciembre, por la que se modifica el Anexo II del Real Decreto 1513/2005, de 16 de diciembre, por el que se desarrolla la Ley 37/2003, de 17 de noviembre, del ruido, en lo referente a la evaluación del ruido ambiental"

4.2. Condiciones ambientales

98 Ordre de 27 de juny de 1985, sobre inscripció d'empreses amb risc per amiant (DOGC Diari Oficial de la Generalitat de Catalunya de 05 d'agost de 1985).

99 Ordre de 30 de juny de 1987, sobre registre de dades de control de l'ambient laboral i vigilància mèdica en empreses amb risc d'amiant (DOGC Diari Oficial de la Generalitat de Catalunya de 10 de juliol de 1987).

100 "Real Decreto 108/1991, de 1 de febrero, sobre la prevención y reducción de la contaminación del medio ambiente producida por el amianto (BOE de 6 de febrero de 1991)".

101 "Real Decreto 664/1997, de 12 de mayo, sobre la protección de los trabajadores contra los riesgos relacionados con la exposición a agentes biológicos durante el trabajo (BOE de 24 de mayo de 1997)". Modificat per "Orden de 25 de marzo de 1998".

102 "Real Decreto 665/1997, de 12 de mayo, sobre la protección de los trabajadores contra los riesgos relacionados con la exposición a agentes cancerígenos durante el trabajo (BOE de 24 de mayo de 1997)". Modificat per "Real Decreto 1124/2000 (BOE de 17 de junio de 2000)" i "Real Decreto 349/2003 (BOE de 5 de abril de 2003)".

103 "Real decreto 212/2002, de 22 de febrero de 2002, por el que se regulan las emisiones sonoras en el entorno debidas a determinadas máquinas de uso al aire libre (BOE de 1 de marzo de 2002)". Modificat per "Real Decreto 524/2006 (BOE de 4 de mayo de 2006)".

104 "Real Decreto 681/2003, de 12 de junio, sobre la protección de la salud y la seguridad de los trabajadores expuestos a los riesgos derivados de atmósferas explosivas en el lugar de trabajo (BOE de 18 de junio de 2003).

105 "Ley ordinaria 37/2003 del Ruido de 17 de noviembre (BOE de 18 noviembre de 2003)". Desenvolupada per "Real Decreto 1513/2005 (BOE de 17 de diciembre de 2005)" i "Real Decreto 1367/2007 (BOE de 23 de octubre 2007)".

106 "Protección de los trabajadores ante los riesgos derivados de la exposición al ruido durante el trabajo. Real Decreto 286/2006, de 10 de marzo, sobre la protección de la salud y seguridad de los trabajadores contra los riesgos relacionados con la exposición al ruido. (BOE 11 de marzo de 2006)".

107 "Real decreto 1367/2007, de 19 de octubre, por el que se desarrolla la Ley 37/2003, de 17 de noviembre, del Ruido, en lo referente a zonificación acústica, objetivos de calidad y emisiones acústicas (BOE de 23 de octubre de 2007)".

108 "Ley 34/2007, de 15 de noviembre, de calidad del aire y protección de la atmósfera (BOE de 16 de noviembre de 2007)".

4.3. Incendis

109 Ordenances municipals.

110 "Real Decreto 1942/1993, de 5 de noviembre, por el que se aprueba el Reglamento de Instalaciones de Protección Contra Incendios (RIPCI) (BOE de 14 de diciembre de 1993)". Complementat per "Orden de 16 de abril de 1998 (BOE de 28 de abril de 1998)" i "Orden de 27 de julio de 1999 (BOE de 5 de agosto de 1999)".

111 Decret 64/1995, de 7 de març, pel qual s'estableixen mesures de prevenció d'incendis forestals (DOGC Diari Oficial de la Generalitat de Catalunya de 10 de març de 1995) i desenvolupada per Ordre MAB/62/2003 (DOGC Diari Oficial de la Generalitat de Catalunya de 24 de Febrer de 2003).

112 "Real decreto 110/2008, de 1 de febrero, por el que se modifica el Real Decreto 312/2005 de 18 de marzo, por el que se aprueba la clasificación de los productos de construcción y de los elementos constructivos en función de sus propiedades de reacción y de resistencia frente al fuego. BOE núm. 37 de 12 de febrero".

113 "Real Decreto 513/2017, de 22 de mayo, por el que se aprueba el Reglamento de instalaciones de protección contra incendios."

4.4. Instal·lacions elèctriques

114 "Reglamento de líneas aéreas de alta tensión. R.D. 3151/1968 de 28 de noviembre (BOE 27 de diciembre de 1968)". Rectificat: "BOE 8 de marzo de 1969". Es deroga amb efectes de 19 de setembre de 2010, per "R.D. 223/2008 (BOE 19 de marzo de 2008)".

115 "Orden de 18 de julio de 1978, por la que se aprueba la Norma Tecnológica NTE-IEE/1978, "Instalaciones de electricidad: alumbrado exterior" (BOE de 12 de agosto de 1978)".

116 Resolució de 4 de novembre de 1988, per la qual s'estableix un certificat sobre compliment de les distàncies reglamentàries d'obres i construccions a línies elèctriques (DOGC Diari Oficial de la Generalitat de Catalunya de 30 de novembre de 1988).

117 "Ley 54/1997, de 27 de noviembre de 1997, del Sector Eléctrico (BOE de 28 de noviembre de 1997)". Complementada per "Real Decreto 1955/2000 (BOE de 27 de diciembre de 2000)".

118 Llei 6/2001, de 31 de maig, d'ordenació ambiental de l'enllumenament per a la protecció del medi nocturn (DOGC Diari Oficial de la Generalitat de Catalunya de 12 de juny de 2001).

119 "Real Decreto 614/2001, de 8 de junio, sobre disposiciones mínimas para la protección de la salud y seguridad de los trabajadores frente al riesgo eléctrico (BOE de 21 de junio de 2001)".

120 Decret 329/2001, de 4 de desembre, pel qual s'aprova el Reglament del subministrament elèctric (DOGC Diari Oficial de la Generalitat de Catalunya de 18 de desembre de 2001).

121 "Reglamento electrotécnico de baja tensión. R.D. 842/2002 de 2 de agosto (BOE de 18 de septiembre de 2002)".

122 "Sentencia de 17 de febrero de 2004, de la Sala Tercera del Tribunal Supremo, por la que se anula el inciso 4.2.c.2 de la ITC-BT-03 anexa al Reglamento Electrónico para baja tensión, aprobado por Real Decreto 842/2002, de 2 de agosto".

123 "Real decreto 223/2008, de 15 de febrero, del Ministerio de Industria, Turismo y Comercio por el que se aprueban el Reglamento sobre condiciones técnicas y garantías de seguridad en líneas eléctricas de alta tensión y sus instrucciones técnicas complementarias ITC-LAT 01 a 09 (BOE de 19 de marzo de 2008)".

124 "Instrucciones Técnicas Complementarias del Reglamento electrotécnico de baja tensión: ITC-BT-09 Instalaciones de alumbrado exterior e ITC-BT-33 Instalaciones provisionales y temporales de obras".

4.5. Equips i maquinària

- 125** “Orden de 30 de julio de 1974, por la que se determinan las condiciones que deben reunir los aparatos elevadores de propulsión hidráulica y las normas para la aprobación de sus equipos impulsores (BOE de 9 de agosto de 1974)”.
- 126** “Orden de 23 de mayo de 1977, por la que se aprueba el Reglamento de Aparatos Elevadores para obras (BOE de 14 de junio de 1977”. Modificada per “Orden de 7 de marzo de 1981 (BOE de 14 de marzo de 1981)”. Es deroga amb efectes de 29 de desembre de 2009, per “Real Decreto 1644/2008 (BOE de 11 de octubre de 2008)”.
- 127** “Reglamento de recipientes a presión. R.D. 1244/1979 de 4 de abril (BOE de 29 de mayo de 1979)”. Modificat per “R.D. 507/1982 (BOE de 12 de marzo de 1982)” i “R.D. 1504/1990 (BOE de 28 de noviembre de 1990)”.
- 128** “Reglamento de aparatos de elevación y su mantenimiento. R.D. 2291/1985 de 8 de noviembre (BOE de 11 de diciembre de 1985)”. Derogat parcialment per “R.D. 1314/1997 (BOE de 30 de septiembre de 1997)”.
- 129** “Real Decreto 474/1988, de 30 de marzo, por el que se dictan las disposiciones de aplicación de la Directiva del Consejo de las Comunidades Europeas 84/528/CEE sobre aparatos elevadores y de manejo mecánico (BOE de 20 de mayo de 1988)”.
- 130** “Real Decreto 1435/1992, de 27 de noviembre, por el que se dictan las disposiciones de aplicación de la Directiva del Consejo 89/392/CEE, relativa a la aproximación de las legislaciones de los estados miembros sobre maquinas (BOE de 11 de diciembre de 1992)”. Modificat per “Real Decreto 56/1995 (BOE de 8 de febrero de 1995)”. Es deroga amb efecte de 29 de desembre de 2009, per “Real Decreto 1644/2008 (BOE de 11 de octubre de 2008)”.
- 131** “Resolución de 3 abril de 1997, de la Dirección General de Tecnología y Seguridad Industrial por la que se autoriza la instalación de ascensores sin cuarto de máquinas (BOE de 23 de abril de 1997)”.
- 132** “Real Decreto 488/1997, de 14 de abril, sobre disposiciones mínimas de seguridad y salud relativas al trabajo con equipos que incluyen pantallas de visualización (BOE de 23 de abril de 1997)”.
- 133** “Disposiciones mínimas de seguridad y salud relativas a la utilización por los trabajadores de equipos de protección Individual. RD 773/1997 de 30 de mayo (BOE 12 de junio de 1997)”.
- 134** “Real Decreto 1215/1997, de 18 de julio por el que se establecen las disposiciones mínimas de seguridad y salud para la utilización por los trabajadores de los equipos de trabajo (BOE de 7 de agosto de 1997)”. Modificat per “Real Decreto 2177/2004 (BOE de 13 de noviembre de 2004)”.
- 135** “Real Decreto 1314/1997, de 1 de agosto, por el que se dictan las disposiciones de aplicación de la Directiva del Parlamento Europeo y del Consejo 95/16/CE, sobre ascensores (BOE de 30 de septiembre de 1997)”. Complementat per “Real Decreto 1644/2008 (BOE de 11 de octubre de 2008)”.
- 136** “Resolución de 10 de septiembre de 1998, de la Dirección General de Tecnología y Seguridad Industrial, por la que se autoriza la Instalación de ascensores con máquinas en foso (BOE de 25 septiembre de 1998)”.
- 137** “Real decreto 769/1999, de 7 de mayo, por el cual se dictan las disposiciones de aplicación de la Directiva del Parlamento Europeo y del Consejo, 97/23/CE, relativa a los equipos de presión, y se modifica el Real decreto 1244/1979, de 4 de abril, que aprobó el Reglamento de aparatos de presión (BOE de 31 de mayo de 1999)”.
- 138** “Real Decreto 1849/2000, de 10 de noviembre, del Reglamento de seguridad en las máquinas, por el que se derogan diferentes disposiciones en materia de normalización y homologación de productos industriales (BOE de 2 de diciembre de 2000)”.
- 139** “Real Decreto 2177/2004, de 12 de noviembre, por el que se modifica el Real Decreto 1215/1997, de 18 de julio, por el que se establecen las disposiciones mínimas de seguridad y salud para la utilización por los trabajadores de los equipos de trabajo, en materia de trabajos temporales en altura (BOE de 13 de noviembre de 2004)”.
- 140** “Real Decreto 1311/2005, de 4 de noviembre de 2005, sobre la protección de la salud y la seguridad de los trabajadores frente a los riesgos derivados o que puedan derivarse de la exposición a vibraciones mecánicas (BOE de 5 de noviembre de 2005)”.

- 141** “Real Decreto 1388/2011, de 14 de octubre, por el que se dictan las disposiciones de aplicación de la Directiva 2010/35/UE del Parlamento Europeo y del Consejo de 16 de junio de 2010 sobre equipos a presión transportables y por la que se derogan las Directivas 76/767/CEE, 84/525/CEE, 84/526/CEE, 84/527/CEE y 1999/36/CE.”
- 142** "Real Decreto 494/2012, de 9 de marzo, por el que se modifica el Real Decreto 1644/2008, de 10 de octubre, por el que se establecen las normas para la comercialización y puesta en servicio de las máquinas, para incluir los riesgos de aplicación de plaguicidas."
- 143** "Real Decreto 88/2013, de 8 de febrero, por el que se aprueba la Instrucción Técnica Complementaria AEM 1 "Ascensores" del Reglamento de aparatos de elevación y manutención, aprobado por Real Decreto 2291/1985, de 8 de noviembre."
- 144** “Real decreto 709/2015, de 24 de julio, por el que se establecen los requisitos esenciales de seguridad para la comercialización de los equipos a presión.”
- 145** “Real decreto 709/2015, de 24 de julio, por el que se establecen los requisitos esenciales de seguridad para la comercialización de los equipos a presión.”
- 146** "Real Decreto 115/2017, de 17 de febrero, por el que se regula la comercialización y manipulación de gases fluorados y equipos basados en los mismos, así como la certificación de los profesionales que los utilizan y por el que se establecen los requisitos técnicos para las instalaciones que desarrollen actividades que emitan gases fluorados."
- 147** "Real Decreto 656/2017, de 23 de junio, por el que se aprueba el Reglamento de Almacenamiento de Productos Químicos y sus Instrucciones Técnicas Complementarias MIE APQ 0 a 10."
- 148** "Orden FOM/606/2018, de 25 de mayo, sobre el contenido del informe anual para el transporte de mercancías peligrosas por carretera."
- 149** Instruccions Tècniques Complementaries:

“ITC – MIE - AP5 del Reglamento de Aparatos a Presión "Extintores de incendio" Orden de 31 de mayo de 1982 (BOE de 23 de junio de 1982)”. Modificació: “Orden de 26 de octubre de 1983 (BOE de 7 de noviembre de 1983)”, “Orden de 31 de mayo de 1985 (BOE de 20 de junio de 1985)”, “Orden de 15 de noviembre de 1989 (BOE de 28 de noviembre de 1989)” i “Orden de 10 de marzo de 1998 (BOE de 28 de abril de 1998)”.

“ITC – MIE – AEM1: Ascensores electromecánicos. OM 23 de septiembre de 1987 (BOE 6 de octubre de 1987)”. Modificació: “Orden de 11 de octubre de 1988 (BOE 21 de octubre de 1988)”. “Autorización de instalación de ascensores con máquina en foso. Resolución de 10 de septiembre de 1998 (BOE 25 de septiembre de 1998)”. “Autorización de la instalación de ascensores sin cuarto de máquinas. Resolución de 3 de abril de 1997 (BOE de 23 de abril de 1997)”.

“ITC – MIE – AEM2: Grúas torre desmontables para obras. RD 836/2003 de 27 de mayo de 2003 (BOE 17 de julio de 2003)”.

“ITC – MIE – AEM3: Carretas automotrices de manutención. OM. 26 de mayo de 1989 (BOE 9 de junio de 1989)”.

“ITC – MIE – AEM4: Reglamento de aparatos de elevación y manutención, referentes a grúas móviles autopropulsadas. RD 837/2003 de 27 de mayo de 2003 (BOE 17 de julio de 2003)”.

“ITC - MIE - MSG1: Máquinas, elementos de máquinas o sistemas de protección utilizados. OM. 8 de abril de 1991 (BOE 11 de abril de 1991)”.

“Norma UNE-58921-IN Instrucciones para la instalación, manejo, mantenimiento, revisiones e inspecciones de las plataformas elevadoras móviles de personal (PEMP)”.

4.6. Equips de protecció individual

- 150** “Comercialización y libre circulación intracomunitaria de los equipos de protección individual. R.D. 1407/1992 de 20 de noviembre (BOE 28 de diciembre de 1992)”. Modificat per “OM de 16 de mayo de 1994”, per “R.D. 159/1995 de 3 de febrero (BOE 8 de marzo de 1995)” i per la “Resolución de 27 de mayo de 2002 (BOE 4 de julio de 2002)”. Complementat per la “Resolución de 25 de abril de 1996 (BOE de 28 de mayo de 1996)”, “Resolución de 18 de marzo de 1998 (BOE de 22 de abril de

1998)", "Resolución de 29 de abril de 1999 (BOE de 29 de junio de 1999)", "Resolución de 28 de julio de 2000 (BOE de 8 de septiembre de 2000)" i "Resolución de 7 de septiembre de 2001 (BOE de 27 de septiembre de 2001)".

151 "Real Decreto 159/1995, de 3 de febrero , por el que se modifica el Real Decreto 1407/1992, de 20 de noviembre, por el que se regula las condiciones para la comercialización y libre circulación intracomunitaria de los equipos de protección individual (BOE de 8 de marzo de 1995) modificado por Orden de 20 de febrero de 1997 (BOE de 6 de marzo de 1997)".

152 "R.D. 773/1997 de 30 de mayo, sobre disposiciones mínimas de seguridad y salud relativas a la utilización por los trabajadores de equipos de protección individual".

153 "Decisión de la Comisión, de 16 de marzo de 2006, relativa a la publicación de las referencias de la norma EN 143:2000, Equipos de protección respiratoria. Filtros contra partículas. Requisitos, ensayos, marcado, de conformidad con la Directiva 89/686/CEE del Consejo (equipos de protección individual) [notificada con el número C(2006) 777]".

154 "Directiva 2014/68/UE del Parlamento Europeo y del Consejo, de 15 de mayo de 2014, relativa a la armonización de las legislaciones de los Estados miembros sobre la comercialización de equipos a presión (refundición)."

155 Normes Tècniques Reglamentàries.

4.7. Senyalització

156 "Disposiciones mínimas en materia de señalización de seguridad y salud en el trabajo. R.D. 485/1997 (BOE 23 de abril de 1997)".

157 "Orden de 31 de agosto de 1987 sobre Señalización, balizamiento, defensa, limpieza y terminación de obras fijas en vías fuera de poblado (BOE de 18 de septiembre de 1987)".

158 Normes sobre senyalització d'obres en carreteres. "Instrucción 8.3. IC del MOPU".

4.8. Diversos

159 "Orden de 20 de marzo de 1986 por la que se aprueban determinadas Instrucciones técnicas complementarias, relativas a los capítulos IV, V, IX y X del Reglamento General de Normas Básicas de Seguridad Minera (BOE de 11 de abril de 1986)". Modificada per "Orden de 29 de abril de 1987 (BOE de 13 de mayo de 1987)" i "Orden de 29 de julio de 1994 (BOE de 16 de agosto de 1994)".

160 "Orden de 20 de junio de 1986 sobre Catalogación y Homologación de los explosivos, productos explosivos y sus accesorios (BOE de 1 de julio de 1986)".

161 "Real Decreto 230/1998, de 16 de febrero, por el que se aprueba el Reglamento de explosivos (BOE de 12 de marzo de 1998)". Modificat per "Real Decreto 277/2005 (BOE de 12 de marzo de 2005)" i "Orden INT/3543/2007 (BOE núm. 292 de 6 de diciembre de 2007)". Complementada per la "Resolución de 24 de agosto de 2005 (BOE de 13 de septiembre de 2005)", "Orden PRE/252/2006 (BOE de 9 de febrero de 2006)", "Orden PRE/672/2006 (BOE de 11 de marzo de 2006)" i "Orden PRE/174/2007 (BOE de 3 de febrero de 2007)".

162 "Orden de 16 de diciembre de 1987 por la que se establecen nuevos modelos para la notificación de accidentes de trabajo y se dan instrucciones para su cumplimentación y tramitación (BOE de 29 de diciembre de 1987)". Modificada per "Orden TAS/2926/2002 (BOE de 21 de noviembre de 2002)".

163 "Orden de 6 de mayo de 1988, por la que se modifica (i deroga) la Orden de 6 de octubre de 1986 sobre los requisitos y datos que deben reunir las comunicaciones de apertura previa o reanudacion de actividades en los centros de trabajo, dictada en desarrollo del Real Decreto-Ley 1/1986, de 14 de marzo (BOE de 16 de mayo de 1988)". Modificada per la "Orden de 29 de abril de 1999 (BOE de 25 de mayo de 1999)".

164 "Real Decreto 1299/2006, de 10 de noviembre por el que se aprueba el cuadro de enfermedades profesionales en el sistema de la Seguridad Social y se establecen criterios para su notificación y registro (BOE de 19 de diciembre de 2006)". Complementat per "Orden TAS/1/2007 (BOE de 4 de enero de 2007)".

165 "Resolución de 1 de agosto de 2007, de la Dirección General de Trabajo, por la que se inscribe en el registro y publica el IV Convenio Colectivo General del Sector de la Construcción (BOE de 17 de agosto de 2007)".

166 Convenis col·lectius.

167 "Real Decreto 1591/2009, de 16 de octubre, por el que se regulan los productos sanitarios (BOE 268 de 6 de noviembre de 2009)."

168 "Real Decreto 248/2010, de 5 de marzo, por el que se modifica el Reglamento de explosivos, aprobados por Real Decreto 230/1998, de 16 de febrero, para adaptarlo a lo dispuesto en la Ley 17/2009, de 23 de noviembre, sobre el libre acceso a las actividades de servicios y su ejercicio (BOE 67 de 18 de marzo de 2010)."

169 "Directiva 2014/28/UE del Parlamento Europeo y del Consejo, de 26 de febrero de 2014, relativa a la armonización de las legislaciones de los Estados miembros en materia de comercialización y control de explosivos con fines civiles (refundición)."

170 "Orden PRE/2412/2014, de 16 de diciembre, por la que se aprueba la Instrucción Técnica Complementaria número 26 "Horario de apertura de los depósitos de explosivos, custodia de llaves de los polvorines, destino de los explosivos no consumidos y devoluciones" del Reglamento de Explosivos."

171 "Real Decreto 130/2017, de 24 de febrero, por el que se aprueba el Reglamento de Explosivos."

172 "Real decreto 257/2018, de 4 de mayo, por el que se modifica el Real Decreto 1299/2006, de 10 de noviembre, por el que se aprueba el cuadro de enfermedades profesionales en el sistema de la Seguridad Social y se establecen criterios para su notificación y registro."

5. CONDICIONS ECONÒMIQUES

5.1. Criteris d'aplicació

L' Art. 5, 4 del R.D. 1627 / 1997, de 24 d'octubre, manté per al sector de la construcció, la necessitat d'estimar l'aplicació de la Seguretat i Salut com un cost "afegit" a l'Estudi de Seguretat i Salut, i per conseqüent, incorporat al Projecte.

El pressupost per a l'aplicació i execució de l'estudi de Seguretat i Salut, haurà de quantificar el conjunt de "despeses" previstes, tant pel que es refereix a la suma total com a la valoració unitària d'elements, amb referència al quadre de preus sobre el que es calcula. Sols podran figurar partides alçades en els casos d'elements o operacions de difícil previsió.

Els amidaments, qualitats i valoració recollides en el pressupost de l'Estudi de Seguretat i Salut podran ser modificades o substituïdes per alternatives proposades pel Contractista en el seu Pla de Seguretat i Salut, prèvia justificació tècnica degudament motivada, sempre que això no suposi disminució de l'import total ni dels nivells de protecció continguts en l'Estudi de Seguretat i Salut. A aquests efectes, el pressupost del E.S.S. haurà d'anar incorporant al pressupost general de l'obra com un capítol més del mateix.

La tendència a integrar la Seguretat i Salut (pressupost de Seguretat i Salut = 0), es contempla en el mateix cos legal quan el legislador indica que, no s'inclouran en el pressupost de l'Estudi de Seguretat i Salut els costos exigits per la correcta execució professional dels treballs, conforme a les normes reglamentàries en vigor i els criteris tècnics generalment admesos, emanats dels organismes especialitzats. Aquest criteri es l'aplicat en el present E.S.S. en l'apartat relatiu a Medis Auxiliars d'Utilitat Preventiva (MAUP).

5.2. Certificació del pressupost del Pla de Seguretat i Salut

Si bé el Pressupost de Seguretat, amb criteris de "Seguretat Integrada" hauria d'estar inclòs en les partides del Projecte, de forma no segregable, per les obres de Construcció, es precisa l'establiment d'un criteri respecte a la certificació de les partides contemplades en el pressupost del Pla de Seguretat i Salut del Contractista per cada obra.

El pressupost de seguretat i salut s'abonarà d'acord amb el que indiqui el corresponent contracte d'obra.

5.3. Revisió de preus del Pla de Seguretat i Salut

Els preus aprovats pel Coordinador de Seguretat i Salut continguts en el Pla de Seguretat i Salut del Contractista, es mantindrà durant la totalitat de l'execució material de les obres.

Excepcionalment, quan el contracte s'hagi executat en un 20% i transcorregut com a mínim un any des de la seva adjudicació, podrà contemplar-se la possibilitat de revisió de preus del pressupost de Seguretat, mitjançant els índexs o fórmules de caràcter oficial que determini l'òrgan de contractació, en els terminis contemplats en el Títol IV del R.D. Legislatiu 2 / 2002, de 16 de juny, pel que s'aprova el text refós de la Llei de Contractes de les Administracions Públiques.

5.4. Penalitzacions per incompliment en matèria de Seguretat

La reiteració d'incompliments en l'aplicació dels compromisos adquirits en el Pla de Seguretat i Salut, a criteri per unanimitat del Coordinador de Seguretat i Salut i dels restants components de la Direcció d'Obra o Direcció Facultativa, per acció u omissió del personal propi i/o Subcontractistes i Treballadors Autònoms contractats per ell, duran aparellats conseqüentment per el Contractista, les següents Penalitzacions:

1.-	MOLT LLEU	:	3% del Benefici Industrial de l'obra contractada
2.-	LLEU	:	20% del Benefici Industrial de l'obra contractada
3.-	GREU	:	75% del Benefici Industrial de l'obra contractada
4.-	MOLT GREU	:	75% del Benefici Industrial de l'obra contractada
5.-	GRAVISSIM	:	Paralització dels treballadors +100% del Benefici Industrial de l'obra contractada + Pèrdua d'homologació com Contractista, per la mateixa Propietat, durant 2 anys.

6. CONDICIONS TÈCNIQUES GENERALS DE SEGURETAT

6.1. Previsions del Contractista a l'aplicació de les Tècniques de Seguretat

La Prevenció de la Sinistralitat Laboral, pretén aconseguir uns objectius concrets, en el nostre cas, detectar i corregir els riscos d'accidents laborals.

El Contractista Principal haurà de reflectir al seu Pla de Seguretat i Salut la manera concreta de desenvolupar les Tècniques de Seguretat i Salut i com les aplicarà en aquesta obra.

Tot seguit s'anomenen a títol orientatiu una sèrie de descripcions de les diferents Tècniques Analítiques i Operatives de Seguretat:

173 Tècniques analítiques de seguretat

Les Tècniques Analítiques de Seguretat i Salut tenen com a objectiu exclusiu la detecció de riscos i la recerca de les causes.

Prèvies als accidents.-

- Inspeccions de seguretat.
- Anàlisi de treball.
- Anàlisi Estadística de la sinistralitat.
- Anàlisi del entorn de treball.

Posteriors als accidents.-

- Notificació d'accidents.
 - Registre d'accidents
- 174 Investigació Tècnica d'Accidents.

175 Tècniques operatives de seguretat.

Les Tècniques Operatives de Seguretat i Salut pretenen eliminar les Causes i a través d'aquestes corregir el Risc

Segons que l'objectiu de l'acció correctora hagi d'operar sobre la conducta humana o sobre els factors perillosos mesurats, el Contractista haurà de demostrar al seu Pla de Seguretat i Salut i Higiene que té desenvolupat un sistema d'aplicació de Tècniques Operatives sobre

El Factor Tècnic:

- Sistemes de Seguretat
- Proteccions col·lectives i Resguards
- Manteniment Preventiu
- Proteccions Personals
- Normes
- Senyalització

El Factor Humà:

- Test de Selecció prelaboral del personal.
- Reconeixements Mèdics prelaborals.
- Formació
- Aprenentatge
- Propaganda
- Acció de grup
- Disciplina
- Incentius

6.2. Condicions Tècniques del Control de Qualitat de la Prevenció

El Contractista inclourà a les Empreses Subcontractades i treballadors Autònoms, lligats amb ell contractualment, en el desenvolupament del seu Pla de Seguretat i Salut; haurà d'incloure els documents tipus en el seu format real, així com els procediments de complimentació fets servir a la seva estructura empresarial, per a controlar la qualitat de la Prevenció de la Sinistralitat Laboral. Aportem al present Estudi de Seguretat, a títol de guia, l'enunciat dels més importants:

- 76. Programa implantat a l'empresa, de Qualitat Total o el reglamentari Pla d'Acció Preventiva.
- 77. Programa Bàsic de Formació Preventiva estandarditzat pel Contractista Principal
- 78. Formats documentals i procediments de complimentació, integrats a l'estructura de gestió empresarial, relatius al Control Administratiu de la Prevenció.
- 79. Comitè i/o Comissions vinculats a la Prevenció
- 80. Documents vinculants, actes i/o memoràndums.
- 81. Manuals i/o Procediments Segurs de Treball, d'ordre intern d'empresa
- 82. Control de Qualitat de Seguretat del Producte.

6.3. Condicions Tècniques dels Òrgans de l'Empresa Contractista competents en matèria de Seguretat i Salut

El comitè o les persones encarregades de la promoció, coordinació i vigilància de la Seguretat i Salut de l'obra seran almenys els mínims establerts per la normativa vigent pel cas concret de l'obra de referència, assenyalant-se específicament al Pla de Seguretat, la seva relació amb l'organigrama general de Seguretat i Salut de l'empresa adjudicatària de les obres.

El Contractista acreditarà l'existència d'un Servei Tècnic de Seguretat i Salut (propi o concertat) com a departament staff depenent de l'Alta Direcció de l'Empresa Contractista, dotat dels recursos, medis i qualificació necessària conforme al R.D. 39 /1997 "Reglamento de los Servicios de Prevención". En tot cas el constructor comptarà amb l'ajut del Departament Tècnic de Seguretat i Salut de la Mútua d'Accidents de Treball amb la que tingui establerta pòlissa.

El Coordinador de Seguretat i Salut podrà vedar la participació en aquesta obra del Delegat Sindical de Prevenció que no reuneixi, al seu criteri, la capacitació tècnica preventiva pel correcte compliment de la seva important missió.

L'empresari Contractista com a màxim responsable de la Seguretat i Salut de la seva empresa, haurà de fixar els àmbits de competència funcional dels Delegats Sindicals de Prevenció en aquesta obra.

L'obra disposarà de Tècnic de Seguretat i Salut (propi o concertat) a temps parcial, que assessori als responsables tècnics (i consegüentment de seguretat) de l'empresa constructora en matèria preventiva, així com una Brigada de reposició i manteniment de les proteccions de seguretat, amb indicació de la seva composició i temps de dedicació a aquestes funcions.

6.4. Obligacions de l'Empresa Contractista competent en matèria de Medicina del Treball

El Servei de Medicina del Treball integrat en el Servei de Prevenció, o en el seu cas, el Quadre Facultatiu competent, d'acord amb la reglamentació oficial, serà l'encarregat de vetllar per les condicions higièniques que haurà de reunir el centre de treball.

Respecte a les instal·lacions mèdiques a l'obra existiran almenys una farmaciola d'urgència, que estarà degudament assenyalada i contindrà allò disposat a la normativa vigent i es revisarà periòdicament el control d'existències.

Al Pla de Seguretat i Salut i Higiene el contractista principal desenvoluparà l'organigrama així com les funcions i competències de la seva estructura en Medicina Preventiva.

Tot el personal de l'obra (Propi, Subcontractat o Autònom), amb independència del termini de durada de les condicions particulars de la seva contractació, haurà d'haver passat un reconeixement mèdic d'ingrés i estar classificat d'acord amb les seves condicions psicofísiques.

Independentment del reconeixement d'ingrés, s'haurà de fer a tots els treballadors del Centre de Treball (propis i Subcontractats), segons ve assenyalat a la vigent reglamentació al respecte, com a mínim un reconeixement periòdic anual.

Paral·lelament l'equip mèdic del Servei de Prevenció de l'empresa (Propi, Mancomunat, o assistit per Mútua d'Accidents) haurà d'establir al Pla de Seguretat i Salut un programa d'actuació cronològica a les matèries de la seva competència:

- Higiene i Prevenció al treball.
- Medicina preventiva dels treballadors.
- Assistència Mèdica.
- Educació sanitària i preventiva dels treballadors.
- Participació en comitè de Seguretat i Salut.
- Organització i posta al dia del fitxer i arxiu de medicina d'Empresa.

6.5. Competències dels Col·laboradors Prevencionistes a l'obra

D'acord amb les necessitats de disposar d'un interlocutor alternatiu en absència del Cap d'Obra es nomenarà un Supervisor de Seguretat i Salut (equivalent a l'antic Vigilant de Seguretat), considerant-se en principi l'Encarregat General de l'obra, com a persona més adient per a complir-ho, en absència d'un altre treballador més qualificat en aquests treballs a criteri del Contractista. El seu nomenament es formalitzarà per escrit i es notificarà al Coordinador de Seguretat.

S'anomenarà un Socorrista, preferiblement amb coneixements en Primers Auxilis, amb la missió de realitzar petites cures i organitzar l'evacuació dels accidentats als centres assistencials que correspongui que a més a més serà l'encarregat del control de la dotació de la farmaciola.

A efectes pràctics, i amb independència del Comitè de Seguretat i Salut, si la importància de l'obra ho aconsella, es constituirà a peu d'obra una "Comissió Tècnica Interempresarial de Responsables de Seguretat", integrat pels màxims Responsables Tècnics de les Empreses participants a cada fase d'obra,

aquesta "comissió" es reunirà com a mínim mensualment, i serà presidida pel Cap d'Obra del Contractista, amb l'assessorament del seu Servei de Prevenció (propi o concertat).

6.6. Competències de Formació en Seguretat a l'obra

El Contractista haurà d'establir al Pla de Seguretat i Salut un programa d'actuació que reflecteixi un sistema d'entrenament inicial bàsic de tots els treballadors nous. El mateix criteri es seguirà si són traslladats a un nou lloc de treball, o ingressin com a operadors de màquines, vehicles o aparells d'elevació.

S'efectuarà entre el personal la formació adequada per assegurar el correcte ús dels medis posats al seu abast per millorar el seu rendiment, qualitat i seguretat del seu treball.

7. PLEC DE CONDICIONS TÈCNIQUES ESPECÍFIQUES DE SEGURETAT DELS EQUIPS, MÀQUINES I/O MÀQUINES-FERRAMENTES

7.1. Definició i característiques dels Equips, Màquines i/o Màquines-Ferramentes

176 Definició

És un conjunt de peces o òrgans units entre si, dels quals un al menys és mòbil i, en el seu cas, d'òrgans d'accionament, circuits de comandament i de potència, etc., associats de forma solidària per a una aplicació determinada, en particular destinada a la transformació, tractament, desplaçament i accionament d'un material.

El terme equip i/o màquina també cobreix:

- 177 Un conjunt de màquines que estiguin disposades i siguin accionades per a funcionar solidàriament.
- 178 Un mateix equip intercanviable, que modifiqui la funció d'una màquina, que es comercialitza en condicions que permetin al propi operador, acoblar a una màquina, a una sèrie d'elles o a un tractor, sempre que aquest equip no sigui una peça de recanvi o una ferramenta.

Quan l'equip, màquina i/o màquina ferramenta disposi de components de seguretat que es comercialitzin per separat per a garantir una funció de seguretat en el seu ús normal, aquests adquireixen als efectes del present Estudi de Seguretat i Salut la consideració de Mitjà Auxiliar d'Utilitat Preventiva (MAUP).

179 Característiques

Els equips de treball i màquines aniran acompanyats d'unes instruccions d'utilització, esteses pel fabricant o importador, en les quals figuraran les especificacions de manutenció, instal·lació i utilització, així com les normes de seguretat i qualsevol altra instrucció que de forma específica siguin exigides en les corresponents Instruccions Tècniques Complementàries (ITC), les quals inclouran els plànols i esquemes necessaris per al manteniment i verificació tècnica, estant ajustats a les normes UNE que li siguin d'aplicació. Portaran a més a més, una placa de material durador i fixada amb solidesa en lloc ben visible, en la qual figuraran, com a mínim, les següents dades:

- 180 Nom del fabricant.
- 181 Any de fabricació, importació i/o subministrament.
- 182 Tipus i número de fabricació.
- 183 Potència en Kw.
- 184 Contrasenya d'homologació CE i certificat de seguretat d'ús d'entitat acreditada, si procedeix.

7.2. Condicions d'elecció, utilització, emmagatzematge i manteniment dels Equips, Màquines i/o Màquines-Ferramentes

185 Elecció d'un Equip

Els Equips, Màquines i/o Màquines Ferramentes hauran de seleccionar-se en base a uns criteris de garanties de Seguretat per als seus operadors i respecte al seu Medi Ambient de Treball.

186 **Condicions d'utilització dels Equips, Màquines i/o Màquines ferramentes**

Són les contemplades en l'Annex II del R.D. 1215, de 18 de juliol sobre "Disposicions mínimes de Seguretat i Salut per a la utilització pels treballadors dels Equips de treball":

187 **Emmagatzematge i manteniment**

188 Se seguiran escrupolosament les recomanacions d'emmagatzematge i esment, fixats pel fabricant i contingudes en la seva "Guia de manteniment preventiu".

189 Es reemplaçaran els elements, es netejaran, engreixaran, pintaran, ajustaran i es col·locaran en el lloc assignat, seguint les instruccions del fabricant.

190 S'emmagatzemaran en compartiments amplis i secs, amb temperatures compreses entre 15 i 25°C.

191 L'emmagatzematge, control d'estat d'utilització i els lliuraments d'Equips estaran documentades i custodiades, amb justificant de recepció de conformitat, lliurament i rebut, per un responsable tècnic, delegat per l'usuari.

7.3. Normativa aplicable

192 **Directives comunitàries relatives a la seguretat de les màquines, transposicions i dates d'entrada en vigor**

Sobre comercialització i/o posada en servei en la Unió Europea

Directiva fonamental.

193 Directiva del Consell 89/392/CEE, de 14/06/89, relativa a l'aproximació de les legislacions dels Estats membres sobre màquines (D.O.C.E. Núm. L 183, de 29/6/89), modificada per les Directives del Consell 91/368/CEE, de 20/6/91 (D.O.C.E. Núm. L 198, de 22/7/91), 93/44/CEE, de 14/6/93 (D.O.C.E. Núm. L 175, de 19/7/93) i 93/68/CEE, de 22/7/93 (D.O.C.E. Núm. L 220, de 30/8/93). Aquestes 4 directives s'han codificat en un sols text mitjançant la Directiva 98/37/CE (D.O.C.E. Núm. L 207, de 23/7/98).

Transposada pel Reial Decret 1435/1992, de 27 de novembre (B.O.E. d'11/12/92), modificat pel Reial Decret 56/1995, de 20 de gener (B.O.E. de 8/2/95).

Entrada en vigor del R.D. 1435/1992: l'1/1/93, amb període transitori fins l'1/1/95.

Entrada en vigor del R.D. 56/1995: el 9/2/95.

Excepcions:

194 Carretons automotors de manutenció: l'1/7/95, amb període transitori fins l'1/1/96.

195 Màquines per a elevació o desplaçament de persones: el 9/2/95, amb període transitori fins l'1/1/97.

196 Components de seguretat (inclou ROPS i FOPS, vegeu la Comunicació de la Comissió 94/C253/03 -D.O.C.E. ISP C253, de 10/9/94): el 9/2/95, amb període transitori fins l'1/1/97.

197 Marcat: el 9/2/95, amb període transitori fins l'1/1/97.

Altres Directives.

198 Directiva del Consell 73/23/CEE, de 19/2/73, relativa a l'aproximació de les legislacions dels Estats membres sobre el material elèctric destinat a utilitzar-se amb determinats límits de tensió (D.O.C.E. Núm. L 77, de 26/3/73), modificada per la Directiva del Consell 93/68/CEE.

Transposada pel Reial Decret 7/1988, de 8 de gener (B.O.E. de 14/1/88), modificat pel Reial Decret 154/1995 de 3 de febrer (B.O.E. de 3/3/95).

Entrada en vigor del R.D. 7/1988: l'1/12/88.

Entrada en vigor del R.D. 154/1995: el 4/3/95, amb període transitori fins l'1/1/97.

A aquest respecte veure també la Resolució d'11/6/98 de la Direcció General de Tecnologia i Seguretat Industrial (B.O.E. de 13/7/98).

199 Directiva del Consell 87/404/CEE, de 25/6/87, relativa a l'aproximació de les legislacions dels Estats membres sobre recipients a pressió simple (D.O.C.E. Núm. L 270 de 8/8/87), modificada per les Directives del Consell 90/488/CEE, de 17/9/90 (D.O.C.E. Núm. L 270 de 2/10/90) i 93/68/CEE.

Transposades pel Reial Decret 1495/1991, d'11 d'octubre (B.O.E. de 15/10/91), modificat pel Reial Decret 2486/1994, de 23 de desembre (B.O.E. de 24/1/95).

Entrada en vigor del R.D. 1495/1991: el 16/10/91.

Entrada en vigor del R.D. 2486/1994: l'1/1/95 amb període transitori fins l'1/1/97.

200 Directiva del Consell 89/336/CEE, de 3/5/89, relativa a l'aproximació de les legislacions dels Estats membres sobre comptabilitat electromagnètica (D.O.C.E. Núm. L 139, de 23/5/89), modificada per les Directives del Consell 93/68/CEE i 93/97/CEE, de 29/10/93 (D.O.C.E. Núm. L 290, de 24/11/93); 92/31/CEE, de 28/4/92 (D.O.C.E. Núm. L 126, de 12/5/92); 99/5/CE, de 9/3/99 (D.O.C.E. Núm. L 091, de 7/4/1999).

Transposades pel Reial Decret 444/1994, d'11 de març (B.O.E. d'1/4/94), modificat pel Reial Decret 1950/1995, d'1 de desembre (B.O.E. de 28/12/95) i Ordre Ministerial de 26/3/96 (B.O.E. de 3/4/96).

Entrada en vigor del R.D. 444/1994: el 2/4/94 amb període transitori fins l'1/1/96. Entrada en vigor del R.D. 1950/1995: el 29/12/95. Entrada en vigor de l'Ordre de 26/03/1996: el 4/4/96.

201 Directiva del Consell 90/396/CEE, de 29/6/90, relativa a l'aproximació de les legislacions dels Estats membres sobre aparells de gas (D.O.C.E. Núm. L 196, de 26/7/90), modificada per la Directiva del Consell 93/68/CEE.

Transposada pel Reial Decret 1428/1992, de 27 de novembre (B.O.E. de 5/12/92), modificat pel Reial Decret 276/1995, de 24 de febrer (B.O.E. de 27/3/95).

Entrada en vigor del R.D. 1428/1992: el 25/12/92 amb període transitori fins l'1/1/96. Entrada en vigor del R.D. 276/1995: el 28/3/95.

202 Directiva del Parlament Europeu i del Consell 94/9/CE, de 23/3/94, relativa a l'aproximació de legislacions dels Estats membres sobre els aparells i sistemes de protecció per a ús en atmosferes potencialment explosives (D.O.C.E. Núm. L 100, de 19/4/94).

Transposada pel Reial Decret 400/1996, d'1 de març (B.O.E. de 8/4/96).

Entrada en vigor: l'1/3/96 amb període transitori fins l'1/7/03.

203 Directiva del Parlament Europeu i del Consell 97/23/CE, de 29/5/97, relativa a l'aproximació de les legislacions dels Estats membres sobre equips a pressió (D.O.C.E. Núm. L 181, de 9/7/97).

Entrada en vigor: 29/11/99 amb període transitori fins el 30/5/02.

204 Onze Directives, amb les seves corresponents modificacions i adaptacions al progrés tècnic, relatives a l'aproximació de les legislacions dels Estats membres sobre determinació de l'emissió sonora de màquines i materials utilitzats en les obres de construcció.

Transposades pel Reial Decret 212/2002, de 22 de febrer (B.O.E. d'1/3/02); Ordre Ministerial de 18/7/1991 (B.O.E. de 26/7/91), Reial Decret 71/1992, de 31 de gener (B.O.E. de 6/2/92) i Ordre Ministerial de 29/3/1996 (B.O.E. de 12/4/96).

Entrada en vigor: En funció de cada directiva.

Sobre utilització de màquines i equips per al treball:

205 Directiva del Consell 89/655/CEE, de 30/11/89, relativa a les disposicions mínimes de seguretat i de salut per a la utilització pels treballadors en el treball dels equips de treball (D.O.C.E. Núm. L 393, de 30/12/89), modificada per la Directiva del Consell 95/63/CE, de 5/12/95 (D.O.C.E. Núm. L 335/28, de 30/12/95).

Transposades pel Reial Decret 1215/1997, de 18 de juliol (B.O.E. de 7/8/97).

Entrada en vigor: el 27/8/97 excepte per l'apartat 2 de l'Annex I i els apartats 2 i 3 de l'Annex II, que entren en vigor el 5/12/98.

206 **Normativa d'aplicació restringida**

207 Reial Decret 1849/2000, de 10 de Novembre, pel qual es deroguen diferents disposicions en matèria de normalització i homologació de productes industrials (B.O.E. de 2/12/2000), i Ordre Ministerial de 8/4/1991, per la qual s'aprova la Instrucció Tècnica Complementària MSG-SM-1 del Reglament de Seguretat de les Màquines, referent a màquines, elements de màquines o sistemes de protecció, usats (B.O.E. d'11/5/91).

208 Ordre Ministerial, de 26/5/1989, per la qual s'aprova la Instrucció Tècnica Complementària MIE-AEM-3 del Reglament d'Aparells d'Elevació i Manutenció referent a Carretons automotors de manutenció (B.O.E. de 9/6/89).

- 209** Ordre de 23/5/1977 per la qual s'aprova el Reglament d'Aparells elevadors per a obres (B.O.E. de 14/6/77), modificada per dues Ordres de 7/3/1981 (B.O.E. de 14/3/81) i complementada per l'Ordre de 31/3/1981 (B.O.E 20/4/1981)
- 210** Reial Decret 836/2003, de 27 de juny, per la qual s'aprova la nova Instrucció Tècnica Complementària MIE-AEM-2 del Reglament d'Aparells d'elevació i Manutenció, referent a Grues Torre desmuntables per a obres (B.O.E. de 17/7/03).
- 211** Reial Decret 837/2003, de 27 de juny, pel qual s'aprova el nou text modificat i refós de la Instrucció Tècnica Complementària MIE-AEM-4 del Reglament d'Aparells d'elevació i Manutenció, referent a Grues mòbils autopropulsades usades (B.O.E. de 17/7/03).
- 212** Reial Decret 1849/2000, de 10 de novembre, pel qual es deroguen diferents disposicions en matèria de normalització i homologació de productes industrials (B.O.E. de 2/12/00).
- 213** Ordre Ministerial, de 9/3/1971, per la qual s'aprova l'Ordenança General de Seguretat i Higiene en el Treball (B.O.E. de 16/3/71; B.O.E. de 17/3/71 i B.O.E. de 6/4/71). Anul·lada parcialment per R.D 614/2001 de 8 de juny. BOE de 21 de juny de 2001.

A Terrassa,

Anna Busqué i Ramon Vidal
Arquitecta i Arq. tècnic municipals
Servei de Projectes i Obres
Ajuntament de Terrassa

8. Signatures

PRESSUPOST ESTUDI SEGURETAT I SALUT

AMIDAMENTS

OBRA	01	17015PJ
CAPÍTOL	01	EQUIPS PROTECCIÓ INDIVIDUAL

NUM.	CODI	UA	DESCRIPCIÓ
1	H1411111	u	Casc de seguretat per a ús normal, contra cops, de polietilè amb un pes màxim de 400 g, homologat segons UNE-EN 812
AMIDAMENT DIRECTE			19,000
2	H1424340	u	Ulleres de seguretat hermètiques per a esmerillar, amb muntura de cassoleta de policarbonat amb respiradors i recolzament nasal, adaptables amb cinta elàstica, amb visors circulars de 50 mm de D roscats a la muntura, homologades segons UNE-EN 167 i UNE-EN 168
AMIDAMENT DIRECTE			2,000
3	H1432012	u	Protector auditiu d'auricular, acoblat al cap amb arnès i orelleres antisoroll, homologat segons UNE-EN 352-1 i UNE-EN 458
AMIDAMENT DIRECTE			7,000
4	H1445003	u	Mascareta de protecció respiratòria, homologada segons UNE-EN 140
AMIDAMENT DIRECTE			200,000
5	H1446004	u	Semimàscara de protecció filtrant contra partícules, homologada segons UNE-EN 149
AMIDAMENT DIRECTE			6,000
6	H1447005	u	Màscara de protecció respiratòria, homologada segons UNE-EN 136
AMIDAMENT DIRECTE			6,000
7	H144D205	u	Filtre contra partícules, identificat amb banda de color blanc, homologat segons UNE-EN 143 i UNE-EN 12083
AMIDAMENT DIRECTE			14,000
8	H144E406	u	Filtre mixte contra gasos i partícules, homologat segons UNE-EN 14387 i UNE-EN 12083
AMIDAMENT DIRECTE			14,000
9	H144KB10	u	Equip autònom de respiració de circuit obert d'aire comprimit, homologat segons UNE-EN 137
AMIDAMENT DIRECTE			1,000
10	H145E003	u	Parella de guants contra agents químics i microorganismes, homologats segons UNE-EN 374-1, -2, -3 i UNE-EN 420
AMIDAMENT DIRECTE			54,000
11	H1473203	u	Cinturó de seguretat de subjecció, suspensió i anticaiguda, classes A, B i C, de polièster i ferramenta estampada, amb arnesos de subjecció per al tronc i per a les extremitats inferiors, homologat segons CE
AMIDAMENT DIRECTE			1,000
12	H1474600	u	Cinturó antivibració, ajustable i de teixit transpirable

AMIDAMENTS

AMIDAMENT DIRECTE			7,000
13	H147D102	u	Sistema anticaiguda compost per un arnès anticaiguda amb tirants, bandes secundàries, bandes subglúties, bandes de cuixa, recolzament dorsal per a subjecció, elements d'ajust, element dorsal d'enganxament d'arnès anticaiguda i sivella, incorporat a un element d'amarrament compost per un terminal manufacturat, homologat segons UNE-EN 361, UNE-EN 362, UNE-EN 364, UNE-EN 365 i UNE-EN 354
AMIDAMENT DIRECTE			2,000
14	H147D501	u	Sistema anticaiguda compost per un arnès anticaiguda amb tirants, bandes secundàries, bandes subglúties, bandes de cuixa, recolzament dorsal per a subjecció, elements d'ajust, element dorsal d'enganxament d'arnès anticaiguda i sivella, incorporat a un subsistema anticaiguda de tipus absorbent d'energia, homologat segons UNE-EN 361, UNE-EN 362, UNE-EN 364, UNE-EN 365 i UNE-EN 355
AMIDAMENT DIRECTE			1,000
15	H147K602	u	Sistema de subjecció en posició de treball i prevenció de pèrdua d'equilibri, compost d'una banda de cintura, sivella, recolzament dorsal, elements d'enganxament, connector, element d'amarrament del sistema d'ajust de longitud, homologat segons UNE-EN 358, UNE-EN 362, UNE-EN 354 i UNE-EN 364
AMIDAMENT DIRECTE			5,000
16	H147L015	u	Aparell d'ancoratge per a equip de protecció individual contra caiguda d'alçada, homologat segons UNE-EN 795, amb fixació amb tac mecànic
AMIDAMENT DIRECTE			7,000

OBRA	01	17015PJ
CAPÍTOL	03	SISTEMES DE PROTECCIÓ COL·LECTIVA

NUM.	CODI	UA	DESCRIPCIÓ
1	H1512010	m2	Protecció de projecció de partícules incandescent amb manta ignífuga, xarxa de seguretat normalitzada (UNE-EN 1263-1) poliamida no regenerada, de tenacitat alta, nuada amb corda perimetral de poliamida i corda de cosit de 12 mm de diàmetre i amb el desmuntatge inclòs
AMIDAMENT DIRECTE			2,000
2	H151AJ01	m2	Protecció horitzontal d'obertures d'1 m de diàmetre com a màxim, en sostres, amb fusta i amb el desmuntatge inclòs
AMIDAMENT DIRECTE			30,000
3	H152J105	m	Cable fiador per al cinturó de seguretat, fixat en ancoratges de servei i amb el desmuntatge inclòs
AMIDAMENT DIRECTE			50,000
4	H152U000	m	Tanca d'advertència o abalisament d'1 m d'alçada amb malla de polietilè taronja, fixada a 1 m del perímetre del sostre amb suports d'acer allotjats amb forats al sostre
AMIDAMENT DIRECTE			400,000
5	H1542013	u	Protecció solar de la zona de treball de 4x8 m i 3 m d'alçària, a base de perfils metàl·lics ancorats a terra, corda de fibra vegetal tensada, vela de polietilè perforada amb traus perimetrals nuada a les cordes i amb el desmuntatge inclòs

AMIDAMENTS

				AMIDAMENT DIRECTE	1,000
6	HBBA005	u	Senyal de prohibició, normalitzada amb pictograma negre sobre fons blanc, de forma circular amb cantells i banda transversal descendent d'esquerra a dreta a 45°, en color vermell, diàmetre 29 cm, amb cartell explicatiu rectangular, per ser vista fins 12 m, fixada i amb el desmuntatge inclòs		
				AMIDAMENT DIRECTE	1,000
7	HBBA115	u	Senyal d'obligació, normalitzada amb pictograma blanc sobre fons blau, de forma circular amb cantells en color blanc, diàmetre 29 cm, amb cartell explicatiu rectangular, per ser vista fins 12 m, fixada i amb el desmuntatge inclòs		
				AMIDAMENT DIRECTE	5,000
8	HBBA005	u	Senyal indicativa de la ubicació d'equips d'extinció d'incendis, normalitzada amb pictograma blanc sobre fons vermell, de forma rectangular o quadrada, costat major 29 cm, per ser vista fins 12 m de distància, fixada i amb el desmuntatge inclòs		
				AMIDAMENT DIRECTE	3,000
9	HBBAE001	u	Rètol adhesiu (MIE-RAT.10) de maniobra per a quadre o pupitre de control elèctric, adherit		
				AMIDAMENT DIRECTE	5,000
10	HBBAF004	u	Senyal d'avertència, normalitzada amb pictograma negre sobre fons groc, de forma triangular amb el cantell negre, costat major 41 cm, amb cartell explicatiu rectangular, per ser vista fins 12 m de distància, fixada i amb el desmuntatge inclòs		
				AMIDAMENT DIRECTE	3,000
11	HM31161J	u	Extintor de pols seca, de 6 kg de càrrega, amb pressió incorporada, pintat, amb suport a la paret i amb el desmuntatge inclòs		
				AMIDAMENT DIRECTE	3,000

OBRA 01 17015PJ
CAPÍTOL 04 IMPLANTACIÓ PROVISIONAL DEL PERSONAL D'OBRA

NUM.	CODI	UA	DESCRIPCIO
1	HBC1KJ00	m	Tanca mòbil metàl·lica de 2,5 m de llargària i 1 m d'alçària i amb el desmuntatge inclòs
			AMIDAMENT DIRECTE
			20,000
2	HQU1B150	mes	Lloguer de mòdul prefabricat per a equipament sanitaris a obra de 3,7x2,4 m amb tancaments formats per placa de dues planxes d'acer prelacat i aïllament interior de 40mm de gruix i paviment format per tauler aglomerat hidrófug amb acabat de PVC sobre xapa galvanitzada i llana mineral de vidre, instal·lació elèctrica 1 punt de llum, interruptor, endolls i protecció diferencial, i equipat amb 2 inodors, 2 dutxes, lavabo col·lectiu amb 2 aixetes i termos elèctric 50 litres
			AMIDAMENT DIRECTE
			5,000
3	HQU1D190	mes	Lloguer de mòdul prefabricat per equipament de vestidors a obra de 8x2,4 m amb tancaments formats per placa de dues planxes d'acer prelacat i aïllament interior de 40mm de gruix i paviment format per tauler aglomerat hidrófug amb acabat de PVC sobre xapa galvanitzada i llana mineral de vidre, instal·lació elèctrica 2 punts de llum, interruptor, endolls i protecció diferencial

AMIDAMENTS

				AMIDAMENT DIRECTE	9,000
4	HQU1E170	mes	Lloguer de mòdul prefabricat per a equipament de menjador a obra de 6x2,4 m amb tancaments formats per placa de dues planxes d'acer prelacat i aïllament interior de 40mm de gruix i paviment format per tauler aglomerat hidrófug amb acabat de PVC sobre xapa galvanitzada i llana mineral de vidre, instal·lació elèctrica 1 punt de llum, interruptor, endolls i protecció diferencial, i equipat amb aigüera d'1 pica amb aixeta i taulell		
				AMIDAMENT DIRECTE	9,000
5	HQU22301	u	Armari metàl·lic individual de doble compartiment interior, de 0.4x0.5x1,8 m, col·locat i amb el desmuntatge inclòs		
				AMIDAMENT DIRECTE	9,000
6	HQU25701	u	Banc de fusta, de 3,5 m de llargària i 0,4 m d'amplària, amb capacitat per a 5 persones, col·locat i amb el desmuntatge inclòs		
				AMIDAMENT DIRECTE	2,000
7	HQU27902	u	Taula de fusta amb tauler de melamina, de 3,5 m de llargària i 0,8 m d'amplària, amb capacitat per a 10 persones, col·locada i amb el desmuntatge inclòs		
				AMIDAMENT DIRECTE	1,000
8	HQU2AF02	u	Nevera elèctrica, de 100 l de capacitat, col·locada i amb el desmuntatge inclòs		
				AMIDAMENT DIRECTE	1,000
9	HQU2D102	u	Planxa elèctrica per a escalfar menjars, de 60x45 cm, col·locada i amb el desmuntatge inclòs		
				AMIDAMENT DIRECTE	1,000
10	HQU2E001	u	Forn microones per a escalfar menjars, col·locat i amb el desmuntatge inclòs		
				AMIDAMENT DIRECTE	1,000
11	HQU2GF01	u	Recipient per a recollida d'escombraries, de 100 l de capacitat, col·locat i amb el desmuntatge inclòs		
				AMIDAMENT DIRECTE	1,000
12	HQU2P001	u	Penja-robes per a dutxa, col·locat i amb el desmuntatge inclòs		
				AMIDAMENT DIRECTE	1,000

OBRA 01 17015PJ
CAPÍTOL 05 DESPESES FORMACIÓ SEGURETAT PERSONAL

NUM.	CODI	UA	DESCRIPCIÓ
1	H16F3000	h	Presencia al lloc de treball de recursos preventius
			AMIDAMENT DIRECTE
			20,000

PRESSUPOST

OBRA	01	17015PJ				
CAPÍTOL	01	EQUIPS PROTECCIÓ INDIVIDUAL				
NUM. CODI	UA	DESCRIPCIÓ	PREU	AMIDAMENT	IMPORT	
1	H1411111	u	Casc de seguretat per a ús normal, contra cops, de polietilè amb un pes màxim de 400 g, homologat segons UNE-EN 812 (P - 1)	6,09	19,000	115,71
2	H1424340	u	Ulleres de seguretat hermètiques per a esmerillar, amb muntura de cassoleta de policarbonat amb respiradors i recolzament nasal, adaptables amb cinta elàstica, amb visors circulars de 50 mm de D roscats a la muntura, homologades segons UNE-EN 167 i UNE-EN 168 (P - 2)	2,25	2,000	4,50
3	H1432012	u	Protector auditiu d'auricular, acoblat al cap amb arnès i orelleres antisoroll, homologat segons UNE-EN 352-1 i UNE-EN 458 (P - 3)	18,60	7,000	130,20
4	H1445003	u	Mascareta de protecció respiratòria, homologada segons UNE-EN 140 (P - 4)	1,46	200,000	292,00
5	H1446004	u	Semimàscara de protecció filtrant contra partícules, homologada segons UNE-EN 149 (P - 5)	12,53	6,000	75,18
6	H1447005	u	Màscara de protecció respiratòria, homologada segons UNE-EN 136 (P - 6)	3,26	6,000	19,56
7	H144D205	u	Filtre contra partícules, identificat amb banda de color blanc, homologat segons UNE-EN 143 i UNE-EN 12083 (P - 7)	1,10	14,000	15,40
8	H144E406	u	Filtre mixte contra gasos i partícules, homologat segons UNE-EN 14387 i UNE-EN 12083 (P - 8)	3,10	14,000	43,40
9	H144KB10	u	Equip autònom de respiració de circuit obert d'aire comprimit, homologat segons UNE-EN 137 (P - 9)	945,00	1,000	945,00
10	H145E003	u	Parella de guants contra agents químics i microorganismes, homologats segons UNE-EN 374-1, -2, -3 i UNE-EN 420 (P - 10)	1,85	54,000	99,90
11	H1473203	u	Cinturó de seguretat de subjecció, suspensió i anticaiguda, classes A, B i C, de polièster i ferramenta estampada, amb arnesos de subjecció per al tronc i per a les extremitats inferiors, homologat segons CE (P - 11)	134,21	1,000	134,21
12	H1474600	u	Cinturó antivibració, ajustable i de teixit transpirable (P - 12)	15,45	7,000	108,15
13	H147D102	u	Sistema anticaiguda compost per un arnès anticaiguda amb tirants, bandes secundàries, bandes subglúties, bandes de cuixa, recolzament dorsal per a subjecció, elements d'ajust, element dorsal d'enganxament d'arnès anticaiguda i sivella, incorporat a un element d'amarrament compost per un terminal manufacturat, homologat segons UNE-EN 361, UNE-EN 362, UNE-EN 364, UNE-EN 365 i UNE-EN 354 (P - 13)	43,53	2,000	87,06
14	H147D501	u	Sistema anticaiguda compost per un arnès anticaiguda amb tirants, bandes secundàries, bandes subglúties, bandes de cuixa, recolzament dorsal per a subjecció, elements d'ajust, element dorsal d'enganxament d'arnès anticaiguda i sivella, incorporat a un subsistema anticaiguda de tipus absorbent d'energia, homologat segons UNE-EN 361, UNE-EN 362, UNE-EN 364, UNE-EN 365 i UNE-EN 355 (P - 14)	214,98	1,000	214,98
15	H147K602	u	Sistema de subjecció en posició de treball i prevenció de pèrdua d'equilibri, compost d'una banda de cintura, sivella, recolzament dorsal, elements d'enganxament, connector, element d'amarrament del sistema d'ajust de longitud, homologat segons UNE-EN 358, UNE-EN 362, UNE-EN 354 i UNE-EN 364 (P - 15)	35,00	5,000	175,00
16	H147L015	u	Aparell d'ancoratge per a equip de protecció individual contra caiguda d'alçada, homologat segons UNE-EN 795, amb fixació amb tac mecànic (P - 16)	23,49	7,000	164,43
TOTAL		CAPÍTOL	01.01	2.624,68		
OBRA	01	17015PJ				
			EUR			

PRESSUPOST

CAPÍTOL		03	SISTEMES DE PROTECCIÓ COL·LECTIVA			
NUM. CODI	UA	DESCRIPCIÓ	PREU	AMIDAMENT	IMPORT	
1	H1512010	m2	Protecció de projecció de partícules incandescents amb manta ignífuga, xarxa de seguretat normalitzada (UNE-EN 1263-1) poliamida no regenerada, de tenacitat alta, nuada amb corda perimetral de poliamida i corda de cosit de 12 mm de diàmetre i amb el desmuntatge inclòs (P - 17)	9,63	2,000	19,26
2	H151AJ01	m2	Protecció horitzontal d'obertures d'1 m de diàmetre com a màxim, en sostres, amb fusta i amb el desmuntatge inclòs (P - 18)	13,59	30,000	407,70
3	H152J105	m	Cable fiador per al cinturó de seguretat, fixat en ancoratges de servei i amb el desmuntatge inclòs (P - 19)	6,00	50,000	300,00
4	H152U000	m	Tanca d'advertència o abalisament d'1 m d'alçada amb malla de polietilè taronja, fixada a 1 m del perímetre del sostre amb suports d'acer allotjats amb forats al sostre (P - 20)	2,42	400,000	968,00
5	H1542013	u	Protecció solar de la zona de treball de 4x8 m i 3 m d'alçària, a base de perfils metàl·lics ancorats a terra, corda de fibra vegetal tensada, vela de polietilè perforada amb traus perimetrals nuada a les cordes i amb el desmuntatge inclòs (P - 21)	244,85	1,000	244,85
6	HBBA005	u	Senyal de prohibició, normalitzada amb pictograma negre sobre fons blanc, de forma circular amb cantells i banda transversal descendent d'esquerra a dreta a 45°, en color vermell, diàmetre 29 cm, amb cartell explicatiu rectangular, per ser vista fins 12 m, fixada i amb el desmuntatge inclòs (P - 23)	36,40	1,000	36,40
7	HBBAB115	u	Senyal d'obligació, normalitzada amb pictograma blanc sobre fons blau, de forma circular amb cantells en color blanc, diàmetre 29 cm, amb cartell explicatiu rectangular, per ser vista fins 12 m, fixada i amb el desmuntatge inclòs (P - 24)	35,37	5,000	176,85
8	HBBAC005	u	Senyal indicativa de la ubicació d'equips d'extinció d'incendis, normalitzada amb pictograma blanc sobre fons vermell, de forma rectangular o quadrada, costat major 29 cm, per ser vista fins 12 m de distància, fixada i amb el desmuntatge inclòs (P - 25)	29,42	3,000	88,26
9	HBBAE001	u	Rètol adhesiu (MIE-RAT.10) de maniobra per a quadre o pupitre de control elèctric, adherit (P - 26)	5,52	5,000	27,60
10	HBBAF004	u	Senyal d'advertència, normalitzada amb pictograma negre sobre fons groc, de forma triangular amb el cantell negre, costat major 41 cm, amb cartell explicatiu rectangular, per ser vista fins 12 m de distància, fixada i amb el desmuntatge inclòs (P - 27)	44,46	3,000	133,38
11	HM31161J	u	Extintor de pols seca, de 6 kg de càrrega, amb pressió incorporada, pintat, amb suport a la paret i amb el desmuntatge inclòs (P - 29)	45,90	3,000	137,70
TOTAL		CAPÍTOL	01.03	2.540,00		
OBRA		01	17015PJ			
CAPÍTOL		04	IMPLANTACIÓ PROVISIONAL DEL PERSONAL D'OBRA			
NUM. CODI	UA	DESCRIPCIÓ	PREU	AMIDAMENT	IMPORT	
1	HBC1KJ00	m	Tanca mòbil metàl·lica de 2,5 m de llargària i 1 m d'alçària i amb el desmuntatge inclòs (P - 28)	5,64	20,000	112,80
2	HQU1B150	mes	Lloguer de mòdul prefabricat per a equipament sanitaris a obra de 3,7x2,4 m amb tancaments formats per placa de dues planxes d'acer prelacat i aïllament interior de 40mm de gruix i paviment format per tauler aglomerat hidròfug amb acabat de PVC sobre xapa galvanitzada i llana mineral de vidre, instal·lació elèctrica 1 punt de llum, interruptor, endolls i protecció diferencial, i equipat amb 2 inodors, 2 dutxes, lavabo col·lectiu amb 2 aixetes i termos elèctric 50 litres (P - 30)	60,00	5,000	300,00
3	HQU1D190	mes	Lloguer de mòdul prefabricat per equipament de vestidors a obra de 8x2,4 m amb tancaments formats per placa de dues planxes d'acer prelacat i aïllament interior de 40mm de gruix i paviment format per	71,25	9,000	641,25
EUR						

PRESSUPOST

			tauler aglomerat hidròfug amb acabat de PVC sobre xapa galvanitzada i llana mineral de vidre, instal·lació elèctrica 2 punts de llum, interruptor, endolls i protecció diferencial (P - 31)			
4	HQU1E170	mes	Lloguer de mòdul prefabricat per a equipament de menjador a obra de 6x2,4 m amb tancaments formats per placa de dues planxes d'acer prelacat i aïllament interior de 40mm de gruix i paviment format per tauler aglomerat hidròfug amb acabat de PVC sobre xapa galvanitzada i llana mineral de vidre, instal·lació elèctrica 1 punt de llum, interruptor, endolls i protecció diferencial, i equipat amb aigüera d'1 pica amb aixeta i taulell (P - 32)	63,75	9,000	573,75
5	HQU22301	u	Armari metàl·lic individual de doble compartiment interior, de 0.4x0.5x1,8 m, col·locat i amb el desmuntatge inclòs (P - 33)	59,36	9,000	534,24
6	HQU25701	u	Banc de fusta, de 3,5 m de llargària i 0,4 m d'amplària, amb capacitat per a 5 persones, col·locat i amb el desmuntatge inclòs (P - 34)	24,54	2,000	49,08
7	HQU27902	u	Taula de fusta amb tauler de melamina, de 3,5 m de llargària i 0,8 m d'amplària, amb capacitat per a 10 persones, col·locada i amb el desmuntatge inclòs (P - 35)	30,50	1,000	30,50
8	HQU2AF02	u	Nevera elèctrica, de 100 l de capacitat, col·locada i amb el desmuntatge inclòs (P - 36)	106,44	1,000	106,44
9	HQU2D102	u	Planxa elèctrica per a escalfar menjars, de 60x45 cm, col·locada i amb el desmuntatge inclòs (P - 37)	61,09	1,000	61,09
10	HQU2E001	u	Forn microones per a escalfar menjars, col·locat i amb el desmuntatge inclòs (P - 38)	69,80	1,000	69,80
11	HQU2GF01	u	Recipient per a recollida d'escombraries, de 100 l de capacitat, col·locat i amb el desmuntatge inclòs (P - 39)	45,36	1,000	45,36
12	HQU2P001	u	Penja-robes per a dutxa, col·locat i amb el desmuntatge inclòs (P - 40)	2,09	1,000	2,09

TOTAL	CAPÍTOL	01.04	2.526,40
-------	---------	-------	----------

OBRA	01	17015PJ
CAPÍTOL	05	DESPESES FORMACIÓ SEGURETAT PERSONAL

NUM.	CODI	UA	DESCRIPCIÓ	PREU	AMIDAMENT	IMPORT
1	H16F3000	h	Presencia al lloc de treball de recursos preventius (P - 22)	26,86	20,000	537,20

TOTAL	CAPÍTOL	01.05	537,20
-------	---------	-------	--------

RESUM DE PRESSUPOST

Data: 15/10/20

Pàg.: 1

NIVELL 2: CAPÍTOL			Import
CAPÍTOL	01.01	EQUIPS PROTECCIÓ INDIVIDUAL	2.624,68
CAPÍTOL	01.03	SISTEMES DE PROTECCIÓ COL·LECTIVA	2.540,00
CAPÍTOL	01.04	IMPLANTACIÓ PROVISIONAL DEL PERSONAL D'OBRA	2.526,40
CAPÍTOL	01.05	DESPESES FORMACIÓ SEGURETAT PERSONAL	537,20
OBRA	01	17015PJ	8.228,28
			8.228,28
NIVELL 1: OBRA			Import
OBRA	01	17015PJ	8.228,28
			8.228,28

PRESSUPOST D'EXECUCIÓ PER CONTRACTE

PRESSUPOST D'EXECUCIÓ MATERIAL.....	8.228,28
13 % Despeses generals SOBRE 8.228,28.....	1.069,68
6 % Benefici Industrial SOBRE 8.228,28.....	493,70
PRESSUPOST D'EXECUCIÓ PER CONTRACTE	9.791,66


21 % IVA SOBRE 9.791,66.....	2.056,25
TOTAL PRESSUPOST PER CONTRACTE AMB IVA INCLÒS	11.847,91

Aquest pressupost d'execució per contracte (IVA inclòs) puja a
onze mil vuit-cents quaranta-set euros amb noranta-un cèntims


A Terrassa,

Anna Busqué i Ramon Vidal
Arquitecta i Arq. tècnic municipals
Servei de Projectes i Obres
Ajuntament de Terrassa

PLÀNOL ESTUDI SEGURETAT I SALUT

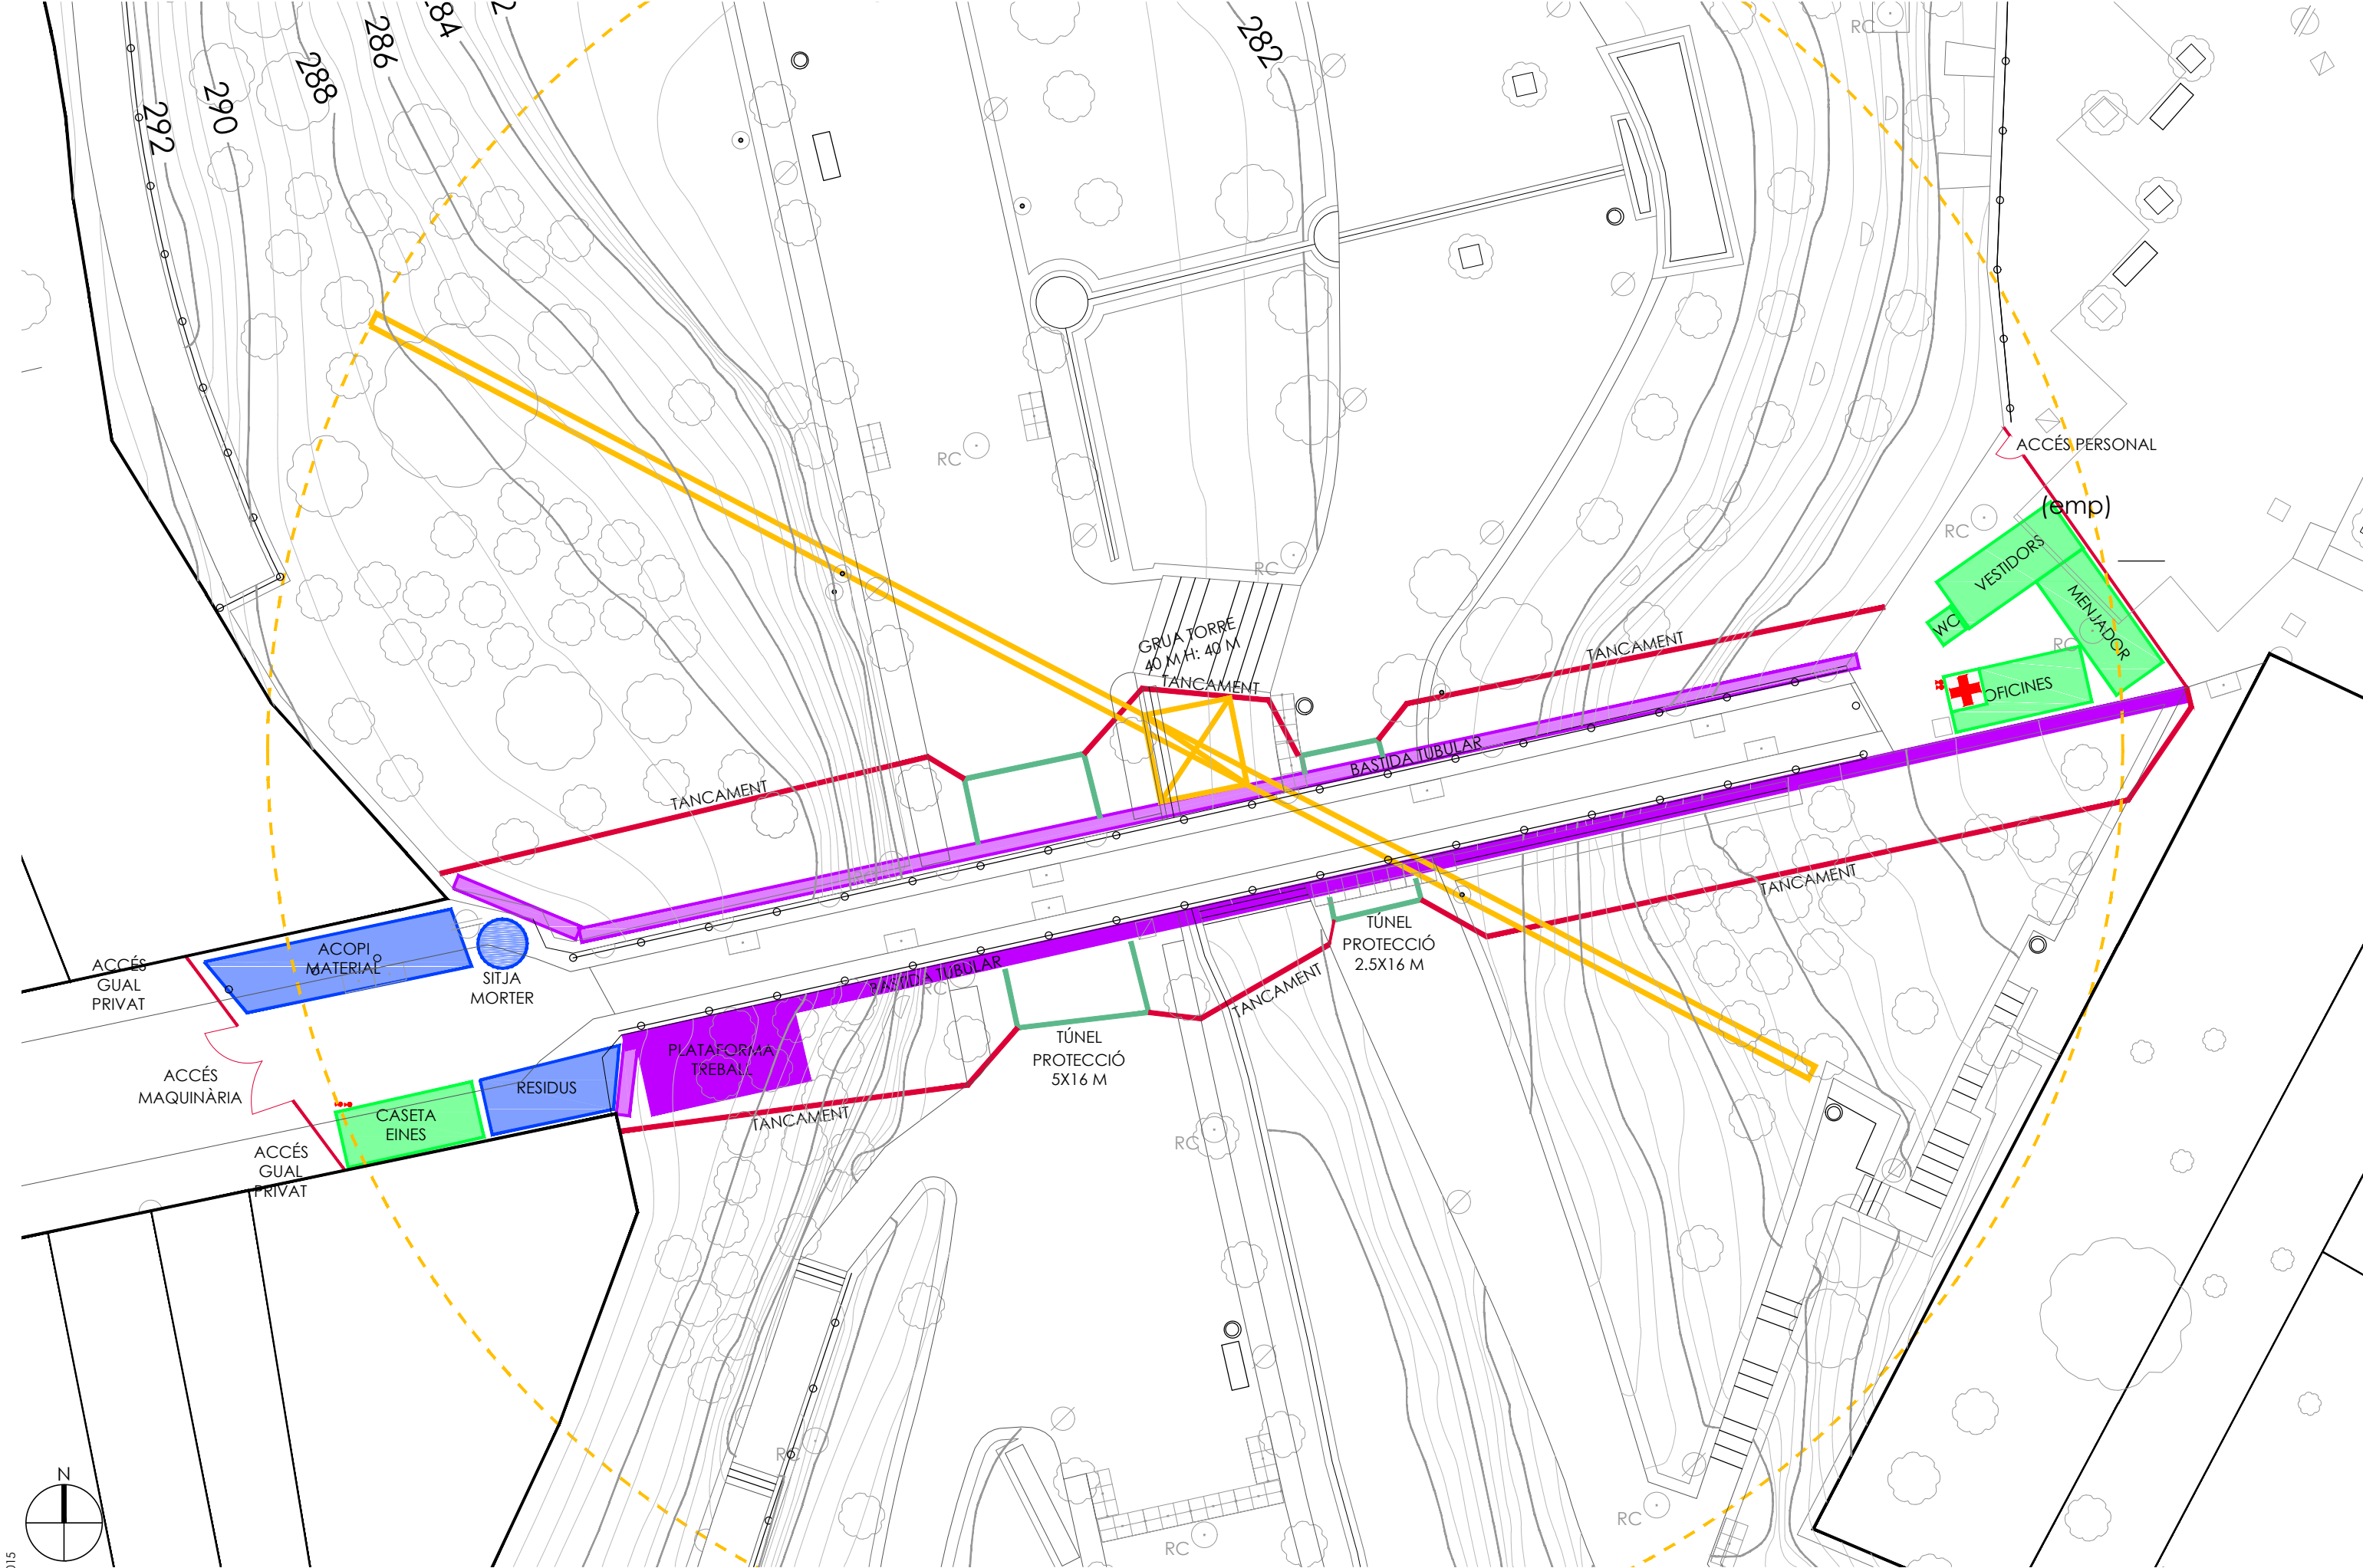

16_PL_POP.PR-17015

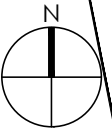



PROJECTE EXECUTIU DE REHABILITACIÓ DEL PONT DE SANT PERE DE TERRASSA

I MEMÒRIA

II DOCUMENTACIÓ GRÀFICA

III PLEC DE CONDICIONS TÈCNIQUES

IV AMIDAMENTS I PRESSUPOST

V ESTUDI BÀSIC DE SEGURETAT I SALUT

VI DOCUMENTS I PROJECTES COMPLEMENTARIS

VI. DOCUMENTS I PROJECTES COMPLEMENTARIS

Estudi tècnic sobre l'estat actual del Pont de Sant Pere de Terrassa. Propostes d'actuació.

Redactat per Climent Molins i Borrell i Pere Roca i Fabregat. Departament d'Enginyeria Civil i Ambiental de la UPC

Estudi tècnic per la consolidació del Pont de Sant Pere de Terrassa

Redactat per Climent Molins i Borrell i Pere Roca i Fabregat. Departament d'Enginyeria Civil i Ambiental de la UPC

FITXES PLA ESPECIAL DEL PATRIMONI HISTÒRIC-ARQUITECTÒNIC-AMBIENTAL DE TERRASSA

PLANIFICACIÓ D'OBRA

ESTUDI LUMÍNIC

Estudi tècnic sobre l'estat actual del Pont de Sant Pere de Terrassa. Propostes d'actuació.
Redactat per Climent Molins i Borrell i Pere Roca i Fabregat. Departament d'Enginyeria Civil i
Ambiental de la UPC



UNIVERSITAT POLITÈCNICA DE CATALUNYA

**ESTUDI TÈCNIC SOBRE L'ESTAT ACTUAL DEL PONT DE
SANT PERE DE TERRASSA PROPOSTES D'ACTUACIÓ**

**Climent Molins i Borrell
Pere Roca i Fabregat**

Barcelona, setembre de 2017

Departament d'Enginyeria Civil i Ambiental

ÍNDEX

I. Antecedents i objecte de l'informe 3

II. Equip de treball..... 3

III. Documentació utilitzada 4

IV. Activitats desenvolupades 5

V. Descripció de l'estructura..... 6

VI. Estat actual del pont..... 11

 A. Aixecament de danys..... 12

 B. Descripció de les cales..... 17

 1. Inspecció local del parament Sud 17

 2. Inspecció local de la volta de l'arc 4 19

 3. Cales des de la plataforma..... 20

 C. Caracterització materials 27

 D. Anàlisi comparativa 1995-2017 de les fissures a les voltes dels arcs 28

 1. Arc 1 29

 1. Arc 3 34

 E. Anàlisi comparativa 1995-2017 del desplom del parament Sud 39

 F. Anàlisi resistent 44

 G. Valoració de l'estat actual 48

VII. Propostes d'actuació..... 50

I. Annex topogràfic 52

II. Annex: Anàlisi mostra de morter de la fàbrica interior 63

III. Annex: Anàlisi resistent 78

I. Antecedents i objecte de l'informe

A fi del 2016 tècnics de l'Ajuntament de Terrassa es van posar en contacte amb els professors del Departament d'Enginyeria Civil i Ambiental de la Universitat Politècnica de Catalunya per tal que realitzessin un estudi tècnic sobre l'estat actual del pont de Sant Pere de Terrassa. Els tècnics de l'Ajuntament de Terrassa tenien coneixement d'un estudi sobre el mateix pont desenvolupat el 1995.

La principal preocupació dels tècnics de l'Aj. de Terrassa era conèixer fins a quin punt hi havia una evolució de les fissures per efecte d'algun mecanisme actiu de deteriorament.

II. Equip de treball

El present informe ha sigut realitzat a l'Escola Tècnica Superior d'Enginyers de Camins, Canals i Ports de Barcelona de la Universitat Politècnica de Catalunya (UPC) per:

Climent Molins i Pere Roca, Dr. Enginyers de Camins, Canals i Ports, i Professors de l'esmentada Escola. En l'estudi també ha participat el professor Luca Pelà, Dr. Enginyer de Camins, Canals i Ports, i l'estudiant de doctorat Nirvan Makoond.

III. Documentació utilitzada

No es disposa de cap documentació original de la construcció de l'estructura actual, que ha experimentat diverses i significatives modificacions al llarg de la seva dilatada història.

Per a la realització del present estudi s'ha disposat de la següent documentació:

- 1) Estudi realitzar per Pere Roca i Climent Molins del Departament d'Enginyeria de la Construcció de la UPC, amb data de juliol de 1995.
- 2) Article de la revista TERME publicat el 2007 per Joaquim Verdaguer i Caballé amb el títol "Les xacres del Pont de Sant Pere", facilitat per l'Aj. de Terrassa.
- 3) Realització i documentació de diverses cales des de la plataforma del pont que han ajudat a determinar-ne la seva constitució interna.

IV. Activitats desenvolupades

Per a la realització d'aquest informe s'han desenvolupat les següents activitats:

Anàlisi dels antecedents de la construcció del pont, i en particular de l'arc més proper al carrer de la Creu Gran que es desprengui de l'informe de 1995, principalment pel que fa a la lesió aparent que és l'esquerda de l'arc.

Estudi de les principals lesions de l'estructura, comparant-les amb les observades el 1995.

Anàlisi geomètrica a partir de fotografies per detectar una possible evolució de la fissura longitudinal de l'arc més proper al carrer de la Creu Gran i dels altres arcs.

Aixecament geomètric amb topografia convencional del parament aigua avall per tal de comparar-lo amb l'aixecament topogràfic realitzat en el primer estudi, el 1995.

Proposta de cales al reble de l'arc més proper al carrer de la Creu Gran i també dels altres arcs i posterior anàlisi.

Anàlisi òptica, microscòpica i per difracció de RX de mostres de maó i morter extretes de les cales en les zones on damunt els pilars es van trobar arcs d'alleugeriment.

Anàlisi de la capacitat última dels arcs del pont en el seu estat actual, tenint en compte que la volta resistent d'alguns arcs no inclou els paraments laterals, ja que estan separats.

Valoració de l'estat actual i proposta inicial d'actuació.

V. Descripció de l'estructura

El conjunt integrat pel pont presenta una longitud d'uns 57 m i una alçària màxima de 19,3 m. L'alçada comptada entre les rasants del camí de pas inferior i de la plataforma de l'estructura és de 16,5 m. La seva amplària, uniforme, és de 4 m. El parapet de fàbrica presenta un gruix de 45 cm deixant una amplària útil de plataforma d'uns 3 m.

Consta de quatre arcs de llum variable i diferent geometria. Com a referència i de cara a la designació dels arcs i els pilars del pont en aquest document, s'han numerat tant els arcs com els pilars per nombres començant des de l'estrep Oest. Així, si es mira el parament Sud (aigua avall del torrent de Vallparadís), l'arc de l'Oest situat a l'esquerra, serà l'arc 1. Coherentment amb aquest conveni escollit, es té l'estrep Oest, l'arc 1, el pilar 1, l'arc 2, el pilar 2, l'arc 3, el pilar 3, l'arc 4 (cegat) i l'estrep Est. Aquesta designació coincideix amb l'emprada en l'estudi de juliol de 1995 (Figura 1).

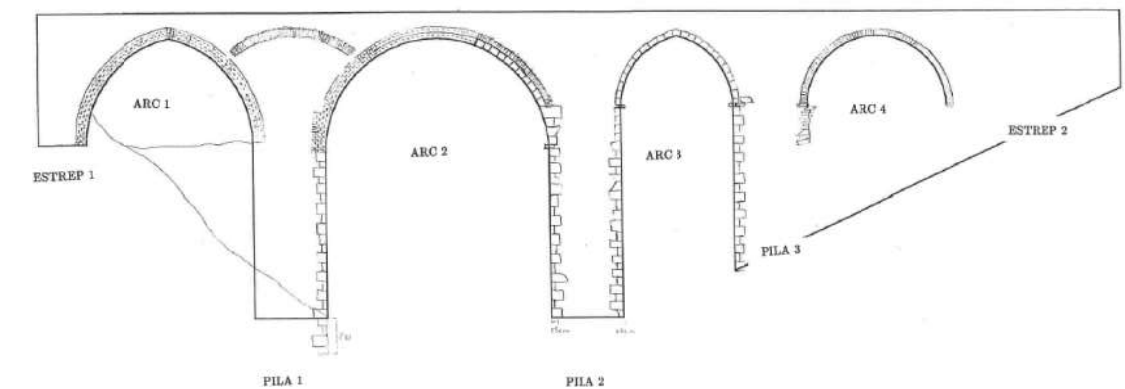


Figura 1: Vista del parament Sud (aigua avall) del pont de Sant Pere amb la designació d'elements principals.

Els arcs primer i tercer són apuntat i tenen una llum de 9,1 i 6,0 m respectivament (Figura 2). L'arc segon és de mig punt i té una llum de 12,25 m. L'arc quart, de 7,5 m, aparentment inserit a l'estrep Oest en forma d'arc de descàrrega és realment un arc i s'ha mantingut treballant com a tal al llarg de la història del pont.

A la Figura 2 es mostra el fonament dels pilars 1 i 2. En el cas del pilar 1 es podia observar per directament el 1995, en el cas del pilar 2 es va fer una cala fins a 2 m de fondària però

no es va poder observar més enllà, per a la qual cosa, els 1,70 m de fonament són una extrapolació del que es va observar en el pilar 1. Per això es mostra en línia discontinua.

L'obra és de paredat en la seva major part, amb elements rigiditzants de carreu a les cantonades de les piles i arestes dels arcs. Les voltes dels arcs són igualment a base de volta de paredat. A l'arc primer i al quart, les arestes dels arcs són de maó. A l'arc segon l'aresta del parament Sud està parcialment formada també per fàbrica de maó. Els carreus són de gres o de conglomerat i de dimensió variable al voltant de 64x45x20 cm. A les Figures 3 i 4 es mostren els paraments Sud i Nord respectivament, amb la distribució de materials en l'estructura. Aquests esquemes es van elaborar el 1995.

Una descripció més detallada dels elements del pont es pot trobar a l'estudi del 1995.

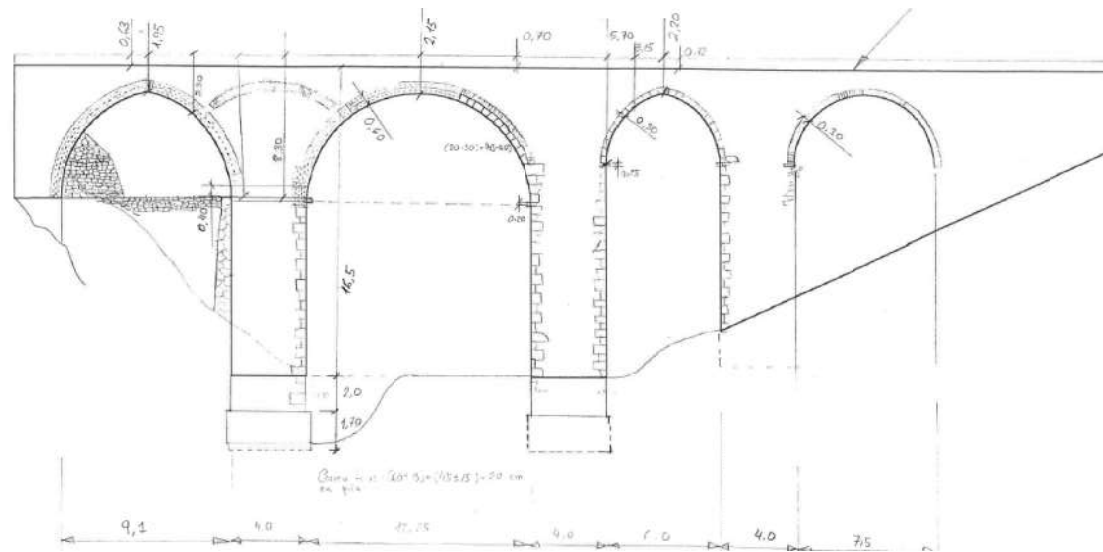


Figura 2: Mides principals sobre el parament Sud preses el 1995 prèvies a la urbanització.

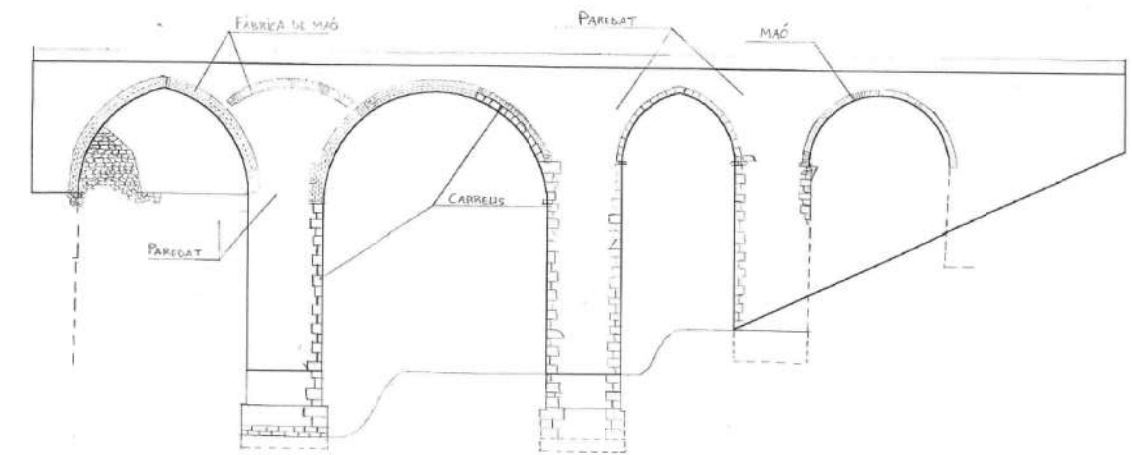


Figura 3: Distribució de materials del parament Sud, elaborat el 1995.

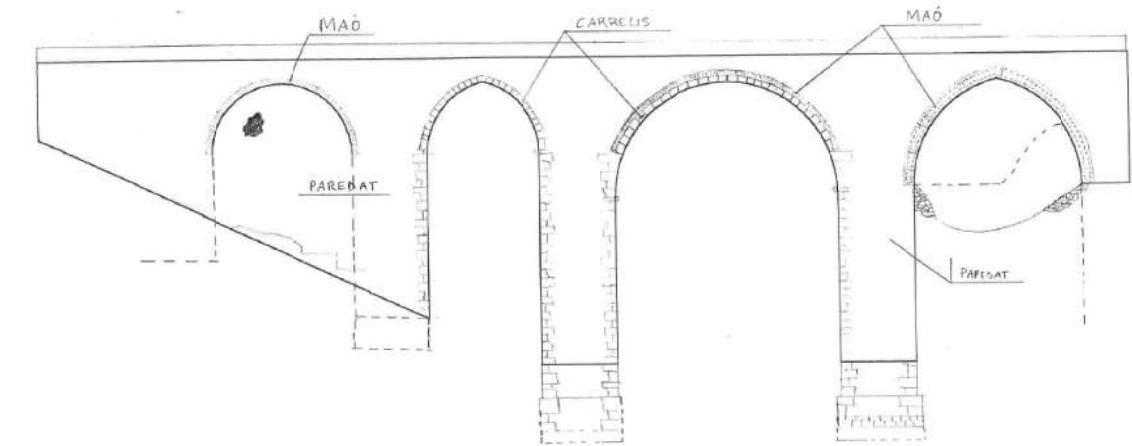


Figura 4: Distribució de materials del parament Nord, elaborat el 1995.

Segons es desprèn de la documentació històrica revisada, uns aiguats van produir el despeniment d'un arc i van deteriorar la resta l'any 1791. La reparació d'aquests d'anys es va endegar el 1828. A banda d'aquesta destrucció, el pont ha estat considerat ruïnós diverses vegades al llarg de la seva història, inserida en la rivalitat entre Terrassa i Sant Pere.



Figura 5: Plataforma actual amb el passamà afegit i el paviment de granit amb reixa (10-05-2017).

Just acabat de construir, el 1626, es va prohibir temporalment el pas de carretes per la seva plataforma. Amb tot, no consten documentats treballs de reparació d'importància, tret dels que el 1828 s'endegaren per reconstruir els danys produïts pels aiguats. Durant el segle XX es va considerar al menys dues vegades l'enderrocament que no es va fer gràcies a la revalorització històrica (1918) o per la impossibilitat de finançar una construcció de nova planta (1961). L'estudi desenvolupat el 1995 s'emmarcava en dins el pla de transformació del torrent de Vallparadís en el gran parc urbà que és avui dia.

La principals intervencions portades a terme al pont des del 1995 són la urbanització de l'espai inferior, el tractament puntual d'alguna esquerdada i la re-urbanització de la plataforma, incloent un nou passamà afegit, tal i com es mostra a les Figures 5 i 6.



Figura 6: Urbanització sota el pont del parc de Vallparadís (10-05-2017).

VI. Estat actual del pont

En aquest apartat es recullen els estudis desenvolupats a fi de caracteritzar l'estat actual del pont:

En primer lloc es presenta l'aixecament general de danys elaborat el 1995 que es compara amb el d'avui. Això es fa a partir dels croquis de danys del 1995 amb l'aportació de fotografies actuals que permeten comprovar que les lesions són aproximadament les mateixes.

Seguidament es documenten les cales realitzades que han permès conèixer millor alguns elements de la geometria interna del pont.

S'ha caracteritzat el material extret en una de les cales corresponent a l'arc embegut damunt del pilar 1, que no s'havia caracteritzat el 1995.

L'anàlisi detallada de les fissures a les voltes dels arcs 1 i 3, en els que s'observa la separació de l'aresta, es realitza a partir de les fotografies de l'estudi del 1995 que es comparen amb les vistes del model fotogramètric que s'ha elaborat.

Una altra lesió que es va observar ja el 1995 és el desplom del parament Sud (aigua avall). Per aquesta raó es va fer un reconeixement de les restes de les dianes que es van utilitzar en aquest estudi per tal de poder comparar els aixecaments topogràfics d'aquesta façana elaborats el 1995 amb el desenvolupat durant aquest estudi (maig 2017).

Per a l'anàlisi de la capacitat resistent del pont es presenta l'estudi de la seva resistència usant l'anàlisi límit estàtica, tot determinant la capacitat de resistir un determinat eix de càrrega circulant sobre la plataforma.

Per concloure amb l'estat actual del pont es fa un valoració de les lesions observades i de les seves possibles causes.

A. Aixecament de danys

L'aixecament de danys d'aquest estudi es basa en el desenvolupat el 1995. Cal dir que no se n'han observat de nous que siguin particularment rellevants.

La principal diferència rau en que la rasant de la urbanització inferior actual són més altes que les que hi havia el 1995, abans de fer el parc de Vallparadís. Per aquesta raó, algunes de les lesions presentades en les Figures 7 a 10 no són visibles en l'actualitat. Tenint en compte que no es té constància de la seva possible reparació, es prefereix deixar-les en aquest document per tal que el dia que es faci un intervenció estructural completa es puguin tractar, si és el cas. Aquest seria el cas del Detall A de la Figura 7.

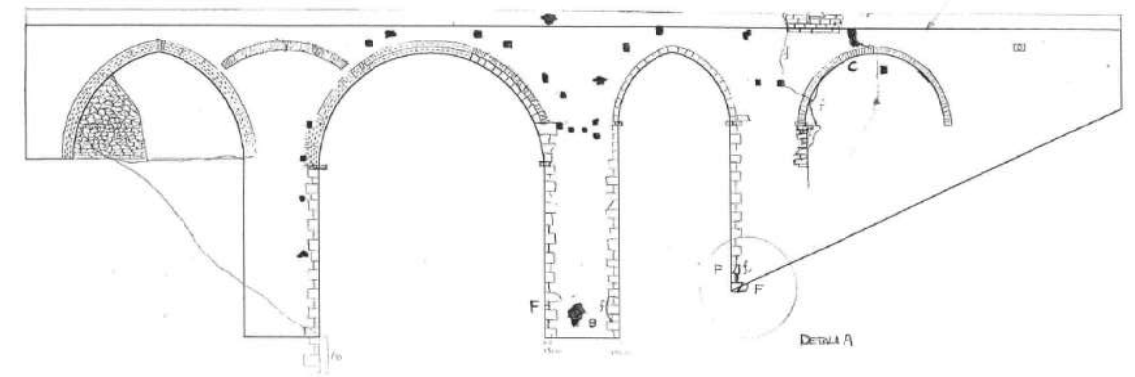


Figura 7: Identificació general de danys, excepte exfoliació, al parament Sud (1995).

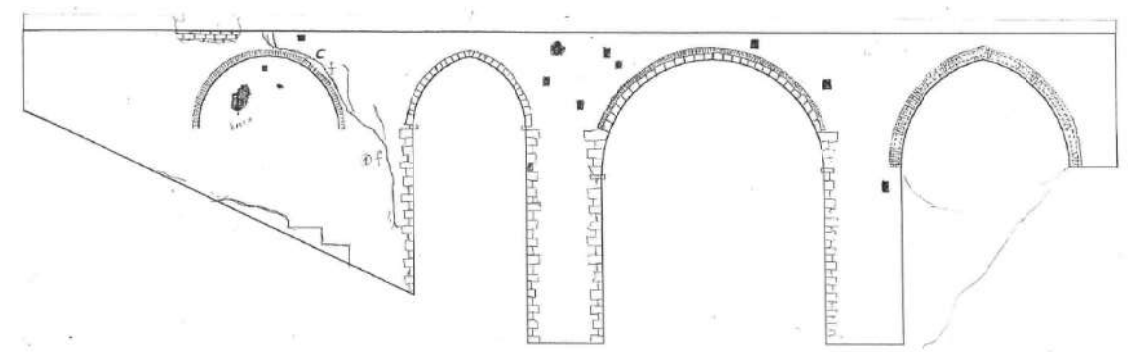


Figura 8: Identificació general de danys parament Nord (1995).

Per altra banda, s'ha comprovat que alguna fissura ha present en l'aixecament de danys ha estat reparada parcialment entre 1995 i 2017, tant en els paraments com en les voltes dels arcs. Amb tot se'n desconeixen els detalls.

A la Figura 9 es presenten les lesions presents a l'intradós de les voltes dels arcs que són les mateixes que hi ha avui en dia. Les fissures dels arcs 1 i 3 es compararan en detall a l'apartat 6.4.

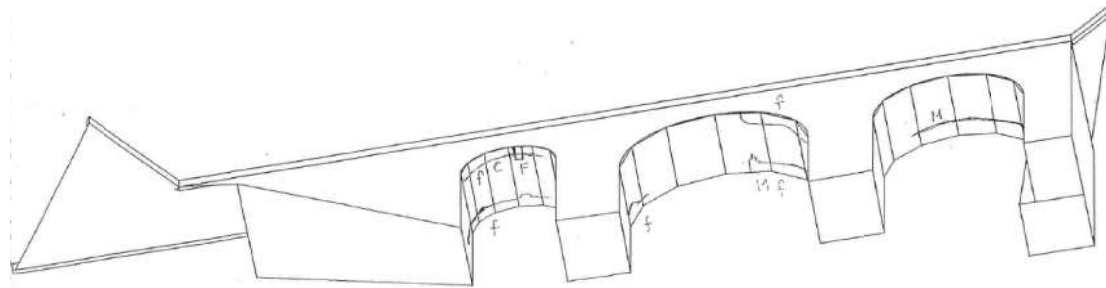


Figura 9: Identificació de danys a les voltes dels arcs (1995).

A les Figures 10 i 11 s'assenyalen complementàriament les zones amb exfoliació del gres o pèrdua de paredat.

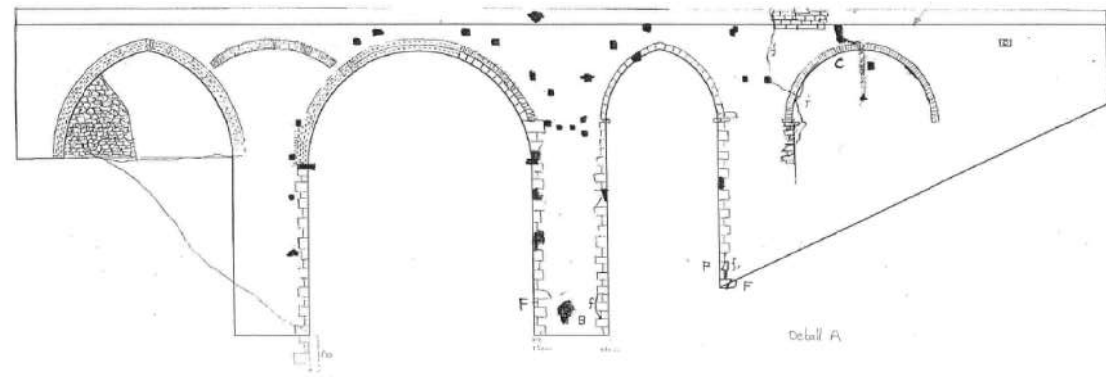


Figura 10: Identificació general de danys, incloent exfoliacions, al parament Sud (1995).

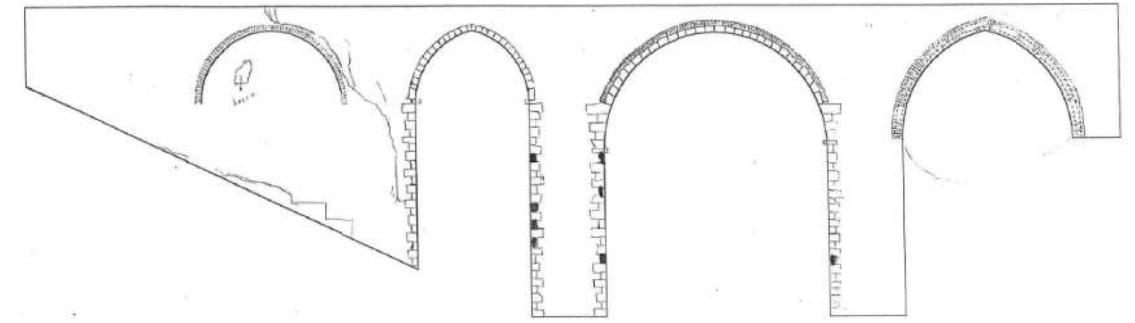


Figura 11: Identificació d'exfoliacions al parament Nord (1995).

A la Figura 12 es mostra una fotografia on es s'observen les pèrdues de paredat i degradació de maons al parament Sud de l'arc 4, coherent amb els recollits a la Figura 10. També s'observa la fissura aproximadament vertical que marcaria el pilar 3 sota l'intradós de l'arc 4. S'observa com el pilar 3 no està definit amb una aresta clara.



Figura 12: Parament Sud de l'arc 4 (10/05/2017).

A la Figura 13, fotografia corresponent al parament Nord de l'arc 4 i el pilar 3, s'observa clarament la fissura recollida en les Figures 8 i 11.



Figura 13: Parament Nord del pilar 3 (10/05/2017).

Per il·lustrar les exfoliacions, a la Figura 14 es mostren fotografies de detall de l'aresta Nord del pilar 3, l'aresta Sud Est del pilar 2 i un fragment de llastra després.



Figura 14: Aresta Nord pilar 3, aresta Sud Est del pilar 2 i fragment de llastra (10/05/2017).

A la Figura 15 es mostra el paredat del parament Sud amb les cavitats i les àmplies zones amb problemes de rejuntat i pèrdues de material del paredat, coherents amb l'aixecament de danys de la Figura 10.



Figura 15: Parament Sud del pilar 1 amb visió dels arcs 1 i 2 (10/05/2017).

En algunes zones s'observa una degradació del morter, com a l'arrencada de l'arc 2, que sembla completament desfet, tal i com es mostra a la fotografia 16.



Figura 16: Morter de calç desfet a l'arrencada de l'arc 2 (10/05/2017).

Altres lesions genèriques són produïdes per la vegetació arrelada en punts propers a sortides d'aigua i arrels d'heures a la pedra com es pot veure a la Figura 13. També hi ha presència de biofilm en alguns maons, sobretot del parapet (barana).

Els tipus de lesions observades i la seva freqüència es recullen a la Taula 1.

Pèrdua de secció resistent de carreus per exfoliació en plans verticals	Freqüent
Fissuració en carreus de gran mida	Algun cas
Esquerdes de parament de paredat	Diversos casos
Desaparició de massís de fàbrica en paraments	Freqüent
Neteja i/o degradació morter rejuntat en paraments de tot tipus	Molt freqüent
Esquerdes longitudinals a l'intradós de les rosques d'arc	Quasi general

Taula 1: Recull de lesions i la seva freqüència.

B. Descripció de les cales

En aquest apartat es documenten les inspeccions realitzades amb l'ajut de la brigada municipal al parament del pont i posteriorment les cales fetes des de la plataforma.

1. Inspecció local del parament Sud

Durant la realització d'aquest estudis s'ha pogut identificar la fondària i característiques d'alguns dels nínxols del parament Sud de l'arc aprofitant la PEMP (plataforma elevadora mòbil de personal) que es va desplaçar fins sota al pont com a conseqüència del despreniment d'un còdol situat damunt de l'arc 3 i proper a una sortida d'aigua (presència de tub de PVC gris). El buit deixat pel còdol després i el tub de PVC es mostren a la Figura 17 (cercle vermell). També s'observa un còdol mogut que va ser eliminat per la brigada per evitar la seva caiguda. Aprofitant la presència de la PEMP es va mesurar la fondària horitzontal del

nínxol marcat amb un cercle verd a la Figura 17, que va resultar ser d'uns 60 cm (Figura 17 i 18). El nínxol ubicat simètricament respecte de la clau de l'arc, marcat amb el cercle de color blau, té una fondària de més de 1 m, que era la longitud màxima de la regla que disposava l'operari. Aquest nínxols disposen de defenses contra ocells. Cal destacar la presència de diversa vegetació en el parament (Figures 17 i 18)



Figura 17: Detall del parament Sud a l'arc 3 i pilar 3 (24/04/2017).



Figura 18: Parament Sud de l'arc 4 amb els dos nínxols on es va mesurar la fondària (24/04/2017).

2. Inspecció local de la volta de l'arc 4

Posteriorment, també es va usar la PEMP per accedir el forat que dona pas a sota la volta de l'arc 4, Figura 19, situat al parament Nord. El forat es troba protegit per una reixa per evitar intrusions.



Figura 19: Forat al parament Nord d'accés sota la volta de l'arc 4 (24/04/2017).

La brigada municipal va poder inspeccionar l'interior del forat i va fer les fotografies que es presenten a la Figura 20. Les fàbriques que s'observen tenen una bona aparença amb el moter íntegre.



Figura 20: Interior de l'espai de la volta de l'arc 4 (fotografia de la brigada municipal).

3. Cales des de la plataforma

Es van fer un total de cinc cales damunt la plataforma del pont. L'objectiu de les cales era comprovar si les parets dels paraments tenien algun tipus de regruix, estimar el gruix de les voltes i identificar els materials del reble.

Cala 1

Es va realitzar una primera cala damunt de la clau del primer arc. El parapet de fàbrica té una altura d'uns 78 cm (Figura 21). Mentre que l'altura des de l'intradós de l'arc a la clau fins al parapet és d'uns 220 cm.



Figura 21: Altura del parapet al costat de la cala 1: 78 cm (24/04/2017).



Figura 22: Excavació de la cala 1 damunt de l'arc 1 (24/04/2017).

En aquesta cala, es trobà un sòl molt compacte que en alguns moments costa d'excavar (Figura 22). Finalment s'arribà a l'extradós de la volta (Figura 23), situada a uns 80 cm de fondària total de la cala. Per diferència es dedueix que la volta de l'arc a la clau té un gruix aproximat de 60 cm. Aquest gruix resulta coherent amb el de la rosca de maó que, en ser de mida de dos maons de peu, també és d'aproximadament 60 cm. Aquest gruix és el que s'usa en l'anàlisi resistent.



Figura 23: Cala 1 (clau arc 1) excavada fins al final (24/04/2017).

Cala 2

Es va intentar fer una segona cala damunt del primer pilar, just en el contacte del parament aigua avall, on hi ha el paviment de llambordes grans (Figura 24). A la Figura 24 també s'observa que l'altura del parapet en aquest punt és de 77 cm. Després de treure-les, es troba uns tres centímetres de morter i a sota una planxa de formigó d'uns 15 cm aproximadament (Figura 25). Sota el planxa va aparèixer un sol granular poc compactat que s'excava molt ràpidament, fins arribar a unes cintes que indiquen la presència dels tubs de serveis urbans, els quals es trobaren. Degut a la gran mida dels tubs trobats es decidí abandonar la cala i fer-ne una de nova en contacte amb el parament aigua amunt, on ja se sap que no hi ha serveis.



Figura 24: Altura del parapet a la cala 2, damunt el pilar 1 al costat Sud (24/04/2017).



Figura 25: Cala 2 en excavació: llambordes, moter d'adherència i planxa de formigó de 15 cm (24/04/2017).

Cala 3

La cala 3 s'efectua en el costat nord de la plataforma el dia 4 de maig i es fa una inspecció visual i caracterització el matí del dia 5 de maig. Llavors s'observa que damunt de l'eix del pilar, a 50 cm de profunditat respecte el paviment de la plataforma es troba una volta de maó

de peu d'uns 30 cm de gruix. Coincidint amb la cala es troba un forat a la volta i material solt dins el forat. Amb un barra d'acer es punxa la terra sota la volta que resulta ser solta ja que s'assoleix clavar la barra més d'un metre. Del capdamunt del parapet fins al paviment de llambordins hi ha una altura d'uns 81 cm. D'acord amb això, l'intradós de la volta es troba a 161 cm per sota de la cara superior del parapet. A la Figura 26 es detallen les mides del parapet, fins l'extradós de l'arc intern del pilar i fins l'intradós de l'esmentat arc interior.



Figura 26: Cala 3: mida del parapet, fondària de l'extradós i l'intradós de l'arc (5/05/2017).

Entre el reble de terra de l'interior del pilar i la volta hi ha un espai d'entre 20 i 30 cm de diversos metres quadrats, com es pot veure a la Figura 27.



Figura 27: Cala 3: espai lliure entre l'intradós de l'arc i el reble (5/05/2017).

Des de la façana sud, es va comprovar que l'aparença de la volta observada en la cala és coherent amb la composició constructiva del parament i que l'altura on es troba la clau és coherent, ja que el seu intradós es troba a uns 163 cm del capdamunt del parapet (Figura 28).

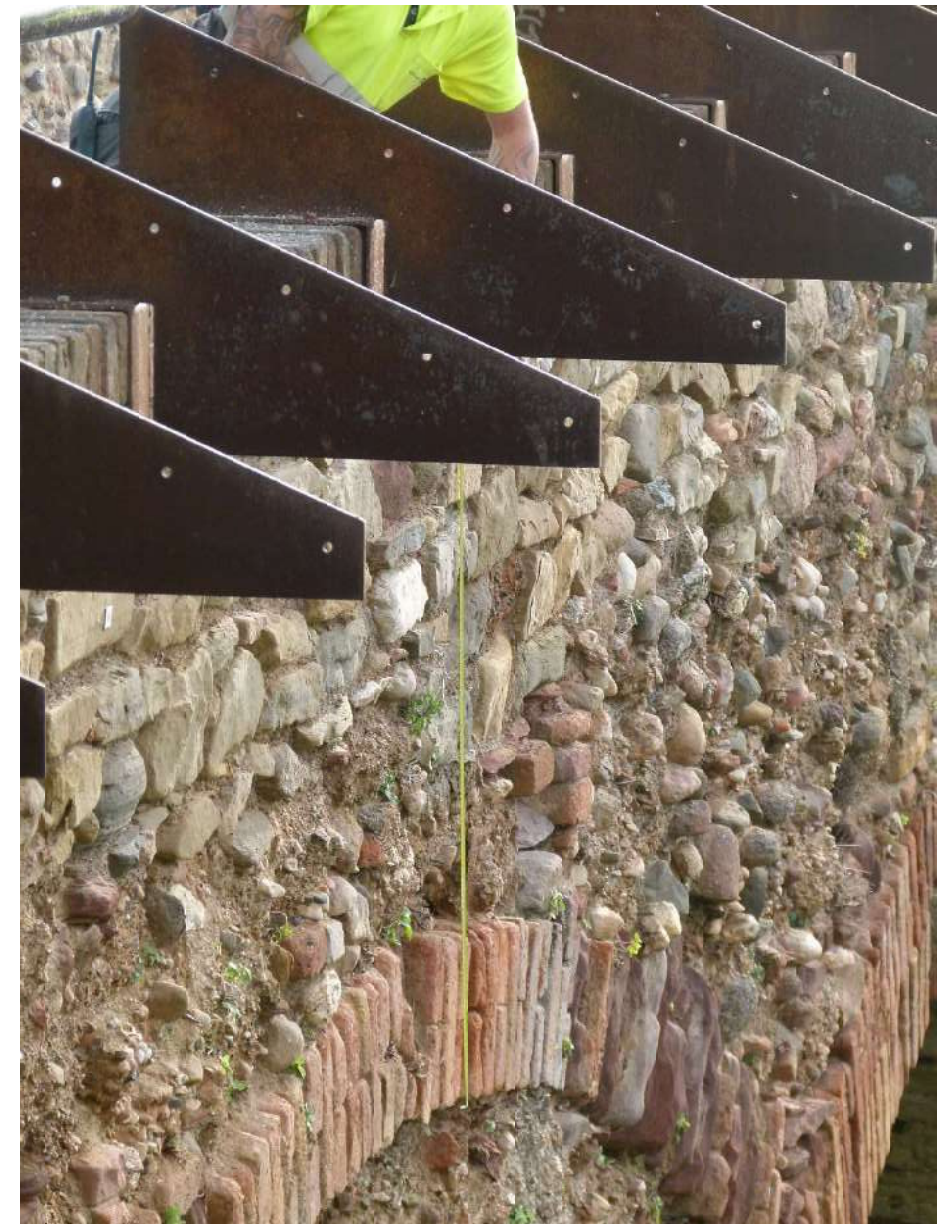


Figura 28: Cala 3: mesura de la distància entre l'intradós de l'arc damunt el pilar 1 i el cap del parapet (5/05/2017).

Cala 4

Es decideix fer la cala 4 damunt del pilar 2, on aparentment no hi ha una volta entre els dos arcs que hi conflueixen, com passa en el pilar 1. Del l'eix de la cala damunt del primer pilar (cala 3) fins a l'eix de la cala sobre el segon pilar hi ha una distància de 14,50 m. A la Figura 29 es mostren les cales 4 i 5 a la plataforma del pont des del costat de Sant Pere.



Figura 29: Ubicació a la plataforma del pont de les cales 4 i 5 (10/05/2017).



Figura 30: Cala 4: Vista de la cala i cota excavada (10/05/2017).

L'excavació de la cala 4, damunt la pila 2 es va aturar a una fondària de 54 cm en trobar-se el terreny molt dur i compacte. A la Figura 30 es mostra la cala 4 i la seva fondària en sengles fotografies.

Cala 5

La cala 5 es va excavar damunt de l'arc 4, l'arc cec. Es va trobar la volta a una profunditat de 60 cm. A la Figura 31 es mostra la cala 5 i la seva fondària.



Figura 31: Cala 5: Vista de la cala i cota excavada (10/05/2017).

En comprovar que l'extradós de la volta de l'arc apareix a 60 cm, permet deduir que el gruix de la volta de l'arc és de 60 cm en lloc dels 30 cm aparents que es veuen al parament.

C. Caracterització materials

En l'estudi del 1995 es va obtenir la resistència a compressió del gres, roca constitutiva d'una part molt important dels carreus amb compromís estructural. Es van extraure tres testimonis cilíndrics de 72 mm de diàmetre que es van assajar a compressió. Les resistències obtingudes van ser: 823, 570 i 1041 kp/cm², unitats usades en les actes dels assaigs de 1995. No es van extreure testimonis de conglomerat pel temor a danyar significativament el bloc d'on es plantejés la seva extracció. També es va usar un assaig no destructiu en mostres de gres i de conglomerat anomenat penetròmetre Windsor, consistent en mesurar la penetració de l'impacte d'una sonda normalitzada de 7 mm de diàmetre. Aquesta penetració es correlaciona amb la resistència del material quasi-fràgil com ara morter, formigó o roca. Els resultats de l'assaig Windsor van ser bastant comparables als obtinguts al laboratori tot i que en ser una assaig superficial algunes vegades podien donar resistències lleugerament menors.

El 1995 també es va procedir a l'anàlisi de quatre mostres de morter. Es van observar en lupa binocular i posteriorment es va polvoritzar per fer-ne la difracció de RX (DRX). Tres de les quatre mostres eren morters de guix i calç amb sorra de roca metamòrfica que contenia quars i mica. La quarta mostra era de morter de calç. En tots els casos la carbonatació de la calç era completa.

Durant aquest estudi es va recollir una mostra ja trencada de la fàbrica de maó de l'arc interior damunt la pila 1 que recolza damunt els arcs 1 i 2, procedent de la cala 3. La mostra contenia maó amb morter adherit. Aquesta mostra se suposa que correspon a la fàbrica emprada en la reparació de 1828. A l'Annex 2 es presenta l'estudi de la mostra a la lupa binocular, microscòpia i DRX. La conclusió és que es tracta d'un morter de calç bastant porós, amb un procés avançat de carbonatació i que podria presentar una certa, però limitada, activitat hidràulica. Aquesta observació és coherent per un morter d'una fàbrica estructural.

A diferència de la majoria de les mostres del 1995, no es detecten traces de guix (sulfats) en el morter.

D. Anàlisi comparativa 1995-2017 de les fissures a les voltes dels arcs

A banda de l'aixecament topogràfic que permetrà compara el desplom del parament Sud existent el 1995 amb el del 2017. S'ha intentar comparar detalladament les fissures dels arcs 1 i 3. Per fer-ho, s'han preparat models fotogramètrics de diferents parts del pont de Sant Pere basat en les fotografies referenciades que es van fer durant el mes de juny de 2017.

L'avantatge de disposar de l'aixecament fotogramètric resideix en poder buscar el mateix punt de vista que tenien algunes de les fotos de l'informe de 1995 de forma que es puguin comparar de la millor manera possible.

Cal tenir en compte que aquesta comparació és estrictament qualitativa (visual) perquè la precisió màxima assolible si s'intenta quantificar en les fotografies de l'informe de 1995 és de diversos centímetres. Tot i això, seguidament es presenta la comparació qualitativa de diverses lesions de l'estructura a fi de comprovar qualitativament la possible evolució de les fissures més significatives. En les pàgines que segueixen es presenten parelles de fotografies amb el mateix punt de vista preses el 1995 i dels models fotogramètrics elaborats el 2017.

En particular, es presenten en l'ordre següent les comparacions realitzades de l'arc 1, que presenta la fissura més aparatosa de totes, i la de l'arc 3.

1. Arc 1

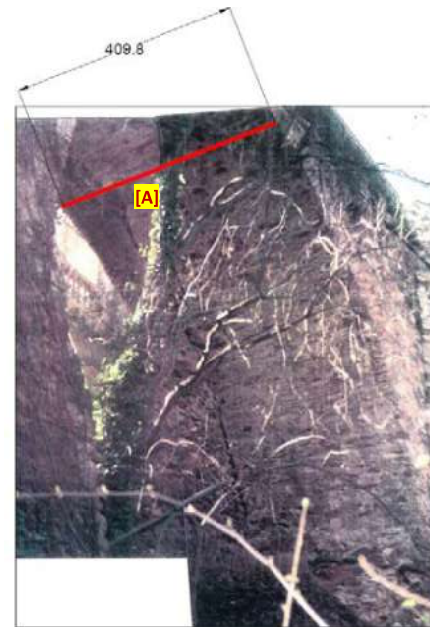


Figura 32-1 – Foto de l'arc 1 de l'informe de 1995 on s'aprecia la fissura i també la mida de l'amplària de l'arc en cm.

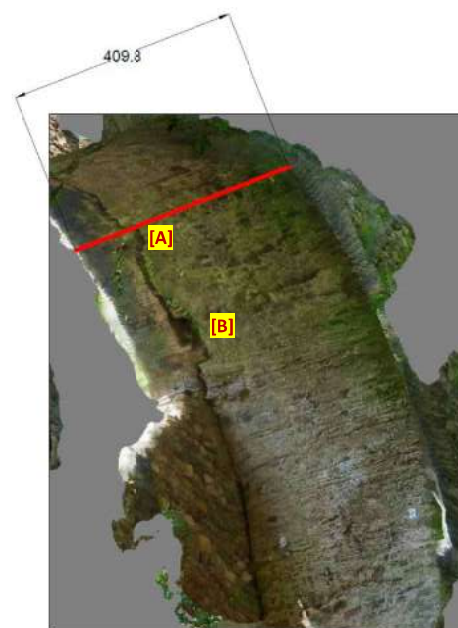


Figura 33- 2 – Imatge del model fotogramètric de l'arc 1, amb un punt de vista tan semblant com ha estat possible amb el de la Figura 32-1, on s'aprecia la fissura i també la mida de l'amplària de l'arc.



Figura 34-3 – Vista del detall de la fissura de l'arc 1 de la fotografia de la Figura 32-1, presa el 1995



Figura 35-4 - Vista del detall de la fissura de l'arc 1 del model fotogramètric elaborat.

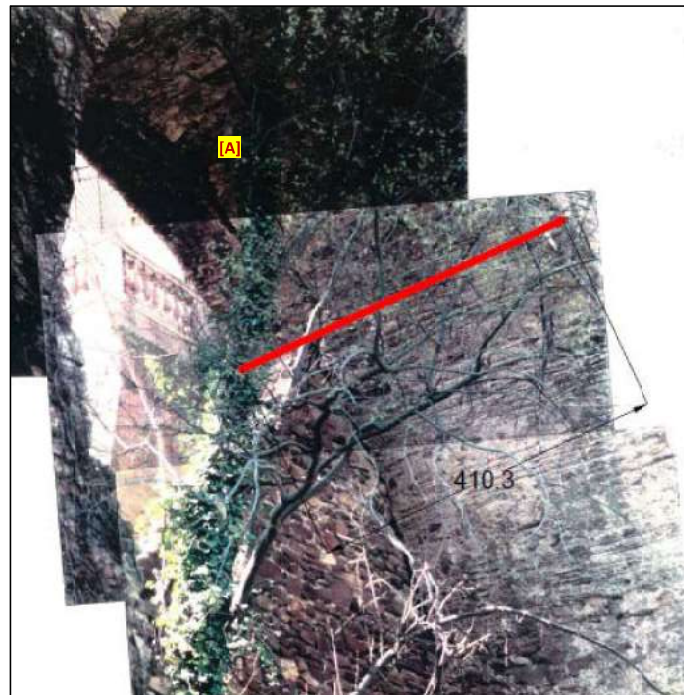


Figura 36-5 – Fotografia de l'arc 1 presa el 1995 on s'observa la fissura i la mesura de l'ample en cm.



Figura 37-6 - Imatge del model fotogramètric de l'arc 1, amb un punt de vista tan semblant com ha estat possible amb el de la Figura 5, on s'aprecia la fissura i també la mida de l'amplària de l'arc en cm.



Figura 38-7 – Vista de detall de la fissura de la Figura 36-5, presa el 1995

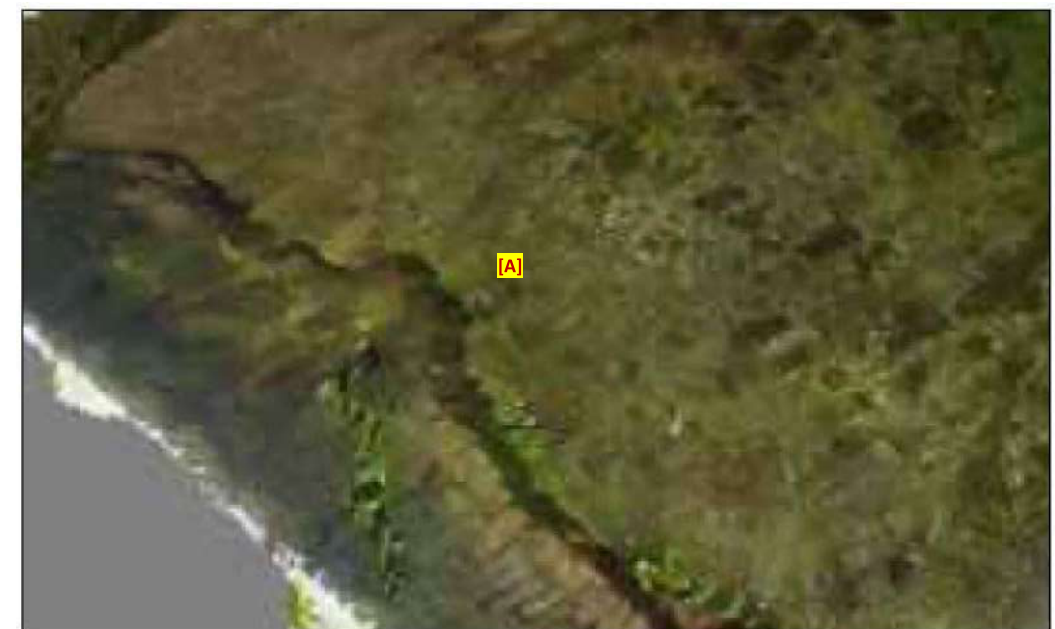


Figura 39-8 – Vista de detall de la fissura de l'arc 1 en el model fotogramètric preparat el 2017.

Tot i que no s'ha pogut mesurar de forma precisa els possibles canvis en l'obertura de la fissura a base de comparar les fotos del 1995 amb el model fotogramètric, les figures aportades permeten comparar la forma i la posició de la fissura en l'arc Oest, que s'han mantingut aparentment sense canvis durant els darrers 22 anys (amb la referència [A] a les Figures 32-1 a 39-8).

Per altra banda, la inspecció visual desenvolupada per a aquest estudi ha permès detectar una pèrdua significativa de material al llarg de la fissura en la proximitat de l'arrancada de l'arc més propera a l'estrep Oest (amb la referència [B] a les Figures 2 a 6). No obstant, en trobar-se aquesta part de l'arc tapada per la vegetació en les fotografies obtingudes del 1995, no es poden extraure conclusions relatives a aquesta possible pèrdua de material durant els darrers 22 anys.

1. Arc 3



Figura 40 – Fotografia de l'arc 2 del 1995 on es mostra la fissura i la mida de l'amplària de l'arc en cm.



Figura 41 – Imatge del model fotogramètric de l'arc 3 el 2017 amb la fissura i l'amplària en cm.



Figura 42 – Vista de detall de la fissura de l'arc 3 presa el 1995.



Figure 43 – Vista de detall de la fissura de l'arc 3 en el model fotogramètric del 2017.

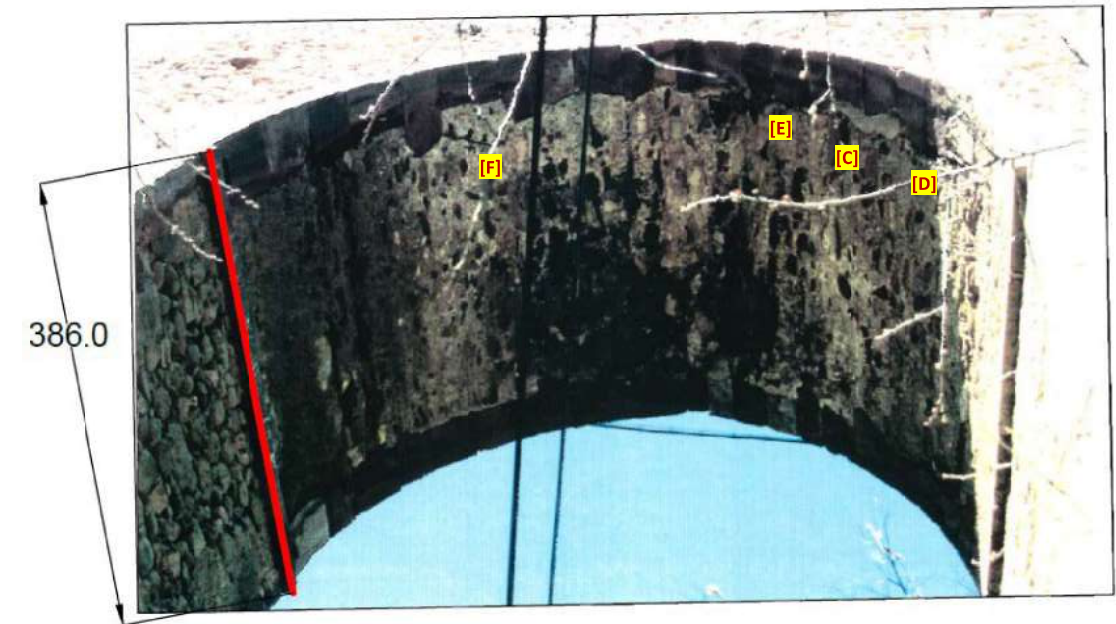


Figura 44 – Fotografia del 1995 de l'arc 3 que mostra la fissura i l'amplària de l'arc en cm.



Figura 45 – Imatge del model fotogramètric del 2017 de l'arc 3 que mostra la fissura i l'amplària de l'arc en cm.



Figura 46 – Vista de detall de la fissura de l'arc 3 presa el 1995.



Figura 47 – Vista de detall de la fissura de l'arc 3 en el model fotogramètric elaborat el 2017.

La comparació de les fotos de l'informe de 1995 amb les diferents vistes del model fotogramètric desenvolupat per a aquest estudi (2017), revela que part de la fissura longitudinal de l'intradós de l'arc Est propera al parament Sud va ser reparada i és quasi idèntica al cap de 22 anys (amb la referència [C] a les Figures 40 a 47). Això és totalment coherent amb els resultats de la comparació dels aixecaments topogràfics del parament Sud

que mostren que no hi ha hagut moviment significatiu (desplom) de l'esmentat parament en els darrers 22 anys, que es presenta en l'apartat següent.

A més, la comparació de les fotografies també mostra que part de la fissura, just sota la part reparada amb referència [C], que presentava la pèrdua més important de material en les fotografies del 1995 va ser reparada (amb referència [D] a les Figures 9 a 16). Aquesta part reparada no sembla haver experimentat cap signe visible de dany causat per una posterior obertura de la fissura.

Finalment, cal assenyalar que les dues parts de la fissura ben visibles amb referència [E] (Figures 42 a 47) i [F] (Figures 44 a 47) semblen haver romàs quasi intactes en el període entre el 1995 i el 2017, tot suggerint, una vegada més, que les fissures es van produir amb anterioritat al 1995 i que no presenten signes d'activitat addicional que sigui remarcable.

E. Anàlisi comparativa 1995-2017 del desplom del parament Sud

Durant l'aixecament topogràfic desenvolupat per aquest estudi el 2017 es van poder trobar 5 de les dianes que es van posar per fer l'estudi original (figura 48) i es van usar en les mesures preses el 22 de maig de 2017.

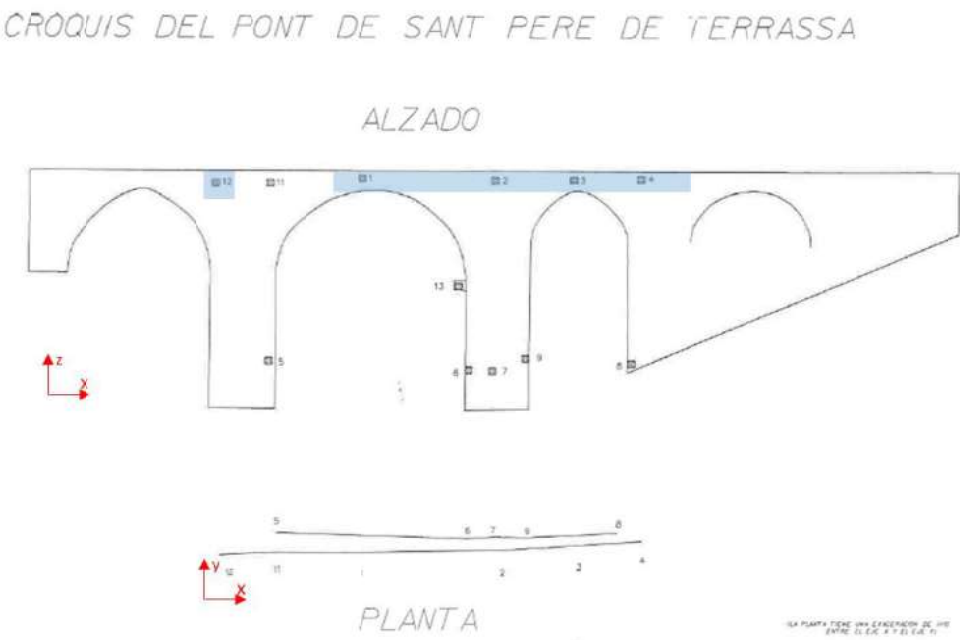


Figura 48 - Diances 12, 1, 2, 3 i 4 de la topografia original, mesurades de nou el dia 22/05/2017

Malgrat els dos estudis tenen diferents sistemes de referència, s'han pogut transformar les mesures originals cap al mateix sistema de referència que el nou aixecament. Llavors, les coordenades d'aquests cinc punts es poden comparar directament. A la Figura 48 s'inclouen els eixos per tal de comprendre les mesures que es presenten a la Taula 2, que es presenta a continuació. Per interpretar la Taula 2 cal dir que s'ha pres el punt 12 com a origen i els punts 12 i 4 han definit l'eix X.

D'acord amb els valors de les lectures presentats a la Taula 2, no hi ha moviments significatius de la façana en l'eix Y en sentit negatiu en cap dels punts. De fet, els punts 1 i 2 semblen estar més a prop de l'eix del pont que fa 22 anys.

Taula 2 – Coordenades originals transformades i noves mesures de les 5 dianes localitzades.

Punt	Coordenades originals (1995) [m]			Coordenades, 22/05/2017 [m]			Diferència [mm]		
	X	Y	Z	X	Y	Z	δX	δY	δZ
12	100.0000	100.0000	100.0000	100.0003	100.0000	100.0001	0.3	0.0	0.1
1	109.2410	99.9840	99.7820	109.2412	99.9916	99.7571	0.2	7.6	-24.9
2	118.4010	99.9673	99.7730	118.3966	99.9815	99.7677	-4.4	14.2	-5.3
3	123.1061	99.9850	99.7260	123.0955	99.9831	99.7087	-10.5	-1.9	-17.3
4	127.4402	100.0000	99.7370	127.4296	100.0000	99.7198	-10.6	0.0	-17.2

No obstant, aquesta comparació basada en les coordenades tan sols ens dona una idea del moviment absolut d'un determinat punt. Per tal de poder contrastar millor la possible presència d'algun tipus de mecanisme actiu, és molt interessant comparar les distàncies relatives entre els punts de l'estructura i com han canviat en els darrers 22 anys. Per a fer-ho s'han utilitzat tots els punts mesurats en els dos aixecaments fets el 2017 i també els de l'aixecament del 1995. Tots aquests punts es presenten a la Figura 50.

Seguidament s'analitza la posició relativa dels punts a la part superior de la façana sud respecte dels punts que es troben a la base del pilar de la mateixa façana en tres regions diferents, segons es mostra a la Figura 49. Usant parelles de punts de cada regió (un a dalt i un a baix) se'n pot calcular el pendent, com es mostra a la Figura 50.

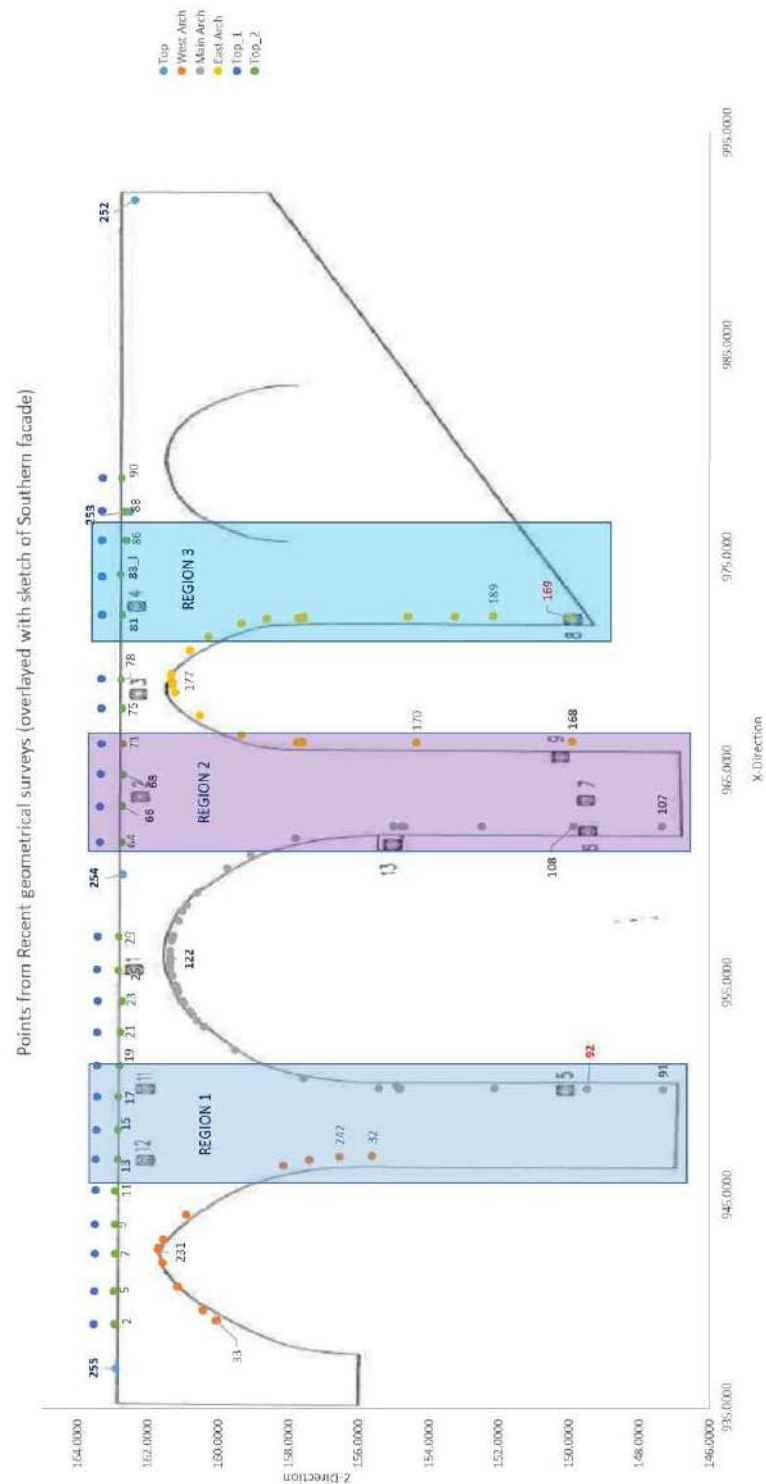


Figura 49 – Punts dels aixecaments topogràfics del 1995 i 2017 al parament Sud i les regions definides per estimar el desplaç.

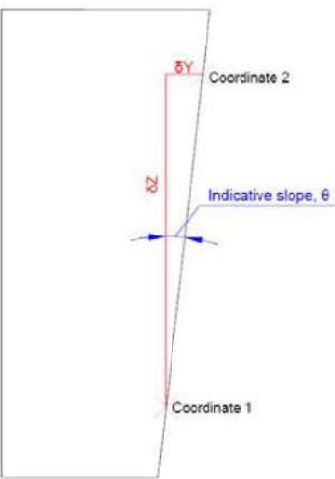


Figura 50.– Obtenció del pendent/inclinació de la façana.

D’aquesta manera és possible comprar el pendent obtingut en els aixecaments realitzats per a aquest estudi i el pendent obtingut a partir de les dades del 1995, tal i com es mostra a la Taula 3 i 4, respectivament.

Taula 3.- Pendants obtinguts a partir de l’aixecament de 1995.

	δY [m]	δZ [m]	Pendent, θ [rad]	θ [°]
REGIÓ 1				
Punts 5-11	0.142	12.377	0.0114	0.655
Punts 5-12	0.159	12.416	0.0128	0.733
AVERAGE	0.150	12.397	0.0121	0.694
REGIÓ 2				
Punts 6-2	0.081	14.767	0.0055	0.314
Punts 7-2	0.093	14.736	0.0063	0.363
Punts 9-2	0.091	13.485	0.0067	0.385
PROMIG	0.088	14.329	0.0062	0.353
REGIÓ 3				
Punts 8-4	0.059	13.877	0.0042	0.242
PROMIG DE LES 3 REGIONS			0.0075	0.430

Taula 4.- Pendants obtinguts a partir de l'aixecament del 2017.

	δY [m]	δZ [m]	Pendent, θ [rad]	θ [°]
REGIÓ 1				
Punts 92-13	0.117	13.384	0.0088	0.503
Punts 92-15	0.123	13.380	0.0092	0.525
Punts 92-17	0.106	13.364	0.0080	0.456
Punts 92-(12_E)	0.166	13.712	0.0121	0.693
Punts 91-13	0.103	15.543	0.0066	0.379
Punts 91-15	0.108	15.539	0.0070	0.398
Punts 91-17	0.092	15.522	0.0059	0.339
Punts 91-(12_E)	0.151	15.871	0.0095	0.546
PROMIG	0.121	14.539	0.0084	0.480
REGIÓ 2				
Punts 107-66	0.119	15.365	0.0078	0.445
Punts 107-68	0.097	15.334	0.0064	0.364
Punts 107-(2_E)	0.100	15.612	0.0064	0.367
Punts 108-66	0.089	12.836	0.0070	0.399
Punts 108-68	0.067	12.805	0.0053	0.302
Punts 108-(2_E)	0.070	13.083	0.0053	0.306
Punts 168-66	0.093	12.809	0.0072	0.414
Punts 168-68	0.071	12.779	0.0055	0.316
Punts 168-(2_E)	0.073	13.056	0.0056	0.321
AVERAGE	0.087	13.742	0.0063	0.359
REGIÓ 3				
Punts 169-81	0.049	12.715	0.0039	0.223
Punts 169-(83_I)	0.046	12.783	0.0036	0.2049
Punts 169-(4_E)	0.034	12.914	0.0027	0.1526
PROMIG	0.043	12.804	0.0034	0.193
PROMIG DE LES 3 REGIONS			0.0060	0.3443

Tant si es compara regió per regió o com per al conjunt de les regions, es pot concloure que no hi ha un increment del desplom de la façana. Això permet concloure que no hi ha un mecanisme actiu d'increment del desplom de la façana del parament Sud.

F. Anàlisi resistent

La millor eina per avaluar la capacitat resistent d'arcs d'obra de fàbrica de forma eficaç és l'anàlisi última clàssica basada en l'aplicació dels teoremes límit de la plasticitat. La formulació emprada és la de Jacques Heyman (veure, d'aquest autor, “Teoría, Historia y Restauración de Estructuras de Fabrica”, Instituto Juan de Herrera, 1995, Madrid). En particular, l'anàlisi límit considera nul·la la resistència a tracció a la fàbrica i la impossibilitat de fallades motivades pel lliscament relatiu entre cares de dovelles successives. Els teoremes límit poden ser expressats de la següent manera:

El teorema de seguretat o de la cota inferior (aproximació estàtica), afirma que si existeix al menys una solució relativa de línia d'empentes (lloc geomètric del punt d'aplicació de la resultant de les forces) continguda dins el contorn de l'estructura, llavors l'estructura és segura i la càrrega aplicada és una cota inferior de la veritable càrrega última. El nombre de punts on la línia de pressions esdevé tangent al contorn ha de ser inferior al nombre de ròtules necessàries per a provocar un mecanisme inestable.

El teorema d'unicitat afirma que si hom determina una solució continguda en el contorn i tangent en un nombre de punts igual al nombre de ròtules necessàries per a provocar un mecanisme inestable, llavors la càrrega aplicada és la veritable càrrega última i el mecanisme representa el veritable mecanisme últim.

El teorema de la cota superior (aproximació cinemàtica) indica que si es tria un mecanisme de col·lapse, definit a través de la ubicació d'un nombre suficient de ròtules plàstiques en l'estructura, i s'igualen els treballs externs i interns que corresponen a un cert desplaçament, la càrrega resultant és una cota superior de la veritable càrrega de ruptura. Aquest procediment és d'interès per a l'obtenció de les corbes de capacitat sísmica necessàries per a l'aplicació del mètode de l'espectre de capacitat.

El present estudi s'ha basat en l'aplicació del teorema de seguretat, l'aplicació d'aquests teorema s'ha estat duta a terme mitjançant fulls de càlcul elaborats a l'efecte. En aplicar l'aproximació estàtica, el resultat gràfic d'aquests fulls descriu (en línia vermella) la distribució de la línia d'empentes obtinguda i la seva relació amb el contorn resistent disponible. Aquesta línia resulta per a una certa combinació temptejada de valors d'empenta

horitzontal a cada arc o volta i d'excentricitats (esquerra i dreta) de la línia de pressions a les arrendades, de manera que en general resulten $3 \times n$ incògnites (a determinar per tempteigs) on n és el nombre d'arcs o voltes. Aquesta aplicació permet generar un nombre il·limitat de solucions de línies de pressions mitjançant la variació dels tres paràmetres indeterminats.

Una simplificació addicional de l'anàlisi que es presenta rau en la consideració de del pes complet dels contraforts i piles com a element estabilitzador, ignorat el fet que el bolc d'aquests elements, en cas de produir-se, podria generar-se a través d'una fissura diagonal. El càlcul realitzat suposa simplificadament que el gir de la secció a la base dels murs es produirà segons un plànol horitzontal. L'angle de la fissura potencial de la fallada al bolc sovint es considera de 0° (fissura horitzontal), quan que en realitat podria assumir valors, en funció de les característiques de la maçoneria, de 45° o fins i tot de 60° . Un angle no nul resta massa estabilitzadora i per tant redueix en alguna mesura l'estabilitat de l'estructura.

La limitació de la resistència a compressió de les obres de fàbrica existents pot ser considerada en el model a través d'una reducció equivalent del gruix efectiu dels arcs disponible per a la inserció de les línies d'empentes. En els gràfics resultants del full de càlcul emprat, aquesta reducció del cantell disponible queda reflectida com una dissociació entre el gruix real (línia en blau clar) i el cantell reduït equivalent (línia en blau fosc).

L'anàlisi és sols de tipus aproximatiu ateses les incerteses existent en relació als pesos i a la morfologia interna dels elements.

Cal també notar que els models emprats són bidimensionals i per tant des l'estructura, realment tridimensionals, d'una manera simplificada. S'han adoptat, però, les hipòtesis necessàries per a que les empentes estimades resultin el més exactes possible.

En els càlculs desenvolupats s'ha suposat que els arcs 1 i 2 tenen sempre un gruix de 60 cm. Per contra, en no tenir la certesa que els arcs 3 i 4 tinguin el mateix gruix de 60 cm, s'han obtingut resultats suposant que efectivament el tenen o que tenen el gruix aparent de les rosques que s'observen als paraments, que són de 30 cm. Per tant, per a l'estudi dels arcs 3 i 4 s'ha considerat la doble possibilitat del gruix de 30 o de 60 cm.

Per a un gruix de 60 cm s'ha obtingut que la càrrega puntual (o eix de càrrega) que produeix la ruptura és de 400 kN (sense factor de seguretat aplicat). La posició més desfavorable al llarg del pont es troba a un quart de la llum de l'arc 1 més proper a l'estrep Oest (Figura 51).

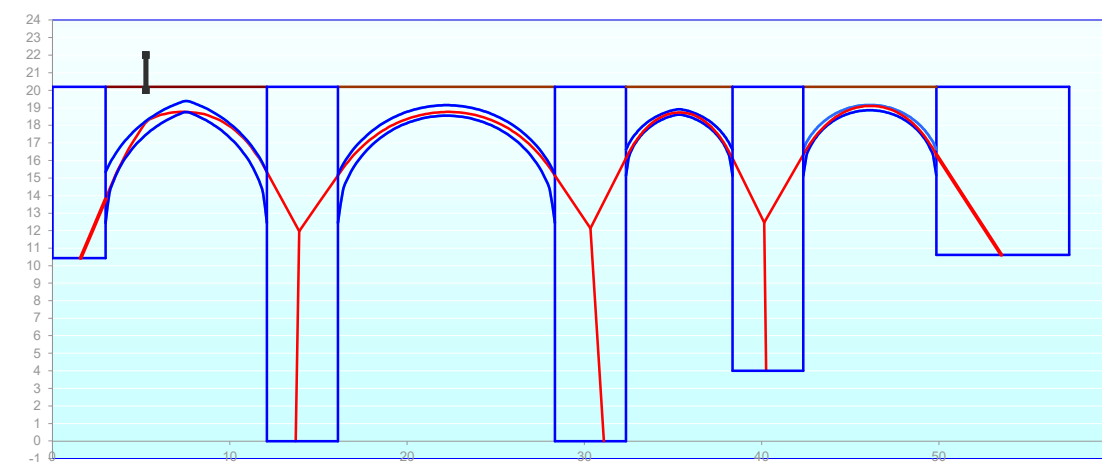


Figura 51.– Línia de pressions al pont sota un eix de càrrega situat a un quart de la llum de l'arc 1.

S'observa que el mecanisme de fallada de l'arc 1 sotmès a l'eix de càrrega a un quart de la llum és un mecanisme d'arc aïllat amb la formació de quatre ròtules (punts on la línia de pressions és tangent a l'intradós o a l'extradós de l'arc).

En cas que el gruix de l'arc 3 i 4 fos de tan sols 30 cm, la càrrega última que podria suportar el pont vindria limitada per la resistència de l'arc 4 a un quart de la seva llum, que seria de tan sols 200 kN. A la Figura 52 es mostra la línia de pressions límit associada a aquesta càrrega. S'observa que el mecanisme de ruptura és, també en aquest cas, d'arc aïllat.

A l'annex 3, anàlisi resistent, es mostren les línies de pressions associades als mecanismes de ruptura del pont per a onze posicions diferents, amb les corresponents càrregues últimes.

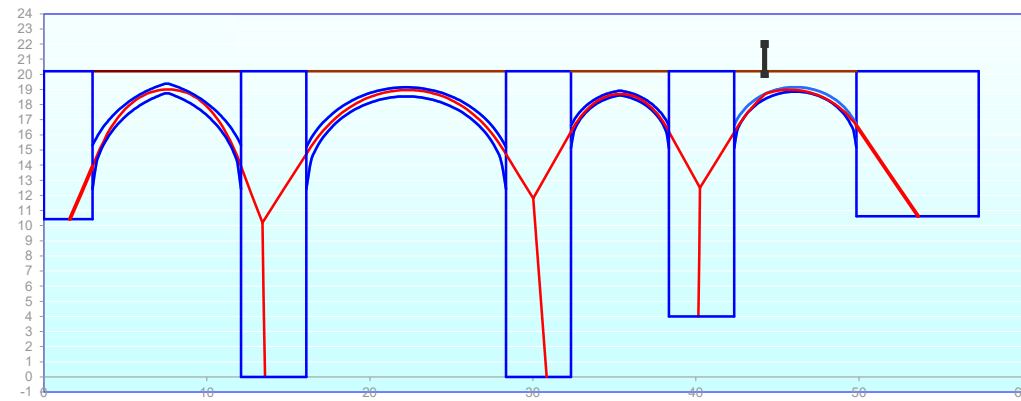


Figura 52.- Línies de pressions al pont sota un eix de càrrega situat a un quart de la llum de l'arc 4, quan se suposa que té un gruix de 30 cm.

G. Valoració de l'estat actual

El pont de Sant Pere és una construcció històrica que ha experimentat destruccions parcials i reconstruccions. Presenta diverses lesions, algunes d'elles molt aparatoses, com ara esquerdes de 10 cm d'amplària a l'arc 1 (o Oest). Aquesta lesió en particular afecta principalment l'aresta de fàbrica de maó de la volta de l'arc 1 en la part que es va reconstruir el 1828, tot produint una separació del parament Sud de la resta de l'estructura de l'arc 1 i l'arc 2, sempre per sobre de les arrencades dels pilars. De fet, s'observa un lleuger desplom de tot aquest parament en els arcs 1 i 2, principalment, que arriba a 17 cm al parapet de l'arc principal (arc 2). També s'observa una manca de plom d'aquest parament a la zona de l'arc 4 i l'estrep 2 (Est). On es troba l'únic tirant d'acer observat.

Les fissures entre les arestes i la volta dels arcs 2 i 3 són significativament menors que les de l'arc 1. Aquestes fissures són habituals en ponts on la fàbrica de les arestes i la fàbrica de la resta de la volta són diferents ja que la volta és molt més deformable que les arestes fetes de carreus o d'una bona fàbrica de maó que, a més, es troba fortament rigiditzada pel mur dels carcanyols de l'arc.

La majoria de les altres lesions, a banda de les fissures dels arcs i estan relacionades amb l'envelliment: meteorització, vegetació a la plataforma i als paraments amb algunes arrels de 2 cm de diàmetre com es va poder observar en una de les cales.

És molt evident el rentant dels morters amb guix dels paraments Nord i Sud, que es troben més desprotegits de l'embat de la pluja. També es troben zones degradades a les voltes dels arcs degut a la circulació d'aigua per dins del reble. Això explica les recristal·litzacions de calcita que es van trobar a la mostra de morter extreta de l'arc intern del pilar 1.

L'aixecament topogràfic i l'anàlisi comparativa de la gran fissura de l'arc 1 i de les fissures de l'arc 3 permet concloure que durant els darrers 22 anys no s'han produït moviments que s'hagin pogut mesurar (de l'ordre del cm). Per tant, es podria concloure que si s'ha produït moviments, cosa que seria normal, serien mil·limètrics. No obstant, una llarga evolució temporal d'aquest moviments mil·limètrics podria comportar a una situació crític en un període indeterminat de temps.

No hi ha cap element que assenyali problemes relacionats amb el fonament.

No hi ha cap element que faci preveure que algun dels arcs es trobi en situació crítica, tot i que caldria poder inspeccionar amb mitjans adequats d'il·luminació l'intradós de la volta de l'arc 4, on no s'ha pogut accedir.

Fins i tot amb les hipòtesis més conservadores, suposant que les voltes resistents de l'arc són de 3 m d'amplada, eliminant-ne les arestes i els murs dels carcanyols ja que estan separats per fissures, els arcs del pont són capaços de resistir una càrrega puntual de 100 kN amb un marge raonable de seguretat. Si es confirma que el gruix de les voltes és de 60 cm i es reparessin les esquerdes dels arcs 1, 2 i 3 de forma que la rosca de maó i la volta de paredat treballassin conjuntament, la seguretat augmentaria de forma molt significativa.

VII. Propostes d'actuació

Primer cal tenir en compte que qualsevol construcció del patrimoni requereix d'un manteniment. En el cas del pont de Sant Pere cal evitar que creixi vegetació que, en arrelar remou la fàbrica eliminant-ne la cohesió.

Amb tot, en el cas del pont de Sant Pere cal intervenir a curt o mig termini per eliminar el risc que els lents però segurs moviments d'obertura de les fissures amb els cicles diaris i estacionals no portin a una inestabilització del parament Sud.

Per aquesta raó es proposa una intervenció orientada a garantir-ne l'estabilitat a llarg termini amb l'aplicació de 3 o 4 tirants d'acer transversals a través de les voltes dels arcs 1, 2 i 3 que cusin les fissures existents i en limitin definitivament el moviment. Aquests tirants haurien de ser d'acer inoxidable. Caldrà valorar la possibilitat d'instal·lar algun altre tirant als murs de l'arc 4. Precisament aquest darrer arc és el que no s'ha pogut visitar durant la realització d'aquest estudi. Per tant, per a definir bé la intervenció, caldrà inspeccionar-lo.

Després de la col·locació dels tirants, caldria consolidar les fissures longitudinals de les voltes dels arcs mitjançant la injecció de morter especials de calç, hidràulica amb addicions putzolàniques per garantir-ne la compatibilitat i evitar les eflorescències dels morters a base de ciment portland, a banda de la diferent coloració.

Una vegada reforçades les voltes, caldria consolidar els paraments Nord, Sud i els de les voltes on s'hagi produït degradació del morter de la fàbrica. Aquesta consolidació, de molts metres quadrats, hauria d'incloure la retirada del morter degradat i l'aplicació d'un nou morter que rejuntés bé les diferents peces del paredat. Es recomana la utilització del doll de sorra o aigua a pressió. Aquesta operació pot comportar inestabilitzacions locals de blocs.

En referència a l'interès de l'Ajuntament en intervenir a la plataforma per fer-ne una de nova. Si fos possible, es podria retirar el reble existent i aplicar una capa lliscada de morter de calç hidràulica a les voltes de l'arc de forma que impermeabilitzés i eliminés l'aigua que hi pogués arribar a entrar. D'aquesta manera s'evitaria el rentat de la fàbrica de les voltes.

De cara a millorar el reble es podria utilitzar grava, que eliminaria pràcticament l'empenta sobre els murs dels carcanyols, i no usar cap tipus de planxer de formigó per evitar les incompatibilitats mecàniques que presenta amb l'obra de fàbrica. En tot cas, caldrà treballar amb molta cura com evacuar les aigües i el pas de les instal·lacions. La impermeabilització en el paquet de paviment podria també ser una alternativa per millorar la durabilitat a llarg termini de pont en treure'n l'aigua i impedir el creixement vegetal.

Alternativament a la proposta d'intervenció plantejada, en cas que no s'intervinguí a curt termini en l'estructura del pont, es podrien instal·lar alguns sensors que permetessin comprovar els moviments que experimenta el pont i detectar tendències anòmales que indiquessin algun tipus de risc estructural. En particular, es podrien instrumentar les fissures dels arcs 1 i 2 o bé instal·lar un teodolit automàtic amb un sistema de dianes en el parament del pont.

A Barcelona, 23 d'octubre de 2017,

Clement Molins i Borrell
Dr. Enginyer de Camins, Canals i Ports

Pere Roca Fabregat
Dr. Enginyer de Camins, Canals i Ports

I. Annex topogràfic

Amb l'objectiu de comparar la geometria actual del pont amb la que hi havia el 1995 s'ha fet un aixecament topogràfic que ha identificat alguns dels punts on s'havien posat dianes en el corresponent aixecament que es va fer el 1995. L'estudi topogràfic del 1995 va consistir bàsicament en fer un aixecament de la paret Sud i comprovar-ne la desviació respecte al teòric pla vertical.

En aquest annex es presenten totes les dades de l'aixecament topogràfic a de fi de que hom tingui tota la informació que es disposa a data d'avui.

L'aixecament topogràfic s'ha fet mitjançant estació total i inclou la geometria de parament sud, i la dels tres arcs visibles. A més, també es s'han obtingut punts en els arcs per poder-ne identificar la geometria i poder-ne realitzar el posterior càlcul.


Aquest annex consta de les següents dades, majoritàriament numèriques:

- 1. Bases i planta amb les bases
- 2. Parament sud amb les dianes originals transformades amb les mesures actuals
- 3. Arc Oest Sud
- 4. Arc Oest Nord
- 5. Arc Central Sud
- 6. Arc Central Nord
- 7. Arc Est Sud
- 8. Arc Est Nord
- 9. Núvol de punts 3D

1. Bases i planta amb les bases

PONT DE SANT PERE
BASES

Índice	X	Y	Z
PSP1	993.748	1026.597	146.930
PSP2	1000.104	1093.023	148.202
PSP3	1014.568	1095.021	150.027
PSP4	1018.313	1012.873	152.909
PSP5	992.835	1058.571	147.499

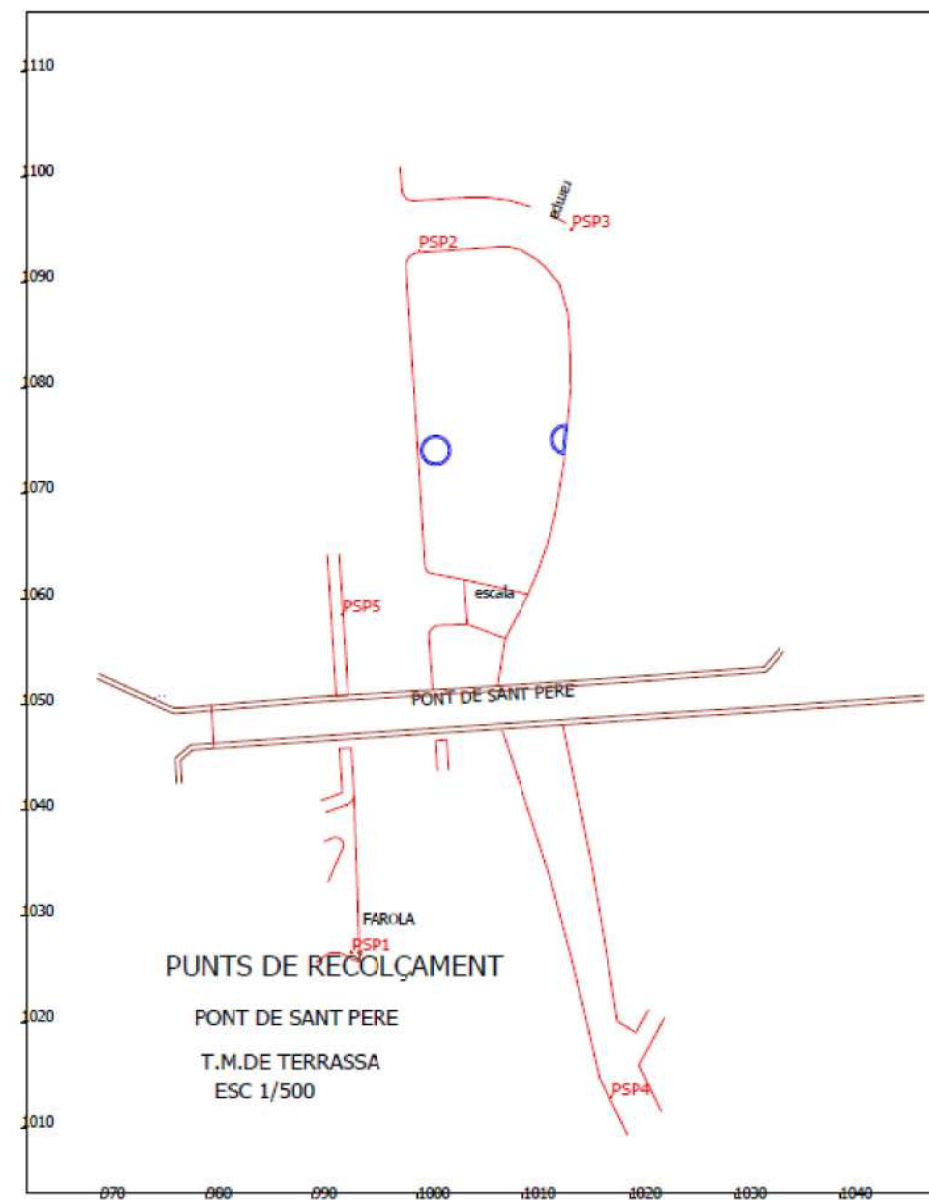

1. Arc Oest Sud

2. Parament sud amb les dianes originals transformades amb les mesures actuals

PONT DE SANT PERE

DIANES INICIALS COORDENADES ACTUALS

Índice	X	Y	Z
BR-101	991.549	1046.765	145.256
BR-102	1000.967	1047.352	145.484
1	997.152	1046.973	162.978
2	1006.293	1047.560	162.969
3	1010.987	1047.888	162.922
4	1015.311	1048.189	162.933
5	991.549	1046.765	150.780
6	1003.863	1047.490	148.202
7	1005.814	1047.625	148.233
8	1013.729	1048.148	149.056
9	1007.763	1047.743	149.484
11	991.537	1046.622	163.157
12	987.930	1046.380	163.196
13	1003.707	1047.464	155.015

3. Arc Oest Sud

ARC OEST SUD

Indice	X	Y	Z
230	984.082	1046.123	161.694
231	983.976	1046.113	161.702
232	983.421	1046.075	161.570
233	982.298	1046.013	161.151
234	981.175	1045.923	160.425
237	980.680	1045.915	160.016
238	984.489	1046.161	161.547
239	985.642	1046.268	160.906
240	987.950	1046.453	158.151
241	988.197	1046.481	157.412
242	988.373	1046.497	156.544

4. Arc Oest Nord

ARC OEST NORD

Indice	X	Y	Z
190	978.389	1049.795	155.764
191	978.583	1049.844	157.336
192	978.982	1049.874	158.291
193	979.647	1049.921	159.235
194	980.442	1049.979	160.039
195	981.193	1050.018	160.633
196	982.136	1050.104	161.141
197	982.816	1050.139	161.465
198	983.181	1050.176	161.501
199	983.435	1050.208	161.554
200	984.106	1050.207	161.378
201	985.328	1050.324	160.835
202	986.383	1050.429	159.992
203	987.204	1050.504	159.085
204	987.666	1050.544	158.333
205	988.262	1050.524	156.383
206	988.310	1050.548	155.495
207	987.565	1050.496	154.019
208	987.370	1050.475	153.047
209	987.285	1050.467	152.326
210	987.105	1050.475	151.720
211	986.881	1050.448	151.390
212	978.662	1049.796	155.238
213	980.765	1049.933	153.262
224	977.779	1049.765	155.241
225	977.574	1049.751	157.257
226	977.283	1049.737	161.055

5. Arc Central Sud

ARC CENTRAL SUD

Indice	X	Y	Z
100	995.667	1046.978	160.997
101	996.087	1047.009	161.134
102	996.874	1047.031	161.297
103	995.014	1046.933	160.716
104	996.337	1047.027	161.195
105	997.572	1047.084	161.340
106	998.514	1047.128	161.309
107	1003.842	1047.525	147.352
108	1003.847	1047.495	149.881
109	1003.843	1047.494	152.484
110	1003.840	1047.503	154.795
113	1003.295	1047.475	157.793
114	1002.524	1047.410	159.057
115	1001.896	1047.372	159.738
116	1000.733	1047.292	160.583
117	1000.185	1047.243	160.873
118	999.916	1047.227	160.993
119	999.443	1047.186	161.096
120	998.721	1047.157	161.274
121	998.025	1047.099	161.350
122	997.738	1047.083	161.351
123	997.182	1047.051	161.348
124	996.251	1047.007	161.174
125	995.582	1046.982	160.969
126	997.443	1047.088	161.350
127	996.421	1047.012	161.212
128	995.547	1046.997	160.953
129	994.753	1046.921	160.587
42	991.548	1047.148	154.818
43	991.551	1046.823	154.848
44	991.683	1046.846	154.945
83	1003.877	1047.487	155.017
84	1003.867	1047.490	155.017
85	1003.841	1047.497	154.717
91	991.514	1046.751	147.326
92	991.542	1046.767	149.484
93	991.561	1046.776	152.127
94	991.535	1046.772	154.858
95	991.579	1046.760	155.430
96	992.038	1046.785	157.573
97	993.372	1046.854	159.518
98	994.464	1046.918	160.398
99	995.185	1046.956	160.805

6. Arc Central Nord

ARC CENTRAL NORD

Indice	X	Y	Z
39	991.254	1050.810	147.394
40	991.270	1050.812	154.110
41	991.339	1050.269	154.882
45	991.476	1050.395	154.922
46	991.556	1049.127	154.889
47	991.552	1049.126	155.074
48	991.259	1050.798	154.423
49	991.319	1050.816	155.524
50	991.495	1050.826	156.543
51	991.947	1050.802	157.851
52	993.603	1050.840	159.975
54	992.582	1050.845	158.938
55	993.123	1050.845	159.511
56	993.866	1050.870	160.191
57	994.712	1050.897	160.717
58	1003.596	1051.468	147.433
59	1003.586	1051.464	150.435
60	1003.579	1051.464	153.391
61	993.059	1050.666	159.432
62	993.083	1050.829	159.465
63	994.799	1050.882	160.762
64	996.436	1050.965	161.350
65	997.470	1051.050	161.405
66	997.982	1051.055	161.390
67	998.069	1051.085	161.379
68	998.288	1051.111	161.355
69	998.731	1051.127	161.273
70	999.208	1051.133	161.155
71	999.208	1051.133	161.155
72	999.452	1051.185	161.083
73	1000.563	1051.231	160.588
74	1001.221	1051.289	160.123
75	1002.015	1051.346	159.376
76	1002.728	1051.385	158.430
77	1003.228	1051.467	157.435
78	1003.227	1051.444	157.402
79	1003.495	1051.425	156.298
80	1003.496	1051.432	156.308
81	1003.571	1051.458	155.447
82	1003.589	1051.440	155.011
86	1003.584	1051.443	154.774
87	1003.588	1051.461	152.390
88	1003.589	1051.455	150.407
89	1003.599	1051.472	148.588
90	1003.607	1051.479	147.526

7. Arc Est Sud

ARC EST SUD

Indice	X	Y	Z
134	1013.656	1048.159	157.583
136	1013.689	1048.161	157.573
137	1013.700	1048.091	157.573
166	1007.833	1047.802	157.610
167	1007.809	1047.737	157.613
168	1007.842	1047.743	149.907
169	1013.679	1048.123	150.002
170	1007.797	1047.741	154.365
171	1007.807	1047.732	157.601
172	1007.801	1047.727	157.759
173	1008.149	1047.734	159.333
174	1009.084	1047.790	160.511
175	1010.149	1047.873	161.199
176	1010.491	1047.875	161.281
177	1010.707	1047.893	161.322
178	1011.011	1047.907	161.322
179	1012.136	1047.967	160.796
180	1012.760	1048.006	160.257
181	1013.379	1048.066	159.331
182	1013.613	1048.068	158.616
183	1013.635	1048.077	157.714
184	1013.635	1048.079	157.714
185	1013.638	1048.078	157.576
186	1013.704	1048.145	157.571
187	1013.708	1048.103	154.618
188	1013.708	1048.110	153.250
189	1013.719	1048.121	152.154

8. Arc Est Nord

ARC EST NORD

Índice	X	Y	Z
111	1013.530	1052.112	149.949
112	1013.530	1052.112	149.949
130	1013.530	1052.112	149.949
131	1013.520	1052.132	153.306
132	1013.509	1052.127	157.608
133	1013.634	1050.383	157.610
138	1013.287	1052.112	158.994
139	1012.627	1052.060	160.167
140	1011.721	1051.980	160.935
141	1011.367	1051.958	161.128
142	1010.985	1051.934	161.289
143	1010.726	1051.918	161.388
144	1010.466	1051.906	161.419
145	1010.139	1051.897	161.256
146	1010.139	1051.899	161.255
147	1010.452	1051.905	161.430
148	1009.837	1051.872	161.137
149	1009.553	1051.854	161.009
150	1009.223	1051.832	160.859
151	1008.694	1051.787	160.402
152	1008.471	1051.775	160.321
153	1007.568	1051.701	150.102
154	1007.575	1051.718	151.413
155	1007.561	1051.712	157.577
156	1007.717	1051.719	158.832
157	1008.175	1051.739	159.831
158	1008.709	1051.784	160.413
159	1009.174	1051.816	160.814
160	1009.666	1051.850	161.057
161	1009.959	1051.883	161.190
162	1010.388	1051.894	161.332
163	1010.944	1051.921	161.274
164	1011.493	1051.961	161.049
165	1007.578	1051.678	157.582

9. Núvol de punts 3D

II. Annex: Anàlisi mostra de morter de la fàbrica interior

Descripció de la mostra: Fragment de maó amb morter adherit

	
Aspecte de la superfície de fractura del maó	Detall del maó



En estudi amb lupa de fins a 100 augments s'observa:

- Morter molt porós, amb poca quantitat d'aglomerant.
- Zones amb moltes fissures
- Zones amb aglomerant dipositat de forma contínua en la superfície → procés de lixiviació – recristal·lització.
- Cristal·litzacions de color blanc en diversos punts.

No es pot deduir la naturalesa (guix o carbonats) d'aquestes cristal·litzacions, a partir de les observacions fetes amb lupa.

Els àrids són rodats de naturalesa heterogènia. La granulometria i la naturalesa dels àrids observats no presenta diferències, la qual cosa permet afirmar que es tracta d'un únic morter.



Morter porós, amb poc aglomerant, cristall·litzacions i fessures




Cristall·litzacions de color blanc



“Lechada” contínua d'aglomerant - probable procés de lixiviació – recristal·lització.
Fissures .



Zona amb cristal·litzacions de color blanc i fissures

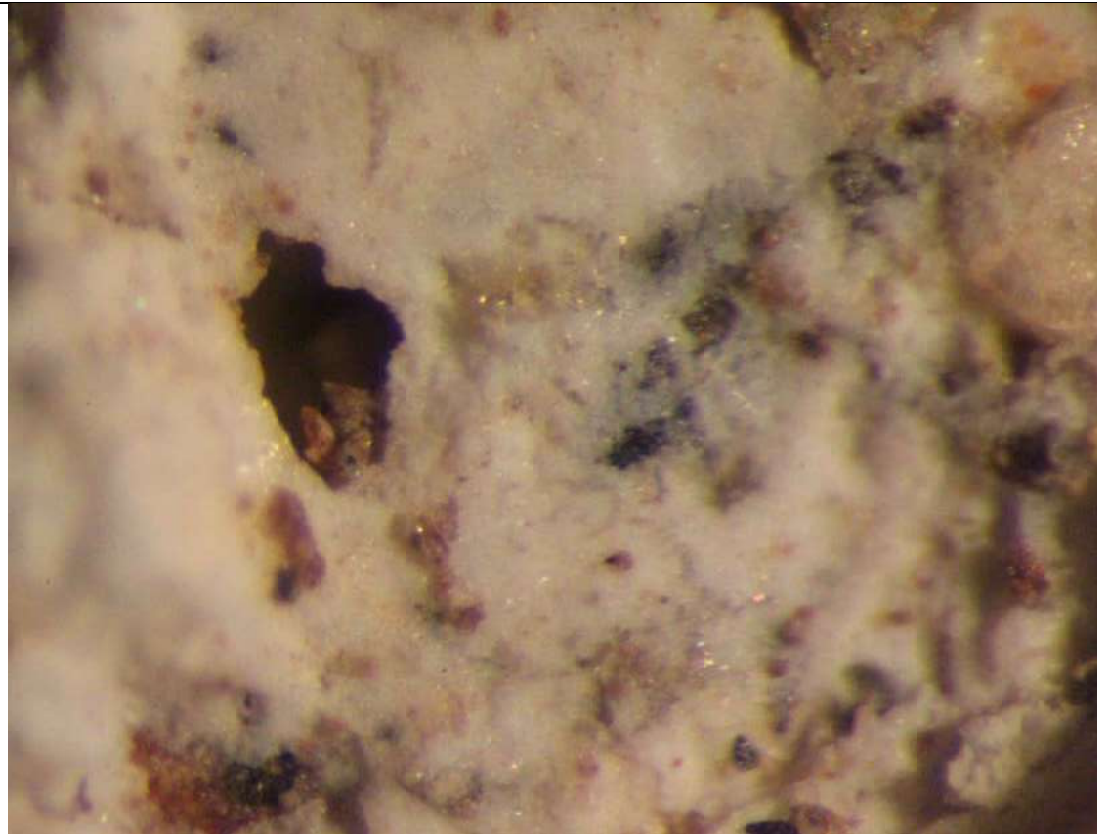

Detall de les cristal·litzacions



Morter porós, amb poc aglomerant, cristal·litzacions i fissures

Foto 1:
Aspecte
general del
morter.

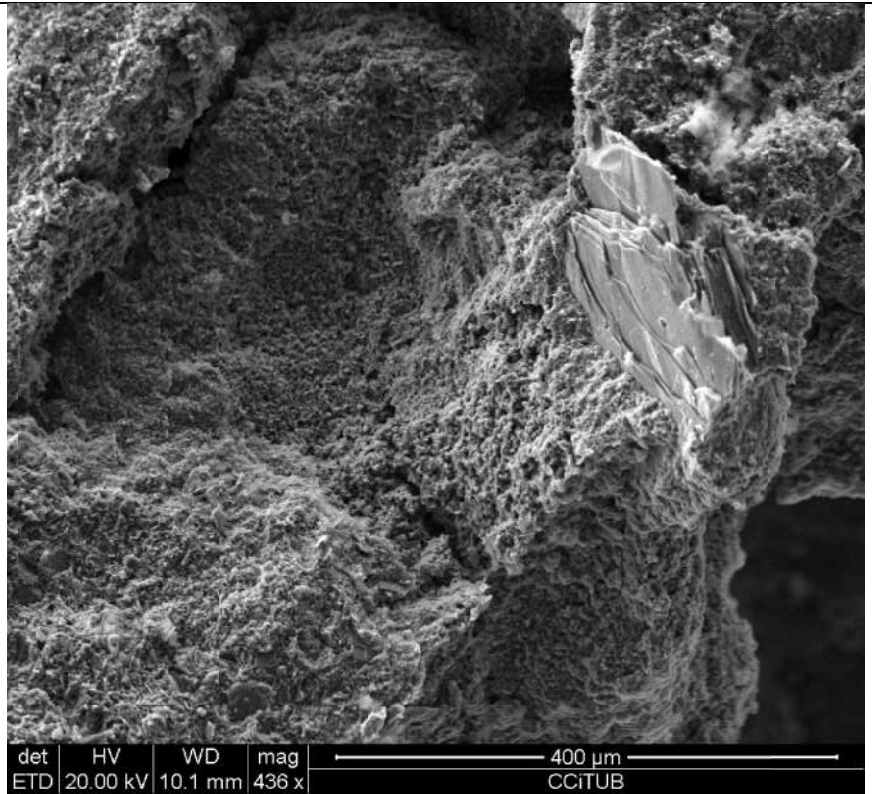


Foto 2: detall
del morter
(Foto 1) en
zona molt
porosa, amb
molt poca
pasta.

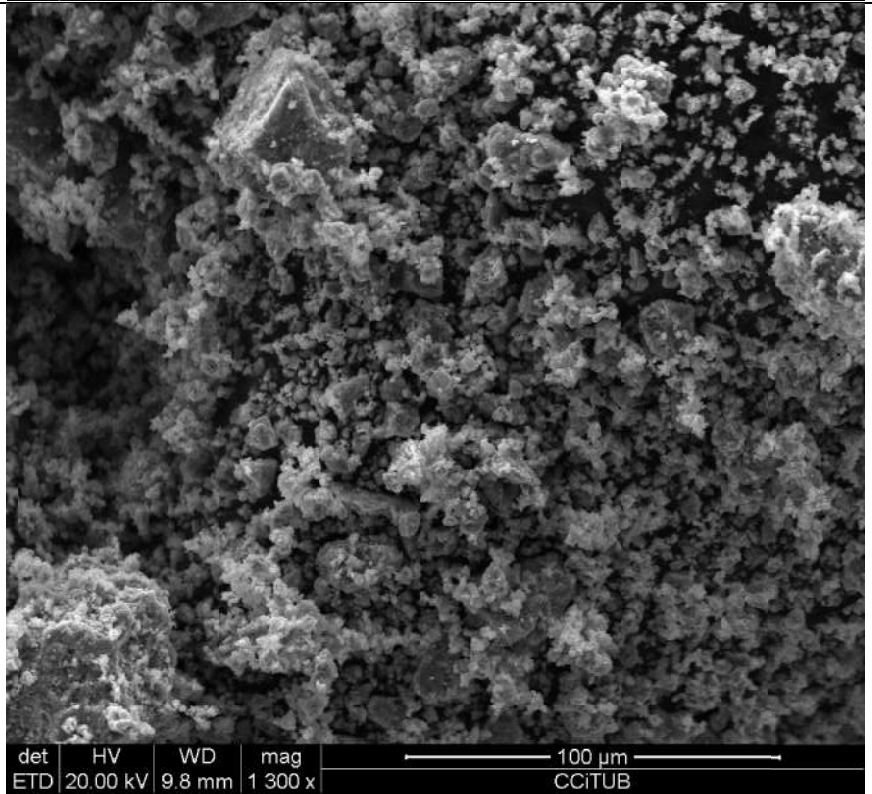


Foto 3: detall
del morter
(Foto 1) en
zona menys
porosa i amb
major
presència de
pasta.


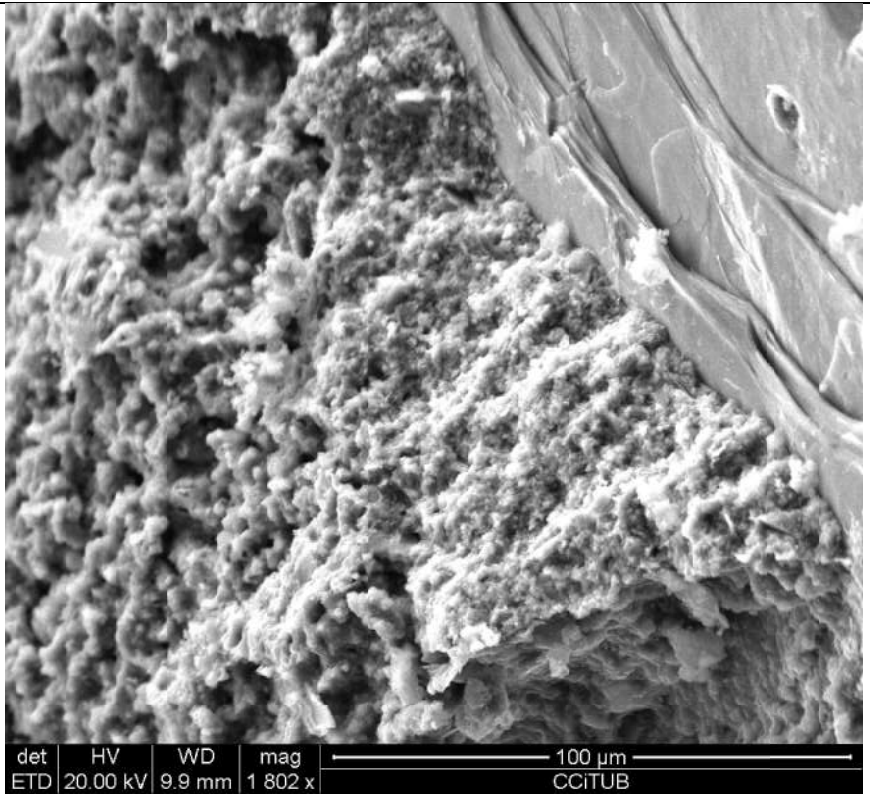


Foto 4: Detall
de la pasta
(Foto 3).

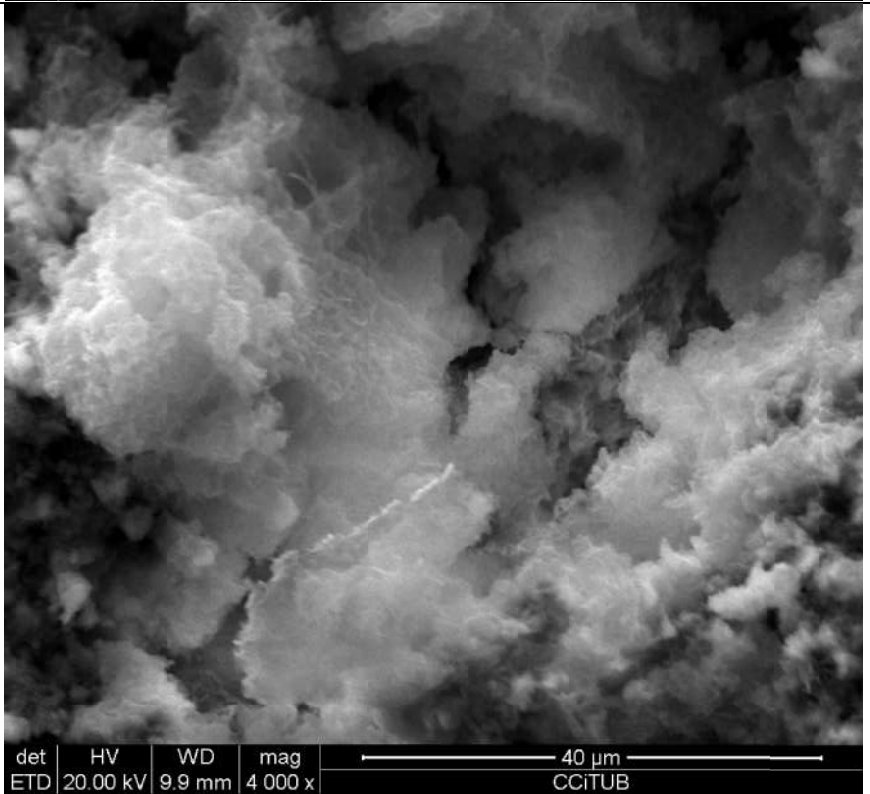

Espectre 1.
Pasta Foto 4

Foto 5:
Aspecte general del morter en un porus.

Foto 6: Detall de la pasta (Foto 5).

Espectre 2.
Pasta Foto 6

Observacions de la mostra analitzada:


No se observa la presencia de sulfats.

El morter és de calç. En algunes zones s'observa la presència abundant de CaCO_3 .


És possible que la calç tingué activitat hidràulica

BCN, 20/07/17


III. Annex: Anàlisi resistent

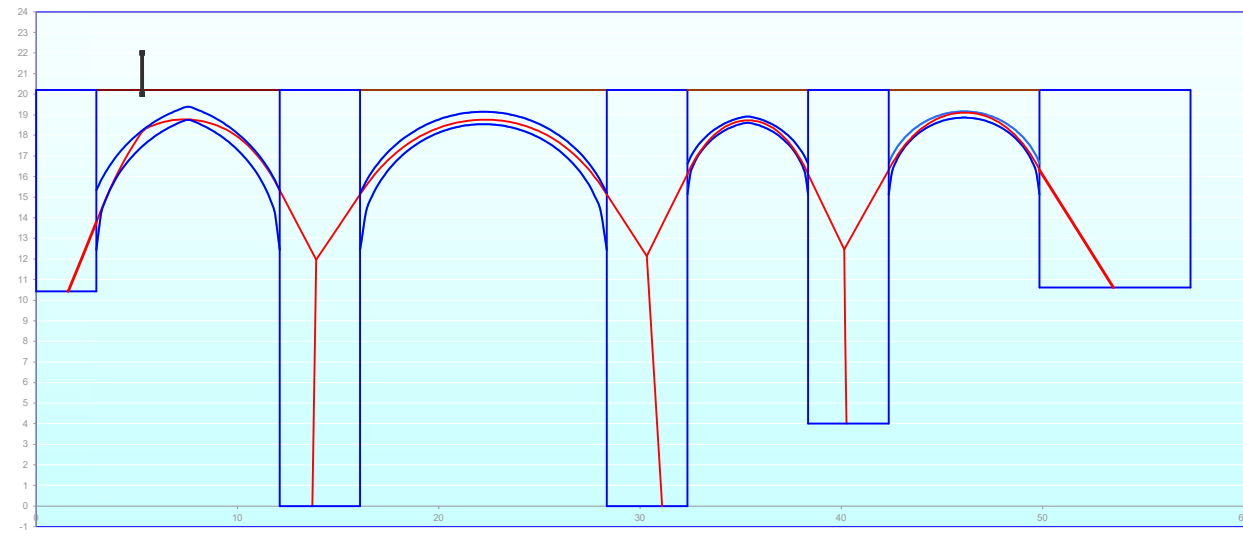

Posició 1 - Factor càrrega màxima 4 (càrrega de referencia = 100 kN)

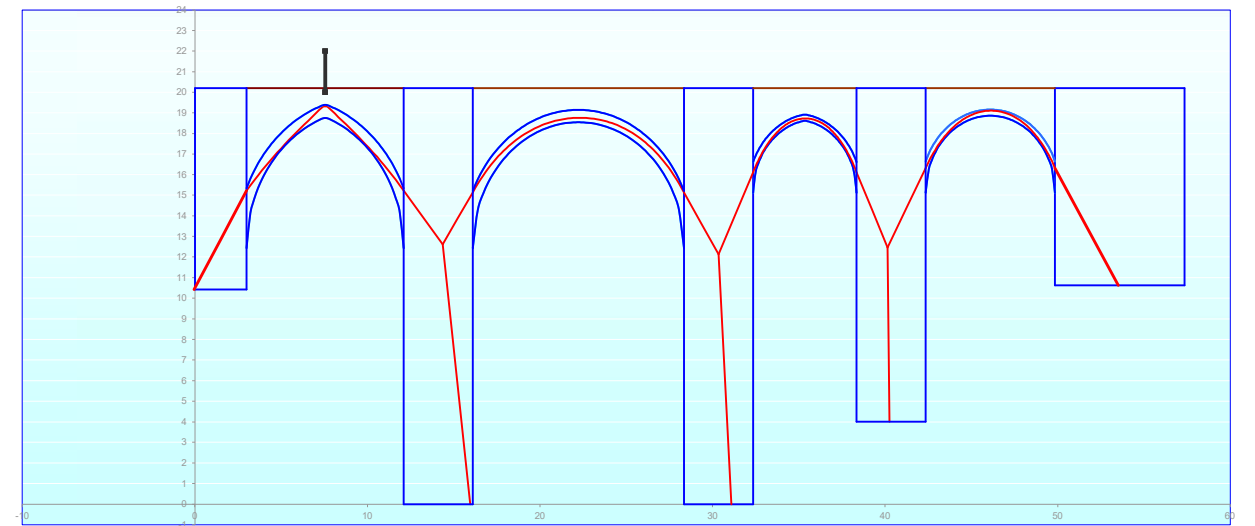



Posició 2 - Factor càrrega màxima =32

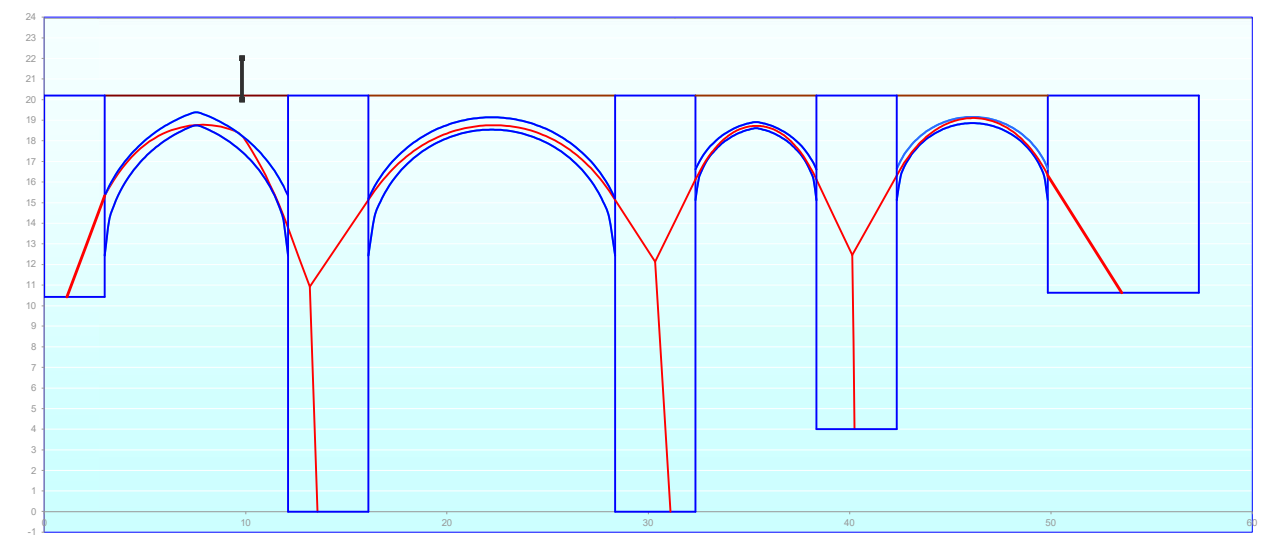


Posició 3 - Factor càrrega màxima 4

Posició 4 - Factor càrrega màxima 7

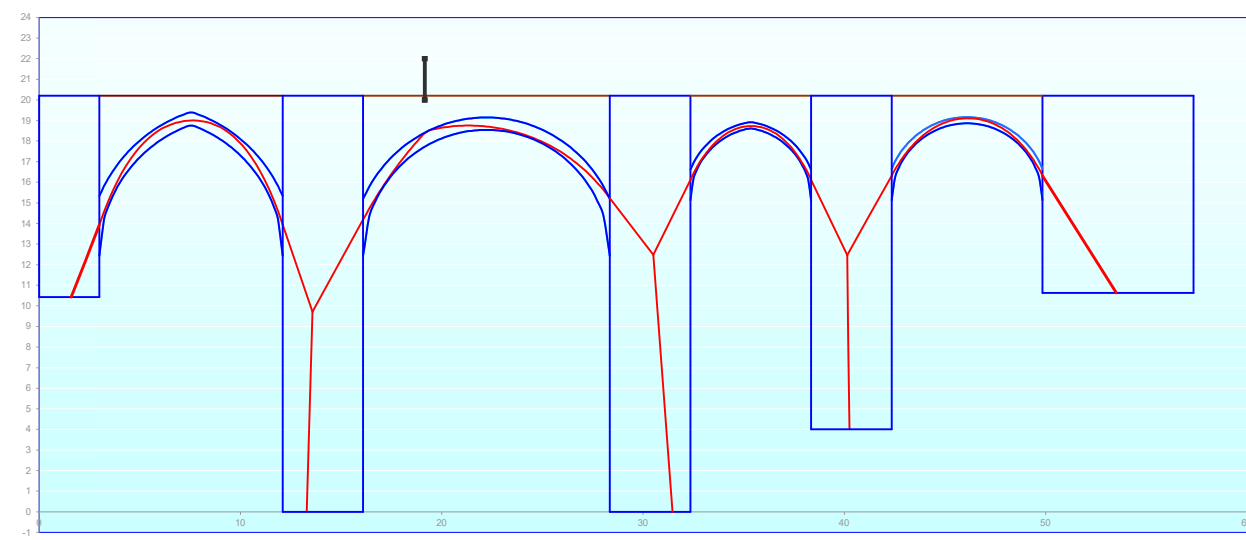


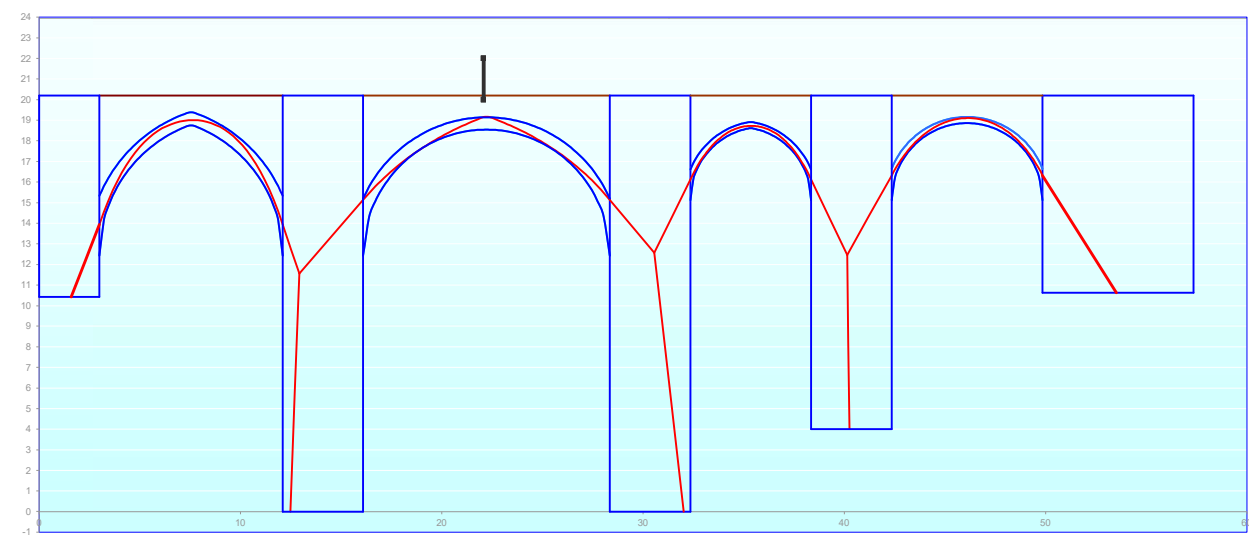


Posició 5 - Factor càrrega màxima = 9

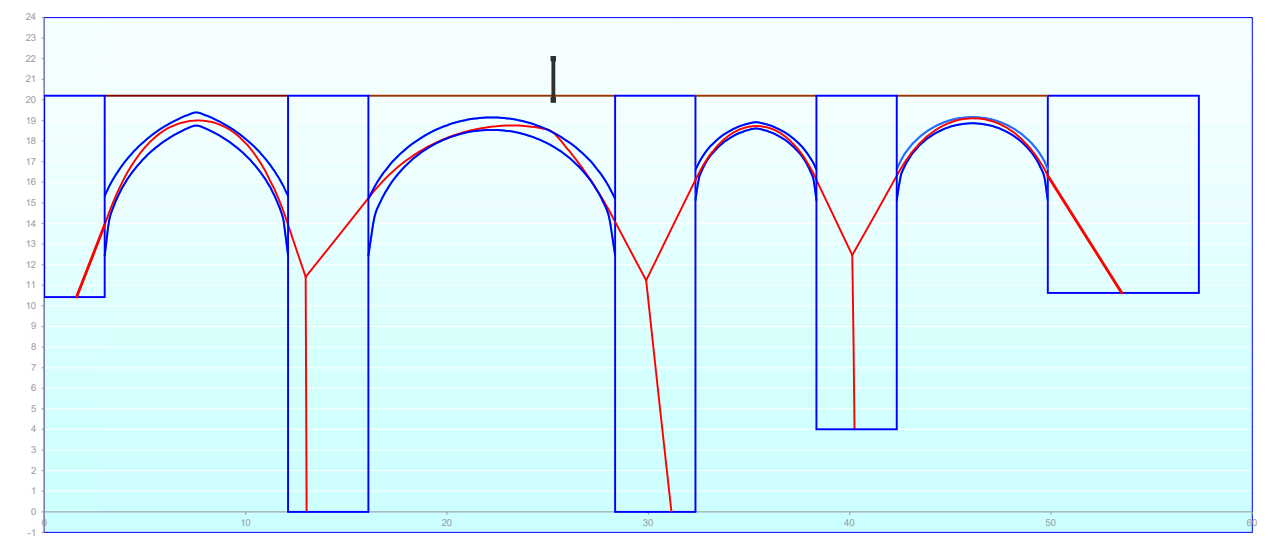


Posició 6 - Factor càrrega màxima = 7

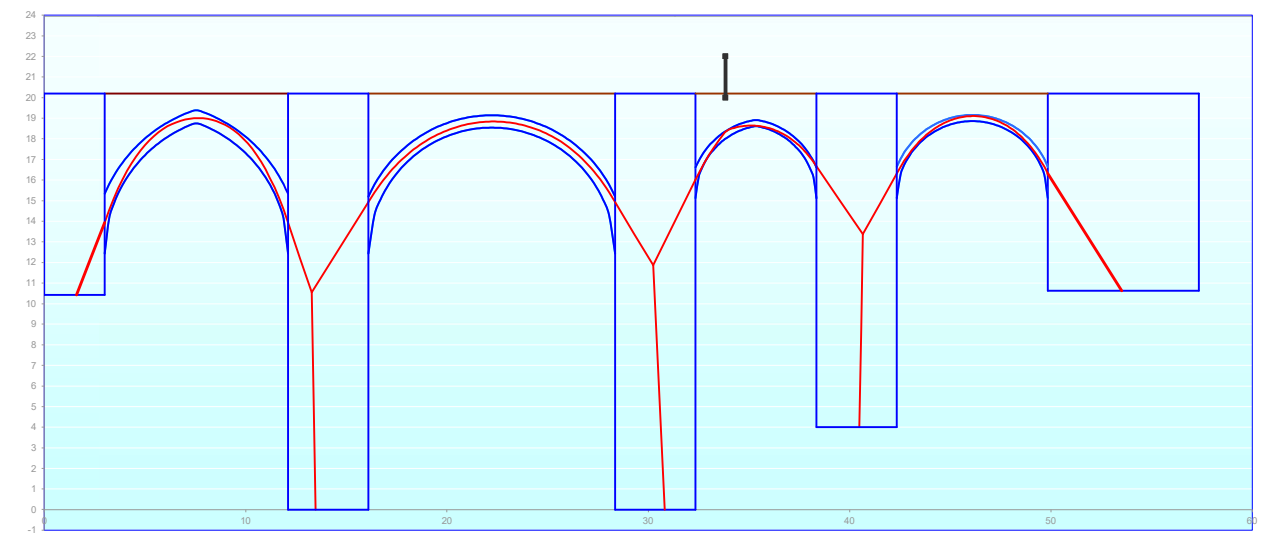


Posició 7 - Factor càrrega màxima = 2.3 gruix arc 3=30

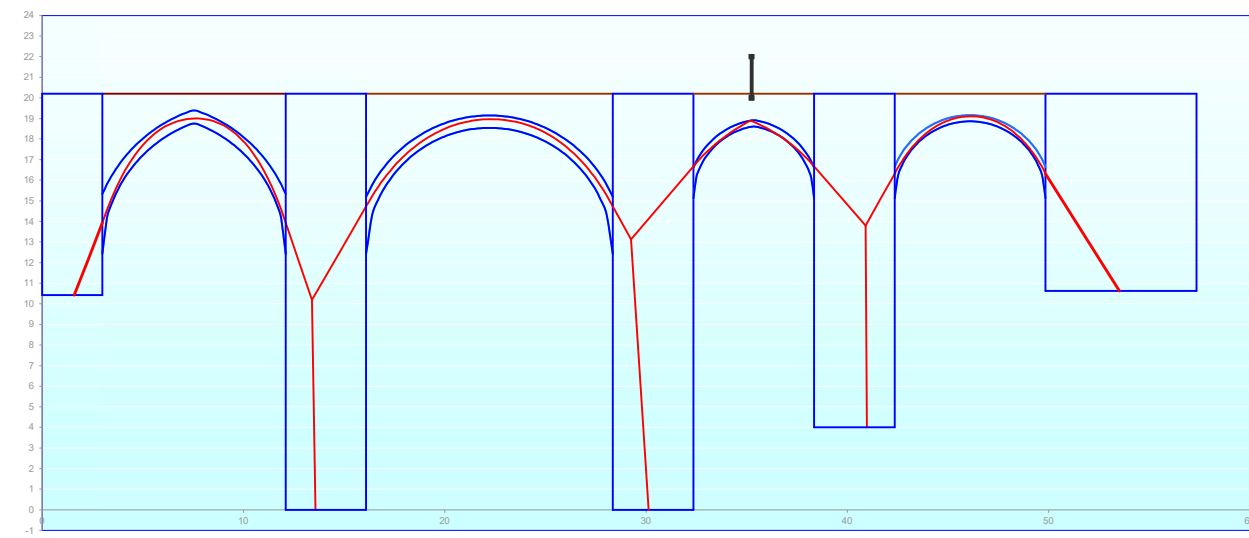


Posició 8 - Factor càrrega màxima = 5.3 gruix arc 3 = 30

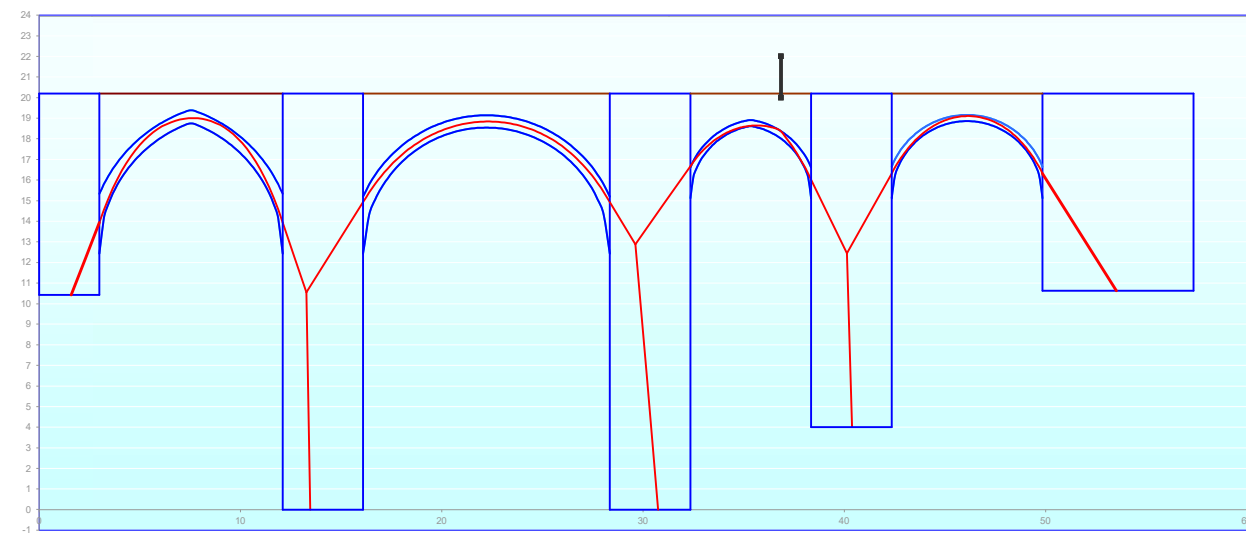


Posició 9 - Factor càrrega màxima = 2.3 gruix arc 3 = 30

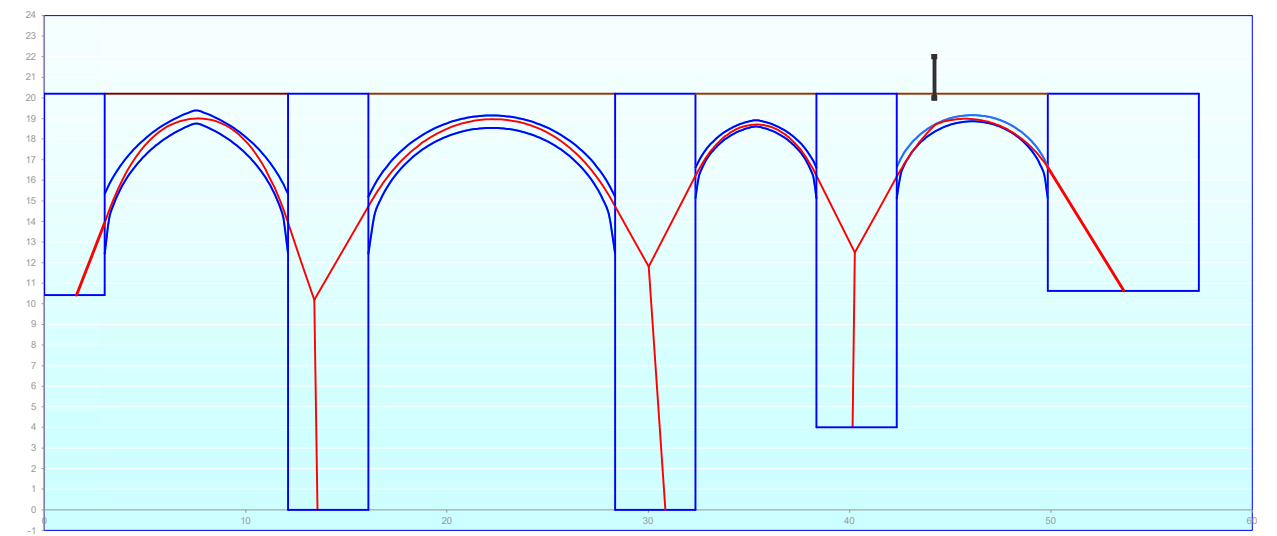


Posició 10 - Factor càrrega màxima = 2 gruix arc 4 = 30

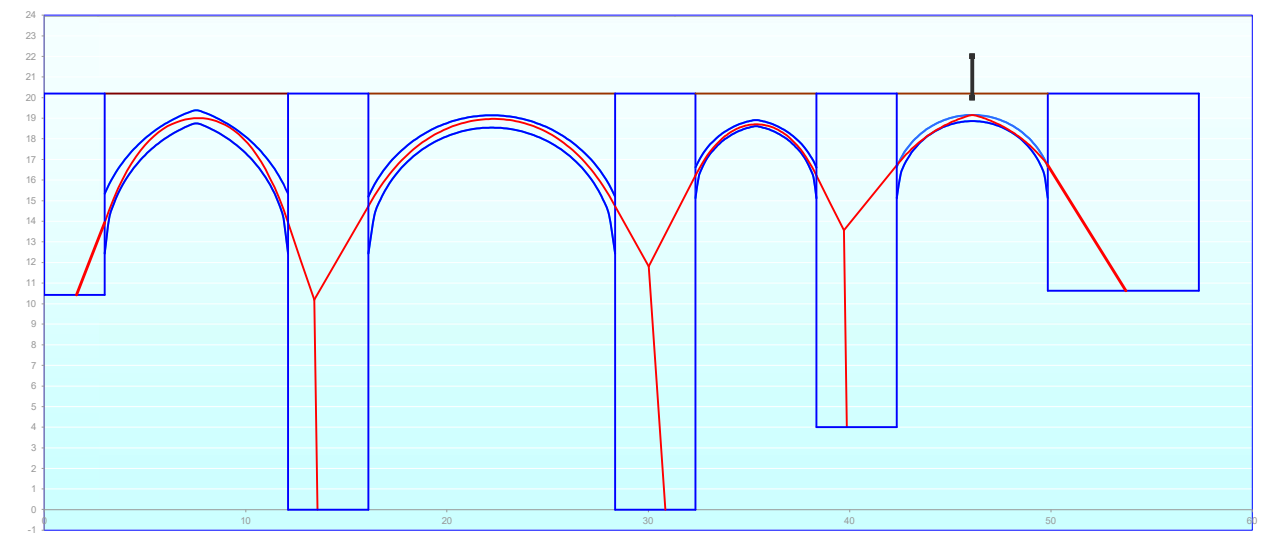


Posició 11 - Factor càrrega màxima = 2.3 gruix arc 4 = 30

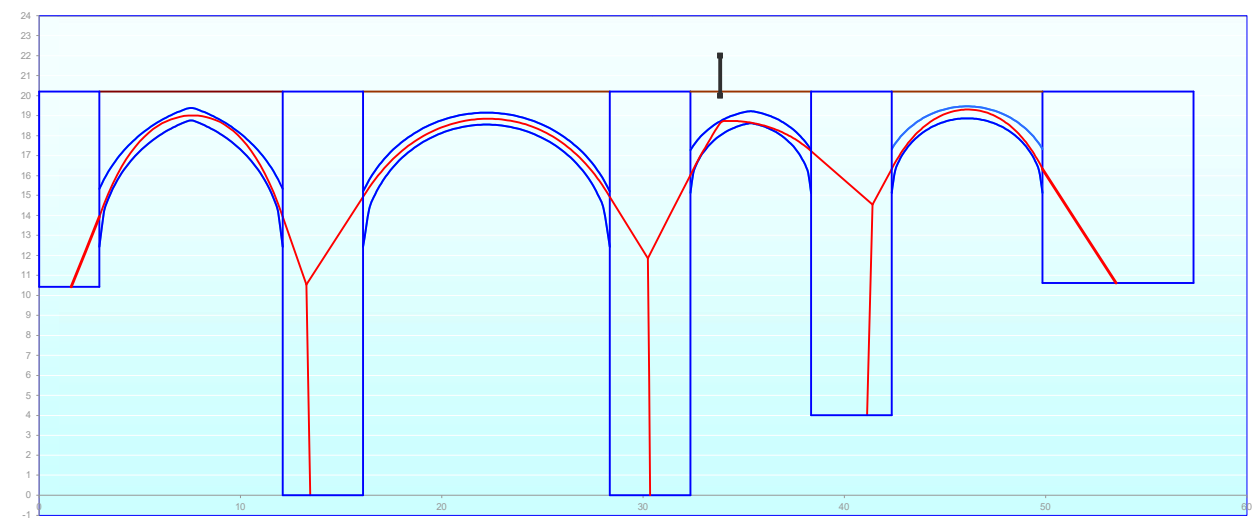


Posició 8 - Factor càrrega màxima = 9 gruix arc 3 = 60 m.

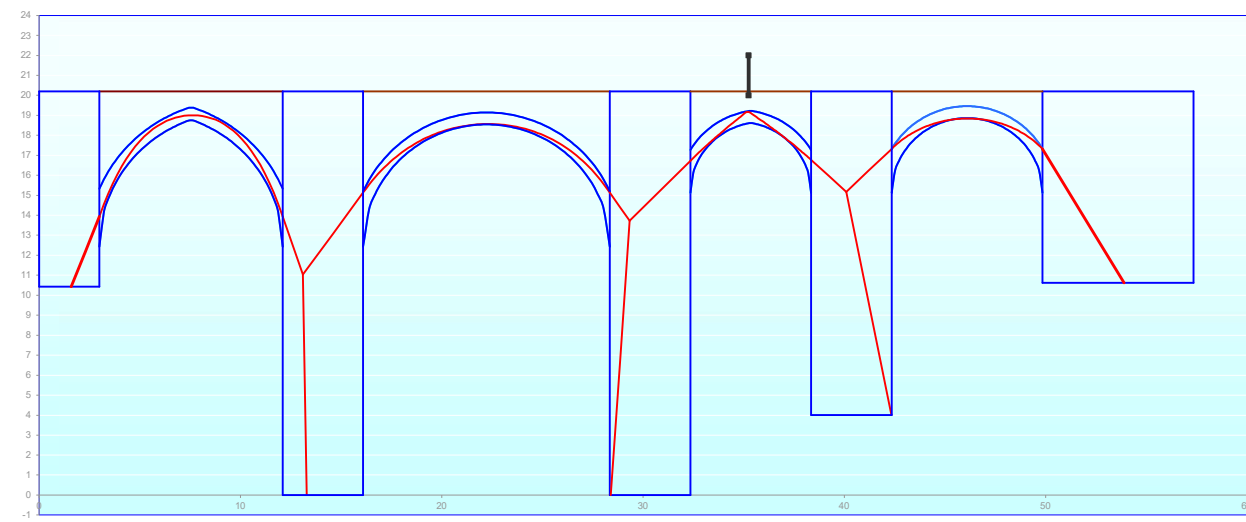


Posició 8 - Factor càrrega màxima = 27 gruix arc 3 = 0,60 m. Mecanisme combinat.

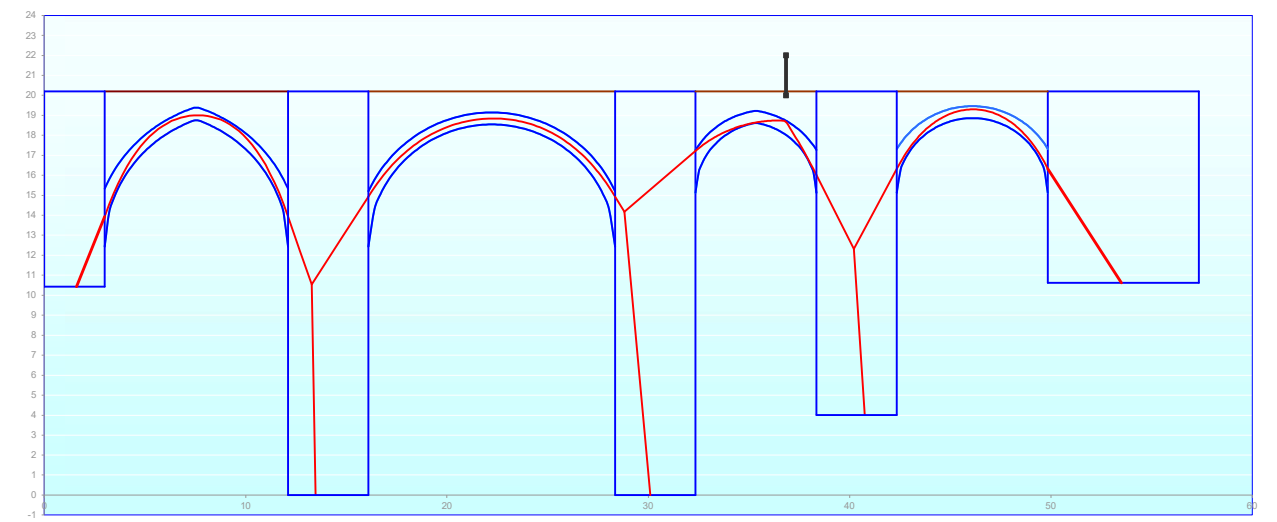

Posició 9 - Factor càrrega màxima = 9 gruix arc 3 = 0,60 m

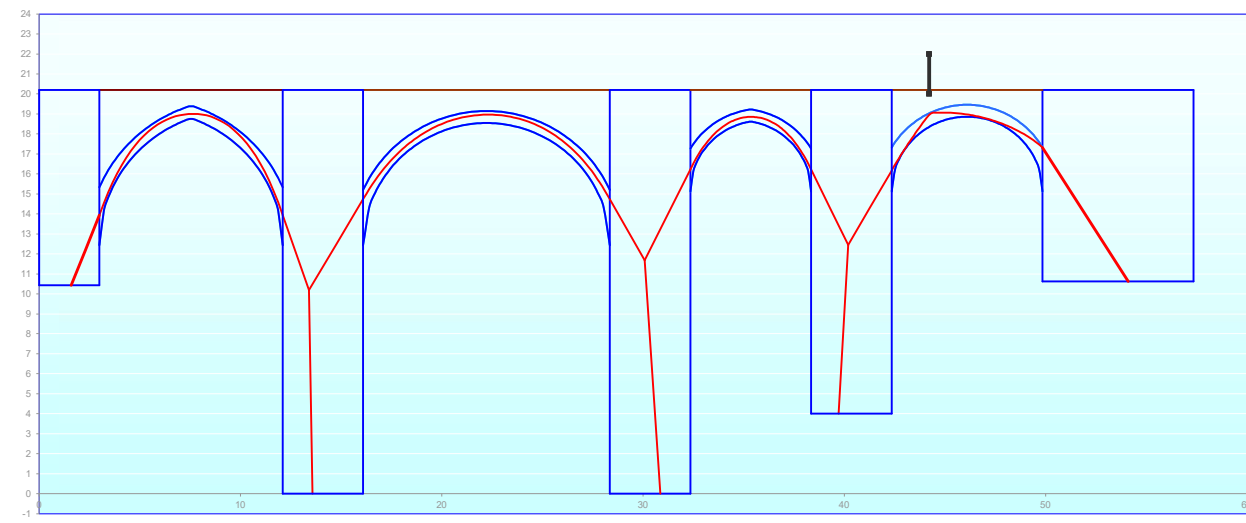

Posició 10 - Factor càrrega màxima = 8,5 gruix arc 4 = 0,60 m

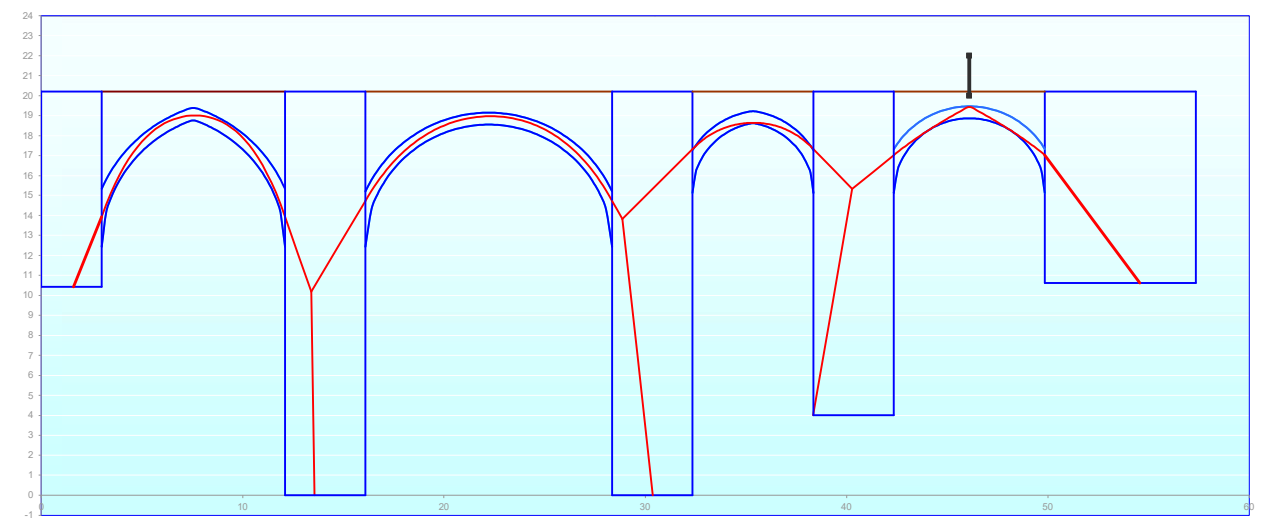

Posició 11 - Factor càrrega màxima = 17,5 gruix arc 4 = 0,60 m mecanisme combinat

Estudi tècnic per la consolidació del Pont de Sant Pere de Terrassa

Redactat per Climent Molins i Borrell i Pere Roca i Fabregat. Departament d'Enginyeria Civil i Ambiental de la UPC



UNIVERSITAT POLITÈCNICA DE CATALUNYA

ESTUDI TÈCNIC PER A LA CONSOLIDACIÓ DEL PONT DE SANT PERE DE TERRASSA

Climent Molins i Borrell
Pere Roca i Fabregat

Barcelona, desembre de 2017

Departament d'Enginyeria Civil i Ambiental

UPC

ÍNDEX

1	Antecedents i objecte de l'informe	2
2	Equip de treball.....	2
3	Documentació utilitzada	3
4	Activitats desenvolupades	4
5	Inspeccions	5
5.1	Cala de l'arc 3 des de la plataforma	5
5.2	Caracterització geomètrica de l'intradós de la volta de l'arc quatre	7
6	Anàlisi de la capacitat resistent	16
7	Definició de tractaments.....	18
7.1	Proposta arrel l'estudi de l'estat actual.....	18
7.2	Seqüència temporal i definició de la intervenció de consolidació.....	19
8	Pla d'inspecció tècnica i manteniment del pont	27
I.	Annex: Anàlisi resistent	30
II.	Annex: Informació relativa als morters de reparació	43

1 Antecedents i objecte de l'informe

Aquest informe és conseqüència de les conclusions de l'estudi tècnic sobre l'estat actual del pont de Sant Pere de Terrassa que la UPC va realitzar en data setembre de 2017. Arrel d'aquest informe, els serveis tècnics de l'Ajuntament de Terrassa van considerar necessari la realització d'un estudi tècnic per a la consolidació de l'esmentat Pont per part dels mateixos professors del Departament d'Enginyeria Civil i Ambiental de la Universitat Politècnica de Catalunya.

En aquest informe es defineixen els tractaments que es consideren necessaris efectuar en el Pont. També s'inclouen les inspeccions de la naturalesa d'alguna de les parts del pont que no s'havien pogut fer en l'estudi anterior.

2 Equip de treball

El present informe ha sigut realitzat a l'Escola Tècnica Superior d'Enginyers de Camins, Canals i Ports de Barcelona de la Universitat Politècnica de Catalunya (UPC) per:

Climent Molins i Pere Roca, Drs. Enginyers de Camins, Canals i Ports, i professors de l'esmentada Escola. En l'estudi també ha col·laborat l'estudiant de doctorat Pau Trubat.

3 Documentació utilitzada

No es disposa de cap documentació original de la construcció de l'estructura actual, que ha experimentat diverses i significatives modificacions al llarg de la seva dilatada història.

Per a la realització del present estudi s'ha disposat de la següent documentació:

- 1) Estudi realitzar per Pere Roca i Climent Molins del Departament d'Enginyeria de la Construcció de la UPC, amb data de juliol de 1995.
- 2) Article de la revista TERME publicat el 2007 per Joaquim Verdaguer i Caballé amb el títol "Les xacres del Pont de Sant Pere", facilitat per l'Aj. de Terrassa.
- 3) Realització i documentació d'una cala i inspecció visual i caracterització geomètrica per escàner làser de l'intradós del 4t arc.
- 4) Estudi tècnic sobre l'estat actual del pont de Sant Pere de Terrassa, amb data setembre de 2017, realitzat per Climent Molins i Pere Roca

4 Activitats desenvolupades

Per a la realització d'aquest informe s'han desenvolupat les següents activitats:

Inspecció *in situ* d'alguns aspectes constructius del pont que no es van poder investigar durant l'estudi de l'estat actual.

- 1) Determinació del gruix de la volta de l'arc 3 (Figura 1) realitzant una cala des de la plataforma del pont.
- 2) Inspecció i caracterització geomètrica de l'intradós de la volta de l'arc 4, arc cec (Figura 1).

Amb aquesta informació s'actualitza l'anàlisi resistent de l'estructura.

Proposta de seqüència de tractaments.

Definició de cada un dels tractaments a aplicar.

Definició gràfica dels tractaments a aplicar a cada zona del pont (mà alçada).

Preparació d'un pla d'inspecció tècnica periòdica del pont.

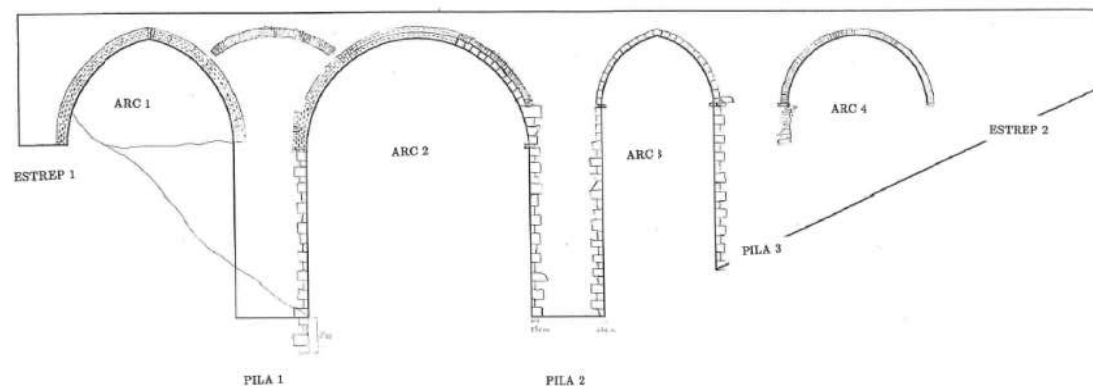


Figura 1: Alçat Sud del Pont de Sant Pere amb la designació dels arcs.

5 Inspeccions

En aquest apartat es descriuen les activitats relatives a la inspecció de la cala realitzada a la clau de l'arc 3, que es va visitar el dia 18 de desembre de 2017, i la caracterització geomètrica de l'intradós de la volta de l'arc quatre (cec) amb la tècnica de l'escàner làser, que es va realitzar el dia 14 de desembre de 2017. Aquestes dues inspeccions han permès determinar el gruix intern de les voltes resistents dels arcs 3 i 4, cosa que ha permès actualitzar l'anàlisi del comportament resistent amb la informació real contrastada, que es presentarà en l'apartat següent.

5.1 Cala de l'arc 3 des de la plataforma

Aquesta cala ha permès comprovar si les parets del parament tenien algun tipus de regruix, estimar el gruix de la volta i identificar els materials del reble. Es va efectuar en el costat Nord de la plataforma perquè és la zona on hi ha menys serveis soterrats. A la Figura 2, on es mostra l'alçat del parament Nord del Pont, s'assenyala la posició de la cala. La distància des de l'inici de la barana del costat Nord fins la cala és de 22,6 m. A la Figura 3 es presenta una fotografia de la posició de la cala i a la Figura 4 es mostra la profunditat de la cala, de 72 cm des de la plataforma. A aquesta darrera fotografia també s'observa una canonada soterrada d'origen desconegut.

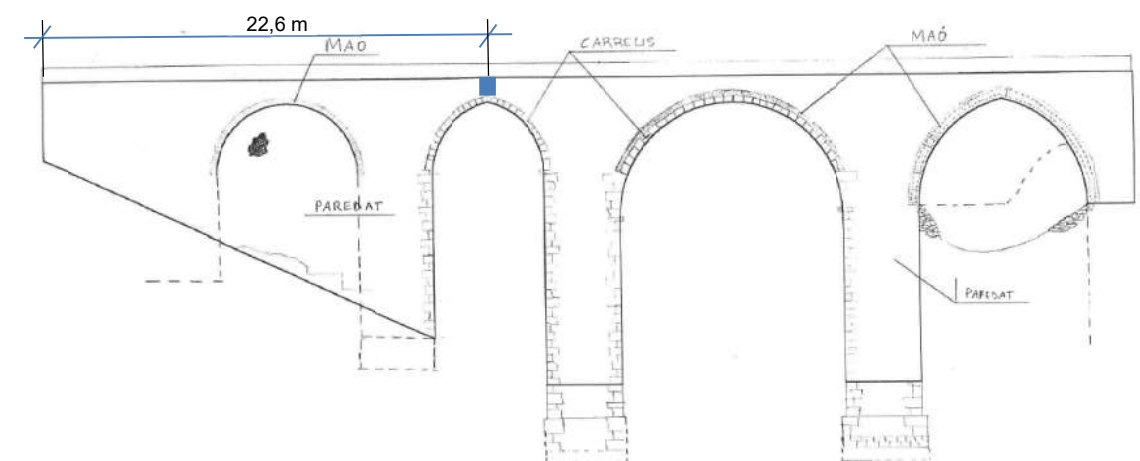


Figura 2: Alçat del parament Nord del Pont. Ubicació de la cala damunt l'arc 3.



Figura 3: Fotografia de l'emplaçament de la cala damunt el pont (18/12/2017).



Figura 4: Cala damunt la clau de l'arc 3 (18/12/2017).

D'acord amb les mesures obtingudes, altura des del cap del parapet fins el fons de la cala de 168 cm i des de l'intradós de la clau de l'arc 3 fins el cap del parapet, de 2,18 m, resulta que el cantell de l'arc a la clau és de 50 cm.

5.2 Caracterització geomètrica de l'intradós de la volta de l'arc quatre

Una de les incerteses de la composició constructiva interna de l'estructura que calia resoldre abans de definir en detall la intervenció estructural en el pont, és el gruix real de la volta de l'arc 4, l'arc que està cegat, que és el més proper a l'estrep Est (costat Sant Pere). Tot i que ja s'havia fet una cala des de la plataforma del pont durant l'estudi de l'estat actual, no es té la certesa de que la rosca de maó que apareix a ambdós paraments correspongui a la volta resistent interior de l'arc. Per altra banda, es volien conèixer les mides interiors dels murs que ceguen l'arc i la geometria real de la volta. Per aquesta raó es va decidir usar un escàner làser, model Callidus CP3200 (Figura 5) per realitzar l'aixecament 3D d'un volum molt irregular com és l'interior de l'arc, cosa que va permetre respondre de forma fefaent totes les qüestions anteriors.



Figura 5: Escàner làser a l'interior de l'arc 4t (14/12/2017)

Per altra banda, tenint en compte les dificultats d'accés, es va decidir documentar fotogràficament l'interior d'aquest espai.

Amb l'escàner làser es va obtenir un núvol de punts a l'interior de l'arc cec que es mostra a la Figura 6:: Núvol de punts 3D de l'arc 4 (14/12/2017)Figura 6. A la Figura 7 es mostra la planta zenital del núvol de punts assenyalant les seccions que es mostraran de cara a proveir les mides més representatives de l'espai confinat.

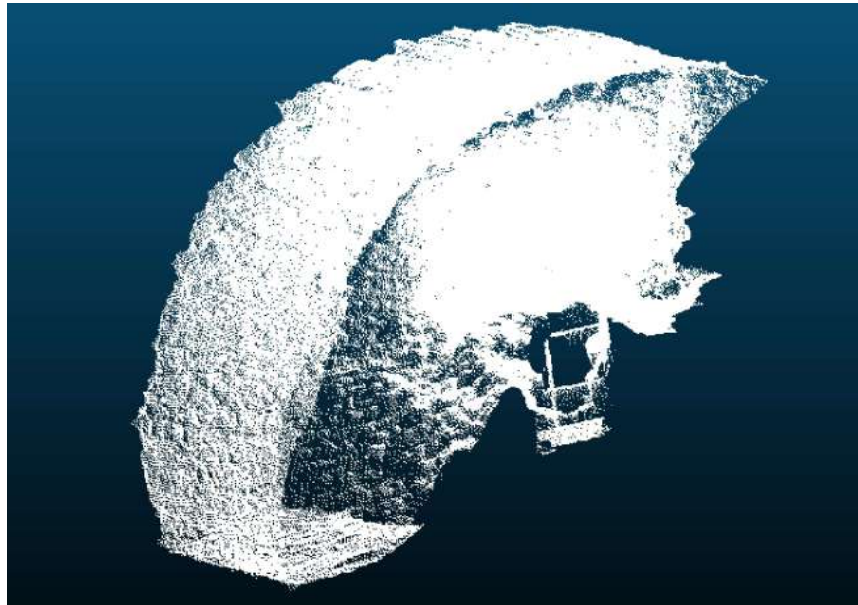


Figura 6:: Núvol de punts 3D de l'arc 4 (14/12/2017)

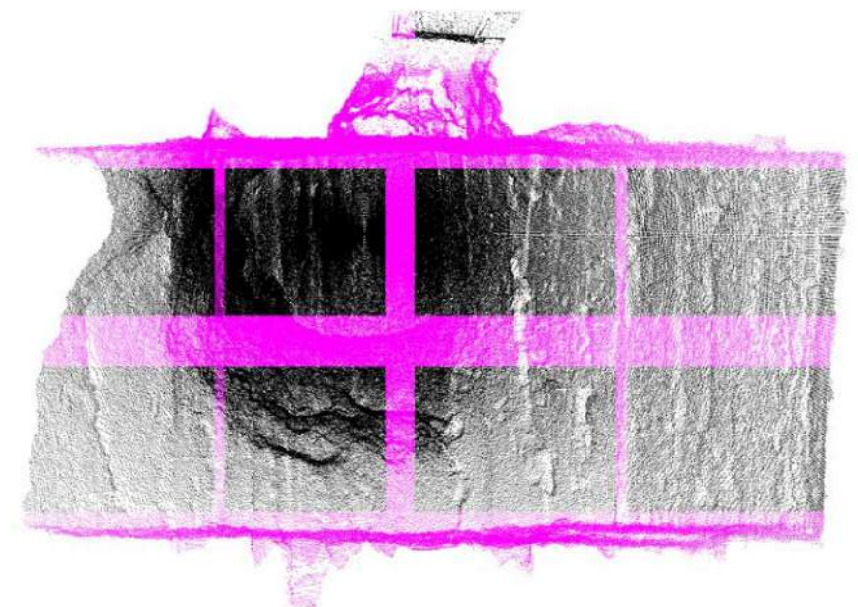


Figura 7: Planta del núvol de punts amb les seccions estudiades ressaltades.

A les Figura 8 i Figura 9 es mostren els aixecaments del costat interior dels paraments Nord, amb el forat d'accés, i Sud respectivament. A la Figura 10, secció longitudinal, s'assenyalen les seccions transversals usades i es comprova que l'alçaria màxima d'aquest espai interior és de 4,31 m.

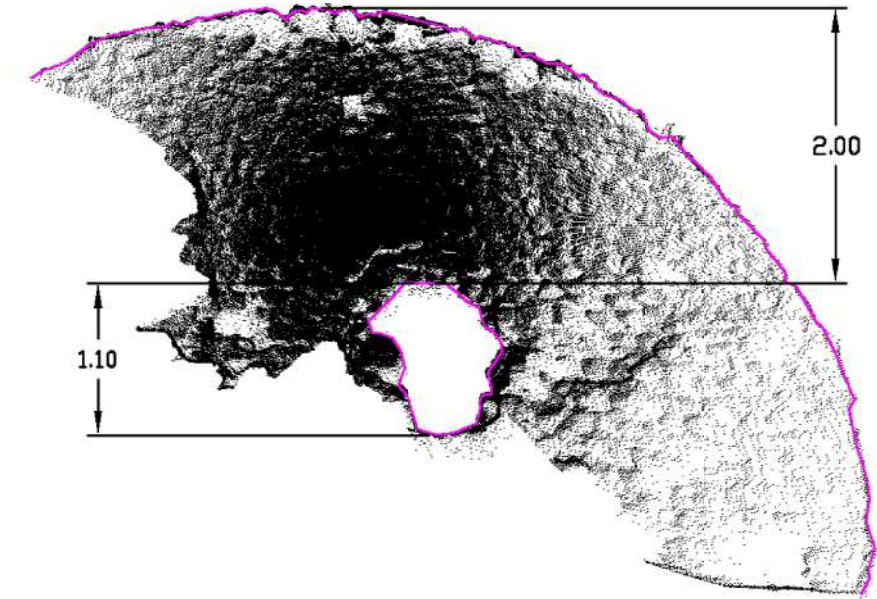


Figura 8: Alçat interior del parament Nord de l'arc 4.

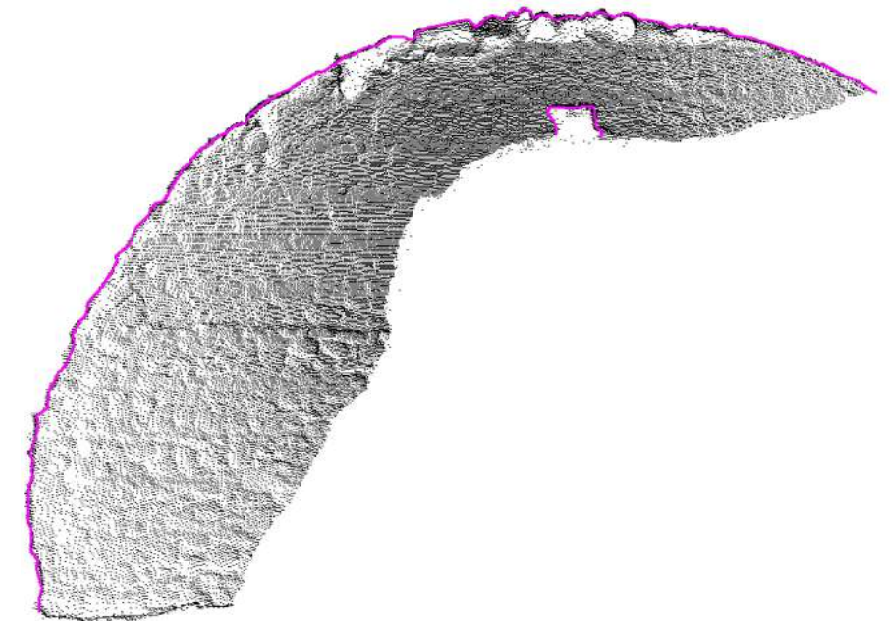


Figura 9: Alçat interior del parament Sud de l'arc 4.

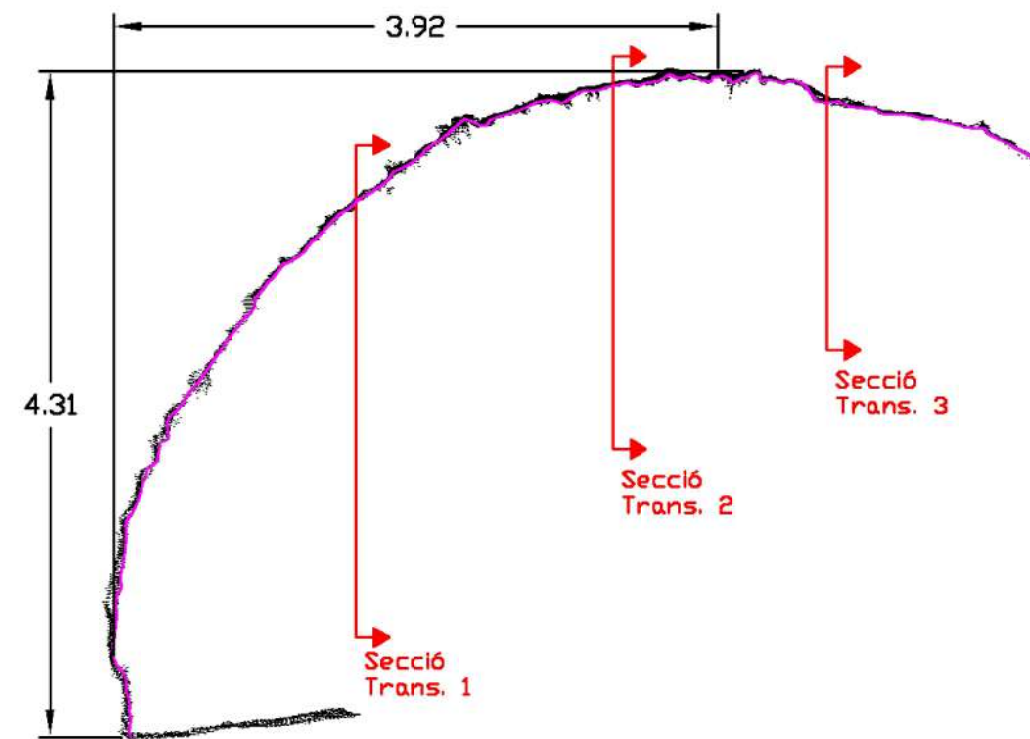


Figura 10: Secció longitudinal de l'intradós de l'arc 4 pel mig de l'ample.

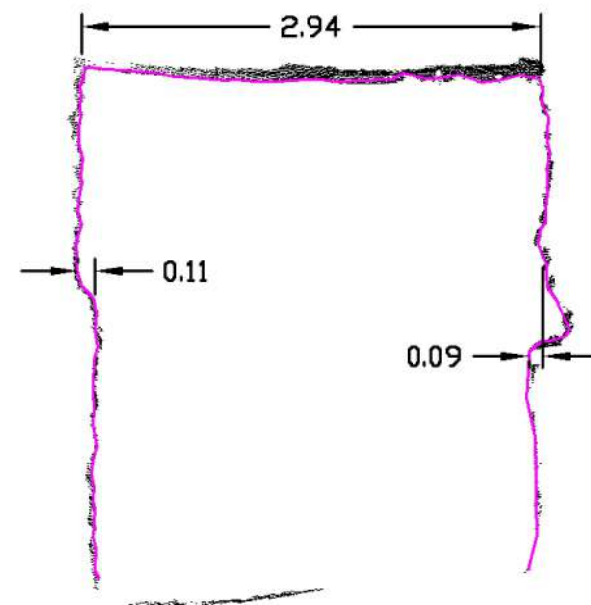


Figura 11: Secció transversal 1, més propera a l'estrep Est.

A les Figura 11 Figura 12 i Figura 13, es mostren les seccions transversals caracteritzades que permeten comprovar que l'ample interior de la volta és de 2,9 m aproximadament i que, allà on la paret és més alta, el mur presenta un regruix d'uns 10 cm aproximadament per l'interior en els dos parament (Figura 11).

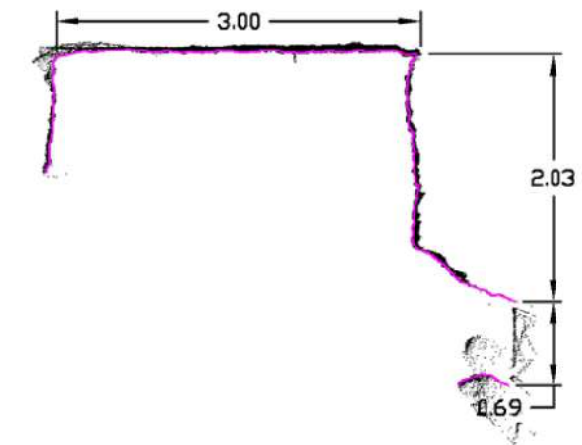


Figura 12: Secció transversal 2 situada aproximadament a la clau de l'arc 4.

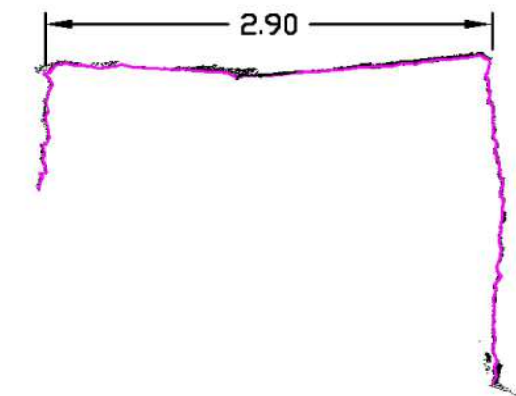


Figura 13: Secció transversal 3 de l'arc 4.

A la Figura 14 on es mostra la superfície de l'intradós de la volta, s'observen clarament les arestes transversals produïdes per l'ús d'un encofrat en forma de llistons, en la major part de la superfície de la volta. A l'extrem Oest, a la part esquerra de la Figura 14, hi ha una part on no s'observen els negatius dels taulons perquè sembla que la volta es va construir suportada directament en l'argamassa amb la que es va reomplir un apart important de l'arc.

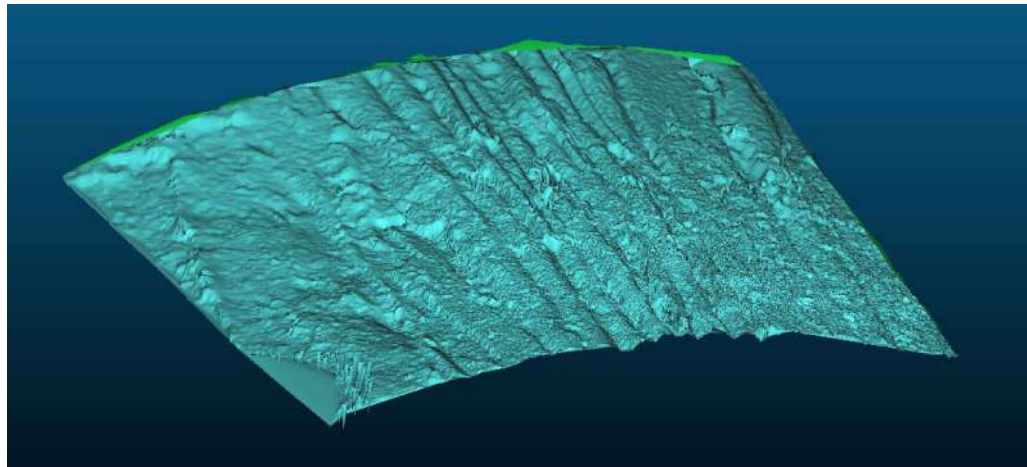


Figura 14: Superfície mallada de l'intradós de la volta de l'arc 4.

Durant la visita a la cala sobre la clau de l'arc 3, també es va mesurar la distància entre el capdamunt del parapet i el la part superior (llinda) del forat d'accés a l'arc 4, que va resultar de 4,10 m. D'acord amb això, i tenint en compte la distància de 2 m entre l'intradós de la clau i la part superior del forat (Figura 8), resulta que el forat l'intradós de la clau es troba a 2,10 m. Cal dir que la rosca de maó que es troba en el parament, el seu intradós es troba a 2,15 m. Per tant, sembla que no hi ha una correspondència exacta entre ambdues mesures. Aquest fet no és estrany ja que la rosca de maó no és visible des de l'interior de l'arc.

Tenint en compte que la fondària de l'extradós de la volta de l'arc 4 es troba a 60 cm de la superfície de llambordins com ja es va veure en l'estudi de l'estat actual, i que el parapet té una altura aproximada de 95 cm, resulta que la volta real fa almenys 55 cm de gruix.

A les Figura 15, Figura 16, Figura 17 i Figura 18 es mostren les fotografies de l'espai interior de l'arc 4. Es comprova que tant les parets com es voltes són de paredat amb una quantitat important de morter i un bon estat general. A la volta no es detecta cap esquerda evident. A la Figura 18 s'observa que el murs dels paraments laterals no arriben fins la volta i que hi ha

forats on es van recolzar elements de suport de la volta que es devia construir damunt d'unes bigues, sense cindri, directament recolzades en el parament. Els dos metres de volta de l'extrem Oest sembla que es van construir directament damunt del reble d'argamassa que s'observa a la fotografia (Figura 18). De fet, allà el contacte entre el mur i la volta és perfecte.

Al forat d'accés a l'intradós de la volta de l'arc 4 es va observar un esquerda que separava el que semblen dos fulls del mur (Figura 19). Això podria explicar que el full interior va servir de suport als elements horitzontals que van permetre construir la volta.



Figura 15: Fotomuntatge de la volta de l'arc 4 i l'interior del parament Nord.



Figura 16: Fotomuntatge de l'interior del parament Sud i l'interior de l'arc 4.



Figura 17: Arrencada de la volta de l'arc 4 a l'estrep Est.



Figura 18: Extrem Oest de la volta de l'arc 4.



Figura 19: Forat d'accés a l'intradós de la volta de l'arc 4, amb la fissura entre dos fulls.

6 Anàlisi de la capacitat resistent

La millor eina per avaluar la capacitat resistent d'arcs d'obra de fàbrica de forma eficaç és l'anàlisi última clàssica basada en l'aplicació dels teoremes límit de la plasticitat. La formulació emprada és la de Jacques Heyman (veure, d'aquest autor, "Teoría, Historia y Restauración de Estructuras de Fabrica", Instituto Juan de Herrera, 1995, Madrid). En particular, l'anàlisi límit considera nul·la la resistència a tracció a la fàbrica i la impossibilitat de fallades motivades pel lliscament relatiu entre cares de dovelles successives.

El present estudi s'ha basat en l'aplicació del teorema de seguretat. L'aplicació d'aquests teorema s'ha estat duta a terme mitjançant fulls de càlcul elaborats a l'efecte. En aplicar l'aproximació estàtica, el resultat gràfic d'aquests fulls descriu (en línia vermella) la distribució de la línia d'empentes obtinguda i la seva relació amb el contorn resistent disponible. Aquesta línia resulta per a una certa combinació temptejada de valors d'empenta horitzontal a cada arc o volta i d'excentricitats (esquerra i dreta) de la línia de pressions a les arrendades, de manera que en general resulten 3xn incògnites (a determinar per tempteigs) on n és el nombre d'arcs o voltes. Aquesta aplicació permet generar un nombre il·limitat de solucions de línies de pressions mitjançant la variació dels tres paràmetres indeterminats.

Una simplificació addicional de l'anàlisi que es presenta rau en la consideració del pes complet dels contraforts i piles com a element estabilitzador, ignorat el fet que el bolc d'aquests elements, en cas de produir-se, podria generar-se a través d'una fissura diagonal. El càlcul realitzat suposa simplificadament que el gir de la secció a la base dels murs es produirà segons un plànol horitzontal. L'angle de la fissura potencial de la fallada al bolc sovint es considera de 0° (fissura horitzontal), quan que en realitat podria assumir valors, en funció de les característiques de la maçoneria, de 45° o fins i tot de 60°. Un angle no nul resta massa estabilitzadora i per tant redueix en alguna mesura l'estabilitat de l'estructura.

La limitació de la resistència a compressió de les obres de fàbrica existents pot ser considerada en el model a través d'una reducció equivalent del gruix efectiu dels arcs disponible per a la inserció de les línies d'empentes. En els gràfics resultants del full de càlcul emprat, aquesta reducció del cantell disponible queda reflectida com una dissociació entre el gruix real (línia en blau clar) i el cantell reduït equivalent (línia en blau fosc).

L'anàlisi és sols de tipus aproximatiu ateses les incerteses existent en relació als pesos i a la morfologia interna dels elements.

Cal també notar que els models emprats són bidimensionals i per tant des l'estructura, realment tridimensionals, d'una manera simplificada. S'han adoptat, però, les hipòtesis necessàries per a que les empentes estimades resultin el més exactes possible.

En els càlculs desenvolupats s'ha suposat que els arcs 1 i 2 tenen sempre un gruix de 60 cm. Amb el nou coneixement del gruix de les voltes dels arcs 3 i 4, que tenen gruixos de 50 cm i 55 cm respectivament, s'ha actualitzat el resultat que s'havia obtingut en l'estudi de l'estat actual.

D'acord amb això, la càrrega puntual (o eix de càrrega) que produeix la ruptura és de 400 kN (sense factor de seguretat aplicat). La posició més desfavorable al llarg del pont es troba a un quart de la llum de l'arc 1 més proper a l'estrep Oest (Figura 20: Línia de pressions per a la càrrega de col·lapse del pont (400 kN)). A l'annex 1 es recull l'anàlisi de totes les posicions considerades per a la càrrega puntual al llarg del pont.

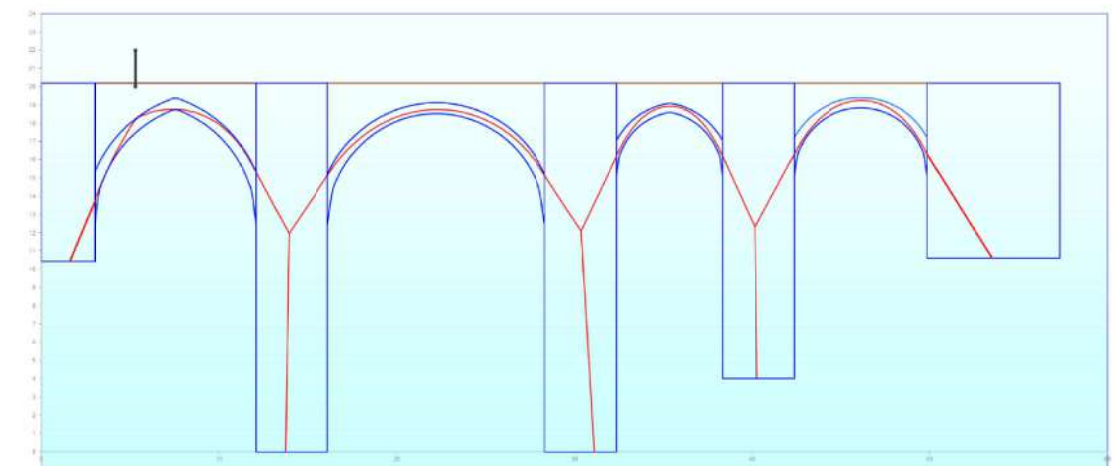


Figura 20: Línia de pressions per a la càrrega de col·lapse del pont (400 kN)

7 Definició de tractaments

7.1 Proposta arrel l'estudi de l'estat actual

D'acord amb l'estudi de l'estat actual amb data de setembre de 2017, una actuació de consolidació en el pont de Sant Pere hauria d'estar orientada a eliminar el risc que l'obertura de les fissures existents (amb els cicles diaris i estacionals) no portessin a una inestabilització del parament Sud, tot garantint l'estabilitat a llarg termini. Per a fer-ho, es proposava l'aplicació de 3 o 4 tirants d'acer transversals a través de les voltes dels arcs que cusin les fissures existents i en limitin definitivament el moviment. Aquests tirants haurien de ser d'acer inoxidable. Després de la col·locació dels tirants, caldria consolidar les fissures longitudinals de les voltes dels arcs mitjançant la injecció de morter especials de calç, hidràulica amb addicions putzolàniques per garantir-ne la compatibilitat i evitar les eflorescències dels morters a base de ciment portland, a banda de la diferent coloració.

Una vegada reforçades les voltes, caldria consolidar els paraments Nord, Sud i els de les voltes on s'hagi produït degradació del morter de la fàbrica. Aquesta consolidació, de molts metres quadrats, hauria d'incloure la retirada del morter degradat i l'aplicació d'un nou morter que rejuntes bé les diferents peces del paredat. Es recomana la utilització del doll de sorra o aigua a pressió. Aquesta operació pot comportar inestabilitzacions locals de blocs.

En referència a l'interès de l'Ajuntament en intervenir a la plataforma per fer-ne una de nova. Si fos possible, es podria retirar el reble existent i aplicar una capa lliscada de morter de calç hidràulica a les voltes de l'arc de forma que impermeabilitzés i eliminés l'aigua que hi pogués arribar a entrar. D'aquesta manera s'evitaria el rentat de la fàbrica de les voltes.

De cara a millorar el reble es podria utilitzar grava, que eliminaria pràcticament l'empenta sobre els murs dels carcanyols, evitant l'ús del formigó per les seves incompatibilitats amb l'obra de fàbrica. Amb tot, per al suport del paviment, es podrà usar un planxer de 10 cm que es reforçarà amb materials que no s'oxidin com ara o barres o fibres d'acer inox, galvanitzat en calent, de vidre, o altres materials sintètics. En tot cas, caldrà treballar amb molta cura com evacuar les aigües i el pas de les instal·lacions. S'impermeabilitzarà el planxer de formigó del paviment i les juntes que tingui (damunt els pilars) per millorar la durabilitat a llarg termini de pont en treure'n l'aigua i impedir el creixement vegetal.

7.2 Seqüència temporal i definició de la intervenció de consolidació

Seguidament es descriuen de forma cronològica les activitats que caldrà desenvolupar en el pont per a la seva consolidació.

1. Definició dels serveis afectats i, en la mesura del possible en desenvolupar els treballs a la plataforma i als paraments, caldria plantejar-ne la seva retirada del pont. Això inclou tant els serveis soterrats a la plataforma com aquelles línies aèries fixada amb mènsoles a la plataforma.
 - 1.1. Canonada d'acer o fosa soterrada a la plataforma pròxima al parament Nord (Figura 4).
 - 1.2. Just en el contacte del parament Sud (aigua avall), sota el paviment de llambordes grans es va trobar un planxer de formigó d'uns 15 cm aproximadament. Aquest planxer protegia un sòl granular poc compactat on es trobaven cintes indicadores de la presència del tubs de serveis urbans, que eren gran mida. En l'estudi de l'estat actual es troba documentació gràfica d'aquesta cala.



Figura 21: Fotografia dels serveis sospesos en el parament Nord.

- 1.3. Al parament costat Nord es troben sospesos almenys dos serveis com es pot veure la Figura 21.

2. Aplicació de tirants d'acer inoxidable de 24 mm de diàmetre per al cosit de fissures i desploms mitjançant tirants.

2.1. Tots els tirants del croquis de la Figura 22, llevat de l'ubicat a l'arrencada de l'arc 1, s'instal·laran en contacte amb l'extradós dels arcs reforçats excavant des de la plataforma. Cal tenir en compte que l'extradós de la volta pot no coincidir amb el de l'arc visible en el parament. S'ha comprovat que les voltes dels arcs 3 i 4 són més gruixudes que els seus respectius arcs.

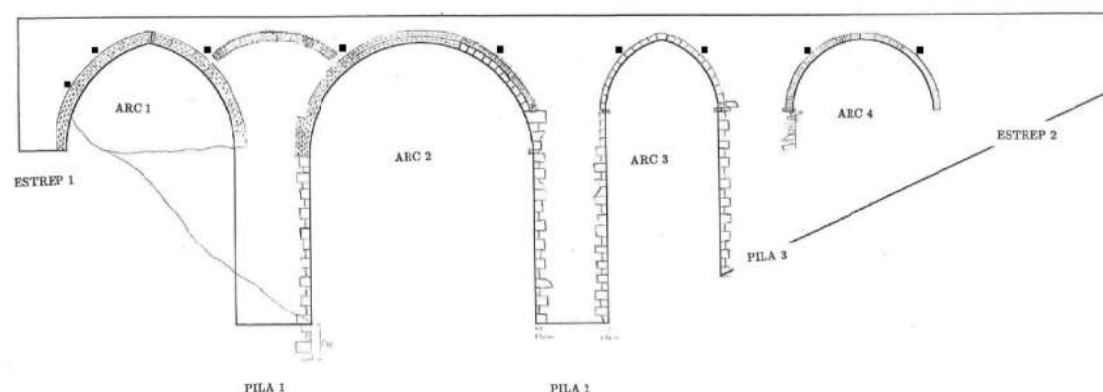


Figura 22: Croquis de l'emplaçament dels nous tirants.

- 2.2. Tots els tirants, tret del de l'arc 1 en l'estrep 1, es situaran a una cota similar, evitant excavar excessivament el reble. Per tant, s'haurien d'instal·lar amb una rasa transversal de un metre d'amplària com a màxim tot tenint en compte les instal·lacions. Si no és possible retirar-les, la rasa podrà estendre's sota d'elles fins a la cota necessària.
- 2.3. Els tirants es col·locaran abans de fer les intervencions en els paraments ja que contribuiran a la seva estabilitat.
- 2.4. El tirant de l'estrep 1, l'únic ubicat a una cota inferior, és l'únic que es perforarà. Es el darrer tirant que es col·locarà.
- 2.5. Les plaques de d'ancoratge dels tirants podran ser com les del tirant existent (Figura 23).
- 2.6. En tots els casos, després de col·locar el tirant en contacte amb la fàbrica damunt la volta, caldrà recobrir-lo de morter. En el cas que per instal·lar-lo calgués excavar

fàbrica i/o argamassa, llavors es reposarà amb morter de calç hidràulica i paredat si el volum fos significatiu.

- 2.7. Es comprovarà que cap embornal aboqui l'aigua just sobre el tirant. En cas que passés caldria, o bé modificar la posició del tirant, o bé la de l'embornal.



Figura 23: Fotografia del parament Sud amb tirant existent.

3. Una vegada s'han instal·lat els tirants s'acabarà de retirar el paviment existent i es retirarà el reble que no sigui coherent de la superfície de la plataforma fins a l'extradós de les voltes dels arcs. No es preveu que s'hagi d'excavar més enllà de 1,50 m. En cas que alguns dels serveis no es puguin retirar del pont, es caldrà disposar algun tipus de suport provisional.
4. Reparació de les esquerdes de les voltes dels arcs 1, 2 i 3 amb beurades i morters de calç hidràulica, depenent del seu gruix. Aquesta operació la realitzarà personal especialitzat en restauració a fi d'aconseguir una execució acurada amb l'ompliment complet de les esquerdes. A la Figura 24 es mostren les esquerdes que caldrà reparar. Cal tenir en compte que en durant aquesta operació, es podrà accedir a les voltes tant pel seu intradós com per una superfície significativa del seu extradós (en gran part excavat). La qual cosa permetrà un treball segur i eficaç de reparació de les esquerdes. Per a la reparació de les esquerdes s'empraran morters de calç NHL 3.5 segons norma EN 459-1, amb addicions

putzolàniques i resistència a compressió de 5 MPa als 8 dies (morter tipus M5). Es recomana emprar morter Kerakoll “Biocalce piedra”, o equivalent, per a l’ompliment d’esquerdes i rejuntats i Kerakoll “Biocalce consolidante” o equivalent per a la injecció.

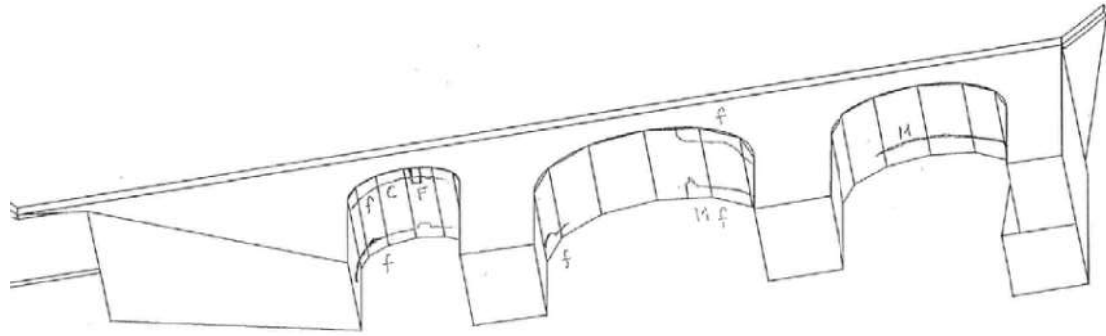


Figura 24: Esquerdes de les voltes dels arcs que caldrà tractar.

5. Aplicació d’un morter de calç hidràulica lliscat damunt de totes les parts visibles de l’extradós de les voltes dels arcs a fi de millorar-ne la impermeabilització, incloent també l’arc de descàrrega damunt del pilar 1 (que es descriu en l’estudi de l’estat actual). Aquesta operació no pretén cap millora resistent, sols millorar la durabilitat a llarg termini.
 - 5.1. Prèviament, caldrà reomplir en grava l’espai existent sota l’arc de descarrega damunt del pilar 1.
6. Per al tractament de la plataforma, els serveis tècnics de l’Ajuntament hauran de decidir el tipus de paviment. En tot cas, en aquest punt es recullen les indicacions genèriques per tal de procedir
 - 6.1. Allí on el reble existent no sigui consistent es podrà substituir per grava de matxuqueig, que no necessita compactació.
 - 6.2. Convé que sigui impermeable a fi de limitar tant com sigui possible el creixement de vegetació als paraments.
 - 6.3. Haurà de ser coherent amb el sistema d’evacuació de les aigües pluvials.

7. El tractament dels paraments presenta una superfície important i inclourà les següents operacions:
 - 7.1. Retirada de qualsevol element metàl·lic, principalment mènsules, i pegats de morter de ciment *portland* usats per suportar ancoratges i altres reparacions històriques.
 - 7.2. Substitució de blocs de pedra que es vegin molt deteriorats o clivellats de fissures.
 - 7.3. Eliminació de tota la vegetació i del morter dels junts que estigui deteriorat amb mitjans mecànics que ha incloure l’aigua a pressió o doll de sorra.
 - 7.4. Tractament específic de les esquerdes existents (Figura 25, Figura 26 i Figura 27) en el parament mitjançant injecció de morter i/o beurada de calç hidràulica. Com s’ha indicat anteriorment, per a la reparació de les esquerdes s’empraran morters de calç NHL 3.5 segons norma EN 459-1, amb addicions putzolàniques i resistència a compressió de 5 MPa als 28 dies (morter tipus M5). Com abans, es recomana emprar morter Kerakoll “Biocalce piedra”, o equivalent, per a l’ompliment d’esquerdes i rejuntat. Es recomana emprar Kerakoll “Biocalce consolidante” o equivalent quan l’ample de l’esquerda sigui molt reduït i exigeixi l’ús d’un micromorter específic per injecció.

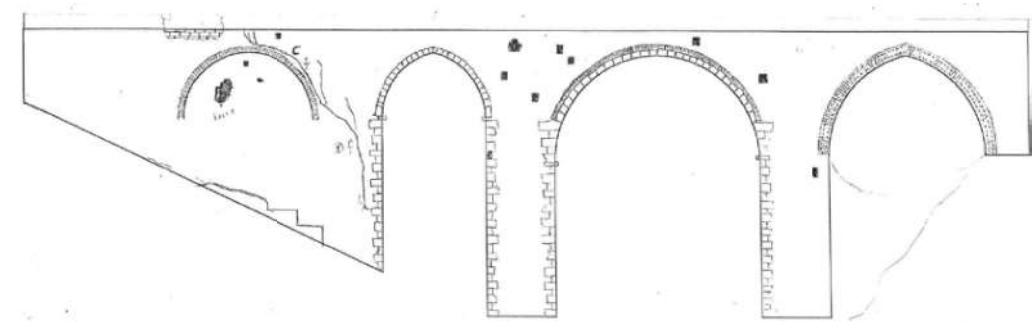


Figura 25: Esquerdes i lesions alçat Nord.

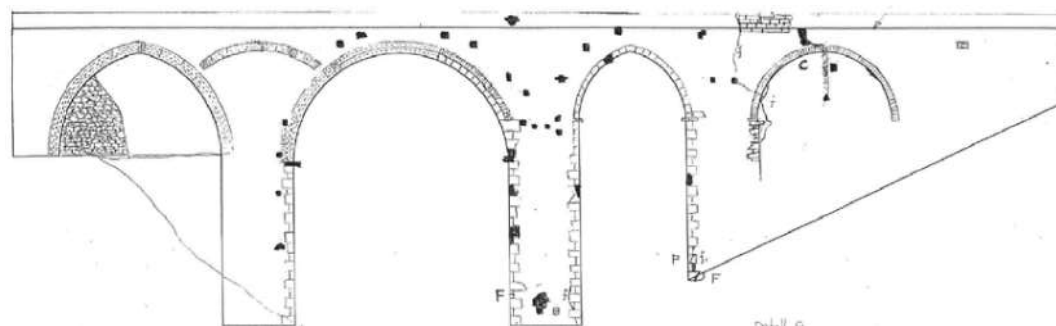


Figura 26: Esquemes i lesions alçat Sud.

- 7.5. Reparacions locals dels elements de bloc de paredat caiguts amb blocs de pedra similar i morter de calç hidràulica. En particular a la base del parament Nord sota l'arc 4 s'observa una àmplia zona amb pèrdua de paredat (Figura 25), que caldrà restituir.
- 7.6. Rejuntat del morter superficial de les fàbriques de paredat i de maó. Com s'ha esmentat anteriorment, els rejuntats es faran amb morter de calç NHL 3.5 amb addició putzolàniques i amb resistència de 28 MPa als 28 dies. S'aconsella emprar per aquesta finalitat morter Kerakoll "Biocalce Piedra" o equivalent.
- 7.7. Reparació carreus fissurats mitjançant injecció de morter de calç (del mateix tipus que els abans especificats per a la injecció). . Aquesta operació es preveu tan sols en alguns carreus, dels arcs i de les cantonades dels pilars. Complementàriament, els carreus afectats es consolidaran mitjançant el cosit amb barres de fibra de vidre de 8 mm de diàmetre resistents als àlcalis i ubicades en petites perforacions practicades a l'efecte (de diàmetre lleugerament superior per a permetre la injecció) i injectades amb el mateix morter de calç. S'emprarà un cosit mínim consistent en dues barres (disposades en diferents perforacions) en carreu afectat per algun tipus d'esquerda o fractura.
- 7.8. Aquestes set operacions descrites es podran efectuar per zones de les superfícies de parament on es vagin disposant successivament els mitjans auxiliars necessaris.

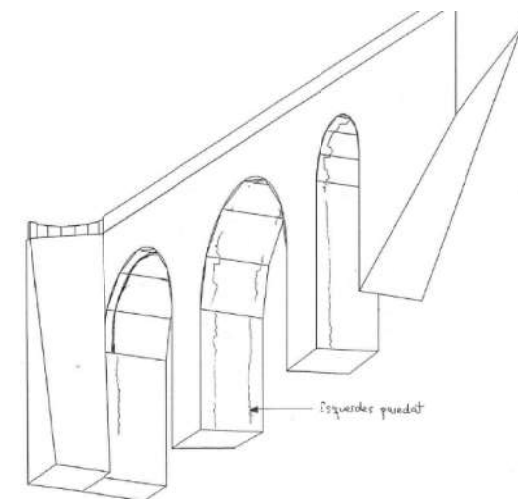


Figura 27: Esquemes a la cara interna dels pilars.

8. Col·locació d'una tapa, que permeti l'accés quan calgui, al forat d'accés a l'intradós de la volta de l'arc 4.
9. Recollida i evacuació d'aigua de la plataforma. Actualment hi ha reixes als dos extrems de la plataforma del pont per liminar l'entrada d'aigua dels vials d'accés al pont cap a damunt la plataforma. A banda, també hi ha embornals sota la vorada adossada al parament Nord que desaigüen directament damunt el mateix parament. Per tant, per evacuar ràpidament l'aigua de la plataforma es podria concebre un pendent únic cap al Nord i aprofitar els embornals existents que caldria refer per tal que l'aigua saltés més enllà del parament i no regalimés damunt seu. Per a separar l'aigua del parament es podria usar directament una teula romana o similar.
10. Per millorar la recollida d'aigua al terreny en contacte amb la fàbrica, en tots els paraments del pont es disposarà d'una cuneta poc profunda que es podria construir amb llambordins formigonats. Actualment, en alguns trams al parament Sud hi ha cuneta de formigó. A la Figura 28 es veu el tram que va de l'estrep 2 fins la pila 3 i el tram del pilar 2 (entre els arcs 2 i 3). En aquest darrer s'observa que la cuneta s'ha separat del parament del pont, amb presència de creixement vegetal. Al parament Nord no hi ha cuneta.



Figura 28: Cunetes existents a la base del parament Sud.

8 Pla d'inspecció tècnica i manteniment del pont

La preservació d'una construcció del patrimoni és una pràctica essencial per assegurar el seu bon estat a llarg termini. La manca de manteniment i inspeccions preventives pot portar a mig termini a costoses reparacions i consolidacions per garantir-ne la preservació. Tanmateix, la forma més veritable de conservació consisteix en el manteniment en si mateix, en el qual no calen treballs addicionals. El manteniment consisteix en petites tasques que es realitzen periòdicament, impedint que el pont experimenti una decadència. Sense manteniment, es produirà un deteriorament, que es traduirà en reparacions, que s'aconseguiran acumulant de forma original en l'estat del pont.

Hi ha dues grans línies en el pla de manteniment que es proposa per al Pont de Sant Pere; un pla de manteniment d'elements estructurals i un pla de manteniment de materials. El pla de manteniment dels elements inclou les voltes, els paraments, la plataforma i els tirants. Els materials que s'han de mantenir inclouen un control general de les fàbriques i el morter.

Cadascun dels elements i materials s'haurien de revisar periòdicament, alguns més freqüentment que altres. La llista de verificació que s'inclou en aquest estudi pretén proporcionar orientació en el manteniment del pont. Atès que no hi ha cap plantilla general per al manteniment de ponts de fàbrica històrics, el pla de manteniment proposat es basa en l'experiència i coneixement dels autors d'aquest informe.

Si s'aconsegueix fer un bon manteniment del pont, la quantitat de reparacions futures seran molt limitades. El pla de manteniment proposat està previst per a una periodicitat de 10 anys.

A la Taula 1 es presenta el manteniment previst per als elements constructius mentre que a la Taula 2 es presenta l'específic dels materials.

Taula 1: Pla de manteniment dels elements constructius.

ELEMENT	ASPECTE	DESCRIPCIÓ	FREQÜÈNCIA
PLATAFORMA	☐ Neteja ☐ Taques ☐ Fissures ☐ Desgast	Inspeccionar regularment per assegurar que la plataforma estigui en bon estat. Neteja de la terra i possibles taques amb un mètode no abrasiu com ara aigua o aigua amb sabó neutre. Comprovar si hi ha algun origen per a les taques i/o creixement vegetal. Si es detecta acumulació d'aigua caldrà o netejar embornals i/o revisar pendents d'evacuació d'aigua. Revisar que no hi hagi elements solts: peces trencades.	MENSUAL Inspecció i intervenció si cal (en cas fissura o peça trencada) TRIMESTRAL Neteja vegetació. Neteja de taques.
	☐ Integritat estructural ☐ Neteja ☐ Filtració aigua ☐ Absència danys	Inspeccionar la presència de fissures, en particular si n'apareixen de noves. Neteja dels arcs per evitar el creixement vegetal. Comprovar qualsevol humitat o filtració que vingui de la plataforma i/o arribi regalimant del parament.	MENSUAL Inspecció filtracions i humitats ANUAL Inspecció de danys: fissures, pèrdues material Eliminació vegetació
PARAMENTS	☐ Integritat estructural ☐ Neteja ☐ Vegetació ☐ Humitats ☐ Tirants	Inspeccionar la presència de fissures i/o pèrdues parcials de fàbrica, en particular si n'apareixen de noves. Neteja de taques amb un mètode no abrasiu com ara aigua o aigua amb sabó neutre. Comprovar i eliminar qualsevol font d'humitat. Eliminar qualsevol tipus de vegetació Comprovar bon estat dels ancoratges dels tirants.	MENSUAL Inspecció filtracions i humitats ANUAL Inspecció de danys: fissures, pèrdues material Eliminació vegetació
EMBORNALS	☐ Operativitat ☐ Humitats ☐ Vegetació	Garantir l'operativitat dels embornals. Evitar que l'aigua s'infiltri des de la plataforma. Evitar que l'aigua corri per damunt dels paraments verticals del pont. Comprovar i eliminar qualsevol font d'humitat. Eliminar qualsevol tipus de vegetació	MENSUAL Inspecció integritat, humitat i operativitat. Neteja si necessari ANUAL Eliminació vegetació
CUNETES	☐ Integritat ☐ Operativitat ☐ Neteja ☐ Vegetació	Netejar i mantenir en bon estat les cunetes. Comprovar-ne la seva operativitat i capacitat d'evacuació. Evitar obstruccions produïdes per sediments i/o creixements vegetació. Inspeccionar presència d'esquerdes on s'infiltri aigua.	MENSUAL Inspecció integritat i operativitat. Neteja si hi ha obstruccions ANUAL Eliminació creixement vegetal. Segellat esquerdes i esquerdes per on es pugui infiltrar l'aigua.


Taula 2: Pla de manteniment dels materials.

MATERIAL	ASPECTE	DESCRIPCIÓ	FREQÜÈNCIA
ACER	☐ Neteja ☐ Absència taques ☐ Integritat	Comprovar el bon estat dels elements d'acer, tant dels passamans de baranes com dels caps d'ancoratge dels tirants. Comprovar que no hi ha taques. Inspeccionar la integritat.	ANUAL Inspecció passamans i ancoratges dels tirants.
FÀBRriques	☐ Integritat estructural ☐ Absència de lesions ☐ Neteja	Inspeccionar regularment per determinar si hi ha algun tipus de deteriorament de les fàbriques. Reparar qualsevol fàbrica danyada amb materials similars. Netejar qualsevol taca que afecti la fàbrica amb un mètode no abrasiu com ara aigua o aigua amb sabó neutre.	ANUAL inspeccions DECENAL Neteja de la fàbrica
MORTER	☐ Obertura de junts ☐ Absència de lesions	Neteja regular del morter per assegurar un bon manteniment. Senyals primerencs de deteriorament s'han de detectar i corregir abans que progressin de forma important. Les reparacions s'han de fer amb materials que tinguin propietats físiques i mecàniques similars i/o compatibles amb els originals.	ANUAL Inspeccions DECENAL Rejuntat on calgui.

A Barcelona, 29 de desembre de 2017,


Climent Molins i Borrell
Dr. Enginyer de Camins, Canals i Ports



Pere Roca Fabregat
Dr. Enginyer de Camins, Canals i Ports

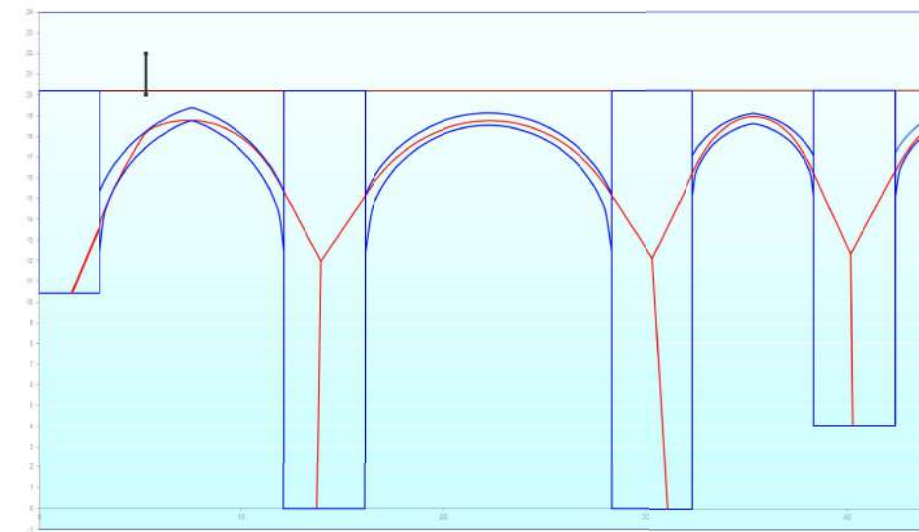


Posició 1 - Factor càrrega màxima 4 (càrrega de referencia = 100 kN)

1


I. Annex: Anàlisi resistent

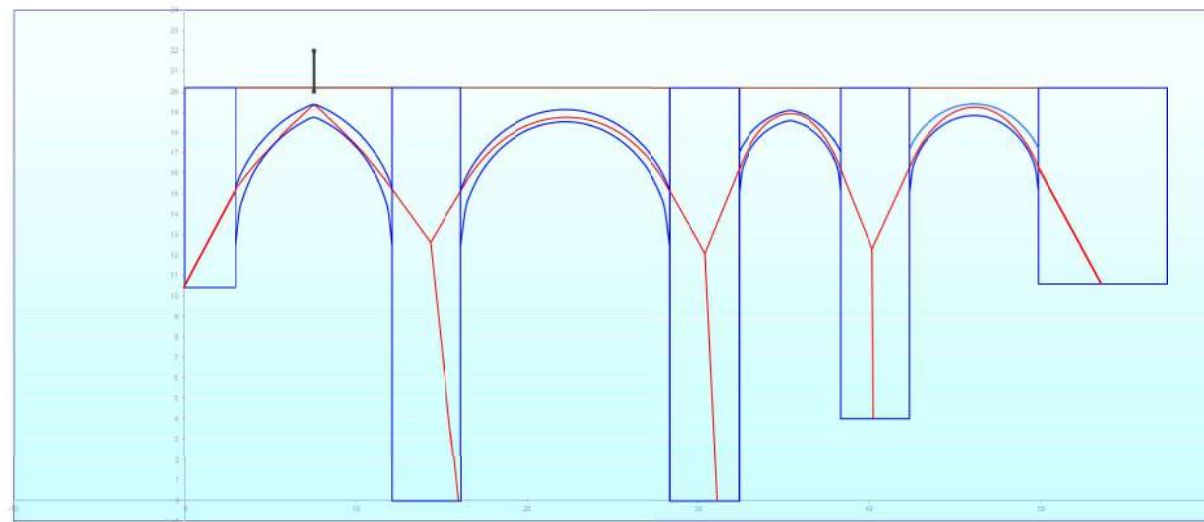


Posició 2 - Factor càrrega màxima =32

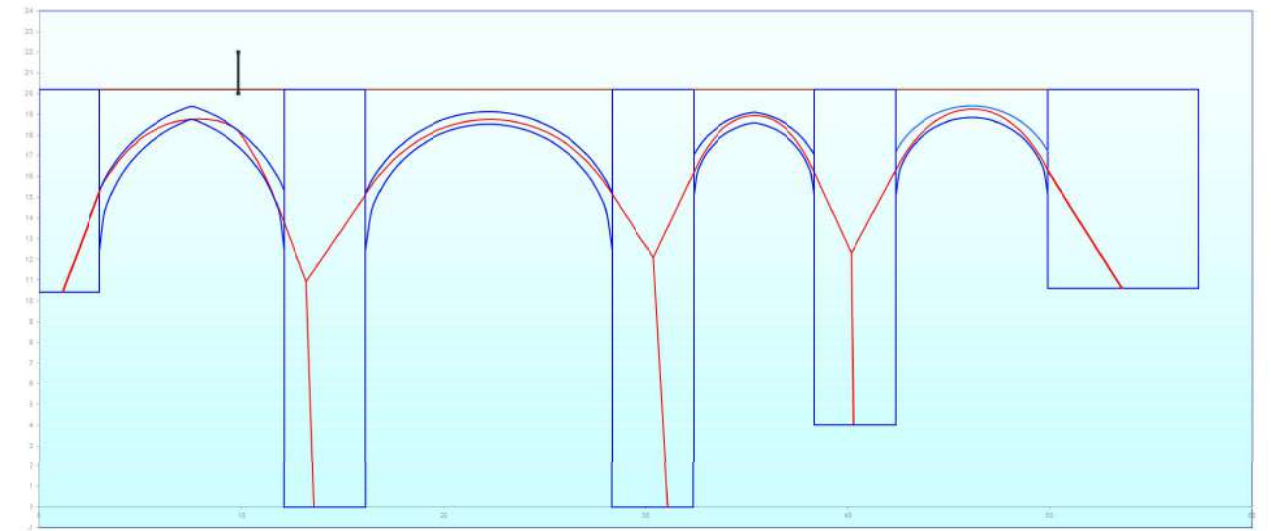


Posició 3 - Factor càrrega màxima 4

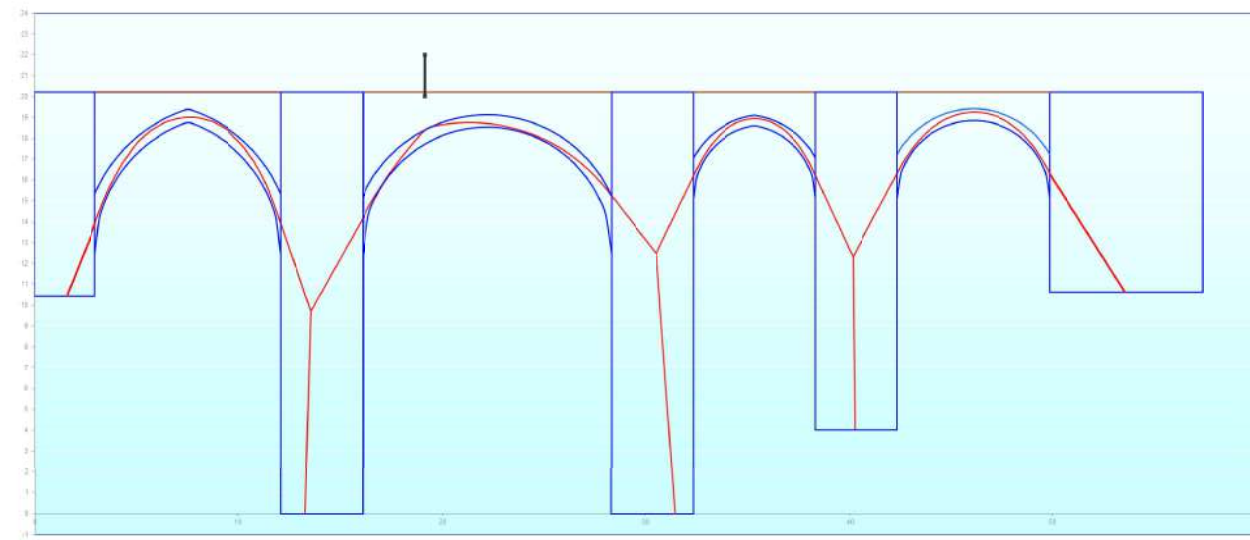


Posició 4 - Factor càrrega màxima 7

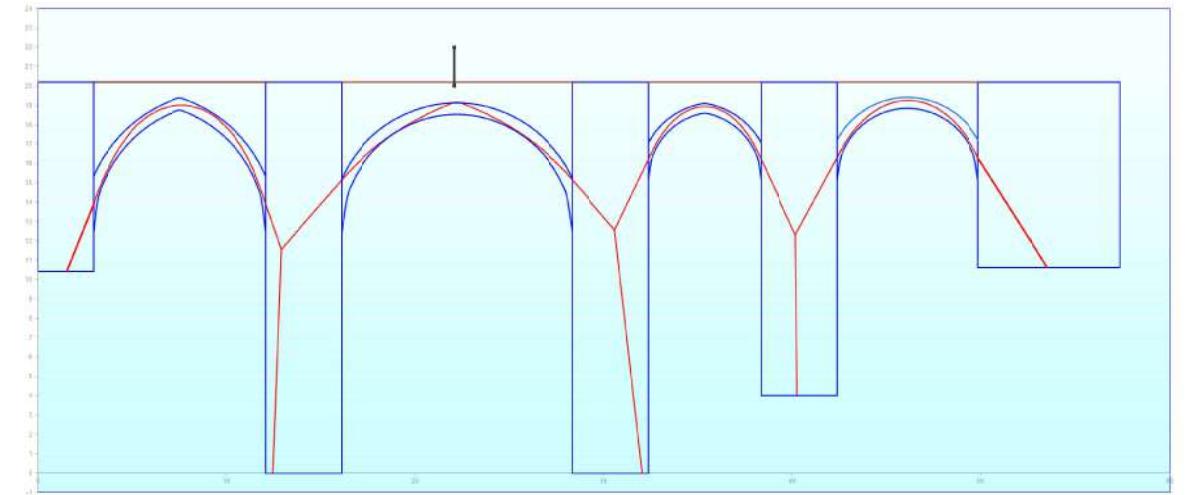


Posició 5 - Factor càrrega màxima = 9

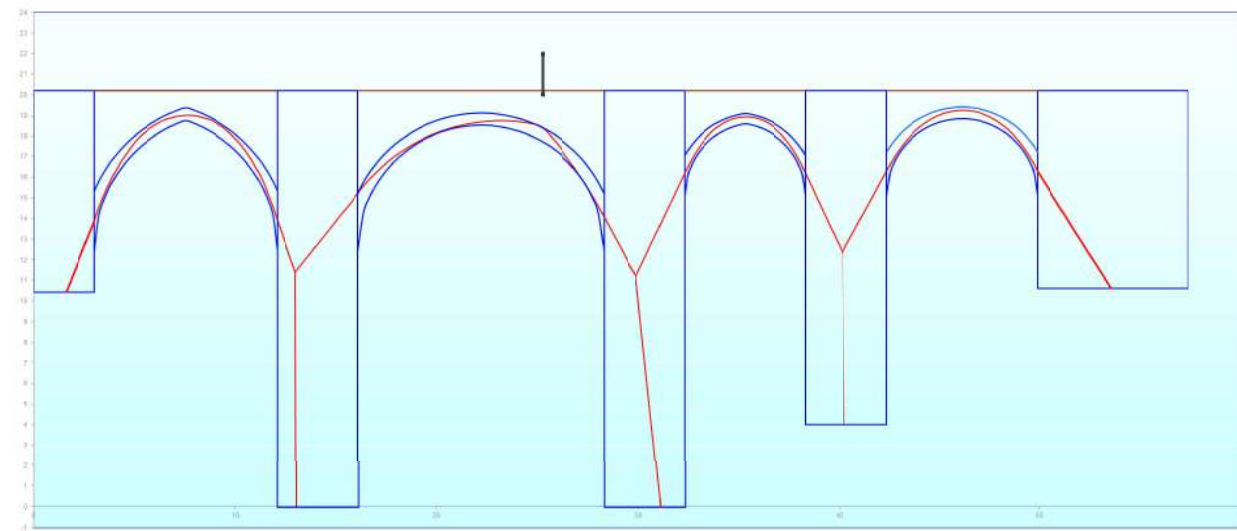


Posició 6 - Factor càrrega màxima = 7

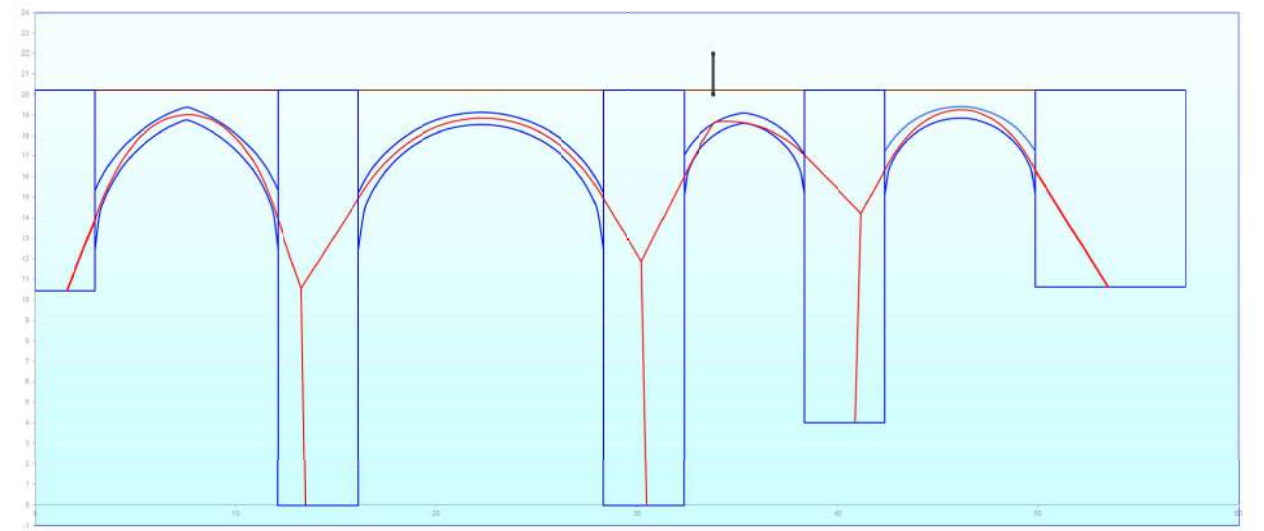


Posició 7 - Factor càrrega màxima = 6.9

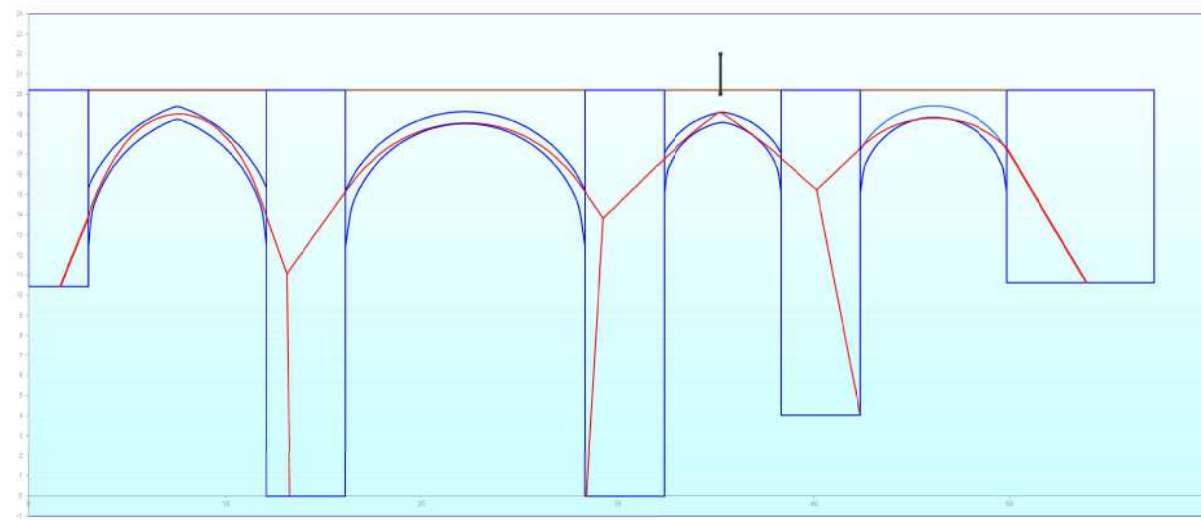


Posició 8 - Factor càrrega màxima = 25

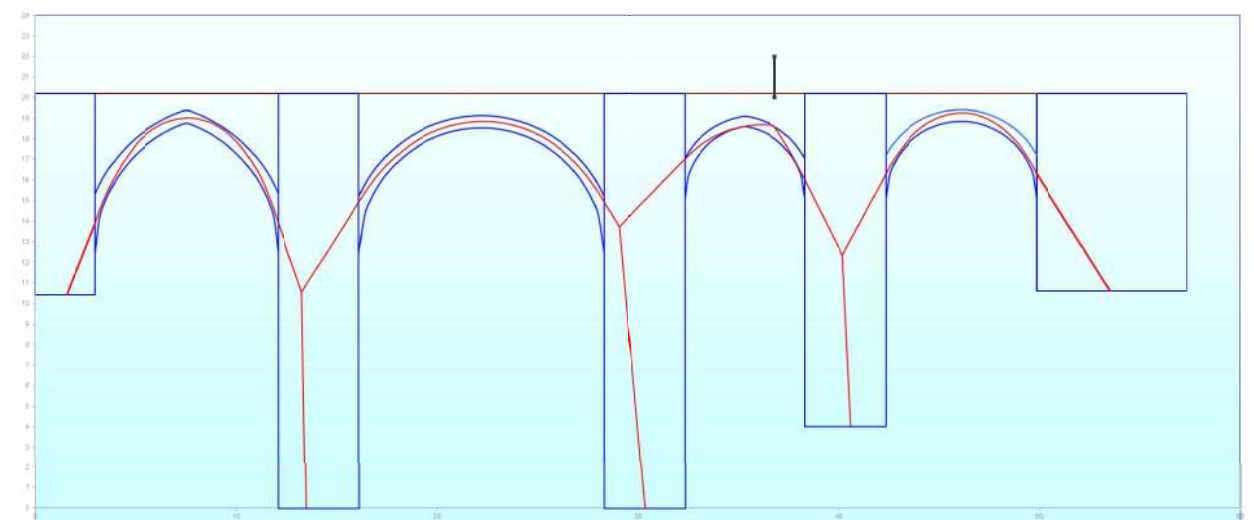

Posició 9 - Factor càrrega màxima = 6.5

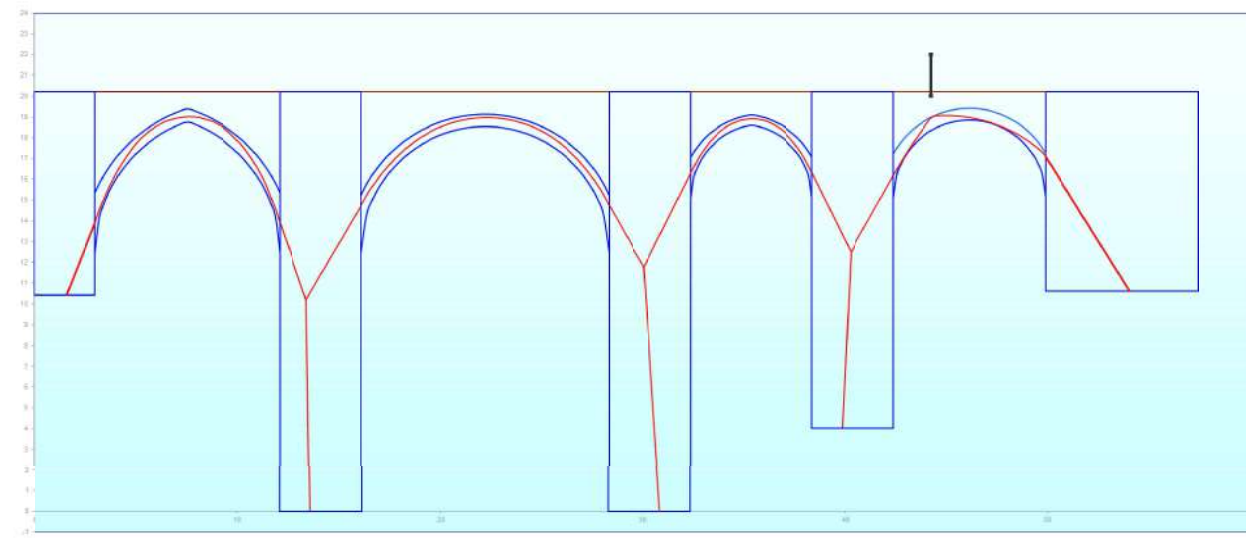

Posició 10 - Factor càrrega màxima = 7.1

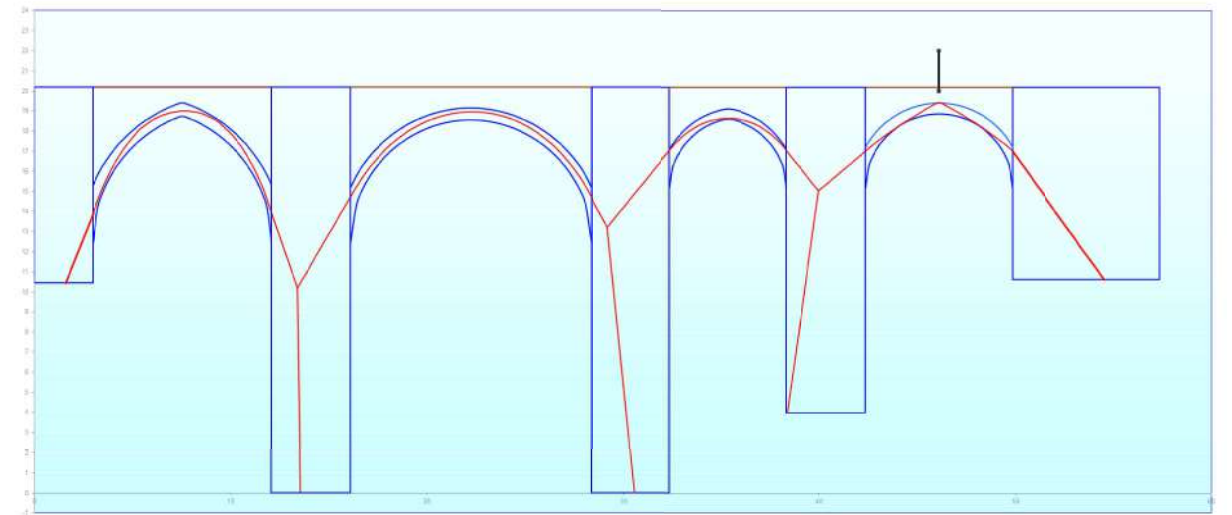

Posició 11 - Factor càrrega màxima = 15.70

II. Annex: Informació relativa als morters de reparació

Biocalce® Consolidante

Mortero natural certificado, eco-compatible, de cal natural para NHL 3,5, conforme a la norma EN 459-1, para la inyección consolidante y transpirable de muro romano, idóneo para el GreenBuilding y la Restauración Histórica. Contiene sólo materias primas de origen estrictamente natural. Con reducidas emisiones de CO₂ y bajísimas emisiones de COVs. Con ventilación natural activa en la dilución de los contaminantes interiores, bacteriostático y fungistático natural. Reciclable como árido después de su vida útil.

Biocalce® Consolidante es un mortero específico para el refuerzo estructural transpirable de muros, pilares y bóvedas portantes de ladrillo, ladrillo, tufa volcánico, piedra y paredes mixtas interiores y exteriores. Especifico para inyecciones de consolidación de muro romano y cavidades interiores.



GREENBUILDING RATING®

Biocalce® Consolidante

- Categoría: Inorgánicos Minerales Naturales
- Clase: Morteros Naturales Transpirables para Construcción y Consolidación
- Rating: Bio 4

bio 4	IAQ	IAQ	IAQ	CO ₂	CO ₂
Alta calidad 99%	Impacto ambiental en edificios: 100%	

ELEMENTOS NATURALES

Cal natural para NHL 3,5 Certificada	Mortero para Muros Romanos Brevetado
Mortero Natural Minerales Certificado	Mortero de Muros y Bóvedas Certificado
Agua Mineral y arena de Carrara	

CAMPOS DE APLICACIÓN

Destinos de uso

Mortero estructural transpirable para muros, pilares, arcos y bóvedas portantes de ladrillo deterioradas, tufa volcánico, piedra y paredes mixtas interiores y exteriores. Especifico para inyección de consolidación sobre bóvedas de cañón, muros romanos y cavidades interiores.

Biocalce® Consolidante es particularmente apropiado para el refuerzo estático de almas en muros en la Construcción de Bienestar, donde el origen rigurosamente natural de sus componentes garantiza el respeto de los parámetros fundamentales de porosidad, higroscopiedad y transpirabilidad requeridos.

Biocalce® Consolidante es idóneo para consolidaciones naturales y transpirables y para la restauración funcional de pinturas al fresco en la Restauración Histórica, donde la elección de materiales de la tradición, tales como cal natural, piedra, mármol y granito sabiamente dosificados garantizan intervenciones de conservación que respetan las estructuras ya existentes así como los materiales originarios.

No utilizar

Antes de haber rejuntado, enfoscado o alisado las superficies de los muros y de las bóvedas y arcos a consolidar.


MODO DE EMPLEO

Preparación de los soportes

Las zonas a consolidar con Biocalce® Consolidante se rellenan o enfoscán sobre toda la superficie con morteros nobles Biocalce® de cal natural para NHL 3,5, insertando a la vez tubos o inyectoras a la distancia oportuna (malla aconsejada: 50x50 cm) para ejecutar el posterior relleno de mortero de inyección. De este modo se garantiza la cohesión del mortero hiperfalso sin variar la transpirabilidad del muro. Inyectar siempre de abajo hacia arriba para favorecer la salida del aire al interior y garantizar la continuidad de la compactación estructural. Antes de inyectar el mortero de relleno y el consolidante en el interior de las fisuras, hundimientos, cavidades y despegues es necesario saturar con agua toda la estructura interna usando las mismas vías de acceso pre-dispuestas para el mortero. Proceder a la inyección de Biocalce® Consolidante, de abajo hacia arriba, solo tras asegurarse de que la estructura ha absorbido toda el agua inyectada.

VENTAJAS DEL PRODUCTO

- Alta resistencia a las sales, elevada capacidad consolidante, incrementa la capacidad termohigrométrica del muro
- Mezcla fluida y adhesiva, garantiza máxima penetración
- Idóneo para inyecciones a baja presión sin segregación de los áridos
- Natural, poroso y altamente transpirable, deja al muro libre para respirar

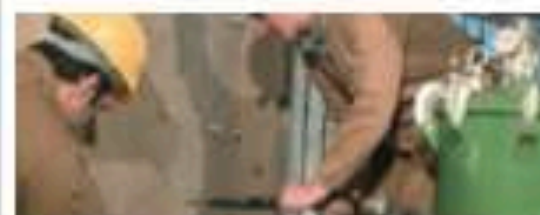

MODO DE EMPLEO

Preparación

Biocalce® Consolidante se prepara mezclando un saco de 25 kg con 8,3 litros de agua limpia. La mezcla se obtiene vertiendo agua en el recipiente y añadiendo el polvo de modo gradual. La mezcla se puede realizar en banyonera, en cubo la mano o con agitador mecánico a bajo número de revoluciones o con amasadora en continuo hasta obtener un mortero homogéneo y sin grumos. Se puede usar una amasadora para mezclar y bombear simultáneamente el producto empleando un inyector-rotor con las características adecuadas. Usar todo el producto preparado sin recuperarlo en la siguiente mezcla. Almacenar el material en lugares protegidos del calor en verano o del frío en invierno. Emplear agua corriente no sujeta a la influencia de las temperaturas extremas.

La calidad del mortero, garantizada por su origen estrictamente natural, se verá comprometida por la adición de cualquier dosis de cemento.

Aplicación

Biocalce® Consolidante se aplica mediante inyecciones con bombas manuales, con calderín a presión o por vertido gravitacional. Es preferible inyectar el material de abajo hacia arriba para garantizar la expulsión de todo el aire contenido en la sección interna donde se va a operar, evitando la formación de aire sólido. Cuando el mortero rebosa por el inyector superior, se intermite la inyección, se cierra el inyector en servicio y se continúa con el superior. Así hasta alcanzar la parte alta de la lesión. Sobre superficies horizontales se procede por vertido o se realiza una inyección de ingreso sobre la zona del despegue y algunas agujeros de salida en juntas diametralmente opuestas al de la inyección. También aquí el relleno se realizará hasta que el mortero rebosa por los agujeros de salida.

Biocalce® Consolidante garantiza largos tiempos de trabajabilidad y de bombeo, no segrega en el interior de los depósitos, incluso expuesta a presión de trabajo. Puede ser bombeado a notables distancias y a elevadas alturas, permitiendo colocar el punto de trabajo desde el plano de la obra, evitando el movimiento manual de sacos y herramientas.

Limpieza

Biocalce® Consolidante es un producto natural, la limpieza de las herramientas se realiza con agua antes de que el producto se endurezca.

OTRAS INDICACIONES

En las inyecciones a presión es indispensable observar y controlar automáticamente la presión máxima de bombeo para impedir la formación de sobrepresiones o golpes de ariete en el interior de la estructura a intervenir.

Los sistemas de control más difundidos son:

- aplicación con manómetro conectado a una electrodinámica en las bombas con motor eléctrico
- medición de la presión de salida del aire sobre el compresor para las calderines a presión (sistema aconsejado por su facilidad de uso y la versatilidad en la medición de bajas presiones de bombeo).

ESPECIFICACIÓN DE PROYECTO

En la Construcción del Bienestar y en la Restauración Histórica se realizarán intervenciones de consolidación de grietas y deterioros en muros, pilares, bóvedas y arcos de ladrillo, tufa volcánico y rellenos de muros romanos, de cañones y despegues de enfoscado realizados con inyecciones de mortero compacto, de altísima higroscopiedad y transpirabilidad, hiperfalso, de elevada retención de agua de cal hidráulica natural para NHL 3,5, pasta natural microsilada, áridos de arena sílica y mármol blanco Carrara con curva granulométrica 0 - 500 µm tipo Biocalce® Consolidante. Las características requeridas, obtenidas exclusivamente con el empleo de materias primas de origen rigurosamente natural, garantizarán una total resistencia a las sales (Tabla 1 - ASTM C 1512-95a ± 0,04%). El mortero natural deberá cumplir los requisitos de la norma EN 9912-0 M2,5. Reacción al fuego Clase A1. Las inyecciones de consolidación en el interior de materiales débiles o deteriorados se realizarán a baja presión para evitar la formación de sobrepresiones o "golpe de ariete" en el interior de las estructuras, con el consecuente posible hundimiento o choque. A las superficies planas o a las deterioradas se les realizará un enfoscado base o de relleno para garantizar la continuidad del mortero de inyección. Las inyecciones se ejecutarán mediante calderín con presión de aire, inyectoras manuales B 14 en proporción de 6/1, presión máx. bar 1,5. Rendimiento Biocalce® Consolidante: ~ 1,4 kg/dm³.

DATOS TÉCNICOS SEGÚN NORMA DE CALIDAD KERAKOLL

Tipo de mortero	mortero para inyección con prestaciones garantizadas en elementos sujetos a requisitos estructurales	
Naturalidad química del ligante	Cal Hidráulica Natural Pura NHL 3,5	EN 459-1
Intervalo granulométrico	0 - 500 µm	EN 1015-1
Densidad aparente del polvo	~ 1,19 kg/dm³	UEAtc
Conservación	= 12 meses en el envase original sin abrir en lugar seco	
Envasado	sacos 25 kg	
Agua de amasado	= 8,3 l / 1 saco 25 kg	
Densidad aparente del mortero fresco	~ 1,3 kg/dm³	EN 1015-6
Densidad aparente del mortero endurecido y seco	~ 1,5 kg/dm³	EN 1015-10
Resistencia a la muerte (como de fluidos)		
- 8 min.	52 s	
- 32 min.	50 s	
- 60 min.	48 s	EN 445
pH mezcla	≥ 12	
Segregación	cero	
Prueba de exudación	0,1%	EN 445
Temperaturas límite de aplicación	de +5 °C a +35 °C	
Rendimiento	~ 1,4 kg/dm³	

Nota de agua a +20 ± 2 °C de temperatura, 65 ± 5% R.H. y en ventilación. Pueden variar en función de las condiciones particulares de cada obra.

* EMISIONES BAJO CONDICIONES INTERIORES: información sobre la huella d'empreinte de carbono emitida durante la fabricación, presentando un riesgo de toxicidad por inhalación, así como el efecto de dicho efecto de los ácidos volátiles producidos a C (datos de emisión).

Biocalce® Piedra

Mortero natural certificado, eco-compatible, de cal natural pura NHL 3.5, conforme a la norma EN 459-1, para la ejecución y el llagueado altamente transpirable de muros y fábricas, idóneo para el GreenBuilding y la Restauración Histórica. Contiene solo materias primas de origen rigurosamente natural y minerales reciclados. Con reducidas emisiones de CO₂ y bajísimas emisiones de COVs. Con ventilación natural activa en la dilución de los contaminantes interiores, bacteriostático y fungistático natural. Reciclable como árido después de su vida útil.

Biocalce® Piedra es un mortero de clase M5 idóneo para el levantamiento de muros de caravista y para el llagueado de muros de ladrillo o piedras naturales. Interiores, exteriores.



GREENBUILDING RATING®

Biocalce® Piedra
 - Categoría: Inorgánicos Minerales Naturales
 - Clase: Morteros Naturales Transpirables para Construcción y Consolidación
 - Rating: Bio 4

IAQ	IAQ	IAQ	CO ₂	WATER
Alta eficiencia (V7)	Ningún elemento de bacterias ni de hongos	Exigencias mínimas COVs	Emissiones de CO ₂ 12 g	

ELEMENTOS NATURALES

Cal Natural Pura NHL 3.5 Certificada	Gravilla fina de Mármol Puro Blanco Macael (0-4 mm)
Puzolana Natural Extrafina Certificada	Piedra de Mármol Puro Blanco Macael (0-2 mm)
Arena Silíceo Lavada de Campa Flota (0-0.5 mm)	

CAMPOS DE APLICACIÓN

Destinos de uso
 Llagueado o rejuntado transpirable de muros portantes y de cerramiento de ladrillo, tufo volcánico, piedra y paredes mixtas interiores y exteriores.
 Biocalce® Piedra es particularmente apropiado para el levantamiento de muros caravista y para el llagueado de muros de ladrillo o piedra natural en la Construcción del Bienestar, donde el origen estrictamente natural de sus componentes garantiza el respeto de los parámetros fundamentales de porosidad, higroscopicidad y transpirabilidad requeridos.
 Biocalce® Piedra es idóneo para el relleno y la reconstrucción vista en la Restauración Histórica, donde la elección de materias primas tradicionales tales como cal natural, puzolana natural, piedra, mármol y granto, dosificados sabiamente, garantiza intervenciones de conservación que respetan las estructuras ya existentes y los materiales originarios.

No utilizar
 Sobre soportes sucios, no cohesionados o polvorientos. Sobre soportes con elevada presencia de salinidad intersticial.

MODO DE EMPLEO

Preparación de los soportes
 El soporte debe estar limpio y ser consistente, estar libre de partes friables, de polvo y mohos. Los muros de época deben limpiarse cuidadosamente de residuos de trabajos anteriores (viejos estucos, viejos alisados, etc.) o de sales intersticiales superficiales que podrían perjudicar la adhesión. Retirar el mortero de albañilería inconsistente entre los mampuestos. Antes de proceder al relleno, mojar siempre los soportes.

VENTAJAS DEL PRODUCTO

- Natural, poroso y altamente transpirable, deja al muro libre para respirar
- Idóneo para el llagueado de viejos muros de piedra o ladrillo
- Mezcla plástica y suave para una veloz y fácil extensión
- Mezclable con áridos autóctonos de 1 a 4 mm para reproducir el mortero típico de origen



MODO DE EMPLEO

Preparación
 Biocalce® Piedra se prepara mezclando 1 saco de 25 kg con aprox. 4,5 litros de agua limpia en hormigonera o en cubo. La mezcla se obtiene vertiendo agua en el recipiente y añadiendo el polvo de modo gradual. La mezcla se puede realizar en hormigonera, en cubo (a mano o con agitador mecánico a bajo número de revoluciones) o con amasadora en continuo hasta obtener un mortero homogéneo y sin grumos. Usar todo el producto preparado sin recuperarlo en la siguiente mezcla. Almacenar el material en lugares protegidos del calor en verano o del frío en invierno. Emplear agua corriente no sujeta a la influencia de las temperaturas externas.
 La calidad del mortero, garantizada por su origen estrictamente natural, se verá comprometida por la adición de cualquier dosis de cemento.

Aplicación
Llagueado muros caravista: en el llagueado de muros caravista, extender una primera mano de Biocalce® Piedra en las juntas, oportunamente preparadas y humedecidas, con paleta, lana o máquina efectuando una enérgica presión para garantizar la adhesión. El mortero sobrante deberá ser inmediatamente retirado, limpiando en seguida también el ladrillo. Rellenos a ras de muro se pueden limpiar con esponja.
Construcción muros caravista: en el acabado de muros caravista poner en obra el mortero con paleta para formar el lecho de colocación, colocar el mampuesto realizando ligeros movimientos rotatorios hasta obtener la alineación y el posicionamiento correctos, retirar el mortero sobrante de los frentes del muro con corte y alisado recogiendo con la paleta.

Limpieza
 Biocalce® Piedra es un producto natural, la limpieza de las herramientas se realiza con agua antes de que el producto endurezca.

OTRAS INDICACIONES

Para obtener un mortero que refleje las particularidades del sitio, sin variar sus características técnicas, añadir a la mezcla de Biocalce® Piedra un árido autóctono de grano entre 1 y 4 mm, hasta el 20% del peso como máximo.
 Biocalce® Piedra es un producto de cal hidráulica natural sin pigmentos, por tanto la coloración puede asumir tonalidades variables entre lotes de diferente producción.
 Por otra parte, al ser un producto mineral, el color del mortero endurecido y seco varía en función de la absorción de los soportes y de las condiciones atmosféricas durante la aplicación.

ESPECIFICACIÓN DE PROYECTO

En la Construcción del Bienestar y la Restauración Histórica se realizarán intervenciones de llagueado o rejuntado de muros interiores y exteriores en ladrillo, tufo volcánico, piedras naturales, con mortero compacto de altísima higroscopicidad y transpirabilidad de cal hidráulica natural pura NHL 3.5, puzolana natural extrafina y áridos de arena silícea y mármol puro blanco Macael con curva granulométrica 0 - 1,4 mm, GreenBuilding Rating® Bio 4 (tipo Biocalce® Piedra).
 Las características requeridas, obtenidas exclusivamente con el empleo de materias primas de origen rigurosamente natural, garantizan un reducido contenido de cloruros ($\leq 0,01\%$ Cl).
 El mortero natural deberá satisfacer los requisitos de la norma EN 998-2 - G / M 5, resistencia a cizalladura inicial $\geq 0,2$ N/mm², adherencia al soporte $\geq 0,4$ N/mm², absorción hídrica capilar $\leq 0,4$ kg/(m² · m^{1/2}), reacción al fuego clase A1.
 Incluidos los enjarjes, esquinas y retranqueos, el alisado de los lechos, el corte para la formación de las jambas en los vanos y en cada retranqueo para la colocación de marcos de cualquier dimensión, incluidos los costes de los andamios de servicio (andamios móviles o caballetes) para intervenciones de hasta 3,50 metros de alto y todo aquello necesario para dar al trabajo el acabado perfecto. La aplicación se hará a mano o mecanizada.
 Rendimiento Biocalce® Piedra: $\approx 1,7$ kg/dm².

DATOS TÉCNICOS SEGÚN NORMA DE CALIDAD KERAKOLL

Tipo de mortero:	mortero de albañilería con prestaciones garantizadas para usos generales (G) para exteriores en elementos sujetos a requisitos estructurales EN 998-2	
Naturaleza química del ligante	Cal Hidráulica Natural Pura NHL 3.5	EN 459-1
Intervalo granulométrico	0 - 1,4 mm	EN 1015-1
Densidad aparente del polvo	$\approx 1,38$ kg/dm ³	UEAtc
Conservación	≈ 12 meses en el envase original sin abrir en lugar seco	
Envase	sacos 25 kg	
Agua de amasado	$\approx 4,5$ l / 1 saco 25 kg	
Consistencia mortero fresco	≈ 185 mm	EN 1015-3
Densidad aparente del mortero fresco	$\approx 1,97$ kg/dm ³	EN 1015-8
Densidad aparente del mortero endurecido y seco	$\approx 1,75$ kg/dm ³	EN 1015-10
pH mezcla	≥ 12	
Temperaturas límite de aplicación	de +5 °C a +35 °C	
Rendimiento	$\approx 1,7$ kg/dm ²	

Toma de datos a $\pm 20 \pm 2$ °C de temperatura, 65 $\pm$ 5% RH, y sin ventilación. Pueden variar en función de las condiciones particulares de cada obra.

* ÉMISSION DANS L'AIR INTÉRIEUR Information sur le niveau d'émission de substances volatiles dans l'air intérieur, présentant un risque de toxicité par inhalation, sur une échelle de classe allant de A+ (très faibles émissions) à C (fortes émissions).

PRESTACIONES

CALIDAD DEL AIRE INTERIOR (IAQ) COVS - EMISIONES COMPUESTOS ORGÁNICOS VOLÁTILES			
Conformidad	EC 1-R plus GEV-Emicode	Cert. GEV 2748/11.01.02	
CALIDAD DEL AIRE INTERIOR (IAQ) ACTIVE - DILUCIÓN CONTAMINANTES INTERIORES *			
	Flujo	Dilución	
tolueno	152 µg m²/h	+59%	método JRC
Pineno	213 µg m²/h	+31%	método JRC
Formaldehído	5012 µg m²/h	ensayo no superado	método JRC
Dióxido de Carbono (CO₂)	30 mg m²/h	+38%	método JRC
Humedad (Aire Húmedo)	16 mg m²/h	+14%	método JRC
CALIDAD DEL AIRE INTERIOR (IAQ) BIOACTIVE - ACCIÓN BACTERIOSTÁTICA **			
Enterococcus faecalis	Clase B+ no proliferación	método CSTB	
CALIDAD DEL AIRE INTERIOR (IAQ) BIOACTIVE - ACCIÓN FUNGISTÁTICA**			
Penicillium brevicompactum	Clase F+ no proliferación	método CSTB	
Cladosporium sphaerospermum	Clase F+ no proliferación	método CSTB	
Aspergillus niger	Clase F+ no proliferación	método CSTB	
HIGH-TECH			
Resistencia a compresión	categoría M 5	EN 998-2	
Coefficiente de resistencia a la difusión del vapor de agua (µ)	≥ 15 ≤ 35 (valor tabulado)	EN 1015-19	
Absorción hídrica capilar	≈ 0,4 kg/(m² · min ^{1/2})	EN 1015-18	
Reacción al fuego	clase A1	EN 13501-1	
Resistencia a cizalladura inicial	≥ 0,2 N/mm²	EN 1052-3	
Adherencia al soporte (ladrillo)	≥ 0,40 N/mm² - FP: B	EN 1015-12	
Contenido de cloruros	≤ 0,01% Cl	EN 1015-17	
Conductividad térmica (λ10, dry)	0,75 W/mK (valor tabulado)	EN 1745	
Conductividad térmica (λ10, dry)	0,82 W/mK (determinado en KlimaRoom)	EN 1934	
Calor específico (Cp)	1,7 (10³ J/m³K)		
	medido con analizador de intercambio de calor		
Durabilidad (hielo-deshielo)	valoración basada en las características válidas en el lugar de uso previsto del mortero	EN 998-1	
Índice de radioactividad	1 = 0,145	UNI 10793/1999	

Nota de datos a +20 ± 2 °C de temperatura, 65 ± 5% HR, y sin ventilación. Pueden variar en función de las condiciones particulares de cada obra.


* Ensayos realizados según método JRC - Joint Research Centre - Comisión Europea, Geta (Madrid, Italia) - para la medición de la emisión de contaminantes en ambientes interiores (Proyecto Indoorcon). Flujo y velocidad relacionados con el mortero cuando estándar de construcción (1,5 cm).

** Ensayos realizados según método CSTB. Contaminación bacteriana y fúngica.


ADVERTENCIAS

- **Producto para uso profesional**
- atenerse a las posibles normas y disposiciones nacionales
- proteger las superficies del sol directo y del viento
- curar el secado humedeciendo el producto endurecido durante las primeras 24 horas
- en caso necesario solicitar la ficha de seguridad
- para todo aquello no contemplado consultar con el Kerakoll Worldwide Global Service +34 964 255 400

PLANIFICACIÓ D'OBRA

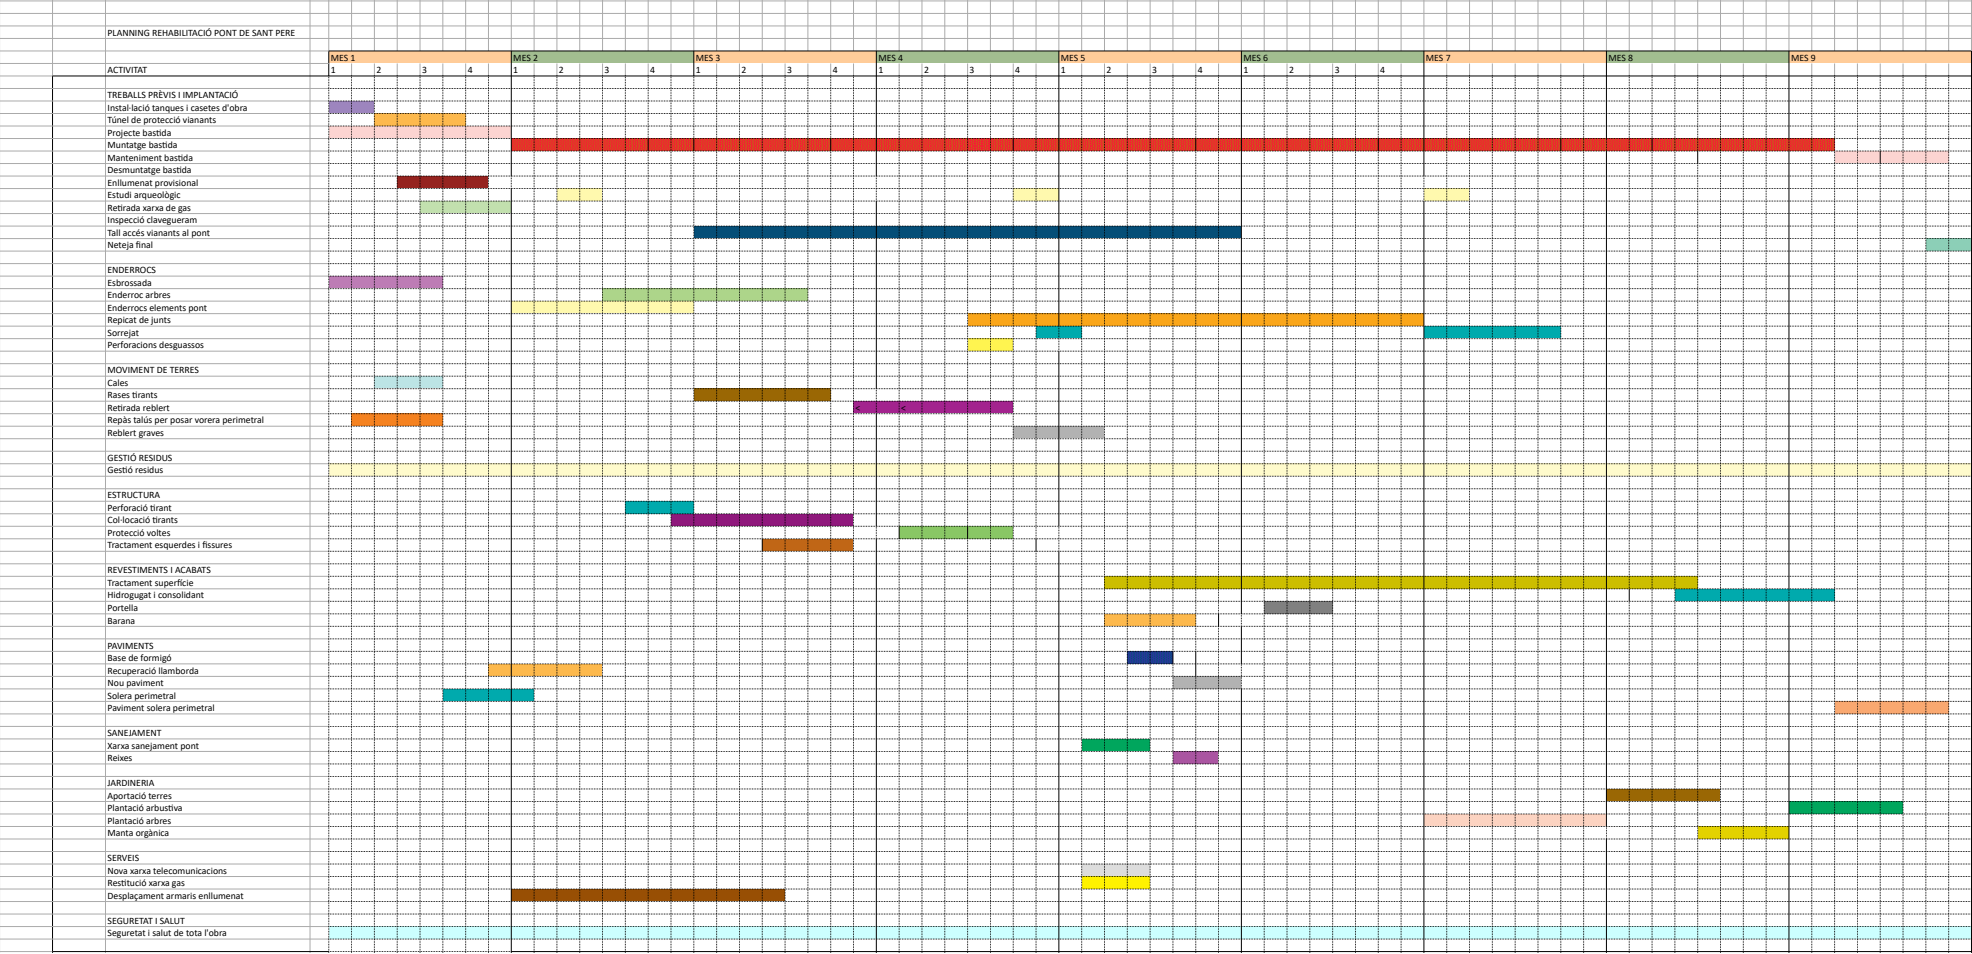

DENOMINACIÓ PONT DE SANT PERE
 LOCALITZACIÓ GEOGRÀFICA Unió entre el carrer de la Creu i la Plaça de Mossen Homs
 sobre el Torrent de Vallparadís.
 LOCALITZACIÓ CRONOLÒGICA Aprox. 1595-1625
 AUTOR RAMON SURIS, mestre d'obres
 IDENTIFICACIÓ GRÀFICA I FOTOGRÀFICA / REFERÈNCIA L/101 B/81.17

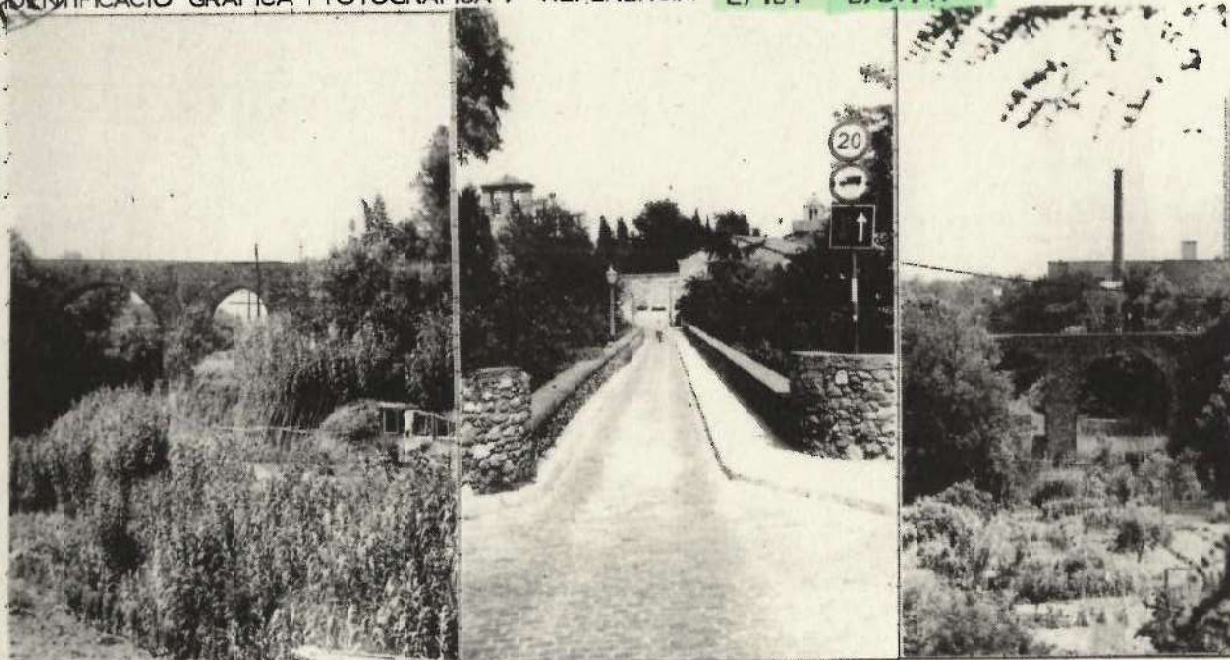

DESCRIPCIÓ Monumental pont construït sobre el Torrent de Vallparadís com a nexa
 d'unió entre la vila de Terrassa i el poble de Sant Pere.
 Consta de tres arcs de diferent amplada, el central de mig punt, més ample, i els
 laterals en arc apuntat.
 Al seu redós s'hi conreen petits horts.
 Construït en paredat comú, excepte en zones angulars, que són de carreus.
 L'alçada màxima és de 19,3 mts. i la llargada de 57 m. Fa d'amplada 3,5 m.
 El 1791 es va desprendre un arc degut a les pluges. Fou reparat totalment el 18


CONTEXT Paratge de vegetació i arbrat situat al bell mig de la població, servint
 d'esponjament i esbarjo, com a parc públic.

ESTAT DE CONSERVACIÓ B6

UTILITZACIÓ ACTUAL Vial

PROTECCIÓ EXISTENT

RÈGIM JURÍDIC Propietat municipal

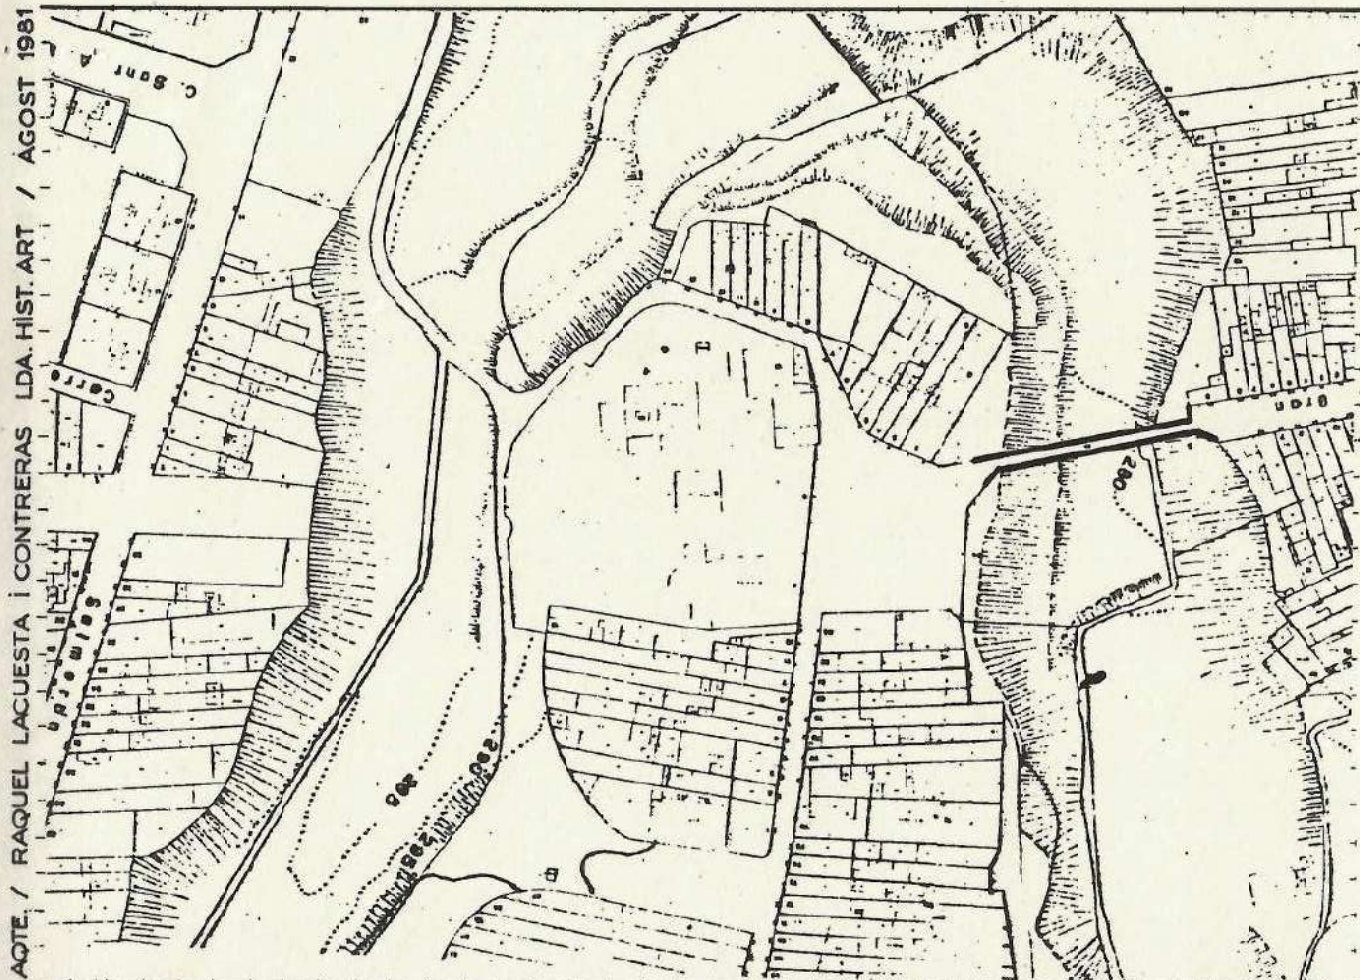

EMPLACAMENT / ESCALA 1/2000

RÈGIM URBANÍSTIC

NOTES

INFORMACIÓ COMPLEMENTÀRIA

FITXA DE PROTECCIÓ

ELEMENTS D'ENGINYERIA CIVIL O MILITAR

AMBIT DE PROTECCIÓ:

Total: volum, formalització, materials, textura i cromatisme.

S.29	Murs casa Salvans:	Tot 1'element
S.30	Pont de Sant Pere:	Tot 1'element
S.31	Pont del Passeig:	Tot 1'element, excepte barana.
S.32	Pou de glaç:	Tot 1'element
S.33	Torre Castell-Palau:	Tot 1'element.
S.34	Torrota de l'Obac:	Tot 1'element

INTERVENCIIONS NECESSARIES:

- Consolidació dels murs de la casa Salvans.
- Restauració de la Torre del Castell-Palau.
- Consolidació de la Torrota de l'Obac.

ENTORN:

- S.29: Parc de Vallparadís.
Zona qualificada P2-2 pel PGO.
- S.30: Parc de Vallparadís.
Zona qualificada P2-2 pel PGO.
- S.31: Parc de Vallparadís.
Zona qualificada P2-2 pel PGO.
- S.32: Homotètica de 150 m.
Zona de RN segons PE de Sant Llorenç i serra de l'Obac.
- S.33: Illa de cases delimitada per la plaça Vella, el carrer de Gavatxons, el Raval de Montserrat i el carrer del Portal Cremat.
- S.34: Homotètica de 150 m.
Zona de RN segons PE de Sant Llorenç i serra de l'Obac.

NORMATIVA:

- Entorn S.29, S.30, S.31: El Pla Especial de Vallparadís (previst pel PGO) contemplarà les solucions d'enllaç entre els elements i el Parc.
- Entorn S.33: Redacció d'un ED que adequi l'entorn immediat a la torre com a jardí públic i possibiliti l'accés a través d'edificis municipals.
- Entorn S.32, S.34: No s'admet cap tipus d'edificació.

Per a qualsevol actuació en la zona RN serà d'aplicació la normativa del PG de Sant Llorenç i de la serra de l'Obac.


PROPOSTES D'ACTUACIÓ:

Reutilització de l'element S.33 (torre del Castell-Palau) com a mirador de la ciutat.

DENOMINACIÓ PONT DE SANT PERE
LOCALITZACIÓ GEOGRÀFICA Unió entre el carrer de la Creu i La Plaça de Mossen Homs,
sobre el Torrent de Vallparadís.
LOCALITZACIÓ CRONOLÒGICA Aprox. 1595-1626

AUTOR RAMON SURIS, mestre d'obres

IDENTIFICACIÓ GRÀFICA I FOTOGRÀFICA / REFERÈNCIA L/101 8/81.17

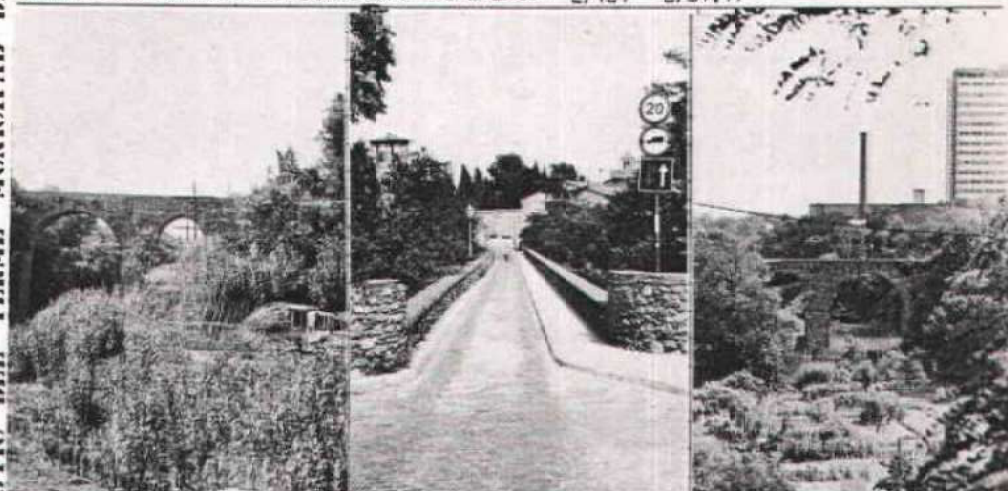

DESCRIPCIÓ Monumental pont construït sobre el Torrent de Vallparadís com a nexa
d'unió entre la vila de Terrassa i el poble de Sant Pere.
Consta de tres arcs de diferent amplada, el central de mig punt, més ample, i els
laterals en arc apuntat.
Al seu redós s'hi conreen petits horts.
Construït en paredat comú, excepte en zones angulars, que són de carreus.
L'alçada màxima és de 19,3 mts. i la llargada de 57 m. Fa d'amplada 3,5 m.
El 1791 es va desprendre un arc degut a les pluges. Fou reparat totalment el 1826.

CONTEXT Paratge de vegetació i arbrat situat al bell mig de la població, servint-ne
d'asponjament i esbarjo, com a parc públic.

ESTAT DE CONSERVACIÓ B6

UTILITZACIÓ ACTUAL Via

PROTECCIÓ EXISTENT

RÈGIM JURÍDIC Propietat municipal



- pat.bits
- notícies
- reportatges
- entrevistes
- agenda
- blogs
- patrimoni 2.0
- patrimoni.TV
- fotografies
- escapades
- les 9 meravelles
- arqueologia
- arquitectura
 - busques un monument?
 - l'arquitectura avui
 - patrimoni arquitectònic català
 - EFIM
 - Jornades Europees del Patrimoni
- arxius
- museus
- paleontologia
- grans esdeveniments

Inici > Temes > arquitectura > busques un monument? > cerca avançada

Identificació Descripció Intervencions **Proteccions** Fonts i documentació

Nom: PONT DE SANT PERE
Adreça: c/ de la Creu - Pl. Mossèn Homs
Localització: Terrassa (Vallès Occidental)

Protecció: BCIL
Núm. Registre / Catàleg: 7598-1
Disposició: Aprovació definitiva comissió urbanisme
Data Disposició: 31/10/2003
Publicació: DOGC
Data publicació: 12/12/2003

Tornar a cercar Tornar al llistat



1 4

Imatges

ESTUDI LUMÍNIC



01-199-2020 PONT DE SANT PERE A TERRASSA

AJUNTAMENT DE TERRASAS

Portada	1
Contenido	2

Terreno 1


Descripción	3
Plano de situación de luminarias	8
Lista de luminarias	13




Terreno 1

Descripción


Imágenes

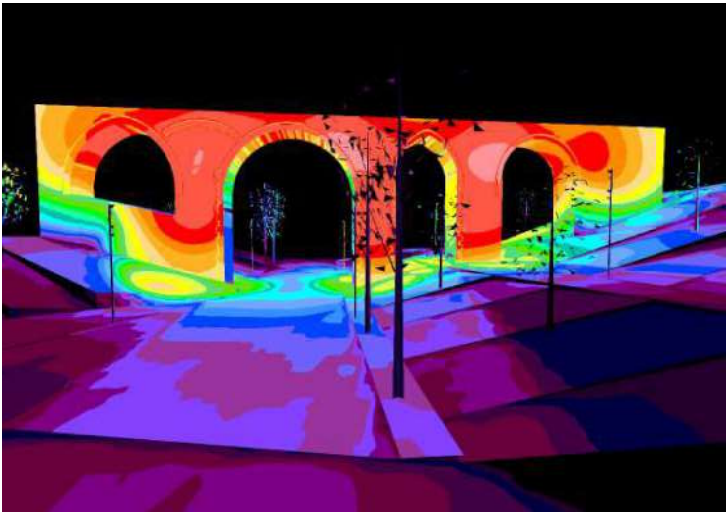


Imágenes

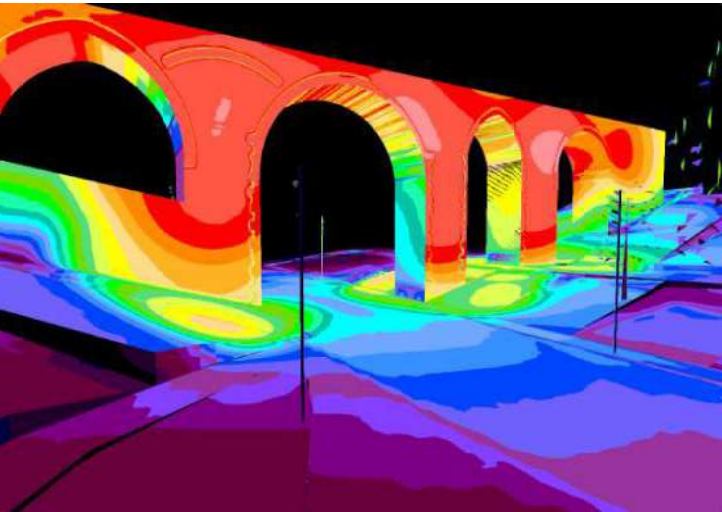


Imágenes

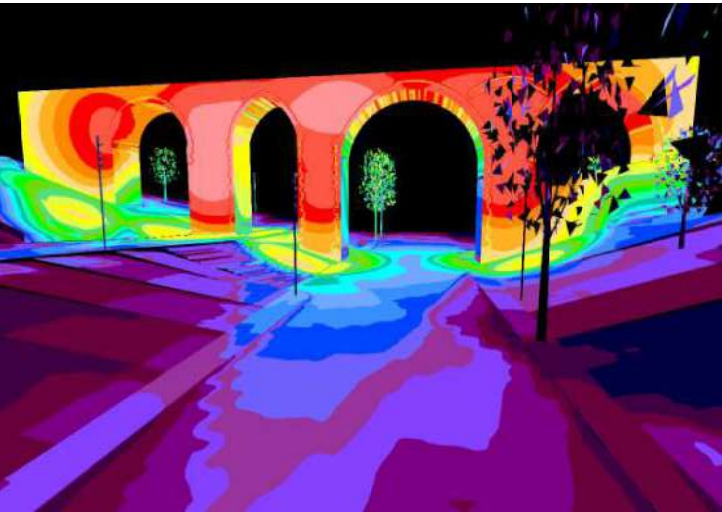

Imágenes

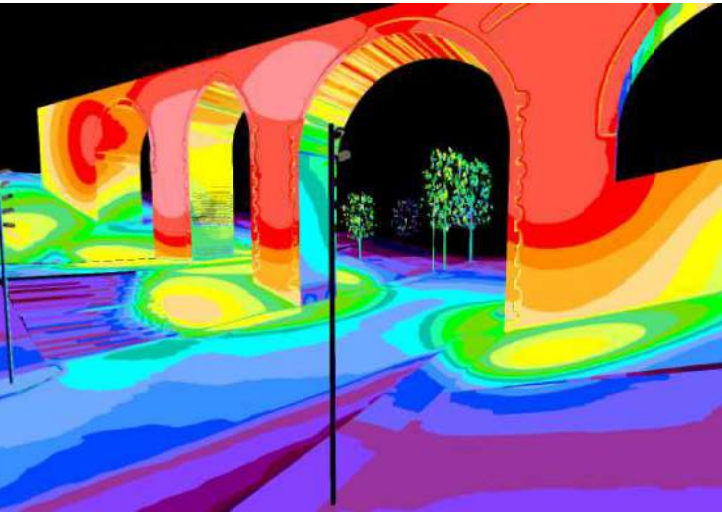


Terreno 1
Plano de situación de luminarias

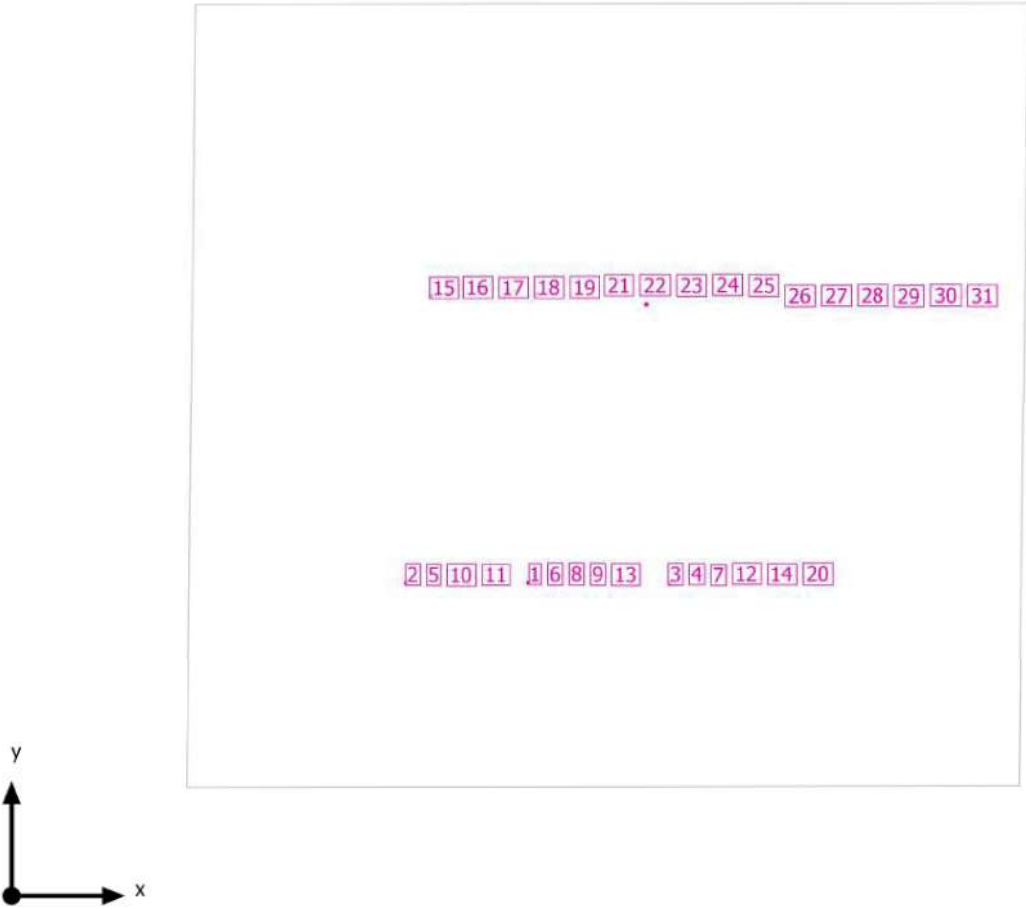



Terreno 1

Plano de situación de luminarias

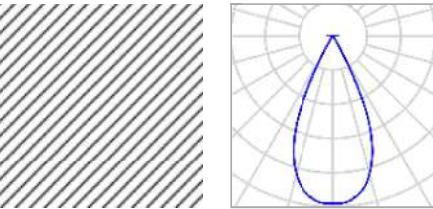

Fabricante	iGuzzini illuminazione S.p.A
Nº de artículo	EF53_B13U
Nombre del artículo	Palco: Spotlight with base - Warm White Led - integrated electronic control gear - Wide Flood optic - 42W 6250lm - 3000K


Luminarias individuales

X	Y	Altura de montaje	MF	Luminaria
60.476 m	36.389 m	5.200 m	0.80	1
46.250 m	36.300 m	5.200 m	0.80	2
77.064 m	36.344 m	7.600 m	0.80	3
77.064 m	36.344 m	8.000 m	0.80	4
46.250 m	36.300 m	5.600 m	0.80	5
60.476 m	36.389 m	5.600 m	0.80	6
49.119 m	70.215 m	5.200 m	0.80	15
49.119 m	70.215 m	5.600 m	0.80	16
61.605 m	70.444 m	5.200 m	0.80	21
61.605 m	70.444 m	5.600 m	0.80	22
74.307 m	69.245 m	7.600 m	0.80	26
74.307 m	69.245 m	8.000 m	0.80	27



Terreno 1

Plano de situación de luminarias

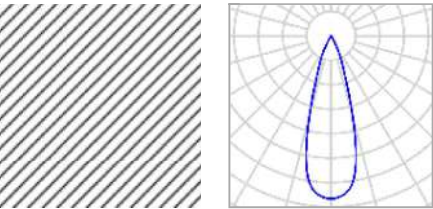

Fabricante	iGuzzini illuminazione S.p.A
Nº de artículo	EF51_B11U
Nombre del artículo	Palco: Spotlight with base - Warm White Led - integrated electronic control gear - Medium optic - 42W 6250lm - 3000K


Luminarias individuales

X	Y	Altura de montaje	MF	Luminaria
77.064 m	36.344 m	8.400 m	0.80	7
46.233 m	36.304 m	6.000 m	0.80	11
49.136 m	70.211 m	6.000 m	0.80	17
74.307 m	69.245 m	8.400 m	0.80	28



Terreno 1

Plano de situación de luminarias

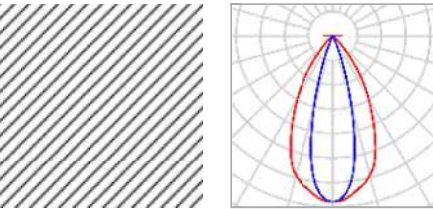

Fabricante	iGuzzini illuminazione S.p.A
Nº de artículo	EF51_B11U
Nombre del artículo	Palco: Spotlight with base - Warm White Led - integrated electronic control gear - Medium optic - 42W 6250lm - 3000K - Refractor for elliptical distribution - IP66

Luminarias individuales

X	Y	Altura de montaje	MF	Luminaria
60.476 m	36.389 m	6.000 m	0.80	8
60.476 m	36.389 m	6.800 m	0.80	9
46.265 m	36.308 m	6.800 m	0.80	10
77.054 m	36.377 m	9.200 m	0.80	12
46.265 m	36.308 m	6.400 m	0.80	13
77.054 m	36.377 m	8.800 m	0.80	14
49.105 m	70.207 m	6.400 m	0.80	18
49.105 m	70.207 m	6.800 m	0.80	19
60.476 m	36.389 m	6.400 m	0.80	20
61.605 m	70.444 m	6.000 m	0.80	23
61.605 m	70.444 m	6.400 m	0.80	24
61.605 m	70.444 m	6.800 m	0.80	25



Terreno 1

Plano de situación de luminarias


X	Y	Altura de montaje	MF	Luminaria
74.317 m	69.212 m	8.800 m	0.80	29
74.378 m	69.258 m	7.200 m	0.80	30
74.317 m	69.212 m	9.200 m	0.80	31



Terreno 1

Lista de luminarias

Φ_{total} 136686 lm	P_{total} 1466.3 W	Rendimiento lumínico 93.2 lm/W
-----------------------------	-------------------------	-----------------------------------

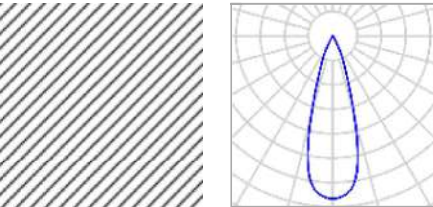


Uni.	4	P	47.3 W
Fabricante	iGuzzini illuminazione S.p.A	$\Phi_{Lámpara}$	6250 lm
Nº de artículo	EF51_B11U	$\Phi_{Luminaria}$	4746 lm
Nombre del artículo	Palco: Spotlight with base - Warm White Led - integrated electronic control gear - Medium optic - 42W 6250lm - 3000K	η	75.94 %
Lámpara	1x LED / 42W	Rendimiento lumínico	100.3 lm/W
		CCT	3000 K
		CRI	80



Terreno 1

Lista de luminarias

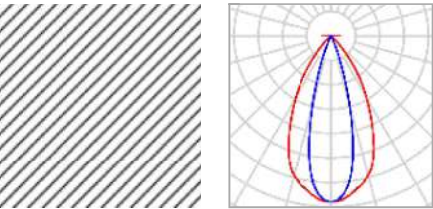


Uni.	15	P	47.3 W
Fabricante	iGuzzini illuminazione S.p.A	$\Phi_{Lámpara}$	6250 lm
Nº de artículo	EF51_B11U	$\Phi_{Luminaria}$	3998 lm
Nombre del artículo	Palco: Spotlight with base - Warm White Led - integrated electronic control gear - Medium optic - 42W 6250lm - 3000K - Refractor for elliptical distribution - IP66	η	63.97 %
		Rendimiento lumínico	84.5 lm/W
		CCT	3000 K
		CRI	80
Lámpara	1x LED / 42W		



Terreno 1

Lista de luminarias

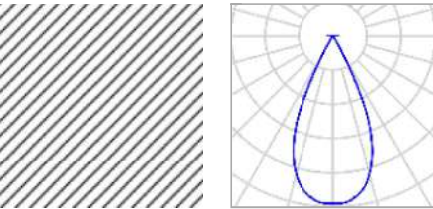

Uni.	12	P	47.3 W
Fabricante	iGuzzini illuminazione S.p.A	Φ _{Lámpara}	6250 lm
Nº de artículo	EF53_B13U	Φ _{Luminaria}	4811 lm
Nombre del artículo	Palco: Spotlight with base - Warm White Led - integrated electronic control gear - Wide Flood optic - 42W 6250lm - 3000K	η	76.97 %
		Rendimiento lumínico	101.7 lm/W
		CCT	3000 K
		CRI	80
Lámpara	1x LED / 42W		

Palco InOut

Design Artec3 Studio

IGuzzini

Última actualización de la información: Agosto 2020

Configuraciones productos: EF51
EF51: Luminaria con base - Led Warm White - Alimentación Electrónica Integrada - Óptica Medium

Código producto
EF51: Luminaria con base - Led Warm White - Alimentación Electrónica Integrada - Óptica Medium

Descripción
Luminaria para lámparas de led, Óptica Medium. Con cuerpo óptico y base de aleación de aluminio EN1706AC 46100LF sometidos a un pretratamiento multi fase de desengrasado, ilúon-zirconio (capa de protección superficial) y sellado (capa nanoestructurada de silanos). Pintura acrílica líquida y cocción a 150 °C para proporcionar alta resistencia a los agentes atmosféricos y a los rayos UV. Cristal de cierre sódico-cálcico templado de 5 mm de espesor. La doble orientabilidad permite una rotación de 360° alrededor del eje vertical y una inclinación de 90° respecto al plano horizontal. Bloques mecánicos del direccionamiento tanto para la rotación alrededor del eje vertical como respecto al plano horizontal. Incorpora circuito led monocromático con sistema óptico Opti Beam Reflector. Incluye prensacable PG13.5, Alimentador electrónico DALI integrado en el producto, Compatible con accesorios ópticos con montaje externo mediante marco de soporte de accesorios. Todos los tornillos externos son de acero inoxidable A2.

Instalación
Instalación en pavimento, pared, techo, terreno si se utiliza la piqueta y poste.

Colores
Blanco (01) | Gris (15)

Peso (Kg)
6,56



Montaje
fijación en pared|superficie de tierra|a la pared|en el techo

Equipo
Doble PG.

Se conforma con EN60598-1 y regulaciones pertinentes




Datos técnicos		
Im de sistema:	4750	Pérdidas del transformador: 5.3
W de sistema:	47.3	[W]:
Im de la fuente:	6250	Código de lámpara: LED
W de la fuente:	42	Número de lámparas por grupo óptico: 1
Eficiencia luminosa (lm/W, valor del sistema):	100.4	Código ZVEI: LED
Im en modo emergencia:	-	Número de grupos ópticos: 1
Flujo total de emisión en un ángulo de 90° o superior [lm]:	-	Rango de temperatura ambiente operativa: de -30°C a 50°C.
Light Output Ratio (L.O.R.) [%]:	76	Duración de la vida del producto a temperatura ambiente: ≥ 50.000h Ta=40°C
Ángulo de apertura del haz de luz [°]:	30°	Factor de potencia: Ver Hoja de instrucciones
CRI:	80	Corriente de entrada: 43 A / 260 µs
Temperatura de color [K]:	3000	Número máximo de luminarias por interruptor automático: B10A: 6 Luminarias B16A: 10 Luminarias C10A: 10 Luminarias C16A: 17 Luminarias
MacAdam Step:	2	Protección al sobrevoltaje: 10kV Modo común y 6kV Modo diferencial
Life time (vida útil) LED 1:	100,000h - L80 - B10 (Ta 25°C)	Modo de dimerización: CCR
Life time (vida útil) LED 2:	90,000h - L80 - B10 (Ta 40°C)	Control: DALI

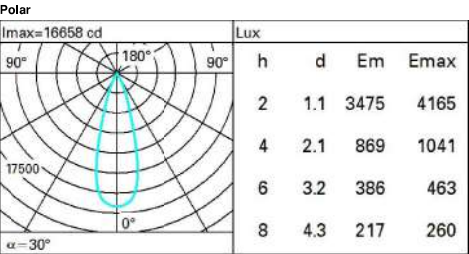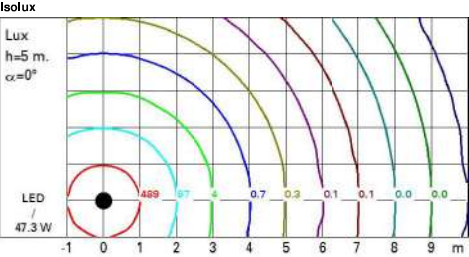

Corrected UGR values (at 0.250 lm bare lamp luminous flux)											
Reflect:		0.70	0.70	0.50	0.50	3.30	0.70	0.70	0.50	0.50	6.30
ceil/cav		0.50	0.30	0.50	0.30	3.30	0.50	0.30	0.50	0.30	6.30
walls		0.20	0.20	0.20	0.20	3.29	0.20	0.20	0.20	0.20	6.20
work pl.											
Room dim											
x	y	viewed crosswise					viewed endwise				
2H	2H	-0.7	1.5	-0.3	1.8	2.1	-0.7	1.5	-0.3	1.8	2.1
3H	3H	-0.7	1.0	-0.3	1.4	1.7	-0.7	1.0	-0.4	1.3	1.7
4H	4H	-0.7	0.7	-0.3	1.1	1.4	-0.8	0.7	-0.4	1.0	1.4
6H	6H	-0.5	0.3	-0.4	0.7	1.3	-0.8	0.3	-0.4	0.5	1.0
8H	8H	-0.5	0.3	-0.4	0.6	1.3	-0.8	0.2	-0.5	0.5	0.9
12H	12H	-0.3	0.2	-0.4	0.6	0.9	-0.9	0.2	-0.5	0.5	0.9
4H	2H	-0.5	0.7	-0.4	1.0	1.4	-0.7	0.7	-0.3	1.1	1.4
3H	3H	-0.7	0.3	-0.3	0.7	1.1	-0.7	0.3	-0.3	0.7	1.1
4H	4H	-0.5	0.2	-0.3	0.6	1.3	-0.8	0.2	-0.3	0.5	1.0
6H	6H	-1.1	0.6	-0.6	1.0	1.5	-1.1	0.6	-0.6	1.0	1.5
8H	8H	-1.3	0.7	-0.8	1.1	1.5	-1.3	0.7	-0.8	1.1	1.6
12H	12H	-1.4	0.6	-0.9	1.1	1.5	-1.4	0.6	-0.9	1.1	1.6
8H	4H	-1.3	0.7	-0.8	1.1	1.5	-1.3	0.7	-0.8	1.1	1.6
6H	6H	-1.4	0.5	-0.9	1.0	1.5	-1.4	0.5	-0.9	1.0	1.5
8H	8H	-1.4	0.3	-0.9	0.8	1.5	-1.4	0.3	-0.9	0.5	1.3
12H	12H	-1.2	-0.1	-0.7	0.4	0.9	-1.2	-0.1	-0.7	0.4	0.9
12H	4H	-1.4	0.6	-0.9	1.1	1.5	-1.4	0.6	-0.9	1.1	1.6
6H	6H	-1.4	0.3	-0.9	0.8	1.5	-1.4	0.3	-0.9	0.5	1.3
8H	8H	-1.2	-0.1	-0.7	0.4	0.9	-1.2	-0.1	-0.7	0.4	0.9
Variations with the observer position at spacing:											
S=	1.0H		3.9	/	-3.9				3.9	/	-3.9
	1.5H		0.4	/	-0.8				0.4	/	-0.8
	2.0H		0.3	/	-1.1				0.3	/	-1.1

Design Artec3 Studio iGuzzini

Configuraciones productos: EF51
EF51: Luminaria con base - Led Warm White - Alimentación Electrónica Integrada - Óptica Medium

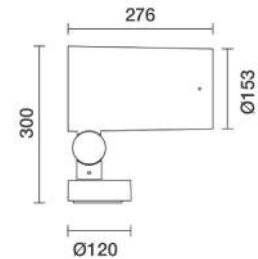


EF51: Luminaria con base - Led Warm White - Alimentación Electrónica Integrada - Óptica Medium

Luminaria para lámparas de led, Óptica Medium. Con cuerpo óptico y base de aleación de aluminio EN1706AC 46100LF sometidos a un pretratamiento multi fase de desengrasado, flúor-zirconio (capa de protección superficial) y sellado (capa nanoestructurada de silanos). Pintura acrílica líquida y cocción a 150 °C para proporcionar alta resistencia a los agentes atmosféricos y a los rayos UV. Cristal de cierre sódico-cálcico templado de 5 mm de espesor. La doble orientabilidad permite una rotación de 360° alrededor del eje vertical y una inclinación de 90° respecto al plano horizontal. Bloqueos mecánicos del direccionamiento tanto para la rotación alrededor del eje vertical como respecto al plano horizontal. Incorpora circuito led monocromático con sistema óptico Opti Beam Reflector. Incluye prensacable PG13,5. Alimentador electrónico DALI integrado en el producto. Compatible con accesorios ópticos con montaje externo mediante marco de soporte de accesorios. Todos los tornillos externos son de acero inoxidable A2.

Instalación en pavimento, pared, techo, terreno si se utiliza la piqueta y poste.


Montaje
fijación en pared/superficie de tierra/a la pared/en el techo

Doble PG.

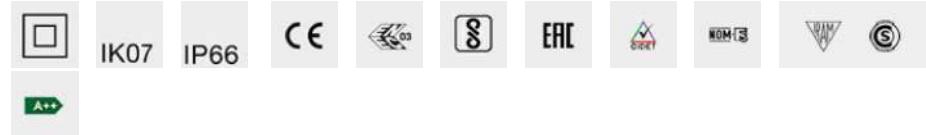

Im de sistema:	4750	Pérdidas del transformador	5.3
W de sistema:	47.3	[W]:	
Im de la fuente:	6250	Código de lámpara:	LED
W de la fuente:	42	Número de lámparas por grupo óptico:	1
Eficiencia luminosa (lm/W, valor del sistema):	100.4	Código ZVEI:	LED
Im en modo emergencia:	-	Número de grupos ópticos:	1
Flujo total de emisión en un ángulo de 90° o superior [Lm]:	0	Rango de temperatura ambiente operativa:	de -30°C a 50°C.
Light Output Ratio (L.O.R.) [%]:	76	Duración de la vida del producto a temperatura ambiente:	≥ 50.000h Ta=40°C
Ángulo de apertura del haz de luz [°]:	30°	Factor de potencia:	Ver Hoja de instrucciones
CRI:	80	Corriente de entrada:	43 A / 260 µs
Temperatura de color [K]:	3000	Número máximo de luminarias por interruptor automático:	B10A: 6 Luminarias B16A: 10 Luminarias C10A: 10 Luminarias C16A: 17 Luminarias
MacAdam Step:	2	Protección al sobrevoltaje:	10kV Modo común y 6kV Modo diferencial
Life time (vida útil) LED 1:	100,000h - L80 - B10 (Ta 25°C)	Modo de dimerización:	CCR
Life time (vida útil) LED 2:	90,000h - L80 - B10 (Ta 40°C)	Control:	DALI

$I_{\max}=16658 \text{ cd}$	Lux			
	h	d	Em	E _{max}
	2	1.1	3475	4165
	4	2.1	869	1041
	6	3.2	386	463
	8	4.3	217	260

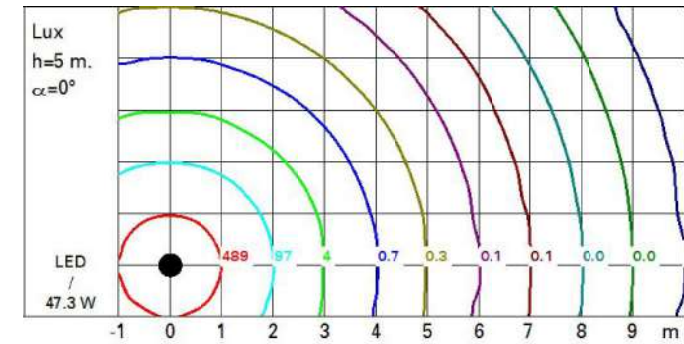

Corrected UGR values for 0.250 lm bare lamp luminous flux											
Reflector:		viewed crosswise					viewed endwise				
ceiling	walls	0.70	0.70	0.50	0.50	0.30	0.70	0.70	0.50	0.50	0.30
workpl.	room dim	0.50	0.30	0.50	0.30	0.30	0.50	0.30	0.50	0.30	0.30
x	y	0.20	0.20	0.20	0.20	0.20	0.20	0.20	0.20	0.20	0.20
2H	2H	-0.7	1.5	-0.3	1.8	2.1	-0.7	1.5	-0.3	1.8	2.1
	3H	-0.7	1.0	-0.3	1.4	1.7	-0.7	1.0	-0.4	1.3	1.7
	4H	-0.7	0.7	-0.3	1.1	1.4	-0.8	0.7	-0.4	1.0	1.4
	6H	-0.8	0.3	-0.4	0.7	1.0	-0.8	0.3	-0.4	0.6	1.0
	8H	-0.8	0.3	-0.4	0.6	1.0	-0.8	0.2	-0.5	0.6	0.9
	12H	-0.8	0.2	-0.4	0.6	0.9	-0.9	0.2	-0.5	0.5	0.9
4H	2H	-0.8	0.7	-0.4	1.0	1.4	-0.7	0.7	-0.3	1.1	1.4
	3H	-0.7	0.3	-0.3	0.7	1.1	-0.7	0.3	-0.3	0.7	1.1
	4H	-0.8	0.2	-0.3	0.6	1.0	-0.8	0.2	-0.3	0.6	1.0
	6H	-1.1	0.6	-0.6	1.0	1.5	-1.1	0.6	-0.6	1.0	1.5
	8H	-1.3	0.7	-0.8	1.1	1.6	-1.3	0.7	-0.8	1.1	1.6
	12H	-1.4	0.6	-0.9	1.1	1.6	-1.4	0.6	-0.9	1.1	1.6
6H	4H	-1.3	0.7	-0.8	1.1	1.6	-1.3	0.7	-0.8	1.1	1.6
	6H	-1.4	0.5	-0.9	1.0	1.5	-1.4	0.5	-0.9	1.0	1.5
	8H	-1.4	0.3	-0.9	0.8	1.3	-1.4	0.3	-0.9	0.8	1.3
	12H	-1.2	-0.1	-0.7	0.4	0.9	-1.2	-0.1	-0.7	0.4	0.9
12H	4H	-1.4	0.6	-0.9	1.1	1.6	-1.4	0.6	-0.9	1.1	1.6
	6H	-1.4	0.3	-0.9	0.8	1.3	-1.4	0.3	-0.9	0.8	1.3
	8H	-1.2	-0.1	-0.7	0.4	0.9	-1.2	-0.1	-0.7	0.4	0.9
Variations with the observer position at spacing:											
S =	10H	3.9 / -3.9					3.9 / -3.9				
	15H	6.4 / -5.8					6.4 / -5.8				
	20H	8.3 / -7.1					8.3 / -7.1				

Pali

Design iGuzzini

iGuzzini

Última actualización de la información: Septiembre 2020



Código accesorio
1289: Poste con placa L=7000 D= 120 mm.

Descripción

Poste cilíndrico realizado en acero galvanizado en caliente 70 micrones, cumpliendo la normativa UNI EN ISO 1461 (EN 40-5), con sucesivo tratamiento superficial realizado con pintura acrílica en polvo texturizada de 200 micrones de espesor. El ciclo estándar de pintura se refiere a la norma UNI EN ISO 12944 con clase de duración C4-H (adecuado para áreas industriales y zonas costeras con salinidad moderada). Para garantizar la integridad del producto, la propia norma UNI EN ISO 12944-1 prevé el mantenimiento ordinario y el control periódico cada 6 meses. El galvanizado prevé una operación de agitado para impedir que las sales de zinc se acumulen en su interior. El poste está constituido por un único tubo soldado de acero EN10025-S335JR (ex Fe 510 UNI 7070) y tiene un diámetro de 121 mm, un espesor de 4 mm y una longitud de 7000 mm. La ranura para la puerta mide 310 x 95 mm y se encuentra a una altura de 1000 mm respecto al suelo, resultando adecuada para montar la clemata de dos fusibles (cód. 1863). La puerta realizada en hilo, en fundición de aluminio, está colocada en el lado perpendicular a la línea de la calzada e incluye llave triangular grande (9 mm lado llave) para puerta (cód. 0246). El cierre está asegurado gracias a una guarnición estanca resistente al envejecimiento que se adapta a las irregularidades de la superficie del poste. La puerta está montada con una contraplaca, fijada en el interior del poste mediante soldadura por puntos. En la parte interior del poste existe un gancho metálico soldado para sujetar la clemata. Dicho gancho está constituido por una pieza redonda de metal de 40x26 mm, doblada dos veces, y de 4 mm de diámetro, soldada a una altura de unos 1310 mm desde el suelo. El poste tiene 4 orificios pasantes de 15 mm de diámetro, colocados a distintas alturas del suelo (5100 mm, 5700 mm, 6300 mm y 6670 mm), adecuados para fijar los cuerpos de iluminación. La placa de anclaje al terreno (que se ha de pedir por separado, cód. 0453) para sujetar el poste es de acero EN 10025-S235JR (ex Fe 360 UNI 7070) galvanizado en caliente de 70 micrones, cumpliendo la normativa UNI EN ISO 1461 (EN 40-5); tiene forma cuadrada, dimensiones de 260 x 260 mm y un espesor de 15 mm. Los 4 orificios de 22 mm de diámetro, con una distancia entre ellas de 200 x 200 mm, permiten el paso de los tirafondos de anclaje. El poste está fijado a la placa mediante soldadura en la base y 4 aletas de refuerzo de unos 60 mm de altura soldadas a su alrededor. El tamaño de la placa es conforme con las normas aplicables descritas en el Decreto Ministerial del 16/01/96. Los tirafondos de acero, de 500 mm de longitud y 18 mm de diámetro, están bloqueados mediante tornillos de acero. En el extremo superior del poste está montado el tapón de cierre de material plástico. El poste resiste al empuje dinámico del viento en la zona 7 de instalación y III categoría de entorno como previsto por las normas vigentes descritas en el Decreto Ministerial del 16/01/96.

Instalación

El poste se aplica mediante acoplamiento de la placa soldada a la contraplaca de anclaje, esta última de acero EN10130 DC01 (ex Fe P01 UNI 5866) galvanizada en caliente. Los tirafondos bloquean el movimiento. La contraplaca y los correspondientes tirafondos (cód. 0453) no están incluidos entre los accesorios del poste. Bajo pedido, puede montarse una base para el poste gris (cód. 1841), compuesta por dos piezas agregables realizadas en fusión de aluminio, de 420 mm de diámetro y 122 mm de altura. Es posible personalizar el elemento con mensajes en relieve realizados en fusión.

Colores	Peso (Kg)
Gris (15)	92.7

Equipo

La ranura de inspección está colocada a una distancia de 1000 mm de la base del poste y su tamaño es de 310x95 mm. La puerta de inspección es de aluminio fundido y está aplicada a ras del poste en correspondencia con el lado perpendicular a la línea de la calzada. La puerta tiene juntas para garantizar un IP44 y llave triangular grande (9 mm lado llave) de cierre. El cable de alimentación entra a través del orificio de la base del poste. La conexión de toma de tierra se realiza mediante un inserto de acero tropicalizado que está fijado en correspondencia con la ranura en la zona interior del poste. La sección máxima del cable de tierra debe ser de 16 mm².

Se conforma con EN60598-1 y regulaciones pertinentes




Palco InOut

Design Arteco Studio

iGuzzini

Última actualización de la información: Agosto 2020

Configuraciones productos: EF51+X311.24+X303.01
EF51: Luminaria con base - Led Warm White - Alimentación Electrónica Integrada - Óptica Medium
X311.24: Refractor para distribución elíptica - IP66 - Transparente incoloro
X303.01: Marco portaccesorios - Blanco

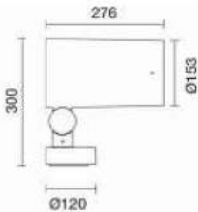

Código producto

EF51: Luminaria con base - Led Warm White - Alimentación Electrónica Integrada - Óptica Medium

Descripción

Luminaria para lámparas de led, Óptica Medium. Con cuerpo óptico y base de aleación de aluminio EN1706AC 46100LF sometidos a un pretratamiento multi fase de desengrasado, flúor-zirconio (capa de protección superficial) y sellado (capa nanoestructurada de silanos). Pintura acrílica líquida y cocción a 150 °C para proporcionar alta resistencia a los agentes atmosféricos y a los rayos UV. Cristal de cierre sódico-cálcico templado de 5 mm de espesor. La doble orientabilidad permite una rotación de 360° alrededor del eje vertical y una inclinación de 90° respecto al plano horizontal. Bloqueos mecánicos del direccionamiento tanto para la rotación alrededor del eje vertical como respecto al plano horizontal. Incorpora circuito led monocromático con sistema óptico Opti Beam Reflector. Incluye prensacable PG13.5. Alimentador electrónico DALI integrado en el producto. Compatible con accesorios ópticos con montaje externo mediante marco de soporte de accesorios. Todos los tornillos externos son de acero inoxidable A2.

Instalación

Instalación en pavimento, pared, techo, terreno si se utiliza la piqueta y poste.

Colores	Peso (Kg)
Blanco (01) Gris (15)	6.56

Montaje

fijación en paredsuperficie de tierra|a la pareden el techo

Equipo

Doble PG.

Se conforma con EN60598-1 y regulaciones pertinentes



Código accesorio

X311.24: Refractor para distribución elíptica - IP66 - Transparente incoloro

Descripción

Refractor para distribución elíptica IP66.

Colores	Peso (Kg)
Transparente incoloro (24)	0.11

Se conforma con EN60598-1 y regulaciones pertinentes

IP65

Código accesorio

X303.01: Marco portaccesorios - Blanco

Descripción

Marco portaccesorios.

Colores	Peso (Kg)
Blanco (01)	0.23

Se conforma con EN60598-1 y regulaciones pertinentes

Plan de Recuperación, Transformación y Resiliencia - Financiado por la Unión Europea - NextGenerationEU

Annex d'actualització de preus del Projecte executiu de rehabilitació del pont de Sant Pere de Terrassa

PRESSUPOST ACTUALITZAT

PRESSUPOST D'EXECUCIÓ MATERIAL TOTAL (COAP 64/2020)	557.189,24 €
Actualització PEM (18,0 %)	657.483,29 €
(d'acord amb la base de preus dinàmics del mes de setembre de 2022 de BEDEC de l'ITEC)	
13% DESPESES GENERALS SOBRE 657.483,29 €	85.472,83 €
6% BENEFICI INDUSTRIAL SOBRE 657.483,29 €	39.449,00 €
PRESSUPOST D'EXECUCIÓ PER CONTRACTE	782.405,12 €
21% IVA SOBRE 782.405,12 €	164.305,08 €
TOTAL PRESSUPOST D'EXECUCIÓ PER CONTRACTE (IVA INCLÒS)	946.710,20 €
PRESSUPOST PEL CONEIXEMENT DE L'ADMINISTRACIÓ (IVA INCLÒS)	999.966,87 €

Aquest pressupost d'execució per contracte total (IVA inclòs) ascendeix a nou-cents quaranta-sis mil set-cents deu amb vint cèntims (**946.710,20 €**).

Aquest pressupost per coneixement administració total (IVA inclòs) ascendeix a nou-cents noranta-nou mil nou-cents seixanta-sis amb vuitanta-set cèntims (**999.966,87 €**).

Terrassa,

La cap del Servei d'Urbanització
i Obra Pública

Vist i plau
La directora del Servei d'Arquitectura,
Espai Públic i Biodiversitat Urbana

Rosa Salas Suades

Trinitat Fornieles Contreras