

PROJECTE TÈCNIC DE DISSENY

Instal·lació fotovoltaica de 40 kWn per autoconsum a la coberta de l'edifici Els Telers

**Terrassa
(Barcelona)**



Promotor	Societat Municipal d'Habitatge de Terrassa, SA
Contacte	Sergio Hernández Mena

Enginyeria	SOLARTRADEX
Domicili a efectes de notificacions	Avda. / Ernest Lluch, 32 TCM 3, planta 6, Porta 4, 08302 Mataró
Contacte	Frederic Andreu frede@solartradex.com
Data	14/09/2023

Índex

1. Introducció i objecte	10
1.1. Introducció	10
1.2. Objecte	12
1.3. Resum projecte	13
2. Titularitat, localització i accés	14
2.1. Titularitat	14
2.2. Localització i accés a la instal·lació	14
2.3. Emplaçament	15
3. Reglament i disposicions oficials	16
4. Descripció de la instal·lació	18
4.1. Reportatge fotogràfic	19
5. Requisits a complementar per les característiques de l'edifici	26
6. Sistemes de seguretat i salut	27
7. Característiques dels components	29
7.1. Camp fotovoltaic	29
7.2. Inversor solar	30
7.3. Sistema de monitoratge	32
7.4. Estructura de fixació dels mòduls	35
7.5. Bateria	36
7.6. Xarxa de distribució	36
7.7. Proteccions en corrent continu	37
7.8. Proteccions en corrent altern	37
7.9. Presa de terra	39
7.10. Instal·lacions a locals mullats	43
8. Estudi d'estat de càrregues	43
9. Estudi d'estanquitat de la coberta	43
10. Estudi energètic	44

11. Pla de control de la qualitat.....	47
11.1. Revisió contínua durant el procés de muntatge:.....	47
11.2. Revisió inicial de la instal·lació:.....	47
11.3. Prova de potència:.....	48
11.4. Període de proves:.....	48
11.5. Proposta tècnica per a l'arrencada del contracte	50
12. Avaluació de residus	52
13. Justificació del compliment del REBT	55
13.1. Escomesa	55
13.2. Dispositius generals i individuals de comandament i protecció	55
13.3. Instal·lacions interiors.....	56
13.4. Sistema d'instal·lació	58
13.5. Protecció contra sobreintensitats.....	62
13.6. Protecció contra sobretensions.....	63
13.7. Protecció contra contactes directes i indirectes	65
13.8. Instal·lacions a locals mullats.....	67
14. Conclusions	68
ANNEX I – CÀLCULS JUSTIFICATIUS.....	71
15. Càlcul de cablejat	71
15.1. Cablejat CC.....	71
15.2. Cablejat CA.....	74
16. Càlcul de càrregues sobre l'estructura existent	77
16.1. Càrregues permanents	77
16.2. Càrregues variables.....	78
16.3. Càrregues totals	80
17. Càlcul de la producció energètica (PVsol)	81
ANNEX III - PRESSUPOST	85
18. Resum per Capítols.....	86
19. Amidaments	87

20. Pressupost Desglossat.....	95
21. Quadre de Preus nº1.....	103
22. Quadre de Preus nº2.....	108
ANNEX IV – ESTUDI BÀSIC DE SEGURETAT I SALUT	120
23. Objectiu de l'Estudi Bàsic de Seguretat i Salut	120
24. Justificació	120
25. Característiques de la instal·lació	120
25.1. Títol del projecte	120
25.2. Autor de l'Estudi Bàsic de Seguretat	120
25.3. Promotor	120
25.4. Direcció Facultativa	121
25.5. Coordinador de seguretat.....	121
25.6. Ubicació de l'obra.....	121
25.7. Accessos i comunicacions.....	121
25.8. Naturalesa dels treballs i particularitats	121
25.9. Termini d'execució.....	121
25.10. Nombre de treballadors	122
25.11. Volum de les obres	122
25.12. Pressupost d'execució	122
25.13. Instal·lacions provisionals.....	122
25.14. Descripció del sistema d'atenció mèdica	122
25.15. Interferència amb altres serveis o obres.....	123
25.16. Descripció dels processos i programació.....	123
26. Normativa aplicable sobre seguretat en el centre de treball	124
27. Gestió preventiva	125
28. Avaluació de riscos i normes de seguretat.....	126
28.1. Treballs d'instal·lació elèctrica.....	126
28.2. Instal·lació mecànica de captadors solars fotovoltaics.....	130
28.3. Mitjans auxiliars.....	134

29. Mesures de protecció i senyalització.....	141
29.1. Sistemes de protecció col·lectiva i senyalització.....	141
29.2. Treballs d'instal·lacions.....	142
29.3. Eines elèctriques.....	143
29.4. Soldadura elèctrica.....	143
29.5. Soldadura autògena	144
29.6. Ordre i neteja	145
30. Equips de protecció personal i complementària. Descripció, utilització i conservació.....	146
30.1. Casc de seguretat.....	146
30.2. Pantalla facial transparent.....	146
30.3. Guants aïllants de l'electricitat fins 400V	146
30.4. Taps antisoroll.....	147
30.5. Màscara antipols.....	147
30.6. Pantalla per soldadura elèctrica	147
30.7. Ulleres de seguretat contra-impactes.....	148
30.8. Ulleres de seguretat per a soldadura autògena.....	148
30.9. Cinturó de seguretat.....	149
30.10. Davantal de cuir	149
30.11. Polaines per soldador.....	149
30.12. Botes de protecció	149
30.13. Maneguet de protecció	150
30.14. Guants de protecció per treballs mecànics.....	150
31. Conclusions.....	151
ANNEX V – PLEC DE PRESCRIPCIONS TÈCNIQUES.....	153
32. Condicions d'execució de la instal·lació i característiques dels components.....	153
32.1. Característiques generals.....	153
32.2. Característiques tècniques i muntatge dels mòduls fotovoltaics.....	155
32.3. Característiques tècniques i muntatge dels inversors	157
32.4. Característiques tècniques i muntatge de l'estructura	159

32.5. Característiques tècniques sistema monitoratge.....	160
32.6. Característiques tècniques cablejat i muntatge de les canalitzacions.....	161
32.7. Característiques tècniques i muntatge de les proteccions	162
32.8. Posada a terra	164
33. Recepció i proves	165
ANNEX VI – FITXES TÈCNIQUES.....	168

Annexes

Annex I – Càlculs justificatius

Annex II – Plànols

Annex III – Pressupost

Annex IV – Estudi Bàsic de Seguretat i Salut

Annex V – Plec de prescripcions tècniques

Annex VI – Fitxes tècniques

Índex de Taules

Taula 1.1. Resum de la instal·lació.....	13
Taula 2.1. Dades de titularitat de la instal·lació.....	14
Taula 2.2. Coordenades de la instal·lació.....	14
Taula 4.1. Dades tècniques de la coberta.....	18
Taula 7.1. Característiques tècniques del mòdul fotovoltaic utilitzat.....	30
Taula 7.2. Característiques de l'inversor.....	31
Taula 7.3. Connexions, tensions i intensitats del generador fotovoltaic.....	32
Taula 7.4. Comprovació dels paràmetres d'entrada de l'inversor.....	32
Taula 7.5. Característiques de l'interruptor diferencial.....	37
Taula 7.6. Característiques de l'interruptor magnetotèrmic QPG.....	38
Taula 7.7. Característiques de l'interruptor magnetotèrmic IFV.....	39
Taula 7.9. Secció dels conductors enterrats.....	41
Taula 7.10. Secció mínima dels conductors de protecció.....	41
Taula 10.1. Producció anual estimada de la instal·lació.....	44
Taula 10.2. Balanç energètic segons la simulació amb PvSol.....	46
Taula 13.1. Resistència aïllaments.....	57
Taula 13.2. Característiques tècniques dels descarregadors atmosfèrics.....	63
Taula 13.3 Categories segons el nivell de tensió.....	63
Taula 15.1. Valors de temperatura i conductivitat per a conductors de coure i d'alumini.....	72
Taula 15.2. Taula de dades per al càlcul de temperatura i conductivitat del conductor.....	73
Taula 15.3. Valors de caiguda de tensió de cada string.....	73
Taula 15.4. Càlcul de la intensitat màxima admissible per a diferents trams de CC.....	74
Taula 15.5. Taula de dades per al càlcul de la temperatura i conductivitat del conductor.....	75
Taula 15.6. Càlcul de la caiguda de tensió para diferents trams de CA.....	76
Taula 15.7. Càlcul de la intensitat màxima admissible per a diferents trams de CA.....	76
Taula 16.1. Càrregues permanents.....	77
Taula 16.2. Valors de càlcul per les càrregues permanents.....	77

Taula 16.3. Resum de càrregues permanents.....	77
Taula 16.4. Fórmula per al càlcul de les càrregues variables.....	78
Taula 16.5. Valors de velocitat bàsica i pressió dinàmica a cada zona.	78
Taula 16.6. Valors de coeficient d'exposició segons rugositat de terreny i altura.....	79
Taula 16.7. Valors de coeficient de pressió per a marquesines d'una aigua.	79
Taula 16.8. Resum de càrregues variables a compressió.	80
Taula 16.9. Resum de càrregues variables a succió.....	80
Taula 16.10. Resum de les accions a compressió (permanents, variables i combinades) sobre la coberta.....	80
Taula 16.11. Resum de les accions a succió (permanents, variables i combinades) sobre la coberta.....	80

Índex de Figures

Fig. 2.1. Situació sobre mapa.....	15
Fig. 2.2. Orto fotografia de la ubicació de la instal·lació.....	15
Fig. 4.1. Ubicació del camp fotovoltaic 1 (retirada mòduls ACS).....	20
Fig. 4.2. Ubicació del camp fotovoltaic 2 (retirada mòduls ACS).....	21
Fig. 4.3. Sala de màquines	22
Fig. 4.4. Situació de l'Inversor.....	23
Fig. 4.5. Baixada de CA.....	24
Fig. 4.6. Quadre General de Protecció	25
Fig. 4.7. Interruptor General Automàtic (IGA)	26
Fig. 7.1. Esquema de l'equip de monitoratge.	35
Fig. 7.2. Estructura de subjecció Solarbloc.....	36
Fig. 7.3. Esquema general de la xarxa de preses de terra.....	42
Fig. 10.1. Producció mensual específica d'energia prevista.....	45
Fig. 12.1. Emplaçament del gestor de residus.	52
Fig. 25.1. Emplaçament del Centre de Salut més proper amb camí des de l'obra.	122
Fig. 25.2. Emplaçament de l'Hospital més proper i camins des de l'obra.....	123

1. Introducció i objecte

1.1. Introducció

L'energia solar fotovoltaica consisteix en la captació de la radiació solar amb l'objectiu de transformar-la en electricitat. Aquesta electricitat pot ser aprofitada de diferents maneres, donant lloc a les diferents aplicacions que actualment existeixen per a instal·lacions fotovoltaïques. Aquestes diferents aplicacions han anat variant en funció de l'evolució de les normatives que s'han anat aprovant al país.

L'aplicació a la que es destina l'electricitat generada per la instal·lació objecte d'aquest projecte és l'autoconsum. Es tracta d'un tipus d'instal·lació amb suport de la xarxa. La instal·lació fotovoltaica estarà ubicada en la coberta de l'edifici Els Telers ubicada al municipi de Terrassa (Barcelona).

La instal·lació s'executarà segons les especificacions establertes en l'*RD 244/2019, de 5 d'abril, pel que es regulen les condicions administratives, tècniques i econòmiques de les modalitats de subministrament d'energia elèctrica amb autoconsum i de producció amb autoconsum* així com el *RDL 15/2018, de 5 de octubre, de mesures urgents per a la transició energètica i la protecció dels consumidors*. El RDL 244/2019 distingeix les següents modalitats d'autoconsum:

- a) Modalitat de subministrament amb autoconsum sense excedents. Correspon a les modalitats que defineix l'article 9.1.a) de la Llei 24/2013, de 26 de desembre. En aquestes modalitats s'ha d'instal·lar un mecanisme antiabocament que impedeixi la injecció d'energia excedent a la xarxa de transport o de distribució. En aquest cas, hi ha un únic tipus de subjecte dels que preveu l'article 6 de la Llei 24/2013, de 26 de desembre, que és el subjecte consumidor.
- b) Modalitat de subministrament amb autoconsum amb excedents. Correspon a les modalitats que defineix l'article 9.1.b) de la Llei 24/2013, de 26 de desembre. En aquestes modalitats, les instal·lacions de producció properes i associades a les de consum poden, a més de subministrar energia per a autoconsum, injectar energia excedent en les xarxes de transport i distribució. En aquests casos, hi ha dos tipus de subjectes dels que preveu l'article 6 de la Llei 24/2013, de 26 de desembre, que són el subjecte consumidor i el productor.

A la vegada, la modalitat de subministrament amb autoconsum amb excedents es divideix en:

a) Modalitat amb excedents acollida a compensació: pertanyen a aquesta modalitat els casos de subministrament amb autoconsum amb excedents en què el consumidor i el productor optin voluntàriament per acollir-se a un mecanisme de compensació d'excedents. Aquesta opció només és possible en els casos en què es compleixin totes les condicions que es recullen seguidament:

- i. Que la font d'energia primària sigui d'origen renovable.
- ii. Que la potència total de les instal·lacions de producció associades no sigui superior a 100 kW.
- iii. Si és necessari fer un contracte de subministrament per a serveis auxiliars de producció, que el consumidor hagi subscrit un únic contracte de subministrament per al consum associat i per als consums auxiliars de producció amb una empresa comercialitzadora, segons el que disposa l'article 9.2 d'aquest Reial decret.
- iv. Que el consumidor i productor associat hagin subscrit un contracte de compensació d'excedents d'autoconsum que defineix l'article 14 d'aquest Reial decret.
- v. Que la instal·lació de producció no tingui atorgat un règim retributiu addicional o específic.

b) Modalitat amb excedents no acollida a compensació: pertanyen a aquesta modalitat tots els casos d'autoconsum amb excedents que no compleixin algun dels requisits per pertànyer a la modalitat amb excedents acollida a compensació o que optin voluntàriament per no acollir-se a la modalitat esmentada.

La present instal·lació no comptarà amb cap equip que eviti la injecció d'energia excedentària a la xarxa i per tant **es legalitzarà com a instal·lació d'autoconsum amb excedents acollida a compensació simplificada**.

Adicionalment a les modalitats d'autoconsum assenyalades, l'autoconsum es pot classificar en individual o col·lectiu en funció de si es tracta d'un o diversos consumidors els que estiguin associats a les instal·lacions de generació.

La present instal·lació serà del **tipus autoconsum individual** donat que el consum de l'energia produïda el farà un sol consumidor.

1.2. Objecte

Aquest projecte té com a objectiu definir les condicions tècniques de la instal·lació fotovoltaica plantejada i garantir la seguretat de les persones i els aparells en la seva execució.

El projecte analitza les possibilitats que ofereix una instal·lació d'energia solar fotovoltaica per a l'autoconsum instantani. L'autoconsum es refereix a la producció individual d'electricitat per a consum propi o d'un tercer, a través de mòduls fotovoltaics. Aquesta pràctica la poden dur a terme individus, famílies, empreses, centres públics i d'altres.

En funció de la potència instal·lada, la potència contractada i la voluntat o no de vendre els possibles excedents d'electricitat que pugui generar la instal·lació solar, s'escull el tipus d'autoconsum al que s'acollirà la instal·lació segons l'RD 900/2015 i les modificacions del RDL 244/2019.

A nivell tècnic s'exposen i s'analitzen els diferents elements que integren la instal·lació per assegurar el seu correcte funcionament. També es fa un estudi d'aquells elements que puguin afectar negativament al seu rendiment. El projecte tècnic s'ha redactat de manera que compleixi les normatives d'aplicació, la relació de les quals s'ha inclòs a l'apartat 3 d'aquesta memòria.

1.3. Resum projecte

Resum de la instal·lació	
Potència nominal / Potència pic	40 kWn / 46,50 kWp
Relació de potència	1,16
Inclinació / orientació	10° / 15° SE i 12° SE
Modalitat d'autoconsum	Amb excedents acollit a compensació simplificada
Tipus de subministre	Trifàsic
Situació de la instal·lació	Coberta plana de l'edifici Els Telers
Municipi, Comarca	Terrassa, Vallès Occidental
Energia generada anual	68.100 kWh/any
Consum elèctric anual	206.153 kWh/any
Percentatge (%) d'energia anual produïda respecte el consum total	33,03%
Hores equivalents (kWh/kWp)	1.465 kWh/kWp
Tarifa elèctrica	3.0TD
Potència contractada màxima	156 kW

Taula 1.1. Resum de la instal·lació.

2. Titularitat, localització i accés

2.1. Titularitat

Promotor	Societat Municipal d'Habitatge de Terrassa, SA
NIF	A08262769
Adreça fiscal	Carrer Sant Ildefons, 8. 08221 Terrassa, Barcelona

Taula 2.1. Dades de titularitat de la instal·lació.

2.2. Localització i accés a la instal·lació

La instal·lació objecte d'aquest projecte s'ubicarà a la coberta a:

Direcció: Carrer Sant Ildefons, 8. 08221 Terrassa, Barcelona

Referència cadastral: 7723002DG1072B0002WZ

Coordenades	
UTM	Geogràfiques
X UTM: 354.093 m Y UTM: 4.553.067 m HUSO: 31 T	Latitud: 41,1158° Longitud: 1,2621°

Taula 2.2. Coordenades de la instal·lació.

2.3. Emplaçament

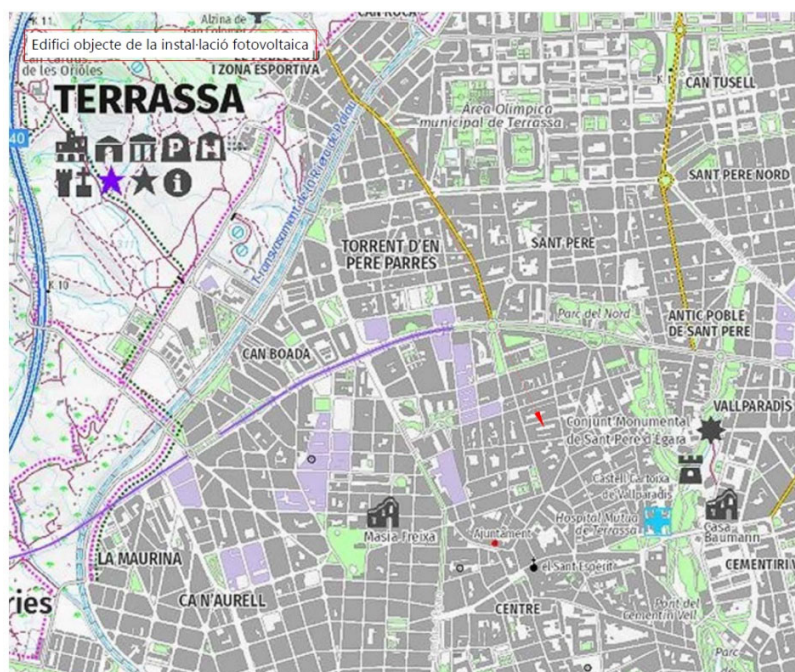


Fig. 2.1. Situació sobre mapa.



Fig. 2.2. Orto fotografia de la ubicació de la instal·lació.

3. Reglament i disposicions oficials

La instal·lació objecte d'aquesta memòria es realitzarà conforme a les diverses disposicions legals, reglaments i altres normatives vigents, així com normes tècniques particulars que afecten a les relacions amb el municipi i la companyia elèctrica de distribució de la zona. La normativa que es cita s'entendrà com a la vigent actualment, i en cas d'haver-hi canvis legislatius, s'entendrà com a substituïda per a la normativa en vigor. A continuació s'enumeren les més importants:

- *"Ley 24/2013, de 26 de diciembre, del Sector Eléctrico".*
- *"RD 244/2019, de 5 de abril, por el que se regulan las condiciones administrativas, técnicas y económicas del autoconsumo de energía eléctrica".*
- *"Real Decreto-ley 15/2018, de 5 de octubre, de medidas urgentes para la transición energética y la protección de los consumidores".*
- *"RD 1699/2011, de 18 de noviembre, por el que se regula la conexión a red de instalaciones de producción de energía eléctrica de pequeña potencia".*
- *"RD 661/2007, de 25 de mayo, por el que se regula la actividad de producción de energía en régimen especial".*
- *"RD 413/2014, de 6 de junio, por el que se regula la actividad de producción de energía eléctrica a partir de fuentes de energías renovables, cogeneración y residuos".*
- *"RD 842/2002, de 2 de agosto, por el que se aprueba el REBT.*
- *"RD 1110/2007, de 24 de agosto, por el que se aprueba el Reglamento unificado de puntos de medida del sistema eléctrico".*
- *"RD 1955/2000, de 1 de diciembre, por el que se regulan las actividades de transporte, comercialización, suministro y procedimientos de autorización de instalaciones de energía eléctrica"*
- *"RD 314/2006, de 17 de marzo, por el que se aprueba el Código Técnico de la Edificación".*
- *"RD 7/88 y 154/55 del MIE sobre exigencias de los materiales".*
- *"Directivas Europeas de Compatibilidad Electromagnética 2014/30/UE y Directiva Europea de Baja Tensión 2014/35/UE".*
- *"RD 1183/2020, de 29 de diciembre, de acceso y conexión a las redes de transporte y distribución de energía eléctrica".*

- Ordenances Municipals.

4. Descripció de la instal·lació

Camp fotovoltaic	
Nombre de mòduls coberta	100
Potència nominal del mòdul	465 Wp
Potència pic del camp FV	46,50 kWp
Inclinació del camp FV	10°
Orientació del camp FV	15° SE i 12° SE
Connexió elèctrica	
Potència nominal	40 kWn
Nombre d'inversors	1 x 40 kWn
Situació de l'inversor	A la sala de màquines
Punt de connexió	Quadre General de Baixa Tensió (QGBT)

Taula 4.1. Dades tècniques de la coberta.

La instal·lació estarà **formada per 100 mòduls fotovoltaics de 465 Wp** de potència unitària, que totalitzen **46,50 kW de potència instal·lada**, connectats a **un inversor solar de 40 kW** de potència nominal. L'electricitat produïda pel generador fotovoltaic és de corrent continu i, per tant, haurà de ser adequada per poder injectar-la a la xarxa interna de l'edifici mitjançant l'inversor (corrent alterna trifàsica).

Els principals elements que integren la instal·lació són els següents:

- Mòduls fotovoltaics
- Estructura de suport dels mòduls
- Cablejat CA i CC
- Inversor solar
- Caixa de proteccions
- Quadre de proteccions de Generació
- Quadre General de Baixa Tensió
- Preses de terra
- Altres materials característics d'una instal·lació de baixa tensió.

La distribució dels mòduls sobre la coberta es realitzarà de forma que s'evitin les ombres dels obstacles que es troben a més alçada i optimitzant la integració arquitectònica a la coberta existent.

Finalment, els principals paràmetres que afecten al rendiment d'una instal·lació solar són:

1. Orientació: l'orientació òptima per tal de generar més energia per unitat de potència instal·lada és el Sud. Ara bé, per tipologia de la coberta, integració arquitectònica, perfil de consum, ombres existents o, simplement, per poder instal·lar més potència, altres orientacions poden ser més millors.
2. Inclinació: la inclinació òptima a l'emplaçament és d'uns 30°. Tanmateix, la força del vent sobre les plaques es proporcional a la inclinació, pel que s'aconsella utilitzar inclinacions inferiors que redueixin la complexitat de l'estructura i millorin la integració arquitectònica de la instal·lació.
3. Ombres sobre els mòduls: s'ha de tenir en compte que una ombra parcial a un mòdul afecta a la producció de tots els mòduls connectats al mateix MPPT. Per aquest motiu s'ha de realitzar un estudi minuciós de les ombres que poden afectar a la instal·lació per tal de cercar sol·lucions que les minimitzin.
4. Pèrdues elèctriques: es produeixen per l'efecte Joule dels cables conductors. Disminueixen quan s'augmenta la secció del cablejat però cal tenir en compte que s'encareix la instal·lació. Per tant, s'ha de trobar una solució de compromís.
5. Ventilació dels mòduls fotovoltaics: una alta temperatura de funcionament dels mòduls afecta negativament en la producció fotovoltaica.

4.1. Reportatge fotogràfic

Es mostra un reportatge fotogràfic de la zona d'actuació.



Fig. 4.1. Ubicació del camp fotovoltaic 1 (retirada mòduls ACS)



Fig. 4.2. Ubicació del camp fotovoltaic 2 (retirada mòduls ACS)



Fig. 4.3. Sala de màquines



Fig. 4.4. Situació de l'Inversor



Fig. 4.5. Baixada de CA



Fig. 4.6. Quadre General de Protecció



Fig. 4.7. Interruptor General Automàtic (IGA)

5. Requisits a complementar per les característiques de l'edifici

No aplica.

6. Sistemes de seguretat i salut

Per complir amb el Reial Decret 1627/1997, de 24 d'octubre, on s'estableixen les disposicions mínimes de seguretat i salut en les obres i en les instal·lacions, en el marc de la Llei 31/1995 del 8 de Novembre de Prevenció de Riscos Laborals, s'ha de redactar un Estudi Bàsic de Seguretat i Salut (Annex IV) ja que les xifres de pressupost, termini d'execució, nombre de treballadors simultanis i volum de mà d'obra estimada són inferiors als valors definits en el Reial Decret.

«Per evitar el detriment de la seguretat i salut de l'obra, qualsevol possible baixa que es realitzi en l'adjudicació de les obres, no podrà afectar al pressupost de seguretat i salut. Les despeses necessàries per el compliment de la normativa sobre seguretat i salut en el treball que estiguin o no contemplades en l'Estudi Bàsic de Seguretat i Salut, fins el 3,00% del pressupost d'execució material (PEM) de l'obra realment executada, aniran a càrrec del contractista.

- Import previst d'execució material de Seguretat i Salut: 1.223,59 €.

$$40.786,40 \text{ €} * 0,03 = 1.223,59 \text{ €}»$$

Per a garantir la seguretat durant tota l'execució caldrà implementar les mesures de seguretat adients descrites a l'esmentat document.

De forma general i mentre duri l'obra, s'instal·larà en cas necessari una línia de vida suficientment llarga al llarg de la coberta. Aquesta línia de vida serà per a un ús simultani de màxim 3 usuaris, amb suports de tipus anclatge amb tirafondo i mosquetons als murets laterals de cada coberta.

Adicionalment, s'instal·larà en cas necessari una xarxa perimetral al voltant de les diferents cobertes on s'hi instal·laran els mòduls per tal de minimitzar el risc de caiguda d'objectes durant el període d'instal·lació del camp. Aquesta xarxa consisteix en una xarxa de seguretat que segueix la UNE-EN 1263-1, fabricada en poliamida i de calibre 4,5 mm. Amb corda perimetral de 16 mm i corda d'unió. Acorada amb suports de platina d'acer laminat i cargols de 8 mm d'acer galvanitzat en calent. Per tal que aquesta xarxa protegeixi contra la caiguda d'objectes, caldrà que la separació entre cables sigui de 25 mm com a màxim.

Finalment, les parts implicades han de complir en les següents obligacions:

- Propietat de l'edifici: responsable de que es dugui a terme el Pla de Seguretat i Salut a través del Coordinador de Seguretat i Salut designat per la mateixa. (El CSS haurà d'aprovar el PSS redactat pel contractista prèviament a l'inici de les obres).

-
- Empresa contractista: redactar i, un cop aprovat pel coordinador de seguretat i salut de l'obra, complir amb l'esmentat Pla basat en l'Estudi Bàsic de Seguretat i Salut del projecte d'obra.
 - Empreses subcontractades: hauran de rebre una còpia del Pla de Seguretat per tal de complir amb el mateix, i adherir-s'hi.

7. Característiques dels components

Segons la Llei LCSP els poders adjudicadors tractaran als operadors econòmics amb igualtat i sense discriminacions, i actuaran de manera transparent i proporcionada, per exigència de l'article 18.1 de la Directiva 2014/24/UE del Parlament Europeu i del Consell, de 26 de febrer de 2014, sobre contractació pública. En conseqüència s'avisarà i notificarà de qualsevol canvi comercial, marca o prescripció tècnica present en el projecte té caràcter orientatiu i no excloent, es mostra amb la voluntat d'acotar la funcionalitat i les característiques tècniques necessàries per a la correcta execució del projecte, i podrà ser canviada i/o substituïda per a qualsevol de similar o equivalent que compleixi els mateixos requisits tècnics definits en aquest projecte. A petició de la Direcció d'Obra s'entregaran tots els certificats, homologacions i documents necessaris per tal de documentar i acreditar el material presentat.

7.1. Camp fotovoltaic

El camp fotovoltaic estarà format per 100 mòduls fotovoltaics de 465 Wp disposats sobre la coberta segons s'indica en l'Annex II i muntats sobre l'estructura descrita a l'apartat 6.4. El camp estarà orientat 15° sud-est, 12° sud-est, els mòduls tindran una inclinació final sobre l'horitzontal de 10° i seran del model JAM72S20-465/MR o equivalent (sempre TIER 1).

Els mòduls proposats han de tenir connectors Multi-Contact MC4 o equivalents, que eviten pèrdues i accidents al connexionat, tolerància de potència positiva i caixa de connexió IP65 amb díodes de derivació. A més a més, han de complir tota la normativa actual vigent i han de ser de la mateixa marca i model. Les especificacions tècniques dels mòduls, per a una radiació estàndard de 1000 W/m² i una temperatura de cèl·lula de 25 °C, són les següents:

JAM72S20-465/MR	
Potència pic (Pmax)	465 W
Tipus de cèl·lula	Si mono PERC half-
Tensió circuit obert (Voc)	50,15 V
Intensitat curtcircuit (Isc)	11,49 A
Tensió punt de màxima potència (Vmppt)	42,43 V
Intensitat punt de màxima potència (Imppt)	10,96 A
Eficiència	20,9%
Coefficient de temperatura de Pmax	-0,35 %/°C
Coefficient de temperatura de Voc	-0,27 %/°C
Coefficient de temperatura de Isc	0,044 %/°C
Tensió màxima del sistema	1000 V
Alt	2120 mm
Ample	1052 mm
Profunditat	35 mm
Pes	25,0 Kg
Longitud connectors	0,40 m

Taula 7.1. Característiques tècniques del mòdul fotovoltaic utilitzat.

7.2. Inversor solar

Per poder autoconsumir o injectar l'energia en forma de corrent continu que generen els mòduls fotovoltaics en corrent altern a 230/400 V es necessita l'inversor.

Aquest serà de tipus i característiques específiques per a un sistema de connexió a la xarxa, de tensió i freqüència concrets.

La creació d'harmònics estarà compresa dins dels límits fixats a la guia sobre qualitat d'ona de les xarxes UNESA i segons la norma CEI 1000-3-2. Haurà de complir tota la normativa aplicable descrita al RD1699/2011, i en particular allò disposat en el seu article 14, disposant de tots els certificats exigibles per la normativa actual.

La instal·lació disposarà d'un inversor trifàsic Huawei SUN2000-40KTL-M3 o equivalent de 40000 W. A continuació, es mostren les seves característiques tècniques:

SUN2000-40KTL-M3	
Valors entrada (DC)	
Tensió MPPT màx	1000 V
Tensió MPPT mín	200 V
Tensió màxima	1100 V
Tensió d'inici	200
Nº strings per entrada	2
Nº entrades	4
Nº MPPT	4
Corrent màx entrada	26,0 A
Corrent curtcircuit màx entrada	40,0 A
Valors sortida (AC)	
Potència nominal	40000 W
Corrent màx	63,8 A
Corrent nominal	57,8 A
Tensió nominal	400 V
Freqüència nominal	50
Cos Phi	0,8,...,1,...,0,8
THD	< 3%
Eficiència màxima	98,6%
Euroeficiència	98,4%

Taula 7.2. Característiques de l'inversor.

L'inversor haurà d'estar protegit per una protecció contra sobretensions transitòries per la part de CC i contra sobretensions transitòries i permanents per la part de CA. A més a més, s'ha de poder aïllar de la resta de la instal·lació amb interruptors o seccionadors.

A continuació, es mostra una taula amb el número de mòduls en sèrie i paral·lel que té cada string de la instal·lació i a quin MPPT van connectats. A més a més, es donen els valors de tensió i intensitat de cada string.

Inversor	MPPT	Sèrie	Paral·lel	Vmppt	Imppt	Voc	Isc
1	1	17	2	721,3 V	21,9 A	852,6 V	23,0 A
1	2	17	2	721,3 V	21,9 A	852,6 V	23,0 A
1	3	16	1	678,9 V	11,0 A	802,4 V	11,5 A
1	4	16	1	678,9 V	11,0 A	802,4 V	11,5 A

Taula 7.3. Connexions, tensions i intensitats del generador fotovoltaic.

Finalment, es comprovarà que el dimensionament del número de mòduls en sèrie i en paral·lel és correcte en les condicions més desfavorables de funcionament de les cèl·les a 73°C i -4°C. Aquestes temperatures de les cèl·les es donen quan la temperatura ambient és de 45°C i -10°C, respectivament.

Concretament, es comprovarà que:

- El V_{oc} , voltatge en circuit obert, a una temperatura ambient de -10°C és inferior a la tensió màxima que suporta l'inversor.
- El V_{mppt} , voltatge en el punt de màxima potència, per les temperatures ambients de -10°C i 45°C sempre està dintre del rang de seguiment de MPPT de l'inversor. D'aquesta forma s'assegura que l'algoritme de seguiment de MPPT sempre estarà en funcionament.
- La I_{sc} , intensitat en curtcircuit, a una temperatura de 45°C no supera el valor màxim d'entrada de corrent a l'inversor.
- El V_{mppt} , voltatge en el punt de màxima potència, a primera hora del matí (temperatura ambient de 20°C i irradiància de 200 W/m²) ha de ser superior a la tensió d'inici de l'inversor per tal d'engegar-lo.

En aquest cas particular, i segons la configuració anteriorment esmentada, s'obté la següent taula de comprovació.

Inversor	MPPT	Voc Ta=-10°C		Vmppt Ta=-10°C		Vmppt Ta=45°C		Isc Ta=45°C		Vmppt Ta=20°C	
1	1	919,2 V	OK	777,7 V	OK	626,9 V	OK	23,5 A	OK	718,9 V	OK
1	2	919,2 V	OK	777,7 V	OK	626,9 V	OK	23,5 A	OK	718,9 V	OK
1	3	865,1 V	OK	732,0 V	OK	590,0 V	OK	11,7 A	OK	676,6 V	OK
1	4	865,1 V	OK	732,0 V	OK	590,0 V	OK	11,7 A	OK	676,6 V	OK

Taula 7.4. Comprovació dels paràmetres d'entrada de l'inversor.

7.3. Sistema de monitoratge

El sistema de monitoratge dels diferents components de la instal·lació s'haurà d'integrar a la plataforma Sentilo SmartDataSystem.

L'arquitectura de l'actual sistema es basa en sistemes de comptabilitat i monitoratge energètic amb un equip d'adquisició i emmagatzematge de dades, en endavant RTU o Datalogger.

El sistema de monitoratge de la instal·lació ha de disposar de memòria incorporada i comptar amb el sistema de comunicació que comporti el menor cost de manteniment, però sense perdre prestacions de connectivitat. Qualsevol dels dispositius de comunicació necessaris seran subministrats per l'adjudicatari com a part de la instal·lació.

Es connectarà la RTU a la xarxa de comunicació de l'edifici per poder enviar les dades registrades. Si no es disposa d'aquesta xarxa, es farà mitjançant mòdem 4G.

També es connectarà l'inversor fotovoltaic a la xarxa de comunicació de l'edifici per poder enviar les dades a la plataforma del fabricant. Si no es disposa d'aquesta xarxa, es farà mitjançant mòdem 4G.

El sistema de monitoratge ens ha de permetre recollir, enviar i visualitzar els següents paràmetres:

- Instal·lació Fotovoltaica
 - Valor absolut de l'energia generada per la instal·lació FV
 - Increment quarthorari de l'energia generada per la instal·lació FV
- Escomesa de Xarxa Elèctrica
 - Valor absolut de l'energia importada en el punt frontera amb la xarxa de distribució.
 - Valor quarthorari de l'energia importada en el punt frontera amb la xarxa de distribució.
 - Valor absolut de l'energia exportada en el punt frontera amb la xarxa de distribució.
 - Valor quarthorari de l'energia exportada en el punt frontera amb la xarxa de distribució.

El monitoratge de la informació requerida es farà a partir dels següents elements:

ANALITZADOR DE XARXA – ESCOMESA. Aquest dispositiu s'instal·larà a la línia d'alimentació general de l'edifici i mesurarà l'energia elèctrica importada i exportada. Tindrà un port de comunicació RS485 per protocol Modbus-RTU.

INVERSOR – FOTOVOLTAICA. Es connectarà el port de comunicació RS485 de l'inversor a la RTU per llegir les dades amb protocol Modbus-RTU. En cas que l'inversor disposi de

sortida de dades amb protocol Modbus-TCP, aquesta sortida ethernet es connectarà a la mateixa xarxa de comunicació (edifici o router 4G) de la RTU.

TRANSFORMADORS D'INTENSITAT: per mesurar l'energia importada i exportada en el punt frontera (escomesa) seran necessaris transformadors d'intensitat amb relacions de transformació adequades a la potència de la línia elèctrica.

RTU DATALOGGER. El dispositiu és un terminal remot de captació de dades que recull la informació obtinguda dels 2 analitzadors de xarxa. La RTU tindrà una interfície de configuració amigable que permeti seleccionar les fonts de dades (senyors i dispositius), el protocol de comunicació per font de dades (Modbus-RTU o Modbus-TCP i altres) i les dades desitjades de cada font de dades. També tindrà capacitat per a configurar les dades de comunicació amb la plataforma Sentilo SmartDataSystem. La RTU tindrà també capacitat de datalogger per guardar dades històriques en la seva memòria i per a cada dada es podrà programar qualsevol de les següents combinacions: simple enviament, enviament i conservació en memòria, només conservació en memòria. La RTU comptarà amb un log d'esdeveniments per poder verificar en qualsevol moment el resultat de la recollida de les dades de camp i del seu enviament cap a la plataforma i tindrà la capacitat de mostrar en temps real els valors recollits en camp per verificar la seva coherència.

PROTECCIÓ ELÈCTRICA: el sistema de monitoratge estarà protegit per un interruptor magnetotèrmic trifàsic de 40A.

El quadre de monitoratge de la instal·lació es col·locarà annex als comptadors de companyia de l'edifici.

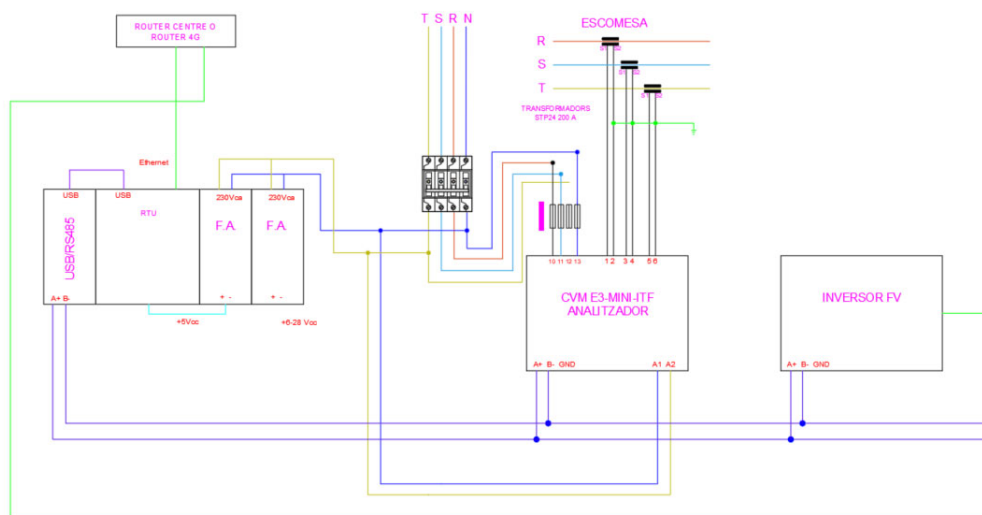


Fig. 7.1. Esquema de l'equip de monitoratge.

Per tal de poder visualitzar les dades de producció i l'autoconsum, s'instal·larà una pantalla de 50" a l'entrada de la instal·lació. La ubicació exacte i el pas de cablejat serà definit conjuntament pel promotor i la direcció del centre.

Aquest sistema de monitorització ha de ser compatible amb NearbySensor, així com tots els elements i les dades de monitorització s'han de poder publicar a la plataforma SentiloTerrassa.

7.4. Estructura de fixació dels mòduls

El generador fotovoltaic s'instal·larà sobre la coberta plana. El sistema proposat es tracta de l'estructura de formigó del fabricant Solarbloc^R o equivalent. Aquest sistema es compon per blocs de 60 kg de pes de formigó prefabricat amb la inclinació de 10° com els que es mostren a la següent figura per resistir els esforços del vent. D'aquesta manera no necessita de la instal·lació de cap perfil·leria metàl·lica. El mateix bloc té la possibilitat d'enganxar-se mitjançant un adhesiu a la rajola adjacent de manera que incrementa la força de resistència a l'empenta i succió del vent. El càlculs més detallats es troben a l'*Annex I Càlculs Justificatius*.



Fig. 7.2. Estructura de subjecció Solarbloc.

7.5. Bateria

Aquesta instal·lació no contempla la instal·lació de bateries ni cap altre sistema per emmagatzemar energia elèctrica.

7.6. Xarxa de distribució

La xarxa de distribució comprèn tot el cablejat des del punt de generació (mòduls fotovoltaics) fins al Quadre General de Baixa Tensió.

El cablejat de corrent continu entre els mòduls fotovoltaics i l'inversor serà d'Alta Seguretat (AS), lliure d'halògens, no propagador de la flama i amb baixa emissió de gasos corrosius, i haurà de complir les especificacions d'Alta Seguretat segons la Classe Cca-s1b,d1,a1 del Reglament dels Productes de la Construcció (CPR). El conductor serà flexible de coure estanyat i amb les següents característiques:

- Resistència a temperatures extremes (-40°C a 120°C) segons IEC60811-1-4 i IEC60216-1
- Tensió nominal 0,6 kV/1kV CA i 1,8 kV CC
- Resistència als rajos ultraviolats segons UL1581
- Resistència a l'ozó segons IEC60811-2-1

El recorregut del cablejat de corrent continu, entre els mòduls i l'inversor, serà el menor possible, amb la finalitat de reduir al màxim les possibles sobre tensions d'origen atmosfèric per acumulació de càrregues electrostàtiques.

A causa de les tensions de funcionament en corrent continu, tot el sistema de cablejat i connexions de corrent continu hauran de disposar d'un nivell d'aïllament igual o superior als 0,85 MΩ. El cablejat de corrent altern serà d'alta seguretat, lliure d'halògens, no propagador de la flama i amb baixa emissió de gasos corrosius, i haurà de complir les especificacions d'Alta Seguretat segons la Classe Cca-s1b,d1,a1 del Reglament dels Productes de la Construcció

(CPR). El conductor serà flexible de coure, resistent a les temperatures extremes (-20°C a 90°C) i de tensió nominal 0,6kV/1kV CA.

Tots els conductors hauran d'estar protegits, al llarg del seu recorregut, sota tub o canal aïllant o, en cas que sigui metàl·lica, adequadament posada a terra.

7.7. Proteccions en corrent continu

La instal·lació fotovoltaica disposarà d'elements de protecció de corrent continu situats al tram mòduls-inversor. En aquest cas es disposarà de les proteccions integrades a l'inversor, que són un descarregador de sobretensions transitòries per protegir cada sèrie i un seccionador. L'inversor incorporarà al seu interior, tal com estableix la normativa vigent, una separació galvànica entre els circuits de corrent continu i altern, o en el seu defecte, un sistema equivalent que garanteixi la protecció de les persones, eviti la injecció de CC a la xarxa i eviti la transferència de faltes del circuit de CC al d'AC.

7.8. Proteccions en corrent altern

La instal·lació disposarà de les proteccions necessàries per al correcte funcionament de la instal·lació i per evitar situacions perilloses per la salut i per la mateixa instal·lació. Aquestes proteccions aniran degudament instal·lades a l'interior de caixes de protecció amb el suficient grau de protecció IP.

7.8.1. Quadre de Protecció de Generació (QPG)

En primer lloc, al Quadre de Protecció de Generació (QPG), situat al costat de l'inversor hi haurà un interruptor diferencial encarregat de protegir les persones que puguin entrar en contacte amb la instal·lació. Les característiques d'aquest interruptor seran les següents:

Interruptor relé diferencial	
Intensitat nominal (In)	63 A
Sensibilitat	30 mA
Típus	A

Taula 7.5. Característiques de l'interruptor diferencial.

A continuació, s'hi instal·larà un interruptor magnetotèrmic encarregat de protegir el camp fotovoltaic contra sobrecàrregues i curtcircuits. La seva situació permet seccionar el circuit CA desde l'inversor sense haver d'accedir al Quadre General de Baixa Tensió. Les característiques d'aquest interruptor són les següents:

Interruptor magnetotèrmic QPG	
Tensió nominal (Un)	400 V (AC)
Intensitat nominal (In)	63 A
Poder de tall (PdeC)	6 kA
Corba	C

Taula 7.6. Característiques de l'interruptor magnetotèrmic QPG.

A la mateixa caixa de proteccions es disposarà la protecció contra sobretensions, que es realitzarà mitjançant un descarregador de sobretensions permanents i transitòries, apte per corrent altern i per els valors de tensió als quals treballa l'inversor (400 V).

Sobretensions Transitòries: aquest tipus de protectors s'han dissenyat per reduir l'energia provocada per una sobretensió comparable a la produïda per la descàrrega directa d'un llamp. Aquests elements han passat amb èxit les proves estàndard amb l'ona de 8/20 μ s (test Tipus 2/Classe II fins 40 kA).

Sobretensions Permanents: la protecció haurà de complir la norma UNE EN 50550, en la que es defineix la corba de dispar progressiva Tensió/Temps en funció de la magnitud de la sobretensió que es produeixi a la línia.

7.8.2. Quadre General de Baixa Tensió (QG-BT)

La línia provinent de l'inversor es connecta al Quadre General de Baixa Tensió (QG-BT) on abans s'implementarà una protecció magnetotèrmica. L'interruptor magnetotèrmic disposa de les següents característiques:

Interruptor magnetotèrmic modular IFV	
Tensió nominal (Un)	400 V (AC)
Intensitat nominal (In)	63 A
Poder de tall (PdeC)	6 kA
Corba	C

Taula 7.7. Característiques de l'interruptor magnetotèrmic IFV.

7.9. Presa de terra

Les preses de terra s'estableixen principalment amb la finalitat de limitar la tensió que puguin presentar en un moment donat les masses metàl·liques, assegurar l'actuació de les proteccions i eliminar o reduir el risc que suposa una avaria en els materials elèctrics utilitzats.

La presa de terra és la unió elèctrica directa, sense fusibles ni protecció, del circuit elèctric amb un conductor no pertanyent al mateix, mitjançant una presa de terra amb un elèctrode o grup d'electrodes enterrats.

Mitjançant la instal·lació de la presa de terra s'ha d'aconseguir que en el conjunt d'instal·lacions, edificis i superfície propera del terreny no apareguin diferències de potencial perilloses i que, al mateix temps, permetin el pas a terra de les corrents de defecte o les de descàrregues d'origen atmosfèric.

L'elecció i instal·lació dels materials que assegurin la presa de terra han de ser tal que:

- El valor de la resistència de presa de terra estigui conforme a les normes de protecció i de funcionament de la instal·lació i es mantingui d'aquesta manera al llarg del temps.
- Les corrents de defecte a terra i les corrents de fuga puguin circular sense perill, particularment des del punt de vista de diferents condicions tèrmiques, mecàniques i elèctriques.
- La solidesa o la protecció mecànica quedi assegurada amb independència de les condicions d'influències externes.
- Contemplin els possibles riscos deguts a electròlisi que puguin afectar a altres parts metàl·liques.

Tots els mòduls es connectaran un a un entre si mitjançant cable de terra de manera que es garanteixi l'equipotencialitat i la correcta protecció contra contactes indirectes.

Caldrà verificar que el valor de la resistència de la presa de terra existent esta dins les especificacions reglamentaries. En cas contrari serà necessari implementar les accions necessàries per a efectuar una millora de la pròpia resistència de terra.

Les característiques que ha de tenir la instal·lació de presa de terra seran les especificades en els següents apartats.

7.9.1. Unions a terra

Presa de terra

Per la presa de terra es poden utilitzar elèctrodes formats per:

- barres, tubs;
- platines, conductors nus;
- plaques;
- anells o malles metàl·liques constituïdes per els elements anteriors o les seves combinacions.
- armadures de formigó enterrades; amb excepció de les armadures pretensades;
- altres estructures enterrades que es demostrï que son apropiades.

Els conductors de coure utilitzats com a elèctrodes seran de construcció i resistència elèctrica segons la classe 2 de la norma UNE 21.022.

El tipus i la profunditat de les preses de terra han de ser tal que la possible pèrdua d'humitat del terra, la presència de gel o altres efectes climàtics, no augmentin la resistència de la presa de terra per sobre del valor previst.

La profunditat mai serà inferior a 0,50 m.

La presa de terra de **la instal·lació fotovoltaica es connectarà a la presa de terra de l'edifici** a través del Quadre General de Baixa Tensió, mitjançant un **conductor protegit**.

Conductors de terra

La secció no serà inferior a la mínima exigida per els conductors de protecció.

La secció dels conductors de terra, quan estiguin enterrats, haurà d'estar d'acord amb els valors indicats a la taula següent:

Tipus	Protegit mecànicament	No protegit mecànicament
Protegit contra la corrosió*	Igual a conductors protecció	16 mm ² Cu
		16 mm ² Acer galvanitzat
No protegit contra la corrosió	25 mm ² Cu	25 mm ² Cu
	50 mm ² Fe	50 mm ² Fe

Taula 7.8. Secció dels conductors enterrats.

*La protecció contra la corrosió es pot obtenir mitjançant una evolutiva:

- 2,5 mm², si els conductors de protecció disposen d'una protecció mecànica.
- 4 mm², si els conductors de protecció no disposen d'una protecció mecànica.

Com a conductors de protecció es poden utilitzar:

- Conductors als cables multiconductors.
- Conductors aïllats que posseeixin un embolcall comú amb els conductors actius.
- Conductors separats aïllats.

Els conductors de protecció tindran una secció mínima igual a la fixada a la taula següent:

Secció conductor fase (mm ²)	Secció conductor protecció (mm ²)
Sf ≤ 16	Sf
16 < Sf ≤ 35	16
Sf > 35	Sf/2

Taula 7.9. Secció mínima dels conductors de protecció.

A la següent imatge es pot veure l'esquema general de la xarxa de preses de terra de la instal·lació fotovoltaica:

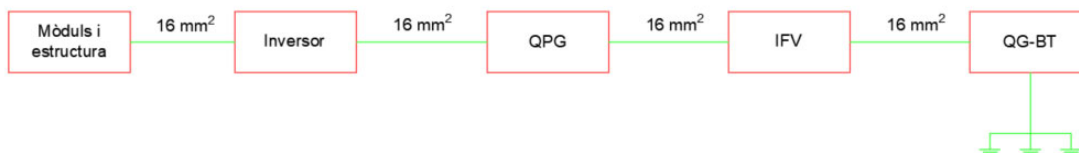


Fig. 7.3. Esquema general de la xarxa de preses de terra.

7.9.2. Conductors d'equipotencialitat

El conductor principal d'equipotencialitat haurà de tenir una secció no inferior a la meitat de la del conductor de protecció de secció major de la instal·lació, amb un mínim de 6 mm². No obstant, la seva secció pot ser reduïda a 2,5 mm² si és de coure.

La unió d'equipotencialitat suplementaria pot estar assegurada, o bé per elements conductors no desmuntables, tal com estructures metàl·liques no desmuntables, o bé per conductors suplementaris, o per combinació dels dos.

7.9.3. Resistència de les preses de terra

El valor de resistència de terra serà tal que qualsevol massa no pugui donar lloc a tensions de contacte superiors a:

- 24 V en local o emplaçament conductor
- 50 V en altres casos

Si les condicions de la instal·lació són tals que poden originar tensions de contacte superiors als valors senyalats anteriorment, s'assegurarà la ràpida eliminació de la falta mitjançant dispositius de tall adequats al corrent de servei.

La resistència d'un elèctrode depèn de les seves dimensions, de la seva forma i de la resistivitat del terreny en el qual s'estableix. Aquesta resistivitat varia freqüentment d'un punt a un altre del terreny, i varia també amb la profunditat.

7.9.4. Preses de terra independents

Es considerarà independent una presa de terra respecte a una altra, quan una de les preses de terra tingui una tensió superior a 50 V respecte a un punt de potencial zero, quan per una altra circula el màxim corrent per defecte a terra previst. En aquest cas no existeix una xarxa de posta a terra independent per la instal·lació fotovoltaica i l'estructura de fixació.

7.9.5. Revisió de les preses de terra

Per la importància que ofereix, donat el punt de vista de la seguretat, qualsevol instal·lació de presa de terra, haurà de ser obligatòriament comprovada per el Director d'Obra o Instal·lador Autoritzat en el moment de donar d'alta la instal·lació per posar-la en funcionament.

En els llocs on el terreny no sigui favorable per la bona conservació dels elèctrodes, aquests i els conductores d'enllaç entre ells, fins el punt de presa de terra, es posaran al descobert per el seu examen, com a mínim una vegada cada cinc anys.

La instal·lació de les preses de terra ha de complir la instrucció ITC-BT-18 del Reglamento de Baja Tensión, la presa de terra té una línia de terra d'enllaç fins al Quadre General de Baja Tensión. La instal·lació ha de disposar d'un dispositiu de connexió que permeti prendre mesures de la resistència a terra. La resistència de terra no ha de ser superior a 10 Ω , en una comprovació empírica.

7.10. Instal·lacions a locals mullats

Les preses de terra s'estableixen principalment amb la finalitat de limitar la tensió que puguin presentar en un moment donat les masses metàl·liques, assegurar l'actuació de les proteccions i eliminar o reduir el risc que suposa una avaria en els materials elèctrics utilitzats.

D'acord amb la ITC-BT-30, els elements i equips com els mòduls solars i els quadres locals que es troben a la intempèrie hauran de complir els següents requeriments:

- Les canalitzacions seran estanques i totes les connexions es realitzaran mitjançant premsa estopes o sistemes equivalents que presentin un grau d'estanqueïtat mínim IP54.
- Totes les caixes de connexió i quadres exteriors presentaran el mateix grau d'estanqueïtat IP54.
- Segons s'indica a la ITC-BT-22 tots els circuits disposaran dels adequats elements de protecció en origen.

8. Estudi d'estat de càrregues.

No aplica.

9. Estudi d'estanquitat de la coberta

No aplica, ja que la coberta té els seus respectius punts de recollida de l'aigua.

10. Estudi energètic

L'estimació de la producció prevista per la planta fotovoltaica es duu a terme mitjançant programes de càlcul específics. Aquests programes parteixen de dades històriques de radiació i temperatura, amb els quals, introduint les condicions concretes de la instal·lació (equips que la integren, situació dels mòduls fotovoltaics, possibles ombres que es puguin originar, etc.), poden estimar amb un alt grau d'exactitud la producció elèctrica que tindrà la instal·lació. En particular, s'ha utilitzat el programa de càlcul PvSol.

A la taula següent es recullen els principals valors de producció estimats:

	T Amb °C	Irr H kWh/m ²	Irr Inc kWh/m ²	Irr Mod kWh/m ²	E gen kWh
Ene	3,9	74,3	101,4	98,3	3.917
Feb	6,6	83,6	103,9	100,8	3.961
Mar	8,2	135,2	151,6	147,4	5.711
Abr	13,1	140,1	146,2	142,1	5.405
Mayo	18,2	214,4	217,4	211,5	7.889
Jun	20,9	221,7	219,9	213,9	7.928
Jul	22,8	219,7	219,8	213,8	7.870
Ago	24,0	196,7	204,5	198,9	7.294
Sep	18,8	136,7	150,1	146,0	5.477
Oct	15,5	111,9	132,8	129,0	4.892
Nov	7,2	83,1	110,4	107,0	4.195
Dic	4,5	65,5	92,5	89,5	3.562
Anual	13,6	1.683	1.850	1.798	68.100

Taula 10.1. Producció anual estimada de la instal·lació.

Llegenda:

<i>Irr H</i>	<i>Irradiació global horitzontal</i>
<i>T Amb</i>	<i>Temperatura ambient</i>
<i>Irr Inc</i>	<i>Irradiació global incident en el pla inclinat</i>
<i>Irr Mod</i>	<i>Irradiació efectiva sobre el mòdul (amb pèrdues)</i>
<i>E gen</i>	<i>Energia generada efectiva</i>

Per tant, la producció prevista és de **68.100 kWh/any**. Amb aquest valor, s'obté una producció específica de **1.465 kWh/kWp·any**.

Tenint en compte que el consum elèctric anual és de **206.153 kWh/any**, el percentatge d'energia anual produïda respecte el consum elèctric anual és de **33,03%**.

A la següent figura es pot veure una representació gràfica de la producció estimada per cada mes:

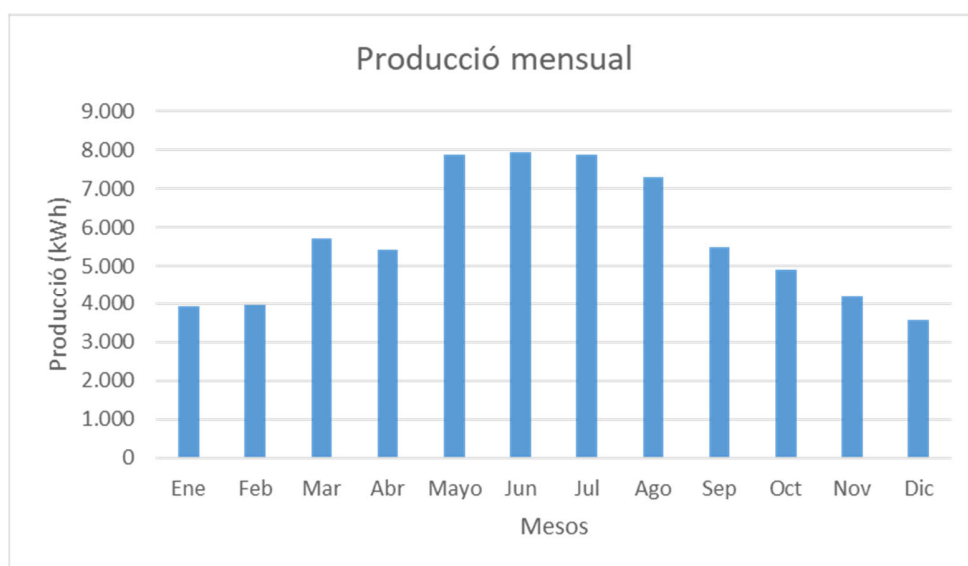


Fig. 10.1. Producció mensual específica d'energia prevista.

Finalment, es presenta el balanç energètic de producció d'energia fotovoltaica amb les pèrdues de la instal·lació, generat per el programa de càlcul PvSol, i que duu al valor final d'energia injectada a la xarxa:

Balance energético de instalación fotovoltaica		
Radiación global horizontal	1.682,83 kWh/m²	
Desviación del espectro estandar	-16,83 kWh/m ²	-1,00 %
Reflexión del suelo (albedo)	5,68 kWh/m ²	0,34 %
Orientación y inclinación de la superficie de módulos	181,16 kWh/m ²	10,84 %
Sombreado	-37,06 kWh/m ²	-2,00 %
Reflexión en la superficie del módulo	-17,51 kWh/m ²	-0,96 %
Irradiación global sobre módulo	1.798,27 kWh/m²	
	1.798,27 kWh/m ²	
	x 222,182 m ²	
	= 399.544,32 kWh	
Irradiación global fotovoltaica	399.544,32 kWh	
Ensuciamiento	-27.968,05 kWh	-7,00 %
Conversión STC (eficiencia nominal de módulo 20,93 %)	-293.804,51 kWh	-79,07 %
Energía fotovoltaica nominal	77.771,75 kWh	
Rendimiento con luz débil	-903,13 kWh	-1,16 %
Desviación de la temperatura nominal del módulo	-3.218,45 kWh	-4,19 %
Diodos	-368,25 kWh	-0,50 %
Inadecuación (datos del fabricante)	-1.465,64 kWh	-2,00 %
Inadecuación (Conexión/sombreado)	0,00 kWh	0,00 %
Energía fotovoltaica (CC) sin limitación de corriente por inversor	71.816,28 kWh	
Potencia de arranque DC no alcanzada	0,00 kWh	0,00 %
Regulación por rango de tensión MPP	0,00 kWh	0,00 %
Regulación por corriente CC máx.	0,00 kWh	0,00 %
Regulación por potencia CC máx.	0,00 kWh	0,00 %
Regulación por potencia CA máx. / cos phi	0,00 kWh	0,00 %
Adaptación MPP	-8,12 kWh	-0,01 %
Energía FV (DC)	71.808,16 kWh	
Energía en la entrada del inversor	71.808,16 kWh	
Desviación de la tensión de entrada de la tensión nominal	-127,06 kWh	-0,18 %
Conversión DC/AC	-1.474,99 kWh	-2,06 %
Consumo Standby (Inversor)	-23,75 kWh	-0,03 %
Pérdida total de cables	-2.106,18 kWh	-3,00 %
Energía fotovoltaica (CA) menos consumo en modo de espera	68.076,19 kWh	
Energía de generador FV (Red CA)	68.099,93 kWh	

Taula 10.2. Balanç energètic segons la simulació amb PvSol.

11. Pla de control de la qualitat

A continuació s'estableixen les proves de funcionament que es realitzaran al llarg de procés de muntatge i posada en funcionament de la instal·lació amb l'objectiu de garantir un òptim funcionament de la mateixa un cop aquesta entri en servei.

11.1. Revisió contínua durant el procés de muntatge:

A mesura que es vagin realitzant les feines d'instal·lació el tècnic durà a terme diferents comprovacions per tal de detectar incidències / defectes durant el procés de muntatge. D'aquesta forma no s'espera al final per comprovar-ho tot i es minimitza el temps de trobar possibles incidències.

Adicionalment el Director d'Obra per part de SolarTradex o persona delegada, revisarà diàriament que les feines realitzades s'han dut a terme satisfactòriament i anotarà en un llibre d'incidències aquelles tasques que caldrà revisar o refer el dia següent.

11.2. Revisió inicial de la instal·lació:

Un cop finalitzada la instal·lació, el personal realitzarà una primera revisió de la instal·lació i redactarà un informe que farà arribar a la Direcció Facultativa per tal que sigui validat.

En aquesta inspecció es realitzaran les següents tasques:

- Revisió visual i amb càmera termogràfica dels mòduls per detectar ruptures internes i externes que afectin a la producció.
 - Verificar el correcte muntatge de l'estructura i dels mòduls a sobre d'aquesta amb eines que permetin mesurar tant la orientació com la inclinació. En particular es revisarà el parell de collament.
 - Comprovar que els mòduls estiguin ben connectats entre ells mesurant la tensió i intensitat de cada string i que tinguin correcta la polaritat.
 - Mesurar que la xarxa d'alterna trifàsica estigui equilibrada per tal que els inversors estiguin correctament alimentats.
-

- Verificar que totes les parts del camp fotovoltaic estiguin ben connectades a terra i que continuïtat de circuit de terra i la resistència d'aïllament sigui la que correspon d'acord a la normativa vigent.
- Provar que totes les proteccions instal·lades (diferencial, magnetotèrmic, sobretensions...) funcionen correctament.
- Posada en marxa de l'inversor segons el manual del fabricant i verificant tot allò que s'especifiqui.
- Comprovar la xarxa de cada centre (IP fixe, IP dinàmica) per configurar el monitoratge segon el manual del fabricant.
- Realitzar proves d'arrencada i parada en diferents moments.

La durada d'aquesta revisió serà d'un dia i estarà contemplada en el cronograma d'obra.

11.3. Prova de potència:

Un cop finalitzada la instal·lació, comprovat el correcte funcionament per part del personal i donat el vist-i-plau a l'informe inicial per part de la Direcció Facultativa, es realitzarà una prova de potència definitiva en coordinació i amb la presència de la Direcció Facultativa.

Aquesta prova de potència es farà un dia amb una irradiància mínima de 700W/m² de manera que permeti comprovar que el rendiment dels panells solars i dels inversors és l'òptim. Així mateix es comprovarà que el sistema de monitoratge funciona correctament i envia dades a la plataforma de monitoratge.

La prova de potència no s'inclou en el cronograma, tot i que només tindrà un dia de durada, perquè la data de realització caldrà consensuar-la amb la Direcció Facultativa i realitzar-la en un dia amb irradiància òptima. A més a més, aquesta prova de potència es pot realitzar mentre s'estan avançant les feines de legalització definitiva.

11.4. Període de proves:

Un cop feta la prova de potència amb resultat òptim, i un cop la Direcció d'Obra doni vist-i-plau a la posada en marxa definitiva de la instal·lació, l'empresa instal·ladora establirà 1 mes de període de proves durant el qual monitoritzarà la producció de la planta i els seus principals paràmetres a fi de poder detectar qualsevol incidència.

«És necessari per a la presentació d'ofertes, explicar el mètode d'execució empleat, i planificació de l'execució per el bon funcionament del servei existent».

«Per evitar el detriment del control de qualitat de l'obra, qualsevol possible baixa que es realitzi en l'adjudicació de les obres, no podrà afectar el pressupost de control de qualitat. Les despeses del control de qualitat, fins el 1,50% del pressupost d'execució material (PEM) de l'obra realment executada, i el cartell de les obres segons disseny municipal, aniran a càrrec del contractista.

- Import previst d'execució material de control de qualitat: 611,80 €.

$$40.786,40 \text{ €} * 0,015 = 611,80 \text{ €}»$$

Durant aquest mes, la empresa instal·ladora estarà pendent diàriament dels principals paràmetres de la planta i de qualsevol alerta configurada en la plataforma de monitoratge o donada per part dels tècnics de manteniment de cada centre. En cas que sigui impossible la seva solució a distància s'anirà a cada centre a resoldre-la.

Amb totes les dades recopilades es realitzarà un informe al final del mes comparant-les amb la simulació en 3D feta pel programari especialitzat PVsol o similar.

D'aquesta manera es donarà per conclòs el període de prova i el control de la planta passarà a dependre d'allò que s'estableix en el Pla de Manteniment presentat.

Aquest període de proves no queda reflectit en el cronograma perquè s'entén que la instal·lació ja estarà en plè rendiment.

11.5. Proposta tècnica per a l'arrencada del contracte

En cas de ser els adjudicataris de la licitació la primera acció serà realitzar una visita a les instal·lacions per tal de validar amb el tècnics municipals la idoneïtat de les solucions proposades en el present document. Amb aquesta finalitat, s'establirà una Acta de Visita que serà emplenada amb la informació necessària segons el model detallat a continuació. En concret, es registraran els assistents, els elements que es volen inspeccionar, la documentació aportada, tractada o sol·licitada, el desenvolupament de la visita i els acords presos.

L'Acta de Visita servirà per resumir els punts tractats a la visita tècnica, així com també per acabar de definir la instal·lació, resoldre dubtes que sorgeixin per les dues parts, establir els contactes a dirigir-se per coordinar les feines i els terminis de l'execució de l'obra.

Un cop realitzada la visita tècnica, comença el termini en el que l'empresa instal·ladora es compromet a realitzar la instal·lació. A partir d'aleshores, aquesta serà la responsable de interactuar entre els diferents agents per tal d'obtenir els permisos necessaris per legalitzar i muntar la instal·lació sense que ho hagi de fer la direcció de cada centre.

Amb la documentació energètica aportada (corba de consum i factures) i el pressupost d'adjudicació es podrà refer l'anàlisi de rendibilitat i comprovar la idoneïtat de la potència instal·lada.

Amb la instal·lació definida es sol·licitarà el punt de connexió amb la distribuïdora amb la màxima celeritat a fi de tenir-ho quan abans i poder fer el Comunicat Previ d'Obres a cada Ajuntament i començar la instal·lació. En aquest punt, ja s'haurà demanat tot el material necessari i es tindrà el recursos humans disponibles per començar a instal·lar.

Es parlarà amb la direcció del centre si hi ha algun tipus de restricció d'horaris per tal de no molestar amb el normal funcionament. Aquest punt és especialment important en el moment de la posada en marxa ja que en aquest moment s'haurà de tallar l'electricitat.

ACTA DE VISITA
Nom de la instal·lació

.....

Data
Assistents
Ordre del dia – elements a inspeccionar (punts en els que es centrarà la visita)

- ☐ Accessibilitat a la coberta, tant per pujar-hi com per descarregar-hi el material amb grua
- ☐ Orientació, inclinació i superfície disponible
- ☐ Mesures exactes de les cobertes
- ☐ Obstacles a les cobertes i als voltants per determinar les ombres
- ☐ Sobrecàrrega d'ús màxima admissible i anàlisi estructural de les cobertes
- ☐ Mesures de Seguretat i Salut a implementar
- ☐ Ubicació i protecció dels inversors
- ☐ Pas de cablejat
- ☐ Revisió del punt de connexió i de les proteccions a instal·lar
- ☐ Comprovació del tipus de xarxa pel sistema de monitoratge
- ☐ Altres:

Documentació aportada, tractada i sol·licitada

- ☐ Corba de consum horària
- ☐ 12 factures mensuals
- ☐ Certificat de solidesa de la coberta
- ☐ Altres:

Desenvolupament de la visita (incidències, comentaris...)
Contacte tècnic municipal coordinador

12. Avaluació de residus

Els residus més importants que es generaran són:

- Paper i cartró procedent de les proteccions dels mòduls i els inversors.
- Palets de fusta pel transport del material.
- Restes d'acer de cargols no utilitzats.
- Restes de coure de cablejat.

seran caixes de cartró, principalment dels mòduls fotovoltaics i restes de cablejat.

Aquests residus es portaran al següent gestor per tal de ser tractats:

Raó social: Deixalleria Can Casanoves

Adreça: Carretera Gràcia a Manresa, 13-139, 08228 Terrassa, Barcelona

Telèfon: 937 86 08 99



Fig. 12.1. Emplaçament del gestor de residus.

Caldrà aportar un document d'acceptació signat pel gestor de residus autoritzat en què hi consti el codi del gestor, el domicili de l'obra i l'import rebut en concepte de dipòsit per a la posterior gestió dels residus. El model de document d'acceptació de residus de la construcció i/o demolició el podeu trobar al següent enllaç:

http://residus.gencat.cat/ca/ambits_dactuacio/tipus_de_residu/runes_i_altres_residus_de_la_construccio/

Aquest full s'ha d'acompanyar del justificant de l'ingrés per tal que tingui validesa. S'adjunta el model del document d'acceptació de residus de la construcció i/o demolició.

Document d'acceptació de residus de la construcció i/o demolició

DADES DEL PRODUCTOR	
Raó Social/nom:	
CIF/DNI:	
Adreça:	
Municipi:	
C.P.:	
Telèfon:	
Adreça de l'obra:	
Municipi de l'obra:	

DADES DEL GESTOR	
Raó Social:	
CIF:	
Adreça:	
Municipi:	
C.P.:	
Telèfon:	
Codi Gestor:	
Núm. contracte:	

IMPORT REBUT EN CONCEPTE DE DIPÒSIT PER A LA POSTERIOR GESTIÓ	
Residus previstos en l'estudi de gestió (t):	
Import del dipòsit (€): (11€/t de residus previstos en l'estudi de gestió, amb un mínim de 150 €)	

IMPORTANT: El gestor no es responsabilitza de la veracitat de les dades indicades pel productor, especialment, en allò referent al contingut de l'estudi de gestió aportat pel mateix. S'adjunta a aquest contracte el justificant de l'import rebut en concepte de dipòsit per a la posterior gestió. El dipòsit té per objecte garantir que la gestió dels residus de la construcció i demolició que siguin generats en aquesta obra pel productor s'efectua d'acord amb la normativa vigent.
--

ALTRES OBLIGACIONS DE LES PARTS en relació a la gestió de residus de la construcció (Decret 89/2010, de 29 de juny, modificat pel Reial Decret 210/2018, de 6 d'abril):

Art. 14.1 Cada lliurament de residus de la construcció i demolició ha de constar en un document de seguiment independent.

Art. 15.1 La persona gestora de residus de la construcció i demolició ha d'estendre al posseïdor o posseïdora o al gestor o gestora que li lliuri residus de construcció i demolició, un cop acabada l'obra, els certificats acreditatius de la gestió dels residus rebuts.

CONFORME:	CONFORME:
Signatura i segell del productor	Signatura i segell del gestor
Data:	Data:

En compliment del que disposa la Llei Orgànica 15/1999, de 13 de desembre, de Protecció de Dades de caràcter personal, informem que totes les dades facilitades a través d'aquest formulari seran tractades amb estricta confidencialitat i s'incorporaran a un fitxer del qual n'és responsable l'empresa gestora amb finalitat de confeccionar el Contracte de Tractament de Residus de la Construcció.

13. Justificació del compliment del REBT

La memòria tècnica ha estat redactada d'acord a les normes del vigent Reglament Electrotècnic de Baixa Tensió i Instruccions Tècniques Complementàries del Reial Decret 842/2002, de 2 d'agost de 2002. A continuació, es fa referència a tots aquells elements als quals afecta la instal·lació objecte d'aquest projecte:

13.1. Escomesa

L'escomesa és la part de la instal·lació de xarxa de distribució que alimenta la caixa general de protecció o unitat funcional equivalent. Els conductors seran de coure o alumini. Aquesta línia estarà regulada per la ITC-BT-11.

Atenent al sistema de la instal·lació i a les característiques de la xarxa, la connexió es realitzarà al punt més proper possible a l'escomesa existent. Els cables seran aïllats, de tensió assignada 0,6/1kV, sota tub o canal.

El disseny de l'escomesa es basarà en les normes i especificacions acordades amb la companyia elèctrica de la zona.

13.2. Dispositius generals i individuals de comandament i protecció

Els dispositius generals de comandament i protecció es situaran el més a prop possible del punt d'entrada de la derivació individual. Es col·locarà un interruptor general automàtic (IGA) immediatament abans dels altres dispositius.

L'alçada a la qual es situaran els dispositius generals i individuals de comandament i protecció dels circuits, mesurada des del nivell del terra, estarà compresa entre 1 i 2 m.

Els envoltants dels quadres s'ajustaran a les normes UNE 20.451 i UNE-EN 60.439-3, amb un grau de protecció mínim IP30 segons UNE 20.324 i IK07 segons UNE-EN 50.102.

L'instal·lador fixarà de forma permanent sobre el quadre de distribució una placa, impresa amb caràcters indelebles, en la qual consti el seu nom o marca comercial, data de realització de la instal·lació, així com la intensitat assignada de l'interruptor general automàtic (IGA).

Els dispositius generals de comandament i protecció seran com a mínim:

- Un interruptor general automàtic de tall omnipolar, que permeti el seu accionament manual i dotat d'elements de protecció contra sobrecàrrega i curtcircuits (segons ITC-

BT-22). Tindrà poder de tall suficient per a la intensitat de curtcircuit que pugui produir-se en qualsevol punt de la instal·lació.

- Un interruptor diferencial general, destinat a la protecció contra contactes indirectes de tots els circuits (segons ITC-BT-24). Es complirà la següent condició:

$$Ra \times Ia \leq O$$

On:

- *Ra*: És la suma de les resistències de la presa de terra i dels conductors de protecció de masses.
- *Ia*: És el corrent que assegura el funcionament del dispositiu de protecció (corrent diferencial residual assignat).
- *O*: És la tensió de contacte límit convencional (50V en locals secs i 24 V en locals humits).

Totes les masses dels equips elèctrics per a un mateix dispositiu de protecció, han d'estar interconnectades i unides per un conductor de protecció a una mateixa presa de terra.

- Dispositius de tall omipolar, destinats a la protecció contra sobrecàrregues i curtcircuits de cadascun dels circuits interiors (segons ITC-BT-22).
- Dispositiu de protecció contra sobretensions (segons ITC-BT-23).

13.3. Instal·lacions interiors

13.3.1. Conductors

Els conductors que s'utilitzin seran de coure o alumini i seran sempre aïllats. La tensió assignada no serà inferior a 0,6 / 1kV. La secció dels conductors a utilitzar es determinarà de manera que la caiguda de tensió entre l'origen de la instal·lació interior i qualsevol punt d'utilització sigui menor de l'1,5% segons ITC-BT-40.

En instal·lacions interiors, per tenir en compte els corrents harmònics deguts a càrregues no lineals i possibles desequilibris, **la secció del conductor del neutre serà igual a la de les fases.**

Les intensitats màximes admissibles, es regiran íntegrament per el que indica la norma UNE 20.460-5-523 i el seu annex nacional. En l'apartat de càlculs es determinen les característiques de tots els conductors en funció de la potència a transportar i la caiguda de tensió prevista de cada part de la instal·lació.

13.3.2. Identificació de conductors

Els conductors de la instal·lació han de ser fàcilment identificables, especialment el conductor de neutre i el conductor de protecció. Aquesta identificació es realitzarà amb els colors que presentin els seus aïllaments.

Quan hi hagi un conductor neutre en la instal·lació o es pugui preveure per a un conductor de fase la seva passada interior a conductor neutre, s'identificaran aquests pel color blau. El conductor de protecció s'identificarà pel color verd-groc.

Tots els conductors de fase o, si s'escau, aquells pels quals no estigui previst el seu pas posterior a neutre, s'identificaran pels colors marró, negre o gris.

13.3.3. Subdivisió de les instal·lacions

Les instal·lacions es subdividiran de manera que les pertorbacions originades per avaries que puguin produir-se en un punt d'elles, afectin solament a certes parts de la instal·lació, de manera que els dispositius de protecció de cada circuit estaran adequadament coordinats.

13.3.4. Equilibrat de càrregues

S'ha de garantir en tot moment l'equilibri de les càrregues.

13.3.5. Resistència d'aïllament i rigidesa dielèctrica

Les instal·lacions hauran de presentar una resistència d'aïllament almenys igual als valors indicats en la taula següent:

Tensió nominal instal·lació	Tensió assaig corrent continu (V)	Resistència aïllament (MΩ)
MBTS o MBTP	250	≤ 0,25
≤ 500 V	500	≤ 0,50
> 500 V	1000	≤ 1,00

Taula 13.1. Resistència aïllaments.

La rigidesa dielèctrica serà tal que, desconnectats els aparells d'utilització (receptors), resisteixi durant 1 minut una prova de tensió de $2 \cdot V + 1000V$ a freqüència industrial, essent V la tensió màxima de servei expressada en volts, i amb un mínim de 1.500 V.

Els corrents de fuga no seran superiors, per al conjunt de la instal·lació o per a cada un dels circuits on aquesta pugui dividir-se a efectes de la seva protecció, a la sensibilitat que presentin els interruptors diferencials (300 mA en aquest cas) instal·lats com a protecció contra contactes indirectes.

13.3.6. Connexions

En cap cas es permetrà la unió de conductors mitjançant connexions i/o derivacions per simple enrotllament entre si dels conductors, s'haurà de realitzar sempre utilitzant borneres de connexió muntades individualment o constituint blocs o regletes de connexió. Sempre es realitzaran a l'interior de caixes d'entroncament i/o derivació.

13.4. Sistema d'instal·lació

13.4.1. Prescripcions generals

Diversos circuits poden trobar-se en el mateix tub o en el mateix compartiment de canal si tots els conductors estan aïllats per a la tensió assignada més elevada.

En cas de proximitat de canalitzacions elèctriques amb altres no elèctriques, es disposaran de manera que les superfícies exteriors d'ambdues es mantinguin a una distància mínima de 3 cm.

En cas de proximitat amb conductes de calefacció, d'aire calent, vapor o fum, les canalitzacions elèctriques s'establiran de manera que no puguin arribar a una tempesta perillosa.

Les canalitzacions elèctriques no es situaran per sota d'altres canalitzacions que puguin donar motiu a condensacions.

Les canalitzacions estaran disposades de manera que facilitin la seva maniobra, inspecció i accés a les connexions. Les canalitzacions elèctriques s'establiran de manera que, mitjançant la convenient identificació dels circuits i elements, es pugui procedir en tot moment a reparacions, transformacions, etc.

En tota la longitud dels passos de canalitzacions a través d'elements de la construcció, com ara murs, envans o cobertes, no es disposaran entroncaments o derivacions de cables.

13.4.2. Conductors aïllats sota tubs protectors

Els cables utilitzats seran de tensió assignada no inferior a 0,6/1 kV per a circuits de potència, i de 450/750 V per circuits de control.

El diàmetre exterior mínim dels tubs, en funció del nombre i la secció dels conductors a conduir, s'obtindrà de les taules indicades a la ITC-BT-21, així com les característiques mínimes segons el tipus d'instal·lació.

Per a l'execució de les canalitzacions sota tubs protectors, es tindran en compte les prescripcions generals següents:

- El traçat de les canalitzacions es farà seguint línies verticals i horitzontals o paral·leles a les arestes de les parets que limiten el local on s'efectua la instal·lació.
- Els tubs s'uniran entre si mitjançant accessoris adequats a la seva classe que assegurin la continuïtat de la protecció que proporcionin als conductors.
- Els tubs aïllants rígids corbables en calent podran ser acoblats entre si, recobrint l'entroncament amb un adhesiu especial quan es precisi una unió estanca.
- Les corbes practicables en els tubs seran contínues i no originaran reduccions de secció inadmissibles. Els radis mínims de curvatura per a cada classe de tub seran els especificats pel fabricant conforme a la Norma UNE-EN.
- Haurà de ser possible la fàcil introducció i retirada dels conductors en els tubs després de col·locar-los, una vegada fixats aquests i els seus accessoris, disposant per això dels registres que es considerin convenient, que en trams rectes no estaran separats entre si més de 15 m. El número de corbes en angle entre dos registres consecutius no serà superior a 3. Els conductors s'allotjaran normalment en els tubs després de col·locar-los.
- Els registres podran estar destinats únicament a facilitar la introducció i retirada dels conductors en els tubs o servir al mateix temps com caixes d'entroncament o derivació.
- Les connexions entre conductors es realitzaran en l'interior de caixes apropiades de material aïllant i no propagador de la flama. Si són metàl·liques estaran protegides contra la corrosió. Les dimensions d'aquestes caixes seran tals que permetran allotjar folgadamment tots els conductors que hagin de contenir. La seva profunditat serà almenys igual al diàmetre del tub major més un 50% del mateix, amb un mínim de 40 mm. El seu diàmetre o costat interior mínim serà de 60 mm. Quan es vulguin fer estanques les entrades dels tubs en les caixes de connexió, s'hauran d'utilitzar premsaestopes adequats.
- En els tubs metàl·lics sense aïllament interior, es tindrà en compte la possibilitat que es produeixin condensacions d'aigua al seu interior, per aquest motiu es triarà convenientment el traçat de la instal·lació, prevenint l'evacuació i establint una ventilació apropiada a l'interior dels tubs mitjançant el sistema adequat, com pot ser, per exemple, l'ús d'una "T" de la qual una de les sortides no s'utilitza.

- Els tubs metàl·lics que siguin accessibles han de connectar-se a terra. La seva continuïtat elèctrica haurà de quedar convenientment assegurada. En el cas d'utilitzar tubs metàl·lics flexibles, és necessari que la distància entre dues preses a terra consecutives dels tubs no excedeixi de 10 metres.
- No es poden utilitzar els tubs metàl·lics com a conductors de protecció o neutres.

Quan els tubs s'instal·lin superficialment es tindran en compte les següents prescripcions:

- Els tubs es fixaran a les parets o sostres mitjançant brides o abraçadores protegides contra la corrosió. La distància entre aquestes serà, com a màxim, de 0,50 m.
- Els tubs es col·locaran adaptant-se a la superfície sobre la qual s'instal·len, corbant o usant els accessoris necessaris.
- En alineacions rectes, les desviacions de l'eix del tub respecte a la línia que uneix els punts extrems no seran superiors al 2%.
- És convenient disposar els tubs, sempre que sigui possible, a una alçada mínima de 2,50 m sobre el terra, amb l'objectiu de protegir-los de danys mecànics eventuals.

13.4.3. Conductors aïllats fixats directament sobre les parets

Aquestes instal·lacions s'establiran amb cablejat de tensió assignada no inferior a 0,6/1 kV, amb aïllament i coberta (s'inclouen cables armats o amb aïllament mineral).

Per a l'execució de les canalitzacions es tindran en compte les següents prescripcions:

- Es fixaran sobre les parets per mitjà de brides o collarets de manera que no perjudiquin les cobertes dels mateixos.
- Amb l'objectiu que els cables no siguin susceptibles de doblegar-se per efecte del seu propi pes, els punts de fixació dels mateixos estaran prou pròxims. La distància entre dos punts de fixació successius no excedirà els 0,40 m.
- Quan els cables hagin de disposar de protecció mecànica per la ubicació i condicions de la instal·lació s'utilitzaran cables armats. En cas de no utilitzar aquests cables, s'establirà una protecció mecànica complementària sobre els mateixos.
- S'evitarà corbar els cables amb un radi massa petit i excepte prescripció en contra fixada a la norma UNE corresponent al cable utilitzat, aquest radi no serà inferior a 10 vegades el diàmetre exterior del cable.
- Els encreuaments dels cables amb canalitzacions no elèctriques es podran efectuar per la part anterior o posterior a aquests, deixant una distància mínima de 3 cm entre la superfície exterior de la canalització no elèctrica i la coberta dels cables quan l'encreuament s'efectuï per la part anterior d'aquesta.

- Els extrems dels cables seran estancs quan les característiques dels locals o emplaçaments així ho exigeixin, utilitzant per a aquesta finalitat caixes o altres dispositius adequats. L'estanqueïtat podrà quedar assegurada mitjançant l'ajuda de premsaestopes.
- Els entroncaments o connexions es realitzaran mitjançant caixes o dispositius equivalents dotats de tapes desmuntables que assegurin alhora la continuïtat de la protecció mecànica establerta, l'aïllament i la inaccessibilitat de les connexions, permetent la seva verificació si fos necessària.

13.4.4. Conductors aïllats soterrats

Les condicions per a aquestes canalitzacions, en les quals els conductors aïllats hauran d'anar sota tub llevat que tinguin coberta i una tensió assignada de 0,6/1 kV, s'establiran d'acord amb el que assenyalen les instruccions ITC-BT-07 i ITC- BT-21.

13.4.5. Conductors aïllats sota canals protectores

La canal protectora és un material d'instal·lació constituït per un perfil de parets perforades o no, destinat a allotjar conductors o cables i tancat mitjançant una tapa desmuntable. Els cables utilitzats seran de tensió assignada no inferior a 0,6/1 kV.

Les canals protectores tindran un grau de protecció IP4X i estaran classificades com a "canals amb tapa d'accés que només poden obrir-se amb eines". En el seu interior es podran col·locar mecanismes tals com interruptors, preses de corrent, dispositius de comandament i control etc., sempre que es fixin d'acord amb les instruccions del fabricant. També es podran realitzar entroncaments de conductors en el seu interior i connexions als mecanismes.

Les canals protectores per a aplicacions no ordinàries tindran unes característiques mínimes de resistència a l'impacte, de temperatura mínima i màxima d'instal·lació i servei, de resistència a la penetració d'objectes sòlids i de resistència a la penetració d'aigua, adequades a les condicions de l'emplaçament al que es destina; així mateix les canals seran no propagadores de la flama. Aquestes característiques han de ser conformes a les normes UNE-EN-50.085.

El traçat de les canalitzacions es farà seguint preferentment línies verticals, horitzontals o paral·leles a les arestes de les parets que limiten al local on s'efectua la instal·lació.

Les canals amb conductivitat elèctrica s'han de connectar a la xarxa de terra, la conductivitat elèctrica quedarà convenientment assegurada. La tapa de les canals quedarà sempre accessible.

13.4.6. Conductors aïllats sobre safata o suport de safates

Només s'utilitzaran conductors aïllats amb coberta (inclosos cables armats o amb aïllament mineral), unifilars o multifilars segons la norma UNE 20.460-5-52.

13.5. Protecció contra sobreintensitats

Tot el circuit estarà protegit contra els efectes de les sobreintensitats que puguin presentar-se al mateix, per això la interrupció d'aquest circuit es realitzarà en un temps convenient o estarà dimensionat per a les sobreintensitats previsibles. Les sobreintensitats poden estar motivades per:

- Sobrecàrregues degudes als aparells d'utilització o defectes d'aïllament de gran impedància.
 - Curtcircuits.
 - Descàrregues elèctriques atmosfèriques.
1. Protecció contra sobreintensitats: Ha quedar en tot cas garantida pel dispositiu de protecció utilitzat. El dispositiu de protecció estarà constituït per un interruptor automàtic de tall omnipolar amb corba tèrmica de tall i de característiques de funcionament adequades.
 2. Protecció contra curtcircuits: En l'origen de tot circuit s'establirà un dispositiu de protecció contra curtcircuits la capacitat de tall del qual estarà d'acord amb la intensitat de curtcircuit que pugui presentar-se al punt de la seva connexió. S'admet, no obstant, que quan es tracti de circuits derivats d'un circuit principal, cadascun d'aquests circuits derivats disposi de protecció contra sobrecàrregues, mentre un sol dispositiu general pugui assegurar la protecció contra curtcircuits per tots els circuits derivats. S'admeten com a dispositius de protecció contra curtcircuits els fusibles calibrats de característiques de funcionament adequades i els interruptors automàtics amb sistema de tall omnipolar.

La norma UNE 20.460-4-43 recull tots els aspectes requerits per als dispositius de protecció. La norma UNE 20.460-4-473 defineix l'aplicació de les mesures de protecció exposades en la norma UNE 20.460-4-43 segons sigui per causa de sobrecàrregues o curtcircuit, assenyalat en cada cas el seu emplaçament o omissió.

13.6. Protecció contra sobretensions

13.6.1. Categories de les sobretensions

Per a la protecció de sobrecàrregues i curtcircuits s'instal·laran fusibles ACR generals i un interruptor magnetotèrmic calibrat a la potència del generador. Es disposarà també d'altres elements seccionadors per separar parts de la instal·lació per facilitar el manteniment o reparacions (ITC-BT-22).

Per a la protecció de descàrregues atmosfèriques s'utilitzaran descarregadors a terra de tipus 2 estratègicament instal·lats amb les següents característiques:

Protecció	IP 20
Temps de resposta	5 kV/ μ s : <25 ns
Corrent màxima de descàrrega	(8/20 μ s) isg : 40 kA
Capacitat de curtcircuit	10 kA
Nivell de protecció	1,4 kV

Taula 13.2. Característiques tècniques dels descarregadors atmosfèrics.

Les categories indiquen els valors de tensió suportada en l'ona de xoc de sobretensió que han de tenir els equips, determinant, al mateix temps, el valor límit màxim de tensió residual que han de permetre els diferents dispositius de protecció de cada zona per evitar el possible deteriorament d'aquests equips. Es distingeixen 4 categories diferents, indicant en cada cas el nivell de tensió suportada a impulsos, en kV, segons la tensió nominal de la instal·lació.

Tensió nominal instal·lació		Tensió suportada a impulsos 1,2/50 (kV)			
Sistema III	Sistema II	Categoria IV	Categoria III	Categoria II	Categoria I
230/400	230	6	4	2,5	1,5
400/690 1000	1000	8	6	4	2,5

Taula 13.3 Categories segons el nivell de tensió.

Categoria I

S'aplica als equips sensibles a les sobretensions i que estan destinats a ser connectats a la instal·lació elèctrica fixa (ordinadors, equips electrònics molt sensibles, etc.). En aquest cas, les

mesures de protecció es prenen fora dels equips a protegir, ja sigui en la instal·lació fixa o entre la instal·lació fixa i els equips, amb la finalitat de limitar les sobretensions a nivell específic.

Categoria II

S'aplica als equips destinats a connectar-se a una instal·lació fixa (electrodomèstics, eines portàtils i altres equips similars).

Categoria III

S'aplica als equips i materials que formen part de la instal·lació elèctrica fixa i a altres equips pels quals es requereix un alt nivell de fiabilitat com els armaris de distribució, barres col·lectores, apartaments: interruptors, seccionadors, preses de corrent, etc, canalitzacions i els seus accessoris: cables, caixes de derivació, etc.

Categoria IV

S'aplica als equips i materials que es connecten a l'origen o molt pròxims a l'origen de la instal·lació, aigües amunt del quadre de distribució (comptadors d'energia, aparells de telemesura, equips principals de protecció contra sobreintensitats, etc.)

13.6.2. Mesures pel control de les sobretensions

Es poden presentar dues situacions diferents:

- Situació natural: quan no es requereix de la protecció contra sobretensions transitòries, es preveu un baix risc de sobretensions en la instal·lació (a causa del fet que està alimentada per una xarxa subterrània íntegrament). En aquest cas es considera suficient la resistència a les sobretensions dels equips indicada a la taula de categories, i no es requereix de cap protecció suplementària contra les sobretensions transitòries.
- Situació controlada: quan es requereix la protecció contra les sobretensions transitòries en l'origen de la instal·lació, llavors la instal·lació s'alimenta per, o inclou, una línia aèria amb conductors aïllats.

També es considera situació controlada aquella situació natural en què és convenient incloure dispositius de protecció per a una major seguretat (continuitat del servei, valor econòmic dels equips, pèrdues irreparables, etc.)

Els dispositius de protecció contra sobretensions d'origen atmosfèric s'han de seleccionar de manera que el seu nivell de protecció sigui inferior a la tensió suportada en funció de la categoria dels equips i dels materials previstos instal·lar.

Els descarregadors es connectaran entre cadascun dels conductors, incloent el neutre o compensador i la presa de terra de la instal·lació.

13.6.3. Selecció dels materials a la instal·lació

Els equips i materials han de triar-se de manera que la tensió suportada no sigui inferior a la tensió prescrita a la taula anterior, segons la seva categoria.

Es podrà utilitzar equips i materials que tinguin una tensió suportada inferior als valors de la taula, en els següents casos:

- En situació natural quan el risc sigui acceptable
- En situació controlada si la protecció contra les sobretensions és adequada

13.7. Protecció contra contactes directes i indirectes

13.7.1. Protecció contra contactes directes

Protecció per aïllament de les parts actives

Les parts actives hauran d'estar recobertes d'un aïllament que no pugui ser eliminat més que destruint-lo.

Protecció mitjançant barreres o envoltant

Les parts actives han d'estar situades a l'interior de les envoltants o darrere de barreres que posseeixin, com a mínim, el grau de protecció IPXXB, segons UNE 20.324. Si es necessiten obertures majors per a la reparació de peces o per al bon funcionament dels equips, s'adoptaran precaucions apropiades perquè les persones siguin conscients del fet que les parts actives no han de ser tocades voluntàriament.

Les superfícies superiors de les barreres o envoltants horitzontals que són fàcilment accessibles, han de respondre com a mínim al grau de protecció IP4X o IPXXD.

Les barreres o envoltants han de fixar-se de manera segura i ser d'una robustesa i durabilitat suficients per mantenir el grau de protecció exigít, amb una separació suficient de les parts actives en les condicions normals de servei, tenint en compte les influències externes.

Quan sigui necessari suprimir les barreres, obrir les envoltants o desprecintar part d'aquestes, només es podrà realitzar:

- Amb l'ajuda d'una clau o una eina

- Després de desconnectar la tensió de les parts actives protegides per aquestes barreres o aquestes envoltants, no podent-se restablir la tensió fins a tornar a col·locar les barreres o les envoltants.
- Si hi ha interposada una segona barrera que posseeix com a mínim el grau de protecció IP2X o IPXXB, que no pugui ser desmuntada més que amb l'ajuda d'una clau o d'una eina i que impedeixi tot contacte amb les parts actives.

Protecció complementària per dispositius de corrent diferencial residual

Aquesta mesura de protecció està destinada només a complementar altres mesures de protecció contra els contactes directes.

La utilització de dispositius de corrent diferencial residual, quan el valor del corrent diferencial assignat de funcionament sigui inferior o igual a 30 dt., es reconeix com a mesura de protecció complementària en cas de fallada d'una altra mesura de protecció contra els contactes directes o en cas d'imprudència dels usuaris.

13.7.2. Protecció contra contactes indirectes

La protecció contra contactes indirectes s'aconseguirà mitjançant tall automàtic d'alimentació. Aquesta mesura consisteix a impedir, després de l'aparició d'un defecte, que una tensió de contacte de valor suficient es mantingui durant un temps tal que pugui desencadenar una situació de risc. La tensió límit és igual a 50 V, valor eficaç en corrent altern, en condicions normals i a 24 V en locals humits. Totes les masses dels equips elèctrics per a un mateix dispositiu de protecció, han d'estar interconnectades i unides per un conductor de protecció a una mateixa presa de terra. El punt neutre de cada generador o transformador s'ha de posar a terra.

Es complirà la següent condició:

$$R_a \times I_a \leq U_0$$

On:

- **R_a** : és la suma de les resistències de la presa de terra i dels conductors de protecció de masses.
- **I_a** : és el corrent que assegura el funcionament automàtic del dispositiu de protecció. Quan el dispositiu de protecció és un dispositiu de corrent diferencial residual és el corrent diferencial residual assignada.
- **U_0** : és la tensió de contacte límit convencional (50 o 24V).

13.8. Instal·lacions a locals mullats

D'acord amb la ITC-BT-30, els elements i equips com els mòduls solars i els quadres locals que es troben a la intempèrie hauran de complir els següents requeriments:

- Les canalitzacions seran estanques i totes les connexions es realitzaran mitjançant premsa estopes o sistemes equivalents que presentin un grau d'estanqueïtat mínim IP54.
- Totes les caixes de connexió i quadres exteriors presentaran el mateix grau d'estanqueïtat IP54.
- Segons s'indica a la ITC-BT-22 tots els circuits disposaran dels adequats elements de protecció en origen.

14. Conclusions

En la present memòria tècnica, resta de documents i plànols s'ha descrit una instal·lació fotovoltaica per autoconsum amb excedents acollit al règim de compensació simplificada. Aquesta instal·lació complirà el Reglament Electrotècnic de Baixa Tensió, així com les Ordenances, Normativa autonòmica i estatal i mesures de seguretat que siguin aplicables. Amb aquesta exposició, el tècnic que subscriu, estima que s'han detallat suficientment aquesta instal·lació, sense perjudici de qualsevol ampliació o aclariment futur.

El Facultatiu:

El Promotor:

Sr. Frederic Andreu Casademont

Societat Municipal d'Habitatge de
Terrassa, SA

Mataró, a 14/09/2023.

Annexes

Annex I – Càlculs justificatius

Annex II – Plànols

Annex III – Pressupost

Annex IV – Estudi Bàsic de Seguretat i Salut

Annex V – Plec de prescripcions tècniques

Annex VI – Fitxes tècniques

ANNEX I – CÀLCULS JUSTIFICATIUS

Instal·lació fotovoltaica de 40 kWn per autoconsum a la coberta de l'edifici Els Telers

Terrassa (Barcelona)



Promotor	Societat Municipal d'Habitatge de Terrassa, SA
Contacte	Sergio Hernández Mena

Enginyeria	SOLARTRADEX
Domicili a efectes de notificacions	Avda. / Ernest Lluch, 32 TCM 3, planta 6, Porta 4, 08302 Mataró
Contacte	Frederic Andreu frede@solartradex.com
Data	14/09/2023

ANNEX I – CÀLCULS JUSTIFICATIUS

15. Càlcul de cablejat

El càlcul de cablejat s'ha realitzat tenint en compte els següents aspectes (segons el REBT):

- Les caigudes de tensió màximes.
- La intensitat nominal per sota de la intensitat admissible pel cable.

Segons la ITC-BT-40 *Instalaciones Generadoras de Baja Tensión* del REBT, apartat 5 *Cables de conexión*: "Els cables de connexió hauran d'estar dimensionats per a una intensitat no inferior al 125% de la màxima intensitat del generador, i la caiguda de tensió entre el generador i el punt d'interconnexió a la Xarxa de Distribució Pública, o a la instal·lació interior, no serà superior a l'1,5% per a la intensitat nominal".

Per al càlcul de la intensitat màxima admissible dels conductors es prendran els valors de la Taula C.52-1 BIS de la Norma UNE-HD 60364-5-52:2014.

15.1. Cablejat CC

El cable utilitzat per a corrent continu serà de tipus solar ZZ-F (AS) 0,6/1kVca – 1,8kVcc i haurà de complir amb les següents característiques:

- Conductor de coure estanyat, flexible categoria 5
- Temperatura màxima: 120°C
- No propagador de la flama UNE-EN 60332-1
- No propagador d'incendi UNE-EN 50266
- Baixa acidesa i corrosió dels gasos UNE-EN 50267
- Baixa opacitat dels fums emesos UNE-EN 61034
- Aïllament: elastòmer termo-estable lliure d'halògens.
- Cobertura exterior: elastòmer termo-estable lliure d'halògens.
- Tensió nominal: 0,6/1KV en CA i 1,8 KV en CC
- Ús: connexió entre plaques fotovoltaïques i d'aquestes amb l'inversor (sistemes de corrent continu).

En el recorregut entre els mòduls i l'inversor els cables estaran a l'aire, protegits amb tub corrugat de PVC o amb una canaleta agafada a l'estructura per la part del darrere dels mòduls i al propi edifici, per tant, es considerarà una instal·lació tipus B1 segons la Taula B.52-1 BIS de la Norma UNE-HD 60364-5-52:2014.

15.1.1. Càlcul de la caiguda de tensió (CC)

La caiguda de tensió en corrent continu en un conductor es calcula amb la següent equació:

$CdT = \frac{l \cdot I}{\sigma \cdot S}$			(15.1)
l	m	Longitud del conductor. Anada i tornada.	
σ	m/ Ω ·mm ²	Conductivitat del conductor.	
I	A	Intensitat d'operació del conductor.	
CdT	V	Caiguda de tensió.	
S	mm ²	Secció del conductor.	

La conductivitat del conductor també depèn de la temperatura, per a calcular-la s'utilitza la hipòtesi de que augmenta proporcionalment al quadrat de la intensitat eficaç. L'equació que permet calcular la temperatura en funció de la intensitat és la següent:

$T_{\text{conductor}} = T_{\text{amb}} + (T_{\text{max}} - T_{\text{amb}}) \cdot \left(\frac{I}{I_{\text{max}}}\right)^2$			(15.2)
T_{conductor}	°C	Temperatura d'operació del conductor.	
T_{amb}	°C	Temperatura ambient.	
T_{max}	°C	Temperatura màxima del conductor.	
I	A	Intensitat prevista del conductor.	
I_{max}	A	Intensitat màxima admissible d el conductor.	

Per a obtenir la intensitat màxima del conductor s'utilitza la Taula C.52-1 BIS de la Norma UNE-HD 60364-5-52:2014, i es determina a partir de les dades de secció i tipologia del cable. Sabent la temperatura d'operació es pot calcular la conductivitat interpolant amb els valors de la següent taula segons si el conductor és de coure o d'alumini:

Temperatura del conductor	Conductivitat coure	Conductivitat alumini
20°C	56	35
70°C	48	30
90°C	44	29

Taula 155.1. Valors de temperatura i conductivitat per a conductors de coure i d'alumini.

Aplicant les dues anteriors equacions (1.1 i 1.2) amb els valors dels diferents trams de conductors CC s'obtenen els següents valors:

Tram	Tipologia ¹	Material	S cable	T° Màx. Serv.	T° Max Amb ²	I ³	I _{max} ¹	T° conductor	Conductivitat
FV-Inversor	Tipus B1 (2 conductors XLPE)	Coure	4 mm ²	120 °C	70 °C	11,0 A	38 A	74,2 °C	46,7
FV-Inversor	Tipus B1 (2 conductors XLPE)	Coure	6 mm ²	120 °C	70 °C	11,0 A	49 A	72,5 °C	47,0

Taula 15.2. Taula de dades per al càlcul de temperatura i conductivitat del conductor.

On:

¹ Taula B.52-1 i C.52-1 BIS de la Norma UNE-HD 60364-5-52:2014.

² Es tindrà en compte una temperatura ambient de 70° perquè el recorregut de cable solar estarà situat sobre la coberta.

³ Intensitat en el punt de màxima potència del tram.

Aplicant els valors de la taula anterior als strings fotovoltaics de cada l'inversor s'obtenen els següents valors de caiguda de tensió:

Inversor	String	Sèrie	Imppt	Vmppt	Potència	γ (m/Ω.mm ²)	Long. Cable	S cable	CdT Cable	% CdT
1	1	17	11,0 A	721 V	7905 W	46,7	106 m	4 mm ²	6,22 V	0,86%
1	2	17	11,0 A	721 V	7905 W	46,7	116 m	4 mm ²	6,80 V	0,94%
1	3	17	11,0 A	721 V	7905 W	46,7	176 m	4 mm ²	10,32 V	1,43%
1	4	17	11,0 A	721 V	7905 W	46,7	206 m	4 mm ²	12,08 V	1,68%
1	5	16	11,0 A	679 V	7440 W	47,0	284 m	6 mm ²	11,04 V	1,63%
1	6	16	11,0 A	679 V	7440 W	47,0	292 m	6 mm ²	11,35 V	1,67%
1	6	100			46500 W		1180 m		57,8 V	1,36%

Taula 155.3. Valors de caiguda de tensió de cada string.

Com es pot observar a la taula, la caiguda de tensió en corrent continu no excedeix 1,5%. Els cables de corrent continu han d'etiquetar-se de manera que en qualsevol quadre de connexions s'observi clarament la polaritat de cada conductor. L'etiqueta indicarà la polaritat a l'entrada de l'inversor i el número de string, amb la nomenclatura següent: STRx(±) (p. ex.: STR01(+), indica el pol positiu del string 1). Les etiquetes es realitzaran de manera que ni els agents atmosfèrics ni la seva manipulació puguin tornar-les il·legibles.

15.1.2. Càlcul de la intensitat màxima admissible (CC)

Per al càlcul de la intensitat màxima admissible dels conductors es prendrà com a valor la intensitat màxima indicada pel fabricant i s'hi aplicaran factors correctors segons el tipus d'instal·lació i la temperatura ambient.

El valor d'intensitat màxima de cada conductor serà:

$I_{\max \text{ adm}} = I_0 \cdot k_1 \cdot k_2$			(15.3)
I_0	A	Intensitat màxima admissible del cable a temperatura ambient (40°C).	
k_1	#	Factor de correcció de temperatura.	
k_2	#	Factor de correcció per tipus d'instal·lació.	

El valor de k_1 , segons la ITC-BT-07 s'obté de la taula 13 (*cables instal·lats a l'aire en ambient de temperatura diferent de 40°C*) o es calcula amb la següent expressió:

$k_1 = \sqrt{\frac{\theta_s - \theta_a}{\theta_a - 40}}$			(15.4)
θ_s	°C	Temperatura màxima de servei.	
θ_a	°C	Temperatura ambient de càlcul.	

Per a calcular el valor de k_2 es seguirà la taula 14 de l'ITC-BT-07 (*factor de correcció per agrupacions de cables unipolars instal·lats a l'aire*). A la següent taula es poden veure els valors d'intensitat màxima admissible i els factors de correcció dels diferents trams:

Tram	Material	I_0	S cable	T.Max.Serv.	T.Max.Amb	Factor K1	Factor K2	$I_{\max \text{ adm}}$	I_{sc}	Relació (%)
FV-Inversor	Coure	38 A	4 mm ²	120 °C	70 °C	0,8	0,9	27,0 A	11,5 A	235%
FV-Inversor	Coure	49 A	6 mm ²	120 °C	70 °C	0,8	0,9	34,9 A	11,5 A	303%

Taula 155.4. Càlcul de la intensitat màxima admissible per a diferents trams de CC.

Com es pot observar, la intensitat màxima admissible requerida per la ITC-BT-40 és superior al 125% de la intensitat màxima que circularà pel cable, fet que valida els resultats obtinguts amb el mètode de caiguda de tensió relativa.

15.2. Cablejat CA

El cable utilitzat per a corrent altern serà de tipus RZ1-K(AS) amb les següents característiques:

- Temperatura màxima: 90°C
- No propagador de la flama UNE-EN 60332-1
- No propagador d'incendis UNE-EN 50266
- Baixa acidesa i corrosió dels gasos UNE-EN 50267
- Baixa opacitat dels fums emesos UNE-EN 61034
- Aïllament: XLPE
- Cobertura exterior: elastòmer termo-estable lliure d'halògens
- Tensió nominal: 0,6/1KV

- Ús: cable per al transport i la distribució elèctrica a l'aire o enterrat

15.2.1. Càlcul de la caiguda de tensió (CA)

L'expressió per a calcular la caiguda de tensió en corrent altern monofàsic es la (1.1)¹.

L'expressió per a calcular la caiguda de tensió en corrent altern trifàsic és la següent:

$CdT = \frac{\sqrt{3} \cdot l \cdot I}{\sigma \cdot S}$			(15.5)
l	m	Longitud del conductor.	
σ	m/Ω·mm ²	Conductivitat del conductor.	
I	A	Intensitat d'operació del conductor.	
CdT	V	Caiguda de tensió.	
S	mm ²	Secció del conductor.	

La conductivitat del conductor també depèn de la temperatura segons l'expressió (1.2). Per a obtenir la intensitat màxima del conductor s'utilitza la Taula C.52-1 BIS de la Norma UNE-HD 60364-5-52:2014, a partir de les dades de secció i tipologia del cable.

A partir de la temperatura d'operació es pot calcular la conductivitat del conductor interpolant amb els valors de la Taula 1.1.

A la següent taula es poden veure les dades i els valors de temperatura d'operació i conductivitat per a diferents trams de conductors CA:

Tram	Tipologia ¹	Material	S cable	T ³ Màx. Serv.	T ³ Màx. Amb ²	I ³	I _{max} ¹	T ³ conductor	Conductivitat
Inversor a QPG	Tipus B1 (3 conductors XLPE)	Coure	25 mm ²	50 °C	90 °C	63,8 A	100 A	66,3 °C	48,1
QPG a QG-BT	Tipus B1 (3 conductors XLPE)	Coure	25 mm ²	50 °C	90 °C	63,8 A	100 A	66,3 °C	48,1

Taula 155.5. Taula de dades per al càlcul de la temperatura i conductivitat del conductor.

On:

¹ Taula B.52-1 i C.52-1 BIS de la Norma UNE-HD 60364-5-52:2014.

² Intensitat màxima de treball de l'inversor.

³ Intensitat màxima admissible dels conductors.

Aplicant els valors de la Taula 1.5 als diferents trams del circuit de CA s'obtenen els següents valors de caiguda de tensió:

¹ Per a corrent altern monofàsic la longitud total ha de contemplar la fase i el neutre.

Tram	Línia	Potència	Tensió	Intensitat	Longitud	γ (m/ Ω .mm ²)	S cable	% CdT	CdT
Inversor a QPG	Trifàsica	40000 W	400 V	63,8 A	2 m	48,1	25 mm ²	0,05%	0,19 V
QPG a QG-BT	Trifàsica	40000 W	400 V	63,8 A	22 m	48,1	25 mm ²	0,52%	2,06 V
TOTAL					24 m			0,56%	2,25 V

Taula 155.6. Càlcul de la caiguda de tensió para diferents trams de CA.

Com es pot apreciar, amb la secció de cable utilitzada, la caiguda de tensió en corrent altern no excedeix l'1,5%. Els cables de CA han de seguir el codi de colors establert per la normativa vigent.

15.2.2. Càlcul de la intensitat màxima admissible (CA)

Per al càlcul de la intensitat màxima admissible dels conductors es prendrà com a valor d'intensitat màxima segons fabricant i s'aplicaran els factors de correcció segons el tipus d'instal·lació i temperatura ambient. El valor de la intensitat màxima corregida de cada conductor es determinarà amb l'expressió (1.3). El valor de k_1 , segons el ITC-BT-07 s'obté de la taula 13 (*cables instal·lats a l'aire en ambient de temperatura diferent de 40°C*) d'aquesta ITC-BT o ve donat per l'expressió (1.4). Per a calcular el valor de k_2 es seguirà la taula 14 de l'ITC-BT-07 (*factor de correcció per agrupacions de cables unipolars instal·lats a l'aire*).

En la següent taula es poden veure els valors d'intensitat màxima admissible i els factors de correcció dels diferents trams:

Tram	Material	I_0	S cable	T.Max. Serv.	T.Max. Amb.	Factor K1	Factor K2	$I_{max,adm}$	I_{nom}	Relació (%)
Inversor a QPG	Coure	100 A	25 mm ²	90 °C	50 °C	1,0	1	100,0 A	63,8 A	157%
QPG a QG-BT	Coure	100 A	25 mm ²	90 °C	50 °C	1,0	1	100,0 A	63,8 A	157%

Taula 155.7. Càlcul de la intensitat màxima admissible per a diferents trams de CA.

Com es pot observar, la intensitat màxima admissible requerida per la ITC-BT-40 és superior al 125% de la intensitat màxima que circularà pel cable, fet que valida els resultats obtinguts amb el mètode de caiguda de tensió relativa.

16. Càlcul de càrregues sobre l'estructura existent

Per al càlcul de càrregues aplicades sobre l'edifici per part de la instal·lació fotovoltaica es tenen en compte les accions permanents (pes propi de l'estructura de subjecció i dels mòduls) i les accions variables (pressió estàtica del vent sobre els mòduls degut a la seva inclinació).

16.1. Càrregues permanents

La sobrecàrrega produïda per el propi pes de la instal·lació es calcula amb la següent expressió:

$Q = \frac{Massa_{mòd} \cdot g \cdot n_{mòd}^{o}}{Area_{inst}} + \frac{Massa_{estructura} \cdot g \cdot m_{estructura}}{Area_{inst}} + \frac{Massa_{contrapesos} \cdot g \cdot n_{contrapesos}^{o}}{Area_{inst}}$		(16.1)
g	Constant de gravitació.	
$Àrea_{inst}$	Àrea que ocupa la instal·lació.	
$Massa_{mòd}$	Massa d'un mòdul FV.	
$n_{mòd}^{o}$	Quantitat de mòduls.	
$Massa_{estructura}$	Massa d'un metre lineal d'estructura.	
$m_{estructura}$	Quantitat lineal d'estructura de suport.	
$Massa_{contrapesos}$	Massa d'un contrapès.	
$n_{contrapesos}^{o}$	Nº de contrapesos	

Taula 16.1. Càrregues permanents.

Aplicant els següents valors de la Taula 16.2 s'arriba als resultats totals de la Taula 16.3:

	Posició mòduls	Tipus estructura	Inclinació	Àrea coberta	Massa mòduls	Nº mòduls	Massa estr.	Metres estr.	Massa contr.	Nº contr.
Coberta 1	Vertical	Solarbloc	10	175,0 m ²	25,0 kg	68	0,00 kg/m	0 m	60 kg	69
Coberta 2	Vertical	Solarbloc	10	110,0 m ²	25,0 kg	32	0,00 kg/m	0 m	60 kg	41

Taula 16.2. Valors de càlcul per les càrregues permanents

	Q mòduls	Q estructura	Q contrapesos	Q permanents total
Coberta 1	9,7 kg/m ²	0,0 kg/m ²	23,7 kg/m ²	33,4 kg/m ²
Coberta 2	7,3 kg/m ²	0,0 kg/m ²	22,4 kg/m ²	29,6 kg/m ²

Taula 16.3. Resum de càrregues permanents.

16.2. Càrregues variables

Degut a la falta de normativa referent al càlcul de l'acció del vent sobre els mòduls fotovoltaics ubicats a sobre de les cobertes, es pot utilitzar el document bàsic de Seguretat Estructural, Accions en l'Edificació, del Codi Tècnic de l'Edificació (CTE SE-AE), transcripció del Eurocódigo 1-Parte 1-4 per tenir una aproximació de la sobrecàrrega produïda per la pressió estàtica del vent sobre els mòduls.

Aquest document bàsic determina que l'acció del vent, en general, és una força perpendicular al punt considerat exposat, o pressió estàtica, i s'expressa amb la fórmula següent:

$q_e = q_b * C_e * C_p$		(16.2)
q_b	Pressió dinàmica del vent	
C_e	Coeficient exposició	
C_p	Coeficient eòlic	

Taula 16.4. Fórmula per al càlcul de les càrregues variables.

La pressió dinàmica del vent, q_b , depèn de la densitat i de la velocitat bàsica del vent en l'emplaçament de la instal·lació. A l'Annex D.1 del CTE SE-AE, a més a més, de la definició de la velocitat bàsica del vent, es donen valors d'aquesta i de la pressió dinàmica a cadascuna de les 3 zones en les que es divideix el territori:

	Velocitat bàsica	Pressió dinàmica (q_b)
Zona A	26 m/s	420 N/m ²
Zona B	27 m/s	450 N/m ²
Zona C	29 m/s	520 N/m ²

Taula 16.5. Valors de velocitat bàsica i pressió dinàmica a cada zona.

La zona que correspon a la ubicació de la instal·lació és la C i el valor de la pressió dinàmica és de 520 N/m².

Per altra part, el coeficient d'exposició adimensional C_e , depèn de l'altura de la instal·lació i del grau de rugositat del terreny. A l'Annex D.2 del CTE SE-AE s'explica el mètode de càlcul dels valors de la següent taula.

Tabla 3.4. Valores del coeficiente de exposición c_e


Grado de aspereza del entorno	Altura del punto considerado (m)							
	3	6	9	12	15	18	24	30
I Borde del mar o de un lago, con una superficie de agua en la dirección del viento de al menos 5 km de longitud	2,4	2,7	3,0	3,1	3,3	3,4	3,5	3,7
II Terreno rural llano sin obstáculos ni arbolado de importancia	2,1	2,5	2,7	2,9	3,0	3,1	3,3	3,5
III Zona rural accidentada o llana con algunos obstáculos aislados, como árboles o construcciones pequeñas	1,6	2,0	2,3	2,5	2,6	2,7	2,9	3,1
IV Zona urbana en general, industrial o forestal	1,3	1,4	1,7	1,9	2,1	2,2	2,4	2,6
V Centro de negocio de grandes ciudades, con profusión de edificios en altura	1,2	1,2	1,2	1,4	1,5	1,6	1,9	2,0

Taula 16.6. Valors de coeficient d'exposició segons rugositat de terreny i altura.

S'ha considerat una Zona IV urbana en general i una alçada de 9 m, per la qual cosa el coeficient d'exposició és 1,7.

Finalment, per al càlcul del coeficient eòlic o de pressió s'ha considerat que la disposició dels mòduls sobre la coberta es poden assimilar a una marquesina a una aigua segons Eurocódigo 1-Parte 1-4.

Tabla 10.3.1
Valores de c_{pe} para marquesinas a un agua

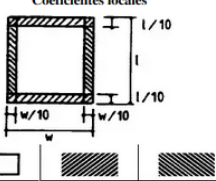Ángulo de la cubierta α [°]	Bloqueo ϕ	Coefficientes totales	Coefficientes locales		
					
0	Mínimo todos los ϕ Mínimo $\phi = 0$ Mínimo $\phi = 1$	+ 0,2 - 0,5 - 1,3	+ 0,5 - 0,6 - 1,5	+ 1,8 - 1,3 - 1,8	+ 1,1 - 1,4 - 2,2
5	Mínimo todos los ϕ Mínimo $\phi = 0$ Mínimo $\phi = 1$	+ 0,4 - 0,7 - 1,4	+ 0,8 - 1,1 - 1,6	+ 2,1 - 1,7 - 2,2	+ 1,3 - 1,8 - 2,5
10	Mínimo todos los ϕ Mínimo $\phi = 0$ Mínimo $\phi = 1$	+ 0,5 - 0,9 - 1,4	+ 1,2 - 1,5 - 2,1	+ 2,4 - 2,0 - 2,6	+ 1,6 - 2,1 - 2,7
15	Mínimo todos los ϕ Mínimo $\phi = 0$ Mínimo $\phi = 1$	+ 0,7 - 1,1 - 1,4	+ 1,4 - 1,8 - 1,6	+ 2,7 - 2,4 - 2,9	+ 1,8 - 2,5 - 3,0
20	Mínimo todos los ϕ Mínimo $\phi = 0$ Mínimo $\phi = 1$	+ 0,8 - 1,3 - 1,4	+ 1,7 - 2,2 - 1,6	+ 2,9 - 2,8 - 2,9	+ 2,1 - 2,9 - 3,0
25	Mínimo todos los ϕ Mínimo $\phi = 0$ Mínimo $\phi = 1$	+ 1,0 - 1,6 - 1,4	+ 2,0 - 2,6 - 1,5	+ 3,1 - 3,2 - 2,5	+ 2,3 - 3,2 - 2,8
30	Mínimo todos los ϕ Mínimo $\phi = 0$ Mínimo $\phi = 1$	+ 1,2 - 1,8 - 1,4	+ 2,2 - 3,0 - 1,5	+ 3,2 - 3,8 - 2,2	+ 2,4 - 3,6 - 2,7

NOTA - (i) + abajo
- arriba
(ii) $z_{ed} = h$

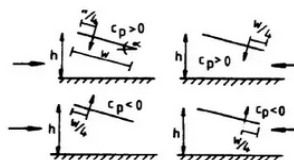


Fig. 10.3.2 – Hipótesis de carga en marquesinas a un agua

Taula 16.7. Valors de coeficient de pressió per a marquesines d'una aigua.

Els resultats anteriors es poden veure resumits en les següents taules:

	qb	Ce	Cp compr.	qe compr. (kg/m ² mòduls)	Inclinació	Àrea mòduls	Àrea coberta	Qe compr. (kg/m ² coberta)
Coberta 1	520 N/m ²	1,7	0,50	45,1 kg/m ²	10	151,7 m ²	175,0 m ²	38,5 kg/m ²
Coberta 2	520 N/m ²	1,7	0,50	45,1 kg/m ²	10	71,4 m ²	110,0 m ²	28,8 kg/m ²

Taula 16.8. Resum de càrregues variables a compressió.

	qb	Ce	Cp succió	qe succió (kg/m ² mòduls)	Inclinació	Àrea mòduls	Àrea coberta	Qe succió (kg/m ² coberta)
Coberta 1	520 N/m ²	1,7	-0,90	-81,1 kg/m ²	10	151,7 m ²	175,0 m ²	-69,2 kg/m ²
Coberta 2	520 N/m ²	1,7	-0,90	-81,1 kg/m ²	10	71,4 m ²	110,0 m ²	-51,8 kg/m ²

Taula 16.9. Resum de càrregues variables a succió.

16.3. Càrregues totals

Les sobrecàrregues totals a compressió produïdes per la instal·lació sobre l'estructura de l'edifici es poden veure en la següent taula:

	Q permanents	Q variables compressió	Q total
Coberta 1	33,4 kg/m ²	38,5 kg/m ²	71,8 kg/m ²
Coberta 2	29,6 kg/m ²	28,8 kg/m ²	58,4 kg/m ²

Taula 16.10. Resum de les accions a compressió (permanents, variables i combinades) sobre la coberta.

I les de succió:

	Q permanents	Q variables succió	Q total
Coberta 1	33,4 kg/m ²	-69,2 kg/m ²	-35,8 kg/m ²
Coberta 2	29,6 kg/m ²	-51,8 kg/m ²	-22,2 kg/m ²

Taula 16.11. Resum de les accions a succió (permanents, variables i combinades) sobre la coberta.

Conseqüentment es conclou que la instal·lació fotovoltaica projectada a la coberta és apta pel disseny estructural actual de l'edifici, donat que la sobrecàrrega està per sota del valor característic d'ús definit a la Taula 3.1 del CTE SE-AE: Valores característicos de las sobrecargas de uso. Tanmateix, si es detectés que alguna de les cobertes tingués algun defecte estructural o alguna característica que impedís la sobrecàrrega calculada s'hauria de cercar una solució de fixació alternativa a la proposada i/o un reforç estructural.

17. Càlcul de la producció energètica (PVsol)

Vista general del proyecto

Instalación FV

Sistema FV conectado a la red

Datos climáticos	Terrassa, ESP (2005 - 2016)
Fuente de los valores	PVGIS-SARAH/ERA-Interim
Potencia generador FV	46,5 kWp
Superficie generador FV	222,2 m ²
Número de módulos FV	100
Número de inversores	1

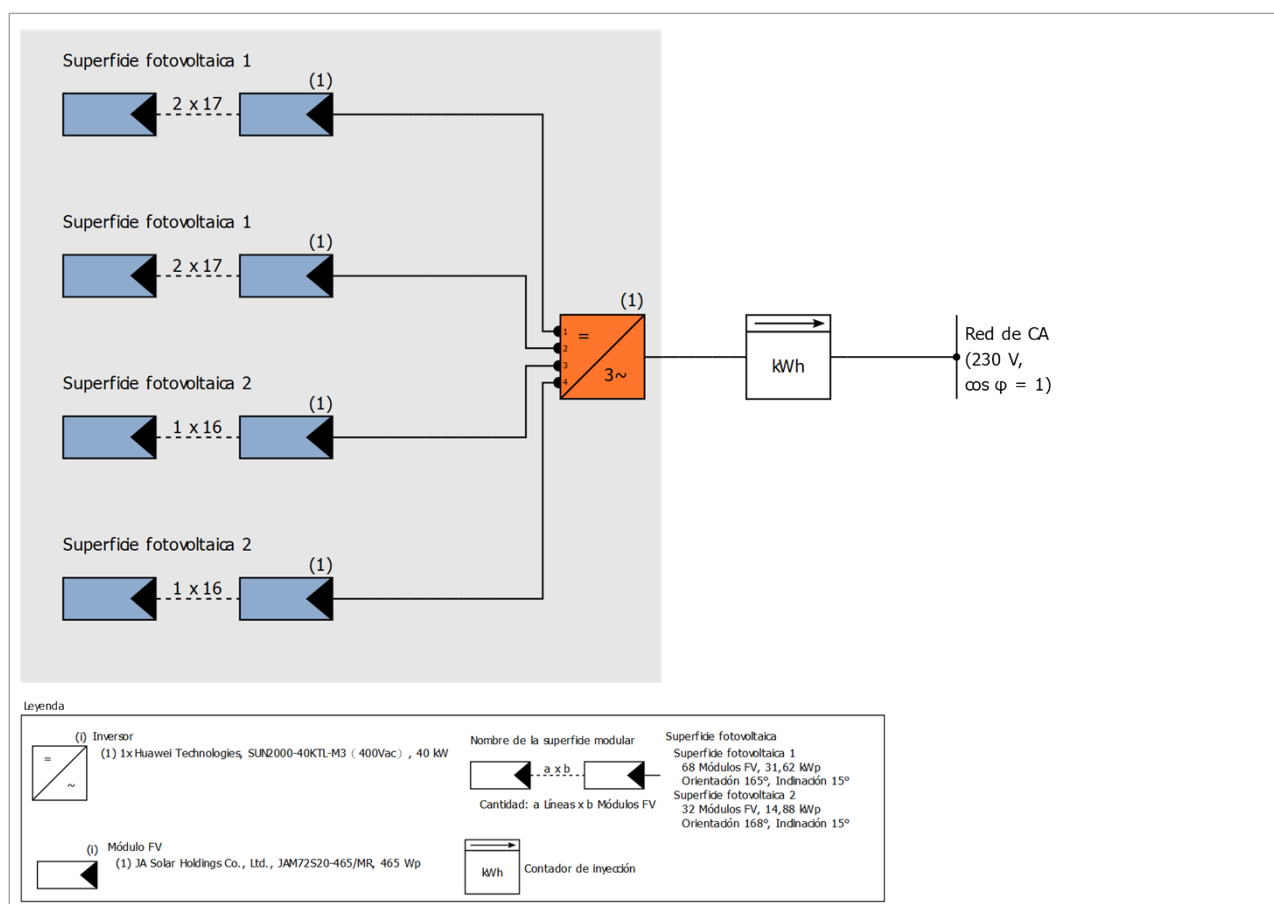


Figura: Diagrama esquemático

Pronóstico rendim.

Pronóstico rendim.

Potencia generador FV	46,50 kWp
Rendimiento anual espec.	1.464,00 kWh/kWp
Coeficiente de rendimiento de la instalación (PR)	80,62 %
Inyección en la red	68.100 kWh/Año
Inyección en la red en el primer año (incl. degradación del módulo)	68.100 kWh/Año
Consumo Standby (Inversor)	24 kWh/Año
Emisiones de CO ₂ evitadas	31.996 kg / año

Los resultados han sido calculados mediante un modelo de cálculo matemático de la empresa Valentin Software GmbH (algoritmos PV*SOL). Los resultados reales de la instalación fotovoltaica pueden mostrar variaciones debido a las variaciones meteorológicas, curvas de eficiencia de los módulos o de inversores así como a otras causas.

Disposición de la instalación

Resumen

Datos del sistema

Tipo de instalación	Sistema FV conectado a la red
---------------------	-------------------------------

Datos climáticos

Ubicación	Terrassa, ESP (2005 - 2016)
Fuente de los valores	PVGIS-SARAH/ERA-Interim
Resolución de los datos	1 h
Modelos de simulación utilizados:	
- Radiación difusa sobre la horizontal	Perez & Ineichen
- Radiación sobre superficie inclinada	Perez

Superficies de módulos

1. Superficie fotovoltaica - Superficie fotovoltaica 1

Generador FV, 1. Superficie fotovoltaica - Superficie fotovoltaica 1

Nombre	Superficie fotovoltaica 1
Módulos FV	68 x JAM72S20-465/MR (v5)
Fabricante	JA Solar Holdings Co., Ltd.
Inclinación	10 °
Orientación	Sur 165 °
Situación de montaje	Sobre soportes - tejado
Superficie generador FV	151,1 m²

2. Superficie fotovoltaica - Superficie fotovoltaica 2

Generador FV, 2. Superficie fotovoltaica - Superficie fotovoltaica 2

Nombre	Superficie fotovoltaica 2
Módulos FV	32 x JAM72S20-465/MR (v5)
Fabricante	JA Solar Holdings Co., Ltd.
Inclinación	10 °
Orientación	Sur 168 °
Situación de montaje	Sobre soportes - tejado
Superficie generador FV	71,1 m²

Conexión del inversor

Conexión 1

Superficies de módulos	Superficie fotovoltaica 1 + Superficie fotovoltaica 2
Inversor 1	
Modelo	SUN2000-40KTL-M3 (400Vac) (v3)
Fabricante	Huawei Technologies
Cantidad	1
Factor de dimensionamiento	116,3 %
Conexión	MPP 1: 2 x 17
	MPP 2: 2 x 17
	MPP 3: 1 x 16
	MPP 4: 1 x 16

Resultados de simulación

Resultados Sistema completo

Instalación FV

Potencia generador FV	46,50 kWp
Rendimiento anual espec.	1.464,00 kWh/kWp
Coefficiente de rendimiento de la instalación (PR)	80,62 %
Inyección en la red	68.100 kWh/Año
Inyección en la red en el primer año (incl. degradación del módulo)	68.100 kWh/Año
Consumo Standby (Inversor)	24 kWh/Año
Emisiones de CO ₂ evitadas	31.996 kg / año

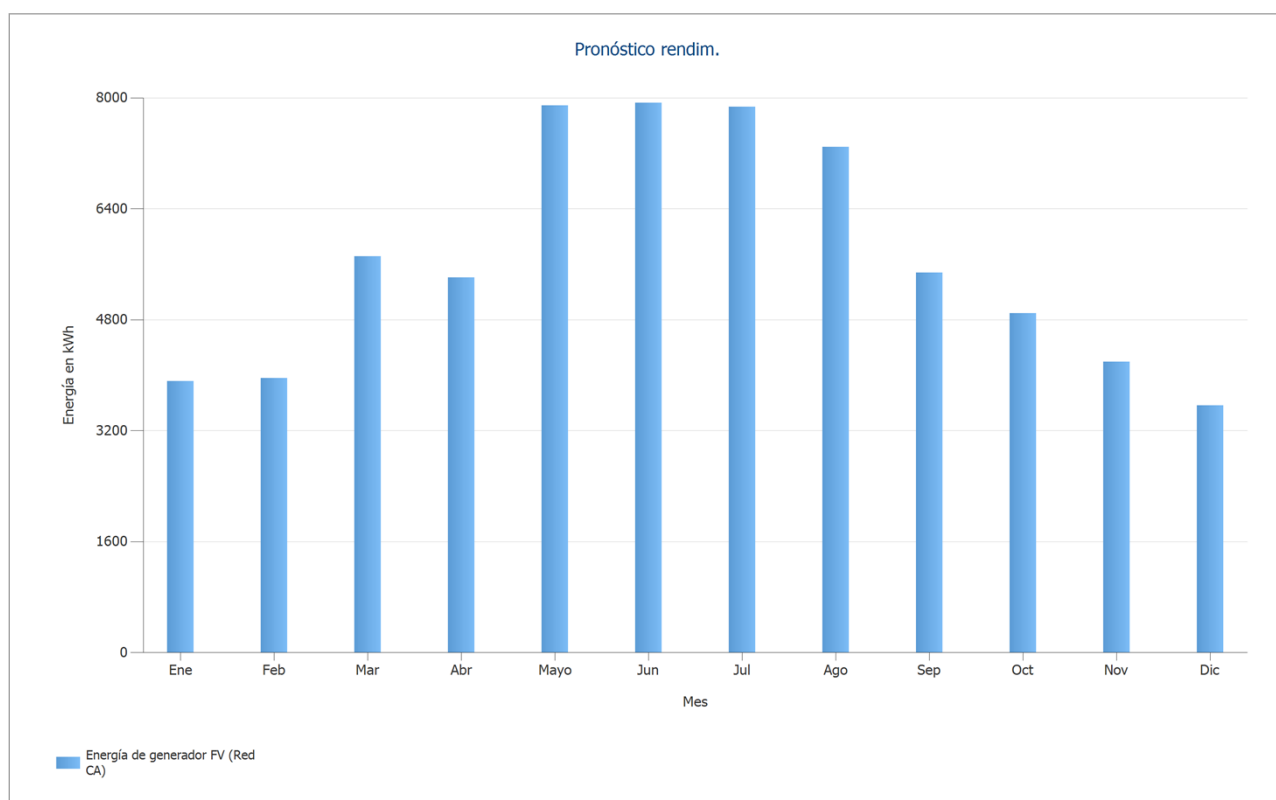


Figura: Pronóstico rendim.

Balance energético de instalación fotovoltaica

Balance energético de instalación fotovoltaica

Radiación global horizontal	1.682,83 kWh/m²	
Desviación del espectro estandar	-16,83 kWh/m ²	-1,00 %
Reflexión del suelo (albedo)	5,68 kWh/m ²	0,34 %
Orientación y inclinación de la superficie de módulos	181,16 kWh/m ²	10,84 %
Sombreado	-37,06 kWh/m ²	-2,00 %
Reflexión en la superficie del módulo	-17,51 kWh/m ²	-0,96 %
Irradiación global sobre módulo	1.798,27 kWh/m²	
	1.798,27 kWh/m ²	
	x 222,182 m ²	
	= 399.544,32 kWh	
Irradiación global fotovoltaica	399.544,32 kWh	
Ensuciamiento	-27.968,05 kWh	-7,00 %
Conversión STC (eficiencia nominal de módulo 20,93 %)	-293.804,51 kWh	-79,07 %
Energía fotovoltaica nominal	77.771,75 kWh	
Rendimiento con luz débil	-903,13 kWh	-1,16 %
Desviación de la temperatura nominal del módulo	-3.218,45 kWh	-4,19 %
Diodos	-368,25 kWh	-0,50 %
Inadecuación (datos del fabricante)	-1.465,64 kWh	-2,00 %
Inadecuación (Conexión/sombreado)	0,00 kWh	0,00 %
Energía fotovoltaica (CC) sin limitación de corriente por inversor	71.816,28 kWh	
Potencia de arranque DC no alcanzada	0,00 kWh	0,00 %
Regulación por rango de tensión MPP	0,00 kWh	0,00 %
Regulación por corriente CC máx.	0,00 kWh	0,00 %
Regulación por potencia CC máx.	0,00 kWh	0,00 %
Regulación por potencia CA máx. / cos phi	0,00 kWh	0,00 %
Adaptación MPP	-8,12 kWh	-0,01 %
Energía FV (DC)	71.808,16 kWh	
Energía en la entrada del inversor	71.808,16 kWh	
Desviación de la tensión de entrada de la tensión nominal	-127,06 kWh	-0,18 %
Conversión DC/AC	-1.474,99 kWh	-2,06 %
Consumo Standby (Inversor)	-23,75 kWh	-0,03 %
Pérdida total de cables	-2.106,18 kWh	-3,00 %
Energía fotovoltaica (CA) menos consumo en modo de espera	68.076,19 kWh	
Energía de generador FV (Red CA)	68.099,93 kWh	

ANNEX II - PLÀNOLS

Instal·lació fotovoltaica de 40 kWn per autoconsum a la coberta de l'edifici Els Telers

**Terrassa
(Barcelona)**




Promotor	Societat Municipal d'Habitatge de Terrassa, SA
Contacte	Sergio Hernández Mena

Enginyeria	SOLARTRADEX
Domicili a efectes de notificacions	Avda. / Ernest Lluch, 32 TCM 3, planta 6, Porta 4, 08302 Mataró
Contacte	Frederic Andreu frede@solartradex.com
Data	14/09/2023

ANNEX II - PLÀNOLS


1. Situació i Emplaçament
2. Planta general
3. Cablejat CC
4. Safates CC
5. Cablejat CA
6. Connexions a terra
7. Diagrama Unifilar
8. Diagrama Unifiliar del Monitoratge
9. Mesures de seguretat
10. Zona d'acopi
11. Secció General A
12. Secció General B
13. Zona d'actuació del camp solar
14. Zona de retirada dels mòduls tèrmics d'ACS

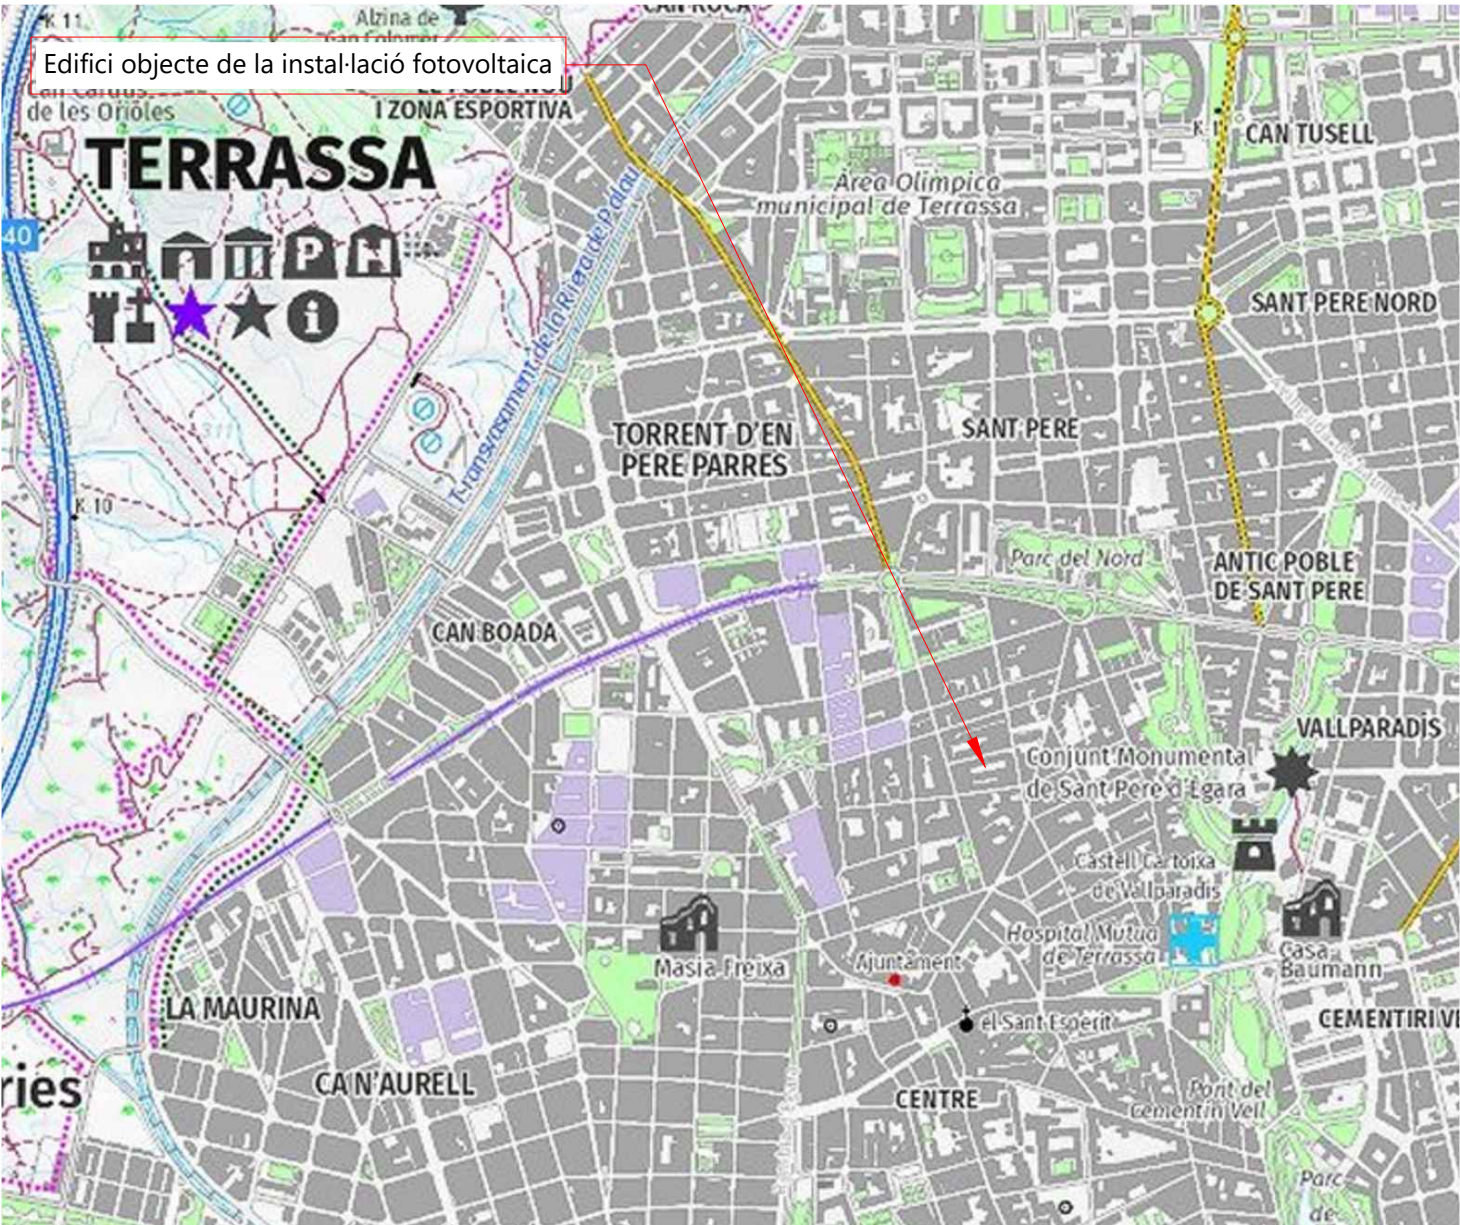


SITUACIÓ




EMPLAÇAMENT

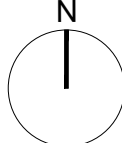	 SolarTradex Av. Ernest Lluch 32 TecnoCampus Mataró, Edifici 3 Planta 6 Porta 4 08302 Mataró	Dibuixat per:	H. Vazquez	PROMOTOR:	 PROJECTE EXECUTIU: Instal·lació fotovoltaica de 40 kWn sobre la coberta de l'edifici els Telers a Terrassa.		ESCALA:	S/E
		Signatura:		Societat Municipal d'Habitatge Terrassa, SA				
				LOCALITZACIÓ: Carrer de Sant Ildefons, 8 08221, Terrassa	PLÀNOL: Situació i Emplaçament	Nº PLÀNOL: 01	DATA: 06/09/2023	

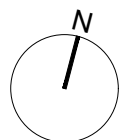

Model mòdul:	JAM70S20-465/MR de 465 Wp
Nº mòduls:	100
Potència pic:	46,5 kWp
Model inversor:	Huawei SUN2000-40KTL-M3 de 40 kWn
Nº inversors:	1
Potència nominal:	40 kWn
Estructura:	Solarbloc
Inclinació / orientació:	10° 15° SE, 12° SE

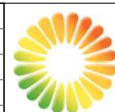

SolarTradex

Av. Ernest Lluch 32
TecnCampus Mataró, Edifici 3 Planta 6 Porta 4
08302 Mataró

Dibuixat per: H. Vazquez
Signatura:

PROMOTOR:
Societat Municipal d'Habitatge Terrassa, SA

LOCALITZACIÓ:
Carrer de Sant Ildefons, 8
08221, Terrassa

PROJECTE EXECUTIU:
Instal·lació fotovoltaica de 40 kWn sobre la coberta de l'edifici els Telers
A Terrassa.


PLÀNOL:
Planta General

Nº PLÀNOL:
02

ESCALA:
1:300
DATA:
06/09/2023



Configuració strings		
MPPT	String	Inversor 1
1	1	17
	2	17
2	3	17
	4	17
3	5	16
	6	-
4	7	16
	8	-
Total per inversor		100
Total		100

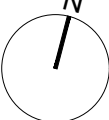

16 mòduls

17 mòduls

Seccions CC

4mm²

6mm²



SolarTradex

Av. Ernest Lluch 32
TecnoCampus Mataró, Edifici 3 Planta 6 Porta 4
08302 Mataró

Dibuixat per: H. Vazquez

Signatura:

PROMOTOR:

Societat Municipal d'Habitatge Terrassa, SA

LOCALITZACIÓ:

Carrer de Sant Ildefons, 8
08221, Terrassa

PROJECTE EXECUTIU:

Instal·lació fotovoltaica de 40 kWn sobre la coberta de l'edifici els Telers a Terrassa.

PLÀNOL:

Cablejat CC

ESCALA:

1:300

Nº PLÀNOL:

03

DATA:

06/09/2023





	Safates CC		 SolarTradex Av. Ernest Lluch 32 TecnoCampus Mataró, Edifici 3 Planta 6 Porta 4 08302 Mataró	Dibuixat per:	H. Vazquez	PROMOTOR:	 PROJECTE EXECUTIU: Instal·lació fotovoltaica de 40 kWn sobre la coberta de l'edifici els Telers a Terrassa.		ESCALA:	1:300
	Safates 60 x 60 mm	100 m		Signatura:	Societat Municipal d'Habitatge Terrassa, SA		LOCALITZACIÓ: Carrer de Sant Ildefons, 8 08221, Terrassa	PLÀNOL: Safates CC	Nº PLÀNOL: 04	DATA: 06/09/2023
	Safates 60 x 100 mm	-								
	Safates 60 x 150 mm	-								
	Safates 60 x 200 mm	-								
	Safates 60 x 300 mm	-								




	Safates CA				SolarTradex	Av. Ernest Lluch 32 TecnoCampus Mataró, Edifici 3 Planta 6 Porta 4 08302 Mataró	Dibuixat per:	H. Vazquez	PROMOTOR:		PROJECTE EXECUTIU:		ESCALA:			
	Safates 60 x 60 mm	-	Signatura:				Societat Municipal d'Habitatge Terrassa, SA	Instal·lació fotovoltaica de 40 kWn sobre la coberta de l'edifici els Telers a Terrassa.			S/E					
	Safates 60 x 100 mm	-						LOCALITZACIÓ:	PLÀNOL:	Nº PLÀNOL:		DATA:				
	Safates 60 x 150 mm	-											Carrer de Sant Ildefons, 8 08221, Terrassa	Cablejat CA	05	06/09/2023
	Safates 60 x 200 mm	-														
	Safates 60 x 300 mm	-														

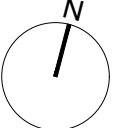

	Connexió a terra		 SolarTradex Av. Ernest Lluch 32 TecnoCampus Mataró, Edifici 3 Planta 6 Porta 4 08302 Mataró	Dibuixat per: H. Vazquez	PROMOTOR:  Societat Municipal d'Habitatge Terrassa, SA	PROJECTE EXECUTIU: Instal·lació fotovoltaica de 40 kWn sobre la coberta de l'edifici els Telers a Terrassa.		ESCALA: 1:300	
	Pont de terres			Signatura:	LOCALITZACIÓ: Carrer de Sant Ildefons, 8 08221, Terrassa	PLÀNOL: Connexions a Terra		Nº PLÀNOL: 06	DATA: 06/09/2023

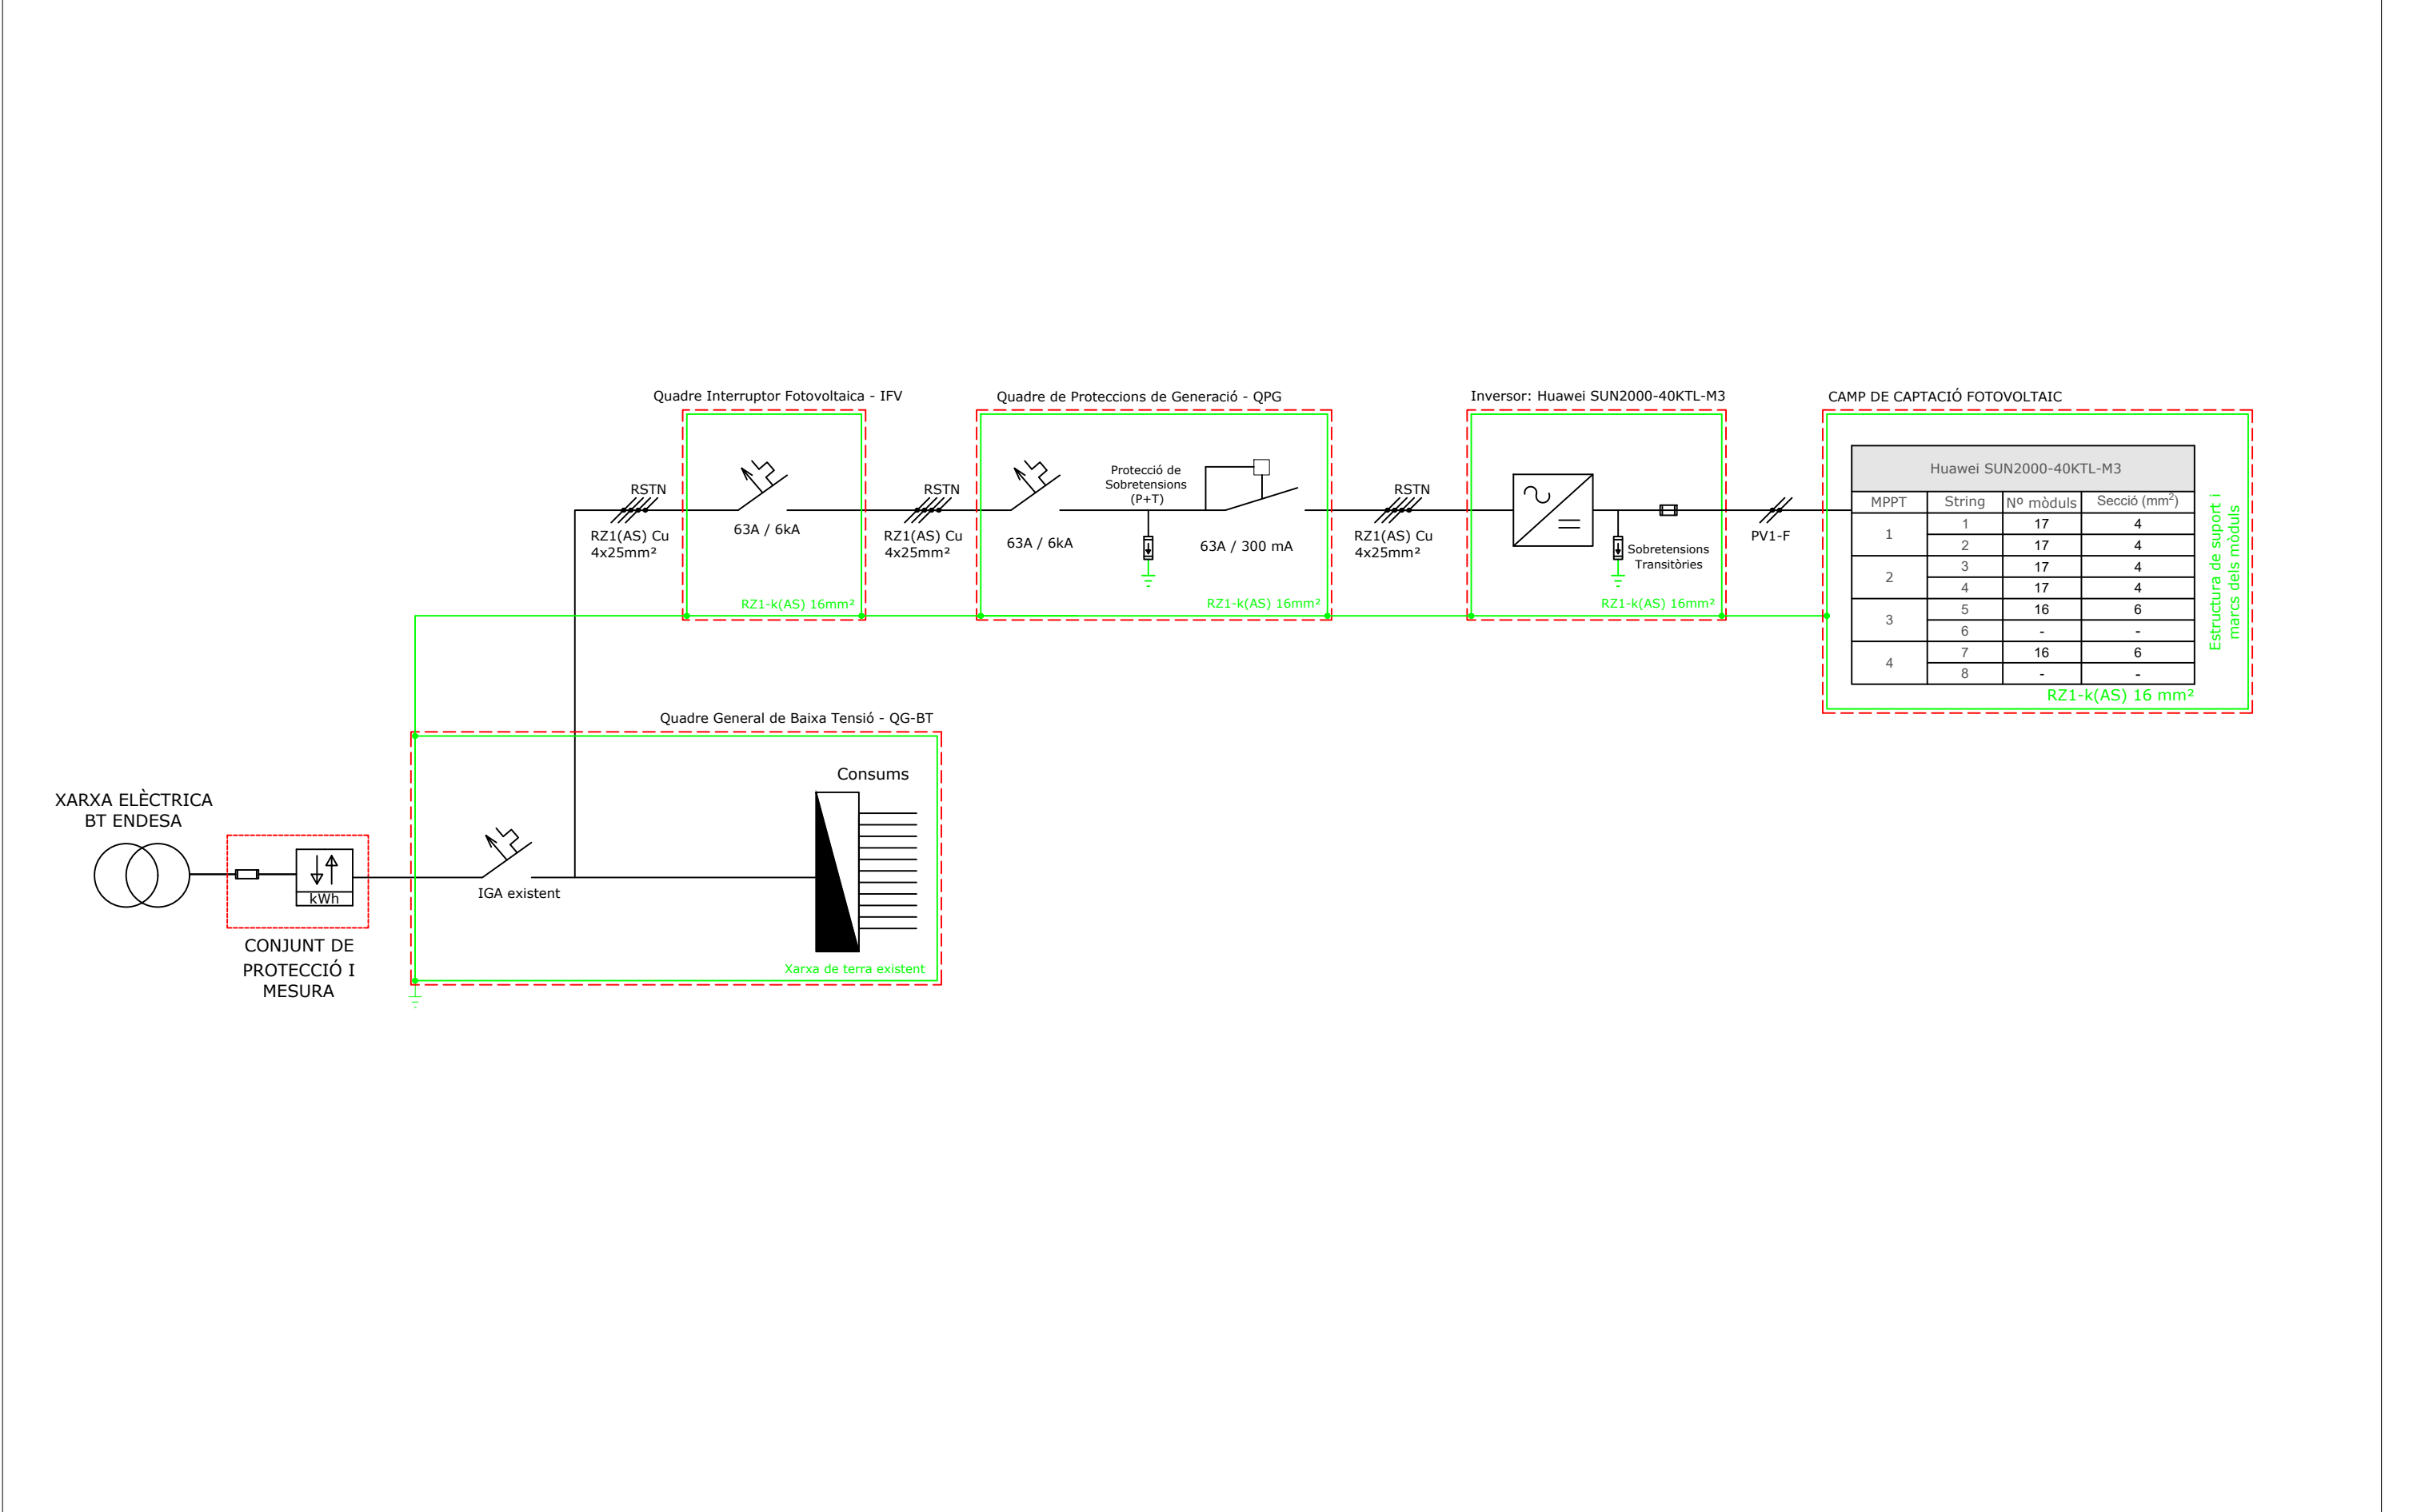

	FUSIBLE		INTERRUPTOR MAGNETOTÈRMIC		MÒDEM	 SolarTradex Av. Ernest Lluch 32 TecnoCampus Mataró, Edifici 3 Planta 6 Porta 4 08302 Mataró	Dibuixat per:	H. Vazquez	PROMOTOR:	 habitatge terrassa	PROJECTE EXECUTIU: Instal·lació fotovoltaica de 40 kWn sobre la coberta de l'edifici els Telers a Terrassa.	ESCALA: S/E	
	SECCIONADOR		INTERRUPTOR DIFERENCIAL		INVERSOR SOLAR		Signatura:	Societat Municipal d'Habitatge Terrassa, SA		LOCALITZACIÓ: Carrer de Sant Ildefons, 8 08221, Terrassa	PLÀNOL: Diagrama Unifilar	Nº PLÀNOL: 07	DATA: 06/09/2023
	DESCARREGADOR SOBRETENSIONS		ANALITZADOR ELÈCTRIC		COMPTADOR BIDIRECCIONAL								

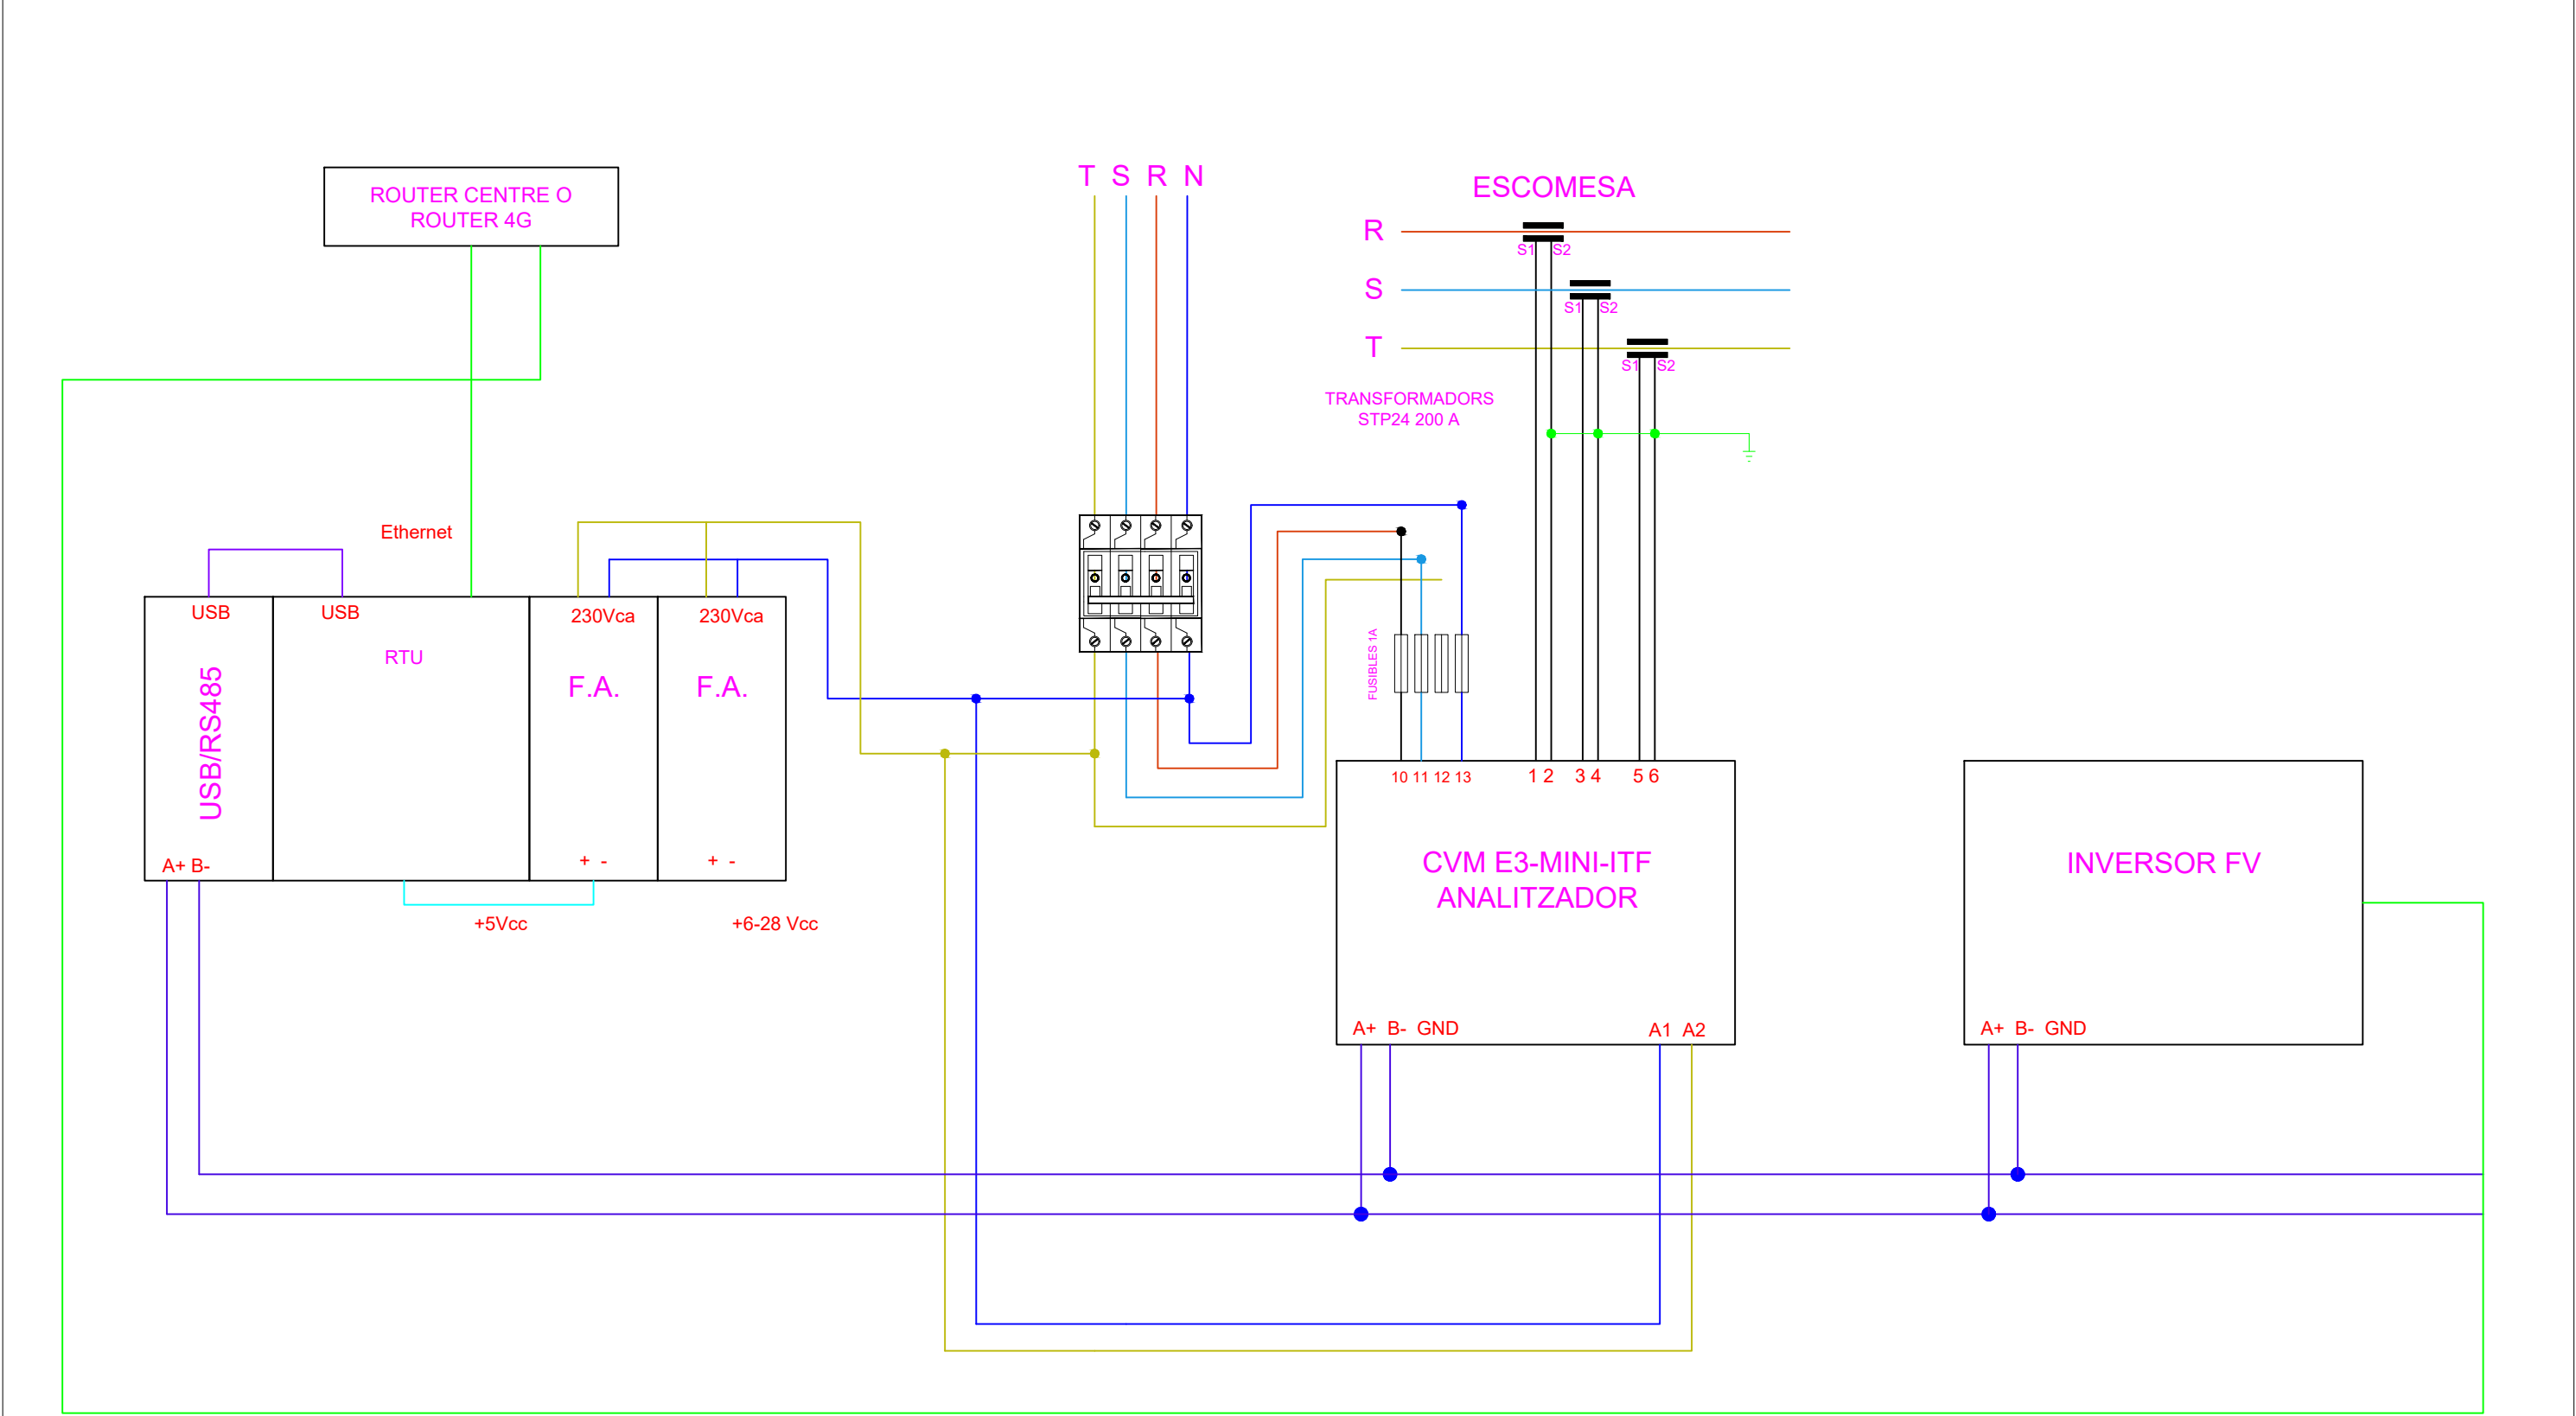




	ETHERNET		FASE T	 SolarTradex Av. Ernest Lluch 32 TecnoCampus Mataró, Edifici 3 Planta 6 Porta 4 08302 Mataró	Dibuixat per:	H. Vazquez	PROMOTOR:  Societat Municipal d'Habitatge Terrassa, SA	PROJECTE EXECUTIU: Instal·lació fotovoltaica de 40 kWn sobre la coberta de l'edifici els Telers a Terrassa.		ESCALA: S/E
	BUS RS485		FASE S		Signatura:					
	CABLE USB		FASE R		LOCALITZACIÓ: Carrer de Sant Ildefons, 8 08221, Terrassa	PLÀNOL: Unifilar Monitoratge			Nº PLÀNOL: 08	DATA: 06/09/2023
	ALIMENTACIÓ EN DC		NEUTRE							



	Barana existent			Dibuixat per:	H. Vazquez	PROMOTOR:		PROJECTE EXECUTIU: Instal·lació fotovoltaica de 40 kWn sobre la coberta de l'edifici els Telers a Terrassa.		ESCALA: 1:300		
Línia de vida		Av. Ernest Lluch 32 TecnoCampus Mataró, Edifici 3 Planta 6 Porta 4 08302 Mataró	Signatura:		Societat Municipal d'Habitatge Terrassa, SA	LOCALITZACIÓ: Carrer de Sant Ildefons, 8 08221, Terrassa	PLÀNOL: Mesures de Seguretat		Nº PLÀNOL: 09		DATA: 06/09/2023	
Xarxa perimetral												
Escala de gat												



	Zona d'acopi		SolarTradex Av. Ernest Lluch 32 TecnoCampus Mataró, Edifici 3 Planta 6 Porta 4 08302 Mataró	Dibuixat per: H. Vazquez	PROMOTOR: Societat Municipal d'Habitatge Terrassa, SA	PROJECTE EXECUTIU: Instal·lació fotovoltaica de 40 kWn sobre la coberta de l'edifici els Telers a Terrassa.		ESCALA: 1:300
	Ubicació grúa			Signatura:	LOCALITZACIÓ: Carrer de Sant Ildefons, 8 08221, Terrassa	PLÀNOL: Zona d'Acopi	Nº PLÀNOL: 10	DATA: 06/09/2023

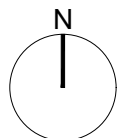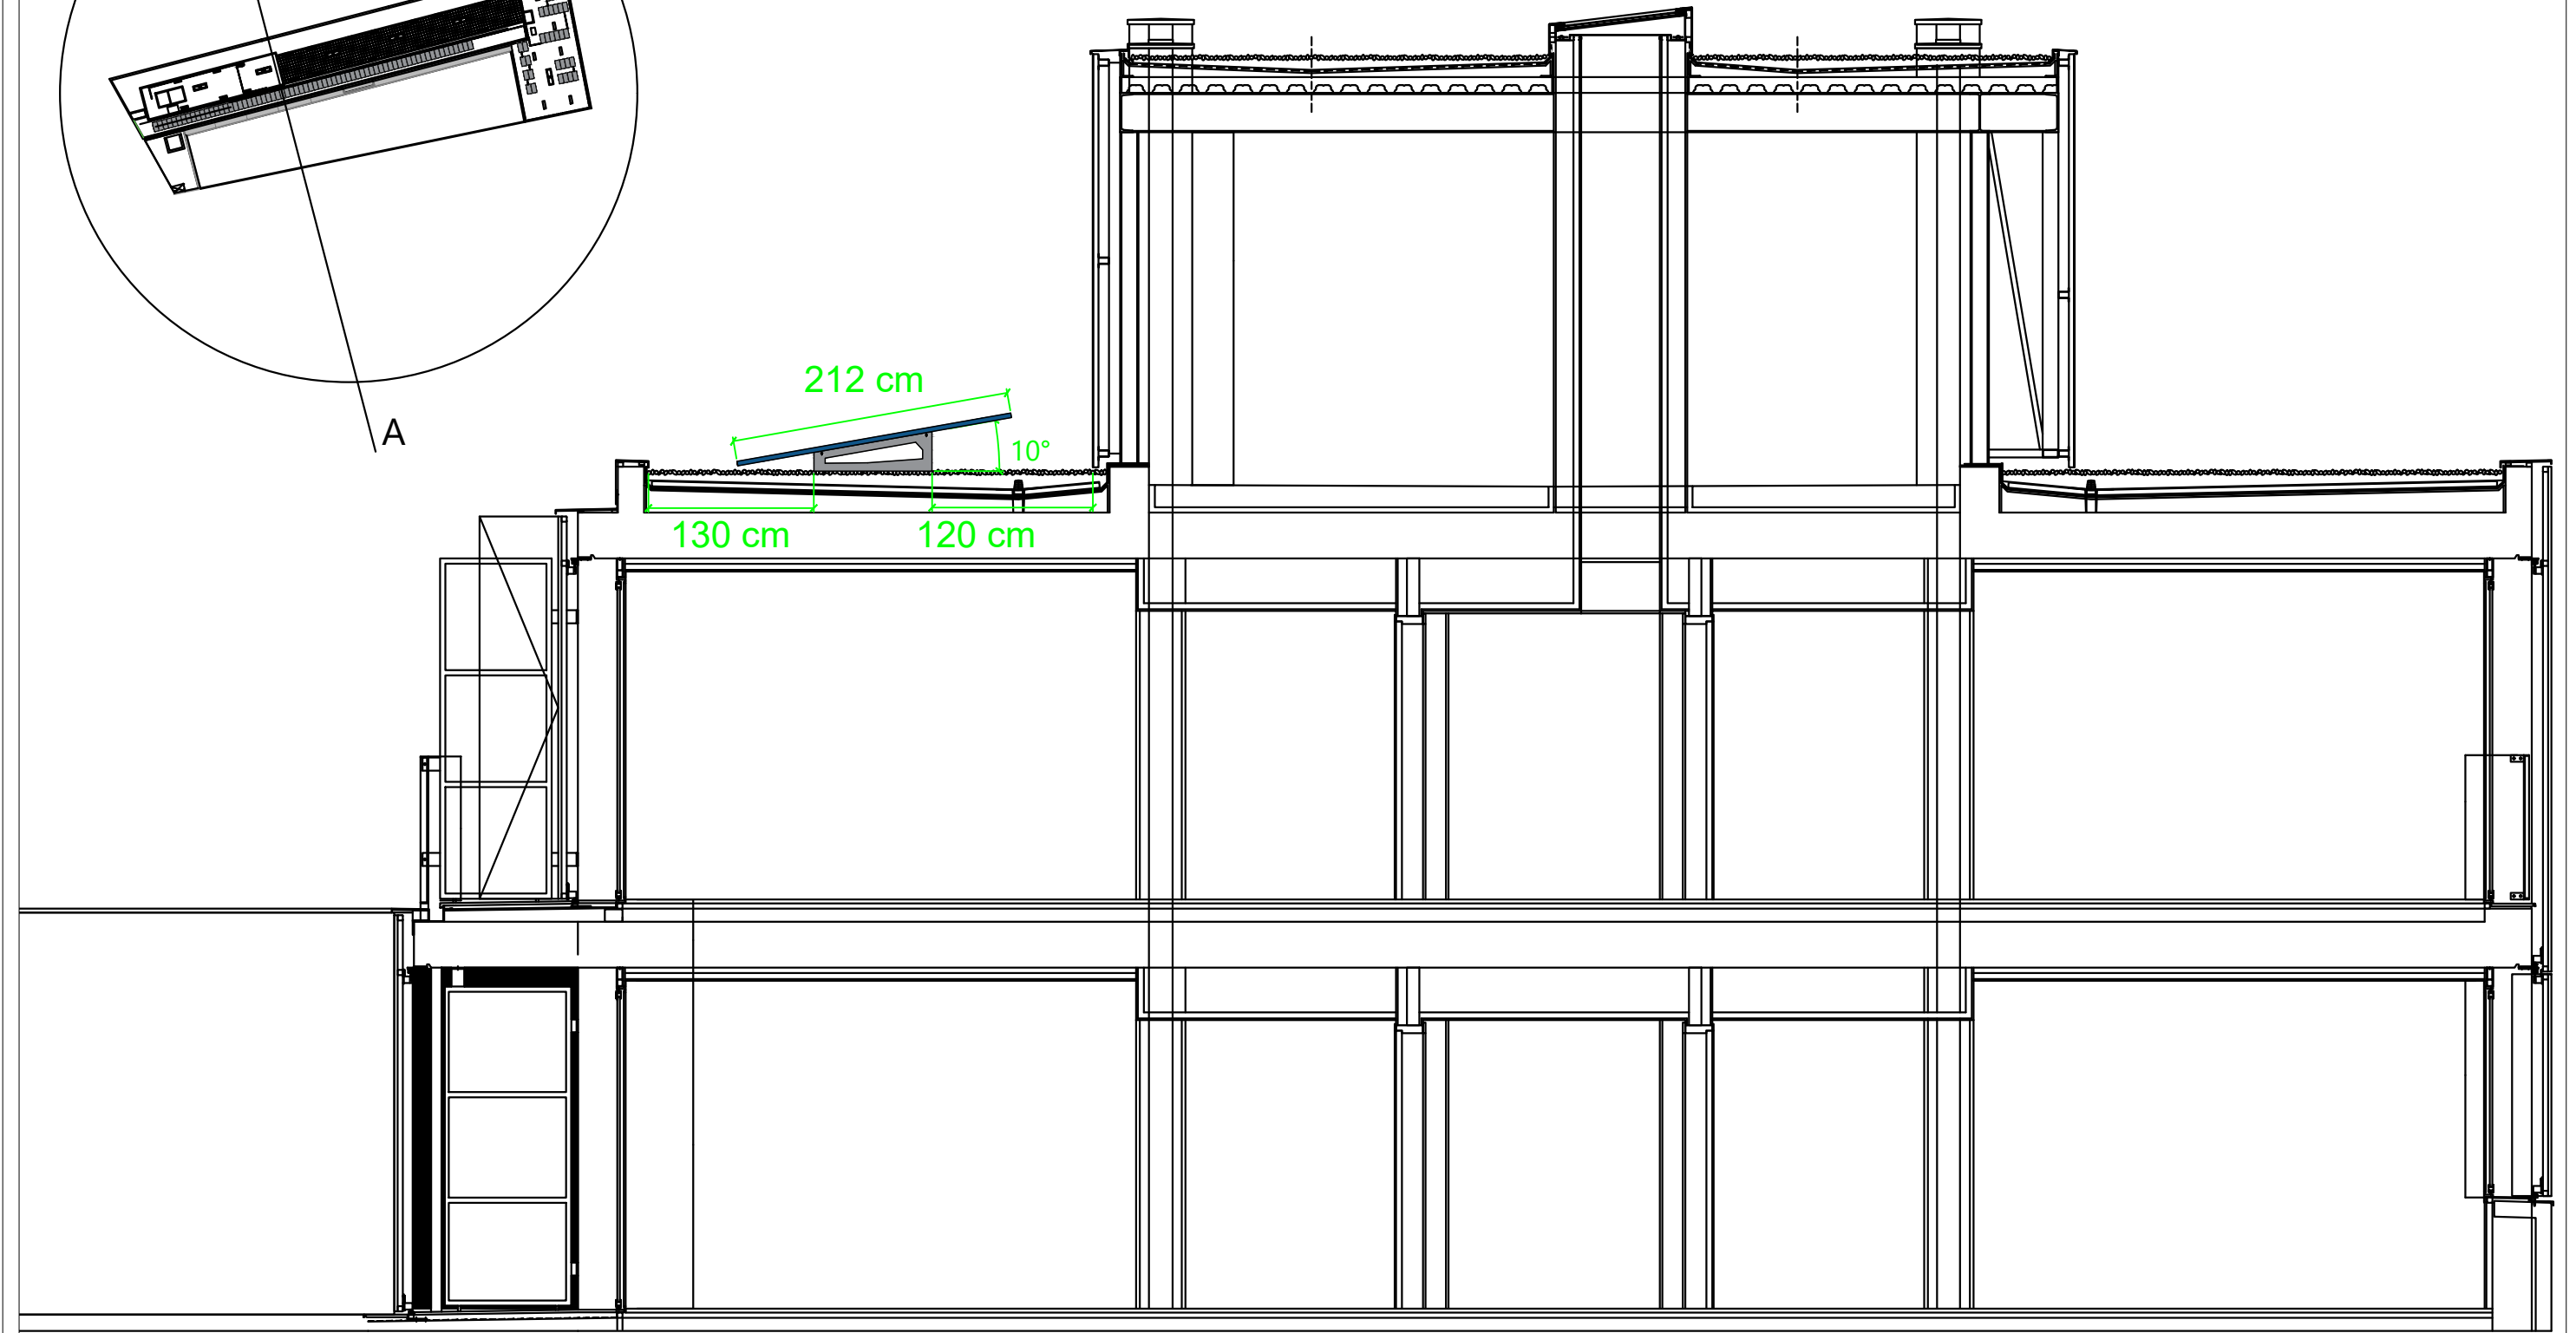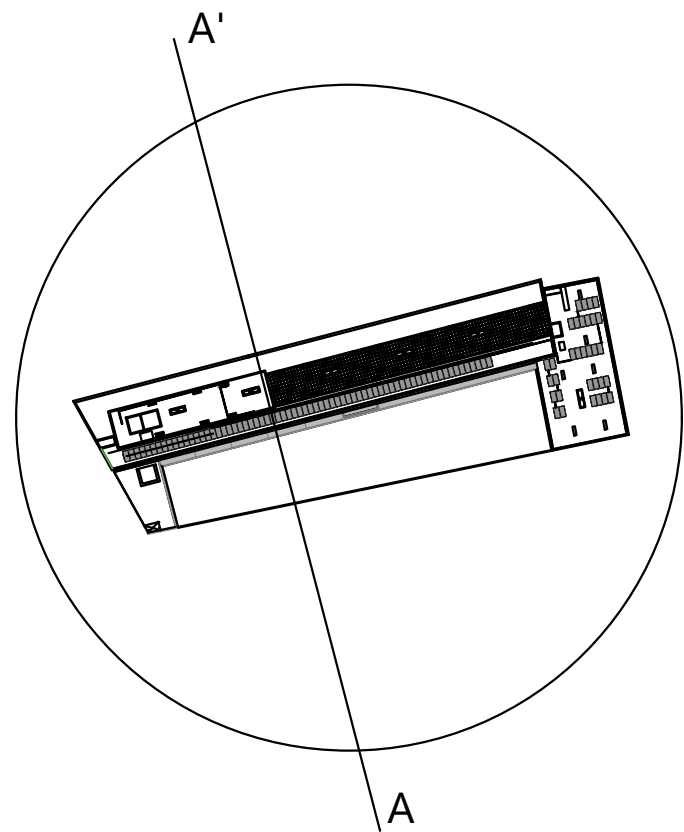

SolarTradex

Av. Ernest Lluch 32
TecnoCampus Mataró, Edifici 3 Planta 6 Porta 4
08302 Mataró

Dibuixat per: H. Vazquez
Signatura:

PROMOTOR:
Societat Municipal d'Habitatge Terrassa, SA




LOCALITZACIÓ:
Carrer de Sant Ildefons, 8
08221, Terrassa

PROJECTE EXECUTIU:
Instal·lació fotovoltaica de 40 kWn sobre la coberta de l'edifici els Telers
a Terrassa.

PLÀNOL:
Secció General A

Nº PLÀNOL:
11

ESCALA:
1:50
DATA:
06/09/2023

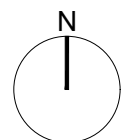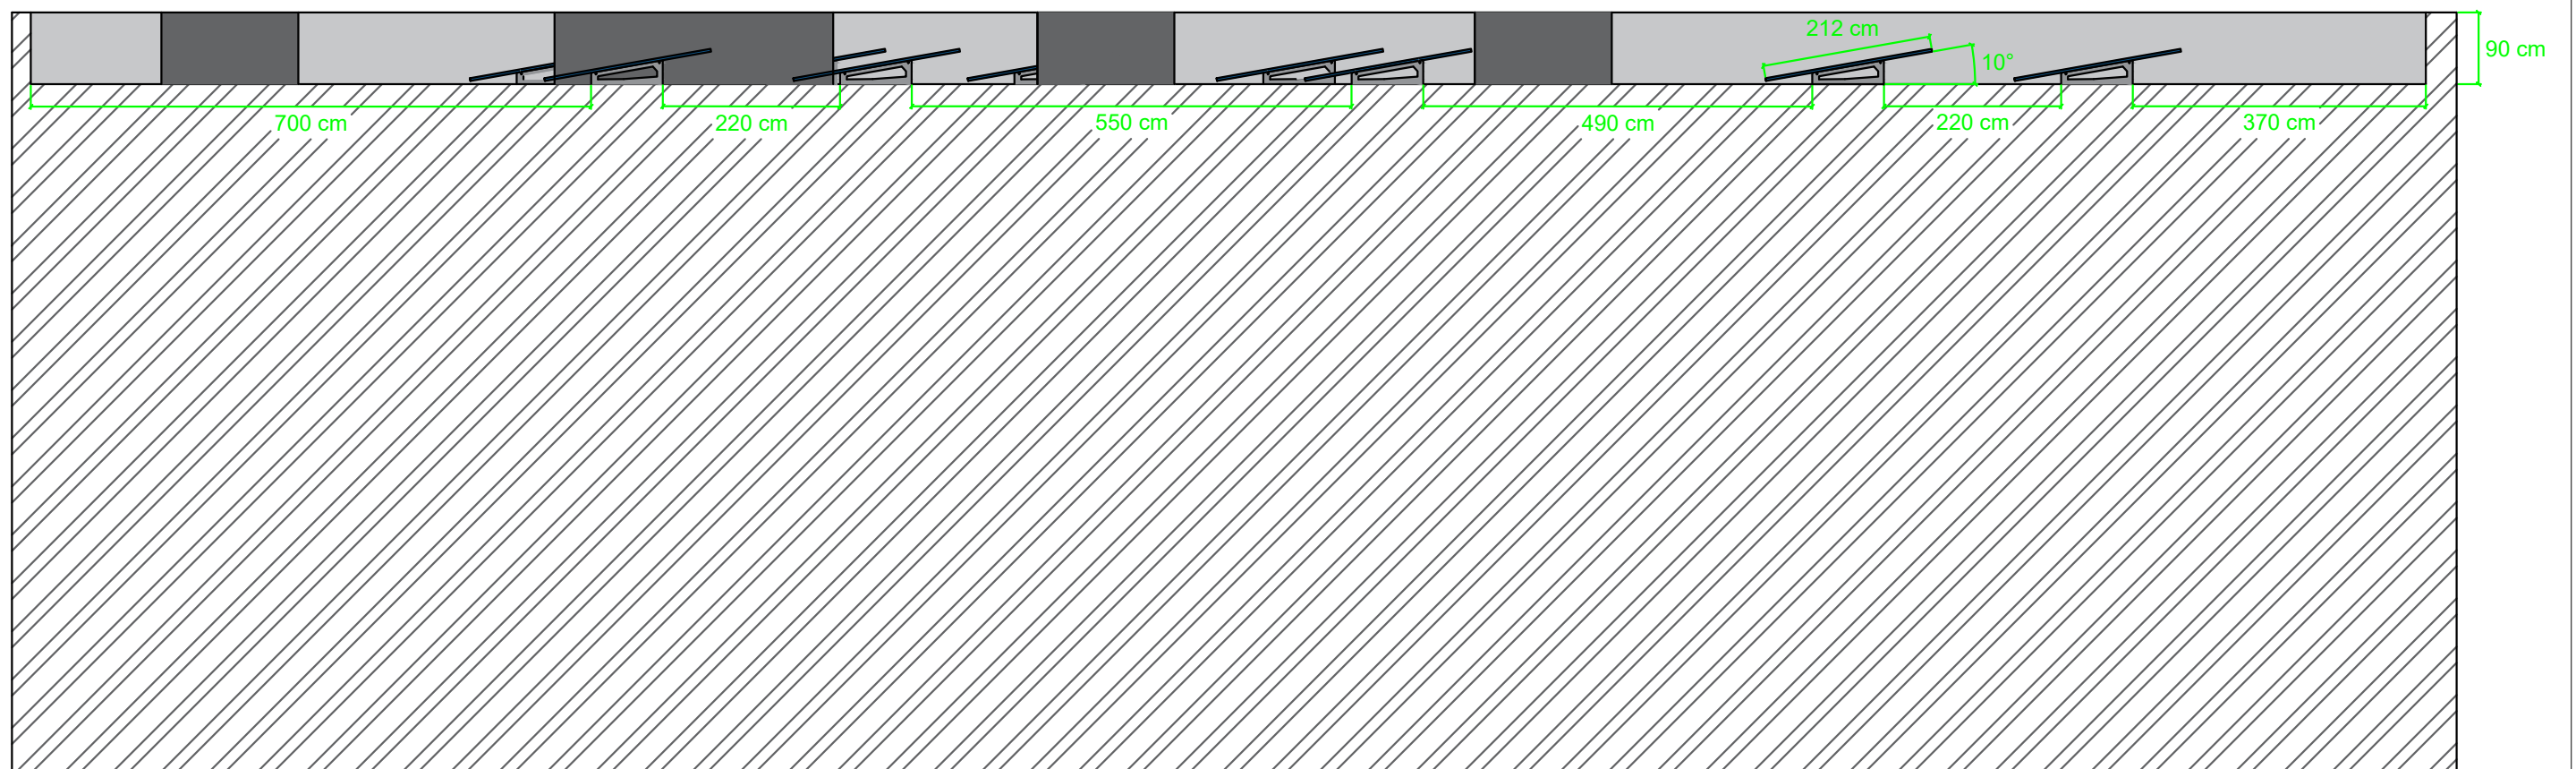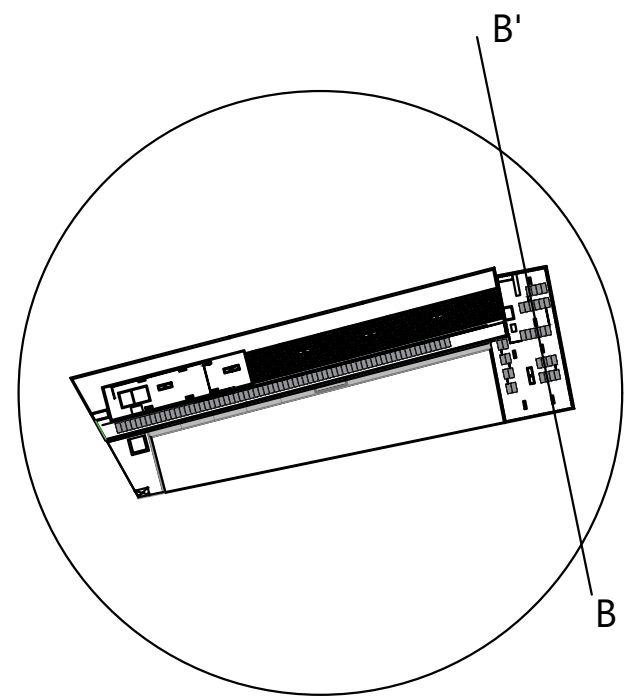

Av. Ernest Lluch 32
TecnoCampus Mataró, Edifici 3 Planta 6 Porta 4
08302 Mataró

SolarTradex

Dibuixat per:

H. Vazquez

Signatura:

PROMOTOR:

Societat Municipal d'Habitatge Terrassa, SA

LOCALITZACIÓ:

Carrer de Sant Ildefons, 8
08221, Terrassa

PROJECTE EXECUTIU:

Instal·lació fotovoltaica de 40 kWn sobre la coberta de l'edifici els Telers a Terrassa.

PLÀNOL:

Secció General B

Nº PLÀNOL:

12

ESCALA:


1:85


DATA:

06/09/2023



	Zona d'actuació		SolarTradex Av. Ernest Lluch 32 TecnoCampus Mataró, Edifici 3 Planta 6 Porta 4 08302 Mataró	Dibuixat per: H. Vazquez	PROMOTOR: Societat Municipal d'Habitatge Terrassa, SA	PROJECTE EXECUTIU: Instal·lació fotovoltaica de 40 kWn sobre la coberta de l'edifici els Telers a Terrassa.		ESCALA: 1:300
				Signatura:	LOCALITZACIÓ: Carrer de Sant Ildefons, 8 08221, Terrassa			
						PLÀNOL: Zona d'Actuació	Nº PLÀNOL: 13	DATA: 06/09/2023

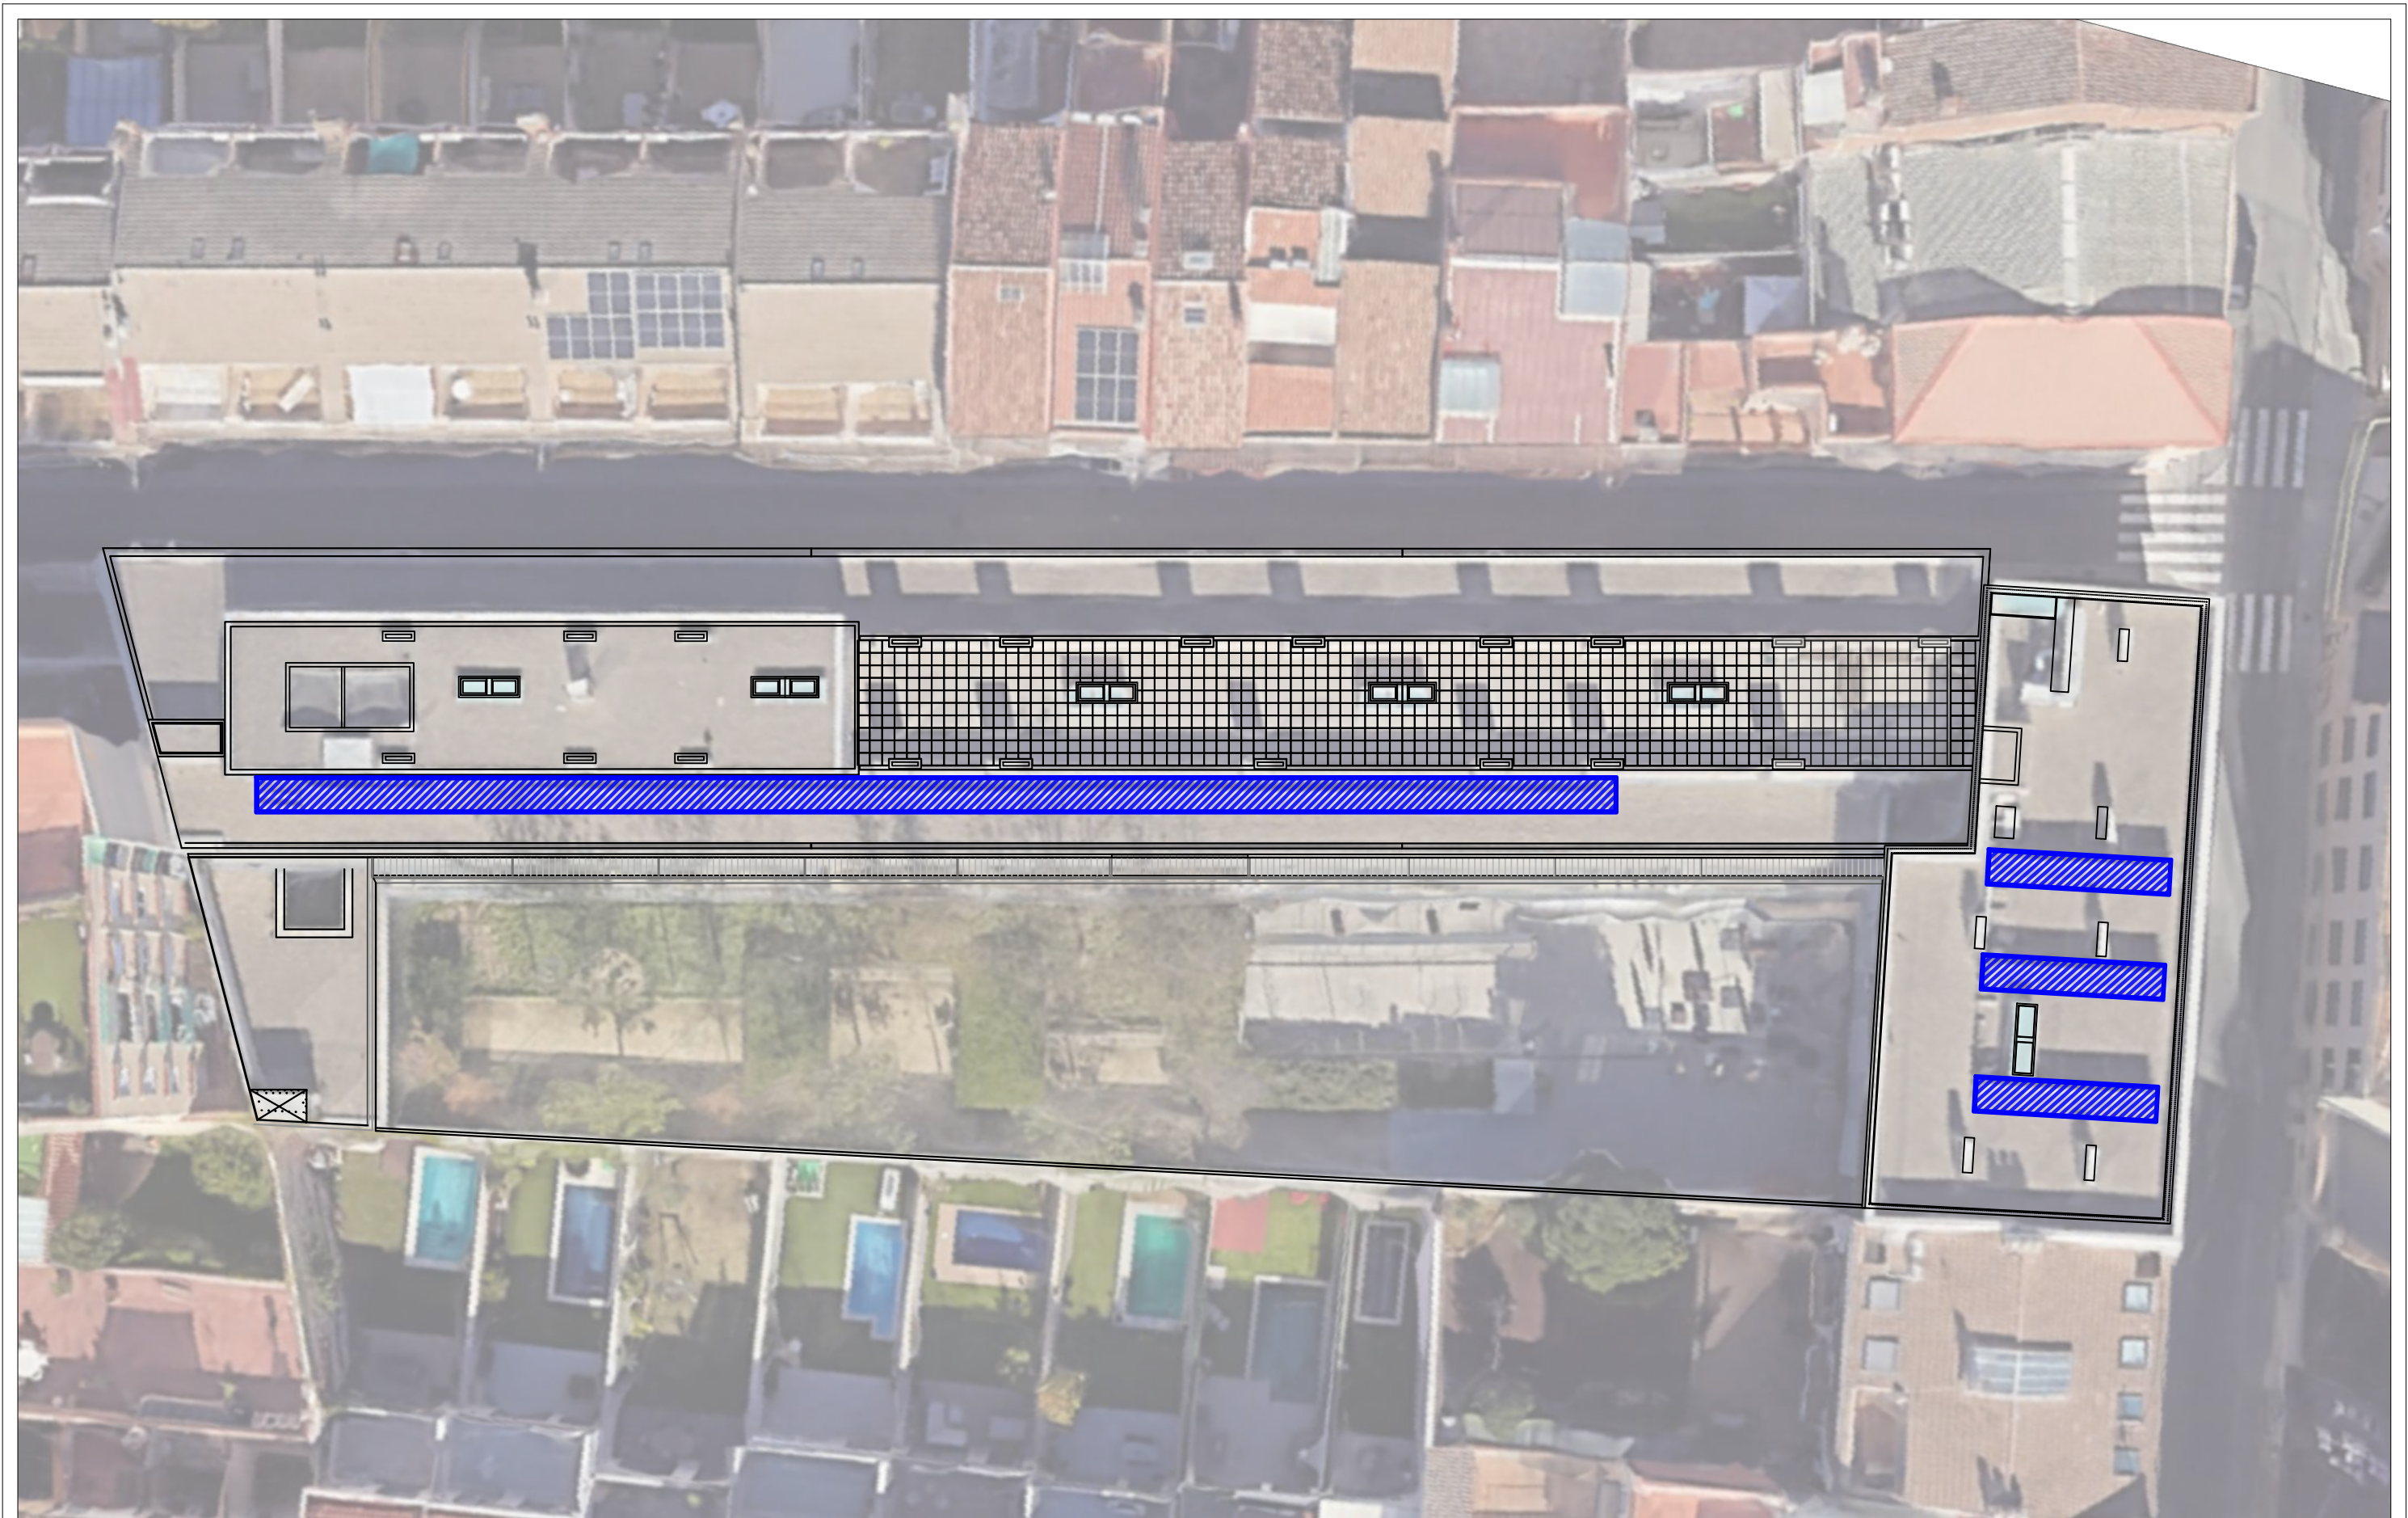

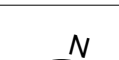	Zona de retirada ACS		 SolarTradex Av. Ernest Lluch 32 TecnoCampus Mataró, Edifici 3 Planta 6 Porta 4 08302 Mataró	Dibuixat per:	H. Vazquez	PROMOTOR:  Societat Municipal d'Habitatge Terrassa, SA	PROJECTE EXECUTIU: Instal·lació fotovoltaica de 40 kWn sobre la coberta de l'edifici els Telers a Terrassa.		ESCALA: 1:300
				Signatura:			LOCALITZACIÓ: Carrer de Sant Ildefons, 8 08221, Terrassa	PLÀNOL: Zona de Retirada ACS	Nº PLÀNOL: 14

SolarTradex
Av. Ernest Lluch 32
TecnoCampus Mataró, Edifici 3 Planta 6 Porta 4
08302 Mataró

ANNEX III – PRESSUPOST

Instal·lació fotovoltaica de 40 kWn per autoconsum a la coberta de l'edifici Els Telers

**Terrassa
(Barcelona)**



Promotor	Societat Municipal d'Habitatge de Terrassa, SA
Contacte	Sergio Hernández Mena

Enginyeria	SOLARTRADEX
Domicili a efectes de notificacions	Avda. / Ernest Lluch, 32 TCM 3, planta 6, Porta 4, 08302 Mataró
Contacte	Frederic Andreu frede@solartradex.com
Data	14/09/2023

ANNEX III - PRESSUPOST

18. Resum per Capítols.....	86
19. Amidaments	87
20. Pressupost Desglossat.....	95
21. Quadre de Preus nº1	103
22. Quadre de Preus nº2.....	106

18. Resum per Capítols

[Cap_1_1] Instal·lació solar fotovoltaica	18.869,98 €
[Cap_2_1] Cablejat i canalitzacions	5.190,24 €
[Cap_3_1] Proteccions CA	886,72 €
[Cap_4_1] Posada a terra	892,56 €
[Cap_5_1] Sistema de monitoratge	3.791,80 €
[Cap_6_1] Elements auxiliars	650,00 €
[Cap_7_1] Seguretat i Salut	6.755,10 €
[Cap_8_1] Legalització i tràmits	1.750,00 €
[Cap_9_1] Gestió de residus	2.000,00 €
 Total Execució Material	 40.786,40 €
6% Benefici Industrial	2.447,18 €
13% Despeses Generals	5.302,23 €
Total Pressupost Contrata	48.535,81 €
21% I.V.A.	10.192,52 €
Total Pressupost Contrata amb Impostos	58.728,33 €

19. Amidaments

Instal·lació solar fotovoltaica

U Mòduls FV Ja Solar 465 W

Subministrament i muntatge de mòdul fotovoltaic Si mono PERC half-cell JAM72S20-465/MR, potència pic de 465 Wp, amb marc d'alumini, protecció amb vidre templat, caixa de connexió precablejat amb connectors MC4, amb una eficiència del 20,9% o equivalent.

100,00 U

U Estructura prefabricada formigó 10°

Subministrament i muntatge de l'estructura formada per blocs de formigó prefabricat de 10° de la marca Solarbloc o equivalent per a muntatge sobre cobertes planes, inclòs tot el material necessari per a la seva correcta execució.

110,00 U

U Inversor Huawei de 40 kW

Subministrament i muntatge d'inversor Huawei SUN2000-40KTL-M3 o equivalent per a instal·lació fotovoltaica, 4 seguidors MPPT, de potència nominal 40000 W, rendiment màxim del 98,7%, grau de protecció IP-66.

1,00 U

Cablejat i canalitzacions

m Cable PV1-F 1x4mm2 1.8 kV DC - 0.6/1 kV AC

Subministrament cable elèctric unipolar, resistent a la intempèrie, per a instal·lacions fotovoltaïques, amb certificació TÜV, garantit per 30 anys, tipus ZZ-F/H1Z2Z2-K/PV1-F, tensió nominal 0,6/1 kV, tensió màxima en corrent continu 1,8 kV, amb conductor de coure recuit, flexible (classe 5), de 1 x 4 mm² de secció, aïllament i coberta d'elastòmer reticulat, de tipus EI6, reacció al foc classe Eca, aïllament classe II amb baixa emissió de fums.

604,00 m

m Cable PV1-F 1x6mm² 1.8 kV DC - 0.6/1 kV AC

Subministrament cable elèctric unipolar, resistent a la intempèrie, per a instal·lacions fotovoltaïques, amb certificació TÜV, garantit per 30 anys, tipus ZZ-F/H1Z2Z2-K/PV1-F, tensió nominal 0,6/1 kV, tensió màxima en corrent continu 1,8 kV, amb conductor de coure recuit, flexible (classe 5), de 1 x 6 mm² de secció, aïllament i coberta d'elastòmer reticulat, de tipus EI6, reacció al foc classe Eca, aïllament classe II amb baixa emissió de fums.

 576,00 m

m Cable RZ1-K(AS) Cu 1x25mm² XLPE 0,6/1 kV

Subministrament de cable elèctric unipolar, tipus RZ1-K (AS), tensió nominal 0,6/1 kV, d'alta seguretat en cas d'incendi (AS), reacció al foc classe Cca-s1b,d1,a1, amb conductor de coure recuit, flexible (classe 5), de 1x25mm² de secció, aïllament de polietilè reticulat (XLPE), de tipus DIX3, coberta de poliolefina termoplàstica.

 96,00 m

m Safata REJIBAND 60x60mm BLACK C8

Subministrament de safata perforada REJIBAND 60x60 mm BLACK C8 amb tapa i tots els accessoris pel seu muntatge o equivalent.

 100,00 m

Proteccions CA

U Magnetotèrmic 63 A, tetrapolar (4P), 6 kA

Subministrament d'interruptor automàtic magnetotèrmic, de 4 mòduls, tetrapolar (4P), intensitat nominal 63 A, poder de tall 6 kA, corba C.

 1,00 U

U Magnetotèrmic + Sobretensions PT 63A, tetrapolar

Subministrament d'interruptor combinat magnetotèrmic-protectors contra sobretensions permanents i transitòries, de màxim 9 mòduls, format per interruptor automàtic magnetotèrmic, tetrapolar (4P), intensitat nominal 63 A, poder de tall 6 kA, corba C, protector contra sobretensions permanents, protector contra sobretensions transitòries tipus 2 (ona 8/20 µs), nivell de protecció màxim de 1,5 kV, intensitat màxima de descàrrega mínima de 15 kA, muntatge sobre carril DIN (35 mm) i fixació a carril mitjançant grapes, segons IEC 61643-11, UNE-EN 50550 i UNE-EN 60947-2.

1,00 U

U Interruptor diferencial trifàsic 30 mA 63 A 6 kA

Subministrament interruptor diferencial instantani, de 4 mòduls, tetrapolar (4P), intensitat nominal 63 A, sensibilitat 30 mA, poder de tall 6 kA, classe A (SI), de 72x80x77,8 mm, grau de protecció IP20, muntatge sobre carril DIN (35 mm) i fixació a carril mitjançant grapes, segons UNE-EN 61008-1.

1,00 U

U Caixa de distribució de superfície IP65 24 mòduls

Subministrament de caixa de distribució de plàstic, de superfície, amb porta transparent, amb graus de protecció IP65 i IK08, aïllament classe II, tensió nominal 690 V, per a 24 mòduls.

1,00 U

Posada a terra

m Cable RZ1-K(AS) Cu 1x16mm² XLPE 0,6/1 kV

Subministrament de cable elèctric unipolar, tipus RZ1-K (AS), tensió nominal 0,6/1 kV, d'alta seguretat en cas d'incendi (AS), reacció al foc classe Cca-s1b,d1,a1, amb conductor de coure recuit, flexible (classe 5), de 1x16 mm² de secció, aïllament de polietilè reticulat (XLPE), de tipus DIX3, coberta de poliolefina termoplàstica per posada a terra.

24,00 m

m Cable de Coure nu de 16 mm2

Subministrament de cable elèctric unipolar de coure nu de 16 mm2 per posada a terra dels mòduls i estructura fotovoltaica. Inclou els ponts de terra necessaris.

100,00 m

Sistema de monitoratge**U Transformador de corrent**

Subministrament i muntatge de transformador de corrent de nucli partit tipus STP-24 300/5 A.

3,00 U

U Pantalla de visualització de dades de 50"

Subministrament i muntatge de pantalla de visualització de dades de 50". Inclou llicència Slide TV, Raspberry i tots els elements necessaris per a la seva correcta instal·lació.

1,00 U

m Subministrament i muntatge de Tub flexible

Subministrament i muntatge de Tub flexible corrugat de plàstic sense halògens, de 16 mm de diàmetre nominal, aïllant i no propagador de la flama, de baixa emissió de fums i sense emissió de gasos tòxics ni corrosius, resistència a l'impacte de 2 J, resistència a compressió de 320 N i una rigidesa dielèctrica de 2000 V, muntat superficialment

15,00 m

m Cable amb conductor de coure de tensió

Cable amb conductor de coure de tensió assignada 0,6/1 kV, de designació RV-K, construcció segons norma UNE 21123-2, bipolar, de secció 2x2,5 mm², amb coberta del cable de PVC, classe de reacció al foc Eca segons la norma UNE-EN 50575, col·locat en tub

20,00 m

m Cable de transmissió de dades

Cable per a transmissió de dades amb conductor de coure 2x2x0,22 mm² apantallat, col·locat sota tub o canal

20,00 m

U Subministrament, programació i posada en marxa

Subministrament, programació i posada en marxa d'un equip per la adquisició de dades amb comunicacions Modbus-RTU per comunicacions sèrie sobre RS485 i integració de protocol per comunicacions amb la plataforma Sentilo. Inclou font d'alimentació, i conversor RS485/USB

1,00 U

m Subministrament i muntatge d'Interruptor automàtic

Subministrament i muntatge d'Interruptor automàtic magnetotèrmic de 10 A d'intensitat nominal, tipus PIA corba C, tetrapolar (4P), de 6000 A de poder de tall segons UNE-EN 60898 i de 10 kA de poder de tall segons UNE-EN 60947-2, de 4 mòduls DIN de 18 mm d'amplària, muntat en perfil DIN

1,00 m

U Subministrament i muntatge d'equip analitzador

Subministrament i muntatge d'equip analitzador de xarxes trifàsic per a la mesura d'energia Importada/Exportada. Amb protocol de comunicacions serial Modbus RTU sobre RS485. Inclou transformadors d'intensitat

1,00 U

U Tècnic mig o superior: treballs de programació

Tècnic mig o superior: treballs de programació del sistema de monitoratge i redacció de memòria As-Built del sistema de mesura

10,00 U

U Subministrament i muntatge de router 4G

Subministrament i muntatge de router 4G per a carril DIN

1,00 U

U Armari de polièster de 500x400x200 mm

Armari de polièster de 500x400x200 mm, amb porta i finestreta, muntat superficialment

1,00 U

m Subministrament i muntatge de Cable de xarxa

Subministrament i muntatge de Cable de xarxa de 4 parells, amb connectors RJ45, categoria 6 S/FTP, col·locat

18,00 m

Elements auxiliars**Dia Grua**

Lloguer de grua per al transport de tot el material a la coberta.

1,00 Dia

Seguretat i Salut

U Seguiment Pla de Seguretat i Salut

Execució de totes les activitats i subministrament d'equips col·lectius i individuals, i el seu manteniment segons les prescripcions establertes en el Pla de Seguretat i Salut durant tota la duració dels treballs, complint amb la normativa vigent.

1,00 U

m Línia de vida horitzontal permanent

Subministrament, instal·lació i certificació d'un sistema de línia de vida horitzontal permanent, de cable continu d'acer dissenyat per a un màxim de tres usuaris.

80,00 m

m Xarxa de seguretat perimetral

Subministrament, instal·lació i desmuntatge de xarxa perimetral de seguretat en coberta inclinada, per a evitar la caiguda d'objectes i de persones des de la coberta.

90,00 m

Legalització i tràmits

U Legalització i tràmits

Legalització i tràmits. Inclou gestió Comunicat Previ d'Obres, Estudi de Punt de Connexió, Inspecció de l'Organisme de Control Autoritzat (OCA), tràmits finals amb la distribuïdora, inscripció RITSIC i RAC. Partida per l'elaboració del certificat final per tècnic competent. Realització de butlletins. Realització d'instàncies (declaració de responsable), formularis (elec1, elec5) i la resta de documentació per la sol·licitud de verificació i inscripció en el registre. Tramitació de la sol·licitud de verificació i inscripció en el registre. Presència de tècnic competent i instal·lador registrat en les verificacions. Inclou tràmit, gestió i visita d'una entitat de control. Projecte as-built de les instal·lacions executades.

1,00 U

U Proves finals

Jornada per a execució de les proves finals de servei i verificació de les mesures de seguretat de la instal·lació solar fotovoltaica, segons exigències del Projecte i del REBT.

1,00 U

Gestió de residus**U Retirada plaques tèrmiques**

Retirada i reciclatge de les plaques tèrmiques existents a la mateixa coberta

1,00 U

20. Pressupost Desglossat

Instal·lació solar fotovoltaica	18.869,98 €
--	--------------------

U Mòduls FV Ja Solar 465 W

Subministrament i muntatge de mòdul fotovoltaic Si mono PERC half-cell JAM72S20-465/MR, potència pic de 465 Wp, amb marc d'alumini, protecció amb vidre templat, caixa de connexió precablejat amb connectors MC4, amb una eficiència del 20,9% o equivalent.

100,00 U	116,83 €	11.683,00 €
----------	----------	-------------

U Estructura prefabricada formigó 10°

Subministrament i muntatge de l'estructura formada per blocs de formigó prefabricat de 10° de la marca Solarbloc o equivalent per a muntatge sobre cobertes planes, inclòs tot el material necessari per a la seva correcta execució.

110,00 U	42,03 €	4.623,30 €
----------	---------	------------

U Inversor Huawei de 40 kW

Subministrament i muntatge d'inversor Huawei SUN2000-40KTL-M3 o equivalent per a instal·lació fotovoltaica, 4 seguidors MPPT, de potencia nominal 40000 W, rendiment màxim del 98,7%, grau de protecció IP-66.

1,00 U	2.563,68 €	2.563,68 €
--------	------------	------------

Cablejat i canalitzacions	5.190,24 €
----------------------------------	-------------------

m Cable PV1-F 1x4mm2 1.8 kV DC - 0.6/1 kV AC

Subministrament cable elèctric unipolar, resistent a la intempèrie, per a instal·lacions fotovoltaiques, amb certificació TÜV, garantit per 30 anys, tipus ZZ-F/H1Z2Z2-K/PV1-F, tensió nominal 0,6/1 kV, tensió màxima en corrent continu 1,8 kV, amb conductor de coure recuit, flexible (classe 5), de 1 x 4 mm² de secció, aïllament i coberta d'elastòmer reticulat, de tipus EI6, reacció al foc classe Eca, aïllament classe II amb baixa emissió de fums.

604,00 m	2,72 €	1.642,88 €
----------	--------	------------

m Cable PV1-F 1x6mm² 1.8 kV DC - 0.6/1 kV AC

Subministrament cable elèctric unipolar, resistent a la intempèrie, per a instal·lacions fotovoltaïques, amb certificació TÜV, garantit per 30 anys, tipus ZZ-F/H1Z2Z2-K/PV1-F, tensió nominal 0,6/1 kV, tensió màxima en corrent continu 1,8 kV, amb conductor de coure recuit, flexible (classe 5), de 1 x 6 mm² de secció, aïllament i coberta d'elastòmer reticulat, de tipus EI6, reacció al foc classe Eca, aïllament classe II amb baixa emissió de fums.

576,00 m	3,07 €	1.768,32 €
----------	--------	------------

m Cable RZ1-K(AS) Cu 1x25mm² XLPE 0,6/1 kV

Subministrament de cable elèctric unipolar, tipus RZ1-K (AS), tensió nominal 0,6/1 kV, d'alta seguretat en cas d'incendi (AS), reacció al foc classe Cca-s1b,d1,a1, amb conductor de coure recuit, flexible (classe 5), de 1x25mm² de secció, aïllament de polietilè reticulat (XLPE), de tipus DIX3, coberta de poliolefina termoplàstica.

96,00 m	5,74 €	551,04 €
---------	--------	----------

m Safata REJIBAND 60x60mm BLACK C8

Subministrament de safata perforada REJIBAND 60x60 mm BLACK C8 amb tapa i tots els accessoris pel seu muntatge o equivalent.

100,00 m	12,28 €	1.228,00 €
----------	---------	------------

Proteccions CA**886,72 €****U Magnetotèrmic 63 A, tetrapolar (4P), 6 kA**

Subministrament d'interruptor automàtic magnetotèrmic, de 4 mòduls, tetrapolar (4P), intensitat nominal 63 A, poder de tall 6 kA, corba C.

1,00 U	199,24 €	199,24 €
--------	----------	----------

U Magnetotèrmic + Sobretensions PT 63A, tetrapolar

Subministrament d'interruptor combinat magnetotèrmic-protectors contra sobretensions permanents i transitòries, de màxim 9 mòduls, format per interruptor automàtic magnetotèrmic, tetrapolar (4P), intensitat nominal 63 A, poder de tall 10 kA, corba C, protector contra sobretensions permanents, protector contra sobretensions transitòries tipus 2 (ona 8/20 µs), nivell de protecció màxim de 1,5 kV, intensitat màxima de descàrrega mínima de 15 kA, muntatge sobre carril DIN (35 mm) i fixació a carril mitjançant grapes, segons IEC 61643-11, UNE-EN 50550 i UNE-EN 60947-2.

1,00 U	308,08 €	308,08 €
--------	----------	----------

U Interruptor diferencial trifàsic 30 mA 63 A 6 kA

Subministrament interruptor diferencial instantani, de 4 mòduls, tetrapolar (4P), intensitat nominal 63 A, sensibilitat 30 mA, poder de tall 6 kA, classe A (SI), de 72x80x77,8 mm, grau de protecció IP20, muntatge sobre carril DIN (35 mm) i fixació a carril mitjançant grapes, segons UNE-EN 61008-1.

1,00 U	313,06 €	313,06 €
--------	----------	----------

U Caixa de distribució de superfície IP65 24 mòduls

Subministrament de caixa de distribució de plàstic, de superfície, amb porta transparent, amb graus de protecció IP65 i IK08, aïllament classe II, tensió nominal 690 V, per a 24 mòduls.

1,00 U	66,34 €	66,34 €
--------	---------	---------

Posada a terra

892,56 €

m Cable RZ1-K(AS) Cu 1x16mm² XLPE 0,6/1 kV

Subministrament de cable elèctric unipolar, tipus RZ1-K (AS), tensió nominal 0,6/1 kV, d'alta seguretat en cas d'incendi (AS), reacció al foc classe Cca-s1b,d1,a1, amb conductor de coure recuit, flexible (classe 5), de 1x16 mm² de secció, aïllament de polietilè reticulat (XLPE), de tipus DIX3, coberta de poliolefina termoplàstica per posada a terra.

24,00 m	7,69 €	184,56 €
---------	--------	----------

m Cable de Coure nu de 16 mm2

Subministrament de cable elèctric unipolar de coure nu de 16 mm2 per posada a terra dels mòduls i estructura fotovoltaica. Inclou els ponts de terra necessaris.

100,00 m	7,08 €	708,00 €
----------	--------	----------

Sistema de monitoratge**3.791,80 €****U Transformador de corrent**

Subministrament i muntatge de transformador de corrent de nucli partit tipus STP-24 300/5 A.

3,00 U	89,24 €	267,72 €
--------	---------	----------

U Pantalla de visualització de dades de 50"

Subministrament i muntatge de pantalla de visualització de dades de 50". Inclou llicència Slide TV, Raspberry i tots els elements necessaris per a la seva correcta instal·lació.

1,00 U	984,37 €	984,37 €
--------	----------	----------

m Subministrament i muntatge de Tub flexible

Subministrament i muntatge de Tub flexible corrugat de plàstic sense halògens, de 16 mm de diàmetre nominal, aïllant i no propagador de la flama, de baixa emissió de fums i sense emissió de gasos tòxics ni corrosius, resistència a l'impacte de 2 J, resistència a compressió de 320 N i una rigidesa dielèctrica de 2000 V, muntat superficialment

15,00 m	1,61 €	24,15 €
---------	--------	---------

m Cable amb conductor de coure de tensió

Cable amb conductor de coure de tensió assignada 0,6/1 kV, de designació RV-K, construcció segons norma UNE 21123-2, bipolar, de secció 2x2,5 mm², amb coberta del cable de PVC, classe de reacció al foc Eca segons la norma UNE-EN 50575, col·locat en tub

20,00 m	1,78 €	35,60 €
---------	--------	---------

m Cable de transmissió de dades

Cable per a transmissió de dades amb conductor de coure 2x2x0,22 mm² apantallat, col·locat sota tub o canal

20,00 m	1,36 €	27,20 €
---------	--------	---------

U Subministrament, programació i posada en marxa

Subministrament, programació i posada en marxa d'un equip per la adquisició de dades amb comunicacions Modbus-RTU per comunicacions sèrie sobre RS485 i integració de protocol per comunicacions amb la plataforma Sentilo. Inclou font d'alimentació, i convertidor RS485/USB

1,00 U	747,75 €	747,75 €
--------	----------	----------

m Subministrament i muntatge d'Interruptor automàtic

Subministrament i muntatge d'Interruptor automàtic magnetotèrmic de 10 A d'intensitat nominal, tipus PIA corba C, tetrapolar (4P), de 6000 A de poder de tall segons UNE-EN 60898 i de 10 kA de poder de tall segons UNE-EN 60947-2, de 4 mòduls DIN de 18 mm d'amplària, muntat en perfil DIN

1,00 m	69,83 €	69,83 €
--------	---------	---------

U Subministrament i muntatge d'equip analitzador

Subministrament i muntatge d'equip analitzador de xarxes trifàsic per a la mesura d'energia Importada/Exportada. Amb protocol de comunicacions serial Modbus RTU sobre RS485. Inclou transformadors d'intensitat

1,00 U	641,94 €	641,94 €
--------	----------	----------

U Tècnic mig o superior: treballs de programació

Tècnic mig o superior: treballs de programació del sistema de monitoratge i redacció de memòria As-Built del sistema de mesura

10,00 U	44,19 €	441,90 €
---------	---------	----------

U Subministrament i muntatge de router 4G

Subministrament i muntatge de router 4G per a carril DIN

1,00 U	221,95 €	221,95 €
--------	----------	----------

U Armari de polièster de 500x400x200 mm

Armari de polièster de 500x400x200 mm, amb porta i finestreta, muntat superficialment

1,00 U	261,35 €	261,35 €
--------	----------	----------

m Subministrament i muntatge de Cable de xarxa

Subministrament i muntatge de Cable de xarxa de 4 parells, amb connectors RJ45, categoria 6 S/FTP, col·locat

18,00 m	3,78 €	68,04 €
---------	--------	---------

Elements auxiliars**650,00 €****Dia Grua**

Lloguer de grua per al transport de tot el material a la coberta.

1,00 Dia	650,00 €	650,00 €
----------	----------	----------

Seguretat i Salut	6.755,10 €
--------------------------	-------------------

U Seguiment Pla de Seguretat i Salut

Execució de totes les activitats i subministrament d'equips col·lectius i individuals, i el seu manteniment segons les prescripcions establertes en el Pla de Seguretat i Salut durant tota la duració dels treballs, complint amb la normativa vigent.

1,00 U	1.000,00 €	1.000,00 €
--------	------------	------------

m Línia de vida horitzontal permanent

Subministrament, instal·lació i certificació d'un sistema de línia de vida horitzontal permanent, de cable continu d'acer dissenyat per a un màxim de tres usuaris.

80,00 m	56,11 €	4.488,80 €
---------	---------	------------

m Xarxa de seguretat perimetral

Subministrament, instal·lació i desmuntatge de xarxa perimetral de seguretat en coberta inclinada, per a evitar la caiguda d'objectes i de persones des de la coberta.

90,00 m	14,07 €	1.266,30 €
---------	---------	------------

Legalització i tràmits	1.750,00 €
-------------------------------	-------------------

U Legalització i tràmits

Legalització i tràmits. Inclou gestió Comunicat Previ d'Obres, Estudi de Punt de Connexió, Inspecció de l'Organisme de Control Autoritzat (OCA), tràmits finals amb la distribuïdora, inscripció RITSIC i RAC. Partida per l'elaboració del certificat final per tècnic competent. Realització de butlletins. Realització d'instàncies (declaració de responsable), formularis (elec1, elec5) i la resta de documentació per la sol·licitud de verificació i inscripció en el registre. Tramitació de la sol·licitud de verificació i inscripció en el registre. Presència de tècnic competent i instal·lador registrat en les verificacions. Inclou tràmit, gestió i visita d'una entitat de control. Projecte as-built de les instal·lacions executades.

1,00 U	750,00 €	750,00 €
--------	----------	----------

U Proves finals

Jornada per a execució de les proves finals de servei i verificació de les mesures de seguretat de la instal·lació solar fotovoltaica, segons exigències del Projecte i del REBT.

1,00 U	1.000,00 €	1.000,00 €
--------	------------	------------

Gestió de residus**2.000,00 €****U Retirada plaques tèrmiques**

Retirada i reciclatge de les plaques tèrmiques existents a la mateixa coberta

1,00 U	2.000,00 €	2.000,00 €
--------	------------	------------

21. Quadre de Preus nº1

Nº/Cod.	Ud.	Descripció	Import en xifra
1		Instal·lació solar fotovoltaica	
1.1	U	Subministrament i muntatge de mòdul fotovoltaic Si mono PERC half-cell JAM72S20-465/MR, potència pic de 465 Wp, amb marc d'alumini, protecció amb vidre templat, caixa de connexió precablejat amb connectors MC4, amb una eficiència del 20,9% o equivalent.	116,83 €
1.2	U	Subministrament i muntatge de l'estructura formada per blocs de formigó prefabricat de 10º de la marca Solarbloc o equivalent per a muntatge sobre cobertes planes, inclòs tot el material necessari per a la seva correcta execució.	42,03 €
1.3	U	Subministrament i muntatge d'inversor Huawei SUN2000-40KTL-M3 o equivalent per a instal·lació fotovoltaica, 4 seguidors MPPT, de potencia nominal 40000 W, rendiment màxim del 98,7%, grau de protecció IP-66.	2.563,68 €
2		Cablejat i canalitzacions	
2.1	m	Subministrament cable elèctric unipolar, resistent a la intempèrie, per a instal·lacions fotovoltaïques, amb certificació TÜV, garantit per 30 anys, tipus ZZ-F/H1Z2Z2-K/PV1-F, tensió nominal 0,6/1 kV, tensió màxima en corrent continu 1,8 kV, amb conductor de coure recuit, flexible (classe 5), de 1 x 4 mm² de secció, aïllament i coberta d'elastòmer reticulat, de tipus EI6, reacció al foc classe Eca, aïllament classe II amb baixa emissió de fums.	2,72 €
2.2	m	Subministrament cable elèctric unipolar, resistent a la intempèrie, per a instal·lacions fotovoltaïques, amb certificació TÜV, garantit per 30 anys, tipus ZZ-F/H1Z2Z2-K/PV1-F, tensió nominal 0,6/1 kV, tensió màxima en corrent continu 1,8 kV, amb conductor de coure recuit, flexible (classe 5), de 1 x 6 mm² de secció, aïllament i coberta d'elastòmer reticulat, de tipus EI6, reacció al foc classe Eca, aïllament classe II amb baixa emissió de fums.	3,07 €
2.3	m	Subministrament de cable elèctric unipolar, tipus RZ1-K (AS), tensió nominal 0,6/1 kV, d'alta seguretat en cas d'incendi (AS), reacció al foc classe Cca-s1b,d1,a1, amb conductor de coure recuit, flexible (classe 5), de 1x25mm² de secció,	5,74 €

		aïllament de polietilè reticulat (XLPE), de tipus DIX3, coberta de poliolefina termoplàstica.	
2.4	m	Subministrament de safata perforada REJIBAND 60x60 mm BLACK C8 amb tapa i tots els accessoris pel seu muntatge o equivalent.	12,28 €
3		Proteccions CA	
3.1	U	Subministrament d'interruptor automàtic magnetotèrmic, de 4 mòduls, tetrapolar (4P), intensitat nominal 63 A, poder de tall 6 kA, corba C.	199,24 €
3.2	U	Subministrament d'interruptor combinat magnetotèrmic-protectors contra sobretensions permanents i transitòries, de màxim 9 mòduls, format per interruptor automàtic magnetotèrmic, tetrapolar (4P), intensitat nominal 63 A, poder de tall 10 kA, corba C, protector contra sobretensions permanents, protector contra sobretensions transitòries tipus 2 (ona 8/20 µs), nivell de protecció màxim de 1,5 kV, intensitat màxima de descàrrega mínima de 15 kA, muntatge sobre carril DIN (35 mm) i fixació a carril mitjançant grapes, segons IEC 61643-11, UNE-EN 50550 i UNE-EN 60947-2.	308,08 €
3.3	U	Subministrament interruptor diferencial instantani, de 4 mòduls, tetrapolar (4P), intensitat nominal 63 A, sensibilitat 30 mA, poder de tall 6 kA, classe A (SI), de 72x80x77,8 mm, grau de protecció IP20, muntatge sobre carril DIN (35 mm) i fixació a carril mitjançant grapes, segons UNE-EN 61008-1.	313,06 €
3.4	U	Subministrament de caixa de distribució de plàstic, de superfície, amb porta transparent, amb graus de protecció IP65 i IK08, aïllament classe II, tensió nominal 690 V, per a 24 mòduls.	66,34 €
4		Posada a terra	
4.1	m	Subministrament de cable elèctric unipolar, tipus RZ1-K (AS), tensió nominal 0,6/1 kV, d'alta seguretat en cas d'incendi (AS), reacció al foc classe Cca-s1b,d1,a1, amb conductor de coure recuit, flexible (classe 5), de 1x16 mm ² de secció, aïllament de polietilè reticulat (XLPE), de tipus DIX3, coberta de poliolefina termoplàstica per posada a terra.	7,69 €
4.2	m	Subministrament de cable elèctric unipolar de coure nu de 16 mm ² per posada a terra dels mòduls i estructura fotovoltaica. Inclou els ponts	7,08 €

de terra necessaris.

5		Sistema de monitoratge	
5.1	U	Subministrament i muntatge de transformador de corrent de nucli partit tipus STP-24 300/5 A.	89,24 €
5.2	U	Subministrament i muntatge de pantalla de visualització de dades de 50". Inclou llicència Slide TV, Raspberry i tots els elements necessaris per a la seva correcta instal·lació.	984,37 €
5.3	m	Subministrament i muntatge de Tub flexible corrugat de plàstic sense halògens, de 16 mm de diàmetre nominal, aïllant i no propagador de la flama, de baixa emissió de fums i sense emissió de gasos tòxics ni corrosius, resistència a l'impacte de 2 J, resistència a compressió de 320 N i una rigidesa dielèctrica de 2000 V, muntat superficialment	1,61 €
5.4	m	Cable amb conductor de coure de tensió assignada 0,6/1 kV, de designació RV-K, construcció segons norma UNE 21123-2, bipolar, de secció 2x2,5 mm ² , amb coberta del cable de PVC, classe de reacció al foc Eca segons la norma UNE-EN 50575, col·locat en tub	1,78 €
5.5	m	Cable per a transmissió de dades amb conductor de coure 2x2x0,22 mm ² apantallat, col·locat sota tub o canal	1,36 €
5.6	U	Subministrament, programació i posada en marxa d'un equip per la adquisició de dades amb comunicacions Modbus-RTU per comunicacions sèrie sobre RS485 i integració de protocol per comunicacions amb la plataforma Sentilo. Inclou font d'alimentació, i conversor RS485/USB	747,75 €
5.7	m	Subministrament i muntatge d'Interruptor automàtic magnetotèrmic de 10 A d'intensitat nominal, tipus PIA corba C, tetrapolar (4P), de 6000 A de poder de tall segons UNE-EN 60898 i de 10 kA de poder de tall segons UNE-EN 60947-2, de 4 mòduls DIN de 18 mm d'amplària, muntat en perfil DIN	69,83 €
5.8	U	Subministrament i muntatge d'equip analitzador de xarxes trifàsic per a la mesura d'energia Importada/Exportada. Amb protocol de comunicacions serial Modbus RTU sobre RS485. Inclou transformadors d'intensitat	641,94 €

5.9	U	Tècnic mig o superior: treballs de programació del sistema de monitoratge i redacció de memòria As-Built del sistema de mesura	44,19 €
5.10	U	Subministrament i muntatge de router 4G per a carril DIN	221,95 €
5.11	U	Armari de polièster de 500x400x200 mm, amb porta i finestreta, muntat superficialment	261,35 €
5.12	m	Subministrament i muntatge de Cable de xarxa de 4 parells, amb connectors RJ45, categoria 6 S/FTP, col·locat	3,78 €
6		Elements auxiliars	
6.1	Dia	Lloguer de grua per al transport de tot el material a la coberta.	650,00 €
7		Seguretat i Salut	
7.1	U	Execució de totes les activitats i subministrament d'equips col·lectius i individuals, i el seu manteniment segons les prescripcions establertes en el Pla de Seguretat i Salut durant tota la duració dels treballs, complint amb la normativa vigent.	1.000,00 €
7.2	m	Subministrament, instal·lació i certificació d'un sistema de línia de vida horitzontal permanent, de cable continu d'acer dissenyat per a un màxim de tres usuaris.	56,11 €
7.3	m	Subministrament, instal·lació i desmuntatge de xarxa perimetral de seguretat en coberta inclinada, per a evitar la caiguda d'objectes i de persones des de la coberta.	14,07 €
8		Legalització i tràmits	
8.1	U	Legalització i tràmits. Inclou gestió Comunicat Previ d'Obres, Estudi de Punt de Connexió, Inspecció de l'Organisme de Control Autoritzat (OCA), tràmits finals amb la distribuïdora, inscripció RITSIC i RAC. Partida per l'elaboració del certificat final per tècnic competent. Realització de butlletins. Realització d'instàncies (declaració de responsable), formularis (elec1, elec5) i la resta de documentació per la sol·licitud de verificació i inscripció en el registre. Tramitació de la sol·licitud de verificació i inscripció en el registre. Presència de tècnic comptent i instal·lador registrat en les verificacions. Inclou tràmit, gestió i visita d'una entitat de control.	750,00 €

Projecte as-built de les instal·lacions executades.

8.2	U	Jornada per a execució de les proves finals de servei i verificació de les mesures de seguretat de la instal·lació solar fotovoltaica, segons exigències del Projecte i del REBT.	1.000,00 €
9		Gestió de residus	
9.1	U	Retirada i reciclatge de les plaques tèrmiques existents a la mateixa coberta	2.000,00 €

22. Quadre de Preus nº2

1	Instal·lació solar fotovoltaica			
1.1	U Subministrament i muntatge de mòdul fotovoltaic Si mono PERC half-cell JAM72S20-465/MR, potència pic de 465 Wp, amb marc d'alumini, protecció amb vidre templat, caixa de connexió precablejat amb connectors MC4, amb una eficiència del 20,9% o equivalent.			
	Material			
	Mòduls fotovoltaics 465 W	1,00 U	90,00 €	90,00 €
	Mano de Obra			
	Ajudant electricista	0,40 H	25,73 €	10,29 €
	Oficial 1a electricista	0,40 H	30,05 €	12,02 €
	Despeses auxiliars		1,00%	1,12 €
	Costos indirectes		3,00%	3,40 €
			Total:	116,83 €
1.2	U Subministrament i muntatge de l'estructura formada per blocs de formigó prefabricat de 10º de la marca Solarbloc o equivalent per a muntatge sobre cobertes planes, inclòs tot el material necessari per a la seva correcta execució.			
	Material			
	SolarBloc de 10º	1,00 U	13,00 €	13,00 €
	Mano de Obra			
	Ajudant electricista	0,50 H	25,73 €	12,87 €
	Oficial 1a electricista	0,50 H	30,05 €	15,03 €
	Despeses auxiliars		1,00%	0,28 €
	Costos indirectes		3,00%	0,85 €
			Total:	42,03 €
1.3	U Subministrament i muntatge d'inversor Huawei SUN2000-40KTL-M3 o equivalent per a instal·lació fotovoltaica, 4 seguidors MPPT, de potencia nominal 40000 W, rendiment màxim del 98,7%, grau de protecció IP-66.			
	Material			
	Inversor Huawei trifàsic 40 kW	1,00 U	2.505,65 €	2.505,65 €
	Mano de Obra			
	Ajudant electricista	1,00 H	25,73 €	25,73 €
	Oficial 1a electricista	1,00 H	30,05 €	30,05 €

Despeses auxiliars	1,00%	0,56 €
Costos indirectes	3,00%	1,69 €
		Total: 2.563,68 €

2

2.1

Cablejat i canalitzacions

- m** Subministrament cable elèctric unipolar, resistent a la intempèrie, per a instal·lacions fotovoltaïques, amb certificació TÜV, garantit per 30 anys, tipus ZZ-F/H1Z2Z2-K/PV1-F, tensió nominal 0,6/1 kV, tensió màxima en corrent continu 1,8 kV, amb conductor de coure recuit, flexible (classe 5), de 1 x 4 mm² de secció, aïllament i coberta d'elastòmer reticulat, de tipus EI6, reacció al foc classe Eca, aïllament classe II amb baixa emissió de fums.

Material

PV1-F 1x4mm2 1.8 kV DC - 0.6/1 kV AC	1,00 m	0,05 €	0,05 €
--------------------------------------	--------	--------	--------

Mano de Obra

Ajudant electricista	0,05 H	25,73 €	1,18 €
Oficial 1a electricista	0,05 H	30,05 €	1,38 €

Despeses auxiliars	1,00%	0,03 €
Costos indirectes	3,00%	0,08 €
		Total: 2,72 €

2.2

- m** Subministrament cable elèctric unipolar, resistent a la intempèrie, per a instal·lacions fotovoltaïques, amb certificació TÜV, garantit per 30 anys, tipus ZZ-F/H1Z2Z2-K/PV1-F, tensió nominal 0,6/1 kV, tensió màxima en corrent continu 1,8 kV, amb conductor de coure recuit, flexible (classe 5), de 1 x 6 mm² de secció, aïllament i coberta d'elastòmer reticulat, de tipus EI6, reacció al foc classe Eca, aïllament classe II amb baixa emissió de fums.

Material

PV1-F 1x6mm2 1.8 kV DC - 0.6/1 kV AC	1,00 m	0,40 €	0,40 €
--------------------------------------	--------	--------	--------

Mano de Obra

Ajudant electricista	0,05 H	25,73 €	1,18 €
Oficial 1a electricista	0,05 H	30,05 €	1,38 €

Despeses auxiliars	1,00%	0,03 €
Costos indirectes	3,00%	0,08 €
		Total: 3,07 €

2.3

- m** Subministrament de cable elèctric unipolar, tipus RZ1-K (AS), tensió

nominal 0,6/1 kV, d'alta seguretat en cas d'incendi (AS), reacció al foc classe Cca-s1b,d1,a1, amb conductor de coure recuit, flexible (classe 5), de 1x25mm² de secció, aïllament de polietilè reticulat (XLPE), de tipus DIX3, coberta de poliolefina termoplàstica.

Material

RZ1-K(AS) Cu 1x25mm ²	1,00 m	2,28 €	2,28 €
XLPE 0,6/1 kV			

Mano de Obra

Ajudant electricista	0,06 H	25,73 €	1,49 €
Oficial 1a electricista	0,06 H	30,05 €	1,74 €

Despeses auxiliars	1,00%	0,06 €
Costos indirectes	3,00%	0,17 €
Total:		5,74 €

2.4

- m** Subministrament de safata perforada REJIBAND 60x60 mm BLACK C8 amb tapa i tots els accessoris pel seu muntatge o equivalent.

Material

REJIBAND 60x60mm BLACK C8	1,00 m	2,24 €	2,24 €
---------------------------	--------	--------	--------

Mano de Obra

Ajudant electricista	0,17 H	25,73 €	4,45 €
Oficial 1a electricista	0,17 H	30,05 €	5,20 €

Despeses auxiliars	1,00%	0,10 €
Costos indirectes	3,00%	0,29 €
Total:		12,28 €

3
3.1**Proteccions CA**

- U** Subministrament d'interruptor automàtic magnetotèrmic, de 4 mòduls, tetrapolar (4P), intensitat nominal 63 A, poder de tall 6 kA, corba C.

Material

Magnetotèrmic 63 A, tetrapolar (4P), 6 kA	1,00 U	175,80 €	175,80 €
---	--------	----------	----------

Mano de Obra

Ajudant electricista	0,40 H	25,73 €	10,39 €
Oficial 1a electricista	0,40 H	30,05 €	12,14 €

Despeses auxiliars	1,00%	0,23 €
Costos indirectes	3,00%	0,68 €

Total: 199,24 €

3.2

- U** Subministrament d'interruptor combinat magnetotèrmic-protectors contra sobretensions permanents i transitòries, de màxim 9 mòduls, format per interruptor automàtic magnetotèrmic, tetrapolar (4P), intensitat nominal 63 A, poder de tall 10 kA, corba C, protector contra sobretensions permanents, protector contra sobretensions transitòries tipus 2 (ona 8/20 µs), nivell de protecció màxim de 1,5 kV, intensitat màxima de descàrrega mínima de 15 kA, muntatge sobre carril DIN (35 mm) i fixació a carril mitjançant grapes, segons IEC 61643-11, UNE-EN 50550 i UNE-EN 60947-2.

Material

Magnetotèrmic	+	1,00 U	285,06 €	285,06 €
Sobretensions	PT 63A,			
tetrapolar				

Mano de Obra

Ajudant electricista	0,40 H	25,73 €	10,39 €
Oficial 1a electricista	0,40 H	30,05 €	12,14 €

Despeses auxiliars	1,00%	0,12 €
Costos indirectes	3,00%	0,37 €
Total:		308,08 €

3.3

- U** Subministrament interruptor diferencial instantani, de 4 mòduls, tetrapolar (4P), intensitat nominal 63 A, sensibilitat 30 mA, poder de tall 6 kA, classe A (SI), de 72x80x77,8 mm, grau de protecció IP20, muntatge sobre carril DIN (35 mm) i fixació a carril mitjançant grapes, segons UNE-EN 61008-1.

Material

Interruptor diferencial trifàsic	1,00 U	290,30 €	290,30 €
30 mA 63 A 6 kA			

Mano de Obra

Ajudant electricista	0,40 H	25,73 €	10,39 €
Oficial 1a electricista	0,40 H	30,05 €	12,14 €

Despeses auxiliars	1,00%	0,23 €
Costos indirectes	3,00%	
Total:		313,06 €

3.4

- U** Subministrament de caixa de distribució de plàstic, de superfície, amb porta transparent, amb graus de protecció IP65 i IK08, aïllament classe II, tensió nominal 690 V, per a 24 mòduls.

Material

Caixa de distribució de superfície IP65 24 mòduls	1,00 U	51,95 €	51,95 €
---	--------	---------	---------

Mano de Obra

Ajudant electricista	0,26 H	25,73 €	6,64 €
Oficial 1a electricista	0,26 H	30,05 €	7,75 €

Despeses auxiliars	1,00%	
Costos indirectes	3,00%	
Total:		66,34 €

4
4.1
Posada a terra

- m** Subministrament de cable elèctric unipolar, tipus RZ1-K (AS), tensió nominal 0,6/1 kV, d'alta seguretat en cas d'incendi (AS), reacció al foc classe Cca-s1b,d1,a1, amb conductor de coure recuit, flexible (classe 5), de 1x16 mm² de secció, aïllament de polietilè reticulat (XLPE), de tipus DIX3, coberta de poliolefina termoplàstica per posada a terra.

Material

RZ1-K(AS) Cu 1x16mm2 XLPE 0,6/1 kV	1,00 m	4,33 €	4,33 €
---------------------------------------	--------	--------	--------

Mano de Obra

Ajudant electricista	0,06 H	25,73 €	1,49 €
Oficial 1a electricista	0,06 H	30,05 €	1,74 €

Despeses auxiliars	1,00%	0,03 €
Costos indirectes	3,00%	0,10 €
Total:		7,69 €

4.2

- m** Subministrament de cable elèctric unipolar de coure nu de 16 mm² per posada a terra dels mòduls i estructura fotovoltaica. Inclou els ponts de terra necessaris.

Material

Cable de coure nu de 16 mm2	1,00 m	1,03 €	1,03 €
-----------------------------	--------	--------	--------

Mano de Obra

Ajudant electricista	0,10 H	25,73 €	2,68 €
Oficial 1a electricista	0,10 H	30,05 €	3,13 €

Despeses auxiliars	1,00%	0,06 €
Costos indirectes	3,00%	0,18 €
Total:		7,08 €

5**Sistema de monitoratge**

5.1 **U** Subministrament i muntatge de transformador de corrent de nucli partit tipus STP-24 300/5 A.

Material

Transformador 300/55 nucli obert	Intensitat	1,00 U	30,00 €	30,00 €
----------------------------------	------------	--------	---------	---------

Mano de Obra

Ajudant electricista		1,00 H	25,73 €	25,73 €
Oficial 1a electricista		1,00 H	30,05 €	30,05 €

Despeses auxiliars			1,00%	0,86 €
Costos indirectes			3,00%	2,60 €
Total:				89,24 €

5.2 **U** Subministrament i muntatge de pantalla de visualització de dades de 50". Inclou llicència Slide TV, Raspberry i tots els elements necessaris per a la seva correcta instal·lació.

Material

Pantalla de visualització		1,00 U	500,00 €	500,00 €
---------------------------	--	--------	----------	----------

Mano de Obra

Ajudant electricista		8,00 H	25,73 €	205,84 €
Oficial 1a electricista		8,00 H	30,05 €	240,40 €

Despeses auxiliars			1,00%	9,46 €
Costos indirectes			3,00%	28,67 €
Total:				984,37 €

5.3 **m** Subministrament i muntatge de Tub flexible corrugat de plàstic sense halògens, de 16 mm de diàmetre nominal, aïllant i no propagador de la flama, de baixa emissió de fums i sense emissió de gasos tòxics ni corrosius, resistència a l'impacte de 2 J, resistència a compressió de 320 N i una rigidesa dielèctrica de 2000 V, muntat superficialment

Material

Tub flexible corrugat de plàstic		1,00 U	0,60 €	0,60 €
----------------------------------	--	--------	--------	--------

Mano de Obra

Ajudant electricista		0,02 H	25,73 €	0,51 €
Oficial 1a electricista		0,02 H	30,05 €	0,48 €

Despeses auxiliars sobre la mà d'obra			1,50%	0,02 €
---------------------------------------	--	--	-------	--------

Total: 1,61 €

- 5.4** **m** Cable amb conductor de coure de tensió assignada 0,6/1 kV, de designació RV-K, construcció segons norma UNE 21123-2, bipolar, de secció 2x2,5 mm², amb coberta del cable de PVC, classe de reacció al foc Eca segons la norma UNE-EN 50575, col·locat en tub

Material

Cable amb conductor de coure de tensió	1,00 U	0,88 €	0,88 €
--	--------	--------	--------

Mano de Obra

Ajudant electricista	0,01 H	25,73 €	0,39 €
Oficial 1a electricista	0,02 H	30,05 €	0,48 €

Despeses auxiliars sobre la mà d'obra	1,50%	0,03 €
---------------------------------------	-------	--------

Total: 1,78 €

- 5.5** **m** Cable per a transmissió de dades amb conductor de coure 2x2x0,22 mm² apantallat, col·locat sota tub o canal

Material

Cable per a transmissió de dades	1,00 U	0,45 €	0,45 €
----------------------------------	--------	--------	--------

Mano de Obra

Ajudant electricista	0,02 H	25,73 €	0,41 €
Oficial 1a electricista	0,02 H	30,05 €	0,48 €

Despeses auxiliars sobre la mà d'obra	1,50%	0,02 €
---------------------------------------	-------	--------

Total: 1,36 €

- 5.6** **U** Subministrament, programació i posada en marxa d'un equip per la adquisició de dades amb comunicacions Modbus-RTU per comunicacions sèrie sobre RS485 i integració de protocol per comunicacions amb la plataforma Sentilo. Inclou font d'alimentació, i convertidor RS485/USB

Material

Equip per per adquisició de dades	1,00 U	726,00 €	726,00 €
-----------------------------------	--------	----------	----------

Mano de Obra

Ajudant electricista	0,20 H	22,87 €	4,57 €
Monitoratge			

Oficial 1a	electricista	0,23 H	26,67 €	6,13 €
Monitoratge				
Despeses auxiliars sobre la mà d'obra			1,50%	11,05 €
			Total:	747,75 €

5.7

- m** Subministrament i muntatge d'Interruptor automàtic magnetotèrmic de 10 A d'intensitat nominal, tipus PIA corba C, tetrapolar (4P), de 6000 A de poder de tall segons UNE-EN 60898 i de 10 kA de poder de tall segons UNE-EN 60947-2, de 4 mòduls DIN de 18 mm d'amplària, muntat en perfil DIN

Material

Part proporcional d'accessoris per a interruptors	1,00 U	0,45 €	0,45 €
Interruptor automàtic magnetotèrmic de 10 A	1,00 U	57,65 €	57,65 €

Mano de Obra

Ajudant	electricista	0,20 H	22,87 €	4,57 €
Monitoratge				
Oficial 1a	electricista	0,23 H	26,67 €	6,13 €
Monitoratge				

Despeses auxiliars sobre la mà d'obra			1,50%	1,03 €
			Total:	69,83 €

5.8

- U** Subministrament i muntatge d'equip analitzador de xarxes trifàsic per a la mesura d'energia Importada/Exportada. Amb protocol de comunicacions serial Modbus RTU sobre RS485. Inclou transformadors d'intensitat

Material

Equip analitzador de xarxes trifàsic	1,00 U	616,79 €	616,79 €
--------------------------------------	--------	----------	----------

Mano de Obra

Ajudant	electricista	0,50 H	22,87 €	11,44 €
Monitoratge				
Oficial 1a	electricista	0,50 H	26,67 €	13,34 €
Monitoratge				

Despeses auxiliars sobre la mà d'obra			1,50%	0,37 €
			Total:	641,94 €

5.9	U	Tècnic mig o superior: treballs de programació del sistema de monitoratge i redacció de memòria As-Built del sistema de mesura			
				Total:	44,19 €

5.10	U	Subministrament i muntatge de router 4G per a carril DIN			
-------------	----------	--	--	--	--

Material					
		Router 4G per a carril DIN	1,00 U	180,56 €	180,56 €
Mano de Obra					
		Ajudant electricista	0,50 H	22,87 €	11,44 €
		Monitoratge			
		Oficial 1a electricista	1,00 H	26,67 €	26,67 €
		Monitoratge			
		Despeses auxiliars sobre la mà d'obra		1,50%	3,28 €
				Total:	221,95 €

5.11	U	Armari de polièster de 500x400x200 mm, amb porta i finestreta, muntat superficialment			
-------------	----------	---	--	--	--

Material					
		Part proporcional d'accessoris per a armaris	1,00 U	4,95 €	4,95 €
		Armari de polièster de 500x400x200 mm, amb porta	1,00 U	239,80 €	239,80 €
Mano de Obra					
		Ajudant electricista	0,33 H	22,87 €	7,55 €
		Monitoratge			
		Oficial 1a electricista	0,33 H	26,67 €	8,80 €
		Monitoratge			
		Despeses auxiliars sobre la mà d'obra		1,50%	0,25 €
				Total:	261,35 €

5.12	m	Subministrament i muntatge de Cable de xarxa de 4 parells, amb connectors RJ45, categoria 6 S/FTP, col·locat			
-------------	----------	--	--	--	--

Material					
		Cable de xarxa de 4 parells	1,00 U	2,27 €	2,27 €
Mano de Obra					
		Ajudant electricista	0,03 H	22,87 €	0,69 €

Monitoratge					
Oficial 1a	electricista	0,03 H	26,67 €	0,80 €	
Monitoratge					

Despeses auxiliars sobre la mà d'obra			1,50%	0,02 €	
			Total:	3,78 €	

6

6.1

Elements auxiliars

Dia Lloguer de grua per al transport de tot el material a la coberta.

Total: 650,00 €

7

7.1

Seguretat i Salut

U Execució de totes les activitats i subministrament d'equips col·lectius i individuals, i el seu manteniment segons les prescripcions establertes en el Pla de Seguretat i Salut durant tota la duració dels treballs, complint amb la normativa vigent.

Total: 1.000,00 €

7.2

m Subministrament, instal·lació i certificació d'un sistema de línia de vida horitzontal permanent, de cable continu d'acer dissenyat per a un màxim de tres usuaris.

Material

Fixacions i petit material	1,00 U	9,00 €	9,00 €
Cable continu flexible d'acer galvanitzat	1,00 m	10,30 €	10,30 €
Anclatges i petit material	1,00 U	14,50 €	14,50 €

Mano de Obra

Ajudant electricista	0,40 H	25,73 €	10,29 €
Oficial 1a electricista	0,40 H	30,05 €	12,02 €
			Total: 56,11 €

7.3

m Subministrament, instal·lació i desmuntatge de xarxa perimetral de seguretat en coberta inclinada, per a evitar la caiguda d'objectes i de persones des de la coberta.

Material

Xarxa de seguretat perimetral	1,00 m	5,63 €	5,63 €
-------------------------------	--------	--------	--------

Mano de Obra

Ajudant electricista	0,15 H	25,73 €	3,86 €
Oficial 1a electricista	0,15 H	26,84 €	4,03 €

Despeses auxiliars		1,00%	0,14 €
--------------------	--	-------	--------

Costos indirectes	3,00%	0,41 €
	Total:	14,07 €

8	Legalització i tràmits	
8.1	U Legalització i tràmits. Inclou gestió Comunicat Previ d'Obres, Estudi de Punt de Connexió, Inspecció de l'Organisme de Control Autoritzat (OCA), tràmits finals amb la distribuïdora, inscripció RITSIC i RAC. Partida per l'elaboració del certificat final per tècnic competent. Realització de butlletins. Realització d'instàncies (declaració de responsable), formularis (elec1, elec5) i la resta de documentació per la sol·licitud de verificació i inscripció en el registre. Tramitació de la sol·licitud de verificació i inscripció en el registre. Presència de tècnic competent i instal·lador registrat en les verificacions. Inclou tràmit, gestió i visita d'una entitat de control. Projecte as-built de les instal·lacions executades.	
		Total: 750,00 €
8.2	U Jornada per a execució de les proves finals de servei i verificació de les mesures de seguretat de la instal·lació solar fotovoltaica, segons exigències del Projecte i del REBT.	
		Total: 1.000,00 €
9	Gestió de residus	
9.1	U Retirada i reciclatge de les plaques tèrmiques existents a la mateixa coberta	
		Total: 2.000,00 €

ANNEX IV – ESTUDI BÀSIC DE SEGUERTAT I SALUT

**Instal·lació fotovoltaica de 40 kWn per
autoconsum a la coberta de l'edifici Els Telers**

**Terrassa
(Barcelona)**



Promotor	Societat Municipal d'Habitatge de Terrassa, SA
Contacte	Sergio Hernández Mena
Enginyeria	SOLARTRADEX
Domicili a efectes de notificacions	Avda. / Ernest Lluch, 32 TCM 3, planta 6, Porta 4, 08302 Mataró
Contacte	Frederic Andreu frede@solartradex.com
Data	14/09/2023

ANNEX IV – ESTUDI BÀSIC DE SEGURETAT I SALUT

23. Objectiu de l'Estudi Bàsic de Seguretat i Salut

El present Estudi Bàsic de Seguretat i Salut ha estat redactat per a complir amb el Reial Decret 1627/1997, de 24 d'Octubre, on s'estableixen les disposicions mínimes de seguretat i salut en les obres i en les instal·lacions, en el marc de la Llei 31/1995 del 8 de Novembre de Prevenció de Riscos Laborals.

24. Justificació

Com es podrà comprovar en els punts del 11.3.9 al 11.3.12, les xifres de pressupost, termini d'execució, nombre de treballadors simultanis i volum de mà d'obra estimada són inferiors a les que apareixen als punts a), b) i c) del paràgraf 1 de l'article 4 del RD 1627/1997.

Al mateix temps, l'obra no és ni requereix cap mena de treball subterrani, per tant a aquesta obra li és d'aplicació el paràgraf 2 de l'esmentat article 4 en el sentit que cal elaborar un Estudi Bàsic de Seguretat i Salut. El present Estudi Bàsic de Seguretat i Salut es refereix al Projecte les dades generals del qual estan en l'apartat 1 del mateix.

D'acord amb l'article 7 del citat RD, l'objecte de l'Estudi Bàsic de Seguretat i Salut és servir de base perquè el contractista elabori el corresponent Pla de Seguretat i Salut en el Treball, en el qual s'analitzaran, estudiaran, desenvoluparan i completaran les previsions contingues en aquest document en funció del seu propi sistema d'execució de l'obra.

25. Característiques de la instal·lació

25.1. Títol del projecte

Instal·lació fotovoltaica de 40 kWh per autoconsum a la coberta de l'edifici Els Telers.

25.2. Autor de l'Estudi Bàsic de Seguretat

- Enginyer: Frederic Andreu Casademont
- Núm. Col·legiat: 18.819

25.3. Promotor

Les dades del promotor de la instal·lació són les següents:

- Promotor: Societat Municipal d'Habitatge de Terrassa, SA.
- Adreça: Carrer Sant Ildefons, 8. 08221 Terrassa, Barcelona
- NIF: A08262769.

25.4. Direcció Facultativa

Serà designat pel promotor de la instal·lació.

25.5. Coordinador de seguretat

No serà necessari en la fase de redacció del projecte un coordinador de seguretat. D'acord amb l'article 3 del RD 1627/1997, si en l'obra intervé més d'una empresa, o una empresa i treballadors autònoms, o més d'un treballador autònom, el Promotor designarà un Coordinador en matèria de Seguretat i Salut durant l'execució de l'obra. És objecte de la licitació la coordinació de seguretat i salut.

25.6. Ubicació de l'obra

- L'obra estarà ubicada al Carrer Sant Ildefons, 8. 08221 Terrassa, Barcelona

25.7. Accessos i comunicacions

Per accedir a la coberta objecte de l'actuació caldrà utilitzar l'accés actual a la coberta de manera que s'hi pugui transportar els equips de treball. El subministrament d'electricitat, en cas de que aquest sigui necessari, es podrà treure del mateix edifici. La zona disposa de cobertura de telefonia mòbil.

25.8. Naturalesa dels treballs i particularitats

L'obra objecte d'aquesta Estudi Bàsic de Seguretat i Salut comprèn les següents activitats:

- Instal·lació d'estructures de suport dels mòduls fotovoltaics.
- Instal·lació de mòduls solars fotovoltaics.
- Instal·lació elèctrica de cablejat, equips, caixes de connexions i proteccions, quadres de protecció i mesura de la instal·lació fotovoltaica.
- Ús de mitjans auxiliars.

L'actuació de l'empresa instal·ladora del sistema fotovoltaic es realitzarà a la coberta de l'edifici i a l'interior dl mateix, on s'hi instal·laran els equips.

25.9. Termini d'execució

Incloent el temps de muntatge de l'estructura de suport, l'obra es realitzarà en 3 setmanes com a màxim, a partir de la data d'inici de la mateixa. Tot i que la posada en servei de la instal·lació forma part de les tasques recollides dins l'Estudi Bàsic de Seguretat i Salut, aquesta no està comptabilitzada dins de les 3 setmanes d'execució d'obra per la diferent naturalesa i tipologia de treball.

25.10. Nombre de treballadors

A la instal·lació hi haurà un màxim de 3 treballadors simultàniament.

25.11. Volum de les obres

La suma de dies estimada per a la realització de l'obra es defineix a l'Annex que descriu el Pla de Treball

25.12. Pressupost d'execució

El Pressupost d'Execució per Contracte (PEC) és de **48.535,81 €** (IVA exclòs).

25.13. Instal·lacions provisionals

No caldran instal·lacions provisionals ja que es podran utilitzar els serveis propis.

25.14. Descripció del sistema d'atenció mèdica

En cas de ser necessari es disposarà d'atenció mèdica bàsica al Centre d'Atenció Primària Rambla:

Direcció: Rambla d'Ègara, 386, 08221 Terrassa, Barcelona.

Telèfon de contacte: 937 36 59 00.



Fig. 25.2. Emplaçament del Centre de Salut més proper amb camí des de l'obra.

Per urgències i accidents importants es disposarà d'atenció mèdica a l'Hospital Universitari Mútua Terrassa:

Direcció: Plaça del Doctor Robert, 5, 08221 Terrassa, Barcelona

Telèfon de contacte: 937 36 50 50.



Fig. 25.3. Emplaçament de l'Hospital més proper i camins des de l'obra.

Aquesta informació estarà clarament indicada a un panell informatiu situat a l'accés a l'obra.

25.15. Interferència amb altres serveis o obres

Durant tota l'execució de la obra només hi ha d'haver una interferència amb el subministrament normal d'electricitat, coincidint amb el punt de connexió. Aquesta interferència es produirà en el moment d'efectuar la interconnexió de la instal·lació amb la xarxa interior de l'edifici, fet pel qual caldrà tallar el subministrament durant el temps pertinent per tal d'efectuar aquesta connexió amb total seguretat.

25.16. Descripció dels processos i programació

El procés d'execució serà:

- 3 dies: recepció i muntatge d'ancoratges de l'estructura de suport.
- 3 dia: recepció i muntatge de l'estructura de suport.
- 4 dies: aprovisionament de material, muntatge i connexió dels mòduls fotovoltaics.
- 3 dia: cablejat de la instal·lació (CC + CA).
- 3 dia: instal·lació d'onduladors i proteccions d'equips de connexió a xarxa.
- 1,5 dies: sistema de monitoratge energètic.
- 1,5 dies: assaig i programació del sistema.

26. Normativa aplicable sobre seguretat en el centre de treball

En aquest punt es relaciona la Normativa espanyola que inclou apartats relacionats amb la seguretat en el centre de treball. Aquestes Normes s'han utilitzat per a posar les mesures preventives de la present avaluació amb la finalitat d'eliminar els riscos detectats, i són les que s'anomenen a continuació:

Llei de Prevenció de Riscos Laborals	Llei 31/95	08-11-95	J. ESTADO	10-11-95
Reglament dels Serveis de Prevenció	RD 39/97	17-01-97	M. trabajo	31-01-97
Disposicions mínimes de Seguretat i Salut en Obres de Construcció (transposició Directiva 92/57/CEE)	RD 1627/97	24-10-97		25-10-97
Model del llibre d'incidències	ORDRE	20-09-86	M. trabajo	13-10-86
Correcció d'errors	-	-	-	31-10-86
Model de notificació d'accidents de treball	ORDRE	16-12-87	-	29-12-87
Reglament Seguretat i Higiene en el treball de Construcció	ORDRE	20-05-52	M. trabajo	15-06-52
Modificació	ORDRE	19-12-53	M. trabajo	22-12-53
Complementari	ORDRE	02-09-66	M. trabajo	01-10-66
Quadre de Malalties Professionals	RD 1995/78	-	-	25-08-78
Ordenança general de seguretat i higiene en el treball	ORDRE	09-03-71	M. trabajo	16-03-71
Correcció d'errors (derogats Títols I i II; Cap: I a V)	-	-	-	06-04-71
Ordenança treball d'indústries construcció, vidre, ceràmica	ORDRE	28-08-79	M. trabajo	-
Anterior no derogada	ORDRE	28-08-70	M. trabajo	09-09-70
Correcció d'errors	-	-	-	17-10-70

Modificació (no derogada), Ordre 28-08-70	ORDRE	27-07-73	M. trabajo	-
Interpretació de diversos articles	ORDRE	21-11-70	M. trabajo	28-11-70
Interpretació de diversos articles	RESOLUCIÓN	24-11-70	DGT	05-12-70
Senyalització i altres mesures en obres fixes en vies fora de poblacions	ORDRE	31-08-87	M. trabajo	-
Protecció de riscos derivats d'exposició a sorolls	RD 1316/89	27-10-89	-	02-11-89
Disposicions mínimes de seguretat i salut sobre manipulació de càrregues (Directiva 90/269/CEE)	RD 487/97	23-04-97	M. trabajo	23-04-97
Reglaments sobre treballs amb riscos d'amiant	ORDRE	31-10-84	M. trabajo	07-11-84
Correcció d'errors	-	-	-	22-11-84
Normes complementàries	ORDRE	07-01-87	M. trabajo	15-01-87
Model llibre de registre	ORDRE	22-12-87	M. trabajo	29-12-87
Estatut de treballadors	Ley 8/80	01-03-80	M. trabajo	-
Regulació de la jornada laboral	RD 2001/83	28-07-83	-	03-08-83
Formació de comitès de seguretat	D. 423/71	11-03-71	M. trabajo	16-03-71

27. Gestió preventiva

La prevenció passa a ser un aspecte important a tenir en compte per tots els estaments de l'empresa constructora, ja que és tasca de tots els nivells de la mateixa involucrar-se en les tasques encaminades a aconseguir millorar les condicions de treball, la seguretat i la protecció de la salut dels treballadors.

El desenvolupament de l'acció preventiva per part de l'empresa constructora s'ha de basar en l'organització de la documentació per Llei.

28. Avaluació de riscos i normes de seguretat

La present avaluació dels riscos inclourà una ressenya sobre la política de gestió preventiva que és recomanable tenir en compte, l'avaluació dels riscos dels treballs més habituals que es realitzen i, finalment, una revisió dels aspectes més importants de les normes d'actuació per a millorar les condicions generals de seguretat.

Segons l'art. 16 de la P.R.L., l'acció preventiva en l'obra serà planificada per l'empresa instal·ladora a partir d'una avaluació inicial de riscos per a la seguretat i salut dels treballadors que es realitzarà amb caràcter general tenint en compte la naturalesa de l'obra, i en relació a aquells que estiguin exposats a riscos especials.

L'avaluació inicial dels riscos que no hagi pogut evitar-se haurà d'estendre's a cadascun dels llocs de treball de l'empresa instal·ladora on es donin els esmentats riscos. Si els resultats de l'avaluació ho fessin necessari l'empresa instal·ladora realitzarà aquelles activitats de prevenció de tal forma que garanteixi un major nivell de protecció de la seguretat i la salut dels treballadors.

A causa del caràcter variant de les condicions que ens trobarem en aquest tipus de treballs, i coherentment als distints riscos que poden anar apareixent i desapareixent al llarg del desenvolupament dels mateixos, es fa molt difícil realitzar una valoració de riscos per lloc de treball. Hi ha situacions de risc en les quals el treballador pot estar exposat durant breus instants i que tan sols apareguin en un moment donat els treballs, per a després no tornar a repetir-se aquesta situació.

L'avaluació de risc es realitzarà de tal manera que s'identificaran els possibles perills que puguin aparèixer en cadascun dels oficis, per a posteriorment anar indicant una sèrie de recomanacions per tal d'evitar aquests perills en l'execució del treball.

28.1. Treballs d'instal·lació elèctrica

Riscos més freqüents

Instal·lació elèctrica:

- Caiguda d'operaris al mateix nivell.
- Caiguda d'operaris a diferent nivell.
- Caiguda d'objectes sobre operaris.
- Tall, lesions a les mans i burxades per maneig de fils conductors i guies.
- Talls i lesions en peus.
- Xocs o cops amb objectes i eines manuals.
- Lumbàlgies per sobreesforços o postures inadequades.
- Afeccions a la pell.
- Contactes elèctrics directes amb línies elèctriques o parts actives en tensió.

- Contactes elèctrics indirectes amb masses de màquines elèctriques.
- Electrocutió o cremades per al deficient protecció de quadres elèctrics.
- Electrocutió o cremades per maniobres incorrectes en les línies elèctriques en tensió.
- Electrocutió o cremades per ús d'eines sense aïllament.
- Electrocutió o cremades per punteig dels mecanismes de protecció.
- Electrocutió o cremades per connexionats directes sense clavilles mascle – femella o a través dels terminals del cable o bornes inadequades.
- Incendi per incorrecta instal·lació de la Xarxa Elèctrica.
- Electrocutió per ús d'equips de soldadura elèctrica.
- Electrocutió per ús d'equips de soldadura (acetilè i oxigen).
- Risc de cremades en els ulls per intensitat lumínica.
- Cremades per projecció de partícules incandescentes.
- Cremades per contacte amb objectes calents.
- Cossos estranys en els ulls, projecció de partícules.
- Explosions.
- Trauma sonor, contaminació acústica.
- Els derivats de treballs de paleta.
- Els derivats de l'ús de mitjans auxiliars (bastides, escales de mà, etc.).
- Els derivats del trànsit d'operaris per les zones d'accés a l'obra.
- Els derivats del trànsit d'operaris per les zones de circulació fins el lloc de treball.

Normes bàsiques d'actuació

Generals:

- El muntatge d'aparells elèctrics (onduladors, magnetotèrmics, diferencials, ...), serà executat per personal especialista.
- La il·luminació en els talls no serà inferior a 100 lux.
- Es prohibeix el connexionat de cables als quadres sense la utilització de clavilles mascle – femella.
- Les eines a utilitzar pels electricistes estaran protegides amb material aïllant normalitzat contra contactes amb l'energia elèctrica.
- En treballs de cablejat i connexionat de la instal·lació elèctrica en escales, quan s'utilitzin escales de mà es protegirà el buit de l'escala contra caigudes.
- En treballs de cablejat i connexionat de la instal·lació elèctrica en balconades, terrasses, etc..., quan s'utilitzin escales de mà es protegirà el buit entre les plantes amb barana de 90 cm des de la superfície de treball.
- Per a evitar la connexió accidental a la xarxa de la instal·lació elèctrica, l'últim cablejat que s'executarà serà el que va al quadre general de la companyia subministradora.

- Es fitarà la zona en la qual pugui caure material, mitjançant cintes i rètol de "PROHIBIT".
- Per a la realització de treballs d'altura superior de 2 m serà imprescindible la protecció del treballador davant el risc de caiguda, bé amb mesures de protecció col·lectiva o individual.
- Per a la utilització d'equips de soldadura serà imprescindible la utilització de guants, armilla protectora i màscares especials amb cristall de protecció contra intensitats lumíniques fortes.
- Per a la utilització d'equips d'oxitall seran necessaris guants, armilla protectora i ulleres de soldador.

Ús d'eines elèctriques:

Abans de realitzar la connexió:

- S'ha de verificar la connexió de la posada a terra si es tracta d'una eina de la classe 01.
- Es verificarà, sempre, l'estat del cable d'alimentació sobre tot a nivell de la coberta aïllant.
- Les obertures de ventilació del motor han d'estar perfectament destapades per evitar sobreescalfaments.
- Comprovar l'estat de la presa de corrent i del interruptor si n'hi hagués. En cap cas han d'efectuar-se les preses de corrent amb els cables despulats units directament a la font d'alimentació.
- En cas d'utilitzar algun tipus d'allargador, s'ha d'escollir el més adequat pel que fa a nombre de fils, tipus de borns i aïllament. Aquest aïllament es comprovarà visualment.
- Si l'eina elèctrica s'ha d'utilitzar en un recinte molt conductor o humit, serà alimentada per un transformador separador de circuits o per un transformador de seguretat. Es comprovarà l'estat general dels transformadors, així com el dels seus cables d'alimentació.
- Els transformadors de seguretat i separador de circuits sempre s'instal·laran fora del recinte on es van utilitzar les eines que requereixen el seu ús.

En realitzar la connexió:

- Les màquines que es connecten a instal·lacions que disposin de dispositius diferencials d'alta sensibilitat (30 mA) no requeriran cap altre tipus de protecció.
- Si s'han d'utilitzar cables allargadors, s'ha d'assegurar de que els seus endolls tinguin el mateix nombre de borns que l'eina elèctrica que es connectarà.

- S'ha d'evitar fer mal bé els conductors elèctrics protegint-los de cremades, productes corrosius, talls, pas de vehicles, etc.; així com evitar facilitar les corrents de fuga.
- En cap moment aigua o altres líquids conductors han de penetrar en els dispositius conductors i produir un pas de corrent a les parts metàl·liques, pel que es col·locarà sempre que sigui possible sobre suports secs.

Durant el treball:

- Si s'observa alguna anomalia tal com guspises i arcs elèctrics, sensació de descàrrega, olors estranys, escalfament anormal de l'eina, etc., s'ha de desconnectar i advertir a la persona responsable de la supervisió de l'eina.
- No s'han d'utilitzar eines elèctriques amb els peus mullats. En cas de fer-ho hem de prendre mesures de seguretat complementàries.
- No s'ha d'exposar les màquines elèctriques a la pluja, si no tenen un grau de protecció contra la penetració d'aigua.
- Els aparells de la classe II no tenen, generalment, protecció contra penetracions líquides.

En acabar el treball:

- Les eines elèctriques no s'han de deixar abandonades en qualsevol lloc de l'obra ni tampoc a la intempèrie ja que s'afavoreix al seu deteriorament.
- S'han de guardar en caixes bosses, prestatges, etc. Per evitar en la mesura del possible els cops, projeccions de matèries calentes, matèries corrosives, aigua, etc.
- Els cables tindran un aïllament reforçat de 440 V de tensió nominal com a mínim, sent preferibles aquells amb un aïllament de 1.000 V.

Làmpades portàtils:

Abans de realitzar la connexió:

- S'haurà de comprovar l'estat del cable d'alimentació per detectar si existeixen danys en l'aïllament del mateix
- Verificar que el mànec no presenti ni esquerdes ni danys aparents.
- Comprovar el bon estat dels borns dels endolls així com el reforç de protecció contra doblegades.
- No s'ha de connectar la làmpada portàtil quan la presa de corrent presenti defectes o no sigui l'adequada pel tipus de borns que es disposa. En cap cas han d'efectuar-se les preses de corrent amb els cables despallats units directament a la font d'alimentació.

En realitzar la connexió:

- S'ha d'evitar, sempre que sigui possible, que es danyi el conductor d'alimentació protegint-lo especialment contra:
 - o Les cremades per la proximitat de fonts de calor.
 - o Els productes corrosius.
 - o Els talls produïts per útils afilats, màquines en funcionament, arestes vives, etc.
 - o Els danys produïts per el pas de vehicles sobre elles.
- En cas d'observar alguna anomalia durant el treball amb la làmpada portàtil s'ha de desconnectar la làmpada.
- Les principals anomalies són:
 - o Sensació de formigueig com a resultat d'una electrificació de la làmpada degut a un efecte de connexió o dels borns de l'endoll.
 - o Aspiració de guspires procedents dels cable de connexió o dels borns d'endoll.
 - o Olor sospitós a cremat o bé aparició de fum degut a un sobreescalfament.
 - o Escalfament anormal del cable o del born d'endoll.
- S'ha d'evitar deixar-les en llocs humits o mullats.
- En molts casos es poden utilitzar portàtils alimentats a tensions de seguretat de 12 V o 24 V, a través d'un transformador.

En desconnectar:

Per desconnectar el born de l'endoll tirar sempre d'ell i no del cable d'alimentació. Es recomana enrotllar el cable i guardar la làmpada en un lloc sec.

28.2. Instal·lació mecànica de captadors solars fotovoltaics

Riscos més freqüents

- Caiguda d'operaris al mateix nivell.
- Caiguda d'operaris a diferent nivell.
- Caiguda d'operaris al buit (patis interiors).
- Caiguda d'objectes sobre operaris.
- Xocs i cops contra objectes.
- Talls i lesions en mans per objectes i eines.
- Talls i lesions en peus per trepitjades sobre objectes punxants.
- Lumbàlgies per sobreesforços o postures inadequades.
- Atrapament i escalfament.
- Afeccions cutànies.
- Lesions osteoarticulars per vibracions o posicions forçades.
- Contactes elèctrics directes amb línies elèctriques o parts actives en tensió.

- Contactes elèctrics indirectes amb masses de màquines elèctriques.
- Trauma sonor, contaminació acústica.
- Cremades per:
 - o Bufadors, en la soldadura.
 - o Projectió de partícules incandescentes.
 - o Contactes amb objectes calents.
- Cossos estranys en els ulls, projectió de partícules.
- Incendis i explosió (de bufadors, botelles de gasos líquats, bombones, ampolles, etc.).
- Els inherents a l'ús de soldadura elèctrica, oxiacetilènica i oxitall.
- Els derivats d'ús de medis auxiliars (bastides, escales de mà, etc.)
- Els derivats del trànsit d'operaris per les zones d'accés a l'obra.
- Els derivats del trànsit d'operaris per les zones de circulació fins al lloc de treball.

Normes bàsiques d'actuació

Posada a punt de l'obra per realitzar aquesta activitat:

Donat els treballs que es desenvolupen en aquesta activitat s'ha de garantir que les instal·lacions d'Higiene i Benestar definitives a estan construïdes per a l'execució de la resta de l'obra.

Procés:

- El personal encarregat del muntatge de la instal·lació ha de conèixer els riscos específics i l'ús dels mitjans auxiliars necessaris per realitzar-los amb la major seguretat possible.
- Per evitar el risc de caiguda al mateix nivell es mantindrà la zona de treball neta i ordenada.
- Per evitar el risc de caiguda a diferent nivell es respectarà la barana de seguretat i es treballarà en tot moment ancorat a la línia de vida disposada a tal efecte a la coberta de l'edifici.
- En la manipulació de materials es consideraran posicions ergonòmiques per evitar cops, ferides i erosions.
- Es vigilarà en tot moment la bona qualitat dels aïllaments així com de la correcta posició dels interruptors diferencials i magnetotèrmics en el quadre de la zona.
- La il·luminació mínima en zones de treball ha de ser de 100 lux, mesurats a una alçada de 2 metres sobre la superfície de treball.
- La il·luminació mitjançant portàtils es farà utilitzant portalàmpades estancs amb mànec aïllant i reixeta de protecció de la bombeta alimentats a 24 Volts.

- Es prohibeix el connexionat de cables als quadres de subministrament elèctric de l'obra sense l'ús de clàvies mascle – femella.
- Les eines a utilitzar per electricistes instal·ladors estaran protegides per doble aïllament (categoria II).
- Les eines dels instal·ladors amb l'aïllament deteriorat es retiraran i es substituiran per altres en bon estat de forma immediata.
- Els operaris que realitzin la instal·lació del camp de captació hauran d'usar casc de seguretat, guants de cuir, mono de treball, botes de cuir de seguretat i cinturó de seguretat o arnés per poder ancorar-se a la línia de vida.
- Els operaris que realitzin treballs de bufador hauran d'usar casc de seguretat, guants i maniguets de cuir, espiell amb cristall fumat, mono de treball, botes de cuir de seguretat, polaines de cuir i mascareta antifums tòxics en cas de ser necessari.
- Els operaris que realitzin treballs de manyeria hauran d'usar casc de seguretat, guants de cuir o de neoprè segons els casos, mono de treball, botes de cuir de seguretat, polaines de cuir i cinturó de seguretat en cas de ser necessari.

Recepció i aplec de material i maquinària:

- Es prepararà la zona del solar per estacionar els camions de subministrament de material, de tal manera que el paviment tingui la resistència adequada per tal d'evitar el bolcat.
- Els materials de grans dimensions, com els captadors o les bigues per a l'estructura de reforç de la coberta, s'elevaran amb una grua mòbil amb l'ajuda de balancins que subjectaran la càrrega mitjançant les eslingues, elevat la càrrega del transport i posant-la a terra en una zona preparada o directament en la zona definitiva de la coberta.
- Les càrregues suspeses es governaran mitjançant cordes fixades a la càrrega i guiades pels operaris.
- Es prohibeix expressament guiar les càrregues pesades directament amb les mans.
- El transport o canvi d'ubicació horitzontal del material es realitzarà mitjançant aparells que el facilitin per tal d'evitar l'acumulació d'operaris i confusions.
- S'impulsarà la càrrega des dels costats per evitar el risc de caigudes i cops.
- El transport ascendent o descendent per mitjà de rodets lliscant per rampes o llocs inclinats es dominarà mitjançant aparells adequats dissenyats a tal fi, i el ganxo de la maniobra s'ancorarà en un punt sòlid, capaç de suportar la càrrega amb seguretat.
- Es prohibeix el pas o acompanyament lateral dels transport sobre rodets de la maquinària o material quan la distància lliure de pas entre aquesta i els paraments verticals sigui igual o inferior a 60 cm, per evitar així el risc d'atrapament.
- Els aparells esmentats anteriorment de suport del pes de l'element elevat o ascendent per la rampa s'ancoraran a llocs que garanteixin la seva resistència.

- L'ascensió o descens a una bancada de posició d'una determinada maquinària o material s'executarà mitjançant el pla inclinat construït en funció de la càrrega a suportar i amb la inclinació adequada.
- L'aplec de captadors solars s'ubicarà en un lloc preestablert de l'obra per evitar interferències amb altres tasques.
- Les caixes contenidores dels captadors es descarregaran doblades i lligades sobre bats o plataformes emplintades, per evitar vessaments de la càrrega.
- Es prohibeix utilitzar les cintes d'embalatge com a punts d'ancoratge per a la descàrrega.
- El muntatge de la maquinària o material en la coberta no s'iniciarà fins que no s'hagi tancat el perímetre d'aquesta, per evitar el risc de caigudes.
- L'ascensió dels captadors solars fins a coberta es suspèndrà sota règim de forts vents per evitar el descontrol de les peces.
- Es delimitarà la zona de descàrrega identificant-la amb senyals adequats per tal d'informar a les persones de les activitats de descàrrega i col·locació de material a la coberta de l'edifici.
- Els blocs de xapa o bigues metàl·liques es descarregaran doblades mitjançant el ganxo de la grua.
- L'emmagatzematge de material metàl·lic s'ubicarà en llocs senyalitzats de l'obra, per evitar interferències amb els llocs de pas.

Muntatge de l'estructura de reforç:

- Les bigues de reforç es subministraran tallades a mida i en el cas de que s'hagin de tallar es farà en llocs assenyalats de l'obra per evitar riscos d'interferències.
- El taller o magatzem de perfils metàl·lics s'ubicarà en un lloc preestablert.
- Les bigues metàl·liques s'emmagatzemaran en paquets sobre estructures de repartiment en els llocs senyalats de l'obra. Les piles no superaran els 1,6 metres d'alçada.
- El transport de trams de perfils de pes reduït a espatlla per un sol home es realitzarà inclinant cap enrere la càrrega de tal manera que l'extrem davanter superi l'altura d'un home per evitar els cops o encontres amb altres operaris.
- El muntatge de bigues a la coberta es suspèndrà sota règim de forts vent per evitar el descontrol de les peces.
- Es prohibeix expressament guiar les bigues directament amb les mans per evitar el risc de caiguda per balanceig de la càrrega.
- Es prohibeix abandonar al terra o a la coberta tot tipus d'eines utilitzades per evitar accidents per trepitjades sobre aquestes.

- Els bancs de treball es mantindran en bon estat, evitant la formació d'estrelles o rebaves duran els treballs (les estelles o rebaves poden ocasionar punxades o talls a les mans).
- Els retalls sobrants s'aniran retirant a un lloc determinat al mateix moment que es produeixin, per a la seva recollida i abocat posterior mitjançant els conductes d'evacuació previstos per a tal fi, evitant així el risc de trepitjades sobre objectes.
- Es prohibeix soldar amb plom en llocs tancats per evitar respirar atmosferes tòxiques.
- Les soldadures amb plom es realitzaran a l'exterior sota corrent d'aire.
- El local destinat a emmagatzemar les bombones de gasos líquats s'ubicarà en un lloc ressenyat de l'obra dotat de ventilació, portes amb tancament de seguretat i il·luminació artificial. La il·luminació artificial serà mitjançant mecanismes estancs antideflagrants de seguretat. Es col·locarà sobre la porta del magatzem una senyal normalitzada de "perill d'explosió" i una altre de "prohibit fumar". Al costat de la porta s'instal·larà un extintor de pols química.
- S'evitarà soldar o utilitzar el bufador amb les bombones de gasos líquats exposades al sol.

28.3. Mitjans auxiliars

Riscos més freqüents

Bastides d'estructura tubular

- Caigudes d'operaris al mateix nivell per:
 - o Brutícia a la plataforma de treball.
 - o Acumulació excessiva de material de treball.
 - o Diferència de gruixos dels elements que formen el pis de la plataforma.
 - o Diferent comportament a flexió dels elements que formen el pis de la plataforma.
- Caigudes d'operaris a distint nivell per:
 - o Accessos inexistents o deficients a la plataforma de treball.
 - o Deficients plataformes de treball.
 - o Insuficient amplada de la plataforma de treball.
 - o Absència total o parcial de protecció.
 - o Incorrecta subjecció de la plataforma a l'estructura.
- Desplom per suports inestables, unions deficients o mal arriostrades.
- Caigudes d'operaris al buit.
- Desplom o col·lapse de la bastida.
- Cops, atrapament i esclafament durant les operacions de muntatge i desmuntatge.
- Desplom o caiguda d'objectes (taulons, eines, materials, etc.) sobre els operaris.

- Cops per objectes o eines.
- Lumbàlgies per sobreesforços o postures incorrectes.
- Contactes elèctrics directes amb línies elèctriques o parts actives en tensió.
- Contactes elèctrics indirectes amb masses de màquines elèctriques.
- Els derivats del treball a la intempèrie i condicions meteorològiques adverses.
- Els derivats del treball específic desenvolupat sobre les mateixes.

Bastides metàl·liques sobre rodes

- Caigudes d'operaris al mateix nivell per:
 - o Brutícia a la plataforma de treball.
 - o Acumulació excessiva de material de treball.
 - o Diferència de gruixos dels elements que formen el pis de la plataforma.
 - o Diferent comportament a flexió dels elements que formen el pis de la plataforma.
- Caigudes d'operaris a distint nivell:
 - o Accessos inexistents o deficients a la plataforma de treball.
 - o Deficients plataformes de treball.
 - o Insuficient amplada de la plataforma de treball.
 - o Absència total o parcial de protecció.
 - o Suports deficients (bidons, palets, etc.)
 - o Incorrecta subjecció de la plataforma de treball a l'estructura.
 - o Desplom per suports inestables, unions deficients o mal arriostrades.
 - o Trasllats amb operaris sobre la plataforma.
- Caigudes d'operaris al buit.
- Desplom o col·lapse de la bastida.
- Cops, atrapament i esclafament durant les operacions de muntatge i desmuntatge.
- Desplom o caiguda d'objectes (taulons, eines, materials, etc.) sobre els operaris.
- Cops per objectes o eines.
- Lumbàlgies per sobreesforços o postures incorrectes.
- Contactes elèctrics directes amb línies elèctriques o parts actives en tensió.
- Contactes elèctrics indirectes amb masses de màquines elèctriques.
- Els derivats del treball a la intempèrie i condicions meteorològiques adverses.
- Els derivats de desplaçaments incontrolats de la bastida.
- Els derivats del treball específic a desenvolupar sobre les mateixes.

Escala de mà

- Caigudes d'operaris al mateix nivell.
- Caigudes d'operaris a diferent nivell o al buit per:
 - o Desequilibris pujant càrregues.

- Desequilibris en inclinar-se lateralment per efectuar treballs.
 - Ruptura de graons o muntants.
 - Pujada o baixada d'esquenes a l'escala.
 - Mala posició del cos, mans o peus.
 - Oscil·lació de l'escala.
 - Gestos bruscos d'operari.
- Caigudes d'objectes sobre altres persones.
- Lliscament o bolcada lateral del cap de l'escala per suport precari o irregular, mala situació, vent o lliscament lateral de l'operari.
- Lliscament del peu de l'escala per absència de bases antilliscants, poca inclinació, suport en pendent, etc.
- Basculació d'escala per ruptura de corda o cadena antiobertura en escales de tisora.
- Atrapament per:
 - Operacions de plegat i desplegat en escales de tisora.
 - Operacions d'extensió i retracció en escales extensibles.
 - Desencaixament dels ferratges d'assemblatge dels caps de les escales de tisora o transformables.
- Contactes elèctrics directes amb línies elèctriques o parts actives en tensió.
- Contactes elèctrics indirectes amb masses de màquines elèctriques.
- Els derivats d'usos inadequats o muntatges perillosos com:
 - Unions per augmentar la longitud.
 - Graons clavats als travessers.
 - Longitud insuficient en relació amb l'altura a salvar.
 - Utilització com a suport per plataformes de treball.
 - Formació de plataformes de treball.

Normes bàsiques d'actuació

Bastides

Muntatge:

- Les bastides s'han de muntar sota la supervisió d'una persona competent, a ser possible un aparellador o arquitecte tècnic.
- Les bastides s'han de muntar sempre sobre una fundació preparada adequadament.
- En el cas que la bastida s'hagi de recolzar sobre el terreny, aquest ha de ser pla i compactat o en seu defecte es recolzarà la bastida sobre el tauló (dorment) i estarà

- clavetejat en la base de recolzament de la bastida, prohibint el recolzament sobre materials fràgils com totxanes, revoltons, etc.
- Si la bastida s'ha de recolzar sobre marquesines, balcons, voladissos, patis interiors, teulats, etc. S'ha de consultar amb el director tècnic de l'obra per a que aquest verifiqui la necessitat de reforçar o no les zones de recolzament.
 - Les estructures metàl·liques en general requereixen càlculs exactes i regles precises de muntatge. Això serveix també pels andamis tubulars.
 - Per tant, s'ha de disposar a l'obra dels plànols de muntatge dels diferents elements mentre es munta la bastida amb indicació dels ancoratges corresponents.
 - El muntatge s'iniciarà amb l'anivellació de la primera altura de la bastida.
 - L'estructura de la bastida s'anirà unint en els punts previstos i es comprovarà que aquests estiguin ben realitzats.
 - L'elevació de les grapes es realitzarà mitjançant corriola. Aquestes seran hissades en recipients metàl·lics que impedeixin la seva caiguda.
 - Es col·locaran baranes de 90 cm d'altura, amb barra intermèdia i sòcol de 20 cm en totes les plataformes de treball que sigui necessari instal·lar.
 - L'amplària mínima de la plataforma serà de 60 cm i haurà d'estar perfectament ancorada.
 - En el cas que una línia d'alta tensió estigui pròxima a la bastida hi hagi la possibilitat de contacte directa en la manipulació dels elements prefabricats quan es realitzi el muntatge o que es pugui entrar a la zona d'influència de la línia elèctrica, es prendran les següents mesures:
 - o Es sol·licitarà a la companyia subministradora per escrit que es procedeixi a la descàrrega de la línia, els seu desviament o en cas necessari la seva elevació.
 - o En el cas que l'anterior no es pugui realitzar, s'establirà unes distàncies mínimes de seguretat, mesurades des del punt més pròxim amb tensió a la bastida.
 - o Les distàncies anteriorment mencionades segons informació d'AMYS d'UNESA són:
 - 3 metres per a tensió < 66.000 Volts
 - 5 metres per a tensió > 66.000 Volts
 - En el cas d'una línia elèctrica de baixa tensió:
 - o Sol·licitar a la companyia subministradora per escrit el desviament de la línia.
 - o En el cas que això no sigui factible, es col·locarà unes beines aïllants sobre els conductors i caputxons aïllants sobre els aïlladors.

Ús:

- Cal utilitzar l'equip de protecció personal i complementari.

- Les bastides s'han de revisar al començar la jornada laboral abans de la seva utilització i en particular després d'una prolongada interrupció del treball, així com després de qualsevol inclemència del temps, especialment de fortes ràfegues de vent.
- Els principals punts a inspeccionar són:
 - o L'alineació i verticalitat dels muntants.
 - o L'horitzontalitat dels llarguers i travessers.
 - o L'adequació dels elements d'arriostrament tant horitzontal com vertical.
 - o L'estat dels ancoratges de la façana.
 - o El correcte assemblat dels marcs amb els seus passadors.
 - o La correcta disposició i adequació de la plataforma de treball a l'estructura de la bastida.
 - o La correcta disposició i adequació de la barana de seguretat, passamà, barra intermèdia i sòcol.
 - o La correcta disposició dels accessos.
- S'han de col·locar cartells d'avís en qualsevol punt on la bastida estigui incompleta o sigui precís advertir d'algun tipus de risc.
- En l'ús de petites màquines elèctriques es procurarà que estiguin equipades amb doble aïllament i els portàtils de llum estiguin alimentats a 24 Volts.
- En tot moment es procurarà que les plataformes de treball estiguin netes i ordenades. És convenient disposar d'un caixó per col·locar els útils necessaris durant la jornada de treball evitant deixar-los a la plataforma amb el ris que això comporta.

Desmuntatge:

- Els desmuntatge d'una bastida s'ha de fer en ordre invers al muntatge i en presència d'un tècnic competent.
- Es prohibirà terminantment que es llancin des de dalt els elements de la bastida els quals s'han de baixar mitjançant mecanismes d'elevació o descens convenientment subjectes. Les peces petites es baixaran en una batea convenientment lligades.
- Els elements que componen l'estructura de la bastida s'han d'acumular i retirar tant ràpidament com sigui possible al magatzem.
- Es prohibirà terminantment que el muntatge, ús i desmuntatge els operaris passi d'un lloc a un altre saltant, gronxant-se, escalant o lliscant per l'estructura.
- En el cas de proximitat de línia elèctrica d'alta o baixa tensió es procedirà tal com s'indica en el muntatge.

Emmagatzematge:

- Els elements de la bastida s'han d'emmagatzemar en un lloc protegit de les inclemències del temps. Abans de la seva classificació i emmagatzematge s'han de revisar, netejar i pintar-los en cas de ser necessari.
- Cal considerar que una empresa ben organitzada és aquella que en el seu magatzem i taller mecànic subministren sens demora a les obres la maquinària, els útils i les eines que es requereixen en condicions òptimes per a la seva immediata utilització.

Bastides penjades

- Cal efectuar abans del seu ús un reconeixement i proves exhaustives, amb la bastida pròxima al terra i amb la corresponent càrrega humana i material a la qual s'haurà de sotmetre.
- Es donaran instruccions especials als operaris per tal que no entrin ni surtin de la bastida mentre no quedi garantida l'immobilitzat d'aquest respecte al mur en sentit horitzontal.
- Es vigilarà freqüentment els ancoratges o contrapesos dels pescants de la bastida.
- Els pescants hauran de ser metàl·lics, prohibint expressament la realització dels mateixos mitjançant taulons embridats.
- Les bastides penjades han d'anar equipades de barana resistent junt al mur, de 0,7 metres i en els tres costats restants serà de 0,9 metres. En els frontals i extrems aniran equipades de sòcol.
- La plataforma de la bastida haurà de tenir com a mínim 60 cm d'amplada.
- La distància entre el parament i la bastida ha de ser inferior a 45 cm.
- S'ha de mantenir la horitzontalitat de la bastida.
- Tota la bastida juntament amb l'aparellatge d'ascensió ha de portar un mecanisme anticaiguda.

Bastides de "borriquetas"

- Estan formades per dos suports en "V" invertida i un tauler de 60 cm d'amplària.
- Estaran perfectament recolzades el sòl, i els taulers a utilitzar en plataformes de treball seran prèviament seleccionats i senyalitzats (amb els costats pintats amb un color específic), de manera que no siguin utilitzats per l'altre costat per a operacions que puguin disminuir la seva resistència.
- Tindran una altura màxima de 1,5 m a l'inici dels diferents treballs, la plataforma estarà lliure d'obstacles per tal d'evitar caigudes, no col·locant excessives càrregues sobre elles.

Escales de mà:

- Cal utilitzar l'equip de protecció personal i complementari.

- S'usaran escales metàl·liques telescòpiques on els perills aniran soldats als travessers.
- Els operaris aniran proveïts de sabates de suport antilliscants que els donaran suport sobre superfícies planes.
- Es procurarà que la sola de les botes i els guants de treball estiguin nets de greix, fang o altres materials que puguin propiciar que l'operari rellisqui.
- Sempre que sigui possible, s'ancorarà fermament l'escala pel seu extrem superior.
- Una escala mai ha de ser utilitzada per dos o més operaris de forma simultània.
- Per ascendir o descendir per l'escala es realitzarà de cara a l'escala i l'operari s'ha d'aguantar als graons.
- Per ascendir o descendir per l'escala s'ha d'anar graó a graó i mantenint sempre tres punts de suport.
- Ambdues mans han d'estar lliures per pujar o baixar d'una escala.
- Dos mans i un peu han d'estar ben subjectes mentre l'altre peu canvia de posició.
- Dos peus i una mà han d'estar ben subjectes mentre l'altra mà canvia de posició.
- Es realitzaran treballs amb una mà activa i l'altra passiva (agafada a l'escala). Si és necessari utilitzar les dues mans, s'ha de fer servir el cinturó fixat a un punt fix.
- El cinturó de seguretat no s'ha de lligar mai a l'escala a no ser que aquesta estigui al seu torn lligada per la part superior.
- La seva inclinació serà tal que la seva projecció sobre el sòl serà una quarta part de la projecció de l'escala sobre el paviment vertical, i haurà de sobresortir 1 m sobre el forjat o lloc d'accés.
- Per a la realització de treballs d'altura s'empraran escales de tisora, proveïdes de cadenes per a impedir la seva obertura.
- No s'ha de treballar sobre elements allunyats d'elles. Es desplaçarà el cos com a màxim fins que la sivella del cinturó quedi confrontada amb el muntant.
- Les escales es col·locaran apartades dels elements mòbils que puguin derrocar-les i fora dels llocs de passada.
- S'usaran per a comunicar dos nivells diferents de dues plantes o com mitjà auxiliar en els treballs d'ofici de paleta: no tindran una altura superior a 3 metres.
- Els materials pesats que es necessitin s'hissaran mitjançant una corda quan l'operari hagi arribat al seu punt de treball i estigui subjecte amb el cinturó de seguretat.
- No es pujaran a braç pesos superior a 25 kg des de l'escala estant.
- En cap cas es tiraran eines ni altres materials de des dalt de l'escala, ni es tiraran des de sota per que els agafi el que està a dalt.
- L'altura màxima des de la que pot treballar un operari és aquella en que l'últim graó li quedi a l'altura de la cintura.
- No es desplaçarà una escala amb un operari pujat a la mateixa.
- A partir dels 2 metres d'altura és obligatori portar l'arnés posat.

29. Mesures de protecció i senyalització

29.1. Sistemes de protecció col·lectiva i senyalització

Les proteccions col·lectives referenciades en les normes de seguretat estaran constituïdes per:

- Conjunt de mesures de delimitació d'espai a la coberta.
- Conjunt de xarxa perimetral a instal·lar a la coberta.
- Sistema de línia de vida a instal·lar al carenat de la coberta.
- Extintor de pols química seca.
- Senyalització de seguretat en el treball segons RD 485/1997, del 14 d'abril, conforme a la normativa ressenyada en aquesta activitat:
 - o Senyal d'avertència de risc d'ensopegada.
 - o Senyal d'avertència de risc de caiguda a diferent nivell.
 - o Senyal d'avertència de risc de material inflamable.
 - o Senyal de prohibit passar als vianants.
 - o Senyal de prohibit fumar.
 - o Senyal de protecció obligatòria del cap.
 - o Senyal de protecció obligatòria dels peus.
 - o Senyal de protecció obligatòria del cos.
 - o Senyal de protecció obligatòria dels peus i de les mans.
 - o Senyal de protecció obligatòria de la vista.
 - o Senyal de protecció obligatòria de la cara
 - o Senyal d'ús obligatori del cinturó de seguretat.
- Zones de treball ben il·luminades.
- Les plataformes de les bastides utilitzades seran de 60 cm i comptaran amb barana, barra intermèdia de 20 cm en cas de superar els 3 metres.
- Les escales de mà a utilitzar seran de tisora.

Sempre que les condicions de treball exigeixin altres elements de protecció, es col·locaran en l'obra seguint els criteris establerts per la legislació vigent, reflectint-los en el pla de seguretat i condicions de salut que ha de realitzar l'empresa constructora (Art. 7 RD 1627/1997).

A continuació es presenten en detall les característiques dels elements de protecció col·lectiva escollits en projecte:

Línia de vida Latchways™ – sobre coberta.

La línia de vida consistirà en un cable continu de 25 m, dissenyat per a la utilització simultània de 3 usuaris.

Els suports seran de tipus "Poste de Fuerza ConstanteTM" amb molla integrada, ancorats directament a la xapa superior, no essent necessari que es fixin a l'estructura de sota la coberta.

Disposarà d'ancoratges finals tipus anella en D i intermedis d'anella penjant, corba variable i corba a 90°.

El cable es d'acer inoxidable AISI316S electro-polit, amb sensors indicadors de tensió i 2 testimonis de lliscament al final del cable.

29.2. Treballs d'instal·lacions

Mesures preventives

- Marquesines rígides.
- Baranes.
- Passos o passarel·les.
- Xarxes verticals.
- Bastides de seguretat.
- Mallassos.
- Llistons o planxes en forats horitzontals.
- Escales auxiliars adequades.
- Escala d'accés esglaonada i protegida.
- Carcasses o resguards de protecció de parts movibles de màquines.
- Plataforma de descàrrega de material.
- Evacuació de runa.
- Neteja de les zones de treball i trànsit.
- Il·luminació natural o artificial.
- Bastides adequades.

Proteccions personals

- Casc de seguretat.
- Botes de protecció.
- Botes aïllants (en electricitat).
- Guants aïllants (en electricitat).
- Estora aïllant (en electricitat).
- Guants de lona i pell.
- Ulleres de seguretat.
- Màscares de filtre químic.
- Protectors auditius.
- Cinturó de seguretat.
- Pantalla de soldador.

- Roba de treball.

29.3. Eines elèctriques

Mesures preventives

- Utilitzar l'equip de protecció personal (1).
- Es comprovarà el bon estat del cable d'alimentació així com el punt d'entrada en el martell.
- Es connectarà a la xarxa amb tot el cable desenrotllat i mitjançant un born de connexió, mai amb les puntes pelades dels cables.
- Si no hi hagués protecció diferencial en el lloc de connexió, aquesta s'efectuarà a través de la caixa auxiliar de connexions amb protecció diferencial i magnetotèrmica.
- Utilitzar eines de classe II.
- Col·locar-se el davantal de cuir, protecció auditiva, ulleres contra impactes i màscara antipols si existeix possibilitat d'ambient polvigen.
- No fer funcionar la màquina en buit sense la corresponent eina i sense que estigui recolzada fermament sobre un material resistent.
- Quan no s'utilitzin les eines es mantindran desconnectades de la xarxa.

Proteccions personals

- Casc de seguretat.
- Pantalla facial o ulleres contra – impactes.
- Guants de treball.
- Botes de protecció.
- Granota de treball.
- Protectors auditius.
- Màscara antipols.
- Davantal de cuir.

29.4. Soldadura elèctrica

Mesures preventives

- Comprovar l'estat de l'aïllament dels cables i connexions a borns de la màquina de soldar, la pinça porta elèctrodes i la grapa de terra.
 - Fixar la grapa de terra a soldar i l'elèctrode a la pinça porta elèctrodes.
 - Ajustar el límit de corrent de la màquina de soldar al valor adequat a l'elèctrode (gruix i composició).
 - Es connecta la màquina a terra i a la xarxa amb tot el cable desenrotllat i mitjançant borns de connexió, mai amb les puntes pelades dels cables.
-

- Si no hi hagués protecció diferencial en el lloc de connexió, aquesta s'efectuarà a través de la caixa auxiliar de connexions amb protecció diferencial i magnetotèrmica.
- Situar-se sobre l'estora aïllant.
- A partir d'aquest moment es farà servir el davantal, les polaines i la pantalla de soldador.
- Si s'han utilitzat líquids clorats per a la neteja de les peces a soldar o estan galvanitzades, es procurarà una ventilació adequada del local o es realitzarà la soldadura exterior.
- Proveir-se d'un extintor i deixar-lo prop del lloc de soldadura.
- Encebar l'arc procurant que l'elèctrode no quedi enganxat a la pesa i realitzar la soldadura mantenint una distància fixa entre l'elèctrode i la pesa.
- S'ha de controlar la direcció de les guspies per evitar incendis (pantalles, lones incombustibles o altres medis).
- En acabar es deixarà la pinça sobre un suport aïllat.
- Si la interrupció és prolongada, es desconnectarà la màquina de la xarxa.
- Durant el repicat del cordó de soldadura cal utilitzar ulleres contra – impactes.
- Tallar l'alimentació davant de qualsevol modificació en l'equip de soldadura.
- En ambients humits no es tocarà mai amb la mà nua la massa on es treballa.
- L'ajudant soldador utilitzarà ulleres de vidres adequades amb protecció lateral.

Proteccions personals

- Casc de seguretat.
- Pantalla de soldador.
- Ulleres contra – impactes.
- Guants de treball de màniga llarga.
- Botes de protecció.
- Granota de treball.
- Davantal de cuir i polaines.
- Estora aïllant.
- Separació del lloc mitjançant tancaments.

29.5. Soldadura autògena

Mesures preventives

- Es prohibeix fumar.
- No arrossegant les ampolles.
- No engeixar les vàlvules de les botelles d'oxigen, els bufadors o manipular-los amb draps bruts de greix.
- Els escapaments es localitzaran utilitzant únicament, aigua amb sabó.

- No invertir les manegues.
- No exposar-les a cops ni matèries corrosives.
- Utilitzar les ampolles de peu o inclinades i fermament fixades sobre un suport.
- Obrir la vàlvula de les ampolles col·locant-se darrere d'elles.
- Assegurar-se, abans d'obrir les vàlvules de les ampolles, que les claus del bufador estan tancades.
- Tancar la vàlvula de les ampolles abans de cada parada prolongada de treball i tancar, al seu torn, els claus dels bufadors.
- Tancar la clau principal i la del bufador quan l'ampolla no s'utilitza.
- En cas d'incendi d'una ampolla de gas combustible s'haurà d'intentar tancar la vàlvula de l'ampolla i tirar-li aigua fins que torni a tenir una temperatura normal. Apagar la flama amb un extintor d'anhídrid carbònic.

Proteccions personals

- Casc de seguretat.
- Pantalla ictínia.
- Ulleres contra – impactes.
- Guants de treball de màniga llarga.
- Botes de protecció.
- Granota de treball.
- Davantal de cuir i polaines.
- Separació del lloc mitjançant tancament.

29.6. Ordre i neteja

Mesures preventives

- Utilitzar l'equip de protecció personal.
 - Realitzar una neteja diària dels locals i zones de treball.
 - Proveir els llocs de treball de prestatges, suports, etc. Per la col·locació d'eines, materials i equips.
 - Delimitar i senyalitzar visiblement les zones destinades a la circulació de persones i vehicles.
 - Delimitar les zones destinades a emmagatzematge.
 - No apilar ni abandonar material fora de les zones destinades a emmagatzematge.
 - Retirar els objectes que puguin obstruir el pas.
 - Evitar l'acumulació excessiva de materials i útils en les zones de treball.
 - Utilitzar recipients hermètics per les substàncies tòxiques i inflamables.
 - Evitar l'estesa de cables i manegues i quan existeixi, senyalitzar-les adequadament.
-

- Eliminar de forma periòdica les runes, restes de materials, bassals i basaments de productes amb el procediment i equip de protecció adequats.
- Col·locar els útils de treball en les llocs destinats a tal fi de forma ordenada.
- Senyalitzar les zones d'accés prohibit.
- Canviar il·luminàries foses i mantenir-les netes de pols.

30. Equips de protecció personal i complementària.

Descripció, utilització i conservació

30.1. Casc de seguretat

Construït de polietilè o material de qualitats similars, de color groc viu, disposarà d'una peça substituïble de plàstic flexible que permeti un ajust precís al crani de cada usuari.

En la part frontal de la peça de plàstic hi haurà una banda absorbent pel suor, i en els laterals dos punts simètrics per tal de poder regular la fixació.

Ha de tenir el segell d'homologació de la Direcció General de Treball.

El casc de seguretat protegeix contra les projeccions sòlides i líquides, caigudes, contactes elèctrics accidentals, cops contra objectes i radiacions produïdes per arc elèctric. Es farà servir en tot tipus de treballs, i especialment en muntatges, treballs en altura i treballs amb projeccions sòlides o líquides. L'ús correcte del casc implica ajustar la peça ajustable de plàstic al perímetre cranial de l'usuari i la barballera a la barbeta, de forma que no pugui caure degut a moviments bruscos.

Comprovar visualment el seu bon estat, en especial de la peça de plàstic i de la barballera. Netejar-lo periòdicament amb aigua i sabó.

30.2. Pantalla facial transparent

Pantalla facial abatible, transparent i incolora, subjecta al cap per mitjà d'un arnés de perímetre regulable.

Permet l'ús simultani d'ulleres graduades. És anticalòrica, antiàcids i antiimpactes.

Els treballs amb risc de projecció de partícules sòlides o líquides. En treballs amb risc de radiacions ultraviolades o d'infrarojos.

S'ha de conservar neta de pols i sense ratlles. La neteja s'ha de realitzar amb aigua i sabó per evitar el seu retallat.

30.3. Guants aïllants de l'electricitat fins 400V

Fabricats en cautxú sintètic o altre material de similars característiques aïllants i mecàniques.

En tots els treballs que es realitzin sobre elements d'instal·lacions en baixa tensió (fins a 380 V) que estiguin en tensió.

També s'utilitzaran durant les operacions prèvies al condicionament de les instal·lacions per treballs sense tensió.

S'hauran d'utilitzar sempre recoberts amb els guants de protecció mecànica.

Es guardaran protegits a la bossa porta guants, evitant el contacte amb greixos i amb objectes tallants o punxants.

Periòdicament o quan es cregui oportú, es comprovarà el seu estat mitjançant l'assajador pneumàtic.

30.4. Taps antisoroll

Els taps antisoroll constitueixen una protecció simple però eficaç, per l'atenuació del soroll ambient. Estan fabricats amb buata de llana químicament pura i, col·locats en l'oida externa, redueixen el soroll uns 15 dB.

Els taps han d'utilitzar-se en llocs sorollosos fins 80 dB, a partir dels quals s'ha d'utilitzar un tipus d'insonorització més eficaç.

Els taps antisoroll són d'un sol ús, és a dir, un cop utilitzats no han de ser utilitzats de nou.

30.5. Màscara antipols

La màscara antipols és la protecció de les vies respiratòries per ambients amb pols en suspensió i fums d'escassa toxicitat, amb un volum d'oxigen ambiental superior al 17%.

S'utilitzarà la màscara antipols en tots els llocs de treball on es generi pols en suspensió o boirines de manipulació de productes polsosos o per polvorització produïda per medis mecànics.

Les mascaretes, excepte el filtre, es netejaran després de ser usades amb un detergent molt suau i asèptic (recomanat pel fabricant) i es deixaran assecar a temperatura ambient, sense exposar-les al sol ni al calor d'estufes.

30.6. Pantalla per soldadura elèctrica

Per als treballs de soldadura i tall elèctrics, la OGSHT en el seu article 54 obliga a l'ús per part de l'operari de pantalles de protecció que evitin els riscos inherents de projecció de material fos i de conjuntivitis. Aquesta pantalla, a més de cristall ocular inactínic de protecció, pot comptar amb un cristall incolor amb accionament manual per tal que quan no es solda es pugui veure el cordó de soldadura o despendre l'escòria sense haver d'apartar la pantalla.

S'ha d'utilitzar la pantalla en tots els treballs de soldadura i tall elèctrics, amb els cristalls inactínics adequats al tipus d'elèctrode utilitzat.

Donat que els cristalls, tant l'incolòr com l'inactínic, poden sofrir ratlladures, s'han de netejar únicament amb aigua i sabó per no disminuir la visibilitat. Es cuidarà de mantenir el dispositiu de l'espiell en bon estat de funcionament. La pantalla s'ha de guardar neta de pols en un lloc sec dins d'una bossa apropiada.

30.7. Ulleres de seguretat contra-impactes

Les ulleres de seguretat contra – impactes tenen com a missió específica aconseguir una eficaç protecció dels ulls davant el risc d'impacte d'objectes o partícules sòlides.

S'han d'adaptar perfectament al rostre de l'usuari amb una completa protecció lateral.

Les ulleres de seguretat contra – impactes s'utilitzaran en tots els treballs en els que pugui haver-hi projeccions de partícules sòlides, líquides o gasoses: treballs amb mola d'esmeril, tornejat de materials, tall amb serres, cisalles, forja, neteja amb dolls de sorra, formigonats, treballs de paleta, excavacions, encofrats i en general quan hi pugui haver un possible contacte dels ulls amb cossos fixes o mòbils i quan existeixi pols. No són utilitzables per a treballs on hi hagi o pugui haver-hi una gran intensitat lumínica.

Per evitar que la muntura es trenqui i aconseguir que els oculars mantinguin les desitjables condicions de transparència i nitidesa, les ulleres hauran de conservar-se en el seu estoig i, si no el tingués, en unes bosses apropiades.

30.8. Ulleres de seguretat per a soldadura autògena

Les ulleres s'han d'utilitzar per a la protecció de l'usuari quan realitzi treballs de soldadura i tall oxiacetilènics. Són ulleres estàndard, amb l'excepció concreta dels oculars que, a més de ser òpticament neutres, han d'oferir un grau de protecció adequat al distint tipus de treball que pugui presentar-se en la utilització de l'equip oxiacetilènic.

D'ús obligatori en els treballs de soldadura i tall oxiacetilènics, els operaris hauran d'usar les ulleres de seguretat per soldadura autògena, entre altres, en els treballs següents:

- Tallers mecànics, planxisteria.
- Per fer forats en armadures metàl·liques.
- Doblegat d'angles i tubs d'acer o coure per escalfament.
- Tall de cargoleria i planxa, etc.

Igual que per a la resta de proteccions per a la vista, s'ha de procurar que no es ratllin els oculars amb la pols acumulada en els mateixos. Es rentarà amb aigua i sabó, assecant-se amb un drap suaument. Hauran de guardar-se a la seva funda evitant que sofreixin cops o ratllades.

30.9. Cinturó de seguretat

El cinturó de seguretat és un equip de protecció que té per finalitat aguantar el cos de l'usuari en determinats treballs amb risc de caiguda, evitant els perills derivats dels mateixos.

El cinturó de seguretat s'ha d'utilitzar en qualsevol tipus de treball en altura, com per exemple en treballs en dalt d'escaleres, bastides i en general, aquelles que es desenvolupin a diferent nivell i no s'hagi establert altre sistema més adequat per evitar caigudes. Es obligatori el seu ús en altures iguals o superiors a 2 metres, cuidant a més amb atenció la seguretat que ofereixi el punt d'ancoratge on s'hagi de fixar la corda d'amarra.

30.10. Davantal de cuir

Fabricat amb cuir de serratge, el davantal de cuir està format per un davantal amb peto o no i corretges o sivelles per la seva subjecció al cos de l'operari sobre la roba de treball.

L'ús del davantal de cuir serà obligatori en tots els treballs de soldadura elèctrica, oxiacetilènica i aluminotèrmica, en la manipulació de materials tallants, punxants o àcids i, en general, en tots els treballs que puguin produir esquixos o projecció de materials que puguin fer malbé els vestits i el propi cos de l'operari.

Després del seu ús s'haurà de guardar el davantal en un lloc sec, degudament penjat, sense doblegades i lluny d'humitats i fonts de calor. És convenient aplicar, periòdicament, algun tipus de greix adequat per tal que es conservi flexible. Si s'ha deteriorat per talls, ruptures o forats, pot ser reparat. Si el deteriorament és en les corretges i sivelles es canviaran per altres de noves.

30.11. Polaines per soldador

Les polaines per soldador estan construïdes amb muntura metàl·lica, a base de flexos i folrades de cuir serratger.

S'han d'utilitzar en tots els treballs de soldadura, tant elèctrica com oxiacetilènica, i en aquells treballs en que sigui aconsellable una protecció especial de les extremitats inferiors. També és obligatòria la seva utilització per l'ajudant del soldador.

Han de mantenir-se netes de brutícia i greix que puguin danyar el cuir i flexos, guardant-les després de ser usades en un lloc sec, lluny de qualsevol font de calor i junt amb la resta de l'equip de soldadura.

30.12. Botes de protecció

Han de tenir puntera de protecció i una sola d'alt poder antilliscant.

Les botes de protecció són d'ús obligatori en totes les obres on existeixi risc de caigudes d'objectes, cops, esclafament o empresonament de peus i entrebancades amb arestes agudes.

Les botes de protecció requereixen el manteniment propi del calçat normal, és a dir, netejar-les periòdicament de pols, fang o greix i protegir-les d'humitat mitjançant algun tipus de betum apropiat.

30.13. Maneguet de protecció

Els maneguets de protecció estan fabricats en cuir flor o serratge assaonat. Són de forma troncocònica, amb una costura lateral, amb la parta estreta permetent una obertura de 145 mm amb una cinta elàstica cosida, destinada a tancar-se sobre el canell de l'usuari. Pel material del qual estan fabricats, els maneguets són flexibles i suaus i porten un ullal a l'extrem ample per guardar-los penjats.

Els maneguets de protecció de l'avantbraç han de fer-se servir en tots els treballs en que resulta possible la projecció de partícules sobre l'operari (treballs de soldadures elèctriques i autògena, forja, etc.).

Per evitar ratllades, cops, punxades o impregnació de greixos, és convenient mantenir els maneguets penjats per l'ullal, en un lloc convenientment sec i net de pols o simplement en una caixa o bossa apropiada. Per evitar estripades no s'han de barrejar amb les eines.

30.14. Guants de protecció per treballs mecànics

Els guants de protecció per treballs mecànics o simplement guants mecànics estan confeccionats en cuir fi, molt suau i flexible, amb cinc dits, que s'ajusten molt bé a la mà.

Els guants mecànics s'utilitzaran en els treballs de manipulació de materials que poden produir talls, punxades o abrasió amb ferros, pals, pedres, cables, embalatges, fustes, vidres, ciments, etc.

També en treballs de muntatge i desmuntatge de bastides, estructures i en els que intervinguin màquines en moviment que podrien atrapar el guant i la mà.

En general, s'aplicaran en treballs de construcció amb excavadores de rases, encofrats, formigonat. S'ha d'advertir que no són apropiats per a la manipulació d'àcids ni per a substituir els guants dielèctrics.

Han de conservar-se nets i secs, sense ruptures ni descosits, evitant que s'impregnin de greix, pintura o olis que dificultin la manipulació d'eines o materials.

31. Conclusions

El promotor amb la finalitat de donar compliment a l'Art. 23 de la Llei 31/95 haurà d'elaborar i conservar a la disposició de l'autoritat laboral la següent documentació:

- Avaluació dels riscos per a la seguretat i salut en el treball i planificació de l'acció preventiva.
- Mesures de protecció i prevenció a adoptar en cas necessari.
- Pràctica dels controls d'estat de salut dels treballadors.
- Resultat de les condicions de treball i de l'activitat dels treballadors.
- Investigació d'accidents de treball i malalties professionals; en cas que es produís un accident és necessari investigar les causes del mateix amb la finalitat de poder aplicar les mesures correctores que fossin necessàries, així com per a actualitzar aquesta avaluació, si fos necessari. Quan ocorrin de ser avisats els Delegats de Prevenció de l'empresa.

Actualització de l'avaluació; la present avaluació ha de ser actualitzada quan es produeixin canvis en el tipus o en les condicions de treball i es revisarà, si és necessari, en el cas de produir-se algun dany a la salut dels treballador.

ANNEX V – PLEC DE PRESCRIPCIONS TÈCNIQUES

Instal·lació fotovoltaica de 40 kWn per autoconsum a la coberta de l'edifici Els Telers

**Terrassa
(Barcelona)**



Promotor	Societat Municipal d'Habitatge de Terrassa, SA
Contacte	Sergio Hernández Mena

Enginyeria	SOLARTRADEX
Domicili a efectes de notificacions	Avda. / Ernest Lluch, 32 TCM 3, planta 6, Porta 4, 08302 Mataró
Contacte	Frederic Andreu frede@solartradex.com
Data	14/09/2023

ANNEX V – PLEC DE PRESCRIPCIONS TÈCNIQUES

32. Condicions d'execució de la instal·lació i característiques dels components

32.1. Característiques generals

- La instal·lació s'executarà complint les prescripcions reglamentàries vigents en la matèria, i en cas de canvis legislatius s'entendrà com a substituïda per la normativa en vigor, en especial i sense caràcter restrictiu, les següents:
 - Reial Decret 842/2002, de 2 d'agost, pel qual s'aprova el Reglament Electrotècnic per a Baixa Tensió, d'ara endavant REBT.
 - Reial Decret 1699/2011, de 18 de novembre, pel qual es regula la connexió a xarxa d'instal·lacions de producció d'energia elèctrica de petita potència.
 - Reial Decret 244/2019, de 5 d'abril, pel qual es regulen les condicions administratives, tècniques i econòmiques del autoconsum d'energia elèctrica.
- En tot moment la instal·lació es portarà a terme seguint el Pla de Seguretat i Salut dissenyat.
- Tots els materials seran nous de primera mà, no permetent material que utilitzi prèviament o de segona mà.
- El grau d'aïllament elèctric de tipus bàsic classe I pel que fa tant a equips (mòduls i inversors), com a materials (conductors, caixes i armaris de connexió), exceptuant el cablejat de contínua, serà de doble aïllament de classe 2 i un grau de protecció mínim de IP65.
- La instal·lació incorporarà tots els elements i característiques necessaris per garantir en tot moment la qualitat del subministrament elèctric.
- El funcionament de les instal·lacions fotovoltaïques no provocarà a la xarxa avaries, disminucions de les condicions de seguretat ni alteracions superiors a les admeses per la normativa que sigui aplicable.

- S'inclouran tots els elements necessaris de seguretat i proteccions pròpies de les persones i de la instal·lació fotovoltaica, assegurant la protecció davant de contactes directes i indirectes, curtcircuits, sobrecàrregues, així com altres elements i proteccions que resultin de l'aplicació de la legislació vigent.
- A la Memòria de Disseny o Projecte s'inclouran les especificacions tècniques proporcionades pel fabricant de tots els components.
- Per motius de seguretat i operació dels equips, els indicadors, etiquetes, etc. dels mateixos estaran en alguna de les llengües espanyoles oficials del lloc de la instal·lació.
- Totes les masses de la instal·lació fotovoltaica, tant de la secció contínua com de l'alterna, estaran connectades a un únic terra. Aquest terra serà independent del del neutre de l'empresa distribuïdora, d'acord amb el Reglament de Baixa Tensió.
- Els equips electrònics de la instal·lació compliran amb les directives comunitàries de Seguretat Elèctrica i Compatibilitat Electromagnètica (ambdues podran ser certificades pel fabricant).
- La instal·lació es dotarà dels equips de mesura establerts per les disposicions reglamentàries vigents. Aquests equips s'instal·laran a l'interior d'armaris o envoltants adequats.
- Es lliurarà a l'usuari un document-albarà en el qual consti el subministrament de components, materials i manuals d'ús i manteniment de la instal·lació. Aquest document serà signat per duplicat per ambdues parts, conservant cadascuna un exemplar. Els manuals lliurats a l'usuari estaran en alguna de les llengües oficials espanyoles per facilitar la seva correcta interpretació.
- L'instal·lador quedarà obligat a la reparació de les fallades de funcionament que es puguin produir si s'apreciés que el seu origen procedeix de defectes ocults de disseny, construcció, materials o muntatge, comproment-se a esmenar sense cap càrrec. En qualsevol cas, haurà d'atenir-se al que estableix la legislació vigent quant a vicis ocults.
- Qualsevol canvi o replanteig a la instal·lació s'haurà de consensuar amb la Direcció Facultativa de l'Obra.
- Els components mecànics tindran una garantia mínima de 12 anys.

32.2. Característiques tècniques i muntatge dels mòduls fotovoltaics

- Han de complir la norma UNE-EN 61730, harmonitzada per la Directiva 2006/95/CE, sobre qualificació de la seguretat de mòduls fotovoltaics, i la norma UNE-EN 50380, sobre informacions dels fulls de dades i de les plaques de característiques per als mòduls fotovoltaics. A més a més, compliran la UNE-EN 61215: Mòduls fotovoltaics (FV) de silici cristal·lí per a ús terrestre.
- Els mòduls fotovoltaics hauran d'incorporar el marcatge CE, segons la Directiva 2006/95/CE de Parlament Europeu i de Consell, de 12 de desembre de 2006, relativa a l'aproximació de les legislacions dels Estats membres sobre el material elèctric destinat a utilitzar-se amb determinats límits de tensió.
- El mòdul fotovoltaic portarà de forma clarament visible i indeleble el model i nom o logotip del fabricant, així com una identificació individual o número de sèrie traçable a la data de fabricació.
- Tots els mòduls seran del mateix fabricant i model.
- Els mòduls hauran de portar els díodes de derivació per evitar les possibles avaries de les cèl·lules i els seus circuits per ombrejats parcials i tindran un grau de protecció IP65.
- Els marcs laterals, si existeixen, seran d'alumini o acer inoxidable.
- Serà rebutjat qualsevol mòdul que presenti defectes de fabricació com trencaments o taques en qualsevol dels seus elements, així com falta d'alineació en les cèl·lules o bombolles en l'encapsulat.
- L'estructura del generador es connectarà a terra.
- Per motius de seguretat i per facilitar el manteniment i reparació dels strings, s'instal·laran els elements necessaris (fusibles, interruptors, etc.) per a la desconexió, de forma independent i en ambdós terminals (positiu i negatiu), de cadascun dels strings que formen el camp fotovoltaic.

- El rendiment de les plaques fotovoltaïques serà superior al 20% en condicions estàndard de mesura (irradiància 1000 W/m², temperatura de cel·la de 25 °C i distribució espectral AM 1,5).
- La tolerància en la variació de la potència de sortida per a tots els mòduls fotovoltaïcs serà positiva, per tal d'assegurar una major probabilitat d'obtenir una potència de sortida més elevada en la instal·lació.
- Els mòduls seran TIER 1, en cas contrari s'haurà de consensuar amb la Direcció Facultativa de l'Obra.
- Oferiran una garantia de producte d'almenys 12 anys que inclogui temes mecànics. Oferirà un extra de garantia respecte a la potència de sortida que assegurï que la potència de sortida no disminuirà en més del 10% en els primers 10 anys de funcionament, ni en més de el 20% fins a l'any vint-cinc.
- A la recepció, es comprovarà amb l'amperímetre i voltímetre, que la intensitat i la tensió que produeixen cada un dels mòduls fotovoltaïcs s'ajusta a les especificacions del fabricant, registrant-se les mesures resultants i lliurant-les a la Direcció Facultativa de l'Obra.
- Es numeraran segons l'ordre determinat en els plànols i, a continuació, se situaran al costat de l'estructura de cada línia. Durant el muntatge del generador fotovoltaïc es mantindran els seccionadors oberts i es cobriran les cares frontals dels panells amb material opac abans de realitzar les connexions elèctriques o obrir la caixa de terminals.
- S'identificaran els conductors elèctrics amb colors i numeració per a la posterior connexió, verificant acuradament abans de fer cada connexió si la polaritat és correcta.
- Després de realitzar la connexió de les sèries es comprovarà que la diferència entre la tensió de circuit obert és inferior al 5% entre elles.
- L'emmagatzematge es realitzarà en un lloc protegit de pluges, focus d'humitat i impactes. No estaran en contacte directe amb el terra.

32.3. Característiques tècniques i muntatge dels inversors

- Seran del tipus adequat per a la connexió a la xarxa elèctrica, permetent tant el règim d'autoconsum com el de connexió a xarxa, amb una potència d'entrada variable perquè siguin capaços d'extreure en tot moment la màxima potència que el generador fotovoltaic pot proporcionar al llarg de cada dia.
 - Els inversors compliran amb les directives comunitàries de Seguretat Elèctrica i Compatibilitat Electromagnètica (ambdues seran certificades pel fabricant), incorporant proteccions enfront de:
 - Curtcircuits en corrent alterna.
 - Tensió de xarxa fora de rang.
 - Freqüència de xarxa fora de rang.
 - Sobretensions, mitjançant varistors o similars.
 - Pertorbacions presents a la xarxa com microtalls, polsos, defectes de cicles, absència i retorn de la xarxa, etc.
 - Addicionalment han de complir amb la Directiva 2004/108/CE de Parlament Europeu i de Consell, de 15 de desembre de 2004, relativa a l'aproximació de les legislacions dels Estats membres en matèria de compatibilitat electromagnètica.
 - Cada inversor disposarà de les senyalitzacions necessàries per la seva correcta operació, i incorporarà els controls automàtics imprescindibles que assegurin la seva adequada supervisió i maneig.
 - Cada inversor incorporarà, al menys, els controls manuals següents: encesa i apagat general de l'inversor; connexió i desconexió de l'inversor a la interfície CA.
 - L'inversor seguirà lliurant potència a la xarxa de forma continuada en condicions d'irradiància solar un 10% superiors a les CEM (Condicions estàndard de mesura). A més a més, suportarà pics d'un 30% superior a les CEM durant períodes de fins a 10 segons.
 - El rendiment de potència de l'inversor (quocient entre la potència activa de sortida i la potència activa d'entrada), per a una potència de sortida en corrent altern igual al 50%
-

i al 100% de la potència nominal, serà com a mínim del 92% i del 94%, respectivament. El càlcul del rendiment es realitzarà d'acord amb la norma UNE-EN 61683.

- L'autoconsum dels equips (pèrdues en buit) en *stand-by* o mode nocturn haurà de ser inferior al 2% de la seva potència nominal de sortida.
- El factor de potència de la potència generada haurà de ser superior a 0,95, entre el 25% i el 100% de la potència nominal.
- A partir de potències majors del 10% de la seva potència nominal, l'inversor haurà d'injectar a la xarxa.
- Els inversors tindran un grau de protecció mínima IP20 per inversors a l'interior d'edificis i llocs inaccessibles, IP30 per inversors a l'interior d'edificis i llocs accessibles i d'IP65 per a inversors instal·lats a la intempèrie. En qualsevol cas, es complirà la legislació vigent. En cas d'instal·lació a la intempèrie es realitzarà preferentment en façanes encarades a l'orientació nord i/o a la protecció de la pluja i el sol.
- L'inversor serà compatible amb el protocol comunicacions MODBUS i serà compatible amb els sistema de monitoratge, si s'escau.
- Els inversors estaran garantits per operació, al menys, en les següents condicions ambientals: entre 0 ° C i 40 ° C de temperatura i entre 0% i 85% d'humitat relativa.
- Els inversors tindran una garantia mínima de 10 anys.
- Disposarà de pantalla gràfica amb indicació dels valors de generació.
- A la recepció, es comprovarà que no hi ha hagut danys en el transport.
- S'evitarà que es posin en contacte els conductor CC amb els de CA mitjançant la separació entre circuits. Primer es realitzarà la connexió de CC.
- En cas de pluja se suspendrà el muntatge dels inversors.
- L'emmagatzematge es realitzarà en un lloc protegit de pluges, focus d'humitat i impactes. No estaran en contacte directe amb el terra.

32.4. Característiques tècniques i muntatge de l'estructura

- Les estructures de suport han de complir les especificacions d'aquest apartat. Altrament s'haurà de consensuar amb la Direcció Facultativa de l'Obra els canvis proposats.
- L'estructura suport de mòduls ha de resistir, amb els mòduls instal·lats, les sobrecàrregues de vent i neu, d'acord amb l'indicat en la Codi Tècnic de l'Edificació (CTE).
- El disseny i la construcció de l'estructura i el sistema de fixació de mòduls, permetrà les necessàries dilatacions tèrmiques, sense transmetre càrregues que puguin afectar la integritat dels mòduls, seguint les indicacions del fabricant.
- Els punts de subjecció per al mòdul fotovoltaic seran suficients en nombre, tenint en compte l'àrea de suport i posició relativa, de manera que no es produeixin flexions en els mòduls superiors a les permeses pel fabricant i els mètodes homologats pel model de mòdul.
- El disseny de l'estructura es realitzarà per l'orientació i l'angle d'inclinació especificat per al generador fotovoltaic, tenint en compte la facilitat de muntatge i desmuntatge, i la possible necessitat de substitucions d'elements.
- L'estructura es protegirà superficialment contra l'acció dels agents ambientals.
- Els cargols seran d'acer inoxidable, complint la norma MV-106. En el cas de ser l'estructura galvanitzada s'admetran cargols galvanitzats, exceptuant la subjecció dels mòduls a la mateixa, que seran d'acer inoxidable.
- Els topalls de subjecció dels mòduls i la pròpia estructura no faran ombra sobre els mateixos mòduls.
- En el cas d'instal·lacions integrades en coberta que facin les vegades de la coberta de l'edifici, el disseny de l'estructura i l'estanquitat entre mòduls s'ajustarà a les exigències de les Codi Tècnic de l'Edificació i a les tècniques usuals en la construcció de cobertes.
- L'estructura de suport serà calculada segons la norma MV-103 per suportar càrregues extremes degudes a factors climatològics adversos, com ara vent, neu, etc.

- Si està construïda amb perfils d'acer laminat conformat en fred, complirà la norma MV 102 per garantir totes les seves característiques mecàniques i de composició química.
- Si és del tipus galvanitzada en calent, complirà les normes UNE 37501 i UNE 37508, amb un espessor mínim de 80 micres per eliminar les necessitats de manteniment i prolongar la seva vida útil.
- A la recepció es comprovarà que les estructures tenen un aspecte uniforme i no presentaran esquerdes, defectes superficials, ni desprendiments en el recobriment.
- Abans de realitzar el muntatge de les estructures es realitzarà un control dimensional de les peces.
- Es comprovarà que l'estructura aporta certificat amb el resultat dels assaigs previstos a la norma UNE 38-010.
- Les estructures es situaran en el lloc determinat pels plànols i es subjectaran a la coberta segons les especificacions descrites a la Memòria.
- L'emmagatzematge es realitzarà en un lloc protegit de pluges, focus d'humitat i impactes. No estarà en contacte directe amb el terra.

32.5. Característiques tècniques sistema monitoratge

- El sistema de monitorització, quan s'instal·li si s'escau, proporcionarà mesures, com a mínim, de les següents variables:
 - Voltatge i corrent CC a l'entrada de l'inversor.
 - Voltatge de fase/s a la xarxa, potència total de sortida de l'inversor.
 - Radiació solar al pla dels mòduls.
 - Temperatura ambient a l'ombra.
 - Energia produïda a la sortida de cada inversor.
 - Potència reactiva de sortida de l'inversor.
 - Potència reactiva de sortida de l'inversor per a instal·lacions majors de 5 kWp.

- Les dades es presentaran en forma de mitjanes horàries.
- El sistema de monitorització serà fàcilment accessible per a l'usuari.

32.6. Característiques tècniques cablejat i muntatge de les canalitzacions

- Tot el cablejat complirà amb l'establert en la legislació vigent.
- Els positius i negatius de cada grup de mòduls es conduiran separats i protegits d'acord amb la normativa vigent.
- Els conductors seran de coure o alumini i tindran la secció adequada per evitar caigudes de tensió i escalfaments. Concretament, per qualsevol condició de treball, els conductors hauran de tenir la secció suficient perquè la caiguda de tensió sigui inferior, incloent qualsevol terminal intermedi, a l'1,5% , tant a la part de CC com de CA.
- Els cables ha de tenir la longitud necessària per no generar esforços en els diversos elements ni possibilitat d'enganxament pel trànsit normal de persones.
- Tot el cablejat de contínua serà de doble aïllament i adequat per al seu ús en intempèrie, a l'aire o enterrat, d'acord amb la norma UNE 21123.
- La secció del conductor del neutre serà igual a la de les fases.
- En cap cas es permetrà la unió de conductors mitjançant connexions i/o derivacions per simple enrotllament entre si dels conductors, s'haurà de realitzar sempre utilitzant borneres de connexió muntades individualment o constituint blocs o regletes de connexió. Sempre es realitzaran a l'interior de caixes d'entroncament i/o derivació.
- El cable utilitzat per a corrent continu serà de tipus solar ZZ-F (AS) 0,6/1kVca – 1,8 kVcc i haurà de complir amb les següents característiques:
 - Conductor de coure estanyat, flexible categoria 5
 - Temperatura màxima: 120°C
 - No propagador de la flama UNE-EN 60332-1
 - No propagador d'incendi UNE-EN 50266

- Baixa acidesa i corrosió dels gasos UNE-EN 50267
 - Baixa opacitat dels fums emesos UNE-EN 61034
 - Aïllament: elastòmer termo-estable lliure d'halògens.
 - Cobertura exterior: elastòmer termo-estable lliure d'halògens.
 - Tensió nominal: 0,6/1KV en CA i 1,8 KV en CC
 - Ús: connexió entre plaques fotovoltaïques i d'aquestes amb l'inversor (sistemes de corrent continu).
- En el recorregut entre els mòduls i l'inversor els cables estaran a l'aire, protegits amb tub corrugat de PVC o amb una safata.
 - El cable utilitzat per a corrent altern serà de tipus RZ1-K(AS) amb les següents característiques:
 - Temperatura màxima: 90°C
 - No propagador de la flama UNE-EN 60332-1
 - No propagador d'incendis UNE-EN 50266
 - Baixa acidesa i corrosió dels gasos UNE-EN 50267
 - Baixa opacitat dels fums emesos UNE-EN 61034
 - Aïllament: XLPE
 - Cobertura exterior: elastòmer termo-estable lliure d'halògens
 - Tensió nominal: 0,6/1KV
 - Ús: cable per al transport i la distribució elèctrica a l'aire o enterrat

32.7. Característiques tècniques i muntatge de les proteccions

- Els dispositius generals de comandament i protecció seran com a mínim:

- Un interruptor general automàtic de tall unipolar, que permeti el seu accionament manual i dotat d'elements de protecció contra sobrecàrrega i curtcircuits (segons ITC-BT-22). Tindrà poder de tall suficient per a la intensitat de curtcircuit que pugui produir-se en qualsevol punt de la instal·lació.
- Un interruptor diferencial general, destinat a la protecció contra contactes indirectes de tots els circuits (segons ITC-BT-24). Es complirà la següent condició:

$$R_a \times I_a \leq O$$

On:

R_a : És la suma de les resistències de la presa de terra i dels conductors de protecció de masses.

I_a : És el corrent que assegura el funcionament del dispositiu de protecció (corrent diferencial residual assignat).

O : És la tensió de contacte límit convencional (50V en locals secs i 24 V en locals humits).

- Dispositius de tall unipolar, destinats a la protecció contra sobrecàrregues i curtcircuits de cadascun dels circuits interiors (segons ITC-BT-22).
- Dispositiu de protecció contra sobretensions (segons ITC-BT-23).
- Tot el circuit estarà protegit contra els efectes de les sobreintensitats que puguin presentar-se al mateix, per això la interrupció d'aquest circuit es realitzarà en un temps convenient o estarà dimensionat per a les sobreintensitats previsibles.
- Per a la protecció de descàrregues atmosfèriques s'utilitzaran descarregadors a terra de tipus 2.
- Els descarregadors es connectaran entre cadascun dels conductors, incloent el neutre o compensador i la presa de terra de la instal·lació.
- Les parts actives hauran d'estar recobertes d'un aïllament que no pugui ser eliminat més que destruint-lo.
- La protecció contra contactes indirectes s'aconseguirà mitjançant tall automàtic d'alimentació. Aquesta mesura consisteix a impedir, després de l'aparició d'un defecte, que una tensió de contacte de valor suficient es mantingui durant un temps tal que pugui desencadenar una situació de risc. La tensió límit és igual a 50 V, valor eficaç en corrent altern, en condicions normals i a 24 V en locals humits. Totes les masses dels

equips elèctrics per a un mateix dispositiu de protecció, han d'estar interconnectades i unides per un conductor de protecció a una mateixa presa de terra. El punt neutre de cada generador o transformador s'ha de posar a terra.

32.8. Posada a terra

- Per aconseguir una adequada posada a terra i assegurar amb això unes condicions mínimes de seguretat, s'haurà de realitzar la instal·lació, en cas que no existeixi i sigui necessari, d'acord amb les instruccions següents:
 - La posada a terra es farà a través de piques d'acer, recobertes de coure, si no s'especifica el contrari.
 - La configuració de les mateixes, ha de ser rodona, d'alta resistència, assegurant una màxima rigidesa per facilitar la introducció en el terreny, evitant que la pica es doblegui a causa de la força dels cops.
 - Totes les piques tindran un diàmetre mínim de 19 mm. La seva longitud serà de 2 metres.
- Per a la connexió dels dispositius de circuit de posada a terra, serà necessari disposar de borns o elements de connexió que garanteixin una unió perfecta, tenint en compte, que els esforços dinàmics i tèrmics en cas de curtcircuit, són molt elevats.
- Els conductors que constitueixen les línies d'enllaç amb el terra, les línies principals de terra i les seves derivacions, seran de coure o d'un altre metall d'alt punt de fusió i la seva secció no podrà ser menor, en cap cas, de 16 mm² per a les línies principals de terra, ni de 35 mm² de secció per a les línies d'enllaç amb terra si són de coure.
- Si en una instal·lació existeixen preses de terra independents, es mantindran entre els conductors de terra una separació i aïllament apropiats a les tensions susceptibles d'aparèixer entre aquests conductors, en cas de falta.
- El recorregut dels conductors serà el més curt possible i sense canvis bruscos de direcció. No estaran sotmesos a esforços mecànics i estaran protegits contra la corrosió i desgast mecànic.

- Els circuits de posada a terra formaran una línia elèctricament contínua, en la qual no podran incloure ni massa, ni elements metàl·lics. S'efectuaran sempre per derivacions del circuit principal.
- Els conductors tindran un bon contacte elèctric, tant amb les parts metàl·liques i masses com amb l'elèctrode. A aquests efectes, es disposarà que les connexions dels conductors s'efectuïn amb tota cura, per mitjà de peces d'entroncament adequades, assegurant una bona superfície de contacte, de manera que la connexió sigui efectiva, per mitjà de cargols, elements de compressió, reblons o soldadures d'alt punt de fusió.
- Es prohibeix l'ús de soldadures de baix punt de fusió, tals com estany, plata, etc.

33. Recepció i proves

- Abans de la posada en servei de tots els elements principals (mòduls, inversors, proteccions, sistema de monitoratge, comptadors) aquests haurien d'haver superat les proves de funcionament en fàbrica, de les quals s'aixecarà oportuna acta que s'adjuntarà amb els certificats de qualitat.
- Les proves a realitzar per l'instal·lador, amb independència de l'indicat amb anterioritat en aquest Annex, seran com a mínim les següents:
 - a) Funcionament i posada en marxa de tots els sistemes.
 - b) Proves d'arrencada i parada en diferents instants de funcionament.
 - c) Proves dels elements i mesures de protecció, seguretat i alarma, així com la seva actuació, amb excepció de les proves referides a l'interruptor automàtic de la desconexió.
- Finalitzades les proves i la posada en marxa, es passarà a la fase de Recepció Provisional de la Instal·lació. No obstant això, l'Acte de Recepció Provisional no es signarà fins haver comprovat que tots els sistemes i elements que formen part del subministrament han funcionat correctament durant un mínim de 240 hores seguides, sense interrupcions o parades causades per fallades o errors de sistema subministrat, i a més s'hagin complert els següents requisits:
 - a) Lliurament de tota la documentació requerida en aquest Annex.
 - b) Retirada d'obra de tot el material sobrant.
 - c) Neteja de les zones ocupades, amb la gestió des residus corresponent.

- Durant aquest període el subministrador serà l'únic responsable de l'operació dels sistemes subministrats, si bé hi haurà d'ensenyar al personal d'operació.
- Tots els elements subministrats, així com la instal·lació en el seu conjunt, estaran protegits enfront de defectes de fabricació, instal·lació o disseny per una garantia de cinc anys, excepte per als mòduls fotovoltaics, per als quals la garantia serà de deu anys comptats a partir de la data de la signatura de l'acte de recepció provisional.

ANNEX VI – FITXES TÈCNIQUES

Instal·lació fotovoltaica de 40 kWn per autoconsum a la coberta de l'edifici Els Telers

Terrassa (Barcelona)



Promotor	Societat Municipal d'Habitatge de Terrassa, SA
Contacte	Sergio Hernández Mena

Enginyeria	SOLARTRADEX
Domicili a efectes de notificacions	Avda. / Ernest Lluch, 32 TCM 3, planta 6, Porta 4, 08302 Mataró
Contacte	Frederic Andreu frede@solartradex.com
Data	14/09/2023

ANNEX VI – FITXES TÈCNIQUES

Mòdul fotovoltaic – *Ja Solar JAM72S20 465/MR*

Inversor solar – *Huawei SUN2000-40KTL-M3*

Estructura de subjecció – *SolarBloc*

Mono

465W MBB Half-Cell Module

JAM72S20 440-465/MR Series

Introduction

Assembled with multi-busbar PERC cells, the half-cell configuration of the modules offers the advantages of higher power output, better temperature-dependent performance, reduced shading effect on the energy generation, lower risk of hot spot, as well as enhanced tolerance for mechanical loading.



Higher output power



Lower LCOE




Less shading and lower resistive loss



Better mechanical loading tolerance

Superior Warranty

- 12-year product warranty
- 25-year linear power output warranty

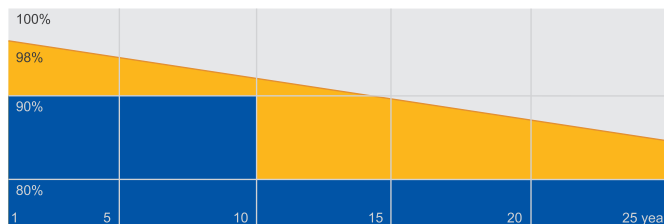


■ JA Linear Power Warranty ■ Industry Warranty

Comprehensive Certificates

- IEC 61215, IEC 61730, UL 61215, UL 61730
- ISO 9001: 2015 Quality management systems
- ISO 14001: 2015 Environmental management systems
- OHSAS 18001: 2007 Occupational health and safety management systems
- IEC TS 62941: 2016 Terrestrial photovoltaic (PV) modules – Guidelines for increased confidence in PV module design qualification and type approval



MECHANICAL DIAGRAMS

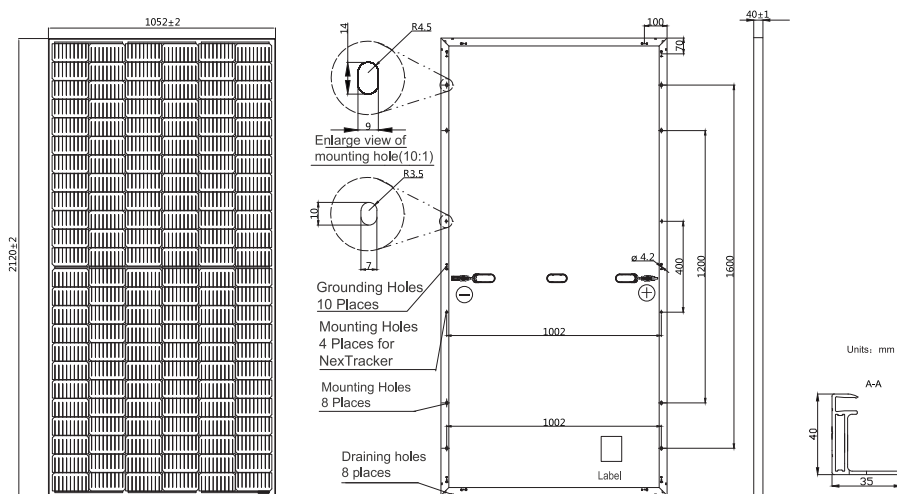

Remark: customized frame color and cable length available upon request

SPECIFICATIONS

Cell	Mono
Weight	25.0kg±3%
Dimensions	2120±2mm×1052±2mm×40±1mm
Cable Cross Section Size	4mm ² (IEC) , 12 AWG(UL)
No. of cells	144 (6×24)
Junction Box	IP68, 3 diodes
Connector	QC 4.10(1000V) QC 4.10-35(1500V)
Cable Length (Including Connector)	Portrait: 300mm(+)/400mm(-); Landscape: 1200mm(+)/1200mm(-)
Packaging Configuration	27pcs/pallet 594pcs/40ft Container

ELECTRICAL PARAMETERS AT STC

TYPE	JAM72S20 -440/MR	JAM72S20 -445/MR	JAM72S20 -450/MR	JAM72S20 -455/MR	JAM72S20 -460/MR	JAM72S20 -465/MR
Rated Maximum Power(P _{max}) [W]	440	445	450	455	460	465
Open Circuit Voltage(V _{oc}) [V]	49.40	49.56	49.70	49.85	50.01	50.15
Maximum Power Voltage(V _{mp}) [V]	40.90	41.21	41.52	41.82	42.13	42.43
Short Circuit Current(I _{sc}) [A]	11.28	11.32	11.36	11.41	11.45	11.49
Maximum Power Current(I _{mp}) [A]	10.76	10.80	10.84	10.88	10.92	10.96
Module Efficiency [%]	19.7	20.0	20.2	20.4	20.6	20.8
Power Tolerance	0~+5W					
Temperature Coefficient of I _{sc} (α _{Isc})	+0.044%/°C					
Temperature Coefficient of V _{oc} (β _{Voc})	-0.272%/°C					
Temperature Coefficient of P _{max} (γ _{Pmp})	-0.350%/°C					
STC	Irradiance 1000W/m ² , cell temperature 25°C, AM1.5G					


Remark: Electrical data in this catalog do not refer to a single module and they are not part of the offer. They only serve for comparison among different module types.

ELECTRICAL PARAMETERS AT NOCT


TYPE	JAM72S20 -440/MR	JAM72S20 -445/MR	JAM72S20 -450/MR	JAM72S20 -455/MR	JAM72S20 -460/MR	JAM72S20 -465/MR	Maximum System Voltage	1000V/1500V DC
Rated Max Power(Pmax) [W]	333	336	340	344	348	352	Operating Temperature	-40℃~+85℃
Open Circuit Voltage(Voc) [V]	46.40	46.65	46.90	47.15	47.38	47.61	Maximum Series Fuse	20A
Max Power Voltage(Vmp) [V]	38.70	38.95	39.19	39.44	39.68	39.90	Maximum Static Load,Front* Maximum Static Load,Back*	5400Pa(112 lb/ft²) 2400Pa(50 lb/ft²)
Short Circuit Current(Isc) [A]	9.16	9.20	9.25	9.29	9.33	9.38	NOCT	45±2℃
Max Power Current(Imp) [A]	8.60	8.64	8.68	8.72	8.76	8.81	Safety Class	Class II
NOCT	Irradiance 800W/m², ambient temperature 20℃,wind speed 1m/s, AM1.5G						Fire Performance	UL Type 1

CHARACTERISTICS


Current-Voltage Curve JAM72S20-455/MR

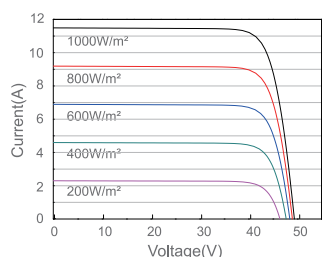

Power-Voltage Curve JAM72S20-455/MR

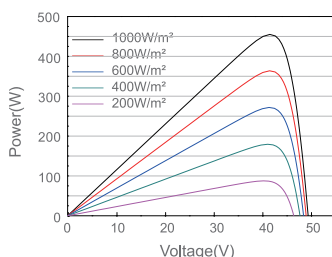

Current-Voltage Curve JAM72S20-455/MR

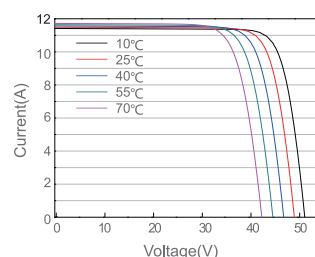

SUN2000-30/36/40KTL-M3 Smart PV Controller



Inteligente

Monitorización a nivel de string



Eficiente

Eficiencia máxima del 98.7%



Seguro


Diseño sin fusibles



Confiable


Descargadores de sobretensión tipo II de CC y CA

Curva de eficiencia

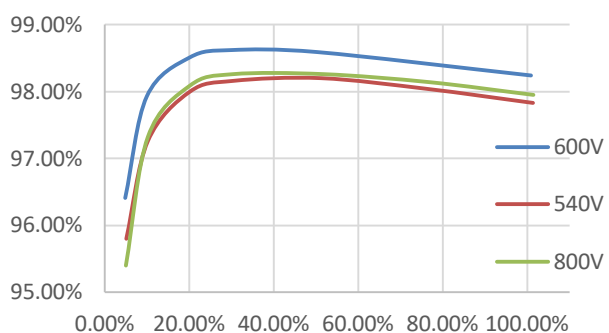

SUN2000-30/36/40KTL-M3

Diagrama de circuito

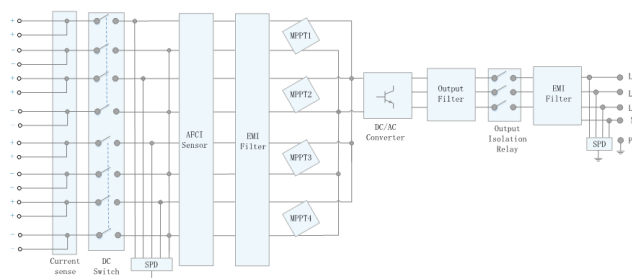

SUN2000-30/36/40KTL-M3

Especificaciones técnicas

Especificaciones técnicas	SUN2000-30KTL-M3	SUN2000-36KTL-M3	SUN2000-40KTL-M3
---------------------------	------------------	------------------	------------------

Eficiencia			
Máxima eficiencia		98.7%	
Eficiencia europea ponderada		98.4%	

Entrada			
Tensión máxima de entrada ¹		1,100 V	
Intensidad de entrada máxima por MPPT		26 A	
Intensidad de cortocircuito máxima		40 A	
Tensión de arranque		200 V	
Rango de tensión de operación ²		200 V ~ 1000 V	
Tensión nominal de entrada		600 V	
Cantidad de entradas		8	
Cantidad de MPPTs		4	

Salida			
Potencia nominal activa de CA	30,000 W	36,000 W	40,000 W
Máx. potencia aparente de CA	33,000 VA	40,000 VA	44,000 VA
Tensión nominal de Salida	230 Vac / 400 Vac, 3W/N+PE		
Frecuencia nominal de red de CA	50 Hz / 60 Hz		
Intensidad nominal de salida	43.3 A	52.0 A	57.8 A
Máx. intensidad de salida	47.9 A	58.0 A	63.8 A
Factor de potencia ajustable	0.8 LG ... 0.8 LD		
Máx. distorsión armónica total	< 3%		

Características y protecciones	
Dispositivo de desconexión del lado de entrada	Sí
Protección anti-isla	Sí
Protección contra sobreintensidad de CA	Sí
Protección contra polaridad inversa CC	Sí
Monitorización a nivel de string	Sí
Descargador de sobretensiones de CC	Sí
Descargador de sobretensiones de CA	Sí
Detección de resistencia de aislamiento CC	Sí
Monitorización de corriente residual	Sí
Protección ante fallo por arco eléctrico	Sí
Control del receptor Ripple	Sí
Recuperación PID integrada ³	Sí

Comunicación	
Display	Indicadores LED, WLAN Integrado + FusionSolar APP
RS485	Sí
Smart Dongle	WLAN/Ethernet via Smart Dongle-WLAN-FE (Opcional) 4G / 3G / 2G via Smart Dongle-4G (Opcional)
Monitoring BUS (MBUS)	Sí (transformador de aislamiento requerido)

Especificaciones generales	
Dimensiones (Ancho x Profundo x Alto)	640 x 530 x 270 mm (25.2 x 20.9 x 10.6 inch)
Peso (Kit de herramientas para soporte de suelo incluido)	43 kg (94.8 lb)
Nivel de Ruido	< 46 dB
Rango de temperaturas en operación	-25 ~ + 60 °C (-13 °F ~ 140 °F)
Ventilación	Convección natural
Max. Altitud de operación	0 - 4,000 m (13,123 ft.)
Humedad relativa	0% RH ~ 100% RH
Conector de CC	Staubli MC4
Conector de CA	Terminal PG impermeable + conector OT/DT
Grado de Protección	IP 66
Tipología	Sin transformador
Consumo de energía durante la noche	≤ 5.5W

Compatibilidad con optimizador	
Optimizador compatible con DC MBUS	SUN2000-450W-P

Cumplimiento de estándares (más opciones disponibles previa solicitud)	
Seguridad	EN 62109-1/-2, IEC 62109-1/-2, EN 50530, IEC 62116, IEC 60068, IEC 61683
Estándares de conexión a red eléctrica	IEC 61727, VDE-AR-N4105, VDE 0126-1-1, BDEW, G59/3, UTE C 15-712-1, CEI 0-16, CEI 0-21, RD 661, RD 1699, P.O. 12.3, RD 413, EN-50438-Turkey, EN-50438-Ireland, C10/11, MEA, Resolution No.7, NRS 097-2-1, AS/NZS 4777.2, DEWA

1. El voltaje de entrada máximo es el límite superior del voltaje de CC. Cualquier voltaje DC de entrada más alto probablemente dañaría el inversor.

2. Cualquier voltaje de entrada de CC más allá del rango de voltaje de funcionamiento puede provocar un funcionamiento incorrecto del inversor.

3. SUN2000-30~40KTL-M3 aumenta por encima de cero la tensión entre la FV- y tierra a través de la función de recuperación PID, con el fin de recuperar la degradación del módulo debido al efecto PID. Compatible con módulos tipo-P (mono, poli), tipo-N (nPERT, HIT)

SOLARBLOC® CUBIERTAS Y SUPERFICIES PLANAS

SOPORTE PREFABRICADO DE HORMIGÓN PARA PANELES SOLARES

DIMENSIONES(mm.)

NOMINALES	REALES	TOLERANCIA
Largo=900 Ancho=150 Alto=340	Largo=900 Ancho=150 Alto=338	Largo=+5-5 Ancho=+5-5 Alto=+5-5

CARACTERISTICAS

*SISTEMA DE MONTAJE PV DE UN SOLO COMPONENTE.

*SOPORTE AUTO-LASTRADO, FABRICADO EN HORMIGÓN.

*FIJACIÓN DEL PANEL, MEDIANTE CARRIL INCORPORADO AL SOPORTE Y TORNILLERÍA.

*DATOS TECNICOS:

INCLINACIÓN SOPORTE= 10°

COMPOSICIÓN= HM-30 Reforzado con fibra de vidrio.

PESO= 50 Kg.

VOLUMEN APARENTE= 0,03519 m³

DENSIDAD APARENTE (Kg/m³)= 1421±10%


DENSIDAD HORMIGÓN (Kg/m³)= 2300±10%

ABSORCIÓN DE AGUA POR CAPILARIDAD (g/m²xs)= ≤3

DURABILIDAD= Satisfactorio

UD/PALET= 24

COLORES= Gris

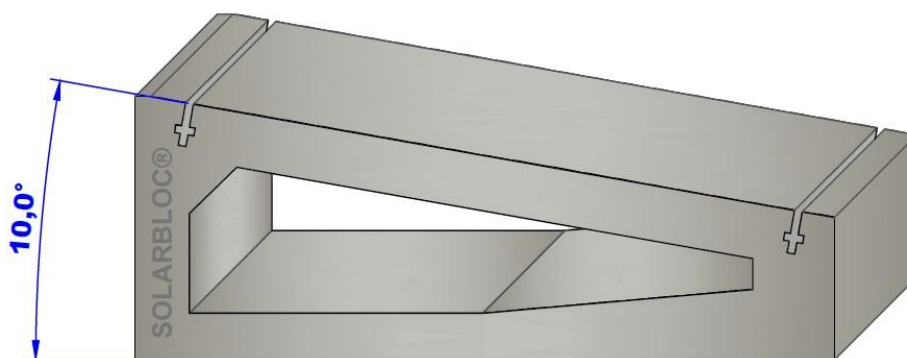

Centro de producción:

Fábrica: Carretera de Valverde, Km.5,200 C.P.06010 (Badajoz)

Teléfono 924 268 116 – Fax 924 268 932

Oficina: C/ Juan Ignacio Rodríguez Marco, 1-A Teléfono 924 224 203

**SOLARBLOC® es un producto diseñado, desarrollado, fabricado y registrado por
PRETENSADOS DURÁN S.L.**

WWW.SOLARBLOC.ES