



AGOST 2023

PROJECTE BÀSIC I D'EXECUCIÓ
REFORMA DE LOCAL PER A OFICINA
DEL SERVEI D'OCUPACIÓ DE
CATALUNYA

C/. RENTADORS 14, PALAMÓS

Promotor: SOC, Servei d'Ocupació de Catalunya

Arquitecte redactor: Ramon Pejó Orellana

IN ÍNDEX

I MEMÒRIA

In Índex de la memòria

MG Dades generals

MG 1 Identificació i objecte del projecte

MG 2 Agents del projecte

MG 3 Classificació exigida al contractista per a l'execució de les obres

MG 4 Relació de documents complementaris i projectes parcials

MG 5 Termini d'execució de les obres

MD Memòria Descriptiva

MD 1 Informació prèvia: antecedents i condicionants de partida

MD 2 Descripció del projecte

MD 2.1 Descripció general del projecte dels espais exteriors adscrits

MD 2.2 Justificació del compliment de la normativa urbanística, ordenances municipals i altres normatives si s'escau

MD 2.3 Descripció de l'edifici. Programa Funcional. Descripció general dels sistemes

MD 2.4 Relació de superfícies útils i construïdes

MD 3 Prestacions de l'edifici: requisits a complimentar en funció de les característiques de l'edifici

MD 3.1 Condicions de funcionalitat de l'edifici

MD 3.2 Seguretat estructural

Les actuacions previstes no inclouen cap modificació estructural

MD 3.3 Seguretat en cas d'incendi

MD 3.4 Seguretat d'utilització i accessibilitat

MD 3.5 Salubritat

MD 3.6 Protecció contra el soroll

MD 3.7 Estalvi d'energia.

MD 3.8 Altres requisits de l'edifici

MC Memòria constructiva

MC 0 Treballs previs, enderroc, i replanteig general

MC 1 Sustentació de l'edifici

MC 2 Sistema estructural

MC 3 Sistemes de l'envolupant i d'acabats exteriors

MC 4 Sistemes de compartimentació i d'acabats interiors

MC 5 Sistema d'acabats

MC 6 Sistema de condicionament, instal·lacions i serveis

MC 7 Equipament i mobiliari

MN. Normativa aplicable

MA. Annexos a la memòria

II. DOCUMENTACIÓ GRÀFICA

III. PLEC DE CONDICIONS

IV. AMIDAMENTS

V. PRESSUPOST

VI. DOCUMENTS I PROJECTES COMPLEMENTARIS

I. MEMÒRIA

I MEMÒRIA

MG DADES GENERALS

MG 1 Identificació i objecte del projecte

Projecte:	Reforma de local per a oficina del Servei d'Ocupació de Catalunya
Objecte de l'encàrrec:	Obra de reforma
Emplaçament:	Carrer Rentadors, núm. 14, cantonada carrer Núria
Municipi:	Palamós, comarca del Baix Empordà
Referència cadastral:	0837918EG1303N0018OZ

MG 2 Agents del projecte

Promotor:	Nom: Servei d'Ocupació de Catalunya NIF: Q-0801272-F Adreça: Carrer Llull 297-307, 08019 Barcelona
Arquitecte:	Nom: Ramon Pejó Orellana Nº col·legiat: 25775 NIF: 35002722B Adreça: c/. Rosselló 340 Barcelona (08025) Telèfon: 636251653

MG 3 Classificació exigida al contractista per a l'execució de les obres

La classificació exigida al contractista per a l'execució de les obres segons l'article 25, article 26 i article 36 del Reglament general de la LCAP pel que es refereix a categoria, grup i subgrups serà:

Amb aquest criteri es proposa que el contractista estigui classificat als següents grups i subgrups segons la justificació que s'adjunta a continuació:

	<i>Grup</i>			<i>Subgrup</i>	<i>Categoria</i>
C-4.2	C	Edificacions	4	Tasques de paleta, arrebossats i revestiments	2
J-2.2	J	Instal·lacions mecàniques	2	Ventilació, calefacció i climatització	1

MG 4 Termini d'execució de les obres

El termini per a l'execució de les obres descrites al present projecte és de 8 mesos.

MG 5 Relació de documents complementaris i projectes parcials

Estudi de seguretat i salut:	Redactat pel mateix arquitecte projectista
Estudi de gestió de residus de la construcció:	Redactat pel mateix arquitecte projectista
Manual d'us i manteniment:	Redactat pel mateix arquitecte projectista

Barcelona, agost de 2023

L'ARQUITECTE

MD MEMÒRIA DESCRIPTIVA

MD 1 Informació prèvia: antecedents i condicionants de partida

El Servei d'Ocupació de Catalunya, encarrega al tècnic que subscriu, un projecte de reforma que defineixi les actuacions necessàries d'adequació d'un local, situat al carrer Rentadors, per al seu us com a Oficina de Treball al municipi de Palamós.

L'edifici del qual forma part el local va ser construït l'any 2004, segons dades cadastrals, i consta de planta baixa, dues plantes pis i planta golfes. Té un us principal de residencial habitatge, que es desenvolupa a les plantes pis i golfes (17 habitatges), mentre que a la planta baixa incorpora el local comercial i un aparcament. L'edifici disposa també d'un espai comunitari exterior, amb piscina comunitària.

El local, es desenvolupa tot ell en planta baixa i té una superfície construïda de 438 m², segons dades cadastrals. Dona façana al carrer Rentadors (17,28 m) i al carrer Núria (13,53 m), així com al xamfrà entre ambdós (3,59 m).

Els límits del local són:

- al Nord: aparcament de vehicles i vestíbul del mateix edifici.
- al Sud: carrer Rentadors.
- a l'Est: carrer Núria i vestíbul del mateix edifici.
- a l'Oest: finca adjacent, carrer Rentadors 14A, de planta baixa i dues plantes pis.

El local actualment està sense us, amb els buits arquitectònics de façana tancats amb totxana pintada sense revestir. A l'interior, els acabats són: parets i pilars enguixats, terra i sòcol amb paviment de terratzo i sostre sense revestir, amb forjat reticular vist. Al sostre hi ha, vista, la instal·lació de sanejament de les plantes pis, formada per col·lectors de PVC. Els baixants queden amagats, incorporats a les parets i als pilars. També hi ha un tub horitzontal de xapa galvanitzada, de ventilació de cambres d'instal·lacions de l'edifici. El local disposa d'un conducte de traçat vertical d'un 30 cm de diàmetre que arriba fins a coberta.

L'alçada lliure interior, del terra de terratzo a forjat, és de 3,00 m.

MD 2 Descripció del projecte

MD 2.1 Descripció general del projecte dels espais exteriors adscrits

El projecte planteja les actuacions necessàries de reforma del local per tal que pugui ser destinat a Oficina d'Ocupació de Palamós, amb 21 punts d'atenció al públic. L'àmbit d'actuació serà l'interior del local i els buits del local que donen al carrer.

No s'actua en cap cas en l'estructura de l'edifici.

Les actuacions a la façana es limiten a l'interior dels buits arquitectònics de la planta baixa, actualment tancats amb totxana sense revestir, sense distorsionar la composició general de l'edifici.

MD 2.2 Justificació del compliment de la normativa urbanística, ordenances municipals i altres normatives si s'escau

Planejament: Text Refós del Pla d'Ordenació Urbanística Municipal de Palamós.

Zonificació: Zona Eixample entre mitgeres intensitat III (2d).

L'ús al que es destinarà el local està entre els admesos pel planejament. D'altra banda, l'actuació proposada no afecta cap paràmetre urbanístic, ja que no s'amplia cap superfície construïda ni volum.

MD 2.3 Descripció de l'edifici. Programa Funcional. Descripció general dels sistemes

L'accés principal al local es situa a la cantonada nord est, on el carrer té la rasant més alta, i per tant la diferencia de rasants interior/exterior és menor. Disposa d'un cancell de doble porta automàtica, que dona accés a la zona de control d'accessos. Adjacent, hi ha la sala d'espera, amb 15 seients, on hi ha el dispensador de números i la pantalla de gestió de cues.

Des de la sala d'espera s'accedeix a l'espai d'atenció al públic, on s'hi disposen 21 punts d'atenció.

En contacte directe amb aquest espai, es disposen dos despatxos i una sala de reunions; aquesta darrera tindrà un envà mòbil que permetrà segmentar-la en dos per poder tenir dos usos independents simultanis.

Amb accés directe des de la sala d'espera també s'hi situen els banys dels treballadors, la cambra de neteja, el bany adaptat per persones amb mobilitat reduïda (que ocasionalment pot ser utilitzat pels visitants) i l'office.

A la cantonada nord oest es situa el CPD i a la sud oest l'arxiu i la sala de màquines.

Al costat de l'accés principal es situarà un altre accés, d'us exclusiu per als treballadors, que facilitarà les obertures i els tancaments de l'accés principal.

Tancaments façana.

Tancaments opacs

Façana de dos fulls; Full exterior de 14 cm de gruix, de fàbrica de maó ceràmic calat (gero), per revestir, 29x14x5 cm; aïllament tèrmic col.locat per la cara interior del full, amb panell semirígid de llana de roca de 60 mm de gruix col.locat en obra amb morter adhesiu hidròfug projectat. Full interior, extradossat autoportant amb plaques de guix laminat, de 78 mm de gruix total, amb dues plaques de 15mm de gruix cada una. Aïllament entre muntants format per pannel de llana mineral de 5 cm.

Fusteries exteriors

Fusteria d'alumini, amb trencament de pont tèrmic, formada per dos fulls practicables als extrems i 1 (o 2) fulls fixos centrals, amb obertura cap a l'interior.

Doble envidriament 66.2/16 argó 90%/66.2, amb capa de control solar i baixa emissió tèrmica incorporada en la cara interior.

Estor enrotllable, de 1000 a 1200 mm d'amplada i 1500 mm d'altura, amb teixit ignífug perforat tipus Screen.

Divisòries interiors

Perímetre interior del local: extradossat autoportant amb plaques de guix laminat, de 78 mm de gruix total, amb dues plaques de 15mm de gruix cada una (hidròfugues a les zones humides).. Aïllament entre muntants format per pannel de llana mineral de 5 cm

Envans de guix laminat: envà múltiple (12,5+12,5+48+12,5+12,5) amb 4 plaques de guix laminat. Aïllament entre muntants format per pannel de llana mineral de 5 cm.

Mampares de vidre: Sistema de mampara amb doble vidre de seguretat i un gruix total de 100 mm. Format per estructura interior oculta d'alumini anoditzat i vidre laminat 6+6 mm/càmera 60 mm /6+6 mm.

Envà mòbil: Envà compost per panells sandvitx de 110mm de gruix formats per doble tauler d'aglomerat amb llana de roca de 60mm i làmina asfàltica de 3kg/m2 en una de les cares interiors.

Paret divisòria d'un full, de 14 cm gruix, de fàbrica de maó ceràmic calat acústic, enguixada per una cara.

Full de partició interior, de 7 cm de gruix, de fàbrica de maó ceràmic buit (totxana), enguixat per una cara.

Fusteries interiors

Porta interior abatible, d'una fulla de 210x72,5x4 cm, obrint cap a l'esquerra, de tauler de MDF, lacada en blanc.

Porta interior abatible, d'una fulla de 210x82,5x4 cm, obrint cap a la dreta, de tauler de MDF, lacada en blanc.

Porta interior abatible, d'una fulla de 210x82,5x4 cm, obrint cap a la dreta, de tauler de MDF, lacada en blanc.

Porta interior abatible, d'una fulla de 210x82,5x4 cm, obrint cap a l'esquerra, de tauler de MDF, lacada en blanc.

Porta interior abatible, d'una fulla de 210x92,5x4 cm, obrint cap a l'esquerra, de tauler de MDF, lacada en blanc.

Porta interior corredissa per a armadura metàl·lica, d'una fulla de 210x92,5x4 cm, de tauler de MDF, lacada en blanc.

Porta tallafocs pivotant homologada, EI2 60-C5, d'una fulla de 63 mm de gruix, 800x2000 mm de llum i altura de pas, acabat lacat en color blanc ..

Sostres

Cel ras registrable suspès, fonoabsorbent, constituït per: estructura de perfil·leria semioculta d'acer galvanitzat, comprènent perfils primaris i secundaris suspesos del forjat; plaques acústiques de guix laminat, de 600x600x12,5 mm, de superfície perforada, amb les vores bisellades.

Cel ras continu suspès, llis, constituït per: estructura metàl·lica d'acer galvanitzat de mestres primàries i mestres secundàries suspeses del forjat i una capa de plaques de guix laminat.

Cel ras continu suspès, llis, constituït per: estructura metàl·lica d'acer galvanitzat de mestres primàries i mestres secundàries suspeses del forjat i una capa de plaques de guix laminat, amb ànima de guix hidrofugat, per zones humides.

Paviments

El paviment existent, de terratzo, s'enderrocarà, així com la solera de formigó existent. En lloc seu es col·locarà una nova base per al paviment, formada per (de baix a dalt):

- Solera de formigó amb malla electrosoldada de 15 cm de gruix.
- Barrera de protecció enfront del radó amb làmina de betum modificat amb elastòmer SBS, LBM(SBS)-40-FP, amb armadura de feltre de polièster reforçat i estabilitzat de 150 g/m², de superfície no protegida, i coeficient de difusió enfront del gas radó 7×10^{-12} m²/s, amb funció impermeabilitzant, totalment adherida al suport.
- Aïllament tèrmic horitzontal format per panell rígid de poliestirè extrudit de 40 mm de gruix.

- Aïllament tèrmic horitzontal format per panell rígid de poliestirè extrudit de 40 mm de gruix.
- Capa de 4 cm de gruix, de morter de ciment , armat amb malla electrosoldada .

Paviment interior de peces de gres porcellànic tècnic, de 600x600x10 mm , amb resistència al lliscament $35 < R_d \leq 45$ segons UNE 41901 EX i lliscabilitat classe 2 segons CTE.

Catifa d'entrada al edifici formada per perfils d'alumini anoditzat, color negre, amb insercions de cautxú combinades amb tires de raspalls.

Acabats:

Interiors

Aplicació manual de dues mans de pintura plàstica rentable, acabat setinat, textura llisa, prèvia aplicació d'una mà d'emprimació. Color gris RAL 8500 (Pantone 427 C).

Aplicació manual de dues mans de pintura plàstica, acabat setinat, textura llisa, prèvia aplicació d'una mà d'emprimació. Color blanc RAL 9010.

Revestiment interior amb peces de rajola ceràmica de 200x200 mm, color blanc, acabat setinat.

Exteriors

Revestiment exterior amb peces mecanitzades de gran format de gres porcellànic esmaltat, acabat natural.

L'oficina comptarà amb senyalètica a base cartells suspesos d'alumini amb indicacions sobre les activitats i àrees existents a cada zona de l'espai i a les portes d'entrada a lavabos, sala de reunions, despatxos direcció, etc., es disposaran plaques d'alumini indicatives dels usos de cada espai.

Els punts d'atenció estan equipats amb display informatiu de torns connectats a sistema general i amb monitor informatiu ubicat a la zona d'espera.

MD 2.4 Relació de superfícies útils i construïdes

QUADRE DE SUPERFÍCIES ESTAT ACTUAL	
SUP. ÚTIL LOCAL	420,00 m2
SUP. CONSTRUÏDA	438,00 m2

QUADRE DE SUPERFÍCIES PROPOSTA	
ESPAI	SUP. ÚTIL
Àrea atenció públic	241,50 m2
Accés, zona espera	27,00 m2
Despatx Direcció 1	17,00 m2
Despatx Direcció 2	16,50 m2
Sala reunions	31,00 m2
Arxiu	12,80 m2
Bany - neteja	19,60 m2
Office	10,00 m2
CPD	10,50 m2
Sala de màquines	12,50 m2
TOTAL SUP. ÚTIL	398,40 m2
SUP. CONSTRUÏDA	438,00 m2

Barcelona, agost 2023

L'arquitecte

MD 3 Prestacions de l'edifici: requisits a complementar en funció de les característiques de l'edifici

L'edifici projectat proporcionarà unes prestacions de funcionalitat, seguretat i habitabilitat que garantiran les exigències bàsiques del CTE, en relació amb els requisits bàsics de la LOE, així com també donen resposta a la resta de normativa d'aplicació.

A continuació es defineixen els requisits generals a complementar en el conjunt de l'edifici, que depenen de les seves característiques i ubicació, i que s'agrupen de la següent manera:

- Funcionalitat → Utilització: Condicions d'habitabilitat dels habitatges
→ Accessibilitat
- Seguretat → Estructural
→ en cas d'Incendi
→ d'Utilització
- Habitabilitat → Salubritat
→ Protecció contra el soroll
→ Estalvi d'energia
→ Altres aspectes funcionals dels elements constructius o de les instal·lacions per un ús satisfactori de l'edifici.

En la Memòria Constructiva es defineixen els sistemes de l'edifici i es concreten els seus requisits específics i prestacions de les solucions.

MD 3.1 Condicions de funcionalitat de l'edifici

MD 3.1.1 Condicions funcionals relatives a l'ús

El disseny de l'edifici dona resposta a les condicions d'ús d'edifici administratiu, permetrà el desenvolupament de les activitats conforme a la normativa aplicable d'àmbit nacional, autonòmic i municipal, d'igual manera que es donarà compliment a les exigències pròpies del departament de Treball de la Generalitat de Catalunya.

MD 3.1.2 Condicions funcionals relatives a l'accessibilitat

El disseny de l'edifici incorpora les condicions d'accessibilitat establertes pel Codi d'Accessibilitat de Catalunya (D. 135/1995) i el CTE DB SUA Seguretat d'Utilització i Accessibilitat, de manera que es satisfà el requisit bàsic d'accessibilitat fixat a la LOE.


Així doncs:

L'accessibilitat exterior que comunica el local amb la via pública es resol mitjançant un itinerari accessible.

S'adjunta la fitxa justificativa del D.135/1995, i del DB SUA on es recullen les condicions que presenten aquests itineraris.

D. 135/1995 Codi d'accessibilitat

CTE DB SUA: SUA-9 Accessibilitat

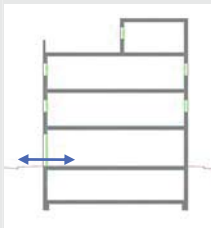ACCESSIBILITAT
EXTERIOR

Comunicació de l'edificació amb:
- via pública
- zones comunes ext.,
elements annexos.

EDIFICIS D'ÚS NO HABITATGE

Edificis o establiments d'ús públic:

→ Itinerari adaptat o practicable ☒
* segons ús de l'edifici → taula d'usos públics

Edificis o establiments d'ús privat:


→ Itinerari practicable ☐
* edificis ≥ PB + 2PP
* edificis amb obligatorietat de col·locació d'ascensor
→ Itinerari adaptat ☐
* edificis amb habitatges adaptats

EDIFICIS D'ÚS NO HABITATGE

→ Itinerari accessible per a tots els edificis ☒
(s'exclouen els habitatges unifamiliars aïllats i
adossats sense elements comuns)

ACCESSIBILITAT
VERTICAL

Mobilitat entre plantes
(necessitat
d'ascensor o previsió
del mateix)

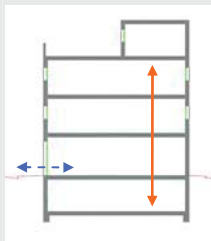

Comunicació de les
entitats amb:

- planta accés
(via pública)
- espais, instal·lacions
i dependències d'ús
comunitari

EDIFICIS D'ÚS NO HABITATGE

Edificis o establiments d'ús públic:

→ Itinerari adaptat o practicable ☐
* segons ús de l'edifici → taula d'usos públics

Edificis o establiments d'ús privat:

→ Itinerari practicable: ☐
* edificis ≥ PB + 2PP que no disposin d'ascensor
* edificis amb obligatorietat de col·locació d'ascensor
* aparcaments > 40 places


EDIFICIS D'ÚS NO HABITATGE

→ Itinerari accessible amb ascensor accessible
o rampa accessible, en els següents supòsits: ☐

- * edificis > PB + 2PP
- * edificis / establiments amb Su > 200 m²
(exclosa planta accés)
- * plantes amb zones d'ús públic amb Su > 100 m²
- * plantes amb elements accessibles

ACCESSIBILITAT
HORIZONTAL

Mobilitat en una
mateixa planta

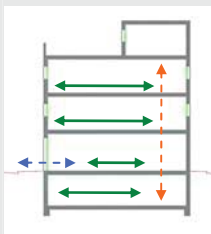

Comunicació punt d'
accés a la planta amb:
- les entitats o espais
- instal·lacions i
dependències d'ús
comunitari

EDIFICIS D'ÚS NO HABITATGE

Edificis o establiments d'ús públic:

→ Itinerari adaptat o practicable que comuniqui
el punt d'accés de la planta amb: ☒
* elements adaptats → taula d'usos públics

Edificis o establiments d'ús privat:

→ Itinerari practicable que comuniqui el punt d'accés
de la planta amb: ☐
* entitats o espais
* dependències d'ús comunitari

EDIFICIS D'ÚS NO HABITATGE

→ Itinerari accessible que comuniqui el punt d'accés
de la planta amb: ☒

- * zones d'ús públic
- * origen d'evacuació de les zones d'ús privat
- * tots els elements accessibles

Itineraris		ADAPTAT (D.135/1995)	ACCESSIBLE (DB SUA)	PRACTICABLE (D.135/1995)
PARÀMETRES GENERALS	- Amplada: ≥ 0,90 m - Alçada: ≥ 2,10 m, lliure d'obstacles en tot el seu recorregut - Canvis de direcció: l'amplada de pas ha de permetre inscriure un Ø1,20 m - Espai lliure de gir a cada planta on es pugui inscriure un cercle de Ø1,50m. - Paviment: és no lliscant	☐	☒	☐
		- Amplada: ≥ 1,20 m S'admet estretaments puntuals: A ≥ 1,00m per a longitud ≤0,50m i separat 0,65m de canvis direcció /forats de pas - Alçada: ≥ 2,20 m en general (2,10m per a ús restringit) - Canvis de direcció: no es contempla (amplada pas 1,20 m) - Espai de gir: Ø ≥ 1,50 m (lliure d'obstacles) * al vestíbul d'entrada (o portal), * davant sensors accessibles o espai per a previsió - Paviment: grau de lliscament segons ús i ubicació (SUA-1) * no conté elements ni peces soltes (graves i sorres) peluts-moqueles: encastats o fixats al terra * sols resistents a la deformació (permeten circulació i arrastrada d'elements pesats, cadires roda, etc, - Pendent: ≤ 4% (longitudinal) ≤ 2% (transversal) - Senyalització dels itineraris accessibles: mitjançant símbol internacional d'accessibilitat, SIA i fletxes direccionals, si es fa necessari en edificis d'ús privat quan hi hagi varis recorreguts alternatius. sempre en edificis d'ús públic - amb bandes de senyalització visuals i tàctil sempre en edificis d'ús públic per a l'itinerari accessible que comunica la via pública amb els punts d'atenció o "brida" accessibles. (característiques segons SUA-9 2.2)	☒ ☒ ☒ ☐ ☒ ☐ ☐	- Amplada: ≥ 0,90 m - Alçada: ≥ 2,10 m, lliure d'obstacles en tot el seu recorregut - Canvis de direcció: l'amplada de pas ha de permetre inscriure un cercle de Ø 1,20 m.
PORTES garantiran	- Amplada: ≥ 0,80 m les portes de 2 o més fulles, una d'elles serà ≥ 0,80 m - Alçada: ≥ 2,00 m - Espai lliure de gir: a les dues bandes d'una porta es pot inscriure un Ø1,50 m. (sense ser escombrat per l'obertura de la porta). S'exceptua a l'interior de la cabina de l'ascensor - Manetes: s'accionen mitjançant mecanismes de pressió o palanca. - Portes de vidre: * tindran un sòcol inferior ≥ 0,30m d'alçada, llevat de que el vidre sigui de seguretat. * visualment tindran una franja horitzontal d'amplada ≥ 0,05 m, a 1,50 m d'alçada i amb marcat contrast de color.	☐ ☐ ☐ ☐ ☐	☒ ☒ ☒ ☒ ☒	- Amplada: ≥ 0,80 m - Alçada: ≥ 2,00 m - Espai lliure de gir, a les dues bandes d'una porta es pot inscriure un cercle de Ø 1,20 m, sense ser escombrat per l'obertura de la porta . (S'exceptua a l'interior de la cabina de l'ascensor) - Manetes: s'accionen mitjançant mecanismes de pressió o palanca.
GRAONS	- No hi ha d'haver cap escala ni graó aïllat. - Accés a l'edifici: S'admet un desnivell ≤ 2 cm que s'arrodonarà o s'aixamfranarà el cantell a un màxim de 45°.	☒		- No inclou cap tram d'escala. - A les dues bandes d'un graó hi ha un espai lliure pla amb una fondària mínima de 1,20 m. L'alçada d'aquest graó és ≤ 14 cm. - Accés a l'edifici: En els edificis amb obligatorietat d'instal·lació d'ascensor, només s'admet l'existència d'un graó, d'alçada ≤ 12cm, a l'entrada de l'edifici.

[illegible]

MD 3.2 Seguretat estructural

Les actuacions previstes no inclouen cap modificació estructural.

MD 3.3 Seguretat en cas d'incendi

Les condicions de seguretat en cas d'incendi de la reforma del local projectada compleixen les exigències bàsiques SI del CTE.

Aquestes exigències es satisfan adoptant solucions tècniques basades en el Document Bàsic de Seguretat en cas d'incendi, DB SI.

Justificació del compliment de les exigències bàsiques SI

S'adjunta al final de l'apartat la fitxa resum de les exigències del DB SI en "Ús administratiu". A continuació es relacionen els aspectes més importants de la seguretat en cas d'incendi del local, ordenats per exigències bàsiques SI.

Condicions per a la intervenció de bombers i d'evacuació exterior de l'edifici

Tenint en compte que l'edifici té una alçada d'evacuació < 9 m, no li és d'aplicació l'exigència SI 5 Intervenció de bombers segons la secció SI 5 del DB SI.

Condicions per limitar la propagació interior de l'incendi

El local formarà part del mateix sector d'incendi que els habitatges de les plantes superiors, donat que té un ús administratiu i una superfície construïda menor de 500 m². El sector tindrà una resistència al foc de EI60, donat que l'alçada d'evacuació de l'edifici és < 15 m.

El local d'instal·lacions de clima té consideració de local de risc especial baix, i tindrà parets EI90 i porta EI245-C5.

Els materials de revestiment tindran la següent classe de reacció al foc:

- o C-s2,d0 i Efl en zones ocupables
- o B-s1,d0 i Bfl-s1, en el local d'instal·lacions
- o B-s3, d0, en falsos sostres

Condicions per limitar la propagació exterior de l'incendi

La mitgera tindrà una resistència al foc EI 120.

La façana de l'edifici garanteix les franges EI 60: de 0,50m en la trobada amb la mitgera; i d'1m d'amplada en la trobada amb les parets i forjats que compartimenten sectors d'incendi (aparcament).

A fi de limitar el risc de propagació vertical d'incendi per façana, aquesta serà com a mínim, EI60 en una franja d'1 m d'alçada en la separació entre el local i els habitatges superiors. Queda justificat al plànol DG A-13.

Els sistemes constructius de la façana tindrà la següent classe de reacció al foc o una de més favorable:

- B-s3,d0 Condicions de resistència al foc de l'estructura

La resistència al foc de l'estructura serà, com a mínim:

- o R 60

Condicions per a l'evacuació dels ocupants

El local tindrà una sortida de planta directa a l'exterior i la seva evacuació es farà a través d'un recorregut que no supera els 25 m, per a una ocupació inferior a 100 persones.

CÀLCUL DE L'Ocupació

Espai	Us previst	Densitat		
		Superfície útil (m2)	d'ocupació (m2/pers.)	Ocupació (per.)
Accés, zona espera	zona d'us públic	27	2	15
Àrea atenció públic	zona oficines	241,5	6	42
Despatx Direcció 1	zona oficines	17	10	2
Despatx Direcció 2	zona oficines	16,5	10	2
Sala de reunions	zona oficines	31	10	4
Arxiu	arxiu	12,8	40	1
Bany	lavabos de planta	15,6	3	4
Neteja	ocupació nul.la	4	0	0
Office	ocupació ocasional	10	0	0
CPD	ocupació nul.la	10,5	0	0
Sala de màquines	ocupació nul.la	12,5	0	0
TOTAL		398,4		69

Instal·lacions de protecció contra incendi

Es col·locaran extintors, que en general seran d'eficàcia 21A/113B, a menys de 15 m de qualsevol punt del recorregut d'evacuació.

Les instal·lacions es defineixen a l'apartat corresponent del sistema Instal·lacions i serveis.



FITXA D'APLICACIÓ CTE. Condicions de protecció contra incendis

RD 314/2006, de 17 de març, pel qual s'aprova el Codi Tècnic de l'Edificació. RD 1371/2007, de 19 d'octubre, pel qual es modifica el RD 314/2006. BOE n° 22 de 25/01/2008 Correcció d'errors i errades del RD 314/2006. ORDEN VIV/984/2009, de 15 d'abril, per la qual es modifiquen determinats documents bàsics del Codi Tècnic de l'Edificació. RD 173/2010, de 19 de febrer, pel qual es modifica el Codi Tècnic de l'Edificació, en matèria d'accessibilitat i no discriminació de les persones amb discapacitat.

EDIFICIS D'ÚS ADMINISTRATIU
Data 17/12/2010

ÀMBIT	Es considera que un establiment és d'ús administratiu quan en ell es desenvolupen activitats de gestió o de serveis en qualsevol de les seves modalitats, com per exemple, centres de l'administració pública, bancs, despatxos professionals, oficines tècniques, etc. També es consideren d'aquest ús els establiments destinats a altres activitats, quan les seves característiques constructives i funcionals, el risc derivat de l'activitat i les característiques dels ocupants es puguin assimilar a aquest és millor que a qualsevol altre. Com exemple d'aquesta assimilació, exclusiva del DB SI , poden citar-se els consultoris, els centres d'anàlisi clínic, els ambulatoris, els centres docents en règim de seminari, etc. A efectes del DB SUA, els consultoris, centres d'anàlisi clínics i ambulatoris hauran de complir les condicions establertes per a l'ús sanitari, segons l'annex terminologia DB SUA.

1. ACCESSIBILITAT PER A BOMBERS (DB SI 5)

ENTORN	Espais per a intervenció de bombers	Els edificis amb alçada d'evacuació > 9 m han de disposar d'un espai de maniobra amb les següents condicions: Amplada mínima lliure: 5 m Alçada lliure: la de l'edifici Separació màxima del vehicle a la façana de l'edifici: - Edificis fins 15 m d'alçada d'evacuació: 23 m - Edificis entre 15 i 20 m d'alçada d'evacuació: 18 m - Edificis de més de 20 m d'alçada d'evacuació: 10 m Distància màxima fins els accessos a l'edifici necessaris per poder arribar fins a totes les seves zones: 30 m Pendent màxima: 10% Resistència al punxonament: 100kN sobre 20 cm Ø
	Vials d'accés per als bombers	Els vials d'aproximació han de complir les següents condicions: Amplada mínima lliure: 3.5 m Alçada mínima lliure: 4.5 m Capacitat portant del vial: 20 kN/m ²
	Forats en façana	Condicions que han de complir els forats en façana: Facilitar l'accés en façana a cada una de les plantes de l'edifici, l'alçada d'ampit respecte el nivell de planta a la que s'accedeix ≤ 1.20 m. Dimensions horitzontals i verticals han de ser almenys 0.80 m i 1.20 m. Distància màxima entre eixos verticals de 2 forats consecutius ≤ 25 m.

2. LÍMITS A L'EXTENSIÓ DE L'INCENDI (DB SI 1,2,6)

2.1. Estructura: descripció i grau d'estabilitat al foc (forjats, bigues, suports i demés elements estructurals)

Requeriments a garantir en funció de: - l'alçada d'evacuació de l'edifici (h) - situació de plantes sobre rasant o plantes soterrani.	Alçada d'evacuació de l'edifici (h)			
	Plantes soterrani	Plantes sobre rasant		
		h ≤ 15m	h ≤ 28	h > 28m
Estructura general	R-120	R-60	R-90	R-120
En escales protegides	▪ R-30. (no s'exigeix R a escales especialment protegides)			
Vestíbul d'independència	▪ Parets EI 120 i portes amb la quarta part de la resistència al foc de l'element compartidor i com a mínim EI ₂ 30-C5			
Cobertes lleugeres (G _k ≤ 1kN/m ²) i els seus suports	▪ R-30 en cobertes lleugeres no previstes per evacuació d'ocupants i amb h < 28 m sobre rasant			
Estructura sustentant d'elements tèxtils (carpes)	▪ R30 (excepte quan l'element s'acrediti de classe M2 i que a l'assaig es perfora).			

2.2. Resistència al foc de les parets mitgeres, consideració de mur tallafoc

Elements verticals separadors amb d'altres edificis		▪ EI-120																											
FAÇANES	A la trobada amb elements que compartimenten sectors d'incendi, zones de risc especial alt o escales protegides o passadissos protegits.	• EI 60 en una franja de 1.00 m d'alçada per evitar propagació vertical. • EI 60 en una distància D en projecció horitzontal, en funció de l'angle α format pel pla de les façanes (taula punt 1.2 SI 2). En edificis diferents veïns, cada edifici complirà el 50% de D. • Materials que ocupen més del 10 %, classe B s3 d2 fins a 3,5 m d'alçada com a mínim i tota la façana quan tingui més de 18 m d'alçada.																											
COBERTES	A la trobada amb elements que compartimenten sectors d'incendi o zones de risc especial alt	• Recrescut de 0.60 m per sobre de coberta; o bé: franja REI 60 de 0.50 m d'amplada mesurada des de el edifici adjacent i franja de 1.00 m d'amplada situada sobre la trobada amb la coberta. • Especificacions de distància entre elements amb EI < 60 en funció de la seva separació: <table border="1"> <tr> <td>Horitzontal (m)</td><td>>2,5</td><td>2,00</td><td>1,75</td><td>1,50</td><td>1,25</td><td>1,00</td><td>0,75</td><td>0,50</td><td>0</td></tr> <tr> <td>Vertical (m)</td><td>0</td><td>1,00</td><td>1,50</td><td>2,00</td><td>2,50</td><td>3,00</td><td>3,50</td><td>4,00</td><td>5,00</td></tr> </table>								Horitzontal (m)	>2,5	2,00	1,75	1,50	1,25	1,00	0,75	0,50	0	Vertical (m)	0	1,00	1,50	2,00	2,50	3,00	3,50	4,00	5,00
Horitzontal (m)	>2,5	2,00	1,75	1,50	1,25	1,00	0,75	0,50	0																				
Vertical (m)	0	1,00	1,50	2,00	2,50	3,00	3,50	4,00	5,00																				



FITXA D'APLICACIÓ CTE. Condicions de protecció contra incendis	EDIFICIS D'ÚS ADMINISTRATIU Data 17/12/2010
RD 314/2006, de 17 de març, pel qual s'aprova el Codi Tècnic de l'Edificació. RD 1371/2007, de 19 d'octubre, pel qual es modifica el RD 314/2006. BOE n° 22 de 25/01/2008 Correcció d'errors i errades del RD 314/2006. ORDEN VIV/984/2009, de 15 d'abril, per la qual es modifiquen determinats documents bàsics del Codi Tècnic de l'Edificació. RD 173/2010, de 19 de febrer, pel qual es modifica el Codi Tècnic de l'Edificació, en matèria d'accessibilitat i no discriminació de les persones amb discapacitat.	

Materials de revestiment o acabat exterior, lluernaris, claraboies, ventilacions...	Reacció Broof (t1) quan ocupin més del 10% del revestiment o acabat exterior de les zones a menys de 5 m de la projecció vertical de façana la resistència al foc de la qual no sigui com a mínim EI 60, incloent la cara superior dels voladissos amb sortint superior a 1m; també lluernaris, elements d'il·luminació o ventilació.

2.3. Sectors d'incendi : superfície i resistència al foc del elements sectoritzadors

Sectors d'incendi	• L'establiment respecte la resta de l'edifici. • Zones d'usos subsidiaris: ▪ <i>Residencial Habitatge</i> (en tot cas) ▪ <i>Comercial i/o Docent</i> > 500 m² ▪ <i>Pública Concurrencia</i> i ocupació > 500 persones ▪ <i>Aparcament</i> > 100 m² (en tot cas si és robotitzat) • S ≤ 2500 m² (5000 m² amb protecció per instal·lació automàtica d'extinció).																			
	Excepcions: • Establiment ≤ 500 m² : NO cal sector independent en edificis d'ús <i>Residencial Habitatge</i>. • Espais diàfans: poden constituir un únic sector d'incendis que superi els límits de superfície construïda que s'estableix, sempre que almenys el 90% es desenvolupi en una planta, les seves sortides comuniquin directament a l'espai exterior, almenys el 75% del perímetre sigui façana i no existeixi sobre el recinte cap zona habitable. • <i>Sectors de risc mínim</i> : Sense limitació de superfície.																			
	Requeriments a garantir en funció de: – l'alçada d'evacuació de l'edifici (h) – situació de plantes sobre rasant o plantes soterrani.																			
		Alçada d'evacuació de l'edifici (h)																		
		Plantes soterrani	Plantes sobre rasant																	
			h ≤ 15m	15 < h ≤ 28m		h > 28m														
Elements separadors de sectors ⁽¹⁾		EI 120	EI 60	EI 90		EI 120														
Sector de risc mínim ⁽²⁾		no s'admet	EI 120																	
Portes de pas entre sectors		▪ EI₂ t - C5, t es la meitat del temps de <i>resistència al foc</i> demanat a la paret a la que es trobi, o bé la quarta part quan el pas es realitzi a través d'un vestíbul previ i de dues portes.																		
Elements d'evacuació protegits		Escalera protegida i especialment protegida	Compartiment EI 120; portes EI ₂ 60-C5; tapes EI 60.																	
		Vestíbul d'independència	Compartiment EI 120 i portes amb la quarta part de la resistència al foc de l'element compartidor i com a mínim EI ₂ 30-C5.																	
		Ventilació o control de fums	- Finestres o forats oberts a l'exterior de s ≥ 1 m² a cada planta - Per un sistema de pressió diferencial - Per conductes																	
		Finestres o forats en façana	Distància d'elements EI < 60 en funció de l'angle α de façanes: <table><tr><td>α (°)</td><td>0</td><td>45</td><td>60</td><td>90</td><td>135</td><td>180</td></tr><tr><td>D (m)</td><td>3,00</td><td>2,75</td><td>2,50</td><td>2,00</td><td>1,25</td><td>0,50</td></tr></table>						α (°)	0	45	60	90	135	180	D (m)	3,00	2,75	2,50	2,00
α (°)	0	45	60	90	135	180														
D (m)	3,00	2,75	2,50	2,00	1,25	0,50														
Ascensors que comuniquen plantes de sectors diferents i no estan continguts en escales protegides.		Tots els accessos seran per portes E 30, o per <i>vestíbuls d'independència</i> amb una porta EI ₂ 30-C5, exceptuant quan es considerin dos sectors i l'inferior sigui de risc mínim o disposi de portes E 30 o vestíbul d'independència amb una porta EI ₂ 30-C5, el sector superior s'eximeix de les esmentades mesures. <i>Obligat vestíbul d'independència en accessos a recintes de risc especial.</i>																		
Cambres, patis o conductes que travessen elements de compartimentació		Tancament o barrera interior d'almenys la mateixa <i>resistència al foc</i> exigible a l'element travessat. Tapes de registre amb el 50% de la <i>resistència al foc</i> del tancament. Els conductes no estancs es limiten a 3 plantes i 10 m de desenvolupament vertical on els elements no siguin B-s3,d2; B _L -s3,d2 o millor. Cal garantir la EI en els passos d'instal·lacions, excepte quan la secció de pas < 50 cm².																		

2.4. Locals de risc especial (*) : condicions d'aplicació

LOCALS DE RISC ESPECIAL	RISC BAIX		RISC MIG	RISC ALT
	Elements estructurals		R 90	R 120
	Parets i sostres		EI 90	EI 120
	Vestíbul d'independència		-	SI
	Portes d'entrada		EI ₂ 45-C5	EI ₂ 30-C5 (les dues)
	Revestiment	parets i sostres terres	B-s1,d0 B _{FL} -s1	B-s1,d0 B _{FL} -s1



FITXA D'APLICACIÓ CTE. Condicions de protecció contra incendis RD 314/2006, de 17 de març, pel qual s'aprova el Codi Tècnic de l'Edificació. RD 1371/2007, de 19 d'octubre, pel qual es modifica el RD 314/2006. BOE n° 22 de 25/01/2008 Correcció d'errors i errades del RD 314/2006. ORDEN VIV/984/2009, de 15 d'abril, per la qual es modifiquen determinats documents bàsics del Codi Tècnic de l'Edificació. RD 173/2010, de 19 de febrer, pel qual es modifica el Codi Tècnic de l'Edificació, en matèria d'accessibilitat i no discriminació de les persones amb discapacitat.	EDIFICIS D'ÚS ADMINISTRATIU Data 17/12/2010

2.5. Reacció al foc dels materials						
MATERIALS DE REVESTIMENT	En recintes protegits	Terres	C _{FL} -s1			
		Parets i sostres	B-s1, d0			
	En recorreguts normals	Terres	E _{FL}			
		Parets i sostres	C-s2, d0			
	En falsos sostres o terres elevats o aquells que, sent estancs, continguin instal·lacions susceptibles d'iniciar o propagar un incendi	Tancaments formats per elements tèxtils (carpes i/o lones): M2 conforme a UNE 23727:1990	Terres	B _{FL} -s2		
	Parets i sostres	B-s3, d0				
COMPONENTS ELÈCTRICS		Segons reglament específic				
3. CONDICIONS D'EVACUACIÓ D'Ocupants (DB SI 3, DB SUA 1 a 5)						
OCUPACIÓ	Densitat d'ocupació (persones per unitat de superfície útil)	1 persona / 10 m² en zones d'us administratiu. 1 persona / 2 m² en vestíbuls generals i zones d'us públic. 1 persona / 3 m² en lavabos de planta 1 persona / 40 m² en arxius i magatzems				
	Zones d'ocupació nul·la	Zones d'ocupació ocasional i zones accessibles únicament a efectes de manteniment (sala de màquines, locals per material de neteja).				
ESPAI EXTERIOR SEGUR		- S > 0,50 m² / persona, en un radi de 0,1 P m (P = número d'ocupants previstos per la sortida; no necessari si P<50) - A més de 15 m de la façana en espais no comunicats amb la xarxa viària o altres espais oberts. - Permet la dissipació de calor i fums; accessible per bombers. - Pot ser la coberta d'edifici estructuralment independent del edifici que hi surt sempre que l'incendi no pugui afectar ambdós edificis.				
3.1. Elements d'evacuació						
PORTES PASSOS	Dimensionat	- Capacitat: A ≥ P / 200 - Amplada ≥ 0.80m (tota fulla de porta no pot ser menor que 0.60m, ni superar 1.23m).				
	Característiques	- Abatibles d'eix vertical i fàcilment operables si P>50 persones. - Obertura en sentit d'evacuació si P>100 persones o bé és en un recinte d'ocupació > 50. - Les portes giratòries han de tenir portes abatibles d'obertura manual al seu costat. - Les portes automàtiques han de tenir un sistema que en cas de fallada asseguri que resten obertes.				
PASSADISSOS I RAMPES		Capacitat: A ≥ P / 200		Passadissos protegits P ≤ 3 S + 200 A		
		Amplada ≥ 1 m (0.80 m si P ≤ 10 persones habituals)				
		Rampes per més de 10 persones: longitud ≤ 15 m i pendent ≤ 12% Excepcions per a itineraris accessibles :				
		Longitud rampa	< 3 m	< 6 m	En la resta de casos ≤ 6%	
		Pendent rampa	≤ 10%	≤ 8%		
ESCALES	Tipologia	No protegides		Protegides	Especialment protegides	
	Evacuació descendent	Per h ≤ 14 m		Per h ≤ 28 m		S'admet en tot cas
		A ≥ P / 160		E ≤ 3 S + 160 A _s		
		Amplada mínima segons n° de persones:				
		0,80 si P ≤25 persones 0,90 si P ≤50 persones 1,00 si P >50 persones				
	Evacuació ascendent	Per h ≤ 2.80 m Per P ≤ 100 fins h ≤ 6 m		S'admet en tot cas		
		A ≥ P / (160 – 10 h)		E ≤ 3 S + 160 A _s		
		Amplada mínima segons n° de persones:				
		0,80 si P ≤25 persones 0,90 si P ≤50 persones 1,00 si P >50 persones				
	Vestíbul d'independència	No es demana		No es demana		Des de zones de circulació. Espai lliure ≥ 0.5 m



FITXA D'APLICACIÓ CTE. Condicions de protecció contra incendis	EDIFICIS D'ÚS ADMINISTRATIU Data 17/12/2010
RD 314/2006, de 17 de març, pel qual s'aprova el Codi Tècnic de l'Edificació. RD 1371/2007, de 19 d'octubre, pel qual es modifica el RD 314/2006. BOE n° 22 de 25/01/2008 Correcció d'errors i errades del RD 314/2006. ORDEN VIV/984/2009, de 15 d'abril, per la qual es modifiquen determinats documents bàsics del Codi Tècnic de l'Edificació. RD 173/2010, de 19 de febrer, pel qual es modifica el Codi Tècnic de l'Edificació, en matèria d'accessibilitat i no discriminació de les persones amb discapacitat.	

	Tramades	- Altura salvada ≤ 3.20 m. ≥ 3 esglaons (excepte en zones d'ús restringit).		
	Esglaons H = petjada C = altura	540 mm $\leq 2C + H \leq 700$ mm H ≥ 280 mm; C en tramades rectes o corbes compresa entre 130 y 185 mm. Per evacuació ascendent: amb davanter i sense volada. (Tramades corbes i escales d'accés restringit a SU 1)		
	Passamans	- A un costat per alçada > 555 mm. - Als 2 costats si amplada lliure d'escala ≥ 1.20 m. - Ha de tenir passamà intermedi si amplada lliure $> 4,00$ m.		
ELEMENTS A L'AIRE LLIURE	PASSOS i RAMPES	Capacitat: $A \geq P / 600$	Quan aquests elements condueixin a espais interiors, es dimensionaran com elements interiors, excepte: -Quan siguin escales o passadissos protegits que només serveixin per evacuar les zones a l'aire lliure i condueixin directament a sortides d'edifici -Quan discorrin per un espai amb seguretat equivalent a la d'un sector de risc mínim	
	ESCALES	Capacitat: $A \geq P / 480$		
3.2. Recorreguts d'evacuació				
COMPATIBILITAT Per establiments de $S > 1500\text{m}^2$ integrats en edifici d'altre ús	- Sortides i recorreguts (no d'emergència) fins a un espai exterior segur independents de la resta de l'edifici. - Sortides d'emergència compatibles però accessibles per <i>vestíbul d'independència</i>.			
Altura ascendent màxima	4m fins a sortida de planta 6m fins espai exterior segur Excepcions: - Zones d'ocupació nul·la - Zones ocupades únicament per personal de manteniment o control de serveis			
Nombre de sortides i recorreguts* màxims (* Els recorreguts es poden augmentar un 25 % si el sector disposa d'extinció automàtica)	1 sortida	- Ocupació ≤ 100 persones - Recorreguts ≤ 25 m (*31,2m) o bé ≤ 50 m (*62,5m) si ocupació < 25 persones i sortida directa a espai exterior segur o espai a l'aire lliure amb risc d'incendi irrellevant (terrassa, coberta edifici...) - Altura d'evacuació descendent < 28 m - Altura d'evacuació ascendent < 10 m - No hi ha recorreguts per mes de 50 persones on l'evacuació ascendent sigui > 2 m		
	Més d'una sortida	- Recorreguts d'evacuació $< 50\text{m}$ (* 62,5m), excepte en espais a l'aire lliure sense risc d'incendi (terrasses, cobertes...)< 75 m - Longitud sense alternativa $<$ longitud màxima admissible en cas d'una única sortida		
	Més d'una sortida d'edifici	Quan calgui per l'ocupació de planta o bé per tenir més d'una escala descendent o més d'una escala ascendent.		
	Locals de risc especial	Recorreguts evacuació $\leq 25\text{m}$ (* 31,2m)		
Desembarcament d'escales a planta baixa	- Ocupació afegida d'escala: Persones $\leq 160A$ - En escales protegides: recorregut $< 15\text{m}$ fins <i>sortida d'edifici</i> (no s'aplica en zona de risc mínim)			
3.3. Senyalització i enllumenat d'emergència				
Senyalització	SORTIDA: En recintes $> 50 \text{ m}^2$ SORTIDA D'EMERGÈNCIA: totes RECORREGUTS: davant la sortida de recintes > 100 persones i en tot canvi de direcció.			
Característiques dels senyals UNE 23-034	Visibles amb fallada del subministrament d'il·luminació normal	Per fotoluminescència, segons UNE 23-035-1:2003, UNE 23035-2:2003 i UNE 23035-4:2003 i el seu manteniment segons UNE 23035-3:2003		
Enllumenat d'emergència	- En tots els recorreguts d'evacuació - En tots els recintes d'ocupació > 100 persones			



FITXA D'APLICACIÓ CTE. Condicions de protecció contra incendis	EDIFICIS D'ÚS ADMINISTRATIU Data 17/12/2010
RD 314/2006, de 17 de març, pel qual s'aprova el Codi Tècnic de l'Edificació. RD 1371/2007, de 19 d'octubre, pel qual es modifica el RD 314/2006. BOE n° 22 de 25/01/2008 Correcció d'errors i errades del RD 314/2006. ORDEN VIV/984/2009, de 15 d'abril, per la qual es modifiquen determinats documents bàsics del Codi Tècnic de l'Edificació. RD 173/2010, de 19 de febrer, pel qual es modifica el Codi Tècnic de l'Edificació, en matèria d'accessibilitat i no discriminació de les persones amb discapacitat.	

Senyalització itineraris accessibles	- La senyalització dels mitjans d'evacuació anirà acompanyada del SIA (Símbol Internacional d'Accessibilitat per a la mobilitat). - Els itineraris que condueixin a una zona de refugi o a un sector d'incendi alternatiu previst per a l'evacuació de persones amb discapacitat s'acompanyaran, a més a més, del rètol "ZONA DE REFUGI".	
3.4. Evacuació de persones amb discapacitat en cas d'incendi		
Evacuació	- En edificis amb h>14 m, tota planta (excepte ocupació nul·la) que no disposi de sortida d'edifici accessible, caldrà: ▪ un pas cap a un sector d'incendi alternatiu mitjançant sortida de planta accessible, o bé ▪ una zona de refugi amb: - 1 plaça per a usuari amb cadira de rodes per cada 100 ocupants. - 1 plaça per a usuari amb mobilitat reduïda per cada 33 ocupants.	
Itineraris accessibles	- La comunicació entre una zona accessible i una sortida d'edifici, una zona de refugi o un sector d'incendi alternatiu s'efectuarà a través d'un itinerari accessible.	
4. RECURSOS PER A LA LLUITA CONTRA INCENDIS (DB SI 4)		
4.1. Detecció i alarma		
Detecció d'incendi	Superfície construïda > 2000 m ² ▪ En locals de risc alt	Superfície construïda > 5000 m ² ▪ A tot l'edifici
Alarma ⁽³⁾	Per superfície construïda > 1000 m ² .	
4.2. Mitjans d'extinció		
Hidrants exteriors ⁽⁴⁾		1 hidrant per Sc compresa entre 5000 m ² i 10000 m ² . 1 hidrant més per cada 10000 m ² més o fracció. Sempre hidrants per h descendent > 28 m o h ascendent > 6 m.
Extintors	Capacitat 21A-113B	- En cada planta: a 15 m de recorregut, - En zones de risc especial ⁽⁵⁾
Columna seca	Per h > 24 m.	
Boques d'incendi equipades	- Per Sc > 2000 m² (BIE-25) - En zones de RISC ALT per combustibles sòlids (BIE-45)	
Instal·lació automàtica d'extinció	- Per h > 80 m. - En cuines amb potència instal·lada ≥ 50kW - En centres de transformació de RISC ALT	
Control de fums d'incendi	En atris d'ocupació i/o sortida per > 500 persones	
Ascensor d'emergència ⁽⁶⁾	Per h > 28 m. (1 ascensor accessible per cada 1.000 ocupants o fracció)	
Senyalització de mitjans manuals p.c.i. UNE 23-033-1	Visibles permanentment; característiques com a 3.3	

Notes:

- (1) Considerant l'acció del foc a l'interior del sector excepte en els sectors de risc mínim.
- (2) Sector de risc mínim: a) estar destinat exclusivament a circulació i no constitueix sector sota rasant; b) $Q \leq 40 \text{ MJ/m}^2$ en el conjunt del sector i $Q \leq 50 \text{ MJ/m}^2$ en qualsevol dels recintes continguts en el sector, considerant la càrrega de foc aportada, tan pels elements constructius com pel contingut propi de l'activitat; c) estar separat de qualsevol altra zona de l'edifici que no tingui la consideració de sector de risc mínim mitjançant elements EI 120 i la comunicació amb aquestes zones es fa a través de vestíbuls d'independència; d) tenir resolta l'evacuació, des de tots els punts, mitjançant sortides directes a espai exterior segur.
- (3) El sistema d'alarma transmetrà senyals visuals a més de les acústiques.
- (4) L'hidrant en via pública ha d'estar a <100m de la façana accessible i pot estar connectat a la xarxa pública d'abastament d'aigua.
- (5) Un extintor a l'exterior del local o zona i pròxim a la porta d'accés (pot servir a diversos locals). Dins el local o zona s'instal·laran els que calgui per cobrir en recorregut real (inclòs el de l'exterior): a) <15m en risc mig o baix; b) <10m en risc alt.
- (6) Les característiques de l'ascensor d'emergència s'inclouen a l'annex SI A de terminologia.



FITXA D'APLICACIÓ CTE. Condicions de protecció contra incendis

RD 314/2006, de 17 de març, pel qual s'aprova el Codi Tècnic de l'Edificació. RD 1371/2007, de 19 d'octubre, pel qual es modifica el RD 314/2006. BOE n° 22 de 25/01/2008 Correcció d'errors i errades del RD 314/2006. ORDEN VIV/984/2009, de 15 d'abril, per la qual es modifiquen determinats documents bàsics del Codi Tècnic de l'Edificació. RD 173/2010, de 19 de febrer, pel qual es modifica el Codi Tècnic de l'Edificació, en matèria d'accessibilitat i no discriminació de les persones amb discapacitat.

EDIFICIS D'ÚS ADMINISTRATIU
Data 17/12/2010

(*) Classificació dels locals i zones de risc especial integrats en edificis (s'exclouen els equips situats a la coberta)

	RISC BAIX	RISC MIG	RISC ALT
En particular: Impremta, reprografia i locals annexes (magatzems de paper, publicacions, enquadernat, etc.)	$100 < V \leq 200 \text{ m}^3$	$200 < V \leq 500 \text{ m}^3$	$V > 500 \text{ m}^3$
En general: Tallers de manteniment, Magatzems d'elements combustibles (mobiliari, teles, neteja, etc.) Arxius de documents, dipòsits de llibres, etc.	$100 < V \leq 200 \text{ m}^3$	$200 < V \leq 400 \text{ m}^3$	$V > 400 \text{ m}^3$
Magatzem de residus	$5 < S \leq 15 \text{ m}^2$	$15 < S \leq 30 \text{ m}^2$	$S > 30 \text{ m}^2$
Aparcament de vehicles d'una viv. unif. o bé la S no superi els 100 m ²	En tot cas	-----	-----
Cuines* segons potència instal·lada (1 kW/litre d'oli) Veure condicions particulars de campanes, conductes, filtres i ventiladors	$20 < P \leq 30 \text{ kW}$	$30 < P \leq 50 \text{ kW}$	$P > 50 \text{ kW}$
Bugaderies. Vestuaris de personal. Camerinos (excepte sup.WC)	$20 < S \leq 100 \text{ m}^2$	$100 < S \leq 200 \text{ m}^2$	$S > 200 \text{ m}^2$
Sales de calderes segons potència útil nominal (P)	$70 < P \leq 200 \text{ kW}$	$200 < P \leq 600 \text{ kW}$	$P > 600 \text{ kW}$
Sales de màquines en instal·lacions de clima (segons RITE)	En tot cas	-----	-----
Sales de maquinària frigorífica a base d'amoniac	-----	En tot cas	-----
Sales de maquinària frigorífica a base d'halogenats	$P \leq 400 \text{ kW}$	$P > 400 \text{ kW}$	-----
Magatzem per combustible sòlid de calefacció	$S \leq 3 \text{ m}^2$	$S > 3 \text{ m}^2$	-----
Local de comptadors d'electricitat i de quadre generals de distribució	En tot cas	-----	-----
Centre de transformació amb aïllament dielèctric sec o de líquid amb punt d'inflamació $> 300 \text{ }^{\circ}\text{C}$	En tot cas	-----	-----
Centre de transformació amb dielèctric de punt d'inflamació $\leq 300 \text{ }^{\circ}\text{C}$ - per potència instal·lada P total: - per potència instal·lada en cada transformador:	$P \leq 2520 \text{ kVA}$ $P \leq 630 \text{ kVA}$	$2520 < P \leq 4000 \text{ kVA}$ $630 < P \leq 1000 \text{ kVA}$	$P > 4000 \text{ kVA}$ $P > 1000 \text{ kVA}$
Sala de màquines d'ascensor	En tot cas	-----	-----
Sala de grups electrògens	En tot cas	-----	-----

* Les cuines no tindran la consideració de local de risc especial en cas que disposin d'un sistema d'extinció automàtica, sigui quina sigui la potència instal·lada.

MD 3.4 Seguretat d'utilització i accessibilitat

Les condicions de seguretat d'utilització i accessibilitat de la reforma del local projectada compleixen les exigències bàsiques del CTE per tal de garantir l'ús de l'edifici en condicions segures i evitar, el màxim possible, els accidents i danys als usuaris, així com facilitar el seu accés i utilització de forma no discriminatòria, independent i segura a les persones amb discapacitat.

Aquestes exigències se satisfan adoptant solucions tècniques basades en el Document Bàsic de Seguretat d'utilització i accessibilitat DB SUA, així com al D. 135/1995 "Codi d'Accessibilitat de Catalunya".

A continuació es relacionen els aspectes més importants, ordenats per exigències bàsiques del SUA als quals es dona resposta des del disseny de la reforma del local.

Condicions per limitar el risc de caigudes

A totes les zones del local es contemplen les discontinuïtats dels paviments, els desnivells i la disposició de barreres de protecció amb configuració de no escalable i amb alçada segons el desnivell que s'està protegint. Es considera la configuració de les escales. Referent a la neteja dels vidres transparents exteriors tots ells són practicables o fàcilment desmuntables.

El paviment de tot el local tindrà com a mínim una resistència al lliscament R_d classe 2.

Condicions per limitar el risc d'impacte o d'atrapament

A totes les zones de l'edifici es contemplen els elements fixes i practicables susceptibles de produir impactes i aquells elements fràgils susceptibles de rebre'ls. També es considera, la protecció a enganxades amb elements d'obertures i tancaments automàtics.

A tots els espais l'alçada lliure de pas serà 2,20 m com a mínim i l'alçada de pas de portes serà 2 m com a mínim. No hi haurà elements sortints que no arrenquin del terra en zones de circulació.

Condicions per limitar el risc d'immobilització

Els banys tenen portes amb sistemes de desbloqueig des de l'exterior.

Condicions per limitar el risc causat per il·luminació inadequada

L'enllumenat a zones interiors de circulació serà sempre superior a 100 luxes.

Es disposarà d'enllumenat d'emergència que en cas de fallada de l'enllumenat normal eviti situacions de pànic i permeti la visió dels senyals indicatius de sortides i la situació d'equips i mitjans de protecció existents.

Condicions per limitar el risc causat per vehicles en moviment

No és d'aplicació.

Condicions per limitar el risc causat per l'acció del llamp

No es preveu disposar d'instal·lació al llamp, degut al tipus d'intervenció.

Condicions d'accessibilitat

El projecte permet l'accés a persones amb mobilitat reduïda a tot el local.

Es projecta la dotació d'un bany adaptat a persones amb mobilitat reduïda. Les seves característiques compleixen els requeriments del CTE DB SUA 9: doble desembarcament, barres abatibles a les dues bandes de l'inodor i rentamans sense obstacles inferiors.

MD 3.5 Salubritat

Les actuacions projectades al local donen resposta a les exigències bàsiques de salubritat (HS) garantint la protecció contra la humitat (que afecta bàsicament al disseny dels tancaments),

disposant d'espais per a la recollida adequada dels residus, establint sistemes per limitar l'entrada de radó a l'edifici, garantint la qualitat de l'aire interior i de l'entorn exterior, i disposant de xarxes de subministrament d'aigua i d'evacuació d'aigües residuals i pluvials.

A continuació es desenvolupen les exigències que afecten al conjunt de l'edifici

MD 3.5.1 Protecció contra la humitat

Les actuacions projectades al local garanteixen l'exigència bàsica HS 1 de protecció contra la humitat.

Es col·locarà en tot el terra del local una làmina impermeable.

Els nous tancaments de la façana, parts opaques i fusteries, compliran les exigències de protecció contra la humitat.

MD 3.5.2 Recollida i evacuació de residus

Es garanteixen els paràmetres que determina el DB HS 2, així com les especificacions del Decret 21/2006 de criteris ambiental i d'Ecoeficiència en els edificis.

El sistema municipal de recollida d'escombraries és mitjançant contenidors de carrer i per tant es preveu un espai de reserva per a la recollida de les 5 fraccions de residus a l'interior de l'office.

MD 3.5.3 Protecció contra l'exposició al radó

El municipi de Palamós pertany a la Zona II, segons l'apèndix B del DB HS 6.

Per tal de limitar el risc d'exposició dels usuaris a concentracions inadequades de radó procedent del terreny, el projecte limitarà que la presència de radó dins dels espais habitables sigui inferior al nivell de referència de 300 Bq/m³ (mitjana anual de concentració de radó).

Donat que es tracta de l'actuació en una edificació existent, i amb les limitacions que això suposa, es plantegen dues actuacions per tal de limitar la presència del radó dins dels espais habitables del local:

- Es col·locarà una barrera de protecció contra el radó, tipus làmina .
- Es garantirà una ventilació continuada del local, fin i tot en horari no laboral, mitjançant una extracció permanent des de les zones humides.

MD 3.6 Protecció contra el soroll

Es complimenta l'exigència de protecció enfront del soroll mitjançant el procediment de l'opció simplificada que estableix el DB HR.

Condicions de l'entorn

Els tancaments en contacte amb l'exterior es dissenyen d'acord al DB HR per tal de garantir l'aïllament a soroll exterior corresponent als valors de l'índex de soroll dia L_d que es defineixen a continuació:

La façana a carrer presenta un índex de soroll dia, L_d, de 60dBA, d'acord al mapa de capacitat acústica del municipi.

Definició acústica dels espais

L'edifici presenta els següents tipus d'espais:

Unitats d'ús:	Tot el local és una unitat d'ús
Recintes habitables no protegits:	
Recintes habitables protegits:	Tot el local es considera recinte habitable protegit
Recintes no habitables:	
Recintes sorollosos:	L'actuació no presenta recintes sorollosos.

Ref. del projecte: Rentadors 14

ÀMBIT D'APLICACIÓ

obra nova		rehabilitació integral	✓
ampliació, reforma, rehabilitació o rehabilitació integral en edificis catalogats			
No els hi és d'aplicació el DB HR			
ÚS DE L'EDIFICI			
residencial privat		residencial públic	
administratiu	✓	docent	
		sanitari	
		altres	
UNITATS D'ÚS			
una única unitat d'ús	✓	diverses unitats d'ús	

EXIGÈNCIES D'AÏLLAMENT ACÚSTIC

SEPARACIONS VERTICALS INTERIORS			a soroll aeri	
Separacions en la mateixa unitat d'ús		envans	$R_A \geq 33\text{dBA}$	✓
Separació entre una unitat d'ús i un recinte emissor que no pertany a la unitat d'ús	El recinte no comparteix portes o finestres amb el recinte emissor	entre el recinte protegit i el recinte emissor	$D_{nTA} \geq 50\text{dBA}$	✓
		entre el recinte habitable i el recinte emissor	$D_{nTA} \geq 45\text{dBA}$	
	El recinte comparteix portes o finestres amb el recinte emissor	paret del recinte protegit	$R_A \geq 50\text{dBA}$	
		porta o finestra del recinte protegit	$R_A \geq 30\text{dBA}$	
		paret del recinte habitable ⁽¹⁾	$R_A \geq 50\text{dBA}$	
		porta o finestra del recinte habitable ⁽¹⁾	$R_A \geq 20\text{dBA}$	
Separació entre una unitat d'ús i un recinte emissor d'instal·lacions o d'activitat		entre recinte d'instal·lacions / activitat i recinte protegit	$D_{nTA} \geq 55\text{dBA}$	✓
		entre recinte d'instal·lacions / activitat i recinte habitable	$D_{nTA} \geq 45\text{dBA}$	
Recinte de l'ascensor (sense maquinària al recinte)		entre unitat d'us i caixa d'ascensor	$R_A \geq 50\text{dBA}$	

TANCAMENTS EN CONTACTE AMB L'EXTERIOR

a soroll aeri
FAÇANES, COBERTES I TERRES EN CONTACTE AMB L'EXTERIOR, $D_{2m,nT,Atr}$ en dBA
$D_{2m,nT,Atr}$ en funció de l' L_d

FAÇANA A CARRER

L_d carrer dBA		Ús residencial/ hospitalari		Ús cultural/ sanitari/ docent/ administratiu		Quan el soroll al que estigui sotmès el tancament sigui d'aeronaus, els valors $D_{2m,nT,Atr}$ s'incrementaran en 4dBA
		Dormitoris	Estances	Estances	Aules	
$L_d \leq 60$	✓	30	30	30	30	
$60 < L_d \leq 65$		32	30	32	30	
$65 < L_d \leq 70$		37	32	37	32	
$70 < L_d \leq 75$		42	37	42	37	
$L_d > 75$		47	42	47	42	

Ref. del projecte: Rentadors 14

FAÇANA A PATI (Les façanes que donin a pati d'illa tancats, patis interiors o façanes no sotmeses directament a soroll de trànsit, aeronaus, activitats industrials, comercials o esportives, es considerarà un índex de soroll dia, $L_{d, 10dBA}$ menor que l'índex de soroll dia de la zona.)

L_d carrer dBA	L_d Pati dBA	Ús residencial/ hospitalari		Ús cultural/ sanitari/ docent/ administratiu	
		Dormitoris	Estances	Estances	Aules
$L_d \leq 60$	$L_d \leq 60$	30	30	30	30
$60 < L_d \leq 65$	$L_d \leq 60$	30	30	30	30
$65 < L_d \leq 70$	$L_d \leq 60$	30	30	30	30
$70 < L_d \leq 75$	$60 < L_d \leq 65$	32	30	32	30
$L_d > 75$	$65 < L_d \leq 70$	37	32	37	32

MITGERES**a soroll aeri**

El conjunt dels dos tancaments que conformen la mitgera o

 $D_{nTA} \geq 50dBA$

Cada un dels tancaments que conformen la mitgera

 $D_{2m,nT,Atr} \geq 40dBA$ **SEPARACIONS HORIZONTALS INTERIORS****a soroll d'impacte****a soroll aeri**Separació entre una **unitat d'ús i un recinte emissor que no pertany a la unitat d'ús**

entre el recinte emissor i recinte protegit

 $L'_{nT,w} \leq 65dB$

✓

 $D_{nTA} \geq 50dBA$

✓

entre el recinte emissor i recinte habitable

no té exigència

 $D_{nTA} \geq 45dBA$ Separació entre una **unitat d'ús i un recinte d'instal·lacions o d'activitat**

entre recinte d'instal·lacions / activitat i recinte protegit

 $L'_{nT,w} \leq 60dB$ $D_{nTA} \geq 55dBA$

✓

entre recinte d'instal·lacions / activitat i recinte habitable

 $L'_{nT,w} \leq 60dB$ $D_{nTA} \geq 45dBA$ **EXIGÈNCIES DE CONTROL DEL TEMPS DE REVERBERACIÓ****Espais que han de controlar el seu temps de reverberació:****Temps màxim de reverberació**Aules i sales de conferències buides (sense ocupació, ni mobiliari), amb un volum $\leq 350m^3$

0,7s

Aules i sales de conferències buides (incloent el total de butaques), amb un volum $\leq 350m^3$

0,5s

Restaurants i menjadors

0,9s

Zones comunes dels edificis d'ús residencial públic, docent i hospitalari adjacents a recintes protegits amb els que comparteixen portes

Àrea d'absorció acústica equivalent $A \geq 0,2m^2/m^3$ **EXIGÈNCIES DE SOROLL I VIBRACIONS DE LES INSTAL·LACIONS**

Es limitarà el nivell de soroll i de vibracions que les instal·lacions puguin transmetre als recintes protegits o habitables de l'edifici a través de punts de contacte amb els elements constructius, de manera que no s'augmentin els nivells deguts a les restant fonts de l'edifici.

El nivell de potència acústica dels equipaments generadors de soroll estacionari situats als recintes d'instal·lacions, així com les reixetes i difusors terminals d'instal·lacions d'aire condicionat compliran els nivells d'immissió en els recintes adjacents de la Llei 37/2003 de soroll.

El nivell de potència acústica màxima dels equips situats a les cobertes i zones exteriors annexes, serà tal que l'entorn de l'equip i els recintes habitables i protegits no superin els objectius de qualitat acústica corresponents

⁽¹⁾ Només aplicable als usos residencial i sanitari

MD 3.7 Estalvi d'energia.

Zona climàtica: C2

Classe d'higrometria dels espais: 3

Classificació dels espais:

- espais habitables: tot el local
- espais no habitables: el local d'instal·lacions

MD 3.7.1 Limitació del consum energètic

L'edifici compleix amb la secció HE-0 del CTE: *Limitació del consum energètic*, de la qual s'adjunta una fitxa resum de les exigències que estableix, en funció de la zona climàtica on s'ubica l'edifici.

El compliment de l'exigència es justifica mitjançant l'Eina CE3X.

MD 3.7.2 Control de la demanda energètica

L'edifici compleix amb la secció HE-1 del CTE: *Condicions per al control de la demanda energètica*, de la qual s'adjunta una fitxa resum de les exigències que estableix, en funció de la zona climàtica on s'ubica l'edifici i la seva capacitat.

Els valors del Coeficient global de transmissió de l'envolupant (K), el Paràmetre de control solar (Q_{100}) i la Relació del canvi d'aire a 50 Pa (n_{50}) de l'edifici i la comprovació que aquests són inferiors als límits establerts, s'ha calculat mitjançant l'eina CE3X.

L'absència de condensacions intersticials es justifica mitjançant l'eina CE3X.

La transmitància tèrmica dels tancaments i obertures de l'envolupant tèrmica, la permeabilitat a l'aire de les obertures, així com la transmitància tèrmica de les particions interiors s'especifica a la Memòria constructiva en la qual també es justifica que no se superen els valors límit.

MD 3.7.3 -Condicions de les instal·lacions tèrmiques

L'edifici compleix amb la secció HE-2 del CTE: *Condicions de les instal·lacions tèrmiques*. Les instal·lacions tèrmiques de què disposi el local seran apropiades per aconseguir el benestar tèrmic dels seus ocupants. Aquesta exigència es desenvolupa actualment al vigent Reglament d'Instal·lacions Tèrmiques als Edificis (RITE), i la seva aplicació queda justificada a l'annex d'instal·lacions.

MD 3.7.4 -Condicions de les instal·lacions d'il·luminació

L'edifici compleix amb la secció HE-3 del CTE: *Condicions de les instal·lacions d'il·luminació*. El local disposarà d'instal·lacions d'il·luminació adequades a les necessitats dels usuaris i alhora eficaçes energèticament disposant d'un sistema de control que permeti ajustar l'encesa a l'ocupació real de la zona, així com un sistema de regulació que optimitzi l'aprofitament de la llum natural, a les zones que reuneixin unes determinades condicions. La seva aplicació queda justificada a l'annex d'instal·lacions.

MD 3.7.5 - Contribució mínima d'energia renovable per cobrir la demanda d'aigua calenta sanitària. DBHE4

La demanda d'aigua calenta sanitària del local és inferior a 100 l/dia; per tant, no és d'aplicació aquesta secció.

MD 3.7.6 - Generació mínima d'energia elèctrica procedent de fonts renovables. DBHE5.

La superfície construïda de l'àmbit d'actuació és inferior a 1000 m²; per tant, no és d'aplicació aquesta secció.

MD 3.7.7 - Dotacions mínimes per a la infraestructura de recàrrega de vehicles elèctrics. DBHE6

L'àmbit d'actuació no inclou places d'aparcament; per tant, no és d'aplicació aquesta secció.

Referència de projecte: [Rentadors 14](#)

DADES

Tipus d'intervenció:

☐

Obra nova

☐**Ampliació:** sup. útil > 50 m², en la qual s'incrementa més d'un 10% la superfície o volum construït de la unitat o unitats d'ús on s'intervé☐**Canvi d'ús diferent al d'habitatge:** sup. útil > 50 m²☒**Reforma:** que renova de manera conjunta > 25 % de l'envolupant tèrmica final i les instal·lacions de generació tèrmica de l'edifici.

Ús de l'edifici / entitat:

[Administratiu](#)

Zona climàtica hivern:

☐

A

☐

B

☒

C

☐

D

☐

E

EXIGÈNCIA

El consum d'**energia primària no renovable** ($C_{ep,nren}$) de l'edifici no superarà el valor límit ($C_{ep,nren,lim}$) en funció de la zona climàtica i de la Càrrega interna mitjana (C_{FI}) ⁽¹⁾.

Clima	Consum d'energia primària no renovable
☐ A	$C_{ep,nren} \leq 55 + 8 \cdot C_{FI}$ kW·h/m ² ·any
☐ B	$C_{ep,nren} \leq 50 + 8 \cdot C_{FI}$ kW·h/m ² ·any
☒ C	$C_{ep,nren} \leq 35 + 8 \cdot C_{FI}$ kW·h/m ² ·any
☐ D	$C_{ep,nren} \leq 20 + 8 \cdot C_{FI}$ kW·h/m ² ·any
☐ E	$C_{ep,nren} \leq 10 + 8 \cdot C_{FI}$ kW·h/m ² ·any

El consum d'**energia primària total** ($C_{ep,tot}$) de l'edifici no superarà el valor límit ($C_{ep,tot,lim}$) en funció de la zona climàtica i de la Càrrega interna mitjana (C_{FI}) ⁽¹⁾.

Clima	Consum d'energia primària total
☐ A	$C_{ep,tot} \leq 155 + 9 \cdot C_{FI}$ kW·h/m ² ·any
☐ B	$C_{ep,tot} \leq 150 + 9 \cdot C_{FI}$ kW·h/m ² ·any
☒ C	$C_{ep,tot} \leq 140 + 9 \cdot C_{FI}$ kW·h/m ² ·any
☐ D	$C_{ep,tot} \leq 130 + 9 \cdot C_{FI}$ kW·h/m ² ·any
☐ E	$C_{ep,tot} \leq 120 + 9 \cdot C_{FI}$ kW·h/m ² ·any

(1) Càrrega interna mitjana (C_{FI}), en W/m²: càrrega mitjana horària d'una setmana tipus, repercutida per unitat de superfície de l'edifici o zona de l'edifici, tenint en compte la càrrega sensible deguda a l'ocupació, així com les càrregues degudes a la il·luminació i als equips. (Veure Annex A: Terminologia DB HE)

Referència de projecte: [Rentadors 14](#)

DADES

Tipus d'intervenció:	☐ Canvi d'ús diferent al d'habitatge:	☐ Total de l'edifici
		☐ Parcial
	☒ Reforma que renova:	☒ > 25% envoltant tèrmica final
		☐ ≤ 25% envoltant tèrmica final
	☐ Creació o reforma de particions interiors que delimiten unitats d'ús	
Ús de l'edifici / entitat:	Administratiu	
Zona climàtica hivern:	☐ A ☐ B ☒ C ☐ D ☐ E	

EXIGÈNCIES

Condicions de l'envoltant tèrmica



Transmitància tèrmica dels elements (U)

Es limitarà la transmitància tèrmica dels elements de l'envoltant de l'edifici, en l'àmbit de la intervenció^(a):

Transmitància tèrmica màxima, U_{lim} W/m²K	Zona climàtica d'hivern				
	☐ A	☐ B	☒ C	☐ D	☐ E
- Murs i terres en contacte amb l'aire exterior (U_M , U_S)	0,70	0,56	0,49	0,41	0,37
- Cobertes en contacte amb l'aire exterior (U_C)	0,50	0,44	0,40	0,35	0,33
- Murs, terres i cobertes en contacte amb espais no habitables o amb el terreny (U_T)	0,80	0,75	0,70	0,65	0,59
Mitgeres o particions interiors que pertanyin a l'envoltant tèrmica (U_{MD})					
- Obertures (U_H)* (conjunt de marc, vidre i, si escau, caixa de persiana)	2,70	2,30	2,10	1,80	1,80
- Portes amb superfície semitransparent ≤ 50%			5,70		

* Els buits amb ús d'aparador en activitats comercials poden incrementar el valor d' U_H en un 50%.Coeficient global de transmissió de calor de l'envoltant (K)⁽¹⁾ o Limitació de la demanda (D)

Es limitarà el coeficient global de transmissió de l'envoltant de l'edifici:

Coef. global de transmissió de calor màxim, K_{lim} W/m²K	Compacitat (V/A) ⁽²⁾	Zona climàtica d'hivern				
		☐ A	☐ B	☒ C	☐ D	☐ E
- Envoltant tèrmica de l'edifici o de la part d'edifici en què es canvia l'ús	≤ 1	0,81	0,76	0,65	0,54	0,43
	≥ 4	0,98	0,92	0,82	0,70	0,59

* Els valors límit per compacitats intermèdies ($1 < V/A < 4$) s'obtenen per interpolació.O bé, alternativament, es limitaran la Demanda de calefacció i la de refrigeració a menys de 15 kWh/m²any.Control solar de l'envoltant ($q_{sol,jul}$)⁽³⁾El paràmetre de **control solar** de l'edifici no superarà el valor límit $q_{sol,jul,lim}$: 4 kWh/m²-mes.

EXIGÈNCIES

☒ Permeabilitat a l'aire de les obertures de l'envolupant (Q_{100})

Es limitarà la permeabilitat a l'aire de les obertures de l'envolupant, en l'àmbit de la intervenció ^(a):

Permeabilitat a l'aire màxima, $Q_{100,lim}$ m ³ /h·m ²	Zona climàtica d'hivern				
	☐ A	☐ B	☒ C	☐ D	☐ E
- Obertures de l'envolupant	27	27	9	9	9

La permeabilitat del buit s'obtindrà tenint en compte, si escau, el calaix de persiana.

☐ Limitació de descompensacions

Es limitarà la transmissió tèrmica (U) de les particions interiors de l'edifici, en l'àmbit de la intervenció ^(a), en funció de les unitats d'ús que delimitin:

Transmissió tèrmica màxima, U_{lim} W/m ² K		Zona climàtica d'hivern				
		☐ A	☐ B	☒ C	☐ D	☐ E
- Particions entre unitats del mateix ús	horitzontals	1,80	1,55	1,35	1,20	1,00
	verticals	1,40	1,20	1,20	1,20	1,00
- Particions entre unitats de diferent ús, i entre unitats d'ús i zones comunes	horitzontals	1,25	1,10	0,95	0,85	0,70
	i verticals					

☒ Limitació de condensacions, si escau

En el cas que es produeixin condensacions intersticials en l'envolupant tèrmica, aquestes seran tals que no produeixin una reducció significativa en les seves prestacions tèrmiques o suposin un risc de degradació o pèrdua de la seva vida útil. A més, la màxima condensació acumulada en cada període anual no serà superior a la quantitat d'evaporació possible en el mateix període.

- (1) Coeficient global de transmissió de calor de l'envolupant (K), en W/m²·K: valor mitjà del coeficient de transmissió de calor per a la superfície d'intercanvi tèrmic de l'envolupant. Té en consideració els elements en contacte amb el terreny i amb l'ambient exterior, inclosos el seus ponts tèrmics. (veure Annex A: Terminologia DB HE)
- (2) Compacitat (V/A), en m³/m²: relació entre el volum tancat per l'envolupant tèrmica i la suma de les superfícies d'intercanvi tèrmic amb l'aire exterior o el terreny. (veure Annex A: Terminologia DB HE)
- (3) Control solar de l'envolupant ($q_{sol,jul}$), en kWh/m²·mes: relació entre els guanys solars durant el mes de juliol a través de les obertures de l'envolupant amb les proteccions solars mòbils activades, i la superfície útil habitable dels espais inclosos dins l'envolupant tèrmica. Per a edificis d'ús diferent al d'habitatge el valor límit $q_{sol,jul,lim} = 4$ kWh/m²·mes. (veure Annex A: Terminologia DB HE)

- (a) En el cas de reformes, els valors límit transmissió tèrmica (U) només són d'aplicació als elements de l'envolupant tèrmica i/o particions interiors entre unitats d'ús o entre unitats d'ús i zones comunes:
- que se substitueixin, s'incorporin o es modifiquin substancialment.
 - que vegin modificades les seves condicions interiors o exteriors com a resultat de la intervenció i això suposi un increment de les necessitats energètiques de l'edifici.

Referència de projecte: [Rentadors 14](#)**TIPUS D'INTERVENCIÓ ^(a)**

- ☐ Edifici de nova construcció
- ☒ Intervenció en edificis existents
- ☐ Canvi d'ús característic de l'edifici: → Les condicions del DB HE-3 s'apliquen a les instal·lacions d'il·luminació interiors de tot l'edifici.
- ☐ Intervencions amb una superfície útil total final > 1.000m² (incloses les parts ampliades, si s'escau), en les que es renovi més del 25% de la sup. il·luminada: → Les condicions del DB HE-3 s'apliquen a les instal·lacions d'il·luminació interiors de tot l'edifici.
- ☐ Renovacions o ampliacions d'una part de la instal·lació: → S'adequarà la part de la instal·lació renovada o ampliada perquè es compleixin els valors d'eficiència energètica límit (VEE_{lim}), en funció de l'activitat.
Es disposaran sistemes de regulació i control quan la renovació afecti a zones de l'edifici on el DB les prescriu.
- ☒ Canvis d'activitat en una zona de l'edifici: → S'adequarà la instal·lació d'aquesta zona quan la nova activitat suposi un valor més baix del valor VEEI límit, respecte al de l'activitat inicial.

CARACTERITZACIÓ DE L'EXIGÈNCIA

Els edificis disposaran d'instal·lacions d'il·luminació adequades a les necessitats dels seus usuaris i eficaces energèticament. Aquestes instal·lacions disposaran d'un sistema de control que permeti ajustar l'encesa a la ocupació real de la zona i d'un sistema de regulació que optimitzi l'aprofitament de la llum natural, en les zones que es reuneixin unes determinades condicions.

QUANTIFICACIÓ DE LES EXIGÈNCIES☒ **Eficiència energètica de la instal·lació**

El valor límit d'eficiència energètica de la instal·lació (VEEI) no superarà el valor límit establert (VEE_{lim}):

VEE_{lim}: valor límit d'eficiència energètica de la instal·lació (W/m² · 100 lux) (Taula 3.1 HE3)

☒ administratiu en general		☐ estacions de transport ⁽⁶⁾	
☐ andanes d'estacions de transport	3	☐ supermercats, hipermercats i grans magatzems	5
☐ pavellons d'exposicions o fires		☐ biblioteques, museus i galeries d'art	
☐ sales de diagnòstic ⁽¹⁾	3,5	☐ zones comunes en edificis no residencials	6
☐ aules i laboratoris ⁽²⁾		☐ centres comercials (s'exclou les botigues) ⁽⁷⁾	
☐ habitacions d'hospital ⁽³⁾		☐ hostaleria i restauració ⁽⁸⁾	
☐ recintes interiors no descrits en aquest llistat		☐ religions en general	
☐ zones comunes ⁽⁴⁾	4	☐ sales d'actes, auditoris i sales d'ús múltiple i convencions; sales d'oci o espectacle, sales de reunions i sales de conferències ⁽⁹⁾	8
☒ magatzems, arxius, sales tècniques i cuines		☐ botigues i petit comerç ⁽¹⁰⁾	
☐ aparcaments		☐ habitacions d'hotels, hostals, etc.	10
☐ espais esportius ⁽⁵⁾		☐ locals amb nivell d'il·luminació > 600 lux	2,5

Notes

- (a) S'exclouen de l'àmbit d'aplicació general: interiors dels habitatges; construccions provisionals amb un període d'utilització previst ≤ 2 anys; edificis industrials, de la defensa i agrícoles o parts dels mateixos; edificis aïllats amb sup. útil total <50m²; edificis històrics protegits; enllumenats d'emergència

✓ Potència instal·lada

La potència total de les làmpades i equips auxiliars (P_{TOT}) per superfície il·luminada (S_{TOT}) no superarà els següents valors màxims:

Potència màxima per superfície il·luminada (W/m ²)	Usos	Il·luminància mitja al pla horitzontal (lux)	$P_{TOT, MW}/S_{TOT}$ (W/m ²)
(Taula 3.2 HE3)	☐ aparcament	-	5
	☐ altres usos	≤ 600	10
		> 600	25

✓ Sistemes de control i regulació

Les instal·lacions d'il·luminació de cada zona disposaran de:

- un sistema d'encesa i apagada manual extern al quadre elèctric, i
- un sistema d'enceses per horari centralitzat en cada quadre elèctric

Per a **zones d'ús esporàdic** ^(b) aquests sistemes es podran substituir per:

- un control d'encesa i apagada per sistema de detecció de presència temporitzat, **o bé**
- un sistema de temporització mitjançant polsador

✓ Sistemes d'aprofitament de la llum natural ^(c) ^(d)

S'instal·laran sistemes que regulin el nivell d'il·luminació automàticament i de forma proporcional a l'aportació de llum natural:

- en les lluminàries situades sota una llumera
- en les lluminàries situades a menys de 5m d'una finestra

Notes

Les notes numèriques que a continuació es relacionen, es corresponen a les mateixes de la taula 3.1 del DB-HE-3. S'ha optat per no modificar la numeració per facilitar-ne la identificació en el DB.

- (1) Inclou la instal·lació d'il·luminació de sales de examen general, sales d'emergència, sales d'escàner i radiologia, sales d'examen ocular i auditiu i sales de tractament. Queden exclosos locals tals com sales d'operació, quiròfans, unitats de cures intensives, dentista, sales de descontaminació, sales d'autòpsies i mortuoris i altres sales que, per la seva activitat, es puguin considerar com a sales especials.
- (2) Inclou la instal·lació d'il·luminació de l'aula i les pissarres de les aules d'ensenyament, aules de pràctica d'ordinador, música, laboratoris de llenguatge, aules de dibuix tècnic, aules de pràctiques i laboratoris, manualitats, tallers d'ensenyament i aules d'art, aules de preparació i tallers, aules comuns d'estudi i aules de reunió, aules de classes nocturnes i educació d'adults, sales de lectura, llars d'infants, sales de joc de llars d'infants i sala de manualitats.
- (3) Inclou la instal·lació d'il·luminació interior de l'habitació i el bany, formada per la il·luminació general, il·luminació de lectura i il·luminació per a exàmens simples.
- (4) Espais utilitzats per qualsevol persona o usuari tals com rebadors, vestíbuls, passadissos, escales, espais de trànsit de persones, lavabos públics, etc.
- (5) Inclou les instal·lacions d'il·luminació del terreny de joc i de les grades d'espais esportius, tant per a activitats d'entrenament com de competició, però no inclou les instal·lacions d'il·luminació necessàries per a les retransmissions televisades. Les grades seran assimilables a zones comunes.
- (6) Espais destinats al trànsit de viatgers tals com rebadors de terminals, sales d'arribades i sortides de passatgers, sales de recollida d'equipatges, àrees de connexió, d'ascensors, "áreas de mostradores de taquillas", facturació i informació, àrees d'espera, sales de consigna, etc.
- (7) Inclou els espais de rebador, recepció, passadissos, escales, vestuaris i lavabos dels centres comercials.
- (8) Inclou els espais destinats a les activitats pròpies dels serveis al públic tals com rebador, recepció, restaurant, bar, menjador, auto-servei, passadissos, escales, vestuaris, serveis, lavabos, etc.
- (9) En el cas de cinemes, teatres, sales de concerts, etc. s'exclou la il·luminació amb finalitats d'espectacle, incloent la representació i l'escenari.
- (10) El terme botiga es refereix tant al petit comerç independent com a la part d'ús comercial que no és d'ús comú en centres comercials.

(b) Es consideren zones d'ús esporàdic els lavabos, passadissos, zones de trànsit, aparcaments, etc.

(c) **S'exclouen de l'aplicació d'aquesta exigència** les zones comunes en edificis residencials, habitacions d'hospital, habitacions d'hotels, hostals, etc., així com botigues i petit comerç.

(d) Serà d'aplicació en zones amb tancaments de vidre a l'exterior, a patis o a atris, siguin coberts o descoberts quan a més de complir la relació $T (Aw/A) > 0,11$ també es donin determinades condicions entre l'edifici projectat, l'obstacle exterior, la superfície vidrada d'entrada de llum i les superfícies interiors del local; condicions recollides en l'apartat 3.4 del DB.
 $T (Aw/A)$: on T és el coeficient de transmissió lluminosa del vidre de la finestra, T_c el coeficient de transmissió lluminosa del tancament del pati, Aw l'àrea del vidre de la finestra i A l'àrea total de la façana de la zona (veure DB HE-3 ap. 2.3b)

MD 3.8 Altres requisits de l'edifici

Accés al servei de telecomunicacions

El projecte garanteix la previsió d'espais per a la implantació de les infraestructures de telecomunicacions d'acord amb el RD Llei 1/98 "Infraestructuras comunes en los edificios para el acceso a los servicios de telecomunicación" (BOE 28/02/1998). Les reserves i previsions d'espais corresponents s'han considerat a la Memòria Constructiva en el Sistema de Condicionament, Instal·lacions i Serveis i a l'annex d'instal·lacions.

Ecoeficiència

Pel tipus d'actuació, no és obligatori el compliment del Decret 21/2006.

Això no obstant, el projecte incorpora criteris d'ecoeficiència relatius a l'aigua, l'energia, els materials i sistemes constructius i els residus.

MC MEMORIA CONSTRUCTIVA

MC 0 Treballs previs, enderroc, i replanteig general

MC 0.1 Treballs previs

Prèviament a l'inici de l'obra, es col·locarà una tanca perimetral de xapa metàl·lica a la vorera, a 100 cm de la façana, amb una porta per a maquinària i personal a l'extrem nord est.

MC 0.2 Enderroc

S'enderrocarà el tancament existent en els buits arquitectònics de la planta baixa, format per paret de totxana de 10 cm.

S'enderrocarà el paviment existent de terratzo i la solera de tot el local, fins a una fondària de 25 cm, amb mitjans mecànics i manuals.

MC 0.3 Replanteig general

L'obra es replantejarà a partir dels pilars i les parets perimetrals existents.

MC 1 Sustentació de l'edifici

No s'intervé en la fonamentació de l'edifici.

MC 2 Sistema estructural

MC 2.1 Fonamentació i contenció de terres

No s'intervé en la fonamentació de l'edifici.

MC 2.2 Estructura

No s'intervé en l'estructura de l'edifici.

MC 3 Sistemes de l'envolupant i d'acabats exteriors

A continuació es relacionen els subsistemes que formen part de l'envolupant exterior:

MC 3.1 Terres en contacte amb el terreny

Base per al paviment, formada per (de baix a dalt):

Solera de formigó amb malla electrosoldada de 15 cm de gruix, realitzada amb formigó HM-20/B/20/X0.

Barrera de protecció enfront del radó amb làmina de betum modificat amb elastòmer SBS, LBM(SBS)-40-FP, amb armadura de feltre de polièster reforçat i estabilitzat de 150 g/m², de superfície no protegida, i coeficient de difusió enfront del gas radó 7x10-12 m²/s, amb funció impermeabilitzant, totalment adherida al suport ; col·locada a la base de la solera, , prèvia

emprimació amb emulsió asfàltica aniónica amb càrregues, i protecció superior amb una capa antipunxant formada per geotèxtil de polipropilè-polietilè.

Aïllament tèrmic horitzontal format per panell rígid de poliestirè extrudit de 40 mm d'espessor, resistència a compressió ≥ 300 kPa, conductivitat tèrmica $0,033 \text{ W/(mK)}$, col·locat a topall sobre el geotèxtil, simplement recolzat, tapat amb film de polietilè de 0,2 mm d'espessor. Inclús cinta autoadhesiva per a segellat de junts.

Capa de 4 cm de guix, de morter de ciment, armat amb malla electrosoldada ME 20x20 Ø 5-5, reglejada i arremolinada. Inclús banda de panell rígid de poliestirè expandit per a la preparació dels junts perimetrals de dilatació.

.MC 3.3 Façanes

- Part cega de les façanes

Full exterior de façana de dos fulls, de 14 cm de guix, de fàbrica de maó ceràmic calat (gero), per revestir, 29x14x5 cm; arrebossat de ciment, reglejat, aplicat sobre la cara exterior del full, acabat superficial remolinat, amb morter de ciment; aïllament tèrmic col·locat per la cara interior del full, amb panell semirígid de llana de roca de 60 mm de guix, , conductivitat tèrmica $0,034 \text{ W/(mK)}$, col·locat en obra a topall, amb morter adhesiu hidròfug projectat.

Full interior format per extradossat autoportant amb plaques de guix laminat, de 78 mm de guix total, amb estructura d'acer galvanitzat de 48 mm d'amplada i dues plaques de 15mm de guix cada una. Inclou banda fonoaïllant en els canals i muntants d'arrencada. Aïllament entre muntants format per pannel de llana mineral de roca de 50 mm de guix ,conductivitat tèrmica $0,034 \text{ W/(mK)}$

Revestiment exterior amb peces mecanitzades de gran format de gres porcellànic, acabat natural, de 300x600x10 mm, capacitat d'absorció d'aigua $E < 0,5\%$, grup BIa, segons UNE-EN 14411; col·locat sobre parament de morter de ciment, vertical, en capa fina mitjançant doble encolat i grapes d'ancoratge intermèdies i en l'arrencada de 10 mm d'amplada, d'acer inoxidable AISI 316, acabat natural, per a sistema de fixació oculta.

DB HE 1: Façana tipus / $U = 0,26 \text{ W/m}^2\text{K} \leq 0,49$ (valor límit taula 3.1.1.a-HE 1 clima C)

DB HR: $R_{\text{Atr}} = 45\text{dBA}$ i $m = 250\text{kg/m}^3$

DB HS 1: $R2+C1$ / grau d'impermeabilitat: 4

- Obertures de les façanes

FUSTERIA EXTERIOR

Fusteria d'alumini, amb trencament de pont tèrmic, formada per dues fulles practicables als extrems i 1 (o 2) fulles fixes centrals, amb obertura cap a l'interior, composta de fulla de 70 mm i marc de 70 mm, rivets, galze, junts d'estanquitat d'EPDM, maneta estàndard i ferramenta, segons UNE-EN 14351-1; transmitància tèrmica màxima del marc: $U_{h,m} = 2,0 \text{ W/(m}^2\text{K)}$; amb classificació a la permeabilitat a l'aire classe 4, segons UNE-EN 12207, classificació a l'estanquitat a l'aigua classe E1650, segons UNE-EN 12208, i classificació a la resistència a la força del vent classe C5, segons UNE-EN 12210.

Doble envidrament 66.2/16 argó 90%/66.2, conjunt format per vidre exterior de 6+6 mm, compost per dues llunes de vidre laminar de 6 mm unides mitjançant una làmina incolor de butiral de polivinil, amb capa de control solar i baixa emissió tèrmica incorporada en la cara interior, cambra de gas deshidratada amb perfil separador d'alumini i doble segellat perimetral, de 16 mm, reomplerta de

gas argó i vidre interior de 6+6 mm, compost per dues llunes de vidre laminar de 6 mm unides mitjançant dues làmines incolores de butiral de polivinil; 40 mm de gruix total, fixat sobre fusteria.

PORTA ACCÉS SECUNDARI

Porta batent de fusteria d'alumini, amb trencament de pont tèrmic i doble envidrament 66.2/16 argó 90%/66.2, de les mateixes característiques que la resta de fusteria; amb barra antipànic per l'interior i pany electrònic amb accés per teclat,

PORTA ACCÉS PRINCIPAL

Porta corredissa automàtica, d'alumini i vidre, per a accés de vianants, amb sistema d'obertura central, de dues fulles lliscants de 60x215 cm i dues fulles fixes de 120x210 cm, composta per: calaix superior amb mecanismes, equip de motorització i bateria d'emergència per a obertura i tancament automàtic en cas de tall del subministrament elèctric, d'alumini lacat, color blanc, dos detectors de presència per radiofreqüència, cèl·lula fotoelèctrica de seguretat i panell de control amb quatre modes de funcionament seleccionables; quatre fulles de vidre laminar de seguretat 6+6, incolor, 1B1 segons UNE-EN 12600 amb perfils d'alumini lacat, color blanc, fixades sobre els perfils amb perfil continu de neoprè.

Porta enrotllable motoritzada, formada per lamel·les de xapa llisa d'alumini extrusionat, amb acabat prelacat color gris RAL 7031, amb obertura automàtica.

PROTECCIÓ SOLAR (interior)

Estor enrotllable, de 1000 a 1200 mm d'amplada i 1500 mm d'altura, amb teixit ignífug perforat tipus Screen, de fils de fibra de vidre recoberts de PVC, amb la cara exterior de color gris i la cara interior de color blanc, accionament manual autoenrotllable, amb molla tensora per a maniobra de recollida; fixat en la paret amb ancoratges mecànics.

MC 4 Sistemes de compartimentació i d'acabats interiors

En tot el perímetre interior del local: Extradossat autoportant amb plaques de guix laminat, de 78 mm de gruix total, amb estructura d'acer galvanitzat de 48 mm d'amplada i dues plaques de 15mm de guix cada una. Inclou banda fonoaïllant en els canals i muntants d'arrencada. Aïllament entre muntants format per pannell de llana mineral de 5 cm

En el perímetre interior del local, zones humides (banys, neteja i office) Extradossat autoportant amb plaques de guix laminat, de 78 mm de gruix total, amb estructura d'acer galvanitzat de 48 mm d'amplada i dues plaques hidròfugues de 15mm de guix cada una. Inclou banda fonoaïllant en els canals i muntants d'arrencada. Aïllament entre muntants format per pannell de llana mineral de 5 cm

Extradossat per millora de l'aïllament acústic al despatx de direcció i a la cambra d'instal·lacions: Extradossat autoportant amb plaques de guix laminat, de 98 mm de gruix total, amb estructura d'acer galvanitzat de 48 mm d'amplada i dues plaques de 15mm de guix cada una. Inclou banda fonoaïllant en els canals i muntants d'arrencada. Aïllament acústic a soroll aeri realitzat amb complex multicapa, de 20 mm d'espessor, 7,4 kg/m² de massa superficial, format per un feltre tèxtil de 16 mm d'espessor adherit tèrmicament a una làmina viscoelàstica d'alta densitat de 4 mm d'espessor, col·locat a topall i fixat al parament amb fixacions; i panell multicapa, de 44 mm d'espessor, 9,3 kg/m² de massa superficial, format per un panell de llana mineral de 40 mm d'espessor i una làmina viscoelàstica d'alta densitat de 4 mm d'espessor, col·locat entre els muntants de l'estructura portant. Inclosa banda autoadhesiva desolidaritzant, per segellat de juntes.

Envà autoportant de guix laminat: Envà múltiple (12,5+12,5+48+12,5+12,5) amb 4 plaques de guix laminat, de 98 mm de gruix total, amb estructura d'acer galvanitzat de 48 mm d'amplada i dues

plaques de 12,5 mm de gruix cada una, per cada cara . Inclou banda fonoaïllant en els canals i muntants d'arrencada. Aïllament entre muntants format per pannel de llana mineral de 5 cm

Envà autoportant de guix laminat en zones humides (banys,neteja i office) :Envà múltiple (12,5+12,5+48+12,5+12,5) amb 4 plaques de guix laminat hidròfug, de 98 mm de gruix total, amb estructura d'acer galvanitzat de 48 mm d'amplada i dues plaques de 12,5 mm de gruix cada una, per cada cara . Inclou banda fonoaïllant en els canals i muntants d'arrencada. Aïllament entre muntants format per pannel de llana mineral de 5 cm

Envà autoportant de guix laminat, de tancament despatx de direcció i sala de reunions: Envà múltiple (12,5+12,5+48+12,5+12,5) amb 4 plaques de guix laminat, de 98 mm de gruix total, amb estructura d'acer galvanitzat de 48 mm d'amplada i dues plaques de 12,5 mm de gruix cada una, per cada cara . Inclou banda fonoaïllant en els canals i muntants d'arrencada. Aïllament acústic a soroll aeri, en envà de plaques, realitzat amb panell multicapa, de 44 mm d'espessor, 9,3 kg/m² de massa superficial, format per un panell de llana mineral de 40 mm d'espessor i una làmina viscoelàstica d'alta densitat de 4 mm d'espessor, col·locat entre els muntants de l'estructura portant; i làmina viscoelàstica d'alta densitat, de 2 mm d'espessor, adherida entre les plaques.

Mampares divisòries de vidre: Sistema de mampara amb doble vidre de seguretat i un gruix total de 100 mm. Format per estructura interior oculta d'alumini anoditzat qualitat EN-AW-6060 i bastidor perimetral vist d'alumini amb juntes estanques de neoprè clipat a perfils perimetrals. Vidre laminat 6+6 mm/càmera 60 mm /6+6 mm i butiral intermig transparent, en modulació vertical variable amb juntes entre vidres realitzades amb peces de policarbonat translúcid de secció "H". Sòcol inferior d'alumini. Inclou perfil electrificat en la pròpia mampara, al costat de la porta, que incorpori endoll, interruptor i termostat.

Envà mòbil a sala de reunions: Envà mòbil compost per panells sandvitx de 110mm de gruix formats per doble tauler d'aglomerat o DM de 19mm amb llana de roca de 60mm i 70kg/m³ a la cambra i làmina asfàltica de 3kg/m² en una de les cares interiors. Els mòduls s'uneixen entre sí mitjançant perfils d'alumini encadellats amb juntes magnètiques i de goma que garanteixen l'adherència. L'envà s'ajusta contra el terra mitjançant sòcol telescòpic amb junta de neoprè de 4mm i queda segellat contra la guia mitjançant junt de cautxú. L'ajust amb els paraments verticals es realitza mitjançant peça especial d'atracament fixa i mecanisme telescòpic lateral amb banda de poliestirè de 3mm. Aïllament certificat del sistema de 46dB.

Paret divisòria d'un full, de 14 cm gruix, de fàbrica de maó ceràmic calat acústic, per revestir, 24x14x10 cm, amb junts horitzontals i verticals de 10 mm de gruix, rebuda amb morter de ciment industrial, color gris, M-5.

Full de partició interior, de 7 cm de gruix, de fàbrica de maó ceràmic buit (totxana), enguixat per una cara, 29x14x7, amb junts horitzontals i verticals de 10 mm de gruix, rebuda amb morter de ciment industrial, color gris, M-5.

- Obertures de la compartimentació interior vertical (portes)

Porta interior abatible, d'una fulla de 210x72,5x4 cm, obrint cap a l'esquerra, de tauler de MDF, prelacada en blanc. Ferratges de suspensió i tres frontisses d'acer inoxidable. Manetes i pestell de seguretat amb sistema antibloqueig cromats.

Porta interior abatible, d'una fulla de 210x82,5x4 cm, obrint cap a la dreta, de tauler de MDF, prelacada en blanc. Ferratges de suspensió i tres frontisses d'acer inoxidable. Manetes i pany de cop i clau cromats.

Porta interior abatible, d'una fulla de 210x82,5x4 cm, obrint cap a la dreta, de tauler de MDF, prelacada en blanc. Ferratges de suspensió i tres frontisses d'acer inoxidable. Manetes i pany de cop i clau cromats.

Porta interior abatible, d'una fulla de 210x82,5x4 cm, obrint cap a l'esquerra, de tauler de MDF, prelacada en blanc. Ferratges de suspensió i tres frontisses d'acer inoxidable. Manetes i pany de cop i clau cromats.

Porta interior abatible, d'una fulla de 210x92,5x4 cm, obrint cap a l'esquerra, de tauler de MDF, prelacada en blanc. Ferratges de suspensió i tres frontisses d'acer inoxidable. Manetes i pany de cop i clau cromats.

Porta interior corredissa per a armadura metàl·lica, d'una fulla de 210x92,5x4 cm, de tauler de MDF, prelacada en blanc. Ferratges de suspensió i tres frontisses d'acer inoxidable. Manetes i pany de cop i clau cromats. Pestell de seguretat amb sistema antibloqueig

Porta tallafocs pivotant homologada, EI2 60-C5, d'una fulla de 63 mm de gruix, 800x2000 mm de llum i altura de pas, acabat lacat en color blanc. Manetes i pany de cop i clau cromats

Conjunt d'armaris i pannellat frontal de pany de paret, amb tauler d'aglomerat de 30 mm acabat amb estratificat d'alta resistència (HPL) 0,80 mm color blanc a totes les superfícies exposades. Cada armari disposa de dues portes amb clau i prestatges interiors. Tot segons planilla de fusteria

MC 5 Sistema d'acabats

ACABATS EXTERIORS

Revestiment exterior amb peces mecanitzades de gran format de gres porcellànic, acabat natural, de 300x600x10 mm, capacitat d'absorció d'aigua $E < 0,5\%$, grup Bla, segons UNE-EN 14411; col·locat sobre parament de morter de ciment, vertical, en capa fina mitjançant doble encolat i grapes d'ancoratge intermèdies i en l'arrencada de 10 mm d'amplada, d'acer inoxidable AISI 316, acabat natural, per a sistema de fixació oculta.

ACABATS INTERIORS

Paviments:

Paviment interior de peces de gres porcellànic tècnic, de 600x600x10 mm, capacitat d'absorció d'aigua $E < 0,1\%$, grup Bla, segons UNE-EN 14411, amb resistència al lliscament $35 < R_d \leq 45$ segons UNE 41901 EX i lliscabilitat classe 2 segons CTE; càrrega de trencament > 3000 N; resistència a la flexió > 45 N/mm². Col·locació en capa fina i mitjançant doble encolat amb adhesiu cimentós.

Catifa d'entrada al edifici formada per perfils d'alumini anoditzat, color negre, de 17 mm d'altura, 28 mm d'amplada i 5 mm de distància entre perfils, amb insercions de cautxú combinades amb tires de raspalls. Col·locació sobre caixonat en paviment.

Sostres:

A tot el local: Aïllament tèrmic i acústic a soroll aeri sota forjat, format per llana mineral, 60 mm de gruix, revestida per una de les seves cares amb un teixit de vidre negre col·locat a topall i amb fixacions mecàniques, conductivitat tèrmica 0,032 W/(mK)

Sala de màquines: Aïllament acústic a soroll aeri sota forjat, format per panell multicapa de 44 mm d'espessor, 9,3 kg/m² de massa superficial, format per un panell de llana mineral de 40 mm d'espessor i una làmina viscoelàstica d'alta densitat de 4 mm d'espessor, col·locat a topall i amb fixacions mecàniques. Inclús banda autoadhesiva desolidaritzant, per segellat de juntes. Índex global de reducció acústica, R_w , 54 dB i Euroclasse A1-s1, d0 de reacció al foc segons UNE-EN 13501-1.

Cel ras registrable suspès, fonoabsorbent, constituït per: estructura de perfil·leria semioculta d'acer galvanitzat, comprenent perfils primaris i secundaris suspesos del forjat; plaques acústiques de guix laminat, de 600x600x12,5 mm, de superfície perforada, amb les vores bisellades.

Cel ras continu suspès, llis, constituït per: estructura metàl·lica d'acer galvanitzat de mestres primàries i mestres secundàries suspeses del forjat; una capa de plaques de guix laminat H1 / UNE-EN 520 - 1200 / longitud / 12,5 / amb les vores longitudinals afinades.

Cel ras continu suspès, llis, constituït per: estructura metàl·lica d'acer galvanitzat de mestres primàries i mestres secundàries suspeses del forjat; una capa de plaques de guix laminat H1 / UNE-EN 520 - 1200 / longitud / 12,5 / amb les vores longitudinals afinades, amb ànima de guix hidrofugat, per zones humides.

Sala de màquines: Cel ras continu adossat, llis, constituït per: estructura metàl·lica d'acer galvanitzat de mestres primàries fixades al forjat; dues capes de plaques de guix laminat H1 / UNE-EN 520 - 1200 / longitud / 12,5 / amb les vores longitudinals afinades. Aïllament acústic a soroll aeri, entre plaques, amb làmina viscolàstica autoadhesiva d'alta densitat, de 4 mm de gruix.

Pintats i enrajolats:

Aplicació manual de dues mans de pintura plàstica rentable, acabat setinat, textura llisa, prèvia aplicació d'una mà d'emprimació acrílica reguladora de l'absorció, sobre parament interior vertical. Euroclasse B-s2, d0 de reacció al foc. Color gris RAL 8500 (Pantone 427 C).

Aplicació manual de dues mans de pintura plàstica rentable, acabat setinat, textura llisa, prèvia aplicació d'una mà d'emprimació acrílica reguladora de l'absorció, sobre parament interior vertical. Euroclasse B-s2, d0 de reacció al foc. Color blanc RAL 9010.

Revestiment interior amb peces de rajola ceràmica de 200x200 mm, color blanc, acabat setinat, capacitat d'absorció d'aigua E>10%, grup BIII, segons UNE-EN 14411. Col·locació en capa fina i mitjançant encolat amb adhesiu cimentós.

MC 6 Sistema de condicionament, instal·lacions i serveis

Al vestíbul d'accés als habitatges de la finca, contigu al local, s'hi ubiquen els armaris de comptadors d'aigua i electricitat i el RITI de Telecomunicacions. Des d'aquests armaris es portaran les escomeses al local.

El nou sanejament es connectarà a la xarxa de col·lectors existent, si bé el projecte contempla l'opció de connectar directament a la xarxa pública mitjançant una nova escomesa, en cas que la connexió a la xarxa existent no sigui possible.

El disseny i dimensionat de les instal·lacions permetran satisfer els requisits del CTE, RITE i de la resta de normativa d'aplicació.

A més, la implantació de les instal·lacions en l'obra considera l'exigència de limitar la transmissió de nivells de soroll i vibracions, en compliment del DB HR.

S'ha previst que el local estigui equipat amb els següents serveis i instal·lacions:

- Subministrament de serveis d'aigua, electricitat i telecomunicacions (telefonia bàsica, televisió terrestre i radiodifusió sonora, internet amb fibra)
- Evacuació d'aigües residuals connectades a xarxa existent
- Ventilació i renovació d'aire
- Climatització (electricitat)
- Instal·lacions de detecció, alarma i protecció contra incendi
- Instal·lació de protecció contra intrusió.

La descripció i justificació d'aquests serveis i instal·lacions s'adjunta com a annex a la memòria.

MC 7 Equipament i mobiliari

L'office estarà equipat amb microones i nevera i comptarà amb font d'aigua (connexió amb xarxa d'aigua, sanejament i alimentació elèctrica). Es realitzarà mobiliari fix baix amb sobre de silestone amb sòcol per a trobada amb paraments verticals.

El bany per a personal comptarà amb 2 inodors i 2 rentamans encastats a sobre de silestone amb sòcol per a trobada amb paraments verticals i moble inferior. El bany adaptat comptarà amb inodor amb dues barres abatibles i rentamans sense peu i l'espai de neteja comptarà amb abocador i escalfador elèctric per a producció d'aigua calenta sanitària.

El projecte inclou també el subministrament de mobiliari per als diferents espais consistent en:

- Taula de 160x80x75 cm amb ala de 60x80x75 cm de taulell aglomerat de 40 mm amb estratificat d'alta resistència (HPL) a la cara superior de 0.8 mm amb potes d'alumini extruït (23 unitats).
- Mampara de separació entre visitants (12 unitats)
- Taula 80x160x75 cm de taulell aglomerat de 40 mm amb estratificat d'alta resistència (HPL) a la cara superior de 0.8 mm amb potes d'alumini extruït (6 unitat).
- Taula rodona diàmetre 100 cm alçada 75 cm de taulell aglomerat de 40 mm amb estratificat d'alta resistència (HPL) a la cara superior de 0.8 mm amb potes d'alumini extruït (2 unitat)
- Cadira operativa: Estructura d'alumini lacat, seient i respall amb suport d'injecció de polipropilè amb goma escuma flexible injectada de forma anatòmica d'alta densitat (40-45 kg/m³) Mecanisme regulador d'alçada i posició seient-respall (24 unitats).
- Cadira confident: Seients de poliamida d'alta resistència Estructura d'acer esmaltat i alumini lacat (41 unitats).
- Bancada sala espera d'estructura metàl·lica aluminitzada, respall i seient en polipropilè formada per tres seients. (5 unitats) per a un total de 15 seients.
- Armari 40x90x120 cm de Taulell aglomerat de 30mm amb estratificat d'alta resistència (HPL) 0.8 mm color blanc a totes les superfícies exposades. Potes d'alumini extruït. Dues portes amb clau i prestatges interiors (7 unitats).
- Armari 40x90x180 cm de Taulell aglomerat de 30mm amb estratificat d'alta resistència (HPL) 0.8 mm color blanc a totes les superfícies exposades. Potes d'alumini extruït. Dues portes amb clau i prestatges interiors (31 unitats).
- Projector suspès a sostre (1 unitat)
- Prestatgeria metàl·lica de dimensions 0,40x0,90x2,00m (8 unitats)
- Armari 0,8x0,80x2,00 m. Taulell aglomerat de 40 mm amb estratificat d'alta resistència (HPL) 0,80 mm color blanc a totes les superfícies exposades. Potes d'alumini extruït. Porta amb clau i prestatges interiors.(1 unitat)

MN. NORMATIVA APLICABLE

MN 1 Edificació

Relació de la normativa d'edificació d'aplicació al projecte i que s'ha tingut en compte en el desenvolupament del mateix, per a la justificació dels requisits bàsics de l'edificació.

- ☐ Codi Tècnic de l'Edificació i altres reglaments i disposicions d'àmbit estatal
- ☐ *Normatives d'àmbit autonòmic*
- ☐ *Normatives d'àmbit local*

Aspectes generals

Ley de Ordenación de la Edificación, LOE

Ley 38/1999 (BOE: 06/11/99) i les seves posteriors modificacions

Código Técnico de la Edificación, CTE

RD 314/2006, de 17 de març de 2006 (BOE 28/03/2006), modificat per RD 1371/2007 (BOE 23/10/2007) i per RD 1675/2008 (BOE 18/10/2008), i les seves correccions d'errades (BOE 20/12/2007 i 25/01/2008)
Orden VIV 984/2009 (BOE 23/4/2009), i la seva correcció d'errades (BOE 23/09/2009)
RD 173/2010 pel qual es modifica el Codi Tècnic de l'Edificació, en matèria d'accessibilitat i no discriminació a persones amb discapacitat (BOE 11/03/2010)
Ley 8/2013 (BOE 27/6/2013)
Orden FOM/ 1635/2013, d'actualització del DB HE (BOE 12/09/2013) amb correcció d'errades (BOE 08/11/2013)
Orden FOM/588/2017, pel la qual es modifica el DB HE i el DB HS (BOE 23/06/2017)
RD 732/2019, de 20 de desembre de 2019, pel qual es modifica el Codi Tècnic de l'Edificació (BOE 27/12/2019)
RD 450/2022, de 14 de juny de 2022, pel qual es modifica el Codi Tècnic de l'Edificació (BOE 15/06/2022)

Reglamento Europeo de Productos de Construcción (*marcatge CE dels productes, equips i sistemes*)

Reglamento (UE) 305/2011, i les seves posteriors modificacions

Normas para la redacción de proyectos y dirección de obras de edificación

D 462/1971 (BOE: 24/3/71) i la seva posterior modificació

Normas sobre el libro de Ordenes y asistencias en obras de edificación

O 9/6/1971 (BOE: 17/6/71) i les seves posteriors modificacions

Certificado final de dirección de obras

D 462/1971 (BOE: 24/3/71) i la seva posterior modificació

REQUISITS BÀSICS DE QUALITAT DE L'EDIFICACIÓ

Ús de l'edifici

Habitatge

Llei de l'habitatge

Llei 18/2007 (DOGC: 9/1/2008) i correcció errades (DOGC 7/2/2008) i les seves posteriors modificacions

Condicions mínimes d'habitabilitat dels habitatges i la cèdula d'habitabilitat

D 141/2012 (DOGC 2/11/2012) i la seva posterior modificació

Acreditació de determinats requisits prèviament a l'inici de la construcció dels habitatges

D 282/91 (DOGC:15/01/92)

Altres usos

Segons reglamentacions específiques

Accessibilitat

Condiciones básicas de accesibilidad y no discriminación de las personas con discapacidad para el acceso y utilización de los espacios públicos urbanizados y edificaciones

RD 505/2007 (BOE 113 de l'11/5/2007) i la seva posterior modificació

CTE Part I Exigències bàsiques de seguretat d'utilització i accessibilitat, SUA

CTE DB Document Bàsic SUA Seguretat d'utilització i accessibilitat

RD 314/2006 (BOE 28/03/2006) i les seves posteriors modificacions

Llei d'accessibilitat

Llei 13/2014 (DOGC 4/11/2014) i la seva posterior modificació

Codi d'accessibilitat de Catalunya, de desplegament de la Llei 20/91

D 135/95 (DOGC 24/3/95) i les seves posteriors modificacions

Seguretat estructural

CTE Part I Exigències bàsiques de Seguretat Estructural, SE

CTE DB SE Document Bàsic Seguretat Estructural, Bases de càlcul

CTE DB SE AE Document Bàsic Accions a l'edificació

RD 314/2006 (BOE 28/03/2006) i les seves posteriors modificacions

Seguretat en cas d'incendi

CTE Part I Exigències bàsiques de seguretat en cas d'incendi, SI

CTE DB SI Document Bàsic Seguretat en cas d'Incendi

RD 314/2006 (BOE 28/03/2006) i les seves posteriors modificacions

Reglamento de seguridad en caso de incendios en establecimientos industriales, RSCIEI

RD 2267/2004, (BOE: 17/12/2004) i les seves posteriors modificacions

Prevenció i seguretat en matèria d'incendis en establiments, activitats, infraestructures i edificis.

Llei 3/2010 del 18 de febrer (DOGC: 10.03.10) i les seves posteriors modificacions

Instruccions tècniques complementàries, SPs (DOGC 25/10/2012)

Ordenança Municipal de protecció en cas d'incendi de Barcelona, OMCPI 2008 (només per projectes a Barcelona)

Seguretat d'utilització i accessibilitat

CTE Part I Exigències bàsiques de seguretat d'utilització i accessibilitat, SUA

CTE DB SUA Document Bàsic Seguretat d'Utilització i Accessibilitat

SUA-1 Seguretat enfront al risc de caigudes

SUA-2 Seguretat enfront al risc d'impacte o enganxades

SUA-3 Seguretat enfront al risc "d'aprisionament"

SUA-5 Seguretat enfront al risc causat per situacions d'alta ocupació

SUA-6 Seguretat enfront al risc d'ofegament

SUA-7 Seguretat enfront al risc causat per vehicles en moviment

SUA-8 Seguretat enfront al risc causat pel llamp

SUA-9 Accessibilitat

RD 314/2006 (BOE 28/03/2006) i les seves posteriors modificacions

Salubritat

CTE Part I Exigències bàsiques d'Habitabilitat Salubritat, HS

CTE DB HS Document Bàsic Salubritat

HS 1 Protecció enfront de la humitat

HS 2 Recollida i evacuació de residus

HS 3 Qualitat de l'aire interior

HS 4 Subministrament d'aigua

HS 5 Evacuació d'aigües

HS 6 Protecció contra l'exposició al radó

RD 314/2006 (BOE 28/03/2006) i les seves posteriors modificacions

Es regula l'adopció de criteris ambientals i d'ecoeficiència en els edificis

D 21/2006 (DOGC: 16/02/2006) i D 111/2009 (DOGC:16/7/2009)

Protecció enfront del soroll

CTE Part I Exigències bàsiques d'Habitabilitat Protecció davant del soroll, HR

CTE DB HR Document Bàsic Protecció davant del soroll

RD 314/2006 (BOE 28/03/2006) i les seves posteriors modificacions

Ley del ruido

Ley 37/2003 (BOE 276, 18.11.2003) i la seva posterior modificació

Zonificación acústica, objetivos de calidad y emisiones acústicas

RD 1367/2007 (BOE 23/10/2007) i la seva posterior modificació

Llei de protecció contra la contaminació acústica

Llei 16/2002 (DOGC 3675, 11.07.2002) i la seva posterior modificació

Reglament de la Llei 16/2002 de protecció contra la contaminació acústica

Decret 176/2009 (DOGC 5506, 16.11.2009) i les seves posteriors modificacions

Es regula l'adopció de criteris ambientals i d'ecoeficiència en els edificis

D 21/2006 (DOGC: 16/02/2006) i D 111/2009 (DOGC:16/7/2009)

Ordenances municipals

Estalvi d'energia

CTE Part I Exigències bàsiques d'estalvi d'energia, HE

CTE DB HE Document Bàsic Estalvi d'Energia

HE-0 Limitació del consum energètic

HE-1 Condicions per al control de la demanda energètica

HE-2 Condicions de les instal·lacions tèrmiques

HE-3 Condicions de les instal·lacions d'il·luminació

HE-4 Contribució mínima d'energia renovable per cobrir la demanda d'ACS

HE-5 Generació mínima d'energia elèctrica procedent de fonts renovables

HE-6 Dotacions mínimes per a la infraestructura de recàrrega de vehicles elèctrics

RD 314/2006 (BOE 28/03/2006) i les seves posteriors modificacions.

Es regula l'adopció de criteris ambientals i d'ecoeficiència en els edificis

D 21/2006 (DOGC: 16/02/2006) i D 111/2009 (DOGC:16/7/2009)

NORMATIVA DELS SISTEMES CONSTRUCTIUS DE L'EDIFICI

Sistemes estructurals

CTE DB SE Document Bàsic Seguretat Estructural, Bases de càlcul

CTE DB SE AE Document Bàsic Accions a l'edificació

CTE DB SE C Document Bàsic Fonaments

CTE DB SE A Document Bàsic Acer

CTE DB SE M Document Bàsic Fusta

CTE DB SE F Document Bàsic Fàbrica

CTE DB SI 6 Resistència al foc de l'estructura i Annexes C, D, E, F

RD 314/2006 (BOE 28/03/2006) i les seves posteriors modificacions.

NCSE-02 Norma de Construcción Sismorresistente. Parte general y edificación

RD 997/2002, de 27 de setembre (BOE: 11/10/02)

CE Codi Estructural

RD 470/2021, de 29 de juny, pel qual s'aprova el Codi Estructural

NRE-AEOR-93 Norma reglamentària d'edificació sobre accions en l'edificació en les obres de rehabilitació estructural dels sostres d'edificis d'habitatges

O 18/1/94 (DOGC: 28/1/94)

Sistemes constructius

CTE DB HS 1 Protecció enfront de la humitat

CTE DB HS 6 Protecció contra l'exposició al radó

CTE DB HR Protecció davant del soroll

CTE DB HE 1 Condicions per al control de la demanda energètica

CTE DB SE AE Accions en l'edificació

CTE DB SE F Fàbrica i altres

CTE DB SI Seguretat en cas d'incendi, SI 1 i SI 2, Annex F

CTE DB SUA Seguretat d'Utilització i Accessibilitat, SUA 1 i SUA 2

RD 314/2006 (BOE 28/03/2006) i les seves posteriors modificacions.

Codi d'accessibilitat de Catalunya, de desplegament de la Llei 20/91

D 135/95 (DOGC: 24/3/95) i les seves posteriors modificacions.

Es regula l'adopció de criteris ambientals i d'ecoeficiència en els edificis

D 21/2006 (DOGC: 16/02/2006) i D 111/2009 (DOGC:16/7/2009)

Instal·lacions d'ascensors

CTE DB SUA 9 Seguretat d'utilització i accessibilitat (*ascensor accessible*)

RD 173/2010 (BOE 11.03.2010)

Codi d'Accessibilitat de Catalunya, de desplegament de la Llei 20/91 (*ascensor adaptat i practicable*)

D 135/95 (DOGC 24/3/95) i les seves posteriors modificacions

CTE DB SI 4 Seguretat en cas d'incendi. Instal·lacions de protecció en cas d'incendi (*ascensor d'emergència*)

RD 173/2010 (BOE 11.03.2010)

Requisitos esenciales de seguridad para la comercialización de ascensores y componentes de seguridad de ascensores

RD 203/2016 (BOE: 25/5/2016)

Reglamento de aparatos de elevación y su manutención. Instrucciones Técnicas Complementarias

RD 2291/85 (BOE: 11/12/85) i les seves posteriors modificacions

Instrucción Técnica Complementaria AEM 1 "Ascensores" del Reglamento de aparatos de elevación y manutención,

RD 88/2013 (BOE 22/2/2013) i les seves posteriors modificacions

Prescripciones para el incremento de la seguridad del parque de ascensores existentes

RD 57/2005 (BOE: 4/2/2005) i la seva posterior modificació

Normes per a la comercialització i posada en servei de les màquines

RD 1644/08 de 10 d'octubre (BOE 11.10.08) i la seva posterior modificació

Se autoriza la instalación de ascensores sin cuarto de máquinas

Resolución 3/4/97 (BOE: 23/4/97) i la seva posterior modificació

Se autoriza la instalación de ascensores con máquinas en foso

Resolución 10/09/98 (BOE: 25/9/98)

S'aprova el procediment administratiu per a la posada en servei de noves instal·lacions d'ascensors en edificis existents sense espai lliure de seguretat o refugi en els extrems del recorregut

Instrucció 8/05 (DGEMSI 07/07/2005)

Aplicació a Catalunya del Reial Decret 88/2013, de 8 de febrer, pel qual s'aprova la Instrucció tècnica complementària AEM 1 "Ascensores" del Reglament d'aparells d'elevació i manutenció, aprovat pel RD 2291/1985, de 8 de novembre

Ordre EMO/254/2013 (DOGC 23/10/2013)

Instal·lacions de recollida i evacuació de residus

CTE DB HS 2 Recollida i evacuació de residus

RD 314/2006 (BOE 28/03/2006) i les seves posteriors modificacions

[Ordenances municipals](#)

Instal·lacions d'aigua

CTE DB HS 4 Subministrament d'aigua

RD 314/2006 (BOE 28/03/2006) i les seves posteriors modificacions

Criterios sanitarios del agua de consumo humano

RD 140/2003 (BOE 21/02/2003) i les seves posteriors modificacions

Criterios higiénico-sanitarios para la prevención y control de la legionelosis

RD 865/2003 (BOE 18/07/2003) i la seva posterior modificació

Reglamento d'equips a pressió. Instruccions tècniques complementàries

RD 809/2021, de 21 de setembre (BOE 11/10/2021)

Es regula l'adopció de criteris ambientals i d'eficiència en els edificis

D 21/2006 (DOGC 16/02/2006) i D111/2009 (DOGC:16/7/2009)

Condicions higienicosanitàries per a la prevenció i el control de la legionel·losi

D 352/2004 (DOGC 29/07/2004)

Mesures de foment per a l'estalvi d'aigua en determinats edificis i habitatges (d'aplicació obligatòria als edificis destinats a serveis públics de la Generalitat de Catalunya, així com en els habitatges finançats amb ajuts atorgats o gestionats per la Generalitat de Catalunya)

D 202/98 (DOGC 06/08/98)

[Ordenances municipals](#)

Instal·lacions d'aigua calenta sanitària

CTE DB HS 4 Subministrament d'aigua

RD 314/2006 (BOE 28/03/2006) i les seves posteriors modificacions

CTE DB HE 4 Contribució mínima d'energia renovable per cobrir la demanda d'ACS

RD 314/2006 (BOE 28/03/2006) i les seves posteriors modificacions

RITE Reglamento de Instalaciones Térmicas en los Edificios

RD 1027/2007 (BOE: 29/8/2007) i les seves posteriors modificacions

Criterios higiénico-sanitarios para la prevención y control de la legionelosis

RD 865/2003 (BOE 18/07/2003) i la seva posterior modificació

Es regula l'adopció de criteris ambientals i d'eficiència en els edificis

D 21/2006 (DOGC 16/02/2006) i D111/2009 (DOGC:16/7/2009)

Instal·lacions d'evacuació

CTE DB HS 5 Evacuació d'aigües

RD 314/2006 (BOE 28/03/2006) i les seves posteriors modificacions

Es regula l'adopció de criteris ambientals i d'eficiència en els edificis

D 21/2006 (DOGC 16/02/2006) i D111/2009 (DOGC:16/7/2009)

[Ordenances municipals](#)

Instal·lacions de protecció contra el radó

CTE DB HS 6 Protecció contra l'exposició al radó

RD 732/2019, de 20 de desembre de 2019, pel qual es modifica el Codi Tècnic de l'Edificació (BOE 27/12/2019).

Instal·lacions tèrmiques

CTE DB HE 2 Condicions de les instal·lacions tèrmiques (remet al RITE)

RD 314/2006 (BOE 28/03/2006) i les seves posteriors modificacions.

RITE Reglamento de Instalaciones Térmicas en los Edificios

RD 1027/2007 (BOE: 29/8/2007) i les seves posteriors modificacions

Requisitos de diseño ecológico aplicables als productes relacionados con la energia

RD 187/2011 (BOE: 3/3/2011)

Criterios higiénico-sanitarios para la prevención y control de la legionelosis

RD 865/2003 (BOE 18/07/2003) i la seva posterior modificació

Reglamento de equipos a presión. Instrucciones técnicas complementarias

RD 809/2021, de 21 de setembre (BOE 11/10/2021)

Condicions higienicosanitàries per a la prevenció i el control de la legionel·losi

D 352/2004 (DOGC 29/07/2004)

[Ordenances municipals](#)

Instal·lacions de ventilació

CTE DB HS 3 Qualitat de l'aire interior

RD 314/2006 (BOE 28/03/2006) i les seves posteriors modificacions.

RITE Reglamento de Instalaciones Térmicas en los Edificios

RD 1027/2007 (BOE: 29/8/2007) i les seves posteriors modificacions

CTE DB SI 3.7 Control de fums

RD 314/2006 (BOE 28/03/2006) i les seves posteriors modificacions.

Reglamento de seguridad en caso de incendios en establecimientos industriales, RSCIEI

RD 2267/2004, (BOE: 17/12/2004) i les seves posteriors modificacions

[Ordenances municipals](#)

Instal·lacions de combustibles

Gas natural i GLP

Reglamento técnico de distribución y utilización de combustibles gaseosos y sus instrucciones técnicas complementarias.

ITC-ICG 03 Instalaciones de almacenamiento de gases licuados del petróleo (GLP) en depósitos fijos

ITC-ICG 06 Instalaciones de almacenamiento de gases licuados del petróleo (GLP) para uso propio

ITC-ICG 07 Instalaciones receptoras de combustibles gaseosos

RD 919/2006 (BOE: 4/9/2006) i les seves posteriors modificacions

Reglamento general del servicio público de gases combustibles

D 2913/1973 (BOE: 21/11/73) i les seves posteriors modificacions, derogat en tot allò que contradiguin o s'oposin al que es disposa al "Reglamento técnico de distribución y utilización de combustibles gaseosos y sus instrucciones técnicas complementarias", aprovat pel RD 919/2006

Reglamento de redes y acometidas de combustibles gaseosos e instrucciones

O 18/11/74 (BOE: 6/12/74) i les seves posteriors modificacions, derogat en tot allò que contradiguin o s'oposin al que es disposa al "Reglamento técnico de distribución y utilización de combustibles gaseosos y sus instrucciones técnicas complementarias", aprovat pel RD 919/2006

Gas-oil

Instrucción Técnica Complementaria MI-IP-03 "Instalaciones Petrolíferas para uso propio"

RD 1523/1999 (BOE: 22/10/1999) i la seva posterior modificació

RD 1427/1997 (BOE: 23/10/1997) i les seves posteriors modificacions

Instal·lacions d'electricitat

REBT Reglamento electrotécnico para baja tensión. Instrucciones Técnicas Complementarias

RD 842/2002 (BOE 18/09/02) i les seves posteriors modificacions

Instrucción Técnica complementaria (ITC) BT 52 "Instalaciones con fines especiales. Infraestructura para la recarga de vehículos eléctricos", del Reglamento electrotécnico de baja tensión, y se modifican otras instrucciones técnicas complementarias del mismo.

RD 1053/2014 (BOE 31/12/2014) i la seva posterior modificació

CTE DB HE-5 Generació mínima d'energia elèctrica

RD 314/2006 (BOE 28/03/2006) i les seves posteriors modificacions.

Actividades de transporte, distribución, comercialización, suministro y procedimientos de autorización de instalaciones de energía eléctrica

RD 1955/2000 (BOE: 27/12/2000) i les seves posteriors modificacions. Obligació de centre de transformació, distàncies línies elèctriques

Reglamento de condiciones técnicas y garantías de seguridad en líneas eléctricas de alta tensión y sus instrucciones técnicas complementarias, ITC-LAT 01 a 09

RD 223/2008 (BOE: 19/3/2008) i les seves posteriors modificacions

Reglamento sobre condiciones técnicas y garantías de seguridad en centrales eléctricas y centros de transformación

RD 337/2014 (BOE: 9/6/2014) i les seves posteriors modificacions

Normas sobre ventilación y acceso de ciertos centros de transformación

Resolució 19/6/1984 (BOE: 26/6/84)

RD 1699/2011 (BOE: 8/12/2011) i les seves posteriors modificacions

Procediment administratiu aplicable a les instal·lacions solars fotovoltaïques connectades a la xarxa elèctrica

D 352/2001, de 18 de setembre (DOGC 02.01.02)

Normes Tècniques particulars de FECSA-ENDESA relatives a les instal·lacions de xarxa i a les instal·lacions d'enllaç

Resolució ECF/4548/2006 (DOGC 22/2/2007)

Especificacions particulars i projectes tipus d'Endesa Distribució Elèctrica, SLU.

Resolució de 5 de desembre de 2018 de la Direcció General d'Energia i Mines (BOE: 28/12/2018)

Procediment a seguir en les inspeccions a realitzar pels organismes de control que afecten a les instal·lacions en ús no inscrites al Registre d'instal·lacions tècniques de seguretat industrial de Catalunya (RITSIC)

Instrucció 1/2015, de 12 de març de la Direcció General d'Energia i Mines

Certificat sobre compliment de les distàncies reglamentàries d'obres i construccions a línies elèctriques

Resolució 4/11/1988 (DOGC 30/11/1988)

Condicions i procediment a seguir per fer modificacions en instal·lacions d'enllaç elèctriques de baixa tensió

Instrucció 3/2014, de 20 de març, de la Direcció General d'Energia i Mines

Vehicle elèctric

HE-6 Dotacions mínimes per a la infraestructura de recàrrega de vehicles elèctrics

RD 450/2022 (BOE 15/06/2022)

Instrucción Técnica complementaria (ITC) BT 52 "Instalaciones con fines especiales. Infraestructura para la recarga de vehículos eléctricos", del Reglamento electrotécnico de baja tensión, y se modifican otras instrucciones técnicas complementarias del mismo.

RD 1053/2014 (BOE 31/12/2014) i la seva posterior modificació

Instal·lacions fotovoltaiques

REBT Reglamento electrotécnico para baja tensión. Instrucciones Técnicas Complementarias

RD 842/2002 (BOE 18/09/02) i les seves posteriors modificacions

Condicions administratives, tècniques i econòmiques de l'autoconsum d'energia elèctrica

RD 244/2019 d'autoconsum (BOE 06/04/2019) i les seves posteriors modificacions

[Ordenances municipals](#)

Instal·lacions d'il·luminació

CTE DB HE-3 Condicions de les instal·lacions d'il·luminació

RD 314/2006 (BOE 28/03/2006) i les seves posteriors modificacions.

CTE DB SUA-4 Seguretat enfront al risc causat per il·luminació inadequada

RD 314/2006 (BOE 28/03/2006) i les seves posteriors modificacions.

REBT ITC-28 Instal·lacions en locals de pública concurrència

RD 842/2002 (BOE 18/09/02) i les seves posteriors modificacions

Llei d'ordenació ambiental de l'enllumenament per a la protecció del medi nocturn

Llei 6/2001 (DOGC 12/6/2001) i les seves posteriors modificacions

Instal·lacions de telecomunicacions

Infraestructuras comunes en los edificios para el acceso a los servicios de telecomunicación

RD Ley 1/98 de 27 de febrero (BOE: 28/02/98) i les seves posteriors modificacions

Reglamento regulador de las infraestructuras comunes de telecomunicaciones para el acceso a los servicios de telecomunicación en el interior de las edificaciones

RD 346/2011 (BOE 1/04/2011) i les seves posteriors modificacions

Orden ITC/1644/2011, por la que se desarrolla el reglamento regulador de las infraestructuras comunes de telecomunicaciones para el acceso a los servicios de telecomunicación en el interior de las edificaciones, aprobado por el RD 346/2011

ITC/1644/2011, de 10 de juny. (BOE 16/6/2011) i les seves posteriors modificacions

Procedimiento a seguir en las instalaciones colectivas de recepción de televisión en el proceso de su adecuación para la recepción de TDT y se modifican determinados aspectos administrativos y técnicos de las infraestructuras comunes de telecomunicación en el interior de los edificios

Ordre ITC/1077/2006 (BOE: 13/4/2006)

Instal·lacions de protecció contra incendis

RIPCI Reglamento de Instalaciones de Protección Contra Incendios

RD 513/2017 (BOE 12/6/2017) i les seves posteriors modificacions

CTE DB SI 4 Instal·lacions de protecció en cas d'incendi

RD 314/2006 (BOE 28/03/2006) i les seves posteriors modificacions.

Reglamento de seguridad en caso de incendios en establecimientos industriales, RSCIEI

RD 2267/2004, (BOE: 17/12/2004) i les seves posteriors modificacions

Instal·lacions de protecció al llamp

CTE DB SUA-8 i Annex B Seguretat enfront al risc causat per l'acció del llamp

RD 314/2006 (BOE 28/03/2006) i les seves posteriors modificacions.

Certificació energètica dels edificis

Procedimiento Básico para la certificación energética de los edificios

Real Decreto 390/2021 (BOE 02/06/2021)

Control de qualitat

Marc general

Código Técnico de la Edificación, CTE

RD 314/2006 (BOE 28/03/2006) i les seves posteriors modificacions.

CE Código Estructural. Capítulo 5. Bases generales para la gestión de la calidad de las estructuras

RD 470/2021, de 29 de juny (BOE 10/08/2021)

Control de qualitat en l'edificació d'habitatges

D 375/1988 (DOGC: 28/12/88) i les seves posteriors modificacions

Normatives de productes, equips i sistemes (no exhaustiu)

Disposiciones para la libre circulación de los productos de construcción

Reglamento (UE) 305/2011 (DOUE: 04/04/2011) i les seves posteriors modificacions

Clasificación de los productos de construcción y de los elementos constructivos en función de sus propiedades de reacción y de resistencia frente al fuego

RD 842/2013 (BOE: 23/11/2013)

UC-85 recomanacions sobre l'ús de cendres volants en el formigó

O 12/4/1985 (DOGC: 3/5/85)

RC-16 Instrucción para la recepción de cementos

RD 256/2016 (BOE: 25/6/2016)

Criteris d'utilització en l'obra pública de determinats productes utilitzats en l'edificació

R 22/6/1998 (DOGC 3/8/98)

Gestió de residus de construcció i enderrocs

Regulador de la producción y gestión de los residuos de construcción y demolición

RD 105/2008, d'1 de febrer (BOE 13/02/2008)

Programa de Prevención y Gestión de Residuos y Recursos de Catalunya (PRECAT 20)

RD 210/2018, del 6 d'abril (BOE 16/4/2018) i les seves posteriors modificacions

Residuos y suelos contaminados para una economía circular

Llei 7/2022, de 8 d'abril (BOE 09/04/2022)

Normas generales de valorización de materiales naturales excavados para su utilización en operaciones de relleno y obras distintas a aquellas en las que se generaron

Orden APM/1007/2017, de 10 d'octubre (BOE 21/10/2017)

Text refós de la Llei reguladora dels residus

Decret Legislatiu 1/2009, de 21 de juliol (DOGC 28/7/2009) i les seves posteriors modificacions

Programa de gestió de residus de la construcció de Catalunya (PROGROC), es regula la producció i gestió de residus de la construcció i demolició, i el cànon sobre la deposició controlada dels residus de la construcció.

D 89/2010, 26 juliol, (DOGC 6/07/2010) i les seves posteriors modificacions

Llibre de l'edifici

Ley de Ordenación de la Edificación, LOE

Llei 38/1999 (BOE 06/11/99) i les seves posteriors modificacions

Código Técnico de la Edificación, CTE

RD 314/2006 (BOE 28/03/2006) i les seves posteriors modificacions

Llibre de l'edifici per a edificis d'habitatge

D 67/2015 (DOGC 7/8/2015)

MA. ANNEXOS A LA MEMÒRIA

MA1. ANNEX INSTAL·LACIONS

SUMARI

1	INSTAL·LACIÓ DE SANEJAMENT	6
1.1	MEMÒRIA DESCRIPTIVA.....	6
1.1.1	OBJECTE DEL PROJECTE	6
1.2	TITULAR	6
1.3	EMPLAÇAMENT DE LA INSTAL·LACIÓ	6
1.3.1	LEGISLACIÓ APLICABLE	6
1.3.2	DESCRIPCIÓ DE LA INSTAL·LACIÓ	6
1.3.3	CARACTERÍSTIQUES DE LA INSTAL·LACIÓ.....	6
1.4	CÀLCULS.....	7
1.4.1	BASES DE CàLCUL	7
1.4.2	DIMENSIONAT	11
1.5	PLEG DE CONDICIONS	13
1.5.1	EXECUCIÓ	13
1.5.2	POSTA EN SERVEI.....	19
1.5.3	PRODUCTES DE CONSTRUCCIÓ	20
1.5.4	MANTENIMENT I CONSERVACIÓ	21
2	INSTAL·LACIÓ DE FONTANERIA.....	22
2.1	MEMÒRIA DESCRIPTIVA.....	22
2.1.1	OBJECTE DEL PROJECTE	22
2.2	LEGISLACIÓ APLICABLE	22
2.3	DESCRIPCIÓ DE LA INSTAL·LACIÓ	22
2.4	DESCRIPCIÓ GENERAL	22
2.5	CARACTERÍSTIQUES DE LA INSTAL·LACIÓ	22
2.6	ESCOMESSES	22
2.7	1.6.2. TUBS D'ALIMENTACIÓ	22
2.8	1.6.3. INSTAL·LACIONS PARTICULARS	22
2.9	CÀLCULS.....	23
2.9.1	BASES DE CàLCUL	23
2.10	CONDICIONS MÍNIMES DE SUMINISTRAMENT	23
2.11	TRAMS.....	23
2.12	COMPROVACIÓ DE LA PRESSIÓ	25
2.13	. DERIVACIONS A CAMBRES HUMIDES I RAMALS D'ENLLAÇ.....	25
2.15	XARXES D'IMPULSIÓ	26
2.16	XARXES DE RETORN	26
2.17	AÏLLAMENT TÈRMIC.....	27
2.18	DILATADORS.....	27
2.19	. EQUIPS, ELEMENTS I DISPOSITIUS DE LA INSTAL·LACIÓ	27
2.19.1	COMPTADORS	27
2.19.2	. DIMENSIONAT	27
2.19.3	ESCOMESSES	27

2.19.4	TUBS D'ALIMENTACIÓ.....	27
2.20	INSTAL·LACIONS PARTICULARS.....	28
2.20.1	INSTAL·LACIONS PARTICULARS.....	28
2.20.2	PRODUCCIÓ DE A.C.S.	28
2.21	PLEG DE CONDICIONS	29
2.21.1	EXECUCIÓ	29
2.21.2	XARXES DE CANONADES	29
2.22	. SISTEMES DE MESURA DEL CONSUM. COMPTADORS	32
2.23	. SISTEMES DE CONTROL DE PRESSIÓ	32
2.24	. MUNTATGE DELS FILTRES.....	33
2.25	. POSTA EN SERVEI.....	33
2.26	PROBES I ASSAIGS DE LES INSTAL·LACIONS	33
2.27	PRODUCTES DE CONSTRUCCIÓ	34
2.28	. CONDICIONS GENERALS DELS MATERIALS.....	34
2.29	. CONDICIONS PARTICULARS DELS MATERIALS.....	35
2.30	INCOMPATIBILITATS	36
2.31	. MANTENIMENT I CONSERVACIÓ	37
2.31.1	. INTERRUPCIÓ DEL SERVEI	37
2.31.2	. NOVA POSTA EN SERVEI	37
2.31.3	. MANTENIMENT DE LES INSTAL·LACIONS.....	37
3	INSTAL·LACIONS DE CLIMATITZACIÓ I VENTILACIÓ.....	39
3.1	EXIGÈNCIA BÀSICA HE 2: RENDIMENT DE LES INSTAL·LACIONS TÈRMiques ...	39
3.2	ÀMBIT D'APLICACIÓ.....	39
3.3	JUSTIFICACIÓ DEL COMPLIMENT DE LES EXIGÈNCIES TÈCNiques DEL RITE ...	39
3.4	EXIGÈNCIES TÈCNiques.....	39
3.4.1	EXIGÈNCIA DE BENESTAR I HIGIENE	39
3.5	EXIGÈNCIA D'EFICIÈNCIA ENERGÈTICA I ENERGIES RENOVABLES I RESIDUALS	42
3.5.1	JUSTIFICACIÓ DEL COMPLIMENT DE L'EXIGÈNCIA D'EFICIÈNCIA ENERGÈTICA EN LA GENERACIÓ DE CALOR I FRED DE L'APARTAT 1.2.4.1	42
3.6	1.3. EXIGÈNCIA DE SEGURETAT.....	52
3.7	JUSTIFICACIÓ DEL COMPLIMENT DE L'EXIGÈNCIA DE QUALITAT DE L'AMBIENT DE L'APARTAT 1.4.1.....	54
3.8	JUSTIFICACIÓ DEL COMPLIMENT DE L'EXIGÈNCIA DE QUALITAT DE L'AIRE INTERIOR DE L'APARTAT 1.4.2.....	55
3.8.1	CATEGORIES DE QUALITAT DE L'AIRE INTERIOR.....	55
3.8.2	CABAL MÍNIM D'AIRE EXTERIOR	55
3.8.3	FILTRACIÓ D'AIRE EXTERIOR	56
3.8.4	AIRE D'EXTRACCIÓ	56
3.9	JUSTIFICACIÓ DEL COMPLIMENT DE L'EXIGÈNCIA D'HIGIENE DE L'APARTAT 1.4.3	57
3.10	JUSTIFICACIÓ DEL COMPLIMENT DE L'EXIGÈNCIA DE QUALITAT ACÚSTICA DE L'APARTAT 1.4.4.....	57

3.11	JUSTIFICACIÓ DEL COMPLIMENT DE L'EXIGÈNCIA D'EFICIÈNCIA ENERGÈTICA EN LA GENERACIÓ DE CALOR I FRED DE L'APARTAT 1.2.4.1.....	57
3.11.1	GENERALITATS.....	57
3.11.2	CÀRREGUES TÈRMiques.....	57
3.12	JUSTIFICACIÓ DEL COMPLIMENT DE L'EXIGÈNCIA D'EFICIÈNCIA ENERGÈTICA A LES XARXES DE CANONADES I CONDUCCIONS DE CALOR I FRED DE L'APARTAT 1.2.4.2 ...	58
3.12.1	EFICIÈNCIA ENERGÈTICA DELS EQUIPS PER AL TRANSPORT DE FLUIDS	58
3.12.2	EFICIÈNCIA ENERGÈTICA DELS MOTORS ELÈCTRICS	60
3.12.3	XARXES DE CANONADES	60
3.13	JUSTIFICACIÓ DEL COMPLIMENT DE L'EXIGÈNCIA D'EFICIÈNCIA ENERGÈTICA AL CONTROL D'INSTAL·LACIONS TÈRMiques DE L'APARTAT 1.2.4.3	60
3.13.1	GENERALITATS.....	60
3.13.2	CONTROL DE LES CONDICIONS TERMOHIGROMÈTRiques.....	60
3.13.3	CONTROL DE LA QUALITAT DE L'AIRE INTERIOR EN LES INSTAL·LACIONS DE CLIMATITZACIÓ.....	61
3.14	JUSTIFICACIÓ DEL COMPLIMENT DE LA EXIGÈNCIA DE RECUPERACIÓ DE ENERGIA DE L'APARTAT 1.2.4.5.....	61
3.14.1	RECUPERACIÓ DE L'AIRE EXTERIOR.....	61
3.14.2	ZONIFICACIÓ	62
3.15	JUSTIFICACIÓ DEL COMPLIMENT DE L'EXIGÈNCIA D'UTILITZACIÓ D'ENERGIES RENOVABLES I APROFITAMENT D'ENERGIES RESIDUALS DE L'APARTAT 1.2.4.6	62
3.16	JUSTIFICACIÓ DEL COMPLIMENT DE L'EXIGÈNCIA DE LIMITACIÓ DE L'UTILITZACIÓ D'ENERGIA CONVENCIONAL DE L'APARTAT 1.2.4.7	62
3.17	LLISTA DELS EQUIPS CONSUMIDORS D'ENERGIA.....	63
3.18	PARÀMETRES GENERALS.....	66
3.19	PARÀMETRES GENERALS.....	67
3.20	RESULTATS DE CàLCUL DELS RECINTES	68
3.20.1	2.1. REFRIGERACIÓ	68
3.20.2	CALEFACCIÓ.....	78
3.21	RESUM DELS RESULTATS DE CàLCUL DELS RECINTES	89
3.22	RESUM DELS RESULTATS PER A CONJUNTS DE RECINTES.....	89
3.23	SISTEMES DE CONDUCCIÓ D'AIRE. CONDUCTES.....	90
3.24	SISTEMES DE CONDUCCIÓ D'AIRE. DIFUSORS I REIXETES	93
4	INSTAL·LACIÓ D'ELECTRICITAT I ENLLUMENAT.....	96
4.1	OBJECTIUS DEL PROJECTE.....	96
4.2	LEGISLACIÓ APLICABLE	96
4.3	DESCRIPCIÓ DE LA INSTAL·LACIÓ	96
4.4	POTÈNCIA TOTAL PREVISTA PER A LA INSTAL·LACIÓ	96
4.5	CARACTERÍSTiques DE LA INSTAL·LACIÓ:	97
4.5.1	ORIGEN DE LA INSTAL·LACIÓ.....	97
4.5.2	CAIXA GENERAL DE PROTECCIÓ	97
4.5.3	LÍNIA GENERAL D'ALIMENTACIÓ.....	97
4.5.4	CENTRALITZACIÓ DE COMPTADORS	98
4.5.5	DERIVACIONS INDIVIDUALS.....	98

4.5.6	INSTAL·LACIÓ INTERIOR	99
4.6	INSTAL·LACIÓ DE CONNEXIÓ A TERRA	104
4.7	CRITERIS APLICATS I BASES DE CàLCUL	105
4.7.1	INTENSITAT MÀXIMA ADMISSIBLE	105
4.7.2	CAIGUDA DE TENSIÓ	106
4.7.3	CORRENTS DE CURT CIRCUIT	108
4.7.4	PROTECCIÓ CONTRA SOBRETENSIONS	109
4.8	CàLCULS	110
4.8.1	SECCIÓ DE LES LÍNIES	110
4.8.2	CàLCUL DELS DISPOSITIUS DE PROTECCIÓ	115
4.9	CàLCULS DE CONNEXIÓ A TERRA	123
4.9.1	RESISTÈNCIA DE LA CONNEXIÓ A TERRA DE LES MASSES	123
4.9.2	RESISTÈNCIA DE LA CONNEXIÓ A TERRA DEL NEUTRE	123
4.9.3	PROTECCIÓ CONTRA CONTACTES INDIRECTES	123
4.9.4	CàLCULS LUMÍNICS	126
4.10	PLEC DE CONDICIONS	182
4.10.1	QUALITAT DELS MATERIALS	182
4.10.2	NORMES D'EXECUCIÓ DE LES INSTAL·LACIONS	183
4.10.3	PROVES REGLAMENTÀRIES	191
4.10.4	CONDICIONS D'ÚS, MANTENIMENT I SEGURETAT	192
4.10.5	CERTIFICATS I DOCUMENTACIÓ	192
4.10.6	LLIBRE D'ORDRES	192
5	INSTAL·LACIÓ D'ENLLUMENAT I EMERGÈNCIA	193
5.1	EXIGÈNCIA BàSICA HE 3: CONDICIONS DE LES INSTAL·LACIONS D'IL·LUMINACIÓ	193
5.1.1	INFORMACIÓ RELATIVA A LES INSTAL·LACIONS D'IL·LUMINACIÓ	193
5.1.2	INFORMACIÓ RELATIVA A LES ZONES	193
5.2	194	
5.3	EXIGÈNCIA BàSICA HE 3: CONDICIONS DE LES INSTAL·LACIONS D'IL·LUMINACIÓ	194
5.3.1	ENLLUMENAT NORMAL EN ZONES DE CIRCULACIÓ	194
5.3.2	ENLLUMENAT D'EMERGÈNCIA	195
6	INSTAL·LACIONS D'EXTINCIÓ I DETECCIÓ D'INCENDIS	204
6.1.1	SISTEMES DE DETECCIÓ, ALARMA I EXTINCIÓ D'INCENDIS	204
7	MEMÒRIA DE PROTECCIÓ PATRIMONIAL	206
7.1	NORMES I REFERÈNCIES	206
7.1.1	DISPOSICIONS LEGALS I NORMES APLICADES	206
7.2	DEFINICIONS I ABREVIATURES	206
7.3	REQUISITS DEL DISSENY	208
7.4	ANÀLISI DE SOLUCIONS	208
7.5	RESULTATS FINALS	208
7.5.1	SUBSISTEMA DE DETECCIÓ D'INTRUSISME	209
7.5.2	SUBSISTEMA O XARXA DE CONNEXIÓ AMB LA CENTRAL D'INTRUSISME	209

7.5.3	SUBSISTEMA DE CONTROL DEL SISTEMA DE DETECCIÓ D'INTRUSISME	210
7.5.4	SUBSISTEMA D'ALARMA	211
7.5.5	SUBSISTEMA DE CONNEXIÓ AMB D'ALTRES SISTEMES EXTERNS	211

1 INSTAL·LACIÓ DE SANEJAMENT

1.1 MEMÒRIA DESCRIPTIVA

1.1.1 OBJECTE DEL PROJECTE

L'objecte d'aquest projecte tècnic és especificar tots i cada un dels elements que componen la instal·lació d'evacuació d'aigües, així com justificar, mitjançant els corresponents càlculs, el compliment de la Exigència Bàsica HS 5 Evacuació d'aigües del CTE.

1.2 TITULAR

- Nom: Servei d'Ocupació de Catalunya
- C.I.F: Q0801272F
- Adreça: Carrer Llull 297-307
- Població: Barcelona
- Província: Barcelona
- Codi postal: 08019

1.3 EMPLAÇAMENT DE LA INSTAL·LACIÓ

- Adreça: C/Rentadors, 14, baixos
- Població: Palamós
- Província: Girona
- C.P: 17230

1.3.1 LEGISLACIÓ APLICABLE

En la realització del projecte s'ha tingut en compte el Document Bàsic HS Salubritat, així com la norma de càlcul UNE EN 12056 i les normes d'especificacions tècniques d'execució UNE EN 752 i UNE EN 476.

1.3.2 DESCRIPCIÓ DE LA INSTAL·LACIÓ

1.3.2.1 DESCRIPCIÓ GENERAL

Tipus de projecte: Habitatge unifamiliar

1.3.3 CARACTERÍSTIQUES DE LA INSTAL·LACIÓ

1.3.3.1 CANONADES PER A AIGÜES RESIDUALS

1.3.3.1.1 . XARXA DE PETITA EVACUACIÓ

Xarxa de petita evacuació, col·locada superficialment, de PVC, sèrie B, segons UNE-EN 1329-1, unió enganxada amb adhesiu.

1.3.3.1.2 COL·LECTORS

Col·lector soterrat de sanejament, sense pericons, mitjançant sistema integral enregistrible, de tub de PVC llis, sèrie SN-2, rigidesa anular nominal 2 kN/m², segons UNE-EN 1401-1, amb junta elàstica.

1.3.3.1.3 CONNEXIÓ DE SERVEI

Connexió de servei general de sanejament a la xarxa general del municipi, de tub de PVC llis, sèrie SN-4, rigidesa anular nominal 4 kN/m², segons UNE-EN 1401-1, enganxat mitjançant adhesiu.

1.4 CÀLCULS

1.4.1 BASES DE CàLCUL

1.4.1.1 XARXA D'AIGÜES RESIDUALS

Xarxa de petita evacuació

L'adjudicació d'unitats de desguàs a cada tipus d'aparell i els diàmetres mínims de sifons i derivacions individuals s'estableixen en la següent taula, en funció de l'ús (privat o públic).

Tipus d'aparell sanitari	Unitats de desguàs		Diàmetre mínim per al sífó i la derivació individual (mm)	
	Ús privat	Ús públic	Ús privat	Ús públic
Lavabo	1	2	32	40
Bidet	2	3	32	40
Dutxa	2	3	40	50
Banyera (amb o sense dutxa)	3	4	40	50
Vàter amb cisterna	4	5	100	100
Wàter amb fluxor	8	10	100	100
Urinari amb pedestal	-	4	-	50
Urinari suspès	-	2	-	40
Urinari en bateria	-	3.5	-	-
Aigüera domèstica	3	6	40	50
Aigüera industrial	-	2	-	40
Safareig	3	-	40	-
Abocador	-	8	-	100
Font per beure	-	0.5	-	25
Bonera	1	3	40	50
Rentavaixella domèstica	3	6	40	50
Rentadora domèstica	3	6	40	50
Cambrà de bany (Vàter amb cisterna)	7	-	100	-
Cambrà de bany (Wàter amb fluxor)	8	-	100	-
Lavabo (Vàter amb cisterna)	6	-	100	-
Lavabo (Wàter amb fluxor)	8	-	100	-

Els diàmetres indicats en la taula són vàlids per a ramals individuals la longitud dels quals no sigui superior a 1,5 m.



Ramals col·lectors

Per al dimensionament de ramals col·lectors entre aparells sanitaris i el baixant, segons el nombre màxim d'unitats de desguàs i el pendent del ramal col·lector, s'ha utilitzat la taula següent:

Diàmetre (mm)	Màxim número de UDs Pendent		
	1 %	2 %	4 %
32	-	1	1
40	-	2	3
50	-	6	8
63	-	11	14
75	-	21	28
90	47	60	75
100	123	151	181
125	180	234	280

Diàmetre (mm)	Màxim número de UD's Pendent		
	1 %	2 %	4 %
160	438	582	800
200	870	1150	1680

Baixants

El dimensionament de les baixants s'ha realitzat d'acord amb la següent taula, en la qual es fa correspondre el nombre de plantes de l'edifici amb el nombre màxim d'unitats de desguàs i el diàmetre que li correspon a la baixant, sent el diàmetre de la mateixa constant en tota la seva altura i considerant també el màxim cabal que pot descarregar des de cada ramal en la baixant:

Diàmetre (mm)	Màxim número de UD's, per a una alçada de baixant de:		Màxim número de UD's, en cada ramal, per a una alçada de baixant de:	
	Fins a 3 plantes	Més de 3 plantes	Fins a 3 plantes	Més de 3 plantes
50	10	25	6	6
63	19	38	11	9
75	27	53	21	13
90	135	280	70	53
110	360	740	181	134
125	540	1100	280	200
160	1208	2240	1120	400
200	2200	3600	1680	600
250	3800	5600	2500	1000
315	6000	9240	4320	1650

Els diàmetres mostrats, obtinguts a partir de la taula 4.4 (CTE DB HS 5), garanteixen una variació de pressió a la canonada més petita que 250 Pa, així com un cabal de manera tal que la superfície ocupada per l'aigua no supera un terç de la secció transversal de la canonada.

Les desviacions respecte de la vertical s'han dimensionat amb igual secció a la baixant on escometen, degut a la qual formen angles amb la vertical inferiors a 45°.

Col·lectors

El diàmetre s'ha calculat a partir de la següent taula, en funció del nombre màxim d'unitats de desguàs i de la pendent

Diàmetre (mm)	Màxim número de UD's Pendent		
	1 %	2 %	4 %
50	-	20	25
63	-	24	29
75	-	38	57
90	96	130	160
110	264	321	382
125	390	480	580

Diàmetre (mm)	Màxim número de UDs Pendent		
	1 %	2 %	4 %
160	880	1056	1300
200	1600	1920	2300
250	2900	3520	4200
315	5710	6920	8290
350	8300	10000	12000

Els diàmetres mostrats, obtinguts de la taula 4.5 (CTE DB HS 5), garanteixen que, sota condicions de flux uniforme, la superfície ocupada per l'aigua no supera la meitat de la secció transversal de la canonada.

1.4.1.2 XARXES DE VENTILACIÓ

Ventilació primària

La ventilació primària té el mateix diàmetre que el de la baixant de la qual és prolongació, independentment de l'existència d'una columna de ventilació secundària. Es manté així la protecció del tancament hidràulic.

1.4.1.3 DIMENSIONAMENT HIDRÀULIC

El cabal s'ha calculat mitjançant la següent formulació:

Residuals (UNE-EN 12056-2)

$$Q_{tot} = Q_{ww} + Q_c + Q_p$$

sent:

Qtot: cabal total (l/s)

Qww: cabal d'aigües residuals (l/s)

Qc: cabal continu (l/s)

Qp: cabal d'aigües residuals bombejat (l/s)

$$Q_{ww} = K \sqrt{\sum UD}$$

sent:

K: coeficient per freqüència d'ús

Sum(UD): suma de les unitats de descàrrega

Les canonades horitzontals s'han calculat amb la següent formulació:

S'ha verificat el diàmetre emprant la fórmula de Manning:

$$Q = \frac{1}{n} \times A \times R_h^{2/3} \times i^{1/2}$$

sent:

Q: cabal (m³/s)

n: coeficient de manning

A: àrea de la canonada ocupada pel fluid (m²)

R_h: radi hidràulic (m)

i: pendent (m/m)

Les canonades verticals es calculen amb la següent formulació:

Residuals

S'ha verificat el diàmetre emprant la fórmula de Dawson i Hunter:

$$Q = 3.15 \times 10^{-4} \times r^{5/3} \times D^{8/3}$$

sent:

Q: cabal (l/s)

r: nivell d'ompliment

D: diàmetre (mm)

1.4.2 DIMENSIONAT

1.4.2.1 XARXA D'AIGÜES RESIDUALS

Connexió de servei 1

Xarxa de petita evacuació											
Tram	L (m)	i (%)	UDs	D _{min} (mm)	Càlcul hidràulic						
					Q _b (m³/h)	K	Q _s (m³/h)	Y/D (%)	v (m/s)	D _{int} (mm)	D _{com} (mm)
8-9	3.57	3.23	3.00	75	5.08	1.00	5.08	38.51	1.06	69	75
9-10	0.30	4.70	3.00	40	5.08	1.00	5.08	-	-	34	40
9-11	0.71	2.00	-	40	1.69	1.00	1.69	-	-	34	40
13-14	2.65	2.72	4.00	110	6.77	1.00	6.77	-	-	104	110
15-16	0.33	6.39	2.00	50	3.38	1.00	3.38	49.67	1.25	44	50
16-17	0.65	4.45	1.00	32	1.69	1.00	1.69	-	-	26	32
16-18	1.45	2.00	1.00	32	1.69	1.00	1.69	-	-	26	32
15-19	0.13	39.39	-	40	1.69	1.00	1.69	-	-	34	40
12-20	2.74	3.31	4.00	110	6.77	1.00	6.77	-	-	104	110
7-21	2.89	5.29	4.00	110	6.77	1.00	6.77	-	-	104	110

Xarxa de petita evacuació											
Tram	L (m)	i (%)	UDs	D _{min} (mm)	Càlcul hidràulic						
					Q _b (m³/h)	K	Q _s (m³/h)	Y/D (%)	v (m/s)	D _{int} (mm)	D _{com} (mm)
5-22	0.82	20.18	1.00	40	1.69	1.00	1.69	35.96	1.60	34	40
22-23	1.07	2.00	1.00	32	1.69	1.00	1.69	-	-	26	32
22-24	0.56	3.81	-	40	1.69	1.00	1.69	-	-	34	40
4-25	1.33	18.37	6.00	75	10.15	1.00	10.15	35.04	2.41	69	75
25-26	0.20	5.00	3.00	40	5.08	1.00	5.08	-	-	34	40
25-27	0.17	2.00	3.00	40	5.08	1.00	5.08	-	-	34	40
27-28	0.52	2.00	3.00	40	5.08	1.00	5.08	-	-	34	40
Abreviatures utilitzades											
L	Longitud mitja sobre plànols					Q _s	Cabal amb simultaneïtat (Q _b x k)				
i	Pendent					Y/D	Nivell d'ompliment				
UDs	Unitats de desguàs					v	Velocitat				
D _{min}	Diàmetre nominal mínim					D _{int}	Diàmetre interior comercial				
Q _b	Cabal brut					D _{com}	Diàmetre comercial				
K	Coeficient de simultaneïtat										

Connexió de servei 1

Col·lectors											
Tram	L (m)	i (%)	UDs	D _{min} (mm)	Càlcul hidràulic						
					Q _b (m³/h)	K	Q _s (m³/h)	Y/D (%)	v (m/s)	D _{int} (mm)	D _{com} (mm)
1-2	0.76	2.00	24.00	160	45.68	0.43	19.43	29.22	1.22	152	160
2-3	0.99	2.00	24.00	160	45.68	0.43	19.43	29.22	1.22	152	160
3-4	1.96	2.00	24.00	160	45.68	0.43	19.43	28.81	1.22	154	160
4-5	3.54	2.00	18.00	160	35.53	0.49	17.51	27.31	1.19	154	160
5-6	0.97	2.00	17.00	160	32.15	0.51	16.25	26.29	1.16	154	160
6-7	0.74	2.00	17.00	160	32.15	0.51	16.25	26.29	1.16	154	160
7-8	1.19	2.00	13.00	160	25.38	0.57	14.38	24.72	1.12	154	160
8-12	1.94	2.00	10.00	160	18.61	0.62	11.46	22.06	1.05	154	160
12-13	0.91	2.00	6.00	160	11.84	0.75	8.87	19.43	0.97	154	160
13-15	1.12	2.00	2.00	160	5.08	1.00	5.08	14.80	0.82	154	160
Abreviatures utilitzades											
L	Longitud mitja sobre plànols					Q _s	Cabal amb simultaneïtat (Q _b x k)				
i	Pendent					Y/D	Nivell d'ompliment				
UDs	Unitats de desguàs					v	Velocitat				
D _{min}	Diàmetre nominal mínim					D _{int}	Diàmetre interior comercial				
Q _b	Cabal brut					D _{com}	Diàmetre comercial				
K	Coeficient de simultaneïtat										

Connexió de servei 1

Pericons					
Ref.	Ltr (m)	ic (%)	D _{sort} (mm)	Dimensions comercials (cm)	
3	0.99	2.00	160	70x70x50 cm	
Abreviatures utilitzades					
Ref.	Referència en plans			ic	Pendent del col·lector
Ltr	Longitud entre pericons			D _{sort}	Diàmetre del col·lector de sortida

1.5 PLEG DE CONDICIONS

1.5.1 EXECUCIÓ

La instal·lació d'evacuació d'aigües residuals s'executarà d'acord el projecte, a la legislació aplicable, a les normes de la bona construcció i a les instruccions del director d'obra i del director d'execució de l'obra.

1.5.1.1 PUNTS DE CAPTACIÓ

Vàlvules de desguàs

El seu assemblatge i interconnexió s'efectuarà mitjançant junts mecànics amb femella i junt tòric. Totes aniran dotades del seu corresponent tap i cadeneta, llevat de que siguin automàtiques o amb dispositiu incorporat a les aixetes, i de juntes de estanquitat per al seu acoblament a l'aparell sanitari.

Les reixetes de totes les vàlvules seran de llautó cromat o d'acer inoxidable, excepte aigüeres on seran necessàriament d'acer inoxidable. La unió entre reixeta i vàlvula es realitzarà mitjançant cargol d'acer inoxidable roscatge sobre femella de llautó inserida al cos de la vàlvula.

En el muntatge de vàlvules no es permetrà la seva manipulació, quedant prohibida la unió amb massillat. Quan el tub sigui de polipropilè, no s'utilitzarà líquid soldador.

Sifons individuals i caixes sifòniques

Tant els sifons individuals com les caixes sifòniques seran accessibles en tots els casos i sempre des del propi local on es trobin instal·lats. Els tancaments hidràulics no quedaran tapats o ocults per envans, forjats, etc., que dificultin o impossibilitin el seu accés i manteniment. Els pots sifònics encastats en forjat solament es podran utilitzar en condicions ineludibles i justificades de disseny.

Els sifons individuals portaran en el fons un dispositiu de registre amb sense tap roscat i s'instal·laran el més a prop possible de la vàlvula de descàrrega de l'aparell sanitari o en el mateix arell sanitari, per minimitzar la longitud de canonada bruta en contacte amb l'ambient.

La distància màxima, en projecció vertical, entre la vàlvula de desguàs i la corona del sífo, serà igual o inferior a 60 cm, per evitar la pèrdua del segell hidràulic.

Els sifons individuals es disposaran en ordre de menor a major alçada dels respectius tancaments hidràulics, des de l'embocadura a la baixant o al canó de desguàs del vàter, en cada cas, on desembocaran els restants aparells aprofitant el màxim desnivell possible en el desguàs de cada un d'ells. Així, el més pròxim a la baixant serà la banyera, després el bidet i finalment el lavabo.

No es permet la instal·lació de sifons antisucció, ni de qualsevol altre tipus que, pel seu disseny, pugui permetre el buidatge del segell hidràulic per sifonament.

No es connectaran desguassos procedents de cap més tipus d'aparell sanitari a caixes sifòniques que recullin desguassos d'urinaris.

Les caixes sifòniques quedaran enrasades amb el paviment i seran registrables mitjançant tapa de tancament hermètic, estanca a l'aire i a l'aigua.

La connexió dels ramals de desguàs a la caixa sifònica es realitzarà a una alçada mínima de 20 mm i el tub de sortida com a mínim a 50 mm, formant així [una tanca | un clec | una conclusió | una reixa | una clausura | un tancament | un tapament] hidràulic. La connexió del tub de sortida a la baixant no es realitzarà a un nivell inferior al de la boca del pot per evitar la pèrdua del segell hidràulic.

El diàmetre de les caixes sifòniques serà, com mínim, de 110 mm.

Les caixes sifòniques portaran incorporada una vàlvula de retenció contra inundacions, amb boia flotant, i seran desmuntables per accedir a l'interior. Així mateix, comptaran amb un tap de registre d'accés directe al tub de evacuació per a eventuais embussos i obstruccions.

No es permet la connexió al sifó d'altres aparells, a més a més del desguàs de electrodomèstics, aparells de bombament o aigüeres amb trituradora.

Calderetes o cassoles i boneres

La superfície de la boca de la caldereta serà com a mínim un 50% més gran que la secció de la baixant a la qual serveix. Tindrà una profunditat mínima de 15 cm i un cavalcament mínim de 5 cm sota el paviment. Aniran proveïdes de reixetes, planes en el cas de cobertes transitables i esfèriques en les no transitables.

Tant a les baixants mixtes com a les baixants de pluvials, la caldereta s'instal·larà en paral·lel amb la baixant, a fi de poder garantir el funcionament de la columna de ventilació.

Les boneres de recollida d'aigües de pluja, tant a cobertes com a terrasses i garatges, són de tipus sifònic, capaços de suportar, de forma constant, càrregues de 100 kg/cm². El segellat estanc entre l'impermeabilitzant i la bonera es realitzarà mitjançant collament mecànic tipus 'brida' de la tapa de la bonera sobre el seu cos. Així mateix, l'impermeabilitzant es protegirà amb una brida de material plàstic.

La bonera, en el seu muntatge, permetrà d'absorbir diferències de gruixos de terra de fins a 90 mm.

La bonera sifònica es disposa a una distància de la baixant no superior a 5 m, garantint-se que en cap punt de la coberta es supera un espessor de 15 cm de formigó de formació de pendents. El seu diàmetre és superior a 1.5 vegades el diàmetre del baixant a la qual escomet.

1.5.1.2 XARXES DE PETITA EVACUACIÓ

Les xarxes seran estanques i no presentaran exudacions ni estaran exposades a obstruccions.

S'evitaran els canvis bruscs de direcció i s'utilitzaran peces especials adequades. S'evitarà l'enfrontament de dos ramals sobre una mateixa canonada col·lectiva.

Es subjectaran mitjançant brides o ganxos disposats cada 700 mm per a tubs de diàmetre no superior a 50 mm i cada 500 mm per a diàmetres superiors. Quan la subjecció es realitzi a paraments verticals, aquests tindran un gruix mínim de 9 cm. Les abraçadores de penjament dels forjats portaran folre interior elàstic i seran regulables per donar-los el pendent adequat.

Les canonades encastades s'aïllaran per evitar corrosions, aixafaments o fuites. Igualment, no quedaran subjectes a l'obra amb elements rígids aquests com ara guixos o morters.

Els passos a través de forjats, o de qualsevol altre element estructural, es faran amb contratub de material adequat, amb una folgança mínima de 10 mm, que s'acompanyarà amb el tac amb massilla asfàltica o material elàstic.

Quan el canó de desguàs del vàter sigui de plàstic, s'acoblarà al desguàs de l'aparell mitjançant un sistema de junt de cautxú de segellat hermètic.

1.5.1.3 BAIXANTS I VENTILACIÓ

Baixants

Les baixants s'executaran de manera que quedin aplomades i fixades a l'obra, el gruix de les quals no ha de ser menor de 12 cm, amb elements d'agarrament mínims entri forjats. La fixació es realitzarà amb una abraçadora de fixació en la zona de l'embocadura, perquè cada tram de tub sigui autoportant, i una abraçadora de guiat en les zones intermèdies. La distància entre abraçadores serà de 15 vegades el diàmetre, prenent la taula següent com a referència, per a tubs de 3 m:

Diàmetre de la baixant	Distància (m)
40	0.4
50	0.8
63	1.0
75	1.1
110	1.5
125	1.5
160	1.5

Les unions dels tubs i peces especials de les baixants de PVC es segellaran amb coles sintètiques impermeables de gran adherència, deixant una folgança en la copa de 5 mm, encara que també es podrà realitzar la unió mitjançant junt elàstic.

A les baixants de polipropilè, la unió entre canonada i accessoris es realitzarà per soldadura en un dels seus extrems i junt lliscant (anell adaptador) per l'altre; muntant-se la canonada a mitja carrera de la copa, a fi de poder absorbir les dilatacions o contraccions que es produeixin.

Per a les baixants de foneria, els junts es realitzaran a endoll i cordó, omplint l'espai lliure entre copa i cordó amb un empaquetament que s'acompanyarà amb el tac fins que deixi una profunditat lliure de 25 mm. Així mateix, es podran realitzar juntes per brides, tant a canonades normals com a peces especials.

Les baixants, en qualsevol cas, es mantindran separades dels paraments, per a, d'una banda, poder efectuar futures reparacions o acabats, i d'una altra costat, no afectar-los per les possibles condensacions en la cara exterior de les mateixes.

A les baixants que discorren vistes, independentment del seu material de constitució, se'ls pressuposi un cert risc d'impacte, se'ls dotarà de la l'adequada protecció que ho eviti en la mesura del possible.

En edificis de més de 10 plantes, s'interromprà la verticalitat de la baixant, per tal de disminuir el possible impacte de caiguda. La desviació ha de preveure's amb peces especials o escuts de protecció de la baixant i l'angle de la desviació amb la vertical ha d'ésser superior a 60°, a efectes d'evitar possibles embussos. El reforçament es realitzarà amb elements de polièster aplicats "in situ".

Xarxes de ventilació

Les ventilacions primàries aniran proveïdes del corresponent accessori estàndard que garanteixi l'estanquitat permanent de l'acabament final entre impermeabilitzant i canonada.

A les baixants mixtes o residuals, que vagin dotades de columna de ventilació paral·lela, aquesta es muntarà el més pròxima possible a la baixant; per a la interconnexió entre ambdues s'utilitzaran accessoris estàndard del mateix material de la baixant, que garanteixin l'absorció de les diferents dilatacions que es produeixin a les dues conduccions, baixant i ventilació. La mencionada interconnexió es realitzarà, en qualsevol cas, en el sentit invers al del flux de les aigües, a fi d'impedir que aquestes penetrin en la columna de ventilació.

Els passos a través de forjats es faran en idèntiques condicions que per a les baixants, segons el material que es tracti. Igualment, la mencionada columna de ventilació quedarà fixada a mur de gruix no més petit de 9 cm, mitjançant abraçadores, ben bé dos per tub i amb distàncies màximes de 150 cm.

1.5.1.4 CLAVEGUERONS I COL·LECTORS

Xarxa horitzontal penjada

L'entroncament amb la baixant es mantindrà lliure de connexions de desguàs una distància no més petita que 1 m a ambdós costats.

Es situarà un tap de registre a cada entroncament i a trams rectes cada 15 m, que s'instal·laran a la meitat superior de la canonada.

Als canvis de direcció es situaran colzes a 45°, amb registre roscat.

La separació entre abraçadores és funció de la fletxa màxima admissible pel tipus de tub, sent:

en tubs de PVC, i per a tots els diàmetres, 0,3 cm

en tubs de fundició, i per a tots els diàmetres, 0,3 cm

Encara que s'ha de comprovar la fletxa màxima citada, s'inclouran abraçadores cada 1,5 m, per a tot tipus de tubs, i la xarxa quedarà separada de la cara inferior del forjat un mínim de 5 cm. Aquestes abraçadores, amb les quals es subjectaran al forjat, seran de ferro galvanitzat i disposaran de folre interior elàstic, estant regulables per donar-los el pendent desitjat. Es disposaran sense collada a les goles de cada accessori, establint-se d'aquesta forma els punts fixos; els restants suports seran lliscants i suportaran únicament la xarxa.

Quan la generatriu superior del tub quedi més de 25 cm del forjat que la sustenta, tots els punts fixes d'ancoratge de la instal·lació es realitzaran mitjançant cadiretes o trapezis de fixació, mitjançant tirants ancorats al forjat a tots dos sentits (aigua amunt i aigua avall) de l'eix de la conducció, a efectes d'evitar el desplaçament dels mencionats punts per vinclament del suport.

En tots els casos s'instal·laran els absorbidors de dilatació necessaris. A canonades encolades s'utilitzaran maneguets de dilatació o unions mixtes (encolades amb junts de goma) cada 10 m.

La canonada principal es prolongarà 30 cm des de la primera presa per resoldre possibles obturacions.

Els passos a través d'elements de fàbrica es faran amb contratub d'algun material adequat, amb les folgances corresponents, tal com s'ha indicat per a les baixants.

Xarxa horitzontal enterrada

La unió de la baixant a l'arqueta es realitzarà mitjançant un maneguet lliscant arenat prèviament i rebut a l'arqueta. Estigui arenat permetrà de ser rebut amb morter de ciment a l'arqueta, garantint d'aquesta forma una unió estanca.

Si la distància de la baixant a l'arqueta de peu de baixant és llarga, es col·locarà el tram de tub entre ambdues sobre un suport adequat que no limiti el moviment d'aquest, per impedir que funcioni com a mènsula.

Per a la unió dels diferents trams de tubs dintre de les rases, es considerarà la compatibilitat de materials i els seus tipus d'unió:

per a canonades de formigó, les unions seran mitjançant escarabats de formigó en massa

per a canonades de PVC, no s'admetran les unions fabricades mitjançant soldadura o goma de diversos elements, les unions entre tubs seran d'endoll o cordó amb junt de goma, o pegat mitjançant adhesiu.

Quan existeixi la possibilitat d'invasió de la xarxa per arrels de les plantacions immediates a aquesta, es prendran mesures adequades per impedir-ho, com ara disposar malles de geotèxtil.

Rases

Les rases s'executaran d'acord amb les característiques del terreny i dels materials de les canalitzacions a enterrar. Es consideraran canonades més deformables que el terreny les de materials plàstics, i menys deformables que el terreny les de foneria, formigó i gres.

Deixant de banda l'estudi particular del terreny que pugui ésser necessari, es prendran, de forma general, les següents mesures.

Rases per a canonades de materials plàstics

Les rases seran de parets verticals; la seva amplada serà el diàmetre del tub més 500 mm, i com mínim de 0,6 m.

La seva profunditat vindrà definida en el projecte, estant funció dels pendents adoptades. Si la canonada discorre sota calçada, s'adoptarà una profunditat mínima de 80 cm, des de la clau fins la rasant del terreny.

Els tubs es recolzaran en tota la seva longitud sobre un jaç de material granular (sorra o grava), o terra exempta de pedres, d'un gruix mínim de 10 + diàmetre exterior/10 cm. Es compactaran els laterals i es deixaran al descobert les unions fins a haver-se realitzat les proves d'estanquitat. El reomplert es realitzarà per capes de 10 cm, compactant, fins a 30 cm del nivell superior que es realitzarà un últim abocament i la compactació final.

La base de la rasa, quan es tracti de terrenys poc consistents, serà un llit de formigó en tota la seva longitud. El gruix d'aquest llit de formigó serà de 15 cm i sobre seu anirà el llit descrit en el paràgraf anterior.

Rases per a canonades de foneria, formigó i gres

A més a més de les prescripcions donades per a les canonades de materials plàstics es compliran les següents:

El llit de suport s'interromprà reservant uns nínxols a la zona on aniran situades els junts d'unió.

Una vegada situada la canonada, s'emplenaran els flancs per a evitar que quedin buits i es compactaran els laterals fins al nivell del plànol horitzontal que passa per l'eix del tub. S'utilitzarà reblert que no contingui pedres o terrossos de més de 3 cm de diàmetre i tal que el

material pulverulent, de diàmetre inferior a 0,1 mm, no superi el 12%. Es prosseguirà el reblert dels laterals fins a 15 cm per sobre del nivell de la clau del tub i es compactarà novament. La compactació de les capes successives es realitzarà per capes no superiors a 30 cm i s'utilitzarà material exempt de pedres de diàmetre superior a 1 cm.

Protecció de les canonades de foneria enterrades

En general, es seguiran les instruccions donades per a les altres canonades en quant al seu soterrament, amb les prescripcions corresponents a les proteccions a prendre relatives les característiques dels terrenys particularment agressius.

Es definiran com a terrenys particularment agressius els que presentin algunes de les característiques següents:

baixa resistivitat: valor inferior a $1.000 \Omega \times \text{cm}$

reacció àcida: $\text{pH} < 6$

contingut en clorurs superior a 300 mg per kg de terra

contingut en sulfats superior a 500 mg per kg de terra

indícis de sulfurs

feble valor del potencial redox: valor inferior a +100 mV

En aquest cas, es podrà evitar la seva acció mitjançant l'aportació de terres químicament neutres o de reacció bàsica (per addició de calç), emprant tubs amb revestiments especials i emprant proteccions exteriors mitjançant fundes de film de polietilè.

En aquest últim cas, s'utilitzarà tub de PE de 0,2 mm de gruix i de diàmetre superior al tub de foneria. Com a complement, s'utilitzarà filferro d'acer amb recobriments plastificador i tires adhesives de film de PE d'uns 50 mm de amplada.

La protecció de la canonada es realitzarà durant el seu muntatge, mitjançant un primer tub de PE que servirà de funda al tub de foneria i anirà col·locat al llarg d'aquest deixant al descobert els seus extrems i un segon tub de 70 cm de longitud, aproximadament, que farà de funda de la unió.

Elements de connexió de les xarxes enterrades

Pericons

Si són fabricades "in situ", podran ser construïdes amb fàbrica de maó massís de mig peu de gruix, arrebossada i brunyida interiorment, donada suport sobre una solera de formigó H-100 de 10 cm de gruix, i es cobriran amb una tapa de formigó prefabricat de 5 cm de gruix. El gruix de les realitzades amb formigó serà de 10 cm. La tapa serà hermètica amb junta de goma per a evitar el pas d'olors i gasos.

Els pericons bonera es cobriran amb reixeta metàl·lica recolzada sobre angulars. Quan aquests pericons bonera tinguin dimensions considerables, com en el cas de rampes de garatges, la reixeta plana serà desmuntable. El desguàs es realitzarà per un dels seus laterals, amb un diàmetre mínim de 110 mm, abocant a un pericó sifònic o a un separador de greixos i fangs.

Als pericons sifònics, el conducte de sortida de les aigües anirà proveït d'un colze de 90°, estant el gruix de la làmina d'aigua de 45 cm.

Les trobades de les parets laterals s'han de realitzar a mitja canya, per a evitar el dipòsit de matèries sòlides a les cantonades. Igualment, es conduiran les aigües entre l'entrada i la sortida mitjançant mitjes canyes realitzades sobre llit de formigó formant pendent.

Pous

Si són fabricats "in situ", es construiran amb fàbrica de maó massís, de 1 peu de gruix, que anirà esquerdejada i brunyida interiorment. Es recolzarà sobre solera de formigó H-100 de 20 cm de gruix i es cobrirà amb una tapa hermètica de ferro colat. Els prefabricats tindran unes prestacions similars.

1.5.2 POSTA EN SERVEI

1.5.2.1 PROVES DE LES INSTAL·LACIONS

Proves d'estanquitat parcial

Es realitzaran proves d'estanquitat parcial descarregant cada aparell aïllat o simultàniament, verificant els temps de desguàs, els fenòmens de sifonat que es produeixin al propi aparell o als altres connectats a la xarxa, sorolls a desguassos i canonades i comprovació de tancaments hidràulics.

No s'admetrà que quedi en el sífo d'un aparell una alçada de tancament hidràulic inferior a 25 mm.

Les proves de buidatge es realitzaran obrint les aixetes dels aparells, amb els cabals mínims considerats per a cada un d'ells i amb la vàlvula de desguàs així mateix oberta; no s'acumularà aigua a l'aparell en el temps mínim d'1 minut.

A la xarxa horitzontal es provarà cada tram de canonada, per garantir el seu estanquitat introduint aigua a pressió (entre 0,3 i 0,6 bar) durant deu minuts.

Els pericons i pous de registre es sotmetran a idèntiques proves omplint-los prèviament d'aigua i observant si s'adverteix o no un descens de nivell.

Es controlaran el 100% les unions, entroncaments i/o derivacions.

Proves d'estanquitat total

Les proves han de fer-se sobre el sistema total, bé d'una única vegada o per parts, segons les prescripcions següents.

Prova amb aigua

La prova amb aigua s'efectuarà sobre les xarxes d'evacuació d'aigües residuals i pluvials. Per fer-ho, es tapan tots els terminals de les canonades d'evacuació, excepte els de coberta, i s'omplirà la xarxa amb aigua fins vessar.

La pressió a la qual ha d'estar sotmesa qualsevol part de la xarxa no ha de ser inferior a 0,3 bar, ni superar el màxim d'1 bar.

Si el sistema tingués una altura equivalent més alta de 1 bar, s'efectuaran les proves per fases, subdividint la xarxa en parts en sentit vertical.

Si es prova la xarxa per parts, es farà amb pressions entre 0,3 i 0,6 bar, suficients per detectar fuites.

Si la xarxa de ventilació està realitzada en el moment de la prova, se'l sotmetrà el mateix règim que a la resta de la xarxa d'evacuació.

La prova es donarà per només acabada quan cap unió acusi pèrdua de aigua.

Prova amb aire

La prova amb aire es realitzarà de forma similar a la prova amb aigua, tret que la pressió a la qual se sotmetrà la xarxa serà entre 0,5 i 1 bar com a màxim.

Aquesta prova es considerarà satisfactòria quan la pressió es mantingui constant durant tres minuts.

Prova amb fum

La prova amb fum s'efectuarà sobre la xarxa d'aigües residuals i el seu corresponent xarxa de ventilació.

Ha d'utilitzar-se un producte que produeixi un fum espès i que, a més a més, tingui un forta olor.

La introducció del producte es farà mitjançant màquines o bombes i s'efectuarà a la part baixa del sistema, des de diferents punts si és necessari, per inundar completament el sistema, després d'haver omplert amb aigua tots els tancaments hidràulics.

Quan el fum comenci a aparèixer pels terminals de coberta del sistema, es taparan aquests a efectes de mantenir una pressió de gasos de 250 Pa.

El sistema ha de resistir durant el seu funcionament fluctuacions de ± 250 Pa, per a les quals ha estat dissenyat, sense pèrdua d'estanquitat als tancaments hidràulics.

La prova es considerarà satisfactòria si no es detecta presència de fum ni olors a l'interior de l'edifici.

1.5.3 PRODUCTES DE CONSTRUCCIÓ

1.5.3.1 CARACTERÍSTIQUES GENERALS DELS MATERIALS

De forma general, les característiques dels materials definits per a aquestes instal·lacions seran les següents:

Resistència a l'agressivitat de les aigües a evacuar.

Impermeabilitat total a líquids i gasos.

Suficient resistència a les càrregues externes.

Flexibilitat per a poder absorbir moviments.

Llisor interior.

Resistència a la abrasió.

Resistència a la corrosió.

Absorció de sorolls, produïts i transmesos.

1.5.3.2 MATERIALS UTILITZATS EN LES CANALITZACIONS

Conforme al ja establert, es consideren adequades per a les instal·lacions d'evacuació de residus les canalitzacions que tinguin les característiques específiques establertes en les següents normes:

Canonades de fosa segons les normes UNE EN 545:2002, UNE EN 598:1996, UNE EN 877:2000.

Canonades de PVC segons les normes UNE EN 1329-1:1999, UNE EN 1401-1:1998, UNE EN 1453-1:2000, UNE EN ISO 1452-1:2010, UNE EN 1566-1:1999.

Canonades de polipropilè 'PP' segons la norma UNE EN 1852-1:1998.

Canonades de formigó segons la norma UNE 127010:1995 EX.

1.5.3.3 MATERIALS UTILITZATS EN ELS PUNTS DE CAPTACIÓ

Sifons

Seràn llisos i d'un material resistent a les aigües evacuades, amb un gruix mínim de 3 mm.

Calderetes

Podran ser de qualsevol material que reuneixi les condicions d'estanquitat, resistència i perfecte acoblament als materials de coberta, terrassa o pati.

1.5.3.4 CONDICIONS DELS MATERIALS UTILITZATS PER ALS ACCESSORIS

Compliran les següents condicions:

Qualsevol element, metàl·lic o no, que sigui necessari per a la perfecta execució d'aquestes instal·lacions reunirà, quant al seu material, les mateixes condicions exigides per a la canalització que es disposi.

Les peces de fosa destinades a tapes, albellons, vàlvules, etc., compliran les condicions exigides per a les canonades de fosa.

Les brides, passadors i tots els altres elements destinats a la fixació de baixants seran de ferro metal·litzat o galvanitzat.

Quan es tracti de baixants de material plàstic, s'intercalará un managuet de plàstic entre l'abraçadora i la baixant.

Igualment compliran aquestes prescripcions tots els ferratges que s'utilitzin en l'execució, tals com esglaons de pous, rosques i brides de pressió en les tapes de registre, etc.

1.5.4 MANTENIMENT I CONSERVACIÓ

Per a un correcte funcionament de la instal·lació de sanejament, s'ha de comprovar periòdicament l'estanquitat general de la xarxa amb les seves possibles fuites, l'existència d'olors i el manteniment de la resta d'elements. Nº Col·legiat:

2 INSTAL·LACIÓ DE FONTANERIA

2.1 MEMÒRIA DESCRIPTIVA

2.1.1 OBJECTE DEL PROJECTE

L'objecte d'aquest projecte tècnic és especificar tots i cada un dels elements que componen la instal·lació de subministrament d'aigua, així com justificar, mitjançant els corresponents càlculs, el compliment del CTE DB HS4.

2.2 LEGISLACIÓ APLICABLE

En la realització del projecte s'ha tingut en compte el CTE DB HS4 'Subministrament d'aigua'.

2.3 DESCRIPCIÓ DE LA INSTAL·LACIÓ

2.4 DESCRIPCIÓ GENERAL

Tipus de projecte: local oficines.

2.5 CARACTERÍSTIQUES DE LA INSTAL·LACIÓ

2.6 ESCOMESES

Circuit més desfavorable

Instal·lació d'escomesa soterrada per proveïment d'aigua de 0,53 m de longitud, que uneix la xarxa general de distribució d'aigua potable de l'empresa subministradora amb la instal·lació general de l'edifici, continua en tot el recorregut sense unions o ensamblatges intermedis no registrables, formada per tub de polietilè PE 100, de 32 mm de diàmetre exterior, PN=10 atm i 2 mm de gruix, col·locada sobre llit de sorra de 15 cm de gruix, en el fons de la rasa prèviament excavada; collaret de presa en càrrega col·locat sobre la xarxa general de distribució que serveix d'enllaç entre la presa i la xarxa; clau de tall d'esfera de diàmetre amb comandament de clau de quadrat col·locada mitjançant unió, situada junt a l'edificació, fora dels límits de la propietat, allotjada en pericó prefabricada de polipropilè de 30x30x30 cm, col·locat sobre solera de formigó en massa HM-20/P/20/X0 de 15 cm d'espessor.

2.7 1.6.2. TUBS D'ALIMENTACIÓ

Circuit més desfavorable

Instal·lació d'alimentació d'aigua potable de 1,08 m de longitud, soterrada, formada per tub d'acer galvanitzat estirat sense soldadura, sèrie M, de 3/4" DN 20 mm de diàmetre i 2,6 mm de gruix, col·locat sobre llit de sorra de 10 cm de gruix, en el fons de la rasa prèviament excavada, degudament compactada i anivellada amb picó vibrant de guià manual, reblert lateral compactant fins als ronyons i posterior reblert amb la mateixa sorra fins a 10 cm per sobre de la generatriu superior de la canonada.

2.8 1.6.3. INSTAL·LACIONS PARTICULARS

Circuit més desfavorable

Canonada per instal·lació interior, col·locada superficialment i fixada al parament, formada per tub de polietilè reticulat (PE-X), per als següents diàmetres: 16 mm (3.91 m), 20 mm (8.98 m), 25 mm (8.01 m), 32 mm (18.67 m).

2.9 CÀLCULS

2.9.1 BASES DE CàLCUL

2.9.1.1 XARXES DE DISTRIBUCIÓ

2.10 CONDICIONS MÍNIMES DE SUMINISTRAMENT

Condicions mínimes de subministrament a garantir en cada punt de consum			
Tipus d'aparell	Q _{min} AF (m³/h)	Q _{min} A.C.S. (m³/h)	P _{min} (m.c.a.)
Safareig	0.72	0.360	15
Lavabo	0.36	0.234	15
Aigüera domèstica	0.72	0.360	15
Rentavaixel·la domèstica	0.54	0.360	15
Vàter amb cisterna	0.36	-	15
Abreviatures utilitzades			
Q _{min} AF	Cabal instantani mínim d'aigua freda	P _{min}	Pressió mínima
Q _{min} A.C.S.	Cabal instantani mínim d'A.C.S.		

La pressió en qualsevol punt de consum no és superior a 35 m.c.a.

La temperatura d'A.C.S. en els punts de consum ha d'estar compresa entre 50°C i 65°C. excepte a les instal·lacions ubicades en edificis dedicats a ús exclusiu d'oficines sempre que aquestes no afectin a l'ambient exterior dels esmentats edificis.

2.11 TRAMS

El càlcul s'ha realitzat amb un primer dimensionat seleccionant el tram més desfavorable de la mateixa i obtenint-se uns diàmetres previstos que posteriorment s'han comprovat en funció de la pèrdua de càrrega obtinguda amb els mateixos, a partir de la següent formulació:

Factor de fricció

$$\lambda = 0,25 \cdot \left[\log \left(\frac{\varepsilon}{3,7 \cdot D} + \frac{5,74}{Re^{0,9}} \right) \right]^{-2}$$

sent:

ε: Rugositat absoluta

D: Diàmetre [mm]

Re: Nombre de Reynolds

Pèrdues de càrrega

$$J = f(\text{Re}, \varepsilon_r) \cdot \frac{L}{D} \cdot \frac{v^2}{2g}$$

sent:

Re: Nombre de Reynolds

ε_r : Rugositat relativa

L: Longitud [m]

D: Diàmetre

v: Velocitat [m/s]

g: Acceleració de la gravetat [m/s²]

Aquest dimensionat s'ha realitzat tenint en compte les peculiaritats de la instal·lació i dels diàmetres obtinguts són els mateixos que fan compatibles el bon funcionament i l'economia de la mateixa.

El dimensionat de la xarxa s'ha realitzat a partir del dimensionat de cada tram, i per això s'ha partit del circuit més desfavorable que és el que compta amb la major pèrdua de pressió deguda tant al fregament com a la seva alçada geomètrica.

El dimensionat dels trams s'ha realitzat d'acord al procediment següent:

el cabal màxim de cada tram és igual a la suma dels cabals dels punts de consum alimentats pel mateix d'acord amb la taula que figura a l'apartat 'Condicions mínimes de subministrament'.

establiment dels coeficients de simultaneïtat de cada tram d'acord amb el criteri seleccionat (UNE 149201):

Muntants i instal·lació interior

$$Q_c = 0,682 \times (Q_t)^{0,45} - 0,14 \text{ (l/s)}$$

sent:

Q_c: Cabal simultani

Q_t: Cabal brut

determinació del cabal de càlcul en cada tram com a producte del cabal màxim pel coeficient de simultaneïtat corresponent.

elecció d'una velocitat de càlcul compresa dins els intervals següents:

canonades metàl·liques: entre 0.50 i 1.00 m/s.

canonades termoplàstiques i multicapes: entre 0.50 i 1.50 m/s.

obtenció del diàmetre corresponent a cada tram en funció del cabal i de la velocitat.


2.12 COMPROVACIÓ DE LA PRESSIÓ

S'ha comprovat que la pressió disponible en el punt de consum més desfavorable supera els valors mínims indicats a l'apartat 'Condicions mínimes de subministrament' i que en tots els punts de consum no es supera el valor màxim indicat en el mateix apartat, d'acord amb el següent:

s'ha determinat la pèrdua de pressió del circuit sumant les pèrdues de pressió total de cada tram. Les pèrdues de càrrega localitzades s'estimen en un 20% al 30% de la produïda sobre la longitud real del tram i s'evaluen els elements de la instal·lació on és coneguda la pèrdua de càrrega localitzada sense necessitat d'estimar-la.

s'ha comprovat la suficiència de la pressió disponible: un cop obtinguts els valors de les pèrdues de pressió del circuit, s'ha comprovat si són sensiblement iguals a la pressió disponible que queda després de descomptar a la pressió total, l'alçada geomètrica i la residual del punt de consum més desfavorable.

2.13. DERIVACIONS A CAMBRES HUMIDES I RAMALS D'ENLLAÇ

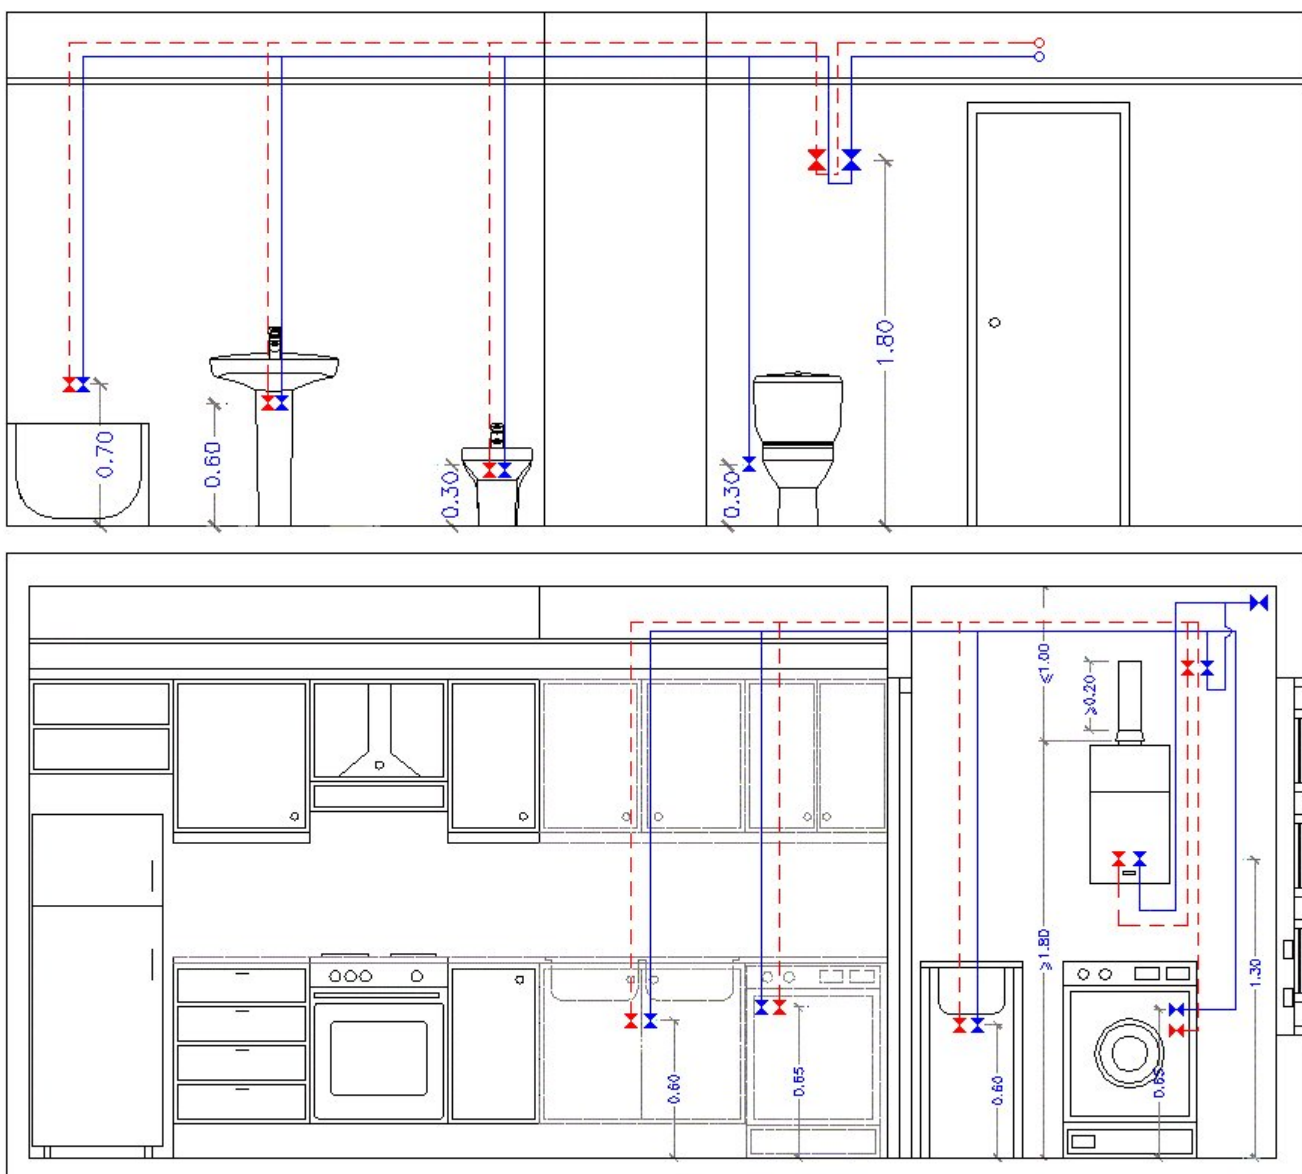

Les branques d'enllaç als aparells domèstics s'han dimensionat conforme al que s'ha establert en la següent taula. En la resta, s'han tingut en compte els criteris de subministrament donats per les característiques de cada aparell i han estat dimensionats en conseqüència.

Diàmetres mínims de derivacions als aparells		
Aparell o punt de consum	Diàmetre nominal del ramal d'enllaç	
	Tub d'acer (")	Tub de coure o plàstic (mm)
Safareig	---	16
Lavabo	---	16
Aigüera domèstica	---	16
Rentavaixella domèstica	---	16
Vàter amb cisterna	---	16

Els diàmetres dels diferents trams de la xarxa de subministrament s'han dimensionat conforme al procediment establert a l'apartat 'Trams', adoptant-se com a mínim els següents valors:

Diàmetres mínims d'alimentació		
Tram considerat	Diàmetre nominal del tub d'alimentació	
	Acer (")	Coure o plàstic (mm)
Alimentació a cambra humida privada: bany, lavabo, cuina.	3/4	20
Alimentació a derivació particular: local, apartament, local comercial	3/4	20
Columna (muntant o descendent)	3/4	20
Distribuïdor principal	1	25

2.14 XARXES D'A.C.S.

2.15 XARXES D'IMPULSIÓ

Per les xarxes d'impulsió o anada d'A.C.S. s'ha seguit el mateix mètode de càlcul que per a xarxes d'aigua freda.

2.16 XARXES DE RETORN

Per determinar el cabal que circularà pel circuit de retorn, s'ha estimat que, a l'aixeta més allunyada, la pèrdua de temperatura serà com a màxim de 3°C des de la sortida de l'acumulador o bescanviador si s'escau.

En qualsevol cas no es recircularan menys de 250 l/h en cada columna, si la instal·lació respon a aquest esquema, per poder efectuar un adequat equilibrat hidràulic.

El cabal de retorn s'estima segons regles empíriques de la següent forma:

es considera que recircula el 10% de l'aigua d'alimentació, com a mínim. De totes maneres es considera que el diàmetre interior mínim de la canonada de retorn es de 16 mm.

els diàmetres en funció del cabal recirculat s'indiquen a la següent tabla:

Relació entre diàmetre de canonada i cabal recirculat d'A.C.S.	
Diàmetre de la canonada (polzades)	Cabal recirculat (l/h)
1/2	140
3/4	300
1	600
1 ^{1/4}	1100
1 ^{1/2}	1800

Relació entre diàmetre de canonada i cabal recirculat d'A.C.S.	
Diàmetre de la canonada (polzades)	Cabal recirculat (l/h)
2	3300

2.17 AÏLLAMENT TÈRMIC

L'espessor de l'aïllament de les conduccions, tant en l'anada com en el retorn, s'ha dimensionat d'acord a l'indicat al 'Reglamento de Instalaciones Térmicas en los Edificios (RITE)' i les seves 'Instrucciones Técnicas complementarias (ITE)'.

2.18 DILATADORS

Per als materials metàl·lics s'ha aplicat l'especificat en la norma UNE 100 156:1989 i per als materials termoplàstics l'indicat en la norma UNE ENV 12 108:2002.

En tot tram recte sense connexions intermitges amb una longitud superior a 25 m s'han de prendre les mesures oportunes per evitar possibles tensions excessives de la canonada, motivades per les contraccions i dilatacions produïdes per les variacions de temperatura. El millor punt per a col·locar-los es troba equidistant de les derivacions més pròximes en els muntants.

2.19. EQUIPS, ELEMENTS I DISPOSITIUS DE LA INSTAL·LACIÓ

2.19.1 COMPTADORS

El calibre nominal dels diferents tipus de comptadors s'adequarà, tant en aigua freda com calenta, als cabals nominals i màxims de la instal·lació.

2.19.2 . DIMENSIONAT

2.19.3 ESCOMESES

Tub de polietilè PE 100, PN=10 atm, segons UNE-EN 12201-2

Càlcul hidràulic de les escomeses												
Tram	L _r (m)	L _t (m)	Q _b (m ³ /h)	K	Q (m ³ /h)	h (m.c.a.)	D _{int} (mm)	D _{com} (mm)	v (m/s)	J (m.c.a.)	P _{ent} (m.c.a.)	P _{sort} (m.c.a.)
1-2	0.53	0.63	4.14	0.51	2.11	0.30	28.00	32.00	0.95	0.03	29.50	29.17
Abreviatures utilitzades												
L _r	Longitud mitja sobre plànols						D _{int}	Diàmetre interior				
L _t	Longitud total de càlcul (L _r + L _{eq})						D _{com}	Diàmetre comercial				
Q _b	Cabal brut						v	Velocitat				
K	Coeficient de simultaneïtat						J	Pèrdua de càrrega del tram				
Q	Cabal, aplicada simultaneïtat (Q _b x K)						P _{ent}	Pressió d'entrada				
h	Desnivell						P _{sort}	Pressió de sortida				

2.19.4 TUBS D'ALIMENTACIÓ

Tub d'acer galvanitzat, segons UNE-EN 10255

Càlcul hidràulic dels tubs d'alimentació

Tram	L _r (m)	L _t (m)	Q _b (m³/h)	K	Q (m³/h)	h (m.c.a.)	D _{int} (mm)	D _{com} (mm)	v (m/s)	J (m.c.a.)	P _{ent} (m.c.a.)	P _{sort} (m.c.a.)
2-3	1.08	1.29	4.14	0.51	2.11	-0.30	21.70	20.00	1.59	0.20	25.17	24.77
Abreviatures utilitzades												
L _r	Longitud mitja sobre plànols						D _{int}	Diàmetre interior				
L _t	Longitud total de càlcul (L _r + L _{eq})						D _{com}	Diàmetre comercial				
Q _b	Cabal brut						v	Velocitat				
K	Coeficient de simultaneïtat						J	Pèrdua de càrrega del tram				
Q	Cabal, aplicada simultaneïtat (Q _b x K)						P _{ent}	Pressió d'entrada				
h	Desnivell						P _{sort}	Pressió de sortida				

2.20 INSTAL·LACIONS PARTICULARS

2.20.1 INSTAL·LACIONS PARTICULARS

Tub de polietilè reticulat (PE-Xa), sèrie 5, PN=6 atm, segons UNE-EN ISO 15875-2

Càlcul hidràulic de les instal·lacions particulars													
Tram	T _{tub}	L _r (m)	L _t (m)	Q _b (m³/h)	K	Q (m³/h)	h (m.c.a.)	D _{int} (mm)	D _{com} (mm)	v (m/s)	J (m.c.a.)	P _{ent} (m.c.a.)	P _{sort} (m.c.a.)
3-4	Instal·lació interior (F)	18.67	22.41	4.14	0.51	2.11	0.00	26.20	32.00	1.09	1.33	24.77	23.45
4-5	Instal·lació interior (F)	1.47	1.76	2.32	0.65	1.51	0.00	20.40	25.00	1.28	0.19	23.45	23.25
5-6	Instal·lació interior (F)	3.32	3.98	1.78	0.72	1.29	1.30	20.40	25.00	1.09	0.32	23.25	21.63
6-7	Instal·lació interior (C)	3.23	3.88	1.78	0.72	1.29	-1.30	20.40	25.00	1.09	0.32	20.63	21.61
7-8	Instal·lació interior (C)	4.58	5.50	1.06	0.86	0.91	0.00	16.20	20.00	1.23	0.75	21.61	20.87
8-9	Instal·lació interior (C)	2.25	2.70	0.83	0.92	0.76	0.00	16.20	20.00	1.03	0.26	20.87	20.60
9-10	Instal·lació interior (C)	2.15	2.58	0.47	1.00	0.47	0.00	16.20	20.00	0.63	0.11	20.60	20.00
10-11	Cambra humida (C)	2.25	2.70	0.47	1.00	0.47	0.00	12.40	16.00	1.08	0.40	20.00	19.59
11-12	Puntal (C)	1.67	2.00	0.23	1.00	0.23	0.60	12.40	16.00	0.54	0.09	19.59	18.91
Abreviatures utilitzades													
T _{tub}	Tipus de canonada: F (Aigua freda), C (Aigua calenta)					D _{int}	Diàmetre interior						
L _r	Longitud mitja sobre plànols					D _{com}	Diàmetre comercial						
L _t	Longitud total de càlcul (L _r + L _{eq})					v	Velocitat						
Q _b	Cabal brut					J	Pèrdua de càrrega del tram						
K	Coeficient de simultaneïtat					P _{ent}	Pressió d'entrada						
Q	Cabal, aplicada simultaneïtat (Q _b x K)					P _{sort}	Pressió de sortida						
h	Desnivell												
Instal·lació interior: Local													
Punt de consum amb major caiguda de pressió (Lvb): Lavabo													

2.20.2 PRODUCCIÓ DE A.C.S.

Càlcul hidràulic dels equips de producció d'A.C.S.		
Referència	Descripció	Q _{cal} (m³/h)
Unifamiliar	Termos elèctric per al servei d'A.C.S., mural vertical, resistència blindada, capacitat 75 l, potència 2 kW, de 758 mm d'altura i 450 mm de diàmetre.	1.29

2.21 PLEG DE CONDICIONS

2.21.1 EXECUCIÓ

La instal·lació de subministrament d'aigua s'executarà amb subjecció al projecte, a la legislació aplicable, a les normes de la bona construcció i a les instruccions del director d'obra i del director de l'execució de l'obra.

Durant l'execució i instal·lació dels materials, accessoris i productes de construcció en la instal·lació interior, s'utilitzaran tècniques apropiades per no empitjorar l'aigua subministrada i en cap cas incomplir els valors paramètrics establerts a l'Annex I del Real Decret 140/2003.

2.21.2 XARXES DE CANONADES

Condicions generals

L'execució de les xarxes de canonades es realitzarà de manera que s'aconsegueixin els objectius previstos en el projecte sense danyar o deteriorar la resta de l'edifici, conservant les característiques de l'aigua subministrada respecte de la seva potabilitat, evitant sorolls molestos, procurant les condicions necessàries per a la major durada possible de la instal·lació així com les millors condicions per al seu manteniment i conservació.

Les canonades ocultes o encastades recorreran preferentment per espais verticals o càmeres de fàbrica realitzats a l'efecte o prefabricats, sostres o sòls tècnics, murs cortina o envans tècnics. Si això no fos possible, per regates realitzades en paraments de gruix adequat, no estant permès el seu encastament en envans de maó foradat senzill. Quan discorrin per conductes, aquests estaran degudament ventilats i comptaran amb un adequat sistema de buidatge.

El traçat de les canonades vistes s'efectuarà de forma neta i ordenada. Si estiguessin exposades a qualsevol tipus de deterioració per cops o impactes fortuits, s'han de protegir adequadament.

L'execució de xarxes enterrades atindrà preferentment a la protecció enfront de fenòmens de corrosió, esforços mecànics i danys per la formació de gel en el seu interior. Les conduccions no han de ser instal·lades en contacte amb el terreny, disposant sempre d'un adequat revestiment de protecció. Si fos precís, a més del revestiment de protecció es procedirà a realitzar una protecció catòdica, amb ànodes de sacrifici i, si es donés el cas, amb corrent impresa.

Unions i juntes

Les unions dels tubs seran estanques.

Les unions de tubs resistiran adequadament la tracció, o bé la xarxa l'absorvirà amb l'adequat establiment dels punts fixos, i en canonades soterrades mitjançant estreps i recolzaments disposats en corbes i derivacions.

En les unions de tubs d'acer galvanitzat o zincat les rosques de tubs seran del tipus cònic, d'acord a la norma UNE EN 10 242:1995. Els tubs només poden soldar-se si la protecció interior es pot restablir o si es pot aplicar una de nova. Són admissibles les soldadures fortes, sempre que es segueixin les instruccions del fabricant. Els tubs no es podran corbar excepte si es verifiquen els criteris de la norma UNE EN 10 240:1998. En les unions tub-accessori s'observaran les indicacions del fabricant.

Les unions de tubs de coure es podran realitzar mitjançant soldadura o mitjançant maneguets mecànics. La soldadura, per capil·laritat, tova o forta, es podrà realitzar mitjançant maneguets per soldar per capil·laritat o per endoll soldat. Els maneguets mecànics podran ser de compressió, d'ajust cònic i de pestanyes.

Les unions de tubs de plàstic es realitzaran seguint les instruccions del fabricant.

Proteccions

Protecció contra la corrosió

Les canonades metàl·liques es protegiran contra l'agressió de tot tipus de morters, del contacte amb l'aigua en la seva superfície exterior i de l'agressió del terreny mitjançant la interposició d'un element separador de material adequat i instal·lat de forma contínua en tot el perímetre dels tubs i en tota la seva longitud, no deixant juntes d'unió d'aquest element que interrompin la protecció i instal·lant igualment en totes les peces especials de la xarxa, com ara colzes i corbes.

Els revestiments adequats, quan els tubs discorren soterrats o encastats, segons el material dels mateixos, seran:

Per tubs d'acer amb revestiment de polietilè, bituminós, de resina epoxídica o amb quitrà de poliuretà.

Per tubs de coure amb revestiment de plàstic.

Per tubs de ferro colat amb revestiment de pel·lícula contínua de polietilè, de resina epoxídica, amb betum, amb làmines de poliuretà o amb zincat amb recobriments de cobertura.

Els tubs d'acer galvanitzat encastats pel transport d'aigua freda es recobriran amb una lletada de ciment, i els que s'utilitzin per transport d'aigua calenta han de recobrir-se, preferentment, amb una conquilla o envoltura aïllant d'un material que no absorbeixi humitat i que permeti les dilatacions i contraccions provocades per les variacions de temperatura.

Tota conducció exterior i a l'aire lliure, es protegirà igualment. En aquest cas, els tubs d'acer podran ser protegits, a més, amb recobriments de zinc. Pels tubs d'acer que discorren per cobertes de formigó es disposaran de manera addicional a l'envoltatge del tub d'una làmina de retenció d'1 m d'amplada entre aquests i el formigó. Quan els tubs discorrin per canals de terra, s'ha de garantir que aquests són impermeables o bé que disposen d'adequada ventilació i drenatge. En les xarxes metàl·liques soterrades, s'instal·larà una junta dielèctrica després de l'entrada a l'edifici i abans de la sortida.

Per la corrosió per l'ús de materials diferents s'aplicarà allò especificat a l'apartat 'Incompatibilitats de materials'.

Per a la corrosió per elements continguts en l'aigua de subministrament, a més del ressenyat, s'instal·laran els filtres especificats a l'apartat 'Incompatibilitat dels materials i l'aigua'.

Protecció contra les condensacions

Tant en canonades encastades o ocultes com en canonades vistes, es considerarà la possible formació de condensacions en la seva superfície exterior i es disposarà d'un element separador de protecció. Aquest no haurà de ser necessàriament aïllant però sí amb capacitat d'actuació com a barrera antivapor, que eviti els danys que aquestes condensacions poguessin causar a la resta de l'edificació.

Aquest element s'instal·larà de la mateixa forma que s'ha descrit per l'element de protecció contra agents externs, podent en qualsevol cas utilitzar-se el mateix per ambdues proteccions.

Es consideraran vàlids els materials que compleixin allò disposat a la norma UNE 100 171:1989.

Proteccions tèrmiques

Els materials utilitzats com aïllant tèrmic que compleixin la norma UNE 100 171:1989 es consideraran adequats per suportar altes temperatures.

Quan la temperatura exterior de l'espai per on discorre la xarxa pugui assolir valors capaços de gelar l'aigua del seu interior, s'aïllarà tèrmicament aquesta xarxa amb aïllament adequat al

material de construcció i al diàmetre de cada tram afectat, considerant-se vàlid el que indica la norma UNE EN ISO 12 241:1999.

Protecció contra esforços mecànics

Quan una canonada hagi d'atravesar qualsevol parament de l'edifici o un altre tipus d'element constructiu que pogués transmetre-li esforços perjudicials de tipus mecànic, ho farà dins d'una funda, també de secció circular, de major diàmetre i suficientment resistent. Quan, en instal·lacions vistes, el pas es redueixi en sentit vertical, el passatubs sobresortirà almenys 3 cm pel costat en que es pogués produir cops ocasionals, amb l'objectiu de protegir el tub. Igualment, si es produeix un canvi de sentit, aquest sobresortirà com a mínim una longitud igual al diàmetre de la canonada més 1 cm.

Quan la xarxa de canonades atravesi, en la seva superfície o de forma encastada, una junta de dilatació constructiva de l'edifici, s'instal·larà un element o dispositiu dilatador, de forma que els possibles moviments estructurals no li transmetin esforços de tipus mecànic.

La suma de cop d'ariet i de pressió de repòs no ha de sobrepassar la sobrepressió de servei admissible. La magnitud del cop d'ariet positiu en el funcionament de les vàlvules i aparells mesurat immediatament abans d'aquests, no ha de sobrepassar 2 bar; el cop d'ariet negatiu no ha de descendir per sota del 50 % de la pressió de servei.

Protecció contra sorolls

Com a normes generals a adoptar, sense perjudici del que pugui establir-se, el Document Bàsic HR al respecte, s'adoptaran les següents:

els forats o espais, tant horitzontals com verticals, per on discorren les conduccions, estaran situats en zones comuns;

a la sortida de les bombes s'instal·laran connectors flexibles per atenuar la transmissió del soroll i les vibracions al llarg de la xarxa de distribució. Aquests connectors seran adequats al tipus de tub i al lloc de la instal·lació;

Els suports i penjants per a trams de la xarxa interior amb tubs metàl·lics que transporten aigua a velocitats compreses entre 1,5 i 2,0 m/s seran antivibratoris. Igualment, s'utilitzaran ancoratges i guies flexibles que hagin d'estar rígidament units a l'estructura de l'edifici.

Accessoris

Grapes i abraçadores

La col·locació de grapes i abraçadores per a la fixació dels tubs als paraments es farà de forma tal que els tubs quedin perfectament alineats amb aquests paraments, guardin les distàncies exigides i no transmeten sorolls i/o vibracions a l'edifici.

Les grapes i abraçadores seran de fàcil muntatge i desmuntatge, a més d'actuar com a aïllant elèctric.

Si la velocitat del tram corresponent és igual o superior a 2 m/s, s'interposarà un element de tipus elàstic semirígid entre l'abraçadora i el tub.

Suports

Es disposaran suports de manera que el pes dels tubs carregui sobre aquests i mai sobre els propis tubs o les seves unions.

No es podran ancorar en cap element de tipus estructural, excepte si en determinades ocasions no sigui possible una altra solució, per la qual cosa s'adoptaran les mesures preventives necessàries. La longitud d'encastament serà aquella que garanteixi una perfecta fixació de la xarxa sense possibles despreniments.

De la mateixa manera que per les grapes i abraçadores, s'interposarà un element elàstic en els mateixos casos, inclús quan es tracti de suports que agrupen diversos tubs.

La màxima separació que hi haurà entre suports, dependrà del tipus de canonada, del seu diàmetre i de la seva posició a la instal·lació.

2.22. SISTEMES DE MESURA DEL CONSUM. COMPTADORS

Ubicació del comptador general

La cambra o arqueta d'ubicació estarà construïda de tal manera que una fuga d'aigua a la instal·lació no afecti a la resta de l'edifici. Amb aquest objectiu, estarà impermeabilitzada i comptarà amb un desguàs en el seu pis o fons que garanteixi l'evacuació del cabal d'aigua màxim previst a l'escomesa. El desguàs el formarà un embornal de tipus sifònic proveït de reixa d'acer inoxidable rebuda en la superfície d'aquest fons o pis. L'abocat es farà a la xarxa de sanejament general de l'edifici si aquesta és capaç d'absorvir aquest cabal i, si no ho fos, es farà directament a la xarxa pública de clavegueram.

Les superfícies interiors de la cambra o arqueta, quan aquesta es realitzi "in situ", s'acabaran adequadament mitjançant un arrebossat, brunyiment i remolinat, sense cantonades en el fons, que al mateix temps tindrà el pendent adequat cap a la bonera. Si la mateixa fos prefabricada complirà els mateixos requisits de manera general.

En qualsevol cas, contarà amb la preinstal·lació adequada per una connexió d'enviament de senyals per la lectura a distància del comptador.

Estaran tancades amb portes capaces de resistir adequadament tant l'acció de la intempèrie com a possible esforços mecànics derivats de la seva utilització i situació. En aquestes, es practicaran obertures fixes, perforacions o reixetes, que possibilitin la necessària ventilació de la cambra. Aniran proveïdes de pany i clau, per evitar la manipulació per persones no autoritzades, tant del comptador com de les seves claus.

La cambra o arqueta d'ubicació estarà construïda de tal manera que una fuga d'aigua a la instal·lació no afecti a la resta de l'edifici. Amb aquest objectiu, estarà impermeabilitzada i comptarà amb un desguàs en el seu pis o fons que garanteixi l'evacuació del cabal d'aigua màxim previst a l'escomesa. El desguàs el formarà un embornal de tipus sifònic proveït de reixa d'acer inoxidable rebuda en la superfície d'aquest fons o pis. L'abocat es farà a la xarxa de sanejament general de l'edifici si aquesta és capaç d'absorvir aquest cabal i, si no ho fos, es farà directament a la xarxa pública de clavegueram.

Comptadors individuals aïllats

S'ubicaran en cambra, arqueta o armari segons les diferents possibilitats d'instal·lació i complint els requisits establerts a l'apartat anterior en quant a les seves condicions d'execució. En qualsevol cas aquesta ubicació disposarà de desguàs capaç pel cabal màxim contingut en aquest tram de la instal·lació, connectat, o bé a la xarxa general d'evacuació de l'edifici, o bé amb la xarxa independent que reculli tots ells i la connecti amb aquesta xarxa general.

2.23. SISTEMES DE CONTROL DE PRESSIÓ

Execució i muntatge del reductor de pressió

Quan existeixin bateries mescladores, s'instal·larà una reducció de pressió centralitzada.

S'instal·laran lliures de pressions i preferiblement amb el caputxó de moll disposat en vertical.

Així mateix, es disposarà d'un ràcord de connexió per a la instal·lació d'un aparell d'amidament de pressió o un pont de pressió diferencial. Per a impedir reaccions sobre el reductor de

pressió, s'ha de disposar en el seu costat de sortida, com tram de retard amb la mateixa mesura nominal, un tram de tub d'una longitud mínima de cinc vegades el diàmetre interior.

Si en el costat de sortida es troben parts de la instal·lació que, per un tancament incomplet del reductor, seran sobrecarregades amb una pressió no admissible, s'ha d'instal·lar una vàlvula de seguretat. La pressió de sortida del reductor en aquests casos s'ha d'ajustar com a mínim un 20 % per sota de la pressió de reacció de la vàlvula de seguretat.

2.24. MUNTATGE DELS FILTRES

El filtre s'ha d'instal·lar abans del primer omplert de la instal·lació, i se situarà immediatament davant del comptador segons el sentit de circulació de l'aigua. S'han d'instal·lar únicament filtres adequats.

En l'ampliació d'instal·lacions existents o en el canvi de trams grans d'instal·lació, és convenient la instal·lació d'un filtre addicional en el punt de transició, per a evitar la transferència de matèries sòlides dels trams de conducció existents.

Per no haver d'interrompre el proveïment d'aigua durant els treballs de manteniment, es recomana la instal·lació de filtres retroesbandibles o d'instal·lacions paral·leles.

Es connectarà una canonada amb sortida lliure per a l'evacuació de l'aigua de l'autorentat.

Instal·lació d'aparells dosificadors

Només s'han d'instal·lar aparells de dosificació conformes amb la reglamentació vigent.

Quan s'hagi de tractar tota l'aigua potable dins de la instal·lació, s'instal·larà l'aparell de dosificació darrere de la instal·lació del comptador i, en cas d'existir, darrere del filtre i del reductor de pressió.

Si només s'ha de tractar l'aigua potable per a la producció d'A.C.S., llavors s'instal·la davant del grup de vàlvules en l'alimentació d'aigua freda al generador d'A.C.S.

Muntatge dels equips de descalcificació

La canonada per a l'evacuació de l'aigua d'esbandit i regeneració s'ha de connectar amb sortida lliure.

Quan s'hagi de tractar tota l'aigua potable dins d'una instal·lació, s'instal·larà l'aparell de descalcificació darrere de la instal·lació de comptador i del filtre incorporat i davant d'un aparell de dosificació eventualment existent.

Quan només s'hagi de tractar l'aigua potable per a la producció d'A.C.S., llavors s'instal·larà davant del grup de valvuleria, en l'alimentació d'aigua freda al generador d'A.C.S.

Quan sigui pertinent, es barrejarà l'aigua descalcificada amb aigua dura per a obtenir l'adequada duresa de la mateixa.

Quan es munti un sistema de tractament electrolític de l'aigua mitjançant ànodes d'alumini, s'instal·larà en l'últim acumulador d'A.C.S. de la sèrie, com especifica la norma UNE 112076:2004.

2.25. POSTA EN SERVEI

2.26 PROBES I ASSAIGS DE LES INSTAL·LACIONS

Probes de les instal·lacions interiors

L'empresa instal·ladora estarà obligada a efectuar una prova de resistència mecànica i estanquitat de totes les canonades, elements i accessoris que integren la instal·lació, estant tots els seus components vists i accessibles per al seu control.

Per iniciar la prova s'omplirà d'aigua tota la instal·lació, mantenint obertes les aixetes terminals fins que es tingui la seguretat que la purga ha estat completa i no queda res d'aire. Llavors es tancaran les aixetes que han servit de purga i el de la font d'alimentació. A continuació s'utilitzarà la bomba, que ja estarà connectada i es mantindrà en funcionament fins assolir la pressió de prova. Un cop condicionada, es procedirà en funció del tipus de material com segueix:

per les canonades metàl·liques es consideraran vàlides les proves realitzades segon es descriu a la norma UNE 100 151:2004;

per les canonades termoplàstiques i multicapa es consideraran vàlides les proves realitzades conforme el mètode A descrit en la norma UNE ENV 12 108:2002.

Un cop realitzada la prova anterior, a la instal·lació se li connectarà el aixeteria i els aparells de consum, sotmetent-se novament a la prova anterior.

El manòmetre que s'utilitzi en aquesta prova ha d'apreciar com a mínim intervals de pressió de 0,1 bar.

Les pressions al·ludides anteriorment es refereixen a nivell de la calçada.

Proves particulars de les instal·lacions d'A.C.S.

En les instal·lacions de preparació d'A.C.S. es realitzaran les següents proves de funcionament:

mesurament del cabal i temperatura en els punts d'aigua;

obtenció dels cabals exigits a la temperatura fixada un cop oberts el nombre d'aixetes estimades en la simultaneïtat;

comprovació del temps que tarda l'aigua en sortir a la temperatura de funcionament un cop realitzat l'equilibri hidràulic de les diferents branques de la xarxa de retorn i obertes una a una l'aixeta més allunyada de cadascun dels ramals, sense haver obert cap aixeta en les últimes 24 hores;

mesurament de temperatura de la xarxa;

amb l'acumulador de règim, comprovació amb termòmetre de contacte de les temperatures d'aquest, en la seva sortida i en les aixetes. La temperatura del retorn no ha de ser inferior en 3°C a la de sortida de l'acumulador.

2.27 PRODUCTES DE CONSTRUCCIÓ

2.28. CONDICIONS GENERALS DELS MATERIALS

De manera general, tots els materials que es vagin a utilitzar en les instal·lacions d'aigua de consum humà compliran amb els següents requisits:

tots els productes utilitzats han de complir amb el que s'ha especificat en la legislació vigent per aigües de consum humà;

no han de modificar les característiques organolèptiques ni la salubritat de l'aigua subministrada;

seran resistents a la corrosió interior;

seran capaces de funcionar eficaçment en les condicions previstes de servei;

no presentaran incompatibilitat electroquímica entre sí;

han de ser resistents, sense presentar danys ni deteriorament, a temperatures de fins a 40°C, sense que tampoc els afecti la temperatura exterior del seu entorn immediat;

seran compatibles amb l'aigua a transportar i contenir i no han de afavorir la migració de substàncies dels materials en quantitats que sigui un risc per a la salubritat i neteja de l'aigua de consum humà;

el seu envelliment, fatiga, durabilitat i tot tipus de factors mecànics, físics o químics, no disminuiran la vida útil prevista de la instal·lació.

Per que es compleixin les condicions anteriors, es podran utilitzar revestiments, sistemes de protecció o els ja esmentats sistemes de tractament d'aigua.

2.29. CONDICIONS PARTICULARS DELS MATERIALS

En funció de les condicions exposades a l'apartat anterior, es consideren adequats per les instal·lacions d'aigua de consum humà els següents tubs:

tubs d'acer galvanitzat, segons norma UNE 19 047:1996;

tubs de coure, segons norma UNE EN 1 057:1996;

tubs d'acer inoxidable, segons norma UNE 19 049-1:1997;

tubs de fosa dúctil, segons norma UNE EN 545:1995;

tubs de policlorur de vinil no plastificat (PVC), segons norma UNE-EN ISO 1452:2010;

tubs de policlorur de vinil clorat (PVC-C), segons norma UNE EN ISO 15877:2004;

tubs de polietilè (PE), segons norma UNE EN 12201:2003;

tubs de polietilè reticulat (PE-X), segons norma UNE EN ISO 15875:2004;

tubs de polibutilè (PB), segons norma UNE EN ISO 15876:2004;

tubs de polipropilè (PP), segons norma UNE EN ISO 15874:2004;

tubs multicapa de polímer / alumini / polietilè resistent a temperatura (PE-RT), segons norma UNE EN ISO 21003;

tubs multicapa de polímer / alumini / polietilè reticulat (PE-X), segons norma UNE EN ISO 21003.

No podran utilitzar-se per les canonades ni pels accessoris materials que puguin produir concentracions de substàncies nocives que excedeixin els valors permesos pel Real Decreto 140/2003, de 7 de febrer.

L'A.C.S. es considera igualment aigua de consum humà i complirà, per tant, amb tots els requisits al respecte.

Donada l'alteració que produeixen en les condicions de potabilitat de l'aigua, queden prohibits expresament els tubs d'alumini i aquells la composició dels quals contingui plom.

Tots els materials utilitzats en els tubs, accessoris i components de la xarxa, incloent també les juntes elàstiques i productes utilitzats per l'estanquitat, així com els materials d'aportació i fundents per soldadures, compliran igualment les condicions exposades.

Aïllants tèrmics

L'aïllament tèrmic de les canonades utilitzat per reduir pèrdues de calor, i evitar condensacions i congelació de l'aigua a l'interior de les conduccions, es realitzarà amb conques resistents a la temperatura d'aplicació.

Vàlvules i claus

El material de vàlvules i claus no serà incompatible amb les canonades en que s'intercalin.

El cos de la clau o vàlvula serà d'una sola peça de fundició o fosa en bronze, llautó, acer, acer inoxidable, aliatges especials o plàstic.

Només poden utilitzar-se vàlvules de tancament per gir de 90° com vàlvules de canonada si serveixen com a òrgan de tancament per treballs de manteniment.

Seràn resistents a una pressió de servei de 10 bar.

2.30 INCOMPATIBILITATS

Incompatibilitat dels materials i l'aigua

S'evitarà sempre la incompatibilitat de les canonades d'acer galvanitzat i coure controlant l'agressivitat de l'aigua. Pels tubs d'acer galvanitzat es consideraran agressives les aigües no incrustants amb contingut de ió clorur superiors a 250 mg/l. Per la seva valoració s'utilitzarà l'índex de Lanjerier. Pels tubs de coure es consideraran agressives les aigües dolces i àcides (pH inferior a 6,5) i amb continguts alts de CO₂. Per la seva valoració s'utilitzarà l'índex de Lucey.

Per als tubs d'acer galvanitzat, les condicions límit de l'aigua a transportar, a partir de les quals serà necessari un tractament, seran les de la següent taula:

Característiques	Aigua freda	Aigua calenta
Resistivitat (Ohm x cm)	1.500 - 4.500	2.200 - 4.500
Títol alcalimètric complet	1.60 mínim	1.60 mínim
Oxígen dissolt, mg/l	4.00 mínim	-
CO ₂ lliure, mg/l	30.00 màxim	15.00 màxim
CO ₂ agressiu, mg/l	5.00 màxim	-
Calci (Ca ²⁺), mg/l	32.00 mínim	32.00 mínim
Sulfats (SO ₄ ²⁻), mg/l	150.00 màxim	96.00 màxim
Clorurs (Cl ⁻), mg/l	100.00 màxim	71.00 màxim
Sulfats + Clorurs meq/l	-	3.00 màxim

Per als tubs de coure, les condicions límit de l'aigua a transportar, a partir de les quals serà necessari un tractament, seran les de la següent taula:

Característiques	Aigua freda i aigua calenta
pH	7.00 mínim
CO ₂ lliure, mg/l	no concentracions altes
Índex de Langelier (IS)	ha de ser positiu
Duresa total (TH), °F	5 mínim (no aigües dolces)

Per les canonades d'acer inoxidable, la qualitat es seleccionarà en funció del contingut de clorurs dissolts a l'aigua. Quan aquests no sobrepassin els 200 mg/l es pot utilitzar l'acer AISI-304. Per concentracions superiors es necessari utilitzar l'acer AISI-316.

Incompatibilitat entre materials

Mesures de protecció enfront de la incompatibilitat entre materials

S'evitarà acoplament de canonades i elements de metalls amb diferents valors de potencial electroquímic excepte quan segons el sentit de circulació d'aigua s'instal·li primer el menor valor.

En particular, les canonades de coure no es col·locaran abans de les conduccions d'acer galvanitzat, segons el sentit de circulació de l'aigua, per evitar l'aparició de fenòmens de corrosió per la formació de parells galvànics i arrossegament d'ions Cu^+ cap a les conduccions d'acer galvanitzat, que accelerin el procés de perforació.

Igualment, no s'instal·laran aparells de producció d'A.C.S. de coure col·locats abans de canalitzacions d'acer.

Excepcionalment, per requisits insalvables de la instal·lació, s'admetrà l'ús de manegues antielectrolítics, de material plàstic, en la unió del coure i l'acer galvanitzat.

S'autoritza, no obstant, l'acoplament de coure després d'acer galvanitzat, muntant una vàlvula de retenció entre ambdues canonades.

Es podrà acoplar a l'acer galvanitzat elements d'acer inoxidable.

En les beines passamurs, s'interposarà un material plàstic per evitar contactes inconvenients entre diferents materials.

2.31. MANTENIMENT I CONSERVACIÓ

2.31.1 . INTERRUPCIÓ DEL SERVEI

En les instal·lacions d'aigua de consum humà que no es posin en servei després de 4 setmanes des de la seva finalització, o aqueles que romanguin fora de servei més de 6 mesos, es tancarà la seva connexió i es procedirà al seu buidatge.

Les escomeses que siguin utilitzades immediatament després de la seva finalització o que estiguin aturades temporalment, s'han de tancar en la conducció de subministrament. Les escomeses que no s'utilitzin durant 1 any han de ser taponades.

2.31.2 . NOVA POSTA EN SERVEI

En instal·lacions de descalcificació s'haurà d'iniciar una regeneració per arrancada manual.

Les instal·lacions d'aigua de consum humà que hagin estat posades fora de servei i buidades provisionalment han de ser rentades a fons per la nova posada en servei. Per a tal finalitat es podrà seguir el procediment següent:

per omplir la instal·lació s'obrirà, al començament només una mica les claus de tancament, començant per la clau de tancament principal. A continuació, per evitar cops d'ariet i danys, es purgaran d'aire durant un temps les conduccions per obertura lenta de cada una de les claus de presa, començant per la més allunyada o la situada més alta, fins que no surti més aire. A continuació s'obriran totalment les claus de tancament i es netejaran les conduccions;

una cop emplenades i netejades les conduccions i amb totes les claus de presa tancades, es comprovarà l'estanquitat de la instal·lació per control visual de totes les conduccions accessibles, connexions i dispositius de consum.

2.31.3 . MANTENIMENT DE LES INSTAL·LACIONS

Les operacions de manteniment relatives a les instal·lacions de fontaneria recolliran detalladament les prescripcions contingudes per a aquestes instal·lacions en el Real Decret 865/2003 sobre criteris higienico-sanitaris per la prevenció i control de la legionel·losis i, particularment, tot allò referit en l'Anex 3.

Els equips que necessitin operacions periòdiques de manteniment, tals com elements de mesura, control, protecció i maniobra, així com vàlvules, comportes i unitats terminals que han de quedar ocults, es situaran en espais que permetin l'accessibilitat.

S'aconsella situar les canonades en llocs que permetin l'accessibilitat al llarg del seu recorregut per facilitar la inspecció de les mateixes i dels seus accessoris.

En cas de comptabilització del consum mitjançant bateria de comptadors, els muntants, fins a cada derivació particular es considerarà que formen part de la instal·lació general, a efectes de conservació i manteniment ja que discorren per zones comuns de l'edifici.

3 INSTAL·LACIONS DE CLIMATITZACIÓ I VENTILACIÓ

3.1 EXIGÈNCIA BÀSICA HE 2: RENDIMENT DE LES INSTAL·LACIONS TÈRMIQUES

Els edificis disposaran d'instal·lacions tèrmiques apropiades destinades a proporcionar el benestar tèrmic dels seus ocupants. Aquesta exigència es desenvolupa actualment en el vigent Reglament d'Instal·lacions Tèrmiques dels Edificis, RITE.

3.2 ÀMBIT D'APLICACIÓ

Per al present projecte d'execució és aplicable el RITE, ja que les instal·lacions tèrmiques de l'edifici són instal·lacions fixes de climatització (calefacció, refrigeració i ventilació) i de producció d'ACS (aigua calenta sanitària) que estan destinades a atendre la demanda de benestar tèrmic i higiene de les persones.

3.3 JUSTIFICACIÓ DEL COMPLIMENT DE LES EXIGÈNCIES TÈCNIQUES DEL RITE

La justificació del compliment de les Instruccions Tècniques I.T.01 "Disseny i dimensionament", I.T.02 "Muntatge", I.T.03 "Manteniment i ús" i I.T.04 "Inspeccions" es realitza en l'apartat corresponent a la justificació del compliment del RITE.

3.4 EXIGÈNCIES TÈCNIQUES

Les instal·lacions tèrmiques de l'edifici objecte del present projecte han estat dissenyades i calculades de manera que:

S'obté una qualitat tèrmica de l'ambient, una qualitat de l'aire interior i una qualitat de la dotació d'aigua calenta sanitària que són acceptables per als usuaris de l'habitatge sense que es produeixi menyscapte de la qualitat acústica de l'ambient, complint, sense perjudici dels possibles requisits addicionals establerts en el Codi Tècnic de l'Edificació, l'exigència de benestar i higiene.

Globalment es millora l'eficiència energètica i, com a conseqüència, es redueixen les emissions de gasos d'efecte d'hivernacle i altres contaminants atmosfèrics, complint l'exigència d'eficiència energètica, energies renovables i energies residuals.

Es preveu i redueix a límits acceptables el risc de patir accidents i sinistres capaços de produir danys o perjudicis a les persones, flora, fauna, béns o al medi ambient, així com d'altres fets susceptibles de produir en els usuaris molèsties o malalties, complint l'exigència de seguretat.

3.4.1 EXIGÈNCIA DE BENESTAR I HIGIENE

3.4.1.1 JUSTIFICACIÓ DEL COMPLIMENT DE L'EXIGÈNCIA DE QUALITAT DE L'AMBIENT DE L'APARTAT 1.4.1

L'exigència de qualitat tèrmica de l'ambient es considera satisfeta en el disseny i dimensionament de la instal·lació tèrmica. Per tant, tots els paràmetres que defineixen el benestar tèrmic es mantenen dins dels valors establerts.

A la següent taula apareixen els límits que compleixen en la zona ocupada.

Paràmetres	Límit
Temperatura operativa a l'estiu (°C)	$23 \leq T \leq 25$
Humitat relativa a l'estiu (%)	$45 \leq HR \leq 60$
Temperatura operativa a l'hivern (°C)	$21 \leq T \leq 23$
Humitat relativa a l'hivern (%)	$40 \leq HR \leq 50$
Velocitat mitja admissible amb difusió per mescla (m/s)	$V \leq 0.14$

A continuació es mostren els valors de condicions interiors de disseny utilitzades al projecte:

Referència	Condicions interiors de disseny		
	Temperatura d'estiu	Temperatura d'hivern	Humitat relativa interior
Accés	24	21	50
Àrea atenció públic 1	24	21	50
Àrea atenció públic 2	24	21	50
Bany	24	21	50
CPD	20	22	50
Despatx direcció 1	24	21	50
Despatx direcció 2	24	21	50
Espera	24	21	50
Office	24	21	50
Sala reunions	24	21	50

3.4.1.2 JUSTIFICACIÓ DEL COMPLIMENT DE L'EXIGÈNCIA DE QUALITAT DE L'AIRE INTERIOR DE L'APARTAT 1.4.2

3.4.1.2.1 CATEGORIES DE QUALITAT DE L'AIRE INTERIOR

En funció de l'edifici o local, la categoria de qualitat d'aire interior (IDA) que s'haurà d'assolir serà com a mínim la següent:

IDA 1 (aire d'òptima qualitat): hospitals, clíniques, laboratoris i escoles bressol.

IDA 2 (aire de bona qualitat): oficines, residències (locals comuns d'hotels i similars, residències d'avis i estudiants), sales de lectura, museus, sales de tribunals, aules d'aprenentatge i similars i piscines.

IDA 3 (aire de qualitat mitja): edificis comercials, cines, teatres, sales d'actes, habitacions d'hotels i similars, restaurants, cafeteries, bars, sales de festa, gimnasos, locals per l'esport (excepte piscines) i sales d'ordinadors.

IDA 4 (aire de qualitat baixa)

3.4.1.2.2 CABAL MÍNIM D'AIRE EXTERIOR

El cabal mínim d'aire exterior de ventilació necessari es calcula segons el mètode indirecte de cabal d'aire exterior per persona i el mètode de cabal d'aire per unitat de superfície, especificats en la instrucció tècnica I.T.1.1.4.2.3.

Es descriu a continuació la ventilació dissenyada per als recintes utilitzats al projecte.

Referència	Cabals de ventilació			Qualitat de l'aire interior	
	Per persona (m³/h)	Per unitat de superfície (m³/(h·m²))	Per recinte (m³/h)	IDA / IDA mín. (m³/h)	Fumador (m³/(h·m²))
Accés	36.0	54.0		IDA 2	No
Àrea atenció públic 1	45.0			Àrea atenció públic 1	
Àrea atenció públic 2	45.0			Àrea atenció públic 2	
Bany		7.2		Bany	
CPD		3.0		CPD	
Despatx direcció 1	45.0			Despatx direcció 1	
Despatx direcció 2	45.0			Despatx direcció 2	
Espera	45.0			Espera	
				Local sense climatitzar	
Office			150.0	Office	
				Sala de màquines	
Sala reunions	45.0			Sala reunions	

3.4.1.2.3 FILTRACIÓ D'AIRe EXTERIOR

L'aire exterior de ventilació s'introdueix a l'edifici degudament filtrat segons l'apartat I.T.1.1.4.2.4. S'ha considerat un nivell de qualitat d'aire exterior per a tota la instal·lació ODA 2, aire amb concentracions altes de partícules i/o de gasos contaminants.

Les classes de filtració utilitzades en la instal·lació compleix amb el que s'ha establert en la taula 1.4.2.5 per filtres previs i finals.

Classes de filtració:

Qualitat de l'aire exterior	Qualitat de l'aire interior			
	IDA 1	IDA 2	IDA 3	IDA 4
ODA 1	F9	F8	F7	F5
ODA 2	F7 + F9	F6 + F8	F5 + F7	F5 + F6
ODA 3	F7+GF+F9	F7+GF+F9	F5 + F7	F5 + F6

3.4.1.2.4 AIRE D'EXTRACCIÓ

En funció de l'ús de l'edifici o local, l'aire d'extracció es classifica en una de les següents categories:

AE 1 (sota nivell de contaminació): aire que prové dels locals en els que les emissions més importants de contaminants provenen dels materials de construcció i decoració, a més de les persones. Està exclòs l'aire que prové de locals on es permet fumar.

AE 2 (moderat nivell de contaminació): aire de locals ocupats amb més contaminants que la categoria anterior, en els que, a més, no està prohibit fumar.

AE 3 (alt nivell de contaminació): aire que prové de locals amb producció de productes químics, humitat, etc.

AE 4 (molt alt nivell de contaminació): aire que conté substàncies oloroses i contaminants perjudicials per a la salut en concentracions majors que les permises en l'aire interior de la zona ocupada.

Es descriu a continuació la categoria d'aire de extracció que s'ha considerat per a cadascun dels recintes de la instal·lació:

Referència	Categoria
Àrea atenció públic 1	AE 1
Àrea atenció públic 2	AE 1
CPD	AE 1
Despatx direcció 1	AE 1
Despatx direcció 2	AE 1
Espera	AE 1
Office	AE 2
Sala reunions	AE 1

3.4.1.3 JUSTIFICACIÓ DEL COMPLIMENT DE L'EXIGÈNCIA D'HIGIENE DE L'APARTAT 1.4.3

La instal·lació interior d'ACS s'ha dimensionat segon les especificacions establertes en el Document Bàsic HS-4 del Codi Tècnic de l'Edificació.

3.4.1.4 JUSTIFICACIÓ DEL COMPLIMENT DE L'EXIGÈNCIA DE QUALITAT ACÚSTICA DE L'APARTAT 1.4.4

La instal·lació tèrmica compleix amb l'exigència bàsica HR Protecció front al soroll del CTE d'acord al seu document bàsic.

3.5 EXIGÈNCIA D'EFICIÈNCIA ENERGÈTICA I ENERGIES RENOVABLES I RESIDUALS

3.5.1 JUSTIFICACIÓ DEL COMPLIMENT DE L'EXIGÈNCIA D'EFICIÈNCIA ENERGÈTICA EN LA GENERACIÓ DE CALOR I FRED DE L'APARTAT 1.2.4.1

3.5.1.1 GENERALITATS

Les unitats de producció del projecte compleixen amb els requisits establerts en els reglaments europeus de disseny ecològic i la potència subministrada s'ajusta a la càrrega màxima simultània de les instal·lacions servides, considerant els guanys o pèrdues de calor a través de

les xarxes de canonades dels fluids portadors, així com l'equivalent tèrmic de la potència absorbida pels equips de transport de fluids.

3.5.1.1.1 . CÀRREGUES TÈRMIQUES

3.5.1.1.2 CÀRREGUES MÀXIMES SIMULTÀNIES

A continuació es mostra el resum de la càrrega màxima simultània per a cada un dels conjunts de recintes:

Refrigeració

Conjunt: Oficina													
Recinte	Planta	Subtotals			Càrrega interna		Ventilació			Potència tèrmica			
		Estructural (W)	Sensible interior (W)	Total interior (W)	Sensible (W)	Total (W)	Cabal (m³/h)	Sensible (W)	Càrrega total (W)	Per superfície (W/m²)	Sensible (W)	Màxima simultània (W)	Màxima (W)
Despatx Direcció 1	Planta baixa	52.94	669.10	850.53	743.70	925.13	135.00	372.61	1408.89	152.08	1116.31	2334.02	2334.02
Sala reunions	Planta baixa	100.90	1342.71	1621.83	1486.92	1766.04	360.00	993.64	3757.03	189.50	2480.56	5523.07	5523.07
Despatx direcció 2	Planta baixa	83.46	673.54	854.97	779.72	961.14	135.00	372.61	1408.89	152.98	1152.33	2370.03	2370.03
Office	Planta baixa	75.11	899.03	1247.93	1003.36	1352.26	150.00	414.02	1565.43	295.31	1417.38	2917.69	2917.69
Àrea atenció públic 2	Planta baixa	3165.04	5493.87	6824.34	8918.67	10249.14	990.00	737.78	2789.60	99.02	9656.45	13038.74	13038.74
Accés	Planta baixa	72.03	273.29	333.76	355.68	416.16	364.89	1007.12	3808.01	625.14	1362.80	4224.17	4224.17
Espera	Planta baixa	76.78	1381.08	2288.22	1501.59	2408.73	675.00	1863.07	7044.43	425.05	3364.66	9453.17	9453.17
Accés2	Planta baixa	40.24	126.18	186.65	171.41	231.88	101.84	281.09	1062.84	686.51	452.50	1294.73	1294.73
CPD	Planta baixa	211.33	3307.74	3405.43	3624.64	3722.33	31.46	128.18	422.30	395.23	3752.82	4144.62	4144.62
Àrea atenció públic 1	Planta baixa	406.22	5050.65	6260.17	5620.58	6830.10	900.00	670.71	2536.00	77.07	6291.28	9366.09	9366.09
Total							3843.2	Càrrega total simultània			54666.3		

Calefacció

Conjunt: Oficina							
Recinte	Planta	Càrrega interna sensible (W)	Ventilació		Potència		
			Cabal (m³/h)	Càrrega total (W)	Per superfície (W/m²)	Màxima simultània (W)	Màxima (W)
Despatx Direcció 1	Planta baixa	413.02	135.00	727.48	74.31	1140.50	1140.50
Sala reunions	Planta baixa	886.12	360.00	1939.96	96.96	2826.07	2826.07
Despatx direcció 2	Planta baixa	476.64	135.00	727.48	77.72	1204.13	1204.13
Office	Planta baixa	442.67	150.00	808.32	126.61	1250.99	1250.99
Àrea atenció públic 2	Planta baixa	5022.81	990.00	1440.42	49.09	6463.23	6463.23
Accés	Planta baixa	377.50	364.89	1966.28	346.86	2343.78	2343.78
Espera	Planta baixa	598.87	675.00	3637.42	190.48	4236.30	4236.30
Accés2	Planta baixa	201.12	101.84	548.80	397.63	749.92	749.92
CPD	Planta baixa	614.70	31.46	179.87	75.77	794.57	794.57
Àrea atenció públic 1	Planta baixa	3065.22	900.00	1309.47	36.00	4374.69	4374.69
Total			3843.2	Càrrega total simultània		25384.2	

A l'annex apareix el càlcul de la càrrega tèrmica per a cadascun dels recintes de la instal·lació.

3.5.1.1.3 CÀRREGUES PARCIAIS I MÍNIMES

Es mostren a continuació les demandes parcials per mesos per a cada un dels conjunts de recintes.

Refrigeració:

Conjunt de recintes	Càrrega màxima simultània per mes (kW)											
	01	02	03	04	05	06	07	08	09	10	11	12
Oficina	45.19	45.87	48.34	50.14	52.33	50.31	54.42	54.67	52.93	50.84	46.78	45.50

Calefacció:

Conjunt de recintes	Càrrega màxima simultània per mes (kW)		
	Desembre	Gener	Febrer
Oficina	25.38	25.38	25.38

3.5.1.2 JUSTIFICACIÓ DEL COMPLIMENT DE L'EXIGÈNCIA D'EFICIÈNCIA ENERGÈTICA A LES XARXES DE CANONADES I CONDUCCIONS DE CALOR I FRED DE L'APARTAT 1.2.4.2

3.5.1.2.1 EFICIÈNCIA ENERGÈTICA DELS EQUIPS PER AL TRANSPORT DE FLUIDS

Es descriu a continuació la potència específica dels equips de propulsió de fluids i els seus valors límit segons la instrucció tècnica I.T. 1.2.4.2.5.

Equips	Sistema	Categoria	Categoria límit
Tipus 1 (Banys - Planta 0)	Climatització	SFP1	SFP4
Tipus 2 (Àrea atenció públic 2 - Planta 0)	Climatització	SFP1	SFP4
Tipus 3 (Sala de màquines - Planta 0)	Ventilació i extracció	SFP1	SFP2
Tipus 2 (Àrea atenció públic 2 - Planta 0)	Climatització	SFP1	SFP4
Tipus 4 (Banys - Planta 0)	Ventilació i extracció	SFP5	SFP2

Equips	Referència
Tipus 1	Unitat interior d'aire condicionat amb distribució per conducte rectangular, sistema aire-aire multi-split, amb cabal variable de refrigerant, per a gas R-410A, gamma City Multi, model PEFY-M80VMA-A "MITSUBISHI ELECTRIC", potència frigorífica nominal 9 kW (temperatura de bulb sec de l'aire interior 27°C, temperatura de bulb humit de l'aire interior 19°C) potència calorífica nominal 10 kW (temperatura de bulb sec de l'aire interior 20°C), consum elèctric nominal en refrigeració 0,08 kW, consum elèctric nominal en calefacció 0,078 kW, de 250x1100x732 mm, pes 30 kg, compatible amb sistema de zonificació intel·ligent, compatible amb sistema de zonificació 0-10 V, amb ventilador de tres velocitats, pressió sonora a velocitat baixa 25 dBA, cabal d'aire a velocitat alta 21 m³/min, pressió estàtica disponible nominal 50 Pa, aspiració d'aire posterior o inferior i bomba de drenatge, amb control remot per cable, connectable al bus M-Net, model PAR-U02MEDA-J

Equips	Referència
Tipus 2	Unitat interior d'aire condicionat amb distribució per conducte rectangular, sistema aire-aire multi-split, amb cabal variable de refrigerant, per a gas R-410A, gamma City Multi, model PEFY-M63VMA-A "MITSUBISHI ELECTRIC", potència frigorífica nominal 7,1 kW (temperatura de bulb sec de l'aire interior 27°C, temperatura de bulb humit de l'aire interior 19°C) potència calorífica nominal 8 kW (temperatura de bulb sec de l'aire interior 20°C), consum elèctric nominal en refrigeració 0,087 kW, consum elèctric nominal en calefacció 0,085 kW, de 250x1100x732 mm, pes 27 kg, compatible amb sistema de zonificació intel·ligent, compatible amb sistema de zonificació 0-10 V, amb ventilador de tres velocitats, pressió sonora a velocitat baixa 27 dBA, cabal d'aire a velocitat alta 19 m³/min, pressió estàtica disponible nominal 50 Pa, aspiració d'aire posterior o inferior i bomba de drenatge, amb control remot per cable, connectable al bus M-Net, model PAR-U02MEDA-J
Tipus 3	Recuperador de calor aire-aire, model CADB-HE-D 04 LH ECOWATT "S&P", connexions amb la xarxa de conductes per l'esquerra, cabal d'aire nominal 450 m³/h, potència sonora 63 dBA, eficiència de recuperació calorífica en condicions humides 87%, potència calorífica recuperada 2,92 kW (temperatura de l'aire exterior -5°C amb humitat relativa del 80% i temperatura ambiente 20°C amb humitat relativa del 50%), alimentació monofàsica a 230 V, dimensions 375x1520x760 mm, pes 137 kg, amb bescanviador de plaques de flux creuat d'alta eficiència, ventiladors amb motor de tipus EC d'alta eficiència, bypass amb servomotor per a canvi de mode d'operació de recuperació a free-cooling, caixa de doble paret d'acer galvanitzat i plastificat color blanc, amb aïllament de fibra de vidre de 25 mm d'espessor, filtres d'aire classe F7 en l'entrada d'aire exterior, filtre d'aire classe M5 en el retorn d'aire de l'interior, preses de pressió, accés als ventiladors i als filtres d'aire a través dels panells d'inspecció, possibilitat d'accés lateral als filtres, control electrònic per a la regulació de la ventilació i de la temperatura i embocadures amb junt estanc per a diàmetre interior dels conductes 200 mm
Tipus 4	Ventilador centrífug de perfil baix, amb motor per a alimentació monofàsica a 230 V i 50 Hz de freqüència, amb protecció tèrmica, aïllament classe F, grau de protecció IP55 i caixa de borns ignífuga, de 1240 r.p.m., potència absorbida 240 W, cabal màxim de 1090 m³/h, dimensions 440x220 mm i 505 mm de llarg i nivell de pressió sonora de 57 dBA

3.5.1.2.2 EFICIÈNCIA ENERGÈTICA DELS MOTORS ELÈCTRICS

Els motors elèctrics utilitzats en la instal·lació resten exclosos de l'exigència de rendiment mínim, segons el punt 3 de la instrucció tècnica I.T. 1.2.4.2.6.

3.5.1.2.3 XARXES DE CANONADES

El traçat de les canonades s'ha dissenyat tenint en compte l'horari de funcionament de cada subsistema, la longitud hidràulica del circuit i el tipus d'unitats terminals servides.

3.5.1.3 JUSTIFICACIÓ DEL COMPLIMENT DE L'EXIGÈNCIA D'EFICIÈNCIA ENERGÈTICA AL CONTROL D'INSTAL·LACIONS TÈMIQUES DE L'APARTAT 1.2.4.3

3.5.1.3.1 GENERALITATS

La instal·lació tèrmica projectada està dotada dels sistemes de control automàtic necessaris per a que es puguin mantenir en els recintes les condicions de disseny previstes.

3.5.1.3.2 CONTROL DE LES CONDICIONS TERMOHIGROMÈTRIQUES

L'equipament mínim d'aparells de control de les condicions de temperatura i humitat relativa dels recintes, segons les categories descrites en la taula 2.4.2.1, es el següent:

THM-C1:

Variació de la temperatura del fluid portador (aigua-aire) en funció de la temperatura exterior i/o control de la temperatura de l'ambient per zona tèrmica.

THM-C2:

Com a THM-C1, més el control de la humitat relativa mitja o la del local més representatiu.

THM-C3:

Com a THM-C1, més variació de la temperatura del fluid portador fred en funció de la temperatura exterior i/o control de la temperatura de l'ambient per zona tèrmica.

THM-C4:

Com a THM-C3, més control de la humitat relativa mitja o la del recinte més representatiu.

THM-C5:

Com a THM-C3, més control de la humitat relativa en locals.

A continuació es descriuen el sistema de control emprat per a cada conjunt de recintes:

Conjunt de recintes	Sistema de control
Oficina	THM-C1

3.5.1.3.3 CONTROL DE LA QUALITAT DE L'AIRE INTERIOR EN LES INSTAL·LACIONS DE CLIMATITZACIÓ

El control de la qualitat d'aire interior es pot realitzar per un dels mètodes descrits en la taula 2.4.3.2.

Categoria	Tipus	Descripció
IDA-C1		El sistema funciona contínuament
IDA-C2	Control manual	El sistema funciona manualment, controlat per un interruptor
IDA-C3	Control per temps	El sistema funciona d'acord a un determinat horari
IDA-C4	Control per presència	El sistema funciona per una senyal de presència
IDA-C5	Control per ocupació	El sistema funciona depenent del nombre de persones presents
IDA-C6	Control directe	El sistema està controlat per sensors que mesuren paràmetres de qualitat de l'aire interior

S'ha emprat en el projecte el mètode IDA-C1.

3.5.1.4 JUSTIFICACIÓ DEL COMPLIMENT DE LA EXIGÈNCIA DE RECUPERACIÓ DE ENERGIA DE L'APARTAT 1.2.4.5

3.5.1.4.1 RECUPERACIÓ DE L'AIRE EXTERIOR

Es mostra a continuació la relació de recuperadors emprats a la instal·lació.

Tipus	N	Cabal (m ³ /h)	ΔP (Pa)	E (%)
Tipus 1	3000	3195.0	150.0	73.0
Abreviatures utilitzades				
Tipus	Tipus de recuperador		ΔP	Pressió disponible en el recuperador (Pa)
N	Nombre d'hores de funcionament de la instal·lació		E	Eficiència en calor sensible (%)
Cabal	Cabal d'aire exterior (m ³ /h)			

Recuperador	Referència
Tipus 1	Recuperador de calor aire-aire, model CADB-HE-D 04 LH ECOWATT "S&P", connexions amb la xarxa de conductes per l'esquerra, cabal d'aire nominal 450 m ³ /h, potència sonora 63 dBA, eficiència de recuperació calorífica en condicions humides 87%, potència calorífica recuperada 2,92 kW (temperatura de l'aire exterior -5°C amb humitat relativa del 80% i temperatura ambiente 20°C amb humitat relativa del 50%), alimentació monofàsica a 230 V, dimensions 375x1520x760 mm, pes 137 kg, amb bescanviador de plaques de flux creuat d'alta eficiència, ventiladors amb motor de tipus EC d'alta eficiència, bypass amb servomotor per a canvi de mode d'operació de recuperació a free-cooling, caixa de doble paret d'acer galvanitzat i plastificat color blanc, amb aïllament de fibra de vidre de 25 mm d'espessor, filtres d'aire classe F7 en l'entrada d'aire exterior, filtre d'aire classe M5 en el retorn d'aire de l'interior, preses de pressió, accés als ventiladors i als filtres d'aire a través dels panells d'inspecció, possibilitat d'accés lateral als filtres, control electrònic per a la regulació de la ventilació i de la temperatura i embocadures amb junt estanc per a diàmetre interior dels conductes 200 mm

Els recuperadors seleccionats per a la instal·lació compleixen amb les exigències descrites a la taula 2.4.5.1.

3.5.1.4.2 ZONIFICACIÓ

El disseny de la instal·lació ha estat realitzat tenint present la zonificació, per a obtenir un elevat benestar i estalvi d'energia. Els sistemes s'han dividit en subsistemes, considerant els espais interiors i la seva orientació, així com el seu ús, ocupació i horari de funcionament.

3.5.1.5 JUSTIFICACIÓ DEL COMPLIMENT DE L'EXIGÈNCIA D'UTILITZACIÓ D'ENERGIES RENOVABLES I APROFITAMENT D'ENERGIES RESIDUALS DE L'APARTAT 1.2.4.6

Els sistemes de les instal·lacions tèrmiques s'han dissenyat per assolir, almenys, la contribució renovable mínima per a aigua calenta sanitària establerta en la secció HE4 del Codi Tècnic de l'Edificació, i els valors límit de consum d'energia primària no renovable d'acord amb el que s'estableix en la secció HE0, del Codi Tècnic de l'Edificació, mitjançant la justificació del seu document bàsic.

3.5.1.6 JUSTIFICACIÓ DEL COMPLIMENT DE L'EXIGÈNCIA DE LIMITACIÓ DE L'UTILITZACIÓ D'ENERGIA CONVENCIONAL DE L'APARTAT 1.2.4.7

S'enumeren els punts per a justificar el compliment d'aquesta exigència:

El sistema de calefacció emprada no es un sistema centralitzat que utilitzi l'energia elèctrica per "efecte Joule".

No s'ha climatitzat cap dels recintes no habitables inclosos al projecte.

No es realitzen processos successius de refredament i escalfament, ni es produeix la interacció de dos fluids amb temperatura d'efectes oposats.

No es contempla al projecte la utilització de cap combustible sòlid d'origen fòssil en les instal·lacions tèrmiques.

3.5.1.7 LLISTA DELS EQUIPS CONSUMIDORS D'ENERGIA

S'inclou a continuació un resum de tots els equips projectats, amb el seu consum d'energia.

Equips de transport de fluids

Equips	Referència

Equips	Referència
Tipus 1	Unitat interior d'aire condicionat amb distribució per conducte rectangular, sistema aire-aire multi-split, amb cabal variable de refrigerant, per a gas R-410A, gamma City Multi, model PEFY-M80VMA-A "MITSUBISHI ELECTRIC", potència frigorífica nominal 9 kW (temperatura de bulb sec de l'aire interior 27°C, temperatura de bulb humit de l'aire interior 19°C) potència calorífica nominal 10 kW (temperatura de bulb sec de l'aire interior 20°C), consum elèctric nominal en refrigeració 0,08 kW, consum elèctric nominal en calefacció 0,078 kW, de 250x1100x732 mm, pes 30 kg, compatible amb sistema de zonificació intel·ligent, compatible amb sistema de zonificació 0-10 V, amb ventilador de tres velocitats, pressió sonora a velocitat baixa 25 dBA, cabal d'aire a velocitat alta 21 m³/min, pressió estàtica disponible nominal 50 Pa, aspiració d'aire posterior o inferior i bomba de drenatge, amb control remot per cable, connectable al bus M-Net, model PAR-U02MEDA-J
Tipus 2	Unitat interior d'aire condicionat amb distribució per conducte rectangular, sistema aire-aire multi-split, amb cabal variable de refrigerant, per a gas R-410A, gamma City Multi, model PEFY-M63VMA-A "MITSUBISHI ELECTRIC", potència frigorífica nominal 7,1 kW (temperatura de bulb sec de l'aire interior 27°C, temperatura de bulb humit de l'aire interior 19°C) potència calorífica nominal 8 kW (temperatura de bulb sec de l'aire interior 20°C), consum elèctric nominal en refrigeració 0,087 kW, consum elèctric nominal en calefacció 0,085 kW, de 250x1100x732 mm, pes 27 kg, compatible amb sistema de zonificació intel·ligent, compatible amb sistema de zonificació 0-10 V, amb ventilador de tres velocitats, pressió sonora a velocitat baixa 27 dBA, cabal d'aire a velocitat alta 19 m³/min, pressió estàtica disponible nominal 50 Pa, aspiració d'aire posterior o inferior i bomba de drenatge, amb control remot per cable, connectable al bus M-Net, model PAR-U02MEDA-J
Tipus 3	Recuperador de calor aire-aire, model CADB-HE-D 04 LH ECOWATT "S&P", connexions amb la xarxa de conductes per l'esquerra, cabal d'aire nominal 450 m³/h, potència sonora 63 dBA, eficiència de recuperació calorífica en condicions humides 87%, potència calorífica recuperada 2,92 kW (temperatura de l'aire exterior -5°C amb humitat relativa del 80% i temperatura ambiente 20°C amb humitat relativa del 50%), alimentació monofàsica a 230 V, dimensions 375x1520x760 mm, pes 137 kg, amb bescanviador de plaques de flux creuat d'alta eficiència, ventiladors amb motor de tipus EC d'alta eficiència, bypass amb servomotor per a canvi de mode d'operació de recuperació a free-cooling, caixa de doble paret d'acer galvanitzat i plastificat color blanc, amb aïllament de fibra de vidre de 25 mm d'espessor, filtres d'aire classe F7 en l'entrada d'aire exterior, filtre d'aire classe M5 en el retorn d'aire de l'interior, preses de pressió, accés als ventiladors i als filtres d'aire a través dels panells d'inspecció, possibilitat d'accés lateral als filtres, control electrònic per a la regulació de la ventilació i de la temperatura i embocadures amb junt estanc per a diàmetre interior dels conductes 200 mm
Tipus 4	Ventilador centrífug de perfil baix, amb motor per a alimentació monofàsica a 230 V i 50 Hz de freqüència, amb protecció tèrmica, aïllament classe F, grau de protecció IP55 i caixa de borns ignífuga, de 1240 r.p.m., potència absorbida 240 W, cabal màxim de 1090 m³/h, dimensions 440x220 mm i 505 mm de llarg i nivell de pressió sonora de 57 dBA

Sistema d'expansió directa

Equips	Referència
Tipus 1	Equip d'aire condicionat, sistema aire-aire split 1x1, per a gas R-32, bomba de calor, gamma domèstica (RAC), alimentació monofàsica (230V/50Hz), model Premium SRK35ZS-W "MITSUBISHI HEAVY INDUSTRIES", potència frigorífica nominal 3,5 kW (temperatura de bulb sec en l'interior 27°C, temperatura de bulb humit en l'interior 19°C, temperatura de bulb sec en l'exterior 35°C, temperatura de bulb humit en l'exterior 24°C), potència calorífica nominal 4 kW (temperatura de bulb sec en l'interior 20°C, temperatura de bulb humit en l'exterior 6°C), EER 3,93 (classe A), COP 4,26 (classe A), format per una unitat interior de paret SRK35ZS-W, de 290x870x230 mm, pes 9,5 kg, nivell sonor (velocitat ultra baixa) 19 dBA, cabal d'aire (velocitat ultra alta) 678 m³/h, amb filtre al·lèrgogen, filtre desodoritzant fotocatalític i control sense fil, amb programador setmanal, model Weekly Timer, i una unitat exterior SRC35ZS-W, de 540x780x290 mm, pes 34,5 kg, nivell sonor 50 dBA i cabal d'aire 1890 m³/h, amb control de condensació

Sistemes de cabal de refrigerant variable

Equips	Referència
Tipus 1	Unitat exterior d'aire condicionat, per a sistema aire-aire multi-split, amb cabal variable de refrigerant, bomba de calor, per a gas R-410A, alimentació trifàsica (400V/50Hz), gamma City Multi, sèrie Y, model PUHY-P300YNW-A2 "MITSUBISHI ELECTRIC", potència frigorífica nominal 33,5 kW (temperatura de bulb humit de l'aire interior 19°C, temperatura de bulb sec de l'aire exterior 35°C), EER 4,37, SEER 6,7, consum elèctric nominal en refrigeració 11,31 kW, rang de funcionament de temperatura de bulb sec de l'aire exterior en refrigeració des de -5 fins a 52°C, potència calorífica nominal 37,5 kW (temperatura de bulb sec de l'aire interior 20°C, temperatura de bulb humit de l'aire exterior 6°C), COP 4,77, SCOP 4,12, consum elèctric nominal en calefacció 8,74 kW, rang de funcionament de temperatura de bulb sec de l'aire exterior en calefacció des de -20 fins a 15,5°C, connectabilitat de fins a 26 unitats interiors amb un percentatge de capacitat mínim del 50% i màxim del 130%, compressor scroll hermèticament segellat amb control Inverter, 920x1858x740 mm, pes 228 kg, pressió sonora 61 dBA, potència sonora 80 dBA, cabal d'aire 240 m³/min, longitud total màxima de canonada frigorífica 1000 m, diferència màxima d'altura d'instal·lació 90 m si la unitat exterior es troba per sobre de les unitats interiors i 60 m si es troba per sota

Equips	Referència
Tipus 2	Unitat interior d'aire condicionat amb distribució per conducte rectangular, sistema aire-aire multi-split, amb cabal variable de refrigerant, per a gas R-410A, gamma City Multi, model PEFY-M80VMA-A "MITSUBISHI ELECTRIC", potència frigorífica nominal 9 kW (temperatura de bulb sec de l'aire interior 27°C, temperatura de bulb humit de l'aire interior 19°C) potència calorífica nominal 10 kW (temperatura de bulb sec de l'aire interior 20°C), consum elèctric nominal en refrigeració 0,08 kW, consum elèctric nominal en calefacció 0,078 kW, de 250x1100x732 mm, pes 30 kg, compatible amb sistema de zonificació intel·ligent, compatible amb sistema de zonificació 0-10 V, amb ventilador de tres velocitats, pressió sonora a velocitat baixa 25 dBA, cabal d'aire a velocitat alta 21 m³/min, pressió estàtica disponible nominal 50 Pa, aspiració d'aire posterior o inferior i bomba de drenatge, amb control remot per cable, connectable al bus M-Net, model PAR-U02MEDA-J
Tipus 3	Unitat interior d'aire condicionat amb distribució per conducte rectangular, sistema aire-aire multi-split, amb cabal variable de refrigerant, per a gas R-410A, gamma City Multi, model PEFY-M63VMA-A "MITSUBISHI ELECTRIC", potència frigorífica nominal 7,1 kW (temperatura de bulb sec de l'aire interior 27°C, temperatura de bulb humit de l'aire interior 19°C) potència calorífica nominal 8 kW (temperatura de bulb sec de l'aire interior 20°C), consum elèctric nominal en refrigeració 0,087 kW, consum elèctric nominal en calefacció 0,085 kW, de 250x1100x732 mm, pes 27 kg, compatible amb sistema de zonificació intel·ligent, compatible amb sistema de zonificació 0-10 V, amb ventilador de tres velocitats, pressió sonora a velocitat baixa 27 dBA, cabal d'aire a velocitat alta 19 m³/min, pressió estàtica disponible nominal 50 Pa, aspiració d'aire posterior o inferior i bomba de drenatge, amb control remot per cable, connectable al bus M-Net, model PAR-U02MEDA-J
Tipus 4	Unitat interior d'aire condicionat de casset, de 4 vies, sistema aire-aire multi-split, amb cabal variable de refrigerant, per a gas R-410A, gamma City Multi, model PLFY-M25VEM-E "MITSUBISHI ELECTRIC", potència frigorífica nominal 2,8 kW (temperatura de bulb sec de l'aire interior 27°C, temperatura de bulb humit de l'aire interior 19°C), potència calorífica nominal 3,2 kW (temperatura de bulb sec de l'aire interior 20°C), consum elèctric nominal en refrigeració 0,03 kW, consum elèctric nominal en calefacció 0,03 kW, de 258x840x840 mm, pes 19 kg, amb ventilador de quatre velocitats, ajust automàtic de la velocitat del ventilador, pressió sonora a velocitat baixa 24 dBA, cabal d'aire a velocitat alta 15 m³/min, presa d'aire exterior (fins al 20% del cabal d'aire nominal), possibilitat de tancar qualsevol de les vies d'impulsió per facilitar la instal·lació en angles i passadissos i la graduació d'aquestes mitjançant el control remot i bomba de drenatge, amb control remot per cable, connectable al bus M-Net, model PAR-U02MEDA-J
Tipus 5	Unitat interior d'aire condicionat de casset, de 4 vies, sistema aire-aire multi-split, amb cabal variable de refrigerant, per a gas R-410A, gamma City Multi, model PLFY-M80VEM-E "MITSUBISHI ELECTRIC", potència frigorífica nominal 9 kW (temperatura de bulb sec de l'aire interior 27°C, temperatura de bulb humit de l'aire interior 19°C), potència calorífica nominal 10 kW (temperatura de bulb sec de l'aire interior 20°C), consum elèctric nominal en refrigeració 0,05 kW, consum elèctric nominal en calefacció 0,05 kW, de 258x840x840 mm, pes 21 kg, amb ventilador de quatre velocitats, ajust automàtic de la velocitat del ventilador, pressió sonora a velocitat baixa 28 dBA, cabal d'aire a velocitat alta 23 m³/min, presa d'aire exterior (fins al 20% del cabal d'aire nominal), possibilitat de tancar qualsevol de les vies d'impulsió per facilitar la instal·lació en angles i passadissos i la graduació d'aquestes mitjançant el control remot i bomba de drenatge, amb control remot per cable, connectable al bus M-Net, model PAR-U02MEDA-J

3.6 1.3. EXIGÈNCIA DE SEGURETAT

3.6.1.1 JUSTIFICACIÓ DEL COMPLIMENT DE L'EXIGÈNCIA DE SEGURETAT EN GENERACIÓ DE CALOR I FRED DE L'APARTAT 3.4.1.

3.6.1.1.1 CONDICIONS GENERALS

Els generadors de calor i fred utilitzats en la instal·lació compleixen amb l'establert en la instrucció tècnica 1.3.4.1.1 Condicions generals del RITE.

3.6.1.1.2 . SALES DE MÀQUINES

L'àmbit d'aplicació de les sales de màquines, així com les característiques comuns dels locals destinats a aquestes, incloent les seves dimensions i ventilació, s'ha disposat segons la instrucció tècnica 1.3.4.1.2 Sales de màquines del RITE.

3.6.1.1.3 . XEMENEIES

L'evacuació dels productes de la combustió de les instal·lacions tèrmiques de l'edifici es realitza d'acord a la instrucció tècnica 1.3.4.1.3 Xemeneies, així com el seu disseny i dimensionament i la possible evacuació per conducte amb sortida directa a l'exterior o al pati de ventilació.

3.6.1.1.4 EMMAGATZEMAMENT DE BIOCOMBUSTIBLES SÒLIDS

No s'ha seleccionat en la instal·lació cap producteur de calor que utilitzi biocombustible.

3.6.1.2 JUSTIFICACIÓ DEL COMPLIMENT DE L'EXIGÈNCIA DE SEGURETAT EN LES XARXES DE CANONADES I CONDUCTES DE CALOR I FRED DE L'APARTAT 3.4.2.

3.6.1.2.1 . ALIMENTACIÓ

L'alimentació dels circuits tancats de la instal·lació tèrmica es realitza mitjançant un dispositiu que serveix per a reposar les pèrdues d'aigua.

El diàmetre de la connexió d'alimentació s'ha dimensionat segons la següent taula:

Potència tèrmica nominal (kW)	Calor	Fred
	DN (mm)	DN (mm)
$P \leq 70$	15	20
$70 < P \leq 150$	20	25
$150 < P \leq 400$	25	32
$400 < P$	32	40

3.6.1.2.2 BUIDAT I PURGA

Les xarxes de canonades han sigut dissenyades de tal manera que puguin buidar-se de forma parcial i total. El buidat total es fa pel punt accessible més baix de la instal·lació amb un diàmetre mínim segons la següent taula:

Potència tèrmica nominal (kW)	Calor	Fred
	DN (mm)	DN (mm)
$P \leq 70$	20	25
$70 < P \leq 150$	25	32
$150 < P \leq 400$	32	40
$400 < P$	40	50

Els punts alts dels circuits estan proveïts d'un dispositiu de purga d'aire.

3.6.1.2.3 EXPANSIÓ I CIRCUIT TANCAT

Els circuits tancats d'aigua de la instal·lació estan equipats amb un dispositiu d'expansió de tipus tancat, que permet absorbir, sense provocar esforços mecànics, el volum de dilatació del fluid.

El disseny i el dimensionament dels sistemes d'expansió i les vàlvules de seguretat inclosos en l'obra s'han realitzat segons la norma UNE 100155.

3.6.1.2.4 . DILATACIÓ, COP D'ARIET, FILTRACIÓ

Les variacions de longitud a les que estan sotmeses les canonades degut a la variació de la temperatura han sigut compensades segons el procediment establert en la instrucció tècnica 1.3.4.2.6 Dilatació del RITE.

La prevenció dels efectes dels canvis de pressió provocats per maniobres brusques d'alguns elements del circuit es realitza conforme a la instrucció tècnica 1.3.4.2.7 Cop d'ariet del RITE.

Cada circuit es protegeix mitjançant un filtre amb les propietats imposades en la instrucció tècnica 1.3.4.2.8 Filtració del RITE.

3.6.1.2.5 CONDUCTES D'AIRE

El càlcul i el dimensionament de la xarxa de conductes de la instal·lació, així com elements complementaris (plènums, connexió d'unitats terminals, passadissos, tractament d'aigua, unitats terminals) s'ha realitzat conforme a la instrucció tècnica 1.3.4.2.10 Conductes d'aire del RITE.

3.6.1.3 JUSTIFICACIÓ DEL COMPLIMENT DE L'EXIGÈNCIA DE PROTECCIÓ CONTRA INCENDIS DE L'APARTAT 3.4.3.

Es compleix la reglamentació vigent sobre condicions de protecció contra incendis que es d'aplicació a la instal·lació tèrmica.

3.6.1.4 . JUSTIFICACIÓ DEL COMPLIMENT DE LA EXIGÈNCIA DE SEGURETAT I UTILITZACIÓ DE L'APARTAT 3.4.4.

Cap superfície amb la que existeix possibilitat de contacte accidental, excepte les superfícies dels emissors de calor, tenen una temperatura major que 60 °C.

Les superfícies calents de les unitats terminals que son accessibles a l'usuari tenen una temperatura menor de 80 °C.

L'accessibilitat a la instal·lació, la senyalització i l'amidament d'aquesta s'ha dissenyat conforme a la instrucció tècnica 1.3.4.4 Seguretat d'utilització del RITE.

3.7 JUSTIFICACIÓ DEL COMPLIMENT DE L'EXIGÈNCIA DE QUALITAT DE L'AMBIENT DE L'APARTAT 1.4.1

L'exigència de qualitat tèrmica de l'ambient es considera satisfeta en el disseny i dimensionament de la instal·lació tèrmica. Per tant, tots els paràmetres que defineixen el benestar tèrmic es mantenen dins dels valors establerts.

A la següent taula apareixen els límits que compleixen en la zona ocupada.

Paràmetres	Límit
Temperatura operativa a l'estiu (°C)	$23 \leq T \leq 25$
Humitat relativa a l'estiu (%)	$45 \leq HR \leq 60$
Temperatura operativa a l'hivern (°C)	$21 \leq T \leq 23$
Humitat relativa a l'hivern (%)	$40 \leq HR \leq 50$
Velocitat mitja admissible amb difusió per mescla (m/s)	$V \leq 0.14$

A continuació es mostren els valors de condicions interiors de disseny utilitzades al projecte:

Referència	Condicions interiors de disseny		
	Temperatura d'estiu	Temperatura d'hivern	Humitat relativa interior
Accés	24	21	50
Àrea atenció públic 1	24	21	50
Àrea atenció públic 2	24	21	50
Banys	24	21	50
CPD	20	22	50
Despatx direcció 1	24	21	50
Despatx direcció 2	24	21	50
Espera	24	21	50
Office	24	21	50
Sala reunions	24	21	50

3.8 JUSTIFICACIÓ DEL COMPLIMENT DE L'EXIGÈNCIA DE QUALITAT DE L'AIRE INTERIOR DE L'APARTAT 1.4.2

3.8.1 CATEGORIES DE QUALITAT DE L'AIRE INTERIOR

En funció de l'edifici o local, la categoria de qualitat d'aire interior (IDA) que s'haurà d'assolir serà com a mínim la següent:

IDA 1 (aire d'òptima qualitat): hospitals, clíniques, laboratoris i escoles bressol.

IDA 2 (aire de bona qualitat): oficines, residències (locals comuns d'hotels i similars, residències d'avis i estudiants), sales de lectura, museus, sales de tribunals, aules d'aprenentatge i similars i piscines.

IDA 3 (aire de qualitat mitja): edificis comercials, cines, teatres, sales d'actes, habitacions d'hotels i similars, restaurants, cafeteries, bars, sales de festa, gimnasos, locals per l'esport (excepte piscines) i sales d'ordinadors.

IDA 4 (aire de qualitat baixa)

3.8.2 CABAL MÍNIM D'AIRE EXTERIOR

El cabal mínim d'aire exterior de ventilació necessari es calcula segons el mètode indirecte de cabal d'aire exterior per persona i el mètode de cabal d'aire per unitat de superfície, especificats en la instrucció tècnica I.T.1.1.4.2.3.

Es descriu a continuació la ventilació dissenyada per als recintes utilitzats al projecte.

Referència	Cabals de ventilació			Qualitat de l'aire interior	
	Per persona (m ³ /h)	Per unitat de superfície (m ³ /(h·m ²))	Per recinte (m ³ /h)	IDA / IDA min. (m ³ /h)	Fumador (m ³ /(h·m ²))
Accés	36.0	54.0		IDA 2	No
Àrea atenció públic 1	45.0			Àrea atenció públic 1	
Àrea atenció públic 2	45.0			Àrea atenció públic 2	
Banys		7.2		Banys	
CPD		3.0		CPD	
Despatx direcció 1	45.0			Despatx direcció 1	
Despatx direcció 2	45.0			Despatx direcció 2	
Espera	45.0			Espera	
				Local sense climatitzar	
Office			150.0	Office	
				Sala de màquines	
Sala reunions	45.0			Sala reunions	

3.8.3 FILTRACIÓ D'AIRE EXTERIOR

L'aire exterior de ventilació s'introdueix a l'edifici degudament filtrat segons l'apartat I.T.1.1.4.2.4. S'ha considerat un nivell de qualitat d'aire exterior per a tota la instal·lació ODA 2, aire amb concentracions altes de partícules i/o de gasos contaminants.

Les classes de filtració utilitzades en la instal·lació compleix amb el que s'ha establert en la taula 1.4.2.5 per filtres previs i finals.

Classes de filtració:

Qualitat de l'aire exterior	Qualitat de l'aire interior			
	IDA 1	IDA 2	IDA 3	IDA 4
ODA 1	F9	F8	F7	F5
ODA 2	F7 + F9	F6 + F8	F5 + F7	F5 + F6
ODA 3	F7+GF+F9	F7+GF+F9	F5 + F7	F5 + F6

3.8.4 AIRE D'EXTRACCIÓ

En funció de l'ús de l'edifici o local, l'aire d'extracció es classifica en una de les següents categories:

AE 1 (sota nivell de contaminació): aire que prové dels locals en els que les emissions més importants de contaminants provenen dels materials de construcció i decoració, a més de les persones. Està exclòs l'aire que prové de locals on es permet fumar.

AE 2 (moderat nivell de contaminació): aire de locals ocupats amb més contaminants que la categoria anterior, en els que, a més, no està prohibit fumar.

AE 3 (alt nivell de contaminació): aire que prové de locals amb producció de productes químics, humitat, etc.

AE 4 (molt alt nivell de contaminació): aire que conté substàncies oloroses i contaminants perjudicials per a la salut en concentracions majors que les permeses en l'aire interior de la zona ocupada.

Es descriu a continuació la categoria d'aire de extracció que s'ha considerat per a cadascun dels recintes de la instal·lació:

Referència	Categoria
Àrea atenció públic 1	AE 1
Àrea atenció públic 2	AE 1
CPD	AE 1
Despatx direcció 1	AE 1
Despatx direcció 2	AE 1
Espera	AE 1
Office	AE 2
Sala reunions	AE 1

3.9 JUSTIFICACIÓ DEL COMPLIMENT DE L'EXIGÈNCIA D'HIGIENE DE L'APARTAT 1.4.3

La instal·lació interior d'ACS s'ha dimensionat segon les especificacions establertes en el Document Bàsic HS-4 del Codi Tècnic de l'Edificació.

3.10 JUSTIFICACIÓ DEL COMPLIMENT DE L'EXIGÈNCIA DE QUALITAT ACÚSTICA DE L'APARTAT 1.4.4

La instal·lació tèrmica compleix amb l'exigència bàsica HR Protecció front al soroll del CTE d'acord al seu document bàsic.

3.11 JUSTIFICACIÓ DEL COMPLIMENT DE L'EXIGÈNCIA D'EFICIÈNCIA ENERGÈTICA EN LA GENERACIÓ DE CALOR I FRED DE L'APARTAT 1.2.4.1

3.11.1 GENERALITATS

Les unitats de producció del projecte compleixen amb els requisits establerts en els reglaments europeus de disseny ecològic i la potència subministrada s'ajusta a la càrrega màxima simultània de les instal·lacions servides, considerant els guanys o pèrdues de calor a través de les xarxes de canonades dels fluids portadors, així com l'equivalent tèrmic de la potència absorbida pels equips de transport de fluids.

3.11.2 CÀRREGUES TÈRMIQUES

3.11.2.1 CÀRREGUES MÀXIMES SIMULTÀNIES

A continuació es mostra el resum de la càrrega màxima simultània per a cada un dels conjunts de recintes:

Refrigeració

Conjunt: Oficina													
Recinte	Planta	Subtotals			Càrrega interna		Ventilació			Potència tèrmica			
		Estructural (W)	Sensible interior (W)	Total interior (W)	Sensible (W)	Total (W)	Cabal (m³/h)	Sensible (W)	Càrrega total (W)	Per superfície (W/m²)	Sensible (W)	Màxima simultània (W)	Màxima (W)
Despatc Direcció 1	Planta baixa	52.94	669.10	850.53	743.70	925.13	135.00	372.61	1408.89	152.08	1116.31	2334.02	2334.02
Sala reunions	Planta baixa	100.90	1342.71	1621.83	1486.92	1766.04	360.00	993.64	3757.03	189.50	2480.56	5523.07	5523.07
Despatx direcció 2	Planta baixa	83.46	673.54	854.97	779.72	961.14	135.00	372.61	1408.89	152.98	1152.33	2370.03	2370.03
Office	Planta baixa	75.11	899.03	1247.93	1003.36	1352.26	150.00	414.02	1565.43	295.31	1417.38	2917.69	2917.69
Àrea atenció públic 2	Planta baixa	3165.04	5493.87	6824.34	8918.67	10249.14	990.00	737.78	2789.60	99.02	9656.45	13038.74	13038.74
Accés	Planta baixa	72.03	273.29	333.76	355.68	416.16	364.89	1007.12	3808.01	625.14	1362.80	4224.17	4224.17
Espera	Planta baixa	76.78	1381.08	2288.22	1501.59	2408.73	675.00	1863.07	7044.43	425.05	3364.66	9453.17	9453.17
Accés2	Planta baixa	40.24	126.18	186.65	171.41	231.88	101.84	281.09	1062.84	686.51	452.50	1294.73	1294.73
CPD	Planta baixa	211.33	3307.74	3405.43	3624.64	3722.33	31.46	128.18	422.30	395.23	3752.82	4144.62	4144.62
Àrea atenció públic 1	Planta baixa	406.22	5050.65	6260.17	5620.58	6830.10	900.00	670.71	2536.00	77.07	6291.28	9366.09	9366.09
Total							3843.2	Càrrega total simultània				54666.3	

Calefacció

Conjunt: Oficina							
Recinte	Planta	Càrrega interna sensible (W)	Ventilació		Potència		
			Cabal (m³/h)	Càrrega total (W)	Per superfície (W/m²)	Màxima simultània (W)	Màxima (W)
Despatc Direcció 1	Planta baixa	413.02	135.00	727.48	74.31	1140.50	1140.50

Conjunt: Oficina							
Recinte	Planta	Càrrega interna sensible (W)	Ventilació		Potència		
			Cabal (m³/h)	Càrrega total (W)	Per superfície (W/m²)	Màxima simultània (W)	Màxima (W)
Sala reunions	Planta baixa	886.12	360.00	1939.96	96.96	2826.07	2826.07
Despatx direcció 2	Planta baixa	476.64	135.00	727.48	77.72	1204.13	1204.13
Office	Planta baixa	442.67	150.00	808.32	126.61	1250.99	1250.99
Àrea atenció públic 2	Planta baixa	5022.81	990.00	1440.42	49.09	6463.23	6463.23
Accés	Planta baixa	377.50	364.89	1966.28	346.86	2343.78	2343.78
Espera	Planta baixa	598.87	675.00	3637.42	190.48	4236.30	4236.30
Accés2	Planta baixa	201.12	101.84	548.80	397.63	749.92	749.92
CPD	Planta baixa	614.70	31.46	179.87	75.77	794.57	794.57
Àrea atenció públic 1	Planta baixa	3065.22	900.00	1309.47	36.00	4374.69	4374.69
Total			3843.2	Càrrega total simultània		25384.2	

A l'annex apareix el càlcul de la càrrega tèrmica per a cadascun dels recintes de la instal·lació.

3.11.2.2 CÀRREGUES PARCIAIS I MÍNIMES

Es mostren a continuació les demandes parcials per mesos per a cada un dels conjunts de recintes.

Refrigeració:

Conjunt de recintes	Càrrega màxima simultània per mes (kW)											
	01	02	03	04	05	06	07	08	09	10	11	12
Oficina	45.19	45.87	48.34	50.14	52.33	50.31	54.42	54.67	52.93	50.84	46.78	45.50

Calefacció:

Conjunt de recintes	Càrrega màxima simultània per mes (kW)		
	Desembre	Gener	Febrer
Oficina	25.38	25.38	25.38

3.12 JUSTIFICACIÓ DEL COMPLIMENT DE L'EXIGÈNCIA D'EFICIÈNCIA ENERGÈTICA A LES XARXES DE CANONADES I CONDUCCIONS DE CALOR I FRED DE L'APARTAT 1.2.4.2

3.12.1 EFICIÈNCIA ENERGÈTICA DELS EQUIPS PER AL TRANSPORT DE FLUIDS

Es descriu a continuació la potència específica dels equips de propulsió de fluids i els seus valors límit segons la instrucció tècnica I.T. 1.2.4.2.5.

Equips	Sistema	Categoria	Categoria límit
Tipus 1 (Banys - Planta 0)	Climatització	SFP1	SFP4
Tipus 2 (Àrea atenció públic 2 - Planta 0)	Climatització	SFP1	SFP4
Tipus 3 (Sala de màquines - Planta 0)	Ventilació i extracció	SFP1	SFP2
Tipus 2 (Àrea atenció públic 2 - Planta 0)	Climatització	SFP1	SFP4
Tipus 4 (Banys - Planta 0)	Ventilació i extracció	SFP5	SFP2

Equips	Referència
Tipus 1	Unitat interior d'aire condicionat amb distribució per conducte rectangular, sistema aire-aire multi-split, amb cabal variable de refrigerant, per a gas R-410A, gamma City Multi, model PEFY-M80VMA-A "MITSUBISHI ELECTRIC", potència frigorífica nominal 9 kW (temperatura de bulb sec de l'aire interior 27°C, temperatura de bulb humit de l'aire interior 19°C) potència calorífica nominal 10 kW (temperatura de bulb sec de l'aire interior 20°C), consum elèctric nominal en refrigeració 0,08 kW, consum elèctric nominal en calefacció 0,078 kW, de 250x1100x732 mm, pes 30 kg, compatible amb sistema de zonificació intel·ligent, compatible amb sistema de zonificació 0-10 V, amb ventilador de tres velocitats, pressió sonora a velocitat baixa 25 dBA, cabal d'aire a velocitat alta 21 m³/min, pressió estàtica disponible nominal 50 Pa, aspiració d'aire posterior o inferior i bomba de drenatge, amb control remot per cable, connectable al bus M-Net, model PAR-U02MEDA-J
Tipus 2	Unitat interior d'aire condicionat amb distribució per conducte rectangular, sistema aire-aire multi-split, amb cabal variable de refrigerant, per a gas R-410A, gamma City Multi, model PEFY-M63VMA-A "MITSUBISHI ELECTRIC", potència frigorífica nominal 7,1 kW (temperatura de bulb sec de l'aire interior 27°C, temperatura de bulb humit de l'aire interior 19°C) potència calorífica nominal 8 kW (temperatura de bulb sec de l'aire interior 20°C), consum elèctric nominal en refrigeració 0,087 kW, consum elèctric nominal en calefacció 0,085 kW, de 250x1100x732 mm, pes 27 kg, compatible amb sistema de zonificació intel·ligent, compatible amb sistema de zonificació 0-10 V, amb ventilador de tres velocitats, pressió sonora a velocitat baixa 27 dBA, cabal d'aire a velocitat alta 19 m³/min, pressió estàtica disponible nominal 50 Pa, aspiració d'aire posterior o inferior i bomba de drenatge, amb control remot per cable, connectable al bus M-Net, model PAR-U02MEDA-J
Tipus 3	Recuperador de calor aire-aire, model CADB-HE-D 04 LH ECOWATT "S&P", connexions amb la xarxa de conductes per l'esquerra, cabal d'aire nominal 450 m³/h, potència sonora 63 dBA, eficiència de recuperació calorífica en condicions humides 87%, potència calorífica recuperada 2,92 kW (temperatura de l'aire exterior -5°C amb humitat relativa del 80% i temperatura ambiente 20°C amb humitat relativa del 50%), alimentació monofàsica a 230 V, dimensions 375x1520x760 mm, pes 137 kg, amb bescanviador de plaques de flux creuat d'alta eficiència, ventiladors amb motor de tipus EC d'alta eficiència, bypass amb servomotor per a canvi de mode d'operació de recuperació a free-cooling, caixa de doble paret d'acer galvanitzat i plastificat color blanc, amb aïllament de fibra de vidre de 25 mm d'espessor, filtres d'aire classe F7 en l'entrada d'aire exterior, filtre d'aire classe M5 en el retorn d'aire de l'interior, preses de pressió, accés als ventiladors i als filtres d'aire a través dels panells d'inspecció, possibilitat d'accés lateral als filtres, control electrònic per a la regulació de la ventilació i de la temperatura i embocadures amb junt estanc per a diàmetre interior dels conductes 200 mm

Equips	Referència
Tipus 4	Ventilador centrífug de perfil baix, amb motor per a alimentació monofàsica a 230 V i 50 Hz de freqüència, amb protecció tèrmica, aïllament classe F, grau de protecció IP55 i caixa de borns ignífuga, de 1240 r.p.m., potència absorbida 240 W, cabal màxim de 1090 m³/h, dimensions 440x220 mm i 505 mm de llarg i nivell de pressió sonora de 57 dBA

3.12.2 EFICIÈNCIA ENERGÈTICA DELS MOTORS ELÈCTRICS

Els motors elèctrics utilitzats en la instal·lació resten exclosos de l'exigència de rendiment mínim, segons el punt 3 de la instrucció tècnica I.T. 1.2.4.2.6.

3.12.3 XARXES DE CANONADES

El traçat de les canonades s'ha dissenyat tenint en compte l'horari de funcionament de cada subsistema, la longitud hidràulica del circuit i el tipus d'unitats terminals servides.

3.13 JUSTIFICACIÓ DEL COMPLIMENT DE L'EXIGÈNCIA D'EFICIÈNCIA ENERGÈTICA AL CONTROL D'INSTAL·LACIONS TÈRMiques DE L'APARTAT 1.2.4.3

3.13.1 GENERALITATS

La instal·lació tèrmica projectada està dotada dels sistemes de control automàtic necessaris per a que es puguin mantenir en els recintes les condicions de disseny previstes.

3.13.2 CONTROL DE LES CONDICIONS TERMOHIGROMÈTRIQUES

L'equipament mínim d'aparells de control de les condicions de temperatura i humitat relativa dels recintes, segons les categories descrites en la taula 2.4.2.1, es el següent:

THM-C1:

Variació de la temperatura del fluid portador (aigua-aire) en funció de la temperatura exterior i/o control de la temperatura de l'ambient per zona tèrmica.

THM-C2:

Com a THM-C1, més el control de la humitat relativa mitja o la del local més representatiu.

THM-C3:

Com a THM-C1, més variació de la temperatura del fluid portador fred en funció de la temperatura exterior i/o control de la temperatura de l'ambient per zona tèrmica.

THM-C4:

Com a THM-C3, més control de la humitat relativa mitja o la del recinte més representatiu.

THM-C5:

Com a THM-C3, més control de la humitat relativa en locals.

A continuació es descriuen el sistema de control emprat per a cada conjunt de recintes:

Conjunt de recintes	Sistema de control
Oficina	THM-C1

3.13.3 CONTROL DE LA QUALITAT DE L'AIRE INTERIOR EN LES INSTAL·LACIONS DE CLIMATITZACIÓ

El control de la qualitat d'aire interior es pot realitzar per un dels mètodes descrits en la taula 2.4.3.2.

Categoria	Tipus	Descripció
IDA-C1		El sistema funciona contínuament
IDA-C2	Control manual	El sistema funciona manualment, controlat per un interruptor
IDA-C3	Control per temps	El sistema funciona d'acord a un determinat horari
IDA-C4	Control per presència	El sistema funciona per una senyal de presència
IDA-C5	Control per ocupació	El sistema funciona depenent del nombre de persones presents
IDA-C6	Control directe	El sistema està controlat per sensors que mesuren paràmetres de qualitat de l'aire interior

S'ha emprat en el projecte el mètode IDA-C1.

3.14 JUSTIFICACIÓ DEL COMPLIMENT DE LA EXIGÈNCIA DE RECUPERACIÓ DE ENERGIA DE L'APARTAT 1.2.4.5

3.14.1 RECUPERACIÓ DE L'AIRE EXTERIOR

Es mostra a continuació la relació de recuperadors emprats a la instal·lació.

Tipus	N	Cabal (m³/h)	ΔP (Pa)	E (%)
Tipus 1	3000	3195.0	150.0	73.0
Abreviatures utilitzades				
Tipus	Tipus de recuperador		ΔP	Pressió disponible en el recuperador (Pa)
N	Nombre d'hores de funcionament de la instal·lació		E	Eficiència en calor sensible (%)
Cabal	Cabal d'aire exterior (m³/h)			

Recuperador	Referència

Recuperador	Referència
Tipus 1	Recuperador de calor aire-aire, model CADB-HE-D 04 LH ECOWATT "S&P", connexions amb la xarxa de conductes per l'esquerra, cabal d'aire nominal 450 m ³ /h, potència sonora 63 dBA, eficiència de recuperació calorífica en condicions humides 87%, potència calorífica recuperada 2,92 kW (temperatura de l'aire exterior -5°C amb humitat relativa del 80% i temperatura ambiente 20°C amb humitat relativa del 50%), alimentació monofàsica a 230 V, dimensions 375x1520x760 mm, pes 137 kg, amb bescanviador de plaques de flux creuat d'alta eficiència, ventiladors amb motor de tipus EC d'alta eficiència, bypass amb servomotor per a canvi de mode d'operació de recuperació a free-cooling, caixa de doble paret d'acer galvanitzat i plastificat color blanc, amb aïllament de fibra de vidre de 25 mm d'espessor, filtres d'aire classe F7 en l'entrada d'aire exterior, filtre d'aire classe M5 en el retorn d'aire de l'interior, preses de pressió, accés als ventiladors i als filtres d'aire a través dels panells d'inspecció, possibilitat d'accés lateral als filtres, control electrònic per a la regulació de la ventilació i de la temperatura i embocadures amb junt estanc per a diàmetre interior dels conductes 200 mm

Els recuperadors seleccionats per a la instal·lació compleixen amb les exigències descrites a la taula 2.4.5.1.

3.14.2 ZONIFICACIÓ

El disseny de la instal·lació ha estat realitzat tenint present la zonificació, per a obtenir un elevat benestar i estalvi d'energia. Els sistemes s'han dividit en subsistemes, considerant els espais interiors i la seva orientació, així com el seu ús, ocupació i horari de funcionament.

3.15 JUSTIFICACIÓ DEL COMPLIMENT DE L'EXIGÈNCIA D'UTILITZACIÓ D'ENERGIES RENOVABLES I APROFITAMENT D'ENERGIES RESIDUALS DE L'APARTAT 1.2.4.6

Els sistemes de les instal·lacions tèrmiques s'han dissenyat per assolir, almenys, la contribució renovable mínima per a aigua calenta sanitària establerta en la secció HE4 del Codi Tècnic de l'Edificació, i els valors límit de consum d'energia primària no renovable d'acord amb el que s'estableix en la secció HE0, del Codi Tècnic de l'Edificació, mitjançant la justificació del seu document bàsic.

3.16 JUSTIFICACIÓ DEL COMPLIMENT DE L'EXIGÈNCIA DE LIMITACIÓ DE L'UTILITZACIÓ D'ENERGIA CONVENCIONAL DE L'APARTAT 1.2.4.7

- S'enumeren els punts per a justificar el compliment d'aquesta exigència:
- El sistema de calefacció emprada no es un sistema centralitzat que utilitzi l'energia elèctrica per "efecte Joule".
- No s'ha climatitzat cap dels recintes no habitables inclosos al projecte.

- No es realitzen processos successius de refredament i escalfament, ni es produeix la interacció de dos fluids amb temperatura d'efectes oposats.
- No es contempla al projecte l'utilització de cap combustible sòlid d'origen fòssil en les instal·lacions tèrmiques.

3.17 LLISTA DELS EQUIPS CONSUMIDORS D'ENERGIA

S'inclou a continuació un resum de tots els equips projectats, amb el seu consum d'energia.

Equips de transport de fluids

Equips	Referència
Tipus 1	Unitat interior d'aire condicionat amb distribució per conducte rectangular, sistema aire-aire multi-split, amb cabal variable de refrigerant, per a gas R-410A, gamma City Multi, model PEFY-M80VMA-A "MITSUBISHI ELECTRIC", potència frigorífica nominal 9 kW (temperatura de bulb sec de l'aire interior 27°C, temperatura de bulb humit de l'aire interior 19°C) potència calorífica nominal 10 kW (temperatura de bulb sec de l'aire interior 20°C), consum elèctric nominal en refrigeració 0,08 kW, consum elèctric nominal en calefacció 0,078 kW, de 250x1100x732 mm, pes 30 kg, compatible amb sistema de zonificació intel·ligent, compatible amb sistema de zonificació 0-10 V, amb ventilador de tres velocitats, pressió sonora a velocitat baixa 25 dBA, cabal d'aire a velocitat alta 21 m³/min, pressió estàtica disponible nominal 50 Pa, aspiració d'aire posterior o inferior i bomba de drenatge, amb control remot per cable, connectable al bus M-Net, model PAR-U02MEDA-J
Tipus 2	Unitat interior d'aire condicionat amb distribució per conducte rectangular, sistema aire-aire multi-split, amb cabal variable de refrigerant, per a gas R-410A, gamma City Multi, model PEFY-M63VMA-A "MITSUBISHI ELECTRIC", potència frigorífica nominal 7,1 kW (temperatura de bulb sec de l'aire interior 27°C, temperatura de bulb humit de l'aire interior 19°C) potència calorífica nominal 8 kW (temperatura de bulb sec de l'aire interior 20°C), consum elèctric nominal en refrigeració 0,087 kW, consum elèctric nominal en calefacció 0,085 kW, de 250x1100x732 mm, pes 27 kg, compatible amb sistema de zonificació intel·ligent, compatible amb sistema de zonificació 0-10 V, amb ventilador de tres velocitats, pressió sonora a velocitat baixa 27 dBA, cabal d'aire a velocitat alta 19 m³/min, pressió estàtica disponible nominal 50 Pa, aspiració d'aire posterior o inferior i bomba de drenatge, amb control remot per cable, connectable al bus M-Net, model PAR-U02MEDA-J

Equips	Referència
Tipus 3	Recuperador de calor aire-aire, model CADB-HE-D 04 LH ECOWATT "S&P", connexions amb la xarxa de conductes per l'esquerra, cabal d'aire nominal 450 m³/h, potència sonora 63 dBA, eficiència de recuperació calorífica en condicions humides 87%, potència calorífica recuperada 2,92 kW (temperatura de l'aire exterior -5°C amb humitat relativa del 80% i temperatura ambiente 20°C amb humitat relativa del 50%), alimentació monofàsica a 230 V, dimensions 375x1520x760 mm, pes 137 kg, amb bescanviador de plaques de flux creuat d'alta eficiència, ventiladors amb motor de tipus EC d'alta eficiència, bypass amb servomotor per a canvi de mode d'operació de recuperació a free-cooling, caixa de doble paret d'acer galvanitzat i plastificat color blanc, amb aïllament de fibra de vidre de 25 mm d'espessor, filtres d'aire classe F7 en l'entrada d'aire exterior, filtre d'aire classe M5 en el retorn d'aire de l'interior, preses de pressió, accés als ventiladors i als filtres d'aire a través dels panells d'inspecció, possibilitat d'accés lateral als filtres, control electrònic per a la regulació de la ventilació i de la temperatura i embocadures amb junt estanc per a diàmetre interior dels conductes 200 mm
Tipus 4	Ventilador centrífug de perfil baix, amb motor per a alimentació monofàsica a 230 V i 50 Hz de freqüència, amb protecció tèrmica, aïllament classe F, grau de protecció IP55 i caixa de borns ignífuga, de 1240 r.p.m., potència absorbida 240 W, cabal màxim de 1090 m³/h, dimensions 440x220 mm i 505 mm de llarg i nivell de pressió sonora de 57 dBA

Sistema d'expansió directa

Equips	Referència
Tipus 1	Equip d'aire condicionat, sistema aire-aire split 1x1, per a gas R-32, bomba de calor, gamma domèstica (RAC), alimentació monofàsica (230V/50Hz), model Premium SRK35ZS-W "MITSUBISHI HEAVY INDUSTRIES", potència frigorífica nominal 3,5 kW (temperatura de bulb sec en l'interior 27°C, temperatura de bulb humit en l'interior 19°C, temperatura de bulb sec en l'exterior 35°C, temperatura de bulb humit en l'exterior 24°C), potència calorífica nominal 4 kW (temperatura de bulb sec en l'interior 20°C, temperatura de bulb humit en l'exterior 6°C), EER 3,93 (classe A), COP 4,26 (classe A), format per una unitat interior de paret SRK35ZS-W, de 290x870x230 mm, pes 9,5 kg, nivell sonor (velocitat ultra baixa) 19 dBA, cabal d'aire (velocitat ultra alta) 678 m³/h, amb filtre al·lèrgic, filtre desodoritzant fotocatalític i control sense fil, amb programador setmanal, model Weekly Timer, i una unitat exterior SRC35ZS-W, de 540x780x290 mm, pes 34,5 kg, nivell sonor 50 dBA i cabal d'aire 1890 m³/h, amb control de condensació

Sistemes de cabal de refrigerant variable

Equips	Referència

Equips	Referència
Tipus 1	Unitat exterior d'aire condicionat, per a sistema aire-aire multi-split, amb cabal variable de refrigerant, bomba de calor, per a gas R-410A, alimentació trifàsica (400V/50Hz), gamma City Multi, sèrie Y, model PUHY-P300YNW-A2 "MITSUBISHI ELECTRIC", potència frigorífica nominal 33,5 kW (temperatura de bulb humit de l'aire interior 19°C, temperatura de bulb sec de l'aire exterior 35°C), EER 4,37, SEER 6,7, consum elèctric nominal en refrigeració 11,31 kW, rang de funcionament de temperatura de bulb sec de l'aire exterior en refrigeració des de -5 fins a 52°C, potència calorífica nominal 37,5 kW (temperatura de bulb sec de l'aire interior 20°C, temperatura de bulb humit de l'aire exterior 6°C), COP 4,77, SCOP 4,12, consum elèctric nominal en calefacció 8,74 kW, rang de funcionament de temperatura de bulb sec de l'aire exterior en calefacció des de -20 fins a 15,5°C, connectabilitat de fins a 26 unitats interiors amb un percentatge de capacitat mínim del 50% i màxim del 130%, compressor scroll hermèticament segellat amb control Inverter, 920x1858x740 mm, pes 228 kg, pressió sonora 61 dBA, potència sonora 80 dBA, cabal d'aire 240 m³/min, longitud total màxima de canonada frigorífica 1000 m, diferència màxima d'altura d'instal·lació 90 m si la unitat exterior es troba per sobre de les unitats interiors i 60 m si es troba per sota
Tipus 2	Unitat interior d'aire condicionat amb distribució per conducte rectangular, sistema aire-aire multi-split, amb cabal variable de refrigerant, per a gas R-410A, gamma City Multi, model PEFY-M80VMA-A "MITSUBISHI ELECTRIC", potència frigorífica nominal 9 kW (temperatura de bulb sec de l'aire interior 27°C, temperatura de bulb humit de l'aire interior 19°C) potència calorífica nominal 10 kW (temperatura de bulb sec de l'aire interior 20°C), consum elèctric nominal en refrigeració 0,08 kW, consum elèctric nominal en calefacció 0,078 kW, de 250x1100x732 mm, pes 30 kg, compatible amb sistema de zonificació intel·ligent, compatible amb sistema de zonificació 0-10 V, amb ventilador de tres velocitats, pressió sonora a velocitat baixa 25 dBA, cabal d'aire a velocitat alta 21 m³/min, pressió estàtica disponible nominal 50 Pa, aspiració d'aire posterior o inferior i bomba de drenatge, amb control remot per cable, connectable al bus M-Net, model PAR-U02MEDA-J
Tipus 3	Unitat interior d'aire condicionat amb distribució per conducte rectangular, sistema aire-aire multi-split, amb cabal variable de refrigerant, per a gas R-410A, gamma City Multi, model PEFY-M63VMA-A "MITSUBISHI ELECTRIC", potència frigorífica nominal 7,1 kW (temperatura de bulb sec de l'aire interior 27°C, temperatura de bulb humit de l'aire interior 19°C) potència calorífica nominal 8 kW (temperatura de bulb sec de l'aire interior 20°C), consum elèctric nominal en refrigeració 0,087 kW, consum elèctric nominal en calefacció 0,085 kW, de 250x1100x732 mm, pes 27 kg, compatible amb sistema de zonificació intel·ligent, compatible amb sistema de zonificació 0-10 V, amb ventilador de tres velocitats, pressió sonora a velocitat baixa 27 dBA, cabal d'aire a velocitat alta 19 m³/min, pressió estàtica disponible nominal 50 Pa, aspiració d'aire posterior o inferior i bomba de drenatge, amb control remot per cable, connectable al bus M-Net, model PAR-U02MEDA-J

Equips	Referència
Tipus 4	Unitat interior d'aire condicionat de casset, de 4 vies, sistema aire-aire multi-split, amb cabal variable de refrigerant, per a gas R-410A, gamma City Multi, model PLFY-M25VEM-E "MITSUBISHI ELECTRIC", potència frigorífica nominal 2,8 kW (temperatura de bulb sec de l'aire interior 27°C, temperatura de bulb humit de l'aire interior 19°C), potència calorífica nominal 3,2 kW (temperatura de bulb sec de l'aire interior 20°C), consum elèctric nominal en refrigeració 0,03 kW, consum elèctric nominal en calefacció 0,03 kW, de 258x840x840 mm, pes 19 kg, amb ventilador de quatre velocitats, ajust automàtic de la velocitat del ventilador, pressió sonora a velocitat baixa 24 dBA, cabal d'aire a velocitat alta 15 m³/min, presa d'aire exterior (fins al 20% del cabal d'aire nominal), possibilitat de tancar qualsevol de les vies d'impulsió per facilitar la instal·lació en angles i passadissos i la graduació d'aquestes mitjançant el control remot i bomba de drenatge, amb control remot per cable, connectable al bus M-Net, model PAR-U02MEDA-J
Tipus 5	Unitat interior d'aire condicionat de casset, de 4 vies, sistema aire-aire multi-split, amb cabal variable de refrigerant, per a gas R-410A, gamma City Multi, model PLFY-M80VEM-E "MITSUBISHI ELECTRIC", potència frigorífica nominal 9 kW (temperatura de bulb sec de l'aire interior 27°C, temperatura de bulb humit de l'aire interior 19°C), potència calorífica nominal 10 kW (temperatura de bulb sec de l'aire interior 20°C), consum elèctric nominal en refrigeració 0,05 kW, consum elèctric nominal en calefacció 0,05 kW, de 258x840x840 mm, pes 21 kg, amb ventilador de quatre velocitats, ajust automàtic de la velocitat del ventilador, pressió sonora a velocitat baixa 28 dBA, cabal d'aire a velocitat alta 23 m³/min, presa d'aire exterior (fins al 20% del cabal d'aire nominal), possibilitat de tancar qualsevol de les vies d'impulsió per facilitar la instal·lació en angles i passadissos i la graduació d'aquestes mitjançant el control remot i bomba de drenatge, amb control remot per cable, connectable al bus M-Net, model PAR-U02MEDA-J

3.18 PARÀMETRES GENERALS

Emplaçament: Emplaçament

Latitud (graus): 38.35 graus

Altitud sobre el nivell del mar: 7 m

Percentil per a estiu: 1.0 %

Temperatura seca estiu: 33.00 °C

Temperatura humida estiu: 26.00 °C

Oscil·lació mitjana diària: 9.8 °C

Oscil·lació mitjana anual: 25 °C

Percentil per a hivern: 99.0 %

Temperatura seca a l'hivern: 4.60 °C

Humitat relativa a l'hivern: 90 %

Velocitat del vent: 4 m/s

Temperatura del terreny: 7.80 °C

Percentatge de majoració per l'orientació N: 20 %

Percentatge de majoració per l'orientació S: 0 %
Percentatge de majoració per l'orientació E: 10 %
Percentatge de majoració per l'orientació O: 10 %
Suplement d'intermitència per a calefacció: 5 %
Percentatge de càrregues a causa de la pròpia instal·lació: 3 %
Percentatge de majoració de càrregues (Hivern): 0 %
Percentatge de majoració de càrregues (Estiu): 0 %

3.19 PARÀMETRES GENERALS

Emplaçament: Emplaçament
Latitud (graus): 38.35 graus
Altitud sobre el nivell del mar: 7 m
Percentil per a estiu: 1.0 %
Temperatura seca estiu: 33.00 °C
Temperatura humida estiu: 26.00 °C
Oscil·lació mitjana diària: 9.8 °C
Oscil·lació mitjana anual: 25 °C
Percentil per a hivern: 99.0 %
Temperatura seca a l'hivern: 4.60 °C
Humitat relativa a l'hivern: 90 %
Velocitat del vent: 4 m/s
Temperatura del terreny: 7.80 °C
Percentatge de majoració per l'orientació N: 20 %
Percentatge de majoració per l'orientació S: 0 %
Percentatge de majoració per l'orientació E: 10 %
Percentatge de majoració per l'orientació O: 10 %
Suplement d'intermitència per a calefacció: 5 %
Percentatge de càrregues a causa de la pròpia instal·lació: 3 %
Percentatge de majoració de càrregues (Hivern): 0 %
Percentatge de majoració de càrregues (Estiu): 0 %

3.20 RESULTATS DE CàLCUL DELS RECINTES

3.20.1 2.1. REFRIGERACIÓ

Planta baixa

CÀRREGA MÀXIMA (RECINTE AÏLLAT)						
Recinte		Conjunt de recintes				
Despatc Direcció 1 (Despatx direcció 1) Oficina						
Condicions de projecte						
Internes		Externes				
Temperatura interior = 24.0 °C		Temperatura exterior = 32.4 °C				
Humitat relativa interior = 50.0 %		Temperatura humida = 26.0 °C				
Càrregues de refrigeració a les 18h (16 hora solar) del dia 1 de Juliol					C. LATENT (W)	C. SENSIBLE (W)
Tancaments exteriors						
Tipus	Superfície (m²)	U (W / (m²·K))	Pes (kg / m²)	Teq. (°C)		
Mitgera	9.5	1.19	290	25.3		15.20
Tancaments interiors						
Tipus	Superfície (m²)	U (W / (m²·K))	Pes (kg / m²)	Teq. (°C)		
Forjat	15.3	1.50	805	25.6		37.74
Total estructural						52.94
Ocupants						
Activitat	Nre. persones	C.lat/per (W)	C.sen/per (W)			
Empleat d'oficina	3	60.48	65.98		181.43	197.93
Il·luminació						
Tipus	Potència (W)	Coef. il·luminació				
Fluorescent amb reactància	214.86	1.05				225.61
Instal·lacions i altres càrregues						245.56
Càrregues interiors					181.43	669.10
Càrregues interiors totals						850.53
Càrregues degudes a la pròpia instal·lació					3.0 %	21.66
FACTOR CALOR SENSIBLE : 0.80					Càrregues internes totals	181.43
Potència tèrmica interna total						925.13
Ventilació						
Cabal de ventilació total (m³ / h)						
135.0					1036.27	372.61
Càrregues de ventilació					1036.27	372.61
Potència tèrmica de ventilació total						1408.89
Potència tèrmica					1217.70	1116.31
POTÈNCIA TÈRMICA PER SUPERFÍCIE 15.3 m²					152.1 W / m²	POTÈNCIA TÈRMICA TOTAL : 2334.0 W

CÀRREGA MÀXIMA (RECINTE AÏLLAT)						
Recinte		Conjunt de recintes				
Sala reunions (Sala reunions)		Oficina				
Condicions de projecte						
Internes		Externes				
Temperatura interior = 24.0 °C		Temperatura exterior = 32.4 °C				
Humitat relativa interior = 50.0 %		Temperatura humida = 26.0 °C				
Càrregues de refrigeració a les 18h (16 hora solar) del dia 1 de Juliol					C. LATENT (W)	C. SENSIBLE (W)
Tancaments exteriors						
Tipus	Superfície (m²)	U (W/(m²·K))	Pes (kg/m²)	Teq. (°C)		
Mitgera	28.4	1.19	290	25.3		45.42
Tancaments interiors						
Tipus	Superfície (m²)	U (W/(m²·K))	Pes (kg/m²)	Teq. (°C)		
Paret interior	6.7	0.60	22	20.0		-16.19
Forjat	29.1	1.50	805	25.6		71.68
Total estructural						100.90
Ocupants						
Activitat	Nre. persones	C.lat/per (W)	C.sen/per (W)			
Assegut o en repòs	8	34.89	62.73		279.12	501.86
Il·luminació						
Tipus	Potència (W)	Coef. il·luminació				
Fluorescent amb reactància	495.47	1.05				520.25
Instal·lacions i altres càrregues						320.60
Càrregues interiors					279.12	1342.71
Càrregues interiors totals						1621.83
Càrregues degudes a la pròpia instal·lació					3.0 %	43.31
FACTOR CALOR SENSIBLE : 0.84					Càrregues internes totals	279.12 1486.92
Potència tèrmica interna total						1766.04
Ventilació						
Cabal de ventilació total (m³/h)						
360.0					2763.39	993.64
Càrregues de ventilació					2763.39	993.64
Potència tèrmica de ventilació total						3757.03
Potència tèrmica					3042.51	2480.56
POTÈNCIA TÈRMICA PER SUPERFÍCIE 29.1 m²					189.5 W/m²	POTÈNCIA TÈRMICA TOTAL : 5523.1 W

CÀRREGA MÀXIMA (RECINTE AÏLLAT)						
Recinte		Conjunt de recintes				
Despatx direcció 2 (Despatx direcció 2) Oficina						
Condicions de projecte						
Internes		Externes				
Temperatura interior = 24.0 °C		Temperatura exterior = 32.4 °C				
Humitat relativa interior = 50.0 %		Temperatura humida = 26.0 °C				
Càrregues de refrigeració a les 18h (16 hora solar) del dia 1 de Juliol					C. LATENT (W)	C. SENSIBLE (W)
Tancaments exteriors						
Tipus	Superfície (m²)	U (W/(m²·K))	Pes (kg/m²)	Teq. (°C)		
Mitgera	9.6	1.19	290	25.3		15.33
Tancaments interiors						
Tipus	Superfície (m²)	U (W/(m²·K))	Pes (kg/m²)	Teq. (°C)		
Paret interior	11.6	0.60	22	28.3		30.04
Forjat	15.5	1.50	805	25.6		38.10
Total estructural						83.46
Ocupants						
Activitat	Nre. persones	C.lat/per (W)	C.sen/per (W)			
Empleat d'oficina	3	60.48	65.98		181.43	197.93
Il·luminació						
Tipus	Potència (W)		Coef. il·luminació			
Fluorescent amb reactància	216.89		1.05			227.74
Instal·lacions i altres càrregues						247.88
Càrregues interiors					181.43	673.54
Càrregues interiors totals						854.97
Càrregues degudes a la pròpia instal·lació					3.0 %	22.71
FACTOR CALOR SENSIBLE : 0.81					Càrregues internes totals	181.43 779.72
Potència tèrmica interna total						961.14
Ventilació						
Cabal de ventilació total (m³/h)						
135.0					1036.27	372.61
Càrregues de ventilació					1036.27	372.61
Potència tèrmica de ventilació total						1408.89
Potència tèrmica					1217.70	1152.33
POTÈNCIA TÈRMICA PER SUPERFÍCIE 15.5 m²					153.0 W/m²	POTÈNCIA TÈRMICA TOTAL : 2370.0 W

CÀRREGA MÀXIMA (RECINTE AÏLLAT)						
Recinte		Conjunt de recintes				
Office (Office)		Oficina				
Condicions de projecte						
Internes		Externes				
Temperatura interior = 24.0 °C		Temperatura exterior = 32.4 °C				
Humitat relativa interior = 50.0 %		Temperatura humida = 26.0 °C				
Càrregues de refrigeració a les 18h (16 hora solar) del dia 1 de Juliol					C. LATENT (W)	C. SENSIBLE (W)
Tancaments exteriors						
Tipus	Superfície (m²)	U (W/(m²·K))	Pes (kg/m²)	Teq. (°C)		
Mitgera	19.6	1.19	290	25.3		31.33
Tancaments interiors						
Tipus	Superfície (m²)	U (W/(m²·K))	Pes (kg/m²)	Teq. (°C)		
Paret interior	7.5	0.60	22	28.3		19.48
Forjat	9.9	1.50	805	25.6		24.30
Total estructural						75.11
Ocupants						
Activitat	Nre. persones	C.lat/per (W)	C.sen/per (W)			
Assegut o en repòs	10	34.89	62.73		348.90	627.32
Il·luminació						
Tipus	Potència (W)	Coef. il·luminació				
Fluorescent amb reactància	148.20	1.10				163.02
Instal·lacions i altres càrregues						108.68
Càrregues interiors					348.90	899.03
Càrregues interiors totals						1247.93
Càrregues degudes a la pròpia instal·lació					3.0 %	29.22
FACTOR CALOR SENSIBLE : 0.74					Càrregues internes totals	348.90 1003.36
Potència tèrmica interna total						1352.26
Ventilació						
Cabal de ventilació total (m³/h)						
150.0					1151.41	414.02
Càrregues de ventilació					1151.41	414.02
Potència tèrmica de ventilació total						1565.43
Potència tèrmica					1500.31	1417.38
POTÈNCIA TÈRMICA PER SUPERFÍCIE 9.9 m²					295.3 W/m²	POTÈNCIA TÈRMICA TOTAL : 2917.7 W

CÀRREGA MÀXIMA (RECINTE AÏLLAT)									
Recinte			Conjunt de recintes						
Àrea atenció públic 2 (Àrea atenció públic 1) Oficina									
Condicions de projecte									
Internes			Externes						
Temperatura interior = 24.0 °C			Temperatura exterior = 32.4 °C						
Humitat relativa interior = 50.0 %			Temperatura humida = 26.0 °C						
Càrregues de refrigeració a les 18h (16 hora solar) del dia 22 de Agost								C. LATENT (W)	C. SENSIBLE (W)
Tancaments exteriors									
Tipus	Orientació	Superfície (m²)	U (W/(m²·K))	Pes (kg/m²)	Color	Teq. (°C)			
Façana	SO	19.4	0.95	323	Clar	27.5			
Façana	S	8.3	0.95	323	Clar	27.7			
Façana	SE	29.3	0.95	323	Clar	28.6			
Mitgera		34.8	1.19	290		25.3			
Finestres exteriors									
Nre. finestres	Orientació	Superfície total (m²)	U (W/(m²·K))	Coef. radiació solar	Guany (W/m²)				
3	SO	5.3	2.10	0.68	320.7				
1	S	1.8	2.10	0.68	129.9				
2	SE	5.3	2.10	0.53	45.6				
3	SE	5.4	2.10	0.68	56.3				
Tancaments interiors									
Tipus	Superfície (m²)		U (W/(m²·K))	Pes (kg/m²)	Teq. (°C)				
Paret interior	14.1		2.63	304	26.2				
Forjat	131.7		1.50	805	25.6				
Total estructural								3165.04	
Ocupants									
Activitat	Nre. persones	C.lat/per (W)	C.sen/per (W)						
Empleat d'oficina	22	60.48	65.98						
II·luminació									
Tipus	Potència (W)		Coef. il·luminació						
Fluorescent amb reactància	1843.43		1.05						
Instal·lacions i altres càrregues									
Càrregues interiors						1330.47	5493.87		
Càrregues interiors totals						6824.34			
Càrregues degudes a la pròpia instal·lació								3.0 %	259.77
FACTOR CALOR SENSIBLE : 0.87						Càrregues internes totals		1330.47	8918.67
Potència tèrmica interna total								10249.14	
Ventilació									
Cabal de ventilació total (m³/h)									
990.0									
Recuperació de calor									
Eficiència higromètrica = 73.0 %									
Eficiència tèrmica = 73.0 %									
Càrregues de ventilació						2051.82	737.78		
Potència tèrmica de ventilació total						2789.60			
Potència tèrmica						3382.29	9656.45		
POTÈNCIA TÈRMICA PER SUPERFÍCIE 131.7 m²								99.0 W/m²	POTÈNCIA TÈRMICA TOTAL : 13038.7 W

CÀRREGA MÀXIMA (RECINTE AÏLLAT)								
Recinte		Conjunt de recintes						
Accés (Accés) Oficina								
Condicions de projecte								
Internes			Externes					
Temperatura interior = 24.0 °C			Temperatura exterior = 32.4 °C					
Humitat relativa interior = 50.0 %			Temperatura humida = 26.0 °C					
Càrregues de refrigeració a les 18h (16 hora solar) del dia 22 de Agost						C. LATENT (W)	C. SENSIBLE (W)	
Tancaments exteriors							8.96 46.46	
Tipus	Orientació	Superfície (m²)	U (W/(m²·K))	Pes (kg/m²)	Color	Teq. (°C)		
Mitgera		5.6	1.19	290		25.3		
Façana	SE	10.6	0.95	323	Clar	28.6		
Tancaments interiors							16.62	
Tipus	Superfície (m²)	U (W/(m²·K))	Pes (kg/m²)	Teq. (°C)				
Forjat	6.8	1.50	805	25.6				
Total estructural							72.03	
Ocupants							60.48	69.22
Activitat	Nre. persones	C.lat/per (W)	C.sen/per (W)					
De peu o marxa lenta	1	60.48	69.22					
Il·luminació							170.28	33.79
Tipus	Potència (W)	Coef. il·luminació						
Fluorescent amb reactància	162.17	1.05						
Instal·lacions i altres càrregues								
Càrregues interiors						60.48	273.29	
Càrregues interiors totals							333.76	
Càrregues degudes a la pròpia instal·lació						3.0 %	10.36	
FACTOR CALOR SENSIBLE : 0.85						Càrregues internes totals	60.48	355.68
Potència tèrmica interna total							416.16	
Ventilació							2800.89	1007.12
Cabal de ventilació total (m³/h)								
364.9								
Càrregues de ventilació						2800.89	1007.12	
Potència tèrmica de ventilació total							3808.01	
Potència tèrmica						2861.37	1362.80	
POTÈNCIA TÈRMICA PER SUPERFÍCIE 6.8 m²				625.1 W/m²	POTÈNCIA TÈRMICA TOTAL : 4224.2 W			

CÀRREGA MÀXIMA (RECINTE AÏLLAT)				
Recinte		Conjunt de recintes		
Espera (Espera) Oficina				
Condicions de projecte				
Internes		Externes		
Temperatura interior = 24.0 °C		Temperatura exterior = 32.4 °C		
Humitat relativa interior = 50.0 %		Temperatura humida = 26.0 °C		
Càrregues de refrigeració a les 18h (16 hora solar) del dia 1 de Juliol		C. LATENT (W)	C. SENSIBLE (W)	
Tancaments exteriors				
Tipus	Superfície (m²)	U (W/(m²·K))	Pes (kg/m²)	Teq. (°C)
Mitgera	13.8	1.19	290	25.3
Tancaments interiors				
Tipus	Superfície (m²)	U (W/(m²·K))	Pes (kg/m²)	Teq. (°C)
Forjat	22.2	1.50	805	25.6
Total estructural			76.78	
Ocupants				
Activitat	Nre. persones	C.lat/per (W)	C.sen/per (W)	
Empleat d'oficina	15	60.48	65.98	
			907.14	989.65
Il·luminació				
Tipus	Potència (W)		Coef. il·luminació	
Fluorescent amb reactància	266.88		1.05	
			280.23	
Instal·lacions i altres càrregues				
			111.20	
Càrregues interiors			907.14	1381.08
Càrregues interiors totals			2288.22	
Càrregues degudes a la pròpia instal·lació		3.0 %	43.74	
FACTOR CALOR SENSIBLE : 0.62		Càrregues internes totals		907.14 1501.59
Potència tèrmica interna total			2408.73	
Ventilació				
Cabal de ventilació total (m³/h)				
			5181.36	1863.07
Càrregues de ventilació			5181.36	1863.07
Potència tèrmica de ventilació total			7044.43	
Potència tèrmica			6088.50	3364.66
POTÈNCIA TÈRMICA PER SUPERFÍCIE 22.2 m²		425.1 W/m²	POTÈNCIA TÈRMICA TOTAL : 9453.2 W	

CÀRREGA MÀXIMA (RECINTE AÏLLAT)								
Recinte		Conjunt de recintes						
Accés2 (Accés)		Oficina						
Condicions de projecte								
Internes		Externes						
Temperatura interior = 24.0 °C		Temperatura exterior = 32.4 °C						
Humitat relativa interior = 50.0 %		Temperatura humida = 26.0 °C						
Càrregues de refrigeració a les 18h (16 hora solar) del dia 22 de Agost						C. LATENT (W)	C. SENSIBLE (W)	
Tancaments exteriors								
Tipus	Orientació	Superfície (m²)	U (W/(m²·K))	Pes (kg/m²)	Color	Teq. (°C)		
Façana	SO	5.2	0.95	323	Clar	27.5		
Tancaments interiors								
Tipus	Superfície (m²)		U (W/(m²·K))	Pes (kg/m²)	Teq. (°C)			
Paret interior	3.2		2.63	304	26.2			
Forjat	1.9		1.50	805	25.6			
Total estructural							40.24	
Ocupants								
Activitat	Nre. persones		C.lat/per (W)	C.sen/per (W)				
De peu o marxa lenta	1		60.48	69.22				
Il·luminació								
Tipus	Potència (W)		Coef. il·luminació					
Fluorescent amb reactància	45.26		1.05					
Instal·lacions i altres càrregues								9.43
Càrregues interiors							60.48	126.18
Càrregues interiors totals							186.65	
Càrregues degudes a la pròpia instal·lació						3.0 %		4.99
FACTOR CALOR SENSIBLE : 0.74						Càrregues internes totals	60.48	171.41
Potència tèrmica interna total							231.88	
Ventilació								
Cabal de ventilació total (m³/h)								
101.8								
Càrregues de ventilació							781.75	281.09
Potència tèrmica de ventilació total							1062.84	
Potència tèrmica							842.22	452.50
POTÈNCIA TÈRMICA PER SUPERFÍCIE 1.9 m²				686.5 W/m²		POTÈNCIA TÈRMICA TOTAL : 1294.7 W		

CÀRREGA MÀXIMA (RECINTE AÏLLAT)						
Recinte		Conjunt de recintes				
CPD (CPD) Oficina						
Condicions de projecte						
Internes		Externes				
Temperatura interior = 20.0 °C		Temperatura exterior = 32.4 °C				
Humitat relativa interior = 50.0 %		Temperatura humida = 26.0 °C				
Càrregues de refrigeració a les 18h (16 hora solar) del dia 1 de Juliol					C. LATENT (W)	C. SENSIBLE (W)
Tancaments exteriors						
Tipus	Superfície (m²)	U (W/(m²·K))	Pes (kg/m²)	Teq. (°C)		
Mitgera	35.1	1.19	290	23.3		139.63
Tancaments interiors						
Tipus	Superfície (m²)	U (W/(m²·K))	Pes (kg/m²)	Teq. (°C)		
Paret interior	6.0	0.60	22	24.0		14.52
Forjat	10.5	1.50	805	23.6		57.17
Total estructural						211.33
Ocupants						
Activitat	Nre. persones	C.lat/per (W)	C.sen/per (W)			
Empleat d'oficina	2	48.85	76.79		97.69	153.59
Il·luminació						
Tipus	Potència (W)		Coef. il·luminació			
Fluorescent amb reactància	146.81		1.05			154.15
Instal·lacions i altres càrregues						3000.00
Càrregues interiors					97.69	3307.74
Càrregues interiors totals						3405.43
Càrregues degudes a la pròpia instal·lació					3.0 %	105.57
FACTOR CALOR SENSIBLE : 0.97					Càrregues internes totals	97.69 3624.64
Potència tèrmica interna total						3722.33
Ventilació						
Cabal de ventilació total (m³/h)						
31.5					294.12	128.18
Càrregues de ventilació					294.12	128.18
Potència tèrmica de ventilació total						422.30
Potència tèrmica					391.81	3752.82
POTÈNCIA TÈRMICA PER SUPERFÍCIE 10.5 m²					395.2 W/m²	POTÈNCIA TÈRMICA TOTAL : 4144.6 W

CÀRREGA MÀXIMA (RECINTE AÏLLAT)						
Recinte		Conjunt de recintes				
Àrea atenció públic 1 (Àrea atenció públic 2) Oficina						
Condicions de projecte						
Internes		Externes				
Temperatura interior = 24.0 °C		Temperatura exterior = 32.4 °C				
Humitat relativa interior = 50.0 %		Temperatura humida = 26.0 °C				
Càrregues de refrigeració a les 18h (16 hora solar) del dia 1 de Juliol					C. LATENT (W)	C. SENSIBLE (W)
Tancaments exteriors						
Tipus	Superfície (m²)	U (W/(m²·K))	Pes (kg/m²)	Teq. (°C)		
Mitgera	49.5	1.19	290	25.3		79.09
Tancaments interiors						
Tipus	Superfície (m²)	U (W/(m²·K))	Pes (kg/m²)	Teq. (°C)		
Paret interior	10.9	0.60	22	28.3		28.27
Forjat	121.5	1.50	805	25.6		298.86
					Total estructural	406.22
Ocupants						
Activitat	Nre. persones	C.lat/per (W)	C.sen/per (W)			
Empleat d'oficina	20	60.48	65.98		1209.52	1319.54
Il·luminació						
Tipus	Potència (W)	Coef. il·luminació				
Fluorescent amb reactància	1701.48	1.05				1786.56
Instal·lacions i altres càrregues						1944.55
Càrregues interiors					1209.52	5050.65
Càrregues interiors totals						6260.17
Càrregues degudes a la pròpia instal·lació					3.0 %	163.71
FACTOR CALOR SENSIBLE : 0.82					Càrregues internes totals	1209.52
						5620.58
Potència tèrmica interna total						6830.10
Ventilació						
Cabal de ventilació total (m³/h)						
900.0					6908.49	2484.09
Recuperació de calor						
Eficiència higromètrica = 73.0 %					-5043.20	
Eficiència tèrmica = 73.0 %						-1813.39
Càrregues de ventilació					1865.29	670.71
Potència tèrmica de ventilació total						2536.00
Potència tèrmica					3074.81	6291.28
POTÈNCIA TÈRMICA PER SUPERFÍCIE 121.5 m²					77.1 W/m²	POTÈNCIA TÈRMICA TOTAL : 9366.1 W

3.20.2 CALEFACCIÓ

Planta baixa

CÀRREGA MÀXIMA (RECINTE AÏLLAT)				
Recinte			Conjunt de recintes	
Despatx Direcció 1 (Despatx direcció 1)			Oficina	
Condicions de projecte				
Internes		Externes		
Temperatura interior = 21.0 °C		Temperatura exterior = 4.6 °C		
Humitat relativa interior = 50.0 %		Humitat relativa exterior = 90.0 %		
Càrregues tèrmiques de calefacció				C. SENSIBLE (W)
Tancaments exteriors				
Tipus	Superfície (m²)	U (W / (m²·K))	Pes (kg / m²)	
Mitgera	9.5	1.19	290	
Forjats inferiors				
Tipus	Superfície (m²)	U (W / (m²·K))	Pes (kg / m²)	
Llosa de fonamentació	15.3	0.31	1746	
Tancaments interiors				
Tipus	Superfície (m²)	U (W / (m²·K))	Pes (kg / m²)	
Forjat	15.3	1.89	805	
Total estructural				393.35
Càrregues interiors totals				
Càrregues degudes a la intermitència d'ús				19.67
Càrregues internes totals				413.02
Ventilació				
Cabal de ventilació total (m³ / h)				
135.0				727.48
Potència tèrmica de ventilació total				727.48
POTÈNCIA TÈRMICA PER SUPERFÍCIE 15.3 m²			74.3 W / m²	POTÈNCIA TÈRMICA TOTAL 1140.5 W

CÀRREGA MÀXIMA (RECINTE AÏLLAT)	
Recinte	Conjunt de recintes
Sala reunions (Sala reunions) Oficina	
Condicions de projecte	
Internes	Externes
Temperatura interior = 21.0 °C Temperatura exterior = 4.6 °C	
Humitat relativa interior = 50.0 % Humitat relativa exterior = 90.0 %	
Càrregues tèrmiques de calefacció	C. SENSIBLE (W)
Tancaments exteriors	
Tipus	Superfície (m²) U (W/(m²·K)) Pes (kg/m²)
Mitgera	28.4 1.19 290
Forjats inferiors	
Tipus	Superfície (m²) U (W/(m²·K)) Pes (kg/m²)
Llosa de fonamentació	29.1 0.31 1746
Tancaments interiors	
Tipus	Superfície (m²) U (W/(m²·K)) Pes (kg/m²)
Paret interior	6.7 0.60 22
Forjat	29.1 1.89 805
Total estructural	
843.92	
Càrregues interiors totals	
Càrregues degudes a la intermitència d'ús	5.0 % 42.20
Càrregues internes totals	886.12
Ventilació	
Cabal de ventilació total (m³/h)	
360.0	1939.96
Potència tèrmica de ventilació total	
1939.96	
POTÈNCIA TÈRMICA PER SUPERFÍCIE 29.1 m² 97.0 W/m² POTÈNCIA TÈRMICA TOTAL : 2826.1 W	

CÀRREGA MÀXIMA (RECINTE AÏLLAT)	
Recinte	Conjunt de recintes
Despatx direcció 2 (Despatx direcció 2) Oficina	
Condicions de projecte	
Internes	Externes
Temperatura interior = 21.0 °C Temperatura exterior = 4.6 °C	
Humitat relativa interior = 50.0 % Humitat relativa exterior = 90.0 %	
Càrregues tèrmiques de calefacció	C. SENSIBLE (W)
Tancaments exteriors	
Tipus	Superfície (m²) U (W/(m²·K)) Pes (kg/m²)
Mitgera	9.6 1.19 290
Forjats inferiors	
Tipus	Superfície (m²) U (W/(m²·K)) Pes (kg/m²)
Llosa de fonamentació	15.5 0.31 1746
Tancaments interiors	
Tipus	Superfície (m²) U (W/(m²·K)) Pes (kg/m²)
Paret interior	11.6 0.60 22
Forjat	15.5 1.89 805
Total estructural	
453.95	
Càrregues interiors totals	
Càrregues degudes a la intermitència d'ús	5.0 % 22.70
Càrregues internes totals	476.64
Ventilació	
Cabal de ventilació total (m³/h)	
135.0	727.48
Potència tèrmica de ventilació total	
727.48	
POTÈNCIA TÈRMICA PER SUPERFÍCIE 15.5 m² 77.7 W/m² POTÈNCIA TÈRMICA TOTAL : 1204.1 W	

CÀRREGA MÀXIMA (RECINTE AÏLLAT)				
Recinte		Conjunt de recintes		
Office (Office)		Oficina		
Condicions de projecte				
Internes		Externes		
Temperatura interior = 21.0 °C		Temperatura exterior = 4.6 °C		
Humitat relativa interior = 50.0 %		Humitat relativa exterior = 90.0 %		
Càrregues tèrmiques de calefacció				C. SENSIBLE (W)
Tancaments exteriors				
Tipus	Superfície (m²)	U (W/(m²·K))	Pes (kg/m²)	
Mitgera	19.6	1.19	290	191.10
Forjats inferiors				
Tipus	Superfície (m²)	U (W/(m²·K))	Pes (kg/m²)	
Llosa de fonamentació	9.9	0.31	1746	40.19
Tancaments interiors				
Tipus	Superfície (m²)	U (W/(m²·K))	Pes (kg/m²)	
Paret interior	7.5	0.60	22	36.96
Forjat	9.9	1.89	805	153.35
Total estructural				421.59
Càrregues interiors totals				
Càrregues degudes a la intermitència d'ús				5.0 % 21.08
Càrregues internes totals				442.67
Ventilació				
Cabal de ventilació total (m³/h)				
150.0				808.32
Potència tèrmica de ventilació total				808.32
POTÈNCIA TÈRMICA PER SUPERFÍCIE 9.9 m²		126.6 W/m²	POTÈNCIA TÈRMICA TOTAL : 1251.0 W	

CÀRREGA MÀXIMA (RECINTE AÏLLAT)							
Recinte				Conjunt de recintes			
Àrea atenció públic 2 (Àrea atenció públic 1) Oficina							
Condicions de projecte							
Internes		Externes					
Temperatura interior = 21.0 °C		Temperatura exterior = 4.6 °C					
Humitat relativa interior = 50.0 %		Humitat relativa exterior = 90.0 %					
Càrregues tèrmiques de calefacció							C. SENSIBLE (W)
Tancaments exteriors							
Tipus	Orientació	Superfície (m²)	U (W / (m²·K))	Pes (kg / m²)	Color		
Façana	SO	19.4	0.95	323	Clar		316.38
Façana	S	8.3	0.95	323	Clar		128.50
Façana	SE	29.3	0.95	323	Clar		478.21
Mitgera		34.8	1.19	290			339.56
Finestres exteriors							
Nre. finestres	Orientació	Superfície total (m²)	U (W / (m²·K))				
3	SO		5.3	2.10			192.76
1	S		1.8	2.10			61.34
2	SE		5.3	2.10			190.05
3	SE		5.4	2.10			194.39
Forjats inferiors							
Tipus		Superfície (m²)	U (W / (m²·K))	Pes (kg / m²)			
Llosa de fonamentació		131.7	0.31	1746			535.62
Tancaments interiors							
Tipus		Superfície (m²)	U (W / (m²·K))	Pes (kg / m²)			
Paret interior		14.1	2.63	304			303.20
Forjat		131.7	1.89	805			2043.61
Total estructural							4783.63
Càrregues interiors totals							
Càrregues degudes a la intermitència d'ús						5.0 %	239.18
Càrregues internes totals							5022.81
Ventilació							
Cabal de ventilació total (m³ / h)							
						990.0	5334.89
Recuperació de calor							
Eficiència tèrmica = 73.0 %							-3894.47
Potència tèrmica de ventilació total							1440.42
POTÈNCIA TÈRMICA PER SUPERFÍCIE 131.7 m² 49.1 W / m² POTÈNCIA TÈRMICA TOTAL : 6463.2 W							

CÀRREGA MÀXIMA (RECINTE AÏLLAT)						
Recinte		Conjunt de recintes				
Accés (Accés)		Oficina				
Condicions de projecte						
Internes		Externes				
Temperatura interior = 21.0 °C		Temperatura exterior = 4.6 °C				
Humitat relativa interior = 50.0 %		Humitat relativa exterior = 90.0 %				
Càrregues tèrmiques de calefacció						C. SENSIBLE (W)
Tancaments exteriors						
Tipus	Orientació	Superfície (m²)	U (W / (m²·K))	Pes (kg / m²)	Color	
Mitgera		5.6	1.19	290		54.63
Façana	SE	10.6	0.95	323	Clar	172.53
Forjats inferiors						
Tipus		Superfície (m²)	U (W / (m²·K))	Pes (kg / m²)		
Llosa de fonamentació		6.8	0.31	1746		27.49
Tancaments interiors						
Tipus		Superfície (m²)	U (W / (m²·K))	Pes (kg / m²)		
Forjat		6.8	1.89	805		104.88
Total estructural						359.52
Càrregues interiors totals						
Càrregues degudes a la intermitència d'ús						5.0 %
						17.98
Càrregues internes totals						377.50
Ventilació						
Cabal de ventilació total (m³ / h)						
						364.9
						1966.28
Potència tèrmica de ventilació total						1966.28
POTÈNCIA TÈRMICA PER SUPERFÍCIE 6.8 m² 346.9 W / m² POTÈNCIA TÈRMICA TOTAL : 2343.8 W						

CÀRREGA MÀXIMA (RECINTE AÏLLAT)	
Recinte	Conjunt de recintes
Espera (Espera) Oficina	
Condicions de projecte	
Internes	Externes
Temperatura interior = 21.0 °C Temperatura exterior = 4.6 °C	
Humitat relativa interior = 50.0 % Humitat relativa exterior = 90.0 %	
Càrregues tèrmiques de calefacció	C. SENSIBLE (W)
Tancaments exteriors	
Tipus Superfície (m²) U (W / (m²·K)) Pes (kg / m²)	
Mitgera 13.8 1.19 290	134.69
Forjats inferiors	
Tipus Superfície (m²) U (W / (m²·K)) Pes (kg / m²)	
Llosa de fonamentació 22.2 0.31 1746	90.47
Tancaments interiors	
Tipus Superfície (m²) U (W / (m²·K)) Pes (kg / m²)	
Forjat 22.2 1.89 805	345.20
Total estructural	570.35
Càrregues interiors totals	
Càrregues degudes a la intermitència d'ús 5.0 %	28.52
Càrregues internes totals	598.87
Ventilació	
Cabal de ventilació total (m³ / h)	
675.0	3637.42
Potència tèrmica de ventilació total	3637.42
POTÈNCIA TÈRMICA PER SUPERFÍCIE 22.2 m² 190.5 W / m² POTÈNCIA TÈRMICA TOTAL : 4236.3 W	

CÀRREGA MÀXIMA (RECINTE AÏLLAT)						
Recinte		Conjunt de recintes				
Accés2 (Accés)		Oficina				
Condicions de projecte						
Internes		Externes				
Temperatura interior = 21.0 °C		Temperatura exterior = 4.6 °C				
Humitat relativa interior = 50.0 %		Humitat relativa exterior = 90.0 %				
Càrregues tèrmiques de calefacció						C. SENSIBLE (W)
Tancaments exteriors						85.02
Tipus	Orientació	Superfície (m²)	U (W/(m²·K))	Pes (kg/m²)	Color	
Façana	SO	5.2	0.95	323	Clar	
Forjats inferiors						7.67
Tipus	Superfície (m²)		U (W/(m²·K))	Pes (kg/m²)		
Llosa de fonamentació	1.9		0.31	1746		
Tancaments interiors						69.57
Tipus	Superfície (m²)		U (W/(m²·K))	Pes (kg/m²)		
Paret interior	3.2		2.63	304		
	Forjat	1.9	1.89	805		29.28
Total estructural						191.54
Càrregues interiors totals						
Càrregues degudes a la intermitència d'ús						5.0 % 9.58
Càrregues internes totals						201.12
Ventilació						548.80
Cabal de ventilació total (m³/h)						
101.8						
Potència tèrmica de ventilació total						548.80
POTÈNCIA TÈRMICA PER SUPERFÍCIE 1.9 m²		397.6 W/m²		POTÈNCIA TÈRMICA TOTAL : 749.9 W		

CÀRREGA MÀXIMA (RECINTE AÏLLAT)	
Recinte Conjunt de recintes	
CPD (CPD) Oficina	
Condicions de projecte	
Internes	Externes
Temperatura interior = 22.0 °C	Temperatura exterior = 4.6 °C
Humitat relativa interior = 50.0 %	Humitat relativa exterior = 90.0 %
Càrregues tèrmiques de calefacció	C. SENSIBLE (W)
Tancaments exteriors	
Tipus Superfície (m²) U (W/(m²·K)) Pes (kg/m²)	
Mitgera 35.1 1.19 290	363.24
Forjats inferiors	
Tipus Superfície (m²) U (W/(m²·K)) Pes (kg/m²)	
Llosa de fonamentació 10.5 0.31 1746	45.89
Tancaments interiors	
Tipus Superfície (m²) U (W/(m²·K)) Pes (kg/m²)	
Paret interior 6.0 0.60 22	3.63
Forjat 10.5 1.89 805	172.67
Total estructural	585.43
Càrregues interiors totals	
Càrregues degudes a la intermitència d'ús 5.0 %	29.27
Càrregues internes totals	614.70
Ventilació	
Cabal de ventilació total (m³/h)	
31.5	179.87
Potència tèrmica de ventilació total	179.87
POTÈNCIA TÈRMICA PER SUPERFÍCIE 10.5 m² 75.8 W/m² POTÈNCIA TÈRMICA TOTAL : 794.6 W	

CÀRREGA MÀXIMA (RECINTE AÏLLAT)				
Recinte		Conjunt de recintes		
Àrea atenció públic 1 (Àrea atenció públic 2) Oficina				
Condicions de projecte				
Internes		Externes		
Temperatura interior = 21.0 °C		Temperatura exterior = 4.6 °C		
Humitat relativa interior = 50.0 %		Humitat relativa exterior = 90.0 %		
Càrregues tèrmiques de calefacció				C. SENSIBLE (W)
Tancaments exteriors				
Tipus	Superfície (m²)	U (W/(m²·K))	Pes (kg/m²)	
Mitgera	49.8	1.19	290	485.03
Forjats inferiors				
Tipus	Superfície (m²)	U (W/(m²·K))	Pes (kg/m²)	
Llosa de fonamentació	121.5	0.31	1746	494.37
Tancaments interiors				
Tipus	Superfície (m²)	U (W/(m²·K))	Pes (kg/m²)	
Paret interior	10.9	0.60	22	53.62
Forjat	121.5	1.89	805	1886.24
Total estructural				2919.26
Càrregues interiors totals				
Càrregues degudes a la intermitència d'ús				5.0 % 145.96
				3065.22
Ventilació				
Cabal de ventilació total (m³/h)				
900.0				4849.90

Recuperació de calor	
Eficiència tèrmica = 73.0 %	-3540.42
Potència tèrmica de ventilació total	1309.47
POTÈNCIA TÈRMICA PER SUPERFÍCIE 121.5 m² 36.0 W / m² POTÈNCIA TÈRMICA TOTAL : 4374.7 W	

3.21 RESUM DELS RESULTATS DE CàLCUL DELS RECINTES

Refrigeració

Conjunt: Oficina												
Recinte	Planta	Subtotals			Càrrega interna		Ventilació			Potència tèrmica		
		Estructural (W)	Sensible interior (W)	Total interior (W)	Sensible (W)	Total (W)	Cabal (m³/h)	Sensible (W)	Càrrega total (W)	Per superfície (W/m²)	Sensible (W)	Màxima simultània (W)
Despatx Direcció 1	Planta baixa	52.94	669.10	850.53	743.70	925.13	135.00	372.61	1408.89	152.08	1116.31	2334.02
Sala reunions	Planta baixa	100.90	1342.71	1621.83	1486.92	1766.04	360.00	993.64	3757.03	189.50	2480.56	5523.07
Despatx direcció 2	Planta baixa	83.46	673.54	854.97	779.72	961.14	135.00	372.61	1408.89	152.98	1152.33	2370.03
Office	Planta baixa	75.11	899.03	1247.93	1003.36	1352.26	150.00	414.02	1565.43	295.31	1417.38	2917.69
Àrea atenció públic 2	Planta baixa	3165.04	5493.87	6824.34	8918.67	10249.14	990.00	737.78	2789.60	99.02	9656.45	13038.74
Accés	Planta baixa	72.03	273.29	333.76	355.68	416.16	364.89	1007.12	3808.01	625.14	1362.80	4224.17
Espera	Planta baixa	76.78	1381.08	2288.22	1501.59	2408.73	675.00	1863.07	7044.43	425.05	3364.66	9453.17
Accés2	Planta baixa	40.24	126.18	186.65	171.41	231.88	101.84	281.09	1062.84	686.51	452.50	1294.73
CPD	Planta baixa	211.33	3307.74	3405.43	3624.64	3722.33	31.46	128.18	422.30	395.23	3752.82	4144.62
Àrea atenció públic 1	Planta baixa	406.22	5050.65	6260.17	5620.58	6830.10	900.00	670.71	2536.00	77.07	6291.28	9366.09
Total							3843.2	Càrrega total simultània			54666.3	

Calefacció

Conjunt: Oficina							
Recinte	Planta	Càrrega interna sensible (W)	Ventilació		Potència		
			Cabal (m³/h)	Càrrega total (W)	Per superfície (W/m²)	Màxima simultània (W)	Màxima (W)
Despatx Direcció 1	Planta baixa	413.02	135.00	727.48	74.31	1140.50	1140.50
Sala reunions	Planta baixa	886.12	360.00	1939.96	96.96	2826.07	2826.07
Despatx direcció 2	Planta baixa	476.64	135.00	727.48	77.72	1204.13	1204.13
Office	Planta baixa	442.67	150.00	808.32	126.61	1250.99	1250.99
Àrea atenció públic 2	Planta baixa	5022.81	990.00	1440.42	49.09	6463.23	6463.23
Accés	Planta baixa	377.50	364.89	1966.28	346.86	2343.78	2343.78
Espera	Planta baixa	598.87	675.00	3637.42	190.48	4236.30	4236.30
Accés2	Planta baixa	201.12	101.84	548.80	397.63	749.92	749.92
CPD	Planta baixa	614.70	31.46	179.87	75.77	794.57	794.57
Àrea atenció públic 1	Planta baixa	3065.22	900.00	1309.47	36.00	4374.69	4374.69
Total			3843.2	Càrrega total simultània		25384.2	

3.22 RESUM DELS RESULTATS PER A CONJUNTS DE RECINTES

Refrigeració		
Conjunt	Potència per superfície (W/m²)	Potència total (W)
Oficina	63.7	54666.3

Calefacció		
Conjunt	Potència per superfície (W/m²)	Potència total (W)
Oficina	29.6	25384.2

3.23 SISTEMES DE CONDUCCIÓ D'AIRE. CONDUCTES

Conductes									
Tram		Q (m³/h)	w x h (mm)	V (m/s)	Φ (mm)	L (m)	ΔP ₁ (Pa)	ΔP (Pa)	D (Pa)
Inici	Final								
A5-Planta baixa	N48-Planta baixa	1260.0	600x300	2.1	457.0	2.34		0.93	
A5-Planta baixa	N50-Planta baixa	1260.0	500x150	5.4	286.8	7.89		42.17	
N4-Planta baixa	N28-Planta baixa	420.0	250x150	3.4	210.0	2.59		43.34	
N4-Planta baixa	N21-Planta baixa	420.0	250x150	3.4	210.0	1.11		46.28	
A6-Planta baixa	N10-Planta baixa	1140.0	800x200	2.4	413.5	1.59		1.12	
A6-Planta baixa	N8-Planta baixa	1140.0	300x200	5.7	266.4	1.21		20.27	
N7-Planta baixa	N17-Planta baixa	162.9	150x150	2.1	164.0	1.34		32.99	
N28-Planta baixa	N34-Planta baixa	420.0	250x150	3.4	210.0	1.11		45.63	
N33-Planta baixa	N29-Planta baixa	140.0	150x100	2.8	133.2	1.70		50.61	
N34-Planta baixa	N36-Planta baixa	280.0	150x150	3.7	164.0	1.61		47.44	
N36-Planta baixa	N33-Planta baixa	280.0	150x150	3.7	164.0	1.46		49.10	
N50-Planta baixa	N4-Planta baixa	840.0	400x150	4.4	260.1	2.21		41.38	
N50-Planta baixa	N26-Planta baixa	420.0	250x150	3.4	210.0	1.11		46.31	
N29-Planta baixa	N32-Planta baixa	140.0	150x100	2.8	133.2	1.59		52.02	
N20-Planta baixa	N23-Planta baixa	140.0	150x100	2.8	133.2	1.70		51.26	
N21-Planta baixa	N22-Planta baixa	280.0	150x150	3.7	164.0	1.61		48.10	
N22-Planta baixa	N20-Planta baixa	280.0	150x150	3.7	164.0	1.46		49.75	
N23-Planta baixa	N3-Planta baixa	140.0	150x100	2.8	133.2	1.59		52.67	
N25-Planta baixa	N30-Planta baixa	140.0	150x100	2.8	133.2	1.70		51.29	
N26-Planta baixa	N27-Planta baixa	280.0	150x150	3.7	164.0	1.61		48.13	
N27-Planta baixa	N25-Planta baixa	280.0	150x150	3.7	164.0	1.46		49.78	
N30-Planta baixa	N24-Planta baixa	140.0	150x100	2.8	133.2	1.59		52.70	
N9-Planta baixa	N41-Planta baixa	997.5	400x150	5.2	260.1	1.62		12.49	
N11-Planta baixa	N9-Planta baixa	855.0	400x150	4.5	260.1	1.50		13.86	
N12-Planta baixa	N11-Planta baixa	712.5	300x150	4.8	228.5	1.51		15.71	
N13-Planta baixa	N12-Planta baixa	570.0	250x150	4.6	210.0	1.53		17.60	
N14-Planta baixa	N13-Planta baixa	427.5	200x150	4.2	188.9	1.52		19.46	
N15-Planta baixa	N14-Planta baixa	285.0	150x150	3.7	164.0	1.59		21.31	

REFORMA DE LOCAL PER A OFICINA DEL SERVEI D'Ocupació DE CATALUNYA.
C/. RENTADORS 14, 17230 PALAMÓS

Conductes									
Tram		Q (m³/h)	w x h (mm)	V (m/s)	Φ (mm)	L (m)	ΔP ₁ (Pa)	ΔP (Pa)	D (Pa)
Inici	Final								
N16-Planta baixa	N6-Planta baixa	142.5	150x150	1.9	164.0	0.91		21.89	
N17-Planta baixa	N35-Planta baixa	325.7	200x150	3.2	188.9	0.79		32.42	
N18-Planta baixa	N42-Planta baixa	977.1	300x200	4.9	266.4	0.96		27.46	
N19-Planta baixa	N18-Planta baixa	814.3	250x200	4.8	244.1	1.61		29.29	
N31-Planta baixa	N19-Planta baixa	651.4	250x200	3.9	244.1	1.71		30.58	
N35-Planta baixa	N31-Planta baixa	488.6	200x200	3.6	218.6	1.63		31.83	
N41-Planta baixa	A16-Planta baixa	1140.0	400x150	6.0	260.1	1.01		10.54	
N42-Planta baixa	N8-Planta baixa	1140.0	300x200	5.7	266.4	1.43		26.47	
A39-Planta baixa	A46-Planta baixa	2565.0	400x400	4.7	437.3	1.64	2.90	7.92	
A39-Planta baixa	N45-Planta baixa	2565.0	400x350	5.4	408.8	0.44		26.62	
A39-Planta baixa	N47-Planta baixa	2565.0	400x350	5.4	408.8	1.33		50.11	
A39-Planta baixa	A47-Planta baixa	2565.0	400x400	4.7	437.3	2.61	24.08	49.11	
N10-Planta baixa	A24-Planta baixa	1140.0	800x200	2.4	413.5	9.66	7.75	12.22	
N44-Planta baixa	A49-Planta baixa	495.0	250x250	2.3	273.3	0.56	1.91	36.71	18.03
N44-Planta baixa	A40-Planta baixa	495.0	250x250	2.3	273.3	2.10	1.91	40.84	13.90
N45-Planta baixa	N44-Planta baixa	990.0	300x250	3.9	299.1	1.82		34.43	
N45-Planta baixa	N51-Planta baixa	1575.0	400x350	3.3	408.8	17.54		32.77	
N52-Planta baixa	A43-Planta baixa	231.7	200x150	2.3	188.9	2.17	15.79	39.09	16.16
N52-Planta baixa	N54-Planta baixa	662.9	250x200	3.9	244.1	5.14		23.36	
N54-Planta baixa	N59-Planta baixa	662.9	250x200	3.9	244.1	1.66		26.58	
N51-Planta baixa	N55-Planta baixa	1575.0	400x250	4.7	343.3	8.95		42.24	
N55-Planta baixa	A45-Planta baixa	900.0	250x250	4.3	273.3	2.41	1.58	50.76	3.98
N55-Planta baixa	A45-Planta baixa	450.0	250x250	2.1	273.3	5.94	1.58	52.09	2.65
N55-Planta baixa	A44-Planta baixa	675.0	250x200	4.0	244.1	1.60	5.07	52.68	2.06
N55-Planta baixa	A44-Planta baixa	337.5	200x200	2.5	218.6	2.32	5.07	54.74	
N57-Planta baixa	A51-Planta baixa	541.9	300x250	2.1	299.1	2.19	9.73	94.60	11.48

REFORMA DE LOCAL PER A OFICINA DEL SERVEI D'Ocupació DE CATALUNYA.
C/. RENTADORS 14, 17230 PALAMÓS

Conductes									
Tram		Q (m³/h)	w x h (mm)	V (m/s)	Φ (mm)	L (m)	ΔP ₁ (Pa)	ΔP (Pa)	D (Pa)
Inici	Final								
N57-Planta baixa	N60-Planta baixa	541.9	300x250	2.1	299.1	0.56		83.87	
N59-Planta baixa	A41-Planta baixa	441.9	250x200	2.6	244.1	0.72	25.52	55.25	
N59-Planta baixa	A42-Planta baixa	221.0	200x150	2.2	188.9	0.36	14.36	41.34	13.91
N47-Planta baixa	N58-Planta baixa	2565.0	400x300	6.4	377.7	2.28		57.90	
N58-Planta baixa	A52-Planta baixa	264.9	200x200	2.0	218.6	0.53	0.42	58.99	47.10
N58-Planta baixa	N60-Planta baixa	2300.1	400x300	5.7	377.7	2.66	0.42	68.42	37.66
N58-Planta baixa	N60-Planta baixa	2035.1	400x300	5.0	377.7	3.03	0.42	70.61	35.48
N58-Planta baixa	N60-Planta baixa	1770.2	400x250	5.3	343.3	10.28		83.35	
N6-Planta baixa	N15-Planta baixa	142.5	150x150	1.9	164.0	0.81		21.58	
A16-Planta baixa	A23-Planta baixa	1140.0	800x200	2.4	413.5	2.28	7.75	8.98	
N60-Planta baixa	A48-Planta baixa	1228.3	300x300	4.0	327.9	1.41	0.35	85.48	20.60
N60-Planta baixa	A48-Planta baixa	987.5	300x250	3.9	299.1	3.91	0.35	87.82	18.26
N60-Planta baixa	A48-Planta baixa	746.6	250x250	3.5	273.3	4.22	0.35	90.18	15.90
N60-Planta baixa	A48-Planta baixa	505.8	250x200	3.0	244.1	6.26	2.52	96.59	9.49
N60-Planta baixa	A48-Planta baixa	397.4	200x200	2.9	218.6	3.36	2.52	98.36	7.72
N60-Planta baixa	A48-Planta baixa	289.0	200x200	2.1	218.6	3.11	8.48	106.08	
N63-Planta baixa	N2-Planta baixa	2564.8	400x400	4.7	437.3	11.76		11.72	
N2-Planta baixa	N43-Planta baixa	894.6	250x250	4.2	273.3	3.07		14.95	
N2-Planta baixa	A50-Planta baixa	1670.2	400x400	3.1	437.3	0.88	21.74	37.18	18.07
N43-Planta baixa	N52-Planta baixa	894.6	250x250	4.2	273.3	3.40		19.65	
N48-Planta baixa	A20-Planta baixa	1260.0	600x300	2.1	457.0	13.28	9.47	13.98	
A53-Planta baixa	A54-Planta baixa	124.1		2.8	125.0	1.44	3.31	136.68	
A53-Planta baixa	A54-Planta baixa	149.3		3.4	125.0	1.91	0.46	132.35	4.34
A53-Planta baixa	A54-Planta baixa	174.5		3.9	125.0	1.39	0.46	129.59	7.10
A53-Planta baixa	A54-Planta baixa	199.6		4.5	125.0	1.15	0.46	126.91	9.77
A53-Planta baixa	A54-Planta baixa	224.8		5.1	125.0	1.92	0.46	124.06	12.62
A53-Planta baixa	A54-Planta baixa	250.0		5.7	125.0	1.51	0.46	118.15	18.54

Conductes									
Tram		Q (m³/h)	w x h (mm)	V (m/s)	Φ (mm)	L (m)	ΔP ₁ (Pa)	ΔP (Pa)	D (Pa)
Inici	Final								
N49-Planta baixa	N1-Plantes habitatges	250.0		5.7	125.0	6.00		106.75	
A54-Planta baixa	N49-Planta baixa	250.0		5.7	125.0	20.58		77.42	
N1-Plantes habitatges	A1-Coberta	250.0		5.7	125.0	0.37	0.53	112.03	
Abreviatures utilitzades									
Q	Cabal			L	Longitud				
w x h	Dimensions (Ample x Altura)			ΔP ₁	Pèrdua de pressió				
V	Velocitat			ΔP	Pèrdua de pressió acumulada				
Φ	Diàmetre equivalent.			D	Diferència de pressió respecte al difusor o reixeta més desfavorable				

3.24 SISTEMES DE CONDUCCIÓ D'AIRE. DIFUSORS I REIXETES

Difusors i reixetes									
Tipus	Φ (mm)	w x h (mm)	Q (m³/h)	A (cm²)	X (m)	P (dBA)	ΔP ₁ (Pa)	ΔP (Pa)	D (Pa)
A18-Planta baixa: Difusor amb plènum	198.0		140.0	66.00	1.0	22.9	18.28	70.51	0.69
A19-Planta baixa: Difusor amb plènum	198.0		140.0	66.00	1.0	22.9	18.28	67.59	3.61
A21-Planta baixa: Difusor amb plènum	198.0		140.0	66.00	1.0	22.9	18.28	64.11	7.08
A14-Planta baixa: Difusor amb plènum	198.0		140.0	66.00	1.0	22.9	18.28	71.16	0.04
A15-Planta baixa: Difusor amb plènum	198.0		140.0	66.00	1.0	22.9	18.28	68.24	2.96
A17-Planta baixa: Difusor amb plènum	198.0		140.0	66.00	1.0	22.9	18.28	64.77	6.43
A25-Planta baixa: Difusor amb plènum	198.0		140.0	66.00	1.0	22.9	18.28	71.19	0.00
A26-Planta baixa: Difusor amb plènum	198.0		140.0	66.00	1.0	22.9	18.28	68.27	2.92
A27-Planta baixa: Difusor amb plènum	198.0		140.0	66.00	1.0	22.9	18.28	64.80	6.39
A8-Planta baixa: Difusor amb plènum		35x1500	142.5	89.00	3.4	30.4	13.93	27.34	9.55
A9-Planta baixa: Difusor amb plènum		35x1500	142.5	89.00	3.4	30.4	13.93	28.74	8.15
A10-Planta baixa: Difusor amb plènum		35x1500	142.5	89.00	3.4	30.4	13.93	30.62	6.27
A11-Planta baixa: Difusor amb plènum		35x1500	142.5	89.00	3.4	30.4	13.93	32.54	4.35
A12-Planta baixa: Difusor amb plènum		35x1500	142.5	89.00	3.4	30.4	13.93	34.42	2.47
A13-Planta baixa: Difusor amb plènum		35x1500	142.5	89.00	3.4	30.4	13.93	36.30	0.59
A30-Planta baixa: Difusor amb plènum		35x1500	142.5	89.00	3.4	30.4	13.93	36.89	0.00

Difusors i reixetes									
Tipus	Φ (mm)	w x h (mm)	Q (m³/h)	A (cm²)	X (m)	P (dBA)	ΔP ₁ (Pa)	ΔP (Pa)	D (Pa)
A31-Planta baixa: Difusor amb plènum		35x1500	162.9	89.00	3.8	34.4	18.19	52.08	0.00
A32-Planta baixa: Difusor amb plènum		35x1500	162.9	89.00	3.8	34.4	18.19	51.50	0.58
A33-Planta baixa: Difusor amb plènum		35x1500	162.9	89.00	3.8	34.4	18.19	46.50	5.58
A34-Planta baixa: Difusor amb plènum		35x1500	162.9	89.00	3.8	34.4	18.19	48.32	3.76
A35-Planta baixa: Difusor amb plènum		35x1500	162.9	89.00	3.8	34.4	18.19	49.60	2.48
A36-Planta baixa: Difusor amb plènum		35x1500	162.9	89.00	3.8	34.4	18.19	50.83	1.25
A37-Planta baixa: Difusor amb plènum		35x1500	142.5	89.00	3.4	30.4	13.93	25.39	11.50
A38-Planta baixa: Difusor amb plènum		35x1500	162.9	89.00	3.8	34.4	18.19	45.70	6.38
A20-Planta baixa: Reixeta de retorn		625x225	1260.0	660.00		34.7	9.47	13.98	0.00
A40-Planta baixa: Reixeta d'impulsió		425x325	495.0	860.00	6.0	< 20 dB	1.91	40.84	13.90
A43-Planta baixa: Reixeta d'impulsió		225x125	231.7	140.00	6.9	31.4	15.79	39.09	16.16
A42-Planta baixa: Reixeta d'impulsió		225x125	221.0	140.00	6.6	29.9	14.36	41.34	13.91
A41-Planta baixa: Reixeta d'impulsió		325x125	441.9	210.00	10.8	38.7	25.52	55.25	0.00
A45-Planta baixa: Reixeta d'impulsió		625x225	450.0	860.00	5.4	< 20 dB	1.58	52.09	2.65
A44-Planta baixa: Reixeta d'impulsió		525x125	337.5	360.00	6.3	< 20 dB	5.07	54.74	0.00
A46-Planta baixa: Reixeta de presa d'aire		600x450	2565.0	1135.00		42.8	2.90	7.92	0.00
A47-Planta baixa: Reixeta d'extracció		600x330	2565.0	1254.83		37.8	24.08	49.11	0.00
A49-Planta baixa: Reixeta d'impulsió		425x325	495.0	860.00	6.0	< 20 dB	1.91	36.71	18.03
A50-Planta baixa: Reixeta d'impulsió		625x225	1670.2	860.00	20.1	36.2	21.74	37.18	18.07
A52-Planta baixa: Reixeta de retorn		425x325	264.9	660.00		< 20 dB	0.42	58.99	47.10
A51-Planta baixa: Reixeta de retorn		525x125	541.9	280.00		35.1	9.73	94.60	11.48
A48-Planta baixa: Reixeta de retorn		325x125	289.0	160.00		33.0	8.48	106.08	0.00
A24-Planta baixa: Reixeta de retorn		425x325	1140.0	660.00		31.7	7.75	12.22	0.00
A23-Planta baixa: Reixeta de retorn		425x325	1140.0	660.00		31.7	7.75	8.98	0.00
A53-Planta baixa: Reixeta de retorn		425x75	124.1	110.00		< 20 dB	3.31	136.68	0.00
A1-Coberta: Reixeta d'extracció		400x330	250.0	825.83		< 20 dB	0.53	112.03	0.00
N55 -> A45, (9.95, 22.11), 2.41 m: Reixeta d'impulsió		625x225	450.0	860.00	5.4	< 20 dB	1.58	50.76	3.98
N55 -> A44, (13.78, 20.90), 1.60 m: Reixeta d'impulsió		525x125	337.5	360.00	6.3	< 20 dB	5.07	52.68	2.06
N58 -> N60, (9.67, 5.17), 2.66 m: Reixeta de retorn		425x325	264.9	660.00		< 20 dB	0.42	68.42	37.66
N58 -> N60, (12.70, 5.17), 5.68 m: Reixeta de retorn		425x325	264.9	660.00		< 20 dB	0.42	70.61	35.48

Difusors i reixetes									
Tipus	Φ (mm)	w x h (mm)	Q (m ³ /h)	A (cm ²)	X (m)	P (dBA)	ΔP_1 (Pa)	ΔP (Pa)	D (Pa)
N60 -> A48, (12.44, 13.59), 1.41 m: Reixeta de retorn		625x225	240.8	660.00		< 20 dB	0.35	85.48	20.60
N60 -> A48, (8.56, 13.11), 5.32 m: Reixeta de retorn		625x225	240.8	660.00		< 20 dB	0.35	87.82	18.26
N60 -> A48, (4.37, 12.60), 9.54 m: Reixeta de retorn		625x225	240.8	660.00		< 20 dB	0.35	90.18	15.90
N60 -> A48, (-1.24, 13.16), 15.80 m: Reixeta de retorn		225x125	108.4	110.00		< 20 dB	2.52	96.59	9.49
N60 -> A48, (-1.24, 16.52), 19.16 m: Reixeta de retorn		225x125	108.4	110.00		< 20 dB	2.52	98.36	7.72
A53 -> A54, (2.58, 9.12), 1.44 m: Reixeta de retorn		225x75	25.2	60.00		< 20 dB	0.46	132.35	4.34
A53 -> A54, (0.67, 9.12), 3.35 m: Reixeta de retorn		225x75	25.2	60.00		< 20 dB	0.46	129.59	7.10
A53 -> A54, (-0.72, 9.12), 4.74 m: Reixeta de retorn		225x75	25.2	60.00		< 20 dB	0.46	126.91	9.77
A53 -> A54, (-1.87, 9.12), 5.89 m: Reixeta de retorn		225x75	25.2	60.00		< 20 dB	0.46	124.06	12.62
A53 -> A54, (-2.09, 10.80), 7.81 m: Reixeta de retorn		225x75	25.2	60.00		< 20 dB	0.46	118.15	18.54
Abreviatures utilitzades									
Φ	Diàmetre			P	Potència sonora				
w x h	Dimensions (Ample x Altura)			ΔP_1	Pèrdua de pressió				
Q	Cabal			ΔP	Pèrdua de pressió acumulada				
A	Àrea efectiva			D	Diferència de pressió respecte al difusor o reixeta més desfavorable				
X	Abast								

4 INSTAL·LACIÓ D'ELECTRICITAT I ENLLUMENAT

4.1 OBJECTIUS DEL PROJECTE

L'objecte d'aquest projecte tècnic és especificar tots i cadascun dels elements que componen la instal·lació elèctrica de la reforma del local per a oficina del Servei d'Ocupació de Catalunya al C/Rentadors de Palamós, així com justificar, mitjançant els corresponents càlculs, el compliment del Reglament Electrotècnic per a Baixa Tensió i Instruccions Tècniques Complementàries (ITC) BT01 a BT52.

4.2 LEGISLACIÓ APLICABLE

En la realització del projecte s'han tingut en compte les següents normes i reglaments:

- REBT-2002: Reglament electrotècnic per a baixa tensió i instruccions tècniques complementàries.
- UNE-HD 60364-5-52: Instal·lacions elèctriques de baixa tensió. Selecció i instal·lació d'equips elèctrics. Canalitzacions.
- UNE 20434: Sistema de designació de cables.
- UNE-EN 60898-1: Interruptors automàtics per a instal·lacions domèstiques i anàlogues per a la protecció contra sobreintensitats.
- UNE-EN 60947-2: Aparells de baixa tensió. Interruptors automàtics.
- UNE-EN 60269-1: Fusibles de baixa tensió.
- UNE-HD 60364-4-43: Protecció per garantir la seguretat. Protecció contra les sobreintensitats.
- UNE-EN 60909-0: Corrents de curtcircuit en sistemes trifàsics de corrent altern. Càlcul de corrents.
- UNE-IEC/TR 60909-2: Corrents de curtcircuit en sistemes trifàsics de corrent altern. Dades d'equips elèctrics per al càlcul de corrents de curtcircuit.

4.3 DESCRIPCIÓ DE LA INSTAL·LACIÓ

– Oficines: – 1

– **Total:** – **1**

4.4 POTÈNCIA TOTAL PREVISTA PER A LA INSTAL·LACIÓ

La potència total demandada per la instal·lació serà:

Potència total demanada: **41.40 kW**

Donades les característiques de l'obra i els nivells de electrificació triats pel promotor, pot establir-se la potència total instal·lada i demandada per l'instal·lació:

Concepte	P Unitària (kW)	Nombre	P Instal·lada (kW)	P Demandada (kW)

Concepte	P Unitària (kW)	Nombre	P Instal·lada (kW)	P Demandada (kW)
DI, fins a Q.G.D	57.39	1	57.39	41.40
Σ			57.39	41.40

4.5 CARACTERÍSTIQUES DE LA INSTAL·LACIÓ:

4.5.1 ORIGEN DE LA INSTAL·LACIÓ

L'origen de la instal·lació ve determinat per una tensió de subministrament Fase-Fase de 400 V i una intensitat de curtcircuit trifàsica en capçalera de: 12.00 kA.

El tipus de línia d'alimentació serà: RZ1-K (AS) Cca-s1b,d1,a1 5(1x25).

4.5.2 CAIXA GENERAL DE PROTECCIÓ

- Nombre de caixes i característiques:

S'instal·larà una caixa general de protecció amb les seves corresponents línies generals d'alimentació.

Les proteccions corresponents a la CGP apareixeran al apartat de línies generals d'alimentació.

- Situació:

La caixa general de protecció es situarà en zones d'accés públic.

- Connexió a terra:

Quan les portes de les CGP siguin metàl·liques, hauran de connectar-se a terra mitjançant un conductor de coure.

4.5.3 LÍNIA GENERAL D'ALIMENTACIÓ

Les línies generals d'alimentació enllacen les Caixes Generals de Protecció amb les centralitzacions de comptadors.

La longitud, secció i proteccions de les línies generals d'alimentació, que posteriorment es justificaran en el Document de Càlcul, s'indiquen a continuació:

Esquemes	Polaritat	P Demandada (kW)	f.d.p	Longitud (m)	Components
LGA	3F+N	41.40	0.93	10.00	Fusible, Tipus gL/gG; In: 80 A; Icu: 20 kA Cable, RZ1-K (AS) Cca-s1b,d1,a1 5(1x25) Interruptor general de maniobra

La línia general d'alimentació estarà constituïda per tres conductors de fase i un conductor de neutre. Discorrent per la mateixa conducció es disposarà del corresponent conductor de protecció, quan la connexió del punt de posta a terra amb el conductor de terra general es realitzi a la CGP.

- Canalitzacions:

L'execució de les canalitzacions i la seva estesa es faran d'acord amb allò expressat als documents del present projecte.

Quan la línia general d'alimentació s'instal·li a l'interior de tubs, el diàmetre nominal serà l'indicat en la taula del reglament per aquesta part de l'instal·lació d'enllaç. En el cas d'instal·lar-

se en altre tipus de canalització les seves dimensions seran aquelles que permetessin ampliar la secció dels conductors inicialment instal·lats en un 100 per 100.

Esquemes	Tipus d'instal·lació
LGA	D1: Cable unipolar/multipolar en conductes en el terra Temperatura: 25.00 °C

4.5.4 CENTRALITZACIÓ DE COMPTADORS

Les centralitzacions de comptadors (una per cada CGP), estaran formades per alguns mòduls destinats a nodrir els següents elements:

- Interruptor omnipolar de tall en càrrega.
- Embarrat general.
- Fusibles de seguretat.
- Aparells de mesura.
- Embarrat general de protecció.
- Borns de sortida i connexió a terra.

Les proteccions corresponents a la centralització de comptadors apareixeran a l'apartat de derivacions individuals.

La centralització s'instal·larà en un lloc específic per a comptadors elèctrics. Aquest recinte complirà les condicions tècniques especificades per la Companyia Subministradora.

4.5.5 DERIVACIONS INDIVIDUALS

Les derivacions individuals enllacen cada comptador amb el seu corresponent quadre general de distribució.

Per a subministres monofàsics estaran formades per un conductor de fase, un conductor de neutre i un de protecció, i per a subministres trifàsics per tres conductors de fase, un de neutre i un de protecció.

Els conductors de protecció estaran integrats en les seves derivacions individuals i connectats als embarrats dels mòduls de protecció de cadascuna de les centralitzacions de comptadors dels edificis. Des d'aquests, a través dels punts de connexió a terra, quedaran connectats a la xarxa registrable de terres de l'edifici.

A continuació es detallen els resultats obtinguts per a cada derivació:

Esquemes	Polaritat	P Demandada (kW)	f.d.p	Longitud (m)	Components
DI, fins a Q.G.D	3F+N	41.40	0.93	10.00	Fusible, Tipus gL/gG; In: 80 A; Icu: 50 kA Comptador Cable, RZ1-K (AS) Cca-s1b,d1,a1 5G25 Magnetotèrmic, Terciari (IEC 60947-2); In: 80 A; Icu: 15 kA; Corba: C

- Canalitzacions:

L'execució de les canalitzacions i la seva estesa es farà d'acord amb allò expressat als documents d'aquest projecte.

Els tubs i canals protectors que es destinin a contenir las derivacions individuals deuran ser d'una secció nominal tal que permeti ampliar la secció dels conductors inicialment instal·lats en un 100 per 100, sent el diàmetre exterior mínim 32 mm.

Es preveuran tubs de reserva des de la concentració de comptadors fins a els habitatges o locals per a les possibles ampliacions.

Esquemes	Tipus d'instal·lació
DI, fins a Q.G.D	B2: Cable multipolar, paret de fusta Temperatura: 40.00 °C Tub 63 mm

4.5.6 INSTAL·LACIÓ INTERIOR

- Altres:

Els diferents circuits de les instal·lacions d'usos comuns es protegiran per separat mitjançant els següents elements:

- Protecció contra contactes indirectes: Es realitza mitjançant un interruptor diferencial general.
- Protecció contra sobrecàrregues i curt circuits: Es duu a terme amb interruptors automàtics magnetotèrmics de diferents intensitats nominals, en funció de la secció a protegir. A més a més, s'instal·larà un interruptor general per a protegir la derivació individual.

La composició del quadre i els circuits interiors serà la següent:

Altres: DI, fins a Q.G.D.

Esquemes	Polaritat	P Demandada (kW)	f.d.p	Longitud (m)	Components
Alimentació des de QGD	3F+N	34.64	0.93	0.50	Seccionador Magnetotèrmic, Terciari (IEC 60947-2); In: 80 A; Icu: 10 kA; Corba: D Diferencial, Selectiu; In: 80.00 A; Sensibilitat: 500 mA; Classe: AC Cable, RZ1-K (AS) Cca-s1b,d1,a1 4x25 + TTx16
L01	F+N	0.50	0.95	20.00	Magnetotèrmic, Terciari (IEC 60947-2); In: 10 A; Icu: 6 kA; Corba: C Cable, RZ1-K (AS) Cca-s1b,d1,a1 3(1x1.5)
L04	F+N	0.50	0.95	32.00	Magnetotèrmic, Terciari (IEC 60947-2); In: 10 A; Icu: 6 kA; Corba: C Cable, RZ1-K (AS) Cca-s1b,d1,a1 3(1x1.5)

Esquemes	Polaritat	P Demandada (kW)	f.d.p	Longitud (m)	Components
L07	F+N	0.50	0.95	40.00	Magnetotèrmic, Terciari (IEC 60947-2); In: 10 A; Icu: 6 kA; Corba: C Cable, RZ1-K (AS) Cca-s1b,d1,a1 3(1x1.5)
L02	F+N	0.50	0.95	16.00	Magnetotèrmic, Terciari (IEC 60947-2); In: 10 A; Icu: 6 kA; Corba: C Cable, RZ1-K (AS) Cca-s1b,d1,a1 3(1x1.5)
L05	F+N	0.50	0.95	32.00	Magnetotèrmic, Terciari (IEC 60947-2); In: 10 A; Icu: 6 kA; Corba: C Cable, RZ1-K (AS) Cca-s1b,d1,a1 3(1x1.5)
L08	F+N	0.50	0.95	6.00	Magnetotèrmic, Terciari (IEC 60947-2); In: 10 A; Icu: 6 kA; Corba: C Cable, RZ1-K (AS) Cca-s1b,d1,a1 3(1x1.5)
L03	F+N	0.50	0.95	16.00	Magnetotèrmic, Terciari (IEC 60947-2); In: 10 A; Icu: 6 kA; Corba: C Cable, RZ1-K (AS) Cca-s1b,d1,a1 3(1x1.5)
L06	F+N	0.50	0.95	32.00	Magnetotèrmic, Terciari (IEC 60947-2); In: 10 A; Icu: 6 kA; Corba: C Cable, RZ1-K (AS) Cca-s1b,d1,a1 3(1x1.5)
E01	F+N	0.12	0.95	30.00	Magnetotèrmic, Terciari (IEC 60947-2); In: 10 A; Icu: 6 kA; Corba: C Cable, RZ1-K (AS) Cca-s1b,d1,a1 3(1x1.5)
N01	F+N	2.90	0.95	6.00	Magnetotèrmic, Terciari (IEC 60947-2); In: 16 A; Icu: 6 kA; Corba: C Cable, RZ1-K (AS) Cca-s1b,d1,a1 3G2.5
N02	F+N	2.90	0.95	10.00	Magnetotèrmic, Terciari (IEC 60947-2); In: 16 A; Icu: 6 kA; Corba: C Cable, RZ1-K (AS) Cca-s1b,d1,a1 3G2.5
N03	F+N	2.90	0.95	14.00	Magnetotèrmic, Terciari (IEC 60947-2); In: 16 A; Icu: 6 kA; Corba: C Cable, RZ1-K (AS) Cca-s1b,d1,a1 3G2.5
N04	F+N	2.90	0.95	18.00	Magnetotèrmic, Terciari (IEC 60947-2); In: 16 A; Icu: 6 kA; Corba: C Cable, RZ1-K (AS) Cca-s1b,d1,a1 3G2.5

Esquemes	Polaritat	P Demandada (kW)	f.d.p	Longitud (m)	Components
N05	F+N	2.90	0.95	26.00	Magnetotèrmic, Terciari (IEC 60947-2); In: 16 A; Icu: 6 kA; Corba: C Cable, RZ1-K (AS) Cca-s1b,d1,a1 3G2.5
N06	F+N	2.90	0.95	32.00	Magnetotèrmic, Terciari (IEC 60947-2); In: 16 A; Icu: 6 kA; Corba: C Cable, RZ1-K (AS) Cca-s1b,d1,a1 3G2.5
N07	F+N	2.90	0.95	36.00	Magnetotèrmic, Terciari (IEC 60947-2); In: 16 A; Icu: 6 kA; Corba: C Cable, RZ1-K (AS) Cca-s1b,d1,a1 3G2.5
N08	F+N	2.90	0.95	36.00	Magnetotèrmic, Terciari (IEC 60947-2); In: 16 A; Icu: 6 kA; Corba: C Cable, RZ1-K (AS) Cca-s1b,d1,a1 3G2.5
N09	F+N	2.90	0.95	36.00	Magnetotèrmic, Terciari (IEC 60947-2); In: 16 A; Icu: 6 kA; Corba: C Cable, RZ1-K (AS) Cca-s1b,d1,a1 3G2.5
N10	F+N	2.90	0.95	40.00	Magnetotèrmic, Terciari (IEC 60947-2); In: 16 A; Icu: 6 kA; Corba: C Cable, RZ1-K (AS) Cca-s1b,d1,a1 3G2.5
N11	F+N	2.90	0.95	45.00	Magnetotèrmic, Terciari (IEC 60947-2); In: 16 A; Icu: 6 kA; Corba: C Cable, RZ1-K (AS) Cca-s1b,d1,a1 3G2.5
AUTOMATITZACIÓ	F+N	0.60	0.95	30.00	Magnetotèrmic, Terciari (IEC 60947-2); In: 6 A; Icu: 6 kA; Corba: C Cable, RZ1-K (AS) Cca-s1b,d1,a1 3G2.5
U.I.	F+N	0.47	0.85	10.00	Magnetotèrmic, Terciari (IEC 60947-2); In: 10 A; Icu: 6 kA; Corba: C Cable, RZ1-K (AS) Cca-s1b,d1,a1 3G2.5
REC	F+N	0.34	0.85	5.00	Magnetotèrmic, Terciari (IEC 60947-2); In: 10 A; Icu: 6 kA; Corba: C Cable, RZ1-K (AS) Cca-s1b,d1,a1 3G2.5
U.E.	3F+N	10.95	0.85	5.00	Magnetotèrmic, Terciari (IEC 60947-2); In: 25 A; Icu: 10 kA; Corba: C Cable, RZ1-K (AS) Cca-s1b,d1,a1 5G4

Esquemes	Polaritat	P Demandada (kW)	f.d.p	Longitud (m)	Components
Subquadre CPD	F+N	6.76	0.94	50.50	Magnetotèrmic, Terciari (IEC 60947-2); In: 40 A; Icu: 15 kA; Corba: C Diferencial, Selectiu; In: 40.00 A; Sensibilitat: 300 mA; Classe: AC Cable, RZ1-K (AS) Cca-s1b,d1,a1 3G10 Seccionador
L09	F+N	0.10	0.95	5.00	Magnetotèrmic, Terciari (IEC 60947-2); In: 10 A; Icu: 4.5 kA; Corba: C Cable, RZ1-K (AS) Cca-s1b,d1,a1 3(1x1.5)
E02	F+N	0.01	0.95	5.00	Magnetotèrmic, Terciari (IEC 60947-2); In: 10 A; Icu: 4.5 kA; Corba: C Cable, RZ1-K (AS) Cca-s1b,d1,a1 3(1x1.5)
N12	F+N	1.90	0.95	10.00	Magnetotèrmic, Terciari (IEC 60947-2); In: 10 A; Icu: 4.5 kA; Corba: C Cable, RZ1-K (AS) Cca-s1b,d1,a1 3G2.5
RACK1	F+N	3.00	0.95	5.00	Magnetotèrmic, Terciari (IEC 60947-2); In: 16 A; Icu: 4.5 kA; Corba: C Cable, RZ1-K (AS) Cca-s1b,d1,a1 3G2.5
RACK2	F+N	3.00	0.95	5.00	Magnetotèrmic, Terciari (IEC 60947-2); In: 16 A; Icu: 4.5 kA; Corba: C Cable, RZ1-K (AS) Cca-s1b,d1,a1 3G2.5
CLI.CPD	F+N	1.00	0.85	5.00	Magnetotèrmic, Terciari (IEC 60947-2); In: 10 A; Icu: 4.5 kA; Corba: C Cable, RZ1-K (AS) Cca-s1b,d1,a1 3G2.5

Canalitzacions

L'execució de les canalitzacions i la seva estesa es faran d'acord amb allò expressat als documents del present projecte.

Esquemes	Tipus d'instal·lació
Alimentació des de QGD	B2: Cable multipolar, paret de fusta Temperatura: 40.00 °C Tub 40 mm
L01	A1: Conductors aïllats, paret aïllant Temperatura: 40.00 °C Tub 16 mm

Esquemes	Tipus d'instal·lació
L04	A1: Conductors aïllats, paret aïllant Temperatura: 40.00 °C Tub 16 mm
L07	A1: Conductors aïllats, paret aïllant Temperatura: 40.00 °C Tub 16 mm
L02	A1: Conductors aïllats, paret aïllant Temperatura: 40.00 °C Tub 16 mm
L05	A1: Conductors aïllats, paret aïllant Temperatura: 40.00 °C Tub 16 mm
L08	A1: Conductors aïllats, paret aïllant Temperatura: 40.00 °C Tub 16 mm
L03	A1: Conductors aïllats, paret aïllant Temperatura: 40.00 °C Tub 16 mm
L06	A1: Conductors aïllats, paret aïllant Temperatura: 40.00 °C Tub 16 mm
E01	A1: Conductors aïllats, paret aïllant Temperatura: 40.00 °C Tub 16 mm
N01	B2: Cable multipolar, paret de fusta Temperatura: 40.00 °C Tub 16 mm
N02	B2: Cable multipolar, paret de fusta Temperatura: 40.00 °C Tub 16 mm
N03	B2: Cable multipolar, paret de fusta Temperatura: 40.00 °C Tub 16 mm
N04	B2: Cable multipolar, paret de fusta Temperatura: 40.00 °C Tub 16 mm
N05	B2: Cable multipolar, paret de fusta Temperatura: 40.00 °C Tub 16 mm
N06	B2: Cable multipolar, paret de fusta Temperatura: 40.00 °C Tub 16 mm
N07	B2: Cable multipolar, paret de fusta Temperatura: 40.00 °C Tub 16 mm
N08	B2: Cable multipolar, paret de fusta Temperatura: 40.00 °C Tub 16 mm
N09	B2: Cable multipolar, paret de fusta Temperatura: 40.00 °C Tub 16 mm
N10	B2: Cable multipolar, paret de fusta Temperatura: 40.00 °C Tub 16 mm

Esquemes	Tipus d'instal·lació
N11	B2: Cable multipolar, paret de fusta Temperatura: 40.00 °C Tub 16 mm
AUTOMATITZACIÓ	B2: Cable multipolar, paret de fusta Temperatura: 40.00 °C Tub 16 mm
U.I.	B2: Cable multipolar, paret de fusta Temperatura: 40.00 °C Tub 16 mm
REC	B2: Cable multipolar, paret de fusta Temperatura: 40.00 °C Tub 16 mm
U.E.	B2: Cable multipolar, paret de fusta Temperatura: 40.00 °C Tub 20 mm
Subquadre CPD	B2: Cable multipolar, paret de fusta Temperatura: 40.00 °C Tub 25 mm
L09	A1: Conductors aïllats, paret aïllant Temperatura: 40.00 °C Tub 16 mm
E02	A1: Conductors aïllats, paret aïllant Temperatura: 40.00 °C Tub 16 mm
N12	B2: Cable multipolar, paret de fusta Temperatura: 40.00 °C Tub 16 mm
RACK1	B2: Cable multipolar, paret de fusta Temperatura: 40.00 °C Tub 16 mm
RACK2	B2: Cable multipolar, paret de fusta Temperatura: 40.00 °C Tub 16 mm
CLI.CPD	B2: Cable multipolar, paret de fusta Temperatura: 40.00 °C Tub 16 mm

4.6 INSTAL·LACIÓ DE CONNEXIÓ A TERRA

L'instal·lació de posta a terra de l'obra s'efectuarà d'acord amb la reglamentació vigent, concretament l'especificat en el Reglament Electrotècnic per Baixa Tensió en les seves Instruccions 18 i 26, estant subjectes a les mateixes les preses de terra, les línies principals de terra, les seves derivacions i els conductors de protecció.

La resistència d'un elèctrode depèn de les seves dimensions, de la seva forma i de la resistivitat del terreny.

El tipus i profunditat de soterrament de les preses de terra han de ser tals que la possible pèrdua d'humitat del sòl, la presència de glaç o altres efectes climàtics, no augmentin la resistència de la presa de terra per sobre del valor previst. La profunditat mai serà inferior a 0.5 m. A més, en els llocs en els que existeixi risc continuat de glaçades, es recomana una profunditat mínima de soterrament de la part superior de l'elèctrode de 0.8 m.

ESQUEMA DE CONNEXIÓ A TERRA

La instal·lació està alimentada per una xarxa de distribució segons l'esquema de connexió a terra TT (neutre a terra).

RESISTÈNCIA DE LA CONNEXIÓ A TERRA DE LES MASSES

Les característiques del terreny són les que s'especifiquen a continuació:

- Constitució: Terreny sense especificar
- Resistivitat: 15.00 Ω

RESISTÈNCIA DE LA CONNEXIÓ A TERRA DEL NEUTRE

Les característiques del terreny són les que s'especifiquen a continuació:

- Constitució: Terreny sense especificar
- Resistivitat: 10.00 Ω

PRESA DE TERRA

No s'especifica.

PUNTS DE CONNEXIÓ A TERRA

Els punts de connexió a terra es col·locaran:

- Als buits de ascensor per a la connexió a terra de les guies.
- Al punt d'ubicació de la caixa general de protecció.
- Al local o lloc de la centralització de comptadors.
- Als celoberts destinats a cuines i cambres de bany, etc.

CONDUCTORS DE PROTECCIÓ

Els conductors de protecció de les línies generals d'alimentació discorreran per la mateixa canalització que elles; arribaran a les centralitzacions de comptadors, de les que partiran les derivacions, i presentaran les seccions exigides per la Instrucció ITC-BT 18 del REBT.

Els conductors de protecció de les derivacions individuals discorreran per la mateixa canalització que les derivacions individuals i presenten les seccions exigides per les Instruccions ITC-BT 15 i 18 del REBT.

La resta de conductors de protecció discorreran per les mateixes canalitzacions que els seus corresponents circuits, amb les seccions indicades per la Instrucció ITC-BT 18 del REBT.

4.7 CRITERIS APLICATS I BASES DE CàLCUL

4.7.1 INTENSITAT MÀXIMA ADMISSIBLE

En el càlcul de les instal·lacions es comprovarà que les intensitats màximes de les línies són inferiors a les admeses pel Reglament de Baixa Tensió, tenint en compte els factors de correcció segons el tipus d'instal·lació i les seves condicions particulars.

1. Intensitat nominal en servei monofàsic:

$$I_n = \frac{P}{U_f \cdot \cos \varphi}$$

1. Intensitat nominal en servei trifàsic:

$$I_n = \frac{P}{\sqrt{3} \cdot U_f \cdot \cos \varphi}$$

4.7.2 CAIGUDA DE TENSIÓ

Disposició dels comptadors: Centralitzats en més d'un lloc

La caiguda de tensió no superarà els següents valors:

- Línia general d'alimentació: 1 %
- Derivació individual: 0.5 %

Per a qualsevol circuit interior en habitatges, la caiguda de tensió no superarà un percentatge del 3 % de la tensió nominal, sent admissible la compensació de caiguda de tensió junt amb la derivació individual, de manera que conjuntament no es superi un percentatge del 3.5 % de la tensió nominal.

En circuits interiors no corresponents a habitatges, la caiguda de tensió no superarà un percentatge del 3 % de la tensió nominal per circuits d'enllumenat i del 5 % per la resta de circuits, sent admissible la compensació de caiguda de tensió junt amb les corresponents derivacions individuals, de manera que conjuntament no es superi un percentatge del 3.5 % de la tensió nominal pels circuits d'enllumenat i del 5.5 % per la resta de circuits.

Les fórmules utilitzades seran les següents:

$$\Delta U = R \cdot I \cdot \cos \varphi + X \cdot I \cdot \sin \varphi$$

Caiguda de tensió en monofàsic: $\Delta U_I = 2 \cdot \Delta U$

Caiguda de tensió en trifàsic: $\Delta U_{III} = \sqrt{3} \cdot \Delta U$

Amb:

- I Intensitat calculada (A)
- R Resistència de la línia (Ω), veure apartat (A)
- X Reactància de la línia (Ω), veure apartat (C)
- φ Angle corresponent al factor de potència de la càrrega;

A) RESISTÈNCIA DEL CONDUCTOR EN CORRENT ALTERN

Si tenim en compte que el valor de la resistència d'un cable es calcula com:

$$R = R_{tca} = R_{tcc} (1 + Y_s + Y_p) = c R_{tcc}$$

$$R_{tcc} = R_{20cc} [1 + \alpha (\theta - 20)]$$

$$R_{20cc} = \rho_{20} L / S$$

Amb:

- R_{tcc} Resistència del conductor en corrent continu a la temperatura θ (Ω)
- R_{20cc} Resistència del conductor en corrent continu a la temperatura de 20°C (Ω)
- Y_s Increment de la resistència a causa de l'efecte pell;
- Y_p Increment de la resistència a causa de l'efecte proximitat;
- α Coeficient de variació de resistència específica per temperatura del conductor en $^{\circ}\text{C}^{-1}$
- θ Temperatura màxima en servei prevista en el cable ($^{\circ}\text{C}$), veure apartat (B)
- ρ_{20} Resistivitat del conductor a 20°C ($\Omega \text{ mm}^2 / \text{m}$)
- S Secció del conductor (mm^2)
- L Longitud de la línia (m)

L'efecte pell i l'efecte proximitat són molt més pronunciats en els conductors de gran secció. El seu càlcul rigorós es detalla en la norma UNE 21144. No obstant això i de forma aproximada per a instal·lacions d'enllaç i instal·lacions interiors en baixa tensió és factible suposar un increment de resistència inferior al 2% en alterna respecte del valor en contínua.

$$c = (1 + Y_s + Y_p) \cong 1,02$$

B) TEMPERATURA ESTIMADA EN EL CONDUCTOR

Per calcular la temperatura màxima prevista en servei d'un cable es pot utilitzar el següent raonament: el seu increment de temperatura respecte de la temperatura ambient T_0 (25°C per a cables soterrats i 40°C per a cables a l'aire), és proporcional al quadrat del valor eficaç de la intensitat. Per tant:

$$T = T_0 + (T_{\text{màx}} - T_0) * (I / I_{\text{màx}})^2 \quad [17]$$

Amb:

- T Temperatura real estimada en el conductor ($^{\circ}\text{C}$)
- $T_{\text{màx}}$ Temperatura màxima admissible per al conductor segons el seu tipus d'aïllament ($^{\circ}\text{C}$)
- T_0 Temperatura ambient del conductor ($^{\circ}\text{C}$)

I Intensitat prevista per al conductor (A)

$I_{m\grave{a}x}$ Intensitat màxima admissible per al conductor segons el tipus d'instal·lació (A)

C) REACTÀNCIA DEL CABLE (Segons el criteri de la Guia-BT-Annex 2)

La reactància dels conductors varia amb el diàmetre i la separació entre conductors. En absència de dades es pot estimar la reactància com un increment addicional de la resistència d'acord a la següent taula:

Secció	Reactància inductiva (X)
$S \leq 120 \text{ mm}^2$	$X \approx 0$
$S = 150 \text{ mm}^2$	$X \approx 0.15 R$
$S = 185 \text{ mm}^2$	$X \approx 0.20 R$
$S = 240 \text{ mm}^2$	$X \approx 0.25 R$

Per a seccions menors de o iguals a 120 mm^2 , la contribució a la caiguda de tensió per efecte de la inductància és menyspreable enfront de l'efecte de la resistència.

4.7.3 CORRENTS DE CURT CIRCUIT

El mètode utilitzat per al càlcul dels corrents de curtcircuit, segons l'apartat 2.3 de la norma UNE-EN 60909-0, està basat en la introducció d'una font de tensió equivalent en el punt de curtcircuit. La font de tensió equivalent és l'única tensió activa del sistema. Totes les xarxes d'alimentació i màquines síncrones i asíncrones són reemplaçades per les seves impedàncies internes.

En sistemes trifàsics de corrent altern, el càlcul dels valors dels corrents resultants en curtcircuits equilibrats i desequilibrats es simplifica per la utilització de les components simètriques.

Utilitzant aquest mètode, els corrents en cada conductor de fase es determinen per la superposició dels corrents dels tres sistemes de components simètrics:

- Corrent de seqüència directa $I(1)$
- Corrent de seqüència inversa $I(2)$
- Corrent homopolar $I(0)$

S'avaluaran els corrents de curtcircuit, tant màxims com mínims, en els punts de la instal·lació on se situen les proteccions elèctriques.

Per al càlcul dels corrents de curtcircuit, el sistema pot ser convertit per reducció de xarxes en una impedància de curtcircuit equivalent Z_k en el punt de defecte.

Es tracten els següents tipus de curtcircuit:

- Curt circuit trifàsic;
- Curtcircuit bifàsic;
- Curtcircuit bifàsic a terra;

- Curtcircuit monofàsic a terra.

El corrent de curtcircuit simètric inicial $I''_k = I''_{k3}$ tenint en compte la font de tensió equivalent en el punt de defecte, es calcula mitjançant la següent equació:

$$I''_k = \frac{cU_n}{\sqrt{3} \cdot Z_k}$$

Amb:

c Factor c de la taula 1 de la norma UNE-EN 60909-0

U_n Tensió nominal fase-fase V

Z_k Impedància de curtcircuit equivalent $m\Omega$

CURTCIRCUIT BIFÀSIC (UNE-EN 60909-0, APARTAT 4.2.2)

En el cas d'un curtcircuit bifàsic, el corrent de curtcircuit simètric inicial és:

$$I''_{k2} = \frac{cU_n}{|Z_{(1)} + Z_{(2)}|} = \frac{cU_n}{2 \cdot |Z_{(1)}|} = \frac{\sqrt{3}}{2} \cdot I''_{k3}$$

Durant la fase inicial del curtcircuit, la impedància de seqüència inversa és aproximadament igual a la impedància de seqüència directa, independentment de si el curtcircuit es produeix en un punt proper o allunyat d'un alternador. Per tant, a l'equació anterior és possible introduir $Z_{(2)} = Z_{(1)}$.

CURTCIRCUIT BIFÀSIC A TERRA (UNE-EN 60909-0, APARTAT 4.2.3)

L'equació que condueix al càlcul del corrent de curtcircuit simètric inicial en el cas d'un curtcircuit bifàsic a terra és:

$$I''_{kE2E} = \frac{\sqrt{3} \cdot cU_n}{|Z_{(1)} + 2Z_{(0)}|}$$

CURTCIRCUIT MONOFÀSIC A TERRA (UNE-EN 60909-0, APARTAT 4.2.4)

El corrent inicial del curtcircuit monofàsic a terra I''_{k1} , per a un curtcircuit allunyat d'un alternador amb $Z_{(2)} = Z_{(1)}$, es calcula mitjançant l'expressió:

$$I''_{k1} = \frac{\sqrt{3} \cdot cU_n}{|2Z_{(1)} + Z_{(0)}|}$$

4.7.4 PROTECCIÓ CONTRA SOBRETENSIONS

DISPOSITIUS DE PROTECCIÓ CONTRA SOBREINTENSITATS PERMANENTS

La protecció contra sobretensions permanents requereix un sistema de protecció diferent de l'emprat en les sobretensions transitòries. En comptes de derivar a terra per evitar l'excés de

tensió, es necessita desconnectar la instal·lació de la xarxa elèctrica per evitar que la sobretensió arribi als equips.

L'ús de la protecció contra aquest tipus de sobretensions és indispensable en àrees on es puguin produir talls continus en el subministrament d'electricitat o on existeixin fluctuacions del valor de tensió subministrada per la companyia elèctrica.

En àrees on es puguin produir talls continus en el subministrament d'electricitat o on existeixin fluctuacions del valor de tensió subministrada per la companyia elèctrica la instal·lació es protegirà contra sobretensions permanents, segons s'indica a l'article 16.3 del REBT.

La protecció consisteix en una bobina associada a l'interruptor automàtic que controla la tensió de la instal·lació i que, en cas de sobretensió permanent, provoca el disparament de l'interruptor associat.

4.8 CÀLCULS

4.8.1 SECCIÓ DE LES LÍNIES

Pel càlcul dels circuits s'han tingut en compte els següents factors:

Caiguda de tensió:

- Circuits interiors en habitatges:
- 3%: de la tensió nominal.
- Circuits interiors no corresponents a habitatges:
- 3%: per circuits d'enllumenat.
- 5%: per a la resta de circuits.

Caiguda de tensió acumulada:

- Circuits interiors en habitatges:
- 4%: de la tensió nominal.
- Circuits interiors no corresponents a habitatges:
- 4%: per circuits d'enllumenat.
- 6%: per a la resta de circuits.

Els resultats obtinguts per la caiguda de tensió es resumeix en les següents taules:

- Línies generals d'alimentació:

Esquemes	Polaritat	P Demandada (kW)	f.d.p	Longitud (m)	Línia	I _z (A)	I _B (A)	c.d.t (%)	c.d.t Acum (%)
LGA	3F+N	41.40	0.93	10.00	RZ1-K (AS) Cca-s1b,d1,a1 5(1x25)	92.16	67.45	0.23	-

Càlculs de factors de correcció per canalització

Esquemes	Tipus d'instal·lació	Factor de correcció			
		Temperatura	Resistivitat tèrmica	Profunditat	Agrupament
LGA	D1: Cable unipolar/multipolar en conductes en el terra Temperatura: 25.00 °C	0.96	1.00	1.00	1.00

- Derivacions individuals:

Esquemes	Polaritat	P Demandada (kW)	f.d.p	Longitud (m)	Línia	I _z (A)	I _B (A)	c.d.t (%)	c.d.t Acum (%)
DI, fins a Q.G.D	3F+N	41.40	0.93	10.00	RZ1-K (AS) Cca-s1b,d1,a1 5G25	95.55	67.45	0.23	-

Càlculs de factors de correcció per canalització

Esquemes	Tipus d'instal·lació	Factor de correcció			
		Temperatura	Resistivitat tèrmica	Profunditat	Agrupament
DI, fins a Q.G.D	B2: Cable multipolar, paret de fusta Temperatura: 40.00 °C Tub 63 mm	0.91	-	-	1.00

INSTAL·LACIÓ INTERIOR

- Altres:

DI, fins a Q.G.D

Esquemes	Polaritat	P Demandada (kW)	f.d.p	Longitud (m)	Línia	I _z (A)	I _B (A)	c.d.t (%)	c.d.t Acum (%)
Alimentació des de QGD	3F+N	34.64	0.93	0.50	RZ1-K (AS) Cca-s1b,d1,a1 4x25 + TTx16	95.55	57.08	0.01	0.24
L01	F+N	0.50	0.95	20.00	RZ1-K (AS) Cca-s1b,d1,a1 3(1x1.5)	17.29	2.28	0.50	0.74
L04	F+N	0.50	0.95	32.00	RZ1-K (AS) Cca-s1b,d1,a1 3(1x1.5)	17.29	2.28	0.79	1.04
L07	F+N	0.50	0.95	40.00	RZ1-K (AS) Cca-s1b,d1,a1 3(1x1.5)	17.29	2.28	0.99	1.24
L02	F+N	0.50	0.95	16.00	RZ1-K (AS) Cca-s1b,d1,a1 3(1x1.5)	17.29	2.28	0.40	0.64

REFORMA DE LOCAL PER A OFICINA DEL SERVEI D'Ocupació DE CATALUNYA.
C/. RENTADORS 14, 17230 PALAMÓS

Esquemes	Polaritat	P Demandada (kW)	f.d.p	Longitud (m)	Línia	I _z (A)	I _B (A)	c.d.t (%)	c.d.t Acum (%)
L05	F+N	0.50	0.95	32.00	RZ1-K (AS) Cca-s1b,d1,a1 3(1x1.5)	17.29	2.28	0.79	1.04
L08	F+N	0.50	0.95	6.00	RZ1-K (AS) Cca-s1b,d1,a1 3(1x1.5)	17.29	2.28	0.15	0.39
L03	F+N	0.50	0.95	16.00	RZ1-K (AS) Cca-s1b,d1,a1 3(1x1.5)	17.29	2.28	0.40	0.64
L06	F+N	0.50	0.95	32.00	RZ1-K (AS) Cca-s1b,d1,a1 3(1x1.5)	17.29	2.28	0.79	1.04
E01	F+N	0.12	0.95	30.00	RZ1-K (AS) Cca-s1b,d1,a1 3(1x1.5)	17.29	0.55	0.18	0.42
N01	F+N	2.90	0.95	6.00	RZ1-K (AS) Cca-s1b,d1,a1 3G2.5	27.30	13.22	0.54	0.78
N02	F+N	2.90	0.95	10.00	RZ1-K (AS) Cca-s1b,d1,a1 3G2.5	27.30	13.22	0.90	1.14
N03	F+N	2.90	0.95	14.00	RZ1-K (AS) Cca-s1b,d1,a1 3G2.5	27.30	13.22	1.26	1.50
N04	F+N	2.90	0.95	18.00	RZ1-K (AS) Cca-s1b,d1,a1 3G2.5	27.30	13.22	1.62	1.86
N05	F+N	2.90	0.95	26.00	RZ1-K (AS) Cca-s1b,d1,a1 3G2.5	27.30	13.22	2.33	2.58
N06	F+N	2.90	0.95	32.00	RZ1-K (AS) Cca-s1b,d1,a1 3G2.5	27.30	13.22	2.87	3.12
N07	F+N	2.90	0.95	36.00	RZ1-K (AS) Cca-s1b,d1,a1 3G2.5	27.30	13.22	3.23	3.48
N08	F+N	2.90	0.95	36.00	RZ1-K (AS) Cca-s1b,d1,a1 3G2.5	27.30	13.22	3.23	3.48
N09	F+N	2.90	0.95	36.00	RZ1-K (AS) Cca-s1b,d1,a1 3G2.5	27.30	13.22	3.23	3.48

REFORMA DE LOCAL PER A OFICINA DEL SERVEI D'Ocupació DE CATALUNYA.
C/. RENTADORS 14, 17230 PALAMÓS

Esquemes	Polaritat	P Demandada (kW)	f.d.p	Longitud (m)	Línia	I _z (A)	I _B (A)	c.d.t (%)	c.d.t Acum (%)
N10	F+N	2.90	0.95	40.00	RZ1-K (AS) Cca-s1b,d1,a1 3G2.5	27.30	13.22	3.59	3.84
N11	F+N	2.90	0.95	45.00	RZ1-K (AS) Cca-s1b,d1,a1 3G2.5	27.30	13.22	4.04	4.29
AUTOMATITZACIÓ	F+N	0.60	0.95	30.00	RZ1-K (AS) Cca-s1b,d1,a1 3G2.5	27.30	2.73	0.54	0.78
U.I.	F+N	0.47	0.85	10.00	RZ1-K (AS) Cca-s1b,d1,a1 3G2.5	27.30	2.99	0.17	0.42
REC	F+N	0.34	0.85	5.00	RZ1-K (AS) Cca-s1b,d1,a1 3G2.5	27.30	2.17	0.06	0.31
U.E.	3F+N	10.95	0.85	5.00	RZ1-K (AS) Cca-s1b,d1,a1 5G4	31.85	23.24	0.23	0.48
Subquadre CPD	F+N	6.76	0.94	50.50	RZ1-K (AS) Cca-s1b,d1,a1 3G10	62.79	32.04	2.73	2.96
L09	F+N	0.10	0.95	5.00	RZ1-K (AS) Cca-s1b,d1,a1 3(1x1.5)	17.29	0.46	0.02	2.99
E02	F+N	0.01	0.95	5.00	RZ1-K (AS) Cca-s1b,d1,a1 3(1x1.5)	17.29	0.05	-	2.96
N12	F+N	1.90	0.95	10.00	RZ1-K (AS) Cca-s1b,d1,a1 3G2.5	27.30	8.66	0.57	3.54
RACK1	F+N	3.00	0.95	5.00	RZ1-K (AS) Cca-s1b,d1,a1 3G2.5	27.30	13.67	0.47	3.43
RACK2	F+N	3.00	0.95	5.00	RZ1-K (AS) Cca-s1b,d1,a1 3G2.5	27.30	13.67	0.47	3.43
CLI.CPD	F+N	1.00	0.85	5.00	RZ1-K (AS) Cca-s1b,d1,a1 3G2.5	27.30	6.37	0.19	3.15

Càlculs de factors de correcció per canalització

Esquemes	Tipus d'instal·lació	Factor de correcció

REFORMA DE LOCAL PER A OFICINA DEL SERVEI D'Ocupació DE CATALUNYA.
C/. RENTADORS 14, 17230 PALAMÓS

		Temperatura	Resistivitat tèrmica	Profunditat	Agrupament
Alimentació des de QGD	B2: Cable multipolar, paret de fusta Temperatura: 40.00 °C Tub 40 mm	0.91	-	-	1.00
L01	A1: Conductors aïllats, paret aïllant Temperatura: 40.00 °C Tub 16 mm	0.91	-	-	1.00
L04	A1: Conductors aïllats, paret aïllant Temperatura: 40.00 °C Tub 16 mm	0.91	-	-	1.00
L07	A1: Conductors aïllats, paret aïllant Temperatura: 40.00 °C Tub 16 mm	0.91	-	-	1.00
L02	A1: Conductors aïllats, paret aïllant Temperatura: 40.00 °C Tub 16 mm	0.91	-	-	1.00
L05	A1: Conductors aïllats, paret aïllant Temperatura: 40.00 °C Tub 16 mm	0.91	-	-	1.00
L08	A1: Conductors aïllats, paret aïllant Temperatura: 40.00 °C Tub 16 mm	0.91	-	-	1.00
L03	A1: Conductors aïllats, paret aïllant Temperatura: 40.00 °C Tub 16 mm	0.91	-	-	1.00
L06	A1: Conductors aïllats, paret aïllant Temperatura: 40.00 °C Tub 16 mm	0.91	-	-	1.00
E01	A1: Conductors aïllats, paret aïllant Temperatura: 40.00 °C Tub 16 mm	0.91	-	-	1.00
N01	B2: Cable multipolar, paret de fusta Temperatura: 40.00 °C Tub 16 mm	0.91	-	-	1.00
N02	B2: Cable multipolar, paret de fusta Temperatura: 40.00 °C Tub 16 mm	0.91	-	-	1.00
N03	B2: Cable multipolar, paret de fusta Temperatura: 40.00 °C Tub 16 mm	0.91	-	-	1.00
N04	B2: Cable multipolar, paret de fusta Temperatura: 40.00 °C Tub 16 mm	0.91	-	-	1.00
N05	B2: Cable multipolar, paret de fusta Temperatura: 40.00 °C Tub 16 mm	0.91	-	-	1.00
N06	B2: Cable multipolar, paret de fusta Temperatura: 40.00 °C Tub 16 mm	0.91	-	-	1.00
N07	B2: Cable multipolar, paret de fusta Temperatura: 40.00 °C Tub 16 mm	0.91	-	-	1.00
N08	B2: Cable multipolar, paret de fusta Temperatura: 40.00 °C Tub 16 mm	0.91	-	-	1.00
N09	B2: Cable multipolar, paret de fusta Temperatura: 40.00 °C Tub 16 mm	0.91	-	-	1.00
N10	B2: Cable multipolar, paret de fusta Temperatura: 40.00 °C Tub 16 mm	0.91	-	-	1.00

Esquemes	Tipus d'instal·lació	Factor de correcció			
		Temperatura	Resistivitat tèrmica	Profunditat	Agrupament
N11	B2: Cable multipolar, paret de fusta Temperatura: 40.00 °C Tub 16 mm	0.91	-	-	1.00
AUTOMATITZACIÓ	B2: Cable multipolar, paret de fusta Temperatura: 40.00 °C Tub 16 mm	0.91	-	-	1.00
U.I.	B2: Cable multipolar, paret de fusta Temperatura: 40.00 °C Tub 16 mm	0.91	-	-	1.00
REC	B2: Cable multipolar, paret de fusta Temperatura: 40.00 °C Tub 16 mm	0.91	-	-	1.00
U.E.	B2: Cable multipolar, paret de fusta Temperatura: 40.00 °C Tub 20 mm	0.91	-	-	1.00
Subquadre CPD	B2: Cable multipolar, paret de fusta Temperatura: 40.00 °C Tub 25 mm	0.91	-	-	1.00
L09	A1: Conductors aïllats, paret aïllant Temperatura: 40.00 °C Tub 16 mm	0.91	-	-	1.00
E02	A1: Conductors aïllats, paret aïllant Temperatura: 40.00 °C Tub 16 mm	0.91	-	-	1.00
N12	B2: Cable multipolar, paret de fusta Temperatura: 40.00 °C Tub 16 mm	0.91	-	-	1.00
RACK1	B2: Cable multipolar, paret de fusta Temperatura: 40.00 °C Tub 16 mm	0.91	-	-	1.00
RACK2	B2: Cable multipolar, paret de fusta Temperatura: 40.00 °C Tub 16 mm	0.91	-	-	1.00
CLI.CPD	B2: Cable multipolar, paret de fusta Temperatura: 40.00 °C Tub 16 mm	0.91	-	-	1.00

4.8.2 CÀLCUL DELS DISPOSITIUS DE PROTECCIÓ

Sobrecàrrega

Les característiques de funcionament d'un dispositiu que protegeix un cable contra sobrecàrregues han de satisfer les següents dues condicions:

$$I_B \leq I_n \leq I_z$$

$$I_2 \leq 1,45 \times I_z$$

Amb:

I_B Intensitat de disseny del circuit

I_n Intensitat assignada del dispositiu de protecció

I_z Intensitat permanent admissible del cable

I_2 Intensitat efectiva assegurada en funcionament en el temps convencional del dispositiu de protecció

Curt circuit

Per a que la línia quedi protegida a curt circuit, el poder de tall de la protecció ha d'ésser major al valor de la intensitat màxima de curt circuit:

$$I_{cu} > I_{CCmàx}$$

$$I_{cs} > I_{CCmàx}$$

Amb:

$I_{CCmàx}$ Màxima intensitat de curtcircuit prevista

I_{cu} Poder de tall últim

I_{cs} Poder de tall de servei

A més a més, la protecció ha d'ésser capaç de disparar en un temps menor que el temps que tarden els aïllaments del conductor en danyar-se per l'elevació de la temperatura. Això ha de passar tant en el cas del curt circuit màxim, com en el cas del curt circuit mínim:

$$t_{cc} < t_{cable}$$

Per a curtcircuits de durada fins a 5 s, el temps t , en el qual una determinada intensitat de curtcircuit incrementarà la temperatura de l'aïllament dels conductors des de la màxima temperatura permissíble en funcionament normal fins a la temperatura límit pot, com a aproximació, calcular-se des de la fórmula:

$$t = \left(k \cdot \frac{S}{I_{cc}} \right)^2$$

Amb:

I_{cc} Intensitat de curt circuit

t_{cc} Temps de durada del curtcircuit

S_{cable} Secció del cable

k Factor que té en compte la resistivitat, el coeficient de temperatura i la capacitat calorífica del material del conductor, i les oportunes temperatures inicials i finals. Per a aïllaments de conductor d'ús corrent, els valors de k per a conductors de línia es mostren a la taula 43A

t_{cable} Temps que triga el conductor a aconseguir la seva temperatura límit admissible

Per a temps de treball dels dispositius de protecció < 0.10 s on l'asimetria de la intensitat és important i per a dispositius limitadors d'intensitat $k^2 S^2$ ha de ser més gran que el valor de l'energia que es deixa passar ($I^2 t$) indicat pel fabricant del dispositiu de protecció.

Amb:

I²t Energia específica passant del dispositiu de protecció

S Temps de durada del curtcircuit

El resultat dels càlculs de les proteccions de sobrecàrrega i curtcircuit de la instal·lació es resumeixen en les següents llistes:

- Línies generals d'alimentació:

Sobrecàrrega

Esquemes	Polaritat	P Demandada (kW)	I _B (A)	Proteccions	I _z (A)	I ₂ (A)	1.45 x I _z (A)
LGA	3F+N	41.40	67.45	Fusible, Tipus gL/gG; In: 80 A; Icu: 20 kA	92.16	128.00	133.63

Curt circuit

Esquemes	Polaritat	Proteccions	I _{cu} (kA)	I _{cs} (kA)	I _{cc} màx mín (kA)	T _{Cable} CCmàx CCmín (s)	T _p CCmàx CCmín (s)
LGA	3F+N	Fusible, Tipus gL/gG; In: 80 A; Icu: 20 kA	20.00	-	12.00 3.92	0.09 0.83	<0.10 <0.10

- Derivacions individuals:

Sobrecàrrega

Esquemes	Polaritat	P Demandada (kW)	I _B (A)	Proteccions	I _z (A)	I ₂ (A)	1.45 x I _z (A)
DI, fins a Q.G.D	3F+N	41.40	67.45	Fusible, Tipus gL/gG; In: 80 A; Icu: 50 kA	95.55	128.00	138.55

Curt circuit

Esquemes	Polaritat	Proteccions	I _{cu} (kA)	I _{cs} (kA)	I _{cc} màx mín (kA)	T _{Cable} CCmàx CCmín (s)	T _p CCmàx CCmín (s)
DI, fins a Q.G.D	3F+N	Fusible, Tipus gL/gG; In: 80 A; Icu: 20 kA	20.00	-	9.98 3.01	0.13 1.41	<0.10 <0.10

INSTAL·LACIÓ INTERIOR

- Altres:

Sobrecàrrega

Altres: DI, fins a Q.G.D.

Esquemes	Polaritat	P Demandada (kW)	I _B (A)	Proteccions	I _z (A)	I ₂ (A)	1.45 x I _z (A)
Alimentació des de QGD	3F+N	34.64	57.08	Magnetotèrmic, Terciari (IEC 60947-2); In: 80 A; Icu: 10 kA; Corba: D	95.55	104.00	138.55
L01	F+N	0.50	2.28	Magnetotèrmic, Terciari (IEC 60947-2); In: 10 A; Icu: 6 kA; Corba: C	17.29	13.00	25.07
L04	F+N	0.50	2.28	Magnetotèrmic, Terciari (IEC 60947-2); In: 10 A; Icu: 6 kA; Corba: C	17.29	13.00	25.07
L07	F+N	0.50	2.28	Magnetotèrmic, Terciari (IEC 60947-2); In: 10 A; Icu: 6 kA; Corba: C	17.29	13.00	25.07
L02	F+N	0.50	2.28	Magnetotèrmic, Terciari (IEC 60947-2); In: 10 A; Icu: 6 kA; Corba: C	17.29	13.00	25.07
L05	F+N	0.50	2.28	Magnetotèrmic, Terciari (IEC 60947-2); In: 10 A; Icu: 6 kA; Corba: C	17.29	13.00	25.07
L08	F+N	0.50	2.28	Magnetotèrmic, Terciari (IEC 60947-2); In: 10 A; Icu: 6 kA; Corba: C	17.29	13.00	25.07
L03	F+N	0.50	2.28	Magnetotèrmic, Terciari (IEC 60947-2); In: 10 A; Icu: 6 kA; Corba: C	17.29	13.00	25.07
L06	F+N	0.50	2.28	Magnetotèrmic, Terciari (IEC 60947-2); In: 10 A; Icu: 6 kA; Corba: C	17.29	13.00	25.07

Esquemes	Polaritat	P Demandada (kW)	I _B (A)	Proteccions	I _z (A)	I ₂ (A)	1.45 x I _z (A)
E01	F+N	0.12	0.55	Magnetotèrmic, Terciari (IEC 60947-2); In: 10 A; Icu: 6 kA; Corba: C	17.29	13.00	25.07
N01	F+N	2.90	13.22	Magnetotèrmic, Terciari (IEC 60947-2); In: 16 A; Icu: 6 kA; Corba: C	27.30	20.80	39.59
N02	F+N	2.90	13.22	Magnetotèrmic, Terciari (IEC 60947-2); In: 16 A; Icu: 6 kA; Corba: C	27.30	20.80	39.59
N03	F+N	2.90	13.22	Magnetotèrmic, Terciari (IEC 60947-2); In: 16 A; Icu: 6 kA; Corba: C	27.30	20.80	39.59
N04	F+N	2.90	13.22	Magnetotèrmic, Terciari (IEC 60947-2); In: 16 A; Icu: 6 kA; Corba: C	27.30	20.80	39.59
N05	F+N	2.90	13.22	Magnetotèrmic, Terciari (IEC 60947-2); In: 16 A; Icu: 6 kA; Corba: C	27.30	20.80	39.59
N06	F+N	2.90	13.22	Magnetotèrmic, Terciari (IEC 60947-2); In: 16 A; Icu: 6 kA; Corba: C	27.30	20.80	39.59
N07	F+N	2.90	13.22	Magnetotèrmic, Terciari (IEC 60947-2); In: 16 A; Icu: 6 kA; Corba: C	27.30	20.80	39.59
N08	F+N	2.90	13.22	Magnetotèrmic, Terciari (IEC 60947-2); In: 16 A; Icu: 6 kA; Corba: C	27.30	20.80	39.59
N09	F+N	2.90	13.22	Magnetotèrmic, Terciari (IEC 60947-2); In: 16 A; Icu: 6 kA; Corba: C	27.30	20.80	39.59
N10	F+N	2.90	13.22	Magnetotèrmic, Terciari (IEC 60947-2); In: 16 A; Icu: 6 kA; Corba: C	27.30	20.80	39.59

Esquemes	Polaritat	P Demandada (kW)	I _B (A)	Proteccions	I _z (A)	I ₂ (A)	1.45 x I _z (A)
N11	F+N	2.90	13.22	Magnetotèrmic, Terciari (IEC 60947-2); In: 16 A; Icu: 6 kA; Corba: C	27.30	20.80	39.59
AUTOMATITZACIÓ	F+N	0.60	2.73	Magnetotèrmic, Terciari (IEC 60947-2); In: 6 A; Icu: 6 kA; Corba: C	27.30	7.80	39.59
U.I.	F+N	0.47	2.99	Magnetotèrmic, Terciari (IEC 60947-2); In: 10 A; Icu: 6 kA; Corba: C	27.30	13.00	39.59
REC	F+N	0.34	2.17	Magnetotèrmic, Terciari (IEC 60947-2); In: 10 A; Icu: 6 kA; Corba: C	27.30	13.00	39.59
U.E.	3F+N	10.95	23.24	Magnetotèrmic, Terciari (IEC 60947-2); In: 25 A; Icu: 10 kA; Corba: C	31.85	32.50	46.18
Subquadre CPD	F+N	6.76	32.04	Magnetotèrmic, Terciari (IEC 60947-2); In: 40 A; Icu: 15 kA; Corba: C	62.79	52.00	91.05
L09	F+N	0.10	0.46	Magnetotèrmic, Terciari (IEC 60947-2); In: 10 A; Icu: 4.5 kA; Corba: C	17.29	13.00	25.07
E02	F+N	0.01	0.05	Magnetotèrmic, Terciari (IEC 60947-2); In: 10 A; Icu: 4.5 kA; Corba: C	17.29	13.00	25.07
N12	F+N	1.90	8.66	Magnetotèrmic, Terciari (IEC 60947-2); In: 10 A; Icu: 4.5 kA; Corba: C	27.30	13.00	39.59
RACK1	F+N	3.00	13.67	Magnetotèrmic, Terciari (IEC 60947-2); In: 16 A; Icu: 4.5 kA; Corba: C	27.30	20.80	39.59
RACK2	F+N	3.00	13.67	Magnetotèrmic, Terciari (IEC 60947-2); In: 16 A; Icu: 4.5 kA; Corba: C	27.30	20.80	39.59

Esquemes	Polaritat	P Demandada (kW)	I _B (A)	Proteccions	I _z (A)	I ₂ (A)	1.45 x I _z (A)
CLI.CPD	F+N	1.00	6.37	Magnetotèrmic, Terciari (IEC 60947-2); In: 10 A; Icu: 4.5 kA; Corba: C	27.30	13.00	39.59

Curt circuit

Altres: DI, fins a Q.G.D.

Esquemes	Polaritat	Proteccions	I _{cu} (kA)	I _{cs} (kA)	I _{cc} màx mín (kA)	T _{Cable} CC _{màx} CC _{mín} (s)	T _p CC _{màx} CC _{mín} (s)
Alimentació des de QGD	3F+N	Magnetotèrmic, Terciari (IEC 60947-2); In: 80 A; Icu: 10 kA; Corba: D	10.00	10.00	8.24 2.98	0.19 1.44	<0.10 <0.10
L01	F+N	Magnetotèrmic, Terciari (IEC 60947-2); In: 10 A; Icu: 6 kA; Corba: C	6.00	6.00	5.18 0.44	0.00 0.24	<0.10 <0.10
L04	F+N	Magnetotèrmic, Terciari (IEC 60947-2); In: 10 A; Icu: 6 kA; Corba: C	6.00	6.00	5.18 0.28	0.00 0.57	<0.10 <0.10
L07	F+N	Magnetotèrmic, Terciari (IEC 60947-2); In: 10 A; Icu: 6 kA; Corba: C	6.00	6.00	5.18 0.23	0.00 0.88	<0.10 <0.10
L02	F+N	Magnetotèrmic, Terciari (IEC 60947-2); In: 10 A; Icu: 6 kA; Corba: C	6.00	6.00	5.18 0.53	0.00 0.16	<0.10 <0.10
L05	F+N	Magnetotèrmic, Terciari (IEC 60947-2); In: 10 A; Icu: 6 kA; Corba: C	6.00	6.00	5.18 0.28	0.00 0.57	<0.10 <0.10
L08	F+N	Magnetotèrmic, Terciari (IEC 60947-2); In: 10 A; Icu: 6 kA; Corba: C	6.00	6.00	5.18 1.19	0.00 0.03	<0.10 <0.10
L03	F+N	Magnetotèrmic, Terciari (IEC 60947-2); In: 10 A; Icu: 6 kA; Corba: C	6.00	6.00	5.18 0.53	0.00 0.16	<0.10 <0.10
L06	F+N	Magnetotèrmic, Terciari (IEC 60947-2); In: 10 A; Icu: 6 kA; Corba: C	6.00	6.00	5.18 0.28	0.00 0.57	<0.10 <0.10
E01	F+N	Magnetotèrmic, Terciari (IEC 60947-2); In: 10 A; Icu: 6 kA; Corba: C	6.00	6.00	5.18 0.30	0.00 0.51	<0.10 <0.10
N01	F+N	Magnetotèrmic, Terciari (IEC 60947-2); In: 16 A; Icu: 6 kA; Corba: C	6.00	6.00	5.18 1.67	0.00 0.05	<0.10 <0.10
N02	F+N	Magnetotèrmic, Terciari (IEC 60947-2); In: 16 A; Icu: 6 kA; Corba: C	6.00	6.00	5.18 1.19	0.00 0.09	<0.10 <0.10
N03	F+N	Magnetotèrmic, Terciari (IEC 60947-2); In: 16 A; Icu: 6 kA; Corba: C	6.00	6.00	5.18 0.92	0.00 0.15	<0.10 <0.10

Esquemes	Polaritat	Proteccions	I _{cu} (kA)	I _{cs} (kA)	I _{cc} màx mín (kA)	T _{Cable} CCmàx CCmín (s)	T _p CCmàx CCmín (s)
N04	F+N	Magnetotèrmic, Terciari (IEC 60947-2); In: 16 A; Icu: 6 kA; Corba: C	6.00	6.00	5.18 0.75	0.00 0.23	<0.10 <0.10
N05	F+N	Magnetotèrmic, Terciari (IEC 60947-2); In: 16 A; Icu: 6 kA; Corba: C	6.00	6.00	5.18 0.54	0.00 0.43	<0.10 <0.10
N06	F+N	Magnetotèrmic, Terciari (IEC 60947-2); In: 16 A; Icu: 6 kA; Corba: C	6.00	6.00	5.18 0.45	0.00 0.62	<0.10 <0.10
N07	F+N	Magnetotèrmic, Terciari (IEC 60947-2); In: 16 A; Icu: 6 kA; Corba: C	6.00	6.00	5.18 0.41	0.00 0.77	<0.10 <0.10
N08	F+N	Magnetotèrmic, Terciari (IEC 60947-2); In: 16 A; Icu: 6 kA; Corba: C	6.00	6.00	5.18 0.41	0.00 0.77	<0.10 <0.10
N09	F+N	Magnetotèrmic, Terciari (IEC 60947-2); In: 16 A; Icu: 6 kA; Corba: C	6.00	6.00	5.18 0.41	0.00 0.77	<0.10 <0.10
N10	F+N	Magnetotèrmic, Terciari (IEC 60947-2); In: 16 A; Icu: 6 kA; Corba: C	6.00	6.00	5.18 0.37	0.00 0.94	<0.10 <0.10
N11	F+N	Magnetotèrmic, Terciari (IEC 60947-2); In: 16 A; Icu: 6 kA; Corba: C	6.00	6.00	5.18 0.33	0.00 1.17	<0.10 <0.10
AUTOMATITZACIÓ	F+N	Magnetotèrmic, Terciari (IEC 60947-2); In: 6 A; Icu: 6 kA; Corba: C	6.00	6.00	5.18 0.48	0.00 0.56	<0.10 <0.10
U.I.	F+N	Magnetotèrmic, Terciari (IEC 60947-2); In: 10 A; Icu: 6 kA; Corba: C	6.00	6.00	5.18 1.19	0.00 0.09	<0.10 <0.10
REC	F+N	Magnetotèrmic, Terciari (IEC 60947-2); In: 10 A; Icu: 6 kA; Corba: C	6.00	6.00	5.18 1.86	0.00 0.04	<0.10 <0.10
U.E.	3F+N	Magnetotèrmic, Terciari (IEC 60947-2); In: 25 A; Icu: 10 kA; Corba: C	10.00	10.00	8.17 1.99	0.00 0.08	<0.10 <0.10
Subquadre CPD	F+N	Magnetotèrmic, Terciari (IEC 60947-2); In: 40 A; Icu: 15 kA; Corba: C	15.00	15.00	5.23 0.96	0.07 2.24	<0.10 <0.10
L09	F+N	Magnetotèrmic, Terciari (IEC 60947-2); In: 10 A; Icu: 4.5 kA; Corba: C	4.50	4.50	1.68 0.64	0.02 0.11	<0.10 <0.10
E02	F+N	Magnetotèrmic, Terciari (IEC 60947-2); In: 10 A; Icu: 4.5 kA; Corba: C	4.50	4.50	1.68 0.64	0.02 0.11	<0.10 <0.10
N12	F+N	Magnetotèrmic, Terciari (IEC 60947-2); In: 10 A; Icu: 4.5 kA; Corba: C	4.50	4.50	1.68 0.60	0.05 0.35	<0.10 <0.10
RACK1	F+N	Magnetotèrmic, Terciari (IEC 60947-2); In: 16 A; Icu: 4.5 kA; Corba: C	4.50	4.50	1.68 0.74	0.05 0.23	<0.10 <0.10

Esquemes	Polaritat	Proteccions	I _{cu} (kA)	I _{cs} (kA)	I _{cc} màx mín (kA)	T _{Cable} CCmàx CCmín (s)	T _p CCmàx CCmín (s)
RACK2	F+N	Magnetotèrmic, Terciari (IEC 60947-2); In: 16 A; Icu: 4.5 kA; Corba: C	4.50	4.50	1.68 0.74	0.05 0.23	<0.10 <0.10
CLI.CPD	F+N	Magnetotèrmic, Terciari (IEC 60947-2); In: 10 A; Icu: 4.5 kA; Corba: C	4.50	4.50	1.68 0.74	0.05 0.23	<0.10 <0.10

4.9 CÀLCULS DE CONNEXIÓ A TERRA

4.9.1 RESISTÈNCIA DE LA CONNEXIÓ A TERRA DE LES MASSES

Es considera una resistència de la instal·lació de connexió de terra de: 15.00 Ω.

4.9.2 RESISTÈNCIA DE LA CONNEXIÓ A TERRA DEL NEUTRE

Es considera una resistència de la instal·lació de connexió de terra de: 10.00 Ω.

4.9.3 PROTECCIÓ CONTRA CONTACTES INDIRECTES

Esquema de connexió a terra TT

El tall automàtic de l'alimentació està prescrit quan, en cas de defecte i a causa del valor i durada de la tensió de contacte, es pot produir un efecte perillós sobre les persones o animals domèstics.

Ha d'existir una adequada coordinació entre l'esquema de connexió a terra TT i les característiques dels dispositius de protecció.

La intensitat de defecte es pot calcular mitjançant l'expressió:

$$I_d = \frac{U_0}{R_A + R_B}$$

Amb:

I_d Corrent de defecte

U₀ Tensió entre fase i neutre

R_A Suma de les resistències de la presa de terra i dels conductors de protecció de les masses

R_B Resistència de la presa de terra del neutre, sigui del transformador o de la línia d'alimentació

La intensitat diferencial residual o sensibilitat de les diferencials ha d'ésser tal que doni garanties del funcionament del dispositiu per a la intensitat per defecte de l'esquema elèctric.

Esquemes	Polaritat	I _B (A)	Proteccions	I _d (A)	I _{ΔN} (A)
L01	F+N	2.28	Diferencial, Instantani; In: 40.00 A; Sensibilitat: 30 mA; Classe: A 'Si'	9.12	0.03
L04	F+N	2.28	Diferencial, Instantani; In: 40.00 A; Sensibilitat: 30 mA; Classe: A 'Si'	9.05	0.03
L07	F+N	2.28	Diferencial, Instantani; In: 40.00 A; Sensibilitat: 30 mA; Classe: A 'Si'	9.01	0.03
L02	F+N	2.28	Diferencial, Instantani; In: 40.00 A; Sensibilitat: 30 mA; Classe: A 'Si'	9.14	0.03
L05	F+N	2.28	Diferencial, Instantani; In: 40.00 A; Sensibilitat: 30 mA; Classe: A 'Si'	9.05	0.03
L08	F+N	2.28	Diferencial, Instantani; In: 40.00 A; Sensibilitat: 30 mA; Classe: A 'Si'	9.20	0.03
L03	F+N	2.28	Diferencial, Instantani; In: 40.00 A; Sensibilitat: 30 mA; Classe: A 'Si'	9.14	0.03
L06	F+N	2.28	Diferencial, Instantani; In: 40.00 A; Sensibilitat: 30 mA; Classe: A 'Si'	9.05	0.03
E01	F+N	0.55	Diferencial, Instantani; In: 40.00 A; Sensibilitat: 30 mA; Classe: A 'Si'	9.06	0.03
N01	F+N	13.22	Diferencial, Instantani; In: 40.00 A; Sensibilitat: 30 mA; Classe: A 'Si'	9.21	0.03
N02	F+N	13.22	Diferencial, Instantani; In: 40.00 A; Sensibilitat: 30 mA; Classe: A 'Si'	9.20	0.03
N03	F+N	13.22	Diferencial, Instantani; In: 40.00 A; Sensibilitat: 30 mA; Classe: A 'Si'	9.18	0.03
N04	F+N	13.22	Diferencial, Instantani; In: 40.00 A; Sensibilitat: 30 mA; Classe: A 'Si'	9.17	0.03
N05	F+N	13.22	Diferencial, Instantani; In: 40.00 A; Sensibilitat: 30 mA; Classe: A 'Si'	9.14	0.03
N06	F+N	13.22	Diferencial, Instantani; In: 40.00 A; Sensibilitat: 30 mA; Classe: A 'Si'	9.12	0.03
N07	F+N	13.22	Diferencial, Instantani; In: 40.00 A; Sensibilitat: 30 mA; Classe: A 'Si'	9.11	0.03
N08	F+N	13.22	Diferencial, Instantani; In: 40.00 A; Sensibilitat: 30 mA; Classe: A 'Si'	9.11	0.03
N09	F+N	13.22	Diferencial, Instantani; In: 40.00 A; Sensibilitat: 30 mA; Classe: A 'Si'	9.11	0.03
N10	F+N	13.22	Diferencial, Instantani; In: 40.00 A; Sensibilitat: 30 mA; Classe: A 'Si'	9.10	0.03
N11	F+N	13.22	Diferencial, Instantani; In: 40.00 A; Sensibilitat: 30 mA; Classe: A 'Si'	9.08	0.03
AUTOMATITZACIÓ	F+N	2.73	Diferencial, Instantani; In: 40.00 A; Sensibilitat: 30 mA; Classe: A 'Si'	9.13	0.03
U.I.	F+N	2.99	Diferencial, Instantani; In: 25.00 A; Sensibilitat: 30 mA; Classe: AC	9.20	0.03
REC	F+N	2.17	Diferencial, Instantani; In: 25.00 A; Sensibilitat: 30 mA; Classe: AC	9.21	0.03
U.E.	3F+N	23.24	Diferencial, Instantani; In: 40.00 A; Sensibilitat: 300 mA; Classe: AC	9.22	0.30
L09	F+N	0.46	Diferencial, Instantani; In: 40.00 A; Sensibilitat: 30 mA; Classe: A 'Si'	9.16	0.03
E02	F+N	0.05	Diferencial, Instantani; In: 40.00 A; Sensibilitat: 30 mA; Classe: A 'Si'	9.16	0.03

Esquemes	Polaritat	I_B (A)	Proteccions	I_d (A)	$I_{\Delta N}$ (A)
N12	F+N	8.66	Diferencial, Instantani; In: 40.00 A; Sensibilitat: 30 mA; Classe: A 'Si'	9.15	0.03
RACK1	F+N	13.67	Diferencial, Instantani; In: 40.00 A; Sensibilitat: 30 mA; Classe: A 'Si'	9.17	0.03
RACK2	F+N	13.67	Diferencial, Instantani; In: 40.00 A; Sensibilitat: 30 mA; Classe: A 'Si'	9.17	0.03
CLI.CPD	F+N	6.37	Diferencial, Instantani; In: 40.00 A; Sensibilitat: 30 mA; Classe: AC	9.17	0.03

Amb:

$I_{\Delta N}$ Corrent diferencial-residual assignat al DDR.

D'altra banda, aquesta sensibilitat ha de permetre la circulació de la intensitat de fuites de la instal·lació per les capacitats paràsites dels cables. Així, la intensitat de no disparament del diferencial ha de tindre un valor superior a la intensitat de fuites al punt d'instal·lació. La norma indica com intensitat mínima de no disparament la meitat de la sensibilitat.

Esquemes	Polaritat	I_B (A)	Proteccions	$I_{\text{nodisparament}}$ (A)	I_f (A)
L01	F+N	2.28	Diferencial, Instantani; In: 40.00 A; Sensibilitat: 30 mA; Classe: A 'Si'	0.015	0.0044
L04	F+N	2.28	Diferencial, Instantani; In: 40.00 A; Sensibilitat: 30 mA; Classe: A 'Si'	0.015	0.0044
L07	F+N	2.28	Diferencial, Instantani; In: 40.00 A; Sensibilitat: 30 mA; Classe: A 'Si'	0.015	0.0044
L02	F+N	2.28	Diferencial, Instantani; In: 40.00 A; Sensibilitat: 30 mA; Classe: A 'Si'	0.015	0.0026
L05	F+N	2.28	Diferencial, Instantani; In: 40.00 A; Sensibilitat: 30 mA; Classe: A 'Si'	0.015	0.0026
L08	F+N	2.28	Diferencial, Instantani; In: 40.00 A; Sensibilitat: 30 mA; Classe: A 'Si'	0.015	0.0026
L03	F+N	2.28	Diferencial, Instantani; In: 40.00 A; Sensibilitat: 30 mA; Classe: A 'Si'	0.015	0.0037
L06	F+N	2.28	Diferencial, Instantani; In: 40.00 A; Sensibilitat: 30 mA; Classe: A 'Si'	0.015	0.0037
E01	F+N	0.55	Diferencial, Instantani; In: 40.00 A; Sensibilitat: 30 mA; Classe: A 'Si'	0.015	0.0037
N01	F+N	13.22	Diferencial, Instantani; In: 40.00 A; Sensibilitat: 30 mA; Classe: A 'Si'	0.015	0.0004
N02	F+N	13.22	Diferencial, Instantani; In: 40.00 A; Sensibilitat: 30 mA; Classe: A 'Si'	0.015	0.0004
N03	F+N	13.22	Diferencial, Instantani; In: 40.00 A; Sensibilitat: 30 mA; Classe: A 'Si'	0.015	0.0008
N04	F+N	13.22	Diferencial, Instantani; In: 40.00 A; Sensibilitat: 30 mA; Classe: A 'Si'	0.015	0.0008
N05	F+N	13.22	Diferencial, Instantani; In: 40.00 A; Sensibilitat: 30 mA; Classe: A 'Si'	0.015	0.0014
N06	F+N	13.22	Diferencial, Instantani; In: 40.00 A; Sensibilitat: 30 mA; Classe: A 'Si'	0.015	0.0014

Esquemes	Polaritat	I _B (A)	Proteccions	I _{nodisparament} (A)	I _f (A)
N07	F+N	13.22	Diferencial, Instantani; In: 40.00 A; Sensibilitat: 30 mA; Classe: A 'Si'	0.015	0.0017
N08	F+N	13.22	Diferencial, Instantani; In: 40.00 A; Sensibilitat: 30 mA; Classe: A 'Si'	0.015	0.0017
N09	F+N	13.22	Diferencial, Instantani; In: 40.00 A; Sensibilitat: 30 mA; Classe: A 'Si'	0.015	0.0018
N10	F+N	13.22	Diferencial, Instantani; In: 40.00 A; Sensibilitat: 30 mA; Classe: A 'Si'	0.015	0.0018
N11	F+N	13.22	Diferencial, Instantani; In: 40.00 A; Sensibilitat: 30 mA; Classe: A 'Si'	0.015	0.0018
AUTOMATITZACIÓ	F+N	2.73	Diferencial, Instantani; In: 40.00 A; Sensibilitat: 30 mA; Classe: A 'Si'	0.015	0.0018
U.I.	F+N	2.99	Diferencial, Instantani; In: 25.00 A; Sensibilitat: 30 mA; Classe: AC	0.015	0.0002
REC	F+N	2.17	Diferencial, Instantani; In: 25.00 A; Sensibilitat: 30 mA; Classe: AC	0.015	0.0001
U.E.	3F+N	23.24	Diferencial, Instantani; In: 40.00 A; Sensibilitat: 300 mA; Classe: AC	0.150	0.0001
L09	F+N	0.46	Diferencial, Instantani; In: 40.00 A; Sensibilitat: 30 mA; Classe: A 'Si'	0.015	0.0005
E02	F+N	0.05	Diferencial, Instantani; In: 40.00 A; Sensibilitat: 30 mA; Classe: A 'Si'	0.015	0.0005
N12	F+N	8.66	Diferencial, Instantani; In: 40.00 A; Sensibilitat: 30 mA; Classe: A 'Si'	0.015	0.0002
RACK1	F+N	13.67	Diferencial, Instantani; In: 40.00 A; Sensibilitat: 30 mA; Classe: A 'Si'	0.015	0.0001
RACK2	F+N	13.67	Diferencial, Instantani; In: 40.00 A; Sensibilitat: 30 mA; Classe: A 'Si'	0.015	0.0001
CLI.CPD	F+N	6.37	Diferencial, Instantani; In: 40.00 A; Sensibilitat: 30 mA; Classe: AC	0.015	0.0001

4.9.4 CÀLCULS LUMÍNICS


4.9.4.1 ENLLUMENAT INTERIOR

RECINTE					
Referència:	Despatc Direcció 1 (Oficines)	Planta:	Planta baixa		
Superfície:	15.3 m ²	Alçada lliure:	2.94 m	Volum:	45.1 m ³

Enllumenat normal	
Altura del pla de treball:	1.00 m
Altura per a la comprovació d'enlluernament (UGR):	0.85 m
Coefficient de reflectància en sòls:	0.20

Coefficient de reflectància en paredes:	0.50
Coefficient de reflectància en sostres:	0.70
Factor de manteniment:	0.80
Índex del local (K):	1.00
Nombre mínim de punts de càlcul:	4


Disposició de les Il·luminàries

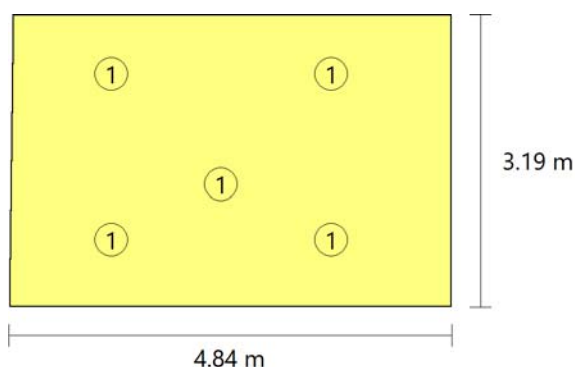


Tipus	Quantitat	Descripció	Flux Il·luminós total (lm)	Eficiència (lm/W)	Rendiment (%)	Potència total (W)
1	5	SIMON Luminaria Modular 726 60x60 WW	2800	13	100	5 x 44.0
						Total = 220.0 W

Valors de càlcul obtinguts	
Il·luminància mínima:	458.08 lux
Il·luminància mitjana horitzontal mantinguda:	563.90 lux
Índex d'enlluernament unificat (UGR):	12.00
Valor d'eficiència energètica de la instal·lació (VEEI):	2.50 W/m²
Potència total instal·lada per unitat de superfície il·luminada:	14.33 W/m²
Factor d'uniformitat:	81.23 %

Valors calculats d'il·luminància

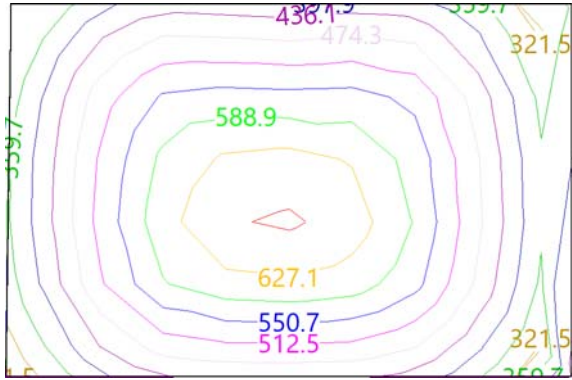


Posició dels valors pèssims calculats

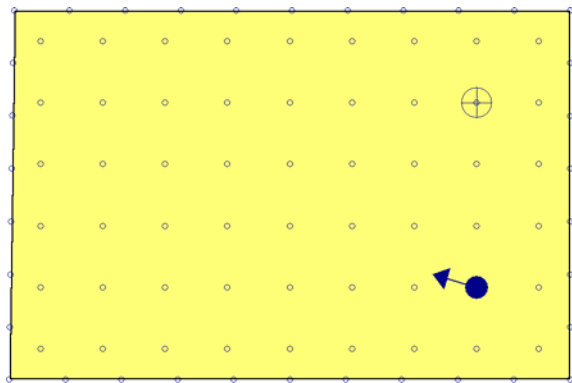

-  Il·luminància mínima (458.08 lux)
-  Índex d'enlluernament unificat (UGR = 12.00)
-  Punts de càlcul (Nombre de punts de càlcul: 88)

Enllumenat d'emergència	
Coefficient de reflectància en sòls:	0.00
Coefficient de reflectància en parets:	0.00
Coefficient de reflectància en sostres:	0.00
Factor de manteniment:	0.80
Índex de rendiment cromàtic:	80.00


Disposició de les Il·luminàries

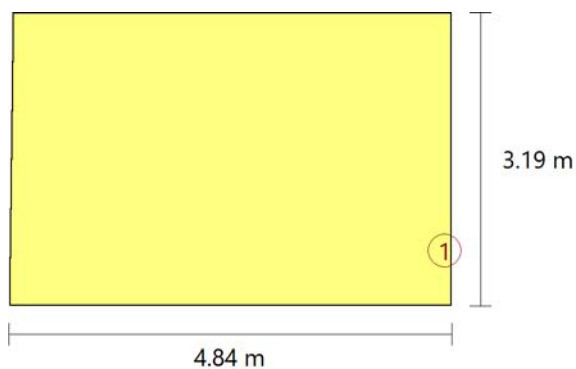


Nº	Quantitat	Descripció
1	1	Lluminària d'emergència, amb tub lineal fluorescent, 6 W - G5, flux lluminós 155 lúmens

Valors de càlcul obtinguts	
Il·luminància pèssima en l'eix central de les vies d'evacuació:	2.13 lux
Il·luminància pèssima en la banda central de les vies d'evacuació:	2.09 lux
Relació il·luminància màxima/mínima (eix central vies evacuació):	1.79
Altura sobre el nivell del sòl:	2.92 m

Valors calculats d'il·luminància

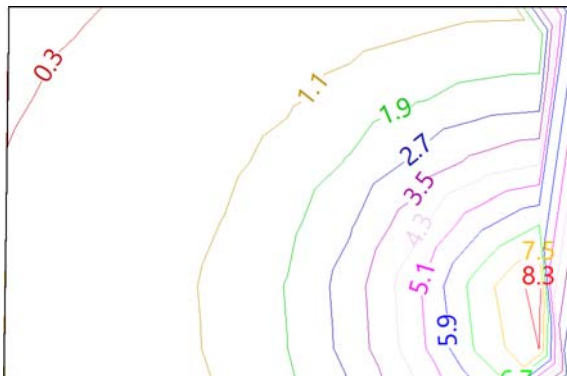

Posició dels valors pèssims calculats

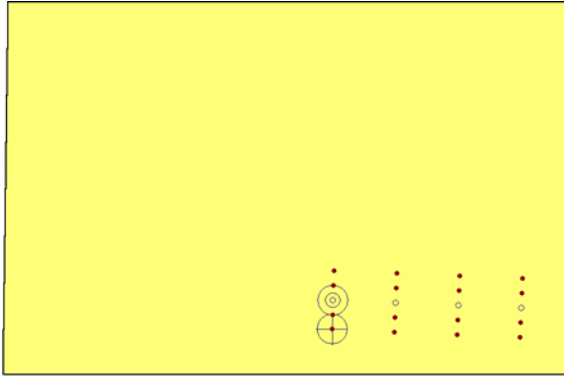


- Il·luminància pèssima en l'eix central de les vies d'evacuació (2.13 lux)
- ⊕ Il·luminància pèssima en la banda central de les vies d'evacuació (2.09 lux)
- Punt de comprovació en l'eix central de les vies d'evacuació (Nombre de punts de càlcul: 4)
- Punt de comprovació en la banda central de les vies d'evacuació (Nombre de punts de càlcul: 16)

RECINTE					
Referència:	Sala reunions (Sala de reunions)	Planta:	Planta baixa		
Superfície:	29.1 m ²	Alçada lliure:	2.95 m	Volum:	86.1 m ³

Enllumenat normal	
Altura del pla de treball:	1.00 m
Altura per a la comprovació d'enlluernament (UGR):	0.85 m
Coefficient de reflectància en sòls:	0.20
Coefficient de reflectància en parets:	0.50
Coefficient de reflectància en sostres:	0.70
Factor de manteniment:	0.80
Índex del local (K):	1.38
Nombre mínim de punts de càlcul:	9

Disposició de les lluminàries

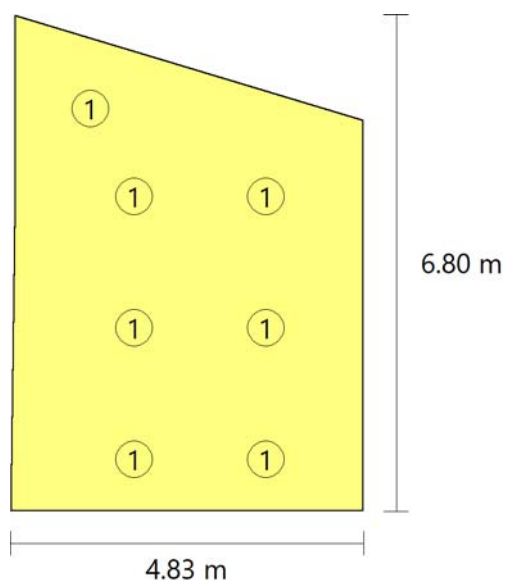


Tipus	Quantitat	Descripció	Flux lluminós total (lm)	Eficiència (lm/W)	Rendiment (%)	Potència total (W)
1	7	SIMON Luminaria Modular 726 60x60 WW	2800	9	100	7 x 44.0
						Total = 308.0 W


Valors de càlcul obtinguts	
Il·luminància mínima:	356.35 lux

Il·luminància mitjana horitzontal mantinguda:	504.80 lux
Índex d'enlluernament unificat (UGR):	15.00
Valor d'eficiència energètica de la instal·lació (VEEI):	2.00 W/m ²
Potència total instal·lada per unitat de superfície il·luminada:	10.57 W/m ²
Factor d'uniformitat:	70.59 %

Valors calculats d'il·luminància

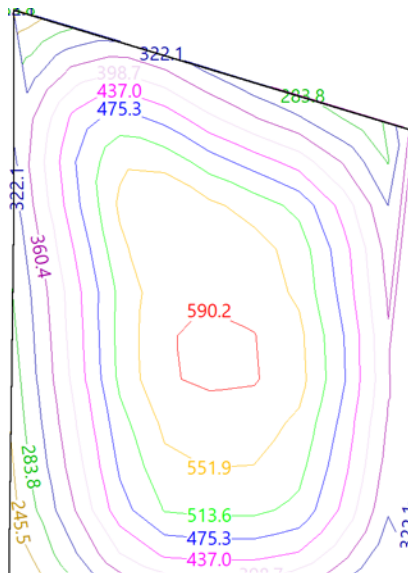


Posició dels valors pèssims calculats

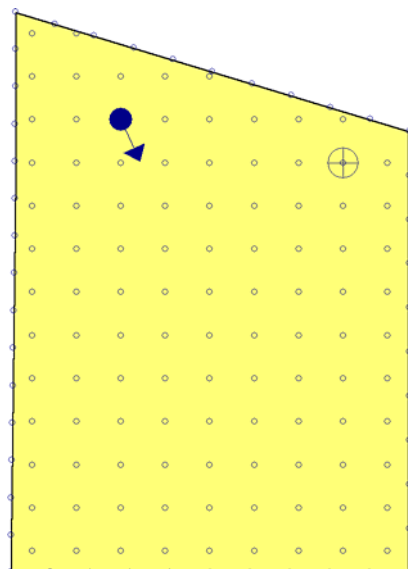

- ⊕ Il·luminància mínima (356.35 lux)
- ←● Índex d'enlluernament unificat (UGR = 15.00)
- Punts de càlcul (Nombre de punts de càlcul: 150)

Enllumenat d'emergència	
Coeficient de reflectància en sòls:	0.00
Coeficient de reflectància en paredes:	0.00
Coeficient de reflectància en sostres:	0.00
Factor de manteniment:	0.80
Índex de rendiment cromàtic:	80.00


Disposició de les lluminàries

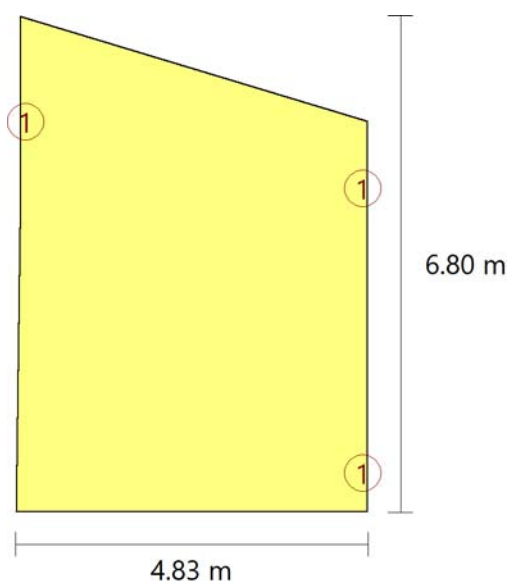


Nº	Quantitat	Descripció
1	3	Lluminària d'emergència, amb tub lineal fluorescent, 6 W - G5, flux lluminós 155 lúmens

Valors de càlcul obtinguts	
Il·luminància pèssima en l'eix central de les vies d'evacuació:	2.45 lux
Il·luminància pèssima en la banda central de les vies d'evacuació:	2.20 lux
Relació il·luminància màxima/mínima (eix central vies evacuació):	1.83
Altura sobre el nivell del sòl:	2.92 m

Valors calculats d'il·luminància

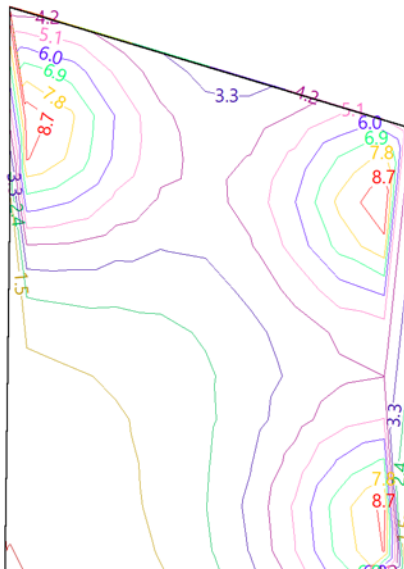

Posició dels valors pèssims calculats

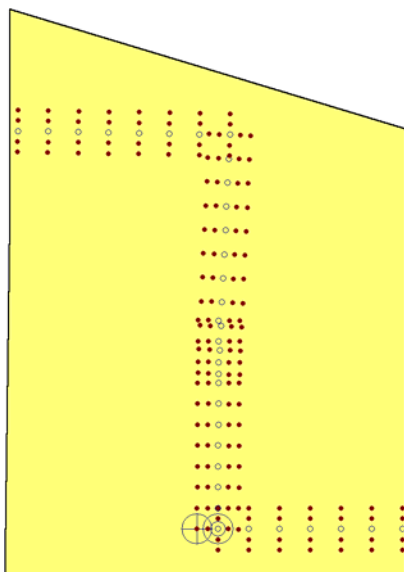


- Il·luminància pèssima en l'eix central de les vies d'evacuació (2.45 lux)
- ⊕ Il·luminància pèssima en la banda central de les vies d'evacuació (2.20 lux)
- Punt de comprovació en l'eix central de les vies d'evacuació (Nombre de punts de càlcul: 37)
- Punt de comprovació en la banda central de les vies d'evacuació (Nombre de punts de càlcul: 148)

RECINTE			
Referència:	Despatx direcció 2 (Despatx)	Planta:	Planta baixa
Superfície:	15.5 m ²	Alçada lliure:	2.93 m
		Volum:	45.3 m ³

Enllumenat normal	
Altura del pla de treball:	1.00 m
Altura per a la comprovació d'enlluernament (UGR):	0.85 m
Coefficient de reflectància en sòls:	0.20
Coefficient de reflectància en parets:	0.50
Coefficient de reflectància en sostres:	0.70
Factor de manteniment:	0.80
Índex del local (K):	1.00
Nombre mínim de punts de càlcul:	9


Disposició de les lluminàries

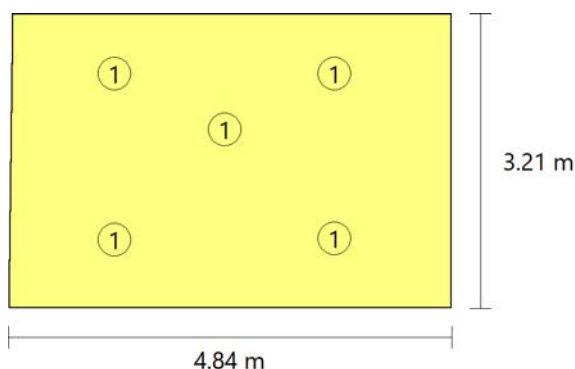


Tipus	Quantitat	Descripció	Flux lluminós total (lm)	Eficiència (lm/W)	Rendiment (%)	Potència total (W)
1	5	SIMON Luminaria Modular 726 60x60 WW	2800	13	100	5 x 44.0
						Total = 220.0 W

Valors de càlcul obtinguts	
Il·luminància mínima:	458.58 lux
Il·luminància mitjana horitzontal mantinguda:	560.30 lux
Índex d'enlluernament unificat (UGR):	12.00
Valor d'eficiència energètica de la instal·lació (VEEI):	2.50 W/m ²
Potència total instal·lada per unitat de superfície il·luminada:	14.20 W/m ²
Factor d'uniformitat:	81.84 %

Valors calculats d'il·luminància

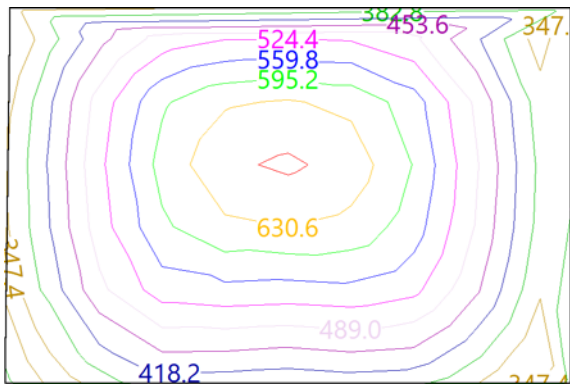


Posició dels valors pèssims calculats

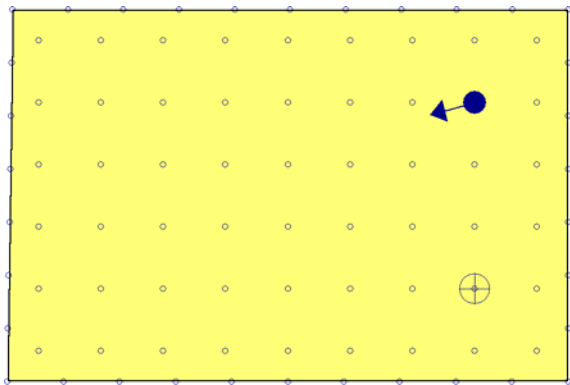

-  Il·luminància mínima (458.58 lux)
-  Índex d'enlluernament unificat (UGR = 12.00)
-  Punts de càlcul (Nombre de punts de càlcul: 88)

Enllumenat d'emergència	
Coefficient de reflectància en sòls:	0.00
Coefficient de reflectància en paretes:	0.00
Coefficient de reflectància en sostres:	0.00
Factor de manteniment:	0.80
Índex de rendiment cromàtic:	80.00

Disposició de les Il·luminàries

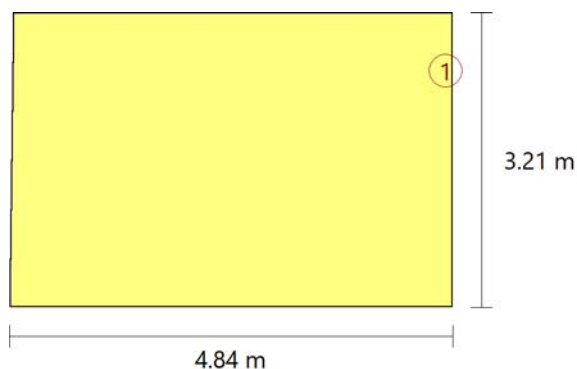


Nº	Quantitat	Descripció
1	1	Lluminària d'emergència, amb tub lineal fluorescent, 6 W - G5, flux lluminós 155 lúmens


Valors de càlcul obtinguts

Il·luminància pèssima en l'eix central de les vies d'evacuació:	1.52 lux
Il·luminància pèssima en la banda central de les vies d'evacuació:	1.48 lux
Relació il·luminància màxima/mínima (eix central vies evacuació):	2.56
Altura sobre el nivell del sòl:	2.92 m

Valors calculats d'il·luminància

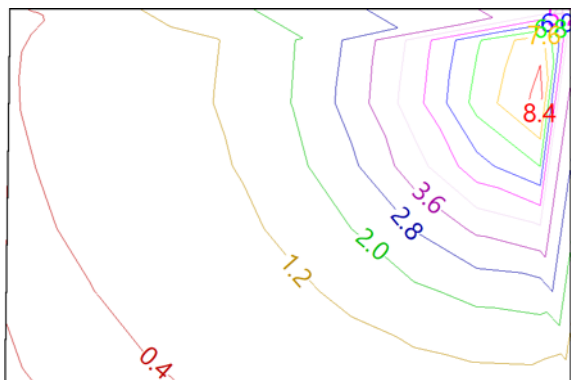

Posició dels valors pèssims calculats

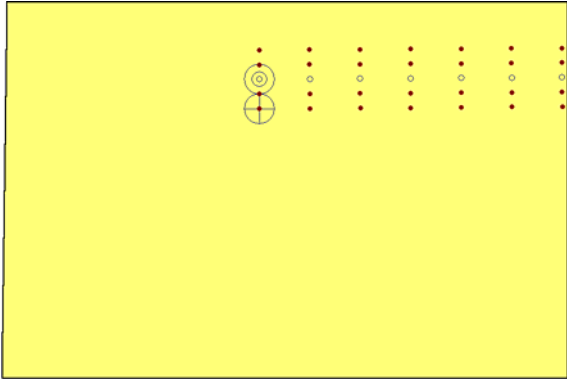


-  II·luminància pèssima en l'eix central de les vies d'evacuació (1.52 lux)
-  II·luminància pèssima en la banda central de les vies d'evacuació (1.48 lux)
-  Punt de comprovació en l'eix central de les vies d'evacuació (Nombre de punts de càlcul: 7)
-  Punt de comprovació en la banda central de les vies d'evacuació (Nombre de punts de càlcul: 28)

RECINTE			
Referència:	Bany (Lavabo de planta)	Planta:	Planta baixa
Superfície:	21.1 m ²	Alçada lliure:	2.92 m
		Volum:	61.8 m ³

Enllumenat normal	
Altura del pla de treball:	0.00 m
Altura per a la comprovació d'enlluernament (UGR):	0.85 m
Coefficient de reflectància en sòls:	0.20
Coefficient de reflectància en parets:	0.50
Coefficient de reflectància en sostres:	0.70
Factor de manteniment:	0.80
Índex del local (K):	0.72
Nombre mínim de punts de càlcul:	4

Disposició de les lluminàries

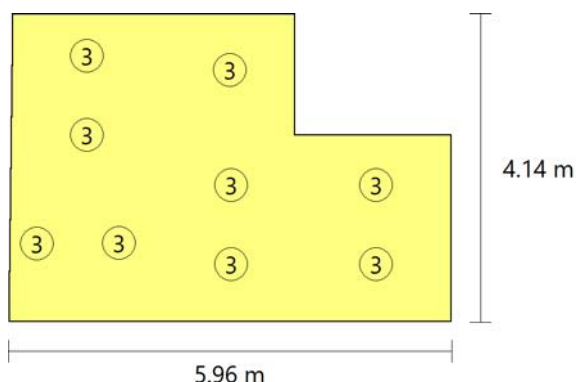


Tipus	Quantitat	Descripció	Flux lluminós total (lm)	Eficiència (lm/W)	Rendiment (%)	Potència total (W)
3	9	SIMON HOLE 50 Empotrado Flood 35 3000K CRI90. Equipo no incluido. Blanco	730	8	100	9 x 10.0
						Total = 90.0 W

Valors de càlcul obtinguts	
Il·luminància mínima:	213.73 lux
Il·luminància mitjana horitzontal mantinguda:	296.93 lux
Índex d'enlluernament unificat (UGR):	11.00
Valor d'eficiència energètica de la instal·lació (VEEI):	1.40 W/m ²
Potència total instal·lada per unitat de superfície il·luminada:	4.26 W/m ²


Factor d'uniformitat:

71.98 %

Valors calculats d'il·luminància

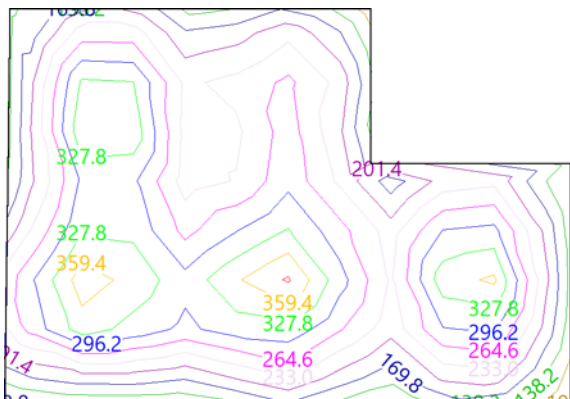

Posició dels valors pèssims calculats

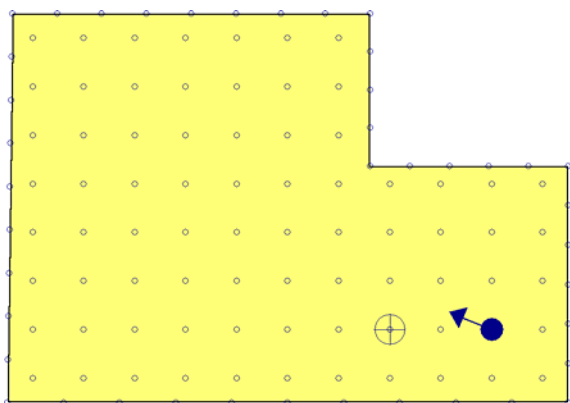

⊕ Il·luminància mínima (213.73 lux)


←● Índex d'enlluernament unificat (UGR = 11.00)

○ Punts de càlcul (Nombre de punts de càlcul: 118)

Enllumenat d'emergència

Coefficient de reflectància en sòls:	0.00
Coefficient de reflectància en parets:	0.00
Coefficient de reflectància en sostres:	0.00
Factor de manteniment:	0.80
Índex de rendiment cromàtic:	80.00

Disposició de les lluminàries

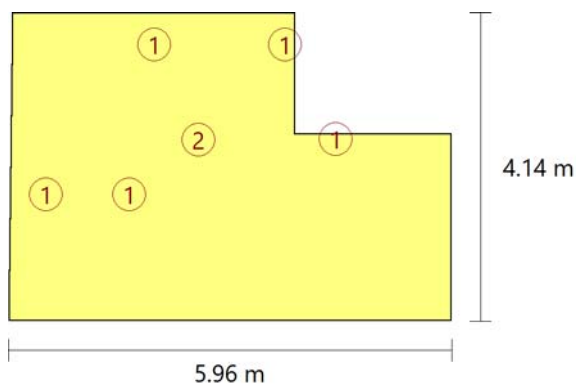


Nº	Quantitat	Descripció
1	5	Lluminària d'emergència, amb tub lineal fluorescent, 6 W - G5, flux lluminós 155 lúmens
2	1	Lluminària d'emergència estanca, amb tub lineal fluorescent, 8 W - G5, flux lluminós 240 lúmens


Valors de càlcul obtinguts

Il·luminància pèssima en l'eix central de les vies d'evacuació:	7.38 lux
Il·luminància pèssima en la banda central de les vies d'evacuació:	6.71 lux
Relació il·luminància màxima/mínima (eix central vies evacuació):	1.86
Altura sobre el nivell del sòl:	2.92 m

Valors calculats d'il·luminància

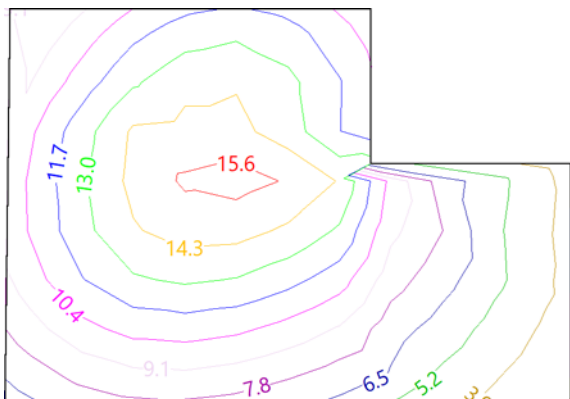

Posició dels valors pèssims calculats

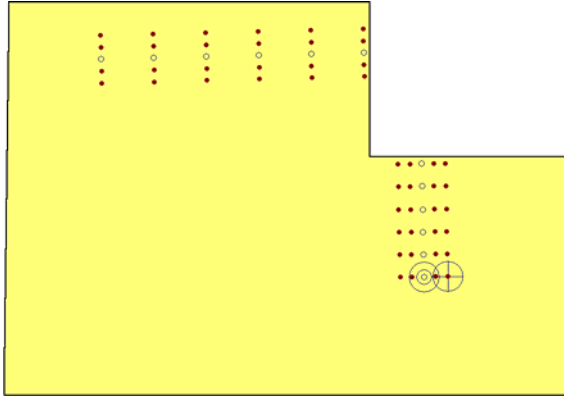


-  II·luminància pèssima en l'eix central de les vies d'evacuació (7.38 lux)
-  II·luminància pèssima en la banda central de les vies d'evacuació (6.71 lux)
-  Punt de comprovació en l'eix central de les vies d'evacuació (Nombre de punts de càlcul: 12)
-  Punt de comprovació en la banda central de les vies d'evacuació (Nombre de punts de càlcul: 48)

RECINTE					
Referència:	Office (Cafeteria)	Planta:	Planta baixa		
Superfície:	9.9 m ²	Alçada lliure:	2.92 m	Volum:	28.9 m ³

Enllumenat normal	
Altura del pla de treball:	0.00 m
Altura per a la comprovació d'enlluernament (UGR):	0.85 m
Coefficient de reflectància en sòls:	0.20
Coefficient de reflectància en parets:	0.50
Coefficient de reflectància en sostres:	0.70
Factor de manteniment:	0.80
Índex del local (K):	0.52
Nombre mínim de punts de càlcul:	4


Disposició de les lluminàries

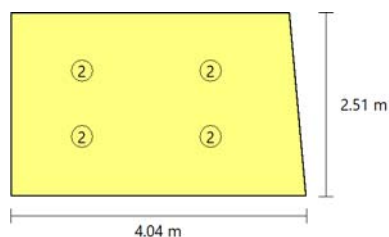


Tipus	Quantitat	Descripció	Flux lluminós total (lm)	Eficiència (lm/W)	Rendiment (%)	Potència total (W)
2	4	SIMON HOLE 110 Empotrado Flood 35 3000K CRI90. Equipo no incluido. Blanco	1463	15	100	4 x 24.0
						Total = 96.0 W

Valors de càlcul obtinguts	
Il·luminància mínima:	430.20 lux
Il·luminància mitjana horitzontal mantinguda:	560.87 lux
Índex d'enlluernament unificat (UGR):	9.00
Valor d'eficiència energètica de la instal·lació (VEEI):	1.70 W/m ²
Potència total instal·lada per unitat de superfície il·luminada:	9.72 W/m ²
Factor d'uniformitat:	76.70 %

Valors calculats d'il·luminància

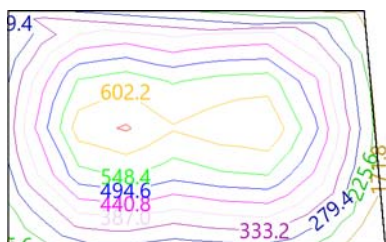

Posició dels valors pèssims calculats

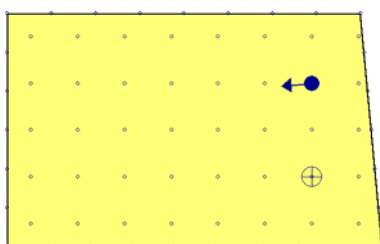

⊕ Il·luminància mínima (430.20 lux)


←● Índex d'enlluernament unificat (UGR = 9.00)

○ Punts de càlcul (Nombre de punts de càlcul: 69)

Enllumenat d'emergència

Coeficient de reflectància en sòls:	0.00
Coeficient de reflectància en parets:	0.00
Coeficient de reflectància en sostres:	0.00
Factor de manteniment:	0.80
Índex de rendiment cromàtic:	80.00


Disposició de les lluminàries

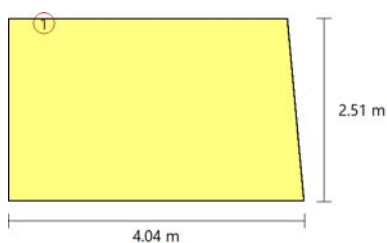


Nº	Quantitat	Descripció
1	1	Lluminària d'emergència, amb tub lineal fluorescent, 6 W - G5, flux lluminós 155 lúmens

Valors de càlcul obtinguts	
Il·luminància pèssima en l'eix central de les vies d'evacuació:	3.18 lux
Il·luminància pèssima en la banda central de les vies d'evacuació:	3.10 lux
Relació il·luminància màxima/mínima (eix central vies evacuació):	1.18
Altura sobre el nivell del sòl:	2.92 m

Valors calculats d'il·luminància

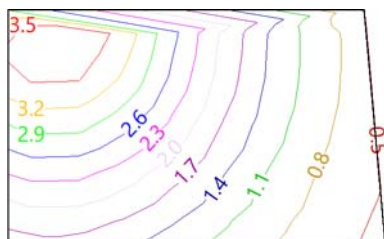

Posició dels valors pèssims calculats

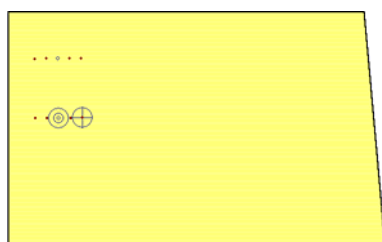


- Il·luminància pèssima en l'eix central de les vies d'evacuació (3.18 lux)
- ⊕ Il·luminància pèssima en la banda central de les vies d'evacuació (3.10 lux)
- Punt de comprovació en l'eix central de les vies d'evacuació (Nombre de punts de càlcul: 2)
- Punt de comprovació en la banda central de les vies d'evacuació (Nombre de punts de càlcul: 8)

RECINTE			
Referència:	Àrea atenció públic 1 (Oficines)	Planta:	Planta baixa
Superfície:	121.5 m ²	Alçada lliure:	2.92 m Volum: 355.5 m ³

Enllumenat normal	
Altura del pla de treball:	1.00 m
Altura per a la comprovació d'enlluernament (UGR):	0.85 m
Coefficient de reflectància en sòls:	0.20
Coefficient de reflectància en parets:	0.50
Coefficient de reflectància en sostres:	0.70
Factor de manteniment:	0.80
Índex del local (K):	2.69
Nombre mínim de punts de càlcul:	16


Disposició de les lluminàries

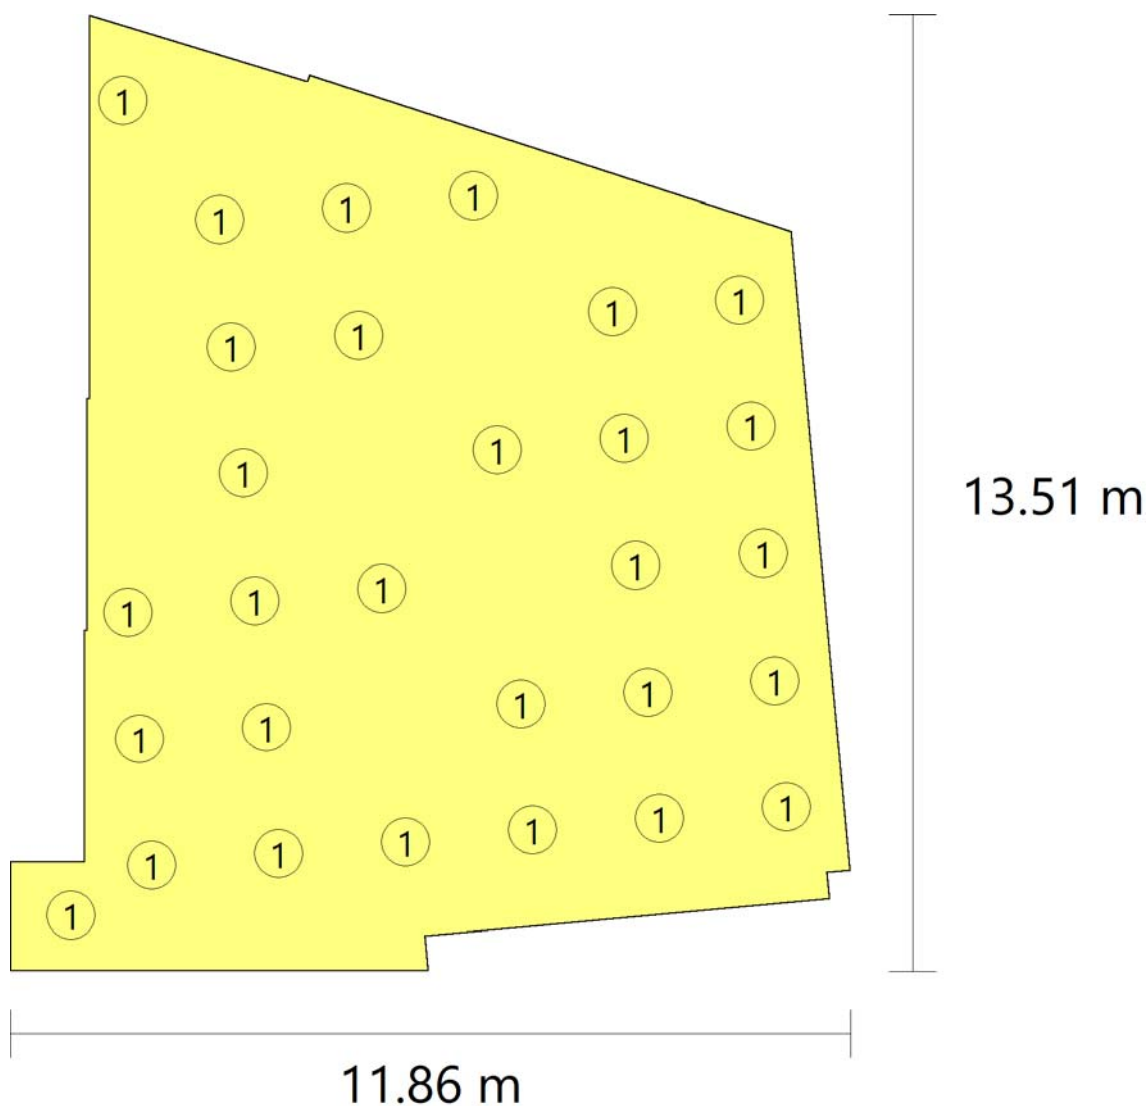


Tipus	Quantitat	Descripció	Flux lluminós total (lm)	Eficiència (lm/W)	Rendiment (%)	Potència total (W)
1	29	SIMON Luminaria Modular 726 60x60 WW	2800	2	100	29 x 44.0
						Total = 1276.0 W

Valors de càlcul obtinguts	
Il·luminància mínima:	386.29 lux
Il·luminància mitjana horitzontal mantinguda:	585.67 lux
Índex d'enlluernament unificat (UGR):	17.00
Valor d'eficiència energètica de la instal·lació (VEEI):	1.70 W/m²
Potència total instal·lada per unitat de superfície il·luminada:	10.50 W/m²
Factor d'uniformitat:	65.96 %

Valors calculats d'il·luminància

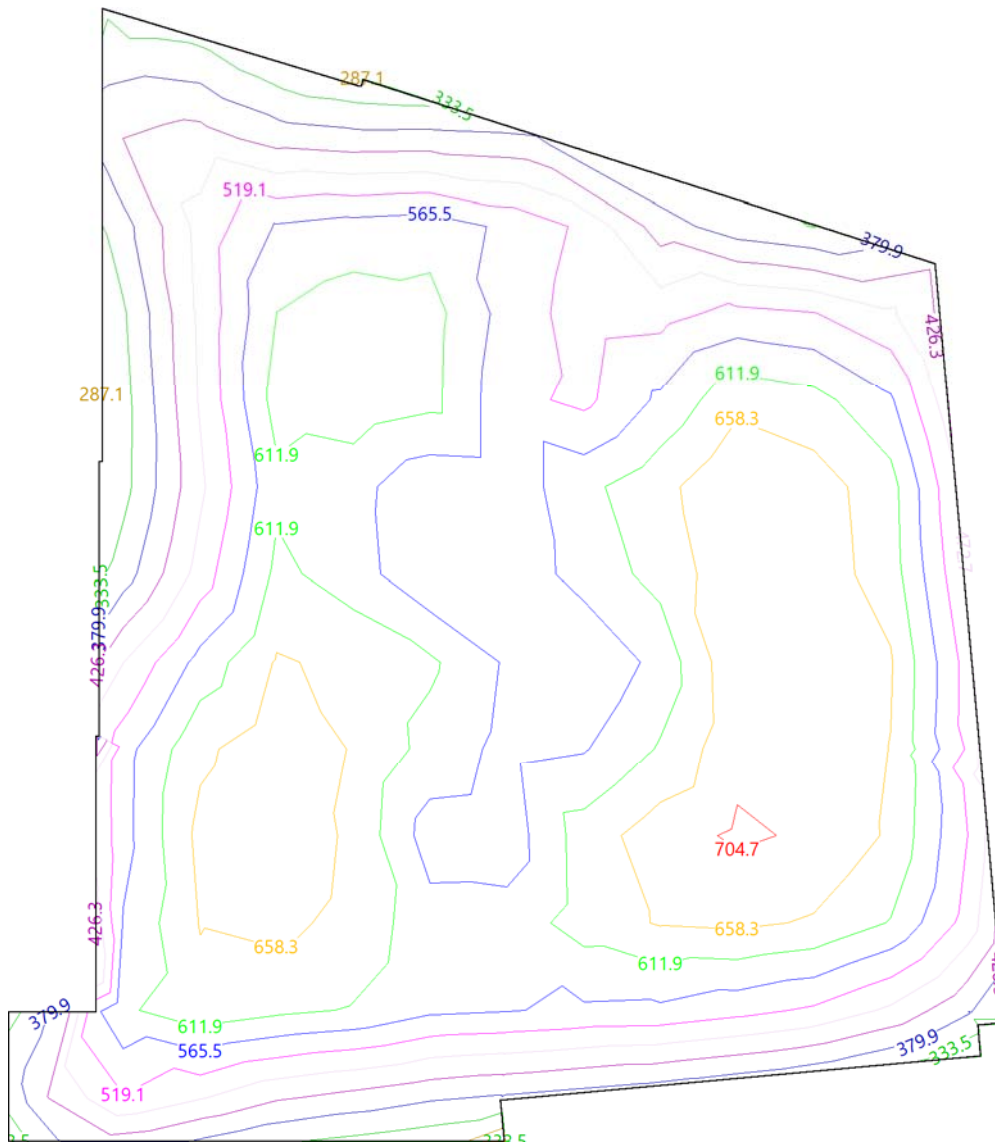

Posició dels valors pèssims calculats

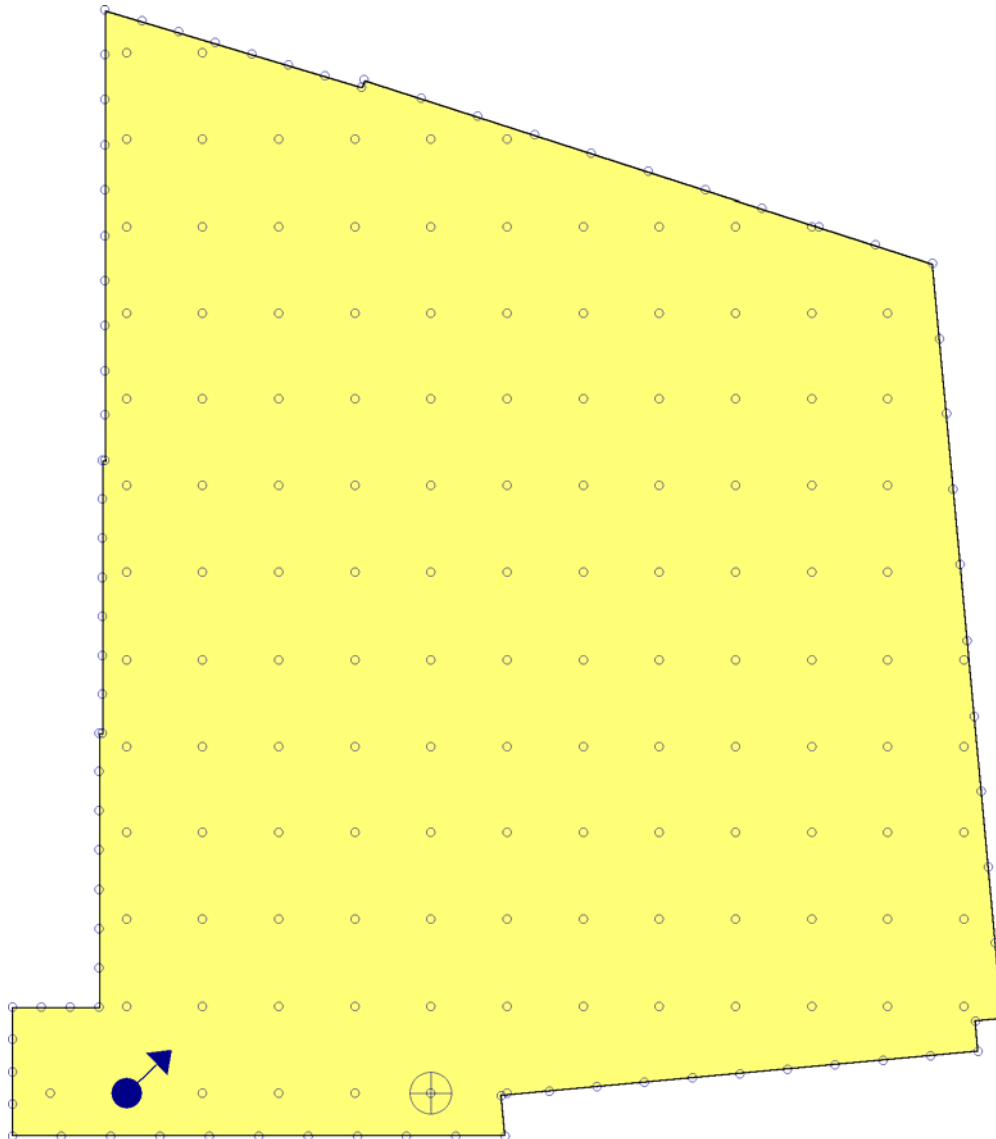


⊕ Il·luminància mínima (386.29 lux)

◀● Índex d'enlluernament unificat (UGR = 17.00)

○ Punts de càlcul (Nombre de punts de càlcul: 213)

Enllumenat d'emergència	
Coefficient de reflectància en sòls:	0.00
Coefficient de reflectància en parets:	0.00
Coefficient de reflectància en sostres:	0.00
Factor de manteniment:	0.80
Índex de rendiment cromàtic:	80.00


Disposició de les Il·luminàries

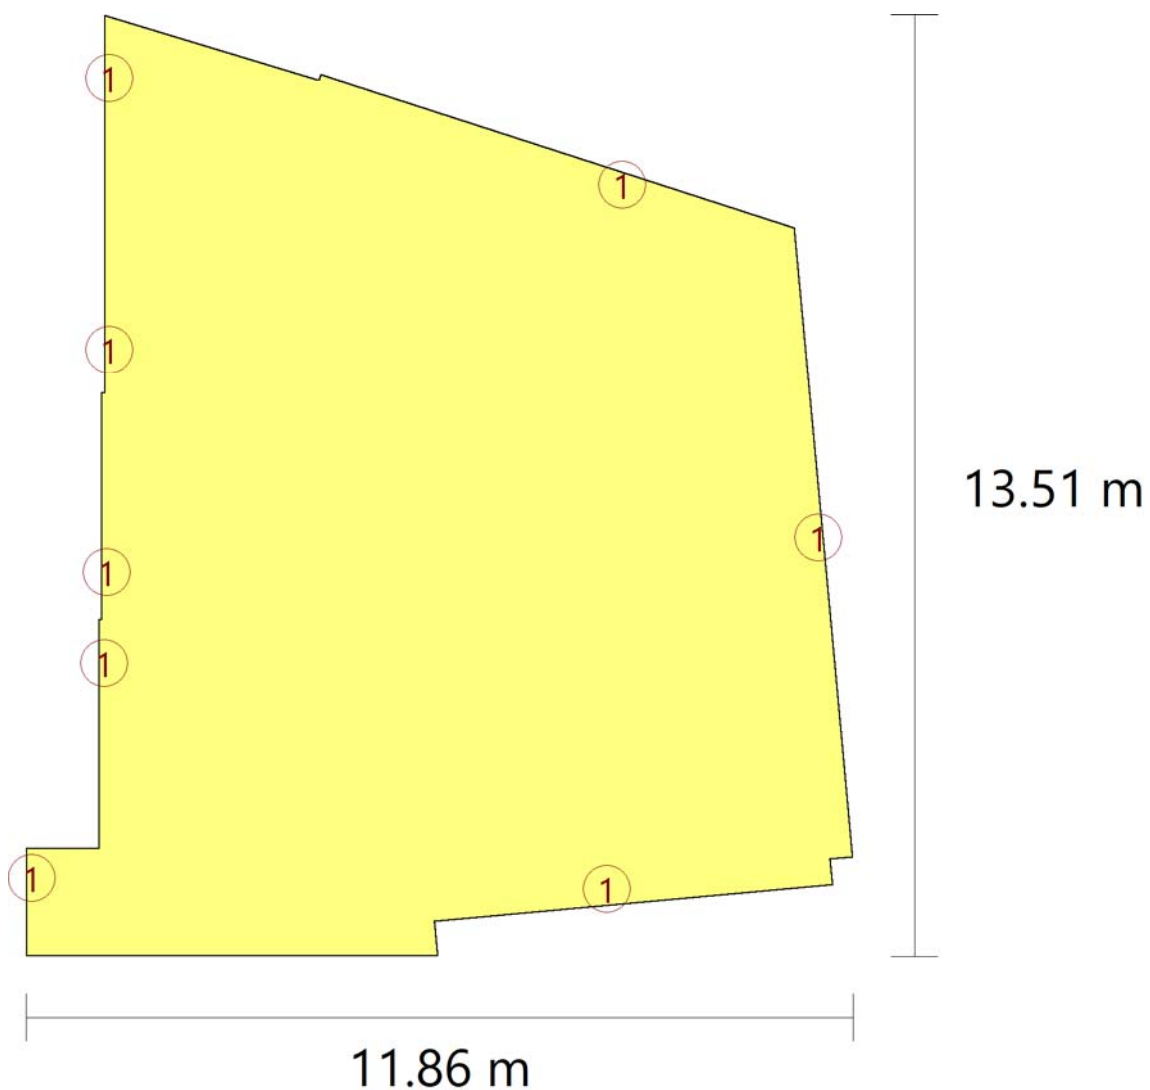


Nº	Quantitat	Descripció
1	8	Lluminària d'emergència, amb tub lineal fluorescent, 6 W - G5, flux lluminós 155 lúmens

Valors de càlcul obtinguts	
Il·luminància pèssima en l'eix central de les vies d'evacuació:	1.98 lux
Il·luminància pèssima en la banda central de les vies d'evacuació:	1.87 lux
Relació il·luminància màxima/mínima (eix central vies evacuació):	3.77
Altura sobre el nivell del sòl:	2.92 m

Valors calculats d'il·luminància

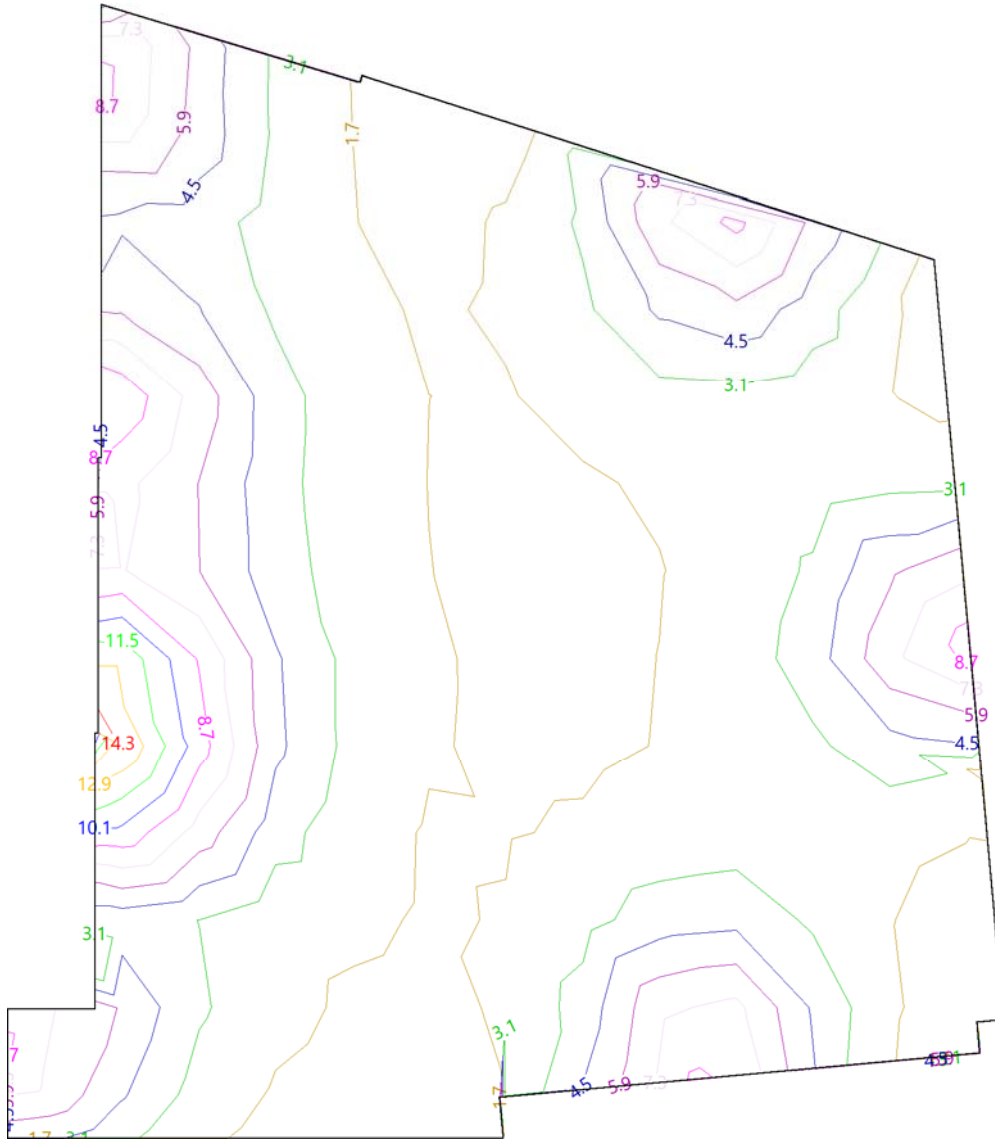

Posició dels valors pèssims calculats

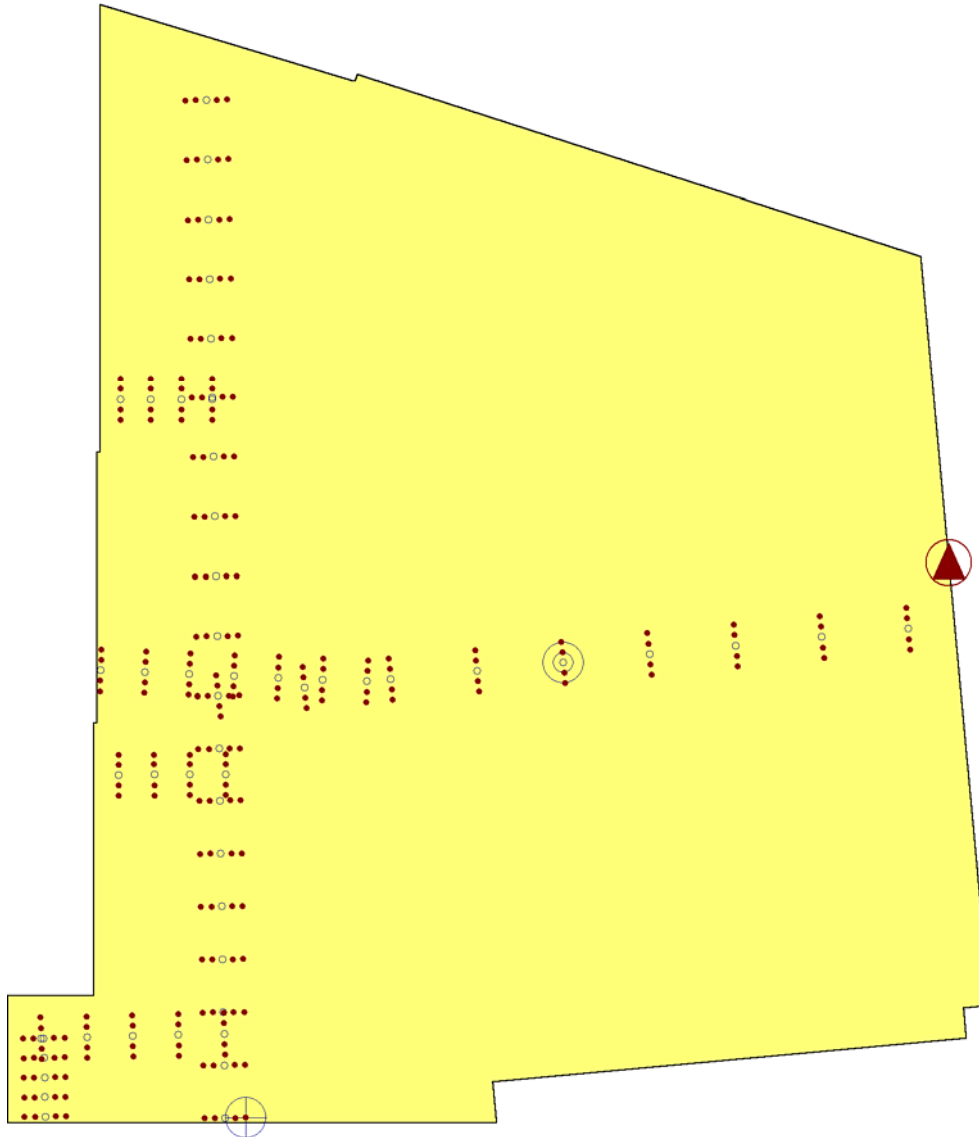


- Il·luminància pèssima en l'eix central de les vies d'evacuació (1.98 lux)
- ⊕ Il·luminància pèssima en la banda central de les vies d'evacuació (1.87 lux)
- Punt de comprovació en l'eix central de les vies d'evacuació (Nombre de punts de càlcul: 54)
- Punt de comprovació en la banda central de les vies d'evacuació (Nombre de punts de càlcul: 216)
- ▲ Equips de seguretat, de protecció o quadres de distribució d'enllumenat (Nombre de punts de càlcul: 1)
- ▲ Il·luminància pèssima en equips de protecció/seguretat (8.14 lux)

RECINTE			
Referència:	Àrea atenció públic 2 (Oficines)	Planta:	Planta baixa
Superfície:	131.7 m ²	Alçada lliure:	2.92 m Volum: 385.1 m ³

Enllumenat normal	
Altura del pla de treball:	1.00 m
Altura per a la comprovació d'enlluernament (UGR):	0.85 m
Coefficient de reflectància en sòls:	0.20
Coefficient de reflectància en parets:	0.50
Coefficient de reflectància en sostres:	0.70
Factor de manteniment:	0.80
Índex del local (K):	2.53
Nombre mínim de punts de càlcul:	16


Disposició de les lluminàries

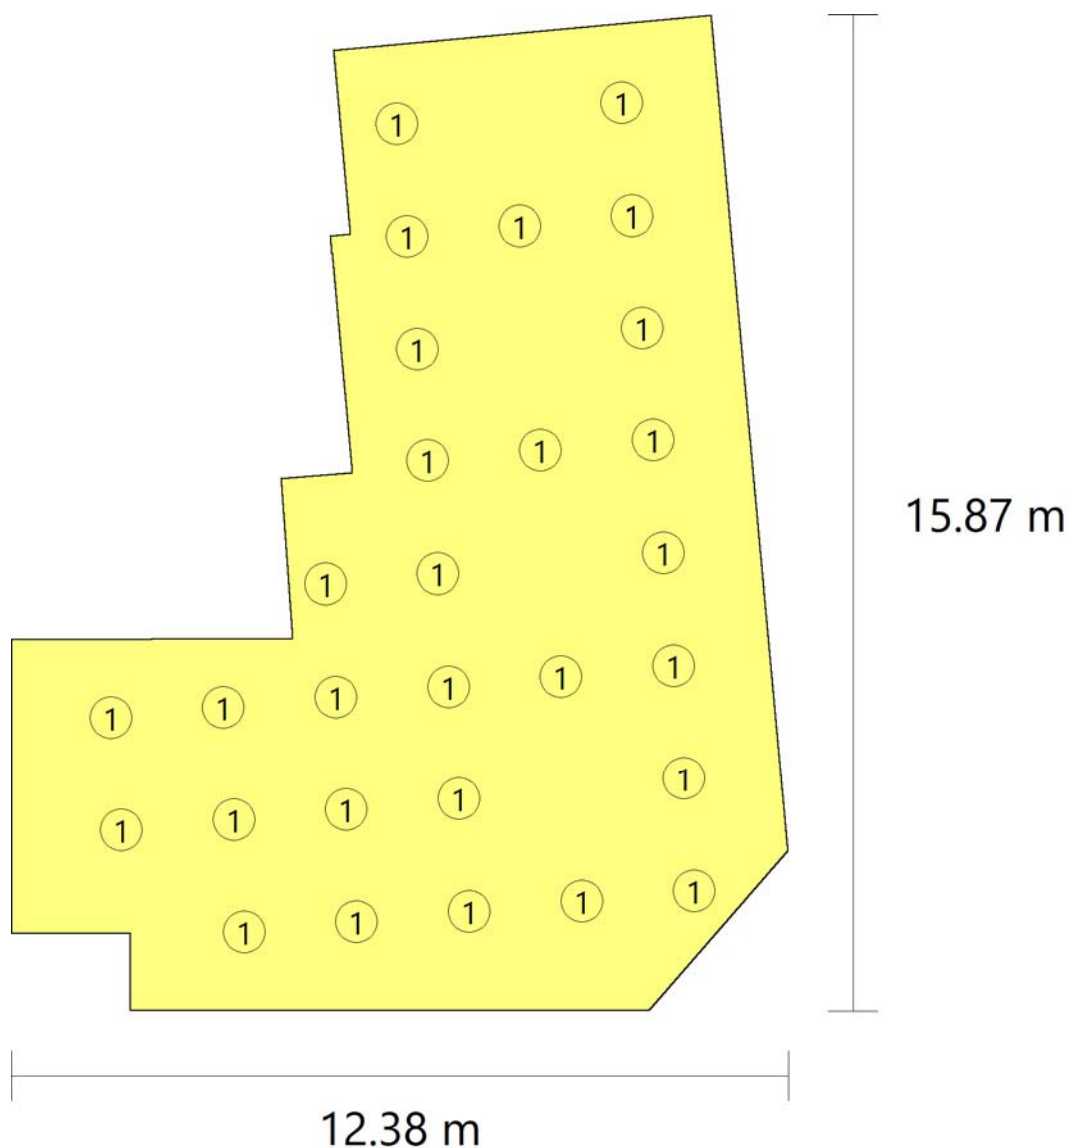


Tipus	Quantitat	Descripció	Flux lluminós total (lm)	Eficiència (lm/W)	Rendiment (%)	Potència total (W)
1	29	SIMON Luminaria Modular 726 60x60 WW	2800	2	100	29 x 44.0
						Total = 1276.0 W

Valors de càlcul obtinguts	
Il·luminància mínima:	343.64 lux
Il·luminància mitjana horitzontal mantinguda:	565.45 lux
Índex d'enlluernament unificat (UGR):	17.00
Valor d'eficiència energètica de la instal·lació (VEEI):	1.70 W/m²
Potència total instal·lada per unitat de superfície il·luminada:	9.69 W/m²
Factor d'uniformitat:	60.77 %

Valors calculats d'il·luminància

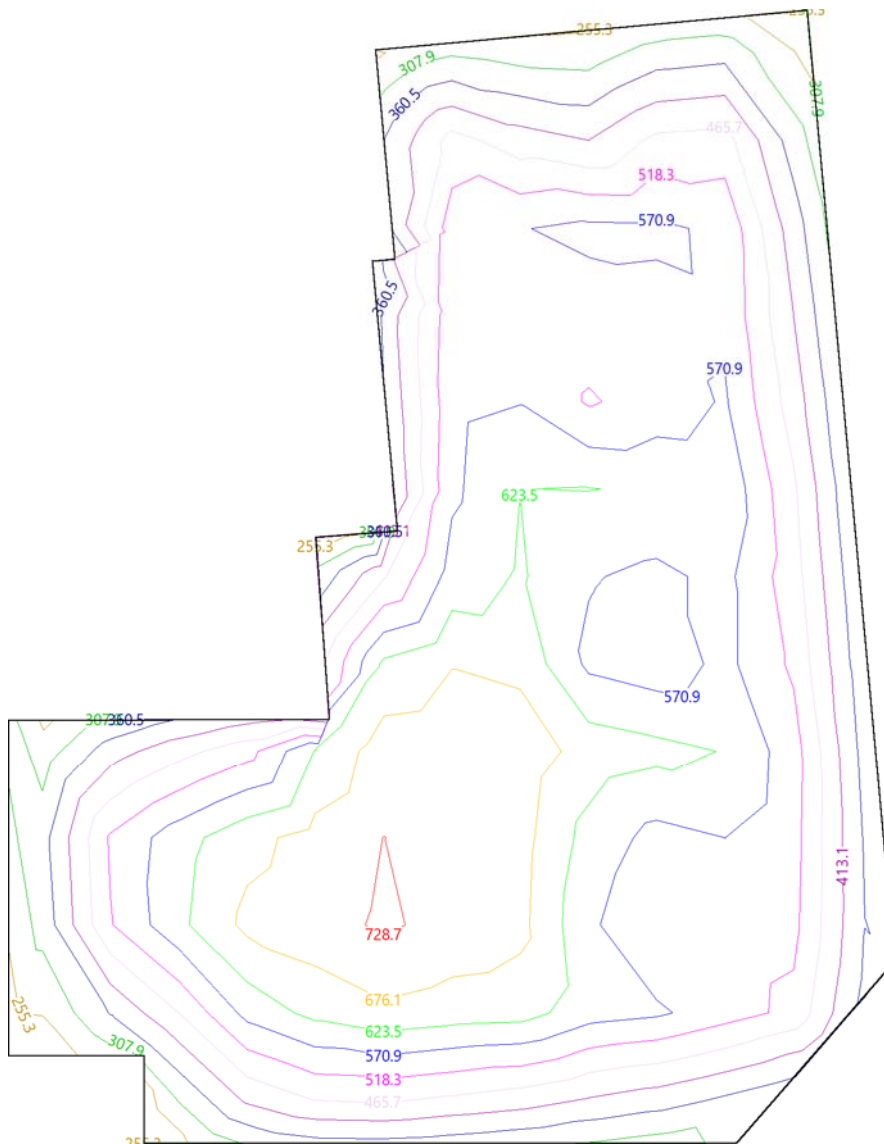


Posició dels valors pèssims calculats

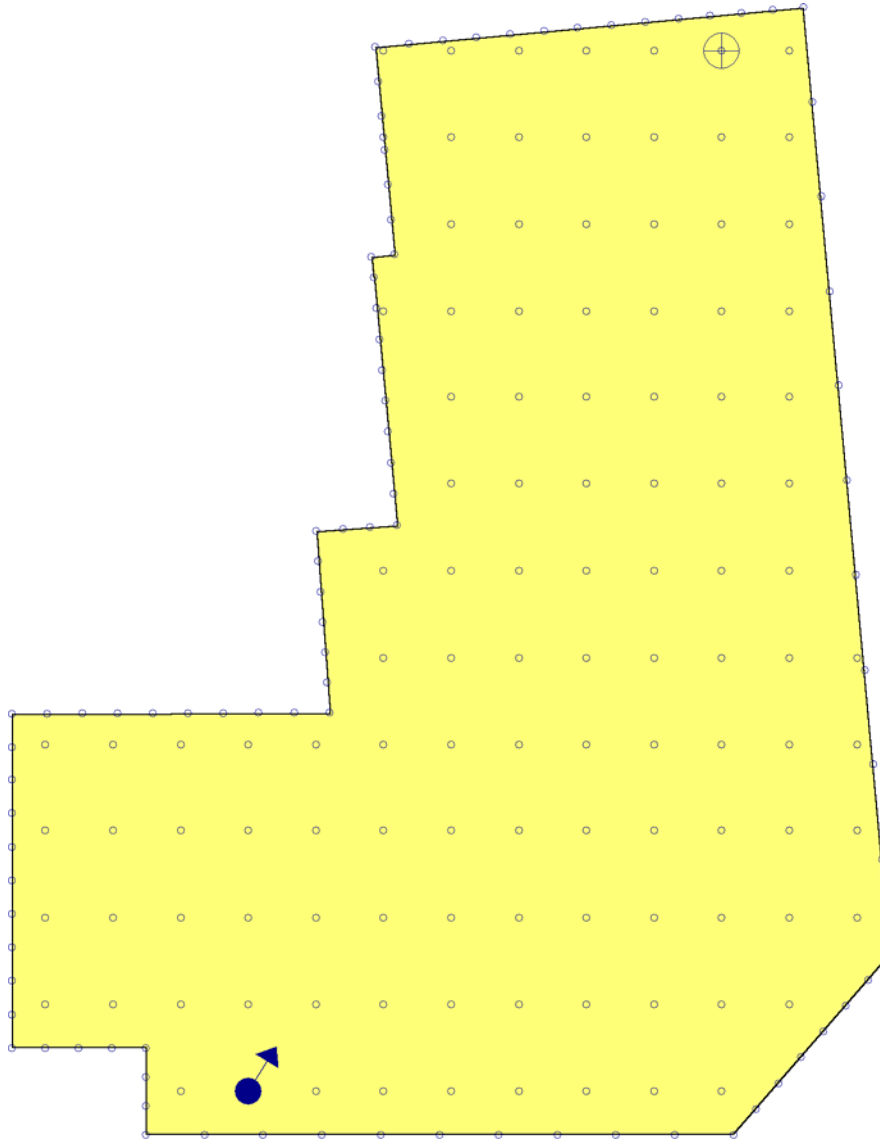

- ⊕ Il·luminància mínima (343.64 lux)
 ←● Índex d'enlluernament unificat (UGR = 17.00)
 ○ Punts de càlcul (Nombre de punts de càlcul: 205)

Enllumenat d'emergència	
Coefficient de reflectància en sòls:	0.00
Coefficient de reflectància en parets:	0.00
Coefficient de reflectància en sostres:	0.00
Factor de manteniment:	0.80
Índex de rendiment cromàtic:	80.00


Disposició de les Il·luminàries

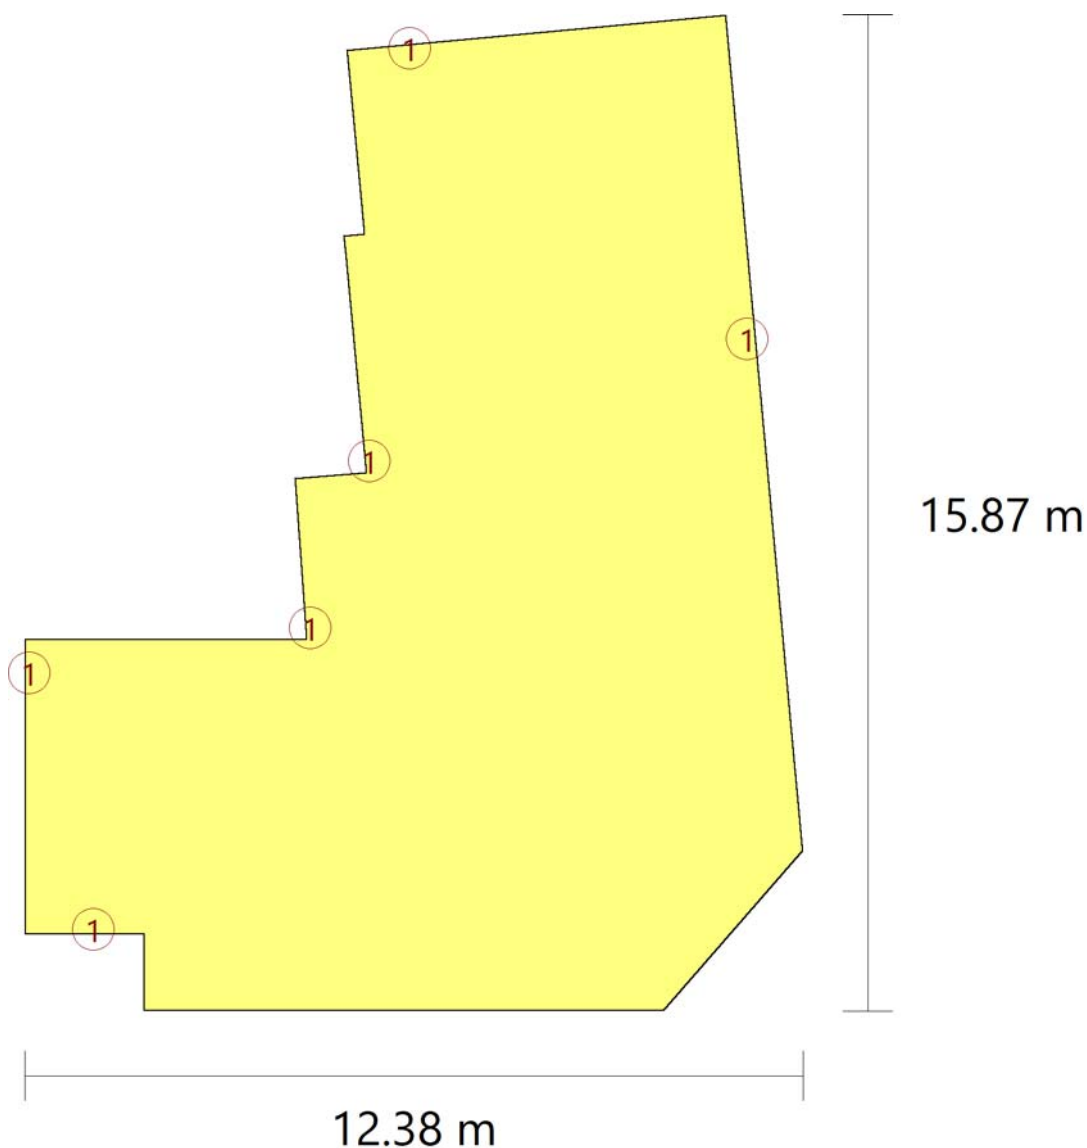


Nº	Quantitat	Descripció
1	6	Lluminària d'emergència, amb tub lineal fluorescent, 6 W - G5, flux lluminós 155 lúmens

Valors de càlcul obtinguts	
Il·luminància pèssima en l'eix central de les vies d'evacuació:	1.56 lux
Il·luminància pèssima en la banda central de les vies d'evacuació:	1.55 lux
Relació il·luminància màxima/mínima (eix central vies evacuació):	2.78
Altura sobre el nivell del sòl:	2.92 m

Valors calculats d'il·luminància

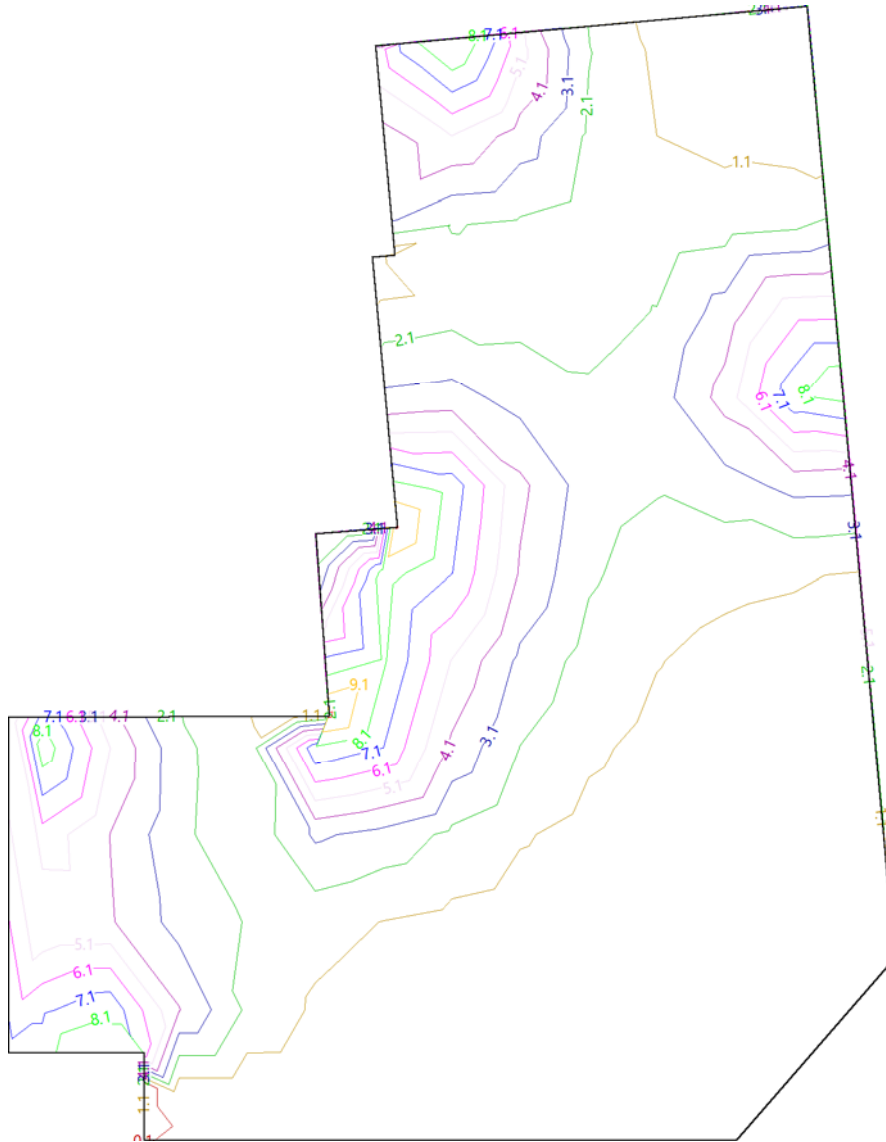

Posició dels valors pèssims calculats

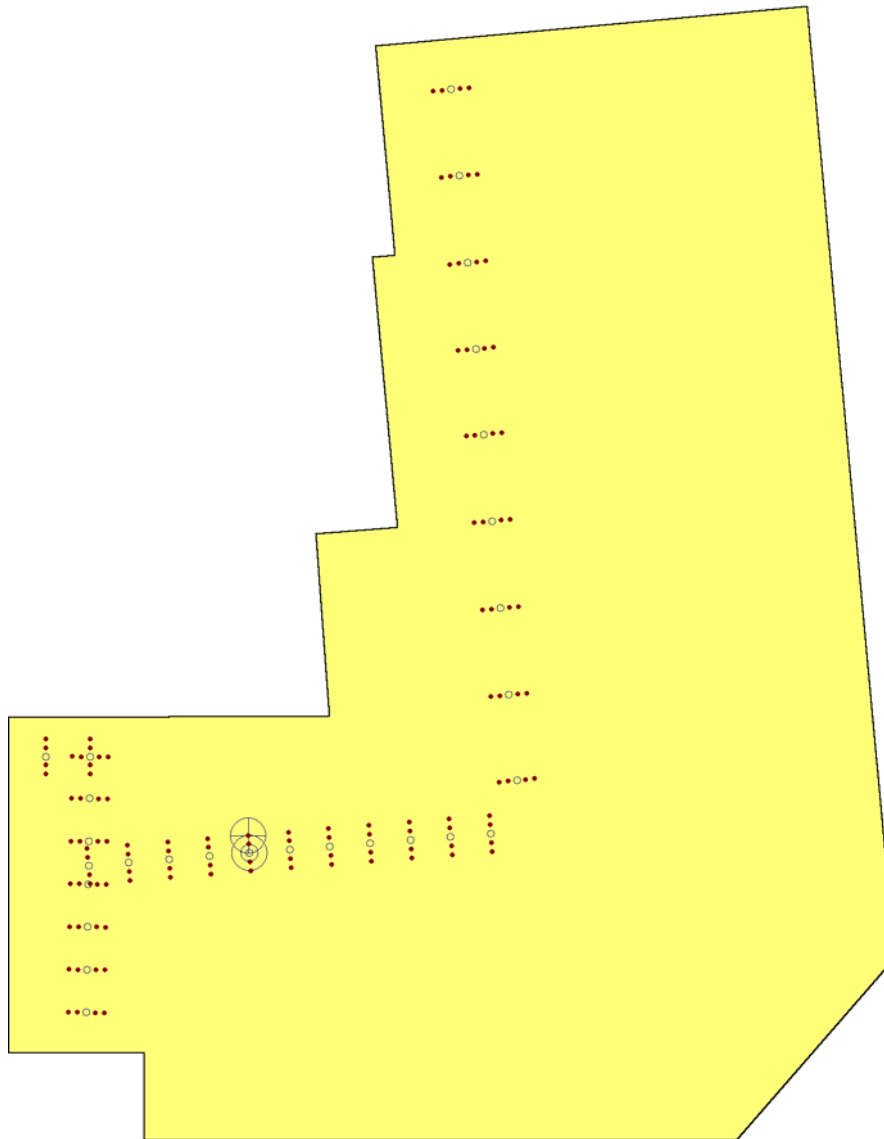


- Il·luminància pèssima en l'eix central de les vies d'evacuació (1.56 lux)
- ⊕ Il·luminància pèssima en la banda central de les vies d'evacuació (1.55 lux)
- Punt de comprovació en l'eix central de les vies d'evacuació (Nombre de punts de càlcul: 29)
- Punt de comprovació en la banda central de les vies d'evacuació (Nombre de punts de càlcul: 116)

RECINTE					
Referència:	Accés (Vestíbul d'entrada)	Planta:	Planta baixa		
Superfície:	6.8 m ²	Alçada lliure:	2.93 m	Volum:	19.8 m ³

Enllumenat normal	
Altura del pla de treball:	0.00 m
Altura per a la comprovació d'enlluernament (UGR):	0.85 m
Coefficient de reflectància en sòls:	0.20
Coefficient de reflectància en parets:	0.50
Coefficient de reflectància en sostres:	0.70
Factor de manteniment:	0.80
Índex del local (K):	0.40
Nombre mínim de punts de càlcul:	4

Disposició de les lluminàries

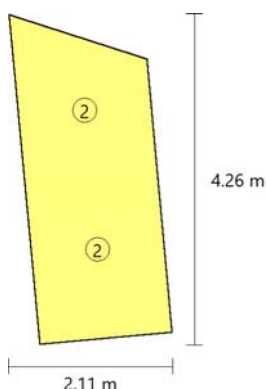


Tipus	Quantitat	Descripció	Flux lluminós total (lm)	Eficiència (lm/W)	Rendiment (%)	Potència total (W)
2	2	SIMON HOLE 110 Empotrado Flood 35 3000K CRI90. Equipo no incluido. Blanco	1463	30	100	2 x 24.0
						Total = 48.0 W

Valors de càlcul obtinguts	
Il·luminància mínima:	282.94 lux
Il·luminància mitjana horitzontal mantinguda:	334.96 lux
Índex d'enlluernament unificat (UGR):	9.00
Valor d'eficiència energètica de la instal·lació (VEEI):	2.10 W/m ²
Potència total instal·lada per unitat de superfície il·luminada:	7.10 W/m ²


Factor d'uniformitat:

84.47 %

Valors calculats d'il·luminància

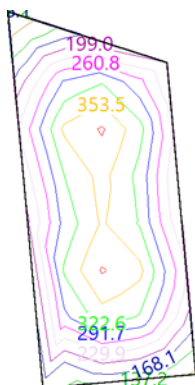

Posició dels valors pèssims calculats

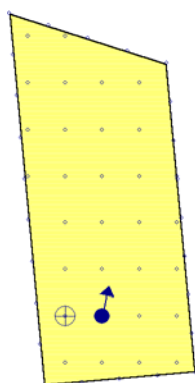

⊕ Il·luminància mínima (282.94 lux)


←● Índex d'enlluernament unificat (UGR = 9.00)

○ Punts de càlcul (Nombre de punts de càlcul: 56)

Enllumenat d'emergència

Coefficient de reflectància en sòls:	0.00
Coefficient de reflectància en parets:	0.00
Coefficient de reflectància en sostres:	0.00
Factor de manteniment:	0.80
Índex de rendiment cromàtic:	80.00

Disposició de les lluminàries

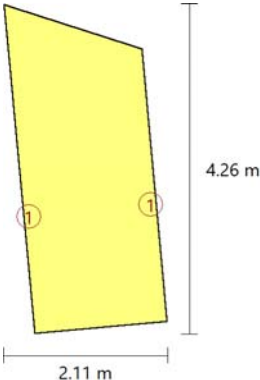


Nº	Quantitat	Descripció
1	2	Lluminària d'emergència, amb tub lineal fluorescent, 6 W - G5, flux lluminós 155 lúmens


Valors de càlcul obtinguts

II·luminància pèssima en l'eix central de les vies d'evacuació:	6.51 lux
II·luminància pèssima en la banda central de les vies d'evacuació:	6.27 lux
Relació il·luminància màxima/mínima (eix central vies evacuació):	1.05
Altura sobre el nivell del sòl:	2.92 m

Valors calculats d'il·luminància

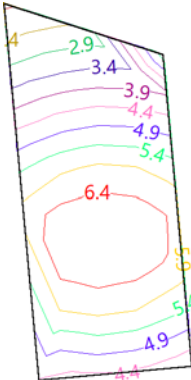

Posició dels valors pèssims calculats

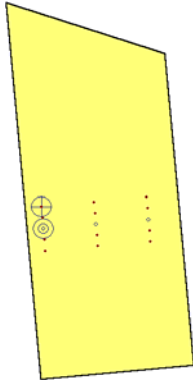


-  Il·luminància pèssima en l'eix central de les vies d'evacuació (6.51 lux)
-  Il·luminància pèssima en la banda central de les vies d'evacuació (6.27 lux)
-  Punt de comprovació en l'eix central de les vies d'evacuació (Nombre de punts de càlcul: 3)
-  Punt de comprovació en la banda central de les vies d'evacuació (Nombre de punts de càlcul: 12)

RECINTE					
Referència:	Espera (Oficines)	Planta:	Planta baixa		
Superfície:	22.2 m ²	Alçada lliure:	2.93 m	Volum:	65.1 m ³

Enllumenat normal	
Altura del pla de treball:	1.00 m
Altura per a la comprovació d'enlluernament (UGR):	0.85 m
Coefficient de reflectància en sòls:	0.20
Coefficient de reflectància en parets:	0.50
Coefficient de reflectància en sostres:	0.70
Factor de manteniment:	0.80
Índex del local (K):	1.20
Nombre mínim de punts de càlcul:	9

Disposició de les lluminàries

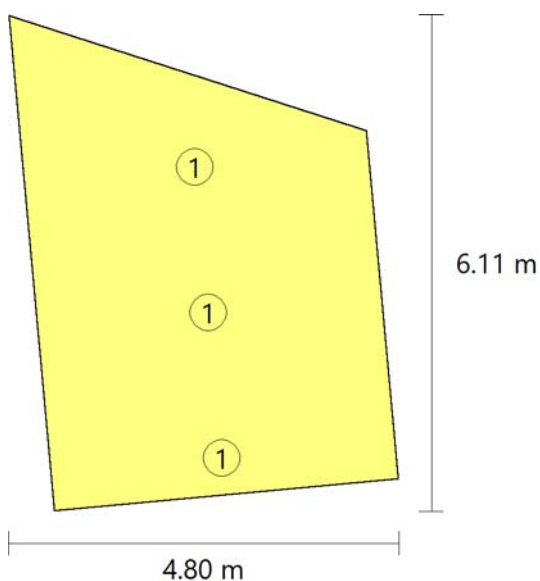


Tipus	Quantitat	Descripció	Flux lluminós total (lm)	Eficiència (lm/W)	Rendiment (%)	Potència total (W)
1	3	SIMON Luminaria Modular 726 60x60 WW	2800	21	100	3 x 44.0
						Total = 132.0 W


Valors de càlcul obtinguts	
Il·luminància mínima:	152.78 lux

Il·luminància mitjana horitzontal mantinguda:	283.73 lux
Índex d'enlluernament unificat (UGR):	15.00
Valor d'eficiència energètica de la instal·lació (VEEI):	2.00 W/m ²
Potència total instal·lada per unitat de superfície il·luminada:	5.94 W/m ²
Factor d'uniformitat:	53.85 %

Valors calculats d'il·luminància

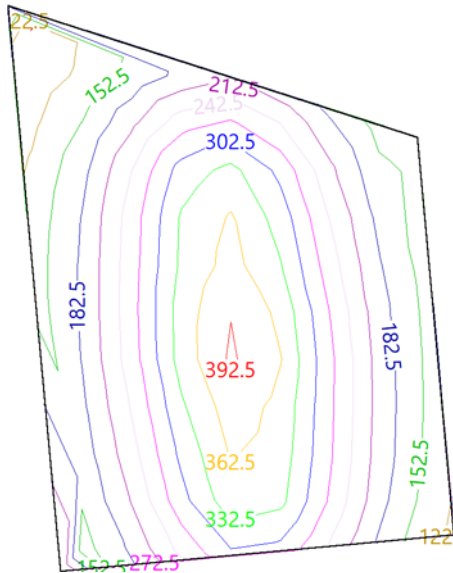


Posició dels valors pèssims calculats

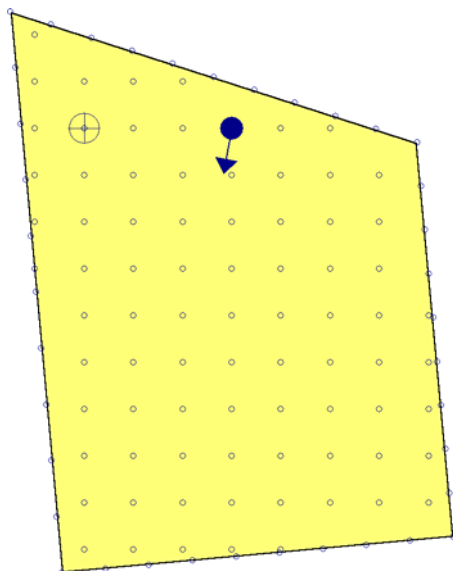

- ⊕ Il·luminància mínima (152.78 lux)
- Índex d'enlluernament unificat (UGR = 15.00)
- Punts de càlcul (Nombre de punts de càlcul: 119)

Enllumenat d'emergència	
Coeficient de reflectància en sòls:	0.00
Coeficient de reflectància en paredes:	0.00
Coeficient de reflectància en sostres:	0.00
Factor de manteniment:	0.80
Índex de rendiment cromàtic:	80.00


Disposició de les lluminàries

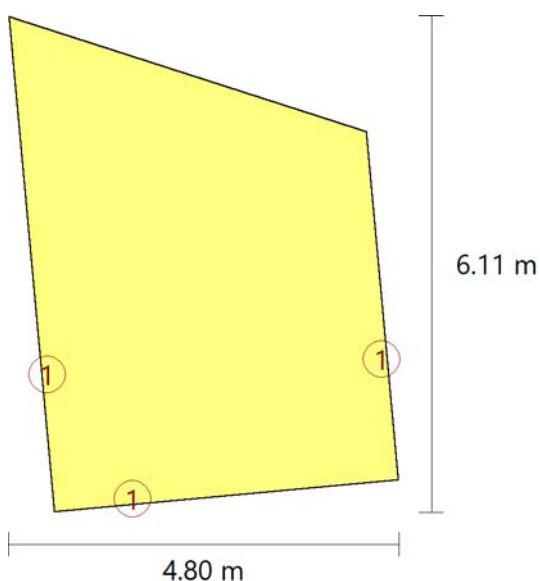


Nº	Quantitat	Descripció
1	3	Lluminària d'emergència, amb tub lineal fluorescent, 6 W - G5, flux lluminós 155 lúmens

Valors de càlcul obtinguts	
Il·luminància pèssima en l'eix central de les vies d'evacuació:	2.66 lux
Il·luminància pèssima en la banda central de les vies d'evacuació:	2.61 lux
Relació il·luminància màxima/mínima (eix central vies evacuació):	2.66
Altura sobre el nivell del sòl:	2.92 m

Valors calculats d'il·luminància

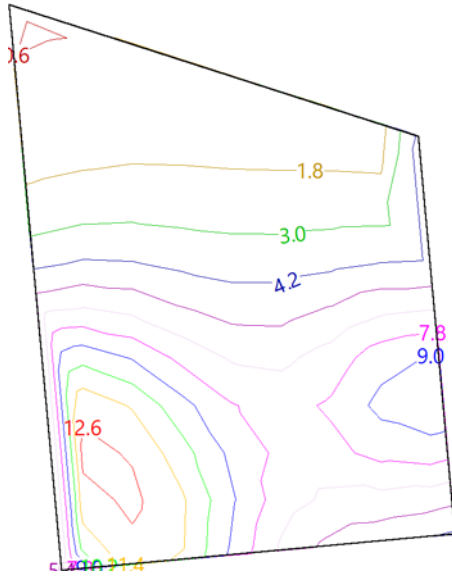

Posició dels valors pèssims calculats

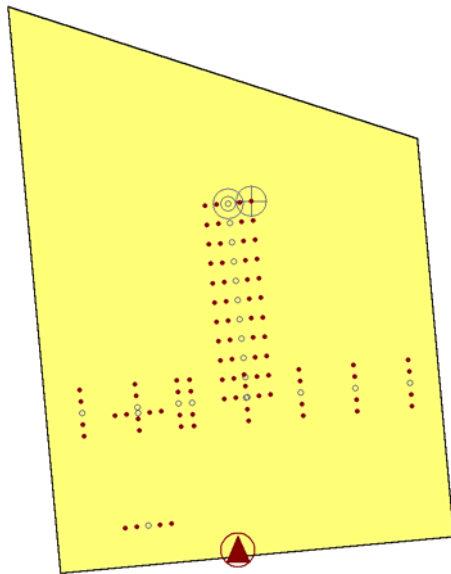


- Il·luminància pèssima en l'eix central de les vies d'evacuació (2.66 lux)
- ⊕ Il·luminància pèssima en la banda central de les vies d'evacuació (2.61 lux)
- Punt de comprovació en l'eix central de les vies d'evacuació (Nombre de punts de càlcul: 21)
- Punt de comprovació en la banda central de les vies d'evacuació (Nombre de punts de càlcul: 84)
- ▲ Equips de seguretat, de protecció o quadres de distribució d'enllumenat (Nombre de punts de càlcul: 1)
- ▲ Il·luminància pèssima en equips de protecció/seguretat (9.00 lux)

RECINTE					
Referència:	Accés2 (Vestíbul d'entrada)	Planta:	Planta baixa		
Superfície:	1.9 m²	Alçada lliure:	2.93 m	Volum:	5.5 m³

Enllumenat normal	
Altura del pla de treball:	0.00 m
Altura per a la comprovació d'enlluernament (UGR):	0.85 m
Coefficient de reflectància en sòls:	0.20
Coefficient de reflectància en parets:	0.50
Coefficient de reflectància en sostres:	0.70
Factor de manteniment:	0.80
Índex del local (K):	0.23
Nombre mínim de punts de càlcul:	4


Disposició de les lluminàries

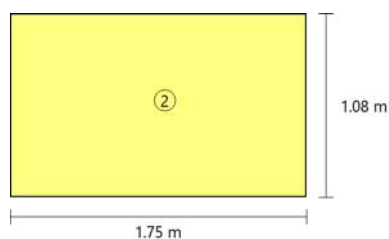


Tipus	Quantitat	Descripció	Flux lluminós total (lm)	Eficiència (lm/W)	Rendiment (%)	Potència total (W)
2	1	SIMON HOLE 110 Empotrado Flood 35 3000K CRI90. Equipo no incluido. Blanco	1463	61	100	1 x 24.0
						Total = 24.0 W

Valors de càlcul obtinguts	
Il·luminància mínima:	314.44 lux
Il·luminància mitjana horitzontal mantinguda:	345.25 lux
Índex d'enlluernament unificat (UGR):	0.00
Valor d'eficiència energètica de la instal·lació (VEEI):	3.60 W/m²
Potència total instal·lada per unitat de superfície il·luminada:	12.73 W/m²
Factor d'uniformitat:	91.08 %

Valors calculats d'il·luminància

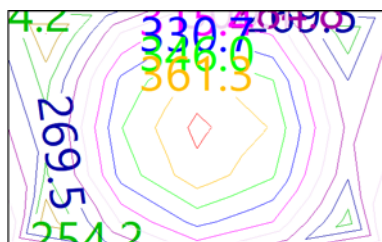

Posició dels valors pèssims calculats

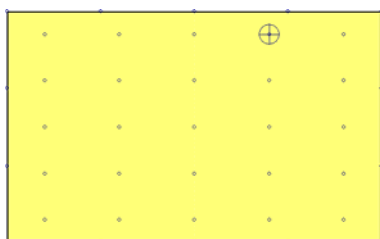


⊕ Il·luminància mínima (314.44 lux)

○ Punts de càlcul (Nombre de punts de càlcul: 39)

Enllumenat d'emergència

Coefficient de reflectància en sòls:	0.00
Coefficient de reflectància en parets:	0.00
Coefficient de reflectància en sostres:	0.00
Factor de manteniment:	0.80
Índex de rendiment cromàtic:	80.00

Disposició de les lluminàries

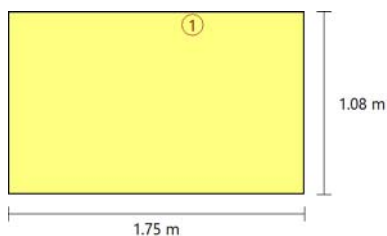


Nº	Quantitat	Descripció
1	1	Lluminària d'emergència, amb tub lineal fluorescent, 6 W - G5, flux lluminós 155 lúmens


Valors de càlcul obtinguts

Il·luminància pèssima en l'eix central de les vies d'evacuació:	3.78 lux
Il·luminància pèssima en la banda central de les vies d'evacuació:	3.19 lux
Relació il·luminància màxima/mínima (eix central vies evacuació):	1.00
Alta sobre el nivell del sòl:	2.92 m

Valors calculats d'il·luminància

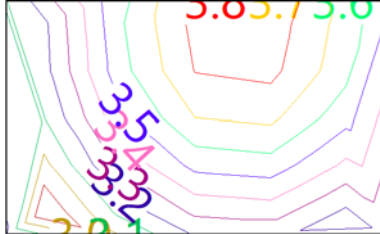

Posició dels valors pèssims calculats

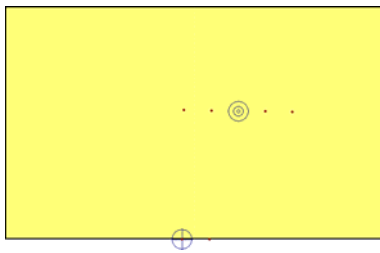


-  Il·luminància pèssima en l'eix central de les vies d'evacuació (3.78 lux)
-  Il·luminància pèssima en la banda central de les vies d'evacuació (3.19 lux)
-  Punt de comprovació en l'eix central de les vies d'evacuació (Nombre de punts de càlcul: 1)
-  Punt de comprovació en la banda central de les vies d'evacuació (Nombre de punts de càlcul: 6)

RECINTE			
Referència:	Sala de màquines (Sala de màquines)	Planta:	Planta baixa
Superfície:	13.7 m ²	Alçada lliure:	2.92 m
		Volum:	40.2 m ³

Enllumenat normal	
Altura del pla de treball:	1.00 m
Altura per a la comprovació d'enlluernament (UGR):	0.85 m
Coefficient de reflectància en sòls:	0.20
Coefficient de reflectància en parets:	0.50
Coefficient de reflectància en sostres:	0.70
Factor de manteniment:	0.80
Índex del local (K):	0.94
Nombre mínim de punts de càlcul:	4

Disposició de les lluminàries

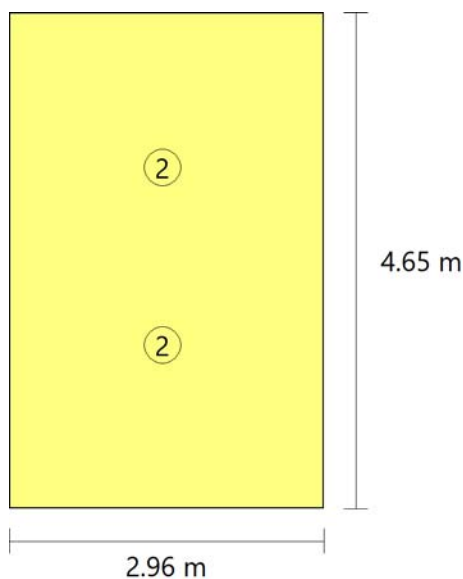


Tipus	Quantitat	Descripció	Flux lluminós total (lm)	Eficiència (lm/W)	Rendiment (%)	Potència total (W)
2	2	SIMON HOLE 110 Empotrado Flood 35 3000K CRI90. Equipo no incluido. Blanco	1463	30	100	2 x 24.0
						Total = 48.0 W

Valors de càlcul obtinguts

Il·luminància mínima:	129.16 lux
Il·luminància mitjana horitzontal mantinguda:	352.02 lux
Índex d'enlluernament unificat (UGR):	10.00
Valor d'eficiència energètica de la instal·lació (VEEI):	0.90 W/m ²
Potència total instal·lada per unitat de superfície il·luminada:	3.49 W/m ²
Factor d'uniformitat:	36.69 %


Valors calculats d'il·luminància

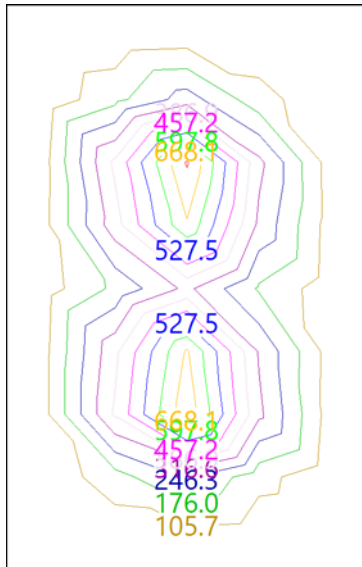

○ Punts de càlcul (Nombre de punts de càlcul: 77)

Enllumenat d'emergència	
Coeficient de reflectància en sòls:	0.00
Coeficient de reflectància en paredes:	0.00
Coeficient de reflectància en sostres:	0.00
Factor de manteniment:	0.80
Índex de rendiment cromàtic:	80.00


Disposició de les lluminàries

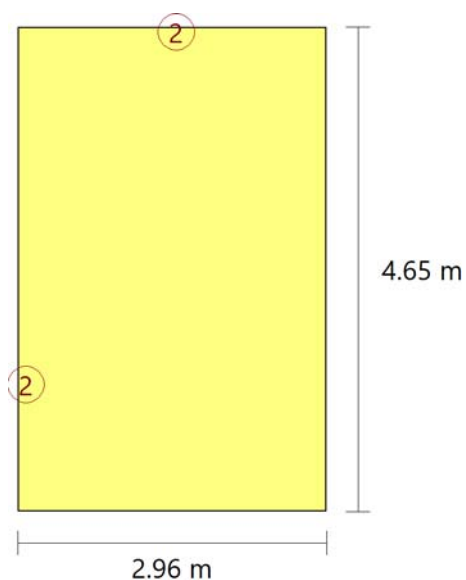


Nº	Quantitat	Descripció
2	2	Lluminària d'emergència estanca, amb tub lineal fluorescent, 8 W - G5, flux lluminós 240 lúmens

Valors de càlcul obtinguts	
Il·luminància pèssima en l'eix central de les vies d'evacuació:	4.76 lux
Il·luminància pèssima en la banda central de les vies d'evacuació:	4.33 lux
Relació il·luminància màxima/mínima (eix central vies evacuació):	1.27
Altura sobre el nivell del sòl:	2.92 m

Valors calculats d'il·luminància

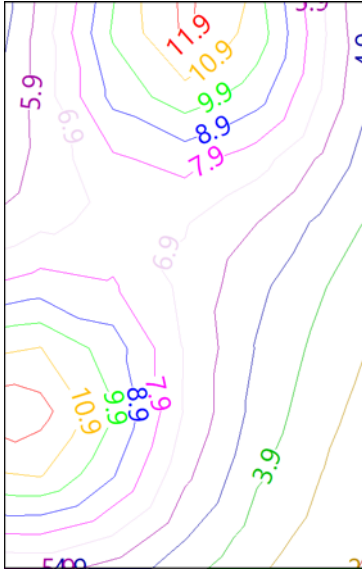

Posició dels valors pèssims calculats

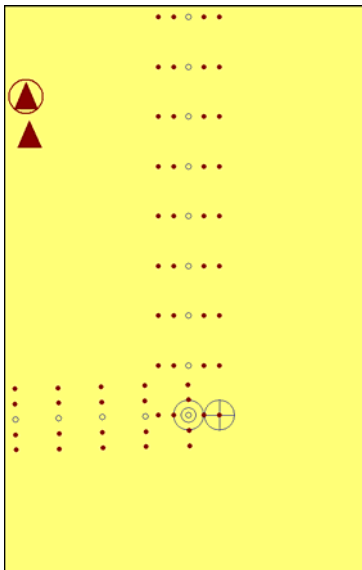


-  II·luminància pèssima en l'eix central de les vies d'evacuació (4.76 lux)
-  II·luminància pèssima en la banda central de les vies d'evacuació (4.33 lux)
-  Punt de comprovació en l'eix central de les vies d'evacuació (Nombre de punts de càlcul: 14)
-  Punt de comprovació en la banda central de les vies d'evacuació (Nombre de punts de càlcul: 56)
-  Equips de seguretat, de protecció o quadres de distribució d'enllumenat (Nombre de punts de càlcul: 2)
-  II·luminància pèssima en equips de protecció/seguretat (5.91 lux)

RECINTE					
Referència:	Passadís (Zona de circulació)	Planta:	Planta baixa		
Superfície:	3.3 m ²	Alçada lliure:	2.93 m	Volum:	9.8 m ³

Enllumenat normal	
Altura del pla de treball:	0.00 m
Altura per a la comprovació d'enlluernament (UGR):	0.85 m
Coefficient de reflectància en sòls:	0.20
Coefficient de reflectància en parets:	0.50
Coefficient de reflectància en sostres:	0.70
Factor de manteniment:	0.80
Índex del local (K):	0.28
Nombre mínim de punts de càlcul:	4


Disposició de les lluminàries

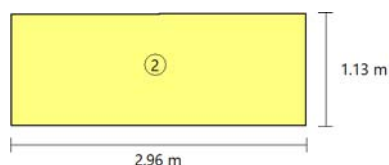


Tipus	Quantitat	Descripció	Flux lluminós total (lm)	Eficiència (lm/W)	Rendiment (%)	Potència total (W)
2	1	SIMON HOLE 110 Empotrado Flood 35 3000K CRI90. Equipo no incluido. Blanco	1463	61	100	1 x 24.0
						Total = 24.0 W

Valors de càlcul obtinguts	
Il·luminància mínima:	230.05 lux
Il·luminància mitjana horitzontal mantinguda:	284.92 lux
Índex d'enlluernament unificat (UGR):	0.00
Valor d'eficiència energètica de la instal·lació (VEEI):	2.50 W/m ²
Potència total instal·lada per unitat de superfície il·luminada:	7.19 W/m ²
Factor d'uniformitat:	80.74 %

Valors calculats d'il·luminància

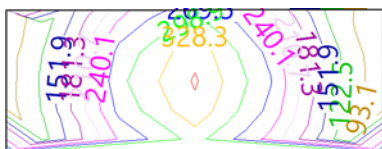

Posició dels valors pèssims calculats

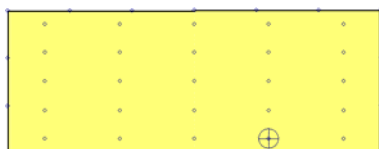


 Il·luminància mínima (230.05 lux)

○ Punts de càlcul (Nombre de punts de càlcul: 43)

Enllumenat d'emergència	
Coefficient de reflectància en sòls:	0.00
Coefficient de reflectància en paredes:	0.00
Coefficient de reflectància en sostres:	0.00
Factor de manteniment:	0.80
Índex de rendiment cromàtic:	80.00


Disposició de les Il·luminàries

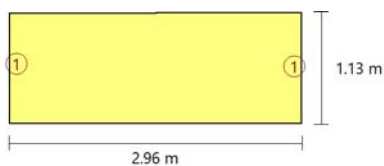


Nº	Quantitat	Descripció
1	2	Lluminària d'emergència, amb tub lineal fluorescent, 6 W - G5, flux lluminós 155 lúmens

Valors de càlcul obtinguts	
II·luminància pèssima en l'eix central de les vies d'evacuació:	5.30 lux
II·luminància pèssima en la banda central de les vies d'evacuació:	5.29 lux
Relació II·luminància màxima/mínima (eix central vies evacuació):	1.05
Altura sobre el nivell del sòl:	2.92 m

Valors calculats d'il·luminància

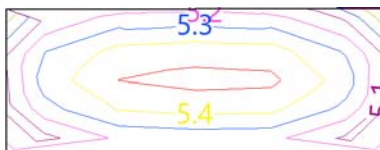

Posició dels valors pèssims calculats

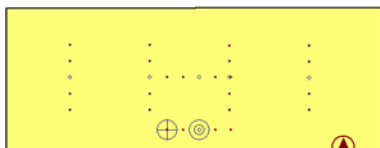

-  Il·luminància pèssima en l'eix central de les vies d'evacuació (5.30 lux)
-  Il·luminància pèssima en la banda central de les vies d'evacuació (5.29 lux)
-  Punt de comprovació en l'eix central de les vies d'evacuació (Nombre de punts de càlcul: 6)
-  Punt de comprovació en la banda central de les vies d'evacuació (Nombre de punts de càlcul: 24)
-  Equips de seguretat, de protecció o quadres de distribució d'enllumenat (Nombre de punts de càlcul: 1)
-  Il·luminància pèssima en equips de protecció/seguretat (10.38 lux)

CORBES FOTOMÈTRIQUES


TIPUS DE LLUMINÀRIA (Enllumenat normal)

Tipus 1


SIMON Luminaria Modular 726 60x60 WW (Nombre total de lluminàries utilitzades en el projecte: 78)

Corbes fotomètriques

PLÀNOL C0 - C180

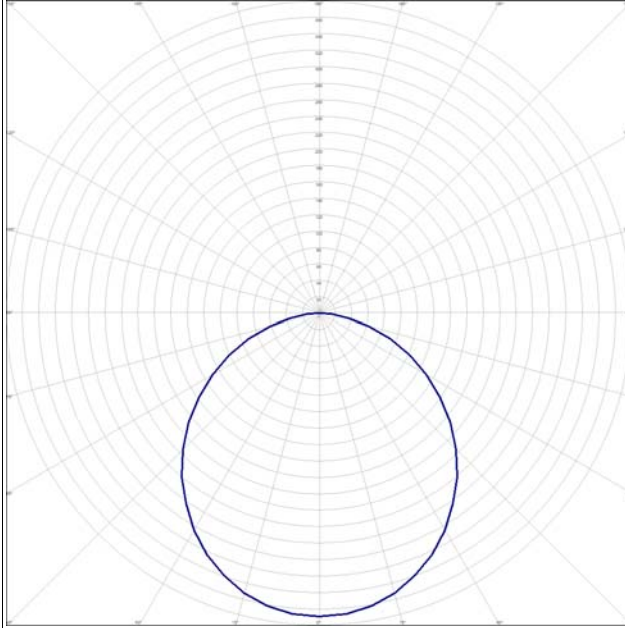

PLÀNOL C90 - C270

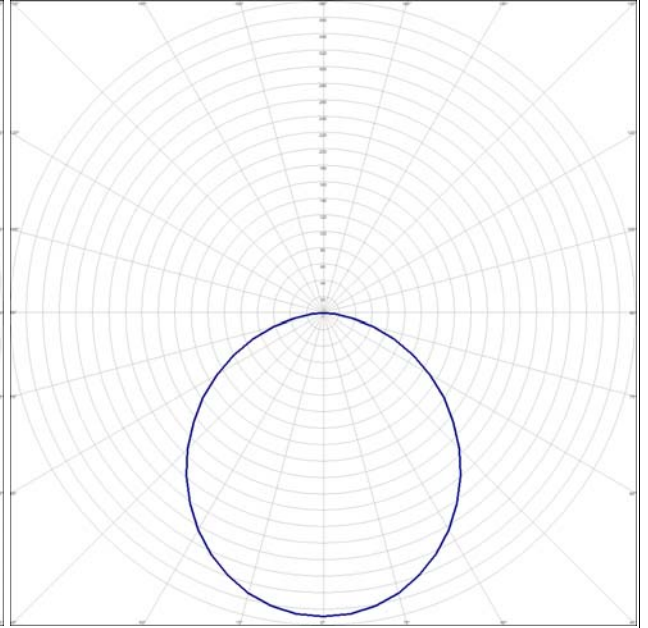


Tipus 2


SIMON HOLE 110 Empotrado Flood 35 3000K CRI90. Equipo no incluido. Blanco (Nombre total de Iluminàries utilitzades en el projecte: 16)

Corbes fotomètriques

PLÀNOL C0 - C180

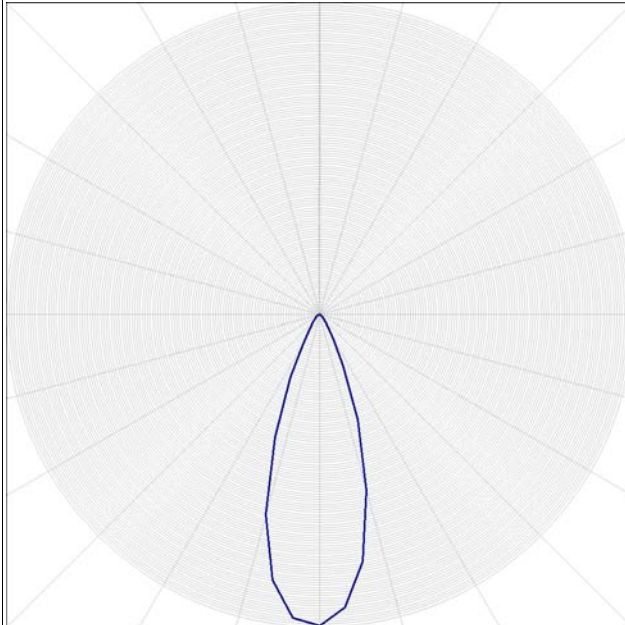

PLÀNOL C90 - C270

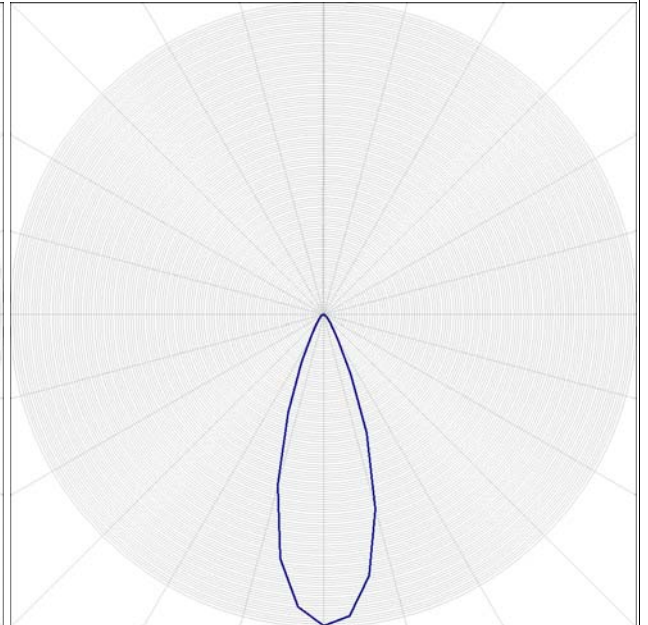


Tipus 3


SIMON HOLE 50 Empotrado Flood 35 3000K CRI90. Equipo no incluido. Blanco (Nombre total de Iluminàries utilitzades en el projecte: 9)

Corbes fotomètriques

PLÀNOL C0 - C180

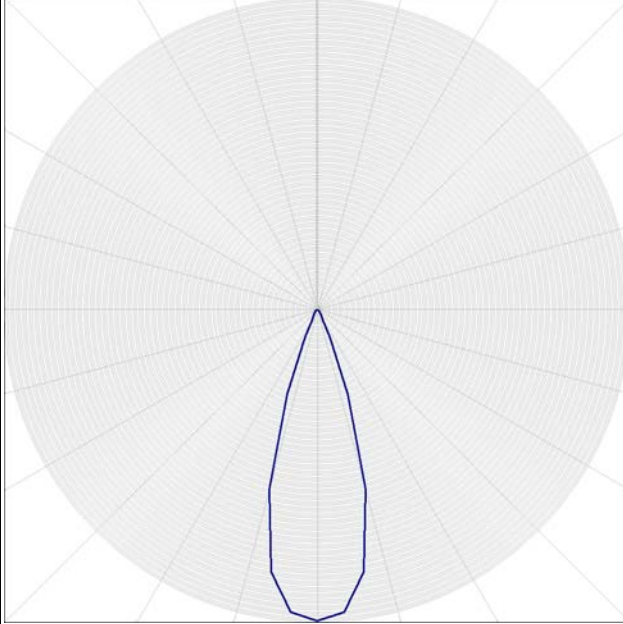

PLÀNOL C90 - C270

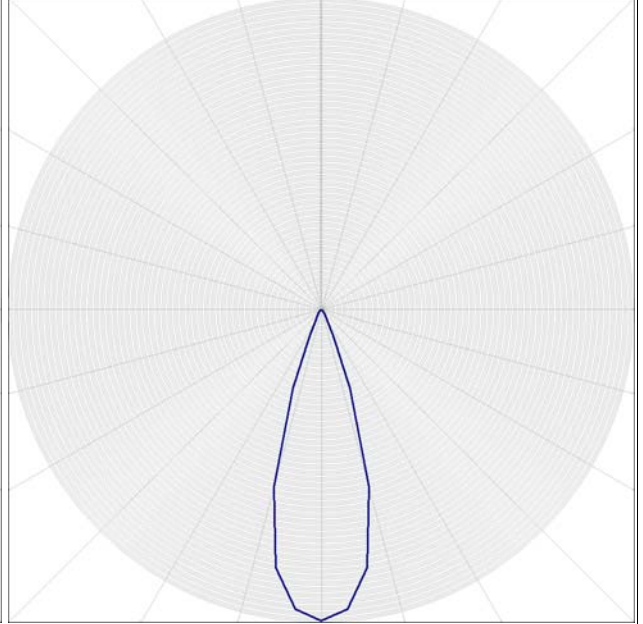


TIPUS DE LLUMINÀRIA (Enllumenat d'emergència)

Tipus 1


Lluminària d'emergència, amb tub lineal fluorescent, 6 W - G5, flux lluminós 155 lúmens (Nombre total de lluminàries utilitzades en el projecte: 36)

Corbes fotomètriques

PLÀNOL C0 - C180

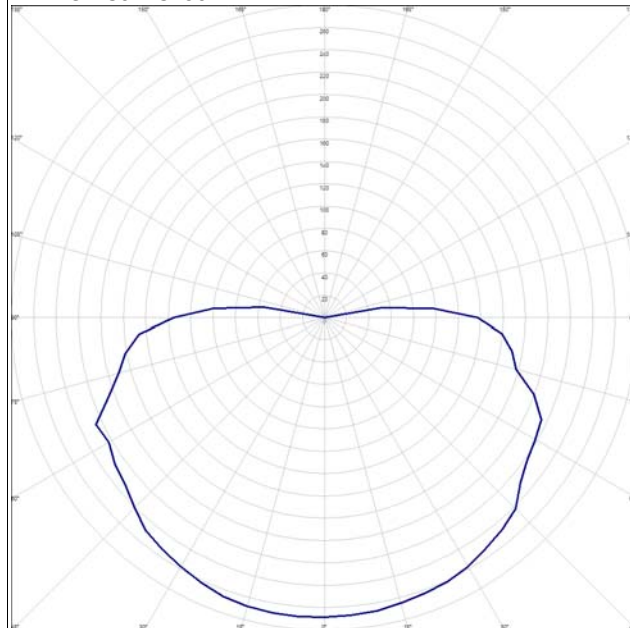

PLÀNOL C90 - C270

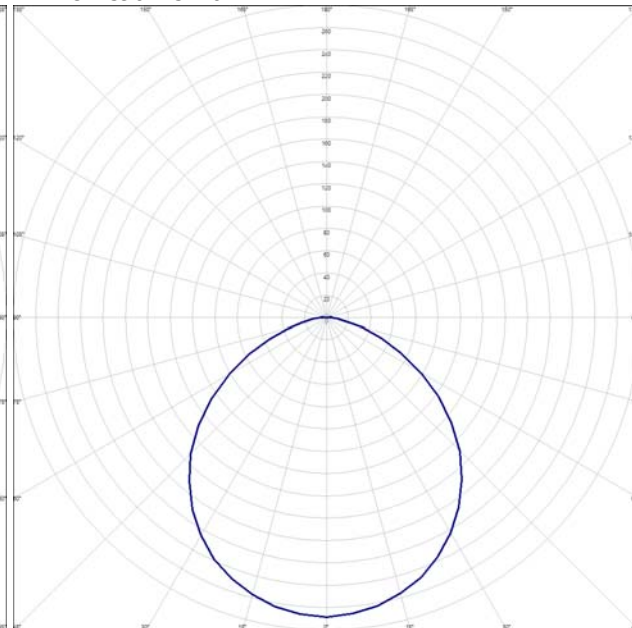


Tipus 2


Lluminària d'emergència estanca, amb tub lineal fluorescent, 8 W - G5, flux lluminós 240 lúmens (Nombre total de lluminàries utilitzades en el projecte: 3)

Corbes fotomètriques

PLÀNOL C0 - C180

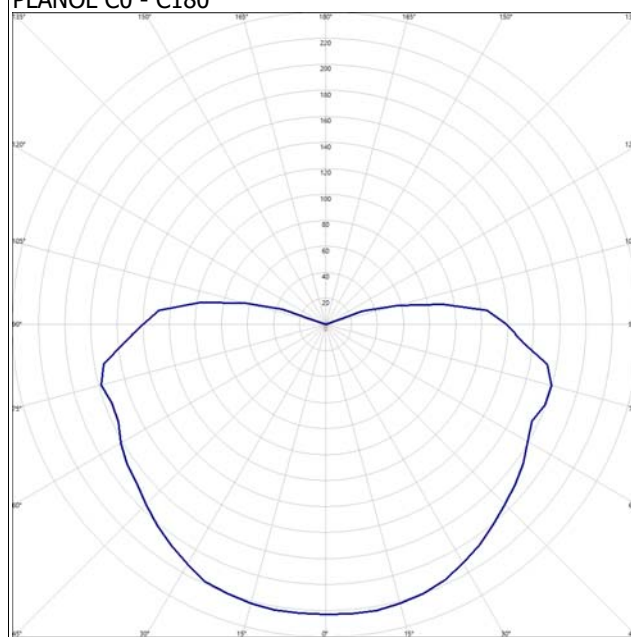

PLÀNOL C90 - C270

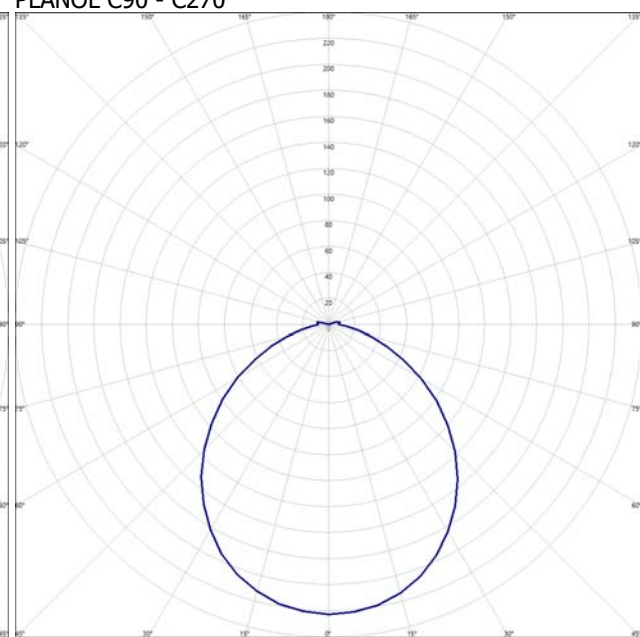

4.10 PLEC DE CONDICIONS

4.10.1 QUALITAT DELS MATERIALS

4.10.1.1 GENERALITATS

Tots els materials utilitzats a l'execució de la instal·lació tindran, com a mínim, les característiques especificades en aquest Plec de Condicions, utilitzant-se sempre materials homologats segons les normes UNE citades en l'instrucció ITC-BT-02 que els siguin d'aplicació.

4.10.1.2 CONDUCTORS ELÈCTRICS

Les línies d'alimentació a quadres de distribució estaran constituïdes per conductors unipolars de coure aïllats de 0,6/1 kV.

Les línies d'alimentació a punts de llum i connexions de corrent d'altres usos estaran constituïdes per conductors de coure unipolars aïllats del tipus H07V-R.

Les línies d'enllumenat d'urbanització estaran constituïdes per conductors de coure aïllats de 0,6/1 kV.

4.10.1.3 CONDUCTORS DE NEUTRE

La secció mínima del conductor de neutre per distribucions monofàsiques, trifàsiques i de corrent continu, serà la que a continuació s'especifica:

Segons la Instrucció ITC BT 19 en el seu apartat 2.2.2, en instal·lacions interiors, per tenir en compte les corrents harmòniques degudes a carregues no lineals i possibles desequilibris, la secció del conductor del neutre serà com a mínim igual a la de les fases.

Per al cas de xarxes aèries o subterrànies de distribució en baixa tensió, les seccions a considerar seran les següents:

- Amb dos o tres conductors: igual a la dels conductores de fase.
- Amb quatre conductors: meitat de la secció dels conductors de fase, amb un mínim de 10 mm² per coure i de 16 mm² per alumini.

4.10.1.4 CONDUCTORS DE PROTECCIÓ

Els conductors de protecció nus no estaran en contacte amb elements combustibles. En els passos a través de parets o sostres estaran protegits per un tub d'adequada resistència, que serà, a més, no conductor i difícilment combustible quan travessi parts combustibles de l'edifici.

Els conductors de protecció estaran convenientment protegits contra el deteriorament mecànic i químic, especialment en els passos a través d'elements de la construcció.

Les connexions en aquests conductors es realitzaran mitjançant acoblaments soldats sense utilització d'àcid, o per peces de connexió de tancament per rosca. Aquestes peces seran de material inoxidable, i els cargols de tancament estaran proveïts d'un dispositiu que eviti el seu afloixament.

Es prendran les precaucions que calguin per a evitar el deteriorament causat per efectes electroquímics quan les connexions siguin entre metalls diferents.

4.10.1.5 IDENTIFICACIÓ DELS CONDUCTORS

Els conductors de la instal·lació s'identificaran pels colors del seu aïllament:

- Negre, gris, marró pels conductors de fase o polars.
- Blau clar per al conductor neutre.

- Groc - verd pel conductor de protecció.
- Vermell per al conductor dels circuits de comandament i control.

4.10.1.6 TUBS PROTECTORS

Classes de tubs a utilitzar

Els tubs han de suportar, com a mínim, sense deformació alguna, les següents temperatures:

- 60 °C per a tub aïllants constituïts per policlorur de vinil o polietilè.
- 70 °C per a tub metàl·lics amb foldres aïllants de paper impregnat.

Diàmetre dels tubs i nombre de conductors per cadascun d'ells

Els diàmetres exteriors mínims i les característiques mínimes per els tubs en funció del tipus d'instal·lació i del número i secció dels cables a conduir, s'indiquen en la Instrucció ITC BT 21, en el seu apartat 1.2. El diàmetre interior mínim dels tubs deurà ser declarat pel fabricant.

4.10.2 NORMES D'EXECUCIÓ DE LES INSTAL·LACIONS

4.10.2.1 COL·LOCACIÓ DE TUBS

Es tindran en compte les prescripcions generals següents, tal i com indica la ITC BT 21.

Prescripcions generals

El traçat de les canalitzacions es farà seguint preferentment línies paral·leles a les verticals i horitzontals que limiten el local on es fa la instal·lació.

Els tubs s'uniran entre ells mitjançant accessoris adequats a la seva classe que assegurin la continuïtat que proporcionen als conductors.

Els tubs aïllants rígids corbables en calent podran esser acoblats entre ells en calent, recobrint l'unió amb una cola especial quan es vulgui una unió estanca.

Les corbes practicades als tubs seran continues i no originaran reduccions de secció inadmissibles.

Els radis mínims de curvatura per cada classe de tub seran els indicats en la norma UNE EN 5086 -2-2.

Serà possible la fàcil introducció i retirada dels conductors als tubs després de col·locats i fixats aquests i els seus accessoris, disposant per a això els registres que calguen, i que en trams rectes no estaran separats entre ells més de 15 m. El nombre de corbes en angle recte situades entre dos registres consecutius no serà superior a tres. Els conductors s'allotjaran als tubs després de col·locats aquests.

Els registres podran estar destinats únicament a facilitar la introducció i retirada dels conductors als tubs, o servir al mateix temps com a caixes d'acoblament o derivació.

Quan els tubs estiguin formats per materials que es puguin oxidar i quan hagin rebut durant el seu muntatge algun treball de mecanització, s'aplicarà a les parts mecanitzades pintura antioxidant.

Igualment, en cas d'utilitzar tubs metàl·lics sense aïllament interior, es tindrà en compte la possibilitat de que es produeixin condensacions d'aigua a l'interior d'ells, pel qual s'elegirà convenientment el traçat de la seva instal·lació, preveient l'evacuació d'aigua als punts més baixos d'ella i, si fos necessari, establint una ventilació apropiada a l'interior dels tubs mitjançant el sistema adequat, com ara, la utilització d'una "te" deixant un dels braços sense utilitzar.

Quan els tubs metàl·lics s'hagin de posar a terra, la seva continuïtat elèctrica quedarà convenientment assegurada. En cas d'utilitzar tubs metàl·lics flexibles, cal que la distància entre dues connexions a terra consecutives dels tubs no excedeixi de 10 m.

No podran utilitzar-se els tubs metàl·lics com a conductors de protecció o de neutre.

Tubs en muntatge superficial

Quan els tubs es col·loquen en muntatge superficial, a més, es tindran en compte les següents prescripcions:

Els tubs es fixaran a les parets o sostres mitjançant les brides protegides contra la corrosió i sòlidament subjectes. La distància entre aquestes serà, com a màxim, 0.50 metres. Es disposaran fixacions d'una i altre part en els canvis de direcció, en els embrancaments i en la proximitat immediata de les entrades en caixes o aparells.

Els tubs es col·locaran adaptant-los a la superfície sobre la qual s'instal·len, corbant-los o utilitzant els accessoris que calguin.

En alineacions rectes, les desviacions de l'eix del tub respecte a la línia que uneix els punts extrems no serà superior al 2%.

Convé disposar els tubs normals, sempre que sigui possible, a una alçada mínima de 2.5 m sobre el sòl, amb l'objecte de protegir-los d'eventuals danys mecànics.

Als encreuaments de tubs rígids amb juntes de dilatació d'un edifici s'hauran de interrompre els tubs, quedant els extrems del mateix separats entre ells 5 cm aproximadament, i acoblant-se posteriorment mitjançant maniguets lliscants que tinguin una longitud mínima de 20 cm.

Tubs encastats

Quan els tubs es col·loquin encastats es tindran en compte, a més a més, les següents prescripcions:

La instal·lació de tubs encastats serà admissible quan la seva col·locació a l'obra es faci després de finalitzar els treballs de construcció i d'arrebossat de parets i sostres; el lliscat d'aquests pot aplicar-se posteriorment.

Les dimensions de les regates seran suficients per a que els tubs quedin recoberts per una capa d'1 cm de gruix, com a mínim, del revestiment de les parets o sostres. Als angles el gruix pot reduir-se a 0.5 cm.

En els canvis de direcció, els tubs estaran convenientment corbats, o bé proveïts de colzes o "tes" apropiats, però en aquest últim cas sols s'admetran els proveïts de tapes de registre.

Les tapes dels registres i de les caixes de connexió quedaran accessibles i desmontables una vegada finalitzada l'obra. Els registres i caixes quedaran enrasats amb la superfície exterior del revestiment de la paret o sostre quan no s'instal·lin a l'interior d'un allotjament tancat i practicable. Igualment, en cas d'utilitzar tubs normals encastats en parets, convé disposar els recorreguts horitzontals a 50 cm, com a màxim, del terra o sostre, i els verticals a una distància dels angles o cantonades no superior a 20 cm.

Tubs en muntatge al aire

Només està permès el seu us per l'alimentació de màquines o elements de mobilitat restringida des de canalitzacions prefabricades i caixes de derivació fixades al sostre. Es tindran en compte les següents prescripcions:

La longitud total de la conducció a l'aire no serà superior a 4 metres i no començarà a una alçada inferior a 2 metres.

Es prestarà especial atenció per que es conservin en tot el sistema, especialment en les connexions, les característiques mínimes per canalitzacions de tubs a l'aire, establertes a la taula 6 de l'instrucció ITC BT 21.

4.10.2.2 CAIXES D'ACOBLEMENT I DERIVACIÓ

Les connexions entre conductors es realitzaran a l'interior de caixes apropiades de material aïllant, si són metàl·liques, protegides contra la corrosió.

Les seves dimensions han de permetre allotjar amplament tots els conductors que hagin de contindre, i la seva profunditat equivaldrà, com a mínim, al diàmetre del tub major més un 50 % d'aquest, amb un mínim de 40 mm per a la seva profunditat i 80 mm per al diàmetre o costat interior.

Quan es vulgui fer estanques les entrades dels tubs a les caixes de connexió, han d'utilitzar-se premsaestopes adequats.

En cap cas es permetrà la unió de conductors per simple retorçament o enrotllament entre ells, sinó que haurà de fer-se sempre utilitzant borns de connexió muntats individualment o constituint blocs o reglets de connexió. Es pot permetre, així mateix, la utilització de brides de connexió. Les unions s'hauran de fer sempre a l'interior de caixes d'acoblement o de derivació.

Si es tracta de cables haurà de cuidar-se en fer les connexions que el corrent es reparteixi per tots els filferros components, i si el sistema adoptat és de cargol d'estrènyer entre una volandera metàl·lica sota el seu cap i una superfície metàl·lica, els conductors de secció superior a 6 mm² s'hauran de connectar per mitja de terminals adequats, comprovant sempre que les connexions, de qualsevol sistema que siguin, no quedin sotmeses a esforços mecànics.

Per a que no pugui ésser destruït l'aïllament dels conductors per la seva fricció amb les vores lliures dels tubs, els extrems d'aquests, quan siguin metàl·lics i penetrin en una caixa de connexió o aparell, estaran proveïts de becs amb vores arrodonits o dispositius equivalents, o bé convenientment mecanitzats, i si es tracta de tubs metàl·lics amb aïllament interior, aquest últim sobresortirà uns quants mil·límetres de la seva coberta metàl·lica.

4.10.2.3 APARELLS DE COMANDAMENT I MANIOBRA

Els aparells de comandament i maniobra (interruptors i commutadors) seran de tipus tancat i material aïllant, tallaran el corrent màxim del circuit on estan col·locats sense permetre la formació d'arcs permanents, i no podran prendre una posició intermèdia.

Les peces de contacte tindran les seves dimensions de forma que la temperatura no pugui excedir de 65°C en cap d'elles.

S'ha de poder fer al voltant de 10.000 maniobres d'obertura i tancament a la intensitat i tensió nominals, que estaran marcades en lloc visible.

4.10.2.4 APARELLS DE PROTECCIÓ

Protecció contra sobreintensitats

Els conductors actius han d'estar protegits per un o més dispositius de tall automàtic contra les sobrecàrregues i contra els curts circuits.

Aplicació

Excepte els conductors de protecció, tots els conductors que formen part d'un circuit, inclòs el conductor neutre, estaran protegits contra les sobreintensitats (sobrecàrregues i curts circuits).

Protecció contra sobrecàrregues

Els dispositius de protecció han d'estar previstos per a interrompre tot corrent de sobrecàrrega als conductors del circuit abans de que pugui provocar un escalfament perjudicial per a l'aïllament, a les connexions, a les extremitats o al medi ambient en les canalitzacions.

El límit d'intensitat de corrent admissible en un conductor ha de quedar en tot cas garantit pel dispositiu de protecció utilitzat.

Com a dispositius de protecció contra sobrecàrregues seran utilitzats els fusibles calibrats de característiques de funcionament adequades o els interruptors automàtics amb corba tèrmica de tall.

Protecció contra curt circuits

S'han de preveure dispositius de protecció per a interrompre tot corrent de curtcircuit abans de que aquesta pugui resultar perillosa pels efectes tèrmics i mecànics produïts als conductors i a les connexions.

A l'origen de tot circuit s'establirà un dispositiu de protecció contra curt circuits la qual capacitat de tall estarà d'acord amb la intensitat de curt circuit que pugui presentar-se al punt de la seva instal·lació.

S'admeten com a dispositius de protecció contra curtcircuits els fusibles de característiques de funcionament adequats i els interruptors automàtics amb sistema de tall electromagnètic.

Situació i composició

En general, els dispositius destinats a la protecció dels circuits s'instal·laran a l'origen d'aquests, així com als punts on la intensitat admissible disminueixi per canvis deguts a secció, condicions d'instal·lació, sistema d'execució, o tipus de conductors utilitzats.

Normes aplicables

Petits interruptors automàtics (PIA)

Els interruptors automàtics per a instal·lacions domèstiques i anàlogues per a la protecció contra sobreintensitats s'ajustaran a la norma %s. Aquesta norma s'aplica als interruptors automàtics amb tall a l'aire, de tensió assignada fins a 440 V (entre fases), intensitat assignada fins a 125 A i poder de tall nominal no superior a 25000 A.

Els valors normalitzats de les tensions assignades són:

- 230 V Pels interruptors automàtics unipolars i bipolars.
- 230/400 V Pels interruptors automàtics unipolars.
- 400 V Pels interruptors automàtics bipolars, tripolars i tetrapolars.

Els valors 240 V, 240/415 V i 415 V respectivament, són també valors normalitzats.

Els valors preferencials de les intensitats assignades són: 6, 10, 13, 16, 20, 25, 32, 40, 50, 63, 80, 100 i 125 A.

El poder de tall assignat serà: 1500, 3000, 4500, 6000, 10000 i per damunt 15000, 20000 i 25000 A.

La característica de disparament instantani dels interruptors automàtics està determinada per la seva corba: B, C o D.

Cada interruptor ha de portar visible, de forma indeleble, les següents indicacions:

- El corrent assignat sense el símbol A precedit del símbol de la característica de disparament instantani (B,C o D) per exemple B16.
- Poder de tall assignat en amperes, dins d'un rectangle, sense indicació del símbol de les unitats.
- Classe de limitació d'energia, si és aplicable.

Els borns destinats exclusivament al neutre, han d'estar marcats amb la lletra "N".

Interruptors automàtics de baixa tensió

Els interruptors automàtics de baixa tensió s'ajustaran a la norma UNE-EN 60-947-2.

Aquesta norma s'aplica als interruptors automàtics els quals contactes principals estan destinats a ésser connectats a circuits la qual tensió assignada no sobrepassa 1000 V en corrent altern o

1500 V en corrent continu. S'aplica qualsevol siguin les intensitats assignades, els mètodes de fabricació i l'utilització prevista dels interruptors automàtics.

Cada interruptor automàtic ha d'estar marcat de forma indeleble en lloc visible amb les següents indicacions:

- Intensitat assignada (In).
- Capacitat per al seccionament, si fa al cas.
- Indicacions de les posicions d'obertura i tancament respectivament per O i | si s'utilitzen símbols.

També portaran marcat encara que no sigui visible en la seva posició de muntatge, el símbol de la naturalesa de corrent en que hagin d'utilitzar-se, i el símbol que indiqui les característiques de desconexió, o en el seu defecte, aniran acompanyats de les corbes de desconexió.

Fusibles

Els fusibles de baixa tensió s'ajustaran a la norma UNE-EN 60-269-1

Aquesta norma s'aplica als fusibles amb cartutxos fusibles limitadors de corrent, de fusió tancada i que tinguin un poder de tall igual o superior a 6 kA. Destinats a assegurar la protecció de circuits, de corrent alterna i freqüència industrial, on la tensió assignada no sobrepassi 1000 V, o els circuits de corrent continu la qual tensió assignada no sobrepassi els 1500 V.

Els valors d'intensitat pels fusibles expressats amb amperes ha d'ésser: 2, 4, 6, 8, 10, 12, 16, 20, 25, 32, 40, 50, 63, 80, 100, 125, 160, 200, 250, 315, 400, 500, 630, 800, 1000, 1250.

Han de portar marcada la intensitat i tensió nominals de treball per a les quals han estat construïts.

Interruptors amb protecció incorporada per intensitat diferencial residual

Els interruptors automàtics de baixa tensió amb dispositius reaccionants sota l'efecte d'intensitats residuals s'ajustaran a l'annex B de la norma UNE-EN 60-947-2.

Aquesta norma s'aplica als interruptors automàtics els quals contactes principals estan destinats a ésser connectats a circuits la qual tensió assignada no sobrepassi 1000 V en corrent altern o 1500 V en corrent continu. S'aplica qualsevol que siguin les intensitats assignades.

Els valors preferents d'intensitat diferencial residual de funcionament assignada són: 0.006A, 0.01A, 0.03A, 0.1A, 0.3A, 0.5A, 1A, 3A, 10A, 30A.

Característiques principals dels dispositius de protecció

Els dispositius de protecció compliran les condicions generals següents:

- Han de poder suportar la influència dels agents exteriors als quals estiguin sotmesos, presentant el grau de protecció que els correspongui d'acord amb les seves condicions d'instal·lació.
- Els fusibles es col·locaran sobre material aïllant incombustible i estaran construïts de forma que no puguin projectar metall al fonde's. Permetran el seu recanvi de la instal·lació sota tensió sense cap perill.
- Els interruptors automàtics seran els apropiats als circuits a protegir, responenent en el seu funcionament a les corbes intensitat - temps adequades. Hauran de tallar el corrent màxim del circuit on estiguin col·locades, sense permetre la formació d'arc permanent, obrint o tancant els circuits, sense possibilitat de prendre una posició intermèdia entre les corresponents a les d'obertura i tancament. Quan s'utilitzin per a la protecció contra curt circuits la seva capacitat de tall estarà d'acord amb la intensitat de curtcircuit que pugui presentar-se al punt de la seva instal·lació, excepte que estiguin associats amb fusibles adequats que compleixin aquest requisit i que siguin de característiques coordinades amb les del interruptor automàtic.

- Els interruptors diferencials han de resistir els corrents de curt circuit que puguin presentar-se al punt de la seva instal·lació, i en cas contrari han d'estar protegits per fusibles de característiques adequades.

Protecció contra sobretensions d'origen atmosfèric

Segons l'indicat a la Instrucció ITC BT 23 al seu apartat 3.2:

Quan una instal·lació s'alimenta per, o inclou, una línia aèria amb conductors nus o aïllats, es considera necessària una protecció contra sobretensions d'origen atmosfèric en l'origen de l'instal·lació.

El nivell de sobretensions pot controlar-se mitjançant dispositius de protecció contra les sobretensions col·locats en les línies aèries (sempre que estiguin suficientment propers al origen de la instal·lació) o en la instal·lació elèctrica de l'edifici.

Els dispositius de protecció contra sobretensions d'origen atmosfèric han de seleccionar-se de forma que el seu nivell de protecció sigui inferior a la tensió suportada a impulsos de la categoria dels equips i materials que es preveu que es vagin a instal·lar.

En xarxes TT, els descarregadors es connectaran entre cadascun dels conductors, incloent el neutre o compensador i la terra de l'instal·lació.

Protecció contra contactes directes i indirectes

Els mitjans de protecció contra contactes directes i indirectes en instal·lació s'executaran seguint les indicacions detallades en la Instrucció ITC BT 24, i en la Norma UNE 20.460 -4-41.

La protecció contra contactes directes consisteix en tomar les mesures destinades a protegir les persones contra els perills que poden derivar-se d'un contacte amb les parts actives dels materials elèctrics. Els medis a utilitzar són els següents:

- Protecció per aïllament de les parts actives.
- Protecció per mitjà de barreres o envoltants.
- Protecció per mitjà d'obstacles.
- Protecció per posta fora d'abast per allunyament.
- Protecció complementària per dispositius de corrent diferencial residual.

Es faran servir els mètodes de protecció contra contactes indirectes per tall de l'alimentació en cas d'errada, mitjançant l'ús d'interruptors diferencials.

El corrent a terra produïda per un únic defecte franc ha de fer actuar el dispositiu de tall en un temps no superior a 5 s.

Una massa qualsevol no pot romandre en relació a una connexió de terra elèctricament diferent, a un potencial superior, en valor eficaç, a:

- 24 V als locals o emplaçaments humits o mullats.
- 50 V a la resta de casos.

Totes les masses d'una mateixa instal·lació han d'estar unides a la mateixa connexió de terra.

Com a dispositius de tall per intensitats de defecte s'utilitzaran els interruptors diferencials.

Ha de complir-se la següent condició:

$$R \leq \frac{V_c}{I_s}$$

On:

- R: Resistència de connexió a terra (Ohm).
- Vc: Tensió de contacte màxima (24 V en locals humits i 50 V a la resta de casos).

- Is: Sensibilitat de l'interruptor diferencial (valor mínim del corrent de defecte, en A, a partir del qual l'interruptor diferencial ha d'obrir automàticament, en un temps convenient, la instal·lació a protegir).

4.10.2.5 INSTAL·LACIONS EN CAMBRES DE BANY O LAVABOS

La instal·lació s'executarà segons l'especificat en la Instrucció ITC BT 27.

Per a les instal·lacions en cambres de bany o lavabo es tindran en compte els següents volums i prescripcions:

- VOLUM 0: Compren l'interior de la banyera o dutxa. En un lloc que contingui una dutxa sense plat, el volum 0 està delimitat pel terra i per un pla horitzontal a 0.05 m per sobre del terra.
- VOLUM 1: Està limitat pel pla horitzontal superior al volum 0, es a dir, per sobre de la banyera, i el plànol horitzontal situat a 2,25 metres per sobre del terra. El plànol vertical que limiti el volum 1 es el plànol vertical al voltant de la banyera o dutxa.
- VOLUM 2: Està limitat pel plànol vertical tangent a els bordes exteriors de la banyera i el plànol vertical paral·lel situat a una distancia de 0,6 m; i entre el terra i plano horitzontal situat a 2,25 m per sobre del terra.
- VOLUM 3: Està limitat pel plànol vertical límit exterior del volum 2 i el plànol vertical paral·lel situat a una distancia d'aquest de 2,4 metres. El volum 3 està comprés entre el terra i una alçada de 2,25 m.

Per al volum 0 el grau de protecció necessari serà el IPX7, i no està permesa l'instal·lació de mecanismes.

En el volum 1, el grau de protecció habitual serà IPX4, es farà servir el grau IPX2 per sobre del nivell mes alt de un difusor fix, i el IPX5 en els equips de banyeres de hidromassatge i en banys comuns en els que es poden produir raigs d'aigua durant la seva neteja. Podran ser instal·lats aparells fixes com escalfadors d'aigua, bombes de dutxa i equip elèctric per banyeres de hidromassatge que compleixin amb la seva norma aplicable, si la seva alimentació està protegida addicionalment amb un dispositiu de corrent diferencial de valor no superior a 30 mA.

En el volum 2, el grau de protecció habitual serà IPX4, s'utilitzarà el grau IPX2 per sobre del nivell mes alt de un difusor fix, i el IPX5 en els banys comuns en els que es poden produir raigs durant la seva neteja. Es permet l'instal·lació de blocs d'alimentació d'afaitadores que compleixin amb la UNE EN 60.742 o UNE EN 61558-2-5. Es podran instal·lar també tots els aparells permesos en el volum 1, lluminàries, ventiladors, calefactores, i unitats mòbils d'hidromassatge que compleixin amb la seva normativa aplicable, i que a mes estiguin protegits amb un diferencial de valor no superior a 30 mA.

Al volum 3 el grau de protecció necessari serà el IPX5, en els banys comuns quan es puguin produir raigs d'aigua durant la seva neteja. Es podran instal·lar bases i aparells protegits per dispositius de corrent diferencial de valor no superior a 30 mA.

4.10.2.6 12.2.6. XARXA EQUIPOTENCIAL

Es farà una connexió equipotencial entre les canalitzacions metàl·liques existents (aigua freda, calenta, desguàs, calefacció, gas, etc.) i les masses dels aparells sanitaris metàl·lics i tota la resta d'elements conductors accessibles, com ara marcs metàl·lics de portes, radiadors, etc. El conductor que asseguri aquesta protecció haurà d'estar preferentment soldat a les canalitzacions o als altres elements conductors, o bé, fixat solidàriament als mateixos per collars o un altre tipus de subjecció apropiat a base de metalls no ferris, establint els contactes sobre parts metàl·liques sense pintura. Els conductors de protecció de connexió a terra, quan n'hi hagin, i de connexió equipotencial han d'estar connectats entre ells. La secció mínima d'aquest últim estarà d'acord amb allò disposat a la Instrucció MI-BT 017 per als conductors de protecció.

4.10.2.7 INSTAL·LACIÓ DE CONNEXIÓ A TERRA

Estarà composta de connexió a terra, conductors de terra, born principal de terra i conductors de protecció. Es durà a terme segons l'especificat en la Instrucció ITC-BT-18.

Naturalesa i seccions mínimes

Els materials que assegurin la posta a terra seran aquells que:

El valor de la resistència de posta a terra estigui conforme amb les normes de protecció i de funcionament de l'instal·lació, tenint en compte els requisits generals indicats en la ITC-BT-24 i els requisits particulars de les Instruccions Tècniques aplicables a cada instal·lació.

Les corrents de defecte a terra i les corrents de fuga puguin circular sense perill, particularment des de el punt de vista de sol·licitacions tèrmiques, mecàniques i elèctriques.

En tots els casos els conductors de protecció que no formin part de la canalització d'alimentació seran de coure amb una secció al menys de: 2,5 mm² si disposen de protecció mecànica i de 4 mm² si no disposen d'ella.

Les seccions dels conductors de protecció, i dels conductors de terra estan definits en la Instrucció ITC-BT-18.

Estesa dels conductors

Els conductors de terra soterrats estesos al terra es consideren que formen part del elèctrode.

El recorregut dels conductors de la línia principal de terra, les seves derivacions i els conductors de protecció, serà allò més curt possible i sense canvis bruscos de direcció. No estaran sotmesos a esforços mecànics i estaran protegits contra la corrosió i el desgast mecànic.

Connexions dels conductors dels circuits de terra amb les parts metàl·liques i masses i amb els elèctrodes

Els conductors dels circuits de terra tindran un bon contacte elèctric tant amb les parts metàl·liques i masses que es desitja posar a terra com amb l'elèctrode. A aquests efectes, les connexions hauran de fer-se mitjançant peces d'acoblament adequades, assegurant les superfícies de contacte de forma que la connexió sigui efectiva mitjançant cargols, elements de compressió, reblons o soldadura d'alt punt de fusió. Es prohibeix l'utilització de soldadures de baix punt fusió tals com estany, plata, etc.

Els circuits de connexió a terra formaran una línia elèctricament continua on no podran incloure's en sèrie ni masses ni elements metàl·lics qualsevol que siguin. La connexió de les masses i els elements metàl·lics al circuit de connexió a terra es farà sempre per derivacions des d'aquest. Els contactes han de disposar-se nets, sense humitat i de forma que no sigui fàcil que l'acció del temps destrueixi per efectes electroquímics les connexions efectuades.

Deurà preveure l'instal·lació d'un born principal de terra, al que aniran units els conductors de terra, de protecció, d'unió equipotencial principal i en el cas de que fossin necessaris, també els de posta a terra funcional.

Prohibició d'interrompre els circuits de terra

Es prohibeix intercalar en circuits de terra seccionadors, fusibles o interruptors. Sols es permet disposar un dispositiu de tall als punts de connexió a terra, de forma que permeti mesurar la resistència de la connexió de terra.

4.10.2.8 ENLLUMENAT

Enllumenats especials

Els punts de llum de l'enllumenat especial hauran de repartir-se entre, al menys, dues línies diferents, amb un nombre màxim de 12 punts de llum per línia, estant protegits aquests circuits per interruptors automàtics de 10 A d'intensitat nominal com màxim.

Les canalitzacions que alimenten els enllumenats especials es disposaran a 5 cm com a mínim d'altres canalitzacions elèctriques quan s'instal·len sobre parets o encastades en elles, i quan s'instal·len en buits de la construcció estaran separades d'aquesta per envans incombustibles no metàl·lics.

Han d'ésser proveïts d'enllumenats especials els següents locals:

- Amb enllumenament d'emergència: Els locals de reunió que puguin albergar a 100 persones o mes, els locals d'espectacles i els establiments sanitaris, els establiments tancats i coberts per mes de 5 vehicles, inclosos els passadissos i escales que condueixin al exterior o fins les zones generals del edifici.
- Amb enllumenat de senyalització: Els estacionaments subterranis de vehicles, teatres i cinemes en sala fosca, grans establiments comercials, casinos, hotels, establiments sanitaris i qualsevol altre local on puguin produir-se aglomeracions de públic en hores o llocs on la il·luminació natural de llum solar no sigui suficient per a proporcionar a l'eix dels passos principals una il·luminació mínima de 1 lux.
- Amb enllumenat de reemplaçament: En quiròfans, sales de cura i unitats de vigilància intensiva d'establiments sanitaris.

Enllumenat general

Les xarxes d'alimentació per a punts de llum amb làmpares o tubs de descàrrega hauran d'estar previstes per a transportar una càrrega en voltampères al menys igual a 1.8 voltes la potència en vats de les làmpares o tubs de descàrrega que alimenta. El conductor neutre tindrà la mateixa secció que els de fase.

Si s'alimenten amb una mateixa instal·lació làmpares de descàrrega i d'incandescència, la potència a considerar en voltampères serà la de les làmpares d'incandescència més 1.8 voltes la de les làmpares de descàrrega.

Deurà corregir-se el factor de potència de cada punt de llum fins un valor major o igual a 0.90, i la caiguda màxima de tensió entre l'origen de la instal·lació i qualsevol altre punt de l'instal·lació de enllumenat, serà menor o igual que 3%.

Els receptors consistents en làmpares de descàrrega seran accionats per interruptors previstos per a càrregues inductives, o en el seu defecte, tindran una capacitat de tall no inferior al doble de la intensitat del receptor. Si l'interruptor acciona a la mateixa vegada làmpares d'incandescència, la seva capacitat de tall serà, com a mínim, la corresponent a la intensitat d'aquestes més el doble de la intensitat de las làmpares de descàrrega.

En instal·lacions per a enllumenat de locals on es reuneix públic, el nombre de línies haurà d'ésser de forma que el tall corrent en una d'elles no afecti a més de la tercera part del total de làmpares instal·lades en aquest local.

4.10.3 PROVES REGLAMENTÀRIES

4.10.3.1 COMPROVACIÓ DE LA CONNEXIÓ A TERRA

La instal·lació de connexió de terra serà comprovada pels serveis oficials en el moment de donar d'alta la instal·lació. Es disposarà de al menys un punt de connexió a terra accessible per a poder realitzar l'amidament de la connexió a terra.

4.10.3.2 RESISTÈNCIA D'AÏLLAMENT

Les instal·lacions elèctriques hauran de presentar una resistència d'aïllament, expressada en ohms, al menys igual a $1000 \times U$, sent U la tensió màxima de servei expressada en volts, amb un mínim de 250.000 ohms.

L'aïllament de la instal·lació elèctrica es mesurarà amb relació a terra i entre conductors, mitjançant l'aplicació d'una tensió continua subministrada per un generador que proporcioni en

buit una tensió compresa entre 500 i 1000 V i, com a mínim, 250 V amb una càrrega externa de 100.000 ohms.

4.10.4 CONDICIONS D'ÚS, MANTENIMENT I SEGURETAT

La propietat rebrà a l'entrega de la instal·lació, plànols definitius del muntatge de la instal·lació, valors de la resistència a terra obtinguts en els amidaments, i referència del domicili social de l'empresa instal·ladora.

No es podrà modificar la instal·lació sense la intervenció d'un Instal·lador Autoritzat o Tècnic Competent, segons correspongui.

Cada cinc anys es comprovaran els dispositius de protecció contra curt circuits, contactes directes i indirectes, així com les seves intensitats nominals en relació amb la secció dels conductors que protegeixin.

Les instal·lacions del garatge seran revisades anualment per instal·ladors autoritzats lliurement elegits pels propietaris o usuaris de la instal·lació. L'instal·lador estendrà un butlletí de reconeixement de l'indicada revisió, que serà entregat al propietari de la instal·lació, així com a la delegació corresponent del Ministeri d'Indústria i Energia.

Personal tècnicament competent comprovarà la instal·lació de connexió de terra en l'època en la qual el terreny estigui més sec, reparant immediatament els defectes que puguin trobar-se.

4.10.5 CERTIFICATS I DOCUMENTACIÓ

Al finalitzar l'execució, s'entregarà en la Delegació del Ministeri d'Indústria corresponent el Certificat de Fi d'Obra firmat per un tècnic competent i visat pel Col·legi professional corresponent, acompanyat del butlletí o butlletins d'instal·lació firmats per un Instal·lador Autoritzat.

4.10.6 LLIBRE D'ORDRES

La direcció de l'execució dels treballs d'instal·lació serà duta a terme per un tècnic competent, que haurà d'omplir el Llibre d'Ordres i Assistència, on indicarà les incidències, ordres i assistències que es produeixen en el desenvolupament de l'obra.

Barcelona, a juliol de 2023

Signat:

Llorenç Ramos i Agustí

Enginyer Industrial

(Col·legiat núm.: 11.377)

5 INSTAL·LACIÓ D'ENLLUMENAT I EMERGÈNCIA

5.1 EXIGÈNCIA BàSICA HE 3: CONDICIONS DE LES INSTAL·LACIONS D'IL·LUMINACIÓ

5.1.1 INFORMACIÓ RELATIVA A LES INSTAL·LACIONS D'IL·LUMINACIÓ

Tipus d'ús: Altres usos ($E_m \leq 600$ lux)			
Potència límit: 10.00 W/m ²			
Planta	Recinte	Superfície il·luminada	Potència total instal·lada en làmpades + equips aux.
		S(m ²)	P (W)
Planta baixa	Sala reunions 2 (Oficines)	13	68.00
Planta baixa	Despatx direcció 1 (Despatx)	14	68.00
Planta baixa	Àrea atenció públic 1 (Oficines)	85	578.00
Planta baixa	Àrea atenció públic 2 (Oficines)	75	578.00
Planta baixa	Espera (Oficines)	22	68.00
Planta baixa	Despatx direcció 2 (Despatx)	15	68.00
Planta baixa	Bany (Lavabo de planta)	21	90.00
Planta baixa	Sala de màquines (Sala de màquines)	14	48.00
Planta baixa	Sala reunions 1 (Sala de reunions)	13	68.00
Planta baixa	Office (Cafeteria)	10	96.00
Planta baixa	Accés (Vestíbul d'entrada)	7	48.00
Planta baixa	Passadís (Zona de circulació)	3	24.00
Planta baixa	Accés CPD (Zona de circulació)	10	72.00
TOTAL		303	1874.00
Potència total instal·lada per unitat de superfície il·luminada: P_{tot}/S_{tot} (W/m ²): 6.19			

5.1.2 INFORMACIÓ RELATIVA A LES ZONES

Administratiu general												
VEEI màxim admissible: 3.00 W/m ²												
Planta	Recinte	Índex del local	Nombre de punts considerats en el projecte	Factor de manteniment previst	Potència total instal·lada en làmpades + equips aux.	Eficiència dels llums utilitzats en el local	Valor d'eficiència energètica de l'instal·lació	Il·luminància mitjana horitzontal mantinguda	Índex d'enllumenament unificat	Índex de rendiment de color de les làmpades	Coefficient de transmissió lluminosa del vidre de les finestres del local	Angle d'ombra
K	n	Fm	P (W)	Lm/W	VEEI (W/m ²)	Em (lux)	UGR	Ra	T	θ (°)		
Planta baixa	Sala reunions 2 (Oficines)	1	22	0.80	68.00	125.00	1.00	500.18	14.0	80.0	0.00	0.0
Planta baixa	Despatx direcció 1 (Despatx)	1	22	0.80	68.00	125.00	0.90	500.45	14.0	80.0	0.00	0.0
Planta baixa	Àrea atenció públic 1 (Oficines)	2	130	0.80	578.00	125.00	0.90	685.82	15.0	80.0	0.00	0.0
Planta baixa	Àrea atenció públic 2 (Oficines)	2	109	0.80	578.00	125.00	1.00	736.38	15.0	80.0	0.00	0.0
Planta baixa	Espera (Oficines)	1	53	0.80	68.00	125.00	0.80	366.34	15.0	80.0	0.00	0.0
Planta baixa	Despatx direcció 2 (Despatx)	1	30	0.80	68.00	125.00	0.90	488.28	14.0	80.0	0.06	90.0

Zones comuns										
VEEI màxim admissible: 6.00 W/m ²										
Planta	Recinte	Índex del local	Nombre de punts considerats en el projecte	Factor de manteniment previst	Potència total instal·lada en làmpades + equips aux.	Eficiència dels llums utilitzats en el local	Valor d'eficiència energètica de l'instal·lació	Il·luminància mitjana horitzontal mantinguda	Índex d'enllumenament unificat	Índex de rendiment de color de les làmpades
K	n	Fm	P (W)	Lm/W	VEEI (W/m ²)	Em (lux)	UGR	Ra		
Planta baixa	Bany (Lavabo de planta)	1	44	0.80	90.00	73.00	1.40	297.08	11.0	90.0

Megatzers, arxius, sales tècniques i cuines										
VEEI màxim admissible: 4.00 W/m ²										

REFORMA DE LOCAL PER A OFICINA DEL SERVEI D'Ocupació DE CATALUNYA.
C/. RENTADORS 14, 17230 PALAMÓS

Planta	Recinte	Índex del local	Nombre de punts considerats en el projecte	Factor de manteniment previst	Potència total instal·lada en làmpades + equips aux.	Eficiència dels llums utilitzats en el local	Valor d'eficiència energètica de la instal·lació	Il·luminància mitjana horitzontal mantinguda	Índex d'enlluernament unificat	Índex de rendiment de color de les làmpades

K	n	Fm	P (W)	Lm/W	VEEI (W/m²)	Em (lux)	UGR	Ra

Plantabaixa	Sala de màquines (Sala de màquines)	1	21	0.80	48.00	60.96	0.90	352.02	10.0	90.0

Administratiu en general VEEI màxim admissible: 3.00 W/m²										
Planta	Recinte	Índex del local	Nombre de punts considerats en el projecte	Factor de manteniment previst	Potència total instal·lada en làmpades + equips aux.	Eficiència dels llums utilitzats en el local	Valor d'eficiència energètica de la instal·lació	Il·luminància mitjana horitzontal mantinguda	Índex d'enlluernament unificat	Índex de rendiment de color de les làmpades

K	n	Fm	P (W)	Lm/W	VEEI (W/m²)	Em (lux)	UGR	Ra

Planta baixa	Sala reunions 1 (Sala de reunions)	1	22	0.80	68.00	125.00	1.00	501.38	14.0	80.0

Hostaleria i restauració VEEI màxim admissible: 8.00 W/m²										
Planta	Recinte	Índex del local	Nombre de punts considerats en el projecte	Factor de manteniment previst	Potència total instal·lada en làmpades + equips aux.	Eficiència dels llums utilitzats en el local	Valor d'eficiència energètica de la instal·lació	Il·luminància mitjana horitzontal mantinguda	Índex d'enlluernament unificat	Índex de rendiment de color de les làmpades

K	n	Fm	P (W)	Lm/W	VEEI (W/m²)	Em (lux)	UGR	Ra

Planta baixa	Office (Cafeteria)	1	18	0.80	96.00	60.96	1.70	560.87	9.0	90.0

Zones comuns VEEI màxim admissible: 6.00 W/m²										
Planta	Recinte	Índex del local	Nombre de punts considerats en el projecte	Factor de manteniment previst	Potència total instal·lada en làmpades + equips aux.	Eficiència dels llums utilitzats en el local	Valor d'eficiència energètica de la instal·lació	Il·luminància mitjana horitzontal mantinguda	Índex d'enlluernament unificat	Índex de rendiment de color de les làmpades

K	n	Fm	P (W)	Lm/W	VEEI (W/m²)	Em (lux)	UGR	Ra

Plantabaixa	Accés (Vestibul d'entrada)	0	17	0.80	48.00	60.96	2.10	334.96	9.0	90.0
Plantabaixa	Passadís (Zona de circulació)	0	15	0.80	24.00	60.96	2.50	284.92	0.0	90.0
Plantabaixa	Accés CPD (Zona de circulació)	1	20	0.80	72.00	60.96	1.80	364.10	10.0	90.0

K	n	Fm	P (W)	Lm/W	VEEI (W/m²)	Em (lux)	UGR	Ra

Plantabaixa	Accés (Vestibul d'entrada)	0	17	0.80	48.00	60.96	2.10	334.96	9.0	90.0
Plantabaixa	Accés 2 (Vestibul d'entrada)	0	13	0.80	24.00	60.96	3.60	345.25	0.0	90.0
Plantabaixa	Passadís (Zona de circulació)	0	15	0.80	24.00	60.96	2.50	284.92	0.0	90.0

5.2 EXIGÈNCIA Bàsica SUA 4: Seguretat enfront del risc causat per il·luminació inadequada

5.2.1 Enllumenat normal en zones de circulació

			NORMA	PROJECTE
Zona			Il·luminància mínima [lux]	
Exterior	Exclusiva per a persones	Escales	20	
		Reste de zones	20	
	Per a vehicles o mixtes		20	
Interior	Exclusiva per a persones	Escales	100	

	Resta de zones	100	153
	Per a vehicles o mixtes	50	
Factor d'uniformitat mitja		$f_u \geq 40 \%$	54 %

5.2.2 ENLLUMENAT D'EMERGÈNCIA

5.2.2.1 DOTACIÓ:

Contaran amb enllumenat d'emergència:

☒	Recorreguts d'evacuació
☐	Aparcaments la superfície construïda dels quals excedeixi de 100 m ²
☒	Locals que alberguin equips generals de les instal·lacions de protecció
☐	Locals de risc especial
☒	Llocs en els quals se situen quadres de distribució o d'accionament de la instal·lació d'enllumenat
☒	Els senyals de seguretat

5.2.2.2 DISPOSICIÓ DE LES LLUMINÀRIES:

	NORMA	PROJECTE
☒ Altura de col·locació	$h \geq 2 \text{ m}$	$H = 2.92 \text{ m}$

Es disposarà una lluminària en:

☒	Cada porta de sortida.
☒	Assenyalant l'emplaçament d'un equip de seguretat.
☒	Portes existents en els recorreguts d'evacuació.
☒	Escales (cada tram rep il·luminació directa).
☒	En qualsevol canvi de nivell.
☒	En els canvis de direcció i en les interseccions de passadissos.

5.2.2.3 CARACTERÍSTIQUES DE LA INSTAL·LACIÓ:

Serà fixa.

Disposarà de font pròpia d'energia.

Entrarà en funcionament al produir-se una fallada d'alimentació en les zones d'enllumenat normal.

L'enllumenat d'emergència en les vies d'evacuació ha d'arribar a, almenys, el 50% del nivell d'il·luminació requerit al cap de 5 segons i el 100% als 60 segons.

5.2.2.4 CONDICIONS DE SERVEI QUE S'HAN DE GARANTIR (DURANT UNA HORA DES DE LA FALLADA):

		NORMA	PROJECTE
☒ Vies d'evacuació d'amplària $\leq 2m$	Il·luminància en l'eix central	$\geq 1 \text{ lux}$	1.52 luxes
	Il·luminància en la banda central	$\geq 0.5 \text{ luxes}$	1.48 luxes
☐ Vies d'evacuació d'amplària $> 2m$	Poden ser tractades com a diverses bandes d'amplària $\leq 2m$		
		NORMA	PROJECTE
☒ Relació entre il·luminància màxima i mínima al llarg de la línia central		$\leq 40:1$	1:1
Punts on estiguin situats: equips de seguretat, instal·lacions de protecció contra incendis i quadres de distribució de l'enllumenat.	Il·luminància $\geq 5 \text{ luxes}$		8.14 luxes
Valor mínim de l'Índex de Rendiment Cromàtic (Ra)		$Ra \geq 40$	$Ra = 80.00$

Il·luminació dels senyals de seguretat:


		NORMA	PROJECTE
☒ Il·luminació de qualsevol àrea de color de seguretat		$\geq 2 \text{ cd/m}^2$	3 cd/m^2
☒ Relació entre la il·luminació màxima/mínima dintre del color blanc o de seguretat		$\leq 10:1$	10:1
☒ Relació entre la il·luminació L_{blanca} , i la luminància $L_{\text{color}} > 10$		$\geq 5:1$	
		$\leq 15:1$	10:1
☒ Temps en el qual s'ha d'arribar a cada nivell d'il·luminació	$\geq 50\%$	--> 5 s	5 s
	100%	--> 60 s	60 s

5.3 ANNEXE DE CàLCUL: IL·LUMINACIÓ

RECINTE					
Referència:	Sala reunions 1 (Sala de reunions)	Planta:	Planta baixa		
Superfície:	13.4 m ²	Alçada lliure:	2.98 m	Volum:	40.0 m ³

Enllumenat normal	
Altura del pla de treball:	1.00 m
Altura per a la comprovació d'enlluernament (UGR):	0.85 m
Coefficient de reflectància en sòls:	0.20
Coefficient de reflectància en parets:	0.50
Coefficient de reflectància en sostres:	0.70
Factor de manteniment:	0.80
Índex del local (K):	0.92
Nombre mínim de punts de càlcul:	4

Disposició de les lluminàries

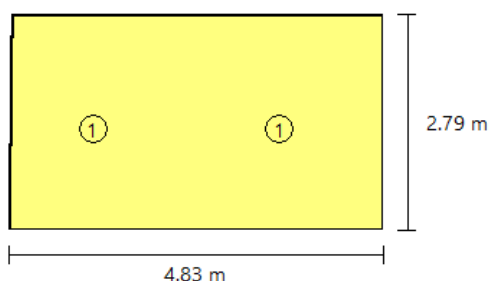


Típus	Quantitat	Descripció	Flux lluminós total (lm)	Eficiència (lm/W)	Rendiment (%)	Potència total (W)
1	2	TRILUX GmbH & Co. KG Valineo G3 M73 PW19 40-840 ET	4250	63	99	2 x 34.0
						Total = 68.0 W

Valors de càlcul obtinguts	
Il·luminància mínima:	421.73 lux
Il·luminància mitjana horitzontal mantinguda:	501.38 lux
Índex d'enlluernament unificat (UGR):	14.00
Valor d'eficiència energètica de la instal·lació (VEEI):	1.00 W/m ²
Potència total instal·lada per unitat de superfície il·luminada:	5.06 W/m ²
Factor d'uniformitat:	84.11 %

RECINTE					
Referència:	Sala reunions 2 (Oficines)	Planta:	Planta baixa		
Superfície:	13.4 m ²	Alçada lliure:	2.94 m	Volum:	39.6 m ³

Enllumenat normal	
Altura del pla de treball:	1.00 m
Altura per a la comprovació d'enlluernament (UGR):	0.85 m
Coefficient de reflectància en sòls:	0.20
Coefficient de reflectància en parets:	0.50
Coefficient de reflectància en sostres:	0.70
Factor de manteniment:	0.80
Índex del local (K):	0.92
Nombre mínim de punts de càlcul:	4

Disposició de les lluminàries

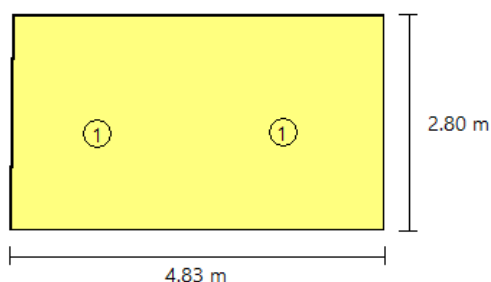


Tipus	Quantitat	Descripció	Flux lluminós total (lm)	Eficiència (lm/W)	Rendiment (%)	Potència total (W)
1	2	TRILUX GmbH & Co. KG Valineo G3 M73 PW19 40-840 ET	4250	63	99	2 x 34.0
						Total = 68.0 W

Valors de càlcul obtinguts	
Il·luminància mínima:	411.14 lux
Il·luminància mitjana horitzontal mantinguda:	500.18 lux
Índex d'enlluernament unificat (UGR):	14.00
Valor d'eficiència energètica de la instal·lació (VEEI):	1.00 W/m ²
Potència total instal·lada per unitat de superfície il·luminada:	5.06 W/m ²
Factor d'uniformitat:	82.20 %

RECINTE					
Referència:	Despatx direcció 1 (Despatx)	Planta:	Planta baixa		
Superfície:	13.8 m ²	Alçada lliure:	2.93 m	Volum:	40.2 m ³

Enllumenat normal	
Altura del pla de treball:	1.00 m
Altura per a la comprovació d'enlluernament (UGR):	0.85 m
Coefficient de reflectància en sòls:	0.20
Coefficient de reflectància en parets:	0.50
Coefficient de reflectància en sostres:	0.70
Factor de manteniment:	0.80
Índex del local (K):	0.93
Nombre mínim de punts de càlcul:	4

Disposició de les lluminàries

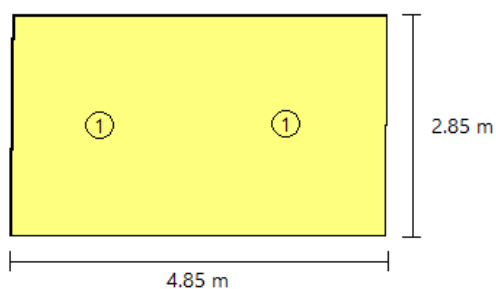


Típus	Quantitat	Descripció	Flux lluminós total (lm)	Eficiència (lm/W)	Rendiment (%)	Potència total (W)
1	2	TRILUX GmbH & Co. KG Valineo G3 M73 PW19 40-840 ET	4250	63	99	2 x 34.0
						Total = 68.0 W

Valors de càlcul obtinguts	
Il·luminància mínima:	406.88 lux
Il·luminància mitjana horitzontal mantinguda:	500.45 lux
Índex d'enlluernament unificat (UGR):	14.00
Valor d'eficiència energètica de la instal·lació (VEEI):	0.90 W/m ²
Potència total instal·lada per unitat de superfície il·luminada:	4.94 W/m ²
Factor d'uniformitat:	81.30 %

RECINTE					
Referència:	Despatx direcció 2 (Despatx)	Planta:	Planta baixa		
Superfície:	15.2 m ²	Alçadalliu:	2.93 m	Volum:	44.3 m ³

Enllumenat normal	
Altura del pla de treball:	1.00 m
Altura per a la comprovació d'enlluernament (UGR):	0.85 m
Coeficient de reflectància en sòls:	0.20
Coeficient de reflectància en parets:	0.50
Coeficient de reflectància en sostres:	0.70
Factor de manteniment:	0.80
Índex del local (K):	1.01
Nombre mínim de punts de càlcul:	9

Disposició de les lluminàries

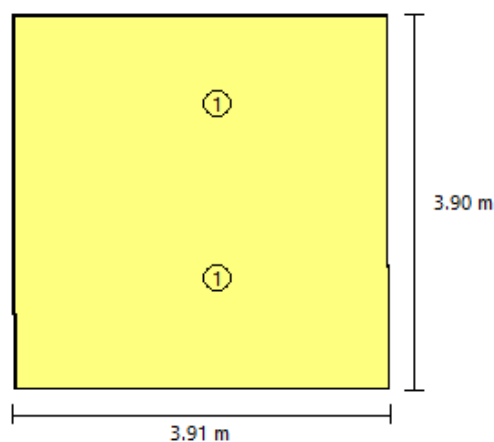


Tipus	Quantitat	Descripció	Flux lluminós total (lm)	Eficiència (lm/W)	Rendiment (%)	Potència total (W)
1	2	TRILUX GmbH & Co. KG Valineo G3 M73 PW19 40-840 ET	4250	63	99	2 x 34.0
						Total = 68.0 W

Valors de càlcul obtinguts	
Il·luminància mínima:	307.19 lux
Il·luminància mitjana horitzontal mantinguda:	488.28 lux
Índex d'enlluernament unificat (UGR):	14.00
Valor d'eficiència energètica de la instal·lació (VEEI):	0.90 W/m ²
Potència total instal·lada per unitat de superfície il·luminada:	4.49 W/m ²
Factor d'uniformitat:	62.91 %

RECINTE					
Referència:	Office (Cafeteria)	Planta:	Planta baixa		
Superfície:	9.9 m ²	Alçada lliure:	2.92 m	Volum:	28.9 m ³

Enllumenat normal	
Altura del pla de treball:	0.00 m
Altura per a la comprovació d'enlluernament (UGR):	0.85 m
Coefficient de reflectància en sòls:	0.20
Coefficient de reflectància en parets:	0.50
Coefficient de reflectància en sostres:	0.70
Factor de manteniment:	0.80
Índex del local (K):	0.52
Nombre mínim de punts de càlcul:	4

Disposició de les lluminàries

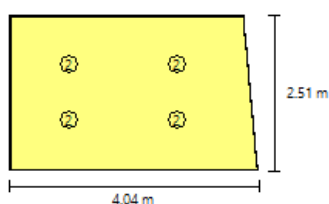


Tipus	Quantitat	Descripció	Flux lluminós total (lm)	Eficiència (lm/W)	Rendiment (%)	Potència total (W)
2	4	SIMON HOLE 110 Empotrado Flood 35 3000K CRI90. Equipo no incluido. Blanco	1463	15	100	4 x 24.0
						Total = 96.0 W

Valors de càlcul obtinguts	
Il·luminància mínima:	430.20 lux
Il·luminància mitjana horitzontal mantinguda:	560.87 lux
Índex d'enlluernament unificat (UGR):	9.00
Valor d'eficiència energètica de la instal·lació (VEEI):	1.70 W/m ²
Potència total instal·lada per unitat de superfície il·luminada:	9.72 W/m ²
Factor d'uniformitat:	76.70 %

RECINTE					
Referència:	Àrea atenció públic 1 (Oficines)	Planta:	Planta baixa		
Superfície:	84.8 m ²	Alçadalliu:	2.93 m	Volum:	248.2 m ³

Enllumenat normal	
Altura del pla de treball:	1.00 m
Altura per a la comprovació d'enlluernament (UGR):	0.85 m
Coefficient de reflectància en sòls:	0.20
Coefficient de reflectància en parets:	0.50
Coefficient de reflectància en sostres:	0.70
Factor de manteniment:	0.80
Índex del local (K):	2.42
Nombre mínim de punts de càlcul:	16

Disposició de les lluminàries

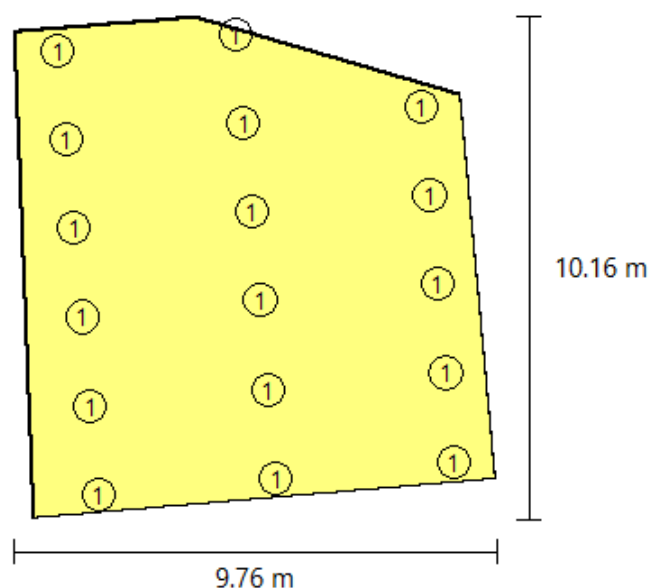


Tipus	Quantitat	Descripció	Flux lluminós total (lm)	Eficiència (lm/W)	Rendiment (%)	Potència total (W)
1	17	TRILUX GmbH & Co. KG Valineo G3 M73 PW19 40-840 ET	4250	7	99	17 x 34.0
						Total = 578.0 W

Valors de càlcul obtinguts	
Il·luminància mínima:	429.27 lux
Il·luminància mitjana horitzontal mantinguda:	685.82 lux
Índex d'enlluernament unificat (UGR):	15.00
Valor d'eficiència energètica de la instal·lació (VEEI):	0.90 W/m ²
Potència total instal·lada per unitat de superfície il·luminada:	6.81 W/m ²
Factor d'uniformitat:	62.59 %

RECINTE				
Referència:	Àrea atenció públic 2 (Oficines)	Planta:	Planta baixa	
Superfície:	74.5 m ²	Alçadalliure:	2.93 m	Volum: 217.9 m ³

Enllumenat normal	
Altura del pla de treball:	1.00 m
Altura per a la comprovació d'enlluernament (UGR):	0.85 m
Coeficient de reflectància en sòls:	0.20
Coeficient de reflectància en paredes:	0.50
Coeficient de reflectància en sostres:	0.70
Factor de manteniment:	0.80
Índex del local (K):	1.96
Nombre mínim de punts de càlcul:	9

Disposició de les lluminàries

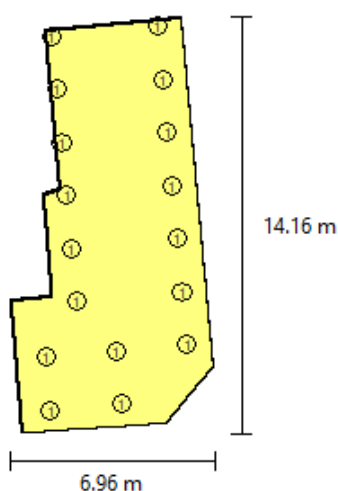

Tipus	Quantitat	Descripció	Flux lluminós total (lm)	Eficiència (lm/W)	Rendiment (%)	Potència total (W)
1	17	TRILUX GmbH & Co. KG Valineo G3 M73 PW19 40-840 ET	4250	7	99	17 x 34.0
						Total = 578.0 W

Valors de càlcul obtinguts	
Il·luminància mínima:	447.92 lux
Il·luminància mitjana horitzontal mantinguda:	736.38 lux
Índex d'enlluernament unificat (UGR):	15.00
Valor d'eficiència energètica de la instal·lació (VEEI):	1.00 W/m ²
Potència total instal·lada per unitat de superfície il·luminada:	7.76 W/m ²
Factor d'uniformitat:	60.83 %

6 INSTAL·LACIONS D'EXTINCIÓ I DETECCIÓ D'INCENDIS

6.1.1 SISTEMES DE DETECCIÓ, ALARMA I EXTINCIÓ D'INCENDIS

6.1.1.1 EXTINTORS PORTÀTILS

Es preveu la col·locació d'un conjunt d'extintors portàtils amb una eficàcia mínima de 21A-113B i distribuïts convenientment de tal manera que la distància des de qualsevol origen d'evacuació fins a un extintor no superi els 15 metres.

Els extintors es col·locaran de tal manera que el seu extrem superior estigui a una alçada respecte el terra entre 0,80 i 1,20 metres i de manera que puguin ser utilitzats de manera ràpida i fàcil. Es col·locaran en llocs fàcilment visibles i accessibles, així com en les proximitats de les sortides d'evacuació.

També es col·locaran extintors a l'exterior dels recintes de risc especial i propers a la seva porta d'accés. A més a l'interior d'aquests locals també s'hi instal·laran extintors de tal manera que el recorregut real fins als extintors no superi els 15 metres en el cas dels locals de risc especial baix i mig o els 10 metres en el cas dels locals de risc especial alt.

Els extintors compliran la norma UNE 23110.

Es donarà compliment, així, al punt 1 de la Secció SI 4 del DB del CTE. Els extintors també compliran les especificacions de l'apartat 6 de l'Apèndix 1 del R.I.P.C.I.

6.1.1.2 COLUMNA SECA

No es preveu cap sistema de columna seca, d'acord amb els reglaments i normatives aplicables, ja que l'alçada d'evacuació no excedeix de 24 metres, segons s'indica a la taula 1.1 del punt 1 de la Secció SI 4 del DB del CTE.

6.1.1.3 BOQUES D'INCENDI EQUIPADES

No es preveu cap sistema de boques d'incendis equipades, d'acord amb la taula 1.1 del punt 1 de la Secció SI 4 del DB del CTE, ja que l'edifici objecte d'estudi té una superfície construïda inferior als 2.000 m².

6.1.1.4 SISTEMA D'ABASTAMENT D'AIGUA PER A INCENDIS

No es preveu la instal·lació de sistema d'abastament d'aigua per a incendis ja que d'acord al punt anterior no es preveu la col·locació de cap sistema de boques d'incendi equipades.

6.1.1.5 ASCENSOR D'EMERGÈNCIA

No es preveu la instal·lació d'ascensor d'emergència ja que la seva col·locació no és preceptiva d'acord a la legislació vigent.

6.1.1.6 HIDRANTS D'INCENDI

No es preveu hidrants d'incendis, d'acord amb la taula 1.1 del punt 1 de la Secció SI 4 del DB del CTE, ja que l'edifici objecte d'estudi té una superfície construïda inferior als 5.000 m².

6.1.1.7 SISTEMA DE ALARMA

D'acord amb la taula 1.1 del punt 1 de la Secció SI 4 del DB del CTE és preceptiva la instal·lació d'un sistema d'alarma d'incendis, ja que l'edifici objecte d'estudi té una superfície construïda superior als 1.000 m².

El sistema d'alarma transmetrà senyals visuals i acústiques. Els senyals visuals seran perceptibles fins i tot al interior d'habitatges accessibles per a persones amb discapacitat auditiva.

6.1.1.8 SISTEMA DE DETECCIÓ D'INCENDI

No es preveu cap sistema de detecció d'incendi, d'acord amb la taula 1.1 del punt 1 de la Secció SI 4 del DB del CTE, ja que l'edifici objecte d'estudi té una superfície construïda inferior als 2000 m².

6.1.1.9 SISTEMA D'EXTINCIÓ AUTOMÀTICA D'INCENDIS

Finalment es preveu un sistema d'extinció automàtica d'incendis, d'acord amb la taula 1.1 del punt 1 de la Secció SI 4 del DB del CTE, ja que a cuina de l'edifici d'estudi té una potència instal·lada superior a 50kW.

Per tant, i per tal de no considerar la cuina com a local de risc especial, s'ha previst la instal·lació d'un sistema d'extinció automàtica a la campana extractora de la mateixa.

6.1.1.10 SENYALITZACIÓ DE LES INSTAL·LACIONS MANUALES DE PROTECCIÓ CONTRA INCENDIS

D'acord amb el punt 2 de la Secció SI 4 del DB del CTE, tots els mitjans de protecció contra incendis d'utilització manual estaran convenientment senyalitzats mitjançant senyals definides a la norma UNE 23033-1 amb les següents mides:

- 210x210 mm quan la distància d'observació de la senyal no superi els 10 metres
- 420x420 mm quan la distància d'observació estigui compresa entre 10 i 20 metres
- 594x594 mm quan la distància d'observació estigui compresa entre 20 i 30 metres

Tots aquests senyals seran visibles, fins i tot, en cas de fallada de l'enllumenat normal. Quan siguin fotoluminiscent, hauran de complir allò establert a les normes UNE 23035-1:2003, UNE 23035-2:2003 i UNE 23005-4:2003 i el seu manteniment es realitzarà conforme a allò establert a la norma UNE 23035-3:2003.

7 MEMÒRIA DE PROTECCIÓ PATRIMONIAL

7.1 NORMES I REFERÈNCIES

En aquest apartat es fa una relació de tots els documents que s'han utilitzat per a la redacció d'aquest projecte.

7.1.1 DISPOSICIONS LEGALS I NORMES APLICADES

Les disposicions legals i normes que s'han contemplat en aquest projecte són les següents:

- Orden INT/316/2011 de 1 de Febrero, "sobre el funcionamiento de los sistemas de alarma en el ámbito de la Seguridad privada"
- "Ley 23/1992, de 30 julio, de Seguridad Privada".
- "Real Decreto 2364/1994, de 9 de diciembre, por el que aprueba el Reglamento de Seguridad Privada".
- "Orden de 23 de abril de 1997 por la que se concretan determinados aspectos en materia de empresas de seguridad, en cumplimiento de la ley y el Reglamento de Seguridad Privada".
- "Real Decreto-Ley 2/1999, de 29 de enero, por el que se modifica la Ley 23/1992, de 30 de julio, de Seguridad Privada".
- "Ley 14/2000, de 29 de diciembre, de Medidas fiscales, administrativas y del orden social".
- "Real Decreto 1123/2001, de 19 de octubre, por el que modifica parcialmente el Reglamento de Seguridad Privada, aprobado por Real Decreto 2364/1994, de 9 de diciembre".
- "Regla Técnica Cepreven RTR-A, para las instalaciones de alarma contra robo e intrusión". 1991.
- UNE-EN 50131-1:1998. "Sistemas de alarma. Sistemas de alarma de intrusión. Parte 1: Requisitos generales."
- UNE-EN 50131-1 CORR: 2004. "Sistemas de alarma. Sistemas de alarma de intrusión. Parte 1: Requisitos generales."
- UNE-CLC/TS 50131-2-2:2005 V2. "Sistemas de alarma. Sistemas de alarma de intrusión. Parte 2-2: Requisitos para los detectores de infrarojos pasivos."
- UNE-CLC/TS 50131-2-3:2005 V2. "Sistemas de alarma. Sistemas de alarma de intrusión. Parte 2-3: Requisitos para los detectores de microondas."
- UNE-CLC/TS 50131-2-4:2005 V2. "Sistemas de alarma. Sistemas de alarma de intrusión. Parte 2-4: Requisitos para los detectores combinados de infrarojos pasivos y de microondas."
- UNE-CLC/TS 50131-2-5:2005 V2. "Sistemas de alarma. Sistemas de alarma de intrusión. Parte 2-5: Requisitos para los detectores combinados de infrarojos pasivos y ultrasónicos."
- UNE-CLC/TS 50131-2-6:2005 V2. "Sistemas de alarma. Sistemas de alarma de intrusión. Parte 2-6: Requisitos para contactos de apertura (magnéticos)."
- UNE-CLC/TS 50131-3:2005 V2. "Sistemas de alarma. Sistemas de alarma de intrusión. Parte 3: Equipo de control y señalización."
- UNE-CLC/TS 50131-7:2005 V2. "Sistemas de alarma. Sistemas de alarma de intrusión. Parte 7: Guía de aplicación."

7.2 DEFINICIONS I ABREVIATURES

Detector volumètric Infraroig (IR) passiu: Detector basat en un sensor de radiació infraroja que dona senyal d'alarma quan detecta la radiació infraroja (la calor) emesa pel cos d'una persona. El feix de detecció podrà ser de diversos tipus: bàsicament, feix de gran angular i feix de tipus cortina.

Detector volumètric de doble tecnologia (IR+microones): Detector basat en un doble sistema de detecció, per una banda un sensor de radiació infraroja que dona senyal d'alarma quan detecta la radiació infraroja (la calor) emesa pel cos d'una persona, i per altra banda, un sistema d'emissor i receptor de microones que analitza les variacions patides en la reflexió de les microones emeses, originades pel moviment d'una persona que estigui dintre l'àrea de cobertura del detector. El detector donarà senyal d'alarma només quan ambdós sistemes de detecció s'activin.

Detector volumètric de doble tecnologia (IR+ultrasons): Detector basat en un doble sistema de detecció, per una banda un sensor de radiació infraroja que dona senyal d'alarma quan detecta la radiació infraroja (la calor) emesa pel cos d'una persona, i per altra banda, un sistema d'emissor i receptor d'ultrasons que analitza les variacions patides en la reflexió de les ones d'ultrasò emeses, originades pel moviment d'una persona que estigui dintre l'àrea de cobertura del detector. El detector donarà senyal d'alarma només quan ambdós sistemes de detecció s'activin.

Barrera d'infraroig activa: Sistema de detecció format per dos elements, un emissor de radiació infraroja i un receptor, que separats una certa distància actuen com a "barrera" creant una línia imaginària entre ells que, de ser interrompuda per algun objecte o persona, generaran un senyal d'alarma.

Contacte magnètic: Sistema de detecció d'obertura de portes i de finestres format per dos elements, un imant que es col·loca a la fulla de la porta o finestra i un sensor magnètic que es col·loca en el marc de la porta o finestra. El sistema genera un senyal d'alarma quan ambdós elements se separen en obrir la porta o finestra on estan col·locats aquests.

Detector de vibració: Detector basat en un sensor de vibració que genera un senyal d'alarma quan aquest es veu sotmès a un determinat nivell de vibració.

Detector sísmic: Detector basat en un sensor capaç de detectar certs patrons de vibració produïda per certes eines i estris, ja siguin de tipus mecànic, hidràulic, tèrmic o explosiu, utilitzats per a la perforació de parets, portes, etc.

Detector piezoelèctric de trencament de vidres: Detector equipat amb un cristall piezoelèctric i que basa el seu principi de detecció en la vibració que es produeix sobre el vidre (sobre el qual anirà col·locat el detector) quan aquest es trenca.

Detector microfònic de trencament de vidres: Detector basat en un sistema microfònic que és capaç de detectar el patró de so i freqüències que es produeixen quan es trenca un vidre, generant un senyal d'alarma quan el so captat pel seu micròfon coincideix amb aquest patró.

Teclat de control: És l'element que fa d'interfície amb l'usuari. Permet activar i desactivar la central d'intrusisme, així com variar-ne alguns paràmetres. El teclat de control podrà ser de leds o bé amb pantalla de cristall líquid.

Clau tubular per a activació/desactivació del sistema: És l'element que fa d'interfície amb l'usuari. Permet activar i desactivar la central d'intrusisme.

Sirena i dispositius d'alarma: Són elements acústics/òptics col·locats a l'edifici que permeten informar als ocupants i/o veïns de que s'ha produït un accés no autoritzat al recinte. També serveixen com a elements dissuasius.

Connexió directa / connexió a bus de dades: La connexió de tots els elements del sistema de detecció d'intrusisme es pot fer de manera directa a la central (amb cables dedicats que van des de cada element fins a la central) o bé mitjançant un bus de dades (en instal·lacions mitjanes o grans no es connectarà cada element directament a la central sinó que es

connectaran a mòduls d'expansió multiplexats que, alhora, estaran connectats mitjançant un bus de dades amb la central).

Mòdul d'expansió multiplexat: Element al qual es poden connectar diversos elements de la instal·lació (detectors, sirenes, etc) i que s'encarrega que codificar els senyals provinents d'aquests i d'enviar-los cap a la central mitjançant el bus de dades.

Central de detecció d'intrusisme o de control: És l'element central del sistema i és on es connectaran tota la resta d'elements (ja sigui directament, ja sigui mitjançant un bus de dades). La central serà l'element que rebirà els senyals d'alarma generats pels diversos detectors que hi hagi al sistema i que permetrà actuar, de manera manual o automàtica, sobre el sistema activant les sirenes i/o dispositius d'alarma del sistema, així com actuant sobre d'altres sistemes externs al de detecció d'intrusisme.

7.3 REQUISITS DEL DISSENY

Els principals requisits plantejats i que s'han contemplat en el disseny del sistema de detecció d'intrusisme són:

- El compliment de la legislació, reglamentació i normativa aplicables.
- Un disseny racional, que sigui funcional i que tingui certa flexibilitat, en cas que es facin necessàries futures ampliacions.
- Possibilitat d'interconnexió amb altres sistemes externs al de detecció d'intrusisme.

7.4 ANÀLISI DE SOLUCIONS

D'acord amb el tipus d'edifici que es desitja protegir i per al tipus de protecció que se li vol donar, el subsistema de detecció que es preveu en aquest projecte estarà basat en:

- Detectores volumètrics de moviment de doble tecnologia (infraroja + microones) amb feix de gran angular per a la cobertura d'espais comuns i zones relativament amplies.

La central de control de la instal·lació que es preveu serà del tipus mixta amb 8 zones per a connexió directa de detectors, alhora que disposarà d'un bus de dades per a connexió de la resta d'elements detectors mitjançant mòduls d'ampliació de 8 x 2 zones (8 zones + 8 tampers).

Pel que fa a teclats de control, es preveu un teclat de control equipat amb pantalla de cristall líquid per tal d'aconseguir una bona visualització de la informació que aquest teclat haurà de proporcionar a l'usuari.

Quant a les sirenes, se'n preveu una de tipus exterior amb l'objectiu que serveixi tant d'avís de que s'està produint una intrusió a l'edifici, com d'element dissuasiu per al possible intrús. No es preveuen sirenes interiors perquè el sistema de detecció d'intrusisme només es preveu que estigui connectat quan l'edifici no estigui ocupat.

La central també anirà equipada amb un mòdul de connexió a la línia telefònica per tal que aquesta pugui realitzar una trucada a una central d'alarmes quan es produeixi una detecció.

7.5 RESULTATS FINALS

En aquest apartat es fa una descripció més detallada del sistema de detecció d'intrusisme que es preveu a l'edifici.

El sistema en qüestió consta de les següents parts o subsistemes:

- Subsistema de detecció d'intrusisme.
- Subsistema o xarxa de connexió amb la central d'intrusisme.
- Subsistema de control del sistema de detecció d'intrusisme.
- Subsistema d'alarma.

- Subsistema d'interconnexió amb d'altres sistemes externs.

En els següents apartats es fa una descripció de cada un d'aquests subsistemes.

7.5.1 SUBSISTEMA DE DETECCIÓ D'INTRUSISME

Aquest subsistema està format pels elements sensors que, mitjançant diverses tecnologies, permeten la detecció pròpiament dita de l'entrada no autoritzada al recinte per part d'un intrús.

Els criteris que s'han seguit per a la protecció d'aquest edifici, i en funció dels quals s'ha determinat la ubicació dels diversos elements sensors, són els següents:

- A la planta baixa, realitzar una protecció perimetral de l'interior de l'edifici mitjançant detectors volumètrics de moviment de doble tecnologia (infraroja + microones) amb feix de gran angular col·locats a les zones on hi ha portes o finestres d'accés a l'exterior.

Així doncs, per aconseguir un nivell de protecció per a aquest edifici d'acord amb els criteris esmentats i amb una instal·lació el més racional i eficient possible, es preveu la utilització dels següents tipus de detectors:

- Detectors volumètrics de moviment de doble tecnologia (infraroja + microones) amb feix de gran angular.

La ubicació més concreta d'aquests elements apareix en els plànols corresponents a la instal·lació de detecció d'intrusisme.

Les característiques tècniques que hauran de complir aquests elements apareixen a l'apartat corresponent al Plec de Condicions per a la instal·lació de detecció d'intrusisme.

7.5.2 SUBSISTEMA O XARXA DE CONNEXIÓ AMB LA CENTRAL D'INTRUSISME

Aquest subsistema està format per tot un conjunt de cables, elements de connexió i mòduls d'ampliació, així com per la infraestructura de passos i canalitzacions que suportarà tots aquests elements. Aquests elements permetran la comunicació entre tots els elements externs a la central de detecció d'intrusisme i aquesta central. Aquesta comunicació és fonamental perquè el sistema funcioni.

La topologia de la xarxa de connexió estarà formada per un bus de dades principal al qual s'hi connectaran mòduls d'ampliació que faran d'interfície entre els elements sensors i el bus de dades. Els elements sensors, doncs, es connectaran al mòdul d'ampliació més proper. Pel que fa a teclats de control aquests es podran connectar directament al bus de dades sense necessitat d'un mòdul d'ampliació. Respecte a les sirenes es connectaran directament a una de les 4 sortides exteriors de la central.

El cable que s'utilitzarà per a la interconnexió entre els diversos elements serà del tipus:

- Mànega apantallada de 2 x 0,75 mm² + 4 x 0,22 mm².

En aquesta mànega el cable 2 x 0,75 mm² es farà servir per a l'alimentació dels elements i el cable de 4 x 0,22 mm² es farà servir per a dades.

Cal fer notar que en el sistema que es preveu no sempre serà necessària la connexió de tots els cables d'aquesta mànega, però, tot i així, es farà servir aquest tipus de mànega per a donar més flexibilitat a la instal·lació i fer-la més compatible amb d'altres sistemes que en un futur poguessin afegir-se a l'actual (o fins i tot substituir-lo).

Així doncs, i a mode de síntesi, tindrem que:

- Un element sensor es connectarà al mòdul d'ampliació més proper i que tingui una entrada lliure mitjançant cable apantallat de 2 x 0,75 mm² + 4 x 0,22 mm². Un element sensor també es podrà connectar amb el mateix tipus de cable directament a la central sempre i quan aquesta estigui propera i tingui una de les 8 zones lliure.

- Un teclat de control podrà connectar-se directament al bus de dades amb cable de 2 x 0,75 mm² + 4 x 0,22 mm².
- Un mòdul d'ampliació anirà connectat al bus de dades mitjançant cable de 2 x 0,75 mm² + 4 x 0,22 mm².
- El bus de dades estarà constituït per cable de 2 x 0,75 mm² + 4 x 0,22 mm².
- Una sirena podrà connectar-se directament a la central amb cable de 2 x 0,75 mm² + 4 x 0,22 mm².

La infraestructura que suportarà tot el sistema de cablatge d'interconnexió està formada per:

- Safates metàl·liques.
- Tubs de PVC.

S'utilitzaran safates metàl·liques per a transportar els cables de la instal·lació de detecció d'intrusisme en els trams intermitjos i aquestes safates podran ser compartides amb d'altres cables de senyal d'altres instal·lacions de telecomunicacions i/o seguretat, sempre i quan estiguin dimensionades de tal manera que hi hagi suficient espai i estiguin convenientment sobredimensionades per tal de poder fer possible futures ampliacions.

S'utilitzaran tubs de PVC en els trams finals del cable per arribar fins l'element a connectar.

En els plànols corresponents a la instal·lació de detecció d'intrusisme apareix el traçat que es preveu per a les safates metàl·liques. Com ja s'ha dit, el tram final entre la safata i l'element a connectar s'haurà de fer amb tub rígid de PVC.

També s'adjunta amb la documentació un esquema d'interconnexió de tots els elements de la instal·lació.

7.5.3 SUBSISTEMA DE CONTROL DEL SISTEMA DE DETECCIÓ D'INTRUSISME

És el centre neuràlgic del sistema de detecció d'intrusisme.

Bàsicament, aquest subsistema està format pels següents elements:

- Central de control de la instal·lació.
- Teclat de control.

La central de control serà l'element que rebrà tots els senyals provinents del subsistema de detecció d'intrusisme, d'un teclat de control o bé del subsistema de connexió amb d'altres sistemes externs. La central, en funció de la informació que rebí d'aquests elements i en funció de la configuració que li hagi estat programada, farà un processat d'aquesta informació rebuda generant una informació de sortida cap al subsistema d'alarma o bé cap al subsistema d'interconnexió amb d'altres sistemes externs.

La central de control s'haurà de programar de tal manera que quan es produeixi una detecció d'intrusisme, i si la central està "activada", s'activi el subsistema d'alarma connectant automàticament les sirenes que hi hagi a la instal·lació i realitzant una trucada automàtica a una central receptora d'alarmes que prendrà les mesures adients per resoldre la incidència.

Les característiques tècniques que haurà de complir la central de control apareixen a l'apartat corresponent del Plec de Condicions Tècniques per a la instal·lació de detecció d'intrusisme.

El teclat de control serà la interfície que tindrà l'usuari per poder activar/desactivar la instal·lació de detecció d'intrusisme, així com per poder-ne gestionar els seus paràmetres generals.

Les característiques tècniques que haurà de complir el teclat de control apareixen a l'apartat corresponent del Plec de Condicions Tècniques per a la instal·lació de detecció d'intrusisme.

La ubicació més concreta tant de la central de control com del teclat de control apareix en els plànols corresponents a la instal·lació de detecció d'intrusisme.

S'adjunta amb la documentació un esquema d'interconnexió de la central i el teclat amb la resta d'elements de la instal·lació.

7.5.4 SUBSISTEMA D'ALARMA

Aquest subsistema és el que s'utilitza per donar una alarma o avís de que s'ha detectat una intrusió no desitjada a l'edifici.

El subsistema d'alarma actuarà bàsicament de dues maneres:

- Activació automàtica de les sirenes d'alarma.
- Realització d'una trucada automàtica a una central receptora d'alarmes.

Així doncs, aquest subsistema estarà format per sirenes d'alarma (que actuaran tant per donar un avís òptic i acústic de que s'està produint una intrusió no desitjada a l'edifici, com a nivell dissuasiu) i per un mòdul telefònic sintetitzador que es situarà a prop de la central, a més d'un mòdul GSM per si d'alguna manera la línia telefònica fos tallada (per a fer possible aquesta funcionalitat caldrà una línia telefònica en funcionament).

Les característiques tècniques que haurà de complir la sirena d'alarma apareixen a l'apartat corresponent del Plec de Condicions Tècniques per a la instal·lació de detecció d'intrusisme.

La ubicació més concreta de la sirena d'alarma apareix en els plànols corresponents a la instal·lació de detecció d'intrusisme.

S'adjunta amb la documentació un esquema d'interconnexió de la sirena amb la resta d'elements de la instal·lació.

7.5.5 SUBSISTEMA DE CONNEXIÓ AMB D'ALTRES SISTEMES EXTERNS




Aquest subsistema és el que permet la interconnexió del sistema de detecció d'intrusisme amb altres sistemes externs a aquest, però amb els quals es desitja una certa interacció.

En un principi, no es preveu la interconnexió d'aquest sistema amb cap altre, tot i que el sistema permetrà la futura interacció amb d'altres sistemes com ara centraletes d'incendis, de megafonia, enllumenat, etc.

I I. DOCUMENTACIÓ GRÀFICA

Index plànols

Nº plànol	Descripció	escala A1	escala A3
DG A-01	Emplaçament i situació	1:1000	1:2000
DG A-02	Estat acutal. Planta, alçats i secció	1:100	1:200
DG A-03	Planta proposta	1:50	1:100
DG A-04	Alçats i secció general proposta	1:75	1:150
DG A-05	Seccions proposta	1:25	1:50
DG A-06	Enderroc i obra nova	1:100	1:200
DG A-07	Tancaments, divisòries i acabats	1:75	1:150
DG A-08	Cel ras	1:75	1:150
DG A-09	Fusteria exterior i acabats façana	1:50	1:100
DG A-10	Fusteria interior	1:50	1:100
DG A-11	Mobiliari	1:50	1:100
DG A-12	Retolació	1:100	1:200
DG A-13	Protecció contra incendis	1:50	1:100
DG SAN-01	Instal.lació de Sanejament	1:50	1:100
DG FON-01	Instal.lació de fontaneria	1:50	1:100
DG CLI-01	Instal.lació de climatització i ventilació	1:50	1:100
DG CLI-02	Inst. de clima i vent. Esquema frigorífic	-	-
DG ELE-01	Instal.lació d'electricitat	1:50	1:100
DG ELE-02	Instal. d'electricitat. Esquema unifilar	-	-
DG ELE-03	Instal. d'electricitat. Esquema unifilar	-	-
DG ILU-01	Instal.lacions d'enllumenat	1:50	1:100
DG ICT-01	Instal.lació de telecomunicacions	1:50	1:100
DG ICT-02	Instal. de telecomunicacions. Esquema	-	-
DG ESP-01	Instal.lacions PCI i antiintrusió	1:50	1:100
DG COO-01	Coordinació instal.lacions	1:50	1:100

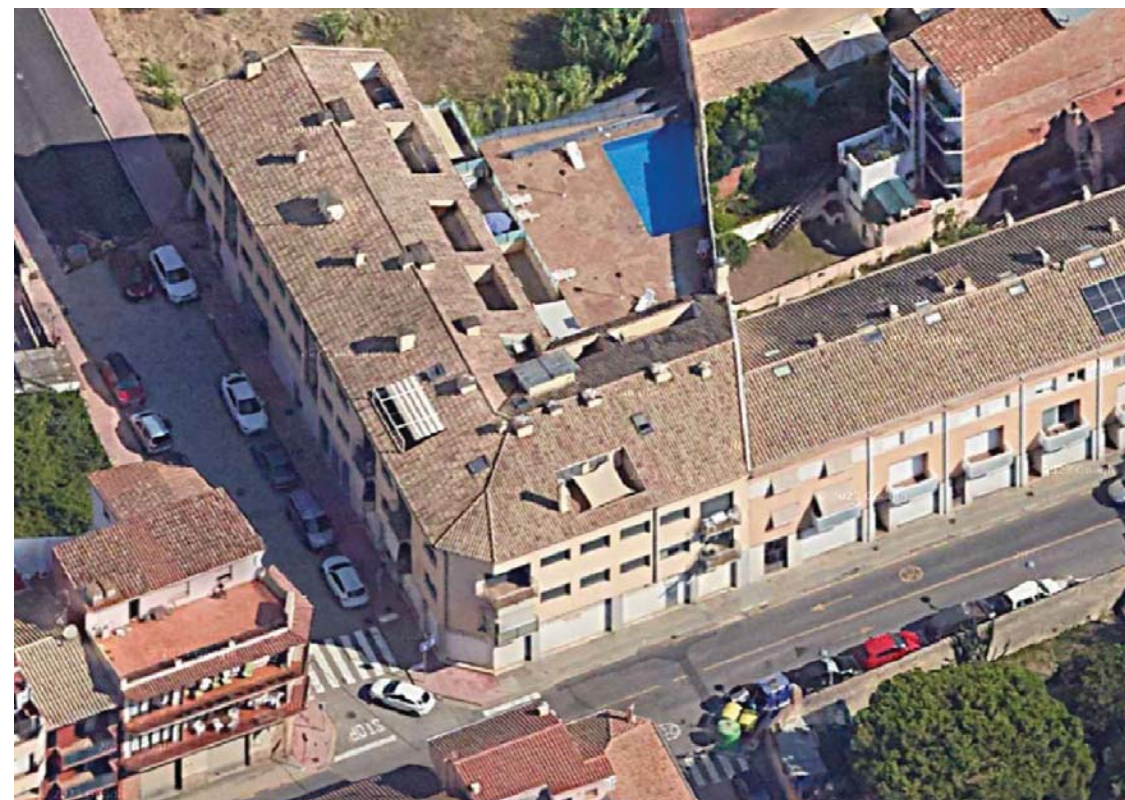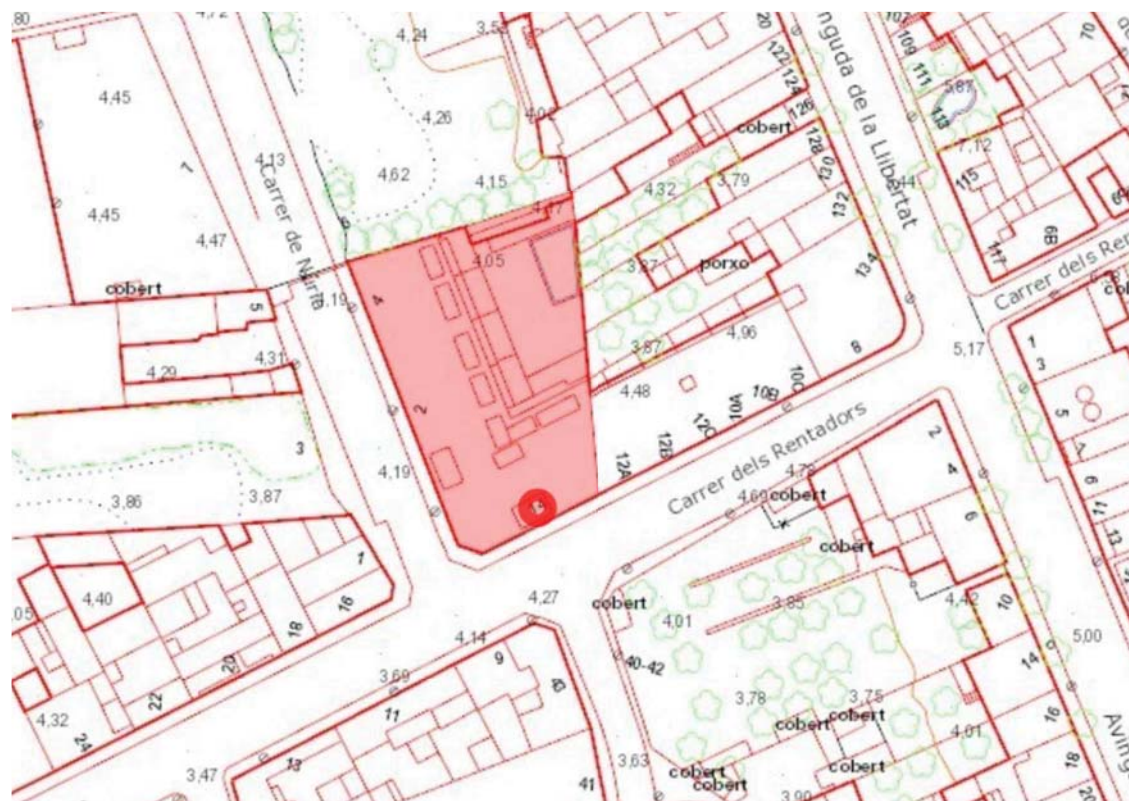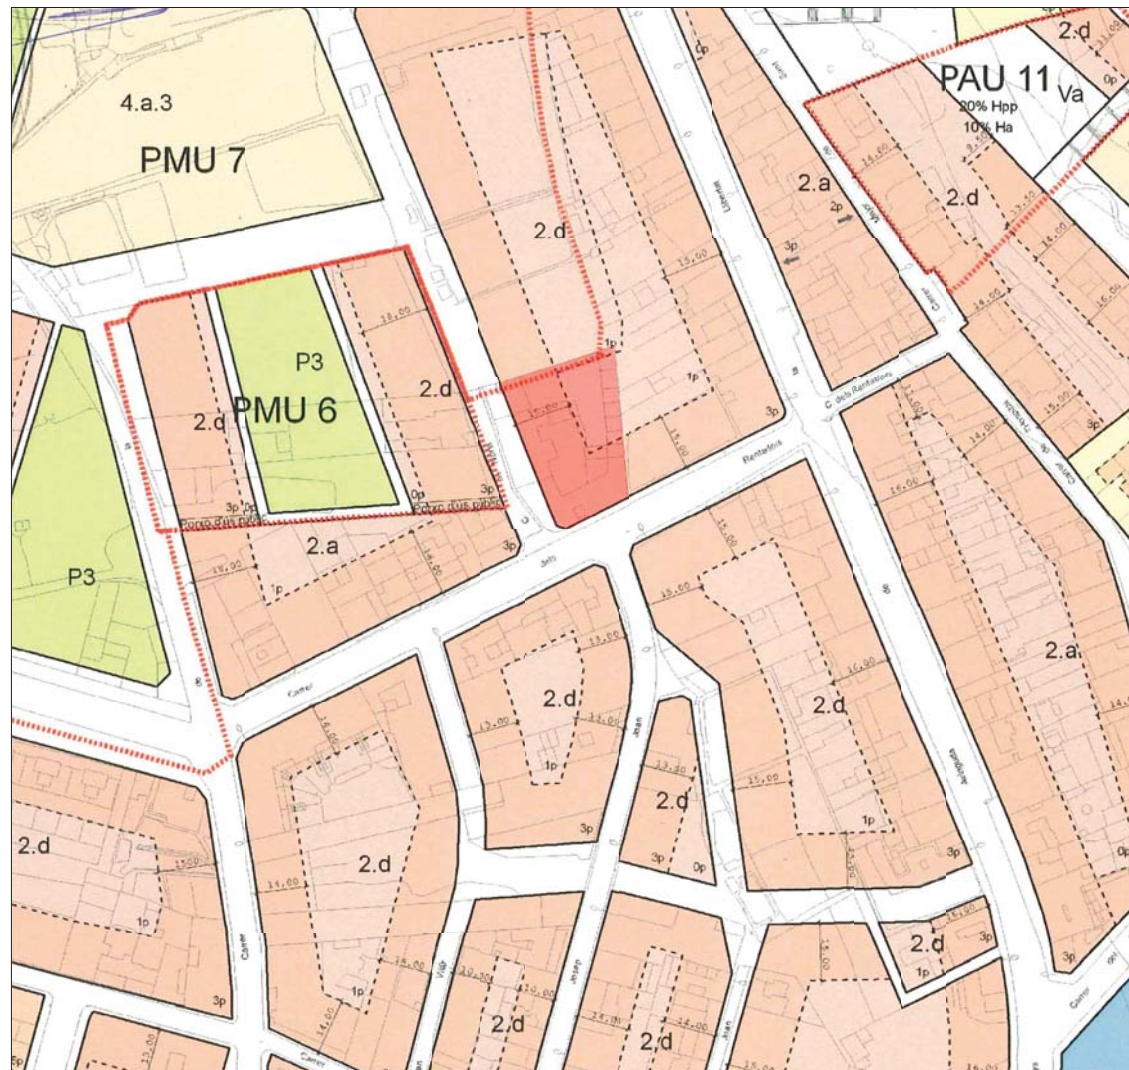

PROJECTE BÀSIC I D'EXECUCIÓ agost 2023
REFORMA DE LOCAL PER A OFICINA DEL SERVEI D'OCCUPACIÓ DE CATALUNYA
 Carrer Rentadors 14, 17230 Palamós

EMPLAÇAMENT I SITUACIÓ

Escala 1:1000 (DIN A-1) 1:2000 (DIN A-3)

1:1000 0.0 10.0 20.0 30.0 m


Promotor:

SERVEI D'OCUPACIÓ DE CATALUNYA


Tècnic redactor:

Ramon Pejó Orellana, Arquitecte

DG A01

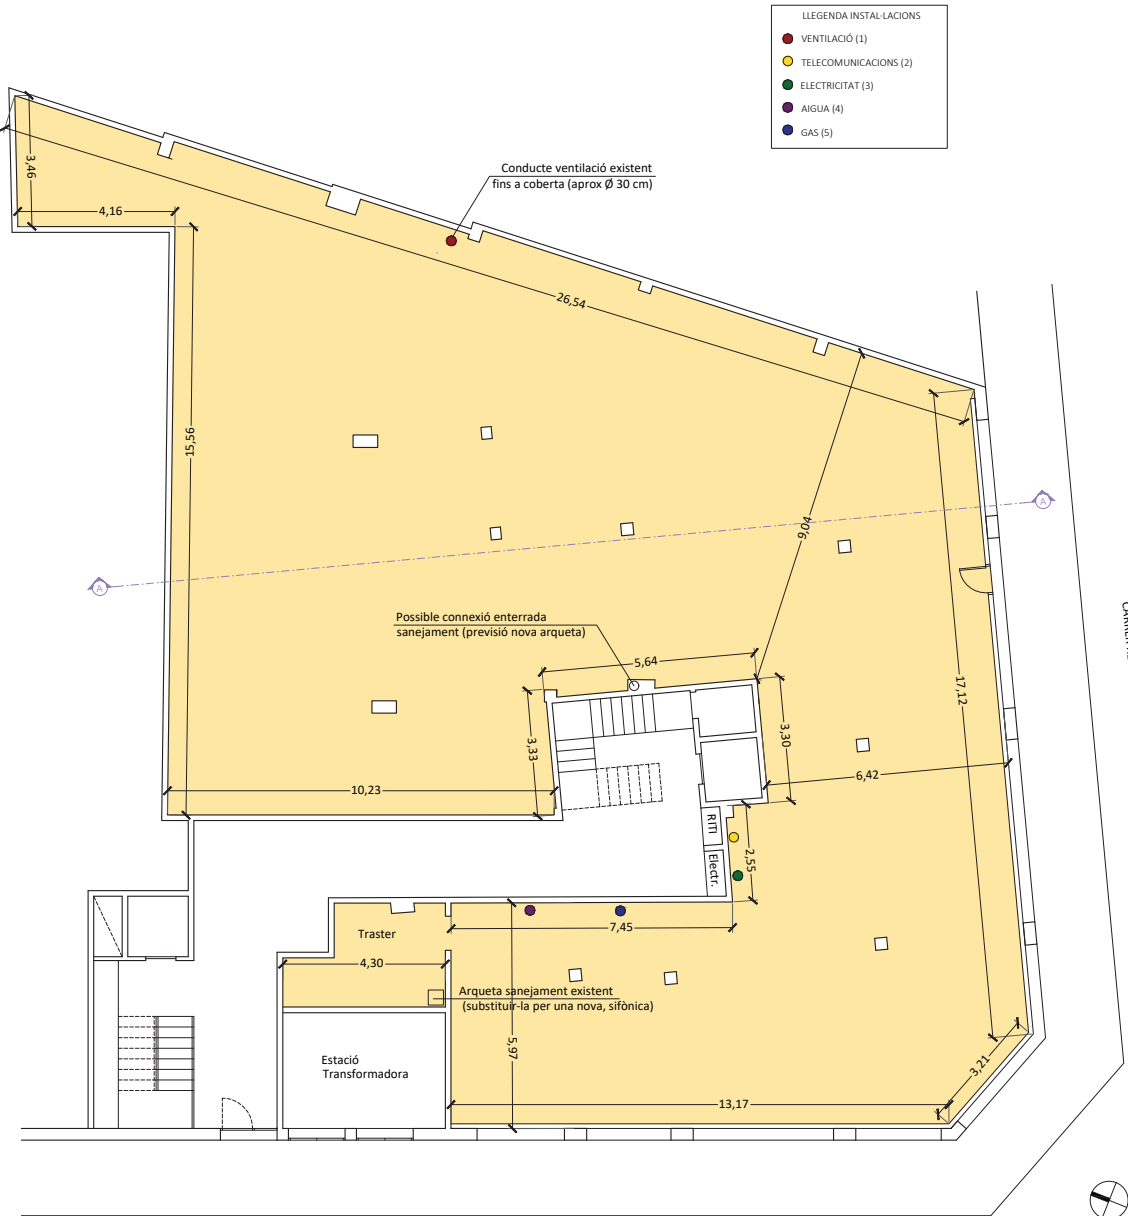

VISTA DE L'INTERIOR DEL LOCAL

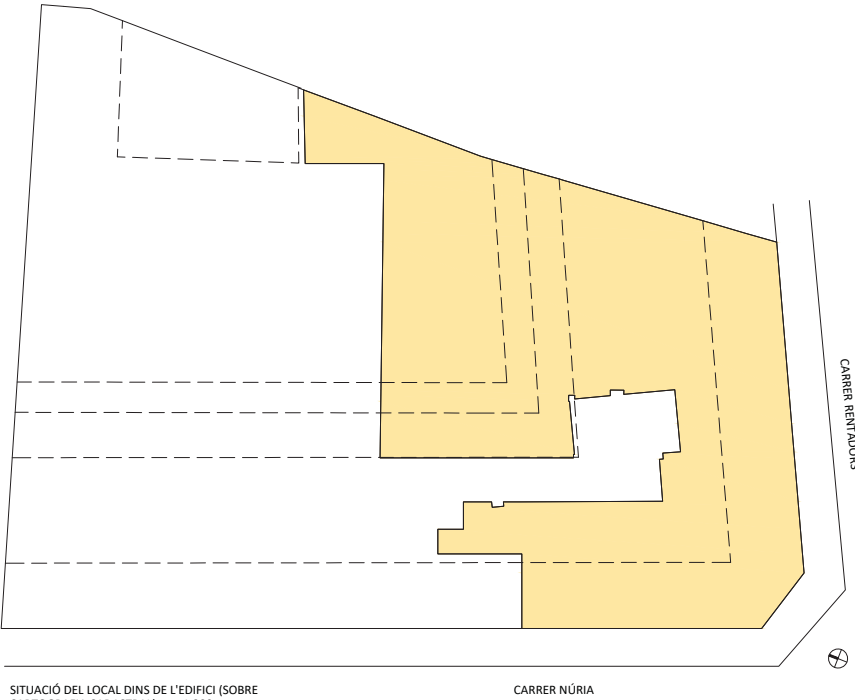

PROJECTE BÀSIC I D'EXECUCIÓ agost 2023
REFORMA DE LOCAL PER A OFICINA DEL SERVEI D'OcupACIÓ DE CATALUNYA
Carrer Rentadors 14, 17230 Palamós

ESTAT ACTUAL. PLANTA ALÇATS I SECCIÓ
Escala 1:100 (DIN A-1) 1:200 (DIN A-3)
1:100 0,0 1,0 2,0 3,0 m

DG A02

Promotor:
SERVEI D'OcupACIÓ DE CATALUNYA

Tècnic redactor:
Ramon Pejó Orellana, Arquitecte



SUPERFÍCIE ÚTIL LOCAL 398,40 m2

PROPOSTA OFICINA	
Àrea atenció públic	241,50 m2
Accés, zona espera	27,00 m2
Despatx Direcció 1	17,00 m2
Despatx Direcció 2	16,50 m2
Sala reunions	31,00 m2
Arxiu	12,80 m2
Banys-neteja	19,60 m2
Office	10,00 m2
CPD	10,50 m2
Sala de màquines	12,50 m2

LLOCS DE TREBALL	21 + 2 despatxos

PROJECTE BÀSIC I D'EXECUCIÓ
REFORMA DE LOCAL PER A OFICINA DEL SERVEI D'Ocupació DE CATALUNYA
Carrer Rentadors 14, 17230 Palamós

agost 2023

PLANTA PROPOSTA Escala

DG A03

1:50 (DIN A-1) 1:100 (DIN A-3)




1:100 0,0 1,0 2,0 3,0 m

Promotor:

SERVEI D'Ocupació DE CATALUNYA

Tècnic redactor:

Ramon Pejó Orellana, Arquitecte

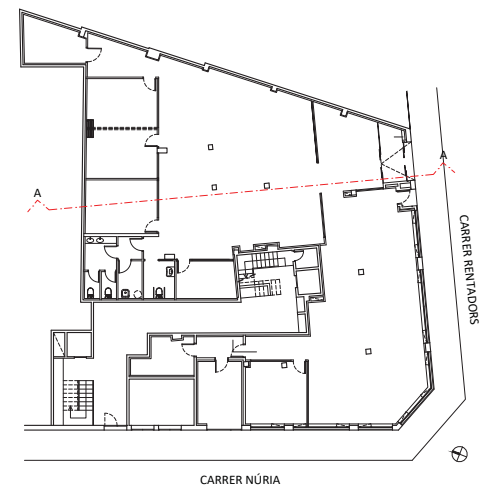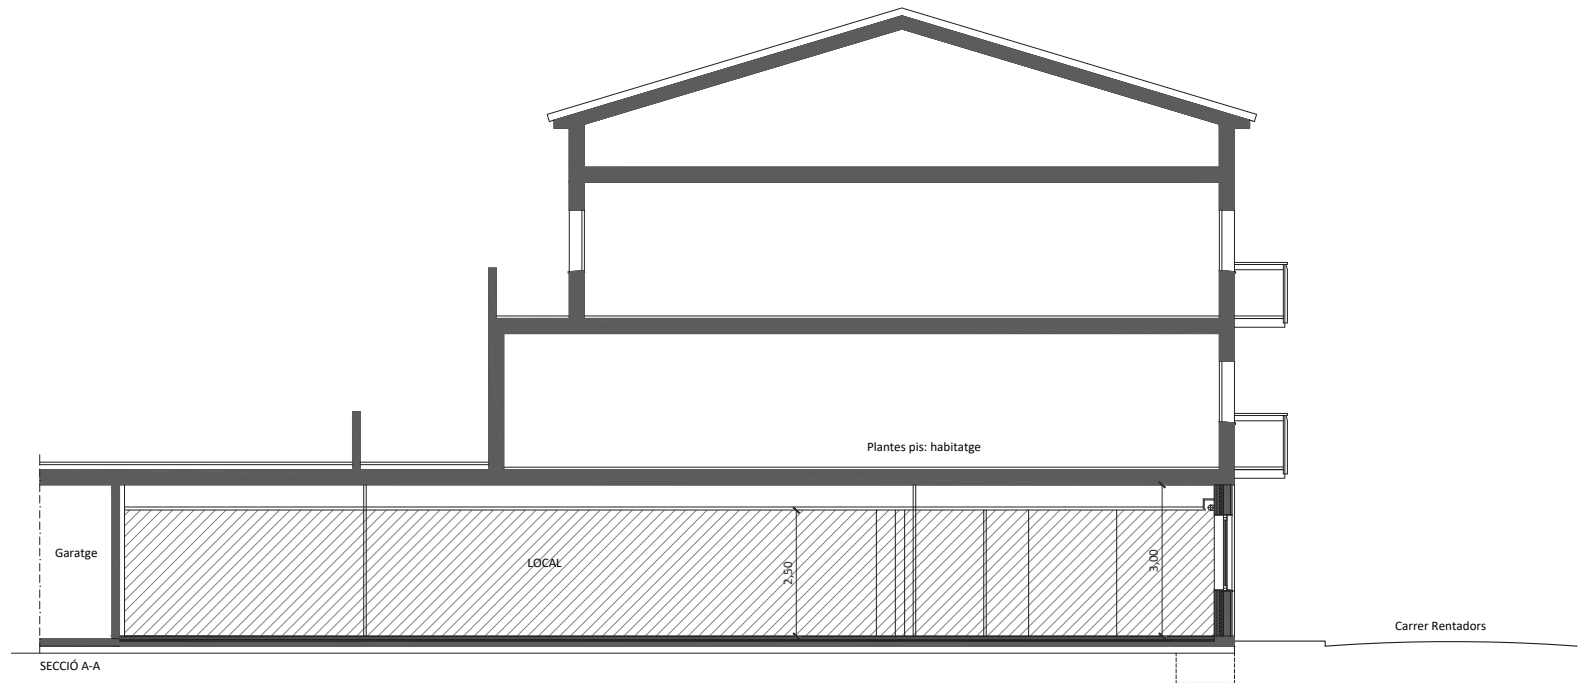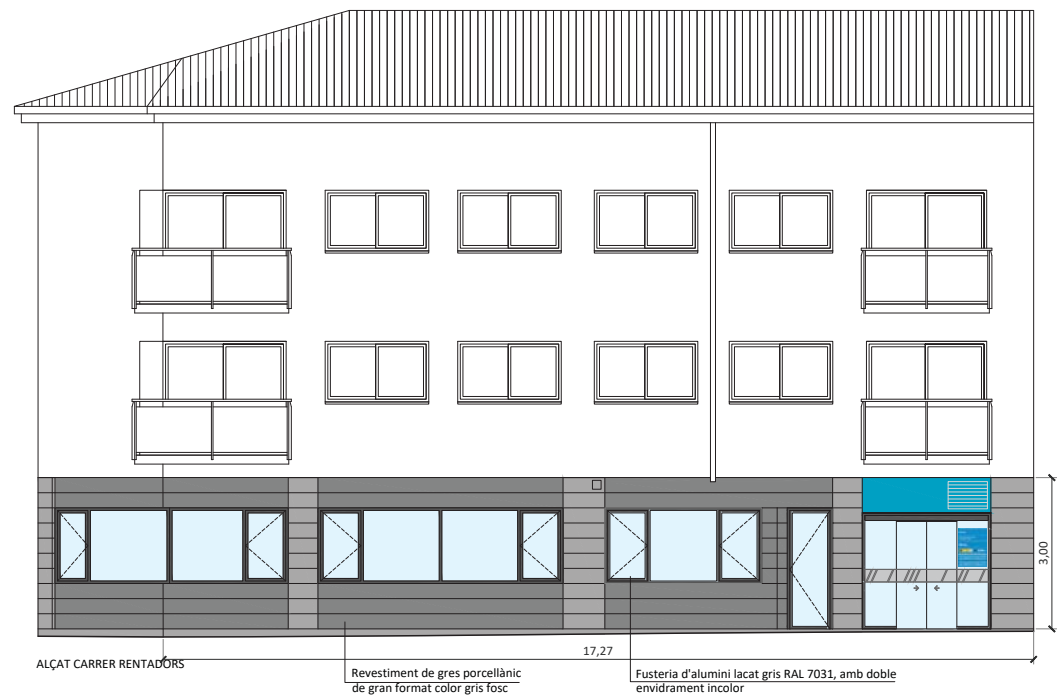

PROJECTE BÀSIC I D'EXECUCIÓ
REFORMA DE LOCAL PER A OFICINA DEL SERVEI D'OcupACIÓ DE CATALUNYA
Carrer Rentadors 14, 17230 Palamós

agost 2023

ALÇATS I SECCIÓ GENERAL PROPOSTA

Escala 1:75 (DIN A-1) 1:150 (DIN A-3)

1:75 0.0 0.75 1.50 2.25 m


DG A04

Promotor:


SERVEI D'OcupACIÓ DE CATALUNYA

Tècnic redactor:


Ramon Pejó Orellana, Arquitecte

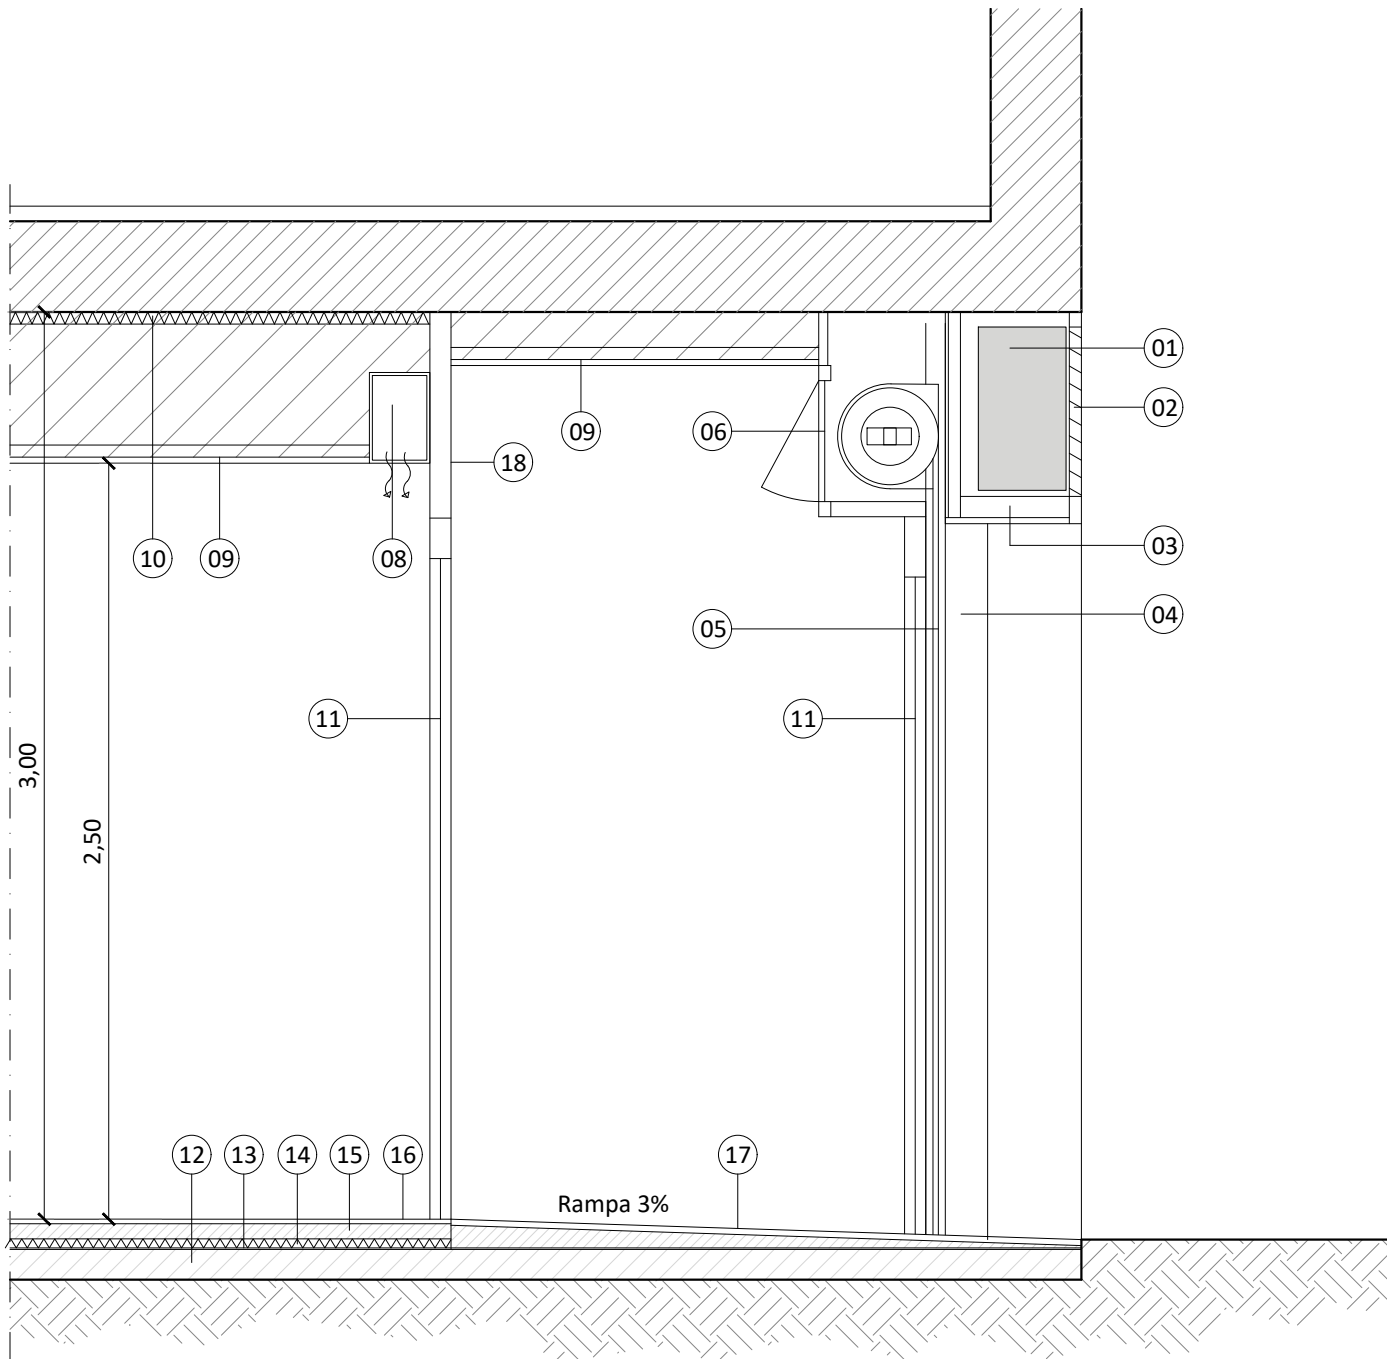


SECCIÓ PER ACCÉS PÚBLIC

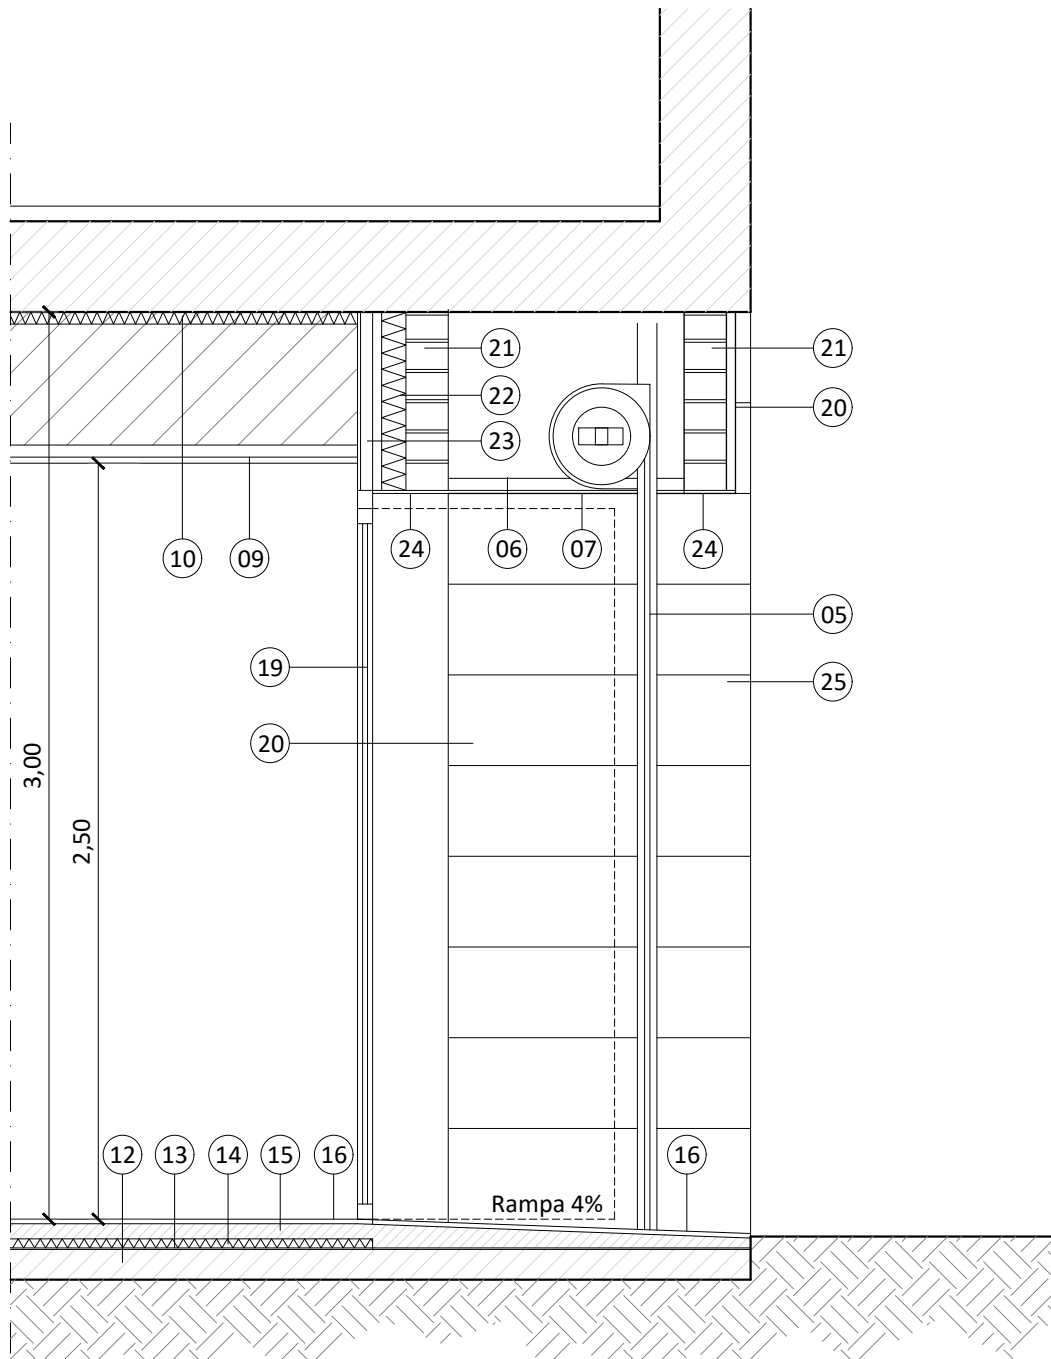


SECCIÓ PER ACCÉS TREBALLADORS

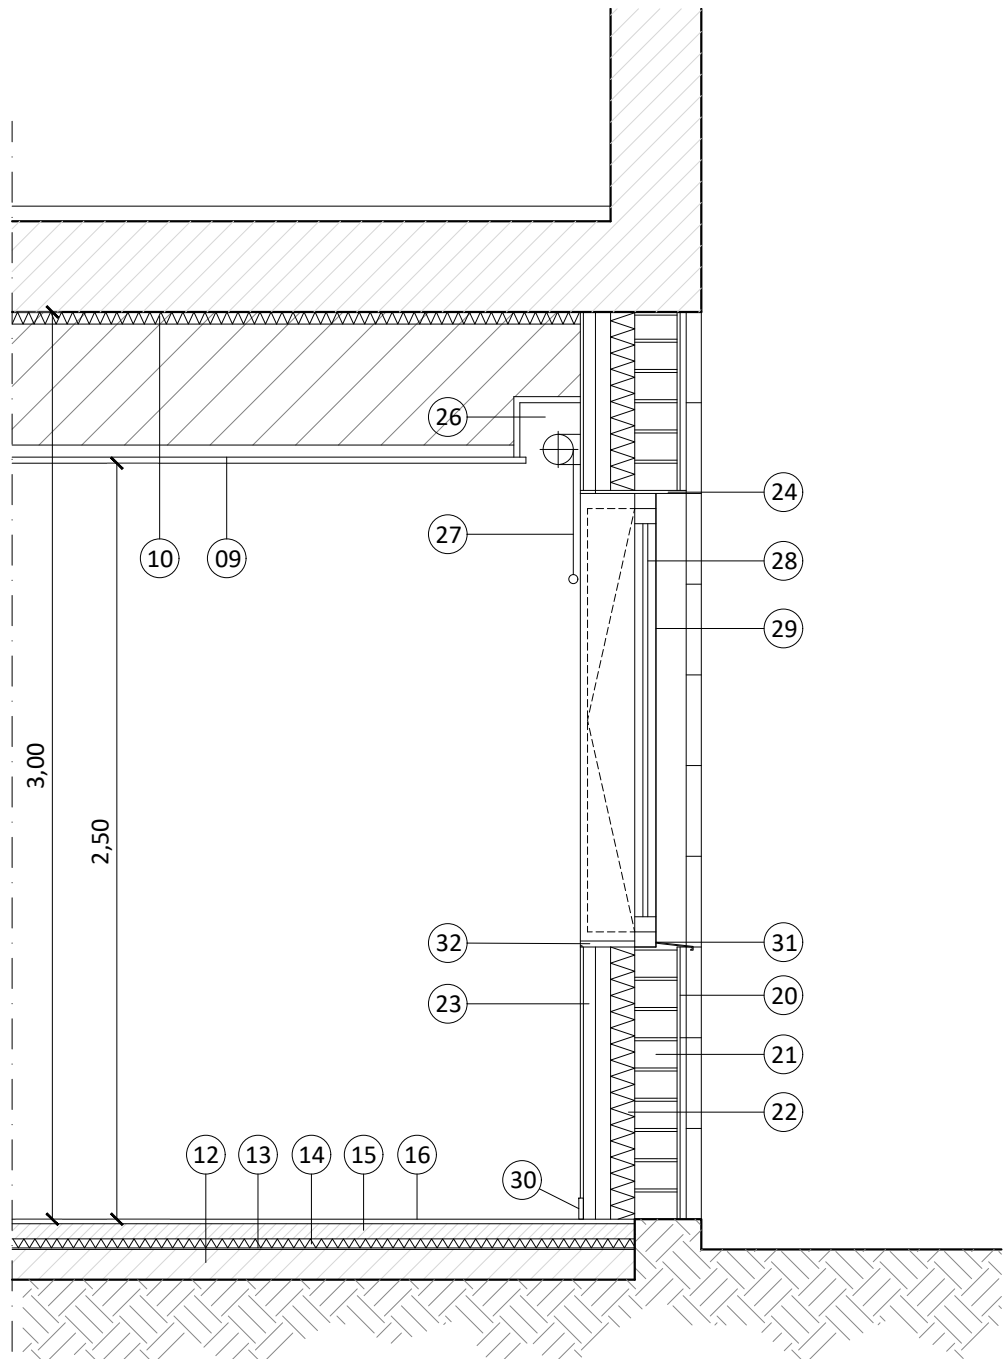


SECCIÓ PER TANCAMENT TIPUS

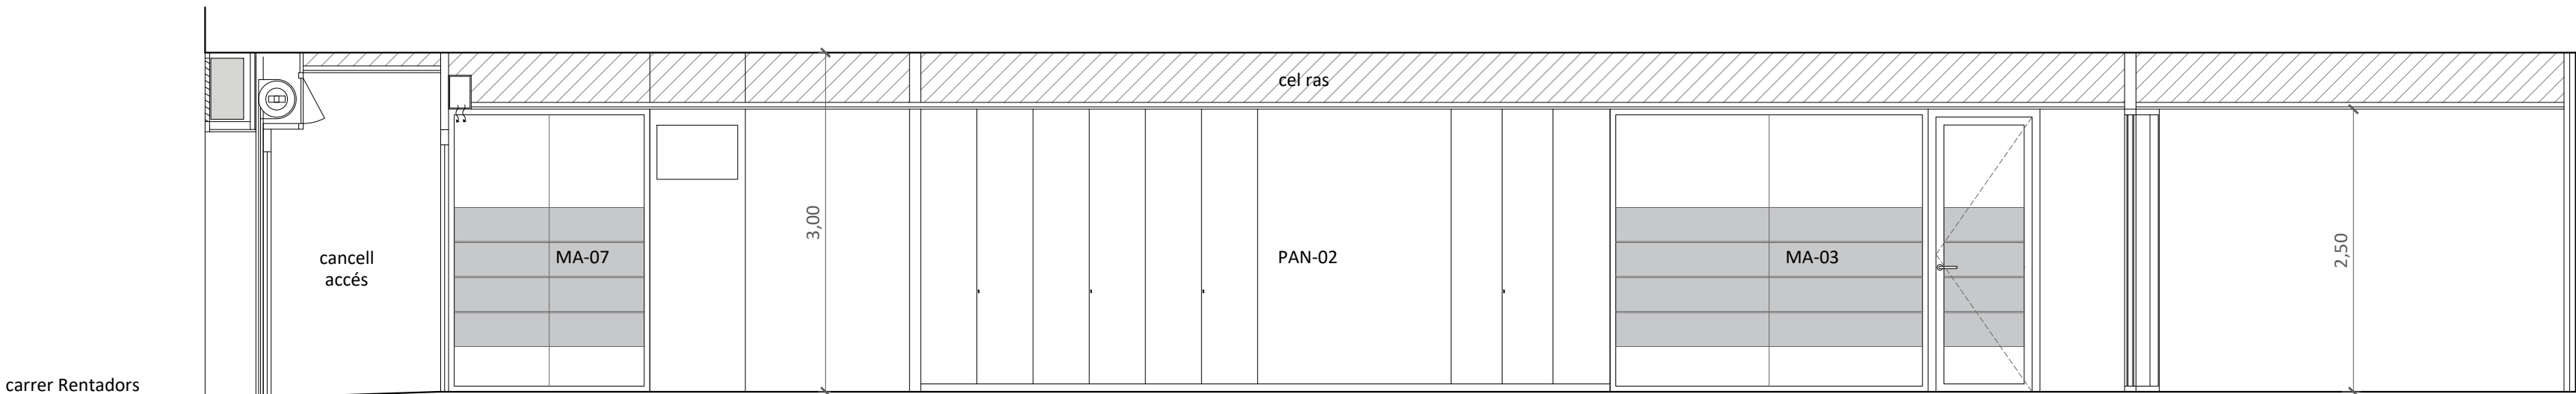

SECCIÓ A-A

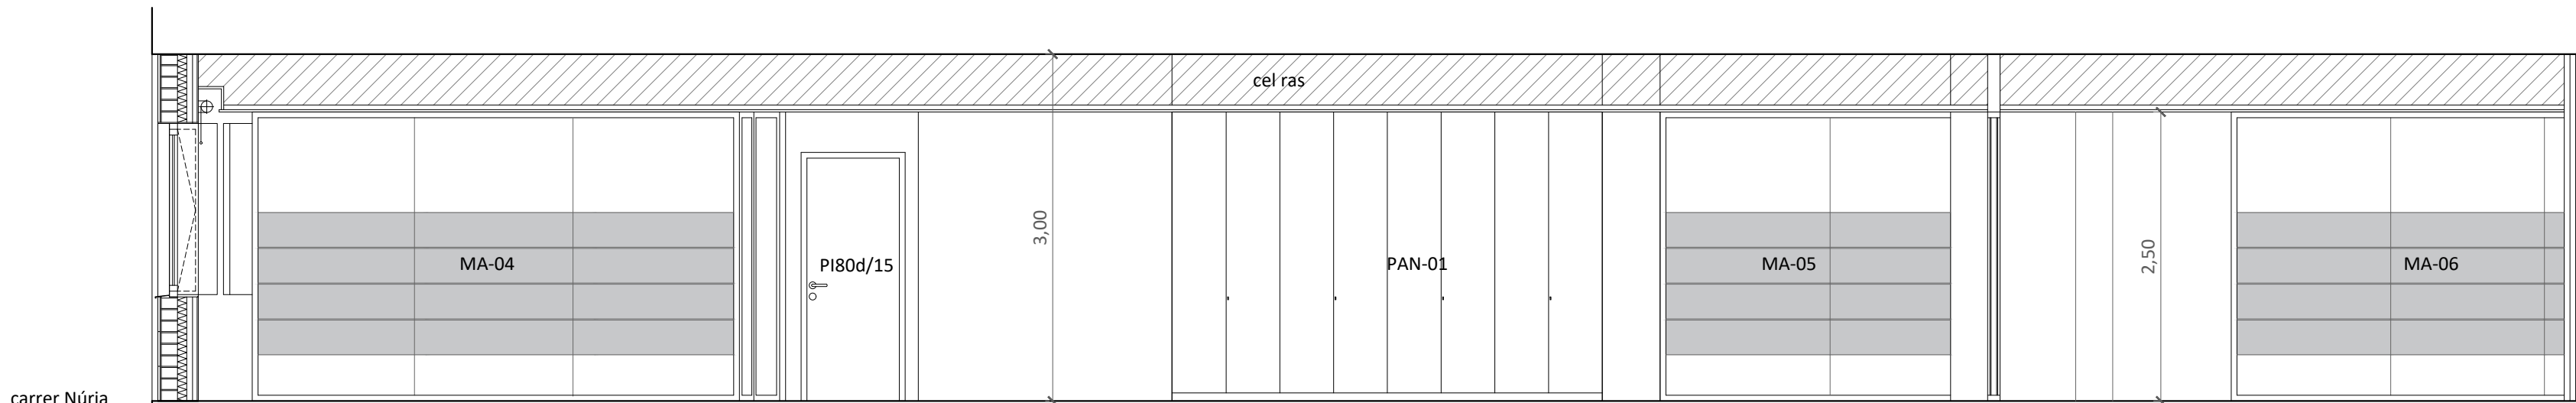

SECCIÓ B-B

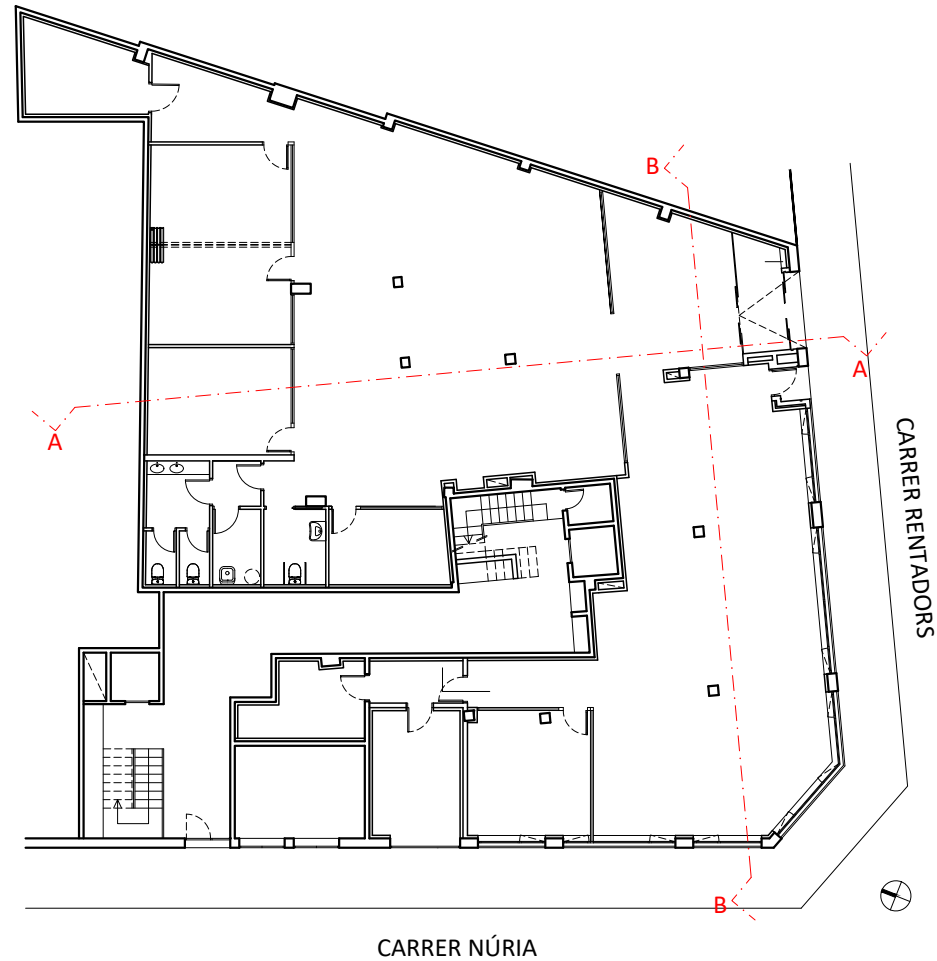

- Compressor refrigeració CPD
- Reixa ventilació compressor d'acer lacat, registrable
- Dintell metàl·lic de suport compressor, acabat lacat mateix color que fusteria
- Revestiment mural amb xapa d'alumini lacat mateix color que fusteria, de 0,8 mm d'espessor
- Porta enrotllable motoritzada , formada per lamel·les de xapa llisa d'alumini extrusionat, amb acabat prelacat color gris RAL 7031, amb obertura automàtica
- Registre mecanismes porta enrotllable motoritzada
- Cel ras continu suspès, de plaques de guix laminat hidròfug
- Cortina d'aire
- Cel ras continu suspès, de plaques de guix laminat
- Aïllament tèrmic i acústic a soroll aeri sota forjat, format per llana mineral, 60 mm de gruix, revestida per una de les seves cares amb un teixit de vidre negre col·locat a topall i amb fixacions mecàniques, conductivitat tèrmica 0,032 W/(mK)
- Porta enrotllable motoritzada , formada per lamel·les de xapa llisa d'alumini extrusionat, amb acabat prelacat color gris RAL 7031, amb obertura automàtica
- Solera de formigó amb malla electrosoldada de 15 cm de gruix
- Barrera de protecció enfront del radó amb làmina de betum modificat amb elastòmer SBS, LBM(SBS)-40-FP, amb armadura de feltre de polièster reforçat i estabilitzat de 150 g/m²
- Aïllament tèrmic horitzontal format per panell rígid de polièstirè extrudit de 40 mm d'espessor, resistència a compressió >= 300 kPa, conductivitat tèrmica 0,033 W/(mK)
- Capa de 4 cm de gruix, de morter de ciment , armat amb malla electrosoldada
- Paviment interior de peces de gres porcellànic tècnic, de 600x600x10 mm, capacitat d'absorció d'aigua E<0,1%, grup BIa, segons UNE-EN 14411, amb resistència al lliscament 35<Rd<=45 segons UNE 41901 EX i lliscabilitat classe 2 segons CTE
- Catifa d'entrada al edifici formada per perfils d'alumini anoditzat, color negre, de 17 mm d'altura, 28 mm d'amplada i 5 mm de distància entre perfils, amb insercions de cautxú combinades amb tires de raspalls
- Envà múltiple (12,5+12,5+48+12,5+12,5) amb 4 plaques de guix laminat, de 98 mm de gruix total
- Porta batent, amb formada per: fusteria d'alumini, amb trencament de pont tèrmic. transmitància tèrmica màxima del marc: Uh,m = 2,0 W/(m²K); permeabilitat a l'aire classe 4. Doble envidriament 66.2/16 argó 90%/66.2, amb capa de control solar i baixa emissió tèrmica
- Revestiment exterior amb peces mecanitzades de gran format de gres porcellànic, acabat natural, de 300x600x10 mm
- Full exterior de façana de dos fulls, de 14 cm de gruix, de fàbrica de maó ceràmic calat (gero), per revestir, 29x14x5 cm;
- Panell semirígid de llana de roca de 60 mm de gruix, , conductivitat tèrmica 0,034 W/(mK), col·locat en obra a topall, amb morter adhesiu hidròfug projectat
- Extradossat autoportant amb plaques de guix laminat, de 78 mm de gruix total, amb estructura d'acer galvanitzat de 48 mm d'amplada i dues plaques de 15mm de gruix cada una. Inclou banda fonoaïllant en els canals i muntants d'arrencada. Aïllament entre muntants format per pannell de llana mineral de 5 cm
- Dintell metal·lic de xapa d'acer
- Revestiment de pedra (existent)
- Frontal en canvi de nivell de fals sostre continu, mitjançant plaques de guix laminat rebudes amb pasta d'unió, per tancar un espai de 20 cm
- Estor enrotllable, de 1000 a 1200 mm d'amplada i 1500 mm d'altura, amb teixit ignífug perforat tipus Screen, de fils de fibra de vidre recoberts de PVC, amb la cara exterior de color gris i la cara interior de color blanc, accionament manual autoenrotllable, amb molla tensora per a maniobra de recollida; fixat en la paret amb ancoratges mecànics.
- Doble envidriament 66.2/16 argó 90%/66.2, amb capa de control solar i baixa emissió tèrmica
- Fusteria d'alumini, amb trencament de pont tèrmic. transmitància tèrmica màxima del marc: Uh,m = 2,0 W/(m²K); permeabilitat a l'aire classe 4.
- Socol de gres porcellànic, de 80 mm
- Escopidor de xapa plegada d'acer lacat, gruix1 mm
- Cobremur interior de gres porcellànic

PROJECTE BÀSIC I D'EXECUCIÓ agost 2023
REFORMA DE LOCAL PER A OFICINA DEL SERVEI D'Ocupació DE CATALUNYA
Carrer Rentadors 14, 17230 Palamós

SECCIONS PROPOSTA

Escala 1:25 - 1:50 (DIN A-1) 1:50 - 1:100 (DIN A-3)




DG A05

Promotor:

SERVEI D'Ocupació DE CATALUNYA

Tècnic redactor:

Ramon Pejó Orellana, Arquitecte

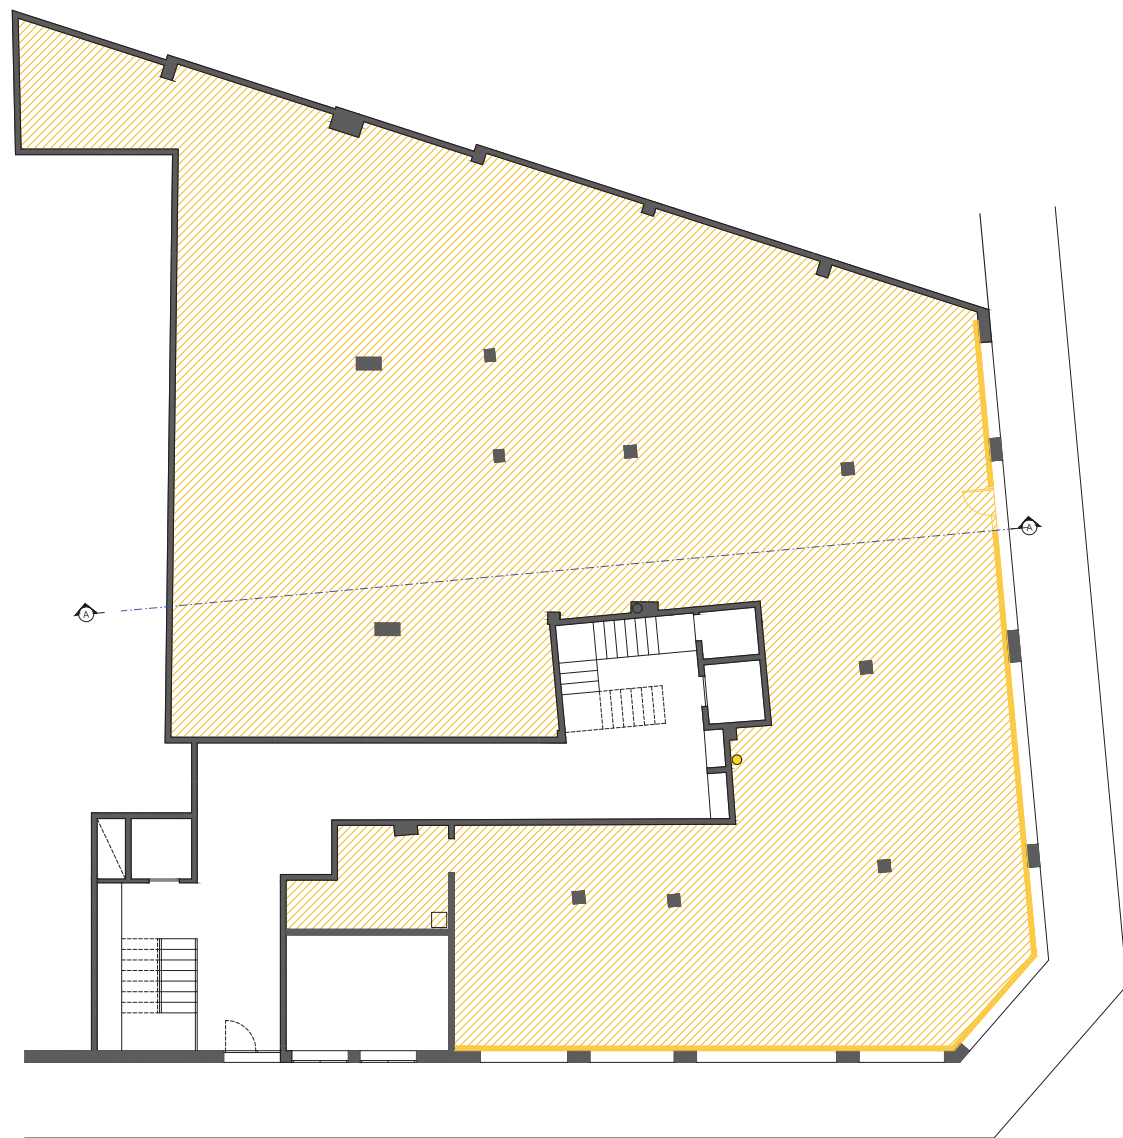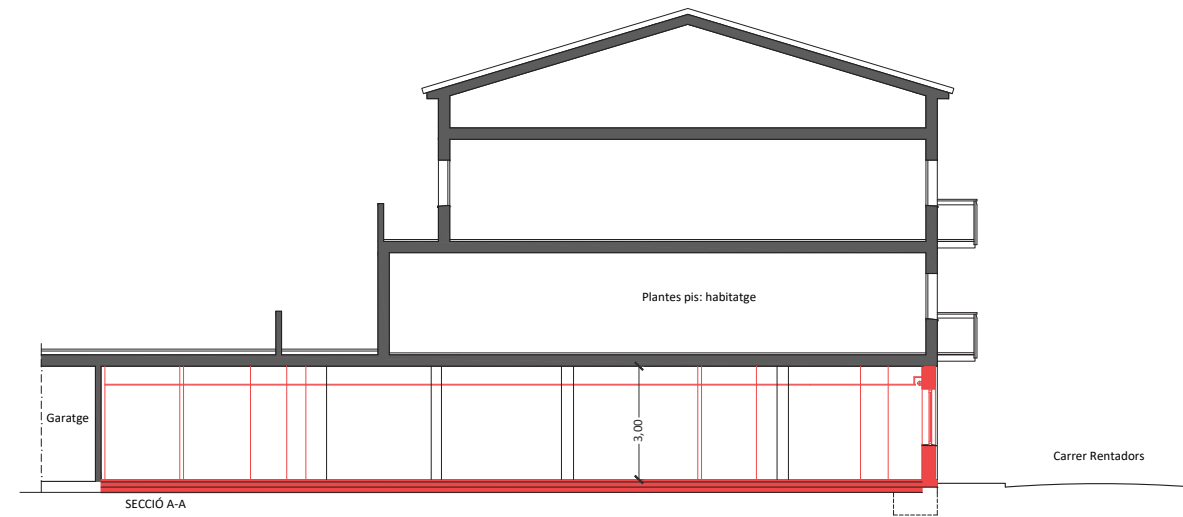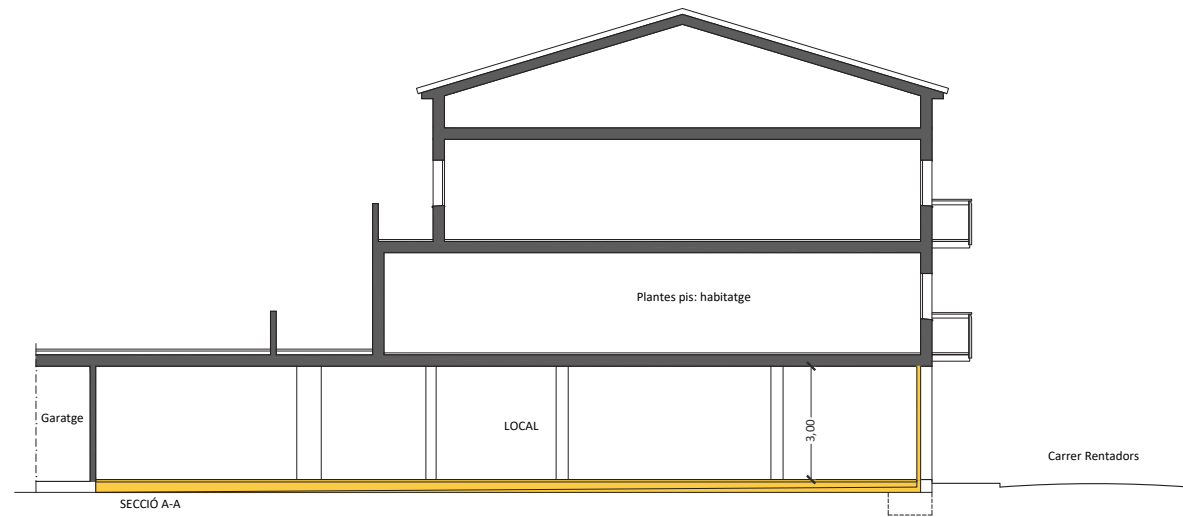

DEMOLICIÓ
OBRA NOVA
ES MANTÉ



PROJECTE BÀSIC I D'EXECUCIÓ
REFORMA DE LOCAL PER A OFICINA DEL SERVEI D'OcupACIÓ DE CATALUNYA
Carrer Rentadors 14, 17230 Palamós

agost 2023

PLANTA DEMOLICIÓ

PLANTA OBRA NOVA

ENDERROC I OBRA NOVA

Escala 1:100 (DIN A-1) 1:200 (DIN A-3)

1:100 0.0 1.0 2.0 3.0 m

DG A06

Promotor:

SERVEI D'OcupACIÓ DE CATALUNYA

Tècnic redactor:

Ramon Pejó Orellana, Arquitecte



TANCAMENTS I DIVISÒRIES

- Extradossat autoportant amb plaques de guix laminat, de 78 mm de gruix total, amb estructura d'acer galvanitzat de 48 mm d'amplada i dues plaques de 15mm de gruix cada una. Inclou banda fonoaïllant en els canals i muntants d'arrencada. Aïllament entre muntants format per panell de llana mineral de 5 cm
- Extradossat autoportant amb plaques de guix laminat, de 78 mm de gruix total, amb estructura d'acer galvanitzat de 48 mm d'amplada i dues plaques hidròfugues de 15mm de gruix cada una. Inclou banda fonoaïllant en els canals i muntants d'arrencada. Aïllament entre muntants format per panell de llana mineral de 5 cm
- Extradossat autoportant amb plaques de guix laminat, de 98 mm de gruix total, amb estructura d'acer galvanitzat de 48 mm d'amplada i dues plaques de 15mm de gruix cada una. Inclou banda fonoaïllant en els canals i muntants d'arrencada. Aïllament acústic a soroll aeri realitzat amb complex multicapa, de 20 mm d'espessor, 7,4 kg/m² de massa superficial, format per un filtre tèxtil de 16 mm d'espessor adherit tèrmicament a una làmina viscoelàstica d'alta densitat de 4 mm d'espessor, col·locat a topall i fixat al parament amb fixacions; i panell multicapa, de 44 mm d'espessor, 9,3 kg/m² de massa superficial, format per un panell de llana mineral de 40 mm d'espessor i una làmina viscoelàstica d'alta densitat de 4 mm d'espessor, col·locat entre els muntants de l'estructura portant. Inclou banda autoadhesiva desolidaritzant, per segellat de juntes.
- Envà múltiple (12,5+12,5+48+12,5+12,5) amb 4 plaques de guix laminat, de 98 mm de gruix total, amb estructura d'acer galvanitzat de 48 mm d'amplada i dues plaques de 12,5 mm de gruix cada una, per cada cara. Inclou banda fonoaïllant en els canals i muntants d'arrencada. Aïllament entre muntants format per panell de llana mineral de 5 cm
- Envà múltiple (12,5+12,5+48+12,5+12,5) amb 4 plaques de guix laminat hidròfug, de 98 mm de gruix total, amb estructura d'acer galvanitzat de 48 mm d'amplada i dues plaques de 12,5 mm de gruix cada una, per cada cara. Inclou banda fonoaïllant en els canals i muntants d'arrencada. Aïllament entre muntants format per panell de llana mineral de 5 cm
- Envà múltiple (12,5+12,5+48+12,5+12,5) amb 4 plaques de guix laminat, de 98 mm de gruix total, amb estructura d'acer galvanitzat de 48 mm d'amplada i dues plaques de 12,5 mm de gruix cada una, per cada cara. Inclou banda fonoaïllant en els canals i muntants d'arrencada. Aïllament acústic a soroll aeri, en envà de plaques, realitzat amb panell multicapa, de 44 mm d'espessor, 9,3 kg/m² de massa superficial, format per un panell de llana mineral de 40 mm d'espessor i una làmina viscoelàstica d'alta densitat de 4 mm d'espessor, col·locat entre els muntants de l'estructura portant; i làmina viscoelàstica d'alta densitat, de 2 mm d'espessor, adreïda entre les plaques.
- Sistema de mampara amb doble vidre de seguretat i un gruix total de 100 mm. Format per estructura interior oculta d'alumini anoditzat qualitat EN-AW-6060 i basidor perimetral vist d'alumini amb juntes estanques de neoprè clipat a perfils perimetral. Vidre laminat 6+6 mm/càmera 60 mm /6+6 mm. i butiral interníng transparent, en modulació vertical variable amb juntes entre vidres realitzades amb peces de policarbonat translúcid de secció "H". Sòcol inferior d'alumini. Inclou perfil electricat en la pròpia mampara, al costat de la porta, que incorpori endoll, interruptor i termostat.
- Envà mòbil compost per panells sandvitx de 110mm de gruix formats per doble tauler d'aglomerat o DM de 19mm amb llana de roca de 60mm i 70kg/m3 a la cambra i làmina asfàtica de 3kg/m2 en una de les cares interiors. Els mòduls s'uneixen entre si mitjançant perfils d'alumini encadellats amb juntes magnètiques i de goma que garanteixen l'adherència. L'envà s'ajusta contra el terra mitjançant sòcol telescòpic amb junta de neoprè de 4mm i queda segellat contra la guia mitjançant junt de cautxú. L'ajust amb els paraments verticals es realitza mitjançant peça especial d'atracament fixa i mecanisme telescòpic lateral amb banda de poliestirè de 3mm. Aïllament certificat del sistema de 46dB.
- Paret divisòria d'un full, de 14 cm gruix, de fàbrica de maó ceràmic calat acústic, per revestir, 24x14x10 cm, amb junts horitzontals i verticals de 10 mm de gruix, rebuda amb morter de ciment industrial, color gris, M-5.
- Full de partició interior, de 7 cm de gruix, de fàbrica de maó ceràmic buit (totxana), enguixat per una cara, 29x14x7, amb junts horitzontals i verticals de 10 mm de gruix, rebuda amb morter de ciment industrial, color gris, M-5.
- Full exterior de façana de dos fulls, de 14 cm de gruix, de fàbrica de maó ceràmic calat (gero), per revestir, 29x14x5 cm; arrebossat de ciment, reglejat, aplicat sobre la cara exterior del full, acabat superficial remolinat, amb morter de ciment; aïllament tèrmic col·locat per la cara interior del full, amb panell semirígid de llana de roca de 60 mm de gruix, conductivitat tèrmica 0,034 W/(mK), col·locat en obra a topall, amb morter adhesiu hidròfug projectat.
- Fusteria d'alumini, amb trencament de pont tèrmic, formada per dues fulles practicables als extrems i 1 (o 2) fulles fixes centrals, amb obertura cap a l'interior, composta de fulla de 70 mm i marc de 70 mm, rivets, gàlze, junts d'estanquitat d'EPDM, maneta estàndard i ferramenta, segons UNE-EN 14351-1; transmissió tèrmica màxima del marc: U_{H,m} = des de 2,0 W/(m²K), amb classificació a la permeabilitat a l'aire classe 4, segons UNE-EN 12207, classificació a l'estanquitat a l'aigua classe E1650, segons UNE-EN 12208, i classificació a la resistència a la força del vent classe C5, segons UNE-EN 12210.
- Doble envidriament 66.2/16 argó 90%/66.2, conjunt format per vidre exterior de 6+6 mm, compost per dues llunes de vidre laminar de 6 mm unides mitjançant una làmina incolor de butiral de polivinil, amb capa de control solar i baixa emissió tèrmica incorporada en la cara interior, cambra de gas deshidratada amb perfil separador d'alumini i doble segellat perimetral, de 16 mm, reomplerta de gas argó i vidre interior de 6+6 mm, compost per dues llunes de vidre laminar de 6 mm unides mitjançant dues làmines incolores de butiral de polivinil; 40 mm de gruix total, fixat sobre fusteria.
- Porta corredissa automàtica, d'alumini i vidre, per a accés de vianants, amb sistema d'obertura central, de dues fulles lliscants de 60x215 cm i dues fulles fixes; vidre laminar de seguretat 6+6, incolor, amb perfils d'alumini lacat, color blanc.

ACABATS INTERIORS

- 1 Aplicació manual de dues mans de pintura plàstica rentable, acabat setinat, textura lila, prèvia aplicació d'una mà d'emprimació acrílica reguladora de l'absorció, sobre parament interior vertical. Euroclasse B-s2, d0 de reacció al foc. Color gris RAL 8500 (Pantone 427 C).
- 2 Aplicació manual de dues mans de pintura plàstica rentable, acabat setinat, textura lila, prèvia aplicació d'una mà d'emprimació acrílica reguladora de l'absorció, sobre parament interior vertical. Euroclasse B-s2, d0 de reacció al foc. Color blanc RAL 9010.
- 3 Revestiment interior amb peces de rajola ceràmica de 200x200 mm, color blanc, acabat setinat, capacitat d'absorció d'aigua E<10%, grup BIII, segons UNE-EN 14411. Col·locat en capa fina i mitjançant encolat amb adhesiu cimentós.

ACABATS EXTERIORS

- e5 Revestiment exterior amb peces mecanitzades de gran format de gres porcel·lani, acabat natural, de 300x600x10 mm, capacitat d'absorció d'aigua E<0,5%, grup BIIa, segons UNE-EN 14411; col·locat sobre parament de morter de ciment, vertical, en capa fina mitjançant doble encolat i grapes d'ancoratge intermèdies i en l'arrencada de 10 mm d'amplada, d'acer inoxidable AISI 316, acabat natural, per a sistema de fixació oculta.

PAVIMENTS

- Z Paviment interior de peces de gres porcel·lani tècnic, de 600x600x10 mm, capacitat d'absorció d'aigua E<0,1%, grup BIIa, segons UNE-EN 14411, amb resistència al lliscament 35<Rd<=45 segons UNE 41901 EX i lliscabilitat classe 2 segons CTE; càrrega de trencament >3000 N; resistència a la flexió >45 N/mm². Col·locat en capa fina i mitjançant doble encolat amb adhesiu cimentós.
- Y Catifa d'entrada al edifici formada per perfils d'alumini anoditzat, color negre, de 17 mm d'altura, 28 mm d'amplada i 5 mm de distància entre perfils, amb insercions de cautxú combinades amb tires de raspalls. Col·locat sobre caixonat en paviment.

Base per al paviment, formada per (de baix a dalt):

- Solera de formigó amb malla electrosoldada de 15 cm de gruix, realitzada amb formigó HM-20/B/20/X0.
- Barrera de protecció enfront del radó amb làmina de betum modificat amb elastòmer SBS, LBM(SBS)-40-FP, amb armadura de feltre de polièster reforçat i estabilitzat de 150 g/m², de superfície no protegida, i coeficient de difusió enfront del gas radó 7x10-12 m²/s, amb funció impermeabilitzant, totalment adherida al suport; col·locada a la base de la solera, prèvia emprimació amb emulsió asfàtica anònica amb càrregues, i protecció superior amb una capa antipuncionant formada per geotèxtil de polipropilè-poliètilè.
- Aïllament tèrmic horitzontal format per panell rígid de poliestirè extrudit de 40 mm d'espessor, resistència a compressió >= 300 kPa, conductivitat tèrmica 0,033 W/(mK), col·locat a topall sobre el geotèxtil, simplement recolzat, tapat amb film de poliètil·le de 0,2 mm d'espessor. Inclou cinta autoadhesiva per a segellat de junts.
- Capa de 4 cm de gruix, de morter de ciment, armat amb malla electrosoldada ME 20x20 Ø 5-5, reglejada i arremolinada. Inclou banda de panell rígid de poliestirè expandit per a la preparació dels junts perimetral de dilatació.

SOSTRES

- A tot el local: Aïllament tèrmic i acústic a soroll aeri sota forjat, format per llana mineral, 60 mm de gruix, revestida per una de les seves cares amb un teixit de vidre negre col·locat a topall i amb fixacions mecàniques, conductivitat tèrmica 0,032 W/(mK)

- Sala de màquines: Aïllament acústic a soroll aeri sota forjat, format per panell multicapa de 44 mm d'espessor, 9,3 kg/m² de massa superficial, format per un panell de llana mineral de 40 mm d'espessor i una làmina viscoelàstica d'alta densitat de 4 mm d'espessor, col·locat a topall i amb fixacions mecàniques. Inclou banda autoadhesiva desolidaritzant, per segellat de juntes. Índex global de reducció acústica, Rw, 54 dB i Euroclasse A1-s1, d0 de reacció al foc segons UNE-EN 13501-1.

- A Cel ras registrable suspès, fonoabsorbent, constituït per: estructura de perfil·leria semiculta d'acer galvanitzat, component perfils primaris i secundaris suspesos del forjat; plaques acústiques de guix laminat, de 600x600x12,5 mm, de superfície perforada, amb les vores bisellades.
- B Cel ras continu suspès, lliis, constituït per: estructura metàl·lica d'acer galvanitzat de mestres primàries i mestres secundàries suspeses del forjat; una capa de plaques de guix laminat H1 / UNE-EN 520 - 1200 / longitud / 12,5 / amb les vores longitudinals afinades.
- C Cel ras continu suspès, lliis, constituït per: estructura metàl·lica d'acer galvanitzat de mestres primàries i mestres secundàries suspeses del forjat; una capa de plaques de guix laminat H1 / UNE-EN 520 - 1200 / longitud / 12,5 / amb les vores longitudinals afinades, amb ànima de guix hidròfug, per zones humides.
- D Cel ras continu adossat, lliis, constituït per: estructura metàl·lica d'acer galvanitzat de mestres primàries fixades al forjat; dues capes de plaques de guix laminat H1 / UNE-EN 520 - 1200 / longitud / 12,5 / amb les vores longitudinals afinades. Aïllament acústic a soroll aeri, entre plaques, amb làmina viscolàstica autoadhesiva d'alta densitat, de 4 mm de gruix.

PROJECTE BÀSIC I D'EXECUCIÓ
REFORMA DE LOCAL PER A OFICINA DEL SERVEI D'OcupACIÓ DE CATALUNYA
Carrer Rentadors 14, 17230 Palamós

agost 2023

TANCAMENTS, DIVISÒRIES I ACABATS

Escala 1:75 (DIN A-1) 1:150 (DIN A-3)

1:100 0.0 1.0 2.0 3.0 m

DG A07

Promotor:

SERVEI D'OcupACIÓ DE CATALUNYA

Tècnic redactor:

Ramon Pejó Orellana, Arquitecte



Cel ras registrable suspès, fonoabsorbent, amb perfil·leria semiculta d'acer i plaques acústiques de guix laminat, de 600x600x12,5 mm, de superfície perforada, amb les vores bisellades.



Cel ras continu suspès, llis, constituït per estructura metàl·lica d'acer galvanitzat i una placa de guix laminat 12,5 .



Cel ras continu suspès, llis, constituït per estructura metàl·lica d'acer galvanitzat i una placa de guix laminat 12,5 , amb ànima de guix hidrofugat, per zones humides.



Frontal en canvi de nivell de fals sostre continu, mitjançant plaques de guix laminat , per tancar un espai de 20 cm d'altura.



Aïllament acústic a soroll aeri sota forjat, format per panell multicapa de 44 mm d'espessor, 9,3 kg/m² de massa superficial, format per un panell de llana mineral de 40 mm d'espessor i una làmina viscoelàstica d'alta densitat de 4 mm d'espessor.



Lluminària modular 60x60cm led encastat 44 w



Punt de llum led encastat sostre 24 w



Punt de llum led encastat sostre 10 w



Lluminària d'emergència 8 w



Lluminària d'emergència estanca 8 w




Unitat interior clima tipus cassette



Reixa o difusor d'impulsió o retorn



Sensor de proximitat

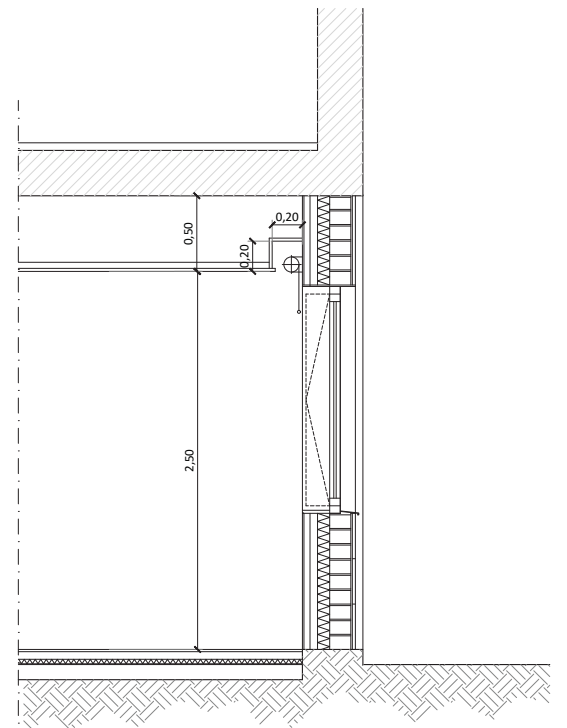

DETALL CEL RAS I CORTINER

PROJECTE BÀSIC I D'EXECUCIÓ
REFORMA DE LOCAL PER A OFICINA DEL SERVEI D'OcupACIÓ DE CATALUNYA
Carrer Rentadors 14, 17230 Palamós

agost 2023

CEL RAS

Escala 1:75 (DIN A-1) 1:150 (DIN A-3)

1:100 0,0 1,0 2,0 3,0 m




DG A08

Promotor:


SERVEI D'OcupACIÓ DE CATALUNYA

Tècnic redactor:

Ramon Pejó Orellana, Arquitecte

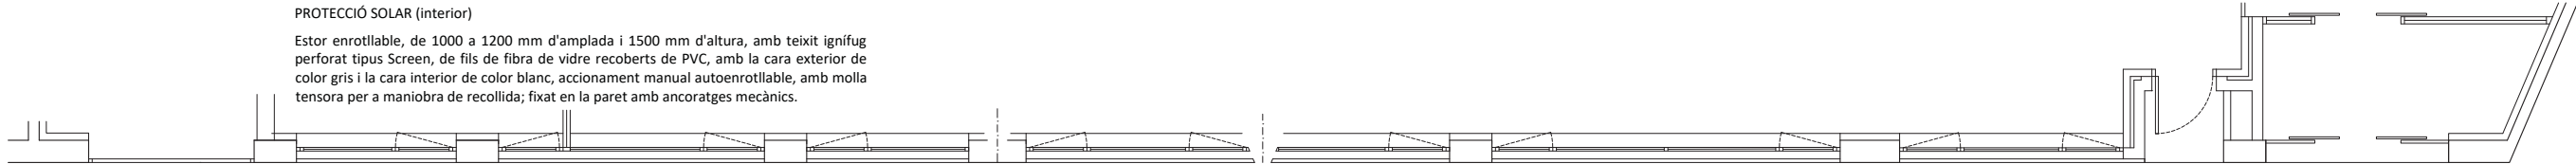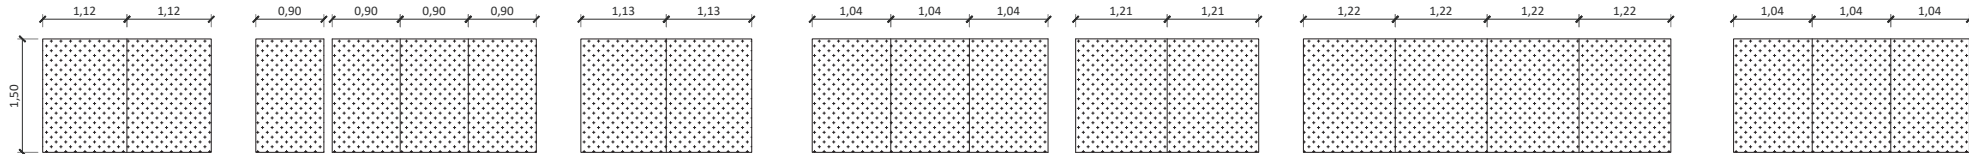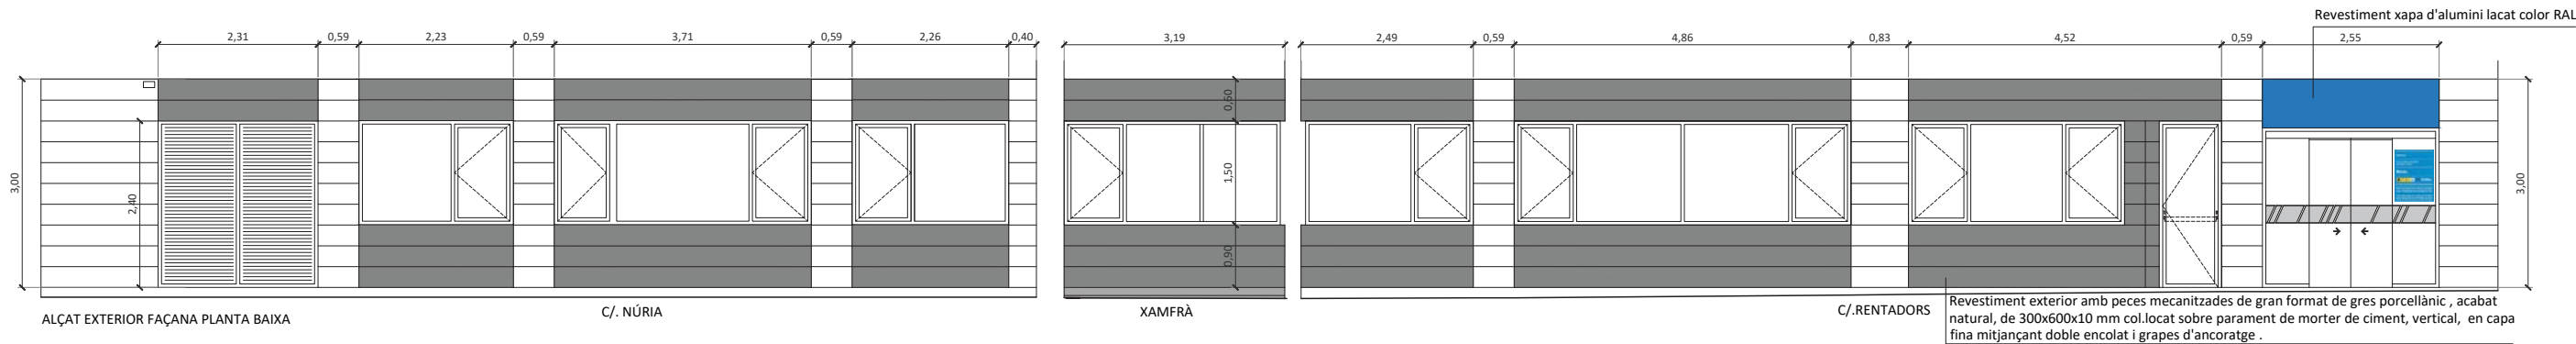

PLANTA FAÇANA

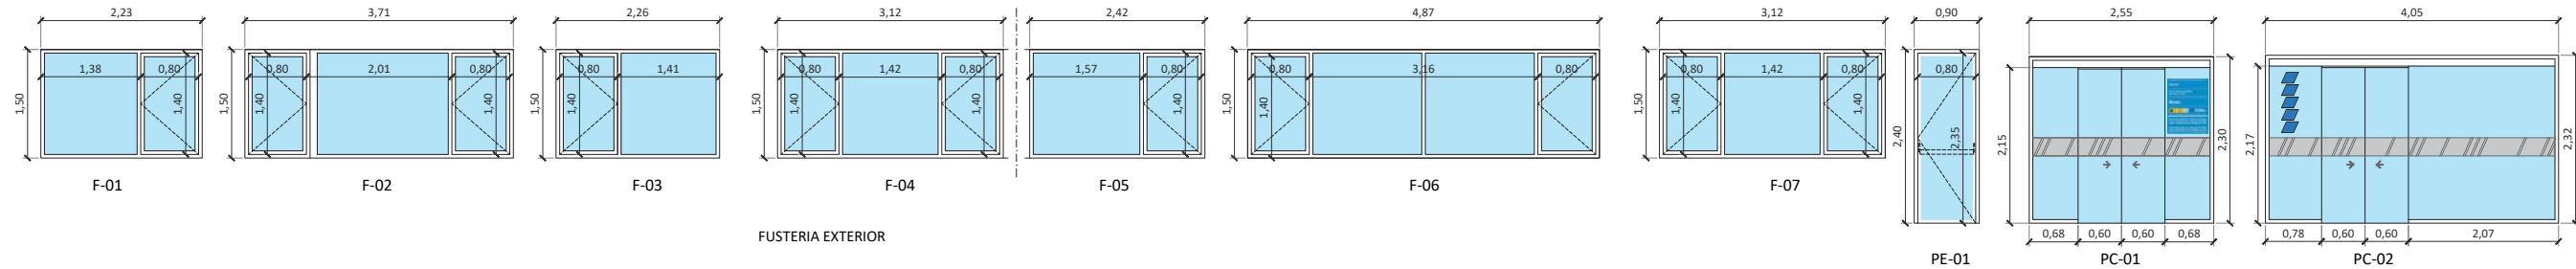

FUSTERIA EXTERIOR


Fusteria d'alumini, amb trencament de pont tèrmic, formada per dues fulles practicables als extrems i 1 (o 2) fulles fixes centrals, amb obertura cap a l'interior, composta de fulla de 70 mm i marc de 70 mm, rivets, galze, junts d'estanquitat d'EPDM, maneta estàndard i ferramentaria, segons UNE-EN 14351-1; transmissió tèrmica màxima del marc: $U_{h,m} = \text{des de } 2,0 \text{ W/(m}^2\text{K)}$; amb classificació a la permeabilitat a l'aire classe 4, segons UNE-EN 12207, classificació a l'estanquitat a l'aigua classe E1650, segons UNE-EN 12208, i classificació a la resistència a la força del vent classe C5, segons UNE-EN 12210. Doble envidriament 66.2/16 argó 90%/66.2, conjunt format per vidre exterior de 6+6 mm, compost per dues llunes de vidre laminar de 6 mm unides mitjançant una làmina incolor de butiral de polivinil, amb capa de control solar i baixa emissió tèrmica incorporada en la cara interior, cambra de gas deshidratada amb perfil separador d'alumini i doble segellat perimetral, de 16 mm, reomplerta de gas argó i vidre interior de 6+6 mm, compost per dues llunes de vidre laminar de 6 mm unides mitjançant dues làmines incolores de butiral de polivinil; 40 mm de gruix total, fixat sobre fusteria.

PORTA ACCÉS SECUNDARI

Porta batent de fusteria d'alumini, amb trencament de pont tèrmic i doble envidriament 66.2/16 argó 90%/66.2, de les mateixes característiques que la resta de fusteria; amb barra antipànic per l'interior i pany electrònic amb accés per teclat,

PORTA ACCÉS PRINCIPAL

Porta corredissa automàtica, d'alumini i vidre, per a accés de vianants, amb sistema d'obertura central, de dues fulles lliscants de 60x215 cm i dues fulles fixes de 120x210 cm, composta per: calaix superior amb mecanismes, equip de motorització i bateria d'emergència per a obertura i tancament automàtic en cas de tall del subministrament elèctric, d'alumini lacat, color blanc, dos detectors de presència per radiofreqüència, cèl·lula fotoelèctrica de seguretat i panell de control amb quatre modes de funcionament seleccionables; quatre fulles de vidre laminar de seguretat 6+6, incolor, 181 segons UNE-EN 12600 amb perfils d'alumini lacat, color blanc, fixades sobre els perfils amb perfil continu de neoprè.

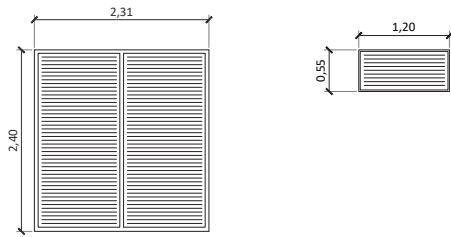


RE-01

Reixa de ventilació d'acer lacat.

RE-02

Reixa de ventilació d'acer lacat.

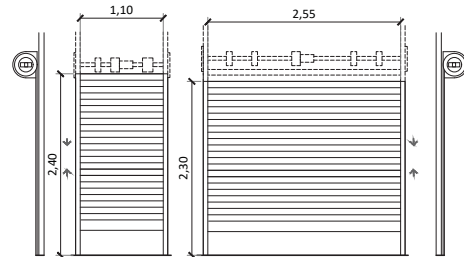

PER-01

Porta enrotllable motoritzada, formada per lamel·les de xapa llisa d'alumini extrusionat, amb acabat prelacat color gris RAL 7031, amb obertura automàtica

PER-02



PROJECTE BÀSIC I D'EXECUCIÓ
REFORMA DE LOCAL PER A OFICINA DEL SERVEI D'OcupACIÓ DE CATALUNYA
Carrer Rentadors 14, 17230 Palamós

agost 2023

FUSTERIA EXTERIOR I ACABATS FAÇANA

Escala 1:50 (DIN A-1) 1:100 (DIN A-3)

1:100 0,0 1,0 2,0 3,0 m


DG A09

Promotor:

SERVEI D'OcupACIÓ DE CATALUNYA


Tècnic redactor:

Ramon Pejó Orellana, Arquitecte

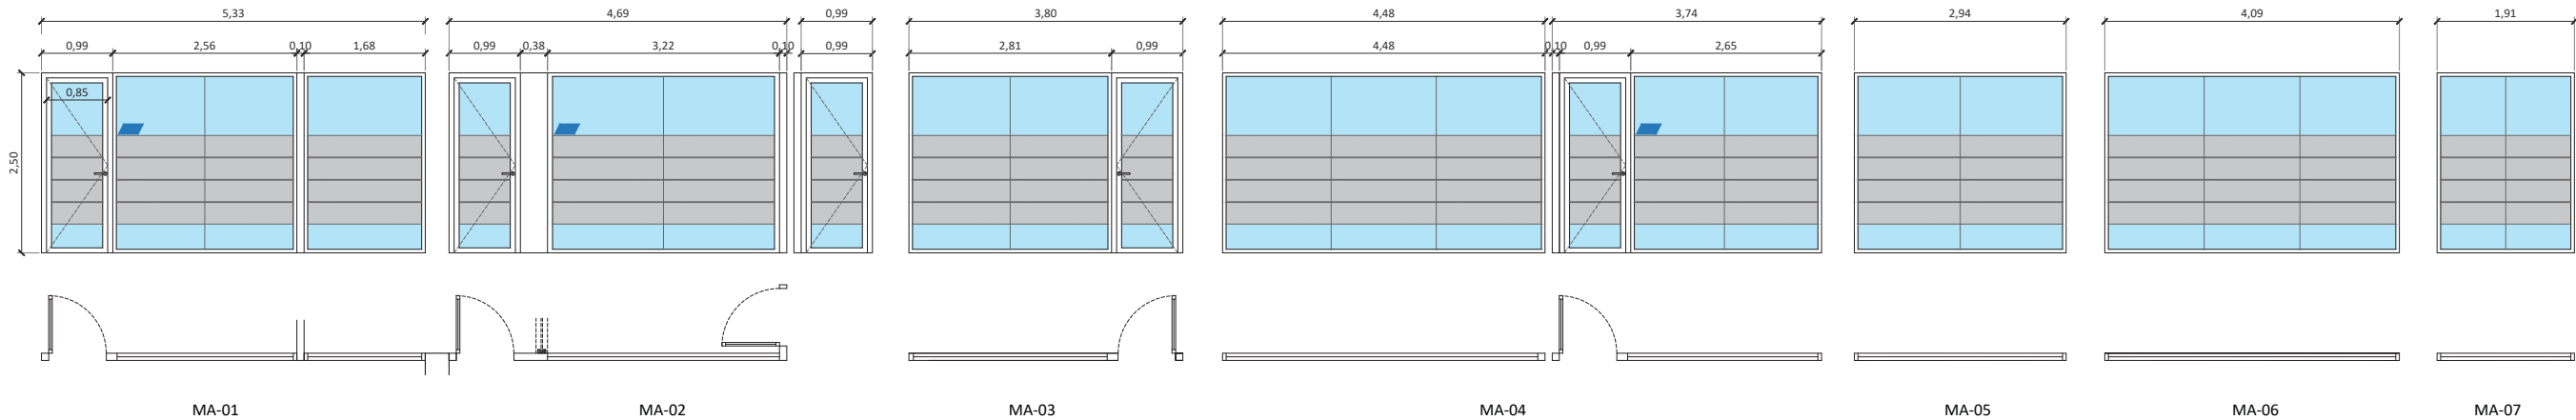

Mampares de vidre: Sistema de mampara amb doble vidre de seguretat i un gruix total de 100 mm. Format per estructura interior oculta d'alumini anoditzat qualitat EN-AW-6060 i bastidor perimetral vist d'alumini amb juntes estanques de neoprè clipat a perfils perimetrals. Vidre laminat 6+6 mm/càmera 60 mm /6+6 mm i butiral intermig transparent, en modulació vertical variable amb juntes entre vidres realitzades amb peces de policarbonat translúcid de secció "H". Sòcol inferior d'alumini. Inclou portes de vidre amb marc perimetral d'alumini, de les mateixes característiques. Inclou perfil electrificat en la pròpia mampara, al costat de la porta, preparat per incorporar endoll, interruptor i termostat.

PI70e2 ut Porta interior abatible, d'una fulla de 210x72,5x4 cm, obrint cap a l'esquerra, de tauler de MDF, prelacada en blanc. Ferratges de suspensió i tres frontisses d'acer inoxidable. Manetes i pestell de seguretat amb sistema antibloqueig cromats.	PI80d3 ut Porta interior abatible, d'una fulla de 210x82,5x4 cm, obrint cap a la dreta, de tauler de MDF, prelacada en blanc. Ferratges de suspensió i tres frontisses d'acer inoxidable. Manetes i pany de cop i clau cromats.	PI80d/151 ut Porta interior abatible, d'una fulla de 210x82,5x4 cm, obrint cap a la dreta, de tauler de MDF, prelacada en blanc. Ferratges de suspensió i tres frontisses d'acer inoxidable. Manetes i pany de cop i clau cromats.	PI80e/151 ut Porta interior abatible, d'una fulla de 210x82,5x4 cm, obrint cap a l'esquerra, de tauler de MDF, prelacada en blanc. Ferratges de suspensió i tres frontisses d'acer inoxidable. Manetes i pany de cop i clau cromats.	PI90e1 ut Porta interior abatible, d'una fulla de 210x92,5x4 cm, obrint cap a l'esquerra, de tauler de MDF, prelacada en blanc. Ferratges de suspensió i tres frontisses d'acer inoxidable. Manetes i pany de cop i clau cromats.	PI90corr1 ut Porta interior corredissa per a armadura metàl·lica, d'una fulla de 210x92,5x4 cm, de tauler de MDF, prelacada en blanc. Ferratges de suspensió i tres frontisses d'acer inoxidable. Manetes i pany de cop i clau cromats. Pestell de seguretat amb sistema antibloqueig.	PI80d El2 60-C51 ut Porta tallafocs pivotant homologada, EI2 60-C5, d'una fulla de 63 mm de gruix, 800x2000 mm de llum i altura de pas, acabat lacat en color blanc. Manetes i pany de cop i clau cromats.

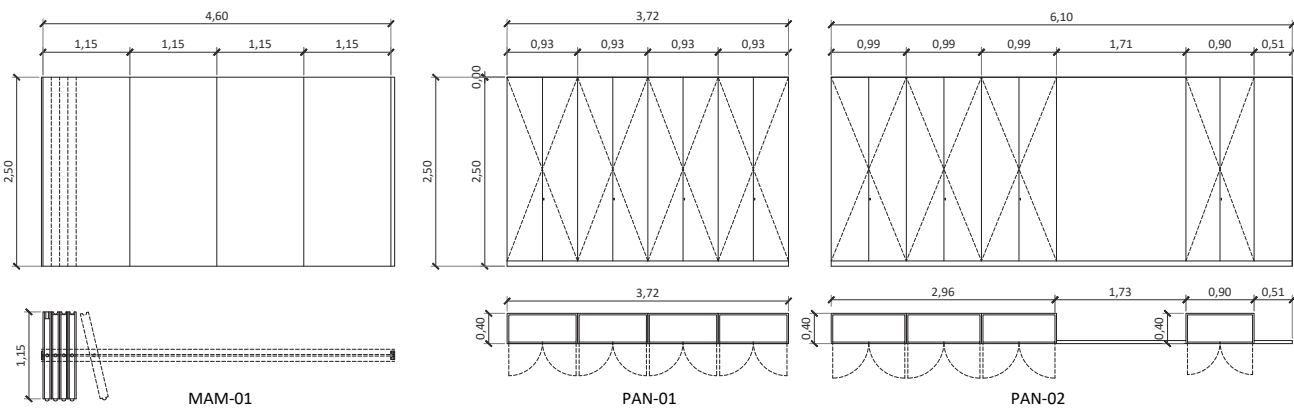

Envà mòbil compost per panells sandvitx de 110mm de gruix formats per doble tauler d'aglomerat o DM de 19mm amb llana de roca de 60mm i 70kg/m3 a la cambra i làmina asfàltica de 3kg/m2 en una de les cares interiors. Els mòduls s'uneixen entre sí mitjançant perfils d'alumini encadellats amb juntes magnètiques i de goma que garanteixen l'adherència. L'envà s'ajusta contra el terra mitjançant sòcol telescòpic amb junta de neoprè de 4mm i queda segellat contra la guia mitjançant junt de cautxú. L'ajust amb els paraments verticals es realitza mitjançant peça especial d'atrancament fixa i mecanisme telescòpic lateral amb banda de polièstirè de 3mm. Aïllament certificat del sistema de 46dB.

Conjunt d'armaris i pannellat frontal de pany de paret, amb tauler d'aglomerat de 30 mm acabat amb estratificat d'alta resistència (HPL) 0,80 mm color blanc a totes les superfícies exposades. Cada armari disposa de dues portes amb clau i prestatges interiors. Tot segons planilla de fusteria.

PROJECTE BÀSIC I D'EXECUCIÓ
REFORMA DE LOCAL PER A OFICINA DEL SERVEI D'Ocupació DE CATALUNYA
Carrer Rentadors 14, 17230 Palamós

FUSTERIA INTERIOR

Escala

1:50 (DIN A-1) 1:100 (DIN A-3)

1:100 0.0 1.0 2.0 3.0 m

Promotor:





SERVEI D'Ocupació DE CATALUNYA





Tècnic redactor:

Ramon Pejó Orellana, Arquitecte




DG A10

 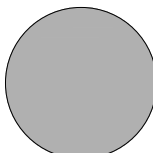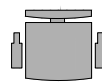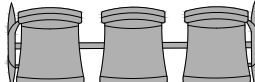

TAULA OPERATIVA + ALA AUXILIAR	23 uts	TAULA RODONA	2 uts	TAULA OPERATIVA	6 uts	CADIRA OPERATIVA	24 uts	CADIRA CONFIDENT	41 uts	CONJUNT DE 3 CADIRES	5 uts
	h=0,75 m		h=0,75 m		h=0,75 m						
Taula operativa de dimensions 1,60x0,80x0,75m amb ala auxiliar de dimensions 0,80x0,60x0,75m. Taullell aglomerat de 40 mm amb estratificat d'alta resistència (HPL) a la cara superior 0,80 mm, amb estructura d'alumini composta per base realitzada en injecció d'alumini de diàmetre 66 cm, i columna central de suport d'acer de diàmetre 76cm y 2mm de gruix. Acabat estructura aluminitzat i acabat taulell color blanc.		Taula de treball circular de diàmetre 100cm. Taullell aglomerat de 40 mm amb estratificat d'alta resistència (HPL) a la cara superior 0,80 mm, amb estructura d'alumini composta per base realitzada en injecció d'alumini de diàmetre 66 cm, i columna central de suport d'acer de diàmetre 76cm y 2mm de gruix. Acabat estructura aluminitzat i acabat taulell color blanc.		Taula polivalent de dimensions 1,60x0,80x0,75m. Taullell aglomerat de 40 mm amb estratificat d'alta resistència (HPL) a la cara superior 0,80 mm, amb estructura d'alumini extruït, peus de 72 cm d'alumini injectat amb anivelladors i braços suport. Acabat estructura aluminitzat i acabat taulell color blanc.		Cadira operativa. Estructura d'alumini lacat, seient i respall en polipropilè i tapissat en escuma flexible d'alta densitat (40-45kg/m3). Dos braços fixes metàl·lics, i base piramidal amb rodes. Mecanisme regulador d'alçada i posició seient-respatller.		Cadira confident amb 4 potes i braços fixes, estructura d'alumini lacat, respall i seient en polipropilè.		Bancada sala espera d'estructura metàl·lica aluminitzada, respall i seient en polipropilè. Formada per tres seients.	
21 unitats atenció al públic 2 unitats despatxos Direcció		2 unitats despatxos Direcció		4 unitats sala reunions 1 unitat CPD 1 unitat office		21 unitats atenció al públic 2 unitats despatxos Direcció 1 unitat CPD		21 unitats punts d'atenció 8 unitats despatxos Direcció 4 unitats office 8 unitats sala de reunions		5 unitats zona espera (15 seients)	

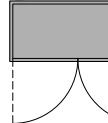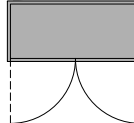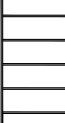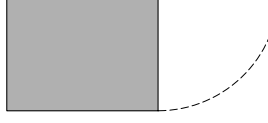ARMARI 1,20 m	7 uts	ARMARI 1,80 m	31 uts	MAMPARA SEPARADORA	12 uts	PRESTATGERIA METÀL·LICA	8 uts	ARMARI RACK SOC	1 uts
	h=1,80 m		h=1,80 m						
Armari 0,40x0,90x1,20 m. Taullell d'aglomerat de 30 mm amb estratificat d'alta resistència (HPL) 0,80 mm color blanc a totes les superfícies exposades. Potes d'alumini extruït. Dues portes amb clau i prestatges interiors.		Armari 0,40x0,90x1,80 m. Taullell aglomerat de 40 mm amb estratificat d'alta resistència (HPL) 0,80 mm color blanc a totes les superfícies exposades. Potes d'alumini extruït. Dues portes amb clau i prestatges interiors.		Mampara separadora de mides 0,04x1,00x1,30m. Mampara fonoabsorvent entapissada amb teixit ignífug, amb perfil d'alumini i peus d'acer inoxidable.		Prestatgeria metàl·lica de dimensions 0,40x0,90x2,00m.		Armari 0,8x0,80x2,00 m. Taullell aglomerat de 40 mm amb estratificat d'alta resistència (HPL) 0,80 mm color blanc a totes les superfícies exposades. Potes d'alumini extruït. Porta amb clau i prestatges interiors.	
3 unitats atenció al públic 4 unitats Sala de Reunions		17 unitats atenció al públic 4 unitats despatxos Direcció		12 unitats atenció al públic		9 unitats arxiu		1 unitat CPD	

SUPORT PROJECTOR	1 uts	INODOR	3 uts	BARRES ABATIBLES	1 uts	ABOCADOR	1 uts	PAPERERA	27 uts
									
Subestructura per a suport de projector a sostre		Inodor de porcellana vitrificada blanca, amb cisterna de doble descàrrega. Inclou portarrotlles d'acer inoxidable.		Barres dobles abatibles d'acer inoxidable per a inodor.		Abocador de porcellana vitrificada blanca amb aixeta cromada termoregurable.		Paperera de polipropilè.	
1 unitat sala reunions		2 unitats banys 1 unitat bany adaptat		1 unitat bany adaptat		1 unitat cambra neteja		21 unitats atenció al públic 2 unitats despatxos Direcció 2 unitats Sala de reunions 1 unitat CPD 1 unitat Office	

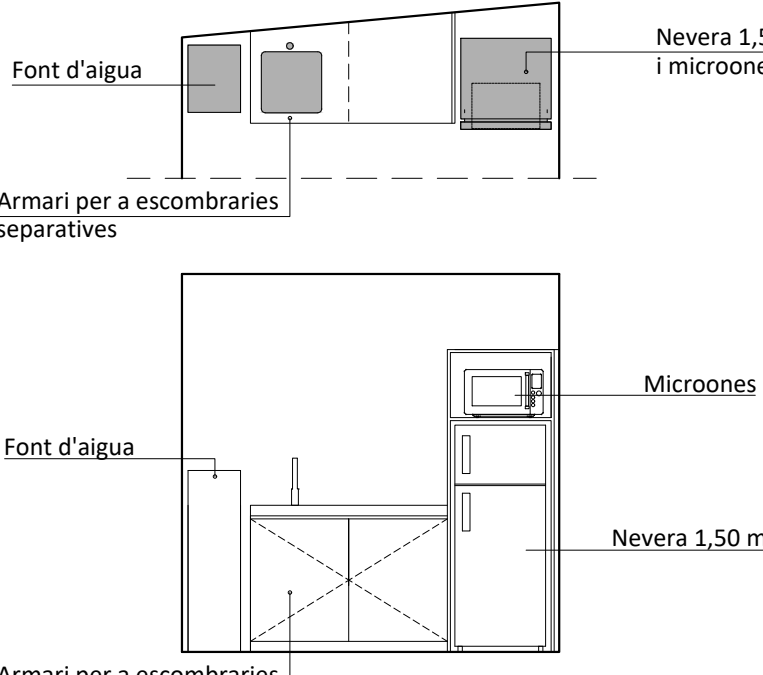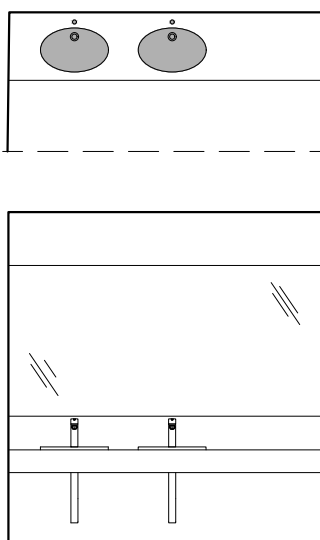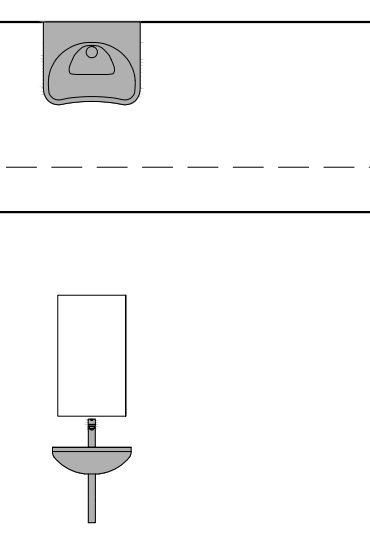OFFICE	3 uts	LAVABO	1 uts	LAVABO ADAPTAT	1 uts
					
Font d'aigua Armari per a escombraries separatives Font d'aigua Armari per a escombraries separatives Microones Nevera 1,50 m i microones a sobre Microones Nevera 1,50 m					
Taullell d'aglomerat de quars, de 2 cm amb sòcol 1 x 7 cm Pica d'acer inoxidable, encastada per sota el taulell. Aixeta monocomandament termoregurable cromada Interior armari amb 2 prestatges acabats en melamina blanca Portes d'armaris acabats blanc brillant amb triador tipus ungher Microones Nevera de 1,50 m d'alçada		1 Lavabo format per aglomerat de quars de 2 cm de gruix i 2 piques de porcellana encastades per sobre, amb sífo d'acer inoxidable 2 Aixetes monocomandament termoregurable cromades, amb accionament de palanca 1 Mirall 2,08 x 1,00 m 1 Saboner recarregable d'acer inoxidable 1 Dispensador de tovalloletes de paper		1 Lavabo mural de porcellana blanca amb sífo d'acer inoxidable 1 Aixeta monocomandament termoregurable cromada, amb sensor de presència 1 Mirall 0,45 x 0,80 m 1 Saboner recarregable d'acer inoxidable 1 Dispensador de tovalloletes de paper accessoris PMR	

PROJECTE BÀSIC I D'EXECUCIÓ
REFORMA DE LOCAL PER A OFICINA DEL SERVEI D'OcupACIÓ DE CATALUNYA
Carrer Rentadors 14, 17230 Palamós

agost 2023

MOBILIARI

Escala 1:50 (DIN A-1) 1:100 (DIN A-3)

1:100 0,0 1,0 2,0 3,0 m

DG A11

Promotor:



SERVEI D'OcupACIÓ DE CATALUNYA

Tècnic redactor:


Ramon Pejó Orellana, Arquitecte

Figure 1 displays schematic diagrams of the seven models (MA-01 to MA-07) used in the study. Each diagram shows a 3D perspective of a window assembly with dimensions and area values. The vertical dimension on the left is 1.63. The area values for each model are: MA-01 (0.71, 2.46, 1.58), MA-02 (0.71, 3.08, 0.71), MA-03 (2.71, 0.71), MA-04 (4.38, 0.71, 2.55), MA-05 (2.84), MA-06 (3.99), and MA-07 (1.81).

- Producció rètol de sostre a dues cares compost per plaques realitzades en alumini de 2 mm. de gruix.
- Acabat tot pintat en un color de gama i assecat al forn.
- Gràfica per les dues cares, en vinil adhesiu de tall tipus Avery 800 en diversos colors.
- Plaques fixades a un nucli interior realitzat en PVC de 10 mm de gruix, suspès del sostre mitjançant cables d'acer.

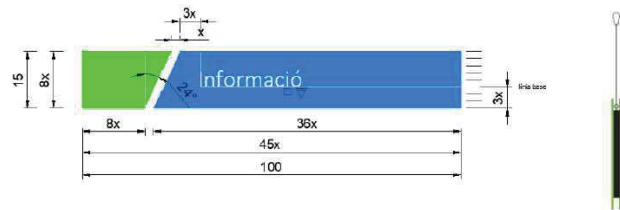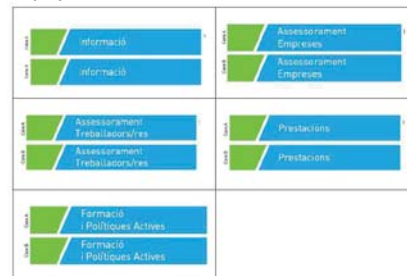

- Producció rètol de sostre a dues cares compost per plaques realitzades en alumini de 2 mm. de gruix.
- Acabat tot pintat en un color de gama i assecat al forn.
- Gràfica per les dues cares, en vinil adhesiu de tall tipus Avery 800 en diversos colors.
- Plaques fixades a un nucli interior realitzat en PVC de 10 mm de gruix, suspès del sostre mitjançant cables d'acer.

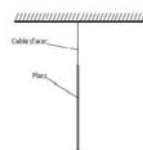

- Vinils de senyalització de sales tallats amb forma diagonal a 27°.
- Gràfica en vinil adhesiu de tall tipus Avery 800. Pastilla en blau i text en blanc.
- Producció de contraplaca de vinil de color blau.




Tipografia:
Helvètica Neue
LT Std - 75 Bold


Tipografia:
Helvètica Neue
LT Std Light



- Producció de franja de vinil per retolar els vidres de l'entrada.
- Gràfica en vinil adhesiu de tall tipus MacTac Glass Decor Frosted.
- Instal·lació per l'interior (Al revers),

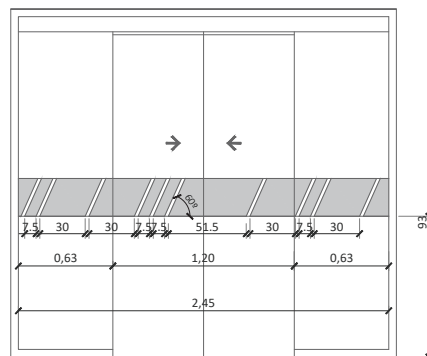

PPE (Porta principal entrada)

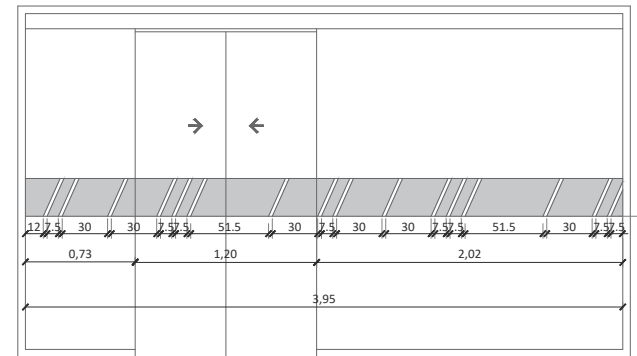


PPEI (Porta principal entrada interior)

- Producció de pictos informatius en vinil.
- Gràfica en vinil adhesiu de tall tipus Avery 800. Pastilla en blau i picto en blanc i vermell.



A diagram showing a 4x4 grid. The second row from the top is shaded gray. Below the grid, there are two arrows: a right-pointing arrow and a left-pointing arrow, positioned under the second and third columns respectively.

Porta principal entrada
PPE

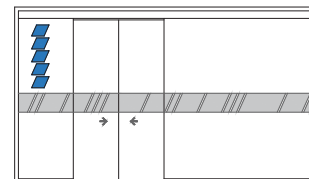

Porta principal entrada interior
PPEI

PROJECTE BÀSIC I D'EXECUCIÓ agost 2023
REFORMA DE LOCAL PER A OFICINA DEL SERVEI D'OCCUPACIÓ DE CATALUNYA
 Carrer Rentadors 14, 17230 Palamós

Escala 1:100 (DIN A-1) 1:200 (DIN A-3)


1:100 0.0 1.0 2.0 3.0 m

Promotor:

SERVEI D'OCUPACIÓ DE CATALUNYA

Tècnic redactor:

Ramon Pejó Orellana, Arquitecte

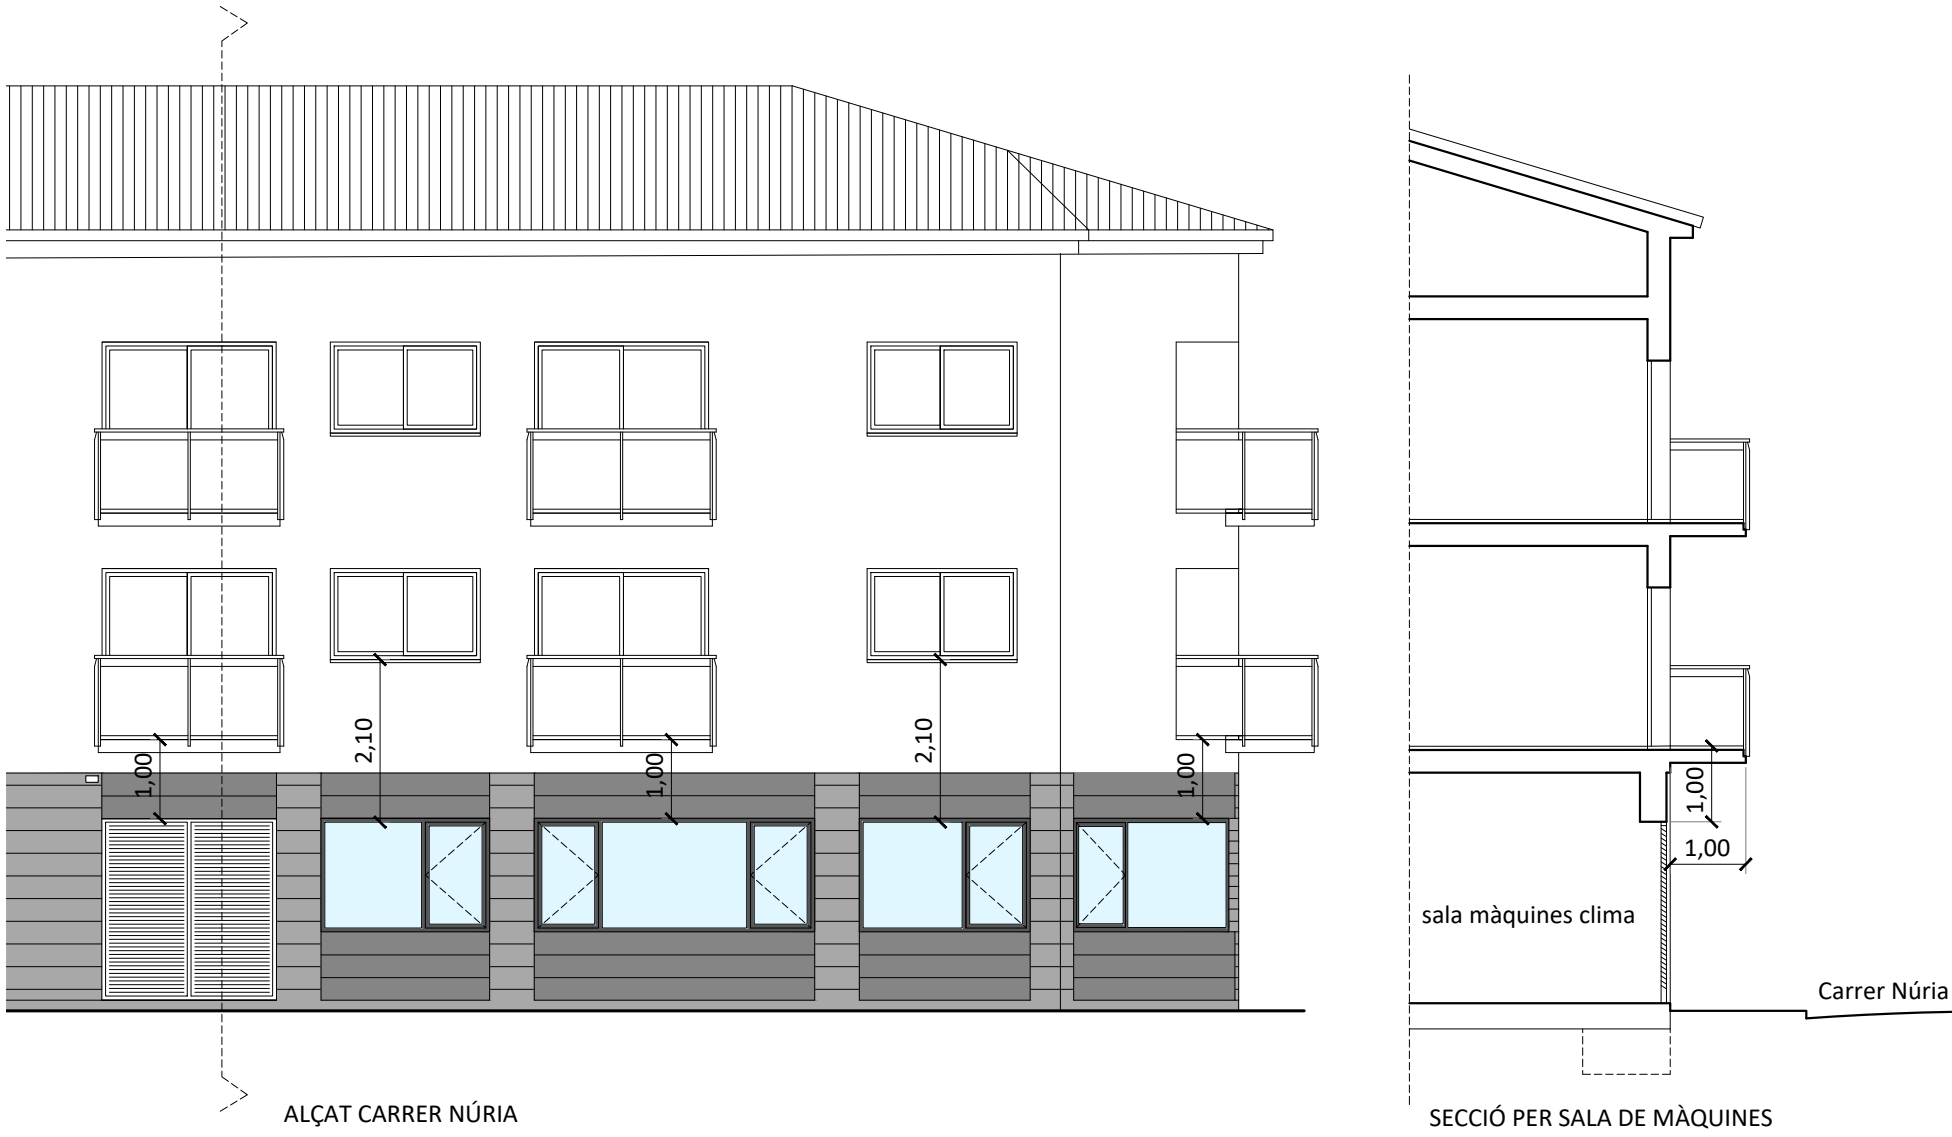

CÀLCUL DE L'OCUPACIÓ

Espai	Us previst	Densitat		
		Superfície útil (m2)	d'ocupació (m2/pers.)	Ocupació (per.)
Accés, zona espera	zona d'us públic	27	2	15
Àrea atenció públic	zona oficines	241,5	6	42
Despatx Direcció 1	zona oficines	17	10	2
Despatx Direcció 2	zona oficines	16,5	10	2
Sala de reunions	zona oficines	31	10	4
Arxiu	arxiu	12,8	40	1
Bany	lavabos de planta	15,6	3	4
Neteja	ocupació nul.la	4	0	0
Office	ocupació ocasional	10	0	0
CPD	ocupació nul.la	10,5	0	0
Sala de màquines	ocupació nul.la	12,5	0	0
TOTAL		398,4		69

LLEGGENDA D'INSTAL·LACIONS DE PROTECCIÓ CONTRA INCENDIS

- EXTINTOR DE POLS POLIVALENT ABC DE 6 KG. AMB EFICÀCIA 21A-113BC. INCLÒS PICTOGRAMA DE SENYALITZACIÓ.
- EXTINTOR DE CO2 DE 5 KG AMB EFICÀCIA 89B. INCLÒS PICTOGRAMA DE SENYALITZACIÓ.
- SENYALITZACIÓ, MITJANS D'EVACUACIÓ
- LLUMINÀRIA D'EMERGÈNCIA AMB LÀMPADA DE FLUORESCÈNCIA COMPACTA DE 8 W.
- LLUMINÀRIA D'EMERGÈNCIA ESTANCA AMB LÀMPADA DE FLUORESCÈNCIA COMPACTA DE 8 W.

LLEGGENDA EVAQUACIÓ

- RECORREGUT EVAQUACIÓ
- SORTIDA DE PLANTA / EDIFICI
- INICI RECORREGUT D'EVAQUACIÓ

PROJECTE BÀSIC I D'EXECUCIÓ
REFORMA DE LOCAL PER A OFICINA DEL SERVEI D'OCUPACIÓ DE CATALUNYA
Carrer Rentadors 14, 17230 Palamós

agost 2023

PROTECCIÓ CONTRA INCENDIS

Escala 1:50 (DIN A-1) 1:100 (DIN A-3)
1:100 0.0 1.0 2.0 3.0 m

DG A13

Promotor:

SERVEI D'OCUPACIÓ DE CATALUNYA

Tècnic redactor:

Ramon Pejó Orellana, Arquitecte



EVACUACIÓ (ÚS PRIVAT, CTE). DIÀMETRES MÍNIMS DE CONNEIXIÓ (mm)	
Ø32	LAVABO, RENTAMANS
Ø110	INODOR
Ø32	BIDET
Ø40	BANYERA
Ø40	DUTXA
Ø40	AIGÜERA
Ø40	SAFAREIG
Ø40	RENTAPLATS
Ø40	RENTADORA
Ø40	BONERA SIFÒNICA

LLEGENDA D'INSTAL·LACIONS DE SANEJAMENT	
	DESGUAS D'APARELL AMB SIFÓ INCORPORAT I DE xx mm DE DIÀMETRE.
	TRASPÀS DE FORJAT (INICI).
	BONERA SIFÒNICA.
	XX TUB DE PVC DE DIÀMETRE xx mm PER A AIGÜES RESIDUALS.
	XX TUB DE PVC DE DIÀMETRE xx mm PER ALS CONDENSATS DE LES MÀQUINES DE CLIMATITZACIÓ.

OBSERVACIONS:
PLÀNOLS VÀLIDS UNICAMENT A EFECTES D'INSTAL·LACIONS D'EVACUACIÓ I SANEJAMENT.
TOTS ELS ELEMENTS D'INSTAL·LACIONS S'Hauran DE REPLANTEJAR A OBRA ABANS DE LA SEVA EXECUCIÓ.
LES MARQUES I MODELS ESPECIFICATS A LES LLEGENDES PODRAN SER CANVIADÉS PER D'ALTRES DE LES MATEIXES CARACTERÍSTIQUES I QUALITAT.
TOTS ELS TUBS SERAN DE PVC.
TOTES LES DERIVACIONS TINDRAN UN PENDENT MÍNIM DEL 2%.
TOTS ELS COL·LECTORS PENJATS TINDRAN UN PENDENT MÍNIM DEL 1%.
TOTS ELS COL·LECTORS SOTERRATS TINDRAN UN PENDENT MÍNIM DEL 2%.

PROJECTE BàSIC I D'EXECUCIÓ
REFORMA DE LOCAL PER A OFICINA DEL SERVEI D'OcupACIÓ DE CATALUNYA
Carrer Rentadors 14, 17230 Palamós

agost 2023

INSTAL·LACIÓ DE SANEJAMENT

Escala 1:50 (DIN A-1) 1:100 (DIN A-3)

1:100 0.0 1.0 2.0 3.0 m

DG SAN-01

Promotor:

SERVEI D'OcupACIÓ DE CATALUNYA


Tècnic redactor:

Ramon Pejó Orellana, Arquitecte



Materials utilitzats per a les canonades	
Escomesa general (I)	Existent
Alimentació	Existent
Instal·lació interior	Tub de polietilè reticulat (PE-Xa), sèrie 5, PN=6 atm, segons UNE-EN ISO 15875-2
Aïllament tèrmic (A.C.S.)	Camisa aïllant d'escuma elastomèrica

Diàmetres utilitzats en la instal·lació interior	
Lavabo (Lvb)	20 mm
Vàter amb cisterna (Sd)	20 mm
Safareig (Ld)	20 mm
Aigüera domèstica (Fr)	20 mm
Rentavaixel·la domèstica (Lvd)	20 mm

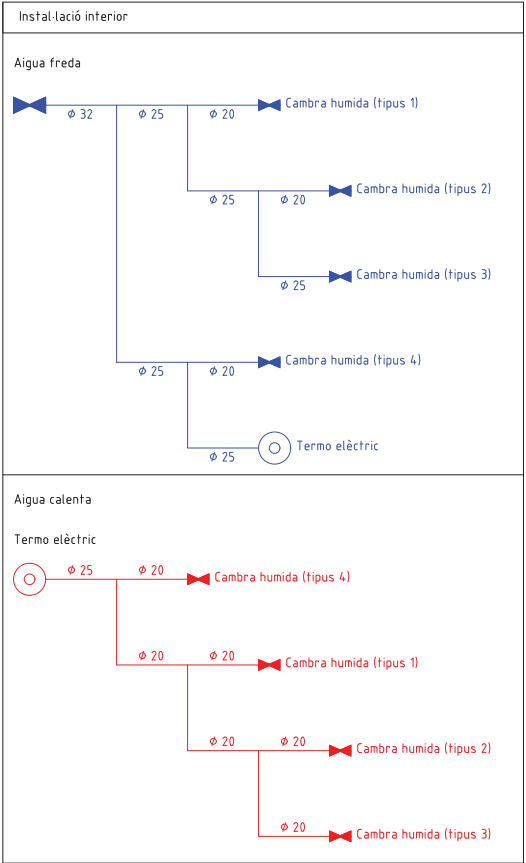

- XX CANONADA AIGUA FREDA SANITÀRIA.
- XX CANONADA AIGUA CALENTA SANITÀRIA.
- CLAU DE TALL GENERAL.
- VÀLVULA DE SECTORITZACIÓ DE RECINTE HUMIT.
- TÈRMO ELÈCTRIC.
- AIXETA SIMPLE. PUNT DE CONSUM.
- AIXETA MONOCOMANDAMENT.

OBSERVACIONS:
PLÀNOLS VÀLIDS UNICAMENT A EFECTES D'INSTAL·LACIONS DE FONTANERIA.
TOTS ELS ELEMENTS D'INSTAL·LACIONS S'Hauran de REPLANTEJAR A OBRA ABANS DE LA SEVA EXECUCIÓ.
LES MARQUES I MODELS ESPECIFICATS A LES LLEGENDES PODRAN SER CANVIADÉS PER D'ALTRES DE LES MATEIXES CARACTERÍSTIQUES I QUALITAT.
TOTES LES CANONADES SERAN DE POLIETILÈR.
LES AIXETES DISPOSARAN D'AIREJADORS I LES CISTERNES DELS INODORS SERAN DE DOBLE DESCÀRREGA.
LA SEPARACIÓ ENTRE EL CIRCUIT D'AFS I D'ACS SERÀ COM A MÍNIM DE 4 cm SI DISCORREN EN EL MATEIX PLÀ VERTICAL, L'AFS ANIRÀ PER SOTA DE L'ACS.
ELS CIRCUITS D'AIGUA ES SEPARAN COM A MÍNIM 30 cm EN PARAL·LEL DE CIRCUITS ELÈCTRICS I DE TELECOMUNICACIONS.
ELS CIRCUITS D'AIGUA ES SEPARARAN ALMENYS 3 cm RESPECTE LES CONDUCCIONS DE GAS.

PROJECTE BÀSIC I D'EXECUCIÓ
REFORMA DE LOCAL PER A OFICINA DEL SERVEI D'OcupACIÓ DE CATALUNYA
Carrer Rentadors 14, 17230 Palamós

INSTAL·LACIÓ DE FONTANERIA

Escala 1:50 (DIN A-1) 1:100 (DIN A-3)

1:100 0.0 1.0 2.0 3.0 m

Promotor:

SERVEI D'OcupACIÓ DE CATALUNYA

Tècnic redactor:

Ramon Pejó Orellana, Arquitecte

DG FON-01



- LLEGGENDA D'INSTAL·LACIONS DE CLIMATITZACIÓ
- XX CANONADA DE COURE PER A DISTRIBUCIÓ DE LÍQUID PER A CONNEXIÓ D'UNITAT/S INTERIOR/S AMB UNITAT/S EXTERIOR/S.
 - XX CANONADA DE COURE PER A DISTRIBUCIÓ DE GAS PER A CONNEXIÓ D'UNITAT/S INTERIOR/S AMB UNITAT/S EXTERIOR/S.
 - CONDUCTE D'IMPULSIÓ RECTANGULAR DE PANEL·LS DE LLANA DE VIDRE I REVESTIMENT EXTERIOR A BASE D'ALUMINI, MALLA DE REFORÇ I KRAFT. DIMENSIONS INTERIORS EN PLANOL.
 - CONDUCTE DE RETORN RECTANGULAR DE PANEL·LS DE LLANA DE VIDRE I REVESTIMENT EXTERIOR A BASE D'ALUMINI, MALLA DE REFORÇ I KRAFT. DIMENSIONS INTERIORS EN PLANOL.
 - REIXA O DIFUSOR D'IMPULSIÓ O RETORN. CARACTERÍSTIQUES I DIMENSIONS EN PLANOL.
 - TERMOSTAT AMBIENT AMB CABLE.
 - PANTALLA CONTROL CENTRALITZAT CLIMA. MODEL AT-508 DE LA MARCA MITSUBISHI O EQUIVALENT.
 - UNITAT INTERIOR DE LA MARCA MITSUBISHI, CARACTERÍSTIQUES A NOTA DESCRIPTIVA.
 - UNITAT EXTERIOR DE LA MARCA MITSUBISHI, CARACTERÍSTIQUES A NOTA DESCRIPTIVA.
 - UNITAT EXTERIOR DE LA MARCA MITSUBISHI, CARACTERÍSTIQUES A NOTA DESCRIPTIVA.
 - PUNT DE CONTROL AMB SONTA DE DIOXID DE CARBONI A L'AMBIENT.

OBSERVACIONS:
PLANS VÁLIDS ÚNICAMENT A EFECTES D'INSTAL·LACIONS DE CLIMATITZACIÓ.
TOTS ELS ELEMENTS D'INSTAL·LACIONS S'HURAN DE REPLANTEJAR EN OBRA ABANS DE LA SEVA EXECUCIÓ.
LES MARQUES I MODELS ESPECIFICATS A LES LLEGENDES PODRAN SER CANVIADES PER ALTRES DE LES MATEIXES CARACTERÍSTIQUES I QUALITAT.

- LLEGGENDA D'INSTAL·LACIONS DE VENTILACIÓ
- INSTAL·LACIÓ D'EXTRACCIÓ.
 - INSTAL·LACIÓ D'APORTACIÓ.
 - INSTAL·LACIÓ AIRE D'ADMISSIÓ EXTERIOR.
 - INSTAL·LACIÓ AIRE D'EXPULSIÓ EXTERIOR.
 - REIXA D'ADMISSIÓ
 - REIXA D'EXTRACCIÓ
 - VENTILADOR MARCA S&P MODEL TD SILENT 160
 - BOCA D'EXTRACCIÓ A SOSTRE. CARACTERÍSTIQUES A NOTA DESCRIPTIVA.
 - MUNTANT D'EXTRACCIÓ.
 - MUNTANT D'ADMISSIÓ.
 - COMPORTA DE REGULACIÓ MANUAL.

OBSERVACIONS:
PLANS VÁLIDS ÚNICAMENT A EFECTES D'INSTAL·LACIONS DE VENTILACIÓ.
TOTS ELS ELEMENTS D'INSTAL·LACIONS S'HURAN DE REPLANTEJAR A OBRA ABANS DE LA SEVA EXECUCIÓ.
LES MARQUES I MODELS ESPECIFICATS A LES LLEGENDES PODRAN SER CANVIADES PER D'ALTRES DE LES MATEIXES CARACTERÍSTIQUES I QUALITAT.

PROJECTE BÀSIC I D'EXECUCIÓ
REFORMA DE LOCAL PER A OFICINA DEL SERVEI D'OcupACIÓ DE CATALUNYA
Carrer Rentadors 14, 17230 Palamós

agost 2023

INSTAL·LACIÓ DE CLIMATITZACIÓ I VENTILACIÓ

Escala 1:50 (DIN A-1) 1:100 (DIN A-3)

1:100 0.0 1.0 2.0 3.0 m


DG CLI-01

Promotor:

SERVEI D'OcupACIÓ DE CATALUNYA

Tècnic redactor:

Ramon Pejó Orellana, Arquitecte

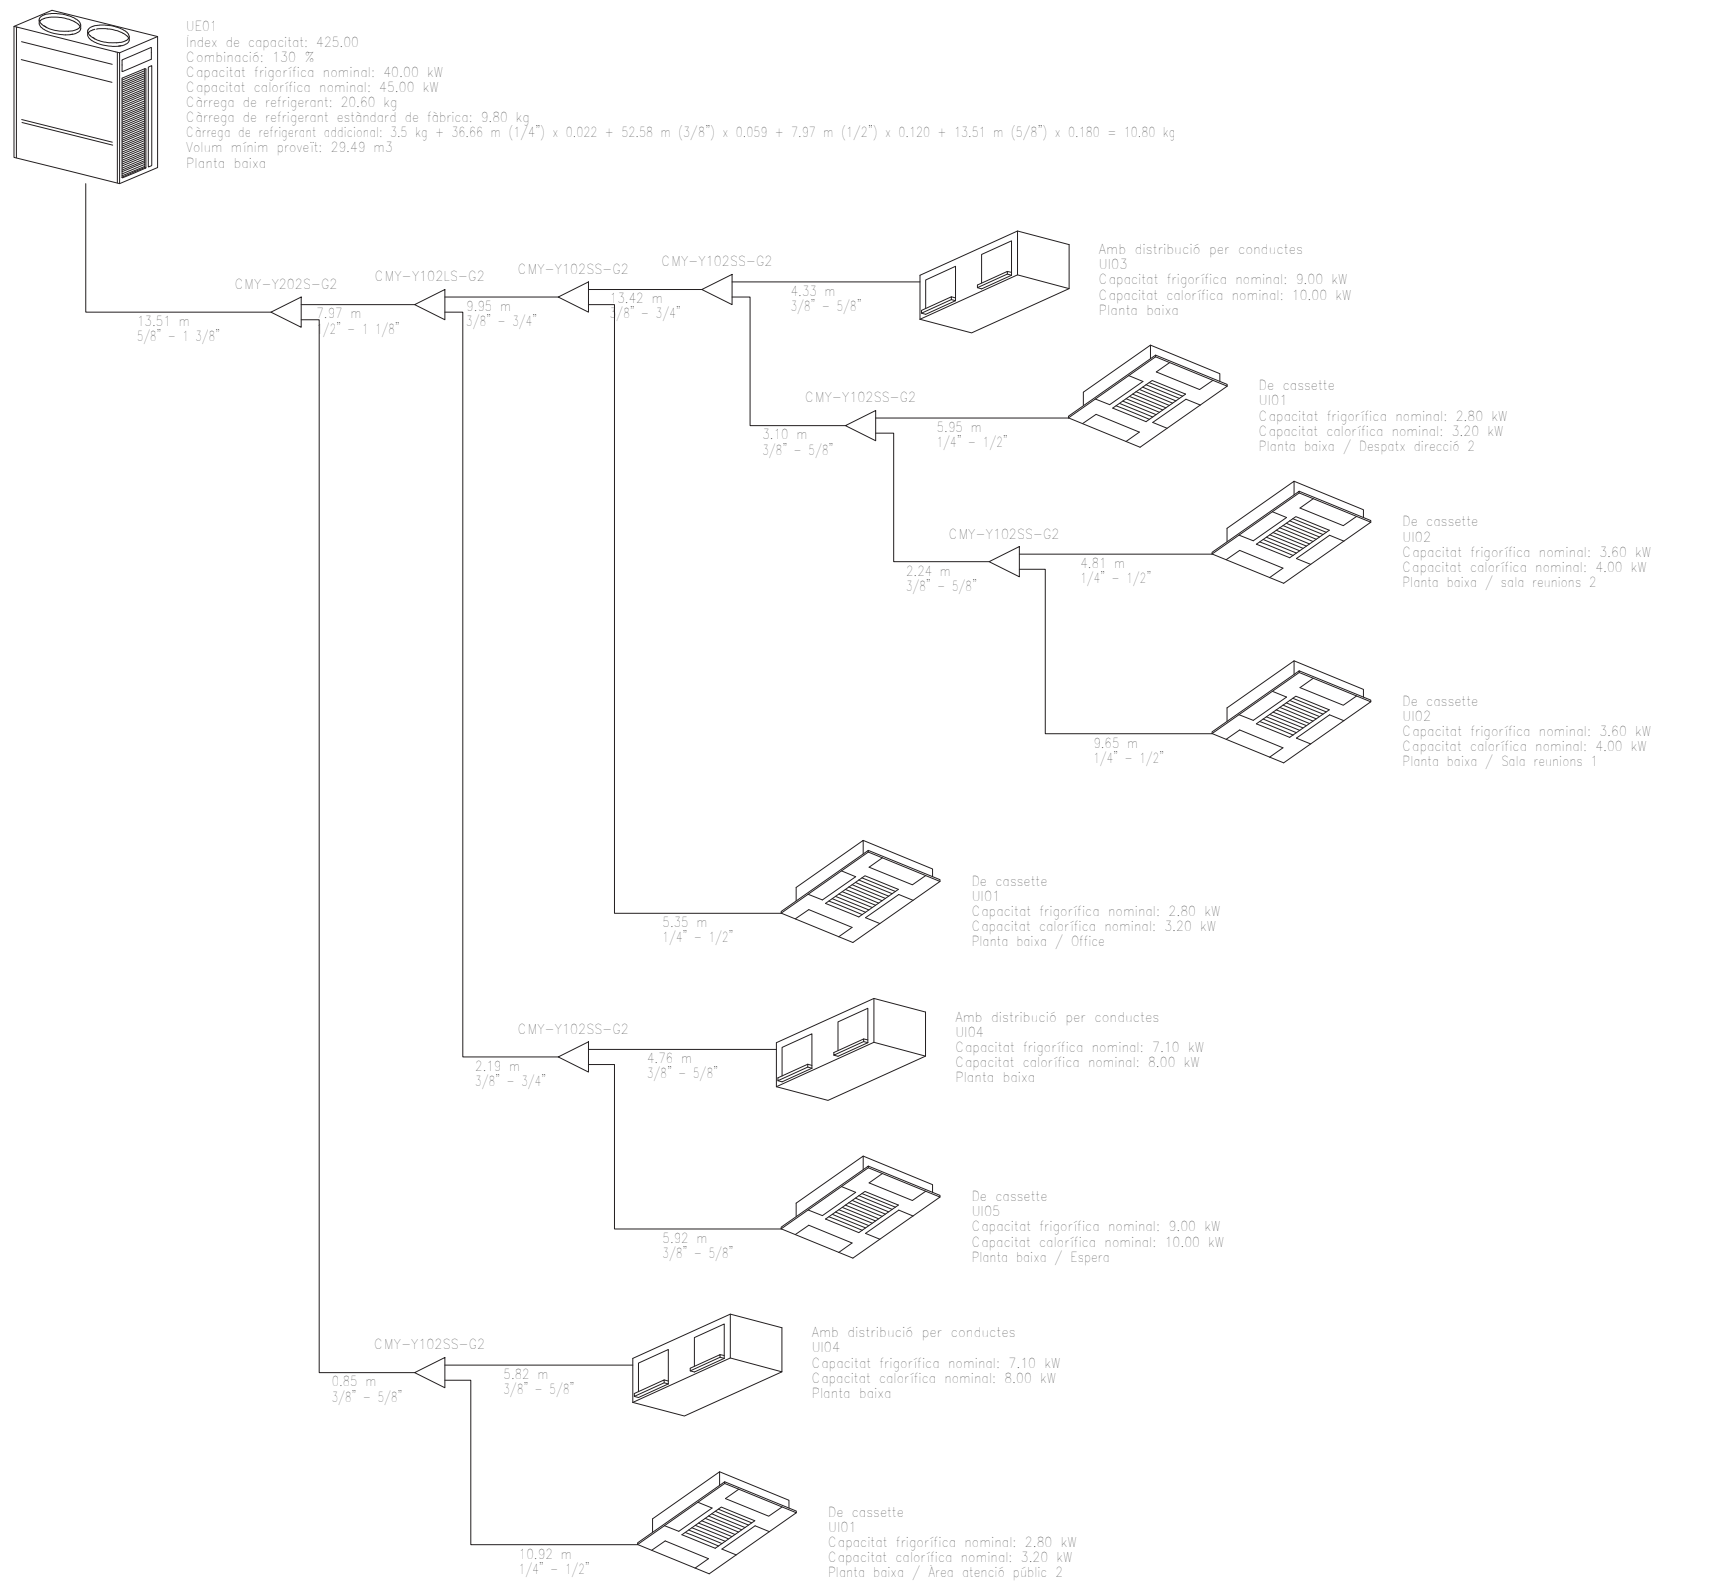

PROJECTE BÀSIC I D'EXECUCIÓ agost 2023
REFORMA DE LOCAL PER A OFICINA DEL SERVEI D'OCUPACIÓ DE CATALUNYA
Carrer Rentadors 14, 17230 Palamós

INST. DE CLIMA I VENT. ESQUEMA FRIGORÍFIC
Escala s/e

DG CLI-02

Promotor:
SERVEI D'OCUPACIÓ DE CATALUNYA

Tècnic redactor:
Ramon Pejó Orellana, Arquitecte



- LLEGENDA D'INSTAL·LACIONS D'ELECTRICITAT
- SENSOR DE PROXIMITAT
 - INTERRUPTOR PER A MOTOR DE PERSIANA
 - QUADRE DE DISTRIBUCIÓ I PROTECCIÓ
 - CONCENTRACIÓ DE CAPTADORS (CC)
 - CAIXA GENERAL DE PROTECCIÓ (CGP)
 - SUBQUADRE DE DISTRIBUCIÓ
 - PANELL DE POLSADORS PER AL CONTROL DE IL·LUMINACIÓ, AMB INDICACIÓ D'ESTAT
 - PRESA D'ÚS GENERAL ESTANCA
 - PRESA D'ÚS GENERAL TIPUS SCHUKO
 - PUNT DE TREBALL DOBLE FORMAT PER 2 PRESES RJ45 UTP CAT6, 4 PRESES TIPUS SCHUKO
 - PUNT DE TREBALL FORMAT PER 1 PRESA RJ45 UTP CAT6, 2 PRESES TIPUS SCHUKO
 - PUNT DE TREBALL FORMAT PER 2 PRESES RJ45 UTP CAT6, 2 PRESES TIPUS SCHUKO I UNA PRESA HDMI.
 - PEFY-P71VMA-E
 - PLFY-P25VEM-E
 - PLFY-P32VEM-E
 - PLFY-P80VEM-E
 - PEFY-P100VMA-E
 - PUHY-P350YNW-A1
 - VEN CADB-HE D 04 ECOWATT
 - U.I. CPD
 - MOTOR DE PERSIANA
 - PRESA D'AUTOMATITZACIÓ
 - PRESA D'ÚS GENERAL
 - SAFATA PER A CANA

OBSERVACIONS:
PLÀNOLS VÁLIDS ÚNICAMENT A EFECTES D'INSTAL·LACIONS D'ELECTRICITAT.
TOTS ELS ELEMENTS D'INSTAL·LACIONS S'HAN DE REPLANTEJAR A OBRA ABANS DE LA SEVA EXECUCIÓ.
LES MARQUES I MODELS ESPECIFICATS A LES LLEGENDES PODRAN SER CANVIATS PER D'ALTRES DE LES MATEIXES CARACTERÍSTIQUES I QUALITAT.
ELS MECANISMES ES COL·LOCARAN A UNA ALÇADA MÍNIMA DE 1,40 m RESPECTE EL PAVIMENT. EL CABLEJAT SERÀ SOTA TUB FINS AL PUNT DE CONSUM.
LES SAFATES METÀL·LIQUES PER A DISTRIBUCIÓ DE LÍNIES ELÈCTRIQUES ES CONNECTARAN A LA XARXA DE TERRA.



PROJECTE BÀSIC I D'EXECUCIÓ
REFORMA DE LOCAL PER A OFICINA DEL SERVEI D'OcupACIÓ DE CATALUNYA
Carrer Rentadors 14, 17230 Palamós

INSTAL·LACIÓ D'ELECTRICITAT
Escala 1:50 (DIN A-1) 1:100 (DIN A-3)
1:100 0.0 1.0 2.0 3.0 m

DG ELE-01

Promotor:
SERVEI D'OcupACIÓ DE CATALUNYA

Tècnic redactor:
Ramon Pejó Orellana, Arquitecte

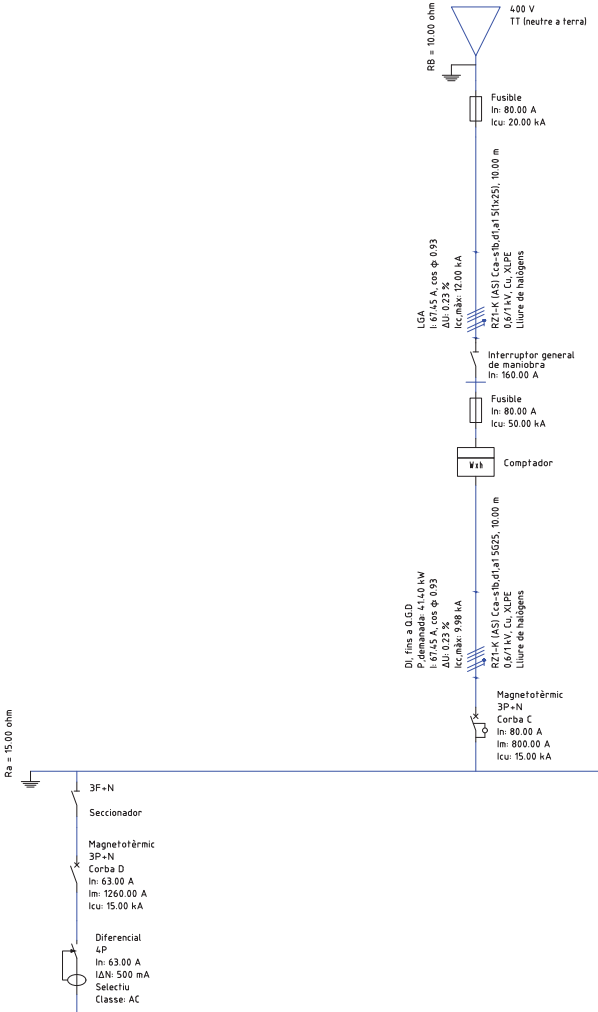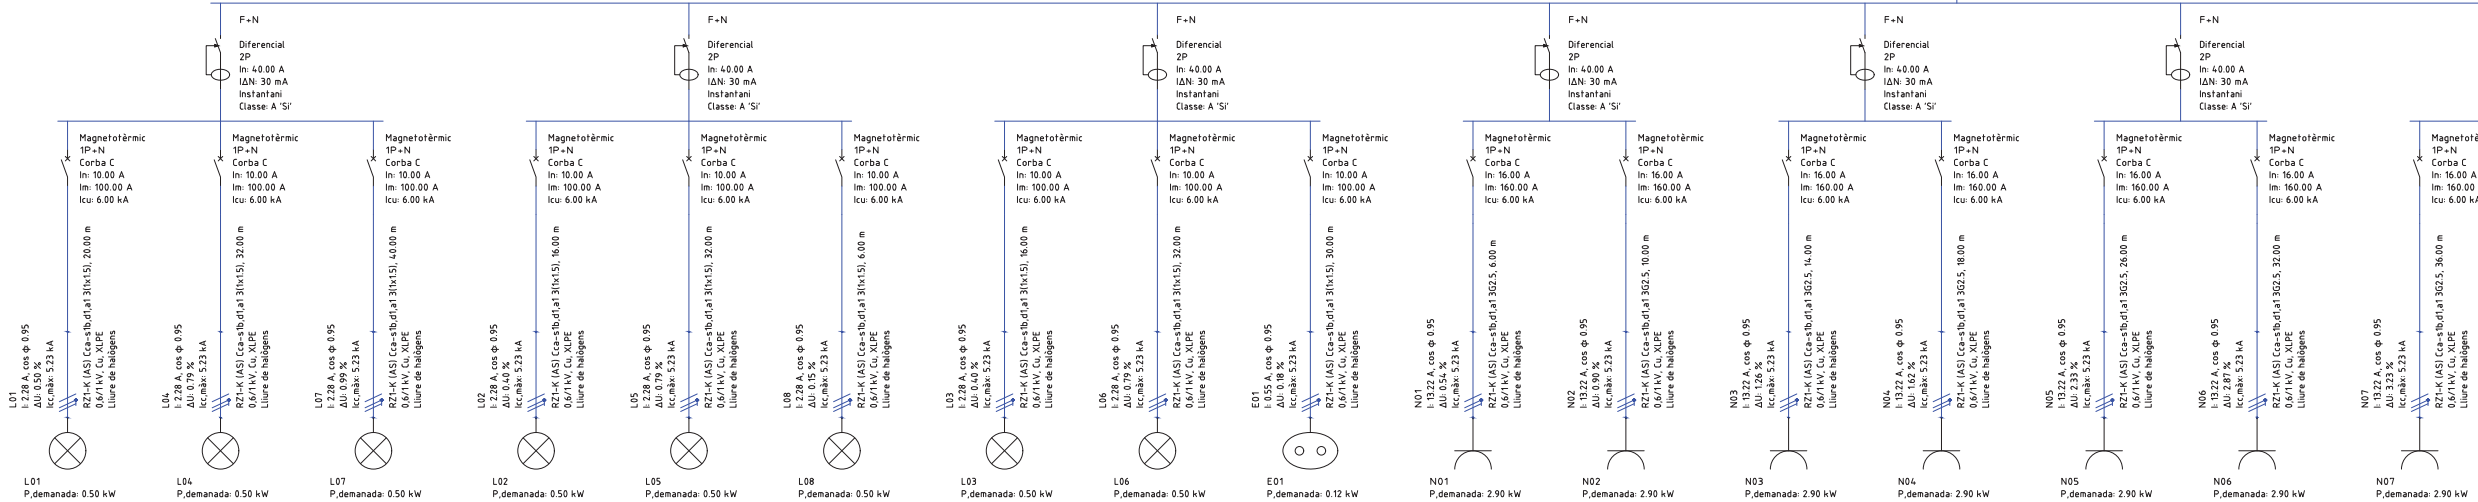

LLEGENDA ESQUEMES UNIFILARS

- INTERRUPTOR DIFERENCIAL.
- INTERRUPTOR MAGNETOTÈRMIC AUTOMÀTIC.
- INTERRUPTOR MAGNETOTÈRMIC AUTOMÀTIC AMB PROTECCIÓ DIFERENCIAL.
- PROTECTOR DE SOBRETENSIONS TRANSITÒRIES AMB MAGNETOTÈRMIC ASSOCIAT.
- PROTECTOR DE SOBRETENSIONS PERMANENTS CONNECTAT AL I.G.A.
- COMPTADOR D'ENERGIA ACTIVA (kWh) AMB FUSIBLE DE PROTECCIÓ.
- XX: In (A) Fusibles

OBSERVACIONS:
PLÀNOLS VÀLIDS UNICAMENT A EFECTES D'INSTAL·LACIONS D'ELECTRICITAT.
TOTS ELS ELEMENTS D'INSTAL·LACIONS S'Hauran DE REPLANTEJAR A OBRA ABANS DE LA SEVA EXECUCIÓ.
LES MARQUES I MODELS ESPECIFICATS A LES LLEGENDES PODRAN SER CANVIADES PER D'ALTRES DE LES MATEIXES CARACTERÍSTIQUES I QUALITAT.

NOTA: LA CONNEXIÓ DE LES NOVES LÍNIES ELÈCTRIQUES ES REPLANTEJARÀ EN OBRA DESPRÉS DE VALORAR QUINES DE LES PROTECCIONS EXISTENTS ES PODEN REUTILITZAR, AIXÍ COM L'ESPAI DISPONIBLE PER AMPLIACIONS EN ELS



 INTERRUPTOR DIFERENCIAL.

 INTERRUPTOR MAGNETOTÈRMIC AUTOMÀTIC.

 INTERRUPTOR MAGNETOTÈRMIC AUTOMÀTIC AMB PROTECCIÓ DIFERENCIAL.

 PROTECTOR DE SOBRETENSIONS TRANSITÒRI AMB MAGNETOTÈRMIC ASSOCIAT.

 PROTECTOR DE SOBRETENSIONS PERMANENT CONNECTAT AL I.G.A.

 COMPTADOR D'ENERGIA ACTIVA (kWh) AMB FUSIBLE DE PROTECCIÓ.

XX : In (A) Fusibles

NOTA: LA CONNEXIÓ DE LES NOVES LÍNIES ELÈCTRIQUES ES REPLANTEJARÀ EN OBRA DESPRÉS DE VALORAR QUINES DE LES PROTECCIONS EXISTENTS ES PODEN REUTILITZAR, AIXÍ COM L'ESPAI DISPONIBLE PER AMPLIACIONS EN ELS



LLEENDA D'INSTAL·LACIONS D'ENLLUMENAT

- LXX.YY
LLUMINÀRIA MODULAR LED PER ENCASTAR DE 60X60cm DE 34W, MARCA TRILUX, MODEL VALINEO G3 M73 PW19 40-840 ET. REF: 7570240
LXX.YY : XX = Circuit , YY = Encesa.
- LXX.YY
PUNT DE LLUM ENCASTAT A SOSTRE HOLE 110 FLOOD 35 CRI90 DE 24W, MARCA SIMON.
LXX.YY : XX = Circuit , YY = Encesa.
- LXX.YY
PUNT DE LLUM ENCASTAT A SOSTRE HOLE 50 FLOOD 35 CRI90 DE 10W, MARCA SIMON.
LXX.YY : XX = Circuit , YY = Encesa.
- SENSOR CREPUSCULAR
- LLUMINÀRIA D'EMERGÈNCIA AMB LÀMPADA DE FLUORESCÈNCIA COMPACTA DE 8 W, MARCA DAISALUX, SÈRIE HYDRA O SIMILAR.
- LLUMINÀRIA D'EMERGÈNCIA ESTANCA AMB LÀMPADA DE FLUORESCÈNCIA COMPACTA DE 8 W, MARCA DAISALUX, SÈRIE HYDRA O SIMILAR.

OBSERVACIONS:
PLÀNOLS VÀLIDS ÚNICAMENT A EFECTES D'INSTAL·LACIONS D'ENLLUMENAT.
TOTS ELS ELEMENTS D'INSTAL·LACIONS S'Hauran DE REPLANTEJAR A OBRA ABANS DE LA SEVA EXECUCIÓ.
LES MARQUES I MODELS ESPECIFICATS A LES LLEGENDES PODRAN SER CANVIADES PER D'ALTRES DE LES MATEIXES CARACTERÍSTIQUES I QUALITAT.

LLEENDA D'INSTAL·LACIONS D'ELECTRICITAT

- PANEL·L DE POLSADORS PER AL CONTROL DE IL·LUMINACIÓ, AMB INDICACIÓ D'ESTAT.
- LXX.YY
INTERRUPTOR BIPOLAR 16A SÈRIE E2 MARCA GIRA.
LXX.YY : XX = Circuit , YY = Encesa.
- LXX.YY
INTERRUPTOR BIPOLAR 16A ESTANC SÈRIE E2 MARCA GIRA.
LXX.YY : XX = Circuit , YY = Encesa.
- LXX.YY
INTERRUPTOR CONMUTADOR 16A SÈRIE E2 MARCA GIRA.
LXX.YY : XX = Circuit , YY = Encesa.
- LXX.YY
ENCREUAMENT, SÈRIE E2 MARCA GIRA.
LXX.YY : XX = Circuit , YY = Encesa.
- SENSOR DE PROXIMITAT

OBSERVACIONS:
PLÀNOLS VÀLIDS ÚNICAMENT A EFECTES D'INSTAL·LACIONS D'ELECTRICITAT.
TOTS ELS ELEMENTS D'INSTAL·LACIONS S'Hauran DE REPLANTEJAR A OBRA ABANS DE LA SEVA EXECUCIÓ.
LES MARQUES I MODELS ESPECIFICATS A LES LLEGENDES PODRAN SER CANVIADES PER D'ALTRES DE LES MATEIXES CARACTERÍSTIQUES I QUALITAT.
ELS MECANISMES ES COL·LOCARAN A UNA ALÇADA MÍNIMA DE 1,40 m RESPECTE EL PAVIMENT. EL CABLEJAT SERÀ SOTA TUB FINS AL PUNT DE CONSUM.
LES SAFATES METÀL·LIQUES PER A DISTRIBUCIÓ DE LÍNIES ELÈCTRIQUES ES CONNECTARAN A LA XARXA DE TERRA.

PROJECTE BÀSIC I D'EXECUCIÓ
REFORMA DE LOCAL PER A OFICINA DEL SERVEI D'OcupACIÓ DE CATALUNYA
Carrer Rentadors 14, 17230 Palamós

agost 2023

INSTAL·LACIÓ D'ENLLUMENAT

Escala 1:50 (DIN A-1) 1:100 (DIN A-3)

1:100 0.0 1.0 2.0 3.0 m

DG ILU-01

Promotor:

SERVEI D'OcupACIÓ DE CATALUNYA

Tècnic redactor:

Ramon Pejó Orellana, Arquitecte



LLEGGENDA D'INSTAL·LACIONS DE CABLATGE

-  ARMARI RACK DE COMUNICACIONS DE 19".
DIMENSIONS PLANTA: 80 cm x 60 cm.
-  PUNT DE TREBALL DOBLE FORMAT PER 2 PRESES
RJ45 UTP CAT6, 4 PRESES TIPUS SCHUKO
-  PUNT DE TREBALL FORMAT PER 1 PRESA RJ45
UTP CAT6, 2 PRESES TIPUS SCHUKO
-  PUNT DE TREBALL FORMAT PER 2 PRESES RJ45
UTP CAT6, 2 PRESES TIPUS SCHUKO I UNA PRESA
HDMI.
-  SAFATA PER A CANALITZACIÓ DEL CABLEJAT
ELÈCTRIC I ALTRES DE Xmm

OBSERVACIONS:
PLÀNOLS VÀLIDS ÚNICAMENT A EFECTES D'INSTAL·LACIONS
ESPECIALS (CABLATGE ESTRUCTURAT).
TOTS ELS ELEMENTS D'INSTAL·LACIONS S'Hauran DE
REPLANTEJAR A OBRA ABANS DE LA SEVA EXECUCIÓ.
LA SAFATA METÀL·LICA GRAFIADA ÉS LA MATEIXA QUE LA DE
LA INSTAL·LACIÓ D'ELECTRICITAT (SAFATA COMPARTIDA AMB
SEPARADOR).

PROJECTE BÀSIC I D'EXECUCIÓ
REFORMA DE LOCAL PER A OFICINA DEL SERVEI D'OcupACIÓ DE CATALUNYA
Carrer Rentadors 14, 17230 Palamós

agost 2023

INSTAL·LACIÓ DE TELECOMUNICACIONS

Escala 1:50 (DIN A-1) 1:100 (DIN A-3)

1:100 0.0 1.0 2.0 3.0 m

DG ICT-01


Promotor:

SERVEI D'OcupACIÓ DE CATALUNYA

Tècnic redactor:

Ramon Pejó Orellana, Arquitecte

ESQUEMA D'INSTAL·LACIÓ DE CABLATGE ZONA 0 i 1.

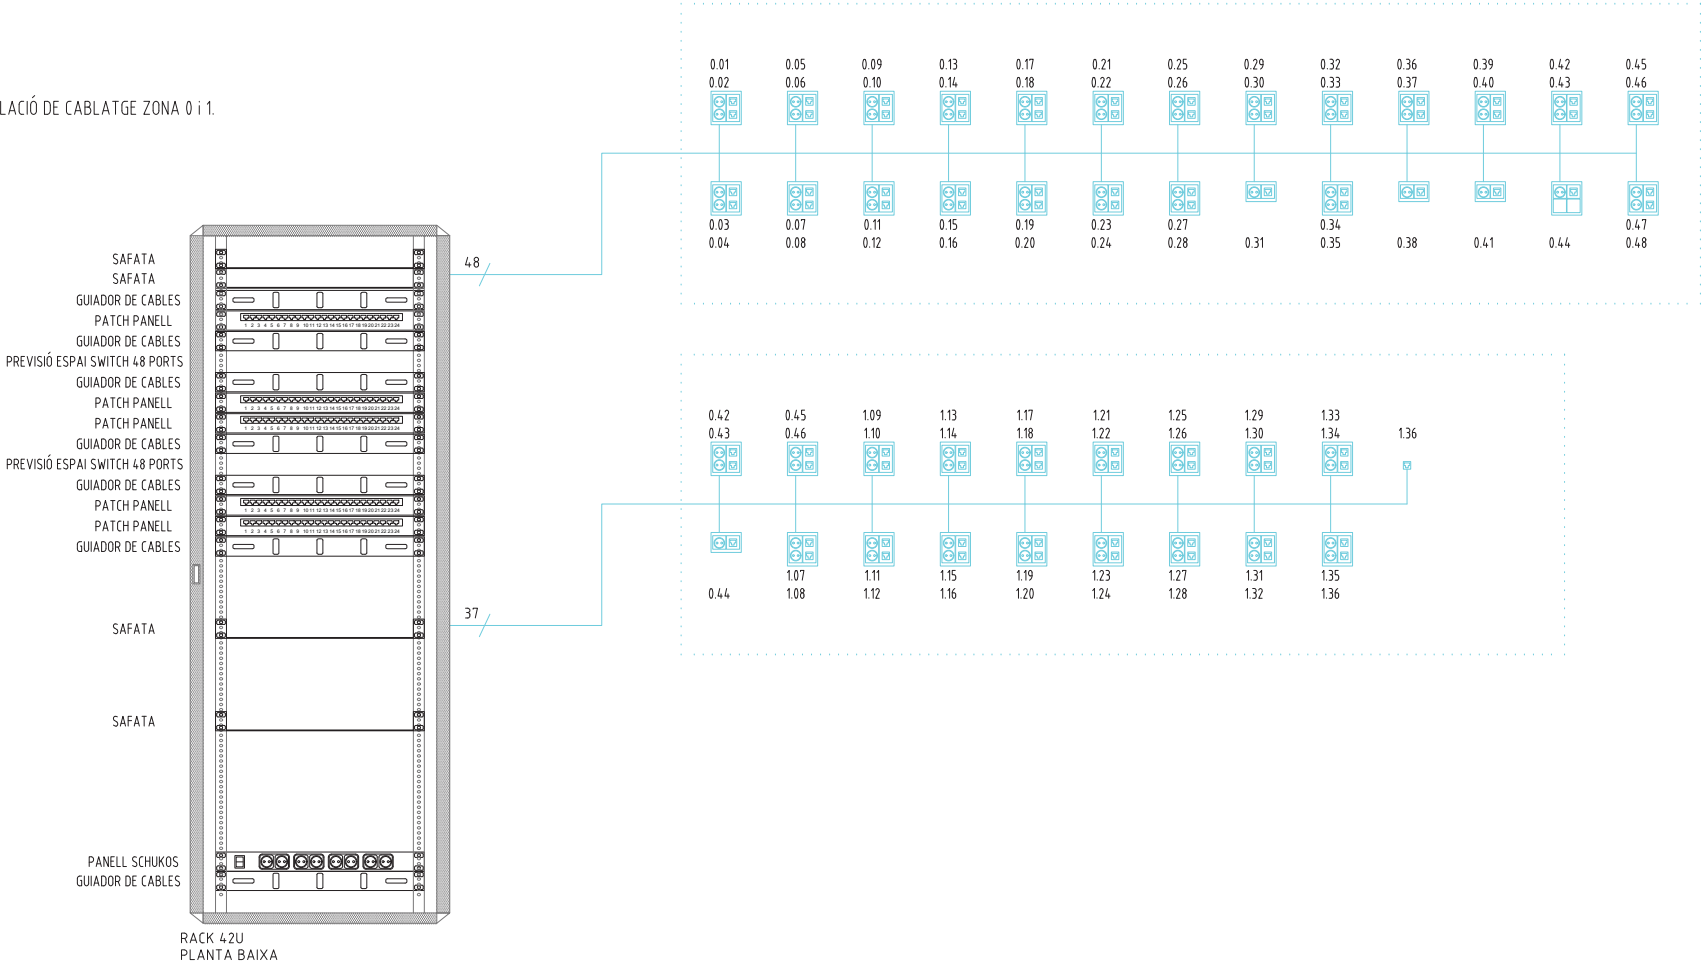



LLEGGENDA D'INSTAL·LACIONS D'INTRUSISME

-  CENTRAL D'INTRUSISME MICROPROCESSADA PORTARÀ MÒDUL SIM I MÒDUL IP. MODEL RISCO RP 432B.
-  TECLAT AMB DISPLAY LCD PER A LA CONNEXIÓ / DESCONNEXIÓ DE LA CENTRAL D'INTRUSISME. CONECTAT AL BUS "x".
-  SIRENA D'ALARMA PER A EXTERIOR. CONECTADA AL MÒDUL "y" DEL BUS "x".
-  SIRENA D'ALARMA PER A INTERIOR. CONECTADA AL MÒDUL "y" DEL BUS "x".
-  DETECTOR VOLUMÈTRIC DE MOVIMENT BASAT EN TECNOLOGIA INFRAROJA. COBERTURA 15 mts EN MODE GRAN ANGULAR. CONECTAT AL MÒDUL "y" DEL BUS "x".
-  CONTACTE MAGNÈTIC PER A DETECCIÓ D'OBERTURA DE PORTES I FINESTRES. CONECTAT AL MÒDUL "y" DEL BUS "x".

LLEGGENDA D'INSTAL·LACIONS DE PROTECCIÓ CONTRA INCENDIS

-  EXTINTOR DE POLS POLIVALENT ABC DE 6 KG. AMB EFICÀCIA 21A-113BC. MARCA MEGAR O SIMILAR. INCLÒS PICTOGRAMA DE SENYALITZACIÓ.
-  EXTINTOR DE CO2 DE 5 KG AMB EFICÀCIA 89B. MARCA MEGAR O SIMILAR. INCLÒS PICTOGRAMA DE SENYALITZACIÓ.
-  SENYALITZACIÓ, MITJANS D'EVACUACIÓ
-  LLUMINÀRIA D'EMERGÈNCIA AMB LÀMPADA DE FLUORESCÈNCIA COMPACTA DE 8 W. MARCA DAISALUX, SÈRIE HYDRA O SIMILAR.
-  LLUMINÀRIA D'EMERGÈNCIA ESTANCA AMB LÀMPADA DE FLUORESCÈNCIA COMPACTA DE 8 W. MARCA DAISALUX, SÈRIE HYDRA O SIMILAR.

OBSERVACIONS:
PLÀNOLS VÁLIDS UNICAMENT A EFECTES D'INSTAL·LACIONS DE PROTECCIÓ CONTRA INCENDIS.
TOTS ELS ELEMENTS D'INSTAL·LACIONS S'Hauran DE REPLANTEJAR A OBRA ABANS DE LA SEVA EXECUCIÓ.
LES MARQUES I MODELS ESPECIFICATS A LES LLEGGENDES PODRAN SER CANVIADES PER D'ALTRES DE LES MATEIXES CARACTERÍSTIQUES I QUALITAT.

PROJECTE BÀSIC I D'EXECUCIÓ
REFORMA DE LOCAL PER A OFICINA DEL SERVEI D'OcupACIÓ DE CATALUNYA
Carrer Rentadors 14, 17230 Palamós

agost 2023

INSTAL·LACIONS PCI I ANTIINTRUSIÓ

Escala 1:50 (DIN A-1) 1:100 (DIN A-3)

1:100 0.0 1.0 2.0 3.0 m

DG ESP-01

Promotor:

SERVEI D'OcupACIÓ DE CATALUNYA

Tècnic redactor:

Ramon Pejó Orellana, Arquitecte

III. PLEC DE CONDICIONS

PLEC DE CONDICIONS

B MATERIALS I COMPOSTOS

B0 MATERIALS BàSICS

B06 FORMIGONS

B065- FORMIGÓ LLEUGER

Plec de condicions

1.- DEFINICIÓ I CONDICIONS DELS ELEMENTS

Mescla de ciment, granulats, d'argila expandida i aigua.

CARACTERÍSTIQUES GENERALS:

La mescla ha de ser homogènia i sense segregacions.

Els components del formigó, la seva dosificació, el procés de fabricació i el transport han d'estar d'acord amb les recomanacions del fabricant d'argila expandida.

La descripció del formigó indica la resistència característica estimada a compressió a 28 dies i la densitat del formigó.

Resistència a compressió

al cap de 7 dies (UNE 83-304): $\geq 0,65 \times$ resistència a 28 dies

Assentament en el con d'Abrams (UNE 83313):

- Consistència seca: 0 - 2 cm
- Consistència plàstica: 3 - 4 cm
- Consistència tova: 5 - 9 cm
- Consistència fluida: 10 - 15 cm

La relació aigua/ciment i el contingut mínim de ciment, s'ha d'ajustar les indicacions del fabricant d'argila expandida.

2.- CONDICIONS DE SUBMINISTRAMENT I EMMAGATZEMATGE

No s'utilitzarà formigó de consistència fluida en elements que tinguin una funció resistent.

Per a l'elaboració i la utilització de formigons, la temperatura ambient ha d'estar entre 5°C i 40°C.

La formigonera ha d'estar neta abans de començar l'elaboració del formigó.

L'ordre d'abocada dels materials ha de ser: aproximadament la meitat de l'aigua, el ciment i la sorra simultàniament, la grava i la resta de l'aigua.

No s'han de barrejar formigons frescos fabricats amb ciments incompatibles entre ells.

S'ha d'utilitzar abans que hagi començat l'adormiment.

El temps màxim entre l'addició de l'aigua al ciment i als granulats, i la col·locació del formigó, no pot ser superior a una hora i mitja.

3.- UNITAT I CRITERI D'AMIDAMENT

m3 de volum necessari elaborat a l'obra.

4.- NORMATIVA DE COMPLIMENT OBLIGATORI

No hi ha normativa de compliment obligatori.

B0 MATERIALS BàSICS

B07 MORTERS DE COMPRA

B07K- PASTA DE GUIX

0.- ELEMENTS QUE CONTEMPLA EL PLEC

B07K-0LR1.

Plec de condicions

1.- DEFINICIÓ I CONDICIONS DELS ELEMENTS

Mescla de guix o escaiola i aigua, pastat i llest per a ser utilitzat.

CARACTERÍSTIQUES GENERALS:

Ha d'estar pastat de forma que s'obtingui una mescla homogènia.

En qualsevol cas, la pasta de guix un cop aplicada i adormida, ha de tenir una duresa Shore C $\geq$ 50.

Quantitat d'aigua per cada 25 kg de guix (A): $17 \leq A \leq 18$ l

Temperatura de l'aigua: $\geq 5^{\circ}\text{C}$

2.- CONDICIONS DE SUBMINISTRAMENT I EMMAGATZEMATGE

Per a l'elaboració i la utilització de la pasta, la temperatura ambient ha d'estar entre 5°C i 40°C . La pastera ha d'estar neta abans de l'elaboració de la pasta.

3.- UNITAT I CRITERI D'AMIDAMENT

m3 de volum necessari elaborat a l'obra.

4.- NORMATIVA DE COMPLIMENT OBLIGATORI

No hi ha normativa de compliment obligatori.

B0 MATERIALS BÀSICS

B07 MORTERS DE COMPRA

B07K- PASTA DE GUIX

B07K-0

0.- ELEMENTS QUE CONTEMPLA EL PLEC

B07K-0LR1.

Plec de condicions

1.- DEFINICIÓ I CONDICIONS DELS ELEMENTS

Mescla de guix o escaiola i aigua, pastat i llest per a ser utilitzat.

CARACTERÍSTIQUES GENERALS:

Ha d'estar pastat de forma que s'obtingui una mescla homogènia.

En qualsevol cas, la pasta de guix un cop aplicada i adormida, ha de tenir una duresa Shore C $\geq$ 50.

Quantitat d'aigua per cada 25 kg de guix (A): $17 \leq A \leq 18$ l

Temperatura de l'aigua: $\geq 5^{\circ}\text{C}$

2.- CONDICIONS DE SUBMINISTRAMENT I EMMAGATZEMATGE

Per a l'elaboració i la utilització de la pasta, la temperatura ambient ha d'estar entre 5°C i 40°C . La pastera ha d'estar neta abans de l'elaboració de la pasta.

3.- UNITAT I CRITERI D'AMIDAMENT

m3 de volum necessari elaborat a l'obra.

4.- NORMATIVA DE COMPLIMENT OBLIGATORI

No hi ha normativa de compliment obligatori.

E TIPOLOGIA E

E8 REVESTIMENTS

E84 CELS RASOS

1.- DEFINICIÓ I CONDICIONS DE LES PARTIDES D'OBRA EXECUTADES

Cel ras realitzat amb plaques, planxes o lames, de diferents materials, suspeses del sostre o estructura de l'edifici, en espais interiors, i elements singulars integrats al cel ras, com ara registres, franges perimetrals, cortiners, etc.

S'han considerat els materials següents:

- Plaques d'escaiola
- Plaques de fibres minerals o vegetals
- Plaques de guix laminat i transformats
- Plaques metàl·liques i planxes conformades metàl·liques
- Làmel·les de PVC o metàl·liques
- Taulers de partícules aglomerades amb ciment
- Plaques amb ciment pórtland més additiu (GRC)
- Plaques d'aglomerat de ciment amb fibres
- Plaques de fusta

S'han considerat els tipus de cel ras següents:

- Per a revestir, sistema fix
- De cara vista, sistema fix
- De cara vista, sistema desmuntable amb entramat vist
- De cara vista, sistema desmuntable amb entramat ocult

L'execució de la unitat d'obra inclou les operacions següents:

- Replanteig: distribució de plaques, resolució de vores i punts singulars, nivells, eixos de la trama de perfils, etc.
- Col·locació dels suports fixats al sostre o estructura de l'edifici i suspensió dels perfils de la trama de suports
- Col·locació de les plaques, planxes o lames, fixades o recolzades a la trama de suports, segons el sistema utilitzat
- Segellat dels junts si es tracta d'un cel ras continu

CONDICIONS GENERALS:

El sistema de suspensió del cel ras ha de ser un sistema compatible amb les plaques o planxes. El mecanisme de fixació a l'estructura de l'edifici ha de ser compatible amb el material d'aquesta. El plènum considerat és d'1 m d'alçada màxima.

El sistema de suspensió ha de complir els requisits de l'apartat 4.3 de la norma UNE-EN 13964. Si el fabricant del sistema de suspensió es diferent del de les plaques, planxes o lames, el constructor ha d'aportar la documentació necessària per verificar la compatibilitat entre els sistemes.

Si s'ha d'afegir algun element a sobre del cel ras, com ara aïllaments tèrmics o acústic, llums, difusor d'aire, etc, cal verificar que el increment de pes està dins dels límits de resistència del sistema de suports.

El conjunt acabat ha de ser estable i indeformable.

Ha de formar una superfície plana i ha d'estar al nivell previst.

Els elements de la subestructura (carreres principals i transversals) han d'estar muntades ortogonalment.

Els perfils distanciadors de seguretat de l'estructura han d'estar fixats als perfils principals. Les peces del cel ras han d'estar alineades.

El repartiment de plaques al recinte no deixarà als perímetres peces menors a 1/2 placa. El recolzament de les plaques tallades sobre el suport perimetral ha de ser més gran de 10 mm.

Si les plaques són de cara vista, en el revestiment acabat no hi ha d'haver peces esquerdades, trencades, escantonades ni tacades.

Els elements perimetrals verticals, com ara envans o mampares, no provocaran esforços sobre el cel ras, i la seva estructura s'ha d'ancorar al sostre o a una subestructura independent de la del cel ras.

Si es penjen o s'insereixen elements aliens al cel ras, com ara llums, difusors, etc, no superaran els pesos màxims indicats pel subministrador del cel ras, i les perforacions de les plaques compliran les indicacions del fabricant respecte a la mida màxima i la posició relativa de la perforació. Si el cel ras es realitza amb plaques o elements amb característiques especials, que han de donar unes condicions específiques a l'espai que conformen per tal d'assolir les característiques requerides, caldrà seguir les pautes constructives indicades pel fabricant i la DF.

Toleràncies d'execució:

- Planor:

- 2 mm/m
- <= 5 mm en una llargària de 5 m en qualsevol direcció
- Nivell: ± 5 mm

SUPORT MITJANÇANT ENTRAMAT DE PERFILS:

Si el sistema és desmuntable, s'ha de col·locar un perfil fixat a les parets, a tot el perímetre. Si el sistema és fix, tots els junts, les arestes de cantonades i els racons han d'estar segellats degudament amb màstic per a junts.

S'han de col·locar els punts de fixació suficients per tal que la fletxa dels perfils de l'entramat sigui l'exigida.

REGISTRES:

Ha d'obrir i tancar correctament.

El parament exterior del registre ha d'estar a nivell amb el cel ras.

El registre ha de ser estable, i no pot provocar deformacions al cel ras en els moviments obertura i tancament.

No ha de gravitar cap tipus de càrrega sobre el bastiment.

El bastiment ha d'estar al mateix pla que el cel ras, sense deformacions dels angles, al nivell i al pla previstos.

Els ribets i els junts de materials tous han de ser nets i han de quedar lliures.

El bastiment ha d'estar travat als perfils auxiliars del cel ras, com a mínim amb una fixació per cada costat.

Franquícia entre la fulla i el bastiment: <= 0,2 cm

Toleràncies d'execució:

- Replanteig: ± 5 mm
- Nivell previst: ± 2 mm
- Horitzontalitat: ± 1 mm

2.- CONDICIONS DEL PROCÉS D'EXECUCIÓ

El muntatge s'ha de fer seguint les instruccions de la documentació tècnica del fabricant. S'ha de seguir la seqüència de muntatge proposada pel fabricant.

Les instruccions del subministrador han d'incloure com mínim els aspectes següents:

- Enumeració i especificacions dels components necessaris per a l'execució completa del cel ras
- Els tipus de fixacions superiors en funció dels possibles materials on es fixaran (llosa de formigó, sostres amb revoltos de diferents materials, estructures de fusta, etc.)
- La forma en que els diversos components s'han d'instal·lar i fixar
- Condicions d'emmagatzemament i manipulació dels materials
- Les condicions que son necessàries al lloc on s'instal·larà el cel ras
- La càrrega màxima admissible pels components de la suspensió
- El mètode de regulació de l'alçada i, si es requereix, els mitjans per a assegurar les fixacions superior i inferior
- La distància màxima admissible entre els elements de suspensió
- La llargària màxima del vol de les carreres principals
- Les distàncies entre les fixacions del sistema de recolzament perimetral
- La forma de realitzar talls dels components, i especialment, les limitacions de la mida i la posició dels talls necessaris per a introduir instal·lacions (llums, reixetes, etc.)
- El pes màxim que poden suportar les plaques individuals, i el conjunt del cel ras, corresponent als elements addicionals (llums, reixetes, aïllaments afegits, etc.)

Per començar el muntatge del cel ras, cal que el local estigui tancat i sigui estanc al vent i a l'aigua, la humitat relativa sigui inferior al 70% i la temperatura superior a 7°.

La DF ha d'aprovar el sistema de fixació superior i perimetral. Cal que aquest tingui associat un DIT, o cal fer assaigs in situ per verificar la idoneïtat del sistema.

La seva instal·lació no ha d'alterar les característiques dels elements.

No s'han de col·locar fixacions superiors en elements estructurals deteriorats (revoltos trencats, formigons esquerdat, etc.)

REGISTRES:

Per a la col·locació del bastiment s'han de preveure els gruixos dels acabats del parament o del suport al qual estigui subjecte.

S'ha de col·locar amb l'ajut d'elements que garanteixin la protecció del bastiment contra els impactes durant tot el procés constructiu i d'altres que mantinguin l'escarlat fins que quedi ben travat a l'obra.

3.- UNITAT I CRITERIS D'AMIDAMENT

CEL RAS, CALAIX O FRANJA DE CEL RAS:

m2 de superfície amidada segons les especificacions de la DT.

Amb deducció de la superfície corresponent a obertures, d'acord amb els criteris següents:

- Obertures <= 1 m2: No es dedueixen.
- Obertures > 1 m2: Es dedueix el 100%.

Aquests criteris inclouen l'acabament específic dels acords a les vores, sense que comporti l'ús de materials diferents d'aquells que normalment conformen la unitat.

REGISTRES:

Unitat de registre col·locat segons les especificacions de la DT.

4.- NORMATIVA DE COMPLIMENT OBLIGATORI

* UNE-EN 13964:2006/A1:2008 Techos suspendidos. Requisitos y métodos de ensayo.

5.- CONDICIONS DE CONTROL D'EXECUCIÓ I DE L'OBRA ACABADA

CONTROL D'EXECUCIÓ. OPERACIONS DE CONTROL:

Es comprovarà que s'han adoptat les mesures necessàries per assegurar la compatibilitat entre els diferents productes, elements i sistemes constructius.

- Replanteig del nivell del cel ras, dels eixos de la trama de perfils i dels punts de suspensió.
- Verificació de la compatibilitat del sistema de fixació a les estructures existents. Es pot fer validant la documentació aportada pel fabricant de la fixació, o fent assaigs de càrrega.
- A les fixacions cal verificar la fondària i el diàmetre de la perforació, la neteja del forat, si el tipus de fixació es correspon amb l'aprovat, el procediment d'instal·lació de la fixació, i si està indicat, el parell d'acollament.
- Col·locació dels perfils perimetrals, si s'escau, d'entrega als paraments i suspensió de la resta de perfils de la trama. Verificació de l'ortogonalitat de la trama, i les alineacions dels perfils vistos.
- Col·locació dels elements que formen la cara vista del cel ras, com ara plaques, lames, etc.
- En el cas de cels rasos de característiques especials, caldrà controlar els punts singulars.

CONTROL D'EXECUCIÓ. CRITERIS DE PRESA DE MOSTRES:

Els controls s'han de realitzar segons les instruccions de la DF.

CONTROL D'EXECUCIÓ. INTERPRETACIÓ DE RESULTATS I ACTUACIONS EN CAS D'INCOMPLIMENT:

Quan s'observin irregularitats de replanteig, s'hauran de corregir abans de completar el cel ras. No es permetrà la continuació dels treballs fins que no estiguin solucionats els errors d'execució. La suspensió dels treballs i la correcció de les no conformitats observades aniran a càrrec del Contractista.

CONTROL DE L'OBRA ACABADA. OPERACIONS DE CONTROL:

- Es verificarà el nivell i la planeïtat del cel ras, l'alineació i l'ortogonalitat de plaques i perfils, la situació d'elements addicionals, be estiguin penjats o inserits en perforacions del cel ras.

CONTROL DE L'OBRA ACABADA. CRITERIS DE PRESA DE MOSTRES:

Els controls s'han de realitzar segons les instruccions de la DF.

CONTROL DE L'OBRA ACABADA. INTERPRETACIÓ DE RESULTATS I ACTUACIONS EN CAS D'INCOMPLIMENT:

Correcció per part del contractista de les irregularitats observades.

No es permetrà la continuació dels treballs fins que no estiguin solucionats els errors d'execució.

E8 REVESTIMENTS

E8K ESCOPIDORS

E8K9 ESCOPIDORS DE PLANXA D'ACER

0.- ELEMENTS QUE CONTEMPLA EL PLEC

E8K9AT10.

1.- DEFINICIÓ I CONDICIONS DE LES PARTIDES D'OBRA EXECUTADES

Remat de planxa d'acer galvanitzat o galvanitzat i prelacat, plegat a taller, per a punts singulars de cobertes (carener, vora lliure, aiguafons, minvell. etc) o façanes (cantonada, peu de planxa, llinda, brancal, escopidor, etc.), col·locat amb fixacions mecàniques.

L'execució de la unitat d'obra inclou les operacions següents:

- Replanteig de l'element
- Col·locació de les làmines metàl·liques mitjançant fixacions mecàniques
- Execució dels junts entre làmines

Les peces han de quedar fixades sòlidament al suport.

Les peces han de quedar alineades longitudinalment.

Les peces han de cavalcar entre elles i amb les peces de la vessant o dels paraments del costat. El muntatge s'ha de fer respectant el sentit de la circulació de l'aigua, i tenint en compte els vents dominants.

Les fixacions s'han de fer amb cargols autoroscants amb anella d'estanqueïtat i cabota de color, si la planxa es prelacada.

Cavalcament sobre les peces del vessant: ≥ 5 cm

Toleràncies d'execució:

- Alineacions: ± 5 mm/m, ± 20 mm/total
- Cavalcaments: $- 0$ mm, $+ 20$ mm

2.- CONDICIONS DEL PROCÉS D'EXECUCIÓ

No s'ha de treballar amb pluja intensa, neu o vent superior a 50 km/h. En aquests supòsits, s'ha d'assegurar l'estabilitat de l'equip.

Si l'alçada de caiguda es superior a 2 m s'ha de treballar amb cinturó de seguretat.

S'ha d'evitar el contacte directe de l'acer galvanitzat amb el guix, els ciments pòrtland frescos, la calç, les fustes dures (roure, castanyer, teca, etc.) i l'acer sense protecció contra la corrosió.

3.- UNITAT I CRITERIS D'AMIDAMENT

m de llargària amidada segons les especificacions de la DT.

4.- NORMATIVA DE COMPLIMENT OBLIGATORI

Real Decreto 314/2006, de 17 de marzo, por el que se aprueba el Código Técnico de la Edificación Parte 2. Documento Básico de Salubridad DB-HS.

5.- CONDICIONS DE CONTROL D'EXECUCIÓ I DE L'OBRA ACABADA

CONTROL D'EXECUCIÓ. OPERACIONS DE CONTROL:

- Inspecció visual de les peces abans de la seva col·locació, rebutjant les que presentin defectes.
- Verificació del replanteig
- Verificació dels suports
- Verificació del sistema d'execució de fixacions i junts

CONTROL DE L'OBRA ACABADA. OPERACIONS DE CONTROL:

- Geometria dels remats i de la façana
- Estanquitat dels junts

CONTROL D'EXECUCIÓ. CRITERIS DE PRESA DE MOSTRES:

Els controls s'han de realitzar segons les instruccions de la DF.

CONTROL D'EXECUCIÓ. INTERPRETACIÓ DE RESULTATS I ACTUACIONS EN CAS D'INCOMPLIMENT:

Correcció per part del contractista de les irregularitats observades.

No es permetrà la continuació dels treballs fins que no estiguin solucionats els errors d'execució.

EA TANCAMENTS I DIVISÒRIES PRACTICABLES

EAB TANCAMENTS PRACTICABLES D'ACER EN PERFILS LAMINATS

1.- DEFINICIÓ I CONDICIONS DE LES PARTIDES D'OBRA EXECUTADES

Porta metàl·lica o de fusta o trapa metàl·lica practicable, col·locada amb tots els mecanismes per a un funcionament correcte d'obertura i tancament, amb els tapajunts col·locats.

S'han considerat els tipus següents:

- Porta de perfils metàl·lics amb bastiment, col·locades sobre obra.

L'execució de la unitat d'obra inclou les operacions següents:

- Replanteig
- Col·locació, aplomat i anivellat del bastiment, i segellat dels junts
- Muntatge de les fulles mòbils
- Eliminació dels rigiditzadors
- Col·locació dels mecanismes i els tapajunts
- Neteja de tots els elements

CONDICIONS GENERALS:

Ha d'obrir i tancar correctament.

No ha de gravitar cap tipus de càrrega sobre el bastiment.

Distància entre els ancoratges galvanitzats: ≤ 60 cm

Distància d'ancoratges galvanitzats als extrems: ≤ 30 cm

Franquícia entre la fulla i el bastiment: $\leq 0,2$ cm

PORTA METÀL·LICA O DE FUSTA:

El bastiment ha d'estar ben aplomat, sense deformacions dels angles, al nivell i al pla previstos.

Els ribets i els junts de materials tous han de ser nets i han de quedar lliures.

D'acord amb l'envidrament que porti ha de complir els valors d'aïllament tèrmic i acústic previstos.

La porta, un cop incorporada a l'obra, ha de complir els requisits de resistència mecànica, seguretat d'ús i higiene i salut establerts a la norma UNE 85103.

El bastiment ha d'estar travat a la paret per mitjà d'ancoratges galvanitzats.

Franquícia entre la fulla i el paviment: $\geq 0,2$ cm, $\leq 0,4$ cm

Toleràncies d'execució:

- Replanteig: ± 10 mm
- Nivell previst: ± 5 mm
- Horitzontalitat: ± 1 mm
- Aplomat: ± 2 mm/m

2.- CONDICIONS DEL PROCÉS D'EXECUCIÓ

CONDICIONS GENERALS:

Per a la col·locació del bastiment s'han de preveure els gruixos dels acabats del parament o del suport al qual estigui subjecte.

S'ha de col·locar amb l'ajut d'elements que garanteixin la protecció del bastiment contra els impactes durant tot el procés constructiu i d'altres que mantinguin l'escairat fins que quedi ben travat a l'obra.

3.- UNITAT I CRITERIS D'AMIDAMENT

Unitat mesurada segons les especificacions de la DT.

4.- NORMATIVA DE COMPLIMENT OBLIGATORI

PORTA METÀL·LICA O DE FUSTA:

* UNE 85103:1991 EX Puertas y cancelas pivotantes abatibles. Definiciones, clasificación y características.

EA TANCAMENTS I DIVISÒRIES PRACTICABLES

EAP BASTIMENTS I FOLRATS DE BASTIMENTS DE BASE PER A PORTES I ARMARIS

EAP3 BASTIMENTS DE FUSTA DE PI ROIG PER A PINTAR, PER A PORTES DE FULLES BATENTS

0.- ELEMENTS QUE CONTEMPLA EL PLEC

EAP37176,EAP37186,EAP37196,EAP35186.

1.- DEFINICIÓ I CONDICIONS DE LES PARTIDES D'OBRA EXECUTADES

Bastiments de fusta, col·locats directament sobre fàbrica.

S'han considerat els tipus següents:

- Bastiments de base per a folrar
- Bastiments de base per a pintar

L'execució de la unitat d'obra inclou les operacions següents:

- Replanteig
- Col·locació prèvia , aplomat i anivellat
- Fixació definitiva
- Neteja i protecció

CONDICIONS GENERALS:

El bastiment ha d'estar ben aplomat, sense deformacions dels angles, al nivell i al pla previstos.

No ha de gravitar cap tipus de càrrega sobre el bastiment.

El bastiment ha d'estar travat a l'obra per mitjà d'ancoratges galvanitzats.

Si els muntants del bastiment no s'encasten en el paviment, s'han de fixar a aquest paviment per mitjà de fixacions mecàniques.

Distància entre ancoratges: ≤ 60 cm

Distància dels ancoratges als extrems: ≤ 30 cm

Nombre ancoratges al cabiró superior:

- Amplària $40 \leq a \leq 100$ cm: 2
- Amplària $100 \leq a \leq 175$ cm: 3
- Amplària > 175 cm: 4

Encastament dels muntants en el paviment: ≥ 5 cm

Toleràncies d'execució:

- Replanteig: ± 10 mm
- Nivell previst: ± 10 mm
- Horitzontalitat: ± 1 mm
- Aplomat: ± 3 mm
- Pla previst del bastiment respecte a la paret: ± 2 mm

2.- CONDICIONS DEL PROCÉS D'EXECUCIÓ

El pla en què s'ha de col·locar el bastiment ha de ser segons el gruix que tingui l'acabat del parament. La manera de col·locar el bastiment ha de fer possible la col·locació posterior del tapajunts.

S'ha de col·locar amb l'ajuda d'elements que garanteixin la protecció del bastiment contra els impactes durant tot el procés constructiu i d'altres que mantinguin l'escairat fins que quedi ben travat a l'obra. En treure aquestes proteccions s'han de tapar els forats amb materials adequats (massilles, tacs, etc.).

El bastiment s'ha de travar a la paret a mesura que aquesta es va aixecant.

3.- UNITAT I CRITERIS D'AMIDAMENT

Unitat mesurada segons les especificacions de la DT.

La unitat d'obra no inclou el cost de la col·locació del bastiment, que és imputable a la unitat d'obra d'execució de la paret on va col·locat si la superfície del bastiment és igual o inferior a 4 m^2 , o a una unitat d'obra específica de col·locació de bastiments en altre cas.

4.- NORMATIVA DE COMPLIMENT OBLIGATORI

No hi ha normativa de compliment obligatori.

EA TANCAMENTS I DIVISÒRIES PRACTICABLES

EAQ FULLES I BLOCKS DE FUSTA PER A PORTES I ARMARIS

0.- ELEMENTS QUE CONTEMPLA EL PLEC

EAQEA185,EAQEA175,EAQEA196.

1.- DEFINICIÓ I CONDICIONS DE LES PARTIDES D'OBRA EXECUTADES

Fulla per a porta batent, col·locada sobre el bastiment amb tota la ferramentà, frontisses, pany, etc.

S'han considerat les portes següents:

- Exteriors
- Interiors
- D'armari

L'execució de la unitat d'obra inclou les operacions següents:

- Presentació de la porta
- Rectificació si cal
- Col·locació de la ferramentà
- Fixació definitiva
- Neteja i protecció

CONDICIONS GENERALS:

La porta ha d'obrir i tancar correctament.

Tota la ferramentà ha d'anar fixada al bastidor de cada fulla o bé al reforç.

La fulla que no porti tanca s'ha de fixar al bastiment per mitjà de dos passadors.

Toleràncies d'execució:

- Horitzontalitat: ± 1 mm
- Aplomat: ± 3 mm
- Pla previst de la fulla respecte al bastiment: ± 1 mm
- Posició de la ferramentà: ± 2 mm

PORTES D'ENTRADA O PORTES EXTERIORS O INTERIORS

Franquícia entre les fulles i el bastiment: $\leq 0,2$ cm

Franquícia entre la fulla i el paviment: $\geq 0,2$ cm, $\leq 0,4$ cm

Fixacions entre cada fulla i el bastiment: ≥ 3

PORTES D'ARMARI:

Fixacions entre la fulla inferior i el bastiment: ≥ 3

Fixacions entre la fulla superior i el bastiment: ≥ 2

Franquícia entre les fulles i el bastiment: $\leq 0,2$ cm

2.- CONDICIONS DEL PROCÉS D'EXECUCIÓ

No hi ha condicions específiques del procés constructiu.

3.- UNITAT I CRITERIS D'AMIDAMENT

Unitat mesurada segons les especificacions de la DT.

4.- NORMATIVA DE COMPLIMENT OBLIGATORI

No hi ha normativa de compliment obligatori.

5.- CONDICIONS DE CONTROL D'EXECUCIÓ I DE L'OBRA ACABADA

CONTROL D'EXECUCIÓ. OPERACIONS DE CONTROL:

Els punts de control més destacables són els següents:

- Comprovació geomètrica de l'element de tancament
- Replanteig
- Col·locació, aplomat i anivellat de l'element
- Subjecció definitiva a la paret o bastiment de base i segellat
- Eliminació de rigiditzadors i tapat de forats si és el cas
- Col·locació dels mecanismes
- Col·locació dels tapajunts
- Neteja de tots els elements

CONTROL DE L'OBRA ACABADA. OPERACIONS DE CONTROL:

Inspecció visual i comprovació de funcionament de la unitat acabada.

CRITERIS DE PRESA DE MOSTRES:

Els controls s'han de realitzar segons les instruccions de la DF.

CONTROL D'EXECUCIÓ. INTERPRETACIÓ DE RESULTATS I ACTUACIONS EN CAS D'INCOMPLIMENT:

No s'ha de permetre la continuació dels treballs fins que no estiguin solucionats els defectes d'execució.

La suspensió dels treballs i la correcció de les no conformitats observades aniran a càrrec del Contractista.

CONTROL DE L'OBRA ACABADA. INTERPRETACIÓ DE RESULTATS I ACTUACIONS EN CAS D'INCOMPLIMENT:
No hi ha condicions especificades per a l'execució de la partida.

EA TANCAMENTS I DIVISÒRIES PRACTICABLES

EAS PORTES TALLAFOCS

EASA PORTES TALLAFOCS DE FULLES BATENTS

0.- ELEMENTS QUE CONTEMPLA EL PLEC

EASA31B1.

1.- DEFINICIÓ I CONDICIONS DE LES PARTIDES D'OBRA EXECUTADES

Col·locació de porta tallafof de fusta o metàl·lica, d'accionament manual o automàtic per termofusible.

S'han considerat els tipus següents:

- Portes de fulles batents

L'execució de la unitat d'obra inclou les operacions següents:

- Comprovació prèvia de que les dimensions del forat i de la porta són compatibles
- Replanteig en el forat de la situació dels elements d'ancoratge
- Fixació del bastiment, de les guies, col·locació del full i dels mecanismes d'apertura.

CONDICIONS GENERALS:

Ha d'estar ben aplomada, a escaire i al nivell previst.

Ha d'obrir i tancar correctament.

Toleràncies d'execució:

- Anivellament: ± 1 mm
- Aplomat: ≤ 3 mm (enfora)

PORTES DE FULLES BATENTS:

El gir s'ha de fer en el sentit d'evacuació i de manera que l'obertura de la porta no disminueixi l'amplària real de la via d'evacuació.

Alçària de col·locació dels mecanismes d'obertura: 1 m (± 50 mm)

2.- CONDICIONS DEL PROCÉS D'EXECUCIÓ

En la porta de fusta, un cop retirats els elements de protecció i de travada, els forats han de quedar tapats amb massilles, tacs, etc.

En les portes de fulles batents, l'ajustatge de les cares de contacte entre el bastiment i les fulles i entre les dues fulles, en el seu cas, s'ha de regular amb la posició de les frontisses de les fulles.

3.- UNITAT I CRITERIS D'AMIDAMENT

Unitat mesurada segons les especificacions de la DT.

4.- NORMATIVA DE COMPLIMENT OBLIGATORI

Real Decreto 314/2006, de 17 de marzo, por el que se aprueba el Código Técnico de la Edificación Parte 2. Documento Básico de Seguridad en caso de incendio DB-SI.

5.- CONDICIONS DE CONTROL D'EXECUCIÓ I DE L'OBRA ACABADA

CONTROL D'EXECUCIÓ. OPERACIONS DE CONTROL:

Els punts de control més destacables són els següents:

- Comprovació prèvia de que les dimensions del forat i de la porta són compatibles
- Replanteig en el forat de la situació dels elements d'ancoratge
- Fixació del bastiment, de les guies, col·locació del full i dels mecanismes d'apertura.

CONTROL DE L'OBRA ACABADA. OPERACIONS DE CONTROL:
Inspecció visual i control geomètric de la unitat acabada.

CRITERIS DE PRESA DE MOSTRES:
Els controls s'han de realitzar segons les instruccions de la DF.

CONTROL D'EXECUCIÓ. INTERPRETACIÓ DE RESULTATS I ACTUACIONS EN CAS D'INCOMPLIMENT:
Quan s'observin irregularitats de replanteig, s'hauran de corregir abans de completar l'execució de la unitat.
No s'ha de permetre la continuació dels treballs fins que no estiguin solucionats els defectes d'execució.
La suspensió dels treballs i la correcció de les no conformitats observades aniran a càrrec del Contractista.

CONTROL DE L'OBRA ACABADA. INTERPRETACIÓ DE RESULTATS I ACTUACIONS EN CAS D'INCOMPLIMENT:
No hi ha condicions especificades per a l'execució de la partida.

EA TANCAMENTS I DIVISÒRIES PRACTICABLES

EAV PERSIANES, GELOSIES DE LAMES I PROTECCIONS SOLARS

EAV8 PERSIANES DE LLIBRET D'ALUMINI

0.- ELEMENTS QUE CONTEMPLA EL PLEC

EAV8AT10,EAV8AT20.

1.- DEFINICIÓ I CONDICIONS DE LES PARTIDES D'OBRA EXECUTADES

Persianes de llibret, persianes replegables horitzontalment i gelosies, col·locades sobre fàbrica. S'han considerat els tipus següents:

- Persiana de llibret fixa, amb lamel·les fixes o mòbils
- Persiana de llibret practicable, amb lamel·les fixes o mòbils
- Persiana de gelosia amb lamel·les mòbils

S'han considerat els materials següents:

- Alumini lacat

L'execució de la unitat d'obra inclou les operacions següents:

- Replanteig
- Fixació dels suports o ancoratges
- Muntatge de la persiana
- Col·locació de mecanismes de tancament i subjecció

CONDICIONS GENERALS:

Han d'estar ben aplomades, sense deformacions dels angles, i al nivell i al plà previstos.

Toleràncies d'execució:

- Replanteig: ± 10 mm
- Nivell previst: ± 5 mm
- Horitzontalitat: ± 1 mm
- Pla previst de la persiana respecte a la paret: ± 2 mm

PERSIANES I GELOSIES PRACTICABLES:

La persiana ha d'obrir i tancar correctament.

Distància entre frontisses: ≤ 80 cm

PERSIANES GELOSIES FIXES:

Han d'estar travades a l'obra amb ancoratges galvanitzats o altres fixacions, d'acord amb la DF, separats 60 cm com a màxim, i a menys de 30 cm dels extrems.

2.- CONDICIONS DEL PROCÉS D'EXECUCIÓ

S'ha de preveure els gruixos dels acabats de la paret a la que estigui subjecte.

S'ha de col·locar amb l'ajut d'elements que garanteixin la protecció de la persiana contra impactes

durant tot el procés constructiu.

3.- UNITAT I CRITERIS D'AMIDAMENT

m2 de superfície amidada segons les especificacions de la DT.

4.- NORMATIVA DE COMPLIMENT OBLIGATORI

No hi ha normativa de compliment obligatori.

H Tipus H

H1 PROTECCIONS INDIVIDUALS I COL·LECTIVES EN EL TREBALL

H12 IMPLANTACIONS D'OBRA

0.- ELEMENTS QUE CONTEMPLA EL PLEC

H121AT10.

1.- DEFINICIÓ I CONDICIONS DE LES PARTIDES D'OBRA EXECUTADES

Muntatge i desmuntatge dels elements que formen la bastida o el pont penjant, i lloguer dels mateixos el temps que estiguin muntats.

L'execució de la unitat d'obra inclou les operacions següents:

Muntatge i desmuntatge de bastida:

- Replanteig dels recolzaments horitzontals i verticals
- Neteja i preparació del pla de recolzament, i protecció dels espais afectats
- Muntatge i col·locació dels elements estructurals de la bastida
- Col·locació dels dispositius de subjecció i arriostament de la bastida
- Col·locació de les plataformes de treball
- Col·locació dels elements de protecció, accés i senyalització
- Desmuntatge i retirada de la bastida

Muntatge i desmuntatge de pont penjant:

- Replanteig dels recolzaments horitzontals i verticals
- Neteja i preparació del pla de recolzament, i protecció dels espais afectats
- Muntatge i col·locació dels elements estructurals superiors
- Col·locació dels dispositius de subjecció i seguretat del pont
- Col·locació de les plataformes de treball a terra
- Col·locació dels elements de protecció, accés i senyalització
- Prova de càrrega amb el pont penjant a menys de 20 cm de terra
- Desmuntatge i retirada de la bastida

Lloguer de bastida o pont penjant:

- Revisió periòdica per garantir la seva estabilitat i les condicions de seguretat

CONDICIONS GENERALS:

La bastida muntada ha de ser estable per a les càrregues de treball i de vent, calculades d'acord amb la norma UNE 76-502-90.

Els punts on es recolzin els peus han de resistir les càrregues previstes a la DT de la bastida. Han de ser horitzontals.

La bastida ha d'estar muntada d'acord amb la documentació i les especificacions de la casa subministradora.

Han d'estar fets tots els arriostaments horitzontals, en llocs que puguin resistir les empentes horitzontals previstes al càlcul sense deformacions ni danys.

Les plataformes de treball han de tenir una amplada mínima de 60 cm si no s'ha de dipositar material i de 80 cm en altre cas. L'amplada mínima de pas en un punt es de 50 cm.

Les plataformes de treball han d'estar protegides amb una barana formada per un tub superior a 1000 mm d'alçada, un tub intermedi a 520 mm d'alçada i un sòcol de 150 mm d'alçada a tocar de la plataforma. A la banda de la plataforma de treball que estigui en contacte amb el parament vertical, si la separació es igual o inferior a 30 cm, pot no estar col·locada la barana.

Han d'estar col·locats tots els elements de protecció de caiguda de materials previstos a la DT, per tal de garantir la seguretat a la zona d'influència de la bastida.

Les plataformes de treball han de ser accessibles per un sistema d'escaleres fixes, interior o exterior, que compleixin les condicions de seguretat fixades pel RD 486/1997 'Disposiciones mínimas de Seguridad y Salud en los lugares de trabajo'

Si la bastida ha d'estar coberta amb veles, cal que la trama d'aquestes (proporció de forats) correspongui amb els supòsits de càlcul.

La bastida i els desviaments de trànsit, de vianants o de vehicles, han d'estar degudament senyalitzats i protegits.

Distàncies entre la bastida i línies elèctriques amb cables nus:

- Línies amb tensió => 66.000 V: => 5 m
- Línies amb tensió < 66.000 V: => 3 m

Amb la periodicitat que indiqui la casa subministradora de la bastida, i especialment després de pluges, neu o vent, cal revisar les condicions d'unió dels elements de la bastida.

Si hi ha neu a les plataformes de treball, s'ha de treure. En cas de glaçades, cal garantir que no hi hagin superfícies lliscants a les plataformes de treball.

2.- CONDICIONS DEL PROCÉS D'EXECUCIÓ

Abans de començar el muntatge de la bastida cal comprovar la base de recolzament, l'existència de serveis, especialment línies elèctriques que puguin interferir, etc.

No s'han de fer feines de muntatge o desmuntatge amb pluja, vent o neu.

Les feines de muntatge i desmuntatge les han de fer personal especialitzat.

S'ha de treballar per trams horitzontal, de manera que no resti més d'un tram de bastida sense arriostrar.

No s'ha d'utilitzar la bastida fins que estigui completament muntada, amb tots els arriostraments, fixacions i proteccions col·locats.

3.- UNITAT I CRITERIS D'AMIDAMENT

BASTIDA TUBULAR:

m2 de superfície amidada segons les especificacions de la DT, en mòduls de 5 m2.

PONT PENJANT:

m de llargària amidada segons les especificacions de la DT.

4.- NORMATIVA DE COMPLIMENT OBLIGATORI

Real Decreto 1627/1997, de 24 de octubre, por el que se establecen disposiciones mínimas de seguridad y de salud en las obras de construcción.

UNE 76502:1990 Andamios de servicios y de trabajo, con elementos prefabricados. Materiales, medidas, cargas de proyecto y requisitos de seguridad.

UNE 76503:1991 Uniones, espigas ajustables y placas de asiento para andamios de trabajo y puntales de entibación de tubos de acero. Requisitos. Ensayos.

UNE-EN 39:2001 Tubos de acero libres para andamiajes y acoplamientos. Condiciones técnicas de suministro.

K ELEMENTOS UNITARIOS DE REHABILITACIÓN-RESTAURACIÓN

K2 DEMOLICIONES, DERRIBOS, MOVIMIENTOS DE TIERRAS Y GESTIÓN DE RESIDUOS

K21 DERRIBOS, ARRANQUES, REPICADOS Y DESMONTAJES

K216 DESMONTAJES Y DERRIBOS DE CERRAMIENTOS Y DIVISORIAS

1.- DEFINICIÓN Y CONDICIONES DE LAS PARTIDAS DE OBRA EJECUTADAS

Derribo de paredes interiores, de cerramientos y tabiques, con medios manuales y carga manual y mecánica sobre camión o contenedor.

Se han considerado los siguientes materiales y medios de demolición:

- Pared de obra de fábrica de cerámica
- Tabiques y paredones de obra cerámica
- Placas de hormigón prefabricadas de 24 cm de espesor
- Tabiques de vidrio moldeado

La ejecución de la unidad de obra incluye las siguientes operaciones:

- Preparación de la zona de trabajo
- Derribo del elemento con los medios adecuados
- Troceado y apilado de los escombros
- Carga de los escombros sobre el camión

Determinación del grado de dificultad de intervención en las unidades de obra donde intervienen restauradores:

- Valorar de 0 a 3 los aspectos siguientes:
 - Degradación/fragilidad del elemento a tratar
 - Dificultad/complejidad del tratamiento a realizar
 - Dificultad de acceso del elemento a tratar
- Sumar estos factores y asignar el grado de dificultad con el criterio siguiente:
 - Suma 0 a 3: Grado de dificultad bajo
 - Suma 4 a 6: Grado de dificultad medio
 - Suma 7 a 9: Grado de dificultad alto

CONDICIONES GENERALES:

El edificio quedará cerrado por una valla de altura superior a 2 m, situada a una distancia del edificio y del andamio superior a 1,5 m y convenientemente señalizada.

Se colocarán protecciones como redes, lonas, así como una pantalla inclinada rígida que sobresalga de la fachada una distancia de 2 m como mínimo.

En el caso de que haya materiales combustibles se dispondrá, como mínimo, de un extintor manual contra incendios.

Si durante el derribo se detectan grietas en las edificaciones vecinas, se colocarán testigos para observar los posibles efectos del derribo y efectuar su apuntalamiento en caso necesario.

Los materiales quedarán suficientemente troceados y apilados a fin de facilitar su carga, en función de los medios de que se disponga y de las condiciones de transporte.

Una vez acabados los trabajos, la base quedará limpia de restos de material.

Al acabar el derribo se hará una revisión general de las partes que hayan de quedar en pie y de las edificaciones vecinas para observar las lesiones que hayan surgido.

Mientras se lleve a cabo la consolidación definitiva se conservarán las contenciones, los apuntalamientos, los andamios y las vallas.

Cuando se aprecie alguna anomalía en los elementos colocados o en su funcionamiento, se notificará inmediatamente a la DF.

2.- CONDICIONES DEL PROCESO DE EJECUCIÓN

CONDICIONES GENERALES:

No se trabajará con lluvia, nieve o viento superior a 60 km/h.

Se seguirá el orden de trabajos previstos en la DT.

Se demolerá en general, en orden inverso al que se siguió para su construcción.

Los escombros se verterán en el interior del recinto y se evitará que se produzcan presiones peligrosas sobre la estructura por acumulación de material.

No se depositarán escombros encima de los andamios.

No se acumularán escombros en vallas, muros y apoyos propios que hayan de mantenerse en pie o edificaciones y elementos ajenos al derribo.

No se acumularán escombros con un peso superior a los 100 kg/m² sobre forjados, aunque estén en buen estado.

Al finalizar la jornada, no quedarán elementos de las edificaciones en estado inestable que el viento, las condiciones atmosféricas o bien otras causas puedan provocar su derrumbamiento.

Se protegerán de la lluvia, mediante lonas o plásticos, las zonas que puedan ser afectadas por el agua.

La parte a derribar no tendrá instalaciones en servicio (agua, gas, electricidad, etc.).

Se protegerán los elementos de servicio público que puedan resultar afectados por las obras.

Los trabajos se harán de manera que molesten lo mínimo posible a los afectados.

En caso de imprevistos (terrenos inundados, olores de gas, etc.) o cuando el derribo pueda afectar las construcciones vecinas, se suspenderán las obras y se avisará a la DF.

Se evitará la formación de polvo, por lo que se habrán de regar las partes que se hayan de demoler y cargar.

La operación de carga de escombros se hará con las precauciones necesarias, para conseguir las condiciones de seguridad suficientes.

Se eliminarán los elementos que puedan entorpecer los trabajos de retirada y carga de escombros.

Se trocearán los escombros para facilitar la carga con medios manuales.

PAREDES DE 12 A 35 CM DE ESPESOR:

Se contrarrestarán y anularán los componentes horizontales de arcos y bóvedas.

Si se prevén desplazamientos laterales del elemento, es necesario apuntalarlo a fin de evitar su desmoronamiento.

Si las paredes son de cerramiento, se derribarán las que no sean estructurales después de haber derribado el forjado superior y antes de derribar las vigas y pilares del nivel en el cual se trabaja. Las agujas y los arcos de las aberturas no se quitarán hasta haber aligerado la carga que hay sobre ellos.

Antes de derribar los arcos, se equilibrarán los empujes laterales y se apuntalarán sin cortar los tirantes hasta su derribo.

Al acabar la jornada, no se dejarán sin arriostrar muros de altura superior a siete veces su espesor.

TABIQUES Y MURETES:

Se derribarán de arriba a bajo, en cada planta, antes de derribar el forjado superior.

Si el forjado superior hubiera cedido, no se quitarán los tabiques sin apuntalar previamente el forjado.

PLACAS DE HORMIGÓN PREFABRICADAS:

Se derribarán un nivel por debajo del que se esté derribando, después de quitar los cristales.

Se podrá desmontar la totalidad de los cerramientos prefabricados cuando no se debiliten los elementos estructurales, disponiéndose en este caso, protecciones provisionales en las aberturas. Las placas se cortarán en los lados paralelos a la armadura principal, de peso no mayor que el admitido por la grúa.

Si se prevén desplazamientos laterales del elemento, éste se apuntalará para evitar su desmoronamiento.

3.- UNIDAD Y CRITERIOS DE MEDICIÓN

DEMOLICION DE ELEMENTO DE CERRAMIENTO O DIVISION Y DE APERTURA DE VENTANAS TAPIADAS:

m2 de superficie medida de acuerdo a las especificaciones de la DT.

DEMOLICION PUNTUAL:

unidad medida según especificaciones de la DT.

4.- NORMATIVA DE OBLIGADO CUMPLIMIENTO

* Orden de 10 de febrero de 1975 por la que se aprueba la Norma Tecnológica de la Edificación: NTE-ADD/1975 Acondicionamiento del terreno. Desmontes. Demoliciones

P PARTIDES D'OBRA I CONJUNTS

P2 DEMOLICIONS, ENDERROCS, MOVIMENTS DE TERRES I GESTIÓ DE RESIDUS

P21 ENDERROCS, DEMOLICIONS, ARRENCADES, REPICATS I DESMUNTATGES

P211 DESMUNTATGES O ENDERROCS D'EDIFICACIONS

P2110- ENDERROC D'EDIFICACIÓ

Plec de condicions

1.- DEFINICIÓ I CONDICIONS DE LES PARTIDES D'OBRA EXECUTADES

Demolició d'edificacions amb estructura d'obra de fàbrica, de perfils d'acer o d'estructura de formigó armat, amb càrrega mecànica i manual de runa sobre camió.

L'execució de la unitat d'obra inclou les operacions següents:

- Preparació de la zona de treball
- Demolició per fases de l'edifici, amb els estintolaments provisionals que calguin
- Trossejament i apilada de la runa
- Càrrega de la runa sobre camió o contenidor

CONDICIONS GENERALS:

Els materials han de quedar suficientment trossejats i apilats per tal de facilitar-ne la càrrega, en funció dels mitjans de què es disposin i de les condicions de transport.

Els materials han de quedar apilats i emmagatzemats en funció de l'ús a que es destinin (transport a abocador, reutilització, eliminació en obra, etc.).

Un cop acabats els treballs, la base ha de quedar neta de restes de material.

2.- CONDICIONS DEL PROCÉS D'EXECUCIÓ

No s'ha de treballar amb pluja, neu o vent superior als 60 km/h.

S'ha de seguir l'ordre de treballs previst a la DT.

El contractista ha d'elaborar un programa de treball que ha de ser aprovat per la DF abans d'iniciar els treballs, on s'ha d'especificar, com a mínim:

- Mètode d'enderroc i fases
- Estabilitat de les construccions en cada fase, apuntalaments necessaris
- Estabilitat i protecció de les construccions i elements de l'entorn i els que s'han de conservar
- Manteniment i substitució provisional dels serveis afectats pels treballs
- Mitjans d'evacuació i especificació de les zones d'abocament dels productes d'enderroc
- Cronograma dels treballs
- Pautes de control i mesures de seguretat i salut

S'ha de demolir en general, en ordre invers al que es va seguir per a la seva construcció.

Els elements no estructurals (revestiments, divisions, tancaments, etc.), s'han de demolir abans que els elements resistents als que estiguin units, sense afectar la seva estabilitat.

Les parts que estiguin en contacte amb elements que no s'hagin de demolir, s'han d'enderrocar abans element a element, deixant aïllat el troç que ha de demolir la màquina.

Els plans inclinats que puguin lliscar damunt la màquina, han d'enderrocar-se abans.

No s'ha d'empènyer contra elements sense demolir, d'acer o de formigó armat.

S'ha d'empènyer en el quart superior de l'alçària dels elements verticals.

No s'admet l'enderroc per empenta en edificacions d'alçària superior a 3,5 m.

L'element per a enderrocar no ha d'estar sotmès a l'acció d'elements estructurals que li transmetin càrregues.

La part per a enderrocar no ha de tenir instal·lacions en servei (aigua, gas, electricitat, etc.).

S'han de protegir els elements de servei públic que puguin resultar afectats per les obres.

La zona afectada per les obres ha de quedar convenientment senyalitzada.

S'han de senyalar els elements que hagin de conservar-se intactes, segons s'indiqui en la Documentació Tècnica o, en el seu defecte, la DF.

L'execució dels treballs no han de produir desperfectes, molèsties o perjudicar les construccions, bens o persones de l'entorn.

S'ha d'evitar la formació de pols, pel que cal regar les parts que s'hagin de demolir i carregar.

En acabar la jornada no s'han de deixar trams d'obra amb perill d'inestabilitat.

Si es preveuen desplaçaments laterals de l'element, cal apuntalar-lo i protegir-lo per tal d'evitar-ne l'esfondrament.

No s'han de deixar elements en voladiu sense apuntalar.

En cas d'imprevistos (terrenys inundats, olors de gas, etc.) o quan l'enderrocament pugui afectar les construccions veïnes, s'han de suspendre les obres i avisar a la DF.

La runa s'ha d'abocar cap a l'interior del recinte, sense que es produeixin pressions perilloses sobre l'estructura per acumulació de material.

S'han d'eliminar els elements que puguin entorpir els treballs de retirada i càrrega de runa. En cas de demolició o retirada de materials que continguin amiant i prèviament a l'inici de les feines, l'empresa encarregada d'executar-les haurà d'establir un pla de treball que ha de ser aprovat per l'autoritat de treball.

Quan tècnicament sigui possible, l'amiant o els materials que el continguin han de ser retirats abans de començar les operacions de demolició.

En els treballs amb risc d'amiant s'han de prendre les mesures de protecció individuals i col·lectives establertes al Real Decret 396/2006.

Per tal de garantir un nivell baix d'emissions de fibres d'amiant respirables, s'han d'utilitzar eines de tall lent i eines amb aspiradors de pols d'acord amb l'establert a l'UNE 88411.

Les zones de treball on existeixi risc d'exposició a l'amiant han d'estar clarament delimitades i senyalitzades.

Els residus que continguin amiant s'han de recollir i traslladar fora del lloc de treball, el més aviat possible, en recipients tancats que impedeixin l'emissió de fibres d'amiant a l'ambient. Aquests recipients han d'anar senyalitzats amb etiquetes d'avertència de perill.

S'ha de complir la normativa vigent en matèria mediambiental, de seguretat i salut i d'emmagatzematge i transport de productes de construcció.

3.- UNITAT I CRITERI D'AMIDAMENT

m3 de volum aparent, realment enderrocat, amidat com a diferència entre els perfils trets abans de començar l'enderroc i els trets al finalitzar l'enderroc, aprovats per la DF.

En aquest criteri d'amidament no es consideren inclosos els fonaments de l'edifici ni els elements soterrats, ni les soleres, ja que són elements que s'enderroquen durant l'execució de l'obra nova, ni cap tipus de gestió ni transport de residus, així com tampoc cap tipus d'enderroc d'elements especials o amb residus especials.

4.- NORMATIVA DE COMPLIMENT OBLIGATORI

* Orden de 6 de febrero de 1976 por la que se aprueba el Pliego de Prescripciones Técnicas Generales para Obras de Carreteras y Puentes (PG-3).

* Orden FOM/1382/2002 de 16 de mayo, por la que se actualizan determinados artículos del pliego de prescripciones técnicas generales para obras de carreteras y puentes relativos a la construcción de explanaciones, drenajes y cimentaciones (PG-3).

Real Decreto 396/2006, de 31 de marzo. por el que se establecen las disposiciones mínimas de seguridad y salud aplicables a los trabajos con riesgo de exposición al amianto.

* Orden de 10 de febrero de 1975, por la que se aprueba la Norma Tecnológica de la Edificación. NTE-ADD/1975: Acondicionamiento del terreno. Desmontes. Demoliciones.

* UNE 88411:1987 Productos de amiantocemento. Directrices para su corte y mecanizado en obra.

P2 DEMOLICIONS, ENDERROCS, MOVIMENTS DE TERRES I GESTIÓ DE RESIDUS

P21 ENDERROCS, DEMOLICIONS, ARRENCADES, REPICATS I DESMUNTATGES

P214 DESMUNTATGES O ENDERROCS D'ELEMENTS DE CONSTRUCCIÓ

P2140- ARRENCADA DE DIVISÒRIA PRACTICABLE BATENT (D)

0.- ELEMENTS QUE CONTEMPLA EL PLEC

P2140-H8DV.

Plec de condicions

1.- DEFINICIÓ I CONDICIONS DE LES PARTIDES D'OBRA EXECUTADES

Enderroc d'elements de fusteria, amb càrrega manual sobre camió o contenidor.

S'han considerat els següents elements:

- Arrencada de fulla i bastiment
 - Desmuntatge de persiana de llibret
 - Desmuntatge de fulla, bastiment i accessoris
- L'execució de la unitat d'obra inclou les operacions següents:
- Preparació de la zona de treball
 - Arrencada o desmuntatge de l'element amb els mitjans adients
 - Trossejament i apilada de l'element arrencat
 - Aplec dels elements desmuntats
 - Càrrega dels elements arrencats sobre el camió

CONDICIONS GENERALS:

Els materials arrencats han de quedar suficientment trossejats i apilats per tal de facilitar-ne la càrrega, en funció dels mitjans de què es disposin i de les condicions de transport. Quan s'aprecii alguna anomalia, es notificarà immediatament a la DF.

2.- CONDICIONS DEL PROCÉS D'EXECUCIÓ

CONDICIONS GENERALS:

S'ha de seguir l'ordre de treballs previst a la DT.

No s'ha de depositar runa sobre les bastides.

No s'acumularà runa en tanques, murs i suports propis que hagin de mantenir-se a peu dret o en edificacions i elements aliens a l'enderroc.

No s'acumularà runa amb un pes superior als 100 kg/m² damunt de sostres, encara que estiguin en bon estat.

Si l'arrencada o desmuntatge solsament afecta a la fusteria i al bastiment, no s'ha de malmetre el forat d'obra de l'element que s'arrenca.

Quan s'arrenqui la fusteria en plantes inferiors a la que s'està enderrocant, no s'afectarà l'estabilitat de l'element estructural on estigui situada, i es disposaran, en les obertures que donin al buit, proteccions provisionals.

Durant l'arrencada d'elements de fusta, s'arrencaran o doblegaran les puntes i claus.

Els vidres es desmuntaran sense trossejar-los per que no puguin produir talls o lesions.

Si s'arrenquen o desmunten elements de fusteria situats en un tancament exterior, l'edifici ha de quedar envoltat d'una tanca d'alçària >2 m, situada a una distància de l'edifici i de la bastida > 1,5 m i convenientment senyalitzada.

S'han de col·locar proteccions com xarxes, lones, així com una pantalla inclinada rígida que sobresurti de la façana una distància >2 m.

En finalitzar la jornada, no han de romandre elements de les edificacions en estat inestable que el vent, les condicions atmosfèriques o bé altres causes en puguin provocar l'enderroc.

L'operació de càrrega de runa s'ha de fer amb les precaucions necessàries, per tal d'aconseguir les condicions de seguretat suficients.

S'han d'eliminar els elements que puguin entorpir els treballs de retirada i càrrega de runa.

Els treballs s'han de fer de manera que molestin el mínim possible als afectats.

DESMUNTATGE:

Durant el procés de desmuntatge no s'han de malmetre els elements a reutilitzar.

Si en el conjunt de peces a desmuntar hi haguéssin elements mòbils (finestrans, paravents, etc.), aquests s'han d'immobilitzar.

Es disposarà d'una superfície ampla i arrecerada per a l'aplec del material a reutilitzar.

S'evitaran les caigudes o cops subjectant els elements que s'hagin de desmuntar amb eslingues suaus i fent-les descendir amb politges.

3.- UNITAT I CRITERI D'AMIDAMENT

Unitat d'element realment arrencat o desmuntat segons les especificacions de la DT.

4.- NORMATIVA DE COMPLIMENT OBLIGATORI

No hi ha normativa de compliment obligatori.

P2 DEMOLICIONS, ENDERROCS, MOVIMENTS DE TERRES I GESTIÓ DE RESIDUS

P21 ENDERROCS, DEMOLICIONS, ARRENCADES, REPICATS I DESMUNTATGES

P214 DESMUNTATGES O ENDERROCS D'ELEMENTS DE CONSTRUCCIÓ

P2143- ARRENCADA DE PAVIMENTS I SOLERES

0.- ELEMENTS QUE CONTEMPLA EL PLEC

P2143-4RR3,P2143-4RQW,P2143-4RAT.

Plec de condicions

1.- DEFINICIÓ I CONDICIONS DE LES PARTIDES D'OBRA EXECUTADES

Demolició d'elements de vialitat, arrencada de paviments o soleres o desmuntatge de paviments. L'enderroc i l'arrencada, pressuposen que el material resultant no té cap utilitat i serà transportat a un abocador.

S'han considerat els elements següents:

- Vorada col·locada sobre terra o formigó
- Paviment de formigó, panots, llambordins o mescla bituminosa
- Paviment de rajola ceràmica, pedra natural, llambordins o còdols
- Material sintètic i capa d'anivellació
- Terratzo i capa de sorra
- Solera de formigó
- Esглаó
- Revestiment d'esглаó
- Recrescut de morter de ciment
- Sòcol de fusta, ceràmic o de pedra

En actuacions de reparació, s'han considerat els graus de dificultat següents:

- Grau de dificultat associat a la mobilitat en l'actuació: - Sense dificultat de mobilitat: actuacions en què hi ha una interferència pròpia de l'entorn on es desenvolupen. - Amb dificultat de mobilitat: actuacions en entorns amb dificultat de mobilitat i/o amb el material aplegat lluny de la zona de treball: - Actuacions amb dificultat d'accessibilitat, per la poca mobilitat de la maquinària, per l'elevada presència de guals particulars i passos de vianants, per la impossibilitat d'ubicar una plataforma de treball lateral, per la impossibilitat d'ocupació de la calçada per fer l'aplec de materials que impliqui fer l'actuació per fases per tal de mantenir el pas de vianants i/o per estar en una zona amb tràfic rodat important - Actuacions en les què els materials estan aplegats lluny de la zona de treball per manca d'espai en la proximitat d'on s'executen les tasques.
- Grau de dificultat associat a l'àmbit de l'actuació en funció de l'amplària de la vorera, calçada o plataforma única
- Grau de dificultat associat a la presència d'elements externs a l'actuació: - Sense afectació per serveis o elements de mobiliari urbà: actuacions sense serveis (canalitzacions d'aigua, semàfors, enllumenat, etc.) ni elements urbans de grans dimensions (marquesines, mòduls d'aparcament de bicicletes, etc.) que interfereixin (o que puguin interferir) en les tasques - Amb afectació per serveis o elements de mobiliari urbà: actuacions amb serveis (canalitzacions d'aigua, semàfors, enllumenat, etc.) o elements urbans de grans dimensions (marquesines, mòduls d'aparcament de bicicletes, etc) que interfereixen en les tasques.
- Grau de dificultat associat a l'abast de l'actuació

L'execució de la unitat d'obra inclou les operacions següents:

Enderrocs o arrencades:

- Preparació de la zona de treball
- Demolició de l'element amb els mitjans adients
- Trossejament i apilada de la runa
- Càrrega de runa sobre camió

CONDICIONS GENERALS:

Els materials han de quedar suficientment trossejats i apilats per tal de facilitar-ne la càrrega, en funció dels mitjans de què es disposin i de les condicions de transport.

Els materials han de quedar apilats i emmagatzemats en funció de l'ús a que es destinin (transport a abocador, reutilització, eliminació en obra, etc.).

Un cop acabats els treballs, la base ha de quedar neta de restes de material.

2.- CONDICIONS DEL PROCÉS D'EXECUCIÓ

No s'ha de treballar amb pluja, neu o vent superior als 60 km/h.

S'ha de seguir l'ordre de treballs previst a la DT.

El contractista ha d'elaborar un programa de treball que ha de ser aprovat per la DF abans d'iniciar els treballs, on s'ha d'especificar, com a mínim:

- Mètode d'enderroc i fases

- Estabilitat de les construccions en cada fase, apuntalaments necessaris
- Estabilitat i protecció de les construccions i elements de l'entorn i els que s'han de conservar
- Manteniment i substitució provisional dels serveis afectats pels treballs
- Mitjans d'evacuació i especificació de les zones d'abocament dels productes d'enderroc
- Cronograma dels treballs
- Pautes de control i mesures de seguretat i salut

La part per a enderrocar no ha de tenir instal·lacions en servei (aigua, gas, electricitat, etc.). El paviment no ha de tenir conductes d'instal·lació en servei a la part per arrencar, s'han de desmuntar els aparells d'instal·lació i de mobiliari existents, així com qualsevol element que pugui destorbar la feina.

S'han de protegir els elements de servei públic que puguin resultar afectats per les obres.

La zona afectada per les obres ha de quedar convenientment senyalitzada.

L'execució dels treballs no han de produir desperfectes, molèsties o perjudicar les construccions, bens o persones de l'entorn.

S'ha d'evitar la formació de pols, pel que cal regar les parts que s'hagin de demolir i carregar. En cas d'imprevistos (terrenys inundats, olors de gas, etc.) o quan l'enderrocament pugui afectar les construccions veïnes, s'han de suspendre les obres i avisar a la DF.

L'operació de càrrega de runa s'ha de fer amb les precaucions necessàries, per tal d'aconseguir les condicions de seguretat suficients.

S'han d'eliminar els elements que puguin entorpir els treballs de retirada i càrrega de runa.

Els materials d'aplec i posterior reaprofitament s'han de situar en una zona ampla i arrecerada.

S'ha de complir la normativa vigent en matèria mediambiental, de seguretat i salut i d'emmagatzematge i transport de productes de construcció.

ARRENCADA DE PAVIMENTS SITUATS SOBRE SOSTRES:

El paviment s'aixecarà abans de procedir a l'enderroc de l'element resistent en el qual està col·locat, sense afectar la capa de compressió del sostre ni debilitar les voltes, bigues o biguetes. No es dipositarà runa damunt de les bastides.

No s'acumularà runa en tanques, murs i suports pròpies que hagin de mantenir-se dempeus o d'edificacions i elements aliens a l'enderroc.

No s'acumularà runa amb un pes superior a 100 kg/m2 damunt dels sostres, en cap cas.

3.- UNITAT I CRITERI D'AMIDAMENT

ENDERROC D'ESGLAÓ, ARRENCADA DE REVESTIMENT D'ESGLAÓ, DE SÒCOL, DE VORADA, RIGOLA O ESCOCELL: m de llargària realment enderrocada, segons les especificacions de la DT.

ENDERROC DE SOLERA LLEUGERAMENT ARMADA, ARRENCADA I DESMUNTATGE DE PAVIMENT, ARRENCADA DE RECRESCUT: m2 de superfície amidada segons les especificacions de la DT.

ENDERROC DE SOLERA DE FORMIGÓ EN MASSA:

m3 de volum amidat segons les especificacions de la DT.

4.- NORMATIVA DE COMPLIMENT OBLIGATORI

* Orden de 6 de febrero de 1976 por la que se aprueba el Pliego de Prescripciones Técnicas Generales para Obras de Carreteras y Puentes (PG-3).

* Orden FOM/1382/2002 de 16 de mayo, por la que se actualizan determinados artículos del pliego de prescripciones técnicas generales para obras de carreteras y puentes relativos a la construcción de explanaciones, drenajes y cimentaciones (PG-3).

* Orden de 10 de febrero de 1975, por la que se aprueba la Norma Tecnológica de la Edificación. NTE-ADD/1975: Acondicionamiento del terreno. Desmontes. Demoliciones.

P2 DEMOLICIONS, ENDERROCS, MOVIMENTS DE TERRES I GESTIÓ DE RESIDUS

P21 ENDERROCS, DEMOLICIONS, ARRENCADES, REPICATS I DESMUNTATGES

P214 DESMUNTATGES O ENDERROCS D'ELEMENTS DE CONSTRUCCIÓ

P2146- DEMOLICIÓ DE PAVIMENTS I BASES

Plec de condicions

1.- DEFINICIÓ I CONDICIONS DE LES PARTIDES D'OBRA EXECUTADES

Demolició d'elements de vialitat, arrencada de paviments o soleres o desmuntatge de paviments. S'han considerat els elements següents:

- Vorada col·locada sobre terra o formigó
- Rigola de formigó o de panots col·locats sobre formigó
- Escocell de formigó
- Paviment de formigó, panots, llambordins o mescla bituminosa

En actuacions de reparació, s'han considerat els graus de dificultat següents:

- Grau de dificultat associat a la mobilitat en l'actuació: - Sense dificultat de mobilitat: actuacions en què hi ha una interferència pròpia de l'entorn on es desenvolupen. - Amb dificultat de mobilitat: actuacions en entorns amb dificultat de mobilitat i/o amb el material aplegat lluny de la zona de treball: - Actuacions amb dificultat d'accessibilitat, per la poca mobilitat de la maquinària, per l'elevada presència de guals particulars i passos de vianants, per la impossibilitat d'ubicar una plataforma de treball lateral, per la impossibilitat d'ocupació de la calçada per fer l'aplec de materials que impliqui fer l'actuació per fases per tal de mantenir el pas de vianants i/o per estar en una zona amb tràfic rodat important - Actuacions en les què els materials estan aplegats lluny de la zona de treball per manca d'espai en la proximitat d'on s'executen les tasques.

- Grau de dificultat associat a l'àmbit de l'actuació en funció de l'amplària de la vorera, calçada o plataforma única

- Grau de dificultat associat a la presència d'elements externs a l'actuació: - Sense afectació per serveis o elements de mobiliari urbà: actuacions sense serveis (canalitzacions d'aigua, semàfors, enllumenat, etc.) ni elements urbans de grans dimensions (marquesines, mòduls d'aparcament de bicicletes, etc.) que interfereixin (o que puguin interferir) en les tasques - Amb afectació per serveis o elements de mobiliari urbà: actuacions amb serveis (canalitzacions d'aigua, semàfors, enllumenat, etc.) o elements urbans de grans dimensions (marquesines, mòduls d'aparcament de bicicletes, etc) que interfereixen en les tasques.

- Grau de dificultat associat a l'abast de l'actuació

L'execució de la unitat d'obra inclou les operacions següents:

- Preparació de la zona de treball
- Demolició de l'element amb els mitjans adients
- Trossejament i apilada de la runa

CONDICIONS GENERALS:

Els materials han de quedar suficientment trossejats i apilats per tal de facilitar-ne la càrrega, en funció dels mitjans de què es disposin i de les condicions de transport.

Els materials han de quedar apilats i emmagatzemats en funció de l'ús a que es destinin (transport a abocador, reutilització, eliminació en obra, etc.).

Un cop acabats els treballs, la base ha de quedar neta de restes de material.

2.- CONDICIONS DEL PROCÉS D'EXECUCIÓ

No s'ha de treballar amb pluja, neu o vent superior als 60 km/h.

S'ha de seguir l'ordre de treballs previst a la DT.

El contractista ha d'elaborar un programa de treball que ha de ser aprovat per la DF abans d'iniciar els treballs, on s'ha d'especificar, com a mínim:

- Mètode d'enderroc i fases
- Estabilitat de les construccions en cada fase, apuntalaments necessaris
- Estabilitat i protecció de les construccions i elements de l'entorn i els que s'han de conservar
- Manteniment i substitució provisional dels serveis afectats pels treballs
- Mitjans d'evacuació i especificació de les zones d'abocament dels productes d'enderroc
- Cronograma dels treballs
- Pautes de control i mesures de seguretat i salut

La part per a enderrocar no ha de tenir instal·lacions en servei (aigua, gas, electricitat, etc.).

El paviment no ha de tenir conductes d'instal·lació en servei a la part per arrencar, s'han de desmuntar els aparells d'instal·lació i de mobiliari existents, així com qualsevol element que pugui destorbar la feina.

S'han de protegir els elements de servei públic que puguin resultar afectats per les obres.

La zona afectada per les obres ha de quedar convenientment senyalitzada.

L'execució dels treballs no han de produir desperfectes, molèsties o perjudicar les construccions, bens o persones de l'entorn.

S'ha d'evitar la formació de pols, pel que cal regar les parts que s'hagin de demolir i carregar. En cas d'imprevistos (terrenys inundats, olors de gas, etc.) o quan l'enderrocament pugui afectar les construccions veïnes, s'han de suspendre les obres i avisar a la DF.

L'operació de càrrega de runa s'ha de fer amb les precaucions necessàries, per tal d'aconseguir les condicions de seguretat suficients.

S'han d'eliminar els elements que puguin entorpir els treballs de retirada i càrrega de runa.

S'ha de complir la normativa vigent en matèria mediambiental, de seguretat i salut i d'emmagatzematge i transport de productes de construcció.

3.- UNITAT I CRITERI D'AMIDAMENT

ENDERROC O FRESAT DE PAVIMENT:

m2 de paviment realment enderrocat, segons les especificacions de la DT.

4.- NORMATIVA DE COMPLIMENT OBLIGATORI

* Orden de 6 de febrero de 1976 por la que se aprueba el Pliego de Prescripciones Técnicas Generales para Obras de Carreteras y Puentes (PG-3).

* Orden FOM/1382/2002 de 16 de mayo, por la que se actualizan determinados artículos del pliego de prescripciones técnicas generales para obras de carreteras y puentes relativos a la construcción de explanaciones, drenajes y cimentaciones (PG-3).

* Orden de 10 de febrero de 1975, por la que se aprueba la Norma Tecnológica de la Edificación. NTE-ADD/1975: Acondicionamiento del terreno. Desmontes. Demoliciones.

P2 DEMOLICIONS, ENDERROCS, MOVIMENTS DE TERRES I GESTIÓ DE RESIDUS

P21 ENDERROCS, DEMOLICIONS, ARRENCADES, REPICATS I DESMUNTATGES

P214 DESMUNTATGES O ENDERROCS D'ELEMENTS DE CONSTRUCCIÓ

P214T- ENDERROC DE TANCAMENTS I DIVISORIES

0.- ELEMENTS QUE CONTEMPLA EL PLEC

P214T-4RQI.

Plec de condicions

1.- DEFINICIÓ I CONDICIONS DE LES PARTIDES D'OBRA EXECUTADES

Enderroc de parets interiors, de tancament i envans, amb mitjans manuals i càrrega manual i mecànica sobre camió o contenidor.

S'han considerat els següents materials i mitjans de demolició:

- Paret d'obra de fàbrica de ceràmica
- Envans i paredons d'obra de ceràmica
- Plaques de formigó prefabricades de 24 cm de gruix
- Envans de vidre emmotllat
- Material heterogeni

L'execució de la unitat d'obra inclou les operacions següents:

- Preparació de la zona de treball
- Enderroc de l'element amb els mitjans adients
- Trossejament i apilada de la runa
- Càrrega de la runa sobre el camió

CONDICIONS GENERALS:

L'edifici ha de quedar tancat per una tanca d'alçària superior a 2 m, situada a una distancia superior a 1,5 m de l'edifici i de la bastida i convenientment senyalitzada.

S'han de col·locar proteccions com xarxes, lones, així com una pantalla inclinada rígida que sobresurti de la façana una distancia de 2 m com a mínim.

En el cas de que hi hagi materials combustibles es disposarà, com a mínim, d'un extintor manual contra incendis.

Si durant l'enderroc es detecten esquerdes en les edificacions veïnes, s'han de col·locar testimonis per a observar els possibles efectes de l'enderroc i dur a terme l'apuntalament en cas necessari. Els materials han de quedar suficientment trossejats i apilats amb la finalitat de facilitar la seva càrrega, en funció dels mitjans de que es disposi i de les condicions de transport.

Un cop acabades les tasques d'enderroc, la base ha de quedar neta de restes de material.

Al acabar l'enderroc es farà una revisió general de les parts que hagin de quedar dretes i de les edificacions veïnes per a observar les lesions que hagin pogut sortir.

Mentre es du a terme la consolidació definitiva es conservaran les contencions, els apuntalaments, les bastides i les tanques.

Quan s'aprecii alguna anomalia en els elements col·locats o en el seu funcionament, es notificarà immediatament a la DF.

2.- CONDICIONS DEL PROCÉS D'EXECUCIÓ

CONDICIONS GENERALS:

No s'ha de treballar amb pluja, neu o vent superior als 60 km/h.

S'ha de seguir l'ordre de treballs previst a la DT.

S'ha de demolir en general, en ordre invers al que es va seguir per a la seva construcció.

La runa s'ha d'abocar cap a l'interior del recinte, sense que es produeixin pressions perilloses sobre l'estructura per acumulació de material.

No es depositarà runa damunt de les bastides.

No s'acumularà runa en tanques, murs i suports propis que hagin de mantenir-se a peu dret o en edificacions i elements aliens a l'enderroc.

No s'acumularà runa amb un pes superior als 100 kg/m² damunt de sostres, encara que estiguin en bon estat.

En finalitzar la jornada, no han de romandre elements de les edificacions en estat inestable que el vent, les condicions atmosfèriques o bé altres causes en puguin provocar l'enderroc.

Es protegiran de la pluja, mitjançant lones o plàstics, les zones que puguin ser afectades per l'aigua.

La part per a enderrocar no ha de tenir instal·lacions en servei (aigua, gas, electricitat, etc.).

S'han de protegir els elements de servei públic que puguin resultar afectats per les obres.

Els treballs s'han de fer de manera que molestin el mínim possible als afectats.

En cas d'imprevistos (terrenys inundats, olors de gas, etc.) o quan l'enderrocament pugui afectar les construccions veïnes, s'han de suspendre les obres i avisar a la DF.

S'ha d'evitar la formació de pols, pel que cal regar les parts que s'hagin de demolir i carregar.

L'operació de càrrega de runa s'ha de fer amb les precaucions necessàries, per tal d'aconseguir les condicions de seguretat suficients.

S'han d'eliminar els elements que puguin entorpir els treballs de retirada i càrrega de runa.

S'ha de trossejar la runa per tal de facilitar-ne la càrrega amb mitjans manuals.

PARET DE 12 A 35 CM DE GRUIX:

S'han de contrarestar i anul·lar les components horitzontals d'arcs i voltes.

Si es preveuen desplaçaments laterals de l'element, cal apuntalar-lo per tal d'evitar-ne l'esfondrament.

Si les parets són de tancament, s'enderrocaran les que no són estructurals després d'haver enderrocat el sostre superior i abans d'enderrocar les bigues i pilars del nivell en el qual es treballa.

Les agulles i els arcs de les obertures no es trauran fins haver alleugerit la càrrega que hi ha al seu damunt.

Abans d'enderrocar els arcs, s'han d'equilibrar les empentes laterals i s'apuntalaran sense tallar els tirants fins el seu enderroc.

En acabar la jornada, no es deixaran sense travar murs d'alçària superior a set vegades el seu gruix.

ENVANS I PAREDONS:

S'han d'enderrocar de dalt a baix, en cada planta, abans d'enderrocar el sostre superior.

Si el sostre superior hagués cedit, no es trauran els envans sense apuntalar prèviament el sostre.

PLAQUES DE FORMIGÓ PREFABRICADES:

S'enderrocaran un nivell per sota del que s'està enderrocant, després de treure els vidres.

Es podrà desmuntar la totalitat dels tancaments prefabricats quan no es debilitin els elements estructurals, disposant-se en aquest cas, proteccions provisionals en les obertures.

Les plaques s'han de tallar en bandes paral·leles a l'armadura principal, de pes no més gran a l'admès per la grua.

Si es preveuen desplaçaments laterals de l'element, cal apuntalar-lo per tal d'evitar-ne l'esfondrament.

3.- UNITAT I CRITERI D'AMIDAMENT

ENDERROC D'ELEMENT DE TANCAMENT O DIVISORI I D'OBERTURES DE FINESTRES TAPIADES:

m² de superfície amidada segons les especificacions de la DT.

ENDERROC PUNTUAL:

Unitat mesurada segons especificacions de la DT.

4.- NORMATIVA DE COMPLIMENT OBLIGATORI

* Orden de 10 de febrero de 1975, por la que se aprueba la Norma Tecnológica de la Edificación. NTE-ADD/1975: Acondicionamiento del terreno. Desmontes. Demoliciones.

P2 DEMOLICIONS, ENDERROCS, MOVIMENTS DE TERRES I GESTIÓ DE RESIDUS

P22 MOVIMENTS DE TERRES

P221 EXCAVACIONS

P221D- EXCAVACIÓ DE RASA PER A PAS D'INSTAL·LACIONS

0.- ELEMENTS QUE CONTEMPLA EL PLEC

P221D-DZ32.

Plec de condicions

1.- DEFINICIÓ I CONDICIONS DE LES PARTIDES D'OBRA EXECUTADES

Conjunt d'operacions per obrir rases i pous de fonaments, o de pas d'instal·lacions, realitzades amb mitjans mecànics o manuals, de forma contínua o realitzades per dames.

En actuacions de reparació, s'han considerat els graus de dificultat següents:

- Grau de dificultat associat a la mobilitat en l'actuació: - Sense dificultat de mobilitat: actuacions en què hi ha una interferència pròpia de l'entorn on es desenvolupen. - Amb dificultat de mobilitat: actuacions en entorns amb dificultat de mobilitat i/o amb el material aplegat lluny de la zona de treball: - Actuacions amb dificultat d'accessibilitat, per la poca mobilitat de la maquinària, per l'elevada presència de guals particulars i passos de vianants, per la impossibilitat d'ubicar una plataforma de treball lateral, per la impossibilitat d'ocupació de la

calçada per fer l'aplec de materials que impliqui fer l'actuació per fases per tal de mantenir el pas de vianants i/o per estar en una zona amb tràfic rodat important - Actuacions en les què els materials estan aplegats lluny de la zona de treball per manca d'espai en la proximitat d'on s'executen les tasques.

- Grau de dificultat associat a l'àmbit de l'actuació en funció de l'amplària de la vorera, calçada o plataforma única

- Grau de dificultat associat a la presència d'elements externs a l'actuació: - Sense afectació per serveis o elements de mobiliari urbà: actuacions sense serveis (canalitzacions d'aigua, semàfors, enllumenat, etc.) ni elements urbans de grans dimensions (marquesines, mòduls d'aparcament de bicicletes, etc.) que interfereixin (o que puguin interferir) en les tasques - Amb afectació per serveis o elements de mobiliari urbà: actuacions amb serveis (canalitzacions d'aigua, semàfors, enllumenat, etc.) o elements urbans de grans dimensions (marquesines, mòduls d'aparcament de bicicletes, etc) que interfereixen en les tasques.

- Grau de dificultat associat a l'abast de l'actuació

L'execució de la unitat d'obra inclou les operacions següents:

- Preparació de la zona de treball

- Situació dels punts topogràfics exteriors a l'excavació

- Replanteig de la zona a excavar i determinació de l'ordre d'execució de les dames si és el cas

- Excavació de les terres

- Càrrega de les terres sobre camió, contenidor, o formació de cavallons a la vora de la rasa, segons indiqui la partida d'obra

CONDICIONS GENERALS:

Es considera terreny fluix, el capaç de ser foradat amb pala, que té un assaig SPT < 20.

Es considera terreny compacte, el capaç de ser foradat amb pic (no amb pala), que té un assaig SPT entre 20 i 50.

Es considera terreny de trànsit, el capaç de ser foradat amb màquina o escarificadora (no amb pic), que té un assaig SPT > 50 sense rebot.

Es considera terreny no classificat, des del capaç de ser foradat amb pala, que té un assaig SPT < 20, fins al capaç de ser foradat amb màquina o escarificadora (no amb pic), que té un assaig SPT > 50 sense rebot.

Es considera roca la que pot ser foradada amb compressor (no amb màquina), que té un rebot a l'assaig SPT.

L'element excavat ha de tenir la forma i les dimensions especificades en la DT, o en el seu defecte, les que determini la DF.

El fons de l'excavació ha de quedar anivellat.

El fons de l'excavació no ha de tenir material engrunat o fluix i les esquerdes i els forats han de quedar reblerts.

Els talussos perimetrals han de ser els fixats per la DF.

Els talussos han de tenir el pendent especificat a la DT.

La qualitat de terreny del fons de l'excavació requereix l'aprovació explícita de la DF.

Toleràncies d'execució:

- Dimensions: $\pm 5\%$, ± 50 mm
- Planor: ± 40 mm/m
- Replanteig: $< 0,25\%$, ± 100 mm
- Nivells: ± 50 mm
- Aplomat o talús de les cares laterals: $\pm 2^\circ$

2.- CONDICIONS DEL PROCÉS D'EXECUCIÓ

CONDICIONS GENERALS:

No s'ha de treballar amb pluja, neu o vent superior als 60 km/h.

S'han de protegir els elements de servei públic que puguin resultar afectats per les obres.

S'han d'eliminar els elements que puguin entorpir els treballs d'execució de la partida.

S'ha de seguir l'ordre dels treballs previst per la DF.

Abans de començar els treballs, es farà un replanteig previ que ha de ser aprovat per la DF.

Hi ha d'haver punts fixos de referència exteriors a la zona de treball, als quals s'hi han de referir totes les lectures topogràfiques.

Si cal fer rampes per accedir a la zona de treball, han de tenir les característiques següents:

- Amplària: $\geq 4,5$ m
- Pendent: - Trams rectes: $\leq 12\%$ - Corbes: $\leq 8\%$ - Trams abans de sortir a la via de llargària ≥ 6 m: $\leq 6\%$
- El talús ha de ser fixat per la DF.

Cal extreure les roques suspeses, les terres i els materials amb perill de desprendiment.

No s'han d'acumular terres o materials a la vora de l'excavació.

No s'ha de treballar simultàniament en zones superposades.

S'ha d'estrebar sempre que consti al projecte i quan ho determini la DF. L'estrebada ha de complir les especificacions fixades al seu plec de condicions.

S'han d'estrebar els terrenys engrunats i quan, en fondàries superiors a 1,30 m, es doni algun dels casos següents:

- S'hagi de treballar a dins
- Es treballi en una zona immediata que pugui resultar afectada per una possible esllavissada
- Hagi de quedar oberta en acabar la jornada de treball

També sempre que, per altres causes (càrregues veïnes, etc.) ho determini la DF.

S'ha de preveure un sistema de desguàs per tal d'evitar acumulació d'aigua dins l'excavació.

S'ha d'impedir l'entrada d'aigües superficials.

Si apareix aigua en l'excavació s'han de prendre les mesures necessàries per esgotar-la.

Els esgotaments s'han de fer sense comprometre l'estabilitat dels talussos i les obres veïnes, i s'han de mantenir mentre duri els treballs de fonamentació. Caldrà verificar en terrenys argilosos, si cal fer un sanejament del fons de l'excavació.

Els treballs s'han de fer de manera que molestin el mínim possible als afectats.

En cas d'imprevistos (terrenys inundats, olors de gas, restes de construccions, etc.) s'han de suspendre els treballs i avisar la DF.

No s'ha de rebutjar cap material obtingut de l'excavació sense l'autorització expressa de la DF.

S'ha d'evitar la formació de pols, pel que cal regar les parts que s'hagin de carregar.

L'operació de càrrega s'ha de fer amb les precaucions necessàries per a aconseguir unes condicions de seguretat suficients.

S'ha de complir la normativa vigent en matèria mediambiental, de seguretat i salut i d'emmagatzematge i transport de productes de construcció.

Les terres s'han de treure de dalt a baix sense soscavar-les.

L'aportació de terres per a correcció de nivells ha de ser la mínima possible, de les mateixes existents i de compacitat igual.

S'ha de tenir en compte el sentit d'estratificació de les roques.

S'han de mantenir els dispositius de desguàs necessaris, per tal de captar i reconduir els corrents d'aigua interns, en els talussos.

3.- UNITAT I CRITERI D'AMIDAMENT

m3 de volum excavat segons les especificacions de la DT, amidat com a diferència entre els perfils transversals del terreny aixecats abans de començar les obres i els perfils teòrics assenyalats als plànols, amb les modificacions aprovades per la DF.

No s'ha d'abonar l'excés d'excavació que s'hagi produït sense l'autorització de la DF, ni la càrrega i el transport del material ni els treballs que calguin per a reomplir-lo.

Inclou la càrrega, allisada de talussos, esgotaments per pluja o inundació i quantes operacions faci falta per a una correcta execució de les obres.

També estan inclosos en el preu el manteniment dels camins de comunicació entre el desmunt i les zones on han d'anar les terres, la seva creació, i la seva eliminació, si s'escau.

Tan sols s'han d'abonar els esllavissaments no provocats, sempre que s'hagin observat totes les prescripcions relatives a excavacions, entibacions i voladures.

4.- NORMATIVA DE COMPLIMENT OBLIGATORI

OBRES D'EDIFICACIÓ:

Documento Básico de Seguridad estructural de cimientos DB-SE-C, parte II del CTE, aprobado por el Real Decreto 314/2006.

P2 DEMOLICIONS, ENDERROCS, MOVIMENTS DE TERRES I GESTIÓ DE RESIDUS

P22 MOVIMENTS DE TERRES

P224 REPÀS I PICONATGE D'ELEMENTS EXCAVATS

P2243- REPÀS DE SOLS I PARETS DE RASES, POUS I RECALÇATS

0.- ELEMENTS QUE CONTEMPLA EL PLEC

P2243-53AB.

Plec de condicions

1.- DEFINICIÓ I CONDICIONS DE LES PARTIDES D'OBRA EXECUTADES

Repàs de sòls i parets de rases, pous i recalçats per aconseguir un acabat geomètric, per a una fondària d'1,5 m fins a 4 m, com a màxim.

L'execució de la unitat d'obra inclou les operacions següents:

- Preparació de la zona de treball (no inclou entibació)
- Situació dels punts topogràfics
- Neteja de les parets i el fons de l'excavació per obtenir la forma geomètrica corresponent

CONDICIONS GENERALS:

El repàs s'ha de fer just abans de l'abocada del formigó.

Principalment s'ha de repassar la part més baixa de l'excavació i deixar-la ben aplomada, amb l'acord del fons i la paret en angle recte.

Toleràncies d'execució:

- Dimensions: $\pm 5\%$
- Nivells: ± 50 mm
- Horitzontalitat: ± 20 mm/m
- Aplomat de les parets verticals: $\pm 2^\circ$

2.- CONDICIONS DEL PROCÉS D'EXECUCIÓ

No s'ha de treballar si plou o neva.

S'ha d'estrebar el terreny en fondàries $\geq 1,30$ m i sempre que apareguin capes intermèdies que puguin ser propenses a esllavissaments.

3.- UNITAT I CRITERI D'AMIDAMENT

m2 de superfície amidada segons les especificacions de la DT.

4.- NORMATIVA DE COMPLIMENT OBLIGATORI

Documento Básico de Seguridad estructural de cimientos DB-SE-C, parte II del CTE, aprobado por el Real Decreto 314/2006.

P2 DEMOLICIONS, ENDERROCS, MOVIMENTS DE TERRES I GESTIÓ DE RESIDUS

P22 MOVIMENTS DE TERRES

P225 REBLERT, ESTESA I PICONATGE DE TERRES

P2255- REBLIMENT I PICONATGE DE RASA

0.- ELEMENTS QUE CONTEMPLA EL PLEC

P2255-DPIL.

Plec de condicions

1.- DEFINICIÓ I CONDICIONS DE LES PARTIDES D'OBRA EXECUTADES

Reblert, estesa i piconatge de terres o granulats en zones que per la seva extensió reduïda, per precaucions especials o per altra motiu no permeti l'ús de la maquinària amb els que normalment s'executa el terraplè.

S'han considerat els tipus següents:

- Rebliment i piconatge de rasa amb terres
- Reblert de rases amb canonades o instal·lacions amb sorra natural o sorra de reciclatge de residus de la construcció o demolicions, provenint d'una planta legalment autoritzada per al tractament d'aquests residus
- Reblert de rases i pous per a drenatges, amb graves naturals o graves de reciclatge de residus de la construcció o demolicions, provenint d'una planta legalment autoritzada per al tractament d'aquests residus

L'execució de la unitat d'obra inclou les operacions següents:

- Preparació de la zona de treball
- Situació dels punts topogràfics
- Aportació del material en cas de graves, tot-u, o granulats reciclats
- Execució del rebliment
- Humectació o dessecació, en cas necessari
- Compactació de les terres

CONDICIONS GENERALS:

Les zones del reblert son les mateixes que les definides per als terraplens: Coronament, nucli, zona exterior i fonament.

Les tongades han de tenir un gruix uniforme i han de ser sensiblement paral·leles a la rasant.

El material de cada tongada ha de tenir les mateixes característiques.

El gruix de cada tongada ha de ser l'adequat per tal d'obtenir el grau de compactació exigít amb els mitjans que es disposen.

En cap cas el grau de compactació de cada tongada ha de ser inferior al més alt que tinguin els sòls adjacents, en el mateix nivell.

La composició granulomètrica de la grava ha de complir les condicions de filtratge fixades per la DF, en funció dels terrenys adjacents i del sistema previst d'evacuació d'aigua.

Les terres han de complir les especificacions fixades al seu plec de condicions.

La composició granulomètrica del tot-u ha de complir les especificacions fixades al seu plec de condicions.

En tota la superfície s'ha d'arribar, com a mínim, al grau de compactació previst expressat com a percentatge sobre la densitat màxima obtinguda en l'assaig Pròctor Modificat (UNE 103501).

RASA:

Toleràncies d'execució:

- Planor: ± 20 mm/m
- Nivells: ± 30 mm

RASA PER A INSTAL·LACIÓ DE TUBERIES:

El reblert ha d'estar format per dues zones:

- La zona baixa a una alçària fins a 30 cm per damunt de la generatriu superior del tub
- La zona alta, la resta de la rasa

El material de la zona baixa no ha de tenir matèria orgànica. El material de la zona alta ha de ser de forma que no produeixi danys a la canonada instal·lada.

2.- CONDICIONS DEL PROCÉS D'EXECUCIÓ

CONDICIONS GENERALS:

S'han de suspendre els treballs en cas de pluja quan la temperatura ambient sigui inferior a 0°C

en el cas de graves o de tot-u, o inferior a 2°C en la resta de materials.
S'han de protegir els elements de servei públic que puguin resultar afectats per les obres.
S'han d'eliminar els elements que puguin entorpir els treballs d'execució de la partida.
Hi ha d'haver punts fixos de referència exteriors a la zona de treball, als quals s'hi han de referir totes les lectures topogràfiques.
Excepte en les rases de drenatge, en la resta de casos s'ha d'eliminar els materials inestables, turba o argila tova de la base per al rebliment.
L'ampliació o recrescoda de reblerts existents s'han de preparar de forma que es garanteixi la unió amb el nou reblert.
Les zones que per la seva forma puguin retenir aigua a la seva superfície s'han de corregir abans de l'execució.
El material s'ha d'estendre per tongades successives i uniformes, sensiblement paral·leles a la rasant final, i amb un gruix ≤ 25 cm.
No s'ha d'estendre cap tongada fins que la inferior compleixi les condicions exigides.
El material de cada tongada ha de tenir les característiques uniformes; en cas de no ser així, es buscaria la uniformitat mesclant-los amb els mitjans adequats.
Un cop estesa la tongada, si fos necessari, s'ha d'humitejar fins arribar al contingut òptim d'humitat, de manera uniforme.
Si el grau d'humitat de la tongada és superior a l'exigit, s'ha de dessecar mitjançant l'addició i mescla de materials secs o d'altres procediments adients.
S'han de mantenir els pendent i dispositius de desguàs necessaris per tal d'evitar entollaments, sense perill d'erosió.
Després de la pluja no s'ha d'estendre una nova tongada fins que l'última s'hagi assecat bé, o s'ha d'escarificar afegint la tongada següent més seca, de forma que l'humitat resultant sigui l'adient.
En l'execució de reblerts en contacte amb estructures de contenció, les tongades situades a ambdós costats de l'element han de quedar al mateix nivell.
Abans de la compactació cal comprovar que l'estructura amb la que estigui en contacte, ha assolit la resistència necessària.
Quan s'utilitzi corró vibratori per a compactar, ha de donar-se al final unes passades sense aplicar-hi vibració.
S'ha d'evitar el pas de vehicles per sobre de les capes en execució, fins que la compactació s'hagi completat.
S'ha de complir la normativa vigent en matèria mediambiental, de seguretat i salut i d'emmagatzematge i transport de productes de construcció.
Els treballs s'han de fer de manera que molestin el mínim possible als afectats.
En cas d'imprevistos, s'han de suspendre les obres i avisar a la DF.
RASA PER A INSTAL·LACIÓ DE TUBERIES:
El reblert definitiu s'ha de fer un cop aprovada la instal·lació per la DF.
S'ha de compactar amb les precaucions necessàries per a no produir moviments ni danys a la canonada instal·lada.
GRAVES PER A DRENATGES:
S'ha d'evitar l'exposició prolongada del material a la intempèrie.
El material s'ha d'emmagatzemar i d'utilitzar de forma que s'eviti la seva disgregació i contaminació. En cas de trobar zones segregades o contaminades per pols, per contacte amb la superfície de base o per inclusió de materials estranys, cal procedir a la seva eliminació.
Els treballs s'han de fer de manera que s'eviti la contaminació de la grava amb materials estranys.
Quan la tongada hagi d'estar constituïda per materials de granulometria diferent, s'ha de crear entre ells una superfície contínua de separació.

3.- UNITAT I CRITERI D'AMIDAMENT

m3 de volum amidat segons les especificacions de la DT.
La partida d'obra inclou el subministrament i aportació del material en cas de graves, tot-u o material provinent del reciclatge de residus de la construcció, i no està inclòs en cas de que es tracti de terres.

4.- NORMATIVA DE COMPLIMENT OBLIGATORI

* Orden de 6 de febrero de 1976 por la que se aprueba el Pliego de Prescripciones Técnicas Generales para Obras de Carreteras y Puentes (PG-3).
* Orden FOM/1382/2002 de 16 de mayo, por la que se actualizan determinados artículos del pliego de prescripciones técnicas generales para obras de carreteras y puentes relativos a la construcción de explanaciones, drenajes y cimentaciones (PG-3).

5.- CONDICIONS DE CONTROL D'EXECUCIÓ I DE L'OBRA ACABADA

OPERACIONS DE CONTROL:

Les tasques de control a realitzar són les següents:

- Inspecció visual de la base sobre la que s'assentarà el reblert.
- Inspecció visual del material a la descàrrega dels camions, retirant el que presenti restes de terra vegetal, matèria orgànica o pedres de grandària superior a l'admissible.
- Control de l'estesa: comprovació visual del gruix i amplada de les tongades d'execució i control de la temperatura ambient.
- Control de compactació. Es considera com a lot de control, el material compactat en un dia, corresponent a una mateixa procedència i tongada d'estesa, amb una superfície màxima de 150 m². Es realitzaran 5 determinacions de la humitat i densitat in-situ (ASTM D 30-17).
- Assaig de placa de càrrega (DIN 18134), cada 450 m², i al menys un cop per capa de reblert. En la zona d'aplicació de la placa es determinarà la humitat in-situ (NLT-103).
- Presa de coordenades i cotes a banda i banda i sobre l'eix de la plataforma en la coronació del reblert, i control de l'amplada de la tongada estesa, cada 20 m lineals com a màxim.
- Inspecció visual per a detectar punts baixos capaços de retenir aigua.

CRITERIS DE PRESA DE MOSTRES:

Es seguiran els criteris que en cada cas, indiqui la DF. En general, els punts de control de densitat i humitat estaran uniformement repartits en sentit longitudinal i aleatòriament distribuïts en la secció transversal de la tongada. En el cas de reblerts d'estreps o elements en els que es pugui produir una transició brusca de rigidesa, la distribució dels punts de control de compactació serà uniforme, a 50 cm dels paraments.

INTERPRETACIÓ DE RESULTATS I ACTUACIONS EN CAS D'INCOMPLIMENT:

No es podrà iniciar l'execució del reblert sense corregir els defectes observats a la base d'assentament.

Donada la rapidesa de la cadena operativa "extracció-compactació", la inspecció visual té una importància fonamental en el control dels reblerts, tant a nivell de materials com per a l'estesa. La densitat obtinguda després de la compactació en coronació haurà de ser superior al 100 % de la màxima obtinguda en el Próctor Modificat (UNE 103501), i del 95 % en la resta de zones. En tot cas, la densitat ha de ser $\geq$ a la de les zones contigües al replè.

El contingut d'humitat de les capes compactades no serà causa de rebuig, excepte en el cas d'utilitzar, per causes justificades, sòls amb característiques expansives amb un inflament lliure $\leq$ 5%.

El valor del mòdul d'elasticitat (segon cicle) obtingut a la placa de càrrega ha de complir les limitacions establertes al plec de condicions.

En cas d'incompliment, el contractista corregirà la capa executada, per recompressió o substitució del material. En general, es treballarà sobre tota la tongada afectada (lot), a menys que el defecte de compactació estigui clarament localitzat. Els assaigs de comprovació de la compactació s'intensificaran al doble sobre les capes corregides.

Qualsevol altre cas d'execució incorrecta serà responsabilitat del Contractista, i la seva obligació serà reparar sense cost algun dels errors que hagin sorgit.

P2 DEMOLICIONS, ENDERROCS, MOVIMENTS DE TERRES I GESTIÓ DE RESIDUS

P22 MOVIMENTS DE TERRES

P225 REBLERT, ESTESA I PICONATGE DE TERRES

P2256- REBLIMENT NO COMPACTAT DE RASA

Plec de condicions

1.- DEFINICIÓ I CONDICIONS DE LES PARTIDES D'OBRA EXECUTADES

Reblert, estesa i piconatge de terres o granulats en zones que per la seva extensió reduïda, per precaucions especials o per altra motiu no permeti l'ús de la maquinària amb els que normalment s'executa el terraplè.

S'han considerat els tipus següents:

- Rebliment no compactat de rasa amb tot-ú

L'execució de la unitat d'obra inclou les operacions següents:

- Preparació de la zona de treball
- Situació dels punts topogràfics
- Aportació del material en cas de graves, tot-u, o granulats reciclats
- Execució del rebliment
- Humectació o dessecació, en cas necessari

CONDICIONS GENERALS:

Les zones del reblert son les mateixes que les definides per als terraplens: Coronament, nucli, zona exterior i fonament.

Les tongades han de tenir un gruix uniforme i han de ser sensiblement paral·leles a la rasant.

El material de cada tongada ha de tenir les mateixes característiques.

El gruix de cada tongada ha de ser l'adequat per tal d'obtenir el grau de compactació exigít amb els mitjans que es disposen.

En cap cas el grau de compactació de cada tongada ha de ser inferior al més alt que tinguin els sòls adjacents, en el mateix nivell.

La composició granulomètrica de la grava ha de complir les condicions de filtratge fixades per la DF, en funció dels terrenys adjacents i del sistema previst d'evacuació d'aigua.

Les terres han de complir les especificacions fixades al seu plec de condicions.

La composició granulomètrica del tot-u ha de complir les especificacions fixades al seu plec de condicions.

En tota la superfície s'ha d'arribar, com a mínim, al grau de compactació previst expressat com a percentatge sobre la densitat màxima obtinguda en l'assaig Pròctor Modificat (UNE 103501).

2.- CONDICIONS DEL PROCÉS D'EXECUCIÓ

CONDICIONS GENERALS:

S'han de suspendre els treballs en cas de pluja quan la temperatura ambient sigui inferior a 0°C en el cas de graves o de tot-u, o inferior a 2°C en la resta de materials.

S'han de protegir els elements de servei públic que puguin resultar afectats per les obres.

S'han d'eliminar els elements que puguin entorpir els treballs d'execució de la partida.

Hi ha d'haver punts fixos de referència exteriors a la zona de treball, als quals s'hi han de referir totes les lectures topogràfiques.

Excepte en les rases de drenatge, en la resta de casos s'ha d'eliminar els materials inestables, turba o argila tova de la base per al rebliment.

L'ampliació o recrescuda de reblerts existents s'han de preparar de forma que es garanteixi la unió amb el nou reblert.

Les zones que per la seva forma puguin retenir aigua a la seva superfície s'han de corregir abans de l'execució.

El material s'ha d'estendre per tongades successives i uniformes, sensiblement paral·leles a la rasant final, i amb un gruix ≤ 25 cm.

No s'ha d'estendre cap tongada fins que la inferior compleixi les condicions exigides.

El material de cada tongada ha de tenir les característiques uniformes; en cas de no ser així, es buscaria la uniformitat mesclant-los amb els mitjans adequats.

Un cop estesa la tongada, si fos necessari, s'ha d'humitejar fins arribar al contingut òptim d'humitat, de manera uniforme.

Si el grau d'humitat de la tongada és superior a l'exigít, s'ha de dessecar mitjançant l'addició i mescla de materials secs o d'altres procediments adients.

S'han de mantenir els pendents i dispositius de desguàs necessaris per tal d'evitar entollaments, sense perill d'erosió.

Després de la pluja no s'ha d'estendre una nova tongada fins que l'última s'hagi assecat bé, o s'ha d'escarificar afegint la tongada següent més seca, de forma que l'humitat resultant sigui l'adient.

En l'execució de reblerts en contacte amb estructures de contenció, les tongades situades a ambdós costats de l'element han de quedar al mateix nivell.

Abans de la compactació cal comprovar que l'estructura amb la que estigui en contacte, ha assolit la resistència necessària.

Quan s'utilitzi corró vibratori per a compactar, ha de donar-se al final unes passades sense aplicar-hi vibració.

S'ha d'evitar el pas de vehicles per sobre de les capes en execució, fins que la compactació s'hagi completat.

S'ha de complir la normativa vigent en matèria mediambiental, de seguretat i salut i d'emmagatzematge i transport de productes de construcció.

Els treballs s'han de fer de manera que molestin el mínim possible als afectats.

En cas d'imprevistos, s'han de suspendre les obres i avisar a la DF.

GRAVES PER A DRENATGES:

S'ha d'evitar l'exposició prolongada del material a la intempèrie.

El material s'ha d'emmagatzemar i d'utilitzar de forma que s'eviti la seva disgregació i contaminació. En cas de trobar zones segregades o contaminades per pols, per contacte amb la superfície de base o per inclusió de materials estranys, cal procedir a la seva eliminació.

Els treballs s'han de fer de manera que s'eviti la contaminació de la grava amb materials estranys.

Quan la tongada hagi d'estar constituïda per materials de granulometria diferent, s'ha de crear entre ells una superfície contínua de separació.

3.- UNITAT I CRITERI D'AMIDAMENT

m3 de volum amidat segons les especificacions de la DT.

La partida d'obra inclou el subministrament i aportació del material en cas de graves, tot-u o material provinent del reciclatge de residus de la construcció, i no està inclòs en cas de que es tracti de terres.

4.- NORMATIVA DE COMPLIMENT OBLIGATORI

* Orden de 6 de febrero de 1976 por la que se aprueba el Pliego de Prescripciones Técnicas Generales para Obras de Carreteras y Puentes (PG-3).

* Orden FOM/1382/2002 de 16 de mayo, por la que se actualizan determinados artículos del pliego de prescripciones técnicas generales para obras de carreteras y puentes relativos a la construcción de explanaciones, drenajes y cimentaciones (PG-3).

5.- CONDICIONS DE CONTROL D'EXECUCIÓ I DE L'OBRA ACABADA

OPERACIONS DE CONTROL:

Les tasques de control a realitzar són les següents:

- Inspecció visual de la base sobre la que s'assentarà el reblert.
- Inspecció visual del material a la descàrrega dels camions, retirant el que presenti restes de terra vegetal, matèria orgànica o pedres de grandària superior a l'admissible.
- Control de l'estesa: comprovació visual del gruix i amplada de les tongades d'execució i control de la temperatura ambient.
- Assaig de placa de càrrega (DIN 18134), cada 450 m2, i al menys un cop per capa de reblert. En la zona d'aplicació de la placa es determinarà la humitat in-situ (NLT-103).
- Presa de coordenades i cotes a banda i banda i sobre l'eix de la plataforma en la coronació del reblert, i control de l'amplada de la tongada estesa, cada 20 m lineals com a màxim.
- Inspecció visual per a detectar punts baixos capaços de retenir aigua.

CRITERIS DE PRESA DE MOSTRES:

Es seguiran els criteris que en cada cas, indiqui la DF. En general, els punts de control de densitat i humitat estaran uniformement repartits en sentit longitudinal i aleatòriament distribuïts en la secció transversal de la tongada. En el cas de reblerts d'estreps o elements en els que es pugui produir una transició brusca de rigidesa, la distribució dels punts de control de compactació serà uniforme, a 50 cm dels paraments.

INTERPRETACIÓ DE RESULTATS I ACTUACIONS EN CAS D'INCOMPLIMENT:

No es podrà iniciar l'execució del reblert sense corregir els defectes observats a la base d'assentament.

El valor del mòdul d'elasticitat (segon cicle) obtingut a la placa de càrrega ha de complir les limitacions establertes al plec de condicions.

En cas d'incompliment, el contractista corregirà la capa executada, per recompressió o substitució del material. En general, es treballarà sobre tota la tongada afectada (lot), a menys que el defecte de compactació estigui clarament localitzat. Els assaigs de comprovació de la compactació s'intensificaran al doble sobre les capes corregides.

Qualsevol altre cas d'execució incorrecta serà responsabilitat del Contractista, i la seva obligació serà reparar sense cost algun dels errors que hagin sorgit.

P2 DEMOLICIONS, ENDERROCS, MOVIMENTS DE TERRES I GESTIÓ DE RESIDUS

P22 MOVIMENTS DE TERRES

P225 REBLERT, ESTESA I PICONATGE DE TERRES

P2259- REPÀS I PICONATGE D'ESPLANADA O CAIXA DE PAVIMENT

0.- ELEMENTS QUE CONTEMPLA EL PLEC

P2259-548K.

Plec de condicions

1.- DEFINICIÓ I CONDICIONS DE LES PARTIDES D'OBRA EXECUTADES

Operacions d'estesa de terres o granulats, i compactació si es el cas, per al reblert de rases, forats d'excavacions o esplanades que han d'augmentar la seva cota d'acabat, i operacions de correcció de la superfície del fons d'una excavació, prèviament al seu reblert.

S'han considerat els tipus següents:

- Repàs i piconatge d'esplanada
- Repàs i piconatge de caixa de paviment

En actuacions de reparació, s'han considerat els graus de dificultat següents:

- Grau de dificultat associat a la mobilitat en l'actuació: - Sense dificultat de mobilitat: actuacions en què hi ha una interferència pròpia de l'entorn on es desenvolupen. - Amb dificultat de mobilitat: actuacions en entorns amb dificultat de mobilitat i/o amb el material aplegat lluny de la zona de treball: - Actuacions amb dificultat d'accessibilitat, per la poca mobilitat de la maquinària, per l'elevada presència de guals particulars i passos de vianants, per la impossibilitat d'ubicar una plataforma de treball lateral, per la impossibilitat d'ocupació de la calçada per fer l'aplec de materials que impliqui fer l'actuació per fases per tal de mantenir el pas de vianants i/o per estar en una zona amb tràfic rodat important - Actuacions en les què els materials estan aplegats lluny de la zona de treball per manca d'espai en la proximitat d'on s'executen les tasques.

- Grau de dificultat associat a l'àmbit de l'actuació en funció de l'amplària de la vorera, calçada o plataforma única

- Grau de dificultat associat a la presència d'elements externs a l'actuació: - Sense afectació per serveis o elements de mobiliari urbà: actuacions sense serveis (canalitzacions d'aigua, semàfors, enllumenat, etc.) ni elements urbans de grans dimensions (marquesines, mòduls d'aparcament de bicicletes, etc.) que interfereixin (o que puguin interferir) en les tasques - Amb afectació per serveis o elements de mobiliari urbà: actuacions amb serveis (canalitzacions d'aigua, semàfors, enllumenat, etc.) o elements urbans de grans dimensions (marquesines, mòduls d'aparcament de bicicletes, etc) que interfereixen en les tasques.

- Grau de dificultat associat a l'abast de l'actuació

L'execució de la unitat d'obra inclou les operacions següents:

Repàs i piconatge:

- Preparació de la zona de treball (no inclou entibació)
- Situació dels punts topogràfics
- Execució del repàs
- Compactació de les terres, en el seu cas

REPÀS I PICONATGE D'ESPLANADA:

La qualitat del terreny posterior al repàs requereix l'aprovació explícita de la DF.

El terra de l'esplanada ha de quedar pla i anivellat.

No han de quedar zones que puguin retenir aigua.

REPÀS I PICONATGE DE CAIXA DE PAVIMENT:

La qualitat del terreny posterior al repàs requereix l'aprovació explícita de la DF.

Conjunt d'operacions per a aconseguir l'acabat geomètric de la caixa del paviment.

La caixa ha de quedar plana, amb el fons i les parets repassades i a la rasant prevista.

La superfície compactada no ha de retenir aigua entollada en cap punt.

Toleràncies d'execució:

- Nivell: - 25 mm
- Planor: ± 15 mm/3 m

2.- CONDICIONS DEL PROCÉS D'EXECUCIÓ

REPÀS I PICONATGE:

S'han d'aturar els treballs quan la temperatura ambient sigui inferior a 2°C.

Els llocs que, per alguna raó (pendents, obres de fàbrica properes, etc.), no es puguin compactar amb l'equip habitual, s'han d'acabar amb els mitjans adequats per a aconseguir la densitat de compactació especificada.

3.- UNITAT I CRITERI D'AMIDAMENT

REPÀS:

m2 de superfície amidada segons les especificacions de la DT.

4.- NORMATIVA DE COMPLIMENT OBLIGATORI

Documento Básico de Seguridad estructural de cimientos DB-SE-C, parte II del CTE, aprobado por el Real Decreto 314/2006.

P2 DEMOLICIONS, ENDERROCS, MOVIMENTS DE TERRES I GESTIÓ DE RESIDUS

P2R GESTIÓ DE RESIDUS I MATERIAL D'EXCAVACIÓ

P2RA- DISPOSICIÓ DE RESIDUS INSTAL·LACIÓ AUTORIZADA

0.- ELEMENTS QUE CONTEMPLA EL PLEC

P2RA-EU20.

Plec de condicions

1.- DEFINICIÓ I CONDICIONS DE LES PARTIDES D'OBRA EXECUTADES

Operacions destinades a la gestió dels residus generats en l'obra: residu de construcció o demolició o material d'excavació.

S'han considerat les operacions següents:

- Deposició del residu no reutilitzat en la instal·lació autoritzada de gestió on se li aplicarà el tractament de valorització, selecció i emmagatzematge o eliminació

DISPOSICIÓ DE RESIDUS:

Cada fracció s'ha de dipositar al lloc adequat legalment autoritzat per a que se li apliqui el tipus de tractament especificat en la DT: valorització, emmagatzematge o eliminació.

2.- CONDICIONS DEL PROCÉS D'EXECUCIÓ

RESIDUS DE LA CONSTRUCCIÓ:

La manipulació dels materials s'ha de fer amb les proteccions adequades a la perillositat del mateix.

3.- UNITAT I CRITERI D'AMIDAMENT

DISPOSICIÓ DE RESIDUS DE CONSTRUCCIÓ O DEMOLICIO INERTS O NO ESPECIALS I DE MATERIAL D'EXCAVACIÓ:
m3 de volum de cada tipus de residu dipositat a l'abocador o centre de recollida corresponent.

DISPOSICIÓ DE RESIDUS DE CONSTRUCCIÓ O DEMOLICIO ESPECIALS:

kg de pes de cada tipus de residu dipositat a l'abocador o centre de recollida corresponent.

DISPOSICIÓ DE RESIDUS:

La unitat d'obra inclou totes les despeses per la disposició de cada tipus de residu al centre corresponent.

Inclou el cànon d'abocament del residu a dipòsit controlat segons el que determina la Llei 8/2008, el pagament del qual queda suspès segons la Llei 7/2011.

La empresa receptora del residu ha de facilitar al constructor la informació necessària per complimentar el certificat de disposició de residus, d'acord amb l'article 5.3 del REAL DECRETO 105/2008.

4.- NORMATIVA DE COMPLIMENT OBLIGATORI

Real Decreto 105/2008, de 1 de febrero, por el que se regula la producción y gestión de los residuos de construcción y demolición.

Decret Legislatiu 1/2009, de 21 de juliol, pel qual s'aprova el Text refós de la Llei reguladora dels residus.

Ley 7/2022, de 8 de abril, de residuos y suelos contaminados para una economía circular.

Real Decreto 108/1991, de 1 de febrero, sobre la prevención y reducción de la contaminación del medio ambiente producida por el amianto.

Llei 8/2008, del 10 de juliol, de finançament de les infraestructures de gestió dels residus i dels cànon sobre la disposició del rebuig dels residus.

Llei 7/2011, del 27 de juliol, de mesures fiscals i financeres.

Decret 89/2010, de 29 de juny, pel qual s'aprova el Programa de gestió de residus de la construcció de Catalunya (PROGROC), es regula la producció i gestió dels residus de la construcció i demolició, i el cànon sobre la deposició controlada dels residus de la construcció.

Decret 152/2017, de 17 d'octubre, sobre la classificació, la codificació i les vies de gestió dels residus a Catalunya.

P4 ESTRUCTURES

P45 ESTRUCTURES DE FORMIGÓ

P459 FORMIGONAMENT DE SOSTRES

P4599- FORMIGONAMENT DE SOSTRES AMB ELEMENTS RESISTENTS INDUSTRIALITZATS (CE, EHE)

Plec de condicions

1.- DEFINICIÓ I CONDICIONS DE LES PARTIDES D'OBRA EXECUTADES

Formigonament d'estructures i elements estructurals, amb formigó en massa, armat, per a pretensar, formigó autocompactant i formigó lleuger, de central o elaborat a l'obra en planta dosificadora, que compleixi les prescripcions del CODI ESTRUCTURAL, abocat directament des de camió, amb bomba o amb cubilot, i operacions auxiliars relacionades amb el formigonament i la cura del formigó.

S'han considerat els elements a formigonar següents:

- Sostres amb elements resistents industrialitzats

L'execució de la unitat d'obra inclou les operacions següents:

Formigonament:

- Preparació de la zona de treball
- Humectació de l'encofrat
- Abocada del formigó
- Compactació del formigó mitjançant vibratge, en el seu cas
- Curat del formigó

CONDICIONS GENERALS:

En l'execució de l'element s'han de complir les prescripcions establertes en la normativa aplicable, en especial les que fan referència a la durabilitat del formigó i les armadures (article 43 del CODI ESTRUCTURAL) en funció de les classes d'exposició.

El formigó estructural ha de fabricar-se en centrals específiques

En cap cas es tolerarà la col·locació en obra de masses que acusin principi d'adormiment.

El formigó col·locat no ha de tenir disgregacions o buits a la massa.

Després del formigonament les armadures han de mantenir la posició prevista a la DT.

La secció de l'element no ha de quedar disminuïda en cap punt per la introducció d'elements de l'encofrat ni d'altres.

L'element acabat ha de tenir una superfície uniforme, sense irregularitats.

Si la superfície ha de quedar vista ha de tenir, a més, una coloració uniforme sense regalims, taques, o elements adherits.

En el cas d'utilitzar matacà, les pedres han de quedar distribuïdes uniformement dins de la massa de formigó sense que es toquin entre elles.

La resistència característica del formigó es comprovarà d'acord amb l'article 57 del capítol 13 del CODI ESTRUCTURAL.

Les toleràncies en el recobriment i la posició de les armadures han de complir l'especificat a l'UNE 36831.

No s'accepten toleràncies en el replanteig d'eixos en l'execució de fonaments de mitgeres, buits d'ascensor, passos d'instal·lacions, etc., fora que ho autoritzi explícitament la DF.

FORMIGONAMENT D'ESTRUCTURES:

Toleràncies d'execució:

- Nivell cara inferior de peces (abans de retirar puntals): ± 20 mm
- Secció transversal (D: dimensió considerada):
 - $D \leq 30$ cm: $+ 10$ mm, $- 8$ mm
 - 30 cm $< D \leq 100$ cm: $+ 12$ mm, $- 10$ mm
 - 100 cm $< D$: $+ 24$ mm, $- 20$ mm
- Desviació de la cara encofrada respecte el pla teòric:
 - Arestes exteriors pilars vistos i junts en formigó vist: ± 6 mm/3 m
 - Resta d'elements: ± 10 mm

Les toleràncies han de complir l'especificat en l'article 5 de l'annex 14 del CODI ESTRUCTURAL.

SOSTRES D'ELEMENTS RESISTENTS INDUSTRIALITZATS:

Gruix de la capa de compressió:

- Sobre biguetes: 40 mm
- Sobre peces d'entrebigat ceràmiques o de morter de ciment: 40 mm
- Sobre peces d'entrebigat de poliestiré: 50 mm

- Sobre peces d'entrebigat si l'acceleració sísmica $\geq 0.16g$: 50 mm
- Sobre lloses alveolars pretensades: 40 mm

Toleràncies d'execució:

- Planor mesurada amb regla de 3 m abans de retirar els puntals:
 - Acabat reglejat mecànic: ± 12 mm/3 m
 - Acabat mestrejat amb regla: ± 8 mm/3 m
 - Acabat llis: ± 5 mm/3 m
 - Acabat molt llis: ± 3 mm/3 m
- Gruix de la capa de compressió: + 10 mm, - 6 mm

Les toleràncies d'execució han de complir l'especificat en el punt 5 de l'annex 14 del CODI ESTRUCTURAL.

2.- CONDICIONS DEL PROCÉS D'EXECUCIÓ

FORMIGONAMENT:

Si la superfície sobre la que s'ha de formigonar ha sofert gelada, s'ha d'eliminar prèviament la part afectada.

La temperatura dels elements on s'aboca el formigó ha de ser superior als 0°C.

El formigó s'ha de posar a l'obra abans que comenci l'adormiment, i a una temperatura $\geq 5^\circ\text{C}$.

La temperatura per a formigonar ha d'estar entre 5°C i 40°C. El formigonament s'ha de suspendre quan es prevegi que durant les 48 h següents la temperatura pot ser inferior a 0°C. Fora d'aquests límits, el formigonament requereix precaucions explícites i l'autorització de la DF. En aquest cas, s'han de fer provetes amb les mateixes condicions de l'obra, per a poder verificar la resistència realment assolida.

Si l'encofrat és de fusta, ha de tenir la humitat necessària per tal que no absorbeixi l'aigua del formigó.

No s'admet l'alumini en motlles que hagin d'estar en contacte amb el formigó.

Segons el capítol 11 article 48.3 del CODI ESTRUCTURAL, s'admet l'alumini en motlles que hagin d'estar en contacte amb el formigó sempre que pugui facilitar-se a la DF un certificat, elaborat per una entitat de control i signat per una persona física, que els panells emprats han estat sotmesos amb anterioritat a un tractament de protecció superficial que eviti la reacció amb els àlcalis del ciment.

No es procedirà al formigonat fins que la DF doni el vist-i-plau havent revisat armadures col·locades en posició definitiva.

La DF comprovarà l'absència de defectes significatius en la superfície de formigó. En cas de considerar els defectes inadmissibles d'acord amb el projecte la DF valorarà la reparació.

No es col·locarà en obra capes o tongades de formigó amb un gruix superior al que permeti una compactació completa de la massa.

Si l'abocada del formigó es fa amb bomba, la DF ha d'aprovar la instal·lació de bombeig prèviament al formigonament.

No pot transcórrer més d'1,5 hora des de la fabricació del formigó fins al formigonament, a menys que la DF ho cregui convenient per aplicar medis que retardin l'adormiment.

No s'han de posar en contacte formigons fabricats amb tipus de ciments incompatibles entre ells. L'abocada s'ha de fer des d'una alçària petita i sense que es produeixin disgregacions.

La compactació del formigó es realitzarà mitjançant processos adequats a la consistència de la mescla i de manera que s'eliminin forats i s'eviti la segregació.

S'ha de garantir que durant l'abocat i compactat del formigó no es produeixen desplaçaments de l'armadura.

La velocitat de formigonament ha de ser suficient per assegurar que l'aire no quedi agafat i assenti el formigó.

El formigonament s'ha de suspendre en cas de pluja o de vent fort. Eventualment, la continuació dels treballs, en la forma que es proposi, ha de ser aprovada per la DF.

En cap cas s'ha d'aturar el formigonament si no s'ha arribat a un junt adequat.

Els junts de formigonament han de ser aprovats per la DF abans del formigonat del junt.

En tornar a iniciar el formigonament del junt s'ha de retirar la capa superficial de morter, deixant els granulats al descobert i el junt net. Per a fer-ho no s'han d'utilitzar productes corrosius. Abans de formigonar el junt s'ha d'humitejar, evitant que es facin tolls d'aigua en el junt.

Es poden utilitzar productes específics (com les resines epoxi) per a l'execució de junts sempre que es justifiqui i es supervisi per la DF.

Un cop reblert l'element no s'ha de corregir el seu aplomat, ni el seu anivellament.

Durant l'adormiment i primer període d'enduriment del formigó cal assegurar el manteniment de la humitat de l'element de formigó mitjançant el curat adequat.

Durant l'adormiment s'han d'evitar sobrecàrregues i vibracions que puguin provocar la fissuració de l'element.

FORMIGÓ ESTRUCTURAL:

La compactació s'ha de realitzar per vibratge. El gruix màxim de la tongada depèn del vibrador utilitzat. S'ha de vibrar fins que s'aconsegueixi una massa compacta i sense que es produeixin disgregacions.

El vibratge ha de fer-se més intens a les zones d'alta densitat d'armadures, a les cantonades i als paraments.

SOSTRES D'ELEMENTS RESISTENTS INDUSTRIALITZATS:

Les peces entre bigues o nervis, han de tenir la humitat necessària per tal que no absorbeixin l'aigua del formigó.

Les superfícies de peces de formigó prefabricades han d'estar ben humitejades en el moment del formigonat

En cas d'emprar-se peces ceràmiques s'ha de regar generosament.

L'estesa del formigó ha d'iniciar-se als extrems i avançar amb tota l'alçària de l'element.

El formigonament dels nervis i de la capa de compressió dels sostres s'ha de realitzar simultàniament.

S'ha de fer des d'una alçària inferior a 1 m i en el sentit dels nervis, sense que es produeixin disgregacions. S'ha d'evitar la desorganització de les armadures, de les malles i d'altres elements del sostre.

En el formigonat de lloses alveolars s'ha de compactar el formigó de junts amb un vibrador que pugui penetrar en l'ample d'aquests, excepte s'utilitza formigó autocompactant.

3.- UNITAT I CRITERI D'AMIDAMENT

FORMIGONAMENT:

m3 de volum amidat segons les especificacions de la DT, amb aquelles modificacions i singularitats acceptades prèviament i expressament per la DF.

4.- NORMATIVA DE COMPLIMENT OBLIGATORI

Real Decreto 470/2021, de 29 de junio, por el que se aprueba el Código Estructural.

5.- CONDICIONS DE CONTROL D'EXECUCIÓ I DE L'OBRA ACABADA

CONTROL D'EXECUCIÓ. OPERACIONS DE CONTROL:

Els punts de control més destacables són els següents:

- Aprovació del pla de formigonat presentat pel contractista.
- Inspecció visual de totes les excavacions abans de la col·locació de les armadures, amb observació de l'estat de neteja i entrada d'aigua en tot el recinte.
- Presa de coordenades i cotes de totes les unitats d'obra abans del formigonat.
- Observació de la superfície sobre la que s'ha d'estendre el formigó i de les condicions d'encofrat. Mesura de les dimensions de totes les unitats estructurals d'obra, entre els encofrats, abans de formigonar.
- Verificació de la correcta disposició de l'armat i de les mesures constructives per tal d'evitar moviments de la ferralla durant el formigonat.
- Inspecció del procés de formigonat amb control, entre d'altres aspectes, de la temperatura i condicions ambientals.
- Control del desencofrat i del procés i condicions de curat.
- Presa de coordenades i cotes dels punts que hagin de rebre prefabricats, després del formigonat.

CONTROL D'EXECUCIÓ. CRITERIS DE PRESA DE MOSTRES:

Els controls s'han de realitzar segons les indicacions de la DF, i el contingut del capítol 12 article 55 del CODI ESTRUCTURAL.

CONTROL D'EXECUCIÓ. INTERPRETACIÓ DE RESULTATS I ACTUACIONS EN CAS D'INCOMPLIMENT:

No es podrà iniciar el formigonat d'un element sense la corresponent aprovació de la DF.

CONTROL DE L'OBRA ACABADA. OPERACIONS DE CONTROL:

Els punts de control més destacables són els següents:

Inspecció visual de la unitat finalitzada i control de les condicions geomètriques d'acabat, segons el capítol 5 de l'annex 14 del CODI ESTRUCTURAL.

- Assaigs d'informació complementària.

De les estructures projectades i construïdes en les que els materials i l'execució hagin assolit la qualitat prevista, comprovada mitjançant els controls preceptius, sols necessiten sotmetre's a assaigs d'informació i en particular a proves de càrrega, les incloses en els següents supòsits:

- Quan així ho disposi les Instruccions, reglaments específics d'un tipus d'estructura o el plec de prescripcions tècniques particulars.
- Quan degut a caràcter particular de l'estructura convingui comprovar que la mateixa reuneix certes condicions específiques. En aquest cas el plec de prescripcions tècniques particulars establirà els assaigs oportuns que s'han de realitzar, indicant amb tota precisió la forma de realitzar-los i la manera d'interpretar els resultats.
- Quan a judici de la Direcció Facultativa existeixin dubtes raonables sobre la seguretat, funcionalitat o durabilitat de l'estructura.

CONTROL DE L'OBRA ACABADA. CRITERIS DE PRESA DE MOSTRES:

Els controls s'han de realitzar segons les indicacions de la DF, i el contingut del capítol 12 article 55 del CODI ESTRUCTURAL.

CONTROL DE L'OBRA ACABADA. INTERPRETACIÓ DE RESULTATS I ACTUACIONS EN CAS D'INCOMPLIMENT:

Si s'aprecien deficiències importants en l'element construït, la DF podrà encarregar assaigs d'informació complementària (testimonis, ultrasons, escleròmetre) sobre el formigó endurit, per tal de tenir coneixement de les condicions de resistència assolides o altres característiques de l'element formigonat.

P4 ESTRUCTURES

P4B ARMADURES PASSIVES

P4BJ- ARMADURA PER A SOSTRES AMB ELEMENTS RESISTENTS INDUSTRIALITZATS, EN MALLA

Plec de condicions

1.- DEFINICIÓ I CONDICIONS DE LES PARTIDES D'OBRA EXECUTADES

Muntatge i col·locació de l'armadura formada per barres corrugades, malla electrosoldada o conjunt de barres i/o malles d'acer, en formació d'armadura passiva d'elements estructurals de formigó, a l'excavació, a l'encofrat o ancorades a elements de formigó existents, o soldades a perfils d'acer. S'han considerat les armadures per als elements següents:

- Elements estructurals de formigó armat

L'execució de la unitat d'obra inclou les operacions següents:

- Preparació de la zona de treball
- Tallat i doblegat de l'armadura
- Neteja de les armadures
- Neteja del fons de l'encofrat
- Col·locació dels separadors
- Muntatge i col·locació de l'armadura
- Subjecció dels elements que formen l'armadura
- Subjecció de l'armadura a l'encofrat

CONDICIONS GENERALS:

Per a l'elaboració, manipulació i muntatge de les armadures s'ha de seguir les indicacions del CODI ESTRUCTURAL i l'UNE 36831.

Els diàmetres, la forma, les dimensions i la disposició de les armadures han de ser les que s'especifiquen a la DT. El nombre de barres no ha de ser mai inferior a l'especificat a la DT. Les barres no han de tenir defectes superficials ni esquerdes.

Les armadures han de ser netes, no han de tenir òxid no adherent, pintura, greix ni d'altres substàncies que puguin perjudicar a l'acer, al formigó o a l'adherència entre ells.

La disposició de les armadures ha de permetre un formigonament correcte de la peça, de manera que totes les barres quedin recobertes de formigó.

En barres situades per capes, la separació entre elles ha de permetre el pas d'un vibrador intern. La secció equivalent de les barres de l'armadura no ha de ser inferior al 95,5% de la secció nominal.

Els empalmaments entre barres han de garantir la transmissió de forces d'una barra a la següent, sense que es produeixin lesions en el formigó proper a la zona d'empalmament.

No hi ha d'haver més empalmaments dels que consten a la DT o autoritzi la DF.

Els empalmaments han de quedar allunyats de les zones on l'armadura treballa a la màxima càrrega. Els empalmaments es poden realitzar per solapa o per soldadura.

Per a realitzar un altre tipus d'empalmament es requerirà disposar d'assaigs que demostrin que garanteixen de forma permanent una resistència a la ruptura no inferior a la de la menor de les dues barres que s'uneixen i que el moviment relatiu entre elles no sigui superior a 0,1 mm.

L'armat de la ferralla s'ha de realitzar mitjançant lligat amb filferro o per aplicació de soldadura no resistent. La disposició dels punts de lligat ha de complir l'especificat en l'apartat 49.4.3.1 del CODI ESTRUCTURAL.

La soldadura no resistent, ha de complir l'especificat en l'article 49.4.3.2 del CODI ESTRUCTURAL, seguint els procediments establerts en la UNE 36832.

La realització dels empalmaments pel que fa al procediment, la disposició dins la peça, la llargària dels solapaments i la posició dels diferents empalmaments en barres properes, ha de seguir les prescripcions del CODI ESTRUCTURAL a l'article 49.5.2.

A les solapes no s'han de disposar ganxos ni potes.

L'empalmament per soldadura s'ha de fer seguint les prescripcions de l'article 49.5.2.5 del CODI ESTRUCTURAL amb els procediments descrits en la UNE 36832.

No es poden disposar empalmaments per soldadura a les zones de forta curvatura de l'armadura. Queda prohibida la soldadura d'armadures galvanitzades o amb recobriments epoxídics.

Els empalmaments mitjançant dispositius mecànics d'unió, s'han de realitzar segons les especificacions de la DT i les indicacions del fabricant, en qualsevol cas, s'ha de complir l'especificat en l'article 49.5.2.6 del CODI ESTRUCTURAL.

Les armadures han d'estar subjectades entre elles i a l'encofrat de manera que mantinguin la seva posició durant l'abocada i la compactació del formigó.

Els estreps de pilars o bigues han d'anar subjectats a les barres principals mitjançant un lligat simple o altre procediment idoni. En cap cas es pot fer amb punts de soldadura quan les armadures estiguin a l'encofrat.

Les armadures d'espera han d'estar subjectades a l'engraellat dels fonaments.

Quan és necessari recobriments superiors a 50 mm, s'ha de col·locar una malla de repartiment en mig d'aquest gruix, en la zona de tracció, segons s'especifica a l'article 44.2.1.1 del CODI ESTRUCTURAL, excepte en el cas d'elements que hagin de quedar soterrats.

La DF ha d'aprovar la col·locació de les armadures abans de començar el formigonament.

Per a qualsevol classe d'armadures passives, inclosos els estreps, el recobriment no ha de ser inferior, en cap punt, als valors determinats en la taula de l'apartat 44 del CODI ESTRUCTURAL, en funció de la classe d'exposició ambiental a que es sotmetrà el formigó armat, segons l'article 27.1 del CODI ESTRUCTURAL.

Els sistemes auxiliars per a l'armat de la peça formats per barres o filferros, encara que no formen part de l'armadura, han de complir els recobriments mínims, a efectes de garantir la durabilitat de la peça.

Distància lliure armadura parament: $\geq D$ màxim, $\geq 0,80$ granulat màxim

(on: D diàmetre armadura principal o diàmetre equivalent)

Distància lliure barra doblegada - parament: $\geq 2 D$

La realització dels ancoratges de les barres al formigó, pel que fa a la forma, posició dins la peça i llargària de les barres ha de seguir les prescripcions del CODI ESTRUCTURAL a l'article 49.5.1.

Toleràncies d'execució:

- Llargària solapa: - 0 mm, + 50 mm

- Llargària d'ancoratge i solapa: $-0,05L$ (≤ 50 mm, mínim 12 mm), + 0,10 L (≤ 50 mm)

- Posició:

- En series de barres paral·leles: ± 50 mm

- En estreps i cercols: $\pm b/12$ mm

(on b es el costat menor de la secció de l'element)

Les toleràncies en el recobriment i la posició de les armadures han de complir l'especificat a l'UNE 36831.

MALLA ELECTROSOLDADA:

El empalmament per solapa de malles electrosoldades ha de complir l'especificat en l'article 49.5.2.4 del CODI ESTRUCTURAL.

Llargària de la solapa en malles acoblades: $a \times L_b$ neta:

(on: a es el coeficient de la taula 49.5.2.2 del CODI ESTRUCTURAL; L_b neta valor de l'apartat 49.5.1.4 del CODI ESTRUCTURAL)

- Ha de complir, com a mínim: $\geq 15 D$, ≥ 20 cm

Llargària de la solapa en malles superposades:

- Separació entre elements solapats (longitudinal i transversal) $> 10 D$: $1,7 L_b$

- Separació entre elements solapats (longitudinal i transversal) $\leq 10 D$: $2,4 L_b$

2.- CONDICIONS DEL PROCÉS D'EXECUCIÓ

CONDICIONS GENERALS:

El doblegat de les armadures s'ha de fer a temperatura ambient, mitjançant doblegadores mecàniques i a velocitat constant, amb l'ajut de mandrí, de manera que es garanteixi una curvatura constant en tota la zona.

No s'han d'adreçar colzes excepte si es pot verificar que no es faran malbé.

S'han de col·locar separadors per a garantir el recobriment mínim i no han de produir fissures ni filtracions al formigó. La disposició dels separadors ha de complir l'especificat en la taula 49.8.2 del CODI ESTRUCTURAL.

Els separadors han d'estar expressament dissenyats per a aquesta finalitat i han de complir l'especificat en l'article 43.4.2 del CODI ESTRUCTURAL. Es prohibeix l'ús de fusta o qualsevol material residual de construcció (maó, formigó, etc.). Si han de quedar vistos, no poden ser metàl·lics.

En cas de realitzar soldadures s'han de seguir les disposicions de la norma UNE 36832 i les han d'executar operaris qualificats d'acord amb la normativa vigent.

3.- UNITAT I CRITERI D'AMIDAMENT

MALLA ELECTROSOLDADA:

m2 de superfície amidada segons les especificacions de la DT.
Aquest criteri inclou les pèrdues i increments de material corresponents a retalls i empalmaments.

4.- NORMATIVA DE COMPLIMENT OBLIGATORI

NORMATIVA GENERAL:

Documento Básico de Seguridad estructural DB-SE, parte II del CTE, aprobado por el Real Decreto 314/2006.

Real Decreto 470/2021, de 29 de junio, por el que se aprueba el Código Estructural.

5.- CONDICIONS DE CONTROL D'EXECUCIÓ I DE L'OBRA ACABADA

OPERACIONS DE CONTROL:

Els punts de control més destacables són els següents:

- Recepció i aprovació del informe d'especejament per part del contractista.
- Inspecció abans del formigonat de totes les unitats d'obra estructurals amb observació dels següents punts:
 - Tipus, diàmetre, longitud i disposició de les barres i malles col·locades.
 - Rectitud.
 - Lligams entre les barres.
 - Rigidesa del conjunt.
 - Netedat dels elements.

CRITERIS DE PRESA DE MOSTRES:

Bàsicament el control de l'execució està confiat a la inspecció visual de les persones que l'exerceixen, amb la qual cosa el seu bon sentit, coneixements tècnics i experiència son fonamentals per aconseguir el nivell de qualitat previst.

INTERPRETACIÓ DE RESULTATS I ACTUACIONS EN CAS D'INCOMPLIMENT:

Desautorització del formigonat fins que no es prenguin les mesures de correcció adequades.

P6 TANCAMENTS I DIVISÒRIES

P61 PARETS I ENVANS D'OBRA DE FÀBRICA

P612 PARETS DE CERÀMICA

P6125- PARET DE MAÓ CALAT AMB MORTER INDUSTRIAL

0.- ELEMENTS QUE CONTEMPLA EL PLEC

P6125-7BJK,P6125-MNJS.

Plec de condicions

1.- DEFINICIÓ I CONDICIONS DE LES PARTIDES D'OBRA EXECUTADES

Formació de paret de tancament o divisòria, amb peces per a revestir o d'una o dues cares vistes, col·locades amb morter.

S'han considerat els tipus següents:

- Paret de tancament recolzada
- Paret de tancament passant
- Paret divisòria

L'execució de la unitat d'obra inclou les operacions següents:

- Replanteig de les parets
- Col·locació i aplomat de les mires de referència a les cantonades
- Marcat de les filades a les mires i estesa dels fils
- Col·locació de plomades en arestes i voladissos
- Col·locació de les peces humitejant-les i en filades senceres
- Repàs dels junts i neteja del parament
- Protecció de l'estabilitat del mur enfront de les accions horitzontals
- Protecció de l'obra executada de la pluja, les gelades i de les temperatures elevades

- Protecció de l'obra de fàbrica dels cops, rascades i de les esquitxades de morter

CONDICIONS GENERALS:

La paret ha de ser no estructural.

La paret ha de ser resistent a les accions laterals previstes d'acord l'article 5.4 del CTE-DB-F i la DT del projecte.

Ha de ser estable, plana i aplomada.

Les peces han d'estar col·locades a trencajunts i les filades han de ser horitzontals.

La paret ha d'estar travada en els acords amb altres parets.

En les cantonades i trobades amb d'altres parets, el cavalcament de les peces no ha de ser més petit que el través de la peça.

En l'execució de l'element s'han de complir les prescripcions establertes en l'article 3 de la norma DB-SE-F, en especial les que fan referència a la durabilitat dels component: peces, morters i armadures, en el seu cas, en funció de les classes d'exposició.

Les parets deixades vistes han de tenir una coloració uniforme, si la DF no fixa cap altra condició.

Cavalcament de la peça en una filada: $\geq 0,4 \times$ gruix de la peça, ≥ 40 mm

Les obertures han de portar una llinda resistent.

Els junts han de ser plens i sense rebaves.

En les parets exteriors que quedin vistes, els junts horitzontals han d'estar matats per la part superior, si la DF no fixa altres condicions.

Ha d'estar travada, excepte la paret passant, en els acords amb altres parets. Sempre que la modulació ho permeti, aquesta travada ha de ser per filades alternatives.

En els acords amb un sostre o amb qualsevol altre element estructural superior, cal que hi hagi un espai de 2 cm entre l'última filada i aquell element. Aquest espai s'ha d'haver reblert amb un material d'elasticitat compatible amb la deformació prevista del sostre, un cop l'estructura hagi adoptat les deformacions previstes, i mai abans de 24 h d'haver fet la paret.

Si hi ha regates, cal que siguin fetes amb màquina.

Les dimensions de les regates han complir amb les especificacions del article 4.6.6 i de la taula 4.8 del DB-SE-F

Gruix dels junts:

- Morter ordinari o lleuger (UNE-EN 998-2): 8-15 mm

- Morter de junt prim (UNE-EN 998-2): 1- 3 mm

Distància de l'última filada al sostre: 2 cm

Els junts dilatació han de complir l'article 2.2 i la taula 2.1 del DB-SE-F.

Toleràncies d'execució:

- Replanteig d'eixos:

- Parcial: ± 10 mm

- Extrems: ± 20 mm

- Planor:

- Paret vista: ± 5 mm/2 m

- Paret per a revestir: ± 10 mm/2 m

- Horitzontalitat de les filades:

- Paret vista: ± 2 mm/2 m; ± 15 mm/total

- Paret per revestir: ± 3 mm/2 m; ± 15 mm/total

- Alçària: ± 15 mm/3 m, ± 25 mm/total

- Aplomat: ± 10 mm/3 m, ± 30 mm/total

- Gruix dels junts: ± 2 mm

- Distància entre l'última filada i el sostre: ± 5 mm

PARET DE TANCAMENT PASSANT:

Ha d'estar ancorada a la paret de suport amb connectors que han de complir les especificacions fixades al seu plec de condicions.

Cal que estigui recolzada sobre un element resistent cada dues plantes o a 800 cm d'alçària, com a màxim, si la DF no fixa cap altra condició.

2.- CONDICIONS DEL PROCÉS D'EXECUCIÓ

S'ha de treballar a una temperatura ambient que oscil·li entre els 5°C i els 40°C i sense pluges si la paret és exterior. Si es sobrepassen aquests límits, s'ha de revisar l'obra executada 48 h abans i s'han d'enderrocar les parts afectades.

Si la paret és exterior i el vent superior a 50 km/h, s'han de suspendre els treballs i assegurar les parts que s'han fet.

L'obra s'ha d'aixecar, si és possible, per filades senceres.

Les peces s'han de col·locar refregant-les sobre un llit de morter, sempre que ho permeti la dimensió de la peça, fins que el morter sobresurti pels junts horitzontal i vertical.

Les peces per col·locar han de tenir la humitat necessària per tal que no absorbeixin ni cedeixin aigua al morter.

Les condicions d'execució han de complir amb l'article 7 i 8 del DB-SE-F.

3.- UNITAT I CRITERI D'AMIDAMENT

m2 de superfície amidada segons les especificacions de la DT.

Amb deducció de la superfície corresponent a obertures, d'acord amb els criteris següents:

- Obertures ≤ 2 m2: No es dedueixen
- Obertures > 2 m2 i ≤ 4 m2: Es dedueixen el 50%
- Obertures > 4 m2: Es dedueixen el 100%

Als forats que no es dedueixin, o que es dedueixin parcialment, l'amidament inclou la feina de fer els retorns, com brancals. En cas de deduir-se el 100% del forat cal amidar també aquests paraments. Aquests criteris inclouen la col·locació dels elements que configuren l'obertura, com és ara bastiments, excepte en el cas de forats de més de 4,00 m2 en què aquesta col·locació es compta a part.

Inclouen l'execució de tots els treballs necessaris per a resoldre l'obertura, pel què fa a brancals i ampit, i s'utilitzaran, si cal, materials diferents dels que normalment conformen la unitat.

4.- NORMATIVA DE COMPLIMENT OBLIGATORI

Documento Básico de Seguridad estructural Fábrica DB-SE-F, parte II del CTE, aprobado por el Real Decreto 314/2006.

5.- CONDICIONS DE CONTROL D'EXECUCIÓ I DE L'OBRA ACABADA

CONTROL D'EXECUCIÓ. OPERACIONS DE CONTROL:

El control de l'execució de les obres es realitzarà d'acord amb les especificacions del projecte, els seus annexes i modificacions autoritzades per la DF i les instruccions del director de l'execució de l'obra, conforme al indicat en l'article 7.3 de la part I del CTE i demás normativa vigent d'aplicació.

Es comprovarà que s'han adoptat les mesures necessàries per assegurar la compatibilitat entre els diferents productes, elements i sistemes constructius.

- Comprovació del replanteig de la planta i de l'alçat dels tancaments.
- Inspecció abans, durant i després de l'execució de les parets de càrrega de blocs dels següents punts:
 - Col·locació de les mires en les cantonades i estesa del fil entre mires.
 - Humitat dels maons.
 - Col·locació de les peces.
 - Obertures.
 - Travat entre diferents parets en junts alternats.
 - Regates.

- Presa de coordenades i cotes de totes les parets.

- Repàs dels junts i neteja del parament

CONTROL D'EXECUCIÓ. CRITERIS DE PRESA DE MOSTRES:

Els controls s'han de realitzar segons les instruccions de la DF.

CONTROL D'EXECUCIÓ. INTERPRETACIÓ DE RESULTATS I ACTUACIONS EN CAS D'INCOMPLIMENT:

Quan s'observin irregularitats de replanteig, s'hauran de corregir abans d'aixecar el mur.

No s'ha de permetre la continuació dels treballs fins que no estiguin solucionats els defectes d'execució.

Suspensió dels treballs i correcció de les desviacions observades a càrrec del Contractista.

CONTROL DE L'OBRA ACABADA. OPERACIONS DE CONTROL:

Inspecció visual de la unitat acabada.

- En el control es seguiran els criteris indicats en l'article 7.4 de la part I del CTE.
- Prova d'estanqueïtat de façana pel mètode de ruixament directe UNE-EN 13051.

CONTROL DE L'OBRA ACABADA. CRITERIS DE PRESA DE MOSTRES:

Els controls s'han de realitzar segons les instruccions de la DF.

CONTROL DE L'OBRA ACABADA. INTERPRETACIÓ DE RESULTATS I ACTUACIONS EN CAS D'INCOMPLIMENT:

Correcció per part del contractista de les irregularitats observades.

No s'ha de permetre la continuació dels treballs fins que no estiguin solucionats els defectes d'execució.

P6 TANCAMENTS I DIVISÒRIES

P61 PARETS I ENVANS D'OBRA DE FÀBRICA

P612 PARETS DE CERÀMICA

P6126- PARET DE CERÀMICA AMB MORTER ELABORAT EN OBRA

Plec de condicions

1.- DEFINICIÓ I CONDICIONS DE LES PARTIDES D'OBRA EXECUTADES

Formació de paret de tancament o divisòria, amb peces per a revestir o d'una o dues cares vistes, col·locades amb morter.

S'han considerat els tipus següents:

- Paret de tancament recolzada
- Paret de tancament passant
- Paret divisòria

L'execució de la unitat d'obra inclou les operacions següents:

- Replanteig de les parets
- Col·locació i aplomat de les mires de referència a les cantonades
- Marcat de les filades a les mires i estesa dels fils
- Col·locació de plomades en arestes i voladissos
- Col·locació de les peces humitejant-les i en filades senceres
- Repàs dels junts i neteja del parament
- Protecció de l'estabilitat del mur enfront de les accions horitzontals
- Protecció de l'obra executada de la pluja, les gelades i de les temperatures elevades
- Protecció de l'obra de fàbrica dels cops, rascades i de les esquitxades de morter

CONDICIONS GENERALS:

La paret ha de ser no estructural.

La paret ha de ser resistent a les accions laterals previstes d'acord l'article 5.4 del CTE-DB-F i la DT del projecte.

Ha de ser estable, plana i aplomada.

Les peces han d'estar col·locades a trencajunts i les filades han de ser horitzontals.

La paret ha d'estar travada en els acords amb altres parets.

En les cantonades i trobades amb d'altres parets, el cavalcament de les peces no ha de ser més petit que el través de la peça.

En l'execució de l'element s'han de complir les prescripcions establertes en l'article 3 de la norma DB-SE-F, en especial les que fan referència a la durabilitat dels component: peces, morters i armadures, en el seu cas, en funció de les classes d'exposició.

Les parets deixades vistes han de tenir una coloració uniforme, si la DF no fixa cap altra condició.

Cavalcament de la peça en una filada: $\geq 0,4 \times$ gruix de la peça, ≥ 40 mm

Les obertures han de portar una llinda resistent.

Els junts han de ser plens i sense rebaves.

En les parets exteriors que quedin vistes, els junts horitzontals han d'estar matats per la part superior, si la DF no fixa altres condicions.

Ha d'estar travada, excepte la paret passant, en els acords amb altres parets. Sempre que la modulació ho permeti, aquesta travada ha de ser per filades alternatives.

En les parets de totxana, no hi ha d'haver forats de les peces oberts a l'exterior. Els punts singulars (cantonades, brancals, traves, etc.), han d'estar formats amb maó calat de la mateixa modulació.

En els acords amb un sostre o amb qualsevol altre element estructural superior, cal que hi hagi un espai de 2 cm entre l'última filada i aquell element. Aquest espai s'ha d'haver reblert amb un material d'elasticitat compatible amb la deformació prevista del sostre, un cop l'estructura hagi adoptat les deformacions previstes, i mai abans de 24 h d'haver fet la paret.

Si hi ha regates, cal que siguin fetes amb màquina.

Les dimensions de les regates han complir amb les especificacions del article 4.6.6 i de la taula 4.8 del DB-SE-F

Gruix dels junts:

- Morter ordinari o lleuger (UNE-EN 998-2): 8-15 mm
- Morter de junt prim (UNE-EN 998-2): 1- 3 mm

Distància de l'última filada al sostre: 2 cm

Els junts dilatació han de complir l'article 2.2 i la taula 2.1 del DB-SE-F.

Toleràncies d'execució:

- Replanteig d'eixos:
 - Parcial: ± 10 mm
 - Extrems: ± 20 mm
- Planor:
 - Paret vista: ± 5 mm/2 m
 - Paret per a revestir: ± 10 mm/2 m
- Horitzontalitat de les filades:
 - Paret vista: ± 2 mm/2 m; ± 15 mm/total
 - Paret per revestir: ± 3 mm/2 m; ± 15 mm/total

- Alçària: ± 15 mm/3 m, ± 25 mm/total
- Aplomat: ± 10 mm/3 m, ± 30 mm/total
- Gruix dels junts: ± 2 mm
- Distància entre l'última filada i el sostre: ± 5 mm

PARET DE TANCAMENT PASSANT:

Ha d'estar ancorada a la paret de suport amb connectors que han de complir les especificacions fixades al seu plec de condicions.

Cal que estigui recolzada sobre un element resistent cada dues plantes o a 800 cm d'alçària, com a màxim, si la DF no fixa cap altra condició.

2.- CONDICIONS DEL PROCÉS D'EXECUCIÓ

S'ha de treballar a una temperatura ambient que oscil·li entre els 5°C i els 40°C i sense pluges si la paret és exterior. Si es sobrepassen aquests límits, s'ha de revisar l'obra executada 48 h abans i s'han d'enderrocar les parts afectades.

Si la paret és exterior i el vent superior a 50 km/h, s'han de suspendre els treballs i assegurar les parts que s'han fet.

L'obra s'ha d'aixecar, si és possible, per filades senceres.

Les peces s'han de col·locar refregant-les sobre un llit de morter, sempre que ho permeti la dimensió de la peça, fins que el morter sobresurti pels junts horitzontal i vertical.

Les peces per col·locar han de tenir la humitat necessària per tal que no absorbeixin ni cedeixin aigua al morter.

Les condicions d'execució han de complir amb l'article 7 i 8 del DB-SE-F.

3.- UNITAT I CRITERI D'AMIDAMENT

m2 de superfície amidada segons les especificacions de la DT.

Amb deducció de la superfície corresponent a obertures, d'acord amb els criteris següents:

- Obertures ≤ 2 m2: No es dedueixen
- Obertures > 2 m2 i ≤ 4 m2: Es dedueixen el 50%
- Obertures > 4 m2: Es dedueixen el 100%

Als forats que no es dedueixin, o que es dedueixin parcialment, l'amidament inclou la feina de fer els retorns, com brancals. En cas de deduir-se el 100% del forat cal amidar també aquests paraments. Aquests criteris inclouen la col·locació dels elements que configuren l'obertura, com és ara bastiments, excepte en el cas de forats de més de 4,00 m2 en què aquesta col·locació es compta a part.

Inclouen l'execució de tots els treballs necessaris per a resoldre l'obertura, pel què fa a brancals i ampit, i s'utilitzaran, si cal, materials diferents dels que normalment conformen la unitat.

4.- NORMATIVA DE COMPLIMENT OBLIGATORI

Documento Básico de Seguridad estructural Fábrica DB-SE-F, parte II del CTE, aprobado por el Real Decreto 314/2006.

5.- CONDICIONS DE CONTROL D'EXECUCIÓ I DE L'OBRA ACABADA

CONTROL D'EXECUCIÓ. OPERACIONS DE CONTROL:

El control de l'execució de les obres es realitzarà d'acord amb les especificacions del projecte, els seus annexes i modificacions autoritzades per la DF i les instruccions del director de l'execució de l'obra, conforme al indicat en l'article 7.3 de la part I del CTE i demás normativa vigent d'aplicació.

Es comprovarà que s'han adoptat les mesures necessàries per assegurar la compatibilitat entre els diferents productes, elements i sistemes constructius.

- Comprovació del replanteig de la planta i de l'alçat dels tancaments.
- Inspecció abans, durant i després de l'execució de les parets de càrrega de blocs dels següents punts:

- Col·locació de les mires en les cantonades i estesa del fil entre mires.
- Humitat dels maons.
- Col·locació de les peces.
- Obertures.
- Travat entre diferents parets en junts alternats.
- Regates.

- Presa de coordenades i cotes de totes les parets.
- Repàs dels junts i neteja del parament

CONTROL D'EXECUCIÓ. CRITERIS DE PRESA DE MOSTRES:

Els controls s'han de realitzar segons les instruccions de la DF.

CONTROL D'EXECUCIÓ. INTERPRETACIÓ DE RESULTATS I ACTUACIONS EN CAS D'INCOMPLIMENT:

Quan s'observin irregularitats de replanteig, s'hauran de corregir abans d'aixecar el mur.

No s'ha de permetre la continuació dels treballs fins que no estiguin solucionats els defectes d'execució.

Suspensió dels treballs i correcció de les desviacions observades a càrrec del Contractista.

CONTROL DE L'OBRA ACABADA. OPERACIONS DE CONTROL:

Inspecció visual de la unitat acabada.

- En el control es seguiran els criteris indicats en l'article 7.4 de la part I del CTE.

- Prova d'estanqueïtat de façana pel mètode de ruixament directe UNE-EN 13051.

CONTROL DE L'OBRA ACABADA. CRITERIS DE PRESA DE MOSTRES:

Els controls s'han de realitzar segons les instruccions de la DF.

CONTROL DE L'OBRA ACABADA. INTERPRETACIÓ DE RESULTATS I ACTUACIONS EN CAS D'INCOMPLIMENT:

Correcció per part del contractista de les irregularitats observades.

No s'ha de permetre la continuació dels treballs fins que no estiguin solucionats els defectes d'execució.

P6 TANCAMENTS I DIVISÒRIES

P61 PARETS I ENVANS D'OBRA DE FÀBRICA

P614 PAREDONS I ENVANS DE CERÀMICA

P6142- ENVÀ COL·LOCAT AMB MORTER ELABORAT A L'OBRA, AMB GUIX O AMB ADHESIU COLA

0.- ELEMENTS QUE CONTEMPLA EL PLEC

P6142-56Y3.

Plec de condicions

1.- DEFINICIÓ I CONDICIONS DE LES PARTIDES D'OBRA EXECUTADES

Formació d'envà o paredó amb peces ceràmiques per a revestir d'una o dues cares vistes, col·locades amb morter.

S'han considerat els tipus següents:

- Envà o paredó de tancament
- Envà o paredó de tancament passant
- Envà o paredó interior

L'execució de la unitat d'obra inclou les operacions següents:

- Replanteig
- Col·locació de les mires en les cantonades i estesa del fil entre mires
- Col·locació de les peces
- Repàs dels junts i neteja del parament

CONDICIONS GENERALS:

Ha de ser estable, pla, aplomat i resistent als impactes horitzontals.

Les peces han d'estar col·locades a trencajunts i les filades han de ser horitzontals.

Les parets deixades vistes han de tenir una coloració uniforme, si la DF no fixa cap altra condició.

Els junts han de ser plens i sense rebaves.

En les parets que hagin de quedar vistes, els junts horitzontals han d'estar matats per la part superior, si la DF no fixa altres condicions.

Les obertures han de portar una llinda resistent.

L'envà o paredó de tancament i no passant, ha d'estar recolzat a sobre d'un element estructural horitzontal a cada planta.

Toleràncies d'execució:

- Replanteig d'eixos: - Parcial: ± 10 mm - Extrems: ± 20 mm
- Alçària: ± 15 mm/3 m, ± 25 mm/total
- Aplomat: ± 10 mm/3 m, ± 30 mm/total
- Gruix dels junts: ± 2 mm
- Distància entre l'última filada i el sostre: ± 5 mm
- Planor de les filades: - Paret vista: ± 5 mm/2 m - Paret per a revestir: ± 10 mm/2 m
- Horitzontalitat de les filades: ± 15 mm/total - Paret vista: ± 2 mm/m - Paret per a revestir: ± 3 mm/m

ENVÀ O PAREDÓ DE TANCAMENT:

No ha de ser solidari amb elements estructurals verticals.

En els acords amb un sostre o amb qualsevol altre element estructural superior, cal que hi hagi un espai de 2 cm entre l'última filada i aquell element. Aquest espai s'ha d'haver reblert amb un material d'elasticitat compatible amb la deformació prevista del sostre, un cop l'estructura hagi adoptat les deformacions previstes, i mai abans de 24 h d'haver fet la paret.

Ha d'estar travat, excepte la paret passant, amb la paret de tancament, en els brancals, les cantonades i els elements no estructurals. Sempre que la modulació ho permeti, aquesta travada ha de ser per filades alternatives.

No hi ha d'haver forats de les peces oberts a l'exterior.

ENVÀ O PAREDÓ DE TANCAMENT PASSANT:

Ha d'estar ancorada a la paret de suport amb connectors que han de complir les especificacions fixades al seu plec de condicions.

Cal que estigui recolzada sobre un element resistent cada dues plantes o a 800 cm d'alçària, com a màxim, si la DF no fixa cap altra condició.

Ha d'estar travat en els acords amb altres parets, paredons, envans i elements no estructurals. Sempre que la modulació ho permeti, aquesta travada ha de ser per filades alternatives.

ENVÀ O PAREDÓ INTERIOR:

No ha de ser solidari amb elements estructurals verticals.

En els acords amb un sostre o amb qualsevol altre element estructural superior, cal que hi hagi un espai de 2 cm entre l'última filada i aquell element. Aquest espai s'ha d'haver reblert amb un material d'elasticitat compatible amb la deformació prevista del sostre, un cop l'estructura hagi adoptat les deformacions previstes, i mai abans de 24 h d'haver fet la paret.

Fondària de les regates:

Gruix paret (cm)	Fondària regates (cm)
4	<= 2
5	<= 2,5
6 - 7	<= 3
7,5	<= 3,5
9	<= 4
10	<= 5

Regates :

- Pendent: $\geq 70^\circ$
- A dues cares. Separació (parets per revestir): ≥ 50 cm
- Separació dels marcs: ≥ 20 cm

2.- CONDICIONS DEL PROCÉS D'EXECUCIÓ

S'ha de treballar a una temperatura ambient que oscil·li entre els 5°C i els 40°C i sense pluges si la paret és exterior. Si es sobrepassen aquests límits, s'ha de revisar l'obra executada 48 h abans i s'han d'enderrocar les parts afectades.

Si la paret és exterior i el vent superior a 50 km/h, s'han de suspendre els treballs i assegurar les parts que s'han fet.

L'obra s'ha d'aixecar, si és possible, per filades senceres.

Les peces per col·locar han de tenir la humitat necessària per tal que no absorbeixin ni cedeixin aigua al morter.

Les peces s'han de col·locar refregant-les sobre un llit de morter, sempre que ho permeti la dimensió de la peça, fins que el morter sobresurti pels junts horitzontal i vertical.

3.- UNITAT I CRITERI D'AMIDAMENT

m2 de superfície amidada segons les especificacions de la DT.

PAREDÓ O ENVÀ (EXCEPTE L'ENVÀ PLUVIAL):

Amb deducció del volum corresponent a obertures, d'acord amb els criteris següents:

- Obertures ≤ 2 m2: No es dedueixen
- Obertures > 2 m2 i ≤ 4 m2: Es dedueixen el 50%
- Obertures > 4 m2: Es dedueixen el 100%

Als forats que no es dedueixin, o que es dedueixin parcialment, l'amidament inclou la feina de fer els retorns, com brancals. En cas de deduir-se el 100% del forat cal amidar també aquests paraments. Aquests criteris inclouen la col·locació dels elements que configuren l'obertura, com és ara bastiments, excepte en el cas de forats de més de 4,00 m2 en què aquesta col·locació es compta a part.

Inclouen l'execució de tots els treballs necessaris per a resoldre l'obertura, pel què fa a brancals i ampit, i s'utilitzaran, si cal, materials diferents dels que normalment conformen la unitat.

4.- NORMATIVA DE COMPLIMENT OBLIGATORI

Documento Básico de Seguridad estructural Fábrica DB-SE-F, parte II del CTE, aprobado por el Real Decreto 314/2006.

5.- CONDICIONS DE CONTROL D'EXECUCIÓ I DE L'OBRA ACABADA

CONTROL D'EXECUCIÓ. OPERACIONS DE CONTROL:

El control de l'execució de les obres es realitzarà d'acord amb les especificacions del projecte, els seus annexes i modificacions autoritzades per la DF i les instruccions del director de l'execució de l'obra, conforme al indicat en l'article 7.3 de la part I del CTE i demés normativa vigent d'aplicació.

Els punts de control més destacables són els següents:

Es comprovarà que s'han adoptat les mesures necessàries per assegurar la compatibilitat entre els diferents productes, elements i sistemes constructius.

- Comprovació del replanteig de la planta i de l'alçat dels tancaments.

- Inspecció abans, durant i després de l'execució de les parets de càrrega de blocs dels següents punts: - Col·locació de les mires en les cantonades i estesa del fil entre mires. - Humitat dels maons. - Col·locació de les peces. - Obertures. - Travat entre diferents parets en junts alternats. - Regates.

- Presa de coordenades i cotes de totes les parets.

- Repàs dels junts i neteja del parament

CONTROL D'EXECUCIÓ. CRITERIS DE PRESA DE MOSTRES:

Els controls s'han de realitzar segons les instruccions de la DF.

CONTROL D'EXECUCIÓ. INTERPRETACIÓ DE RESULTATS I ACTUACIONS EN CAS D'INCOMPLIMENT:

Quan s'observin irregularitats de replanteig, s'hauran de corregir abans d'aixecar el mur. No s'ha de permetre la continuació dels treballs fins que no estiguin solucionats els defectes d'execució.

Suspensió dels treballs i correcció de les desviacions observades a càrrec del Contractista.

CONTROL DE L'OBRA ACABADA. OPERACIONS DE CONTROL:

Els punts de control més destacables són els següents:

Inspecció visual de la unitat acabada.

- En el control es seguiran els criteris indicats en l'article 7.4 de la part I del CTE.

- Prova d'estanqueïtat de façana pel mètode de ruixament directe UNE-EN 13051.

CONTROL DE L'OBRA ACABADA. CRITERIS DE PRESA DE MOSTRES:

Els controls s'han de realitzar segons les instruccions de la DF.

CONTROL DE L'OBRA ACABADA. INTERPRETACIÓ DE RESULTATS I ACTUACIONS EN CAS D'INCOMPLIMENT:

Correcció per part del contractista de les irregularitats observades.

No s'ha de permetre la continuació dels treballs fins que no estiguin solucionats els defectes d'execució.

P6 TANCAMENTS I DIVISÒRIES

P65 TANCAMENTS I DIVISÒRIES DE GUIX LAMINAT

P653- ENVÀ DE PLAQUES DE GUIX LAMINAT

Plec de condicions

1.- DEFINICIÓ I CONDICIONS DE LES PARTIDES D'OBRA EXECUTADES

Formació d'envans de plaques de guix laminat, amb perfil·leria de planxa d'acer galvanitzat amb muntants de diferents seccions i aplacat amb plaques de guix laminat fixades mecànicament.

L'execució de la unitat d'obra inclou les operacions següents:

- Replanteig dels perfils de l'entramat

- Col·locació i fixació dels perfils al parament

- Col·locació banda acústica

- Preparació de l'aïllament (retalls, etc.) i col·locació, en el seu cas

- Replanteig dels perfils

- Col·locació aplomat o anivellat i fixació dels perfils

- Col·locació d'aïllament tèrmic, si és el cas
- Preparació de les plaques (talls, forats, etc.)
- Replanteig de l'especejament en el parament
- Fixació de les plaques als perfils
- Segellat dels junts
- Retirada de l'obra de les restes d'emballatges, retalls, etc

CONDICIONS GENERALS:

El conjunt de l'aplatat ha de ser estable i indeformable a les accions previstes (vent, etc). Ha de formar una superfície plana i contínua que ha de quedar al nivell previst.

En el revestiment acabat no hi ha d'haver peces esquerdades, trencades ni defectes apreciables en les làmines de paper.

Si el sistema és fix, tots els junts, les arestes de cantonades i els racons han d'estar segellats degudament amb màstic per a junts.

L'especejament ha de complir les especificacions subjectives requerides per la DF. En qualsevol cas no quedaran tires de menys de 40cm.

Quan la placa no arribi a cobrir tota l'alçària, s'han de col·locar alternades, per tal d'evitar la continuïtat dels junts horitzontals.

Els junts han de coincidir sempre amb elements portants.

El conjunt ha de quedar aplomat i ben ancorat al suport.

Les plaques han d'estar alineades en la direcció vertical i en la direcció horitzontal.

El conjunt dels elements col·locats ha de ser estanc.

El conjunt acabat ha de tenir un color uniforme.

Ha de tenir un aspecte uniforme, aplomat i sense defectes.

En aplatats a dues cares, els junts verticals d'ambdós costats no han de coincidir en el mateix muntant.

Ajust entre les plaques: ≤ 2 mm

Distància entre cargols del mateix muntant: 25 cm

Distància dels cargols a les vores de les plaques: 15 mm

Toleràncies d'execució:

- Replanteig parcial: ± 2 mm
- Replanteig total: ± 2 mm
- Planor: ± 5 mm/2 m
- Aplomat: ± 5 mm/3 m
- Ajust entre plaques: ± 1 mm
- Distància dels cargols a les vores de les plaques: ± 5 mm

2.- CONDICIONS DEL PROCÉS D'EXECUCIÓ

Per a iniciar-ne l'execució cal que la coberta i el tancament de l'edifici s'hagin acabat, inclosa la fusteria dels buits d'obra que quedin en l'àmbit d'actuació.

Per a l'execució de les cantonades i acords de paraments, els perfils de terra i sostre s'han de tallar perpendicularment a la seva directriu per resoldre l'acord per testa, comptant però, amb els gruixos de les plaques que hagin de passar.

Queden expressament proscrietes les trobades a biaix de cartabó en el muntatge de la perfil·leria. La manipulació de les plaques (talls, forats per a instal·lacions, etc.) s'ha de fer abans de fixar-les al suport.

Els cargols han d'entrar perpendicularment al pla de la placa, i la penetració del cap ha de ser la correcta.

L'ordre d'execució de les feines ha de ser l'indicat en el primer apartat, on s'enumeren les operacions incloses a la unitat d'obra.

Després d'executar cadascuna de les operacions del muntatge de l'envà, i abans de fer una operació que ocultï el resultat d'aquesta, s'ha de permetre a la DF doni la conformitat de les tasques realitzades.

3.- UNITAT I CRITERI D'AMIDAMENT

m² de superfície amidada segons les especificacions de la DT.

Amb deducció de la superfície corresponent a obertures, d'acord amb els criteris següents:

- Obertures ≤ 2 m²: No es dedueixen
- Obertures > 2 m² i ≤ 4 m²: Es dedueixen el 50%
- Obertures > 4 m²: Es dedueixen el 100%

Aquests criteris inclouen la col·locació dels elements que configuren l'obertura, com és ara bastiments, excepte en el cas de forats de més de 4,00 m² en què aquesta col·locació es compta a part.

4.- NORMATIVA DE COMPLIMENT OBLIGATORI

No hi ha normativa de compliment obligatori.

5.- CONDICIONS DE CONTROL D'EXECUCIÓ I DE L'OBRA ACABADA

CONTROL D'EXECUCIÓ. OPERACIONS DE CONTROL:

Els punts de control més destacables són els següents:

- Inspecció visual del material abans de la seva col·locació, rebutjant les peces malmeses
- Replanteig inicial
- Inspecció visual del procediment d'execució, amb especial atenció a la col·locació de l'entramat metàl·lic.
- Comprovació de la geometria del parament vertical

CONTROL DE L'OBRA ACABADA. OPERACIONS DE CONTROL:

Els punts de control més destacables són els següents:

Es comprovarà que s'han adoptat les mesures necessàries per assegurar la compatibilitat entre els diferents productes, elements i sistemes constructius.

Inspecció visual de la unitat acabada.

- En el control es seguiran els criteris indicats en l'article 7.4 de la part I del CTE.
- Prova d'estanqueïtat de façana pel mètode de ruixament directe UNE-EN 13051.

CRITERIS DE PRESA DE MOSTRES:

Els controls s'han de realitzar segons les instruccions de la DF.

INTERPRETACIÓ DE RESULTATS I ACTUACIONS EN CAS D'INCOMPLIMENT:

Correcció per part del contractista de les irregularitats observades.

No es permetrà la continuació dels treballs fins que no estiguin solucionats els errors d'execució.

P6 TANCAMENTS I DIVISÒRIES

P65 TANCAMENTS I DIVISÒRIES DE GUIX LAMINAT

P654- ENVÀ DE PLAQUES DE GUIX LAMINAT AMB AÏLLAMENT DE PLAQUES DE LLANA DE ROCA

0.- ELEMENTS QUE CONTEMPLA EL PLEC

P654-AT01,P654-AT02,P654-AT03.

Plec de condicions

1.- DEFINICIÓ I CONDICIONS DE LES PARTIDES D'OBRA EXECUTADES

Formació d'envans de plaques de guix laminat, amb perfil·leria de planxa d'acer galvanitzat amb muntants de diferents seccions i aplacat amb plaques de guix laminat fixades mecànicament.

L'execució de la unitat d'obra inclou les operacions següents:

- Replanteig dels perfils de l'entramat
- Col·locació i fixació dels perfils al parament
- Col·locació banda acústica
- Preparació de l'aïllament (retalls, etc.) i col·locació, en el seu cas
- Replanteig dels perfils
- Col·locació aplomat o anivellat i fixació dels perfils
- Col·locació d'aïllament tèrmic, si és el cas
- Preparació de les plaques (talls, forats, etc.)
- Replanteig de l'especejament en el parament
- Fixació de les plaques als perfils
- Segellat dels junts
- Retirada de l'obra de les restes d'embalatges, retalls, etc

CONDICIONS GENERALS:

El conjunt de l'aplacat ha de ser estable i indeformable a les accions previstes (vent, etc). Ha de formar una superfície plana i contínua que ha de quedar al nivell previst.

En el revestiment acabat no hi ha d'haver peces esquerdades, trencades ni defectes apreciables en les làmines de paper.

Si el sistema és fix, tots els junts, les arestes de cantonades i els racons han d'estar segellats degudament amb màstic per a junts.

L'especejament ha de complir les especificacions subjectives requerides per la DF. En qualsevol

cas no quedaran tires de menys de 40cm.

Quan la placa no arribi a cobrir tota l'alçària, s'han de col·locar alternades, per tal d'evitar la continuïtat dels junts horitzontals.

Els junts han de coincidir sempre amb elements portants.

El conjunt ha de quedar aplomat i ben ancorat al suport.

Les plaques han d'estar alineades en la direcció vertical i en la direcció horitzontal.

El conjunt dels elements col·locats ha de ser estanc.

El conjunt acabat ha de tenir un color uniforme.

Ha de tenir un aspecte uniforme, aplomat i sense defectes.

En aplacats a dues cares, els junts verticals d'ambdós costats no han de coincidir en el mateix muntant.

Ajust entre les plaques: ≤ 2 mm

Distància entre cargols del mateix muntant: 25 cm

Distància dels cargols a les vores de les plaques: 15 mm

Toleràncies d'execució:

- Replanteig parcial: ± 2 mm

- Replanteig total: ± 2 mm

- Planor: ± 5 mm/2 m

- Aplomat: ± 5 mm/3 m

- Ajust entre plaques: ± 1 mm

- Distància dels cargols a les vores de les plaques: ± 5 mm

2.- CONDICIONS DEL PROCÉS D'EXECUCIÓ

Per a iniciar-ne l'execució cal que la coberta i el tancament de l'edifici s'hagin acabat, inclosa la fusteria dels buits d'obra que quedin en l'àmbit d'actuació.

Per a l'execució de les cantonades i acords de paraments, els perfils de terra i sostre s'han de tallar perpendicularment a la seva directriu per resoldre l'acord per testa, comptant però, amb els gruixos de les plaques que hagin de passar.

Queden expressament proscrietes les trobades a biaix de cartabó en el muntatge de la perfil·leria. La manipulació de les plaques (talls, forats per a instal·lacions, etc.) s'ha de fer abans de fixar-les al suport.

Els cargols han d'entrar perpendicularment al pla de la placa, i la penetració del cap ha de ser la correcta.

L'ordre d'execució de les feines ha de ser l'indicat en el primer apartat, on s'enumeren les operacions incloses a la unitat d'obra.

Després d'executar cadascuna de les operacions del muntatge de l'envà, i abans de fer una operació que ocultï el resultat d'aquesta, s'ha de permetre a la DF doni la conformitat de les tasques realitzades.

3.- UNITAT I CRITERI D'AMIDAMENT

m² de superfície amidada segons les especificacions de la DT.

Amb deducció de la superfície corresponent a obertures, d'acord amb els criteris següents:

- Obertures ≤ 2 m²: No es dedueixen

- Obertures > 2 m² i ≤ 4 m²: Es dedueixen el 50%

- Obertures > 4 m²: Es dedueixen el 100%

Aquests criteris inclouen la col·locació dels elements que configuren l'obertura, com és ara bastiments, excepte en el cas de forats de més de 4,00 m² en què aquesta col·locació es compta a part.

4.- NORMATIVA DE COMPLIMENT OBLIGATORI

No hi ha normativa de compliment obligatori.

5.- CONDICIONS DE CONTROL D'EXECUCIÓ I DE L'OBRA ACABADA

CONTROL D'EXECUCIÓ. OPERACIONS DE CONTROL:

Els punts de control més destacables són els següents:

- Inspecció visual del material abans de la seva col·locació, rebutjant les peces malmeses
- Replanteig inicial

- Inspecció visual del procediment d'execució, amb especial atenció a la col·locació de l'entramat metàl·lic.

- Comprovació de la geometria del parament vertical

CONTROL DE L'OBRA ACABADA. OPERACIONS DE CONTROL:

Els punts de control més destacables són els següents:

Es comprovarà que s'han adoptat les mesures necessàries per assegurar la compatibilitat entre els diferents productes, elements i sistemes constructius.

Inspecció visual de la unitat acabada.

- En el control es seguiran els criteris indicats en l'article 7.4 de la part I del CTE.

- Prova d'estanqueïtat de façana pel mètode de ruixament directe UNE-EN 13051.

CRITERIS DE PRESA DE MOSTRES:

Els controls s'han de realitzar segons les instruccions de la DF.

INTERPRETACIÓ DE RESULTATS I ACTUACIONS EN CAS D'INCOMPLIMENT:

Correcció per part del contractista de les irregularitats observades.

No es permetrà la continuació dels treballs fins que no estiguin solucionats els errors d'execució.

P6 TANCAMENTS I DIVISÒRIES

P66 DIVISÒRIES AMB MAMPARES

P660- MAMPARES DIVISÒRIES AMB PERFILS D'ALUMINI ANODITZAT, FIXES COL·LOCADES

0.- ELEMENTS QUE CONTEMPLA EL PLEC

P660-AT01.

Plec de condicions

1.- DEFINICIÓ I CONDICIONS DE LES PARTIDES D'OBRA EXECUTADES

Envà format per un bastidor metàl·lic, generalment de perfils especials d'acer o d'alumini, cobert amb planxes d'aglomerat de fusta, plàstic, vidre o d'altres, que serveix per dividir locals.

S'han considerat els tipus següents:

- Mampares amb perfils d'acer
- Mampares amb perfils d'alumini
- Portes per a mampares

La unitat d'obra comprèn les operacions següents:

- Replanteig
- Col·locació del bastidor
- Col·locació de l'emplafonat
- Muntatge de les portes
- Acabament i neteja

CONDICIONS GENERALS:

El conjunt acabat ha de ser estable.

No s'han d'utilitzar per alçades superiors a 3,5 m.

Entre els perfils metàl·lics i el sostres ha de quedar col·locat un perfil continu de cautxú o material elàstic per absorbir els moviments.

Els perfils verticals i horitzontals intermitjos han de quedar nivellats i tensats mitjançant els tensors disposats en els perfils horitzontals superiors.

La resta de perfils complementaris han d'anar fixats als perfils bàsics mitjançant visos de pressió col·locats cada 25 cm com a màxim.

El conjunt ha de quedar pla i aplomat.

La superfície d'acabat dels panells ha de ser plana i uniforme, sense defectes en el seu revestiment.

Les fixacions dels perfils s'han de col·locar en els forats previstos.

Les característiques generals en quan a especificacions dels perfils, així com dels elements d'acoblament, tensors, pomelles, etc., corresponents a les mampares d'acer i a les mampares d'aliatges lleugers, han de ser les indicades per les "Normas Tecnológicas de la Edificación" PMA i PML, respectivament.

Toleràncies d'execució:

- Replanteig: ± 20 mm
- Aplomat: ± 5 mm

2.- CONDICIONS DEL PROCÉS D'EXECUCIÓ

No hi han condicions específiques del procés d'execució.

3.- UNITAT I CRITERI D'AMIDAMENT

m2 de superfície amidada segons les especificacions de la DT.

El preu ha d'incloure el replanteig, col·locació del bastidor i emplaonat, i totes les operacions necessàries pel seu correcte acabament.

4.- NORMATIVA DE COMPLIMENT OBLIGATORI

Orden de 3 de agosto de 1976, por la que se aprueba la Norma Tecnológica de la Edificación.
NTE-PML/1976: Particiones. Mamparas. Aleaciones ligeras.

P6 TANCAMENTS I DIVISÒRIES

P66 DIVISÒRIES AMB MAMPARES

P663- PORTES PER A MAMPARES AMB PERFILS D'ALUMINI, COL·LOCADES

Plec de condicions

1.- DEFINICIÓ I CONDICIONS DE LES PARTIDES D'OBRA EXECUTADES

Envà format per un bastidor metàl·lic, generalment de perfils especials d'acer o d'alumini, cobert amb planxes d'aglomerat de fusta, plàstic, vidre o d'altres, que serveix per dividir locals.

La unitat d'obra comprèn les operacions següents:

- Replanteig
- Col·locació del bastidor
- Col·locació de l'emplaonat
- Muntatge de les portes
- Acabament i neteja

CONDICIONS GENERALS:

El conjunt acabat ha de ser estable.

No s'han d'utilitzar per alçades superiors a 3,5 m.

Els perfils verticals i horitzontals intermitjos han de quedar nivellats i tensats mitjançant els tensors disposats en els perfils horitzontals superiors.

La resta de perfils complementaris han d'anar fixats als perfils bàsics mitjançant visos de pressió col·locats cada 25 cm com a màxim.

El conjunt ha de quedar pla i aplomat.

La superfície d'acabat dels panells ha de ser plana i uniforme, sense defectes en el seu revestiment.

Les fixacions dels perfils s'han de col·locar en els forats previstos.

Les característiques generals en quan a especificacions dels perfils, així com dels elements d'acoblament, tensors, pomelles, etc., corresponents a les mampares d'acer i a les mampares d'aliatges lleugers, han de ser les indicades per les "Normas Tecnológicas de la Edificación" PMA i PML, respectivament.

Toleràncies d'execució:

- Replanteig: ± 20 mm
- Aplomat: ± 5 mm

2.- CONDICIONS DEL PROCÉS D'EXECUCIÓ

No hi han condicions específiques del procés d'execució.

3.- UNITAT I CRITERI D'AMIDAMENT

m2 de superfície amidada segons les especificacions de la DT.

El preu ha d'incloure el replanteig, col·locació del bastidor i emplaonat, i totes les operacions necessàries pel seu correcte acabament.

4.- NORMATIVA DE COMPLIMENT OBLIGATORI

Orden de 3 de agosto de 1976, por la que se aprueba la Norma Tecnológica de la Edificación.
NTE-PML/1976: Particiones. Mamparas. Aleaciones ligeras.

P7 IMPERMEABILITZACIONS, AÏLLAMENTS I FORMACIÓ DE JUNTS

P7B GEOTÈXTILS I LÀMINES SEPARADORES

P7B1- GEOTÈXTIL, COL·LOCAT

0.- ELEMENTS QUE CONTEMPLA EL PLEC

P7B1-6Q4L.

Plec de condicions

1.- DEFINICIÓ I CONDICIONS DE LES PARTIDES D'OBRA EXECUTADES

Làmina separadora col·locada no adherida.

S'han considerat els materials següents:

- Feltre amb un 70% de fibres de polipropilè i un 30% de fibres de polietilè, sense teixir, termosoldat
- Feltre de polipropilè format per filaments sintètics no teixits lligats mecànicament
- Feltre de polièster termoestable fet amb fibres de polièster sense teixir, consolidat mecànicament mitjançant punxonament

- Feltre teixit de fibres de polipropilè

- Fibra de vidre amb insercions de fils de reforç longitudinals

L'execució de la unitat d'obra inclou les operacions següents:

- Neteja i preparació del suport
- Col·locació de la làmina

CONDICIONS GENERALS:

Ha de tenir un aspecte superficial pla i regular.

Ha de garantir la no adherència entre els components del sistema entre els que s'intercala.

Les característiques del material sobre el que s'estén la làmina haurà de coincidir amb el previst a Projecte, en el estudi i càlcul del geotèxtil.

Ha de ser imputrescible i compatible amb els materials amb què hagi d'estar en contacte.

Les làmines han de cavalcar entre elles.

No ha de quedar adherida al suport en cap punt.

Cavalcaments:

- Làmines geotèxtils en tracció mecànica: ≥ 30 cm
- Làmines separadores de polipropilè: ≥ 5 cm
- Làmines separadores de polietilè: ≥ 5 cm

2.- CONDICIONS DEL PROCÉS D'EXECUCIÓ

El suport ha de ser net, sense irregularitats que puguin perforar la làmina.

Les làmines col·locades s'han de protegir del pas de persones, equips o materials.

Els geotèxtils en tracció mecànica que no s'hagin sotmès a l'assaig de resistència a la intempèrie s'han de cobrir abans de 24 h des de la seva col·locació.

3.- UNITAT I CRITERI D'AMIDAMENT

m2 de superfície amidada segons les especificacions de la DT.

Amb deducció de la superfície corresponent a obertures, d'acord amb els criteris següents:

- Obertures ≤ 1 m2: No es dedueixen
- Obertures > 1 m2: Es dedueix el 100%

Aquests criteris inclouen les pèrdues de material corresponents a retalls i cavalcaments.

4.- NORMATIVA DE COMPLIMENT OBLIGATORI

No hi ha normativa de compliment obligatori.

5.- CONDICIONS DE CONTROL D'EXECUCIÓ I DE L'OBRA ACABADA

CONTROL D'EXECUCIÓ. OPERACIONS DE CONTROL:

Els punts de control més destacables són els següents:

- Inspecció visual del material abans de la seva col·locació, rebutjant les peces malmeses

CONTROL D'EXECUCIÓ. OPERACIONS DE CONTROL EN LÀMINES EN TRACCIÓ MECÀNICA:

Els punts de control més destacables són els següents:

- Inspecció visual de la superfície sobre la que s'ha d'estendre el geotèxtil
- Control del procediment d'execució, amb especial atenció als cavalcaments en junts longitudinals i transversals
- Control de longitud de soldadura del geotèxtil

CONTROL D'EXECUCIÓ. OPERACIONS DE CONTROL EN LÀMINES DE POLIPROPILÈ:

Els punts de control més destacables són els següents:

- Neteja i repàs del suport.
- Control del procediment d'execució, amb especial atenció als cavalcaments entre peces

CONTROL D'EXECUCIÓ. CRITERIS DE PRESA DE MOSTRES:

Els controls s'han de realitzar segons les instruccions de la DF.

CONTROL D'EXECUCIÓ. INTERPRETACIÓ DE RESULTATS I ACTUACIONS EN CAS D'INCOMPLIMENT:

Correcció per part del contractista de les irregularitats observades.

No s'ha de permetre la continuació dels treballs fins que no estiguin solucionats els defectes d'execució.

CONTROL D'EXECUCIÓ. INTERPRETACIÓ DE RESULTATS I ACTUACIONS EN CAS D'INCOMPLIMENT EN LÀMINES EN TRACCIÓ MECÀNICA:

Si les característiques del terreny inspeccionat fossin molt diferents de les previstes a Projecte, es realitzarà un nou estudi i càlcul del geotèxtil.

CONTROL DE L'OBRA ACABADA. OPERACIONS DE CONTROL:

Els punts de control més destacables són els següents:

Inspecció visual de la unitat acabada.

CONTROL DE L'OBRA ACABADA. CRITERIS DE PRESA DE MOSTRES:

Els controls s'han de realitzar segons les instruccions de la DF.

CONTROL DE L'OBRA ACABADA. INTERPRETACIÓ DE RESULTATS I ACTUACIONS EN CAS D'INCOMPLIMENT:

Correcció per part del contractista de les irregularitats observades.

P7 IMPERMEABILITZACIONS, AÏLLAMENTS I FORMACIÓ DE JUNTS

P7B GEOTÈXTILS I LÀMINES SEPARADORES

P7B2- LÀMINA SEPARADORA DE POLIETILÈ

0.- ELEMENTS QUE CONTEMPLA EL PLEC

P7B2-5RJ7.

Plec de condicions

1.- DEFINICIÓ I CONDICIONS DE LES PARTIDES D'OBRA EXECUTADES

Làmina separadora col·locada no adherida.

S'han considerat els materials següents:

- Vel de polietilè de 50 a 150 micres de gruix

L'execució de la unitat d'obra inclou les operacions següents:

- Neteja i preparació del suport
- Col·locació de la làmina

CONDICIONS GENERALS:

Ha de tenir un aspecte superficial pla i regular.

Ha de garantir la no adherència entre els components del sistema entre els que s'intercala.

Ha de ser imputrescible i compatible amb els materials amb què hagi d'estar en contacte.

Les làmines han de cavalcar entre elles.

No ha de quedar adherida al suport en cap punt.

Cavalcaments:

- Làmines geotèxtils en tracció mecànica: ≥ 30 cm

- Làmines separadores de polipropilè: ≥ 5 cm
- Làmines separadores de polietilè: ≥ 5 cm

2.- CONDICIONS DEL PROCÉS D'EXECUCIÓ

El suport ha de ser net, sense irregularitats que puguin perforar la làmina.
Les làmines col·locades s'han de protegir del pas de persones, equips o materials.

3.- UNITAT I CRITERI D'AMIDAMENT

m2 de superfície amidada segons les especificacions de la DT.
Amb deducció de la superfície corresponent a obertures, d'acord amb els criteris següents:
- Obertures ≤ 1 m2: No es dedueixen
- Obertures > 1 m2: Es dedueix el 100%
Aquests criteris inclouen les pèrdues de material corresponents a retalls i cavalcaments.

4.- NORMATIVA DE COMPLIMENT OBLIGATORI

No hi ha normativa de compliment obligatori.

5.- CONDICIONS DE CONTROL D'EXECUCIÓ I DE L'OBRA ACABADA

CONTROL D'EXECUCIÓ. OPERACIONS DE CONTROL:

Els punts de control més destacables són els següents:

- Inspecció visual del material abans de la seva col·locació, rebutjant les peces malmeses
- CONTROL D'EXECUCIÓ. OPERACIONS DE CONTROL EN LÀMINES DE POLIETILÈ:

Els punts de control més destacables són els següents:

- Control d'execució de cada unitat d'obra verificant el replanteig
- Es comprovarà que s'han adoptat les mesures necessàries per assegurar la compatibilitat entre els diferents productes, elements i sistemes constructius.
- Neteja i repàs del suport.
 - Aplicació de l'emprimació, en el seu cas
 - Control del procediment d'execució, amb especial atenció als cavalcaments entre peces i a l'execució dels elements singulars, tals com les vores, encontres, desguassos i junts.

CONTROL D'EXECUCIÓ. CRITERIS DE PRESA DE MOSTRES:

Els controls s'han de realitzar segons les instruccions de la DF.

CONTROL D'EXECUCIÓ. INTERPRETACIÓ DE RESULTATS I ACTUACIONS EN CAS D'INCOMPLIMENT:

Correcció per part del contractista de les irregularitats observades.

No s'ha de permetre la continuació dels treballs fins que no estiguin solucionats els defectes d'execució.

CONTROL DE L'OBRA ACABADA. OPERACIONS DE CONTROL:

Els punts de control més destacables són els següents:

Inspecció visual de la unitat acabada.

- Proves d'estanquitat a criteri de DF en làmines de polietilè.

CONTROL DE L'OBRA ACABADA. CRITERIS DE PRESA DE MOSTRES:

Els controls s'han de realitzar segons les instruccions de la DF.

CONTROL DE L'OBRA ACABADA. INTERPRETACIÓ DE RESULTATS I ACTUACIONS EN CAS D'INCOMPLIMENT:

Correcció per part del contractista de les irregularitats observades.

P7 IMPERMEABILITZACIONS, AÏLLAMENTS I FORMACIÓ DE JUNTS

P7C AÏLLAMENTS TÈRMCIS, ACÚSTICS I FONOABSORBENTS

P7C2 AÏLLAMENTS AMB MATERIALS DE POLIESTIRÉ

P7C25- AÏLLAMENT AMB PLAQUES DE POLIESTIRÉ EXTRUÏT (XPS)

0.- ELEMENTS QUE CONTEMPLA EL PLEC

P7C25-AT03.

Plec de condicions

1.- DEFINICIÓ I CONDICIONS DE LES PARTIDES D'OBRA EXECUTADES

Formació d'aïllament amb plaques, feltres i làmines de diferents materials.

S'han considerat els materials següents:

- Plaques de poliestirè extruït

S'han considerat els tipus de col·locació següents:

- Amb adhesiu
- Amb morter adhesiu
- Fixades mecànicament
- Amb emulsió bituminosa
- Sense adherir

L'execució de la unitat d'obra inclou les operacions següents:

Aïllament amb plaques, feltres i làmines:

- Preparació de l'element (retalls, etc.)
- Neteja i preparació del suport
- Col·locació de l'element

CONDICIONS GENERALS:

L'aïllament ha de quedar ben adherit al suport, excepte quan es col·loca no adherit.

Ha de tenir un aspecte uniforme i sense defectes.

Les plaques i els feltres han de quedar col·locats a tocar, les plaques han de quedar a trencajunt.

Ha de ser continu i ha de cobrir tota la superfície per aïllar.

Junts entre plaques o feltres: ≤ 2 mm

Distància entre punts de fixació: ≤ 70 cm

2.- CONDICIONS DEL PROCÉS D'EXECUCIÓ

CONDICIONS GENERALS:

S'ha de treballar amb vents inferiors a 30 km/h.

El suport ha de ser net.

L'aïllament s'ha de protegir de la pluja durant i després de la col·locació.

El material col·locat s'ha de protegir d'impactes, de pressions o d'altres accions que el puguin alterar.

El poliuretà i el poliestirè s'ha de protegir d'una exposició solar molt llarga.

En les plaques col·locades no adherides, s'han de prendre les precaucions necessàries perquè ni el vent ni d'altres accions no el desplacin.

PLAQUES COL·LOCADES AMB ADHESIU, OXIASFALT, EMULSIÓ BITUMINOSA O PASTA DE GUIX:

El suport ha d'estar lliure de matèries estranyes (pols, greixos, olis, etc.).

El grau d'humitat del suport ha d'estar dins dels límits especificats pel fabricant.

3.- UNITAT I CRITERI D'AMIDAMENT

AÏLLAMENT AMB PLAQUES, FELTRES O LÀMINES:

m² de superfície amidada segons les especificacions de la DT.

Amb deducció de la superfície corresponent a obertures, d'acord amb els criteris següents:

- Obertures ≤ 1 m²: No es dedueixen
- Obertures > 1 m²: Es dedueix el 100%

4.- NORMATIVA DE COMPLIMENT OBLIGATORI

La normativa ha de ser l'específica a l'ús a què es destini.

5.- CONDICIONS DE CONTROL D'EXECUCIÓ I DE L'OBRA ACABADA

CONTROL D'EXECUCIÓ. OPERACIONS DE CONTROL:

- Inspecció visual del material abans de la seva col·locació, rebutjant les plaques malmeses
- Neteja i preparació de la superfície de suport
- Inspecció visual del procediment d'execució, amb especial atenció a les subjeccions, i a l'alineació longitudinal i transversal de les peces

CONTROL DE L'OBRA ACABADA. OPERACIONS DE CONTROL:

Inspecció visual de la unitat acabada.

CRITERIS DE PRESA DE MOSTRES:

Els controls s'han de realitzar segons les instruccions de la DF.
CONTROL D'EXECUCIÓ. INTERPRETACIÓ DE RESULTATS I ACTUACIONS EN CAS D'INCOMPLIMENT:
Correcció per part del contractista de les irregularitats observades.
No s'ha de permetre la continuació dels treballs fins que no estiguin solucionats els defectes d'execució.
CONTROL DE L'OBRA ACABADA. INTERPRETACIÓ DE RESULTATS I ACTUACIONS EN CAS D'INCOMPLIMENT:
Correcció per part del contractista de les irregularitats observades.

P7 IMPERMEABILITZACIONS, AÏLLAMENTS I FORMACIÓ DE JUNTS

P7C AÏLLAMENTS TÈRMICS, ACÚSTICS I FONOABSORBENTS

P7C4 AÏLLAMENTS AMB MATERIALS DE LLANA MINERAL

P7C45- AÏLLAMENT AMB PLAQUES DE LLANA MINERAL DE ROCA (MW)

0.- ELEMENTS QUE CONTEMPLA EL PLEC

P7C45-50IT.

Plec de condicions

1.- DEFINICIÓ I CONDICIONS DE LES PARTIDES D'OBRA EXECUTADES

Formació d'aïllament amb plaques, feltres i làmines de diferents materials.

S'han considerat els materials següents:

- Feltres o plaques de llana de vidre o llana de roca.

S'han considerat els tipus de col·locació següents:

- Amb adhesiu
- Amb morter adhesiu
- Amb morter per a arrebossats
- Fixades mecànicament
- Sense adherir

L'execució de la unitat d'obra inclou les operacions següents:

Aïllament amb plaques, feltres i làmines:

- Preparació de l'element (retalls, etc.)
- Neteja i preparació del suport
- Col·locació de l'element

CONDICIONS GENERALS:

L'aïllament ha de quedar ben adherit al suport, excepte quan es col·loca no adherit.

Ha de tenir un aspecte uniforme i sense defectes.

Les plaques i els feltres han de quedar col·locats a tocar, les plaques han de quedar a trencajunt.

Ha de ser continu i ha de cobrir tota la superfície per aïllar.

Quan l'aïllament porta barrera de vapor (paper kraft), aquesta ha de quedar situada a la cara calenta de l'aïllament.

Quan l'aïllament va revestit amb làmina plàstica (protecció elàstica, làmina plàstica de color blanc o tel decoratiu), aquesta ha de quedar situada a la cara vista de l'aïllament.

Quan l'aïllament porta paper kraft o protecció elàstica, els junts han de quedar segellats amb cinta adhesiva.

Junts entre plaques o feltres: ≤ 2 mm

Distància entre punts de fixació: ≤ 70 cm

PLAQUES COL·LOCADES AMB MORTER PER A ARREBOSSATS:

El morter ha de cobrir tota la superfície que ha de rebre les plaques.

En les encontres entre els paraments i els sostres, el revestiment de morter ha de cavalcar una banda de 10 cm, com a mínim, sobre el sostre.

Gruix de la capa de morter: ≥ 5 mm

2.- CONDICIONS DEL PROCÉS D'EXECUCIÓ

CONDICIONS GENERALS:

S'ha de treballar amb vents inferiors a 30 km/h.

El suport ha de ser net.

L'aïllament s'ha de protegir de la pluja durant i després de la col·locació.
El material col·locat s'ha de protegir d'impactes, de pressions o d'altres accions que el puguin alterar.

En les plaques col·locades no adherides, s'han de prendre les precaucions necessàries perquè ni el vent ni d'altres accions no el desplacin.

Qualsevol set a la barrera de vapor, produït durant l'execució, ha de ser reparat amb cinta adhesiva impermeable al vapor.

PLAQUES COL·LOCADES AMB ADHESIU, OXIASFALT, EMULSIÓ BITUMINOSA O PASTA DE GUIX:

El suport ha d'estar lliure de matèries estranyes (pols, greixos, olis, etc.).

El grau d'humitat del suport ha d'estar dins dels límits especificats pel fabricant.

PLAQUES COL·LOCADES AMB MORTER PER A ARREBOSSATS:

El suport ha de tenir una superfície uniforme, sense defectes significatius (peces amb escostonaments, peces trencades, forats, rebaves, etc.), que puguin perjudicar l'adherència del morter.

Si el suport es d'obra de fàbrica, la fondària del junt no ha de ser superior a 5 mm.

En temps calorós o amb vent, si la superfície del suport es absorbent, cal humitejar la superfície per tal que no absorbeixi l'aigua del morter.

Les plaques s'han de col·locar amb el morter encara fresc, pressionant sobre el suport.

3.- UNITAT I CRITERI D'AMIDAMENT

m2 de superfície amidada segons les especificacions de la DT.

Amb deducció de la superfície corresponent a obertures, d'acord amb els criteris següents:

- Obertures ≤ 1 m2: No es dedueixen
- Obertures > 1 m2: Es dedueix el 100%

4.- NORMATIVA DE COMPLIMENT OBLIGATORI

La normativa ha de ser l'específica a l'ús a què es destini.

5.- CONDICIONS DE CONTROL D'EXECUCIÓ I DE L'OBRA ACABADA

CONTROL D'EXECUCIÓ. OPERACIONS DE CONTROL:

- Inspecció visual del material abans de la seva col·locació, rebutjant les plaques malmeses
- Neteja i preparació de la superfície de suport
- Inspecció visual del procediment d'execució, amb especial atenció a les subjeccions, i a l'alineació longitudinal i transversal de les peces

CONTROL DE L'OBRA ACABADA. OPERACIONS DE CONTROL:

Inspecció visual de la unitat acabada.

CRITERIS DE PRESA DE MOSTRES:

Els controls s'han de realitzar segons les instruccions de la DF.

CONTROL D'EXECUCIÓ. INTERPRETACIÓ DE RESULTATS I ACTUACIONS EN CAS D'INCOMPLIMENT:

Correcció per part del contractista de les irregularitats observades.

No s'ha de permetre la continuació dels treballs fins que no estiguin solucionats els defectes d'execució.

CONTROL DE L'OBRA ACABADA. INTERPRETACIÓ DE RESULTATS I ACTUACIONS EN CAS D'INCOMPLIMENT:

Correcció per part del contractista de les irregularitats observades.

P7 IMPERMEABILITZACIONS, AÏLLAMENTS I FORMACIÓ DE JUNTS

P7C AÏLLAMENTS TÈRMICS, ACÚSTICS I FONOABSORBENTS

P7C4 AÏLLAMENTS AMB MATERIALS DE LLANA MINERAL

P7C46- AÏLLAMENT AMB PLAQUES RÍGIDES DE LLANA MINERAL DE VIDRE (MW)

Plec de condicions

1.- DEFINICIÓ I CONDICIONS DE LES PARTIDES D'OBRA EXECUTADES

Formació d'aïllament amb plaques, feltres i làmines de diferents materials.

S'han considerat els materials següents:

- Feltres o plaques de llana de vidre o llana de roca.

S'han considerat els tipus de col·locació següents:

- Amb adhesiu
- Amb morter adhesiu
- Amb oxiasfalt
- Fixades mecànicament
- Sense adherir

L'execució de la unitat d'obra inclou les operacions següents:

Aïllament amb plaques, feltres i làmines:

- Preparació de l'element (retalls, etc.)
- Neteja i preparació del suport
- Col·locació de l'element

CONDICIONS GENERALS:

L'aïllament ha de quedar ben adherit al suport, excepte quan es col·loca no adherit.

Ha de tenir un aspecte uniforme i sense defectes.

Les plaques i els feltres han de quedar col·locats a tocar, les plaques han de quedar a trencajunt.

Ha de ser continu i ha de cobrir tota la superfície per aïllar.

Quan l'aïllament porta barrera de vapor (paper kraft), aquesta ha de quedar situada a la cara calenta de l'aïllament.

Quan l'aïllament va revestit amb làmina plàstica (protecció elàstica, làmina plàstica de color blanc o tel decoratiu), aquesta ha de quedar situada a la cara vista de l'aïllament.

Quan l'aïllament porta paper kraft o protecció elàstica, els junts han de quedar segellats amb cinta adhesiva.

Junts entre plaques o feltres: ≤ 2 mm

Distància entre punts de fixació: ≤ 70 cm

2.- CONDICIONS DEL PROCÉS D'EXECUCIÓ

CONDICIONS GENERALS:

S'ha de treballar amb vents inferiors a 30 km/h.

El suport ha de ser net.

L'aïllament s'ha de protegir de la pluja durant i després de la col·locació.

El material col·locat s'ha de protegir d'impactes, de pressions o d'altres accions que el puguin alterar.

En les plaques col·locades no adherides, s'han de prendre les precaucions necessàries perquè ni el vent ni d'altres accions no el desplacin.

Qualsevol set a la barrera de vapor, produït durant l'execució, ha de ser reparat amb cinta adhesiva impermeable al vapor.

PLAQUES COL·LOCADES AMB ADHESIU, OXIASFALT, EMULSIÓ BITUMINOSA O PASTA DE GUIX:

El suport ha d'estar lliure de matèries estranyes (pols, greixos, olis, etc.).

El grau d'humitat del suport ha d'estar dins dels límits especificats pel fabricant.

3.- UNITAT I CRITERI D'AMIDAMENT

m² de superfície amidada segons les especificacions de la DT.

Amb deducció de la superfície corresponent a obertures, d'acord amb els criteris següents:

- Obertures ≤ 1 m²: No es dedueixen
- Obertures > 1 m²: Es dedueix el 100%

4.- NORMATIVA DE COMPLIMENT OBLIGATORI

La normativa ha de ser l'específica a l'ús a què es destini.

5.- CONDICIONS DE CONTROL D'EXECUCIÓ I DE L'OBRA ACABADA

CONTROL D'EXECUCIÓ. OPERACIONS DE CONTROL:

- Inspecció visual del material abans de la seva col·locació, rebutjant les plaques malmeses
- Neteja i preparació de la superfície de suport
- Inspecció visual del procediment d'execució, amb especial atenció a les subjeccions, i a l'alineació longitudinal i transversal de les peces

CONTROL DE L'OBRA ACABADA. OPERACIONS DE CONTROL:

Inspecció visual de la unitat acabada.

CRITERIS DE PRESA DE MOSTRES:

Els controls s'han de realitzar segons les instruccions de la DF.
CONTROL D'EXECUCIÓ. INTERPRETACIÓ DE RESULTATS I ACTUACIONS EN CAS D'INCOMPLIMENT:
Correcció per part del contractista de les irregularitats observades.
No s'ha de permetre la continuació dels treballs fins que no estiguin solucionats els defectes d'execució.
CONTROL DE L'OBRA ACABADA. INTERPRETACIÓ DE RESULTATS I ACTUACIONS EN CAS D'INCOMPLIMENT:
Correcció per part del contractista de les irregularitats observades.

P7 IMPERMEABILITZACIONS, AÏLLAMENTS I FORMACIÓ DE JUNTS

P7C AÏLLAMENTS TÈRMICS, ACÚSTICS I FONOABSORBENTS

P7C4 AÏLLAMENTS AMB MATERIALS DE LLANA MINERAL

P7C47- AÏLLAMENT AMB PLAQUES SEMIRÍGIDES DE LLANA MINERAL DE VIDRE (MW)

Plec de condicions

1.- DEFINICIÓ I CONDICIONS DE LES PARTIDES D'OBRA EXECUTADES

Formació d'aïllament amb plaques, feltres i làmines de diferents materials.

S'han considerat els materials següents:

- Feltres o plaques de llana de vidre o llana de roca.

S'han considerat els tipus de col·locació següents:

- Fixades mecànicament

- Sense adherir

L'execució de la unitat d'obra inclou les operacions següents:

Aïllament amb plaques, feltres i làmines:

- Preparació de l'element (retalls, etc.)

- Neteja i preparació del suport

- Col·locació de l'element

CONDICIONS GENERALS:

L'aïllament ha de quedar ben adherit al suport, excepte quan es col·loca no adherit.

Ha de tenir un aspecte uniforme i sense defectes.

Les plaques i els feltres han de quedar col·locats a tocar, les plaques han de quedar a trencajunt.

Ha de ser continu i ha de cobrir tota la superfície per aïllar.

Quan l'aïllament porta barrera de vapor (paper kraft), aquesta ha de quedar situada a la cara calenta de l'aïllament.

Quan l'aïllament va revestit amb làmina plàstica (protecció elàstica, làmina plàstica de color blanc o tel decoratiu), aquesta ha de quedar situada a la cara vista de l'aïllament.

Quan l'aïllament porta paper kraft o protecció elàstica, els junts han de quedar segellats amb cinta adhesiva.

Junts entre plaques o feltres: ≤ 2 mm

2.- CONDICIONS DEL PROCÉS D'EXECUCIÓ

CONDICIONS GENERALS:

S'ha de treballar amb vents inferiors a 30 km/h.

El suport ha de ser net.

L'aïllament s'ha de protegir de la pluja durant i després de la col·locació.

El material col·locat s'ha de protegir d'impactes, de pressions o d'altres accions que el puguin alterar.

En les plaques col·locades no adherides, s'han de prendre les precaucions necessàries perquè ni el vent ni d'altres accions no el desplacin.

Qualsevol set a la barrera de vapor, produït durant l'execució, ha de ser reparat amb cinta adhesiva impermeable al vapor.

3.- UNITAT I CRITERI D'AMIDAMENT

m2 de superfície amidada segons les especificacions de la DT.

Amb deducció de la superfície corresponent a obertures, d'acord amb els criteris següents:

- Obertures <= 1 m2: No es dedueixen
- Obertures > 1 m2: Es dedueix el 100%

4.- NORMATIVA DE COMPLIMENT OBLIGATORI

La normativa ha de ser l'específica a l'ús a què es destini.

5.- CONDICIONS DE CONTROL D'EXECUCIÓ I DE L'OBRA ACABADA

CONTROL D'EXECUCIÓ. OPERACIONS DE CONTROL:

- Inspecció visual del material abans de la seva col·locació, rebutjant les plaques malmeses
- Neteja i preparació de la superfície de suport
- Inspecció visual del procediment d'execució, amb especial atenció a les subjeccions, i a l'alineació longitudinal i transversal de les peces

CONTROL DE L'OBRA ACABADA. OPERACIONS DE CONTROL:

Inspecció visual de la unitat acabada.

CRITERIS DE PRESA DE MOSTRES:

Els controls s'han de realitzar segons les instruccions de la DF.

CONTROL D'EXECUCIÓ. INTERPRETACIÓ DE RESULTATS I ACTUACIONS EN CAS D'INCOMPLIMENT:

Correcció per part del contractista de les irregularitats observades.

No s'ha de permetre la continuació dels treballs fins que no estiguin solucionats els defectes d'execució.

CONTROL DE L'OBRA ACABADA. INTERPRETACIÓ DE RESULTATS I ACTUACIONS EN CAS D'INCOMPLIMENT:

Correcció per part del contractista de les irregularitats observades.

P8 REVESTIMENTS

P81 ARREBOSSATS I ENGUIXATS

P811- ARREBOSSAT

0.- ELEMENTS QUE CONTEMPLA EL PLEC

P811-3EW5.

Plec de condicions

1.- DEFINICIÓ I CONDICIONS DE LES PARTIDES D'OBRA EXECUTADES

Arrebossats realitzats amb morter de ciment, morter de calç, morter mixt o morter porós drenant, aplicats en paraments horitzontals o verticals, interiors o exteriors i formació d'arestes amb morter de ciment mixt o pasta de ciment ràpid.

S'han considerat els tipus següents:

- Arrebossat esquerdejat
- Arrebossat a bona vista
- Arrebossat reglejat

L'execució de la unitat d'obra inclou les operacions següents:

Arrebossat esquerdejat:

- Neteja i preparació de la superfície de suport
- Aplicació del revestiment
- Cura del morter

Arrebossat a bona vista o arrebossat reglejat:

- Neteja i preparació de la superfície de suport
- Execució de les mestres
- Aplicació del revestiment
- Acabat de la superfície
- Cura del morter
- Repassos i neteja final

ARREBOSSAT:

Ha de quedar ben adherit al suport.

El revestiment exterior ha de tenir junts de dilatació. La distància entre junts ha de ser suficient per tal que no s'esquerdi.

S'han de respectar els junts estructurals.

Quan l'acabat és deixat de regle, esquitxat o remolinat sense lliscar, a l'arrebossat acabat no hi ha d'haver esquerdes i ha de tenir una textura uniforme.

Quan l'acabat és remolinat i lliscat, a l'arrebossat acabat no hi ha d'haver pols, ni fissures, forats o d'altres defectes.

Gruix de la capa:

- Arrebossat esquerdejat: $\leq 1,8$ cm
- Arrebossat reglejat o a bona vista: 1,1 cm
- Arrebossat amb morter porós drenant: 2 a 4 cm

Arrebossat reglejat:

- Distància entre mestres: ≤ 150 cm

Toleràncies d'execució per a l'arrebossat:

- Planor:
 - Acabat esquerdejat: ± 10 mm
 - Acabat a bona vista: ± 5 mm
 - Acabat reglejat: ± 3 mm
- Aplomat (parament vertical):
 - Acabat a bona vista: ± 10 mm/planta
 - Acabat reglejat: ± 5 mm/planta
- Nivell (parament horitzontal):
 - Acabat a bona vista: ± 10 mm/planta
 - Acabat reglejat: ± 5 mm/planta

Toleràncies quan l'arrebossat és a bona vista o reglejat:

- Gruix de l'arrebossat: ± 2 mm

2.- CONDICIONS DEL PROCÉS D'EXECUCIÓ

CONDICIONS GENERALS:

S'han d'aturar els treballs quan la temperatura sobrepassi els límits de 5°C i 35°C, la velocitat del vent sigui superior a 50 km/h o plogui. Si, un cop executat el treball, es donen aquestes condicions, s'ha de revisar la feina feta i s'han de refer les parts afectades.

Per a iniciar-ne l'execució en els paraments interiors cal que la coberta s'hagi acabat, per als paraments situats a l'exterior cal, a més, que funcioni l'evacuació d'aigües.

S'han d'evitar cops i vibracions que puguin afectar el material durant l'adormiment.

ARREBOSSAT:

S'han de col·locar tots els elements que hagin d'anar fixats als paraments i no dificultin l'execució del revestiment.

Els paraments d'aplicació han d'estar sanejats, nets i humits. Si cal, es poden repicar abans.

Quan l'arrebossat és esquerdejat, s'ha d'aplicar llançant amb força el morter contra els paraments.

Quan l'arrebossat és a bona vista, s'han de fer mestres amb el mateix morter a les cantonades i als racons.

Quan l'arrebossat és reglejat, s'han de fer mestres amb el mateix morter, als paraments, cantonades, racons i voltants d'obertures. Les arestes i les mestres han d'estar ben aplomades.

Quan l'arrebossat és esquitxat, s'ha d'aplicar en dues capes: la primera prement amb força sobre els paraments i la segona esquitxada sobre l'anterior.

Quan l'acabat és deixat de regle o remolinat, s'ha d'aplicar prement amb força sobre els paraments.

El lliscat s'ha d'aplicar quan encara estigui humida la capa d'arrebossat.

Durant l'adormiment s'ha d'humitejar la superfície del morter.

Per a fer assecatges artificials es requereix l'autorització explícita de la DF.

No s'han de fixar elements sobre l'arrebossat fins que hagin passat set dies, com a mínim, o s'hagi adormit.

3.- UNITAT I CRITERI D'AMIDAMENT

ARREBOSSAT:

m² de superfície amidada segons les especificacions de la DT.

Amb deducció de la superfície corresponent a obertures d'acord amb els criteris següents:

En paraments verticals:

- Obertures ≤ 2 m²: No es dedueixen
- Obertures > 2 m² i ≤ 4 m²: Es dedueix el 50%
- Obertures > 4 m²: Es dedueix el 100%

En paraments horitzontals:

- Obertures ≤ 1 m²: No es dedueixen
- Obertures > 1 m²: Es dedueix el 100%

Als forats que no es dedueixin, o que es dedueixin parcialment, l'amidament inclou la feina de fer

els retorns, com ara brancals, llindes, etc. En cas de deduir-se el 100% del forat cal amidar també aquests paraments.

Aquests criteris inclouen la neteja dels elements que configuren les obertures, com és ara bastiments que s'hagin embrutat.

4.- NORMATIVA DE COMPLIMENT OBLIGATORI

No hi ha normativa de compliment obligatori.

5.- CONDICIONS DE CONTROL D'EXECUCIÓ I DE L'OBRA ACABADA

CONTROL D'EXECUCIÓ. OPERACIONS DE CONTROL:

Els punts de control més destacables són els següents:

- Inspecció de la superfície sobre la que es realitzarà l'arrebossat.
- Neteja i preparació de la superfície de suport
- Control d'execució de les mestres
- Acabat de la superfície
- Repassos i neteja final
- Inspecció visual de la superfície acabada.

CONTROL DE L'OBRA ACABADA. OPERACIONS DE CONTROL:

Els punts de control més destacables són els següents:

- Repassos i neteja final
- Inspecció visual de la superfície acabada.

CRITERIS DE PRESA DE MOSTRES:

Els controls s'han de realitzar segons les instruccions de la DF.

INTERPRETACIÓ DE RESULTATS I ACTUACIONS EN CAS D'INCOMPLIMENT:

Correcció per part del contractista de les irregularitats observades.

P8 REVESTIMENTS

P81 ARREBOSSATS I ENGUIXATS

P815- ENGUIXAT

0.- ELEMENTS QUE CONTEMPLA EL PLEC

P815-3FL7.

Plec de condicions

1.- DEFINICIÓ I CONDICIONS DE LES PARTIDES D'OBRA EXECUTADES

Enguixats aplicats en paraments interiors.

S'han considerat els tipus següents:

- Enguixat a bona vista, acabat lliscat o no
- Enguixat reglejat, acabat lliscat o no

L'execució de la unitat d'obra inclou les operacions següents:

Enguixat a bona vista:

- Neteja i preparació de la superfície de suport
- Aplicació del revestiment
- Acabat de la superfície
- Repassos i neteja final

Enguixat reglejat:

- Neteja i preparació de la superfície de suport
- Execució de les mestres
- Aplicació del revestiment
- Acabat de la superfície
- Repassos i neteja final

CONDICIONS GENERALS:

Ha de quedar ben adherit al suport.

S'han de respectar els junts estructurals.

A l'enguixat, un cop sec (amb humitat inferior a l'1% o al cap de quatre setmanes d'haver-ho fet), no hi ha d'haver pols, fissures, forats o d'altres defectes.

La superfície de l'enguixat ha de quedar plana i, en els paraments verticals o corbats, aplomada. L'aresta ha de ser recta, en angle, ben aplomada, i ha d'estar al mateix pla que els paraments. El racó en angle recte, ha de ser ortogonal i l'aresta determinada recta o corba segons els paraments. El racó en mitja canya ha de ser una superfície cilíndrica que uneixi de forma harmònica els dos paraments.

Gruix de l'enguixat: 1,2 cm

Duresa mitjana (amb duròmetre Shore C):

- Enguixat a bona vista: ≥ 50

- Enguixat reglejat o reglada: ≥ 55

Especificacions per a l'enguixat reglejat i la reglada de sòcol:

- Distància entre les mestres o tocs: ≤ 120 cm

Toleràncies d'execució:

- Gruix de l'enguixat: ± 2 mm

- Toleràncies en funció del tipus de parament on s'aplica:

Parament		Tipus enguixat	
		A bona vista	reglejat
Vertical	Planor	$\pm 1\text{mm} / 0,2\text{m}$ $\pm 10\text{mm} / 2\text{m}$	- $\pm 5\text{mm} / 2\text{m}$
	Aplomat /planta	$\pm 10\text{mm}$	5mm
Corbat	Curvatura prevista	$\pm 5\text{mm} / \text{plantilla } 1\text{m}$	$\pm 3\text{mm} / \text{plantilla } 1\text{m}$
Horitzontal	Planor	$\pm 1\text{mm} / 0,2\text{m}$ $\pm 10\text{mm} / 2\text{m}$	- $\pm 5\text{mm} / 2\text{m}$
	Nivell previst	$\pm 10\text{mm}$	$\pm 5\text{mm}$
Inclinat	Planor	$\pm 1\text{mm} / 0,2\text{m}$ $\pm 10\text{mm} / 2\text{m}$	- $\pm 5\text{mm} / 2\text{m}$
	Inclinació prevista	$\pm 10\text{mm}$	$\pm 5\text{mm}$

2.- CONDICIONS DEL PROCÉS D'EXECUCIÓ

CONDICIONS GENERALS:

S'han d'aturar els treballs quan la temperatura sobrepassi els límits de 5°C i 35°C.

Per a iniciar-ne l'execució cal que la coberta s'hagi acabat o, en els paraments interiors, hi hagi tres plantes amb sostre al damunt, com a mínim.

Els paraments d'aplicació han d'estar sanejats, nets i humits. Si cal, es poden repicar abans.

Quan l'enguixat és reglejat, s'han de fer mestres amb el mateix guix i ben aplomades o ben horitzontals, segons els casos, als paraments, a les cantonades, als racons, al voltant dels forats i als sòcols.

Per a fer assecatges artificials es requereix l'autorització explícita de la DF.

No s'han d'utilitzar additius que puguin variar el procés d'adormiment.

S'han d'evitar cops i vibracions que puguin afectar el material durant l'adormiment.

ACABAT LLISCAT:

En l'enguixat a bona vista, a la formació d'aresta o de racó, la pasta de guix s'ha d'aplicar en dues operacions: una d'estesa i la segona de lliscat.

En l'enguixat reglejat o en la formació de reglada de sòcol, la pasta de guix s'ha d'aplicar en dues operacions: una d'estesa entre les mestres, passant el regle i la segona de lliscat.

El lliscat s'ha de fer amb la part més fina del guix, o sigui amb la part superior d'una pasterada feta amb aquesta finalitat.

3.- UNITAT I CRITERI D'AMIDAMENT

ENGUIXAT:

m2 de superfície amidada segons les especificacions de la DT.

Amb deducció de la superfície corresponent a obertures d'acord amb els criteris següents:

- Obertures $\leq 4 \text{ m}^2$: No es dedueixen
- Obertures $> 4 \text{ m}^2$: Es dedueix el 100%

Aquests criteris inclouen la superfície dels paraments laterals de l'obertura en una fondària de 30 cm, com a màxim, excepte en el cas d'obertures de més de 4,00 m² en que aquesta superfície s'ha d'amidar expressament.

Inclouen igualment la neteja dels elements que configuren l'obertura, com és ara bastiments que s'hagin embrutat.

4.- NORMATIVA DE COMPLIMENT OBLIGATORI

No hi ha normativa de compliment obligatori.

5.- CONDICIONS DE CONTROL D'EXECUCIÓ I DE L'OBRA ACABADA

CONTROL D'EXECUCIÓ. OPERACIONS DE CONTROL:

Els punts de control més destacables són els següents:

- Inspecció de la superfície sobre la que es realitzarà l'enguixat
- Neteja i preparació de la superfície de suport
- Execució de les mestres, en el cas que sigui reglejat
- Aplicació del revestiment
- Acabat de la superfície
- Formació d'arestes i reglades de sòcol

CONTROL DE L'OBRA ACABADA. OPERACIONS DE CONTROL:

Els punts de control més destacables són els següents:

- Repassos i neteja final

CRITERIS DE PRESA DE MOSTRES:

Els controls s'han de realitzar segons les instruccions de la DF.

INTERPRETACIÓ DE RESULTATS I ACTUACIONS EN CAS D'INCOMPLIMENT:

La correcció dels defectes observats ha d'anar a càrrec del contractista.

P8 REVESTIMENTS

P81 ARREBOSSATS I ENGUIXATS

P81D- PROTECCIÓ D'ARESTA PER A ARREBOSSATS I ENGUIXATS

0.- ELEMENTS QUE CONTEMPLA EL PLEC

P81D-3GCK.

Plec de condicions

1.- DEFINICIÓ I CONDICIONS DE LES PARTIDES D'OBRA EXECUTADES

Col·locació de protecció d'aresta amb cantonera metàl·lica.

S'han considerat els materials següents:

- Acer galvanitzat
- Alumini

L'execució de la unitat d'obra inclou les operacions següents:

- Neteja i preparació de la superfície de suport
- Col·locació de la protecció amb el sistema de fixació triat

CONDICIONS GENERALS:

La protecció de l'aresta ha de quedar recta, aplomada i al mateix pla dels paraments.

Ha de quedar fixada per ambdues bandes, de forma compatible amb el material del suport i amb el sistema previst per al revestiment posterior.

2.- CONDICIONS DEL PROCÉS D'EXECUCIÓ

Els paraments d'aplicació han d'estar sanejats, nets i humits. Si cal, es poden repicar abans. La pasta de fixació utilitzada ha de tenir les mateixes característiques que la dels paraments. Si es preveu un sòcol, la cantonera s'ha de col·locar just a sobre de l'alçària del sòcol.

3.- UNITAT I CRITERI D'AMIDAMENT

m de llargària amidada segons les especificacions de la DT.

4.- NORMATIVA DE COMPLIMENT OBLIGATORI

No hi ha normativa de compliment obligatori.

P8 REVESTIMENTS

P82 ENRAJOLATS

P822- ENRAJOLATS AMB RAJOLA CERÀMICA

0.- ELEMENTS QUE CONTEMPLA EL PLEC

P822-AT03.

Plec de condicions

1.- DEFINICIÓ I CONDICIONS DE LES PARTIDES D'OBRA EXECUTADES

Revestiments realitzats amb rajola, aplicats en paraments verticals, interiors o exteriors, en faixes exteriors, horitzontals o verticals i arrimadors.

S'han considerat els revestiments següents:

- Enrajolat amb rajola ceràmica esmaltada
- Trencadís amb trossos irregulars de rajola de diferents colors
- Enrajolat amb rajola ceràmica vidrada, rajola de valència o rajola reproducció de rajola existent, en interiors

S'han considerat els morters següents:

- Morter adhesiu
- Morter pòrtland 1:4, només per a paraments d'alçària inferior o igual a 3 m

L'execució de la unitat d'obra inclou les operacions següents:

- Neteja i preparació de la superfície de suport
- Replanteig de l'especejament en el parament
- Col·locació de les peces fixades amb morter sobre el suport
- Rejuntat dels junts
- Neteja del parament

CONDICIONS GENERALS:

En el revestiment acabat no hi ha d'haver peces esquerdades, escantonades ni tacades.

Les peces han de quedar ben adherides al suport i han de formar una superfície amb la planor i l'aplomat previstos.

El color i la textura, en revestiments fets amb peces de forma regular, ha de ser uniforme en tota la superfície.

L'especejament ha de complir les especificacions subjectives requerides per la DF.

El revestiment exterior ha de tenir junts de dilatació. La distància entre junts ha de ser suficient per tal que no s'esquerdi.

S'ha d'adaptar als moviments del suport de manera que no quedin afectades les seves prestacions. S'han de respectar els junts estructurals.

Els junts del revestiment han d'estar rejuntats amb beurada de ciment gris o blanc i, eventualment, colorants, si la DF no fixa d'altres condicions.

Si el revestiment és fet a l'exterior ha de quedar protegit contra la penetració de l'aigua entre les peces i el parament.

Entre el revestiment i qualsevol sortint del parament s'ha de deixar un junt segellat amb silicona. Superfície de revestiment entre junts de dilatació: $\leq 20 \text{ m}^2$

Distància entre junts de dilatació:

- Parament interior: ≤ 8 m
- Parament exterior: ≤ 3 m

Amplària dels junts de dilatació: ≥ 10 mm

Gruix del morter:

- Morter: 10-15 mm
- Morter adhesiu: 2-3 mm

ENRAJOLAT:

Els junts del revestiment han de ser rectes.

Amplària dels junts:

- Rajola comuna d'elaboració mecànica o fina, valència, esmaltada o vidriada: ≥ 1 mm
- Rajola comuna d'elaboració manual: ≥ 5 mm

Toleràncies d'execució:

- Planor:
 - Rajola d'elaboració mecànica o fina, valència, refractària o gres: ± 2 mm/2 m
 - Rajola comuna d'elaboració manual: ± 4 mm/2 m
- Amplària junts:
 - Rajola d'elaboració mecànica o fina, valència o vidriada:
 - Parament interior $\pm 0,5$ mm
 - Parament exterior ± 1 mm
 - Rajola comuna d'elaboració manual: ± 2 mm
 - Rajola refractària o gres: ± 1 mm
- Paral·lelisme entre els eixos dels junts: ± 1 mm/m
- Horitzontalitat dels junts (amidada sobre els eixos dels junts): ± 2 mm/2 m
- Verticalitat dels junts (amidada sobre els eixos dels junts): ± 2 mm/2 m

TRENCADÍS:

La composició del trencadís ha de seguir les especificacions indicades a la DT

Ha de tenir la distribució de formes i condicions de planor i aplomat previstos.

2.- CONDICIONS DEL PROCÉS D'EXECUCIÓ

CONDICIONS GENERALS:

S'han d'aturar els treballs quan la temperatura sobrepassi els límits de 5°C i 35°C, la velocitat del vent sigui superior a 50 km/h o plogui. Si un cop executat el treball es donen aquestes condicions, s'ha de revisar la feina feta durant les darreres 48 hores, i s'han d'enderrocar i refer les parts afectades.

La rejuntada s'ha de fer al cap de 24 h.

ENRAJOLAT:

Cal barrejar les peces de caixes diferents per tal d'evitar diferències de tonalitat.

COL·LOCACIÓ AMB MORTER ADHESIU:

L'arrebossat s'ha d'haver adormit, ha de tenir una humitat $< 3\%$ i ha d'estar lliure de sals solubles que puguin impedir l'adherència del morter adhesiu.

El morter adhesiu s'ha de preparar i aplicar segons les instruccions del fabricant. S'ha d'aplicar sobre superfícies de menys de 2 m² i s'ha de marcar aquesta superfície amb una aplanadora dentada (les dents han de tenir entre 5 i 8 mm de fondària).

COL·LOCACIÓ AMB MORTER PÒRTLAND O REFRACTARI:

Els paraments d'aplicació han d'estar sanejats, nets i humits. Si cal, es poden repicar abans. Les peces per col·locar han de tenir la humitat necessària per tal que no absorbeixin l'aigua del morter.

El morter s'ha d'estendre per tota la bescara de la peça.

3.- UNITAT I CRITERI D'AMIDAMENT

m² de superfície amidada segons les especificacions de la DT.

En revestiment de paraments, amb deducció de la superfície corresponent a obertures d'acord amb els criteris següents:

- Obertures ≤ 1 m²: No es dedueixen
- Obertures > 1 m² i ≤ 2 m²: Es dedueix el 50%
- Obertures > 2 m²: Es dedueix el 100%

Als forats que no es dedueixin, o que es dedueixin parcialment, l'amidament inclou la feina de fer els retorns, com brancals, llindes, etc. En cas de deduir-se el 100% del forat cal amidar també aquests paraments.

4.- NORMATIVA DE COMPLIMENT OBLIGATORI

No hi ha normativa de compliment obligatori.

5.- CONDICIONS DE CONTROL D'EXECUCIÓ I DE L'OBRA ACABADA

CONTROL D'EXECUCIÓ. OPERACIONS DE CONTROL:

Els punts de control més destacables són els següents:

- Neteja i preparació de la superfície de suport
- Replanteig de l'especejament al parament.
- Col·locació de les peces fixades amb morter sobre el suport.
- Rejuntat dels junts.
- Neteja del parament

CONTROL D'EXECUCIÓ. CRITERIS DE PRESA DE MOSTRES:

Els controls s'han de realitzar segons les instruccions de la DF.

CONTROL D'EXECUCIÓ. INTERPRETACIÓ DE RESULTATS I ACTUACIONS EN CAS D'INCOMPLIMENT:

Quan s'observin irregularitats de replanteig, s'hauran de corregir abans de completar el revestiment.

No es permetrà la continuació dels treballs fins que no estiguin solucionats els errors d'execució.

Suspensió dels treballs i correcció de les desviacions observades a càrrec del Contractista.

CONTROL DE L'OBRA ACABADA. OPERACIONS DE CONTROL:

Els punts de control més destacables són els següents:

Es comprovarà que s'han adoptat les mesures necessàries per assegurar la compatibilitat entre els diferents productes, elements i sistemes constructius.

- Inspecció visual de la unitat acabada i control de les condicions geomètriques d'acabat.
- En el control es seguiran els criteris indicats en l'article 7.4 de la part I del CTE.

CONTROL DE L'OBRA ACABADA. CRITERIS DE PRESA DE MOSTRES:

Els controls s'han de realitzar segons les instruccions de la DF.

CONTROL DE L'OBRA ACABADA. INTERPRETACIÓ DE RESULTATS I ACTUACIONS EN CAS D'INCOMPLIMENT:

Correcció per part del contractista de les irregularitats observades.

No es permetrà la continuació dels treballs fins que no estiguin solucionats els errors d'execució.

P8 REVESTIMENTS

P83 APLACATS

P83E APLACATS AMB PLANXES, PLAQUES O TAULERS

P83EC- EXTRADOSSAT AMB PLACA DE GUIX LAMINAT, COL·LOCADA SOBRE PERFILERIA

0.- ELEMENTS QUE CONTEMPLA EL PLEC

P83EC-AT01,P83EC-AT02.

Plec de condicions

1.- DEFINICIÓ I CONDICIONS DE LES PARTIDES D'OBRA EXECUTADES

Revestiment realitzat amb plaques de guix laminat o plaques transformades de guix laminat col·locades en paraments verticals sobre perfil·leria, mestres o pasta de guix.

S'han considerat els materials següents:

- Plaques de guix laminat
- Plaques transformades de guix laminat

S'han considerat els diferents tipus de col·locació per a :plaques de guix laminat i transformats de plaques de guix laminat

- Sobre perfil·leria

L'execució de la unitat d'obra inclou les operacions següents:

Col·locació sobre perfil·leria o sobre mestres:

- Replanteig dels perfils
- Col·locació aplomat o anivellat i fixació dels perfils
- Col·locació d'aïllament tèrmic, si és el cas
- Preparació de les plaques (talls, forats, etc.)
- Replanteig de l'especejament en el parament
- Fixació de les plaques als perfils
- Segellat dels junts

Col·locació de l'aïllament:

- Preparació de l'element (retalls, etc.)
- Neteja i preparació del suport
- Col·locació de l'element

MUNTATGE DE LA PERFILERIA:

El conjunt de l'entramat ha de ser estable i indeformable.

Ha de definir un pla vertical paral·lel al de la divisòria acabada, tot i comptant amb el gruix de les plaques que ha de suportar.

Ha de quedar encerclat per perfils fixats amb tacs i visos al terra, sostre i paraments dels quals arrenqui la divisòria.

Els muntants han d'anar encaixats a pressió en el perfil del terra i en el del sostre.

Només han de quedar fixats amb visos els muntants dels punts singulars (acords amb altres paraments, buits de pas, etc).

La modulació dels muntants o mestres no ha de variar en els buits de pas, i s'ha de mantenir sobre la llinda. Els buits s'han d'encerclar amb els muntants o mestres necessaris.

La distància màxima entre muntants o mestres serà de 600 mm.

Toleràncies d'execució:

- Replanteig: ± 2 mm
- Aplomat: ± 5 mm/3 m

MUNTATGE DE LA PLACA:

El conjunt de l'aplatat ha de ser estable i indeformable a les accions previstes (vent, etc). Ha de formar una superfície plana i contínua que ha de quedar al nivell previst.

En el revestiment acabat no hi ha d'haver peces esquerdades, trencades ni defectes apreciables en les làmines de paper.

Si el sistema és fix, tots els junts, les arestes de cantonades i els racons han d'estar segellats degudament amb màstic per a junts.

El tros mínim de placa que es permet col·locar en paraments continus d'extradossat no serà menor de 350 mm.

L'especejament ha de complir les especificacions subjectives requerides per la DF.

Quan la placa no arribi a cobrir tota l'alçària, s'han de col·locar alternades, per tal d'evitar la continuïtat dels junts horitzontals.

Junts entre les plaques: ≤ 3 mm

Toleràncies d'execució:

- Replanteig parcial: ± 2 mm
- Replanteig total: ± 2 mm
- Planor: ± 5 mm/2 m
- Aplomat: ± 5 mm/3 m

COL·LOCACIÓ DE L'AÏLLAMENT

La col·locació de l'aïllament es realitza normalment sense adherir.

Ha de tenir un aspecte uniforme i sense defectes.

Les plaques i els feltres han de quedar col·locats a tocar, les plaques han de quedar a trencajunt.

Ha de ser continu i ha de cobrir tota la superfície per aïllar.

2.- CONDICIONS DEL PROCÉS D'EXECUCIÓ

CONDICIONS GENERALS:

Per a iniciar la col·locació de les plaques de guix laminat (i si és el cas també de l'aïllament), cal que la coberta i el tancament de l'edifici s'hagin acabat, inclosa la fusteria dels buits d'obra que quedin en l'àmbit d'actuació.

La manipulació de les plaques (talls, forats per a instal·lacions, etc.) s'ha de fer abans de fixar-les al suport.

Ajust entre les plaques: ≤ 2 mm

COL·LOCACIÓ SOBRE PERFILERIA:

La longitud dels muntants haurà de ser de 8 a 10 mm. inferior a l'alçària lliure que han de cobrir. Cal preveure de reforçar l'entramat amb elements metàl·lics o bé de fusta, en aquells punts que hagin de suportar elements pesats fixats a la divisòria (radiadors, llibreries, etc.).

Els junts han de coincidir sempre amb elements portants.

Les fixacions mecàniques, cargols han d'entrar perpendicularment al pla de la placa, i la penetració del cap a d'ésser la correcta.

Per a l'execució de les cantonades i acords de paraments, els perfils de terra i sostre s'han de tallar perpendicularment a la seva directriu per resoldre l'acord per testa, comptant però, amb els gruixos de les plaques que hagin de passar.

Queden expressament proscrietes les trobades a biaix de cartabó en el muntatge de la perfil·leria.

Distància entre cargols del mateix muntant: 25 cm

Distància dels cargols a les vores de les plaques: 15 mm

Toleràncies d'execució:

- Distància dels cargols a les vores de les plaques: ± 5 mm

3.- UNITAT I CRITERI D'AMIDAMENT

m2 de superfície amidada segons les especificacions de la DT.

Amb deducció de la superfície corresponent a obertures, d'acord amb els criteris següents:

- Obertures ≤ 2 m2: No es dedueixen
- Obertures > 2 m2 i ≤ 4 m2: Es dedueixen el 50%
- Obertures > 4 m2: Es dedueixen el 100%

Aquests criteris inclouen la col·locació dels elements que configuren l'obertura, com és ara bastiments, excepte en el cas de forats de més de 4,00 m2 en què aquesta col·locació es compta a part.

4.- NORMATIVA DE COMPLIMENT OBLIGATORI

* UNE 102041:2004 IN Montajes de sistemas de trasdosados con placas de yeso laminado. Definiciones, aplicaciones y recomendaciones.

P8 REVESTIMENTS

P84 CELS RASOS

P846 CELS RASOS DE PLAQUES DE GUIX LAMINAT

P846- CEL RAS CONTINU DE PLAQUES DE GUIX LAMINAT

0.- ELEMENTS QUE CONTEMPLA EL PLEC

P846-AT02,P846-AT03,P846-AT05.

Plec de condicions

1.- DEFINICIÓ I CONDICIONS DE LES PARTIDES D'OBRA EXECUTADES

Cel ras realitzat amb plaques, planxes o lames, de diferents materials, suspeses del sostre o estructura de l'edifici, en espais interiors, i elements singulars integrats al cel ras, com ara registres, franges perimetrals, cortiners, etc.

S'han considerat els materials següents:

- Plaques de guix laminat i transformats

S'han considerat els tipus de cel ras següents:

- Per a revestir, sistema fix
- De cara vista, sistema fix
- De cara vista, sistema desmuntable amb entramat vist
- De cara vista, sistema desmuntable amb entramat ocult

L'execució de la unitat d'obra inclou les operacions següents:

- Replanteig: distribució de plaques, resolució de vores i punts singulars, nivells, eixos de la trama de perfils, etc.
- Col·locació dels suports fixats al sostre o estructura de l'edifici i suspensió dels perfils de la trama de suports
- Col·locació de les plaques, planxes o lames, fixades o recolzades a la trama de suports, segons el sistema utilitzat
- Segellat dels junts si es tracta d'un cel ras continu

CONDICIONS GENERALS:

El sistema de suspensió del cel ras ha de ser un sistema compatible amb les plaques o planxes.

El mecanisme de fixació a l'estructura de l'edifici ha de ser compatible amb el material d'aquesta.

El plènum considerat és d'1 m d'alçària màxima.

El sistema de suspensió ha de complir els requisits de l'apartat 4.3 de la norma UNE-EN 13964.

Si el fabricant del sistema de suspensió es diferent del de les plaques, planxes o lames, el constructor ha d'aportar la documentació necessària per verificar la compatibilitat entre els sistemes.

Si s'ha d'afegir algun element a sobre del cel ras, com ara aïllaments tèrmics o acústic, llums, difusor d'aire, etc, cal verificar que el increment de pes està dins dels límits de resistència

del sistema de suports.

El conjunt acabat ha de ser estable i indeformable.

Ha de formar una superfície plana i ha d'estar al nivell previst.

Els elements de la subestructura (carreres principals i transversals) han d'estar muntades ortogonalment.

Els perfils distanciadors de seguretat de l'estructura han d'estar fixats als perfils principals. Les peces del cel ras han d'estar alineades.

El repartiment de plaques al recinte no deixarà als perímetres peces menors a 1/2 placa. El recolzament de les plaques tallades sobre el suport perimetral ha de ser més gran de 10 mm.

Si les plaques són de cara vista, en el revestiment acabat no hi ha d'haver peces esquerdes, trencades, escantonades ni tacades.

Els elements perimetrals verticals, com ara envans o mampares, no provocaran esforços sobre el cel ras, i la seva estructura s'ha d'ancorar al sostre o a una subestructura independent de la del cel ras.

Si es pengen o s'insereixen elements aliens al cel ras, com ara llums, difusors, etc, no superaran els pesos màxims indicats pel subministrador del cel ras, i les perforacions de les plaques compliran les indicacions del fabricant respecte a la mida màxima i la posició relativa de la perforació. Si el cel ras es realitza amb plaques o elements amb característiques especials, que han de donar unes condicions específiques a l'espai que conformen per tal d'assolir les característiques requerides, caldrà seguir les pautes constructives indicades pel fabricant i la DF.

Toleràncies d'execució:

- Planor:

- 2 mm/m

- <= 5 mm en una llargària de 5 m en qualsevol direcció

- Nivell: ± 5 mm

SUPORT MITJANÇANT ENTRAMAT DE PERFILS:

Si el sistema és desmuntable, s'ha de col·locar un perfil fixat a les parets, a tot el perímetre.

Si el sistema és fix, tots els junts, les arestes de cantonades i els racons han d'estar segellats degudament amb màstic per a junts.

S'han de col·locar els punts de fixació suficients per tal que la fletxa dels perfils de l'entramat sigui l'exigida.

2.- CONDICIONS DEL PROCÉS D'EXECUCIÓ

El muntatge s'ha de fer seguint les instruccions de la documentació tècnica del fabricant. S'ha de seguir la seqüència de muntatge proposada pel fabricant.

Les instruccions del subministrador han d'incloure com mínim els aspectes següents:

- Enumeració i especificacions dels components necessaris per a l'execució completa del cel ras

- Els tipus de fixacions superiors en funció dels possibles materials on es fixaran (llosa de formigó, sostres amb revoltos de diferents materials, estructures de fusta, etc.)

- La forma en que els diversos components s'han d'instal·lar i fixar

- Condicions d'emmagatzemament i manipulació dels materials

- Les condicions que son necessàries al lloc on s'instal·larà el cel ras

- La carrega màxima admissible pels components de la suspensió

- El mètode de regulació de l'alçada i, si es requereix, els mitjans per a assegurar les fixacions superior i inferior

- La distància màxima admissible entre els elements de suspensió

- La llargària màxima del vol de les carreres principals

- Les distàncies entre les fixacions del sistema de recolzament perimetral

- La forma de realitzar talls dels components, i especialment, les limitacions de la mida i la posició dels talls necessaris per a introduir instal·lacions (llums, reixetes, etc.)

- El pes màxim que poden suportar les plaques individuals, i el conjunt del cel ras, corresponent als elements addicionals (llums, reixetes, aïllaments afegits, etc.)

Per començar el muntatge del cel ras, cal que el local estigui tancat i sigui estanc al vent i a l'aigua, la humitat relativa sigui inferior al 70% i la temperatura superior a 7°.

La DF ha d'aprovar el sistema de fixació superior i perimetral. Cal que aquest tingui associat un DIT, o cal fer assaigs in situ per verificar la idoneïtat del sistema.

La seva instal·lació no ha d'alterar les característiques dels elements.

No s'han de col·locar fixacions superiors en elements estructurals deteriorats (revoltos trencats, formigons esquerdat, etc.)

3.- UNITAT I CRITERI D'AMIDAMENT

CEL RAS, CALAIX O FRANJA DE CEL RAS:

m2 de superfície amidada segons les especificacions de la DT.

Amb deducció de la superfície corresponent a obertures, d'acord amb els criteris següents:

- Obertures <= 1 m2: No es dedueixen.

- Obertures > 1 m2: Es dedueix el 100%.

Aquests criteris inclouen l'acabament específic dels acords a les vores, sense que comporti l'ús de materials diferents d'aquells que normalment conformen la unitat.

4.- NORMATIVA DE COMPLIMENT OBLIGATORI

* UNE-EN 13964:2006/A1:2008 Techos suspendidos. Requisitos y métodos de ensayo.

5.- CONDICIONS DE CONTROL D'EXECUCIÓ I DE L'OBRA ACABADA

CONTROL D'EXECUCIÓ. OPERACIONS DE CONTROL:

Es comprovarà que s'han adoptat les mesures necessàries per assegurar la compatibilitat entre els diferents productes, elements i sistemes constructius.

- Replanteig del nivell del cel ras, dels eixos de la trama de perfils i dels punts de suspensió.
- Verificació de la compatibilitat del sistema de fixació a les estructures existents. Es pot fer validant la documentació aportada pel fabricant de la fixació, o fent assaigs de càrrega.

- A les fixacions cal verificar la fondària i el diàmetre de la perforació, la neteja del forat, si el tipus de fixació es correspon amb l'aprovat, el procediment d'instal·lació de la fixació, i si està indicat, el parell d'acollament.

- Col·locació dels perfils perimetrals, si s'escau, d'entrega als paraments i suspensió de la resta de perfils de la trama. Verificació de l'ortogonalitat de la trama, i les alineacions dels perfils vistos.

- Col·locació dels elements que formen la cara vista del cel ras, com ara plaques, lames, etc.

- En el cas de cels rasos de característiques especials, caldrà controlar els punts singulars.

CONTROL D'EXECUCIÓ. CRITERIS DE PRESA DE MOSTRES:

Els controls s'han de realitzar segons les instruccions de la DF.

CONTROL D'EXECUCIÓ. INTERPRETACIÓ DE RESULTATS I ACTUACIONS EN CAS D'INCOMPLIMENT:

Quan s'observin irregularitats de replanteig, s'hauran de corregir abans de completar el cel ras.

No es permetrà la continuació dels treballs fins que no estiguin solucionats els errors d'execució.

La suspensió dels treballs i la correcció de les no conformitats observades aniran a càrrec del Contractista.

CONTROL DE L'OBRA ACABADA. OPERACIONS DE CONTROL:

- Es verificarà el nivell i la planeïtat del cel ras, l'alineació i l'ortogonalitat de plaques i perfils, la situació d'elements addicionals, be estiguin penjats o inserits en perforacions del cel ras.

CONTROL DE L'OBRA ACABADA. CRITERIS DE PRESA DE MOSTRES:

Els controls s'han de realitzar segons les instruccions de la DF.

CONTROL DE L'OBRA ACABADA. INTERPRETACIÓ DE RESULTATS I ACTUACIONS EN CAS D'INCOMPLIMENT:

Correcció per part del contractista de les irregularitats observades.

No es permetrà la continuació dels treballs fins que no estiguin solucionats els errors d'execució.

P8 REVESTIMENTS

P84 CELS RASOS

P84C- CEL RAS DE PLAQUES DE FIBRES MINERALS AGLOMERADES EN HUMIT

Plec de condicions

1.- DEFINICIÓ I CONDICIONS DE LES PARTIDES D'OBRA EXECUTADES

Cel ras realitzat amb plaques, planxes o lames, de diferents materials, suspeses del sostre o estructura de l'edifici, en espais interiors, i elements singulars integrats al cel ras, com ara registres, franges perimetrals, cortiners, etc.

S'han considerat els materials següents:

- Plaques de fibres minerals o vegetals

S'han considerat els tipus de cel ras següents:

- De cara vista, sistema fix

- De cara vista, sistema desmuntable amb entramat vist

- De cara vista, sistema desmuntable amb entramat ocult

L'execució de la unitat d'obra inclou les operacions següents:

- Replanteig: distribució de plaques, resolució de vores i punts singulars, nivells, eixos de la trama de perfils, etc.
- Col·locació dels suports fixats al sostre o estructura de l'edifici i suspensió dels perfils de la trama de suports
- Col·locació de les plaques, planxes o lames, fixades o recolzades a la trama de suports, segons el sistema utilitzat
- Segellat dels junts si es tracta d'un cel ras continu

CONDICIONS GENERALS:

El sistema de suspensió del cel ras ha de ser un sistema compatible amb les plaques o planxes. El mecanisme de fixació a l'estructura de l'edifici ha de ser compatible amb el material d'aquesta. El plènum considerat és d'1 m d'alçària màxima.

El sistema de suspensió ha de complir els requisits de l'apartat 4.3 de la norma UNE-EN 13964. Si el fabricant del sistema de suspensió es diferent del de les plaques, planxes o lames, el constructor ha d'aportar la documentació necessària per verificar la compatibilitat entre els sistemes.

Si s'ha d'afegir algun element a sobre del cel ras, com ara aïllaments tèrmics o acústic, llums, difusor d'aire, etc, cal verificar que el increment de pes està dins dels límits de resistència del sistema de suports.

El conjunt acabat ha de ser estable i indeformable.

Ha de formar una superfície plana i ha d'estar al nivell previst.

Els elements de la subestructura (carreres principals i transversals) han d'estar muntades ortogonalment.

Els perfils distanciadors de seguretat de l'estructura han d'estar fixats als perfils principals. Les peces del cel ras han d'estar alineades.

El repartiment de plaques al recinte no deixarà als perímetres peces menors a 1/2 placa. El recolzament de les plaques tallades sobre el suport perimetral ha de ser més gran de 10 mm.

Si les plaques són de cara vista, en el revestiment acabat no hi ha d'haver peces esquerdes, trencades, escantonades ni tacades.

Els elements perimetrals verticals, com ara envans o mampares, no provocaran esforços sobre el cel ras, i la seva estructura s'ha d'ancorar al sostre o a una subestructura independent de la del cel ras.

Si es penjen o s'insereixen elements aliens al cel ras, com ara llums, difusors, etc, no superaran els pesos màxims indicats pel subministrador del cel ras, i les perforacions de les plaques compliran les indicacions del fabricant respecte a la mida màxima i la posició relativa de la perforació. Si el cel ras es realitza amb plaques o elements amb característiques especials, que han de donar unes condicions específiques a l'espai que conformen per tal d'assolir les característiques requerides, caldrà seguir les pautes constructives indicades pel fabricant i la DF.

Toleràncies d'execució:

- Planor:
 - 2 mm/m
 - ≤ 5 mm en una llargària de 5 m en qualsevol direcció
- Nivell: ± 5 mm

SUPORT MITJANÇANT ENTRAMAT DE PERFILS:

Si el sistema és desmuntable, s'ha de col·locar un perfil fixat a les parets, a tot el perímetre. Si el sistema és fix, tots els junts, les arestes de cantonades i els racons han d'estar segellats degudament amb màstic per a junts.

S'han de col·locar els punts de fixació suficients per tal que la fletxa dels perfils de l'entramat sigui l'exigida.

2.- CONDICIONS DEL PROCÉS D'EXECUCIÓ

El muntatge s'ha de fer seguint les instruccions de la documentació tècnica del fabricant. S'ha de seguir la seqüència de muntatge proposada pel fabricant.

Les instruccions del subministrador han d'incloure com mínim els aspectes següents:

- Enumeració i especificacions dels components necessaris per a l'execució completa del cel ras
- Els tipus de fixacions superiors en funció dels possibles materials on es fixaran (llosa de formigó, sostres amb revoltos de diferents materials, estructures de fusta, etc.)
- La forma en que els diversos components s'han d'instal·lar i fixar
- Condicions d'emmagatzemament i manipulació dels materials
- Les condicions que son necessàries al lloc on s'instal·larà el cel ras
- La carrega màxima admissible pels components de la suspensió
- El mètode de regulació de l'alçada i, si es requereix, els mitjans per a assegurar les fixacions superior i inferior
- La distància màxima admissible entre els elements de suspensió
- La llargària màxima del vol de les carreres principals
- Les distàncies entre les fixacions del sistema de recolzament perimetral
- La forma de realitzar talls dels components, i especialment, les limitacions de la mida i la posició dels talls necessaris per a introduir instal·lacions (llums, reixetes, etc.)

- El pes màxim que poden suportar les plaques individuals, i el conjunt del cel ras, corresponent als elements addicionals (llums, reixetes, aïllaments afegits, etc.)
Per començar el muntatge del cel ras, cal que el local estigui tancat i sigui estanc al vent i a l'aigua, la humitat relativa sigui inferior al 70% i la temperatura superior a 7°.
La DF ha d'aprovar el sistema de fixació superior i perimetral. Cal que aquest tingui associat un DIT, o cal fer assaigs in situ per verificar la idoneïtat del sistema.
La seva instal·lació no ha d'alterar les característiques dels elements.
No s'han de col·locar fixacions superiors en elements estructurals deteriorats (revoltos trencats, formigons esquerdat, etc.)

3.- UNITAT I CRITERI D'AMIDAMENT

CEL RAS, CALAIX O FRANJA DE CEL RAS:
m2 de superfície amidada segons les especificacions de la DT.
Amb deducció de la superfície corresponent a obertures, d'acord amb els criteris següents:
- Obertures <= 1 m2: No es dedueixen.
- Obertures > 1 m2: Es dedueix el 100%.
Aquests criteris inclouen l'acabament específic dels acords a les vores, sense que comporti l'ús de materials diferents d'aquells que normalment conformen la unitat.

4.- NORMATIVA DE COMPLIMENT OBLIGATORI

* UNE-EN 13964:2006/A1:2008 Techos suspendidos. Requisitos y métodos de ensayo.

5.- CONDICIONS DE CONTROL D'EXECUCIÓ I DE L'OBRA ACABADA

CONTROL D'EXECUCIÓ. OPERACIONS DE CONTROL:
Es comprovarà que s'han adoptat les mesures necessàries per assegurar la compatibilitat entre els diferents productes, elements i sistemes constructius.
- Replanteig del nivell del cel ras, dels eixos de la trama de perfils i dels punts de suspensió.
- Verificació de la compatibilitat del sistema de fixació a les estructures existents. Es pot fer validant la documentació aportada pel fabricant de la fixació, o fent assaigs de càrrega.
- A les fixacions cal verificar la fondària i el diàmetre de la perforació, la neteja del forat, si el tipus de fixació es correspon amb l'aprovat, el procediment d'instal·lació de la fixació, i si està indicat, el parell d'acollament.
- Col·locació dels perfils perimetrals, si s'escau, d'entrega als paraments i suspensió de la resta de perfils de la trama. Verificació de l'ortogonalitat de la trama, i les alineacions dels perfils vistos.
- Col·locació dels elements que formen la cara vista del cel ras, com ara plaques, lames, etc.
- En el cas de cels rasos de característiques especials, caldrà controlar els punts singulars.
CONTROL D'EXECUCIÓ. CRITERIS DE PRESA DE MOSTRES:
Els controls s'han de realitzar segons les instruccions de la DF.
CONTROL D'EXECUCIÓ. INTERPRETACIÓ DE RESULTATS I ACTUACIONS EN CAS D'INCOMPLIMENT:
Quan s'observin irregularitats de replanteig, s'hauran de corregir abans de completar el cel ras. No es permetrà la continuació dels treballs fins que no estiguin solucionats els errors d'execució. La suspensió dels treballs i la correcció de les no conformitats observades aniran a càrrec del Contractista.
CONTROL DE L'OBRA ACABADA. OPERACIONS DE CONTROL:
- Es verificarà el nivell i la planeïtat del cel ras, l'alineació i l'ortogonalitat de plaques i perfils, la situació d'elements addicionals, be estiguin penjats o inserits en perforacions del cel ras.
CONTROL DE L'OBRA ACABADA. CRITERIS DE PRESA DE MOSTRES:
Els controls s'han de realitzar segons les instruccions de la DF.
CONTROL DE L'OBRA ACABADA. INTERPRETACIÓ DE RESULTATS I ACTUACIONS EN CAS D'INCOMPLIMENT:
Correcció per part del contractista de les irregularitats observades.
No es permetrà la continuació dels treballs fins que no estiguin solucionats els errors d'execució.

P8 REVESTIMENTS

P84 CELS RASOS

P84J- CEL RAS REGISTRABLE DE PLAQUES DE GUIX LAMINAT

0.- ELEMENTS QUE CONTEMPLA EL PLEC

P84J-AT01.

Plec de condicions

1.- DEFINICIÓ I CONDICIONS DE LES PARTIDES D'OBRA EXECUTADES

Cel ras realitzat amb plaques, planxes o lames, de diferents materials, suspeses del sostre o estructura de l'edifici, en espais interiors, i elements singulars integrats al cel ras, com ara registres, franges perimetrals, cortiners, etc.

S'han considerat els materials següents:

- Plaques de guix laminat i transformats

S'han considerat els tipus de cel ras següents:

- Per a revestir, sistema fix
- De cara vista, sistema fix
- De cara vista, sistema desmuntable amb entramat vist
- De cara vista, sistema desmuntable amb entramat ocult

L'execució de la unitat d'obra inclou les operacions següents:

- Replanteig: distribució de plaques, resolució de vores i punts singulars, nivells, eixos de la trama de perfils, etc.
- Col·locació dels suports fixats al sostre o estructura de l'edifici i suspensió dels perfils de la trama de suports
- Col·locació de les plaques, planxes o lames, fixades o recolzades a la trama de suports, segons el sistema utilitzat
- Segellat dels junts si es tracta d'un cel ras continu

CONDICIONS GENERALS:

El sistema de suspensió del cel ras ha de ser un sistema compatible amb les plaques o planxes.

El mecanisme de fixació a l'estructura de l'edifici ha de ser compatible amb el material d'aquesta.

El plènum considerat és d'1 m d'alçada màxima.

El sistema de suspensió ha de complir els requisits de l'apartat 4.3 de la norma UNE-EN 13964.

Si el fabricant del sistema de suspensió es diferent del de les plaques, planxes o lames, el constructor ha d'aportar la documentació necessària per verificar la compatibilitat entre els sistemes.

Si s'ha d'afegir algun element a sobre del cel ras, com ara aïllaments tèrmics o acústic, llums, difusor d'aire, etc, cal verificar que el increment de pes està dins dels límits de resistència del sistema de suports.

El conjunt acabat ha de ser estable i indeformable.

Ha de formar una superfície plana i ha d'estar al nivell previst.

Els elements de la subestructura (carreres principals i transversals) han d'estar muntades ortogonalment.

Els perfils distanciadors de seguretat de l'estructura han d'estar fixats als perfils principals.

Les peces del cel ras han d'estar alineades.

El repartiment de plaques al recinte no deixarà als perímetres peces menors a 1/2 placa. El

recolzament de les plaques tallades sobre el suport perimetral ha de ser més gran de 10 mm.

Si les plaques són de cara vista, en el revestiment acabat no hi ha d'haver peces esquerdades, trencades, escantonades ni tacades.

Els elements perimetrals verticals, com ara envans o mampares, no provocaran esforços sobre el cel ras, i la seva estructura s'ha d'ancorar al sostre o a una subestructura independent de la del cel ras.

Si es penjen o s'insereixen elements aliens al cel ras, com ara llums, difusors, etc, no superaran els pesos màxims indicats pel subministrador del cel ras, i les perforacions de les plaques compliran les indicacions del fabricant respecte a la mida màxima i la posició relativa de la perforació.

Si el cel ras es realitza amb plaques o elements amb característiques especials, que han de donar unes condicions específiques a l'espai que conformen per tal d'assolir les característiques requerides, caldrà seguir les pautes constructives indicades pel fabricant i la DF.

Toleràncies d'execució:

- Planor: - 2 mm/m - <= 5 mm en una llargària de 5 m en qualsevol direcció
- Nivell: ± 5 mm

SUPORT MITJANÇANT ENTRAMAT DE PERFILS:

Si el sistema és desmuntable, s'ha de col·locar un perfil fixat a les parets, a tot el perímetre.

Si el sistema és fix, tots els junts, les arestes de cantonades i els racons han d'estar segellats degudament amb màstic per a junts.

S'han de col·locar els punts de fixació suficients per tal que la fletxa dels perfils de l'entramat sigui l'exigida.

2.- CONDICIONS DEL PROCÉS D'EXECUCIÓ

El muntatge s'ha de fer seguint les instruccions de la documentació tècnica del fabricant. S'ha de seguir la seqüència de muntatge proposada pel fabricant.

Les instruccions del subministrador han d'incloure com mínim els aspectes següents:

- Enumeració i especificacions dels components necessaris per a l'execució completa del cel ras
 - Els tipus de fixacions superiors en funció dels possibles materials on es fixaran (llosa de formigó, sostres amb revoltos de diferents materials, estructures de fusta, etc.)
 - La forma en que els diversos components s'han d'instal·lar i fixar
 - Condicions d'emmagatzemament i manipulació dels materials
 - Les condicions que son necessàries al lloc on s'instal·larà el cel ras
 - La càrrega màxima admissible pels components de la suspensió
 - El mètode de regulació de l'alçada i, si es requereix, els mitjans per a assegurar les fixacions superior i inferior
 - La distància màxima admissible entre els elements de suspensió
 - La llargària màxima del vol de les carreres principals
 - Les distàncies entre les fixacions del sistema de recolzament perimetral
 - La forma de realitzar talls dels components, i especialment, les limitacions de la mida i la posició dels talls necessaris per a introduir instal·lacions (llums, reixetes, etc.)
 - El pes màxim que poden suportar les plaques individuals, i el conjunt del cel ras, corresponent als elements addicionals (llums, reixetes, aïllaments afegits, etc.)
- Per començar el muntatge del cel ras, cal que el local estigui tancat i sigui estanc al vent i a l'aigua, la humitat relativa sigui inferior al 70% i la temperatura superior a 7°.
- La DF ha d'aprovar el sistema de fixació superior i perimetral. Cal que aquest tingui associat un DIT, o cal fer assaigs in situ per verificar la idoneïtat del sistema.
- La seva instal·lació no ha d'alterar les característiques dels elements.
- No s'han de col·locar fixacions superiors en elements estructurals deteriorats (revoltos trencats, formigons esquerdat, etc.)

3.- UNITAT I CRITERI D'AMIDAMENT

CEL RAS, CALAIX O FRANJA DE CEL RAS:

m2 de superfície amidada segons les especificacions de la DT.

Amb deducció de la superfície corresponent a obertures, d'acord amb els criteris següents:

- Obertures ≤ 1 m2: No es dedueixen.
- Obertures > 1 m2: Es dedueix el 100%.

Aquests criteris inclouen l'acabament específic dels acords a les vores, sense que comporti l'ús de materials diferents d'aquells que normalment conformen la unitat.

4.- NORMATIVA DE COMPLIMENT OBLIGATORI

* UNE-EN 13964:2006/A1:2008 Techos suspendidos. Requisitos y métodos de ensayo.

5.- CONDICIONS DE CONTROL D'EXECUCIÓ I DE L'OBRA ACABADA

CONTROL D'EXECUCIÓ. OPERACIONS DE CONTROL:

Es comprovarà que s'han adoptat les mesures necessàries per assegurar la compatibilitat entre els diferents productes, elements i sistemes constructius.

- Replanteig del nivell del cel ras, dels eixos de la trama de perfils i dels punts de suspensió.
- Verificació de la compatibilitat del sistema de fixació a les estructures existents. Es pot fer validant la documentació aportada pel fabricant de la fixació, o fent assaigs de càrrega.
- A les fixacions cal verificar la fondària i el diàmetre de la perforació, la neteja del forat, si el tipus de fixació es correspon amb l'aprovat, el procediment d'instal·lació de la fixació, i si està indicat, el parell d'acollament.
- Col·locació dels perfils perimetrals, si s'escau, d'entrega als paraments i suspensió de la resta de perfils de la trama. Verificació de l'ortogonalitat de la trama, i les alineacions dels perfils vistos.
- Col·locació dels elements que formen la cara vista del cel ras, com ara plaques, lames, etc.
- En el cas de cels rasos de característiques especials, caldrà controlar els punts singulars.

CONTROL D'EXECUCIÓ. CRITERIS DE PRESA DE MOSTRES:

Els controls s'han de realitzar segons les instruccions de la DF.

CONTROL D'EXECUCIÓ. INTERPRETACIÓ DE RESULTATS I ACTUACIONS EN CAS D'INCOMPLIMENT:

Quan s'observin irregularitats de replanteig, s'hauran de corregir abans de completar el cel ras. No es permetrà la continuació dels treballs fins que no estiguin solucionats els errors d'execució. La suspensió dels treballs i la correcció de les no conformitats observades aniran a càrrec del

Contractista.

CONTROL DE L'OBRA ACABADA. OPERACIONS DE CONTROL:

- Es verificarà el nivell i la planeïtat del cel ras, l'alineació i l'ortogonalitat de plaques i perfils, la situació d'elements addicionals, be estiguin penjats o inserits en perforacions del cel ras.

CONTROL DE L'OBRA ACABADA. CRITERIS DE PRESA DE MOSTRES:

Els controls s'han de realitzar segons les instruccions de la DF.

CONTROL DE L'OBRA ACABADA. INTERPRETACIÓ DE RESULTATS I ACTUACIONS EN CAS D'INCOMPLIMENT:

Correcció per part del contractista de les irregularitats observades.

No es permetrà la continuació dels treballs fins que no estiguin solucionats els errors d'execució.

P8 REVESTIMENTS

P84 CELS RASOS

P84N- FORMACIÓ DE CALAIX AMB PLAQUES DE GUIX LAMINAT EN CEL RAS

Plec de condicions

1.- DEFINICIÓ I CONDICIONS DE LES PARTIDES D'OBRA EXECUTADES

Cel ras realitzat amb plaques, planxes o lames, de diferents materials, suspeses del sostre o estructura de l'edifici, en espais interiors, i elements singulars integrats al cel ras, com ara registres, franges perimetrals, cortiners, etc.

S'han considerat els materials següents:

- Plaques de guix laminat i transformats

S'han considerat els tipus de cel ras següents:

- Per a revestir, sistema fix

- De cara vista, sistema fix

- De cara vista, sistema desmuntable amb entramat vist

- De cara vista, sistema desmuntable amb entramat ocult

L'execució de la unitat d'obra inclou les operacions següents:

- Replanteig: distribució de plaques, resolució de vores i punts singulars, nivells, eixos de la trama de perfils, etc.

- Col·locació dels suports fixats al sostre o estructura de l'edifici i suspensió dels perfils de la trama de suports

- Col·locació de les plaques, planxes o lames, fixades o recolzades a la trama de suports, segons el sistema utilitzat

- Segellat dels junts si es tracta d'un cel ras continu

CONDICIONS GENERALS:

El sistema de suspensió del cel ras ha de ser un sistema compatible amb les plaques o planxes.

El mecanisme de fixació a l'estructura de l'edifici ha de ser compatible amb el material d'aquesta.

El plènum considerat és d'1 m d'alçada màxima.

El sistema de suspensió ha de complir els requisits de l'apartat 4.3 de la norma UNE-EN 13964.

Si el fabricant del sistema de suspensió es diferent del de les plaques, planxes o lames, el constructor ha d'aportar la documentació necessària per verificar la compatibilitat entre els sistemes.

Si s'ha d'afegir algun element a sobre del cel ras, com ara aïllaments tèrmics o acústic, llums, difusor d'aire, etc, cal verificar que el increment de pes està dins dels límits de resistència del sistema de suports.

El conjunt acabat ha de ser estable i indeformable.

Ha de formar una superfície plana i ha d'estar al nivell previst.

Els elements de la subestructura (carreres principals i transversals) han d'estar muntades ortogonalment.

Els perfils distanciadors de seguretat de l'estructura han d'estar fixats als perfils principals.

Les peces del cel ras han d'estar alineades.

El repartiment de plaques al recinte no deixarà als perímetres peces menors a 1/2 placa. El

recolzament de les plaques tallades sobre el suport perimetral ha de ser més gran de 10 mm.

Si les plaques són de cara vista, en el revestiment acabat no hi ha d'haver peces esquerdades, trencades, escantonades ni tacades.

Els elements perimetrals verticals, com ara envans o mampares, no provocaran esforços sobre el cel ras, i la seva estructura s'ha d'ancorar al sostre o a una subestructura independent de la del cel ras.

Si es penjen o s'insereixen elements aliens al cel ras, com ara llums, difusors, etc, no superaran els pesos màxims indicats pel subministrador del cel ras, i les perforacions de les plaques compliran les indicacions del fabricant respecte a la mida màxima i la posició relativa de la perforació. Si el cel ras es realitza amb plaques o elements amb característiques especials, que han de donar unes condicions específiques a l'espai que conformen per tal d'assolir les característiques requerides, caldrà seguir les pautes constructives indicades pel fabricant i la DF.

Toleràncies d'execució:

- Planor:

- 2 mm/m

- ≤ 5 mm en una llargària de 5 m en qualsevol direcció

- Nivell: ± 5 mm

SUPORT MITJANÇANT ENTRAMAT DE PERFILS:

Si el sistema és desmuntable, s'ha de col·locar un perfil fixat a les parets, a tot el perímetre.

Si el sistema és fix, tots els junts, les arestes de cantonades i els racons han d'estar segellats degudament amb màstic per a junts.

S'han de col·locar els punts de fixació suficients per tal que la fletxa dels perfils de l'entramat sigui l'exigida.

2.- CONDICIONS DEL PROCÉS D'EXECUCIÓ

El muntatge s'ha de fer seguint les instruccions de la documentació tècnica del fabricant. S'ha de seguir la seqüència de muntatge proposada pel fabricant.

Les instruccions del subministrador han d'incloure com mínim els aspectes següents:

- Enumeració i especificacions dels components necessaris per a l'execució completa del cel ras

- Els tipus de fixacions superiors en funció dels possibles materials on es fixaran (llosa de formigó, sostres amb revoltos de diferents materials, estructures de fusta, etc.)

- La forma en que els diversos components s'han d'instal·lar i fixar

- Condicions d'emmagatzemament i manipulació dels materials

- Les condicions que son necessàries al lloc on s'instal·larà el cel ras

- La càrrega màxima admissible pels components de la suspensió

- El mètode de regulació de l'alçada i, si es requereix, els mitjans per a assegurar les fixacions superior i inferior

- La distància màxima admissible entre els elements de suspensió

- La llargària màxima del vol de les carreres principals

- Les distàncies entre les fixacions del sistema de recolzament perimetral

- La forma de realitzar talls dels components, i especialment, les limitacions de la mida i la posició dels talls necessaris per a introduir instal·lacions (llums, reixetes, etc.)

- El pes màxim que poden suportar les plaques individuals, i el conjunt del cel ras, corresponent als elements addicionals (llums, reixetes, aïllaments afegits, etc.)

Per començar el muntatge del cel ras, cal que el local estigui tancat i sigui estanc al vent i a l'aigua, la humitat relativa sigui inferior al 70% i la temperatura superior a 7°.

La DF ha d'aprovar el sistema de fixació superior i perimetral. Cal que aquest tingui associat un DIT, o cal fer assaigs in situ per verificar la idoneïtat del sistema.

La seva instal·lació no ha d'alterar les característiques dels elements.

No s'han de col·locar fixacions superiors en elements estructurals deteriorats (revoltos trencats, formigons esquerats, etc.)

3.- UNITAT I CRITERI D'AMIDAMENT

CEL RAS, CALAIX O FRANJA DE CEL RAS:

m² de superfície amidada segons les especificacions de la DT.

Amb deducció de la superfície corresponent a obertures, d'acord amb els criteris següents:

- Obertures ≤ 1 m²: No es dedueixen.

- Obertures > 1 m²: Es dedueix el 100%.

Aquests criteris inclouen l'acabament específic dels acords a les vores, sense que comporti l'ús de materials diferents d'aquells que normalment conformen la unitat.

4.- NORMATIVA DE COMPLIMENT OBLIGATORI

* UNE-EN 13964:2006/A1:2008 Techos suspendidos. Requisitos y métodos de ensayo.

5.- CONDICIONS DE CONTROL D'EXECUCIÓ I DE L'OBRA ACABADA

CONTROL D'EXECUCIÓ. OPERACIONS DE CONTROL:

Es comprovarà que s'han adoptat les mesures necessàries per assegurar la compatibilitat entre els

diferents productes, elements i sistemes constructius.

- Replanteig del nivell del cel ras, dels eixos de la trama de perfils i dels punts de suspensió.
- Verificació de la compatibilitat del sistema de fixació a les estructures existents. Es pot fer validant la documentació aportada pel fabricant de la fixació, o fent assaigs de càrrega.
- A les fixacions cal verificar la fondària i el diàmetre de la perforació, la neteja del forat, si el tipus de fixació es correspon amb l'aprovat, el procediment d'instal·lació de la fixació, i si està indicat, el parell d'acollament.
- Col·locació dels perfils perimetrals, si s'escau, d'entrega als paraments i suspensió de la resta de perfils de la trama. Verificació de l'ortogonalitat de la trama, i les alineacions dels perfils vistos.
- Col·locació dels elements que formen la cara vista del cel ras, com ara plaques, lames, etc.
- En el cas de cels rasos de característiques especials, caldrà controlar els punts singulars.

CONTROL D'EXECUCIÓ. CRITERIS DE PRESA DE MOSTRES:

Els controls s'han de realitzar segons les instruccions de la DF.

CONTROL D'EXECUCIÓ. INTERPRETACIÓ DE RESULTATS I ACTUACIONS EN CAS D'INCOMPLIMENT:

Quan s'observin irregularitats de replanteig, s'hauran de corregir abans de completar el cel ras. No es permetrà la continuació dels treballs fins que no estiguin solucionats els errors d'execució. La suspensió dels treballs i la correcció de les no conformitats observades aniran a càrrec del Contractista.

CONTROL DE L'OBRA ACABADA. OPERACIONS DE CONTROL:

- Es verificarà el nivell i la planeïtat del cel ras, l'alineació i l'ortogonalitat de plaques i perfils, la situació d'elements addicionals, be estiguin penjats o inserits en perforacions del cel ras.

CONTROL DE L'OBRA ACABADA. CRITERIS DE PRESA DE MOSTRES:

Els controls s'han de realitzar segons les instruccions de la DF.

CONTROL DE L'OBRA ACABADA. INTERPRETACIÓ DE RESULTATS I ACTUACIONS EN CAS D'INCOMPLIMENT:

Correcció per part del contractista de les irregularitats observades.

No es permetrà la continuació dels treballs fins que no estiguin solucionats els errors d'execució.

P8 REVESTIMENTS

P84 CELS RASOS

P840- REGISTRE PER A CEL RAS, COL·LOCAT

Plec de condicions

1.- DEFINICIÓ I CONDICIONS DE LES PARTIDES D'OBRA EXECUTADES

Cel ras realitzat amb plaques, planxes o lames, de diferents materials, suspeses del sostre o estructura de l'edifici, en espais interiors, i elements singulars integrats al cel ras, com ara registres, franges perimetrals, cortiners, etc.

S'han considerat els materials següents:

S'han considerat els tipus de cel ras següents:

L'execució de la unitat d'obra inclou les operacions següents:

- Replanteig: distribució de plaques, resolució de vores i punts singulars, nivells, eixos de la trama de perfils, etc.
- Col·locació dels suports fixats al sostre o estructura de l'edifici i suspensió dels perfils de la trama de suports
- Col·locació de les plaques, planxes o lames, fixades o recolzades a la trama de suports, segons el sistema utilitzat
- Segellat dels junts si es tracta d'un cel ras continu

CONDICIONS GENERALS:

El sistema de suspensió del cel ras ha de ser un sistema compatible amb les plaques o planxes. El mecanisme de fixació a l'estructura de l'edifici ha de ser compatible amb el material d'aquesta. El plènum considerat és d'1 m d'alçada màxima.

El sistema de suspensió ha de complir els requisits de l'apartat 4.3 de la norma UNE-EN 13964. Si el fabricant del sistema de suspensió es diferent del de les plaques, planxes o lames, el constructor ha d'aportar la documentació necessària per verificar la compatibilitat entre els sistemes.

Si s'ha d'afegir algun element a sobre del cel ras, com ara aïllaments tèrmics o acústic, llums, difusor d'aire, etc, cal verificar que el increment de pes està dins dels límits de resistència del sistema de suports.

El conjunt acabat ha de ser estable i indeformable.

Ha de formar una superfície plana i ha d'estar al nivell previst.

Els elements de la subestructura (carreres principals i transversals) han d'estar muntades ortogonalment.

Els perfils distanciadors de seguretat de l'estructura han d'estar fixats als perfils principals. Les peces del cel ras han d'estar alineades.

El repartiment de plaques al recinte no deixarà als perímetres peces menors a 1/2 placa. El recolzament de les plaques tallades sobre el suport perimetral ha de ser més gran de 10 mm.

Si les plaques són de cara vista, en el revestiment acabat no hi ha d'haver peces esquerdades, trencades, escantonades ni tacades.

Els elements perimetrals verticals, com ara envans o mampares, no provocaran esforços sobre el cel ras, i la seva estructura s'ha d'ancorar al sostre o a una subestructura independent de la del cel ras.

Si es penjen o s'insereixen elements aliens al cel ras, com ara llums, difusors, etc, no superaran els pesos màxims indicats pel subministrador del cel ras, i les perforacions de les plaques compliran les indicacions del fabricant respecte a la mida màxima i la posició relativa de la perforació. Si el cel ras es realitza amb plaques o elements amb característiques especials, que han de donar unes condicions específiques a l'espai que conformen per tal d'assolir les característiques requerides, caldrà seguir les pautes constructives indicades pel fabricant i la DF.

Toleràncies d'execució:

- Planor:

- 2 mm/m

- ≤ 5 mm en una llargària de 5 m en qualsevol direcció

- Nivell: ± 5 mm

REGISTRES:

Ha d'obrir i tancar correctament.

El parament exterior del registre ha d'estar a nivell amb el cel ras.

El registre ha de ser estable, i no pot provocar deformacions al cel ras en els moviments obertura i tancament.

No ha de gravitar cap tipus de càrrega sobre el bastiment.

El bastiment ha d'estar al mateix pla que el cel ras, sense deformacions dels angles, al nivell i al pla previstos.

Els ribets i els junts de materials tous han de ser nets i han de quedar lliures.

El bastiment ha d'estar travat als perfils auxiliars del cel ras, com a mínim amb una fixació per cada costat.

Franquícia entre la fulla i el bastiment: $\leq 0,2$ cm

Toleràncies d'execució:

- Replanteig: ± 5 mm

- Nivell previst: ± 2 mm

- Horitzontalitat: ± 1 mm

2.- CONDICIONS DEL PROCÉS D'EXECUCIÓ

El muntatge s'ha de fer seguint les instruccions de la documentació tècnica del fabricant. S'ha de seguir la seqüència de muntatge proposada pel fabricant.

Les instruccions del subministrador han d'incloure com mínim els aspectes següents:

- Enumeració i especificacions dels components necessaris per a l'execució completa del cel ras
- Els tipus de fixacions superiors en funció dels possibles materials on es fixaran (llosa de formigó, sostres amb revoltos de diferents materials, estructures de fusta, etc.)

- La forma en que els diversos components s'han d'instal·lar i fixar

- Condicions d'emmagatzemament i manipulació dels materials

- Les condicions que son necessàries al lloc on s'instal·larà el cel ras

- La càrrega màxima admissible pels components de la suspensió

- El mètode de regulació de l'alçada i, si es requereix, els mitjans per a assegurar les fixacions superior i inferior

- La distància màxima admissible entre els elements de suspensió

- La llargària màxima del vol de les carreres principals

- Les distàncies entre les fixacions del sistema de recolzament perimetral

- La forma de realitzar talls dels components, i especialment, les limitacions de la mida i la posició dels talls necessaris per a introduir instal·lacions (llums, reixetes, etc.)

- El pes màxim que poden suportar les plaques individuals, i el conjunt del cel ras, corresponent als elements addicionals (llums, reixetes, aïllaments afegits, etc.)

Per començar el muntatge del cel ras, cal que el local estigui tancat i sigui estanc al vent i a l'aigua, la humitat relativa sigui inferior al 70% i la temperatura superior a 7°.

La DF ha d'aprovar el sistema de fixació superior i perimetral. Cal que aquest tingui associat un DIT, o cal fer assaigs in situ per verificar la idoneïtat del sistema.

La seva instal·lació no ha d'alterar les característiques dels elements.

No s'han de col·locar fixacions superiors en elements estructurals deteriorats (revoltos trencats,

formigons esquerdatats, etc.)

REGISTRES:

Per a la col·locació del bastiment s'han de preveure els gruixos dels acabats del parament o del suport al qual estigui subjecte.

S'ha de col·locar amb l'ajut d'elements que garanteixin la protecció del bastiment contra els impactes durant tot el procés constructiu i d'altres que mantinguin l'escairat fins que quedi ben travat a l'obra.

3.- UNITAT I CRITERI D'AMIDAMENT

REGISTRES:

Unitat de registre col·locat segons les especificacions de la DT.

4.- NORMATIVA DE COMPLIMENT OBLIGATORI

* UNE-EN 13964:2006/A1:2008 Techos suspendidos. Requisitos y métodos de ensayo.

5.- CONDICIONS DE CONTROL D'EXECUCIÓ I DE L'OBRA ACABADA

CONTROL D'EXECUCIÓ. OPERACIONS DE CONTROL:

Es comprovarà que s'han adoptat les mesures necessàries per assegurar la compatibilitat entre els diferents productes, elements i sistemes constructius.

- Replanteig del nivell del cel ras, dels eixos de la trama de perfils i dels punts de suspensió.

- Verificació de la compatibilitat del sistema de fixació a les estructures existents. Es pot fer validant la documentació aportada pel fabricant de la fixació, o fent assaigs de càrrega.

- A les fixacions cal verificar la fondària i el diàmetre de la perforació, la neteja del forat, si el tipus de fixació es correspon amb l'aprovat, el procediment d'instal·lació de la fixació, i si està indicat, el parell d'acollament.

- Col·locació dels perfils perimetrals, si s'escau, d'entrega als paraments i suspensió de la resta de perfils de la trama. Verificació de l'ortogonalitat de la trama, i les alineacions dels perfils vistos.

- Col·locació dels elements que formen la cara vista del cel ras, com ara plaques, lames, etc.

- En el cas de cels rasos de característiques especials, caldrà controlar els punts singulars.

CONTROL D'EXECUCIÓ. CRITERIS DE PRESA DE MOSTRES:

Els controls s'han de realitzar segons les instruccions de la DF.

CONTROL D'EXECUCIÓ. INTERPRETACIÓ DE RESULTATS I ACTUACIONS EN CAS D'INCOMPLIMENT:

Quan s'observin irregularitats de replanteig, s'hauran de corregir abans de completar el cel ras.

No es permetrà la continuació dels treballs fins que no estiguin solucionats els errors d'execució.

La suspensió dels treballs i la correcció de les no conformitats observades aniran a càrrec del Contractista.

CONTROL DE L'OBRA ACABADA. OPERACIONS DE CONTROL:

- Es verificarà el nivell i la planeïtat del cel ras, l'alineació i l'ortogonalitat de plaques i perfils, la situació d'elements addicionals, be estiguin penjats o inserits en perforacions del cel ras.

CONTROL DE L'OBRA ACABADA. CRITERIS DE PRESA DE MOSTRES:

Els controls s'han de realitzar segons les instruccions de la DF.

CONTROL DE L'OBRA ACABADA. INTERPRETACIÓ DE RESULTATS I ACTUACIONS EN CAS D'INCOMPLIMENT:

Correcció per part del contractista de les irregularitats observades.

No es permetrà la continuació dels treballs fins que no estiguin solucionats els errors d'execució.

P8 REVESTIMENTS

P89 PINTATS

P89I- PINTAT DE PARAMENT DE GUIX

0.- ELEMENTS QUE CONTEMPLA EL PLEC

P89I-AT01,P89I-AT02,P89I-AT04.

Plec de condicions

1.- DEFINICIÓ I CONDICIONS DE LES PARTIDES D'OBRA EXECUTADES

Preparació i aplicació d'un recobriment de pintura sobre superfícies de materials diversos mitjançant diferents capes aplicades en obra.

S'han considerat els tipus de superfícies següents:

- Superfícies de ciment, formigó o guix

S'han considerat els elements següents:

- Estructures
- Paraments
- Elements de tancament practicables (portes, finestres, balconeres)
- Elements de protecció (baranes o reixes)

L'execució de la unitat d'obra inclou les operacions següents:

- Preparació de la superfície a pintar, fregat de l'òxid i neteja prèvia si és el cas, amb aplicació de les capes d'emprimació, de protecció o de fons, necessàries i del tipus adequat segons la composició de la pintura d'acabat
- Aplicació successiva, amb els intervals d'assecat, de les capes de pintura d'acabat

CONDICIONS GENERALS:

En el revestiment no hi ha d'haver fissures, bosses ni d'altres defectes.

Ha de tenir el color, la brillantor i la textura uniformes.

2.- CONDICIONS DEL PROCÉS D'EXECUCIÓ

CONDICIONS GENERALS:

S'han d'aturar els treballs si es donen les condicions següents:

- Temperatures inferiors a 5°C o superiors a 30°C
- Humitat relativa de l'aire > 60%
- En exteriors: Velocitat del vent > 50 km/h, Pluja

Si un cop realitzats els treballs es donen aquestes condicions, s'ha de revisar la feina feta 24 h abans i s'han de refer les parts afectades.

Les superfícies d'aplicació han de ser netes i sense pols, taques ni greixos.

S'han de corregir i eliminar els possibles defectes del suport amb massilla, segons les instruccions del fabricant.

No es pot pintar sobre suports molt freds ni sobreescalfats.

El sistema d'aplicació del producte s'ha d'escollir d'acord amb les instruccions del fabricant i l'autorització de la DF.

Quan el revestiment estigui format per més d'una capa, la primera capa s'ha d'aplicar lleugerament diluïda, segons les instruccions del fabricant.

S'han d'evitar els treballs que desprenguin pols o partícules prop de l'àrea a tractar, abans, durant i després de l'aplicació.

No s'admet la utilització de procediments artificials d'assecatge.

SUPERFÍCIES DE CIMENT, FORMIGÓ O GUIX:

La superfície no ha de tenir fissures ni parts engrunades.

El suport ha d'estar suficientment sec i endurit per tal de garantir una bona adherència. Ha de tenir una humitat inferior al 6% en pes.

S'han de neutralitzar els àlcalis, les eflorescències, les floridures i les sals.

Temps mínim d'assecatge de la superfície abans d'aplicar la pintura:

- Guix: 3 mesos (hivern); 1 mes (estiu)
- Ciment: 1 mes (hivern); 2 setmanes (estiu)

En superfícies de guix, s'ha de verificar l'adherència del lliscat de guix.

3.- UNITAT I CRITERI D'AMIDAMENT

PINTAT DE PARAMENTS DE CIMENT O GUIX:

m2 de superfície real amidada segons les especificacions de la DT.

Amb deducció de la superfície corresponent a obertures d'acord amb els criteris següents:

- Obertures <= 4 m2: No es dedueixen
- Obertures > 4 m: Es dedueix el 100%

Aquests criteris inclouen la superfície dels paraments laterals de l'obertura en una fondària de 30 cm, com a màxim, excepte en el cas d'obertures de més de 4,00 m2, en que aquesta superfície s'ha d'amidar expressament.

Inclouen igualment la neteja dels elements que configuren l'obertura, com ara bastiments que s'hagin embrutat.

4.- NORMATIVA DE COMPLIMENT OBLIGATORI

PER A LA RESTA D'ELEMENTS:

No hi ha normativa de compliment obligatori.

P8 REVESTIMENTS

P8K ESCOPIDORS

P8KG- SUPORT D'ESCOPIDOR AMB SUPERMAONS CERÀMICS

0.- ELEMENTS QUE CONTEMPLA EL PLEC

P8KG-47L9.

Plec de condicions

1.- DEFINICIÓ I CONDICIONS DE LES PARTIDES D'OBRA EXECUTADES

Formació d'element de remat o de suport per al posterior remat, amb peces de diferents materials col·locades formant pendent per tal d'escopir l'aigua fora del parament.

S'han considerat les unitats d'obra següents:

- Suport d'escopidor amb rajola ceràmica, maó calat o supermaó col·locats amb morter.

L'execució de la unitat d'obra inclou les operacions següents:

Col·locació amb morter:

- Neteja i preparació de la superfície de suport
- Replanteig de les peces
- Col·locació de les peces fixades amb morter sobre el suport
- Rejuntat dels junts
- Neteja del parament

CONDICIONS GENERALS:

A l'element acabat no hi ha d'haver peces esquerdades, trencades, escantonades ni tacades.

Ha de tenir el color i la textura uniformes.

Les peces han de quedar ben adherides al suport i han de formar una superfície plana, amb la inclinació adequada.

Els junts entre les peces han d'estar reblerts.

La forma del trencaigües s'ha de mantenir en el junt entre les peces que formen l'element.

S'han de respectar els junts estructurals.

Pendent (Façanes): $\geq 10^\circ$

2.- CONDICIONS DEL PROCÉS D'EXECUCIÓ

CONDICIONS GENERALS:

S'han d'aturar els treballs si es donen les condicions següents:

- Temperatures inferiors a 5°C o, en el cas de peces ceràmiques, superiors a 35°C
- En exteriors: Velocitat del vent $> 50 \text{ km/h}$, Pluja

Si un cop realitzats els treballs es donen aquestes condicions, s'ha de revisar la feina feta 48 h abans i s'han de refer les parts afectades.

Si la col·locació es amb morter mixt o amb ciment, les peces per col·locar han de tenir la humitat necessària per no absorbir l'aigua del morter. Si la peça és hidrofugada no s'ha d'humitejar.

SUPORT D'ESCOPIDOR:

Els paraments d'aplicació han d'estar sanejats, nets i humits. Si cal, es poden repicar abans.

3.- UNITAT I CRITERI D'AMIDAMENT

m de llargària amidada segons les especificacions de la DT.

4.- NORMATIVA DE COMPLIMENT OBLIGATORI

Documento Básico de Salubridad DB-HS, parte II del CTE, aprobado por el Real Decreto 314/2006.

P9 FERMS I PAVIMENTS

P92 SUBBASES

P924- SUBBASE DE GRANULAT

0.- ELEMENTS QUE CONTEMPLA EL PLEC

P924-DX77.

Plec de condicions

1.- DEFINICIÓ I CONDICIONS DE LES PARTIDES D'OBRA EXECUTADES

Formació de subbase o base per a paviment, amb tongades compactades de material granular.

L'execució de la unitat d'obra inclou les operacions següents:

- Preparació i comprovació de la superfície d'assentament
- Aportació de material
- Estesa, humectació (si és necessària), i compactació de cada tongada
- Allisada de la superfície de l'última tongada

CONDICIONS GENERALS:

Es pot utilitzar material granular reciclat de residus de la construcció o demolicions, provenint d'una planta legalment autoritzada per al tractament d'aquests residus.

La capa ha de tenir el pendent especificat a la DT o, en el seu defecte, el que especifiqui la DF.

La superfície de la capa ha de quedar plana i a nivell amb les rasants previstes a la DT.

En tota la superfície s'ha d'arribar, com a mínim, al grau de compactació previst expressat com a percentatge sobre la densitat màxima obtinguda en l'assaig Pròctor Modificat (UNE 103501).

Toleràncies d'execució:

- Replanteig de rasants: + 0, - 1/5 del gruix teòric
- Nivell de la superfície: ± 20 mm
- Planor: ± 10 mm/3 m

2.- CONDICIONS DEL PROCÉS D'EXECUCIÓ

La capa no s'ha d'estendre fins que s'hagi comprovat que la superfície sobre la que ha d'assentar-se té les condicions de qualitat i formes previstes, amb les toleràncies establertes. Si en aquesta superfície hi ha defectes o irregularitats que excedeixen les tolerables, s'han de corregir abans de l'execució de la partida d'obra, d'acord amb les instruccions de la DF.

No s'ha d'estendre cap tongada mentre no s'hagi comprovat el grau de compactació de la precedent. S'han d'aturar els treballs quan la temperatura ambient sigui inferior a 2°C.

El contingut òptim d'humitat s'ha de determinar a l'obra, en funció de la maquinària disponible i dels resultats dels assaigs realitzats.

Abans d'estendre una tongada es pot homogeneïtzar i humidificar, si es considera necessari.

L'estesa s'ha de fer per capes de gruix uniforme, cal evitar la segregació o la contaminació.

Totes les aportacions d'aigua han de fer-se abans de la compactació. Després, l'única humectació admissible és la de la preparació per a col·locar la capa següent.

La compactació s'ha d'efectuar longitudinalment, començant per les vores exteriors i progressant cap al centre per a cavalcar-se en cada recorregut en un ample no inferior a 1/3 del de l'element compactador.

Les zones que, per la seva reduïda extensió, el seu pendent o la seva proximitat a obres de pas o desguàs, murs o estructures, no permetin la utilització de l'equip habitual, s'han de compactar amb els mitjans adequats al cas per tal d'aconseguir la densitat prevista.

No s'autoritza el pas de vehicles i maquinària fins que la capa no s'hagi consolidat definitivament.

Els defectes que es deriven d'aquest incompliment han de ser reparats pel contractista segons les indicacions de la DF.

Les irregularitats que excedeixin les toleràncies especificades a l'apartat anterior han de ser corregides pel constructor. Caldrà escarificar en una profunditat mínima de 15 cm, afegint o retirant el material necessari tornant a compactar i allisar.

3.- UNITAT I CRITERI D'AMIDAMENT

GRUIX SENSE ESPECIFICAR:

m3 de volum amidat segons les especificacions de la DT.

CAPEES DE GRUIX DEFINIT:

m2 de superfície amidada segons les especificacions de la DT.

CONDICIONS GENERALS:

L'abonament dels treballs de preparació de la superfície d'assentament correspon a la unitat d'obra de la capa subjacent.

No són d'abonament els escreixos laterals ni els necessaris per a compensar la minva de gruixos de capes subjacents.

4.- NORMATIVA DE COMPLIMENT OBLIGATORI

No hi ha normativa de compliment obligatori.

P9 FERMS I PAVIMENTS

P93 BASES, SOLERES I RECRESCUDES

P93G- RECRESCUDA DEL SUPORT DE PAVIMENT I CAPA DE MILLORA AMB MORTER

0.- ELEMENTS QUE CONTEMPLA EL PLEC

P93G-AT05.

Plec de condicions

1.- DEFINICIÓ I CONDICIONS DE LES PARTIDES D'OBRA EXECUTADES

Formació de recrescudes i capes de millora i anivellament de paviments.

S'han considerat els tipus següents:

- Recrescuda del suport de paviments amb terratzo
- Recrescuda del suport de paviments amb morter de ciment
- Capa de millora del suport anivellat amb pasta allisadora
- Formació de base per a paviment flotant amb llosa de formigó de 5 cm de gruix
- Capa de neteja i anivellament amb morter de ciment

L'execució de la unitat d'obra inclou les operacions següents:

En la llosa de formigó o recrescuda del suport del paviment o capa de millora i anivellament amb morter de ciment:

- Preparació i comprovació de la superfície d'assentament
- Col·locació dels junts
- Col·locació del morter o formigó
- Protecció del morter o formigó fresc i cura

LLOSA DE FORMIGÓ O RECRESCUDA DEL SUPORT DEL PAVIMENT O CAPA DE MILLORA I ANIVELLAMENT AMB MORTER DE CIMENT:

No hi ha d'haver esquerdes ni discontinuïtats.

La superfície acabada ha d'estar reglejada.

Ha de tenir la textura uniforme, amb la planor i el nivell previstos.

Hi ha d'haver junts de retracció cada 25 m2 i la distància entre ells no ha de ser superior als 5 m. Els junts han de tenir una fondària $\geq 1/3$ del gruix i una amplària de 3 mm.

Hi ha d'haver junts de dilatació a tot el gruix de la capa que coincideixin amb els del suport.

Els junts han de ser d'1 cm d'amplària i han d'estar reblerts amb poliestirè expandit.

Els junts de formigonament han de ser de tot el gruix de la llosa i s'ha de procurar de fer-los coincidir amb els junts de retracció.

Duresa Brinell superficial de la capa de morter (UNE_EN_ISO 6506/1) (mesurada amb una bola de 10 mm de diàmetre): ≥ 30 N/mm2

La resistència característica del formigó es comprovarà d'acord amb l'article 57 del CODI ESTRUCTURAL.

Toleràncies d'execució:

- Nivell: ± 10 mm
- Gruix: ± 5 mm

- Planor: $\pm 4 \text{ mm/2 m}$

2.- CONDICIONS DEL PROCÉS D'EXECUCIÓ

MORTER DE CIMENT:

El morter s'ha d'estendre a una temperatura ambient entre 5°C i 40°C.

El suport ha de tenir un grau d'humitat entre el 5% i el 40%.

Ha d'estar sanejat i net de matèries que dificultin l'adherència.

Durant el temps de cura s'ha de mantenir humida la superfície del morter.

La recrescuda no s'ha de trepitjar durant les 24 h següents a la seva formació.

3.- UNITAT I CRITERI D'AMIDAMENT

m2 de superfície amidada segons les especificacions de la DT, amb deducció de la superfície corresponent a obertures, d'acord amb els criteris següents:

- Obertures $\leq 1 \text{ m}^2$: No es dedueixen
- Obertures $> 1 \text{ m}^2$: Es dedueix el 100%

4.- NORMATIVA DE COMPLIMENT OBLIGATORI

RECRESCUDA I CAPA DE MILLORA:

No hi ha normativa de compliment obligatori.

P9 FERMS I PAVIMENTS

P93 BASES, SOLERES I RECRESCUDES

P93K- REVOLTÓ PER A SOLERA ALLEUGERIDA, COL·LOCAT

Plec de condicions

1.- DEFINICIÓ I CONDICIONS DE LES PARTIDES D'OBRA EXECUTADES

Subministrament i col·locació de revoltos de polipropilè reciclat, i elements complementaris (tapes, suports especials, peus, etc), utilitzats com encofrat perdut per a la formació de soleres amb cambra d'aire inferior.

L'execució de la unitat d'obra inclou les operacions següents:

- Neteja i preparació del pla de recolzament
- Marcat de les línies de replanteig dels revoltos
- Col·locació dels revoltos
- Col·locació de les peces especials com ara tapes, suports, etc

CONDICIONS GENERALS:

El pla de recolzament ha de ser suficientment rígid i resistent per a garantir les toleràncies dimensionals i suportar, sense assentaments ni deformacions perjudicials, les accions estàtiques i dinàmiques que comporta el seu formigonament i compactació.

Els revoltos han de tenir hermeticitat per a que no penetri al seu interior la beurada de formigó. Han d'estar ben alineats en ambdues direccions, de forma que no comportin cap disminució de la secció dels nervis de la solera.

Toleràncies d'execució:

- Replanteig parcial amb l'eix paral·lel als nervis: $\pm 5 \text{ mm/m}$
- Replanteig total amb l'eix paral·lel als nervis: $\pm 50 \text{ mm}$
- Planor: $\pm 5 \text{ mm/m}$, $\pm 15 \text{ mm/total}$

2.- CONDICIONS DEL PROCÉS D'EXECUCIÓ

La col·locació dels revoltos s'ha de fer tenint cura que no rebin cops que puguin fer-los malbé. Han d'estar col·locats encaixats i han d'impedir l'entrada de pasta pels junts.

No s'han d'ocupar els espais que s'han de massissar de formigó, d'acord amb la DT.

Els revoltos han d'estar subjectats adequadament perquè no es moguin durant l'abocada i compactació

del formigó, de forma que no flotin a l'interior de la massa de formigó fresc.
S'han de col·locar en el sentit dels eixos de coordenades, avançant d'esquerra a dreta i de dalt a baix.

Els revoltos s'han d'anar encaixant, de forma que dos vores de cada revoltó s'han d'encaixar amb dos vores de revoltos col·locats anteriorment.

Les peces tallades s'han de recolzar sobre maons o ancorar a la paret.

3.- UNITAT I CRITERI D'AMIDAMENT

m2 de superfície alleugerida, amidada segons les especificacions de la DT i amb deducció de la superfície corresponent a obertures interiors, d'acord amb els criteris següents:

- Obertures ≤ 1 m2: No es dedueixen.
- Obertures > 1 m2: Es dedueix el 100%.

4.- NORMATIVA DE COMPLIMENT OBLIGATORI

No hi ha normativa de compliment obligatori.

P9 FERMS I PAVIMENTS

P93 BASES, SOLERES I RECRESCUDES

P93M- SOLERA DE FORMIGÓ

Plec de condicions

1.- DEFINICIÓ I CONDICIONS DE LES PARTIDES D'OBRA EXECUTADES

Formació de solera amb formigó per a suport del paviment.

L'execució de la unitat d'obra inclou les operacions següents:

- Preparació i comprovació de la superfície d'assentament
- Muntatge d'encofrats
- Col·locació del formigó
- Execució de junts de dilatació i formigonament
- Protecció del formigó fresc i curat
- Desmuntatge dels encofrats

CONDICIONS GENERALS:

No ha de tenir esquerdes ni discontinuïtats.

La superfície acabada ha d'estar reglejada.

Ha de tenir la textura uniforme, amb la planor i el nivell previstos.

Ha de tenir junts de dilatació fets a distàncies no superiors a 25 m; han de ser de 2 cm d'amplària i han d'estar plens d'un material flexible.

Els junts de formigonat han de ser de tot el gruix i s'ha de procurar de fer-los coincidir amb els junts de retracció.

La resistència característica del formigó es comprovarà d'acord amb l'article 57 del CODI ESTRUCTURAL.

Toleràncies d'execució:

- Gruix: - 10 mm, + 15 mm
- Nivell: ± 10 mm
- Planor: ± 5 mm/3 m

2.- CONDICIONS DEL PROCÉS D'EXECUCIÓ

El formigonament s'ha de fer a una temperatura ambient entre 5°C i 40°C.

S'ha de vibrar fins a aconseguir una massa compacta, sense que es produeixin segregacions.

Durant el temps de cura i fins a aconseguir el 70% de la resistència prevista, s'ha de mantenir la superfície del formigó humida. Aquest procés ha de durar com a mínim:

- 15 dies en temps calorós i sec
- 7 dies en temps humit

El paviment no s'ha de trepitjar durant les 24 h següents a la seva formació.

3.- UNITAT I CRITERI D'AMIDAMENT

m2 de superfície amidada segons les especificacions de la DT, amb deducció de la superfície corresponent a obertures, d'acord amb els criteris següents:

- Obertures ≤ 1 m2: No es dedueixen
- Obertures > 1 m2: Es dedueix el 100%

4.- NORMATIVA DE COMPLIMENT OBLIGATORI

Real Decreto 470/2021, de 29 de junio, por el que se aprueba el Código Estructural.

P9 FERMS I PAVIMENTS

P93 BASES, SOLERES I RECRESCUDES

P93N- SOLERA DE FORMIGÓ LLEUGER ELABORAT A L'OBRA

Plec de condicions

1.- DEFINICIÓ I CONDICIONS DE LES PARTIDES D'OBRA EXECUTADES

Formació de solera amb formigó per a suport del paviment.

L'execució de la unitat d'obra inclou les operacions següents:

- Preparació i comprovació de la superfície d'assentament
- Muntatge d'encofrats
- Col·locació del formigó
- Execució de junts de dilatació i formigonament
- Protecció del formigó fresc i curat
- Desmuntatge dels encofrats

CONDICIONS GENERALS:

No ha de tenir esquerdes ni discontinuïtats.

La superfície acabada ha d'estar reglejada.

Ha de tenir la textura uniforme, amb la planor i el nivell previstos.

Ha de tenir junts de dilatació fets a distàncies no superiors a 25 m; han de ser de 2 cm d'amplària i han d'estar plens d'un material flexible.

Els junts de formigonat han de ser de tot el gruix i s'ha de procurar de fer-los coincidir amb els junts de retracció.

La resistència característica del formigó es comprovarà d'acord amb l'article 57 del CODI ESTRUCTURAL.

Toleràncies d'execució:

- Gruix: - 10 mm, + 15 mm
- Nivell: ± 10 mm
- Planor: ± 5 mm/3 m

2.- CONDICIONS DEL PROCÉS D'EXECUCIÓ

El formigonament s'ha de fer a una temperatura ambient entre 5°C i 40°C.

S'ha de vibrar fins a aconseguir una massa compacta, sense que es produeixin segregacions.

Durant el temps de cura i fins a aconseguir el 70% de la resistència prevista, s'ha de mantenir la superfície del formigó humida. Aquest procés ha de durar com a mínim:

- 15 dies en temps calorós i sec
- 7 dies en temps humit

El paviment no s'ha de trepitjar durant les 24 h següents a la seva formació.

FORMIGÓ LLEUGER:

Per realitzar una compactació correcta del formigó lleuger es reduirà la separació entre posicions consecutives dels vibradors al 70% de la utilitzada per a un formigó convencional

S'evitarà que el granulat lleuger suri com a conseqüència d'un excessiu vibrat.

L'acabat superficial de la cara on s'aboqui el formigó es realitzarà mitjançant eines adients que garanteixin que el granulat s'introdueixi a la massa de formigó i quedi recobert per la beurada

3.- UNITAT I CRITERI D'AMIDAMENT

m2 de superfície amidada segons les especificacions de la DT, amb deducció de la superfície corresponent a obertures, d'acord amb els criteris següents:

- Obertures ≤ 1 m2: No es dedueixen
- Obertures > 1 m2: Es dedueix el 100%

4.- NORMATIVA DE COMPLIMENT OBLIGATORI

Real Decreto 470/2021, de 29 de junio, por el que se aprueba el Código Estructural.

P9 FERMS I PAVIMENTS

P93 BASES, SOLERES I RECRESCUDES

P93P- SOLERA AMB CAMBRA SOBRE REVOLTÓ

Plec de condicions

1.- DEFINICIÓ I CONDICIONS DE LES PARTIDES D'OBRA EXECUTADES

Formació de solera de formigó recolzada directament sobre una base granular o sobre revoltons. S'han considerat els elements següents:

- Solera de formigó sobre revoltons de polipropilè reciclat com a encofrat perdut formant cambra d'aire inferior

Solera sobre revoltó:

- Neteja i preparació del pla de recolzament
- Marcat de les línies de replanteig dels revoltons
- Col·locació dels revoltons
- Col·locació de l'armadura
- Abocada del formigó
- Execució de junts de formigonat
- Reglejat i anivellament de la cara superior de la solera
- Protecció i cura del formigó fresc

L'element acabat ha de tenir una superfície uniforme, sense irregularitats.

L'element ha de complir amb les condicions exigides segons el tipus de solera i el grau d'impermeabilitat de l'element, especificades en l'article 2.2 del DB-HS1.

Classificació en funció de la composició de les capes que formen l'element:

- Constitució de la solera (C):
 - C1: Formigó hidròfug
 - C2: Formigó de retracció moderada
 - C3: Hidrofugació complementària
- Ventilació de la cambra:
 - V1: Cambra d'aire ventilada a l'exterior

El formigó col·locat no ha de tenir disgregacions o buits a la massa.

La secció de l'element no ha de quedar disminuïda en cap punt per la introducció d'elements de l'encofrat ni d'altres.

Ha de tenir junts de retracció cada 25 m2 i la distància entre ells no ha de ser de més de 5 m.

El junts han de ser d'una fondària $\geq 1/3$ del gruix i d'una amplària de 5 a 10 mm.

Ha de tenir junts de dilatació, a distàncies no superiors als 30 m, i la seva fondària ha de ser la de tot el gruix del paviment.

S'han de deixar junts en els acords amb d'altres elements constructius, com pilars i murs. Aquests junts han de complir l'especificat en l'article 2.2.3 del DB HS1.

Els junts de formigonament han de ser de tot el gruix del paviment i s'ha de procurar de fer-los coincidir amb els junts de retracció.

Els junts han de quedar reblerts amb un segellat elàstic.

La resistència característica del formigó es comprovarà d'acord amb l'article 57 del CODI ESTRUCTURAL.

Separació junts de la solera: ≤ 5 m

Toleràncies d'execució:

- Replanteig de rasants: + 0, - 1/5 del gruix teòric

- Planor: $\pm 5 \text{ mm}/2 \text{ m}$, $\pm 15 \text{ mm}/\text{total}$
- Gruix de la solera: $- 10 \text{ mm}$, $+ 15 \text{ mm}$
- Nivell de solera: $\pm 10 \text{ mm}$

Les toleràncies d'execució han de complir l'especificat en l'article 5 de l'annex 14 del CODI ESTRUCTURAL.

FORMIGÓ ARMAT:

Després del formigonament les armadures han de mantenir la posició prevista a la DT.

L'element acabat ha de tenir una superfície uniforme, sense irregularitats.

La superfície de formigó no ha de tenir defectes significatius (cocons, nius de grava, etc.) que puguin afectar la durabilitat del element.

Les toleràncies d'execució han de complir l'especificat en l'article 5 de l'annex 14 del CODI ESTRUCTURAL.

CAMBRA D'AIRE:

Si la cambra d'aire es ventilada, ha de complir:

- Ha de tenir obertures obertes a l'exterior que garanteixin la ventilació creuada.
- Les obertures han de quedar distribuïdes al 50% entre les dues parets enfrontades, han de quedar situades regularment i a portell
- Separació entre obertures consecutives: $\leq 5 \text{ m}$
- Àrea efectiva total de les obertures ($S_s \text{ (cm}^2\text{)}/\text{Superfície solera (m}^2\text{))}$: > 10 ; < 30

La cambra d'aire ha d'estar neta, lliure d'elements que puguin impedir la ventilació correcta (runa, rebaves de morter, etc.)

2.- CONDICIONS DEL PROCÉS D'EXECUCIÓ

CONDICIONS GENERALS:

L'ordre d'execució de les feines ha de ser l'indicat en el primer apartat, on s'enumeren les operacions incloses a la unitat d'obra.

Cadascuna de les operacions que configuren la unitat d'obra ha de complir el seu plec de condicions. Després d'executar cadascuna de les operacions que configuren la unitat d'obra, i abans de fer una operació que ocultï el resultat d'aquesta, s'ha de permetre que la DF verifiqui que es compleix el plec de condicions de l'operació.

El formigonament s'ha de fer a una temperatura ambient entre 5°C i 40°C .

SOLERA ELEVADA:

El pla de recolzament ha de ser suficientment rígid i resistent per a garantir les toleràncies dimensionals i suportar, sense assentaments ni deformacions perjudicials, les accions estàtiques i dinàmiques que comporta el seu formigonament i compactació.

3.- UNITAT I CRITERI D'AMIDAMENT

m^2 de superfície amidada segons les especificacions de la DT.

L'abonament dels treballs de preparació de la superfície d'assentament correspon a la unitat d'obra de la capa subjacent.

No són d'abonament els sobreescorços laterals ni els necessaris per a compensar la minva de gruixos de capes subjacents.

4.- NORMATIVA DE COMPLIMENT OBLIGATORI

Real Decreto 470/2021, de 29 de junio, por el que se aprueba el Código Estructural.

Documento Básico de Salubridad DB-HS, parte II del CTE, aprobado por el Real Decreto 314/2006.

P9 FERMS I PAVIMENTS

P93 BASES, SOLERES I RECRESCUDES

P93Q- SOLERES DE FORMIGÓ

0.- ELEMENTS QUE CONTEMPLA EL PLEC

P93Q-LWE4.

Plec de condicions

1.- DEFINICIÓ I CONDICIONS DE LES PARTIDES D'OBRA EXECUTADES

Formació de solera de formigó recolzada directament sobre una base granular o sobre revoltons. S'han considerat els elements següents:

- Solera de formigó sobre làmina de polietilè, capa drenant de grava i capa filtrant amb geotèxtil
L'execució de la unitat d'obra inclou les operacions següents:

Solera sobre capa drenant:

- Preparació i comprovació de la superfície d'assentament
- Col·locació del geotèxtil
- Aportació de material de la capa de drenatge
- Col·locació de la làmina de polietilè
- Col·locació de l'armadura
- Col·locació de la primera capa morter de penetració capil·lar, en el seu cas
- Abocada del formigó
- Execució de junts de formigonat
- Reglejat i anivellament de la cara superior de la solera
- Col·locació de la segona capa de morter de penetració capil·lar, en el seu cas
- Protecció i cura del formigó fresc

CONDICIONS GENERALS:

L'element acabat ha de tenir una superfície uniforme, sense irregularitats.

L'element ha de complir amb les condicions exigides segons el tipus de solera i el grau d'impermeabilitat de l'element, especificades en l'article 2.2 del DB-HS1.

Classificació en funció de la composició de les capes que formen l'element:

- Constitució de la solera (C): - C1: Formigó hidròfug - C2: Formigó de retracció moderada
- C3: Hidrofugació complementària
- Drenatge i evacuació (D): - D1: Capa drenant i capa filtrant

El formigó col·locat no ha de tenir disgregacions o buits a la massa.

La secció de l'element no ha de quedar disminuïda en cap punt per la introducció d'elements de l'encofrat ni d'altres.

Ha de tenir junts de retracció cada 25 m² i la distància entre ells no ha de ser de més de 5 m.

El junts han de ser d'una fondària $\geq 1/3$ del gruix i d'una amplària de 5 a 10 mm.

Ha de tenir junts de dilatació, a distàncies no superiors als 30 m, i la seva fondària ha de ser la de tot el gruix del paviment.

S'han de deixar junts en els acords amb d'altres elements constructius, com pilars i murs. Aquests junts han de complir l'especificat en l'article 2.2.3 del DB HS1.

Els junts de formigonament han de ser de tot el gruix del paviment i s'ha de procurar de fer-los coincidir amb els junts de retracció.

Els junts han de quedar reblerts amb un segellat elàstic.

La resistència característica del formigó es comprovarà d'acord amb l'article 57 del CODI ESTRUCTURAL.

Separació junts de la solera: ≤ 5 m

Toleràncies d'execució:

- Replanteig de rasants: + 0, - 1/5 del gruix teòric
- Planor: ± 5 mm/2 m, ± 15 mm/total
- Gruix de la solera: - 10 mm, + 15 mm
- Nivell de solera: ± 10 mm

Les toleràncies d'execució han de complir l'especificat en l'article 5 de l'annex 14 del CODI ESTRUCTURAL.

CAPA DE DRENATGE:

El terreny situat sota la solera ha de quedar compactat i ha de tenir un pendent mínim per tal de facilitar el drenatge.

La capa ha de tenir el pendent especificat a la DT o, en el seu defecte, el que especifiqui la DF.

La superfície de la capa ha de quedar plana i a nivell amb les rasants previstes a la DT.

El geotèxtil ha de quedar situat sota el material granular de la capa drenant, intercalada entre aquesta i el terreny de forma que pugui actuar com a filtre per tal d'impedir la colmatació del drenatge.

Entre la capa granular de drenatge i la solera cal col·locar una làmina de polietilè.

- Pendent del terreny: $\geq 1\%$

FORMIGÓ ARMAT:

Després del formigonament les armadures han de mantenir la posició prevista a la DT.

L'element acabat ha de tenir una superfície uniforme, sense irregularitats.

La superfície de formigó no ha de tenir defectes significatius (cocons, nius de grava, etc.) que puguin afectar la durabilitat del element.

Les toleràncies d'execució han de complir l'especificat en l'article 5 de l'annex 14 del CODI ESTRUCTURAL.

IMPERMEABILITZACIÓ AMB MORTER DE PENETRACIÓ CAPIL·LAR:

El producte ha de quedar distribuït uniformement a tota la superfície de l'element.

El producte aplicat ha de cobrir tota la superfície a impermeabilitzar, amb les capes i la dotació prevista.

Cavalcaments: ≥ 30 cm

2.- CONDICIONS DEL PROCÉS D'EXECUCIÓ

CONDICIONS GENERALS:

L'ordre d'execució de les feines ha de ser l'indicat en el primer apartat, on s'enumeren les operacions incloses a la unitat d'obra.

Cadascuna de les operacions que configuren la unitat d'obra ha de complir el seu plec de condicions. Després d'executar cadascuna de les operacions que configuren la unitat d'obra, i abans de fer una operació que ocultí el resultat d'aquesta, s'ha de permetre que la DF verifiqui que es compleix el plec de condicions de l'operació.

El formigonament s'ha de fer a una temperatura ambient entre 5°C i 40°C.

CAPA DE DRENATGE:

La capa de grava no s'ha d'estendre fins que s'hagi comprovat que la superfície sobre la que ha d'assentar-se té les condicions de qualitat i formes previstes, amb les toleràncies establertes. Si en aquesta superfície hi ha defectes o irregularitats que excedeixen les tolerables, s'han de corregir abans de l'execució de la partida d'obra.

IMPERMEABILITZACIÓ AMB MORTER DE PENETRACIÓ CAPIL·LAR:

La primera capa de morter s'ha d'aplicar sobre l'armadura ja col·locada, immediatament abans de l'abocada del formigó.

La segona capa s'ha d'aplicar amb el formigó encara fresc, quan estigui en la primera fase de l'adormiment, immediatament abans del tractament d'acabat, en el seu cas.

3.- UNITAT I CRITERI D'AMIDAMENT

m² de superfície amidada segons les especificacions de la DT.

L'abonament dels treballs de preparació de la superfície d'assentament correspon a la unitat d'obra de la capa subjacent.

No són d'abonament els sobreescorços laterals ni els necessaris per a compensar la minva de gruixos de capes subjacents.

4.- NORMATIVA DE COMPLIMENT OBLIGATORI

Real Decreto 470/2021, de 29 de junio, por el que se aprueba el Código Estructural.

Documento Básico de Salubridad DB-HS, parte II del CTE, aprobado por el Real Decreto 314/2006.

P9 FERMS I PAVIMENTS

P94 PAVIMENTS TÈCNICS

P941- PAVIMENT TÈCNIC PER A INTERIORS

Plec de condicions

1.- DEFINICIÓ I CONDICIONS DE LES PARTIDES D'OBRA EXECUTADES

Formació de paviment sobrealçat registrable, mitjançant peces col·locades sobre estructura metàl·lica amb suports regulables.

L'execució de la unitat d'obra inclou les operacions següents:

- Preparació i comprovació de la superfície d'assentament
- Replanteig dels suports
- Col·locació dels suports
- Col·locació de l'estructura
- Col·locació de les peces del paviment
- Acabat del paviment, si es el cas

CONDICIONS GENERALS:

El conjunt acabat ha de ser estable i indeformable.

Ha de resistir sense patir deformacions ni trencaments la càrrega deguda al seu ús, segons la

classificació del paviment en funció de la càrrega límit, definida en la taula 1 de la norma UNE-EN 12825.

En el paviment de lloses no hi ha d'haver peces trencades, escantonades, tacades ni amb d'altres defectes superficials.

Les peces han de quedar recolzades sobre l'estructura i l'estructura ha de recolzar sobre els suports situats en els encreuaments de la quadricula.

Ha de formar una superfície plana i ha d'estar al nivell previst.

Ha de tenir el pendent especificat en la DT.

Ha de complir amb els requisits de càrrega dinàmica, conductivitat electrostàtica i risc d'electrocució, definits a l'UNE-EN 12825.

Fletxa màxima del paviment sotmès a la càrrega de treball:

- Classe A: 2,5 mm

- Classe B: 3,0 mm

- Classe C: 4,0 mm

Toleràncies d'execució:

- Planor: ± 6 mm/2 m

- Nivell: ± 10 mm

- Pendent: $\pm 0,5\%$

2.- CONDICIONS DEL PROCÉS D'EXECUCIÓ

El replanteig dels suports i la col·locació de l'estructura metàl·lica, han de ser aprovats per la DF.

L'estructura no ha de perjudicar els elements sobre els que es recolza.

3.- UNITAT I CRITERI D'AMIDAMENT

m² de superfície amidada segons les especificacions de la DT, amb deducció de la superfície corresponent a obertures, d'acord amb els criteris següents:

- Obertures ≤ 1 m²: No es dedueixen

- Obertures > 1 m²: Es dedueix el 100%

4.- NORMATIVA DE COMPLIMENT OBLIGATORI

- * UNE-EN 12825:2002 Pavimentos elevados registrables

P9 FERMS I PAVIMENTS

P9D PAVIMENTS DE PECES CERÀMIQUES

P9D5- PAVIMENT DE RAJOLA DE GRES

0.- ELEMENTS QUE CONTEMPLA EL PLEC

P9D5-AT06.

Plec de condicions

1.- DEFINICIÓ I CONDICIONS DE LES PARTIDES D'OBRA EXECUTADES

Formació de paviment de rajola de gres premsat o extruït col·locat amb morter adhesiu.

S'han considerat les següents col·locacions:

- A truc de maceta

- A estesa

L'execució de la unitat d'obra inclou les operacions següents:

Col·locació a truc de maceta:

- Preparació i comprovació de la superfície d'assentament

- Col·locació de les peces a truc de maceta amb morter adhesiu

- Reblert dels junts

Col·locació a l'estesa:

- Preparació i comprovació de la superfície d'assentament
- Col·locació de la base de morter
- Humectació de les peces per col·locar
- Col·locació de les peces del paviment
- Assentament de les peces col·locades
- Reblert dels junts amb beurada de ciment

CONDICIONS GENERALS:

En el paviment no hi ha d'haver peces trencades, esquerdades, escantonades ni d'altres defectes superficials.

No hi ha d'haver ressalts entre les peces.

La superfície acabada ha de tenir una textura i color uniformes.

Les peces han d'estar ben adherides al suport i han de formar una superfície plana.

S'han de respectar els junts propis del suport.

L'especejament ha de complir les especificacions subjectives requerides per la DF.

L'amplària dels junts ha de ser constant en tota la superfície per pavimentar.

Toleràncies d'execució:

- Nivell: ± 10 mm
- Planor: ± 4 mm/2 m
- Celles: ≤ 1 mm
- Rectitud dels junts (amidada sobre els eixos dels junts): ± 2 mm/2 m

COL·LOCAT A TRUC DE MACETA:

Les peces han d'estar col·locades deixant junts de 4 a 10 mm entre elles, i de 3 mm en el perímetre.

Els junts s'han de reblir amb morter.

Toleràncies d'execució:

- Gruix dels junts: ± 2 mm

COL·LOCAT A ESTESA:

Les peces han d'estar col·locades deixant junts d'1 a 3 mm entre elles, i de 3 mm en el perímetre.

Els junts s'han de rejuntar amb beurada de ciment blanc i, eventualment, amb colorants.

Toleràncies d'execució:

- Gruix dels junts: $\pm 0,5$ mm

2.- CONDICIONS DEL PROCÉS D'EXECUCIÓ

La col·locació s'ha de fer a temperatura ambient $\geq 5^{\circ}\text{C}$.

La superfície del suport ha de ser neta i seca.

S'han de barrejar les peces de caixes diferents per tal d'evitar possibles diferències de tonalitat.

El morter adhesiu s'ha de preparar i s'ha d'aplicar amb aplanadora dentada, segons les instruccions del fabricant.

S'han de col·locar a truc de maceta sobre una superfície contínua d'assentament i s'han de collar amb morter adhesiu. S'ha d'esperar 24 h i després s'han de reblir els junts.

El paviment no s'ha de trepitjar durant les 24 h següents a la seva col·locació o el que indiqui la DT.

3.- UNITAT I CRITERI D'AMIDAMENT

m² de superfície amidada segons les especificacions de la DT, amb deducció de la superfície corresponent a obertures, d'acord amb els criteris següents:

- Obertures ≤ 1 m²: No es dedueixen
- Obertures > 1 m²: Es dedueix el 100%

4.- NORMATIVA DE COMPLIMENT OBLIGATORI

No hi ha normativa de compliment obligatori.

5.- CONDICIONS DE CONTROL D'EXECUCIÓ I DE L'OBRA ACABADA

CONTROL D'EXECUCIÓ. OPERACIONS DE CONTROL:

Les tasques de control a realitzar són les següents:

- Neteja i preparació de la superfície d'assentament.
- Replanteig de l'especejament.
- Col·locació de les peces a truc de maceta amb morter adhesiu.
- Reblert dels junts.
- Neteja del paviment.
- Inspecció visual de l'unitat acabada.

CONTROL D'EXECUCIÓ. CRITERIS DE PRESA DE MOSTRES:

Els controls s'han de realitzar segons les instruccions de la DF.

CONTROL D'EXECUCIÓ. INTERPRETACIÓ DE RESULTATS I ACTUACIONS EN CAS D'INCOMPLIMENT:

Quan s'observin irregularitats de replanteig, s'hauran de corregir abans de completar el paviment. No es permetrà la continuació dels treballs fins que no estiguin solucionats els errors d'execució. La suspensió dels treballs i la correcció de les no conformitats observades aniran a càrrec del Contractista.

CONTROL DE L'OBRA ACABADA. OPERACIONS DE CONTROL:

Les tasques de control a realitzar són les següents:

- Inspecció visual de la unitat acabada i control de les condicions geomètriques d'acabat.

CONTROL DE L'OBRA ACABADA. CRITERIS DE PRESA DE MOSTRES:

Els controls s'han de fer segons les indicacions de la DF.

CONTROL DE L'OBRA ACABADA. INTERPRETACIÓ DE RESULTATS I ACTUACIONS EN CAS D'INCOMPLIMENT:

Correcció per part del contractista de les irregularitats observades.

No es permetrà la continuació dels treballs fins que no estiguin solucionats els errors d'execució.

P9 FERMS I PAVIMENTS

P9J PELFUTS, ESTORES I ELEMENTS ESPECIALS

P9J4- PELFUT DE PERFILS D'ALUMINI, COL·LOCAT

0.- ELEMENTS QUE CONTEMPLA EL PLEC

P9J4-AT08.

Plec de condicions

1.- DEFINICIÓ I CONDICIONS DE LES PARTIDES D'OBRA EXECUTADES

Revestiment de terra amb pelfut col·locat i col·locació d'elements auxiliars.

S'han considerat les unitats d'obra següents:

- Revestiment amb pelfut
- Col·locació dels perfils perimetrals d'acer galvanitzat amb fixacions mecàniques.

S'han considerat els tipus de pelfuts següents:

- Pelfuts de coco
- Pelfuts arrissats de vinil
- Pelfuts tèxtils
- Pelfuts de cautxú amb relleu de pues
- Pelfuts de lamel·les d'alumini ensamblables amb diferents acabats

L'execució de la unitat d'obra inclou les operacions següents:

Pelfut:

- Preparació i comprovació de la superfície d'assentament
- Col·locació del pelfut

Pelfut de perfil d'alumini:

- Preparació i comprovació de la superfície d'assentament
- Col·locació del perfil de remat
- Col·locació de les tires autoadhesives
- Col·locació de la resta de perfils ensamblables

PELFUT:

El revestiment no ha d'estar esfilagarsat, no ha de tenir taques d'adhesiu ni d'altres defectes superficials.

Ha d'estar ben assentat sobre el suport i ha de formar una superfície plana i llisa de textura uniforme.

No hi ha d'haver bosses ni ressaltos entre les tires.

S'han de respectar els junts propis del suport.

Els junts entre les tires han de ser a tocar i han de seguir la mateixa direcció que la circulació principal.

Tot el pèl ha d'estar col·locat en la mateixa direcció. S'ha de seguir el criteri que a les portes la direcció del pèl vagi en sentit contrari al d'obertura i que en els locals amb entrades de llum el pèl estigui col·locat en la direcció de la llum.

Els canvis de paviment han d'estar protegits amb tires metàl·liques fixades mecànicament al suport.

La part superior del pelfut ha de quedar al mateix pla que el paviment, en cap cas ha de sobresortir.

Toleràncies d'execució:

- Nivell: ± 5 mm
- Planor: ± 5 mm/2 m
- Horitzontalitat: Pendent $\leq 0,5\%$

2.- CONDICIONS DEL PROCÉS D'EXECUCIÓ

PELFUT:

El revestiment s'ha de col·locar quan el local estigui acabat i envidrat.

El suport ha de ser sec i net, i ha de complir les condicions de planor i nivell que s'exigeixin al revestiment acabat.

El suport ha de tenir un grau d'humitat $\leq 2,5\%$.

3.- UNITAT I CRITERI D'AMIDAMENT

PELFUT SENSE ESPECIFICACIÓ DE MIDES I PELFUT AMB PLAQUES DE CATXÚ D'ENTRAMAT ALVEOLAR:

m2 de superfície amidada segons les especificacions de la DT.

PELFUT AMB ESPECIFICACIÓ DE LES MIDES:

Unitat mesurada segons les especificacions de la DT.

4.- NORMATIVA DE COMPLIMENT OBLIGATORI

No hi ha normativa de compliment obligatori.

P9 FERMS I PAVIMENTS

P9U SÒCOLS

P9U8- SÒCOL DE RAJOLA CERÀMICA, COL·LOCAT

0.- ELEMENTS QUE CONTEMPLA EL PLEC

P9U8-AT07.

Plec de condicions

1.- DEFINICIÓ I CONDICIONS DE LES PARTIDES D'OBRA EXECUTADES

Sòcol format amb peces col·locades amb morter adhesiu o adhesiu especial.

L'execució de la unitat d'obra inclou les operacions següents:

- Preparació i comprovació de la superfície d'assentament
- Col·locació de les peces amb morter adhesiu o adhesiu especial
- Col·locació de la beurada
- Neteja del sòcol acabat

CONDICIONS GENERALS:

En el sòcol no hi ha d'haver peces esquerdades, trencades, escantonades ni tacades.

No hi ha d'haver ressalts entre les peces.

La superfície acabada ha de tenir una textura i color uniformes.

Les peces han d'estar recolzades en el paviment, ben adherides al suport i han de formar una superfície plana i llisa.

S'han de respectar els junts estructurals.

Les peces s'han de col·locar tot deixant junts entre elles ≥ 1 mm.

Els junts s'han de rejuntar amb beurada de ciment blanc i, eventualment, amb colorants.

Toleràncies d'execució:

- Nivell: ± 5 mm
 - Planor: ± 4 mm/2 m
 - Celles: ≤ 1 mm
 - Horitzontalitat: ± 2 mm/2 m
-

2.- CONDICIONS DEL PROCÉS D'EXECUCIÓ

S'han d'aturar els treballs quan la temperatura sobrepassi els límits de 5°C i 35°C. Si un cop fets els treballs es donaven aquestes condicions, s'ha de revisar la feina feta 48 h abans i s'han de refer les parts afectades.

El morter adhesiu s'ha de preparar i s'ha d'aplicar segons les instruccions del fabricant.

El morter s'ha d'estendre per tota la bescara de la peça.

S'han de barrejar les peces de caixes diferents per tal d'evitar possibles diferències de tonalitat.

La rejuntada s'ha de fer al cap de 24 h.

Cal eliminar les restes de beurada i netejar la superfície.

3.- UNITAT I CRITERI D'AMIDAMENT

m de llargària amidada segons les especificacions del projecte, amb deducció de la llargària corresponent a obertures d'acord amb els criteris següents:

- Obertures d'amplària ≤ 1 m: Es dedueix el 50%
- Obertures d'amplària > 1 m: Es dedueix el 100%

4.- NORMATIVA DE COMPLIMENT OBLIGATORI

No hi ha normativa de compliment obligatori.

P9 FERMS I PAVIMENTS

P9Z ELEMENTS ESPECIALS PER A PAVIMENTS

P9Z3- ARMADURA PER A PAVIMENTS, EN MALLA

0.- ELEMENTS QUE CONTEMPLA EL PLEC

P9Z3-DP4W.

Plec de condicions

1.- DEFINICIÓ I CONDICIONS DE LES PARTIDES D'OBRA EXECUTADES

Muntatge i col·locació de l'armadura formada per barres corrugades, malla electrosoldada o conjunt de barres i/o malles d'acer, en formació d'armadura passiva d'elements estructurals de formigó, a l'excavació, a l'encofrat o ancorades a elements de formigó existents, o soldades a perfils d'acer. S'han considerat les armadures per als elements següents:

- Paviments de formigó

L'execució de la unitat d'obra inclou les operacions següents:

- Preparació de la zona de treball
- Tallat i doblegat de l'armadura
- Neteja de les armadures
- Neteja del fons de l'encofrat
- Col·locació dels separadors
- Muntatge i col·locació de l'armadura
- Subjecció dels elements que formen l'armadura
- Subjecció de l'armadura a l'encofrat

CONDICIONS GENERALS:

Per a l'elaboració, manipulació i muntatge de les armadures s'ha de seguir les indicacions del CODI ESTRUCTURAL i l'UNE 36831.

Els diàmetres, la forma, les dimensions i la disposició de les armadures han de ser les que s'especifiquen a la DT. El nombre de barres no ha de ser mai inferior a l'especificat a la DT. Les barres no han de tenir defectes superficials ni esquerdes.

Les armadures han de ser netes, no han de tenir òxid no adherent, pintura, greix ni d'altres substàncies que puguin perjudicar a l'acer, al formigó o a l'adherència entre ells.

La disposició de les armadures ha de permetre un formigonament correcte de la peça, de manera que totes les barres quedin recobertes de formigó.

En barres situades per capes, la separació entre elles ha de permetre el pas d'un vibrador intern. La secció equivalent de les barres de l'armadura no ha de ser inferior al 95,5% de la secció nominal. Els empalmaments entre barres han de garantir la transmissió de forces d'una barra a la següent, sense que es produeixin lesions en el formigó proper a la zona d'empalmament.

No hi ha d'haver més empalmaments dels que consten a la DT o autoritzi la DF.

Els empalmaments han de quedar allunyats de les zones on l'armadura treballa a la màxima càrrega. Els empalmaments es poden realitzar per solapa o per soldadura.

Per a realitzar un altre tipus d'empalmament es requerirà disposar d'assaigs que demostrin que garanteixen de forma permanent una resistència a la ruptura no inferior a la de la menor de les dues barres que s'uneixen i que el moviment relatiu entre elles no sigui superior a 0,1 mm.

L'armat de la ferralla s'ha de realitzar mitjançant lligat amb filferro o per aplicació de soldadura no resistent. La disposició dels punts de lligat ha de complir l'especificat en l'apartat 49.4.3.1 del CODI ESTRUCTURAL.

La soldadura no resistent, ha de complir l'especificat en l'article 49.4.3.2 del CODI ESTRUCTURAL, seguint els procediments establerts en la UNE 36832.

La realització dels empalmaments pel que fa al procediment, la disposició dins la peça, la llargària dels solapaments i la posició dels diferents empalmaments en barres properes, ha de seguir les prescripcions del CODI ESTRUCTURAL a l'article 49.5.2.

A les solapes no s'han de disposar ganxos ni potes.

L'empalmament per soldadura s'ha de fer seguint les prescripcions de l'article 49.5.2.5 del CODI ESTRUCTURAL amb els procediments descrits en la UNE 36832.

No es poden disposar empalmaments per soldadura a les zones de forta curvatura de l'armadura.

Queda prohibida la soldadura d'armadures galvanitzades o amb recobriments epoxídics.

Els empalmaments mitjançant dispositius mecànics d'unió, s'han de realitzar segons les especificacions de la DT i les indicacions del fabricant, en qualsevol cas, s'ha de complir l'especificat en l'article 49.5.2.6 del CODI ESTRUCTURAL.

Les armadures han d'estar subjectades entre elles i a l'encofrat de manera que mantinguin la seva posició durant l'abocada i la compactació del formigó.

Les armadures d'espera han d'estar subjectades a l'engraellat dels fonaments.

Quan és necessari recobriments superiors a 50 mm, s'ha de col·locar una malla de repartiment en mig d'aquest gruix, en la zona de tracció, segons s'especifica a l'article 44.2.1.1 del CODI ESTRUCTURAL, excepte en el cas d'elements que hagin de quedar soterrats.

La DF ha d'aprovar la col·locació de les armadures abans de començar el formigonament.

Per a qualsevol classe d'armadures passives, inclosos els estreps, el recobriment no ha de ser inferior, en cap punt, als valors determinats en la taula de l'apartat 44 del CODI ESTRUCTURAL, en funció de la classe d'exposició ambiental a que es sotmetrà el formigó armat, segons l'article 27.1 del CODI ESTRUCTURAL.

Els sistemes auxiliars per a l'armat de la peça formats per barres o filferros, encara que no formen part de l'armadura, han de complir els recobriments mínims, a efectes de garantir la durabilitat de la peça.

Distància lliure armadura parament: $\geq D$ màxim, $\geq 0,80$ granulat màxim

(on: D diàmetre armadura principal o diàmetre equivalent)

Distància lliure barra doblegada - parament: $\geq 2 D$

La realització dels ancoratges de les barres al formigó, pel que fa a la forma, posició dins la peça i llargària de les barres ha de seguir les prescripcions del CODI ESTRUCTURAL a l'article 49.5.1.

Toleràncies d'execució:

- Llargària solapa: - 0 mm, + 50 mm

- Llargària d'ancoratge i solapa: $-0,05L$ (≤ 50 mm, mínim 12 mm), + 0,10 L (≤ 50 mm)

- Posició: - En series de barres paral·leles: ± 50 mm - En estreps i cercols: $\pm b/12$ mm
(on b es el costat menor de la secció de l'element)

Les toleràncies en el recobriment i la posició de les armadures han de complir l'especificat a l'UNE 36831.

MALLA ELECTROSOLDADA:

El empalmament per solapa de malles electrosoldades ha de complir l'especificat en l'article 49.5.2.4 del CODI ESTRUCTURAL.

Llargària de la solapa en malles acoblades: $a \times L_b$ neta:

(on: a es el coeficient de la taula 49.5.2.2 del CODI ESTRUCTURAL; L_b neta valor de l'apartat 49.5.1.4 del CODI ESTRUCTURAL)

- Ha de complir, com a mínim: $\geq 15 D$, ≥ 20 cm

Llargària de la solapa en malles superposades:

- Separació entre elements solapats (longitudinal i transversal) $> 10 D$: 1,7 L_b

- Separació entre elements solapats (longitudinal i transversal) $\leq 10 D$: 2,4 L_b

2.- CONDICIONS DEL PROCÉS D'EXECUCIÓ

CONDICIONS GENERALS:

El doblegat de les armadures s'ha de fer a temperatura ambient, mitjançant doblegadores mecàniques i a velocitat constant, amb l'ajut de mandrí, de manera que es garanteixi una curvatura constant

en tota la zona.

No s'han d'adreçar colzes excepte si es pot verificar que no es faran malbé.

S'han de col·locar separadors per a garantir el recobriment mínim i no han de produir fissures ni filtracions al formigó. La disposició dels separadors ha de complir l'especificat en la taula 49.8.2 del CODI ESTRUCTURAL.

Els separadors han d'estar expressament dissenyats per a aquesta finalitat i han de complir l'especificat en l'article 43.4.2 del CODI ESTRUCTURAL. Es prohibeix l'ús de fusta o qualsevol material residual de construcció (maó, formigó, etc.). Si han de quedar vistos, no poden ser metàl·lics.

En cas de realitzar soldadures s'han de seguir les disposicions de la norma UNE 36832 i les han d'executar operaris qualificats d'acord amb la normativa vigent.

3.- UNITAT I CRITERI D'AMIDAMENT

MALLA ELECTROSOLDADA:

m2 de superfície amidada segons les especificacions de la DT.

Aquest criteri inclou les pèrdues i increments de material corresponents a retalls i empalmaments.

4.- NORMATIVA DE COMPLIMENT OBLIGATORI

NORMATIVA GENERAL:

Documento Básico de Seguridad estructural DB-SE, parte II del CTE, aprobado por el Real Decreto 314/2006.

Real Decreto 470/2021, de 29 de junio, por el que se aprueba el Código Estructural.

5.- CONDICIONS DE CONTROL D'EXECUCIÓ I DE L'OBRA ACABADA

OPERACIONS DE CONTROL:

Els punts de control més destacables són els següents:

- Recepció i aprovació del informe d'especejament per part del contractista.
- Inspecció abans del formigonat de totes les unitats d'obra estructurals amb observació dels següents punts:
 - Tipus, diàmetre, longitud i disposició de les barres i malles col·locades.
- Rectitud. - Lligams entre les barres. - Rigidesa del conjunt. - Netedat dels elements.

CRITERIS DE PRESA DE MOSTRES:

Bàsicament el control de l'execució està confiat a la inspecció visual de les persones que l'exerceixen, amb la qual cosa el seu bon sentit, coneixements tècnics i experiència són fonamentals per aconseguir el nivell de qualitat previst.

INTERPRETACIÓ DE RESULTATS I ACTUACIONS EN CAS D'INCOMPLIMENT:

Desautorització del formigonat fins que no es prenguin les mesures de correcció adequades.

PA TANCAMENTS I DIVISÒRIES PRACTICABLES

PAF TANCAMENTS PRACTICABLES D'ALUMINI

PAF3- BALCONERA PRACTICABLE D'ALUMINI, COL·LOCADA

Plec de condicions

1.- DEFINICIÓ I CONDICIONS DE LES PARTIDES D'OBRA EXECUTADES

Finestres, balconeres o portes d'alumini, anoditzat o lacat, amb tots els seus mecanismes per a un funcionament correcte d'obertura i tancament, col·locades sobre un bastiment de base, i amb els tapajunts col·locats.

L'execució de la unitat d'obra inclou les operacions següents:

Finestres o balconeres:

- Replanteig
- Col·locació, aplomat i anivellat de la finestra o balconera
- Subjecció definitiva a la paret o bastiment de base i segellat
- Eliminació de rigiditzadors i tapat de forats si és el cas
- Col·locació dels mecanismes

- Col·locació dels tapajunts
- Neteja de tots els elements

CONDICIONS GENERALS:

Ha d'obrir i tancar correctament.

El bastiment ha d'estar ben aplomat, sense deformacions dels angles, al nivell i al pla previstos.

No ha de gravitar cap tipus de càrrega sobre el bastiment.

Els ribets i els junts de materials tous han de ser nets i han de quedar lliures.

D'acord amb l'envidrament que porti ha de complir els valors d'aïllament tèrmic i acústic previstos.

Franquícia entre la fulla i el bastiment: $\leq 0,2$ cm

Toleràncies d'execució:

- Replanteig: ± 10 mm
- Nivell previst: ± 5 mm
- Horitzontalitat: ± 1 mm/m
- Aplomat: ± 2 mm/m
- Pla previst del bastiment respecte de la paret: ± 2 mm

FINESTRES O BALCONERES:

El bastiment ha d'estar subjectat al bastiment de base amb visos autorroscants o de rosca mètrica, d'acer inoxidable o cadmiat, separats 60 cm com a màxim, i a menys de 30 cm dels extrems.

Una vegada col·locada la finestra o balconera ha de mantenir els valors de permeabilitat a l'aire, estanquitat a l'aigua i resistència al vent indicats a la DT.

2.- CONDICIONS DEL PROCÉS D'EXECUCIÓ

Per a la col·locació del bastiment s'han de preveure els guixos dels acabats del parament o del suport al qual estigui subjecte.

S'ha de col·locar amb l'ajut d'elements que garanteixin la protecció del bastiment contra l'impacte durant tot el procés constructiu, i d'altres que mantinguin l'escairat fins que quedi ben travat.

3.- UNITAT I CRITERI D'AMIDAMENT

Unitat mesurada segons les especificacions de la DT.

4.- NORMATIVA DE COMPLIMENT OBLIGATORI

No hi ha normativa de compliment obligatori.

5.- CONDICIONS DE CONTROL D'EXECUCIÓ I DE L'OBRA ACABADA

CONTROL D'EXECUCIÓ. OPERACIONS DE CONTROL:

Els punts de control més destacables són els següents:

- Comprovació geomètrica de l'element de tancament
- Replanteig
- Col·locació, aplomat i anivellat de la finestra o balconada
- Subjecció definitiva a la paret o bastiment de base i segellat
- Eliminació de rigiditzadors i tapat de forats si és el cas
- Col·locació dels mecanismes
- Col·locació dels tapajunts
- Neteja de tots els elements

CONTROL DE L'OBRA ACABADA. OPERACIONS DE CONTROL:

- Inspecció visual i comprovació de funcionament de la unitat acabada.

CRITERIS DE PRESA DE MOSTRES:

Els controls s'han de fer segons les indicacions de la DF.

CONTROL D'EXECUCIÓ. INTERPRETACIÓ DE RESULTATS I ACTUACIONS EN CAS D'INCOMPLIMENT:

No s'ha de permetre la continuació dels treballs fins que no estiguin solucionats els defectes d'execució.

La suspensió dels treballs i la correcció de les no conformitats observades aniran a càrrec del Contractista.

CONTROL DE L'OBRA ACABADA. INTERPRETACIÓ DE RESULTATS I ACTUACIONS EN CAS D'INCOMPLIMENT:

No hi ha condicions especificades per a l'execució de la partida.

PA TANCAMENTS I DIVISÒRIES PRACTICABLES

PAF TANCAMENTS PRACTICABLES D'ALUMINI

PAF8- FINESTRA PRACTICABLE D'ALUMINI, COL·LOCADA

0.- ELEMENTS QUE CONTEMPLA EL PLEC

PAF8-7C48.

Plec de condicions

1.- DEFINICIÓ I CONDICIONS DE LES PARTIDES D'OBRA EXECUTADES

Finestres, balconeres o portes d'alumini, anoditzat o lacat, amb tots els seus mecanismes per a un funcionament correcte d'obertura i tancament, col·locades sobre un bastiment de base, i amb els tapajunts col·locats.

L'execució de la unitat d'obra inclou les operacions següents:

Finestres o balconeres:

- Replanteig
- Col·locació, aplomat i anivellat de la finestra o balconera
- Subjecció definitiva a la paret o bastiment de base i segellat
- Eliminació de rigiditzadors i tapat de forats si és el cas
- Col·locació dels mecanismes
- Col·locació dels tapajunts
- Neteja de tots els elements

CONDICIONS GENERALS:

Ha d'obrir i tancar correctament.

El bastiment ha d'estar ben aplomat, sense deformacions dels angles, al nivell i al pla previstos.

No ha de gravitar cap tipus de càrrega sobre el bastiment.

Els ribets i els junts de materials tous han de ser nets i han de quedar lliures.

D'acord amb l'envidrament que porti ha de complir els valors d'aïllament tèrmic i acústic previstos.

Franquícia entre la fulla i el bastiment: $\leq 0,2$ cm

Toleràncies d'execució:

- Replanteig: ± 10 mm
- Nivell previst: ± 5 mm
- Horitzontalitat: ± 1 mm/m
- Aplomat: ± 2 mm/m
- Pla previst del bastiment respecte de la paret: ± 2 mm

FINESTRES O BALCONERES:

El bastiment ha d'estar subjectat al bastiment de base amb visos autorroscants o de rosca mètrica, d'acer inoxidable o cadmiat, separats 60 cm com a màxim, i a menys de 30 cm dels extrems.

Una vegada col·locada la finestra o balconera ha de mantenir els valors de permeabilitat a l'aire, estanquitat a l'aigua i resistència al vent indicats a la DT.

2.- CONDICIONS DEL PROCÉS D'EXECUCIÓ

Per a la col·locació del bastiment s'han de preveure els gruixos dels acabats del parament o del suport al qual estigui subjecte.

S'ha de col·locar amb l'ajut d'elements que garanteixin la protecció del bastiment contra l'impacte durant tot el procés constructiu, i d'altres que mantinguin l'escairat fins que quedi ben travat.

3.- UNITAT I CRITERI D'AMIDAMENT

Unitat mesurada segons les especificacions de la DT.

4.- NORMATIVA DE COMPLIMENT OBLIGATORI

No hi ha normativa de compliment obligatori.

5.- CONDICIONS DE CONTROL D'EXECUCIÓ I DE L'OBRA ACABADA

CONTROL D'EXECUCIÓ. OPERACIONS DE CONTROL:

Els punts de control més destacables són els següents:

- Comprovació geomètrica de l'element de tancament
- Replanteig
- Col·locació, aplomat i anivellat de la finestra o balconada
- Subjecció definitiva a la paret o bastiment de base i segellat
- Eliminació de rigiditzadors i tapat de forats si és el cas
- Col·locació dels mecanismes
- Col·locació dels tapajunts
- Neteja de tots els elements

CONTROL DE L'OBRA ACABADA. OPERACIONS DE CONTROL:

- Inspecció visual i comprovació de funcionament de la unitat acabada.

CRITERIS DE PRESA DE MOSTRES:

Els controls s'han de fer segons les indicacions de la DF.

CONTROL D'EXECUCIÓ. INTERPRETACIÓ DE RESULTATS I ACTUACIONS EN CAS D'INCOMPLIMENT:

No s'ha de permetre la continuació dels treballs fins que no estiguin solucionats els defectes d'execució.

La suspensió dels treballs i la correcció de les no conformitats observades aniran a càrrec del Contractista.

CONTROL DE L'OBRA ACABADA. INTERPRETACIÓ DE RESULTATS I ACTUACIONS EN CAS D'INCOMPLIMENT:

No hi ha condicions especificades per a l'execució de la partida.

PA TANCAMENTS I DIVISÒRIES PRACTICABLES

PAF TANCAMENTS PRACTICABLES D'ALUMINI

PAF9- PORTA D'ALUMINI, COL·LOCADA

0.- ELEMENTS QUE CONTEMPLA EL PLEC

PAF9-5TFZ.

Plec de condicions

1.- DEFINICIÓ I CONDICIONS DE LES PARTIDES D'OBRA EXECUTADES

Finestres, balconeres o portes d'alumini, anoditzat o lacat, amb tots els seus mecanismes per a un funcionament correcte d'obertura i tancament, col·locades sobre un bastiment de base, i amb els tapajunts col·locats.

L'execució de la unitat d'obra inclou les operacions següents:

Portes:

- Replanteig
- Col·locació, aplomat i anivellat del bastiment, i segellat dels junts
- Muntatge de les fulles mòbils
- Eliminació dels rigiditzadors
- Col·locació dels mecanismes i els tapajunts
- Neteja de tots els elements

CONDICIONS GENERALS:

Ha d'obrir i tancar correctament.

El bastiment ha d'estar ben aplomat, sense deformacions dels angles, al nivell i al pla previstos.

No ha de gravitar cap tipus de càrrega sobre el bastiment.

Els ribets i els junts de materials tous han de ser nets i han de quedar lliures.

D'acord amb l'envidrament que porti ha de complir els valors d'aïllament tèrmic i acústic previstos.

Franquícia entre la fulla i el bastiment: $\leq 0,2$ cm

Toleràncies d'execució:

- Replanteig: ± 10 mm
- Nivell previst: ± 5 mm
- Horitzontalitat: ± 1 mm/m
- Aplomat: ± 2 mm/m
- Pla previst del bastiment respecte de la paret: ± 2 mm

PORTES:

El bastiment ha d'estar travat a l'obra amb ancoratges galvanitzats, separats 60 cm com a màxim, i a menys de 30 cm dels extrems.

Franquícia entre la fulla i el paviment: $\geq 0,2$ cm, $\leq 0,4$ cm

2.- CONDICIONS DEL PROCÉS D'EXECUCIÓ

Per a la col·locació del bastiment s'han de preveure els gruixos dels acabats del parament o del suport al qual estigui subjecte.

S'ha de col·locar amb l'ajut d'elements que garanteixin la protecció del bastiment contra l'impacte durant tot el procés constructiu, i d'altres que mantinguin l'escairat fins que quedi ben travat.

3.- UNITAT I CRITERI D'AMIDAMENT

Unitat mesurada segons les especificacions de la DT.

4.- NORMATIVA DE COMPLIMENT OBLIGATORI

No hi ha normativa de compliment obligatori.

5.- CONDICIONS DE CONTROL D'EXECUCIÓ I DE L'OBRA ACABADA

CONTROL D'EXECUCIÓ. OPERACIONS DE CONTROL:

Els punts de control més destacables són els següents:

- Comprovació geomètrica de l'element de tancament
- Replanteig
- Col·locació, aplomat i anivellat de la finestra o balconada
- Subjecció definitiva a la paret o bastiment de base i segellat
- Eliminació de rigiditzadors i tapat de forats si és el cas
- Col·locació dels mecanismes
- Col·locació dels tapajunts
- Neteja de tots els elements

CONTROL DE L'OBRA ACABADA. OPERACIONS DE CONTROL:

- Inspecció visual i comprovació de funcionament de la unitat acabada.

CRITERIS DE PRESA DE MOSTRES:

Els controls s'han de fer segons les indicacions de la DF.

CONTROL D'EXECUCIÓ. INTERPRETACIÓ DE RESULTATS I ACTUACIONS EN CAS D'INCOMPLIMENT:

No s'ha de permetre la continuació dels treballs fins que no estiguin solucionats els defectes d'execució.

La suspensió dels treballs i la correcció de les no conformitats observades aniran a càrrec del Contractista.

CONTROL DE L'OBRA ACABADA. INTERPRETACIÓ DE RESULTATS I ACTUACIONS EN CAS D'INCOMPLIMENT:

No hi ha condicions especificades per a l'execució de la partida.

PA TANCAMENTS I DIVISÒRIES PRACTICABLES

PAF TANCAMENTS PRACTICABLES D'ALUMINI

PAFA- TANCAMENT FIX D'ALUMINI, COL·LOCAT

0.- ELEMENTS QUE CONTEMPLA EL PLEC

PAFA-AT13,PAFA-AT15,PAFA-AT20.

Plec de condicions

1.- DEFINICIÓ I CONDICIONS DE LES PARTIDES D'OBRA EXECUTADES

Finestres, balconeres o portes d'alumini, anoditzat o lacat, amb tots els seus mecanismes per a un funcionament correcte d'obertura i tancament, col·locades sobre un bastiment de base, i amb els tapajunts col·locats.

L'execució de la unitat d'obra inclou les operacions següents:

Finestres o balconeres:

- Replanteig

- Col·locació, aplomat i anivellat de la finestra o balconera
- Subjecció definitiva a la paret o bastiment de base i segellat
- Eliminació de rigiditzadors i tapat de forats si és el cas
- Col·locació dels mecanismes
- Col·locació dels tapajunts
- Neteja de tots els elements

CONDICIONS GENERALS:

Ha d'obrir i tancar correctament.

El bastiment ha d'estar ben aplomat, sense deformacions dels angles, al nivell i al pla previstos. No ha de gravitar cap tipus de càrrega sobre el bastiment.

Els ribets i els junts de materials tous han de ser nets i han de quedar lliures.

D'acord amb l'envidrament que porti ha de complir els valors d'aïllament tèrmic i acústic previstos.

Franquícia entre la fulla i el bastiment: $\leq 0,2$ cm

Toleràncies d'execució:

- Replanteig: ± 10 mm
- Nivell previst: ± 5 mm
- Horitzontalitat: ± 1 mm/m
- Aplomat: ± 2 mm/m
- Pla previst del bastiment respecte de la paret: ± 2 mm

FINESTRES O BALCONERES:

El bastiment ha d'estar subjectat al bastiment de base amb visos autorroscants o de rosca mètrica, d'acer inoxidable o cadmiat, separats 60 cm com a màxim, i a menys de 30 cm dels extrems.

Una vegada col·locada la finestra o balconera ha de mantenir els valors de permeabilitat a l'aire, estanquitat a l'aigua i resistència al vent indicats a la DT.

2.- CONDICIONS DEL PROCÉS D'EXECUCIÓ

Per a la col·locació del bastiment s'han de preveure els gruixos dels acabats del parament o del suport al qual estigui subjecte.

S'ha de col·locar amb l'ajut d'elements que garanteixin la protecció del bastiment contra l'impacte durant tot el procés constructiu, i d'altres que mantinguin l'escairat fins que quedi ben travat.

3.- UNITAT I CRITERI D'AMIDAMENT

Unitat mesurada segons les especificacions de la DT.

4.- NORMATIVA DE COMPLIMENT OBLIGATORI

No hi ha normativa de compliment obligatori.

5.- CONDICIONS DE CONTROL D'EXECUCIÓ I DE L'OBRA ACABADA

CONTROL D'EXECUCIÓ. OPERACIONS DE CONTROL:

Els punts de control més destacables són els següents:

- Comprovació geomètrica de l'element de tancament
- Replanteig
- Col·locació, aplomat i anivellat de la finestra o balconada
- Subjecció definitiva a la paret o bastiment de base i segellat
- Eliminació de rigiditzadors i tapat de forats si és el cas
- Col·locació dels mecanismes
- Col·locació dels tapajunts
- Neteja de tots els elements

CONTROL DE L'OBRA ACABADA. OPERACIONS DE CONTROL:

- Inspecció visual i comprovació de funcionament de la unitat acabada.

CRITERIS DE PRESA DE MOSTRES:

Els controls s'han de fer segons les indicacions de la DF.

CONTROL D'EXECUCIÓ. INTERPRETACIÓ DE RESULTATS I ACTUACIONS EN CAS D'INCOMPLIMENT:

No s'ha de permetre la continuació dels treballs fins que no estiguin solucionats els defectes d'execució.

La suspensió dels treballs i la correcció de les no conformitats observades aniran a càrrec del Contractista.

CONTROL DE L'OBRA ACABADA. INTERPRETACIÓ DE RESULTATS I ACTUACIONS EN CAS D'INCOMPLIMENT:

No hi ha condicions especificades per a l'execució de la partida.

PA TANCAMENTS I DIVISÒRIES PRACTICABLES

PAM TANCAMENTS PRACTICABLES DE VIDRE

PAM1- TANCAMENT DE VIDRE D'OBERTURA AUTOMÀTICA, COL·LOCAT (D)

0.- ELEMENTS QUE CONTEMPLA EL PLEC

PAM1-AT90,PAM1-AT70.

Plec de condicions

1.- DEFINICIÓ I CONDICIONS DE LES PARTIDES D'OBRA EXECUTADES

Tancament de vidre d'obertura automàtica, amb vidre laminar, perfils d'alumini, radars detectors de presència, cèl·lula fotoelèctrica de seguretat i quadre de comandament, col·locat i connexionat. L'execució de la unitat d'obra inclou les operacions següents:

- Replanteig
- Col·locació de les fixacions mecàniques dels vidres fixos
- Segellat dels vidres fixos
- Col·locació i ancoratge de l'estructura autoportant
- Muntatge de la porta
- Muntatge dels mecanismes d'accionament i connexionat elèctric
- Equilibrat de la porta
- Neteja del conjunt

CONDICIONS GENERALS:

La posició ha de ser la reflectida a la DT o, en el seu defecte, la indicada per la DF.

Les fulles han de quedar al nivell i al pla previstos.

Els mecanismes de lliscament han de garantir un accionament suau i silenciós.

Les guies han de quedar fixades als paraments per mitjà d'ancoratges galvanitzats.

No ha d'existir contacte directe entre vidre i vidre, vidre i metall, ni entre vidre i formigó.

La ferramenta de penjar i de seguretat, ha de tenir les dimensions i característiques adequades a la superfície i pes de les fulles.

Els accessoris i automatismes d'obertura i tancament han d'estar situats a la posició indicada a la DT o, en el seu defecte, la indicada per la DF.

Ha de tenir fetes les connexions elèctriques, d'acord amb l'esquema de la DT o les instruccions del fabricant.

Tots els materials que intervenen en la instal·lació han de ser compatibles entre si. Per aquest motiu, el muntatge i les connexions dels equips han d'estar fets amb els materials i accessoris subministrats pel fabricant, o expressament aprovats per aquest.

Els equips que necessitin operacions periòdiques de manteniment han de situar-se en emplaçaments que permetin la plena accessibilitat de totes les seves parts.

Cavalcament de les fulles amb les llunes laterals: 22 mm

Franquícia de les fulles:

- Franquícia superior: 3 mm
- Franquícia inferior: 7 mm
- Franquícia entre les fulles: 2 mm

Toleràncies d'execució:

- Aplomat: ± 2 mm
- Franquícia porta-obertura: ± 2 mm
- Alineació de la ferramenta de penjar i guia: ± 2 mm

2.- CONDICIONS DEL PROCÉS D'EXECUCIÓ

El muntatge s'ha de fer seguint les instruccions de la documentació tècnica del fabricant. S'ha de seguir la seqüència de muntatge proposada pel fabricant.

Tots els elements s'han d'inspeccionar abans de la seva col·locació.

Un cop col·locat s'ha de comprovar que el seu funcionament es correcte en les quatre posicions del quadre de comandament.

La seva instal·lació no ha d'alterar les característiques dels elements.

3.- UNITAT I CRITERI D'AMIDAMENT

Unitat mesurada segons les especificacions de la DT.
La partida inclou la col·locació de les fixacions mecàniques de les targes fixes.

4.- NORMATIVA DE COMPLIMENT OBLIGATORI

* Orden de 17 de junio de 1975, por la que se aprueba la Norma Tecnológica de la Edificación.
NTE-PPV/1975: Particiones. Puertas. Vidrio

PA TANCAMENTS I DIVISÒRIES PRACTICABLES

PAN BASTIMENTS DE BASE PER A FINESTRES, BALCONERES, PORTES I ARMARIS

PAN5- BASTIMENT DE BASE DE TUB D'ACER, COL·LOCAT

0.- ELEMENTS QUE CONTEMPLA EL PLEC

PAN5-7ZGX,PAN5-7YYN,PAN5-AT10,PAN5-7YYR,PAN5-7YYV.

Plec de condicions

1.- DEFINICIÓ I CONDICIONS DE LES PARTIDES D'OBRA EXECUTADES

Bastiments de base amb tubs d'acer pintat o galvanitzat.
L'execució de la unitat d'obra inclou les operacions següents:

- Replanteig
- Col·locació prèvia, aplomat i anivellat
- Obertura dels caixetins per a introduir les potes de fixació
- Fixació definitiva i neteja

CONDICIONS GENERALS:

Ha d'estar ben aplomat, sense deformacions dels angles, i al nivell i al pla previstos.
No ha de gravitar cap tipus de càrrega sobre el bastiment.
Si el perfil no està galvanitzat, haurà d'estar pintat amb dues mans d'emprimació antioxidant.
Ha d'estar travat a l'obra per mitjà dels elements d'ancoratge.
La unió del bastiment de base amb la paret o el suport ha d'estar segellada en tot el perímetre.
Distància entre elements travats a l'obra: ≤ 60 cm

Toleràncies d'execució:

- Replanteig: ± 10 mm
- Nivell previst: ± 10 mm
- Horitzontalitat: ± 1 mm
- Aplomat (enfora): 3 mm
- Pla previst del bastiment respecte a la paret: ± 2 mm

2.- CONDICIONS DEL PROCÉS D'EXECUCIÓ

El pla en què s'ha de col·locar el bastiment de base ha de ser segons el gruix que tingui l'acabat del parament.

3.- UNITAT I CRITERI D'AMIDAMENT

Unitat mesurada segons les especificacions de la DT.
La unitat d'obra no inclou el cost de la col·locació del bastiment, que és imputable a la unitat d'obra d'execució de la paret on va col·locat si la superfície del bastiment és igual o inferior a 4 m², o a una unitat d'obra específica de col·locació de bastiments en altre cas.

4.- NORMATIVA DE COMPLIMENT OBLIGATORI

No hi ha normativa de compliment obligatori.

PA TANCAMENTS I DIVISÒRIES PRACTICABLES

PAQ FULLES I BLOCKS DE FUSTA PER A PORTES I ARMARIS

PAQ1- CONJUNT DE QUATRE FULLES BATENTS PER A PORTES D'ARMARI

0.- ELEMENTS QUE CONTEMPLA EL PLEC

PAQ1-AT10,PAQ1-AT20.

Plec de condicions

1.- DEFINICIÓ I CONDICIONS DE LES PARTIDES D'OBRA EXECUTADES

Fulla per a porta batent, col·locada sobre el bastiment amb tota la ferramenta, frontisses, pany, etc.

S'han considerat les portes següents:

- D'armari

L'execució de la unitat d'obra inclou les operacions següents:

- Presentació de la porta
- Rectificació si cal
- Col·locació de la ferramenta
- Fixació definitiva
- Neteja i protecció

CONDICIONS GENERALS:

La porta ha d'obrir i tancar correctament.

Tota la ferramenta ha d'anar fixada al bastidor de cada fulla o bé al reforç.

La fulla que no porti tanca s'ha de fixar al bastiment per mitjà de dos passadors.

Toleràncies d'execució:

- Horitzontalitat: ± 1 mm
- Aplomat: ± 3 mm
- Pla previst de la fulla respecte al bastiment: ± 1 mm
- Posició de la ferramenta: ± 2 mm
- Fixacions entre cada fulla i el bastiment: ≥ 3

PORTES D'ARMARI:

Fixacions entre la fulla inferior i el bastiment: ≥ 3

Fixacions entre la fulla superior i el bastiment: ≥ 2

Franquícia entre les fulles i el bastiment: $\leq 0,2$ cm

2.- CONDICIONS DEL PROCÉS D'EXECUCIÓ

No hi ha condicions específiques del procés constructiu.

3.- UNITAT I CRITERI D'AMIDAMENT

Unitat mesurada segons les especificacions de la DT.

4.- NORMATIVA DE COMPLIMENT OBLIGATORI

No hi ha normativa de compliment obligatori.

5.- CONDICIONS DE CONTROL D'EXECUCIÓ I DE L'OBRA ACABADA

CONTROL D'EXECUCIÓ. OPERACIONS DE CONTROL:

Els punts de control més destacables són els següents:

- Comprovació geomètrica de l'element de tancament
- Replanteig
- Col·locació, aplomat i anivellat de l'element
- Subjecció definitiva a la paret o bastiment de base i segellat

- Eliminació de rigiditzadors i tapat de forats si és el cas
- Col·locació dels mecanismes
- Col·locació dels tapajunts
- Neteja de tots els elements

CONTROL DE L'OBRA ACABADA. OPERACIONS DE CONTROL:

Inspecció visual i comprovació de funcionament de la unitat acabada.

CRITERIS DE PRESA DE MOSTRES:

Els controls s'han de realitzar segons les instruccions de la DF.

CONTROL D'EXECUCIÓ. INTERPRETACIÓ DE RESULTATS I ACTUACIONS EN CAS D'INCOMPLIMENT:

No s'ha de permetre la continuació dels treballs fins que no estiguin solucionats els defectes d'execució.

La suspensió dels treballs i la correcció de les no conformitats observades aniran a càrrec del Contractista.

CONTROL DE L'OBRA ACABADA. INTERPRETACIÓ DE RESULTATS I ACTUACIONS EN CAS D'INCOMPLIMENT:

No hi ha condicions especificades per a l'execució de la partida.

PA TANCAMENTS I DIVISÒRIES PRACTICABLES

PAR PORTES PER A US COMERCIAL, INDUSTRIAL I DE SERVEIS COMUNS

PAR1- PORTA ENROTLLABLE, COL·LOCADA

0.- ELEMENTS QUE CONTEMPLA EL PLEC

PAR1-4VJK.

Plec de condicions

1.- DEFINICIÓ I CONDICIONS DE LES PARTIDES D'OBRA EXECUTADES

Portes de grans dimensions amb els accessoris i mecanismes necessaris per a possibilitar el seu accionament manual o automàtic, col·locades sobre fàbrica.

S'han considerat els elements següents:

- Porta enrotllable amb les guies, el corró compensat amb molles laterals i el pany.

L'execució de la unitat d'obra inclou les operacions següents:

Portes enrotllables:

- Replanteig
- Col·locació de les guies i rejuntat amb l'obra de fàbrica
- Muntatge del corró, la persiana i els accessoris
- Compensat de la persiana
- Neteja i protecció

CONDICIONS GENERALS:

Les portes han de quedar instal·lades en la posició que indica la DT i en el seu defecte la indicada per la DF.

PORTA BASCULANT, ENROLLABLE, EXTENSIBLE, RÀPIDA O SECCIONAL:

La porta ha de quedar al nivell i al pla previstos.

Els mecanismes de lliscament han de garantir un accionament suau i silencios.

Les guies han de quedar fixades als paraments per mitjà d'ancoratges galvanitzats.

Distància entre ancoratges:

- Porta basculant, extensible, ràpida o seccional: ≤ 60 cm
- Porta enrotllable: ≤ 50 cm

Distància dels ancoratges als extrems: ≤ 30 cm

Franquícia fulla-paviment: ≤ 10 mm

Toleràncies d'instal·lació:

- Replanteig: ± 10 mm
- Nivell previst: ± 10 mm
- Horitzontalitat: ± 1 mm
- Aplomat de les guies: ± 2 mm
- Pla previst respecte a les parets: ± 2 mm
- Franquícia fulla-paviment: ± 2 mm

PORTA BASCULANT, ENROTLLABLE, EXTENSIBLE O SECCIONAL:

Ha de tenir topalls fixats als paraments per tal d'evitar cops en obrir-la.

2.- CONDICIONS DEL PROCÉS D'EXECUCIÓ

CONDICIONS GENERALS:

Abans de fixar definitivament les guies, s'ha de procedir a la col·locació de la fulla i a la seva anivellació i aplomat.

3.- UNITAT I CRITERI D'AMIDAMENT

PORTA ENROTLLABLE, EXTENSIBLE, RÀPIDA O SECCIONAL:

m2 de superfície amidada segons les especificacions de la DT.

4.- NORMATIVA DE COMPLIMENT OBLIGATORI

* Orden de 8 de mayo de 1976, por la que se aprueba la Norma Tecnológica de la Edificación.
NTE-PPA/1976: Particiones. Puertas. Acero.

PA TANCAMENTS I DIVISÒRIES PRACTICABLES

PAU DIVISÒRIES MÒBILS

PAU0- ENVANS MÒBILS, COL.

0.- ELEMENTS QUE CONTEMPLA EL PLEC

PAU0-AT01.

Plec de condicions

1.- DEFINICIÓ I CONDICIONS DE LES PARTIDES D'OBRA EXECUTADES

Envà mòbil format per mòduls, amb tots els mecanismes de fixació i carrils, amb bastidor metàl·lic, generalment de perfils especials d'acer o d'alumini, cobert amb planxes d'aglomerat de fusta, plàstic, vidre o d'altres, amb propietats acústiques i que serveix per dividir provisionalment locals.

L'execució de la unitat d'obra inclou les operacions següents:

- Replanteig
- Col·locació de guies, elements de suport i rodaments
- Col·locació dels mòduls
- Comprovacions de funcionament
- Acabament i neteja

CONDICIONS GENERALS:

Els plànols de muntatge han d'estar aprovats per la DF abans del inici dels treballs.

El material i tipus d'acabat han d'estar aprovats per la DF abans de la seva col·locació.

Les característiques han de ser les especificades en la DT.

Els equips i materials han d'estar subministrats a obra amb els manuals de muntatge, utilització i manteniment, marcatges, etiquetes i declaracions de conformitat que li siguin aplicables, segons la normativa vigent de marcatge CE o altres normatives d'aplicació.

La posició ha de ser la reflectida a la DT o, en el seu defecte, la indicada per la DF.

L'envà mòbil ha d'obrir i tancar correctament.

El conjunt ha de quedar pla i aplomat.

La superfície d'acabat dels panells ha de ser plana i uniforme, sense defectes en el seu revestiment.

Toleràncies d'execució:

- Replanteig: ± 20 mm
- Horitzontalitat: ± 1 mm
- Aplomat: ± 3 mm
- Pla respecte al previst : ± 1 mm
- Posició de la ferramenta: ± 2 mm

2.- CONDICIONS DEL PROCÉS D'EXECUCIÓ

Abans de començar les feines de muntatge es farà un replanteig previ que ha de ser aprovat per la DF.

Cal inspeccionar, netejar i preparar la zona de treball i les zones que quedaran inaccessibles després de la instal·lació, segons les indicacions de la DT o la DF.

La zona on s'instal·la l'element ha de complir amb les especificacions del seu plec de condicions o la indicada per la DF o que les possibles actuacions posteriors o pendants a realitzar en la zona on s'instal·la l'element han de ser compatibles amb els materials a instal·lar.

Abans de procedir al muntatge dels elements, cal localitzar, senyalitzar i, en cas necessari, protegir els serveis i elements per evitar malmetre'ls durant el muntatge, execució de fixacions als paraments o altres tasques a realitzar.

La manipulació i emmagatzematge dels elements s'ha de realitzar d'acord amb les indicacions de l'embalatge i del fabricant i amb els mitjans auxiliars adequats al pes i volum de l'element. El muntatge dels elements s'ha de fer seguint les instruccions DT del fabricant o de la DT del projecte.

S'ha de seguir l'ordre de treballs previst a la DT i/o indicades pel fabricant i que resulti més efectiu en funció de la situació, volum i pes dels elements a instal·lar.

Tots els elements s'han d'inspeccionar, abans de la seva col·locació, per comprovar que compleixen amb les especificacions de la DT del projecte i no tenen desperfectes.

Durant el procés de col·locació no s'han de produir desperfectes sobre els elements ni variar les condicions del element subministrat.

Un cop finalitzat el muntatge cal realitzar les comprovacions per comprovar el seu correcte funcionament.

Un cop instal·lat l'element, es procedirà a la retirada de l'obra de tots els materials sobrants com ara embalatges, retalls de tubs, etc. i disposició d'aquests per a la correcta gestió de residus. Els elements instal·lats, en cas necessari, s'han de protegir per evitar malmetre'ls durant el muntatge d'altres elements o d'acord amb la DT del fabricant o de la DT del projecte.

3.- UNITAT I CRITERI D'AMIDAMENT

m2 de superfície amidada segons les especificacions de la DT.

El preu ha d'incloure el replanteig, col·locació de guies rodament i mòduls, i totes les operacions necessàries pel seu correcte acabament.

4.- NORMATIVA DE COMPLIMENT OBLIGATORI

No hi ha normativa de compliment obligatori.

PA TANCAMENTS I DIVISÒRIES PRACTICABLES

PAV PERSIANES, GELOSIES DE LAMES I PROTECCIONS SOLARS

PAV7- MOTOR PER A PERSIANA, COL·LOCAT

0.- ELEMENTS QUE CONTEMPLA EL PLEC

PAV7-AHEY.

Plec de condicions

1.- DEFINICIÓ I CONDICIONS DE LES PARTIDES D'OBRA EXECUTADES

Motor per a persiana o cortina enrollable

S'han considerat els tipus següents:

- Motor per a persiana o cortina enrollable que es situa dintre de l'eix.

L'execució de la unitat d'obra inclou les operacions següents:

- Replanteig
- Muntatge de mecanismes, elements de transmissió, connexió a la xarxa, etc
- Feines d'ajust dels recorreguts i finals de carrera
- Neteja i protecció

CONDICIONS GENERALS:

L'automatisme ha d'estar situat al lloc indicat per la DT d'acord amb les instruccions del fabricant. Els equips que ho requereixin han d'estar connectats a la xarxa d'alimentació i protecció elèctrica i a la de control, amb cables de les seccions i tipus indicats a les instruccions tècniques del fabricant i que compleixin les especificacions fixades a les seves partides d'obra.

Les connexions elèctriques han d'estar fetes a dintre de les caixes de connexió.

No ha de ser possible el contacte accidental amb parts elèctricament actives un cop acabades les feines de muntatge.

Toleràncies d'execució:

- Situació: ± 2 mm

2.- CONDICIONS DEL PROCÉS D'EXECUCIÓ

La instal·lació elèctrica s'ha de fer sense tensió a la línia.

La col·locació de l'element s'ha de fer seguint les indicacions del fabricant.

3.- UNITAT I CRITERI D'AMIDAMENT

Unitat de quantitat instal·lada, mesurada segons les especificacions de la DT.

Aquesta partida inclou el material auxiliar per a realitzar les fixacions i connexions amb els mecanismes

4.- NORMATIVA DE COMPLIMENT OBLIGATORI

No hi ha normativa de compliment obligatori.

PA TANCAMENTS I DIVISÒRIES PRACTICABLES

PAV PERSIANES, GELOSIES DE LAMES I PROTECCIONS SOLARS

PAV8- PERSIANES CONTÍNUES DE TEIXIT, COL·LOCADES

0.- ELEMENTS QUE CONTEMPLA EL PLEC

PAV8-6Y9A,PAV8-6Y99.

Plec de condicions

1.- DEFINICIÓ I CONDICIONS DE LES PARTIDES D'OBRA EXECUTADES

Conjunt format per dues guies laterals, un torn d'arrollament superior amb suports i mecanisme d'accionament fixats mecànicament, i una cortina de teixit de fibra de vidre recoberta de PVC fixada al torn, amb un contrapès guiat a la seva part inferior.

S'han considerat els tipus de cortina següents:

- Amb accionament per cordill

- Amb accionament per torn

L'execució de la unitat d'obra inclou les operacions següents:

- Subministrament de les cortines en conjunts preparats per a muntar

- Fixació del torn, les guies i els mecanismes d'accionament

- Fixació del teixit al torn i al contrapès inferior, introduint-lo a les guies

- Regulació dels topes de recorregut i dels mecanismes d'accionament

CONDICIONS GENERALS:

La cortina ha d'obrir i tancar correctament.

La cortina, el torn i els mecanismes d'elevació han de ser accessibles quan la cortina estigui desenrotllada.

Franquícia entre el contrapès i les guies: 5 mm

Toleràncies d'execució:

- Replanteig: ± 10 mm

- Horitzontalitat: ± 1 mm

- Aplomat: 2 mm/m (enfora)
- Verticalitat dels mecanismes d'accionament: ± 1 mm

2.- CONDICIONS DEL PROCÉS D'EXECUCIÓ

El procés de muntatge no ha de generar obstacles que puguin deteriorar els elements o dificultar-ne el moviment.

3.- UNITAT I CRITERI D'AMIDAMENT

m2 de superfície amidada segons les especificacions de la DT.

4.- NORMATIVA DE COMPLIMENT OBLIGATORI

No hi ha normativa de compliment obligatori.

PA TANCAMENTS I DIVISÒRIES PRACTICABLES

PAW AUTOMATISMES PER A TANCAMENTS PRACTICABLES

PAW0- AUTOMATISME AMB MOTOR REDUCTOR I FRE ELECTROMAGNÈTIC, COL·LOCAT

0.- ELEMENTS QUE CONTEMPLA EL PLEC

PAW0-4WDU.

Plec de condicions

1.- DEFINICIÓ I CONDICIONS DE LES PARTIDES D'OBRA EXECUTADES

Automatismes d'obertura i tancament de portes i tancaments col·locats.

S'han considerat els tipus següents:

- Moto-reductor per a porta o persiana enrotllable
- Oleodinàmic per a porta basculant

L'execució de la unitat d'obra inclou les operacions següents:

- Replanteig
- Muntatge dels mecanismes, barres de transmissió, etc.
- Connexionat elèctric
- Feines d'ajust dels recorreguts de la porta, finals de carrera, etc.
- Neteja i protecció

CONDICIONS GENERALS:

L'automatisme ha d'estar situat al lloc indicat per la DT d'acord amb les instruccions del fabricant. Ha de tenir fetes les connexions elèctriques amb el quadre de maniobres, d'acord amb l'esquema de la DT o les instruccions del fabricant.

Les fixacions han de ser prou resistents per que el mecanisme d'obertura actui en tot el seu recorregut sense deformacions.

Toleràncies d'execució:

- Situació: ± 2 mm

MOTO-REDUCTOR:

La politja ha d'estar situada concèntricament a l'eix de la porta.

Toleràncies d'execució:

- Centrat de la politja amb l'eix: 0,0 mm

2.- CONDICIONS DEL PROCÉS D'EXECUCIÓ

No s'han de produir danys a les portes ni a l'automatisme durant el procés de muntatge.

3.- UNITAT I CRITERI D'AMIDAMENT

Unitat de quantitat instal·lada, mesurada segons les especificacions de la DT.
Aquesta partida inclou tot el material auxiliar per fer les fixacions i les connexions amb el quadre de comandament.

4.- NORMATIVA DE COMPLIMENT OBLIGATORI

No hi ha normativa de compliment obligatori.

PA TANCAMENTS I DIVISÒRIES PRACTICABLES

PAW AUTOMATISMES PER A TANCAMENTS PRACTICABLES

PAW7- RECEPTOR DE RADIOCOMANDAMENT, COL·LOCAT

0.- ELEMENTS QUE CONTEMPLA EL PLEC

PAW7-4WE5.

Plec de condicions

1.- DEFINICIÓ I CONDICIONS DE LES PARTIDES D'OBRA EXECUTADES

Accessoris i material auxiliar dels automatismes d'obertura i tancament de portes o persianes
S'han considerat els elements següents:

- Receptor de radiocomandament dins de caixa estanca, amb antena, per atensió de 220V.

L'execució de la unitat d'obra inclou les operacions següents:

Receptor de radiocomandament:

- Replanteig
- Fixació del receptor i orientació de l'antena
- Connexionat amb el quadre de maniobra
- Sintonització a la banda correcta

RECEPTOR DE RADIOCOMANDAMENT:

La posició ha de ser la reflectida a la DT o, en el seu defecte, la indicada per la DF.

Ha d'estar fixat sòlidament en posició vertical mitjançant tacs i visos.

La col·locació de l'antena s'ha de fer amb la comprovació que rep correctament el senyal de l'emissor, quan aquest està situat a qualsevol lloc de l'àrea d'actuació.

Ha de quedar amb els costats aplomats i anivellats.

Tindrà fetes les connexions amb l'antena, el quadre de maniobres i el subministrament elèctric, d'acord amb la DT i les instruccions del fabricant.

Alçària des del paviment: 1200 mm

Toleràncies d'execució:

- Posició: ± 30 mm
- Horitzontalitat i aplomat: ± 3 mm

2.- CONDICIONS DEL PROCÉS D'EXECUCIÓ

La seva instal·lació no ha d'alterar les característiques de l'element.

3.- UNITAT I CRITERI D'AMIDAMENT

Unitat de quantitat instal·lada, mesurada segons les especificacions de la DT.

4.- NORMATIVA DE COMPLIMENT OBLIGATORI

No hi ha normativa de compliment obligatori.

PA TANCAMENTS I DIVISÒRIES PRACTICABLES

PAZ ELEMENTS ESPECIALS PER A TANCAMENTS I DIVISÒRIES PRACTICABLES

PAZ3- MECANISME ANTIPÀNIC PER A PORTA D'EVACUACIÓ COL·LOCAT

0.- ELEMENTS QUE CONTEMPLA EL PLEC

PAZ3-B6JI.

Plec de condicions

1.- DEFINICIÓ I CONDICIONS DE LES PARTIDES D'OBRA EXECUTADES

Mecanismes antipànic per l'obertura de portes d'evacuació, instal·lats en portes de fusta, acer o alumini.

La unitat d'obra inclou les operacions següents:

- Replanteig de la posició dels mecanismes d'accionament i bloqueig
- Verificació de que la fulla o fulles de la porta poden fer el recorregut d'obertura complet sense que cap element de la porta o de l'entorn o impedeixi
- Fixar el mecanisme amb tots els accessoris a la fulla, el bastiment i el terra, i eliminar els mecanismes de bloqueig existents a la porta
- Verificar el funcionament de la porta

CONDICIONS GENERALS:

El mecanisme ha d'estar muntat d'acord amb les especificacions del fabricant.

S'ha de verificar la compatibilitat entre el mecanisme i el tipus i material de la porta, d'acord amb les instruccions del fabricant.

Si el dispositiu es fixa en una porta amb vidre, aquest ha de ser trempat o laminat.

No hi ha d'haver cap sistema de bloqueig de la porta diferent del mecanisme antipànic instal·lat a la mateixa. Està permès l'ús de mecanismes de retorn de la fulla a la posició tancada. En aquest cas cal verificar que son compatibles amb l'ús de la porta per nens, gent gran i discapacitats. A les portes de dos fulles amb mecanisme a les dues fulles, cal verificar que cada fulla es capaç d'obrir-se independentment quan s'accioni el seu mecanisme, i també quan s'accionin els dos simultàniament.

Alçada de la barra d'accionament respecte el paviment acabat, en posició de bloqueig: de 900 a 1100 mm

Si el local està destinat majoritàriament a infants, es pot disminuir aquesta alçada.

2.- CONDICIONS DEL PROCÉS D'EXECUCIÓ

Abans d'instal·lar un dispositiu antipànic per a sortida d'emergència en una porta tallafocs o estanca als fums, cal examinar el certificat d'homologació de la porta en la que ha estat assajat el mecanisme per tal de verificar la idoneïtat del mecanisme per a ser instal·lat en una porta tallafocs o estanca als fums. En aquests casos cal seguir els requeriments de l'annex B de la UNE-EN 1125.

Abans d'instal·lar el mecanisme, cal verificar el funcionament de la porta: numero de punts de suspensió correctes, sense bloqueigs; si la porta es de dues fulles, cal que sigui possible l'obertura simultània de les dues fulles.

La barra d'accionament s'ha d'instal·lar de manera que ofereixi la màxima longitud efectiva.

3.- UNITAT I CRITERI D'AMIDAMENT

Unitat de dispositiu antipànic amb tots els seus accessoris muntat. Els dispositius per a l'accionament d'una porta de dues fulles constitueixen una sola unitat.

4.- NORMATIVA DE COMPLIMENT OBLIGATORI

UNE-EN 1125:2009 Herrajes para la edificación. Dispositivos antipánico para salidas de emergencia accionadas por una barra horizontal. Requisitos y métodos de ensayo.

PB PROTECCIONS I SENYALITZACIÓ

PB9 SENYALITZACIÓ INFORMATIVA

PB92- PLACA DE SENYALITZACIÓ INTERIOR, COL·LOCADA (D)

0.- ELEMENTS QUE CONTEMPLA EL PLEC

PB92-H8N0AT,PB92-H8NUAT1,PB92-H8NUAT2,PB92-H8NUAT3,PB92-H8NUAT4,PB92-H8NUAT5,PB92-H8NUAT6.

Plec de condicions

1.- DEFINICIÓ I CONDICIONS DE LES PARTIDES D'OBRA EXECUTADES

Plaques de senyalització interior d'edificis i caràcters numèrics per a identificació postal o altres usos, col·locats en la seva posició definitiva amb el sistema de fixació previst.

S'han considerat els tipus de col·locació següents:

- Amb fixacions mecàniques
- Amb adhesiu

L'execució de la unitat d'obra inclou les operacions següents:

- Replanteig
- Neteja superficial del parament
- Fixació de l'element
- Neteja

CONDICIONS GENERALS:

L'element de senyalització ha d'estar fixat al suport a la posició indicada a la DT, amb les modificacions introduïdes al replanteig previ, aprovades per la DF.

Quan es col·loqui amb fixacions mecàniques, ha de tenir col·locats i cargolats tots els visos previstos per la seva fixació.

La cara exterior de la placa ha d'estar en un pla vertical, amb l'aresta superior horitzontal. El caràcter numèric ha d'estar en un pla vertical i correctament orientat.

Toleràncies d'execució:

- Nivell: ± 5 mm
- Aplomat: ± 1 mm/15 cm

2.- CONDICIONS DEL PROCÉS D'EXECUCIÓ

CONDICIONS GENERALS:

El parament on s'ha de col·locar ha d'estar totalment acabat.

PLACA DE SENYALITZACIÓ FIXADA MECÀNICAMENT:

No s'han de produir danys a la pintura ni bonys a la planxa durant la col·locació.

En el cas de plaques de senyalització metàl·liques, no s'ha de foradar la placa per fixar-la. S'han d'utilitzar els forats existents.

3.- UNITAT I CRITERI D'AMIDAMENT

PLACA O CARÀCTER NUMÈRIC:

Unitat de quantitat col·locada, mesurada segons les especificacions de la DT.

VINIL AUTOADHESIU:

m2 de superfície amidada segons les especificacions de la DT.

4.- NORMATIVA DE COMPLIMENT OBLIGATORI

No hi ha normativa de compliment obligatori.

PB PROTECCIONS I SENYALITZACIÓ

PB9 SENYALITZACIÓ INFORMATIVA

PB92- PLACA DE SENYALITZACIÓ INTERIOR, COL·LOCADA (D)

PB92-H8 PLACA DE SENYALITZACIÓ INTERIOR, COL·LOCADA (D)

0.- ELEMENTS QUE CONTEMPLA EL PLEC

PB92-H8N0AT,PB92-H8NUAT1,PB92-H8NUAT2,PB92-H8NUAT3,PB92-H8NUAT4,PB92-H8NUAT5,PB92-H8NUAT6.

Plec de condicions

1.- DEFINICIÓ I CONDICIONS DE LES PARTIDES D'OBRA EXECUTADES

Plaques de senyalització interior d'edificis i caràcters numèrics per a identificació postal o altres usos, col·locats en la seva posició definitiva amb el sistema de fixació previst. S'han considerat els tipus de col·locació següents:

- Amb fixacions mecàniques
- Amb adhesiu

L'execució de la unitat d'obra inclou les operacions següents:

- Replanteig
- Neteja superficial del parament
- Fixació de l'element
- Neteja

CONDICIONS GENERALS:

L'element de senyalització ha d'estar fixat al suport a la posició indicada a la DT, amb les modificacions introduïdes al replanteig previ, aprovades per la DF.

Quan es col·loqui amb fixacions mecàniques, ha de tenir col·locats i cargolats tots els visos previstos per la seva fixació.

La cara exterior de la placa ha d'estar en un pla vertical, amb l'aresta superior horitzontal. El caràcter numèric ha d'estar en un pla vertical i correctament orientat.

Toleràncies d'execució:

- Nivell: ± 5 mm
- Aplomat: ± 1 mm/15 cm

2.- CONDICIONS DEL PROCÉS D'EXECUCIÓ

CONDICIONS GENERALS:

El parament on s'ha de col·locar ha d'estar totalment acabat.

PLACA DE SENYALITZACIÓ FIXADA MECÀNICAMENT:

No s'han de produir danys a la pintura ni bonys a la planxa durant la col·locació.

En el cas de plaques de senyalització metàl·liques, no s'ha de foradar la placa per fixar-la. S'han d'utilitzar els forats existents.

3.- UNITAT I CRITERI D'AMIDAMENT

PLACA O CARÀCTER NUMÈRIC:

Unitat de quantitat col·locada, mesurada segons les especificacions de la DT.

VINIL AUTOADHESIU:

m2 de superfície amidada segons les especificacions de la DT.

4.- NORMATIVA DE COMPLIMENT OBLIGATORI

No hi ha normativa de compliment obligatori.

PB PROTECCIONS I SENYALITZACIÓ

PB9 SENYALITZACIÓ INFORMATIVA

PB92- PLACA DE SENYALITZACIÓ INTERIOR, COL·LOCADA (D)

PB92-H8 PLACA DE SENYALITZACIÓ INTERIOR, COL·LOCADA (D)

PB92-H8N PLACA DE SENYALITZACIÓ INTERIOR, COL·LOCADA (D)

0.- ELEMENTS QUE CONTEMPLA EL PLEC

PB92-H8N0AT,PB92-H8NUAT1,PB92-H8NUAT2,PB92-H8NUAT3,PB92-H8NUAT4,PB92-H8NUAT5,PB92-H8NUAT6.

Plec de condicions

1.- DEFINICIÓ I CONDICIONS DE LES PARTIDES D'OBRA EXECUTADES

Plaques de senyalització interior d'edificis i caràcters numèrics per a identificació postal o altres usos, col·locats en la seva posició definitiva amb el sistema de fixació previst. S'han considerat els tipus de col·locació següents:

- Amb fixacions mecàniques
- Amb adhesiu

L'execució de la unitat d'obra inclou les operacions següents:

- Replanteig
- Neteja superficial del parament
- Fixació de l'element
- Neteja

CONDICIONS GENERALS:

L'element de senyalització ha d'estar fixat al suport a la posició indicada a la DT, amb les modificacions introduïdes al replanteig previ, aprovades per la DF.

Quan es col·loqui amb fixacions mecàniques, ha de tenir col·locats i cargolats tots els visos previstos per la seva fixació.

La cara exterior de la placa ha d'estar en un pla vertical, amb l'aresta superior horitzontal. El caràcter numèric ha d'estar en un pla vertical i correctament orientat.

Toleràncies d'execució:

- Nivell: ± 5 mm
- Aplomat: ± 1 mm/15 cm

2.- CONDICIONS DEL PROCÉS D'EXECUCIÓ

CONDICIONS GENERALS:

El parament on s'ha de col·locar ha d'estar totalment acabat.

PLACA DE SENYALITZACIÓ FIXADA MECÀNICAMENT:

No s'han de produir danys a la pintura ni bonys a la planxa durant la col·locació.

En el cas de plaques de senyalització metàl·liques, no s'ha de foradar la placa per fixar-la. S'han d'utilitzar els forats existents.

3.- UNITAT I CRITERI D'AMIDAMENT

PLACA O CARÀCTER NUMÈRIC:

Unitat de quantitat col·locada, mesurada segons les especificacions de la DT.

VINIL AUTOADHESIU:

m2 de superfície amidada segons les especificacions de la DT.

4.- NORMATIVA DE COMPLIMENT OBLIGATORI

No hi ha normativa de compliment obligatori.

PC TANCAMENTS I DIVISÒRIES

PC1 DIVISÒRIES AMB MAMPARES

PC15 MAMPARES DIVISÒRIES AMB PERFILS D'ALUMINI ANODITZAT, FIXES COL·LOCADES

Plec de condicions

1.- DEFINICIÓ I CONDICIONS DE LES PARTIDES D'OBRA EXECUTADES

Envà format per un bastidor metàl·lic, generalment de perfils especials d'acer o d'alumini, cobert amb planxes d'aglomerat de fusta, plàstic, vidre o d'altres, que serveix per dividir locals.

S'han considerat els tipus següents:

- Mampares amb perfils d'acer
- Mampares amb perfils d'alumini
- Portes per a mampares

La unitat d'obra comprèn les operacions següents:

- Replanteig
- Col·locació del bastidor
- Col·locació de l'emplafonat
- Muntatge de les portes
- Acabament i neteja

CONDICIONS GENERALS:

El conjunt acabat ha de ser estable.

No s'han d'utilitzar per alçades superiors a 3,5 m.

Entre els perfils metàl·lics i el sostres ha de quedar col·locat un perfil continu de cautxú o material elàstic per absorbir els moviments.

Els perfils verticals i horitzontals intermitjos han de quedar nivellats i tensats mitjançant els tensors disposats en els perfils horitzontals superiors.

La resta de perfils complementaris han d'anar fixats als perfils bàsics mitjançant visos de pressió col·locats cada 25 cm com a màxim.

El conjunt ha de quedar pla i aplomat.

La superfície d'acabat dels panells ha de ser plana i uniforme, sense defectes en el seu revestiment.

Les fixacions dels perfils s'han de col·locar en els forats previstos.

Les característiques generals en quan a especificacions dels perfils, així com dels elements d'acoblament, tensors, pomel·les, etc., corresponents a les mampares d'acer i a les mampares d'aliatges lleugers, han de ser les indicades per les "Normas Tecnológicas de la Edificación" PMA i PML, respectivament.

Toleràncies d'execució:

- Replanteig: ± 20 mm
- Aplomat: ± 5 mm

2.- CONDICIONS DEL PROCÉS D'EXECUCIÓ

No hi han condicions específiques del procés d'execució.

3.- UNITAT I CRITERI D'AMIDAMENT

m2 de superfície amidada segons les especificacions de la DT.

El preu ha d'incloure el replanteig, col·locació del bastidor i emplafonat, i totes les operacions necessàries pel seu correcte acabament.

4.- NORMATIVA DE COMPLIMENT OBLIGATORI

Orden de 3 de agosto de 1976, por la que se aprueba la Norma Tecnológica de la Edificación. NTE-PML/1976: Particiones. Mamparas. Aleaciones ligeras.

PC TANCAMENTS I DIVISÒRIES

PC1 DIVISÒRIES AMB MAMPARES

PC16- MIRALL, COL·LOCAT

0.- ELEMENTS QUE CONTEMPLA EL PLEC

PC16-5NMJ.

Plec de condicions

1.- DEFINICIÓ I CONDICIONS DE LES PARTIDES D'OBRA EXECUTADES

Col·locació de mirall.

S'han considerat els tipus de col·locació següents:

- Adherit sobre tauler de fusta
- Amb fixacions mecàniques al parament

L'execució de la unitat d'obra inclou les operacions següents:

Adherit sobre tauler de fusta:

- Neteja i preparació del suport
- Aplicació de l'adhesiu i col·locació del mirall
- Neteja final

Col·locació amb fixacions mecàniques:

- Neteja del suport
- Replanteig dels punts de fixació
- Col·locació del mirall

CARACTERÍSTIQUES GENERALS:

Ha d'estar col·locat de manera que no quedi sotmès als esforços produïts per contraccions, dilatacions o deformacions del suport.

El suport ha de quedar pla i ha d'estar ben aplomat.

Ha de quedar ben fixat al suport.

Un cop col·locat no hi ha d'haver ratllades, escantonaments o d'altres defectes superficials a la cara vista ni a la posterior.

Distància entre els miralls: ≥ 1 mm

ADHERIT SOBRE TAULER DE FUSTA:

No s'han d'utilitzar adhesius que continguin àcids lliures que puguin alterar la pintura de protecció del mirall.

FIXAT MECÀNICAMENT SOBRE EL PARAMENT:

Els elements de subjecció han de portar una làmina elàstica per tal d'impedir el contacte directe amb el mirall.

Distància dels forats de subjecció al perímetre: ≥ 5 cm

2.- CONDICIONS DEL PROCÉS D'EXECUCIÓ

En ambients humits la col·locació s'ha de realitzar de manera que no es puguin produir condensacions sobre la cara posterior, facilitant la circulació de l'aire.

La posada a l'obra no ha d'alterar les característiques de l'element.

3.- UNITAT I CRITERI D'AMIDAMENT

m² de superfície amidada segons les especificacions de la DT.

S'han de considerar les respectives dimensions d'acord amb els criteris següents:

- Llargària i amplària: Múltiples de 6 cm

Cal prendre el múltiple immediat superior en el cas que la dimensió no ho sigui.

4.- NORMATIVA DE COMPLIMENT OBLIGATORI

No hi ha normativa de compliment obligatori.

PC TANCAMENTS I DIVISÒRIES

PC1 DIVISÒRIES AMB MAMPARES

PC1D- VIDRE AÏLLANT DE DOS VIDRES LAMINARS DE SEGURETAT, COL·LOCAT

0.- ELEMENTS QUE CONTEMPLA EL PLEC

PC1D-9POL.

Plec de condicions

1.- DEFINICIÓ I CONDICIONS DE LES PARTIDES D'OBRA EXECUTADES

Envidrat amb vidre, allotjat en galzes sobre fusta, acer, alumini o PVC o entregat directament sobre buit d'obra, o millora acústica de balconera substituint els vidres antics per vidre laminat.

S'han considerat els tipus següents:

- Vidre aïllant o resistent al foc

S'han considerat les formes de col·locació següents:

- Col·locació amb llistó de vidre

- Col·locació amb perfils conformats de neoprè

L'execució de la unitat d'obra inclou les operacions següents:

Col·locació amb llistó de vidre:

- Neteja dels perfils de suport

- Aplicació d'una primera capa de màstic en el perímetre

- Col·locació de les falques de recolzament

- Col·locació de la fulla de vidre en el bastiment

- Aplicació d'un cordó de màstic omplint l'espai entre el vidre i el galze

- Col·locació del llistó perimetral

- Allisat del màstic i neteja final

Col·locació amb perfils conformats de neoprè:

- Neteja dels perfils de suport

- Col·locació del perfil conformat en el perímetre de la fulla de vidre

- Col·locació de la fulla de vidre en el bastiment

CONDICIONS GENERALS:

Ha d'estar col·locat de manera que no quedi sotmès als esforços produïts per contraccions, dilatacions o deformacions del suport.

Ha de quedar ben fixat en el seu emplaçament.

No ha d'estar en contacte amb d'altres vidres, ni amb formigó o metalls.

Tots els materials utilitzats han de ser compatibles entre ells.

El conjunt ha de ser totalment estanc.

Quan el vidre és reflector, la superfície reflectora ha d'anar col·locada a l'exterior.

Si són exteriors, s'han de col·locar sobre tancaments amb orificis de drenatge.

Els vidres laminars de seguretat o antibala han d'estar col·locats de manera que la cara exposada a les agressions coincideixi amb la indicada com a tal pel fabricant.

Fletxa del tancament: $\leq 1/300$ l

Alçària del galze i franquícia perimetral:

- Vidre amb cambra d'aire:

Gruix vidre 2 llunes + cambra d'aire (mm)	Semiperímetre vidre (m)	Alçària galze (mm)	Franquícia perimetral (mm) $\pm 0,5$
≤ 20	$\leq 0,8$	$18 \pm 1,5$	3
	$0,8 - 3$	$18 \pm 1,5$	3
	$3 - 5$	$20 \pm 2,0$	4
	$5 - 7$	$25 \pm 2,5$	5
> 20	$\leq 0,8$	$20 \pm 2,0$	4
	$0,8 - 3$	$20 \pm 2,0$	4
	$3 - 5$	$22 \pm 2,0$	5
	$5 - 7$	$25 \pm 2,5$	5

Franquícia lateral i amplària del galze:

Semiperímetre vidre (m)	Franquícia lateral (mm)	Amplària galze Gruix vidre + (2 x Franquícia lateral) (mm)
≤ 4	3	Gruix vidre + 6
> 4	5	Gruix vidre + 10

En el cas de la col·locació amb perfils conformats de neoprè, la franquícia pot reduir-se fins a 2 mm.

Toleràncies d'execució:

- Franquícia lateral i amplària del galze:
- Vidre amb cambra d'aire:

Gruix vidre 2 llunes + cambra d'aire (mm)	Semiperímetre vidre (m)	Franquícia lateral (mm)	Amplària galze (mm)
14 - 18	<= 4	± 0,5	± 2,0
19 - 23			± 2,5
24 - 28			± 3,0
30 - 32			± 3,5
34 - 38			± 4,0
40 - 42			± 4,5
46			± 5,0
57			± 6,0
59 - 63			± 6,5
73			± 7,5
75			± 8,0
79			± 8,5
14	> 4	± 0,5	± 2,0
16 - 19			± 2,5
20 - 24			± 3,0
25 - 28			± 3,5
30 - 34			± 4,0
38			± 4,5
40 - 42			± 5,0
46			± 5,5
57 - 59			± 6,5
63			± 7,0
73			± 8,0
75 - 79			± 8,5

VIDRE TREMPAT:

El vidre ha de portar totes les manufactures necessàries per a la seva posada a l'obra i no s'admet cap manufactura posterior.

Les peces metàl·liques de fixació han de portar una làmina de neoprè entre el vidre i el metall.

COL·LOCACIÓ AMB RIBET:

Ha de recolzar sobre falques de materials elastòmers o de fusta tractada, col·locades als extrems de la fusteria i a una distància d'1/10 de la seva llargària.

La llargària de les falques s'ha de determinar d'acord amb el tipus de material i la superfície del vidre.

El gruix de les falques ha d'estar en relació amb la franquícia lateral i perimetral.

S'ha de fer un segellat continu que garanteixi l'estanquitat a l'aigua i al pas de l'aire.

Amplària de les falques:

- Vidre aïllant: Gruix vidre (2 llunes+cambra d'aire)+ 3 mm

Toleràncies d'execució:

- Amplària de les falques (vidre aïllant):

Gruix vidre 2 llunes + cambra d'aire (mm)	Amplària falques (mm)
14 - 16	± 1,5
17 - 21	± 2,0
22 - 26	± 2,5
27 - 31	± 3,0
32 - 34	± 3,5
38 - 40	± 4,0
42 - 46	± 4,5
57 - 59	± 6,0
63	± 6,5
73 - 75	± 7,5
79	± 8,0

COL·LOCACIÓ AMB PERFILS CONFORMATS DE NEOPRÈ:

El perfil conformat de neoprè ha de tenir una pressió constant en tota la seva llargària.

2.- CONDICIONS DEL PROCÉS D'EXECUCIÓ

S'han de suspendre els treballs de col·locació quan la velocitat del vent superi els 50 km/h i la temperatura sigui inferior a 0°C.

La posada a l'obra no ha d'alterar les característiques de l'element.

3.- UNITAT I CRITERI D'AMIDAMENT

ENVIDRAT:

m2 de superfície amidada segons les especificacions de la DT.

S'han de considerar les respectives dimensions segons els criteris següents, cal prendre el múltiple immediat superior en cas que la dimensió no ho sigui:

VIDRE AÏLLANT, DE PROTECCIÓ AL FOC, LAMINAR DE SEGURETAT O ANTIBALA:

- Llargària i amplària: Múltiples de 3 cm
- Unitats amb superfície < 0,25 m2: 0,25 m2 per unitat

4.- NORMATIVA DE COMPLIMENT OBLIGATORI

COL·LOCACIÓ AMB LLISTÓ DE VIDRE O AMB PERFILS CONFORMATS DE NEOPRÈ:

* UNE 85222:1985 Ventanas. Acristalamiento y métodos de montaje.

PC TANCAMENTS I DIVISÒRIES

PC1 DIVISÒRIES AMB MAMPARES

PC1H- VIDRE LAMINAR DE SEGURETAT, COL·LOCAT

Plec de condicions

1.- DEFINICIÓ I CONDICIONS DE LES PARTIDES D'OBRA EXECUTADES

Envidrat amb vidre, allotjat en galzes sobre fusta, acer, alumini o PVC o entregat directament sobre buit d'obra, o millora acústica de balconera substituint els vidres antics per vidre laminat.

S'han considerat els tipus següents:

- Vidre laminar de seguretat

S'han considerat les formes de col·locació següents:

- Col·locació amb llistó de vidre
- Col·locació amb perfils conformats de neoprè
- Col·locació amb màstic sobre buit d'obra irregular

L'execució de la unitat d'obra inclou les operacions següents:

Col·locació amb llistó de vidre:

- Neteja dels perfils de suport
- Aplicació d'una primera capa de màstic en el perímetre
- Col·locació de les falques de recolzament
- Col·locació de la fulla de vidre en el bastiment
- Aplicació d'un cordó de màstic omplint l'espai entre el vidre i el galze
- Col·locació del llistó perimetral
- Allisat del màstic i neteja final

Col·locació amb perfils conformats de neoprè:

- Neteja dels perfils de suport
- Col·locació del perfil conformat en el perímetre de la fulla de vidre
- Col·locació de la fulla de vidre en el bastiment

Col·locació amb màstic sobre buit d'obra irregular:

- Confecció de plantilles
- Retall a mida del vidre
- Neteja i preparació del suport
- Aplicació d'una primera capa de màstic en el perímetre del buit
- Col·locació de la fulla de vidre en el buit d'obra
- Fixació del vidre al buit d'obra

- Aplicació d'un cordó de màstic omplint l'espai entre el vidre i el buit
- Allisat del màstic i neteja final

CONDICIONS GENERALS:

Ha d'estar col·locat de manera que no quedi sotmès als esforços produïts per contraccions, dilatacions o deformacions del suport.

Ha de quedar ben fixat en el seu emplaçament.

No ha d'estar en contacte amb d'altres vidres, ni amb formigó o metalls.

Tots els materials utilitzats han de ser compatibles entre ells.

El conjunt ha de ser totalment estanc.

Quan el vidre és reflector, la superfície reflectora ha d'anar col·locada a l'exterior.

Si són exteriors, s'han de col·locar sobre tancaments amb orificis de drenatge.

Els vidres laminars de seguretat o antibala han d'estar col·locats de manera que la cara exposada a les agressions coincideixi amb la indicada com a tal pel fabricant.

Fletxa del tancament: $\leq 1/300$ l

Alçària del galze i franquícia perimetral:

- Vidre laminar o simple:

Gruix vidre (mm)	Semiperímetre vidre (m)	Alçària del galze (mm)	Franquícia perimetral (mm)
≤ 10	$\leq 0,8$	10 $\pm 1,0$	2 $\pm 0,5$
	0,8 - 3	12 $\pm 1,0$	3 $\pm 0,5$
	3 - 5	16 $\pm 1,5$	4 $\pm 0,5$
	5 - 7	20 $\pm 2,0$	5 $\pm 0,5$
	> 7	25 $\pm 2,5$	6 $\pm 1,0$
> 10	$\leq 0,8$	16 $\pm 1,5$	5 $\pm 0,5$
	0,8 - 3	16 $\pm 1,5$	5 $\pm 0,5$
	3 - 5	18 $\pm 1,5$	5 $\pm 0,5$
	5 - 7	20 $\pm 2,0$	5 $\pm 0,5$
	> 7	25 $\pm 2,5$	6 $\pm 1,0$

Franquícia lateral i amplària del galze:

Semiperímetre vidre (m)	Franquícia lateral (mm)	Amplària galze Gruix vidre + (2 x Franquícia lateral) (mm)
≤ 4	3	Gruix vidre + 6
> 4	5	Gruix vidre + 10

En el cas de la col·locació amb perfils conformats de neoprè, la franquícia pot reduir-se fins a 2 mm.

Toleràncies d'execució:

- Franquícia lateral i amplària del galze:

- Vidre de protecció al foc i vidre laminar:

Gruix vidre (mm)	Semiperímetre vidre (m)	Franquícia lateral (mm)	Amplària galze (mm)
6 - 7	≤ 4	$\pm 0,5$	$\pm 1,0$
8 - 13			$\pm 1,5$
18 - 20			$\pm 2,5$
26 - 28			$\pm 3,0$
43 - 45			$\pm 5,0$
59 - 61			$\pm 6,5$
6 - 7	> 4	$\pm 0,5$	$\pm 1,5$
8 - 13			$\pm 2,0$
18 - 20			$\pm 3,0$
26 - 28			$\pm 3,5$
43 - 45			$\pm 5,5$
59 - 61			$\pm 7,0$

VIDRE TREMPAT:

El vidre ha de portar totes les manufactures necessàries per a la seva posada a l'obra i no s'admet cap manufactura posterior.

Les peces metàl·liques de fixació han de portar una làmina de neoprè entre el vidre i el metall.
COL·LOCACIÓ AMB RIBET:

Ha de recolzar sobre falques de materials elastòmers o de fusta tractada, col·locades als extrems de la fusteria i a una distància d'1/10 de la seva llargària.

La llargària de les falques s'ha de determinar d'acord amb el tipus de material i la superfície del vidre.

El gruix de les falques ha d'estar en relació amb la franquícia lateral i perimetral.

S'ha de fer un segellat continu que garanteixi l'estanquitat a l'aigua i al pas de l'aire.

Amplària de les falques:

- Vidre laminar o de protecció al foc:

Gruix vidre (mm)	Amplària falques (mm)	Tolerància (mm)
6 - 7	10	± 1,0
8 - 11	14	± 1,0
12 - 13	16	± 1,5
18 - 20	23	± 2,0
26 - 28	31	± 3,0
43 - 45	48	± 5,5
59 - 61	64	± 7,0

COL·LOCACIÓ A L'ANGLESA O AMB MÀSTIC:

L'espai entre el vidre i el galze s'ha de reblir amb màstic compatible i ha de quedar enrasat en tot el seu perímetre.

COL·LOCACIÓ AMB PERFILS CONFORMATS DE NEOPRÈ:

El perfil conformat de neoprè ha de tenir una pressió constant en tota la seva llargària.

2.- CONDICIONS DEL PROCÉS D'EXECUCIÓ

S'han de suspendre els treballs de col·locació quan la velocitat del vent superi els 50 km/h i la temperatura sigui inferior a 0°C.

La posada a l'obra no ha d'alterar les característiques de l'element.

3.- UNITAT I CRITERI D'AMIDAMENT

ENVIDRAT:

m2 de superfície amidada segons les especificacions de la DT.

S'han de considerar les respectives dimensions segons els criteris següents, cal prendre el múltiple immediat superior en cas que la dimensió no ho sigui:

VIDRE AÏLLANT, DE PROTECCIÓ AL FOC, LAMINAR DE SEGURETAT O ANTIBALA:

- Llargària i amplària: Múltiples de 3 cm
- Unitats amb superfície < 0,25 m2: 0,25 m2 per unitat

4.- NORMATIVA DE COMPLIMENT OBLIGATORI

COL·LOCACIÓ AMB LLISTÓ DE VIDRE O AMB PERFILS CONFORMATS DE NEOPRÈ:

* UNE 85222:1985 Ventanas. Acristalamiento y métodos de montaje.

COL·LOCACIÓ A L'ANGLESA O AMB MÀSTIC:

No hi ha normativa de compliment obligatori.

5.- CONDICIONS DE CONTROL D'EXECUCIÓ I DE L'OBRA ACABADA

CONTROL D'EXECUCIÓ. OPERACIONS DE CONTROL:

Els punts de control més destacables són els següents:

- Inspecció visual del material abans de la seva col·locació, rebutjant les peces malmeses
- Neteja dels perfils de suport.
- Inspecció visual del procediment d'execució, d'acord a les condicions del plec i al procediment adoptat

CONTROL DE L'OBRA ACABADA. OPERACIONS DE CONTROL:

Els punts de control més destacables són els següents:

- Inspecció visual de la unitat acabada. Proves finals d'estanquitat

CRITERIS DE PRESA DE MOSTRES:

Els controls s'han de fer segons les indicacions de la DF.

INTERPRETACIÓ DE RESULTATS I ACTUACIONS EN CAS D'INCOMPLIMENT:

Correcció per part del contractista de les irregularitats observades.

No s'ha de permetre la continuació dels treballs fins que no estiguin solucionats els defectes d'execució.

PJ INSTAL·LACIONS DE LAMPISTERIA, REG, PISCINES, APARELLS SANITARIS I AIGUA CALENTA SANITÀRIA

PJ1 APARELLS SANITARIS

PJ11 APARELLS SANITARIS PER LA HIGIENE PERSONAL

PJ117- LAVABO, COL·LOCAT

0.- ELEMENTS QUE CONTEMPLA EL PLEC

PJ117-3BOW,PJ117-3BWG,PJ117-3BAT,PJ117-3AT1.

Plec de condicions

1.- DEFINICIÓ I CONDICIONS DE LES PARTIDES D'OBRA EXECUTADES

Col·locació i connexió a la xarxa d'evacuació de lavabo de porcellana o de gres esmaltat.
S'han considerat els tipus de col·locació següents:

- Amb suports murals
- Sobre un peu
- Amb suports murals i mig peu
- Encastat a un taulell
- Semiencastrat a un taulell
- Fixat sota taulell
- Recolzat sobre taulell o moble

L'execució de la unitat d'obra inclou les operacions següents:

- Preparació de la zona de treball
- Col·locació del lavabo a l'espai previst
- Connexió a la xarxa d'evacuació
- Connexió a la xarxa d'aigua

CONDICIONS GENERALS:

El lavabo instal·lat ha de reunir les mateixes condicions exigides a l'element simple.

Ha de quedar anivellat en totes dues direccions, a la posició prevista en el projecte.

L'alçària des del nivell del paviment fins el nivell frontal superior del lavabo ha de ser la reflectida en el projecte, o en el seu defecte, la indicada per la DF.

Si el lavabo es col·loca encastat a un taulell, ha d'estar fixat sòlidament a aquest amb el sistema indicat pel fabricant.

Si la col·locació és amb suports murals o sobre un peu, el lavabo ha d'estar fixat sòlidament al parament i recolzat, en el segon cas, sobre el corresponent peu.

L'acord amb el revestiment del parament, i entre el lavabo, el peu i el paviment, o entre el lavabo i el taulell, segons sigui el cas, ha de quedar rejuntat amb silicona neutra.

S'ha de garantir l'estanquitat de la connexió amb el conducte d'evacuació.

Les conduccions metàl·liques de l'aparell han de dur instal·lada la connexió a terra amb cable de coure nu, de secció $\geq 2,5 \text{ mm}^2$.

Toleràncies d'instal·lació:

- Nivell: $\pm 10 \text{ mm}$
- Caiguda frontal respecte al pla horitzontal: $\leq 5 \text{ mm}$

2.- CONDICIONS DEL PROCÉS D'EXECUCIÓ

No hi han condicions específiques del procés d'instal·lació.

3.- UNITAT I CRITERI D'AMIDAMENT

Unitat de quantitat instal·lada, mesurada segons les especificacions de la DT.

4.- NORMATIVA DE COMPLIMENT OBLIGATORI

No hi ha normativa de compliment obligatori.

5.- CONDICIONS DE CONTROL D'EXECUCIÓ I DE L'OBRA ACABADA

OPERACIONS DE CONTROL:

Les tasques de control a realitzar són les següents:

- Comprovació de la correcta instal·lació dels materials i equips a l'obra
- Verificació de la correcta execució de la instal·lació segons instruccions de fabricant.
- Realització i emissió d'informe amb resultats dels controls i assaigs realitzats, d'acord amb el que s'especifica a la taula d'assaigs i quantificació dels mateixos.

CRITERIS DE PRESA DE MOSTRA

Es realitzarà l'assaig de cabals mínims, considerant el funcionament simultani de les instal·lacions susceptibles de fer-ho a la realitat. Es verificarà: el total de la instal·lació, per plantes o sectors i per zones humides.

INTERPRETACIÓ DE RESULTATS I ACTUACIONS EN CAS D'INCOMPLIMENT:

En cas de deficiències de material o execució, si es pot esmenar sense canviar materials, s'ha de procedir a fer-ho. En cas contrari, s'ha de procedir a canviar tot el material afectat.

En cas de manca d'elements o discrepàncies amb el projecte, s'ha de procedir a l'adequació, d'acord amb el que determini la DF.

PJ INSTAL·LACIONS DE LAMPISTERIA, REG, PISCINES, APARELLS SANITARIS I AIGUA CALENTA SANITÀRIA

PJ1 APARELLS SANITARIS

PJ11 APARELLS SANITARIS PER LA HIGIENE PERSONAL

PJ11C- INODOR, COL·LOCAT

0.- ELEMENTS QUE CONTEMPLA EL PLEC

PJ11C-3CX8.

Plec de condicions

1.- DEFINICIÓ I CONDICIONS DE LES PARTIDES D'OBRA EXECUTADES

Col·locació i connexió a la xarxa d'evacuació d'inodor de porcellana esmaltada o d'acer inoxidable antivandàlic, de sortida vertical o horitzontal, col·locat amb fixacions verticals o sobre el paviment.

L'execució de la unitat d'obra inclou les operacions següents:

- Preparació de la zona de treball
- Col·locació de l'inodor a l'espai previst
- Connexió a la xarxa d'evacuació
- Connexió a la xarxa d'aigua

CONDICIONS GENERALS:

L'inodor instal·lat ha de reunir les mateixes condicions exigides a l'element simple.

Ha de quedar anivellat en totes dues direccions, a la posició prevista en el projecte.

La tapa i el seient han de quedar centrats, no oferir resistència ni tenir joc en el seu moviment.

L'alçària des del nivell del paviment fins el nivell frontal superior de l'inodor ha de ser la reflectida en el projecte, o en el seu defecte, la indicada per la DF.

Ha d'estar fixat sòlidament al parament o al paviment, segons el cas, amb les fixacions subministrades pel fabricant.

L'acord amb el paviment ha de quedar rejuntat.

S'ha de garantir l'estanquitat de la connexió amb el conducte d'evacuació mitjançant una pasta segelladora en els aparells de descàrrega horitzontal, o mitjançant un junt de cautxú o de neoprè en els de descàrrega vertical.

Els mecanismes de descàrrega i alimentació han de quedar regulats de manera que l'aparell funcioni correctament.

Les conduccions metàl·liques de l'aparell han de dur instal·lada la connexió a terra amb cable de

coure nu, de secció $\geq 2,5 \text{ mm}^2$.

Toleràncies d'instal·lació:

- Nivells: $\pm 10 \text{ mm}$, Ha de coincidir amb el bidet
- Horitzontalitat: $\pm 2 \text{ mm}$

2.- CONDICIONS DEL PROCÉS D'EXECUCIÓ

No s'han de col·locar junts de material endurable a les rosques.

L'enroscada, en el seu cas, s'ha de fer sense forçar ni malmetre la rosca.

3.- UNITAT I CRITERI D'AMIDAMENT

Unitat de quantitat instal·lada, mesurada segons les especificacions de la DT.

4.- NORMATIVA DE COMPLIMENT OBLIGATORI

No hi ha normativa de compliment obligatori.

5.- CONDICIONS DE CONTROL D'EXECUCIÓ I DE L'OBRA ACABADA

OPERACIONS DE CONTROL:

Les tasques de control a realitzar són les següents:

- Comprovació de la correcta instal·lació dels materials i equips a l'obra
- Verificació de la correcta execució de la instal·lació segons instruccions de fabricant.
- Realització i emissió d'informe amb resultats dels controls i assaigs realitzats, d'acord amb el que s'especifica a la taula d'assaigs i quantificació dels mateixos.

CRITERIS DE PRESA DE MOSTRA

Es realitzarà l'assaig de cabals mínims, considerant el funcionament simultani de les instal·lacions susceptibles de fer-ho a la realitat. Es verificarà: el total de la instal·lació, per plantes o sectors i per zones humides.

INTERPRETACIÓ DE RESULTATS I ACTUACIONS EN CAS D'INCOMPLIMENT:

En cas de deficiències de material o execució, si es pot esmenar sense canviar materials, s'ha de procedir a fer-ho. En cas contrari, s'ha de procedir a canviar tot el material afectat.

En cas de manca d'elements o discrepàncies amb el projecte, s'ha de procedir a l'adequació, d'acord amb el que determini la DF.

PJ INSTAL·LACIONS DE LAMPISTERIA, REG, PISCINES, APARELLS SANITARIS I AIGUA CALENTA SANITÀRIA

PJ1 APARELLS SANITARIS

PJ186- ABOCADOR, COL·LOCAT

0.- ELEMENTS QUE CONTEMPLA EL PLEC

PJ186-3CNH.

Plec de condicions

1.- DEFINICIÓ I CONDICIONS DE LES PARTIDES D'OBRA EXECUTADES

Col·locació i connexió a xarxa d'evacuació d'abocador de gres esmaltat o de porcellana vitrificada, col·locat amb suports murals o sobre el paviment.

L'execució de la unitat d'obra inclou les operacions següents:

- Preparació de la zona de treball
- Col·locació de l'abocador a l'espai previst
- Connexió a la xarxa d'evacuació
- Connexió a la xarxa d'aigua

CONDICIONS GENERALS:

L'abocador instal·lat ha de reunir les mateixes condicions exigides a l'element simple.

Ha de quedar anivellat en totes dues direccions, a la posició prevista en el projecte. L'alçària des del nivell del paviment fins el nivell frontal superior de l'abocador ha de ser la reflectida en el projecte o, en el seu defecte, la indicada en la DF. Ha d'estar fixat sòlidament al parament o al paviment, segons el cas, amb les fixacions subministrades pel fabricant. L'acord amb el paviment ha de quedar rejuntat. S'ha de garantir l'estanquitat de la connexió amb el conducte d'evacuació, mitjançant la pasta de segellar. Les conduccions metàl·liques de l'aparell han de dur instal·lada la connexió a terra amb cable de coure nu, de secció $\geq 2,5 \text{ mm}^2$. Toleràncies d'instal·lació:

- Nivell: $\pm 10 \text{ mm}$
- Horitzontalitat: $\pm 2 \text{ mm}$

2.- CONDICIONS DEL PROCÉS D'EXECUCIÓ

No hi han condicions específiques del procés d'instal·lació.

3.- UNITAT I CRITERI D'AMIDAMENT

Unitat de quantitat instal·lada, mesurada segons les especificacions de la DT.

4.- NORMATIVA DE COMPLIMENT OBLIGATORI

No hi ha normativa de compliment obligatori.

5.- CONDICIONS DE CONTROL D'EXECUCIÓ I DE L'OBRA ACABADA

OPERACIONS DE CONTROL:

Les tasques de control a realitzar són les següents:

- Comprovació de la correcta instal·lació dels materials i equips a l'obra
- Verificació de la correcta execució de la instal·lació segons instruccions de fabricant.
- Realització i emissió d'informe amb resultats dels controls i assaigs realitzats, d'acord amb el que s'especifica a la taula d'assaigs i quantificació dels mateixos.

CRITERIS DE PRESA DE MOSTRA

Es realitzarà l'assaig de cabals mínims, considerant el funcionament simultani de les instal·lacions susceptibles de fer-ho a la realitat. Es verificarà: el total de la instal·lació, per plantes o sectors i per zones humides.

INTERPRETACIÓ DE RESULTATS I ACTUACIONS EN CAS D'INCOMPLIMENT:

En cas de deficiències de material o execució, si es pot esmenar sense canviar materials, s'ha de procedir a fer-ho. En cas contrari, s'ha de procedir a canviar tot el material afectat.

En cas de manca d'elements o discrepàncies amb el projecte, s'ha de procedir a l'adequació, d'acord amb el que determini la DF.

PJ INSTAL·LACIONS DE LAMPISTERIA, REG, PISCINES, APARELLS SANITARIS I AIGUA CALENTA SANITÀRIA

PJ2 AIXETES I ACCESSORIS PER A APARELLS SANITARIS

PJ21 AIXETES PER A APARELLS SANITARIS

PJ210- AIXETA PER A AIGÜERA, COL·LOCADA

0.- ELEMENTS QUE CONTEMPLA EL PLEC

PJ210-3YK3.

Plec de condicions

1.- DEFINICIÓ I CONDICIONS DE LES PARTIDES D'OBRA EXECUTADES

Col·locació i connexió a la xarxa d'aigua d'aixetes i accessoris per a aparells sanitaris, muntades superficialment o encastades.

S'han considerat els elements següents:

- Aixeta connectada al tub d'alimentació

L'execució de la unitat d'obra inclou les operacions següents:

- Preparació de la zona de treball
- Col·locació de l'aixeta o l'accessori
- Segellat dels junts
- Connexió a la xarxa d'aigua

CONDICIONS GENERALS:

Un cop col·locada l'aixeta o l'accessori, ha de reunir les mateixes condicions exigides a l'element simple.

L'aixeta, la bateria o el braç de dutxa, ha de quedar anivellada en totes dues direccions, a la posició prevista en el projecte i centrat amb l'especejament de l'enrajolat.

L'alçària de muntatge de l'element ha de ser la reflectida en el projecte o, en el seu defecte, la indicada per la DF.

Ha de quedar ben fixat al seu suport.

S'ha de garantir l'estanquitat de les connexions amb els tubs d'alimentació i amb els de desguàs quan calgui.

En l'aixeta, l'òrgan de comandament de l'aigua calenta ha d'estar col·locat a l'esquerra amb el distintiu vermell i el de l'aigua freda a la dreta amb el distintiu blau.

Toleràncies d'instal·lació:

- Nivell: ± 10 mm

2.- CONDICIONS DEL PROCÉS D'EXECUCIÓ

La posició de l'element respecte al plà del parament ha de ser l'adequada per a obtenir un bon acord amb el revestiment.

No s'han de col·locar junts de material endurable a les rosques.

L'enroscada, en el seu cas, s'ha de fer sense forçar ni malmetre la rosca.

Les zones per soldar s'han de netejar i fregar abans.

El muntatge s'ha de realitzar seguint les instruccions del fabricant.

3.- UNITAT I CRITERI D'AMIDAMENT

Unitat de quantitat instal·lada, mesurada segons les especificacions de la DT.

4.- NORMATIVA DE COMPLIMENT OBLIGATORI

Documento Básico de Salubridad DB-HS, parte II del CTE, aprobado por el Real Decreto 314/2006.

5.- CONDICIONS DE CONTROL D'EXECUCIÓ I DE L'OBRA ACABADA

OPERACIONS DE CONTROL:

Les tasques de control a realitzar són les següents:

- Comprovació de la correcta instal·lació dels materials i equips a l'obra
- Verificació de la correcta execució de la instal·lació segons instruccions de fabricant.
- Es comprovarà que la pressió mínima ha de ser: - 100 kPa per aixetes - 150 kPa per fluxors i calentadors
- Es comprovarà que la pressió en qualsevol punt de consum no pot superar 500 kPa.
- Es verificarà l'existència de dispositius d'estalvi d'aigua en les aixetes en edificis de pública concurrència.
- Realització i emissió d'informe amb resultats dels controls i assaigs realitzats, d'acord amb el que s'especifica a la taula d'assaigs i quantificació dels mateixos.

CRITERIS DE PRESA DE MOSTRA

Es realitzarà l'assaig de cabals mínims, considerant el funcionament simultani de les instal·lacions susceptibles de fer-ho a la realitat. Es verificarà: el total de la instal·lació, per plantes o sectors i per zones humides.

INTERPRETACIÓ DE RESULTATS I ACTUACIONS EN CAS D'INCOMPLIMENT:

En cas de deficiències de material o execució, si es pot esmenar sense canviar materials, s'ha de procedir a fer-ho. En cas contrari, s'ha de procedir a canviar tot el material afectat.

En cas de manca d'elements o discrepàncies amb el projecte, s'ha de procedir a l'adequació, d'acord amb el que determini la DF.

PJ INSTAL·LACIONS DE LAMPISTERIA, REG, PISCINES, APARELLS SANITARIS I AIGUA CALENTA SANITÀRIA

PJ2 AIXETES I ACCESSORIS PER A APARELLS SANITARIS

PJ21 AIXETES PER A APARELLS SANITARIS

PJ211- AIXETA PER A APARELLS SANITARIS, COL·LOCADA

Plec de condicions

1.- DEFINICIÓ I CONDICIONS DE LES PARTIDES D'OBRA EXECUTADES

Col·locació i connexió a la xarxa d'aigua d'aixetes i accessoris per a aparells sanitaris, muntades superficialment o encastades.

S'han considerat els elements següents:

- Aixeta connectada al tub d'alimentació

L'execució de la unitat d'obra inclou les operacions següents:

- Preparació de la zona de treball
- Col·locació de l'aixeta o l'accessori
- Segellat dels junts
- Connexió a la xarxa d'aigua

CONDICIONS GENERALS:

Un cop col·locada l'aixeta o l'accessori, ha de reunir les mateixes condicions exigides a l'element simple.

L'aixeta, la bateria o el braç de dutxa, ha de quedar anivellada en totes dues direccions, a la posició prevista en el projecte i centrat amb l'especejament de l'enrajolat.

L'alçària de muntatge de l'element ha de ser la reflectida en el projecte o, en el seu defecte, la indicada per la DF.

Ha de quedar ben fixat al seu suport.

S'ha de garantir l'estanquitat de les connexions amb els tubs d'alimentació i amb els de desguàs quan calgui.

Toleràncies d'instal·lació:

- Nivell: ± 10 mm

2.- CONDICIONS DEL PROCÉS D'EXECUCIÓ

La posició de l'element respecte al plà del parament ha de ser l'adequada per a obtenir un bon acord amb el revestiment.

No s'han de col·locar junts de material endurable a les rosques.

L'enroscada, en el seu cas, s'ha de fer sense forçar ni malmetre la rosca.

Les zones per soldar s'han de netejar i fregar abans.

El muntatge s'ha de realitzar seguint les instruccions del fabricant.

3.- UNITAT I CRITERI D'AMIDAMENT

Unitat de quantitat instal·lada, mesurada segons les especificacions de la DT.

4.- NORMATIVA DE COMPLIMENT OBLIGATORI

Documento Básico de Salubridad DB-HS, parte II del CTE, aprobado por el Real Decreto 314/2006.

5.- CONDICIONS DE CONTROL D'EXECUCIÓ I DE L'OBRA ACABADA

OPERACIONS DE CONTROL:

Les tasques de control a realitzar són les següents:

- Comprovació de la correcta instal·lació dels materials i equips a l'obra
- Verificació de la correcta execució de la instal·lació segons instruccions de fabricant.
- Es comprovarà que la pressió mínima ha de ser: - 100 kPa per aixetes - 150 kPa per fluxors i calentadors
- Es comprovarà que la pressió en qualsevol punt de consum no pot superar 500 kPa.

- Es verificarà l'existència de dispositius d'estalvi d'aigua en les aixetes en edificis de pública concurrència.

- Realització i emissió d'informe amb resultats dels controls i assaigs realitzats, d'acord amb el que s'especifica a la taula d'assaigs i quantificació dels mateixos.

CRITERIS DE PRESA DE MOSTRA

Es realitzarà l'assaig de cabals mínims, considerant el funcionament simultani de les instal·lacions susceptibles de fer-ho a la realitat. Es verificarà: el total de la instal·lació, per plantes o sectors i per zones humides.

INTERPRETACIÓ DE RESULTATS I ACTUACIONS EN CAS D'INCOMPLIMENT:

En cas de deficiències de material o execució, si es pot esmenar sense canviar materials, s'ha de procedir a fer-ho. En cas contrari, s'ha de procedir a canviar tot el material afectat.

En cas de manca d'elements o discrepàncies amb el projecte, s'ha de procedir a l'adequació, d'acord amb el que determini la DF.

PQ EQUIPAMENTS, MOBILIARI I MOBILIARI URBÀ

PQ2 PAPERERES

PQ21- PAPERERA MURAL, COL·LOCADA (D)

0.- ELEMENTS QUE CONTEMPLA EL PLEC

PQ21-AT10.

Plec de condicions

1.- DEFINICIÓ I CONDICIONS DE LES PARTIDES D'OBRA EXECUTADES

Papereres de peu i murals.

S'han considerat els tipus següents:

- Papereres amb suport ancorat a un dau de formigó.
- Papereres collades al parament.
- Papereres collades al terra.

En actuacions de reparació, s'han considerat els graus de dificultat següents:

- Grau de dificultat associat a la mobilitat en l'actuació:
 - Sense dificultat de mobilitat: actuacions en què hi ha una interferència pròpia de l'entorn on es desenvolupa.

- Amb dificultat de mobilitat: actuacions en entorns amb dificultat de mobilitat i/o amb el material aplegat lluny de la zona de treball:

- Actuacions amb dificultat d'accessibilitat, per la poca mobilitat de la maquinària, per l'elevada presència de guals particulars i passos de vianants, per la impossibilitat d'ubicar una plataforma de treball lateral, per la impossibilitat d'ocupació de la calçada per fer l'aplec de materials que impliqui fer l'actuació per fases per tal de mantenir el pas de vianants i/o per estar en una zona amb tràfic rodat important

- Actuacions en les què els materials estan aplegats lluny de la zona de treball per manca d'espai en la proximitat d'on s'executen les tasques.

- Grau de dificultat associat a l'àmbit de l'actuació en funció de l'amplària de la vorera, calçada o plataforma única

- Grau de dificultat associat a la presència d'elements externs a l'actuació:

- Sense afectació per serveis o elements de mobiliari urbà: actuacions sense serveis (canalitzacions d'aigua, semàfors, enllumenat, etc.) ni elements urbans de grans dimensions (marquesines, mòduls d'aparcament de bicicletes, etc.) que interfereixin (o que puguin interferir) en les tasques

- Amb afectació per serveis o elements de mobiliari urbà: actuacions amb serveis (canalitzacions d'aigua, semàfors, enllumenat, etc.) o elements urbans de grans dimensions (marquesines, mòduls d'aparcament de bicicletes, etc) que interfereixen en les tasques.

- Grau de dificultat associat a l'abast de l'actuació

L'execució de la unitat d'obra inclou les operacions següents:

Papereres amb suport ancorat a un dau de formigó:

- Formigonament del dau d'ancoratge
 - Anoratge del suport de la paperera
 - Montatge de la paperera
-

Papereres collades a paraments:

- Fixació dels elements de suport
- Fixació de la paperera als suports

CONDICIONS GENERALS:

Un cop col·locada la paperera no ha de tenir deformacions, cops o d'altres defectes visibles.

Toleràncies d'execució:

- Alçària: ± 20 mm
- Verticalitat: ± 10 mm

PAPERERES AMB SUPORT ANCORAT A DAU DE FORMIGÓ:

El dau d'ancoratge de formigó no ha de quedar visible.

Ancoratge del tub de suport: ≥ 15 cm

PAPERERES COLLADES A PARAMENTS:

Els elements posteriors de fixació han de quedar col·locats dins de les anelles de suport, fixades a la paret.

Platines de fixació: 25 x 4 mm

2.- CONDICIONS DEL PROCÉS D'EXECUCIÓ

PAPERERES ANCORADES A DAU DE FORMIGÓ:

El formigonament del dau d'ancoratge s'ha de fer a una temperatura entre 5°C i 40°C, sense pluja. No s'ha d'utilitzar fins 48 h després de la seva col·locació.

PAPERERES COLLADES A PARAMENTS O AL TERRA:

La temperatura per a realitzar l'ancoratge de les anelles al suport ha d'estar entre 5°C i 40°C.

3.- UNITAT I CRITERI D'AMIDAMENT

Unitat mesurada segons les especificacions de la DT.

4.- NORMATIVA DE COMPLIMENT OBLIGATORI

No hi ha normativa de compliment obligatori.

5.- CONDICIONS DE CONTROL D'EXECUCIÓ I DE L'OBRA ACABADA

CONTROL D'EXECUCIÓ. OPERACIONS DE CONTROL:

Els punts de control més destacables són els següents:

- Inspecció visual del material abans de la seva col·locació, rebutjant les peces malmeses
- Replanteig de la ubicació.
- Comprovació del correcte anivellament, segons criteri de la DF.

CONTROL DE L'OBRA ACABADA. OPERACIONS DE CONTROL:

Els punts de control més destacables són els següents:

- Inspecció visual dels elements col·locats.

CRITERIS DE PRESA DE MOSTRES:

Els controls s'han de realitzar segons les instruccions de la DF.

INTERPRETACIÓ DE RESULTATS I ACTUACIONS EN CAS D'INCOMPLIMENT:

Correcció per part del contractista de les irregularitats observades.

PQ EQUIPAMENTS, MOBILIARI I MOBILIARI URBÀ

PQ5 TAULELLS

PQ55- TAULELL SINTÈTIC, COL·LOCAT (D)

0.- ELEMENTS QUE CONTEMPLA EL PLEC

PQ55-HCHM.

Plec de condicions

1.- DEFINICIÓ I CONDICIONS DE LES PARTIDES D'OBRA EXECUTADES

Taulells de resines sintètiques amb fibres de fusta, fixats mecànicament sobre estructura de base o sobre moble.

L'execució de la unitat d'obra inclou les operacions següents:

- Fixació de l'estructura de suport al parament, en el seu cas
- Fixació del taulell sobre l'estructura de suport o sobre moble

CONDICIONS GENERALS:

El taulell ha de quedar horitzontal i no ha de tenir esquerdes, trencaments, taques ni escantonaments.

Ha de recolzar correctament sobre els suports o sobre el moble.

Quan vagi col·locat sobre suports, s'han de col·locar els suficients perquè el taulell sigui estable.

Si hi ha equips de mobiliari a sota del taulell, la volada ha d'ajustar-se al projecte o a les directrius fixades per la DF. Si no s'especifica, ha de ser $\geq 1,5$ cm.

Toleràncies d'execució:

- Horitzontalitat: $\pm 0,1$ %
- Alçària: ± 5 mm

2.- CONDICIONS DEL PROCÉS D'EXECUCIÓ

No hi han condicions específiques del procés d'instal·lació.

3.- UNITAT I CRITERI D'AMIDAMENT

m de llargària amidada segons les especificacions de la DT.

4.- NORMATIVA DE COMPLIMENT OBLIGATORI

No hi ha normativa de compliment obligatori.

B MATERIALS I COMPOSTOS

B0 MATERIALS BÀSICS

B07 MORTERS DE COMPRA

B07F- MORTER SENSE ADDITIUS

0.- ELEMENTS QUE CONTEMPLA EL PLEC

B07F-0LT5,B07F-0LT6.

Plec de condicions

1.- DEFINICIÓ I CONDICIONS DELS ELEMENTS

Mescla feta amb sorra, ciment, aigua i calç si és el cas.

CARACTERÍSTIQUES GENERALS:

Tipus de ciment:

- Ciments comuns excepte els tipus CEM II/A
- Ciments de ram de paleta MC
- Ciments blancs BL, quan ho requereixi l'exigència de blancor

Morters per a fàbriques:

- Resistència a compressió: $\leq 0,75 \times$ Resistència a compressió de la peça - Morter ordinari (UNE-EN 998-2) en fàbrica no armada: $\geq M1$ - Morter ordinari (UNE-EN 998-2) en fàbrica armada: $\geq M5$
- Morter de junt prim o morter lleuger (UNE-EN 998-2): $\geq M5$

Ha d'estar pastat de forma que s'obtingui una mescla homogènia i sense segregacions.

2.- CONDICIONS DE SUBMINISTRAMENT I EMMAGATZEMATGE

Per a l'elaboració i la utilització del morter, la temperatura ambient ha d'estar entre 5°C i 40°C. La formigonera ha d'estar neta abans de l'elaboració del morter.

No s'han de mesclar morters de composició diferent.

S'ha d'aplicar abans que passin 2 h des de la pastada.

3.- UNITAT I CRITERI D'AMIDAMENT

m3 de volum necessari elaborat a l'obra.

4.- NORMATIVA DE COMPLIMENT OBLIGATORI

Documento Básico de Seguridad estructural Fábrica DB-SE-F, parte II del CTE, aprobado por el Real Decreto 314/2006.

5.- CONDICIONS DE CONTROL DE RECEPCIÓ

OPERACIONS DE CONTROL:

Les tasques de control a realitzar són les següents:

- Inspecció visual de les condicions de subministrament i recepció del certificat de qualitat del fabricant, d'acord a les exigències del plec de condicions, incloent els resultats corresponents de resistència a compressió (UNE EN 1015-11).

En cas de no presentar aquests resultats, o que la DF tingui dubtes de la seva representativitat, es realitzaran aquests assaigs sobre el material rebut, a càrrec del contractista.

CRITERIS DE PRESA DE MOSTRES:

Els controls s'han de realitzar segons les instruccions de la DF.

INTERPRETACIÓ DE RESULTATS I ACTUACIONS EN CAS D'INCOMPLIMENT:

No es podran utilitzar a l'obra morters sense el corresponent certificat de garantia del fabricant, d'acord a les condicions exigides.

Els valors de consistència i resistència a compressió han de correspondre a les especificacions de projecte.

- **Tipus -**

-M Família M

0.- ELEMENTS QUE CONTEMPLA EL PLEC

-MBK7,-M8KE.

Plec de condicions

1.- DEFINICIÓ I CONDICIONS DE LES PARTIDES D'OBRA EXECUTADES

Formació de solera amb formigó per a suport del paviment.

L'execució de la unitat d'obra inclou les operacions següents:

- Preparació i comprovació de la superfície d'assentament
- Muntatge d'encofrats
- Col·locació del formigó
- Execució de junts de dilatació i formigonament
- Protecció del formigó fresc i curat
- Desmuntatge dels encofrats

CONDICIONS GENERALS:

No ha de tenir esquerdes ni discontinuïtats.

La superfície acabada ha d'estar reglejada.

Ha de tenir la textura uniforme, amb la planor i el nivell previstos.

Ha de tenir junts de dilatació fets a distàncies no superiors a 25 m; han de ser de 2 cm d'amplària i han d'estar plens d'un material flexible.

Els junts de formigonat han de ser de tot el gruix i s'ha de procurar de fer-los coincidir amb els junts de retracció.

La resistència característica del formigó es comprovarà d'acord amb l'article 57 del CODI ESTRUCTURAL.

Toleràncies d'execució:

- Gruix: - 10 mm, + 15 mm
- Nivell: ± 10 mm
- Planor: ± 5 mm/3 m

2.- CONDICIONS DEL PROCÉS D'EXECUCIÓ

El formigonament s'ha de fer a una temperatura ambient entre 5°C i 40°C.

S'ha de vibrar fins a aconseguir una massa compacta, sense que es produeixin segregacions.

Durant el temps de cura i fins a aconseguir el 70% de la resistència prevista, s'ha de mantenir la superfície del formigó humida. Aquest procés ha de durar com a mínim:

- 15 dies en temps calorós i sec
- 7 dies en temps humit

El paviment no s'ha de trepitjar durant les 24 h següents a la seva formació.

3.- UNITAT I CRITERI D'AMIDAMENT

m2 de superfície amidada segons les especificacions de la DT, amb deducció de la superfície corresponent a obertures, d'acord amb els criteris següents:

- Obertures ≤ 1 m2: No es dedueixen
- Obertures > 1 m2: Es dedueix el 100%

4.- NORMATIVA DE COMPLIMENT OBLIGATORI

Real Decreto 470/2021, de 29 de junio, por el que se aprueba el Código Estructural.

B MATERIALS I COMPOSTOS

B0 MATERIALS BÀSICS

B07 MORTERS DE COMPRA

B07F- MORTER SENSE ADDITIUS

B07F-0

0.- ELEMENTS QUE CONTEMPLA EL PLEC

B07F-0LT5, B07F-0LT6.

Plec de condicions

1.- DEFINICIÓ I CONDICIONS DELS ELEMENTS

Mescla feta amb sorra, ciment, aigua i calç si és el cas.

CARACTERÍSTIQUES GENERALS:

Tipus de ciment:

- Ciments comuns excepte els tipus CEM II/A
- Ciments de ram de paleta MC
- Ciments blancs BL, quan ho requereixi l'exigència de blancor

Morters per a fàbriques:

- Resistència a compressió: $\leq 0,75 \times$ Resistència a compressió de la peça - Morter ordinari (UNE-EN 998-2) en fàbrica no armada: $\geq M1$ - Morter ordinari (UNE-EN 998-2) en fàbrica armada: $\geq M5$
- Morter de junt prim o morter lleuger (UNE-EN 998-2): $\geq M5$

Ha d'estar pastat de forma que s'obtingui una mescla homogènia i sense segregacions.

2.- CONDICIONS DE SUBMINISTRAMENT I EMMAGATZEMATGE

Per a l'elaboració i la utilització del morter, la temperatura ambient ha d'estar entre 5°C i 40°C.

La formigonera ha d'estar neta abans de l'elaboració del morter.

No s'han de mesclar morters de composició diferent.

S'ha d'aplicar abans que passin 2 h des de la pastada.

3.- UNITAT I CRITERI D'AMIDAMENT

m3 de volum necessari elaborat a l'obra.

4.- NORMATIVA DE COMPLIMENT OBLIGATORI

Documento Básico de Seguridad estructural Fábrica DB-SE-F, parte II del CTE, aprobado por el Real Decreto 314/2006.

5.- CONDICIONS DE CONTROL DE RECEPCIÓ

OPERACIONS DE CONTROL:

Les tasques de control a realitzar són les següents:

- Inspecció visual de les condicions de subministrament i recepció del certificat de qualitat del fabricant, d'acord a les exigències del plec de condicions, incloent els resultats corresponents de resistència a compressió (UNE EN 1015-11).

En cas de no presentar aquests resultats, o que la DF tingui dubtes de la seva representativitat, es realitzaran aquests assaigs sobre el material rebut, a càrrec del contractista.

CRITERIS DE PRESA DE MOSTRES:

Els controls s'han de realitzar segons les instruccions de la DF.

INTERPRETACIÓ DE RESULTATS I ACTUACIONS EN CAS D'INCOMPLIMENT:

No es podran utilitzar a l'obra morters sense el corresponent certificat de garantia del fabricant, d'acord a les condicions exigides.

Els valors de consistència i resistència a compressió han de correspondre a les especificacions de projecte.

B0 MATERIALS BàSICS

B0F MATERIALS BàSICS DE CERÀMICA

B0FF Família 0FF

1.- DEFINICIÓ I CONDICIONS DE LES PARTIDES D'OBRA EXECUTADES

1.- DEFINICIÓ I CARACTERÍSTIQUES DELS ELEMENTS

2.- CONDICIONS DEL PROCÉS D'EXECUCIÓ

2.- CONDICIONS D'EXECUCIÓ I D'UTILITZACIÓ

2.- CONDICIONS DE SUBMINISTRAMENT I EMMAGATZEMATGE

3.- UNITAT I CRITERIS D'AMIDAMENT

4.- NORMATIVA DE COMPLIMENT OBLIGATORI

5.- CONDICIONS DE CONTROL DE RECEPCIÓ

5.- CONDICIONS DE CONTROL D'EXECUCIÓ

5.- CONDICIONS DE CONTROL D'EXECUCIÓ I DE L'OBRA ACABADA

IV. AMIDAMENTS

AMIDAMENTS

Data: 21/09/23

Pàg.: 1

OBRA 01 SOC RENTADORS 14 (PALAMÓS)
CAPÍTOL 01 ENDERROCS I MOVIMENT DE TERRES

NUM.	CODI	UA	DESCRIPCIÓ
1	P214T-4RQI	m2	Enderroc de paret de tancament de maó calat de 15 cm de gruix, a mà i amb martell trencador manual i càrrega manual de runa sobre camió o contenidor

Num.	Text	Tipus	[C]	[D]	[E]	[F]	TOTAL	Fórmula
1	c/ Rentadors		1,000	16,850	3,000	1,000	50,550	C#*D#*E#*F#
2	Xamfrà		1,000	3,250	3,000	1,000	9,750	C#*D#*E#*F#
3	c/ Núria		1,000	13,200	3,000	1,000	39,600	C#*D#*E#*F#

TOTAL AMIDAMENT 99,900

2	P2140-H8DV	u	Desmuntatge per a substitució de fulla de porta tallafocs, d'una fulla batent, de fusta o metàl·lica, amb mitjans manuals i càrrega manual sobre camió o contenidor

Num.	Text	Tipus	[C]	[D]	[E]	[F]	TOTAL	Fórmula
1			2,000	1,000	1,000	1,000	2,000	C#*D#*E#*F#

TOTAL AMIDAMENT 2,000

3	P2143-4RR3	m2	Arrencada de paviment de terratzo, amb mitjans manuals i càrrega manual de runa sobre camió o contenidor

Num.	Text	Tipus	[C]	[D]	[E]	[F]	TOTAL	Fórmula
1			1,000	424,450	1,000	1,000	424,450	C#*D#*E#*F#
2	A descomptar							
3	Pilars		-1,000	1,200	1,000	1,000	-1,200	C#*D#*E#*F#

TOTAL AMIDAMENT 423,250

4	P2143-4RQW	m	Arrencada de sòcol ceràmic o de pedra, amb mitjans manuals i càrrega manual de runa sobre camió o contenidor

Num.	Text	Tipus	[C]	[D]	[E]	[F]	TOTAL	Fórmula
1	Perímetre		87,700	1,000	1,000	1,000	87,700	C#*D#*E#*F#
2			4,700	1,000	1,000	1,000	4,700	C#*D#*E#*F#
3	Pilars		2,000	1,950	1,000	1,000	3,900	C#*D#*E#*F#
4			2,000	1,200	1,000	1,000	2,400	C#*D#*E#*F#
5			6,000	1,300	1,000	1,000	7,800	C#*D#*E#*F#

TOTAL AMIDAMENT 106,500

5	P2143-4RAT	m2	Enderroc de solera de formigó lleugerament armat, de fins a 20 cm de gruix, amb compressor i càrrega manual de runa sobre camió o contenidor

Num.	Text	Tipus	[C]	[D]	[E]	[F]	TOTAL	Fórmula
1			1,000	424,450	1,000	1,000	424,450	C#*D#*E#*F#
2	A descomptar							
3	Pilars		-1,000	1,200	1,000	1,000	-1,200	C#*D#*E#*F#

TOTAL AMIDAMENT 423,250

6	P221D-DZ32	m3	Excavació de rasa per a pas d'instal·lacions fins a 1 m de fondària, en terreny compacte (SPT 20-50), realitzada amb minicarregadora amb accessori retroexcavador i amb les terres deixades a la vora

Num.	Text	Tipus	[C]	[D]	[E]	[F]	TOTAL	Fórmula
1	(Fins a pericó existent)							

AMIDAMENTS

Data: 21/09/23

Pàg.: 2

2	Colector d=160	1,000	12,390	0,400	0,400	1,982	C#*D#*E#*F#
3	Colector d=75	1,000	2,660	0,300	0,300	0,239	C#*D#*E#*F#
4	Colector d=75	1,000	2,750	0,300	0,300	0,248	C#*D#*E#*F#
5	Colector d=75	1,000	3,500	0,300	0,300	0,315	C#*D#*E#*F#
6	Colector d=75	1,000	2,900	0,300	0,300	0,261	C#*D#*E#*F#
7	Colector d=75	1,000	1,350	0,300	0,300	0,122	C#*D#*E#*F#

TOTAL AMIDAMENT

3,167

7 P2243-53AB m2 Repàs de sols i parets de rases, pous i recalçats fins a 1,5 m de fondària

Num.	Text	Tipus	[C]	[D]	[E]	[F]	TOTAL	Fórmula
1	(Fins a pericó existent)							
2	Colector d=160		1,000	12,390	0,400	1,000	4,956	C#*D#*E#*F#
3	Colector d=75		1,000	2,660	0,300	1,000	0,798	C#*D#*E#*F#
4	Colector d=75		1,000	2,750	0,300	1,000	0,825	C#*D#*E#*F#
5	Colector d=75		1,000	3,500	0,300	1,000	1,050	C#*D#*E#*F#
6	Colector d=75		1,000	2,900	0,300	1,000	0,870	C#*D#*E#*F#
7	Colector d=75		1,000	2,900	0,300	1,000	0,870	C#*D#*E#*F#

TOTAL AMIDAMENT

9,369

8 P2255-DPIL m3 Rebliment i piconatge de rasa d'amplària fins a 0,6 m, amb el 50% de sorra i el 50% de terra de la pròpia excavació, en tongades de gruix de fins a 25 cm, utilitzant picó vibrant de combustible, amb compactació del 95% PM

Num.	Text	Tipus	[C]	[D]	[E]	[F]	TOTAL	Fórmula
1	(Fins a pericó existent)							
2	Colector d=160		1,000	12,390	0,400	0,400	1,982	C#*D#*E#*F#
3	Colector d=75		1,000	2,660	0,300	0,300	0,239	C#*D#*E#*F#
4	Colector d=75		1,000	2,750	0,300	0,300	0,248	C#*D#*E#*F#
5	Colector d=75		1,000	3,500	0,300	0,300	0,315	C#*D#*E#*F#
6	Colector d=75		1,000	2,900	0,300	0,300	0,261	C#*D#*E#*F#
7	Colector d=75		1,000	1,350	0,300	0,300	0,122	C#*D#*E#*F#

TOTAL AMIDAMENT

3,167

OBRA 01 SOC RENTADORS 14 (PALAMÓS)
CAPÍTOL 02 TANCAMENTS I DIVISÒRIES
SUBCAPÍTOL 01 TANCAMENTS EXTERIORS

NUM.	CODI	UA	DESCRIPCIÓ
1	P6125-7BJK	m2	Paret de tancament recolzada per a revestir de gruix 14 cm, de maó calat, de 290x140x100 mm, per a revestir, categoria I, HD, segons la norma UNE-EN 771-1, col·locat amb morter per a ram de paleta industrialitzat M 7.5 (7,5 N/mm2) de designació (G) segons norma UNE-EN 998-2

Num.	Text	Tipus	[C]	[D]	[E]	[F]	TOTAL	Fórmula
1	c/ Rentadors		1,000	5,070	3,000	1,000	15,210	C#*D#*E#*F#
2			2,000	2,550	0,600	1,000	3,060	C#*D#*E#*F#
3			1,000	0,900	0,600	1,000	0,540	C#*D#*E#*F#
4			1,000	3,120	3,000	1,000	9,360	C#*D#*E#*F#
5			1,000	4,860	3,000	1,000	14,580	C#*D#*E#*F#
6			1,000	2,320	3,000	1,000	6,960	C#*D#*E#*F#
7	descomptar % buits		-1,000	3,120	1,500	1,000	-4,680	C#*D#*E#*F#
8	descomptar % buits		-1,000	4,860	1,500	1,000	-7,290	C#*D#*E#*F#
9	descomptar % buits		-1,000	2,320	1,500	0,500	-1,740	C#*D#*E#*F#
11	Xamfrà		1,000	3,200	3,000	1,000	9,600	C#*D#*E#*F#

EUR

AMIDAMENTS

Data: 21/09/23

Pàg.: 3

12	descomtar % buits	-1,000	3,200	1,500	1,000	-4,800	C#*D#*E#*F#
14	c/ Núria	1,000	2,260	3,000	1,000	6,780	C#*D#*E#*F#
15		1,000	3,700	3,000	1,000	11,100	C#*D#*E#*F#
16		1,000	2,230	3,000	1,000	6,690	C#*D#*E#*F#
17		1,000	2,300	3,000	1,000	6,900	C#*D#*E#*F#
18	descomtar % buits	-1,000	2,260	1,500	0,500	-1,695	C#*D#*E#*F#
19	descomtar % buits	-1,000	3,700	1,500	1,000	-5,550	C#*D#*E#*F#
20	descomtar % buits	-1,000	2,230	1,500	0,500	-1,673	C#*D#*E#*F#
21	descomtar % buits	-1,000	2,300	2,400	1,000	-5,520	C#*D#*E#*F#

TOTAL AMIDAMENT

57,832

2 P83EC-AT01 m2

Extradossat de plaques de guix laminat format per estructura autoportant arriostrada normal amb perfil·leria de planxa d'acer galvanitzat, amb un gruix total de l'extradossat de 78 mm, muntants cada 600 mm de 48 mm d'ampl·ria i canals de 48 mm d'ampl·ria, amb 2 plaques estàndard (A) de 15 mm de gruix cadascuna, fixades mecànicament i aïllament amb plaques de llana mineral de roca de 5cm de resistència tèrmica $\geq 1,081$ m²-K/W. Inclou banda fonoaïllant en els canals i muntants d'arrencada.

Num.	Text	Tipus	[C]	[D]	[E]	[F]	TOTAL	Fórmula
1	Façana		1,000	26,800	3,000	1,000	80,400	C#*D#*E#*F#
2	descomptar % buits		-1,000	3,120	1,500	1,000	-4,680	C#*D#*E#*F#
3	descomptar % buits		-1,000	4,860	1,500	1,000	-7,290	C#*D#*E#*F#
4	descomptar % buits		-1,000	2,320	1,500	0,500	-1,740	C#*D#*E#*F#
5	Xamfrà							
6	descomtar % buits		-1,000	3,200	1,500	1,000	-4,800	C#*D#*E#*F#
7	c/ Núria							
8	descomtar % buits		-1,000	2,260	1,500	0,500	-1,695	C#*D#*E#*F#
9	descomtar % buits		-1,000	3,700	1,500	1,000	-5,550	C#*D#*E#*F#
10	descomtar % buits		-1,000	2,230	1,500	0,500	-1,673	C#*D#*E#*F#
11	descomtar % buits		-1,000	2,300	2,400	1,000	-5,520	C#*D#*E#*F#

TOTAL AMIDAMENT

47,452

OBRA	01	SOC RENTADORS 14 (PALAMÓS)
CAPÍTOL	02	TANCAMENTS I DIVISÒRIES
SUBCAPÍTOL	02	DIVISIONS INTERIORS

NUM.	CODI	UA	DESCRIPCIÓ
1	P6125-MNJS	m2	Paret divisòria d'un full recolzada per a revestir de gruix 14 cm, de maó calat R-10, de 240x140x100 mm, per a revestir, categoria I, LD, segons la norma UNE-EN 771-1, amb junts horitzontals i verticals de 10 mm de gruix, col·locat amb morter per a ram de paleta industrialitzat M 5 (5 N/mm ²) de designació (G) segons norma UNE-EN 998-2

Num.	Text	Tipus	[C]	[D]	[E]	[F]	TOTAL	Fórmula
1	Sala de màquines		1,000	3,100	3,000	1,000	9,300	C#*D#*E#*F#
2			1,000	6,000	3,000	1,000	18,000	C#*D#*E#*F#

TOTAL AMIDAMENT

27,300

2 P6142-56Y3 m2

Envà recolzat divisor de 7 cm de gruix, supermaó acústic de 500x510x70 mm, LD, categoria II, segons la norma UNE-EN 771-1, per a revestir, col·locat amb morter mixt 1:2:10

Num.	Text	Tipus	[C]	[D]	[E]	[F]	TOTAL	Fórmula
1	Despatx Direcció 1/Banys		1,000	5,000	3,000	1,000	15,000	C#*D#*E#*F#

TOTAL AMIDAMENT

15,000

EUR

AMIDAMENTS

Data: 21/09/23

Pàg.: 4

- 3 P654-AT01 m2 Envà de plaques de guix laminat (12,5+12,5+48+12,5+12,5) amb aïllament de plaques de llana de roca format per estructura senzilla normal amb perfil·leria de planxa d'acer galvanitzat, amb un gruix total de l'envà de 98 mm, muntants cada 600 mm de 48 mm d'amplària i canals de 48 mm d'amplària, 2 plaques a cada cara, tipus hidròfuga (H) de 12,5 mm de gruix, fixades mecànicament i aïllament de plaques de llana mineral de roca de 5 cm i de resistència tèrmica $\geq 1,081 \text{ m}^2\text{-K/W}$. Inclou banda fonoaïllant en els canals i muntants d'arrencada.

Num.	Text	Tipus	[C]	[D]	[E]	[F]	TOTAL	Fórmula
1			1,000	4,250	3,000	1,000	12,750	C#*D##*E##*F#
2			1,000	2,150	3,000	1,000	6,450	C#*D##*E##*F#
3			1,000	1,800	3,000	1,000	5,400	C#*D##*E##*F#
4			1,000	1,650	3,000	1,000	4,950	C#*D##*E##*F#
5			2,000	2,600	3,000	1,000	15,600	C#*D##*E##*F#

TOTAL AMIDAMENT

45,150

- 4 P654-AT02 m2 Envà de plaques de guix laminat (12,5+12,5+48+12,5+12,5) amb aïllament de plaques de llana de roca format per estructura senzilla normal amb perfil·leria de planxa d'acer galvanitzat, amb un gruix total de l'envà de 98 mm, muntants cada 600 mm de 48 mm d'amplària i canals de 48 mm d'amplària, 2 plaques a cada cara, tipus estandar (A) de 12,5 mm de gruix, fixades mecànicament i aïllament de plaques de llana mineral de roca de 5 cm i de resistència tèrmica $\geq 1,081 \text{ m}^2\text{-K/W}$. Inclou banda fonoaïllant en els canals i muntants d'arrencada.

Num.	Text	Tipus	[C]	[D]	[E]	[F]	TOTAL	Fórmula
1			1,000	1,550	3,000	1,000	4,650	C#*D##*E##*F#
2			1,000	1,600	3,000	1,000	4,800	C#*D##*E##*F#

TOTAL AMIDAMENT

9,450

- 5 P654-AT03 m2 Envà de plaques de guix laminat (12,5+12,5+48+12,5+12,5) amb aïllament de plaques de llana de roca format per estructura senzilla normal amb perfil·leria de planxa d'acer galvanitzat, amb un gruix total de l'envà de 98 mm, muntants cada 600 mm de 48 mm d'amplària i canals de 48 mm d'amplària, 2 plaques a cada cara, tipus estàndard (A) de 12,5 mm de gruix, fixades mecànicament i aïllament acústic a soroll aerí, en envà, de plaques de llana mineral de roca de 5 cm i de resistència tèrmica $\geq 1,081 \text{ m}^2\text{-K/W}$. col·locat entre els muntants de l'estructura portant; i làmina viscoelàstica d'alta densitat, de 2 mm d'espessor, adherida entre les plaques. Inclou banda fonoaïllant en els canals i muntants d'arrencada.

Num.	Text	Tipus	[C]	[D]	[E]	[F]	TOTAL	Fórmula
1	Sala Reunions - Despatx Direcció		1,000	4,750	3,000	1,000	14,250	C#*D##*E##*F#
2	Despatx Direcció - Banys		1,000	2,700	3,000	1,000	8,100	C#*D##*E##*F#

TOTAL AMIDAMENT

22,350

- 6 P83EC-AT01 m2 Extradossat de plaques de guix laminat format per estructura autoportant arriostrada normal amb perfil·leria de planxa d'acer galvanitzat, amb un gruix total de l'extradossat de 78 mm, muntants cada 600 mm de 48 mm d'amplària i canals de 48 mm d'amplària, amb 2 plaques estàndard (A) de 15 mm de gruix cadascuna, fixades mecànicament i aïllament amb plaques de llana mineral de roca de 5cm de resistència tèrmica $\geq 1,081 \text{ m}^2\text{-K/W}$. Inclou banda fonoaïllant en els canals i muntants d'arrencada.

Num.	Text	Tipus	[C]	[D]	[E]	[F]	TOTAL	Fórmula
1	Mitgera		1,000	30,600	3,000	1,000	91,800	C#*D##*E##*F#
2	CPD		1,000	7,650	3,000	1,000	22,950	C#*D##*E##*F#
3	Sala reunions - Despatx		1,000	11,250	3,000	1,000	33,750	C#*D##*E##*F#
4	Escala comunitària		1,000	22,400	3,000	1,000	67,200	C#*D##*E##*F#
5	Arxiu		1,000	3,450	3,000	1,000	10,350	C#*D##*E##*F#
6			1,000	1,450	3,000	1,000	4,350	C#*D##*E##*F#
7			1,000	1,350	3,000	1,000	4,050	C#*D##*E##*F#
8			1,000	1,300	3,000	1,000	3,900	C#*D##*E##*F#
9			1,000	4,300	3,000	1,000	12,900	C#*D##*E##*F#
10			1,000	2,750	3,000	1,000	8,250	C#*D##*E##*F#
11	Despatx Direcció 1 - Banys		1,000	4,750	3,000	1,000	14,250	C#*D##*E##*F#

AMIDAMENTS

Data: 21/09/23

Pàg.: 5

TOTAL AMIDAMENT 273,750

7 P83EC-AT02 m2 Extradossat de plaques de guix laminat format per estructura autoportant arriostrada normal amb perfil·leria de planxa d'acer galvanitzat, amb un gruix total de l'extradossat de 78 mm, muntants cada 600 mm de 48 mm d'amplaria i canals de 48 mm d'amplaria, amb 2 plaques, hidròfugues (H) de 15 mm de gruix cadascuna, fixades mecànicament i aïllament amb plaques de llana mineral de roca de 5cm de resistència tèrmica >= 1,081 m2·K/W. Inclou banda fonoaïllant en els canals i muntants d'arrencada.

Num.	Text	Tipus	[C]	[D]	[E]	[F]	TOTAL	Fórmula
1			1,000	4,250	3,000	1,000	12,750	C#*D#*E#*F#
2			1,000	10,250	3,000	1,000	30,750	C#*D#*E#*F#
3			1,000	0,250	3,000	1,000	0,750	C#*D#*E#*F#
4			1,000	2,450	3,000	1,000	7,350	C#*D#*E#*F#

TOTAL AMIDAMENT 51,600

8 P660-AT01 m2 Subministre i col·locació de sistema de mampara amb doble vidre de seguretat i un gruix total de 100 mm. Format per estructura interior oculta d'alumini anoditzat qualitat EN-AW-6060 i bastidor perimetral vist d'alumini amb juntes estanques de neoprè clipat a perfils perimetrals. Vidre laminat 6+6 mm/càmera 60 mm /6+6 mm i butiral intermig transparent, en modulació vertical variable amb juntes entre vidres realitzades amb peces de policarbonat translúcid de secció "H". Sòcol inferior d'alumini. Inclou perfil electrificat en la pròpia mampara, al costat de la porta, que incorpori endoll, interruptor i termostat. Inclou p.proporcional de portes integrades de doble vidre de seguretat, batents d'un full i d'iguals característiques que la mampara. Inclou tancament envà fònic superior de la mampara fins a sostre.

Nota: Segons plànol de fusteria interior DG A09

Num.	Text	Tipus	[C]	[D]	[E]	[F]	TOTAL	Fórmula
1	Sala Reunions		1,000	1,100	2,500	1,000	2,750	C#*D#*E#*F#
2			1,000	4,700	2,500	1,000	11,750	C#*D#*E#*F#
3			1,000	1,700	2,500	1,000	4,250	C#*D#*E#*F#
4	Despatx Direcció 1		1,000	3,650	2,500	1,000	9,125	C#*D#*E#*F#
5	Cuina-Office		1,000	3,800	2,500	1,000	9,500	C#*D#*E#*F#
6	Despatx Direcció 2		1,000	3,750	2,500	1,000	9,375	C#*D#*E#*F#
7			1,000	4,500	2,500	1,000	11,250	C#*D#*E#*F#
8	Sala d'Espera		1,000	2,950	2,500	1,000	7,375	C#*D#*E#*F#
9			1,000	4,100	2,500	1,000	10,250	C#*D#*E#*F#
10			1,000	1,950	2,500	1,000	4,875	C#*D#*E#*F#

TOTAL AMIDAMENT 80,500

OBRA	01	SOC RENTADORS 14 (PALAMÓS)
CAPÍTOL	03	REVESTIMENTS
SUBCAPÍTOL	01	REVESTIMENTS EXTERIORS

NUM.	CODI	UA	DESCRIPCIÓ
1	P8311-9KGO	m2	Aplacat de parament vertical exterior a una alçària de <= 3 m amb de peça ceràmica per a façana de gres porcellànic premat d'una cara vista, llargària entre 115 i 125 cm, alçària entre 55 i 65 cm i 1,5 cm de gruix, de 25 kg/m2 de massa superficial, acabat rugós color estàndard, de designació Bla segons norma UNE-EN 14411, col·locades amb adhesiu per a rajola ceràmica C2 TE S1 (UNE-EN 12004) i fixades amb ganxo d'acer inoxidable, rejuntades amb beurada CG2 (UNE-EN 13888)

Num.	Text	Tipus	[C]	[D]	[E]	[F]	TOTAL	Fórmula
1	c/ Rentadors		1,000	5,070	3,000	1,000	15,210	C#*D#*E#*F#
2			1,000	0,900	0,600	1,000	0,540	C#*D#*E#*F#
3			1,000	3,120	3,000	1,000	9,360	C#*D#*E#*F#
4			1,000	4,860	3,000	1,000	14,580	C#*D#*E#*F#
5			1,000	2,320	3,000	1,000	6,960	C#*D#*E#*F#

EUR

AMIDAMENTS

Data: 21/09/23

Pàg.: 6

6	descomptar % buits	-1,000	3,120	1,500	1,000	-4,680	C#*D#*E#*F#
7	descomptar % buits	-1,000	4,860	1,500	1,000	-7,290	C#*D#*E#*F#
8	descomptar % buits	-1,000	2,320	1,500	0,500	-1,740	C#*D#*E#*F#
10	Xamfrà	1,000	3,200	3,000	1,000	9,600	C#*D#*E#*F#
11	descomtar % buits	-1,000	3,200	1,500	1,000	-4,800	C#*D#*E#*F#
13	c/ Núria	1,000	2,260	3,000	1,000	6,780	C#*D#*E#*F#
14		1,000	3,700	3,000	1,000	11,100	C#*D#*E#*F#
15		1,000	2,230	3,000	1,000	6,690	C#*D#*E#*F#
16		1,000	2,300	3,000	1,000	6,900	C#*D#*E#*F#
17	descomtar % buits	-1,000	2,260	1,500	0,500	-1,695	C#*D#*E#*F#
18	descomtar % buits	-1,000	3,700	1,500	1,000	-5,550	C#*D#*E#*F#
19	descomtar % buits	-1,000	2,230	1,500	0,500	-1,673	C#*D#*E#*F#
20	descomtar % buits	-1,000	2,300	2,400	1,000	-5,520	C#*D#*E#*F#

TOTAL AMIDAMENT

54,772

2 P811-3EW5 m2

Arrebossat a bona vista sobre parament vertical exterior, a 3,00 m d'alçària, com a màxim, amb morter de ciment 1:4, remolinat i lliscat amb ciment portland amb filler calçari 32,5 R

Num.	Text	Tipus	[C]	[D]	[E]	[F]	TOTAL	Fórmula
1	c/ Rentadors		1,000	5,070	3,000	1,000	15,210	C#*D#*E#*F#
2			1,000	0,900	0,600	1,000	0,540	C#*D#*E#*F#
3			1,000	3,120	3,000	1,000	9,360	C#*D#*E#*F#
4			1,000	4,860	3,000	1,000	14,580	C#*D#*E#*F#
5			1,000	2,320	3,000	1,000	6,960	C#*D#*E#*F#
6	descomptar % buits		-1,000	3,120	1,500	1,000	-4,680	C#*D#*E#*F#
7	descomptar % buits		-1,000	4,860	1,500	1,000	-7,290	C#*D#*E#*F#
8	descomptar % buits		-1,000	2,320	1,500	0,500	-1,740	C#*D#*E#*F#
10	Xamfrà		1,000	3,200	3,000	1,000	9,600	C#*D#*E#*F#
11	descomtar % buits		-1,000	3,200	1,500	1,000	-4,800	C#*D#*E#*F#
13	c/ Núria		1,000	2,260	3,000	1,000	6,780	C#*D#*E#*F#
14			1,000	3,700	3,000	1,000	11,100	C#*D#*E#*F#
15			1,000	2,230	3,000	1,000	6,690	C#*D#*E#*F#
16			1,000	2,300	3,000	1,000	6,900	C#*D#*E#*F#
17	descomtar % buits		-1,000	2,260	1,500	0,500	-1,695	C#*D#*E#*F#
18	descomtar % buits		-1,000	3,700	1,500	1,000	-5,550	C#*D#*E#*F#
19	descomtar % buits		-1,000	2,230	1,500	0,500	-1,673	C#*D#*E#*F#
20	descomtar % buits		-1,000	2,300	2,400	1,000	-5,520	C#*D#*E#*F#

TOTAL AMIDAMENT

54,772

3 P8KG-47L9 m

Suport d'escopidor de 29 cm d'amplària, amb supermaó de 500x250x40 mm, col·locat amb morter mixt 1:2:10

Num.	Text	Tipus	[C]	[D]	[E]	[F]	TOTAL	Fórmula
1	c/ Rentadors		1,000	3,120	1,000	1,000	3,120	C#*D#*E#*F#
2			1,000	4,860	1,000	1,000	4,860	C#*D#*E#*F#
3			1,000	2,320	1,000	1,000	2,320	C#*D#*E#*F#
4	Xamfrà		1,000	3,200	1,000	1,000	3,200	C#*D#*E#*F#
5	c/ Núria		1,000	2,260	1,000	1,000	2,260	C#*D#*E#*F#
6			1,000	3,700	1,000	1,000	3,700	C#*D#*E#*F#
7			1,000	2,230	1,000	1,000	2,230	C#*D#*E#*F#
8			1,000	2,300	1,000	1,000	2,300	C#*D#*E#*F#

TOTAL AMIDAMENT

23,990

4 P8L3-HYPS m

Remat de planxa d'acer plegada amb acabat galvanitzat i prelacat, d'1 mm de gruix, 30 cm de desenvolupament, com a màxim, amb 5 plects, per a llinda, col·locat amb fixacions mecàniques, i segellat

AMIDAMENTS

Data: 21/09/23

Pàg.: 7

Num.	Text	Tipus	[C]	[D]	[E]	[F]	TOTAL	Fórmula
1	c/ Rentadors		2,000	2,850	1,000	1,000	5,700	C#*D##*E##*F#
2			1,000	1,000	1,000	1,000	1,000	C#*D##*E##*F#
3			1,000	3,120	1,000	1,000	3,120	C#*D##*E##*F#
4			1,000	4,860	1,000	1,000	4,860	C#*D##*E##*F#
5			1,000	2,320	1,000	1,000	2,320	C#*D##*E##*F#
6	Xamfrà		1,000	3,200	1,000	1,000	3,200	C#*D##*E##*F#
7	c/ Núria		1,000	2,260	1,000	1,000	2,260	C#*D##*E##*F#
8			1,000	3,700	1,000	1,000	3,700	C#*D##*E##*F#
9			1,000	2,230	1,000	1,000	2,230	C#*D##*E##*F#
10			1,000	2,300	1,000	1,000	2,300	C#*D##*E##*F#

TOTAL AMIDAMENT 30,690

5 P8KC-HZ3F m Remat de planxa d'acer plegada amb acabat galvanitzat i prelacat, d'1 mm de gruix, 30 cm de desenvolupament, com a màxim, amb 5 plecs, per a escopidor, col·locat amb fixacions mecàniques, i segellat

Num.	Text	Tipus	[C]	[D]	[E]	[F]	TOTAL	Fórmula
1	c/ Rentadors		1,000	3,120	1,000	1,000	3,120	C#*D##*E##*F#
2			1,000	4,860	1,000	1,000	4,860	C#*D##*E##*F#
3			1,000	2,320	1,000	1,000	2,320	C#*D##*E##*F#
4	Xamfrà		1,000	3,200	1,000	1,000	3,200	C#*D##*E##*F#
5	c/ Núria		1,000	2,260	1,000	1,000	2,260	C#*D##*E##*F#
6			1,000	3,700	1,000	1,000	3,700	C#*D##*E##*F#
7			1,000	2,230	1,000	1,000	2,230	C#*D##*E##*F#
8			1,000	2,300	1,000	1,000	2,300	C#*D##*E##*F#

TOTAL AMIDAMENT 23,990

6 E8K9AT10 m Remat de planxa d'acer plegada amb acabat prelacat, de1 mm de gruix, 30 cm de desenvolupament, com a màxim, amb per a bracal, col·locat amb fixacions mecàniques, i segellat

Num.	Text	Tipus	[C]	[D]	[E]	[F]	TOTAL	Fórmula
1	c/ Rentadors accés públic							
2			2,000	1,000	2,400	1,000	4,800	C#*D##*E##*F#

TOTAL AMIDAMENT 4,800

OBRA 01 SOC RENTADORS 14 (PALAMÓS)
CAPÍTOL 03 REVESTIMENTS
SUBCAPÍTOL 02 REVESTIMENTS INTERIORS VERTICALS

NUM.	CODI	UA	DESCRIPCIÓ
1	P89I-AT01	m2	Aplicació manual de dues mans de pintura plàstica rentable, acabat setinat, textura llisa, prèvia aplicació d'una mà d'emprimació acrílica reguladora de l'absorció, sobre parament interior vertical. Euroclasse B-s2, d0 de reacció al foc. Color gris RAL 8500 (Pantone 427 C).

Num.	Text	Tipus	[C]	[D]	[E]	[F]	TOTAL	Fórmula
1	Paret mitgera Rentadors		1,000	1,000	39,300	2,520	99,036	C#*D##*E##*F#
2	Pilars		1,000	1,000	1,960	2,520	4,939	C#*D##*E##*F#
3			6,000	1,000	1,180	2,520	17,842	C#*D##*E##*F#
4			1,000	1,000	1,310	2,520	3,301	C#*D##*E##*F#
5			1,000	1,000	2,530	2,520	6,376	C#*D##*E##*F#
6	Sala reunions		1,000	1,000	15,000	2,520	37,800	C#*D##*E##*F#
7	Despatx direcció 1		1,000	1,000	13,020	2,520	32,810	C#*D##*E##*F#
8	Paret escala comunitaria		1,000	1,000	0,820	2,520	2,066	C#*D##*E##*F#

AMIDAMENTS

Data: 21/09/23

Pàg.: 8

9		1,000	1,000	7,670	2,520	19,328	C#*D#*E#*F#
10	Accès banys	1,000	1,000	1,650	2,520	4,158	C#*D#*E#*F#
11	Despatx direcció 2	1,000	1,000	5,180	2,520	13,054	C#*D#*E#*F#
12	Paret tancament façana	1,000	1,000	24,900	2,700	67,230	C#*D#*E#*F#
13	Cortiner façana	1,000	1,000	24,700	1,000	24,700	C#*D#*E#*F#
14	Accès treballadors	1,000	1,000	3,300	2,520	8,316	C#*D#*E#*F#
15	Acces	1,000	1,000	2,170	2,840	6,163	C#*D#*E#*F#
16		1,000	1,000	2,740	2,840	7,782	C#*D#*E#*F#
17		1,000	1,000	4,340	0,110	0,477	C#*D#*E#*F#
18		1,000	1,000	2,550	0,500	1,275	C#*D#*E#*F#

TOTAL AMIDAMENT

356,653

2 P89I-AT02 m2

Aplicació manual de dues mans de pintura plàstica rentable, acabat setinat, textura llisa, prèvia aplicació d'una mà d'emprimació acrílica reguladora de l'absorció, sobre parament interior vertical. Euroclasse B-s2, d0 de reacció al foc. Color gris RAL 9010.

Num.	Text	Tipus	[C]	[D]	[E]	[F]	TOTAL	Fórmula
1	Banys		3,000	1,550	2,500	1,000	11,625	C#*D#*E#*F#
2			2,000	1,600	2,500	1,000	8,000	C#*D#*E#*F#
3			2,000	2,100	2,500	1,000	10,500	C#*D#*E#*F#
4			2,000	2,250	2,500	1,000	11,250	C#*D#*E#*F#
5	Office		1,000	2,500	2,500	1,000	6,250	C#*D#*E#*F#
6			1,000	4,050	2,500	1,000	10,125	C#*D#*E#*F#
7	Vestíbul arxiu/sala màq.		2,000	1,400	2,500	1,000	7,000	C#*D#*E#*F#
8			2,000	3,100	2,500	1,000	15,500	C#*D#*E#*F#
9	Arxiu		1,000	14,450	2,500	1,000	36,125	C#*D#*E#*F#
10	Sala màquines		2,000	2,900	2,500	1,000	14,500	C#*D#*E#*F#
11			2,000	4,150	2,500	1,000	20,750	C#*D#*E#*F#

TOTAL AMIDAMENT

151,625

3 P822-AT03 m2

Enrajolat de parament vertical interior a una alçària <= 3 m amb rajola de ceràmica premsada, rajola de valència, de forma quadrada de 200x200 mm , color blanc, acabat setinat, capacitat d'absorció d'aigua E>10%, grup BIII, segons UNE-EN 14411, grup BIII (UNE-EN 14411), col·locades amb adhesiu cimentós tipus C1 T segons norma UNE-EN 12004 i rejuntat amb beurada CG1 (UNE-EN 13888).

Num.	Text	Tipus	[C]	[D]	[E]	[F]	TOTAL	Fórmula
1	Cabines		2,000	1,000	2,500	1,000	5,000	C#*D#*E#*F#
2			4,000	1,800	2,500	1,000	18,000	C#*D#*E#*F#
3			2,000	1,000	2,500	1,000	5,000	C#*D#*E#*F#
4	Neteja		2,000	2,500	2,500	1,000	12,500	C#*D#*E#*F#
5			2,000	1,600	2,500	1,000	8,000	C#*D#*E#*F#
6	Bany adaptat		2,000	2,050	2,500	1,000	10,250	C#*D#*E#*F#
7			2,000	2,500	2,500	1,000	12,500	C#*D#*E#*F#
8	Office		1,000	2,500	2,500	1,000	6,250	C#*D#*E#*F#

TOTAL AMIDAMENT

77,500

4 P81D-3GCK m

Protecció d'aresta amb cantonera d'alumini de 5 mm de guix i 25 mm de desenvolupament

AMIDAMENT DIRECTE

10,000

5 P815-3FL7 m2

Enguixat reglejat sobre parament vertical interior, a 3,00 m d'alçària, com a màxim, amb guix B1, acabat lliscat amb guix C6 segons la norma UNE-EN 13279-1

Num.	Text	Tipus	[C]	[D]	[E]	[F]	TOTAL	Fórmula
1	Despatx Direcció 1/Banys		1,000	5,000	3,000	1,000	15,000	C#*D#*E#*F#

EUR

AMIDAMENTS

Data: 21/09/23

Pàg.: 9

2	Sala de màquines	1,000	3,100	3,000	1,000	9,300	C#*D#*E#*F#
3		1,000	6,000	3,000	1,000	18,000	C#*D#*E#*F#
TOTAL AMIDAMENT						42,300	

OBRA	01	SOC RENTADORS 14 (PALAMÓS)
CAPÍTOL	03	REVESTIMENTS
SUBCAPÍTOL	03	REVESTIMENTS INTERIORS HORIZONTALS

NUM.	CODI	UA	DESCRIPCIO
1	P84J-AT01	m2	Cel ras registrable de plaques de guix laminat acabat amb perforacions a tota la superfície, 600x 600 mm i 12,5 mm de gruix amb classe d'absorció acústica C segons la UNE-EN ISO 11654, sistema desmuntable amb estructura d'acer galvanitzat ocult format per perfils principals amb forma de T invertida de 24 mm de base col·locats cada,6 m i fixats al sostre mitjançant vareta de suspensió cada 1,2 m, amb perfils secundaris col·locats Indeterminat, per a una alçària de cel ras de 4 m com a màxim

Num.	Text	Tipus	[C]	[D]	[E]	[F]	TOTAL	Fórmula
1	Sala Reunions		1,000	25,200	1,000	1,000	25,200	C#*D#*E#*F#
2	Despatx Direcció 1		1,000	12,600	1,000	1,000	12,600	C#*D#*E#*F#
3	Àrea atenció públic 1		1,000	81,000	1,000	1,000	81,000	C#*D#*E#*F#
4	Sala espera		1,000	12,600	1,000	1,000	12,600	C#*D#*E#*F#
5	Àrea atenció públic 2		1,000	75,350	1,000	1,000	75,350	C#*D#*E#*F#
6	Despatx Direcció 2		1,000	10,800	1,000	1,000	10,800	C#*D#*E#*F#

TOTAL AMIDAMENT 217,550

2	P846-AT02	m2	Cel ras continu de plaques de guix laminat tipus estàndard (A), per a revestir, de 12,5 mm de gruix i vora afinada (BA), amb entramat estructura senzilla d'acer galvanitzat format per perfils col·locats cada 600 mm fixats al sostre mitjançant vareta de suspensió cada 1,2 m, per a una alçària de cel ras de 4 m com a màxim

Num.	Text	Tipus	[C]	[D]	[E]	[F]	TOTAL	Fórmula
1			1,000	424,450	1,000	1,000	424,450	C#*D#*E#*F#
2	A descomptar							C#*D#*E#*F#
3	Pilars		-1,000	1,200	1,000	1,000	-1,200	C#*D#*E#*F#
4	Catifa entrada		-1,000	5,950	1,000	1,000	-5,950	C#*D#*E#*F#
5	Accés treballadors		-1,000	0,950	1,000	1,000	-0,950	C#*D#*E#*F#
6	Cel-ras registrable		-1,000	1,000	1,000	217,550	-217,550	C#*D#*E#*F#
7	Cel-ras hidròfug		-1,000	1,000	1,000	27,610	-27,610	C#*D#*E#*F#
8	Sostre sala màquines		-1,000	1,000	1,000	13,400	-13,400	C#*D#*E#*F#

TOTAL AMIDAMENT 157,790

3	P846-AT03	m2	Cel ras continu de plaques de guix laminat tipus hidròfuga (H), per a revestir, de 12,5 mm de gruix i vora afinada (BA), amb entramat estructura senzilla d'acer galvanitzat format per perfils col·locats cada 600 mm fixats al sostre mitjançant vareta de suspensió cada 1,2 m, per a una alçària de cel ras de 4 m com a màxim

Num.	Text	Tipus	[C]	[D]	[E]	[F]	TOTAL	Fórmula
1	Banys		1,000	2,100	2,250	1,000	4,725	C#*D#*E#*F#
2			2,000	1,100	1,800	1,000	3,960	C#*D#*E#*F#
3	Neteja		1,000	1,600	2,500	1,000	4,000	C#*D#*E#*F#
4	Bany adaptat		1,000	2,050	2,500	1,000	5,125	C#*D#*E#*F#
5	Office		1,000	9,800	1,000	1,000	9,800	C#*D#*E#*F#

TOTAL AMIDAMENT 27,610

4	P846-AT05	m2	Cel ras continu de plaques de guix laminat tipus estàndard (A), per a revestir, de 15 mm de gruix i vora afinada (BA), amb perfil·leria de mestres fixades directament al sostre col·locades cada 600 mm, per a una alçària de cel ras de 4 m com a màxim

AMIDAMENTS

Data: 21/09/23

Pàg.: 10

Num.	Text	Tipus	[C]	[D]	[E]	[F]	TOTAL	Fórmula
1	Sostre sala màquines		1,000	1,000	1,000	13,400	13,400	C#*D#*E#*F#
TOTAL AMIDAMENT							13,400	

5 P89I-AT04 m2 Pintat de parament horitzontal de guix, amb pintura plàstica amb acabat llis, amb una capa segelladora i dues d'acabat, acabat setinat, textura llisa, prèvia aplicació d'una mà d'emprimació acrílica reguladora de l'absorció. Euroclasse B-s2, d0 de reacció al foc. Color gris RAL 9010.

Num.	Text	Tipus	[C]	[D]	[E]	[F]	TOTAL	Fórmula
1			358,800	1,000	1,000	1,000	358,800	C#*D#*E#*F#
2			48,800	1,000	1,000	1,000	48,800	C#*D#*E#*F#
TOTAL AMIDAMENT							407,600	

6 P846AT10 ml Formació de calaix en cel ras amb plaques de guix laminat tipus estàndard (A) de 15 mm de gruix, col·locades amb perfil·leria de mestres fixades directament al sostre, per a una alçària de cel ras de 4 m com a màxim

Num.	Text	Tipus	[C]	[D]	[E]	[F]	TOTAL	Fórmula
1	Cortiner façana		1,000	1,000	1,000	24,800	24,800	C#*D#*E#*F#
TOTAL AMIDAMENT							24,800	

OBRA 01 SOC RENTADORS 14 (PALAMÓS)
CAPÍTOL 04 IMPERMEABILITZACIONS I AÏLLAMENTS

NUM.	CODI	UA	DESCRIPCIÓ
1	P7C45-50IT	m2	Aïllament amb placa semirígida de llana mineral de roca (MW), de densitat 36 a 40 kg/m3, de 50 mm de gruix, amb una conductivitat tèrmica <= 0.035 W/(m·K) i resistència tèrmica >= 1,429 m2·K/W, amb revestiment de vel negre, col·locada amb fixacions mecàniques

Num.	Text	Tipus	[C]	[D]	[E]	[F]	TOTAL	Fórmula
1			1,000	424,450	1,000	1,000	424,450	C#*D#*E#*F#
2	A descomptar							
3	Pilars		-1,000	1,200	1,000	1,000	-1,200	C#*D#*E#*F#
4	Sostre sala màquines		-1,000	1,000	1,000	13,400	-13,400	C#*D#*E#*F#
TOTAL AMIDAMENT							409,850	

2 P7C44-AT10 m2 Aïllament panell multicapa de 44 mm d'espessor, 9,3 kg/m² de massa superficial, format per un panell de llana mineral de 40 mm d'espessor i una làmina viscoelàstica d'alta densitat de 4 mm d'espessor, col·locat a topall i amb fixacions mecàniques. Inclòs banda autoadhesiva desolidaritzant , per segellat de juntes. Index global de reducció acústica, Rw, 54 dB i Euroclasse A1-s1, d0 de reacció al foc segons UNE-EN 13501-1.

Num.	Text	Tipus	[C]	[D]	[E]	[F]	TOTAL	Fórmula
1	Sostre sala màquines		1,000	1,000	1,000	13,400	13,400	C#*D#*E#*F#
2	Paret sala màquines		1,000	0,600	3,000	1,000	1,800	C#*D#*E#*F#
3			2,000	6,000	3,000	1,000	36,000	C#*D#*E#*F#
4			1,000	3,100	3,000		9,300	C#*D#*E#*F#
TOTAL AMIDAMENT							60,500	

OBRA 01 SOC RENTADORS 14 (PALAMÓS)
CAPÍTOL 05 PAVIMENTS

AMIDAMENTS

Data: 21/09/23

Pàg.: 11

NUM.	CODI	UA	DESCRIPCIÓ
1	P93Q-LWE4	m2	Placa amb solera de formigó per armar HA - 30 / F / 20 / XC3 amb una quantitat de ciment de 300 kg/m3 i relació aigua ciment =< 0.55, de gruix 15 cm, abocat des de camió, armada amb malla electrosoldada de barres corrugades d'acer B500T 15x15 cm i 6 mm de D, capa drenant amb grava de pedrera de 50 a 70 mm de D, capa filtrant amb geotèxtil de polipropilè, amb repàs i piconatge de caixa de paviment del PN, C1+C2 + D1 segons CTE/DB-HS 2006

Num.	Text	Tipus	[C]	[D]	[E]	[F]	TOTAL	Fórmula
1			1,000	424,450	1,000	1,000	424,450	C#*D#*E#*F#
2	A descomptar							
3	Pilars		-1,000	1,200	1,000	1,000	-1,200	C#*D#*E#*F#
TOTAL AMIDAMENT							423,250	

2	P7R1-AT02	m2	Barrera front al gas radó amb làmina de betum modificat amb elastòmer, amb acabat plàstic per les dues cares, LBM (SBS) 40/P-FP amb armadura de feltre de polièster reforçat de 150 g/m2, de gruix mes gran a 2 mm, amb coeficient de difusió front al gas radó 7x10^-12 m2/s, amb funció impermeabilitzant, totalment adherida sobre superfície horitzontal; col.locada a la base de la solera, prèvia emprimació amb emulsió asfàltica aniónica amb càrregues, i protecció superior amb una capa antipunxonant formada per geotèxtil de polipropilè-poliètilè.

Num.	Text	Tipus	[C]	[D]	[E]	[F]	TOTAL	Fórmula
1			1,000	424,450	1,000	1,000	424,450	C#*D#*E#*F#
2	A descomptar							
3	Pilars		-1,000	1,200	1,000	1,000	-1,200	C#*D#*E#*F#
TOTAL AMIDAMENT							423,250	

3	P93G-AT05	m2	Recrescudat del suport de paviments, de 4 cm de gruix, amb morter de ciment 1:4, armat amb malla electrosoldada ME 20x20 Ø 5-5, reglejada i arremolinada. Inclús banda de panell rigid de poliestirè expandit per a la preparació dels junts perimetrals de dilatació

Num.	Text	Tipus	[C]	[D]	[E]	[F]	TOTAL	Fórmula
1			1,000	424,450	1,000	1,000	424,450	C#*D#*E#*F#
2	A descomptar							
3	Pilars		-1,000	1,200	1,000	1,000	-1,200	C#*D#*E#*F#
TOTAL AMIDAMENT							423,250	

4	P9D5-AT06	m2	Paviment interior, de rajola de gres porcellànic tècnic, de 600x600x10 mm, capacitat d'absorció d'aigua E<0,1%, grup Bla, segons UNE-EN 14411, amb resistència al lliscament 35<Rd<=45 segons UNE 41901 EX i lliscabilitat classe 2 segons CTE; càrrega de trencament >3000 N; resistència a la flexió >45 N/mm². Col.locació en capa fina i mitjançant doble encolat amb adhesiu cimentós.

Num.	Text	Tipus	[C]	[D]	[E]	[F]	TOTAL	Fórmula
1			1,000	424,450	1,000	1,000	424,450	C#*D#*E#*F#
2	A descomptar							
3	Pilars		-1,000	1,200	1,000	1,000	-1,200	C#*D#*E#*F#
4	Catifa entrada		-1,000	5,950	1,000	1,000	-5,950	C#*D#*E#*F#
5	Accés treballadors		-1,000	0,950	1,000	1,000	-0,950	C#*D#*E#*F#
TOTAL AMIDAMENT							416,350	

5	P9U8-AT07	m	Sòcol de rajola de gres porcellànic premat polit, de 9 cm d'alçària, col·locat amb adhesiu per a rajola ceràmica C2 (UNE-EN 12004) i rejuntat amb beurada CG2 (UNE-EN 13888)

Num.	Text	Tipus	[C]	[D]	[E]	[F]	TOTAL	Fórmula

AMIDAMENTS

Data: 21/09/23

Pàg.: 12

1	Medianera	1,000	24,000	1,000	1,000	24,000	C#*D#*E#*F#
2	CPD	1,000	13,650	1,000	1,000	13,650	C#*D#*E#*F#
3		1,000	2,950	1,000	1,000	2,950	C#*D#*E#*F#
4	Sala reunions	2,000	3,700	1,000	1,000	7,400	C#*D#*E#*F#
5		1,000	6,600	1,000	1,000	6,600	C#*D#*E#*F#
6		1,000	4,700	1,000	1,000	4,700	C#*D#*E#*F#
7	Despatx Direcció 1	2,000	4,700	1,000	1,000	9,400	C#*D#*E#*F#
8		1,000	3,600	1,000	1,000	3,600	C#*D#*E#*F#
9	Banys	3,000	1,550	1,000	1,000	4,650	C#*D#*E#*F#
10		2,000	1,600	1,000	1,000	3,200	C#*D#*E#*F#
11		2,000	2,100	1,000	1,000	4,200	C#*D#*E#*F#
12		2,000	2,250	1,000	1,000	4,500	C#*D#*E#*F#
13	Office	1,000	2,500	1,000	1,000	2,500	C#*D#*E#*F#
14		1,000	4,050	1,000	1,000	4,050	C#*D#*E#*F#
15	Escala com.	1,000	0,850	1,000	1,000	0,850	C#*D#*E#*F#
16		1,000	7,700	1,000	1,000	7,700	C#*D#*E#*F#
17	Vestíbul arxiu/sala màq.	2,000	1,400	1,000	1,000	2,800	C#*D#*E#*F#
18		2,000	3,100	1,000	1,000	6,200	C#*D#*E#*F#
19	Arxiu	1,000	14,450	1,000	1,000	14,450	C#*D#*E#*F#
20	Sala màq./Despatx Dir. 2	1,000	8,050	1,000	1,000	8,050	C#*D#*E#*F#
21	Façana Núria	1,000	9,950	1,000	1,000	9,950	C#*D#*E#*F#
22	Façana Xamfrà	1,000	3,250	1,000	1,000	3,250	C#*D#*E#*F#
23	Façana Rentadors	1,000	15,000	1,000	1,000	15,000	C#*D#*E#*F#
24		1,000	0,750	1,000	1,000	0,750	C#*D#*E#*F#

TOTAL AMIDAMENT 164,400

6 P9J4-AT08 m2 Pelfut d'entrada al edifici formada per perfils ensamblables d'alumini anoditzat, color negre, de 17 mm d'alçària, 28 mm d'amplària i 5 mm de distància entre perfils, amb insercions de cautxú combinades amb tires de raspalls. Col·locació sobre caixonat en paviment.

Num.	Text	Tipus	[C]	[D]	[E]	[F]	TOTAL	Fórmula
1			1,000	5,850	1,000	1,000	5,850	C#*D#*E#*F#

TOTAL AMIDAMENT 5,850

7 P7C25-AT03 m2 Aïllament tèrmic horitzontal de planxa de poliestirè extruït (XPS), de 40 mm de gruix, resistència a compressió >= 300 kPa, resistència tèrmica entre 1.290 i 1,176 m2·K/Wi conductivitat tèrmica 0,033 W/(mK), amb la superfície llisa i cantell encadellat, col·locada sense adherir sobre el geotèxtil, simplement recolzat, tapat amb fil de polietilè de 0,2 mm d'espessor. Inclús cinta autoadhesiva per a segellat de junts.

Num.	Text	Tipus	[C]	[D]	[E]	[F]	TOTAL	Fórmula
1			1,000	424,450	1,000	1,000	424,450	C#*D#*E#*F#
2	A descomptar							
3	Pilars		-1,000	1,200	1,000	1,000	-1,200	C#*D#*E#*F#

TOTAL AMIDAMENT 423,250

OBRA	01	SOC RENTADORS 14 (PALAMÓS)
CAPÍTOL	06	TANCAMENTS I DIVISÒRIES PRACTICABLES
SUBCAPÍTOL	01	TANCAMENTS PRACTICABLES INTERIORS

NUM.	CODI	UA	DESCRIPCIÓ
1	PAZ3-B6JI	u	Mecanisme antipànic per a porta d'evacuació d'1 fulla, amb sistema d'accionament per pressió, amb 2 punts de tancament, per a mecanisme vist, homologat segons UNE-EN 1125, instal·lat

AMIDAMENTS

Data: 21/09/23

Pàg.: 13

			AMIDAMENT DIRECTE				1,000		
2	PAM1-AT90	u	Porta corredissa d'apertura automàtica, de dues fulles de 70x210 cm, i 2 vidres laterals fixes de 70-170x210 cm, amb vidres laminars 5+5 mm amb perfil superior e inferior d'alumini, llinda amb mecanismes i tapa d'alumini, 2 radars detectors de presència, 1 cèl·lula fotoelèctrica de seguretat i quadre de comandament de 4 posicions						
Num. Text			Tipus	[C]	[D]	[E]	[F]	TOTAL	Fórmula
1			Porta entrada int	1,000	1,000	1,000	1,000	1,000	C#*D#*E#*F#
			TOTAL AMIDAMENT				1,000		
3	PAU0-AT01	m2	Suministre i col·locació d'envà mòbil monodireccional compost per panells sandvitx de 110mm de gruix formats per doble tauler d'aglomerat o DM de 19mm amb llana de roca de 60mm i 70kg/m3 a la cambra i làmina asfàltica de 3kg/m2 en una de les cares interiors. Els mòduls s'uneixen entre si mitjançant perfils d'alumini encadellats amb juntes magnètiques i de goma que garanteixen l'adherència. L'envà s'ajusta contra el terra mitjançant sòcol telescòpic amb junta de neoprè de 4mm i queda segellat contra la guia mitjançant junt de cautxú. L'ajust amb els paraments verticals es realitza mitjançant peça especial d'atracament fixa i mecanisme telescòpic lateral amb banda de poliestirè de 3mm. Aïllament certificat del sistema de 46dB.						
			Nota: Segons plànol de fusteria interior DG A09						
Num. Text			Tipus	[C]	[D]	[E]	[F]	TOTAL	Fórmula
1				1,000	4,650	2,500	1,000	11,625	C#*D#*E#*F#
			TOTAL AMIDAMENT				11,625		
4	EAQEA185	u	Porta block de fulles batents de fusta per a interior, batent, de 40 mm de gruix, amb una llum de pas de 80 cm d'amplària i 210 cm d'alçària, per a un gruix de bastiment de 10 cm, com a màxim, acabat lacat, amb fulla cares llises de tauler aglomerat hidròfug xapat, galzes i tapajunts de MDF xapat, ribet de goma, ferramenta de penjar pany de cop, amb joc de manetes, acer inoxidable 1.4301 (AISI 304), amb placa petita, de preu mitjà						
Num. Text			Tipus	[C]	[D]	[E]	[F]	TOTAL	Fórmula
1			PI 70 e	2,000	1,000	1,000	1,000	2,000	C#*D#*E#*F#
			TOTAL AMIDAMENT				2,000		
5	EAQEA175	u	Porta block de fulles batents de fusta per a interior, batent, de 40 mm de gruix, amb una llum de pas de 70 cm d'amplària i 210 cm d'alçària, per a un gruix de bastiment de 10 cm, com a màxim, acabat lacat, amb fulla cares llises de tauler aglomerat hidròfug xapat, galzes i tapajunts de MDF xapat, ribet de goma, ferramenta de penjar pany de cop, amb joc de manetes, acer inoxidable 1.4301 (AISI 304), amb placa petita, de preu mitjà						
Num. Text			Tipus	[C]	[D]	[E]	[F]	TOTAL	Fórmula
1			PI 80 d	3,000	1,000	1,000	1,000	3,000	C#*D#*E#*F#
2			PI 80 d/15	1,000	1,000	1,000	1,000	1,000	C#*D#*E#*F#
3			P I 80 e/15	1,000	1,000	1,000	1,000	1,000	C#*D#*E#*F#
			TOTAL AMIDAMENT				5,000		
6	EAQEA196	u	Porta block de fulles batents de fusta per a interior, batent, de 40 mm de gruix, amb una llum de pas de 90 cm d'amplària i 210 cm d'alçària, per a un gruix de bastiment de 10 cm, com a màxim, acabat lacat, amb fulla cares llises de tauler aglomerat hidròfug xapat, galzes i tapajunts de MDF xapat, ribet de goma, ferramenta de penjar pany de cop, amb joc de manetes, acer inoxidable 1.4301 (AISI 304), amb placa petita, de preu alt						
Num. Text			Tipus	[C]	[D]	[E]	[F]	TOTAL	Fórmula
1			PI 90 e	1,000	1,000	1,000	1,000	1,000	C#*D#*E#*F#
			TOTAL AMIDAMENT				1,000		
7	EAP37176	u	Bastiment d'envà per a porta, de fulles batents, de fusta de pi roig per a pintar per a una llum de bastiment de 70 cm d'amplària i 210 cm d'alçària						

AMIDAMENTS

Data: 21/09/23

Pàg.: 14

Num.	Text	Tipus	[C]	[D]	[E]	[F]	TOTAL	Fórmula
1	PI 70 d		2,000	1,000	1,000	1,000	2,000	C#*D#*E#*F#
TOTAL AMIDAMENT							2,000	
8	EAP37186	u	Bastiment d'envà per a porta, de fulles batents, de fusta de pi roig per a pintar per a una llum de bastiment de 80 cm d'amplària i 210 cm d'alçària					
Num.	Text	Tipus	[C]	[D]	[E]	[F]	TOTAL	Fórmula
1	PI 80 d		3,000	1,000	1,000	1,000	3,000	C#*D#*E#*F#
TOTAL AMIDAMENT							3,000	
9	EAP37196	u	Bastiment d'envà per a porta, de fulles batents, de fusta de pi roig per a pintar per a una llum de bastiment de 90 cm d'amplària i 210 cm d'alçària					
Num.	Text	Tipus	[C]	[D]	[E]	[F]	TOTAL	Fórmula
1	PI 90 d		1,000	1,000	1,000	1,000	1,000	C#*D#*E#*F#
TOTAL AMIDAMENT							1,000	
10	EAP35186	u	Bastiment de 3/4 per a porta, de fulles batents, de fusta de pi roig per a pintar per a una llum de bastiment de 80 cm d'amplària i 210 cm d'alçària					
Num.	Text	Tipus	[C]	[D]	[E]	[F]	TOTAL	Fórmula
1	PI 80 d		1,000	1,000	1,000	1,000	1,000	C#*D#*E#*F#
2	PI 80 e		1,000	1,000	1,000	1,000	1,000	C#*D#*E#*F#
TOTAL AMIDAMENT							2,000	
11	EASA31B1	u	Porta tallafocs de fusta, EI2-C 90, una fulla batent, per a un buit d'obra de 80x205 cm, preu superior, col·locada					
Num.	Text	Tipus	[C]	[D]	[E]	[F]	TOTAL	Fórmula
1			1,000	1,000	1,000	1,000	1,000	C#*D#*E#*F#
TOTAL AMIDAMENT							1,000	
12	PAQ1-AT10	u	PAN-01 Conjunt de 8 fulles batents per a portes d'armari d'armaris i pannellat frontal de pany de paret, amb tauler d'aglomerat de 30 mm acabat amb estratificat d'alta resistència (HPL) 0,80 mm color blanc a totes les superfícies exposades. Cada armari disposa de dues portes amb clau i prestatges interiors. Tot segons planilla de fusteria.per a pintar, de 30 mm de gruix, , de 372 cm d'amplària i 250 cm d'alçària					
Num.	Text	Tipus	[C]	[D]	[E]	[F]	TOTAL	Fórmula
1	PAN-01		1,000	1,000	1,000	1,000	1,000	C#*D#*E#*F#
TOTAL AMIDAMENT							1,000	
13	PAQ1-AT20	u	PAN-02 Conjunt de 10 fulles batents per a portes d'armari d'armaris i pannellat frontal de pany de paret, amb tauler d'aglomerat de 30 mm acabat amb estratificat d'alta resistència (HPL) 0,80 mm color blanc a totes les superfícies exposades. Cada armari disposa de dues portes amb clau i prestatges interiors. Tot segons planilla de fusteria.per a pintar, de 30 mm de gruix, , de 610 cm d'amplària i 250 cm d'alçària					
Num.	Text	Tipus	[C]	[D]	[E]	[F]	TOTAL	Fórmula
1	PAN-02		1,000	1,000	1,000	1,000	1,000	C#*D#*E#*F#

AMIDAMENTS

Data: 21/09/23

Pàg.: 15

TOTAL AMIDAMENT 1,000

OBRA 01 SOC RENTADORS 14 (PALAMÓS)
CAPÍTOL 06 TANCAMENTS I DIVISÒRIES PRACTICABLES
SUBCAPÍTOL 02 TANCAMENTS PRACTICABLES EXTERIORS

NUM.	CODI	UA	DESCRIPCIÓ
1	PAF9-5TFZ	u	Porta d'alumini lacat blanc, col·locada sobre bastiment de base, amb una fulla batent, per a un buit d'obra aproximat de 90x230 cm, elaborada amb perfils de preu superior

Num.	Text	Tipus	[C]	[D]	[E]	[F]	TOTAL	Fórmula
1	Porta entrada		1,000	1,000	1,000	1,000	1,000	C#*D#*E#*F#

TOTAL AMIDAMENT 1,000

2 PAF8-7C48 u Finestra d'alumini lacat blanc amb trencament de pont tèrmic, col·locada sobre bastiment de base, amb una fulla oscilobatent, per a un buit d'obra aproximat de 120x120 cm, elaborada amb perfils de preu superior, classificació mínima 4 de permeabilitat a l'aire segons UNE-EN 12207, classificació mínima 9A d'estanquitat a l'aigua segons UNE-EN 12208 i classificació mínima C5 de resistència al vent segons UNE-EN 12210, amb caixa de persiana i guies

Num.	Text	Tipus	[C]	[D]	[E]	[F]	TOTAL	Fórmula
1	c/ Rentadors		5,000	1,000	1,000	1,000	5,000	C#*D#*E#*F#
2	Xamfrà		2,000	1,000	1,000	1,000	2,000	C#*D#*E#*F#
3	c/ Núria		4,000	1,000	1,000	1,000	4,000	C#*D#*E#*F#

TOTAL AMIDAMENT 11,000

3 PAFA-AT13 u Fulla fixa d'alumini lacat blanc, amb trencament de pont tèrmic, col·locada sobre bastiment de base, per a un buit d'obra aproximat de 135x150 cm, elaborada amb perfils de preu superior, classificació mínima 4 de permeabilitat a l'aire segons UNE-EN 12207, classificació mínima 9A d'estanquitat a l'aigua segons UNE-EN 12208 i classificació mínima C5 de resistència al vent segons UNE-EN 12210

Num.	Text	Tipus	[C]	[D]	[E]	[F]	TOTAL	Fórmula
1	c/ Rentadors		1,000	1,000	1,000	1,000	1,000	C#*D#*E#*F#
2	Xamfrà		1,000	1,000	1,000	1,000	1,000	C#*D#*E#*F#
3	c/ Núria		2,000	1,000	1,000	1,000	2,000	C#*D#*E#*F#

TOTAL AMIDAMENT 4,000

4 PAFA-AT15 u Fulla fixa d'alumini lacat blanc, amb trencament de pont tèrmic, col·locada sobre bastiment de base, per a un buit d'obra aproximat de 150x150 cm, elaborada amb perfils de preu superior, classificació mínima 4 de permeabilitat a l'aire segons UNE-EN 12207, classificació mínima 9A d'estanquitat a l'aigua segons UNE-EN 12208 i classificació mínima C5 de resistència al vent segons UNE-EN 12210

Num.	Text	Tipus	[C]	[D]	[E]	[F]	TOTAL	Fórmula
1	c/ Rentadors		3,000	1,000	1,000	1,000	3,000	C#*D#*E#*F#

TOTAL AMIDAMENT 3,000

5 PAFA-AT20 u Fulla fixa d'alumini lacat blanc, amb trencament de pont tèrmic, col·locada sobre bastiment de base, per a un buit d'obra aproximat de 200x150 cm, elaborada amb perfils de preu superior, classificació mínima 4 de permeabilitat a l'aire segons UNE-EN 12207, classificació mínima 9A d'estanquitat a l'aigua segons UNE-EN 12208 i classificació mínima C5 de resistència al vent segons UNE-EN 12210

Num.	Text	Tipus	[C]	[D]	[E]	[F]	TOTAL	Fórmula
1	c/ Núria		1,000	1,000	1,000	1,000	1,000	C#*D#*E#*F#

AMIDAMENTS

Data: 21/09/23

Pàg.: 16

TOTAL AMIDAMENT 1,000

6 PC1D-9POL m2 Vidre aïllant de lluna reflectora de control solar de 6+6 mm de gruix amb 1 butiral transparent classe 2 (B) 2 segons UNE-EN 12600, cambra d'aire de 12 mm i lluna de 6+6 mm de gruix amb 2 butiral transparent de lluna incolora, classe 1 (B) 1 segons UNE-EN 12600, col·locat amb perfils conformats de neoprè sobre alumini o PVC

Num.	Text	Tipus	[C]	[D]	[E]	[F]	TOTAL	Fórmula
1	c/ Rentadors		1,000	1,000	1,000	1,600	1,600	C#*D##*E##*F#
2			5,000	1,000	1,000	0,920	4,600	C#*D##*E##*F#
3			1,000	1,000	1,000	1,850	1,850	C#*D##*E##*F#
4			3,000	1,000	1,000	2,100	6,300	C#*D##*E##*F#
5	Xamfrà		2,000	1,000	1,000	0,920	1,840	C#*D##*E##*F#
6			1,000	1,000	1,000	1,850	1,850	C#*D##*E##*F#
7	c/ Núria		4,000	1,000	1,000	0,920	3,680	C#*D##*E##*F#
8			2,000	1,000	1,000	1,850	3,700	C#*D##*E##*F#
9			1,000	1,320	1,500	2,670	5,287	C#*D##*E##*F#

TOTAL AMIDAMENT 30,707

7 PAN5-7ZGX u Bastiment de base per a porta, de tub d'acer galvanitzat de secció 60x20 mm2, per a un buit d'obra aproximat de 90x250 cm

Num.	Text	Tipus	[C]	[D]	[E]	[F]	TOTAL	Fórmula
1	Porta entrada		1,000	1,000	1,000	1,000	1,000	C#*D##*E##*F#

TOTAL AMIDAMENT 1,000

8 PAN5-7YYN u Bastiment de base per a finestra, de tub d'acer galvanitzat de secció 40x20 mm2, per a un buit d'obra aproximat de 90x150 cm

Num.	Text	Tipus	[C]	[D]	[E]	[F]	TOTAL	Fórmula
1	c/ Rentadors		5,000	1,000	1,000	1,000	5,000	C#*D##*E##*F#
2	Xamfrà		2,000	1,000	1,000	1,000	2,000	C#*D##*E##*F#
3	c/ Núria		4,000	1,000	1,000	1,000	4,000	C#*D##*E##*F#

TOTAL AMIDAMENT 11,000

9 PAN5-AT10 u Bastiment de base per a finestra, de tub d'acer galvanitzat de secció 40x20 mm2, per a un buit d'obra aproximat de 135x150 cm

Num.	Text	Tipus	[C]	[D]	[E]	[F]	TOTAL	Fórmula
1	c/ Rentadors		1,000	1,000	1,000	1,000	1,000	C#*D##*E##*F#
2	Xamfrà		1,000	1,000	1,000	1,000	1,000	C#*D##*E##*F#
3	c/ Núria		2,000	1,000	1,000	1,000	2,000	C#*D##*E##*F#

TOTAL AMIDAMENT 4,000

10 PAN5-7YYR u Bastiment de base per a finestra, de tub d'acer galvanitzat de secció 40x20 mm2, per a un buit d'obra aproximat de 150x150 cm

Num.	Text	Tipus	[C]	[D]	[E]	[F]	TOTAL	Fórmula
1	c/ Rentadors		3,000	1,000	1,000	1,000	3,000	C#*D##*E##*F#

TOTAL AMIDAMENT 3,000

11 PAN5-7YYV u Bastiment de base per a finestra, de tub d'acer galvanitzat de secció 40x20 mm2, per a un buit d'obra aproximat de 210x150 cm

AMIDAMENTS

Data: 21/09/23

Pàg.: 17

Num.	Text	Tipus	[C]	[D]	[E]	[F]	TOTAL	Fórmula
1	c/ Núria		1,000	1,000	1,000	1,000	1,000	C#*D##*E#*F#
TOTAL AMIDAMENT							1,000	
12	PAM1-AT70	u	Porta corredissa d'apertura automàtica, de dues fulles de 70x210 cm, i 2 vidres laterals fixes de 70x210 cm, amb vidres laminars 5+5 mm amb perfil superior e inferior d'alumini, llinda amb mecanismes i tapa d'alumini, 2 radars detectors de presència, 1 cèl·lula fotoelèctrica de seguretat i quadre de comandament de 4 posicions					
Num.	Text	Tipus	[C]	[D]	[E]	[F]	TOTAL	Fórmula
1	Porta entrada		1,000	1,000	1,000	1,000	1,000	C#*D##*E#*F#
TOTAL AMIDAMENT							1,000	
13	PAR1-4VJK	m2	Porta enrotllable amb fulla cega de perfils articulats de planxa d'acer pintat al forn, compensada amb molles helicoidals d'acer, amb guies laterals i pany, ancorada amb morter de ciment 1:4					
Num.	Text	Tipus	[C]	[D]	[E]	[F]	TOTAL	Fórmula
1	Accés públic		1,000	2,550	2,800	1,000	7,140	C#*D##*E#*F#
2	Accés peatonal		1,000	1,100	2,900	1,000	3,190	C#*D##*E#*F#
TOTAL AMIDAMENT							10,330	
14	PAW0-4WDU	u	Automatisme amb motor reductor i fre electromagnètic per a porta enrotllable, de 15 m2 de superfície màxima, monofàsic a 230 V de tensió, amb eix de 48 mm, politja de 200 mm i accessoris de muntatge, fixat a l'eix de la porta					
Num.	Text	Tipus	[C]	[D]	[E]	[F]	TOTAL	Fórmula
1	Accés públic		1,000	1,000	1,000	1,000	1,000	C#*D##*E#*F#
2	Accés peatonal		1,000	1,000	1,000	1,000	1,000	C#*D##*E#*F#
TOTAL AMIDAMENT							2,000	
15	PAW7-4WE5	u	Receptor de radiocomandament dins de caixa estanca, amb antena, per a 230 V de tensió, muntat superficialment					
Num.	Text	Tipus	[C]	[D]	[E]	[F]	TOTAL	Fórmula
1	Accés públic		1,000	1,000	1,000	1,000	1,000	C#*D##*E#*F#
2	Accés peatonal		1,000	1,000	1,000	1,000	1,000	C#*D##*E#*F#
TOTAL AMIDAMENT							2,000	
16	EAV8AT10	m2	RE-01 Reixa de ventilació d'acer lacat. 231x240 mm					
Num.	Text	Tipus	[C]	[D]	[E]	[F]	TOTAL	Fórmula
1	RE-01		1,000	2,310	2,400	1,000	5,544	C#*D##*E#*F#
TOTAL AMIDAMENT							5,544	
17	EAV8AT20	m2	RE-02 Reixa de ventilació d'acer lacat. 120x55 mm					
Num.	Text	Tipus	[C]	[D]	[E]	[F]	TOTAL	Fórmula
1	RE-02		1,000	1,200	0,550	1,000	0,660	C#*D##*E#*F#
TOTAL AMIDAMENT							0,660	

AMIDAMENTS

Data: 21/09/23

Pàg.: 18

OBRA	01	SOC RENTADORS 14 (PALAMÓS)
CAPÍTOL	06	TANCAMENTS I DIVISÒRIES PRACTICABLES
SUBCAPÍTOL	03	PROTECCIONS SOLARS

NUM.	CODI	UA	DESCRIPCIO
1	PAV8-6Y9A	m2	Cortina de teixit de fibra de vidre i recobriment de PVC de 1.5 a 2 m d'amplària i 2 m d'alçària, amb sistema d'accionament elèctric i guia d'alumini, col·locada amb fixacions mecàniques

Num.	Text	Tipus	[C]	[D]	[E]	[F]	TOTAL	Fórmula
1	F-01		2,000	1,120	1,700	1,000	3,808	C#*D##*E##*F#
2	F-02		4,000	0,900	1,700	1,000	6,120	C#*D##*E##*F#
3	F-03		2,000	1,130	1,700	1,000	3,842	C#*D##*E##*F#
4	F-04		3,000	1,040	1,700	1,000	5,304	C#*D##*E##*F#
5	F-05		2,000	1,210	1,700	1,000	4,114	C#*D##*E##*F#
6	F-06		4,000	1,220	1,700	1,000	8,296	C#*D##*E##*F#
7	F-07		2,000	1,040	1,700	1,000	3,536	C#*D##*E##*F#

TOTAL AMIDAMENT 35,020

2	PAV7-AHEY	u	Motor per a persiana, cortina o tendal enrotllable de fins a 30 kg de massa, per a un eix de 60 mm de diàmetre, col·locat

Num.	Text	Tipus	[C]	[D]	[E]	[F]	TOTAL	Fórmula
1	F-01		2,000	1,000	1,000	1,000	2,000	C#*D##*E##*F#
2	F-02		4,000	1,000	1,000	1,000	4,000	C#*D##*E##*F#
3	F-03		2,000	1,000	1,000	1,000	2,000	C#*D##*E##*F#
4	F-04		3,000	1,000	1,000	1,000	3,000	C#*D##*E##*F#
5	F-05		2,000	1,000	1,000	1,000	2,000	C#*D##*E##*F#
6	F-06		4,000	1,000	1,000	1,000	4,000	C#*D##*E##*F#
7	F-07		2,000	1,000	1,000	1,000	2,000	C#*D##*E##*F#

TOTAL AMIDAMENT 19,000

3	PAV8-6Y99	m2	Cortina de teixit de fibra de vidre i recobriment de PVC de 1.5 a 2 m d'amplària i 2 m d'alçària, amb sistema d'accionament amb cadeneta i guia d'alumini, col·locada amb fixacions mecàniques

AMIDAMENT DIRECTE 0,000

OBRA	01	SOC RENTADORS 14 (PALAMÓS)
CAPÍTOL	07	INSTAL·LACIONS MECÀNIQUES
SUBCAPÍTOL	05	CLIMATITZACIÓ
NIVELL 4	01	SISTEMA VRF (MITSUBISHI ELECTRIC)

NUM.	CODI	UA	DESCRIPCIO
1	IBL600	U	Unitat exterior d'aire condicionat, per a sistema aire-aire multi-split, amb cabal variable de refrigerant, bomba de calor, per a gas R-410A, alimentació trifàsica (400V/50Hz), gamma City Multi, sèrie Y, model PUHY-P300YNW-A2 "MITSUBISHI ELECTRIC", potència frigorífica nominal 33,5 kW (temperatura de bulb humit de l'aire interior 19°C, temperatura de bulb sec de l'aire exterior 35°C), EER 4,37, SEER 6,7, consum elèctric nominal en refrigeració 11,31 kW, rang de funcionament de temperatura de bulb sec de l'aire exterior en refrigeració des de -5 fins a 52°C, potència calorífica nominal 37,5 kW (temperatura de bulb sec de l'aire interior 20°C, temperatura de bulb humit de l'aire exterior 6°C), COP 4,77, SCOP 4,12, consum elèctric nominal en calefacció 8,74 kW, rang de funcionament de temperatura de bulb sec de l'aire exterior en calefacció des de -20 fins a 15,5°C, connectabilitat de fins a 26 unitats interiors amb un percentatge de capacitat mínim del 50% i màxim del 130%, compressor scroll hermèticament segellat amb control Inverter, 920x1858x740 mm, pes 228 kg, pressió sonora 61 dBA, potència sonora 80 dBA, cabal d'aire 240 m³/min, longitud total màxima de canonada frigorífica 1000 m, diferència màxima d'altura d'instal·lació 90 m si la unitat exterior es troba per sobre de les unitats interiors i 60 m si es troba per sota. Criteri de valoració econòmica: El preu no inclou els elements antivibratoris de terra, la canalització ni el cablejat elèctric d'alimentació. Inclou: Replanteig. Col·locació i fixació. Connexió a les línies frigorífiques. Connexió a la xarxa elèctrica.

EUR

AMIDAMENTS

Data: 21/09/23

Pàg.: 19

Connexió a la xarxa de desguàs. Posada en marxa.
Criteri d'amidament de projecte: Nombre d'unitats previstes, segons documentació gràfica de Projecte.
Criteri de mesura d'obra: Es mesurarà el nombre d'unitats realment executades segons especificacions de Projecte.

AMIDAMENT DIRECTE

1,000

2 IBL620 U

Unitat interior d'aire condicionat amb distribució per conducte rectangular, sistema aire-aire multi-split, amb cabal variable de refrigerant, per a gas R-410A, gamma City Multi, model PEFY-M63VMA-A "MITSUBISHI ELECTRIC", potència frigorífica nominal 7,1 kW (temperatura de bulb sec de l'aire interior 27°C, temperatura de bulb humit de l'aire interior 19°C) potència calorífica nominal 8 kW (temperatura de bulb sec de l'aire interior 20°C), consum elèctric nominal en refrigeració 0,087 kW, consum elèctric nominal en calefacció 0,085 kW, de 250x1100x732 mm, pes 27 kg, compatible amb sistema de zonificació intel·ligent, compatible amb sistema de zonificació 0-10 V, amb ventilador de tres velocitats, pressió sonora a velocitat baixa 27 dBA, cabal d'aire a velocitat alta 19 m³/min, pressió estàtica disponible nominal 50 Pa, aspiració d'aire posterior o inferior i bomba de drenatge, amb control remot per cable, connectable al bus M-Net, model PAR-U02MEDA-J. Inclús elements per a suspensió del sostre.

Criteri de valoració econòmica: El preu no inclou la canalització ni el cablejat elèctric d'alimentació.
Inclou: Replanteig. Col·locació i fixació. Connexió a les línies frigorífiques. Connexió a la xarxa elèctrica. Col·locació i fixació del tub entre la unitat interior i el control remot per cable. Estesa de cables entre la unitat interior i el control remot per cable. Connexionat de cables entre la unitat interior i el control remot per cable. Connexió a la xarxa de desguàs. Posada en marxa.
Criteri d'amidament de projecte: Nombre d'unitats previstes, segons documentació gràfica de Projecte.
Criteri de mesura d'obra: Es mesurarà el nombre d'unitats realment executades segons especificacions de Projecte.

AMIDAMENT DIRECTE

2,000

3 IBL620AR U

Unitat interior d'aire condicionat amb distribució per conducte rectangular, sistema aire-aire multi-split, amb cabal variable de refrigerant, per a gas R-410A, gamma City Multi, model PEFY-M80VMA-A "MITSUBISHI ELECTRIC", potència frigorífica nominal 9 kW (temperatura de bulb sec de l'aire interior 27°C, temperatura de bulb humit de l'aire interior 19°C) potència calorífica nominal 10 kW (temperatura de bulb sec de l'aire interior 20°C), consum elèctric nominal en refrigeració 0,08 kW, consum elèctric nominal en calefacció 0,078 kW, de 250x1100x732 mm, pes 30 kg, compatible amb sistema de zonificació intel·ligent, compatible amb sistema de zonificació 0-10 V, amb ventilador de tres velocitats, pressió sonora a velocitat baixa 25 dBA, cabal d'aire a velocitat alta 21 m³/min, pressió estàtica disponible nominal 50 Pa, aspiració d'aire posterior o inferior i bomba de drenatge, amb control remot per cable, connectable al bus M-Net, model PAR-U02MEDA-J. Inclús elements per a suspensió del sostre.

Criteri de valoració econòmica: El preu no inclou la canalització ni el cablejat elèctric d'alimentació.
Inclou: Replanteig. Col·locació i fixació. Connexió a les línies frigorífiques. Connexió a la xarxa elèctrica. Col·locació i fixació del tub entre la unitat interior i el control remot per cable. Estesa de cables entre la unitat interior i el control remot per cable. Connexionat de cables entre la unitat interior i el control remot per cable. Connexió a la xarxa de desguàs. Posada en marxa.
Criteri d'amidament de projecte: Nombre d'unitats previstes, segons documentació gràfica de Projecte.
Criteri de mesura d'obra: Es mesurarà el nombre d'unitats realment executades segons especificacions de Projecte. (IBL620b)

AMIDAMENT DIRECTE

1,000

4 IBL625 U

Unitat interior d'aire condicionat de cassat, de 4 vies, sistema aire-aire multi-split, amb cabal variable de refrigerant, per a gas R-410A, gamma City Multi, model PLFY-M25VEM-E "MITSUBISHI ELECTRIC", potència frigorífica nominal 2,8 kW (temperatura de bulb sec de l'aire interior 27°C, temperatura de bulb humit de l'aire interior 19°C), potència calorífica nominal 3,2 kW (temperatura de bulb sec de l'aire interior 20°C), consum elèctric nominal en refrigeració 0,03 kW, consum elèctric nominal en calefacció 0,03 kW, de 258x840x840 mm, pes 19 kg, amb ventilador de quatre velocitats, ajust automàtic de la velocitat del ventilador, pressió sonora a velocitat baixa 24 dBA, cabal d'aire a velocitat alta 15 m³/min, presa d'aire exterior (fins al 20% del cabal d'aire nominal), possibilitat de tancar qualsevol de les vies d'impulsió per facilitar la instal·lació en angles i passadissos i la graduació d'aquestes mitjançant el control remot i bomba de drenatge, amb control remot per cable, connectable al bus M-Net, model PAR-U02MEDA-J. Inclús elements per a suspensió del sostre.

Criteri de valoració econòmica: El preu no inclou la canalització ni el cablejat elèctric d'alimentació.
Inclou: Replanteig. Col·locació i fixació. Connexió a les línies frigorífiques. Connexió a la xarxa elèctrica. Col·locació i fixació del tub entre la unitat interior i el control remot per cable. Estesa de cables entre la unitat interior i el control remot per cable. Connexionat de cables entre la unitat interior i el control remot per cable. Connexió a la xarxa de desguàs. Posada en marxa.
Criteri d'amidament de projecte: Nombre d'unitats previstes, segons documentació gràfica de Projecte.
Criteri de mesura d'obra: Es mesurarà el nombre d'unitats realment executades segons especificacions de Projecte.

EUR

AMIDAMENTS

Data: 21/09/23

Pàg.: 20

			AMIDAMENT DIRECTE	4,000
5	IBL625FR	U	Unitat interior d'aire condicionat de casset, de 4 vies, sistema aire-aire multi-split, amb cabal variable de refrigerant, per a gas R-410A, gamma City Multi, model PLFY-M80VEM-E "MITSUBISHI ELECTRIC", potència frigorífica nominal 9 kW (temperatura de bulb sec de l'aire interior 27°C, temperatura de bulb humit de l'aire interior 19°C), potència calorífica nominal 10 kW (temperatura de bulb sec de l'aire interior 20°C), consum elèctric nominal en refrigeració 0,05 kW, consum elèctric nominal en calefacció 0,05 kW, de 258x840x840 mm, pes 21 kg, amb ventilador de quatre velocitats, ajust automàtic de la velocitat del ventilador, pressió sonora a velocitat baixa 28 dBA, cabal d'aire a velocitat alta 23 m³/min, presa d'aire exterior (fins al 20% del cabal d'aire nominal), possibilitat de tancar qualsevol de les vies d'impulsió per facilitar la instal·lació en angles i passadissos i la graduació d'aquestes mitjançant el control remot i bomba de drenatge, amb control remot per cable, connectable al bus M-Net, model PAR-U02MEDA-J. Inclús elements per a suspensió del sostre. Criteri de valoració econòmica: El preu no inclou la canalització ni el cablejat elèctric d'alimentació. Inclou: Replanteig. Col·locació i fixació. Connexió a les línies frigorífiques. Connexió a la xarxa elèctrica. Col·locació i fixació del tub entre la unitat interior i el control remot per cable. Estesa de cables entre la unitat interior i el control remot per cable. Connexionat de cables entre la unitat interior i el control remot per cable. Connexió a la xarxa de desguàs. Posada en marxa. Criteri d'amidament de projecte: Nombre d'unitats previstes, segons documentació gràfica de Projecte. Criteri de mesura d'obra: Es mesurarà el nombre d'unitats realment executades segons especificacions de Projecte. (IBL625b)	
			AMIDAMENT DIRECTE	1,000
6	IBL680	U	Kit de derivació de línia frigorífica, de 2 sortides, gamma City Multi, model CMY-Y102SS-G2 "MITSUBISHI ELECTRIC", capacitat frigorífica nominal aigües avall inferior o igual a 23,26 kW. Inclou: Connexionat. Criteri d'amidament de projecte: Nombre d'unitats previstes, segons documentació gràfica de Projecte. Criteri de mesura d'obra: Es mesurarà el nombre d'unitats realment executades segons especificacions de Projecte.	
			AMIDAMENT DIRECTE	3,000
7	IBL680AR	U	Kit de derivació de línia frigorífica, de 2 sortides, gamma City Multi, model CMY-Y102LS-G2 "MITSUBISHI ELECTRIC", capacitat frigorífica nominal aigües avall superior a 23,27 kW i inferior o igual a 46,51 kW. Inclou: Connexionat. Criteri d'amidament de projecte: Nombre d'unitats previstes, segons documentació gràfica de Projecte. Criteri de mesura d'obra: Es mesurarà el nombre d'unitats realment executades segons especificacions de Projecte. (IBL680b)	
			AMIDAMENT DIRECTE	4,000
8	IBL690	U	Control de sistema, per a 50 grups o 50 unitats interiors d'aire condicionat, model AT-50B "MITSUBISHI ELECTRIC", 180x19x120 mm, amb pantalla tàctil LCD retroil·luminada de 5" a color, funció engegada/parada, configuració de la temperatura de consigna, programació de 16 accions diàries i de 12 patrons seleccionables per a cada dia de la setmana, selecció de la velocitat del ventilador i de la direcció del cabal d'aire, bloqueig i limitació de comandaments individuals, programació de cada grup per separat, connectable al bus M-Net, amb font d'alimentació PAC-SC51KUA. Criteri de valoració econòmica: El preu no inclou la canalització ni el cablejat elèctric d'alimentació. Inclou: Replanteig. Col·locació i fixació. Col·locació i fixació dels accessoris. Connexionat. Criteri d'amidament de projecte: Nombre d'unitats previstes, segons documentació gràfica de Projecte. Criteri de mesura d'obra: Es mesurarà el nombre d'unitats realment executades segons especificacions de Projecte.	
			AMIDAMENT DIRECTE	1,000
9	IBL695	m	Cable bus de comunicacions, apantallat, de 2 fils, de 1,5 mm² de secció per fil. Criteri de valoració econòmica: El preu no inclou la canalització. Inclou: Estesa del cable. Connexionat. Criteri d'amidament de projecte: Longitud mesurada segons documentació gràfica de Projecte. Criteri de mesura d'obra: Es mesurarà la longitud realment executada segons especificacions de Projecte.	
			AMIDAMENT DIRECTE	118,150

AMIDAMENTS

Data: 21/09/23

Pàg.: 21

10	PEKO-AGT1	u	Silenciador de celdillas con carcasa de acero galvanizado de 450 a 600 mm de anchura, 600 mm de altura y 1000 mm de largo, con 3 celdillas de lana mineral y chapa resonadora de acero galvanizado con protección de velo de seda de vidrio y chapa perforada, de 100 mm de espesor y con una separación entre ellas de 50 a 100 mm, colocado

AMIDAMENT DIRECTE

2,000

OBRA	01	SOC RENTADORS 14 (PALAMÓS)
CAPÍTOL	07	INSTAL·LACIONS MECÀNQUES
SUBCAPÍTOL	05	CLIMATITZACIÓ
NIVELL 4	02	CLIMATITZACIÓ CPD

NUM.	CODI	UA	DESCRIPCIÓ
1	IBW110	U	Unitat interior d'aire condicionat, de paret, sistema aire-aire multi-split amb cabal variable de refrigerant, per a gas R-32, alimentació monofàsica (230V/50Hz), model PREMIUM SRK35ZS-W "MITSUBISHI HEAVY INDUSTRIES", potència frigorífica total 3,6 kW (temperatura de bulb humit de l'aire interior 19°C, temperatura de bulb sec de l'aire exterior 35°C), potència calorífica 4 kW (temperatura de bulb sec de l'aire interior 20°C, temperatura de bulb humit de l'aire exterior 6°C), consum elèctric en refrigeració 30 W, consum elèctric en calefacció 30 W, nivell sonor (velocitat baixa) 28 dBA, cabal d'aire 420 m³/h, de 290x870x230 mm, 11,5 kg, amb vàlvula d'expansió electrònica, filtre, sistema d'inclinació de sis posicions de l'àlep, capacitat de moviment vertical i horitzontal dels àleps, bomba i mànega de drenatge, control per cable amb pantalla tàctil LCD, model Eco Touch RC-EX3. Criteri de valoració econòmica: El preu no inclou la canalització ni el cablejat elèctric d'alimentació. Inclou: Replanteig. Col·locació i fixació. Connexió a les línies frigorífiques. Connexió a la xarxa elèctrica. Col·locació i fixació del tub entre la unitat interior i el control remot per cable. Estesa de cables entre la unitat interior i el control remot per cable. Connexió de cables entre la unitat interior i el control remot per cable. Connexió a la xarxa de desguàs. Posada en marxa. Criteri d'amidament de projecte: Nombre d'unitats previstes, segons documentació gràfica de Projecte. Criteri de mesura d'obra: Es mesurarà el nombre d'unitats realment executades segons especificacions de Projecte.

AMIDAMENT DIRECTE

1,000

OBRA	01	SOC RENTADORS 14 (PALAMÓS)
CAPÍTOL	07	INSTAL·LACIONS MECÀNQUES
SUBCAPÍTOL	05	CLIMATITZACIÓ
NIVELL 4	03	CORTINA D'AIRE

NUM.	CODI	UA	DESCRIPCIÓ
1	EED5TD11	u	Subministrament i col·locació de cortina d'aire de 1.210 m³/h amb un nivell sonor de 43 dB i un pes de 10,5 kg. Dimensions 215 x 900 x 153 mm (ample x alt x fons). Inclosos tots els treballs i materials auxiliars per a la correcta finalització de la partida. Model GK-2509 de la marca Mitsubisi electric.

AMIDAMENT DIRECTE

1,000

OBRA	01	SOC RENTADORS 14 (PALAMÓS)
CAPÍTOL	07	INSTAL·LACIONS MECÀNQUES
SUBCAPÍTOL	06	VENTILACIÓ
NIVELL 4	01	SISTEMES DE CONDUCCIÓ D'AIRE

NUM.	CODI	UA	DESCRIPCIÓ
1	ICR0TD02	U	Ventilador centrífug de perfil baix, amb motor per a alimentació monofàsica a 230 V i 50 Hz de freqüència, amb protecció tèrmica, aïllament classe F, grau de protecció IP55 i caixa de borns ignífuga, de 1240 r.p.m., potència absorbida 240 W, cabal màxim de 1090 m³/h, dimensions 440x220 mm i 505 mm de llarg i nivell de pressió sonora de 57 dBA. Inclou: Replanteig. Col·locació i fixació. Connexió i comprovació del seu correcte funcionament. Criteri d'amidament de projecte: Nombre d'unitats previstes, segons documentació gràfica de Projecte. Criteri de mesura d'obra: Es mesurarà el nombre d'unitats realment executades segons especificacions de

EUR

AMIDAMENTS

Data: 21/09/23

Pàg.: 22

Projecte.

AMIDAMENT DIRECTE 1,000

- 2

ICR010

U

Ventilador centrífug de perfil baix, amb motor per a alimentació monofàsica a 230 V i 50 Hz de freqüència, amb protecció tèrmica, aïllament classe F, grau de protecció IP55 i caixa de borns ignífuga, de 1240 r.p.m., potència absorbida 240 W, cabal màxim de 1090 m³/h, dimensions 440x220 mm i 505 mm de llarg i nivell de pressió sonora de 57 dBA.

Inclou: Replanteig. Col·locació i fixació. Connexionat i comprovació del seu correcte funcionament.

Criteri d'amidament de projecte: Nombre d'unitats previstes, segons documentació gràfica de Projecte.

Criteri de mesura d'obra: Es mesurarà el nombre d'unitats realment executades segons especificacions de Projecte.

Num.	Text	Tipus	[C]	[D]	[E]	[F]	TOTAL	Fórmula
1	Banys		1,000				1,000	C#*D#*E#*F#

TOTAL AMIDAMENT 1,000

- 3

ICR015

m

Conducte circular de paret simple helicoidal d'acer galvanitzat, codi de comanda 11091243, "ALDES", de 125 mm de diàmetre i 0,5 mm de gruix. Inclús accessoris de muntatge i elements de fixació.

Inclou: Replanteig del recorregut dels conductes. Marcat i posterior ancoratge dels suports dels conductes. Muntatge i fixació de conductes. Comprovació del seu correcte funcionament. Realització de proves de servei.

Criteri d'amidament de projecte: Longitud projectada, segons documentació gràfica de Projecte, mesurada entre els eixos dels elements o dels punts a connectar, descomptant les peces especials.

Criteri de mesura d'obra: Es mesurarà la longitud realment executada segons especificacions de Projecte.

AMIDAMENT DIRECTE 36,070

- 4

ICR016

U

Colze 90° per a conducte circular d'acer galvanitzat, de 125 mm de diàmetre.

Inclou: Col·locació i fixació de les peces especials prefabricades a la xarxa de conductes.

Criteri d'amidament de projecte: Nombre d'unitats previstes, segons documentació gràfica de Projecte.

Criteri de mesura d'obra: Es mesurarà el nombre d'unitats realment executades segons especificacions de Projecte.

Num.	Text	Tipus	[C]	[D]	[E]	[F]	TOTAL	Fórmula
1	Oficina		1,000				1,000	C#*D#*E#*F#

TOTAL AMIDAMENT 1,000

- 5

ICR021

m²

Conducte rectangular per a la distribució d'aire climatitzat format per panell rígid d'alta densitat de llana de vidre, segons UNE-EN 14303, revestit per les seves dues cares, l'exterior amb un complex d'alumini vist + malla de fibra de vidre + kraft i l'interior amb un vel de vidre, de 25 mm d'espessor, resistència tèrmica 0,75 m²K/W, conductivitat tèrmica 0,032 W/(mK). També colzes, derivacions, embocadures, suports metàl·lics galvanitzats, elements de fixació, segellat de trams i unions amb cinta autoadhesiva d'alumini, accessoris de muntatge i peces especials.

Inclou: Replanteig del recorregut dels conductes. Marcat i posterior ancoratge dels suports dels conductes. Muntatge i fixació de conductes. Segellat de les unions. Comprovació del seu correcte funcionament. Neteja final.

Criteri d'amidament de projecte: Superfície projectada, segons documentació gràfica de Projecte, calculada com a producte del perímetre exterior per la longitud del tram, mesurada entre els eixos dels elements o dels punts a connectar, sense descomptar les peces especials.

Criteri de mesura d'obra: Es mesurarà la superfície realment executada segons especificacions de Projecte.

AMIDAMENT DIRECTE 330,020

- 6

ICR025

m

Xarxa de conductes flexibles de distribució d'aire per climatització, constituïda per tub flexible de 152 mm de diàmetre, compost per un tub interior d'un complex de polièster i alumini amb reforç de filferro tractat contra l'oxidació en forma d'espiral helicoidal, aïllament de feltre de llana de vidre de 20 mm d'espessor i recobriments exterior d'un complex de polièster i alumini reforçat. Inclús cinta d'alumini i elements de fixació amb una separació màxima de 1,50 m.

Inclou: Replanteig del recorregut del conducte i de la situació dels elements de subjecció. Presentació de tubs flexibles per a conducció d'aire. Col·locació i fixació de tubs flexibles per a conducció d'aire. Comprovació del seu correcte funcionament.

Criteri d'amidament de projecte: Longitud mesurada segons documentació gràfica de Projecte.

Criteri de mesura d'obra: Es mesurarà la longitud realment executada segons especificacions de Projecte.

AMIDAMENTS

Data: 21/09/23

Pàg.: 23

AMIDAMENT DIRECTE 6,310

7 ICR025FR m

Xarxa de conductes flexibles de distribució d'aire per climatització, constituïda per tub flexible de 150 mm de diàmetre, temperatura de treball entre -30°C i 250°C, compost per un tub interior d'un complex de polièster i alumini amb reforç de filferro tractat contra l'oxidació en forma d'espiral helicoidal, aïllament de llana de vidre de 25 mm d'espessor i recobriments exterior d'alumini reforçat. Inclús cinta d'alumini i elements de fixació amb una separació màxima de 1,50 m.

Inclou: Replanteig del recorregut del conducte i de la situació dels elements de subjecció. Presentació de tubs flexibles per a conducció d'aire. Col·locació i fixació de tubs flexibles per a conducció d'aire. Comprovació del seu correcte funcionament.

Criteri d'amidament de projecte: Longitud mesurada segons documentació gràfica de Projecte.

Criteri de mesura d'obra: Es mesurarà la longitud realment executada segons especificacions de Projecte. (ICR025b)

AMIDAMENT DIRECTE 11,580

8 ICR030 U

Reixeta d'impulsió, d'alumini extrudit, anoditzat color natural E6-C-0, amb lamel·les horitzontals regulables individualment, de 225x125 mm, amb part posterior de xapa d'acer pintada en color negre RAL 9005, formada per lamel·les verticals regulables individualment i mecanisme de regulació del cabal amb lames acoblades en oposició, accionables des de la part frontal, fixació mitjançant cargols vistos (amb marc de muntatge de xapa d'acer galvanitzat), muntada en conducte rectangular no metàl·lic. Inclús accessoris de muntatge i elements de fixació.

Inclou: Replanteig. Muntatge i fixació de la reixeta.

Criteri d'amidament de projecte: Nombre d'unitats previstes, segons documentació gràfica de Projecte.

Criteri de mesura d'obra: Es mesurarà el nombre d'unitats realment executades segons especificacions de Projecte.

Num.	Text	Tipus	[C]	[D]	[E]	[F]	TOTAL	Fórmula
1	Despatx Direcció 1		1,000				1,000	C#*D#*E#*F#
2	Despatx direcció 2		1,000				1,000	C#*D#*E#*F#

TOTAL AMIDAMENT 2,000

9 ICR030AR U

Reixeta d'impulsió, d'alumini extrudit, anoditzat color natural E6-C-0, amb lamel·les horitzontals regulables individualment, de 325x125 mm, amb part posterior de xapa d'acer pintada en color negre RAL 9005, formada per lamel·les verticals regulables individualment i mecanisme de regulació del cabal amb lames acoblades en oposició, accionables des de la part frontal, fixació mitjançant cargols vistos (amb marc de muntatge de xapa d'acer galvanitzat), muntada en conducte rectangular no metàl·lic. Inclús accessoris de muntatge i elements de fixació.

Inclou: Replanteig. Muntatge i fixació de la reixeta.

Criteri d'amidament de projecte: Nombre d'unitats previstes, segons documentació gràfica de Projecte.

Criteri de mesura d'obra: Es mesurarà el nombre d'unitats realment executades segons especificacions de Projecte. (ICR030b)

Num.	Text	Tipus	[C]	[D]	[E]	[F]	TOTAL	Fórmula
1	Sala reunions		1,000				1,000	C#*D#*E#*F#

TOTAL AMIDAMENT 1,000

10 ICR030BR U

Reixeta d'impulsió, d'alumini extrudit, anoditzat color natural E6-C-0, amb lamel·les horitzontals regulables individualment, de 525x125 mm, amb part posterior de xapa d'acer pintada en color negre RAL 9005, formada per lamel·les verticals regulables individualment i mecanisme de regulació del cabal amb lames acoblades en oposició, accionables des de la part frontal, fixació mitjançant cargols vistos (amb marc de muntatge de xapa d'acer galvanitzat), muntada en conducte rectangular no metàl·lic. Inclús accessoris de muntatge i elements de fixació.

Inclou: Replanteig. Muntatge i fixació de la reixeta.

Criteri d'amidament de projecte: Nombre d'unitats previstes, segons documentació gràfica de Projecte.

Criteri de mesura d'obra: Es mesurarà el nombre d'unitats realment executades segons especificacions de Projecte. (ICR030c)

Num.	Text	Tipus	[C]	[D]	[E]	[F]	TOTAL	Fórmula
1	Espera		2,000				2,000	C#*D#*E#*F#

AMIDAMENTS

Data: 21/09/23

Pàg.: 24

TOTAL AMIDAMENT 2,000

- 11

ICR030CR

U

Reixeta d'impulsió, d'alumini extrudit, anoditzat color natural E6-C-0, amb lamel·les horitzontals regulables individualment, de 625x225 mm, amb part posterior de xapa d'acer pintada en color negre RAL 9005, formada per lamel·les verticals regulables individualment i mecanisme de regulació del cabal amb lames acoblades en oposició, accionables des de la part frontal, fixació mitjançant cargols vistos (amb marc de muntatge de xapa d'acer galvanitzat), muntada en conducte rectangular no metàl·lic. Inclús accessoris de muntatge i elements de fixació.

Inclou: Replanteig. Muntatge i fixació de la reixeta.

Criteri d'amidament de projecte: Nombre d'unitats previstes, segons documentació gràfica de Projecte.

Criteri de mesura d'obra: Es mesurarà el nombre d'unitats realment executades segons especificacions de Projecte. (ICR030d)

Num.	Text	Tipus	[C]	[D]	[E]	[F]	TOTAL	Fórmula
1	Àrea atenció públic 1		3,000				3,000	C#*D#*E#*F#

TOTAL AMIDAMENT 3,000

- 12

ICR030DR

U

Reixeta d'impulsió, d'alumini extrudit, anoditzat color natural E6-C-0, amb lamel·les horitzontals regulables individualment, de 425x325 mm, amb part posterior de xapa d'acer pintada en color negre RAL 9005, formada per lamel·les verticals regulables individualment i mecanisme de regulació del cabal amb lames acoblades en oposició, accionables des de la part frontal, fixació mitjançant cargols vistos (amb marc de muntatge de xapa d'acer galvanitzat), muntada en conducte rectangular no metàl·lic. Inclús accessoris de muntatge i elements de fixació.

Inclou: Replanteig. Muntatge i fixació de la reixeta.

Criteri d'amidament de projecte: Nombre d'unitats previstes, segons documentació gràfica de Projecte.

Criteri de mesura d'obra: Es mesurarà el nombre d'unitats realment executades segons especificacions de Projecte. (ICR030e)

Num.	Text	Tipus	[C]	[D]	[E]	[F]	TOTAL	Fórmula
1	Àrea atenció públic 2		2,000				2,000	C#*D#*E#*F#

TOTAL AMIDAMENT 2,000

- 13

ICR040

U

Difusor rotacional de deflectors fixos amb placa frontal circular, amb plènum de connexió horitzontal de xapa d'acer galvanitzat, pintat en color RAL 9010, per instal·lar en alçades de fins a 4 m. Inclús accessoris de muntatge i elements de fixació.

Inclou: Replanteig. Muntatge del plènum mitjançant suports de suspensió. Fixació del difusor al plènum.

Criteri d'amidament de projecte: Nombre d'unitats previstes, segons documentació gràfica de Projecte.

Criteri de mesura d'obra: Es mesurarà el nombre d'unitats realment executades segons especificacions de Projecte.

Num.	Text	Tipus	[C]	[D]	[E]	[F]	TOTAL	Fórmula
1	Àrea atenció públic 1		9,000				9,000	C#*D#*E#*F#

TOTAL AMIDAMENT 9,000

- 14

ICR040AR

U

Difusor lineal de 35 mm d'amplada d'alumini extrudit, de 1500 mm de longitud, amb 1 ranura, anoditzat color natural E6-C-0, amb marc perimetral per a muntatge en sostre modular, plènum amb subjecció per grapes, per instal·lar en alçades de fins a 2,7 m. Inclús accessoris de muntatge i elements de fixació.

Inclou: Replanteig. Muntatge del plènum mitjançant suports de suspensió. Fixació del difusor al plènum.

Criteri d'amidament de projecte: Nombre d'unitats previstes, segons documentació gràfica de Projecte.

Criteri de mesura d'obra: Es mesurarà el nombre d'unitats realment executades segons especificacions de Projecte. (ICR040b)

Num.	Text	Tipus	[C]	[D]	[E]	[F]	TOTAL	Fórmula
1	Àrea atenció públic 2		15,000				15,000	C#*D#*E#*F#

TOTAL AMIDAMENT 15,000

- 15

ICR050

U

Reixeta de retorn, per a conducte circular, de xapa d'acer galvanitzat, superfície estàndard galvanitzada, amb lamel·les verticals regulables individualment, de 225x75 mm, fixació mitjançant cargols vistos, muntada en

EUR

AMIDAMENTS

Data: 21/09/23

Pàg.: 25

conducte metàl·lic circular. Inclús accessoris de muntatge i elements de fixació.
Inclou: Replanteig. Muntatge i fixació de la reixeta.
Criteri d'amidament de projecte: Nombre d'unitats previstes, segons documentació gràfica de Projecte.
Criteri de mesura d'obra: Es mesurarà el nombre d'unitats realment executades segons especificacions de Projecte.

Num.	Text	Tipus	[C]	[D]	[E]	[F]	TOTAL	Fórmula
1	Banys		5,000				5,000	C#*D##*E##*F#
TOTAL AMIDAMENT							5,000	

16 ICR050AR U
Reixeta de retorn, per a conducte circular, de xapa d'acer galvanitzat, superfície estàndard galvanitzada, amb lamel·les verticals regulables individualment, de 425x75 mm, fixació mitjançant cargols vistos, muntada en conducte metàl·lic circular. Inclús accessoris de muntatge i elements de fixació.
Inclou: Replanteig. Muntatge i fixació de la reixeta.
Criteri d'amidament de projecte: Nombre d'unitats previstes, segons documentació gràfica de Projecte.
Criteri de mesura d'obra: Es mesurarà el nombre d'unitats realment executades segons especificacions de Projecte. (ICR050b)

Num.	Text	Tipus	[C]	[D]	[E]	[F]	TOTAL	Fórmula
1	Office		1,000				1,000	C#*D##*E##*F#
TOTAL AMIDAMENT							1,000	

17 ICR050BR U
Reixeta de retorn, d'alumini extrudit, anoditzat color natural E6-C-0, amb lamel·les horitzontals regulables individualment, de 225x125 mm, fixació mitjançant cargols vistos (amb marc de muntatge de xapa d'acer galvanitzat), muntada en conducte rectangular no metàl·lic. Inclús accessoris de muntatge i elements de fixació.
Inclou: Replanteig. Muntatge i fixació de la reixeta.
Criteri d'amidament de projecte: Nombre d'unitats previstes, segons documentació gràfica de Projecte.
Criteri de mesura d'obra: Es mesurarà el nombre d'unitats realment executades segons especificacions de Projecte. (ICR050c)

Num.	Text	Tipus	[C]	[D]	[E]	[F]	TOTAL	Fórmula
1	Despatx Direcció 1		1,000				1,000	C#*D##*E##*F#
2	Despatx direcció 2		1,000				1,000	C#*D##*E##*F#
TOTAL AMIDAMENT							2,000	

18 ICR050CR U
Reixeta de retorn, d'alumini extrudit, anoditzat color natural E6-C-0, amb lamel·les horitzontals regulables individualment, de 325x125 mm, fixació mitjançant cargols vistos (amb marc de muntatge de xapa d'acer galvanitzat), muntada en conducte rectangular no metàl·lic. Inclús accessoris de muntatge i elements de fixació.
Inclou: Replanteig. Muntatge i fixació de la reixeta.
Criteri d'amidament de projecte: Nombre d'unitats previstes, segons documentació gràfica de Projecte.
Criteri de mesura d'obra: Es mesurarà el nombre d'unitats realment executades segons especificacions de Projecte. (ICR050d)

Num.	Text	Tipus	[C]	[D]	[E]	[F]	TOTAL	Fórmula
1	Sala reunions		1,000				1,000	C#*D##*E##*F#
TOTAL AMIDAMENT							1,000	

19 ICR050DR U
Reixeta de retorn, d'alumini extrudit, anoditzat color natural E6-C-0, amb lamel·les horitzontals regulables individualment, de 525x125 mm, fixació mitjançant cargols vistos (amb marc de muntatge de xapa d'acer galvanitzat), muntada en conducte rectangular no metàl·lic. Inclús accessoris de muntatge i elements de fixació.
Inclou: Replanteig. Muntatge i fixació de la reixeta.
Criteri d'amidament de projecte: Nombre d'unitats previstes, segons documentació gràfica de Projecte.
Criteri de mesura d'obra: Es mesurarà el nombre d'unitats realment executades segons especificacions de Projecte. (ICR050e)

Num.	Text	Tipus	[C]	[D]	[E]	[F]	TOTAL	Fórmula
1	Espera		1,000				1,000	C#*D##*E##*F#

AMIDAMENTS

Data: 21/09/23

Pàg.: 26

TOTAL AMIDAMENT 1,000

20 ICR050ER U Reixeta de retorn, d'alumini extrudit, anoditzat color natural E6-C-0, amb lamel·les horitzontals regulables individualment, de 625x225 mm, fixació mitjançant cargols vistos (amb marc de muntatge de xapa d'acer galvanitzat), muntada en conducte rectangular no metàl·lic. Inclús accessoris de muntatge i elements de fixació. Inclou: Replanteig. Muntatge i fixació de la reixeta.
Criteri d'amidament de projecte: Nombre d'unitats previstes, segons documentació gràfica de Projecte.
Criteri de mesura d'obra: Es mesurarà el nombre d'unitats realment executades segons especificacions de Projecte. (ICR050f)

Num.	Text	Tipus	[C]	[D]	[E]	[F]	TOTAL	Fórmula
1	Àrea atenció públic 1		4,000				4,000	C#*D#*E#*F#

TOTAL AMIDAMENT 4,000

21 ICR050FR U Reixeta de retorn, d'alumini extrudit, anoditzat color natural E6-C-0, amb lamel·les horitzontals regulables individualment, de 425x325 mm, fixació mitjançant cargols vistos (amb marc de muntatge de xapa d'acer galvanitzat), muntada en conducte rectangular no metàl·lic. Inclús accessoris de muntatge i elements de fixació. Inclou: Replanteig. Muntatge i fixació de la reixeta.
Criteri d'amidament de projecte: Nombre d'unitats previstes, segons documentació gràfica de Projecte.
Criteri de mesura d'obra: Es mesurarà el nombre d'unitats realment executades segons especificacions de Projecte. (ICR050g)

Num.	Text	Tipus	[C]	[D]	[E]	[F]	TOTAL	Fórmula
1	Àrea atenció públic 2		5,000				5,000	C#*D#*E#*F#

TOTAL AMIDAMENT 5,000

22 ICR070 U Reixeta d'intempèrie per a instal·lacions de ventilació, marc frontal i lamel·les de xapa perfilada d'acer galvanitzat, de 400x330 mm, tela metàl·lica d'acer galvanitzat amb malla de 20x20 mm. Inclús accessoris de muntatge i elements de fixació.
Inclou: Replanteig. Muntatge i fixació de la reixeta en el tancament. Connexió al conducte.
Criteri d'amidament de projecte: Nombre d'unitats previstes, segons documentació gràfica de Projecte.
Criteri de mesura d'obra: Es mesurarà el nombre d'unitats realment executades segons especificacions de Projecte.

AMIDAMENT DIRECTE 1,000

23 ICR070AR U Reixeta d'intempèrie per a instal·lacions de ventilació, marc frontal i lamel·les de xapa perfilada d'acer galvanitzat, de 600x330 mm, tela metàl·lica d'acer galvanitzat amb malla de 20x20 mm. Inclús accessoris de muntatge i elements de fixació.
Inclou: Replanteig. Muntatge i fixació de la reixeta en el tancament. Connexió al conducte.
Criteri d'amidament de projecte: Nombre d'unitats previstes, segons documentació gràfica de Projecte.
Criteri de mesura d'obra: Es mesurarà el nombre d'unitats realment executades segons especificacions de Projecte. (ICR070b)

AMIDAMENT DIRECTE 1,000

24 ICR070BR U Reixeta de retorn d'alumini extrudit, per a presa d'aire exterior, amb lamel·les horitzontals fixes amb inclinació de 45° i malla de protecció contra l'entrada de fulles i ocells, de 600x450 mm, anoditzat color plata, gamma AirQ, model RTAE060045AKX "AIRZONE", fixació amb clips. Inclús accessoris de muntatge i elements de fixació. Inclou: Replanteig. Muntatge i fixació del marc en el tancament. Fixació de la reixeta en el marc. Connexió al conducte.
Criteri d'amidament de projecte: Nombre d'unitats previstes, segons documentació gràfica de Projecte.
Criteri de mesura d'obra: Es mesurarà el nombre d'unitats realment executades segons especificacions de Projecte. (ICR070c)

AMIDAMENT DIRECTE 1,000

25 PEKO-AGT1 u Silenciador de celdillas con carcasa de acero galvanizado de 450 a 600 mm de anchura, 600 mm de altura y 1000 mm de largo, con 3 celdillas de lana mineral y chapa resonadora de acero galvanizado con protección de velo de seda de vidrio y chapa perforada, de 100 mm de espesor y con una separación entre ellas de 50 a 100 mm, colocado

AMIDAMENTS

Data: 21/09/23

Pàg.: 27

AMIDAMENT DIRECTE 2,000

OBRA	01	SOC RENTADORS 14 (PALAMÓS)
CAPÍTOL	07	INSTAL·LACIONS MECÀNIQUES
SUBCAPÍTOL	06	VENTILACIÓ
NIVELL 4	02	UNITATS AUTÒNOMES DE CLIMATITZACIÓ

NUM.	CODI	UA	DESCRIPCIÓ
1	ICN010	m	Línia frigorífica doble realitzada amb canonada per a gas mitjançant tub de coure sense soldadura, de 1/2'' de diàmetre i 0,8 mm de gruix amb camisa aïllant d'escuma elastomèrica, de 13 mm de diàmetre interior i 10 mm de gruix, a força de cautxú sintètic flexible, d'estructura cel·lular tancada i canonada per a líquid mitjançant tub de coure sense soldadura, de 1/4'' de diàmetre i 0,8 mm de gruix amb camisa aïllant d'escuma elastomèrica, de 7 mm de diàmetre interior i 10 mm de gruix, a força de cautxú sintètic flexible, d'estructura cel·lular tancada. Inclou: Replantejament del recorregut de la línia. Encintat dels extrems. Col·locació de l'aïllament. Muntatge i fixació de la línia. Esbocardat. Buidatge per a la seva càrrega. Criteri d'amidament de projecte: Longitud mesurada segons documentació gràfica de Projecte. Criteri de mesura d'obra: Es mesurarà la longitud realment executada segons especificacions de Projecte.

AMIDAMENT DIRECTE 24,030

2	ICN010AR	m	Línia frigorífica doble realitzada amb canonada per a gas mitjançant tub de coure sense soldadura, de 5/8'' de diàmetre i 1 mm de gruix amb camisa aïllant d'escuma elastomèrica, de 16 mm de diàmetre interior i 15 mm de gruix, a força de cautxú sintètic flexible, d'estructura cel·lular tancada i canonada per a líquid mitjançant tub de coure sense soldadura, de 3/8'' de diàmetre i 0,8 mm de gruix amb camisa aïllant d'escuma elastomèrica, de 11 mm de diàmetre interior i 10 mm de gruix, a força de cautxú sintètic flexible, d'estructura cel·lular tancada. Inclou: Replantejament del recorregut de la línia. Encintat dels extrems. Col·locació de l'aïllament. Muntatge i fixació de la línia. Esbocardat. Buidatge per a la seva càrrega. Criteri d'amidament de projecte: Longitud mesurada segons documentació gràfica de Projecte. Criteri de mesura d'obra: Es mesurarà la longitud realment executada segons especificacions de Projecte. (ICN010b)

AMIDAMENT DIRECTE 39,760

3	ICN010BR	m	Línia frigorífica doble realitzada amb canonada per a gas mitjançant tub de coure sense soldadura, de 7/8'' de diàmetre i 1 mm de gruix amb camisa aïllant d'escuma elastomèrica, de 23 mm de diàmetre interior i 15 mm de gruix, a força de cautxú sintètic flexible, d'estructura cel·lular tancada i canonada per a líquid mitjançant tub de coure sense soldadura, de 3/8'' de diàmetre i 0,8 mm de gruix amb camisa aïllant d'escuma elastomèrica, de 11 mm de diàmetre interior i 10 mm de gruix, a força de cautxú sintètic flexible, d'estructura cel·lular tancada. Inclou: Replantejament del recorregut de la línia. Encintat dels extrems. Col·locació de l'aïllament. Muntatge i fixació de la línia. Esbocardat. Buidatge per a la seva càrrega. Criteri d'amidament de projecte: Longitud mesurada segons documentació gràfica de Projecte. Criteri de mesura d'obra: Es mesurarà la longitud realment executada segons especificacions de Projecte. (ICN010c)

AMIDAMENT DIRECTE 46,350

4	ICN012	kg	Càrrega de la instal·lació amb gas refrigerant R-410A, subministrat en ampolla amb 50 kg de refrigerant. Inclou: Càrrega del gas refrigerant. Criteri d'amidament de projecte: Pes teòric de la càrrega, estimat a partir de la densitat aparent, de la pressió i del volum a ocupar, segons documentació gràfica de Projecte. Criteri de mesura d'obra: Es determinarà el pes de la càrrega realment introduïda en la instal·lació, segons especificacions de Projecte.

AMIDAMENT DIRECTE 8,270

5	ICN015	m	Línia frigorífica doble realitzada amb canonada flexible de coure sense soldadura, formada per un tub per líquid de 1/4'' de diàmetre i 0,8 mm de gruix amb aïllament de 9 mm d'espessor i un tub per gas de 3/8'' de diàmetre i 0,8 mm de gruix amb aïllament de 9 mm d'espessor, tenint el coure un contingut d'oli residual inferior 4 mg/m i sent l'aïllament de camisa aïllant flexible d'escuma elastomèrica amb revestiment superficial de pel·lícula de polietilè, per una temperatura de treball entre -45 i 100°C, subministrada en rotlle, per a connexió entre les unitats interior i exterior. Inclou: Replantejament del recorregut de la línia. Encintat dels extrems. Muntatge i fixació de la línia.

AMIDAMENTS

Es bocardat. Buidatge per a la seva càrrega.
Criteri d'amidament de projecte: Longitud mesurada segons documentació gràfica de Projecte.
Criteri de mesura d'obra: Es mesurarà la longitud realment executada segons especificacions de Projecte.

Num.	Text	Tipus	[C]	[D]	[E]	[F]	TOTAL	Fórmula
1	Planta baixa		1,000	17,630			17,630	C#*D#*E#*F#
TOTAL AMIDAMENT							17,630	

6	ICN020	U	Equip d'aire condicionat, sistema aire-aire split 1x1, per a gas R-32, bomba de calor, gamma domèstica (RAC), alimentació monofàsica (230V/50Hz), model Premium SRK35ZS-W "MITSUBISHI HEAVY INDUSTRIES", potència frigorífica nominal 3,5 kW (temperatura de bulb sec en l'interior 27°C, temperatura de bulb humit en l'interior 19°C, temperatura de bulb sec en l'exterior 35°C, temperatura de bulb humit en l'exterior 24°C), potència calorífica nominal 4 kW (temperatura de bulb sec en l'interior 20°C, temperatura de bulb humit en l'exterior 6°C), EER 3,93 (classe A), COP 4,26 (classe A), format per una unitat interior de paret SRK35ZS-W, de 290x870x230 mm, pes 9,5 kg, nivell sonor (velocitat ultra baixa) 19 dBA, cabal d'aire (velocitat ultra alta) 678 m³/h, amb filtre al·lèrgic, filtre desodoritzant fotocatalític i control sense fil, amb programador setmanal, model Weekly Timer, i una unitat exterior SRC35ZS-W, de 540x780x290 mm, pes 34,5 kg, nivell sonor 50 dBA i cabal d'aire 1890 m³/h, amb control de condensació. Inclús elements antivibratoris i suports de paret per a recolzament de la unitat exterior. Criteri de valoració econòmica: El preu no inclou la canalització ni el cablejat elèctric d'alimentació. Inclou: Replanteig de les unitats. Col·locació i fixació de la unitat interior. Col·locació i fixació de la unitat exterior. Connexió a les línies frigorífiques. Connexió a la xarxa elèctrica. Connexió a la xarxa de desguàs. Posada en marxa. Criteri d'amidament de projecte: Nombre d'unitats previstes, segons documentació gràfica de Projecte. Criteri de mesura d'obra: Es mesurarà el nombre d'unitats realment executades segons especificacions de Projecte.					

Num.	Text	Tipus	[C]	[D]	[E]	[F]	TOTAL	Fórmula
1	Oficina		1,000				1,000	C#*D#*E#*F#
TOTAL AMIDAMENT							1,000	

OBRA	01	SOC RENTADORS 14 (PALAMÓS)
CAPÍTOL	07	INSTAL·LACIONS MECÀNIQUES
SUBCAPÍTOL	06	VENTILACIÓ
NIVELL 4	03	COMPORTES

NUM.	CODI	UA	DESCRIPCIÓ
1	EEKQTD15	u	Subministre i col·locació de comporta de regulació mecànica automàtica de planxa d'acer galvanitzat de 350 mm d' amplària i 200 mm d'alçària, col·locada. Model SQH-BV marca MADEL o equivalent. Inclosos tots els treballs i materials auxiliars per a la correcta finalització de la partida.

Num.	Text	Tipus	[C]	[D]	[E]	[F]	TOTAL	Fórmula
1	Planta soterrani		4,000				4,000	C#*D#*E#*F#
TOTAL AMIDAMENT							4,000	

2	EEKQTD12	u	Subministre i col·locació de comporta de regulació mecànica automàtica de planxa d'acer galvanitzat de 250 mm d' amplària i 250 mm d'alçària, col·locada. Model SQH-BV marca MADEL o equivalent. Inclosos tots els treballs i materials auxiliars per a la correcta finalització de la partida.					

Num.	Text	Tipus	[C]	[D]	[E]	[F]	TOTAL	Fórmula
1	Planta baixa		2,000				2,000	C#*D#*E#*F#
TOTAL AMIDAMENT							2,000	

OBRA	01	SOC RENTADORS 14 (PALAMÓS)

AMIDAMENTS

Data: 21/09/23

Pàg.: 29

CAPÍTOL	08	INSTAL·LACIONS ALTRES
SUBCAPÍTOL	01	SANEJAMENT
NIVELL 4	01	XARXA DE SANEJAMENT HORIZONTAL
NIVELL 5	01	CONNEXIONS DE SERVEI

NUM.	CODI	UA	DESCRIPCIÓ
1	ASB010	m	Connexió de servei general de sanejament, per l'evacuació d'aigües residuals i/o pluvials a la xarxa general del municipi, amb una pendent mínima del 2%, per a l'evacuació d'aigües residuals i/o pluvials, formada per tub de PVC llis, sèrie SN-4, rigidesa anular nominal 4 kN/m², de 160 mm de diàmetre exterior, enganxat mitjançant adhesiu, col·locat sobre llit de sorra de 10 cm de gruix, degudament compactada i anivellada amb picó vibrant de guiat manual, reblert lateral compactant fins als ronyons i posterior reblert amb la mateixa sorra fins a 30 cm per sobre de la generatriu superior de la canonada, amb els seus corresponents junts i peces especials. Inclús líquid netejador i adhesiu per a tubs i accessoris de PVC i formigó en massa HM-20/P/20/X0 per a la posterior reposició del ferm existent. Criteri de valoració econòmica: El preu inclou la demolició i l'aixecat del ferm existent, però no inclou l'excavació, el reblert principal ni la connexió a la xarxa general de sanejament. Inclou: Replanteig i traçat de la connexió de servei en planta i pendents. Trencament del paviment amb compressor. Presentació en sec de tubs i peces especials. Abocat de la sorra en el fons de la rasa. Descens i col·locació dels col·lectors en el fons de la rasa. Muntatge, connexionat i comprovació del seu correcte funcionament. Execució del reblert envoltant. Realització de proves de servei. Criteri d'amidament de projecte: Longitud mesurada en projecció horitzontal, segons documentació gràfica de Projecte, entre cares interiors del mur de l'edifici i del pou de la xarxa municipal. Criteri de mesura d'obra: Es mesurarà en projecció horitzontal, la longitud realment executada segons especificacions de Projecte, entre cares interiors del mur de l'edifici i del pou de la xarxa municipal.

AMIDAMENT DIRECTE

5,000

2	ASB020	U	Connexió de l'escomesa de l'edifici a la xarxa general de sanejament del municipi a través de pou de registre. Inclús junt flexible per a l'empalmament de la connexió de servei i morter de ciment per a repàs i brunyiment en l'interior del pou. Criteri de valoració econòmica: El preu no inclou l'excavació ni el pou de registre. Inclou: Replanteig i traçat de la connexió en el pou de registre. Trencament del pou amb compressor. Muntatge, connexionat i comprovació del seu correcte funcionament. Realització de proves de servei. Criteri d'amidament de projecte: Nombre d'unitats previstes, segons documentació gràfica de Projecte. Criteri de mesura d'obra: Es mesurarà el nombre d'unitats realment executades segons especificacions de Projecte.

AMIDAMENT DIRECTE

1,000

OBRA	01	SOC RENTADORS 14 (PALAMÓS)
CAPÍTOL	08	INSTAL·LACIONS ALTRES
SUBCAPÍTOL	01	SANEJAMENT
NIVELL 4	01	XARXA DE SANEJAMENT HORIZONTAL
NIVELL 5	02	PERICONS

NUM.	CODI	UA	DESCRIPCIÓ
1	ASA010	U	Pericó de pas, registrable, soterrada, construït amb fàbrica de maó ceràmic massís, de 1/2 peu d'espessor, rebut amb morter de ciment, industrial, M-5, de dimensions interiors 70x70x50 cm, sobre solera de formigó en massa HM-30/B/20/X0+XA2 de 15 cm d'espessor, formació de pendent mínima del 2%, amb el mateix tipus de formigó, arrebossat i brunyit interiorment amb morter de ciment, industrial, amb additiu hidròfug, M-15 formant arestes i cantonades a mitja canya, tancat superiorment amb marc i tapa de ferro colat classe B-125 segons UNE-EN 124. Inclús morter per a segellat de junts i col·lector de connexió de PVC, de tres entrades i una sortida, amb tapa de registre, per a trobades. Criteri de valoració econòmica: El preu no inclou l'excavació ni el replé del extradós. Inclou: Replanteig. Abocat i compactació del formigó en formació de solera. Formació de l'obra de fàbrica amb maons, prèviament humits, col·locats amb morter. Connexionat dels col·lectors al pericó. Reomplert de formigó per a formació de pendents. Arrebossat i brunyit amb morter, arrodonint els angles del fons i de les parets interiors del pericó. Col·locació del col·lector de connexió de PVC en el fons del pericó. Realització del tancament hermètic i col·locació de la tapa i els accessoris. Comprovació del seu correcte funcionament. Realització de proves de servei. Criteri d'amidament de projecte: Nombre d'unitats previstes, segons documentació gràfica de Projecte. Criteri de mesura d'obra: Es mesurarà el nombre d'unitats realment executades segons especificacions de Projecte.

EUR

AMIDAMENTS

Data: 21/09/23

Pàg.: 30

			AMIDAMENT DIRECTE	2,000
2	PD31-56F8	u	Pericó sífonic i tapa registrable, de 90x90x80 cm de mides interiors, amb paret de 15 cm de gruix de maó massís de 290x140x50 mm, arrebossada i lliscada per dins amb morter 1:2:10, sobre solera de formigó en massa de 10 cm i amb tapa prefabricada de formigó armat	

			AMIDAMENT DIRECTE	1,000

OBRA	01	SOC RENTADORS 14 (PALAMÓS)
CAPÍTOL	08	INSTAL·LACIONS ALTRES
SUBCAPÍTOL	01	SANEJAMENT
NIVELL 4	01	XARXA DE SANEJAMENT HORIZONTAL
NIVELL 5	03	COL·LECTORS

NUM.	CODI	UA	DESCRIPCIÓ
1	ASC010	m	Col·lector soterrat de xarxa horitzontal de sanejament, sense pericons, mitjançant sistema integral enregistable, amb una pendent mínima del 2%, per a l'evacuació d'aigües residuals i/o pluvials, format per tub de PVC lliis, sèrie SN-2, rigidesa anular nominal 2 kN/m², de 160 mm de diàmetre exterior, amb junta elàstica, col·locat sobre llit de sorra de 10 cm d'espessor, degudament compactada i anivellada amb picó vibrant de guiat manual, reblert lateral compactant fins als ronyons i posterior reblert amb la mateixa sorra fins a 30 cm per sobre de la generatriu superior de la canonada. Inclús accessoris, registres, unions, peces especials i lubricant per a muntatge. Criteri de valoració econòmica: El preu no inclou l'excavació ni el reblert principal. Inclou: Replanteig i traçat del conducte en planta i pendents. Presentació en sec de tubs i peces especials. Abocat de la sorra en el fons de la rasa. Descens i col·locació dels col·lectors en el fons de la rasa. Muntatge, connexionat i comprovació del seu correcte funcionament. Execució del reblert envoltant. Realització de proves de servei. Criteri d'amidament de projecte: Longitud mesurada en projecció horitzontal, segons documentació gràfica de Projecte. Criteri de mesura d'obra: Es mesurarà en projecció horitzontal, la longitud realment executada segons especificacions de Projecte, incloent els trams ocupats per peces especials.

			AMIDAMENT DIRECTE	12,390
2	ISS010	m	Col·lector suspès insonoritzat de polipropilè amb càrrega mineral, de 110 mm de diàmetre, unió amb junta elàstica. Inclou: Replanteig del recorregut del col·lector i de la situació dels elements de subjecció. Presentació en sec dels tubs. Fixació del material auxiliar per a muntatge i subjecció a l'obra. Muntatge, connexionat i comprovació del seu correcte funcionament. Criteri d'amidament de projecte: Longitud mesurada en projecció horitzontal, segons documentació gràfica de Projecte. Criteri de mesura d'obra: Es mesurarà en projecció horitzontal, la longitud realment executada segons especificacions de Projecte.	

			AMIDAMENT DIRECTE	50,000
3	ISB010	m	Baixant interior insonoritzada de la xarxa d'evacuació d'aigües residuals, formada per tub de polipropilè amb càrrega mineral, de 110 mm de diàmetre i 3,4 mm de gruix; unió a pressió amb junta elàstica. Inclús, material auxiliar para muntatge i subjecció a l'obra, accessoris i peces especials. Inclou: Replanteig del recorregut del baixant i de la situació dels elements de subjecció. Presentació en sec dels tubs. Fixació del material auxiliar per a muntatge i subjecció a l'obra. Muntatge, connexionat i comprovació del seu correcte funcionament. Criteri d'amidament de projecte: Longitud mesurada segons documentació gràfica de Projecte. Criteri de mesura d'obra: Es mesurarà la longitud realment executada segons especificacions de Projecte.	

			AMIDAMENT DIRECTE	10,000

OBRA	01	SOC RENTADORS 14 (PALAMÓS)
CAPÍTOL	08	INSTAL·LACIONS ALTRES

AMIDAMENTS

Data: 21/09/23

Pàg.: 31

SUBCAPÍTOL	01	SANEJAMENT
NIVELL 4	01	XARXA DE SANEJAMENT HORIZONTAL
NIVELL 5	04	SISTEMES D'EVAQUACIÓ DE TERRES

NUM.	CODI	UA	DESCRIPCIÓ
1	ASI020	U	Instal·lació de bonera sifònica de PVC, S-246 autonetejant "JIMTEN" o equivalent, de sortida vertical de 50 mm de diàmetre, amb reixeta plana de polipropilè de 150x150 mm, color negre, per recollida d'aigües pluvials o de locals humits. Inclús accessoris de muntatge, peces especials i elements de subjecció. Inclou: Replanteig i traçat. Muntatge, connexionat i comprovació del seu correcte funcionament. Criteri d'amidament de projecte: Nombre d'unitats previstes, segons documentació gràfica de Projecte. Criteri de mesura d'obra: Es mesurarà el nombre d'unitats realment executades segons especificacions de Projecte.

AMIDAMENT DIRECTE

3,000

OBRA	01	SOC RENTADORS 14 (PALAMÓS)
CAPÍTOL	08	INSTAL·LACIONS ALTRES
SUBCAPÍTOL	01	SANEJAMENT
NIVELL 4	02	CONDENSATS

NUM.	CODI	UA	DESCRIPCIÓ
1	PD1A-F11K	m	Desguàs d'aparell sanitari amb tub de PVC-U de paret massissa, àrea d'aplicació B segons norma UNE-EN 1329-1, classe de reacció al foc B-s1, d0 segons norma UNE-EN 13501-1, de DN 32 mm, fins a baixant, caixa o clavegueró

AMIDAMENT DIRECTE

12,000

2	EJ33TD02	u	Sifó registrable de PVC de diàmetre 32 mm, connectat a un ramal de PVC

AMIDAMENT DIRECTE

12,000

3	PFA8-DVC9	m	Tub de PVC de 32 mm de diàmetre nominal exterior, de 16 bar de pressió nominal, encolat, segons la norma UNE-EN 1452-2, amb grau de dificultat mitjà i col·locat superficialment

AMIDAMENT DIRECTE

56,000

OBRA	01	SOC RENTADORS 14 (PALAMÓS)
CAPÍTOL	08	INSTAL·LACIONS ALTRES
SUBCAPÍTOL	01	SANEJAMENT
NIVELL 4	03	DERIVACIONS INDIVIDUALS

NUM.	CODI	UA	DESCRIPCIÓ
1	ISD004	m	Xarxa de petita evacuació, col·locada superficialment i fixada al parament, formada per tub de PVC, sèrie B, de 32 mm de diàmetre i 3 mm de gruix, que connecta l'aparell amb la baixant, el col·lector o el caixa sifònica; unió enganxada amb adhesiu. Inclús líquid netejador, adhesiu per a tubs i accessoris de PVC, material auxiliar per a muntatge i subjecció a l'obra, accessoris i peces especials. Inclou: Replanteig del recorregut de la canonada i de la situació dels elements de subjecció. Presentació de tubs. Fixació del material auxiliar per a muntatge i subjecció a l'obra. Muntatge, connexionat i comprovació del seu correcte funcionament. Realització de proves de servei. Criteri d'amidament de projecte: Longitud mesurada segons documentació gràfica de Projecte. Criteri de mesura d'obra: Es mesurarà la longitud realment executada segons especificacions de Projecte.

AMIDAMENT DIRECTE

3,160

2	ISD004ER	m	Xarxa de petita evacuació, col·locada superficialment i fixada al parament, formada per tub de PVC, sèrie B, de 40 mm de diàmetre i 3 mm de gruix, que connecta l'aparell amb la baixant, el col·lector o el caixa sifònica; unió enganxada amb adhesiu. Inclús líquid netejador, adhesiu per a tubs i accessoris de PVC, material auxiliar per a muntatge i subjecció a l'obra, accessoris i peces especials. Inclou: Replanteig del recorregut de la canonada i de la situació dels elements de subjecció. Presentació de tubs. Fixació del material auxiliar per a muntatge i subjecció a l'obra. Muntatge, connexionat i comprovació del

EUR

AMIDAMENTS

Data: 21/09/23

Pàg.: 32

seu correcte funcionament. Realització de proves de servei.
Criteri d'amidament de projecte: Longitud mesurada segons documentació gràfica de Projecte.
Criteri de mesura d'obra: Es mesurarà la longitud realment executada segons especificacions de Projecte.
(ISD004b)

AMIDAMENT DIRECTE 3,430

3 ISD004FR m Xarxa de petita evacuació, col·locada superficialment i fixada al parament, formada per tub de PVC, sèrie B, de 50 mm de diàmetre i 3 mm de gruix, que connecta l'aparell amb la baixant, el col·lector o el caixa sifònica; unió enganxada amb adhesiu. Inclús líquid netejador, adhesiu per a tubs i accessoris de PVC, material auxiliar per a muntatge i subjecció a l'obra, accessoris i peces especials.
Inclou: Replanteig del recorregut de la canonada i de la situació dels elements de subjecció. Presentació de tubs. Fixació del material auxiliar per a muntatge i subjecció a l'obra. Muntatge, connexionat i comprovació del seu correcte funcionament. Realització de proves de servei.
Criteri d'amidament de projecte: Longitud mesurada segons documentació gràfica de Projecte.
Criteri de mesura d'obra: Es mesurarà la longitud realment executada segons especificacions de Projecte.
(ISD004c)

AMIDAMENT DIRECTE 0,330

4 ISD0048R m Xarxa de petita evacuació, col·locada superficialment i fixada al parament, formada per tub de PVC, sèrie B, de 75 mm de diàmetre i 3 mm de gruix, que connecta l'aparell amb la baixant, el col·lector o el caixa sifònica; unió enganxada amb adhesiu. Inclús líquid netejador, adhesiu per a tubs i accessoris de PVC, material auxiliar per a muntatge i subjecció a l'obra, accessoris i peces especials.
Inclou: Replanteig del recorregut de la canonada i de la situació dels elements de subjecció. Presentació de tubs. Fixació del material auxiliar per a muntatge i subjecció a l'obra. Muntatge, connexionat i comprovació del seu correcte funcionament. Realització de proves de servei.
Criteri d'amidament de projecte: Longitud mesurada segons documentació gràfica de Projecte.
Criteri de mesura d'obra: Es mesurarà la longitud realment executada segons especificacions de Projecte.
(ISD004d)

AMIDAMENT DIRECTE 4,920

5 ISD0049R m Xarxa de petita evacuació, col·locada superficialment i fixada al parament, formada per tub de PVC, sèrie B, de 110 mm de diàmetre i 3,2 mm de gruix, que connecta l'aparell amb la baixant, el col·lector o el caixa sifònica; unió enganxada amb adhesiu. Inclús líquid netejador, adhesiu per a tubs i accessoris de PVC, material auxiliar per a muntatge i subjecció a l'obra, accessoris i peces especials.
Inclou: Replanteig del recorregut de la canonada i de la situació dels elements de subjecció. Presentació de tubs. Fixació del material auxiliar per a muntatge i subjecció a l'obra. Muntatge, connexionat i comprovació del seu correcte funcionament. Realització de proves de servei.
Criteri d'amidament de projecte: Longitud mesurada segons documentació gràfica de Projecte.
Criteri de mesura d'obra: Es mesurarà la longitud realment executada segons especificacions de Projecte.
(ISD004e)

AMIDAMENT DIRECTE 8,290

OBRA	01	SOC RENTADORS 14 (PALAMÓS)
CAPÍTOL	08	INSTAL·LACIONS ALTRES
SUBCAPÍTOL	02	FONTANERIA
NIVELL 4	01	PRODUCCIÓ
NIVELL 5	01	AIGUA CALENTA

NUM.	CODI	UA	DESCRIPCIÓ
1	ICA010	U	Termos elèctric per al servei d'A.C.S., mural vertical, resistència blindada, capacitat 75 l, potència 2 kW, de 758 mm d'altura i 450 mm de diàmetre, format per bóta d'acer vitrificat, aïllament d'escuma de poliuretà, ànode de sacrifici de magnesi. Inclús suport i ancoratges de fixació a parament, vàlvula de seguretat antiretorn, claus de tall d'esfera, tirants flexibles, tant a l'entrada d'aigua com a la sortida. Totalment muntat, connexionat i provat. Inclou: Replanteig de l'aparell. Fixació en parament mitjançant elements d'ancoratge. Col·locació de l'aparell i accessoris. Connexionat amb les xarxes de conducció d'aigua, elèctrica i de terra. Posada en marxa. Criteri d'amidament de projecte: Nombre d'unitats previstes, segons documentació gràfica de Projecte. Criteri de mesura d'obra: Es mesurarà el nombre d'unitats realment executades segons especificacions de Projecte.

AMIDAMENTS

Data: 21/09/23

Pàg.: 33

AMIDAMENT DIRECTE 1,000

OBRA	01	SOC RENTADORS 14 (PALAMÓS)
CAPÍTOL	08	INSTAL·LACIONS ALTRES
SUBCAPÍTOL	02	FONTANERIA
NIVELL 4	02	CONNEXIONS DE SERVEI

NUM.	CODI	UA	DESCRIPCIÓ
1	IFATD01	u	Connexió de servei d'aigua potable amb escomesa existent

AMIDAMENT DIRECTE 1,000

OBRA	01	SOC RENTADORS 14 (PALAMÓS)
CAPÍTOL	08	INSTAL·LACIONS ALTRES
SUBCAPÍTOL	02	FONTANERIA
NIVELL 4	03	COMPTADORS

NUM.	CODI	UA	DESCRIPCIÓ
1	IFC010	U	Preinstal·lació de comptador general d'aigua 1 1/4" DN 32 mm, col·locat en fornícula, connectat a la branca d'escomès i al tub d'alimentació, formada per clau de tall general de comporta de llautó fos; aixeta de comprovació; filtre retenidor de residus; vàlvula de retenció de llautó i clau de sortida de comporta de llautó fos. Inclús marc i tapa de ferro colat dúctil per registre i material auxiliar. Criteri de valoració econòmica: El preu no inclou el comptador d'aigua. Inclou: Replanteig. Col·locació i fixació d'accessoris i peces especials. Connexionat i comprovació del seu correcte funcionament. Criteri d'amidament de projecte: Nombre d'unitats previstes, segons documentació gràfica de Projecte. Criteri de mesura d'obra: Es mesurarà el nombre d'unitats realment executades segons especificacions de Projecte.

AMIDAMENT DIRECTE 1,000

OBRA	01	SOC RENTADORS 14 (PALAMÓS)
CAPÍTOL	08	INSTAL·LACIONS ALTRES
SUBCAPÍTOL	02	FONTANERIA
NIVELL 4	04	INSTAL·LACIÓ INTERIOR

NUM.	CODI	UA	DESCRIPCIÓ
1	IFI005	m	Canonada per instal·lació interior, col·locada superficialment i fixada al parament, formada per tub de polietilè reticulat (PE-Xa), sèrie 5, de 16 mm de diàmetre exterior, PN=6 atm i 1,8 mm de gruix, subministrat en rotllos. Inclús material auxiliar para muntatge i subjecció a l'obra, accessoris i peces especials. Inclou: Replanteig. Col·locació i fixació de tub i accessoris. Realització de proves de servei. Criteri d'amidament de projecte: Longitud mesurada segons documentació gràfica de Projecte. Criteri de mesura d'obra: Es mesurarà la longitud realment executada segons especificacions de Projecte.

Num.	Text	Tipus	[C]	[D]	[E]	[F]	TOTAL	Fórmula
1	Canonada d'aigua freda		1,000	13,880			13,880	C#*D#*E#*F#
2	Canonada d'aigua calenta		1,000	12,090			12,090	C#*D#*E#*F#

TOTAL AMIDAMENT 25,970

2	IFI005FR	m	Canonada per instal·lació interior, col·locada superficialment i fixada al parament, formada per tub de polietilè reticulat (PE-Xa), sèrie 5, de 20 mm de diàmetre exterior, PN=6 atm i 1,9 mm de gruix, subministrat en rotllos. Inclús material auxiliar para muntatge i subjecció a l'obra, accessoris i peces especials. Inclou: Replanteig. Col·locació i fixació de tub i accessoris. Realització de proves de servei. Criteri d'amidament de projecte: Longitud mesurada segons documentació gràfica de Projecte. Criteri de mesura d'obra: Es mesurarà la longitud realment executada segons especificacions de Projecte. (IFI005b)

AMIDAMENTS

Data: 21/09/23

Pàg.: 34

Num.	Text	Tipus	[C]	[D]	[E]	[F]	TOTAL	Fórmula
1	Canonada d'aigua freda		1,000	7,140			7,140	C#*D#*E#*F#
2	Canonada d'aigua calenta		1,000	11,520			11,520	C#*D#*E#*F#

TOTAL AMIDAMENT 18,660

3	IFI005ER	m	Canonada per instal·lació interior, col·locada superficialment i fixada al parament, formada per tub de polietilè reticulat (PE-Xa), sèrie 5, de 25 mm de diàmetre exterior, PN=6 atm i 2,3 mm de gruix, subministrat en rotllos. Inclús material auxiliar para muntatge i subjecció a l'obra, accessoris i peces especials. Inclou: Replanteig. Col·locació i fixació de tub i accessoris. Realització de proves de servei. Criteri d'amidament de projecte: Longitud mesurada segons documentació gràfica de Projecte. Criteri de mesura d'obra: Es mesurarà la longitud realment executada segons especificacions de Projecte. (IFI005c)					

Num.	Text	Tipus	[C]	[D]	[E]	[F]	TOTAL	Fórmula
1	Canonada d'aigua freda		1,000	14,680			14,680	C#*D#*E#*F#
2	Canonada d'aigua calenta		1,000	3,230			3,230	C#*D#*E#*F#

TOTAL AMIDAMENT 17,910

4	IFI0059R	m	Canonada per instal·lació interior, col·locada superficialment i fixada al parament, formada per tub de polietilè reticulat (PE-Xa), sèrie 5, de 32 mm de diàmetre exterior, PN=6 atm i 2,9 mm de gruix, subministrat en rotllos. Inclús material auxiliar para muntatge i subjecció a l'obra, accessoris i peces especials. Inclou: Replanteig. Col·locació i fixació de tub i accessoris. Realització de proves de servei. Criteri d'amidament de projecte: Longitud mesurada segons documentació gràfica de Projecte. Criteri de mesura d'obra: Es mesurarà la longitud realment executada segons especificacions de Projecte. (IFI005d)					

Num.	Text	Tipus	[C]	[D]	[E]	[F]	TOTAL	Fórmula
1	Canonada d'aigua freda		1,000	18,670			18,670	C#*D#*E#*F#

TOTAL AMIDAMENT 18,670

5	IFI008	U	Vàlvula d'esfera de llautó niquelat per roscar de 3/4". Inclou: Replanteig. Connexió de la vàlvula als tubs. Comprovació del seu correcte funcionament. Criteri d'amidament de projecte: Nombre d'unitats previstes, segons documentació gràfica de Projecte. Criteri de mesura d'obra: Es mesurarà el nombre d'unitats realment executades segons especificacions de Projecte.					

Num.	Text	Tipus	[C]	[D]	[E]	[F]	TOTAL	Fórmula
1	Clau de local humit		1,000	7,000			7,000	C#*D#*E#*F#

TOTAL AMIDAMENT 7,000

6	IFI008IR	U	Vàlvula d'esfera de llautó niquelat per roscar de 1". Inclou: Replanteig. Connexió de la vàlvula als tubs. Comprovació del seu correcte funcionament. Criteri d'amidament de projecte: Nombre d'unitats previstes, segons documentació gràfica de Projecte. Criteri de mesura d'obra: Es mesurarà el nombre d'unitats realment executades segons especificacions de Projecte. (IFI008b)					

Num.	Text	Tipus	[C]	[D]	[E]	[F]	TOTAL	Fórmula
1	Clau de local humit		1,000	1,000			1,000	C#*D#*E#*F#

TOTAL AMIDAMENT 1,000

AMIDAMENTS

Data: 21/09/23

Pàg.: 35

NIVELL 4 05 ELEMENTS

NUM.	CODI	UA	DESCRIPCIÓ
1	IFW010	U	Vàlvula d'esfera de llautó niquelat per roscar de 1 1/4". Inclou: Replanteig. Col·locació, connexionat i comprovació del seu correcte funcionament. Criteri d'amidament de projecte: Nombre d'unitats previstes, segons documentació gràfica de Projecte. Criteri de mesura d'obra: Es mesurarà el nombre d'unitats realment executades segons especificacions de Projecte.

Num.	Text	Tipus	[C]	[D]	[E]	[F]	TOTAL	Fórmula
1	Vàlvula de tall		1,000	1,000			1,000	C#*D#*E#*F#
TOTAL AMIDAMENT							1,000	

OBRA	01	SOC RENTADORS 14 (PALAMÓS)
CAPÍTOL	08	INSTAL·LACIONS ALTRES
SUBCAPÍTOL	02	FONTANERIA
NIVELL 4	06	AÏLLAMENTS TÈRMICS
NIVELL 5	01	CANONADES I BAIXANTS

NUM.	CODI	UA	DESCRIPCIÓ
1	NAA010	m	Aïllament tèrmic del tram que connecta la canonada general amb la unitat terminal, de menys de 5 m de longitud en instal·lació interior d'A.C.S., encastada en la paret, per la distribució de fluids calents (de +40°C a +60°C), format per camisa aïllant d'escuma elastomèrica, amb un elevat factor de resistència a la difusió del vapor d'aigua, de 16,0 mm de diàmetre interior i 9,5 mm de gruix, a força de cautxú sintètic flexible, d'estructura cel·lular tancada, amb adhesiu per a les unions. Inclou: Preparació de la superfície suport. Replanteig i tall de l'aïllament. Col·locació de l'aïllament. Criteri d'amidament de projecte: Longitud mesurada segons documentació gràfica de Projecte. Criteri de mesura d'obra: Es mesurarà la longitud realment executada segons especificacions de Projecte.

Num.	Text	Tipus	[C]	[D]	[E]	[F]	TOTAL	Fórmula
1	Canonada d'aigua calenta		1,000	9,850			9,850	C#*D#*E#*F#
TOTAL AMIDAMENT							9,850	

2	NAA010AR	m	Aïllament tèrmic de canonada en instal·lació interior d'A.C.S., col·locada superficialment, per la distribució de fluids calents (de +60°C a +100°C), format per camisa aïllant d'escuma elastomèrica, de 19 mm de diàmetre interior i 25 mm de gruix, a força de cautxú sintètic flexible, d'estructura cel·lular tancada, amb adhesiu per a les unions. Inclou: Preparació de la superfície suport. Replanteig i tall de l'aïllament. Col·locació de l'aïllament. Criteri d'amidament de projecte: Longitud mesurada segons documentació gràfica de Projecte. Criteri de mesura d'obra: Es mesurarà la longitud realment executada segons especificacions de Projecte. (NAA010b)

Num.	Text	Tipus	[C]	[D]	[E]	[F]	TOTAL	Fórmula
1	Canonada d'aigua calenta		1,000	2,250			2,250	C#*D#*E#*F#
TOTAL AMIDAMENT							2,250	

3	NAA010BR	m	Aïllament tèrmic de canonada en instal·lació interior d'A.C.S., col·locada superficialment, per la distribució de fluids calents (de +60°C a +100°C), format per camisa aïllant d'escuma elastomèrica, de 23 mm de diàmetre interior i 25 mm de gruix, a força de cautxú sintètic flexible, d'estructura cel·lular tancada, amb adhesiu per a les unions. Inclou: Preparació de la superfície suport. Replanteig i tall de l'aïllament. Col·locació de l'aïllament. Criteri d'amidament de projecte: Longitud mesurada segons documentació gràfica de Projecte. Criteri de mesura d'obra: Es mesurarà la longitud realment executada segons especificacions de Projecte. (NAA010c)

Num.	Text	Tipus	[C]	[D]	[E]	[F]	TOTAL	Fórmula
1	Canonada d'aigua calenta		1,000	11,520			11,520	C#*D#*E#*F#

EUR

AMIDAMENTS

Data: 21/09/23

Pàg.: 36

			TOTAL AMIDAMENT				11,520	
4	NAA010CR	m	Aïllament tèrmic de canonada en instal·lació interior d'A.C.S., col·locada superficialment, per la distribució de fluids calents (de +60°C a +100°C), format per camisa aïllant d'escuma elastomèrica, de 26 mm de diàmetre interior i 25 mm de gruix, a força de cautxú sintètic flexible, d'estructura cel·lular tancada, amb adhesiu per a les unions. Inclou: Preparació de la superfície suport. Replanteig i tall de l'aïllament. Col·locació de l'aïllament. Criteri d'amidament de projecte: Longitud mesurada segons documentació gràfica de Projecte. Criteri de mesura d'obra: Es mesurarà la longitud realment executada segons especificacions de Projecte (NAA010d)					
Num.	Text	Tipus	[C]	[D]	[E]	[F]	TOTAL	Fórmula
1	Canonada d'aigua calenta		1,000	3,230			3,230	C#*D##E#*F#
			TOTAL AMIDAMENT				3,230	

OBRA	01	SOC RENTADORS 14 (PALAMÓS)
CAPÍTOL	08	INSTAL·LACIONS ALTRES
SUBCAPÍTOL	02	FONTANERIA
NIVELL 4	07	AJUTS RAM DE PALETA
NIVELL 5	01	PER INSTAL·LACIONS

NUM.	CODI	UA	DESCRIPCIÓ
1	HYA010	m²	Repercussió per m² de superfície construïda d'obra, d'ajudes de qualsevol treball de ram de paleta, necessàries per a la correcta execució de l'instal·lació de fontaneria formada per: connexió de servei, tub d'alimentació, comptador individual, grup de pressió, dipòsit, muntants, instal·lació interior, qualsevol altre element component de l'instal·lació, accessoris i peces especials, amb un grau de complexitat mig, en edifici de habitatge unifamiliar. Inclús material auxiliar per a la correcta execució dels treballs. Inclou: Treballs d'obertura i tapat de regates. Obertura de forats en paraments, falsos sostres, murs, sostres i lloses, per al pas d'instal·lacions. Col·locació de passamurs. Col·locació i rebut de caixes per a elements encastats. Segellat de forats i buits de pas d'instal·lacions. Criteri d'amidament de projecte: Superfície construïda, mesurada segons documentació gràfica de Projecte. Criteri de mesura d'obra: Es mesurarà la superfície realment executada segons especificacions de Projecte.
			AMIDAMENT DIRECTE 30,000

OBRA	01	SOC RENTADORS 14 (PALAMÓS)
CAPÍTOL	08	INSTAL·LACIONS ALTRES
SUBCAPÍTOL	03	ELECTRICITAT
NIVELL 4	01	CONNEXIÓ A TERRA

NUM.	CODI	UA	DESCRIPCIÓ
1	IEP010	U	Xarxa de connexió a terra per a estructura de formigó de l'edifici composta per 110 m de cable conductor de coure nu recuit de 35 mm² de secció per a la línia principal de presa de terra de l'edifici, soterrat a una profunditat mínima de 80 cm, 8 m de cable conductor de coure nu recuit de 35 mm² de secció per a la línia d'enllaç de presa de terra d'els pilars de formigó a connectar. Inclús, soldadures aluminotèrmiques, registre de comprovació i pont de prova. Totalment muntada, connexionada i provada. Inclou: Replanteig. Connexionat de l'elèctrode i la línia d'enllaç. Muntatge del punt de posta a terra. Traçat de la línia principal de terra. Subjecció. Traçat de derivacions de terra. Connexionat de les derivacions. Connexió a massa de la xarxa. Realització de proves de servei. Criteri d'amidament de projecte: Nombre d'unitats previstes, segons documentació gràfica de Projecte. Criteri de mesura d'obra: Es mesurarà el nombre d'unitats realment executades segons especificacions de Projecte.
			AMIDAMENT DIRECTE1,000

OBRA	01	SOC RENTADORS 14 (PALAMÓS)

AMIDAMENTS

CAPÍTOL	08	INSTAL·LACIONS ALTRES
SUBCAPÍTOL	03	ELECTRICITAT
NIVELL 4	02	CANALITZACIONS

NUM.	CODI	UA	DESCRIPCIÓ
1	IEO010JR	m	Canalització de tub corbable, subministrat en rotllo, de polietilè de doble paret (interior llisa i exterior corrugada), de color taronja, de 75 mm de diàmetre nominal, resistència a la compressió 450 N, col·locat sobre llit de sorra de 5 cm d'espessor, degudament compactada i anivellada amb picó vibrant de guiat manual, reblert lateral compactant fins als ronyons i posterior reblert amb la mateixa sorra fins a 10 cm per sobre de la generatriu superior de la canonada. Instal·lació soterrada. Criteri de valoració econòmica: El preu inclou els equips i la maquinària necessaris per al desplaçament i la disposició en obra dels elements, però no inclou l'excavació ni el reblert principal. Inclou: Replanteig. Execució del llit de sorra per a seient del tub. Col·locació del tub. Execució del reblert envoltant de sorra. Criteri d'amidament de projecte: Longitud mesurada segons documentació gràfica de Projecte. Criteri de mesura d'obra: Es mesurarà la longitud realment executada segons especificacions de Projecte. (IEO010k)

Num.	Text	Tipus	[C]	[D]	[E]	[F]	TOTAL	Fórmula
1	Línia general d'alimentació		1,000	3,940			3,940	C#*D#*E#*F#
TOTAL AMIDAMENT							3,940	

2	IEO010IR	m	Canalització de tub corbable de PVC, transversalment elàstic, corrugat, de color gris, de 20 mm de diàmetre nominal, resistència a la compressió 750 N, amb grau de protecció IP547. Instal·lació encastada en element de construcció d'obra de fàbrica. Inclou: Replanteig. Col·locació i fixació del tub. Criteri d'amidament de projecte: Longitud mesurada segons documentació gràfica de Projecte. Criteri de mesura d'obra: Es mesurarà la longitud realment executada segons especificacions de Projecte. (IEO010j)

Num.	Text	Tipus	[C]	[D]	[E]	[F]	TOTAL	Fórmula
1	Instal·lació interior (Subquadre QGD (Quadre d'oficina).1)		1,000	18,170			18,170	C#*D#*E#*F#
2	Instal·lació interior (QGD (Quadre d'oficina))		1,000	4,120			4,120	C#*D#*E#*F#
TOTAL AMIDAMENT							22,290	

3	IEO010HR	m	Canalització de tub corbable de PVC, transversalment elàstic, corrugat, de color gris, de 16 mm de diàmetre nominal, resistència a la compressió 750 N, amb grau de protecció IP547. Instal·lació encastada en element de construcció d'obra de fàbrica. Inclou: Replanteig. Col·locació i fixació del tub. Criteri d'amidament de projecte: Longitud mesurada segons documentació gràfica de Projecte. Criteri de mesura d'obra: Es mesurarà la longitud realment executada segons especificacions de Projecte. (IEO010i)

Num.	Text	Tipus	[C]	[D]	[E]	[F]	TOTAL	Fórmula
1	Instal·lació interior (Subquadre QGD (Quadre d'oficina).1)		1,000	1,790			1,790	C#*D#*E#*F#
2	Instal·lació interior (QGD (Quadre d'oficina))		1,000	6,670			6,670	C#*D#*E#*F#
TOTAL AMIDAMENT							8,460	

4	IEO010GR	m	Canalització de tub corbable de PVC, corrugat, de color negre, de 32 mm de diàmetre nominal, amb grau de protecció IP545. Instal·lació encastada en element de construcció d'obra de fàbrica. Inclou: Replanteig. Col·locació i fixació del tub. Criteri d'amidament de projecte: Longitud mesurada segons documentació gràfica de Projecte. Criteri de mesura d'obra: Es mesurarà la longitud realment executada segons especificacions de Projecte. (IEO010h)

AMIDAMENTS

Data: 21/09/23

Pàg.: 38

Num.	Text	Tipus	[C]	[D]	[E]	[F]	TOTAL	Fórmula
1	Instal·lació interior (QGD (Quadre d'oficina))		1,000	27,510			27,510	C#*D#*E#*F#

TOTAL AMIDAMENT 27,510

5	IEO010FR	m	Canalització de tub corbable de PVC, corrugat, de color negre, de 25 mm de diàmetre nominal, amb grau de protecció IP545. Instal·lació encastada en element de construcció d'obra de fàbrica. Inclou: Replanteig. Col·locació i fixació del tub. Criteri d'amidament de projecte: Longitud mesurada segons documentació gràfica de Projecte. Criteri de mesura d'obra: Es mesurarà la longitud realment executada segons especificacions de Projecte. (IEO010g)					

Num.	Text	Tipus	[C]	[D]	[E]	[F]	TOTAL	Fórmula
1	Instal·lació interior (QGD (Quadre d'oficina))		1,000	4,550			4,550	C#*D#*E#*F#

TOTAL AMIDAMENT 4,550

6	IEO010ER	m	Canalització de tub corbable de PVC, corrugat, de color negre, de 20 mm de diàmetre nominal, amb grau de protecció IP545. Instal·lació encastada en element de construcció d'obra de fàbrica. Inclou: Replanteig. Col·locació i fixació del tub. Criteri d'amidament de projecte: Longitud mesurada segons documentació gràfica de Projecte. Criteri de mesura d'obra: Es mesurarà la longitud realment executada segons especificacions de Projecte. (IEO010f)					

Num.	Text	Tipus	[C]	[D]	[E]	[F]	TOTAL	Fórmula
1	Subquadre QGD (Quadre d'oficina).1		1,000	11,000			11,000	C#*D#*E#*F#
2	Instal·lació interior (Subquadre QGD (Quadre d'oficina).1)		1,000	0,650			0,650	C#*D#*E#*F#
3	Instal·lació interior (QGD (Quadre d'oficina))		1,000	346,730			346,730	C#*D#*E#*F#

TOTAL AMIDAMENT 358,380

7	IEO010DR	m	Canalització de tub corbable de PVC, corrugat, de color negre, de 16 mm de diàmetre nominal, amb grau de protecció IP545. Instal·lació encastada en element de construcció d'obra de fàbrica. Inclou: Replanteig. Col·locació i fixació del tub. Criteri d'amidament de projecte: Longitud mesurada segons documentació gràfica de Projecte. Criteri de mesura d'obra: Es mesurarà la longitud realment executada segons especificacions de Projecte. (IEO010e)					

Num.	Text	Tipus	[C]	[D]	[E]	[F]	TOTAL	Fórmula
1	Instal·lació interior (Subquadre QGD (Quadre d'oficina).1)		1,000	19,610			19,610	C#*D#*E#*F#
2	Instal·lació interior (QGD (Quadre d'oficina))		1,000	828,890			828,890	C#*D#*E#*F#

TOTAL AMIDAMENT 848,500

8	IEO010BR	m	Canalització de tub de PVC, sèrie B, de 75 mm de diàmetre i 3 mm de gruix. Instal·lació fix en superfície. Inclús accessoris i peces especials. Inclou: Replanteig. Col·locació i fixació del tub. Criteri d'amidament de projecte: Longitud mesurada segons documentació gràfica de Projecte. Criteri de mesura d'obra: Es mesurarà la longitud realment executada segons especificacions de Projecte. (IEO010c)					

Num.	Text	Tipus	[C]	[D]	[E]	[F]	TOTAL	Fórmula
1	Derivació individual (QGD (Quadre d'oficina))		1,000	7,090			7,090	C#*D#*E#*F#

AMIDAMENTS

Data: 21/09/23

Pàg.: 39

TOTAL AMIDAMENT 7,090

9 IEO010AR m Canalització de tub de PVC, sèrie B, de 32 mm de diàmetre i 3 mm de gruix. Instal·lació fix en superfície. Inclús accessoris i peces especials.
Inclou: Replanteig. Col·locació i fixació del tub.
Criteri d'amidament de projecte: Longitud mesurada segons documentació gràfica de Projecte.
Criteri de mesura d'obra: Es mesurarà la longitud realment executada segons especificacions de Projecte. (IEO010b)

Num.	Text	Tipus	[C]	[D]	[E]	[F]	TOTAL	Fórmula
1	Instal·lació interior (QGD (Quadre d'oficina))		1,000	22,450			22,450	C#*D#*E#*F#

TOTAL AMIDAMENT 22,450

10 PG2J-4BMF m Safata metàl·lica reixa amb coberta i separadors d'acer electrozincat, d'alçària 50 mm i amplària 300 mm, col·locada sobre suports horitzontals amb elements de suport

AMIDAMENT DIRECTE 60,000

OBRA	01	SOC RENTADORS 14 (PALAMÓS)
CAPÍTOL	08	INSTAL·LACIONS ALTRES
SUBCAPÍTOL	03	ELECTRICITAT
NIVELL 4	03	CABLES

NUM.	CODI	UA	DESCRIPCIÓ
1	IEH012	m	Cable unipolar RZ1-K (AS), sent la seva tensió assignada de 0,6/1 kV, reacció al foc classe Cca-s1b,d1,a1, amb conductor de coure classe 5 (-K) de 1,5 mm² de secció, amb aïllament de polietilè reticulat (R) i coberta de compost termoplàstic a força de poliolefina lliure de halògens amb baixa emissió de fums i gasos corrosius (Z1). Inclús accessoris i elements de subjecció. Inclou: Estesa del cable. Connexionat. Comprovació del seu correcte funcionament. Criteri d'amidament de projecte: Longitud mesurada segons documentació gràfica de Projecte. Criteri de mesura d'obra: Es mesurarà la longitud realment executada segons especificacions de Projecte.

Num.	Text	Tipus	[C]	[D]	[E]	[F]	TOTAL	Fórmula
1	Instal·lació interior (Subquadre QGD (Quadre d'oficina).1)		1,000	74,580			74,580	C#*D#*E#*F#
2	Instal·lació interior (QGD (Quadre d'oficina))		1,000	4.118,490			4.118,490	C#*D#*E#*F#

TOTAL AMIDAMENT 4.193,070

2 IEH0128R m Cable unipolar RZ1-K (AS), sent la seva tensió assignada de 0,6/1 kV, reacció al foc classe Cca-s1b,d1,a1, amb conductor de coure classe 5 (-K) de 25 mm² de secció, amb aïllament de polietilè reticulat (R) i coberta de compost termoplàstic a força de poliolefina lliure de halògens amb baixa emissió de fums i gasos corrosius (Z1). Inclús accessoris i elements de subjecció.
Inclou: Estesa del cable. Connexionat. Comprovació del seu correcte funcionament.
Criteri d'amidament de projecte: Longitud mesurada segons documentació gràfica de Projecte.
Criteri de mesura d'obra: Es mesurarà la longitud realment executada segons especificacions de Projecte. (IEH012b)

Num.	Text	Tipus	[C]	[D]	[E]	[F]	TOTAL	Fórmula
1	Línia general d'alimentació		1,000	19,700			19,700	C#*D#*E#*F#

TOTAL AMIDAMENT 19,700

3 IEH012CR m Cable multipolar RZ1-K (AS), sent la seva tensió assignada de 0,6/1 kV, reacció al foc classe Cca-s1b,d1,a1, amb conductor de coure classe 5 (-K) de 3G2,5 mm² de secció, amb aïllament de polietilè reticulat (R) i coberta de compost termoplàstic a força de poliolefina lliure de halògens amb baixa emissió de fums i gasos corrosius (Z1). Inclús accessoris i elements de subjecció.

AMIDAMENTS

Inclou: Estesa del cable. Connexionat. Comprovació del seu correcte funcionament.
Criteri d'amidament de projecte: Longitud mesurada segons documentació gràfica de Projecte.
Criteri de mesura d'obra: Es mesurarà la longitud realment executada segons especificacions de Projecte.
(IEH012f)

Num.	Text	Tipus	[C]	[D]	[E]	[F]	TOTAL	Fórmula

1	Instal·lació interior (Subquadre QGD (Quadre d'oficina).1)		1,000	18,830			18,830	C#*D#*E#*F#
2	Instal·lació interior (QGD (Quadre d'oficina))		1,000	704,240			704,240	C#*D#*E#*F#

TOTAL AMIDAMENT 723,070

4	IEH0129R	m	Cable multipolar RZ1-K (AS), sent la seva tensió assignada de 0,6/1 kV, reacció al foc classe Cca-s1b,d1,a1, amb conductor de coure classe 5 (-K) de 3G10 mm² de secció, amb aïllament de polietilè reticulat (R) i coberta de compost termoplàstic a força de poliolefina lliure de halògens amb baixa emissió de fums i gasos corrosius (Z1). Inclús accessoris i elements de subjecció. Inclou: Estesa del cable. Connexionat. Comprovació del seu correcte funcionament. Criteri d'amidament de projecte: Longitud mesurada segons documentació gràfica de Projecte. Criteri de mesura d'obra: Es mesurarà la longitud realment executada segons especificacions de Projecte. (IEH012c)					

Num.	Text	Tipus	[C]	[D]	[E]	[F]	TOTAL	Fórmula

1	Instal·lació interior (QGD (Quadre d'oficina))		1,000	151,320			151,320	C#*D#*E#*F#

TOTAL AMIDAMENT 151,320

5	IEH012IR	m	Cable multipolar RZ1-K (AS), sent la seva tensió assignada de 0,6/1 kV, reacció al foc classe Cca-s1b,d1,a1, amb conductor de coure classe 5 (-K) de 5G4 mm² de secció, amb aïllament de polietilè reticulat (R) i coberta de compost termoplàstic a força de poliolefina lliure de halògens amb baixa emissió de fums i gasos corrosius (Z1). Inclús accessoris i elements de subjecció. Inclou: Estesa del cable. Connexionat. Comprovació del seu correcte funcionament. Criteri d'amidament de projecte: Longitud mesurada segons documentació gràfica de Projecte. Criteri de mesura d'obra: Es mesurarà la longitud realment executada segons especificacions de Projecte. (IEH012h)					

Num.	Text	Tipus	[C]	[D]	[E]	[F]	TOTAL	Fórmula

1	Instal·lació interior (QGD (Quadre d'oficina))		1,000	4,550			4,550	C#*D#*E#*F#

TOTAL AMIDAMENT 4,550

6	IEH012ER	m	Cable multipolar RZ1-K (AS), sent la seva tensió assignada de 0,6/1 kV, reacció al foc classe Cca-s1b,d1,a1, amb conductor de coure classe 5 (-K) de 5G25 mm² de secció, amb aïllament de polietilè reticulat (R) i coberta de compost termoplàstic a força de poliolefina lliure de halògens amb baixa emissió de fums i gasos corrosius (Z1). Inclús accessoris i elements de subjecció. Inclou: Estesa del cable. Connexionat. Comprovació del seu correcte funcionament. Criteri d'amidament de projecte: Longitud mesurada segons documentació gràfica de Projecte. Criteri de mesura d'obra: Es mesurarà la longitud realment executada segons especificacions de Projecte. (IEH012d)					

Num.	Text	Tipus	[C]	[D]	[E]	[F]	TOTAL	Fórmula

1	Derivació individual (QGD (Quadre d'oficina))		1,000	35,450			35,450	C#*D#*E#*F#

TOTAL AMIDAMENT 35,450

AMIDAMENTS

Data: 21/09/23

Pàg.: 41

SUBCAPÍTOL	03	ELECTRICITAT
NIVELL 4	04	CAIXES GENERALS DE PROTECCIÓ

NUM.	CODI	UA	DESCRIPCIÓ
1	IEC020	U	Subministrament i instal·lació en l'interior de fornícula mural de caixa general de protecció, equipada amb borns de connexió, bases unipolars previstes per a col·locar fusibles de intensitat màxima 63 A, esquema 1, per a protecció de la línia general d'alimentació, formada per una envoltant aïllant, precintable i autoventilada, segons UNE-EN 60439-1, grau d'inflamabilitat segons s'indica en UNE-EN 60439-3, amb graus de protecció IP43 segons UNE 20324 i IK08 segons UNE-EN 50102, que es tancarà amb porta de protecció metàl·lica amb grau de protecció IK10 segons UNE-EN 50102, protegida de la corrosió i amb pany o cadenat. Normalitzada per l'empresa subministradora i preparada per connexió de servei subterrània. Inclús fusibles i elements de fixació i connexió amb la conducció soterrada de connexió de terra. Totalment muntada, connexionada i provada. Inclou: Replanteig de la situació dels conductes i ancoratges de la caixa. Fixació del marc. Col·locació de la porta. Col·locació de tubs i peces especials. Connexionat. Criteri d'amidament de projecte: Nombre d'unitats previstes, segons documentació gràfica de Projecte. Criteri de mesura d'obra: Es mesurarà el nombre d'unitats realment executades segons especificacions de Projecte.

Num.	Text	Tipus	[C]	[D]	[E]	[F]	TOTAL	Fórmula
1	CGP-1		1,000				1,000	C#*D#*E#*F#
TOTAL AMIDAMENT							1,000	

OBRA	01	SOC RENTADORS 14 (PALAMÓS)
CAPÍTOL	08	INSTAL·LACIONS ALTRES
SUBCAPÍTOL	03	ELECTRICITAT
NIVELL 4	05	CENTRALITZACIÓ DE COMPTADORS

NUM.	CODI	UA	DESCRIPCIÓ
1	IEG010	U	Subministrament i instal·lació de centralització de comptadors sobre parament vertical, en habitació de comptadors, composta per: unitat funcional d'interruptor general de maniobra de 160 A; unitat funcional d'embarat general de la concentració formada per 1 mòdul; unitat funcional de fusibles de seguretat formada per 2 mòduls; unitat funcional de mesura formada per 1 mòdul de comptadors monofàsics i 1 mòdul de comptadors trifàsics i mòdul de serveis generals amb seccionament; unitat funcional de comandament que conté els dispositius de comandament pel canvi de tarifa de cada subministrament; unitat funcional d'embarat de protecció, borns de sortida i connexió a terra formada per 1 mòdul. Inclús connexions de la línia repartidora i de les derivacions individuals als seus corresponents borns i arrebossats, cablejat i quants accessoris siguin necessaris per a la seva correcta instal·lació. Totalment muntada, connexionada i provada. Inclou: Replanteig del conjunt prefabricat. Col·locació i anivellació del conjunt prefabricat. Fixació de mòduls al conjunt prefabricat. Connexionat. Criteri d'amidament de projecte: Nombre d'unitats previstes, segons documentació gràfica de Projecte. Criteri de mesura d'obra: Es mesurarà el nombre d'unitats realment executades segons especificacions de Projecte.

AMIDAMENT DIRECTE	1,000

OBRA	01	SOC RENTADORS 14 (PALAMÓS)
CAPÍTOL	08	INSTAL·LACIONS ALTRES
SUBCAPÍTOL	03	ELECTRICITAT
NIVELL 4	06	SISTEMES DE CONTROL I REGULACIÓ

NUM.	CODI	UA	DESCRIPCIÓ
1	IIC020	U	Detector de moviment per infraroigs per a automatització del sistema d'enllumenat, format extraplà, angle de detecció de 360°, abast de 7 m de diàmetre a 2,5 m d'altura, regulable en temps, en sensibilitat lumínica i en distància de captació, alimentació a 230 V i 50-60 Hz, poder de ruptura de 5 A a 230 V, amb commutació en pas per zero, recomanada per a làmpades fluorescents i llums LED, càrregues màximes recomanades: 1000 W per a làmpades incandescent, 250 VA per a làmpades fluorescents, 500 VA per a làmpades halògenes de baix voltatge, 1000 W per a làmpades halògenes, 200 VA per a llums de baix consum, 200 VA per a lluminàries tipus Downlight, 200 VA per a llums LED, temporització regulable digitalment de 3 s a 30 min, sensibilitat lumínica regulable de 5 a 1000 lux, temperatura de treball entre -10°C i 40°C, grau de protecció IP20, de 120 mm de diàmetre. Instal·lació en la superfície del sostre. Inclús subjeccions.

AMIDAMENTS

Inclou: Replanteig. Muntatge, connexionat i comprovació del seu correcte funcionament.
Criteri d'amidament de projecte: Nombre d'unitats previstes, segons documentació gràfica de Projecte.
Criteri de mesura d'obra: Es mesurarà el nombre d'unitats realment executades segons especificacions de Projecte.

AMIDAMENT DIRECTE 8,000

2 ILTD04 u Interruptor crepuscular per al comandament automàtic de la il·luminació en funció de la lluminositat.

AMIDAMENT DIRECTE 1,000

OBRA	01	SOC RENTADORS 14 (PALAMÓS)
CAPÍTOL	08	INSTAL·LACIONS ALTRES
SUBCAPÍTOL	03	ELECTRICITAT
NIVELL 4	07	INSTAL·LACIONS INTERIORS

NUM.	CODI	UA	DESCRIPCIÓ
1	IEI070	U	Quadre secundari Subquadre QGD (Quadre d'oficina).1 format per caixa encastable de material aïllant amb porta opaca, per a allotjament de dispositius individuals de comandament i protecció. Inclús elements de fixació, reglets de connexió i quants accessoris siguin necessaris per a la seva correcta instal·lació. Totalment muntat, connexionat i provat. Inclou: Replanteig. Col·locació de la caixa per al quadre secundari. Connexionat. Muntatge dels components. Criteri d'amidament de projecte: Nombre d'unitats previstes, segons documentació gràfica de Projecte. Criteri de mesura d'obra: Es mesurarà el nombre d'unitats realment executades segons especificacions de Projecte.

Num.	Text	Tipus	[C]	[D]	[E]	[F]	TOTAL	Fórmula
1	Subquadre QGD (Quadre d'oficina).1		1,000				1,000	C#*D#*E#*F#

TOTAL AMIDAMENT 1,000

2 IEI070AR U Quadre d'oficina format per caixa encastable de material aïllant amb porta opaca, per a allotjament del interruptor de control de potència (ICP) (no inclòs en aquest preu) en compartiment independent i precintable, 1 interruptor general automàtic (IGA) tetrapolar (4P) i altres dispositius generals i individuals de comandament i protecció. Inclús elements de fixació, reglets de connexió i quants accessoris siguin necessaris per a la seva correcta instal·lació. Totalment muntat, connexionat i provat.
Inclou: Replanteig. Col·locació de la caixa per al quadre. Connexionat. Muntatge dels components.
Criteri d'amidament de projecte: Nombre d'unitats previstes, segons documentació gràfica de Projecte.
Criteri de mesura d'obra: Es mesurarà el nombre d'unitats realment executades segons especificacions de Projecte. (IEI070b)

Num.	Text	Tipus	[C]	[D]	[E]	[F]	TOTAL	Fórmula
1	QGD (Quadre d'oficina)		1,000				1,000	C#*D#*E#*F#

TOTAL AMIDAMENT 1,000

3 IEI090 U Components per a la xarxa elèctrica de distribució interior d'oficina: mecanismes gamma bàsica amb tecla o tapa i marc de color blanc i embellidor de color blanc i monobloc de superfície (IP55); caixes d'encastar amb cargols de fixació, caixes de derivació amb tapes i reglets de connexió. Inclús accessoris necessaris per la seva correcta instal·lació. Totalment muntats, connexionats i provats.
Inclou: Col·locació de caixes de derivació i d'encastar. Col·locació de mecanismes.
Criteri d'amidament de projecte: Nombre d'unitats previstes, segons documentació gràfica de Projecte.
Criteri de mesura d'obra: Es mesurarà el nombre d'unitats realment executades segons especificacions de Projecte.

Num.	Text	Tipus	[C]	[D]	[E]	[F]	TOTAL	Fórmula
1	QGD (Quadre d'oficina)		1,000				1,000	C#*D#*E#*F#

TOTAL AMIDAMENT 1,000

AMIDAMENTS

4	IEI090AR	U	Components per a la xarxa elèctrica de distribució interior de subquadre: mecanismes gamma bàsica amb tecla o tapa i marc de color blanc i embellidor de color blanc; caixes d'encastar amb cargols de fixació, caixes de derivació amb tapes i reglets de connexió. Inclús accessoris necessaris per la seva correcta instal·lació. Totalment muntats, connexionats i provats. Inclou: Col·locació de caixes de derivació i d'encastar. Col·locació de mecanismes. Criteri d'amidament de projecte: Nombre d'unitats previstes, segons documentació gràfica de Projecte. Criteri de mesura d'obra: Es mesurarà el nombre d'unitats realment executades segons especificacions de Projecte. (IEI090b)				

Num.	Text	Tipus	[C]	[D]	[E]	[F]	TOTAL	Fórmula
1	Subquadre QGD (Quadre d'oficina).1		1,000				1,000	C#*D#*E#*F#
TOTAL AMIDAMENT							1,000	

OBRA	01	SOC RENTADORS 14 (PALAMÓS)
CAPÍTOL	08	INSTAL·LACIONS ALTRES
SUBCAPÍTOL	04	IL·LUMINACIÓ

NUM.	CODI	UA	DESCRIPCIÓ
1	ILTD01	u	Lluminària modular 726 595x595 mm, de disseny extraplà i mínim gruix, s' integra perfectament en les diferents solucions de sostre tècnic. Els seus sistemes òptics tenen la capacitat d'il·luminar un espai ampli i és perfecte per a zones de pas, recepcions, sales d'espera, zones diàfanes... etc. Equip electrònic On-Off incorporat a la lluminària. 3260 lm / 3000K. Amb un consum total de la lluminària de 36 W (eficiència del sistema real fins a 94,4 lm/W). CRI>80. Manteniment lluminós L70 >36.000 h a 25°C. Dimensions lluminària: 595x595 mm. IP20. Pes de la lluminària 3.0 Kg. Seguretat Fotobiològica: Grup exempt. Marcatge CE. Accessoris i muntatge inclosos.

AMIDAMENT DIRECTE 69,000

2	ILTD02	u	Lluminària HOLE 110 de SIMON. Instal·lació encastada amb temperatura de color de 3000K i òptica Flood de 35°. Acabat en color blanc. CRI90. Potència de 24 W. Regulació On-Off. Rang de temperatura de 0°C a 35°C. Flux lumínic de 1470 lm. Accessoris i muntatge inclosos.

AMIDAMENT DIRECTE 19,000

3	ILTD03	u	Lluminària HOLE 50 de SIMON. Instal·lació encastada amb temperatura de color de 3000K i òptica Flood de 35°. Acabat en color blanc. CRI90. Potència de 9 W. Regulació On-Off. Rang de temperatura de 0°C a 35°C. Flux lumínic de 680 lm. Accessoris i muntatge inclosos.

AMIDAMENT DIRECTE 9,000

OBRA	01	SOC RENTADORS 14 (PALAMÓS)
CAPÍTOL	08	INSTAL·LACIONS ALTRES
SUBCAPÍTOL	05	PROTECCIÓ CONTRA INCENDIS
NIVELL 4	01	ENLLUMENAT D'EMERGÈNCIA

NUM.	CODI	UA	DESCRIPCIÓ
1	IOA010	U	Lluminària d'emergència estanca, amb tub lineal fluorescent, 8 W - G5, flux lluminós 240 llúmens, carcassa de 405x134x134 mm, classe I, IP65, amb bateries de Ni-Cd d'alta temperatura, autonomia de 1 h, alimentació a 230 V, temps de càrrega 24 h. Instal·lació en superfície en garatge. Inclús accessoris i elements de fixació. Inclou: Replanteig. Fixació i anivellació. Muntatge, connexionat i comprovació del seu correcte funcionament. Criteri d'amidament de projecte: Nombre d'unitats previstes, segons documentació gràfica de Projecte. Criteri de mesura d'obra: Es mesurarà el nombre d'unitats realment executades segons especificacions de Projecte.

Num.	Text	Tipus	[C]	[D]	[E]	[F]	TOTAL	Fórmula
1			1,000				1,000	C#*D#*E#*F#
2			1,000				1,000	C#*D#*E#*F#

AMIDAMENTS

Data: 21/09/23

Pàg.: 44

3			1,000				1,000	C#*D#*E#*F#
TOTAL AMIDAMENT							3,000	
2	IOA020	U	Luminària d'emergència, amb tub lineal fluorescent, 6 W - G5, flux lluminós 155 lúmens, carcassa de 245x110x58 mm, classe II, IP42, amb bateries de Ni-Cd d'alta temperatura, autonomia de 1 h, alimentació a 230 V, temps de càrrega 24 h. Instal·lació en superfície en zones comuns. Inclús accessoris i elements de fixació. Inclou: Replanteig. Fixació i anivellació. Muntatge, connexionat i comprovació del seu correcte funcionament. Criteri d'amidament de projecte: Nombre d'unitats previstes, segons documentació gràfica de Projecte. Criteri de mesura d'obra: Es mesurarà el nombre d'unitats realment executades segons especificacions de Projecte.					
Num.	Text	Tipus	[C]	[D]	[E]	[F]	TOTAL	Fórmula
1			1,000				1,000	C#*D#*E#*F#
2			1,000				1,000	C#*D#*E#*F#
3			1,000				1,000	C#*D#*E#*F#
4			1,000				1,000	C#*D#*E#*F#
5			1,000				1,000	C#*D#*E#*F#
6			1,000				1,000	C#*D#*E#*F#
7			1,000				1,000	C#*D#*E#*F#
8			1,000				1,000	C#*D#*E#*F#
9			1,000				1,000	C#*D#*E#*F#
10			1,000				1,000	C#*D#*E#*F#
11			1,000				1,000	C#*D#*E#*F#
12			1,000				1,000	C#*D#*E#*F#
13			1,000				1,000	C#*D#*E#*F#
14			1,000				1,000	C#*D#*E#*F#
15			1,000				1,000	C#*D#*E#*F#
16			1,000				1,000	C#*D#*E#*F#
17			1,000				1,000	C#*D#*E#*F#
18			1,000				1,000	C#*D#*E#*F#
19			1,000				1,000	C#*D#*E#*F#
20			1,000				1,000	C#*D#*E#*F#
21			1,000				1,000	C#*D#*E#*F#
22			1,000				1,000	C#*D#*E#*F#
23			1,000				1,000	C#*D#*E#*F#
24			1,000				1,000	C#*D#*E#*F#
25			1,000				1,000	C#*D#*E#*F#
26			1,000				1,000	C#*D#*E#*F#
27			1,000				1,000	C#*D#*E#*F#
28			1,000				1,000	C#*D#*E#*F#
29			1,000				1,000	C#*D#*E#*F#
30			1,000				1,000	C#*D#*E#*F#
31			1,000				1,000	C#*D#*E#*F#
32			1,000				1,000	C#*D#*E#*F#
33			1,000				1,000	C#*D#*E#*F#
34			1,000				1,000	C#*D#*E#*F#
35			1,000				1,000	C#*D#*E#*F#
36			1,000				1,000	C#*D#*E#*F#
TOTAL AMIDAMENT							36,000	

OBRA	01	SOC RENTADORS 14 (PALAMÓS)
CAPÍTOL	08	INSTAL·LACIONS ALTRES
SUBCAPÍTOL	05	PROTECCIÓ CONTRA INCENDIS
NIVELL 4	02	SENYALITZACIÓ

NUM.	CODI	UA	DESCRIPCIO

AMIDAMENTS

Data: 21/09/23

Pàg.: 45

1	IOS010	U	Placa de senyalització de equips contra incendis, de PVC fotoluminiscent, amb categoria de fotoluminiscència A segons UNE 23035-4, de 210x210 mm. Inclús elements de fixació. Inclou: Replanteig. Fixació al parament. Criteri d'amidament de projecte: Nombre d'unitats previstes, segons documentació gràfica de Projecte. Criteri de mesura d'obra: Es mesurarà el nombre d'unitats realment executades segons especificacions de Projecte.				

Num.	Text	Tipus	[C]	[D]	[E]	[F]	TOTAL	Fórmula
1			1,000				1,000	C#*D##*E##*F#
2			1,000				1,000	C#*D##*E##*F#
3			1,000				1,000	C#*D##*E##*F#
4			1,000				1,000	C#*D##*E##*F#
5			1,000				1,000	C#*D##*E##*F#
6			1,000				1,000	C#*D##*E##*F#
7			1,000				1,000	C#*D##*E##*F#

TOTAL AMIDAMENT 7,000

2	IOS020	U	Placa de senyalització de mitjans d'evacuació, de PVC fotoluminiscent, amb categoria de fotoluminiscència A segons UNE 23035-4, de 224x224 mm. Inclús elements de fixació. Inclou: Replanteig. Fixació al parament. Criteri d'amidament de projecte: Nombre d'unitats previstes, segons documentació gràfica de Projecte. Criteri de mesura d'obra: Es mesurarà el nombre d'unitats realment executades segons especificacions de Projecte.				

Num.	Text	Tipus	[C]	[D]	[E]	[F]	TOTAL	Fórmula
1			1,000				1,000	C#*D##*E##*F#
2			1,000				1,000	C#*D##*E##*F#
3			1,000				1,000	C#*D##*E##*F#
4			1,000				1,000	C#*D##*E##*F#
5			1,000				1,000	C#*D##*E##*F#

TOTAL AMIDAMENT 5,000

OBRA	01	SOC RENTADORS 14 (PALAMÓS)
CAPÍTOL	08	INSTAL·LACIONS ALTRES
SUBCAPÍTOL	05	PROTECCIÓ CONTRA INCENDIS
NIVELL 4	03	EXTINTORS

NUM.	CODI	UA	DESCRIPCIÓ
1	IOX010	U	Extintor portàtil de pols químic ABC polivalent antibrasa, amb pressió incorporada, d'eficàcia 21A-144B-C, amb 6 kg d'agent extintor, amb manòmetre i mànega amb filtre difusor. Inclús suport i accessoris de muntatge. Inclou: Replanteig. Col·locació i fixació del suport. Col·locació de l'extintor. Criteri d'amidament de projecte: Nombre d'unitats previstes, segons documentació gràfica de Projecte. Criteri de mesura d'obra: Es mesurarà el nombre d'unitats realment col·locades segons especificacions de Projecte.

Num.	Text	Tipus	[C]	[D]	[E]	[F]	TOTAL	Fórmula
1			1,000				1,000	C#*D##*E##*F#
2			1,000				1,000	C#*D##*E##*F#
3			1,000				1,000	C#*D##*E##*F#
4			1,000				1,000	C#*D##*E##*F#
5			1,000				1,000	C#*D##*E##*F#
6			1,000				1,000	C#*D##*E##*F#

TOTAL AMIDAMENT 6,000

2	IOX010AR	U	Extintor portàtil de neu carbònica CO2, d'eficàcia 34B, amb 2 kg d'agent extintor, amb vas difusor. Inclús suport i accessoris de muntatge. Inclou: Replanteig. Col·locació i fixació del suport. Col·locació de l'extintor.				

EUR

AMIDAMENTS

Data: 21/09/23

Pàg.: 46

Criteri d'amidament de projecte: Nombre d'unitats previstes, segons documentació gràfica de Projecte.
Criteri de mesura d'obra: Es mesurarà el nombre d'unitats realment col·locades segons especificacions de Projecte. (IOX010b)

AMIDAMENT DIRECTE 1,000

OBRA	01	SOC RENTADORS 14 (PALAMÓS)
CAPÍTOL	08	INSTAL·LACIONS ALTRES
SUBCAPÍTOL	06	INFRAESTRUCTURA DE TELECOMUNICACIONS
NIVELL 4	01	EQUIPAMENT PER RECINTES

NUM.	CODI	UA	DESCRIPCIÓ
1	PP71-7AYT	u	Armari equipat per a sistemes de transmissió de veu i dades, de 12 unitats, amb capacitat fins a 48 llocs de treball, per a xarxa de categoria 6 U/FTP, xassis rack 19'', de 700 x 600 x 400 mm aproximadament (alçària x amplària x fondària), amb porta de vidre securitzat amb pany i clau, col·locat

AMIDAMENT DIRECTE 2,000

2	PGC4-B43I	u	Sistema d'alimentació ininterrompuda del tipus on-line de doble conversió, de 3 kVA de potència, temps d'autonomia de 30 minuts, tecnologia d'ondulació per modulació d'ample de polsos (PWM), classificació VFI segons la norma EN 62040-3, tensió d'entrada/sortida 230 V/230 V, freqüències de funcionament 50/60 Hz, rendiment total >88%, factor de potència d'entrada >0.99 al 100% de la càrrega, factor de potència de sortida >0.8, sobrecàrrega admissible del 110% durant 1 minut i del 125% durant 30 segons, THDi total <5 al 100% de la càrrega, comunicació remota mitjançant port USB, suporta protocol Megatech, comunicació local amb display LCD, bateries de plom tipus AGM, format torre, col·locat

AMIDAMENT DIRECTE 2,000

OBRA	01	SOC RENTADORS 14 (PALAMÓS)
CAPÍTOL	08	INSTAL·LACIONS ALTRES
SUBCAPÍTOL	06	INFRAESTRUCTURA DE TELECOMUNICACIONS
NIVELL 4	02	CANALITZACIONS INTERIORS

NUM.	CODI	UA	DESCRIPCIÓ
1	ILI010	m	Canalització interior d'usuari per l'interior de l'habitatge que uneix el registre de terminació de xarxa amb els diferents registres de presa, formada per 1 tub de PVC flexible, reforçats de 20 mm de diàmetre, resistència a la compressió 320 N, resistència a l'impacte 2 joules, per l'estesa de cables. Instal·lació encastada. Inclús accessoris, elements de subjecció i fil guia. Criteri de valoració econòmica: El preu no inclou les ajudes de paleta per a instal·lacions. Inclou: Replantejament del recorregut de la canalització. Col·locació i fixació dels tubs. Col·locació del fil guia. Criteri d'amidament de projecte: Longitud mesurada segons documentació gràfica de Projecte. Criteri de mesura d'obra: Es mesurarà la longitud realment executada segons especificacions de Projecte.

Num.	Text	Tipus	[C]	[D]	[E]	[F]	TOTAL	Fórmula
1			1,000	38,770			38,770	C#*D##*E##*F#
2			1,000	0,500			0,500	C#*D##*E##*F#
3			1,000	35,670			35,670	C#*D##*E##*F#
4			1,000	0,500			0,500	C#*D##*E##*F#
5			1,000	37,470			37,470	C#*D##*E##*F#
6			1,000	0,500			0,500	C#*D##*E##*F#
7			1,000	35,690			35,690	C#*D##*E##*F#
8			1,000	0,500			0,500	C#*D##*E##*F#
9			1,000	36,240			36,240	C#*D##*E##*F#
10			1,000	0,500			0,500	C#*D##*E##*F#
11			1,000	36,600			36,600	C#*D##*E##*F#
12			1,000	0,500			0,500	C#*D##*E##*F#
13			1,000	40,260			40,260	C#*D##*E##*F#
14			1,000	0,500			0,500	C#*D##*E##*F#

AMIDAMENTS

Data: 21/09/23

Pàg.: 47

15	1,000	39,910	39,910	C#*D#*E#*F#
16	1,000	0,500	0,500	C#*D#*E#*F#
17	1,000	43,360	43,360	C#*D#*E#*F#
18	1,000	0,500	0,500	C#*D#*E#*F#
19	1,000	43,000	43,000	C#*D#*E#*F#
20	1,000	0,500	0,500	C#*D#*E#*F#
21	1,000	49,500	49,500	C#*D#*E#*F#
22	1,000	0,500	0,500	C#*D#*E#*F#
23	1,000	34,440	34,440	C#*D#*E#*F#
24	1,000	16,720	16,720	C#*D#*E#*F#
25	1,000	0,500	0,500	C#*D#*E#*F#
26	1,000	51,430	51,430	C#*D#*E#*F#
27	1,000	0,500	0,500	C#*D#*E#*F#
28	1,000	47,440	47,440	C#*D#*E#*F#
29	1,000	0,500	0,500	C#*D#*E#*F#
30	1,000	47,000	47,000	C#*D#*E#*F#
31	1,000	0,500	0,500	C#*D#*E#*F#
32	1,000	22,600	22,600	C#*D#*E#*F#
33	1,000	0,500	0,500	C#*D#*E#*F#
34	1,000	22,280	22,280	C#*D#*E#*F#
35	1,000	0,500	0,500	C#*D#*E#*F#
36	1,000	31,150	31,150	C#*D#*E#*F#
37	1,000	0,500	0,500	C#*D#*E#*F#
38	1,000	30,900	30,900	C#*D#*E#*F#
39	1,000	0,500	0,500	C#*D#*E#*F#
40	1,000	24,280	24,280	C#*D#*E#*F#
41	1,000	0,500	0,500	C#*D#*E#*F#
42	1,000	23,360	23,360	C#*D#*E#*F#
43	1,000	0,500	0,500	C#*D#*E#*F#
44	1,000	21,650	21,650	C#*D#*E#*F#
45	1,000	0,500	0,500	C#*D#*E#*F#
46	1,000	21,640	21,640	C#*D#*E#*F#
47	1,000	0,500	0,500	C#*D#*E#*F#
48	1,000	17,660	17,660	C#*D#*E#*F#
49	1,000	0,500	0,500	C#*D#*E#*F#
50	1,000	17,800	17,800	C#*D#*E#*F#
51	1,000	0,070	0,070	C#*D#*E#*F#
52	1,000	0,500	0,500	C#*D#*E#*F#
53	1,000	45,450	45,450	C#*D#*E#*F#
54	1,000	0,500	0,500	C#*D#*E#*F#
55	1,000	21,840	21,840	C#*D#*E#*F#
56	1,000	0,500	0,500	C#*D#*E#*F#
57	1,000	15,580	15,580	C#*D#*E#*F#
58	1,000	0,500	0,500	C#*D#*E#*F#
59	1,000	16,850	16,850	C#*D#*E#*F#
60	1,000	0,500	0,500	C#*D#*E#*F#
61	1,000	24,840	24,840	C#*D#*E#*F#
62	1,000	0,500	0,500	C#*D#*E#*F#
63	1,000	20,260	20,260	C#*D#*E#*F#
64	1,000	0,500	0,500	C#*D#*E#*F#
65	1,000	59,560	59,560	C#*D#*E#*F#
66	1,000	0,500	0,500	C#*D#*E#*F#
67	1,000	0,710	0,710	C#*D#*E#*F#
68	1,000	0,280	0,280	C#*D#*E#*F#
69	1,000	0,500	0,500	C#*D#*E#*F#
70	1,000	0,590	0,590	C#*D#*E#*F#
71	1,000	0,270	0,270	C#*D#*E#*F#
72	1,000	0,500	0,500	C#*D#*E#*F#

EUR

AMIDAMENTS

73	1,000	2,880	2,880	C#*D#*E#*F#
74	1,000	0,140	0,140	C#*D#*E#*F#
75	1,000	0,500	0,500	C#*D#*E#*F#
76	1,000	4,010	4,010	C#*D#*E#*F#
77	1,000	0,500	0,500	C#*D#*E#*F#
78	1,000	2,210	2,210	C#*D#*E#*F#
79	1,000	0,500	0,500	C#*D#*E#*F#
80	1,000	1,470	1,470	C#*D#*E#*F#
81	1,000	0,500	0,500	C#*D#*E#*F#

TOTAL AMIDAMENT 1.102,830

2 ILI020 U Registro de toma, format per caixa universal, amb enllaç per els 2 costats i presa per a registre de BAT o presa d'usuari, gamma mitja, amb tapa cega de color blanc i bastidor amb garres, en previsió de nous serveis. Instal·lació encastada. Inclús accessoris, peces especials i fixacions.
Inclou: Replanteig. Col·locació i fixació de la caixa.
Criteri d'amidament de projecte: Nombre d'unitats previstes, segons documentació gràfica de Projecte.
Criteri de mesura d'obra: Es mesurarà el nombre d'unitats realment executades segons especificacions de Projecte.

Num.	Text	Tipus	[C]	[D]	[E]	[F]	TOTAL	Fórmula
1	Registre per a presa de cables de parells trenats		36,000				36,000	C#*D#*E#*F#

TOTAL AMIDAMENT 36,000

OBRA	01	SOC RENTADORS 14 (PALAMÓS)
CAPÍTOL	08	INSTAL·LACIONS ALTRES
SUBCAPÍTOL	06	INFRAESTRUCTURA DE TELECOMUNICACIONS
NIVELL 4	03	AUDIOVISUALS
NIVELL 5	01	XARXA DE CABLES DE PARELLS DE COURE

NUM.	CODI	UA	DESCRIPCIÓ
1	IAF020	U	Punt d'interconnexió de cables de parells trenats, per a xarxa de distribució de 12 parells, format per un registre principal metàl·lic de 450x450x120 mm proveït de 3 connectors tipus RJ-45 i 1 panell amb capacitat per a 24 connectors. Inclús accessoris de fixació. Inclou: Col·locació i fixació de l'armari. Col·locació del panell. Col·locació dels connectors. Connexionat i comprovació del seu correcte funcionament. Criteri d'amidament de projecte: Nombre d'unitats previstes, segons documentació gràfica de Projecte. Criteri de mesura d'obra: Es mesurarà el nombre d'unitats realment executades segons especificacions de Projecte.

Num.	Text	Tipus	[C]	[D]	[E]	[F]	TOTAL	Fórmula
1	RITU		1,000				1,000	C#*D#*E#*F#

TOTAL AMIDAMENT 1,000

2 IAF070 m Cable rígid U/UTP no propagador de la flama de 4 parells trenats de coure, categoria 6, reacció al foc classe Dca-s2,d2,a2 segons UNE-EN 50575, amb conductor unifilar de coure, aïllament de polietilè i beina exterior de poliolefina termoplàstica LSFH lliure de halògens, amb baixa emissió de fums i gasos corrosius, de 6,2 mm de diàmetre. Inclús accessoris i elements de subjecció.
Inclou: Estesa de cables.
Criteri d'amidament de projecte: Longitud mesurada segons documentació gràfica de Projecte.
Criteri de mesura d'obra: Es mesurarà la longitud realment executada segons especificacions de Projecte.

Num.	Text	Tipus	[C]	[D]	[E]	[F]	TOTAL	Fórmula
1	Xarxa de dispersió		1,000	11,710			11,710	C#*D#*E#*F#
2	Xarxa interior		1,000	38,770			38,770	C#*D#*E#*F#
3	Xarxa interior		1,000	38,770			38,770	C#*D#*E#*F#

AMIDAMENTS

Data: 21/09/23

Pàg.: 49

4	Xarxa interior	1,000	0,500	0,500	C#*D##*E##F#
5	Xarxa interior	1,000	0,500	0,500	C#*D##*E##F#
6	Xarxa interior	1,000	35,670	35,670	C#*D##*E##F#
7	Xarxa interior	1,000	35,670	35,670	C#*D##*E##F#
8	Xarxa interior	1,000	0,500	0,500	C#*D##*E##F#
9	Xarxa interior	1,000	0,500	0,500	C#*D##*E##F#
10	Xarxa interior	1,000	37,470	37,470	C#*D##*E##F#
11	Xarxa interior	1,000	37,470	37,470	C#*D##*E##F#
12	Xarxa interior	1,000	0,500	0,500	C#*D##*E##F#
13	Xarxa interior	1,000	0,500	0,500	C#*D##*E##F#
14	Xarxa interior	1,000	35,690	35,690	C#*D##*E##F#
15	Xarxa interior	1,000	0,500	0,500	C#*D##*E##F#
16	Xarxa interior	1,000	36,240	36,240	C#*D##*E##F#
17	Xarxa interior	1,000	36,240	36,240	C#*D##*E##F#
18	Xarxa interior	1,000	0,500	0,500	C#*D##*E##F#
19	Xarxa interior	1,000	0,500	0,500	C#*D##*E##F#
20	Xarxa interior	1,000	36,600	36,600	C#*D##*E##F#
21	Xarxa interior	1,000	36,600	36,600	C#*D##*E##F#
22	Xarxa interior	1,000	0,500	0,500	C#*D##*E##F#
23	Xarxa interior	1,000	0,500	0,500	C#*D##*E##F#
24	Xarxa interior	1,000	40,260	40,260	C#*D##*E##F#
25	Xarxa interior	1,000	40,260	40,260	C#*D##*E##F#
26	Xarxa interior	1,000	0,500	0,500	C#*D##*E##F#
27	Xarxa interior	1,000	0,500	0,500	C#*D##*E##F#
28	Xarxa interior	1,000	39,910	39,910	C#*D##*E##F#
29	Xarxa interior	1,000	39,910	39,910	C#*D##*E##F#
30	Xarxa interior	1,000	0,500	0,500	C#*D##*E##F#
31	Xarxa interior	1,000	0,500	0,500	C#*D##*E##F#
32	Xarxa interior	1,000	43,360	43,360	C#*D##*E##F#
33	Xarxa interior	1,000	43,360	43,360	C#*D##*E##F#
34	Xarxa interior	1,000	0,500	0,500	C#*D##*E##F#
35	Xarxa interior	1,000	0,500	0,500	C#*D##*E##F#
36	Xarxa interior	1,000	43,000	43,000	C#*D##*E##F#
37	Xarxa interior	1,000	43,000	43,000	C#*D##*E##F#
38	Xarxa interior	1,000	0,500	0,500	C#*D##*E##F#
39	Xarxa interior	1,000	0,500	0,500	C#*D##*E##F#
40	Xarxa interior	1,000	49,500	49,500	C#*D##*E##F#
41	Xarxa interior	1,000	49,500	49,500	C#*D##*E##F#
42	Xarxa interior	1,000	0,500	0,500	C#*D##*E##F#
43	Xarxa interior	1,000	0,500	0,500	C#*D##*E##F#
44	Xarxa interior	1,000	34,440	34,440	C#*D##*E##F#
45	Xarxa interior	1,000	34,440	34,440	C#*D##*E##F#
46	Xarxa interior	1,000	16,720	16,720	C#*D##*E##F#
47	Xarxa interior	1,000	16,720	16,720	C#*D##*E##F#
48	Xarxa interior	1,000	0,500	0,500	C#*D##*E##F#
49	Xarxa interior	1,000	0,500	0,500	C#*D##*E##F#
50	Xarxa interior	1,000	51,430	51,430	C#*D##*E##F#
51	Xarxa interior	1,000	51,430	51,430	C#*D##*E##F#
52	Xarxa interior	1,000	0,500	0,500	C#*D##*E##F#
53	Xarxa interior	1,000	0,500	0,500	C#*D##*E##F#
54	Xarxa interior	1,000	47,440	47,440	C#*D##*E##F#
55	Xarxa interior	1,000	47,440	47,440	C#*D##*E##F#
56	Xarxa interior	1,000	0,500	0,500	C#*D##*E##F#
57	Xarxa interior	1,000	0,500	0,500	C#*D##*E##F#
58	Xarxa interior	1,000	47,000	47,000	C#*D##*E##F#
59	Xarxa interior	1,000	47,000	47,000	C#*D##*E##F#
60	Xarxa interior	1,000	0,500	0,500	C#*D##*E##F#
61	Xarxa interior	1,000	0,500	0,500	C#*D##*E##F#

EUR

AMIDAMENTS

Data: 21/09/23

Pàg.: 50

62	Xarxa interior	1,000	22,600	22,600	C#*D##*E##*F#
63	Xarxa interior	1,000	22,600	22,600	C#*D##*E##*F#
64	Xarxa interior	1,000	0,500	0,500	C#*D##*E##*F#
65	Xarxa interior	1,000	0,500	0,500	C#*D##*E##*F#
66	Xarxa interior	1,000	22,280	22,280	C#*D##*E##*F#
67	Xarxa interior	1,000	22,280	22,280	C#*D##*E##*F#
68	Xarxa interior	1,000	0,500	0,500	C#*D##*E##*F#
69	Xarxa interior	1,000	0,500	0,500	C#*D##*E##*F#
70	Xarxa interior	1,000	31,150	31,150	C#*D##*E##*F#
71	Xarxa interior	1,000	31,150	31,150	C#*D##*E##*F#
72	Xarxa interior	1,000	0,500	0,500	C#*D##*E##*F#
73	Xarxa interior	1,000	0,500	0,500	C#*D##*E##*F#
74	Xarxa interior	1,000	30,900	30,900	C#*D##*E##*F#
75	Xarxa interior	1,000	30,900	30,900	C#*D##*E##*F#
76	Xarxa interior	1,000	0,500	0,500	C#*D##*E##*F#
77	Xarxa interior	1,000	0,500	0,500	C#*D##*E##*F#
78	Xarxa interior	1,000	24,280	24,280	C#*D##*E##*F#
79	Xarxa interior	1,000	24,280	24,280	C#*D##*E##*F#
80	Xarxa interior	1,000	0,500	0,500	C#*D##*E##*F#
81	Xarxa interior	1,000	0,500	0,500	C#*D##*E##*F#
82	Xarxa interior	1,000	23,360	23,360	C#*D##*E##*F#
83	Xarxa interior	1,000	23,360	23,360	C#*D##*E##*F#
84	Xarxa interior	1,000	0,500	0,500	C#*D##*E##*F#
85	Xarxa interior	1,000	0,500	0,500	C#*D##*E##*F#
86	Xarxa interior	1,000	21,650	21,650	C#*D##*E##*F#
87	Xarxa interior	1,000	21,650	21,650	C#*D##*E##*F#
88	Xarxa interior	1,000	0,500	0,500	C#*D##*E##*F#
89	Xarxa interior	1,000	0,500	0,500	C#*D##*E##*F#
90	Xarxa interior	1,000	21,640	21,640	C#*D##*E##*F#
91	Xarxa interior	1,000	21,640	21,640	C#*D##*E##*F#
92	Xarxa interior	1,000	0,500	0,500	C#*D##*E##*F#
93	Xarxa interior	1,000	0,500	0,500	C#*D##*E##*F#
94	Xarxa interior	1,000	17,660	17,660	C#*D##*E##*F#
95	Xarxa interior	1,000	17,660	17,660	C#*D##*E##*F#
96	Xarxa interior	1,000	0,500	0,500	C#*D##*E##*F#
97	Xarxa interior	1,000	0,500	0,500	C#*D##*E##*F#
98	Xarxa interior	1,000	17,800	17,800	C#*D##*E##*F#
99	Xarxa interior	1,000	17,800	17,800	C#*D##*E##*F#
100	Xarxa interior	1,000	0,070	0,070	C#*D##*E##*F#
101	Xarxa interior	1,000	0,070	0,070	C#*D##*E##*F#
102	Xarxa interior	1,000	0,500	0,500	C#*D##*E##*F#
103	Xarxa interior	1,000	0,500	0,500	C#*D##*E##*F#
104	Xarxa interior	1,000	45,450	45,450	C#*D##*E##*F#
105	Xarxa interior	1,000	45,450	45,450	C#*D##*E##*F#
106	Xarxa interior	1,000	0,500	0,500	C#*D##*E##*F#
107	Xarxa interior	1,000	0,500	0,500	C#*D##*E##*F#
108	Xarxa interior	1,000	21,840	21,840	C#*D##*E##*F#
109	Xarxa interior	1,000	21,840	21,840	C#*D##*E##*F#
110	Xarxa interior	1,000	0,500	0,500	C#*D##*E##*F#
111	Xarxa interior	1,000	0,500	0,500	C#*D##*E##*F#
112	Xarxa interior	1,000	15,580	15,580	C#*D##*E##*F#
113	Xarxa interior	1,000	15,580	15,580	C#*D##*E##*F#
114	Xarxa interior	1,000	0,500	0,500	C#*D##*E##*F#
115	Xarxa interior	1,000	0,500	0,500	C#*D##*E##*F#
116	Xarxa interior	1,000	16,850	16,850	C#*D##*E##*F#
117	Xarxa interior	1,000	16,850	16,850	C#*D##*E##*F#
118	Xarxa interior	1,000	0,500	0,500	C#*D##*E##*F#
119	Xarxa interior	1,000	0,500	0,500	C#*D##*E##*F#

EUR

AMIDAMENTS

Data: 21/09/23

Pàg.: 51

120	Xarxa interior	1,000	24,840	24,840	C#*D#*E#*F#
121	Xarxa interior	1,000	24,840	24,840	C#*D#*E#*F#
122	Xarxa interior	1,000	0,500	0,500	C#*D#*E#*F#
123	Xarxa interior	1,000	0,500	0,500	C#*D#*E#*F#
124	Xarxa interior	1,000	20,260	20,260	C#*D#*E#*F#
125	Xarxa interior	1,000	20,260	20,260	C#*D#*E#*F#
126	Xarxa interior	1,000	0,500	0,500	C#*D#*E#*F#
127	Xarxa interior	1,000	0,500	0,500	C#*D#*E#*F#
128	Xarxa interior	1,000	59,560	59,560	C#*D#*E#*F#
129	Xarxa interior	1,000	59,560	59,560	C#*D#*E#*F#
130	Xarxa interior	1,000	0,500	0,500	C#*D#*E#*F#
131	Xarxa interior	1,000	0,500	0,500	C#*D#*E#*F#
132	Xarxa interior	1,000	2,880	2,880	C#*D#*E#*F#
133	Xarxa interior	1,000	2,880	2,880	C#*D#*E#*F#
134	Xarxa interior	1,000	0,140	0,140	C#*D#*E#*F#
135	Xarxa interior	1,000	0,140	0,140	C#*D#*E#*F#
136	Xarxa interior	1,000	0,500	0,500	C#*D#*E#*F#
137	Xarxa interior	1,000	0,500	0,500	C#*D#*E#*F#
138	Xarxa interior	1,000	4,010	4,010	C#*D#*E#*F#
139	Xarxa interior	1,000	4,010	4,010	C#*D#*E#*F#
140	Xarxa interior	1,000	0,500	0,500	C#*D#*E#*F#
141	Xarxa interior	1,000	0,500	0,500	C#*D#*E#*F#
142	Xarxa interior	1,000	2,210	2,210	C#*D#*E#*F#
143	Xarxa interior	1,000	2,210	2,210	C#*D#*E#*F#
144	Xarxa interior	1,000	0,500	0,500	C#*D#*E#*F#
145	Xarxa interior	1,000	0,500	0,500	C#*D#*E#*F#
146	Xarxa interior	1,000	1,470	1,470	C#*D#*E#*F#
147	Xarxa interior	1,000	1,470	1,470	C#*D#*E#*F#
148	Xarxa interior	1,000	0,500	0,500	C#*D#*E#*F#
149	Xarxa interior	1,000	0,500	0,500	C#*D#*E#*F#

TOTAL AMIDAMENT 2.175,480

3 IAF075 U Roseta de terminació de xarxa de dispersió formada per connector femella tipus RJ-45 de 8 contactes, categoria 6 i caixa de superfície, de 47x64,5x25,2 mm, color blanc.
Inclou: Col·locació. Connexionat i comprovació del seu correcte funcionament.
Criteri d'amidament de projecte: Nombre d'unitats previstes, segons documentació gràfica de Projecte.
Criteri de mesura d'obra: Es mesurarà el nombre d'unitats realment executades segons especificacions de Projecte.

Num.	Text	Tipus	[C]	[D]	[E]	[F]	TOTAL	Fórmula
1	Oficina		1,000				1,000	C#*D#*E#*F#

TOTAL AMIDAMENT 1,000

4 IAF085 U Multiplexor passiu d'una entrada i 8 sortides, amb connectors femella tipus RJ-45 de 8 contactes, categoria 6, color blanc i tirantet de connexió de 0,5 m de longitud format per cable rígid U/UTP no propagador de la flama de 4 parells de coure, categoria 6, amb conductor unifilar de coure, aïllament de polietilè i beina exterior de PVC LSFH lliure de halògens, amb baixa emissió de fums i gasos corrosius i connector mascle tipus RJ-45 de 8 contactes, categoria 6, en tots dos extrems.
Inclou: Col·locació del multiplexor. Connexionat i comprovació del seu correcte funcionament.
Criteri d'amidament de projecte: Nombre d'unitats previstes, segons documentació gràfica de Projecte.
Criteri de mesura d'obra: Es mesurarà el nombre d'unitats realment executades segons especificacions de Projecte.

Num.	Text	Tipus	[C]	[D]	[E]	[F]	TOTAL	Fórmula
1	Oficina		1,000				1,000	C#*D#*E#*F#

TOTAL AMIDAMENT 1,000

AMIDAMENTS

Data: 21/09/23

Pàg.: 52

5	IAF090	U	Presa simple amb connector tipus RJ-45 de 8 contactes, categoria 6, marc i embellidor. Inclou: Muntatge, connexionat i comprovació del seu correcte funcionament. Criteri d'amidament de projecte: Nombre d'unitats previstes, segons documentació gràfica de Projecte. Criteri de mesura d'obra: Es mesurarà el nombre d'unitats realment executades segons especificacions de Projecte.			

Num.	Text	Tipus	[C]	[D]	[E]	[F]	TOTAL	Fórmula
1	Oficina		1,000				1,000	C#*D#*E#*F#
TOTAL AMIDAMENT							1,000	

6	IAF090AR	U	Presa doble amb connectors tipus RJ-45 de 8 contactes, categoria 6, marc i embellidor. Inclou: Muntatge, connexionat i comprovació del seu correcte funcionament. Criteri d'amidament de projecte: Nombre d'unitats previstes, segons documentació gràfica de Projecte. Criteri de mesura d'obra: Es mesurarà el nombre d'unitats realment executades segons especificacions de Projecte. (IAF090b)			

Num.	Text	Tipus	[C]	[D]	[E]	[F]	TOTAL	Fórmula
1	Oficina		35,000				35,000	C#*D#*E#*F#
TOTAL AMIDAMENT							35,000	

OBRA	01	SOC RENTADORS 14 (PALAMÓS)
CAPÍTOL	08	INSTAL·LACIONS ALTRES
SUBCAPÍTOL	07	TREBALLS PREVIS

NUM.	CODI	UA	DESCRIPCIÓ
1	F222TD33	u	Cala d'excavació manual amb suport mecànic per a localització puntual de serveis, amb reposició de terres procedents de la pròpia obra, de dimensions màximes 2x0,4x1,5 metres

AMIDAMENT DIRECTE 10,000

2	K1661310	u	Cala d'inspecció en paret de pedra natural amb mitjans manuals, per a recollida de mostra

AMIDAMENT DIRECTE 10,000

3	K21D1011	m	Arrencada de baixant i connexions als desguassos amb mitjans manuals i càrrega manual de runa sobre camió o contenidor

Num.	Text	Tipus	[C]	[D]	[E]	[F]	TOTAL	Fórmula
1	Desmuntatge pluvial		15,000				15,000	C#*D#*E#*F#
2	Desmuntatge Fecal		15,000				15,000	C#*D#*E#*F#

TOTAL AMIDAMENT 30,000

4	K21DTD01	m	Enderroc de tub d'evacuació d'aigües de fibrociment de diàmetre fins a 50 cm, amb mitjans manuals, acopi en obra en palets, càrrega i transport a abocador controlat per empresa autoritzada per a la seva descontaminació. Inclòs mitjans especials, pla d'actuació i desamiantat per empresa i equips especialitzats. Tot el procés de desmuntatge dels tubs es realitzarà seguint la normativa vigent de seguretat i salut així com la metodologia d'actuació.			

Num.	Text	Tipus	[C]	[D]	[E]	[F]	TOTAL	Fórmula
1			173,000				173,000	C#*D#*E#*F#
TOTAL AMIDAMENT							173,000	

AMIDAMENTS

Data: 21/09/23

Pàg.: 53

CAPÍTOL 09 EQUIPAMENTS
SUBCAPÍTOL 01 RETOLACIÓ

NUM.	CODI	UA	DESCRIPCIÓ
1	PB92-H8N0AT	m2	Subministre i col·locació de vinil electroestàtic imprès format per pel·lícules de polièster blanc amb impressió normal que s'adhereixen electroestàticament a la cara interior del vidre per crear superfícies translúcides (efecte Àcid), segons impres promocional tipus. Totalment instal·lat.

Num.	Text	Tipus	[C]	[D]	[E]	[F]	TOTAL	Fórmula
1	MA-01		1,000	0,710	0,300	4,000	0,852	C#*D##*E##*F#
2			1,000	2,460	0,300	4,000	2,952	C#*D##*E##*F#
3			1,000	1,580	0,300	4,000	1,896	C#*D##*E##*F#
4								C#*D##*E##*F#
5	MA-02		1,000	0,710	0,300	4,000	0,852	C#*D##*E##*F#
6			1,000	3,080	0,300	4,000	3,696	C#*D##*E##*F#
7			1,000	0,710	0,300	4,000	0,852	C#*D##*E##*F#
9	MA-03		1,000	2,710	0,300	4,000	3,252	C#*D##*E##*F#
10			1,000	0,710	0,300	4,000	0,852	C#*D##*E##*F#
12	MA-04		1,000	4,380	0,300	4,000	5,256	C#*D##*E##*F#
13			1,000	0,710	0,300	4,000	0,852	C#*D##*E##*F#
14			1,000	2,550	0,300	4,000	3,060	C#*D##*E##*F#
16	MA-05		1,000	2,840	0,300	4,000	3,408	C#*D##*E##*F#
18	MA-06		1,000	3,990	0,300	4,000	4,788	C#*D##*E##*F#
20	MA-07		1,000	1,810	0,300	4,000	2,172	C#*D##*E##*F#
22	PPE		1,000	2,450	0,300	1,000	0,735	C#*D##*E##*F#
24	PPEI		1,000	3,950	0,300	1,000	1,185	C#*D##*E##*F#

TOTAL AMIDAMENT 36,660

2	PB92-H8NUAT1	u	Placa SEPE de 103x22 per indicació i/o senyalització, segons plànol. A base de safata d'alumini de 3mm de gruix, rotulades a les dues cares, acabat pintat a un color i assecat al forn. I, gràfica en impressió digital directa amb tintes UV+laminat protector transparent. Col·locat.

AMIDAMENT DIRECTE 1,000

3	PB92-H8NUAT2	u	Pictogrames vinils s/ vidre de 23x16 tallades en forma diagonal a 27°. Acabat en vinil adhesiu de tall tipus Avery 800. Pastilla en blau i text en blanc. Per indicació i/o senyalització, segons plànol. Col·locat.

Num.	Text	Tipus	[C]	[D]	[E]	[F]	TOTAL	Fórmula
1	PPEI		4,000	1,000	1,000	1,000	4,000	C#*D##*E##*F#
2	MA-03		1,000	1,000	1,000	1,000	1,000	C#*D##*E##*F#
3	MA-07		1,000	1,000	1,000	1,000	1,000	C#*D##*E##*F#
4	Banys		1,000	1,000	1,000	1,000	1,000	C#*D##*E##*F#
5	Bany minus		1,000	1,000	1,000	1,000	1,000	C#*D##*E##*F#
6	Arxiu		1,000	1,000	1,000	1,000	1,000	C#*D##*E##*F#

TOTAL AMIDAMENT 9,000

4	PB92-H8NUAT3	u	Plaques informatives vinils s/ vidre de 55x55 tallades en forma diagonal a 27°. Acabat en vinil adhesiu de tall tipus Helvètica NeueLT Std - 75 Bold, Helvètica Neue LT Std Light. Pastilla en blau i te xt en blanc. Per indicació i/o senyalització, segons plànol. Col·locat.

Num.	Text	Tipus	[C]	[D]	[E]	[F]	TOTAL	Fórmula
1	PPE		1,000	1,000	1,000	1,000	1,000	C#*D##*E##*F#

TOTAL AMIDAMENT 1,000

5	PB92-H8NUAT4	u	Plaques informatives vinils s/ vidre de 55x24 tallades en forma diagonal a 27°. Acabat en vinil adhesiu de tall tipus Helvètica NeueLT Std - 75 Bold, Helvètica Neue LT Std Light. Pastilla en blau i te xt en blanc.

EUR

AMIDAMENTS

Data: 21/09/23

Pàg.: 54

Per indicació i/o senyalització, segons plànol. Col·locat.

Num.	Text	Tipus	[C]	[D]	[E]	[F]	TOTAL	Fórmula
1	PPE		1,000	1,000	1,000	1,000	1,000	C#*D#*E#*F#
TOTAL AMIDAMENT							1,000	

6 PB92-H8NUAT5 u Plaques informatives vinils s/ vidrede 31x16 tallades en forma diagonal a 27°. Acabat en vinil adhesiu de tall tipus Avery 800. Pastilla en blau i text en blanc.
Per indicació i/o senyalització, segons plànol. Col·locat.

Num.	Text	Tipus	[C]	[D]	[E]	[F]	TOTAL	Fórmula
1	Direcció SOC		1,000	1,000	1,000	1,000	1,000	C#*D#*E#*F#
2	Direcció SEPE		1,000	1,000	1,000	1,000	1,000	C#*D#*E#*F#
3	Sala de Reunions		1,000	1,000	1,000	1,000	1,000	C#*D#*E#*F#
TOTAL AMIDAMENT							3,000	

7 PB92-H8NUAT6 u Plaques indicatives de sostre de 100x15 cm per indicació i/o senyalització, segons plànol. A base de safata d'alumini de 2mm de gruix a dues cares, amb placa intermèdia de pvc de 10 mm. Acabat pintat un color per les dues cares i assecat al forn. I, gràfica a dues cares en vinil adhesiu tipus Avery 800 Premium Cast. Inclou fixació a sostre mitjançant cables d'acer. Col·locat.

AMIDAMENT DIRECTE 5,000

OBRA	01	SOC RENTADORS 14 (PALAMÓS)
CAPÍTOL	09	EQUIPAMENTS
SUBCAPÍTOL	02	MOBILIARI

NUM.	CODI	UA	DESCRIPCIÓ
1	ASFAD	u	Subministre i col·locació de taula operativa de mides 160x80cm. Taulell de melamina de gruix 25mm, amb estructura d'alumini composta per braços d'alumini, travesser d'alumini extruït de secció trilobular de 1,5mm de gruix pintat amb recobriments de pols epoxi, unió fabricada en alumini injectat amb recobriments de pols epoxi que inclou embellidor protector de polipropilè, columna formada per perfil 100x60mm fabricat amb alumini extruït de 2mm de gruix i peus d'alumini injectat de 72cm. Acabat estructura aluminitzat i acabat taulell color blanc, a confirmar per la propietat. Inclou suport PC i barra passacables del mateix color que l'estructura. Totalment muntat. Tot el mobiliari deurà ser homologat per la Generalitat de Catalunya.
			AMIDAMENT DIRECTE 1,000
2	AFD	u	Subministre i col·locació d'ala auxiliar de mides 100x60cm, col·locat entre taules operatives per a la col·locació de l'impresora. Taulell de melamina de gruix 25mm, amb estructura d'alumini composta per braços d'alumini, travesser d'alumini extruït de secció trilobular de 1,5mm de gruix pintat amb recobriments de pols epoxi i unió fabricada en alumini injectat amb recobriments de pols epoxi que inclou embellidor protector de polipropilè. Inclou sistema d'unió a les taules contigües. Acabat estructura aluminitzat i acabat taulell color blanc, a confirmar per la propietat. Inclou barra passacables del mateix color que l'estructura. Totalment muntat. Tot el mobiliari deurà ser homologat per la Generalitat de Catalunya.
			AMIDAMENT DIRECTE 1,000
3	ASDF	u	Subministre i col·locació de taula de treball rodona de diàmetre 120cm. Taulell de melamina de gruix 25cm i superfície circular de diàmetre 120cm, amb estructura d'alumini composta per base realitzada en injecció d'alumini de diàmetre entre 58-66cm i columna central de suport d'acer de diàmetre 76cm y 2mm de gruix. Acabat estructura aluminitzat i acabat taulell color blanc, a confirmar per la propietat. Totalment muntat. Tot el mobiliari deurà ser homologat per la Generalitat de Catalunya.
			AMIDAMENT DIRECTE 1,000
4	ADFAS	u	Subministre i col·locació de faldó per a taula de dimensions 160x60cm. Sobre de melamina de gruix 25mm, amb estructura d'alumini composta per perfils d'alumini de suport a l'estructura general de la taula. Acabat estructura EUR

AMIDAMENTS

Data: 21/09/23

Pàg.: 55

			aluminitzat i acabat taulell color blanc, a confirmar per la propietat. Totalment muntat. Tot el mobiliari deurà ser homologat per la Generalitat de Catalunya.
		AMIDAMENT DIRECTE	1,000
5	ASDFSD	u	Subministre i col·locació de buc per a taula, de dimensions 56x60x42cm, compost per un calaix i un arxivador, inclou safata portallapissos. Sobre, perímetre i trasera de melamina de gruix 25mm, amb estructura d'alumini composta. Acabat estructura aluminitzat i acabat taulell aluminitzat, a confirmar per la propietat. Totalment muntat. Tot el mobiliari deurà ser homologat per la Generalitat de Catalunya
		AMIDAMENT DIRECTE	1,000
6	ASDFREAT10	u	Subministre i col·locació de mampara separadora entre llocs d'atenció al públic, de dimensions 1,00 m. d'ample x 1,30m 'alçada, fonoabsorvent entapissada amb teixit ignífug, amb perfil d'alumini i peus d'acer inoxidable.. Totalment muntat. Tot el mobiliari deurà ser homologat per la Generalitat de Catalunya.
		AMIDAMENT DIRECTE	1,000
7	DGSADF	u	Subministre i col·locació d'armari a paret 90x45cm h=160cm, compost per portes i sobre de melamina i estructura lateral i trasera d'alumini, inclos sòcol, amb pany i clau, format per dues portes abatibles, amb maneta i ferramentes. Inclou pretatges d'alumini. Acabat color blanc a definir per la propietat. Armaris TT, casa Ofiprix o similar. Tot el mobiliari deurà ser homologat per la Generalitat de Catalunya.
		AMIDAMENT DIRECTE	0,000
8	ERW	u	Subministre i col·locació de cadira operativa lloc atenció, amb rodes i braços. Estructura metàl·lica amb integració de mecanismes ergonòmics, disponibilitat de fixació respallt en 4 posicions, seient amb diseny ergonòmic tapissat en escuma, model Stay d'Actiu, color a definir per la propietat. Tot el mobiliari deurà ser homologat per la Generalitat de Catalunya.
		AMIDAMENT DIRECTE	1,000
9	EWRQ	u	Subministre i col·locació de cadira confident Lloc atenció. Model Spacio d'Actiu amb 4 potes i braços fixes. Estructura metàl·lica Aluminitzada, respallt i seient en polipropilè, color a definir per la propietat. Tot el mobiliari deurà ser homologat per la Generalitat de Catalunya.
		AMIDAMENT DIRECTE	1,000
10	DSFADF	u	Subministre i col·locació de bancada sala espera de 3 places, amb braços i potes. Estructura metàl·lica Aluminitzada, respallt i seient en polipropilè color a definir per la propietat. Tot el mobiliari deurà ser homologat per la Generalitat de Catalunya.
		AMIDAMENT DIRECTE	1,000
11	PQ55-HCHM	m	Taulell de resines sintètiques termoenduribles reforçada amb fibres de fusta HPL, de 16 mm de gruix i 60 cm d'amplada, amb cantells bisellats, fixat a estructura de base o moble amb cargols
		AMIDAMENT DIRECTE	0,000
12	PC16-5NMJ	m2	Mirall de lluna incolora de 3 mm de gruix, col·locat adherit sobre tauler de fusta
		AMIDAMENT DIRECTE	0,000
13	DGAT12	u	Subministre i col·locació d'armari a paret 90x40cm h=120cm, compost per portes i sobre de taulell d'aglomerat de 30 mm amb estratificat d'alta resistència (HPL) 0,80 mmi trasera d'alumini, inclos sòcol, amb pany i clau, format per dues portes abatibles, amb maneta i ferramentes. Inclou pretatges d'alumini. Acabat color blanc a definir per la propietat. Tot el mobiliari deurà ser homologat per la Generalitat de Catalunya.

AMIDAMENTS

Num.	Text	Tipus	[C]	[D]	[E]	[F]	TOTAL	Fórmula
1	Atenció públic		3,000	1,000	1,000	1,000	3,000	C#*D#*E#*F#
2	Sala reunions		4,000	1,000	1,000	1,000	4,000	C#*D#*E#*F#
TOTAL AMIDAMENT							7,000	

14 DGAT18 u

Subministre i col·locació d'armari a paret 90x40cm h=180cm, compost per portes i sobre de taulell d'aglomerat de 30 mm amb estratificat d'alta resistència (HPL) 0,80 mmi traserà d'alumini, inclos sòcol, amb pany i clau, format per dues portes abatibles, amb maneta i ferramentes. Inclou pretatges d'alumini. Acabat color blanc a definir per la propietat.
Tot el mobiliari deurà ser homologat per la Generalitat de Catalunya.

Num.	Text	Tipus	[C]	[D]	[E]	[F]	TOTAL	Fórmula
1	Atenció públic		17,000	1,000	1,000	1,000	17,000	C#*D#*E#*F#
2	Direcció despatxos		4,000	1,000	1,000	1,000	4,000	C#*D#*E#*F#
TOTAL AMIDAMENT							21,000	

15 DGAT08 u

Subministre i col·locació d'armari a paret 80x80cm h=200cm, compost per portes i sobre de taulell d'aglomerat de 30 mm amb estratificat d'alta resistència (HPL) 0,80 mmi traserà d'alumini, inclos sòcol, amb pany i clau, format per dues portes abatibles, amb maneta i ferramentes. Inclou pretatges d'alumini. Acabat color blanc a definir per la propietat.
Tot el mobiliari deurà ser homologat per la Generalitat de Catalunya.

Num.	Text	Tipus	[C]	[D]	[E]	[F]	TOTAL	Fórmula
1	CPD		1,000	1,000	1,000	1,000	1,000	C#*D#*E#*F#
TOTAL AMIDAMENT							1,000	

16 PQ21-AT10 u

Subministre i col·locació de paperera de polipropilè semitransparent.
Tot el mobiliari deurà ser homologat per la Generalitat de Catalunya.

Num.	Text	Tipus	[C]	[D]	[E]	[F]	TOTAL	Fórmula
1	Atenció públic		21,000	1,000	1,000	1,000	21,000	C#*D#*E#*F#
2	Direcció despatxos		2,000	1,000	1,000	1,000	2,000	C#*D#*E#*F#
3	Sala reunions		2,000	1,000	1,000	1,000	2,000	C#*D#*E#*F#
4	CPD		1,000	1,000	1,000	1,000	1,000	C#*D#*E#*F#
5	Office		1,000	1,000	1,000	1,000	1,000	C#*D#*E#*F#
TOTAL AMIDAMENT							27,000	

17 ASDFASAT10 u

Subministre i muntatge de 2,06 m lineals de mobiliari d'office format per mòduls estàndar d'armaris baixos (900mm d'alçada), amb portes d'aglomerat amb melamina, sobre peus regulables de PVC, amb tiradors i ferratges. Inclou:
-Taulell d'aglomerat de quars, de 2 cm amb sòcol 1 x 7 cm pica d'acer inoxidable , encastada per sota el taulell, aixeta monocomandament termoregurable cromada Interior armaris amb 2 prestatges acabats en melamina blanca Portes d'armaris acabats blanc brillant amb triador tipus ungler.
- Microones
- Nevera
Totalment instal.lat. Preu mig. Definició disseny i model per part de la propietat.
Tot el mobiliari deurà ser homologat per la Generalitat de Catalunya.

AMIDAMENT DIRECTE							1,000	

AMIDAMENTS

Data: 21/09/23

Pàg.: 57

NUM.	CODI	UA	DESCRIPCIÓ
1	PJ11C-3CX8	u	Inodor de porcellana esmaltada, de sortida vertical i/o horitzontal, amb seient i tapa, cisterna i mecanismes de descàrrega i alimentació incorporats, de color blanc, preu alt, col·locat sobre el paviment i connectat a la xarxa d'evacuació

Num.	Text	Tipus	[C]	[D]	[E]	[F]	TOTAL	Fórmula
1	Bany		2,000	1,000	1,000	1,000	2,000	C#*D#*E#*F#
2	bany adaptat		1,000	1,000	1,000	1,000	1,000	C#*D#*E#*F#
TOTAL AMIDAMENT							3,000	

2	PJ210-3YK3	u	Aixeta mescladora per a aigüera, muntada superficialment, de llautó cromat preu alt, amb broc giratori de fosa, amb dues entrades maniguets

Num.	Text	Tipus	[C]	[D]	[E]	[F]	TOTAL	Fórmula
1	Cambra neteja		1,000	1,000	1,000	1,000	1,000	C#*D#*E#*F#
TOTAL AMIDAMENT							1,000	

3	PJ186-3CNH	u	Abocador de porcellana esmaltada amb alimentació integrada, de color blanc, preu alt, col·locat sobre el paviment i connectat a la xarxa d'evacuació

Num.	Text	Tipus	[C]	[D]	[E]	[F]	TOTAL	Fórmula
1	Cambra neteja		1,000	1,000	1,000	1,000	1,000	C#*D#*E#*F#
TOTAL AMIDAMENT							1,000	

4	PJ117-3BAT	u	1 Lavabo format per aglomerat de quars de 2 cm de gruix i 2 piques de porcellana encastades per sobre, amb sífó d'acer inoxidable 2 Aixetes monocomandament termoregurable cromades, amb accionament de palanca 1 Mirall 2,08 x 1,00 m 1 Saboner recarregable d'acer inoxidable 1 Dispensador de tovalloletes de paper

Num.	Text	Tipus	[C]	[D]	[E]	[F]	TOTAL	Fórmula
1	Bany		1,000	1,000	1,000	1,000	1,000	C#*D#*E#*F#
TOTAL AMIDAMENT							1,000	

5	PJ117-3AT1	u	Lavabo mural de porcellana blanca amb sífó d'acer inoxidable 1 Aixeta monocomandament termoregurable cromada, amb sensor de presència 1 Mirall 0,45 x 0,80 m 1 Saboner recarregable d'acer inoxidable 1 Dispensador de tovalloletes de paper accesoris PMR

Num.	Text	Tipus	[C]	[D]	[E]	[F]	TOTAL	Fórmula
1	bany adaptat		1,000	1,000	1,000	1,000	1,000	C#*D#*E#*F#
TOTAL AMIDAMENT							1,000	

OBRA	01	SOC RENTADORS 14 (PALAMÓS)
CAPÍTOL	10	CONTROL DE QUALITAT

NUM.	CODI	UA	DESCRIPCIÓ
1	JDV1CQAT	u	Partida de control de qualitat , per fer assaigs corresponents en la fase de recepció, en la fase d'execució de l'obra i acabat.

AMIDAMENTS

Data: 21/09/23

Pàg.: 58

AMIDAMENT DIRECTE 1,000

OBRA 01 SOC RENTADORS 14 (PALAMÓS)
CAPÍTOL 11 GESTIÓ DE RESIDUS

NUM.	CODI	UA	DESCRIPCIO
1	P2R5-DT1M	m3	Transport de residus inerts o no especials a instal·lació autoritzada de gestió de residus, amb contenidor de 8 m3 de capacitat

AMIDAMENT DIRECTE 120,000

2	P2RA-EU20	m3	Disposició controlada en centre de selecció i transferència de residus barrejats no peril·losos amb una densitat 0,17 t/m3, procedents de construcció o demolició, amb codi 17 09 04 segons la Llista Europea de Residus

AMIDAMENT DIRECTE 15,520

OBRA 01 SOC RENTADORS 14 (PALAMÓS)
CAPÍTOL 12 SEGURETAT I SALUT

NUM.	CODI	UA	DESCRIPCIO
1	H121AT10	m2	Partida corresponent a les mesures de seguretat i salut en la fase d'execució de l'obra

AMIDAMENT DIRECTE 1,000

QUADRE DE PREUS NÚMERO 1

Data: 21/09/23

Pàg.: 1

NÚMERO	CODI	UA	DESCRIPCIÓ	PREU
P-1	ADFAS	u	Subministre i col·locació de faldó per a taula de dimensions 160x60cm. Sobre de melamina de gruix 25mm, amb estructura d'alumini composta per perfils d'alumini de suport a l'estructura general de la taula. Acabat estructura aluminitzat i acabat taulell color blanc, a confirmar per la propietat. Totalment muntat. Tot el mobiliari deurà ser homologat per la Generalitat de Catalunya. (CINQUANTA-DOS EUROS)	52,00 €
P-2	AFD	u	Subministre i col·locació d'ala auxiliar de mides 100x60cm, col·locat entre taules operatives per a la col·locació de l'impresora. Taulell de melamina de gruix 25mm, amb estructura d'alumini composta per braços d'alumini, travesser d'alumini extruït de secció trilobular de 1,5mm de gruix pintat amb recobriments de pols epoxi i unió fabricada en alumini injectat amb recobriments de pols epoxi que inclou embellidor protector de polipropilè. Inclou sistema d'unió a les taules contigües. Acabat estructura aluminitzat i acabat taulell color blanc, a confirmar per la propietat. Inclou barra passacables del mateix color que l'estructura. Totalment muntat. Tot el mobiliari deurà ser homologat per la Generalitat de Catalunya. (DOS-CENTS QUATRE EUROS)	204,00 €
P-3	ASDF	u	Subministre i col·locació de taula de treball rodona de diàmetre 120cm. Taulell de melamina de gruix 25cm i superfície circular de diàmetre 120cm, amb estructura d'alumini composta per base realitzada en injecció d'alumini de diàmetre entre 58-66cm i columna central de suport d'acer de diàmetre 76cm y 2mm de gruix. Acabat estructura aluminitzat i acabat taulell color blanc, a confirmar per la propietat. Totalment muntat. Tot el mobiliari deurà ser homologat per la Generalitat de Catalunya. (TRES-CENTS DOTZE EUROS)	312,00 €
P-4	ASDFSD	u	Subministre i col·locació de buc per a taula, de dimensions 56x60x42cm, compost per un calaix i un arxivador, inclou safata portallapissos. Sobre, perímetre i trasera de melamina de gruix 25mm, amb estructura d'alumini composta. Acabat estructura aluminitzat i acabat taulell aluminitzat, a confirmar per la propietat. Totalment muntat. Tot el mobiliari deurà ser homologat per la Generalitat de Catalunya (CENT SEIXANTA-QUATRE EUROS)	164,00 €
P-5	ASFAD	u	Subministre i col·locació de taula operativa de mides 160x80cm. Taulell de melamina de gruix 25mm, amb estructura d'alumini composta per braços d'alumini, travesser d'alumini extruït de secció trilobular de 1,5mm de gruix pintat amb recobriments de pols epoxi, unió fabricada en alumini injectat amb recobriments de pols epoxi que inclou embellidor protector de polipropilè, columna formada per perfil 100x60mm fabricat amb alumini extruït de 2mm de gruix i peus d'alumini injectat de 72cm. Acabat estructura aluminitzat i acabat taulell color blanc, a confirmar per la propietat. Inclou suport PC i barra passacables del mateix color que l'estructura. Totalment muntat. Tot el mobiliari deurà ser homologat per la Generalitat de Catalunya. (DOS-CENTS NORANTA-SIS EUROS)	296,00 €
P-6	ASA010	U	Pericó de pas, registrable, soterrada, construït amb fàbrica de maó ceràmic massís, de 1/2 peu d'espessor, rebut amb morter de ciment, industrial, M-5, de dimensions interiors 70x70x50 cm, sobre solera de formigó en massa HM-30/B/20/X0+XA2 de 15 cm d'espessor, formació de pendent mínima del 2%, amb el mateix tipus de formigó, arrebossat i brunyit interiorment amb morter de ciment, industrial, amb additiu hidròfug, M-15 formant arestes i cantonades a mitja canya, tancat superiorment amb marc i tapa de ferro colat classe B-125 segons UNE-EN 124. Inclús morter per a segellat de junts i col·lector de connexió de PVC, de tres entrades i una sortida, amb tapa de registre, per a trobades. Criteri de valoració econòmica: El preu no inclou l'excavació ni el replé del extradós. Inclou: Replanteig. Abocat i compactació del formigó en formació de solera. Formació de l'obra de fàbrica amb maons, prèviament humits, col·locats amb morter. Connexionat dels col·lectors al pericó. Reomplert de formigó per a formació de pendents. Arrebossat i brunyit amb morter, arrodonint els angles del fons i de les parets interiors del pericó. Col·locació del col·lector de connexió de PVC en el fons del pericó. Realització del tancament hermètic i col·locació de la tapa i els accessoris. Comprovació del seu correcte funcionament. Realització de proves de servei. Criteri d'amidament de projecte: Nombre d'unitats previstes, segons documentació gràfica de Projecte. Criteri de mesura d'obra: Es mesurarà el nombre d'unitats realment executades segons	398,36 €

QUADRE DE PREUS NÚMERO 1

Data: 21/09/23

Pàg.: 2

NÚMERO	CODI	UA	DESCRIPCIÓ	PREU
			especificacions de Projecte. (TRES-CENTS NORANTA-VUIT EUROS AMB TRENTA-SIS CÈNTIMS)	
P-7	ASB010	m	Connexió de servei general de sanejament, per l'evacuació d'aigües residuals i/o pluvials a la xarxa general del municipi, amb una pendent mínima del 2%, per a l'evacuació d'aigües residuals i/o pluvials, formada per tub de PVC llis, sèrie SN-4, rigidesa anular nominal 4 kN/m², de 160 mm de diàmetre exterior, enganxat mitjançant adhesiu, col·locat sobre llit de sorra de 10 cm de gruix, degudament compactada i anivellada amb picó vibrant de guiat manual, reblert lateral compactant fins als ronyons i posterior reblert amb la mateixa sorra fins a 30 cm per sobre de la generatriu superior de la canonada, amb els seus corresponents junts i peces especials. Inclús líquid netejador i adhesiu per a tubs i accessoris de PVC i formigó en massa HM-20/P/20/X0 per a la posterior reposició del ferm existent. Criteri de valoració econòmica: El preu inclou la demolició i l'aixecat del ferm existent, però no inclou l'excavació, el reblert principal ni la connexió a la xarxa general de sanejament. Inclou: Replanteig i traçat de la connexió de servei en planta i pendents. Trencament del paviment amb compressor. Presentació en sec de tubs i peces especials. Abocat de la sorra en el fons de la rasa. Descens i col·locació dels col·lectors en el fons de la rasa. Muntatge, connexionat i comprovació del seu correcte funcionament. Execució del reblert envoltant. Realització de proves de servei. Criteri d'amidament de projecte: Longitud mesurada en projecció horitzontal, segons documentació gràfica de Projecte, entre cares interiors del mur de l'edifici i del pou de la xarxa municipal. Criteri de mesura d'obra: Es mesurarà en projecció horitzontal, la longitud realment executada segons especificacions de Projecte, entre cares interiors del mur de l'edifici i del pou de la xarxa municipal. (CENT UN EUROS AMB VINT-I-CINC CÈNTIMS)	101,25 €
P-8	ASB020	U	Connexió de l'escomesa de l'edifici a la xarxa general de sanejament del municipi a través de pou de registre. Inclús junt flexible per a l'empalmament de la connexió de servei i morter de ciment per a repàs i brunyiment en l'interior del pou. Criteri de valoració econòmica: El preu no inclou l'excavació ni el pou de registre. Inclou: Replanteig i traçat de la connexió en el pou de registre. Trencament del pou amb compressor. Muntatge, connexionat i comprovació del seu correcte funcionament. Realització de proves de servei. Criteri d'amidament de projecte: Nombre d'unitats previstes, segons documentació gràfica de Projecte. Criteri de mesura d'obra: Es mesurarà el nombre d'unitats realment executades segons especificacions de Projecte. (DOS-CENTS TRENTA-QUATRE EUROS AMB DISSET CÈNTIMS)	234,17 €
P-9	ASC010	m	Col·lector soterrat de xarxa horitzontal de sanejament, sense pericons, mitjançant sistema integral enregistable, amb una pendent mínima del 2%, per a l'evacuació d'aigües residuals i/o pluvials, format per tub de PVC llis, sèrie SN-2, rigidesa anular nominal 2 kN/m², de 160 mm de diàmetre exterior, amb junta elàstica, col·locat sobre llit de sorra de 10 cm d'espessor, degudament compactada i anivellada amb picó vibrant de guiat manual, reblert lateral compactant fins als ronyons i posterior reblert amb la mateixa sorra fins a 30 cm per sobre de la generatriu superior de la canonada. Inclús accessoris, registres, unions, peces especials i lubricant per a muntatge. Criteri de valoració econòmica: El preu no inclou l'excavació ni el reblert principal. Inclou: Replanteig i traçat del conducte en planta i pendents. Presentació en sec de tubs i peces especials. Abocat de la sorra en el fons de la rasa. Descens i col·locació dels col·lectors en el fons de la rasa. Muntatge, connexionat i comprovació del seu correcte funcionament. Execució del reblert envoltant. Realització de proves de servei. Criteri d'amidament de projecte: Longitud mesurada en projecció horitzontal, segons documentació gràfica de Projecte. Criteri de mesura d'obra: Es mesurarà en projecció horitzontal, la longitud realment executada segons especificacions de Projecte, incloent els trams ocupats per peces especials. (TRENTA-CINC EUROS AMB VINT-I-VUIT CÈNTIMS)	35,28 €
P-10	ASDFASAT10	u	Subministre i muntatge de 2,06 m lineals de mobiliari d'office format per mòduls estàndar d'armaris baixos (900mm d'alçada), amb portes d'aglomerat amb melamina, sobre peus regulables de PVC, amb tiradors i ferratges. Inclou: -Taulell d'aglomerat de quars, de 2 cm amb sòcol 1 x 7 cm pica d'acer inoxidable, encastada	2.700,00 €

QUADRE DE PREUS NÚMERO 1

Data: 21/09/23

Pàg.: 3

NÚMERO	CODI	UA	DESCRIPCIÓ	PREU
			per sota el taulell, aixeta monocomandament termoregurable cromada Interior armaris amb 2 prestatges acabats en melamina blanca Portes d'armaris acabats blanc brillant amb triador tipus ungler. - Microones - Nevera Totalment instal.lat. Preu mig. Definició disseny i model per part de la propietat. Tot el mobiliari deurà ser homologat per la Generalitat de Catalunya. (DOS MIL SET-CENTS EUROS)	
P-11	ASDFREAT10	u	Subministre i col·locació de mampara separadora entre llocs d'atenció al públic, de dimensions 1,00 m. d'ample x 1,30m 'alçada, fonoabsorbent entapissada amb teixit ignífug, amb perfil d'alumini i peus d'acer inoxidable.. Totalment muntat. Tot el mobiliari deurà ser homologat per la Generalitat de Catalunya. (DOS-CENTS NORANTA-QUATRE EUROS)	294,00 €
P-12	ASI020	U	Instal·lació de bonera sifònica de PVC, S-246 autonetejant "JIMTEN" o equivalent, de sortida vertical de 50 mm de diàmetre, amb reixeta plana de polipropilè de 150x150 mm, color negre, per recollida d'aigües pluvials o de locals humits. Inclús accessoris de muntatge, peces especials i elements de subjecció. Inclou: Replanteig i traçat. Muntatge, connexionat i comprovació del seu correcte funcionament. Criteri d'amidament de projecte: Nombre d'unitats previstes, segons documentació gràfica de Projecte. Criteri de mesura d'obra: Es mesurarà el nombre d'unitats realment executades segons especificacions de Projecte. (VINT EUROS AMB DIVUIT CÈNTIMS)	20,18 €
P-13	DGAT08	u	Subministre i col·locació d'armari a paret 80x80cm h=200cm, compost per portes i sobre de taulell d'aglomerat de 30 mm amb estratificat d'alta resistència (HPL) 0,80 mmi trasera d'alumini, inclos sòcol, amb pany i clau, format per dues portes abatibles, amb maneta i ferramentes. Inclou pretatges d'alumini. Acabat color blanc a definir per la propietat. Tot el mobiliari deurà ser homologat per la Generalitat de Catalunya. (TRES-CENTS SETANTA EUROS)	370,00 €
P-14	DGAT12	u	Subministre i col·locació d'armari a paret 90x40cm h=120cm, compost per portes i sobre de taulell d'aglomerat de 30 mm amb estratificat d'alta resistència (HPL) 0,80 mmi trasera d'alumini, inclos sòcol, amb pany i clau, format per dues portes abatibles, amb maneta i ferramentes. Inclou pretatges d'alumini. Acabat color blanc a definir per la propietat. Tot el mobiliari deurà ser homologat per la Generalitat de Catalunya. (TRES-CENTS DISSET EUROS)	317,00 €
P-15	DGAT18	u	Subministre i col·locació d'armari a paret 90x40cm h=180cm, compost per portes i sobre de taulell d'aglomerat de 30 mm amb estratificat d'alta resistència (HPL) 0,80 mmi trasera d'alumini, inclos sòcol, amb pany i clau, format per dues portes abatibles, amb maneta i ferramentes. Inclou pretatges d'alumini. Acabat color blanc a definir per la propietat. Tot el mobiliari deurà ser homologat per la Generalitat de Catalunya. (QUATRE-CENTS TRENTA EUROS)	430,00 €
P-16	DGSADF	u	Subministre i col·locació d'armari a paret 90x45cm h=160cm, compost per portes i sobre de melamina i estructura lateral i trasera d'alumini, inclos sòcol, amb pany i clau, format per dues portes abatibles, amb maneta i ferramentes. Inclou pretatges d'alumini. Acabat color blanc a definir per la propietat. Armaris TT, casa Ofiprix o similar. Tot el mobiliari deurà ser homologat per la Generalitat de Catalunya. (ZERO EUROS)	0,00 €
P-17	DSFADF	u	Subministre i col·locació de bancada sala espera de 3 places, amb braços i potes. Estructura metàl·lica Aluminitzada, respall i seient en polipropilè color a definir per la propietat. Tot el mobiliari deurà ser homologat per la Generalitat de Catalunya. (QUATRE-CENTS TRENTA-SIS EUROS AMB VUITANTA-CINC CÈNTIMS)	436,85 €

QUADRE DE PREUS NÚMERO 1

Data: 21/09/23

Pàg.: 4

NÚMERO	CODI	UA	DESCRIPCIÓ	PREU	
P-18	E8K9AT10	m	Remat de planxa d'acer plegada amb acabat prelacat, de 1 mm de gruix, 30 cm de desenvolupament, com a màxim, amb per a bracal, col·locat amb fixacions mecàniques, i segellat (VINT EUROS AMB CINQUANTA-CINC CÈNTIMS)	20,55	€
P-19	EAP35186	u	Bastiment de 3/4 per a porta, de fulles batents, de fusta de pi roig per a pintar per a una llum de bastiment de 80 cm d'amplària i 210 cm d'alçària (SETANTA EUROS AMB CINQUANTA-CINC CÈNTIMS)	70,55	€
P-20	EAP37176	u	Bastiment d'envà per a porta, de fulles batents, de fusta de pi roig per a pintar per a una llum de bastiment de 70 cm d'amplària i 210 cm d'alçària (TRENTA-DOS EUROS AMB QUARANTA-NOU CÈNTIMS)	32,49	€
P-21	EAP37186	u	Bastiment d'envà per a porta, de fulles batents, de fusta de pi roig per a pintar per a una llum de bastiment de 80 cm d'amplària i 210 cm d'alçària (TRENTA-TRES EUROS AMB CINQUANTA-NOU CÈNTIMS)	33,59	€
P-22	EAP37196	u	Bastiment d'envà per a porta, de fulles batents, de fusta de pi roig per a pintar per a una llum de bastiment de 90 cm d'amplària i 210 cm d'alçària (TRENTA-QUATRE EUROS AMB SEIXANTA CÈNTIMS)	34,60	€
P-23	EAQEA175	u	Porta block de fulles batents de fusta per a interior, batent, de 40 mm de gruix, amb una llum de pas de 70 cm d'amplària i 210 cm d'alçària, per a un gruix de bastiment de 10 cm, com a màxim, acabat lacat, amb fulla cares llises de tauler aglomerat hidròfug xapat, galzes i tapajunts de MDF xapat, ribet de goma, ferramenta de penjar, pany de cop, amb joc de manetes, acer inoxidable 1.4301 (AISI 304), amb placa petita, de preu mitjà (DOS-CENTS ONZE EUROS AMB VUITANTA-CINC CÈNTIMS)	211,85	€
P-24	EAQEA185	u	Porta block de fulles batents de fusta per a interior, batent, de 40 mm de gruix, amb una llum de pas de 80 cm d'amplària i 210 cm d'alçària, per a un gruix de bastiment de 10 cm, com a màxim, acabat lacat, amb fulla cares llises de tauler aglomerat hidròfug xapat, galzes i tapajunts de MDF xapat, ribet de goma, ferramenta de penjar, pany de cop, amb joc de manetes, acer inoxidable 1.4301 (AISI 304), amb placa petita, de preu mitjà (DOS-CENTS ONZE EUROS AMB VUITANTA-CINC CÈNTIMS)	211,85	€
P-25	EAQEA196	u	Porta block de fulles batents de fusta per a interior, batent, de 40 mm de gruix, amb una llum de pas de 90 cm d'amplària i 210 cm d'alçària, per a un gruix de bastiment de 10 cm, com a màxim, acabat lacat, amb fulla cares llises de tauler aglomerat hidròfug xapat, galzes i tapajunts de MDF xapat, ribet de goma, ferramenta de penjar, pany de cop, amb joc de manetes, acer inoxidable 1.4301 (AISI 304), amb placa petita, de preu alt (CENT SEIXANTA-SIS EUROS AMB SEIXANTA-QUATRE CÈNTIMS)	166,64	€
P-26	EASA31B1	u	Porta tallafocs de fusta, EI2-C 90, una fulla batent, per a un buit d'obra de 80x205 cm, preu superior, col·locada (QUATRE-CENTS SEIXANTA-DOS EUROS AMB SETANTA-UN CÈNTIMS)	462,71	€
P-27	EAV8AT10	m2	RE-01 Reixa de ventilació d'acer lacat. 231x240 mm (CENT VUITANTA-SET EUROS AMB DIVUIT CÈNTIMS)	187,18	€
P-28	EAV8AT20	m2	RE-02 Reixa de ventilació d'acer lacat. 120x55 mm (CENT VUITANTA-SET EUROS AMB DIVUIT CÈNTIMS)	187,18	€
P-29	EED5TD11	u	Subministrament i col·locació de cortina d'aire de 1.210 m³/h amb un nivell sonor de 43 dB i un pes de 10,5 kg. Dimensions 215 x 900 x 153 mm (ample x alt x fons). Inclosos tots els treballs i materials auxiliars per a la correcta finalització de la partida. Model GK-2509 de la marca Mitsubishi electric. (CINC-CENTS VINT-I-QUATRE EUROS AMB QUARANTA-UN CÈNTIMS)	524,41	€

QUADRE DE PREUS NÚMERO 1

Data: 21/09/23

Pàg.: 5

NÚMERO	CODI	UA	DESCRIPCIÓ	PREU	
P-30	EEKQTD12	u	Subministre i col·locació de comporta de regulació mecànica automàtica de planxa d'acer galvanitzat de 250 mm d' amplària i 250 mm d'alçària, col·locada. Model SQH-BV marca MADEL o equivalent. Inclosos tots els treballs i materials auxiliars per a la correcta finalització de la partida. (CINQUANTA-SIS EUROS AMB SEIXANTA-QUATRE CÈNTIMS)	56,64	€
P-31	EEKQTD15	u	Subministre i col·locació de comporta de regulació mecànica automàtica de planxa d'acer galvanitzat de 350 mm d' amplària i 200 mm d'alçària, col·locada. Model SQH-BV marca MADEL o equivalent. Inclosos tots els treballs i materials auxiliars per a la correcta finalització de la partida. (CINQUANTA-VUIT EUROS AMB NORANTA-QUATRE CÈNTIMS)	58,94	€
P-32	EJ33TD02	u	Sifó registrable de PVC de diàmetre 32 mm, connectat a un ramal de PVC (SET EUROS AMB NOU CÈNTIMS)	7,09	€
P-33	ERW	u	Subministre i col·locació de cadira operativa lloc atenció, amb rodes i braços. Estructura metàl·lica amb integració de mecanismes ergonòmics, disponibilitat de fixació respallat en 4 posicions, seient amb disseny ergonòmic tapissat en escuma, model Stay d'Actiu, color a definir per la propietat. Tot el mobiliari deurà ser homologat per la Generalitat de Catalunya. (DOS-CENTS VUITANTA-NOU EUROS AMB VINT CÈNTIMS)	289,20	€
P-34	EWRQ	u	Subministre i col·locació de cadira confident lloc atenció. Model Spacio d'Actiu amb 4 potes i braços fixes. Estructura metàl·lica Aluminitzada, respallat i seient en polipropilè, color a definir per la propietat. Tot el mobiliari deurà ser homologat per la Generalitat de Catalunya. (NORANTA-VUIT EUROS AMB VUITANTA-TRES CÈNTIMS)	98,83	€
P-35	F222TD33	u	Cala d'excavació manual amb suport mecànic per a localització puntual de serveis, amb reposició de terres procedents de la pròpia obra, de dimensions màximes 2x0,4x1,5 metres (TRENTA-TRES EUROS AMB VUITANTA-UN CÈNTIMS)	33,81	€
P-36	H121AT10	m2	Partida corresponent a les mesures de seguretat i salut en la fase d'execució de l'obra (DEU MIL CINQUANTA EUROS)	10.050,00	€
P-37	HYA010	m²	Repercussió per m² de superfície construïda d'obra, d'ajudes de qualsevol treball de ram de paleta, necessàries per a la correcta execució de l'instal·lació de fontaneria formada per: connexió de servei, tub d'alimentació, comptador individual, grup de pressió, dipòsit, muntants, instal·lació interior, qualsevol altre element component de l'instal·lació, accessoris i peces especials, amb un grau de complexitat mig, en edifici de habitatge unifamiliar. Inclús material auxiliar per a la correcta execució dels treballs. Inclou: Treballs d'obertura i tapat de regates. Obertura de forats en paraments, falsos sostres, murs, sostres i lloses, per al pas d'instal·lacions. Col·locació de passamurs. Col·locació i rebut de caixes per a elements encastrats. Segellat de forats i buits de pas d'instal·lacions. Criteri d'amidament de projecte: Superfície construïda, mesurada segons documentació gràfica de Projecte. Criteri de mesura d'obra: Es mesurarà la superfície realment executada segons especificacions de Projecte. (VUIT EUROS AMB TRENTA-UN CÈNTIMS)	8,31	€
P-38	IAF020	U	Punt d'interconnexió de cables de parells trenats, per a xarxa de distribució de 12 parells, format per un registre principal metàl·lic de 450x450x120 mm proveït de 3 connectors tipus RJ-45 i 1 panell amb capacitat per a 24 connectors. Inclús accessoris de fixació. Inclou: Col·locació i fixació de l'armari. Col·locació del panell. Col·locació dels connectors. Connexionat i comprovació del seu correcte funcionament. Criteri d'amidament de projecte: Nombre d'unitats previstes, segons documentació gràfica de Projecte. Criteri de mesura d'obra: Es mesurarà el nombre d'unitats realment executades segons especificacions de Projecte. (DOS-CENTS SETZE EUROS AMB CINQUANTA-NOU CÈNTIMS)	216,59	€

QUADRE DE PREUS NÚMERO 1

Data: 21/09/23

Pàg.: 6

NÚMERO	CODI	UA	DESCRIPCIÓ	PREU
P-39	IAF070	m	Cable rígid U/UTP no propagador de la flama de 4 parells trenats de coure, categoria 6, reacció al foc classe Dca-s2,d2,a2 segons UNE-EN 50575, amb conductor unifilar de coure, aïllament de polietilè i beina exterior de poliolefina termoplàstica LSFH lliure de halògens, amb baixa emissió de fums i gasos corrosius, de 6,2 mm de diàmetre. Inclús accessoris i elements de subjecció. Inclou: Estesa de cables. Criteri d'amidament de projecte: Longitud mesurada segons documentació gràfica de Projecte. Criteri de mesura d'obra: Es mesurarà la longitud realment executada segons especificacions de Projecte. (DOS EUROS AMB TRENTA-DOS CÈNTIMS)	2,32 €
P-40	IAF075	U	Roseta de terminació de xarxa de dispersió formada per connector femella tipus RJ-45 de 8 contactes, categoria 6 i caixa de superfície, de 47x64,5x25,2 mm, color blanc. Inclou: Col·locació. Connexió i comprovació del seu correcte funcionament. Criteri d'amidament de projecte: Nombre d'unitats previstes, segons documentació gràfica de Projecte. Criteri de mesura d'obra: Es mesurarà el nombre d'unitats realment executades segons especificacions de Projecte. (SETZE EUROS AMB CINQUANTA-DOS CÈNTIMS)	16,52 €
P-41	IAF085	U	Multiplexor passiu d'una entrada i 8 sortides, amb connectors femella tipus RJ-45 de 8 contactes, categoria 6, color blanc i tirantet de connexió de 0,5 m de longitud format per cable rígid U/UTP no propagador de la flama de 4 parells de coure, categoria 6, amb conductor unifilar de coure, aïllament de polietilè i beina exterior de PVC LSFH lliure de halògens, amb baixa emissió de fums i gasos corrosius i connector mascle tipus RJ-45 de 8 contactes, categoria 6, en tots dos extrems. Inclou: Col·locació del multiplexor. Connexió i comprovació del seu correcte funcionament. Criteri d'amidament de projecte: Nombre d'unitats previstes, segons documentació gràfica de Projecte. Criteri de mesura d'obra: Es mesurarà el nombre d'unitats realment executades segons especificacions de Projecte. (TRENTA-CINC EUROS AMB SEIXANTA-UN CÈNTIMS)	35,61 €
P-42	IAF090	U	Presa simple amb connector tipus RJ-45 de 8 contactes, categoria 6, marc i embellidor. Inclou: Muntatge, connexió i comprovació del seu correcte funcionament. Criteri d'amidament de projecte: Nombre d'unitats previstes, segons documentació gràfica de Projecte. Criteri de mesura d'obra: Es mesurarà el nombre d'unitats realment executades segons especificacions de Projecte. (DINOU EUROS AMB SETANTA-QUATRE CÈNTIMS)	19,74 €
P-43	IAF090AR	U	Presa doble amb connectors tipus RJ-45 de 8 contactes, categoria 6, marc i embellidor. Inclou: Muntatge, connexió i comprovació del seu correcte funcionament. Criteri d'amidament de projecte: Nombre d'unitats previstes, segons documentació gràfica de Projecte. Criteri de mesura d'obra: Es mesurarà el nombre d'unitats realment executades segons especificacions de Projecte. (IAF090b) (TRENTA-UN EUROS AMB TRENTA-QUATRE CÈNTIMS)	31,34 €
P-44	IBL600	U	Unitat exterior d'aire condicionat, per a sistema aire-aire multi-split, amb cabal variable de refrigerant, bomba de calor, per a gas R-410A, alimentació trifàsica (400V/50Hz), gamma City Multi, sèrie Y, model PUHY-P300YNW-A2 "MITSUBISHI ELECTRIC", potència frigorífica nominal 33,5 kW (temperatura de bulb humit de l'aire interior 19°C, temperatura de bulb sec de l'aire exterior 35°C), EER 4,37, SEER 6,7, consum elèctric nominal en refrigeració 11,31 kW, rang de funcionament de temperatura de bulb sec de l'aire exterior en refrigeració des de -5 fins a 52°C, potència calorífica nominal 37,5 kW (temperatura de bulb sec de l'aire interior 20°C, temperatura de bulb humit de l'aire exterior 6°C), COP 4,77, SCOP 4,12, consum elèctric nominal en calefacció 8,74 kW, rang de funcionament de temperatura de bulb sec de l'aire exterior en calefacció des de -20 fins a 15,5°C, connectabilitat de fins a 26 unitats interiors amb un percentatge de capacitat mínim del 50% i màxim del 130%, compressor scroll hermèticament segellat amb control Inverter, 920x1858x740 mm, pes 228 kg, pressió sonora 61 dBA, potència sonora 80 dBA, cabal d'aire 240 m³/min, longitud total màxima de	17.648,13 €

QUADRE DE PREUS NÚMERO 1

Data: 21/09/23

Pàg.: 7

NÚMERO	CODI	UA	DESCRIPCIÓ	PREU
			canonada frigorífica 1000 m, diferència màxima d'altura d'instal·lació 90 m si la unitat exterior es troba per sobre de les unitats interiors i 60 m si es troba per sota. Criteri de valoració econòmica: El preu no inclou els elements antivibratoris de terra, la canalització ni el cablejat elèctric d'alimentació. Inclou: Replanteig. Col·locació i fixació. Connexió a les línies frigorífiques. Connexió a la xarxa elèctrica. Connexió a la xarxa de desguàs. Posada en marxa. Criteri d'amidament de projecte: Nombre d'unitats previstes, segons documentació gràfica de Projecte. Criteri de mesura d'obra: Es mesurarà el nombre d'unitats realment executades segons especificacions de Projecte. (DISSET MIL SIS-CENTS QUARANTA-VUIT EUROS AMB TRETZE CÈNTIMS)	
P-45	IBL620	U	Unitat interior d'aire condicionat amb distribució per conducte rectangular, sistema aire-aire multi-split, amb cabal variable de refrigerant, per a gas R-410A, gamma City Multi, model PEFY-M63VMA-A "MITSUBISHI ELECTRIC", potència frigorífica nominal 7,1 kW (temperatura de bulb sec de l'aire interior 27°C, temperatura de bulb humit de l'aire interior 19°C) potència calorífica nominal 8 kW (temperatura de bulb sec de l'aire interior 20°C), consum elèctric nominal en refrigeració 0,087 kW, consum elèctric nominal en calefacció 0,085 kW, de 250x1100x732 mm, pes 27 kg, compatible amb sistema de zonificació intel·ligent, compatible amb sistema de zonificació 0-10 V, amb ventilador de tres velocitats, pressió sonora a velocitat baixa 27 dBA, cabal d'aire a velocitat alta 19 m³/min, pressió estàtica disponible nominal 50 Pa, aspiració d'aire posterior o inferior i bomba de drenatge, amb control remot per cable, connectable al bus M-Net, model PAR-U02MEDA-J. Inclús elements per a suspensió del sostre. Criteri de valoració econòmica: El preu no inclou la canalització ni el cablejat elèctric d'alimentació. Inclou: Replanteig. Col·locació i fixació. Connexió a les línies frigorífiques. Connexió a la xarxa elèctrica. Col·locació i fixació del tub entre la unitat interior i el control remot per cable. Estesa de cables entre la unitat interior i el control remot per cable. Connexionat de cables entre la unitat interior i el control remot per cable. Connexió a la xarxa de desguàs. Posada en marxa. Criteri d'amidament de projecte: Nombre d'unitats previstes, segons documentació gràfica de Projecte. Criteri de mesura d'obra: Es mesurarà el nombre d'unitats realment executades segons especificacions de Projecte. (DOS MIL NOU-CENTS NORANTA-QUATRE EUROS AMB CINQUANTA-VUIT CÈNTIMS)	2.994,58 €
P-46	IBL625	U	Unitat interior d'aire condicionat de casset, de 4 vies, sistema aire-aire multi-split, amb cabal variable de refrigerant, per a gas R-410A, gamma City Multi, model PLFY-M25VEM-E "MITSUBISHI ELECTRIC", potència frigorífica nominal 2,8 kW (temperatura de bulb sec de l'aire interior 27°C, temperatura de bulb humit de l'aire interior 19°C), potència calorífica nominal 3,2 kW (temperatura de bulb sec de l'aire interior 20°C), consum elèctric nominal en refrigeració 0,03 kW, consum elèctric nominal en calefacció 0,03 kW, de 258x840x840 mm, pes 19 kg, amb ventilador de quatre velocitats, ajust automàtic de la velocitat del ventilador, pressió sonora a velocitat baixa 24 dBA, cabal d'aire a velocitat alta 15 m³/min, presa d'aire exterior (fins al 20% del cabal d'aire nominal), possibilitat de tancar qualsevol de les vies d'impulsió per facilitar la instal·lació en angles i passadissos i la graduació d'aquestes mitjançant el control remot i bomba de drenatge, amb control remot per cable, connectable al bus M-Net, model PAR-U02MEDA-J. Inclús elements per a suspensió del sostre. Criteri de valoració econòmica: El preu no inclou la canalització ni el cablejat elèctric d'alimentació. Inclou: Replanteig. Col·locació i fixació. Connexió a les línies frigorífiques. Connexió a la xarxa elèctrica. Col·locació i fixació del tub entre la unitat interior i el control remot per cable. Estesa de cables entre la unitat interior i el control remot per cable. Connexionat de cables entre la unitat interior i el control remot per cable. Connexió a la xarxa de desguàs. Posada en marxa. Criteri d'amidament de projecte: Nombre d'unitats previstes, segons documentació gràfica de Projecte. Criteri de mesura d'obra: Es mesurarà el nombre d'unitats realment executades segons especificacions de Projecte. (DOS MIL NOU-CENTS VUITANTA-QUATRE EUROS AMB VUITANTA-SET CÈNTIMS)	2.984,87 €

QUADRE DE PREUS NÚMERO 1

Data: 21/09/23

Pàg.: 8

NÚMERO	CODI	UA	DESCRIPCIÓ	PREU
P-47	IBL680	U	Kit de derivació de línia frigorífica, de 2 sortides, gamma City Multi, model CMY-Y102SS-G2 "MITSUBISHI ELECTRIC", capacitat frigorífica nominal aigües avall inferior o igual a 23,26 kW. Inclou: Connexionat. Criteri d'amidament de projecte: Nombre d'unitats previstes, segons documentació gràfica de Projecte. Criteri de mesura d'obra: Es mesurarà el nombre d'unitats realment executades segons especificacions de Projecte. (CENT QUARANTA-UN EUROS AMB QUARANTA-SET CÈNTIMS)	141,47 €
P-48	IBL690	U	Control de sistema, per a 50 grups o 50 unitats interiors d'aire condicionat, model AT-50B "MITSUBISHI ELECTRIC", 180x19x120 mm, amb pantalla tàctil LCD retroil·luminada de 5" a color, funció engegada/parada, configuració de la temperatura de consigna, programació de 16 accions diàries i de 12 patrons seleccionables per a cada dia de la setmana, selecció de la velocitat del ventilador i de la direcció del cabal d'aire, bloqueig i limitació de comandaments individuals, programació de cada grup per separat, connectable al bus M-Net, amb font d'alimentació PAC-SC51KUA. Criteri de valoració econòmica: El preu no inclou la canalització ni el cablejat elèctric d'alimentació. Inclou: Replanteig. Col·locació i fixació. Col·locació i fixació dels accessoris. Connexionat. Criteri d'amidament de projecte: Nombre d'unitats previstes, segons documentació gràfica de Projecte. Criteri de mesura d'obra: Es mesurarà el nombre d'unitats realment executades segons especificacions de Projecte. (DOS MIL TRES-CENTS VINT-I-UN EUROS AMB QUINZE CÈNTIMS)	2.321,15 €
P-49	IBL695	m	Cable bus de comunicacions, apantallat, de 2 fils, de 1,5 mm² de secció per fil. Criteri de valoració econòmica: El preu no inclou la canalització. Inclou: Estesa del cable. Connexionat. Criteri d'amidament de projecte: Longitud mesurada segons documentació gràfica de Projecte. Criteri de mesura d'obra: Es mesurarà la longitud realment executada segons especificacions de Projecte. (ONZE EUROS AMB QUINZE CÈNTIMS)	11,15 €
P-50	IBW110	U	Unitat interior d'aire condicionat, de paret, sistema aire-aire multi-split amb cabal variable de refrigerant, per a gas R-32, alimentació monofàsica (230V/50Hz), model PREMIUM SRK35ZS-W "MITSUBISHI HEAVY INDUSTRIES", potència frigorífica total 3,6 kW (temperatura de bulb humit de l'aire interior 19°C, temperatura de bulb sec de l'aire exterior 35°C), potència calorífica 4 kW (temperatura de bulb sec de l'aire interior 20°C, temperatura de bulb humit de l'aire exterior 6°C), consum elèctric en refrigeració 30 W, consum elèctric en calefacció 30 W, nivell sonor (velocitat baixa) 28 dBA, cabal d'aire 420 m³/h, de 290x870x230 mm, 11,5 kg, amb vàlvula d'expansió electrònica, filtre, sistema d'inclinació de sis posicions de l'àlep, capacitat de moviment vertical i horitzontal dels àleps, bomba i mànega de drenatge, control per cable amb pantalla tàctil LCD, model Eco Touch RC-EX3. Criteri de valoració econòmica: El preu no inclou la canalització ni el cablejat elèctric d'alimentació. Inclou: Replanteig. Col·locació i fixació. Connexió a les línies frigorífiques. Connexió a la xarxa elèctrica. Col·locació i fixació del tub entre la unitat interior i el control remot per cable. Estesa de cables entre la unitat interior i el control remot per cable. Connexionat de cables entre la unitat interior i el control remot per cable. Connexió a la xarxa de desguàs. Posada en marxa. Criteri d'amidament de projecte: Nombre d'unitats previstes, segons documentació gràfica de Projecte. Criteri de mesura d'obra: Es mesurarà el nombre d'unitats realment executades segons especificacions de Projecte. (MIL CINQ-CENTS DISSET EUROS AMB SETZE CÈNTIMS)	1.517,16 €
P-51	IBL620AR	U	Unitat interior d'aire condicionat amb distribució per conducte rectangular, sistema aire-aire multi-split, amb cabal variable de refrigerant, per a gas R-410A, gamma City Multi, model PEFY-M80VMA-A "MITSUBISHI ELECTRIC", potència frigorífica nominal 9 kW (temperatura de bulb sec de l'aire interior 27°C, temperatura de bulb humit de l'aire interior 19°C) potència calorífica nominal 10 kW (temperatura de bulb sec de l'aire interior 20°C), consum elèctric nominal en refrigeració 0,08 kW, consum elèctric nominal en calefacció 0,078	3.217,54 €

QUADRE DE PREUS NÚMERO 1

Data: 21/09/23

Pàg.: 9

NÚMERO	CODI	UA	DESCRIPCIÓ	PREU
			kW, de 250x1100x732 mm, pes 30 kg, compatible amb sistema de zonificació intel·ligent, compatible amb sistema de zonificació 0-10 V, amb ventilador de tres velocitats, pressió sonora a velocitat baixa 25 dBA, cabal d'aire a velocitat alta 21 m³/min, pressió estàtica disponible nominal 50 Pa, aspiració d'aire posterior o inferior i bomba de drenatge, amb control remot per cable, connectable al bus M-Net, model PAR-U02MEDA-J. Inclús elements per a suspensió del sostre. Criteri de valoració econòmica: El preu no inclou la canalització ni el cablejat elèctric d'alimentació. Inclou: Replanteig. Col·locació i fixació. Connexió a les línies frigorífiques. Connexió a la xarxa elèctrica. Col·locació i fixació del tub entre la unitat interior i el control remot per cable. Estesa de cables entre la unitat interior i el control remot per cable. Connexió de cables entre la unitat interior i el control remot per cable. Connexió a la xarxa de desguàs. Posada en marxa. Criteri d'amidament de projecte: Nombre d'unitats previstes, segons documentació gràfica de Projecte. Criteri de mesura d'obra: Es mesurarà el nombre d'unitats realment executades segons especificacions de Projecte. (IBL620b) (TRES MIL DOS-CENTS DISSET EUROS AMB CINQUANTA-QUATRE CÈNTIMS)	
P-52	IBL625FR	U	Unitat interior d'aire condicionat de casset, de 4 vies, sistema aire-aire multi-split, amb cabal variable de refrigerant, per a gas R-410A, gamma City Multi, model PLFY-M80VEM-E "MITSUBISHI ELECTRIC", potència frigorífica nominal 9 kW (temperatura de bulb sec de l'aire interior 27°C, temperatura de bulb humit de l'aire interior 19°C), potència calorífica nominal 10 kW (temperatura de bulb sec de l'aire interior 20°C), consum elèctric nominal en refrigeració 0,05 kW, consum elèctric nominal en calefacció 0,05 kW, de 258x840x840 mm, pes 21 kg, amb ventilador de quatre velocitats, ajust automàtic de la velocitat del ventilador, pressió sonora a velocitat baixa 28 dBA, cabal d'aire a velocitat alta 23 m³/min, presa d'aire exterior (fins al 20% del cabal d'aire nominal), possibilitat de tancar qualsevol de les vies d'impulsió per facilitar la instal·lació en angles i passadissos i la graduació d'aquestes mitjançant el control remot i bomba de drenatge, amb control remot per cable, connectable al bus M-Net, model PAR-U02MEDA-J. Inclús elements per a suspensió del sostre. Criteri de valoració econòmica: El preu no inclou la canalització ni el cablejat elèctric d'alimentació. Inclou: Replanteig. Col·locació i fixació. Connexió a les línies frigorífiques. Connexió a la xarxa elèctrica. Col·locació i fixació del tub entre la unitat interior i el control remot per cable. Estesa de cables entre la unitat interior i el control remot per cable. Connexió de cables entre la unitat interior i el control remot per cable. Connexió a la xarxa de desguàs. Posada en marxa. Criteri d'amidament de projecte: Nombre d'unitats previstes, segons documentació gràfica de Projecte. Criteri de mesura d'obra: Es mesurarà el nombre d'unitats realment executades segons especificacions de Projecte. (IBL625b) (TRES MIL CINC-CENTS VINT-I-UN EUROS AMB VINT-I-VUIT CÈNTIMS)	3.521,28 €
P-53	IBL680AR	U	Kit de derivació de línia frigorífica, de 2 sortides, gamma City Multi, model CMY-Y102LS-G2 "MITSUBISHI ELECTRIC", capacitat frigorífica nominal aigües avall superior a 23,27 kW i inferior o igual a 46,51 kW. Inclou: Connexionat. Criteri d'amidament de projecte: Nombre d'unitats previstes, segons documentació gràfica de Projecte. Criteri de mesura d'obra: Es mesurarà el nombre d'unitats realment executades segons especificacions de Projecte. (IBL680b) (CENT VUITANTA-VUIT EUROS AMB VUITANTA-SET CÈNTIMS)	188,87 €
P-54	ICA010	U	Termos elèctric per al servei d'A.C.S., mural vertical, resistència blindada, capacitat 75 l, potència 2 kW, de 758 mm d'altura i 450 mm de diàmetre, format per bóta d'acer vitrificat, aïllament d'escuma de poliuretà, ànode de sacrifici de magnesi. Inclús suport i ancoratges de fixació a parament, vàlvula de seguretat antiretorn, claus de tall d'esfera, tirants flexibles, tant a l'entrada d'aigua com a la sortida. Totalment muntat, connexionat i provat. Inclou: Replanteig de l'aparell. Fixació en parament mitjançant elements d'ancoratge. Col·locació de l'aparell i accessoris. Connexionat amb les xarxes de conducció d'aigua, elèctrica i de terra. Posada en marxa. Criteri d'amidament de projecte: Nombre d'unitats previstes, segons documentació gràfica de Projecte. Criteri de mesura d'obra: Es mesurarà el nombre d'unitats realment executades segons	298,27 €

QUADRE DE PREUS NÚMERO 1

Data: 21/09/23

Pàg.: 10

NÚMERO	CODI	UA	DESCRIPCIÓ	PREU
			especificacions de Projecte. (DOS-CENTS NORANTA-VUIT EUROS AMB VINT-I-SET CÈNTIMS)	
P-55	ICN010	m	Línia frigorífica doble realitzada amb canonada per a gas mitjançant tub de coure sense soldadura, de 1/2" de diàmetre i 0,8 mm de gruix amb camisa aïllant d'escuma elastomèrica, de 13 mm de diàmetre interior i 10 mm de gruix, a força de cautxú sintètic flexible, d'estructura cel·lular tancada i canonada per a líquid mitjançant tub de coure sense soldadura, de 1/4" de diàmetre i 0,8 mm de gruix amb camisa aïllant d'escuma elastomèrica, de 7 mm de diàmetre interior i 10 mm de gruix, a força de cautxú sintètic flexible, d'estructura cel·lular tancada. Inclou: Replantejament del recorregut de la línia. Encintat dels extrems. Col·locació de l'aïllament. Muntatge i fixació de la línia. Esbocardat. Buidatge per a la seva càrrega. Criteri d'amidament de projecte: Longitud mesurada segons documentació gràfica de Projecte. Criteri de mesura d'obra: Es mesurarà la longitud realment executada segons especificacions de Projecte. (TRENTA-VUIT EUROS AMB CINQUANTA-SET CÈNTIMS)	38,57 €
P-56	ICN012	kg	Càrrega de la instal·lació amb gas refrigerant R-410A, subministrat en ampolla amb 50 kg de refrigerant. Inclou: Càrrega del gas refrigerant. Criteri d'amidament de projecte: Pes teòric de la càrrega, estimat a partir de la densitat aparent, de la pressió i del volum a ocupar, segons documentació gràfica de Projecte. Criteri de mesura d'obra: Es determinarà el pes de la càrrega realment introduïda en la instal·lació, segons especificacions de Projecte. (VINT-I-UN EUROS AMB CINQUANTA-QUATRE CÈNTIMS)	21,54 €
P-57	ICN015	m	Línia frigorífica doble realitzada amb canonada flexible de coure sense soldadura, formada per un tub per líquid de 1/4" de diàmetre i 0,8 mm de gruix amb aïllament de 9 mm d'espessor i un tub per gas de 3/8" de diàmetre i 0,8 mm de gruix amb aïllament de 9 mm d'espessor, tenint el coure un contingut d'oli residual inferior 4 mg/m i sent l'aïllament de camisa aïllant flexible d'escuma elastomèrica amb revestiment superficial de pel·lícula de polietilè, per una temperatura de treball entre -45 i 100°C, subministrada en rotlló, per a connexió entre les unitats interior i exterior. Inclou: Replantejament del recorregut de la línia. Encintat dels extrems. Muntatge i fixació de la línia. Esbocardat. Buidatge per a la seva càrrega. Criteri d'amidament de projecte: Longitud mesurada segons documentació gràfica de Projecte. Criteri de mesura d'obra: Es mesurarà la longitud realment executada segons especificacions de Projecte. (DISSET EUROS AMB QUARANTA-QUATRE CÈNTIMS)	17,44 €
P-58	ICN020	U	Equip d'aire condicionat, sistema aire-aire split 1x1, per a gas R-32, bomba de calor, gamma domèstica (RAC), alimentació monofàsica (230V/50Hz), model Premium SRK35ZS-W "MITSUBISHI HEAVY INDUSTRIES", potència frigorífica nominal 3,5 kW (temperatura de bulb sec en l'interior 27°C, temperatura de bulb humit en l'interior 19°C, temperatura de bulb sec en l'exterior 35°C, temperatura de bulb humit en l'exterior 24°C), potència calorífica nominal 4 kW (temperatura de bulb sec en l'interior 20°C, temperatura de bulb humit en l'exterior 6°C), EER 3,93 (classe A), COP 4,26 (classe A), format per una unitat interior de paret SRK35ZS-W, de 290x870x230 mm, pes 9,5 kg, nivell sonor (velocitat ultra baixa) 19 dBA, cabal d'aire (velocitat ultra alta) 678 m³/h, amb filtre al·lèrgic, filtre desodoritzant fotocatalític i control sense fil, amb programador setmanal, model Weekly Timer, i una unitat exterior SRC35ZS-W, de 540x780x290 mm, pes 34,5 kg, nivell sonor 50 dBA i cabal d'aire 1890 m³/h, amb control de condensació. Inclús elements antivibratoris i suports de paret per a recolzament de la unitat exterior. Criteri de valoració econòmica: El preu no inclou la canalització ni el cablejat elèctric d'alimentació. Inclou: Replanteig de les unitats. Col·locació i fixació de la unitat interior. Col·locació i fixació de la unitat exterior. Connexió a les línies frigorífiques. Connexió a la xarxa elèctrica. Connexió a la xarxa de desguàs. Posada en marxa. Criteri d'amidament de projecte: Nombre d'unitats previstes, segons documentació gràfica de Projecte. Criteri de mesura d'obra: Es mesurarà el nombre d'unitats realment executades segons especificacions de Projecte. (MIL SET-CENTS UN EUROS AMB SEIXANTA-CINC CÈNTIMS)	1.701,65 €

QUADRE DE PREUS NÚMERO 1

Data: 21/09/23

Pàg.: 11

NÚMERO	CODI	UA	DESCRIPCIÓ	PREU
P-59	ICR010	U	Ventilador centrífug de perfil baix, amb motor per a alimentació monofàsica a 230 V i 50 Hz de freqüència, amb protecció tèrmica, aïllament classe F, grau de protecció IP55 i caixa de borns ignífuga, de 1240 r.p.m., potència absorbida 240 W, cabal màxim de 1090 m³/h, dimensions 440x220 mm i 505 mm de llarg i nivell de pressió sonora de 57 dBA. Inclou: Replanteig. Col·locació i fixació. Connexionat i comprovació del seu correcte funcionament. Criteri d'amidament de projecte: Nombre d'unitats previstes, segons documentació gràfica de Projecte. Criteri de mesura d'obra: Es mesurarà el nombre d'unitats realment executades segons especificacions de Projecte. (NOU-CENTS QUINZE EUROS AMB CINQUANTA-QUATRE CÈNTIMS)	915,54 €
P-60	ICR015	m	Conducte circular de paret simple helicoïdal d'acer galvanitzat, codi de comanda 11091243, "ALDES", de 125 mm de diàmetre i 0,5 mm de gruix. Inclús accessoris de muntatge i elements de fixació. Inclou: Replanteig del recorregut dels conductes. Marcat i posterior ancoratge dels suports dels conductes. Muntatge i fixació de conductes. Comprovació del seu correcte funcionament. Realització de proves de servei. Criteri d'amidament de projecte: Longitud projectada, segons documentació gràfica de Projecte, mesurada entre els eixos dels elements o dels punts a connectar, descomptant les peces especials. Criteri de mesura d'obra: Es mesurarà la longitud realment executada segons especificacions de Projecte. (TRENTA-QUATRE EUROS AMB SET CÈNTIMS)	34,07 €
P-61	ICR016	U	Colze 90° per a conducte circular d'acer galvanitzat, de 125 mm de diàmetre. Inclou: Col·locació i fixació de les peces especials prefabricades a la xarxa de conductes. Criteri d'amidament de projecte: Nombre d'unitats previstes, segons documentació gràfica de Projecte. Criteri de mesura d'obra: Es mesurarà el nombre d'unitats realment executades segons especificacions de Projecte. (TRETZE EUROS AMB NORANTA CÈNTIMS)	13,90 €
P-62	ICR021	m²	Conducte rectangular per a la distribució d'aire climatitzat format per panell rígid d'alta densitat de llana de vidre, segons UNE-EN 14303, revestit per les seves dues cares, l'exterior amb un complex d'alumini vist + malla de fibra de vidre + kraft i l'interior amb un vel de vidre, de 25 mm d'espessor, resistència tèrmica 0,75 m²K/W, conductivitat tèrmica 0,032 W/(mK). També colzes, derivacions, embocadures, suports metàl·lics galvanitzats, elements de fixació, segellat de trams i unions amb cinta autoadhesiva d'alumini, accessoris de muntatge i peces especials. Inclou: Replanteig del recorregut dels conductes. Marcat i posterior ancoratge dels suports dels conductes. Muntatge i fixació de conductes. Segellat de les unions. Comprovació del seu correcte funcionament. Neteja final. Criteri d'amidament de projecte: Superfície projectada, segons documentació gràfica de Projecte, calculada com a producte del perímetre exterior per la longitud del tram, mesurada entre els eixos dels elements o dels punts a connectar, sense descomptar les peces especials. Criteri de mesura d'obra: Es mesurarà la superfície realment executada segons especificacions de Projecte. (TRENTA-NOU EUROS AMB SETANTA-SIS CÈNTIMS)	39,76 €
P-63	ICR025	m	Xarxa de conductes flexibles de distribució d'aire per climatització, constituïda per tub flexible de 152 mm de diàmetre, compost per un tub interior d'un complex de polièster i alumini amb reforç de filferro tractat contra l'oxidació en forma d'espiral helicoïdal, aïllament de feltre de llana de vidre de 20 mm d'espessor i recobrint exterior d'un complex de polièster i alumini reforçat. Inclús cinta d'alumini i elements de fixació amb una separació màxima de 1,50 m. Inclou: Replanteig del recorregut del conducte i de la situació dels elements de subjecció. Presentació de tubs flexibles per a conducció d'aire. Col·locació i fixació de tubs flexibles per a conducció d'aire. Comprovació del seu correcte funcionament. Criteri d'amidament de projecte: Longitud mesurada segons documentació gràfica de Projecte. Criteri de mesura d'obra: Es mesurarà la longitud realment executada segons especificacions de Projecte. (DISSET EUROS AMB SEIXANTA-UN CÈNTIMS)	17,61 €

QUADRE DE PREUS NÚMERO 1

Data: 21/09/23

Pàg.: 12

NÚMERO	CODI	UA	DESCRIPCIÓ	PREU
P-64	ICR030	U	Reixeta d'impulsió, d'alumini extrudit, anoditzat color natural E6-C-0, amb lamel·les horitzontals regulables individualment, de 225x125 mm, amb part posterior de xapa d'acer pintada en color negre RAL 9005, formada per lamel·les verticals regulables individualment i mecanisme de regulació del cabal amb lames acoblades en oposició, accionables des de la part frontal, fixació mitjançant cargols vistos (amb marc de muntatge de xapa d'acer galvanitzat), muntada en conducte rectangular no metàl·lic. Inclús accessoris de muntatge i elements de fixació. Inclou: Replanteig. Muntatge i fixació de la reixeta. Criteri d'amidament de projecte: Nombre d'unitats previstes, segons documentació gràfica de Projecte. Criteri de mesura d'obra: Es mesurarà el nombre d'unitats realment executades segons especificacions de Projecte. (SEIXANTA EUROS AMB QUARANTA-DOS CÈNTIMS)	60,42 €
P-65	ICR040	U	Difusor rotacional de deflectors fixos amb placa frontal circular, amb plènum de connexió horitzontal de xapa d'acer galvanitzat, pintat en color RAL 9010, per instal·lar en alçades de fins a 4 m. Inclús accessoris de muntatge i elements de fixació. Inclou: Replanteig. Muntatge del plènum mitjançant suports de suspensió. Fixació del difusor al plènum. Criteri d'amidament de projecte: Nombre d'unitats previstes, segons documentació gràfica de Projecte. Criteri de mesura d'obra: Es mesurarà el nombre d'unitats realment executades segons especificacions de Projecte. (DOS-CENTS CINQUANTA-DOS EUROS AMB TRENTA-UN CÈNTIMS)	252,31 €
P-66	ICR050	U	Reixeta de retorn, per a conducte circular, de xapa d'acer galvanitzat, superfície estàndard galvanitzada, amb lamel·les verticals regulables individualment, de 225x75 mm, fixació mitjançant cargols vistos, muntada en conducte metàl·lic circular. Inclús accessoris de muntatge i elements de fixació. Inclou: Replanteig. Muntatge i fixació de la reixeta. Criteri d'amidament de projecte: Nombre d'unitats previstes, segons documentació gràfica de Projecte. Criteri de mesura d'obra: Es mesurarà el nombre d'unitats realment executades segons especificacions de Projecte. (SETANTA EUROS AMB DEU CÈNTIMS)	70,10 €
P-67	ICR070	U	Reixeta d'intempèrie per a instal·lacions de ventilació, marc frontal i lamel·les de xapa perfilada d'acer galvanitzat, de 400x330 mm, tela metàl·lica d'acer galvanitzat amb malla de 20x20 mm. Inclús accessoris de muntatge i elements de fixació. Inclou: Replanteig. Muntatge i fixació de la reixeta en el tancament. Connexió al conducte. Criteri d'amidament de projecte: Nombre d'unitats previstes, segons documentació gràfica de Projecte. Criteri de mesura d'obra: Es mesurarà el nombre d'unitats realment executades segons especificacions de Projecte. (CENT TRENTA-CINC EUROS AMB CINQUANTA-SIS CÈNTIMS)	135,56 €
P-68	ICN010AR	m	Línia frigorífica doble realitzada amb canonada per a gas mitjançant tub de coure sense soldadura, de 5/8" de diàmetre i 1 mm de gruix amb camisa aïllant d'escuma elastomèrica, de 16 mm de diàmetre interior i 15 mm de gruix, a força de cautxú sintètic flexible, d'estructura cel·lular tancada i canonada per a líquid mitjançant tub de coure sense soldadura, de 3/8" de diàmetre i 0,8 mm de gruix amb camisa aïllant d'escuma elastomèrica, de 11 mm de diàmetre interior i 10 mm de gruix, a força de cautxú sintètic flexible, d'estructura cel·lular tancada. Inclou: Replanteigament del recorregut de la línia. Encintat dels extrems. Col·locació de l'aïllament. Muntatge i fixació de la línia. Esbocardat. Buidatge per a la seva càrrega. Criteri d'amidament de projecte: Longitud mesurada segons documentació gràfica de Projecte. Criteri de mesura d'obra: Es mesurarà la longitud realment executada segons especificacions de Projecte. (ICN010b) (QUARANTA-QUATRE EUROS AMB VINT-I-UN CÈNTIMS)	44,21 €

QUADRE DE PREUS NÚMERO 1

Data: 21/09/23

Pàg.: 13

NÚMERO	CODI	UA	DESCRIPCIÓ	PREU
P-69	ICN010BR	m	Línia frigorífica doble realitzada amb canonada per a gas mitjançant tub de coure sense soldadura, de 7/8" de diàmetre i 1 mm de gruix amb camisa aïllant d'escuma elastomèrica, de 23 mm de diàmetre interior i 15 mm de gruix, a força de cautxú sintètic flexible, d'estructura cel·lular tancada i canonada per a líquid mitjançant tub de coure sense soldadura, de 3/8" de diàmetre i 0,8 mm de gruix amb camisa aïllant d'escuma elastomèrica, de 11 mm de diàmetre interior i 10 mm de gruix, a força de cautxú sintètic flexible, d'estructura cel·lular tancada. Inclou: Replantejament del recorregut de la línia. Encintat dels extrems. Col·locació de l'aïllament. Muntatge i fixació de la línia. Esbocardat. Buidatge per a la seva càrrega. Criteri d'amidament de projecte: Longitud mesurada segons documentació gràfica de Projecte. Criteri de mesura d'obra: Es mesurarà la longitud realment executada segons especificacions de Projecte. (ICN010c) (QUARANTA-NOU EUROS AMB SEIXANTA-UN CÈNTIMS)	49,61 €
P-70	ICR025FR	m	Xarxa de conductes flexibles de distribució d'aire per climatització, constituïda per tub flexible de 150 mm de diàmetre, temperatura de treball entre -30°C i 250°C, compost per un tub interior d'un complex de polièster i alumini amb reforç de filferro tractat contra l'oxidació en forma d'espiral helicoidal, aïllament de llana de vidre de 25 mm d'espessor i recobriments exterior d'alumini reforçat. Inclús cinta d'alumini i elements de fixació amb una separació màxima de 1,50 m. Inclou: Replanteig del recorregut del conducte i de la situació dels elements de subjecció. Presentació de tubs flexibles per a conducció d'aire. Col·locació i fixació de tubs flexibles per a conducció d'aire. Comprovació del seu correcte funcionament. Criteri d'amidament de projecte: Longitud mesurada segons documentació gràfica de Projecte. Criteri de mesura d'obra: Es mesurarà la longitud realment executada segons especificacions de Projecte. (ICR025b) (VINT-I-SET EUROS AMB QUINZE CÈNTIMS)	27,15 €
P-71	ICR030AR	U	Reixeta d'impulsió, d'alumini extrudit, anoditzat color natural E6-C-0, amb lamel·les horitzontals regulables individualment, de 325x125 mm, amb part posterior de xapa d'acer pintada en color negre RAL 9005, formada per lamel·les verticals regulables individualment i mecanisme de regulació del cabal amb lames acoblades en oposició, accionables des de la part frontal, fixació mitjançant cargols vistos (amb marc de muntatge de xapa d'acer galvanitzat), muntada en conducte rectangular no metàl·lic. Inclús accessoris de muntatge i elements de fixació. Inclou: Replanteig. Muntatge i fixació de la reixeta. Criteri d'amidament de projecte: Nombre d'unitats previstes, segons documentació gràfica de Projecte. Criteri de mesura d'obra: Es mesurarà el nombre d'unitats realment executades segons especificacions de Projecte. (ICR030b) (SETANTA-DOS EUROS AMB ONZE CÈNTIMS)	72,11 €
P-72	ICR030BR	U	Reixeta d'impulsió, d'alumini extrudit, anoditzat color natural E6-C-0, amb lamel·les horitzontals regulables individualment, de 525x125 mm, amb part posterior de xapa d'acer pintada en color negre RAL 9005, formada per lamel·les verticals regulables individualment i mecanisme de regulació del cabal amb lames acoblades en oposició, accionables des de la part frontal, fixació mitjançant cargols vistos (amb marc de muntatge de xapa d'acer galvanitzat), muntada en conducte rectangular no metàl·lic. Inclús accessoris de muntatge i elements de fixació. Inclou: Replanteig. Muntatge i fixació de la reixeta. Criteri d'amidament de projecte: Nombre d'unitats previstes, segons documentació gràfica de Projecte. Criteri de mesura d'obra: Es mesurarà el nombre d'unitats realment executades segons especificacions de Projecte. (ICR030c) (NORANTA-VUIT EUROS AMB VINT-I-SET CÈNTIMS)	98,27 €
P-73	ICR030CR	U	Reixeta d'impulsió, d'alumini extrudit, anoditzat color natural E6-C-0, amb lamel·les horitzontals regulables individualment, de 625x225 mm, amb part posterior de xapa d'acer pintada en color negre RAL 9005, formada per lamel·les verticals regulables individualment i mecanisme de regulació del cabal amb lames acoblades en oposició, accionables des de la part frontal, fixació mitjançant cargols vistos (amb marc de muntatge de xapa d'acer galvanitzat), muntada en conducte rectangular no metàl·lic. Inclús accessoris de muntatge i	144,16 €

QUADRE DE PREUS NÚMERO 1

Data: 21/09/23

Pàg.: 14

NÚMERO	CODI	UA	DESCRIPCIÓ	PREU
			elements de fixació. Inclou: Replanteig. Muntatge i fixació de la reixeta. Criteri d'amidament de projecte: Nombre d'unitats previstes, segons documentació gràfica de Projecte. Criteri de mesura d'obra: Es mesurarà el nombre d'unitats realment executades segons especificacions de Projecte. (ICR030d) (CENT QUARANTA-QUATRE EUROS AMB SETZE CÈNTIMS)	
P-74	ICR030DR	U	Reixeta d'impulsió, d'alumini extrudit, anoditzat color natural E6-C-0, amb lamel·les horitzontals regulables individualment, de 425x325 mm, amb part posterior de xapa d'acer pintada en color negre RAL 9005, formada per lamel·les verticals regulables individualment i mecanisme de regulació del cabal amb lames acoblades en oposició, accionables des de la part frontal, fixació mitjançant cargols vistos (amb marc de muntatge de xapa d'acer galvanitzat), muntada en conducte rectangular no metàl·lic. Inclús accessoris de muntatge i elements de fixació. Inclou: Replanteig. Muntatge i fixació de la reixeta. Criteri d'amidament de projecte: Nombre d'unitats previstes, segons documentació gràfica de Projecte. Criteri de mesura d'obra: Es mesurarà el nombre d'unitats realment executades segons especificacions de Projecte. (ICR030e) (CENT TRENTA-QUATRE EUROS AMB CINQUANTA-QUATRE CÈNTIMS)	134,54 €
P-75	ICR040AR	U	Difusor lineal de 35 mm d'amplada d'alumini extrudit, de 1500 mm de longitud, amb 1 ranura, anoditzat color natural E6-C-0, amb marc perimetral per a muntatge en sostre modular, plènum amb subjecció per grapes, per instal·lar en alçades de fins a 2,7 m. Inclús accessoris de muntatge i elements de fixació. Inclou: Replanteig. Muntatge del plènum mitjançant suports de suspensió. Fixació del difusor al plènum. Criteri d'amidament de projecte: Nombre d'unitats previstes, segons documentació gràfica de Projecte. Criteri de mesura d'obra: Es mesurarà el nombre d'unitats realment executades segons especificacions de Projecte. (ICR040b) (CENT VUITANTA-UN EUROS AMB CINQUANTA-VUIT CÈNTIMS)	181,58 €
P-76	ICR050AR	U	Reixeta de retorn, per a conducte circular, de xapa d'acer galvanitzat, superfície estàndard galvanitzada, amb lamel·les verticals regulables individualment, de 425x75 mm, fixació mitjançant cargols vistos, muntada en conducte metàl·lic circular. Inclús accessoris de muntatge i elements de fixació. Inclou: Replanteig. Muntatge i fixació de la reixeta. Criteri d'amidament de projecte: Nombre d'unitats previstes, segons documentació gràfica de Projecte. Criteri de mesura d'obra: Es mesurarà el nombre d'unitats realment executades segons especificacions de Projecte. (ICR050b) (NORANTA-UN EUROS AMB QUARANTA-TRES CÈNTIMS)	91,43 €
P-77	ICR050BR	U	Reixeta de retorn, d'alumini extrudit, anoditzat color natural E6-C-0, amb lamel·les horitzontals regulables individualment, de 225x125 mm, fixació mitjançant cargols vistos (amb marc de muntatge de xapa d'acer galvanitzat), muntada en conducte rectangular no metàl·lic. Inclús accessoris de muntatge i elements de fixació. Inclou: Replanteig. Muntatge i fixació de la reixeta. Criteri d'amidament de projecte: Nombre d'unitats previstes, segons documentació gràfica de Projecte. Criteri de mesura d'obra: Es mesurarà el nombre d'unitats realment executades segons especificacions de Projecte. (ICR050c) (TRENTA-CINC EUROS AMB TRENTA-TRES CÈNTIMS)	35,33 €
P-78	ICR050CR	U	Reixeta de retorn, d'alumini extrudit, anoditzat color natural E6-C-0, amb lamel·les horitzontals regulables individualment, de 325x125 mm, fixació mitjançant cargols vistos (amb marc de muntatge de xapa d'acer galvanitzat), muntada en conducte rectangular no metàl·lic. Inclús accessoris de muntatge i elements de fixació. Inclou: Replanteig. Muntatge i fixació de la reixeta. Criteri d'amidament de projecte: Nombre d'unitats previstes, segons documentació gràfica de Projecte.	41,02 €

QUADRE DE PREUS NÚMERO 1

Data: 21/09/23

Pàg.: 15

NÚMERO	CODI	UA	DESCRIPCIÓ	PREU
			Criteri de mesura d'obra: Es mesurarà el nombre d'unitats realment executades segons especificacions de Projecte. (ICR050d) (QUARANTA-UN EUROS AMB DOS CÈNTIMS)	
P-79	ICR050DR	U	Reixeta de retorn, d'alumini extrudit, anoditzat color natural E6-C-0, amb lamel·les horitzontals regulables individualment, de 525x125 mm, fixació mitjançant cargols vistos (amb marc de muntatge de xapa d'acer galvanitzat), muntada en conducte rectangular no metàl·lic. Inclús accessoris de muntatge i elements de fixació. Inclou: Replanteig. Muntatge i fixació de la reixeta. Criteri d'amidament de projecte: Nombre d'unitats previstes, segons documentació gràfica de Projecte. Criteri de mesura d'obra: Es mesurarà el nombre d'unitats realment executades segons especificacions de Projecte. (ICR050e) (CINQUANTA-QUATRE EUROS AMB CINC CÈNTIMS)	54,05 €
P-80	ICR050ER	U	Reixeta de retorn, d'alumini extrudit, anoditzat color natural E6-C-0, amb lamel·les horitzontals regulables individualment, de 625x225 mm, fixació mitjançant cargols vistos (amb marc de muntatge de xapa d'acer galvanitzat), muntada en conducte rectangular no metàl·lic. Inclús accessoris de muntatge i elements de fixació. Inclou: Replanteig. Muntatge i fixació de la reixeta. Criteri d'amidament de projecte: Nombre d'unitats previstes, segons documentació gràfica de Projecte. Criteri de mesura d'obra: Es mesurarà el nombre d'unitats realment executades segons especificacions de Projecte. (ICR050f) (SETANTA-SET EUROS AMB SETZE CÈNTIMS)	77,16 €
P-81	ICR050FR	U	Reixeta de retorn, d'alumini extrudit, anoditzat color natural E6-C-0, amb lamel·les horitzontals regulables individualment, de 425x325 mm, fixació mitjançant cargols vistos (amb marc de muntatge de xapa d'acer galvanitzat), muntada en conducte rectangular no metàl·lic. Inclús accessoris de muntatge i elements de fixació. Inclou: Replanteig. Muntatge i fixació de la reixeta. Criteri d'amidament de projecte: Nombre d'unitats previstes, segons documentació gràfica de Projecte. Criteri de mesura d'obra: Es mesurarà el nombre d'unitats realment executades segons especificacions de Projecte. (ICR050g) (SETANTA-UN EUROS AMB SEIXANTA-DOS CÈNTIMS)	71,62 €
P-82	ICR070AR	U	Reixeta d'intempèrie per a instal·lacions de ventilació, marc frontal i lamel·les de xapa perfilada d'acer galvanitzat, de 600x330 mm, tela metàl·lica d'acer galvanitzat amb malla de 20x20 mm. Inclús accessoris de muntatge i elements de fixació. Inclou: Replanteig. Muntatge i fixació de la reixeta en el tancament. Connexió al conducte. Criteri d'amidament de projecte: Nombre d'unitats previstes, segons documentació gràfica de Projecte. Criteri de mesura d'obra: Es mesurarà el nombre d'unitats realment executades segons especificacions de Projecte. (ICR070b) (CENT SEIXANTA-SIS EUROS AMB VUITANTA-SIS CÈNTIMS)	166,86 €
P-83	ICR070BR	U	Reixeta de retorn d'alumini extrudit, per a presa d'aire exterior, amb lamel·les horitzontals fixes amb inclinació de 45° i malla de protecció contra l'entrada de fulles i ocells, de 600x450 mm, anoditzat color plata, gamma AirQ, model RTAE060045AKX "AIRZONE", fixació amb clips. Inclús accessoris de muntatge i elements de fixació. Inclou: Replanteig. Muntatge i fixació del marc en el tancament. Fixació de la reixeta en el marc. Connexió al conducte. Criteri d'amidament de projecte: Nombre d'unitats previstes, segons documentació gràfica de Projecte. Criteri de mesura d'obra: Es mesurarà el nombre d'unitats realment executades segons especificacions de Projecte. (ICR070c) (VUITANTA-SIS EUROS AMB DIVUIT CÈNTIMS)	86,18 €
P-84	ICR0TD02	U	Ventilador centrífug de perfil baix, amb motor per a alimentació monofàsica a 230 V i 50 Hz de freqüència, amb protecció tèrmica, aïllament classe F, grau de protecció IP55 i caixa de borns ignífuga, de 1240 r.p.m., potència absorbida 240 W, cabal màxim de 1090 m³/h, dimensions 440x220 mm i 505 mm de llarg i nivell de pressió sonora de 57 dBA.	915,54 €

QUADRE DE PREUS NÚMERO 1

Data: 21/09/23

Pàg.: 16

NÚMERO	CODI	UA	DESCRIPCIÓ	PREU
			Inclou: Replanteig. Col·locació i fixació. Connexionat i comprovació del seu correcte funcionament. Criteri d'amidament de projecte: Nombre d'unitats previstes, segons documentació gràfica de Projecte. Criteri de mesura d'obra: Es mesurarà el nombre d'unitats realment executades segons especificacions de Projecte. (NOU-CENTS QUINZE EUROS AMB CINQUANTA-QUATRE CÈNTIMS)	
P-85	IEC020	U	Subministrament i instal·lació en l'interior de fornícula mural de caixa general de protecció, equipada amb borns de connexió, bases unipolars previstes per a col·locar fusibles de intensitat màxima 63 A, esquema 1, per a protecció de la línia general d'alimentació, formada per una envoltant aïllant, precintable i autoventilada, segons UNE-EN 60439-1, grau d'inflamabilitat segons s'indica en UNE-EN 60439-3, amb graus de protecció IP43 segons UNE 20324 i IK08 segons UNE-EN 50102, que es tancarà amb porta de protecció metàl·lica amb grau de protecció IK10 segons UNE-EN 50102, protegida de la corrosió i amb pany o cademat. Normalitzada per l'empresa subministradora i preparada per connexió de servei subterrània. Inclús fusibles i elements de fixació i connexió amb la conducció soterrada de connexió de terra. Totalment muntada, connexionada i provada. Inclou: Replanteig de la situació dels conductes i ancoratges de la caixa. Fixació del marc. Col·locació de la porta. Col·locació de tubs i peces especials. Connexionat. Criteri d'amidament de projecte: Nombre d'unitats previstes, segons documentació gràfica de Projecte. Criteri de mesura d'obra: Es mesurarà el nombre d'unitats realment executades segons especificacions de Projecte. (DOS-CENTS QUARANTA-SET EUROS AMB SEIXANTA CÈNTIMS)	247,60 €
P-86	IEG010	U	Subministrament i instal·lació de centralització de comptadors sobre parament vertical, en habitació de comptadors, composta per: unitat funcional d'interruptor general de maniobra de 160 A; unitat funcional d'embarrat general de la concentració formada per 1 mòdul; unitat funcional de fusibles de seguretat formada per 2 mòduls; unitat funcional de mesura formada per 1 mòdul de comptadors monofàsics i 1 mòdul de comptadors trifàsics i mòdul de serveis generals amb seccionament; unitat funcional de comandament que conté els dispositius de comandament pel canvi de tarifa de cada subministrament; unitat funcional d'embarrat de protecció, borns de sortida i connexió a terra formada per 1 mòdul. Inclús connexions de la línia repartidora i de les derivacions individuals als seus corresponents borns i arrebossats, cablejat i quants accessoris siguin necessaris per a la seva correcta instal·lació. Totalment muntada, connexionada i provada. Inclou: Replanteig del conjunt prefabricat. Col·locació i anivellació del conjunt prefabricat. Fixació de mòduls al conjunt prefabricat. Connexionat. Criteri d'amidament de projecte: Nombre d'unitats previstes, segons documentació gràfica de Projecte. Criteri de mesura d'obra: Es mesurarà el nombre d'unitats realment executades segons especificacions de Projecte. (MIL CATORZE EUROS AMB CATORZE CÈNTIMS)	1.014,14 €
P-87	IEH012	m	Cable unipolar RZ1-K (AS), sent la seva tensió assignada de 0,6/1 kV, reacció al foc classe Cca-s1b,d1,a1, amb conductor de coure classe 5 (-K) de 1,5 mm² de secció, amb aïllament de polietilè reticulat (R) i coberta de compost termoplàstic a força de poliolefina lliure de halògens amb baixa emissió de fums i gasos corrosius (Z1). Inclús accessoris i elements de subjecció. Inclou: Estesa del cable. Connexionat. Comprovació del seu correcte funcionament. Criteri d'amidament de projecte: Longitud mesurada segons documentació gràfica de Projecte. Criteri de mesura d'obra: Es mesurarà la longitud realment executada segons especificacions de Projecte. (UN EUROS AMB VINT-I-NOU CÈNTIMS)	1,29 €
P-88	IEI070	U	Quadre secundari Subquadre QGD (Quadre d'oficina).1 format per caixa encastrable de material aïllant amb porta opaca, per a allotjament de dispositius individuals de comandament i protecció. Inclús elements de fixació, reglets de connexió i quants accessoris siguin necessaris per a la seva correcta instal·lació. Totalment muntat, connexionat i provat. Inclou: Replanteig. Col·locació de la caixa per al quadre secundari. Connexionat. Muntatge dels components. Criteri d'amidament de projecte: Nombre d'unitats previstes, segons documentació gràfica de	318,74 €

QUADRE DE PREUS NÚMERO 1

Data: 21/09/23

Pàg.: 17

NÚMERO	CODI	UA	DESCRIPCIÓ	PREU
			Projecte. Criteri de mesura d'obra: Es mesurarà el nombre d'unitats realment executades segons especificacions de Projecte. (TRES-CENTS DIVUIT EUROS AMB SETANTA-QUATRE CÈNTIMS)	
P-89	IEI090	U	Components per a la xarxa elèctrica de distribució interior d'oficina: mecanismes gamma bàsica amb tecla o tapa i marc de color blanc i embellidor de color blanc i monobloc de superfície (IP55); caixes d'encastar amb cargols de fixació, caixes de derivació amb tapes i reglets de connexió. Inclús accessoris necessaris per la seva correcta instal·lació. Totalment muntats, connexionats i provats. Inclou: Col·locació de caixes de derivació i d'encastar. Col·locació de mecanismes. Criteri d'amidament de projecte: Nombre d'unitats previstes, segons documentació gràfica de Projecte. Criteri de mesura d'obra: Es mesurarà el nombre d'unitats realment executades segons especificacions de Projecte. (MIL SET-CENTS VUITANTA EUROS AMB CINQUANTA CÈNTIMS)	1.780,50 €
P-90	IEP010	U	Xarxa de connexió a terra per a estructura de formigó de l'edifici composta per 110 m de cable conductor de coure nu recuit de 35 mm² de secció per a la línia principal de presa de terra de l'edifici, soterrat a una profunditat mínima de 80 cm, 8 m de cable conductor de coure nu recuit de 35 mm² de secció per a la línia d'enllaç de presa de terra d'els pilars de formigó a connectar. Inclús, soldadures aluminotèrmiques, registre de comprovació i pont de prova. Totalment muntada, connexionada i provada. Inclou: Replanteig. Connexionat de l'elèctrode i la línia d'enllaç. Muntatge del punt de posta a terra. Traçat de la línia principal de terra. Subjecció. Traçat de derivacions de terra. Connexionat de les derivacions. Connexió a massa de la xarxa. Realització de proves de servei. Criteri d'amidament de projecte: Nombre d'unitats previstes, segons documentació gràfica de Projecte. Criteri de mesura d'obra: Es mesurarà el nombre d'unitats realment executades segons especificacions de Projecte. (SIS-CENTS SETANTA-DOS EUROS AMB NORANTA-QUATRE CÈNTIMS)	672,94 €
P-91	IEH0128R	m	Cable unipolar RZ1-K (AS), sent la seva tensió assignada de 0,6/1 kV, reacció al foc classe Cca-s1b,d1,a1, amb conductor de coure classe 5 (-K) de 25 mm² de secció, amb aïllament de polietilè reticulat (R) i coberta de compost termoplàstic a força de poliolefina lliure de halògens amb baixa emissió de fums i gasos corrosius (Z1). Inclús accessoris i elements de subjecció. Inclou: Estesa del cable. Connexionat. Comprovació del seu correcte funcionament. Criteri d'amidament de projecte: Longitud mesurada segons documentació gràfica de Projecte. Criteri de mesura d'obra: Es mesurarà la longitud realment executada segons especificacions de Projecte. (IEH012b) (VUIT EUROS AMB CINQUANTA-CINC CÈNTIMS)	8,55 €
P-92	IEH0129R	m	Cable multipolar RZ1-K (AS), sent la seva tensió assignada de 0,6/1 kV, reacció al foc classe Cca-s1b,d1,a1, amb conductor de coure classe 5 (-K) de 3G10 mm² de secció, amb aïllament de polietilè reticulat (R) i coberta de compost termoplàstic a força de poliolefina lliure de halògens amb baixa emissió de fums i gasos corrosius (Z1). Inclús accessoris i elements de subjecció. Inclou: Estesa del cable. Connexionat. Comprovació del seu correcte funcionament. Criteri d'amidament de projecte: Longitud mesurada segons documentació gràfica de Projecte. Criteri de mesura d'obra: Es mesurarà la longitud realment executada segons especificacions de Projecte. (IEH012c) (NOU EUROS AMB CINQUANTA-SIS CÈNTIMS)	9,56 €
P-93	IEH012CR	m	Cable multipolar RZ1-K (AS), sent la seva tensió assignada de 0,6/1 kV, reacció al foc classe Cca-s1b,d1,a1, amb conductor de coure classe 5 (-K) de 3G2,5 mm² de secció, amb aïllament de polietilè reticulat (R) i coberta de compost termoplàstic a força de poliolefina lliure de halògens amb baixa emissió de fums i gasos corrosius (Z1). Inclús accessoris i elements de subjecció. Inclou: Estesa del cable. Connexionat. Comprovació del seu correcte funcionament.	2,96 €

QUADRE DE PREUS NÚMERO 1

Data: 21/09/23

Pàg.: 18

NÚMERO	CODI	UA	DESCRIPCIÓ	PREU
			Criteri d'amidament de projecte: Longitud mesurada segons documentació gràfica de Projecte. Criteri de mesura d'obra: Es mesurarà la longitud realment executada segons especificacions de Projecte. (IEH012f) (DOS EUROS AMB NORANTA-SIS CÈNTIMS)	
P-94	IEH012ER	m	Cable multipolar RZ1-K (AS), sent la seva tensió assignada de 0,6/1 kV, reacció al foc classe Cca-s1b,d1,a1, amb conductor de coure classe 5 (-K) de 5G25 mm² de secció, amb aïllament de polietilè reticulat (R) i coberta de compost termoplàstic a força de poliolefina lliure de halògens amb baixa emissió de fums i gasos corrosius (Z1). Inclús accessoris i elements de subjecció. Inclou: Estesa del cable. Connexionat. Comprovació del seu correcte funcionament. Criteri d'amidament de projecte: Longitud mesurada segons documentació gràfica de Projecte. Criteri de mesura d'obra: Es mesurarà la longitud realment executada segons especificacions de Projecte. (IEH012d) (TRENTA EUROS AMB VUITANTA-SIS CÈNTIMS)	30,86 €
P-95	IEH012IR	m	Cable multipolar RZ1-K (AS), sent la seva tensió assignada de 0,6/1 kV, reacció al foc classe Cca-s1b,d1,a1, amb conductor de coure classe 5 (-K) de 5G4 mm² de secció, amb aïllament de polietilè reticulat (R) i coberta de compost termoplàstic a força de poliolefina lliure de halògens amb baixa emissió de fums i gasos corrosius (Z1). Inclús accessoris i elements de subjecció. Inclou: Estesa del cable. Connexionat. Comprovació del seu correcte funcionament. Criteri d'amidament de projecte: Longitud mesurada segons documentació gràfica de Projecte. Criteri de mesura d'obra: Es mesurarà la longitud realment executada segons especificacions de Projecte. (IEH012h) (CINC EUROS AMB NORANTA-QUATRE CÈNTIMS)	5,94 €
P-96	IEI070AR	U	Quadre d'oficina format per caixa encastable de material aïllant amb porta opaca, per a allotjament del interruptor de control de potència (ICP) (no inclòs en aquest preu) en compartiment independent i precintable, 1 interruptor general automàtic (IGA) tetrapolar (4P) i altres dispositius generals i individuals de comandament i protecció. Inclús accessoris de fixació, reglets de connexió i quants accessoris siguin necessaris per a la seva correcta instal·lació. Totalment muntat, connexionat i provat. Inclou: Replanteig. Col·locació de la caixa per al quadre. Connexionat. Muntatge dels components. Criteri d'amidament de projecte: Nombre d'unitats previstes, segons documentació gràfica de Projecte. Criteri de mesura d'obra: Es mesurarà el nombre d'unitats realment executades segons especificacions de Projecte. (IEI070b) (QUATRE MIL DOS-CENTS VUIT EUROS AMB VINT CÈNTIMS)	4.208,20 €
P-97	IEI090AR	U	Components per a la xarxa elèctrica de distribució interior de subquadre: mecanismes gamma bàsica amb tecla o tapa i marc de color blanc i embellidor de color blanc; caixes d'encastar amb cargols de fixació, caixes de derivació amb tapes i reglets de connexió. Inclús accessoris necessaris per a la seva correcta instal·lació. Totalment muntats, connexionats i provats. Inclou: Col·locació de caixes de derivació i d'encastar. Col·locació de mecanismes. Criteri d'amidament de projecte: Nombre d'unitats previstes, segons documentació gràfica de Projecte. Criteri de mesura d'obra: Es mesurarà el nombre d'unitats realment executades segons especificacions de Projecte. (IEI090b) (CENT SEIXANTA-QUATRE EUROS AMB DOS CÈNTIMS)	164,02 €
P-98	IEO010AR	m	Canalització de tub de PVC, sèrie B, de 32 mm de diàmetre i 3 mm de gruix. Instal·lació fix en superfície. Inclús accessoris i peces especials. Inclou: Replanteig. Col·locació i fixació del tub. Criteri d'amidament de projecte: Longitud mesurada segons documentació gràfica de Projecte. Criteri de mesura d'obra: Es mesurarà la longitud realment executada segons especificacions de Projecte. (IEO010b) (QUATRE EUROS AMB VUIT CÈNTIMS)	4,08 €

QUADRE DE PREUS NÚMERO 1

Data: 21/09/23

Pàg.: 19

NÚMERO	CODI	UA	DESCRIPCIÓ	PREU
P-99	IEO010BR	m	Canalització de tub de PVC, sèrie B, de 75 mm de diàmetre i 3 mm de gruix. Instal·lació fix en superfície. Inclús accessoris i peces especials. Inclou: Replanteig. Col·locació i fixació del tub. Criteri d'amidament de projecte: Longitud mesurada segons documentació gràfica de Projecte. Criteri de mesura d'obra: Es mesurarà la longitud realment executada segons especificacions de Projecte. (IEO010c) (SIS EUROS AMB VUITANTA CÈNTIMS)	6,80 €
P-100	IEO010DR	m	Canalització de tub corbable de PVC, corrugat, de color negre, de 16 mm de diàmetre nominal, amb grau de protecció IP545. Instal·lació encastada en element de construcció d'obra de fàbrica. Inclou: Replanteig. Col·locació i fixació del tub. Criteri d'amidament de projecte: Longitud mesurada segons documentació gràfica de Projecte. Criteri de mesura d'obra: Es mesurarà la longitud realment executada segons especificacions de Projecte. (IEO010e) (UN EUROS AMB TRENTA-UN CÈNTIMS)	1,31 €
P-101	IEO010ER	m	Canalització de tub corbable de PVC, corrugat, de color negre, de 20 mm de diàmetre nominal, amb grau de protecció IP545. Instal·lació encastada en element de construcció d'obra de fàbrica. Inclou: Replanteig. Col·locació i fixació del tub. Criteri d'amidament de projecte: Longitud mesurada segons documentació gràfica de Projecte. Criteri de mesura d'obra: Es mesurarà la longitud realment executada segons especificacions de Projecte. (IEO010f) (UN EUROS AMB TRENTA-SET CÈNTIMS)	1,37 €
P-102	IEO010FR	m	Canalització de tub corbable de PVC, corrugat, de color negre, de 25 mm de diàmetre nominal, amb grau de protecció IP545. Instal·lació encastada en element de construcció d'obra de fàbrica. Inclou: Replanteig. Col·locació i fixació del tub. Criteri d'amidament de projecte: Longitud mesurada segons documentació gràfica de Projecte. Criteri de mesura d'obra: Es mesurarà la longitud realment executada segons especificacions de Projecte. (IEO010g) (UN EUROS AMB CINQUANTA-UN CÈNTIMS)	1,51 €
P-103	IEO010GR	m	Canalització de tub corbable de PVC, corrugat, de color negre, de 32 mm de diàmetre nominal, amb grau de protecció IP545. Instal·lació encastada en element de construcció d'obra de fàbrica. Inclou: Replanteig. Col·locació i fixació del tub. Criteri d'amidament de projecte: Longitud mesurada segons documentació gràfica de Projecte. Criteri de mesura d'obra: Es mesurarà la longitud realment executada segons especificacions de Projecte. (IEO010h) (UN EUROS AMB VUITANTA-TRES CÈNTIMS)	1,83 €
P-104	IEO010HR	m	Canalització de tub corbable de PVC, transversalment elàstic, corrugat, de color gris, de 16 mm de diàmetre nominal, resistència a la compressió 750 N, amb grau de protecció IP547. Instal·lació encastada en element de construcció d'obra de fàbrica. Inclou: Replanteig. Col·locació i fixació del tub. Criteri d'amidament de projecte: Longitud mesurada segons documentació gràfica de Projecte. Criteri de mesura d'obra: Es mesurarà la longitud realment executada segons especificacions de Projecte. (IEO010i) (UN EUROS AMB SEIXANTA-NOU CÈNTIMS)	1,69 €
P-105	IEO010IR	m	Canalització de tub corbable de PVC, transversalment elàstic, corrugat, de color gris, de 20 mm de diàmetre nominal, resistència a la compressió 750 N, amb grau de protecció IP547. Instal·lació encastada en element de construcció d'obra de fàbrica. Inclou: Replanteig. Col·locació i fixació del tub.	1,73 €

QUADRE DE PREUS NÚMERO 1

Data: 21/09/23

Pàg.: 20

NÚMERO	CODI	UA	DESCRIPCIÓ	PREU
			Criteri d'amidament de projecte: Longitud mesurada segons documentació gràfica de Projecte. Criteri de mesura d'obra: Es mesurarà la longitud realment executada segons especificacions de Projecte. (IEO010j) (UN EUROS AMB SETANTA-TRES CÈNTIMS)	
P-106	IEO010JR	m	Canalització de tub corbale, subministrat en rotllo, de polietilè de doble paret (interior llisa i exterior corrugada), de color taronja, de 75 mm de diàmetre nominal, resistència a la compressió 450 N, col·locat sobre llit de sorra de 5 cm d'espessor, degudament compactada i anivellada amb picó vibrant de guiat manual, reblert lateral compactant fins als ronyons i posterior reblert amb la mateixa sorra fins a 10 cm per sobre de la generatriu superior de la canonada. Instal·lació soterrada. Criteri de valoració econòmica: El preu inclou els equips i la maquinària necessaris per al desplaçament i la disposició en obra dels elements, però no inclou l'excavació ni el reblert principal. Inclou: Replanteig. Execució del llit de sorra per a seient del tub. Col·locació del tub. Execució del reblert envoltant de sorra. Criteri d'amidament de projecte: Longitud mesurada segons documentació gràfica de Projecte. Criteri de mesura d'obra: Es mesurarà la longitud realment executada segons especificacions de Projecte. (IEO010k) (NOU EUROS AMB CINQUANTA-DOS CÈNTIMS)	9,52 €
P-107	IFC010	U	Preinstal·lació de comptador general d'aigua 1 1/4" DN 32 mm, col·locat en fornícula, connectat a la branca d'escomès i al tub d'alimentació, formada per clau de tall general de comporta de llautó fos; aixeta de comprovació; filtre retenidor de residus; vàlvula de retenció de llautó i clau de sortida de comporta de llautó fos. Inclús marc i tapa de ferro colat dúctil per registre i material auxiliar. Criteri de valoració econòmica: El preu no inclou el comptador d'aigua. Inclou: Replanteig. Col·locació i fixació d'accessoris i peces especials. Connexionat i comprovació del seu correcte funcionament. Criteri d'amidament de projecte: Nombre d'unitats previstes, segons documentació gràfica de Projecte. Criteri de mesura d'obra: Es mesurarà el nombre d'unitats realment executades segons especificacions de Projecte. (CENT CINQUANTA-UN EUROS AMB CINQUANTA-DOS CÈNTIMS)	151,52 €
P-108	IFI005	m	Canonada per instal·lació interior, col·locada superficialment i fixada al parament, formada per tub de polietilè reticulat (PE-Xa), sèrie 5, de 16 mm de diàmetre exterior, PN=6 atm i 1,8 mm de gruix, subministrat en rotllos. Inclús material auxiliar para muntatge i subjecció a l'obra, accessoris i peces especials. Inclou: Replanteig. Col·locació i fixació de tub i accessoris. Realització de proves de servei. Criteri d'amidament de projecte: Longitud mesurada segons documentació gràfica de Projecte. Criteri de mesura d'obra: Es mesurarà la longitud realment executada segons especificacions de Projecte. (QUATRE EUROS AMB CINQUANTA-SET CÈNTIMS)	4,57 €
P-109	IFI008	U	Vàlvula d'esfera de llautó niquelat per rosca de 3/4". Inclou: Replanteig. Connexió de la vàlvula als tubs. Comprovació del seu correcte funcionament. Criteri d'amidament de projecte: Nombre d'unitats previstes, segons documentació gràfica de Projecte. Criteri de mesura d'obra: Es mesurarà el nombre d'unitats realment executades segons especificacions de Projecte. (SETZE EUROS AMB SETANTA-SIS CÈNTIMS)	16,76 €
P-110	IFW010	U	Vàlvula d'esfera de llautó niquelat per rosca de 1 1/4". Inclou: Replanteig. Col·locació, connexionat i comprovació del seu correcte funcionament. Criteri d'amidament de projecte: Nombre d'unitats previstes, segons documentació gràfica de Projecte. Criteri de mesura d'obra: Es mesurarà el nombre d'unitats realment executades segons especificacions de Projecte. (TRENTA-DOS EUROS AMB DEU CÈNTIMS)	32,10 €

QUADRE DE PREUS NÚMERO 1

Data: 21/09/23

Pàg.: 21

NÚMERO	CODI	UA	DESCRIPCIÓ	PREU	
P-111	IFATD01	u	Connexió de servei d'aigua potable amb escomesa existent (CINC-CENTS EUROS)	500,00	€
P-112	IFI0059R	m	Canonada per instal·lació interior, col·locada superficialment i fixada al parament, formada per tub de polietilè reticulat (PE-Xa), sèrie 5, de 32 mm de diàmetre exterior, PN=6 atm i 2,9 mm de gruix, subministrat en rotllos. Inclús material auxiliar para muntatge i subjecció a l'obra, accessoris i peces especials. Inclou: Replanteig. Col·locació i fixació de tub i accessoris. Realització de proves de servei. Criteri d'amidament de projecte: Longitud mesurada segons documentació gràfica de Projecte. Criteri de mesura d'obra: Es mesurarà la longitud realment executada segons especificacions de Projecte. (IFI005d) (CATORZE EUROS AMB VUITANTA-UN CÈNTIMS)	14,81	€
P-113	IFI005ER	m	Canonada per instal·lació interior, col·locada superficialment i fixada al parament, formada per tub de polietilè reticulat (PE-Xa), sèrie 5, de 25 mm de diàmetre exterior, PN=6 atm i 2,3 mm de gruix, subministrat en rotllos. Inclús material auxiliar para muntatge i subjecció a l'obra, accessoris i peces especials. Inclou: Replanteig. Col·locació i fixació de tub i accessoris. Realització de proves de servei. Criteri d'amidament de projecte: Longitud mesurada segons documentació gràfica de Projecte. Criteri de mesura d'obra: Es mesurarà la longitud realment executada segons especificacions de Projecte. (IFI005c) (VUIT EUROS AMB TRENTA-DOS CÈNTIMS)	8,32	€
P-114	IFI005FR	m	Canonada per instal·lació interior, col·locada superficialment i fixada al parament, formada per tub de polietilè reticulat (PE-Xa), sèrie 5, de 20 mm de diàmetre exterior, PN=6 atm i 1,9 mm de gruix, subministrat en rotllos. Inclús material auxiliar para muntatge i subjecció a l'obra, accessoris i peces especials. Inclou: Replanteig. Col·locació i fixació de tub i accessoris. Realització de proves de servei. Criteri d'amidament de projecte: Longitud mesurada segons documentació gràfica de Projecte. Criteri de mesura d'obra: Es mesurarà la longitud realment executada segons especificacions de Projecte. (IFI005b) (CINC EUROS AMB NORANTA-DOS CÈNTIMS)	5,92	€
P-115	IFI008IR	U	Vàlvula d'esfera de llautó niquelat per roscar de 1". Inclou: Replanteig. Connexió de la vàlvula als tubs. Comprovació del seu correcte funcionament. Criteri d'amidament de projecte: Nombre d'unitats previstes, segons documentació gràfica de Projecte. Criteri de mesura d'obra: Es mesurarà el nombre d'unitats realment executades segons especificacions de Projecte. (IFI008b) (VINT-I-QUATRE EUROS AMB DIVUIT CÈNTIMS)	24,18	€
P-116	IIC020	U	Detector de moviment per infraroigs per a automatització del sistema d'enllumenat, format extraplà, angle de detecció de 360°, abast de 7 m de diàmetre a 2,5 m d'altura, regulable en temps, en sensibilitat lumínica i en distància de captació, alimentació a 230 V i 50-60 Hz, poder de ruptura de 5 A a 230 V, amb commutació en pas per zero, recomanada per a làmpades fluorescents i llums LED, càrregues màximes recomanades: 1000 W per a làmpades incandescent, 250 VA per a làmpades fluorescents, 500 VA per a làmpades halògenes de baix voltatge, 1000 W per a làmpades halògenes, 200 VA per a llums de baix consum, 200 VA per a lluminàries tipus Downlight, 200 VA per a llums LED, temporització regulable digitalment de 3 s a 30 min, sensibilitat lumínica regulable de 5 a 1000 lux, temperatura de treball entre -10°C i 40°C, grau de protecció IP20, de 120 mm de diàmetre. Instal·lació en la superfície del sostre. Inclús subjeccions. Inclou: Replanteig. Muntatge, connexionat i comprovació del seu correcte funcionament. Criteri d'amidament de projecte: Nombre d'unitats previstes, segons documentació gràfica de Projecte. Criteri de mesura d'obra: Es mesurarà el nombre d'unitats realment executades segons especificacions de Projecte. (VUITANTA-SET EUROS AMB SETANTA-DOS CÈNTIMS)	87,72	€

QUADRE DE PREUS NÚMERO 1

Data: 21/09/23

Pàg.: 22

NÚMERO	CODI	UA	DESCRIPCIÓ	PREU
P-117	ILI010	m	Canalització interior d'usuari per l'interior de l'habitatge que uneix el registre de terminació de xarxa amb els diferents registres de presa, formada per 1 tub de PVC flexible, reforçats de 20 mm de diàmetre, resistència a la compressió 320 N, resistència a l'impacte 2 joules, per l'estesa de cables. Instal·lació encastada. Inclús accessoris, elements de subjecció i fil guia. Criteri de valoració econòmica: El preu no inclou les ajudes de paleta per a instal·lacions. Inclou: Replantejament del recorregut de la canalització. Col·locació i fixació dels tubs. Col·locació del fil guia. Criteri d'amidament de projecte: Longitud mesurada segons documentació gràfica de Projecte. Criteri de mesura d'obra: Es mesurarà la longitud realment executada segons especificacions de Projecte. (UN EUROS AMB VUITANTA-SET CÈNTIMS)	1,87 €
P-118	ILI020	U	Registro de toma, format per caixa universal, amb enllaç per els 2 costats i presa per a registre de BAT o presa d'usuari, gamma mitja, amb tapa cega de color blanc i bastidor amb garres, en previsió de nous serveis. Instal·lació encastada. Inclús accessoris, peces especials i fixacions. Inclou: Replanteig. Col·locació i fixació de la caixa. Criteri d'amidament de projecte: Nombre d'unitats previstes, segons documentació gràfica de Projecte. Criteri de mesura d'obra: Es mesurarà el nombre d'unitats realment executades segons especificacions de Projecte. (SET EUROS AMB TRENTA-SET CÈNTIMS)	7,37 €
P-119	ILTD01	u	Lluminària modular 726 595x595 mm, de disseny extraplà i mínim gruix, s' integra perfectament en les diferents solucions de sostre tècnic. Els seus sistemes òptics tenen la capacitat d'il·luminar un espai ampli i és perfecte per a zones de pas, recepcions, sales d'espera, zones diàfanes... etc. Equip electrònic On-Off incorporat a la lluminària. 3260 lm / 3000K. Amb un consum total de la lluminària de 36 W (eficiència del sistema real fins a 94,4 lm/W). CRI>80. Manteniment lluminós L70 >36.000 h a 25°C. Dimensions lluminària: 595x595 mm. IP20. Pes de la lluminària 3.0 Kg. Seguretat Fotobiològica: Grup exempt. Marcatge CE. Accesoris i muntatge inclosos. (CENT DOS EUROS AMB TRENTA-SET CÈNTIMS)	102,37 €
P-120	ILTD02	u	Lluminària HOLE 110 de SIMON. Instal·lació encastada amb temperatura de color de 3000K i òptica Flood de 35°. Acabat en color blanc. CRI90. Potència de 24 W. Regulació On-Off. Rang de temperatura de 0°C a 35°C. Flux lumínic de 1470 lm. Accesoris i muntatge inclosos. (CENT QUARANTA-NOU EUROS AMB SEIXANTA-CINC CÈNTIMS)	149,65 €
P-121	ILTD03	u	Lluminària HOLE 50 de SIMON. Instal·lació encastada amb temperatura de color de 3000K i òptica Flood de 35°. Acabat en color blanc. CRI90. Potència de 9 W. Regulació On-Off. Rang de temperatura de 0°C a 35°C. Flux lumínic de 680 lm. Accesoris i muntatge inclosos. (NORANTA-TRES EUROS AMB CINQUANTA-TRES CÈNTIMS)	93,53 €
P-122	ILTD04	u	Interrupctor crepuscular per al comandament automàtic de la il·luminació en funció de la lluminositat. (CENT VINT-I-QUATRE EUROS AMB SETANTA-VUIT CÈNTIMS)	124,78 €
P-123	IOA020	U	Lluminària d'emergència, amb tub lineal fluorescent, 6 W - G5, flux lluminós 155 lúmens, carcassa de 245x110x58 mm, classe II, IP42, amb bateries de Ni-Cd d'alta temperatura, autonomia de 1 h, alimentació a 230 V, temps de càrrega 24 h. Instal·lació en superfície en zones comuns. Inclús accessoris i elements de fixació. Inclou: Replanteig. Fixació i anivellació. Muntatge, connexió i comprovació del seu correcte funcionament. Criteri d'amidament de projecte: Nombre d'unitats previstes, segons documentació gràfica de Projecte. Criteri de mesura d'obra: Es mesurarà el nombre d'unitats realment executades segons especificacions de Projecte. (CINQUANTA-CINC EUROS AMB SEIXANTA-NOU CÈNTIMS)	55,69 €

QUADRE DE PREUS NÚMERO 1

Data: 21/09/23

Pàg.: 23

NÚMERO	CODI	UA	DESCRIPCIÓ	PREU
P-124	IOS010	U	Placa de senyalització de equips contra incendis, de PVC fotoluminiscent, amb categoria de fotoluminiscència A segons UNE 23035-4, de 210x210 mm. Inclús elements de fixació. Inclou: Replanteig. Fixació al parament. Criteri d'amidament de projecte: Nombre d'unitats previstes, segons documentació gràfica de Projecte. Criteri de mesura d'obra: Es mesurarà el nombre d'unitats realment executades segons especificacions de Projecte. (DOTZE EUROS AMB CINQUANTA-DOS CÈNTIMS)	12,52 €
P-125	IOS020	U	Placa de senyalització de mitjans d'evacuació, de PVC fotoluminiscent, amb categoria de fotoluminiscència A segons UNE 23035-4, de 224x224 mm. Inclús elements de fixació. Inclou: Replanteig. Fixació al parament. Criteri d'amidament de projecte: Nombre d'unitats previstes, segons documentació gràfica de Projecte. Criteri de mesura d'obra: Es mesurarà el nombre d'unitats realment executades segons especificacions de Projecte. (QUINZE EUROS AMB VUITANTA-NOU CÈNTIMS)	15,89 €
P-126	IOX010	U	Extintor portàtil de pols químic ABC polivalent antibrasa, amb pressió incorporada, d'eficàcia 21A-144B-C, amb 6 kg d'agent extintor, amb manòmetre i mànega amb filtre difusor. Inclús suport i accessoris de muntatge. Inclou: Replanteig. Col·locació i fixació del suport. Col·locació de l'extintor. Criteri d'amidament de projecte: Nombre d'unitats previstes, segons documentació gràfica de Projecte. Criteri de mesura d'obra: Es mesurarà el nombre d'unitats realment col·locades segons especificacions de Projecte. (QUARANTA-SET EUROS AMB QUINZE CÈNTIMS)	47,15 €
P-127	IOA010	U	Lluminària d'emergència estanca, amb tub lineal fluorescent, 8 W - G5, flux lluminós 240 lúmens, carcassa de 405x134x134 mm, classe I, IP65, amb bateries de Ni-Cd d'alta temperatura, autonomia de 1 h, alimentació a 230 V, temps de càrrega 24 h. Instal·lació en superfície en garatge. Inclús accessoris i elements de fixació. Inclou: Replanteig. Fixació i anivellació. Muntatge, connexionat i comprovació del seu correcte funcionament. Criteri d'amidament de projecte: Nombre d'unitats previstes, segons documentació gràfica de Projecte. Criteri de mesura d'obra: Es mesurarà el nombre d'unitats realment executades segons especificacions de Projecte. (CENT QUARANTA-SET EUROS AMB CINC CÈNTIMS)	147,05 €
P-128	IOX010AR	U	Extintor portàtil de neu carbònica CO2, d'eficàcia 34B, amb 2 kg d'agent extintor, amb vas difusor. Inclús suport i accessoris de muntatge. Inclou: Replanteig. Col·locació i fixació del suport. Col·locació de l'extintor. Criteri d'amidament de projecte: Nombre d'unitats previstes, segons documentació gràfica de Projecte. Criteri de mesura d'obra: Es mesurarà el nombre d'unitats realment col·locades segons especificacions de Projecte. (IOX010b) (CINQUANTA EUROS AMB DINOU CÈNTIMS)	50,19 €
P-129	ISB010	m	Baixant interior insonoritzada de la xarxa d'evacuació d'aigües residuals, formada per tub de polipropilè amb càrrega mineral, de 110 mm de diàmetre i 3,4 mm de gruix; unió a pressió amb junta elàstica. Inclús, material auxiliar para muntatge i subjecció a l'obra, accessoris i peces especials. Inclou: Replanteig del recorregut del baixant i de la situació dels elements de subjecció. Presentació en sec dels tubs. Fixació del material auxiliar per a muntatge i subjecció a l'obra. Muntatge, connexionat i comprovació del seu correcte funcionament. Criteri d'amidament de projecte: Longitud mesurada segons documentació gràfica de Projecte. Criteri de mesura d'obra: Es mesurarà la longitud realment executada segons especificacions de Projecte. (TRENTA-CINC EUROS AMB NORANTA-VUIT CÈNTIMS)	35,98 €

QUADRE DE PREUS NÚMERO 1

Data: 21/09/23

Pàg.: 24

NÚMERO	CODI	UA	DESCRIPCIÓ	PREU
P-130	ISD004	m	Xarxa de petita evacuació, col·locada superficialment i fixada al parament, formada per tub de PVC, sèrie B, de 32 mm de diàmetre i 3 mm de gruix, que connecta l'aparell amb la baixant, el col·lector o el caixa sifònica; unió enganxada amb adhesiu. Inclús líquid netejador, adhesiu per a tubs i accessoris de PVC, material auxiliar para muntatge i subjecció a l'obra, accessoris i peces especials. Inclou: Replanteig del recorregut de la canonada i de la situació dels elements de subjecció. Presentació de tubs. Fixació del material auxiliar per a muntatge i subjecció a l'obra. Muntatge, connexionat i comprovació del seu correcte funcionament. Realització de proves de servei. Criteri d'amidament de projecte: Longitud mesurada segons documentació gràfica de Projecte. Criteri de mesura d'obra: Es mesurarà la longitud realment executada segons especificacions de Projecte. (SIS EUROS AMB TRENTA-TRES CÈNTIMS)	6,33 €
P-131	ISS010	m	Col·lector suspès insonoritzat de polipropilè amb càrrega mineral, de 110 mm de diàmetre, unió amb junta elàstica. Inclou: Replanteig del recorregut del col·lector i de la situació dels elements de subjecció. Presentació en sec dels tubs. Fixació del material auxiliar per a muntatge i subjecció a l'obra. Muntatge, connexionat i comprovació del seu correcte funcionament. Criteri d'amidament de projecte: Longitud mesurada en projecció horitzontal, segons documentació gràfica de Projecte. Criteri de mesura d'obra: Es mesurarà en projecció horitzontal, la longitud realment executada segons especificacions de Projecte. (TRENTA-DOS EUROS AMB VUITANTA-SIS CÈNTIMS)	32,86 €
P-132	ISD0048R	m	Xarxa de petita evacuació, col·locada superficialment i fixada al parament, formada per tub de PVC, sèrie B, de 75 mm de diàmetre i 3 mm de gruix, que connecta l'aparell amb la baixant, el col·lector o el caixa sifònica; unió enganxada amb adhesiu. Inclús líquid netejador, adhesiu per a tubs i accessoris de PVC, material auxiliar para muntatge i subjecció a l'obra, accessoris i peces especials. Inclou: Replanteig del recorregut de la canonada i de la situació dels elements de subjecció. Presentació de tubs. Fixació del material auxiliar per a muntatge i subjecció a l'obra. Muntatge, connexionat i comprovació del seu correcte funcionament. Realització de proves de servei. Criteri d'amidament de projecte: Longitud mesurada segons documentació gràfica de Projecte. Criteri de mesura d'obra: Es mesurarà la longitud realment executada segons especificacions de Projecte. (ISD004d) (NOU EUROS AMB NORANTA-SIS CÈNTIMS)	9,96 €
P-133	ISD0049R	m	Xarxa de petita evacuació, col·locada superficialment i fixada al parament, formada per tub de PVC, sèrie B, de 110 mm de diàmetre i 3,2 mm de gruix, que connecta l'aparell amb la baixant, el col·lector o el caixa sifònica; unió enganxada amb adhesiu. Inclús líquid netejador, adhesiu per a tubs i accessoris de PVC, material auxiliar para muntatge i subjecció a l'obra, accessoris i peces especials. Inclou: Replanteig del recorregut de la canonada i de la situació dels elements de subjecció. Presentació de tubs. Fixació del material auxiliar per a muntatge i subjecció a l'obra. Muntatge, connexionat i comprovació del seu correcte funcionament. Realització de proves de servei. Criteri d'amidament de projecte: Longitud mesurada segons documentació gràfica de Projecte. Criteri de mesura d'obra: Es mesurarà la longitud realment executada segons especificacions de Projecte. (ISD004e) (QUINZE EUROS AMB VINT CÈNTIMS)	15,20 €
P-134	ISD004ER	m	Xarxa de petita evacuació, col·locada superficialment i fixada al parament, formada per tub de PVC, sèrie B, de 40 mm de diàmetre i 3 mm de gruix, que connecta l'aparell amb la baixant, el col·lector o el caixa sifònica; unió enganxada amb adhesiu. Inclús líquid netejador, adhesiu per a tubs i accessoris de PVC, material auxiliar para muntatge i subjecció a l'obra, accessoris i peces especials. Inclou: Replanteig del recorregut de la canonada i de la situació dels elements de subjecció. Presentació de tubs. Fixació del material auxiliar per a muntatge i subjecció a l'obra. Muntatge, connexionat i comprovació del seu correcte funcionament. Realització de proves	7,01 €

QUADRE DE PREUS NÚMERO 1

Data: 21/09/23

Pàg.: 25

NÚMERO	CODI	UA	DESCRIPCIÓ	PREU
			de servei. Criteri d'amidament de projecte: Longitud mesurada segons documentació gràfica de Projecte. Criteri de mesura d'obra: Es mesurarà la longitud realment executada segons especificacions de Projecte. (ISD004b) (SET EUROS AMB UN CÈNTIMS)	
P-135	ISD004FR	m	Xarxa de petita evacuació, col·locada superficialment i fixada al parament, formada per tub de PVC, sèrie B, de 50 mm de diàmetre i 3 mm de gruix, que connecta l'aparell amb la baixant, el col·lector o el caixa sifònica; unió enganxada amb adhesiu. Inclús líquid netejador, adhesiu per a tubs i accessoris de PVC, material auxiliar para muntatge i subjecció a l'obra, accessoris i peces especials. Inclou: Replanteig del recorregut de la canonada i de la situació dels elements de subjecció. Presentació de tubs. Fixació del material auxiliar per a muntatge i subjecció a l'obra. Muntatge, connexionat i comprovació del seu correcte funcionament. Realització de proves de servei. Criteri d'amidament de projecte: Longitud mesurada segons documentació gràfica de Projecte. Criteri de mesura d'obra: Es mesurarà la longitud realment executada segons especificacions de Projecte. (ISD004c) (VUIT EUROS AMB VINT-I-QUATRE CÈNTIMS)	8,24 €
P-136	JDV1CQAT	u	Partida de control de qualitat , per fer assaigs corresponents en la fase de recepció, en la fase d'execució de l'obra i acabat. (CINC MIL TRES-CENTS EUROS)	5.300,00 €
P-137	K1661310	u	Cala d'inspecció en paret de pedra natural amb mitjans manuals, per a recollida de mostra (UN EUROS AMB VUITANTA-CINC CÈNTIMS)	1,85 €
P-138	K21D1011	m	Arrencada de baixant i connexions als desguassos amb mitjans manuals i càrrega manual de runa sobre camió o contenidor (DOS EUROS AMB SEIXANTA CÈNTIMS)	2,60 €
P-139	K21DTD01	m	Enderroc de tub d'evacuació d'aigües de fibrociment de diàmetre fins a 50 cm, amb mitjans manuals, acopi en obra en palets, càrrega i transport a abocador controlat per empresa autoritzada per a la seva descontaminació. Inclòs mitjans especials, pla d'actuació i desamiantat per empresa i equips especialitzats. Tot el procés de desmuntatge dels tubs es realitzarà seguin la normativa vigent de seguretat i salut així com la metodologia d'actuaió. (NOU EUROS AMB VINT-I-SET CÈNTIMS)	9,27 €
P-140	NAA010	m	Aïllament tèrmic del tram que connecta la canonada general amb la unitat terminal, de menys de 5 m de longitud en instal·lació interior d'A.C.S., encastada en la paret, per la distribució de fluids calents (de +40°C a +60°C), format per camisa aïllant d'escuma elàstica, amb un elevat factor de resistència a la difusió del vapor d'aigua, de 16,0 mm de diàmetre interior i 9,5 mm de gruix, a força de cautxú sintètic flexible, d'estructura cel·lular tancada, amb adhesiu per a les unions. Inclou: Preparació de la superfície suport. Replanteig i tall de l'aïllament. Col·locació de l'aïllament. Criteri d'amidament de projecte: Longitud mesurada segons documentació gràfica de Projecte. Criteri de mesura d'obra: Es mesurarà la longitud realment executada segons especificacions de Projecte. (SET EUROS AMB CINQUANTA CÈNTIMS)	7,50 €
P-141	NAA010AR	m	Aïllament tèrmic de canonada en instal·lació interior d'A.C.S., col·locada superficialment, per la distribució de fluids calents (de +60°C a +100°C), format per camisa aïllant d'escuma elàstica, de 19 mm de diàmetre interior i 25 mm de gruix, a força de cautxú sintètic flexible, d'estructura cel·lular tancada, amb adhesiu per a les unions. Inclou: Preparació de la superfície suport. Replanteig i tall de l'aïllament. Col·locació de l'aïllament. Criteri d'amidament de projecte: Longitud mesurada segons documentació gràfica de Projecte.	23,54 €

QUADRE DE PREUS NÚMERO 1

Data: 21/09/23

Pàg.: 26

NÚMERO	CODI	UA	DESCRIPCIÓ	PREU
			Criteri de mesura d'obra: Es mesurarà la longitud realment executada segons especificacions de Projecte. (NAA010b) (VINT-I-TRES EUROS AMB CINQUANTA-QUATRE CÈNTIMS)	
P-142	NAA010BR	m	Aïllament tèrmic de canonada en instal·lació interior d'A.C.S., col·locada superficialment, per la distribució de fluids calents (de +60°C a +100°C), format per camisa aïllant d'escuma elastomèrica, de 23 mm de diàmetre interior i 25 mm de gruix, a força de cautxú sintètic flexible, d'estructura cel·lular tancada, amb adhesiu per a les unions. Inclou: Preparació de la superfície suport. Replanteig i tall de l'aïllament. Col·locació de l'aïllament. Criteri d'amidament de projecte: Longitud mesurada segons documentació gràfica de Projecte. Criteri de mesura d'obra: Es mesurarà la longitud realment executada segons especificacions de Projecte. (NAA010c) (VINT-I-CINC EUROS AMB SEIXANTA-TRES CÈNTIMS)	25,63 €
P-143	NAA010CR	m	Aïllament tèrmic de canonada en instal·lació interior d'A.C.S., col·locada superficialment, per la distribució de fluids calents (de +60°C a +100°C), format per camisa aïllant d'escuma elastomèrica, de 26 mm de diàmetre interior i 25 mm de gruix, a força de cautxú sintètic flexible, d'estructura cel·lular tancada, amb adhesiu per a les unions. Inclou: Preparació de la superfície suport. Replanteig i tall de l'aïllament. Col·locació de l'aïllament. Criteri d'amidament de projecte: Longitud mesurada segons documentació gràfica de Projecte. Criteri de mesura d'obra: Es mesurarà la longitud realment executada segons especificacions de Projecte. (NAA010d) (VINT-I-SET EUROS AMB VINT-I-DOS CÈNTIMS)	27,22 €
P-144	P2140-H8DV	u	Desmuntatge per a substitució de fulla de porta tallafocs, d'una fulla batent, de fusta o metàl·lica, amb mitjans manuals i càrrega manual sobre camió o contenidor (VUIT EUROS AMB DOTZE CÈNTIMS)	8,12 €
P-145	P2143-4RAT	m2	Enderroc de solera de formigó lleugerament armat, de fins a 20 cm de gruix, amb compressor i càrrega manual de runa sobre camió o contenidor (SETZE EUROS AMB DOS CÈNTIMS)	16,02 €
P-146	P2143-4RQW	m	Arrencada de sòcol ceràmic o de pedra, amb mitjans manuals i càrrega manual de runa sobre camió o contenidor (UN EUROS AMB QUARANTA-UN CÈNTIMS)	1,41 €
P-147	P2143-4RR3	m2	Arrencada de paviment de terratzó, amb mitjans manuals i càrrega manual de runa sobre camió o contenidor (NOU EUROS AMB QUARANTA-UN CÈNTIMS)	9,41 €
P-148	P214T-4RQI	m2	Enderroc de paret de tancament de maó calat de 15 cm de gruix, a mà i amb martell trencador manual i càrrega manual de runa sobre camió o contenidor (QUINZE EUROS AMB QUARANTA-SIS CÈNTIMS)	15,46 €
P-149	P221D-DZ32	m3	Excavació de rasa per a pas d'instal·lacions fins a 1 m de fondària, en terreny compacte (SPT 20-50), realitzada amb minicarregadora amb accessori retroexcavador i amb les terres deixades a la vora (DEU EUROS AMB VUITANTA-TRES CÈNTIMS)	10,83 €
P-150	P2243-53AB	m2	Repàs de sols i parets de rases, pous i recalçats fins a 1,5 m de fondària (DOS EUROS AMB TRENTA-CINC CÈNTIMS)	2,35 €
P-151	P2255-DPIL	m3	Rebliment i piconatge de rasa d'amplària fins a 0,6 m, amb el 50% de sorra i el 50% de terra de la pròpia excavació, en tongades de gruix de fins a 25 cm, utilitzant picó vibrant de combustible, amb compactació del 95% PM (QUARANTA EUROS AMB NORANTA-SET CÈNTIMS)	40,97 €

QUADRE DE PREUS NÚMERO 1

Data: 21/09/23

Pàg.: 27

NÚMERO	CODI	UA	DESCRIPCIÓ	PREU	
P-152	P2R5-DT1M	m3	Transport de residus inerts o no especials a instal·lació autoritzada de gestió de residus, amb contenidor de 8 m3 de capacitat (DIVUIT EUROS AMB SETANTA CÈNTIMS)	18,70	€
P-153	P2RA-EU20	m3	Disposició controlada en centre de selecció i transferència de residus barrejats no perillosos amb una densitat 0,17 t/m3, procedents de construcció o demolició, amb codi 17 09 04 segons la Llista Europea de Residus (VINT-I-UN EUROS AMB VINT-I-CINC CÈNTIMS)	21,25	€
P-154	P6125-7BJK	m2	Paret de tancament recolzada per a revestir de guix 14 cm, de maó calat, de 290x140x100 mm, per a revestir, categoria I, HD, segons la norma UNE-EN 771-1, col·locat amb morter per a ram de paleta industrialitzat M 7.5 (7,5 N/mm2) de designació (G) segons norma UNE-EN 998-2 (QUARANTA-TRES EUROS AMB SEIXANTA-QUATRE CÈNTIMS)	43,64	€
P-155	P6125-MNJS	m2	Paret divisòria d'un full recolzada per a revestir de guix 14 cm, de maó calat R-10, de 240x140x100 mm, per a revestir, categoria I, LD, segons la norma UNE-EN 771-1, amb junts horitzontals i verticals de 10 mm de guix, col·locat amb morter per a ram de paleta industrialitzat M 5 (5 N/mm2) de designació (G) segons norma UNE-EN 998-2 (TRENTA-CINC EUROS AMB SETANTA-UN CÈNTIMS)	35,71	€
P-156	P6142-56Y3	m2	Envà recolzat divisor de 7 cm de guix, supermaó acústic de 500x510x70 mm, LD, categoria II, segons la norma UNE-EN 771-1, per a revestir, col·locat amb morter mixt 1:2:10 (DIVUIT EUROS AMB DINOU CÈNTIMS)	18,19	€
P-157	P654-AT01	m2	Envà de plaques de guix laminat (12,5+12,5+48+12,5+12,5) amb aïllament de plaques de llana de roca format per estructura senzilla normal amb perfil·leria de planxa d'acer galvanitzat, amb un guix total de l'envà de 98 mm, muntants cada 600 mm de 48 mm d'amplària i canals de 48 mm d'amplària, 2 plaques a cada cara, tipus hidròfuga (H) de 12,5 mm de guix, fixades mecànicament i aïllament de plaques de llana mineral de roca de 5 cm i de resistència tèrmica >= 1,081 m2·K/W. Inclou banda fonoaïllant en els canals i muntants d'arrencada. (SETANTA-CINC EUROS AMB VINT-I-UN CÈNTIMS)	75,21	€
P-158	P654-AT02	m2	Envà de plaques de guix laminat (12,5+12,5+48+12,5+12,5) amb aïllament de plaques de llana de roca format per estructura senzilla normal amb perfil·leria de planxa d'acer galvanitzat, amb un guix total de l'envà de 98 mm, muntants cada 600 mm de 48 mm d'amplària i canals de 48 mm d'amplària, 2 plaques a cada cara, tipus estàndard (A) de 12,5 mm de guix, fixades mecànicament i aïllament de plaques de llana mineral de roca de 5 cm i de resistència tèrmica >= 1,081 m2·K/W. Inclou banda fonoaïllant en els canals i muntants d'arrencada. (CINQUANTA-NOU EUROS AMB CINQUANTA-VUIT CÈNTIMS)	59,58	€
P-159	P654-AT03	m2	Envà de plaques de guix laminat (12,5+12,5+48+12,5+12,5) amb aïllament de plaques de llana de roca format per estructura senzilla normal amb perfil·leria de planxa d'acer galvanitzat, amb un guix total de l'envà de 98 mm, muntants cada 600 mm de 48 mm d'amplària i canals de 48 mm d'amplària, 2 plaques a cada cara, tipus estàndard (A) de 12,5 mm de guix, fixades mecànicament i aïllament acústic a soroll aeri, en envà, de plaques de llana mineral de roca de 5 cm i de resistència tèrmica >= 1,081 m2·K/W. col·locat entre els muntants de l'estructura portant; i làmina viscoelàstica d'alta densitat, de 2 mm d'espessor, adherida entre les plaques. Inclou banda fonoaïllant en els canals i muntants d'arrencada. (CINQUANTA-NOU EUROS AMB TRENTA-TRES CÈNTIMS)	59,33	€
P-160	P660-AT01	m2	Subministre i col·locació de sistema de mampara amb doble vidre de seguretat i un guix total de 100 mm. Format per estructura interior oculta d'alumini anoditzat qualitat EN-AW-6060 i bastidor perimetral vist d'alumini amb juntes estanques de neoprè clipat a perfils perimetrals. Vidre laminat 6+6 mm/càmera 60 mm /6+6 mm i butiral intermig transparent, en modulació vertical variable amb juntes entre vidres realitzades amb peces de policarbonat translúcid de secció "H".Sòcol inferior d'alumini. Inclou perfil electrificat en la pròpia mampara, al costat de la porta, que incorpori endoll, interruptor i termostat. Inclou p.proporcional de portes integrades de doble vidre de seguretat, batents d'un full i d'iguals característiques que la mampara. Inclou tancament envà fònic superior de la mampara fins a sostre.	438,93	€

QUADRE DE PREUS NÚMERO 1

Data: 21/09/23

Pàg.: 28

NÚMERO	CODI	UA	DESCRIPCIÓ	PREU
Nota: Segons plànol de fusteria interior DG A09 (QUATRE-CENTS TRENTA-VUIT EUROS AMB NORANTA-TRES CÈNTIMS)				
P-161	P7C25-AT03	m2	Aïllament tèrmic horitzontal de planxa de poliestirè extruït (XPS), de 40 mm de gruix, resistència a compressió ≥ 300 kPa, resistència tèrmica entre 1.290 i 1,176 m²·K/Wi conductivitat tèrmica 0,033 W/(mK), amb la superfície llisa i cantell encadellat, col·locada sense adherir sobre el geotèxtil, simplement recolzat, tapat amb film de polietilè de 0,2 mm d'espessor. Inclús cinta autoadhesiva per a segellat de junts. (VUIT EUROS AMB SETANTA-QUATRE CÈNTIMS)	8,74 €
P-162	P7C44-AT10	m2	Aïllament panell multicapa de 44 mm d'espessor, 9,3 kg/m² de massa superficial, format per un panell de llana mineral de 40 mm d'espessor i una làmina viscoelàstica d'alta densitat de 4 mm d'espessor, col·locat a topall i amb fixacions mecàniques. Inclús banda autoadhesiva desolidaritzant, per segellat de juntes. Index global de reducció acústica, Rw, 54 dB i Euroclasse A1-s1, d0 de reacció al foc segons UNE-EN 13501-1. (TRENTA EUROS AMB TRENTA CÈNTIMS)	30,30 €
P-163	P7C45-SOIT	m2	Aïllament amb placa semirígida de llana mineral de roca (MW), de densitat 36 a 40 kg/m3, de 50 mm de gruix, amb una conductivitat tèrmica ≤ 0.035 W/(m·K) i resistència tèrmica $\geq 1,429$ m²·K/W, amb revestiment de vel negre, col·locada amb fixacions mecàniques (DOTZE EUROS AMB DEU CÈNTIMS)	12,10 €
P-164	P7R1-AT02	m2	Barrera front al gas radó amb làmina de betum modificat amb elastòmer, amb acabat plàstic per les dues cares, LBM (SBS) 40/P-FP amb armadura de feltre de polièster reforçat de 150 g/m2, de gruix mes gran a 2 mm, amb coeficient de difusió front al gas radó 7×10^{-12} m2/s, amb funció impermeabilitzant, totalment adherida sobre superfície horitzontal; col·locada a la base de la solera, prèvia emprimació amb emulsió asfàltica aniònica amb càrregues, i protecció superior amb una capa antipunxonant formada per geotèxtil de polipropilè-poliètilè. (VINT EUROS AMB SETANTA-CINC CÈNTIMS)	20,75 €
P-165	P811-3EW5	m2	Arrebossat a bona vista sobre parament vertical exterior, a 3,00 m d'alçària, com a màxim, amb morter de ciment 1:4, remolinat i lliscat amb ciment pòrtland amb filler calcari 32,5 R (TRENTA-SIS EUROS AMB CINQUANTA-CINC CÈNTIMS)	36,55 €
P-166	P815-3FL7	m2	Enguixat reglejat sobre parament vertical interior, a 3,00 m d'alçària, com a màxim, amb guix B1, acabat lliscat amb guix C6 segons la norma UNE-EN 13279-1 (ONZE EUROS AMB SETANTA-CINC CÈNTIMS)	11,75 €
P-167	P81D-3GCK	m	Protecció d'aresta amb cantonera d'alumini de 5 mm de gruix i 25 mm de desenvolupament (SIS EUROS AMB DOTZE CÈNTIMS)	6,12 €
P-168	P822-AT03	m2	Enrajolat de parament vertical interior a una alçària ≤ 3 m amb rajola de ceràmica premsada, rajola de valència, de forma quadrada de 200x200 mm, color blanc, acabat setinat, capacitat d'absorció d'aigua $E > 10\%$, grup BIII, segons UNE-EN 14411, grup BIII (UNE-EN 14411), col·locades amb adhesiu cimentós tipus C1 T segons norma UNE-EN 12004 i rejuntat amb beurada CG1 (UNE-EN 13888). (VINT-I-SIS EUROS AMB VUITANTA-SIS CÈNTIMS)	26,86 €
P-169	P8311-9KGO	m2	Aplacat de parament vertical exterior a una alçària de ≤ 3 m amb de peça ceràmica per a façana de gres porcellànic premsat d'una cara vista, llargària entre 115 i 125 cm, alçària entre 55 i 65 cm i 1,5 cm de gruix, de 25 kg/m2 de massa superficial, acabat rugós color estàndard, de designació Bla segons norma UNE-EN 14411, col·locades amb adhesiu per a rajola ceràmica C2 TE S1 (UNE-EN 12004) i fixades amb ganxo d'acer inoxidable, rejuntades amb beurada CG2 (UNE-EN 13888) (VUITANTA-TRES EUROS AMB CINQUANTA CÈNTIMS)	83,50 €

QUADRE DE PREUS NÚMERO 1

Data:

21/09/23

Pàg.:

29

NÚMERO	CODI	UA	DESCRIPCIÓ	PREU	
P-170	P83EC-AT01	m2	Extradossat de plaques de guix laminat format per estructura autoportant arriostrada normal amb perfil·leria de planxa d'acer galvanitzat, amb un gruix total de l'extradossat de 78 mm, muntants cada 600 mm de 48 mm d'amplaria i canals de 48 mm d'amplaria, amb 2 plaques estàndard (A) de 15 mm de gruix cadascuna, fixades mecànicament i aïllament amb plaques de llana mineral de roca de 5cm de resistència tèrmica $\geq 1,081 \text{ m}^2\cdot\text{K/W}$. Inclou banda fonoaïllant en els canals i muntants d'arrencada. (QUARANTA-QUATRE EUROS AMB NORANTA-NOU CÈNTIMS)	44,99	€
P-171	P83EC-AT02	m2	Extradossat de plaques de guix laminat format per estructura autoportant arriostrada normal amb perfil·leria de planxa d'acer galvanitzat, amb un gruix total de l'extradossat de 78 mm, muntants cada 600 mm de 48 mm d'amplaria i canals de 48 mm d'amplaria, amb 2 plaques, hidròfugues (H) de 15 mm de gruix cadascuna, fixades mecànicament i aïllament amb plaques de llana mineral de roca de 5cm de resistència tèrmica $\geq 1,081 \text{ m}^2\cdot\text{K/W}$. Inclou banda fonoaïllant en els canals i muntants d'arrencada. (CINQUANTA EUROS AMB TRENTA-CINC CÈNTIMS)	50,35	€
P-172	P846AT10	ml	Formació de calaix en cel ras amb plaques de guix laminat tipus estàndard (A) de 15 mm de gruix, col·locades amb perfil·leria de mestres fixades directament al sostre, per a una alçària de cel ras de 4 m com a màxim (TRENTA-CINC EUROS AMB CINQUANTA-TRES CÈNTIMS)	35,53	€
P-173	P846-AT02	m2	Cel ras continu de plaques de guix laminat tipus estàndard (A), per a revestir, de 12,5 mm de gruix i vora afinada (BA), amb entramat estructura senzilla d'acer galvanitzat format per perfils col·locats cada 600 mm fixats al sostre mitjançant vareta de suspensió cada 1,2 m, per a una alçària de cel ras de 4 m com a màxim (TRENTA-CINC EUROS AMB SETANTA CÈNTIMS)	35,70	€
P-174	P846-AT03	m2	Cel ras continu de plaques de guix laminat tipus hidròfuga (H), per a revestir, de 12,5 mm de gruix i vora afinada (BA), amb entramat estructura senzilla d'acer galvanitzat format per perfils col·locats cada 600 mm fixats al sostre mitjançant vareta de suspensió cada 1,2 m, per a una alçària de cel ras de 4 m com a màxim (TRENTA-NOU EUROS AMB CINQUANTA-CINC CÈNTIMS)	39,55	€
P-175	P846-AT05	m2	Cel ras continu de plaques de guix laminat tipus estàndard (A), per a revestir, de 15 mm de gruix i vora afinada (BA), amb perfil·leria de mestres fixades directament al sostre col·locades cada 600 mm, per a una alçària de cel ras de 4 m com a màxim (TRENTA-SET EUROS AMB NORANTA-TRES CÈNTIMS)	37,93	€
P-176	P84J-AT01	m2	Cel ras registrable de plaques de guix laminat acabat amb perforacions a tota la superfície, 600x 600 mm i 12,5 mm de gruix amb classe d'absorció acústica C segons la UNE-EN ISO 11654, sistema desmuntable amb estructura d'acer galvanitzat ocult format per perfils principals amb forma de T invertida de 24 mm de base col·locats cada,6 m i fixats al sostre mitjançant vareta de suspensió cada 1,2 m, amb perfils secundaris col·locats Indeterminat, per a una alçària de cel ras de 4 m com a màxim (CINQUANTA-TRES EUROS AMB NORANTA-SET CÈNTIMS)	53,97	€
P-177	P89I-AT01	m2	Aplicació manual de dues mans de pintura plàstica rentable, acabat setinat, textura llisa, prèvia aplicació d'una mà d'emprimació acrílica reguladora de l'absorció, sobre parament interior vertical. Euroclasse B-s2, d0 de reacció al foc. Color gris RAL 8500 (Pantone 427 C). (NOU EUROS AMB VUITANTA-SIS CÈNTIMS)	9,86	€
P-178	P89I-AT02	m2	Aplicació manual de dues mans de pintura plàstica rentable, acabat setinat, textura llisa, prèvia aplicació d'una mà d'emprimació acrílica reguladora de l'absorció, sobre parament interior vertical. Euroclasse B-s2, d0 de reacció al foc. Color gris RAL 9010. (NOU EUROS AMB VUITANTA-SIS CÈNTIMS)	9,86	€
P-179	P89I-AT04	m2	Pintat de parament horitzontal de guix, amb pintura plàstica amb acabat llis, amb una capa segelladora i dues d'acabat, acabat setinat, textura llisa, prèvia aplicació d'una mà d'emprimació acrílica reguladora de l'absorció. Euroclasse B-s2, d0 de reacció al foc. Color gris RAL 9010. (CINC EUROS AMB NORANTA-DOS CÈNTIMS)	5,92	€

QUADRE DE PREUS NÚMERO 1

Data: 21/09/23

Pàg.: 30

NÚMERO	CODI	UA	DESCRIPCIÓ	PREU	
P-180	P8KC-HZ3F	m	Remat de planxa d'acer plegada amb acabat galvanitzat i prelacat, d'1 mm de gruix, 30 cm de desenvolupament, com a màxim, amb 5 plecs, per a escopidor, col·locat amb fixacions mecàniques, i segellat (VINT-I-QUATRE EUROS AMB CINQUANTA-SET CÈNTIMS)	24,57	€
P-181	P8KG-47L9	m	Suport d'escopidor de 29 cm d'amplària, amb supermaó de 500x250x40 mm, col·locat amb morter mixt 1:2:10 (VUIT EUROS AMB VINT-I-TRES CÈNTIMS)	8,23	€
P-182	P8L3-HYPS	m	Remat de planxa d'acer plegada amb acabat galvanitzat i prelacat, d'1 mm de gruix, 30 cm de desenvolupament, com a màxim, amb 5 plecs, per a llinda, col·locat amb fixacions mecàniques, i segellat (VINT-I-CINC EUROS AMB NORANTA-VUIT CÈNTIMS)	25,98	€
P-183	P93G-AT05	m2	Recrescudat del suport de paviments, de 4 cm de gruix, amb morter de ciment 1:4, armat amb malla electrosoldada ME 20x20 Ø 5-5, reglejada i arremolinada. Inclús banda de panell rígida de poliestirè expandit per a la preparació dels junts perimetral de dilatació (DEU EUROS AMB TRENTA-QUATRE CÈNTIMS)	10,34	€
P-184	P93Q-LWE4	m2	Placa amb solera de formigó per armar HA - 30 / F / 20 / XC3 amb una quantitat de ciment de 300 kg/m3 i relació aigua ciment =< 0.55, de gruix 15 cm, abocat des de camió, armada amb malla electrosoldada de barres corrugades d'acer B500T 15x15 cm i 6 mm de D, capa drenant amb grava de pedrera de 50 a 70 mm de D, capa filtrant amb geotèxtil de polipropilè, amb repàs i piconatge de caixa de paviment del PN, C1+C2 + D1 segons CTE/DB-HS 2006 (QUARANTA-DOS EUROS AMB CINQUANTA CÈNTIMS)	42,50	€
P-185	P9D5-AT06	m2	Paviment interior, de rajola de gres porcellànic tècnic, de 600x600x10 mm, capacitat d'absorció d'aigua E<0,1%, grup B1a, segons UNE-EN 14411, amb resistència al lliscament 35<Rd<=45 segons UNE 41901 EX i lliscabilitat classe 2 segons CTE; càrrega de trencament >3000 N; resistència a la flexió >45 N/mm². Col·locació en capa fina i mitjançant doble encolat amb adhesiu cimentós. (CINQUANTA-QUATRE EUROS AMB CINC CÈNTIMS)	54,05	€
P-186	P9J4-AT08	m2	Pelfut d'entrada al edifici formada per perfils ensamblables d'alumini anoditzat, color negre, de 17 mm d'alçària, 28 mm d'amplària i 5 mm de distància entre perfils, amb insercions de cautxú combinades amb tires de raspalls. Col·locació sobre caixonat en paviment. (TRES-CENTS QUINZE EUROS AMB TRENTA-NOU CÈNTIMS)	315,39	€
P-187	P9U8-AT07	m	Sòcol de rajola de gres porcellànic premsat polit, de 9 cm d'alçària, col·locat amb adhesiu per a rajola ceràmica C2 (UNE-EN 12004) i rejuntat amb beurada CG2 (UNE-EN 13888) (ONZE EUROS AMB ONZE CÈNTIMS)	11,11	€
P-188	PAF8-7C48	u	Finestra d'alumini lacat blanc amb trencament de pont tèrmic, col·locada sobre bastiment de base, amb una fulla oscilobatent, per a un buit d'obra aproximat de 120x120 cm, elaborada amb perfils de preu superior, classificació mínima 4 de permeabilitat a l'aire segons UNE-EN 12207, classificació mínima 9A d'estanquitat a l'aigua segons UNE-EN 12208 i classificació mínima C5 de resistència al vent segons UNE-EN 12210, amb caixa de persiana i guies (SET-CENTS NOU EUROS AMB VINT-I-QUATRE CÈNTIMS)	709,24	€
P-189	PAF9-5TFZ	u	Porta d'alumini lacat blanc, col·locada sobre bastiment de base, amb una fulla batent, per a un buit d'obra aproximat de 90x230 cm, elaborada amb perfils de preu superior (SIS-CENTS QUARANTA-UN EUROS AMB VUITANTA-QUATRE CÈNTIMS)	641,84	€
P-190	PAFA-AT13	u	Fulla fixa d'alumini lacat blanc, amb trencament de pont tèrmic, col·locada sobre bastiment de base, per a un buit d'obra aproximat de 135x150 cm, elaborada amb perfils de preu superior, classificació mínima 4 de permeabilitat a l'aire segons UNE-EN 12207, classificació mínima 9A d'estanquitat a l'aigua segons UNE-EN 12208 i classificació mínima C5 de resistència al	373,41	€

QUADRE DE PREUS NÚMERO 1

Data: 21/09/23

Pàg.: 31

NÚMERO	CODI	UA	DESCRIPCIÓ	PREU
			vent segons UNE-EN 12210 (TRES-CENTS SETANTA-TRES EUROS AMB QUARANTA-UN CÈNTIMS)	
P-191	PAFA-AT15	u	Fulla fixa d'alumini lacat blanc, amb trencament de pont tèrmic, col·locada sobre bastiment de base, per a un buit d'obra aproximat de 150x150 cm, elaborada amb perfils de preu superior, classificació mínima 4 de permeabilitat a l'aire segons UNE-EN 12207, classificació mínima 9A d'estanquitat a l'aigua segons UNE-EN 12208 i classificació mínima C5 de resistència al vent segons UNE-EN 12210 (QUATRE-CENTS ONZE EUROS AMB VUITANTA-VUIT CÈNTIMS)	411,88 €
P-192	PAFA-AT20	u	Fulla fixa d'alumini lacat blanc, amb trencament de pont tèrmic, col·locada sobre bastiment de base, per a un buit d'obra aproximat de 200x150 cm, elaborada amb perfils de preu superior, classificació mínima 4 de permeabilitat a l'aire segons UNE-EN 12207, classificació mínima 9A d'estanquitat a l'aigua segons UNE-EN 12208 i classificació mínima C5 de resistència al vent segons UNE-EN 12210 (CINC-CENTS QUARANTA EUROS AMB DOTZE CÈNTIMS)	540,12 €
P-193	PAM1-AT70	u	Porta corredissa d'apertura automàtica, de dues fulles de 70x210 cm, i 2 vidres laterals fixes de 70x210 cm, amb vidres laminars 5+5 mm amb perfil superior e inferior d'alumini, llinda amb mecanismes i tapa d'alumini, 2 radars detectors de presència, 1 cèl·lula fotoelèctrica de seguretat i quadre de comandament de 4 posicions (QUATRE MIL VINT-I-SIS EUROS AMB NORANTA-SIS CÈNTIMS)	4.026,96 €
P-194	PAM1-AT90	u	Porta corredissa d'apertura automàtica, de dues fulles de 70x210 cm, i 2 vidres laterals fixes de 70-170x210 cm, amb vidres laminars 5+5 mm amb perfil superior e inferior d'alumini, llinda amb mecanismes i tapa d'alumini, 2 radars detectors de presència, 1 cèl·lula fotoelèctrica de seguretat i quadre de comandament de 4 posicions (QUATRE MIL CENT VINT-I-SIS EUROS AMB NORANTA CÈNTIMS)	4.126,90 €
P-195	PAN5-7YYN	u	Bastiment de base per a finestra, de tub d'acer galvanitzat de secció 40x20 mm2, per a un buit d'obra aproximat de 90x150 cm (VINT EUROS AMB SETZE CÈNTIMS)	20,16 €
P-196	PAN5-7YYR	u	Bastiment de base per a finestra, de tub d'acer galvanitzat de secció 40x20 mm2, per a un buit d'obra aproximat de 150x150 cm (VINT-I-CINC EUROS AMB VINT CÈNTIMS)	25,20 €
P-197	PAN5-7YYV	u	Bastiment de base per a finestra, de tub d'acer galvanitzat de secció 40x20 mm2, per a un buit d'obra aproximat de 210x150 cm (TRENTA EUROS AMB VINT-I-QUATRE CÈNTIMS)	30,24 €
P-198	PAN5-7ZGX	u	Bastiment de base per a porta, de tub d'acer galvanitzat de secció 60x20 mm2, per a un buit d'obra aproximat de 90x250 cm (TRENTA-UN EUROS AMB SETANTA-QUATRE CÈNTIMS)	31,74 €
P-199	PAN5-AT10	u	Bastiment de base per a finestra, de tub d'acer galvanitzat de secció 40x20 mm2, per a un buit d'obra aproximat de 135x150 cm (VINT-I-TRES EUROS AMB NORANTA-QUATRE CÈNTIMS)	23,94 €
P-200	PAQ1-AT10	u	PAN-01 Conjunt de 8 fulles batents per a portes d'armari d'armaris i pannellat frontal de pany de paret, amb tauler d'aglomerat de 30 mm acabat amb estratificat d'alta resistència (HPL) 0,80 mm color blanc a totes les superfícies exposades. Cada armari disposa de dues portes amb clau i prestatges interiors. Tot segons planilla de fusteria.per a pintar, de 30 mm de gruix, , de 372 cm d'amplària i 250 cm d'alçària (SIS-CENTS CINQUANTA-SIS EUROS AMB VUITANTA-UN CÈNTIMS)	656,81 €

QUADRE DE PREUS NÚMERO 1

Data: 21/09/23

Pàg.: 32

NÚMERO	CODI	UA	DESCRIPCIÓ	PREU	
P-201	PAQ1-AT20	u	PAN-02 Conjunt de 10 fulles batents per a portes d'armari d'armaris i pannellat frontal de pany de paret, amb tauler d'aglomerat de 30 mm acabat amb estratificat d'alta resistència (HPL) 0,80 mm color blanc a totes les superfícies exposades. Cada armari disposa de dues portes amb clau i prestatges interiors. Tot segons planilla de fusteria.per a pintar, de 30 mm de gruix, , de 610 cm d'amplària i 250 cm d'alçària (VUIT-CENTS CINQUANTA-DOS EUROS AMB SETANTA-NOU CÈNTIMS)	852,79	€
P-202	PAR1-4VJK	m2	Porta enrotllable amb fulla cega de perfils articulats de planxa d'acer pintat al forn, compensada amb molles helicoidals d'acer, amb guies laterals i pany, ancorada amb morter de ciment 1:4 (CENT TRENTA-SET EUROS AMB DOS CÈNTIMS)	137,02	€
P-203	PAU0-AT01	m2	Suministre i col·locació denvà mòbil monodireccional compost per panells sandvitx de 110mm de gruix formats per doble tauler d'aglomerat o DM de 19mm amb llana de roca de 60mm i 70kg/m3 a la cambra i làmina asfàltica de 3kg/m2 en una de les cares interiors. Els mòduls s'uneixen entre sí mitjançant perfils d'alumini encadellats amb juntes magnètiques i de goma que garanteixen l'adherència. L'envà s'ajusta contra el terra mitjançant sòcol telescòpic amb junta de neoprè de 4mm i queda segellat contra la guia mitjançant junt de cautxú. L'ajust amb els paraments verticals es realitza mitjançant peça especial d'atracament fixa i mecanisme telescòpic lateral amb banda de poliestirè de 3mm. Aïllament certificat del sistema de 46dB. Nota: Segons plànol de fusteria interior DG A09 (QUATRE-CENTS SETANTA-UN EUROS AMB CINQUANTA-CINC CÈNTIMS)	471,55	€
P-204	PAV7-AHEY	u	Motor per a persiana, cortina o tendal enrotllable de fins a 30 kg de massa, per a un eix de 60 mm de diàmetre, col·locat (CENT NORANTA-NOU EUROS AMB TRENTA-VUIT CÈNTIMS)	199,38	€
P-205	PAV8-6Y99	m2	Cortina de teixit de fibra de vidre i recobriments de PVC de 1.5 a 2 m d'amplària i 2 m d'alçària, amb sistema d'accionament amb cadeneta i guia d'alumini, col·locada amb fixacions mecàniques (SEIXANTA-DOS EUROS AMB VUITANTA-SIS CÈNTIMS)	62,86	€
P-206	PAV8-6Y9A	m2	Cortina de teixit de fibra de vidre i recobriments de PVC de 1.5 a 2 m d'amplària i 2 m d'alçària, amb sistema d'accionament elèctric i guia d'alumini, col·locada amb fixacions mecàniques (CENT CINC EUROS AMB SETANTA-SET CÈNTIMS)	105,77	€
P-207	PAW0-4WDU	u	Automatisme amb motor reductor i fre electromagnètic per a porta enrotllable, de 15 m2 de superfície màxima, monofàsica a 230 V de tensió, amb eix de 48 mm, politja de 200 mm i accessoris de muntatge, fixat a l'eix de la porta (VUIT-CENTS VINT-I-NOU EUROS AMB VINT-I-SET CÈNTIMS)	829,27	€
P-208	PAW7-4WE5	u	Receptor de radiocomandament dins de caixa estanca, amb antena, per a 230 V de tensió, muntat superficialment (CENT SETANTA EUROS)	170,00	€
P-209	PAZ3-B6JI	u	Mecanisme antipànic per a porta d'evacuació d'1 fulla, amb sistema d'accionament per pressió, amb 2 punts de tancament, per a mecanisme vist, homologat segons UNE-EN 1125, instal·lat (CINC-CENTS SETANTA EUROS AMB VUITANTA-UN CÈNTIMS)	570,81	€
P-210	PB92-H8N0AT	m2	Subministre i col·locació de vinil electroestàtic imprès format per pel·lícules de polièster blanc amb impressió normal que s'adhereixen electroestàticament a la cara interior del vidre per crear superfícies translúcides (efecte Àcid), segons impres promocional tipus. Totalment instal·lat. (SETANTA-CINC EUROS AMB SEIXANTA-TRES CÈNTIMS)	75,63	€

QUADRE DE PREUS NÚMERO 1

Data: 21/09/23

Pàg.: 33

NÚMERO	CODI	UA	DESCRIPCIÓ	PREU	
P-211	PB92-H8NUAT1	u	Placa SEPE de 103x22 per indicació i/o senyalització, segons plàmol. A base de safata d'alumini de 3mm de gruix, rotulades a les dues cares, acabat pintat a un color i assecat al forn. I, gràfica en impressió digital directa amb tintes UV+laminat protector transparent. Col·locat. (CENT VUITANTA-SET EUROS)	187,00	€
P-212	PB92-H8NUAT2	u	Pictogrames vinils s/ vidre de 23x16 tallades en forma diagonal a 27°. Acabat en vinil adhesiu de tall tipus Avery 800. Pastilla en blau i text en blanc. Per indicació i/o senyalització, segons plàmol. Col·locat. (CINQUANTA-SIS EUROS)	56,00	€
P-213	PB92-H8NUAT3	u	Plaques informatives vinils s/ vidre de 55x55 tallades en forma diagonal a 27°. Acabat en vinil adhesiu de tall tipus Helvètica NeueLT Std - 75 Bold, Helvètica Neue LT Std Light. Pastilla en blau i text en blanc. Per indicació i/o senyalització, segons plàmol. Col·locat. (VUITANTA-SIS EUROS)	86,00	€
P-214	PB92-H8NUAT4	u	Plaques informatives vinils s/ vidre de 55x24 tallades en forma diagonal a 27°. Acabat en vinil adhesiu de tall tipus Helvètica NeueLT Std - 75 Bold, Helvètica Neue LT Std Light. Pastilla en blau i text en blanc. Per indicació i/o senyalització, segons plàmol. Col·locat. (SEIXANTA-VUIT EUROS)	68,00	€
P-215	PB92-H8NUAT5	u	Plaques informatives vinils s/ vidre de 31x16 tallades en forma diagonal a 27°. Acabat en vinil adhesiu de tall tipus Avery 800. Pastilla en blau i text en blanc. Per indicació i/o senyalització, segons plàmol. Col·locat. (SEIXANTA EUROS)	60,00	€
P-216	PB92-H8NUAT6	u	Plaques indicatives de sostre de 100x15 cm per indicació i/o senyalització, segons plàmol. A base de safata d'alumini de 2mm de gruix a dues cares, amb placa intermèdia de pvc de 10 mm. Acabat pintat un color per les dues cares i assecat al forn. I, gràfica a dues cares en vinil adhesiu tipus Avery 800 Premium Cast. Inclou fixació a sostre mitjançant cables d'acer. Col·locat. (DOS-CENTS TRENTA EUROS)	230,00	€
P-217	PC16-5NMJ	m2	Mirall de lluna incolora de 3 mm de gruix, col·locat adherit sobre tauler de fusta (CINQUANTA-NOU EUROS AMB VINT-I-QUATRE CÈNTIMS)	59,24	€
P-218	PC1D-9POL	m2	Vidre aïllant de lluna reflectora de control solar de 6+6 mm de gruix amb 1 butiral transparent classe 2 (B) 2 segons UNE-EN 12600, cambra d'aire de 12 mm i lluna de 6+6 mm de gruix amb 2 butiral transparent de lluna incolora, classe 1 (B) 1 segons UNE-EN 12600, col·locat amb perfils conformats de neoprè sobre alumini o PVC (CENT VINT-I-QUATRE EUROS AMB SETANTA CÈNTIMS)	124,70	€
P-219	PD1A-F11K	m	Desguàs d'aparell sanitari amb tub de PVC-U de paret massissa, àrea d'aplicació B segons norma UNE-EN 1329-1, classe de reacció al foc B-s1, d0 segons norma UNE-EN 13501-1, de DN 32 mm, fins a baixant, caixa o clavegueró (SETZE EUROS AMB SEIXANTA-VUIT CÈNTIMS)	16,68	€
P-220	PD31-56F8	u	Pericó sífonic i tapa registrable, de 90x90x80 cm de mides interiors, amb paret de 15 cm de gruix de maó massís de 290x140x50 mm, arrebossada i lliscada per dins amb morter 1:2:10, sobre solera de formigó en massa de 10 cm i amb tapa prefabricada de formigó armat (SIS-CENTS SETZE EUROS AMB SETANTA-VUIT CÈNTIMS)	616,78	€
P-221	PEKO-AGT1	u	Silenciador de celdillas con carcasa de acero galvanizado de 450 a 600 mm de anchura, 600 mm de altura y 1000 mm de largo, con 3 celdillas de lana mineral y chapa resonadora de acero galvanizado con protección de velo de seda de vidrio y chapa perforada, de 100 mm de espesor y con una separación entre ellas de 50 a 100 mm, colocado (SIS-CENTS VINT-I-SET EUROS AMB QUARANTA-TRES CÈNTIMS)	627,43	€

QUADRE DE PREUS NÚMERO 1

Data: 21/09/23

Pàg.: 34

NÚMERO	CODI	UA	DESCRIPCIÓ	PREU	
P-222	PFA8-DVC9	m	Tub de PVC de 32 mm de diàmetre nominal exterior, de 16 bar de pressió nominal, encolat, segons la norma UNE-EN 1452-2, amb grau de dificultat mitjà i col·locat superficialment (VUIT EUROS AMB SETANTA-DOS CÈNTIMS)	8,72	€
P-223	PG2J-4BMF	m	Safata metàl·lica reixa amb coberta i separadors d'acer electrozincat, d'alçària 50 mm i amplària 300 mm, col·locada sobre suports horitzontals amb elements de suport (QUARANTA-CINC EUROS AMB QUARANTA-SIS CÈNTIMS)	45,46	€
P-224	PGC4-B43I	u	Sistema d'alimentació ininterrompuda del tipus on-line de doble conversió, de 3 kVA de potència, temps d'autonomia de 30 minuts, tecnologia d'ondulació per modulació d'ample de polsos (PWM), classificació VFI segons la norma EN 62040-3, tensió d'entrada/sortida 230 V/230 V, freqüències de funcionament 50/60 Hz, rendiment total >88%, factor de potència d'entrada >0.99 al 100% de la càrrega, factor de potència de sortida >0.8, sobrecàrrega admissible del 110% durant 1 minut i del 125% durant 30 segons, THDi total <5 al 100% de la càrrega, comunicació remota mitjançant port USB, suporta protocol Megatech, comunicació local amb display LCD, bateries de plom tipus AGM, format torre, col·locat (DOS MIL SET-CENTS TRENTA-UN EUROS AMB QUINZE CÈNTIMS)	2.731,15	€
P-225	PJ117-3AT1	u	Lavabo mural de porcellana blanca amb sifó d'acer inoxidable 1 Aixeta monocomandament termoregurable cromada, amb sensor de presència 1 Mirall 0,45 x 0,80 m 1 Saboner recarregable d'acer inoxidable 1 Dispensador de tovalloletes de paper accessoris PMR (TRES-CENTS VINT EUROS AMB NORANTA-SET CÈNTIMS)	320,97	€
P-226	PJ117-3BAT	u	1 Lavabo format per aglomerat de quars de 2 cm de gruix i 2 piques de porcellana encastades per sobre, amb sifó d'acer inoxidable 2 Aixetes monocomandament termoregurable cromades, amb accionament de palanca 1 Mirall 2,08 x 1,00 m 1 Saboner recarregable d'acer inoxidable 1 Dispensador de tovalloletes de paper (SET-CENTS VINT-I-CINC EUROS AMB VUITANTA-DOS CÈNTIMS)	725,82	€
P-227	PJ11C-3CX8	u	Inodor de porcellana esmaltada, de sortida vertical i/o horitzontal, amb seient i tapa, cisterna i mecanismes de descàrrega i alimentació incorporats, de color blanc, preu alt, col·locat sobre el paviment i connectat a la xarxa d'evacuació (DOS-CENTS VINT-I-QUATRE EUROS AMB UN CÈNTIMS)	224,01	€
P-228	PJ186-3CNH	u	Abocador de porcellana esmaltada amb alimentació integrada, de color blanc, preu alt, col·locat sobre el paviment i connectat a la xarxa d'evacuació (CENT DINOU EUROS AMB UN CÈNTIMS)	119,01	€
P-229	PJ210-3YK3	u	Aixeta mescladora per a aigüera, muntada superficialment, de llautó cromat preu alt, amb broc giratori de fosa, amb dues entrades maniguets (CENT VINT-I-QUATRE EUROS AMB CINQUANTA-SET CÈNTIMS)	124,57	€
P-230	PP71-7AYT	u	Armari equipat per a sistemes de transmissió de veu i dades, de 12 unitats, amb capacitat fins a 48 llocs de treball, per a xarxa de categoria 6 U/FTP, xassis rack 19", de 700 x 600 x 400 mm aproximadament (alçària x amplària x fondària), amb porta de vidre securitzat amb pany i clau, col·locat (MIL SET-CENTS CINC EUROS AMB CINQUANTA-TRES CÈNTIMS)	1.705,53	€
P-231	PQ21-AT10	u	Subministre i col·locació de paperera de polipropilè semitransparent. Tot el mobiliari deurà ser homologat per la Generalitat de Catalunya. (VINT EUROS)	20,00	€
P-232	PQ55-HCHM	m	Taulell de resines sintètiques termoenduribles reforçada amb fibres de fusta HPL, de 16 mm de gruix i 60 cm d'amplada, amb cantells bisellats, fixat a estructura de base o moble amb cargols (NORANTA-DOS EUROS AMB QUARANTA CÈNTIMS)	92,40	€

QUADRE DE PREUS NÚMERO 1

Data: 21/09/23 Pàg.: 35

NÚMERO	CODI	UA	DESCRIPCIÓ	PREU

QUADRE DE PREUS NÚMERO 2

Data: 21/09/23

Pàg.: 1

NÚMERO	CODI	UA	DESCRIPCIÓ	PREU
P-1	ADFAS	u	Subministre i col·locació de faldó per a taula de dimensions 160x60cm. Sobre de melamina de gruix 25mm, amb estructura d'alumini composta per perfils d'alumini de suport a l'estructura general de la taula. Acabat estructura aluminitzat i acabat taulell color blanc, a confirmar per la propietat. Totalment muntat. Tot el mobiliari deurà ser homologat per la Generalitat de Catalunya.	52,00 €
			Sense descomposició	52,00000 €
P-2	AFD	u	Subministre i col·locació d'ala auxiliar de mides 100x60cm, col·locat entre taules operatives per a la col·locació de l'impresora. Taulell de melamina de gruix 25mm, amb estructura d'alumini composta per braços d'alumini, travesser d'alumini extruït de secció trilobular de 1,5mm de gruix pintat amb recobriments de pols epoxi i unió fabricada en alumini injectat amb recobriments de pols epoxi que inclou embellidor protector de polipropilè. Inclou sistema d'unió a les taules contigües. Acabat estructura aluminitzat i acabat taulell color blanc, a confirmar per la propietat. Inclou barra passacables del mateix color que l'estructura. Totalment muntat. Tot el mobiliari deurà ser homologat per la Generalitat de Catalunya.	204,00 €
			Sense descomposició	204,00000 €
P-3	ASDF	u	Subministre i col·locació de taula de treball rodona de diàmetre 120cm. Taulell de melamina de gruix 25cm i superfície circular de diàmetre 120cm, amb estructura d'alumini composta per base realitzada en injecció d'alumini de diàmetre entre 58-66cm i columna central de suport d'acer de diàmetre 76cm y 2mm de gruix. Acabat estructura aluminitzat i acabat taulell color blanc, a confirmar per la propietat. Totalment muntat. Tot el mobiliari deurà ser homologat per la Generalitat de Catalunya.	312,00 €
			Sense descomposició	312,00000 €
P-4	ASDFS	u	Subministre i col·locació de buc per a taula, de dimensions 56x60x42cm, compost per un calaix i un arxivador, inclou safata portallapissos. Sobre, perímetre i trasera de melamina de gruix 25mm, amb estructura d'alumini composta. Acabat estructura aluminitzat i acabat taulell aluminitzat, a confirmar per la propietat. Totalment muntat. Tot el mobiliari deurà ser homologat per la Generalitat de Catalunya	164,00 €
			Sense descomposició	164,00000 €
P-5	ASFAD	u	Subministre i col·locació de taula operativa de mides 160x80cm. Taulell de melamina de gruix 25mm, amb estructura d'alumini composta per braços d'alumini, travesser d'alumini extruït de secció trilobular de 1,5mm de gruix pintat amb recobriments de pols epoxi, unió fabricada en alumini injectat amb recobriments de pols epoxi que inclou embellidor protector de polipropilè, columna formada per perfil 100x60mm fabricat amb alumini extruït de 2mm de gruix i peus d'alumini injectat de 72cm. Acabat estructura aluminitzat i acabat taulell color blanc, a confirmar per la propietat. Inclou suport PC i barra passacables del mateix color que l'estructura. Totalment muntat. Tot el mobiliari deurà ser homologat per la Generalitat de Catalunya.	296,00 €
			Sense descomposició	296,00000 €
P-6	ASA010	U	Pericó de pas, registrable, soterrada, construït amb fàbrica de maó ceràmic massís, de 1/2 peu d'espessor, rebut amb morter de ciment, industrial, M-5, de dimensions interiors 70x70x50 cm, sobre solera de formigó en massa HM-30/B/20/X0+XA2 de 15 cm d'espessor, formació de pendent mínima del 2%, amb el mateix tipus de formigó, arrebossat i brunyit interiorment amb morter de ciment, industrial, amb additiu hidròfug, M-15 formant arestes i cantonades a mitja canya, tancat superiorment amb marc i tapa de ferro colat classe B-125 segons UNE-EN 124. Inclús morter per a segellat de junts i col·lector de connexió de PVC, de tres entrades i una sortida, amb tapa de registre, per a trobades. Criteri de valoració econòmica: El preu no inclou l'excavació ni el replé del extradós. Inclou: Replanteig. Abocat i compactació del formigó en formació de solera. Formació de l'obra de fàbrica amb maons, prèviament humits, col·locats amb morter. Connexió dels col·lectors al pericó. Reomplert de formigó per a formació de pendents. Arrebossat i brunyit amb morter, arrodonint els angles del fons i de les parets interiors del pericó. Col·locació del col·lector de connexió de PVC en el fons del pericó. Realització del tancament hermètic i col·locació de la tapa i els accessoris. Comprovació del seu correcte funcionament. Realització de proves de servei. Criteri d'amidament de projecte: Nombre d'unitats previstes, segons documentació gràfica de Projecte. Criteri de mesura d'obra: Es mesurarà el nombre d'unitats realment executades segons especificacions de Projecte.	398,36 €

QUADRE DE PREUS NÚMERO 2

Data: 21/09/23

Pàg.: 2

NÚMERO	CODI	UA	DESCRIPCIÓ	PREU	
	MT1DA3R0	m³	Formigó HM-30/B/20/X0+XA2, fabricat en central, amb ciment SR.	31,40928	€
	MT04LMB010	U	Maó ceràmic massís d'elaboració mecànica, per revestir, 29x14x5 cm, per a ús en fàbrica protegida (peça P), densitat 2400 kg/m³, segons UNE-EN 771-1.	78,54000	€
	MT08AAA010	m³	Aigua.	0,04466	€
	MT09MIF010C	t	Morter industrial per a obra de paleta, de ciment, color gris, categoria M-5 (resistència a compressió 5 N/mm²), subministrat en sacs, segons UNE-EN 998-2.	5,79040	€
	MT09MIF010L	t	Morter industrial per a obra de paleta, de ciment, color gris, amb additiu hidròfug, categoria M-15 (resistència a compressió 15 N/mm²), subministrat en sacs, segons UNE-EN 998-2.	3,45560	€
	MT11TFA010	U	Marc i tapa de ferro colat, 80x80 cm, per pericó registrable, classe B-125 segons UNE-EN 124.	143,05000	€
	MT11VAR100	U	Conjunt d'elements necessaris per garantir el tancament hermètic al pas d'olors mefítics en pericons de sanejament, compost per: angulars i xapes metàl·liques amb els seus elements de fixació i ancoratge, junt de neoprè, oli i altres accessoris.	8,65000	€
	MT11VAR130	U	Col·lector de connexió de PVC, amb tres entrades i una sortida, amb tapa de registre.	39,30000	€
			Altres conceptes	88,12006	€
P-7	ASB010	m	Connexió de servei general de sanejament, per l'evacuació d'aigües residuals i/o pluvials a la xarxa general del municipi, amb una pendent mínima del 2%, per a l'evacuació d'aigües residuals i/o pluvials, formada per tub de PVC llis, sèrie SN-4, rigidesa anular nominal 4 kN/m², de 160 mm de diàmetre exterior, enganxat mitjançant adhesiu, col·locat sobre llit de sorra de 10 cm de gruix, degudament compactada i anivellada amb picó vibrant de guiat manual, reblert lateral compactant fins als ronyons i posterior reblert amb la mateixa sorra fins a 30 cm per sobre de la generatriu superior de la canonada, amb els seus corresponents junts i peces especials. Inclús líquid netejador i adhesiu per a tubs i accessoris de PVC i formigó en massa HM-20/P/20/X0 per a la posterior reposició del ferm existent. Criteri de valoració econòmica: El preu inclou la demolició i l'aixecat del ferm existent, però no inclou l'excavació, el reblert principal ni la connexió a la xarxa general de sanejament. Inclou: Replanteig i traçat de la connexió de servei en planta i pendents. Trencament del paviment amb compressor. Presentació en sec de tubs i peces especials. Abocat de la sorra en el fons de la rasa. Descens i col·locació dels col·lectors en el fons de la rasa. Muntatge, connexionat i comprovació del seu correcte funcionament. Execució del reblert envoltant. Realització de proves de servei. Criteri d'amidament de projecte: Longitud mesurada en projecció horitzontal, segons documentació gràfica de Projecte, entre cares interiors del mur de l'edifici i del pou de la xarxa municipal. Criteri de mesura d'obra: Es mesurarà en projecció horitzontal, la longitud realment executada segons especificacions de Projecte, entre cares interiors del mur de l'edifici i del pou de la xarxa municipal.	101,25	€
	MT11TPB030	m	Tub de PVC llis, per sanejament soterrat sense pressió, sèrie SN-4, rigidesa anular nominal 4 kN/m², de 160 mm de diàmetre exterior i 4 mm de gruix, segons UNE-EN 1401-1.	29,86200	€
	MT11VAR009	l	Líquid netejador per enganxat mitjançant adhesiu de tubs i accessoris de PVC.	2,48220	€
	MT01ARA010	m³	Sorra de 0 a 5 mm de diàmetre, neta.	5,08966	€
	MT1DA3T1	m³	Formigó HM-20/P/20/X0, fabricat en central.	7,00308	€
	MT11VAR010	l	Adhesiu per tubs i accessoris de PVC.	1,55682	€
			Altres conceptes	55,25624	€
P-8	ASB020	U	Connexió de l'escomesa de l'edifici a la xarxa general de sanejament del municipi a través de pou de registre. Inclús junt flexible per a l'empalmament de la connexió de servei i morter de ciment per a repàs i brunyiment en l'interior del pou. Criteri de valoració econòmica: El preu no inclou l'excavació ni el pou de registre. Inclou: Replanteig i traçat de la connexió en el pou de registre. Trencament del pou amb compressor. Muntatge, connexionat i comprovació del seu correcte funcionament. Realització de proves de servei. Criteri d'amidament de projecte: Nombre d'unitats previstes, segons documentació gràfica de Projecte. Criteri de mesura d'obra: Es mesurarà el nombre d'unitats realment executades segons especificacions de Projecte.	234,17	€

QUADRE DE PREUS NÚMERO 2

Data: 21/09/23

Pàg.: 3

NÚMERO	CODI	UA	DESCRIPCIÓ	PREU	
	MT11VAR200	U	Material per a execució de junta flexible en l'empalmament de la connexió de servei al pou de registre.	16,24000	€
	MT09MIF010C	t	Morter industrial per a obra de paleta, de ciment, color gris, categoria M-5 (resistència a compressió 5 N/mm²), subministrat en sacs, segons UNE-EN 998-2.	6,42208	€
	MT08AAA010	m³	Aigua.	0,03388	€
			Altres conceptes	211,47404	€
P-9	ASC010	m	Col·lector soterrat de xarxa horitzontal de sanejament, sense pericons, mitjançant sistema integral enregistrable, amb una pendent mínima del 2%, per a l'evacuació d'aigües residuals i/o pluvials, format per tub de PVC llis, sèrie SN-2, rigidesa anular nominal 2 kN/m², de 160 mm de diàmetre exterior, amb junta elàstica, col·locat sobre llit de sorra de 10 cm d'espessor, degudament compactada i anivellada amb picó vibrant de guiat manual, reblert lateral compactant fins als ronyons i posterior reblert amb la mateixa sorra fins a 30 cm per sobre de la generatriu superior de la canonada. Inclús accessoris, registres, unions, peces especials i lubricant per a muntatge. Criteri de valoració econòmica: El preu no inclou l'excavació ni el reblert principal. Inclou: Replanteig i traçat del conducte en planta i pendents. Presentació en sec de tubs i peces especials. Abocat de la sorra en el fons de la rasa. Descens i col·locació dels col·lectors en el fons de la rasa. Muntatge, connexionat i comprovació del seu correcte funcionament. Execució del reblert envoltant. Realització de proves de servei. Criteri d'amidament de projecte: Longitud mesurada en projecció horitzontal, segons documentació gràfica de Projecte. Criteri de mesura d'obra: Es mesurarà en projecció horitzontal, la longitud realment executada segons especificacions de Projecte, incloent els trams ocupats per peces especials.	35,28	€
	MT11TPB021	U	Repercussió, per m de canonada, d'accessoris, unions i peces especials per a tub de PVC llis, per sanejament soterrat sense pressió, sèrie SN-2, de 160 mm de diàmetre exterior.	3,92000	€
	MT11TPB020	m	Tub de PVC llis, per sanejament soterrat sense pressió, sèrie SN-2, rigidesa anular nominal 2 kN/m², de 160 mm de diàmetre exterior i 3,2 mm de gruix, segons UNE-EN 1401-1, inclús junts de goma.	13,70250	€
	MT11ADE100	kg	Lubrificant per a unió mitjançant junt elàstica de tubs i accessoris.	0,06642	€
	MT01ARA010	m³	Sorra de 0 a 5 mm de diàmetre, neta.	5,08966	€
			Altres conceptes	12,50142	€
P-10	ASDFASAT	u	Subministre i muntatge de 2,06 m lineals de mobiliari d'office format per mòduls estàndar d'armaris baixos (900mm d'alçada), amb portes d'aglomerat amb melamina, sobre peus regulables de PVC, amb tiradors i ferratges. Inclou: -Tauler d'aglomerat de quars, de 2 cm amb sòcol 1 x 7 cm pica d'acer inoxidable, encastada per sota el tauler, aixeta monocomandament termoregurable cromada Interior armaris amb 2 prestatges acabats en melamina blanca Portes d'armaris acabats blanc brillant amb triador tipus ungler. - Microones - Nevera Totalment instal.lat. Preu mig. Definició disseny i model per part de la propietat. Tot el mobiliari deurà ser homologat per la Generalitat de Catalunya.	2.700,00	€
			Sense descomposició	2.700,00000	€
P-11	ASDFREAT	u	Subministre i col·locació de mampara separadora entre llocs d'atenció al públic, de dimensions 1,00 m. d'ample x 1,30m d'alçada, fonoabsorvent entapissada amb teixit ignífug, amb perfil d'alumini i peus d'acer inoxidable.. Totalment muntat. Tot el mobiliari deurà ser homologat per la Generalitat de Catalunya.	294,00	€
			Sense descomposició	294,00000	€
P-12	ASI020	U	Instal·lació de bonera sifònica de PVC, S-246 autonetejant "JIMTEN" o equivalent, de sortida vertical de 50 mm de diàmetre, amb reixeta plana de polipropilè de 150x150 mm, color negre, per recollida d'aigües pluvials o de locals humits. Inclús accessoris de muntatge, peces especials i elements de subjecció. Inclou: Replanteig i traçat. Muntatge, connexionat i comprovació del seu correcte funcionament. Criteri d'amidament de projecte: Nombre d'unitats previstes, segons documentació gràfica de Projecte.	20,18	€

QUADRE DE PREUS NÚMERO 2

Data: 21/09/23

Pàg.: 4

NÚMERO	CODI	UA	DESCRIPCIÓ	PREU
			Criteri de mesura d'obra: Es mesurarà el nombre d'unitats realment executades segons especificacions de Projecte.	
	MT11VAR020	U	Kit d'accessoris de muntatge, peces especials i elements de subjecció, per sanejament.	0,79000 €
	MT1TU4D0	U	Bonera sifònica de PVC, S-246 autonetejant "JIMTEN", de sortida vertical de 50 mm de diàmetre, amb reixeta plana de polipropilè de 150x150 mm, color negre.	10,48000 €
			Altres conceptes	8,91000 €
P-13	DGAT08	u	Subministre i col·locació d'armari a paret 80x80cm h=200cm, compost per portes i sobre de taulell d'aglomerat de 30 mm amb estratificat d'alta resistència (HPL) 0,80 mmi trasera d'alumini, inclos sòcol, amb pany i clau, format per dues portes abatibles, amb maneta i ferramentes. Inclou pretatges d'alumini. Acabat color blanc a definir per la propietat. Tot el mobiliari deurà ser homologat per la Generalitat de Catalunya.	370,00 €
			Sense descomposició	370,00000 €
P-14	DGAT12	u	Subministre i col·locació d'armari a paret 90x40cm h=120cm, compost per portes i sobre de taulell d'aglomerat de 30 mm amb estratificat d'alta resistència (HPL) 0,80 mmi trasera d'alumini, inclos sòcol, amb pany i clau, format per dues portes abatibles, amb maneta i ferramentes. Inclou pretatges d'alumini. Acabat color blanc a definir per la propietat. Tot el mobiliari deurà ser homologat per la Generalitat de Catalunya.	317,00 €
			Sense descomposició	317,00000 €
P-15	DGAT18	u	Subministre i col·locació d'armari a paret 90x40cm h=180cm, compost per portes i sobre de taulell d'aglomerat de 30 mm amb estratificat d'alta resistència (HPL) 0,80 mmi trasera d'alumini, inclos sòcol, amb pany i clau, format per dues portes abatibles, amb maneta i ferramentes. Inclou pretatges d'alumini. Acabat color blanc a definir per la propietat. Tot el mobiliari deurà ser homologat per la Generalitat de Catalunya.	430,00 €
			Sense descomposició	430,00000 €
P-16	DGSADF	u	Subministre i col·locació d'armari a paret 90x45cm h=160cm, compost per portes i sobre de melamina i estructura lateral i trasera d'alumini, inclos sòcol, amb pany i clau, format per dues portes abatibles, amb maneta i ferramentes. Inclou pretatges d'alumini. Acabat color blanc a definir per la propietat. Armaris TT, casa Ofiprix o similar. Tot el mobiliari deurà ser homologat per la Generalitat de Catalunya.	0,00 €
			Sense descomposició	0,00000 €
P-17	DSFADF	u	Subministre i col·locació de bancada sala espera de 3 places, amb braços i potes. Estructura metàl·lica Aluminitzada, respattler i seient en polipropilè color a definir per la propietat. Tot el mobiliari deurà ser homologat per la Generalitat de Catalunya.	436,85 €
			Sense descomposició	436,85000 €
P-18	E8K9AT10	m	Remat de planxa d'acer plegada amb acabat prelacat, de 1 mm de gruix, 30 cm de desenvolupament, com a màxim, amb per a bractal, col·locat amb fixacions mecàniques, i segellat	20,55 €
	B7J50010	dm3	Massilla per a segellats, d'aplicació amb pistola, de base silicona neutra monocomponent	0,70650 €
	B0CHSH3C	m	Remat de planxa d'acer plegada amb acabat prelacat, de 0,8 mm de gruix, 30 cm de desenvolupament, com a màxim, amb 5 plecs, per a escopidor	5,50494 €
	B0A5AA00	u	Cargol autoroscant amb volandera	0,90000 €
			Altres conceptes	13,43856 €
P-19	EAP35186	u	Bastiment de 3/4 per a porta, de fulles batents, de fusta de pi roig per a pintar per a una llum de bastiment de 80 cm d'amplària i 210 cm d'alçària	70,55 €
	BAP35186	u	Bastiment de 3/4 per a porta, de fulles batents de fusta de pi roig per a pintar, per a una llum de bastiment de 80 cm d'amplària i de 210 cm d'alçària	70,55000 €
			Altres conceptes	0,00000 €
P-20	EAP37176	u	Bastiment d'envà per a porta, de fulles batents, de fusta de pi roig per a pintar per a una llum de bastiment de 70 cm d'amplària i 210 cm d'alçària	32,49 €

QUADRE DE PREUS NÚMERO 2

Data: 21/09/23

Pàg.: 5

NÚMERO	CODI	UA	DESCRIPCIÓ	PREU	
	BAP37176	u	Bastiment d'envà per a porta, de fulles batents de fusta de pi roig per a pintar, per a una llum de bastiment de 70 cm d'amplària i de 210 cm d'alçària	32,49000	€
			Altres conceptes	0,00000	€
P-21	EAP37186	u	Bastiment d'envà per a porta, de fulles batents, de fusta de pi roig per a pintar per a una llum de bastiment de 80 cm d'amplària i 210 cm d'alçària	33,59	€
	BAP37186	u	Bastiment d'envà per a porta, de fulles batents de fusta de pi roig per a pintar, per a una llum de bastiment de 80 cm d'amplària i de 210 cm d'alçària	33,59000	€
			Altres conceptes	0,00000	€
P-22	EAP37196	u	Bastiment d'envà per a porta, de fulles batents, de fusta de pi roig per a pintar per a una llum de bastiment de 90 cm d'amplària i 210 cm d'alçària	34,60	€
	BAP37196	u	Bastiment d'envà per a porta, de fulles batents de fusta de pi roig per a pintar, per a una llum de bastiment de 90 cm d'amplària i de 210 cm d'alçària	34,60000	€
			Altres conceptes	0,00000	€
P-23	EAQEA175	u	Porta block de fulles batents de fusta per a interior, batent, de 40 mm de gruix, amb una llum de pas de 70 cm d'amplària i 210 cm d'alçària, per a un gruix de bastiment de 10 cm, com a màxim, acabat lacat, amb fulla cares llises de tauler aglomerat hidròfug xapat, galzes i tapajunts de MDF xapat, ribet de goma, ferramenta de penjar, pany de cop, amb joc de manetes, acer inoxidable 1.4301 (AISI 304), amb placa petita, de preu mitjà	211,85	€
	BAZG4120	u	Joc de manetes, acer inoxidable 1.4301 (AISI 304), amb placa petita, de preu mitjà	23,82000	€
	BAQEA176	u	Porta block de fulles batents de fusta per a interior, batent, de 40 mm de gruix, amb una llum de pas de 70 cm d'amplària i 210 cm d'alçària, per a un gruix de bastiment de 10 cm, com a màxim, acabat lacat, amb fulla cares llises de tauler aglomerat hidròfug xapat, galzes i tapajunts de MDF xapat, ribet de goma, ferramenta de penjar, pany de cop	150,20000	€
			Altres conceptes	37,83000	€
P-24	EAQEA185	u	Porta block de fulles batents de fusta per a interior, batent, de 40 mm de gruix, amb una llum de pas de 80 cm d'amplària i 210 cm d'alçària, per a un gruix de bastiment de 10 cm, com a màxim, acabat lacat, amb fulla cares llises de tauler aglomerat hidròfug xapat, galzes i tapajunts de MDF xapat, ribet de goma, ferramenta de penjar, pany de cop, amb joc de manetes, acer inoxidable 1.4301 (AISI 304), amb placa petita, de preu mitjà	211,85	€
	BAZG4120	u	Joc de manetes, acer inoxidable 1.4301 (AISI 304), amb placa petita, de preu mitjà	23,82000	€
	BAQEA186	u	Porta block de fulles batents de fusta per a interior, batent, de 40 mm de gruix, amb una llum de pas de 80 cm d'amplària i 210 cm d'alçària, per a un gruix de bastiment de 10 cm, com a màxim, acabat lacat, amb fulla cares llises de tauler aglomerat hidròfug xapat, galzes i tapajunts de MDF xapat, ribet de goma, ferramenta de penjar, pany de cop	150,20000	€
			Altres conceptes	37,83000	€
P-25	EAQEA196	u	Porta block de fulles batents de fusta per a interior, batent, de 40 mm de gruix, amb una llum de pas de 90 cm d'amplària i 210 cm d'alçària, per a un gruix de bastiment de 10 cm, com a màxim, acabat lacat, amb fulla cares llises de tauler aglomerat hidròfug xapat, galzes i tapajunts de MDF xapat, ribet de goma, ferramenta de penjar, pany de cop, amb joc de manetes, acer inoxidable 1.4301 (AISI 304), amb placa petita, de preu alt	166,64	€
	BAZG4130	u	Joc de manetes, acer inoxidable 1.4301 (AISI 304), amb placa petita, de preu alt	26,68000	€
	BAQEA196	u	Porta block de fulles batents de fusta per a interior, batent, de 40 mm de gruix, amb una llum de pas de 90 cm d'amplària i 210 cm d'alçària, per a un gruix de bastiment de 10 cm, com a màxim, acabat lacat, amb fulla cares llises de tauler aglomerat hidròfug xapat, galzes i tapajunts de MDF xapat, ribet de goma, ferramenta de penjar, pany de cop	102,13000	€
			Altres conceptes	37,83000	€
P-26	EASA31B1	u	Porta tallafocs de fusta, EI2-C 90, una fulla batent, per a un buit d'obra de 80x205 cm, preu superior, col·locada	462,71	€
	BASA31B1	u	Porta tallafocs de fusta, EI2-C 90, d'una fulla batent per a un buit d'obra de 80x205 cm, preu superior	456,61000	€

QUADRE DE PREUS NÚMERO 2

Data: 21/09/23

Pàg.: 6

NÚMERO	CODI	UA	DESCRIPCIÓ	PREU	
			Altres conceptes	6,10000	€
P-27	EAV8AT10	m2	RE-01 Reixa de ventilació d'acer lacat. 231x240 mm	187,18	€
	BAV8U002	m2	Persiana fixa d'alumini lacat, de lamel·les de 12 a 12,5 mm de gruix, de 105 mm d'alçària i bastiment de 45 mm d'amplària	179,54000	€
			Altres conceptes	7,64000	€
P-28	EAV8AT20	m2	RE-02 Reixa de ventilació d'acer lacat. 120x55 mm	187,18	€
	BAV8U002	m2	Persiana fixa d'alumini lacat, de lamel·les de 12 a 12,5 mm de gruix, de 105 mm d'alçària i bastiment de 45 mm d'amplària	179,54000	€
			Altres conceptes	7,64000	€
P-29	EED5TD11	u	Subministrament i col·locació de cortina d'aire de 1.210 m³/h amb un nivell sonor de 43 dB i un pes de 10,5 kg. Dimensions 215 x 900 x 153 mm (ample x alt x fons). Inclosos tots els treballs i materials auxiliars per a la correcta finalització de la partida. Model GK-2509 de la marca Mitsubishi electric.	524,41	€
	BED5TD11	u	Subministrament i col·locació de cortina d'aire de 1.210 m³/h amb un nivell sonor de 43 dB i un pes de 10,5 kg. Dimensions 215 x 900 x 153 mm (ample x alt x fons). Model GK-2509 de la marca Mitsubishi electric.	466,20000	€
			Altres conceptes	58,21000	€
P-30	EEKQTD12	u	Subministre i col·locació de comporta de regulació mecànica automàtica de planxa d'acer galvanitzat de 250 mm d' amplària i 250 mm d'alçària, col·locada. Model SQH-BV marca MADEL o equivalent. Inclosos tots els treballs i materials auxiliars per a la correcta finalització de la partida.	56,64	€
	BEKQTD12	u	Comporta de regulació mecànica automàtica de planxa d'acer galvanitzat de 250 mm d' amplària i 250 mm d'alçària, col·locada. Model SQH-BV marca MADEL o equivalent.	40,87000	€
			Altres conceptes	15,77000	€
P-31	EEKQTD15	u	Subministre i col·locació de comporta de regulació mecànica automàtica de planxa d'acer galvanitzat de 350 mm d' amplària i 200 mm d'alçària, col·locada. Model SQH-BV marca MADEL o equivalent. Inclosos tots els treballs i materials auxiliars per a la correcta finalització de la partida.	58,94	€
	BEKQTD15	u	Comporta de regulació mecànica automàtica de planxa d'acer galvanitzat de 350 mm d' amplària i 200 mm d'alçària, col·locada. Model SQH-BV marca MADEL o equivalent.	43,17000	€
			Altres conceptes	15,77000	€
P-32	EJ33TD02	u	Sifó registrable de PVC de diàmetre 32 mm, connectat a un ramal de PVC	7,09	€
	BJ33A7NG	u	Sifó registrable per a lavabo, de PVC de diàmetre 32 mm, per a connectar al ramal de PVC	1,13000	€
			Altres conceptes	5,96000	€
P-33	ERW	u	Subministre i col·locació de cadira operativa lloc atenció, amb rodes i braços. Estructura metàl·lica amb integració de mecanismes ergonòmics, disponibilitat de fixació respallat en 4 posicions, seient amb disseny ergonòmic tapissat en escuma, model Stay d'Actiu, color a definir per la propietat. Tot el mobiliari deurà ser homologat per la Generalitat de Catalunya.	289,20	€
			Sense descomposició	289,20000	€
P-34	EWRQ	u	Subministre i col·locació de cadira confident Lloc atenció. Model Spacio d'Actiu amb 4 potes i braços fixes. Estructura metàl·lica Aluminitzada, respallat i seient en polipropilè, color a definir per la propietat. Tot el mobiliari deurà ser homologat per la Generalitat de Catalunya.	98,83	€
			Sense descomposició	98,83000	€
P-35	F222TD33	u	Cala d'excavació manual amb suport mecànic per a localització puntual de serveis, amb reposició de terres procedents de la pròpia obra, de dimensions màximes 2x0,4x1,5 metres	33,81	€
			Altres conceptes	33,81000	€
P-36	H121AT10	m2	Partida corresponent a les mesures de seguretat i salut en la fase d'execució de l'obra	10.050,00	€

QUADRE DE PREUS NÚMERO 2

Data: 21/09/23

Pàg.: 7

NÚMERO	CODI	UA	DESCRIPCIÓ	PREU
			Sense descomposició	10.050,00000 €
P-37	HYA010	m²	Repercussió per m² de superfície construïda d'obra, d'ajudes de qualsevol treball de ram de paleta, necessàries per a la correcta execució de l'instal·lació de fontaneria formada per: connexió de servei, tub d'alimentació, comptador individual, grup de pressió, dipòsit, muntants, instal·lació interior, qualsevol altre element component de l'instal·lació, accessoris i peces especials, amb un grau de complexitat mig, en edifici de habitatge unifamiliar. Inclús material auxiliar per a la correcta execució dels treballs. Inclou: Treballs d'obertura i tapat de regates. Obertura de forats en paraments, falsos sostres, murs, sostres i lloses, per al pas d'instal·lacions. Col·locació de passamurs. Col·locació i rebut de caixes per a elements encastats. Segellat de forats i buits de pas d'instal·lacions. Criteri d'amidament de projecte: Superfície construïda, mesurada segons documentació gràfica de Projecte. Criteri de mesura d'obra: Es mesurarà la superfície realment executada segons especificacions de Projecte.	8,31 €
	MT09PYE010	m³	Pasta de guix de construcció B1, segons UNE-EN 13279-1.	2,29875 €
	MT09MIF010I	t	Mortor industrial per a obra de paleta, de ciment, color gris, amb additiu hidròfug, categoria M-5 (resistència a compressió 5 N/mm²), subministrat en sacs, segons UNE-EN 998-2.	1,07863 €
	MT08AAA010	m³	Aigua.	0,00924 €
			Altres conceptes	4,92338 €
P-38	IAF020	U	Punt d'interconnexió de cables de parells trenats, per a xarxa de distribució de 12 parells, format per un registre principal metàl·lic de 450x450x120 mm proveït de 3 connectors tipus RJ-45 i 1 panell amb capacitat per a 24 connectors. Inclús accessoris de fixació. Inclou: Col·locació i fixació de l'armari. Col·locació del panell. Col·locació dels connectors. Connexionat i comprovació del seu correcte funcionament. Criteri d'amidament de projecte: Nombre d'unitats previstes, segons documentació gràfica de Projecte. Criteri de mesura d'obra: Es mesurarà el nombre d'unitats realment executades segons especificacions de Projecte.	216,59 €
	MT40MTM040	U	Armari de xapa d'acer, de 450x450x120 mm, amb placa de muntatge de fusta ignífuga i hidròfuga i porta amb pany.	137,72000 €
	MT40IPT050B	U	Panell de 1 unitat d'altura, de xapa electrozincada, amb capacitat per a 24 connectors tipus RJ-45, inclús accessoris de fixació.	9,06000 €
	MT40DPT140	U	Connector tipus RJ-45 amb 8 contactes, categoria 6.	4,86000 €
			Altres conceptes	64,95000 €
P-39	IAF070	m	Cable rígid U/UTP no propagador de la flama de 4 parells trenats de coure, categoria 6, reacció al foc classe Dca-s2,d2,a2 segons UNE-EN 50575, amb conductor unifilar de coure, aïllament de polietilè i beina exterior de poliolefina termoplàstica LSFH lliure de halògens, amb baixa emissió de fums i gasos corrosius, de 6,2 mm de diàmetre. Inclús accessoris i elements de subjecció. Inclou: Estesa de cables. Criteri d'amidament de projecte: Longitud mesurada segons documentació gràfica de Projecte. Criteri de mesura d'obra: Es mesurarà la longitud realment executada segons especificacions de Projecte.	2,32 €
	MT40CPT010	m	Cable rígid U/UTP no propagador de la flama de 4 parells trenats de coure, categoria 6, reacció al foc classe Dca-s2,d2,a2 segons UNE-EN 50575, amb conductor unifilar de coure, aïllament de polietilè i beina exterior de poliolefina termoplàstica LSFH lliure de halògens, amb baixa emissió de fums i gasos corrosius, de 6,2 mm de diàmetre, segons EN 50288-6-1.	1,51000 €
			Altres conceptes	0,81000 €
P-40	IAF075	U	Roseta de terminació de xarxa de dispersió formada per connector femella tipus RJ-45 de 8 contactes, categoria 6 i caixa de superfície, de 47x64,5x25,2 mm, color blanc. Inclou: Col·locació. Connexionat i comprovació del seu correcte funcionament. Criteri d'amidament de projecte: Nombre d'unitats previstes, segons documentació gràfica de Projecte. Criteri de mesura d'obra: Es mesurarà el nombre d'unitats realment executades segons especificacions de Projecte.	16,52 €

QUADRE DE PREUS NÚMERO 2

Data: 21/09/23

Pàg.: 8

NÚMERO	CODI	UA	DESCRIPCIÓ	PREU	
	MT40MTA050	U	Roseta simple formada per connector femella tipus RJ-45 de 8 contactes, categoria 6 i caixa de superfície, de 47x64,5x25,2 mm, color blanc.	11,33000	€
			Altres conceptes	5,19000	€
P-41	IAF085	U	Multiplexor passiu d'una entrada i 8 sortides, amb connectors femella tipus RJ-45 de 8 contactes, categoria 6, color blanc i tirantet de connexió de 0,5 m de longitud format per cable rígid U/UTP no propagador de la flama de 4 parells de coure, categoria 6, amb conductor unifilar de coure, aïllament de polietilè i beina exterior de PVC LSFH lliure de halògens, amb baixa emissió de fums i gasos corrosius i connector mascle tipus RJ-45 de 8 contactes, categoria 6, en tots dos extrems. Inclou: Col·locació del multiplexor. Connexió i comprovació del seu correcte funcionament. Criteri d'amidament de projecte: Nombre d'unitats previstes, segons documentació gràfica de Projecte. Criteri de mesura d'obra: Es mesurarà el nombre d'unitats realment executades segons especificacions de Projecte.	35,61	€
	MT40MTA070	U	Tirantet de connexió de 0,5 m de longitud format per cable rígid U/UTP no propagador de la flama de 4 parells de coure, categoria 6, amb conductor unifilar de coure, aïllament de polietilè i beina exterior de PVC LSFH lliure de halògens, amb baixa emissió de fums i gasos corrosius i connector mascle tipus RJ-45 de 8 contactes, categoria 6, en tots dos extrems, segons EN 50288-6-1.	6,58000	€
	MT40MTA060	U	Multiplexor passiu d'una entrada i 8 sortides, amb connectors femella tipus RJ-45 de 8 contactes, categoria 6, color blanc.	24,29000	€
			Altres conceptes	4,74000	€
P-42	IAF090	U	Presa simple amb connector tipus RJ-45 de 8 contactes, categoria 6, marc i embellidor. Inclou: Muntatge, connexió i comprovació del seu correcte funcionament. Criteri d'amidament de projecte: Nombre d'unitats previstes, segons documentació gràfica de Projecte. Criteri de mesura d'obra: Es mesurarà el nombre d'unitats realment executades segons especificacions de Projecte.	19,74	€
	MT40DPT060	U	Presa simple amb connector tipus RJ-45 de 8 contactes, categoria 6, marc i embellidor.	14,49000	€
			Altres conceptes	5,25000	€
P-43	IAF090AR	U	Presa doble amb connectors tipus RJ-45 de 8 contactes, categoria 6, marc i embellidor. Inclou: Muntatge, connexió i comprovació del seu correcte funcionament. Criteri d'amidament de projecte: Nombre d'unitats previstes, segons documentació gràfica de Projecte. Criteri de mesura d'obra: Es mesurarà el nombre d'unitats realment executades segons especificacions de Projecte. (IAF090b)	31,34	€
	MT40DPT060	U	Presa doble amb connectors tipus RJ-45 de 8 contactes, categoria 6, marc i embellidor.	24,79000	€
			Altres conceptes	6,55000	€
P-44	IBL600	U	Unitat exterior d'aire condicionat, per a sistema aire-aire multi-split, amb cabal variable de refrigerant, bomba de calor, per a gas R-410A, alimentació trifàsica (400V/50Hz), gamma City Multi, sèrie Y, model PUHY-P300YNW-A2 "MITSUBISHI ELECTRIC", potència frigorífica nominal 33,5 kW (temperatura de bulb humit de l'aire interior 19°C, temperatura de bulb sec de l'aire exterior 35°C), EER 4,37, SEER 6,7, consum elèctric nominal en refrigeració 11,31 kW, rang de funcionament de temperatura de bulb sec de l'aire exterior en refrigeració des de -5 fins a 52°C, potència calorífica nominal 37,5 kW (temperatura de bulb sec de l'aire interior 20°C, temperatura de bulb humit de l'aire exterior 6°C), COP 4,77, SCOP 4,12, consum elèctric nominal en calefacció 8,74 kW, rang de funcionament de temperatura de bulb sec de l'aire exterior en calefacció des de -20 fins a 15,5°C, connectabilitat de fins a 26 unitats interiors amb un percentatge de capacitat mínim del 50% i màxim del 130%, compressor scroll hermèticament segellat amb control Inverter, 920x1858x740 mm, pes 228 kg, pressió sonora 61 dBA, potència sonora 80 dBA, cabal d'aire 240 m³/min, longitud total màxima de canonada frigorífica 1000 m, diferència màxima d'altura d'instal·lació 90 m si la unitat exterior es troba per sobre de les unitats interiors i 60 m si es troba per sota. Criteri de valoració econòmica: El preu no inclou els elements antivibrators de terra, la canalització ni el cablejat elèctric d'alimentació. Inclou: Replanteig. Col·locació i fixació. Connexió a les línies frigorífiques. Connexió a la xarxa elèctrica. Connexió a la xarxa de desguàs. Posada en marxa. Criteri d'amidament de projecte: Nombre d'unitats previstes, segons documentació gràfica de Projecte.	17.648,13	€

QUADRE DE PREUS NÚMERO 2

Data: 21/09/23

Pàg.: 9

NÚMERO	CODI	UA	DESCRIPCIÓ	PREU
			Criteri de mesura d'obra: Es mesurarà el nombre d'unitats realment executades segons especificacions de Projecte.	
	MT42MEE020	U	Unitat exterior d'aire condicionat, per a sistema aire-aire multi-split, amb cabal variable de refrigerant, bomba de calor, per a gas R-410A, alimentació trifàsica (400V/50Hz), gamma City Multi, sèrie Y, model PUHY-P300YNW-A2 "MITSUBISHI ELECTRIC", potència frigorífica nominal 33,5 kW (temperatura de bulb humit de l'aire interior 19°C, temperatura de bulb sec de l'aire exterior 35°C), EER 4,37, SEER 6,7, consum elèctric nominal en refrigeració 11,31 kW, rang de funcionament de temperatura de bulb sec de l'aire exterior en refrigeració des de -5 fins a 52°C, potència calorífica nominal 37,5 kW (temperatura de bulb sec de l'aire interior 20°C, temperatura de bulb humit de l'aire exterior 6°C), COP 4,77, SCOP 4,12, consum elèctric nominal en calefacció 8,74 kW, rang de funcionament de temperatura de bulb sec de l'aire exterior en calefacció des de -20 fins a 15,5°C, connectabilitat de fins a 26 unitats interiors amb un percentatge de capacitat mínim del 50% i màxim del 130%, compressor scroll hermèticament segellat amb control Inverter, 920x1858x740 mm, pes 228 kg, pressió sonora 61 dBA, potència sonora 80 dBA, cabal d'aire 240 m³/min, longitud total màxima de canonada frigorífica 1000 m, diferència màxima d'altura d'instal·lació 90 m si la unitat exterior es troba per sobre de les unitats interiors i 60 m si es troba per sota.	16.982,02000 €
			Altres conceptes	666,11000 €
P-45	IBL620	U	Unitat interior d'aire condicionat amb distribució per conducte rectangular, sistema aire-aire multi-split, amb cabal variable de refrigerant, per a gas R-410A, gamma City Multi, model PEFY-M63VMA-A "MITSUBISHI ELECTRIC", potència frigorífica nominal 7,1 kW (temperatura de bulb sec de l'aire interior 27°C, temperatura de bulb humit de l'aire interior 19°C) potència calorífica nominal 8 kW (temperatura de bulb sec de l'aire interior 20°C), consum elèctric nominal en refrigeració 0,087 kW, consum elèctric nominal en calefacció 0,085 kW, de 250x1100x732 mm, pes 27 kg, compatible amb sistema de zonificació intel·ligent, compatible amb sistema de zonificació 0-10 V, amb ventilador de tres velocitats, pressió sonora a velocitat baixa 27 dBA, cabal d'aire a velocitat alta 19 m³/min, pressió estàtica disponible nominal 50 Pa, aspiració d'aire posterior o inferior i bomba de drenatge, amb control remot per cable, connectable al bus M-Net, model PAR-U02MEDA-J. Inclús elements per a suspensió del sostre. Criteri de valoració econòmica: El preu no inclou la canalització ni el cablejat elèctric d'alimentació. Inclou: Replanteig. Col·locació i fixació. Connexió a les línies frigorífiques. Connexió a la xarxa elèctrica. Col·locació i fixació del tub entre la unitat interior i el control remot per cable. Estesa de cables entre la unitat interior i el control remot per cable. Connexionat de cables entre la unitat interior i el control remot per cable. Connexió a la xarxa de desguàs. Posada en marxa. Criteri d'amidament de projecte: Nombre d'unitats previstes, segons documentació gràfica de Projecte. Criteri de mesura d'obra: Es mesurarà el nombre d'unitats realment executades segons especificacions de Projecte.	2.994,58 €
	MT42WWW09	U	Kit de suports per a suspensió del sostre, format per quatre varetes roscades d'acer galvanitzat, amb els seus tacs, rosques i volanderes corresponents.	23,23000 €
	MT42MEE810	U	Control remot per cable, connectable al bus M-Net, model PAR-U02MEDA-J "MITSUBISHI ELECTRIC", 140x25x120 mm, amb pantalla tàctil LCD retroil·luminada amb matriu de punts, indicador de l'estat de funcionament amb LED multicolor configurable (10 colors disponibles), sonda de temperatura ambient, funció de doble temperatura de consigna, funció engegada/parada, i 8 accions programables per a cada dia de la setmana.	366,43000 €
	MT42MEE201	U	Unitat interior d'aire condicionat amb distribució per conducte rectangular, sistema aire-aire multi-split, amb cabal variable de refrigerant, per a gas R-410A, gamma City Multi, model PEFY-M63VMA-A "MITSUBISHI ELECTRIC", potència frigorífica nominal 7,1 kW (temperatura de bulb sec de l'aire interior 27°C, temperatura de bulb humit de l'aire interior 19°C) potència calorífica nominal 8 kW (temperatura de bulb sec de l'aire interior 20°C), consum elèctric nominal en refrigeració 0,087 kW, consum elèctric nominal en calefacció 0,085 kW, de 250x1100x732 mm, pes 27 kg, compatible amb sistema de zonificació intel·ligent, compatible amb sistema de zonificació 0-10 V, amb ventilador de tres velocitats, pressió sonora a velocitat baixa 27 dBA, cabal d'aire a velocitat alta 19 m³/min, pressió estàtica disponible nominal 50 Pa, aspiració d'aire posterior o inferior i bomba de drenatge.	2.483,17000 €
	MT42MEE760	m	Cable bus de comunicacions, de 2 fils, de 0,5 mm² de secció per fil.	9,51000 €
	MT35AIA090A	m	Tub rígid de PVC, endollable, corbable en calent, de color negre, de 16 mm de diàmetre nominal, per a canalització fixa en superfície. Resistència a la compressió 1250 N, resistència a l'impacte 2 joules, temperatura de treball -5°C fins 60°C, amb grau de protecció IP547	3,93000 €

QUADRE DE PREUS NÚMERO 2

Data: 21/09/23

Pàg.: 10

NÚMERO	CODI	UA	DESCRIPCIÓ	PREU
			segons UNE 20324, propietats elèctriques: aïllant, no propagador de la flama. Segons UNE-EN 61386-1 i UNE-EN 61386-22. Inclús abraçadores, elements de subjecció i accessoris (corbes, maneguets, tes, colzes i corbes flexibles).	
			Altres conceptes	108,31000 €
P-46	IBL625	U	Unitat interior d'aire condicionat de casset, de 4 vies, sistema aire-aire multi-split, amb cabal variable de refrigerant, per a gas R-410A, gamma City Multi, model PLFY-M25VEM-E "MITSUBISHI ELECTRIC", potència frigorífica nominal 2,8 kW (temperatura de bulb sec de l'aire interior 27°C, temperatura de bulb humit de l'aire interior 19°C), potència calorífica nominal 3,2 kW (temperatura de bulb sec de l'aire interior 20°C), consum elèctric nominal en refrigeració 0,03 kW, consum elèctric nominal en calefacció 0,03 kW, de 258x840x840 mm, pes 19 kg, amb ventilador de quatre velocitats, ajust automàtic de la velocitat del ventilador, pressió sonora a velocitat baixa 24 dBA, cabal d'aire a velocitat alta 15 m³/min, presa d'aire exterior (fins al 20% del cabal d'aire nominal), possibilitat de tancar qualsevol de les vies d'impulsió per facilitar la instal·lació en angles i passadissos i la graduació d'aquestes mitjançant el control remot i bomba de drenatge, amb control remot per cable, connectable al bus M-Net, model PAR-U02MEDA-J. Inclús elements per a suspensió del sostre. Criteri de valoració econòmica: El preu no inclou la canalització ni el cablejat elèctric d'alimentació. Inclou: Replanteig. Col·locació i fixació. Connexió a les línies frigorífiques. Connexió a la xarxa elèctrica. Col·locació i fixació del tub entre la unitat interior i el control remot per cable. Estesa de cables entre la unitat interior i el control remot per cable. Connexionat de cables entre la unitat interior i el control remot per cable. Connexió a la xarxa de desguàs. Posada en marxa. Criteri d'amidament de projecte: Nombre d'unitats previstes, segons documentació gràfica de Projecte. Criteri de mesura d'obra: Es mesurarà el nombre d'unitats realment executades segons especificacions de Projecte.	2.984,87 €
	MT42WWW09	U	Kit de suports per a suspensió del sostre, format per quatre varetes roscades d'acer galvanitzat, amb els seus tacs, rosques i volanderes corresponents.	23,23000 €
	MT42MEE810	U	Control remot per cable, connectable al bus M-Net, model PAR-U02MEDA-J "MITSUBISHI ELECTRIC", 140x25x120 mm, amb pantalla tàctil LCD retroil·luminada amb matriu de punts, indicador de l'estat de funcionament amb LED multicolor configurable (10 colors disponibles), sonda de temperatura ambient, funció de doble temperatura de consigna, funció engegada/parada, i 8 accions programables per a cada dia de la setmana.	366,43000 €
	MT42MEE223	U	Unitat interior d'aire condicionat de casset, de 4 vies, sistema aire-aire multi-split, amb cabal variable de refrigerant, per a gas R-410A, gamma City Multi, model PLFY-M25VEM-E "MITSUBISHI ELECTRIC", potència frigorífica nominal 2,8 kW (temperatura de bulb sec de l'aire interior 27°C, temperatura de bulb humit de l'aire interior 19°C), potència calorífica nominal 3,2 kW (temperatura de bulb sec de l'aire interior 20°C), consum elèctric nominal en refrigeració 0,03 kW, consum elèctric nominal en calefacció 0,03 kW, de 258x840x840 mm, pes 19 kg, amb ventilador de quatre velocitats, ajust automàtic de la velocitat del ventilador, pressió sonora a velocitat baixa 24 dBA, cabal d'aire a velocitat alta 15 m³/min, presa d'aire exterior (fins al 20% del cabal d'aire nominal), possibilitat de tancar qualsevol de les vies d'impulsió per facilitar la instal·lació en angles i passadissos i la graduació d'aquestes mitjançant el control remot i bomba de drenatge.	2.473,66000 €
	MT35AIA090A	m	Tub rígid de PVC, endollable, corbable en calent, de color negre, de 16 mm de diàmetre nominal, per a canalització fixa en superfície. Resistència a la compressió 1250 N, resistència a l'impacte 2 joules, temperatura de treball -5°C fins 60°C, amb grau de protecció IP547 segons UNE 20324, propietats elèctriques: aïllant, no propagador de la flama. Segons UNE-EN 61386-1 i UNE-EN 61386-22. Inclús abraçadores, elements de subjecció i accessoris (corbes, maneguets, tes, colzes i corbes flexibles).	3,93000 €
	MT42MEE760	m	Cable bus de comunicacions, de 2 fils, de 0,5 mm² de secció per fil.	9,51000 €
			Altres conceptes	108,11000 €
P-47	IBL680	U	Kit de derivació de línia frigorífica, de 2 sortides, gamma City Multi, model CMY-Y102SS-G2 "MITSUBISHI ELECTRIC", capacitat frigorífica nominal aigües avall inferior o igual a 23,26 kW. Inclou: Connexionat. Criteri d'amidament de projecte: Nombre d'unitats previstes, segons documentació gràfica de Projecte. Criteri de mesura d'obra: Es mesurarà el nombre d'unitats realment executades segons	141,47 €

QUADRE DE PREUS NÚMERO 2

Data: 21/09/23

Pàg.: 11

NÚMERO	CODI	UA	DESCRIPCIÓ	PREU	
			especificacions de Projecte.		
	MT42MEE600	U	Kit de derivació de línia frigorífica, de 2 sortides, gamma City Multi, model CMY-Y102SS-G2 "MITSUBISHI ELECTRIC", capacitat frigorífica nominal aigües avall inferior o igual a 23,26 kW.	136,22000	€
			Altres conceptes	5,25000	€
P-48	IBL690	U	Control de sistema, per a 50 grups o 50 unitats interiors d'aire condicionat, model AT-50B "MITSUBISHI ELECTRIC", 180x19x120 mm, amb pantalla tàctil LCD retroil·luminada de 5" a color, funció engegada/parada, configuració de la temperatura de consigna, programació de 16 accions diàries i de 12 patrons seleccionables per a cada dia de la setmana, selecció de la velocitat del ventilador i de la direcció del cabal d'aire, bloqueig i limitació de comandaments individuals, programació de cada grup per separat, connectable al bus M-Net, amb font d'alimentació PAC-SC51KUA. Criteri de valoració econòmica: El preu no inclou la canalització ni el cablejat elèctric d'alimentació. Inclou: Replanteig. Col·locació i fixació. Col·locació i fixació dels accessoris. Connexionat. Criteri d'amidament de projecte: Nombre d'unitats previstes, segons documentació gràfica de Projecte. Criteri de mesura d'obra: Es mesurarà el nombre d'unitats realment executades segons especificacions de Projecte.	2.321,15	€
	MT42MEE830	U	Control de sistema, per a 50 grups o 50 unitats interiors d'aire condicionat, model AT-50B "MITSUBISHI ELECTRIC", 180x19x120 mm, amb pantalla tàctil LCD retroil·luminada de 5" a color, funció engegada/parada, configuració de la temperatura de consigna, programació de 16 accions diàries i de 12 patrons seleccionables per a cada dia de la setmana, selecció de la velocitat del ventilador i de la direcció del cabal d'aire, bloqueig i limitació de comandaments individuals, programació de cada grup per separat, connectable al bus M-Net, amb font d'alimentació PAC-SC51KUA.	2.226,05000	€
			Altres conceptes	95,10000	€
P-49	IBL695	m	Cable bus de comunicacions, apantallat, de 2 fils, de 1,5 mm² de secció per fil. Criteri de valoració econòmica: El preu no inclou la canalització. Inclou: Estesa del cable. Connexionat. Criteri d'amidament de projecte: Longitud mesurada segons documentació gràfica de Projecte. Criteri de mesura d'obra: Es mesurarà la longitud realment executada segons especificacions de Projecte.	11,15	€
	MT42MEE750	m	Cable bus de comunicacions, apantallat, de 2 fils, de 1,5 mm² de secció per fil.	8,45000	€
			Altres conceptes	2,70000	€
P-50	IBW110	U	Unitat interior d'aire condicionat, de paret, sistema aire-aire multi-split amb cabal variable de refrigerant, per a gas R-32, alimentació monofàsica (230V/50Hz), model PREMIUM SRK35ZS-W "MITSUBISHI HEAVY INDUSTRIES", potència frigorífica total 3,6 kW (temperatura de bulb humit de l'aire interior 19°C, temperatura de bulb sec de l'aire exterior 35°C), potència calorífica 4 kW (temperatura de bulb sec de l'aire interior 20°C, temperatura de bulb humit de l'aire exterior 6°C), consum elèctric en refrigeració 30 W, consum elèctric en calefacció 30 W, nivell sonor (velocitat baixa) 28 dBA, cabal d'aire 420 m³/h, de 290x870x230 mm, 11,5 kg, amb vàlvula d'expansió electrònica, filtre, sistema d'inclinació de sis posicions de l'alep, capacitat de moviment vertical i horitzontal dels àleps, bomba i mànega de drenatge, control per cable amb pantalla tàctil LCD, model Eco Touch RC-EX3. Criteri de valoració econòmica: El preu no inclou la canalització ni el cablejat elèctric d'alimentació. Inclou: Replanteig. Col·locació i fixació. Connexió a les línies frigorífiques. Connexió a la xarxa elèctrica. Col·locació i fixació del tub entre la unitat interior i el control remot per cable. Estesa de cables entre la unitat interior i el control remot per cable. Connexionat de cables entre la unitat interior i el control remot per cable. Connexió a la xarxa de desguàs. Posada en marxa. Criteri d'amidament de projecte: Nombre d'unitats previstes, segons documentació gràfica de Projecte. Criteri de mesura d'obra: Es mesurarà el nombre d'unitats realment executades segons especificacions de Projecte.	1.517,16	€
	MT35AIA090A	m	Tub rígid de PVC, endollable, corbable en calent, de color negre, de 16 mm de diàmetre nominal, per a canalització fixa en superfície. Resistència a la compressió 1250 N, resistència a l'impacte 2 joules, temperatura de treball -5°C fins 60°C, amb grau de protecció IP547 segons UNE 20324, propietats elèctriques: aïllant, no propagador de la flama. Segons	3,93000	€

QUADRE DE PREUS NÚMERO 2

Data: 21/09/23

Pàg.: 12

NÚMERO	CODI	UA	DESCRIPCIÓ		PREU
			UNE-EN 61386-1 i UNE-EN 61386-22. Inclús abraçadores, elements de subjecció i accessoris (corbes, maneguets, tes, colzes i corbes flexibles).		
	MT42MHI900	m	Cable bus apantallat de 2 fils, de 0,5 mm ² de secció per fil	2,46000	€
	MT42MHI520	U	Control per cable amb pantalla tàctil LCD, model Eco Touch RC-EX3 "MITSUBISHI HEAVY INDUSTRIES".	197,80000	€
	MT42MHI026	U	Unitat interior d'aire condicionat, de paret, sistema aire-aire multi-split amb cabal variable de refrigerant, per a gas R-32, alimentació monofàsica (230V/50Hz), model PREMIUM SRK35ZS-W "MITSUBISHI HEAVY INDUSTRIES", potència frigorífica total 3,6 kW (temperatura de bulb humit de l'aire interior 19°C, temperatura de bulb sec de l'aire exterior 35°C), potència calorífica 4 kW (temperatura de bulb sec de l'aire interior 20°C, temperatura de bulb humit de l'aire exterior 6°C), consum elèctric en refrigeració 30 W, consum elèctric en calefacció 30 W, nivell sonor (velocitat baixa) 28 dBA, cabal d'aire 420 m ³ /h, de 290x870x230 mm, 11,5 kg, amb vàlvula d'expansió electrònica, filtre, sistema d'inclinació de sis posicions de l'alep, capacitat de moviment vertical i horitzontal dels àleps, bomba i mànega de drenatge.	1.230,66000	€
			Altres conceptes	82,31000	€
P-51	IBL620AR	U	Unitat interior d'aire condicionat amb distribució per conducte rectangular, sistema aire-aire multi-split, amb cabal variable de refrigerant, per a gas R-410A, gamma City Multi, model PEFY-M80VMA-A "MITSUBISHI ELECTRIC", potència frigorífica nominal 9 kW (temperatura de bulb sec de l'aire interior 27°C, temperatura de bulb humit de l'aire interior 19°C) potència calorífica nominal 10 kW (temperatura de bulb sec de l'aire interior 20°C), consum elèctric nominal en refrigeració 0,08 kW, consum elèctric nominal en calefacció 0,078 kW, de 250x1100x732 mm, pes 30 kg, compatible amb sistema de zonificació intel·ligent, compatible amb sistema de zonificació 0-10 V, amb ventilador de tres velocitats, pressió sonora a velocitat baixa 25 dBA, cabal d'aire a velocitat alta 21 m ³ /min, pressió estàtica disponible nominal 50 Pa, aspiració d'aire posterior o inferior i bomba de drenatge, amb control remot per cable, connectable al bus M-Net, model PAR-U02MEDA-J. Inclús elements per a suspensió del sostre. Criteri de valoració econòmica: El preu no inclou la canalització ni el cablejat elèctric d'alimentació. Inclou: Replanteig. Col·locació i fixació. Connexió a les línies frigorífiques. Connexió a la xarxa elèctrica. Col·locació i fixació del tub entre la unitat interior i el control remot per cable. Estesa de cables entre la unitat interior i el control remot per cable. Connexió de cables entre la unitat interior i el control remot per cable. Connexió a la xarxa de desguàs. Posada en marxa. Criteri d'amidament de projecte: Nombre d'unitats previstes, segons documentació gràfica de Projecte. Criteri de mesura d'obra: Es mesurarà el nombre d'unitats realment executades segons especificacions de Projecte. (IBL620b)	3.217,54	€
	MT42MEE760	m	Cable bus de comunicacions, de 2 fils, de 0,5 mm ² de secció per fil.	9,51000	€
	MT35AIA090A	m	Tub rígid de PVC, endollable, corbable en calent, de color negre, de 16 mm de diàmetre nominal, per a canalització fixa en superfície. Resistència a la compressió 1250 N, resistència a l'impacte 2 joules, temperatura de treball -5°C fins 60°C, amb grau de protecció IP547 segons UNE 20324, propietats elèctriques: aïllant, no propagador de la flama. Segons UNE-EN 61386-1 i UNE-EN 61386-22. Inclús abraçadores, elements de subjecció i accessoris (corbes, maneguets, tes, colzes i corbes flexibles).	3,93000	€
	MT42WWW09	U	Kit de suports per a suspensió del sostre, format per quatre varetes roscades d'acer galvanitzat, amb els seus tacs, rosques i volanderes corresponents.	23,23000	€
	MT42MEE810	U	Control remot per cable, connectable al bus M-Net, model PAR-U02MEDA-J "MITSUBISHI ELECTRIC", 140x25x120 mm, amb pantalla tàctil LCD retroil·luminada amb matriu de punts, indicador de l'estat de funcionament amb LED multicolor configurable (10 colors disponibles), sonda de temperatura ambient, funció de doble temperatura de consigna, funció engegada/parada, i 8 accions programables per a cada dia de la setmana.	366,43000	€
	MT42MEE201	U	Unitat interior d'aire condicionat amb distribució per conducte rectangular, sistema aire-aire multi-split, amb cabal variable de refrigerant, per a gas R-410A, gamma City Multi, model PEFY-M80VMA-A "MITSUBISHI ELECTRIC", potència frigorífica nominal 9 kW (temperatura de bulb sec de l'aire interior 27°C, temperatura de bulb humit de l'aire interior 19°C) potència calorífica nominal 10 kW (temperatura de bulb sec de l'aire interior 20°C), consum elèctric nominal en refrigeració 0,08 kW, consum elèctric nominal en calefacció 0,078 kW, de 250x1100x732 mm, pes 30 kg, compatible amb sistema de zonificació intel·ligent,	2.701,76000	€

QUADRE DE PREUS NÚMERO 2

Data: 21/09/23

Pàg.: 13

NÚMERO	CODI	UA	DESCRIPCIÓ	PREU
			compatible amb sistema de zonificació 0-10 V, amb ventilador de tres velocitats, pressió sonora a velocitat baixa 25 dBA, cabal d'aire a velocitat alta 21 m³/min, pressió estàtica disponible nominal 50 Pa, aspiració d'aire posterior o inferior i bomba de drenatge.	
			Altres conceptes	112,68000 €
P-52	IBL625FR	U	Unitat interior d'aire condicionat de casset, de 4 vies, sistema aire-aire multi-split, amb cabal variable de refrigerant, per a gas R-410A, gamma City Multi, model PLFY-M80VEM-E "MITSUBISHI ELECTRIC", potència frigorífica nominal 9 kW (temperatura de bulb sec de l'aire interior 27°C, temperatura de bulb humit de l'aire interior 19°C), potència calorífica nominal 10 kW (temperatura de bulb sec de l'aire interior 20°C), consum elèctric nominal en refrigeració 0,05 kW, consum elèctric nominal en calefacció 0,05 kW, de 258x840x840 mm, pes 21 kg, amb ventilador de quatre velocitats, ajust automàtic de la velocitat del ventilador, pressió sonora a velocitat baixa 28 dBA, cabal d'aire a velocitat alta 23 m³/min, presa d'aire exterior (fins al 20% del cabal d'aire nominal), possibilitat de tancar qualsevol de les vies d'impulsió per facilitar la instal·lació en angles i passadissos i la graduació d'aquestes mitjançant el control remot i bomba de drenatge, amb control remot per cable, connectable al bus M-Net, model PAR-U02MEDA-J. Inclús elements per a suspensió del sostre. Criteri de valoració econòmica: El preu no inclou la canalització ni el cablejat elèctric d'alimentació. Inclou: Replanteig. Col·locació i fixació. Connexió a les línies frigorífiques. Connexió a la xarxa elèctrica. Col·locació i fixació del tub entre la unitat interior i el control remot per cable. Estesa de cables entre la unitat interior i el control remot per cable. Connexionat de cables entre la unitat interior i el control remot per cable. Connexió a la xarxa de desguàs. Posada en marxa. Criteri d'amidament de projecte: Nombre d'unitats previstes, segons documentació gràfica de Projecte. Criteri de mesura d'obra: Es mesurarà el nombre d'unitats realment executades segons especificacions de Projecte. (IBL625b)	3.521,28 €
	MT42MEE223	U	Unitat interior d'aire condicionat de casset, de 4 vies, sistema aire-aire multi-split, amb cabal variable de refrigerant, per a gas R-410A, gamma City Multi, model PLFY-M80VEM-E "MITSUBISHI ELECTRIC", potència frigorífica nominal 9 kW (temperatura de bulb sec de l'aire interior 27°C, temperatura de bulb humit de l'aire interior 19°C), potència calorífica nominal 10 kW (temperatura de bulb sec de l'aire interior 20°C), consum elèctric nominal en refrigeració 0,05 kW, consum elèctric nominal en calefacció 0,05 kW, de 258x840x840 mm, pes 21 kg, amb ventilador de quatre velocitats, ajust automàtic de la velocitat del ventilador, pressió sonora a velocitat baixa 28 dBA, cabal d'aire a velocitat alta 23 m³/min, presa d'aire exterior (fins al 20% del cabal d'aire nominal), possibilitat de tancar qualsevol de les vies d'impulsió per facilitar la instal·lació en angles i passadissos i la graduació d'aquestes mitjançant el control remot i bomba de drenatge.	2.999,55000 €
	MT42MEE760	m	Cable bus de comunicacions, de 2 fils, de 0,5 mm² de secció per fil.	9,51000 €
	MT35AIA090A	m	Tub rígid de PVC, endollable, corbable en calent, de color negre, de 16 mm de diàmetre nominal, per a canalització fixa en superfície. Resistència a la compressió 1250 N, resistència a l'impacte 2 joules, temperatura de treball -5°C fins 60°C, amb grau de protecció IP547 segons UNE 20324, propietats elèctriques: aïllant, no propagador de la flama. Segons UNE-EN 61386-1 i UNE-EN 61386-22. Inclús abraçadores, elements de subjecció i accessoris (corbes, maneguets, tes, colzes i corbes flexibles).	3,93000 €
	MT42WWW09	U	Kit de suports per a suspensió del sostre, format per quatre varetes roscades d'acer galvanitzat, amb els seus tacs, rosques i volanderes corresponents.	23,23000 €
	MT42MEE810	U	Control remot per cable, connectable al bus M-Net, model PAR-U02MEDA-J "MITSUBISHI ELECTRIC", 140x25x120 mm, amb pantalla tàctil LCD retroil·luminada amb matriu de punts, indicador de l'estat de funcionament amb LED multicolor configurable (10 colors disponibles), sonda de temperatura ambient, funció de doble temperatura de consigna, funció engegada/parada, i 8 accions programables per a cada dia de la setmana.	366,43000 €
			Altres conceptes	118,63000 €
P-53	IBL680AR	U	Kit de derivació de línia frigorífica, de 2 sortides, gamma City Multi, model CMY-Y102LS-G2 "MITSUBISHI ELECTRIC", capacitat frigorífica nominal aigües avall superior a 23,27 kW i inferior o igual a 46,51 kW. Inclou: Connexionat. Criteri d'amidament de projecte: Nombre d'unitats previstes, segons documentació gràfica de Projecte. Criteri de mesura d'obra: Es mesurarà el nombre d'unitats realment executades segons	188,87 €

QUADRE DE PREUS NÚMERO 2

Data: 21/09/23

Pàg.: 14

NÚMERO	CODI	UA	DESCRIPCIÓ	PREU	
			especificacions de Projecte. (IBL680b)		
	MT42MEE600	U	Kit de derivació de línia frigorífica, de 2 sortides, gamma City Multi, model CMY-Y102LS-G2 "MITSUBISHI ELECTRIC", capacitat frigorífica nominal aigües avall superior a 23,27 kW i inferior o igual a 46,51 kW.	182,69000	€
			Altres conceptes	6,18000	€
P-54	ICA010	U	Termos elèctric per al servei d'A.C.S., mural vertical, resistència blindada, capacitat 75 l, potència 2 kW, de 758 mm d'altura i 450 mm de diàmetre, format per bóta d'acer vitrificat, aïllament d'escuma de poliuretà, ànode de sacrifici de magnesi. Inclús suport i ancoratges de fixació a parament, vàlvula de seguretat antiretorn, claus de tall d'esfera, tirants flexibles, tant a l'entrada d'aigua com a la sortida. Totalment muntat, connexionat i provat. Inclou: Replanteig de l'aparell. Fixació en parament mitjançant elements d'ancoratge. Col·locació de l'aparell i accessoris. Connexionat amb les xarxes de conducció d'aigua, elèctrica i de terra. Posada en marxa. Criteri d'amidament de projecte: Nombre d'unitats previstes, segons documentació gràfica de Projecte. Criteri de mesura d'obra: Es mesurarà el nombre d'unitats realment executades segons especificacions de Projecte.	298,27	€
	MT37SVE010	U	Vàlvula d'esfera de llautó niquelat per rosca de 1/2".	10,54000	€
	MT37SVS050	U	Vàlvula de seguretat antiretorn, de llautó cromat, amb rosca de 1/2" de diàmetre, tarada a 8 bar de pressió, amb maneta de purga.	6,64000	€
	MT38TEW010	U	Tirant flexible de 20 cm i 1/2" de diàmetre.	16,90000	€
	MT38WWW01	U	Material auxiliar per a instal·lacions d'A.C.S.	1,53000	€
	MT38TEW021	U	Termos elèctric per al servei d'A.C.S., mural vertical, resistència blindada, capacitat 75 l, potència 2 kW, de 758 mm d'altura i 450 mm de diàmetre, format per bóta d'acer vitrificat, aïllament d'escuma de poliuretà, ànode de sacrifici de magnesi.	214,08000	€
			Altres conceptes	48,58000	€
P-55	ICN010	m	Línia frigorífica doble realitzada amb canonada per a gas mitjançant tub de coure sense soldadura, de 1/2" de diàmetre i 0,8 mm de gruix amb camisa aïllant d'escuma elastomèrica, de 13 mm de diàmetre interior i 10 mm de gruix, a força de cautxú sintètic flexible, d'estructura cel·lular tancada i canonada per a líquid mitjançant tub de coure sense soldadura, de 1/4" de diàmetre i 0,8 mm de gruix amb camisa aïllant d'escuma elastomèrica, de 7 mm de diàmetre interior i 10 mm de gruix, a força de cautxú sintètic flexible, d'estructura cel·lular tancada. Inclou: Replantejament del recorregut de la línia. Encintat dels extrems. Col·locació de l'aïllament. Muntatge i fixació de la línia. Esbocardat. Buidatge per a la seva càrrega. Criteri d'amidament de projecte: Longitud mesurada segons documentació gràfica de Projecte. Criteri de mesura d'obra: Es mesurarà la longitud realment executada segons especificacions de Projecte.	38,57	€
	MT17COE070	m	Camisa aïllant d'escuma elastomèrica, de 13 mm de diàmetre interior i 10 mm de gruix, a força de cautxú sintètic flexible, d'estructura cel·lular tancada.	10,69950	€
	MT42LIN030C	m	Tub de coure sense soldadura, de 1/2" de diàmetre i 0,8 mm de gruix, segons UNE-EN 12735-1.	4,92000	€
	MT42LIN030A	m	Tub de coure sense soldadura, de 1/4" de diàmetre i 0,8 mm de gruix, segons UNE-EN 12735-1.	3,17000	€
	MT17COE110	l	Adhesiu per camisa aïllant elastomèrica.	0,41517	€
	MT17COE070	m	Camisa aïllant d'escuma elastomèrica, de 7 mm de diàmetre interior i 10 mm de gruix, a força de cautxú sintètic flexible, d'estructura cel·lular tancada.	8,69400	€
			Altres conceptes	10,67133	€
P-56	ICN012	kg	Càrrega de la instal·lació amb gas refrigerant R-410A, subministrat en ampolla amb 50 kg de refrigerant. Inclou: Càrrega del gas refrigerant. Criteri d'amidament de projecte: Pes teòric de la càrrega, estimat a partir de la densitat aparent, de la pressió i del volum a ocupar, segons documentació gràfica de Projecte. Criteri de mesura d'obra: Es determinarà el pes de la càrrega realment introduïda en la instal·lació, segons especificacions de Projecte.	21,54	€

QUADRE DE PREUS NÚMERO 2

Data: 21/09/23

Pàg.: 15

NÚMERO	CODI	UA	DESCRIPCIÓ	PREU	
	MT42LIN100A	kg	Gas refrigerant R-410A, subministrat en ampolla amb 50 kg de refrigerant.	16,16000	€
			Altres conceptes	5,38000	€
P-57	ICN015	m	Línia frigorífica doble realitzada amb canonada flexible de coure sense soldadura, formada per un tub per líquid de 1/4" de diàmetre i 0,8 mm de gruix amb aïllament de 9 mm d'espessor i un tub per gas de 3/8" de diàmetre i 0,8 mm de gruix amb aïllament de 9 mm d'espessor, tenint el coure un contingut d'oli residual inferior 4 mg/m i sent l'aïllament de camisa aïllant flexible d'escuma elastomèrica amb revestiment superficial de pel·lícula de polietilè, per una temperatura de treball entre -45 i 100°C, subministrada en rotllo, per a connexió entre les unitats interior i exterior. Inclou: Replantejament del recorregut de la línia. Encintat dels extrems. Muntatge i fixació de la línia. Esbocardat. Buidatge per a la seva càrrega. Criteri d'amidament de projecte: Longitud mesurada segons documentació gràfica de Projecte. Criteri de mesura d'obra: Es mesurarà la longitud realment executada segons especificacions de Projecte.	17,44	€
	MT42LIN020A	m	Línia frigorífica doble realitzada amb canonada flexible de coure sense soldadura, formada per un tub per líquid de 1/4" de diàmetre i 0,8 mm de gruix amb aïllament de 9 mm d'espessor i un tub per gas de 3/8" de diàmetre i 0,8 mm de gruix amb aïllament de 9 mm d'espessor, tenint el coure un contingut d'oli residual inferior 4 mg/m i sent l'aïllament de camisa aïllant flexible d'escuma elastomèrica amb revestiment superficial de pel·lícula de polietilè, per una temperatura de treball entre -45 i 100°C, subministrada en rotllo, segons UNE-EN 12735-1.	7,18000	€
			Altres conceptes	10,26000	€
P-58	ICN020	U	Equip d'aire condicionat, sistema aire-aire split 1x1, per a gas R-32, bomba de calor, gamma domèstica (RAC), alimentació monofàsica (230V/50Hz), model Premium SRK35ZS-W "MITSUBISHI HEAVY INDUSTRIES", potència frigorífica nominal 3,5 kW (temperatura de bulb sec en l'interior 27°C, temperatura de bulb humit en l'interior 19°C, temperatura de bulb sec en l'exterior 35°C, temperatura de bulb humit en l'exterior 24°C), potència calorífica nominal 4 kW (temperatura de bulb sec en l'interior 20°C, temperatura de bulb humit en l'exterior 6°C), EER 3,93 (classe A), COP 4,26 (classe A), format per una unitat interior de paret SRK35ZS-W, de 290x870x230 mm, pes 9,5 kg, nivell sonor (velocitat ultra baixa) 19 dBA, cabal d'aire (velocitat ultra alta) 678 m³/h, amb filtre al·lèrgic, filtre desodoritzant fotocatalític i control sense fil, amb programador setmanal, model Weekly Timer, i una unitat exterior SRC35ZS-W, de 540x780x290 mm, pes 34,5 kg, nivell sonor 50 dBA i cabal d'aire 1890 m³/h, amb control de condensació. Inclús elements antivibratori i suports de paret per a recolzament de la unitat exterior. Criteri de valoració econòmica: El preu no inclou la canalització ni el cablejat elèctric d'alimentació. Inclou: Replanteig de les unitats. Col·locació i fixació de la unitat interior. Col·locació i fixació de la unitat exterior. Connexió a les línies frigorífiques. Connexió a la xarxa elèctrica. Connexió a la xarxa de desguàs. Posada en marxa. Criteri d'amidament de projecte: Nombre d'unitats previstes, segons documentació gràfica de Projecte. Criteri de mesura d'obra: Es mesurarà el nombre d'unitats realment executades segons especificacions de Projecte.	1.701,65	€
	MT42WWW08	U	Kit de suports de paret, format per joc d'esquadres de 50x45 cm i quatre amortidors de cautxú, amb els seus tacs, cargols, rosques i volanderes corresponents.	19,96000	€
	MT4G338L	U	Equip d'aire condicionat, sistema aire-aire split 1x1, per a gas R-32, bomba de calor, gamma domèstica (RAC), alimentació monofàsica (230V/50Hz), model Premium SRK35ZS-W "MITSUBISHI HEAVY INDUSTRIES", potència frigorífica nominal 3,5 kW (temperatura de bulb sec en l'interior 27°C, temperatura de bulb humit en l'interior 19°C, temperatura de bulb sec en l'exterior 35°C, temperatura de bulb humit en l'exterior 24°C), potència calorífica nominal 4 kW (temperatura de bulb sec en l'interior 20°C, temperatura de bulb humit en l'exterior 6°C), EER 3,93 (classe A), COP 4,26 (classe A), format per una unitat interior de paret SRK35ZS-W, de 290x870x230 mm, pes 9,5 kg, nivell sonor (velocitat ultra baixa) 19 dBA, cabal d'aire (velocitat ultra alta) 678 m³/h, amb filtre al·lèrgic, filtre desodoritzant fotocatalític i control sense fil, amb programador setmanal, model Weekly Timer, i una unitat exterior SRC35ZS-W, de 540x780x290 mm, pes 34,5 kg, nivell sonor 50 dBA i cabal d'aire 1890 m³/h, amb control de condensació. (mt42mhi011Aqc)	1.549,15000	€
			Altres conceptes	132,54000	€

QUADRE DE PREUS NÚMERO 2

Data: 21/09/23

Pàg.: 16

NÚMERO	CODI	UA	DESCRIPCIÓ	PREU	
P-59	ICR010	U	Ventilador centrífug de perfil baix, amb motor per a alimentació monofàsica a 230 V i 50 Hz de freqüència, amb protecció tèrmica, aïllament classe F, grau de protecció IP55 i caixa de borns ignífuga, de 1240 r.p.m., potència absorbida 240 W, cabal màxim de 1090 m³/h, dimensions 440x220 mm i 505 mm de llarg i nivell de pressió sonora de 57 dBA. Inclou: Replanteig. Col·locació i fixació. Connexionat i comprovació del seu correcte funcionament. Criteri d'amidament de projecte: Nombre d'unitats previstes, segons documentació gràfica de Projecte. Criteri de mesura d'obra: Es mesurarà el nombre d'unitats realment executades segons especificacions de Projecte.	915,54	€
	MT42VSP010	U	Ventilador centrífug de perfil baix, amb motor per a alimentació monofàsica a 230 V i 50 Hz de freqüència, amb protecció tèrmica, aïllament classe F, grau de protecció IP55 i caixa de borns ignífuga, de 1240 r.p.m., potència absorbida 240 W, cabal màxim de 1090 m³/h, dimensions 440x220 mm i 505 mm de llarg i nivell de pressió sonora de 57 dBA.	674,11000	€
			Altres conceptes	241,43000	€
P-60	ICR015	m	Conducte circular de paret simple helicoidal d'acer galvanitzat, codi de comanda 11091243, "ALDES", de 125 mm de diàmetre i 0,5 mm de gruix. Inclús accessoris de muntatge i elements de fixació. Inclou: Replanteig del recorregut dels conductes. Marcat i posterior ancoratge dels suports dels conductes. Muntatge i fixació de conductes. Comprovació del seu correcte funcionament. Realització de proves de servei. Criteri d'amidament de projecte: Longitud projectada, segons documentació gràfica de Projecte, mesurada entre els eixos dels elements o dels punts a connectar, descomptant les peces especials. Criteri de mesura d'obra: Es mesurarà la longitud realment executada segons especificacions de Projecte.	34,07	€
	MT42ALD950	m	Conducte circular de paret simple helicoidal d'acer galvanitzat, codi de comanda 11091243, "ALDES", de 125 mm de diàmetre i 0,5 mm de gruix, estanquitat a l'aire classe D, segons UNE-EN 12237, subministrat en trams de 3 m, per instal·lacions de ventilació i climatització.	31,37400	€
	MT42CON500	U	Brida de 125 mm de diàmetre i suport de sostre amb barnilla per a fixació de conductes circulars d'aire en instal·lacions de ventilació i climatització.	0,26586	€
			Altres conceptes	2,43014	€
P-61	ICR016	U	Colze 90° per a conducte circular d'acer galvanitzat, de 125 mm de diàmetre. Inclou: Col·locació i fixació de les peces especials prefabricades a la xarxa de conductes. Criteri d'amidament de projecte: Nombre d'unitats previstes, segons documentació gràfica de Projecte. Criteri de mesura d'obra: Es mesurarà el nombre d'unitats realment executades segons especificacions de Projecte.	13,90	€
	MT4A11H8	U	Colze 90° per a conducte circular d'acer galvanitzat, de 125 mm de diàmetre. (mt42con218dcc)	8,66000	€
			Altres conceptes	5,24000	€
P-62	ICR021	m²	Conducte rectangular per a la distribució d'aire climatitzat format per panell rígid d'alta densitat de llana de vidre, segons UNE-EN 14303, revestit per les seves dues cares, l'exterior amb un complex d'alumini vist + malla de fibra de vidre + kraft i l'interior amb un vel de vidre, de 25 mm d'espessor, resistència tèrmica 0,75 m²K/W, conductivitat tèrmica 0,032 W/(mK). També colzes, derivacions, embocadures, suports metàl·lics galvanitzats, elements de fixació, segellat de trams i unions amb cinta autoadhesiva d'alumini, accessoris de muntatge i peces especials. Inclou: Replanteig del recorregut dels conductes. Marcat i posterior ancoratge dels suports dels conductes. Muntatge i fixació de conductes. Segellat de les unions. Comprovació del seu correcte funcionament. Neteja final. Criteri d'amidament de projecte: Superfície projectada, segons documentació gràfica de Projecte, calculada com a producte del perímetre exterior per la longitud del tram, mesurada entre els eixos dels elements o dels punts a connectar, sense descomptar les peces especials. Criteri de mesura d'obra: Es mesurarà la superfície realment executada segons especificacions de Projecte.	39,76	€
	MT42CON030	m²	Panell rígid d'alta densitat de llana de vidre, segons UNE-EN 14303, revestit per les seves dues cares, l'exterior amb un complex d'alumini vist + malla de fibra de vidre + kraft i l'interior amb un vel de vidre, de 25 mm d'espessor, per a la formació de conductes autoportants per la	17,65250	€

QUADRE DE PREUS NÚMERO 2

Data: 21/09/23

Pàg.: 17

NÚMERO	CODI	UA	DESCRIPCIÓ	PREU
			distribució d'aire en climatització, resistència tèrmica 0,75 m²K/W, conductivitat tèrmica 0,032 W/(mK), Euroclasse B-s1, d0 de reacció al foc segons UNE-EN 13501-1.	
	MT42WWW01	U	Repercussió, per m², de material auxiliar per a fixació i confecció de canalitzacions d'aire en instal·lacions de climatització.	1,40400 €
	MT42CON025	U	Suport metàl·lic d'acer galvanitzat per a subjecció al forjat de conducte rectangular de llana mineral per la distribució d'aire en climatització.	2,25000 €
	MT42CON020	m	Cinta autoadhesiva d'alumini, de 50 micres d'espessor i 65 mm d'amplada, a base de resines acríliques, pel segellat i fixació de l'aïllament.	0,30000 €
			Altres conceptes	18,15350 €
P-63	ICR025	m	Xarxa de conductes flexibles de distribució d'aire per climatització, constituïda per tub flexible de 152 mm de diàmetre, compost per un tub interior d'un complex de polièster i alumini amb reforç de filferro tractat contra l'oxidació en forma d'espiral helicoidal, aïllament de feltre de llana de vidre de 20 mm d'espessor i recobrint exterior d'un complex de polièster i alumini reforçat. Inclús cinta d'alumini i elements de fixació amb una separació màxima de 1,50 m. Inclou: Replanteig del recorregut del conducte i de la situació dels elements de subjecció. Presentació de tubs flexibles per a conducció d'aire. Col·locació i fixació de tubs flexibles per a conducció d'aire. Comprovació del seu correcte funcionament. Criteri d'amidament de projecte: Longitud mesurada segons documentació gràfica de Projecte. Criteri de mesura d'obra: Es mesurarà la longitud realment executada segons especificacions de Projecte.	17,61 €
	MT42CON130	m	Tub flexible de 152 mm de diàmetre, compost per un tub interior d'un complex de polièster i alumini amb reforç de filferro tractat contra l'oxidació en forma d'espiral helicoidal, aïllament de feltre de llana de vidre de 20 mm d'espessor i recobrint exterior d'un complex de polièster i alumini reforçat; per a conducció d'aire en instal·lacions de climatització.	6,13200 €
	MT42CON020	m	Cinta autoadhesiva d'alumini, de 50 micres d'espessor i 65 mm d'amplada, a base de resines acríliques, pel segellat i fixació de l'aïllament.	0,10500 €
	MT42CON135	U	Brida i suport per a fixació de tubs flexibles per a conducció d'aire en instal·lacions de climatització.	1,10600 €
			Altres conceptes	10,26700 €
P-64	ICR030	U	Reixeta d'impulsió, d'alumini extrudit, anoditzat color natural E6-C-0, amb lamel·les horitzontals regulables individualment, de 225x125 mm, amb part posterior de xapa d'acer pintada en color negre RAL 9005, formada per lamel·les verticals regulables individualment i mecanisme de regulació del cabal amb lames acoblades en oposició, accionables des de la part frontal, fixació mitjançant cargols vistos (amb marc de muntatge de xapa d'acer galvanitzat), muntada en conducte rectangular no metàl·lic. Inclús accessoris de muntatge i elements de fixació. Inclou: Replanteig. Muntatge i fixació de la reixeta. Criteri d'amidament de projecte: Nombre d'unitats previstes, segons documentació gràfica de Projecte. Criteri de mesura d'obra: Es mesurarà el nombre d'unitats realment executades segons especificacions de Projecte.	60,42 €
	MT4VB3E4	U	Reixeta d'impulsió, d'alumini extrudit, anoditzat color natural E6-C-0, amb lamel·les horitzontals regulables individualment, de 225x125 mm, amb part posterior de xapa d'acer pintada en color negre RAL 9005, formada per lamel·les verticals regulables individualment i mecanisme de regulació del cabal amb lames acoblades en oposició, accionables des de la part frontal, fixació mitjançant cargols vistos (amb marc de muntatge de xapa d'acer galvanitzat). (mt42trx010iaa)	50,40000 €
			Altres conceptes	10,02000 €
P-65	ICR040	U	Difusor rotacional de deflectors fixos amb placa frontal circular, amb plènum de connexió horitzontal de xapa d'acer galvanitzat, pintat en color RAL 9010, per instal·lar en alçades de fins a 4 m. Inclús accessoris de muntatge i elements de fixació. Inclou: Replanteig. Muntatge del plènum mitjançant suports de suspensió. Fixació del difusor al plènum. Criteri d'amidament de projecte: Nombre d'unitats previstes, segons documentació gràfica de Projecte. Criteri de mesura d'obra: Es mesurarà el nombre d'unitats realment executades segons	252,31 €

QUADRE DE PREUS NÚMERO 2

Data: 21/09/23

Pàg.: 18

NÚMERO	CODI	UA	DESCRIPCIÓ	PREU	
			especificacions de Projecte.		
	MT4VBB7N	U	Difusor rotacional de deflectors fixos amb placa frontal circular, amb plènum de connexió horitzontal de xapa d'acer galvanitzat, pintat en color RAL 9010. (mt42trx280asc)	236,50000	€
			Altres conceptes	15,81000	€
P-66	ICR050	U	Reixeta de retorn, per a conducte circular, de xapa d'acer galvanitzat, superfície estàndard galvanitzada, amb lamel·les verticals regulables individualment, de 225x75 mm, fixació mitjançant cargols vistos, muntada en conducte metàl·lic circular. Inclús accessoris de muntatge i elements de fixació. Inclou: Replanteig. Muntatge i fixació de la reixeta. Criteri d'amidament de projecte: Nombre d'unitats previstes, segons documentació gràfica de Projecte. Criteri de mesura d'obra: Es mesurarà el nombre d'unitats realment executades segons especificacions de Projecte.	70,10	€
	MT42TRX071	U	Reixeta de retorn, per a conducte circular, de xapa d'acer galvanitzat, superfície estàndard galvanitzada, amb lamel·les verticals regulables individualment, de 225x75 mm, fixació mitjançant cargols vistos.	60,43000	€
			Altres conceptes	9,67000	€
P-67	ICR070	U	Reixeta d'intempèrie per a instal·lacions de ventilació, marc frontal i lamel·les de xapa perfilada d'acer galvanitzat, de 400x330 mm, tela metàl·lica d'acer galvanitzat amb malla de 20x20 mm. Inclús accessoris de muntatge i elements de fixació. Inclou: Replanteig. Muntatge i fixació de la reixeta en el tancament. Connexió al conducte. Criteri d'amidament de projecte: Nombre d'unitats previstes, segons documentació gràfica de Projecte. Criteri de mesura d'obra: Es mesurarà el nombre d'unitats realment executades segons especificacions de Projecte.	135,56	€
	MT4VBB78	U	Reixeta d'intempèrie per a instal·lacions de ventilació, marc frontal i lamel·les de xapa perfilada d'acer galvanitzat, de 400x330 mm, tela metàl·lica d'acer galvanitzat amb malla de 20x20 mm, amb elements de fixació. (mt42trx370aa1)	124,79000	€
			Altres conceptes	10,77000	€
P-68	ICN010AR	m	Línia frigorífica doble realitzada amb canonada per a gas mitjançant tub de coure sense soldadura, de 5/8" de diàmetre i 1 mm de gruix amb camisa aïllant d'escuma elàstica, de 16 mm de diàmetre interior i 15 mm de gruix, a força de cautxú sintètic flexible, d'estructura cel·lular tancada i canonada per a líquid mitjançant tub de coure sense soldadura, de 3/8" de diàmetre i 0,8 mm de gruix amb camisa aïllant d'escuma elàstica, de 11 mm de diàmetre interior i 10 mm de gruix, a força de cautxú sintètic flexible, d'estructura cel·lular tancada. Inclou: Replanteig del recorregut de la línia. Encintat dels extrems. Col·locació de l'aïllament. Muntatge i fixació de la línia. Esbocardat. Buidatge per a la seva càrrega. Criteri d'amidament de projecte: Longitud mesurada segons documentació gràfica de Projecte. Criteri de mesura d'obra: Es mesurarà la longitud realment executada segons especificacions de Projecte. (ICN010b)	44,21	€
	MT17COE110	I	Adhesiu per camisa aïllant elàstica.	0,59310	€
	MT42LIN030D	m	Tub de coure sense soldadura, de 5/8" de diàmetre i 1 mm de gruix, segons UNE-EN 12735-1.	7,46000	€
	MT17COE070	m	Camisa aïllant d'escuma elàstica, de 11 mm de diàmetre interior i 10 mm de gruix, a força de cautxú sintètic flexible, d'estructura cel·lular tancada.	10,03800	€
	MT17COE070	m	Camisa aïllant d'escuma elàstica, de 16 mm de diàmetre interior i 15 mm de gruix, a força de cautxú sintètic flexible, d'estructura cel·lular tancada.	11,70750	€
	MT42LIN030B	m	Tub de coure sense soldadura, de 3/8" de diàmetre i 0,8 mm de gruix, segons UNE-EN 12735-1.	3,63000	€
			Altres conceptes	10,78140	€
P-69	ICN010BR	m	Línia frigorífica doble realitzada amb canonada per a gas mitjançant tub de coure sense soldadura, de 7/8" de diàmetre i 1 mm de gruix amb camisa aïllant d'escuma elàstica, de 23 mm de diàmetre interior i 15 mm de gruix, a força de cautxú sintètic flexible, d'estructura cel·lular tancada i canonada per a líquid mitjançant tub de coure sense soldadura, de 3/8" de diàmetre i 0,8 mm de gruix amb camisa aïllant d'escuma elàstica,	49,61	€

QUADRE DE PREUS NÚMERO 2

Data: 21/09/23

Pàg.: 19

NÚMERO	CODI	UA	DESCRIPCIÓ	PREU
			de 11 mm de diàmetre interior i 10 mm de gruix, a força de cautxú sintètic flexible, d'estructura cel·lular tancada. Inclou: Replantejament del recorregut de la línia. Encintat dels extrems. Col·locació de l'aïllament. Muntatge i fixació de la línia. Esbocardat. Buidatge per a la seva càrrega. Criteri d'amidament de projecte: Longitud mesurada segons documentació gràfica de Projecte. Criteri de mesura d'obra: Es mesurarà la longitud realment executada segons especificacions de Projecte. (ICN010c)	
	MT17COE070	m	Camisa aïllant d'escuma elastomèrica, de 11 mm de diàmetre interior i 10 mm de gruix, a força de cautxú sintètic flexible, d'estructura cel·lular tancada.	10,03800 €
	MT17COE070	m	Camisa aïllant d'escuma elastomèrica, de 23 mm de diàmetre interior i 15 mm de gruix, a força de cautxú sintètic flexible, d'estructura cel·lular tancada.	14,03850 €
	MT17COE110	l	Adhesiu per camisa aïllant elastomèrica.	0,75126 €
	MT42LIN030B	m	Tub de coure sense soldadura, de 3/8" de diàmetre i 0,8 mm de gruix, segons UNE-EN 12735-1.	3,63000 €
	MT42LIN030F	m	Tub de coure sense soldadura, de 7/8" de diàmetre i 1 mm de gruix, segons UNE-EN 12735-1.	10,26000 €
			Altres conceptes	10,89224 €
P-70	ICR025FR	m	Xarxa de conductes flexibles de distribució d'aire per climatització, constituïda per tub flexible de 150 mm de diàmetre, temperatura de treball entre -30°C i 250°C, compost per un tub interior d'un complex de polièster i alumini amb reforç de filferro tractat contra l'oxidació en forma d'espiral helicoidal, aïllament de llana de vidre de 25 mm d'espessor i recobriments exterior d'alumini reforçat. Inclús cinta d'alumini i elements de fixació amb una separació màxima de 1,50 m. Inclou: Replanteig del recorregut del conducte i de la situació dels elements de subjecció. Presentació de tubs flexibles per a conducció d'aire. Col·locació i fixació de tubs flexibles per a conducció d'aire. Comprovació del seu correcte funcionament. Criteri d'amidament de projecte: Longitud mesurada segons documentació gràfica de Projecte. Criteri de mesura d'obra: Es mesurarà la longitud realment executada segons especificacions de Projecte. (ICR025b)	27,15 €
	MT42CON135	U	Brida i suport per a fixació de tubs flexibles per a conducció d'aire en instal·lacions de climatització.	1,10600 €
	MT42ALD968	m	Tub flexible de 150 mm de diàmetre, temperatura de treball entre -30°C i 250°C, compost per un tub interior d'un complex de polièster i alumini amb reforç de filferro tractat contra l'oxidació en forma d'espiral helicoidal, aïllament de llana de vidre de 25 mm d'espessor i recobriments exterior d'alumini reforçat; per a conducció d'aire en instal·lacions de climatització.	15,48750 €
	MT42CON020	m	Cinta autoadhesiva d'alumini, de 50 micres d'espessor i 65 mm d'amplada, a base de resines acríliques, pel segellat i fixació de l'aïllament.	0,10360 €
			Altres conceptes	10,45290 €
P-71	ICR030AR	U	Reixeta d'impulsió, d'alumini extrudit, anoditzat color natural E6-C-0, amb lamel·les horitzontals regulables individualment, de 325x125 mm, amb part posterior de xapa d'acer pintada en color negre RAL 9005, formada per lamel·les verticals regulables individualment i mecanisme de regulació del cabal amb lames acoblades en oposició, accionables des de la part frontal, fixació mitjançant cargols vistos (amb marc de muntatge de xapa d'acer galvanitzat), muntada en conducte rectangular no metàl·lic. Inclús accessoris de muntatge i elements de fixació. Inclou: Replanteig. Muntatge i fixació de la reixeta. Criteri d'amidament de projecte: Nombre d'unitats previstes, segons documentació gràfica de Projecte. Criteri de mesura d'obra: Es mesurarà el nombre d'unitats realment executades segons especificacions de Projecte. (ICR030b)	72,11 €
	MT4VB3E3	U	Reixeta d'impulsió, d'alumini extrudit, anoditzat color natural E6-C-0, amb lamel·les horitzontals regulables individualment, de 325x125 mm, amb part posterior de xapa d'acer pintada en color negre RAL 9005, formada per lamel·les verticals regulables individualment i mecanisme de regulació del cabal amb lames acoblades en oposició, accionables des de la part frontal, fixació mitjançant cargols vistos (amb marc de muntatge de xapa d'acer galvanitzat). (mt42trx010iab)	61,23000 €

QUADRE DE PREUS NÚMERO 2

Data: 21/09/23

Pàg.: 20

NÚMERO	CODI	UA	DESCRIPCIÓ	PREU
			Altres conceptes	10,88000 €
P-72	ICR030BR	U	Reixeta d'impulsió, d'alumini extrudit, anoditzat color natural E6-C-0, amb lamel·les horitzontals regulables individualment, de 525x125 mm, amb part posterior de xapa d'acer pintada en color negre RAL 9005, formada per lamel·les verticals regulables individualment i mecanisme de regulació del cabal amb lames acoblades en oposició, accionables des de la part frontal, fixació mitjançant cargols vistos (amb marc de muntatge de xapa d'acer galvanitzat), muntada en conducte rectangular no metàl·lic. Inclús accessoris de muntatge i elements de fixació. Inclou: Replanteig. Muntatge i fixació de la reixeta. Criteri d'amidament de projecte: Nombre d'unitats previstes, segons documentació gràfica de Projecte. Criteri de mesura d'obra: Es mesurarà el nombre d'unitats realment executades segons especificacions de Projecte. (ICR030c)	98,27 €
	MT4VB3E5	U	Reixeta d'impulsió, d'alumini extrudit, anoditzat color natural E6-C-0, amb lamel·les horitzontals regulables individualment, de 525x125 mm, amb part posterior de xapa d'acer pintada en color negre RAL 9005, formada per lamel·les verticals regulables individualment i mecanisme de regulació del cabal amb lames acoblades en oposició, accionables des de la part frontal, fixació mitjançant cargols vistos (amb marc de muntatge de xapa d'acer galvanitzat). (mt42trx010iad)	85,66000 €
			Altres conceptes	12,61000 €
P-73	ICR030CR	U	Reixeta d'impulsió, d'alumini extrudit, anoditzat color natural E6-C-0, amb lamel·les horitzontals regulables individualment, de 625x225 mm, amb part posterior de xapa d'acer pintada en color negre RAL 9005, formada per lamel·les verticals regulables individualment i mecanisme de regulació del cabal amb lames acoblades en oposició, accionables des de la part frontal, fixació mitjançant cargols vistos (amb marc de muntatge de xapa d'acer galvanitzat), muntada en conducte rectangular no metàl·lic. Inclús accessoris de muntatge i elements de fixació. Inclou: Replanteig. Muntatge i fixació de la reixeta. Criteri d'amidament de projecte: Nombre d'unitats previstes, segons documentació gràfica de Projecte. Criteri de mesura d'obra: Es mesurarà el nombre d'unitats realment executades segons especificacions de Projecte. (ICR030d)	144,16 €
	MT4VB3EN	U	Reixeta d'impulsió, d'alumini extrudit, anoditzat color natural E6-C-0, amb lamel·les horitzontals regulables individualment, de 625x225 mm, amb part posterior de xapa d'acer pintada en color negre RAL 9005, formada per lamel·les verticals regulables individualment i mecanisme de regulació del cabal amb lames acoblades en oposició, accionables des de la part frontal, fixació mitjançant cargols vistos (amb marc de muntatge de xapa d'acer galvanitzat). (mt42trx010iau)	126,91000 €
			Altres conceptes	17,25000 €
P-74	ICR030DR	U	Reixeta d'impulsió, d'alumini extrudit, anoditzat color natural E6-C-0, amb lamel·les horitzontals regulables individualment, de 425x325 mm, amb part posterior de xapa d'acer pintada en color negre RAL 9005, formada per lamel·les verticals regulables individualment i mecanisme de regulació del cabal amb lames acoblades en oposició, accionables des de la part frontal, fixació mitjançant cargols vistos (amb marc de muntatge de xapa d'acer galvanitzat), muntada en conducte rectangular no metàl·lic. Inclús accessoris de muntatge i elements de fixació. Inclou: Replanteig. Muntatge i fixació de la reixeta. Criteri d'amidament de projecte: Nombre d'unitats previstes, segons documentació gràfica de Projecte. Criteri de mesura d'obra: Es mesurarà el nombre d'unitats realment executades segons especificacions de Projecte. (ICR030e)	134,54 €
	MT4VB3EQ	U	Reixeta d'impulsió, d'alumini extrudit, anoditzat color natural E6-C-0, amb lamel·les horitzontals regulables individualment, de 425x325 mm, amb part posterior de xapa d'acer pintada en color negre RAL 9005, formada per lamel·les verticals regulables individualment i mecanisme de regulació del cabal amb lames acoblades en oposició, accionables des de la part frontal, fixació mitjançant cargols vistos (amb marc de muntatge de xapa d'acer galvanitzat). (mt42trx010iaz)	117,61000 €
			Altres conceptes	16,93000 €
P-75	ICR040AR	U	Difusor lineal de 35 mm d'amplada d'alumini extrudit, de 1500 mm de longitud, amb 1 ranura, anoditzat color natural E6-C-0, amb marc perimetral per a muntatge en sostre modular,	181,58 €

QUADRE DE PREUS NÚMERO 2

Data: 21/09/23

Pàg.: 21

NÚMERO	CODI	UA	DESCRIPCIÓ	PREU	
			plènum amb subjecció per grapes, per instal·lar en alçades de fins a 2,7 m. Inclús accessoris de muntatge i elements de fixació. Inclou: Replanteig. Muntatge del plènum mitjançant suports de suspensió. Fixació del difusor al plènum. Criteri d'amidament de projecte: Nombre d'unitats previstes, segons documentació gràfica de Projecte. Criteri de mesura d'obra: Es mesurarà el nombre d'unitats realment executades segons especificacions de Projecte. (ICR040b)		
	MT428Z2R0	U	Difusor lineal de 35 mm d'amplada d'alumini extrudit, de 1500 mm de longitud, amb 1 ranura, anoditzat color natural E6-C-0, amb marc perimetral per a muntatge en sostre modular, plènum amb subjecció per grapes. (mt42trx200koag)	167,16000	€
			Altres conceptes	14,42000	€
P-76	ICR050AR	U	Reixeta de retorn, per a conducte circular, de xapa d'acer galvanitzat, superfície estàndard galvanitzada, amb lamel·les verticals regulables individualment, de 425x75 mm, fixació mitjançant cargols vistos, muntada en conducte metàl·lic circular. Inclús accessoris de muntatge i elements de fixació. Inclou: Replanteig. Muntatge i fixació de la reixeta. Criteri d'amidament de projecte: Nombre d'unitats previstes, segons documentació gràfica de Projecte. Criteri de mesura d'obra: Es mesurarà el nombre d'unitats realment executades segons especificacions de Projecte. (ICR050b)	91,43	€
	MT42TRX071	U	Reixeta de retorn, per a conducte circular, de xapa d'acer galvanitzat, superfície estàndard galvanitzada, amb lamel·les verticals regulables individualment, de 425x75 mm, fixació mitjançant cargols vistos.	80,62000	€
			Altres conceptes	10,81000	€
P-77	ICR050BR	U	Reixeta de retorn, d'alumini extrudit, anoditzat color natural E6-C-0, amb lamel·les horitzontals regulables individualment, de 225x125 mm, fixació mitjançant cargols vistos (amb marc de muntatge de xapa d'acer galvanitzat), muntada en conducte rectangular no metàl·lic. Inclús accessoris de muntatge i elements de fixació. Inclou: Replanteig. Muntatge i fixació de la reixeta. Criteri d'amidament de projecte: Nombre d'unitats previstes, segons documentació gràfica de Projecte. Criteri de mesura d'obra: Es mesurarà el nombre d'unitats realment executades segons especificacions de Projecte. (ICR050c)	35,33	€
	MT4VB394	U	Reixeta de retorn, d'alumini extrudit, anoditzat color natural E6-C-0, amb lamel·les horitzontals regulables individualment, de 225x125 mm, fixació mitjançant cargols vistos (amb marc de muntatge de xapa d'acer galvanitzat). (mt42trx010caa)	25,80000	€
			Altres conceptes	9,53000	€
P-78	ICR050CR	U	Reixeta de retorn, d'alumini extrudit, anoditzat color natural E6-C-0, amb lamel·les horitzontals regulables individualment, de 325x125 mm, fixació mitjançant cargols vistos (amb marc de muntatge de xapa d'acer galvanitzat), muntada en conducte rectangular no metàl·lic. Inclús accessoris de muntatge i elements de fixació. Inclou: Replanteig. Muntatge i fixació de la reixeta. Criteri d'amidament de projecte: Nombre d'unitats previstes, segons documentació gràfica de Projecte. Criteri de mesura d'obra: Es mesurarà el nombre d'unitats realment executades segons especificacions de Projecte. (ICR050d)	41,02	€
	MT4VB393	U	Reixeta de retorn, d'alumini extrudit, anoditzat color natural E6-C-0, amb lamel·les horitzontals regulables individualment, de 325x125 mm, fixació mitjançant cargols vistos (amb marc de muntatge de xapa d'acer galvanitzat). (mt42trx010cab)	30,75000	€
			Altres conceptes	10,27000	€
P-79	ICR050DR	U	Reixeta de retorn, d'alumini extrudit, anoditzat color natural E6-C-0, amb lamel·les horitzontals regulables individualment, de 525x125 mm, fixació mitjançant cargols vistos (amb marc de muntatge de xapa d'acer galvanitzat), muntada en conducte rectangular no metàl·lic. Inclús accessoris de muntatge i elements de fixació. Inclou: Replanteig. Muntatge i fixació de la reixeta. Criteri d'amidament de projecte: Nombre d'unitats previstes, segons documentació gràfica de Projecte. Criteri de mesura d'obra: Es mesurarà el nombre d'unitats realment executades segons	54,05	€

QUADRE DE PREUS NÚMERO 2

Data: 21/09/23

Pàg.: 22

NÚMERO	CODI	UA	DESCRIPCIÓ	PREU	
			especificacions de Projecte. (ICR050e)		
	MT4VB395	U	Reixeta de retorn, d'alumini extrudit, anoditzat color natural E6-C-0, amb lamel·les horitzontals regulables individualment, de 525x125 mm, fixació mitjançant cargols vistos (amb marc de muntatge de xapa d'acer galvanitzat). (mt42trx010cad)	42,31000	€
			Altres conceptes	11,74000	€
P-80	ICR050ER	U	Reixeta de retorn, d'alumini extrudit, anoditzat color natural E6-C-0, amb lamel·les horitzontals regulables individualment, de 625x225 mm, fixació mitjançant cargols vistos (amb marc de muntatge de xapa d'acer galvanitzat), muntada en conducte rectangular no metàl·lic. Inclús accessoris de muntatge i elements de fixació. Inclou: Replanteig. Muntatge i fixació de la reixeta. Criteri d'amidament de projecte: Nombre d'unitats previstes, segons documentació gràfica de Projecte. Criteri de mesura d'obra: Es mesurarà el nombre d'unitats realment executades segons especificacions de Projecte. (ICR050f)	77,16	€
	MT4VB39N	U	Reixeta de retorn, d'alumini extrudit, anoditzat color natural E6-C-0, amb lamel·les horitzontals regulables individualment, de 625x225 mm, fixació mitjançant cargols vistos (amb marc de muntatge de xapa d'acer galvanitzat). (mt42trx010cau)	61,22000	€
			Altres conceptes	15,94000	€
P-81	ICR050FR	U	Reixeta de retorn, d'alumini extrudit, anoditzat color natural E6-C-0, amb lamel·les horitzontals regulables individualment, de 425x325 mm, fixació mitjançant cargols vistos (amb marc de muntatge de xapa d'acer galvanitzat), muntada en conducte rectangular no metàl·lic. Inclús accessoris de muntatge i elements de fixació. Inclou: Replanteig. Muntatge i fixació de la reixeta. Criteri d'amidament de projecte: Nombre d'unitats previstes, segons documentació gràfica de Projecte. Criteri de mesura d'obra: Es mesurarà el nombre d'unitats realment executades segons especificacions de Projecte. (ICR050g)	71,62	€
	MT4VB39Q	U	Reixeta de retorn, d'alumini extrudit, anoditzat color natural E6-C-0, amb lamel·les horitzontals regulables individualment, de 425x325 mm, fixació mitjançant cargols vistos (amb marc de muntatge de xapa d'acer galvanitzat). (mt42trx010caz)	55,93000	€
			Altres conceptes	15,69000	€
P-82	ICR070AR	U	Reixeta d'intempèrie per a instal·lacions de ventilació, marc frontal i lamel·les de xapa perfilada d'acer galvanitzat, de 600x330 mm, tela metàl·lica d'acer galvanitzat amb malla de 20x20 mm. Inclús accessoris de muntatge i elements de fixació. Inclou: Replanteig. Muntatge i fixació de la reixeta en el tancament. Connexió al conducte. Criteri d'amidament de projecte: Nombre d'unitats previstes, segons documentació gràfica de Projecte. Criteri de mesura d'obra: Es mesurarà el nombre d'unitats realment executades segons especificacions de Projecte. (ICR070b)	166,86	€
	MT4VBB75	U	Reixeta d'intempèrie per a instal·lacions de ventilació, marc frontal i lamel·les de xapa perfilada d'acer galvanitzat, de 600x330 mm, tela metàl·lica d'acer galvanitzat amb malla de 20x20 mm, amb elements de fixació. (mt42trx370ab1)	155,16000	€
			Altres conceptes	11,70000	€
P-83	ICR070BR	U	Reixeta de retorn d'alumini extrudit, per a presa d'aire exterior, amb lamel·les horitzontals fixes amb inclinació de 45° i malla de protecció contra l'entrada de fulles i ocells, de 600x450 mm, anoditzat color plata, gamma AirQ, model RTAE060045AKX "AIRZONE", fixació amb clips. Inclús accessoris de muntatge i elements de fixació. Inclou: Replanteig. Muntatge i fixació del marc en el tancament. Fixació de la reixeta en el marc. Connexió al conducte. Criteri d'amidament de projecte: Nombre d'unitats previstes, segons documentació gràfica de Projecte. Criteri de mesura d'obra: Es mesurarà el nombre d'unitats realment executades segons especificacions de Projecte. (ICR070c)	86,18	€
	MT45Q50Y	U	Reixeta de retorn d'alumini extrudit, per a presa d'aire exterior, amb lamel·les horitzontals fixes amb inclinació de 45° i malla de protecció contra l'entrada de fulles i ocells, de 600x450 mm, anoditzat color plata, gamma AirQ, model RTAE060045AKX "AIRZONE", fixació amb clips. (mt42air037ay2)	63,36000	€

QUADRE DE PREUS NÚMERO 2

Data: 21/09/23

Pàg.: 23

NÚMERO	CODI	UA	DESCRIPCIÓ	PREU	
	MT42AIR500B	U	Travesser de xapa galvanitzada per a formació de marc de muntatge de reixetes, longitud 600 mm, L600AG "AIRZONE".	4,22000	€
	MT42AIR500B	U	Travesser de xapa galvanitzada per a formació de marc de muntatge de reixetes, longitud 450 mm, L450AG "AIRZONE".	3,16000	€
			Altres conceptes	15,44000	€
P-84	ICR0TD02	U	Ventilador centrífug de perfil baix, amb motor per a alimentació monofàsica a 230 V i 50 Hz de freqüència, amb protecció tèrmica, aïllament classe F, grau de protecció IP55 i caixa de borns ignífuga, de 1240 r.p.m., potència absorbida 240 W, cabal màxim de 1090 m³/h, dimensions 440x220 mm i 505 mm de llarg i nivell de pressió sonora de 57 dBA. Inclou: Replanteig. Col·locació i fixació. Connexionat i comprovació del seu correcte funcionament. Criteri d'amidament de projecte: Nombre d'unitats previstes, segons documentació gràfica de Projecte. Criteri de mesura d'obra: Es mesurarà el nombre d'unitats realment executades segons especificacions de Projecte.	915,54	€
	MT42VSP0TD	U	Recuperadors de calor rotatius d'alta eficiència Sèrie RHE Codi Producte: SP91193SCO750V0, Descripció Producte: RHE DX 3500 HDR. Unitat de recuperació d'energia d'alt rendiment equipada amb un intercanviador rotatiu de condensació amb una eficiència de [WinterEfficiencyWet] al punt de treball de [AirflowSupplyHRU] a [StaticPressureSupplyHRU]. Els ventiladors tipus plug-fan amb pales enrere i motor de rotor exterior EC porten rodaments de greixatge permanent i protecció electrònica integrada (rotor bloquejat, error de fase, baixa tensió, temperatura i curtcircuit). La carcassa autoportant amb panell sandvitx de 50mm està composta d'una cara exterior, pintada a RAL7024 de gran resistència contra la corrosió (classe:RC3) i raigs UVA (classe:RUV3) segons norma EN 10169, el farcit, de llana mineral de 40kg /m3 amb una conductivitat tèrmica de 0,037 W/mK i la cara interior d'acer galvanitzat. Muntat sobre peus d'acer de 3mm, pintats RAL9011, de 100mm d'alçada, amb possibilitat de muntar suports antivibratori o anivelladors. Fàcil accés a tots els components i l'electrònica, gràcies a les àmplies portes amb frontisses, amb el costat de revisió a la dreta mirant el sentit de l'aire d'impulsió. El recuperador està dissenyat per a la instal·lació a l'interior muntat a Superfície amb la descàrrega Horitzontal i connexions Circular. L'equip porta com a estàndard un pre-filtre [PreFilterClassSupplyHRU] i un filtre [FilterClassSupplyHRU] al costat d'impulsió i al costat d'extracció un filtre [FilterClassExtractHRU], l'obstrucció del qual està controlada per pressostats. El recuperador té integrada una bateria d'expansió directa, subministrada sense control (DX): Bateries de 2 o 3 files dissenyades per funcionar en mode evaporació o en mode condensació. La regulació de la bateria d'expansió directa haurà de ser realitzada pel grup refredador. El sistema de control integrat, que disposa dels protocols de comunicació MODBUS RTU (RS485) i BACNET IP per integrar l'equip en sistemes de gestió d'edificis i que a més es pot ajustar des de la pantalla tàctil, permet tres modes de funcionament de l'equip: VAV: AirflowSupplyHRU daire variable. La velocitat es pot ajustar amb un senyal de 0-10V o bé amb el comandament amb pantalla tàctil (inclòs) o amb un sensor de temperatura, CO2 o humitat relativa (accessoris). CAV: AirflowSupplyHRU constant. Selecció manual de 2 punts de feina. Els ventiladors estan controlats per separat. COP: pressió constant. La pressió es mesura amb un sensor de pressió extern (accessori) muntat al tub d'aspiració o descàrrega.	674,11000	€
			Altres conceptes	241,43000	€
P-85	IEC020	U	Subministrament i instal·lació en l'interior de fornícula mural de caixa general de protecció, equipada amb borns de connexió, bases unipolars previstes per a col·locar fusibles de intensitat màxima 63 A, esquema 1, per a protecció de la línia general d'alimentació, formada per una envoltant aïllant, precintable i autoventilada, segons UNE-EN 60439-1, grau d'inflamabilitat segons s'indica en UNE-EN 60439-3, amb graus de protecció IP43 segons UNE 20324 i IK08 segons UNE-EN 50102, que es tancarà amb porta de protecció metàl·lica amb grau de protecció IK10 segons UNE-EN 50102, protegida de la corrosió i amb pany o cademat. Normalitzada per l'empresa subministradora i preparada per connexió de servei subterrània. Inclús fusibles i elements de fixació i connexió amb la conducció soterrada de connexió de terra. Totalment muntada, connexionada i provada. Inclou: Replanteig de la situació dels conductes i ancoratges de la caixa. Fixació del marc. Col·locació de la porta. Col·locació de tubs i peces especials. Connexionat. Criteri d'amidament de projecte: Nombre d'unitats previstes, segons documentació gràfica de Projecte. Criteri de mesura d'obra: Es mesurarà el nombre d'unitats realment executades segons especificacions de Projecte.	247,60	€

QUADRE DE PREUS NÚMERO 2

Data: 21/09/23

Pàg.: 24

NÚMERO	CODI	UA	DESCRIPCIÓ	PREU	
	MT35CGP040	m	Tub de PVC llis, sèrie B, de 160 mm de diàmetre exterior i 3,2 mm de gruix, segons UNE-EN 1329-1.	17,37000	€
	MT26CGP010	U	Marc i porta metàl·lica amb pany o cademat, amb grau de protecció IK10 segons UNE-EN 50102, protegits de la corrosió i normalitzats per l'empresa subministradora, per caixa general de protecció.	113,52000	€
	MT35CGP040	m	Tub de PVC llis, sèrie B, de 110 mm de diàmetre exterior i 3,2 mm de gruix, segons UNE-EN 1329-1.	11,91000	€
	MT35WWW01	U	Material auxiliar per a instal·lacions elèctriques.	1,57000	€
	MT3B0B72	U	Fusible de ganivetes, tipus gG, intensitat nominal 63 A, poder de tall 120 kA, mida T00, segons UNE-EN 60269-1. (mt35amc820ajj)	18,66000	€
	MT35CGP020	U	Caixa general de protecció, equipada amb borns de connexió, bases unipolars previstes per a col·locar fusibles de intensitat màxima 63 A, esquema 1, per a protecció de la línia general d'alimentació, formada per una envoltant aïllant, precintable i autoventilada, segons UNE-EN 60439-1, grau d'inflamabilitat segons s'indica en UNE-EN 60439-3, amb graus de protecció IP43 segons UNE 20324 i IK08 segons UNE-EN 50102.	40,88000	€
			Altres conceptes	43,69000	€
P-86	IEG010	U	Subministrament i instal·lació de centralització de comptadors sobre parament vertical, en habitació de comptadors, composta per: unitat funcional d'interruptor general de maniobra de 160 A; unitat funcional d'embarrat general de la concentració formada per 1 mòdul; unitat funcional de fusibles de seguretat formada per 2 mòduls; unitat funcional de mesura formada per 1 mòdul de comptadors monofàsics i 1 mòdul de comptadors trifàsics i mòdul de serveis generals amb seccionament; unitat funcional de comandament que conté els dispositius de comandament pel canvi de tarifa de cada subministrament; unitat funcional d'embarrat de protecció, borns de sortida i connexió a terra formada per 1 mòdul. Inclús connexions de la línia repartidora i de les derivacions individuals als seus corresponents borns i arrebossats, cablejat i quants accessoris siguin necessaris per a la seva correcta instal·lació. Totalment muntada, connexionada i provada. Inclou: Replanteig del conjunt prefabricat. Col·locació i anivellació del conjunt prefabricat. Fixació de mòduls al conjunt prefabricat. Connexionat. Criteri d'amidament de projecte: Nombre d'unitats previstes, segons documentació gràfica de Projecte. Criteri de mesura d'obra: Es mesurarà el nombre d'unitats realment executades segons especificacions de Projecte.	1.014,14	€
	MT35CON080	U	Mòdul d'embarrat general, homologat per l'empresa subministradora. Inclús platines de coure, tallacircuits, cablejat i accessoris per formar part de la centralització de compradors.	112,81000	€
	MT35CON020	U	Mòdul de relotge commutador per doble tarifa, homologat per l'empresa subministradora. Inclús cablejat i accessoris per formar part de la centralització de compradors.	63,31000	€
	MT35CON070	U	Mòdul de fusibles de seguretat, homologat per l'empresa subministradora. Inclús fusibles, cablejat i accessoris per formar part de la centralització de compradors.	150,28000	€
	MT35CON010	U	Mòdul per ubicació de tres comptadors monofàsics, homologat per l'empresa subministradora. Inclús cablejat i accessoris per formar part de la centralització de compradors.	65,22000	€
	MT35CON010	U	Mòdul per ubicació de tres comptadors trifàsics, homologat per l'empresa subministradora. Inclús cablejat i accessoris per formar part de la centralització de compradors.	79,94000	€
	MT35CON040	U	Mòdul de serveis generals amb mòdul de fraccionament i seccionament, homologat per l'empresa subministradora. Inclús cablejat i accessoris per formar part de la centralització de compradors.	114,47000	€
	MT35CON050	U	Mòdul d'interruptor general de maniobra de 160 A (III+N), homologat per l'empresa subministradora. Inclús cablejat i accessoris per formar part de la centralització de compradors.	143,88000	€
	MT35WWW01	U	Material auxiliar per a instal·lacions elèctriques.	1,57000	€
	MT35CON060	U	Mòdul de borns de sortida i connexió de terra, homologat per l'empresa subministradora. Inclús carril, borns, cablejat i accessoris per formar part de la centralització de compradors.	86,33000	€
			Altres conceptes	196,33000	€

QUADRE DE PREUS NÚMERO 2

Data: 21/09/23

Pàg.: 25

NÚMERO	CODI	UA	DESCRIPCIÓ	PREU	
P-87	IEH012	m	Cable unipolar RZ1-K (AS), sent la seva tensió assignada de 0,6/1 kV, reacció al foc classe Cca-s1b,d1,a1, amb conductor de coure classe 5 (-K) de 1,5 mm² de secció, amb aïllament de polietilè reticulat (R) i coberta de compost termoplàstic a força de poliolefina lliure de halògens amb baixa emissió de fums i gasos corrosius (Z1). Inclús accessoris i elements de subjecció. Inclou: Estesa del cable. Connexionat. Comprovació del seu correcte funcionament. Criteri d'amidament de projecte: Longitud mesurada segons documentació gràfica de Projecte. Criteri de mesura d'obra: Es mesurarà la longitud realment executada segons especificacions de Projecte.	1,29	€
	MT35CUN010	m	Cable unipolar RZ1-K (AS), sent la seva tensió assignada de 0,6/1 kV, reacció al foc classe Cca-s1b,d1,a1 segons UNE-EN 50575, amb conductor de coure classe 5 (-K) de 1,5 mm² de secció, amb aïllament de polietilè reticulat (R) i coberta de compost termoplàstic a força de poliolefina lliure de halògens amb baixa emissió de fums i gasos corrosius (Z1). Segons UNE 21123-4.	0,50000	€
			Altres conceptes	0,79000	€
P-88	IEI070	U	Quadre secundari Subquadre QGD (Quadre d'oficina).1 format per caixa encastable de material aïllant amb porta opaca, per a allotjament de dispositius individuals de comandament i protecció. Inclús elements de fixació, reglets de connexió i quants accessoris siguin necessaris per a la seva correcta instal·lació. Totalment muntat, connexionat i provat. Inclou: Replanteig. Col·locació de la caixa per al quadre secundari. Connexionat. Muntatge dels components. Criteri d'amidament de projecte: Nombre d'unitats previstes, segons documentació gràfica de Projecte. Criteri de mesura d'obra: Es mesurarà el nombre d'unitats realment executades segons especificacions de Projecte.	318,74	€
	MT35CGM029	U	Interruptor diferencial instantani, 2P/25A/30mA, de 2 mòduls, inclús accessoris de muntatge. Segons UNE-EN 61008-1.	96,81000	€
	MT3604725	U	Interruptor automàtic magnetotèrmic, de 2 mòduls, bipolar (2P), amb 6 kA de poder de tall, de 16 A d'intensitat nominal, corba C, inclús accessoris de muntatge. Segons UNE-EN 60898-1. (mt35cgm021bbbad)	53,88000	€
	MT35CGM041	U	Caixa per a allotjament dels interruptors de protecció de la instal·lació, 2 files de 12 mòduls, de ABS autoextingible, de color blanc RAL 9010, amb porta opaca, grau de protecció IP40 i doble aïllament (classe II), per a encastar. Segons UNE-EN 60670-1.	30,80000	€
	MT35WWW01	U	Material auxiliar per a instal·lacions elèctriques.	3,14000	€
	MT3604723	U	Interruptor automàtic magnetotèrmic, de 2 mòduls, bipolar (2P), amb 6 kA de poder de tall, de 10 A d'intensitat nominal, corba C, inclús accessoris de muntatge. Segons UNE-EN 60898-1. (mt35cgm021bbbab)	39,69000	€
			Altres conceptes	94,42000	€
P-89	IEI090	U	Components per a la xarxa elèctrica de distribució interior d'oficina: mecanismes gamma bàsica amb tecla o tapa i marc de color blanc i embellidor de color blanc i monobloc de superfície (IP55); caixes d'encastar amb cargols de fixació, caixes de derivació amb tapes i reglets de connexió. Inclús accessoris necessaris per la seva correcta instal·lació. Totalment muntats, connexionats i provats. Inclou: Col·locació de caixes de derivació i d'encastar. Col·locació de mecanismes. Criteri d'amidament de projecte: Nombre d'unitats previstes, segons documentació gràfica de Projecte. Criteri de mesura d'obra: Es mesurarà el nombre d'unitats realment executades segons especificacions de Projecte.	1.780,50	€
	MT35CAJ020	U	Caixa de derivació per a encastar de 105x105 mm, amb grau de protecció normal, reglets de connexió i tapa de registre.	256,50000	€
	MT33SEG500	U	Commutador monobloc estanc per instal·lació en superfície (IP55), color gris.	8,06000	€
	MT33SEG400	U	Interruptor per a persiana, amb tecla i marc d'1 element de color blanc.	23,76000	€
	MT35WWW01	U	Material auxiliar per a instal·lacions elèctriques.	3,14000	€
	MT33SEG117	U	Marc horitzontal de 4 elements, gamma bàsica, de color blanc.	297,28000	€

QUADRE DE PREUS NÚMERO 2

Data: 21/09/23

Pàg.: 26

NÚMERO	CODI	UA	DESCRIPCIÓ	PREU	
	MT33SEG107	U	Base d'endoll de 16 A 2P+T, gamma bàsica, amb tapa i marc d'1 element de color blanc i embellidor de color blanc.	60,03000	€
	MT33SEG103	U	Commutador de creuament, gamma bàsica, amb tecla simple i marc d'1 element de color blanc i embellidor de color blanc.	24,52000	€
	MT33SEG102	U	Commutador, sèrie bàsica, amb tecla simple i marc d'1 element de color blanc i embellidor de color blanc.	26,68000	€
	MT33SEG100	U	Interruptor unipolar, gamma bàsica, amb tecla simple i marc d'1 element de color blanc i embellidor de color blanc.	87,64000	€
	MT33SEG127	U	Base d'endoll de 16 A 2P+T, gamma bàsica, amb tapa de color blanc.	592,92000	€
	MT33SEG505	U	Caixa doble horitzontal, per instal·lació en superfície (IP55), color gris.	9,46000	€
	MT35CAJ010	U	Caixa universal, amb enllaç per els 4 costats, per a encastar.	16,94000	€
	MT33SEG117	U	Marc horitzontal de 2 elements, gamma bàsica, de color blanc.	86,70000	€
	MT33SEG504	U	Base d'endoll de 16 A 2P+T estanca, per instal·lació en superfície (IP55), color gris.	17,22000	€
	MT35CAJ010	U	Caixa universal, amb enllaç per els 2 costats, per a encastar.	20,70000	€
			Altres conceptes	248,95000	€
P-90	IEP010	U	Xarxa de connexió a terra per a estructura de formigó de l'edifici composta per 110 m de cable conductor de coure nu recuit de 35 mm² de secció per a la línia principal de presa de terra de l'edifici, soterrat a una profunditat mínima de 80 cm, 8 m de cable conductor de coure nu recuit de 35 mm² de secció per a la línia d'enllaç de presa de terra d'els pilars de formigó a connectar. Inclús, soldadures aluminotèrmiques, registre de comprovació i pont de prova. Totalment muntada, connexionada i provada. Inclou: Replanteig. Connexionat de l'elèctrode i la línia d'enllaç. Muntatge del punt de posta a terra. Traçat de la línia principal de terra. Subjecció. Traçat de derivacions de terra. Connexionat de les derivacions. Connexió a massa de la xarxa. Realització de proves de servei. Criteri d'amidament de projecte: Nombre d'unitats previstes, segons documentació gràfica de Projecte. Criteri de mesura d'obra: Es mesurarà el nombre d'unitats realment executades segons especificacions de Projecte.	672,94	€
	MT35WWW02	U	Material auxiliar per a instal·lacions de connexió a terra.	1,22000	€
	MT35TTS010	U	Soldadura aluminotèrmica del cable conductor a rodó.	13,17000	€
	MT35TTC010	m	Conductor de coure nu, de 35 mm².	352,82000	€
	MT35TTA010	U	Pericó de polipropilè per a connexió a terra, de 300x300 mm, amb tapa de registre.	78,74000	€
	MT35TTA030	U	Pont per a comprovació de connexió de terra de l'instal·lació elèctrica.	48,94000	€
			Altres conceptes	178,05000	€
P-91	IEH0128R	m	Cable unipolar RZ1-K (AS), sent la seva tensió assignada de 0,6/1 kV, reacció al foc classe Cca-s1b,d1,a1, amb conductor de coure classe 5 (-K) de 25 mm² de secció, amb aïllament de polietilè reticulat (R) i coberta de compost termoplàstic a força de poliolefina lliure de halògens amb baixa emissió de fums i gasos corrosius (Z1). Inclús accessoris i elements de subjecció. Inclou: Estesa del cable. Connexionat. Comprovació del seu correcte funcionament. Criteri d'amidament de projecte: Longitud mesurada segons documentació gràfica de Projecte. Criteri de mesura d'obra: Es mesurarà la longitud realment executada segons especificacions de Projecte. (IEH012b)	8,55	€
	MT35CUN010	m	Cable unipolar RZ1-K (AS), sent la seva tensió assignada de 0,6/1 kV, reacció al foc classe Cca-s1b,d1,a1 segons UNE-EN 50575, amb conductor de coure classe 5 (-K) de 25 mm² de secció, amb aïllament de polietilè reticulat (R) i coberta de compost termoplàstic a força de poliolefina lliure de halògens amb baixa emissió de fums i gasos corrosius (Z1). Segons UNE 21123-4.	5,77000	€
			Altres conceptes	2,78000	€
P-92	IEH0129R	m	Cable multipolar RZ1-K (AS), sent la seva tensió assignada de 0,6/1 kV, reacció al foc classe Cca-s1b,d1,a1, amb conductor de coure classe 5 (-K) de 3G10 mm² de secció, amb aïllament	9,56	€

QUADRE DE PREUS NÚMERO 2

Data: 21/09/23

Pàg.: 27

NÚMERO	CODI	UA	DESCRIPCIÓ	PREU
			de polietilè reticulat (R) i coberta de compost termoplàstic a força de poliolefina lliure de halògens amb baixa emissió de fums i gasos corrosius (Z1). Inclús accessoris i elements de subjecció. Inclou: Estesa del cable. Connexionat. Comprovació del seu correcte funcionament. Criteri d'amidament de projecte: Longitud mesurada segons documentació gràfica de Projecte. Criteri de mesura d'obra: Es mesurarà la longitud realment executada segons especificacions de Projecte. (IEH012c)	
	MT35CUN010	m	Cable multipolar RZ1-K (AS), sent la seva tensió assignada de 0,6/1 kV, reacció al foc classe Cca-s1b,d1,a1 segons UNE-EN 50575, amb conductor de coure classe 5 (-K) de 3G10 mm² de secció, amb aïllament de polietilè reticulat (R) i coberta de compost termoplàstic a força de poliolefina lliure de halògens amb baixa emissió de fums i gasos corrosius (Z1). Segons UNE 21123-4.	7,25000 €
			Altres conceptes	2,31000 €
P-93	IEH012CR	m	Cable multipolar RZ1-K (AS), sent la seva tensió assignada de 0,6/1 kV, reacció al foc classe Cca-s1b,d1,a1, amb conductor de coure classe 5 (-K) de 3G2,5 mm² de secció, amb aïllament de polietilè reticulat (R) i coberta de compost termoplàstic a força de poliolefina lliure de halògens amb baixa emissió de fums i gasos corrosius (Z1). Inclús accessoris i elements de subjecció. Inclou: Estesa del cable. Connexionat. Comprovació del seu correcte funcionament. Criteri d'amidament de projecte: Longitud mesurada segons documentació gràfica de Projecte. Criteri de mesura d'obra: Es mesurarà la longitud realment executada segons especificacions de Projecte. (IEH012f)	2,96 €
	MT35CUN010	m	Cable multipolar RZ1-K (AS), sent la seva tensió assignada de 0,6/1 kV, reacció al foc classe Cca-s1b,d1,a1 segons UNE-EN 50575, amb conductor de coure classe 5 (-K) de 3G2,5 mm² de secció, amb aïllament de polietilè reticulat (R) i coberta de compost termoplàstic a força de poliolefina lliure de halògens amb baixa emissió de fums i gasos corrosius (Z1). Segons UNE 21123-4.	2,14000 €
			Altres conceptes	0,82000 €
P-94	IEH012ER	m	Cable multipolar RZ1-K (AS), sent la seva tensió assignada de 0,6/1 kV, reacció al foc classe Cca-s1b,d1,a1, amb conductor de coure classe 5 (-K) de 5G25 mm² de secció, amb aïllament de polietilè reticulat (R) i coberta de compost termoplàstic a força de poliolefina lliure de halògens amb baixa emissió de fums i gasos corrosius (Z1). Inclús accessoris i elements de subjecció. Inclou: Estesa del cable. Connexionat. Comprovació del seu correcte funcionament. Criteri d'amidament de projecte: Longitud mesurada segons documentació gràfica de Projecte. Criteri de mesura d'obra: Es mesurarà la longitud realment executada segons especificacions de Projecte. (IEH012d)	30,86 €
	MT35CUN010I	m	Cable multipolar RZ1-K (AS), sent la seva tensió assignada de 0,6/1 kV, reacció al foc classe Cca-s1b,d1,a1 segons UNE-EN 50575, amb conductor de coure classe 5 (-K) de 5G25 mm² de secció, amb aïllament de polietilè reticulat (R) i coberta de compost termoplàstic a força de poliolefina lliure de halògens amb baixa emissió de fums i gasos corrosius (Z1). Segons UNE 21123-4.	27,64000 €
			Altres conceptes	3,22000 €
P-95	IEH012IR	m	Cable multipolar RZ1-K (AS), sent la seva tensió assignada de 0,6/1 kV, reacció al foc classe Cca-s1b,d1,a1, amb conductor de coure classe 5 (-K) de 5G4 mm² de secció, amb aïllament de polietilè reticulat (R) i coberta de compost termoplàstic a força de poliolefina lliure de halògens amb baixa emissió de fums i gasos corrosius (Z1). Inclús accessoris i elements de subjecció. Inclou: Estesa del cable. Connexionat. Comprovació del seu correcte funcionament. Criteri d'amidament de projecte: Longitud mesurada segons documentació gràfica de Projecte. Criteri de mesura d'obra: Es mesurarà la longitud realment executada segons especificacions de Projecte. (IEH012h)	5,94 €
	MT35CUN010	m	Cable multipolar RZ1-K (AS), sent la seva tensió assignada de 0,6/1 kV, reacció al foc classe Cca-s1b,d1,a1 segons UNE-EN 50575, amb conductor de coure classe 5 (-K) de 5G4 mm² de secció, amb aïllament de polietilè reticulat (R) i coberta de compost termoplàstic a força de poliolefina lliure de halògens amb baixa emissió de fums i gasos corrosius (Z1). Segons UNE 21123-4.	5,06000 €

QUADRE DE PREUS NÚMERO 2

Data: 21/09/23

Pàg.: 28

NÚMERO	CODI	UA	DESCRIPCIÓ	PREU
			Altres conceptes	0,88000 €
P-96	IEI070AR	U	Quadre d'oficina format per caixa encastable de material aïllant amb porta opaca, per a allotjament del interruptor de control de potència (ICP) (no inclòs en aquest preu) en compartiment independent i precintable, 1 interruptor general automàtic (IGA) tetrapolar (4P) i altres dispositius generals i individuals de comandament i protecció. Inclús elements de fixació, reglets de connexió i quants accessoris siguin necessaris per a la seva correcta instal·lació. Totalment muntat, connexionat i provat. Inclou: Replanteig. Col·locació de la caixa per al quadre. Connexionat. Muntatge dels components. Criteri d'amidament de projecte: Nombre d'unitats previstes, segons documentació gràfica de Projecte. Criteri de mesura d'obra: Es mesurarà el nombre d'unitats realment executades segons especificacions de Projecte. (IEI070b)	4.208,20 €
	MT360486G	U	Interruptor general automàtic (IGA), de 4 mòduls, tetrapolar (4P), amb 10 kA de poder de tall, de 63 A d'intensitat nominal, corba C, inclús accessoris de muntatge. Segons UNE-EN 60898-1. (mt35cgm021aceap)	206,00000 €
	MT35CGM020	U	Guardamotor, de 5 mòduls, tripolar (3P), per a protecció davant sobrecàrregues i curtcircuits amb comandament manual local, de 17-23 A d'intensitat nominal regulable, inclús accessoris de muntatge.	110,05000 €
	MT35CGM040	U	Caixa encastable amb porta opaca, per allotjament del interruptor de control de potència (ICP) en compartiment independent i precintable i els interruptors de protecció de la instal·lació, 1 fila de 4 mòduls (ICP) + 2 files de 44 mòduls. Fabricada en ABS autoextingible, amb grau de protecció IP40, doble aïllament (classe II), color blanc RAL 9010. Segons UNE-EN 60670-1.	51,59000 €
	MT35CGM029	U	Interruptor diferencial instantani superimmunitzat, 2P/25A/30mA, de 2 mòduls, inclús accessoris de muntatge. Segons UNE-EN 61008-1.	443,19000 €
	MT35CGM029	U	Interruptor diferencial instantani superimmunitzat, 2P/40A/30mA, de 2 mòduls, inclús accessoris de muntatge. Segons UNE-EN 61008-1.	1.371,06000 €
	MT3604715	U	Interruptor automàtic magnetotèrmic, de 2 mòduls, bipolar (2P), amb 10 kA de poder de tall, de 16 A d'intensitat nominal, corba C, inclús accessoris de muntatge. Segons UNE-EN 60898-1. (mt35cgm021bcbad)	535,32000 €
	MT35CGM060	U	Bobina de protecció contra sobretensions permanents fase-neutre de 230 Vca i tensió de disparament de 255 Vca.	92,67000 €
	MT35WWW01	U	Material auxiliar per a instal·lacions elèctriques.	12,56000 €
	MT3604713	U	Interruptor automàtic magnetotèrmic, de 2 mòduls, bipolar (2P), amb 10 kA de poder de tall, de 10 A d'intensitat nominal, corba C, inclús accessoris de muntatge. Segons UNE-EN 60898-1. (mt35cgm021bcbab)	525,60000 €
	MT3604719	U	Interruptor automàtic magnetotèrmic, de 2 mòduls, bipolar (2P), amb 10 kA de poder de tall, de 25 A d'intensitat nominal, corba C, inclús accessoris de muntatge. Segons UNE-EN 60898-1. (mt35cgm021bcbah)	46,64000 €
	MT35CGM031	U	Interruptor diferencial selectiu superimmunitzat, 4P/40A/300mA, de 4 mòduls, inclús accessoris de muntatge. Segons UNE-EN 61008-1.	285,96000 €
			Altres conceptes	527,56000 €
P-97	IEI090AR	U	Components per a la xarxa elèctrica de distribució interior de subquadre: mecanismes gamma bàsica amb tecla o tapa i marc de color blanc i embellidor de color blanc; caixes d'encastar amb cargols de fixació, caixes de derivació amb tapes i reglets de connexió. Inclús accessoris necessaris per la seva correcta instal·lació. Totalment muntats, connexionats i provats. Inclou: Col·locació de caixes de derivació i d'encastar. Col·locació de mecanismes. Criteri d'amidament de projecte: Nombre d'unitats previstes, segons documentació gràfica de Projecte. Criteri de mesura d'obra: Es mesurarà el nombre d'unitats realment executades segons especificacions de Projecte. (IEI090b)	164,02 €
	MT35CAJ010	U	Caixa universal, amb enllaç per els 2 costats, per a encastar.	2,34000 €
	MT33SEG117	U	Marc horitzontal de 2 elements, gamma bàsica, de color blanc.	10,20000 €

QUADRE DE PREUS NÚMERO 2

Data: 21/09/23

Pàg.: 29

NÚMERO	CODI	UA	DESCRIPCIÓ	PREU	
	MT33SEG127	U	Base d'endoll de 16 A 2P+T, gamma bàsica, amb tapa de color blanc.	73,20000	€
	MT33SEG100	U	Interruptor unipolar, gamma bàsica, amb tecla simple i marc d'1 element de color blanc i embellidor de color blanc.	6,26000	€
	MT35CAJ010	U	Caixa universal, amb enllaç per els 4 costats, per a encastar.	1,76000	€
	MT35CAJ020	U	Caixa de derivació per a encastar de 105x105 mm, amb grau de protecció normal, reglets de connexió i tapa de registre.	11,40000	€
	MT33SEG117	U	Marc horitzontal de 4 elements, gamma bàsica, de color blanc.	37,16000	€
			Altres conceptes	21,70000	€
P-98	IEO010AR	m	Canalització de tub de PVC, sèrie B, de 32 mm de diàmetre i 3 mm de gruix. Instal·lació fix en superfície. Inclús accessoris i peces especials. Inclou: Replanteig. Col·locació i fixació del tub. Criteri d'amidament de projecte: Longitud mesurada segons documentació gràfica de Projecte. Criteri de mesura d'obra: Es mesurarà la longitud realment executada segons especificacions de Projecte. (IEO010b)	4,08	€
	MT36TIE010A	m	Tub de PVC, sèrie B, de 32 mm de diàmetre i 3 mm de gruix, amb extrem atrompetat, segons UNE-EN 1329-1, amb el preu incrementat el 10% en concepte d'accessoris i peces especials.	1,59000	€
			Altres conceptes	2,49000	€
P-99	IEO010BR	m	Canalització de tub de PVC, sèrie B, de 75 mm de diàmetre i 3 mm de gruix. Instal·lació fix en superfície. Inclús accessoris i peces especials. Inclou: Replanteig. Col·locació i fixació del tub. Criteri d'amidament de projecte: Longitud mesurada segons documentació gràfica de Projecte. Criteri de mesura d'obra: Es mesurarà la longitud realment executada segons especificacions de Projecte. (IEO010c)	6,80	€
	MT36TIE010D	m	Tub de PVC, sèrie B, de 75 mm de diàmetre i 3 mm de gruix, amb extrem atrompetat, segons UNE-EN 1329-1, amb el preu incrementat el 10% en concepte d'accessoris i peces especials.	3,90000	€
			Altres conceptes	2,90000	€
P-100	IEO010DR	m	Canalització de tub corbale de PVC, corrugat, de color negre, de 16 mm de diàmetre nominal, amb grau de protecció IP545. Instal·lació encastada en element de construcció d'obra de fàbrica. Inclou: Replanteig. Col·locació i fixació del tub. Criteri d'amidament de projecte: Longitud mesurada segons documentació gràfica de Projecte. Criteri de mesura d'obra: Es mesurarà la longitud realment executada segons especificacions de Projecte. (IEO010e)	1,31	€
	MT35AIA010A	m	Tub corbale de PVC, corrugat, de color negre, de 16 mm de diàmetre nominal, per a canalització encastada en obra de fàbrica (parets i sostres). Resistència a la compressió 320 N, resistència a l'impacte 1 joule, temperatura de treball -5°C fins 60°C, amb grau de protecció IP545 segons UNE 20324, no propagador de la flama. Segons UNE-EN 61386-1 i UNE-EN 61386-22.	0,39000	€
			Altres conceptes	0,92000	€
P-101	IEO010ER	m	Canalització de tub corbale de PVC, corrugat, de color negre, de 20 mm de diàmetre nominal, amb grau de protecció IP545. Instal·lació encastada en element de construcció d'obra de fàbrica. Inclou: Replanteig. Col·locació i fixació del tub. Criteri d'amidament de projecte: Longitud mesurada segons documentació gràfica de Projecte. Criteri de mesura d'obra: Es mesurarà la longitud realment executada segons especificacions de Projecte. (IEO010f)	1,37	€
	MT35AIA010B	m	Tub corbale de PVC, corrugat, de color negre, de 20 mm de diàmetre nominal, per a canalització encastada en obra de fàbrica (parets i sostres). Resistència a la compressió 320 N, resistència a l'impacte 1 joule, temperatura de treball -5°C fins 60°C, amb grau de protecció IP545 segons UNE 20324, no propagador de la flama. Segons UNE-EN 61386-1 i UNE-EN 61386-22.	0,45000	€

QUADRE DE PREUS NÚMERO 2

Data: 21/09/23

Pàg.: 30

NÚMERO	CODI	UA	DESCRIPCIÓ	PREU
			Altres conceptes	0,92000 €
P-102	IEO010FR	m	Canalització de tub corbable de PVC, corrugat, de color negre, de 25 mm de diàmetre nominal, amb grau de protecció IP545. Instal·lació encastada en element de construcció d'obra de fàbrica. Inclou: Replanteig. Col·locació i fixació del tub. Criteri d'amidament de projecte: Longitud mesurada segons documentació gràfica de Projecte. Criteri de mesura d'obra: Es mesurarà la longitud realment executada segons especificacions de Projecte. (IEO010g)	1,51 €
	MT35AIA010C	m	Tub corbable de PVC, corrugat, de color negre, de 25 mm de diàmetre nominal, per a canalització encastada en obra de fàbrica (parets i sostres). Resistència a la compressió 320 N, resistència a l'impacte 1 joule, temperatura de treball -5°C fins 60°C, amb grau de protecció IP545 segons UNE 20324, no propagador de la flama. Segons UNE-EN 61386-1 i UNE-EN 61386-22.	0,59000 €
			Altres conceptes	0,92000 €
P-103	IEO010GR	m	Canalització de tub corbable de PVC, corrugat, de color negre, de 32 mm de diàmetre nominal, amb grau de protecció IP545. Instal·lació encastada en element de construcció d'obra de fàbrica. Inclou: Replanteig. Col·locació i fixació del tub. Criteri d'amidament de projecte: Longitud mesurada segons documentació gràfica de Projecte. Criteri de mesura d'obra: Es mesurarà la longitud realment executada segons especificacions de Projecte. (IEO010h)	1,83 €
	MT35AIA010D	m	Tub corbable de PVC, corrugat, de color negre, de 32 mm de diàmetre nominal, per a canalització encastada en obra de fàbrica (parets i sostres). Resistència a la compressió 320 N, resistència a l'impacte 1 joule, temperatura de treball -5°C fins 60°C, amb grau de protecció IP545 segons UNE 20324, no propagador de la flama. Segons UNE-EN 61386-1 i UNE-EN 61386-22.	0,90000 €
			Altres conceptes	0,93000 €
P-104	IEO010HR	m	Canalització de tub corbable de PVC, transversalment elàstic, corrugat, de color gris, de 16 mm de diàmetre nominal, resistència a la compressió 750 N, amb grau de protecció IP547. Instal·lació encastada en element de construcció d'obra de fàbrica. Inclou: Replanteig. Col·locació i fixació del tub. Criteri d'amidament de projecte: Longitud mesurada segons documentació gràfica de Projecte. Criteri de mesura d'obra: Es mesurarà la longitud realment executada segons especificacions de Projecte. (IEO010i)	1,69 €
	MT35AIA040A	m	Tub corbable de PVC, transversalment elàstic, corrugat, de color gris, de 16 mm de diàmetre nominal, per a canalització encastada en obra de fàbrica (terres, parets i sostres). Resistència a la compressió 750 N, resistència a l'impacte 2 joules, temperatura de treball -5°C fins 60°C, amb grau de protecció IP547 segons UNE 20324, propietats elèctriques: aïllant, no propagador de la flama. Segons UNE-EN 61386-1 i UNE-EN 61386-22.	0,76000 €
			Altres conceptes	0,93000 €
P-105	IEO010IR	m	Canalització de tub corbable de PVC, transversalment elàstic, corrugat, de color gris, de 20 mm de diàmetre nominal, resistència a la compressió 750 N, amb grau de protecció IP547. Instal·lació encastada en element de construcció d'obra de fàbrica. Inclou: Replanteig. Col·locació i fixació del tub. Criteri d'amidament de projecte: Longitud mesurada segons documentació gràfica de Projecte. Criteri de mesura d'obra: Es mesurarà la longitud realment executada segons especificacions de Projecte. (IEO010j)	1,73 €
	MT35AIA040B	m	Tub corbable de PVC, transversalment elàstic, corrugat, de color gris, de 20 mm de diàmetre nominal, per a canalització encastada en obra de fàbrica (terres, parets i sostres). Resistència a la compressió 750 N, resistència a l'impacte 2 joules, temperatura de treball -5°C fins 60°C, amb grau de protecció IP547 segons UNE 20324, propietats elèctriques: aïllant, no propagador de la flama. Segons UNE-EN 61386-1 i UNE-EN 61386-22.	0,80000 €
			Altres conceptes	0,93000 €

QUADRE DE PREUS NÚMERO 2

Data: 21/09/23

Pàg.: 31

NÚMERO	CODI	UA	DESCRIPCIÓ	PREU	
P-106	IEO010JR	m	Canalització de tub corbable, subministrat en rotllo, de polietilè de doble paret (interior llisa i exterior corrugada), de color taronja, de 75 mm de diàmetre nominal, resistència a la compressió 450 N, col·locat sobre llit de sorra de 5 cm d'espessor, degudament compactada i anivellada amb picó vibrant de guià manual, reblert lateral compactant fins als ronyons i posterior reblert amb la mateixa sorra fins a 10 cm per sobre de la generatriu superior de la canonada. Instal·lació soterrada. Criteri de valoració econòmica: El preu inclou els equips i la maquinària necessaris per al desplaçament i la disposició en obra dels elements, però no inclou l'excavació ni el reblert principal. Inclou: Replanteig. Execució del llit de sorra per a seient del tub. Col·locació del tub. Execució del reblert envoltant de sorra. Criteri d'amidament de projecte: Longitud mesurada segons documentació gràfica de Projecte. Criteri de mesura d'obra: Es mesurarà la longitud realment executada segons especificacions de Projecte. (IEO010k)	9,52	€
	MT01ARA010	m³	Sorra de 0 a 5 mm de diàmetre, neta.	0,92673	€
	MT35AIA070A	m	Tub corbable, subministrat en rotllo, de polietilè de doble paret (interior llisa i exterior corrugada), de color taronja, de 75 mm de diàmetre nominal, per a canalització soterrada, resistència a la compressió 450 N, resistència a l'impacte 20 joules, amb grau de protecció IP549 segons UNE 20324, amb fil guia incorporat. Segons UNE-EN 61386-1, UNE-EN 61386-22 i UNE-EN 50086-2-4.	4,64000	€
			Altres conceptes	3,95327	€
P-107	IFC010	U	Preinstal·lació de comptador general d'aigua 1 1/4" DN 32 mm, col·locat en fornícula, connectat a la branca d'escomès i al tub d'alimentació, formada per clau de tall general de comporta de llautó fos; aixeta de comprovació; filtre retenidor de residus; vàlvula de retenció de llautó i clau de sortida de comporta de llautó fos. Inclús marc i tapa de ferro colat dúctil per registre i material auxiliar. Criteri de valoració econòmica: El preu no inclou el comptador d'aigua. Inclou: Replanteig. Col·locació i fixació d'accessoris i peces especials. Connexionat i comprovació del seu correcte funcionament. Criteri d'amidament de projecte: Nombre d'unitats previstes, segons documentació gràfica de Projecte. Criteri de mesura d'obra: Es mesurarà el nombre d'unitats realment executades segons especificacions de Projecte.	151,52	€
	MT37WWW06	U	Filtre retenidor de residus de llautó, amb tamís d'acer inoxidable amb perforacions de 0,5 mm de diàmetre, amb rosca de 1 1/4", per a una pressió màxima de treball de 16 bar i una temperatura màxima de 110°C.	19,86000	€
	MT37WWW01	U	Material auxiliar per a instal·lacions de lampisteria.	1,49000	€
	MT37SVR010	U	Vàlvula de retenció de llautó per roscar de 1 1/4".	14,26000	€
	MT37SVC010I	U	Vàlvula de comporta de llautó fosa, per roscar, de 1 1/4".	30,22000	€
	MT37SGL012	U	Aixeta de comprovació de llautó, per roscar, de 1".	10,10000	€
	MT37AAR010	U	Marc i tapa de ferro colat dúctil de 40x40 cm, segons Companyia Subministradora.	29,53000	€
			Altres conceptes	46,06000	€
P-108	IFI005	m	Canonada per instal·lació interior, col·locada superficialment i fixada al parament, formada per tub de polietilè reticulat (PE-Xa), sèrie 5, de 16 mm de diàmetre exterior, PN=6 atm i 1,8 mm de gruix, subministrat en rotllos. Inclús material auxiliar para muntatge i subjecció a l'obra, accessoris i peces especials. Inclou: Replanteig. Col·locació i fixació de tub i accessoris. Realització de proves de servei. Criteri d'amidament de projecte: Longitud mesurada segons documentació gràfica de Projecte. Criteri de mesura d'obra: Es mesurarà la longitud realment executada segons especificacions de Projecte.	4,57	€
	MT37TPU010	m	Tub de polietilè reticulat (PE-Xa), sèrie 5, de 16 mm de diàmetre exterior, PN=6 atm i 1,8 mm de gruix, subministrat en rotllos, segons UNE-EN ISO 15875-2, amb el preu incrementat el 10% en concepte d'accessoris i peces especials.	2,82000	€
	MT37TPU400	U	Material auxiliar per a muntatge i subjecció a l'obra de les canonades de polietilè reticulat (PE-Xa), sèrie 5, de 16 mm de diàmetre exterior.	0,13000	€

QUADRE DE PREUS NÚMERO 2

Data: 21/09/23

Pàg.: 32

NÚMERO	CODI	UA	DESCRIPCIÓ	PREU	
			Altres conceptes	1,62000	€
P-109	IFI008	U	Vàlvula d'esfera de llautó niquelat per roscar de 3/4". Inclou: Replanteig. Connexió de la vàlvula als tubs. Comprovació del seu correcte funcionament. Criteri d'amidament de projecte: Nombre d'unitats previstes, segons documentació gràfica de Projecte. Criteri de mesura d'obra: Es mesurarà el nombre d'unitats realment executades segons especificacions de Projecte.	16,76	€
	MT37WWW01	U	Material auxiliar per a instal·lacions de lampisteria.	1,49000	€
	MT37SVE010	U	Vàlvula d'esfera de llautó niquelat per roscar de 3/4".	7,77000	€
			Altres conceptes	7,50000	€
P-110	IFW010	U	Vàlvula d'esfera de llautó niquelat per roscar de 1 1/4". Inclou: Replanteig. Col·locació, connexionat i comprovació del seu correcte funcionament. Criteri d'amidament de projecte: Nombre d'unitats previstes, segons documentació gràfica de Projecte. Criteri de mesura d'obra: Es mesurarà el nombre d'unitats realment executades segons especificacions de Projecte.	32,10	€
	MT37SVE010	U	Vàlvula d'esfera de llautó niquelat per roscar de 1 1/4".	17,85000	€
	MT37WWW01	U	Material auxiliar per a instal·lacions de lampisteria.	1,49000	€
			Altres conceptes	12,76000	€
P-111	IFATD01	u	Connexió de servei d'aigua potable amb escomesa existent	500,00	€
			Sense descomposició	500,00000	€
P-112	IFI0059R	m	Canonada per instal·lació interior, col·locada superficialment i fixada al parament, formada per tub de polietilè reticulat (PE-Xa), sèrie 5, de 32 mm de diàmetre exterior, PN=6 atm i 2,9 mm de gruix, subministrat en rotllos. Inclús material auxiliar per a muntatge i subjecció a l'obra, accessoris i peces especials. Inclou: Replanteig. Col·locació i fixació de tub i accessoris. Realització de proves de servei. Criteri d'amidament de projecte: Longitud mesurada segons documentació gràfica de Projecte. Criteri de mesura d'obra: Es mesurarà la longitud realment executada segons especificacions de Projecte. (IFI005d)	14,81	€
	MT37TPU400	U	Material auxiliar per a muntatge i subjecció a l'obra de les canonades de polietilè reticulat (PE-Xa), sèrie 5, de 32 mm de diàmetre exterior.	0,50000	€
	MT37TPU010	m	Tub de polietilè reticulat (PE-Xa), sèrie 5, de 32 mm de diàmetre exterior, PN=6 atm i 2,9 mm de gruix, subministrat en rotllos, segons UNE-EN ISO 15875-2, amb el preu incrementat el 10% en concepte d'accessoris i peces especials.	11,00000	€
			Altres conceptes	3,31000	€
P-113	IFI005ER	m	Canonada per instal·lació interior, col·locada superficialment i fixada al parament, formada per tub de polietilè reticulat (PE-Xa), sèrie 5, de 25 mm de diàmetre exterior, PN=6 atm i 2,3 mm de gruix, subministrat en rotllos. Inclús material auxiliar per a muntatge i subjecció a l'obra, accessoris i peces especials. Inclou: Replanteig. Col·locació i fixació de tub i accessoris. Realització de proves de servei. Criteri d'amidament de projecte: Longitud mesurada segons documentació gràfica de Projecte. Criteri de mesura d'obra: Es mesurarà la longitud realment executada segons especificacions de Projecte. (IFI005c)	8,32	€
	MT37TPU400	U	Material auxiliar per a muntatge i subjecció a l'obra de les canonades de polietilè reticulat (PE-Xa), sèrie 5, de 25 mm de diàmetre exterior.	0,24000	€
	MT37TPU010	m	Tub de polietilè reticulat (PE-Xa), sèrie 5, de 25 mm de diàmetre exterior, PN=6 atm i 2,3 mm de gruix, subministrat en rotllos, segons UNE-EN ISO 15875-2, amb el preu incrementat el 10% en concepte d'accessoris i peces especials.	5,39000	€
			Altres conceptes	2,69000	€
P-114	IFI005FR	m	Canonada per instal·lació interior, col·locada superficialment i fixada al parament, formada per tub de polietilè reticulat (PE-Xa), sèrie 5, de 20 mm de diàmetre exterior, PN=6 atm i 1,9	5,92	€

QUADRE DE PREUS NÚMERO 2

Data: 21/09/23

Pàg.: 33

NÚMERO	CODI	UA	DESCRIPCIÓ	PREU
			mm de gruix, subministrat en rotllos. Inclús material auxiliar para muntatge i subjecció a l'obra, accessoris i peces especials. Inclou: Replanteig. Col·locació i fixació de tub i accessoris. Realització de proves de servei. Criteri d'amidament de projecte: Longitud mesurada segons documentació gràfica de Projecte. Criteri de mesura d'obra: Es mesurarà la longitud realment executada segons especificacions de Projecte. (IFI005b)	
	MT37TPU010	m	Tub de polietilè reticulat (PE-Xa), sèrie 5, de 20 mm de diàmetre exterior, PN=6 atm i 1,9 mm de gruix, subministrat en rotllos, segons UNE-EN ISO 15875-2, amb el preu incrementat el 10% en concepte d'accessoris i peces especials.	3,62000 €
	MT37TPU400	U	Material auxiliar per a muntatge i subjecció a l'obra de les canonades de polietilè reticulat (PE-Xa), sèrie 5, de 20 mm de diàmetre exterior.	0,16000 €
			Altres conceptes	2,14000 €
P-115	IFI008IR	U	Vàlvula d'esfera de llautó niquelat per roscar de 1". Inclou: Replanteig. Connexió de la vàlvula als tubs. Comprovació del seu correcte funcionament. Criteri d'amidament de projecte: Nombre d'unitats previstes, segons documentació gràfica de Projecte. Criteri de mesura d'obra: Es mesurarà el nombre d'unitats realment executades segons especificacions de Projecte. (IFI008b)	24,18 €
	MT37WWW01	U	Material auxiliar per a instal·lacions de lampisteria.	1,49000 €
	MT37SVE010	U	Vàlvula d'esfera de llautó niquelat per roscar de 1".	12,93000 €
			Altres conceptes	9,76000 €
P-116	IIC020	U	Detector de moviment per infraroigs per a automatització del sistema d'enllumenat, format extraplà, angle de detecció de 360°, abast de 7 m de diàmetre a 2,5 m d'altura, regulable en temps, en sensibilitat lumínica i en distància de captació, alimentació a 230 V i 50-60 Hz, poder de ruptura de 5 A a 230 V, amb commutació en pas per zero, recomanada per a làmpades fluorescents i llums LED, càrregues màximes recomanades: 1000 W per a làmpades incandescentes, 250 VA per a làmpades fluorescents, 500 VA per a làmpades halògenes de baix voltatge, 1000 W per a làmpades halògenes, 200 VA per a llums de baix consum, 200 VA per a lluminàries tipus Downlight, 200 VA per a llums LED, temporització regulable digitalment de 3 s a 30 min, sensibilitat lumínica regulable de 5 a 1000 lux, temperatura de treball entre -10°C i 40°C, grau de protecció IP20, de 120 mm de diàmetre. Instal·lació en la superfície del sostre. Inclús subjeccions. Inclou: Replanteig. Muntatge, connexionat i comprovació del seu correcte funcionament. Criteri d'amidament de projecte: Nombre d'unitats previstes, segons documentació gràfica de Projecte. Criteri de mesura d'obra: Es mesurarà el nombre d'unitats realment executades segons especificacions de Projecte.	87,72 €
	MT34ORB010	U	Detector de moviment per infraroigs per a automatització del sistema d'enllumenat, format extraplà, angle de detecció de 360°, abast de 7 m de diàmetre a 2,5 m d'altura, regulable en temps, en sensibilitat lumínica i en distància de captació, alimentació a 230 V i 50-60 Hz, poder de ruptura de 5 A a 230 V, amb commutació en pas per zero, recomanada per a làmpades fluorescents i llums LED, càrregues màximes recomanades: 1000 W per a làmpades incandescentes, 250 VA per a làmpades fluorescents, 500 VA per a làmpades halògenes de baix voltatge, 1000 W per a làmpades halògenes, 200 VA per a llums de baix consum, 200 VA per a lluminàries tipus Downlight, 200 VA per a llums LED, temporització regulable digitalment de 3 s a 30 min, sensibilitat lumínica regulable de 5 a 1000 lux, temperatura de treball entre -10°C i 40°C, muntatge en sostre de fins a 3 m d'altura, grau de protecció IP20, de 120 mm de diàmetre.	76,17000 €
			Altres conceptes	11,55000 €
P-117	ILI010	m	Canalització interior d'usuari per l'interior de l'habitatge que uneix el registre de terminació de xarxa amb els diferents registres de presa, formada per 1 tub de PVC flexible, reforçats de 20 mm de diàmetre, resistència a la compressió 320 N, resistència a l'impacte 2 joules, per l'estesa de cables. Instal·lació encastada. Inclús accessoris, elements de subjecció i fil guia. Criteri de valoració econòmica: El preu no inclou les ajudes de paleta per a instal·lacions. Inclou: Replantejament del recorregut de la canalització. Col·locació i fixació dels tubs. Col·locació del fil guia. Criteri d'amidament de projecte: Longitud mesurada segons documentació gràfica de Projecte.	1,87 €

QUADRE DE PREUS NÚMERO 2

Data: 21/09/23

Pàg.: 34

NÚMERO	CODI	UA	DESCRIPCIÓ	PREU
			Criteri de mesura d'obra: Es mesurarà la longitud realment executada segons especificacions de Projecte.	
	MT40IVA030	m	Fil guia de polipropilè de 3 mm de diàmetre.	0,21600 €
	MT35AIA020B	m	Tub corbable de PVC, transversalment elàstic, corrugat, folrat, de color negre, de 20 mm de diàmetre nominal, per a canalització encastada en obra de fàbrica (parets i sostres). Resistència a la compressió 320 N, resistència a l'impacte 2 joules, temperatura de treball -5°C fins 60°C, amb grau de protecció IP547 segons UNE 20324, propietats elèctriques: aïllant, no propagador de la flama. Segons UNE-EN 61386-1 i UNE-EN 61386-22.	0,72000 €
			Altres conceptes	0,93400 €
P-118	ILI020	U	Registro de toma, format per caixa universal, amb enllaç per els 2 costats i presa per a registre de BAT o presa d'usuari, gamma mitja, amb tapa cega de color blanc i bastidor amb garres, en previsió de nous serveis. Instal·lació encastada. Inclús accessoris, peces especials i fixacions. Inclou: Replanteig. Col·locació i fixació de la caixa. Criteri d'amidament de projecte: Nombre d'unitats previstes, segons documentació gràfica de Projecte. Criteri de mesura d'obra: Es mesurarà el nombre d'unitats realment executades segons especificacions de Projecte.	7,37 €
	MT35CAJ010	U	Caixa universal, amb enllaç per els 2 costats, per a encastar.	0,18000 €
	MT33SEG215	U	Presa per a registre de BAT o presa d'usuari, gamma mitja, amb tapa cega de color blanc i bastidor amb garres.	4,06000 €
			Altres conceptes	3,13000 €
P-119	ILTD01	u	Lluminària modular 726 595x595 mm, de disseny extraplà i mínim gruix, s' integra perfectament en les diferents solucions de sostre tècnic. Els seus sistemes òptics tenen la capacitat d'il·luminar un espai ampli i és perfecte per a zones de pas, recepcions, sales d'espera, zones diàfanes... etc. Equip electrònic On-Off incorporat a la lluminària. 3260 lm / 3000K. Amb un consum total de la lluminària de 36 W (eficiència del sistema real fins a 94,4 lm/W). CRI>80. Manteniment lluminós L70 >36.000 h a 25°C. Dimensions lluminària: 595x595 mm. IP20. Pes de la lluminària 3.0 Kg. Seguretat Fotobiològica: Grup exempt. Marcatge CE. Accesoris i muntatge inclosos.	102,37 €
	ILTD21	u	Accessoris per a lluminària modulars número de referència 72095630-039, dissenyada per a instal·lacions professionals en entorns de treball interiors. Es tracta d'un accessoris de perfil ocult, compatible amb elements lluminàries de la gamma professional 720. Mides 600x600 mm amb un disseny en color, acabat i tonalitat en blanc.	60,59000 €
	ILTD11	u	SIMON 726 60x60 3000K	36,45000 €
			Altres conceptes	5,33000 €
P-120	ILTD02	u	Lluminària HOLE 110 de SIMON. Instal·lació encastada amb temperatura de color de 3000K i òptica Flood de 35°. Acabat en color blanc. CRI90. Potència de 24 W. Regulació On-Off. Rang de temperatura de 0°C a 35°C. Flux lumínic de 1470 lm. Accesoris i muntatge inclosos.	149,65 €
	ILTD32	u	Equip regulador ON/OFF per SIMON HOLE 110	29,92000 €
	ILTD22	u	Lluminària HOLE 110 de SIMON, 3000K, CRI90	114,40000 €
			Altres conceptes	5,33000 €
P-121	ILTD03	u	Lluminària HOLE 50 de SIMON. Instal·lació encastada amb temperatura de color de 3000K i òptica Flood de 35°. Acabat en color blanc. CRI90. Potència de 9 W. Regulació On-Off. Rang de temperatura de 0°C a 35°C. Flux lumínic de 680 lm. Accesoris i muntatge inclosos.	93,53 €
	ILTD23	u	Equip regulador ON/OFF per SIMON HOLE 50	21,00000 €
	ILTD13	u	Lluminària HOLE 50 de SIMON, 3000K, CRI90	67,20000 €
			Altres conceptes	5,33000 €
P-122	ILTD04	u	Interruptor crepuscular per al comandament automàtic de la il·luminació en funció de la lluminositat.	124,78 €
			Altres conceptes	124,78000 €

QUADRE DE PREUS NÚMERO 2

Data: 21/09/23

Pàg.: 35

NÚMERO	CODI	UA	DESCRIPCIÓ	PREU	
P-123	IOA020	U	Lluminària d'emergència, amb tub lineal fluorescent, 6 W - G5, flux lluminós 155 lúmens, carcassa de 245x110x58 mm, classe II, IP42, amb bateries de Ni-Cd d'alta temperatura, autonomia de 1 h, alimentació a 230 V, temps de càrrega 24 h. Instal·lació en superfície en zones comuns. Inclús accessoris i elements de fixació. Inclou: Replanteig. Fixació i anivellació. Muntatge, connexionat i comprovació del seu correcte funcionament. Criteri d'amidament de projecte: Nombre d'unitats previstes, segons documentació gràfica de Projecte. Criteri de mesura d'obra: Es mesurarà el nombre d'unitats realment executades segons especificacions de Projecte.	55,69	€
	MT34AEM010	U	Lluminària d'emergència, amb tub lineal fluorescent, 6 W - G5, flux lluminós 155 lúmens, carcassa de 245x110x58 mm, classe II, IP42, amb bateries de Ni-Cd d'alta temperatura, autonomia de 1 h, alimentació a 230 V, temps de càrrega 24 h. Inclús accessoris i elements de fixació.	44,73000	€
			Altres conceptes	10,96000	€
P-124	IOS010	U	Placa de senyalització de equips contra incendis, de PVC fotoluminiscent, amb categoria de fotoluminiscència A segons UNE 23035-4, de 210x210 mm. Inclús elements de fixació. Inclou: Replanteig. Fixació al parament. Criteri d'amidament de projecte: Nombre d'unitats previstes, segons documentació gràfica de Projecte. Criteri de mesura d'obra: Es mesurarà el nombre d'unitats realment executades segons especificacions de Projecte.	12,52	€
	MT41SNY010	U	Placa de senyalització de equips contra incendis, de PVC fotoluminiscent, amb categoria de fotoluminiscència A segons UNE 23035-4, de 210x210 mm, segons UNE 23033-1. Inclús elements de fixació.	6,11000	€
			Altres conceptes	6,41000	€
P-125	IOS020	U	Placa de senyalització de mitjans d'evacuació, de PVC fotoluminiscent, amb categoria de fotoluminiscència A segons UNE 23035-4, de 224x224 mm. Inclús elements de fixació. Inclou: Replanteig. Fixació al parament. Criteri d'amidament de projecte: Nombre d'unitats previstes, segons documentació gràfica de Projecte. Criteri de mesura d'obra: Es mesurarà el nombre d'unitats realment executades segons especificacions de Projecte.	15,89	€
	MT41SNY020	U	Placa de senyalització de mitjans d'evacuació, de PVC fotoluminiscent, amb categoria de fotoluminiscència A segons UNE 23035-4, de 224x224 mm, segons UNE 23034. Inclús elements de fixació.	9,42000	€
			Altres conceptes	6,47000	€
P-126	IOX010	U	Extintor portàtil de pols químic ABC polivalent antibrasa, amb pressió incorporada, d'eficàcia 21A-144B-C, amb 6 kg d'agent extintor, amb manòmetre i mànega amb filtre difusor. Inclús suport i accessoris de muntatge. Inclou: Replanteig. Col·locació i fixació del suport. Col·locació de l'extintor. Criteri d'amidament de projecte: Nombre d'unitats previstes, segons documentació gràfica de Projecte. Criteri de mesura d'obra: Es mesurarà el nombre d'unitats realment col·locades segons especificacions de Projecte.	47,15	€
	MT41IXI010A	U	Extintor portàtil de pols químic ABC polivalent antibrasa, amb pressió incorporada, d'eficàcia 21A-144B-C, amb 6 kg d'agent extintor, amb manòmetre i mànega amb filtre difusor, amb accessoris de muntatge, segons UNE-EN 3.	44,17000	€
			Altres conceptes	2,98000	€
P-127	IOA010	U	Lluminària d'emergència estanca, amb tub lineal fluorescent, 8 W - G5, flux lluminós 240 lúmens, carcassa de 405x134x134 mm, classe I, IP65, amb bateries de Ni-Cd d'alta temperatura, autonomia de 1 h, alimentació a 230 V, temps de càrrega 24 h. Instal·lació en superfície en garatge. Inclús accessoris i elements de fixació. Inclou: Replanteig. Fixació i anivellació. Muntatge, connexionat i comprovació del seu correcte funcionament. Criteri d'amidament de projecte: Nombre d'unitats previstes, segons documentació gràfica de Projecte. Criteri de mesura d'obra: Es mesurarà el nombre d'unitats realment executades segons especificacions de Projecte.	147,05	€

QUADRE DE PREUS NÚMERO 2

Data: 21/09/23

Pàg.: 36

NÚMERO	CODI	UA	DESCRIPCIÓ	PREU	
	MT34AEM020	U	Lluminària d'emergència estanca, amb tub lineal fluorescent, 8 W - G5, flux lluminós 240 lúmens, carcassa de 405x134x134 mm, classe I, IP65, amb bateries de Ni-Cd d'alta temperatura, autonomia de 1 h, alimentació a 230 V, temps de càrrega 24 h. Inclús accessoris i elements de fixació.	134,29000	€
			Altres conceptes	12,76000	€
P-128	IOX010AR	U	Extintor portàtil de neu carbònica CO2, d'eficàcia 34B, amb 2 kg d'agent extintor, amb vas difusor. Inclús suport i accessoris de muntatge. Inclou: Replanteig. Col·locació i fixació del suport. Col·locació de l'extintor. Criteri d'amidament de projecte: Nombre d'unitats previstes, segons documentació gràfica de Projecte. Criteri de mesura d'obra: Es mesurarà el nombre d'unitats realment col·locades segons especificacions de Projecte. (IOX010b)	50,19	€
	MT41IXO010A	U	Extintor portàtil de neu carbònica CO2, d'eficàcia 34B, amb 2 kg d'agent extintor, amb vas difusor, amb accessoris de muntatge, segons UNE-EN 3.	46,73000	€
			Altres conceptes	3,46000	€
P-129	ISB010	m	Baixant interior insonoritzada de la xarxa d'evacuació d'aigües residuals, formada per tub de polipropilè amb càrrega mineral, de 110 mm de diàmetre i 3,4 mm de gruix; unió a pressió amb junta elàstica. Inclús, material auxiliar per a muntatge i subjecció a l'obra, accessoris i peces especials. Inclou: Replanteig del recorregut del baixant i de la situació dels elements de subjecció. Presentació en sec dels tubs. Fixació del material auxiliar per a muntatge i subjecció a l'obra. Muntatge, connexionat i comprovació del seu correcte funcionament. Criteri d'amidament de projecte: Longitud mesurada segons documentació gràfica de Projecte. Criteri de mesura d'obra: Es mesurarà la longitud realment executada segons especificacions de Projecte.	35,98	€
	MT36TPJ010E	m	Tub de polipropilè amb càrrega mineral, insonoritzat, de 110 mm de diàmetre i 3,4 mm de gruix, amb extrem atrompetat i junta elàstica, amb el preu incrementat el 40% en concepte d'accessoris i peces especials.	19,88000	€
	MT36TPJ410E	U	Material auxiliar per a muntatge i subjecció a l'obra de les canonades de polipropilè amb càrrega mineral, insonoritzat, de 110 mm de diàmetre, inclús abraçadores acústiques.	1,42000	€
			Altres conceptes	14,68000	€
P-130	ISD004	m	Xarxa de petita evacuació, col·locada superficialment i fixada al parament, formada per tub de PVC, sèrie B, de 32 mm de diàmetre i 3 mm de gruix, que connecta l'aparell amb la baixant, el col·lector o el caixa sifònica; unió enganxada amb adhesiu. Inclús líquid netejador, adhesiu per a tubs i accessoris de PVC, material auxiliar per a muntatge i subjecció a l'obra, accessoris i peces especials. Inclou: Replanteig del recorregut de la canonada i de la situació dels elements de subjecció. Presentació de tubs. Fixació del material auxiliar per a muntatge i subjecció a l'obra. Muntatge, connexionat i comprovació del seu correcte funcionament. Realització de proves de servei. Criteri d'amidament de projecte: Longitud mesurada segons documentació gràfica de Projecte. Criteri de mesura d'obra: Es mesurarà la longitud realment executada segons especificacions de Projecte.	6,33	€
	MT36TIT010A	m	Tub de PVC, sèrie B, de 32 mm de diàmetre i 3 mm de gruix, segons UNE-EN 1329-1, amb el preu incrementat el 10% en concepte d'accessoris i peces especials.	1,60650	€
	MT36TIT400A	U	Material auxiliar per a muntatge i subjecció a l'obra de les canonades de PVC, sèrie B, de 32 mm de diàmetre.	0,21000	€
	MT11VAR010	I	Adhesiu per tubs i accessoris de PVC.	0,50220	€
	MT11VAR009	I	Líquid netejador per enganxat mitjançant adhesiu de tubs i accessoris de PVC.	0,78800	€
			Altres conceptes	3,22330	€
P-131	ISS010	m	Col·lector suspès insonoritzat de polipropilè amb càrrega mineral, de 110 mm de diàmetre, unió amb junta elàstica. Inclou: Replanteig del recorregut del col·lector i de la situació dels elements de subjecció. Presentació en sec dels tubs. Fixació del material auxiliar per a muntatge i subjecció a l'obra. Muntatge, connexionat i comprovació del seu correcte funcionament.	32,86	€

QUADRE DE PREUS NÚMERO 2

Data: 21/09/23

Pàg.: 37

NÚMERO	CODI	UA	DESCRIPCIÓ	PREU
			Criteri d'amidament de projecte: Longitud mesurada en projecció horitzontal, segons documentació gràfica de Projecte. Criteri de mesura d'obra: Es mesurarà en projecció horitzontal, la longitud realment executada segons especificacions de Projecte.	
	MT36TPJ010E	m	Tub de polipropilè amb càrrega mineral, insonoritzat, de 110 mm de diàmetre i 3,4 mm de gruix, amb extrem atrompetat i junta elàstica, amb el preu incrementat el 45% en concepte d'accessoris i peces especials.	21,60900 €
	MT36TPJ410E	U	Material auxiliar per a muntatge i subjecció a l'obra de les canonades de polipropilè amb càrrega mineral, insonoritzat, de 110 mm de diàmetre, inclús abraçadores acústiques.	1,42000 €
			Altres conceptes	9,83100 €
P-132	ISD0048R	m	Xarxa de petita evacuació, col·locada superficialment i fixada al parament, formada per tub de PVC, sèrie B, de 75 mm de diàmetre i 3 mm de gruix, que connecta l'aparell amb la baixant, el col·lector o el caixa sifònica; unió enganxada amb adhesiu. Inclús líquid netejador, adhesiu per a tubs i accessoris de PVC, material auxiliar para muntatge i subjecció a l'obra, accessoris i peces especials. Inclou: Replanteig del recorregut de la canonada i de la situació dels elements de subjecció. Presentació de tubs. Fixació del material auxiliar per a muntatge i subjecció a l'obra. Muntatge, connexionat i comprovació del seu correcte funcionament. Realització de proves de servei. Criteri d'amidament de projecte: Longitud mesurada segons documentació gràfica de Projecte. Criteri de mesura d'obra: Es mesurarà la longitud realment executada segons especificacions de Projecte. (ISD004d)	9,96 €
	MT36TIT010D	m	Tub de PVC, sèrie B, de 75 mm de diàmetre i 3 mm de gruix, segons UNE-EN 1329-1, amb el preu incrementat el 10% en concepte d'accessoris i peces especials.	3,76950 €
	MT11VAR009	I	Líquid netejador per enganxat mitjançant adhesiu de tubs i accessoris de PVC.	1,10320 €
	MT36TIT400D	U	Material auxiliar per a muntatge i subjecció a l'obra de les canonades de PVC, sèrie B, de 75 mm de diàmetre.	0,30000 €
	MT11VAR010	I	Adhesiu per tubs i accessoris de PVC.	0,70308 €
			Altres conceptes	4,08422 €
P-133	ISD0049R	m	Xarxa de petita evacuació, col·locada superficialment i fixada al parament, formada per tub de PVC, sèrie B, de 110 mm de diàmetre i 3,2 mm de gruix, que connecta l'aparell amb la baixant, el col·lector o el caixa sifònica; unió enganxada amb adhesiu. Inclús líquid netejador, adhesiu per a tubs i accessoris de PVC, material auxiliar para muntatge i subjecció a l'obra, accessoris i peces especials. Inclou: Replanteig del recorregut de la canonada i de la situació dels elements de subjecció. Presentació de tubs. Fixació del material auxiliar per a muntatge i subjecció a l'obra. Muntatge, connexionat i comprovació del seu correcte funcionament. Realització de proves de servei. Criteri d'amidament de projecte: Longitud mesurada segons documentació gràfica de Projecte. Criteri de mesura d'obra: Es mesurarà la longitud realment executada segons especificacions de Projecte. (ISD004e)	15,20 €
	MT36TIT010G	m	Tub de PVC, sèrie B, de 110 mm de diàmetre i 3,2 mm de gruix, segons UNE-EN 1329-1, amb el preu incrementat el 10% en concepte d'accessoris i peces especials.	6,01650 €
	MT36TIT400G	U	Material auxiliar per a muntatge i subjecció a l'obra de les canonades de PVC, sèrie B, de 110 mm de diàmetre.	0,48000 €
	MT11VAR010	I	Adhesiu per tubs i accessoris de PVC.	1,00440 €
	MT11VAR009	I	Líquid netejador per enganxat mitjançant adhesiu de tubs i accessoris de PVC.	1,57600 €
			Altres conceptes	6,12310 €
P-134	ISD004ER	m	Xarxa de petita evacuació, col·locada superficialment i fixada al parament, formada per tub de PVC, sèrie B, de 40 mm de diàmetre i 3 mm de gruix, que connecta l'aparell amb la baixant, el col·lector o el caixa sifònica; unió enganxada amb adhesiu. Inclús líquid netejador, adhesiu per a tubs i accessoris de PVC, material auxiliar para muntatge i subjecció a l'obra, accessoris i peces especials. Inclou: Replanteig del recorregut de la canonada i de la situació dels elements de subjecció. Presentació de tubs. Fixació del material auxiliar per a muntatge i subjecció a l'obra.	7,01 €

QUADRE DE PREUS NÚMERO 2

Data: 21/09/23

Pàg.: 38

NÚMERO	CODI	UA	DESCRIPCIÓ	PREU	
			Muntatge, connexionat i comprovació del seu correcte funcionament. Realització de proves de servei. Criteri d'amidament de projecte: Longitud mesurada segons documentació gràfica de Projecte. Criteri de mesura d'obra: Es mesurarà la longitud realment executada segons especificacions de Projecte. (ISD004b)		
	MT36TIT010B	m	Tub de PVC, sèrie B, de 40 mm de diàmetre i 3 mm de gruix, segons UNE-EN 1329-1, amb el preu incrementat el 10% en concepte d'accessoris i peces especials.	2,04750	€
	MT36TIT400B	U	Material auxiliar per a muntatge i subjecció a l'obra de les canonades de PVC, sèrie B, de 40 mm de diàmetre.	0,27000	€
	MT11VAR010	I	Adhesiu per tubs i accessoris de PVC.	0,55242	€
	MT11VAR009	I	Líquid netejador per enganxat mitjançant adhesiu de tubs i accessoris de PVC.	0,90620	€
			Altres conceptes	3,23388	€
P-135	ISD004FR	m	Xarxa de petita evacuació, col·locada superficialment i fixada al parament, formada per tub de PVC, sèrie B, de 50 mm de diàmetre i 3 mm de gruix, que connecta l'aparell amb la baixant, el col·lector o el caixa sifònica; unió enganxada amb adhesiu. Inclús líquid netejador, adhesiu per a tubs i accessoris de PVC, material auxiliar para muntatge i subjecció a l'obra, accessoris i peces especials. Inclou: Replanteig del recorregut de la canonada i de la situació dels elements de subjecció. Presentació de tubs. Fixació del material auxiliar per a muntatge i subjecció a l'obra. Muntatge, connexionat i comprovació del seu correcte funcionament. Realització de proves de servei. Criteri d'amidament de projecte: Longitud mesurada segons documentació gràfica de Projecte. Criteri de mesura d'obra: Es mesurarà la longitud realment executada segons especificacions de Projecte. (ISD004c)	8,24	€
	MT11VAR009	I	Líquid netejador per enganxat mitjançant adhesiu de tubs i accessoris de PVC.	0,98500	€
	MT36TIT400C	U	Material auxiliar per a muntatge i subjecció a l'obra de les canonades de PVC, sèrie B, de 50 mm de diàmetre.	0,34000	€
	MT36TIT010C	m	Tub de PVC, sèrie B, de 50 mm de diàmetre i 3 mm de gruix, segons UNE-EN 1329-1, amb el preu incrementat el 10% en concepte d'accessoris i peces especials.	2,60400	€
	MT11VAR010	I	Adhesiu per tubs i accessoris de PVC.	0,65286	€
			Altres conceptes	3,65814	€
P-136	JDV1CQAT	u	Partida de control de qualitat, per fer assaigs corresponents en la fase de recepció, en la fase d'execució de l'obra i acabat.	5.300,00	€
			Sense descomposició	5.300,00000	€
P-137	K1661310	u	Cala d'inspecció en paret de pedra natural amb mitjans manuals, per a recollida de mostra	1,85	€
			Altres conceptes	1,85000	€
P-138	K21D1011	m	Arrencada de baixant i connexions als desguassos amb mitjans manuals i càrrega manual de runa sobre camió o contenidor	2,60	€
			Altres conceptes	2,60000	€
P-139	K21DTD01	m	Enderroc de tub d'evacuació d'aigües de fibrociment de diàmetre fins a 50 cm, amb mitjans manuals, acopi en obra en palets, càrrega i transport a abocador controlat per empresa autoritzada per a la seva descontaminació. Inclòs mitjans especials, pla d'actuació i desamiantat per empresa i equips especialitzats. Tot el procés de desmuntatge dels tubs es realitzarà seguin la normativa vigent de seguretat i salut així com la metodologia d'actuació.	9,27	€
			Altres conceptes	9,27000	€
P-140	NAA010	m	Aïllament tèrmic del tram que connecta la canonada general amb la unitat terminal, de menys de 5 m de longitud en instal·lació interior d'A.C.S., encastada en la paret, per la distribució de fluids calents (de +40°C a +60°C), format per camisa aïllant d'escuma elastomèrica, amb un elevat factor de resistència a la difusió del vapor d'aigua, de 16,0 mm de diàmetre interior i 9,5 mm de gruix, a força de cautxú sintètic flexible, d'estructura cel·lular tancada, amb adhesiu per a les unions. Inclou: Preparació de la superfície suport. Replanteig i tall de l'aïllament. Col·locació de	7,50	€

QUADRE DE PREUS NÚMERO 2

Data: 21/09/23

Pàg.: 39

NÚMERO	CODI	UA	DESCRIPCIÓ	PREU
			l'aïllament. Criteri d'amidament de projecte: Longitud mesurada segons documentació gràfica de Projecte. Criteri de mesura d'obra: Es mesurarà la longitud realment executada segons especificacions de Projecte.	
	MT17COE055	m	Camisa aïllant d'escuma elastomèrica, amb un elevat factor de resistència a la difusió del vapor d'aigua, de 16 mm de diàmetre interior i 9,5 mm de gruix, a força de cautxú sintètic flexible, d'estructura cel·lular tancada.	2,70900 €
	MT17COE110	I	Adhesiu per camisa aïllant elastomèrica.	0,49425 €
			Altres conceptes	4,29675 €
P-141	NAA010AR	m	Aïllament tèrmic de canonada en instal·lació interior d'A.C.S., col·locada superficialment, per la distribució de fluids calents (de +60°C a +100°C), format per camisa aïllant d'escuma elastomèrica, de 19 mm de diàmetre interior i 25 mm de gruix, a força de cautxú sintètic flexible, d'estructura cel·lular tancada, amb adhesiu per a les unions. Inclou: Preparació de la superfície suport. Replanteig i tall de l'aïllament. Criteri d'amidament de projecte: Longitud mesurada segons documentació gràfica de Projecte. Criteri de mesura d'obra: Es mesurarà la longitud realment executada segons especificacions de Projecte. (NAA010b)	23,54 €
	MT17COE070	m	Camisa aïllant d'escuma elastomèrica, de 19 mm de diàmetre interior i 25 mm de gruix, a força de cautxú sintètic flexible, d'estructura cel·lular tancada.	17,97600 €
	MT17COE110	I	Adhesiu per camisa aïllant elastomèrica.	0,41517 €
			Altres conceptes	5,14883 €
P-142	NAA010BR	m	Aïllament tèrmic de canonada en instal·lació interior d'A.C.S., col·locada superficialment, per la distribució de fluids calents (de +60°C a +100°C), format per camisa aïllant d'escuma elastomèrica, de 23 mm de diàmetre interior i 25 mm de gruix, a força de cautxú sintètic flexible, d'estructura cel·lular tancada, amb adhesiu per a les unions. Inclou: Preparació de la superfície suport. Replanteig i tall de l'aïllament. Col·locació de l'aïllament. Criteri d'amidament de projecte: Longitud mesurada segons documentació gràfica de Projecte. Criteri de mesura d'obra: Es mesurarà la longitud realment executada segons especificacions de Projecte. (NAA010c)	25,63 €
	MT17COE070	m	Camisa aïllant d'escuma elastomèrica, de 23 mm de diàmetre interior i 25 mm de gruix, a força de cautxú sintètic flexible, d'estructura cel·lular tancada.	19,65600 €
	MT17COE110	I	Adhesiu per camisa aïllant elastomèrica.	0,51402 €
			Altres conceptes	5,45998 €
P-143	NAA010CR	m	Aïllament tèrmic de canonada en instal·lació interior d'A.C.S., col·locada superficialment, per la distribució de fluids calents (de +60°C a +100°C), format per camisa aïllant d'escuma elastomèrica, de 26 mm de diàmetre interior i 25 mm de gruix, a força de cautxú sintètic flexible, d'estructura cel·lular tancada, amb adhesiu per a les unions. Inclou: Preparació de la superfície suport. Replanteig i tall de l'aïllament. Col·locació de l'aïllament. Criteri d'amidament de projecte: Longitud mesurada segons documentació gràfica de Projecte. Criteri de mesura d'obra: Es mesurarà la longitud realment executada segons especificacions de Projecte. (NAA010d)	27,22 €
	MT17COE070	m	Camisa aïllant d'escuma elastomèrica, de 26 mm de diàmetre interior i 25 mm de gruix, a força de cautxú sintètic flexible, d'estructura cel·lular tancada.	20,90550 €
	MT17COE110	I	Adhesiu per camisa aïllant elastomèrica.	0,59310 €
			Altres conceptes	5,72140 €
P-144	P2140-H8D	u	Desmuntatge per a substitució de fulla de porta tallafocs, d'una fulla batent, de fusta o metàl·lica, amb mitjans manuals i càrrega manual sobre camió o contenidor	8,12 €

QUADRE DE PREUS NÚMERO 2

Data: 21/09/23

Pàg.: 40

NÚMERO	CODI	UA	DESCRIPCIÓ	PREU	
			Altres conceptes	8,12000	€
P-145	P2143-4RAT	m2	Enderroc de solera de formigó lleugerament armat, de fins a 20 cm de gruix, amb compressor i càrrega manual de runa sobre camió o contenidor	16,02	€
			Altres conceptes	16,02000	€
P-146	P2143-4RQ	m	Arrencada de sòcol ceràmic o de pedra, amb mitjans manuals i càrrega manual de runa sobre camió o contenidor	1,41	€
			Altres conceptes	1,41000	€
P-147	P2143-4RR3	m2	Arrencada de paviment de terratzo, amb mitjans manuals i càrrega manual de runa sobre camió o contenidor	9,41	€
			Altres conceptes	9,41000	€
P-148	P214T-4RQI	m2	Enderroc de paret de tancament de maó calat de 15 cm de gruix, a mà i amb martell trencador manual i càrrega manual de runa sobre camió o contenidor	15,46	€
			Altres conceptes	15,46000	€
P-149	P221D-DZ32	m3	Excavació de rasa per a pas d'instal·lacions fins a 1 m de fondària, en terreny compacte (SPT 20-50), realitzada amb minicarregadora amb accessori retroexcavador i amb les terres deixades a la vora	10,83	€
			Altres conceptes	10,83000	€
P-150	P2243-53AB	m2	Repàs de sols i parets de rases, pous i recalçats fins a 1,5 m de fondària	2,35	€
			Altres conceptes	2,35000	€
P-151	P2255-DPIL	m3	Rebliment i piconatge de rasa d'amplària fins a 0,6 m, amb el 50% de sorra i el 50% de terra de la pròpia excavació, en tongades de gruix de fins a 25 cm, utilitzant picó vibrant de combustible, amb compactació del 95% PM	40,97	€
	B03L-05N5	t	Sorra de pedrera de 0 a 3,5 mm	18,25200	€
			Altres conceptes	22,71800	€
P-152	P2R5-DT1M	m3	Transport de residus inerts o no especials a instal·lació autoritzada de gestió de residus, amb contenidor de 8 m3 de capacitat	18,70	€
			Altres conceptes	18,70000	€
P-153	P2RA-EU20	m3	Disposició controlada en centre de selecció i transferència de residus barrejats no peril·losos amb una densitat 0,17 t/m3, procedents de construcció o demolició, amb codi 17 09 04 segons la Llista Europea de Residus	21,25	€
	B2RA-28TP	t	Disposició controlada en centre de selecció i transferència de residus barrejats no peril·losos amb una densitat 0,17 t/m3, procedents de construcció o demolició, amb codi 17 09 04 segons la Llista Europea de Residus	21,25000	€
			Altres conceptes	0,00000	€
P-154	P6125-7BJK	m2	Paret de tancament recolzada per a revestir de gruix 14 cm, de maó calat, de 290x140x100 mm, per a revestir, categoria I, HD, segons la norma UNE-EN 771-1, col·locat amb morter per a ram de paleta industrialitzat M 7.5 (7,5 N/mm2) de designació (G) segons norma UNE-EN 998-2	43,64	€
	B07L-1PYC	t	Mortor per a ram de paleta, classe M 7.5 (7,5 N/mm2), a granel, de designació (G) segons norma UNE-EN 998-2	2,60073	€
	B011-05ME	m3	Aigua	0,02203	€
	B0F1A-075F	u	Maó calat, de 290x140x100 mm, per a revestir, categoria I, HD, segons la norma UNE-EN 771-1	8,19395	€
			Altres conceptes	32,82329	€
P-155	P6125-MNJ	m2	Paret divisòria d'un full recolzada per a revestir de gruix 14 cm, de maó calat R-10, de 240x140x100 mm, per a revestir, categoria I, LD, segons la norma UNE-EN 771-1, amb junts horitzontals i verticals de 10 mm de gruix, col·locat amb morter per a ram de paleta industrialitzat M 5 (5 N/mm2) de designació (G) segons norma UNE-EN 998-2	35,71	€

QUADRE DE PREUS NÚMERO 2

Data: 21/09/23

Pàg.: 41

NÚMERO	CODI	UA	DESCRIPCIÓ	PREU	
	B0F1A-077V	u	Maó calat R-10, de 290x140x100 mm, per a revestir, categoria I, LD, segons la norma UNE-EN 771-1	5,04243	€
	B07L-1PYA	t	Morter per a ram de paleta, classe M 5 (5 N/mm ²), a granel, de designació (G) segons norma UNE-EN 998-2	2,50585	€
	B011-05ME	m3	Aigua	0,02203	€
			Altres conceptes	28,13969	€
P-156	P6142-56Y3	m2	Envà recolzat divisori de 7 cm de gruix, supermaó acústic de 500x510x70 mm, LD, categoria II, segons la norma UNE-EN 771-1, per a revestir, col·locat amb morter mixt 1:2:10	18,19	€
	B0F18-0E2Z	u	Supermaó de 500x510x70 mm, per a revestir, categoria II, LD, segons la norma UNE-EN 771-1, acústic	5,88286	€
			Altres conceptes	12,30714	€
P-157	P654-AT01	m2	Envà de plaques de guix laminat (12,5+12,5+48+12,5+12,5) amb aïllament de plaques de llana de roca format per estructura senzilla normal amb perfil·leria de planxa d'acer galvanitzat, amb un gruix total de l'envà de 98 mm, muntants cada 600 mm de 48 mm d'amplària i canals de 48 mm d'amplària, 2 plaques a cada cara, tipus hidròfuga (H) de 12,5 mm de gruix, fixades mecànicament i aïllament de plaques de llana mineral de roca de 5 cm i de resistència tèrmica >= 1,081 m ² ·K/W. Inclou banda fonoaïllant en els canals i muntants d'arrencada.	75,21	€
	B6B0-1BTM	m	Banda acústica autoadhesiva fins a 50 mm d'amplària per a junts de plaques de guix laminat	0,27730	€
	B0AO-07II	u	Tac de niló de 6 a 8 mm de diàmetre, amb vis	1,26000	€
	B0AQ-07EX	cu	Visos, d'acer galvanitzats	0,40320	€
	B0AQ-07GR	cu	Visos per a plaques de guix laminat	5,42500	€
	B0CC0-21OS	m2	Placa de guix laminat hidròfuga (H) i gruix 12,5 mm, amb vora afinada (BA), segons la norma UNE-EN 520	44,26620	€
	B6B1-0KK7	m	Muntant de planxa d'acer galvanitzat, en paraments verticals amb perfils 48 mm d'amplària	2,71562	€
	B7C93-0IWM	m2	Placa semirígida de llana mineral de roca (MW), de densitat 26 a 35 kg/m ³ , de 40 mm de gruix, amb una conductivitat tèrmica <= 0.037 W/(m·K) i resistència tèrmica >= 1,081 m ² ·K/W	5,54140	€
	B7J1-0SL0	m	Cinta de paper resistent per a junts de plaques de guix laminat	0,16000	€
	B7J6-0GSL	kg	Massilla per a junt de plaques de cartró-guix	1,09600	€
	B6B1-0KK3	m	Canal de planxa d'acer galvanitzat, en paraments horitzontals amb perfils 48 mm d'amplària	1,07730	€
			Altres conceptes	12,98798	€
P-158	P654-AT02	m2	Envà de plaques de guix laminat (12,5+12,5+48+12,5+12,5) amb aïllament de plaques de llana de roca format per estructura senzilla normal amb perfil·leria de planxa d'acer galvanitzat, amb un gruix total de l'envà de 98 mm, muntants cada 600 mm de 48 mm d'amplària i canals de 48 mm d'amplària, 2 plaques a cada cara, tipus estandar (A) de 12,5 mm de gruix, fixades mecànicament i aïllament de plaques de llana mineral de roca de 5 cm i de resistència tèrmica >= 1,081 m ² ·K/W. Inclou banda fonoaïllant en els canals i muntants d'arrencada.	59,58	€
	B6B1-0KK3	m	Canal de planxa d'acer galvanitzat, en paraments horitzontals amb perfils 48 mm d'amplària	1,07730	€
	B0AQ-07EX	cu	Visos, d'acer galvanitzats	0,40320	€
	B0AQ-07GR	cu	Visos per a plaques de guix laminat	5,42500	€
	B6B0-1BTM	m	Banda acústica autoadhesiva fins a 50 mm d'amplària per a junts de plaques de guix laminat	0,27730	€
	B0AO-07II	u	Tac de niló de 6 a 8 mm de diàmetre, amb vis	1,26000	€
	B6B1-0KK7	m	Muntant de planxa d'acer galvanitzat, en paraments verticals amb perfils 48 mm d'amplària	2,71562	€
	B7C93-0IWM	m2	Placa semirígida de llana mineral de roca (MW), de densitat 26 a 35 kg/m ³ , de 40 mm de gruix, amb una conductivitat tèrmica <= 0.037 W/(m·K) i resistència tèrmica >= 1,081 m ² ·K/W	5,54140	€
	B7J1-0SL0	m	Cinta de paper resistent per a junts de plaques de guix laminat	0,16000	€
	B7J6-0GSL	kg	Massilla per a junt de plaques de cartró-guix	1,09600	€

QUADRE DE PREUS NÚMERO 2

Data: 21/09/23

Pàg.: 42

NÚMERO	CODI	UA	DESCRIPCIÓ	PREU	
	B0CC0-21OV	m2	Placa de guix laminat estàndard (A) i gruix 12,5 mm, amb vora afinada (BA), segons la norma UNE-EN 520	28,63300	€
			Altres conceptes	12,99118	€
P-159	P654-AT03	m2	Envà de plaques de guix laminat (12,5+12,5+48+12,5+12,5) amb aïllament de plaques de llana de roca format per estructura senzilla normal amb perfil·leria de planxa d'acer galvanitzat, amb un gruix total de l'envà de 98 mm, muntants cada 600 mm de 48 mm d'amplària i canals de 48 mm d'amplària, 2 plaques a cada cara, tipus estàndard (A) de 12,5 mm de gruix, fixades mecànicament i aïllament acústic a soroll aeri, en envà, de plaques de llana mineral de roca de 5 cm i de resistència tèrmica $\geq 1,081 \text{ m}^2\cdot\text{K}/\text{W}$. col·locat entre els muntants de l'estructura portant; i làmina viscoelàstica d'alta densitat, de 2 mm d'espessor, adherida entre les plaques. Inclou banda fonoaïllant en els canals i muntants d'arrencada.	59,33	€
	B6B0-1BTM	m	Banda acústica autoadhesiva fins a 50 mm d'amplària per a junts de plaques de guix laminat	0,27730	€
	B0AO-07II	u	Tac de niló de 6 a 8 mm de diàmetre, amb vis	1,26000	€
	B0AQ-07EX	cu	Visos, d'acer galvanitzats	0,40320	€
	B0AQ-07GR	cu	Visos per a plaques de guix laminat	5,42500	€
	B0CC0-21OV	m2	Placa de guix laminat estàndard (A) i gruix 12,5 mm, amb vora afinada (BA), segons la norma UNE-EN 520	28,22200	€
	B6B1-0KK3	m	Canal de planxa d'acer galvanitzat, en paraments horitzontals amb perfils 48 mm d'amplària	1,07730	€
	B6B1-0KK7	m	Muntant de planxa d'acer galvanitzat, en paraments verticals amb perfils 48 mm d'amplària	2,71562	€
	B7C93-0IWX	m2	Placa semirígida de llana mineral de roca (MW), de densitat 46 a 55 kg/m ³ , de 40 mm de gruix, amb una conductivitat tèrmica $\leq 0,037 \text{ W}/(\text{m}\cdot\text{K})$ i resistència tèrmica $\geq 1,081 \text{ m}^2\cdot\text{K}/\text{W}$	5,70620	€
	B7J6-0GSL	kg	Massilla per a junt de plaques de cartró-guix	1,09600	€
	B7J1-0SL0	m	Cinta de paper resistent per a junts de plaques de guix laminat	0,16000	€
			Altres conceptes	12,98738	€
P-160	P660-AT01	m2	Subministre i col·locació de sistema de mampara amb doble vidre de seguretat i un gruix total de 100 mm. Format per estructura interior oculta d'alumini anoditzat qualitat EN-AW-6060 i bastidor perimetral vist d'alumini amb juntes estanques de neoprè clipat a perfils perimetrals. Vidre laminat 6+6 mm/càmera 60 mm /6+6 mm i butiral intermig transparent, en modulació vertical variable amb juntes entre vidres realitzades amb peces de policarbonat translúcid de secció "H".Sòcol inferior d'alumini. Inclou perfil electrificat en la pròpia mampara, al costat de la porta, que incorpori endoll, interruptor i termostat. Inclou p.porportional de portes integrades de doble vidre de seguretat, batents d'un full i d'iguals característiques que la mampara. Inclou tancament envà fònic superior de la mampara fins a sostre. Nota: Segons plànol de fusteria interior DG A09	438,93	€
	B661-1KOE	m2	Mampara modular de 100 mm de gruix, formada per doble vidre laminar de seguretat de 6+6 mm de gruix, amb sistema de suspensió sobre perfil·leria oculta d'alumini extrusionat i junts termoplàstics per al segellat dels vidres i del perímetre dels taulers	182,86000	€
			Altres conceptes	256,07000	€
P-161	P7C25-AT03	m2	Aïllament tèrmic horitzontal de planxa de poliestirè extruït (XPS), de 40 mm de gruix, resistència a compressió $\geq 300 \text{ kPa}$, resistència tèrmica entre 1.290 i 1,176 $\text{m}^2\cdot\text{K}/\text{Wi}$ conductivitat tèrmica 0,033 $\text{W}/(\text{m}\cdot\text{K})$, amb la superfície llisa i cantell encadellat, col·locada sense adherir sobre el geotèxtil, simplement recolzat, tapat amb film de polietilè de 0,2 mm d'espessor. Inclús cinta autoadhesiva per a segellat de junts.	8,74	€
	B7C25-1829	m2	Planxa de poliestirè extruït (XPS), de 40 mm de gruix, resistència a compressió $\geq 300 \text{ kPa}$, resistència tèrmica entre 1.290 i 1,176 $\text{m}^2\cdot\text{K}/\text{W}$, amb la superfície llisa i cantell encadellat	6,34200	€
			Altres conceptes	2,39800	€
P-162	P7C44-AT10	m2	Aïllament panell multicapa de 44 mm d'espessor, 9,3 kg/m ² de massa superficial, format per un panell de llana mineral de 40 mm d'espessor i una làmina viscoelàstica d'alta densitat de 4 mm d'espessor, col·locat a topall i amb fixacions mecàniques. Inclús banda autoadhesiva desolidaritzant, per segellat de juntes. Index global de reducció acústica, R_w , 54 dB i Euroclasse A1-s1, d0 de reacció al foc segons UNE-EN 13501-1.	30,30	€

QUADRE DE PREUS NÚMERO 2

Data: 21/09/23

Pàg.: 43

NÚMERO	CODI	UA	DESCRIPCIÓ	PREU	
	B7CZ2-0IRE	u	Tac i suport de niló per a fixar materials aïllants, de 40 mm de gruix com a màxim	1,17000	€
	B7C42-1BTP	m2	Placa multicapa amb dues capes ChovACUSTIC® 65 LR 70/4	24,99000	€
			Altres conceptes	4,14000	€
P-163	P7C45-5OIT	m2	Aïllament amb placa semirígida de llana mineral de roca (MW), de densitat 36 a 40 kg/m3, de 50 mm de gruix, amb una conductivitat tèrmica ≤ 0.035 W/(m·K) i resistència tèrmica $\geq 1,429$ m2·K/W, amb revestiment de vel negre, col·locada amb fixacions mecàniques	12,10	€
	B7CZ2-0IRG	u	Tac i suport de niló per a fixar materials aïllants, de 60 mm de gruix com a màxim	1,41000	€
	B7C93-0IVI	m2	Placa semirígida de llana mineral de roca (MW), de densitat 36 a 40 kg/m3, de 50 mm de gruix, amb una conductivitat tèrmica ≤ 0.035 W/(m·K) i resistència tèrmica $\geq 1,429$ m2·K/W, amb revestiment de vel negre	7,49700	€
			Altres conceptes	3,19300	€
P-164	P7R1-AT02	m2	Barrera front al gas radó amb làmina de betum modificat amb elastòmer, amb acabat plàstic per les dues cares, LBM (SBS) 40/P-FP amb armadura de feltre de polièster reforçat de 150 g/m2, de gruix mes gran a 2 mm, amb coeficient de difusió front al gas radó 7×10^{-12} m2/s, amb funció impermeabilitzant, totalment adherida sobre superfície horitzontal; col·locada a la base de la solera, prèvia emprimació amb emulsió asfàltica aniónica amb càrregues, i protecció superior amb una capa antipunxonant formada per geotèxtil de polipropilè-poliètilè.	20,75	€
	B7Z0-13F3	kg	Emulsió bituminosa, tipus ED	0,09500	€
	B712-HFYQ	m2	Làmina de betum modificat amb elastòmer, amb acabat plàstic per les dues cares, LBM (SBS) 40/P-FP amb armadura de feltre de polièster de 150 g/m2, de gruix mes gran a 2 mm, amb coeficient de difusió front al gas radó menor o igual a 2×10^{-12} m2/s	8,44580	€
			Altres conceptes	12,20920	€
P-165	P811-3EW5	m2	Arrebossat a bona vista sobre parament vertical exterior, a 3,00 m d'alçària, com a màxim, amb morter de ciment 1:4, remolinat i lliscat amb ciment pòrtland amb filler calçari 32,5 R	36,55	€
	B055-067M	t	Ciment pòrtland amb filler calçari CEM II/B-L 32,5 R segons UNE-EN 197-1, en sacs	0,45846	€
			Altres conceptes	36,09154	€
P-166	P815-3FL7	m2	Enguixat reglejat sobre parament vertical interior, a 3,00 m d'alçària, com a màxim, amb guix B1, acabat lliscat amb guix C6 segons la norma UNE-EN 13279-1	11,75	€
	B059-06FN	kg	Guix de designació C6/20/2, segons la norma UNE-EN 13279-1	0,13566	€
			Altres conceptes	11,61434	€
P-167	P81D-3GCK	m	Protecció d'aresta amb cantonera d'alumini de 5 mm de gruix i 25 mm de desenvolupament	6,12	€
	B810-0P3P	m	Cantonera per a arrebossats i enguixats de material d'alumini per a arestes de 5 mm de gruix i 25 mm de desenvolupament	3,72300	€
			Altres conceptes	2,39700	€
P-168	P822-AT03	m2	Enrajolat de parament vertical interior a una alçària ≤ 3 m amb rajola de ceràmica premsada, rajola de valència, de forma quadrada de 200x200 mm, color blanc, acabat setinat, capacitat d'absorció d'aigua $E > 10\%$, grup BIII, segons UNE-EN 14411, grup BIII (UNE-EN 14411), col·locades amb adhesiu cimentós tipus C1 T segons norma UNE-EN 12004 i rejuntat amb beurada CG1 (UNE-EN 13888).	26,86	€
	B0FG2-0GMF	m2	Rajola de ceràmica premsada esmaltada mat, rajola de valència, de forma rectangular o quadrada, de 16 a 25 peces/m2, preu alt, grup BIII (UNE-EN 14411)	14,25600	€
	B094-06TM	kg	Adhesiu cimentós tipus C1 T segons norma UNE-EN 12004	1,51987	€
	B053-1VF8	kg	Material per a rejuntat de rajoles ceràmiques CG1 segons norma UNE-EN 13888, de color	0,17340	€
			Altres conceptes	10,91073	€
P-169	P8311-9KG	m2	Aplacat de parament vertical exterior a una alçària de ≤ 3 m amb de peça ceràmica per a façana de gres porcellànic premsat d'una cara vista, llargària entre 115 i 125 cm, alçària entre 55 i 65 cm i 1,5 cm de gruix, de 25 kg/m2 de massa superficial, acabat rugós color estàndard, de designació Bla segons norma UNE-EN 14411, col·locades amb adhesiu per a rajola ceràmica C2 TE S1 (UNE-EN 12004) i fixades amb ganxo d'acer inoxidable, rejuntades amb	83,50	€

QUADRE DE PREUS NÚMERO 2

Data: 21/09/23

Pàg.: 44

NÚMERO	CODI	UA	DESCRIPCIÓ	PREU	
			beurada CG2 (UNE-EN 13888)		
	B837-1PJQ	m2	Peça ceràmica per a façana de gres porcellànic premat d'una cara vista, llargària entre 115 i 125 cm, alçària entre 55 i 65 cm i 1,5 cm de gruix, de 25 kg/m2 de massa superficial, acabat rugós color estàndard, de designació Bla segons norma UNE-EN 14411	20,12460	€
	B053-1VF7	kg	Material per a rejuntat de rajoles ceràmiques CG2 segons norma UNE-EN 13888, gris	0,27945	€
	B081-06U6	kg	Additiu incluser aire/plastificant per a morter, segons la norma UNE-EN 934-3	3,63300	€
	B831-0WO1	u	Ganxo d'acer inoxidable per a l'ancoratge d'apacats	1,28000	€
	B094-06TT	kg	Adhesiu cimentós tipus C2 TE S1 segons norma UNE-EN 12004	14,25900	€
			Altres conceptes	43,92395	€
P-170	P83EC-AT0	m2	Extradossat de plaques de guix laminat format per estructura autoportant arriostrada normal amb perfil·leria de planxa d'acer galvanitzat, amb un gruix total de l'extradossat de 78 mm, muntants cada 600 mm de 48 mm d'amplària i canals de 48 mm d'amplària, amb 2 plaques estàndard (A) de 15 mm de gruix cadascuna, fixades mecànicament i aïllament amb plaques de llana mineral de roca de 5cm de resistència tèrmica $\geq 1,081 \text{ m}^2\text{-K/W}$. Inclou banda fonoaïllant en els canals i muntants d'arrencada.	44,99	€
	B44Z-0LZT	kg	Acer S235JRC segons UNE-EN 10025-2, format per peça simple, en perfils conformats en fred sèrie L, U, C, Z i omega, tallat a mida i galvanitzat	0,40110	€
	B7J6-0GSL	kg	Massilla per a junt de plaques de cartró-guix	1,09600	€
	B0AQ-07EX	cu	Visos, d'acer galvanitzats	0,40320	€
	B0AO-07II	u	Tac de niló de 6 a 8 mm de diàmetre, amb vis	1,26000	€
	B0AQ-07GR	cu	Visos per a plaques de guix laminat	5,42500	€
	B0CC0-21OU	m2	Placa de guix laminat estàndard (A) i gruix 15 mm, amb vora afinada (BA), segons la norma UNE-EN 520	15,91520	€
	B6B0-1BTM	m	Banda acústica autoadhesiva fins a 50 mm d'amplària per a junts de plaques de guix laminat	0,27730	€
	B6B1-0KK3	m	Canal de planxa d'acer galvanitzat, en paraments horitzontals amb perfils 48 mm d'amplària	1,02600	€
	B6B1-0KK7	m	Muntant de planxa d'acer galvanitzat, en paraments verticals amb perfils 48 mm d'amplària	2,58630	€
	B7J1-0SL0	m	Cinta de paper resistent per a junts de plaques de guix laminat	0,16000	€
	B7C93-0IWM	m2	Placa semirígida de llana mineral de roca (MW), de densitat 26 a 35 kg/m3, de 40 mm de gruix, amb una conductivitat tèrmica $\leq 0.037 \text{ W/(m·K)}$ i resistència tèrmica $\geq 1,081 \text{ m}^2\text{-K/W}$	2,77070	€
			Altres conceptes	13,66920	€
P-171	P83EC-AT0	m2	Extradossat de plaques de guix laminat format per estructura autoportant arriostrada normal amb perfil·leria de planxa d'acer galvanitzat, amb un gruix total de l'extradossat de 78 mm, muntants cada 600 mm de 48 mm d'amplària i canals de 48 mm d'amplària, amb 2 plaques, hidròfugues (H) de 15 mm de gruix cadascuna, fixades mecànicament i aïllament amb plaques de llana mineral de roca de 5cm de resistència tèrmica $\geq 1,081 \text{ m}^2\text{-K/W}$. Inclou banda fonoaïllant en els canals i muntants d'arrencada.	50,35	€
	B44Z-0LZT	kg	Acer S235JRC segons UNE-EN 10025-2, format per peça simple, en perfils conformats en fred sèrie L, U, C, Z i omega, tallat a mida i galvanitzat	0,40110	€
	B0AQ-07EX	cu	Visos, d'acer galvanitzats	0,40320	€
	B0AQ-07GR	cu	Visos per a plaques de guix laminat	5,42500	€
	B7C93-0IWM	m2	Placa semirígida de llana mineral de roca (MW), de densitat 26 a 35 kg/m3, de 40 mm de gruix, amb una conductivitat tèrmica $\leq 0.037 \text{ W/(m·K)}$ i resistència tèrmica $\geq 1,081 \text{ m}^2\text{-K/W}$	2,77070	€
	B0CC0-21OQ	m2	Placa de guix laminat hidròfuga (H) i gruix 15 mm, amb vora afinada (BA), segons la norma UNE-EN 520	21,27440	€
	B0AO-07II	u	Tac de niló de 6 a 8 mm de diàmetre, amb vis	1,26000	€
	B6B1-0KK7	m	Muntant de planxa d'acer galvanitzat, en paraments verticals amb perfils 48 mm d'amplària	2,58630	€

QUADRE DE PREUS NÚMERO 2

Data: 21/09/23

Pàg.: 45

NÚMERO	CODI	UA	DESCRIPCIÓ	PREU	
	B7J1-OSL0	m	Cinta de paper resistent per a junts de plaques de guix laminat	0,16000	€
	B7J6-OGSL	kg	Massilla per a junt de plaques de cartró-guix	1,09600	€
	B6B1-0KK3	m	Canal de planxa d'acer galvanitzat, en paraments horitzontals amb perfils 48 mm d'amplària	1,02600	€
	B6B0-1BTM	m	Banda acústica autoadhesiva fins a 50 mm d'amplària per a junts de plaques de guix laminat	0,27730	€
			Altres conceptes	13,67000	€
P-172	P846AT10	ml	Formació de calaix en cel ras amb plaques de guix laminat tipus estàndard (A) de 15 mm de gruix, col·locades amb perfil·leria de mestres fixades directament al sostre, per a una alçària de cel ras de 4 m com a màxim	35,53	€
	B7J200E1	m	Cinta de paper resistent per a junts de plaques de guix laminat	0,26460	€
	B0A44000	cu	Visos per a plaques de guix laminat	7,81200	€
	B0CC1410	m2	Placa de guix laminat estàndard (A) i gruix 15 mm, amb vora afinada (BA), segons la norma UNE-EN 520	5,95200	€
	B83ZA700	m	Perfil·leria de planxa d'acer galvanitzat amb perfils entre 75 a 85 mm d'amplària	3,36600	€
	B0A61600	u	Tac de niló de 6 a 8 mm de diàmetre, amb vis	0,90000	€
	B7J500ZZ	kg	Massilla per a junt de plaques de cartró-guix	1,50870	€
			Altres conceptes	15,72670	€
P-173	P846-AT02	m2	Cel ras continu de plaques de guix laminat tipus estàndard (A), per a revestir, de 12,5 mm de gruix i vora afinada (BA), amb entramat estructura senzilla d'acer galvanitzat format per perfils col·locats cada 600 mm fixats al sostre mitjançant vareta de suspensió cada 1,2 m, per a una alçària de cel ras de 4 m com a màxim	35,70	€
	B7J1-OSL0	m	Cinta de paper resistent per a junts de plaques de guix laminat	0,07560	€
	B0AQ-07GR	cu	Visos per a plaques de guix laminat	1,95300	€
	B7J6-OGSL	kg	Massilla per a junt de plaques de cartró-guix	0,64733	€
	B845-2L8P	m2	Entramat d'estructura senzilla d'acer galvanitzat per a cel ras continu de plaques de guix laminat format per perfils col·locats cada 600 mm com a màxim, per a fixar al sostre mitjançant vareta de suspensió cada 1,2 m, per a suportar una càrrega de fins a 15 kg	4,69000	€
	B0CC0-21OV	m2	Placa de guix laminat estàndard (A) i gruix 12,5 mm, amb vora afinada (BA), segons la norma UNE-EN 520	7,05550	€
			Altres conceptes	21,27857	€
P-174	P846-AT03	m2	Cel ras continu de plaques de guix laminat tipus hidròfuga (H), per a revestir, de 12,5 mm de gruix i vora afinada (BA), amb entramat estructura senzilla d'acer galvanitzat format per perfils col·locats cada 600 mm fixats al sostre mitjançant vareta de suspensió cada 1,2 m, per a una alçària de cel ras de 4 m com a màxim	39,55	€
	B0CC0-21OS	m2	Placa de guix laminat hidròfuga (H) i gruix 12,5 mm, amb vora afinada (BA), segons la norma UNE-EN 520	10,90770	€
	B7J1-OSL0	m	Cinta de paper resistent per a junts de plaques de guix laminat	0,07560	€
	B845-2L8P	m2	Entramat d'estructura senzilla d'acer galvanitzat per a cel ras continu de plaques de guix laminat format per perfils col·locats cada 600 mm com a màxim, per a fixar al sostre mitjançant vareta de suspensió cada 1,2 m, per a suportar una càrrega de fins a 15 kg	4,69000	€
	B0AQ-07GR	cu	Visos per a plaques de guix laminat	1,95300	€
	B7J6-OGSL	kg	Massilla per a junt de plaques de cartró-guix	0,64733	€
			Altres conceptes	21,27637	€
P-175	P846-AT05	m2	Cel ras continu de plaques de guix laminat tipus estàndard (A), per a revestir, de 15 mm de gruix i vora afinada (BA), amb perfil·leria de mestres fixades directament al sostre col·locades cada 600 mm, per a una alçària de cel ras de 4 m com a màxim	37,93	€
	B0AQ-07GR	cu	Visos per a plaques de guix laminat	1,95300	€

QUADRE DE PREUS NÚMERO 2

Data: 21/09/23

Pàg.: 46

NÚMERO	CODI	UA	DESCRIPCIÓ	PREU	
	B0CC0-21OU	m2	Placa de guix laminat estàndard (A) i gruix 15 mm, amb vora afinada (BA), segons la norma UNE-EN 520	15,91520	€
	B7J1-0SL0	m	Cinta de paper resistent per a junts de plaques de guix laminat	0,07560	€
	B83B-0XKR	m	Perfilaria de planxa d'acer galvanitzat amb perfils entre 75 a 85 mm d'amplària	3,38000	€
	B7J6-0GSL	kg	Massilla per a junt de plaques de cartró-guix	0,64733	€
			Altres conceptes	15,95887	€
P-176	P84J-AT01	m2	Cel ras registrable de plaques de guix laminat acabat amb perforacions a tota la superfície, 600x 600 mm i 12,5 mm de gruix amb classe d'absorció acústica C segons la UNE-EN ISO 11654, sistema desmuntable amb estructura d'acer galvanitzat ocult format per perfils principals amb forma de T invertida de 24 mm de base col·locats cada,6 m i fixats al sostre mitjançant vareta de suspensió cada 1,2 m, amb perfils secundaris col·locats Indeterminat, per a una alçària de cel ras de 4 m com a màxim	53,97	€
	B84I-0P8D	m2	Placa de guix laminat per a cel ras registrable de 12,5 mm de gruix, acabat amb perforacions a tota la superfície i vel, de 600x600 mm i cantell rebaixat/ranurat (D) segons la norma UNE-EN 13964, per a que quedi l'entramat ocult i amb un coeficient d'absorció acústica ponderat 0.65 segons UNE-EN ISO 11654, i reacció al foc A2-s1, d0	38,73830	€
	B848-2IV4	m2	Estructura d'acer galvanitzat oculta per a cel ras de plaques de 600x600 mm formada per perfils principals en forma de T invertida de 24 mm de base col·locats cada,6 m per a fixar al sostre mitjançant vareta de suspensió cada 1,2 m, amb perfils distanciadors de seguretat cada 2 m aproximadament fixats als perfils principals, inclòs part proporcional de perfils de remat, suspensors i fixacions, per a suportar una càrrega de fins a 14 kg	2,78100	€
			Altres conceptes	12,45070	€
P-177	P89I-AT01	m2	Aplicació manual de dues mans de pintura plàstica rentable, acabat setinat, textura llisa, prèvia aplicació d'una mà d'emprimació acrílica reguladora de l'absorció, sobre parament interior vertical. Euroclasse B-s2, d0 de reacció al foc. Color gris RAL 8500 (Pantone 427 C).	9,86	€
	B8Z6-0P2C	kg	Imprimació al làtex	2,92230	€
	B895-0OZY	kg	Pasta plàstica de picar	3,31867	€
			Altres conceptes	3,61903	€
P-178	P89I-AT02	m2	Aplicació manual de dues mans de pintura plàstica rentable, acabat setinat, textura llisa, prèvia aplicació d'una mà d'emprimació acrílica reguladora de l'absorció, sobre parament interior vertical. Euroclasse B-s2, d0 de reacció al foc. Color gris RAL 9010.	9,86	€
	B8Z6-0P2C	kg	Imprimació al làtex	2,92230	€
	B895-0OZY	kg	Pasta plàstica de picar	3,31867	€
			Altres conceptes	3,61903	€
P-179	P89I-AT04	m2	Pintat de parament horitzontal de guix, amb pintura plàstica amb acabat llis, amb una capa segelladora i dues d'acabat, acabat setinat, textura llisa, prèvia aplicació d'una mà d'emprimació acrílica reguladora de l'absorció. Euroclasse B-s2, d0 de reacció al foc. Color gris RAL 9010.	5,92	€
	B896-HYAR	kg	Pintura plàstica, per a interiors	1,35650	€
	B8ZM-0P35	kg	Segelladora	0,67014	€
			Altres conceptes	3,89336	€
P-180	P8KC-HZ3F	m	Remat de planxa d'acer plegada amb acabat galvanitzat i prelacat, d'1 mm de gruix, 30 cm de desenvolupament, com a màxim, amb 5 plecs, per a escopidor, col·locat amb fixacions mecàniques, i segellat	24,57	€
	B7JE-0GTM	dm3	Massilla per a segellats, d'aplicació amb pistola, de base silicona neutra monocomponent	0,86050	€
	B0CHK-2OR0	m	Remat de planxa d'acer plegada amb acabat galvanitzat i prelacat, d'1 mm de gruix, 30 cm de desenvolupament, com a màxim, amb 5 plecs, per a escopidor	6,72588	€
	B0A5-06VX	u	Cargol autoroscant amb volandera	1,02000	€

QUADRE DE PREUS NÚMERO 2

Data: 21/09/23

Pàg.: 47

NÚMERO	CODI	UA	DESCRIPCIÓ	PREU
			Altres conceptes	15,96362 €
P-181	P8KG-47L9	m	Suport d'escopidor de 29 cm d'amplària, amb supermaó de 500x250x40 mm, col·locat amb morter mixt 1:2:10	8,23 €
	B0F18-0E26	u	Supermaó de 500x250x40 mm, per a revestir, categoria I, LD, segons la norma UNE-EN 771-1	0,89440 €
			Altres conceptes	7,33560 €
P-182	P8L3-HYPS	m	Remat de planxa d'acer plegada amb acabat galvanitzat i prelacat, d'1 mm de gruix, 30 cm de desenvolupament, com a màxim, amb 5 plecs, per a llinda, col·locat amb fixacions mecàniques, i segellat	25,98 €
	B7JE-0GTM	dm3	Massilla per a segellats, d'aplicació amb pistola, de base silicona neutra monocomponent	0,86050 €
	B0CHK-2OR1	m	Remat de planxa d'acer plegada amb acabat galvanitzat i prelacat, d'1 mm de gruix, 30 cm de desenvolupament, com a màxim, amb 5 plecs, per a llinda	8,13960 €
	B0A5-06VX	u	Cargol autoroscant amb volandera	1,02000 €
			Altres conceptes	15,95990 €
P-183	P93G-AT05	m2	Recrescuda del suport de paviments, de 4 cm de gruix, amb morter de ciment 1:4, armat amb malla electrosoldada ME 20x20 Ø 5-5, reglejada i arremolinada. Inclús banda de panell rígid de poliestirè expandit per a la preparació dels junts perimetral de dilatació	10,34 €
	B7C24-0KLD	m2	Planxa de poliestirè expandit (EPS) elastificat de 10 mm de gruix	0,01239 €
			Altres conceptes	10,32761 €
P-184	P93Q-LWE4	m2	Placa amb solera de formigó per armar HA - 30 / F / 20 / XC3 amb una quantitat de ciment de 300 kg/m3 i relació aigua ciment =< 0.55, de gruix 15 cm, abocat des de camió, armada amb malla electrosoldada de barres corrugades d'acer B500T 15x15 cm i 6 mm de D, capa drenant amb grava de pedrera de 50 a 70 mm de D, capa filtrant amb geotèxtil de polipropilè, amb repàs i piconatge de caixa de paviment del PN, C1+C2 + D1 segons CTE/DB-HS 2006	42,50 €
			Altres conceptes	42,50000 €
P-185	P9D5-AT06	m2	Paviment interior, de rajola de gres porcellànic tècnic, de 600x600x10 mm, capacitat d'absorció d'aigua E<0,1%, grup Bla, segons UNE-EN 14411, amb resistència al lliscament 35<Rd<=45 segons UNE 41901 EX i lliscabilitat classe 2 segons CTE; càrrega de trencament >3000 N; resistència a la flexió >45 N/mm². Col·locació en capa fina i mitjançant doble encolat amb adhesiu cimentós.	54,05 €
	B0FG2-0GNZ	m2	Rajola de gres porcellànic premsat polit antilliscant de forma rectangular o quadrada, d'1 a 5 peces/m2, preu mitjà, grup Bla (UNE-EN 14411)	29,62080 €
	B094-06TK	kg	Adhesiu cimentós tipus C2 segons norma UNE-EN 12004	4,76238 €
	B053-1VF9	kg	Material per a rejuntat de rajoles ceràmiques CG2 segons norma UNE-EN 13888, de color	1,28250 €
			Altres conceptes	18,38432 €
P-186	P9J4-AT08	m2	Pelfut d'entrada al edifici formada per perfils ensamblables d'alumini anoditzat, color negre, de 17 mm d'alçària, 28 mm d'amplària i 5 mm de distància entre perfils, amb insercions de cautxú combinades amb tires de raspalls. Col·locació sobre caixonat en paviment.	315,39 €
	B9J3-28DA	m2	Pelfut format per perfils d'alumini ensamblables de 25 a 35 mm d'amplària i 17 mm d'alçària, amb acabat de raspall, per a instal·lació encastat al paviment	311,13000 €
			Altres conceptes	4,26000 €
P-187	P9U8-AT07	m	Sòcol de rajola de gres porcellànic premsat polit, de 9 cm d'alçària, col·locat amb adhesiu per a rajola ceràmica C2 (UNE-EN 12004) i rejuntat amb beurada CG2 (UNE-EN 13888)	11,11 €
	B053-1VF9	kg	Material per a rejuntat de rajoles ceràmiques CG2 segons norma UNE-EN 13888, de color	0,09009 €
	B9U7-0JAW	m	Sòcol de rajola gres porcellànic premsat polit, de 9 cm d'alçària	7,34400 €

QUADRE DE PREUS NÚMERO 2

Data: 21/09/23

Pàg.: 48

NÚMERO	CODI	UA	DESCRIPCIÓ	PREU
	B094-06TK	kg	Adhesiu cimentós tipus C2 segons norma UNE-EN 12004	0,35700 €
			Altres conceptes	3,31891 €
P-188	PAF8-7C48	u	Finestra d'alumini lacat blanc amb trencament de pont tèrmic, col·locada sobre bastiment de base, amb una fulla oscilobatent, per a un buit d'obra aproximat de 120x120 cm, elaborada amb perfils de preu superior, classificació mínima 4 de permeabilitat a l'aire segons UNE-EN 12207, classificació mínima 9A d'estanquitat a l'aigua segons UNE-EN 12208 i classificació mínima C5 de resistència al vent segons UNE-EN 12210, amb caixa de persiana i guies	709,24 €
	BAF4-1RI6	m2	Finestra d'alumini lacat blanc, amb trencament de pont tèrmic, per a col·locar sobre bastiment de base, amb una fulla oscilobatent, per a un buit d'obra d'1,05 a 1,49 m2 de superfície, elaborada amb perfils de preu superior, classificació mínima 4 de permeabilitat a l'aire segons UNE-EN 12207, classificació mínima 9A d'estanquitat a l'aigua segons UNE-EN 12208 i classificació mínima C5 de resistència al vent segons UNE-EN 12210, amb caixa de persiana i guies	682,61760 €
	B7JE-0GTM	dm3	Massilla per a segellats, d'aplicació amb pistola, de base silicona neutra monocomponent	1,72100 €
	B7JE-0GTI	dm3	Massilla per a segellats, d'aplicació amb pistola, de base poliuretà monocomponent	3,46840 €
			Altres conceptes	21,43300 €
P-189	PAF9-5TFZ	u	Porta d'alumini lacat blanc, col·locada sobre bastiment de base, amb una fulla batent, per a un buit d'obra aproximat de 90x230 cm, elaborada amb perfils de preu superior	641,84 €
	BAF5-136F	m2	Porta d'alumini lacat blanc, per a col·locar sobre bastiment de base, amb una fulla batent, per a un buit d'obra de 2 a 2,49 m2, elaborada amb perfils de preu superior	615,31920 €
	B7JE-0GTM	dm3	Massilla per a segellats, d'aplicació amb pistola, de base silicona neutra monocomponent	1,89310 €
	B7JE-0GTI	dm3	Massilla per a segellats, d'aplicació amb pistola, de base poliuretà monocomponent	3,94680 €
			Altres conceptes	20,68090 €
P-190	PAFA-AT13	u	Fulla fixa d'alumini lacat blanc, amb trencament de pont tèrmic, col·locada sobre bastiment de base, per a un buit d'obra aproximat de 135x150 cm, elaborada amb perfils de preu superior, classificació mínima 4 de permeabilitat a l'aire segons UNE-EN 12207, classificació mínima 9A d'estanquitat a l'aigua segons UNE-EN 12208 i classificació mínima C5 de resistència al vent segons UNE-EN 12210	373,41 €
	BAF6-1VDV	m2	Fulla fixa d'alumini lacat blanc, amb trencament de pont tèrmic, per a col·locar sobre bastiment de base, per a un buit d'obra d'1,4 a 2,24 m2 de superfície, elaborada amb perfils de preu superior, classificació mínima 4 de permeabilitat a l'aire segons UNE-EN 12207, classificació mínima 9A d'estanquitat a l'aigua segons UNE-EN 12208 i classificació mínima C5 de resistència al vent segons UNE-EN 12210, sense persiana	346,25475 €
	B7JE-0GTM	dm3	Massilla per a segellats, d'aplicació amb pistola, de base silicona neutra monocomponent	1,89310 €
	B7JE-0GTI	dm3	Massilla per a segellats, d'aplicació amb pistola, de base poliuretà monocomponent	3,82720 €
			Altres conceptes	21,43495 €
P-191	PAFA-AT15	u	Fulla fixa d'alumini lacat blanc, amb trencament de pont tèrmic, col·locada sobre bastiment de base, per a un buit d'obra aproximat de 150x150 cm, elaborada amb perfils de preu superior, classificació mínima 4 de permeabilitat a l'aire segons UNE-EN 12207, classificació mínima 9A d'estanquitat a l'aigua segons UNE-EN 12208 i classificació mínima C5 de resistència al vent segons UNE-EN 12210	411,88 €
	BAF6-1VDV	m2	Fulla fixa d'alumini lacat blanc, amb trencament de pont tèrmic, per a col·locar sobre bastiment de base, per a un buit d'obra d'1,4 a 2,24 m2 de superfície, elaborada amb perfils de preu superior, classificació mínima 4 de permeabilitat a l'aire segons UNE-EN 12207, classificació mínima 9A d'estanquitat a l'aigua segons UNE-EN 12208 i classificació mínima C5 de resistència al vent segons UNE-EN 12210, sense persiana	384,72750 €
	B7JE-0GTM	dm3	Massilla per a segellats, d'aplicació amb pistola, de base silicona neutra monocomponent	1,89310 €
	B7JE-0GTI	dm3	Massilla per a segellats, d'aplicació amb pistola, de base poliuretà monocomponent	3,82720 €
			Altres conceptes	21,43220 €
P-192	PAFA-AT20	u	Fulla fixa d'alumini lacat blanc, amb trencament de pont tèrmic, col·locada sobre bastiment de base, per a un buit d'obra aproximat de 200x150 cm, elaborada amb perfils de preu superior, classificació mínima 4 de permeabilitat a l'aire segons UNE-EN 12207, classificació mínima	540,12 €

QUADRE DE PREUS NÚMERO 2

Data: 21/09/23

Pàg.: 49

NÚMERO	CODI	UA	DESCRIPCIÓ	PREU	
			9A d'estanquitat a l'aigua segons UNE-EN 12208 i classificació mínima C5 de resistència al vent segons UNE-EN 12210		
	BAF6-1VDV	m2	Fulla fixa d'alumini lacat blanc, amb trencament de pont tèrmic, per a col·locar sobre bastiment de base, per a un buit d'obra d'1,4 a 2,24 m2 de superfície, elaborada amb perfils de preu superior, classificació mínima 4 de permeabilitat a l'aire segons UNE-EN 12207, classificació mínima 9A d'estanquitat a l'aigua segons UNE-EN 12208 i classificació mínima C5 de resistència al vent segons UNE-EN 12210, sense persiana	512,97000	€
	B7JE-0GTM	dm3	Massilla per a segellats, d'aplicació amb pistola, de base silicona neutra monocomponent	1,89310	€
	B7JE-0GTI	dm3	Massilla per a segellats, d'aplicació amb pistola, de base poliuretà monocomponent	3,82720	€
			Altres conceptes	21,42970	€
P-193	PAM1-AT70	u	Porta corredissa d'apertura automàtica, de dues fulles de 70x210 cm, i 2 vidres laterals fixes de 70x210 cm, amb vidres laminars 5+5 mm amb perfil superior e inferior d'alumini, llinda amb mecanismes i tapa d'alumini, 2 radars detectors de presència, 1 cèl·lula fotoelèctrica de seguretat i quadre de comandament de 4 posicions	4.026,96	€
	BAM0-H6K8	u	Porta corredissa d'apertura automàtica, de dues fulles de 70x210 cm, i 2 vidres laterals fixes de 70x210 cm, amb vidres laminars 5+5 mm amb perfil superior e inferior d'alumini, llinda amb mecanismes i tapa d'alumini, 2 radars detectors de presència, 1 cèl·lula fotoelèctrica de seguretat i quadre de comandament de 4 posicions	3.589,57000	€
			Altres conceptes	437,39000	€
P-194	PAM1-AT90	u	Porta corredissa d'apertura automàtica, de dues fulles de 70x210 cm, i 2 vidres laterals fixes de 70-170x210 cm, amb vidres laminars 5+5 mm amb perfil superior e inferior d'alumini, llinda amb mecanismes i tapa d'alumini, 2 radars detectors de presència, 1 cèl·lula fotoelèctrica de seguretat i quadre de comandament de 4 posicions	4.126,90	€
	BAM0-H6K8	u	Porta corredissa d'apertura automàtica, de dues fulles de 70x210 cm, i 2 vidres laterals fixes de 70x210 cm, amb vidres laminars 5+5 mm amb perfil superior e inferior d'alumini, llinda amb mecanismes i tapa d'alumini, 2 radars detectors de presència, 1 cèl·lula fotoelèctrica de seguretat i quadre de comandament de 4 posicions	3.589,57000	€
			Altres conceptes	537,33000	€
P-195	PAN5-7YYN	u	Bastiment de base per a finestra, de tub d'acer galvanitzat de secció 40x20 mm2, per a un buit d'obra aproximat de 90x150 cm	20,16	€
	BAN6-1WGS	m	Bastiment de base de tub d'acer galvanitzat de secció 40x20 mm	20,16000	€
			Altres conceptes	0,00000	€
P-196	PAN5-7YYR	u	Bastiment de base per a finestra, de tub d'acer galvanitzat de secció 40x20 mm2, per a un buit d'obra aproximat de 150x150 cm	25,20	€
	BAN6-1WGS	m	Bastiment de base de tub d'acer galvanitzat de secció 40x20 mm	25,20000	€
			Altres conceptes	0,00000	€
P-197	PAN5-7YYV	u	Bastiment de base per a finestra, de tub d'acer galvanitzat de secció 40x20 mm2, per a un buit d'obra aproximat de 210x150 cm	30,24	€
	BAN6-1WGS	m	Bastiment de base de tub d'acer galvanitzat de secció 40x20 mm	30,24000	€
			Altres conceptes	0,00000	€
P-198	PAN5-7ZGX	u	Bastiment de base per a porta, de tub d'acer galvanitzat de secció 60x20 mm2, per a un buit d'obra aproximat de 90x250 cm	31,74	€
	BAN6-1WGT	m	Bastiment de base de tub d'acer galvanitzat de secció 60x20 mm	31,74200	€
			Altres conceptes	-0,00200	€
P-199	PAN5-AT10	u	Bastiment de base per a finestra, de tub d'acer galvanitzat de secció 40x20 mm2, per a un buit d'obra aproximat de 135x150 cm	23,94	€
	BAN6-1WGS	m	Bastiment de base de tub d'acer galvanitzat de secció 40x20 mm	23,94000	€
			Altres conceptes	0,00000	€

QUADRE DE PREUS NÚMERO 2

Data: 21/09/23

Pàg.: 50

NÚMERO	CODI	UA	DESCRIPCIÓ	PREU	
P-200	PAQ1-AT10	u	PAN-01 Conjunt de 8 fulles batents per a portes d'armari d'armaris i pannellat frontal de pany de paret, amb tauler d'aglomerat de 30 mm acabat amb estratificat d'alta resistència (HPL) 0,80 mm color blanc a totes les superfícies exposades. Cada armari disposa de dues portes amb clau i prestatges interiors. Tot segons planilla de fusteria.per a pintar, de 30 mm de gruix, , de 372 cm d'amplària i 250 cm d'alçària	656,81	€
	BAQ0-FFC0	u	Fulla batent per a porta d'armari, de 30 mm de gruix, amb motllura i estructura interior de cartró de 50 cm d'amplària i de 250 cm d'alçària	474,88000	€
	BAS0-0ZES	u	Ferramenta per a porta d'armari de quatre fulles batents, de preu mitjà	63,62000	€
			Altres conceptes	118,31000	€
P-201	PAQ1-AT20	u	PAN-02 Conjunt de 10 fulles batents per a portes d'armari d'armaris i pannellat frontal de pany de paret, amb tauler d'aglomerat de 30 mm acabat amb estratificat d'alta resistència (HPL) 0,80 mm color blanc a totes les superfícies exposades. Cada armari disposa de dues portes amb clau i prestatges interiors. Tot segons planilla de fusteria.per a pintar, de 30 mm de gruix, , de 610 cm d'amplària i 250 cm d'alçària	852,79	€
	BAS0-0ZES	u	Ferramenta per a porta d'armari de quatre fulles batents, de preu mitjà	63,62000	€
	BAQ0-FFC0	u	Fulla batent per a porta d'armari, de 30 mm de gruix, amb motllura i estructura interior de cartró de 50 cm d'amplària i de 250 cm d'alçària	652,96000	€
			Altres conceptes	136,21000	€
P-202	PAR1-4VJK	m2	Porta enrotllable amb fulla cega de perfils articulats de planxa d'acer pintat al forn, compensada amb molles helicoidals d'acer, amb guies laterals i pany, ancorada amb morter de ciment 1:4	137,02	€
	BAR1-0Z6V	m2	Porta enrotllable amb fulla cega de perfils articulats de planxa d'acer pintat al forn, compensada amb molles helicoidals d'acer, amb guies laterals i pany	105,23000	€
			Altres conceptes	31,79000	€
P-203	PAU0-AT01	m2	Suministre i col·locació denvà mòbil monodireccional compost per panells sandvitx de 110mm de gruix formats per doble tauler d'aglomerat o DM de 19mm amb llana de roca de 60mm i 70kg/m3 a la cambra i làmina asfàltica de 3kg/m2 en una de les cares interiors. Els mòduls s'uneixen entre si mitjançant perfils d'alumini encadellats amb juntes magnètiques i de goma que garanteixen l'adherència. L'envà s'ajusta contra el terra mitjançant sòcol telescòpic amb junta de neoprè de 4mm i queda segellat contra la guia mitjançant junt de cautxú. L'ajust amb els paraments verticals es realitza mitjançant peça especial d'atracament fixa i mecanisme telescòpic lateral amb banda de poliestirè de 3mm. Aïllament certificat del sistema de 46dB. Nota: Segons plànol de fusteria interior DG A09	471,55	€
	BAU0-2DK9	m2	Mòdul per a envà mòbil monodireccional d'1,2x4 m de dimensions màximes i 103 mm de gruix, amb una massa superficial de 40 kg/m2, perfil·leria vista d'alumini anoditzat i aïllament interior de llana mineral de roca, acabat exterior amb taulell d'HPL, mecanismes de fixació i alliberament manuals, junts acústics verticals i sistema corredís amb carril superior sense guia inferior	430,18000	€
			Altres conceptes	41,37000	€
P-204	PAV7-AHEY	u	Motor per a persiana, cortina o tendal enrotllable de fins a 30 kg de massa, per a un eix de 60 mm de diàmetre, col·locat	199,38	€
	BAV0-1P36	u	Motor per a persiana, cortina o tendal enrotllable de fins a 30 kg de massa, per a un eix de 60 mm de diàmetre	188,14000	€
			Altres conceptes	11,24000	€
P-205	PAV8-6Y99	m2	Cortina de teixit de fibra de vidre i recobrint de PVC de 1.5 a 2 m d'amplària i 2 m d'alçària, amb sistema d'accionament amb cadeneta i guia d'alumini, col·locada amb fixacions mecàniques	62,86	€
	BAV4-2ITJ	m2	Cortina de teixit de fibra de vidre i recobrint de PVC de 1.5 a 2 m d'amplària i 2 m d'alçària, amb sistema d'accionament amb cadeneta i guia d'alumini	51,60000	€
			Altres conceptes	11,26000	€

QUADRE DE PREUS NÚMERO 2

Data: 21/09/23

Pàg.: 51

NÚMERO	CODI	UA	DESCRIPCIÓ	PREU	
P-206	PAV8-6Y9A	m2	Cortina de teixit de fibra de vidre i recobriment de PVC de 1.5 a 2 m d'amplària i 2 m d'alçària, amb sistema d'accionament elèctric i guia d'alumini, col·locada amb fixacions mecàniques	105,77	€
	BAV4-2ITK	m2	Cortina de teixit de fibra de vidre i recobriment de PVC de 1.5 a 2 m d'amplària i 2 m d'alçària, amb sistema d'accionament elèctric i guia d'alumini	92,81000	€
			Altres conceptes	12,96000	€
P-207	PAW0-4WD	u	Automatisme amb motor reductor i fre electromagnètic per a porta enrotllable, de 15 m2 de superfície màxima, monofàsic a 230 V de tensió, amb eix de 48 mm, politja de 200 mm i accessoris de muntatge, fixat a l'eix de la porta	829,27	€
	BAW0-0Z98	u	Automatisme amb motor reductor i fre electromagnètic per a porta enrotllable, de 15 m2 de superfície màxima, monofàsic a 230 V de tensió, amb eix de 48 mm, politja de 200 mm i accessoris de muntatge, per a fixar a l'eix de la porta	791,00000	€
			Altres conceptes	38,27000	€
P-208	PAW7-4WE	u	Receptor de radiocomandament dins de caixa estanca, amb antena, per a 230 V de tensió, muntat superficialment	170,00	€
	BAW8-2KA9	u	Receptor de radiocomandament dins de caixa estanca, amb antena, per a 230 V de tensió, per a muntar superficialment	156,33000	€
			Altres conceptes	13,67000	€
P-209	PAZ3-B6JI	u	Mecanisme antipànic per a porta d'evacuació d'1 fulla, amb sistema d'accionament per pressió, amb 2 punts de tancament, per a mecanisme vist, homologat segons UNE-EN 1125, instal·lat	570,81	€
	BAZ6-2P4N	u	Mecanisme antipànic per a porta d'evacuació d'1 fulla, amb sistema d'accionament per pressió, amb 2 punts de tancament, per a mecanisme vist, homologat segons UNE-EN 1125	550,43000	€
			Altres conceptes	20,38000	€
P-210	PB92-H8N0	m2	Subministre i col·locació de vinil electroestàtic imprès format per pel·lícules de polièster blanc amb impressió normal que s'adhereixen electroestàticament a la cara interior del vidre per crear superfícies translúcides (efecte Àcid), segons impres promocional tipus. Totalment instal·lat.	75,63	€
	BB91-H5F0	m2	Vinil autoadhesiu amb diferents pictogrames	37,50000	€
			Altres conceptes	38,13000	€
P-211	PB92-H8NU	u	Placa SEPE de 103x22 per indicació i/o senyalització, segons plànol. A base de safata d'alumini de 3mm de gruix, rotulades a les dues cares, acabat pintat a un color i assecat al forn. I, gràfica en impressió digital directa amb tintes UV+laminat protector transparent. Col·locat.	187,00	€
			Sense descomposició	187,00000	€
P-212	PB92-H8NU	u	Pictogrames vinils s/ vidre de 23x16 tallades en forma diagonal a 27°. Acabat en vinil adhesiu de tall tipus Avery 800. Pastilla en blau i text en blanc. Per indicació i/o senyalització, segons plànol. Col·locat.	56,00	€
			Sense descomposició	56,00000	€
P-213	PB92-H8NU	u	Plaques informatives vinils s/ vidre de 55x55 tallades en forma diagonal a 27°. Acabat en vinil adhesiu de tall tipus Helvètica NeueLT Std - 75 Bold, Helvètica Neue LT Std Light. Pastilla en blau i text en blanc. Per indicació i/o senyalització, segons plànol. Col·locat.	86,00	€
			Sense descomposició	86,00000	€
P-214	PB92-H8NU	u	Plaques informatives vinils s/ vidre de 55x24 tallades en forma diagonal a 27°. Acabat en vinil adhesiu de tall tipus Helvètica NeueLT Std - 75 Bold, Helvètica Neue LT Std Light. Pastilla en blau i text en blanc. Per indicació i/o senyalització, segons plànol. Col·locat.	68,00	€
			Sense descomposició	68,00000	€
P-215	PB92-H8NU	u	Plaques informatives vinils s/ vidre de 31x16 tallades en forma diagonal a 27°. Acabat en vinil adhesiu de tall tipus Avery 800. Pastilla en blau i text en blanc. Per indicació i/o senyalització, segons plànol. Col·locat.	60,00	€

QUADRE DE PREUS NÚMERO 2

Data: 21/09/23

Pàg.: 52

NÚMERO	CODI	UA	DESCRIPCIÓ		PREU
				Sense descomposició	60,00000 €
P-216	PB92-H8NU	u	Plaques indicatives de sostre de 100x15 cm per indicació i/o senyalització, segons plànol. A base de safata d'alumini de 2mm de gruix a dues cares, amb placa intermèdia de pvc de 10 mm. Acabat pintat un color per les dues cares i assecat al forn. I, gràfica a dues cares en vinil adhesiu tipus Avery 800 Premium Cast. Inclou fixació a sostre mitjançant cables d'acer. Col·locat.	230,00	€
				Sense descomposició	230,00000 €
P-217	PC16-5NMJ	m2	Mirall de lluna incolora de 3 mm de gruix, col·locat adherit sobre tauler de fusta	59,24	€
	BC1K-0WNT	m2	Mirall de lluna incolora de gruix 3 mm	30,34000	€
	B7JE-0GTJ	dm3	Massilla per a segellats, d'aplicació amb pistola, de base poliuretà de polimerització ràpida monocomponent	1,25580	€
			Altres conceptes	27,64420	€
P-218	PC1D-9POL	m2	Vidre aïllant de lluna reflectora de control solar de 6+6 mm de gruix amb 1 butiral transparent classe 2 (B) 2 segons UNE-EN 12600, cambra d'aire de 12 mm i lluna de 6+6 mm de gruix amb 2 butiral transparent de lluna incolora, classe 1 (B) 1 segons UNE-EN 12600, col·locat amb perfils conformats de neoprè sobre alumini o PVC	124,70	€
	BC14-1MVF	m2	Vidre aïllant de lluna reflectora de control solar de 6+6 mm de gruix amb 1 butiral transparent classe 2 (B) 2 segons UNE-EN 12600, cambra d'aire de 12 mm i lluna de 6+6 mm de gruix amb 2 butiral transparent de lluna incolora, classe 1 (B) 1 segons UNE-EN 12600	105,54000	€
			Altres conceptes	19,16000	€
P-219	PD1A-F11K	m	Desguàs d'aparell sanitari amb tub de PVC-U de paret massissa, àrea d'aplicació B segons norma UNE-EN 1329-1, classe de reacció al foc B-s1, d0 segons norma UNE-EN 13501-1, de DN 32 mm, fins a baixant, caixa o clavegueró	16,68	€
	BD1A-1NDY	m	Tub de PVC-U de paret massissa, àrea d'aplicació B segons norma UNE-EN 1329-1, de DN 32 mm i de llargària 5 m, classe de reacció al foc B-s1, d0 segons norma UNE-EN 13501-1, per a encolar	1,42500	€
	BDW3-FFAE	u	Accessori genèric per a tub de PVC de D=32 mm	0,73000	€
	BDW3-FFAI	u	Element de muntatge per a tub de PVC de D=32 mm	0,01000	€
			Altres conceptes	14,51500	€
P-220	PD31-56F8	u	Pericó sifònic i tapa registrable, de 90x90x80 cm de mides interiors, amb paret de 15 cm de gruix de maó massís de 290x140x50 mm, arrebossada i lliscada per dins amb morter 1:2:10, sobre solera de formigó en massa de 10 cm i amb tapa prefabricada de formigó armat	616,78	€
	BD34-2041	u	Tapa prefabricada de formigó armat de 100x100x8 cm	67,06000	€
	B0F15-06N6	u	Maó massís d'elaboració mecànica, de 290x140x50 mm, per a revestir, categoria I, HD, segons la norma UNE-EN 771-1	75,97469	€
	B069-2A9O	m3	Formigó d'ús no estructural HNE-15/P/20 de resistència a compressió 15 N/mm2, consistència plàstica i grandària màxima del granulats 20 mm	11,08944	€
	B055-067M	t	Ciment portland amb filler calcari CEM II/B-L 32,5 R segons UNE-EN 197-1, en sacs	1,28943	€
	B011-05ME	m3	Aigua	0,00486	€
			Altres conceptes	461,36158	€
P-221	PEKO-AGT1	u	Silenciador de celdillas con carcasa de acero galvanizado de 450 a 600 mm de anchura, 600 mm de altura y 1000 mm de largo, con 3 celdillas de lana mineral y chapa resonadora de acero galvanizado con protección de velo de seda de vidrio y chapa perforada, de 100 mm de espesor y con una separación entre ellas de 50 a 100 mm, colocado	627,43	€
	BEKO-1IKU	u	Silenciador de celdillas con carcasa de acero galvanizado de 450 a 600 mm de anchura, 600 mm de altura y 1000 mm de largo, con 3 celdillas de lana mineral y chapa resonadora de acero galvanizado con protección de velo de seda de vidrio y chapa perforada, de 100 mm de espesor y con una separación entre ellas de 50 a 100 mm	607,01000	€
			Altres conceptes	20,42000	€

QUADRE DE PREUS NÚMERO 2

Data: 21/09/23

Pàg.: 53

NÚMERO	CODI	UA	DESCRIPCIÓ	PREU	
P-222	PFA8-DVC9	m	Tub de PVC de 32 mm de diàmetre nominal exterior, de 16 bar de pressió nominal, encolat, segons la norma UNE-EN 1452-2, amb grau de dificultat mitjà i col·locat superficialment	8,72	€
	BFYG-08XP	u	Part proporcional d'elements de muntatge per a tub de PVC-U a pressió, de 32 mm de diàmetre nominal exterior, encolat	0,09000	€
	BFWB-08VW	u	Accessori per a tub de PVC-U a pressió, de 32 mm de diàmetre nominal exterior, per a encolar	0,41400	€
	BFA7-08SX	m	Tub de PVC de 32 mm de diàmetre nominal, de 16 bar de pressió nominal, per a encolar, segons la norma UNE-EN 1452-2	1,17300	€
	B0A1-07KF	u	Abraçadora plàstica, de 32 mm de diàmetre interior	0,55100	€
			Altres conceptes	6,49200	€
P-223	PG2J-4BMF	m	Safata metàl·lica reixa amb coberta i separadors d'acer electrozincat, d'alçària 50 mm i amplària 300 mm, col·locada sobre suports horitzontals amb elements de suport	45,46	€
	BG2G-10JW	m	Perfil separador per a safata metàl·lica, d'acer galvanitzat sendzimir, de 50 mm d'alçària	4,37000	€
	BG29-1ZT1	m	Coberta per a safata metàl·lica reixa, d'acer galvanitzat sendzimir, de 300 mm d'amplària	10,60000	€
	BGY1-10YH	u	Part proporcional d'elements de suport per a safates metàl·liques d'acer electrozincat de 300 mm d'amplària, per a instal·lació sobre suports horitzontals	5,10000	€
	BG2J-0BC7	m	Safata metàl·lica reixa d'acer electrozincat, d'alçària 50 mm i amplària 300 mm	13,83000	€
			Altres conceptes	11,56000	€
P-224	PGC4-B43I	u	Sistema d'alimentació ininterrompuda del tipus on-line de doble conversió, de 3 kVA de potència, temps d'autonomia de 30 minuts, tecnologia d'ondulació per modulació d'ample de polsos (PWM), classificació VFI segons la norma EN 62040-3, tensió d'entrada/sortida 230 V/230 V, freqüències de funcionament 50/60 Hz, rendiment total >88%, factor de potència d'entrada >0.99 al 100% de la càrrega, factor de potència de sortida >0.8, sobrecàrrega admissible del 110% durant 1 minut i del 125% durant 30 segons, THDi total <5 al 100% de la càrrega, comunicació remota mitjançant port USB, suporta protocol Megatech, comunicació local amb display LCD, bateries de plom tipus AGM, format torre, col·locat	2.731,15	€
	BGC5-2N1A	u	Sistema d'alimentació ininterrompuda del tipus on-line de doble conversió, de 3 kVA de potència, temps d'autonomia de 30 minuts, tecnologia d'ondulació per modulació d'ample de polsos (PWM), classificació VFI segons la norma EN 62040-3, tensió d'entrada/sortida 230 V/230 V, freqüències de funcionament 50/60 Hz, rendiment total >88%, factor de potència d'entrada >0.99 al 100% de la càrrega, factor de potència de sortida >0.8, sobrecàrrega admissible del 110% durant 1 minut i del 125% durant 30 segons, THDi total <5 al 100% de la càrrega, comunicació remota mitjançant port USB, suporta protocol Megatech, comunicació local amb display LCD, bateries de plom tipus AGM, format torre	2.650,00000	€
			Altres conceptes	81,15000	€
P-225	PJ117-3AT1	u	Lavabo mural de porcellana blanca amb sifó d'acer inoxidable 1 Aixeta monocomandament termoregurable cromada, amb sensor de presència 1 Mirall 0,45 x 0,80 m 1 Saboner recarregable d'acer inoxidable 1 Dispensador de tovalloletes de paper accesoris PMR	320,97	€
	BJ115-0QI4	u	Lavabo mural o per a recolzar de porcellana esmaltada, senzill, d'amplària <= 53 cm, de color blanc i preu alt	118,12000	€
	B7JE-0GTM	dm3	Massilla per a segellats, d'aplicació amb pistola, de base silicona neutra monocomponent	0,43025	€
			Altres conceptes	202,41975	€
P-226	PJ117-3BAT	u	1 Lavabo format per aglomerat de quars de 2 cm de gruix i 2 piques de porcellana encastades per sobre, amb sifó d'acer inoxidable 2 Aixetes monocomandament termoregurable cromades, amb accionament de palanca 1 Mirall 2,08 x 1,00 m 1 Saboner recarregable d'acer inoxidable 1 Dispensador de tovalloletes de paper	725,82	€
	BJ115-0QI4	u	Lavabo mural o per a recolzar de porcellana esmaltada, senzill, d'amplària <= 53 cm, de color blanc i preu alt	118,12000	€

QUADRE DE PREUS NÚMERO 2

Data: 21/09/23

Pàg.: 54

NÚMERO	CODI	UA	DESCRIPCIÓ	PREU	
	B7JE-0GTM	dm3	Massilla per a segellats, d'aplicació amb pistola, de base silicona neutra monocomponent	0,43025	€
			Altres conceptes	607,26975	€
P-227	PJ11C-3CX8	u	Inodor de porcellana esmaltada, de sortida vertical i/o horitzontal, amb seient i tapa, cisterna i mecanismes de descàrrega i alimentació incorporats, de color blanc, preu alt, col·locat sobre el paviment i connectat a la xarxa d'evacuació	224,01	€
	BJ110-0PMV	kg	Pasta per a segellar l'enllaç d'inodors, abocadors i plaques turques	1,06820	€
	BJ11C-0Q7F	u	Inodor per a col·locar sobre el paviment de porcellana esmaltada, de sortida vertical i/o horitzontal, amb seient i tapa, cisterna i mecanismes de descàrrega i alimentació incorporats, color blanc i preu alt	179,03000	€
	B7JE-0GTM	dm3	Massilla per a segellats, d'aplicació amb pistola, de base silicona neutra monocomponent	0,20652	€
			Altres conceptes	43,70528	€
P-228	PJ186-3CN	u	Abocador de porcellana esmaltada amb alimentació integrada, de color blanc, preu alt, col·locat sobre el paviment i connectat a la xarxa d'evacuació	119,01	€
	BJ18A-17WK	u	Abocador de porcellana esmaltada amb alimentació integrada, de color blanc, preu alt, amb fixacions	97,04000	€
	BJ110-0PMV	kg	Pasta per a segellar l'enllaç d'inodors, abocadors i plaques turques	1,06820	€
	B7JE-0GTM	dm3	Massilla per a segellats, d'aplicació amb pistola, de base silicona neutra monocomponent	0,25815	€
			Altres conceptes	20,64365	€
P-229	PJ210-3YK3	u	Aixeta mescladora per a aigüera, muntada superficialment, de llautó cromat preu alt, amb broc giratori de fosa, amb dues entrades maniguets	124,57	€
	BJ210-0SDN	u	Aixeta de classe mescladora per a aigüera, per a muntar superficialment sobre taulell o aparell sanitari, de llautó cromat, preu alt, amb broc giratori de fosa, amb dues entrades maniguets	104,12000	€
			Altres conceptes	20,45000	€
P-230	PP71-7AYT	u	Armari equipat per a sistemes de transmissió de veu i dades, de 12 unitats, amb capacitat fins a 48 llocs de treball, per a xarxa de categoria 6 U/FTP, xassís rack 19'', de 700 x 600 x 400 mm aproximadament (alçària x amplària x fondària), amb porta de vidre securitzat amb pany i clau, col·locat	1.705,53	€
	BP72-1PVM	u	Armari equipat per a sistemes de transmissió de veu i dades, de 12 unitats, amb capacitat fins a 48 llocs de treball, per a xarxa de categoria 6 U/FTP, xassís rack 19'', de 700x600x400 mm aproximadament (alçària x amplària x fondària), amb porta de vidre securitzat amb pany i clau	1.447,59000	€
			Altres conceptes	257,94000	€
P-231	PQ21-AT10	u	Subministre i col·locació de paperera de polipropilè semitransparent. Tot el mobiliari deurà ser homologat per la Generalitat de Catalunya.	20,00	€
			Sense descomposició	20,00000	€
P-232	PQ55-HCH	m	Taulell de resines sintètiques termoenduribles reforçada amb fibres de fusta HPL, de 16 mm de gruix i 60 cm d'amplada, amb cantells bisellats, fixat a estructura de base o moble amb cargols	92,40	€
	BQ53-H6ZI	m	Taulell de resines sintètiques termoenduribles reforçada amb fibres de fusta HPL, de 16 mm de gruix i 60 cm d'amplada, amb cantells bisellats	80,75340	€
			Altres conceptes	11,64660	€

QUADRE DE PREUS NÚMERO 2

NÚMERO	CODI	UA	DESCRIPCIÓ	PREU

JUSTIFICACIÓ DE PREUS

Data: 21/09/23

Pàg.: 1

MA D'OBRA

CODI	UA	DESCRIPCIÓ	PREU	
A01-FEP0	h	Ajudant ferrallista	24,65000	€
A01-FEP3	h	Ajudant col·locador	24,65000	€
A01-FEP6	h	Ajudant fuster	24,84000	€
A01-FEP9	h	Ajudant pintor	24,65000	€
A01-FEPC	h	Ayudante calefactor	20,28000	€
A01-FEPD	h	Ajudant electricista	24,61000	€
A01-FEPE	h	Ajudant lampista	24,61000	€
A01-FEPH	h	Ajudant muntador	24,65000	€
A0122000	h	Oficial 1a paleta	23,38000	€
A0127000	h	Oficial 1a col·locador	23,38000	€
A012A000	h	Oficial 1a fuster	23,80000	€
A012G000	h	Oficial 1a calefactor	20,91000	€
A012H000	h	Oficial 1a electricista	28,69000	€
A012J000	h	Oficial 1a lampista	24,16000	€
A0137000	h	Ajudant col·locador	20,76000	€
A013A000	h	Ajudant fuster	20,92000	€
A013G000	h	Ajudant calefactor	17,94000	€
A013H000	h	Ajudant electricista	24,61000	€
A013J000	h	Ajudant lampista	20,73000	€
A0140000	h	Peón	18,27000	€
A0D-0007	h	Manobre	23,17000	€
A0D-0008	h	Manobre guixaire	23,17000	€
A0E-000A	h	Manobre especialista	23,96000	€
A0F-000B	h	Oficial 1a	27,76000	€
A0F-000C	h	Oficial 1a calefactor	22,52000	€
A0F-000D	h	Oficial 1a col·locador	27,76000	€
A0F-000E	h	Oficial 1a electricista	28,69000	€
A0F-000I	h	Oficial 1a ferrallista	27,76000	€
A0F-000K	h	Oficial 1a fuster	28,26000	€
A0F-000L	h	Oficial 1a guixaire	27,76000	€
A0F-000N	h	Oficial 1a lampista	27,42000	€
A0F-000R	h	Oficial 1a muntador	28,69000	€
A0F-000T	h	Oficial 1a paleta	27,76000	€
A0F-000V	h	Oficial 1a pintor	27,76000	€
A0F-0010	h	Oficial 1a vidrier	26,97000	€
MO005	h	Oficial 1ª instal·lador de climatització.	24,32000	€
MO011	h	Oficial 1ª muntador.	24,32000	€
MO012	h	Oficial 1ª muntador de conductes de fibres minerals.	24,32000	€
MO013	h	Oficial 1ª muntador de conductes de xapa metàl·lica.	24,32000	€
MO054	h	Oficial 1ª muntador d'aïllaments.	24,32000	€
MO056	h	Ajudant instal·lador de telecomunicacions.	20,76000	€
MO080	h	Ajudant muntador.	20,80000	€
MO083	h	Ajudant muntador de conductes de fibres minerals.	20,80000	€

JUSTIFICACIÓ DE PREUS

MA D'OBRA

CODI	UA	DESCRIPCIÓ	PREU	
MO084	h	Ajudant muntador de conductes de xapa metàl·lica.	20,80000	€
MO104	h	Ajudant instal·lador de climatització.	20,76000	€
MO001	h	Oficial 1ª electricista.	24,32000	€
MO003	h	Oficial 1ª electricista.	24,32000	€
MO008	h	Oficial 1ª lampista.	24,32000	€
MO020	h	Oficial 1ª construcció.	23,56000	€
MO101	h	Ajudant electricista.	20,76000	€
MO102	h	Ajudant electricista.	20,76000	€
MO107	h	Ajudant lampista.	20,76000	€
MO112	h	Peó especialitzat construcció.	19,77000	€
MO113	h	Peó ordinari construcció.	18,73000	€

JUSTIFICACIÓ DE PREUS

Data: 21/09/23

Pàg.: 3

MAQUINÀRIA

CODI	UA	DESCRIPCIÓ	PREU	
C111-0056	h	Compressor amb dos martells pneumàtics	14,32000	€
C1313330	h	Retroexcavadora sobre pneumàtics de 8 a 10 t	50,90000	€
C131-005E	h	Corró vibratori autopropulsat, de 8 a 10 t	56,29000	€
C133-00EQ	h	Minicarregadora sobre pneumàtics de 2 a 5.9 t, amb accessori retroexcavador de 40 a 60 cm d'amplària	49,68000	€
C13A-W61J	h	Compactador combustible duplex manual de 700 kg	7,77000	€
C13A-W61O	h	Safata vibrant combustible amb placa de 60 cm	5,49000	€
C13C-00LP	h	Retroexcavadora sobre pneumàtics de 8 a 10 t	52,25000	€
C176-00FX	h	Formigonera de 165 l	1,90000	€
C17A-00JM	h	Mesclador continu amb sitja per a morter preparat a granel	1,70000	€
C1R1-00CX	m3	Subministrament de contenidor metàl·lic de 8 m3 de capacitat i recollida amb residus inerts o no especials	18,70000	€
C20H-00DN	h	Martell trencador manual	3,69000	€
MQ01RET020B	h	Retrocarregadora sobre pneumàtics, de 70 kW.	41,64000	€
MQ02CIA020J	h	Camió cisterna, de 8 m³ de capacitat.	120,33000	€
MQ02ROP020	h	Picó vibrant de guiat manual, de 80 kg, amb placa de 30x30 cm, tipus piconadora de granota.	3,97000	€
MQ04DUA020B	h	Dúmpet de descàrrega frontal de 2 t de càrrega útil.	10,53000	€
MQ05MAI030	h	Martell pneumàtic.	4,65000	€
MQ05PDM110	h	Compressor portàtil dièsel mitja pressió 10 m³/min.	7,89000	€
MQ05PDM010B	h	Compressor portàtil elèctric 5 m³/min de cabal.	7,87000	€
MQ05PER010	h	Perforadora amb corona diamantada i suport, per via humida.	28,50000	€

JUSTIFICACIÓ DE PREUS

Data: 21/09/23

Pàg.: 4

MATERIALS

CODI	UA	DESCRIPCIÓ	PREU	
B011-05ME	m3	Aigua	1,62000	€
B03J-0K8H	t	Grava de pedrera de pedra calcària, de 50 a 70 mm	19,32000	€
B03L-05N5	t	Sorra de pedrera de 0 a 3,5 mm	20,28000	€
B03L-05N7	t	Sorra de pedrera per a morters	20,66000	€
B053-1VF7	kg	Material per a rejuntat de rajoles ceràmiques CG2 segons norma UNE-EN 13888, gris	0,90000	€
B053-1VF8	kg	Material per a rejuntat de rajoles ceràmiques CG1 segons norma UNE-EN 13888, de color	0,34000	€
B053-1VF9	kg	Material per a rejuntat de rajoles ceràmiques CG2 segons norma UNE-EN 13888, de color	0,90000	€
B054-06DH	kg	Calç aèria hidratada CL 90-S, en sacs	0,31000	€
B055-067M	t	Ciment pòrtland amb filler calcari CEM II/B-L 32,5 R segons UNE-EN 197-1, en sacs	143,27000	€
B059-06FN	kg	Guix de designació C6/20/2, segons la norma UNE-EN 13279-1	0,17000	€
B059-06FO	kg	Guix de designació B1/20/2, segons la norma UNE-EN 13279-1	0,17000	€
B069-2A9O	m3	Formigó d'ús no estructural HNE-15/P/20 de resistència a compressió 15 N/mm2, consistència plàstica i grandària màxima del granulat 20 mm	73,44000	€
B06F2-LVFA	m3	Formigó per armar HA - 30 / F / 20 / XC3 amb una quantitat de ciment de 300 kg/m3 i relació aigua ciment =< 0.55	98,58000	€
B07L-1PYA	t	Morter per a ram de paleta, classe M 5 (5 N/mm2), a granel, de designació (G) segons norma UNE-EN 998-2	43,58000	€
B07L-1PYC	t	Morter per a ram de paleta, classe M 7.5 (7,5 N/mm2), a granel, de designació (G) segons norma UNE-EN 998-2	45,23000	€
B081-06U6	kg	Additiu incluser aire/plastificant per a morter, segons la norma UNE-EN 934-3	1,73000	€
B094-06TK	kg	Adhesiu cimentós tipus C2 segons norma UNE-EN 12004	0,68000	€
B094-06TM	kg	Adhesiu cimentós tipus C1 T segons norma UNE-EN 12004	0,31000	€
B094-06TT	kg	Adhesiu cimentós tipus C2 TE S1 segons norma UNE-EN 12004	1,94000	€
B0A1-07KF	u	Abradora plàstica, de 32 mm de diàmetre interior	0,58000	€
B0A44000	cu	Visos per a plaques de guix laminat	9,30000	€
B0A5AA00	u	Cargol autoroscant amb volandera	0,15000	€
B0A5-06VX	u	Cargol autoroscant amb volandera	0,17000	€
B0A61600	u	Tac de niló de 6 a 8 mm de diàmetre, amb vis	0,15000	€
B0AM-078F	kg	Filferro recuit de diàmetre 1,3 mm	2,02000	€
B0AO-07II	u	Tac de niló de 6 a 8 mm de diàmetre, amb vis	0,21000	€
B0AQ-07EX	cu	Visos, d'acer galvanitzats	3,36000	€
B0AQ-07GR	cu	Visos per a plaques de guix laminat	10,85000	€
B0B8-107V	m2	Malla electrosoldada de barres corrugades d'acer ME 15x15 cm D:6-6 mm 6x2,2 m B500T UNE-EN 10080	2,74000	€
B0CC1410	m2	Placa de guix laminat estàndard (A) i gruix 15 mm, amb vora afinada (BA), segons la norma UNE-EN 520	4,96000	€
B0CC0-21OQ	m2	Placa de guix laminat hidròfuga (H) i gruix 15 mm, amb vora afinada (BA), segons la norma UNE-EN 520	10,48000	€
B0CC0-21OS	m2	Placa de guix laminat hidròfuga (H) i gruix 12,5 mm, amb vora afinada (BA), segons la norma UNE-EN 520	10,59000	€
B0CC0-21OU	m2	Placa de guix laminat estàndard (A) i gruix 15 mm, amb vora afinada (BA), segons la norma UNE-EN 520	7,84000	€
B0CC0-21OV	m2	Placa de guix laminat estàndard (A) i gruix 12,5 mm, amb vora afinada (BA), segons la norma UNE-EN 520	6,85000	€
B0CHSH3C	m	Remat de planxa d'acer plegada amb acabat prelatat, de 0,8 mm de gruix, 30 cm de desenvolupament, com a màxim, amb 5 plecs, per a escopidor	5,14000	€
B0CHK-20R0	m	Remat de planxa d'acer plegada amb acabat galvanitzat i prelatat, d'1 mm de gruix, 30 cm de desenvolupament, com a màxim, amb 5 plecs, per a escopidor	6,28000	€

JUSTIFICACIÓ DE PREUS

Data: 21/09/23

Pàg.: 5

MATERIALS

CODI	UA	DESCRIPCIÓ	PREU	
B0CHK-2OR1	m	Remat de planxa d'acer plegada amb acabat galvanitzat i prelacat, d'1 mm de gruix, 30 cm de desenvolupament, com a màxim, amb 5 plecs, per a llinda	7,60000	€
B0F15-06N6	u	Maó massís d'elaboració mecànica, de 290x140x50 mm, per a revestir, categoria I, HD, segons la norma UNE-EN 771-1	0,37000	€
B0F18-0E26	u	Supermaó de 500x250x40 mm, per a revestir, categoria I, LD, segons la norma UNE-EN 771-1	0,43000	€
B0F18-0E2Z	u	Supermaó de 500x510x70 mm, per a revestir, categoria II, LD, segons la norma UNE-EN 771-1, acústic	1,52000	€
B0F1A-075F	u	Maó calat, de 290x140x100 mm, per a revestir, categoria I, HD, segons la norma UNE-EN 771-1	0,26000	€
B0F1A-077V	u	Maó calat R-10, de 290x140x100 mm, per a revestir, categoria I, LD, segons la norma UNE-EN 771-1	0,16000	€
B0FG2-0GMF	m2	Rajola de ceràmica premsada esmaltada mat, rajola de valència, de forma rectangular o quadrada, de 16 a 25 peces/m2, preu alt, grup BIII (UNE-EN 14411)	12,96000	€
B0FG2-0GNZ	m2	Rajola de gres porcellànic premsat polit antilliscant de forma rectangular o quadrada, d'1 a 5 peces/m2, preu mitjà, grup BIa (UNE-EN 14411)	29,04000	€
B2RA-28TP	t	Disposició controlada en centre de selecció i transferència de residus barrejats no perillosos amb una densitat 0,17 t/m3, procedents de construcció o demolició, amb codi 17 09 04 segons la Llista Europea de Residus	125,00000	€
B44Z-0LZT	kg	Acer S235JRC segons UNE-EN 10025-2, format per peça simple, en perfils conformats en fred sèrie L, U, C, Z i omega, tallat a mida i galvanitzat	1,91000	€
B661-1KOE	m2	Mampara modular de 100 mm de gruix, formada per doble vidre laminar de seguretat de 6+6 mm de gruix, amb sistema de suspensió sobre perfil·leria oculta d'alumini extrusionat i junts termoplàstics per al segellat dels vidres i del perímetre dels taulers	182,86000	€
B6B0-1BTM	m	Banda acústica autoadhesiva fins a 50 mm d'amplària per a junts de plaques de guix laminat	0,59000	€
B6B1-0KK3	m	Canal de planxa d'acer galvanitzat, en paraments horitzontals amb perfils 48 mm d'amplària	1,08000	€
B6B1-0KK7	m	Muntant de planxa d'acer galvanitzat, en paraments verticals amb perfils 48 mm d'amplària	1,11000	€
B712-HFYQ	m2	Làmina de betum modificat amb elastòmer, amb acabat plàstic per les dues cares, LBM (SBS) 40/P-FP amb armadura de feltre de polièster de 150 g/m2, de gruix mes gran a 2 mm, amb coeficient de difusió front al gas radó menor o igual a $2 \cdot 10^{-12}$ m2/s	6,98000	€
B775-0KR4	m2	Vel de polietilè de gruix 50 µm i de pes 48 g/m2	0,16000	€
B7B1-0KP6	m2	Geotèxtil format per feltre de polipropilè teixit de 100 a 110 g/m2	0,90000	€
B7C24-0KLD	m2	Planxa de poliestirè expandit (EPS) elastificat de 10 mm de gruix	1,18000	€
B7C25-1829	m2	Planxa de poliestirè extruït (XPS), de 40 mm de gruix, resistència a compressió ≥ 300 kPa, resistència tèrmica entre 1.290 i 1.176 m2·K/W, amb la superfície llisa i cantell encadellat	6,04000	€
B7C42-1BTP	m2	Placa multicapa amb dues capes ChovACUSTIC® 65 LR 70/4	24,50000	€
B7C93-0IVI	m2	Placa semirígida de llana mineral de roca (MW), de densitat 36 a 40 kg/m3, de 50 mm de gruix, amb una conductivitat tèrmica ≤ 0.035 W/(m·K) i resistència tèrmica $\geq 1,429$ m2·K/W, amb revestiment de vel negre	7,14000	€
B7C93-0IWM	m2	Placa semirígida de llana mineral de roca (MW), de densitat 26 a 35 kg/m3, de 40 mm de gruix, amb una conductivitat tèrmica ≤ 0.037 W/(m·K) i resistència tèrmica $\geq 1,081$ m2·K/W	2,69000	€
B7C93-0IWX	m2	Placa semirígida de llana mineral de roca (MW), de densitat 46 a 55 kg/m3, de 40 mm de gruix, amb una conductivitat tèrmica ≤ 0.037 W/(m·K) i resistència tèrmica $\geq 1,081$ m2·K/W	2,77000	€
B7CZ2-0IRE	u	Tac i suport de niló per a fixar materials aïllants, de 40 mm de gruix com a màxim	0,39000	€
B7CZ2-0IRG	u	Tac i suport de niló per a fixar materials aïllants, de 60 mm de gruix com a màxim	0,47000	€
B7J1-0SL0	m	Cinta de paper resistent per a junts de plaques de guix laminat	0,04000	€
B7J50010	dm3	Massilla per a segellats, d'aplicació amb pistola, de base silicona neutra monocomponent	14,13000	€
B7J500ZZ	kg	Massilla per a junt de plaques de cartró-guix	1,07000	€
B7J6-0GSL	kg	Massilla per a junt de plaques de cartró-guix	1,37000	€
B7JE-0GTI	dm3	Massilla per a segellats, d'aplicació amb pistola, de base poliuretà monocomponent	11,96000	€
B7JE-0GTJ	dm3	Massilla per a segellats, d'aplicació amb pistola, de base poliuretà de polimerització ràpida monocomponent	11,96000	€

JUSTIFICACIÓ DE PREUS

Data: 21/09/23

Pàg.: 6

MATERIALS

CODI	UA	DESCRIPCIÓ	PREU	
B7JE-0GTM	dm3	Massilla per a segellats, d'aplicació amb pistola, de base silicona neutra monocomponent	17,21000	€
B7JZ00E1	m	Cinta de paper resistent per a junts de plaques de guix laminat	0,07000	€
B7Z0-13F3	kg	Emulsió bituminosa, tipus ED	0,95000	€
B810-0P3P	m	Cantonera per a arrebossats i enguixats de material d'alumini per a arestes de 5 mm de gruix i 25 mm de desenvolupament	3,65000	€
B831-0WO1	u	Ganxo d'acer inoxidable per a l'ancoratge d'apacats	0,32000	€
B837-1PJQ	m2	Peça ceràmica per a façana de gres porcellànic premsat d'una cara vista, llargària entre 115 i 125 cm, alçària entre 55 i 65 cm i 1,5 cm de gruix, de 25 kg/m2 de massa superficial, acabat rugós color estàndard, de designació Bla segons norma UNE-EN 14411	19,73000	€
B83B-0XKR	m	Perfilaria de planxa d'acer galvanitzat amb perfils entre 75 a 85 mm d'amplària	1,30000	€
B83ZA700	m	Perfilaria de planxa d'acer galvanitzat amb perfils entre 75 a 85 mm d'amplària	0,99000	€
B845-2L8P	m2	Entramat d'estructura senzilla d'acer galvanitzat per a cel ras continu de plaques de guix laminat format per perfils col·locats cada 600 mm com a màxim, per a fixar al sostre mitjançant vareta de suspensió cada 1,2 m, per a suportar una càrrega de fins a 15 kg	4,69000	€
B848-2IV4	m2	Estructura d'acer galvanitzat oculta per a cel ras de plaques de 600x600 mm formada per perfils principals en forma de T invertida de 24 mm de base col·locats cada,6 m per a fixar al sostre mitjançant vareta de suspensió cada 1,2 m, amb perfils distanciadors de seguretat cada 2 m aproximadament fixats als perfils principals, inclòs part proporcional de perfils de remat, suspensors i fixacions, per a suportar una càrrega de fins a 14 kg	2,70000	€
B84I-0P8D	m2	Placa de guix laminat per a cel ras registrable de 12,5 mm de gruix, acabat amb perforacions a tota la superfície i vel, de 600x600 mm i cantell rebaixat/ranurat (D) segons la norma UNE-EN 13964, per a que quedi l'entramat ocult i amb un coeficient d'absorció acústica ponderat 0.65 segons UNE-EN ISO 11654, i reacció al foc A2-s1, d0	37,61000	€
B895-0OZY	kg	Pasta plàstica de picar	3,32000	€
B896-HYAR	kg	Pintura plàstica, per a interiors	3,41000	€
B8Z6-0P2C	kg	Imprimació al làtex	9,55000	€
B8ZM-0P35	kg	Segelladora	4,38000	€
B9J3-28DA	m2	Pelfut format per perfils d'alumini ensamblables de 25 a 35 mm d'amplària i 17 mm d'alçària, amb acabat de raspall, per a instal·lació encastat al paviment	311,13000	€
B9U7-0JAW	m	Sòcol de rajola gres porcellànic premsat polit, de 9 cm d'alçària	7,20000	€
BAF4-1RI6	m2	Finestra d'alumini lacat blanc, amb trencament de pont tèrmic, per a col·locar sobre bastiment de base, amb una fulla oscilobatent, per a un buit d'obra d'1,05 a 1,49 m2 de superfície, elaborada amb perfils de preu superior, classificació mínima 4 de permeabilitat a l'aire segons UNE-EN 12207, classificació mínima 9A d'estanquitat a l'aigua segons UNE-EN 12208 i classificació mínima C5 de resistència al vent segons UNE-EN 12210, amb caixa de persiana i guies	474,04000	€
BAF5-136F	m2	Porta d'alumini lacat blanc, per a col·locar sobre bastiment de base, amb una fulla batent, per a un buit d'obra de 2 a 2,49 m2, elaborada amb perfils de preu superior	284,87000	€
BAF6-1VDV	m2	Fulla fixa d'alumini lacat blanc, amb trencament de pont tèrmic, per a col·locar sobre bastiment de base, per a un buit d'obra d'1,4 a 2,24 m2 de superfície, elaborada amb perfils de preu superior, classificació mínima 4 de permeabilitat a l'aire segons UNE-EN 12207, classificació mínima 9A d'estanquitat a l'aigua segons UNE-EN 12208 i classificació mínima C5 de resistència al vent segons UNE-EN 12210, sense persiana	170,99000	€
BAM0-H6K8	u	Porta corredissa d'apertura automàtica, de dues fulles de 70x210 cm, i 2 vidres laterals fixes de 70x210 cm, amb vidres laminars 5+5 mm amb perfil superior e inferior d'alumini, llinda amb mecanismes i tapa d'alumini, 2 radars detectors de presència, 1 cèl·lula fotoelèctrica de seguretat i quadre de comandament de 4 posicions	3.589,57000	€
BAN6-1WGS	m	Bastiment de base de tub d'acer galvanitzat de secció 40x20 mm	4,20000	€
BAN6-1WGT	m	Bastiment de base de tub d'acer galvanitzat de secció 60x20 mm	5,38000	€
BAP35186	u	Bastiment de 3/4 per a porta, de fulles batents de fusta de pi roig per a pintar, per a una llum de bastiment de 80 cm d'amplària i de 210 cm d'alçària	70,55000	€
BAP37176	u	Bastiment d'envà per a porta, de fulles batents de fusta de pi roig per a pintar, per a una llum de bastiment de 70 cm d'amplària i de 210 cm d'alçària	32,49000	€

JUSTIFICACIÓ DE PREUS

Data: 21/09/23

Pàg.: 7

MATERIALS

CODI	UA	DESCRIPCIÓ	PREU	
BAP37186	u	Bastiment d'envà per a porta, de fulles batents de fusta de pi roig per a pintar, per a una llum de bastiment de 80 cm d'amplària i de 210 cm d'alçària	33,59000	€
BAP37196	u	Bastiment d'envà per a porta, de fulles batents de fusta de pi roig per a pintar, per a una llum de bastiment de 90 cm d'amplària i de 210 cm d'alçària	34,60000	€
BAQ0-FFC0	u	Fulla batent per a porta d'armari, de 30 mm de gruix, amb motllura i estructura interior de cartró de 50 cm d'amplària i de 250 cm d'alçària	59,36000	€
BAQEA176	u	Porta block de fulles batents de fusta per a interior, batent, de 40 mm de gruix, amb una llum de pas de 70 cm d'amplària i 210 cm d'alçària, per a un gruix de bastiment de 10 cm, com a màxim, acabat lacat, amb fulla cares llises de tauler aglomerat hidròfug xapat, galzes i tapajunts de MDF xapat, ribet de goma, ferramenta de penjar, pany de cop	150,20000	€
BAQEA186	u	Porta block de fulles batents de fusta per a interior, batent, de 40 mm de gruix, amb una llum de pas de 80 cm d'amplària i 210 cm d'alçària, per a un gruix de bastiment de 10 cm, com a màxim, acabat lacat, amb fulla cares llises de tauler aglomerat hidròfug xapat, galzes i tapajunts de MDF xapat, ribet de goma, ferramenta de penjar, pany de cop	150,20000	€
BAQEA196	u	Porta block de fulles batents de fusta per a interior, batent, de 40 mm de gruix, amb una llum de pas de 90 cm d'amplària i 210 cm d'alçària, per a un gruix de bastiment de 10 cm, com a màxim, acabat lacat, amb fulla cares llises de tauler aglomerat hidròfug xapat, galzes i tapajunts de MDF xapat, ribet de goma, ferramenta de penjar, pany de cop	102,13000	€
BAR1-0Z6V	m2	Porta enrotllable amb fulla cega de perfils articulats de planxa d'acer pintat al forn, compensada amb molles helicoidals d'acer, amb guies laterals i pany	105,23000	€
BAS0-0ZES	u	Ferramenta per a porta d'armari de quatre fulles batents, de preu mitjà	63,62000	€
BASA31B1	u	Porta tallafocs de fusta, EI2-C 90, d'una fulla batent per a un buit d'obra de 80x205 cm, preu superior	456,61000	€
BAU0-2DK9	m2	Mòdul per a envà mòbil monodireccional d'1,2x4 m de dimensions màximes i 103 mm de gruix, amb una massa superficial de 40 kg/m2, perfil·leria vista d'alumini anoditzat i aïllament interior de llana mineral de roca, acabat exterior amb taulell d'HPL, mecanismes de fixació i alliberament manuals, junts acústics verticals i sistema corredís amb carril superior sense guia inferior	430,18000	€
BAV0-1P36	u	Motor per a persiana, cortina o tendal enrotllable de fins a 30 kg de massa, per a un eix de 60 mm de diàmetre	188,14000	€
BAV4-2ITJ	m2	Cortina de teixit de fibra de vidre i recobrint de PVC de 1.5 a 2 m d'amplària i 2 m d'alçària, amb sistema d'accionament amb cadeneta i guia d'alumini	51,60000	€
BAV4-2ITK	m2	Cortina de teixit de fibra de vidre i recobrint de PVC de 1.5 a 2 m d'amplària i 2 m d'alçària, amb sistema d'accionament elèctric i guia d'alumini	92,81000	€
BAV8U002	m2	Persiana fixa d'alumini lacat, de lamel·les de 12 a 12,5 mm de gruix, de 105 mm d'alçària i bastiment de 45 mm d'amplària	179,54000	€
BAW0-0Z98	u	Automatisme amb motor reductor i fre electromagnètic per a porta enrotllable, de 15 m2 de superfície màxima, monofàsic a 230 V de tensió, amb eix de 48 mm, politja de 200 mm i accessoris de muntatge, per a fixar a l'eix de la porta	791,00000	€
BAW8-2KA9	u	Receptor de radiocomandament dins de caixa estanca, amb antena, per a 230 V de tensió, per a muntar superficialment	156,33000	€
BAZ6-2P4N	u	Mecanisme antipànic per a porta d'evacuació d'1 fulla, amb sistema d'accionament per pressió, amb 2 punts de tancament, per a mecanisme vist, homologat segons UNE-EN 1125	550,43000	€
BAZG4120	u	Joc de manetes, acer inoxidable 1.4301 (AISI 304), amb placa petita, de preu mitjà	23,82000	€
BAZG4130	u	Joc de manetes, acer inoxidable 1.4301 (AISI 304), amb placa petita, de preu alt	26,68000	€
BB91-H5F0	m2	Vinil autoadhesiu amb diferents pictogrames	37,50000	€
BC14-1MVF	m2	Vidre aïllant de lluna reflectora de control solar de 6+6 mm de gruix amb 1 butiral transparent classe 2 (B) 2 segons UNE-EN 12600, cambra d'aire de 12 mm i lluna de 6+6 mm de gruix amb 2 butiral transparent de lluna incolora, classe 1 (B) 1 segons UNE-EN 12600	105,54000	€
BC1K-0WNT	m2	Mirall de lluna incolora de gruix 3 mm	30,34000	€
BD1A-1NDY	m	Tub de PVC-U de paret massissa, àrea d'aplicació B segons norma UNE-EN 1329-1, de DN 32 mm i de llargària 5 m, classe de reacció al foc B-s1, d0 segons norma UNE-EN 13501-1, per a encolar	1,14000	€
BD34-2041	u	Tapa prefabricada de formigó armat de 100x100x8 cm	67,06000	€
BDW3-FFAE	u	Accessori genèric per a tub de PVC de D=32 mm	0,73000	€

JUSTIFICACIÓ DE PREUS

Data: 21/09/23

Pàg.: 8

MATERIALS

CODI	UA	DESCRIPCIÓ	PREU	
BDW3-FFAI	u	Element de muntatge per a tub de PVC de D=32 mm	0,01000	€
BED5TD11	u	Subministrament i col·locació de cortina d'aire de 1.210 m³/h amb un nivell sonor de 43 dB i un pes de 10,5 kg. Dimensions 215 x 900 x 153 mm (ample x alt x fons). Model GK-2509 de la marca Mitsubishi electric.	466,20000	€
BEKO-1IKU	u	Silenciador de celdillas con carcasa de acero galvanizado de 450 a 600 mm de anchura, 600 mm de altura y 1000 mm de largo, con 3 celdillas de lana mineral y chapa resonadora de acero galvanizado con protección de velo de seda de vidrio y chapa perforada, de 100 mm de espesor y con una separación entre ellas de 50 a 100 mm	607,01000	€
BEKQTD12	u	Comporta de regulació mecànica automàtica de planxa d'acer galvanitzat de 250 mm d'amplària i 250 mm d'alçària, col·locada. Model SQH-BV marca MADEL o equivalent.	40,87000	€
BEKQTD15	u	Comporta de regulació mecànica automàtica de planxa d'acer galvanitzat de 350 mm d'amplària i 200 mm d'alçària, col·locada. Model SQH-BV marca MADEL o equivalent.	43,17000	€
BFA7-08SX	m	Tub de PVC de 32 mm de diàmetre nominal, de 16 bar de pressió nominal, per a encolar, segons la norma UNE-EN 1452-2	1,15000	€
BFWB-08VW	u	Accessori per a tub de PVC-U a pressió, de 32 mm de diàmetre nominal exterior, per a encolar	1,38000	€
BFYG-08XP	u	Part proporcional d'elements de muntatge per a tub de PVC-U a pressió, de 32 mm de diàmetre nominal exterior, encolat	0,09000	€
BG29-1ZT1	m	Coberta per a safata metàl·lica reixa, d'acer galvanitzat sendzimir, de 300 mm d'amplària	10,60000	€
BG2G-10JW	m	Perfil separador per a safata metàl·lica, d'acer galvanitzat sendzimir, de 50 mm d'alçària	4,37000	€
BG2J-0BC7	m	Safata metàl·lica reixa d'acer electrozincat, d'alçària 50 mm i amplària 300 mm	13,83000	€
BGC5-2N1A	u	Sistema d'alimentació ininterrompuda del tipus on-line de doble conversió, de 3 kVA de potència, temps d'autonomia de 30 minuts, tecnologia d'ondulació per modulació d'ample de polsos (PWM), classificació VFI segons la norma EN 62040-3, tensió d'entrada/sortida 230 V/230 V, freqüències de funcionament 50/60 Hz, rendiment total >88%, factor de potència d'entrada >0.99 al 100% de la càrrega, factor de potència de sortida >0.8, sobrecàrrega admissible del 110% durant 1 minut i del 125% durant 30 segons, THDi total <5 al 100% de la càrrega, comunicació remota mitjançant port USB, suporta protocol Megatech, comunicació local amb display LCD, bateries de plom tipus AGM, format torre	2.650,00000	€
BGY1-10YH	u	Part proporcional d'elements de suport per a safates metàl·liques d'acer electrozincat de 300 mm d'amplària, per a instal·lació sobre suports horitzontals	5,10000	€
BJ115-0QI4	u	Lavabo mural o per a recolzar de porcellana esmaltada, senzill, d'amplària <= 53 cm, de color blanc i preu alt	118,12000	€
BJ11C-0Q7F	u	Inodor per a col·locar sobre el paviment de porcellana esmaltada, de sortida vertical i/o horitzontal, amb seient i tapa, cisterna i mecanismes de descàrrega i alimentació incorporats, color blanc i preu alt	179,03000	€
BJ11O-0PMV	kg	Pasta per a segellar l'enllaç d'inodors, abocadors i plaques turques	4,36000	€
BJ18A-17WK	u	Abocador de porcellana esmaltada amb alimentació integrada, de color blanc, preu alt, amb fixacions	97,04000	€
BJ210-0SDN	u	Aixeta de classe mescladora per a aigüera, per a muntar superficialment sobre taulell o aparell sanitari, de llautó cromat, preu alt, amb broc giratori de fosa, amb dues entrades maniguets	104,12000	€
BJ33A7NG	u	Sifó registrable per a lavabo, de PVC de diàmetre 32 mm, per a connectar al ramal de PVC	1,13000	€
BP72-1PVM	u	Armari equipat per a sistemes de transmissió de veu i dades, de 12 unitats, amb capacitat fins a 48 llocs de treball, per a xarxa de categoria 6 U/FTP, xassís rack 19'', de 700x600x400 mm aproximadament (alçària x amplària x fondària), amb porta de vidre securitzat amb pany i clau	1.447,59000	€
BQ53-H6ZI	m	Taulell de resines sintètiques termoenduribles reforçada amb fibres de fusta HPL, de 16 mm de gruix i 60 cm d'amplada, amb cantells bisellats	79,17000	€
ILTD11	u	SIMON 726 60x60 3000K	36,45000	€
ILTD13	u	Lluminària HOLE 50 de SIMON, 3000K, CRI90	67,20000	€
ILTD21	u	Accessori per a lluminària modulars número de referència 72095630-039, dissenyada per a instal·lacions professionals en entorns de treball interiors. Es tracta d'un accessori de perfil ocult, compatible amb elements lluminàries de la gamma professional 720. Mides 600x600 mm amb un disseny en color, acabat i tonalitat en blanc.	60,59000	€
ILTD22	u	Lluminària HOLE 110 de SIMON, 3000K, CRI90	114,40000	€

JUSTIFICACIÓ DE PREUS

Data: 21/09/23

Pàg.: 9

MATERIALS

CODI	UA	DESCRIPCIÓ	PREU	
ILTD23	u	Equip regulador ON/OFF per SIMON HOLE 50	21,00000	€
ILTD32	u	Equip regulador ON/OFF per SIMON HOLE 110	29,92000	€
MT01ARA010	m³	Sorra de 0 a 5 mm de diàmetre, neta.	14,71000	€
MT04LMB010A	U	Maó ceràmic massís d'elaboració mecànica, per revestir, 29x14x5 cm, per a ús en fàbrica protegida (peça P), densitat 2400 kg/m³, segons UNE-EN 771-1.	0,66000	€
MT08AAA010A	m³	Aigua.	1,54000	€
MT09MIF010CA	t	Morter industrial per a obra de paleta, de ciment, color gris, categoria M-5 (resistència a compressió 5 N/mm²), subministrat en sacs, segons UNE-EN 998-2.	52,64000	€
MT09MIF010IA	t	Morter industrial per a obra de paleta, de ciment, color gris, amb additiu hidròfug, categoria M-5 (resistència a compressió 5 N/mm²), subministrat en sacs, segons UNE-EN 998-2.	56,77000	€
MT09MIF010LA	t	Morter industrial per a obra de paleta, de ciment, color gris, amb additiu hidròfug, categoria M-15 (resistència a compressió 15 N/mm²), subministrat en sacs, segons UNE-EN 998-2.	65,20000	€
MT09PYE010B	m³	Pasta de guix de construcció B1, segons UNE-EN 13279-1.	153,25000	€
MT11ADE100A	kg	Lubrificant per a unió mitjançant junt elàstica de tubs i accessoris.	22,14000	€
MT11TFA010E	U	Marc i tapa de ferro colat, 80x80 cm, per pericó registrable, classe B-125 segons UNE-EN 124.	143,05000	€
MT11TPB020C	m	Tub de PVC llis, per sanejament soterrat sense pressió, sèrie SN-2, rigidesa anular nominal 2 kN/m², de 160 mm de diàmetre exterior i 3,2 mm de gruix, segons UNE-EN 1401-1, inclús junts de goma.	13,05000	€
MT11TPB021C	U	Repercussió, per m de canonada, d'accessoris, unions i peces especials per a tub de PVC llis, per sanejament soterrat sense pressió, sèrie SN-2, de 160 mm de diàmetre exterior.	3,92000	€
MT11TPB030C	m	Tub de PVC llis, per sanejament soterrat sense pressió, sèrie SN-4, rigidesa anular nominal 4 kN/m², de 160 mm de diàmetre exterior i 4 mm de gruix, segons UNE-EN 1401-1.	28,44000	€
MT11VAR009	I	Líquid netejador per enganxat mitjançant adhesiu de tubs i accessoris de PVC.	39,40000	€
MT11VAR010	I	Adhesiu per tubs i accessoris de PVC.	50,22000	€
MT11VAR020	U	Kit d'accessoris de muntatge, peces especials i elements de subjecció, per sanejament.	0,79000	€
MT11VAR100	U	Conjunt d'elements necessaris per garantir el tancament hermètic al pas d'olors mefítics en pericons de sanejament, compost per: angulars i xapes metàl·liques amb els seus elements de fixació i ancoratge, junt de neoprè, oli i altres accessoris.	8,65000	€
MT11VAR130	U	Col·lector de connexió de PVC, amb tres entrades i una sortida, amb tapa de registre.	39,30000	€
MT11VAR200	U	Material per a execució de junta flexible en l'empalmament de la connexió de servei al pou de registre.	16,24000	€
MT17COE110	I	Adhesiu per camisa aïllant elastomèrica.	19,77000	€
MT17COE055B	m	Camisa aïllant d'escuma elastomèrica, amb un elevat factor de resistència a la difusió del vapor d'aigua, de 16 mm de diàmetre interior i 9,5 mm de gruix, a força de cautxú sintètic flexible, d'estructura cel·lular tancada.	2,58000	€
MT17COE070A	m	Camisa aïllant d'escuma elastomèrica, de 7 mm de diàmetre interior i 10 mm de gruix, a força de cautxú sintètic flexible, d'estructura cel·lular tancada.	8,28000	€
MT17COE070B	m	Camisa aïllant d'escuma elastomèrica, de 11 mm de diàmetre interior i 10 mm de gruix, a força de cautxú sintètic flexible, d'estructura cel·lular tancada.	9,56000	€
MT17COE070C	m	Camisa aïllant d'escuma elastomèrica, de 13 mm de diàmetre interior i 10 mm de gruix, a força de cautxú sintètic flexible, d'estructura cel·lular tancada.	10,19000	€
MT17COE070D	m	Camisa aïllant d'escuma elastomèrica, de 16 mm de diàmetre interior i 15 mm de gruix, a força de cautxú sintètic flexible, d'estructura cel·lular tancada.	11,15000	€
MT17COE070E	m	Camisa aïllant d'escuma elastomèrica, de 19 mm de diàmetre interior i 25 mm de gruix, a força de cautxú sintètic flexible, d'estructura cel·lular tancada.	17,12000	€
MT17COE070F	m	Camisa aïllant d'escuma elastomèrica, de 23 mm de diàmetre interior i 15 mm de gruix, a força de cautxú sintètic flexible, d'estructura cel·lular tancada.	13,37000	€
MT17COE070F	m	Camisa aïllant d'escuma elastomèrica, de 23 mm de diàmetre interior i 25 mm de gruix, a força de cautxú sintètic flexible, d'estructura cel·lular tancada.	18,72000	€
MT17COE070G	m	Camisa aïllant d'escuma elastomèrica, de 26 mm de diàmetre interior i 25 mm de gruix, a força de cautxú sintètic flexible, d'estructura cel·lular tancada.	19,91000	€

JUSTIFICACIÓ DE PREUS

Data: 21/09/23

Pàg.: 10

MATERIALS

CODI	UA	DESCRIPCIÓ	PREU	
MT1DA3R0	m³	Formigó HM-30/B/20/X0+XA2, fabricat en central, amb ciment SR.	118,08000	€
MT1DA3T1	m³	Formigó HM-20/P/20/X0, fabricat en central.	83,37000	€
MT1TU4D0	U	Bonera sifònica de PVC, S-246 autonetejant "JIMTEN", de sortida vertical de 50 mm de diàmetre, amb reixeta plana de polipropilè de 150x150 mm, color negre.	10,48000	€
MT26CGP010	U	Marc i porta metàl·lica amb pany o cademat, amb grau de protecció IK10 segons UNE-EN 50102, protegits de la corrosió i normalitzats per l'empresa subministradora, per caixa general de protecció.	113,52000	€
MT33SEG100A	U	Interruptor unipolar, gamma bàsica, amb tecla simple i marc d'1 element de color blanc i embellidor de color blanc.	6,26000	€
MT33SEG102A	U	Commutador, sèrie bàsica, amb tecla simple i marc d'1 element de color blanc i embellidor de color blanc.	6,67000	€
MT33SEG103A	U	Commutador de creuament, gamma bàsica, amb tecla simple i marc d'1 element de color blanc i embellidor de color blanc.	12,26000	€
MT33SEG107A	U	Base d'endoll de 16 A 2P+T, gamma bàsica, amb tapa i marc d'1 element de color blanc i embellidor de color blanc.	6,67000	€
MT33SEG117A	U	Marc horitzontal de 2 elements, gamma bàsica, de color blanc.	5,10000	€
MT33SEG117C	U	Marc horitzontal de 4 elements, gamma bàsica, de color blanc.	9,29000	€
MT33SEG127A	U	Base d'endoll de 16 A 2P+T, gamma bàsica, amb tapa de color blanc.	3,66000	€
MT33SEG215A	U	Presa per a registre de BAT o presa d'usuari, gamma mitja, amb tapa cega de color blanc i bastidor amb garres.	4,06000	€
MT33SEG400A	U	Interruptor per a persiana, amb tecla i marc d'1 element de color blanc.	23,76000	€
MT33SEG500A	U	Commutador monobloc estanc per instal·lació en superfície (IP55), color gris.	8,06000	€
MT33SEG504B	U	Base d'endoll de 16 A 2P+T estanca, per instal·lació en superfície (IP55), color gris.	8,61000	€
MT33SEG505B	U	Caixa doble horitzontal, per instal·lació en superfície (IP55), color gris.	9,46000	€
MT34AEM010D	U	L·luminària d'emergència, amb tub lineal fluorescent, 6 W - G5, flux lluminós 155 lúmens, carcassa de 245x110x58 mm, classe II, IP42, amb bateries de Ni-Cd d'alta temperatura, autonomia de 1 h, alimentació a 230 V, temps de càrrega 24 h. Inclús accessoris i elements de fixació.	44,73000	€
MT34AEM020B	U	L·luminària d'emergència estanca, amb tub lineal fluorescent, 8 W - G5, flux lluminós 240 lúmens, carcassa de 405x134x134 mm, classe I, IP65, amb bateries de Ni-Cd d'alta temperatura, autonomia de 1 h, alimentació a 230 V, temps de càrrega 24 h. Inclús accessoris i elements de fixació.	134,29000	€
MT34ORB010A	U	Detector de moviment per infraroigs per a automatització del sistema d'enllumenat, format extraplà, angle de detecció de 360°, abast de 7 m de diàmetre a 2,5 m d'altura, regulable en temps, en sensibilitat lumínica i en distància de captació, alimentació a 230 V i 50-60 Hz, poder de ruptura de 5 A a 230 V, amb commutació en pas per zero, recomanada per a làmpades fluorescents i llums LED, càrregues màximes recomanades: 1000 W per a làmpades incandescent, 250 VA per a làmpades fluorescents, 500 VA per a làmpades halògenes de baix voltatge, 1000 W per a làmpades halògenes, 200 VA per a llums de baix consum, 200 VA per a lluminàries tipus Downlight, 200 VA per a llums LED, temporització regulable digitalment de 3 s a 30 min, sensibilitat lumínica regulable de 5 a 1000 lux, temperatura de treball entre -10°C i 40°C, muntatge en sostre de fins a 3 m d'altura, grau de protecció IP20, de 120 mm de diàmetre.	76,17000	€
MT35AIA010A	m	Tub corbable de PVC, corrugat, de color negre, de 16 mm de diàmetre nominal, per a canalització encastada en obra de fàbrica (parets i sostres). Resistència a la compressió 320 N, resistència a l'impacte 1 joule, temperatura de treball -5°C fins 60°C, amb grau de protecció IP545 segons UNE 20324, no propagador de la flama. Segons UNE-EN 61386-1 i UNE-EN 61386-22.	0,39000	€
MT35AIA010B	m	Tub corbable de PVC, corrugat, de color negre, de 20 mm de diàmetre nominal, per a canalització encastada en obra de fàbrica (parets i sostres). Resistència a la compressió 320 N, resistència a l'impacte 1 joule, temperatura de treball -5°C fins 60°C, amb grau de protecció IP545 segons UNE 20324, no propagador de la flama. Segons UNE-EN 61386-1 i UNE-EN 61386-22.	0,45000	€
MT35AIA010C	m	Tub corbable de PVC, corrugat, de color negre, de 25 mm de diàmetre nominal, per a canalització encastada en obra de fàbrica (parets i sostres). Resistència a la compressió 320 N, resistència a l'impacte 1 joule, temperatura de treball -5°C fins 60°C, amb grau de protecció IP545 segons UNE 20324, no propagador de la flama. Segons UNE-EN 61386-1 i UNE-EN 61386-22.	0,59000	€
MT35AIA010D	m	Tub corbable de PVC, corrugat, de color negre, de 32 mm de diàmetre nominal, per a canalització encastada en obra de fàbrica (parets i sostres). Resistència a la compressió 320 N, resistència a l'impacte 1 joule, temperatura de treball -5°C fins 60°C, amb grau de protecció IP545 segons UNE	0,90000	€

JUSTIFICACIÓ DE PREUS

Data: 21/09/23

Pàg.: 11

MATERIALS

CODI	UA	DESCRIPCIÓ	PREU	
		20324, no propagador de la flama. Segons UNE-EN 61386-1 i UNE-EN 61386-22.		
MT35AIA020B	m	Tub corbable de PVC, transversalment elàstic, corrugat, folrat, de color negre, de 20 mm de diàmetre nominal, per a canalització encastada en obra de fàbrica (parets i sostres). Resistència a la compressió 320 N, resistència a l'impacte 2 joules, temperatura de treball -5°C fins 60°C, amb grau de protecció IP547 segons UNE 20324, propietats elèctriques: aïllant, no propagador de la flama. Segons UNE-EN 61386-1 i UNE-EN 61386-22.	0,72000	€
MT35AIA040A	m	Tub corbable de PVC, transversalment elàstic, corrugat, de color gris, de 16 mm de diàmetre nominal, per a canalització encastada en obra de fàbrica (terres, parets i sostres). Resistència a la compressió 750 N, resistència a l'impacte 2 joules, temperatura de treball -5°C fins 60°C, amb grau de protecció IP547 segons UNE 20324, propietats elèctriques: aïllant, no propagador de la flama. Segons UNE-EN 61386-1 i UNE-EN 61386-22.	0,76000	€
MT35AIA040B	m	Tub corbable de PVC, transversalment elàstic, corrugat, de color gris, de 20 mm de diàmetre nominal, per a canalització encastada en obra de fàbrica (terres, parets i sostres). Resistència a la compressió 750 N, resistència a l'impacte 2 joules, temperatura de treball -5°C fins 60°C, amb grau de protecció IP547 segons UNE 20324, propietats elèctriques: aïllant, no propagador de la flama. Segons UNE-EN 61386-1 i UNE-EN 61386-22.	0,80000	€
MT35AIA070AD	m	Tub corbable, subministrat en rotlló, de polietilè de doble paret (interior llisa i exterior corrugada), de color taronja, de 75 mm de diàmetre nominal, per a canalització soterrada, resistència a la compressió 450 N, resistència a l'impacte 20 joules, amb grau de protecció IP549 segons UNE 20324, amb fil guia incorporat. Segons UNE-EN 61386-1, UNE-EN 61386-22 i UNE-EN 50086-2-4.	4,64000	€
MT35AIA090AA	m	Tub rígida de PVC, endollable, corbable en calent, de color negre, de 16 mm de diàmetre nominal, per a canalització fixa en superfície. Resistència a la compressió 1250 N, resistència a l'impacte 2 joules, temperatura de treball -5°C fins 60°C, amb grau de protecció IP547 segons UNE 20324, propietats elèctriques: aïllant, no propagador de la flama. Segons UNE-EN 61386-1 i UNE-EN 61386-22. Inclús abraçadores, elements de subjecció i accessoris (corbes, maneguets, tes, colzes i corbes flexibles).	1,31000	€
MT35CAJ010A	U	Caixa universal, amb enllaç per els 2 costats, per a encastar.	0,18000	€
MT35CAJ010B	U	Caixa universal, amb enllaç per els 4 costats, per a encastar.	0,22000	€
MT35CAJ020A	U	Caixa de derivació per a encastar de 105x105 mm, amb grau de protecció normal, reglets de connexió i tapa de registre.	1,90000	€
MT35CGM060	U	Bobina de protecció contra sobretensions permanents fase-neutre de 230 Vca i tensió de disparament de 255 Vca.	92,67000	€
MT35CGM020G	U	Guardamotor, de 5 mòduls, tripolar (3P), per a protecció davant sobrecàrregues i curtcircuits amb comandament manual local, de 17-23 A d'intensitat nominal regulable, inclús accessoris de muntatge.	110,05000	€
MT35CGM040S	U	Caixa encastable amb porta opaca, per allotjament del interruptor de control de potència (ICP) en compartiment independent i precintable i els interruptors de protecció de la instal·lació, 1 fila de 4 mòduls (ICP) + 2 files de 44 mòduls. Fabricada en ABS autoextingible, amb grau de protecció IP40, doble aïllament (classe II), color blanc RAL 9010. Segons UNE-EN 60670-1.	51,59000	€
MT35CGM041Y	U	Caixa per a allotjament dels interruptors de protecció de la instal·lació, 2 files de 12 mòduls, de ABS autoextingible, de color blanc RAL 9010, amb porta opaca, grau de protecció IP40 i doble aïllament (classe II), per a encastar. Segons UNE-EN 60670-1.	30,80000	€
MT35CGM029A	U	Interruptor diferencial instantani, 2P/25A/30mA, de 2 mòduls, inclús accessoris de muntatge. Segons UNE-EN 61008-1.	96,81000	€
MT35CGM029B	U	Interruptor diferencial instantani superimmunitzat, 2P/25A/30mA, de 2 mòduls, inclús accessoris de muntatge. Segons UNE-EN 61008-1.	147,73000	€
MT35CGM029B	U	Interruptor diferencial instantani superimmunitzat, 2P/40A/30mA, de 2 mòduls, inclús accessoris de muntatge. Segons UNE-EN 61008-1.	152,34000	€
MT35CGM031D	U	Interruptor diferencial selectiu superimmunitzat, 4P/40A/300mA, de 4 mòduls, inclús accessoris de muntatge. Segons UNE-EN 61008-1.	285,96000	€
MT35CGP040F	m	Tub de PVC llis, sèrie B, de 110 mm de diàmetre exterior i 3,2 mm de gruix, segons UNE-EN 1329-1.	3,97000	€
MT35CGP040H	m	Tub de PVC llis, sèrie B, de 160 mm de diàmetre exterior i 3,2 mm de gruix, segons UNE-EN 1329-1.	5,79000	€
MT35CGP020B	U	Caixa general de protecció, equipada amb borns de connexió, bases unipolars previstes per a col·locar fusibles de intensitat màxima 63 A, esquema 1, per a protecció de la línia general d'alimentació, formada per una envoltant aïllant, precintable i autoventilada, segons UNE-EN	40,88000	€

JUSTIFICACIÓ DE PREUS

Data: 21/09/23

Pàg.: 12

MATERIALS

CODI	UA	DESCRIPCIÓ	PREU
		60439-1, grau d'inflamabilitat segons s'indica en UNE-EN 60439-3, amb graus de protecció IP43 segons UNE 20324 i IK08 segons UNE-EN 50102.	
MT35CON020	U	Mòdul de rellotge commutador per doble tarifa, homologat per l'empresa subministradora. Inclús cablejat i accessoris per formar part de la centralització de compradors.	63,31000 €
MT35CON060	U	Mòdul de borns de sortida i connexió de terra, homologat per l'empresa subministradora. Inclús carril, borns, cablejat i accessoris per formar part de la centralització de compradors.	86,33000 €
MT35CON070	U	Mòdul de fusibles de seguretat, homologat per l'empresa subministradora. Inclús fusibles, cablejat i accessoris per formar part de la centralització de compradors.	75,14000 €
MT35CON080	U	Mòdul d'embarrat general, homologat per l'empresa subministradora. Inclús platines de coure, tallacircuits, cablejat i accessoris per formar part de la centralització de compradors.	112,81000 €
MT35CON010A	U	Mòdul per ubicació de tres comptadors monofàsics, homologat per l'empresa subministradora. Inclús cablejat i accessoris per formar part de la centralització de compradors.	65,22000 €
MT35CON010B	U	Mòdul per ubicació de tres comptadors trifàsics, homologat per l'empresa subministradora. Inclús cablejat i accessoris per formar part de la centralització de compradors.	79,94000 €
MT35CON040B	U	Mòdul de serveis generals amb mòdul de fraccionament i seccionament, homologat per l'empresa subministradora. Inclús cablejat i accessoris per formar part de la centralització de compradors.	114,47000 €
MT35CON050A	U	Mòdul d'interruptor general de maniobra de 160 A (III+N), homologat per l'empresa subministradora. Inclús cablejat i accessoris per formar part de la centralització de compradors.	143,88000 €
MT35CUN010B	m	Cable unipolar RZ1-K (AS), sent la seva tensió assignada de 0,6/1 kV, reacció al foc classe Cca-s1b,d1,a1 segons UNE-EN 50575, amb conductor de coure classe 5 (-K) de 1,5 mm² de secció, amb aïllament de polietilè reticulat (R) i coberta de compost termoplàstic a força de poliolefina lliure de halògens amb baixa emissió de fums i gasos corrosius (Z1). Segons UNE 21123-4.	0,50000 €
MT35CUN010D	m	Cable multipolar RZ1-K (AS), sent la seva tensió assignada de 0,6/1 kV, reacció al foc classe Cca-s1b,d1,a1 segons UNE-EN 50575, amb conductor de coure classe 5 (-K) de 3G10 mm² de secció, amb aïllament de polietilè reticulat (R) i coberta de compost termoplàstic a força de poliolefina lliure de halògens amb baixa emissió de fums i gasos corrosius (Z1). Segons UNE 21123-4.	7,25000 €
MT35CUN010E	m	Cable multipolar RZ1-K (AS), sent la seva tensió assignada de 0,6/1 kV, reacció al foc classe Cca-s1b,d1,a1 segons UNE-EN 50575, amb conductor de coure classe 5 (-K) de 5G4 mm² de secció, amb aïllament de polietilè reticulat (R) i coberta de compost termoplàstic a força de poliolefina lliure de halògens amb baixa emissió de fums i gasos corrosius (Z1). Segons UNE 21123-4.	5,06000 €
MT35CUN010H	m	Cable unipolar RZ1-K (AS), sent la seva tensió assignada de 0,6/1 kV, reacció al foc classe Cca-s1b,d1,a1 segons UNE-EN 50575, amb conductor de coure classe 5 (-K) de 25 mm² de secció, amb aïllament de polietilè reticulat (R) i coberta de compost termoplàstic a força de poliolefina lliure de halògens amb baixa emissió de fums i gasos corrosius (Z1). Segons UNE 21123-4.	5,77000 €
MT35CUN010I2	m	Cable multipolar RZ1-K (AS), sent la seva tensió assignada de 0,6/1 kV, reacció al foc classe Cca-s1b,d1,a1 segons UNE-EN 50575, amb conductor de coure classe 5 (-K) de 5G25 mm² de secció, amb aïllament de polietilè reticulat (R) i coberta de compost termoplàstic a força de poliolefina lliure de halògens amb baixa emissió de fums i gasos corrosius (Z1). Segons UNE 21123-4.	27,64000 €
MT35CUN010Z	m	Cable multipolar RZ1-K (AS), sent la seva tensió assignada de 0,6/1 kV, reacció al foc classe Cca-s1b,d1,a1 segons UNE-EN 50575, amb conductor de coure classe 5 (-K) de 3G2,5 mm² de secció, amb aïllament de polietilè reticulat (R) i coberta de compost termoplàstic a força de poliolefina lliure de halògens amb baixa emissió de fums i gasos corrosius (Z1). Segons UNE 21123-4.	2,14000 €
MT35TTA010	U	Pericó de polipropilè per a connexió a terra, de 300x300 mm, amb tapa de registre.	78,74000 €
MT35TTA030	U	Pont per a comprovació de connexió de terra de l'instal·lació elèctrica.	48,94000 €
MT35TTC010B	m	Conductor de coure nu, de 35 mm².	2,99000 €
MT35TTS010B	U	Soldadura aluminotèrmica del cable conductor a rodó.	4,39000 €
MT35WWW010	U	Material auxiliar per a instal·lacions elèctriques.	1,57000 €
MT35WWW020	U	Material auxiliar per a instal·lacions de connexió a terra.	1,22000 €

JUSTIFICACIÓ DE PREUS

Data: 21/09/23

Pàg.: 13

MATERIALS

CODI	UA	DESCRIPCIÓ	PREU	
MT3604713	U	Interruptor automàtic magnetotèrmic, de 2 mòduls, bipolar (2P), amb 10 kA de poder de tall, de 10 A d'intensitat nominal, corba C, inclús accessoris de muntatge. Segons UNE-EN 60898-1. (mt35cgm021bcbab)	43,80000	€
MT3604715	U	Interruptor automàtic magnetotèrmic, de 2 mòduls, bipolar (2P), amb 10 kA de poder de tall, de 16 A d'intensitat nominal, corba C, inclús accessoris de muntatge. Segons UNE-EN 60898-1. (mt35cgm021bcbad)	44,61000	€
MT3604719	U	Interruptor automàtic magnetotèrmic, de 2 mòduls, bipolar (2P), amb 10 kA de poder de tall, de 25 A d'intensitat nominal, corba C, inclús accessoris de muntatge. Segons UNE-EN 60898-1. (mt35cgm021bcbah)	46,64000	€
MT3604723	U	Interruptor automàtic magnetotèrmic, de 2 mòduls, bipolar (2P), amb 6 kA de poder de tall, de 10 A d'intensitat nominal, corba C, inclús accessoris de muntatge. Segons UNE-EN 60898-1. (mt35cgm021bbbab)	13,23000	€
MT3604725	U	Interruptor automàtic magnetotèrmic, de 2 mòduls, bipolar (2P), amb 6 kA de poder de tall, de 16 A d'intensitat nominal, corba C, inclús accessoris de muntatge. Segons UNE-EN 60898-1. (mt35cgm021bbbad)	13,47000	€
MT360486G	U	Interruptor general automàtic (IGA), de 4 mòduls, tetrapolar (4P), amb 10 kA de poder de tall, de 63 A d'intensitat nominal, corba C, inclús accessoris de muntatge. Segons UNE-EN 60898-1. (mt35cgm021aceap)	206,00000	€
MT36TIE010AC	m	Tub de PVC, sèrie B, de 32 mm de diàmetre i 3 mm de gruix, amb extrem atrompetat, segons UNE-EN 1329-1, amb el preu incrementat el 10% en concepte d'accessoris i peces especials.	1,59000	€
MT36TIE010DC	m	Tub de PVC, sèrie B, de 75 mm de diàmetre i 3 mm de gruix, amb extrem atrompetat, segons UNE-EN 1329-1, amb el preu incrementat el 10% en concepte d'accessoris i peces especials.	3,90000	€
MT36TIT400A	U	Material auxiliar per a muntatge i subjecció a l'obra de les canonades de PVC, sèrie B, de 32 mm de diàmetre.	0,21000	€
MT36TIT400B	U	Material auxiliar per a muntatge i subjecció a l'obra de les canonades de PVC, sèrie B, de 40 mm de diàmetre.	0,27000	€
MT36TIT400C	U	Material auxiliar per a muntatge i subjecció a l'obra de les canonades de PVC, sèrie B, de 50 mm de diàmetre.	0,34000	€
MT36TIT400D	U	Material auxiliar per a muntatge i subjecció a l'obra de les canonades de PVC, sèrie B, de 75 mm de diàmetre.	0,30000	€
MT36TIT400G	U	Material auxiliar per a muntatge i subjecció a l'obra de les canonades de PVC, sèrie B, de 110 mm de diàmetre.	0,48000	€
MT36TIT010AC	m	Tub de PVC, sèrie B, de 32 mm de diàmetre i 3 mm de gruix, segons UNE-EN 1329-1, amb el preu incrementat el 10% en concepte d'accessoris i peces especials.	1,53000	€
MT36TIT010BC	m	Tub de PVC, sèrie B, de 40 mm de diàmetre i 3 mm de gruix, segons UNE-EN 1329-1, amb el preu incrementat el 10% en concepte d'accessoris i peces especials.	1,95000	€
MT36TIT010CC	m	Tub de PVC, sèrie B, de 50 mm de diàmetre i 3 mm de gruix, segons UNE-EN 1329-1, amb el preu incrementat el 10% en concepte d'accessoris i peces especials.	2,48000	€
MT36TIT010DC	m	Tub de PVC, sèrie B, de 75 mm de diàmetre i 3 mm de gruix, segons UNE-EN 1329-1, amb el preu incrementat el 10% en concepte d'accessoris i peces especials.	3,59000	€
MT36TIT010GC	m	Tub de PVC, sèrie B, de 110 mm de diàmetre i 3,2 mm de gruix, segons UNE-EN 1329-1, amb el preu incrementat el 10% en concepte d'accessoris i peces especials.	5,73000	€
MT36TPJ410E	U	Material auxiliar per a muntatge i subjecció a l'obra de les canonades de polipropilè amb càrrega mineral, insonoritzat, de 110 mm de diàmetre, inclús abraçadores acústiques.	1,42000	€
MT36TPJ010EI	m	Tub de polipropilè amb càrrega mineral, insonoritzat, de 110 mm de diàmetre i 3,4 mm de gruix, amb extrem atrompetat i junta elàstica, amb el preu incrementat el 40% en concepte d'accessoris i peces especials.	19,88000	€
MT36TPJ010EJ	m	Tub de polipropilè amb càrrega mineral, insonoritzat, de 110 mm de diàmetre i 3,4 mm de gruix, amb extrem atrompetat i junta elàstica, amb el preu incrementat el 45% en concepte d'accessoris i peces especials.	20,58000	€
MT37AAR010B	U	Marc i tapa de ferro colat dúctil de 40x40 cm, segons Companyia Subministradora.	29,53000	€
MT37SGL012C	U	Aixeta de comprovació de llautó, per rosca, de 1".	10,10000	€
MT37SVC010I	U	Vàlvula de comporta de llautó fosa, per rosca, de 1 1/4".	15,11000	€

JUSTIFICACIÓ DE PREUS

Data: 21/09/23

Pàg.: 14

MATERIALS

CODI	UA	DESCRIPCIÓ	PREU	
MT37SVE010B	U	Vàlvula d'esfera de llautó niquelat per rosca de 1/2".	5,27000	€
MT37SVE010C	U	Vàlvula d'esfera de llautó niquelat per rosca de 3/4".	7,77000	€
MT37SVE010D	U	Vàlvula d'esfera de llautó niquelat per rosca de 1".	12,93000	€
MT37SVE010E	U	Vàlvula d'esfera de llautó niquelat per rosca de 1 1/4".	17,85000	€
MT37SVR010D	U	Vàlvula de retenció de llautó per rosca de 1 1/4".	14,26000	€
MT37SVS050A	U	Vàlvula de seguretat antiretorn, de llautó cromat, amb rosca de 1/2" de diàmetre, tarada a 8 bar de pressió, amb maneta de purga.	6,64000	€
MT37TPU400A	U	Material auxiliar per a muntatge i subjecció a l'obra de les canonades de polietilè reticulat (PE-Xa), sèrie 5, de 16 mm de diàmetre exterior.	0,13000	€
MT37TPU400B	U	Material auxiliar per a muntatge i subjecció a l'obra de les canonades de polietilè reticulat (PE-Xa), sèrie 5, de 20 mm de diàmetre exterior.	0,16000	€
MT37TPU400C	U	Material auxiliar per a muntatge i subjecció a l'obra de les canonades de polietilè reticulat (PE-Xa), sèrie 5, de 25 mm de diàmetre exterior.	0,24000	€
MT37TPU400D	U	Material auxiliar per a muntatge i subjecció a l'obra de les canonades de polietilè reticulat (PE-Xa), sèrie 5, de 32 mm de diàmetre exterior.	0,50000	€
MT37TPU010A	m	Tub de polietilè reticulat (PE-Xa), sèrie 5, de 16 mm de diàmetre exterior, PN=6 atm i 1,8 mm de gruix, subministrat en rotllos, segons UNE-EN ISO 15875-2, amb el preu incrementat el 10% en concepte d'accessoris i peces especials.	2,82000	€
MT37TPU010B	m	Tub de polietilè reticulat (PE-Xa), sèrie 5, de 20 mm de diàmetre exterior, PN=6 atm i 1,9 mm de gruix, subministrat en rotllos, segons UNE-EN ISO 15875-2, amb el preu incrementat el 10% en concepte d'accessoris i peces especials.	3,62000	€
MT37TPU010C	m	Tub de polietilè reticulat (PE-Xa), sèrie 5, de 25 mm de diàmetre exterior, PN=6 atm i 2,3 mm de gruix, subministrat en rotllos, segons UNE-EN ISO 15875-2, amb el preu incrementat el 10% en concepte d'accessoris i peces especials.	5,39000	€
MT37TPU010D	m	Tub de polietilè reticulat (PE-Xa), sèrie 5, de 32 mm de diàmetre exterior, PN=6 atm i 2,9 mm de gruix, subministrat en rotllos, segons UNE-EN ISO 15875-2, amb el preu incrementat el 10% en concepte d'accessoris i peces especials.	11,00000	€
MT37WWW010	U	Material auxiliar per a instal·lacions de lampisteria.	1,49000	€
MT37WWW060	U	Filtre retenidor de residus de llautó, amb tamís d'acer inoxidable amb perforacions de 0,5 mm de diàmetre, amb rosca de 1 1/4", per a una pressió màxima de treball de 16 bar i una temperatura màxima de 110°C.	19,86000	€
MT38TEW010A	U	Tirantet flexible de 20 cm i 1/2" de diàmetre.	8,45000	€
MT38TEW021G	U	Termos elèctric per al servei d'A.C.S., mural vertical, resistència blindada, capacitat 75 l, potència 2 kW, de 758 mm d'altura i 450 mm de diàmetre, format per bóta d'acer vitrificat, aïllament d'escuma de poliuretà, ànode de sacrifici de magnesi.	214,08000	€
MT38WWW011	U	Material auxiliar per a instal·lacions d'A.C.S.	1,53000	€
MT3B0B72	U	Fusible de ganivetes, tipus gG, intensitat nominal 63 A, poder de tall 120 kA, mida T00, segons UNE-EN 60269-1. (mt35amc820ajj)	6,22000	€
MT40CPT010C	m	Cable rígid U/UTP no propagador de la flama de 4 parells trenats de coure, categoria 6, reacció al foc classe Dca-s2,d2,a2 segons UNE-EN 50575, amb conductor unifilar de coure, aïllament de polietilè i beina exterior de poliolefina termoplàstica LSFH lliure de halògens, amb baixa emissió de fums i gasos corrosius, de 6,2 mm de diàmetre, segons EN 50288-6-1.	1,51000	€
MT40DPT140	U	Connector tipus RJ-45 amb 8 contactes, categoria 6.	1,62000	€
MT40DPT060A	U	Presa simple amb connector tipus RJ-45 de 8 contactes, categoria 6, marc i embellidor.	14,49000	€
MT40DPT060B	U	Presa doble amb connectors tipus RJ-45 de 8 contactes, categoria 6, marc i embellidor.	24,79000	€
MT40IPT050B	U	Panell de 1 unitat d'altura, de xapa electrozincada, amb capacitat per a 24 connectors tipus RJ-45, inclús accessoris de fixació.	9,06000	€
MT40IVA030	m	Fil guia de polipropilè de 3 mm de diàmetre.	0,18000	€
MT40MTA050A	U	Roseta simple formada per connector femella tipus RJ-45 de 8 contactes, categoria 6 i caixa de superfície, de 47x64,5x25,2 mm, color blanc.	11,33000	€
MT40MTA060B	U	Multiplexor passiu d'una entrada i 8 sortides, amb connectors femella tipus RJ-45 de 8 contactes, categoria 6, color blanc.	24,29000	€

JUSTIFICACIÓ DE PREUS

Data: 21/09/23

Pàg.: 15

MATERIALS

CODI	UA	DESCRIPCIÓ	PREU	
MT40MTA070B	U	Tirantet de connexió de 0,5 m de longitud format per cable rígid U/UTP no propagador de la flama de 4 parells de coure, categoria 6, amb conductor unifilar de coure, aïllament de polietilè i beina exterior de PVC LSFH lliure de halògens, amb baixa emissió de fums i gasos corrosius i connector mascle tipus RJ-45 de 8 contactes, categoria 6, en tots dos extrems, segons EN 50288-6-1.	6,58000	€
MT40MTM040A	U	Armari de xapa d'acer, de 450x450x120 mm, amb placa de muntatge de fusta ignífuga i hidròfuga i porta amb pany.	137,72000	€
MT41IXI010A	U	Extintor portàtil de pols químic ABC polivalent antibrasa, amb pressió incorporada, d'eficàcia 21A-144B-C, amb 6 kg d'agent extintor, amb manòmetre i mànega amb filtre difusor, amb accessoris de muntatge, segons UNE-EN 3.	44,17000	€
MT41IXO010A	U	Extintor portàtil de neu carbònica CO2, d'eficàcia 34B, amb 2 kg d'agent extintor, amb vas difusor, amb accessoris de muntatge, segons UNE-EN 3.	46,73000	€
MT41SNY010G	U	Placa de senyalització de equips contra incendis, de PVC fotoluminiscent, amb categoria de fotoluminiscència A segons UNE 23035-4, de 210x210 mm, segons UNE 23033-1. Inclús elements de fixació.	6,11000	€
MT41SNY020D	U	Placa de senyalització de mitjans d'evacuació, de PVC fotoluminiscent, amb categoria de fotoluminiscència A segons UNE 23035-4, de 224x224 mm, segons UNE 23034. Inclús elements de fixació.	9,42000	€
MT428Z2R0	U	Difusor lineal de 35 mm d'amplada d'alumini extrudit, de 1500 mm de longitud, amb 1 ranura, anoditzat color natural E6-C-0, amb marc perimetral per a muntatge en sostre modular, plènum amb subjecció per grapes. (mt42trx200koag)	167,16000	€
MT42AIR500BI	U	Travesser de xapa galvanitzada per a formació de marc de muntatge de reixetes, longitud 450 mm, L450AG "AIRZONE".	1,58000	€
MT42AIR500BK	U	Travesser de xapa galvanitzada per a formació de marc de muntatge de reixetes, longitud 600 mm, L600AG "AIRZONE".	2,11000	€
MT42ALD950G	m	Conducte circular de paret simple helicoidal d'acer galvanitzat, codi de comanda 11091243, "ALDES", de 125 mm de diàmetre i 0,5 mm de gruix, estanquitat a l'aire classe D, segons UNE-EN 12237, subministrat en trams de 3 m, per instal·lacions de ventilació i climatització.	29,88000	€
MT42ALD968D	m	Tub flexible de 150 mm de diàmetre, temperatura de treball entre -30°C i 250°C, compost per un tub interior d'un complex de polièster i alumini amb reforç de filferro tractat contra l'oxidació en forma d'espiral helicoidal, aïllament de llana de vidre de 25 mm d'espessor i recobriments exterior d'alumini reforçat; per a conducció d'aire en instal·lacions de climatització.	14,75000	€
MT42CON020	m	Cinta autoadhesiva d'alumini, de 50 micres d'espessor i 65 mm d'amplada, a base de resines acríliques, pel segellat i fixació de l'aïllament.	0,20000	€
MT42CON025	U	Suport metàl·lic d'acer galvanitzat per a subjecció al forjat de conducte rectangular de llana mineral per la distribució d'aire en climatització.	4,50000	€
MT42CON135	U	Brida i suport per a fixació de tubs flexibles per a conducció d'aire en instal·lacions de climatització.	1,58000	€
MT42CON030A	m²	Panell rígid d'alta densitat de llana de vidre, segons UNE-EN 14303, revestit per les seves dues cares, l'exterior amb un complex d'alumini vist + malla de fibra de vidre + kraft i l'interior amb un vel de vidre, de 25 mm d'espessor, per a la formació de conductes autoportants per la distribució d'aire en climatització, resistència tèrmica 0,75 m²K/W, conductivitat tèrmica 0,032 W/(mK), Euroclasse B-s1, d0 de reacció al foc segons UNE-EN 13501-1.	15,35000	€
MT42CON130C	m	Tub flexible de 152 mm de diàmetre, compost per un tub interior d'un complex de polièster i alumini amb reforç de filferro tractat contra l'oxidació en forma d'espiral helicoidal, aïllament de feltre de llana de vidre de 20 mm d'espessor i recobriments exterior d'un complex de polièster i alumini reforçat; per a conducció d'aire en instal·lacions de climatització.	5,84000	€
MT42CON500C	U	Brida de 125 mm de diàmetre i suport de sostre amb barnilla per a fixació de conductes circulars d'aire en instal·lacions de ventilació i climatització.	4,22000	€
MT42LIN020A	m	Línia frigorífica doble realitzada amb canonada flexible de coure sense soldadura, formada per un tub per líquid de 1/4" de diàmetre i 0,8 mm de gruix amb aïllament de 9 mm d'espessor i un tub per gas de 3/8" de diàmetre i 0,8 mm de gruix amb aïllament de 9 mm d'espessor, tenint el coure un contingut d'oli residual inferior 4 mg/m i sent l'aïllament de camisa aïllant flexible d'escuma elastomèrica amb revestiment superficial de pel·lícula de polietilè, per una temperatura de treball entre -45 i 100°C, subministrada en rotlló, segons UNE-EN 12735-1.	7,18000	€
MT42LIN030A	m	Tub de coure sense soldadura, de 1/4" de diàmetre i 0,8 mm de gruix, segons UNE-EN 12735-1.	3,17000	€
MT42LIN030B	m	Tub de coure sense soldadura, de 3/8" de diàmetre i 0,8 mm de gruix, segons UNE-EN 12735-1.	3,63000	€

JUSTIFICACIÓ DE PREUS

Data: 21/09/23

Pàg.: 16

MATERIALS

CODI	UA	DESCRIPCIÓ	PREU	
MT42LIN030C	m	Tub de coure sense soldadura, de 1/2" de diàmetre i 0,8 mm de gruix, segons UNE-EN 12735-1.	4,92000	€
MT42LIN030D	m	Tub de coure sense soldadura, de 5/8" de diàmetre i 1 mm de gruix, segons UNE-EN 12735-1.	7,46000	€
MT42LIN030F	m	Tub de coure sense soldadura, de 7/8" de diàmetre i 1 mm de gruix, segons UNE-EN 12735-1.	10,26000	€
MT42LIN100A	kg	Gas refrigerant R-410A, subministrat en ampolla amb 50 kg de refrigerant.	16,16000	€
MT42MEE760	m	Cable bus de comunicacions, de 2 fils, de 0,5 mm² de secció per fil.	3,17000	€
MT42MEE020C	U	Unitat exterior d'aire condicionat, per a sistema aire-aire multi-split, amb cabal variable de refrigerant, bomba de calor, per a gas R-410A, alimentació trifàsica (400V/50Hz), gamma City Multi, sèrie Y, model PUHY-P300YNW-A2 "MITSUBISHI ELECTRIC", potència frigorífica nominal 33,5 kW (temperatura de bulb humit de l'aire interior 19°C, temperatura de bulb sec de l'aire exterior 35°C), EER 4,37, SEER 6,7, consum elèctric nominal en refrigeració 11,31 kW, rang de funcionament de temperatura de bulb sec de l'aire exterior en refrigeració des de -5 fins a 52°C, potència calorífica nominal 37,5 kW (temperatura de bulb sec de l'aire interior 20°C, temperatura de bulb humit de l'aire exterior 6°C), COP 4,77, SCOP 4,12, consum elèctric nominal en calefacció 8,74 kW, rang de funcionament de temperatura de bulb sec de l'aire exterior en calefacció des de -20 fins a 15,5°C, connectabilitat de fins a 26 unitats interiors amb un percentatge de capacitat mínim del 50% i màxim del 130%, compressor scroll hermèticament segellat amb control Inverter, 920x1858x740 mm, pes 228 kg, pressió sonora 61 dBA, potència sonora 80 dBA, cabal d'aire 240 m³/min, longitud total màxima de canonada frigorífica 1000 m, diferència màxima d'altura d'instal·lació 90 m si la unitat exterior es troba per sobre de les unitats interiors i 60 m si es troba per sota.	16.982,02000	€
MT42MEE201F	U	Unitat interior d'aire condicionat amb distribució per conducte rectangular, sistema aire-aire multi-split, amb cabal variable de refrigerant, per a gas R-410A, gamma City Multi, model PEFY-M63VMA-A "MITSUBISHI ELECTRIC", potència frigorífica nominal 7,1 kW (temperatura de bulb sec de l'aire interior 27°C, temperatura de bulb humit de l'aire interior 19°C) potència calorífica nominal 8 kW (temperatura de bulb sec de l'aire interior 20°C), consum elèctric nominal en refrigeració 0,087 kW, consum elèctric nominal en calefacció 0,085 kW, de 250x1100x732 mm, pes 27 kg, compatible amb sistema de zonificació intel·ligent, compatible amb sistema de zonificació 0-10 V, amb ventilador de tres velocitats, pressió sonora a velocitat baixa 27 dBA, cabal d'aire a velocitat alta 19 m³/min, pressió estàtica disponible nominal 50 Pa, aspiració d'aire posterior o inferior i bomba de drenatge.	2.483,17000	€
MT42MEE201H	U	Unitat interior d'aire condicionat amb distribució per conducte rectangular, sistema aire-aire multi-split, amb cabal variable de refrigerant, per a gas R-410A, gamma City Multi, model PEFY-M80VMA-A "MITSUBISHI ELECTRIC", potència frigorífica nominal 9 kW (temperatura de bulb sec de l'aire interior 27°C, temperatura de bulb humit de l'aire interior 19°C) potència calorífica nominal 10 kW (temperatura de bulb sec de l'aire interior 20°C), consum elèctric nominal en refrigeració 0,08 kW, consum elèctric nominal en calefacció 0,078 kW, de 250x1100x732 mm, pes 30 kg, compatible amb sistema de zonificació intel·ligent, compatible amb sistema de zonificació 0-10 V, amb ventilador de tres velocitats, pressió sonora a velocitat baixa 25 dBA, cabal d'aire a velocitat alta 21 m³/min, pressió estàtica disponible nominal 50 Pa, aspiració d'aire posterior o inferior i bomba de drenatge.	2.701,76000	€
MT42MEE223D	U	Unitat interior d'aire condicionat de casset, de 4 vies, sistema aire-aire multi-split, amb cabal variable de refrigerant, per a gas R-410A, gamma City Multi, model PLFY-M25VEM-E "MITSUBISHI ELECTRIC", potència frigorífica nominal 2,8 kW (temperatura de bulb sec de l'aire interior 27°C, temperatura de bulb humit de l'aire interior 19°C), potència calorífica nominal 3,2 kW (temperatura de bulb sec de l'aire interior 20°C), consum elèctric nominal en refrigeració 0,03 kW, consum elèctric nominal en calefacció 0,03 kW, de 258x840x840 mm, pes 19 kg, amb ventilador de quatre velocitats, ajust automàtic de la velocitat del ventilador, pressió sonora a velocitat baixa 24 dBA, cabal d'aire a velocitat alta 15 m³/min, presa d'aire exterior (fins al 20% del cabal d'aire nominal), possibilitat de tancar qualsevol de les vies d'impulsió per facilitar la instal·lació en angles i passadissos i la graduació d'aquestes mitjançant el control remot i bomba de drenatge.	2.473,66000	€
MT42MEE223S	U	Unitat interior d'aire condicionat de casset, de 4 vies, sistema aire-aire multi-split, amb cabal variable de refrigerant, per a gas R-410A, gamma City Multi, model PLFY-M80VEM-E "MITSUBISHI ELECTRIC", potència frigorífica nominal 9 kW (temperatura de bulb sec de l'aire interior 27°C, temperatura de bulb humit de l'aire interior 19°C), potència calorífica nominal 10 kW (temperatura de bulb sec de l'aire interior 20°C), consum elèctric nominal en refrigeració 0,05 kW, consum elèctric nominal en calefacció 0,05 kW, de 258x840x840 mm, pes 21 kg, amb ventilador de quatre velocitats, ajust automàtic de la velocitat del ventilador, pressió sonora a velocitat baixa 28 dBA, cabal d'aire a velocitat alta 23 m³/min, presa d'aire exterior (fins al 20% del cabal d'aire nominal), possibilitat de tancar qualsevol de les vies d'impulsió per facilitar la instal·lació en angles i passadissos i la graduació d'aquestes mitjançant el control remot i bomba de drenatge.	2.999,55000	€

JUSTIFICACIÓ DE PREUS

Data: 21/09/23

Pàg.: 17

MATERIALS

CODI	UA	DESCRIPCIÓ	PREU	
MT42MEE600B	U	Kit de derivació de línia frigorífica, de 2 sortides, gamma City Multi, model CMY-Y102SS-G2 "MITSUBISHI ELECTRIC", capacitat frigorífica nominal aigües avall inferior o igual a 23,26 kW.	136,22000	€
MT42MEE600C	U	Kit de derivació de línia frigorífica, de 2 sortides, gamma City Multi, model CMY-Y102LS-G2 "MITSUBISHI ELECTRIC", capacitat frigorífica nominal aigües avall superior a 23,27 kW i inferior o igual a 46,51 kW.	182,69000	€
MT42MEE750A	m	Cable bus de comunicacions, apantallat, de 2 fils, de 1,5 mm² de secció per fil.	8,45000	€
MT42MEE810A	U	Control remot per cable, connectable al bus M-Net, model PAR-U02MEDA-J "MITSUBISHI ELECTRIC", 140x25x120 mm, amb pantalla tàctil LCD retroil·luminada amb matriu de punts, indicador de l'estat de funcionament amb LED multicolor configurable (10 colors disponibles), sonda de temperatura ambient, funció de doble temperatura de consigna, funció engegada/parada, i 8 accions programables per a cada dia de la setmana.	366,43000	€
MT42MEE830A	U	Control de sistema, per a 50 grups o 50 unitats interiors d'aire condicionat, model AT-50B "MITSUBISHI ELECTRIC", 180x19x120 mm, amb pantalla tàctil LCD retroil·luminada de 5" a color, funció engegada/parada, configuració de la temperatura de consigna, programació de 16 accions diàries i de 12 patrons seleccionables per a cada dia de la setmana, selecció de la velocitat del ventilador i de la direcció del cabal d'aire, bloqueig i limitació de comandaments individuals, programació de cada grup per separat, connectable al bus M-Net, amb font d'alimentació PAC-SC51KUA.	2.226,05000	€
MT42MHI900	m	Cable bus apantallat de 2 fils, de 0,5 mm² de secció per fil	0,82000	€
MT42MHI026D	U	Unitat interior d'aire condicionat, de paret, sistema aire-aire multi-split amb cabal variable de refrigerant, per a gas R-32, alimentació monofàsica (230V/50Hz), model PREMIUM SRK35ZS-W "MITSUBISHI HEAVY INDUSTRIES", potència frigorífica total 3,6 kW (temperatura de bulb humit de l'aire interior 19°C, temperatura de bulb sec de l'aire exterior 35°C), potència calorífica 4 kW (temperatura de bulb sec de l'aire interior 20°C, temperatura de bulb humit de l'aire exterior 6°C), consum elèctric en refrigeració 30 W, consum elèctric en calefacció 30 W, nivell sonor (velocitat baixa) 28 dBA, cabal d'aire 420 m³/h, de 290x870x230 mm, 11,5 kg, amb vàlvula d'expansió electrònica, filtre, sistema d'inclinació de sis posicions de l'àlep, capacitat de moviment vertical i horitzontal dels àleps, bomba i mànega de drenatge.	1.230,66000	€
MT42MHI520A	U	Control per cable amb pantalla tàctil LCD, model Eco Touch RC-EX3 "MITSUBISHI HEAVY INDUSTRIES".	197,80000	€
MT42TRX071A	U	Reixeta de retorn, per a conducte circular, de xapa d'acer galvanitzat, superfície estàndard galvanitzada, amb lamel·les verticals regulables individualment, de 225x75 mm, fixació mitjançant cargols vistos.	60,43000	€
MT42TRX071A	U	Reixeta de retorn, per a conducte circular, de xapa d'acer galvanitzat, superfície estàndard galvanitzada, amb lamel·les verticals regulables individualment, de 425x75 mm, fixació mitjançant cargols vistos.	80,62000	€
MT42VSP010A	U	Ventilador centrífug de perfil baix, amb motor per a alimentació monofàsica a 230 V i 50 Hz de freqüència, amb protecció tèrmica, aïllament classe F, grau de protecció IP55 i caixa de borns ignífuga, de 1240 r.p.m., potència absorbida 240 W, cabal màxim de 1090 m³/h, dimensions 440x220 mm i 505 mm de llarg i nivell de pressió sonora de 57 dBA.	674,11000	€
MT42VSP0TD0	U	Recuperadors de calor rotatius d'alta eficiència Sèrie RHE Codi Producte: SP91193SCO750V0, Descripció Producte: RHE DX 3500 HDR. Unitat de recuperació d'energia d'alt rendiment equipada amb un intercanviador rotatiu de condensació amb una eficiència de [WinterEfficiencyWet] al punt de treball de [AirflowSupplyHRU] a [StaticPressureSupplyHRU]. Els ventiladors tipus plug-fan amb pales enrere i motor de rotor exterior EC porten rodaments de greixatge permanent i protecció electrònica integrada (rotor bloquejat, error de fase, baixa tensió, temperatura i curtcircuit). La carcassa autoportant amb panell sandvitx de 50mm està composta d'una cara exterior, pintada a RAL7024 de gran resistència contra la corrosió (classe:RC3) i raigs UVA (classe:RUV3) segons norma EN 10169, el farcit, de llana mineral de 40kg /m3 amb una conductivitat tèrmica de 0,037 W/mK i la cara interior d'acer galvanitzat. Muntat sobre peus d'acer de 3mm, pintats RAL9011, de 100mm d'alçada, amb possibilitat de muntar suports antivibratoris o anivelladors. Fàcil accés a tots els components i l'electrònica, gràcies a les àmplies portes amb frontisses, amb el costat de revisió a la dreta mirant el sentit de l'aire d'impulsió. El recuperador està dissenyat per a la instal·lació a l'interior muntat a Superfície amb la descàrrega Horitzontal i connexions Circular. L'equip porta com a estàndard un pre-filtre [PreFilterClassSupplyHRU] i un filtre [FilterClassSupplyHRU] al costat d'impulsió i al costat d'extracció un filtre [FilterClassExtractHRU], l'obstrucció del qual està controlada per pressostats. El recuperador té integrada una bateria d'expansió directa, subministrada sense control (DX): Bateria de 2 o 3 files dissenyades per funcionar en mode evaporació o en mode condensació. La regulació de la bateria d'expansió directa haurà de ser realitzada pel grup	674,11000	€

JUSTIFICACIÓ DE PREUS

Data: 21/09/23

Pàg.: 18

MATERIALS

CODI	UA	DESCRIPCIÓ	PREU	
		refredador. El sistema de control integrat, que disposa dels protocols de comunicació MODBUS RTU (RS485) i BACNET IP per integrar l'equip en sistemes de gestió d'edificis i que a més es pot ajustar des de la pantalla tàctil, permet tres modes de funcionament de lequip: VAV: AirflowSupplyHRU daire variable. La velocitat es pot ajustar amb un senyal de 0-10V o bé amb el comandament amb pantalla tàctil (inclòs) o amb un sensor de temperatura, CO2 o humitat relativa (accessoris). CAV: AirflowSupplyHRU constant. Selecció manual de 2 punts de feina. Els ventiladors estan controlats per separat. COP: pressió constant. La pressió es mesura amb un sensor de pressió extern (accessori) muntat al tub d'aspiració o descàrrega.		
MT42WWW011	U	Repercussió, per m², de material auxiliar per a fixació i confecció de canalitzacions d'aire en instal·lacions de climatització.	14,04000	€
MT42WWW085	U	Kit de suports de paret, format per joc d'esquadres de 50x45 cm i quatre amortidors de cautxú, amb els seus tacs, cargols, rosques i volanderes corresponents.	19,96000	€
MT42WWW090	U	Kit de suports per a suspensió del sostre, format per quatre varetes roscades d'acer galvanitzat, amb els seus tacs, rosques i volanderes corresponents.	23,23000	€
MT45Q50Y	U	Reixeta de retorn d'alumini extrudit, per a presa d'aire exterior, amb lamel·les horitzontals fixes amb inclinació de 45° i malla de protecció contra l'entrada de fulles i ocells, de 600x450 mm, anoditzat color plata, gamma AirQ, model RTAE060045AKX "AIRZONE", fixació amb clips. (mt42air037ay2)	63,36000	€
MT4A11H8	U	Colze 90° per a conducte circular d'acer galvanitzat, de 125 mm de diàmetre. (mt42con218dcc)	8,66000	€
MT4G338L	U	Equip d'aire condicionat, sistema aire-aire split 1x1, per a gas R-32, bomba de calor, gamma domèstica (RAC), alimentació monofàsica (230V/50Hz), model Premium SRK35ZS-W "MITSUBISHI HEAVY INDUSTRIES", potència frigorífica nominal 3,5 kW (temperatura de bulb sec en l'interior 27°C, temperatura de bulb humit en l'interior 19°C, temperatura de bulb sec en l'exterior 35°C, temperatura de bulb humit en l'exterior 24°C), potència calorífica nominal 4 kW (temperatura de bulb sec en l'interior 20°C, temperatura de bulb humit en l'exterior 6°C), EER 3,93 (classe A), COP 4,26 (classe A), format per una unitat interior de paret SRK35ZS-W, de 290x870x230 mm, pes 9,5 kg, nivell sonor (velocitat ultra baixa) 19 dBA, cabal d'aire (velocitat ultra alta) 678 m³/h, amb filtre al·lèrgic, filtre desodoritzant fotocatalític i control sense fil, amb programador setmanal, model Weekly Timer, i una unitat exterior SRC35ZS-W, de 540x780x290 mm, pes 34,5 kg, nivell sonor 50 dBA i cabal d'aire 1890 m³/h, amb control de condensació. (mt42mhi011Aqc)	1.549,15000	€
MT4VB393	U	Reixeta de retorn, d'alumini extrudit, anoditzat color natural E6-C-0, amb lamel·les horitzontals regulables individualment, de 325x125 mm, fixació mitjançant cargols vistos (amb marc de muntatge de xapa d'acer galvanitzat). (mt42trx010cab)	30,75000	€
MT4VB394	U	Reixeta de retorn, d'alumini extrudit, anoditzat color natural E6-C-0, amb lamel·les horitzontals regulables individualment, de 225x125 mm, fixació mitjançant cargols vistos (amb marc de muntatge de xapa d'acer galvanitzat). (mt42trx010caa)	25,80000	€
MT4VB395	U	Reixeta de retorn, d'alumini extrudit, anoditzat color natural E6-C-0, amb lamel·les horitzontals regulables individualment, de 525x125 mm, fixació mitjançant cargols vistos (amb marc de muntatge de xapa d'acer galvanitzat). (mt42trx010cad)	42,31000	€
MT4VB39N	U	Reixeta de retorn, d'alumini extrudit, anoditzat color natural E6-C-0, amb lamel·les horitzontals regulables individualment, de 625x225 mm, fixació mitjançant cargols vistos (amb marc de muntatge de xapa d'acer galvanitzat). (mt42trx010cau)	61,22000	€
MT4VB39Q	U	Reixeta de retorn, d'alumini extrudit, anoditzat color natural E6-C-0, amb lamel·les horitzontals regulables individualment, de 425x325 mm, fixació mitjançant cargols vistos (amb marc de muntatge de xapa d'acer galvanitzat). (mt42trx010caz)	55,93000	€
MT4VB3E3	U	Reixeta d'impulsió, d'alumini extrudit, anoditzat color natural E6-C-0, amb lamel·les horitzontals regulables individualment, de 325x125 mm, amb part posterior de xapa d'acer pintada en color negre RAL 9005, formada per lamel·les verticals regulables individualment i mecanisme de regulació del cabal amb lames acoblades en oposició, accionables des de la part frontal, fixació mitjançant cargols vistos (amb marc de muntatge de xapa d'acer galvanitzat). (mt42trx010iab)	61,23000	€
MT4VB3E4	U	Reixeta d'impulsió, d'alumini extrudit, anoditzat color natural E6-C-0, amb lamel·les horitzontals regulables individualment, de 225x125 mm, amb part posterior de xapa d'acer pintada en color negre RAL 9005, formada per lamel·les verticals regulables individualment i mecanisme de regulació del cabal amb lames acoblades en oposició, accionables des de la part frontal, fixació mitjançant cargols vistos (amb marc de muntatge de xapa d'acer galvanitzat). (mt42trx010iaa)	50,40000	€
MT4VB3E5	U	Reixeta d'impulsió, d'alumini extrudit, anoditzat color natural E6-C-0, amb lamel·les horitzontals regulables individualment, de 525x125 mm, amb part posterior de xapa d'acer pintada en color negre RAL 9005, formada per lamel·les verticals regulables individualment i mecanisme de regulació del cabal amb lames acoblades en oposició, accionables des de la part frontal, fixació	85,66000	€

JUSTIFICACIÓ DE PREUS

MATERIALS

CODI	UA	DESCRIPCIÓ	PREU	
		mitjançant cargols vistos (amb marc de muntatge de xapa d'acer galvanitzat). (mt42trx010iad)		
MT4VB3EN	U	Reixeta d'impulsió, d'alumini extrudit, anoditzat color natural E6-C-0, amb lamel·les horitzontals regulables individualment, de 625x225 mm, amb part posterior de xapa d'acer pintada en color negre RAL 9005, formada per lamel·les verticals regulables individualment i mecanisme de regulació del cabal amb lames acoblades en oposició, accionables des de la part frontal, fixació mitjançant cargols vistos (amb marc de muntatge de xapa d'acer galvanitzat). (mt42trx010iau)	126,91000	€
MT4VB3EQ	U	Reixeta d'impulsió, d'alumini extrudit, anoditzat color natural E6-C-0, amb lamel·les horitzontals regulables individualment, de 425x325 mm, amb part posterior de xapa d'acer pintada en color negre RAL 9005, formada per lamel·les verticals regulables individualment i mecanisme de regulació del cabal amb lames acoblades en oposició, accionables des de la part frontal, fixació mitjançant cargols vistos (amb marc de muntatge de xapa d'acer galvanitzat). (mt42trx010iaz)	117,61000	€
MT4VBB75	U	Reixeta d'intempèrie per a instal·lacions de ventilació, marc frontal i lamel·les de xapa perfilada d'acer galvanitzat, de 600x330 mm, tela metàl·lica d'acer galvanitzat amb malla de 20x20 mm, amb elements de fixació. (mt42trx370ab1)	155,16000	€
MT4VBB78	U	Reixeta d'intempèrie per a instal·lacions de ventilació, marc frontal i lamel·les de xapa perfilada d'acer galvanitzat, de 400x330 mm, tela metàl·lica d'acer galvanitzat amb malla de 20x20 mm, amb elements de fixació. (mt42trx370aa1)	124,79000	€
MT4VBB7N	U	Difusor rotacional de deflectors fixos amb placa frontal circular, amb plènum de connexió horitzontal de xapa d'acer galvanitzat, pintat en color RAL 9010. (mt42trx280asc)	236,50000	€

JUSTIFICACIÓ DE PREUS

ELEMENTS COMPOSTOS

CODI	UA	DESCRIPCIÓ	PREU			
B07F-0LT5	m3	Morter de ciment pòrtland amb filler calcari CEM II/B-L i sorra, amb 380 kg/m3 de ciment, amb una proporció en volum 1:4 i 10 N/mm2 de resistència a compressió, elaborat a l'obra	Rend.: 1,000		111,70000	€
			Unitats	Preu	Parcial	Import
Ma d'obra						
A0E-000A	h	Manobre especialista	1,000 /R x	23,96000 =	23,96000	
			Subtotal:		23,96000	23,96000
Maquinària						
C176-00FX	h	Formigonera de 165 l	0,700 /R x	1,90000 =	1,33000	
			Subtotal:		1,33000	1,33000
Materials						
B055-067M	t	Ciment pòrtland amb filler calcari CEM II/B-L 32,5 R segons UNE-EN 197-1, en sacs	0,380 x	143,27000 =	54,44260	
B03L-05N7	t	Sorra de pedrera per a morters	1,520 x	20,66000 =	31,40320	
B011-05ME	m3	Aigua	0,200 x	1,62000 =	0,32400	
			Subtotal:		86,16980	86,16980
			DESPESES AUXILIARS	1,00 %		0,23960
			COST DIRECTE			111,69940
			COST EXECUCIÓ MATERIAL			111,69940
B07F-0LT6	m3	Morter mixt de ciment pòrtland amb filler calcari CEM II/B-L, calç i sorra, amb 200 kg/m3 de ciment, amb una proporció en volum 1:2:10 i 2,5 N/mm2 de resistència a compressió, elaborat a l'obra	Rend.: 1,000		211,37000	€
			Unitats	Preu	Parcial	Import
Ma d'obra						
A0E-000A	h	Manobre especialista	1,050 /R x	23,96000 =	25,15800	
			Subtotal:		25,15800	25,15800
Maquinària						
C176-00FX	h	Formigonera de 165 l	0,725 /R x	1,90000 =	1,37750	
			Subtotal:		1,37750	1,37750
Materials						
B055-067M	t	Ciment pòrtland amb filler calcari CEM II/B-L 32,5 R segons UNE-EN 197-1, en sacs	0,200 x	143,27000 =	28,65400	
B054-06DH	kg	Calç aèria hidratada CL 90-S, en sacs	400,000 x	0,31000 =	124,00000	
B011-05ME	m3	Aigua	0,200 x	1,62000 =	0,32400	
B03L-05N7	t	Sorra de pedrera per a morters	1,530 x	20,66000 =	31,60980	
			Subtotal:		184,58780	184,58780

JUSTIFICACIÓ DE PREUS

ELEMENTS COMPOSTOS

CODI	UA	DESCRIPCIÓ	PREU			
DESPESES AUXILIARS			1,00	%		0,25158
COST DIRECTE			211,37488			
COST EXECUCIÓ MATERIAL			211,37488			
B07K-0LR1	m3	Pasta de guix B1	Rend.: 1,000		160,37000	€
			Unitats	Preu	Parcial	Import
Ma d'obra						
A0D-0008	h	Manobre guixaire	1,000	/R x 23,17000 =	23,17000	
			Subtotal:		23,17000	23,17000
Materials						
B059-06FO	kg	Guix de designació B1/20/2, segons la norma UNE-EN 13279-1	800,000	x 0,17000 =	136,00000	
B011-05ME	m3	Aigua	0,600	x 1,62000 =	0,97200	
			Subtotal:		136,97200	136,97200
DESPESES AUXILIARS			1,00	%		0,23170
COST DIRECTE			160,37370			
COST EXECUCIÓ MATERIAL			160,37370			

JUSTIFICACIÓ DE PREUS

Data: 21/09/23 Pàg.: 22

PARTIDES D'OBRA

NÚM	CODI	UA	DESCRIPCIÓ	PREU			
-MBK7	m2		Solera de formigó per armar HA - 30 / F / 20 / XC3 amb una quantitat de ciment de 300 kg/m3 i relació aigua ciment =< 0.55, de gruix 15 cm, abocat des de camió	Rend.: 1,000		23,22	€
				Unitats	Preu	Parcial	Import
Ma d'obra							
	A0D-0007	h	Manobre	0,220 /R x	23,17000 =	5,09740	
	A0F-000T	h	Oficial 1a paleta	0,100 /R x	27,76000 =	2,77600	
				Subtotal:		7,87340	7,87340
Materials							
	B06F2-LVFA	m3	Formigó per armar HA - 30 / F / 20 / XC3 amb una quantitat de ciment de 300 kg/m3 i relació aigua ciment =< 0.55	0,1545 x	98,58000 =	15,23061	
				Subtotal:		15,23061	15,23061
				DESPESES AUXILIARS	1,50 %		0,11810
				COST DIRECTE			23,22211
				DESPESES INDIRECTES	0,00 %		0,00000
				COST EXECUCIÓ MATERIAL			23,22211
P-1	ADFAS	u	Subministre i col·locació de faldó per a taula de dimensions 160x60cm. Sobre de melamina de gruix 25mm, amb estructura d'alumini composta per perfils d'alumini de suport a l'estructura general de la taula. Acabat estructura aluminitzat i acabat taulell color blanc, a confirmar per la propietat. Totalment muntat. Tot el mobiliari deurà ser homologat per la Generalitat de Catalunya.	Rend.: 1,000		52,00	€
				COST DIRECTE			52,00000
				DESPESES INDIRECTES	0,00 %		0,00000
				COST EXECUCIÓ MATERIAL			52,00000
P-2	AFD	u	Subministre i col·locació d'ala auxiliar de mides 100x60cm, col·locat entre taules operatives per a la col·locació de l'impresora. Taulell de melamina de gruix 25mm, amb estructura d'alumini composta per braços d'alumini, travesser d'alumini extruït de secció trilobular de 1,5mm de gruix pintat amb recobriments de pols epoxi i unió fabricada en alumini injectat amb recobriments de pols epoxi que inclou embellidor protector de polipropilè. Inclou sistema d'unió a les taules contigües. Acabat estructura aluminitzat i acabat taulell color blanc, a confirmar per la propietat. Inclou barra passacables del mateix color que l'estructura. Totalment muntat. Tot el mobiliari deurà ser homologat per la Generalitat de Catalunya.	Rend.: 1,000		204,00	€
				COST DIRECTE			204,00000
				DESPESES INDIRECTES	0,00 %		0,00000
				COST EXECUCIÓ MATERIAL			204,00000

JUSTIFICACIÓ DE PREUS

Data: 21/09/23

Pàg.: 23

PARTIDES D'OBRA

NÚM	CODI	UA	DESCRIPCIÓ			PREU
P-3	ASDF	u	Subministre i col·locació de taula de treball rodona de diàmetre 120cm. Taulell de melamina de gruix 25cm i superfície circular de diàmetre 120cm, amb estructura d'alumini composta per base realitzada en injecció d'alumini de diàmetre entre 58-66cm i columna central de suport d'acer de diàmetre 76cm y 2mm de gruix. Acabat estructura aluminitzat i acabat taulell color blanc, a confirmar per la propietat. Totalment muntat. Tot el mobiliari deurà ser homologat per la Generalitat de Catalunya.	Rend.: 1,000		312,00 €
				COST DIRECTE		312,00000
				DESPESES INDIRECTES	0,00 %	0,00000
				COST EXECUCIÓ MATERIAL		312,0000
P-4	ASDFSD	u	Subministre i col·locació de buc per a taula, de dimensions 56x60x42cm, compost per un calaix i un arxivador, inclou safata portallapissos. Sobre, perímetre i trasera de melamina de gruix 25mm, amb estructura d'alumini composta. Acabat estructura aluminitzat i acabat taulell aluminitzat, a confirmar per la propietat. Totalment muntat. Tot el mobiliari deurà ser homologat per la Generalitat de Catalunya	Rend.: 1,000		164,00 €
				COST DIRECTE		164,00000
				DESPESES INDIRECTES	0,00 %	0,00000
				COST EXECUCIÓ MATERIAL		164,0000
P-5	ASFAD	u	Subministre i col·locació de taula operativa de mides 160x80cm. Taulell de melamina de gruix 25mm, amb estructura d'alumini composta per braços d'alumini, travesser d'alumini extruït de secció trilobular de 1,5mm de gruix pintat amb recobriments de pols epoxi, unió fabricada en alumini injectat amb recobriments de pols epoxi que inclou embellidor protector de polipropilè, columna formada per perfil 100x60mm fabricat amb alumini extruït de 2mm de gruix i peus d'alumini injectat de 72cm. Acabat estructura aluminitzat i acabat taulell color blanc, a confirmar per la propietat. Inclou suport PC i barra passacables del mateix color que l'estructura. Totalment muntat. Tot el mobiliari deurà ser homologat per la Generalitat de Catalunya.	Rend.: 1,000		296,00 €
				COST DIRECTE		296,00000
				DESPESES INDIRECTES	0,00 %	0,00000
				COST EXECUCIÓ MATERIAL		296,0000
P-6	ASA010	U	Pericó de pas, registrable, soterrada, construït amb fàbrica de maó ceràmic massís, de 1/2 peu d'espessor, rebut amb morter de ciment, industrial, M-5, de dimensions interiors 70x70x50 cm, sobre solera de formigó en massa HM-30/B/20/X0+XA2 de 15 cm d'espessor, formació de pendent mínima del 2%, amb el mateix tipus de formigó, arrebossat i brunyit interiorment amb morter de ciment, industrial, amb additiu hidròfug, M-15 formant arestes i cantonades a mitja canya, tancat superiorment amb marc i tapa de ferro colat classe B-125 segons UNE-EN 124. Inclús morter per a segellat de junts i	Rend.: 1,000		398,36 €

JUSTIFICACIÓ DE PREUS

Data: 21/09/23

Pàg.: 24

PARTIDES D'OBRA

NÚM	CODI	UA	DESCRIPCIÓ	PREU					
col·lector de connexió de PVC, de tres entrades i una sortida, amb tapa de registre, per a trobades. Criteri de valoració econòmica: El preu no inclou l'excavació ni el replé del extradós. Inclou: Replanteig. Abocat i compactació del formigó en formació de solera. Formació de l'obra de fàbrica amb maons, prèviament humits, col·locats amb morter. Connexionat dels col·lectors al pericó. Reomplert de formigó per a formació de pendents. Arrebossat i brunyit amb morter, arrodonint els angles del fons i de les parets interiors del pericó. Col·locació del col·lector de connexió de PVC en el fons del pericó. Realització del tancament hermètic i col·locació de la tapa i els accessoris. Comprovació del seu correcte funcionament. Realització de proves de servei. Criteri d'amidament de projecte: Nombre d'unitats previstes, segons documentació gràfica de Projecte. Criteri de mesura d'obra: Es mesurarà el nombre d'unitats realment executades segons especificacions de Projecte.									
				Unitats		Preu		Parcial	Import
Ma d'obra									
	MO020	h	Oficial 1ª construcció.	1,927	/R x	23,56000	=	45,40012	
	MO113	h	Peó ordinari construcció.	1,864	/R x	18,73000	=	34,91272	
				Subtotal:				80,31284	80,31284
Materials									
	MT1DA3R0	m³	Formigó HM-30/B/20/X0+XA2, fabricat en central, amb ciment SR.	0,266	x	118,08000	=	31,40928	
	MT11VAR13	U	Col·lector de connexió de PVC, amb tres entrades i una sortida, amb tapa de registre.	1,000	x	39,30000	=	39,30000	
	MT11VAR10	U	Conjunt d'elements necessaris per garantir el tancament hermètic al pas d'olors mefítics en pericons de sanejament, compost per: angulars i xapes metàl·liques amb els seus elements de fixació i ancoratge, junt de neoprè, oli i altres accessoris.	1,000	x	8,65000	=	8,65000	
	MT11TFA01	U	Marc i tapa de ferro colat, 80x80 cm, per pericó registrable, classe B-125 segons UNE-EN 124.	1,000	x	143,05000	=	143,05000	
	MT09MIF01	t	Morter industrial per a obra de paleta, de ciment, color gris, amb additiu hidròfug, categoria M-15 (resistència a compressió 15 N/mm²), subministrat en sacs, segons UNE-EN 998-2.	0,053	x	65,20000	=	3,45560	
	MT09MIF01	t	Morter industrial per a obra de paleta, de ciment, color gris, categoria M-5 (resistència a compressió 5 N/mm²), subministrat en sacs, segons UNE-EN 998-2.	0,110	x	52,64000	=	5,79040	
	MT08AAA01	m³	Aigua.	0,029	x	1,54000	=	0,04466	
	MT04LMB01	U	Maó ceràmic massís d'elaboració mecànica, per revestir, 29x14x5 cm, per a ús en fàbrica protegida (peça P), densitat 2400 kg/m³, segons UNE-EN 771-1.	119,000	x	0,66000	=	78,54000	
	AU00AUH04	U	Vibrador de formigó, elèctric.	0,000	x	0,00000	=	0,00000	

JUSTIFICACIÓ DE PREUS

PARTIDES D'OBRA

NÚM	CODI	UA	DESCRIPCIÓ				PREU
Subtotal:						0,00000	0,00000
Altres							
	MT1DA3R0	%	Costos directes complementaris	2,000	% s	31,40950 =	0,62819
	MT04LMB01	%	Costos directes complementaris	2,000	% s	78,54000 =	1,57080
	MT08AAA01	%	Costos directes complementaris	2,000	% s	0,04450 =	0,00089
	MT09MIF01	%	Costos directes complementaris	2,000	% s	5,79050 =	0,11581
	MT11VAR13	%	Costos directes complementaris	2,000	% s	39,30000 =	0,78600
	MT09MIF01	%	Costos directes complementaris	2,000	% s	3,45550 =	0,06911
	MT11VAR10	%	Costos directes complementaris	2,000	% s	8,65000 =	0,17300
	MO020%UZ	%	Costos directes complementaris	2,000	% s	45,40000 =	0,90800
	MO113%UZ	%	Costos directes complementaris	2,000	% s	34,91250 =	0,69825
	MT11TFA01	%	Costos directes complementaris	2,000	% s	143,05000 =	2,86100
Subtotal:						7,81105	7,81105
COST DIRECTE							398,36383
DESPESES INDIRECTES						0,00 %	0,00000
COST EXECUCIÓ MATERIAL							398,36383

P-7	ASB010	m	Connexió de servei general de sanejament, per l'evacuació d'aigües residuals i/o pluvials a la xarxa general del municipi, amb una pendent mínima del 2%, per a l'evacuació d'aigües residuals i/o pluvials, formada per tub de PVC llis, sèrie SN-4, rigidesa anular nominal 4 kN/m², de 160 mm de diàmetre exterior, enganxat mitjançant adhesiu, col·locat sobre llit de sorra de 10 cm de gruix, degudament compactada i anivellada amb picó vibrant de guiat manual, reblert lateral compactant fins als ronyons i posterior reblert amb la mateixa sorra fins a 30 cm per sobre de la generatriu superior de la canonada, amb els seus corresponents junts i peces especials. Inclús líquid netejador i adhesiu per a tubs i accessoris de PVC i formigó en massa HM-20/P/20/X0 per a la posterior reposició del ferm existent. Criteri de valoració econòmica: El preu inclou la demolició i l'aixecat del ferm existent, però no inclou l'excavació, el reblert principal ni la connexió a la xarxa general de sanejament. Inclou: Replanteig i traçat de la connexió de servei en planta i pendents. Trencament del paviment amb compressor. Presentació en sec de tubs i peces especials. Abocat de la sorra en el fons de la rasa. Descens i col·locació dels col·lectors en el fons de la rasa. Muntatge, connexionat i comprovació del seu correcte funcionament. Execució del reblert envoltant. Realització de proves de servei. Criteri d'amidament de projecte: Longitud mesurada en projecció horitzontal, segons documentació gràfica de Projecte, entre cares interiors del mur de l'edifici i del pou de la xarxa municipal. Criteri de mesura d'obra: Es mesurarà en projecció horitzontal, la longitud realment executada segons especificacions de Projecte, entre cares interiors del mur de l'edifici i del pou de la xarxa municipal.	Rend.: 1,000	101,25	€

JUSTIFICACIÓ DE PREUS

Data: 21/09/23

Pàg.: 26

PARTIDES D'OBRA

NÚM	CODI	UA	DESCRIPCIÓ	Unitats	Preu	Parcial	Import
Ma d'obra							
	MO020	h	Oficial 1ª construcció.	1,086 /R x	23,56000 =	25,58616	
	MO008	h	Oficial 1ª lampista.	0,126 /R x	24,32000 =	3,06432	
	MO107	h	Ajudant lampista.	0,126 /R x	20,76000 =	2,61576	
	MO112	h	Peó especialitzat construcció.	0,543 /R x	19,77000 =	10,73511	
				Subtotal:		42,00135	42,00135
Maquinària							
	MQ02ROP0	h	Picó vibrant de guiat manual, de 80 kg, amb placa de 30x30 cm, tipus piconadora de granota.	0,231 /R x	3,97000 =	0,91707	
	MQ05PDM0	h	Compressor portàtil elèctric 5 m³/min de cabal.	0,568 /R x	7,87000 =	4,47016	
	MQ05MAI03	h	Martell pneumàtic.	0,568 /R x	4,65000 =	2,64120	
	MQ01RET02	h	Retrocarregadora sobre pneumàtics, de 70 kW.	0,032 /R x	41,64000 =	1,33248	
				Subtotal:		9,36091	9,36091
Materials							
	MT11VAR01	I	Adhesiu per tubs i accessoris de PVC.	0,031 x	50,22000 =	1,55682	
	MT11VAR00	I	Líquid netejador per enganxat mitjançant adhesiu de tubs i accessoris de PVC.	0,063 x	39,40000 =	2,48220	
	MT11TPB03	m	Tub de PVC llis, per sanejament soterrat sense pressió, sèrie SN-4, rigidesa anular nominal 4 kN/m², de 160 mm de diàmetre exterior i 4 mm de gruix, segons UNE-EN 1401-1.	1,050 x	28,44000 =	29,86200	
	MT01ARA01	m³	Sorra de 0 a 5 mm de diàmetre, neta.	0,346 x	14,71000 =	5,08966	
	MT1DA3T1	m³	Formigó HM-20/P/20/X0, fabricat en central.	0,084 x	83,37000 =	7,00308	
	AU00AUH04	U	Vibrador de formigó, elèctric.	0,000 x	0,00000 =	0,00000	
				Subtotal:		0,00000	0,00000
Altres							
	MT01ARA01	%	Costos directes complementaris	4,000 % s	5,08975 =	0,20359	
	MT11TPB03	%	Costos directes complementaris	4,000 % s	29,86200 =	1,19448	
	MT11VAR00	%	Costos directes complementaris	4,000 % s	2,48225 =	0,09929	
	MT11VAR01	%	Costos directes complementaris	4,000 % s	1,55675 =	0,06227	
	MT1DA3T1	%	Costos directes complementaris	4,000 % s	7,00300 =	0,28012	
	MQ05PDM0	%	Costos directes complementaris	4,000 % s	4,47025 =	0,17881	
	MQ05MAI03	%	Costos directes complementaris	4,000 % s	2,64125 =	0,10565	
	MO008%UZ	%	Costos directes complementaris	4,000 % s	3,06425 =	0,12257	
	MO020%UZ	%	Costos directes complementaris	4,000 % s	25,58625 =	1,02345	
	MO107%UZ	%	Costos directes complementaris	4,000 % s	2,61575 =	0,10463	
	MO112%UZ	%	Costos directes complementaris	4,000 % s	10,73500 =	0,42940	
	MQ01RET02	%	Costos directes complementaris	4,000 % s	1,33250 =	0,05330	
	MQ02ROP0	%	Costos directes complementaris	4,000 % s	0,91700 =	0,03668	
				Subtotal:		3,89424	3,89424
			COST DIRECTE				101,25026
			DESPESES INDIRECTES	0,00 %			0,00000
			COST EXECUCIÓ MATERIAL				101,25026

JUSTIFICACIÓ DE PREUS

PARTIDES D'OBRA

NÚM	CODI	UA	DESCRIPCIÓ	PREU			
P-8	ASB020	U	Connexió de l'escomesa de l'edifici a la xarxa general de sanejament del municipi a través de pou de registre. Inclús junt flexible per a l'empalmament de la connexió de servei i morter de ciment per a repàs i brunyiment en l'interior del pou. Criteri de valoració econòmica: El preu no inclou l'excavació ni el pou de registre. Inclou: Replanteig i traçat de la connexió en el pou de registre. Trencament del pou amb compressor. Muntatge, connexionat i comprovació del seu correcte funcionament. Realització de proves de servei. Criteri d'amidament de projecte: Nombre d'unitats previstes, segons documentació gràfica de Projecte. Criteri de mesura d'obra: Es mesurarà el nombre d'unitats realment executades segons especificacions de Projecte.	Rend.: 1,000		234,17	€
				Unitats	Preu	Parcial	Import
Ma d'obra							
	MO020	h	Oficial 1ª construcció.	3,412 /R x	23,56000 =	80,38672	
	MO112	h	Peó especialitzat construcció.	5,488 /R x	19,77000 =	108,49776	
				Subtotal:		188,88448	188,88448
Maquinària							
	MQ05MAI03	h	Martell pneumàtic.	2,094 /R x	4,65000 =	9,73710	
	MQ05PDM1	h	Compressor portàtil dièsel mitja pressió 10 m³/min.	1,047 /R x	7,89000 =	8,26083	
				Subtotal:		17,99793	17,99793
Materials							
	MT11VAR20	U	Material per a execució de junta flexible en l'empalmament de la connexió de servei al pou de registre.	1,000 x	16,24000 =	16,24000	
	MT08AAA01	m³	Aigua.	0,022 x	1,54000 =	0,03388	
	MT09MIF01	t	Morter industrial per a obra de paleta, de ciment, color gris, categoria M-5 (resistència a compressió 5 N/mm²), subministrat en sacs, segons UNE-EN 998-2.	0,122 x	52,64000 =	6,42208	
				Subtotal:		22,69596	22,69596
Altres							
	%ZZ	%	Costos directes complementaris	2,000 % s	229,57850 =	4,59157	
				Subtotal:		4,59157	4,59157
				COST DIRECTE			234,16994
				DESPESES INDIRECTES	0,00 %		0,00000
				COST EXECUCIÓ MATERIAL			234,16994

P-9	ASC010	m	Col·lector soterrat de xarxa horitzontal de sanejament, sense pericons, mitjançant sistema integral enregistrible, amb una pendent mínima del 2%, per a l'evacuació d'aigües residuals i/o pluvials, format per tub de PVC llis, sèrie SN-2, rigidesa anular nominal 2 kN/m², de 160 mm de diàmetre exterior, amb junta elàstica, col·locat sobre llit de sorra de 10 cm d'espessor, degudament compactada i anivellada amb picó vibrant de guiat manual, reblert lateral compactant fins als ronyons i posterior reblert amb la	Rend.: 1,000		35,28	€

JUSTIFICACIÓ DE PREUS

Data: 21/09/23

Pàg.: 28

PARTIDES D'OBRA

NÚM	CODI	UA	DESCRIPCIÓ	PREU
			mateixa sorra fins a 30 cm per sobre de la generatriu superior de la canonada. Inclús accessoris, registres, unions, peces especials i lubricant per a muntatge. Criteri de valoració econòmica: El preu no inclou l'excavació ni el reblert principal. Inclou: Replanteig i traçat del conducte en planta i pendents. Presentació en sec de tubs i peces especials. Abocat de la sorra en el fons de la rasa. Descens i col·locació dels col·lectors en el fons de la rasa. Muntatge, connexionat i comprovació del seu correcte funcionament. Execució del reblert envoltant. Realització de proves de servei. Criteri d'amidament de projecte: Longitud mesurada en projecció horitzontal, segons documentació gràfica de Projecte. Criteri de mesura d'obra: Es mesurarà en projecció horitzontal, la longitud realment executada segons especificacions de Projecte, incloent els trams ocupats per peces especials.	
				Unitats
				Preu
				Parcial
				Import
Ma d'obra				
	MO008	h	Oficial 1ª lampista.	0,137 /R x 24,32000 = 3,33184
	MO107	h	Ajudant lampista.	0,069 /R x 20,76000 = 1,43244
	MO020	h	Oficial 1ª construcció.	0,079 /R x 23,56000 = 1,86124
	MO113	h	Peó ordinari construcció.	0,193 /R x 18,73000 = 3,61489
				Subtotal: 10,24041
Maquinària				
	MQ02CIA02	h	Camió cisterna, de 8 m³ de capacitat.	0,003 /R x 120,33000 = 0,36099
	MQ02ROP0	h	Picó vibrant de guiat manual, de 80 kg, amb placa de 30x30 cm, tipus piconadora de granota.	0,224 /R x 3,97000 = 0,88928
	MQ04DUA0	h	Dúmpet de descàrrega frontal de 2 t de càrrega útil.	0,030 /R x 10,53000 = 0,31590
				Subtotal: 1,56617
Materials				
	MT01ARA01	m³	Sorra de 0 a 5 mm de diàmetre, neta.	0,346 x 14,71000 = 5,08966
	MT11ADE10	kg	Lubrificant per a unió mitjançant junt elàstica de tubs i accessoris.	0,003 x 22,14000 = 0,06642
	MT11TPB02	m	Tub de PVC llis, per sanejament soterrat sense pressió, sèrie SN-2, rigidesa anular nominal 2 kN/m², de 160 mm de diàmetre exterior i 3,2 mm de gruix, segons UNE-EN 1401-1, inclús junts de goma.	1,050 x 13,05000 = 13,70250
	MT11TPB02	U	Repercussió, per m de canonada, d'accessoris, unions i peces especials per a tub de PVC llis, per sanejament soterrat sense pressió, sèrie SN-2, de 160 mm de diàmetre exterior.	1,000 x 3,92000 = 3,92000
				Subtotal: 22,77858
Altres				
	%ZZ	%	Costos directes complementaris	2,000 % s 34,58500 = 0,69170

JUSTIFICACIÓ DE PREUS

Data: 21/09/23 Pàg.: 29

PARTIDES D'OBRA

NÚM	CODI	UA	DESCRIPCIÓ	PREU
			Subtotal:	0,69170
			COST DIRECTE	35,27686
			DESPESES INDIRECTES 0,00 %	0,00000
			COST EXECUCIÓ MATERIAL	35,27686

P-10	ASDFASAT10	u	Subministre i muntatge de 2,06 m lineals de mobiliari d'office format per mòduls estàndar d'armaris baixos (900mm d'alçada), amb portes d'aglomerat amb melamina, sobre peus regulables de PVC, amb tiradors i ferratges. Inclou: -Taulerell d'aglomerat de quars, de 2 cm amb sòcol 1 x 7 cm pica d'acer inoxidable , encastada per sota el taulerell, aixeta monocomandament termoreguleable cromada Interior armaris amb 2 prestatges acabats en melamina blanca Portes d'armaris acabats blanc brillant amb tirador tipus ungler. - Microones - Nevera Totalment instal.lat. Preu mig. Definició disseny i model per part de la propietat. Tot el mobiliari deurà ser homologat per la Generalitat de Catalunya.	Rend.: 1,000	2.700,00	€
			COST DIRECTE		2.700,00000	
			DESPESES INDIRECTES 0,00 %		0,00000	
			COST EXECUCIÓ MATERIAL		2.700,00000	

P-11	ASDFREAT10	u	Subministre i col·locació de mampara separadora entre llocs d'atenció al públic, de dimensions 1,00 m. d'ample x 1,30m 'alçada, fonoabsorvent entapissada amb teixit ignífug, amb perfil d'alumini i peus d'acer inoxidable.. Totalment muntat. Tot el mobiliari deurà ser homologat per la Generalitat de Catalunya.	Rend.: 1,000	294,00	€
			COST DIRECTE		294,00000	
			DESPESES INDIRECTES 0,00 %		0,00000	
			COST EXECUCIÓ MATERIAL		294,00000	

P-12	ASI020	U	Instal·lació de bonera sifònica de PVC, S-246 autonetejant "JIMTEN" o equivalent, de sortida vertical de 50 mm de diàmetre, amb reixeta plana de polipropilè de 150x150 mm, color negre, per recollida d'aigües pluvials o de locals humits. Inclús accessoris de muntatge, peces especials i elements de subjecció. Inclou: Replanteig i traçat. Muntatge, connexionat i comprovació del seu correcte funcionament. Criteri d'amidament de projecte: Nombre d'unitats previstes, segons documentació gràfica de Projecte. Criteri de mesura d'obra: Es mesurarà el nombre d'unitats realment executades segons especificacions de Projecte.	Rend.: 1,000	20,18	€

		Unitats	Preu	Parcial	Import
Ma d'obra					

JUSTIFICACIÓ DE PREUS

PARTIDES D'OBRA

NÚM	CODI	UA	DESCRIPCIÓ					PREU
	MO008	h	Oficial 1ª lampista.	0,350	/R x	24,32000	=	8,51200
						Subtotal:		8,51200
								8,51200
Materials								
	MT1TU4D0	U	Bonera sifònica de PVC, S-246 autonetejant "JIMTEN", de sortida vertical de 50 mm de diàmetre, amb reixeta plana de polipropilè de 150x150 mm, color negre.	1,000	x	10,48000	=	10,48000
	MT11VAR02	U	Kit d'accessoris de muntatge, peces especials i elements de subjecció, per sanejament.	1,000	x	0,79000	=	0,79000
						Subtotal:		11,27000
								11,27000
Altres								
	%ZZ	%	Costos directes complementaris	2,000	% s	19,78200	=	0,39564
						Subtotal:		0,39564
								0,39564
			COST DIRECTE					20,17764
			DESPESES INDIRECTES		0,00	%		0,00000
			COST EXECUCIÓ MATERIAL					20,17764
P-13	DGAT08	u	Subministre i col·locació d'armari a paret 80x80cm h=200cm, compost per portes i sobre de taulell d'aglomerat de 30 mm amb estratificat d'alta resistència (HPL) 0,80 mmi trasera d'alumini, inclos sòcol, amb pany i clau, format per dues portes abatibles, amb maneta i ferramentes. Inclou pretatges d'alumini. Acabat color blanc a definir per la propietat. Tot el mobiliari deurà ser homologat per la Generalitat de Catalunya.	Rend.: 1,000				370,00 €
			COST DIRECTE					370,00000
			DESPESES INDIRECTES		0,00	%		0,00000
			COST EXECUCIÓ MATERIAL					370,00000
P-14	DGAT12	u	Subministre i col·locació d'armari a paret 90x40cm h=120cm, compost per portes i sobre de taulell d'aglomerat de 30 mm amb estratificat d'alta resistència (HPL) 0,80 mmi trasera d'alumini, inclos sòcol, amb pany i clau, format per dues portes abatibles, amb maneta i ferramentes. Inclou pretatges d'alumini. Acabat color blanc a definir per la propietat. Tot el mobiliari deurà ser homologat per la Generalitat de Catalunya.	Rend.: 1,000				317,00 €
			COST DIRECTE					317,00000
			DESPESES INDIRECTES		0,00	%		0,00000
			COST EXECUCIÓ MATERIAL					317,00000
P-15	DGAT18	u	Subministre i col·locació d'armari a paret 90x40cm h=180cm, compost per portes i sobre de taulell d'aglomerat de 30 mm amb estratificat d'alta resistència (HPL) 0,80 mmi trasera d'alumini, inclos sòcol, amb pany i clau, format per dues portes abatibles, amb maneta i ferramentes. Inclou pretatges d'alumini. Acabat color blanc a definir per la propietat. Tot el mobiliari deurà ser homologat per la Generalitat de Catalunya.	Rend.: 1,000				430,00 €
			COST DIRECTE					430,00000
			DESPESES INDIRECTES		0,00	%		0,00000

JUSTIFICACIÓ DE PREUS

PARTIDES D'OBRA

NÚM	CODI	UA	DESCRIPCIÓ	PREU			
P-16	DGSADF	u	Subministre i col·locació d'armari a paret 90x45cm h=160cm, compost per portes i sobre de melamina i estructura lateral i trasera d'alumini, inclos sòcol, amb pany i clau, format per dues portes abatibles, amb maneta i ferramentes. Inclou pretatges d'alumini. Acabat color blanc a definir per la propietat. Armaris TT, casa Ofiprix o similar. Tot el mobiliari deurà ser homologat per la Generalitat de Catalunya.	Rend.: 1,000	0,00	€	
				COST DIRECTE		0,00000	
				DESPESES INDIRECTES	0,00 %	0,00000	
				COST EXECUCIÓ MATERIAL		0,0000	
P-17	DSFADF	u	Subministre i col·locació de bancada sala espera de 3 places, amb braços i potes. Estructura metàl·lica Aluminitzada, respattler i seient en polipropilè color a definir per la propietat. Tot el mobiliari deurà ser homologat per la Generalitat de Catalunya.	Rend.: 1,000	436,85	€	
				COST DIRECTE		436,85000	
				DESPESES INDIRECTES	0,00 %	0,00000	
				COST EXECUCIÓ MATERIAL		436,8500	
P-18	E8K9AT10	m	Remat de planxa d'acer plegada amb acabat prelacat, de 1 mm de gruix, 30 cm de desenvolupament, com a màxim, amb per a bracal, col·locat amb fixacions mecàniques, i segellat	Rend.: 1,000	20,55	€	
				Unitats	Preu	Parcial	Import
Ma d'obra							
	A0137000	h	Ajudant col·locador	0,300 /R x	20,76000 =	6,22800	
	A0127000	h	Oficial 1a col·locador	0,300 /R x	23,38000 =	7,01400	
				Subtotal:		13,24200	13,24200
Materials							
	B0CHSH3C	m	Remat de planxa d'acer plegada amb acabat prelacat, de 0,8 mm de gruix, 30 cm de desenvolupament, com a màxim, amb 5 plecs, per a escopidor	1,071 x	5,14000 =	5,50494	
	B0A5AA00	u	Cargol autoroscant amb volandera	6,000 x	0,15000 =	0,90000	
	B7J50010	dm3	Massilla per a segellats, d'aplicació amb pistola, de base silicona neutra monocomponent	0,050 x	14,13000 =	0,70650	
				Subtotal:		7,11144	7,11144
				DESPESES AUXILIARS	1,50 %		0,19863
				COST DIRECTE			20,55207
				DESPESES INDIRECTES	0,00 %		0,00000
				COST EXECUCIÓ MATERIAL			20,55207

JUSTIFICACIÓ DE PREUS

PARTIDES D'OBRA

NÚM	CODI	UA	DESCRIPCIÓ	PREU			
P-19	EAP35186	u	Bastiment de 3/4 per a porta, de fulles batents, de fusta de pi roig per a pintar per a una llum de bastiment de 80 cm d'amplària i 210 cm d'alçària	Rend.: 1,000		70,55	€
				Unitats	Preu	Parcial	Import
Materials							
	BAP35186	u	Bastiment de 3/4 per a porta, de fulles batents de fusta de pi roig per a pintar, per a una llum de bastiment de 80 cm d'amplària i de 210 cm d'alçària	1,000	x 70,55000 =	70,55000	
				Subtotal:		70,55000	70,55000
				COST DIRECTE			70,55000
				DESPESES INDIRECTES	0,00 %		0,00000
				COST EXECUCIÓ MATERIAL			70,55000
P-20	EAP37176	u	Bastiment d'envà per a porta, de fulles batents, de fusta de pi roig per a pintar per a una llum de bastiment de 70 cm d'amplària i 210 cm d'alçària	Rend.: 1,000		32,49	€
				Unitats	Preu	Parcial	Import
Materials							
	BAP37176	u	Bastiment d'envà per a porta, de fulles batents de fusta de pi roig per a pintar, per a una llum de bastiment de 70 cm d'amplària i de 210 cm d'alçària	1,000	x 32,49000 =	32,49000	
				Subtotal:		32,49000	32,49000
				COST DIRECTE			32,49000
				DESPESES INDIRECTES	0,00 %		0,00000
				COST EXECUCIÓ MATERIAL			32,49000
P-21	EAP37186	u	Bastiment d'envà per a porta, de fulles batents, de fusta de pi roig per a pintar per a una llum de bastiment de 80 cm d'amplària i 210 cm d'alçària	Rend.: 1,000		33,59	€
				Unitats	Preu	Parcial	Import
Materials							
	BAP37186	u	Bastiment d'envà per a porta, de fulles batents de fusta de pi roig per a pintar, per a una llum de bastiment de 80 cm d'amplària i de 210 cm d'alçària	1,000	x 33,59000 =	33,59000	
				Subtotal:		33,59000	33,59000
				COST DIRECTE			33,59000
				DESPESES INDIRECTES	0,00 %		0,00000
				COST EXECUCIÓ MATERIAL			33,59000

JUSTIFICACIÓ DE PREUS

PARTIDES D'OBRA

NÚM	CODI	UA	DESCRIPCIÓ	PREU			
P-22	EAP37196	u	Bastiment d'envà per a porta, de fulles batents, de fusta de pi roig per a pintar per a una llum de bastiment de 90 cm d'amplària i 210 cm d'alçària	Rend.: 1,000		34,60	€
				Unitats	Preu	Parcial	Import
Materials							
	BAP37196	u	Bastiment d'envà per a porta, de fulles batents de fusta de pi roig per a pintar, per a una llum de bastiment de 90 cm d'amplària i de 210 cm d'alçària	1,000	x 34,60000 =	34,60000	
				Subtotal:		34,60000	34,60000
				COST DIRECTE			34,60000
				DESPESES INDIRECTES	0,00 %		0,00000
				COST EXECUCIÓ MATERIAL			34,60000
P-23	EAQEA175	u	Porta block de fulles batents de fusta per a interior, batent, de 40 mm de gruix, amb una llum de pas de 70 cm d'amplària i 210 cm d'alçària, per a un gruix de bastiment de 10 cm, com a màxim, acabat lacat, amb fulla cares llises de tauler aglomerat hidròfug xapat, galzes i tapajunts de MDF xapat, ribet de goma, ferramenta de penjar, pany de cop, amb joc de manetes, acer inoxidable 1.4301 (AISI 304), amb placa petita, de preu mitjà	Rend.: 1,000		211,85	€
				Unitats	Preu	Parcial	Import
Ma d'obra							
	A012A000	h	Oficial 1a fuster	1,500	/R x 23,80000 =	35,70000	
	A013A000	h	Ajudant fuster	0,075	/R x 20,92000 =	1,56900	
				Subtotal:		37,26900	37,26900
Materials							
	BAZG4120	u	Joc de manetes, acer inoxidable 1.4301 (AISI 304), amb placa petita, de preu mitjà	1,000	x 23,82000 =	23,82000	
	BAQEA176	u	Porta block de fulles batents de fusta per a interior, batent, de 40 mm de gruix, amb una llum de pas de 70 cm d'amplària i 210 cm d'alçària, per a un gruix de bastiment de 10 cm, com a màxim, acabat lacat, amb fulla cares llises de tauler aglomerat hidròfug xapat, galzes i tapajunts de MDF xapat, ribet de goma, ferramenta de penjar, pany de cop	1,000	x 150,20000 =	150,20000	
				Subtotal:		174,02000	174,02000
				DESPESES AUXILIARS	1,50 %		0,55904
				COST DIRECTE			211,84804
				DESPESES INDIRECTES	0,00 %		0,00000
				COST EXECUCIÓ MATERIAL			211,84804

JUSTIFICACIÓ DE PREUS

PARTIDES D'OBRA

NÚM	CODI	UA	DESCRIPCIÓ	PREU			
P-24	EAQEA185	u	Porta block de fulles batents de fusta per a interior, batent, de 40 mm de gruix, amb una llum de pas de 80 cm d'amplària i 210 cm d'alçària, per a un gruix de bastiment de 10 cm, com a màxim, acabat lacat, amb fulla cares llises de tauler aglomerat hidròfug xapat, galzes i tapajunts de MDF xapat, ribet de goma, ferramenta de penjar, pany de cop, amb joc de manetes, acer inoxidable 1.4301 (AISI 304), amb placa petita, de preu mitjà	Rend.: 1,000		211,85	€
				Unitats	Preu	Parcial	Import
Ma d'obra							
	A013A000	h	Ajudant fuster	0,075 /R x	20,92000 =	1,56900	
	A012A000	h	Oficial 1a fuster	1,500 /R x	23,80000 =	35,70000	
				Subtotal:		37,26900	37,26900
Materials							
	BAQEA186	u	Porta block de fulles batents de fusta per a interior, batent, de 40 mm de gruix, amb una llum de pas de 80 cm d'amplària i 210 cm d'alçària, per a un gruix de bastiment de 10 cm, com a màxim, acabat lacat, amb fulla cares llises de tauler aglomerat hidròfug xapat, galzes i tapajunts de MDF xapat, ribet de goma, ferramenta de penjar, pany de cop	1,000 x	150,20000 =	150,20000	
	BAZG4120	u	Joc de manetes, acer inoxidable 1.4301 (AISI 304), amb placa petita, de preu mitjà	1,000 x	23,82000 =	23,82000	
				Subtotal:		174,02000	174,02000
				DESPESES AUXILIARS	1,50 %		0,55904
				COST DIRECTE			211,84804
				DESPESES INDIRECTES	0,00 %		0,00000
				COST EXECUCIÓ MATERIAL			211,84804
P-25	EAQEA196	u	Porta block de fulles batents de fusta per a interior, batent, de 40 mm de gruix, amb una llum de pas de 90 cm d'amplària i 210 cm d'alçària, per a un gruix de bastiment de 10 cm, com a màxim, acabat lacat, amb fulla cares llises de tauler aglomerat hidròfug xapat, galzes i tapajunts de MDF xapat, ribet de goma, ferramenta de penjar, pany de cop, amb joc de manetes, acer inoxidable 1.4301 (AISI 304), amb placa petita, de preu alt	Rend.: 1,000		166,64	€
				Unitats	Preu	Parcial	Import
Ma d'obra							
	A012A000	h	Oficial 1a fuster	1,500 /R x	23,80000 =	35,70000	
	A013A000	h	Ajudant fuster	0,075 /R x	20,92000 =	1,56900	
				Subtotal:		37,26900	37,26900
Materials							
	BAQEA196	u	Porta block de fulles batents de fusta per a interior, batent, de 40 mm de gruix, amb una llum de pas de 90 cm d'amplària i 210 cm d'alçària, per a un gruix de bastiment de 10 cm, com a màxim, acabat lacat, amb fulla cares llises de tauler aglomerat hidròfug xapat, galzes i tapajunts de MDF xapat, ribet de goma,	1,000 x	102,13000 =	102,13000	

JUSTIFICACIÓ DE PREUS

PARTIDES D'OBRA

NÚM	CODI	UA	DESCRIPCIÓ					PREU
	BAZG4130	u	ferramenta de penjar, pany de cop Joc de manetes, acer inoxidable 1.4301 (AISI 304), amb placa petita, de preu alt	1,000	x	26,68000	=	26,68000
						Subtotal:		128,81000
						DESPESES AUXILIARS	1,50 %	0,55904
						COST DIRECTE		166,63804
						DESPESES INDIRECTES	0,00 %	0,00000
						COST EXECUCIÓ MATERIAL		166,63804
P-26	EASA31B1	u	Porta tallafocs de fusta, EI2-C 90, una fulla batent, per a un buit d'obra de 80x205 cm, preu superior, col·locada	Rend.: 1,000				462,71 €
				Unitats		Preu	Parcial	Import
Ma d'obra								
	A012A000	h	Oficial 1a fuster	0,250	/R x	23,80000	=	5,95000
						Subtotal:		5,95000
Materials								
	BASA31B1	u	Porta tallafocs de fusta, EI2-C 90, d'una fulla batent per a un buit d'obra de 80x205 cm, preu superior	1,000	x	456,61000	=	456,61000
						Subtotal:		456,61000
						DESPESES AUXILIARS	2,50 %	0,14875
						COST DIRECTE		462,70875
						DESPESES INDIRECTES	0,00 %	0,00000
						COST EXECUCIÓ MATERIAL		462,70875
P-27	EAV8AT10	m2	RE-01 Reixa de ventilació d'acer lacat. 231x240 mm	Rend.: 1,000				187,18 €
				Unitats		Preu	Parcial	Import
Ma d'obra								
	A0127000	h	Oficial 1a col·locador	0,010	/R x	23,38000	=	0,23380
	A0122000	h	Oficial 1a paleta	0,300	/R x	23,38000	=	7,01400
	A0137000	h	Ajudant col·locador	0,010	/R x	20,76000	=	0,20760
						Subtotal:		7,45540
Materials								
	BAV8U002	m2	Persiana fixa d'alumini lacat, de lamel·les de 12 a 12,5 mm de gruix, de 105 mm d'alçària i bastiment de 45 mm d'amplària	1,000	x	179,54000	=	179,54000
						Subtotal:		179,54000
						DESPESES AUXILIARS	2,50 %	0,18639
						COST DIRECTE		187,18179
						DESPESES INDIRECTES	0,00 %	0,00000
						COST EXECUCIÓ MATERIAL		187,18179

JUSTIFICACIÓ DE PREUS

PARTIDES D'OBRA

NÚM	CODI	UA	DESCRIPCIÓ	PREU			
P-28	EAV8AT20	m2	RE-02 Reixa de ventilació d'acer lacat. 120x55 mm	Rend.: 1,000		187,18	€
				Unitats	Preu	Parcial	Import
Ma d'obra							
	A0122000	h	Oficial 1a paleta	0,300 /R x	23,38000 =	7,01400	
	A0127000	h	Oficial 1a col·locador	0,010 /R x	23,38000 =	0,23380	
	A0137000	h	Ajudant col·locador	0,010 /R x	20,76000 =	0,20760	
				Subtotal:		7,45540	7,45540
Materials							
	BAV8U002	m2	Persiana fixa d'alumini lacat, de lamel·les de 12 a 12,5 mm de gruix, de 105 mm d'alçària i bastiment de 45 mm d'amplària	1,000 x	179,54000 =	179,54000	
				Subtotal:		179,54000	179,54000
				DESPESES AUXILIARS	2,50 %		0,18639
				COST DIRECTE			187,18179
				DESPESES INDIRECTES	0,00 %		0,00000
				COST EXECUCIÓ MATERIAL			187,18179
P-29	EED5TD11	u	Subministrament i col·locació de cortina d'aire de 1.210 m³/h amb un nivell sonor de 43 dB i un pes de 10,5 kg. Dimensions 215 x 900 x 153 mm (ample x alt x fons). Inclosos tots els treballs i materials auxiliars per a la correcta finalització de la partida. Model GK-2509 de la marca Mitsubishi electric.	Rend.: 1,000		524,41	€
				Unitats	Preu	Parcial	Import
Ma d'obra							
	A012G000	h	Oficial 1a calefactor	1,000 /R x	20,91000 =	20,91000	
	A013G000	h	Ajudant calefactor	2,000 /R x	17,94000 =	35,88000	
				Subtotal:		56,79000	56,79000
Materials							
	BED5TD11	u	Subministrament i col·locació de cortina d'aire de 1.210 m³/h amb un nivell sonor de 43 dB i un pes de 10,5 kg. Dimensions 215 x 900 x 153 mm (ample x alt x fons). Model GK-2509 de la marca Mitsubishi electric.	1,000 x	466,20000 =	466,20000	
				Subtotal:		466,20000	466,20000
				DESPESES AUXILIARS	2,50 %		1,41975
				COST DIRECTE			524,40975
				DESPESES INDIRECTES	0,00 %		0,00000
				COST EXECUCIÓ MATERIAL			524,40975

JUSTIFICACIÓ DE PREUS

PARTIDES D'OBRA

NÚM	CODI	UA	DESCRIPCIÓ	PREU			
P-30	EEKQTD12	u	Subministre i col·locació de comporta de regulació mecànica automàtica de planxa d'acer galvanitzat de 250 mm d' amplària i 250 mm d'alçària, col·locada. Model SQH-BV marca MADEL o equivalent. Inclosos tots els treballs i materials auxiliars per a la correcta finalització de la partida.	Rend.: 1,000		56,64	€
				Unitats	Preu	Parcial	Import
Ma d'obra							
	A013G000	h	Ajudant calefactor	0,400 /R x	17,94000 =	7,17600	
	A012G000	h	Oficial 1a calefactor	0,400 /R x	20,91000 =	8,36400	
				Subtotal:		15,54000	15,54000
Materials							
	BEKQTD12	u	Comporta de regulació mecànica automàtica de planxa d'acer galvanitzat de 250 mm d' amplària i 250 mm d'alçària, col·locada. Model SQH-BV marca MADEL o equivalent.	1,000 x	40,87000 =	40,87000	
				Subtotal:		40,87000	40,87000
				DESPESES AUXILIARS	1,50 %		0,23310
				COST DIRECTE			56,64310
				DESPESES INDIRECTES	0,00 %		0,00000
				COST EXECUCIÓ MATERIAL			56,64310
P-31	EEKQTD15	u	Subministre i col·locació de comporta de regulació mecànica automàtica de planxa d'acer galvanitzat de 350 mm d' amplària i 200 mm d'alçària, col·locada. Model SQH-BV marca MADEL o equivalent. Inclosos tots els treballs i materials auxiliars per a la correcta finalització de la partida.	Rend.: 1,000		58,94	€
				Unitats	Preu	Parcial	Import
Ma d'obra							
	A012G000	h	Oficial 1a calefactor	0,400 /R x	20,91000 =	8,36400	
	A013G000	h	Ajudant calefactor	0,400 /R x	17,94000 =	7,17600	
				Subtotal:		15,54000	15,54000
Materials							
	BEKQTD15	u	Comporta de regulació mecànica automàtica de planxa d'acer galvanitzat de 350 mm d' amplària i 200 mm d'alçària, col·locada. Model SQH-BV marca MADEL o equivalent.	1,000 x	43,17000 =	43,17000	
				Subtotal:		43,17000	43,17000
				DESPESES AUXILIARS	1,50 %		0,23310
				COST DIRECTE			58,94310
				DESPESES INDIRECTES	0,00 %		0,00000
				COST EXECUCIÓ MATERIAL			58,94310

JUSTIFICACIÓ DE PREUS

Data: 21/09/23

Pàg.: 38

PARTIDES D'OBRA

NÚM	CODI	UA	DESCRIPCIÓ	PREU			
P-32	EJ33TD02	u	Sifó registrable de PVC de diàmetre 32 mm, connectat a un ramal de PVC	Rend.: 1,000		7,09	€
				Unitats	Preu	Parcial	Import
Ma d'obra							
	A012J000	h	Oficial 1a lampista	0,200 /R x	24,16000 =	4,83200	
	A013J000	h	Ajudant lampista	0,050 /R x	20,73000 =	1,03650	
				Subtotal:		5,86850	5,86850
Materials							
	BJ33A7NG	u	Sifó registrable per a lavabo, de PVC de diàmetre 32 mm, per a connectar al ramal de PVC	1,000 x	1,13000 =	1,13000	
				Subtotal:		1,13000	1,13000
				DESPESES AUXILIARS	1,50 %		0,08803
				COST DIRECTE			7,08653
				DESPESES INDIRECTES	0,00 %		0,00000
				COST EXECUCIÓ MATERIAL			7,08653
P-33	ERW	u	Subministre i col·locació de cadira operativa lloc atenció, amb rodes i braços. Estructura metàl·lica amb integració de mecanismes ergonòmics, disponibilitat de fixació respallat en 4 posicions, seient amb disseny ergonòmic tapissat en escuma, model Stay d'Actiu, color a definir per la propietat. Tot el mobiliari deurà ser homologat per la Generalitat de Catalunya.	Rend.: 1,000		289,20	€
				COST DIRECTE			289,20000
				DESPESES INDIRECTES	0,00 %		0,00000
				COST EXECUCIÓ MATERIAL			289,20000
P-34	EWRQ	u	Subministre i col·locació de cadira confident Lloc atenció. Model Spacio d'Actiu amb 4 potes i braços fixes. Estructura metàl·lica Aluminitzada, respallat i seient en polipropilè, color a definir per la propietat. Tot el mobiliari deurà ser homologat per la Generalitat de Catalunya.	Rend.: 1,000		98,83	€
				COST DIRECTE			98,83000
				DESPESES INDIRECTES	0,00 %		0,00000
				COST EXECUCIÓ MATERIAL			98,83000
P-35	F222TD33	u	Cala d'excavació manual amb suport mecànic per a localització puntual de serveis, amb reposició de terres procedents de la pròpia obra, de dimensions màximes 2x0,4x1,5 metres	Rend.: 1,000		33,81	€
				Unitats	Preu	Parcial	Import
Ma d'obra							
	A0140000	h	Peón	1,000 /R x	18,27000 =	18,27000	
				Subtotal:		18,27000	18,27000

JUSTIFICACIÓ DE PREUS

PARTIDES D'OBRA

NÚM	CODI	UA	DESCRIPCIÓ					PREU	
Maquinària									
	C1313330	h	Retroexcavadora sobre pneumàtics de 8 a 10 t	0,300	/R x	50,90000	=	15,27000	
Subtotal:								15,27000	15,27000
DESPESES AUXILIARS						1,50	%	0,27405	
COST DIRECTE								33,81405	
DESPESES INDIRECTES						0,00	%	0,00000	
COST EXECUCIÓ MATERIAL								33,81405	

P-36	H121AT10	m2	Partida corresponent a les mesures de seguretat i salut en la fase d'execució de l'obra	Rend.: 1,000			10.050,00	€
							10.050,00000	
					0,00	%	0,00000	
							10.050,00000	

P-37	HYA010	m²	Repercussió per m² de superfície construïda d'obra, d'ajudes de qualsevol treball de ram de paleta, necessàries per a la correcta execució de l'instal·lació de fontaneria formada per: connexió de servei, tub d'alimentació, comptador individual, grup de pressió, dipòsit, muntants, instal·lació interior, qualsevol altre element component de l'instal·lació, accessoris i peces especials, amb un grau de complexitat mig, en edifici de habitatge unifamiliar. Inclús material auxiliar per a la correcta execució dels treballs. Inclou: Treballs d'obertura i tapat de regates. Obertura de forats en paraments, falsos sostres, murs, sostres i lloses, per al pas d'instal·lacions. Col·locació de passamurs. Col·locació i rebut de caixes per a elements encastats. Segellat de forats i buits de pas d'instal·lacions. Criteri d'amidament de projecte: Superfície construïda, mesurada segons documentació gràfica de Projecte. Criteri de mesura d'obra: Es mesurarà la superfície realment executada segons especificacions de Projecte.	Rend.: 1,000					8,31	€

				Unitats	Preu		Parcial	Import	
Ma d'obra									
	MO020	h	Oficial 1ª construcció.	0,063	/R x	23,56000	=	1,48428	
	MO113	h	Peó ordinari construcció.	0,159	/R x	18,73000	=	2,97807	
				Subtotal:				4,46235	4,46235
Maquinària									
	MQ05PER0	h	Perforadora amb corona diamantada i suport, per via humida.	0,005	/R x	28,50000	=	0,14250	
				Subtotal:				0,14250	0,14250
Materials									
	MT09PYE01	m³	Pasta de guix de construcció B1, segons UNE-EN 13279-1.	0,015	x	153,25000	=	2,29875	
	MT09MIF01	t	Morter industrial per a obra de paleta, de ciment, color gris, amb additiu hidròfug, categoria M-5 (resistència a compressió 5 N/mm²), subministrat en sacs, segons	0,019	x	56,77000	=	1,07863	

JUSTIFICACIÓ DE PREUS

Data: 21/09/23

Pàg.: 40

PARTIDES D'OBRA

[illegible]

JUSTIFICACIÓ DE PREUS

Data: 21/09/23 Pàg.: 41

PARTIDES D'OBRA

NÚM	CODI	UA	DESCRIPCIÓ	PREU			
				COST DIRECTE		216,58957	
				DESPESES INDIRECTES		0,00 %	0,00000
				COST EXECUCIÓ MATERIAL		216,58957	
P-39	IAF070	m	Cable rígid U/UTP no propagador de la flama de 4 parells trenats de coure, categoria 6, reacció al foc classe Dca-s2,d2,a2 segons UNE-EN 50575, amb conductor unifilar de coure, aïllament de polietilè i beina exterior de poliolefina termoplàstica LSFH lliure de halògens, amb baixa emissió de fums i gasos corrosius, de 6,2 mm de diàmetre. Inclús accessoris i elements de subjecció. Inclou: Estesa de cables. Criteri d'amidament de projecte: Longitud mesurada segons documentació gràfica de Projecte. Criteri de mesura d'obra: Es mesurarà la longitud realment executada segons especificacions de Projecte.	Rend.: 1,000		2,32	€
				Unitats	Preu	Parcial	Import
Ma d'obra							
	MO056	h	Ajudant instal·lador de telecomunicacions.	0,017 /R x	20,76000 =	0,35292	
	MO001	h	Oficial 1ª electricista.	0,017 /R x	24,32000 =	0,41344	
				Subtotal:		0,76636	0,76636
Materials							
	MT40CPT01	m	Cable rígid U/UTP no propagador de la flama de 4 parells trenats de coure, categoria 6, reacció al foc classe Dca-s2,d2,a2 segons UNE-EN 50575, amb conductor unifilar de coure, aïllament de polietilè i beina exterior de poliolefina termoplàstica LSFH lliure de halògens, amb baixa emissió de fums i gasos corrosius, de 6,2 mm de diàmetre, segons EN 50288-6-1.	1,000 x	1,51000 =	1,51000	
				Subtotal:		1,51000	1,51000
Altres							
	%ZZ	%	Costos directes complementaris	2,000 % s	2,27650 =	0,04553	
				Subtotal:		0,04553	0,04553
				COST DIRECTE		2,32189	
				DESPESES INDIRECTES		0,00 %	0,00000
				COST EXECUCIÓ MATERIAL		2,32189	
P-40	IAF075	U	Roseta de terminació de xarxa de dispersió formada per connector femella tipus RJ-45 de 8 contactes, categoria 6 i caixa de superfície, de 47x64,5x25,2 mm, color blanc. Inclou: Col·locació. Connexionat i comprovació del seu correcte funcionament. Criteri d'amidament de projecte: Nombre d'unitats previstes, segons documentació gràfica de Projecte. Criteri de mesura d'obra: Es mesurarà el nombre d'unitats realment executades segons especificacions de Projecte.	Rend.: 1,000		16,52	€

JUSTIFICACIÓ DE PREUS

PARTIDES D'OBRA

NÚM	CODI	UA	DESCRIPCIÓ	PREU			
				Unitats	Preu	Parcial	Import
Ma d'obra							
	MO001	h	Oficial 1ª electricista.	0,200	/R x 24,32000 =	4,86400	
				Subtotal:		4,86400	4,86400
Materials							
	MT40MTA05	U	Roseta simple formada per connector femella tipus RJ-45 de 8 contactes, categoria 6 i caixa de superfície, de 47x64,5x25,2 mm, color blanc.	1,000	x 11,33000 =	11,33000	
				Subtotal:		11,33000	11,33000
Altres							
	%ZZ	%	Costos directes complementaris	2,000	% s 16,19400 =	0,32388	
				Subtotal:		0,32388	0,32388
				COST DIRECTE			16,51788
				DESPESES INDIRECTES		0,00 %	0,00000
				COST EXECUCIÓ MATERIAL			16,51788

P-41	IAF085	U	Multiplexor passiu d'una entrada i 8 sortides, amb connectors femella tipus RJ-45 de 8 contactes, categoria 6, color blanc i tirantet de connexió de 0,5 m de longitud format per cable rígid U/UTP no propagador de la flama de 4 parells de coure, categoria 6, amb conductor unifilar de coure, aïllament de polietilè i beina exterior de PVC LSFH lliure de halògens, amb baixa emissió de fums i gasos corrosius i connector mascle tipus RJ-45 de 8 contactes, categoria 6, en tots dos extrems. Inclou: Col·locació del multiplexor. Connexionat i comprovació del seu correcte funcionament. Criteri d'amidament de projecte: Nombre d'unitats previstes, segons documentació gràfica de Projecte. Criteri de mesura d'obra: Es mesurarà el nombre d'unitats realment executades segons especificacions de Projecte.	Rend.: 1,000		35,61	€
				Unitats	Preu	Parcial	Import
Ma d'obra							
	MO001	h	Oficial 1ª electricista.	0,166	/R x 24,32000 =	4,03712	
				Subtotal:		4,03712	4,03712
Materials							
	MT40MTA06	U	Multiplexor passiu d'una entrada i 8 sortides, amb connectors femella tipus RJ-45 de 8 contactes, categoria 6, color blanc.	1,000	x 24,29000 =	24,29000	
	MT40MTA07	U	Tirantet de connexió de 0,5 m de longitud format per cable rígid U/UTP no propagador de la flama de 4 parells de coure, categoria 6, amb conductor unifilar de coure, aïllament de polietilè i beina exterior de PVC LSFH lliure de halògens, amb baixa emissió de fums i gasos corrosius i connector mascle tipus RJ-45 de 8 contactes, categoria 6, en tots dos extrems, segons EN 50288-6-1.	1,000	x 6,58000 =	6,58000	
				Subtotal:		30,87000	30,87000

JUSTIFICACIÓ DE PREUS

PARTIDES D'OBRA

NÚM	CODI	UA	DESCRIPCIÓ	PREU
Altres				
	%ZZ	%	Costos directes complementaris	2,000 % s 34,90700 = 0,69814
Subtotal:				0,69814 0,69814
COST DIRECTE				35,60526
DESPESES INDIRECTES				0,00 % 0,00000
COST EXECUCIÓ MATERIAL				35,60526

P-42	IAF090	U	Presa simple amb connector tipus RJ-45 de 8 contactes, categoria 6, marc i embellidor. Inclou: Muntatge, connexionat i comprovació del seu correcte funcionament. Criteri d'amidament de projecte: Nombre d'unitats previstes, segons documentació gràfica de Projecte. Criteri de mesura d'obra: Es mesurarà el nombre d'unitats realment executades segons especificacions de Projecte.	Rend.: 1,000				19,74	€
				Unitats		Preu		Parcial	Import
Ma d'obra									
	MO001	h	Oficial 1ª electricista.	0,200	/R x	24,32000	=	4,86400	
				Subtotal:				4,86400	4,86400
Materials									
	MT40DPT06	U	Presa simple amb connector tipus RJ-45 de 8 contactes, categoria 6, marc i embellidor.	1,000	x	14,49000	=	14,49000	
				Subtotal:				14,49000	14,49000
Altres									
	%ZZ	%	Costos directes complementaris	2,000	% s	19,35400	=	0,38708	
				Subtotal:				0,38708	0,38708
				COST DIRECTE					19,74108
				DESPESES INDIRECTES		0,00	%		0,00000
				COST EXECUCIÓ MATERIAL					19,74108

P-43	IAF090AR	U	Presa doble amb connectors tipus RJ-45 de 8 contactes, categoria 6, marc i embellidor. Inclou: Muntatge, connexionat i comprovació del seu correcte funcionament. Criteri d'amidament de projecte: Nombre d'unitats previstes, segons documentació gràfica de Projecte. Criteri de mesura d'obra: Es mesurarà el nombre d'unitats realment executades segons especificacions de Projecte. (IAF090b)	Rend.: 1,000			31,34	€
				Unitats	Preu		Parcial	Import
Ma d'obra								
	MO001	h	Oficial 1ª electricista.	0,244 /R x	24,32000 =		5,93408	
				Subtotal:			5,93408	5,93408
Materials								

JUSTIFICACIÓ DE PREUS

PARTIDES D'OBRA

NÚM	CODI	UA	DESCRIPCIÓ						PREU
	MT40DPT06	U	Presa doble amb connectors tipus RJ-45 de 8 contactes, categoria 6, marc i embellidor.	1,000	x	24,79000	=	24,79000	
						Subtotal:		24,79000	24,79000
Altres	%ZZ	%	Costos directes complementaris	2,000	% s	30,72400	=	0,61448	
						Subtotal:		0,61448	0,61448
			COST DIRECTE						31,33856
			DESPESES INDIRECTES		0,00 %				0,00000
			COST EXECUCIÓ MATERIAL						31,33856

P-44	IBL600	U	Unitat exterior d'aire condicionat, per a sistema aire-aire multi-split, amb cabal variable de refrigerant, bomba de calor, per a gas R-410A, alimentació trifàsica (400V/50Hz), gamma City Multi, sèrie Y, model PUHY-P300YNW-A2 "MITSUBISHI ELECTRIC", potència frigorífica nominal 33,5 kW (temperatura de bulb humit de l'aire interior 19°C, temperatura de bulb sec de l'aire exterior 35°C), EER 4,37, SEER 6,7, consum elèctric nominal en refrigeració 11,31 kW, rang de funcionament de temperatura de bulb sec de l'aire exterior en refrigeració des de -5 fins a 52°C, potència calorífica nominal 37,5 kW (temperatura de bulb sec de l'aire interior 20°C, temperatura de bulb humit de l'aire exterior 6°C), COP 4,77, SCOP 4,12, consum elèctric nominal en calefacció 8,74 kW, rang de funcionament de temperatura de bulb sec de l'aire exterior en calefacció des de -20 fins a 15,5°C, connectabilitat de fins a 26 unitats interiors amb un percentatge de capacitat mínim del 50% i màxim del 130%, compressor scroll hermèticament segellat amb control Inverter, 920x1858x740 mm, pes 228 kg, pressió sonora 61 dBA, potència sonora 80 dBA, cabal d'aire 240 m³/min, longitud total màxima de canonada frigorífica 1000 m, diferència màxima d'altura d'instal·lació 90 m si la unitat exterior es troba per sobre de les unitats interiors i 60 m si es troba per sota. Criteri de valoració econòmica: El preu no inclou els elements antivibrators de terra, la canalització ni el cablejat elèctric d'alimentació. Inclou: Replanteig. Col·locació i fixació. Connexió a les línies frigorífiques. Connexió a la xarxa elèctrica. Connexió a la xarxa de desguàs. Posada en marxa. Criteri d'amidament de projecte: Nombre d'unitats previstes, segons documentació gràfica de Projecte. Criteri de mesura d'obra: Es mesurarà el nombre d'unitats realment executades segons especificacions de Projecte.	Rend.: 1,000				17.648,13	€

			Unitats		Preu		Parcial	Import
Ma d'obra	MO104	h	Ajudant instal·lador de climatització.	7,100	/R x	20,76000	=	147,39600
	MO005	h	Oficial 1ª instal·lador de climatització.	7,100	/R x	24,32000	=	172,67200
					Subtotal:		320,06800	320,06800

JUSTIFICACIÓ DE PREUS

PARTIDES D'OBRA

NÚM	CODI	UA	DESCRIPCIÓ	PREU				
Materials								
	MT42MEE02	U	Unitat exterior d'aire condicionat, per a sistema aire-aire multi-split, amb cabal variable de refrigerant, bomba de calor, per a gas R-410A, alimentació trifàsica (400V/50Hz), gamma City Multi, sèrie Y, model PUHY-P300YNW-A2 "MITSUBISHI ELECTRIC", potència frigorífica nominal 33,5 kW (temperatura de bulb humit de l'aire interior 19°C, temperatura de bulb sec de l'aire exterior 35°C), EER 4,37, SEER 6,7, consum elèctric nominal en refrigeració 11,31 kW, rang de funcionament de temperatura de bulb sec de l'aire exterior en refrigeració des de -5 fins a 52°C, potència calorífica nominal 37,5 kW (temperatura de bulb sec de l'aire interior 20°C, temperatura de bulb humit de l'aire exterior 6°C), COP 4,77, SCOP 4,12, consum elèctric nominal en calefacció 8,74 kW, rang de funcionament de temperatura de bulb sec de l'aire exterior en calefacció des de -20 fins a 15,5°C, connectabilitat de fins a 26 unitats interiors amb un percentatge de capacitat mínim del 50% i màxim del 130%, compressor scroll hermèticament segellat amb control Inverter, 920x1858x740 mm, pes 228 kg, pressió sonora 61 dBA, potència sonora 80 dBA, cabal d'aire 240 m³/min, longitud total màxima de canonada frigorífica 1000 m, diferència màxima d'altura d'instal·lació 90 m si la unitat exterior es troba per sobre de les unitats interiors i 60 m si es troba per sota.	1,000	x	16.982,0200	=	16.982,02000
				Subtotal:		16.982,02000	16.982,02000	
Altres								
	%ZZ	%	Costos directes complementaris	2,000	% s	17.302,0880	= 346,04176	
				Subtotal:		346,04176	346,04176	
				COST DIRECTE		17.648,12976		
				DESPESES INDIRECTES		0,00 %	0,00000	
				COST EXECUCIÓ MATERIAL		17.648,12976		

P-45	IBL620	U	Unitat interior d'aire condicionat amb distribució per conducte rectangular, sistema aire-aire multi-split, amb cabal variable de refrigerant, per a gas R-410A, gamma City Multi, model PEFY-M63VMA-A "MITSUBISHI ELECTRIC", potència frigorífica nominal 7,1 kW (temperatura de bulb sec de l'aire interior 27°C, temperatura de bulb humit de l'aire interior 19°C) potència calorífica nominal 8 kW (temperatura de bulb sec de l'aire interior 20°C), consum elèctric nominal en refrigeració 0,087 kW, consum elèctric nominal en calefacció 0,085 kW, de 250x1100x732 mm, pes 27 kg, compatible amb sistema de zonificació intel·ligent, compatible amb sistema de zonificació 0-10 V, amb ventilador de tres velocitats, pressió sonora a velocitat baixa 27 dBA, cabal d'aire a velocitat alta 19 m³/min, pressió estàtica disponible nominal 50 Pa, aspiració d'aire posterior o inferior i bomba de drenatge, amb control remot per cable, connectable al bus M-Net, model PAR-U02MEDA-J. Inclús elements per a suspensió del sostre. Criteri de valoració econòmica: El preu no inclou la	Rend.: 1,000	2.994,58	€

JUSTIFICACIÓ DE PREUS

PARTIDES D'OBRA

NÚM	CODI	UA	DESCRIPCIÓ	PREU					
canalització ni el cablejat elèctric d'alimentació. Inclou: Replanteig. Col·locació i fixació. Connexió a les línies frigorífiques. Connexió a la xarxa elèctrica. Col·locació i fixació del tub entre la unitat interior i el control remot per cable. Estesa de cables entre la unitat interior i el control remot per cable. Connexionat de cables entre la unitat interior i el control remot per cable. Connexió a la xarxa de desguàs. Posada en marxa. Criteri d'amidament de projecte: Nombre d'unitats previstes, segons documentació gràfica de Projecte. Criteri de mesura d'obra: Es mesurarà el nombre d'unitats realment executades segons especificacions de Projecte.									
				Unitats		Preu		Parcial	Import
Ma d'obra									
	MO005	h	Oficial 1ª instal·lador de climatització.	1,100	/R x	24,32000	=	26,75200	
	MO104	h	Ajudant instal·lador de climatització.	1,100	/R x	20,76000	=	22,83600	
				Subtotal:				49,58800	49,58800
Materials									
	MT42WWW	U	Kit de suports per a suspensió del sostre, format per quatre varetes roscades d'acer galvanitzat, amb els seus tacs, rosques i volanderes corresponents.	1,000	x	23,23000	=	23,23000	
	MT35AIA090	m	Tub rígid de PVC, endollable, corbable en calent, de color negre, de 16 mm de diàmetre nominal, per a canalització fixa en superfície. Resistència a la compressió 1250 N, resistència a l'impacte 2 joules, temperatura de treball -5°C fins 60°C, amb grau de protecció IP547 segons UNE 20324, propietats elèctriques: aïllant, no propagador de la flama. Segons UNE-EN 61386-1 i UNE-EN 61386-22. Inclús abraçadores, elements de subjecció i accessoris (corbes, maneguets, tes, colzes i corbes flexibles).	3,000	x	1,31000	=	3,93000	
	MT42MEE81	U	Control remot per cable, connectable al bus M-Net, model PAR-U02MEDA-J "MITSUBISHI ELECTRIC", 140x25x120 mm, amb pantalla tàctil LCD retroil·luminada amb matriu de punts, indicador de l'estat de funcionament amb LED multicolor configurable (10 colors disponibles), sonda de temperatura ambient, funció de doble temperatura de consigna, funció engegada/parada, i 8 accions programables per a cada dia de la setmana.	1,000	x	366,43000	=	366,43000	
	MT42MEE20	U	Unitat interior d'aire condicionat amb distribució per conducte rectangular, sistema aire-aire multi-split, amb cabal variable de refrigerant, per a gas R-410A, gamma City Multi, model PEFY-M63VMA-A "MITSUBISHI ELECTRIC", potència frigorífica nominal 7,1 kW (temperatura de bulb sec de l'aire interior 27°C, temperatura de bulb humit de l'aire interior 19°C) potència calorífica nominal 8 kW (temperatura de bulb sec de l'aire interior 20°C), consum elèctric nominal en refrigeració 0,087 kW, consum elèctric nominal en calefacció 0,085 kW, de 250x1100x732 mm, pes 27 kg, compatible amb	1,000	x	2.483,17000	=	2.483,17000	

JUSTIFICACIÓ DE PREUS

Data: 21/09/23

Pàg.: 47

PARTIDES D'OBRA

[illegible]

P-46	IBL625	U	Unitat interior d'aire condicionat de casset, de 4 vies, sistema aire-aire multi-split, amb cabal variable de refrigerant, per a gas R-410A, gamma City Multi, model PLFY-M25VEM-E "MITSUBISHI ELECTRIC", potència frigorífica nominal 2,8 kW (temperatura de bulb sec de l'aire interior 27°C, temperatura de bulb humit de l'aire interior 19°C), potència calorífica nominal 3,2 kW (temperatura de bulb sec de l'aire interior 20°C), consum elèctric nominal en refrigeració 0,03 kW, consum elèctric nominal en calefacció 0,03 kW, de 258x840x840 mm, pes 19 kg, amb ventilador de quatre velocitats, ajust automàtic de la velocitat del ventilador, pressió sonora a velocitat baixa 24 dBA, cabal d'aire a velocitat alta 15 m³/min, presa d'aire exterior (fins al 20% del cabal d'aire nominal), possibilitat de tancar qualsevol de les vies d'impulsió per facilitar la instal·lació en angles i passadissos i la graduació d'aquestes mitjançant el control remot i bomba de drenatge, amb control remot per cable, connectable al bus M-Net, model PAR-U02MEDA-J. Inclús elements per a suspensió del sostre. Criteri de valoració econòmica: El preu no inclou la canalització ni el cablejat elèctric d'alimentació. Inclou: Replanteig. Col·locació i fixació. Connexió a les línies frigorífiques. Connexió a la xarxa elèctrica. Col·locació i fixació del tub entre la unitat interior i el control remot per cable. Estesa de cables entre la unitat interior i el control remot per cable. Connexionat de cables entre la unitat interior i el control remot per cable. Connexió a la xarxa de desguàs. Posada en marxa. Criteri d'amidament de projecte: Nombre d'unitats previstes, segons documentació gràfica de Projecte. Criteri de mesura d'obra: Es mesurarà el nombre d'unitats realment executades segons especificacions de Projecte.	Res.: 1,000	2.984,87	€	
Ma d'obra				Unitats	Preu	Parcial	Import
	MQ104	h	Ajudant instal·lador de climatització.	1.100	/R x	20.76000 =	22.83600

JUSTIFICACIÓ DE PREUS

PARTIDES D'OBRA

NÚM	CODI	UA	DESCRIPCIÓ						PREU
	MO005	h	Oficial 1ª instal·lador de climatització.	1,100	/R x	24,32000	=	26,75200	
					Subtotal:			49,58800	49,58800
Materials									
	MT42MEE76	m	Cable bus de comunicacions, de 2 fils, de 0,5 mm² de secció per fil.	3,000	x	3,17000	=	9,51000	
	MT35AIA090	m	Tub rígid de PVC, endollable, corbable en calent, de color negre, de 16 mm de diàmetre nominal, per a canalització fixa en superfície. Resistència a la compressió 1250 N, resistència a l'impacte 2 joules, temperatura de treball -5°C fins 60°C, amb grau de protecció IP547 segons UNE 20324, propietats elèctriques: aïllant, no propagador de la flama. Segons UNE-EN 61386-1 i UNE-EN 61386-22. Inclús abraçadores, elements de subjecció i accessoris (corbes, maneguets, tes, colzes i corbes flexibles).	3,000	x	1,31000	=	3,93000	
	MT42WWW	U	Kit de suports per a suspensió del sostre, format per quatre varetes roscades d'acer galvanitzat, amb els seus tacs, rosques i volanderes corresponents.	1,000	x	23,23000	=	23,23000	
	MT42MEE81	U	Control remot per cable, connectable al bus M-Net, model PAR-U02MEDA-J "MITSUBISHI ELECTRIC", 140x25x120 mm, amb pantalla tàctil LCD retroil·luminada amb matriu de punts, indicador de l'estat de funcionament amb LED multicolor configurable (10 colors disponibles), sonda de temperatura ambient, funció de doble temperatura de consigna, funció engegada/parada, i 8 accions programables per a cada dia de la setmana.	1,000	x	366,43000	=	366,43000	
	MT42MEE22	U	Unitat interior d'aire condicionat de casset, de 4 vies, sistema aire-aire multi-split, amb cabal variable de refrigerant, per a gas R-410A, gamma City Multi, model PLFY-M25VEM-E "MITSUBISHI ELECTRIC", potència frigorífica nominal 2,8 kW (temperatura de bulb sec de l'aire interior 27°C, temperatura de bulb humit de l'aire interior 19°C), potència calorífica nominal 3,2 kW (temperatura de bulb sec de l'aire interior 20°C), consum elèctric nominal en refrigeració 0,03 kW, consum elèctric nominal en calefacció 0,03 kW, de 258x840x840 mm, pes 19 kg, amb ventilador de quatre velocitats, ajust automàtic de la velocitat del ventilador, pressió sonora a velocitat baixa 24 dBA, cabal d'aire a velocitat alta 15 m³/min, presa d'aire exterior (fins al 20% del cabal d'aire nominal), possibilitat de tancar qualsevol de les vies d'impulsió per facilitar la instal·lació en angles i passadissos i la graduació d'aquestes mitjançant el control remot i bomba de drenatge.	1,000	x	2.473,66000	=	2.473,66000	
					Subtotal:			2.876,76000	2.876,76000
Altres									
	%ZZ	%	Costos directes complementaris	2,000	% s	2.926,34800	=	58,52696	
					Subtotal:			58,52696	58,52696
			COST DIRECTE						2.984,87496
			DESPESES INDIRECTES		0,00 %				0,00000
			COST EXECUCIÓ MATERIAL						2.984,87496

JUSTIFICACIÓ DE PREUS

PARTIDES D'OBRA

NÚM	CODI	UA	DESCRIPCIÓ	PREU			
P-47	IBL680	U	Kit de derivació de línia frigorífica, de 2 sortides, gamma City Multi, model CMY-Y102SS-G2 "MITSUBISHI ELECTRIC", capacitat frigorífica nominal aigües avall inferior o igual a 23,26 kW. Inclou: Connexionat. Criteri d'amidament de projecte: Nombre d'unitats previstes, segons documentació gràfica de Projecte. Criteri de mesura d'obra: Es mesurarà el nombre d'unitats realment executades segons especificacions de Projecte.	Rend.: 1,000		141,47	€
				Unitats	Preu	Parcial	Import
Ma d'obra							
	MO005	h	Oficial 1ª instal·lador de climatització.	0,055 /R x	24,32000 =	1,33760	
	MO104	h	Ajudant instal·lador de climatització.	0,055 /R x	20,76000 =	1,14180	
				Subtotal:		2,47940	2,47940
Materials							
	MT42MEE60	U	Kit de derivació de línia frigorífica, de 2 sortides, gamma City Multi, model CMY-Y102SS-G2 "MITSUBISHI ELECTRIC", capacitat frigorífica nominal aigües avall inferior o igual a 23,26 kW.	1,000 x	136,22000 =	136,22000	
				Subtotal:		136,22000	136,22000
Altres							
	%ZZ	%	Costos directes complementaris	2,000 % s	138,69950 =	2,77399	
				Subtotal:		2,77399	2,77399
				COST DIRECTE			141,47339
				DESPESES INDIRECTES	0,00 %		0,00000
				COST EXECUCIÓ MATERIAL			141,47339
P-48	IBL690	U	Control de sistema, per a 50 grups o 50 unitats interiors d'aire condicionat, model AT-50B "MITSUBISHI ELECTRIC", 180x19x120 mm, amb pantalla tàctil LCD retroil·luminada de 5" a color, funció engegada/parada, configuració de la temperatura de consigna, programació de 16 accions diàries i de 12 patrons seleccionables per a cada dia de la setmana, selecció de la velocitat del ventilador i de la direcció del cabal d'aire, bloqueig i limitació de comandaments individuals, programació de cada grup per separat, connectable al bus M-Net, amb font d'alimentació PAC-SC51KUA. Criteri de valoració econòmica: El preu no inclou la canalització ni el cablejat elèctric d'alimentació. Inclou: Replanteig. Col·locació i fixació. Col·locació i fixació dels accessoris. Connexionat. Criteri d'amidament de projecte: Nombre d'unitats previstes, segons documentació gràfica de Projecte. Criteri de mesura d'obra: Es mesurarà el nombre d'unitats realment executades segons especificacions de Projecte.	Rend.: 1,000		2.321,15	€
				Unitats	Preu	Parcial	Import
Ma d'obra							

JUSTIFICACIÓ DE PREUS

Data: 21/09/23

Pàq.: 50

PARTIDES D'OBRA

[illegible]

P-49	IBL695	m	Cable bus de comunicacions, apantallat, de 2 fils, de 1,5 mm² de secció per fil. Criteri de valoració econòmica: El preu no inclou la canalització. Inclou: Estesa del cable. Connexionat. Criteri d'amidament de projecte: Longitud mesurada segons documentació gràfica de Projecte. Criteri de mesura d'obra: Es mesurarà la longitud realment executada segons especificacions de Projecte.	Rend.:	1,000				11,15	€
				Unitats		Preu		Parcial		Import
Ma d'obra										
	MO005	h	Oficial 1ª instal·lador de climatització.	0,055	/R x	24,32000	=	1,33760		
	MO104	h	Ajudant instal·lador de climatització.	0,055	/R x	20,76000	=	1,14180		
				Subtotal:				2,47940		2,47940
Materials										
	MT42MEE75	m	Cable bus de comunicacions, apantallat, de 2 fils, de 1,5 mm² de secció per fil.	1,000	x	8,45000	=	8,45000		
				Subtotal:				8,45000		8,45000
Altres										
	%ZZ	%	Costos directes complementaris	2,000	% s	10,92950	=	0,21859		
				Subtotal:				0,21859		0,21859

JUSTIFICACIÓ DE PREUS

Data: 21/09/23 Pàg.: 51

PARTIDES D'OBRA

NÚM	CODI	UA	DESCRIPCIÓ	PREU
COST DIRECTE				11,14799
DESPESES INDIRECTES 0,00 %				0,00000
COST EXECUCIÓ MATERIAL				11,14799

P-50	IBW110	U	Unitat interior d'aire condicionat, de paret, sistema aire-aire multi-split amb cabal variable de refrigerant, per a gas R-32, alimentació monofàsica (230V/50Hz), model PREMIUM SRK35ZS-W "MITSUBISHI HEAVY INDUSTRIES", potència frigorífica total 3,6 kW (temperatura de bulb humit de l'aire interior 19°C, temperatura de bulb sec de l'aire exterior 35°C), potència calorífica 4 kW (temperatura de bulb sec de l'aire interior 20°C, temperatura de bulb humit de l'aire exterior 6°C), consum elèctric en refrigeració 30 W, consum elèctric en calefacció 30 W, nivell sonor (velocitat baixa) 28 dBA, cabal d'aire 420 m³/h, de 290x870x230 mm, 11,5 kg, amb vàlvula d'expansió electrònica, filtre, sistema d'inclinació de sis posicions de l'àlep, capacitat de moviment vertical i horitzontal dels àleps, bomba i mànega de drenatge, control per cable amb pantalla tàctil LCD, model Eco Touch RC-EX3. Criteri de valoració econòmica: El preu no inclou la canalització ni el cablejat elèctric d'alimentació. Inclou: Replanteig. Col·locació i fixació. Connexió a les línies frigorífiques. Connexió a la xarxa elèctrica. Col·locació i fixació del tub entre la unitat interior i el control remot per cable. Estesa de cables entre la unitat interior i el control remot per cable. Connexionat de cables entre la unitat interior i el control remot per cable. Connexió a la xarxa de desguàs. Posada en marxa. Criteri d'amidament de projecte: Nombre d'unitats previstes, segons documentació gràfica de Projecte. Criteri de mesura d'obra: Es mesurarà el nombre d'unitats realment executades segons especificacions de Projecte.	Rend.: 1,000	1.517,16	€

			Unitats	Preu	Parcial	Import
Ma d'obra						
	MO104	h	Ajudant instal·lador de climatització.	1,166 /R x	20,76000 =	24,20616
	MO005	h	Oficial 1ª instal·lador de climatització.	1,166 /R x	24,32000 =	28,35712
Subtotal:					52,56328	52,56328
Materials						
	MT42MHI02	U	Unitat interior d'aire condicionat, de paret, sistema aire-aire multi-split amb cabal variable de refrigerant, per a gas R-32, alimentació monofàsica (230V/50Hz), model PREMIUM SRK35ZS-W "MITSUBISHI HEAVY INDUSTRIES", potència frigorífica total 3,6 kW (temperatura de bulb humit de l'aire interior 19°C, temperatura de bulb sec de l'aire exterior 35°C), potència calorífica 4 kW (temperatura de bulb sec de l'aire interior 20°C, temperatura de bulb humit de l'aire exterior 6°C), consum elèctric en refrigeració 30 W, consum elèctric en calefacció 30 W, nivell sonor (velocitat baixa) 28 dBA, cabal d'aire 420 m³/h, de 290x870x230 mm, 11,5 kg, amb vàlvula d'expansió electrònica, filtre, sistema d'inclinació de sis posicions de l'àlep, capacitat de moviment vertical i horitzontal	1,000 x	1.230,66000 =	1.230,66000

JUSTIFICACIÓ DE PREUS

Data: 21/09/23

Pàg.: 52

PARTIDES D'OBRA

NÚM	CODI	UA	DESCRIPCIÓ					PREU
			dels àleps, bomba i mànega de drenatge.					
	MT42MHI90	m	Cable bus apantallat de 2 fils, de 0,5 mm² de secció per fil	3,000	x	0,82000	=	2,46000
	MT35AIA090	m	Tub rígid de PVC, endollable, corbable en calent, de color negre, de 16 mm de diàmetre nominal, per a canalització fixa en superfície. Resistència a la compressió 1250 N, resistència a l'impacte 2 joules, temperatura de treball -5°C fins 60°C, amb grau de protecció IP547 segons UNE 20324, propietats elèctriques: aïllant, no propagador de la flama. Segons UNE-EN 61386-1 i UNE-EN 61386-22. Inclús abraçadores, elements de subjecció i accessoris (corbes, maneguets, tes, colzes i corbes flexibles).	3,000	x	1,31000	=	3,93000
	MT42MHI52	U	Control per cable amb pantalla tàctil LCD, model Eco Touch RC-EX3 "MITSUBISHI HEAVY INDUSTRIES".	1,000	x	197,80000	=	197,80000
			Subtotal:					1.434,85000
Altres								1.434,85000
	%ZZ	%	Costos directes complementaris	2,000	%	s 1.487,41350	=	29,74827
			Subtotal:					29,74827
			COST DIRECTE					1.517,16155
			DESPESES INDIRECTES			0,00 %		0,00000
			COST EXECUCIÓ MATERIAL					1.517,16155

P-51	IBL620AR	U	Unitat interior d'aire condicionat amb distribució per conducte rectangular, sistema aire-aire multi-split, amb cabal variable de refrigerant, per a gas R-410A, gamma City Multi, model PEFY-M80VMA-A "MITSUBISHI ELECTRIC", potència frigorífica nominal 9 kW (temperatura de bulb sec de l'aire interior 27°C, temperatura de bulb humit de l'aire interior 19°C) potència calorífica nominal 10 kW (temperatura de bulb sec de l'aire interior 20°C), consum elèctric nominal en refrigeració 0,08 kW, consum elèctric nominal en calefacció 0,078 kW, de 250x1100x732 mm, pes 30 kg, compatible amb sistema de zonificació intel·ligent, compatible amb sistema de zonificació 0-10 V, amb ventilador de tres velocitats, pressió sonora a velocitat baixa 25 dBA, cabal d'aire a velocitat alta 21 m³/min, pressió estàtica disponible nominal 50 Pa, aspiració d'aire posterior o inferior i bomba de drenatge, amb control remot per cable, connectable al bus M-Net, model PAR-U02MEDA-J. Inclús elements per a suspensió del sostre. Criteri de valoració econòmica: El preu no inclou la canalització ni el cablejat elèctric d'alimentació. Inclou: Replanteig. Col·locació i fixació. Connexió a les línies frigorífiques. Connexió a la xarxa elèctrica. Col·locació i fixació del tub entre la unitat interior i el control remot per cable. Estesa de cables entre la unitat interior i el control remot per cable. Connexionat de cables entre la unitat interior i el control remot per cable. Connexió a la xarxa de desguàs. Posada en marxa. Criteri d'amidament de projecte: Nombre d'unitats previstes, segons documentació gràfica de Projecte. Criteri de mesura d'obra: Es mesurarà el nombre	Rend.: 1,000	3.217,54	€

JUSTIFICACIÓ DE PREUS

PARTIDES D'OBRA

NÚM	CODI	UA	DESCRIPCIÓ	PREU			
d'unitats realment executades segons especificacions de Projecte. (IBL620b)							
				Unitats	Preu	Parcial	Import
Ma d'obra							
	MO005	h	Oficial 1ª instal·lador de climatització.	1,100 /R x	24,32000 =	26,75200	
	MO104	h	Ajudant instal·lador de climatització.	1,100 /R x	20,76000 =	22,83600	
				Subtotal:		49,58800	49,58800
Materials							
	MT42MEE20	U	Unitat interior d'aire condicionat amb distribució per conducte rectangular, sistema aire-aire multi-split, amb cabal variable de refrigerant, per a gas R-410A, gamma City Multi, model PEFY-M80VMA-A "MITSUBISHI ELECTRIC", potència frigorífica nominal 9 kW (temperatura de bulb sec de l'aire interior 27°C, temperatura de bulb humit de l'aire interior 19°C) potència calorífica nominal 10 kW (temperatura de bulb sec de l'aire interior 20°C), consum elèctric nominal en refrigeració 0,08 kW, consum elèctric nominal en calefacció 0,078 kW, de 250x1100x732 mm, pes 30 kg, compatible amb sistema de zonificació intel·ligent, compatible amb sistema de zonificació 0-10 V, amb ventilador de tres velocitats, pressió sonora a velocitat baixa 25 dBA, cabal d'aire a velocitat alta 21 m³/min, pressió estàtica disponible nominal 50 Pa, aspiració d'aire posterior o inferior i bomba de drenatge.	1,000 x	2.701,76000 =	2.701,76000	
	MT42WWW	U	Kit de suports per a suspensió del sostre, format per quatre varetes roscades d'acer galvanitzat, amb els seus tacs, rosques i volanderes corresponents.	1,000 x	23,23000 =	23,23000	
	MT42MEE81	U	Control remot per cable, connectable al bus M-Net, model PAR-U02MEDA-J "MITSUBISHI ELECTRIC", 140x25x120 mm, amb pantalla tàctil LCD retroil·luminada amb matriu de punts, indicador de l'estat de funcionament amb LED multicolor configurable (10 colors disponibles), sonda de temperatura ambient, funció de doble temperatura de consigna, funció engegada/parada, i 8 accions programables per a cada dia de la setmana.	1,000 x	366,43000 =	366,43000	
	MT35AIA090	m	Tub rígid de PVC, endollable, corbable en calent, de color negre, de 16 mm de diàmetre nominal, per a canalització fixa en superfície. Resistència a la compressió 1250 N, resistència a l'impacte 2 joules, temperatura de treball -5°C fins 60°C, amb grau de protecció IP547 segons UNE 20324, propietats elèctriques: aïllant, no propagador de la flama. Segons UNE-EN 61386-1 i UNE-EN 61386-22. Inclús abraçadores, elements de subjecció i accessoris (corbes, maneguets, tes, colzes i corbes flexibles).	3,000 x	1,31000 =	3,93000	
	MT42MEE76	m	Cable bus de comunicacions, de 2 fils, de 0,5 mm² de secció per fil.	3,000 x	3,17000 =	9,51000	
				Subtotal:		3.104,86000	3.104,86000

JUSTIFICACIÓ DE PREUS

PARTIDES D'OBRA

NÚM	CODI	UA	DESCRIPCIÓ	PREU
Altres				
	%ZZ	%	Costos directes complementaris	2,000 % s 3.154,44800 = 63,08896
				Subtotal: 63,08896 63,08896
			COST DIRECTE	3.217,53696
			DESPESES INDIRECTES	0,00 % 0,00000
			COST EXECUCIÓ MATERIAL	3.217,53696

P-52	IBL625FR	U	Unitat interior d'aire condicionat de casset, de 4 vies, sistema aire-aire multi-split, amb cabal variable de refrigerant, per a gas R-410A, gamma City Multi, model PLFY-M80VEM-E "MITSUBISHI ELECTRIC", potència frigorífica nominal 9 kW (temperatura de bulb sec de l'aire interior 27°C, temperatura de bulb humit de l'aire interior 19°C), potència calorífica nominal 10 kW (temperatura de bulb sec de l'aire interior 20°C), consum elèctric nominal en refrigeració 0,05 kW, consum elèctric nominal en calefacció 0,05 kW, de 258x840x840 mm, pes 21 kg, amb ventilador de quatre velocitats, ajust automàtic de la velocitat del ventilador, pressió sonora a velocitat baixa 28 dBA, cabal d'aire a velocitat alta 23 m³/min, presa d'aire exterior (fins al 20% del cabal d'aire nominal), possibilitat de tancar qualsevol de les vies d'impulsió per facilitar la instal·lació en angles i passadissos i la graduació d'aquestes mitjançant el control remot i bomba de drenatge, amb control remot per cable, connectable al bus M-Net, model PAR-U02MEDA-J. Inclús elements per a suspensió del sostre. Criteri de valoració econòmica: El preu no inclou la canalització ni el cablejat elèctric d'alimentació. Inclou: Replanteig. Col·locació i fixació. Connexió a les línies frigorífiques. Connexió a la xarxa elèctrica. Col·locació i fixació del tub entre la unitat interior i el control remot per cable. Estesa de cables entre la unitat interior i el control remot per cable. Connexionat de cables entre la unitat interior i el control remot per cable. Connexió a la xarxa de desguàs. Posada en marxa. Criteri d'amidament de projecte: Nombre d'unitats previstes, segons documentació gràfica de Projecte. Criteri de mesura d'obra: Es mesurarà el nombre d'unitats realment executades segons especificacions de Projecte. (IBL625b)	Rend.: 1,000	3.521,28	€

			Unitats	Preu	Parcial	Import
Ma d'obra						
	MO005	h	Oficial 1ª instal·lador de climatització.	1,100 /R x 24,32000 =	26,75200	
	MO104	h	Ajudant instal·lador de climatització.	1,100 /R x 20,76000 =	22,83600	
				Subtotal:	49,58800	49,58800
Materials						
	MT42MEE22	U	Unitat interior d'aire condicionat de casset, de 4 vies, sistema aire-aire multi-split, amb cabal variable de refrigerant, per a gas R-410A, gamma City Multi, model PLFY-M80VEM-E "MITSUBISHI ELECTRIC", potència frigorífica nominal 9 kW (temperatura de bulb sec de l'aire interior 27°C, temperatura de bulb humit de l'aire interior 19°C), potència calorífica	1,000 x 2.999,55000 =	2.999,55000	

JUSTIFICACIÓ DE PREUS

Data: 21/09/23

Pàg.: 55

PARTIDES D'OBRA

NÚM	CODI	UA	DESCRIPCIÓ	PREU			
			nominal 10 kW (temperatura de bulb sec de l'aire interior 20°C), consum elèctric nominal en refrigeració 0,05 kW, consum elèctric nominal en calefacció 0,05 kW, de 258x840x840 mm, pes 21 kg, amb ventilador de quatre velocitats, ajust automàtic de la velocitat del ventilador, pressió sonora a velocitat baixa 28 dBA, cabal d'aire a velocitat alta 23 m³/min, presa d'aire exterior (fins al 20% del cabal d'aire nominal), possibilitat de tancar qualsevol de les vies d'impulsió per facilitar la instal·lació en angles i passadissos i la graduació d'aquestes mitjançant el control remot i bomba de drenatge.				
	MT42MEE81	U	Control remot per cable, connectable al bus M-Net, model PAR-U02MEDA-J "MITSUBISHI ELECTRIC", 140x25x120 mm, amb pantalla tàctil LCD retroil·luminada amb matriu de punts, indicador de l'estat de funcionament amb LED multicolor configurable (10 colors disponibles), sonda de temperatura ambient, funció de doble temperatura de consigna, funció engegada/parada, i 8 accions programables per a cada dia de la setmana.	1,000	x	366,43000	= 366,43000
	MT42MEE76	m	Cable bus de comunicacions, de 2 fils, de 0,5 mm² de secció per fil.	3,000	x	3,17000	= 9,51000
	MT35AIA090	m	Tub rígid de PVC, endollable, corbable en calent, de color negre, de 16 mm de diàmetre nominal, per a canalització fixa en superfície. Resistència a la compressió 1250 N, resistència a l'impacte 2 joules, temperatura de treball -5°C fins 60°C, amb grau de protecció IP547 segons UNE 20324, propietats elèctriques: aïllant, no propagador de la flama. Segons UNE-EN 61386-1 i UNE-EN 61386-22. Inclús abraçadores, elements de subjecció i accessoris (corbes, maneguets, tes, colzes i corbes flexibles).	3,000	x	1,31000	= 3,93000
	MT42WWW	U	Kit de suports per a suspensió del sostre, format per quatre varetes roscades d'acer galvanitzat, amb els seus tacs, rosques i volanderes corresponents.	1,000	x	23,23000	= 23,23000
						Subtotal:	3.402,65000
Altres							3.402,65000
	%ZZ	%	Costos directes complementaris	2,000	% s	3.452,23800	= 69,04476
						Subtotal:	69,04476
							69,04476
			COST DIRECTE				3.521,28276
			DESPESES INDIRECTES		0,00 %		0,00000
			COST EXECUCIÓ MATERIAL				3.521,28276
P-53	IBL680AR	U	Kit de derivació de línia frigorífica, de 2 sortides, gamma City Multi, model CMY-Y102LS-G2 "MITSUBISHI ELECTRIC", capacitat frigorífica nominal aigües avall superior a 23,27 kW i inferior o igual a 46,51 kW. Inclou: Connexionat. Criteri d'amidament de projecte: Nombre d'unitats previstes, segons documentació gràfica de Projecte. Criteri de mesura d'obra: Es mesurarà el nombre d'unitats realment executades segons especificacions de Projecte. (IBL680b)	Rend.: 1,000			188,87 €

JUSTIFICACIÓ DE PREUS

PARTIDES D'OBRA

NÚM	CODI	UA	DESCRIPCIÓ	PREU				
				Unitats	Preu	Parcial	Import	
Ma d'obra								
	MO005	h	Oficial 1ª instal·lador de climatització.	0,055	/R x 24,32000 =	1,33760		
	MO104	h	Ajudant instal·lador de climatització.	0,055	/R x 20,76000 =	1,14180		
				Subtotal:		2,47940	2,47940	
Materials								
	MT42MEE60	U	Kit de derivació de línia frigorífica, de 2 sortides, gamma City Multi, model CMY-Y102LS-G2 "MITSUBISHI ELECTRIC", capacitat frigorífica nominal aigües avall superior a 23,27 kW i inferior o igual a 46,51 kW.	1,000	x 182,69000 =	182,69000		
				Subtotal:		182,69000	182,69000	
Altres								
	%ZZ	%	Costos directes complementaris	2,000	% s 185,16950 =	3,70339		
				Subtotal:		3,70339	3,70339	
				COST DIRECTE			188,87279	
				DESPESES INDIRECTES		0,00 %	0,00000	
				COST EXECUCIÓ MATERIAL			188,87279	

P-54	ICA010	U	Termos elèctric per al servei d'A.C.S., mural vertical, resistència blindada, capacitat 75 l, potència 2 kW, de 758 mm d'altura i 450 mm de diàmetre, format per bóta d'acer vitrificat, aïllament d'escuma de poliuretà, ànode de sacrifici de magnesi. Inclús suport i ancoratges de fixació a parament, vàlvula de seguretat antiretorn, claus de tall d'esfera, tirantets flexibles, tant a l'entrada d'aigua com a la sortida. Totalment muntat, connexionat i provat. Inclou: Replanteig de l'aparell. Fixació en parament mitjançant elements d'ancoratge. Col·locació de l'aparell i accessoris. Connexionat amb les xarxes de conducció d'aigua, elèctrica i de terra. Posada en marxa. Criteri d'amidament de projecte: Nombre d'unitats previstes, segons documentació gràfica de Projecte. Criteri de mesura d'obra: Es mesurarà el nombre d'unitats realment executades segons especificacions de Projecte.	Rend.: 1,000		298,27	€
				Unitats	Preu	Parcial	Import
Ma d'obra							
	MO008	h	Oficial 1ª lampista.	0,948	/R x 24,32000 =	23,05536	
	MO107	h	Ajudant lampista.	0,948	/R x 20,76000 =	19,68048	
				Subtotal:		42,73584	42,73584
Materials							
	MT38TEW0	U	Termos elèctric per al servei d'A.C.S., mural vertical, resistència blindada, capacitat 75 l, potència 2 kW, de 758 mm d'altura i 450 mm de diàmetre, format per bóta d'acer vitrificat, aïllament d'escuma de poliuretà, ànode de sacrifici de magnesi.	1,000	x 214,08000 =	214,08000	
	MT37SVE01	U	Vàlvula d'esfera de llautó niquelat per rosca de 1/2".	2,000	x 5,27000 =	10,54000	

JUSTIFICACIÓ DE PREUS

Data: 21/09/23 Pàg.: 57

PARTIDES D'OBRA

NÚM	CODI	UA	DESCRIPCIÓ					PREU
	MT37SVS05	U	Vàlvula de seguretat antiretorn, de llautó cromat, amb rosca de 1/2" de diàmetre, tarada a 8 bar de pressió, amb maneta de purga.	1,000	x	6,64000	=	6,64000
	MT38WWW	U	Material auxiliar per a instal·lacions d'A.C.S.	1,000	x	1,53000	=	1,53000
	MT38TEW0	U	Tirantet flexible de 20 cm i 1/2" de diàmetre.	2,000	x	8,45000	=	16,90000
						Subtotal:		249,69000
Altres								249,69000
	%ZZ	%	Costos directes complementaris	2,000	% s	292,42600	=	5,84852
						Subtotal:		5,84852
								5,84852
			COST DIRECTE					298,27436
			DESPESES INDIRECTES		0,00 %			0,00000
			COST EXECUCIÓ MATERIAL					298,27436

P-55	ICN010	m	Línia frigorífica doble realitzada amb canonada per a gas mitjançant tub de coure sense soldadura, de 1/2" de diàmetre i 0,8 mm de gruix amb camisa aïllant d'escuma elastomèrica, de 13 mm de diàmetre interior i 10 mm de gruix, a força de cautxú sintètic flexible, d'estructura cel·lular tancada i canonada per a líquid mitjançant tub de coure sense soldadura, de 1/4" de diàmetre i 0,8 mm de gruix amb camisa aïllant d'escuma elastomèrica, de 7 mm de diàmetre interior i 10 mm de gruix, a força de cautxú sintètic flexible, d'estructura cel·lular tancada. Inclou: Replantejament del recorregut de la línia. Encintat dels extrems. Col·locació de l'aïllament. Muntatge i fixació de la línia. Esbocardat. Buidatge per a la seva càrrega. Criteri d'amidament de projecte: Longitud mesurada segons documentació gràfica de Projecte. Criteri de mesura d'obra: Es mesurarà la longitud realment executada segons especificacions de Projecte.	Rend.: 1,000				38,57	€
Ma d'obra				Unitats		Preu		Parcial	Import
	MO104	h	Ajudant instal·lador de climatització.	0,220	/R x	20,76000	=	4,56720	
	MO005	h	Oficial 1ª instal·lador de climatització.	0,220	/R x	24,32000	=	5,35040	
						Subtotal:		9,91760	9,91760
Materials									
	MT17COE07	m	Camisa aïllant d'escuma elastomèrica, de 13 mm de diàmetre interior i 10 mm de gruix, a força de cautxú sintètic flexible, d'estructura cel·lular tancada.	1,050	x	10,19000	=	10,69950	
	MT17COE07	m	Camisa aïllant d'escuma elastomèrica, de 7 mm de diàmetre interior i 10 mm de gruix, a força de cautxú sintètic flexible, d'estructura cel·lular tancada.	1,050	x	8,28000	=	8,69400	
	MT42LIN030	m	Tub de coure sense soldadura, de 1/4" de diàmetre i 0,8 mm de gruix, segons UNE-EN 12735-1.	1,000	x	3,17000	=	3,17000	
	MT42LIN030	m	Tub de coure sense soldadura, de 1/2" de diàmetre i 0,8 mm de gruix, segons UNE-EN 12735-1.	1,000	x	4,92000	=	4,92000	
	MT17COE11	l	Adhesiu per camisa aïllant elastomèrica.	0,021	x	19,77000	=	0,41517	

JUSTIFICACIÓ DE PREUS

Data: 21/09/23 Pàg.: 58

PARTIDES D'OBRA

NÚM	CODI	UA	DESCRIPCIÓ	PREU			
				Subtotal:	27,89867		27,89867
Altres	%ZZ	%	Costos directes complementaris	2,000 % s	37,81650 =	0,75633	
				Subtotal:	0,75633		0,75633
				COST DIRECTE			38,57260
				DESPESES INDIRECTES	0,00 %		0,00000
				COST EXECUCIÓ MATERIAL			38,57260
P-56	ICN012	kg	Càrrega de la instal·lació amb gas refrigerant R-410A, subministrat en ampolla amb 50 kg de refrigerant. Inclou: Càrrega del gas refrigerant. Criteri d'amidament de projecte: Pes teòric de la càrrega, estimat a partir de la densitat aparent, de la pressió i del volum a ocupar, segons documentació gràfica de Projecte. Criteri de mesura d'obra: Es determinarà el pes de la càrrega realment introduïda en la instal·lació, segons especificacions de Projecte.	Rend.: 1,000		21,54	€
				Unitats	Preu	Parcial	Import
Ma d'obra	MO104	h	Ajudant instal·lador de climatització.	0,110 /R x	20,76000 =	2,28360	
	MO005	h	Oficial 1ª instal·lador de climatització.	0,110 /R x	24,32000 =	2,67520	
				Subtotal:		4,95880	4,95880
Materials	MT42LIN100	kg	Gas refrigerant R-410A, subministrat en ampolla amb 50 kg de refrigerant.	1,000 x	16,16000 =	16,16000	
				Subtotal:		16,16000	16,16000
Altres	%ZZ	%	Costos directes complementaris	2,000 % s	21,11900 =	0,42238	
				Subtotal:		0,42238	0,42238
				COST DIRECTE			21,54118
				DESPESES INDIRECTES	0,00 %		0,00000
				COST EXECUCIÓ MATERIAL			21,54118
P-57	ICN015	m	Línia frigorífica doble realitzada amb canonada flexible de coure sense soldadura, formada per un tub per líquid de 1/4" de diàmetre i 0,8 mm de gruix amb aïllament de 9 mm d'espessor i un tub per gas de 3/8" de diàmetre i 0,8 mm de gruix amb aïllament de 9 mm d'espessor, tenint el coure un contingut d'oli residual inferior 4 mg/m i sent l'aïllament de camisa aïllant flexible d'escuma elastomèrica amb revestiment superficial de pel·lícula de polietilè, per una temperatura de treball entre -45 i 100°C, subministrada en rotlló, per a connexió entre les unitats interior i exterior. Inclou: Replantejament del recorregut de la línia. Encintat dels extrems. Muntatge i fixació de la línia. Esbocardat. Buidatge per a la seva càrrega.	Rend.: 1,000		17,44	€

JUSTIFICACIÓ DE PREUS

PARTIDES D'OBRA

NÚM	CODI	UA	DESCRIPCIÓ	PREU			
Criteri d'amidament de projecte: Longitud mesurada segons documentació gràfica de Projecte. Criteri de mesura d'obra: Es mesurarà la longitud realment executada segons especificacions de Projecte.							
				Unitats	Preu	Parcial	Import
Ma d'obra							
	MO104	h	Ajudant instal·lador de climatització.	0,220 /R x	20,76000 =	4,56720	
	MO005	h	Oficial 1ª instal·lador de climatització.	0,220 /R x	24,32000 =	5,35040	
				Subtotal:		9,91760	9,91760
Materials							
	MT42LIN020	m	Línia frigorífica doble realitzada amb canonada flexible de coure sense soldadura, formada per un tub per líquid de 1/4" de diàmetre i 0,8 mm de gruix amb aïllament de 9 mm d'espessor i un tub per gas de 3/8" de diàmetre i 0,8 mm de gruix amb aïllament de 9 mm d'espessor, tenint el coure un contingut d'oli residual inferior 4 mg/m i sent l'aïllament de camisa aïllant flexible d'escuma elastomèrica amb revestiment superficial de pel·lícula de polietilè, per una temperatura de treball entre -45 i 100°C, subministrada en rotllo, segons UNE-EN 12735-1.	1,000 x	7,18000 =	7,18000	
				Subtotal:		7,18000	7,18000
Altres							
	%ZZ	%	Costos directes complementaris	2,000 % s	17,09750 =	0,34195	
				Subtotal:		0,34195	0,34195
				COST DIRECTE			17,43955
				DESPESES INDIRECTES	0,00 %		0,00000
				COST EXECUCIÓ MATERIAL			17,43955

P-58	ICN020	U	Equip d'aire condicionat, sistema aire-aire split 1x1, per a gas R-32, bomba de calor, gamma domèstica (RAC), alimentació monofàsica (230V/50Hz), model Premium SRK35ZS-W "MITSUBISHI HEAVY INDUSTRIES", potència frigorífica nominal 3,5 kW (temperatura de bulb sec en l'interior 27°C, temperatura de bulb humit en l'interior 19°C, temperatura de bulb sec en l'exterior 35°C, temperatura de bulb humit en l'exterior 24°C), potència calorífica nominal 4 kW (temperatura de bulb sec en l'interior 20°C, temperatura de bulb humit en l'exterior 6°C), EER 3,93 (classe A), COP 4,26 (classe A), format per una unitat interior de paret SRK35ZS-W, de 290x870x230 mm, pes 9,5 kg, nivell sonor (velocitat ultra baixa) 19 dBA, cabal d'aire (velocitat ultra alta) 678 m³/h, amb filtre al·lèrgic, filtre desodoritzant fotocatalític i control sense fil, amb programador setmanal, model Weekly Timer, i una unitat exterior SRC35ZS-W, de 540x780x290 mm,	Rend.: 1,000	1.701,65	€

JUSTIFICACIÓ DE PREUS

Data: 21/09/23 Pàg.: 60

PARTIDES D'OBRA

NÚM	CODI	UA	DESCRIPCIÓ	PREU				
			pes 34,5 kg, nivell sonor 50 dBA i cabal d'aire 1890 m³/h, amb control de condensació. Inclús elements antivibratoris i suports de paret per a recolzament de la unitat exterior. Criteri de valoració econòmica: El preu no inclou la canalització ni el cablejat elèctric d'alimentació. Inclou: Replanteig de les unitats. Col·locació i fixació de la unitat interior. Col·locació i fixació de la unitat exterior. Connexió a les línies frigorífiques. Connexió a la xarxa elèctrica. Connexió a la xarxa de desguàs. Posada en marxa. Criteri d'amidament de projecte: Nombre d'unitats previstes, segons documentació gràfica de Projecte. Criteri de mesura d'obra: Es mesurarà el nombre d'unitats realment executades segons especificacions de Projecte.					
				Unitats	Preu		Parcial	Import
Ma d'obra								
	MO104	h	Ajudant instal·lador de climatització.	2,200	/R x	20,76000	=	45,67200
	MO005	h	Oficial 1ª instal·lador de climatització.	2,200	/R x	24,32000	=	53,50400
				Subtotal:			99,17600	99,17600
Materials								
	MT4G338L	U	Equip d'aire condicionat, sistema aire-aire split 1x1, per a gas R-32, bomba de calor, gamma domèstica (RAC), alimentació monofàsica (230V/50Hz), model Premium SRK35ZS-W "MITSUBISHI HEAVY INDUSTRIES", potència frigorífica nominal 3,5 kW (temperatura de bulb sec en l'interior 27°C, temperatura de bulb humit en l'interior 19°C, temperatura de bulb sec en l'exterior 35°C, temperatura de bulb humit en l'exterior 24°C), potència calorífica nominal 4 kW (temperatura de bulb sec en l'interior 20°C, temperatura de bulb humit en l'exterior 6°C), EER 3,93 (classe A), COP 4,26 (classe A), format per una unitat interior de paret SRK35ZS-W, de 290x870x230 mm, pes 9,5 kg, nivell sonor (velocitat ultra baixa) 19 dBA, cabal d'aire (velocitat ultra alta) 678 m³/h, amb filtre al·lèrgogen, filtre desodoritzant fotocatalític i control sense fil, amb programador setmanal, model Weekly Timer, i una unitat exterior SRC35ZS-W, de 540x780x290 mm, pes 34,5 kg, nivell sonor 50 dBA i cabal d'aire 1890 m³/h, amb control de condensació. (mt42mhi011Aqc)	1,000	x	1.549,15000	=	1.549,15000
	MT42WWW	U	Kit de suports de paret, format per joc d'esquadres de 50x45 cm i quatre amortidors de cautxú, amb els seus tacs, cargols, rosques i volanderes corresponents.	1,000	x	19,96000	=	19,96000
				Subtotal:			1.569,11000	1.569,11000
Altres								
	%ZZ	%	Costos directes complementaris	2,000	% s	1.668,28600	=	33,36572
				Subtotal:			33,36572	33,36572

JUSTIFICACIÓ DE PREUS

PARTIDES D'OBRA

NÚM	CODI	UA	DESCRIPCIÓ	PREU			
				COST DIRECTE			1.701,65172
				DESPESES INDIRECTES	0,00	%	0,00000
				COST EXECUCIÓ MATERIAL			1.701,65172
P-59	ICR010	U	Ventilador centrífug de perfil baix, amb motor per a alimentació monofàsica a 230 V i 50 Hz de freqüència, amb protecció tèrmica, aïllament classe F, grau de protecció IP55 i caixa de borns ignífuga, de 1240 r.p.m., potència absorbida 240 W, cabal màxim de 1090 m³/h, dimensions 440x220 mm i 505 mm de llarg i nivell de pressió sonora de 57 dBA. Inclou: Replanteig. Col·locació i fixació. Connexionat i comprovació del seu correcte funcionament. Criteri d'amidament de projecte: Nombre d'unitats previstes, segons documentació gràfica de Projecte. Criteri de mesura d'obra: Es mesurarà el nombre d'unitats realment executades segons especificacions de Projecte.	Rend.: 1,000			915,54 €
				Unitats	Preu	Parcial	Import
Ma d'obra							
	MO080	h	Ajudant muntador.	4,953	/R x 20,80000 =	103,02240	
	MO011	h	Oficial 1ª muntador.	4,953	/R x 24,32000 =	120,45696	
				Subtotal:		223,47936	223,47936
Materials							
	MT42VSP01	U	Ventilador centrífug de perfil baix, amb motor per a alimentació monofàsica a 230 V i 50 Hz de freqüència, amb protecció tèrmica, aïllament classe F, grau de protecció IP55 i caixa de borns ignífuga, de 1240 r.p.m., potència absorbida 240 W, cabal màxim de 1090 m³/h, dimensions 440x220 mm i 505 mm de llarg i nivell de pressió sonora de 57 dBA.	1,000	x 674,11000 =	674,11000	
				Subtotal:		674,11000	674,11000
Altres							
	%ZZ	%	Costos directes complementaris	2,000	% s 897,58950 =	17,95179	
				Subtotal:		17,95179	17,95179
				COST DIRECTE			915,54115
				DESPESES INDIRECTES	0,00	%	0,00000
				COST EXECUCIÓ MATERIAL			915,54115

P-60	ICR015	m	Conducte circular de paret simple helicoidal d'acer galvanitzat, codi de comanda 11091243, "ALDES", de 125 mm de diàmetre i 0,5 mm de gruix. Inclús accessoris de muntatge i elements de fixació. Inclou: Replanteig del recorregut dels conductes. Marcat i posterior ancoratge dels suports dels conductes. Muntatge i fixació de conductes. Comprovació del seu correcte funcionament. Realització de proves de servei. Criteri d'amidament de projecte: Longitud projectada, segons documentació gràfica de Projecte, mesurada entre els eixos dels elements o dels punts a connectar, descomptant les peces especials.	Rend.: 1,000			34,07 €

JUSTIFICACIÓ DE PREUS

PARTIDES D'OBRA

NÚM	CODI	UA	DESCRIPCIÓ	PREU			
Criteri de mesura d'obra: Es mesurarà la longitud realment executada segons especificacions de Projecte.							
				Unitats	Preu	Parcial	Import
Ma d'obra							
	MO084	h	Ajudant muntador de conductes de xapa metàl·lica.	0,039 /R x	20,80000 =	0,81120	
	MO013	h	Oficial 1ª muntador de conductes de xapa metàl·lica.	0,039 /R x	24,32000 =	0,94848	
				Subtotal:		1,75968	1,75968
Materials							
	MT42CON5	U	Brida de 125 mm de diàmetre i suport de sostre amb barnilla per a fixació de conductes circulars d'aire en instal·lacions de ventilació i climatització.	0,063 x	4,22000 =	0,26586	
	MT42ALD95	m	Conducte circular de paret simple helicoidal d'acer galvanitzat, codi de comanda 11091243, "ALDES", de 125 mm de diàmetre i 0,5 mm de gruix, estanquitat a l'aire classe D, segons UNE-EN 12237, subministrat en trams de 3 m, per instal·lacions de ventilació i climatització.	1,050 x	29,88000 =	31,37400	
				Subtotal:		31,63986	31,63986
Altres							
	%ZZ	%	Costos directes complementaris	2,000 % s	33,39950 =	0,66799	
				Subtotal:		0,66799	0,66799
				COST DIRECTE			34,06753
				DESPESES INDIRECTES	0,00 %		0,00000
				COST EXECUCIÓ MATERIAL			34,06753

P-61	ICR016	U	Colze 90° per a conducte circular d'acer galvanitzat, de 125 mm de diàmetre. Inclou: Col·locació i fixació de les peces especials prefabricades a la xarxa de conductes. Criteri d'amidament de projecte: Nombre d'unitats previstes, segons documentació gràfica de Projecte. Criteri de mesura d'obra: Es mesurarà el nombre d'unitats realment executades segons especificacions de Projecte.	Rend.: 1,000		13,90	€
				Unitats	Preu	Parcial	Import
Ma d'obra							
	MO013	h	Oficial 1ª muntador de conductes de xapa metàl·lica.	0,110 /R x	24,32000 =	2,67520	
	MO084	h	Ajudant muntador de conductes de xapa metàl·lica.	0,110 /R x	20,80000 =	2,28800	
				Subtotal:		4,96320	4,96320
Materials							
	MT4A11H8	U	Colze 90° per a conducte circular d'acer galvanitzat, de 125 mm de diàmetre. (mt42con218dcc)	1,000 x	8,66000 =	8,66000	

JUSTIFICACIÓ DE PREUS

PARTIDES D'OBRA

NÚM	CODI	UA	DESCRIPCIÓ	PREU
Subtotal:				8,66000
Altres				8,66000
	%ZZ	%	Costos directes complementaris	2,000 % s 13,62300 = 0,27246
Subtotal:				0,27246
COST DIRECTE				13,89566
DESPESES INDIRECTES				0,00 %
COST EXECUCIÓ MATERIAL				13,89566

P-62	ICR021	m²	Conducte rectangular per a la distribució d'aire climatitzat format per panell rígid d'alta densitat de llana de vidre, segons UNE-EN 14303, revestit per les seves dues cares, l'exterior amb un complex d'alumini vist + malla de fibra de vidre + kraft i l'interior amb un vel de vidre, de 25 mm d'espessor, resistència tèrmica 0,75 m²K/W, conductivitat tèrmica 0,032 W/(mK). També colzes, derivacions, embocadures, suports metàl·lics galvanitzats, elements de fixació, segellat de trams i unions amb cinta autoadhesiva d'alumini, accessoris de muntatge i peces especials. Inclou: Replanteig del recorregut dels conductes. Marcat i posterior ancoratge dels suports dels conductes. Muntatge i fixació de conductes. Segellat de les unions. Comprovació del seu correcte funcionament. Neteja final. Criteri d'amidament de projecte: Superfície projectada, segons documentació gràfica de Projecte, calculada com a producte del perímetre exterior per la longitud del tram, mesurada entre els eixos dels elements o dels punts a connectar, sense descomptar les peces especials. Criteri de mesura d'obra: Es mesurarà la superfície realment executada segons especificacions de Projecte.	Rend.: 1,000	39,76	€
Ma d'obra			Unitats	Preu	Parcial	Import
	MO083	h	Ajudant muntador de conductes de fibres minerals.	0,385 /R x 20,80000 =	8,00800	
	MO012	h	Oficial 1ª muntador de conductes de fibres minerals.	0,385 /R x 24,32000 =	9,36320	
			Subtotal:		17,37120	17,37120
Materials						
	MT42CON0	m²	Panell rígid d'alta densitat de llana de vidre, segons UNE-EN 14303, revestit per les seves dues cares, l'exterior amb un complex d'alumini vist + malla de fibra de vidre + kraft i l'interior amb un vel de vidre, de 25 mm d'espessor, per a la formació de conductes autoportants per la distribució d'aire en climatització, resistència tèrmica 0,75 m²K/W, conductivitat tèrmica 0,032 W/(mK), Euroclasse B-s1, d0 de reacció al foc segons UNE-EN 13501-1.	1,150 x 15,35000 =	17,65250	
	MT42CON0	U	Suport metàl·lic d'acer galvanitzat per a subjecció al forjat de conducte rectangular de llana mineral per la distribució d'aire en climatització.	0,500 x 4,50000 =	2,25000	
	MT42CON0	m	Cinta autoadhesiva d'alumini, de 50 micres d'espessor i 65 mm d'amplada, a base de resines acríliques, pel segellat i fixació de l'aïllament.	1,500 x 0,20000 =	0,30000	

JUSTIFICACIÓ DE PREUS

Data: 21/09/23

Pàg.: 64

PARTIDES D'OBRA

[illegible]

P-63	ICR025	m	Xarxa de conductes flexibles de distribució d'aire per climatització, constituïda per tub flexible de 152 mm de diàmetre, compost per un tub interior d'un complex de polièster i alumini amb reforç de filferro tractat contra l'oxidació en forma d'espiral helicoidal, aïllament de feltre de llana de vidre de 20 mm d'espessor i recobriment exterior d'un complex de polièster i alumini reforçat. Inclús cinta d'alumini i elements de fixació amb una separació màxima de 1,50 m. Inclou: Replanteig del recorregut del conducte i de la situació dels elements de subjecció. Presentació de tubs flexibles per a conducció d'aire. Col·locació i fixació de tubs flexibles per a conducció d'aire. Comprovació del seu correcte funcionament. Criteri d'amidament de projecte: Longitud mesurada segons documentació gràfica de Projecte. Criteri de mesura d'obra: Es mesurarà la longitud realment executada segons especificacions de Projecte.	Rend.: 1,000					17,61	€
				Unitats		Preu	=	Parcial	Import	
Ma d'obra										
	MO104	h	Ajudant instal·lador de climatització.	0,220	/R x	20,76000	=	4,56720		
	MO005	h	Oficial 1ª instal·lador de climatització.	0,220	/R x	24,32000	=	5,35040		
				Subtotal:				9,91760		9,91760
Materials										
	MT42CON1	U	Brida i suport per a fixació de tubs flexibles per a conducció d'aire en instal·lacions de climatització.	0,700	x	1,58000	=	1,10600		
	MT42CON1	m	Tub flexible de 152 mm de diàmetre, compost per un tub interior d'un complex de polièster i alumini amb reforç de filferro tractat contra l'oxidació en forma d'espiral helicoidal, aïllament de feltre de llana de vidre de 20 mm d'espessor i recobriment exterior d'un complex de polièster i alumini reforçat; per a conducció d'aire en instal·lacions de climatització.	1,050	x	5,84000	=	6,13200		
	MT42CON0	m	Cinta autoadhesiva d'alumini, de 50 micres d'espessor i 65 mm d'amplada, a base de resines acríliques, pel segellat i fixació de l'aïllament.	0,525	x	0,20000	=	0,10500		
				Subtotal:				7,34300		7,34300
Altres										

JUSTIFICACIÓ DE PREUS

Data: 21/09/23 Pàg.: 65

PARTIDES D'OBRA

NÚM	CODI	UA	DESCRIPCIÓ					PREU	
	%ZZ	%	Costos directes complementaris	2,000	% s	17,26050	=	0,34521	
						Subtotal:		0,34521	
								0,34521	
			COST DIRECTE					17,60581	
			DESPESES INDIRECTES		0,00	%		0,00000	
			COST EXECUCIÓ MATERIAL					17,60581	
P-64	ICR030	U	Reixeta d'impulsió, d'alumini extrudit, anoditzat color natural E6-C-0, amb lamel·les horitzontals regulables individualment, de 225x125 mm, amb part posterior de xapa d'acer pintada en color negre RAL 9005, formada per lamel·les verticals regulables individualment i mecanisme de regulació del cabal amb lames acoblades en oposició, accionables des de la part frontal, fixació mitjançant cargols vistos (amb marc de muntatge de xapa d'acer galvanitzat), muntada en conducte rectangular no metàl·lic. Inclús accessoris de muntatge i elements de fixació. Inclou: Replanteig. Muntatge i fixació de la reixeta. Criteri d'amidament de projecte: Nombre d'unitats previstes, segons documentació gràfica de Projecte. Criteri de mesura d'obra: Es mesurarà el nombre d'unitats realment executades segons especificacions de Projecte.	Rend.: 1,000				60,42 €	
				Unitats		Preu		Parcial	Import
Ma d'obra									
	MO104	h	Ajudant instal·lador de climatització.	0,196	/R x	20,76000	=	4,06896	
	MO005	h	Oficial 1ª instal·lador de climatització.	0,196	/R x	24,32000	=	4,76672	
						Subtotal:		8,83568	8,83568
Materials									
	MT4VB3E4	U	Reixeta d'impulsió, d'alumini extrudit, anoditzat color natural E6-C-0, amb lamel·les horitzontals regulables individualment, de 225x125 mm, amb part posterior de xapa d'acer pintada en color negre RAL 9005, formada per lamel·les verticals regulables individualment i mecanisme de regulació del cabal amb lames acoblades en oposició, accionables des de la part frontal, fixació mitjançant cargols vistos (amb marc de muntatge de xapa d'acer galvanitzat). (mt42trx010iaa)	1,000	x	50,40000	=	50,40000	
						Subtotal:		50,40000	50,40000
Altres									
	%ZZ	%	Costos directes complementaris	2,000	% s	59,23550	=	1,18471	
						Subtotal:		1,18471	1,18471
			COST DIRECTE						60,42039
			DESPESES INDIRECTES		0,00	%			0,00000
			COST EXECUCIÓ MATERIAL						60,42039

JUSTIFICACIÓ DE PREUS

PARTIDES D'OBRA

NÚM	CODI	UA	DESCRIPCIÓ	PREU			
P-65	ICR040	U	Difusor rotacional de deflectors fixos amb placa frontal circular, amb plènum de connexió horitzontal de xapa d'acer galvanitzat, pintat en color RAL 9010, per instal·lar en alçades de fins a 4 m. Inclús accessoris de muntatge i elements de fixació. Inclou: Replanteig. Muntatge del plènum mitjançant suports de suspensió. Fixació del difusor al plènum. Criteri d'amidament de projecte: Nombre d'unitats previstes, segons documentació gràfica de Projecte. Criteri de mesura d'obra: Es mesurarà el nombre d'unitats realment executades segons especificacions de Projecte.	Rend.: 1,000		252,31	€
				Unitats	Preu	Parcial	Import
Ma d'obra							
	MO104	h	Ajudant instal·lador de climatització.	0,241 /R x	20,76000 =	5,00316	
	MO005	h	Oficial 1ª instal·lador de climatització.	0,241 /R x	24,32000 =	5,86112	
				Subtotal:		10,86428	10,86428
Materials							
	MT4VBB7N	U	Difusor rotacional de deflectors fixos amb placa frontal circular, amb plènum de connexió horitzontal de xapa d'acer galvanitzat, pintat en color RAL 9010. (mt42trx280asc)	1,000 x	236,50000 =	236,50000	
				Subtotal:		236,50000	236,50000
Altres							
	%ZZ	%	Costos directes complementaris	2,000 % s	247,36450 =	4,94729	
				Subtotal:		4,94729	4,94729
				COST DIRECTE			252,31157
				DESPESES INDIRECTES		0,00 %	0,00000
				COST EXECUCIÓ MATERIAL			252,31157

P-66	ICR050	U	Reixeta de retorn, per a conducte circular, de xapa d'acer galvanitzat, superfície estàndard galvanitzada, amb lamel·les verticals regulables individualment, de 225x75 mm, fixació mitjançant cargols vistos, muntada en conducte metàl·lic circular. Inclús accessoris de muntatge i elements de fixació. Inclou: Replanteig. Muntatge i fixació de la reixeta. Criteri d'amidament de projecte: Nombre d'unitats previstes, segons documentació gràfica de Projecte. Criteri de mesura d'obra: Es mesurarà el nombre d'unitats realment executades segons especificacions de Projecte.	Rend.: 1,000		70,10	€
				Unitats	Preu	Parcial	Import
Ma d'obra							
	MO005	h	Oficial 1ª instal·lador de climatització.	0,184 /R x	24,32000 =	4,47488	
	MO104	h	Ajudant instal·lador de climatització.	0,184 /R x	20,76000 =	3,81984	
				Subtotal:		8,29472	8,29472
Materials							

JUSTIFICACIÓ DE PREUS

Data: 21/09/23 Pàg.: 67

PARTIDES D'OBRA

NÚM	CODI	UA	DESCRIPCIÓ					PREU
	MT42TRX07	U	Reixeta de retorn, per a conducte circular, de xapa d'acer galvanitzat, superfície estàndard galvanitzada, amb lamel·les verticals regulables individualment, de 225x75 mm, fixació mitjançant cargols vistos.	1,000	x	60,43000	=	60,43000
						Subtotal:		60,43000
Altres								60,43000
	%ZZ	%	Costos directes complementaris	2,000	% s	68,72450	=	1,37449
						Subtotal:		1,37449
								1,37449
			COST DIRECTE					70,09921
			DESPESES INDIRECTES		0,00	%		0,00000
			COST EXECUCIÓ MATERIAL					70,09921

P-67	ICR070	U	Reixeta d'intempèrie per a instal·lacions de ventilació, marc frontal i lamel·les de xapa perfilada d'acer galvanitzat, de 400x330 mm, tela metàl·lica d'acer galvanitzat amb malla de 20x20 mm. Inclús accessoris de muntatge i elements de fixació. Inclou: Replanteig. Muntatge i fixació de la reixeta en el tancament. Connexió al conducte. Criteri d'amidament de projecte: Nombre d'unitats previstes, segons documentació gràfica de Projecte. Criteri de mesura d'obra: Es mesurarà el nombre d'unitats realment executades segons especificacions de Projecte.	Rend.: 1,000				135,56	€
						Unitats	Preu	Parcial	Import
Ma d'obra									
	MO104	h	Ajudant instal·lador de climatització.	0,180	/R x	20,76000	=	3,73680	
	MO005	h	Oficial 1ª instal·lador de climatització.	0,180	/R x	24,32000	=	4,37760	
						Subtotal:		8,11440	8,11440
Materials									
	MT4VBB78	U	Reixeta d'intempèrie per a instal·lacions de ventilació, marc frontal i lamel·les de xapa perfilada d'acer galvanitzat, de 400x330 mm, tela metàl·lica d'acer galvanitzat amb malla de 20x20 mm, amb elements de fixació. (mt42trx370aa1)	1,000	x	124,79000	=	124,79000	
						Subtotal:		124,79000	124,79000
Altres									
	%ZZ	%	Costos directes complementaris	2,000	% s	132,90450	=	2,65809	
						Subtotal:		2,65809	2,65809
			COST DIRECTE						135,56249
			DESPESES INDIRECTES		0,00	%			0,00000
			COST EXECUCIÓ MATERIAL						135,56249

JUSTIFICACIÓ DE PREUS

PARTIDES D'OBRA

NÚM	CODI	UA	DESCRIPCIÓ	PREU			
P-68	ICN010AR	m	Línia frigorífica doble realitzada amb canonada per a gas mitjançant tub de coure sense soldadura, de 5/8" de diàmetre i 1 mm de gruix amb camisa aïllant d'escuma elastomèrica, de 16 mm de diàmetre interior i 15 mm de gruix, a força de cautxú sintètic flexible, d'estructura cel·lular tancada i canonada per a líquid mitjançant tub de coure sense soldadura, de 3/8" de diàmetre i 0,8 mm de gruix amb camisa aïllant d'escuma elastomèrica, de 11 mm de diàmetre interior i 10 mm de gruix, a força de cautxú sintètic flexible, d'estructura cel·lular tancada. Inclou: Replantejament del recorregut de la línia. Encintat dels extrems. Col·locació de l'aïllament. Muntatge i fixació de la línia. Esbocardat. Buidatge per a la seva càrrega. Criteri d'amidament de projecte: Longitud mesurada segons documentació gràfica de Projecte. Criteri de mesura d'obra: Es mesurarà la longitud realment executada segons especificacions de Projecte. (ICN010b)	Rend.: 1,000		44,21	€
				Unitats	Preu	Parcial	Import
Ma d'obra							
	MO104	h	Ajudant instal·lador de climatització.	0,220 /R x	20,76000 =	4,56720	
	MO005	h	Oficial 1ª instal·lador de climatització.	0,220 /R x	24,32000 =	5,35040	
				Subtotal:		9,91760	9,91760
Materials							
	MT42LIN030	m	Tub de coure sense soldadura, de 3/8" de diàmetre i 0,8 mm de gruix, segons UNE-EN 12735-1.	1,000 x	3,63000 =	3,63000	
	MT17COE07	m	Camisa aïllant d'escuma elastomèrica, de 11 mm de diàmetre interior i 10 mm de gruix, a força de cautxú sintètic flexible, d'estructura cel·lular tancada.	1,050 x	9,56000 =	10,03800	
	MT17COE07	m	Camisa aïllant d'escuma elastomèrica, de 16 mm de diàmetre interior i 15 mm de gruix, a força de cautxú sintètic flexible, d'estructura cel·lular tancada.	1,050 x	11,15000 =	11,70750	
	MT17COE11	l	Adhesiu per camisa aïllant elastomèrica.	0,030 x	19,77000 =	0,59310	
	MT42LIN030	m	Tub de coure sense soldadura, de 5/8" de diàmetre i 1 mm de gruix, segons UNE-EN 12735-1.	1,000 x	7,46000 =	7,46000	
				Subtotal:		33,42860	33,42860
Altres							
	%ZZ	%	Costos directes complementaris	2,000 % s	43,34600 =	0,86692	
				Subtotal:		0,86692	0,86692
				COST DIRECTE			44,21312
				DESPESES INDIRECTES	0,00 %		0,00000
				COST EXECUCIÓ MATERIAL			44,21312

JUSTIFICACIÓ DE PREUS

Data: 21/09/23 Pàg.: 69

PARTIDES D'OBRA

NÚM	CODI	UA	DESCRIPCIÓ	PREU			
P-69	ICN010BR	m	Línia frigorífica doble realitzada amb canonada per a gas mitjançant tub de coure sense soldadura, de 7/8" de diàmetre i 1 mm de gruix amb camisa aïllant d'escuma elastomèrica, de 23 mm de diàmetre interior i 15 mm de gruix, a força de cautxú sintètic flexible, d'estructura cel·lular tancada i canonada per a líquid mitjançant tub de coure sense soldadura, de 3/8" de diàmetre i 0,8 mm de gruix amb camisa aïllant d'escuma elastomèrica, de 11 mm de diàmetre interior i 10 mm de gruix, a força de cautxú sintètic flexible, d'estructura cel·lular tancada. Inclou: Replantejament del recorregut de la línia. Encintat dels extrems. Col·locació de l'aïllament. Muntatge i fixació de la línia. Esbocardat. Buidatge per a la seva càrrega. Criteri d'amidament de projecte: Longitud mesurada segons documentació gràfica de Projecte. Criteri de mesura d'obra: Es mesurarà la longitud realment executada segons especificacions de Projecte. (ICN010c)	Rend.: 1,000		49,61	€
				Unitats	Preu	Parcial	Import
Ma d'obra							
	MO005	h	Oficial 1ª instal·lador de climatització.	0,220 /R x	24,32000 =	5,35040	
	MO104	h	Ajudant instal·lador de climatització.	0,220 /R x	20,76000 =	4,56720	
				Subtotal:		9,91760	9,91760
Materials							
	MT17COE07	m	Camisa aïllant d'escuma elastomèrica, de 23 mm de diàmetre interior i 15 mm de gruix, a força de cautxú sintètic flexible, d'estructura cel·lular tancada.	1,050 x	13,37000 =	14,03850	
	MT17COE07	m	Camisa aïllant d'escuma elastomèrica, de 11 mm de diàmetre interior i 10 mm de gruix, a força de cautxú sintètic flexible, d'estructura cel·lular tancada.	1,050 x	9,56000 =	10,03800	
	MT42LIN030	m	Tub de coure sense soldadura, de 3/8" de diàmetre i 0,8 mm de gruix, segons UNE-EN 12735-1.	1,000 x	3,63000 =	3,63000	
	MT42LIN030	m	Tub de coure sense soldadura, de 7/8" de diàmetre i 1 mm de gruix, segons UNE-EN 12735-1.	1,000 x	10,26000 =	10,26000	
	MT17COE11	l	Adhesiu per camisa aïllant elastomèrica.	0,038 x	19,77000 =	0,75126	
				Subtotal:		38,71776	38,71776
Altres							
	%ZZ	%	Costos directes complementaris	2,000 % s	48,63550 =	0,97271	
				Subtotal:		0,97271	0,97271
				COST DIRECTE			49,60807
				DESPESES INDIRECTES	0,00 %		0,00000
				COST EXECUCIÓ MATERIAL			49,60807

JUSTIFICACIÓ DE PREUS

Data: 21/09/23 Pàg.: 70

PARTIDES D'OBRA

NÚM	CODI	UA	DESCRIPCIÓ	PREU			
P-70	ICR025FR	m	Xarxa de conductes flexibles de distribució d'aire per climatització, constituïda per tub flexible de 150 mm de diàmetre, temperatura de treball entre -30°C i 250°C, compost per un tub interior d'un complex de polièster i alumini amb reforç de filferro tractat contra l'oxidació en forma d'espiral helicoidal, aïllament de llana de vidre de 25 mm d'espessor i recobriment exterior d'alumini reforçat. Inclús cinta d'alumini i elements de fixació amb una separació màxima de 1,50 m. Inclou: Replanteig del recorregut del conducte i de la situació dels elements de subjecció. Presentació de tubs flexibles per a conducció d'aire. Col·locació i fixació de tubs flexibles per a conducció d'aire. Comprovació del seu correcte funcionament. Criteri d'amidament de projecte: Longitud mesurada segons documentació gràfica de Projecte. Criteri de mesura d'obra: Es mesurarà la longitud realment executada segons especificacions de Projecte. (ICR025b)	Rend.: 1,000		27,15	€
				Unitats	Preu	Parcial	Import
Ma d'obra							
	MO104	h	Ajudant instal·lador de climatització.	0,220 /R x	20,76000 =	4,56720	
	MO005	h	Oficial 1ª instal·lador de climatització.	0,220 /R x	24,32000 =	5,35040	
				Subtotal:		9,91760	9,91760
Materials							
	MT42ALD96	m	Tub flexible de 150 mm de diàmetre, temperatura de treball entre -30°C i 250°C, compost per un tub interior d'un complex de polièster i alumini amb reforç de filferro tractat contra l'oxidació en forma d'espiral helicoidal, aïllament de llana de vidre de 25 mm d'espessor i recobriment exterior d'alumini reforçat; per a conducció d'aire en instal·lacions de climatització.	1,050 x	14,75000 =	15,48750	
	MT42CON0	m	Cinta autoadhesiva d'alumini, de 50 micres d'espessor i 65 mm d'amplada, a base de resines acríliques, pel segellat i fixació de l'aïllament.	0,518 x	0,20000 =	0,10360	
	MT42CON1	U	Brida i suport per a fixació de tubs flexibles per a conducció d'aire en instal·lacions de climatització.	0,700 x	1,58000 =	1,10600	
				Subtotal:		16,69710	16,69710
Altres							
	%ZZ	%	Costos directes complementaris	2,000 % s	26,61450 =	0,53229	
				Subtotal:		0,53229	0,53229
				COST DIRECTE			27,14699
				DESPESES INDIRECTES	0,00 %		0,00000
				COST EXECUCIÓ MATERIAL			27,14699

JUSTIFICACIÓ DE PREUS

PARTIDES D'OBRA

NÚM	CODI	UA	DESCRIPCIÓ	PREU			
P-71	ICR030AR	U	Reixeta d'impulsió, d'alumini extrudit, anoditzat color natural E6-C-0, amb lamel·les horitzontals regulables individualment, de 325x125 mm, amb part posterior de xapa d'acer pintada en color negre RAL 9005, formada per lamel·les verticals regulables individualment i mecanisme de regulació del cabal amb lames acoblades en oposició, accionables des de la part frontal, fixació mitjançant cargols vistos (amb marc de muntatge de xapa d'acer galvanitzat), muntada en conducte rectangular no metàl·lic. Inclús accessoris de muntatge i elements de fixació. Inclou: Replanteig. Muntatge i fixació de la reixeta. Criteri d'amidament de projecte: Nombre d'unitats previstes, segons documentació gràfica de Projecte. Criteri de mesura d'obra: Es mesurarà el nombre d'unitats realment executades segons especificacions de Projecte. (ICR030b)	Rend.: 1,000		72,11	€
				Unitats	Preu	Parcial	Import
Ma d'obra							
	MO005	h	Oficial 1ª instal·lador de climatització.	0,210 /R x	24,32000 =	5,10720	
	MO104	h	Ajudant instal·lador de climatització.	0,210 /R x	20,76000 =	4,35960	
				Subtotal:		9,46680	9,46680
Materials							
	MT4VB3E3	U	Reixeta d'impulsió, d'alumini extrudit, anoditzat color natural E6-C-0, amb lamel·les horitzontals regulables individualment, de 325x125 mm, amb part posterior de xapa d'acer pintada en color negre RAL 9005, formada per lamel·les verticals regulables individualment i mecanisme de regulació del cabal amb lames acoblades en oposició, accionables des de la part frontal, fixació mitjançant cargols vistos (amb marc de muntatge de xapa d'acer galvanitzat). (mt42trx010iab)	1,000 x	61,23000 =	61,23000	
				Subtotal:		61,23000	61,23000
Altres							
	%ZZ	%	Costos directes complementaris	2,000 % s	70,69700 =	1,41394	
				Subtotal:		1,41394	1,41394
				COST DIRECTE			72,11074
				DESPESES INDIRECTES		0,00 %	0,00000
				COST EXECUCIÓ MATERIAL			72,11074

P-72	ICR030BR	U	Reixeta d'impulsió, d'alumini extrudit, anoditzat color natural E6-C-0, amb lamel·les horitzontals regulables individualment, de 525x125 mm, amb part posterior de xapa d'acer pintada en color negre RAL 9005, formada per lamel·les verticals regulables individualment i mecanisme de regulació del cabal amb lames acoblades en oposició, accionables des de la part frontal, fixació mitjançant cargols vistos (amb marc de muntatge de xapa d'acer galvanitzat), muntada en conducte rectangular no metàl·lic. Inclús accessoris de muntatge i elements de fixació. Inclou: Replanteig. Muntatge i fixació de la reixeta. Criteri d'amidament de projecte: Nombre d'unitats	Rend.: 1,000		98,27	€

JUSTIFICACIÓ DE PREUS

PARTIDES D'OBRA

NÚM	CODI	UA	DESCRIPCIÓ	PREU			
previstes, segons documentació gràfica de Projecte. Criteri de mesura d'obra: Es mesurarà el nombre d'unitats realment executades segons especificacions de Projecte. (ICR030c)							
				Unitats	Preu	Parcial	Import
Ma d'obra							
	MO005	h	Oficial 1ª instal·lador de climatització.	0,237 /R x	24,32000 =	5,76384	
	MO104	h	Ajudant instal·lador de climatització.	0,237 /R x	20,76000 =	4,92012	
				Subtotal:		10,68396	10,68396
Materials							
	MT4VB3E5	U	Reixeta d'impulsió, d'alumini extrudit, anoditzat color natural E6-C-0, amb lamel·les horitzontals regulables individualment, de 525x125 mm, amb part posterior de xapa d'acer pintada en color negre RAL 9005, formada per lamel·les verticals regulables individualment i mecanisme de regulació del cabal amb lames acoblades en oposició, accionables des de la part frontal, fixació mitjançant cargols vistos (amb marc de muntatge de xapa d'acer galvanitzat). (mt42trx010iad)	1,000 x	85,66000 =	85,66000	
				Subtotal:		85,66000	85,66000
Altres							
	%ZZ	%	Costos directes complementaris	2,000 % s	96,34400 =	1,92688	
				Subtotal:		1,92688	1,92688
				COST DIRECTE			98,27084
				DESPESES INDIRECTES	0,00 %		0,00000
				COST EXECUCIÓ MATERIAL			98,27084
P-73	ICR030CR	U	Reixeta d'impulsió, d'alumini extrudit, anoditzat color natural E6-C-0, amb lamel·les horitzontals regulables individualment, de 625x225 mm, amb part posterior de xapa d'acer pintada en color negre RAL 9005, formada per lamel·les verticals regulables individualment i mecanisme de regulació del cabal amb lames acoblades en oposició, accionables des de la part frontal, fixació mitjançant cargols vistos (amb marc de muntatge de xapa d'acer galvanitzat), muntada en conducte rectangular no metàl·lic. Inclús accessoris de muntatge i elements de fixació. Inclou: Replanteig. Muntatge i fixació de la reixeta. Criteri d'amidament de projecte: Nombre d'unitats previstes, segons documentació gràfica de Projecte. Criteri de mesura d'obra: Es mesurarà el nombre d'unitats realment executades segons especificacions de Projecte. (ICR030d)	Rend.: 1,000		144,16	€
				Unitats	Preu	Parcial	Import

JUSTIFICACIÓ DE PREUS

Data: 21/09/23 Pàg.: 73

PARTIDES D'OBRA

NÚM	CODI	UA	DESCRIPCIÓ					PREU
Ma d'obra								
	MO104	h	Ajudant instal·lador de climatització.	0,320	/R x	20,76000	=	6,64320
	MO005	h	Oficial 1ª instal·lador de climatització.	0,320	/R x	24,32000	=	7,78240
Subtotal:							14,42560	14,42560
Materials								
	MT4VB3EN	U	Reixeta d'impulsió, d'alumini extrudit, anoditzat color natural E6-C-0, amb lamel·les horitzontals regulables individualment, de 625x225 mm, amb part posterior de xapa d'acer pintada en color negre RAL 9005, formada per lamel·les verticals regulables individualment i mecanisme de regulació del cabal amb lames acoblades en oposició, accionables des de la part frontal, fixació mitjançant cargols vistos (amb marc de muntatge de xapa d'acer galvanitzat). (mt42trx010iau)	1,000	x	126,91000	=	126,91000
Subtotal:							126,91000	126,91000
Altres								
	%ZZ	%	Costos directes complementaris	2,000	% s	141,33550	=	2,82671
Subtotal:							2,82671	2,82671
COST DIRECTE								144,16231
DESPESES INDIRECTES							0,00 %	0,00000
COST EXECUCIÓ MATERIAL								144,16231

P-74	ICR030DR	U	Reixeta d'impulsió, d'alumini extrudit, anoditzat color natural E6-C-0, amb lamel·les horitzontals regulables individualment, de 425x325 mm, amb part posterior de xapa d'acer pintada en color negre RAL 9005, formada per lamel·les verticals regulables individualment i mecanisme de regulació del cabal amb lames acoblades en oposició, accionables des de la part frontal, fixació mitjançant cargols vistos (amb marc de muntatge de xapa d'acer galvanitzat), muntada en conducte rectangular no metàl·lic. Inclús accessoris de muntatge i elements de fixació. Inclou: Replanteig. Muntatge i fixació de la reixeta. Criteri d'amidament de projecte: Nombre d'unitats previstes, segons documentació gràfica de Projecte. Criteri de mesura d'obra: Es mesurarà el nombre d'unitats realment executades segons especificacions de Projecte. (ICR030e)	Rend.: 1,000	134,54 €			
					Unitats	Preu	Parcial	Import
Ma d'obra								
	MO005	h	Oficial 1ª instal·lador de climatització.	0,317	/R x	24,32000 =	7,70944	
	MO104	h	Ajudant instal·lador de climatització.	0,317	/R x	20,76000 =	6,58092	
					Subtotal:		14,29036	14,29036
Materials								
	MT4VB3EQ	U	Reixeta d'impulsió, d'alumini extrudit, anoditzat color natural E6-C-0, amb lamel·les horitzontals regulables individualment, de 425x325 mm, amb part posterior de xapa d'acer pintada en color negre RAL 9005, formada per lamel·les verticals regulables individualment i mecanisme de regulació del cabal	1,000	x	117,61000 =	117,61000	

JUSTIFICACIÓ DE PREUS

PARTIDES D'OBRA

NÚM	CODI	UA	DESCRIPCIÓ					PREU
			amb lames acoblades en oposició, accionables des de la part frontal, fixació mitjançant cargols vistos (amb marc de muntatge de xapa d'acer galvanitzat). (mt42trx010iaz)					
				Subtotal:			117,61000	117,61000
Altres								
	%ZZ	%	Costos directes complementaris	2,000	% s	131,90050	=	2,63801
				Subtotal:			2,63801	2,63801
			COST DIRECTE					134,53837
			DESPESES INDIRECTES	0,00	%			0,00000
			COST EXECUCIÓ MATERIAL					134,53837

P-75	ICR040AR	U	Difusor lineal de 35 mm d'amplada d'alumini extrudit, de 1500 mm de longitud, amb 1 ranura, anoditzat color natural E6-C-0, amb marc perimetral per a muntatge en sostre modular, plènum amb subjecció per grapes, per instal·lar en alçades de fins a 2,7 m. Inclús accessoris de muntatge i elements de fixació. Inclou: Replanteig. Muntatge del plènum mitjançant suports de suspensió. Fixació del difusor al plènum. Criteri d'amidament de projecte: Nombre d'unitats previstes, segons documentació gràfica de Projecte. Criteri de mesura d'obra: Es mesurarà el nombre d'unitats realment executades segons especificacions de Projecte. (ICR040b)	Rend.: 1,000				181,58	€
				Unitats		Preu	Parcial	Import	
Ma d'obra									
	MO104	h	Ajudant instal·lador de climatització.	0,241	/R x	20,76000	=	5,00316	
	MO005	h	Oficial 1ª instal·lador de climatització.	0,241	/R x	24,32000	=	5,86112	
				Subtotal:			10,86428	10,86428	
Materials									
	MT428Z2R0	U	Difusor lineal de 35 mm d'amplada d'alumini extrudit, de 1500 mm de longitud, amb 1 ranura, anoditzat color natural E6-C-0, amb marc perimetral per a muntatge en sostre modular, plènum amb subjecció per grapes. (mt42trx200koag)	1,000	x	167,16000	=	167,16000	
				Subtotal:			167,16000	167,16000	
Altres									
	%ZZ	%	Costos directes complementaris	2,000	% s	178,02450	=	3,56049	
				Subtotal:			3,56049	3,56049	
			COST DIRECTE					181,58477	
			DESPESES INDIRECTES	0,00	%			0,00000	
			COST EXECUCIÓ MATERIAL					181,58477	

JUSTIFICACIÓ DE PREUS

PARTIDES D'OBRA

NÚM	CODI	UA	DESCRIPCIÓ	PREU			
P-76	ICR050AR	U	Reixeta de retorn, per a conducte circular, de xapa d'acer galvanitzat, superfície estàndard galvanitzada, amb lamel·les verticals regulables individualment, de 425x75 mm, fixació mitjançant cargols vistos, muntada en conducte metàl·lic circular. Inclús accessoris de muntatge i elements de fixació. Inclou: Replanteig. Muntatge i fixació de la reixeta. Criteri d'amidament de projecte: Nombre d'unitats previstes, segons documentació gràfica de Projecte. Criteri de mesura d'obra: Es mesurarà el nombre d'unitats realment executades segons especificacions de Projecte. (ICR050b)	Rend.: 1,000		91,43	€
				Unitats	Preu	Parcial	Import
Ma d'obra							
	MO005	h	Oficial 1ª instal·lador de climatització.	0,200 /R x	24,32000 =	4,86400	
	MO104	h	Ajudant instal·lador de climatització.	0,200 /R x	20,76000 =	4,15200	
				Subtotal:		9,01600	9,01600
Materials							
	MT42TRX07	U	Reixeta de retorn, per a conducte circular, de xapa d'acer galvanitzat, superfície estàndard galvanitzada, amb lamel·les verticals regulables individualment, de 425x75 mm, fixació mitjançant cargols vistos.	1,000 x	80,62000 =	80,62000	
				Subtotal:		80,62000	80,62000
Altres							
	%ZZ	%	Costos directes complementaris	2,000 % s	89,63600 =	1,79272	
				Subtotal:		1,79272	1,79272
				COST DIRECTE			91,42872
				DESPESES INDIRECTES	0,00 %		0,00000
				COST EXECUCIÓ MATERIAL			91,42872

P-77	ICR050BR	U	Reixeta de retorn, d'alumini extrudit, anoditzat color natural E6-C-0, amb lamel·les horitzontals regulables individualment, de 225x125 mm, fixació mitjançant cargols vistos (amb marc de muntatge de xapa d'acer galvanitzat), muntada en conducte rectangular no metàl·lic. Inclús accessoris de muntatge i elements de fixació. Inclou: Replanteig. Muntatge i fixació de la reixeta. Criteri d'amidament de projecte: Nombre d'unitats previstes, segons documentació gràfica de Projecte. Criteri de mesura d'obra: Es mesurarà el nombre d'unitats realment executades segons especificacions de Projecte. (ICR050c)	Rend.: 1,000		35,33	€
				Unitats	Preu	Parcial	Import
Ma d'obra							
	MO005	h	Oficial 1ª instal·lador de climatització.	0,196 /R x	24,32000 =	4,76672	
	MO104	h	Ajudant instal·lador de climatització.	0,196 /R x	20,76000 =	4,06896	
				Subtotal:		8,83568	8,83568
Materials							

JUSTIFICACIÓ DE PREUS

Data: 21/09/23 Pàg.: 76

PARTIDES D'OBRA

NÚM	CODI	UA	DESCRIPCIÓ					PREU
	MT4VB394	U	Reixeta de retorn, d'alumini extrudit, anoditzat color natural E6-C-0, amb lamel·les horitzontals regulables individualment, de 225x125 mm, fixació mitjançant cargols vistos (amb marc de muntatge de xapa d'acer galvanitzat). (mt42trx010caa)	1,000	x	25,80000	=	25,80000
						Subtotal:		25,80000
Altres								25,80000
	%ZZ	%	Costos directes complementaris	2,000	% s	34,63550	=	0,69271
						Subtotal:		0,69271
								0,69271
			COST DIRECTE					35,32839
			DESPESES INDIRECTES		0,00	%		0,00000
			COST EXECUCIÓ MATERIAL					35,32839

P-78	ICR050CR	U	Reixeta de retorn, d'alumini extrudit, anoditzat color natural E6-C-0, amb lamel·les horitzontals regulables individualment, de 325x125 mm, fixació mitjançant cargols vistos (amb marc de muntatge de xapa d'acer galvanitzat), muntada en conducte rectangular no metàl·lic. Inclús accessoris de muntatge i elements de fixació. Inclou: Replanteig. Muntatge i fixació de la reixeta. Criteri d'amidament de projecte: Nombre d'unitats previstes, segons documentació gràfica de Projecte. Criteri de mesura d'obra: Es mesurarà el nombre d'unitats realment executades segons especificacions de Projecte. (ICR050d)	Rend.: 1,000				41,02	€
				Unitats		Preu		Parcial	Import
Ma d'obra									
	MO104	h	Ajudant instal·lador de climatització.	0,210	/R x	20,76000	=	4,35960	
	MO005	h	Oficial 1ª instal·lador de climatització.	0,210	/R x	24,32000	=	5,10720	
						Subtotal:		9,46680	9,46680
Materials									
	MT4VB393	U	Reixeta de retorn, d'alumini extrudit, anoditzat color natural E6-C-0, amb lamel·les horitzontals regulables individualment, de 325x125 mm, fixació mitjançant cargols vistos (amb marc de muntatge de xapa d'acer galvanitzat). (mt42trx010cab)	1,000	x	30,75000	=	30,75000	
						Subtotal:		30,75000	30,75000
Altres									
	%ZZ	%	Costos directes complementaris	2,000	% s	40,21700	=	0,80434	
						Subtotal:		0,80434	0,80434
			COST DIRECTE						41,02114
			DESPESES INDIRECTES		0,00	%			0,00000
			COST EXECUCIÓ MATERIAL						41,02114

JUSTIFICACIÓ DE PREUS

PARTIDES D'OBRA

NÚM	CODI	UA	DESCRIPCIÓ	PREU			
P-79	ICR050DR	U	Reixeta de retorn, d'alumini extrudit, anoditzat color natural E6-C-0, amb lamel·les horitzontals regulables individualment, de 525x125 mm, fixació mitjançant cargols vistos (amb marc de muntatge de xapa d'acer galvanitzat), muntada en conducte rectangular no metàl·lic. Inclús accessoris de muntatge i elements de fixació. Inclou: Replanteig. Muntatge i fixació de la reixeta. Criteri d'amidament de projecte: Nombre d'unitats previstes, segons documentació gràfica de Projecte. Criteri de mesura d'obra: Es mesurarà el nombre d'unitats realment executades segons especificacions de Projecte. (ICR050e)	Rend.: 1,000		54,05	€
				Unitats	Preu	Parcial	Import
Ma d'obra							
	MO005	h	Oficial 1ª instal·lador de climatització.	0,237 /R x	24,32000 =	5,76384	
	MO104	h	Ajudant instal·lador de climatització.	0,237 /R x	20,76000 =	4,92012	
				Subtotal:		10,68396	10,68396
Materials							
	MT4VB395	U	Reixeta de retorn, d'alumini extrudit, anoditzat color natural E6-C-0, amb lamel·les horitzontals regulables individualment, de 525x125 mm, fixació mitjançant cargols vistos (amb marc de muntatge de xapa d'acer galvanitzat). (mt42trx010cad)	1,000 x	42,31000 =	42,31000	
				Subtotal:		42,31000	42,31000
Altres							
	%ZZ	%	Costos directes complementaris	2,000 % s	52,99400 =	1,05988	
				Subtotal:		1,05988	1,05988
				COST DIRECTE			54,05384
				DESPESES INDIRECTES	0,00 %		0,00000
				COST EXECUCIÓ MATERIAL			54,05384

P-80	ICR050ER	U	Reixeta de retorn, d'alumini extrudit, anoditzat color natural E6-C-0, amb lamel·les horitzontals regulables individualment, de 625x225 mm, fixació mitjançant cargols vistos (amb marc de muntatge de xapa d'acer galvanitzat), muntada en conducte rectangular no metàl·lic. Inclús accessoris de muntatge i elements de fixació. Inclou: Replanteig. Muntatge i fixació de la reixeta. Criteri d'amidament de projecte: Nombre d'unitats previstes, segons documentació gràfica de Projecte. Criteri de mesura d'obra: Es mesurarà el nombre d'unitats realment executades segons especificacions de Projecte. (ICR050f)	Rend.: 1,000		77,16	€
				Unitats	Preu	Parcial	Import
Ma d'obra							
	MO005	h	Oficial 1ª instal·lador de climatització.	0,320 /R x	24,32000 =	7,78240	
	MO104	h	Ajudant instal·lador de climatització.	0,320 /R x	20,76000 =	6,64320	

JUSTIFICACIÓ DE PREUS

PARTIDES D'OBRA

NÚM	CODI	UA	DESCRIPCIÓ					PREU
				Subtotal:		14,42560		14,42560
Materials								
	MT4VB39N	U	Reixeta de retorn, d'alumini extrudit, anoditzat color natural E6-C-0, amb lamel·les horitzontals regulables individualment, de 625x225 mm, fixació mitjançant cargols vistos (amb marc de muntatge de xapa d'acer galvanitzat). (mt42trx010cau)	1,000	x	61,22000	=	61,22000
				Subtotal:		61,22000		61,22000
Altres								
	%ZZ	%	Costos directes complementaris	2,000	% s	75,64550	=	1,51291
				Subtotal:		1,51291		1,51291
				COST DIRECTE				77,15851
				DESPESES INDIRECTES				0,00000
				COST EXECUCIÓ MATERIAL				77,15851

P-81	ICR050FR	U	Reixeta de retorn, d'alumini extrudit, anoditzat color natural E6-C-0, amb lamel·les horitzontals regulables individualment, de 425x325 mm, fixació mitjançant cargols vistos (amb marc de muntatge de xapa d'acer galvanitzat), muntada en conducte rectangular no metàl·lic. Inclús accessoris de muntatge i elements de fixació. Inclou: Replanteig. Muntatge i fixació de la reixeta. Criteri d'amidament de projecte: Nombre d'unitats previstes, segons documentació gràfica de Projecte. Criteri de mesura d'obra: Es mesurarà el nombre d'unitats realment executades segons especificacions de Projecte. (ICR050g)	Rend.: 1,000	71,62 €			
				Unitats	Preu	Parcial	Import	
Ma d'obra								
	MO005	h	Oficial 1ª instal·lador de climatització.	0,317	/R x	24,32000 =	7,70944	
	MO104	h	Ajudant instal·lador de climatització.	0,317	/R x	20,76000 =	6,58092	
				Subtotal:		14,29036	14,29036	
Materials								
	MT4VB39Q	U	Reixeta de retorn, d'alumini extrudit, anoditzat color natural E6-C-0, amb lamel·les horitzontals regulables individualment, de 425x325 mm, fixació mitjançant cargols vistos (amb marc de muntatge de xapa d'acer galvanitzat). (mt42trx010caz)	1,000	x	55,93000 =	55,93000	
				Subtotal:		55,93000	55,93000	
Altres								
	%ZZ	%	Costos directes complementaris	2,000	% s	70,22050 =	1,40441	
				Subtotal:		1,40441	1,40441	

JUSTIFICACIÓ DE PREUS

Data: 21/09/23 Pàg.: 79

PARTIDES D'OBRA

NÚM	CODI	UA	DESCRIPCIÓ	PREU			
				COST DIRECTE			71,62477
				DESPESES INDIRECTES	0,00	%	0,00000
				COST EXECUCIÓ MATERIAL			71,62477
P-82	ICR070AR	U	Reixeta d'intempèrie per a instal·lacions de ventilació, marc frontal i lamel·les de xapa perfilada d'acer galvanitzat, de 600x330 mm, tela metàl·lica d'acer galvanitzat amb malla de 20x20 mm. Inclús accessoris de muntatge i elements de fixació. Inclou: Replanteig. Muntatge i fixació de la reixeta en el tancament. Connexió al conducte. Criteri d'amidament de projecte: Nombre d'unitats previstes, segons documentació gràfica de Projecte. Criteri de mesura d'obra: Es mesurarà el nombre d'unitats realment executades segons especificacions de Projecte. (ICR070b)	Rend.: 1,000			166,86 €
Ma d'obra				Unitats	Preu	Parcial	Import
	MO104	h	Ajudant instal·lador de climatització.	0,187 /R x	20,76000 =	3,88212	
	MO005	h	Oficial 1ª instal·lador de climatització.	0,187 /R x	24,32000 =	4,54784	
				Subtotal:		8,42996	8,42996
Materials							
	MT4VBB75	U	Reixeta d'intempèrie per a instal·lacions de ventilació, marc frontal i lamel·les de xapa perfilada d'acer galvanitzat, de 600x330 mm, tela metàl·lica d'acer galvanitzat amb malla de 20x20 mm, amb elements de fixació. (mt42trx370ab1)	1,000 x	155,16000 =	155,16000	
				Subtotal:		155,16000	155,16000
Altres							
	%ZZ	%	Costos directes complementaris	2,000 % s	163,59000 =	3,27180	
				Subtotal:		3,27180	3,27180
				COST DIRECTE			166,86176
				DESPESES INDIRECTES	0,00	%	0,00000
				COST EXECUCIÓ MATERIAL			166,86176
P-83	ICR070BR	U	Reixeta de retorn d'alumini extrudit, per a presa d'aire exterior, amb lamel·les horitzontals fixes amb inclinació de 45° i malla de protecció contra l'entrada de fulles i ocells, de 600x450 mm, anoditzat color plata, gamma AirQ, model RTAE060045AKX "AIRZONE", fixació amb clips. Inclús accessoris de muntatge i elements de fixació. Inclou: Replanteig. Muntatge i fixació del marc en el tancament. Fixació de la reixeta en el marc. Connexió al conducte. Criteri d'amidament de projecte: Nombre d'unitats previstes, segons documentació gràfica de Projecte. Criteri de mesura d'obra: Es mesurarà el nombre d'unitats realment executades segons especificacions de Projecte. (ICR070c)	Rend.: 1,000			86,18 €

JUSTIFICACIÓ DE PREUS

PARTIDES D'OBRA

NÚM	CODI	UA	DESCRIPCIÓ	PREU				
				Unitats	Preu		Parcial	Import
Ma d'obra								
	MO104	h	Ajudant instal·lador de climatització.	0,305	/R x	20,76000	=	6,33180
	MO005	h	Oficial 1ª instal·lador de climatització.	0,305	/R x	24,32000	=	7,41760
				Subtotal:			13,74940	13,74940
Materials								
	MT45Q50Y	U	Reixeta de retorn d'alumini extrudit, per a presa d'aire exterior, amb lamel·les horitzontals fixes amb inclinació de 45° i malla de protecció contra l'entrada de fulles i ocells, de 600x450 mm, anoditzat color plata, gamma AirQ, model RTAE060045AKX "AIRZONE", fixació amb clips. (mt42air037ay2)	1,000	x	63,36000	=	63,36000
	MT42AIR50	U	Travesser de xapa galvanitzada per a formació de marc de muntatge de reixetes, longitud 600 mm, L600AG "AIRZONE".	2,000	x	2,11000	=	4,22000
	MT42AIR50	U	Travesser de xapa galvanitzada per a formació de marc de muntatge de reixetes, longitud 450 mm, L450AG "AIRZONE".	2,000	x	1,58000	=	3,16000
				Subtotal:			70,74000	70,74000
Altres								
	%ZZ	%	Costos directes complementaris	2,000	% s	84,48950	=	1,68979
				Subtotal:			1,68979	1,68979
				COST DIRECTE				86,17919
				DESPESES INDIRECTES		0,00 %		0,00000
				COST EXECUCIÓ MATERIAL				86,17919

P-84	ICR0TD02	U	Ventilador centrífug de perfil baix, amb motor per a alimentació monofàsica a 230 V i 50 Hz de freqüència, amb protecció tèrmica, aïllament classe F, grau de protecció IP55 i caixa de borns ignífuga, de 1240 r.p.m., potència absorbida 240 W, cabal màxim de 1090 m³/h, dimensions 440x220 mm i 505 mm de llarg i nivell de pressió sonora de 57 dBA. Inclou: Replanteig. Col·locació i fixació. Connexionat i comprovació del seu correcte funcionament. Criteri d'amidament de projecte: Nombre d'unitats previstes, segons documentació gràfica de Projecte. Criteri de mesura d'obra: Es mesurarà el nombre d'unitats realment executades segons especificacions de Projecte.	Rend.: 1,000				915,54	€
				Unitats		Preu		Parcial	Import
Ma d'obra									
	MO011	h	Oficial 1ª muntador.	4,953	/R x	24,32000	=	120,45696	
	MO080	h	Ajudant muntador.	4,953	/R x	20,80000	=	103,02240	
				Subtotal:				223,47936	223,47936
Materials									
	MT42VSP0T	U	Recuperadors de calor rotatius d'alta eficiència Sèrie RHE Codi Producte: SP91193SCO750V0, Descripció Producte: RHE DX 3500 HDR. Unitat de recuperació d'energia d'alt rendiment equipada amb un intercanviador rotatiu de	1,000	x	674,11000	=	674,11000	

JUSTIFICACIÓ DE PREUS

PARTIDES D'OBRA

NÚM	CODI	UA	DESCRIPCIÓ	PREU
			condensació amb una eficiència de [WinterEfficiencyWet] al punt de treball de [AirflowSupplyHRU] a [StaticPressureSupplyHRU]. Els ventiladors tipus plug-fan amb pales enre i motor de rotor exterior EC porten rodaments de greixatge permanent i protecció electrònica integrada (rotor bloquejat, error de fase, baixa tensió, temperatura i curt circuit). La carcassa autoportant amb panell sandvitx de 50mm està composta d'una cara exterior, pintada a RAL7024 de gran resistència contra la corrosió (classe:RC3) i raigs UVA (classe:RUV3) segons norma EN 10169, el farcit, de llana mineral de 40kg /m3 amb una conductivitat tèrmica de 0,037 W/mK i la cara interior d'acer galvanitzat. Muntat sobre peus d'acer de 3mm, pintats RAL9011, de 100mm d'alçada, amb possibilitat de muntar suports antivibratoris o anivelladors. Fàcil accés a tots els components i l'electrònica, gràcies a les àmplies portes amb frontisses, amb el costat de revisió a la dreta mirant el sentit de l'aire d'impulsió. El recuperador està dissenyat per a la instal·lació a l'interior muntat a Superfície amb la descàrrega Horitzontal i connexions Circular. L'equip porta com a estàndard un pre-filtre [PreFilterClassSupplyHRU] i un filtre [FilterClassSupplyHRU] al costat d'impulsió i al costat d'extracció un filtre [FilterClassExtractHRU], l'obstrucció del qual està controlada per pressòstats. El recuperador té integrada una bateria d'expansió directa, subministrada sense control (DX): Bateria de 2 o 3 files dissenyades per funcionar en mode evaporació o en mode condensació. La regulació de la bateria d'expansió directa haurà de ser realitzada pel grup refredador. El sistema de control integrat, que disposa dels protocols de comunicació MODBUS RTU (RS485) i BACNET IP per integrar l'equip en sistemes de gestió d'edificis i que a més es pot ajustar des de la pantalla tàctil, permet tres modes de funcionament de l'equip: VAV: AirflowSupplyHRU daire variable. La velocitat es pot ajustar amb un senyal de 0-10V o bé amb el comandament amb pantalla tàctil (inclòs) o amb un sensor de temperatura, CO2 o humitat relativa (accessoris). CAV: AirflowSupplyHRU constant. Selecció manual de 2 punts de feina. Els ventiladors estan controlats per separat. COP: pressió constant. La pressió es mesura amb un sensor de pressió extern (accessori) muntat al tub d'aspiració o descàrrega.	
			Subtotal:	674,11000674,11000
Altres	%ZZ	%	Costos directes complementaris2,000 % s 897,58950 =	17,95179
			Subtotal:	17,9517917,95179
			COST DIRECTE	915,54115
			DESPESES INDIRECTES0,00 %	0,00000
			COST EXECUCIÓ MATERIAL	915,54115

JUSTIFICACIÓ DE PREUS

PARTIDES D'OBRA

NÚM	CODI	UA	DESCRIPCIÓ	PREU			
P-85	IEC020	U	Subministrament i instal·lació en l'interior de fornícula mural de caixa general de protecció, equipada amb borns de connexió, bases unipolars previstes per a col·locar fusibles de intensitat màxima 63 A, esquema 1, per a protecció de la línia general d'alimentació, formada per una envoltant aïllant, precintable i autoventilada, segons UNE-EN 60439-1, grau d'inflamabilitat segons s'indica en UNE-EN 60439-3, amb graus de protecció IP43 segons UNE 20324 i IK08 segons UNE-EN 50102, que es tancarà amb porta de protecció metàl·lica amb grau de protecció IK10 segons UNE-EN 50102, protegida de la corrosió i amb pany o cadenat. Normalitzada per l'empresa subministradora i preparada per connexió de servei subterrània. Inclús fusibles i elements de fixació i connexió amb la conducció soterrada de connexió de terra. Totalment muntada, connexionada i provada. Inclou: Replanteig de la situació dels conductes i ancoratges de la caixa. Fixació del marc. Col·locació de la porta. Col·locació de tubs i peces especials. Connexionat. Criteri d'amidament de projecte: Nombre d'unitats previstes, segons documentació gràfica de Projecte. Criteri de mesura d'obra: Es mesurarà el nombre d'unitats realment executades segons especificacions de Projecte.	Rend.: 1,000	247,60	€	
				Unitats	Preu	Parcial	Import
Ma d'obra							
	MO102	h	Ajudant electricista.	0,551 /R x	20,76000 =	11,43876	
	MO003	h	Oficial 1ª electricista.	0,551 /R x	24,32000 =	13,40032	
	MO113	h	Peó ordinari construcció.	0,331 /R x	18,73000 =	6,19963	
	MO020	h	Oficial 1ª construcció.	0,331 /R x	23,56000 =	7,79836	
				Subtotal:		38,83707	38,83707
Materials							
	MT3B0B72	U	Fusible de ganivetes, tipus gG, intensitat nominal 63 A, poder de tall 120 kA, mida T00, segons UNE-EN 60269-1. (mt35amc820ajj)	3,000 x	6,22000 =	18,66000	
	MT26CGP01	U	Marc i porta metàl·lica amb pany o cadenat, amb grau de protecció IK10 segons UNE-EN 50102, protegits de la corrosió i normalitzats per l'empresa subministradora, per caixa general de protecció.	1,000 x	113,52000 =	113,52000	
	MT35CGP04	m	Tub de PVC llis, sèrie B, de 160 mm de diàmetre exterior i 3,2 mm de gruix, segons UNE-EN 1329-1.	3,000 x	5,79000 =	17,37000	
	MT35WWW	U	Material auxiliar per a instal·lacions elèctriques.	1,000 x	1,57000 =	1,57000	
	MT35CGP04	m	Tub de PVC llis, sèrie B, de 110 mm de diàmetre exterior i 3,2 mm de gruix, segons UNE-EN 1329-1.	3,000 x	3,97000 =	11,91000	
	MT35CGP02	U	Caixa general de protecció, equipada amb borns de connexió, bases unipolars previstes per a col·locar fusibles de intensitat màxima 63 A, esquema 1, per a protecció de la línia general d'alimentació, formada per una envoltant aïllant, precintable i autoventilada, segons UNE-EN 60439-1, grau d'inflamabilitat segons s'indica en UNE-EN 60439-3, amb graus de protecció IP43 segons UNE 20324 i IK08 segons UNE-EN 50102.	1,000 x	40,88000 =	40,88000	

JUSTIFICACIÓ DE PREUS

PARTIDES D'OBRA

NÚM	CODI	UA	DESCRIPCIÓ	PREU
Subtotal:				203,91000
Altres				203,91000
	%ZZ	%	Costos directes complementaris	2,000 % s 242,74700 = 4,85494
Subtotal:				4,85494
COST DIRECTE				247,60201
DESPESES INDIRECTES				0,00 % 0,00000
COST EXECUCIÓ MATERIAL				247,60201

P-86	IEG010	U	Subministrament i instal·lació de centralització de comptadors sobre parament vertical, en habitació de comptadors, composta per: unitat funcional d'interruptor general de maniobra de 160 A; unitat funcional d'embarat general de la concentració formada per 1 mòdul; unitat funcional de fusibles de seguretat formada per 2 mòduls; unitat funcional de mesura formada per 1 mòdul de comptadors monofàsics i 1 mòdul de comptadors trifàsics i mòdul de serveis generals amb seccionament; unitat funcional de comandament que conté els dispositius de comandament pel canvi de tarifa de cada subministrament; unitat funcional d'embarat de protecció, borns de sortida i connexió a terra formada per 1 mòdul. Inclús connexions de la línia repartidora i de les derivacions individuals als seus corresponents borns i arrebossats, cablejat i quants accessoris siguin necessaris per a la seva correcta instal·lació. Totalment muntada, connexionada i provada. Inclou: Replanteig del conjunt prefabricat. Col·locació i anivellació del conjunt prefabricat. Fixació de mòduls al conjunt prefabricat. Connexionat. Criteri d'amidament de projecte: Nombre d'unitats previstes, segons documentació gràfica de Projecte. Criteri de mesura d'obra: Es mesurarà el nombre d'unitats realment executades segons especificacions de Projecte.	Rend.: 1,000	1.014,14	€
Ma d'obra			Unitats	Preu	Parcial	Import
	MO102	h	Ajudant electricista.	3,914 /R x 20,76000 =	81,25464	
	MO003	h	Oficial 1ª electricista.	3,914 /R x 24,32000 =	95,18848	
			Subtotal:		176,44312	176,44312
Materials						
	MT35CON0	U	Mòdul de rellotge commutador per doble tarifa, homologat per l'empresa subministradora. Inclús cablejat i accessoris per formar part de la centralització de compradors.	1,000 x 63,31000 =	63,31000	
	MT35WWW	U	Material auxiliar per a instal·lacions elèctriques.	1,000 x 1,57000 =	1,57000	
	MT35CON0	U	Mòdul d'interruptor general de maniobra de 160 A (III+N), homologat per l'empresa subministradora. Inclús cablejat i accessoris per formar part de la centralització de compradors.	1,000 x 143,88000 =	143,88000	
	MT35CON0	U	Mòdul de serveis generals amb mòdul de fraccionament i seccionament, homologat per l'empresa subministradora. Inclús cablejat i accessoris per formar part de la centralització de	1,000 x 114,47000 =	114,47000	

JUSTIFICACIÓ DE PREUS

Data: 21/09/23

Pàg.: 84

PARTIDES D'OBRA

[illegible]

P-87	IEH012	m	Cable unipolar RZ1-K (AS), sent la seva tensió assignada de 0,6/1 kV, reacció al foc classe Cca-s1b,d1,a1, amb conductor de coure classe 5 (-K) de 1,5 mm² de secció, amb aïllament de polietilè reticulat (R) i coberta de compost termoplàstic a força de poliolefina lliure de halògens amb baixa emissió de fums i gasos corrosius (Z1). Inclús accessoris i elements de subjecció. Inclou: Estesa del cable. Connexionat. Comprovació del seu correcte funcionament. Criteri d'amidament de projecte: Longitud mesurada segons documentació gràfica de Projecte. Criteri de mesura d'obra: Es mesurarà la longitud realment executada segons especificacions de Projecte.	Rend.: 1,000		1,29		€
				Unitats	Preu		Parcial	Import
Ma d'obra								
	MO102	h	Ajudant electricista.	0,017	/R x	20,76000 =	0,35292	
	MO003	h	Oficial 1ª electricista.	0,017	/R x	24,32000 =	0,41344	
				Subtotal:			0,76636	0,76636
Materials								
	MT35CUN01	m	Cable unipolar RZ1-K (AS), sent la seva tensió assignada de 0,6/1 kV, reacció al foc classe Cca-s1b.d1.a1 segons UNE-EN 50575. amb	1,000	x	0,50000 =	0,50000	

JUSTIFICACIÓ DE PREUS

PARTIDES D'OBRA

NÚM	CODI	UA	DESCRIPCIÓ	PREU
			conductor de coure classe 5 (-K) de 1,5 mm² de secció, amb aïllament de polietilè reticulat (R) i coberta de compost termoplàstic a força de poliolefina lliure de halògens amb baixa emissió de fums i gasos corrosius (Z1). Segons UNE 21123-4.	
			Subtotal:	0,50000 0,50000
Altres	%ZZ	%	Costos directes complementaris 2,000 % s 1,26650 =	0,02533
			Subtotal:	0,02533 0,02533
			COST DIRECTE	1,29169
			DESPESES INDIRECTES 0,00 %	0,00000
			COST EXECUCIÓ MATERIAL	1,29169

-88	IEI070	U	Quadre secundari Subquadre QGD (Quadre d'oficina).1 format per caixa encastable de material aïllant amb porta opaca, per a allotjament de dispositius individuals de comandament i protecció. Inclús elements de fixació, reglets de connexió i quants accessoris siguin necessaris per a la seva correcta instal·lació. Totalment muntat, connexionat i provat. Inclou: Replanteig. Col·locació de la caixa per al quadre secundari. Connexionat. Muntatge dels components. Criteri d'amidament de projecte: Nombre d'unitats previstes, segons documentació gràfica de Projecte. Criteri de mesura d'obra: Es mesurarà el nombre d'unitats realment executades segons especificacions de Projecte.	Rend.: 1,000	318,74	€	
				Unitats	Preu	Parcial	Import
Ma d'obra							
	MO102	h	Ajudant electricista.	1,855 /R x	20,76000 =	38,50980	
	MO003	h	Oficial 1ª electricista.	2,042 /R x	24,32000 =	49,66144	
				Subtotal:		88,17124	88,17124
Materials							
	MT35CGM0	U	Interruptor diferencial instantani, 2P/25A/30mA, de 2 mòduls, inclús accessoris de muntatge. Segons UNE-EN 61008-1.	1,000 x	96,81000 =	96,81000	
	MT3604725	U	Interruptor automàtic magnetotèrmic, de 2 mòduls, bipolar (2P), amb 6 kA de poder de tall, de 16 A d'intensitat nominal, corba C, inclús accessoris de muntatge. Segons UNE-EN 60898-1. (mt35cgm021bbbad)	4,000 x	13,47000 =	53,88000	
	MT3604723	U	Interruptor automàtic magnetotèrmic, de 2 mòduls, bipolar (2P), amb 6 kA de poder de tall, de 10 A d'intensitat nominal, corba C, inclús accessoris de muntatge. Segons UNE-EN 60898-1. (mt35cgm021bbbab)	3,000 x	13,23000 =	39,69000	
	MT35WWW	U	Material auxiliar per a instal·lacions elèctriques.	2,000 x	1,57000 =	3,14000	
	MT35CGM0	U	Caixa per a allotjament dels interruptors de protecció de la instal·lació, 2 files de 12 mòduls, de ABS autoextingible, de color blanc RAL 9010, amb porta opaca, grau de protecció IP40 i doble aïllament	1,000 x	30,80000 =	30,80000	

JUSTIFICACIÓ DE PREUS

PARTIDES D'OBRA

NÚM	CODI	UA	DESCRIPCIÓ	PREU
(classe II), per a encastar. Segons UNE-EN 60670-1.				
Subtotal:				224,32000
Altres	%ZZ	%	Costos directes complementaris	2,000 % s 312,49100 = 6,24982
Subtotal:				6,24982
COST DIRECTE				318,74106
DESPESES INDIRECTES				0,00000
COST EXECUCIÓ MATERIAL				318,74106

P-89	IEI090	U	Components per a la xarxa elèctrica de distribució interior d'oficina: mecanismes gamma bàsica amb tecla o tapa i marc de color blanc i embellidor de color blanc i monobloc de superfície (IP55); caixes d'encastar amb cargols de fixació, caixes de derivació amb tapes i reglets de connexió. Inclús accessoris necessaris per la seva correcta instal·lació. Totalment muntats, connexionats i provats. Inclou: Col·locació de caixes de derivació i d'encastar. Col·locació de mecanismes. Criteri d'amidament de projecte: Nombre d'unitats previstes, segons documentació gràfica de Projecte. Criteri de mesura d'obra: Es mesurarà el nombre d'unitats realment executades segons especificacions de Projecte.	Rend.: 1,000	1.780,50	€	
				Unitats	Preu	Parcial	Import
Ma d'obra							
	MO003	h	Oficial 1ª electricista.	4,748 /R x	24,32000 =	115,47136	
	MO102	h	Ajudant electricista.	4,748 /R x	20,76000 =	98,56848	
				Subtotal:		214,03984	214,03984
Materials							
	MT35CAJ01	U	Caixa universal, amb enllaç per els 2 costats, per a encastar.	115,000 x	0,18000 =	20,70000	
	MT35CAJ01	U	Caixa universal, amb enllaç per els 4 costats, per a encastar.	77,000 x	0,22000 =	16,94000	
	MT35CAJ02	U	Caixa de derivació per a encastar de 105x105 mm, amb grau de protecció normal, reglets de connexió i tapa de registre.	135,000 x	1,90000 =	256,50000	
	MT33SEG12	U	Base d'endoll de 16 A 2P+T, gamma bàsica, amb tapa de color blanc.	162,000 x	3,66000 =	592,92000	
	MT33SEG50	U	Caixa doble horitzontal, per instal·lació en superfície (IP55), color gris.	1,000 x	9,46000 =	9,46000	
	MT33SEG50	U	Base d'endoll de 16 A 2P+T estanca, per instal·lació en superfície (IP55), color gris.	2,000 x	8,61000 =	17,22000	
	MT33SEG50	U	Commutador monobloc estanc per instal·lació en superfície (IP55), color gris.	1,000 x	8,06000 =	8,06000	
	MT33SEG40	U	Interrupctor per a persiana, amb tecla i marc d'1 element de color blanc.	1,000 x	23,76000 =	23,76000	
	MT35WWW	U	Material auxiliar per a instal·lacions elèctriques.	2,000 x	1,57000 =	3,14000	
	MT33SEG11	U	Marc horitzontal de 4 elements, gamma bàsica, de color blanc.	32,000 x	9,29000 =	297,28000	

JUSTIFICACIÓ DE PREUS

Data: 21/09/23

Pàg.: 87

PARTIDES D'OBRA

NÚM	CODI	UA	DESCRIPCIÓ						PREU
	MT33SEG10	U	Base d'endoll de 16 A 2P+T, gamma bàsica, amb tapa i marc d'1 element de color blanc i embellidor de color blanc.	9,000	x	6,67000	=	60,03000	
	MT33SEG10	U	Commutador de creuament, gamma bàsica, amb tecla simple i marc d'1 element de color blanc i embellidor de color blanc.	2,000	x	12,26000	=	24,52000	
	MT33SEG10	U	Commutador, sèrie bàsica, amb tecla simple i marc d'1 element de color blanc i embellidor de color blanc.	4,000	x	6,67000	=	26,68000	
	MT33SEG10	U	Interruptor unipolar, gamma bàsica, amb tecla simple i marc d'1 element de color blanc i embellidor de color blanc.	14,000	x	6,26000	=	87,64000	
	MT33SEG11	U	Marc horitzontal de 2 elements, gamma bàsica, de color blanc.	17,000	x	5,10000	=	86,70000	
					Subtotal:			1.531,55000	1.531,55000
Altres	%ZZ	%	Costos directes complementaris	2,000	% s	1.745,59000	=	34,91180	
					Subtotal:			34,91180	34,91180
			COST DIRECTE						1.780,50164
			DESPESES INDIRECTES			0,00	%		0,00000
			COST EXECUCIÓ MATERIAL						1.780,50164

P-90	IEP010	U		Rend.: 1,000				672,94	€
			Xarxa de connexió a terra per a estructura de formigó de l'edifici composta per 110 m de cable conductor de coure nu recuit de 35 mm² de secció per a la línia principal de presa de terra de l'edifici, soterrat a una profunditat mínima de 80 cm, 8 m de cable conductor de coure nu recuit de 35 mm² de secció per a la línia d'enllaç de presa de terra d'els pilars de formigó a connectar. Inclús, soldadures aluminotèrmiques, registre de comprovació i pont de prova. Totalment muntada, connexionada i provada. Inclou: Replanteig. Connexionat de l'elèctrode i la línia d'enllaç. Muntatge del punt de posta a terra. Traçat de la línia principal de terra. Subjecció. Traçat de derivacions de terra. Connexionat de les derivacions. Connexió a massa de la xarxa. Realització de proves de servei. Criteri d'amidament de projecte: Nombre d'unitats previstes, segons documentació gràfica de Projecte. Criteri de mesura d'obra: Es mesurarà el nombre d'unitats realment executades segons especificacions de Projecte.						
				Unitats		Preu		Parcial	Import
Ma d'obra									
	MO102	h	Ajudant electricista.	3,657	/R x	20,76000	=	75,91932	
	MO003	h	Oficial 1ª electricista.	3,657	/R x	24,32000	=	88,93824	
						Subtotal:		164,85756	164,85756
Materials									
	MT35WWW	U	Material auxiliar per a instal·lacions de connexió a terra.	1,000	x	1,22000	=	1,22000	
	MT35TTS01	U	Soldadura aluminotèrmica del cable conductor a rodó.	3,000	x	4,39000	=	13,17000	

JUSTIFICACIÓ DE PREUS

Data: 21/09/23

Pàg.: 88

PARTIDES D'OBRA

NÚM	CODI	UA	DESCRIPCIÓ						PREU
	MT35TTA03	U	Pont per a comprovació de connexió de terra de l'instal·lació elèctrica.	1,000	x	48,94000	=	48,94000	
	MT35TTC01	m	Conductor de coure nu, de 35 mm².	118,000	x	2,99000	=	352,82000	
	MT35TTA01	U	Pericó de polipropilè per a connexió a terra, de 300x300 mm, amb tapa de registre.	1,000	x	78,74000	=	78,74000	
Altres						Subtotal:		494,89000	494,89000
	%ZZ	%	Costos directes complementaris	2,000	% s	659,74750	=	13,19495	
						Subtotal:		13,19495	13,19495
			COST DIRECTE						672,94251
			DESPESES INDIRECTES			0,00	%		0,00000
			COST EXECUCIÓ MATERIAL						672,94251

P-91	IEH0128R	m	Cable unipolar RZ1-K (AS), sent la seva tensió assignada de 0,6/1 kV, reacció al foc classe Cca-s1b,d1,a1, amb conductor de coure classe 5 (-K) de 25 mm² de secció, amb aïllament de polietilè reticulat (R) i coberta de compost termoplàstic a força de poliolefina lliure de halògens amb baixa emissió de fums i gasos corrosius (Z1). Inclús accessoris i elements de subjecció. Inclou: Estesa del cable. Connexionat. Comprovació del seu correcte funcionament. Criteri d'amidament de projecte: Longitud mesurada segons documentació gràfica de Projecte. Criteri de mesura d'obra: Es mesurarà la longitud realment executada segons especificacions de Projecte. (IEH012b)	Rend.:	1,000			8,55	€
				Unitats		Preu		Parcial	Import
Ma d'obra									
	MO003	h	Oficial 1ª electricista.	0,058	/R x	24,32000	=	1,41056	
	MO102	h	Ajudant electricista.	0,058	/R x	20,76000	=	1,20408	
				Subtotal:				2,61464	2,61464
Materials									
	MT35CUN01	m	Cable unipolar RZ1-K (AS), sent la seva tensió assignada de 0,6/1 kV, reacció al foc classe Cca-s1b,d1,a1 segons UNE-EN 50575, amb conductor de coure classe 5 (-K) de 25 mm² de secció, amb aïllament de polietilè reticulat (R) i coberta de compost termoplàstic a força de poliolefina lliure de halògens amb baixa emissió de fums i gasos corrosius (Z1). Segons UNE 21123-4.	1,000	x	5,77000	=	5,77000	
				Subtotal:				5,77000	5,77000
Altres									
	%ZZ	%	Costos directes complementaris	2,000	% s	8,38450	=	0,16769	
				Subtotal:				0,16769	0,16769

JUSTIFICACIÓ DE PREUS

PARTIDES D'OBRA

NÚM	CODI	UA	DESCRIPCIÓ	PREU			
				COST DIRECTE		8,55233	
				DESPESES INDIRECTES		0,00 %	0,00000
				COST EXECUCIÓ MATERIAL		8,55233	
P-92	IEH0129R	m	Cable multipolar RZ1-K (AS), sent la seva tensió assignada de 0,6/1 kV, reacció al foc classe Cca-s1b,d1,a1, amb conductor de coure classe 5 (-K) de 3G10 mm² de secció, amb aïllament de polietilè reticulat (R) i coberta de compost termoplàstic a força de poliolefina lliure de halògens amb baixa emissió de fums i gasos corrosius (Z1). Inclús accessoris i elements de subjecció. Inclou: Estesa del cable. Connexionat. Comprovació del seu correcte funcionament. Criteri d'amidament de projecte: Longitud mesurada segons documentació gràfica de Projecte. Criteri de mesura d'obra: Es mesurarà la longitud realment executada segons especificacions de Projecte. (IEH012c)	Rend.: 1,000		9,56	€
				Unitats	Preu	Parcial	Import
Ma d'obra							
	MO003	h	Oficial 1ª electricista.	0,047 /R x	24,32000 =	1,14304	
	MO102	h	Ajudant electricista.	0,047 /R x	20,76000 =	0,97572	
				Subtotal:		2,11876	2,11876
Materials							
	MT35CUN01	m	Cable multipolar RZ1-K (AS), sent la seva tensió assignada de 0,6/1 kV, reacció al foc classe Cca-s1b,d1,a1 segons UNE-EN 50575, amb conductor de coure classe 5 (-K) de 3G10 mm² de secció, amb aïllament de polietilè reticulat (R) i coberta de compost termoplàstic a força de poliolefina lliure de halògens amb baixa emissió de fums i gasos corrosius (Z1). Segons UNE 21123-4.	1,000 x	7,25000 =	7,25000	
				Subtotal:		7,25000	7,25000
Altres							
	%ZZ	%	Costos directes complementaris	2,000 % s	9,36900 =	0,18738	
				Subtotal:		0,18738	0,18738
				COST DIRECTE		9,55614	
				DESPESES INDIRECTES		0,00 %	0,00000
				COST EXECUCIÓ MATERIAL		9,55614	

P-93	IEH012CR	m	Cable multipolar RZ1-K (AS), sent la seva tensió assignada de 0,6/1 kV, reacció al foc classe Cca-s1b,d1,a1, amb conductor de coure classe 5 (-K) de 3G2,5 mm² de secció, amb aïllament de polietilè reticulat (R) i coberta de compost termoplàstic a força de poliolefina lliure de halògens amb baixa emissió de fums i gasos corrosius (Z1). Inclús accessoris i elements de subjecció. Inclou: Estesa del cable. Connexionat. Comprovació del seu correcte funcionament. Criteri d'amidament de projecte: Longitud mesurada	Rend.: 1,000		2,96	€

JUSTIFICACIÓ DE PREUS

PARTIDES D'OBRA

NÚM	CODI	UA	DESCRIPCIÓ	PREU			
segons documentació gràfica de Projecte. Criteri de mesura d'obra: Es mesurarà la longitud realment executada segons especificacions de Projecte. (IEH012f)							
				Unitats	Preu	Parcial	Import
Ma d'obra							
	MO102	h	Ajudant electricista.	0,017 /R x	20,76000 =	0,35292	
	MO003	h	Oficial 1ª electricista.	0,017 /R x	24,32000 =	0,41344	
				Subtotal:		0,76636	0,76636
Materials							
	MT35CUN01	m	Cable multipolar RZ1-K (AS), sent la seva tensió assignada de 0,6/1 kV, reacció al foc classe Cca-s1b,d1,a1 segons UNE-EN 50575, amb conductor de coure classe 5 (-K) de 3G2,5 mm² de secció, amb aïllament de polietilè reticulat (R) i coberta de compost termoplàstic a força de poliolefina lliure de halògens amb baixa emissió de fums i gasos corrosius (Z1). Segons UNE 21123-4.	1,000 x	2,14000 =	2,14000	
				Subtotal:		2,14000	2,14000
Altres							
	%ZZ	%	Costos directes complementaris	2,000 % s	2,90650 =	0,05813	
				Subtotal:		0,05813	0,05813
				COST DIRECTE			2,96449
				DESPESES INDIRECTES	0,00 %		0,00000
				COST EXECUCIÓ MATERIAL			2,96449

P-94	IEH012ER	m	Cable multipolar RZ1-K (AS), sent la seva tensió assignada de 0,6/1 kV, reacció al foc classe Cca-s1b,d1,a1, amb conductor de coure classe 5 (-K) de 5G25 mm² de secció, amb aïllament de polietilè reticulat (R) i coberta de compost termoplàstic a força de poliolefina lliure de halògens amb baixa emissió de fums i gasos corrosius (Z1). Inclús accessoris i elements de subjecció. Inclou: Estesa del cable. Connexionat. Comprovació del seu correcte funcionament. Criteri d'amidament de projecte: Longitud mesurada segons documentació gràfica de Projecte. Criteri de mesura d'obra: Es mesurarà la longitud realment executada segons especificacions de Projecte. (IEH012d)	Rend.: 1,000	30,86	€	
				Unitats	Preu	Parcial	Import
Ma d'obra							
	MO003	h	Oficial 1ª electricista.	0,058 /R x	24,32000 =	1,41056	
	MO102	h	Ajudant electricista.	0,058 /R x	20,76000 =	1,20408	

JUSTIFICACIÓ DE PREUS

Data: 21/09/23 Pàg.: 91

PARTIDES D'OBRA

NÚM	CODI	UA	DESCRIPCIÓ					PREU
				Subtotal:		2,61464		2,61464
Materials								
	MT35CUN01	m	Cable multipolar RZ1-K (AS), sent la seva tensió assignada de 0,6/1 kV, reacció al foc classe Cca-s1b,d1,a1 segons UNE-EN 50575, amb conductor de coure classe 5 (-K) de 5G25 mm² de secció, amb aïllament de polietilè reticulat (R) i coberta de compost termoplàstic a força de poliolefina lliure de halògens amb baixa emissió de fums i gasos corrosius (Z1). Segons UNE 21123-4.	1,000	x	27,64000	=	27,64000
				Subtotal:		27,64000		27,64000
Altres								
	%ZZ	%	Costos directes complementaris	2,000	% s	30,25450	=	0,60509
				Subtotal:		0,60509		0,60509
				COST DIRECTE				30,85973
				DESPESES INDIRECTES		0,00	%	0,00000
				COST EXECUCIÓ MATERIAL				30,85973

P-95	IEH012IR	m	Cable multipolar RZ1-K (AS), sent la seva tensió assignada de 0,6/1 kV, reacció al foc classe Cca-s1b,d1,a1, amb conductor de coure classe 5 (-K) de 5G4 mm² de secció, amb aïllament de polietilè reticulat (R) i coberta de compost termoplàstic a força de poliolefina lliure de halògens amb baixa emissió de fums i gasos corrosius (Z1). Inclús accessoris i elements de subjecció. Inclou: Estesa del cable. Connexionat. Comprovació del seu correcte funcionament. Criteri d'amidament de projecte: Longitud mesurada segons documentació gràfica de Projecte. Criteri de mesura d'obra: Es mesurarà la longitud realment executada segons especificacions de Projecte. (IEH012h)	Rend.: 1,000				5,94	€
				Unitats		Preu		Parcial	Import
Ma d'obra									
	MO003	h	Oficial 1ª electricista.	0,017	/R x	24,32000	=	0,41344	
	MO102	h	Ajudant electricista.	0,017	/R x	20,76000	=	0,35292	
				Subtotal:				0,76636	0,76636
Materials									
	MT35CUN01	m	Cable multipolar RZ1-K (AS), sent la seva tensió assignada de 0,6/1 kV, reacció al foc classe Cca-s1b,d1,a1 segons UNE-EN 50575, amb conductor de coure classe 5 (-K) de 5G4 mm² de secció, amb aïllament de polietilè reticulat (R) i coberta de compost termoplàstic a força de poliolefina lliure de halògens amb baixa emissió de fums i gasos corrosius (Z1). Segons UNE 21123-4.	1,000	x	5,06000	=	5,06000	
				Subtotal:				5,06000	5,06000
Altres									
	%ZZ	%	Costos directes complementaris	2,000	% s	5,82650	=	0,11653	

JUSTIFICACIÓ DE PREUS

PARTIDES D'OBRA

NÚM	CODI	UA	DESCRIPCIÓ	PREU
			Subtotal:	0,11653
			COST DIRECTE	5,94289
			DESPESES INDIRECTES 0,00 %	0,00000
			COST EXECUCIÓ MATERIAL	5,94289

P-96	IEI070AR	U	Quadre d'oficina format per caixa encastrable de material aïllant amb porta opaca, per a allotjament del interruptor de control de potència (ICP) (no inclòs en aquest preu) en compartiment independent i precintable, 1 interruptor general automàtic (IGA) tetrapolar (4P) i altres dispositius generals i individuals de comandament i protecció. Inclús elements de fixació, reglets de connexió i quants accessoris siguin necessaris per a la seva correcta instal·lació. Totalment muntat, connexionat i provat. Inclou: Replanteig. Col·locació de la caixa per al quadre. Connexionat. Muntatge dels components. Criteri d'amidament de projecte: Nombre d'unitats previstes, segons documentació gràfica de Projecte. Criteri de mesura d'obra: Es mesurarà el nombre d'unitats realment executades segons especificacions de Projecte. (IEI070b)	Rend.: 1,000	4.208,20	€

			Unitats	Preu	Parcial	Import
Ma d'obra						
	MO102	h	Ajudant electricista.	8,699 /R x	20,76000 =	180,59124
	MO003	h	Oficial 1ª electricista.	10,874 /R x	24,32000 =	264,45568
			Subtotal:		445,04692	445,04692
Materials						
	MT35CGM0	U	Interruptor diferencial instantani superimmunitzat, 2P/40A/30mA, de 2 mòduls, inclús accessoris de muntatge. Segons UNE-EN 61008-1.	9,000 x	152,34000 =	1.371,06000
	MT35CGM0	U	Bobina de protecció contra sobretensions permanents fase-neutre de 230 Vca i tensió de disparament de 255 Vca.	1,000 x	92,67000 =	92,67000
	MT35CGM0	U	Guardamotor, de 5 mòduls, tripolar (3P), per a protecció davant sobrecàrregues i curtcircuits amb comandament manual local, de 17-23 A d'intensitat nominal regulable, inclús accessoris de muntatge.	1,000 x	110,05000 =	110,05000
	MT35CGM0	U	Interruptor diferencial instantani superimmunitzat, 2P/25A/30mA, de 2 mòduls, inclús accessoris de muntatge. Segons UNE-EN 61008-1.	3,000 x	147,73000 =	443,19000
	MT35CGM0	U	Interruptor diferencial selectiu superimmunitzat, 4P/40A/300mA, de 4 mòduls, inclús accessoris de muntatge. Segons UNE-EN 61008-1.	1,000 x	285,96000 =	285,96000
	MT35WWW	U	Material auxiliar per a instal·lacions elèctriques.	8,000 x	1,57000 =	12,56000
	MT3604713	U	Interruptor automàtic magnetotèrmic, de 2 mòduls, bipolar (2P), amb 10 kA de poder de tall, de 10 A d'intensitat nominal, corba C, inclús accessoris de muntatge. Segons UNE-EN 60898-1. (mt35cgm021bcbab)	12,000 x	43,80000 =	525,60000
	MT3604715	U	Interruptor automàtic magnetotèrmic, de 2 mòduls, bipolar (2P), amb 10 kA de poder de tall, de 16 A d'intensitat nominal, corba C, inclús accessoris de muntatge. Segons UNE-EN 60898-1.	12,000 x	44,61000 =	535,32000

JUSTIFICACIÓ DE PREUS

Data: 21/09/23

Pàg.: 93

PARTIDES D'OBRA

[illegible]

P-97	IEI090AR	U	Componentes per a la xarxa elèctrica de distribució interior de subquadre: mecanismes gamma bàsica amb tecla o tapa i marc de color blanc i embellidor de color blanc; caixes d'encastar amb cargols de fixació, caixes de derivació amb tapes i reglets de connexió. Inclús accessoris necessaris per la seva correcta instal·lació. Totalment muntats, connexionats i provats. Inclou: Col·locació de caixes de derivació i d'encastar. Col·locació de mecanismes. Criteri d'amidament de projecte: Nombre d'unitats previstes, segons documentació gràfica de Projecte. Criteri de mesura d'obra: Es mesurarà el nombre d'unitats realment executades segons especificacions de Projecte. (IEI090b)	Rend.: 1,000				164,02	€
				Unitats		Preu		Parcial	Import
Ma d'obra									
	MO003	h	Oficial 1ª electricista.	0,410	/R x	24,32000	=	9,97120	
	MO102	h	Ajudant electricista.	0,410	/R x	20,76000	=	8,51160	
				Subtotal:				18,48280	18,48280
Materials									
	MT33SEG11	U	Marc horitzontal de 2 elements, gamma bàsica, de color blanc.	2,000	x	5,10000	=	10,20000	
	MT33SEG10	U	Interrupitor unipolar, gamma bàsica, amb tecla simple i marc d'1 element de color blanc i embellidor de color blanc.	1,000	x	6,26000	=	6,26000	

JUSTIFICACIÓ DE PREUS

Data: 21/09/23

Pàg.: 94

PARTIDES D'OBRA

[illegible]

P-98	IEO010AR	m	Canalització de tub de PVC, sèrie B, de 32 mm de diàmetre i 3 mm de gruix. Instal·lació fix en superfície. Inclús accessoris i peces especials. Inclou: Replanteig. Col·locació i fixació del tub. Criteri d'amidament de projecte: Longitud mesurada segons documentació gràfica de Projecte. Criteri de mesura d'obra: Es mesurarà la longitud realment executada segons especificacions de Projecte. (IEO010b)	Rend.: 1,000				4,08	€
				Unitats		Preu		Parcial	Import
Ma d'obra									
	MO102	h	Ajudant electricista.	0,055	/R x	20,76000	=	1,14180	
	MO003	h	Oficial 1ª electricista.	0,052	/R x	24,32000	=	1,26464	
				Subtotal:				2,40644	2,40644
Materials									
	MT36TIE010	m	Tub de PVC, sèrie B, de 32 mm de diàmetre i 3 mm de gruix, amb extrem atrompetat, segons UNE-EN 1329-1, amb el preu incrementat el 10% en concepte d'accessoris i peces especials.	1,000	x	1,59000	=	1,59000	
	OP00ATO01	U	Tornavis.	0,000	x	0,00000	=	0,00000	
	OP00MAR0	U	Martell.	0,000	x	0,00000	=	0,00000	
	OP00TAL01	U	Trepant.	0,000	x	0,00000	=	0,00000	
				Subtotal:				0,00000	0,00000
Altres									
	MT36TIE010	%	Costos directes complementaris	2,000	% s	1,59000	=	0,03180	
	MO003%UZ	%	Costos directes complementaris	2,000	% s	1,26450	=	0,02529	
	MO102%UZ	%	Costos directes complementaris	2,000	% s	1,14200	=	0,02284	
				Subtotal:				0,07993	0,07993

JUSTIFICACIÓ DE PREUS

Data: 21/09/23 Pàg.: 95

PARTIDES D'OBRA

NÚM	CODI	UA	DESCRIPCIÓ	PREU			
				COST DIRECTE		4,07637	
				DESPESES INDIRECTES		0,00 %	0,00000
				COST EXECUCIÓ MATERIAL		4,07637	
P-99	IEO010BR	m	Canalització de tub de PVC, sèrie B, de 75 mm de diàmetre i 3 mm de gruix. Instal·lació fix en superfície. Inclús accessoris i peces especials. Inclou: Replanteig. Col·locació i fixació del tub. Criteri d'amidament de projecte: Longitud mesurada segons documentació gràfica de Projecte. Criteri de mesura d'obra: Es mesurarà la longitud realment executada segons especificacions de Projecte. (IEO010c)	Rend.: 1,000		6,80	€
				Unitats	Preu	Parcial	Import
Ma d'obra							
	MO102	h	Ajudant electricista.	0,055 /R x	20,76000 =	1,14180	
	MO003	h	Oficial 1ª electricista.	0,067 /R x	24,32000 =	1,62944	
				Subtotal:		2,77124	2,77124
Materials							
	MT36TIE010	m	Tub de PVC, sèrie B, de 75 mm de diàmetre i 3 mm de gruix, amb extrem atrompetat, segons UNE-EN 1329-1, amb el preu incrementat el 10% en concepte d'accessoris i peces especials.	1,000 x	3,90000 =	3,90000	
	OP00MAR0	U	Martell.	0,000 x	0,00000 =	0,00000	
	OP00TAL01	U	Trepant.	0,000 x	0,00000 =	0,00000	
	OP00ATO01	U	Tornavis.	0,000 x	0,00000 =	0,00000	
				Subtotal:		0,00000	0,00000
Altres							
	MT36TIE010 %		Costos directes complementaris	2,000 % s	3,90000 =	0,07800	
	MO003%UZ %		Costos directes complementaris	2,000 % s	1,62950 =	0,03259	
	MO102%UZ %		Costos directes complementaris	2,000 % s	1,14200 =	0,02284	
				Subtotal:		0,13343	0,13343
				COST DIRECTE		6,80467	
				DESPESES INDIRECTES		0,00 %	0,00000
				COST EXECUCIÓ MATERIAL		6,80467	
P-100	IEO010DR	m	Canalització de tub corbable de PVC, corrugat, de color negre, de 16 mm de diàmetre nominal, amb grau de protecció IP545. Instal·lació encastada en element de construcció d'obra de fàbrica. Inclou: Replanteig. Col·locació i fixació del tub. Criteri d'amidament de projecte: Longitud mesurada segons documentació gràfica de Projecte. Criteri de mesura d'obra: Es mesurarà la longitud realment executada segons especificacions de Projecte. (IEO010e)	Rend.: 1,000		1,31	€
				Unitats	Preu	Parcial	Import

JUSTIFICACIÓ DE PREUS

Data: 21/09/23 Pàg.: 96

PARTIDES D'OBRA

NÚM	CODI	UA	DESCRIPCIÓ					PREU
Ma d'obra								
	MO003	h	Oficial 1ª electricista.	0,018	/R x	24,32000	=	0,43776
	MO102	h	Ajudant electricista.	0,022	/R x	20,76000	=	0,45672
Subtotal:							0,89448	0,89448
Materials								
	MT35AIA010	m	Tub corbable de PVC, corrugat, de color negre, de 16 mm de diàmetre nominal, per a canalització encastada en obra de fàbrica (parets i sostres). Resistència a la compressió 320 N, resistència a l'impacte 1 joule, temperatura de treball -5°C fins 60°C, amb grau de protecció IP545 segons UNE 20324, no propagador de la flama. Segons UNE-EN 61386-1 i UNE-EN 61386-22.	1,000	x	0,39000	=	0,39000
Subtotal:							0,39000	0,39000
Altres								
	%ZZ	%	Costos directes complementaris	2,000	% s	1,28450	=	0,02569
Subtotal:							0,02569	0,02569
COST DIRECTE								1,31017
DESPESES INDIRECTES							0,00 %	0,00000
COST EXECUCIÓ MATERIAL								1,31017

P-101	IEO010ER	m	Canalització de tub corbable de PVC, corrugat, de color negre, de 20 mm de diàmetre nominal, amb grau de protecció IP545. Instal·lació encastada en element de construcció d'obra de fàbrica. Inclou: Replanteig. Col·locació i fixació del tub. Criteri d'amidament de projecte: Longitud mesurada segons documentació gràfica de Projecte. Criteri de mesura d'obra: Es mesurarà la longitud realment executada segons especificacions de Projecte. (IEO010f)	Rend.: 1,000				1,37	€
				Unitats		Preu		Parcial	Import
Ma d'obra									
	MO003	h	Oficial 1ª electricista.	0,018	/R x	24,32000	=	0,43776	
	MO102	h	Ajudant electricista.	0,022	/R x	20,76000	=	0,45672	
				Subtotal:				0,89448	0,89448
Materials									
	MT35AIA010	m	Tub corbable de PVC, corrugat, de color negre, de 20 mm de diàmetre nominal, per a canalització encastada en obra de fàbrica (parets i sostres). Resistència a la compressió 320 N, resistència a l'impacte 1 joule, temperatura de treball -5°C fins 60°C, amb grau de protecció IP545 segons UNE 20324, no propagador de la flama. Segons UNE-EN 61386-1 i UNE-EN 61386-22.	1,000	x	0,45000	=	0,45000	
				Subtotal:				0,45000	0,45000
Altres									
	%ZZ	%	Costos directes complementaris	2,000	% s	1,34450	=	0,02689	

JUSTIFICACIÓ DE PREUS

PARTIDES D'OBRA

NÚM	CODI	UA	DESCRIPCIÓ	PREU			
Subtotal:				0,02689			0,02689
COST DIRECTE							1,37137
DESPESES INDIRECTES				0,00	%		0,00000
COST EXECUCIÓ MATERIAL							1,37137
P-102	IEO010FR	m	Canalització de tub corbable de PVC, corrugat, de color negre, de 25 mm de diàmetre nominal, amb grau de protecció IP545. Instal·lació encastada en element de construcció d'obra de fàbrica. Inclou: Replanteig. Col·locació i fixació del tub. Criteri d'amidament de projecte: Longitud mesurada segons documentació gràfica de Projecte. Criteri de mesura d'obra: Es mesurarà la longitud realment executada segons especificacions de Projecte. (IEO010g)	Rend.: 1,000		1,51	€
Ma d'obra				Unitats	Preu	Parcial	Import
	MO102	h	Ajudant electricista.	0,022 /R x	20,76000 =	0,45672	
	MO003	h	Oficial 1ª electricista.	0,018 /R x	24,32000 =	0,43776	
Materials				Subtotal:		0,89448	0,89448
	MT35AIA010	m	Tub corbable de PVC, corrugat, de color negre, de 25 mm de diàmetre nominal, per a canalització encastada en obra de fàbrica (parets i sostres). Resistència a la compressió 320 N, resistència a l'impacte 1 joule, temperatura de treball -5°C fins 60°C, amb grau de protecció IP545 segons UNE 20324, no propagador de la flama. Segons UNE-EN 61386-1 i UNE-EN 61386-22.	1,000 x	0,59000 =	0,59000	
Altres				Subtotal:		0,59000	0,59000
	%ZZ	%	Costos directes complementaris	2,000 % s	1,48450 =	0,02969	
				Subtotal:		0,02969	0,02969
COST DIRECTE							1,51417
DESPESES INDIRECTES				0,00	%		0,00000
COST EXECUCIÓ MATERIAL							1,51417
P-103	IEO010GR	m	Canalització de tub corbable de PVC, corrugat, de color negre, de 32 mm de diàmetre nominal, amb grau de protecció IP545. Instal·lació encastada en element de construcció d'obra de fàbrica. Inclou: Replanteig. Col·locació i fixació del tub. Criteri d'amidament de projecte: Longitud mesurada segons documentació gràfica de Projecte. Criteri de mesura d'obra: Es mesurarà la longitud realment executada segons especificacions de Projecte. (IEO010h)	Rend.: 1,000		1,83	€
				Unitats	Preu	Parcial	Import

JUSTIFICACIÓ DE PREUS

Data: 21/09/23

Pàg.: 98

PARTIDES D'OBRA

NÚM	CODI	UA	DESCRIPCIÓ					PREU
Ma d'obra								
	MO102	h	Ajudant electricista.	0,022	/R x	20,76000	=	0,45672
	MO003	h	Oficial 1ª electricista.	0,018	/R x	24,32000	=	0,43776
Subtotal:							0,89448	0,89448
Materials								
	MT35AIA010	m	Tub corbable de PVC, corrugat, de color negre, de 32 mm de diàmetre nominal, per a canalització encastada en obra de fàbrica (parets i sostres). Resistència a la compressió 320 N, resistència a l'impacte 1 joule, temperatura de treball -5°C fins 60°C, amb grau de protecció IP545 segons UNE 20324, no propagador de la flama. Segons UNE-EN 61386-1 i UNE-EN 61386-22.	1,000	x	0,90000	=	0,90000
Subtotal:							0,90000	0,90000
Altres								
	%ZZ	%	Costos directes complementaris	2,000	% s	1,79450	=	0,03589
Subtotal:							0,03589	0,03589
COST DIRECTE								1,83037
DESPESES INDIRECTES						0,00	%	0,00000
COST EXECUCIÓ MATERIAL								1,83037

P-104	IEO010HR	m	Canalització de tub corbable de PVC, transversalment elàstic, corrugat, de color gris, de 16 mm de diàmetre nominal, resistència a la compressió 750 N, amb grau de protecció IP547. Instal·lació encastada en element de construcció d'obra de fàbrica. Inclou: Replanteig. Col·locació i fixació del tub. Criteri d'amidament de projecte: Longitud mesurada segons documentació gràfica de Projecte. Criteri de mesura d'obra: Es mesurarà la longitud realment executada segons especificacions de Projecte. (IEO010i)	Rend.: 1,000	1,69	€

				Unitats	Preu	Parcial	Import	
Ma d'obra								
	MO003	h	Oficial 1ª electricista.	0,018	/R x	24,32000 =	0,43776	
	MO102	h	Ajudant electricista.	0,022	/R x	20,76000 =	0,45672	
				Subtotal:			0,89448	0,89448
Materials								
	MT35AIA040	m	Tub corbable de PVC, transversalment elàstic, corrugat, de color gris, de 16 mm de diàmetre nominal, per a canalització encastada en obra de fàbrica (terres, parets i sostres). Resistència a la compressió 750 N, resistència a l'impacte 2 joules, temperatura de treball -5°C fins 60°C, amb grau de protecció IP547 segons UNE 20324, propietats elèctriques: aïllant, no propagador de la flama. Segons UNE-EN 61386-1 i UNE-EN 61386-22.	1,000	x	0,76000 =	0,76000	
				Subtotal:			0,76000	0,76000
Altres								

JUSTIFICACIÓ DE PREUS

Data: 21/09/23 Pàg.: 99

PARTIDES D'OBRA

NÚM	CODI	UA	DESCRIPCIÓ					PREU
	%ZZ	%	Costos directes complementaris	2,000	% s	1,65450	=	0,03309
						Subtotal:		0,03309
								0,03309
			COST DIRECTE					1,68757
			DESPESES INDIRECTES		0,00 %			0,00000
			COST EXECUCIÓ MATERIAL					1,68757

P-105	IEO010IR	m	Canalització de tub corbable de PVC, transversalment elàstic, corrugat, de color gris, de 20 mm de diàmetre nominal, resistència a la compressió 750 N, amb grau de protecció IP547. Instal·lació encastada en element de construcció d'obra de fàbrica. Inclou: Replanteig. Col·locació i fixació del tub. Criteri d'amidament de projecte: Longitud mesurada segons documentació gràfica de Projecte. Criteri de mesura d'obra: Es mesurarà la longitud realment executada segons especificacions de Projecte. (IEO010j)	Rend.: 1,000				1,73	€
				Unitats		Preu		Parcial	Import
Ma d'obra									
	MO102	h	Ajudant electricista.	0,022	/R x	20,76000	=	0,45672	
	MO003	h	Oficial 1ª electricista.	0,018	/R x	24,32000	=	0,43776	
						Subtotal:		0,89448	0,89448
Materials									
	MT35AIA040	m	Tub corbable de PVC, transversalment elàstic, corrugat, de color gris, de 20 mm de diàmetre nominal, per a canalització encastada en obra de fàbrica (terres, parets i sostres). Resistència a la compressió 750 N, resistència a l'impacte 2 joules, temperatura de treball -5°C fins 60°C, amb grau de protecció IP547 segons UNE 20324, propietats elèctriques: aïllant, no propagador de la flama. Segons UNE-EN 61386-1 i UNE-EN 61386-22.	1,000	x	0,80000	=	0,80000	
						Subtotal:		0,80000	0,80000
Altres									
	%ZZ	%	Costos directes complementaris	2,000	% s	1,69450	=	0,03389	
						Subtotal:		0,03389	0,03389
			COST DIRECTE						1,72837
			DESPESES INDIRECTES		0,00 %				0,00000
			COST EXECUCIÓ MATERIAL						1,72837

P-106	IEO010JR	m	Canalització de tub corbable, subministrat en rotllo, de polietilè de doble paret (interior llisa i exterior corrugada), de color taronja, de 75 mm de diàmetre nominal, resistència a la compressió 450 N, col·locat sobre llit de sorra de 5 cm d'espessor, degudament compactada i anivellada amb picó vibrant de guià manual, reblert lateral compactant fins als ronyons i posterior reblert amb la mateixa sorra fins a 10 cm per sobre de la generatriu superior de la canonada. Instal·lació soterrada.	Rend.: 1,000				9,52	€

JUSTIFICACIÓ DE PREUS

PARTIDES D'OBRA

NÚM	CODI	UA	DESCRIPCIÓ	PREU			
Criteri de valoració econòmica: El preu inclou els equips i la maquinària necessaris per al desplaçament i la disposició en obra dels elements, però no inclou l'excavació ni el reblert principal. Inclou: Replanteig. Execució del llit de sorra per a seient del tub. Col·locació del tub. Execució del reblert envoltant de sorra. Criteri d'amidament de projecte: Longitud mesurada segons documentació gràfica de Projecte. Criteri de mesura d'obra: Es mesurarà la longitud realment executada segons especificacions de Projecte. (IEO010k)							
				Unitats	Preu	Parcial	Import
Ma d'obra							
	MO113	h	Peó ordinari construcció.	0,053 /R x	18,73000 =	0,99269	
	MO102	h	Ajudant electricista.	0,022 /R x	20,76000 =	0,45672	
	MO020	h	Oficial 1ª construcció.	0,053 /R x	23,56000 =	1,24868	
	MO003	h	Oficial 1ª electricista.	0,028 /R x	24,32000 =	0,68096	
				Subtotal:		3,37905	3,37905
Maquinària							
	MQ04DUA0	h	Dúmpet de descàrrega frontal de 2 t de càrrega útil.	0,007 /R x	10,53000 =	0,07371	
	MQ02CIA02	h	Camió cisterna, de 8 m³ de capacitat.	0,001 /R x	120,33000 =	0,12033	
	MQ02ROP0	h	Picó vibrant de guiat manual, de 80 kg, amb placa de 30x30 cm, tipus piconadora de granota.	0,049 /R x	3,97000 =	0,19453	
				Subtotal:		0,38857	0,38857
Materials							
	MT01ARA01	m³	Sorra de 0 a 5 mm de diàmetre, neta.	0,063 x	14,71000 =	0,92673	
	MT35AIA070	m	Tub corbable, subministrat en rotllo, de polietilè de doble paret (interior llisa i exterior corrugada), de color taronja, de 75 mm de diàmetre nominal, per a canalització soterrada, resistència a la compressió 450 N, resistència a l'impacte 20 joules, amb grau de protecció IP549 segons UNE 20324, amb fil guia incorporat. Segons UNE-EN 61386-1, UNE-EN 61386-22 i UNE-EN 50086-2-4.	1,000 x	4,64000 =	4,64000	
				Subtotal:		5,56673	5,56673
Altres							
	%ZZ	%	Costos directes complementaris	2,000 % s	9,33450 =	0,18669	
				Subtotal:		0,18669	0,18669
				COST DIRECTE			9,52104
				DESPESES INDIRECTES	0,00 %		0,00000
				COST EXECUCIÓ MATERIAL			9,52104

JUSTIFICACIÓ DE PREUS

PARTIDES D'OBRA

NÚM	CODI	UA	DESCRIPCIÓ	PREU			
P-107	IFC010	U	Preinstal·lació de comptador general d'aigua 1 1/4'' DN 32 mm, col·locat en fornícula, connectat a la branca d'escomès i al tub d'alimentació, formada per clau de tall general de comporta de llautó fos; aixeta de comprovació; filtre retenidor de residus; vàlvula de retenció de llautó i clau de sortida de comporta de llautó fos. Inclús marc i tapa de ferro colat dúctil per registre i material auxiliar. Criteri de valoració econòmica: El preu no inclou el comptador d'aigua. Inclou: Replanteig. Col·locació i fixació d'accessoris i peces especials. Connexionat i comprovació del seu correcte funcionament. Criteri d'amidament de projecte: Nombre d'unitats previstes, segons documentació gràfica de Projecte. Criteri de mesura d'obra: Es mesurarà el nombre d'unitats realment executades segons especificacions de Projecte.	Rend.: 1,000		151,52	€
				Unitats	Preu	Parcial	Import
Ma d'obra							
	MO107	h	Ajudant lampista.	0,580 /R x	20,76000 =	12,04080	
	MO008	h	Oficial 1ª lampista.	1,159 /R x	24,32000 =	28,18688	
				Subtotal:		40,22768	40,22768
Materials							
	MT37WWW	U	Material auxiliar per a instal·lacions de lampisteria.	1,000 x	1,49000 =	1,49000	
	MT37SGL01	U	Aixeta de comprovació de llautó, per roscar, de 1''.	1,000 x	10,10000 =	10,10000	
	MT37SVC01	U	Vàlvula de comporta de llautó fosa, per roscar, de 1 1/4''.	2,000 x	15,11000 =	30,22000	
	MT37AAR01	U	Marc i tapa de ferro colat dúctil de 40x40 cm, segons Companyia Subministradora.	1,000 x	29,53000 =	29,53000	
	MT37SVR01	U	Vàlvula de retenció de llautó per roscar de 1 1/4''.	1,000 x	14,26000 =	14,26000	
	MT37WWW	U	Filtre retenidor de residus de llautó, amb tamis d'acer inoxidable amb perforacions de 0,5 mm de diàmetre, amb rosca de 1 1/4'', per a una pressió màxima de treball de 16 bar i una temperatura màxima de 110°C.	1,000 x	19,86000 =	19,86000	
				Subtotal:		105,46000	105,46000
Altres							
	%ZZ	%	Costos directes complementaris	4,000 % s	145,68775 =	5,82751	
				Subtotal:		5,82751	5,82751
				COST DIRECTE			151,51519
				DESPESES INDIRECTES	0,00 %		0,00000
				COST EXECUCIÓ MATERIAL			151,51519

P-108	IFI005	m	Canonada per instal·lació interior, col·locada superficialment i fixada al parament, formada per tub de polietilè reticulat (PE-Xa), sèrie 5, de 16 mm de diàmetre exterior, PN=6 atm i 1,8 mm de gruix, subministrat en rotllos. Inclús material auxiliar para muntatge i subjecció a l'obra, accessoris i peces especials. Inclou: Replanteig. Col·locació i fixació de tub i accessoris. Realització de proves de servei.	Rend.: 1,000		4,57	€

JUSTIFICACIÓ DE PREUS

PARTIDES D'OBRA

NÚM	CODI	UA	DESCRIPCIÓ	PREU			
Criteri d'amidament de projecte: Longitud mesurada segons documentació gràfica de Projecte. Criteri de mesura d'obra: Es mesurarà la longitud realment executada segons especificacions de Projecte.							
				Unitats	Preu	Parcial	Import
Ma d'obra							
	MO008	h	Oficial 1ª lampista.	0,034 /R x	24,32000 =	0,82688	
	MO107	h	Ajudant lampista.	0,034 /R x	20,76000 =	0,70584	
				Subtotal:		1,53272	1,53272
Materials							
	MT37TPU40	U	Material auxiliar per a muntatge i subjecció a l'obra de les canonades de polietilè reticulat (PE-Xa), sèrie 5, de 16 mm de diàmetre exterior.	1,000 x	0,13000 =	0,13000	
	MT37TPU01	m	Tub de polietilè reticulat (PE-Xa), sèrie 5, de 16 mm de diàmetre exterior, PN=6 atm i 1,8 mm de gruix, subministrat en rotllos, segons UNE-EN ISO 15875-2, amb el preu incrementat el 10% en concepte d'accessoris i peces especials.	1,000 x	2,82000 =	2,82000	
	OP00ATO01	U	Tornavis.	0,000 x	0,00000 =	0,00000	
	OP00MAR0	U	Martell.	0,000 x	0,00000 =	0,00000	
	OP00TAL01	U	Trepant.	0,000 x	0,00000 =	0,00000	
				Subtotal:		0,00000	0,00000
Altres							
	MT37TPU40	%	Costos directes complementaris	2,000 % s	0,13000 =	0,00260	
	MT37TPU01	%	Costos directes complementaris	2,000 % s	2,82000 =	0,05640	
	MO008%UZ	%	Costos directes complementaris	2,000 % s	0,82700 =	0,01654	
	MO107%UZ	%	Costos directes complementaris	2,000 % s	0,70600 =	0,01412	
				Subtotal:		0,08966	0,08966
				COST DIRECTE			4,57238
				DESPESES INDIRECTES	0,00 %		0,00000
				COST EXECUCIÓ MATERIAL			4,57238
P-109	IF1008	U	Vàlvula d'esfera de llautó niquelat per rosca de 3/4". Inclou: Replanteig. Connexió de la vàlvula als tubs. Comprovació del seu correcte funcionament. Criteri d'amidament de projecte: Nombre d'unitats previstes, segons documentació gràfica de Projecte. Criteri de mesura d'obra: Es mesurarà el nombre d'unitats realment executades segons especificacions de Projecte.	Rend.: 1,000		16,76	€
				Unitats	Preu	Parcial	Import
Ma d'obra							

JUSTIFICACIÓ DE PREUS

PARTIDES D'OBRA

NÚM	CODI	UA	DESCRIPCIÓ					PREU
	MO107	h	Ajudant lampista.	0,159	/R x	20,76000	=	3,30084
	MO008	h	Oficial 1ª lampista.	0,159	/R x	24,32000	=	3,86688
				Subtotal:				7,16772
Materials								7,16772
	MT37WWW	U	Material auxiliar per a instal·lacions de lampisteria.	1,000	x	1,49000	=	1,49000
	MT37SVE01	U	Vàlvula d'esfera de llautó niquelat per roscar de 3/4".	1,000	x	7,77000	=	7,77000
				Subtotal:				9,26000
Altres								9,26000
	%ZZ	%	Costos directes complementaris	2,000	% s	16,42750	=	0,32855
				Subtotal:				0,32855
								0,32855
			COST DIRECTE					16,75627
			DESPESES INDIRECTES	0,00	%			0,00000
			COST EXECUCIÓ MATERIAL					16,75627

P-110	IFW010	U	Vàlvula d'esfera de llautó niquelat per roscar de 1 1/4". Inclou: Replanteig. Col·locació, connexionat i comprovació del seu correcte funcionament. Criteri d'amidament de projecte: Nombre d'unitats previstes, segons documentació gràfica de Projecte. Criteri de mesura d'obra: Es mesurarà el nombre d'unitats realment executades segons especificacions de Projecte.	Rend.: 1,000				32,10	€
				Unitats		Preu		Parcial	Import
Ma d'obra									
	MO008	h	Oficial 1ª lampista.	0,269	/R x	24,32000	=	6,54208	
	MO107	h	Ajudant lampista.	0,269	/R x	20,76000	=	5,58444	
				Subtotal:				12,12652	12,12652
Materials									
	MT37SVE01	U	Vàlvula d'esfera de llautó niquelat per roscar de 1 1/4".	1,000	x	17,85000	=	17,85000	
	MT37WWW	U	Material auxiliar per a instal·lacions de lampisteria.	1,000	x	1,49000	=	1,49000	
				Subtotal:				19,34000	19,34000
Altres									
	%ZZ	%	Costos directes complementaris	2,000	% s	31,46650	=	0,62933	
				Subtotal:				0,62933	0,62933
			COST DIRECTE						32,09585
			DESPESES INDIRECTES	0,00	%				0,00000
			COST EXECUCIÓ MATERIAL						32,09585

JUSTIFICACIÓ DE PREUS

Data: 21/09/23

Pàg.: 104

PARTIDES D'OBRA

NÚM	CODI	UA	DESCRIPCIÓ	PREU			
P-111	IFATD01	u	Connexió de servei d'aigua potable amb escomesa existent	Rend.: 1,000		500,00	€
				COST DIRECTE		500,00000	
				DESPESES INDIRECTES	0,00 %	0,00000	
				COST EXECUCIÓ MATERIAL		500,0000	
P-112	IFI0059R	m	Canonada per instal·lació interior, col·locada superficialment i fixada al parament, formada per tub de polietilè reticulat (PE-Xa), sèrie 5, de 32 mm de diàmetre exterior, PN=6 atm i 2,9 mm de gruix, subministrat en rotllos. Inclús material auxiliar para muntatge i subjecció a l'obra, accessoris i peces especials. Inclou: Replanteig. Col·locació i fixació de tub i accessoris. Realització de proves de servei. Criteri d'amidament de projecte: Longitud mesurada segons documentació gràfica de Projecte. Criteri de mesura d'obra: Es mesurarà la longitud realment executada segons especificacions de Projecte. (IFI005d)	Rend.: 1,000		14,81	€
				Unitats	Preu	Parcial	Import
Ma d'obra							
	MO008	h	Oficial 1ª lampista.	0,067 /R x	24,32000 =	1,62944	
	MO107	h	Ajudant lampista.	0,067 /R x	20,76000 =	1,39092	
				Subtotal:		3,02036	3,02036
Materials							
	MT37TPU40	U	Material auxiliar per a muntatge i subjecció a l'obra de les canonades de polietilè reticulat (PE-Xa), sèrie 5, de 32 mm de diàmetre exterior.	1,000 x	0,50000 =	0,50000	
	MT37TPU01	m	Tub de polietilè reticulat (PE-Xa), sèrie 5, de 32 mm de diàmetre exterior, PN=6 atm i 2,9 mm de gruix, subministrat en rotllos, segons UNE-EN ISO 15875-2, amb el preu incrementat el 10% en concepte d'accessoris i peces especials.	1,000 x	11,00000 =	11,00000	
	OP00TAL01	U	Trepant.	0,000 x	0,00000 =	0,00000	
	OP00MAR0	U	Martell.	0,000 x	0,00000 =	0,00000	
	OP00ATO01	U	Tornavis.	0,000 x	0,00000 =	0,00000	
				Subtotal:		0,00000	0,00000
Altres							
	MT37TPU40 %		Costos directes complementaris	2,000 % s	0,50000 =	0,01000	
	MT37TPU01 %		Costos directes complementaris	2,000 % s	11,00000 =	0,22000	
	MO008%UZ		Costos directes complementaris	2,000 % s	1,62950 =	0,03259	
	MO107%UZ		Costos directes complementaris	2,000 % s	1,39100 =	0,02782	
				Subtotal:		0,29041	0,29041
				COST DIRECTE		14,81077	
				DESPESES INDIRECTES	0,00 %	0,00000	
				COST EXECUCIÓ MATERIAL		14,81077	

JUSTIFICACIÓ DE PREUS

Data: 21/09/23

Pàg.: 105

PARTIDES D'OBRA

NÚM	CODI	UA	DESCRIPCIÓ	PREU			
P-113	IFI005ER	m	Canonada per instal·lació interior, col·locada superficialment i fixada al parament, formada per tub de polietilè reticulat (PE-Xa), sèrie 5, de 25 mm de diàmetre exterior, PN=6 atm i 2,3 mm de gruix, subministrat en rotllos. Inclús material auxiliar para muntatge i subjecció a l'obra, accessoris i peces especials. Inclou: Replanteig. Col·locació i fixació de tub i accessoris. Realització de proves de servei. Criteri d'amidament de projecte: Longitud mesurada segons documentació gràfica de Projecte. Criteri de mesura d'obra: Es mesurarà la longitud realment executada segons especificacions de Projecte. (IFI005c)	Rend.: 1,000	8,32	€	
				Unitats	Preu	Parcial	Import
Ma d'obra							
	MO008	h	Oficial 1ª lampista.	0,056 /R x	24,32000 =	1,36192	
	MO107	h	Ajudant lampista.	0,056 /R x	20,76000 =	1,16256	
				Subtotal:		2,52448	2,52448
Materials							
	MT37TPU01	m	Tub de polietilè reticulat (PE-Xa), sèrie 5, de 25 mm de diàmetre exterior, PN=6 atm i 2,3 mm de gruix, subministrat en rotllos, segons UNE-EN ISO 15875-2, amb el preu incrementat el 10% en concepte d'accessoris i peces especials.	1,000 x	5,39000 =	5,39000	
	MT37TPU40	U	Material auxiliar per a muntatge i subjecció a l'obra de les canonades de polietilè reticulat (PE-Xa), sèrie 5, de 25 mm de diàmetre exterior.	1,000 x	0,24000 =	0,24000	
	OP00ATO01	U	Tornavís.	0,000 x	0,00000 =	0,00000	
	OP00MAR0	U	Martell.	0,000 x	0,00000 =	0,00000	
	OP00TAL01	U	Trepant.	0,000 x	0,00000 =	0,00000	
				Subtotal:		0,00000	0,00000
Altres							
	MT37TPU40	%	Costos directes complementaris	2,000 % s	0,24000 =	0,00480	
	MT37TPU01	%	Costos directes complementaris	2,000 % s	5,39000 =	0,10780	
	MO008%UZ	%	Costos directes complementaris	2,000 % s	1,36200 =	0,02724	
	MO107%UZ	%	Costos directes complementaris	2,000 % s	1,16250 =	0,02325	
				Subtotal:		0,16309	0,16309
				COST DIRECTE			8,31757
				DESPESES INDIRECTES	0,00 %		0,00000
				COST EXECUCIÓ MATERIAL			8,31757

P-114	IFI005FR	m	Canonada per instal·lació interior, col·locada superficialment i fixada al parament, formada per tub de polietilè reticulat (PE-Xa), sèrie 5, de 20 mm de diàmetre exterior, PN=6 atm i 1,9 mm de gruix, subministrat en rotllos. Inclús material auxiliar para muntatge i subjecció a l'obra, accessoris i peces especials. Inclou: Replanteig. Col·locació i fixació de tub i accessoris. Realització de proves de servei.	Rend.: 1,000	5,92	€	

JUSTIFICACIÓ DE PREUS

PARTIDES D'OBRA

NÚM	CODI	UA	DESCRIPCIÓ	PREU			
Criteri d'amidament de projecte: Longitud mesurada segons documentació gràfica de Projecte. Criteri de mesura d'obra: Es mesurarà la longitud realment executada segons especificacions de Projecte. (IFI005b)							
				Unitats	Preu	Parcial	Import
Ma d'obra							
	MO107	h	Ajudant lampista.	0,045 /R x	20,76000 =	0,93420	
	MO008	h	Oficial 1ª lampista.	0,045 /R x	24,32000 =	1,09440	
				Subtotal:		2,02860	2,02860
Materials							
	MT37TPU40	U	Material auxiliar per a muntatge i subjecció a l'obra de les canonades de polietilè reticulat (PE-Xa), sèrie 5, de 20 mm de diàmetre exterior.	1,000 x	0,16000 =	0,16000	
	MT37TPU01	m	Tub de polietilè reticulat (PE-Xa), sèrie 5, de 20 mm de diàmetre exterior, PN=6 atm i 1,9 mm de gruix, subministrat en rotllos, segons UNE-EN ISO 15875-2, amb el preu incrementat el 10% en concepte d'accessoris i peces especials.	1,000 x	3,62000 =	3,62000	
	OP00ATO01	U	Tornavis.	0,000 x	0,00000 =	0,00000	
	OP00MAR0	U	Martell.	0,000 x	0,00000 =	0,00000	
	OP00TAL01	U	Trepant.	0,000 x	0,00000 =	0,00000	
				Subtotal:		0,00000	0,00000
Altres							
	MT37TPU40	%	Costos directes complementaris	2,000 % s	0,16000 =	0,00320	
	MT37TPU01	%	Costos directes complementaris	2,000 % s	3,62000 =	0,07240	
	MO008%UZ	%	Costos directes complementaris	2,000 % s	1,09450 =	0,02189	
	MO107%UZ	%	Costos directes complementaris	2,000 % s	0,93400 =	0,01868	
				Subtotal:		0,11617	0,11617
				COST DIRECTE			5,92477
				DESPESES INDIRECTES	0,00 %		0,00000
				COST EXECUCIÓ MATERIAL			5,92477
P-115	IFI008IR	U	Vàlvula d'esfera de llautó niquelat per rosca de 1". Inclou: Replanteig. Connexió de la vàlvula als tubs. Comprovació del seu correcte funcionament. Criteri d'amidament de projecte: Nombre d'unitats previstes, segons documentació gràfica de Projecte. Criteri de mesura d'obra: Es mesurarà el nombre d'unitats realment executades segons especificacions de Projecte. (IFI008b)	Rend.: 1,000		24,18	€
				Unitats	Preu	Parcial	Import
Ma d'obra							

JUSTIFICACIÓ DE PREUS

PARTIDES D'OBRA

NÚM	CODI	UA	DESCRIPCIÓ					PREU	
	MO008	h	Oficial 1ª lampista.	0,206	/R x	24,32000	=	5,00992	
	MO107	h	Ajudant lampista.	0,206	/R x	20,76000	=	4,27656	
Materials				Subtotal:				9,28648	9,28648
	MT37WWW	U	Material auxiliar per a instal·lacions de lampisteria.	1,000	x	1,49000	=	1,49000	
	MT37SVE01	U	Vàlvula d'esfera de llautó niquelat per rosca de 1".	1,000	x	12,93000	=	12,93000	
				Subtotal:				14,42000	14,42000
Altres									
	%ZZ	%	Costos directes complementaris	2,000	% s	23,70650	=	0,47413	
				Subtotal:				0,47413	0,47413
			COST DIRECTE						24,18061
			DESPESES INDIRECTES			0,00	%		0,00000
			COST EXECUCIÓ MATERIAL						24,18061

P-116	IIC020	U	Detector de moviment per infraroigs per a automatització del sistema d'enllumenat, format extraplà, angle de detecció de 360°, abast de 7 m de diàmetre a 2,5 m d'altura, regulable en temps, en sensibilitat lumínica i en distància de captació, alimentació a 230 V i 50-60 Hz, poder de ruptura de 5 A a 230 V, amb commutació en pas per zero, recomanada per a làmpades fluorescents i llums LED, càrregues màximes recomanades: 1000 W per a làmpades incandescent, 250 VA per a làmpades fluorescents, 500 VA per a làmpades halògenes de baix voltatge, 1000 W per a làmpades halògenes, 200 VA per a llums de baix consum, 200 VA per a lluminàries tipus Downlight, 200 VA per a llums LED, temporització regulable digitalment de 3 s a 30 min, sensibilitat lumínica regulable de 5 a 1000 lux, temperatura de treball entre -10°C i 40°C, grau de protecció IP20, de 120 mm de diàmetre. Instal·lació en la superfície del sostre. Inclús subjeccions. Inclou: Replanteig. Muntatge, connexonat i comprovació del seu correcte funcionament. Criteri d'amidament de projecte: Nombre d'unitats previstes, segons documentació gràfica de Projecte. Criteri de mesura d'obra: Es mesurarà el nombre d'unitats realment executades segons especificacions de Projecte.	Rend.: 1,000	87,72	€		
				Unitats	Preu	Parcial	Import	
Ma d'obra								
	MO102	h	Ajudant electricista.	0,218	/R x	20,76000 =	4,52568	
	MO003	h	Oficial 1ª electricista.	0,218	/R x	24,32000 =	5,30176	
				Subtotal:			9,82744	9,82744
Materials								
	MT34ORB01	U	Detector de moviment per infraroigs per a automatització del sistema d'enllumenat, format extraplà, angle de detecció de 360°, abast de 7 m de diàmetre a 2,5 m d'altura, regulable en temps, en sensibilitat lumínica i en distància de captació, alimentació a 230 V i 50-60 Hz, poder de ruptura de 5	1,000	x	76,17000 =	76,17000	

JUSTIFICACIÓ DE PREUS

PARTIDES D'OBRA

NÚM	CODI	UA	DESCRIPCIÓ	PREU			
			A a 230 V, amb commutació en pas per zero, recomanada per a làmpades fluorescents i llums LED, càrregues màximes recomanades: 1000 W per a làmpades incandescent, 250 VA per a làmpades fluorescents, 500 VA per a làmpades halògenes de baix voltatge, 1000 W per a làmpades halògenes, 200 VA per a llums de baix consum, 200 VA per a lluminàries tipus Downlight, 200 VA per a llums LED, temporització regulable digitalment de 3 s a 30 min, sensibilitat lumínica regulable de 5 a 1000 lux, temperatura de treball entre -10°C i 40°C, muntatge en sostre de fins a 3 m d'altura, grau de protecció IP20, de 120 mm de diàmetre.				
				Subtotal:	76,17000		76,17000
Altres							
	%ZZ	%	Costos directes complementaris	2,000	% s	85,99750 =	1,71995
				Subtotal:	1,71995		1,71995
			COST DIRECTE				87,71739
			DESPESES INDIRECTES	0,00	%		0,00000
			COST EXECUCIÓ MATERIAL				87,71739
P-117	ILI010	m	Canalització interior d'usuari per l'interior de l'habitatge que uneix el registre de terminació de xarxa amb els diferents registres de presa, formada per 1 tub de PVC flexible, reforçats de 20 mm de diàmetre, resistència a la compressió 320 N, resistència a l'impacte 2 joules, per l'estesa de cables. Instal·lació encastada. Inclús accessoris, elements de subjecció i fil guia. Criteri de valoració econòmica: El preu no inclou les ajudes de paleta per a instal·lacions. Inclou: Replantejament del recorregut de la canalització. Col·locació i fixació dels tubs. Col·locació del fil guia. Criteri d'amidament de projecte: Longitud mesurada segons documentació gràfica de Projecte. Criteri de mesura d'obra: Es mesurarà la longitud realment executada segons especificacions de Projecte.	Rend.: 1,000		1,87	€
				Unitats	Preu	Parcial	Import
Ma d'obra							
	MO056	h	Ajudant instal·lador de telecomunicacions.	0,022	/R x	20,76000 =	0,45672
	MO001	h	Oficial 1ª electricista.	0,018	/R x	24,32000 =	0,43776
				Subtotal:		0,89448	0,89448
Materials							
	MT40IVA030	m	Fil guia de polipropilè de 3 mm de diàmetre.	1,200	x	0,18000 =	0,21600
	MT35AIA020	m	Tub corbable de PVC, transversalment elàstic, corrugat, folrat, de color negre, de 20 mm de diàmetre nominal, per a canalització encastada en obra de fàbrica (parets i sostres). Resistència a la compressió 320 N, resistència a l'impacte 2 joules, temperatura de treball -5°C fins 60°C, amb grau de protecció IP547 segons UNE 20324, propietats elèctriques: aïllant, no propagador de la flama. Segons UNE-EN 61386-1 i UNE-EN 61386-22.	1,000	x	0,72000 =	0,72000

JUSTIFICACIÓ DE PREUS

PARTIDES D'OBRA

NÚM	CODI	UA	DESCRIPCIÓ						PREU
				Subtotal:				0,93600	0,93600
Altres	%ZZ	%	Costos directes complementaris	2,000	% s	1,83050	=	0,03661	
				Subtotal:				0,03661	0,03661
			COST DIRECTE						1,86709
			DESPESES INDIRECTES	0,00	%				0,00000
			COST EXECUCIÓ MATERIAL						1,86709
P-118	ILI020	U	Registro de toma, format per caixa universal, amb enllaç per els 2 costats i presa per a registre de BAT o presa d'usuari, gamma mitja, amb tapa cega de color blanc i bastidor amb garres, en previsió de nous serveis. Instal·lació encastada. Inclús accessoris, peces especials i fixacions. Inclou: Replanteig. Col·locació i fixació de la caixa. Criteri d'amidament de projecte: Nombre d'unitats previstes, segons documentació gràfica de Projecte. Criteri de mesura d'obra: Es mesurarà el nombre d'unitats realment executades segons especificacions de Projecte.	Rend.: 1,000				7,37	€
				Unitats		Preu		Parcial	Import
Ma d'obra	MO056	h	Ajudant instal·lador de telecomunicacions.	0,144	/R x	20,76000	=	2,98944	
				Subtotal:				2,98944	2,98944
Materials	MT35CAJ01	U	Caixa universal, amb enllaç per els 2 costats, per a encastar.	1,000	x	0,18000	=	0,18000	
	MT33SEG21	U	Presa per a registre de BAT o presa d'usuari, gamma mitja, amb tapa cega de color blanc i bastidor amb garres.	1,000	x	4,06000	=	4,06000	
				Subtotal:				4,24000	4,24000
Altres	%ZZ	%	Costos directes complementaris	2,000	% s	7,22950	=	0,14459	
				Subtotal:				0,14459	0,14459
			COST DIRECTE						7,37403
			DESPESES INDIRECTES	0,00	%				0,00000
			COST EXECUCIÓ MATERIAL						7,37403

P-119	ILTD01	u	L·luminària modular 726 595x595 mm, de disseny extraplà i mínim gruix, s' integra perfectament en les diferents solucions de sostre tècnic. Els seus sistemes òptics tenen la capacitat d'il·luminar un espai ampli i és perfecte per a zones de pas, recepcions, sales d'espera, zones diàfanes... etc. Equip electrònic On-Off incorporat a la lluminària. 3260 lm / 3000K. Amb un consum total de la lluminària de 36 W (eficiència del sistema real fins a 94,4 lm/W). CRI>80. Manteniment lluminós L70 >36.000 h a 25°C. Dimensions lluminària: 595x595	Rend.: 1,000				102,37	€

JUSTIFICACIÓ DE PREUS

PARTIDES D'OBRA

NÚM	CODI	UA	DESCRIPCIÓ	PREU

mm. IP20. Pes de la lluminària 3.0 Kg. Seguretat Fotobiològica: Grup exempt. Marcatge CE. Accesoris i muntatge inclosos.

			Unitats	Preu	Parcial	Import
Ma d'obra						
	A012H000	h	Oficial 1a electricista	0,100 /R x	28,69000 =	2,86900
	A013H000	h	Ajudant electricista	0,100 /R x	24,61000 =	2,46100
Subtotal:					5,33000	5,33000
Materials						
	ILTD21	u	Accessori per a lluminària modulars número de referència 72095630-039, dissenyada per a instal·lacions professionals en entorns de treball interiors. Es tracta d'un accessorí de perfil ocult, compatible amb elements lluminàries de la gamma professional 720. Mides 600x600 mm amb un disseny en color, acabat i tonalitat en blanc.	1,000 x	60,59000 =	60,59000
	ILTD11	u	SIMON 726 60x60 3000K	1,000 x	36,45000 =	36,45000
Subtotal:					97,04000	97,04000
COST DIRECTE						102,37000
DESPESES INDIRECTES					0,00 %	0,00000
COST EXECUCIÓ MATERIAL						102,37000

P-120	ILTD02	u	Lluminària HOLE 110 de SIMON. Instal·lació encastada amb temperatura de color de 3000K i òptica Flood de 35°. Acabat en color blanc. CRI90. Potència de 24 W. Regulació On-Off. Rang de temperatura de 0°C a 35°C. Flux lumínic de 1470 lm. Accesoris i muntatge inclosos.	Rend.: 1,000		149,65	€
			Unitats	Preu	Parcial	Import	
Ma d'obra							
	A013H000	h	Ajudant electricista	0,100 /R x	24,61000 =	2,46100	
	A012H000	h	Oficial 1a electricista	0,100 /R x	28,69000 =	2,86900	
Subtotal:					5,33000	5,33000	
Materials							
	ILTD22	u	Lluminària HOLE 110 de SIMON, 3000K, CRI90	1,000 x	114,40000 =	114,40000	
	ILTD32	u	Equip regulador ON/OFF per SIMON HOLE 110	1,000 x	29,92000 =	29,92000	
Subtotal:					144,32000	144,32000	

JUSTIFICACIÓ DE PREUS

PARTIDES D'OBRA

NÚM	CODI	UA	DESCRIPCIÓ	PREU			
				COST DIRECTE		149,65000	
				DESPESES INDIRECTES		0,00 %	0,00000
				COST EXECUCIÓ MATERIAL		149,65000	
P-121	ILTD03	u	Luminària HOLE 50 de SIMON. Instal·lació encastada amb temperatura de color de 3000K i òptica Flood de 35°. Acabat en color blanc. CRI90. Potència de 9 W. Regulació On-Off. Rang de temperatura de 0°C a 35°C. Flux lumínic de 680 lm. Accesoris i muntatge inclosos.	Rend.: 1,000		93,53	€
				Unitats	Preu	Parcial	Import
Ma d'obra							
	A012H000	h	Oficial 1a electricista	0,100 /R x	28,69000 =	2,86900	
	A013H000	h	Ajudant electricista	0,100 /R x	24,61000 =	2,46100	
				Subtotal:		5,33000	5,33000
Materials							
	ILTD23	u	Equip regulador ON/OFF per SIMON HOLE 50	1,000 x	21,00000 =	21,00000	
	ILTD13	u	Luminària HOLE 50 de SIMON, 3000K, CRI90	1,000 x	67,20000 =	67,20000	
				Subtotal:		88,20000	88,20000
				COST DIRECTE		93,53000	
				DESPESES INDIRECTES		0,00 %	0,00000
				COST EXECUCIÓ MATERIAL		93,53000	
P-122	ILTD04	u	Interruptor crepuscular per al comandament automàtic de la il·luminació en funció de la lluminositat.	Rend.: 1,000		124,78	€
				Unitats	Preu	Parcial	Import
Ma d'obra							
	A012H000	h	Oficial 1a electricista	0,200 /R x	28,69000 =	5,73800	
	A013H000	h	Ajudant electricista	0,200 /R x	24,61000 =	4,92200	
	ILTD14	u	Interruptor crepuscular	1,000 x	114,12000 =	114,12000	
				Subtotal:		114,12000	114,12000
				COST DIRECTE		124,78000	
				DESPESES INDIRECTES		0,00 %	0,00000
				COST EXECUCIÓ MATERIAL		124,78000	
P-123	IOA020	U	Luminària d'emergència, amb tub lineal fluorescent, 6 W - G5, flux lluminós 155 lúmens, carcassa de 245x110x58 mm, classe II, IP42, amb bateries de Ni-Cd d'alta temperatura, autonomia de 1 h, alimentació a 230 V, temps de càrrega 24 h. Instal·lació en superfície en zones comuns. Inclús accessoris i elements de fixació. Inclou: Replanteig. Fixació i anivellació. Muntatge, connexionat i comprovació del seu correcte funcionament. Criteri d'amidament de projecte: Nombre d'unitats	Rend.: 1,000		55,69	€

JUSTIFICACIÓ DE PREUS

PARTIDES D'OBRA

NÚM	CODI	UA	DESCRIPCIÓ	PREU			
			previstes, segons documentació gràfica de Projecte. Criteri de mesura d'obra: Es mesurarà el nombre d'unitats realment executades segons especificacions de Projecte.				
				Unitats	Preu	Parcial	Import
Ma d'obra							
	MO102	h	Ajudant electricista.	0,219 /R x	20,76000 =	4,54644	
	MO003	h	Oficial 1ª electricista.	0,219 /R x	24,32000 =	5,32608	
				Subtotal:		9,87252	9,87252
Materials							
	MT34AEM01	U	Lluminària d'emergència, amb tub lineal fluorescent, 6 W - G5, flux lluminós 155 lúmens, carcassa de 245x110x58 mm, classe II, IP42, amb bateries de Ni-Cd d'alta temperatura, autonomia de 1 h, alimentació a 230 V, temps de càrrega 24 h. Inclús accessoris i elements de fixació.	1,000 x	44,73000 =	44,73000	
				Subtotal:		44,73000	44,73000
Altres							
	%ZZ	%	Costos directes complementaris	2,000 % s	54,60250 =	1,09205	
				Subtotal:		1,09205	1,09205
				COST DIRECTE			55,69457
				DESPESES INDIRECTES	0,00 %		0,00000
				COST EXECUCIÓ MATERIAL			55,69457

P-124	IOS010	U	Placa de senyalització de equips contra incendis, de PVC fotoluminiscent, amb categoria de fotoluminiscència A segons UNE 23035-4, de 210x210 mm. Inclús elements de fixació. Inclou: Replanteig. Fixació al parament. Criteri d'amidament de projecte: Nombre d'unitats previstes, segons documentació gràfica de Projecte. Criteri de mesura d'obra: Es mesurarà el nombre d'unitats realment executades segons especificacions de Projecte.	Rend.: 1,000		12,52	€
				Unitats	Preu	Parcial	Import
Ma d'obra							
	MO113	h	Peó ordinari construcció.	0,329 /R x	18,73000 =	6,16217	
				Subtotal:		6,16217	6,16217
Materials							
	MT41SNY01	U	Placa de senyalització de equips contra incendis, de PVC fotoluminiscent, amb categoria de fotoluminiscència A segons UNE 23035-4, de 210x210 mm, segons UNE 23033-1. Inclús elements de fixació.	1,000 x	6,11000 =	6,11000	

JUSTIFICACIÓ DE PREUS

PARTIDES D'OBRA

NÚM	CODI	UA	DESCRIPCIÓ					PREU	
				Subtotal:		6,11000	6,11000		
Altres									
	%ZZ	%	Costos directes complementaris	2,000	% s	12,27200	=	0,24544	
				Subtotal:		0,24544	0,24544		
				COST DIRECTE					
				DESPESES INDIRECTES					
				0,00	%				
				COST EXECUCIÓ MATERIAL					
				12,51761					
				0,00000					
				12,51761					
P-125	IOS020	U	Placa de senyalització de mitjans d'evacuació, de PVC fotoluminiscnt, amb categoria de fotoluminiscència A segons UNE 23035-4, de 224x224 mm. Inclús elements de fixació. Inclou: Replanteig. Fixació al parament. Criteri d'amidament de projecte: Nombre d'unitats previstes, segons documentació gràfica de Projecte. Criteri de mesura d'obra: Es mesurarà el nombre d'unitats realment executades segons especificacions de Projecte.	Rend.: 1,000				15,89	€
				Unitats		Preu	Parcial	Import	
Ma d'obra									
	MO113	h	Peó ordinari construcció.	0,329	/R x	18,73000	=	6,16217	
				Subtotal:		6,16217	6,16217		
Materials									
	MT41SNY02	U	Placa de senyalització de mitjans d'evacuació, de PVC fotoluminiscnt, amb categoria de fotoluminiscència A segons UNE 23035-4, de 224x224 mm, segons UNE 23034. Inclús elements de fixació.	1,000	x	9,42000	=	9,42000	
				Subtotal:		9,42000	9,42000		
Altres									
	%ZZ	%	Costos directes complementaris	2,000	% s	15,58200	=	0,31164	
				Subtotal:		0,31164	0,31164		
				COST DIRECTE					
				DESPESES INDIRECTES					
				0,00	%				
				COST EXECUCIÓ MATERIAL					
				15,89381					
				0,00000					
				15,89381					
P-126	IOX010	U	Extintor portàtil de pols químic ABC polivalent antibrasa, amb pressió incorporada, d'eficàcia 21A-144B-C, amb 6 kg d'agent extintor, amb manòmetre i mànega amb filtre difusor. Inclús suport i accessoris de muntatge. Inclou: Replanteig. Col·locació i fixació del suport. Col·locació de l'extintor. Criteri d'amidament de projecte: Nombre d'unitats previstes, segons documentació gràfica de Projecte. Criteri de mesura d'obra: Es mesurarà el nombre d'unitats realment col·locades segons especificacions de Projecte.	Rend.: 1,000				47,15	€

JUSTIFICACIÓ DE PREUS

PARTIDES D'OBRA

NÚM	CODI	UA	DESCRIPCIÓ	PREU			
				Unitats	Preu	Parcial	Import
Ma d'obra							
	MO113	h	Peó ordinari construcció.	0,110	/R x 18,73000 =	2,06030	
				Subtotal:		2,06030	2,06030
Materials							
	MT41IXI010	U	Extintor portàtil de pols químic ABC polivalent antibrasa, amb pressió incorporada, d'eficàcia 21A-144B-C, amb 6 kg d'agent extintor, amb manòmetre i mànega amb filtre difusor, amb accessoris de muntatge, segons UNE-EN 3.	1,000	x 44,17000 =	44,17000	
				Subtotal:		44,17000	44,17000
Altres							
	%ZZ	%	Costos directes complementaris	2,000	% s 46,23050 =	0,92461	
				Subtotal:		0,92461	0,92461
				COST DIRECTE			47,15491
				DESPESES INDIRECTES		0,00 %	0,00000
				COST EXECUCIÓ MATERIAL			47,15491

P-127	IOA010	U	Luminària d'emergència estanca, amb tub lineal fluorescent, 8 W - G5, flux lluminós 240 lúmens, carcassa de 405x134x134 mm, classe I, IP65, amb bateries de Ni-Cd d'alta temperatura, autonomia de 1 h, alimentació a 230 V, temps de càrrega 24 h. Instal·lació en superfície en garatge. Inclús accessoris i elements de fixació. Inclou: Replanteig. Fixació i anivellació. Muntatge, connexionat i comprovació del seu correcte funcionament. Criteri d'amidament de projecte: Nombre d'unitats previstes, segons documentació gràfica de Projecte. Criteri de mesura d'obra: Es mesurarà el nombre d'unitats realment executades segons especificacions de Projecte.	Rend.: 1,000		147,05	€
				Unitats	Preu	Parcial	Import
Ma d'obra							
	MO003	h	Oficial 1ª electricista.	0,219	/R x 24,32000 =	5,32608	
	MO102	h	Ajudant electricista.	0,219	/R x 20,76000 =	4,54644	
				Subtotal:		9,87252	9,87252
Materials							
	MT34AEM02	U	Luminària d'emergència estanca, amb tub lineal fluorescent, 8 W - G5, flux lluminós 240 lúmens, carcassa de 405x134x134 mm, classe I, IP65, amb bateries de Ni-Cd d'alta temperatura, autonomia de 1 h, alimentació a 230 V, temps de càrrega 24 h. Inclús accessoris i elements de fixació.	1,000	x 134,29000 =	134,29000	
				Subtotal:		134,29000	134,29000
Altres							
	%ZZ	%	Costos directes complementaris	2,000	% s 144,16250 =	2,88325	

JUSTIFICACIÓ DE PREUS

PARTIDES D'OBRA

NÚM	CODI	UA	DESCRIPCIÓ	PREU			
				Subtotal:	2,88325	2,88325	
				COST DIRECTE		147,04577	
				DESPESES INDIRECTES	0,00 %	0,00000	
				COST EXECUCIÓ MATERIAL		147,04577	
P-128	IOX010AR	U	Extintor portàtil de neu carbònica CO2, d'eficàcia 34B, amb 2 kg d'agent extintor, amb vas difusor. Inclús suport i accessoris de muntatge. Inclou: Replanteig. Col·locació i fixació del suport. Col·locació de l'extintor. Criteri d'amidament de projecte: Nombre d'unitats previstes, segons documentació gràfica de Projecte. Criteri de mesura d'obra: Es mesurarà el nombre d'unitats realment col·locades segons especificacions de Projecte. (IOX010b)	Rend.: 1,000		50,19	€
				Unitats	Preu	Parcial	Import
Ma d'obra							
	MO113	h	Peó ordinari construcció.	0,132 /R x	18,73000 =	2,47236	
				Subtotal:		2,47236	2,47236
Materials							
	MT41IXO01	U	Extintor portàtil de neu carbònica CO2, d'eficàcia 34B, amb 2 kg d'agent extintor, amb vas difusor, amb accessoris de muntatge, segons UNE-EN 3.	1,000 x	46,73000 =	46,73000	
				Subtotal:		46,73000	46,73000
Altres							
	%ZZ	%	Costos directes complementaris	2,000 % s	49,20250 =	0,98405	
				Subtotal:		0,98405	0,98405
				COST DIRECTE		50,18641	
				DESPESES INDIRECTES	0,00 %	0,00000	
				COST EXECUCIÓ MATERIAL		50,18641	
P-129	ISB010	m	Baixant interior insonoritzada de la xarxa d'evacuació d'aigües residuals, formada per tub de polipropilè amb càrrega mineral, de 110 mm de diàmetre i 3,4 mm de gruix; unió a pressió amb junta elàstica. Inclús, material auxiliar para muntatge i subjecció a l'obra, accessoris i peces especials. Inclou: Replanteig del recorregut del baixant i de la situació dels elements de subjecció. Presentació en sec dels tubs. Fixació del material auxiliar per a muntatge i subjecció a l'obra. Muntatge, connexionat i comprovació del seu correcte funcionament. Criteri d'amidament de projecte: Longitud mesurada segons documentació gràfica de Projecte. Criteri de mesura d'obra: Es mesurarà la longitud realment executada segons especificacions de Projecte.	Rend.: 1,000		35,98	€
				Unitats	Preu	Parcial	Import

JUSTIFICACIÓ DE PREUS

PARTIDES D'OBRA

NÚM	CODI	UA	DESCRIPCIÓ					PREU
Ma d'obra								
	MO107	h	Ajudant lampista.	0,263	/R x	20,76000	=	5,45988
	MO008	h	Oficial 1ª lampista.	0,350	/R x	24,32000	=	8,51200
Subtotal:							13,97188	13,97188
Materials								
	MT36TPJ41	U	Material auxiliar per a muntatge i subjecció a l'obra de les canonades de polipropilè amb càrrega mineral, insonoritzat, de 110 mm de diàmetre, inclús abraçadores acústiques.	1,000	x	1,42000	=	1,42000
	MT36TPJ01	m	Tub de polipropilè amb càrrega mineral, insonoritzat, de 110 mm de diàmetre i 3,4 mm de gruix, amb extrem atrompetat i junta elàstica, amb el preu incrementat el 40% en concepte d'accessoris i peces especials.	1,000	x	19,88000	=	19,88000
	OP00ATO01	U	Tornavis.	0,000	x	0,00000	=	0,00000
	OP00MAR0	U	Martell.	0,000	x	0,00000	=	0,00000
	OP00TAL01	U	Trepant.	0,000	x	0,00000	=	0,00000
Subtotal:							0,00000	0,00000
Altres								
	MT36TPJ41	%	Costos directes complementaris	2,000	% s	1,42000	=	0,02840
	MT36TPJ01	%	Costos directes complementaris	2,000	% s	19,88000	=	0,39760
	MO008%UZ	%	Costos directes complementaris	2,000	% s	8,51200	=	0,17024
	MO107%UZ	%	Costos directes complementaris	2,000	% s	5,46000	=	0,10920
Subtotal:							0,70544	0,70544
COST DIRECTE								35,97732
DESPESES INDIRECTES						0,00	%	0,00000
COST EXECUCIÓ MATERIAL								35,97732

P-130	ISD004	m	Xarxa de petita evacuació, col·locada superficialment i fixada al parament, formada per tub de PVC, sèrie B, de 32 mm de diàmetre i 3 mm de gruix, que connecta l'aparell amb la baixant, el col·lector o el caixa sifònica; unió enganxada amb adhesiu. Inclús líquid netejador, adhesiu per a tubs i accessoris de PVC, material auxiliar para muntatge i subjecció a l'obra, accessoris i peces especials. Inclou: Replanteig del recorregut de la canonada i de la situació dels elements de subjecció. Presentació de tubs. Fixació del material auxiliar per a muntatge i subjecció a l'obra. Muntatge, connexionat i comprovació del seu correcte funcionament. Realització de proves de servei. Criteri d'amidament de projecte: Longitud mesurada segons documentació gràfica de Projecte. Criteri de mesura d'obra: Es mesurarà la longitud realment executada segons especificacions de Projecte.	Rend.: 1,000	6,33	€

				Unitats	Preu	Parcial	Import
Ma d'obra							
	MO008	h	Oficial 1ª lampista.	0,089	/R x	24,32000	= 2,16448

JUSTIFICACIÓ DE PREUS

PARTIDES D'OBRA

NÚM	CODI	UA	DESCRIPCIÓ					PREU
	MO107	h	Ajudant lampista.	0,045	/R x	20,76000	=	0,93420
						Subtotal:		3,09868
								3,09868
Materials								
	MT11VAR00	I	Líquid netejador per enganxat mitjançant adhesiu de tubs i accessoris de PVC.	0,020	x	39,40000	=	0,78800
	MT11VAR01	I	Adhesiu per tubs i accessoris de PVC.	0,010	x	50,22000	=	0,50220
	MT36TIT400	U	Material auxiliar per a muntatge i subjecció a l'obra de les canonades de PVC, sèrie B, de 32 mm de diàmetre.	1,000	x	0,21000	=	0,21000
	MT36TIT010	m	Tub de PVC, sèrie B, de 32 mm de diàmetre i 3 mm de gruix, segons UNE-EN 1329-1, amb el preu incrementat el 10% en concepte d'accessoris i peces especials.	1,050	x	1,53000	=	1,60650
	OP00ATO01	U	Tornavis.	0,000	x	0,00000	=	0,00000
	OP00MAR0	U	Martell.	0,000	x	0,00000	=	0,00000
	OP00TAL01	U	Trepant.	0,000	x	0,00000	=	0,00000
						Subtotal:		0,00000
								0,00000
Altres								
	MT36TIT400	%	Costos directes complementaris	2,000	% s	0,21000	=	0,00420
	MT36TIT010	%	Costos directes complementaris	2,000	% s	1,60650	=	0,03213
	MT11VAR00	%	Costos directes complementaris	2,000	% s	0,78800	=	0,01576
	MT11VAR01	%	Costos directes complementaris	2,000	% s	0,50200	=	0,01004
	MO008%UZ	%	Costos directes complementaris	2,000	% s	2,16450	=	0,04329
	MO107%UZ	%	Costos directes complementaris	2,000	% s	0,93400	=	0,01868
						Subtotal:		0,12410
								0,12410
			COST DIRECTE					6,32948
			DESPESES INDIRECTES		0,00 %			0,00000
			COST EXECUCIÓ MATERIAL					6,32948

P-131	ISS010	m	Col·lector suspès insonoritzat de polipropilè amb càrrega mineral, de 110 mm de diàmetre, unió amb junta elàstica. Inclou: Replanteig del recorregut del col·lector i de la situació dels elements de subjecció. Presentació en sec dels tubs. Fixació del material auxiliar per a muntatge i subjecció a l'obra. Muntatge, connexionat i comprovació del seu correcte funcionament. Criteri d'amidament de projecte: Longitud mesurada en projecció horitzontal, segons documentació gràfica de Projecte. Criteri de mesura d'obra: Es mesurarà en projecció horitzontal, la longitud realment executada segons especificacions de Projecte.	Rend.: 1,000				32,86	€

				Unitats		Preu		Parcial	Import
Ma d'obra									
	MO107	h	Ajudant lampista.	0,132	/R x	20,76000	=	2,74032	
	MO008	h	Oficial 1ª lampista.	0,265	/R x	24,32000	=	6,44480	
						Subtotal:		9,18512	9,18512

JUSTIFICACIÓ DE PREUS

Data: 21/09/23 Pàg.: 118

PARTIDES D'OBRA

NÚM	CODI	UA	DESCRIPCIÓ					PREU
Materials								
	MT36TPJ41	U	Material auxiliar per a muntatge i subjecció a l'obra de les canonades de polipropilè amb càrrega mineral, insonoritzat, de 110 mm de diàmetre, inclús abraçadores acústiques.	1,000	x	1,42000	=	1,42000
	MT36TPJ01	m	Tub de polipropilè amb càrrega mineral, insonoritzat, de 110 mm de diàmetre i 3,4 mm de gruix, amb extrem atrompetat i junta elàstica, amb el preu incrementat el 45% en concepte d'accessoris i peces especials.	1,050	x	20,58000	=	21,60900
	OP00ATO01	U	Tornavis.	0,000	x	0,00000	=	0,00000
	OP00MAR0	U	Martell.	0,000	x	0,00000	=	0,00000
	OP00TAL01	U	Trepant.	0,000	x	0,00000	=	0,00000
				Subtotal:				0,00000
								0,00000
Altres								
	MT36TPJ41	%	Costos directes complementaris	2,000	% s	1,42000	=	0,02840
	MT36TPJ01	%	Costos directes complementaris	2,000	% s	21,60900	=	0,43218
	MO008%UZ	%	Costos directes complementaris	2,000	% s	6,44500	=	0,12890
	MO107%UZ	%	Costos directes complementaris	2,000	% s	2,74050	=	0,05481
				Subtotal:				0,64429
								0,64429
				COST DIRECTE				32,85841
				DESPESES INDIRECTES		0,00	%	0,00000
				COST EXECUCIÓ MATERIAL				32,85841

P-132	ISD0048R	m	Xarxa de petita evacuació, col·locada superficialment i fixada al parament, formada per tub de PVC, sèrie B, de 75 mm de diàmetre i 3 mm de gruix, que connecta l'aparell amb la baixant, el col·lector o el caixa sifònica; unió enganxada amb adhesiu. Inclús líquid netejador, adhesiu per a tubs i accessoris de PVC, material auxiliar para muntatge i subjecció a l'obra, accessoris i peces especials. Inclou: Replanteig del recorregut de la canonada i de la situació dels elements de subjecció. Presentació de tubs. Fixació del material auxiliar per a muntatge i subjecció a l'obra. Muntatge, connexionat i comprovació del seu correcte funcionament. Realització de proves de servei. Criteri d'amidament de projecte: Longitud mesurada segons documentació gràfica de Projecte. Criteri de mesura d'obra: Es mesurarà la longitud realment executada segons especificacions de Projecte. (ISD004d)	Rend.: 1,000				9,96		€
				Unitats		Preu		Parcial	Import	
Ma d'obra										
	MO107	h	Ajudant lampista.	0,056	/R x	20,76000	=	1,16256		
	MO008	h	Oficial 1ª lampista.	0,112	/R x	24,32000	=	2,72384		
				Subtotal:				3,88640	3,88640	
Materials										
	MT36TIT010	m	Tub de PVC, sèrie B, de 75 mm de diàmetre i 3 mm de gruix, segons UNE-EN 1329-1, amb el preu incrementat el 10% en concepte d'accessoris i peces	1,050	x	3,59000	=	3,76950		

JUSTIFICACIÓ DE PREUS

Data: 21/09/23

Pàg.: 119

PARTIDES D'OBRA

NÚM	CODI	UA	DESCRIPCIÓ					PREU
			especials.					
	MT36TIT400	U	Material auxiliar per a muntatge i subjecció a l'obra de les canonades de PVC, sèrie B, de 75 mm de diàmetre.	1,000	x	0,30000	=	0,30000
	MT11VAR00	I	Líquid netejador per enganxat mitjançant adhesiu de tubs i accessoris de PVC.	0,028	x	39,40000	=	1,10320
	MT11VAR01	I	Adhesiu per tubs i accessoris de PVC.	0,014	x	50,22000	=	0,70308
	OP00TAL01	U	Trepant.	0,000	x	0,00000	=	0,00000
	OP00MAR0	U	Martell.	0,000	x	0,00000	=	0,00000
	OP00ATO01	U	Tornavis.	0,000	x	0,00000	=	0,00000
			Subtotal:					0,00000
Altres								0,00000
	MT36TIT400	%	Costos directes complementaris	2,000	% s	0,30000	=	0,00600
	MT36TIT010	%	Costos directes complementaris	2,000	% s	3,76950	=	0,07539
	MT11VAR00	%	Costos directes complementaris	2,000	% s	1,10300	=	0,02206
	MT11VAR01	%	Costos directes complementaris	2,000	% s	0,70300	=	0,01406
	MO008%UZ	%	Costos directes complementaris	2,000	% s	2,72400	=	0,05448
	MO107%UZ	%	Costos directes complementaris	2,000	% s	1,16250	=	0,02325
			Subtotal:					0,19524
			COST DIRECTE					9,95742
			DESPESES INDIRECTES	0,00	%			0,00000
			COST EXECUCIÓ MATERIAL					9,95742

P-133	ISD0049R	m	Xarxa de petita evacuació, col·locada superficialment i fixada al parament, formada per tub de PVC, sèrie B, de 110 mm de diàmetre i 3,2 mm de gruix, que connecta l'aparell amb la baixant, el col·lector o el caixa sifònica; unió enganxada amb adhesiu. Inclús líquid netejador, adhesiu per a tubs i accessoris de PVC, material auxiliar para muntatge i subjecció a l'obra, accessoris i peces especials. Inclou: Replanteig del recorregut de la canonada i de la situació dels elements de subjecció. Presentació de tubs. Fixació del material auxiliar per a muntatge i subjecció a l'obra. Muntatge, connexionat i comprovació del seu correcte funcionament. Realització de proves de servei. Criteri d'amidament de projecte: Longitud mesurada segons documentació gràfica de Projecte. Criteri de mesura d'obra: Es mesurarà la longitud realment executada segons especificacions de Projecte. (ISD004e)	Rend.: 1,000				15,20	€
Ma d'obra				Unitats	Preu	Parcial	Import		
	MO008	h	Oficial 1ª lampista.	0,168	/R x	24,32000	=	4,08576	
	MO107	h	Ajudant lampista.	0,084	/R x	20,76000	=	1,74384	
			Subtotal:					5,82960	5,82960
Materials									
	MT36TIT010	m	Tub de PVC, sèrie B, de 110 mm de diàmetre i 3,2 mm de gruix, segons UNE-EN 1329-1, amb el preu incrementat el 10% en concepte d'accessoris i peces	1,050	x	5,73000	=	6,01650	

JUSTIFICACIÓ DE PREUS

PARTIDES D'OBRA

NÚM	CODI	UA	DESCRIPCIÓ					PREU
			especials.					
	MT11VAR00	I	Líquid netejador per enganxat mitjançant adhesiu de tubs i accessoris de PVC.	0,040	x	39,40000	=	1,57600
	MT36TIT400	U	Material auxiliar per a muntatge i subjecció a l'obra de les canonades de PVC, sèrie B, de 110 mm de diàmetre.	1,000	x	0,48000	=	0,48000
	MT11VAR01	I	Adhesiu per tubs i accessoris de PVC.	0,020	x	50,22000	=	1,00440
	OP00TAL01	U	Trepant.	0,000	x	0,00000	=	0,00000
	OP00ATO01	U	Tornavis.	0,000	x	0,00000	=	0,00000
	OP00MAR0	U	Martell.	0,000	x	0,00000	=	0,00000
			Subtotal:					0,00000
Altres								0,00000
	MT36TIT400	%	Costos directes complementaris	2,000	% s	0,48000	=	0,00960
	MT36TIT010	%	Costos directes complementaris	2,000	% s	6,01650	=	0,12033
	MT11VAR00	%	Costos directes complementaris	2,000	% s	1,57600	=	0,03152
	MT11VAR01	%	Costos directes complementaris	2,000	% s	1,00450	=	0,02009
	MO008%UZ	%	Costos directes complementaris	2,000	% s	4,08600	=	0,08172
	MO107%UZ	%	Costos directes complementaris	2,000	% s	1,74400	=	0,03488
			Subtotal:					0,29814
			COST DIRECTE					15,20464
			DESPESES INDIRECTES	0,00	%			0,00000
			COST EXECUCIÓ MATERIAL					15,20464

P-134	ISD004ER	m	Xarxa de petita evacuació, col·locada superficialment i fixada al parament, formada per tub de PVC, sèrie B, de 40 mm de diàmetre i 3 mm de gruix, que connecta l'aparell amb la baixant, el col·lector o el caixa sifònica; unió enganxada amb adhesiu. Inclús líquid netejador, adhesiu per a tubs i accessoris de PVC, material auxiliar para muntatge i subjecció a l'obra, accessoris i peces especials. Inclou: Replanteig del recorregut de la canonada i de la situació dels elements de subjecció. Presentació de tubs. Fixació del material auxiliar per a muntatge i subjecció a l'obra. Muntatge, connexionat i comprovació del seu correcte funcionament. Realització de proves de servei. Criteri d'amidament de projecte: Longitud mesurada segons documentació gràfica de Projecte. Criteri de mesura d'obra: Es mesurarà la longitud realment executada segons especificacions de Projecte. (ISD004b)	Rend.: 1,000				7,01	€
Ma d'obra				Unitats		Preu		Parcial	Import
	MO107	h	Ajudant lampista.	0,045	/R x	20,76000	=	0,93420	
	MO008	h	Oficial 1ª lampista.	0,089	/R x	24,32000	=	2,16448	
			Subtotal:					3,09868	3,09868
Materials									
	MT36TIT010	m	Tub de PVC, sèrie B, de 40 mm de diàmetre i 3 mm de gruix, segons UNE-EN 1329-1, amb el preu incrementat el 10% en concepte d'accessoris i peces	1,050	x	1,95000	=	2,04750	

JUSTIFICACIÓ DE PREUS

Data: 21/09/23 Pàg.: 121

PARTIDES D'OBRA

NÚM	CODI	UA	DESCRIPCIÓ					PREU
			especials.					
	MT36TIT400	U	Material auxiliar per a muntatge i subjecció a l'obra de les canonades de PVC, sèrie B, de 40 mm de diàmetre.	1,000	x	0,27000	=	0,27000
	MT11VAR01	I	Adhesiu per tubs i accessoris de PVC.	0,011	x	50,22000	=	0,55242
	MT11VAR00	I	Líquid netejador per enganxat mitjançant adhesiu de tubs i accessoris de PVC.	0,023	x	39,40000	=	0,90620
	OP00MAR0	U	Martell.	0,000	x	0,00000	=	0,00000
	OP00ATO01	U	Tornavis.	0,000	x	0,00000	=	0,00000
	OP00TAL01	U	Trepant.	0,000	x	0,00000	=	0,00000
			Subtotal:					0,00000
Altres								0,00000
	MT36TIT400	%	Costos directes complementaris	2,000	% s	0,27000	=	0,00540
	MT36TIT010	%	Costos directes complementaris	2,000	% s	2,04750	=	0,04095
	MT11VAR00	%	Costos directes complementaris	2,000	% s	0,90600	=	0,01812
	MT11VAR01	%	Costos directes complementaris	2,000	% s	0,55250	=	0,01105
	MO008%UZ	%	Costos directes complementaris	2,000	% s	2,16450	=	0,04329
	MO107%UZ	%	Costos directes complementaris	2,000	% s	0,93400	=	0,01868
			Subtotal:					0,13749
			COST DIRECTE					7,01229
			DESPESES INDIRECTES	0,00	%			0,00000
			COST EXECUCIÓ MATERIAL					7,01229

P-135	ISD004FR	m	Xarxa de petita evacuació, col·locada superficialment i fixada al parament, formada per tub de PVC, sèrie B, de 50 mm de diàmetre i 3 mm de gruix, que connecta l'aparell amb la baixant, el col·lector o el caixa sifònica; unió enganxada amb adhesiu. Inclús líquid netejador, adhesiu per a tubs i accessoris de PVC, material auxiliar para muntatge i subjecció a l'obra, accessoris i peces especials. Inclou: Replanteig del recorregut de la canonada i de la situació dels elements de subjecció. Presentació de tubs. Fixació del material auxiliar per a muntatge i subjecció a l'obra. Muntatge, connexionat i comprovació del seu correcte funcionament. Realització de proves de servei. Criteri d'amidament de projecte: Longitud mesurada segons documentació gràfica de Projecte. Criteri de mesura d'obra: Es mesurarà la longitud realment executada segons especificacions de Projecte. (ISD004c)	Rend.: 1,000				8,24	€
				Unitats	Preu		Parcial	Import	
Ma d'obra									
	MO008	h	Oficial 1ª lampista.	0,101	/R x	24,32000	=	2,45632	
	MO107	h	Ajudant lampista.	0,050	/R x	20,76000	=	1,03800	
				Subtotal:			3,49432	3,49432	
Materials									
	MT36TIT010	m	Tub de PVC, sèrie B, de 50 mm de diàmetre i 3 mm de gruix, segons UNE-EN 1329-1, amb el preu incrementat el 10% en concepte d'accessoris i peces	1,050	x	2,48000	=	2,60400	

JUSTIFICACIÓ DE PREUS

PARTIDES D'OBRA

NÚM	CODI	UA	DESCRIPCIÓ					PREU
			especials.					
	MT36TIT400	U	Material auxiliar per a muntatge i subjecció a l'obra de les canonades de PVC, sèrie B, de 50 mm de diàmetre.	1,000	x	0,34000	=	0,34000
	MT11VAR00	I	Líquid netejador per enganxat mitjançant adhesiu de tubs i accessoris de PVC.	0,025	x	39,40000	=	0,98500
	MT11VAR01	I	Adhesiu per tubs i accessoris de PVC.	0,013	x	50,22000	=	0,65286
	OP00ATO01	U	Tornavis.	0,000	x	0,00000	=	0,00000
	OP00MAR0	U	Martell.	0,000	x	0,00000	=	0,00000
	OP00TAL01	U	Trepant.	0,000	x	0,00000	=	0,00000
			Subtotal:					0,00000
Altres								0,00000
	MT36TIT400	%	Costos directes complementaris	2,000	% s	0,34000	=	0,00680
	MT36TIT010	%	Costos directes complementaris	2,000	% s	2,60400	=	0,05208
	MT11VAR00	%	Costos directes complementaris	2,000	% s	0,98500	=	0,01970
	MT11VAR01	%	Costos directes complementaris	2,000	% s	0,65300	=	0,01306
	MO008%UZ	%	Costos directes complementaris	2,000	% s	2,45650	=	0,04913
	MO107%UZ	%	Costos directes complementaris	2,000	% s	1,03800	=	0,02076
			Subtotal:					0,16153
			COST DIRECTE					8,23771
			DESPESES INDIRECTES	0,00	%			0,00000
			COST EXECUCIÓ MATERIAL					8,23771
P-136	JDV1CQAT	u	Partida de control de qualitat , per fer assaigs corresponents en la fase de recepció, en la fase d'execució de l'obra i acabat.	Rend.: 1,000				5.300,00 €
			COST DIRECTE					5.300,00000
			DESPESES INDIRECTES	0,00	%			0,00000
			COST EXECUCIÓ MATERIAL					5.300,00000
P-137	K1661310	u	Cala d'inspecció en paret de pedra natural amb mitjans manuals, per a recollida de mostra	Rend.: 1,000				1,85 €
			Unitats			Preu	Parcial	Import
Ma d'obra								
	A0140000	h	Peón	0,100	/R x	18,27000	=	1,82700
			Subtotal:					1,82700
			DESPESES AUXILIARS	1,50	%			0,02741
			COST DIRECTE					1,85441
			DESPESES INDIRECTES	0,00	%			0,00000
			COST EXECUCIÓ MATERIAL					1,85441

JUSTIFICACIÓ DE PREUS

PARTIDES D'OBRA

NÚM	CODI	UA	DESCRIPCIÓ	PREU			
P-138	K21D1011	m	Arrencada de baixant i connexions als desguassos amb mitjans manuals i càrrega manual de runa sobre camió o contenidor	Rend.: 1,000	2,60	€	
Ma d'obra				Unitats	Preu	Parcial	Import
	A0140000	h	Peón	0,140 /R x	18,27000 =	2,55780	
				Subtotal:		2,55780	2,55780
				DESPESES AUXILIARS	1,50 %		0,03837
				COST DIRECTE			2,59617
				DESPESES INDIRECTES	0,00 %		0,00000
				COST EXECUCIÓ MATERIAL			2,59617
P-139	K21DTD01	m	Enderroc de tub d'evacuació d'aigües de fibrociment de diàmetre fins a 50 cm, amb mitjans manuals, acopi en obra en palets, càrrega i transport a abocador controlat per empresa autoritzada per a la seva descontaminació. Inclòs mitjans especials, pla d'actuació i desamiantat per empresa i equips especialitzats. Tot el procés de desmuntatge dels tubs es realitzarà seguin la normativa vigent de seguretat i salut així com la metodologia d'actuació.	Rend.: 1,000	9,27	€	
Ma d'obra				Unitats	Preu	Parcial	Import
	A0140000	h	Peón	0,500 /R x	18,27000 =	9,13500	
				Subtotal:		9,13500	9,13500
				DESPESES AUXILIARS	1,50 %		0,13703
				COST DIRECTE			9,27203
				DESPESES INDIRECTES	0,00 %		0,00000
				COST EXECUCIÓ MATERIAL			9,27203
P-140	NAA010	m	Aïllament tèrmic del tram que connecta la canonada general amb la unitat terminal, de menys de 5 m de longitud en instal·lació interior d'A.C.S., encastada en la paret, per la distribució de fluids calents (de +40°C a +60°C), format per camisa aïllant d'escuma elàstica, amb un elevat factor de resistència a la difusió del vapor d'aigua, de 16,0 mm de diàmetre interior i 9,5 mm de gruix, a força de cautxú sintètic flexible, d'estructura cel·lular tancada, amb adhesiu per a les unions. Inclou: Preparació de la superfície suport. Replanteig i tall de l'aïllament. Col·locació de l'aïllament. Criteri d'amidament de projecte: Longitud mesurada segons documentació gràfica de Projecte. Criteri de mesura d'obra: Es mesurarà la longitud realment executada segons especificacions de Projecte.	Rend.: 1,000	7,50	€	
				Unitats	Preu	Parcial	Import

JUSTIFICACIÓ DE PREUS

PARTIDES D'OBRA

NÚM	CODI	UA	DESCRIPCIÓ					PREU	
Ma d'obra									
	MO101	h	Ajudant electricista.	0,092	/R x	20,76000	=	1,90992	
	MO054	h	Oficial 1ª muntador d'aïllaments.	0,092	/R x	24,32000	=	2,23744	
Subtotal:								4,14736	4,14736
Materials									
	MT17COE05	m	Camisa aïllant d'escuma elastomèrica, amb un elevat factor de resistència a la difusió del vapor d'aigua, de 16 mm de diàmetre interior i 9,5 mm de gruix, a força de cautxú sintètic flexible, d'estructura cel·lular tancada.	1,050	x	2,58000	=	2,70900	
	MT17COE11	l	Adhesiu per camisa aïllant elastomèrica.	0,025	x	19,77000	=	0,49425	
Subtotal:								3,20325	3,20325
Altres									
	%ZZ	%	Costos directes complementaris	2,000	% s	7,35050	=	0,14701	
Subtotal:								0,14701	0,14701
COST DIRECTE								7,49762	
DESPESES INDIRECTES						0,00	%	0,00000	
COST EXECUCIÓ MATERIAL								7,49762	

P-141	NAA010AR	m	Aïllament tèrmic de canonada en instal·lació interior d'A.C.S., col·locada superficialment, per la distribució de fluids calents (de +60°C a +100°C), format per camisa aïllant d'escuma elastomèrica, de 19 mm de diàmetre interior i 25 mm de gruix, a força de cautxú sintètic flexible, d'estructura cel·lular tancada, amb adhesiu per a les unions. Inclou: Preparació de la superfície suport. Replanteig i tall de l'aïllament. Col·locació de l'aïllament. Criteri d'amidament de projecte: Longitud mesurada segons documentació gràfica de Projecte. Criteri de mesura d'obra: Es mesurarà la longitud realment executada segons especificacions de Projecte. (NAA010b)	Rend.: 1,000	23,54	€

			Unitats	Preu	Parcial	Import
Ma d'obra						
	MO054	h	Oficial 1ª muntador d'aïllaments.	0,104 /R x	24,32000 =	2,52928
	MO101	h	Ajudant electricista.	0,104 /R x	20,76000 =	2,15904
Subtotal:						4,68832
Materials						
	MT17COE11	l	Adhesiu per camisa aïllant elastomèrica.	0,021 x	19,77000 =	0,41517
	MT17COE07	m	Camisa aïllant d'escuma elastomèrica, de 19 mm de diàmetre interior i 25 mm de gruix, a força de cautxú sintètic flexible, d'estructura cel·lular tancada.	1,050 x	17,12000 =	17,97600
Subtotal:						18,39117
Altres						
	%ZZ	%	Costos directes complementaris	2,000 % s	23,07950 =	0,46159
Subtotal:						0,46159

JUSTIFICACIÓ DE PREUS

Data: 21/09/23 Pàg.: 125

PARTIDES D'OBRA

NÚM	CODI	UA	DESCRIPCIÓ	PREU			
				COST DIRECTE		23,54108	
				DESPESES INDIRECTES		0,00 %	0,00000
				COST EXECUCIÓ MATERIAL		23,54108	
P-142	NAA010BR	m	Aïllament tèrmic de canonada en instal·lació interior d'A.C.S., col·locada superficialment, per la distribució de fluids calents (de +60°C a +100°C), format per camisa aïllant d'escuma elastomèrica, de 23 mm de diàmetre interior i 25 mm de gruix, a força de cautxú sintètic flexible, d'estructura cel·lular tancada, amb adhesiu per a les unions. Inclou: Preparació de la superfície suport. Replanteig i tall de l'aïllament. Col·locació de l'aïllament. Criteri d'amidament de projecte: Longitud mesurada segons documentació gràfica de Projecte. Criteri de mesura d'obra: Es mesurarà la longitud realment executada segons especificacions de Projecte. (NAA010c)	Rend.: 1,000		25,63	€
				Unitats	Preu	Parcial	Import
Ma d'obra							
	MO101	h	Ajudant electricista.	0,110	/R x	20,76000 =	2,28360
	MO054	h	Oficial 1ª muntador d'aïllaments.	0,110	/R x	24,32000 =	2,67520
				Subtotal:		4,95880	4,95880
Materials							
	MT17COE07	m	Camisa aïllant d'escuma elastomèrica, de 23 mm de diàmetre interior i 25 mm de gruix, a força de cautxú sintètic flexible, d'estructura cel·lular tancada.	1,050	x	18,72000 =	19,65600
	MT17COE11	l	Adhesiu per camisa aïllant elastomèrica.	0,026	x	19,77000 =	0,51402
				Subtotal:		20,17002	20,17002
Altres							
	%ZZ	%	Costos directes complementaris	2,000	% s	25,12900 =	0,50258
				Subtotal:		0,50258	0,50258
				COST DIRECTE		25,63140	
				DESPESES INDIRECTES		0,00 %	0,00000
				COST EXECUCIÓ MATERIAL		25,63140	
P-143	NAA010CR	m	Aïllament tèrmic de canonada en instal·lació interior d'A.C.S., col·locada superficialment, per la distribució de fluids calents (de +60°C a +100°C), format per camisa aïllant d'escuma elastomèrica, de 26 mm de diàmetre interior i 25 mm de gruix, a força de cautxú sintètic flexible, d'estructura cel·lular tancada, amb adhesiu per a les unions. Inclou: Preparació de la superfície suport. Replanteig i tall de l'aïllament. Col·locació de l'aïllament. Criteri d'amidament de projecte: Longitud mesurada segons documentació gràfica de Projecte. Criteri de mesura d'obra: Es mesurarà la longitud realment executada segons especificacions de Projecte. (NAA010d)	Rend.: 1,000		27,22	€

JUSTIFICACIÓ DE PREUS

PARTIDES D'OBRA

NÚM	CODI	UA	DESCRIPCIÓ	PREU			
				Unitats	Preu	Parcial	Import
Ma d'obra							
	MO054	h	Oficial 1ª muntador d'aïllaments.	0,115 /R x	24,32000 =	2,79680	
	MO101	h	Ajudant electricista.	0,115 /R x	20,76000 =	2,38740	
				Subtotal:		5,18420	5,18420
Materials							
	MT17COE07	m	Camisa aïllant d'escuma elastomèrica, de 26 mm de diàmetre interior i 25 mm de gruix, a força de cautxú sintètic flexible, d'estructura cel·lular tancada.	1,050 x	19,91000 =	20,90550	
	MT17COE11	l	Adhesiu per camisa aïllant elastomèrica.	0,030 x	19,77000 =	0,59310	
				Subtotal:		21,49860	21,49860
Altres							
	%ZZ	%	Costos directes complementaris	2,000 % s	26,68300 =	0,53366	
				Subtotal:		0,53366	0,53366
				COST DIRECTE			27,21646
				DESPESES INDIRECTES	0,00 %		0,00000
				COST EXECUCIÓ MATERIAL			27,21646

P-144	P2140-H8DV	u	Desmuntatge per a substitució de fulla de porta tallafocs, d'una fulla batent, de fusta o metàl·lica, amb mitjans manuals i càrrega manual sobre camió o contenidor	Rend.: 1,000		8,12	€
				Unitats	Preu	Parcial	Import
Ma d'obra							
	A0F-000R	h	Oficial 1a muntador	0,150 /R x	28,69000 =	4,30350	
	A01-FEPH	h	Ajudant muntador	0,150 /R x	24,65000 =	3,69750	
				Subtotal:		8,00100	8,00100
				DESPESES AUXILIARS	1,50 %		0,12002
				COST DIRECTE			8,12102
				DESPESES INDIRECTES	0,00 %		0,00000
				COST EXECUCIÓ MATERIAL			8,12102

P-145	P2143-4RAT	m2	Enderroc de solera de formigó lleugerament armat, de fins a 20 cm de gruix, amb compressor i càrrega manual de runa sobre camió o contenidor	Rend.: 1,000		16,02	€
				Unitats	Preu	Parcial	Import
Ma d'obra							
	A0D-0007	h	Manobre	0,120 /R x	23,17000 =	2,78040	
	A0E-000A	h	Manobre especialista	0,425 /R x	23,96000 =	10,18300	
				Subtotal:		12,96340	12,96340
Maquinària							
	C111-0056	h	Compressor amb dos martells pneumàtics	0,200 /R x	14,32000 =	2,86400	

JUSTIFICACIÓ DE PREUS

Data: 21/09/23 Pàg.: 127

PARTIDES D'OBRA

NÚM	CODI	UA	DESCRIPCIÓ						PREU
				Subtotal:				2,86400	2,86400
				DESPESES AUXILIARS	1,50	%			0,19445
				COST DIRECTE					16,02185
				DESPESES INDIRECTES	0,00	%			0,00000
				COST EXECUCIÓ MATERIAL					16,02185
P-146	P2143-4RQW	m	Arrencada de sòcol ceràmic o de pedra, amb mitjans manuals i càrrega manual de runa sobre camió o contenidor	Rend.: 1,000				1,41	€
				Unitats	Preu	Parcial	Import		
Ma d'obra									
	A0D-0007	h	Manobre	0,060 /R x	23,17000 =	1,39020			
				Subtotal:		1,39020		1,39020	
				DESPESES AUXILIARS	1,50	%			0,02085
				COST DIRECTE					1,41105
				DESPESES INDIRECTES	0,00	%			0,00000
				COST EXECUCIÓ MATERIAL					1,41105
P-147	P2143-4RR3	m2	Arrencada de paviment de terratzo, amb mitjans manuals i càrrega manual de runa sobre camió o contenidor	Rend.: 1,000				9,41	€
				Unitats	Preu	Parcial	Import		
Ma d'obra									
	A0D-0007	h	Manobre	0,400 /R x	23,17000 =	9,26800			
				Subtotal:		9,26800		9,26800	
				DESPESES AUXILIARS	1,50	%			0,13902
				COST DIRECTE					9,40702
				DESPESES INDIRECTES	0,00	%			0,00000
				COST EXECUCIÓ MATERIAL					9,40702
P-148	P214T-4RQI	m2	Enderroc de paret de tancament de maó calat de 15 cm de gruix, a mà i amb martell trencador manual i càrrega manual de runa sobre camió o contenidor	Rend.: 1,000				15,46	€
				Unitats	Preu	Parcial	Import		
Ma d'obra									
	A0D-0007	h	Manobre	0,300 /R x	23,17000 =	6,95100			
	A0E-000A	h	Manobre especialista	0,300 /R x	23,96000 =	7,18800			
				Subtotal:		14,13900		14,13900	
Maquinària									
	C20H-00DN	h	Martell trencador manual	0,300 /R x	3,69000 =	1,10700			
				Subtotal:		1,10700		1,10700	

JUSTIFICACIÓ DE PREUS

PARTIDES D'OBRA

NÚM	CODI	UA	DESCRIPCIÓ	PREU			
				DESPESES AUXILIARS	1,50 %		0,21209
				COST DIRECTE			15,45809
				DESPESES INDIRECTES	0,00 %		0,00000
				COST EXECUCIÓ MATERIAL			15,45809
P-149	P221D-DZ32	m3	Excavació de rasa per a pas d'instal·lacions fins a 1 m de fondària, en terreny compacte (SPT 20-50), realitzada amb minicarregadora amb accessori retroexcavador i amb les terres deixades a la vora	Rend.: 1,000		10,83	€
				Unitats	Preu	Parcial	Import
Maquinària							
	C133-00EQ	h	Minicarregadora sobre pneumàtics de 2 a 5.9 t, amb accessori retroexcavador de 40 a 60 cm d'amplària	0,218 /R x	49,68000 =	10,83024	
				Subtotal:		10,83024	10,83024
				COST DIRECTE			10,83024
				DESPESES INDIRECTES	0,00 %		0,00000
				COST EXECUCIÓ MATERIAL			10,83024
P-150	P2243-53AB	m2	Repàs de sols i parets de rases, pous i recalçats fins a 1,5 m de fondària	Rend.: 1,000		2,35	€
				Unitats	Preu	Parcial	Import
Ma d'obra							
	A0D-0007	h	Manobre	0,100 /R x	23,17000 =	2,31700	
				Subtotal:		2,31700	2,31700
				DESPESES AUXILIARS	1,50 %		0,03476
				COST DIRECTE			2,35176
				DESPESES INDIRECTES	0,00 %		0,00000
				COST EXECUCIÓ MATERIAL			2,35176
P-151	P2255-DPIL	m3	Rebliment i piconatge de rasa d'amplària fins a 0,6 m, amb el 50% de sorra i el 50% de terra de la pròpia excavació, en tongades de gruix de fins a 25 cm, utilitzant picó vibrant de combustible, amb compactació del 95% PM	Rend.: 1,000		40,97	€
				Unitats	Preu	Parcial	Import
Ma d'obra							
	A0E-000A	h	Manobre especialista	0,550 /R x	23,96000 =	13,17800	
				Subtotal:		13,17800	13,17800
Maquinària							
	C13C-00LP	h	Retroexcavadora sobre pneumàtics de 8 a 10 t	0,121 /R x	52,25000 =	6,32225	
	C13A-W61O	h	Safata vibrant combustible amb placa de 60 cm	0,550 /R x	5,49000 =	3,01950	
				Subtotal:		9,34175	9,34175

JUSTIFICACIÓ DE PREUS

PARTIDES D'OBRA

NÚM	CODI	UA	DESCRIPCIÓ					PREU	
Materials									
	B03L-05N5	t	Sorra de pedrera de 0 a 3,5 mm	0,900	x	20,28000	=	18,25200	
				Subtotal:				18,25200	18,25200
			DESPESES AUXILIARS			1,50	%		0,19767
			COST DIRECTE						40,96942
			DESPESES INDIRECTES			0,00	%		0,00000
			COST EXECUCIÓ MATERIAL						40,96942
P2259-548K	m2		Repàs i piconatge de caixa de paviment, amb una compactació del 95% del PM	Rend.: 1,000				1,60	€
				Unitats		Preu		Parcial	Import
Ma d'obra									
	A0D-0007	h	Manobre	0,020	/R x	23,17000	=	0,46340	
				Subtotal:				0,46340	0,46340
Maquinària									
	C131-005E	h	Corró vibratori autopropulsat, de 8 a 10 t	0,020	/R x	56,29000	=	1,12580	
				Subtotal:				1,12580	1,12580
			DESPESES AUXILIARS			1,50	%		0,00695
			COST DIRECTE						1,59615
			DESPESES INDIRECTES			0,00	%		0,00000
			COST EXECUCIÓ MATERIAL						1,59615
P-152	P2R5-DT1M	m3	Transport de residus inerts o no especials a instal·lació autoritzada de gestió de residus, amb contenidor de 8 m3 de capacitat	Rend.: 1,000				18,70	€
				Unitats		Preu		Parcial	Import
Maquinària									
	C1R1-00CX	m3	Subministrament de contenidor metàl·lic de 8 m3 de capacitat i recollida amb residus inerts o no especials	1,000	/R x	18,70000	=	18,70000	
				Subtotal:				18,70000	18,70000
			COST DIRECTE						18,70000
			DESPESES INDIRECTES			0,00	%		0,00000
			COST EXECUCIÓ MATERIAL						18,70000
P-153	P2RA-EU20	m3	Disposició controlada en centre de selecció i transferència de residus barrejats no peril·losos amb una densitat 0,17 t/m3, procedents de construcció o demolició, amb codi 17 09 04 segons la Llista Europea de Residus	Rend.: 1,000				21,25	€
				Unitats		Preu		Parcial	Import
Materials									
	B2RA-28TP	t	Disposició controlada en centre de selecció i transferència de residus barrejats no peril·losos amb	0,170	x	125,00000	=	21,25000	

JUSTIFICACIÓ DE PREUS

Data: 21/09/23 Pàg.: 130

PARTIDES D'OBRA

NÚM	CODI	UA	DESCRIPCIÓ	PREU
			una densitat 0,17 t/m3, procedents de construcció o demolició, amb codi 17 09 04 segons la Llista Europea de Residus	
			Subtotal:	21,2500021,25000
			COST DIRECTE	21,25000
			DESPESES INDIRECTES0,00 %	0,00000
			COST EXECUCIÓ MATERIAL	21,25000

P-154	P6125-7BJK	m2	Paret de tancament recolzada per a revestir de gruix 14 cm, de maó calat, de 290x140x100 mm, per a revestir, categoria I, HD, segons la norma UNE-EN 771-1, col·locat amb morter per a ram de paleta industrialitzat M 7.5 (7,5 N/mm2) de designació (G) segons norma UNE-EN 998-2	Rend.: 1,000			43,64	€
				Unitats	Preu	Parcial	Import	
Ma d'obra								
	A0D-0007	h	Manobre	0,350	/R x	23,17000 =	8,10950	
	A0F-000T	h	Oficial 1a paleta	0,700	/R x	27,76000 =	19,43200	
	A0E-000A	h	Manobre especialista	0,175	/R x	23,96000 =	4,19300	
				Subtotal:			31,73450	31,73450
Maquinària								
	C17A-00JM	h	Mesclador continu amb sitja per a morter preparat a granel	0,175	/R x	1,70000 =	0,29750	
				Subtotal:			0,29750	0,29750
Materials								
	B011-05ME	m3	Aigua	0,0136	x	1,62000 =	0,02203	
	B07L-1PYC	t	Morter per a ram de paleta, classe M 7.5 (7,5 N/mm2), a granel, de designació (G) segons norma UNE-EN 998-2	0,0575	x	45,23000 =	2,60073	
	B0F1A-075F	u	Maó calat, de 290x140x100 mm, per a revestir, categoria I, HD, segons la norma UNE-EN 771-1	31,5152	x	0,26000 =	8,19395	
				Subtotal:			10,81671	10,81671
				DESPESES AUXILIARS		2,50 %		0,79336
				COST DIRECTE				43,64207
				DESPESES INDIRECTES		0,00 %		0,00000
				COST EXECUCIÓ MATERIAL				43,64207

P-155	P6125-MNJS	m2	Paret divisòria d'un full recolzada per a revestir de gruix 14 cm, de maó calat R-10, de 240x140x100 mm, per a revestir, categoria I, LD, segons la norma UNE-EN 771-1, amb junts horitzontals i verticals de 10 mm de gruix, col·locat amb morter per a ram de paleta industrialitzat M 5 (5 N/mm2) de designació (G) segons norma UNE-EN 998-2	Rend.: 1,000	35,71	€	
				Unitats	Preu	Parcial	Import
Ma d'obra							

JUSTIFICACIÓ DE PREUS

PARTIDES D'OBRA

NÚM	CODI	UA	DESCRIPCIÓ					PREU	
	A0F-000T	h	Oficial 1a paleta	0,600	/R x	27,76000	=	16,65600	
	A0E-000A	h	Manobre especialista	0,150	/R x	23,96000	=	3,59400	
	A0D-0007	h	Manobre	0,300	/R x	23,17000	=	6,95100	
				Subtotal:				27,20100	27,20100
Maquinària									
	C17A-00JM	h	Mesclador continu amb sitja per a morter preparat a granel	0,150	/R x	1,70000	=	0,25500	
				Subtotal:				0,25500	0,25500
Materials									
	B0F1A-077V	u	Maó calat R-10, de 290x140x100 mm, per a revestir, categoria I, LD, segons la norma UNE-EN 771-1	31,5152	x	0,16000	=	5,04243	
	B011-05ME	m3	Aigua	0,0136	x	1,62000	=	0,02203	
	B07L-1PYA	t	Morter per a ram de paleta, classe M 5 (5 N/mm2), a granel, de designació (G) segons norma UNE-EN 998-2	0,0575	x	43,58000	=	2,50585	
	-M8KE	1	Classe exposició en ambient interior no agressiva, I	1,000	x	0,00000	=	0,00000	
				Subtotal:				0,00000	0,00000
			DESPESES AUXILIARS		2,50	%		0,68003	
			COST DIRECTE					35,70634	
			DESPESES INDIRECTES		0,00	%		0,00000	
			COST EXECUCIÓ MATERIAL					35,70634	
P-156	P6142-56Y3	m2	Envà recolzat divisor de 7 cm de gruix, supermaó acústic de 500x510x70 mm, LD, categoria II, segons la norma UNE-EN 771-1, per a revestir, col·locat amb morter mixt 1:2:10	Rend.: 1,000				18,19	€
				Unitats		Preu		Parcial	Import
Ma d'obra									
	A0F-000T	h	Oficial 1a paleta	0,280	/R x	27,76000	=	7,77280	
	A0D-0007	h	Manobre	0,140	/R x	23,17000	=	3,24380	
				Subtotal:				11,01660	11,01660
Materials									
	B0F18-0E2Z	u	Supermaó de 500x510x70 mm, per a revestir, categoria II, LD, segons la norma UNE-EN 771-1, acústic	3,8703	x	1,52000	=	5,88286	
	B07F-0LT6	m3	Morter mixt de ciment pòrtland amb filler calçari CEM II/B-L, calç i sorra, amb 200 kg/m3 de ciment, amb una proporció en volum 1:2:10 i 2,5 N/mm2 de resistència a compressió, elaborat a l'obra	0,0048	x	211,37488	=	1,01460	
				Subtotal:				6,89746	6,89746
			DESPESES AUXILIARS		2,50	%		0,27542	
			COST DIRECTE					18,18948	
			DESPESES INDIRECTES		0,00	%		0,00000	
			COST EXECUCIÓ MATERIAL					18,18948	

JUSTIFICACIÓ DE PREUS

PARTIDES D'OBRA

NÚM	CODI	UA	DESCRIPCIÓ	PREU			
P-157	P654-AT01	m2	Envà de plaques de guix laminat (12,5+12,5+48+12,5+12,5) amb aïllament de plaques de llana de roca format per estructura senzilla normal amb perfil·leria de planxa d'acer galvanitzat, amb un gruix total de l'envà de 98 mm, muntants cada 600 mm de 48 mm d'amplària i canals de 48 mm d'amplària, 2 plaques a cada cara, tipus hidròfuga (H) de 12,5 mm de gruix, fixades mecànicament i aïllament de plaques de llana mineral de roca de 5 cm i de resistència tèrmica >= 1,081 m2·K/W. Inclou banda fonoaïllant en els canals i muntants d'arrencada.	Rend.: 1,000		75,21	€
				Unitats	Preu	Parcial	Import
Ma d'obra							
	A0F-000D	h	Oficial 1a col·locador	0,350 /R x	27,76000 =	9,71600	
	A01-FEP3	h	Ajudant col·locador	0,125 /R x	24,65000 =	3,08125	
				Subtotal:		12,79725	12,79725
Materials							
	B7J6-0GSL	kg	Massilla per a junt de plaques de cartró-guix	0,800 x	1,37000 =	1,09600	
	B0AQ-07EX	cu	Visos, d'acer galvanitzats	0,120 x	3,36000 =	0,40320	
	B0CC0-21O	m2	Placa de guix laminat hidròfuga (H) i gruix 12,5 mm, amb vora afinada (BA), segons la norma UNE-EN 520	4,180 x	10,59000 =	44,26620	
	B0AO-07II	u	Tac de niló de 6 a 8 mm de diàmetre, amb vis	6,000 x	0,21000 =	1,26000	
	B6B0-1BTM	m	Banda acústica autoadhesiva fins a 50 mm d'amplària per a junts de plaques de guix laminat	0,470 x	0,59000 =	0,27730	
	B0AQ-07GR	cu	Visos per a plaques de guix laminat	0,500 x	10,85000 =	5,42500	
	B6B1-0KK3	m	Canal de planxa d'acer galvanitzat, en paraments horitzontals amb perfils 48 mm d'amplària	0,9975 x	1,08000 =	1,07730	
	B6B1-0KK7	m	Muntant de planxa d'acer galvanitzat, en paraments verticals amb perfils 48 mm d'amplària	2,4465 x	1,11000 =	2,71562	
	B7C93-0IW	m2	Placa semirígida de llana mineral de roca (MW), de densitat 26 a 35 kg/m3, de 40 mm de gruix, amb una conductivitat tèrmica <= 0.037 W/(m·K) i resistència tèrmica >= 1,081 m2·K/W	2,060 x	2,69000 =	5,54140	
	B7J1-0SL0	m	Cinta de paper resistent per a junts de plaques de guix laminat	4,000 x	0,04000 =	0,16000	
				Subtotal:		62,22202	62,22202
				DESPESES AUXILIARS	1,50 %		0,19196
				COST DIRECTE			75,21123
				DESPESES INDIRECTES	0,00 %		0,00000
				COST EXECUCIÓ MATERIAL			75,21123

P-158	P654-AT02	m2	Envà de plaques de guix laminat (12,5+12,5+48+12,5+12,5) amb aïllament de plaques de llana de roca format per estructura senzilla normal amb perfil·leria de planxa d'acer galvanitzat, amb un gruix total de l'envà de 98 mm, muntants cada 600 mm de 48 mm d'amplària i canals de 48 mm d'amplària, 2 plaques a cada cara, tipus estandar (A) de 12,5 mm de gruix, fixades mecànicament i aïllament de plaques de llana mineral de roca de 5 cm i de resistència tèrmica >= 1,081 m2·K/W. Inclou	Rend.: 1,000		59,58	€

JUSTIFICACIÓ DE PREUS

PARTIDES D'OBRA

NÚM	CODI	UA	DESCRIPCIÓ	PREU			
banda fonoaïllant en els canals i muntants d'arrencada.							
				Unitats	Preu	Parcial	Import
Ma d'obra							
	A0F-000D	h	Oficial 1a col·locador	0,350 /R x	27,76000 =	9,71600	
	A01-FEP3	h	Ajudant col·locador	0,125 /R x	24,65000 =	3,08125	
Subtotal:						12,79725	12,79725
Materials							
	B0AQ-07EX	cu	Visos, d'acer galvanitzats	0,120 x	3,36000 =	0,40320	
	B0AQ-07GR	cu	Visos per a plaques de guix laminat	0,500 x	10,85000 =	5,42500	
	B0CC0-21O	m2	Placa de guix laminat estàndard (A) i gruix 12,5 mm, amb vora afinada (BA), segons la norma UNE-EN 520	4,180 x	6,85000 =	28,63300	
	B6B0-1BTM	m	Banda acústica autoadhesiva fins a 50 mm d'amplària per a junts de plaques de guix laminat	0,470 x	0,59000 =	0,27730	
	B6B1-0KK3	m	Canal de planxa d'acer galvanitzat, en paraments horitzontals amb perfils 48 mm d'amplària	0,9975 x	1,08000 =	1,07730	
	B6B1-0KK7	m	Muntant de planxa d'acer galvanitzat, en paraments verticals amb perfils 48 mm d'amplària	2,4465 x	1,11000 =	2,71562	
	B7C93-0IW	m2	Placa semirígida de llana mineral de roca (MW), de densitat 26 a 35 kg/m3, de 40 mm de gruix, amb una conductivitat tèrmica <= 0.037 W/(m·K) i resistència tèrmica >= 1,081 m2·K/W	2,060 x	2,69000 =	5,54140	
	B7J1-0SL0	m	Cinta de paper resistent per a junts de plaques de guix laminat	4,000 x	0,04000 =	0,16000	
	B7J6-0GSL	kg	Massilla per a junt de plaques de cartró-guix	0,800 x	1,37000 =	1,09600	
	B0AO-07II	u	Tac de niló de 6 a 8 mm de diàmetre, amb vis	6,000 x	0,21000 =	1,26000	
Subtotal:						46,58882	46,58882
DESPESES AUXILIARS					1,50 %		0,19196
COST DIRECTE							59,57803
DESPESES INDIRECTES					0,00 %		0,00000
COST EXECUCIÓ MATERIAL							59,57803

P-159	P654-AT03	m2	Envà de plaques de guix laminat (12,5+12,5+48+12,5+12,5) amb aïllament de plaques de llana de roca format per estructura senzilla normal amb perfil·leria de planxa d'acer galvanitzat, amb un gruix total de l'envà de 98 mm, muntants cada 600 mm de 48 mm d'amplària i canals de 48 mm d'amplària, 2 plaques a cada cara, tipus estàndard (A) de 12,5 mm de gruix, fixades mecànicament i aïllament acústic a soroll aeri, en envà, de plaques de llana mineral de roca de 5 cm i de resistència tèrmica >= 1,081 m2·K/W. col·locat entre els muntants de l'estructura portant; i làmina viscoelàstica d'alta densitat, de 2 mm d'espessor, adherida entre les plaques. Inclou banda fonoaïllant en els canals i muntants d'arrencada.	Rend.: 1,000	59,33	€

JUSTIFICACIÓ DE PREUS

PARTIDES D'OBRA

NÚM	CODI	UA	DESCRIPCIÓ	PREU				
				Unitats		Preu	Parcial	Import
Ma d'obra								
	A0F-000D	h	Oficial 1a col·locador	0,350	/R x	27,76000 =	9,71600	
	A01-FEP3	h	Ajudant col·locador	0,125	/R x	24,65000 =	3,08125	
				Subtotal:			12,79725	12,79725
Materials								
	B6B1-0KK3	m	Canal de planxa d'acer galvanitzat, en paraments horitzontals amb perfils 48 mm d'amplària	0,9975	x	1,08000 =	1,07730	
	B0AO-07II	u	Tac de niló de 6 a 8 mm de diàmetre, amb vis	6,000	x	0,21000 =	1,26000	
	B0AQ-07EX	cu	Visos, d'acer galvanitzats	0,120	x	3,36000 =	0,40320	
	B0AQ-07GR	cu	Visos per a plaques de guix laminat	0,500	x	10,85000 =	5,42500	
	B6B0-1BTM	m	Banda acústica autoadhesiva fins a 50 mm d'amplària per a junts de plaques de guix laminat	0,470	x	0,59000 =	0,27730	
	B6B1-0KK7	m	Muntant de planxa d'acer galvanitzat, en paraments verticals amb perfils 48 mm d'amplària	2,4465	x	1,11000 =	2,71562	
	B7C93-0IWX	m2	Placa semirígida de llana mineral de roca (MW), de densitat 46 a 55 kg/m3, de 40 mm de gruix, amb una conductivitat tèrmica <= 0.037 W/(m·K) i resistència tèrmica >= 1,081 m2·K/W	2,060	x	2,77000 =	5,70620	
	B7J1-0SL0	m	Cinta de paper resistent per a junts de plaques de guix laminat	4,000	x	0,04000 =	0,16000	
	B7J6-0GSL	kg	Massilla per a junt de plaques de cartró-guix	0,800	x	1,37000 =	1,09600	
	B0CC0-210	m2	Placa de guix laminat estàndard (A) i gruix 12,5 mm, amb vora afinada (BA), segons la norma UNE-EN 520	4,120	x	6,85000 =	28,22200	
				Subtotal:			46,34262	46,34262
				DESPESES AUXILIARS		1,50 %		0,19196
				COST DIRECTE				59,33183
				DESPESES INDIRECTES		0,00 %		0,00000
				COST EXECUCIÓ MATERIAL				59,33183

P-160	P660-AT01	m2	Subministre i col·locació de sistema de mampara amb doble vidre de seguretat i un gruix total de 100 mm. Format per estructura interior oculta d'alumini anoditzat qualitat EN-AW-6060 i bastidor perimetral vist d'alumini amb juntes estanques de neoprè clipat a perfils perimetrals. Vidre laminat 6+6 mm/càmera 60 mm /6+6 mm i butiral intermig transparent, en modulació vertical variable amb juntes entre vidres realitzades amb peces de policarbonat translúcid de secció "H".Sòcol inferior d'alumini. Inclou perfil electricat en la pròpia mampara, al costat de la porta, que incorpori endoll, interruptor i termostat. Inclou p.proporcional de portes integrades de doble vidre de seguretat, batents d'un full i d'iguals característiques que la mampara. Inclou tancament envà fònic superior de la mampara fins a sostre.	Rend.: 0,074		438,93	€

Nota: Segons plànol de fusteria interior DG A09

				Unitats		Preu	Parcial	Import
Ma d'obra								
	A0F-000R	h	Oficial 1a muntador	0,350	/R x	28,69000 =	135,69595	

JUSTIFICACIÓ DE PREUS

Data: 21/09/23

Pàg.: 135

PARTIDES D'OBRA

NÚM	CODI	UA	DESCRIPCIÓ						PREU
Materials	A01-FEPH	h	Ajudant muntador	0,350	/R x	24,65000	=	116,58784	
	Subtotal:							252,28379	252,28379
	B661-1KOE	m2	Mampara modular de 100 mm de gruix, formada per doble vidre laminar de seguretat de 6+6 mm de gruix, amb sistema de suspensió sobre perfil·leria oculta d'alumini extrusionat i junts termoplàstics per al segellat dels vidres i del perímetre dels taulers	1,000	x	182,86000	=	182,86000	
	Subtotal:							182,86000	182,86000
	DESPESES AUXILIARS							1,50 %	3,78426
COST DIRECTE								438,92805	
DESPESES INDIRECTES							0,00 %	0,00000	
COST EXECUCIÓ MATERIAL								438,92805	
Ma d'obra	P7B1-6Q4L	m2	Geotèxtil format per feltre de polipropilè teixit de 100 a 110 g/m2, col·locat sense adherir	Rend.: 1,000				2,62	€
				Unitats		Preu		Parcial	Import
	A0F-000D	h	Oficial 1a col·locador	0,040	/R x	27,76000	=	1,11040	
	A01-FEP3	h	Ajudant col·locador	0,020	/R x	24,65000	=	0,49300	
	Subtotal:							1,60340	1,60340
Materials	B7B1-0KP6	m2	Geotèxtil format per feltre de polipropilè teixit de 100 a 110 g/m2	1,100	x	0,90000	=	0,99000	
	Subtotal:							0,99000	0,99000
	DESPESES AUXILIARS							1,50 %	0,02405
	COST DIRECTE								2,61745
	DESPESES INDIRECTES							0,00 %	0,00000
COST EXECUCIÓ MATERIAL								2,61745	
Ma d'obra	P7B2-5RJ7	m2	Làmina separadora de polietilè de 50 µm i 48 g/m2, col·locada no adherida	Rend.: 1,000				1,40	€
				Unitats		Preu		Parcial	Import
	A0F-000D	h	Oficial 1a col·locador	0,030	/R x	27,76000	=	0,83280	
	A01-FEP3	h	Ajudant col·locador	0,015	/R x	24,65000	=	0,36975	
	Subtotal:							1,20255	1,20255
Materials	B775-0KR4	m2	Vel de polietilè de gruix 50 µm i de pes 48 g/m2	1,100	x	0,16000	=	0,17600	
	Subtotal:							0,17600	0,17600

JUSTIFICACIÓ DE PREUS

PARTIDES D'OBRA

NÚM	CODI	UA	DESCRIPCIÓ	PREU			
DESPESES AUXILIARS				1,50	%		0,01804
COST DIRECTE							1,39659
DESPESES INDIRECTES				0,00	%		0,00000
COST EXECUCIÓ MATERIAL							1,39659
P-161	P7C25-AT03	m2	Aïllament tèrmic horitzontal de planxa de poliestirè extruït (XPS), de 40 mm de gruix, resistència a compressió >= 300 kPa, resistència tèrmica entre 1.290 i 1,176 m2-K/Wi conductivitat tèrmica 0,033 W/(mK), amb la superfície llisa i cantell encadellat, col·locada sense adherir sobre el geotèxtil, simplement recolzat, tapat amb film de polietilè de 0,2 mm d'espessor. Inclús cinta autoadhesiva per a segellat de junts.	Rend.: 1,000		8,74	€
				Unitats	Preu	Parcial	Import
Ma d'obra							
	A0D-0007	h	Manobre	0,030	/R x	23,17000 =	0,69510
	A0F-000T	h	Oficial 1a paleta	0,060	/R x	27,76000 =	1,66560
				Subtotal:		2,36070	2,36070
Materials							
	B7C25-1829	m2	Planxa de poliestirè extruït (XPS), de 40 mm de gruix, resistència a compressió >= 300 kPa, resistència tèrmica entre 1.290 i 1,176 m2-K/W, amb la superfície llisa i cantell encadellat	1,050	x	6,04000 =	6,34200
				Subtotal:		6,34200	6,34200
DESPESES AUXILIARS				1,50	%		0,03541
COST DIRECTE							8,73811
DESPESES INDIRECTES				0,00	%		0,00000
COST EXECUCIÓ MATERIAL							8,73811
P-162	P7C44-AT10	m2	Aïllament panell multicapa de 44 mm d'espessor, 9,3 kg/m² de massa superficial, format per un panell de llana mineral de 40 mm d'espessor i una làmina viscoelàstica d'alta densitat de 4 mm d'espessor, col·locat a topall i amb fixacions mecàniques. Inclós banda autoadhesiva desolidaritzant , per segellat de juntes. Index global de reducció acústica, Rw, 54 dB i Euroclasse A1-s1, d0 de reacció al foc segons UNE-EN 13501-1.	Rend.: 1,000		30,30	€
				Unitats	Preu	Parcial	Import
Ma d'obra							
	A0F-000T	h	Oficial 1a paleta	0,080	/R x	27,76000 =	2,22080
	A0D-0007	h	Manobre	0,080	/R x	23,17000 =	1,85360
				Subtotal:		4,07440	4,07440
Materials							
	B7CZ2-0IRE	u	Tac i suport de niló per a fixar materials aïllants, de 40 mm de gruix com a màxim	3,000	x	0,39000 =	1,17000

JUSTIFICACIÓ DE PREUS

PARTIDES D'OBRA

NÚM	CODI	UA	DESCRIPCIÓ					PREU
	B7C42-1BT	m2	Placa multicapa amb dues capes ChovACUSTIC® 65 LR 70/4	1,020	x	24,50000	=	24,99000
Subtotal:								26,16000
DESPESES AUXILIARS								0,06112
COST DIRECTE								30,29552
DESPESES INDIRECTES								0,00000
COST EXECUCIÓ MATERIAL								30,29552

P-163	P7C45-50IT	m2	Aïllament amb placa semirígida de llana mineral de roca (MW), de densitat 36 a 40 kg/m3, de 50 mm de gruix, amb una conductivitat tèrmica <= 0.035 W/(m·K) i resistència tèrmica >= 1,429 m2·K/W, amb revestiment de vel negre, col·locada amb fixacions mecàniques	Rend.: 1,000				12,10	€
				Unitats		Preu		Parcial	Import
Ma d'obra									
	A0F-000T	h	Oficial 1a paleta	0,080	/R x	27,76000	=	2,22080	
	A0D-0007	h	Manobre	0,040	/R x	23,17000	=	0,92680	
Subtotal:								3,14760	3,14760
Materials									
	B7CZ2-0IRG	u	Tac i suport de niló per a fixar materials aïllants, de 60 mm de gruix com a màxim	3,000	x	0,47000	=	1,41000	
	B7C93-0IVI	m2	Placa semirígida de llana mineral de roca (MW), de densitat 36 a 40 kg/m3, de 50 mm de gruix, amb una conductivitat tèrmica <= 0.035 W/(m·K) i resistència tèrmica >= 1,429 m2·K/W, amb revestiment de vel negre	1,050	x	7,14000	=	7,49700	
Subtotal:								8,90700	8,90700
DESPESES AUXILIARS									0,04721
COST DIRECTE									12,10181
DESPESES INDIRECTES									0,00000
COST EXECUCIÓ MATERIAL									12,10181

P-164	P7R1-AT02	m2	Barrera front al gas radó amb làmina de betum modificat amb elastòmer, amb acabat plàstic per les dues cares, LBM (SBS) 40/P-FP amb armadura de feltre de polièster reforçat de 150 g/m2, de gruix mes gran a 2 mm, amb coeficient de difusió front al gas radó 7x10^-12 m2/s, amb funció impermeabilitzant, totalment adherida sobre superfície horitzontal; col·locada a la base de la solera, prèvia emprimació amb emulsió asfàltica aniònica amb càrregues, i protecció superior amb una capa antipunxonant formada per geotèxtil de polipropilè-polietilè.	Rend.: 1,000				20,75	€
				Unitats		Preu		Parcial	Import
Ma d'obra									
	A0F-000D	h	Oficial 1a col·locador	0,300	/R x	27,76000	=	8,32800	

JUSTIFICACIÓ DE PREUS

PARTIDES D'OBRA

NÚM	CODI	UA	DESCRIPCIÓ					PREU
	A01-FEP3	h	Ajudant col·locador	0,150	/R x	24,65000	=	3,69750
						Subtotal:		12,02550
								12,02550
Materials								
	B7Z0-13F3	kg	Emulsió bituminosa, tipus ED	0,100	x	0,95000	=	0,09500
	B712-HFYQ	m2	Làmina de betum modificat amb elastòmer, amb acabat plàstic per les dues cares, LBM (SBS) 40/P-FP amb armadura de feltre de polièster de 150 g/m2, de gruix mes gran a 2 mm, amb coeficient de difusió front al gas radó menor o igual a 2 * 10^-12 m2/s	1,210	x	6,98000	=	8,44580
						Subtotal:		8,54080
								8,54080
			DESPESES AUXILIARS			1,50	%	0,18038
			COST DIRECTE					20,74668
			DESPESES INDIRECTES			0,00	%	0,00000
			COST EXECUCIÓ MATERIAL					20,74668

P-165	P811-3EW5	m2	Arrebossat a bona vista sobre parament vertical exterior, a 3,00 m d'alçària, com a màxim, amb morter de ciment 1:4, remolinat i lliscat amb ciment pòrtland amb filler calcari 32,5 R	Rend.: 1,000				36,55	€
				Unitats		Preu		Parcial	Import
Ma d'obra									
	A0F-000T	h	Oficial 1a paleta	0,800	/R x	27,76000	=	22,20800	
	A0D-0007	h	Manobre	0,480	/R x	23,17000	=	11,12160	
						Subtotal:		33,32960	33,32960
Materials									
	B055-067M	t	Ciment pòrtland amb filler calcari CEM II/B-L 32,5 R segons UNE-EN 197-1, en sacs	0,0032	x	143,27000	=	0,45846	
	B07F-0LT5	m3	Morter de ciment pòrtland amb filler calcari CEM II/B-L i sorra, amb 380 kg/m3 de ciment, amb una proporció en volum 1:4 i 10 N/mm2 de resistència a compressió, elaborat a l'obra	0,0173	x	111,69940	=	1,93240	
						Subtotal:		2,39086	2,39086
			DESPESES AUXILIARS			2,50	%	0,83324	
			COST DIRECTE					36,55370	
			DESPESES INDIRECTES			0,00	%	0,00000	
			COST EXECUCIÓ MATERIAL					36,55370	

P-166	P815-3FL7	m2	Enguixat reglejat sobre parament vertical interior, a 3,00 m d'alçària, com a màxim, amb guix B1, acabat lliscat amb guix C6 segons la norma UNE-EN 13279-1	Rend.: 1,000				11,75	€
				Unitats		Preu		Parcial	Import
Ma d'obra									
	A0F-000L	h	Oficial 1a guixaire	0,230	/R x	27,76000	=	6,38480	
	A0D-0008	h	Manobre guixaire	0,115	/R x	23,17000	=	2,66455	

JUSTIFICACIÓ DE PREUS

Data: 21/09/23 Pàg.: 139

PARTIDES D'OBRA

NÚM	CODI	UA	DESCRIPCIÓ					PREU
				Subtotal:		9,04935		9,04935
Materials								
	B059-06FN	kg	Guix de designació C6/20/2, segons la norma UNE-EN 13279-1	0,798	x	0,17000	=	0,13566
	B07K-0LR1	m3	Pasta de guix B1	0,0146	x	160,37370	=	2,34146
				Subtotal:		2,47712		2,47712
				DESPESES AUXILIARS		2,50	%	0,22623
				COST DIRECTE				11,75270
				DESPESES INDIRECTES		0,00	%	0,00000
				COST EXECUCIÓ MATERIAL				11,75270
P-167	P81D-3GCK	m	Protecció d'aresta amb cantonera d'alumini de 5 mm de gruix i 25 mm de desenvolupament	Rend.: 1,000				6,12 €
				Unitats		Preu	Parcial	Import
Ma d'obra								
	A0F-000T	h	Oficial 1a paleta	0,060	/R x	27,76000	=	1,66560
	A0D-0007	h	Manobre	0,030	/R x	23,17000	=	0,69510
				Subtotal:		2,36070		2,36070
Materials								
	B810-0P3P	m	Cantonera per a arrebossats i enguixats de material d'alumini per a arestes de 5 mm de gruix i 25 mm de desenvolupament	1,020	x	3,65000	=	3,72300
				Subtotal:		3,72300		3,72300
				DESPESES AUXILIARS		1,50	%	0,03541
				COST DIRECTE				6,11911
				DESPESES INDIRECTES		0,00	%	0,00000
				COST EXECUCIÓ MATERIAL				6,11911
P-168	P822-AT03	m2	Enrajolat de parament vertical interior a una alçària <= 3 m amb rajola de ceràmica premsada, rajola de valència, de forma quadrada de 200x200 mm , color blanc, acabat setinat, capacitat d'absorció d'aigua E>10%, grup BIII, segons UNE-EN 14411, grup BIII (UNE-EN 14411), col·locades amb adhesiu cimentós tipus C1 T segons norma UNE-EN 12004 i rejuntat amb beurada CG1 (UNE-EN 13888).	Rend.: 1,000				26,86 €
				Unitats		Preu	Parcial	Import
Ma d'obra								
	A0D-0007	h	Manobre	0,100	/R x	23,17000	=	2,31700
	A0F-000D	h	Oficial 1a col·locador	0,300	/R x	27,76000	=	8,32800
				Subtotal:		10,64500		10,64500
Materials								
	B053-1VF8	kg	Material per a rejuntat de rajoles ceràmiques CG1 segons norma UNE-EN 13888, de color	0,510	x	0,34000	=	0,17340

JUSTIFICACIÓ DE PREUS

PARTIDES D'OBRA

NÚM	CODI	UA	DESCRIPCIÓ					PREU
	B094-06TM	kg	Adhesiu cimentós tipus C1 T segons norma UNE-EN 12004	4,9028	x	0,31000	=	1,51987
	B0FG2-0GM	m2	Rajola de ceràmica premsada esmaltada mat, rajola de valència, de forma rectangular o quadrada, de 16 a 25 peces/m2, preu alt, grup BIII (UNE-EN 14411)	1,100	x	12,96000	=	14,25600
				Subtotal:				15,94927
				DESPESES AUXILIARS		2,50	%	0,26613
				COST DIRECTE				26,86040
				DESPESES INDIRECTES		0,00	%	0,00000
				COST EXECUCIÓ MATERIAL				26,86040
P-169	P8311-9KGO	m2	Aplacat de parament vertical exterior a una alçària de <= 3 m amb de peça ceràmica per a façana de gres porcellànic premsat d'una cara vista, llargària entre 115 i 125 cm, alçària entre 55 i 65 cm i 1,5 cm de gruix, de 25 kg/m2 de massa superficial, acabat rugós color estàndard, de designació Bla segons norma UNE-EN 14411, col·locades amb adhesiu per a rajola ceràmica C2 TE S1 (UNE-EN 12004) i fixades amb ganxo d'acer inoxidable, rejuntades amb beurada CG2 (UNE-EN 13888)	Rend.: 1,000				83,50 €
				Unitats		Preu	Parcial	Import
Ma d'obra								
	A0D-0007	h	Manobre	0,550	/R x	23,17000	=	12,74350
	A0F-000D	h	Oficial 1a col·locador	1,100	/R x	27,76000	=	30,53600
				Subtotal:				43,27950
Materials								
	B053-1VF7	kg	Material per a rejuntat de rajoles ceràmiques CG2 segons norma UNE-EN 13888, gris	0,3105	x	0,90000	=	0,27945
	B081-06U6	kg	Additiu inclusor aire/plastificant per a morter, segons la norma UNE-EN 934-3	2,100	x	1,73000	=	3,63300
	B094-06TT	kg	Adhesiu cimentós tipus C2 TE S1 segons norma UNE-EN 12004	7,350	x	1,94000	=	14,25900
	B831-0WO1	u	Ganxo d'acer inoxidable per a l'ancoratge d'apacats	4,000	x	0,32000	=	1,28000
	B837-1PJQ	m2	Peça ceràmica per a façana de gres porcellànic premsat d'una cara vista, llargària entre 115 i 125 cm, alçària entre 55 i 65 cm i 1,5 cm de gruix, de 25 kg/m2 de massa superficial, acabat rugós color estàndard, de designació Bla segons norma UNE-EN 14411	1,020	x	19,73000	=	20,12460
				Subtotal:				39,57605
				DESPESES AUXILIARS		1,50	%	0,64919
				COST DIRECTE				83,50474
				DESPESES INDIRECTES		0,00	%	0,00000
				COST EXECUCIÓ MATERIAL				83,50474

JUSTIFICACIÓ DE PREUS

Data: 21/09/23

Pàg.: 141

PARTIDES D'OBRA

NÚM	CODI	UA	DESCRIPCIÓ	PREU			
P-170	P83EC-AT01	m2	Extradossat de plaques de guix laminat format per estructura autoportant arriostrada normal amb perfil·leria de planxa d'acer galvanitzat, amb un gruix total de l'extradossat de 78 mm, muntants cada 600 mm de 48 mm d'amplària i canals de 48 mm d'amplària, amb 2 plaques estàndard (A) de 15 mm de gruix cadascuna, fixades mecànicament i aïllament amb plaques de llana mineral de roca de 5cm de resistència tèrmica $\geq 1,081 \text{ m}^2\cdot\text{K/W}$. Inclou banda fonoaïllant en els canals i muntants d'arrencada.	Rend.: 1,000		44,99	€
				Unitats	Preu	Parcial	Import
Ma d'obra							
	A01-FEP3	h	Ajudant col·locador	0,115 /R x	24,65000 =	2,83475	
	A0F-000D	h	Oficial 1a col·locador	0,383 /R x	27,76000 =	10,63208	
				Subtotal:		13,46683	13,46683
Materials							
	B0AO-07II	u	Tac de niló de 6 a 8 mm de diàmetre, amb vis	6,000 x	0,21000 =	1,26000	
	B0AQ-07EX	cu	Visos, d'acer galvanitzats	0,120 x	3,36000 =	0,40320	
	B0CC0-21O	m2	Placa de guix laminat estàndard (A) i gruix 15 mm, amb vora afinada (BA), segons la norma UNE-EN 520	2,030 x	7,84000 =	15,91520	
	B44Z-0LZT	kg	Acer S235JRC segons UNE-EN 10025-2, format per peça simple, en perfils conformats en fred sèrie L, U, C, Z i omega, tallat a mida i galvanitzat	0,210 x	1,91000 =	0,40110	
	B6B0-1BTM	m	Banda acústica autoadhesiva fins a 50 mm d'amplària per a junts de plaques de guix laminat	0,470 x	0,59000 =	0,27730	
	B6B1-0KK3	m	Canal de planxa d'acer galvanitzat, en paraments horitzontals amb perfils 48 mm d'amplària	0,950 x	1,08000 =	1,02600	
	B6B1-0KK7	m	Muntant de planxa d'acer galvanitzat, en paraments verticals amb perfils 48 mm d'amplària	2,330 x	1,11000 =	2,58630	
	B7C93-0IW	m2	Placa semirígida de llana mineral de roca (MW), de densitat 26 a 35 kg/m3, de 40 mm de gruix, amb una conductivitat tèrmica $\leq 0.037 \text{ W/(m}\cdot\text{K)}$ i resistència tèrmica $\geq 1,081 \text{ m}^2\cdot\text{K/W}$	1,030 x	2,69000 =	2,77070	
	B7J1-0SL0	m	Cinta de paper resistent per a junts de plaques de guix laminat	4,000 x	0,04000 =	0,16000	
	B7J6-0GSL	kg	Massilla per a junt de plaques de cartró-guix	0,800 x	1,37000 =	1,09600	
	B0AQ-07GR	cu	Visos per a plaques de guix laminat	0,500 x	10,85000 =	5,42500	
				Subtotal:		31,32080	31,32080
				DESPESES AUXILIARS	1,50 %		0,20200
				COST DIRECTE			44,98963
				DESPESES INDIRECTES	0,00 %		0,00000
				COST EXECUCIÓ MATERIAL			44,98963

P-171	P83EC-AT02	m2	Extradossat de plaques de guix laminat format per estructura autoportant arriostrada normal amb perfil·leria de planxa d'acer galvanitzat, amb un gruix total de l'extradossat de 78 mm, muntants cada 600 mm de 48 mm d'amplària i canals de 48 mm d'amplària, amb 2 plaques, hidròfugues (H) de 15 mm de gruix cadascuna, fixades mecànicament i aïllament amb plaques de llana mineral de roca de 5cm de resistència tèrmica $\geq 1,081 \text{ m}^2\cdot\text{K/W}$. Inclou banda	Rend.: 1,000		50,35	€

JUSTIFICACIÓ DE PREUS

PARTIDES D'OBRA

NÚM	CODI	UA	DESCRIPCIÓ	PREU			
fonaïllant en els canals i muntants d'arrencada.							
				Unitats	Preu	Parcial	Import
Ma d'obra							
	A01-FEP3	h	Ajudant col·locador	0,115	/R x	24,65000 =	2,83475
	A0F-000D	h	Oficial 1a col·locador	0,383	/R x	27,76000 =	10,63208
				Subtotal:		13,46683	13,46683
Materials							
	B0AO-07II	u	Tac de niló de 6 a 8 mm de diàmetre, amb vis	6,000	x	0,21000 =	1,26000
	B7C93-0IW	m2	Placa semirígida de llana mineral de roca (MW), de densitat 26 a 35 kg/m3, de 40 mm de gruix, amb una conductivitat tèrmica <= 0.037 W/(m·K) i resistència tèrmica >= 1,081 m2·K/W	1,030	x	2,69000 =	2,77070
	B7J6-0GSL	kg	Massilla per a junt de plaques de cartró-guix	0,800	x	1,37000 =	1,09600
	B6B1-0KK3	m	Canal de planxa d'acer galvanitzat, en paraments horitzontals amb perfils 48 mm d'amplària	0,950	x	1,08000 =	1,02600
	B0AQ-07EX	cu	Visos, d'acer galvanitzats	0,120	x	3,36000 =	0,40320
	B7J1-0SL0	m	Cinta de paper resistent per a junts de plaques de guix laminat	4,000	x	0,04000 =	0,16000
	B6B1-0KK7	m	Muntant de planxa d'acer galvanitzat, en paraments verticals amb perfils 48 mm d'amplària	2,330	x	1,11000 =	2,58630
	B6B0-1BTM	m	Banda acústica autoadhesiva fins a 50 mm d'amplària per a junts de plaques de guix laminat	0,470	x	0,59000 =	0,27730
	B44Z-0LZT	kg	Acer S235JRC segons UNE-EN 10025-2, format per peça simple, en perfils conformats en fred sèrie L, U, C, Z i omega, tallat a mida i galvanitzat	0,210	x	1,91000 =	0,40110
	B0CC0-210	m2	Placa de guix laminat hidròfuga (H) i gruix 15 mm, amb vora afinada (BA), segons la norma UNE-EN 520	2,030	x	10,48000 =	21,27440
	B0AQ-07GR	cu	Visos per a plaques de guix laminat	0,500	x	10,85000 =	5,42500
				Subtotal:		36,68000	36,68000
				DESPESES AUXILIARS		1,50 %	0,20200
				COST DIRECTE			50,34883
				DESPESES INDIRECTES		0,00 %	0,00000
				COST EXECUCIÓ MATERIAL			50,34883

P-172	P846AT10	ml	Formació de calaix en cel ras amb plaques de guix laminat tipus estàndard (A) de 15 mm de gruix, col·locades amb perfil·leria de mestres fixades directament al sostre, per a una alçària de cel ras de 4 m com a màxim	Rend.: 1,000		35,53	€

				Unitats	Preu	Parcial	Import
Ma d'obra							
	A0127000	h	Oficial 1a col·locador	0,495 /R x	23,38000 =	11,57310	
	A0137000	h	Ajudant col·locador	0,189 /R x	20,76000 =	3,92364	

JUSTIFICACIÓ DE PREUS

PARTIDES D'OBRA

NÚM	CODI	UA	DESCRIPCIÓ					PREU	
				Subtotal:			15,49674	15,49674	
Materials									
	B83ZA700	m	Perfilaria de planxa d'acer galvanitzat amb perfils entre 75 a 85 mm d'amplària	3,400	x	0,99000	=	3,36600	
	B7J500ZZ	kg	Massilla per a junt de plaques de cartró-guix	1,410	x	1,07000	=	1,50870	
	B0A44000	cu	Visos per a plaques de guix laminat	0,840	x	9,30000	=	7,81200	
	B0A61600	u	Tac de niló de 6 a 8 mm de diàmetre, amb vis	6,000	x	0,15000	=	0,90000	
	B0CC1410	m2	Placa de guix laminat estàndard (A) i gruix 15 mm, amb vora afinada (BA), segons la norma UNE-EN 520	1,200	x	4,96000	=	5,95200	
	B7JZ00E1	m	Cinta de paper resistent per a junts de plaques de guix laminat	3,780	x	0,07000	=	0,26460	
				Subtotal:			19,80330	19,80330	
				DESPESES AUXILIARS		1,50	%	0,23245	
				COST DIRECTE		35,53249			
				DESPESES INDIRECTES		0,00	%	0,00000	
				COST EXECUCIÓ MATERIAL		35,53249			
P-173	P846-AT02	m2	Cel ras continu de plaques de guix laminat tipus estàndard (A), per a revestir, de 12,5 mm de gruix i vora afinada (BA), amb entramat estructura senzilla d'acer galvanitzat format per perfils col·locats cada 600 mm fixats al sostre mitjançant vareta de suspensió cada 1,2 m, per a una alçària de cel ras de 4 m com a màxim	Rend.: 1,000		35,70 €			
				Unitats		Preu		Parcial	Import
Ma d'obra									
	A0F-000D	h	Oficial 1a col·locador	0,400	/R x	27,76000	=	11,10400	
	A01-FEP3	h	Ajudant col·locador	0,400	/R x	24,65000	=	9,86000	
				Subtotal:			20,96400	20,96400	
Materials									
	B7J1-0SL0	m	Cinta de paper resistent per a junts de plaques de guix laminat	1,890	x	0,04000	=	0,07560	
	B7J6-0GSL	kg	Massilla per a junt de plaques de cartró-guix	0,4725	x	1,37000	=	0,64733	
	B845-2L8P	m2	Entramat d'estructura senzilla d'acer galvanitzat per a cel ras continu de plaques de guix laminat format per perfils col·locats cada 600 mm com a màxim, per a fixar al sostre mitjançant vareta de suspensió cada 1,2 m, per a suportar una càrrega de fins a 15 kg	1,000	x	4,69000	=	4,69000	
	B0AQ-07GR	cu	Visos per a plaques de guix laminat	0,180	x	10,85000	=	1,95300	
	B0CC0-21O	m2	Placa de guix laminat estàndard (A) i gruix 12,5 mm, amb vora afinada (BA), segons la norma UNE-EN 520	1,030	x	6,85000	=	7,05550	
				Subtotal:			14,42143	14,42143	
				DESPESES AUXILIARS		1,50	%	0,31446	
				COST DIRECTE		35,69989			
				DESPESES INDIRECTES		0,00	%	0,00000	
				COST EXECUCIÓ MATERIAL		35,69989			

JUSTIFICACIÓ DE PREUS

PARTIDES D'OBRA

NÚM	CODI	UA	DESCRIPCIÓ	PREU			
P-174	P846-AT03	m2	Cel ras continu de plaques de guix laminat tipus hidròfuga (H), per a revestir, de 12,5 mm de gruix i vora afinada (BA), amb entramat estructura senzilla d'acer galvanitzat format per perfils col·locats cada 600 mm fixats al sostre mitjançant vareta de suspensió cada 1,2 m, per a una alçària de cel ras de 4 m com a màxim	Rend.: 1,000		39,55	€
				Unitats	Preu	Parcial	Import
Ma d'obra							
	A01-FEP3	h	Ajudant col·locador	0,400 /R x	24,65000 =	9,86000	
	A0F-000D	h	Oficial 1a col·locador	0,400 /R x	27,76000 =	11,10400	
				Subtotal:		20,96400	20,96400
Materials							
	B0AQ-07GR	cu	Visos per a plaques de guix laminat	0,180 x	10,85000 =	1,95300	
	B845-2L8P	m2	Entramat d'estructura senzilla d'acer galvanitzat per a cel ras continu de plaques de guix laminat format per perfils col·locats cada 600 mm com a màxim, per a fixar al sostre mitjançant vareta de suspensió cada 1,2 m, per a suportar una càrrega de fins a 15 kg	1,000 x	4,69000 =	4,69000	
	B0CC0-21O	m2	Placa de guix laminat hidròfuga (H) i gruix 12,5 mm, amb vora afinada (BA), segons la norma UNE-EN 520	1,030 x	10,59000 =	10,90770	
	B7J6-0GSL	kg	Massilla per a junt de plaques de cartró-guix	0,4725 x	1,37000 =	0,64733	
	B7J1-0SL0	m	Cinta de paper resistent per a junts de plaques de guix laminat	1,890 x	0,04000 =	0,07560	
				Subtotal:		18,27363	18,27363
				DESPESES AUXILIARS	1,50 %		0,31446
				COST DIRECTE			39,55209
				DESPESES INDIRECTES	0,00 %		0,00000
				COST EXECUCIÓ MATERIAL			39,55209

P-175	P846-AT05	m2	Cel ras continu de plaques de guix laminat tipus estàndard (A), per a revestir, de 15 mm de gruix i vora afinada (BA), amb perfil·leria de mestres fixades directament al sostre col·locades cada 600 mm, per a una alçària de cel ras de 4 m com a màxim	Rend.: 1,000		37,93	€
				Unitats	Preu	Parcial	Import
Ma d'obra							
	A01-FEP3	h	Ajudant col·locador	0,300 /R x	24,65000 =	7,39500	
	A0F-000D	h	Oficial 1a col·locador	0,300 /R x	27,76000 =	8,32800	
				Subtotal:		15,72300	15,72300
Materials							
	B83B-0XKR	m	Perfil·leria de planxa d'acer galvanitzat amb perfils entre 75 a 85 mm d'amplària	2,600 x	1,30000 =	3,38000	
	B7J6-0GSL	kg	Massilla per a junt de plaques de cartró-guix	0,4725 x	1,37000 =	0,64733	
	B7J1-0SL0	m	Cinta de paper resistent per a junts de plaques de guix laminat	1,890 x	0,04000 =	0,07560	
	B0AQ-07GR	cu	Visos per a plaques de guix laminat	0,180 x	10,85000 =	1,95300	

JUSTIFICACIÓ DE PREUS

Data: 21/09/23 Pàg.: 145

PARTIDES D'OBRA

NÚM	CODI	UA	DESCRIPCIÓ					PREU
	B0CC0-210	m2	Placa de guix laminat estàndard (A) i gruix 15 mm, amb vora afinada (BA), segons la norma UNE-EN 520	2,030	x	7,84000	=	15,91520
					Subtotal:			21,97113
			DESPESES AUXILIARS			1,50	%	0,23585
			COST DIRECTE					37,92998
			DESPESES INDIRECTES			0,00	%	0,00000
			COST EXECUCIÓ MATERIAL					37,92998
P-176	P84J-AT01	m2	Cel ras registrable de plaques de guix laminat acabat amb perforacions a tota la superfície, 600x 600 mm i 12,5 mm de gruix amb classe d'absorció acústica C segons la UNE-EN ISO 11654, sistema desmuntable amb estructura d'acer galvanitzat ocult format per perfils principals amb forma de T invertida de 24 mm de base col·locats cada,6 m i fixats al sostre mitjançant vareta de suspensió cada 1,2 m, amb perfils secundaris col·locats Indeterminat, per a una alçària de cel ras de 4 m com a màxim	Rend.: 1,000				53,97 €
				Unitats		Preu	Parcial	Import
Ma d'obra								
	A0F-000R	h	Oficial 1a muntador	0,230	/R x	28,69000	=	6,59870
	A01-FEPH	h	Ajudant muntador	0,230	/R x	24,65000	=	5,66950
					Subtotal:			12,26820
Materials								
	B84I-0P8D	m2	Placa de guix laminat per a cel ras registrable de 12,5 mm de gruix, acabat amb perforacions a tota la superfície i vel, de 600x600 mm i cantell rebaixat/ranurat (D) segons la norma UNE-EN 13964, per a que quedi l'entramat ocult i amb un coeficient d'absorció acústica ponderat 0.65 segons UNE-EN ISO 11654, i reacció al foc A2-s1, d0	1,030	x	37,61000	=	38,73830
	B848-2IV4	m2	Estructura d'acer galvanitzat oculta per a cel ras de plaques de 600x600 mm formada per perfils principals en forma de T invertida de 24 mm de base col·locats cada,6 m per a fixar al sostre mitjançant vareta de suspensió cada 1,2 m, amb perfils distanciadors de seguretat cada 2 m aproximadament fixats als perfils principals, inclòs part proporcional de perfils de remat, suspensors i fixacions, per a suportar una càrrega de fins a 14 kg	1,030	x	2,70000	=	2,78100
					Subtotal:			41,51930
			DESPESES AUXILIARS			1,50	%	0,18402
			COST DIRECTE					53,97152
			DESPESES INDIRECTES			0,00	%	0,00000
			COST EXECUCIÓ MATERIAL					53,97152

JUSTIFICACIÓ DE PREUS

PARTIDES D'OBRA

NÚM	CODI	UA	DESCRIPCIÓ	PREU			
P-177	P89I-AT01	m2	Aplicació manual de dues mans de pintura plàstica rentable, acabat setinat, textura llisa, prèvia aplicació d'una mà d'emprimació acrílica reguladora de l'absorció, sobre parament interior vertical. Euroclasse B-s2, d0 de reacció al foc. Color gris RAL 8500 (Pantone 427 C).	Rend.: 1,000		9,86	€
				Unitats	Preu	Parcial	Import
Ma d'obra							
	A01-FEP9	h	Ajudant pintor	0,015 /R x	24,65000 =	0,36975	
	A0F-000V	h	Oficial 1a pintor	0,115 /R x	27,76000 =	3,19240	
				Subtotal:		3,56215	3,56215
Materials							
	B895-0OZY	kg	Pasta plàstica de picar	0,9996 x	3,32000 =	3,31867	
	B8Z6-0P2C	kg	Imprimació al làtex	0,306 x	9,55000 =	2,92230	
				Subtotal:		6,24097	6,24097
				DESPESES AUXILIARS	1,50 %		0,05343
				COST DIRECTE			9,85655
				DESPESES INDIRECTES	0,00 %		0,00000
				COST EXECUCIÓ MATERIAL			9,85655
P-178	P89I-AT02	m2	Aplicació manual de dues mans de pintura plàstica rentable, acabat setinat, textura llisa, prèvia aplicació d'una mà d'emprimació acrílica reguladora de l'absorció, sobre parament interior vertical. Euroclasse B-s2, d0 de reacció al foc. Color gris RAL 9010.	Rend.: 1,000		9,86	€
				Unitats	Preu	Parcial	Import
Ma d'obra							
	A0F-000V	h	Oficial 1a pintor	0,115 /R x	27,76000 =	3,19240	
	A01-FEP9	h	Ajudant pintor	0,015 /R x	24,65000 =	0,36975	
				Subtotal:		3,56215	3,56215
Materials							
	B8Z6-0P2C	kg	Imprimació al làtex	0,306 x	9,55000 =	2,92230	
	B895-0OZY	kg	Pasta plàstica de picar	0,9996 x	3,32000 =	3,31867	
				Subtotal:		6,24097	6,24097
				DESPESES AUXILIARS	1,50 %		0,05343
				COST DIRECTE			9,85655
				DESPESES INDIRECTES	0,00 %		0,00000
				COST EXECUCIÓ MATERIAL			9,85655

JUSTIFICACIÓ DE PREUS

PARTIDES D'OBRA

NÚM	CODI	UA	DESCRIPCIÓ	PREU			
P-179	P89I-AT04	m2	Pintat de parament horitzontal de guix, amb pintura plàstica amb acabat llis, amb una capa segelladora i dues d'acabat, acabat setinat, textura llisa, prèvia aplicació d'una mà d'emprimació acrílica reguladora de l'absorció. Euroclasse B-s2, d0 de reacció al foc. Color gris RAL 9010.	Rend.: 1,000		5,92	€
				Unitats	Preu	Parcial	Import
Ma d'obra							
	A01-FEP9	h	Ajudant pintor	0,015 /R x	24,65000 =	0,36975	
	A0F-000V	h	Oficial 1a pintor	0,125 /R x	27,76000 =	3,47000	
				Subtotal:		3,83975	3,83975
Materials							
	B896-HYAR	kg	Pintura plàstica, per a interiors	0,3978 x	3,41000 =	1,35650	
	B8ZM-0P35	kg	Segelladora	0,153 x	4,38000 =	0,67014	
				Subtotal:		2,02664	2,02664
				DESPESES AUXILIARS	1,50 %		0,05760
				COST DIRECTE			5,92399
				DESPESES INDIRECTES	0,00 %		0,00000
				COST EXECUCIÓ MATERIAL			5,92399
P-180	P8KC-HZ3F	m	Remat de planxa d'acer plegada amb acabat galvanitzat i prelacat, d'1 mm de gruix, 30 cm de desenvolupament, com a màxim, amb 5 plecs, per a escopidor, col·locat amb fixacions mecàniques, i segellat	Rend.: 1,000		24,57	€
				Unitats	Preu	Parcial	Import
Ma d'obra							
	A0F-000D	h	Oficial 1a col·locador	0,300 /R x	27,76000 =	8,32800	
	A01-FEP3	h	Ajudant col·locador	0,300 /R x	24,65000 =	7,39500	
				Subtotal:		15,72300	15,72300
Materials							
	B7JE-0GTM	dm3	Massilla per a segellats, d'aplicació amb pistola, de base silicona neutra monocomponent	0,050 x	17,21000 =	0,86050	
	B0CHK-2OR	m	Remat de planxa d'acer plegada amb acabat galvanitzat i prelacat, d'1 mm de gruix, 30 cm de desenvolupament, com a màxim, amb 5 plecs, per a escopidor	1,071 x	6,28000 =	6,72588	
	B0A5-06VX	u	Cargol autoroscant amb volandera	6,000 x	0,17000 =	1,02000	
				Subtotal:		8,60638	8,60638
				DESPESES AUXILIARS	1,50 %		0,23585
				COST DIRECTE			24,56523
				DESPESES INDIRECTES	0,00 %		0,00000
				COST EXECUCIÓ MATERIAL			24,56523

JUSTIFICACIÓ DE PREUS

PARTIDES D'OBRA

NÚM	CODI	UA	DESCRIPCIÓ	PREU			
P-181	P8KG-47L9	m	Suport d'escopidor de 29 cm d'amplària, amb supermaó de 500x250x40 mm, col·locat amb morter mixt 1:2:10	Rend.: 1,000		8,23	€
				Unitats	Preu	Parcial	Import
Ma d'obra							
	A0F-000T	h	Oficial 1a paleta	0,167 /R x	27,76000 =	4,63592	
	A0D-0007	h	Manobre	0,083 /R x	23,17000 =	1,92311	
				Subtotal:		6,55903	6,55903
Materials							
	B0F18-0E26	u	Supermaó de 500x250x40 mm, per a revestir, categoria I, LD, segons la norma UNE-EN 771-1	2,080 x	0,43000 =	0,89440	
	B07F-0LT6	m3	Morter mixt de ciment pòrtland amb filler calçari CEM II/B-L, calç i sorra, amb 200 kg/m3 de ciment, amb una proporció en volum 1:2:10 i 2,5 N/mm2 de resistència a compressió, elaborat a l'obra	0,0032 x	211,37488 =	0,67640	
				Subtotal:		1,57080	1,57080
				DESPESES AUXILIARS	1,50 %		0,09839
				COST DIRECTE			8,22822
				DESPESES INDIRECTES	0,00 %		0,00000
				COST EXECUCIÓ MATERIAL			8,22822
P-182	P8L3-HYPS	m	Remat de planxa d'acer plegada amb acabat galvanitzat i prelacat, d'1 mm de gruix, 30 cm de desenvolupament, com a màxim, amb 5 plecs, per a llinda, col·locat amb fixacions mecàniques, i segellat	Rend.: 1,000		25,98	€
				Unitats	Preu	Parcial	Import
Ma d'obra							
	A0F-000D	h	Oficial 1a col·locador	0,300 /R x	27,76000 =	8,32800	
	A01-FEP3	h	Ajudant col·locador	0,300 /R x	24,65000 =	7,39500	
				Subtotal:		15,72300	15,72300
Materials							
	B7JE-0GTM	dm3	Massilla per a segellats, d'aplicació amb pistola, de base silicona neutra monocomponent	0,050 x	17,21000 =	0,86050	
	B0A5-06VX	u	Cargol autoroscant amb volandera	6,000 x	0,17000 =	1,02000	
	B0CHK-2OR	m	Remat de planxa d'acer plegada amb acabat galvanitzat i prelacat, d'1 mm de gruix, 30 cm de desenvolupament, com a màxim, amb 5 plecs, per a llinda	1,071 x	7,60000 =	8,13960	
				Subtotal:		10,02010	10,02010
				DESPESES AUXILIARS	1,50 %		0,23585
				COST DIRECTE			25,97895
				DESPESES INDIRECTES	0,00 %		0,00000
				COST EXECUCIÓ MATERIAL			25,97895

JUSTIFICACIÓ DE PREUS

PARTIDES D'OBRA

NÚM	CODI	UA	DESCRIPCIÓ	PREU			
P924-DX77	m2		Subbase de 15 cm de gruix de grava de pedrera de pedra calcària, de 50 a 70 mm, amb estesa i piconatge del material	Rend.: 1,000		9,17	€
				Unitats	Preu	Parcial	Import
Ma d'obra							
	A0D-0007	h	Manobre	0,050 /R x	23,17000 =	1,15850	
	A0E-000A	h	Manobre especialista	0,100 /R x	23,96000 =	2,39600	
				Subtotal:		3,55450	3,55450
Maquinària							
	C13A-W61J	h	Compactador combustible duplex manual de 700 kg	0,050 /R x	7,77000 =	0,38850	
				Subtotal:		0,38850	0,38850
Materials							
	B03J-0K8H	t	Grava de pedrera de pedra calcària, de 50 a 70 mm	0,2678 x	19,32000 =	5,17390	
				Subtotal:		5,17390	5,17390
				DESPESES AUXILIARS	1,50 %		0,05332
				COST DIRECTE			9,17022
				DESPESES INDIRECTES	0,00 %		0,00000
				COST EXECUCIÓ MATERIAL			9,17022
P-183	P93G-AT05	m2	Recrescudat del suport de paviments, de 4 cm de gruix, amb morter de ciment 1:4, armat amb malla electrosoldada ME 20x20 Ø 5-5, reglejada i arremolinada. Inclús banda de panell rígid de poliestirè expandit per a la preparació dels junts perimetrals de dilatació	Rend.: 1,000		10,34	€
				Unitats	Preu	Parcial	Import
Ma d'obra							
	A0F-000T	h	Oficial 1a paleta	0,100 /R x	27,76000 =	2,77600	
	A0D-0007	h	Manobre	0,120 /R x	23,17000 =	2,78040	
				Subtotal:		5,55640	5,55640
Materials							
	B7C24-0KL	m2	Planxa de poliestirè expandit (EPS) elastificat de 10 mm de gruix	0,0105 x	1,18000 =	0,01239	
	B07F-0LT5	m3	Morter de ciment pòrtland amb filler calcari CEM II/B-L i sorra, amb 380 kg/m3 de ciment, amb una proporció en volum 1:4 i 10 N/mm2 de resistència a compressió, elaborat a l'obra	0,042 x	111,69940 =	4,69137	
				Subtotal:		4,70376	4,70376

JUSTIFICACIÓ DE PREUS

PARTIDES D'OBRA

NÚM	CODI	UA	DESCRIPCIÓ	PREU
DESPESES AUXILIARS				1,50 % 0,08335
COST DIRECTE				10,34351
DESPESES INDIRECTES				0,00 % 0,00000
COST EXECUCIÓ MATERIAL				10,34351

P-184	P93Q-LWE4	m2	Placa amb solera de formigó per armar HA - 30 / F / 20 / XC3 amb una quantitat de ciment de 300 kg/m3 i relació aigua ciment =< 0.55, de gruix 15 cm, abocat des de camió, armada amb malla electrosoldada de barres corrugades d'acer B500T 15x15 cm i 6 mm de D, capa drenant amb grava de pedrera de 50 a 70 mm de D, capa filtrant amb geotèxtil de polipropilè, amb repàs i piconatge de caixa de paviment del PN, C1+C2 + D1 segons CTE/DB-HS 2006	Rend.: 1,000	42,50	€	
				Unitats	Preu	Parcial	Import
Partides d'obra							
	P7B1-6Q4L	m2	Geotèxtil format per feltre de polipropilè teixit de 100 a 110 g/m2, col·locat sense adherir	1,000	x	2,61745 =	2,61745
	P9Z3-DP4W	m2	Armadura de lloses de formigó AP500 T amb malla electrosoldada de barres corrugades d'acer ME 15x15 cm D:6-6 mm 6x2,2 m B500T UNE-EN 10080	1,000	x	4,49549 =	4,49549
	P7B2-5RJ7	m2	Làmina separadora de polietilè de 50 µm i 48 g/m2, col·locada no adherida	1,000	x	1,39659 =	1,39659
	P2259-548K	m2	Repàs i piconatge de caixa de paviment, amb una compactació del 95% del PM	1,000	x	1,59615 =	1,59615
	-MBK7	m2	Solera de formigó per armar HA - 30 / F / 20 / XC3 amb una quantitat de ciment de 300 kg/m3 i relació aigua ciment =< 0.55, de gruix 15 cm, abocat des de camió	1,000	x	23,22211 =	23,22211
	P924-DX77	m2	Subbase de 15 cm de gruix de grava de pedrera de pedra calcària, de 50 a 70 mm, amb estesa i piconatge del material	1,000	x	9,17022 =	9,17022
				Subtotal:		42,49801	42,49801
				COST DIRECTE			42,49801
				DESPESES INDIRECTES		0,00 %	0,00000
				COST EXECUCIÓ MATERIAL			42,49801

P-185	P9D5-AT06	m2	Paviment interior, de rajola de gres porcellànic tècnic, de 600x600x10 mm, capacitat d'absorció d'aigua E<0,1%, grup Bla, segons UNE-EN 14411, amb resistència al lliscament 35<Rd<=45 segons UNE 41901 EX i lliscabilitat classe 2 segons CTE; càrrega de trencament >3000 N; resistència a la flexió >45 N/mm². Col.locació en capa fina i mitjançant doble encolat amb adhesiu cimentós.	Rend.: 1,000		54,05	€
				Unitats	Preu	Parcial	Import
Ma d'obra							
	A0D-0007	h	Manobre	0,030 /R x	23,17000 =	0,69510	
	A01-FEP3	h	Ajudant col·locador	0,200 /R x	24,65000 =	4,93000	

JUSTIFICACIÓ DE PREUS

PARTIDES D'OBRA

NÚM	CODI	UA	DESCRIPCIÓ					PREU
	A0F-000D	h	Oficial 1a col·locador	0,450	/R x	27,76000	=	12,49200
						Subtotal:		18,11710
								18,11710
Materials								
	B053-1VF9	kg	Material per a rejuntat de rajoles ceràmiques CG2 segons norma UNE-EN 13888, de color	1,425	x	0,90000	=	1,28250
	B094-06TK	kg	Adhesiu cimentós tipus C2 segons norma UNE-EN 12004	7,0035	x	0,68000	=	4,76238
	B0FG2-0GN	m2	Rajola de gres porcellànic premnat polit antilliscant de forma rectangular o quadrada, d'1 a 5 peces/m2, preu mitjà, grup Bla (UNE-EN 14411)	1,020	x	29,04000	=	29,62080
						Subtotal:		35,66568
								35,66568
			DESPESES AUXILIARS			1,50	%	0,27176
			COST DIRECTE					54,05454
			DESPESES INDIRECTES			0,00	%	0,00000
			COST EXECUCIÓ MATERIAL					54,05454

P-186	P9J4-AT08	m2	Pelfut d'entrada al edifici formada per perfils ensamblables d'alumini anoditzat, color negre, de 17 mm d'alçària, 28 mm d'amplària i 5 mm de distància entre perfils, amb insercions de cautxú combinades amb tires de raspalls. Col·locació sobre caixonat en paviment.	Rend.: 1,000				315,39	€
				Unitats		Preu		Parcial	Import
Ma d'obra									
	A0F-000D	h	Oficial 1a col·locador	0,080	/R x	27,76000	=	2,22080	
	A01-FEP3	h	Ajudant col·locador	0,080	/R x	24,65000	=	1,97200	
						Subtotal:		4,19280	4,19280
Materials									
	B9J3-28DA	m2	Pelfut format per perfils d'alumini ensamblables de 25 a 35 mm d'amplària i 17 mm d'alçària, amb acabat de raspall, per a instal·lació encastat al paviment	1,000	x	311,13000	=	311,13000	
						Subtotal:		311,13000	311,13000
			DESPESES AUXILIARS			1,50	%		0,06289
			COST DIRECTE						315,38569
			DESPESES INDIRECTES			0,00	%		0,00000
			COST EXECUCIÓ MATERIAL						315,38569

P-187	P9U8-AT07	m	Sòcol de rajola de gres porcellànic premnat polit, de 9 cm d'alçària, col·locat amb adhesiu per a rajola ceràmica C2 (UNE-EN 12004) i rejuntat amb beurada CG2 (UNE-EN 13888)	Rend.: 1,000				11,11	€
				Unitats		Preu		Parcial	Import
Ma d'obra									
	A0F-000D	h	Oficial 1a col·locador	0,100	/R x	27,76000	=	2,77600	

JUSTIFICACIÓ DE PREUS

PARTIDES D'OBRA

NÚM	CODI	UA	DESCRIPCIÓ					PREU
	A01-FEP3	h	Ajudant col·locador	0,020	/R x	24,65000	=	0,49300
					Subtotal:			3,26900
								3,26900
Materials								
	B9U7-0JAW	m	Sòcol de rajola gres porcellànic premsat polit, de 9 cm d'alçària	1,020	x	7,20000	=	7,34400
	B094-06TK	kg	Adhesiu cimentós tipus C2 segons norma UNE-EN 12004	0,525	x	0,68000	=	0,35700
	B053-1VF9	kg	Material per a rejuntat de rajoles ceràmiques CG2 segons norma UNE-EN 13888, de color	0,1001	x	0,90000	=	0,09009
					Subtotal:			7,79109
			DESPESES AUXILIARS		1,50	%		0,04904
			COST DIRECTE					11,10913
			DESPESES INDIRECTES		0,00	%		0,00000
			COST EXECUCIÓ MATERIAL					11,10913
	P9Z3-DP4W	m2	Armadura de lloses de formigó AP500 T amb malla electrosoldada de barres corrugades d'acer ME 15x15 cm D:6-6 mm 6x2,2 m B500T UNE-EN 10080	Rend.: 1,000				4,50 €
				Unitats		Preu		Parcial
								Import
Ma d'obra								
	A01-FEP0	h	Ajudant ferrallista	0,022	/R x	24,65000	=	0,54230
	A0F-000I	h	Oficial 1a ferrallista	0,022	/R x	27,76000	=	0,61072
					Subtotal:			1,15302
								1,15302
Materials								
	B0B8-107V	m2	Malla electrosoldada de barres corrugades d'acer ME 15x15 cm D:6-6 mm 6x2,2 m B500T UNE-EN 10080	1,200	x	2,74000	=	3,28800
	B0AM-078F	kg	Filferro recuit de diàmetre 1,3 mm	0,0184	x	2,02000	=	0,03717
					Subtotal:			3,32517
			DESPESES AUXILIARS		1,50	%		0,01730
			COST DIRECTE					4,49549
			DESPESES INDIRECTES		0,00	%		0,00000
			COST EXECUCIÓ MATERIAL					4,49549
P-188	PAF8-7C48	u	Finestra d'alumini lacat blanc amb trencament de pont tèrmic, col·locada sobre bastiment de base, amb una fulla oscilobatent, per a un buit d'obra aproximat de 120x120 cm, elaborada amb perfils de preu superior, classificació mínima 4 de permeabilitat a l'aire segons UNE-EN 12207, classificació mínima 9A d'estanquitat a l'aigua segons UNE-EN 12208 i classificació mínima C5 de resistència al vent segons UNE-EN 12210, amb caixa de persiana i guies	Rend.: 1,000				709,24 €
				Unitats		Preu		Parcial
								Import
Ma d'obra								
	A01-FEPH	h	Ajudant muntador	0,150	/R x	24,65000	=	3,69750

JUSTIFICACIÓ DE PREUS

PARTIDES D'OBRA

NÚM	CODI	UA	DESCRIPCIÓ					PREU
	A0F-000R	h	Oficial 1a muntador	0,600	/R x	28,69000	=	17,21400
					Subtotal:			20,91150
Materials								
	BAF4-1RI6	m2	Finestra d'alumini lacat blanc, amb trencament de pont tèrmic, per a col·locar sobre bastiment de base, amb una fulla oscilobatent, per a un buit d'obra d'1,05 a 1,49 m2 de superfície, elaborada amb perfils de preu superior, classificació mínima 4 de permeabilitat a l'aire segons UNE-EN 12207, classificació mínima 9A d'estanquitat a l'aigua segons UNE-EN 12208 i classificació mínima C5 de resistència al vent segons UNE-EN 12210, amb caixa de persiana i guies	1,440	x	474,04000	=	682,61760
	B7JE-0GTI	dm3	Massilla per a segellats, d'aplicació amb pistola, de base poliuretà monocomponent	0,290	x	11,96000	=	3,46840
	B7JE-0GTM	dm3	Massilla per a segellats, d'aplicació amb pistola, de base silicona neutra monocomponent	0,100	x	17,21000	=	1,72100
					Subtotal:			687,80700
			DESPESES AUXILIARS			2,50	%	0,52279
			COST DIRECTE					709,24129
			DESPESES INDIRECTES			0,00	%	0,00000
			COST EXECUCIÓ MATERIAL					709,24129
P-189	PAF9-5TFZ	u	Porta d'alumini lacat blanc, col·locada sobre bastiment de base, amb una fulla batent, per a un buit d'obra aproximat de 90x230 cm, elaborada amb perfils de preu superior	Rend.: 1,000				641,84 €
				Unitats		Preu	Parcial	Import
Ma d'obra								
	A01-FEPH	h	Ajudant muntador	0,120	/R x	24,65000	=	2,95800
	A0F-000R	h	Oficial 1a muntador	0,600	/R x	28,69000	=	17,21400
					Subtotal:			20,17200
Materials								
	B7JE-0GTM	dm3	Massilla per a segellats, d'aplicació amb pistola, de base silicona neutra monocomponent	0,110	x	17,21000	=	1,89310
	BAF5-136F	m2	Porta d'alumini lacat blanc, per a col·locar sobre bastiment de base, amb una fulla batent, per a un buit d'obra de 2 a 2,49 m2, elaborada amb perfils de preu superior	2,160	x	284,87000	=	615,31920
	B7JE-0GTI	dm3	Massilla per a segellats, d'aplicació amb pistola, de base poliuretà monocomponent	0,330	x	11,96000	=	3,94680
					Subtotal:			621,15910
			DESPESES AUXILIARS			2,50	%	0,50430
			COST DIRECTE					641,83540
			DESPESES INDIRECTES			0,00	%	0,00000
			COST EXECUCIÓ MATERIAL					641,83540

JUSTIFICACIÓ DE PREUS

PARTIDES D'OBRA

NÚM	CODI	UA	DESCRIPCIÓ	PREU			
P-190	PAFA-AT13	u	Fulla fixa d'alumini lacat blanc, amb trencament de pont tèrmic, col·locada sobre bastiment de base, per a un buit d'obra aproximat de 135x150 cm, elaborada amb perfils de preu superior, classificació mínima 4 de permeabilitat a l'aire segons UNE-EN 12207, classificació mínima 9A d'estanquitat a l'aigua segons UNE-EN 12208 i classificació mínima C5 de resistència al vent segons UNE-EN 12210	Rend.: 1,000		373,41	€
				Unitats	Preu	Parcial	Import
Ma d'obra							
	A0F-000R	h	Oficial 1a muntador	0,600	/R x	28,69000 =	17,21400
	A01-FEPH	h	Ajudant muntador	0,150	/R x	24,65000 =	3,69750
				Subtotal:		20,91150	20,91150
Materials							
	BAF6-1VDV	m2	Fulla fixa d'alumini lacat blanc, amb trencament de pont tèrmic, per a col·locar sobre bastiment de base, per a un buit d'obra d'1,4 a 2,24 m2 de superfície, elaborada amb perfils de preu superior, classificació mínima 4 de permeabilitat a l'aire segons UNE-EN 12207, classificació mínima 9A d'estanquitat a l'aigua segons UNE-EN 12208 i classificació mínima C5 de resistència al vent segons UNE-EN 12210, sense persiana	2,025	x	170,99000 =	346,25475
	B7JE-0GTM	dm3	Massilla per a segellats, d'aplicació amb pistola, de base silicona neutra monocomponent	0,110	x	17,21000 =	1,89310
	B7JE-0GTI	dm3	Massilla per a segellats, d'aplicació amb pistola, de base poliuretà monocomponent	0,320	x	11,96000 =	3,82720
				Subtotal:		351,97505	351,97505
				DESPESES AUXILIARS		2,50 %	0,52279
				COST DIRECTE			373,40934
				DESPESES INDIRECTES		0,00 %	0,00000
				COST EXECUCIÓ MATERIAL			373,40934

P-191	PAFA-AT15	u	Fulla fixa d'alumini lacat blanc, amb trencament de pont tèrmic, col·locada sobre bastiment de base, per a un buit d'obra aproximat de 150x150 cm, elaborada amb perfils de preu superior, classificació mínima 4 de permeabilitat a l'aire segons UNE-EN 12207, classificació mínima 9A d'estanquitat a l'aigua segons UNE-EN 12208 i classificació mínima C5 de resistència al vent segons UNE-EN 12210	Rend.: 1,000		411,88	€
				Unitats	Preu	Parcial	Import
Ma d'obra							
	A01-FEPH	h	Ajudant muntador	0,150	/R x	24,65000 =	3,69750
	A0F-000R	h	Oficial 1a muntador	0,600	/R x	28,69000 =	17,21400
				Subtotal:		20,91150	20,91150
Materials							
	B7JE-0GTM	dm3	Massilla per a segellats, d'aplicació amb pistola, de base silicona neutra monocomponent	0,110	x	17,21000 =	1,89310

JUSTIFICACIÓ DE PREUS

Data: 21/09/23

Pàg.: 155

PARTIDES D'OBRA

NÚM	CODI	UA	DESCRIPCIÓ						PREU
	BAF6-1VDV	m2	Fulla fixa d'alumini lacat blanc, amb trencament de pont tèrmic, per a col·locar sobre bastiment de base, per a un buit d'obra d'1,4 a 2,24 m2 de superfície, elaborada amb perfils de preu superior, classificació mínima 4 de permeabilitat a l'aire segons UNE-EN 12207, classificació mínima 9A d'estanquitat a l'aigua segons UNE-EN 12208 i classificació mínima C5 de resistència al vent segons UNE-EN 12210, sense persiana	2,250	x	170,99000	=	384,72750	
	B7JE-0GTI	dm3	Massilla per a segellats, d'aplicació amb pistola, de base poliuretà monocomponent	0,320	x	11,96000	=	3,82720	
						Subtotal:		390,44780	390,44780
			DESPESES AUXILIARS			2,50	%		0,52279
			COST DIRECTE						411,88209
			DESPESES INDIRECTES			0,00	%		0,00000
			COST EXECUCIÓ MATERIAL						411,88209

P-192	PAFA-AT20	u		Rend.:	1,000			540,12	€
			Fulla fixa d'alumini lacat blanc, amb trencament de pont tèrmic, col·locada sobre bastiment de base, per a un buit d'obra aproximat de 200x150 cm, elaborada amb perfils de preu superior, classificació mínima 4 de permeabilitat a l'aire segons UNE-EN 12207, classificació mínima 9A d'estanquitat a l'aigua segons UNE-EN 12208 i classificació mínima C5 de resistència al vent segons UNE-EN 12210						
				Unitats		Preu		Parcial	Import
Ma d'obra									
	A0F-000R	h	Oficial 1a muntador	0,600	/R x	28,69000	=	17,21400	
	A01-FEPH	h	Ajudant muntador	0,150	/R x	24,65000	=	3,69750	
						Subtotal:		20,91150	20,91150
Materials									
	BAF6-1VDV	m2	Fulla fixa d'alumini lacat blanc, amb trencament de pont tèrmic, per a col·locar sobre bastiment de base, per a un buit d'obra d'1,4 a 2,24 m2 de superfície, elaborada amb perfils de preu superior, classificació mínima 4 de permeabilitat a l'aire segons UNE-EN 12207, classificació mínima 9A d'estanquitat a l'aigua segons UNE-EN 12208 i classificació mínima C5 de resistència al vent segons UNE-EN 12210, sense persiana	3,000	x	170,99000	=	512,97000	
	B7JE-0GTM	dm3	Massilla per a segellats, d'aplicació amb pistola, de base silicona neutra monocomponent	0,110	x	17,21000	=	1,89310	
	B7JE-0GTI	dm3	Massilla per a segellats, d'aplicació amb pistola, de base poliuretà monocomponent	0,320	x	11,96000	=	3,82720	
						Subtotal:		518,69030	518,69030
						DESPESES AUXILIARS	2,50 %		0,52279
						COST DIRECTE			540,12459
						DESPESES INDIRECTES	0,00 %		0,00000
						COST EXECUCIÓ MATERIAL			540,12459

JUSTIFICACIÓ DE PREUS

PARTIDES D'OBRA

NÚM	CODI	UA	DESCRIPCIÓ	PREU			
P-193	PAM1-AT70	u	Porta corredissa d'apertura automàtica, de dues fulles de 70x210 cm, i 2 vidres laterals fixes de 70x210 cm, amb vidres laminars 5+5 mm amb perfil superior e inferior d'alumini, llinda amb mecanismes i tapa d'alumini, 2 radars detectors de presència, 1 cèl·lula fotoelèctrica de seguretat i quadre de comandament de 4 posicions	Rend.: 1,000		4.026,96	€
				Unitats	Preu	Parcial	Import
Ma d'obra							
	A0F-000R	h	Oficial 1a muntador	8,000 /R x	28,69000 =	229,52000	
	A01-FEPH	h	Ajudant muntador	8,000 /R x	24,65000 =	197,20000	
				Subtotal:		426,72000	426,72000
Materials							
	BAM0-H6K8	u	Porta corredissa d'apertura automàtica, de dues fulles de 70x210 cm, i 2 vidres laterals fixes de 70x210 cm, amb vidres laminars 5+5 mm amb perfil superior e inferior d'alumini, llinda amb mecanismes i tapa d'alumini, 2 radars detectors de presència, 1 cèl·lula fotoelèctrica de seguretat i quadre de comandament de 4 posicions	1,000 x	3.589,57000 =	3.589,57000	
				Subtotal:		3.589,57000	3.589,57000
				DESPESES AUXILIARS	2,50 %		10,66800
				COST DIRECTE			4.026,95800
				DESPESES INDIRECTES	0,00 %		0,00000
				COST EXECUCIÓ MATERIAL			4.026,95800
P-194	PAM1-AT90	u	Porta corredissa d'apertura automàtica, de dues fulles de 70x210 cm, i 2 vidres laterals fixes de 70-170x210 cm, amb vidres laminars 5+5 mm amb perfil superior e inferior d'alumini, llinda amb mecanismes i tapa d'alumini, 2 radars detectors de presència, 1 cèl·lula fotoelèctrica de seguretat i quadre de comandament de 4 posicions	Rend.: 0,814		4.126,90	€
				Unitats	Preu	Parcial	Import
Ma d'obra							
	A0F-000R	h	Oficial 1a muntador	8,000 /R x	28,69000 =	281,96560	
	A01-FEPH	h	Ajudant muntador	8,000 /R x	24,65000 =	242,26044	
				Subtotal:		524,22604	524,22604
Materials							
	BAM0-H6K8	u	Porta corredissa d'apertura automàtica, de dues fulles de 70x210 cm, i 2 vidres laterals fixes de 70x210 cm, amb vidres laminars 5+5 mm amb perfil superior e inferior d'alumini, llinda amb mecanismes i tapa d'alumini, 2 radars detectors de presència, 1 cèl·lula fotoelèctrica de seguretat i quadre de comandament de 4 posicions	1,000 x	3.589,57000 =	3.589,57000	
				Subtotal:		3.589,57000	3.589,57000

JUSTIFICACIÓ DE PREUS

Data: 21/09/23 Pàg.: 157

PARTIDES D'OBRA

NÚM	CODI	UA	DESCRIPCIÓ					PREU
				DESPESES AUXILIARS	2,50	%		13,10565
				COST DIRECTE				4.126,90169
				DESPESES INDIRECTES	0,00	%		0,00000
				COST EXECUCIÓ MATERIAL				4.126,90169
P-195	PAN5-7YYN	u	Bastiment de base per a finestra, de tub d'acer galvanitzat de secció 40x20 mm2, per a un buit d'obra aproximat de 90x150 cm	Rend.: 1,000				20,16 €
				Unitats	Preu		Parcial	Import
Materials								
	BAN6-1WG	m	Bastiment de base de tub d'acer galvanitzat de secció 40x20 mm	4,800	x	4,20000	=	20,16000
				Subtotal:			20,16000	20,16000
				COST DIRECTE				20,16000
				DESPESES INDIRECTES	0,00	%		0,00000
				COST EXECUCIÓ MATERIAL				20,16000
P-196	PAN5-7YYR	u	Bastiment de base per a finestra, de tub d'acer galvanitzat de secció 40x20 mm2, per a un buit d'obra aproximat de 150x150 cm	Rend.: 1,000				25,20 €
				Unitats	Preu		Parcial	Import
Materials								
	BAN6-1WG	m	Bastiment de base de tub d'acer galvanitzat de secció 40x20 mm	6,000	x	4,20000	=	25,20000
				Subtotal:			25,20000	25,20000
				COST DIRECTE				25,20000
				DESPESES INDIRECTES	0,00	%		0,00000
				COST EXECUCIÓ MATERIAL				25,20000
P-197	PAN5-7YYV	u	Bastiment de base per a finestra, de tub d'acer galvanitzat de secció 40x20 mm2, per a un buit d'obra aproximat de 210x150 cm	Rend.: 1,000				30,24 €
				Unitats	Preu		Parcial	Import
Materials								
	BAN6-1WG	m	Bastiment de base de tub d'acer galvanitzat de secció 40x20 mm	7,200	x	4,20000	=	30,24000
				Subtotal:			30,24000	30,24000
				COST DIRECTE				30,24000
				DESPESES INDIRECTES	0,00	%		0,00000
				COST EXECUCIÓ MATERIAL				30,24000

JUSTIFICACIÓ DE PREUS

PARTIDES D'OBRA

NÚM	CODI	UA	DESCRIPCIÓ	PREU			
P-198	PAN5-7ZGX	u	Bastiment de base per a porta, de tub d'acer galvanitzat de secció 60x20 mm2, per a un buit d'obra aproximat de 90x250 cm	Rend.: 1,000		31,74	€
				Unitats	Preu	Parcial	Import
Materials							
	BAN6-1WGT	m	Bastiment de base de tub d'acer galvanitzat de secció 60x20 mm	5,900	x 5,38000 =	31,74200	
				Subtotal:		31,74200	31,74200
				COST DIRECTE			31,74200
				DESPESES INDIRECTES		0,00 %	0,00000
				COST EXECUCIÓ MATERIAL			31,74200
P-199	PAN5-AT10	u	Bastiment de base per a finestra, de tub d'acer galvanitzat de secció 40x20 mm2, per a un buit d'obra aproximat de 135x150 cm	Rend.: 1,000		23,94	€
				Unitats	Preu	Parcial	Import
Materials							
	BAN6-1WG	m	Bastiment de base de tub d'acer galvanitzat de secció 40x20 mm	5,700	x 4,20000 =	23,94000	
				Subtotal:		23,94000	23,94000
				COST DIRECTE			23,94000
				DESPESES INDIRECTES		0,00 %	0,00000
				COST EXECUCIÓ MATERIAL			23,94000
P-200	PAQ1-AT10	u	PAN-01 Conjunt de 8 fulles batents per a portes d'armari d'armaris i pannelat frontal de pany de paret, amb tauler d'aglomerat de 30 mm acabat amb estratificat d'alta resistència (HPL) 0,80 mm color blanc a totes les superfícies exposades. Cada armari disposa de dues portes amb clau i prestatges interiors. Tot segons planilla de fusteria.per a pintar, de 30 mm de gruix, , de 372 cm d'amplària i 250 cm d'alçària	Rend.: 1,000		656,81	€
				Unitats	Preu	Parcial	Import
Ma d'obra							
	A0F-000K	h	Oficial 1a fuster	3,970	/R x 28,26000 =	112,19220	
	A01-FEP6	h	Ajudant fuster	0,130	/R x 24,84000 =	3,22920	
				Subtotal:		115,42140	115,42140
Materials							
	BAQ0-FFC0	u	Fulla batent per a porta d'armari, de 30 mm de gruix, amb motllura i estructura interior de cartró de 50 cm d'amplària i de 250 cm d'alçària	8,000	x 59,36000 =	474,88000	
	BAS0-0ZES	u	Ferramenta per a porta d'armari de quatre fulles batents, de preu mitjà	1,000	x 63,62000 =	63,62000	

JUSTIFICACIÓ DE PREUS

PARTIDES D'OBRA

NÚM	CODI	UA	DESCRIPCIÓ	PREU			
				Subtotal:		538,50000	538,50000
				DESPESES AUXILIARS	2,50 %		2,88554
				COST DIRECTE			656,80694
				DESPESES INDIRECTES	0,00 %		0,00000
				COST EXECUCIÓ MATERIAL			656,80694
P-201	PAQ1-AT20	u	PAN-02 Conjunt de 10 fulles batents per a portes d'armari d'armaris i pannellat frontal de pany de paret, amb tauler d'aglomerat de 30 mm acabat amb estratificat d'alta resistència (HPL) 0,80 mm color blanc a totes les superfícies exposades. Cada armari disposa de dues portes amb clau i prestatges interiors. Tot segons planilla de fusteria.per a pintar, de 30 mm de gruix, , de 610 cm d'amplària i 250 cm d'alçària	Rend.: 1,000		852,79	€
				Unitats	Preu	Parcial	Import
Ma d'obra							
	A0F-000K	h	Oficial 1a fuster	4,500 /R x	28,26000 =	127,17000	
	A01-FEP6	h	Ajudant fuster	0,230 /R x	24,84000 =	5,71320	
				Subtotal:		132,88320	132,88320
Materials							
	BAS0-0ZES	u	Ferramenta per a porta d'armari de quatre fulles batents, de preu mitjà	1,000 x	63,62000 =	63,62000	
	BAQ0-FFC0	u	Fulla batent per a porta d'armari, de 30 mm de gruix, amb motllura i estructura interior de cartró de 50 cm d'amplària i de 250 cm d'alçària	11,000 x	59,36000 =	652,96000	
				Subtotal:		716,58000	716,58000
				DESPESES AUXILIARS	2,50 %		3,32208
				COST DIRECTE			852,78528
				DESPESES INDIRECTES	0,00 %		0,00000
				COST EXECUCIÓ MATERIAL			852,78528
P-202	PAR1-4VJK	m2	Porta enrotllable amb fulla cega de perfils articulats de planxa d'acer pintat al forn, compensada amb molles helicoidals d'acer, amb guies laterals i pany, ancorada amb morter de ciment 1:4	Rend.: 1,000		137,02	€
				Unitats	Preu	Parcial	Import
Ma d'obra							
	A0D-0007	h	Manobre	0,600 /R x	23,17000 =	13,90200	
	A0F-000B	h	Oficial 1a	0,600 /R x	27,76000 =	16,65600	
				Subtotal:		30,55800	30,55800
Materials							
	BAR1-0Z6V	m2	Porta enrotllable amb fulla cega de perfils articulats de planxa d'acer pintat al forn, compensada amb molles helicoidals d'acer, amb guies laterals i pany	1,000 x	105,23000 =	105,23000	
	B07F-0LT5	m3	Morter de ciment pòrtland amb filler calcari CEM II/B-L i sorra, amb 380 kg/m3 de ciment, amb una	0,0042 x	111,69940 =	0,46914	

JUSTIFICACIÓ DE PREUS

PARTIDES D'OBRA

NÚM	CODI	UA	DESCRIPCIÓ	PREU			
			proporció en volum 1:4 i 10 N/mm2 de resistència a compressió, elaborat a l'obra				
				Subtotal:		105,69914	105,69914
			DESPESES AUXILIARS	2,50	%		0,76395
			COST DIRECTE				137,02109
			DESPESES INDIRECTES	0,00	%		0,00000
			COST EXECUCIÓ MATERIAL				137,02109
P-203	PAU0-AT01	m2	Suministre i col·locació envà mòbil monodireccional compost per panells sandvitx de 110mm de gruix formats per doble tauler d'aglomerat o DM de 19mm amb llana de roca de 60mm i 70kg/m3 a la cambra i làmina asfàltica de 3kg/m2 en una de les cares interiors. Els mòduls s'uneixen entre sí mitjançant perfils d'alumini encadellats amb juntes magnètiques i de goma que garanteixen l'adherència. L'envà s'ajusta contra el terra mitjançant sòcol telescòpic amb junta de neoprè de 4mm i queda segellat contra la guia mitjançant junt de cautxú. L'ajust amb els paraments verticals es realitza mitjançant peça especial d'atracament fixa i mecanisme telescòpic lateral amb banda de poliestirè de 3mm. Aïllament certificat del sistema de 46dB.	Rend.: 1,000		471,55	€
			Nota: Segons plànol de fusteria interior DG A09				
				Unitats	Preu	Parcial	Import
Ma d'obra							
	A0F-000R	h	Oficial 1a muntador	0,766	/R x	28,69000 =	21,97654
	A01-FEPH	h	Ajudant muntador	0,762	/R x	24,65000 =	18,78330
				Subtotal:		40,75984	40,75984
Materials							
	BAU0-2DK9	m2	Mòdul per a envà mòbil monodireccional d'1,2x4 m de dimensions màximes i 103 mm de gruix, amb una massa superficial de 40 kg/m2, perfil·leria vista d'alumini anoditzat i aïllament interior de llana mineral de roca, acabat exterior amb taulell d'HPL, mecanismes de fixació i alliberament manuals, junts acústics verticals i sistema corredís amb carril superior sense guia inferior	1,000	x	430,18000 =	430,18000
				Subtotal:		430,18000	430,18000
			DESPESES AUXILIARS	1,50	%		0,61140
			COST DIRECTE				471,55124
			DESPESES INDIRECTES	0,00	%		0,00000
			COST EXECUCIÓ MATERIAL				471,55124

JUSTIFICACIÓ DE PREUS

PARTIDES D'OBRA

NÚM	CODI	UA	DESCRIPCIÓ	PREU			
P-204	PAV7-AHEY	u	Motor per a persiana, cortina o tendal enrotllable de fins a 30 kg de massa, per a un eix de 60 mm de diàmetre, col·locat	Rend.: 1,000		199,38	€
				Unitats	Preu	Parcial	Import
Ma d'obra							
	A0F-000N	h	Oficial 1a lampista	0,400 /R x	27,42000 =	10,96800	
				Subtotal:		10,96800	10,96800
Materials							
	BAV0-1P36	u	Motor per a persiana, cortina o tendal enrotllable de fins a 30 kg de massa, per a un eix de 60 mm de diàmetre	1,000 x	188,14000 =	188,14000	
				Subtotal:		188,14000	188,14000
				DESPESES AUXILIARS	2,50 %		0,27420
				COST DIRECTE			199,38220
				DESPESES INDIRECTES	0,00 %		0,00000
				COST EXECUCIÓ MATERIAL			199,38220
P-205	PAV8-6Y99	m2	Cortina de teixit de fibra de vidre i recobrint de PVC de 1.5 a 2 m d'amplària i 2 m d'alçària, amb sistema d'accionament amb cadeneta i guia d'alumini, col·locada amb fixacions mecàniques	Rend.: 1,000		62,86	€
				Unitats	Preu	Parcial	Import
Ma d'obra							
	A01-FEPH	h	Ajudant muntador	0,206 /R x	24,65000 =	5,07790	
	A0F-000R	h	Oficial 1a muntador	0,206 /R x	28,69000 =	5,91014	
				Subtotal:		10,98804	10,98804
Materials							
	BAV4-2ITJ	m2	Cortina de teixit de fibra de vidre i recobrint de PVC de 1.5 a 2 m d'amplària i 2 m d'alçària, amb sistema d'accionament amb cadeneta i guia d'alumini	1,000 x	51,60000 =	51,60000	
				Subtotal:		51,60000	51,60000
				DESPESES AUXILIARS	2,50 %		0,27470
				COST DIRECTE			62,86274
				DESPESES INDIRECTES	0,00 %		0,00000
				COST EXECUCIÓ MATERIAL			62,86274
P-206	PAV8-6Y9A	m2	Cortina de teixit de fibra de vidre i recobrint de PVC de 1.5 a 2 m d'amplària i 2 m d'alçària, amb sistema d'accionament elèctric i guia d'alumini, col·locada amb fixacions mecàniques	Rend.: 1,000		105,77	€
				Unitats	Preu	Parcial	Import
Ma d'obra							
	A01-FEPH	h	Ajudant muntador	0,237 /R x	24,65000 =	5,84205	

JUSTIFICACIÓ DE PREUS

PARTIDES D'OBRA

NÚM	CODI	UA	DESCRIPCIÓ					PREU	
Materials	A0F-000R	h	Oficial 1a muntador	0,237	/R x	28,69000	=	6,79953	12,64158
	Subtotal:							12,64158	
	BAV4-2ITK	m2	Cortina de teixit de fibra de vidre i recobriment de PVC de 1.5 a 2 m d'amplària i 2 m d'alçària, amb sistema d'accionament elèctric i guia d'alumini	1,000	x	92,81000	=	92,81000	92,81000
	Subtotal:							92,81000	
	DESPESES AUXILIARS				2,50	%			0,31604
	COST DIRECTE								105,76762
	DESPESES INDIRECTES				0,00	%			0,00000
COST EXECUCIÓ MATERIAL								105,76762	
P-207	PAW0-4WDU	u	Automatisme amb motor reductor i fre electromagnètic per a porta enrotllable, de 15 m2 de superfície màxima, monofàsic a 230 V de tensió, amb eix de 48 mm, politja de 200 mm i accessoris de muntatge, fixat a l'eix de la porta	Rend.: 1,000				829,27	€
			Unitats	Preu		Parcial		Import	
Ma d'obra									
	A01-FEPH	h	Ajudant muntador	0,700	/R x	24,65000	=	17,25500	
	A0F-000R	h	Oficial 1a muntador	0,700	/R x	28,69000	=	20,08300	
			Subtotal:				37,33800	37,33800	
Materials									
	BAW0-0Z98	u	Automatisme amb motor reductor i fre electromagnètic per a porta enrotllable, de 15 m2 de superfície màxima, monofàsic a 230 V de tensió, amb eix de 48 mm, politja de 200 mm i accessoris de muntatge, per a fixar a l'eix de la porta	1,000	x	791,00000	=	791,00000	
			Subtotal:				791,00000	791,00000	
			DESPESES AUXILIARS				2,50	%	0,93345
			COST DIRECTE						829,27145
			DESPESES INDIRECTES				0,00	%	0,00000
			COST EXECUCIÓ MATERIAL						829,27145
P-208	PAW7-4WE5	u	Receptor de radiocomandament dins de caixa estanca, amb antena, per a 230 V de tensió, muntat superficialment	Rend.: 1,000				170,00	€
			Unitats	Preu		Parcial		Import	
Ma d'obra									
	A0F-000R	h	Oficial 1a muntador	0,250	/R x	28,69000	=	7,17250	
	A01-FEPH	h	Ajudant muntador	0,250	/R x	24,65000	=	6,16250	
			Subtotal:				13,33500	13,33500	
Materials									
	BAW8-2KA9	u	Receptor de radiocomandament dins de caixa estanca, amb antena, per a 230 V de tensió, per a muntar superficialment	1,000	x	156,33000	=	156,33000	

JUSTIFICACIÓ DE PREUS

PARTIDES D'OBRA

NÚM	CODI	UA	DESCRIPCIÓ	PREU			
				Subtotal:	156,33000	156,33000	
				DESPESES AUXILIARS	2,50 %	0,33338	
				COST DIRECTE		169,99838	
				DESPESES INDIRECTES	0,00 %	0,00000	
				COST EXECUCIÓ MATERIAL		169,99838	
P-209	PAZ3-B6JI	u	Mecanisme antipànic per a porta d'evacuació d'1 fulla, amb sistema d'accionament per pressió, amb 2 punts de tancament, per a mecanisme vist, homologat segons UNE-EN 1125, instal·lat	Rend.: 1,000		570,81	€
				Unitats	Preu	Parcial	Import
Ma d'obra							
	A0F-000R	h	Oficial 1a muntador	0,700 /R x	28,69000 =	20,08300	
				Subtotal:		20,08300	20,08300
Materials							
	BAZ6-2P4N	u	Mecanisme antipànic per a porta d'evacuació d'1 fulla, amb sistema d'accionament per pressió, amb 2 punts de tancament, per a mecanisme vist, homologat segons UNE-EN 1125	1,000 x	550,43000 =	550,43000	
				Subtotal:		550,43000	550,43000
				DESPESES AUXILIARS	1,50 %	0,30125	
				COST DIRECTE		570,81425	
				DESPESES INDIRECTES	0,00 %	0,00000	
				COST EXECUCIÓ MATERIAL		570,81425	
P-210	PB92-H8N0AT	m2	Subministre i col·locació de vinil electroestàtic imprès format per pel·lícules de polièster blanc amb impressió normal que s'adhereixen electroestàticament a la cara interior del vidre per crear superfícies translúcides (efecte Àcid), segons impres promocional tipus. Totalment instal·lat.	Rend.: 1,000		75,63	€
				Unitats	Preu	Parcial	Import
Ma d'obra							
	A0F-000R	h	Oficial 1a muntador	0,536 /R x	28,69000 =	15,37784	
	A01-FEPH	h	Ajudant muntador	0,900 /R x	24,65000 =	22,18500	
				Subtotal:		37,56284	37,56284
Materials							
	BB91-H5F0	m2	Vinil autoadhesiu amb diferents pictogrames	1,000 x	37,50000 =	37,50000	
				Subtotal:		37,50000	37,50000
				DESPESES AUXILIARS	1,50 %	0,56344	
				COST DIRECTE		75,62628	
				DESPESES INDIRECTES	0,00 %	0,00000	
				COST EXECUCIÓ MATERIAL		75,62628	

JUSTIFICACIÓ DE PREUS

PARTIDES D'OBRA

NÚM	CODI	UA	DESCRIPCIÓ			PREU
P-211	PB92-H8NUAT1	u	Placa SEPE de 103x22 per indicació i/o senyalització, segons plànol. A base de safata d'alumini de 3mm de gruix, rotulades a les dues cares, acabat pintat a un color i assecat al forn. I, gràfica en impressió digital directa amb tintes UV+laminat protector transparent. Col·locat.	Rend.: 1,000		187,00 €
				COST DIRECTE		187,00000
				DESPESES INDIRECTES	0,00 %	0,00000
				COST EXECUCIÓ MATERIAL		187,00000
P-212	PB92-H8NUAT2	u	Pictogrames vinils s/ vidre de 23x16 tallades en forma diagonal a 27°. Acabat en vinil adhesiu de tall tipus Avery 800. Pastilla en blau i text en blanc. Per indicació i/o senyalització, segons plànol. Col·locat.	Rend.: 1,000		56,00 €
				COST DIRECTE		56,00000
				DESPESES INDIRECTES	0,00 %	0,00000
				COST EXECUCIÓ MATERIAL		56,00000
P-213	PB92-H8NUAT3	u	Plaques informatives vinils s/ vidre de 55x55 tallades en forma diagonal a 27°. Acabat en vinil adhesiu de tall tipus Helvètica NeueLT Std - 75 Bold, Helvètica Neue LT Std Light. Pastilla en blau i text en blanc. Per indicació i/o senyalització, segons plànol. Col·locat.	Rend.: 1,000		86,00 €
				COST DIRECTE		86,00000
				DESPESES INDIRECTES	0,00 %	0,00000
				COST EXECUCIÓ MATERIAL		86,00000
P-214	PB92-H8NUAT4	u	Plaques informatives vinils s/ vidre de 55x24 tallades en forma diagonal a 27°. Acabat en vinil adhesiu de tall tipus Helvètica NeueLT Std - 75 Bold, Helvètica Neue LT Std Light. Pastilla en blau i text en blanc. Per indicació i/o senyalització, segons plànol. Col·locat.	Rend.: 1,000		68,00 €
				COST DIRECTE		68,00000
				DESPESES INDIRECTES	0,00 %	0,00000
				COST EXECUCIÓ MATERIAL		68,00000
P-215	PB92-H8NUAT5	u	Plaques informatives vinils s/ vidre de 31x16 tallades en forma diagonal a 27°. Acabat en vinil adhesiu de tall tipus Avery 800. Pastilla en blau i text en blanc. Per indicació i/o senyalització, segons plànol. Col·locat.	Rend.: 1,000		60,00 €
				COST DIRECTE		60,00000
				DESPESES INDIRECTES	0,00 %	0,00000
				COST EXECUCIÓ MATERIAL		60,00000

JUSTIFICACIÓ DE PREUS

PARTIDES D'OBRA

NÚM	CODI	UA	DESCRIPCIÓ	PREU			
P-216	PB92-H8NUAT6	u	Plaques indicatives de sostre de 100x15 cm per indicació i/o senyalització, segons plànol. A base de safata d'alumini de 2mm de gruix a dues cares, amb placa intermèdia de pvc de 10 mm. Acabat pintat un color per les dues cares i assecat al forn. I, gràfica a dues cares en vinil adhesiu tipus Avery 800 Premium Cast. Inclou fixació a sostre mitjançant cables d'acer. Col·locat.	Rend.: 1,000		230,00	€
				COST DIRECTE		230,00000	
				DESPESES INDIRECTES	0,00 %	0,00000	
				COST EXECUCIÓ MATERIAL		230,0000	
P-217	PC16-5NMJ	m2	Mirall de lluna incolora de 3 mm de gruix, col·locat adherit sobre tauler de fusta	Rend.: 1,000		59,24	€
				Unitats	Preu	Parcial	Import
Ma d'obra							
	A0F-0010	h	Oficial 1a vidrier	1,000 /R x	26,97000 =	26,97000	
				Subtotal:		26,97000	26,97000
Materials							
	B7JE-0GTJ	dm3	Massilla per a segellats, d'aplicació amb pistola, de base poliuretà de polimerització ràpida monocomponent	0,105 x	11,96000 =	1,25580	
	BC1K-0WNT	m2	Mirall de lluna incolora de gruix 3 mm	1,000 x	30,34000 =	30,34000	
				Subtotal:		31,59580	31,59580
				DESPESES AUXILIARS	2,50 %		0,67425
				COST DIRECTE			59,24005
				DESPESES INDIRECTES	0,00 %		0,00000
				COST EXECUCIÓ MATERIAL			59,24005
P-218	PC1D-9POL	m2	Vidre aïllant de lluna reflectora de control solar de 6+6 mm de gruix amb 1 butiral transparent classe 2 (B) 2 segons UNE-EN 12600, cambra d'aire de 12 mm i lluna de 6+6 mm de gruix amb 2 butiral transparent de lluna incolora, classe 1 (B) 1 segons UNE-EN 12600, col·locat amb perfils conformats de neoprè sobre alumini o PVC	Rend.: 1,000		124,70	€
				Unitats	Preu	Parcial	Import
Ma d'obra							
	A0F-0010	h	Oficial 1a vidrier	0,700 /R x	26,97000 =	18,87900	
				Subtotal:		18,87900	18,87900
Materials							
	BC14-1MVF	m2	Vidre aïllant de lluna reflectora de control solar de 6+6 mm de gruix amb 1 butiral transparent classe 2 (B) 2 segons UNE-EN 12600, cambra d'aire de 12 mm i lluna de 6+6 mm de gruix amb 2 butiral transparent de lluna incolora, classe 1 (B) 1 segons UNE-EN 12600	1,000 x	105,54000 =	105,54000	
				Subtotal:		105,54000	105,54000

JUSTIFICACIÓ DE PREUS

PARTIDES D'OBRA

NÚM	CODI	UA	DESCRIPCIÓ	PREU			
				DESPESES AUXILIARS	1,50 %		0,28319
				COST DIRECTE			124,70219
				DESPESES INDIRECTES	0,00 %		0,00000
				COST EXECUCIÓ MATERIAL			124,70219
P-219	PD1A-F11K	m	Desguàs d'aparell sanitari amb tub de PVC-U de paret massissa, àrea d'aplicació B segons norma UNE-EN 1329-1, classe de reacció al foc B-s1, d0 segons norma UNE-EN 13501-1, de DN 32 mm, fins a baixant, caixa o clavegueró	Rend.: 1,000		16,68	€
				Unitats	Preu	Parcial	Import
Ma d'obra							
	A01-FEPE	h	Ajudant lampista	0,180 /R x	24,61000 =	4,42980	
	A0F-000N	h	Oficial 1a lampista	0,360 /R x	27,42000 =	9,87120	
				Subtotal:		14,30100	14,30100
Materials							
	BDW3-FFAE	u	Accessori genèric per a tub de PVC de D=32 mm	1,000 x	0,73000 =	0,73000	
	BDW3-FFAI	u	Element de muntatge per a tub de PVC de D=32 mm	1,000 x	0,01000 =	0,01000	
	BD1A-1NDY	m	Tub de PVC-U de paret massissa, àrea d'aplicació B segons norma UNE-EN 1329-1, de DN 32 mm i de llargària 5 m, classe de reacció al foc B-s1, d0 segons norma UNE-EN 13501-1, per a encolar	1,250 x	1,14000 =	1,42500	
				Subtotal:		2,16500	2,16500
				DESPESES AUXILIARS	1,50 %		0,21452
				COST DIRECTE			16,68052
				DESPESES INDIRECTES	0,00 %		0,00000
				COST EXECUCIÓ MATERIAL			16,68052
P-220	PD31-56F8	u	Pericó sifònic i tapa registrable, de 90x90x80 cm de mides interiors, amb paret de 15 cm de gruix de maó massís de 290x140x50 mm, arrebossada i lliscada per dins amb morter 1:2:10, sobre solera de formigó en massa de 10 cm i amb tapa prefabricada de formigó armat	Rend.: 1,000		616,78	€
				Unitats	Preu	Parcial	Import
Ma d'obra							
	A0F-000T	h	Oficial 1a paleta	10,600 /R x	27,76000 =	294,25600	
	A0D-0007	h	Manobre	5,300 /R x	23,17000 =	122,80100	
				Subtotal:		417,05700	417,05700
Materials							
	B055-067M	t	Ciment pòrtland amb filler calcari CEM II/B-L 32,5 R segons UNE-EN 197-1, en sacs	0,009 x	143,27000 =	1,28943	
	B069-2A9O	m3	Formigó d'ús no estructural HNE-15/P/20 de resistència a compressió 15 N/mm2, consistència plàstica i grandària màxima del granulat 20 mm	0,151 x	73,44000 =	11,08944	
	BD34-2041	u	Tapa prefabricada de formigó armat de 100x100x8 cm	1,000 x	67,06000 =	67,06000	

JUSTIFICACIÓ DE PREUS

PARTIDES D'OBRA

NÚM	CODI	UA	DESCRIPCIÓ					PREU
	B011-05ME	m3	Aigua	0,003	x	1,62000	=	0,00486
	B0F15-06N6	u	Maó massís d'elaboració mecànica, de 290x140x50 mm, per a revestir, categoria I, HD, segons la norma UNE-EN 771-1	205,337	x	0,37000	=	75,97469
	B07F-0LT6	m3	Morter mixt de ciment pòrtland amb filler calcari CEM II/B-L, calç i sorra, amb 200 kg/m3 de ciment, amb una proporció en volum 1:2:10 i 2,5 N/mm2 de resistència a compressió, elaborat a l'obra	0,180	x	211,37488	=	38,04748
				Subtotal:		193,46590		193,46590
				DESPESES AUXILIARS		1,50	%	6,25586
				COST DIRECTE				616,77876
				DESPESES INDIRECTES		0,00	%	0,00000
				COST EXECUCIÓ MATERIAL				616,77876

P-221	PEKO-AGT1	u	Silenciador de celdillas con carcasa de acero galvanizado de 450 a 600 mm de anchura, 600 mm de altura y 1000 mm de largo, con 3 celdillas de lana mineral y chapa resonadora de acero galvanizado con protección de velo de seda de vidrio y chapa perforada, de 100 mm de espesor y con una separación entre ellas de 50 a 100 mm, colocado	Rend.: 1,000	627,43 €			
				Unitats	Preu	Parcial	Import	
Ma d'obra								
	A01-FEPC	h	Ayudante calefactor	0,470	/R x	20,28000	=	9,53160
	A0F-000C	h	Oficial 1a calefactor	0,470	/R x	22,52000	=	10,58440
				Subtotal:		20,11600	20,11600	
Materials								
	BEKO-1IKU	u	Silenciador de celdillas con carcasa de acero galvanizado de 450 a 600 mm de anchura, 600 mm de altura y 1000 mm de largo, con 3 celdillas de lana mineral y chapa resonadora de acero galvanizado con protección de velo de seda de vidrio y chapa perforada, de 100 mm de espesor y con una separación entre ellas de 50 a 100 mm	1,000	x	607,01000	=	607,01000
				Subtotal:		607,01000	607,01000	
				DESPESES AUXILIARS		1,50	%	0,30174
				COST DIRECTE				627,42774
				DESPESES INDIRECTES		0,00	%	0,00000
				COST EXECUCIÓ MATERIAL				627,42774

P-222	PFA8-DVC9	m	Tub de PVC de 32 mm de diàmetre nominal exterior, de 16 bar de pressió nominal, encolat, segons la norma UNE-EN 1452-2, amb grau de dificultat mitjà i col·locat superficialment	Rend.: 1,000	8,72 €			
				Unitats	Preu	Parcial	Import	
Ma d'obra								
	A01-FEPH	h	Ajudant muntador	0,120	/R x	24,65000	=	2,95800

JUSTIFICACIÓ DE PREUS

PARTIDES D'OBRA

NÚM	CODI	UA	DESCRIPCIÓ					PREU
	A0F-000R	h	Oficial 1a muntador	0,120	/R x	28,69000	=	3,44280
					Subtotal:			6,40080
								6,40080
Materials								
	B0A1-07KF	u	Abraçadora plàstica, de 32 mm de diàmetre interior	0,950	x	0,58000	=	0,55100
	BFA7-08SX	m	Tub de PVC de 32 mm de diàmetre nominal, de 16 bar de pressió nominal, per a encolar, segons la norma UNE-EN 1452-2	1,020	x	1,15000	=	1,17300
	BFYG-08XP	u	Part proporcional d'elements de muntatge per a tub de PVC-U a pressió, de 32 mm de diàmetre nominal exterior, encolat	1,000	x	0,09000	=	0,09000
	BFWB-08V	u	Accessori per a tub de PVC-U a pressió, de 32 mm de diàmetre nominal exterior, per a encolar	0,300	x	1,38000	=	0,41400
					Subtotal:			2,22800
								2,22800
			DESPESES AUXILIARS			1,50	%	0,09601
			COST DIRECTE					8,72481
			DESPESES INDIRECTES			0,00	%	0,00000
			COST EXECUCIÓ MATERIAL					8,72481
P-223	PG2J-4BMF	m	Safata metàl·lica reixa amb coberta i separadors d'acer electrozincat, d'alçària 50 mm i amplària 300 mm, col·locada sobre suports horitzontals amb elements de suport	Rend.: 1,000				45,46 €
				Unitats		Preu	Parcial	Import
Ma d'obra								
	A0F-000E	h	Oficial 1a electricista	0,300	/R x	28,69000	=	8,60700
	A01-FEPD	h	Ajudant electricista	0,113	/R x	24,61000	=	2,78093
					Subtotal:			11,38793
								11,38793
Materials								
	BGY1-10YH	u	Part proporcional d'elements de suport per a safates metàl·liques d'acer electrozincat de 300 mm d'amplària, per a instal·lació sobre suports horitzontals	1,000	x	5,10000	=	5,10000
	BG2J-0BC7	m	Safata metàl·lica reixa d'acer electrozincat, d'alçària 50 mm i amplària 300 mm	1,000	x	13,83000	=	13,83000
	BG2G-10J	m	Perfil separador per a safata metàl·lica, d'acer galvanitzat sendzimir, de 50 mm d'alçària	1,000	x	4,37000	=	4,37000
	BG29-1ZT1	m	Coberta per a safata metàl·lica reixa, d'acer galvanitzat sendzimir, de 300 mm d'amplària	1,000	x	10,60000	=	10,60000
					Subtotal:			33,90000
								33,90000
			DESPESES AUXILIARS			1,50	%	0,17082
			COST DIRECTE					45,45875
			DESPESES INDIRECTES			0,00	%	0,00000
			COST EXECUCIÓ MATERIAL					45,45875

JUSTIFICACIÓ DE PREUS

Data: 21/09/23

Pàg.: 169

PARTIDES D'OBRA

NÚM	CODI	UA	DESCRIPCIÓ	PREU			
P-224	PGC4-B43I	u	Sistema d'alimentació ininterrompuda del tipus on-line de doble conversió, de 3 kVA de potència, temps d'autonomia de 30 minuts, tecnologia d'ondulació per modulació d'ample de polsos (PWM), classificació VFI segons la norma EN 62040-3, tensió d'entrada/sortida 230 V/230 V, freqüències de funcionament 50/60 Hz, rendiment total >88%, factor de potència d'entrada >0.99 al 100% de la càrrega, factor de potència de sortida >0.8, sobrecàrrega admissible del 110% durant 1 minut i del 125% durant 30 segons, THDi total <5 al 100% de la càrrega, comunicació remota mitjançant port USB, suporta protocol Megatech, comunicació local amb display LCD, bateries de plom tipus AGM, format torre, col·locat	Rend.: 1,000		2.731,15	€
				Unitats	Preu	Parcial	Import
Ma d'obra							
	A01-FEPD	h	Ajudant electricista	1,500 /R x	24,61000 =	36,91500	
	A0F-000E	h	Oficial 1a electricista	1,500 /R x	28,69000 =	43,03500	
				Subtotal:		79,95000	79,95000
Materials							
	BGC5-2N1A	u	Sistema d'alimentació ininterrompuda del tipus on-line de doble conversió, de 3 kVA de potència, temps d'autonomia de 30 minuts, tecnologia d'ondulació per modulació d'ample de polsos (PWM), classificació VFI segons la norma EN 62040-3, tensió d'entrada/sortida 230 V/230 V, freqüències de funcionament 50/60 Hz, rendiment total >88%, factor de potència d'entrada >0.99 al 100% de la càrrega, factor de potència de sortida >0.8, sobrecàrrega admissible del 110% durant 1 minut i del 125% durant 30 segons, THDi total <5 al 100% de la càrrega, comunicació remota mitjançant port USB, suporta protocol Megatech, comunicació local amb display LCD, bateries de plom tipus AGM, format torre	1,000 x	2.650,00000 =	2.650,00000	
				Subtotal:		2.650,00000	2.650,00000
				DESPESES AUXILIARS	1,50 %		1,19925
				COST DIRECTE			2.731,14925
				DESPESES INDIRECTES	0,00 %		0,00000
				COST EXECUCIÓ MATERIAL			2.731,14925

P-225	PJ117-3AT1	u	Lavabo mural de porcellana blanca amb sifó d'acer inoxidable 1 Aixeta monocomandament termoregurable cromada, amb sensor de presència 1 Mirall 0,45 x 0,80 m 1 Saboner recarregable d'acer inoxidable 1 Dispensador de tovalloletes de paper accessoris PMR	Rend.: 0,051		320,97	€
				Unitats	Preu	Parcial	Import
Ma d'obra							
	A0F-000N	h	Oficial 1a lampista	0,300 /R x	27,42000 =	161,29412	
	A01-FEPE	h	Ajudant lampista	0,075 /R x	24,61000 =	36,19118	

JUSTIFICACIÓ DE PREUS

Data: 21/09/23 Pàg.: 170

PARTIDES D'OBRA

NÚM	CODI	UA	DESCRIPCIÓ					PREU
				Subtotal:		197,48530		197,48530
Materials								
	BJ115-0QI4	u	Lavabo mural o per a recolzar de porcellana esmaltada, senzill, d'amplària <= 53 cm, de color blanc i preu alt	1,000	x	118,12000	=	118,12000
	B7JE-0GTM	dm3	Massilla per a segellats, d'aplicació amb pistola, de base silicona neutra monocomponent	0,025	x	17,21000	=	0,43025
				Subtotal:		118,55025		118,55025
				DESPESES AUXILIARS		2,50	%	4,93713
				COST DIRECTE				320,97268
				DESPESES INDIRECTES		0,00	%	0,00000
				COST EXECUCIÓ MATERIAL				320,97268

P-226	PJ117-3BAT	u	1 Lavabo format per aglomerat de quars de 2 cm de gruix i 2 piques de porcellana encastades per sobre, amb sífó d'acer inoxidable 2 Aixetes monocomandament termoregurable cromades, amb accionament de palanca 1 Mirall 2,08 x 1,00 m 1 Saboner recarregable d'acer inoxidable 1 Dispensador de tovalloletes de paper	Rend.: 0,017				725,82	€
				Unitats		Preu		Parcial	Import
Ma d'obra									
	A01-FEPE	h	Ajudant lampista	0,075	/R x	24,61000	=	108,57353	
	A0F-000N	h	Oficial 1a lampista	0,300	/R x	27,42000	=	483,88235	
				Subtotal:		592,45588		592,45588	
Materials									
	B7JE-0GTM	dm3	Massilla per a segellats, d'aplicació amb pistola, de base silicona neutra monocomponent	0,025	x	17,21000	=	0,43025	
	BJ115-0QI4	u	Lavabo mural o per a recolzar de porcellana esmaltada, senzill, d'amplària <= 53 cm, de color blanc i preu alt	1,000	x	118,12000	=	118,12000	
				Subtotal:		118,55025		118,55025	
				DESPESES AUXILIARS		2,50	%	14,81140	
				COST DIRECTE				725,81753	
				DESPESES INDIRECTES		0,00	%	0,00000	
				COST EXECUCIÓ MATERIAL				725,81753	

P-227	PJ11C-3CX8	u	Inodor de porcellana esmaltada, de sortida vertical i/o horitzontal, amb seient i tapa, cisterna i mecanismes de descàrrega i alimentació incorporats, de color blanc, preu alt, col·locat sobre el paviment i connectat a la xarxa d'evacuació	Rend.: 1,000				224,01	€
				Unitats		Preu		Parcial	Import
Ma d'obra									
	A0F-000N	h	Oficial 1a lampista	1,250	/R x	27,42000	=	34,27500	

JUSTIFICACIÓ DE PREUS

PARTIDES D'OBRA

NÚM	CODI	UA	DESCRIPCIÓ					PREU
	A01-FEPE	h	Ajudant lampista	0,340	/R x	24,61000	=	8,36740
						Subtotal:		42,64240
								42,64240
Materials								
	B7JE-0GTM	dm3	Massilla per a segellats, d'aplicació amb pistola, de base silicona neutra monocomponent	0,012	x	17,21000	=	0,20652
	BJ110-0PM	kg	Pasta per a segellar l'enllaç d'inodors, abocadors i plaques turques	0,245	x	4,36000	=	1,06820
	BJ11C-0Q7F	u	Inodor per a col·locar sobre el paviment de porcellana esmaltada, de sortida vertical i/o horitzontal, amb seient i tapa, cisterna i mecanismes de descàrrega i alimentació incorporats, color blanc i preu alt	1,000	x	179,03000	=	179,03000
						Subtotal:		180,30472
								180,30472
			DESPESES AUXILIARS			2,50	%	1,06606
			COST DIRECTE					224,01318
			DESPESES INDIRECTES			0,00	%	0,00000
			COST EXECUCIÓ MATERIAL					224,01318

P-228	PJ186-3CNH	u	Abocador de porcellana esmaltada amb alimentació integrada, de color blanc, preu alt, col·locat sobre el paviment i connectat a la xarxa d'evacuació	Rend.: 1,000				119,01	€
				Unitats		Preu		Parcial	Import
Ma d'obra									
	A0F-000N	h	Oficial 1a lampista	0,600	/R x	27,42000	=	16,45200	
	A01-FEPE	h	Ajudant lampista	0,150	/R x	24,61000	=	3,69150	
						Subtotal:		20,14350	20,14350
Materials									
	BJ110-0PM	kg	Pasta per a segellar l'enllaç d'inodors, abocadors i plaques turques	0,245	x	4,36000	=	1,06820	
	BJ18A-17W	u	Abocador de porcellana esmaltada amb alimentació integrada, de color blanc, preu alt, amb fixacions	1,000	x	97,04000	=	97,04000	
	B7JE-0GTM	dm3	Massilla per a segellats, d'aplicació amb pistola, de base silicona neutra monocomponent	0,015	x	17,21000	=	0,25815	
						Subtotal:		98,36635	98,36635
			DESPESES AUXILIARS			2,50	%		0,50359
			COST DIRECTE						119,01344
			DESPESES INDIRECTES			0,00	%		0,00000
			COST EXECUCIÓ MATERIAL						119,01344

P-229	PJ210-3YK3	u	Aixeta mescladora per a aigüera, muntada superficialment, de llautó cromat preu alt, amb broc giratori de fosa, amb dues entrades maniguets	Rend.: 1,000				124,57	€
				Unitats		Preu		Parcial	Import
Ma d'obra									
	A0F-000N	h	Oficial 1a lampista	0,600	/R x	27,42000	=	16,45200	
	A01-FEPE	h	Ajudant lampista	0,150	/R x	24,61000	=	3,69150	

JUSTIFICACIÓ DE PREUS

Data: 21/09/23 Pàg.: 172

PARTIDES D'OBRA

NÚM	CODI	UA	DESCRIPCIÓ					PREU	
				Subtotal:				20,14350	20,14350
Materials									
	BJ210-OSDN	u	Aixeta de classe mescladora per a aigüera, per a muntar superficialment sobre taulell o aparell sanitari, de llautó cromat, preu alt, amb broc giratori de fosa, amb dues entrades maniguets	1,000	x	104,12000	=	104,12000	
				Subtotal:				104,12000	104,12000
				DESPESES AUXILIARS	1,50	%			0,30215
				COST DIRECTE					124,56565
				DESPESES INDIRECTES	0,00	%			0,00000
				COST EXECUCIÓ MATERIAL					124,56565
P-230	PP71-7AYT	u	Armari equipat per a sistemes de transmissió de veu i dades, de 12 unitats, amb capacitat fins a 48 llocs de treball, per a xarxa de categoria 6 U/FTP, xassís rack 19´´, de 700 x 600 x 400 mm aproximadament (alçària x amplària x fondària), amb porta de vidre securitzat amb pany i clau, col·locat	Rend.: 1,000				1.705,53	€
				Unitats	Preu		Parcial	Import	
Ma d'obra									
	A0F-000E	h	Oficial 1a electricista	8,000	/R x	28,69000	=	229,52000	
	A01-FEPD	h	Ajudant electricista	1,000	/R x	24,61000	=	24,61000	
				Subtotal:				254,13000	254,13000
Materials									
	BP72-1PVM	u	Armari equipat per a sistemes de transmissió de veu i dades, de 12 unitats, amb capacitat fins a 48 llocs de treball, per a xarxa de categoria 6 U/FTP, xassís rack 19´´, de 700x600x400 mm aproximadament (alçària x amplària x fondària), amb porta de vidre securitzat amb pany i clau	1,000	x	1.447,59000	=	1.447,59000	
				Subtotal:				1.447,59000	1.447,59000
				DESPESES AUXILIARS	1,50	%			3,81195
				COST DIRECTE					1.705,53195
				DESPESES INDIRECTES	0,00	%			0,00000
				COST EXECUCIÓ MATERIAL					1.705,53195
P-231	PQ21-AT10	u	Subministre i col·locació de paperera de polipropilè semitransparent. Tot el mobiliari deurà ser homologat per la Generalitat de Catalunya.	Rend.: 1,000				20,00	€
				COST DIRECTE					20,00000
				DESPESES INDIRECTES	0,00	%			0,00000
				COST EXECUCIÓ MATERIAL					20,0000

JUSTIFICACIÓ DE PREUS

PARTIDES D'OBRA

NÚM	CODI	UA	DESCRIPCIÓ	PREU			
P-232	PQ55-HCHM	m	Taulell de resines sintètiques termoenduribles reforçada amb fibres de fusta HPL, de 16 mm de gruix i 60 cm d'amplada, amb cantells bisellats, fixat a estructura de base o moble amb cargols	Rend.: 1,000		92,40	€
				Unitats	Preu	Parcial	Import
Ma d'obra							
	A0F-000R	h	Oficial 1a muntador	0,400 /R x	28,69000 =	11,47600	
				Subtotal:		11,47600	11,47600
Materials							
	BQ53-H6ZI	m	Taulell de resines sintètiques termoenduribles reforçada amb fibres de fusta HPL, de 16 mm de gruix i 60 cm d'amplada, amb cantells bisellats	1,020 x	79,17000 =	80,75340	
				Subtotal:		80,75340	80,75340
				DESPESES AUXILIARS	1,50 %		0,17214
				COST DIRECTE			92,40154
				DESPESES INDIRECTES	0,00 %		0,00000
				COST EXECUCIÓ MATERIAL			92,40154

JUSTIFICACIÓ DE PREUS

ALTRES

CODI	UA	DESCRIPCIÓ	PREU	
-M8KE	1	Classe exposició en ambient interior no agressiva, I	0,00000	€
AU00AUH040	U	Vibrador de formigó, elèctric.	0,00000	€
ILTD14	u	Interruptor crepuscular	114,12000	€
OP00ATO010	U	Tornavis.	0,00000	€
OP00MAR010	U	Martell.	0,00000	€
OP00ROZ010	U	Regatadora.	0,00000	€
OP00TAL010	U	Trepant.	0,00000	€

V. PRESSUPOST

PRESSUPOST

Data: 21/09/23

Pàg.: 1

OBRA	01	SOC RENTADORS 14 (PALAMÓS)
CAPÍTOL	01	ENDERROCS I MOVIMENT DE TERRES

NUM. CODI	UA	DESCRIPCIÓ	PREU	AMIDAMENT	IMPORT	
1	P214T-4RQI	m2	Enderroc de paret de tancament de maó calat de 15 cm de gruix, a mà i amb martell trencador manual i càrrega manual de runa sobre camió o contenidor (P - 148)	15,46	99,900	1.544,45
2	P2140-H8DV	u	Desmuntatge per a substitució de fulla de porta tallafocs, d'una fulla batent, de fusta o metàl·lica, amb mitjans manuals i càrrega manual sobre camió o contenidor (P - 144)	8,12	2,000	16,24
3	P2143-4RR3	m2	Arrencada de paviment de terratzó, amb mitjans manuals i càrrega manual de runa sobre camió o contenidor (P - 147)	9,41	423,250	3.982,78
4	P2143-4RQW	m	Arrencada de sòcol ceràmic o de pedra, amb mitjans manuals i càrrega manual de runa sobre camió o contenidor (P - 146)	1,41	106,500	150,17
5	P2143-4RAT	m2	Enderroc de solera de formigó lleugerament armat, de fins a 20 cm de gruix, amb compressor i càrrega manual de runa sobre camió o contenidor (P - 145)	16,02	423,250	6.780,47
6	P221D-DZ32	m3	Excavació de rasa per a pas d'instal·lacions fins a 1 m de fondària, en terreny compacte (SPT 20-50), realitzada amb minicarregadora amb accessori retroexcavador i amb les terres deixades a la vora (P - 149)	10,83	3,167	34,30
7	P2243-53AB	m2	Repàs de sols i parets de rases, pous i recalçats fins a 1,5 m de fondària (P - 150)	2,35	9,369	22,02
8	P2255-DPIL	m3	Rebliment i piconatge de rasa d'amplària fins a 0,6 m, amb el 50% de sorra i el 50% de terra de la pròpia excavació, en tongades de gruix de fins a 25 cm, utilitzant picó vibrant de combustible, amb compactació del 95% PM (P - 151)	40,97	3,167	129,75

TOTAL	CAPÍTOL	01.01	12.660,18

OBRA	01	SOC RENTADORS 14 (PALAMÓS)
CAPÍTOL	02	TANCAMENTS I DIVISÒRIES
SUBCAPÍTOL	01	TANCAMENTS EXTERIORS

NUM. CODI	UA	DESCRIPCIÓ	PREU	AMIDAMENT	IMPORT	
1	P6125-7BJK	m2	Paret de tancament recolzada per a revestir de gruix 14 cm, de maó calat, de 290x140x100 mm, per a revestir, categoria I, HD, segons la norma UNE-EN 771-1, col·locat amb morter per a ram de paleta industrialitzat M 7.5 (7,5 N/mm2) de designació (G) segons norma UNE-EN 998-2 (P - 154)	43,64	57,832	2.523,79
2	P83EC-AT01	m2	Extradossat de plaques de guix laminat format per estructura autoportant arriostrada normal amb perfil·leria de planxa d'acer galvanitzat, amb un gruix total de l'extradossat de 78 mm, muntants cada 600 mm de 48 mm d'amplaria i canals de 48 mm d'amplaria, amb 2 plaques estàndard (A) de 15 mm de gruix cadascuna, fixades mecànicament i aïllament amb plaques de llana mineral de roca de 5cm de resistència tèrmica >= 1,081 m2·K/W. Inclou banda fonoaïllant en els canals i muntants d'arrencada. (P - 170)	44,99	47,452	2.134,87

TOTAL	SUBCAPÍTOL	01.02.01	4.658,66

OBRA	01	SOC RENTADORS 14 (PALAMÓS)
CAPÍTOL	02	TANCAMENTS I DIVISÒRIES
SUBCAPÍTOL	02	DIVISIONS INTERIORS

PRESSUPOST

Data: 21/09/23

Pàg.: 2

NUM.	CODI	UA	DESCRIPCIÓ	PREU	AMIDAMENT	IMPORT
1	P6125-MNJS	m2	Paret divisòria d'un full recolzada per a revestir de gruix 14 cm, de maó calat R-10, de 240x140x100 mm, per a revestir, categoria I, LD, segons la norma UNE-EN 771-1, amb junts horitzontals i verticals de 10 mm de gruix, col·locat amb morter per a ram de paleta industrialitzat M 5 (5 N/mm2) de designació (G) segons norma UNE-EN 998-2 (P - 155)	35,71	27,300	974,88
2	P6142-56Y3	m2	Envà recolzat divisor de 7 cm de gruix, supermaó acústic de 500x510x70 mm, LD, categoria II, segons la norma UNE-EN 771-1, per a revestir, col·locat amb morter mixt 1:2:10 (P - 156)	18,19	15,000	272,85
3	P654-AT01	m2	Envà de plaques de guix laminat (12,5+12,5+48+12,5+12,5) amb aïllament de plaques de llana de roca format per estructura senzilla normal amb perfil·leria de planxa d'acer galvanitzat, amb un gruix total de l'envà de 98 mm, muntants cada 600 mm de 48 mm d'amplària i canals de 48 mm d'amplària, 2 plaques a cada cara, tipus hidròfuga (H) de 12,5 mm de gruix, fixades mecànicament i aïllament de plaques de llana mineral de roca de 5 cm i de resistència tèrmica $\geq 1,081 \text{ m}^2\cdot\text{K/W}$. Inclou banda fonoaïllant en els canals i muntants d'arrencada. (P - 157)	75,21	45,150	3.395,73
4	P654-AT02	m2	Envà de plaques de guix laminat (12,5+12,5+48+12,5+12,5) amb aïllament de plaques de llana de roca format per estructura senzilla normal amb perfil·leria de planxa d'acer galvanitzat, amb un gruix total de l'envà de 98 mm, muntants cada 600 mm de 48 mm d'amplària i canals de 48 mm d'amplària, 2 plaques a cada cara, tipus estandar (A) de 12,5 mm de gruix, fixades mecànicament i aïllament de plaques de llana mineral de roca de 5 cm i de resistència tèrmica $\geq 1,081 \text{ m}^2\cdot\text{K/W}$. Inclou banda fonoaïllant en els canals i muntants d'arrencada. (P - 158)	59,58	9,450	563,03
5	P654-AT03	m2	Envà de plaques de guix laminat (12,5+12,5+48+12,5+12,5) amb aïllament de plaques de llana de roca format per estructura senzilla normal amb perfil·leria de planxa d'acer galvanitzat, amb un gruix total de l'envà de 98 mm, muntants cada 600 mm de 48 mm d'amplària i canals de 48 mm d'amplària, 2 plaques a cada cara, tipus estàndard (A) de 12,5 mm de gruix, fixades mecànicament i aïllament acústic a soroll aeri, en envà, de plaques de llana mineral de roca de 5 cm i de resistència tèrmica $\geq 1,081 \text{ m}^2\cdot\text{K/W}$. col·locat entre els muntants de l'estructura portant; i làmina viscoelàstica d'alta densitat, de 2 mm d'espessor, adherida entre les plaques. Inclou banda fonoaïllant en els canals i muntants d'arrencada. (P - 159)	59,33	22,350	1.326,03
6	P83EC-AT01	m2	Extradossat de plaques de guix laminat format per estructura autoportant arriostrada normal amb perfil·leria de planxa d'acer galvanitzat, amb un gruix total de l'extradossat de 78 mm, muntants cada 600 mm de 48 mm d'amplària i canals de 48 mm d'amplària, amb 2 plaques estàndard (A) de 15 mm de gruix cadascuna, fixades mecànicament i aïllament amb plaques de llana mineral de roca de 5cm de resistència tèrmica $\geq 1,081 \text{ m}^2\cdot\text{K/W}$. Inclou banda fonoaïllant en els canals i muntants d'arrencada. (P - 170)	44,99	273,750	12.316,01
7	P83EC-AT02	m2	Extradossat de plaques de guix laminat format per estructura autoportant arriostrada normal amb perfil·leria de planxa d'acer galvanitzat, amb un gruix total de l'extradossat de 78 mm, muntants cada 600 mm de 48 mm d'amplària i canals de 48 mm d'amplària, amb 2 plaques, hidròfugues (H) de 15 mm de gruix cadascuna, fixades mecànicament i aïllament amb plaques de llana mineral de roca de 5cm de resistència tèrmica $\geq 1,081 \text{ m}^2\cdot\text{K/W}$. Inclou banda fonoaïllant en els canals i muntants d'arrencada. (P - 171)	50,35	51,600	2.598,06
8	P660-AT01	m2	Subministre i col·locació de sistema de mampara amb doble vidre de seguretat i un gruix total de 100 mm. Format per estructura interior oculta d'alumini anoditzat qualitat EN-AW-6060 i bastidor perimetral vist d'alumini amb juntes estanques de neoprè clipat a perfils perimetrals. Vidre laminat 6+6 mm/càmera 60 mm /6+6 mm i butiral intermig transparent, en modulació vertical variable amb juntes entre vidres realitzades amb peces de policarbonat translúcid de secció "H". Sòcol inferior d'alumini. Inclou perfil electrificat en la pròpia	438,93	80,500	35.333,87

PRESSUPOST

Data: 21/09/23

Pàg.: 3

mampara, al costat de la porta, que incorpori endoll, interruptor i termostat. Inclou p.proporcional de portes integrades de doble vidre de seguretat, batents d'un full i d'iguals característiques que la mampara. Inclou tancament envà fònic superior de la mampara fins a sostre.

Nota: Segons plànol de fusteria interior DG A09 (P - 160)

TOTAL	SUBCAPÍTOL	01.02.02	56.780,46

OBRA	01	SOC RENTADORS 14 (PALAMÓS)
CAPÍTOL	03	REVESTIMENTS
SUBCAPÍTOL	01	REVESTIMENTS EXTERIORS

NUM.	CODI	UA	DESCRIPCIÓ	PREU	AMIDAMENT	IMPORT
1	P8311-9KGO	m2	Aplacat de parament vertical exterior a una alçària de <= 3 m amb de peça ceràmica per a façana de gres porcellànic premsat d'una cara vista, llargària entre 115 i 125 cm, alçària entre 55 i 65 cm i 1,5 cm de gruix, de 25 kg/m2 de massa superficial, acabat rugós color estàndard, de designació Bla segons norma UNE-EN 14411, col·locades amb adhesiu per a rajola ceràmica C2 TE S1 (UNE-EN 12004) i fixades amb ganxo d'acer inoxidable, rejuntades amb beurada CG2 (UNE-EN 13888) (P - 169)	83,50	54,772	4.573,46
2	P811-3EW5	m2	Arrebossat a bona vista sobre parament vertical exterior, a 3,00 m d'alçària, com a màxim, amb morter de ciment 1:4, remolinat i lliscat amb ciment pòrtland amb filler calcarí 32,5 R (P - 165)	36,55	54,772	2.001,92
3	P8KG-47L9	m	Suport d'escopidor de 29 cm d'amplària, amb supermaó de 500x250x40 mm, col·locat amb morter mixt 1:2:10 (P - 181)	8,23	23,990	197,44
4	P8L3-HYPS	m	Remat de planxa d'acer plegada amb acabat galvanitzat i prelacat, d'1 mm de gruix, 30 cm de desenvolupament, com a màxim, amb 5 plecs, per a llinda, col·locat amb fixacions mecàniques, i segellat (P - 182)	25,98	30,690	797,33
5	P8KC-HZ3F	m	Remat de planxa d'acer plegada amb acabat galvanitzat i prelacat, d'1 mm de gruix, 30 cm de desenvolupament, com a màxim, amb 5 plecs, per a escopidor, col·locat amb fixacions mecàniques, i segellat (P - 180)	24,57	23,990	589,43
6	E8K9AT10	m	Remat de planxa d'acer plegada amb acabat prelacat, de 1 mm de gruix, 30 cm de desenvolupament, com a màxim, amb per a bractal, col·locat amb fixacions mecàniques, i segellat (P - 18)	20,55	4,800	98,64

TOTAL	SUBCAPÍTOL	01.03.01	8.258,22

OBRA	01	SOC RENTADORS 14 (PALAMÓS)
CAPÍTOL	03	REVESTIMENTS
SUBCAPÍTOL	02	REVESTIMENTS INTERIORS VERTICALS

NUM.	CODI	UA	DESCRIPCIÓ	PREU	AMIDAMENT	IMPORT
1	P89I-AT01	m2	Aplicació manual de dues mans de pintura plàstica rentable, acabat setinat, textura llisa, prèvia aplicació d'una mà d'emprimació acrílica reguladora de l'absorció, sobre parament interior vertical. Euroclasse B-s2, d0 de reacció al foc. Color gris RAL 8500 (Pantone 427 C). (P - 177)	9,86	356,653	3.516,60
2	P89I-AT02	m2	Aplicació manual de dues mans de pintura plàstica rentable, acabat setinat, textura llisa, prèvia aplicació d'una mà d'emprimació acrílica reguladora de l'absorció, sobre parament interior vertical. Euroclasse B-s2, d0 de reacció al foc. Color gris RAL 9010. (P - 178)	9,86	151,625	1.495,02
3	P822-AT03	m2	Enrajolat de parament vertical interior a una alçària <= 3 m amb rajola de ceràmica premsada, rajola de valència, de forma quadrada de 200x200 mm, color blanc, acabat setinat, capacitat d'absorció d'aigua E>10%, grup BIII, segons UNE-EN 14411, grup BIII (UNE-EN 14411), col·locades amb adhesiu cimentós tipus C1 T segons norma UNE-EN 12004 i rejuntat amb beurada CG1 (UNE-EN 13888). (P - 168)	26,86	77,500	2.081,65

EUR

PRESSUPOST

Data: 21/09/23

Pàg.: 4

4	P81D-3GCK	m	Protecció d'aresta amb cantonera d'alumini de 5 mm de gruix i 25 mm de desenvolupament (P - 167)	6,12	10,000	61,20
5	P815-3FL7	m2	Enguixat reglejat sobre parament vertical interior, a 3,00 m d'alçària, com a màxim, amb guix B1, acabat lliscat amb guix C6 segons la norma UNE-EN 13279-1 (P - 166)	11,75	42,300	497,03

TOTAL	SUBCAPÍTOL	01.03.02	7.651,50

OBRA	01	SOC RENTADORS 14 (PALAMÓS)
CAPÍTOL	03	REVESTIMENTS
SUBCAPÍTOL	03	REVESTIMENTS INTERIORS HORIZONTALS

NUM. CODI	UA	DESCRIPCIÓ	PREU	AMIDAMENT	IMPORT	
1	P84J-AT01	m2	Cel ras registrable de plaques de guix laminat acabat amb perforacions a tota la superfície, 600x 600 mm i 12,5 mm de gruix amb classe d'absorció acústica C segons la UNE-EN ISO 11654, sistema desmuntable amb estructura d'acer galvanitzat ocult format per perfils principals amb forma de T invertida de 24 mm de base col·locats cada,6 m i fixats al sostre mitjançant vareta de suspensió cada 1,2 m, amb perfils secundaris col·locats Indeterminat, per a una alçària de cel ras de 4 m com a màxim (P - 176)	53,97	217,550	11.741,17
2	P846-AT02	m2	Cel ras continu de plaques de guix laminat tipus estàndard (A), per a revestir, de 12,5 mm de gruix i vora afinada (BA), amb entramat estructura senzilla d'acer galvanitzat format per perfils col·locats cada 600 mm fixats al sostre mitjançant vareta de suspensió cada 1,2 m, per a una alçària de cel ras de 4 m com a màxim (P - 173)	35,70	157,790	5.633,10
3	P846-AT03	m2	Cel ras continu de plaques de guix laminat tipus hidròfuga (H), per a revestir, de 12,5 mm de gruix i vora afinada (BA), amb entramat estructura senzilla d'acer galvanitzat format per perfils col·locats cada 600 mm fixats al sostre mitjançant vareta de suspensió cada 1,2 m, per a una alçària de cel ras de 4 m com a màxim (P - 174)	39,55	27,610	1.091,98
4	P846-AT05	m2	Cel ras continu de plaques de guix laminat tipus estàndard (A), per a revestir, de 15 mm de gruix i vora afinada (BA), amb perfil·leria de mestres fixades directament al sostre col·locades cada 600 mm, per a una alçària de cel ras de 4 m com a màxim (P - 175)	37,93	13,400	508,26
5	P89I-AT04	m2	Pintat de parament horitzontal de guix, amb pintura plàstica amb acabat llis, amb una capa segelladora i dues d'acabat, acabat setinat, textura llisa, prèvia aplicació d'una mà d'emprimació acrílica reguladora de l'absorció. Euroclasse B-s2, d0 de reacció al foc. Color gris RAL 9010. (P - 179)	5,92	407,600	2.412,99
6	P846AT10	ml	Formació de calaix en cel ras amb plaques de guix laminat tipus estàndard (A) de 15 mm de gruix, col·locades amb perfil·leria de mestres fixades directament al sostre, per a una alçària de cel ras de 4 m com a màxim (P - 172)	35,53	24,800	881,14

TOTAL	SUBCAPÍTOL	01.03.03	22.268,64

OBRA	01	SOC RENTADORS 14 (PALAMÓS)
CAPÍTOL	04	IMPERMEABILITZACIONS I AÏLLAMENTS

NUM.	CODI	UA	DESCRIPCIÓ	PREU	AMIDAMENT	IMPORT
1	P7C45-5OIT	m2	Aïllament amb placa semirígida de llana mineral de roca (MW), de densitat 36 a 40 kg/m3, de 50 mm de gruix, amb una conductivitat tèrmica <= 0.035 W/(m·K) i resistència tèrmica >= 1,429 m2·K/W, amb revestiment de vel negre, col·locada amb fixacions mecàniques (P - 163)	12,10	409,850	4.959,19
2	P7C44-AT10	m2	Aïllament panell multicapa de 44 mm d'espessor, 9,3 kg/m² de massa superficial, format per un panell de llana mineral de 40 mm d'espessor i una làmina viscoelàstica d'alta densitat de 4 mm d'espessor, col·locat a topall i amb fixacions mecàniques. Inclòs banda autoadhesiva	30,30	60,500	1.833,15

EUR

PRESSUPOST

Data: 21/09/23

Pàg.: 5

desolidaritzant , per segellat de juntes. Index global de reducció acústica, Rw, 54 dB i Euroclasse A1-s1, d0 de reacció al foc segons UNE-EN 13501-1. (P - 162)

TOTAL	CAPÍTOL	01.04	6.792,34

OBRA	01	SOC RENTADORS 14 (PALAMÓS)
CAPÍTOL	05	PAVIMENTS

NUM.	CODI	UA	DESCRIPCIÓ	PREU	AMIDAMENT	IMPORT
1	P93Q-LWE4	m2	Placa amb solera de formigó per armar HA - 30 / F / 20 / XC3 amb una quantitat de ciment de 300 kg/m3 i relació aigua ciment =< 0.55, de gruix 15 cm, abocat des de camió, armada amb malla electrosoldada de barres corrugades d'acer B500T 15x15 cm i 6 mm de D, capa drenant amb grava de pedrera de 50 a 70 mm de D, capa filtrant amb geotèxtil de polipropilè, amb repàs i piconatge de caixa de paviment del PN, C1+C2 + D1 segons CTE/DB-HS 2006 (P - 184)	42,50	423,250	17.988,13
2	P7R1-AT02	m2	Barrera front al gas radó amb làmina de betum modificat amb elastómer, amb acabat plàstic per les dues cares, LBM (SBS) 40/P-FP amb armadura de feltre de polièster reforçat de 150 g/m2, de gruix mes gran a 2 mm, amb coeficient de difusió front al gas radó 7x10^-12 m2/s, amb funció impermeabilitzant, totalment adherida sobre superfície horitzontal; col.locada a la base de la solera, prèvia emprimació amb emulsió asfàltica aniónica amb càrregues, i protecció superior amb una capa antipunxonant formada per geotèxtil de polipropilè-polietilè. (P - 164)	20,75	423,250	8.782,44
3	P93G-AT05	m2	Recrescudat del suport de paviments, de 4 cm de gruix, amb morter de ciment 1:4, armat amb malla electrosoldada ME 20x20 Ø 5-5, reglejada i arremolinada. Inclús banda de panell rígida de poliestirè expandit per a la preparació dels junts perimetral de dilatació (P - 183)	10,34	423,250	4.376,41
4	P9D5-AT06	m2	Paviment interior, de rajola de gres porcellànic tècnic, de 600x600x10 mm, capacitat d'absorció d'aigua E<0,1%, grup B1a, segons UNE-EN 14411, amb resistència al lliscament 35<Rd<=45 segons UNE 41901 EX i lliscabilitat classe 2 segons CTE; càrrega de trencament >3000 N; resistència a la flexió >45 N/mm². Col.locació en capa fina i mitjançant doble encolat amb adhesiu cimentós. (P - 185)	54,05	416,350	22.503,72
5	P9U8-AT07	m	Sòcol de rajola de gres porcellànic premat polit, de 9 cm d'alçària, col·locat amb adhesiu per a rajola ceràmica C2 (UNE-EN 12004) i rejuntat amb beurada CG2 (UNE-EN 13888) (P - 187)	11,11	164,400	1.826,48
6	P9J4-AT08	m2	Pelfut d'entrada al edifici formada per perfils ensamblables d'alumini anoditzat, color negre, de 17 mm d'alçària, 28 mm d'amplària i 5 mm de distància entre perfils, amb insercions de cautxú combinades amb tires de raspalls. Col.locació sobre caixonat en paviment. (P - 186)	315,39	5,850	1.845,03
7	P7C25-AT03	m2	Aïllament tèrmic horitzontal de planxa de poliestirè extruït (XPS), de 40 mm de gruix, resistència a compressió >= 300 kPa, resistència tèrmica entre 1.290 i 1,176 m2-K/Wi conductivitat tèrmica 0,033 W/(mK), amb la superfície llisa i cantell encadellat, col·locada sense adherir sobre el geotèxtil, simplement recolzat, tapat amb film de polietilè de 0,2 mm d'espessor. Inclús cinta autoadhesiva per a segellat de junts. (P - 161)	8,74	423,250	3.699,21

TOTAL	CAPÍTOL	01.05	61.021,42

OBRA	01	SOC RENTADORS 14 (PALAMÓS)
CAPÍTOL	06	TANCAMENTS I DIVISÒRIES PRACTICABLES
SUBCAPÍTOL	01	TANCAMENTS PRACTICABLES INTERIORS

PRESSUPOST

Data: 21/09/23

Pàg.: 6

NUM. CODI	UA	DESCRIPCIÓ	PREU	AMIDAMENT	IMPORT	
1	PAZ3-B6JI	u	Mecanisme antipànic per a porta d'evacuació d'1 fulla, amb sistema d'accionament per pressió, amb 2 punts de tancament, per a mecanisme vist, homologat segons UNE-EN 1125, instal·lat (P - 209)	570,81	1,000	570,81
2	PAM1-AT90	u	Porta corredissa d'apertura automàtica, de dues fulles de 70x210 cm, i 2 vidres laterals fixes de 70-170x210 cm, amb vidres laminars 5+5 mm amb perfil superior e inferior d'alumini, llinda amb mecanismes i tapa d'alumini, 2 radars detectors de presència, 1 cèl·lula fotoelèctrica de seguretat i quadre de comandament de 4 posicions (P - 194)	4.126,90	1,000	4.126,90
3	PAU0-AT01	m2	Suministre i col·locació denvà mòbil monodireccional compost per panells sandvitx de 110mm de gruix formats per doble tauler d'aglomerat o DM de 19mm amb llana de roca de 60mm i 70kg/m3 a la cambra i làmina asfàltica de 3kg/m2 en una de les cares interiors. Els mòduls s'uneixen entre sí mitjançant perfils d'alumini encadellats amb juntes magnètiques i de goma que garanteixen l'adherència. L'envà s'ajusta contra el terra mitjançant sòcol telescòpic amb junta de neoprè de 4mm i queda segellat contra la guia mitjançant junt de cautxú. L'ajust amb els paraments verticals es realitza mitjançant peça especial d'atracament fixa i mecanisme telescòpic lateral amb banda de poliestirè de 3mm. Aïllament certificat del sistema de 46dB.	471,55	11,625	5.481,77
		Nota: Segons plànol de fusteria interior DG A09 (P - 203)				
4	EAQEA185	u	Porta block de fulles batents de fusta per a interior, batent, de 40 mm de gruix, amb una llum de pas de 80 cm d'amplària i 210 cm d'alçària, per a un gruix de bastiment de 10 cm, com a màxim, acabat lacat, amb fulla cares llises de tauler aglomerat hidròfug xapat, galzes i tapajunts de MDF xapat, ribet de goma, ferramenta de penjar, pany de cop, amb joc de manetes, acer inoxidable 1.4301 (AISI 304), amb placa petita, de preu mitjà (P - 24)	211,85	2,000	423,70
5	EAQEA175	u	Porta block de fulles batents de fusta per a interior, batent, de 40 mm de gruix, amb una llum de pas de 70 cm d'amplària i 210 cm d'alçària, per a un gruix de bastiment de 10 cm, com a màxim, acabat lacat, amb fulla cares llises de tauler aglomerat hidròfug xapat, galzes i tapajunts de MDF xapat, ribet de goma, ferramenta de penjar, pany de cop, amb joc de manetes, acer inoxidable 1.4301 (AISI 304), amb placa petita, de preu mitjà (P - 23)	211,85	5,000	1.059,25
6	EAQEA196	u	Porta block de fulles batents de fusta per a interior, batent, de 40 mm de gruix, amb una llum de pas de 90 cm d'amplària i 210 cm d'alçària, per a un gruix de bastiment de 10 cm, com a màxim, acabat lacat, amb fulla cares llises de tauler aglomerat hidròfug xapat, galzes i tapajunts de MDF xapat, ribet de goma, ferramenta de penjar, pany de cop, amb joc de manetes, acer inoxidable 1.4301 (AISI 304), amb placa petita, de preu alt (P - 25)	166,64	1,000	166,64
7	EAP37176	u	Bastiment d'envà per a porta, de fulles batents, de fusta de pi roig per a pintar per a una llum de bastiment de 70 cm d'amplària i 210 cm d'alçària (P - 20)	32,49	2,000	64,98
8	EAP37186	u	Bastiment d'envà per a porta, de fulles batents, de fusta de pi roig per a pintar per a una llum de bastiment de 80 cm d'amplària i 210 cm d'alçària (P - 21)	33,59	3,000	100,77
9	EAP37196	u	Bastiment d'envà per a porta, de fulles batents, de fusta de pi roig per a pintar per a una llum de bastiment de 90 cm d'amplària i 210 cm d'alçària (P - 22)	34,60	1,000	34,60
10	EAP35186	u	Bastiment de 3/4 per a porta, de fulles batents, de fusta de pi roig per a pintar per a una llum de bastiment de 80 cm d'amplària i 210 cm d'alçària (P - 19)	70,55	2,000	141,10
11	EASA31B1	u	Porta tallafocs de fusta, EI2-C 90, una fulla batent, per a un buit d'obra de 80x205 cm, preu superior, col·locada (P - 26)	462,71	1,000	462,71
12	PAQ1-AT10	u	PAN-01 Conjunt de 8 fulles batents per a portes d'armari d'armaris i pannellat frontal de pany de paret, amb tauler d'aglomerat de 30 mm acabat amb estratificat d'alta resistència (HPL) 0,80 mm color blanc a totes les superfícies exposades.	656,81	1,000	656,81

EUR

PRESSUPOST

Data: 21/09/23

Pàg.: 7

13	PAQ1-AT20	u	Cada armari disposa de dues portes amb clau i prestatges interiors. Tot segons planilla de fusteria.per a pintar, de 30 mm de gruix, , de 372 cm d'amplària i 250 cm d'alçària (P - 200)	852,79	1,000	852,79
			PAN-02 Conjunt de 10 fulles batents per a portes d'armari d'armaris i pannellat frontal de pany de paret, amb tauler d'aglomerat de 30 mm acabat amb estratificat d'alta resistència (HPL) 0,80 mm color blanc a totes les superfícies exposades. Cada armari disposa de dues portes amb clau i prestatges interiors. Tot segons planilla de fusteria.per a pintar, de 30 mm de gruix, , de 610 cm d'amplària i 250 cm d'alçària (P - 201)			

TOTAL	SUBCAPÍTOL	01.06.01	14.142,83

OBRA	01	SOC RENTADORS 14 (PALAMÓS)
CAPÍTOL	06	TANCAMENTS I DIVISÒRIES PRACTICABLES
SUBCAPÍTOL	02	TANCAMENTS PRACTICABLES EXTERIORS

NUM. CODI	UA	DESCRIPCIÓ	PREU	AMIDAMENT	IMPORT	
1	PAF9-5TFZ	u	Porta d'alumini lacat blanc, col·locada sobre bastiment de base, amb una fulla batent, per a un buit d'obra aproximat de 90x230 cm, elaborada amb perfils de preu superior (P - 189)	641,84	1,000	641,84
2	PAF8-7C48	u	Finestra d'alumini lacat blanc amb trencament de pont tèrmic, col·locada sobre bastiment de base, amb una fulla oscilobatent, per a un buit d'obra aproximat de 120x120 cm, elaborada amb perfils de preu superior, classificació mínima 4 de permeabilitat a l'aire segons UNE-EN 12207, classificació mínima 9A d'estanquitat a l'aigua segons UNE-EN 12208 i classificació mínima C5 de resistència al vent segons UNE-EN 12210, amb caixa de persiana i guies (P - 188)	709,24	11,000	7.801,64
3	PAFA-AT13	u	Fulla fixa d'alumini lacat blanc, amb trencament de pont tèrmic, col·locada sobre bastiment de base, per a un buit d'obra aproximat de 135x150 cm, elaborada amb perfils de preu superior, classificació mínima 4 de permeabilitat a l'aire segons UNE-EN 12207, classificació mínima 9A d'estanquitat a l'aigua segons UNE-EN 12208 i classificació mínima C5 de resistència al vent segons UNE-EN 12210 (P - 190)	373,41	4,000	1.493,64
4	PAFA-AT15	u	Fulla fixa d'alumini lacat blanc, amb trencament de pont tèrmic, col·locada sobre bastiment de base, per a un buit d'obra aproximat de 150x150 cm, elaborada amb perfils de preu superior, classificació mínima 4 de permeabilitat a l'aire segons UNE-EN 12207, classificació mínima 9A d'estanquitat a l'aigua segons UNE-EN 12208 i classificació mínima C5 de resistència al vent segons UNE-EN 12210 (P - 191)	411,88	3,000	1.235,64
5	PAFA-AT20	u	Fulla fixa d'alumini lacat blanc, amb trencament de pont tèrmic, col·locada sobre bastiment de base, per a un buit d'obra aproximat de 200x150 cm, elaborada amb perfils de preu superior, classificació mínima 4 de permeabilitat a l'aire segons UNE-EN 12207, classificació mínima 9A d'estanquitat a l'aigua segons UNE-EN 12208 i classificació mínima C5 de resistència al vent segons UNE-EN 12210 (P - 192)	540,12	1,000	540,12
6	PC1D-9POL	m2	Vidre aïllant de lluna reflectora de control solar de 6+6 mm de gruix amb 1 butiral transparent classe 2 (B) 2 segons UNE-EN 12600, cambra d'aire de 12 mm i lluna de 6+6 mm de gruix amb 2 butiral transparent de lluna incolora, classe 1 (B) 1 segons UNE-EN 12600, col·locat amb perfils conformats de neoprè sobre alumini o PVC (P - 218)	124,70	30,707	3.829,16
7	PAN5-7ZGX	u	Bastiment de base per a porta, de tub d'acer galvanitzat de secció 60x20 mm2, per a un buit d'obra aproximat de 90x250 cm (P - 198)	31,74	1,000	31,74
8	PAN5-7YYN	u	Bastiment de base per a finestra, de tub d'acer galvanitzat de secció 40x20 mm2, per a un buit d'obra aproximat de 90x150 cm (P - 195)	20,16	11,000	221,76
9	PAN5-AT10	u	Bastiment de base per a finestra, de tub d'acer galvanitzat de secció 40x20 mm2, per a un buit d'obra aproximat de 135x150 cm (P - 199)	23,94	4,000	95,76
10	PAN5-7YYR	u	Bastiment de base per a finestra, de tub d'acer galvanitzat de secció 40x20 mm2, per a un buit d'obra aproximat de 150x150 cm (P - 196)	25,20	3,000	75,60

EUR

PRESSUPOST

Data: 21/09/23

Pàg.: 8

11	PAN5-7YYV	u	Bastiment de base per a finestra, de tub d'acer galvanitzat de secció 40x20 mm2, per a un buit d'obra aproximat de 210x150 cm (P - 197)	30,24	1,000	30,24
12	PAM1-AT70	u	Porta corredissa d'apertura automàtica, de dues fulles de 70x210 cm, i 2 vidres laterals fixes de 70x210 cm, amb vidres laminars 5+5 mm amb perfil superior e inferior d'alumini, llinda amb mecanismes i tapa d'alumini, 2 radars detectors de presència, 1 cèl·lula fotoelèctrica de seguretat i quadre de comandament de 4 posicions (P - 193)	4.026,96	1,000	4.026,96
13	PAR1-4VJK	m2	Porta enrotllable amb fulla cega de perfils articulats de planxa d'acer pintat al forn, compensada amb molles helicoidals d'acer, amb guies laterals i pany, ancorada amb morter de ciment 1:4 (P - 202)	137,02	10,330	1.415,42
14	PAW0-4WDU	u	Automatisme amb motor reductor i fre electromagnètic per a porta enrotllable, de 15 m2 de superfície màxima, monofàsic a 230 V de tensió, amb eix de 48 mm, politja de 200 mm i accessoris de muntatge, fixat a l'eix de la porta (P - 207)	829,27	2,000	1.658,54
15	PAW7-4WE5	u	Receptor de radiocomandament dins de caixa estanca, amb antena, per a 230 V de tensió, muntat superficialment (P - 208)	170,00	2,000	340,00
16	EAV8AT10	m2	RE-01 Reixa de ventilació d'acer lacat. 231x240 mm (P - 27)	187,18	5,544	1.037,73
17	EAV8AT20	m2	RE-02 Reixa de ventilació d'acer lacat. 120x55 mm (P - 28)	187,18	0,660	123,54

TOTAL	SUBCAPÍTOL	01.06.02	24.599,33

OBRA	01	SOC RENTADORS 14 (PALAMÓS)
CAPÍTOL	06	TANCAMENTS I DIVISÒRIES PRACTICABLES
SUBCAPÍTOL	03	PROTECCIONS SOLARS

NUM. CODI	UA	DESCRIPCIÓ	PREU	AMIDAMENT	IMPORT	
1	PAV8-6Y9A	m2	Cortina de teixit de fibra de vidre i recobriment de PVC de 1.5 a 2 m d'amplària i 2 m d'alçària, amb sistema d'accionament elèctric i guia d'alumini, col·locada amb fixacions mecàniques (P - 206)	105,77	35,020	3.704,07
2	PAV7-AHEY	u	Motor per a persiana, cortina o tendal enrotllable de fins a 30 kg de massa, per a un eix de 60 mm de diàmetre, col·locat (P - 204)	199,38	19,000	3.788,22
3	PAV8-6Y99	m2	Cortina de teixit de fibra de vidre i recobriment de PVC de 1.5 a 2 m d'amplària i 2 m d'alçària, amb sistema d'accionament amb cadeneta i guia d'alumini, col·locada amb fixacions mecàniques (P - 205)	62,86	0,000	0,00

TOTAL	SUBCAPÍTOL	01.06.03	7.492,29

OBRA	01	SOC RENTADORS 14 (PALAMÓS)
CAPÍTOL	07	INSTAL·LACIONS MECÀNIQUES
SUBCAPÍTOL	05	CLIMATITZACIÓ
NIVELL 4	01	SISTEMA VRF (Mitsubishi Electric)

NUM. CODI	UA	DESCRIPCIÓ	PREU	AMIDAMENT	IMPORT	
1	IBL600	U	Unitat exterior d'aire condicionat, per a sistema aire-aire multi-split, amb cabal variable de refrigerant, bomba de calor, per a gas R-410A, alimentació trifàsica (400V/50Hz), gamma City Multi, sèrie Y, model PUHY-P300YNW-A2 "MITSUBISHI ELECTRIC", potència frigorífica nominal 33,5 kW (temperatura de bulb humit de l'aire interior 19°C, temperatura de bulb sec de l'aire exterior 35°C), EER 4,37, SEER 6,7, consum elèctric nominal en refrigeració 11,31 kW, rang de funcionament de temperatura de bulb sec de l'aire exterior en refrigeració des de -5 fins a 52°C, potència calorífica nominal 37,5 kW (temperatura de bulb sec de l'aire interior 20°C, temperatura de bulb humit de l'aire exterior 6°C), COP 4,77, SCOP 4,12, consum elèctric nominal en calefacció 8,74 kW, rang de funcionament de temperatura de bulb sec de l'aire exterior en calefacció des de -20 fins a 15,5°C, connectabilitat de fins a 26 unitats interiors amb un percentatge de capacitat mínim del 50% i màxim del 130%, compressor scroll hermèticament segellat amb control Inverter. 920x1858x740 mm. pes	17.648,13	1,000	17.648,13

PRESSUPOST

Data: 21/09/23

Pàg.: 9

		228 kg, pressió sonora 61 dBA, potència sonora 80 dBA, cabal d'aire 240 m³/min, longitud total màxima de canonada frigorífica 1000 m, diferència màxima d'altura d'instal·lació 90 m si la unitat exterior es troba per sobre de les unitats interiors i 60 m si es troba per sota. Criteri de valoració econòmica: El preu no inclou els elements antivibratoris de terra, la canalització ni el cablejat elèctric d'alimentació. Inclou: Replanteig. Col·locació i fixació. Connexió a les línies frigorífiques. Connexió a la xarxa elèctrica. Connexió a la xarxa de desguàs. Posada en marxa. Criteri d'amidament de projecte: Nombre d'unitats previstes, segons documentació gràfica de Projecte. Criteri de mesura d'obra: Es mesurarà el nombre d'unitats realment executades segons especificacions de Projecte. (P - 44)				
2	IBL620	U	Unitat interior d'aire condicionat amb distribució per conducte rectangular, sistema aire-aire multi-split, amb cabal variable de refrigerant, per a gas R-410A, gamma City Multi, model PEFY-M63VMA-A "MITSUBISHI ELECTRIC", potència frigorífica nominal 7,1 kW (temperatura de bulb sec de l'aire interior 27°C, temperatura de bulb humit de l'aire interior 19°C) potència calorífica nominal 8 kW (temperatura de bulb sec de l'aire interior 20°C), consum elèctric nominal en refrigeració 0,087 kW, consum elèctric nominal en calefacció 0,085 kW, de 250x1100x732 mm, pes 27 kg, compatible amb sistema de zonificació intel·ligent, compatible amb sistema de zonificació 0-10 V, amb ventilador de tres velocitats, pressió sonora a velocitat baixa 27 dBA, cabal d'aire a velocitat alta 19 m³/min, pressió estàtica disponible nominal 50 Pa, aspiració d'aire posterior o inferior i bomba de drenatge, amb control remot per cable, connectable al bus M-Net, model PAR-U02MEDA-J. Inclús elements per a suspensió del sostre. Criteri de valoració econòmica: El preu no inclou la canalització ni el cablejat elèctric d'alimentació. Inclou: Replanteig. Col·locació i fixació. Connexió a les línies frigorífiques. Connexió a la xarxa elèctrica. Col·locació i fixació del tub entre la unitat interior i el control remot per cable. Estesa de cables entre la unitat interior i el control remot per cable. Connexionat de cables entre la unitat interior i el control remot per cable. Connexió a la xarxa de desguàs. Posada en marxa. Criteri d'amidament de projecte: Nombre d'unitats previstes, segons documentació gràfica de Projecte. Criteri de mesura d'obra: Es mesurarà el nombre d'unitats realment executades segons especificacions de Projecte. (P - 45)	2.994,58	2,000	5.989,16
3	IBL620AR	U	Unitat interior d'aire condicionat amb distribució per conducte rectangular, sistema aire-aire multi-split, amb cabal variable de refrigerant, per a gas R-410A, gamma City Multi, model PEFY-M80VMA-A "MITSUBISHI ELECTRIC", potència frigorífica nominal 9 kW (temperatura de bulb sec de l'aire interior 27°C, temperatura de bulb humit de l'aire interior 19°C) potència calorífica nominal 10 kW (temperatura de bulb sec de l'aire interior 20°C), consum elèctric nominal en refrigeració 0,08 kW, consum elèctric nominal en calefacció 0,078 kW, de 250x1100x732 mm, pes 30 kg, compatible amb sistema de zonificació intel·ligent, compatible amb sistema de zonificació 0-10 V, amb ventilador de tres velocitats, pressió sonora a velocitat baixa 25 dBA, cabal d'aire a velocitat alta 21 m³/min, pressió estàtica disponible nominal 50 Pa, aspiració d'aire posterior o inferior i bomba de drenatge, amb control remot per cable, connectable al bus M-Net, model PAR-U02MEDA-J. Inclús elements per a suspensió del sostre. Criteri de valoració econòmica: El preu no inclou la canalització ni el cablejat elèctric d'alimentació. Inclou: Replanteig. Col·locació i fixació. Connexió a les línies frigorífiques. Connexió a la xarxa elèctrica. Col·locació i fixació del tub entre la unitat interior i el control remot per cable. Estesa de cables entre la unitat interior i el control remot per cable. Connexionat de cables entre la unitat interior i el control remot per cable. Connexió a la xarxa de desguàs. Posada en marxa. Criteri d'amidament de projecte: Nombre d'unitats previstes, segons documentació gràfica de Projecte.	3.217,54	1,000	3.217,54

PRESSUPOST

Data: 21/09/23

Pàg.: 10

			Criteri de mesura d'obra: Es mesurarà el nombre d'unitats realment executades segons especificacions de Projecte. (IBL620b) (P - 51)			
4	IBL625	U	Unitat interior d'aire condicionat de casset, de 4 vies, sistema aire-aire multi-split, amb cabal variable de refrigerant, per a gas R-410A, gamma City Multi, model PLFY-M25VEM-E "MITSUBISHI ELECTRIC", potència frigorífica nominal 2,8 kW (temperatura de bulb sec de l'aire interior 27°C, temperatura de bulb humit de l'aire interior 19°C), potència calorífica nominal 3,2 kW (temperatura de bulb sec de l'aire interior 20°C), consum elèctric nominal en refrigeració 0,03 kW, consum elèctric nominal en calefacció 0,03 kW, de 258x840x840 mm, pes 19 kg, amb ventilador de quatre velocitats, ajust automàtic de la velocitat del ventilador, pressió sonora a velocitat baixa 24 dBA, cabal d'aire a velocitat alta 15 m³/min, presa d'aire exterior (fins al 20% del cabal d'aire nominal), possibilitat de tancar qualsevol de les vies d'impulsió per facilitar la instal·lació en angles i passadissos i la graduació d'aquestes mitjançant el control remot i bomba de drenatge, amb control remot per cable, connectable al bus M-Net, model PAR-U02MEDA-J. Inclús elements per a suspensió del sostre. Criteri de valoració econòmica: El preu no inclou la canalització ni el cablejat elèctric d'alimentació. Inclou: Replanteig. Col·locació i fixació. Connexió a les línies frigorífiques. Connexió a la xarxa elèctrica. Col·locació i fixació del tub entre la unitat interior i el control remot per cable. Estesa de cables entre la unitat interior i el control remot per cable. Connexionat de cables entre la unitat interior i el control remot per cable. Connexió a la xarxa de desguàs. Posada en marxa. Criteri d'amidament de projecte: Nombre d'unitats previstes, segons documentació gràfica de Projecte. Criteri de mesura d'obra: Es mesurarà el nombre d'unitats realment executades segons especificacions de Projecte. (P - 46)	2.984,87	4,000	11.939,48
5	IBL625FR	U	Unitat interior d'aire condicionat de casset, de 4 vies, sistema aire-aire multi-split, amb cabal variable de refrigerant, per a gas R-410A, gamma City Multi, model PLFY-M80VEM-E "MITSUBISHI ELECTRIC", potència frigorífica nominal 9 kW (temperatura de bulb sec de l'aire interior 27°C, temperatura de bulb humit de l'aire interior 19°C), potència calorífica nominal 10 kW (temperatura de bulb sec de l'aire interior 20°C), consum elèctric nominal en refrigeració 0,05 kW, consum elèctric nominal en calefacció 0,05 kW, de 258x840x840 mm, pes 21 kg, amb ventilador de quatre velocitats, ajust automàtic de la velocitat del ventilador, pressió sonora a velocitat baixa 28 dBA, cabal d'aire a velocitat alta 23 m³/min, presa d'aire exterior (fins al 20% del cabal d'aire nominal), possibilitat de tancar qualsevol de les vies d'impulsió per facilitar la instal·lació en angles i passadissos i la graduació d'aquestes mitjançant el control remot i bomba de drenatge, amb control remot per cable, connectable al bus M-Net, model PAR-U02MEDA-J. Inclús elements per a suspensió del sostre. Criteri de valoració econòmica: El preu no inclou la canalització ni el cablejat elèctric d'alimentació. Inclou: Replanteig. Col·locació i fixació. Connexió a les línies frigorífiques. Connexió a la xarxa elèctrica. Col·locació i fixació del tub entre la unitat interior i el control remot per cable. Estesa de cables entre la unitat interior i el control remot per cable. Connexionat de cables entre la unitat interior i el control remot per cable. Connexió a la xarxa de desguàs. Posada en marxa. Criteri d'amidament de projecte: Nombre d'unitats previstes, segons documentació gràfica de Projecte. Criteri de mesura d'obra: Es mesurarà el nombre d'unitats realment executades segons especificacions de Projecte. (IBL625b) (P - 52)	3.521,28	1,000	3.521,28
6	IBL680	U	Kit de derivació de línia frigorífica, de 2 sortides, gamma City Multi, model CMY-Y102SS-G2 "MITSUBISHI ELECTRIC", capacitat frigorífica nominal aigües avall inferior o igual a 23,26 kW. Inclou: Connexionat. Criteri d'amidament de projecte: Nombre d'unitats previstes, segons documentació gràfica de Projecte. Criteri de mesura d'obra: Es mesurarà el nombre d'unitats realment executades segons especificacions de Projecte. (P - 47)	141,47	3,000	424,41

PRESSUPOST

Data: 21/09/23

Pàg.: 11

7	IBL680AR	U	Kit de derivació de línia frigorífica, de 2 sortides, gamma City Multi, model CMY-Y102LS-G2 "MITSUBISHI ELECTRIC", capacitat frigorífica nominal aigües avall superior a 23,27 kW i inferior o igual a 46,51 kW. Inclou: Connexionat. Criteri d'amidament de projecte: Nombre d'unitats previstes, segons documentació gràfica de Projecte. Criteri de mesura d'obra: Es mesurarà el nombre d'unitats realment executades segons especificacions de Projecte. (IBL680b) (P - 53)	188,87	4,000	755,48
8	IBL690	U	Control de sistema, per a 50 grups o 50 unitats interiors d'aire condicionat, model AT-50B "MITSUBISHI ELECTRIC", 180x19x120 mm, amb pantalla tàctil LCD retroil·luminada de 5" a color, funció engegada/parada, configuració de la temperatura de consigna, programació de 16 accions diàries i de 12 patrons seleccionables per a cada dia de la setmana, selecció de la velocitat del ventilador i de la direcció del cabal d'aire, bloqueig i limitació de comandaments individuals, programació de cada grup per separat, connectable al bus M-Net, amb font d'alimentació PAC-SC51KUA. Criteri de valoració econòmica: El preu no inclou la canalització ni el cablejat elèctric d'alimentació. Inclou: Replanteig. Col·locació i fixació. Col·locació i fixació dels accessoris. Connexionat. Criteri d'amidament de projecte: Nombre d'unitats previstes, segons documentació gràfica de Projecte. Criteri de mesura d'obra: Es mesurarà el nombre d'unitats realment executades segons especificacions de Projecte. (P - 48)	2.321,15	1,000	2.321,15
9	IBL695	m	Cable bus de comunicacions, apantallat, de 2 fils, de 1,5 mm ² de secció per fil. Criteri de valoració econòmica: El preu no inclou la canalització. Inclou: Estesa del cable. Connexionat. Criteri d'amidament de projecte: Longitud mesurada segons documentació gràfica de Projecte. Criteri de mesura d'obra: Es mesurarà la longitud realment executada segons especificacions de Projecte. (P - 49)	11,15	118,150	1.317,37
10	PEKO-AGT1	u	Silenciador de celdillas con carcasa de acero galvanizado de 450 a 600 mm de anchura, 600 mm de altura y 1000 mm de largo, con 3 celdillas de lana mineral y chapa resonadora de acero galvanizado con protección de velo de seda de vidrio y chapa perforada, de 100 mm de espesor y con una separación entre ellas de 50 a 100 mm, colocado (P - 221)	627,43	2,000	1.254,86

TOTAL	NIVELL 4	01.07.05.01	48.388,86

OBRA	01	SOC RENTADORS 14 (PALAMÓS)
CAPÍTOL	07	INSTAL·LACIONS MECÀNQUES
SUBCAPÍTOL	05	CLIMATITZACIÓ
NIVELL 4	02	CLIMATITZACIÓ CPD

NUM. CODI	UA	DESCRIPCIÓ	PREU	AMIDAMENT	IMPORT	
1	IBW110	U	Unitat interior d'aire condicionat, de paret, sistema aire-aire multi-split amb cabal variable de refrigerant, per a gas R-32, alimentació monofàsica (230V/50Hz), model PREMIUM SRK35ZS-W "MITSUBISHI HEAVY INDUSTRIES", potència frigorífica total 3,6 kW (temperatura de bulb humit de l'aire interior 19°C, temperatura de bulb sec de l'aire exterior 35°C), potència calorífica 4 kW (temperatura de bulb sec de l'aire interior 20°C, temperatura de bulb humit de l'aire exterior 6°C), consum elèctric en refrigeració 30 W, consum elèctric en calefacció 30 W, nivell sonor (velocitat baixa) 28 dBA, cabal d'aire 420 m³/h, de 290x870x230 mm, 11,5 kg, amb vàlvula d'expansió electrònica, filtre, sistema d'inclinació de sis posicions de l'àlep, capacitat de moviment vertical i horitzontal dels àleps, bomba i mànega de drenatge, control per cable amb pantalla tàctil LCD, model Eco Touch RC-EX3. Criteri de valoració econòmica: El preu no inclou la canalització ni el	1.517,16	1,000	1.517,16

PRESSUPOST

Data: 21/09/23

Pàg.: 12

cablejat elèctric d'alimentació.

Inclou: Replanteig. Col·locació i fixació. Connexió a les línies frigorífiques. Connexió a la xarxa elèctrica. Col·locació i fixació del tub entre la unitat interior i el control remot per cable. Estesa de cables entre la unitat interior i el control remot per cable. Connexionat de cables entre la unitat interior i el control remot per cable. Connexió a la xarxa de desguàs. Posada en marxa.

Criteri d'amidament de projecte: Nombre d'unitats previstes, segons documentació gràfica de Projecte.

Criteri de mesura d'obra: Es mesurarà el nombre d'unitats realment executades segons especificacions de Projecte. (P - 50)

TOTAL	NIVELL 4	01.07.05.02	1.517,16

OBRA	01	SOC RENTADORS 14 (PALAMÓS)
CAPÍTOL	07	INSTAL·LACIONS MECÀNIQUES
SUBCAPÍTOL	05	CLIMATITZACIÓ
NIVELL 4	03	CORTINA D'AIRE

NUM. CODI	UA	DESCRIPCIÓ	PREU	AMIDAMENT	IMPORT
1 EED5TD11	u	Subministrament i col·locació de cortina d'aire de 1.210 m³/h amb un nivell sonor de 43 dB i un pes de 10,5 kg. Dimensions 215 x 900 x 153 mm (ample x alt x fons). Inclosos tots els treballs i materials auxiliars per a la correcta finalització de la partida. Model GK-2509 de la marca Mitsubisi electric. (P - 29)	524,41	1,000	524,41

TOTAL	NIVELL 4	01.07.05.03	524,41

OBRA	01	SOC RENTADORS 14 (PALAMÓS)
CAPÍTOL	07	INSTAL·LACIONS MECÀNIQUES
SUBCAPÍTOL	06	VENTILACIÓ
NIVELL 4	01	SISTEMES DE CONDUCCIÓ D'AIRE

NUM. CODI	UA	DESCRIPCIÓ	PREU	AMIDAMENT	IMPORT
1 ICR0TD02	U	Ventilador centrífug de perfil baix, amb motor per a alimentació monofàsica a 230 V i 50 Hz de freqüència, amb protecció tèrmica, aïllament classe F, grau de protecció IP55 i caixa de borns ignífuga, de 1240 r.p.m., potència absorbida 240 W, cabal màxim de 1090 m³/h, dimensions 440x220 mm i 505 mm de llarg i nivell de pressió sonora de 57 dBA. Inclou: Replanteig. Col·locació i fixació. Connexionat i comprovació del seu correcte funcionament. Criteri d'amidament de projecte: Nombre d'unitats previstes, segons documentació gràfica de Projecte. Criteri de mesura d'obra: Es mesurarà el nombre d'unitats realment executades segons especificacions de Projecte. (P - 84)	915,54	1,000	915,54
2 ICR010	U	Ventilador centrífug de perfil baix, amb motor per a alimentació monofàsica a 230 V i 50 Hz de freqüència, amb protecció tèrmica, aïllament classe F, grau de protecció IP55 i caixa de borns ignífuga, de 1240 r.p.m., potència absorbida 240 W, cabal màxim de 1090 m³/h, dimensions 440x220 mm i 505 mm de llarg i nivell de pressió sonora de 57 dBA. Inclou: Replanteig. Col·locació i fixació. Connexionat i comprovació del seu correcte funcionament. Criteri d'amidament de projecte: Nombre d'unitats previstes, segons documentació gràfica de Projecte. Criteri de mesura d'obra: Es mesurarà el nombre d'unitats realment executades segons especificacions de Projecte. (P - 59)	915,54	1,000	915,54
3 ICR015	m	Conducte circular de paret simple helicoidal d'acer galvanitzat, codi de comanda 11091243, "ALDES", de 125 mm de diàmetre i 0,5 mm de gruix. Inclús accessoris de muntatge i elements de fixació.	34,07	36,070	1.228,90

EUR

PRESSUPOST

Data: 21/09/23

Pàg.: 13

			Inclou: Replanteig del recorregut dels conductes. Marcat i posterior ancoratge dels suports dels conductes. Muntatge i fixació de conductes. Comprovació del seu correcte funcionament. Realització de proves de servei. Criteri d'amidament de projecte: Longitud projectada, segons documentació gràfica de Projecte, mesurada entre els eixos dels elements o dels punts a connectar, descomptant les peces especials. Criteri de mesura d'obra: Es mesurarà la longitud realment executada segons especificacions de Projecte. (P - 60)			
4	ICR016	U	Colze 90° per a conducte circular d'acer galvanitzat, de 125 mm de diàmetre. Inclou: Col·locació i fixació de les peces especials prefabricades a la xarxa de conductes. Criteri d'amidament de projecte: Nombre d'unitats previstes, segons documentació gràfica de Projecte. Criteri de mesura d'obra: Es mesurarà el nombre d'unitats realment executades segons especificacions de Projecte. (P - 61)	13,90	1,000	13,90
5	ICR021	m²	Conducte rectangular per a la distribució d'aire climatitzat format per panell rígid d'alta densitat de llana de vidre, segons UNE-EN 14303, revestit per les seves dues cares, l'exterior amb un complex d'alumini vist + malla de fibra de vidre + kraft i l'interior amb un vel de vidre, de 25 mm d'espessor, resistència tèrmica 0,75 m²K/W, conductivitat tèrmica 0,032 W/(mK). També colzes, derivacions, embocadures, suports metàl·lics galvanitzats, elements de fixació, segellat de trams i unions amb cinta autoadhesiva d'alumini, accessoris de muntatge i peces especials. Inclou: Replanteig del recorregut dels conductes. Marcat i posterior ancoratge dels suports dels conductes. Muntatge i fixació de conductes. Segellat de les unions. Comprovació del seu correcte funcionament. Neteja final. Criteri d'amidament de projecte: Superfície projectada, segons documentació gràfica de Projecte, calculada com a producte del perímetre exterior per la longitud del tram, mesurada entre els eixos dels elements o dels punts a connectar, sense descomptar les peces especials. Criteri de mesura d'obra: Es mesurarà la superfície realment executada segons especificacions de Projecte. (P - 62)	39,76	330,020	13.121,60
6	ICR025	m	Xarxa de conductes flexibles de distribució d'aire per climatització, constituïda per tub flexible de 152 mm de diàmetre, compost per un tub interior d'un complex de polièster i alumini amb reforç de filferro tractat contra l'oxidació en forma d'espiral helicoidal, aïllament de feltre de llana de vidre de 20 mm d'espessor i recobriments exterior d'un complex de polièster i alumini reforçat. Inclús cinta d'alumini i elements de fixació amb una separació màxima de 1,50 m. Inclou: Replanteig del recorregut del conducte i de la situació dels elements de subjecció. Presentació de tubs flexibles per a conducció d'aire. Col·locació i fixació de tubs flexibles per a conducció d'aire. Comprovació del seu correcte funcionament. Criteri d'amidament de projecte: Longitud mesurada segons documentació gràfica de Projecte. Criteri de mesura d'obra: Es mesurarà la longitud realment executada segons especificacions de Projecte. (P - 63)	17,61	6,310	111,12
7	ICR025FR	m	Xarxa de conductes flexibles de distribució d'aire per climatització, constituïda per tub flexible de 150 mm de diàmetre, temperatura de treball entre -30°C i 250°C, compost per un tub interior d'un complex de polièster i alumini amb reforç de filferro tractat contra l'oxidació en forma d'espiral helicoidal, aïllament de llana de vidre de 25 mm d'espessor i recobriments exterior d'alumini reforçat. Inclús cinta d'alumini i elements de fixació amb una separació màxima de 1,50 m. Inclou: Replanteig del recorregut del conducte i de la situació dels elements de subjecció. Presentació de tubs flexibles per a conducció d'aire. Col·locació i fixació de tubs flexibles per a conducció d'aire. Comprovació del seu correcte funcionament. Criteri d'amidament de projecte: Longitud mesurada segons documentació gràfica de Projecte. Criteri de mesura d'obra: Es mesurarà la longitud realment executada segons especificacions de Projecte. (ICR025b) (P - 70)	27,15	11,580	314,40

PRESSUPOST

Data: 21/09/23

Pàg.: 14

8	ICR030	U	Reixeta d'impulsió, d'alumini extrudit, anoditzat color natural E6-C-0, amb lamel·les horitzontals regulables individualment, de 225x125 mm, amb part posterior de xapa d'acer pintada en color negre RAL 9005, formada per lamel·les verticals regulables individualment i mecanisme de regulació del cabal amb lames acoblades en oposició, accionables des de la part frontal, fixació mitjançant cargols vistos (amb marc de muntatge de xapa d'acer galvanitzat), muntada en conducte rectangular no metàl·lic. Inclús accessoris de muntatge i elements de fixació. Inclou: Replanteig. Muntatge i fixació de la reixeta. Criteri d'amidament de projecte: Nombre d'unitats previstes, segons documentació gràfica de Projecte. Criteri de mesura d'obra: Es mesurarà el nombre d'unitats realment executades segons especificacions de Projecte. (P - 64)	60,42	2,000	120,84
9	ICR030AR	U	Reixeta d'impulsió, d'alumini extrudit, anoditzat color natural E6-C-0, amb lamel·les horitzontals regulables individualment, de 325x125 mm, amb part posterior de xapa d'acer pintada en color negre RAL 9005, formada per lamel·les verticals regulables individualment i mecanisme de regulació del cabal amb lames acoblades en oposició, accionables des de la part frontal, fixació mitjançant cargols vistos (amb marc de muntatge de xapa d'acer galvanitzat), muntada en conducte rectangular no metàl·lic. Inclús accessoris de muntatge i elements de fixació. Inclou: Replanteig. Muntatge i fixació de la reixeta. Criteri d'amidament de projecte: Nombre d'unitats previstes, segons documentació gràfica de Projecte. Criteri de mesura d'obra: Es mesurarà el nombre d'unitats realment executades segons especificacions de Projecte. (ICR030b) (P - 71)	72,11	1,000	72,11
10	ICR030BR	U	Reixeta d'impulsió, d'alumini extrudit, anoditzat color natural E6-C-0, amb lamel·les horitzontals regulables individualment, de 525x125 mm, amb part posterior de xapa d'acer pintada en color negre RAL 9005, formada per lamel·les verticals regulables individualment i mecanisme de regulació del cabal amb lames acoblades en oposició, accionables des de la part frontal, fixació mitjançant cargols vistos (amb marc de muntatge de xapa d'acer galvanitzat), muntada en conducte rectangular no metàl·lic. Inclús accessoris de muntatge i elements de fixació. Inclou: Replanteig. Muntatge i fixació de la reixeta. Criteri d'amidament de projecte: Nombre d'unitats previstes, segons documentació gràfica de Projecte. Criteri de mesura d'obra: Es mesurarà el nombre d'unitats realment executades segons especificacions de Projecte. (ICR030c) (P - 72)	98,27	2,000	196,54
11	ICR030CR	U	Reixeta d'impulsió, d'alumini extrudit, anoditzat color natural E6-C-0, amb lamel·les horitzontals regulables individualment, de 625x225 mm, amb part posterior de xapa d'acer pintada en color negre RAL 9005, formada per lamel·les verticals regulables individualment i mecanisme de regulació del cabal amb lames acoblades en oposició, accionables des de la part frontal, fixació mitjançant cargols vistos (amb marc de muntatge de xapa d'acer galvanitzat), muntada en conducte rectangular no metàl·lic. Inclús accessoris de muntatge i elements de fixació. Inclou: Replanteig. Muntatge i fixació de la reixeta. Criteri d'amidament de projecte: Nombre d'unitats previstes, segons documentació gràfica de Projecte. Criteri de mesura d'obra: Es mesurarà el nombre d'unitats realment executades segons especificacions de Projecte. (ICR030d) (P - 73)	144,16	3,000	432,48
12	ICR030DR	U	Reixeta d'impulsió, d'alumini extrudit, anoditzat color natural E6-C-0, amb lamel·les horitzontals regulables individualment, de 425x325 mm, amb part posterior de xapa d'acer pintada en color negre RAL 9005, formada per lamel·les verticals regulables individualment i mecanisme de regulació del cabal amb lames acoblades en oposició, accionables des de la part frontal, fixació mitjançant cargols vistos (amb marc de muntatge de xapa d'acer galvanitzat), muntada en conducte rectangular no metàl·lic. Inclús accessoris de muntatge i elements de fixació. Inclou: Replanteig. Muntatge i fixació de la reixeta. Criteri d'amidament de projecte: Nombre d'unitats previstes, segons	134,54	2,000	269,08

PRESSUPOST

Data: 21/09/23

Pàg.: 15

		documentació gràfica de Projecte. Criteri de mesura d'obra: Es mesurarà el nombre d'unitats realment executades segons especificacions de Projecte. (ICR030e) (P - 74)				
13	ICR040	U	Difusor rotacional de deflectors fixos amb placa frontal circular, amb plènum de connexió horitzontal de xapa d'acer galvanitzat, pintat en color RAL 9010, per instal·lar en alçades de fins a 4 m. Inclús accessoris de muntatge i elements de fixació. Inclou: Replanteig. Muntatge del plènum mitjançant suports de suspensió. Fixació del difusor al plènum. Criteri d'amidament de projecte: Nombre d'unitats previstes, segons documentació gràfica de Projecte. Criteri de mesura d'obra: Es mesurarà el nombre d'unitats realment executades segons especificacions de Projecte. (P - 65)	252,31	9,000	2.270,79
14	ICR040AR	U	Difusor lineal de 35 mm d'amplada d'alumini extrudit, de 1500 mm de longitud, amb 1 ranura, anoditzat color natural E6-C-0, amb marc perimetral per a muntatge en sostre modular, plènum amb subjecció per grapes, per instal·lar en alçades de fins a 2,7 m. Inclús accessoris de muntatge i elements de fixació. Inclou: Replanteig. Muntatge del plènum mitjançant suports de suspensió. Fixació del difusor al plènum. Criteri d'amidament de projecte: Nombre d'unitats previstes, segons documentació gràfica de Projecte. Criteri de mesura d'obra: Es mesurarà el nombre d'unitats realment executades segons especificacions de Projecte. (ICR040b) (P - 75)	181,58	15,000	2.723,70
15	ICR050	U	Reixeta de retorn, per a conducte circular, de xapa d'acer galvanitzat, superfície estàndard galvanitzada, amb lamel·les verticals regulables individualment, de 225x75 mm, fixació mitjançant cargols vistos, muntada en conducte metàl·lic circular. Inclús accessoris de muntatge i elements de fixació. Inclou: Replanteig. Muntatge i fixació de la reixeta. Criteri d'amidament de projecte: Nombre d'unitats previstes, segons documentació gràfica de Projecte. Criteri de mesura d'obra: Es mesurarà el nombre d'unitats realment executades segons especificacions de Projecte. (P - 66)	70,10	5,000	350,50
16	ICR050AR	U	Reixeta de retorn, per a conducte circular, de xapa d'acer galvanitzat, superfície estàndard galvanitzada, amb lamel·les verticals regulables individualment, de 425x75 mm, fixació mitjançant cargols vistos, muntada en conducte metàl·lic circular. Inclús accessoris de muntatge i elements de fixació. Inclou: Replanteig. Muntatge i fixació de la reixeta. Criteri d'amidament de projecte: Nombre d'unitats previstes, segons documentació gràfica de Projecte. Criteri de mesura d'obra: Es mesurarà el nombre d'unitats realment executades segons especificacions de Projecte. (ICR050b) (P - 76)	91,43	1,000	91,43
17	ICR050BR	U	Reixeta de retorn, d'alumini extrudit, anoditzat color natural E6-C-0, amb lamel·les horitzontals regulables individualment, de 225x125 mm, fixació mitjançant cargols vistos (amb marc de muntatge de xapa d'acer galvanitzat), muntada en conducte rectangular no metàl·lic. Inclús accessoris de muntatge i elements de fixació. Inclou: Replanteig. Muntatge i fixació de la reixeta. Criteri d'amidament de projecte: Nombre d'unitats previstes, segons documentació gràfica de Projecte. Criteri de mesura d'obra: Es mesurarà el nombre d'unitats realment executades segons especificacions de Projecte. (ICR050c) (P - 77)	35,33	2,000	70,66
18	ICR050CR	U	Reixeta de retorn, d'alumini extrudit, anoditzat color natural E6-C-0, amb lamel·les horitzontals regulables individualment, de 325x125 mm, fixació mitjançant cargols vistos (amb marc de muntatge de xapa d'acer galvanitzat), muntada en conducte rectangular no metàl·lic. Inclús accessoris de muntatge i elements de fixació. Inclou: Replanteig. Muntatge i fixació de la reixeta. Criteri d'amidament de projecte: Nombre d'unitats previstes, segons documentació gràfica de Projecte. Criteri de mesura d'obra: Es mesurarà el nombre d'unitats realment executades segons especificacions de Projecte. (ICR050d) (P - 78)	41,02	1,000	41,02
19	ICR050DR	U	Reixeta de retorn, d'alumini extrudit, anoditzat color natural E6-C-0, amb lamel·les horitzontals regulables individualment, de 525x125 mm,	54,05	1,000	54,05

EUR

PRESSUPOST

Data: 21/09/23

Pàg.: 16

		fixació mitjançant cargols vistos (amb marc de muntatge de xapa d'acer galvanitzat), muntada en conducte rectangular no metàl·lic. Inclús accessoris de muntatge i elements de fixació. Inclou: Replanteig. Muntatge i fixació de la reixeta. Criteri d'amidament de projecte: Nombre d'unitats previstes, segons documentació gràfica de Projecte. Criteri de mesura d'obra: Es mesurarà el nombre d'unitats realment executades segons especificacions de Projecte. (ICR050e) (P - 79)				
20	ICR050ER	U	Reixeta de retorn, d'alumini extrudit, anoditzat color natural E6-C-0, amb lamel·les horitzontals regulables individualment, de 625x225 mm, fixació mitjançant cargols vistos (amb marc de muntatge de xapa d'acer galvanitzat), muntada en conducte rectangular no metàl·lic. Inclús accessoris de muntatge i elements de fixació. Inclou: Replanteig. Muntatge i fixació de la reixeta. Criteri d'amidament de projecte: Nombre d'unitats previstes, segons documentació gràfica de Projecte. Criteri de mesura d'obra: Es mesurarà el nombre d'unitats realment executades segons especificacions de Projecte. (ICR050f) (P - 80)	77,16	4,000	308,64
21	ICR050FR	U	Reixeta de retorn, d'alumini extrudit, anoditzat color natural E6-C-0, amb lamel·les horitzontals regulables individualment, de 425x325 mm, fixació mitjançant cargols vistos (amb marc de muntatge de xapa d'acer galvanitzat), muntada en conducte rectangular no metàl·lic. Inclús accessoris de muntatge i elements de fixació. Inclou: Replanteig. Muntatge i fixació de la reixeta. Criteri d'amidament de projecte: Nombre d'unitats previstes, segons documentació gràfica de Projecte. Criteri de mesura d'obra: Es mesurarà el nombre d'unitats realment executades segons especificacions de Projecte. (ICR050g) (P - 81)	71,62	5,000	358,10
22	ICR070	U	Reixeta d'intempèrie per a instal·lacions de ventilació, marc frontal i lamel·les de xapa perfilada d'acer galvanitzat, de 400x330 mm, tela metàl·lica d'acer galvanitzat amb malla de 20x20 mm. Inclús accessoris de muntatge i elements de fixació. Inclou: Replanteig. Muntatge i fixació de la reixeta en el tancament. Connexió al conducte. Criteri d'amidament de projecte: Nombre d'unitats previstes, segons documentació gràfica de Projecte. Criteri de mesura d'obra: Es mesurarà el nombre d'unitats realment executades segons especificacions de Projecte. (P - 67)	135,56	1,000	135,56
23	ICR070AR	U	Reixeta d'intempèrie per a instal·lacions de ventilació, marc frontal i lamel·les de xapa perfilada d'acer galvanitzat, de 600x330 mm, tela metàl·lica d'acer galvanitzat amb malla de 20x20 mm. Inclús accessoris de muntatge i elements de fixació. Inclou: Replanteig. Muntatge i fixació de la reixeta en el tancament. Connexió al conducte. Criteri d'amidament de projecte: Nombre d'unitats previstes, segons documentació gràfica de Projecte. Criteri de mesura d'obra: Es mesurarà el nombre d'unitats realment executades segons especificacions de Projecte. (ICR070b) (P - 82)	166,86	1,000	166,86
24	ICR070BR	U	Reixeta de retorn d'alumini extrudit, per a presa d'aire exterior, amb lamel·les horitzontals fixes amb inclinació de 45° i malla de protecció contra l'entrada de fulles i ocells, de 600x450 mm, anoditzat color plata, gamma AirQ, model RTAE060045AKX "AIRZONE", fixació amb clips. Inclús accessoris de muntatge i elements de fixació. Inclou: Replanteig. Muntatge i fixació del marc en el tancament. Fixació de la reixeta en el marc. Connexió al conducte. Criteri d'amidament de projecte: Nombre d'unitats previstes, segons documentació gràfica de Projecte. Criteri de mesura d'obra: Es mesurarà el nombre d'unitats realment executades segons especificacions de Projecte. (ICR070c) (P - 83)	86,18	1,000	86,18
25	PEKO-AGT1	u	Silenciador de celdillas con carcasa de acero galvanizado de 450 a 600 mm de anchura, 600 mm de altura y 1000 mm de largo, con 3 celdillas de lana mineral y chapa resonadora de acero galvanizado con protección de velo de seda de vidrio y chapa perforada, de 100 mm de espesor y con una separación entre ellas de 50 a 100 mm, colocado (P - 221)	627,43	2,000	1.254,86

PRESSUPOST

Data: 21/09/23

Pàg.: 17

TOTAL	NIVELL 4	01.07.06.01	25.624,40
OBRA	01	SOC RENTADORS 14 (PALAMÓS)	
CAPÍTOL	07	INSTAL·LACIONS MECÀNIQUES	
SUBCAPÍTOL	06	VENTILACIÓ	
NIVELL 4	02	UNITATS AUTÓNOMES DE CLIMATITZACIÓ	

NUM.	CODI	UA	DESCRIPCIÓ	PREU	AMIDAMENT	IMPORT
1	ICN010	m	Línia frigorífica doble realitzada amb canonada per a gas mitjançant tub de coure sense soldadura, de 1/2" de diàmetre i 0,8 mm de gruix amb camisa aïllant d'escuma elastomèrica, de 13 mm de diàmetre interior i 10 mm de gruix, a força de cautxú sintètic flexible, d'estructura cel·lular tancada i canonada per a líquid mitjançant tub de coure sense soldadura, de 1/4" de diàmetre i 0,8 mm de gruix amb camisa aïllant d'escuma elastomèrica, de 7 mm de diàmetre interior i 10 mm de gruix, a força de cautxú sintètic flexible, d'estructura cel·lular tancada. Inclou: Replantejament del recorregut de la línia. Encintat dels extrems. Col·locació de l'aïllament. Muntatge i fixació de la línia. Esbocardat. Buidatge per a la seva càrrega. Criteri d'amidament de projecte: Longitud mesurada segons documentació gràfica de Projecte. Criteri de mesura d'obra: Es mesurarà la longitud realment executada segons especificacions de Projecte. (P - 55)	38,57	24,030	926,84
2	ICN010AR	m	Línia frigorífica doble realitzada amb canonada per a gas mitjançant tub de coure sense soldadura, de 5/8" de diàmetre i 1 mm de gruix amb camisa aïllant d'escuma elastomèrica, de 16 mm de diàmetre interior i 15 mm de gruix, a força de cautxú sintètic flexible, d'estructura cel·lular tancada i canonada per a líquid mitjançant tub de coure sense soldadura, de 3/8" de diàmetre i 0,8 mm de gruix amb camisa aïllant d'escuma elastomèrica, de 11 mm de diàmetre interior i 10 mm de gruix, a força de cautxú sintètic flexible, d'estructura cel·lular tancada. Inclou: Replantejament del recorregut de la línia. Encintat dels extrems. Col·locació de l'aïllament. Muntatge i fixació de la línia. Esbocardat. Buidatge per a la seva càrrega. Criteri d'amidament de projecte: Longitud mesurada segons documentació gràfica de Projecte. Criteri de mesura d'obra: Es mesurarà la longitud realment executada segons especificacions de Projecte. (ICN010b) (P - 68)	44,21	39,760	1.757,79
3	ICN010BR	m	Línia frigorífica doble realitzada amb canonada per a gas mitjançant tub de coure sense soldadura, de 7/8" de diàmetre i 1 mm de gruix amb camisa aïllant d'escuma elastomèrica, de 23 mm de diàmetre interior i 15 mm de gruix, a força de cautxú sintètic flexible, d'estructura cel·lular tancada i canonada per a líquid mitjançant tub de coure sense soldadura, de 3/8" de diàmetre i 0,8 mm de gruix amb camisa aïllant d'escuma elastomèrica, de 11 mm de diàmetre interior i 10 mm de gruix, a força de cautxú sintètic flexible, d'estructura cel·lular tancada. Inclou: Replantejament del recorregut de la línia. Encintat dels extrems. Col·locació de l'aïllament. Muntatge i fixació de la línia. Esbocardat. Buidatge per a la seva càrrega. Criteri d'amidament de projecte: Longitud mesurada segons documentació gràfica de Projecte. Criteri de mesura d'obra: Es mesurarà la longitud realment executada segons especificacions de Projecte. (ICN010c) (P - 69)	49,61	46,350	2.299,42
4	ICN012	kg	Càrrega de la instal·lació amb gas refrigerant R-410A, subministrat en ampolla amb 50 kg de refrigerant. Inclou: Càrrega del gas refrigerant. Criteri d'amidament de projecte: Pes teòric de la càrrega, estimat a partir de la densitat aparent, de la pressió i del volum a ocupar, segons documentació gràfica de Projecte. Criteri de mesura d'obra: Es determinarà el pes de la càrrega realment introduïda en la instal·lació, segons especificacions de Projecte. (P - 56)	21,54	8,270	178,14

PRESSUPOST

Data: 21/09/23

Pàg.: 18

5	ICN015	m	Línia frigorífica doble realitzada amb canonada flexible de coure sense soldadura, formada per un tub per líquid de 1/4" de diàmetre i 0,8 mm de gruix amb aïllament de 9 mm d'espessor i un tub per gas de 3/8" de diàmetre i 0,8 mm de gruix amb aïllament de 9 mm d'espessor, tenint el coure un contingut d'oli residual inferior 4 mg/m i sent l'aïllament de camisa aïllant flexible d'escuma elastomèrica amb revestiment superficial de pel·lícula de polietilè, per una temperatura de treball entre -45 i 100°C, subministrada en rotllo, per a connexió entre les unitats interior i exterior. Inclou: Replantejament del recorregut de la línia. Encintat dels extrems. Muntatge i fixació de la línia. Esbocardat. Buidatge per a la seva càrrega. Criteri d'amidament de projecte: Longitud mesurada segons documentació gràfica de Projecte. Criteri de mesura d'obra: Es mesurarà la longitud realment executada segons especificacions de Projecte. (P - 57)	17,44	17,630	307,47
6	ICN020	U	Equip d'aire condicionat, sistema aire-aire split 1x1, per a gas R-32, bomba de calor, gamma domèstica (RAC), alimentació monofàsica (230V/50Hz), model Premium SRK35ZS-W "MITSUBISHI HEAVY INDUSTRIES", potència frigorífica nominal 3,5 kW (temperatura de bulb sec en l'interior 27°C, temperatura de bulb humit en l'interior 19°C, temperatura de bulb sec en l'exterior 35°C, temperatura de bulb humit en l'exterior 24°C), potència calorífica nominal 4 kW (temperatura de bulb sec en l'interior 20°C, temperatura de bulb humit en l'exterior 6°C), EER 3,93 (classe A), COP 4,26 (classe A), format per una unitat interior de paret SRK35ZS-W, de 290x870x230 mm, pes 9,5 kg, nivell sonor (velocitat ultra baixa) 19 dBA, cabal d'aire (velocitat ultra alta) 678 m³/h, amb filtre al·lèrgic, filtre desodoritzant fotocatalític i control sense fil, amb programador setmanal, model Weekly Timer, i una unitat exterior SRC35ZS-W, de 540x780x290 mm, pes 34,5 kg, nivell sonor 50 dBA i cabal d'aire 1890 m³/h, amb control de condensació. Inclús elements antivibratoris i suports de paret per a recolzament de la unitat exterior. Criteri de valoració econòmica: El preu no inclou la canalització ni el cablejat elèctric d'alimentació. Inclou: Replanteig de les unitats. Col·locació i fixació de la unitat interior. Col·locació i fixació de la unitat exterior. Connexió a les línies frigorífiques. Connexió a la xarxa elèctrica. Connexió a la xarxa de desguàs. Posada en marxa. Criteri d'amidament de projecte: Nombre d'unitats previstes, segons documentació gràfica de Projecte. Criteri de mesura d'obra: Es mesurarà el nombre d'unitats realment executades segons especificacions de Projecte. (P - 58)	1.701,65	1,000	1.701,65

TOTAL	NIVELL 4	01.07.06.02	7.171,31

OBRA	01	SOC RENTADORS 14 (PALAMÓS)
CAPÍTOL	07	INSTAL·LACIONS MECÀNIQUES
SUBCAPÍTOL	06	VENTILACIÓ
NIVELL 4	03	COMPORTES

NUM.	CODI	UA	DESCRIPCIÓ	PREU	AMIDAMENT	IMPORT
1	EEKQTD15	u	Subministre i col·locació de comporta de regulació mecànica automàtica de planxa d'acer galvanitzat de 350 mm d'amplària i 200 mm d'alçària, col·locada. Model SQH-BV marca MADEL o equivalent. Inclosos tots els treballs i materials auxiliars per a la correcta finalització de la partida. (P - 31)	58,94	4,000	235,76
2	EEKQTD12	u	Subministre i col·locació de comporta de regulació mecànica automàtica de planxa d'acer galvanitzat de 250 mm d'amplària i 250 mm d'alçària, col·locada. Model SQH-BV marca MADEL o equivalent. Inclosos tots els treballs i materials auxiliars per a la correcta finalització de la partida. (P - 30)	56,64	2,000	113,28

PRESSUPOST

Data: 21/09/23

Pàg.: 19

TOTAL	NIVELL 4	01.07.06.03	349,04
OBRA	01	SOC RENTADORS 14 (PALAMÓS)	
CAPÍTOL	08	INSTAL·LACIONS ALTRES	
SUBCAPÍTOL	01	SANEJAMENT	
NIVELL 4	01	XARXA DE SANEJAMENT HORIZONTAL	
NIVELL 5	01	CONNEXIONS DE SERVEI	

NUM.	CODI	UA	DESCRIPCIÓ	PREU	AMIDAMENT	IMPORT
1	ASB010	m	Connexió de servei general de sanejament, per l'evacuació d'aigües residuals i/o pluvials a la xarxa general del municipi, amb una pendent mínima del 2%, per a l'evacuació d'aigües residuals i/o pluvials, formada per tub de PVC llis, sèrie SN-4, rigidesa anular nominal 4 kN/m², de 160 mm de diàmetre exterior, enganxat mitjançant adhesiu, col·locat sobre llit de sorra de 10 cm de gruix, degudament compactada i anivellada amb picó vibrant de guiat manual, reblert lateral compactant fins als ronyons i posterior reblert amb la mateixa sorra fins a 30 cm per sobre de la generatriu superior de la canonada, amb els seus corresponents junts i peces especials. Inclús líquid netejador i adhesiu per a tubs i accessoris de PVC i formigó en massa HM-20/P/20/X0 per a la posterior reposició del ferm existent. Criteri de valoració econòmica: El preu inclou la demolició i l'aixecat del ferm existent, però no inclou l'excavació, el reblert principal ni la connexió a la xarxa general de sanejament. Inclou: Replanteig i traçat de la connexió de servei en planta i pendents. Trencament del paviment amb compressor. Presentació en sec de tubs i peces especials. Abocat de la sorra en el fons de la rasa. Descens i col·locació dels col·lectors en el fons de la rasa. Muntatge, connexionat i comprovació del seu correcte funcionament. Execució del reblert envoltant. Realització de proves de servei. Criteri d'amidament de projecte: Longitud mesurada en projecció horitzontal, segons documentació gràfica de Projecte, entre cares interiors del mur de l'edifici i del pou de la xarxa municipal. Criteri de mesura d'obra: Es mesurarà en projecció horitzontal, la longitud realment executada segons especificacions de Projecte, entre cares interiors del mur de l'edifici i del pou de la xarxa municipal. (P - 7)	101,25	5,000	506,25
2	ASB020	U	Connexió de l'escomesa de l'edifici a la xarxa general de sanejament del municipi a través de pou de registre. Inclús junt flexible per a l'empalmament de la connexió de servei i morter de ciment per a repàs i brunyiment en l'interior del pou. Criteri de valoració econòmica: El preu no inclou l'excavació ni el pou de registre. Inclou: Replanteig i traçat de la connexió en el pou de registre. Trencament del pou amb compressor. Muntatge, connexionat i comprovació del seu correcte funcionament. Realització de proves de servei. Criteri d'amidament de projecte: Nombre d'unitats previstes, segons documentació gràfica de Projecte. Criteri de mesura d'obra: Es mesurarà el nombre d'unitats realment executades segons especificacions de Projecte. (P - 8)	234,17	1,000	234,17

TOTAL	NIVELL 5	01.08.01.01.01	740,42
OBRA	01	SOC RENTADORS 14 (PALAMÓS)	
CAPÍTOL	08	INSTAL·LACIONS ALTRES	
SUBCAPÍTOL	01	SANEJAMENT	
NIVELL 4	01	XARXA DE SANEJAMENT HORIZONTAL	
NIVELL 5	02	PERICONS	

PRESSUPOST

Data: 21/09/23

Pàg.: 20

NUM. CODI	UA	DESCRIPCIÓ	PREU	AMIDAMENT	IMPORT
1 ASA010	U	Pericó de pas, registrable, soterrada, construït amb fàbrica de maó ceràmic massís, de 1/2 peu d'espessor, rebut amb morter de ciment, industrial, M-5, de dimensions interiors 70x70x50 cm, sobre solera de formigó en massa HM-30/B/20/X0+XA2 de 15 cm d'espessor, formació de pendent mínima del 2%, amb el mateix tipus de formigó, arrebossat i brunyit interiorment amb morter de ciment, industrial, amb additiu hidròfug, M-15 formant arestes i cantonades a mitja canya, tancat superiorment amb marc i tapa de ferro colat classe B-125 segons UNE-EN 124. Inclús morter per a segellat de junts i col·lector de connexió de PVC, de tres entrades i una sortida, amb tapa de registre, per a trobades. Criteri de valoració econòmica: El preu no inclou l'excavació ni el replé del extradós. Inclou: Replanteig. Abocat i compactació del formigó en formació de solera. Formació de l'obra de fàbrica amb maons, prèviament humits, col·locats amb morter. Connexionat dels col·lectors al pericó. Reomplert de formigó per a formació de pendents. Arrebossat i brunyit amb morter, arrodonint els angles del fons i de les parets interiors del pericó. Col·locació del col·lector de connexió de PVC en el fons del pericó. Realització del tancament hermètic i col·locació de la tapa i els accessoris. Comprovació del seu correcte funcionament. Realització de proves de servei. Criteri d'amidament de projecte: Nombre d'unitats previstes, segons documentació gràfica de Projecte. Criteri de mesura d'obra: Es mesurarà el nombre d'unitats realment executades segons especificacions de Projecte. (P - 6)	398,36	2,000	796,72
2 PD31-56F8	u	Pericó sifònic i tapa registrable, de 90x90x80 cm de mides interiors, amb paret de 15 cm de gruix de maó massís de 290x140x50 mm, arrebossada i llicada per dins amb morter 1:2:10, sobre solera de formigó en massa de 10 cm i amb tapa prefabricada de formigó armat (P - 220)	616,78	1,000	616,78

TOTAL	NIVELL 5	01.08.01.01.02	1.413,50

OBRA	01	SOC RENTADORS 14 (PALAMÓS)
CAPÍTOL	08	INSTAL·LACIONS ALTRES
SUBCAPÍTOL	01	SANEJAMENT
NIVELL 4	01	XARXA DE SANEJAMENT HORIZONTAL
NIVELL 5	03	COL·LECTORS

NUM. CODI	UA	DESCRIPCIÓ	PREU	AMIDAMENT	IMPORT
1 ASC010	m	Col·lector soterrat de xarxa horitzontal de sanejament, sense pericons, mitjançant sistema integral enregistrable, amb una pendent mínima del 2%, per a l'evacuació d'aigües residuals i/o pluvials, format per tub de PVC llis, sèrie SN-2, rigidesa anular nominal 2 kN/m², de 160 mm de diàmetre exterior, amb junta elàstica, col·locat sobre llit de sorra de 10 cm d'espessor, degudament compactada i anivellada amb picó vibrant de guiat manual, reblert lateral compactant fins als ronyons i posterior reblert amb la mateixa sorra fins a 30 cm per sobre de la generatriu superior de la canonada. Inclús accessoris, registres, unions, peces especials i lubricant per a muntatge. Criteri de valoració econòmica: El preu no inclou l'excavació ni el reblert principal. Inclou: Replanteig i traçat del conducte en planta i pendents. Presentació en sec de tubs i peces especials. Abocat de la sorra en el fons de la rasa. Descens i col·locació dels col·lectors en el fons de la rasa. Muntatge, connexionat i comprovació del seu correcte funcionament. Execució del reblert envoltant. Realització de proves de servei. Criteri d'amidament de projecte: Longitud mesurada en projecció horitzontal, segons documentació gràfica de Projecte.	35,28	12,390	437,12

PRESSUPOST

Data: 21/09/23

Pàg.: 21

			Criteri de mesura d'obra: Es mesurarà en projecció horitzontal, la longitud realment executada segons especificacions de Projecte, incloent els trams ocupats per peces especials. (P - 9)			
2	ISS010	m	Col·lector suspès insonoritzat de polipropilè amb càrrega mineral, de 110 mm de diàmetre, unió amb junta elàstica. Inclou: Replanteig del recorregut del col·lector i de la situació dels elements de subjecció. Presentació en sec dels tubs. Fixació del material auxiliar per a muntatge i subjecció a l'obra. Muntatge, connexionat i comprovació del seu correcte funcionament. Criteri d'amidament de projecte: Longitud mesurada en projecció horitzontal, segons documentació gràfica de Projecte. Criteri de mesura d'obra: Es mesurarà en projecció horitzontal, la longitud realment executada segons especificacions de Projecte. (P - 131)	32,86	50,000	1.643,00
3	ISB010	m	Baixant interior insonoritzada de la xarxa d'evacuació d'aigües residuals, formada per tub de polipropilè amb càrrega mineral, de 110 mm de diàmetre i 3,4 mm de gruix; unió a pressió amb junta elàstica. Inclús, material auxiliar para muntatge i subjecció a l'obra, accessoris i peces especials. Inclou: Replanteig del recorregut del baixant i de la situació dels elements de subjecció. Presentació en sec dels tubs. Fixació del material auxiliar per a muntatge i subjecció a l'obra. Muntatge, connexionat i comprovació del seu correcte funcionament. Criteri d'amidament de projecte: Longitud mesurada segons documentació gràfica de Projecte. Criteri de mesura d'obra: Es mesurarà la longitud realment executada segons especificacions de Projecte. (P - 129)	35,98	10,000	359,80

TOTAL	NIVELL 5	01.08.01.01.03	2.439,92

OBRA	01	SOC RENTADORS 14 (PALAMÓS)
CAPÍTOL	08	INSTAL·LACIONS ALTRES
SUBCAPÍTOL	01	SANEJAMENT
NIVELL 4	01	XARXA DE SANEJAMENT HORIZONTAL
NIVELL 5	04	SISTEMES D'EVAQUACIÓ DE TERRES

NUM. CODI	UA	DESCRIPCIÓ	PREU	AMIDAMENT	IMPORT
1	ASI020	U			
		Instal·lació de bonera sifònica de PVC, S-246 autonetejant "JIMTEN" o equivalent, de sortida vertical de 50 mm de diàmetre, amb reixeta plana de polipropilè de 150x150 mm, color negre, per recollida d'aigües pluvials o de locals humits. Inclús accessoris de muntatge, peces especials i elements de subjecció. Inclou: Replanteig i traçat. Muntatge, connexionat i comprovació del seu correcte funcionament. Criteri d'amidament de projecte: Nombre d'unitats previstes, segons documentació gràfica de Projecte. Criteri de mesura d'obra: Es mesurarà el nombre d'unitats realment executades segons especificacions de Projecte. (P - 12)	20,18	3,000	60,54

TOTAL	NIVELL 5	01.08.01.01.04	60,54

OBRA	01	SOC RENTADORS 14 (PALAMÓS)
CAPÍTOL	08	INSTAL·LACIONS ALTRES
SUBCAPÍTOL	01	SANEJAMENT
NIVELL 4	02	CONDENSATS

NUM. CODI	UA	DESCRIPCIÓ	PREU	AMIDAMENT	IMPORT	
1	PD1A-F11K	m	Desguàs d'aparell sanitari amb tub de PVC-U de paret massissa, àrea d'aplicació B segons norma UNE-EN 1329-1, classe de reacció al foc B-s1, d0 segons norma UNE-EN 13501-1, de DN 32 mm, fins a baixant, caixa o clavegueró (P - 219)	16,68	12,000	200,16

PRESSUPOST

Data: 21/09/23

Pàg.: 22

2	EJ33TD02	u	Sifó registrable de PVC de diàmetre 32 mm, connectat a un ramal de PVC (P - 32)	7,09	12,000	85,08
3	PFA8-DVC9	m	Tub de PVC de 32 mm de diàmetre nominal exterior, de 16 bar de pressió nominal, encolat, segons la norma UNE-EN 1452-2, amb grau de dificultat mitjà i col·locat superficialment (P - 222)	8,72	56,000	488,32

TOTAL	NIVELL 4	01.08.01.02	773,56

OBRA	01	SOC RENTADORS 14 (PALAMÓS)
CAPÍTOL	08	INSTAL·LACIONS ALTRES
SUBCAPÍTOL	01	SANEJAMENT
NIVELL 4	03	DERIVACIONS INDIVIDUALS

NUM. CODI	UA	DESCRIPCIÓ	PREU	AMIDAMENT	IMPORT
1	ISD004	m			
		Xarxa de petita evacuació, col·locada superficialment i fixada al parament, formada per tub de PVC, sèrie B, de 32 mm de diàmetre i 3 mm de gruix, que connecta l'aparell amb la baixant, el col·lector o el caixa sifònica; unió enganxada amb adhesiu. Inclús líquid netejador, adhesiu per a tubs i accessoris de PVC, material auxiliar per a muntatge i subjecció a l'obra, accessoris i peces especials. Inclou: Replanteig del recorregut de la canonada i de la situació dels elements de subjecció. Presentació de tubs. Fixació del material auxiliar per a muntatge i subjecció a l'obra. Muntatge, connexionat i comprovació del seu correcte funcionament. Realització de proves de servei. Criteri d'amidament de projecte: Longitud mesurada segons documentació gràfica de Projecte. Criteri de mesura d'obra: Es mesurarà la longitud realment executada segons especificacions de Projecte. (P - 130)	6,33	3,160	20,00
2	ISD004ER	m			
		Xarxa de petita evacuació, col·locada superficialment i fixada al parament, formada per tub de PVC, sèrie B, de 40 mm de diàmetre i 3 mm de gruix, que connecta l'aparell amb la baixant, el col·lector o el caixa sifònica; unió enganxada amb adhesiu. Inclús líquid netejador, adhesiu per a tubs i accessoris de PVC, material auxiliar per a muntatge i subjecció a l'obra, accessoris i peces especials. Inclou: Replanteig del recorregut de la canonada i de la situació dels elements de subjecció. Presentació de tubs. Fixació del material auxiliar per a muntatge i subjecció a l'obra. Muntatge, connexionat i comprovació del seu correcte funcionament. Realització de proves de servei. Criteri d'amidament de projecte: Longitud mesurada segons documentació gràfica de Projecte. Criteri de mesura d'obra: Es mesurarà la longitud realment executada segons especificacions de Projecte. (ISD004b) (P - 134)	7,01	3,430	24,04
3	ISD004FR	m			
		Xarxa de petita evacuació, col·locada superficialment i fixada al parament, formada per tub de PVC, sèrie B, de 50 mm de diàmetre i 3 mm de gruix, que connecta l'aparell amb la baixant, el col·lector o el caixa sifònica; unió enganxada amb adhesiu. Inclús líquid netejador, adhesiu per a tubs i accessoris de PVC, material auxiliar per a muntatge i subjecció a l'obra, accessoris i peces especials. Inclou: Replanteig del recorregut de la canonada i de la situació dels elements de subjecció. Presentació de tubs. Fixació del material auxiliar per a muntatge i subjecció a l'obra. Muntatge, connexionat i comprovació del seu correcte funcionament. Realització de proves de servei. Criteri d'amidament de projecte: Longitud mesurada segons documentació gràfica de Projecte. Criteri de mesura d'obra: Es mesurarà la longitud realment executada segons especificacions de Projecte. (ISD004c) (P - 135)	8,24	0,330	2,72
4	ISD0048R	m			
		Xarxa de petita evacuació, col·locada superficialment i fixada al parament, formada per tub de PVC, sèrie B, de 75 mm de diàmetre i 3 mm de gruix, que connecta l'aparell amb la baixant, el col·lector o el caixa sifònica; unió enganxada amb adhesiu. Inclús líquid netejador, adhesiu per a tubs i accessoris de PVC, material auxiliar per a	9,96	4,920	49,00

EUR

PRESSUPOST

Data: 21/09/23

Pàg.: 23

5	ISD0049R	m	muntatge i subjecció a l'obra, accessoris i peces especials. Inclou: Replanteig del recorregut de la canonada i de la situació dels elements de subjecció. Presentació de tubs. Fixació del material auxiliar per a muntatge i subjecció a l'obra. Muntatge, connexionat i comprovació del seu correcte funcionament. Realització de proves de servei. Criteri d'amidament de projecte: Longitud mesurada segons documentació gràfica de Projecte. Criteri de mesura d'obra: Es mesurarà la longitud realment executada segons especificacions de Projecte. (ISD004d) (P - 132)	15,20	8,290	126,01
			Xarxa de petita evacuació, col·locada superficialment i fixada al parament, formada per tub de PVC, sèrie B, de 110 mm de diàmetre i 3,2 mm de gruix, que connecta l'aparell amb la baixant, el col·lector o el caixa sifònica; unió enganxada amb adhesiu. Inclús líquid netejador, adhesiu per a tubs i accessoris de PVC, material auxiliar per a muntatge i subjecció a l'obra, accessoris i peces especials. Inclou: Replanteig del recorregut de la canonada i de la situació dels elements de subjecció. Presentació de tubs. Fixació del material auxiliar per a muntatge i subjecció a l'obra. Muntatge, connexionat i comprovació del seu correcte funcionament. Realització de proves de servei. Criteri d'amidament de projecte: Longitud mesurada segons documentació gràfica de Projecte. Criteri de mesura d'obra: Es mesurarà la longitud realment executada segons especificacions de Projecte. (ISD004e) (P - 133)			

TOTAL	NIVELL 4	01.08.01.03	221,77

OBRA	01	SOC RENTADORS 14 (PALAMÓS)
CAPÍTOL	08	INSTAL·LACIONS ALTRES
SUBCAPÍTOL	02	FONTANERIA
NIVELL 4	01	PRODUCCIÓ
NIVELL 5	01	AIGUA CALENTA

NUM. CODI	UA	DESCRIPCIÓ	PREU	AMIDAMENT	IMPORT
1	ICA010	U			
		Termos elèctric per al servei d'A.C.S., mural vertical, resistència blindada, capacitat 75 l, potència 2 kW, de 758 mm d'altura i 450 mm de diàmetre, format per bóta d'acer vitrificat, aïllament d'escuma de poliuretà, ànode de sacrifici de magnesi. Inclús suport i ancoratges de fixació a parament, vàlvula de seguretat antiretorn, claus de tall d'esfera, tirantets flexibles, tant a l'entrada d'aigua com a la sortida. Totalment muntat, connexionat i provat. Inclou: Replanteig de l'aparell. Fixació en parament mitjançant elements d'ancoratge. Col·locació de l'aparell i accessoris. Connexionat amb les xarxes de conducció d'aigua, elèctrica i de terra. Posada en marxa. Criteri d'amidament de projecte: Nombre d'unitats previstes, segons documentació gràfica de Projecte. Criteri de mesura d'obra: Es mesurarà el nombre d'unitats realment executades segons especificacions de Projecte. (P - 54)	298,27	1,000	298,27

TOTAL	NIVELL 5	01.08.02.01.01	298,27

OBRA	01	SOC RENTADORS 14 (PALAMÓS)
CAPÍTOL	08	INSTAL·LACIONS ALTRES
SUBCAPÍTOL	02	FONTANERIA
NIVELL 4	02	CONNEXIONS DE SERVEI

NUM. CODI	UA	DESCRIPCIÓ	PREU	AMIDAMENT	IMPORT
1	IFATD01	u			
		Connexió de servei d'aigua potable amb escomesa existent (P - 111)	500,00	1,000	500,00

EUR

PRESSUPOST

Data: 21/09/23

Pàg.: 24

TOTAL	NIVELL 4	01.08.02.02	500,00

OBRA	01	SOC RENTADORS 14 (PALAMÓS)
CAPÍTOL	08	INSTAL·LACIONS ALTRES
SUBCAPÍTOL	02	FONTANERIA
NIVELL 4	03	COMPTADORS

NUM. CODI	UA	DESCRIPCIÓ	PREU	AMIDAMENT	IMPORT
1 IFC010	U	Preinstal·lació de comptador general d'aigua 1 1/4" DN 32 mm, col·locat en fornícula, connectat a la branca d'escomès i al tub d'alimentació, formada per clau de tall general de comporta de llautó fos; aixeta de comprovació; filtre retenidor de residus; vàlvula de retenció de llautó i clau de sortida de comporta de llautó fos. Inclús marc i tapa de ferro colat dúctil per registre i material auxiliar. Criteri de valoració econòmica: El preu no inclou el comptador d'aigua. Inclou: Replanteig. Col·locació i fixació d'accessoris i peces especials. Connexionat i comprovació del seu correcte funcionament. Criteri d'amidament de projecte: Nombre d'unitats previstes, segons documentació gràfica de Projecte. Criteri de mesura d'obra: Es mesurarà el nombre d'unitats realment executades segons especificacions de Projecte. (P - 107)	151,52	1,000	151,52

TOTAL	NIVELL 4	01.08.02.03	151,52

OBRA	01	SOC RENTADORS 14 (PALAMÓS)
CAPÍTOL	08	INSTAL·LACIONS ALTRES
SUBCAPÍTOL	02	FONTANERIA
NIVELL 4	04	INSTAL·LACIÓ INTERIOR

NUM. CODI	UA	DESCRIPCIÓ	PREU	AMIDAMENT	IMPORT
1 IFI005	m	Canonada per instal·lació interior, col·locada superficialment i fixada al parament, formada per tub de polietilè reticulat (PE-Xa), sèrie 5, de 16 mm de diàmetre exterior, PN=6 atm i 1,8 mm de gruix, subministrat en rotllos. Inclús material auxiliar para muntatge i subjecció a l'obra, accessoris i peces especials. Inclou: Replanteig. Col·locació i fixació de tub i accessoris. Realització de proves de servei. Criteri d'amidament de projecte: Longitud mesurada segons documentació gràfica de Projecte. Criteri de mesura d'obra: Es mesurarà la longitud realment executada segons especificacions de Projecte. (P - 108)	4,57	25,970	118,68
2 IFI005FR	m	Canonada per instal·lació interior, col·locada superficialment i fixada al parament, formada per tub de polietilè reticulat (PE-Xa), sèrie 5, de 20 mm de diàmetre exterior, PN=6 atm i 1,9 mm de gruix, subministrat en rotllos. Inclús material auxiliar para muntatge i subjecció a l'obra, accessoris i peces especials. Inclou: Replanteig. Col·locació i fixació de tub i accessoris. Realització de proves de servei. Criteri d'amidament de projecte: Longitud mesurada segons documentació gràfica de Projecte. Criteri de mesura d'obra: Es mesurarà la longitud realment executada segons especificacions de Projecte. (IFI005b) (P - 114)	5,92	18,660	110,47
3 IFI005ER	m	Canonada per instal·lació interior, col·locada superficialment i fixada al parament, formada per tub de polietilè reticulat (PE-Xa), sèrie 5, de 25 mm de diàmetre exterior, PN=6 atm i 2,3 mm de gruix, subministrat en rotllos. Inclús material auxiliar para muntatge i subjecció a l'obra, accessoris i peces especials. Inclou: Replanteig. Col·locació i fixació de tub i accessoris. Realització de proves de servei. Criteri d'amidament de projecte: Longitud mesurada segons documentació gràfica de Projecte.	8,32	17,910	149,01

EUR

PRESSUPOST

Data: 21/09/23

Pàg.: 25

4	IFI0059R	m	Criteria de mesura d'obra: Es mesurarà la longitud realment executada segons especificacions de Projecte. (IFI005c) (P - 113) Canonada per instal·lació interior, col·locada superficialment i fixada al parament, formada per tub de polietilè reticulat (PE-Xa), sèrie 5, de 32 mm de diàmetre exterior, PN=6 atm i 2,9 mm de gruix, subministrat en rotllos. Inclús material auxiliar para muntatge i subjecció a l'obra, accessoris i peces especials. Inclou: Replanteig. Col·locació i fixació de tub i accessoris. Realització de proves de servei. Criteria d'amidament de projecte: Longitud mesurada segons documentació gràfica de Projecte. Criteria de mesura d'obra: Es mesurarà la longitud realment executada segons especificacions de Projecte. (IFI005d) (P - 112)	14,81	18,670	276,50
5	IFI008	U	Vàlvula d'esfera de llautó niquelat per roscar de 3/4". Inclou: Replanteig. Connexió de la vàlvula als tubs. Comprovació del seu correcte funcionament. Criteria d'amidament de projecte: Nombre d'unitats previstes, segons documentació gràfica de Projecte. Criteria de mesura d'obra: Es mesurarà el nombre d'unitats realment executades segons especificacions de Projecte. (P - 109)	16,76	7,000	117,32
6	IFI008IR	U	Vàlvula d'esfera de llautó niquelat per roscar de 1". Inclou: Replanteig. Connexió de la vàlvula als tubs. Comprovació del seu correcte funcionament. Criteria d'amidament de projecte: Nombre d'unitats previstes, segons documentació gràfica de Projecte. Criteria de mesura d'obra: Es mesurarà el nombre d'unitats realment executades segons especificacions de Projecte. (IFI008b) (P - 115)	24,18	1,000	24,18

TOTAL	NIVELL 4	01.08.02.04	796,16

OBRA	01	SOC RENTADORS 14 (PALAMÓS)
CAPÍTOL	08	INSTAL·LACIONS ALTRES
SUBCAPÍTOL	02	FONTANERIA
NIVELL 4	05	ELEMENTS

NUM. CODI	UA	DESCRIPCIÓ	PREU	AMIDAMENT	IMPORT
1	IFW010	U			
		Vàlvula d'esfera de llautó niquelat per roscar de 1 1/4". Inclou: Replanteig. Col·locació, connexió i comprovació del seu correcte funcionament. Criteria d'amidament de projecte: Nombre d'unitats previstes, segons documentació gràfica de Projecte. Criteria de mesura d'obra: Es mesurarà el nombre d'unitats realment executades segons especificacions de Projecte. (P - 110)	32,10	1,000	32,10

TOTAL	NIVELL 4	01.08.02.05	32,10

OBRA	01	SOC RENTADORS 14 (PALAMÓS)
CAPÍTOL	08	INSTAL·LACIONS ALTRES
SUBCAPÍTOL	02	FONTANERIA
NIVELL 4	06	AÏLLAMENTS TÈRMICS
NIVELL 5	01	CANONADES I BAIXANTS

NUM. CODI	UA	DESCRIPCIÓ	PREU	AMIDAMENT	IMPORT
1	NAA010	m			
		Aïllament tèrmic del tram que connecta la canonada general amb la unitat terminal, de menys de 5 m de longitud en instal·lació interior d'A.C.S., encastada en la paret, per la distribució de fluids calents (de +40°C a +60°C), format per camisa aïllant d'escuma elastomèrica, amb un elevat factor de resistència a la difusió del vapor d'aigua, de 16,0 mm de diàmetre interior i 9,5 mm de gruix, a força de cautxú sintètic flexible, d'estructura cel·lular tancada, amb adhesiu per a les unions.	7,50	9,850	73,88

PRESSUPOST

Data: 21/09/23

Pàg.: 26

		Inclou: Preparació de la superfície suport. Replanteig i tall de l'aïllament. Col·locació de l'aïllament. Criteri d'amidament de projecte: Longitud mesurada segons documentació gràfica de Projecte. Criteri de mesura d'obra: Es mesurarà la longitud realment executada segons especificacions de Projecte. (P - 140)				
2	NAA010AR	m	Aïllament tèrmic de canonada en instal·lació interior d'A.C.S., col·locada superficialment, per la distribució de fluids calents (de +60°C a +100°C), format per camisa aïllant d'escuma elastomèrica, de 19 mm de diàmetre interior i 25 mm de gruix, a força de cautxú sintètic flexible, d'estructura cel·lular tancada, amb adhesiu per a les unions. Inclou: Preparació de la superfície suport. Replanteig i tall de l'aïllament. Col·locació de l'aïllament. Criteri d'amidament de projecte: Longitud mesurada segons documentació gràfica de Projecte. Criteri de mesura d'obra: Es mesurarà la longitud realment executada segons especificacions de Projecte. (NAA010b) (P - 141)	23,54	2,250	52,97
3	NAA010BR	m	Aïllament tèrmic de canonada en instal·lació interior d'A.C.S., col·locada superficialment, per la distribució de fluids calents (de +60°C a +100°C), format per camisa aïllant d'escuma elastomèrica, de 23 mm de diàmetre interior i 25 mm de gruix, a força de cautxú sintètic flexible, d'estructura cel·lular tancada, amb adhesiu per a les unions. Inclou: Preparació de la superfície suport. Replanteig i tall de l'aïllament. Col·locació de l'aïllament. Criteri d'amidament de projecte: Longitud mesurada segons documentació gràfica de Projecte. Criteri de mesura d'obra: Es mesurarà la longitud realment executada segons especificacions de Projecte. (NAA010c) (P - 142)	25,63	11,520	295,26
4	NAA010CR	m	Aïllament tèrmic de canonada en instal·lació interior d'A.C.S., col·locada superficialment, per la distribució de fluids calents (de +60°C a +100°C), format per camisa aïllant d'escuma elastomèrica, de 26 mm de diàmetre interior i 25 mm de gruix, a força de cautxú sintètic flexible, d'estructura cel·lular tancada, amb adhesiu per a les unions. Inclou: Preparació de la superfície suport. Replanteig i tall de l'aïllament. Col·locació de l'aïllament. Criteri d'amidament de projecte: Longitud mesurada segons documentació gràfica de Projecte. Criteri de mesura d'obra: Es mesurarà la longitud realment executada segons especificacions de Projecte. (NAA010d) (P - 143)	27,22	3,230	87,92

TOTAL	NIVELL 5	01.08.02.06.01	510,03

OBRA	01	SOC RENTADORS 14 (PALAMÓS)
CAPÍTOL	08	INSTAL·LACIONS ALTRES
SUBCAPÍTOL	02	FONTANERIA
NIVELL 4	07	AJUTS RAM DE PALETA
NIVELL 5	01	PER INSTAL·LACIONS

NUM. CODI	UA	DESCRIPCIÓ	PREU	AMIDAMENT	IMPORT	
1	HYA010	m²	Repercussió per m² de superfície construïda d'obra, d'ajudes de qualsevol treball de ram de paleta, necessàries per a la correcta execució de l'instal·lació de fontaneria formada per: connexió de servei, tub d'alimentació, comptador individual, grup de pressió, dipòsit, muntants, instal·lació interior, qualsevol altre element component de l'instal·lació, accessoris i peces especials, amb un grau de complexitat mig, en edifici de habitatge unifamiliar. Inclús material auxiliar per a la correcta execució dels treballs. Inclou: Treballs d'obertura i tapat de regates. Obertura de forats en paraments, falsos sostres, murs, sostres i lloses, per al pas d'instal·lacions. Col·locació de passamurs. Col·locació i rebut de caixes per a elements encastats. Segellat de forats i buits de pas d'instal·lacions. Criteri d'amidament de projecte: Superfície construïda, mesurada segons documentació gràfica de Projecte.	8,31	30,000	249,30

PRESSUPOST

Data: 21/09/23

Pàg.: 27

Criteri de mesura d'obra: Es mesurarà la superfície realment executada segons especificacions de Projecte. (P - 37)

TOTAL	NIVELL 5	01.08.02.07.01	249,30

OBRA	01	SOC RENTADORS 14 (PALAMÓS)
CAPÍTOL	08	INSTAL·LACIONS ALTRES
SUBCAPÍTOL	03	ELECTRICITAT
NIVELL 4	01	CONNEXIÓ A TERRA

NUM. CODI	UA	DESCRIPCIÓ	PREU	AMIDAMENT	IMPORT
1 IEP010	U	Xarxa de connexió a terra per a estructura de formigó de l'edifici composta per 110 m de cable conductor de coure nu recuit de 35 mm ² de secció per a la línia principal de presa de terra de l'edifici, soterrat a una profunditat mínima de 80 cm, 8 m de cable conductor de coure nu recuit de 35 mm ² de secció per a la línia d'enllaç de presa de terra d'els pilars de formigó a connectar. Inclús, soldadures aluminotèrmiques, registre de comprovació i pont de prova. Totalment muntada, connexionada i provada. Inclou: Replanteig. Connexionat de l'elèctrode i la línia d'enllaç. Muntatge del punt de posta a terra. Traçat de la línia principal de terra. Subjecció. Traçat de derivacions de terra. Connexionat de les derivacions. Connexió a massa de la xarxa. Realització de proves de servei. Criteri d'amidament de projecte: Nombre d'unitats previstes, segons documentació gràfica de Projecte. Criteri de mesura d'obra: Es mesurarà el nombre d'unitats realment executades segons especificacions de Projecte. (P - 90)	672,94	1,000	672,94

TOTAL	NIVELL 4	01.08.03.01	672,94

OBRA	01	SOC RENTADORS 14 (PALAMÓS)
CAPÍTOL	08	INSTAL·LACIONS ALTRES
SUBCAPÍTOL	03	ELECTRICITAT
NIVELL 4	02	CANALITZACIONS

NUM. CODI	UA	DESCRIPCIÓ	PREU	AMIDAMENT	IMPORT
1 IEO010JR	m	Canalització de tub corbable, subministrat en rotllo, de polietilè de doble paret (interior llisa i exterior corrugada), de color taronja, de 75 mm de diàmetre nominal, resistència a la compressió 450 N, col·locat sobre llit de sorra de 5 cm d'espessor, degudament compactada i anivellada amb picó vibrant de guiat manual, reblert lateral compactant fins als ronyons i posterior reblert amb la mateixa sorra fins a 10 cm per sobre de la generatriu superior de la canonada. Instal·lació soterrada. Criteri de valoració econòmica: El preu inclou els equips i la maquinària necessaris per al desplaçament i la disposició en obra dels elements, però no inclou l'excavació ni el reblert principal. Inclou: Replanteig. Execució del llit de sorra per a seient del tub. Col·locació del tub. Execució del reblert envoltant de sorra. Criteri d'amidament de projecte: Longitud mesurada segons documentació gràfica de Projecte. Criteri de mesura d'obra: Es mesurarà la longitud realment executada segons especificacions de Projecte. (IEO010k) (P - 106)	9,52	3,940	37,51
2 IEO010IR	m	Canalització de tub corbable de PVC, transversalment elàstic, corrugat, de color gris, de 20 mm de diàmetre nominal, resistència a la compressió 750 N, amb grau de protecció IP547. Instal·lació encastada en element de construcció d'obra de fàbrica. Inclou: Replanteig. Col·locació i fixació del tub. Criteri d'amidament de projecte: Longitud mesurada segons documentació gràfica de Projecte. Criteri de mesura d'obra: Es mesurarà la longitud realment executada	1,73	22,290	38,56

EUR

PRESSUPOST

Data: 21/09/23

Pàg.: 28

		segons especificacions de Projecte. (IEO010j) (P - 105)				
3	IEO010HR	m	Canalització de tub corbable de PVC, transversalment elàstic, corrugat, de color gris, de 16 mm de diàmetre nominal, resistència a la compressió 750 N, amb grau de protecció IP547. Instal·lació encastada en element de construcció d'obra de fàbrica. Inclou: Replanteig. Col·locació i fixació del tub. Criteri d'amidament de projecte: Longitud mesurada segons documentació gràfica de Projecte. Criteri de mesura d'obra: Es mesurarà la longitud realment executada segons especificacions de Projecte. (IEO010i) (P - 104)	1,69	8,460	14,30
4	IEO010GR	m	Canalització de tub corbable de PVC, corrugat, de color negre, de 32 mm de diàmetre nominal, amb grau de protecció IP545. Instal·lació encastada en element de construcció d'obra de fàbrica. Inclou: Replanteig. Col·locació i fixació del tub. Criteri d'amidament de projecte: Longitud mesurada segons documentació gràfica de Projecte. Criteri de mesura d'obra: Es mesurarà la longitud realment executada segons especificacions de Projecte. (IEO010h) (P - 103)	1,83	27,510	50,34
5	IEO010FR	m	Canalització de tub corbable de PVC, corrugat, de color negre, de 25 mm de diàmetre nominal, amb grau de protecció IP545. Instal·lació encastada en element de construcció d'obra de fàbrica. Inclou: Replanteig. Col·locació i fixació del tub. Criteri d'amidament de projecte: Longitud mesurada segons documentació gràfica de Projecte. Criteri de mesura d'obra: Es mesurarà la longitud realment executada segons especificacions de Projecte. (IEO010g) (P - 102)	1,51	4,550	6,87
6	IEO010ER	m	Canalització de tub corbable de PVC, corrugat, de color negre, de 20 mm de diàmetre nominal, amb grau de protecció IP545. Instal·lació encastada en element de construcció d'obra de fàbrica. Inclou: Replanteig. Col·locació i fixació del tub. Criteri d'amidament de projecte: Longitud mesurada segons documentació gràfica de Projecte. Criteri de mesura d'obra: Es mesurarà la longitud realment executada segons especificacions de Projecte. (IEO010f) (P - 101)	1,37	358,380	490,98
7	IEO010DR	m	Canalització de tub corbable de PVC, corrugat, de color negre, de 16 mm de diàmetre nominal, amb grau de protecció IP545. Instal·lació encastada en element de construcció d'obra de fàbrica. Inclou: Replanteig. Col·locació i fixació del tub. Criteri d'amidament de projecte: Longitud mesurada segons documentació gràfica de Projecte. Criteri de mesura d'obra: Es mesurarà la longitud realment executada segons especificacions de Projecte. (IEO010e) (P - 100)	1,31	848,500	1.111,54
8	IEO010BR	m	Canalització de tub de PVC, sèrie B, de 75 mm de diàmetre i 3 mm de gruix. Instal·lació fix en superfície. Inclús accessoris i peces especials. Inclou: Replanteig. Col·locació i fixació del tub. Criteri d'amidament de projecte: Longitud mesurada segons documentació gràfica de Projecte. Criteri de mesura d'obra: Es mesurarà la longitud realment executada segons especificacions de Projecte. (IEO010c) (P - 99)	6,80	7,090	48,21
9	IEO010AR	m	Canalització de tub de PVC, sèrie B, de 32 mm de diàmetre i 3 mm de gruix. Instal·lació fix en superfície. Inclús accessoris i peces especials. Inclou: Replanteig. Col·locació i fixació del tub. Criteri d'amidament de projecte: Longitud mesurada segons documentació gràfica de Projecte. Criteri de mesura d'obra: Es mesurarà la longitud realment executada segons especificacions de Projecte. (IEO010b) (P - 98)	4,08	22,450	91,60
10	PG2J-4BMF	m	Safata metàl·lica reixa amb coberta i separadors d'acer electrozincat, d'alçada 50 mm i amplària 300 mm, col·locada sobre suports horitzontals amb elements de suport (P - 223)	45,46	60,000	2.727,60

TOTAL	NIVELL 4	01.08.03.02	4.617,51

OBRA	01	SOC RENTADORS 14 (PALAMÓS)

EUR

PRESSUPOST

Data: 21/09/23

Pàg.: 29

CAPÍTOL	08	INSTAL·LACIONS ALTRES
SUBCAPÍTOL	03	ELECTRICITAT
NIVELL 4	03	CABLES

NUM. CODI	UA	DESCRIPCIÓ	PREU	AMIDAMENT	IMPORT
1 IEH012	m	Cable unipolar RZ1-K (AS), sent la seva tensió assignada de 0,6/1 kV, reacció al foc classe Cca-s1b,d1,a1, amb conductor de coure classe 5 (-K) de 1,5 mm² de secció, amb aïllament de polietilè reticulat (R) i coberta de compost termoplàstic a força de poliolefina lliure de halògens amb baixa emissió de fums i gasos corrosius (Z1). Inclús accessoris i elements de subjecció. Inclou: Estesa del cable. Connexionat. Comprovació del seu correcte funcionament. Criteri d'amidament de projecte: Longitud mesurada segons documentació gràfica de Projecte. Criteri de mesura d'obra: Es mesurarà la longitud realment executada segons especificacions de Projecte. (P - 87)	1,29	4.193,070	5.409,06
2 IEH0128R	m	Cable unipolar RZ1-K (AS), sent la seva tensió assignada de 0,6/1 kV, reacció al foc classe Cca-s1b,d1,a1, amb conductor de coure classe 5 (-K) de 25 mm² de secció, amb aïllament de polietilè reticulat (R) i coberta de compost termoplàstic a força de poliolefina lliure de halògens amb baixa emissió de fums i gasos corrosius (Z1). Inclús accessoris i elements de subjecció. Inclou: Estesa del cable. Connexionat. Comprovació del seu correcte funcionament. Criteri d'amidament de projecte: Longitud mesurada segons documentació gràfica de Projecte. Criteri de mesura d'obra: Es mesurarà la longitud realment executada segons especificacions de Projecte. (IEH012b) (P - 91)	8,55	19,700	168,44
3 IEH012CR	m	Cable multipolar RZ1-K (AS), sent la seva tensió assignada de 0,6/1 kV, reacció al foc classe Cca-s1b,d1,a1, amb conductor de coure classe 5 (-K) de 3G2,5 mm² de secció, amb aïllament de polietilè reticulat (R) i coberta de compost termoplàstic a força de poliolefina lliure de halògens amb baixa emissió de fums i gasos corrosius (Z1). Inclús accessoris i elements de subjecció. Inclou: Estesa del cable. Connexionat. Comprovació del seu correcte funcionament. Criteri d'amidament de projecte: Longitud mesurada segons documentació gràfica de Projecte. Criteri de mesura d'obra: Es mesurarà la longitud realment executada segons especificacions de Projecte. (IEH012f) (P - 93)	2,96	723,070	2.140,29
4 IEH0129R	m	Cable multipolar RZ1-K (AS), sent la seva tensió assignada de 0,6/1 kV, reacció al foc classe Cca-s1b,d1,a1, amb conductor de coure classe 5 (-K) de 3G10 mm² de secció, amb aïllament de polietilè reticulat (R) i coberta de compost termoplàstic a força de poliolefina lliure de halògens amb baixa emissió de fums i gasos corrosius (Z1). Inclús accessoris i elements de subjecció. Inclou: Estesa del cable. Connexionat. Comprovació del seu correcte funcionament. Criteri d'amidament de projecte: Longitud mesurada segons documentació gràfica de Projecte. Criteri de mesura d'obra: Es mesurarà la longitud realment executada segons especificacions de Projecte. (IEH012c) (P - 92)	9,56	151,320	1.446,62
5 IEH012IR	m	Cable multipolar RZ1-K (AS), sent la seva tensió assignada de 0,6/1 kV, reacció al foc classe Cca-s1b,d1,a1, amb conductor de coure classe 5 (-K) de 5G4 mm² de secció, amb aïllament de polietilè reticulat (R) i coberta de compost termoplàstic a força de poliolefina lliure de halògens amb baixa emissió de fums i gasos corrosius (Z1). Inclús accessoris i elements de subjecció. Inclou: Estesa del cable. Connexionat. Comprovació del seu correcte funcionament. Criteri d'amidament de projecte: Longitud mesurada segons documentació gràfica de Projecte. Criteri de mesura d'obra: Es mesurarà la longitud realment executada segons especificacions de Projecte. (IEH012h) (P - 95)	5,94	4,550	27,03

PRESSUPOST

Data: 21/09/23

Pàg.: 30

6	IEH012ER	m	Cable multipolar RZ1-K (AS), sent la seva tensió assignada de 0,6/1 kV, reacció al foc classe Cca-s1b,d1,a1, amb conductor de coure classe 5 (-K) de 5G25 mm ² de secció, amb aïllament de polietilè reticulat (R) i coberta de compost termoplàstic a força de poliolefina lliure de halògens amb baixa emissió de fums i gasos corrosius (Z1). Inclús accessoris i elements de subjecció. Inclou: Estesa del cable. Connexionat. Comprovació del seu correcte funcionament. Criteri d'amidament de projecte: Longitud mesurada segons documentació gràfica de Projecte. Criteri de mesura d'obra: Es mesurarà la longitud realment executada segons especificacions de Projecte. (IEH012d) (P - 94)	30,86	35,450	1.093,99

TOTAL	NIVELL 4	01.08.03.03	10.285,43

OBRA	01	SOC RENTADORS 14 (PALAMÓS)
CAPÍTOL	08	INSTAL·LACIONS ALTRES
SUBCAPÍTOL	03	ELECTRICITAT
NIVELL 4	04	CAIXES GENERALS DE PROTECCIÓ

NUM. CODI	UA	DESCRIPCIÓ	PREU	AMIDAMENT	IMPORT
1	IEC020	U			
		Subministrament i instal·lació en l'interior de fornícula mural de caixa general de protecció, equipada amb borns de connexió, bases unipolars previstes per a col·locar fusibles de intensitat màxima 63 A, esquema 1, per a protecció de la línia general d'alimentació, formada per una envoltant aïllant, precintable i autoventilada, segons UNE-EN 60439-1, grau d'inflamabilitat segons s'indica en UNE-EN 60439-3, amb graus de protecció IP43 segons UNE 20324 i IK08 segons UNE-EN 50102, que es tancarà amb porta de protecció metàl·lica amb grau de protecció IK10 segons UNE-EN 50102, protegida de la corrosió i amb pany o cademat. Normalitzada per l'empresa subministradora i preparada per connexió de servei subterrània. Inclús fusibles i elements de fixació i connexió amb la conducció soterrada de connexió de terra. Totalment muntada, connexionada i provada. Inclou: Replanteig de la situació dels conductes i ancoratges de la caixa. Fixació del marc. Col·locació de la porta. Col·locació de tubs i peces especials. Connexionat. Criteri d'amidament de projecte: Nombre d'unitats previstes, segons documentació gràfica de Projecte. Criteri de mesura d'obra: Es mesurarà el nombre d'unitats realment executades segons especificacions de Projecte. (P - 85)	247,60	1,000	247,60

TOTAL	NIVELL 4	01.08.03.04	247,60

OBRA	01	SOC RENTADORS 14 (PALAMÓS)
CAPÍTOL	08	INSTAL·LACIONS ALTRES
SUBCAPÍTOL	03	ELECTRICITAT
NIVELL 4	05	CENTRALITZACIÓ DE COMPTADORS

NUM. CODI	UA	DESCRIPCIÓ	PREU	AMIDAMENT	IMPORT
1	IEG010	U			
		Subministrament i instal·lació de centralització de comptadors sobre parament vertical, en habitació de comptadors, composta per: unitat funcional d'interruptor general de maniobra de 160 A; unitat funcional d'embarrat general de la concentració formada per 1 mòdul; unitat funcional de fusibles de seguretat formada per 2 mòduls; unitat funcional de mesura formada per 1 mòdul de comptadors monofàsics i 1 mòdul de comptadors trifàsics i mòdul de serveis generals amb seccionament; unitat funcional de comandament que conté els dispositius de comandament pel canvi de tarifa de cada subministrament; unitat funcional d'embarrat de protecció, borns de sortida i connexió a terra formada per 1 mòdul. Inclús connexions de la línia repartidora i de les derivacions individuals als seus corresponents	1.014,14	1,000	1.014,14

PRESSUPOST

Data: 21/09/23

Pàg.: 31

borns i arrebossats, cablejat i quants accessoris siguin necessaris per a la seva correcta instal·lació. Totalment muntada, connexionada i provada.

Inclou: Replanteig del conjunt prefabricat. Col·locació i anivellació del conjunt prefabricat. Fixació de mòduls al conjunt prefabricat. Connexionat.

Criteri d'amidament de projecte: Nombre d'unitats previstes, segons documentació gràfica de Projecte.

Criteri de mesura d'obra: Es mesurarà el nombre d'unitats realment executades segons especificacions de Projecte. (P - 86)

TOTAL	NIVELL 4	01.08.03.05	1.014,14

OBRA	01	SOC RENTADORS 14 (PALAMÓS)
CAPÍTOL	08	INSTAL·LACIONS ALTRES
SUBCAPÍTOL	03	ELECTRICITAT
NIVELL 4	06	SISTEMES DE CONTROL I REGULACIÓ

NUM. CODI	UA	DESCRIPCIÓ	PREU	AMIDAMENT	IMPORT
1 IIC020	U	Detector de moviment per infraroigs per a automatització del sistema d'enllumenat, format extraplà, angle de detecció de 360°, abast de 7 m de diàmetre a 2,5 m d'altura, regulable en temps, en sensibilitat lumínica i en distància de captació, alimentació a 230 V i 50-60 Hz, poder de ruptura de 5 A a 230 V, amb commutació en pas per zero, recomanada per a làmpades fluorescents i llums LED, càrregues màximes recomanades: 1000 W per a làmpades incandescents, 250 VA per a làmpades fluorescents, 500 VA per a làmpades halògenes de baix voltatge, 1000 W per a làmpades halògenes, 200 VA per a llums de baix consum, 200 VA per a lluminàries tipus Downlight, 200 VA per a llums LED, temporització regulable digitalment de 3 s a 30 min, sensibilitat lumínica regulable de 5 a 1000 lux, temperatura de treball entre -10°C i 40°C, grau de protecció IP20, de 120 mm de diàmetre. Instal·lació en la superfície del sostre. Inclús subjeccions. Inclou: Replanteig. Muntatge, connexionat i comprovació del seu correcte funcionament. Criteri d'amidament de projecte: Nombre d'unitats previstes, segons documentació gràfica de Projecte. Criteri de mesura d'obra: Es mesurarà el nombre d'unitats realment executades segons especificacions de Projecte. (P - 116)	87,72	8,000	701,76
2 ILTD04	u	Interrupctor crepuscular per al comandament automàtic de la il·luminació en funció de la lluminositat. (P - 122)	124,78	1,000	124,78

TOTAL	NIVELL 4	01.08.03.06	826,54

OBRA	01	SOC RENTADORS 14 (PALAMÓS)
CAPÍTOL	08	INSTAL·LACIONS ALTRES
SUBCAPÍTOL	03	ELECTRICITAT
NIVELL 4	07	INSTAL·LACIONS INTERIORS

NUM. CODI	UA	DESCRIPCIÓ	PREU	AMIDAMENT	IMPORT
1 IEI070	U	Quadre secundari Subquadre QGD (Quadre d'oficina).1 format per caixa encastrable de material aïllant amb porta opaca, per a allotjament de dispositius individuals de comandament i protecció. Inclús elements de fixació, reglets de connexió i quants accessoris siguin necessaris per a la seva correcta instal·lació. Totalment muntat, connexionat i provat. Inclou: Replanteig. Col·locació de la caixa per al quadre secundari. Connexionat. Muntatge dels components. Criteri d'amidament de projecte: Nombre d'unitats previstes, segons documentació gràfica de Projecte. Criteri de mesura d'obra: Es mesurarà el nombre d'unitats realment executades segons especificacions de Projecte. (P - 88)	318,74	1,000	318,74

PRESSUPOST

Data: 21/09/23

Pàg.: 32

2	IEI070AR	U	Quadre d'oficina format per caixa encastable de material aïllant amb porta opaca, per a allotjament del interruptor de control de potència (ICP) (no inclòs en aquest preu) en compartiment independent i precintable, 1 interruptor general automàtic (IGA) tetrapolar (4P) i altres dispositius generals i individuals de comandament i protecció. Inclús elements de fixació, reglets de connexió i quants accessoris siguin necessaris per a la seva correcta instal·lació. Totalment muntat, connexionat i provat. Inclou: Replanteig. Col·locació de la caixa per al quadre. Connexionat. Muntatge dels components. Criteri d'amidament de projecte: Nombre d'unitats previstes, segons documentació gràfica de Projecte. Criteri de mesura d'obra: Es mesurarà el nombre d'unitats realment executades segons especificacions de Projecte. (IEI070b) (P - 96)	4.208,20	1,000	4.208,20
3	IEI090	U	Components per a la xarxa elèctrica de distribució interior d'oficina: mecanismes gamma bàsica amb tecla o tapa i marc de color blanc i embellidor de color blanc i monobloc de superfície (IP55); caixes d'encastar amb cargols de fixació, caixes de derivació amb tapes i reglets de connexió. Inclús accessoris necessaris per la seva correcta instal·lació. Totalment muntats, connexionats i provats. Inclou: Col·locació de caixes de derivació i d'encastar. Col·locació de mecanismes. Criteri d'amidament de projecte: Nombre d'unitats previstes, segons documentació gràfica de Projecte. Criteri de mesura d'obra: Es mesurarà el nombre d'unitats realment executades segons especificacions de Projecte. (P - 89)	1.780,50	1,000	1.780,50
4	IEI090AR	U	Components per a la xarxa elèctrica de distribució interior de subquadre: mecanismes gamma bàsica amb tecla o tapa i marc de color blanc i embellidor de color blanc; caixes d'encastar amb cargols de fixació, caixes de derivació amb tapes i reglets de connexió. Inclús accessoris necessaris per la seva correcta instal·lació. Totalment muntats, connexionats i provats. Inclou: Col·locació de caixes de derivació i d'encastar. Col·locació de mecanismes. Criteri d'amidament de projecte: Nombre d'unitats previstes, segons documentació gràfica de Projecte. Criteri de mesura d'obra: Es mesurarà el nombre d'unitats realment executades segons especificacions de Projecte. (IEI090b) (P - 97)	164,02	1,000	164,02

TOTAL	NIVELL 4	01.08.03.07	6.471,46

OBRA	01	SOC RENTADORS 14 (PALAMÓS)
CAPÍTOL	08	INSTAL·LACIONS ALTRES
SUBCAPÍTOL	04	IL·LUMINACIÓ

NUM. CODI	UA	DESCRIPCIÓ	PREU	AMIDAMENT	IMPORT	
1	ILTD01	u	Lluminària modular 726 595x595 mm, de disseny extraplà i mínim gruix, s' integra perfectament en les diferents solucions de sostre tècnic. Els seus sistemes òptics tenen la capacitat d'il·luminar un espai ampli i és perfecte per a zones de pas, recepcions, sales d'espera, zones diàfanes... etc. Equip electrònic On-Off incorporat a la lluminària. 3260 lm / 3000K. Amb un consum total de la lluminària de 36 W (eficiència del sistema real fins a 94,4 lm/W). CRI>80. Manteniment lluminós L70 >36.000 h a 25°C. Dimensions lluminària: 595x595 mm. IP20. Pes de la lluminària 3.0 Kg. Seguretat Fotobiològica: Grup exempt. Marcatge CE. Accesoris i muntatge inclosos. (P - 119)	102,37	69,000	7.063,53
2	ILTD02	u	Lluminària HOLE 110 de SIMON. Instal·lació encastarda amb temperatura de color de 3000K i òptica Flood de 35°. Acabat en color blanc. CRI90. Potència de 24 W. Regulació On-Off. Rang de temperatura de 0°C a 35°C. Flux lumínic de 1470 lm. Accesoris i muntatge inclosos. (P - 120)	149,65	19,000	2.843,35
3	ILTD03	u	Lluminària HOLE 50 de SIMON. Instal·lació encastarda amb temperatura de color de 3000K i òptica Flood de 35°. Acabat en color	93,53	9,000	841,77

EUR

PRESSUPOST

Data: 21/09/23

Pàg.: 33

blanc. CRI90. Potència de 9 W. Regulació On-Off. Rang de temperatura de 0°C a 35°C. Flux lumínic de 680 lm. Accessoris i muntatge inclosos. (P - 121)

TOTAL	SUBCAPÍTOL	01.08.04	10.748,65

OBRA	01	SOC RENTADORS 14 (PALAMÓS)
CAPÍTOL	08	INSTAL·LACIONS ALTRES
SUBCAPÍTOL	05	PROTECCIÓ CONTRA INCENDIS
NIVELL 4	01	ENLLUMENAT D'EMERGÈNCIA

NUM. CODI	UA	DESCRIPCIÓ	PREU	AMIDAMENT	IMPORT
1 IOA010	U	Lluminària d'emergència estanca, amb tub lineal fluorescent, 8 W - G5, flux lluminós 240 lúmens, carcassa de 405x134x134 mm, classe I, IP65, amb bateries de Ni-Cd d'alta temperatura, autonomia de 1 h, alimentació a 230 V, temps de càrrega 24 h. Instal·lació en superfície en garatge. Inclús accessoris i elements de fixació. Inclou: Replanteig. Fixació i anivellació. Muntatge, connexionat i comprovació del seu correcte funcionament. Criteri d'amidament de projecte: Nombre d'unitats previstes, segons documentació gràfica de Projecte. Criteri de mesura d'obra: Es mesurarà el nombre d'unitats realment executades segons especificacions de Projecte. (P - 127)	147,05	3,000	441,15
2 IOA020	U	Lluminària d'emergència, amb tub lineal fluorescent, 6 W - G5, flux lluminós 155 lúmens, carcassa de 245x110x58 mm, classe II, IP42, amb bateries de Ni-Cd d'alta temperatura, autonomia de 1 h, alimentació a 230 V, temps de càrrega 24 h. Instal·lació en superfície en zones comuns. Inclús accessoris i elements de fixació. Inclou: Replanteig. Fixació i anivellació. Muntatge, connexionat i comprovació del seu correcte funcionament. Criteri d'amidament de projecte: Nombre d'unitats previstes, segons documentació gràfica de Projecte. Criteri de mesura d'obra: Es mesurarà el nombre d'unitats realment executades segons especificacions de Projecte. (P - 123)	55,69	36,000	2.004,84

TOTAL	NIVELL 4	01.08.05.01	2.445,99

OBRA	01	SOC RENTADORS 14 (PALAMÓS)
CAPÍTOL	08	INSTAL·LACIONS ALTRES
SUBCAPÍTOL	05	PROTECCIÓ CONTRA INCENDIS
NIVELL 4	02	SENYALITZACIÓ

NUM. CODI	UA	DESCRIPCIÓ	PREU	AMIDAMENT	IMPORT
1 IOS010	U	Placa de senyalització de equips contra incendis, de PVC fotoluminescent, amb categoria de fotoluminiscència A segons UNE 23035-4, de 210x210 mm. Inclús elements de fixació. Inclou: Replanteig. Fixació al parament. Criteri d'amidament de projecte: Nombre d'unitats previstes, segons documentació gràfica de Projecte. Criteri de mesura d'obra: Es mesurarà el nombre d'unitats realment executades segons especificacions de Projecte. (P - 124)	12,52	7,000	87,64
2 IOS020	U	Placa de senyalització de mitjans d'evacuació, de PVC fotoluminescent, amb categoria de fotoluminiscència A segons UNE 23035-4, de 224x224 mm. Inclús elements de fixació. Inclou: Replanteig. Fixació al parament. Criteri d'amidament de projecte: Nombre d'unitats previstes, segons documentació gràfica de Projecte. Criteri de mesura d'obra: Es mesurarà el nombre d'unitats realment executades segons especificacions de Projecte. (P - 125)	15,89	5,000	79,45

PRESSUPOST

Data: 21/09/23

Pàg.: 34

TOTAL	NIVELL 4	01.08.05.02	167,09

OBRA	01	SOC RENTADORS 14 (PALAMÓS)
CAPÍTOL	08	INSTAL·LACIONS ALTRES
SUBCAPÍTOL	05	PROTECCIÓ CONTRAINCENDIS
NIVELL 4	03	EXTINTORS

NUM. CODI	UA	DESCRIPCIÓ	PREU	AMIDAMENT	IMPORT
1 IOX010	U	Extintor portàtil de pols químic ABC polivalent antibrasa, amb pressió incorporada, d'eficàcia 21A-144B-C, amb 6 kg d'agent extintor, amb manòmetre i mànega amb filtre difusor. Inclús suport i accessoris de muntatge. Inclou: Replanteig. Col·locació i fixació del suport. Col·locació de l'extintor. Criteri d'amidament de projecte: Nombre d'unitats previstes, segons documentació gràfica de Projecte. Criteri de mesura d'obra: Es mesurarà el nombre d'unitats realment col·locades segons especificacions de Projecte. (P - 126)	47,15	6,000	282,90
2 IOX010AR	U	Extintor portàtil de neu carbònica CO2, d'eficàcia 34B, amb 2 kg d'agent extintor, amb vas difusor. Inclús suport i accessoris de muntatge. Inclou: Replanteig. Col·locació i fixació del suport. Col·locació de l'extintor. Criteri d'amidament de projecte: Nombre d'unitats previstes, segons documentació gràfica de Projecte. Criteri de mesura d'obra: Es mesurarà el nombre d'unitats realment col·locades segons especificacions de Projecte. (IOX010b) (P - 128)	50,19	1,000	50,19

TOTAL	NIVELL 4	01.08.05.03	333,09

OBRA	01	SOC RENTADORS 14 (PALAMÓS)
CAPÍTOL	08	INSTAL·LACIONS ALTRES
SUBCAPÍTOL	06	INFRAESTRUCTURA DE TELECOMUNICACIONS
NIVELL 4	01	Equipament per recintes

NUM. CODI	UA	DESCRIPCIÓ	PREU	AMIDAMENT	IMPORT
1 PP71-7AYT	u	Armari equipat per a sistemes de transmissió de veu i dades, de 12 unitats, amb capacitat fins a 48 llocs de treball, per a xarxa de categoria 6 U/FTP, xassís rack 19'', de 700 x 600 x 400 mm aproximadament (alçària x amplària x fondària), amb porta de vidre securitzat amb pany i clau, col·locat (P - 230)	1.705,53	2,000	3.411,06
2 PGC4-B43I	u	Sistema d'alimentació ininterrompuda del tipus on-line de doble conversió, de 3 kVA de potència, temps d'autonomia de 30 minuts, tecnologia d'ondulació per modulació d'ample de polsos (PWM), classificació VFI segons la norma EN 62040-3, tensió d'entrada/sortida 230 V/230 V, freqüències de funcionament 50/60 Hz, rendiment total >88%, factor de potència d'entrada >0.99 al 100% de la càrrega, factor de potència de sortida >0.8, sobrecàrrega admissible del 110% durant 1 minut i del 125% durant 30 segons, THDi total <5 al 100% de la càrrega, comunicació remota mitjançant port USB, suporta protocol Megatech, comunicació local amb display LCD, bateries de plom tipus AGM, format torre, col·locat (P - 224)	2.731,15	2,000	5.462,30

TOTAL	NIVELL 4	01.08.06.01	8.873,36

OBRA	01	SOC RENTADORS 14 (PALAMÓS)
CAPÍTOL	08	INSTAL·LACIONS ALTRES
SUBCAPÍTOL	06	INFRAESTRUCTURA DE TELECOMUNICACIONS

PRESSUPOST

Data: 21/09/23

Pàg.: 35

NIVELL 4 02 Canalitzacions interiors

NUM. CODI	UA	DESCRIPCIÓ	PREU	AMIDAMENT	IMPORT
1 ILI010	m	Canalització interior d'usuari per l'interior de l'habitatge que uneix el registre de terminació de xarxa amb els diferents registres de presa, formada per 1 tub de PVC flexible, reforçats de 20 mm de diàmetre, resistència a la compressió 320 N, resistència a l'impacte 2 joules, per l'estesa de cables. Instal·lació encastada. Inclús accessoris, elements de subjecció i fil guia. Criteri de valoració econòmica: El preu no inclou les ajudes de paleta per a instal·lacions. Inclou: Replantejament del recorregut de la canalització. Col·locació i fixació dels tubs. Col·locació del fil guia. Criteri d'amidament de projecte: Longitud mesurada segons documentació gràfica de Projecte. Criteri de mesura d'obra: Es mesurarà la longitud realment executada segons especificacions de Projecte. (P - 117)	1,87	1.102,830	2.062,29
2 ILI020	U	Registro de toma, format per caixa universal, amb enllaç per els 2 costats i presa per a registre de BAT o presa d'usuari, gamma mitja, amb tapa cega de color blanc i bastidor amb garres, en previsió de nous serveis. Instal·lació encastada. Inclús accessoris, peces especials i fixacions. Inclou: Replanteig. Col·locació i fixació de la caixa. Criteri d'amidament de projecte: Nombre d'unitats previstes, segons documentació gràfica de Projecte. Criteri de mesura d'obra: Es mesurarà el nombre d'unitats realment executades segons especificacions de Projecte. (P - 118)	7,37	36,000	265,32

TOTAL NIVELL 4 01.08.06.02 2.327,61

OBRA	01	SOC RENTADORS 14 (PALAMÓS)
CAPÍTOL	08	INSTAL·LACIONS ALTRES
SUBCAPÍTOL	06	INFRAESTRUCTURA DE TELECOMUNICACIONS
NIVELL 4	03	Audiovisuals
NIVELL 5	01	Xarxa de cables de parells de coure

NUM. CODI	UA	DESCRIPCIÓ	PREU	AMIDAMENT	IMPORT
1 IAF020	U	Punt d'interconnexió de cables de parells trenats, per a xarxa de distribució de 12 parells, format per un registre principal metàl·lic de 450x450x120 mm proveït de 3 connectors tipus RJ-45 i 1 panell amb capacitat per a 24 connectors. Inclús accessoris de fixació. Inclou: Col·locació i fixació de l'armari. Col·locació del panell. Col·locació dels connectors. Connexió i comprovació del seu correcte funcionament. Criteri d'amidament de projecte: Nombre d'unitats previstes, segons documentació gràfica de Projecte. Criteri de mesura d'obra: Es mesurarà el nombre d'unitats realment executades segons especificacions de Projecte. (P - 38)	216,59	1,000	216,59
2 IAF070	m	Cable rígid U/UTP no propagador de la flama de 4 parells trenats de coure, categoria 6, reacció al foc classe Dca-s2,d2,a2 segons UNE-EN 50575, amb conductor unifilar de coure, aïllament de polietilè i beina exterior de poliolefina termoplàstica LSFH lliure de halògens, amb baixa emissió de fums i gasos corrosius, de 6,2 mm de diàmetre. Inclús accessoris i elements de subjecció. Inclou: Estesa de cables. Criteri d'amidament de projecte: Longitud mesurada segons documentació gràfica de Projecte. Criteri de mesura d'obra: Es mesurarà la longitud realment executada segons especificacions de Projecte. (P - 39)	2,32	2.175,480	5.047,11
3 IAF075	U	Roseta de terminació de xarxa de dispersió formada per connector femella tipus RJ-45 de 8 contactes, categoria 6 i caixa de superfície, de 47x64,5x25,2 mm, color blanc.	16,52	1,000	16,52

EUR

PRESSUPOST

Data: 21/09/23

Pàg.: 36

		Inclou: Col·locació. Connexionat i comprovació del seu correcte funcionament. Criteri d'amidament de projecte: Nombre d'unitats previstes, segons documentació gràfica de Projecte. Criteri de mesura d'obra: Es mesurarà el nombre d'unitats realment executades segons especificacions de Projecte. (P - 40)				
4	IAF085	U	Multiplexor passiu d'una entrada i 8 sortides, amb connectors femella tipus RJ-45 de 8 contactes, categoria 6, color blanc i tirantet de connexió de 0,5 m de longitud format per cable rígid U/UTP no propagador de la flama de 4 parells de coure, categoria 6, amb conductor unifilar de coure, aïllament de polietilè i beina exterior de PVC LSFH lliure de halògens, amb baixa emissió de fums i gasos corrosius i connector mascle tipus RJ-45 de 8 contactes, categoria 6, en tots dos extrems. Inclou: Col·locació del multiplexor. Connexionat i comprovació del seu correcte funcionament. Criteri d'amidament de projecte: Nombre d'unitats previstes, segons documentació gràfica de Projecte. Criteri de mesura d'obra: Es mesurarà el nombre d'unitats realment executades segons especificacions de Projecte. (P - 41)	35,61	1,000	35,61
5	IAF090	U	Presa simple amb connector tipus RJ-45 de 8 contactes, categoria 6, marc i embellidor. Inclou: Muntatge, connexionat i comprovació del seu correcte funcionament. Criteri d'amidament de projecte: Nombre d'unitats previstes, segons documentació gràfica de Projecte. Criteri de mesura d'obra: Es mesurarà el nombre d'unitats realment executades segons especificacions de Projecte. (P - 42)	19,74	1,000	19,74
6	IAF090AR	U	Presa doble amb connectors tipus RJ-45 de 8 contactes, categoria 6, marc i embellidor. Inclou: Muntatge, connexionat i comprovació del seu correcte funcionament. Criteri d'amidament de projecte: Nombre d'unitats previstes, segons documentació gràfica de Projecte. Criteri de mesura d'obra: Es mesurarà el nombre d'unitats realment executades segons especificacions de Projecte. (IAF090b) (P - 43)	31,34	35,000	1.096,90

TOTAL	NIVELL 5	01.08.06.03.01	6.432,47

OBRA	01	SOC RENTADORS 14 (PALAMÓS)
CAPÍTOL	08	INSTAL·LACIONS ALTRES
SUBCAPÍTOL	07	TREBALLS PREVIS

NUM.	CODI	UA	DESCRIPCIÓ	PREU	AMIDAMENT	IMPORT
1	F222TD33	u	Cala d'excavació manual amb suport mecànic per a localització puntual de serveis, amb reposició de terres procedents de la pròpia obra, de dimensions màximes 2x0,4x1,5 metres (P - 35)	33,81	10,000	338,10
2	K1661310	u	Cala d'inspecció en paret de pedra natural amb mitjans manuals, per a recollida de mostra (P - 137)	1,85	10,000	18,50
3	K21D1011	m	Arrencada de baixant i connexions als desguassos amb mitjans manuals i càrrega manual de runa sobre camió o contenidor (P - 138)	2,60	30,000	78,00
4	K21DTD01	m	Enderroc de tub d'evacuació d'aigües de fibrociment de diàmetre fins a 50 cm, amb mitjans manuals, acopi en obra en palets, càrrega i transport a abocador controlat per empresa autoritzada per a la seva descontaminació. Inclòs mitjans especials, pla d'actuació i desamiantat per empresa i equips especialitzats. Tot el procés de desmuntatge dels tubs es realitzarà seguin la normativa vigent de seguretat i salut així com la metodologia d'actuació. (P - 139)	9,27	173,000	1.603,71

TOTAL	SUBCAPÍTOL	01.08.07	2.038,31

PRESSUPOST

Data: 21/09/23

Pàg.: 37

OBRA	01	SOC RENTADORS 14 (PALAMÓS)
CAPÍTOL	09	EQUIPAMENTS
SUBCAPÍTOL	01	RETOLACIÓ

NUM.	CODI	UA	DESCRIPCIÓ	PREU	AMIDAMENT	IMPORT
1	PB92-H8N0AT	m2	Subministre i col·locació de vinil electroestàtic imprès format per pel·lícules de polièster blanc amb impressió normal que s'adhereixen electroestàticament a la cara interior del vidre per crear superfícies transil·lúcides (efecte Àcid), segons impres promocional tipus. Totalment instal·lat. (P - 210)	75,63	36,660	2.772,60
2	PB92-H8NUAT1	u	Placa SEPE de 103x22 per indicació i/o senyalització, segons plànol. A base de safata d'alumini de 3mm de gruix, rotulades a les dues cares, acabat pintat a un color i assecat al forn. I, gràfica en impressió digital directa amb tintes UV+laminat protector transparent. Col·locat. (P - 211)	187,00	1,000	187,00
3	PB92-H8NUAT2	u	Pictogrames vinils s/ vidre de 23x16 tallades en forma diagonal a 27°. Acabat en vinil adhesiu de tall tipus Avery 800. Pastilla en blau i text en blanc. Per indicació i/o senyalització, segons plànol. Col·locat. (P - 212)	56,00	9,000	504,00
4	PB92-H8NUAT3	u	Plaques informatives vinils s/ vidre de 55x55 tallades en forma diagonal a 27°. Acabat en vinil adhesiu de tall tipus Helvètica NeueLT Std - 75 Bold, Helvètica Neue LT Std Light. Pastilla en blau i text en blanc. Per indicació i/o senyalització, segons plànol. Col·locat. (P - 213)	86,00	1,000	86,00
5	PB92-H8NUAT4	u	Plaques informatives vinils s/ vidre de 55x24 tallades en forma diagonal a 27°. Acabat en vinil adhesiu de tall tipus Helvètica NeueLT Std - 75 Bold, Helvètica Neue LT Std Light. Pastilla en blau i text en blanc. Per indicació i/o senyalització, segons plànol. Col·locat. (P - 214)	68,00	1,000	68,00
6	PB92-H8NUAT5	u	Plaques informatives vinils s/ vidre de 31x16 tallades en forma diagonal a 27°. Acabat en vinil adhesiu de tall tipus Avery 800. Pastilla en blau i text en blanc. Per indicació i/o senyalització, segons plànol. Col·locat. (P - 215)	60,00	3,000	180,00
7	PB92-H8NUAT6	u	Plaques indicatives de sostre de 100x15 cm per indicació i/o senyalització, segons plànol. A base de safata d'alumini de 2mm de gruix a dues cares, amb placa intermèdia de pvc de 10 mm. Acabat pintat un color per les dues cares i assecat al forn. I, gràfica a dues cares en vinil adhesiu tipus Avery 800 Premium Cast. Inclou fixació a sostre mitjançant cables d'acer. Col·locat. (P - 216)	230,00	5,000	1.150,00
TOTAL SUBCAPÍTOL			01.09.01			4.947,60

OBRA	01	SOC RENTADORS 14 (PALAMÓS)
CAPÍTOL	09	EQUIPAMENTS
SUBCAPÍTOL	02	MOBILIARI

NUM.	CODI	UA	DESCRIPCIÓ	PREU	AMIDAMENT	IMPORT
1	ASFAD	u	Subministre i col·locació de taula operativa de mides 160x80cm. Tauler de melamina de gruix 25mm, amb estructura d'alumini composta per braços d'alumini, travesser d'alumini extruït de secció trilobular de 1,5mm de gruix pintat amb recobriments de pols epoxi, unió fabricada en alumini injectat amb recobriments de pols epoxi que inclou embellidor protector de polipropilè, columna formada per perfil 100x60mm fabricat amb alumini extruït de 2mm de gruix i peus d'alumini injectat de 72cm. Acabat estructura aluminitzada i acabat tauler color blanc, a confirmar per la propietat. Inclou suport PC i barra passacables del mateix color que l'estructura. Totalment muntat. Tot el mobiliari deurà ser homologat per la Generalitat de Catalunya. (P - 5)	296,00	1,000	296,00

PRESSUPOST

Data: 21/09/23

Pàg.: 38

2	AFD	u	Subministre i col·locació d'ala auxiliar de mides 100x60cm, col·locat entre taules operatives per a la col·locació de l'impresora. Tauler de melamina de gruix 25mm, amb estructura d'alumini composta per braços d'alumini, travesser d'alumini extruït de secció trilobular de 1,5mm de gruix pintat amb recobriment de pols epoxi i unió fabricada en alumini injectat amb recobriment de pols epoxi que inclou embellidor protector de polipropilè. Inclou sistema d'unió a les taules contigües. Acabat estructura aluminitzada i acabat taulell color blanc, a confirmar per la propietat. Inclou barra passacables del mateix color que l'estructura. Totalment muntat. Tot el mobiliari deurà ser homologat per la Generalitat de Catalunya. (P - 2)	204,00	1,000	204,00
3	ASDF	u	Subministre i col·locació de taula de treball rodona de diàmetre 120cm. Tauler de melamina de gruix 25mm i superfície circular de diàmetre 120cm, amb estructura d'alumini composta per base realitzada en injecció d'alumini de diàmetre entre 58-66cm i columna central de suport d'acer de diàmetre 76cm y 2mm de gruix. Acabat estructura aluminitzada i acabat taulell color blanc, a confirmar per la propietat. Totalment muntat. Tot el mobiliari deurà ser homologat per la Generalitat de Catalunya. (P - 3)	312,00	1,000	312,00
4	ADFAS	u	Subministre i col·locació de faldó per a taula de dimensions 160x60cm. Sobre de melamina de gruix 25mm, amb estructura d'alumini composta per perfils d'alumini de suport a l'estructura general de la taula. Acabat estructura aluminitzada i acabat taulell color blanc, a confirmar per la propietat. Totalment muntat. Tot el mobiliari deurà ser homologat per la Generalitat de Catalunya. (P - 1)	52,00	1,000	52,00
5	ASDFSD	u	Subministre i col·locació de buc per a taula, de dimensions 56x60x42cm, compost per un calaix i un arxivador, inclou safata portallapisos. Sobre, perímetre i traser de melamina de gruix 25mm, amb estructura d'alumini composta. Acabat estructura aluminitzada i acabat taulell aluminitzat, a confirmar per la propietat. Totalment muntat. Tot el mobiliari deurà ser homologat per la Generalitat de Catalunya (P - 4)	164,00	1,000	164,00
6	ASDFREAT10	u	Subministre i col·locació de mampara separadora entre llocs d'atenció al públic, de dimensions 1,00 m. d'ample x 1,30m 'alçada, fonoabsorbent entapissada amb teixit ignífug, amb perfil d'alumini i peus d'acer inoxidable.. Totalment muntat. Tot el mobiliari deurà ser homologat per la Generalitat de Catalunya. (P - 11)	294,00	1,000	294,00
7	DGSADF	u	Subministre i col·locació d'armari a paret 90x45cm h=160cm, compost per portes i sobre de melamina i estructura lateral i traser de d'alumini, inclos sòcol, amb pany i clau, format per dues portes abatibles, amb maneta i ferramentes. Inclou pretatges d'alumini. Acabat color blanc a definir per la propietat. Armaris TT, casa Ofiprix o similar. Tot el mobiliari deurà ser homologat per la Generalitat de Catalunya. (P - 16)	0,00	0,000	0,00
8	ERW	u	Subministre i col·locació de cadira operativa lloc atenció, amb rodes i braços. Estructura metàl·lica amb integració de mecanismes ergonòmics, disponibilitat de fixació respall en 4 posicions, seient amb disseny ergonòmic tapissat en escuma, model Stay d'Actiu, color a definir per la propietat. Tot el mobiliari deurà ser homologat per la Generalitat de Catalunya. (P - 33)	289,20	1,000	289,20
9	EWQR	u	Subministre i col·locació de cadira confident lloc atenció. Model Spacio d'Actiu amb 4 potes i braços fixes. Estructura metàl·lica Aluminitzada, respall i seient en polipropilè, color a definir per la propietat. Tot el mobiliari deurà ser homologat per la Generalitat de Catalunya. (P - 34)	98,83	1,000	98,83
10	DSFADF	u	Subministre i col·locació de bancada sala espera de 3 places, amb braços i potes. Estructura metàl·lica Aluminitzada, respall i seient en polipropilè color a definir per la propietat. Tot el mobiliari deurà ser homologat per la Generalitat de Catalunya. (P - 17)	436,85	1,000	436,85

EUR

PRESSUPOST

Data: 21/09/23

Pàg.: 39

11	PQ55-HCHM	m	Taulell de resines sintètiques termoenduribles reforçada amb fibres de fusta HPL, de 16 mm de gruix i 60 cm d'amplada, amb cantells bisellats, fixat a estructura de base o moble amb cargols (P - 232)	92,40	0,000	0,00
12	PC16-5NMJ	m2	Mirall de lluna incolora de 3 mm de gruix, col·locat adherit sobre tauler de fusta (P - 217)	59,24	0,000	0,00
13	DGAT12	u	Subministre i col·locació d'armari a paret 90x40cm h=120cm, compost per portes i sobre de taulell d'aglomerat de 30 mm amb estratificat d'alta resistència (HPL) 0,80 mmi trasera d'alumini, inclos sòcol, amb pany i clau, format per dues portes abatibles, amb maneta i ferramentes. Inclou pretatges d'alumini. Acabat color blanc a definir per la propietat. Tot el mobiliari deurà ser homologat per la Generalitat de Catalunya. (P - 14)	317,00	7,000	2.219,00
14	DGAT18	u	Subministre i col·locació d'armari a paret 90x40cm h=180cm, compost per portes i sobre de taulell d'aglomerat de 30 mm amb estratificat d'alta resistència (HPL) 0,80 mmi trasera d'alumini, inclos sòcol, amb pany i clau, format per dues portes abatibles, amb maneta i ferramentes. Inclou pretatges d'alumini. Acabat color blanc a definir per la propietat. Tot el mobiliari deurà ser homologat per la Generalitat de Catalunya. (P - 15)	430,00	21,000	9.030,00
15	DGAT08	u	Subministre i col·locació d'armari a paret 80x80cm h=200cm, compost per portes i sobre de taulell d'aglomerat de 30 mm amb estratificat d'alta resistència (HPL) 0,80 mmi trasera d'alumini, inclos sòcol, amb pany i clau, format per dues portes abatibles, amb maneta i ferramentes. Inclou pretatges d'alumini. Acabat color blanc a definir per la propietat. Tot el mobiliari deurà ser homologat per la Generalitat de Catalunya. (P - 13)	370,00	1,000	370,00
16	PQ21-AT10	u	Subministre i col·locació de paperera de polipropilè semitransparent. Tot el mobiliari deurà ser homologat per la Generalitat de Catalunya. (P - 231)	20,00	27,000	540,00
17	ASDFASAT10	u	Subministre i muntatge de 2,06 m lineals de mobiliari d'office format per mòduls estàndar d'armaris baixos (900mm d'alçada), amb portes d'aglomerat amb melamina, sobre peus regulables de PVC, amb tiradors i ferratges. Inclou: -Taulell d'aglomerat de quars, de 2 cm amb sòcol 1 x 7 cm pica d'acer inoxidable , encastada per sota el taulell, aixeta monocomandament termoregurable cromada Interior armaris amb 2 pretatges acabats en melamina blanca Portes d'armaris acabats blanc brillant amb triador tipus ungler. - Microones - Nevera Totalment instal·lat. Preu mig. Definició disseny i model per part de la propietat. Tot el mobiliari deurà ser homologat per la Generalitat de Catalunya. (P - 10)	2.700,00	1,000	2.700,00

TOTAL	SUBCAPÍTOL	01.09.02	17.005,88

OBRA	01	SOC RENTADORS 14 (PALAMÓS)
CAPÍTOL	09	EQUIPAMENTS
SUBCAPÍTOL	03	SANITARIS

NUM.	CODI	UA	DESCRIPCIÓ	PREU	AMIDAMENT	IMPORT
1	PJ11C-3CX8	u	Inodor de porcellana esmaltada, de sortida vertical i/o horitzontal, amb seient i tapa, cisterna i mecanismes de descàrrega i alimentació incorporats, de color blanc, preu alt, col·locat sobre el paviment i connectat a la xarxa d'evacuació (P - 227)	224,01	3,000	672,03
2	PJ210-3YK3	u	Aixeta mescladora per a aigüera, muntada superficialment, de llautó cromat preu alt, amb broc giratori de fosa, amb dues entrades maniguets (P - 229)	124,57	1,000	124,57

EUR

PRESSUPOST

Data: 21/09/23

Pàg.: 40

3	PJ186-3CNH	u	Abocador de porcellana esmaltada amb alimentació integrada, de color blanc, preu alt, col·locat sobre el paviment i connectat a la xarxa d'evacuació (P - 228)	119,01	1,000	119,01
4	PJ117-3BAT	u	1 Lavabo format per aglomerat de quars de 2 cm de gruix i 2 piques de porcellana encastades per sobre, amb sifó d'acer inoxidable 2 Aixetes monocomandament termoregurable cromades, amb accionament de palanca 1 Mirall 2,08 x 1,00 m 1 Saboner recarregable d'acer inoxidable 1 Dispensador de tovalloletes de paper (P - 226)	725,82	1,000	725,82
5	PJ117-3AT1	u	Lavabo mural de porcellana blanca amb sifó d'acer inoxidable 1 Aixeta monocomandament termoregurable cromada, amb sensor de presència 1 Mirall 0,45 x 0,80 m 1 Saboner recarregable d'acer inoxidable 1 Dispensador de tovalloletes de paper accesoris PMR (P - 225)	320,97	1,000	320,97

TOTAL	SUBCAPÍTOL	01.09.03	1.962,40

OBRA	01	SOC RENTADORS 14 (PALAMÓS)
CAPÍTOL	10	CONTROL DE QUALITAT

NUM.	CODI	UA	DESCRIPCIÓ	PREU	AMIDAMENT	IMPORT
1	JDV1CQAT	u	Partida de control de qualitat , per fer assaigs corresponents en la fase de recepció, en la fase d'execució de l'obra i acabat. (P - 136)	5.300,00	1,000	5.300,00

TOTAL	CAPÍTOL	01.10	5.300,00

OBRA	01	SOC RENTADORS 14 (PALAMÓS)
CAPÍTOL	11	GESTIÓ DE RESIDUS

NUM.	CODI	UA	DESCRIPCIÓ	PREU	AMIDAMENT	IMPORT
1	P2R5-DT1M	m3	Transport de residus inerts o no especials a instal·lació autoritzada de gestió de residus, amb contenidor de 8 m3 de capacitat (P - 152)	18,70	120,000	2.244,00
2	P2RA-EU20	m3	Disposició controlada en centre de selecció i transferència de residus barrejats no perillosos amb una densitat 0,17 t/m3, procedents de construcció o demolició, amb codi 17 09 04 segons la Llista Europea de Residus (P - 153)	21,25	15,520	329,80

TOTAL	CAPÍTOL	01.11	2.573,80

OBRA	01	SOC RENTADORS 14 (PALAMÓS)
CAPÍTOL	12	SEGURETAT I SALUT

NUM.	CODI	UA	DESCRIPCIÓ	PREU	AMIDAMENT	IMPORT
1	H121AT10	m2	Partida corresponent a les mesures de seguretat i salut en la fase d'execució de l'obra (P - 36)	10.050,00	1,000	10.050,00

TOTAL	CAPÍTOL	01.12	10.050,00

RESUM DE PRESSUPOST

NIVELL 2 : CAPÍTOL			Import
CAPÍTOL	01.01	ENDERROCS I MOVIMENT DE TERRES	12.660,18
CAPÍTOL	01.02	TANCAMENTS I DIVISÒRIES	61.439,12
CAPÍTOL	01.03	REVESTIMENTS	38.178,36
CAPÍTOL	01.04	IMPERMEABILITZACIONS I AÏLLAMENTS	6.792,34
CAPÍTOL	01.05	PAVIMENTS	61.021,42
CAPÍTOL	01.06	TANCAMENTS I DIVISÒRIES PRACTICABLES	46.234,45
CAPÍTOL	01.07	INSTAL·LACIONS MECÀNIQUES	83.575,18
CAPÍTOL	01.08	INSTAL·LACIONS ALTRES	65.689,28
CAPÍTOL	01.09	EQUIPAMENTS	23.915,88
CAPÍTOL	01.10	CONTROL DE QUALITAT	5.300,00
CAPÍTOL	01.11	GESTIÓ DE RESIDUS	2.573,80
CAPÍTOL	01.12	SEGURETAT I SALUT	10.050,00
OBRA	01	SOC RENTADORS 14 (PALAMÓS)	417.430,01
			417.430,01
NIVELL 1 : OBRA			Import
OBRA	01	SOC RENTADORS 14 (PALAMÓS)	417.430,01
			417.430,01

RESUM DE PRESSUPOST

NIVELL 2 : CAPÍTOL			%
CAPÍTOL	01.01	ENDERROCS I MOVIMENT DE TERRES	3,03
CAPÍTOL	01.02	TANCAMENTS I DIVISÒRIES	14,72
CAPÍTOL	01.03	REVESTIMENTS	9,15
CAPÍTOL	01.04	IMPERMEABILITZACIONS I AÏLLAMENTS	1,63
CAPÍTOL	01.05	PAVIMENTS	14,62
CAPÍTOL	01.06	TANCAMENTS I DIVISÒRIES PRACTICABLES	11,08
CAPÍTOL	01.07	INSTAL·LACIONS MECÀNIQUES	20,02
CAPÍTOL	01.08	INSTAL·LACIONS ALTRES	15,74
CAPÍTOL	01.09	EQUIPAMENTS	5,73
CAPÍTOL	01.10	CONTROL DE QUALITAT	1,27
CAPÍTOL	01.11	GESTIÓ DE RESIDUS	0,62
CAPÍTOL	01.12	SEGURETAT I SALUT	2,41
OBRA	01	SOC RENTADORS 14 (PALAMÓS)	100,00
			100,00
NIVELL 1 : OBRA			%
OBRA	01	SOC RENTADORS 14 (PALAMÓS)	100,00
			100,00

Reforma integral de local per a oficina servei d'ocupació de Catalunya.
Carrer Rentadors, 14, 17230, Palamós

PRESSUPOST D'EXECUCIÓ PER CONTRACTE

Pàg. 1

PRESSUPOST D'EXECUCIÓ MATERIAL.....	417.430,01
13 % Despeses generals SOBRE 417.430,01.....	54.265,90
6 % Benefici industrial SOBRE 417.430,01.....	25.045,80
Subtotal	496.741,71
21 % IVA SOBRE 496.741,71.....	104.315,76
TOTAL PRESSUPOST PER CONTRACTE €	601.057,47

Aquest pressupost d'execució per contracte puja a

(SIS-CENTS UN MIL CINQUANTA-SET EUROS AMB QUARANTA-SET CÈNTIMS)

VI. DOCUMENTS I PROJECTES COMPLEMENTARIS

ESTUDI DE SEGURETAT I SALUT

ESTUDI DE SEGURETAT I SALUT

REFORMA DE LOCAL PER A OFICINA DEL SERVEI D'OCUPACIÓ DE CATALUNYA C/ RENTADORS, NÚM. 14, CANTONADA CARRER NÚRIA, 17230 PALAMÓS

Index

1. OBJECTE DE L'ESTUDI DE SEGURETAT I SALUT	3
1.1. Identificació de les obres	3
1.2. Objecte	3
2. PROMOTOR - PROPIETARI	3
3. AUTOR/S DE L'ESTUDI DE SEGURETAT I SALUT	3
4. DADES DEL PROJECTE	4
4.1. Autor/s del projecte	4
4.2. Coordinador de Seguretat durant l'elaboració del projecte	4
4.3. Tipologia de l'obra	4
4.4. Situació	5
4.5. Comunicacions	5
4.6. Subministrament i Serveis	5
4.7. Localització de serveis assistencials	5
4.8. Pressupost d'execució material del projecte	6
4.9. Termini d'execució	6
4.10. Mà d'obra prevista	6
4.11. Oficis que intervenen en el desenvolupament de l'obra	6
4.12. Tipologia dels materials a utilitzar a l'obra	7
4.13. Maquinària prevista per a executar l'obra	7
5. INSTAL·LACIONS PROVISIONALS	7
5.1. Instal·lació elèctrica provisional d'obra	7
5.2. Instal·lació d'aigua provisional d'obra	9
5.3. Instal·lació de sanejament	9
5.4. Altres instal·lacions. Prevenció i protecció contra incendis	9
6. SERVEIS DE SALUBRITAT I CONFORT DEL PERSONAL	11
6.1. Serveis higiènics	11
6.2. Vestuaris	11
6.3. Menjador	11
7. ÀREES AUXILIARS	11
7.1. Tallers	12
7.2. Zones d'apilament. Magatzems	12
8. TRACTAMENT DE RESIDUS	13
9. TRACTAMENT DE MATERIALS I/O SUBSTÀNCIES PERILLOSES	13
9.1. Manipulació	13
9.2. Delimitació / condicionament de zones d'apilament	14
10. CONDICIONS DE L'ENTORN	15
10.1. Serveis afectats	15
10.2. Servituds	15
10.3. Característiques meteorològiques	16
10.4. Característiques del terreny	16
10.5. Característiques de l'entorn	16
11. UNITATS CONSTRUCTIVES	17
12. DETERMINACIÓ DEL PROCÉS CONSTRUCTIU	18
12.1. Procediments d'execució	18
12.2. Ordre d'execució dels treballs	19
12.3. Determinació del temps efectiu de duració. Pla d'execució	19
13. SISTEMES I/O ELEMENTS DE SEGURETAT I SALUT INHERENTS O INCORPORATS AL MATEIX PROCÉS CONSTRUCTIU	19
14. MEDIAMBIENT LABORAL	20
14.1. Agents atmosfèrics	20
14.2. Il·luminació	20
14.3. Soroll	21
14.4. Pols	21
14.5. Ordre i neteja	23
14.6. Radiacions no ionitzants	23

14.7. Radiacions ionitzants	27
15. MANIPULACIÓ DE MATERIALS	29
16. MITJANS AUXILIARS D'UTILITAT PREVENTIVA (MAUP)	30
17. SISTEMES DE PROTECCIÓ COL·LECTIVA (SPC)	31
18. CONDICIONS DELS EQUIPS DE PROTECCIÓ INDIVIDUAL (EPI)	31
19. RECURSOS PREVENTIUS	32
20. SENYALITZACIÓ I ABALISAMENT	33
21. CONDICIONS D'ACCÉS I AFECTACIONS DE LA VIA PÚBLICA	34
21.1. Normes de Policia	35
21.2. Àmbit d'ocupació de la via pública	36
21.3. Tancaments de l'obra que afecten l'àmbit públic	37
21.4. Operacions que afecten l'àmbit públic	37
21.5. Neteja i incidència sobre l'ambient que afecten l'àmbit públic	39
21.6. Residus que afecten a l'àmbit públic	40
21.7. Circulació de vehicles i vianants que afecten l'àmbit públic	40
21.8. Protecció i trasllat d'elements emplaçats a la via pública	42
22. RISCOS DE DANYS A TERCERS I MESURES DE PROTECCIÓ	43
22.1. Riscos de danys a tercers	43
22.2. Mesures de protecció a tercers	43
23. PREVENCIÓ DE RISCOS CATASTRÒFICS	44
24. ANNEX: FITXES D'ACTIVITATS-RISC-AVALUACIÓ-MESURES	44
25. Signatures	88

MEMÒRIA

1. OBJECTE DE L'ESTUDI DE SEGURETAT I SALUT

1.1. Identificació de les obres

Reforma de local per a oficina del Servei d'Ocupació de Catalunya

1.2. Objecte

El present E.S.S. té com a objectiu establir les bases tècniques, per fixar els paràmetres de la prevenció de riscos professionals durant la realització dels treballs d'execució de les obres del Projecte objecte d'aquest estudi, així com complir amb les obligacions que es desprenen de la Llei 31 / 1995 i del RD 1627 / 1997, amb la finalitat de facilitar el control i el seguiment dels compromisos adquirits al respecte per part del/s Contractista/es.

En el present Estudi de Seguretat i Salut s'ha dut a terme un estudi aprofundit dels riscos inherents a l'execució de l'obra i de les mesures preventives i cautelars conseqüents per garantir la seguretat de les persones en l'execució de les obres en compliment del que determina la Llei 3/2007 del 4 de juliol de l'obra pública en el seu article 18.3.h).

D'aquesta manera, s'integra en el Projecte Executiu/Constructiu, les premisses bàsiques per a les quals el/s Contractista/es constructor/s pugui/n preveure i planificar, els recursos tècnics i humans necessaris per a l'acompliment de les obligacions preventives en aquest centre de treball, de conformitat al seu Pla d'Acció Preventiva propi d'empresa, la seva organització funcional i els mitjans a utilitzar, havent de quedar tot allò recollit al Pla de Seguretat i Salut, que haurà/n de presentar-se al Coordinador de Seguretat i Salut en fase d'Execució, amb antelació a l'inici de les obres, per a la seva aprovació i l'inici dels tràmits de Declaració d'Obertura davant l'Autoritat Laboral.

En cas de què sigui necessari implementar mesures de seguretat no previstes en el present Estudi, a petició expressa del coordinador de seguretat i salut en fase d'execució de l'obra, el contractista elaborarà el corresponent annex al Pla de Seguretat i Salut de l'obra que desenvoluparà i determinarà les mesures de seguretat a dur a terme amb la memòria, plec de condicions, amidaments, preus i pressupost que li siguin d'aplicació si n'és el cas.

2. PROMOTOR - PROPIETARI

Promotor	:	Nom: Servei d'Ocupació de Catalunya
NIF	:	CIF: Q-0801272-F
Adreça	:	Carrer Llull 297-307
Població	:	08019 Barcelona

3. AUTOR/S DE L'ESTUDI DE SEGURETAT I SALUT

Redactor E.S.S.	:	Ramón Pejó Orellana
Titulació/ns	:	Arquitecte
Col·legiat núm.	:	25775

Despatx professional : c/ Rosselló 340
Població : 08025 Barcelona

4. DADES DEL PROJECTE

4.1. Autor/s del projecte

Autor del projecte : Ramón Pejó Orellana
Titulació/ns : Arquitecte
Col·legiat núm. : 25775
Despatx professional : c/. Rosselló 340
Població : Barcelona 08025

4.2. Coordinador de Seguretat durant l'elaboració del projecte

Coordinador de S & S
designat pel promotor : Ramón Pejó Orellana
Titulació/ns : Arquitecte
Col·legiat núm. : 25775
Despatx professional : c/. Rosselló 340
Població : Barcelona 08025

4.3. Tipologia de l'obra

Es tracta del projecte que defineixi les actuacions necessàries Reforma interior de local per a Oficina de Treball de la Generalitat de Catalunya, situat al carrer Rentadors, i la façana del carrer, situat al carrer Rentadors al municipi de Palamós.

L'edifici va ser construït l'any 2004, segons dades cadastrals, i consta de planta baixa, dues plantes pis i planta golfes. Té un us principal de residencial habitatge, que es desenvolupa a les plantes pis i golfes (17 habitatges), mentre que a la planta baixa incorpora un local comercial i un aparcament. L'edifici disposa també d'un espai comunitari exterior, que incorpora una piscina.

El local, com ja hem dit, es desenvolupa en planta baixa i té una superfície construïda de 438 m², segons dades cadastrals. Dona façana al carrer Rentadors (17,28 m) i al carrer Núria (13,53 m), així com al xamfrà entre ambdós (3,59 m).

Els límits del local són:

- al Nord: aparcament de vehicles i vestíbul del mateix edifici.
- al Sud: carrer Rentadors.
- a l'Est: carrer Núria i vestíbul del mateix edifici.
- a l'Oest: finca adjacent, carrer Rentadors 14A, de planta baixa i dues plantes pis.

El local actualment està sense us, amb els buits arquitectònics de façana tancats amb totxana pintada sense

revestir. A l'interior, els acabats són: parets i pilars enguixats, terra i sòcol amb paviment de terratzo i sostre sense revestir, amb forjat reticular vist. Al sostre hi ha, vista, la instal·lació de sanejament, formada per col·lectors de PVC, Els baixants queden amagats, incorporats a les parets i als pilars. També hi ha algun conducte horitzontal de xapa galvanitzada, de ventilació de cambres d'instal·lacions de l'edifici. El local disposa d'un conducte de traçat vertical d'un 30 cm de diàmetre que arriba fins a coberta.

L'alçada lliure interior, de terra de terratzo a forjat, es de 3,00 m.

4.4. Situació

Emplaçament	:	Baix Empordà
Carrer, plaça	:	Carrer Rentadors
Número	:	14, cantonada carrer Núria
Codi Postal	:	17230
Població	:	Palamós

4.5. Comunicacions

Carretera	:	AP7- C-35 - C-31

4.6. Subministrament i Serveis

Aigua	:	Existent
Gas	:	
Electricitat	:	Existent
Sanejament	:	Existent
Altres	:	

4.7. Localització de serveis assistencials, salvament i seguretat i mitjans d'evacuació

Centre assistencial més proper:

Hospital de Palamós: Carrer Hospital, 17-19, 17230 Palamós, Girona Telèfon: 972600160

CAP El Serral Carrer Hospital, 17-19, 17230 Palamós, Girona Telèfon: 972600160

Telèfon: 972600616

Horari dilluns - divendres 9:00–20:00

El contractista general i els subcontractistes col·locaran en lloc visible les dades anteriors.

Serveis d'emergència

El telèfon general d'emergències és el 061 o 112

Polícia 091

Polícia local: Carrer Josep Joan, 39, 17230 Palamós, Girona
Teléfono: 972602077

4.8. Pressupost d'execució material del projecte

El Pressupost d'Execució Material (PEM) estimat de referència per aquest projecte, exclosa la Seguretat i Salut complementària, Despeses Generals i Benefici Industrial, és de 444.455,88 €. (Quatre-cents quaranta quatre mil quatre-cents cinquanta cinc euros amb vuitanta vuit cèntims).

4.9. Termini d'execució

El termini estimat de duració dels treballs d'execució de l'obra és de 6 mesos.

4.10. Mà d'obra prevista

L'estimació de mà d'obra en punta d'execució és de 10 persones.

4.11. Oficis que intervenen en el desenvolupament de l'obra

Operadors de maquinària de moviment de terres.
Operadors de maquinària d'elevació.
Operadors de planta de formigons.
Col·locadors de panot.
Col·locadors de vorades
Paletes.
Muntadors de bastides.
Soldadors.
Tubers.
Manyans.
Pavimenters.
Fusters.
Vidriers.
Metal·listes.
Enrajoladors.
Estucadors.
Enguixadors.
Pintors.
Col·locadors de sostres falsos.
Impermeabilitzadors.
Col·locadors d'aïllaments.
Regaters.
Instal·ladors de xarxa de sanejament.
Instal·ladors de sanitaris.
Instal·ladors de climatització.
Instal·ladors elèctrics.
Instal·ladors d'enllumenat.
Instal·ladors de senyalització.
Instal·ladors de sistemes de control.
Instal·ladors de parallamps, antenes, fibra i telefonia.

4.12. Tipologia dels materials a utilitzar a l'obra

4.13. Maquinària prevista per a executar l'obra

MÀQUINES PER A MOVIMENT DE TERRES A CEL OBERT

Carregadores.
Retrocarregadores.

MÀQUINES PER A TRANSPORT PER CARRETERA

Transport per carretera (Camions)

MÀQUINES PER A FABRICACIÓ, TRANSPORT I POSADA EN OBRA DE MORTERS I FORMIGONS

Sitges per a ciment
Camió formigonera
Autoformigoneres
Projectors de morter i formigons
Allisadores de paletes
Vibradors.

MÀQUINES PER A ELEVACIÓ I MANIPULACIÓ

Grua sobre camió amb pluma telescòpica
Plataformes mòbils elevadores (tisores)

5. INSTAL·LACIONS PROVISIONALS

5.1. Instal·lació elèctrica provisional d'obra

Es faran els tràmits adients, per tal que la companyia subministradora d'electricitat o una acreditada faci la connexió des de la línia subministradora fins els quadres on s'ha d'instal·lar la caixa general de protecció i els comptadors, des dels quals els Contractistes procediran a muntar la resta de la instal·lació elèctrica de subministrament provisional a l'obra, conforme al Reglament Electrotècnic de Baixa Tensió, segons el projecte d'un instal·lador autoritzat.

Es realitzarà una distribució sectoritzada, que garanteixi l'adient subministrament a tots els talls i punts de consum de l'obra, amb conductor tipus V -750 de coure de seccions adequades canalitzades en tub de PVC, rígid blindat o flexible segons el seu recorregut, però sempre amb l'apantallament suficient per a resistir al pas de vehicles i trànsit normal d'una obra.

La instal·lació elèctrica tindrà una xarxa de protecció de terra mitjançant cable de coure nu que estarà connectat a una javelina, plaques de connexió al terra, segons càlcul del projectista i comprovació de l'instal·lador.

Les mesures generals de seguretat en la instal·lació elèctrica són les següents:

- **Connexió de servei**

- Es realitzarà d'acord amb la companyia de subministrament.
- La seva secció vindrà determinada per la potència instal·lada.
- Existirà un mòdul de protecció (fusibles i limitadors de potència).
- Estarà situada sempre fora de l'abast de la maquinària d'elevació i les zones sense pas de vehicles.

• **Quadre General**

- Disposarà de protecció vers als contactes indirectes mitjançant diferencial de sensibilitat mínima de 300 mA. Per a enllumenat i eines elèctriques de doble aïllament la seva sensibilitat caldrà que sigui de 30 mA.
- Disposarà de protecció vers als contactes directes per tal que no hi existeixin parts en tensió al descobert (embornals, cargols de connexió, terminals automàtics, etc.).
- Disposarà d'interruptors de tall magnetotèrmics per a cadascú dels circuits independents. Els dels aparells d'elevació hauran de ser de tall omnipolar (tallaran tots els conductors, inclòs el neutre).
- Anirà connectat a terra (resistència màxima 78 Ω). A l'inici de l'obra es realitzarà una connexió al terra provisional que haurà d'estar connectada a l'anell de terres, tot seguit després de realitzats els fonaments.
- Estarà protegida de la intempèrie.
- És recomanable l'ús de clau especial per a la seva obertura.
- Se senyalitzarà amb senyal normalitzada d'avertència de risc elèctric (R.D. 485/97).

• **Conductors**

- Disposaran d'un aïllament de 1000 v de tensió nominal, que es pot reconèixer per la seva impressió sobre el mateix aïllament.
- Els conductors aniran soterrats, o grapats als paraments verticals o sostres allunyats de les zones de pas de vehicles i / o persones.
- Les empiuladures hauran de ser realitzades mitjançant „jocs“ d'endolls, mai amb regletes de connexió, retorçaments i embetats.

• **Quadres secundaris**

- Seguiran les mateixes especificacions establertes pel quadre general i hauran de ser de doble aïllament.
- Cap punt de consum pot estar a més de 25 m d'un d'aquests quadres.
- Encara que la seva composició variarà segons les necessitats, l'aparellatge més convencional dels equips secundaris per planta és el següent:

· 1	Magnetotèrmic general de 4P	:	30 A.
· 1	Diferencial de 30 A	:	30 mA.
· 1	Magnetotèrmic 3P	:	20 mA.
· 4	Magnetotèrmics 2P	:	16 A.
· 1	Connexió de corrent 3P + T	:	25 A.
· 1	Connexió de corrent 2P + T	:	16 A.
· 2	Connexió de corrent 2P	:	16 A.
· 1	Transformador de seguretat	:	(220 v./ 24 v.).
· 1	Connexió de corrent 2P	:	16 A.

• **Connexions de corrent**

- Aniran proveïdes d'embornals de connexió al terra, excepció feta per a la connexió d'equips de doble aïllament.
- S'empararan mitjançant un magnetotèrmic que faciliti la seva desconexió.
- Es faran servir els següents colors:

- Connexió de 24 v : Violeta.
- Connexió de 220 v : Blau.
- Connexió de 380 v : Vermell
- No s'empraran connexions tipus „lladre“.

- **Maquinària elèctrica**

- Disposarà de connexió a terra.
- Els aparells d'elevació aniran proveïts d'interruptor de tall omnipolar.
- Es connectaran a terra el guiament dels elevadors i els carrils de grua o d'altres aparells d'elevació fixos.
- L'establiment de connexió a les bases de corrent, es farà sempre amb clavilla normalitzada.

- **Enllumenat provisional**

- El circuit disposarà de protecció diferencial d'alta sensibilitat, de 30 mA.
- Els portalàmpades haurà de ser de tipus aïllant.
- Es connectarà la fase al punt central del portalàmpades i el neutre al lateral més pròxim a la violla.
- Els punts de llum a les zones de pas s'instal·laran als sostres per tal de garantir-ne la inaccessibilitat a les persones.

- **Enllumenat portàtil**

- La tensió de subministrament no ultrapassarà els 24 v o alternativament disposarà de doble aïllament, Classe II de protecció intrínseca en previsió de contactes indirectes.
- Disposarà de mànec aïllant, carcassa de protecció de la bombeta amb capacitat anticops i suport de sustentació.

5.2. Instal·lació d'aigua provisional d'obra

Per part del Contractista Principal, es realitzaran les gestions adients davant de la companyia subministradora d'aigua, perquè instal·lin una derivació des de la canonada general al punt on s'ha de col·locar el corresponent comptador i puguin continuar la resta de la canalització provisional per l'interior de l'obra.

La distribució interior d'obra podrà realitzar-se amb canonada de PVC flexible amb els ronsals de distribució i amb canya galvanitzada o coure, dimensionat segons les Normes Bàsiques de l'Edificació relatives a fontaneria en els punts de consum, tot allò garantit en una total estanquitat i aïllament dialèctric en les zones necessàries.

5.3. Instal·lació de sanejament

Des del començament de l'obra, es connectaran a la xarxa de clavegueram públic, les instal·lacions provisionals d'obra que produeixin abocaments d'aigües brutes.

Si es produís algun retard en l'obtenció del permís municipal de connexió, s'haurà de realitzar, a càrrec del contractista, una fossa sèptica o pou negre tractat amb bactericides.

5.4. Altres instal·lacions. Prevenció i protecció contra incendis

Per als treballs que comportin la introducció de flama o d'equip productori d'espurnes a zones amb risc d'incendi o d'explosió, caldrà tenir un permís de forma explícita, fet per una persona responsable, on al costat de les dates inicial i final, la naturalesa i la localització del treball, i l'equip a usar, s'indiquin les precaucions a adoptar respecte als combustibles presents (sòlids, líquids,

gasos, vapors, pols), neteja prèvia de la zona i els mitjans addicionals d'extinció, vigilància i ventilació adequats.

Les precaucions generals per la prevenció i la protecció contra incendis seran les següents

- La instal·lació elèctrica haurà d'estar d'acord amb allò establert a la Instrucció M.I.B.T. 026 del vigent Reglament Electrotècnic de Baixa Tensió per a locals amb risc d'incendis o explosions.
- Es limitarà la presència de productes inflamables en els llocs de treball a les quantitats estrictament necessàries perquè el procés productiu no s'aturi. La resta es guardarà en locals diferents al de treball, i en el cas que això no fos possible es farà en recintes aïllats i condicionats. En tot cas, els locals i els recintes aïllats compliran allò especificat a la Norma Tècnica „MIE-APQ-001 Almacenamiento de líquidos inflamables y combustibles“ del Reglament sobre Emmagatzematge de Productes Químics.
- S'instal·laran recipients contenidors hermètics i incombustibles en què s'hauran de dipositar els residus inflamables, retalls, etc.
- Es col·locaran vàlvules antirretorn de flama al bufador o a les mànegues de l'equip de soldadura oxiacetilènica.
- L'emmagatzematge i ús de gasos líquids compliran amb tot allò establert a la instrucció MIE-AP7 del vigent Reglament d'Aparells a pressió en la norma 9, apartats 3 i 4 en allò referent a l'emmagatzematge, la utilització, l'inici del servei i les condicions particulars de gasos inflamables.
- Els camins d'evacuació estaran lliures d'obstacles. Existirà una senyalització indicant els llocs de prohibició de fumar, situació d'extintors, camins d'evacuació, etc.
- Han de separar-se clarament els materials combustibles els uns dels altres, i tots ells han d'evitar qualsevol tipus de contacte amb equips i canalitzacions elèctriques.
- La maquinària, tant fixa com mòbil, accionada per energia elèctrica, ha de tenir les connexions de corrent ben realitzades, i en els emplaçaments fixos, se l'haurà de proveir d'aïllament al terra. Tots els devessalls, engegats i deixalles que es produeixin pel treball han de ser retirats amb regularitat, deixant nets diàriament els voltants de les màquines.
- Les operacions de transvasament de combustible han d'efectuar-se amb bona ventilació, fora de la influència d'espurnes i fonts d'ignició. Han de preveure's també les conseqüències de possibles vessaments durant l'operació, pel que caldrà tenir a mà, terra o sorra.
- La prohibició de fumar o encendre qualsevol tipus de flama ha de formar part de la conducta a seguir en aquests treballs.
- Quan es transvasin líquids combustibles o s'omplin dipòsits hauran de parar-se els motors accionats amb el combustible que s'està transvasant.
- Quan es fan regates o forats per permetre el pas de canalitzacions, han d'obturar-se ràpidament per evitar el pas de fum o flama d'un recinte de l'edifici a un altre, evitant-se així la propagació de l'incendi. Si aquests forats s'han practicat en parets tallafocs o en sostres, la mencionada obturació haurà de realitzar-se de forma immediata i amb productes que assegurin l'estanquitat contra fum, calor i flames.
- En les situacions descrites anteriorment (magatzems, maquinària fixa o mòbil, transvasament de combustible, muntatge d'instal·lacions energètiques) i en aquelles, altres en què es manipuli una font d'ignició, cal col·locar extintors, la càrrega i capacitat dels quals estigui en consonància amb la naturalesa del material combustible i amb el seu volum, així com sorra i terra a on es maneguin líquids inflamables, amb l'eina pròpia per estendre-la. En el cas de grans quantitats d'aplec, emmagatzement o concentració d'embalatges o devessalls, han de completar-se els mitjans de protecció amb mànegues de rec que proporcionin aigua abundant.

• **Emplaçament i distribució dels extintors a l'obra**

Els principis bàsics per l'emplaçament dels extintors, són:

- Els extintors manuals es col·locaran, senyalitzats, sobre suports fixats a paraments verticals o pilars, de forma que la part superior de l'extintor quedi com a màxim a 1,70 m del sòl.

- En àrees amb possibilitats de focs „A“, la distància a recórrer horitzontalment, des de qualsevol punt de l'àrea protegida fins a aconseguir l'extintor adequat més pròxim, no excedirà de 25 m.
- En àrees amb possibilitats de focs „B“, la distància a recórrer horitzontalment, des de qualsevol punt de l'àrea protegida fins a aconseguir l'extintor adequat més pròxim, no excedirà de 15 m.
- Els extintors mòbils hauran de col·locar-se en aquells punts on s'estimi que existeix una major probabilitat d'originar-se un incendi, a ser possible, pròxims a les sortides i sempre en llocs de fàcil visibilitat i accés. En locals grans o quan existeixin obstacles que dificultin la seva localització, s'assenyalarà convenientment la seva ubicació.

6. SERVEIS DE SALUBRITAT I CONFORT DEL PERSONAL

Les instal·lacions provisionals d'obra s'adaptaran a les característiques especificades als articles 15 i ss del R.D. 1627/97, de 24 d'octubre, relatiu a les DISPOSICIONS MÍNIMES DE SEGURETAT I SALUT A LES OBRES DE CONSTRUCCIÓ.

Per al servei de neteja d'aquestes instal·lacions higièniques, es responsabilitzarà a una persona o un equip, els quals podran alternar aquest treball amb altres propis de l'obra.

Per l'execució d'aquesta obra, es disposarà de les instal·lacions del personal que es defineixen i detallen tot seguit:

6.1. Serveis higiènics

- **Lavabos**

Com a mínim un per a cada 10 persones.

- **Cabines d'evacuació**

S'ha d'instal·lar una cabina d'1,5 m² x 2,3 m d'altura, dotada de placa turca, com a mínim, per a cada 25 persones

- **Local de dutxes**

Cada 10 treballadors, disposaran d'una cabina de dutxa de dimensions mínimes d'1,5 m² x 2,3 m d'altura, dotada d'aigua freda-calenta, amb terra antilliscant.

6.2. Vestuaris

Superfície aconsellable 2 m² per treballador contractat.

6.3. Menjador

Diferent del local de vestuari. A efectes de càlcul haurà de considerar-se entre 1,5 i 2 m² per treballador que mengi a l'obra.

Equipat amb banc allargat o cadires, proper a un punt de subministrament d'aigua (1 aixeta i pica rentaplats per a cada 10 comensals), mitjans per a escalfar menjars (1 microones per a cada 10 comensals), i cubell hermètic (60 l de capacitat, amb tapa) per a dipositar les escombraries.

7. ÀREES AUXILIARS

7.1. Tallers

Estaran ubicats estratègicament en funció de les necessitats de l'obra.

De forma general els locals destinats a tallers, tindran les següents dimensions mínimes (descomptats els espais ocupats per màquines, aparells, instal·lacions i/o materials): 3 m d'altura de pis a sostre, 2 m² de superfície i 10 m³ de volum per treballador.

La circulació del personal i els materials estarà ordenada amb molta cura, abalisada i senyalitzada, amb una amplada mínima de la zona de pas de personal (sense càrrega) d'1,20 m² per a passadissos principals (1 m en passadissos secundaris) independent de les vies de manteniment mecànica de materials. En zones de pas, la separació entre màquines i/o equips mai no serà inferior a 0,80 m (comptat des del punt més sortint del recorregut de l'òrgan mòbil més pròxim). Al voltant dels equips que generin calor radiant, es mantindrà un espai lliure no inferior a 1,50 m, estaran apantallats i disposaran de mitjans portàtils d'extinció adequats. Les instal·lacions provisionals suspeses sobre zones de pas estaran canalitzades a una altura mínima d'1,90 m sobre el nivell del paviment.

La intensitat mínima d'il·luminació, en els llocs d'operació de les màquines i equips, serà de 200 lux. La il·luminació d'emergència serà capaç de mantenir, al menys durant una hora, una intensitat de 5 lux, i la seva font d'energia serà independent del sistema normal d'il·luminació.

L'accés, als diferents tallers provisionals d'obra, ha de restar restringit exclusivament al personal adscrit a cada un d'ells, restant expressament abalisada, senyalitzada i prohibida la presència de tota persona en el radi d'actuació de càrregues suspeses, així com en els de desplaçament i servituds de màquines i/o equips. Tots els accessos o passarel·les situades a altesures superiors a 2 m sobre el sòl o plataforma de nivell inferior, disposarà de barana reglamentària d'1 m d'altura.

Els elements mòbils i transmissions estaran apantallats a les zones de treball o de pas susceptibles de possibilitar atrapaments o en el seu defecte es trobaran degudament senyalitzats. Els buits horitzontals seran condemnats.

La instal·lació elèctrica complirà amb les especificacions del Reglament Electrotècnic de Baixa Tensió.

Les operacions de manteniment preventiu de la maquinària es realitzaran de conformitat a les instruccions del fabricant o importador.

Les emanacions de pols, fibres, fums, gasos, vapors o boirines disposaran d'extracció localitzada, en la mesura del possible, evitant la seva difusió per l'atmosfera. En els tallers tancats, el subministrament d'aire fresc i net per hora i ocupant serà, al menys, de 30 a 50 m³, llevat que s'efectuï una renovació total d'aire diversos cops per hora (no inferior a 10 cops).

7.2. Zones d'apilament. Magatzems

Els materials emmagatzemats a l'obra, hauran de ser els compresos entre els valors „mínims-màxims“, segons una adequada planificació, que impedeixi estacionaments de materials i/o equips inactius que puguin ésser causa d'accident.

Els Mitjans Auxiliars d'Utilitat Preventiva, necessaris per a complementar la manipulació manual o mecànica dels materials apilats, hauran estat previstos en la planificació dels treballs.

Les zones d'apilament provisional estaran balisades, senyalitzades i il·luminades adequadament.

De forma general el personal d'obra (tant propi com subcontractat) haurà rebut la formació

adequada respecte als principis de manipulació manual de materials. De forma més singularitzada, els treballadors responsables de la realització de maniobres amb mitjans mecànics, tindran una formació qualificada de les seves comeses i responsabilitats durant les maniobres.

8. TRACTAMENT DE RESIDUS

El Contractista és responsable de gestionar els sobrants de l'obra de conformitat amb les directrius del D. 201/1994, de 26 de juliol, i del R.D. 105/2008, d'1 de febrer, regulador dels enderroc i d'altres residus de construcció, a fi i efecte de minimitzar la producció de residus de construcció com a resultat de la previsió de determinats aspectes del procés, que cal considerar tant en la fase de projecte com en la d'execució material de l'obra i/o l'enderroc o desconstrucció.

Al projecte s'ha avaluat el volum i les característiques dels residus que previsiblement s'originaran i les instal·lacions de reciclatge més properes per tal que el Contractista triï el lloc on portarà els seus residus de construcció.

Els residus es lliuraran a un gestor autoritzat, finançant el contractista, els costos que això comporti.

Si a les excavacions i buidats de terres apareixen antics dipòsits o canonades, no detectades prèviament, que continguin o hagin pogut contenir productes tòxics i contaminants, es buidaran prèviament i s'aïllaran els productes corresponents de l'excavació per ser evacuats independentment de la resta i es lliuraran a un gestor autoritzat.

9. TRACTAMENT DE MATERIALS I/O SUBSTÀNCIES PERILLOSES

El Contractista es responsable d'assegurar-se per mediació de l'Àrea d'Higiene Industrial del seu Servei de Prevenció, la gestió del control dels possibles efectes contaminants dels residus o materials emprats a l'obra, que puguin generar potencialment malalties o patologies professionals als treballadors i/o tercers exposats al seu contacte i/o manipulació.

L'assessoria d'Higiene Industrial comprendrà la identificació, quantificació, valoració i propostes de correcció dels factors ambientals, físics, químics i biològics, dels materials i/o substàncies perilloses, per a fer-los compatibles amb les possibilitats d'adaptació de la majoria (gairebé totalitat) dels treballadors i/o tercers aliens exposats. Als efectes d'aquest projecte, els paràmetres de mesura s'establirà mitjançant la fixació dels valors límit TLV (Threshold Limits Values) que fan referència als nivells de contaminació d'agents físics o químics, per sota dels quals els treballadors poden estar exposats sense perill per a la seva salut. El TLV s'expressa amb un nivell de contaminació mitjana en el temps, per a 8 h/dia i 40 h/setmana.

9.1. Manipulació

En funció de l'agent contaminant, del seu TLV, dels nivells d'exposició i de les possibles vies d'entrada a l'organisme humà, el Contractista haurà de reflectir en el seu Pla de Seguretat i Salut les mesures correctores pertinents per a establir unes condicions de treball acceptables per als treballadors i el personal exposat, de forma singular a:

- Amiant.
- Plom. Crom, Mercuri, Níquel.
- Sílice.
- Vinil.
- Urea formol.
- Cement.
- Soroll.
- Radiacions.
- Productes tixotrópics (bentonita)

- Pintures, dissolvents, hidrocarburs, coles, resines epoxi, greixos, olis.
- Gasos líquids del petroli.
- Baixos nivells d'oxigen respirable.
- Animals.
- Entorn de drogodependència habitual.

9.2. Delimitació / condicionament de zones d'apilament

Les substàncies i/o els preparats es rebran a l'obra etiquetats de forma clara, indeleble i com a mínim amb el text en idioma espanyol.

L'etiqueta ha de contenir:

- a. Denominació de la substància d'acord amb la legislació vigent o en el seu defecte nomenclatura de la IUPAC. Si és un preparat, la denominació o nom comercial.
- b. Nom comú, si és el cas.
- c. Concentració de la substància, si és el cas. Si és tracta d'un preparat, el nom químic de les substàncies presents.
- d. Nom, direcció i telèfon del fabricant, importador o distribuïdor de la substància o preparat perillós.
- e. Pictogrames i indicadors de perill, d'acord amb la legislació vigent.
- f. Riscos específics, d'acord amb la legislació vigent.
- g. Consells de prudència, d'acord amb la legislació vigent.
- h. El número CEE, si en té.
- i. La quantitat nominal del contingut (per preparats).

El fabricant, l'importador o el distribuïdor haurà de facilitar al Contractista destinatari, la fitxa de seguretat del material i/o la substància perillosa, abans o en el moment del primer lliurament.

Les condicions bàsiques d'emmagatzematge, apilament i manipulació d'aquests materials i/o substàncies perilloses, estaran adequadament desenvolupades en el Pla de Seguretat del Contractista, partint de les següents premisses:

- **Explosius**

L'emmagatzematge es realitzarà en polvorins/minipolvorins que s'ajustin als requeriments de les normes legals i reglaments vigents. Estarà adequadament senyalitzada la presència d'explosius i la prohibició de fumar.

- **Comburents, extremadament inflamables i fàcilment inflamables**

Emmagatzematge en lloc ben ventilat. Estarà adequadament senyalitzada la presència de comburents i la prohibició de fumar.

Estaran separats els productes inflamables dels comburents.

El possible punt d'ignició més pròxim estarà suficientment allunyat de la zona d'apilament.

- **Tòxics, molt tòxics, nocius, carcinògens, mutagènics, tòxics per a la reproducció**

Estarà adequadament senyalitzada la seva presència i disposarà de ventilació eficaç.

Es manipularà amb Equips de Protecció Individual adequats que assegurin l'estanquitat de l'usuari, en previsió de contactes amb la pell.

- **Corrosius, Irritants, sensibilitzants**

Estarà adequadament senyalitzada la seva presència.

Es manipularan amb Equips de Protecció Individual adequats (especialment guants, ulleres i màscara de respiració) que assegurin l'estanquitat de l'usuari, en previsió de contactes amb la pell i les mucoses de les vies respiratòries.

10. CONDICIONS DE L'ENTORN

Ocupació del tancament de l'obra

S'entén per àmbit d'ocupació el realment afectat, incloent tanques, elements de protecció, baranes, bastides, contenidors, casetes, etc.

Cal tenir en compte que, en aquest tipus d'obres, l'àmbit pot ser permanent al llarg de tota l'obra o que pot ser necessari distingir entre l'**àmbit de l'obra** (el de projecte) i l'**àmbit dels treballs** en les seves diferents fases, a fi de permetre la circulació de vehicles i vianants o l'accés a edificis i guals.

En el PLA DE SEGURETAT I SALUT EN EL TREBALL s'especificarà la delimitació de l'àmbit d'ocupació de l'obra i es diferenciarà clarament si aquest canvia en les diferents fases de l'obra. L'àmbit o els àmbits d'ocupació quedaran clarament dibuixats en plànols per fases i interrelacionats amb el procés constructiu.

Situació de casetes i contenidors

Es col·locaran, preferentment, a l'interior de l'àmbit delimitat pel tancament de l'obra.

Si per les especials característiques de l'obra no és possible la ubicació de les casetes a l'interior de l'àmbit delimitat pel tancament de l'obra, ni és possible el seu trasllat dins d'aquest àmbit, ja sigui durant tota l'obra o durant alguna de les seves fases, s'indicaran al PLA DE SEGURETAT I SALUT les àrees previstes per aquest fi.

Les casetes, els contenidors, els tallers provisionals i l'aparcament de vehicles d'obra, es situaran segons s'indica en l'apartat "Àmbit d'ocupació de la via pública".

10.1. Serveis afectats

Els Plànols i d'altra documentació que el Projecte incorpora relatius a l'existència i la situació de serveis, cables, canonades, conduccions, arquetes, pous i en general, d'instal·lacions i estructures d'obra soterrades o aèries tenen un caràcter informatiu i no garanteixen l'exhaustivitat ni l'exactitud i per tant no seran objecte de reclamació per mancances i/o omissions. El Contractista ve obligat a la seva pròpia investigació per a la qual cosa sol·licitarà dels titulars d'obres i serveis, plànols de situació i localitzarà i descobrirà les conduccions i obres enterrades, per mitjà del detector de conduccions o per cales. Les adopcions de mesures de seguretat o la disminució dels rendiments es consideraran inclosos en els preus i, per tant, no seran objecte d'abonament independent.

10.2. Servituds

En la documentació del Projecte i en la facilitada pel Promotor, s'incorporen els aspectes relatius a l'existència de possibles servituds en matèria d'aigües, de pas, de mitgera de llums i vistes, de desguàs dels edificis o de les distàncies i les obres intermèdies per a certes construccions i plantacions, tenen un caràcter informatiu i no asseguren l'exhaustivitat ni l'exactitud i per tant no podran ser objecte de reclamacions per carències i/o omissions. Com amb els indicats per als serveis afectats, el Contractista està obligat a consultar en el Registre de la Propietat els esmentats extrems. Les despeses generades, les mesures suplementàries de seguretat o la disminució dels rendiments es consideraran inclosos en els preus i, per tant, no seran objecte d'abonament

independent.

En el cas de l'obra que ens ocupa no existeix cap tipus de servitud establerta.

10.3. Característiques meteorològiques

El clima de la zona és mediterrani, amb temperatures mitjanes anuals, no baixes a l'hivern ni elevades a l'estiu; pluges freqüents durant tot l'any, a l'estiu puntualment torrencials

10.4. Característiques del terreny

Aquí s'inclouran les conclusions de l'Estudi Geotècnic del Projecte i les característiques topogràfiques del terreny (desnivells, etc.), presència de rieres, etc.

10.5. Característiques de l'entorn

10.5. Característiques de l'entorn

L'edifici va ser construït l'any 2004, segons dades cadastrals, i consta de planta baixa, dues plantes pis i planta golfes. Té un us principal de residencial habitatge, que es desenvolupa a les plantes pis i golfes (17 habitatges), mentre que a la planta baixa incorpora un local comercial i un aparcament. L'edifici disposa també d'un espai comunitari exterior, que incorpora una piscina.

El local, es desenvolupa en planta baixa i té una superfície construïda de 438 m², segons dades cadastrals. Dona façana al carrer Rentadors (17,28 m) i al carrer Núria (13,53 m), així com al xamfrà entre ambdós (3,59 m).

Els límits del local són:

- al Nord: aparcament de vehicles i vestíbul del mateix edifici.
- al Sud: carrer Rentadors.
- a l'Est: carrer Núria i vestíbul del mateix edifici.
- a l'Oest: finca adjacent, carrer Rentadors 14A, de planta baixa i dues plantes pis.

El local actualment està sense us, amb els buits arquitectònics de façana tancats amb totxana pintada sense revestir. A l'interior, els acabats són: parets i pilars enguixats, terra i sòcol amb paviment de terratzo i sostre sense revestir, amb forjat reticular vist. Al sostre hi ha, vista, la instal·lació de sanejament, formada per col·lectors de PVC, Els baixants queden amagats, incorporats a les parets i als pilars. També hi ha algun conducte horitzontal de xapa galvanitzada, de ventilació de cambres d'instal·lacions de l'edifici. El local disposa d'un conducte de traçat vertical d'un 30 cm de diàmetre que arriba fins a coberta.

L'alçada lliure interior, de terra de terratzo a forjat, es de 3,00 m.El projecte planteja les actuacions necessàries de reforma del local per tal que pugui ser destinat a Oficina d'Ocupació de Palamós, amb 21 punts d'atenció al públic. L'àmbit d'actuació serà l'interior del local i els buits del local que donen al carrer.

No s'actua en cap cas en l'estructura de l'edifici.

Les actuacions a la façana es limiten a l'interior dels buits arquitectònics de la planta baixa, actualment tancats

amb totxana sense revestir, sense distorsionar la composició general de l'edifici.

11. UNITATS CONSTRUCTIVES

ENDERROCS

ENDERROC DE PAVIMENTS I REVESTIMENTS - ARRENCADA D'ELEMENTS

- DESMUNTATGE D'INSTAL·LACIONS

ENDERROC D'ENVANS I PARETS DIVISÒRIES

MOVIMENTS DE TERRES

REBAIX DEL TERRENY

EXCAVACIÓ DE RASES I POUS

CÀRREGA I TRANSPORT DE TERRES O RUNES

TANCAMENTS I DIVISÒRIES

TANCAMENTS EXTERIORS (OBRA)

TANCAMENTS EXTERIORS (PREFABRICATS, METÀL·LICS, FORMIGÓ, SANDWICH)

IMPERMEABILITZACIONS - AÏLLAMENTS I JUNTES

AÏLLAMENTS AMORFS (ELABORATS IN SITU)

AÏLLAMENTS AMB PLAQUES

REVESTIMENTS

AMORFS (ARREBOSSATS - ENGUIXATS - ESTUCATS)

ENRAJOLATS I APLACATS DE PECES (PEDRA, CERAMICA, MORTER CIMENT, ESCOPIDORS, ETC.)

CEL RASOS

PINTATS I ENVERNISATS

PAVIMENTS

PAVIMENTS AMORFS (FORMIGÓ, SUB-BASES, TERRA, SAULO)

ENRAJOLATS I APLACATS DE PECES AMB PULIT (PEDRA, CERAMICA, MORTER CIMENT, ESCOPIDORS, ETC.)

PINTATS I ENVERNISATS

TANCAMENTS I DIVISÒRIES PRACTICABLES, BARANES I PROTECCIONS FIXES

TANCAMENTS PRACTICABLES INTERIORS DE FUSTA

TANCAMENTS PRACTICABLES I BARANES DE PVC, ALUMINI, ACER

ENVIDRAMENTS

COL·LOCACIÓ DE VIDRES

INSTAL·LACIONS D'EVACUACIÓ

ELEMENTS COL·LOCATS SUPERFICIALMENT (CAIXES SIFÒNIQUES, DESGUASSOS BUNERES, ETC.)

CONDUCTES VERTICALS O PENJATS (BAIXANTS I COL·LECTORS SUSPESOS, FUMS)

ELEMENTS SOTERRATS (CLAVEGUERONS, POUS, DRENATGES)

INSTAL·LACIONS DE CLIMATITZACIÓ, CALEFACCIÓ I VENTILACIÓ MECÀNICA

INSTAL·LACIONS DE CLIMATITZACIÓ, CALEFACCIÓ I VENTILACIÓ MECÀNICA

INSTAL·LACIONS ELÈCTRIQUES

INSTAL·LACIONS ELÈCTRIQUES BAIXA TENSIO

INSTAL·LACIONS D'ENLLUMENAT

INSTAL·LACIONS D'ENLLUMENAT

INSTAL·LACIONS DE LAMPISTERIA I APARELLS SANITARIS

INSTAL·LACIONS DE LAMPISTERIA I APARELLS SANITARIS

INSTAL·LACIONS DE TRANSPORT

INSTAL·LACIONS CONTRA INCENDIS I DE SEGURETAT

APARELLS

PARALLAMPS

CONDUCTORS

VÀLVULES, BOMBES I GRUPS DE PRESSIÓ

VÀLVULES, BOMBES I GRUPS DE PRESSIÓ

INSTAL·LACIONS AUDIOVISUALS

APARELLS

APARELLS EN COBERTA (ANTENES...)

EQUIPAMENTS

MOBILIARI, APARELLS, ELECTRODOMESTICS

12. DETERMINACIÓ DEL PROCÉS CONSTRUCTIU

El Contractista amb antelació suficient a l'inici de les activitats constructives n'haurà de perfilar l'anàlisi de cada una d'acord amb els „Principios de la Acción Preventiva“ (Art. 15 L. 31/1995 de 8 de novembre) i els „Principios Aplicables durante la Ejecución de las Obras“ (Art. 10 RD. 1627/1997 de 24 d'octubre).

12.1. Procediments d'execució

Aquí es definiran les característiques constructives i els procediments d'execució més rellevants (procediments d'excavació i els mitjans a utilitzar, tipus de fonamentació i mitjans a emprar, estructura metàl·lica soldada, prefabricats, etc.).

Els aspectes a examinar per a configurar cadascun dels procediments d'execució, hauran de ser desenvolupats pel Contractista i descrits en el Pla de Seguretat i Salut de l'obra.

12.2. Ordre d'execució dels treballs

Complementant els plantejaments previs realitzats en el mateix sentit per l'autor del projecte, a partir dels suposats teòrics en fase de projecte, el Contractista haurà d'ajustar, durant l'execució de l'obra, l'organització i planificació dels treballs a les seves especials característiques de gestió empresarial, de forma que resti garantida l'execució de les obres amb criteris de qualitat i de seguretat per a cadascuna de les activitats constructives a realitzar, en funció del lloc, la successió, la persona o els mitjans a emprar.

12.3. Determinació del temps efectiu de duració. Pla d'execució

Per a la programació del temps material, necessari per al desenvolupament dels distints talls de l'obra, s'han tingut en compte els següents aspectes:

LLISTA D'ACTIVITATS	:	Relació d'unitats d'obra.
RELACIONS DE DEPENDÈNCIA	:	Prelació temporal de realització material d'unes unitats respecte a altres.
DURADA DE LES ACTIVITATS	:	Mitjançant la fixació de terminis temporals per a l'execució de cadascuna de les unitats d'obra.

De les dades així obtingudes, s'ha establert, en fase de projecte, un programa general orientatiu, en el qual s'ha tingut en compte, en principi, tan sols les grans unitats (activitats significatives), i un cop encaixat el termini de durada, s'ha realitzat la programació previsible, reflectida en un cronograma de desenvolupament.

El Contractista en el seu Pla de Seguretat i Salut haurà de reflectir, les variacions introduïdes respecte, al procés constructiu inicialment previst en el Projecte Executiu/Constructiu i en el present Estudi de Seguretat i Salut.

13. SISTEMES I/O ELEMENTS DE SEGURETAT I SALUT INHERENTS O INCORPORATS AL MATEIX PROCÉS CONSTRUCTIU

Tot projecte constructiu o disseny d'equip, mitjà auxiliar, màquina o ferramenta a utilitzar a l'obra, objecte del present Estudi de Seguretat i Salut, s'integrarà en el procés constructiu, sempre d'acord amb els „Principios de la Acción Preventiva“ (Art. 15 L. 31/1995 de 8 de novembre), els „Principios Aplicables durante la Ejecución de las Obras“ (Art. 10 RD. 1627/1997 de 24 d'octubre) „Reglas generales de seguridad para máquinas“ (Art.18 RD. 1495/1986 de 26 de maig de 1986), i Normes Bàsiques de l'Edificació, entre altres reglaments connexos, i atenent les Normes Tecnològiques de l'Edificació, Instruccions Tècniques Complementàries i Normes UNE o Normes Europees,

d'aplicació obligatòria i/o aconsellada.

14. MEDIAMBIENT LABORAL

14.1. Agents atmosfèrics

Caldrà indicar quins són els possibles agents atmosfèrics que poden afectar a l'obra i quines condicions s'hauran de tenir en compte per prevenir els riscos que se'n derivin.

14.2. Il·luminació

Encara que la generalitat dels treballs de construcció es realitzen amb llum natural, hauran de tenir-se presents en el Pla de Seguretat i Salut algunes consideracions respecte a la utilització d'il·luminació artificial, necessària en talls, tallers, treballs nocturns o sota rasant.

Es procurarà que la intensitat lluminosa en cada zona de treball sigui uniforme, evitant els reflexos i enlluernaments al treballador així com les variacions brusques d'intensitat.

En els locals amb risc d'explosió pel gènere de les seves activitats, substàncies emmagatzemades o ambients perillosos, la il·luminació elèctrica serà antideflagrant.

En els llocs de treball en els que una fallida de l'enllumenat normal suposi un risc per als treballadors, es disposarà d'un enllumenat d'emergència d'evacuació i de seguretat.

Les intensitats mínimes d'il·luminació artificial, segons els distints treballs relacionats amb la construcció, seran els següents:

25-50 lux	: En patis de llums, galeries i altres llocs de pas en funció de l'ús ocasional - habitual.
100 lux	: Operacions en les quals la distinció de detalls no sigui essencial, tals com la manipulació de mercaderies a granel, l'apilament de materials o l'amassat i lligat de conglomerats hidràulics. Baixes exigències visuals.
100 lux	: Quan sigui necessària una petita distinció de detalls, com en sales de màquines i calderes, ascensors, magatzems i dipòsits, vestuaris i banys petits del personal. Baixes exigències visuals.
200 lux	: Si és essencial una distinció moderada de detalls com en els muntatges mitjans, en treballs senzills en bancs de taller, treballs en màquines, fratasat de paviments i tancament mecànic. Moderades exigències visuals.
300 lux	: Sempre que sigui essencial la distinció mitjana de detalls, com treballs mitjans en bancs de taller o en màquines i treballs d'oficina en general.
500 lux	: Operacions en les que sigui necessària una distinció mitja de detalls, tals com treballs d'ordre mitjà en bancs de taller o en màquines i treballs d'oficina en general. Altes exigències visuals.
1000 lux	: En treballs on sigui indispensable una fina distinció de detalls sota condicions de constant contrast, durant llargs períodes de temps, tals com muntatges delicats, treballs fins en banc de taller o màquina, màquines d'oficina i dibuix artístic lineal. Exigències visuals molt altes.

Els serveis de prevenció seran els encarregats d'estimar la magnitud o nivells del risc, les situacions en les que aquest es produeix, així com controlar periòdicament les condicions,

l'organització dels mètodes de treball i la salut dels treballadors amb la finalitat de prendre les decisions per a eliminar, controlar o reduir el risc mitjançant mesures de prevenció a l'origen, organitzatives, de prevenció col·lectiva, de protecció individual, formatives i informatives.

14.3. Soroll

Per a facilitar el seu desenvolupament al Pla de Seguretat i Salut del contractista, es reproduïx un quadre sobre els nivells sonors generats habitualment en la indústria de la construcció:

Compressor		82-94 dB
Equip de clavar pilots (a 15 m de distància)		82 dB
Formigonera petita < 500 lts.		72 dB
Formigonera mitjana > 500 lts.		60 dB
Martell pneumàtic (en recinte angost)		103 dB
Martell pneumàtic (a l'aire lliure)		94 dB
Esmeriladora de peu		60-75 dB
Camions i dumpers		80 dB
Excavadora		95 dB
Grua autoportant		90 dB
Martell perforador		110 dB
Mototrailla		105 dB
Tractor d'orugues		100 dB
Pala carregadora d'orugues		95-100 dB
Pala carregadora de pneumàtics		84-90 dB
Pistoles fixaclus d'impacte		150 dB
Esmeriladora radial portàtil		105 dB
Tronçadora de taula per a fusta		105 dB

Les mesures a adoptar, que hauran de ser adequadament tractades al Pla de Seguretat i Salut pel contractista, per a la prevenció dels riscos produïts pel soroll seran, en ordre d'eficàcia:

- 1er.- Supressió del risc en origen.
- 2on.- Aïllament de la part sonora.
- 3er.- Equip de Protecció Individual (EPI) mitjançant taps o orel·leres.

Els serveis de prevenció seran els encarregats d'estimar la magnitud o els nivells de risc, les situacions en les que aquest es produeix, així com controlar periòdicament les condicions, l'organització dels mètodes de treball i la salut dels treballadors amb la finalitat de prendre les decisions per a eliminar, controlar o reduir el risc mitjançant mesures de prevenció a l'origen, organitzatives, de prevenció col·lectiva, de protecció individual, formatives i informatives

14.4. Pols

La permanència d'operaris en ambients polserígens, pot donar lloc a les següents afeccions:

- Rinitis
- Asma bronquial
- Bronquitis destructiva
- Bronquitis crònica
- Efisemes pulmonars
- Neumoconiosis
- Asbestosis (asbest – fibrociment - amiant)
- Càncer de pulmó (asbest – fibrociment - amiant)
- Mesotelioma (asbest – fibrociment - amiant)

La patologia serà d'un o d'altre tipus, segons la naturalesa de la pols, la seva concentració i el temps d'exposició.

En la construcció és freqüent l'existència de pols amb contingut de sílice lliure (Si O_2) que és el component que ho fa especialment nociu, com a causant de la neumoconiosis. El problema de presència massiva de fibres d'amiant en suspensió, necessitarà d'un Pla específic de desamiantat que excedeix a les competències del present Estudi de Seguretat i Salut, i que haurà de ser realitzat per empreses especialitzades.

La concentració de pols màxima admissible en un ambient al qual els operaris es trobin exposats durant 8 hores diàries, 5 dies a la setmana, és en funció del contingut de sílice en suspensió, el que ve donat per la fórmula:

$$C = \frac{10}{\% \text{ Si O}_2 + 2} \text{ mg / m}^3$$

Tenint en compte que la mostra recollida haurà de respondre a la denominada "fracció respirable", que correspon a la pols realment inhalada, ja que, de l'existent en l'ambient, les partícules més grosses són retingudes per la pitiuària i les més fines són expeses amb l'aire respirat, sense haver-se fixat en els pulmons.

Els treballs en els quals és habitual la producció de pols, són fonamentalment els següents:

- Escombrat i neteja de locals
- Manutenció de runes
- Demolicions
- Treballs de perforació
- Manipulació de ciment
- Raig de sorra
- Tall de materials ceràmics i lítics amb serra mecànica
- Pols i serradures per tronçat mecànic de fusta
- Esmerilat de materials
- Pols i fums amb partícules metàl·liques en suspensió, en treballs de soldadura
- Plantes de matxuqueix i classificació
- Moviments de terres
- Circulació de vehicles
- Polit de paraments
- Plantes asfàltiques

A més a més dels Equips de Protecció Individual necessaris, com màscares i ulleres contra la pols, convé adoptar les següents mesures preventives:

ACTIVITAT	MESURA PREVENTIVA
Neteja de locals	Ús d'aspiradora i regat previ
Manutenció de runes	Regat previ
Demolicions	Regat previ
Treballs de perforació	Captació localitzada en carros perforadors o injecció d'aigua
Manipulació de ciment	Filtres en sitges o instal·lacions confinades
Raig de sorra o granalla	Equips semiautònoms de respiració
Tall o polit de materials ceràmics o lítics	Addició d'aigua micronitzada sobre la zona de tall

Treballs de la fusta, desbarbat i soldadura elèctrica	Aspiració localitzada
Circulació de vehicles	Regat de pistes
Plantes de matxuqueix i plantes asfàltiques	Aspiració localitzada

Els serveis de prevenció seran els encarregats d'estimar la magnitud o nivells del risc, les situacions en les que aquest es produeix, així com controlar periòdicament les condicions, l'organització dels mètodes de treball i la salut dels treballadors amb la finalitat de prendre les decisions per a eliminar, controlar o reduir el risc mitjançant mesures de prevenció a l'origen, organitzatives, de prevenció col·lectiva, de protecció individual, formatives i informatives.

14.5. Ordre i neteja

El Pla de Seguretat i Salut del contractista haurà d'indicar com pensa fer front a les actuacions bàsiques d'ordre i neteja en la materialització d'aquest projecte, especialment pel que fa a:

- 1er.- Retirada dels objectes i coses innecessàries.
- 2on.- Emplaçament de les coses necessàries en el seu respectiu lloc d'apilament.
- 3er.- Normalització interna d'obra dels tipus de recipients i plataformes de transport de materials a granel. Pla de manteniment intern d'obra.
- 4art.- Ubicació dels baixants de runes i recipients per a apilament de residus i la seva utilització. Pla d'evacuació de residus.
- 5è.- Neteja de claus i restes de material d'encofrat.
- 6è.- Desallotjament de les zones de pas, de cables, mànegues, flexos i restes de matèria. Il·luminació suficient.
- 7è.- Retirada d'equips i ferramentes, descansant simplement sobre superfícies de suport provisionals.
- 8è.- Drenatge de vessaments en forma de tolls de carburants o greixos.
- 9è.- Senyalització dels riscos puntuals per falta d'ordre i neteja.
- 10è.- Manteniment diari de les condicions d'ordre i neteja. Brigada de neteja.
- 11è.- Informació i formació exigible als gremis o als diferents participants en els treballs directes i indirectes de cada partida inclosa en el projecte en el que és relatiu al manteniment de l'ordre i neteja inherents a l'operació realitzada.

En els punts de radiacions el consultor hauria d'identificar els possibles treballs on es poden donar aquest tipus de radiacions i indicar les mesures protectores a prendre.

14.6. Radiacions no ionitzants

Són les radiacions amb la longitud d'ona compresa entre 10-6 cm i 10 cm, aproximadament.

Normalment, no provoquen la separació dels electrons dels àtoms dels que formen part, però no per això deixen de ser perilloses. Comprenen: Radiació ultraviolada (UV), infraroja (IR), làser, microones, ultrasònica i de freqüència de ràdio.

Les radiacions no ionitzants són aquelles regions de l'espectre electromagnètic on l'energia dels fotons emesos és insuficient. Es considera que el límit més baix de longitud d'ona per a aquestes radiacions no ionitzants és de 100 nm (nanòmetre) inclosos en aquesta categoria estan les regions comunament conegudes com bandes infraroja, visible i ultraviolada.

Els treballadors més freqüents i intensament sotmesos a aquests riscos són els soldadors, especialment els de soldadura elèctrica.

Radiacions infraroges

Aquest tipus de radiació és ràpidament absorbida per els teixits superficials, produint un efecte d'escalfament. En el cas dels ulls, a l'absorbir-se la calor pel cristal·lí i no dispersar-se ràpidament, pot produir cataractes. Aquest tipus de lesió s'ha considerat la malaltia professional més probable en ferrers, bufadors de vidre i operaris de forns.

Totes les fonts de radiació IR intensa hauran d'estar dotades de sistemes de protecció tant propers a la font com sigui possible, per aconseguir la màxima absorció de calor i prevenir que la radiació penetri als ulls dels operaris. En cas d'utilització d'ulleres normalitzades, haurà d'incrementar-se adequadament la il·luminació del recinte, de manera que s'eviti la dilatació de la pupil·la de l'ull.

A les obres de construcció, els treballadors que estan més freqüentment exposats a aquestes radiacions són els soldadors, especialment quan realitzen soldadures elèctriques. Així mateix, s'ha de considerar l'entorn de l'obra, com a possible font de les radiacions.

La resposta primària a aquestes absorcions d'energia és de tipus tèrmic, afectant principalment a la pell en forma de: cremades agudes, augment de la dilatació dels vasos capil·lars i un increment de la pigmentació que pot ser persistent.

De forma general, tots aquells processos industrials realitzats en calent fins a l'extrem de desprendre llum, generen aquest tipus de radiació.

Radiacions visibles

L'òrgan afectat més important és l'ull, sent transmeses aquestes longituds d'ona, a través dels mitjans oculars sense apreciable absorció abans d'aconseguir la retina.

Radiacions ultraviolades

La radiació UV és aquella que té una longitud d'ona entre els 400 nm (nanometres) i els 10 nm. Queda inclosa dins de la radiació solar, i es genera artificialment per a molts propòsits en indústries, laboratoris i hospitals. Es divideix convencionalment en tres regions:

UVA: 315 - 400 nm de longitud d'ona.

UVB: 280 - 315 nm de longitud d'ona.

UVC: 200 - 280 nm de longitud d'ona.

La radiació a la regió UVA, la més propera a l'espectre UV, és emprada àmpliament a la indústria i representa poc risc, pel contrari les radiacions UVB i UVC, són més perilloses. La norma més completa és nord americana i està, acceptada per la WHO (World Health Organization).

Les radiacions a les regions UVB i UVC tenen efectes biològics que varien marcadament amb la longitud d'ona, sent màxims entorn als 270 nm (la llàntia de quars amb vapor de mercuri a baixa pressió té una emissió a 254 nm aproximadament). També varien amb el temps d'exposició i amb la intensitat de la radiació. La exposició radiant d'ulls o pell no protegits, per a un període de vuit hores haurà d'estar limitada.

La protecció contra la sobreexposició de fonts potents que poden constituir riscos, haurà de dur-se a terme mitjançant la combinació de mesures organitzatives, d'apantallaments o resguards i de protecció personal. Sense oblidar que s'ha d'intentar substituir el que és perillós pel que comporta poc o cap risc, d'acord a la llei de prevenció de riscos laborals.

S'haurà de posar especial èmfasi en els apantallaments i en les mesures de substitució, per a minimitzar el tercer, que implica la necessitat de protecció personal. Tots els usuaris de l'equip generador de radiació UV han de conèixer perfectament la naturalesa dels riscos involucrats. En l'equip, o prop d'ell, s'han de disposar senyals d'avertència adequades al cas. La limitació d'accés a la instal·lació, la distància de l'usuari respecte a la font i la limitació del temps d'exposició, constitueixen mesures organitzatives a tenir en compte.

No es poden emetre de forma indiscriminada radiacions UV en l'espai de treball, per exemple realitzant l'operació en un recinte confinat o en una àrea adequadament protegida. Dins de l'àrea de protecció, s'ha de reduir la intensitat de la radiació reflexada, emprant pintures de color negre mate. En el cas de fonts potents, on se sospiti que sigui possible una exposició per sobre del valor límit admissible, haurà de disposar-se de mitjans de protecció que dificultin i facin impossible el flux radiant lliure, directe i reflexat. Quant la naturalesa del treball requereixi que l'usuari operi junt a una font de radiació UV no protegida, haurà de fer-se ús dels mitjans de protecció personal. Els ulls estaran protegits amb ulleres o màscara de protecció facial, de manera que s'absorbeixin les radiacions que sobre ells incideixin. Anàlogament, hauran de protegir-se les mans, utilitzant guants de cotó, i la cara, emprant qualsevol tipus de protecció facial.

L'exposició dels ulls i pell no protegits a la radiació UV pot conduir a una inflamació dels teixits, temporal o prolongada, amb riscos variables. En el cas de la pell, pot donar lloc a un eritema similar a una cremada solar i, en el cas dels ulls, a una conjuntivitis i queratitis (o inflamació de la còrnia), de resultats imprevisibles.

La font és bàsicament el sol però també es troben en les activitats industrials de la construcció: llums fluorescents, incandescents i de descàrrega gasosa, operacions de soldadura (TIG-MIG), bufador d'arc elèctric i làsers.

Les mesures de control per a prevenir exposicions indegudes a les radiacions no ionitzants se centren en l'emprament de pantalles, blindatges i Equips de Protecció Individual (per exemple pantalla de soldadura amb visor de cèl·lula fotosensible), procurant mantenir distàncies adequades per a reduir, tenint en compte l'efecte de proporcionalitat inversa al quadrat de la distància, la intensitat de l'energia radiant emesa des de fonts que es propaguen en diferent longitud d'ona.

Làser

La missió d'un làser és la de produir un raig d'alta densitat i s'ha emprat en camps tan diversos com cirurgia, topografia o comunicació. Es construeixen unitats amb força polsant o continua de radiació, tant visible com invisible. Aquestes unitats, si són suficientment potents, poden danyar la pell i, en particular, els ulls si estan exposats a la radiació. La unitat polsant d'alta energia és particularment perillosa quan el polze curt de radiació impacte en el teixit causant una ampla lesió al voltant del mateix. Els làsers d'ona continua també poden causar danys en els ulls i la pell. Els de radiació IR i V presentaran perill per a la retina, en forma de cremades; els de radiació UV e IR poden suposar un risc per a la còrnia i el cristal·lí. D'una manera general, la pell és menys sensible a la radiació làser i en el cas d'unitats de radiació V i IR de grans potències, poden ocasionar cremades.

Els làsers s'han classificat, d'acord amb els riscos associats al seu ús, en els dos grups i quatre classes següents:

- j) Grup A: unitats intrínsecament segures i aquelles que cauen dins de les classes I y II.
 - Classe I: els nivells d'exposició màxima permissibles no poden ser excedits.
 - Classe II: de risc baix; emissió limitada a 1 mW en menys de 0,25 s, entre 400 nm i 700 nm; es preveuen els riscos per desviament de la radiació reflexada incloent la resposta de centelles.
- k) Grup B: tots els làsers presents o de ona continua amb potència major d'1 mW, com es defineix a les classes IIIa, IIIb i IV respectivament.
 - Classe IIIa: risc baix; emissió limitada a 5 vegades la corresponent a la classe II; l'ús d'instruments òptics pot resultar perillós.
 - Classe IIIb: risc mitjà; major límit d'emissió; l'impacte sobre l'ull pot resultar perillós, però no respecte a la reflexió difusa.
 - Classe IV: risc alt; major límit d'emissió; l'impacte per reflexió difusa pot ser perillós;

poden causar foc i cremar la pell. El grau de protecció necessari depèn de la longitud d'ona i de l'energia emesa per la radiació. Qualsevol equip base s'ha de dissenyar d'acord amb mesures de seguretat apropiades, com per exemple, encaixonament protector, obturador d'emissió, senyal automàtica de emissió, etc.

Els làsers poden produir llum visible (400-700 nm), alguna radiació UV (200-400 nm), o comunament radiació IR (700 nm – 1 m).

A continuació, es presenta una guia de riscos associats amb unitats concretes de raigs làser:

- a) Amb làsers de la classe IIIa (< 5 mW), s'ha de prevenir únicament la visió directa del raig.
- b) Amb els de la classe IIIb i potències compreses entre 5 mW y 500 mW, s'ha de prevenir l'impacte de la radiació directa i de reflexió especular, en els ulls no protegits, que pot resultar perillós.
- c) Amb làsers de la classe IV i potències majors de 500 mW, s'ha de prevenir l'impacte de la radiació directa, de les reflexions secundàries i de les reflexions difuses, que pot resultar perillós.
A més dels riscos associats a aquest tipus de radiació, s'ha de tenir en compte els deguts a les unitats d'energia elèctrica emprats per a subministrar energia a l'equip làser. A continuació, es dóna un codi de pràctica que cobreix personal, àrea de treball, equip i operació, respectivament, en l'ús de làsers.
Tots els usuaris s'han de sotmetre a un examen oftalmològic periòdicament, fent èmfasi especial en les condicions de la retina. Les persones que treballen amb la classe IIIb i IV, tindran al mateix temps un examen mèdic d'inspecció de danys a la pell.
- d) Amb prioritat a qualsevol autorització, el contractista s'assegurarà que els operaris autoritzats estan degudament entrenats tant en procediment de treball segur com en el coneixement dels riscos potencials associats amb la radiació i equip que la genera.
- e) Qualsevol exposició accidental que suposi impacte en els ulls, haurà de ser registrada i comunicada al departament mèdic.
- f) La pràctica amb làser del grup B requereix la mesura general de protecció ocular, però que mai serà utilitzada per visió directa del raig.

- Àrea de treball:

- a) L'equip làser s'instal·larà en una àrea o recinte degudament controlats. La il·luminació del recinte haurà de ser tal manera que eviti la dilatació de la pupila de l'ull i així disminuir la possibilitat de lesió.
- b) Els raigs làser reflectits poden ser tant peril·losos com els directes, i per tant, hauran d'eliminar-se les superfícies reflectants i polides.
- c) A l'àrea de treball s'haurà d'investigar periòdicament la presència de qualsevol gas tòxic que pugui generar-se durant el treball, per exemple, l'ozó.
- d) S'han de col·locar senyals lluminoses d'avertència en totes les zones d'entrada als recintes en els que els làsers funcionin. Quant la senyal estigui en acció, haurà de prohibir-se l'accés al mateix. L'equip de subministrament de potència al làser ha de disposar de protecció especial.
- e) Allà on sigui necessari, s'ha de prevenir la possibilitat de desviament del raig fora de l'àrea de control, mitjançant proteccions i blindatges. En el cas de radiació IR, ha d'emprar-se materials no inflamables per a proporcionar aquestes barreres físiques al voltant del làser. En aquests casos, s'ha d'evitar la proximitat de materials inflamables o explosius.

- Equip:

- a) Qualsevol operació de manteniment haurà de dur-se solament si la força està desconnectada.
- b) Tots els làsers, hauran de disposar de rètols d'avertència que tindran en compte la classe de làser a que correspon i el tipus de radiació visible o invisible que genera l'aparell.
- c) Quan els aparells que pertanyen al grup B no s'utilitzin, s'hauran de treure les claus de

control d'engegada, així com la de control de força, que quedaran custodiades per la persona responsable autoritzada per el treball amb làser en el laboratori.

- d) Les ulleres protectores normalitzats, hauran de comprovar-se regularment i han de seleccionar-se d'acord amb la longitud d'ona de la radiació emesa per el làser en ús.
- e) Qualsevol protector de pantalla que s'utilitzi, haurà de ser de material absorbent que previngui la reflexió especular.

- Operació:

- a) Únicament el mínim nombre de persones requerides en l'operació es trobaran dins de l'àrea de control; no obstant, en el cas de làser de la classe IV, al menys dos persones estaran sempre presents durant l'operació.
- b) Únicament personal autoritzat tindrà permís per a muntar, ajustar i operar l'equip de làser.
- c) L'equip de làser haurà d'operar el temps mínim requerit per a la realització dels treballs, no es deixarà en funcionament sense estar vigilat.
- d) Com a procediment de protecció general, hauran d'utilitzar-se ulleres que previnguin el risc de dany ocular.
- e) L'equip de làser haurà de ser muntat a una alçada que mai superi la corresponent al pit de l'operador.
- f) S'ha de tenir especial cura en la radiació làser invisible, essent essencial la utilització d'un escut protector al llarg de tota la trajectòria.
- g) Donat que els làsers polsants presenten un risc incrementat per l'operador, com a guia d'alineació del raig, han d'emprar-se làsers de baixa potència d'heli o neó que pertanyin a la classe II, i no conformar-se amb una indicació somera de la direcció que adoptarà el raig. En aquests casos, sempre s'ha d'utilitzar la protecció ocular.

Els serveis de prevenció seran els encarregats d'estimar la magnitud o nivells del risc, les situacions en les que aquest es produeix, així com controlar periòdicament les condicions, l'organització dels mètodes de treball i la salut dels treballadors amb la finalitat de prendre les decisions per a eliminar, controlar o reduir el risc mitjançant mesures de prevenció en l'origen, organitzatives, de prevenció col·lectiva, de protecció individual, formatives i informatives.

En construcció acostuma a emprar-se monogràficament en l'establiment d'alineacions i nivells topogràfics.

Per la seva extrema perillositat, quan el làser estigui enfocat paral·lel al sòl, l'àrea de perill s'haurà d'acordonar. L'Equip de Protecció Individual contra el làser són les ulleres de protecció completa, amb el visor dotat del filtre adequat al tipus de làser que es tracti.

14.7. Radiacions ionitzants

Dins de l'àmbit de la construcció existeixen pocs treballs propis en els que es generen aquests tipus de riscos, malgrat que si existeixen situacions on es puguin donar aquest tipus de radiació, com són:

- Detecció de defectes de soldadura o esquerdes en canonades, estructures i edificis.
- Control de densitats "in situ" pel mètode nuclear.
- Control d'irregularitats en el nivell d'omplenat de recipients o grans dipòsits.
- Identificació de trajectòries, emprant traçadors en corrents hidràuliques, sediments, moviment de granel, etcètera.

Serà obligació del contractista amb la col·laboració del seu servei de prevenció determinar un procediment de treball segur per a realitzar les esmentades operacions.

També es pot considerar una possible generació de riscos en treballs realitzats dintre d'un entorn o en proximitat de determinades instal·lacions, com poden ser:

- Les instal·lacions on es realitzin exàmens de maletes i embalums en els aeroports;

- detecció de cartes bomba.
- Les instal·lacions mèdiques on es realitzin pràctiques de teràpia, mitjançant radiacions ionitzants.
- Les instal·lacions mèdiques on es realitzen pràctiques de diagnòstic amb raigs X amb equips amb un potencial d'operació per disseny, sigui major de 70 Kilovolts.
- Les instal·lacions mèdiques on es manipula o es tracti material radioactiu, en forma de fonts no segellades, per a ús en teràpia o diagnòstic amb tècniques "in vivo".
- Les instal·lacions d'ús industrial on es tracti o manipuli material radioactiu.
- Els acceleradors de partícules o d'investigació o d'ús industrial.
- Les instal·lacions i equips per a gammagrafia o radiografia industrial, sigui mitjançant l'ús de fonts radioactius o equips emissors de raig X.
- Els dipòsits de residus radioactius, tant transitoris com definitius.
- Les instal·lacions on es produeixin, fabriquen, repari o es faci manteniment de fonts o equips generadors de radiacions ionitzants.
- Control d'irregularitats en l'espessor de blocs de paper, làmines de plàstic i fulles de metall o en el nivell d'ompliment de recipients o grans dipòsits.
- Estimació de l'antiguitat de substàncies, emprant el carboni-14 o altres isòtops, com l'argó-40 o el fòsfor-32.
- Il·luminació passiva de rellotges o de sortides d'emergència.

Les funcions de protecció radiològica són responsabilitat del titular de la instal·lació, essent el Consell de Seguretat Nuclear el qui decidirà si han de ser encomanades a un Servei de Protecció Radiològica propi del titular o a una Unitat Tècnica de Protecció Radiològica contractada a l'efecte.

La reacció d'un individu a l'exposició a les radiacions depèn de la dosi, del volum i del tipus dels teixits irradiats.

Encara que poden ocórrer en combinació, correntment es fa una distinció entre dues classes fonamentals d'accidents per radiació, és dir: a) Irradiació externa accidental (per exemple en treballs de radiografiat de soldadura). b) Contaminació radioactiva accidental.

Els nivells màxims de dosi permesa han estat fixats tenint en compte que el cos humà pot tolerar una certa quantitat de radiació sense perjudicar el funcionament del seu organisme en general. Aquests nivells són, per a persones que treballen en Zones Controlades (per exemple edifici de contenció de central nuclear) i tenint en compte l'efecte acumulatiu de les radiacions sobre l'organisme, 5 rems per any o 300 milirems per setmana. Per a detectar i amidar els nivells de radiació, s'empren els comptadors Geiger.

Per al control de la dosi rebuda, s'ha de tenir en compte tres factors: a) temps de treball. b) distància de la font de radiació. c) Apantallament. El temps de treball permès s'obté dividint la dosi màxima autoritzada per la dosi rebuda en un moment donat. La dosi rebuda és inversament proporcional al quadrat de la distància a la font de radiació. Els materials que s'empren habitualment com barreres d'apantallament són el formigó i el plom, encara que també se n'usen d'altres com l'acer, totxos massissos de fang, granit, calcària, etc., en general, l'espessor necessari està en funció inversa de la densitat del material.

Per a verificar les dosis de radiació rebudes s'utilitzen dosímetres individuals, que poden consistir en una pel·lícula dosimètrica o un estildosímetre integrador de butxaca. Sempre que no s'especifiqui el contrari, el dosímetre individual es durà a la butxaca o davanter de la roba de treball, tenint especial cura en no col·locar els dosímetres sobre cap objecte que absorbeixi radiació (per exemple objectes metàl·lics).

Haurà de dur-se un Llibre de registre, on figurarà les dosis rebudes per cadascun dels treballadors professionalment exposats a radiacions.

15. MANIPULACIÓ DE MATERIALS

Tota manipulació de material comporta un risc, per tant, des del punt de vista preventiu, s'ha de tendir a evitar tota manipulació que no sigui estrictament necessària, en virtut del conegut axioma de seguretat que diu que "el treball més segur és aquell que no es realitza".

Per a manipular materials és preceptiu prendre les següents precaucions elementals:

- Començar per la càrrega o material que apareix més superficialment, és dir el primer i més accessible.
- Lliurar el material, no tirar-lo.
- Col·locar el material ordenat i en cas d'apilats estratificats, que aquest es realitzi en piles estables, lluny de passadissos o llocs on pugui rebre cops o desgastar-se.
- Utilitzar guants de treball i calçat de seguretat amb puntera metàl·lica i embuatada en empenya i turmells.
- En el maneigament de càrregues llargues entre dues o més persones, la càrrega pot mantenir-se en la mà, amb el braç estirat al llarg del cos, o bé sobre l'espatlla.
- S'utilitzaran les ferramentes i mitjans auxiliars adequats per al transport de cada tipus de material.
- En les operacions de càrrega i descàrrega, es prohibirà col·locar-se entre la part posterior del camió i una plataforma, pal, pilar o estructura vertical fixa.
- Si durant la descàrrega s'utilitzen ferramentes, com braços de palanca, ungles, potes de cabra o similar, disposar la maniobra de tal manera que es garanteixi el que no es vingui la càrrega damunt i que no rellisqui.

En el relatiu a la manipulació de materials el contractista en l'elaboració del Pla de Seguretat i Salut haurà de tenir en compte les següents premisses:

Intentar evitar la manipulació manual de càrregues mitjançant:

- Automatització i mecanització dels processos.
- Mesures organitzatives que eliminin o minimitzin el transport.

Adoptar Mesures preventives quan no es pugui evitar la manipulació com:

- Utilització d'ajudes mecàniques.
- Reducció o redisseny de la càrrega.
- Actuació sobre l'organització del treball.
- Millora de l'entorn de treball.

Dotar als treballadors de la formació i informació en temes que incloguin:

- Ús correcte de les ajudes mecàniques.
- Ús correcte dels equips de protecció individual.
- Tècniques segures per a la manipulació de càrregues.
- Informació sobre el pes i centre de gravetat.

Els principis bàsics de la manipulació de materials

- 1er.-El temps dedicat a la manipulació de materials és directament proporcional a l'exposició al risc d'accident derivat de dita activitat.
- 2on.-Procurar que els diferents materials, així com la plataforma de suport i de treball de l'operari, estiguin a la mateixa alçada en què s'ha de treballar amb ells.
- 3er.-Evitar el dipositar els materials directament sobre el terra, fer-ho sempre sobre catúfols o contenidors que permetin el seu trasllat a dojo.
- 4art.-Escarçar tant com sigui possible les distàncies a recórrer pel material manipulat, evitant

estacionaments intermedis entre el lloc de partida del material manipulat evitant estacionaments intermedis entre el lloc de partida del material i l'emplaçament definitiu de la seva posada en obra.

- 5è.- Traginar sempre els materials a dojo, mitjançant palonniers, catúfols, contenidors o palets, en lloc de portar-los d'un en un.
- 6è.- No tractar de reduir el nombre d'ajudants que recullin i traguin els materials, si això comporta ocupar els oficials o caps d'equip en operacions de manteniment, coincidint en franges de temps perfectament aprofitables per l'avanç de la producció.
- 7è.- Mantenir esclerits, senyalitzats i enllumenats, els llocs de pas dels materials a manipular.

Manejament de càrregues sense mitjans mecànics

Per a l'hissat manual de càrregues la totalitat del personal d'obra haurà rebut la formació bàsica necessària, comproment-se a seguir els següents passos:

- 1er.- Apropar-se el més possible a la càrrega.
- 2on.- Assentar els peus fermament.
- 3er.- Ajupir-se doblegant els genolls.
- 4art.- Mantenir l'esquena dreta.
- 5è.- Subjectar l'objecte fermament.
- 6è.- L'esforç d'aixecar l'han de realitzar els músculs de les cames.
- 7è.- Durant el transport, la càrrega haurà de romandre el més a prop possible del cos.
- 8è.- Per al maneigament de peces llargues per una sola persona s'actuarà segons els següents criteris preventius:
 - h) Durà la càrrega inclinada per un dels seus extrems, fins l'altura de l'espatlla.
 - i) Avançarà desplaçant les mans al llarg de l'objecte, fins arribar al centre de gravetat de la càrrega.
 - j) Es col·locarà la càrrega en equilibri sobre l'espatlla.
 - k) Durant el transport, mantindrà la càrrega en posició inclinada, amb l'extrem davanter aixecat.
- 9è.- És obligatòria la inspecció visual de l'objecte pesat a aixecar, per a eliminar arestes afilades.
- 10è.- Està prohibit aixecar més de 50 kg de forma individual. El valor límit de 30 Kg per homes, pot superar-se puntualment a 50 Kg quan es tracti de descarregar un material per a col·locar-lo sobre un mitjà mecànic de manteniment. En el cas de tractar-se de dones, es redueixen aquests valors a 15 i 25 Kg respectivament.
- 11è.- És obligatori la utilització d'un codi de senyals quan s'ha d'aixecar un objecte entre uns quants, per a suportar l'esforç al mateix temps. Pot ser qualsevol sistema a condició que sigui conegut o convingut per l'equip.

16. MITJANS AUXILIARS D'UTILITAT PREVENTIVA (MAUP)

Als efectes del present Estudi de Seguretat i Salut, tindran la consideració de MAUP, tot Mitjà Auxiliar dotat de Protecció, Resguard, Dispositiu de Seguretat, Operació seqüencial, Seguretat positiva o Sistema de Protecció Col·lectiva, que originàriament ve integrat, de fàbrica, en l'equip, màquina o sistema, de forma solidària i indisociable, de tal manera que s'interposi, o apantalli els riscos d'abast o simultaneïtat de l'energia fora de control, i els treballadors, personal aliè a l'obra i/o materials, màquines, equips o ferramentes pròximes a la seva àrea d'influència, anul·lant o reduint les conseqüències d'accident. La seva operativitat resta garantida pel fabricant o distribuïdor de cadascun dels components, en les condicions d'utilització i manteniment per ell prescrites. El contractista resta obligat a la seva adequada elecció, seguiment i control d'ús.

Els MAUP més rellevants, previstos per a l'execució del present projecte són els indicats a continuació:

Codi	UA	Descripció

HX11X003	u	Bastida modular amb estructura tubular i sistema de seguretat amb tots els requisits reglamentaris en previsió de caigudes per a la realització d'estructures, tancaments, cobertes, i altres treballs en alçada
HX11X004	u	Barana definitiva, prevista en projecte, per a protecció de caigudes a diferent nivell
HX11X019	m	Marquesina de protecció en voladiu en bastida tubular amb sistema de seguretat amb tots els requisits reglamentaris, normalitzada i incorporada UNE-EN 12810-1 (HD-1000)
HX11X021	u	Passadís de protecció prefabricat metàl·lic amb sistema de seguretat amb tots els requisits reglamentaris, de llargària 2,5 m, d'amplària 1,1 m, amb paviment de entramat de platines metàl·liques i rampes articulades, baranes metàl·liques reglamentàries, muntants de 2 m d'alçada, sostre de xapa d'acer de 3 mm de gruix
HX11X022	u	Passadís de protecció prefabricat metàl·lic amb sistema de seguretat amb tots els requisits reglamentaris, de llargària 2,5 m, d'amplària 1,1 m, amb paviment de entramat de platines metàl·liques i rampes articulades, baranes metàl·liques reglamentàries
HX11X052	u	Pont volat semiprefabricat per treballs en ràfecs amb plataforma de treball i barana perimetral amb els requisits reglamentaris amb sistema de seguretat integrat

17. SISTEMES DE PROTECCIÓ COL·LECTIVA (SPC)

Als efectes del present Estudi de Seguretat i Salut, tindran la consideració de Sistemes de Protecció Col·lectiva, el conjunt d'elements associats, incorporats al sistema constructiu, de forma provisional i adaptada a l'absència de protecció integrada de major eficàcia (MAUP), destinats a apantallar o condonar la possibilitat de coincidència temporal de qualsevol tipus d'energia fora de control, present en l'ambient laboral, amb els treballadors, personal aliè a l'obra i/o materials, màquines, equips o ferramentes pròximes a la seva àrea d'influència, anul·lant o reduint les conseqüències d'accident. La seva operativitat garanteix la integritat de les persones o objectes protegits, sense necessitat d'una participació per a assegurar la seva eficàcia. Aquest últim aspecte és el que estableix la seva diferència amb un Equip de Protecció Individual (EPI).

En absència d'homologació o certificació d'eficàcia preventiva del conjunt d'aquests Sistemes instal·lats, el contractista fixarà en el seu Pla de Seguretat i Salut, referència i relació dels Protocols d'Assaig, Certificats o Homologacions adoptades i/o requerits als instal·ladors, fabricants i/o proveïdors, per al conjunt dels esmentats Sistemes de Protecció Col·lectiva.

Els SPC més rellevants previstos per a l'execució del present projecte són els indicats en l'annex d'aquesta memòria que contindrà les fitxes amb RISC-AVALUACIÓ-MESURES

18. CONDICIONS DELS EQUIPS DE PROTECCIÓ INDIVIDUAL (EPI)

Als efectes del present Estudi de Seguretat i Salut, tindran la consideració d'Equips de Protecció Individual, aquelles peces de treball que actuen a mode de coberta o pantalla portàtil, individualitzada per a cada usuari, destinats a reduir les conseqüències derivades del contacte de la zona del cos protegida, amb una energia fora de control, d'intensitat inferior a la previsible resistència física de l'EPI.

La seva utilització haurà de quedar restringida a l'absència de garanties preventives adequades, per inexistència de MAUP, o en el seu defecte SPC d'eficàcia equivalent.

Tots els equips de protecció individual estaran degudament certificats, segons normes harmonitzades CE. Sempre de conformitat als R.D. 1407/92, R.D.159/95 i R.D. 773/97.

El Contractista Principal portarà un control documental del seu lliurament individualitzat al personal (propí o subcontractat), amb el corresponent avís de recepció signat pel beneficiari.

En els casos en què no existeixin normes d'homologació oficial, els equips de protecció individual seran normalitzats pel constructor, per al seu ús en aquesta obra, triats d'entre els que existeixin en el mercat i que reuneixin una qualitat adequada a les respectives prestacions. Per aquesta normalització interna s'haurà de comptar amb el vist-i-plau del tècnic que supervisa el compliment del Pla de Seguretat i Salut per part de la Direcció d'Obra o Direcció Facultativa/Direcció d'Execució.

Al magatzem d'obra hi haurà permanentment una reserva d'aquests equips de protecció, de manera que pugui garantir el subministrament a tot el personal sense que se'n produeixi, raonablement, la seva carència.

En aquesta previsió cal tenir en compte la rotació del personal, la vida útil dels equips i la data de caducitat, la necessitat de facilitar-los a les visites d'obra, etc.

Els EPI més rellevants, previstos per a l'execució material del present projecte són els indicats en l'annex d'aquesta memòria que contindrà les fitxes amb RISC-AVALUACIÓ-MESURES

19. RECURSOS PREVENTIUS

La legislació que s'ha de complir respecte a la presència de recursos preventius a les obres de construcció està contemplada a la Llei 54/2003. D'acord amb aquesta llei, la presència dels recursos preventius a les obres de construcció serà preceptiva en els següents casos:

- l) Quan els riscos es puguin veure agreujats o modificats en el desenvolupament del procés o l'activitat, per la concurrència d'operacions diverses que es desenvolupen successivament o simultàniament i que facin precís el control de la correcta aplicació dels mètodes de treball. La presència de recursos preventius de cada contractista serà necessari quan, durant l'obra, es desenvolupin treballs amb riscos especials, com es defineixen en el real decret 1627/97.*
- m) Quan es realitzin activitats o processos que reglamentàriament es considerin perillosos o amb riscos especials.*
- n) Quan la necessitat d'aquesta presència sigui requerida per la Inspecció de Treball i Seguretat Social, si les circumstàncies del cas ho exigissin degut a les condicions de treball detectades.*

Quan a les obres de construcció coexisteixen contractistes i subcontractistes que, de forma successiva o simultània, puguin constituir un risc especial per interferència d'activitats, la presència dels "Recursos preventius" és, en aquests casos, necessària.

Els recursos preventius són necessaris quan es desenvolupin treballs amb riscos especials, definits a l'annex II del RD 1627/97:

- 1. Treballs amb riscos especialment greus d'enterrament, enfonsament o caiguda d'altura, per les particulars característiques de l'activitat desenvolupada, els procediments aplicats, o l'entorn del lloc de treball.*
- 2. Treballs en els quals l'exposició a agents químics o biològics suposi un risc d'especial gravetat, o pels que la vigilància específica de la salut dels treballadors sigui legalment exigible.*
- 3. Treballs amb exposició a radiacions ionitzants pels que la normativa específica obliga a la delimitació de zones controlades o vigilades.*
- 4. Treballs a la proximitat de línies elèctriques d'alta tensió.*
- 5. Treballs que exposin a risc d'ofegament per immersió.*
- 6. Obres d'excavació de túnels, pous i altres treballs que suposin moviments de terra subterranis.*
- 7. Treballs realitzats en immersió amb equip subaquàtic.*
- 8. Treballs realitzats en caixons d'aire comprimit.*
- 9. Treballs que impliquin l'ús d'explosius.*
- 10. Treballs que requereixin muntar o desmuntar elements prefabricats pesats.*

A continuació es detallen, de forma orientativa, les activitats de l'obra del present estudi de

seguretat i salut, en base a l'avaluació de riscos d'aquest, que requereixen la presència de recurs preventiu:

ENDERROCS

ENDERROC DE PAVIMENTS I REVESTIMENTS - ARRENCADA
D'ELEMENTS - DESMUNTATGE D'INSTAL·LACIONS
ENDERROC D'ENVANS I PARETS DIVISÒRIES

MOVIMENTS DE TERRES

EXCAVACIÓ DE RASES I POUS

TANCAMENTS I DIVISÒRIES

TANCAMENTS EXTERIORS (OBRA)
TANCAMENTS EXTERIORS (PREFABRICATS, METÀL·LICS,
FORMIGÓ, SANDWICH)

IMPERMEABILITZACIONS - AÏLLAMENTS I JUNTES

AÏLLAMENTS AMORFS (ELABORATS IN SITU)

REVESTIMENTS

AMORFS (ARREBOSSATS - ENGUIXATS - ESTUCATS)
ENRAJOLATS I APLACATS DE PECES (PEDRA, CERAMICA,
MORTER CIMENT, ESCOPIDORS, ETC.)
CEL RASOS
PINTATS I ENVERNISATS

ENVIDRAMENTS

COL·LOCACIÓ DE VIDRES

INSTAL·LACIONS D'EVACUACIÓ

CONDUCTES VERTICALS O PENJATS (BAIXANTS I
COL·LECTORS SUSPESOS, FUMS)
ELEMENTS SOTERRATS (CLAVEGUERONS, POUS,
DRENATGES)

INSTAL·LACIONS DE CLIMATITZACIÓ, CALEFACCIÓ I VENTILACIÓ MECÀNICA

INSTAL·LACIONS DE CLIMATITZACIÓ, CALEFACCIÓ I
VENTILACIÓ MECÀNICA

INSTAL·LACIONS ELÈCTRIQUES

INSTAL·LACIONS ELÈCTRIQUES BAIXA TENSIÓ

INSTAL·LACIONS D'ENLLUMENAT

INSTAL·LACIONS D'ENLLUMENAT

INSTAL·LACIONS CONTRA INCENDIS I DE SEGURETAT

PARALLAMPS

INSTAL·LACIONS AUDIOVISUALS

APARELLS EN COBERTA (ANTENES...)

20. SENYALITZACIÓ I ABALISAMENT

Quant a la senyalització de l'obra, és necessari distingir entre la que es refereix a la que demanda de l'atenció per part dels treballadors i aquella que correspon al tràfic exterior afectat per l'obra. En el primer cas són d'aplicació les prescripcions establertes per el Reial Decret 485/1997, de 14 d'abril. La senyalització i el abalisament de tràfic vénen regulats, entre altra normativa, per la Norma 8.3-I.C. de la Direcció General de Carreteres i no és objecte de l'Estudi de Seguretat i Salut.

Aquesta distinció no exclou la possible complementació de la senyalització de tràfic durant l'obra quan aquesta mateixa es faci exigible per a la seguretat dels treballadors que treballin a la immediació d'aquest tràfic.

S'ha de tenir en compte que la senyalització per si mateixa no elimina els riscos, malgrat això la seva observació quan és l'apropiada i està ben col·locada, fa que l'individu adopti conductes segures. No és suficient amb col·locar un plafó a les entrades de les obres, si després en la pròpia obra no se senyalitza l'obligatorietat d'utilitzar cinturó de seguretat al col·locar les mires per a realitzar el tancament de façana. La senyalització abundant no garanteix una bona senyalització, ja que el treballador acaba fent cas omís de qualsevol tipus de senyal.

El R.D.485/97 estableix que la senyalització de seguretat i salut en el treball haurà d'utilitzar-se sempre que l'anàlisi dels riscos existents, les situacions d'emergència previsibles i les mesures preventives adoptades, posin de manifest la necessitat de:

- Cridar l'atenció dels treballadors sobre l'existència de determinats riscos, prohibicions o obligacions.
- Alertar als treballadors quan es produeixi una determinada situació d'emergència que requereixi mesures urgents de protecció o evacuació.
- Facilitar als treballadors la localització i identificació de determinats mitjans o instal·lacions de protecció, evacuació, emergència o primers auxilis.
- Orientar o guiar als treballadors que realitzin determinades maniobres perilloses.

La senyalització no haurà de considerar-se una mesura substitutiva de les mesures tècniques i organitzatives de protecció col·lectiva i haurà d'utilitzar-se quan, mitjançant aquestes últimes, no hagi estat possible eliminar els riscos o reduir-los suficientment.

Tampoc haurà de considerar-se una mesura substitutiva de la formació i informació dels treballadors en matèria de seguretat i salut en el treball.

Així mateix, segons s'estableix en el R.D. 1627/97, s'haurà de complir que:

11. Les vies i sortides específiques d'emergència hauran de senyalitzar-se conforme al R.D. 485/97, tenint en compte que aquesta senyalització haurà de fixar-se en els llocs adequats i tenir la resistència suficient.
12. Els dispositius no automàtics de lluita contra incendis hauran d'estar senyalitzats conforme al R.D. 485/97, tenint en compte que aquesta senyalització haurà de fixar-se en els llocs adequats i tenir la resistència suficient.
13. El color utilitzat per a la il·luminació artificial no podrà alterar o influir en la percepció de les senyals o panells de senyalització.
14. Les portes transparents hauran de tenir una senyalització a l'altura de la vista.
15. Quan existeixin línies d'estesa elèctrica àrees, en el cas que vehicles l'obra haguessin de circular sota l'estesa elèctrica s'utilitzarà una senyalització d'advertència.

La implantació de la senyalització i balisament s'ha de definir en els plànols de l'Estudi de Seguretat i Salut i s'ha de tenir en compte en les fitxes d'activitats, al menys respecte els riscos que no s'hagin pogut eliminar.

21. CONDICIONS D'ACCÉS I AFECTACIONS DE LA VIA PÚBLICA

L'edifici a construir té dues façanes que donen directament a vial. Una al carrer Nou i l'altra al carrer de la Sardana. El carrer de la Sardana té una amplada de 3,00 m.. No hi haurà tràfic rodat d'accés de vehicles durant l'execució de l'obra. Es disposarà una bastida en aquesta façana per l'execució d'obra i garantir el pas peatonal d'accés i de pas a la mateixa.

La vorera de la façana del carrer Nou té una amplada de 3,8 m. i un vial de 6 m. Es disposarà una

bastida tubular per l'interior de la tanca d'obr. La tanca ocupará dos metres de l'amplada d'acera. D'aquesta manera s'assegura el transit i la protecció del pas peatonal.

En el PLA DE SEGURETAT I SALUT el Contractista definirà les desviacions i passos provisionals per a vehicles i vianants, els circuits i trams de senyalització, la senyalització, les mesures de protecció i detecció, els paviments provisionals, les modificacions que comporti la implantació de l'obra i la seva execució, diferenciant, si és cas, les diferents fases d'execució. A aquests efectes, es tindrà en compte el que determina la Normativa per a la informació i senyalització d'obres al municipi i la Instrucció Municipal sobre la instal·lació d'elements urbans a l'espai públic de la ciutat que correspongui.

Quan correspongui, d'acord amb les previsions d'execució de les obres, es diferenciarà amb claredat i per cadascuna de les distintes fases de l'obra, els àmbits de treball i els àmbits destinats a la circulació de vehicles i vianants, d'accés a edificis i guals, etc..., i es definiran les mesures de senyalització i protecció que corresponguin a cadascuna de les fases.

És obligatori comunicar l'inici, l'extensió, la naturalesa dels treballs i les modificacions de la circulació de vehicles provocades per les obres, a la Guàrdia Municipal i als Bombers o a l'Autoritat que correspongui.

Quan calgui prohibir l'estacionament en zones on habitualment és permès, es col·locarà el cartell de "SENYALITZACIÓ EXCEPCIONAL" (1050 X 600 mm), amb 10 dies d'antelació a l'inici dels treballs, tot comunicant-ho a la Guàrdia Municipal o l'Autoritat que correspongui.

En la desviació o estrenyiment de passos per a vianants es col·locarà la senyalització corresponent.

No es podrà començar l'execució de les obres sense haver procedit a la implantació dels elements de senyalització i protecció que corresponguin, definits al PLA DE SEGURETAT aprovat.

El contractista de l'obra serà responsable del manteniment de la senyalització i elements de protecció implantats.

Els accessos de vianants i vehicles de descàrrega, estaran clarament definits, senyalitzats i separats, al planols d'implantació d'obra.

21.1. Normes de Policia

- **Control d'accessos**

Una vegada establerta la delimitació del perímetre de l'obra, conformats els tancaments i accessos per els vianants i de vehicles, el contractista amb la col·laboració del seu servei de prevenció definirà, dins del Pla de Seguretat i Salut, el procés per al control d'entrada i sortida de vehicles en general (inclosa la maquinària com grues mòbils, retroexcavadores) i de personal de manera que garanteixi l'accés únicament a persones autoritzades.

Quan la delimitació de l'obra no es pugui portar a terme, per les pròpies circumstàncies de l'obra, el contractista, al menys haurà de garantir, l'accés controlat a les instal·lacions d'ús comú de l'obra, i haurà d'assegurar que les entrades a l'obra estiguin senyalitzades, i que quedin tancades les zones que puguin presentar riscos

- **Coordinació d'interferències i seguretat a peu d'obra**

El contractista, quan sigui necessari, donat el volum d'obra, el valor dels materials emmagatzemats i altres circumstàncies que així ho aconsellin, definirà un procés per garantir l'accés controlat a les

instal·lacions que suposin risc personal i/o comú per a l'obra i l'intrusisme a l'interior de l'obra en tallers, magatzems, vestuaris i d'altres instal·lacions d'ús comú o particular.

21.2. Àmbit d'ocupació de la via pública

- **Ocupació del tancament de l'obra**

S'entén per àmbit d'ocupació el realment ocupat, incloent tanques, elements de protecció, baranes, bastides, contenidors, casetes, etc.

En el PLA DE SEGURETAT I SALUT EN EL TREBALL s'especificarà la delimitació de l'àmbit d'ocupació de l'obra i es diferenciarà clarament si aquest canvia en les diferents fases de l'obra. L'àmbit o els àmbits d'ocupació quedaran clarament dibuixats en plànols per fases i interrelacionats amb el procés constructiu.

L'amplada màxima a ocupar serà proporcional a l'amplada de la vorera. L'espai lliure per a pas de vianants no serà inferior a un terç (1/3) de l'amplada de la vorera existent.

En cap cas es podrà ocupar una amplada superior a tres (3) metres mesurats des de la línia de façana, ni més de dos terços (2/3) de l'amplada de la vorera, si no queda al menys una franja d'amplada mínima d'un metre i quaranta centímetres (1,40 m) per a pas de vianants.

Quan, per l'amplada de la vorera, no sigui possible deixar un pas per a vianants d'un metre i quaranta centímetres (1,40 m) es permetrà, durant l'execució dels treballs a planta baixa, la col·locació de tanques amb un sortint màxim de seixanta centímetres (60 cm) deixant un pas mínim per a vianants d'un metre (1 m). Per a l'enderrocament de les plantes superiors a la planta baixa, es col·locarà una tanca a la línia de façana i es farà una protecció volada per la retenció d'objectes despresos de les cotes superiors. Si la vorera és inferior a un metre seixanta centímetres (1,60 cm) durant els treballs a la planta baixa, el pas per a vianants d'un metre (1 m) d'amplada podrà ocupar part de la calçada en la mesura que calgui. En aquest cas, s'haurà de delimitar i protegir amb tanques l'àmbit del pas de vianants.

- **Situació de casetes i contenidors.**

S'indican en el PLA DE SEGURETAT I SALUT les àrees previstes per aquest fi.

- Les casetes, contenidors, tallers provisionals i aparcament de vehicles d'obra, se situaran en una zona propera a l'obra que permeti aplicar els següents criteris:
 - Preferentment, a la vorera, deixant un pas mínim d'un metre i quaranta centímetres (1,40 m) per a pas de vianants per la vorera.
 - A la vorera, deixant un pas mínim d'un metre i quaranta centímetres (1,40 m) per a pas de vianants per la zona d'aparcament de la calçada sense envair cap carril de circulació.
 - Si no hi ha prou espai a la vorera, es col·locaran a la zona d'aparcament de la calçada procurant no envair cap carril de circulació i deixant sempre com a mínim un metre (1m) per a pas de vianants a la vorera.
- Es protegirà el pas de vianants i es col·locarà la senyalització corresponent.

- **Situació de grues-torre i muntacàrregues**

Només podran estar emplaçats a l'àmbit de l'obra.

- **Canvis de la Zona Ocupada**

Qualsevol canvi en la zona ocupada que afecti l'àmbit de domini públic es considerarà una

modificació del PLA DE SEGURETAT I SALUT EN EL TREBALL i s'haurà de documentar i tramitar d'acord amb el R.D. 1627/97.

21.3. Tancaments de l'obra que afecten l'àmbit públic

- **Tanques**

Situació	Delimitaran el perímetre de l'àmbit de l'obra o, en ordenació entre mitgeres, tancaran el front de l'obra o solar i els laterals de la part de vorera ocupada.
Tipus de tanques	Es formaran amb xapa metàl·lica opaca o a base de plafons prefabricats o d'obra de fàbrica arrebossada i pintada. Les empreses promotores podran presentar a l'Ajuntament per a la seva homologació, si s'escau, el seu propi model de tanca per tal d'emprar-lo en totes les obres que facin. Les tanques metàl·liques de 200 x 100 cm només s'admeten per a proteccions provisionals en operacions de càrrega, desviacions momentànies de trànsit o similars. En cap cas s'admet com a tanca el simple abalisat amb cinta de PVC, malla electrosoldada de ferrallista, xarxa tipus tenis de polipropilè (habitualment de color taronja), o elements tradicionals de delimitacions provisionals de zones de risc.
Complements	Totes les tanques tindran balisament lluminós i elements reflectants en tot el seu perímetre.
Manteniment	El Contractista vetllarà pel correcte estat de la tanca, eliminant grafittis, publicitat il·legal i qualsevol altre element que deteriori el seu estat original.

- **Accés a l'obra**

Portes	Les tanques estaran dotades de portes d'accés independent per a vehicles i per al personal de l'obra. No s'admet com a solució permanent d'accés la retirada parcial del tancament.

21.4. Operacions que afecten l'àmbit públic

- **Entrades i sortides de vehicles i maquinària.**

Vigilància	Personal responsable de l'obra s'encarregarà de dirigir les operacions d'entrada i sortida, avisant els vianants a fi d'evitar accidents.
Aparcament	Fora de l'àmbit del tancament de l'obra no podran estacionar-

se vehicles ni maquinària de l'obra, excepte a la reserva de càrrega i descàrrega de l'obra quan existeixi zona d'aparcament a la calçada.

Camions en espera

Si no hi ha espai suficient dins de l'àmbit del tancament de l'obra per acollir els camions en espera, caldrà preveure i habilitar un espai adequat a aquest fi fora de l'obra.

El PLA DE SEGURETAT preveurà aquesta necessitat, d'acord amb la programació dels treballs i els mitjans de càrrega, descàrrega i transport interior de l'obra.

• **Càrrega i descàrrega**

Les operacions de càrrega i descàrrega s'executaran dintre l'àmbit del tancament de l'obra. Quan això no sigui possible, s'estacionarà el vehicle en el punt més proper a la tanca de l'obra, es desviaran els vianants fora de l'àmbit d'actuació, s'ampliarà el perímetre tancat de l'obra i es prendran les següents mesures:

- S'habilitarà un pas per als vianants. Es deixarà un pas mínim d'un metre i quaranta centímetres (1,40 m) d'ample per a la vorera o per a la zona d'aparcament de la calçada, sense envair cap carril de circulació. Si no és suficient i/o si cal envair el carril de circulació que correspongui i contactar prèviament amb la Guàrdia Urbana.
- Es protegirà el pas de vianants amb tanques metàl·liques de 200 x 100 cm, delimitant el camí pels dos costats i es col·locarà la senyalització que correspongui.
- La separació entre les tanques metàl·liques i l'àmbit d'operacions o el vehicle, formarà una franja de protecció l'amplada de la qual dependrà del tipus de productes a carregar o descarregar i que establirà el Cap d'Obra prèvia consulta al Coordinador de Seguretat de l'obra.
- Acabades les operacions de càrrega i descàrrega, es retiraran les tanques metàl·liques es netejarà el paviment.
- Es controlarà la descàrrega dels camions formigonera a fi d'evitar abocaments sobre la calçada.

• **Descàrrega, apilament i evacuació de terres i runa**

Descàrrega

La descàrrega de runa des dels diferents nivells de l'obra, aprofitant la força de la gravetat, serà per canonades (cotes superiors) o mecànicament (cotes sota rasant), fins els contenidors o tremuges, que hauran de ser cobertes amb lones o plàstics opacs a fi d'evitar pols. Les canonades o cintes d'elevació i transport de material es col·locaran sempre per l'interior del recinte de l'obra.

Apilament.

No es poden acumular terres, runa i deixalles en l'àmbit de domini públic, excepte si és per a un termini curt i si s'ha obtingut un permís especial de l'Ajuntament, i sempre s'ha de dipositar en tremuges o en contenidors homologats.

Si no es disposa d'aquesta autorització ni d'espais adequats, les terres es carregaran directament sobre camions per a la seva evacuació immediata.

A manca d'espai per a col·locar els contenidors en l'àmbit del tancament de l'obra, es col·locaran sobre la vorera en el punt

més proper a la tanca, deixant un pas per als vianants d'un metre i quaranta centímetres (1,40 m) d'amplada com a mínim.

S'evitarà que hi hagi productes que sobresurtin del contenidor.

Es netejarà diàriament la zona afectada i després de retirat el contenidor.

Els contenidors, quan no s'utilitzin, hauran de ser retirats.

Evacuació

Si la runa es carrega sobre camions, aquests hauran de portar la caixa tapada amb una lona o un plàstic opac a fi d'evitar la producció de pols, i el seu transport ho serà a un abocador autoritzat. El mateix es farà en els transports dels contenidors.

- **Proteccions per a evitar la caiguda d'objectes a la via pública**

Al PLA DE SEGURETAT s'especificaran, per cada fase d'obra, les mesures i proteccions previstes per a garantir la seguretat de vianants i vehicles i evitar la caiguda d'objectes a la via pública, tenint en compte les distàncies, en projecció vertical, entre els treballs en altura, el tancament de l'obra i la vorera o zona de pas de vianants o vehicles.

Bastides Es col·locaran bastides perimetrals a tots els paraments exteriors a la construcció a realitzar.
Les bastides seran metàl·liques i modulars. Tindran una protecció de la caiguda de materials i elements formant un entarimat horitzontal a 2,80 m d'alçada, preferentment de peces metàl·liques, fixat a l'estructura vertical i horitzontal de la bastida, així com una marquesina inclinada en voladís que sobresurti 1,50 m, com a mínim, del pla de la bastida.

Les bastides seran tapades perimetralment i a tota l'alçada de l'obra, des de l'entramat de visera, amb una xarxa o lones opaques que eviti la caiguda d'objectes i la propagació de pols.

Xarxes Sempre que s'executin treballs que comportin perill per als vianants, pel risc de caiguda de materials o elements, es col·locaran xarxes de protecció entre les plantes, amb sistemes homologats, de forjat, perimetrals a totes les façanes.

Grues torre En el PLA DE SEGURETAT s'indicarà l'àrea de funcionament del braç i les mesures que es prendran en el cas de superar els límits del solar o del tancament de l'obra.

El carro del qual penja el ganxo de la grua no podrà sobrepassar aquests límits. Si calgués fer-ho, en algun moment, es prendran les mesures indicades per a càrregues i descàrregues.

21.5. Neteja i incidència sobre l'ambient que afecten l'àmbit públic

- **Neteja**

Els contractistes netejaran i regaran diàriament l'espai públic afectat per l'activitat de l'obra i especialment després d'haver efectuat càrregues i descàrregues o operacions productores de pols o deixalles.

Es vigilarà especialment l'emissió de partícules sòlides (pols, ciment, etc.).

Caldrà prendre les mesures pertinents per evitar les roderes de fang sobre la xarxa viària a la

sortida dels camions de l'obra. A tal fi, es disposarà, abans de la sortida del tancament de l'obra, una solera de formigó o planxes de „relliga“ de 2 x 1 m, com a mínim, sobre la qual s'aturaran els camions i es netejaran per reg amb mànega cada parella de rodes.

Està prohibit efectuar la neteja de formigoneres al clavegueram públic.

- **Sorolls. Horari de treball**

Les obres es realitzaran entre les 8,00 i les 20,00 hores dels dies feiners.

Fora d'aquest horari, només es permet realitzar activitats que no produeixin sorolls més enllà d'allò que estableixen les OCAF. Les obres realitzades fora d'aquest horari hauran de ser específicament autoritzades per l'Ajuntament.

Excepcionalment i amb l'objecte de minimitzar les molèsties que determinades operacions poden produir sobre l'àmbit públic i la circulació o per motius de seguretat, l'Ajuntament podrà obligar que alguns treballs s'executin en dies no feiners o en un horari específic.

- **Pols**

Es regaran les pistes de circulació de vehicles.

Es regaran els elements a enderrocar, la runa i tots els materials que puguin produir pols.

En el tall de peces amb disc s'hi afegirà aigua.

Les sitges de ciment estaran dotades de filtre.

21.6. Residus que afecten a l'àmbit públic

El contractista, dins del Pla de Seguretat i Salut, definirà amb la col·laboració del seu servei de prevenció, els procediments de treball per a l'emmagatzematge i retirada de cadascun dels diferents tipus de residus que es puguin generar a l'obra.

El contractista haurà de donar les oportunes instruccions als treballadors i subcontractistes, comprovant que ho comprenen i ho compleixen.

21.7. Circulació de vehicles i vianants que afecten l'àmbit públic

- **Senyalització i protecció**

Si el pla d'implantació de l'obra comporta la desviació del trànsit rodat o la reducció de vials de circulació, s'aplicaran les mesures definides a la Norma de Senyalització d'Obres 8.3-

Està prohibida la col·locació de senyals no autoritzades pels Serveis Municipals.

- **Dimensions mínimes d'itineraris i passos per a vianants**

Es respectaran les següents dimensions mínimes:

- En cas de restricció de la vorera, l'amplada de pas per a vianants no serà inferior a un terç (1/3) de l'amplada de la vorera existent.
- L'amplada mínima d'itineraris o de passos per a vianants serà d'un metre i quaranta centímetres (1,40 m).

- **Elements de protecció**

Pas vianants	Tots els passos de vianants que s'hagin d'habilitar es protegiran, pels dos costats, amb tanques o baranes resistents, ancorades o enganxades a terra, d'una alçada mínima d'un metre (1 m) amb travesser intermedi i entornpeus de vint centímetres (0,20 m) a la base. L'alçada de la passarel·la no sobrepassarà els quinze centímetres (0,15 m). Els elements que formin les tanques o baranes seran preferentment continus. Si són calats, les separacions mínimes no podran ser superiors a quinze centímetres (0,15 m).
Forats i rases	Si els vianants han de passar per sobre els forats o les rases, es col·locaran xapes metàl·liques fixades, de resistència suficient, totalment planes i sense ressalts. Si els forats o les rases han de ser evitats, les baranes o tanques de protecció del pas es col·locaran a 45° en el sentit de la marxa.

- **Enllumenat i abalisament lluminós**

Els senyals i els elements d'abalisament aniran degudament il·luminats encara que hi hagi enllumenat públic.

S'utilitzarà pintura i material reflectant o fotoluminiscent, tant per a la senyalització vertical i horitzontal, com per als elements d'abalisament.

Els itineraris i passos de vianants estaran convenientment il·luminats al llarg de tot el tram (intensitat mínima 20 lux).

Les bastides de paraments verticals que ocupin vorera o calçada tindran abalisament lluminós i elements reflectants a totes les potes en tot el seu perímetre exterior.

La delimitació d'itineraris o passos per a vianants formada amb tanques metàl·liques de 200 x 100 cm, tindran abalisament lluminós en tot el seu perímetre.

- **Abalisament i defensa**

Els elements d'abalisament i defensa a emprar per passos per a vehicles seran els designats com tipus TB, TL i TD a la Norma de carreteres 8.3 – IC. amb el següent criteri d'ubicació d'elements d'abalisament i defensa:

- o) En la delimitació de la vora del carril de circulació de vehicles contigu al tancament de l'obra.
- p) En la delimitació de vores de passos provisionals de circulació de vehicles contigus a passos provisionals per a vianants.
- q) Per impedir la circulació de vehicles per una part d'un carril, per tot un carril o per diversos carrils, en estrenyiments de pas i/o disminució del número de carrils.
- r) En la delimitació de vores en la desviació de carrils en el sentit de circulació, per salvar l'obstacle de les obres.
- s) En la delimitació de vores de nous carrils de circulació per a passos provisionals o per a establir una nova ordenació de la circulació, diferent de la que hi havia abans de les obres.

Es col·locaran elements de defensa TD – 1 quan, en vies d'alta densitat de circulació, en vies ràpides, en corbes pronunciades, etc., la possible desviació d'un vehicle de l'itinerari assenyalat pugui produir accidents a vianants o a treballadors (desplaçament o enderroc del tancament de

l'obra o de baranes de protecció de pas de vianants, xoc contra objectes rígids, bolcar el vehicle per l'existència de desnivells, etc...).

Quan l'espai disponible sigui mínim, s'admetrà la col·locació d'elements de defensa TD – 2.

- **Paviments provisionals**

El paviment serà dur, no lliscant i sense reguixos diferents dels propis del gravat de les peces. Si és de terres, tindrà una compactació del 90% PM (Pròctor Modificat).

Si cal ampliar la vorera per a pas de vianants per la calçada, es col·locarà un entarimat sobre la part ocupada de la calçada formant un pla horitzontal amb la vorera i una barana fixa de protecció.

- **Accessibilitat de persones amb mobilitat reduïda**

Si la via o vies de l'entorn de l'obra estan adaptades d'acord amb el que disposa el Decret 135/1995 de 24 de març, i no hi ha itinerari alternatiu, els passos o itineraris provisionals compliran les següents condicions mínimes:

- Alçada lliure d'obstacles de 2,10 m.
- En els canvis de direcció, l'amplada mínima de pas haurà de permetre inscriure un cercle d'1,5 m de diàmetre.
- No podran haver-hi escales ni graons aïllats.
- El pendent longitudinal serà com a màxim del 8% i el pendent transversal del 2%.
- El paviment serà dur, no lliscant i sense reguixos diferents als propis del gravat de peces. Si és de terres tindrà una compactació del 90% PM (Pròctor Modificat).
- Els guals tindran una amplada mínima d'un metre i vint centímetres (1,20 m) i un pendent màxim del 12%.

Si hi ha itinerari alternatiu, s'indicarà, en els punts de desviació cap a l'itinerari alternatiu, col·locant un senyal tipus D amb el símbol internacional d'accessibilitat i una fletxa de senyalització.

- **Manteniment**

La senyalització i els elements d'abalisament es fixaran de tal manera que impedeixi el seu desplaçament i dificulti la seva subtracció.

La senyalització, l'abalisament, els paviments, l'enllumenat i totes les proteccions dels itineraris, desviacions i passos per a vehicles i vianants es conservaran en perfecte estat durant la seva vigència, evitant la pèrdua de condicions perceptives o de seguretat.

Els passos i itineraris es mantindran nets.

- **Retirada de senyalització i abalisament**

Acabada l'obra es retiraran tots els senyals, elements, dispositius i abalisament implantats.

El termini màxim per a l'execució d'aquestes operacions serà d'una setmana, un cop acabada l'obra o la part d'obra que exigís la seva implantació.

21.8. Protecció i trasllat d'elements emplaçats a la via pública

- **Arbres i jardins**

Al PLA DE SEGURETAT s'assenyalaran tots els elements vegetals i l'arbrat existent a la via

pública que estiguin a la zona de les obres i al seu llinar. L'Entitat Municipal responsable de Parcs i Jardins emetrà un informe previ preceptiu.

Mentre durin les obres es protegirà l'arbrat, els jardins i les espècies vegetals que puguin quedar afectades, deixant al seu voltant una franja d'un (1) metre de zona no ocupada. El contractista vetllarà, perquè els escossells i les zones ajardinades estiguin sempre lliures d'elements estranys, deixalles, escombraries i runa. S'hauran de regar periòdicament, sempre que això no es pugui fer normalment des de l'exterior de la zona d'obres.

Els escossells que quedin inclosos dins l'àmbit d'estrenyiment de pas per a vianants s'hauran de tapar de manera que la superfície sigui contínua i sense ressalts.

- **Parades d'autobús, quioscos, bústies**

A causa de la implantació del tancament de l'obra, ja sigui, perquè queden al seu interior o per quedar en zona de pas restringit, caldrà preveure el trasllat provisional de parades d'autobús, quioscos, bústies de Correus o elements similars emplaçats a l'espai públic.

En aquest cas, caldrà indicar-ho en el PLA DE SEGURETAT, preveure el seu emplaçament durant el temps que durin les obres i contactar amb els serveis corresponents per tal de coordinar les operacions.

22. RISCOS DE DANYS A TERCERS I MESURES DE PROTECCIÓ

22.1. Riscos de danys a tercers

Els riscos que durant les successives fases d'execució de l'obra podrien afectar persones o objectes annexos que en depenguin són els següents:

- Caiguda al mateix nivell.
- Atropellaments.
- Col·lisions amb obstacles a la vorera.
- Caiguda d'objectes.

22.2. Mesures de protecció a tercers

Es consideraran les següents mesures de protecció per a cobrir el risc de les persones que transiten pels voltants de l'obra:

16. Muntatge de tanca metàl·lica a base d'elements prefabricats de 2 m. d'alçada, separant el perímetre de l'obra, de les zones de trànsit exterior.
17. Per a la protecció de persones i vehicles que transitin pels carrers limítrofs, s'instal·larà un passadís d'estructura consistent en l'assenyalament, que haurà de ser òptic i lluminós a la nit, per a indicar el gàlib de les proteccions al tràfic rodat. Ocasionalment es podrà instal·lar en el perímetre de la façana una marquesina en voladís de material resistent.
18. Si fos necessari ocupar la vorera durant l'aplec de materials a l'obra, mentre duri la maniobra de descàrrega, es canalitzarà el trànsit de vianants per l'interior del passadís de vianants i el de vehicles fora de les zones d'afectació de la maniobra, amb protecció a base de reixes metàl·liques de separació d'àrees i es col·locaran llums de gàlib nocturns i senyals de trànsic que avisin als vehicles de la situació de perill.
19. En funció del nivell d'intromissió de tercers a l'obra, es pot considerar la conveniència de contractar un servei de control d'accessos a l'obra, a càrrec d'un Servei de Vigilància patrimonial, expressament per a aquesta funció.

23. PREVENCIÓ DE RISCOS CATASTRÒFICS

Els principals riscos catastròfics considerats com remotament previsibles per aquesta obra són:

- Incendi, explosió i/o deflagració.
- Inundació.
- Col·lapse estructural per maniobres fallides.
- Atemptat patrimonial contra la Propietat i/o contractistes.
- Enfosament de càrregues o aparells d'elevació.

Per a cobrir las eventualitats pertinents, el Contractista redactarà i inclourà com annex al seu Pla de Seguretat i Salut un „Pla d'Emergència Interior“, cobrin les següents mesures mínimes:

- 1.- Ordre i neteja general.
- 2.- Accessos i vies de circulació interna de l'obra.
- 3.- Ubicació d'extintors i d'altres agents extintors.
- 4.- Nomenament i formació de la Brigada de Primera Intervenció.
- 5.- Punts de trobada.
- 6.- Assistència Primers Auxilis.

24. ANNEX: FITXES D'ACTIVITATS-RISC-AVALUACIÓ-MESURES

E01 ENDERROCS
E01.E03 ENDERROC DE PAVIMENTS I REVESTIMENTS - ARRENCADA D'ELEMENTS -
DESMUNTATGE D'INSTAL·LACIONS

ENDERROC DE PAVIMENTS I REVESTIMENTS AMB RETIRADA I DESMUNTATGE D'INSTAL·LACIONS, REALIZATS EN L'INTERIOR DE LA EDIFICACIÓ, AMB MITJANS MECÀNICS I/O MANUALS. ES CONSIDERA L'ENDERROC D'ELEMENTS CONSTITUÏTS PER AMIANT

Avaluació de riscos

Id	Risc	P	G	A
1	CAIGUDA DE PERSONES A DIFERENT NIVELL Situació: ITINERARIS ENDERROC TREBALLS EN ALÇADA	2	3	4
2	CAIGUDA DE PERSONES AL MATEIX NIVELL Situació: ITINERARIS A OBRA ÀREA DE TREBALL MANCA D'IL·LUMINACIÓ	2	1	2
3	CAIGUDA D'OBJECTES PER DESPLOM, ESFONDRAENT O ENSORRAMENT Situació: ELEMENTS A ENDERROCAR EN ALÇADA	2	3	4
4	CAIGUDA D'OBJECTES PER MANIPULACIÓ O DE MATERIALS TRANSPORTATS Situació: MANIPULACIÓ DE RUNES	2	2	3
5	CAIGUDA D'OBJECTES DESPRESSOS Situació: ESLLAVISSADES D'OBJECTES	2	3	4
6	TREPITJADES SOBRE OBJECTES Situació: ITINERARIS A OBRA ÀREA DE TREBALL MANCA D'IL·LUMINACIÓ	3	1	3
9	COPS AMB OBJECTES O EINES (TALLS) Situació: EINES MECÀNIQUES I MANUALS	3	1	3
10	PROJECCIÓ DE FRAGMENTS O PARTÍCULES Situació: PRODUCTE DEL PROCÉS D'ENDERROC	2	2	3
13	SOBREESFORÇOS Situació: EN L'ÚS D'EINES	2	2	3
17	INHALACIÓ O INGESTIÓ DE SUBSTÀNCIES NOCIVES Situació: POLS	3	1	3
26	EXPOSICIÓ A SOROLLS Situació: PRODUÏT PER LES MÀQUINES D'ENDERROC	3	1	3
27	EXPOSICIÓ A VIBRACIONS Situació: EN L'ÚS D'EINES DE PERCUSSIÓ I TRENCADORES	2	1	2

P: Probabilitat (1,2,3) / G: Gravetat (1,2,3) / A: Avaluació (1,2,3,4,5)

MESURES PREVENTIVES

Codi	Descripció	Riscos
10000002	Planificar els treballs per a mantenir el màxim de temps possible les proteccions	1
10000003	Itineraris preestablerts i balissats per al personal	1
10000004	Revisió i manteniment periòdic de SPC	1
10000008	Personal qualificat per a treballs en alçada	1
10000012	Assegurar les escales de mà	1
10000013	Ordre i neteja	2 /6
10000014	Preparació i manteniment de les superfícies de treball	2 /6
10000015	Organització de les zones de pas i emmagatzematge	2 /6
10000017	Als plans inclinats, treballar sobre superfícies rugoses i no lliscants	2
10000019	Realitzar un estudi d'enderroc amb Pla d'Emergència	3
10000020	No realitzar treballs a la mateixa vertical	3 /5
10000025	Planificació d'àrees i llocs de treball	4
10000026	Planificació de recorreguts i maniobres per a màquines i camions	4
10000027	Elecció dels mitjans auxiliars de manteniment	4
10000028	Impedir l'accés de personal dins del radi d'acció de càrregues suspeses	4
10000029	No balancejar les càrregues suspeses	4
10000031	Per a la manipulació de materials voluminosos i/o pesats, sol·licitar un procediment de treball específic	4
10000033	Solicitar habilitació professional del personal encarregat del manteniment de l'obra	4
10000038	Substituir lo manual per lo mecànic	9 /10
10000039	Planificació de compra i programa de manteniment d'eines	9
10000040	Formació de l'operari en l'ús i manteniment d'eines	9
10000045	Formació	10 /13
10000055	Elecció dels equips de manteniment	13
10000058	Adaptar la feina a les característiques individuals de la persona que la realitza	13
10000061	Rotació dels llocs de treball	26 /27
10000074	Reg de les zones de treball	17
10000108	Eliminar el soroll en origen	26
10000110	Eliminar vibracions en origen	27
10000154	Verificar nivell lumínic mínim (250 lux) a itineraris i llocs de treball	2 /6
10000156	Detecció xarxes instal·lacions encastades o soterrades	17
10000157	Control del nivell sonor amb sonòmetre portàtil	26

E01.E05 ENDERROC D'ENVANS I PARETS DIVISÒRIES

ENDERROC D'ENVANS I PARETS DIVISÒRIES AMB MITJANS MECÀNICS I/O MANUALS

Avaluació de riscos

Id	Risc	P	G	A
2	CAIGUDA DE PERSONES AL MATEIX NIVELL Situació: ITINERARIS D'OBRA ÀREA DE TREBALL MANCA D'IL·LUMINACIÓ	2	1	2
3	CAIGUDA D'OBJECTES PER DESPLOM, ESFONDRAENT O ENSORRAMENT Situació: ENFONSAMENT DE PARETS	2	3	4
4	CAIGUDA D'OBJECTES PER MANIPULACIÓ O DE MATERIALS TRANSPORTATS Situació: MANIPULACIÓ MANUAL O MECÀNICA	2	2	3
5	CAIGUDA D'OBJECTES DESPRESSOS Situació: EN EXECUTAR ENDERROCS PARCIALS	2	3	4
6	TREPITJADES SOBRE OBJECTES Situació: ITINERARIS D'OBRA ÀREA DE TREBALL MANCA D'IL·LUMINACIÓ	3	1	3
9	COPS AMB OBJECTES O EINES (TALLS) Situació: EINES MANUALS, BARRA, MAÇA I PICS	3	1	3
10	PROJECCIÓ DE FRAGMENTS O PARTÍCULES Situació: TREBALLS D'ENDERROC	2	2	3
13	SOBREESFORÇOS Situació: MANIPULACIÓ MANUAL	2	2	3
14	EXPOSICIÓ A CONDICIONS AMBIENTALS EXTREMES Situació: TREBALLS A L'EXTERIOR	1	2	2
17	INHALACIÓ O INGESTIÓ DE SUBSTÀNCIES NOCIVES Situació: PROCESSOS DE TALL	3	1	3
24	ACCIDENTS CAUSATS PER ÉSSERS VIUS Situació: PARÀSITS I MÚRIDS	1	2	2

26	EXPOSICIÓ A SOROLLS Situació: MAQUINÀRIA	3	1	3
27	EXPOSICIÓ A VIBRACIONS Situació: MAQUINÀRIA	2	1	2

P: Probabilitat (1,2,3) / G: Gravetat (1,2,3) / A: Avaluació (1,2,3,4,5)

MESURES PREVENTIVES

Codi	Descripció	Riscos
I0000013	Ordre i neteja	2 /6
I0000014	Preparació i manteniment de les superfícies de treball	2 /6
I0000015	Organització de les zones de pas i emmagatzematge	2 /6
I0000017	Als plans inclinats, treballar sobre superfícies rugoses i no lliscants	2
I0000019	Realitzar un estudi d'enderroc amb Pla d'Emergència	3
I0000020	No realitzar treballs a la mateixa vertical	3 /5
I0000024	Execució de treballs a l'interior de rases per equips	3
I0000025	Planificació d'àrees i llocs de treball	4
I0000026	Planificació de recorreguts i maniobres per a màquines i camions	4
I0000027	Elecció dels mitjans auxiliars de manteniment	4
I0000028	Impedir l'accés de personal dins del radi d'acció de càrregues suspeses	4
I0000029	No balancejar les càrregues suspeses	4
I0000031	Per a la manipulació de materials voluminosos i/o pesats, sol·licitar un procediment de treball específic	4
I0000033	Solicitar habilitació professional del personal encarregat del manteniment de l'obra	4
I0000038	Substituir lo manual per lo mecànic	9 /10
I0000039	Planificació de compra i programa de manteniment d'eines	9
I0000040	Formació de l'operari en l'ús i manteniment d'eines	9
I0000045	Formació	10 /13
I0000055	Elecció dels equips de manteniment	13
I0000058	Adaptar la feina a les característiques individuals de la persona que la realitza	13
I0000060	Suspensió de les feines en condicions extremes	14
I0000061	Rotació dels llocs de treball	14 /17 /26 /27
I0000062	Planificar els treballs per a realitzar-los en zones protegides	14
I0000063	En cas de vent, apuntalament i fixació de tots els elements inestables	14
I0000064	Suspensió de les feines a cobertes inclinades amb vent superior a 40 km/h	14
I0000074	Reg de les zones de treball	17
I0000076	Reconeixement dels materials a enderrocar	17
I0000079	Realitzar els treballs a l'aire lliure, sempre a sotavent	17
I0000085	Ventilació de les zones de treball	17
I0000100	Reconeixement previ de l'edifici	24
I0000101	Actuacions prèvies de desparasitació i desratització	24
I0000102	Procediment previ de treball	24
I0000108	Eliminar el soroll en origen	26
I0000110	Eliminar vibracions en origen	27
I0000154	Verificar nivell lumínic mínim (250 lux) a itineraris i llocs de treball	2 /6
I0000155	Controlar la temperatura i velocitat del vent als llocs de treball	14
I0000156	Detecció xarxes instal·lacions encastades o soterrades	17
I0000157	Control del nivell sonor amb sonòmetre portàtil	26

E02 MOVIMENTS DE TERRES

E02.E01 REBAIX DEL TERRENY

EXCAVACIÓ PER A REBAIX DEL TERRENY DE FINS A 3 METRES DE FONDÀRIA, AMB MITJANS MECÀNICS

Avaluació de riscos

Id	Risc	P	G	A
1	CAIGUDA DE PERSONES A DIFERENT NIVELL Situació: ITINERARIS A OBRA ACCÉS FONS EXCAVACIÓ PERÍMETRE EXCAVACIÓ	1	3	3
2	CAIGUDA DE PERSONES AL MATEIX NIVELL Situació: ITINERARIS A OBRA ÀREA DE TREBALL SUPERFÍCIE DE PAS, IRREGULAR MANCA D'IL·LUMINACIÓ	1	2	2
3	CAIGUDA D'OBJECTES PER DESPLOM, ESFONDAMENT O ENSORRAMENT	2	2	3

Situació: A L'INTERIOR D'EXCAVACIÓ			
6	TREPITJADES SOBRE OBJECTES	2	1 2
Situació: ITINERARIS A OBRA ÀREA DE TREBALL MANCA D'IL·LUMINACIÓ			
10	PROJECCIÓ DE FRAGMENTS O PARTÍCULES	1	2 2
Situació: MANTENIR AL PERSONAL ALLUNYAT DE LES MÀQUINES			
12	ATRAPAMENT PER BOLCADA DE MÀQUINES, TRACTORS O VEHICLES	1	3 3
Situació: RECORREGUTS SOBRE TERRENYS IRREGULARS			
13	SOBRESFORÇOS	2	2 3
Situació: MANIPULACIÓ MANUAL CANVI COMPLEMENTES MÀQUINES			
14	EXPOSICIÓ A CONDICIONS AMBIENTALS EXTREMES	1	2 2
Situació: TREBALLS A L'EXTERIOR			
17	INHALACIÓ O INGESTIÓ DE SUBSTÀNCIES NOCIVES	2	1 2
Situació: TERRES POLSOSSES			
25	ATROPELLAMENTS O COPS AMB VEHICLES	1	2 2
Situació: ITINERARIS A OBRA SOBRE TERRENYS IRREGULARS			
26	EXPOSICIÓ A SOROLLS	2	1 2
Situació: MAQUINÀRIA PER A REBAIXOS			
27	EXPOSICIÓ A VIBRACIONS	2	1 2
Situació: CABINES MÀQUINES			

P: Probabilitat (1,2,3) / G: Gravetat (1,2,3) / A: Avaluació (1,2,3,4,5)

MESURES PREVENTIVES

Codi	Descripció	Riscos
I0000002	Planificar els treballs per a mantenir el màxim de temps possible les proteccions	1
I0000003	Itineraris preestablerts i balissats per al personal	1
I0000004	Revisió i manteniment periòdic de SPC	1
I0000013	Ordre i neteja	2 /6
I0000014	Preparació i manteniment de les superfícies de treball	2 /6
I0000015	Organització de les zones de pas i emmagatzematge	2 /6
I0000017	Als plans inclinats, treballar sobre superfícies rugoses i no lliscants	2
I0000023	Solicitar dades de les característiques físiques de les terres	3
I0000024	Execució de treballs a l'interior de rases per equips	3
I0000045	Formació	10 /12 /13
I0000051	Adequació dels recorreguts de la maquinària	12
I0000053	Procediment d'utilització de la maquinària	12
I0000054	Ús de recolzaments hidràulics	12
I0000055	Elecció dels equips de manteniment	13
I0000058	Adaptar la feina a les característiques individuals de la persona que la realitza	13
I0000060	Suspensió de les feines en condicions extremes	14
I0000061	Rotació dels llocs de treball	14 /17 /26 /27
I0000062	Planificar els treballs per a realitzar-los en zones protegides	14
I0000074	Reg de les zones de treball	17
I0000079	Realitzar els treballs a l'aire lliure, sempre a sotavent	17
I0000103	Planificació de les àrees de treball	25
I0000104	Accessos i circulació independents per a personal i maquinària	25
I0000105	Anivellar la maquinària per a la realització de l'activitat	25
I0000106	El personal no ha de descansar al costat de màquines aturades	25
I0000107	Limitació de la velocitat dels vehicles	25
I0000108	Eliminar el soroll en origen	26
I0000110	Eliminar vibracions en origen	27
I0000154	Verificar nivell lumínic mínim (250 lux) a itineraris i llocs de treball	2 /6 /25
I0000155	Controlar la temperatura i velocitat del vent als llocs de treball	14
I0000157	Control del nivell sonor amb sonòmetre portàtil	26

E02.E02 EXCAVACIÓ DE RASES I POUS

EXCAVACIÓ DE RASES I POUS DE FINS A 2,5 METRES DE FONDÀRIA, APLEGANT LES TERRES PROP DE LA EXCAVACIÓ

Avaluació de riscos

Id	Risc	P	G	A
1	CAIGUDA DE PERSONES A DIFERENT NIVELL	2	3	4
Situació: ITINERARIS A OBRA				

	ACCÉS A RASES I POUS TREBALLS EN VORES D'EXCAVACIÓ			
2	CAIGUDA DE PERSONES AL MATEIX NIVELL Situació: ITINERARIS A OBRA ÀREA DE TREBALL SUPERFÍCIES DE PAS IRREGULARS MANCA D'IL·LUMINACIÓ	2	2	3
3	CAIGUDA D'OBJECTES PER DESPLOM, ESFONDRAIMENT O ENSORRAMENT Situació: ENFONSAMENT DE PARETS EN EXCAVACIÓ	2	3	4
6	TREPITJADES SOBRE OBJECTES Situació: ITINERARIS A OBRA ÀREA DE TREBALL MANCA D'IL·LUMINACIÓ	2	1	2
10	PROJECCIÓ DE FRAGMENTS O PARTÍCULES Situació: MANTENIR AL PERSONAL ALLUNYAT DE LES MÀQUINES	1	2	2
12	ATRAPAMENT PER BOLCADA DE MÀQUINES, TRACTORS O VEHICLES Situació: RECORREGUTS SOBRE TERRENYS IRREGULARS	1	3	3
13	SOBREESFORÇOS Situació: MANIPULACIÓ MANUAL CANVI COMPLEMENTES MÀQUINES	1	2	2
14	EXPOSICIÓ A CONDICIONS AMBIENTALS EXTREMES Situació: TREBALLS A L'EXTERIOR	1	2	2
17	INHALACIÓ O INGESTIÓ DE SUBSTÀNCIES NOCIVES Situació: TERRES POLSOSSES	2	1	2
25	ATROPELLAMENTS O COPS AMB VEHICLES Situació: ITINERARIS SOBRE TERRENYS IRREGULARS	1	3	3
26	EXPOSICIÓ A SOROLLS Situació: MÀQUINES EXCAVACIÓ	1	2	2
27	EXPOSICIÓ A VIBRACIONS Situació: MARTELL PNEUMÀTIC EXCAVACIÓ	2	1	2

P: Probabilitat (1,2,3) / G: Gravetat (1,2,3) / A: Avaluació (1,2,3,4,5)

MESURES PREVENTIVES

Codi	Descripció	Riscos
10000002	Planificar els treballs per a mantenir el màxim de temps possible les proteccions	1
10000003	Itineraris preestablerts i balissats per al personal	1
10000004	Revisió i manteniment periòdic de SPC	1
10000005	Integrar la seguretat al disseny arquitectònic	1
10000006	Disseny i estudi de les mesures preventives en fase de projecte	1
10000012	Assegurar les escales de mà	1
10000013	Ordre i neteja	2 /6 /17
10000014	Preparació i manteniment de les superfícies de treball	2 /6
10000015	Organització de les zones de pas i emmagatzematge	2 /6
10000017	Als plans inclinats, treballar sobre superfícies rugoses i no lliscants	2
10000023	Solicitar dades de les característiques físiques de les terres	3
10000024	Execució de treballs a l'interior de rases per equips	3
10000045	Formació	10 /12 /13
10000051	Adequació dels recorreguts de la maquinària	12
10000053	Procediment d'utilització de la maquinària	12
10000054	Ús de recolzaments hidràulics	12
10000055	Elecció dels equips de manteniment	13
10000058	Adaptar la feina a les característiques individuals de la persona que la realitza	13
10000059	Elecció dels materials alternatius poc pesats i més manegables	13
10000060	Suspensió de les feines en condicions extremes	14
10000061	Rotació dels llocs de treball	14 /17 /26 /27
10000062	Planificar els treballs per a realitzar-los en zones protegides	14
10000074	Reg de les zones de treball	17
10000079	Realitzar els treballs a l'aire lliure, sempre a sotavent	17
10000103	Planificació de les àrees de treball	25
10000104	Accessos i circulació independents per a personal i maquinària	25
10000105	Anivellar la maquinària per a la realització de l'activitat	25
10000106	El personal no ha de descansar al costat de màquines aturades	25
10000107	Limitació de la velocitat dels vehicles	25
10000108	Eliminar el soroll en origen	26
10000110	Eliminar vibracions en origen	27
10000154	Verificar nivell lumínic mínim (250 lux) a itineraris i llocs de treball	2 /6 /25
10000155	Controlar la temperatura i velocitat del vent als llocs de treball	14

I0000157	Control del nivell sonor amb sonòmetre portàtil	26

E02.E05 CÀRREGA I TRANSPORT DE TERRES O RUNES

CÀRREGA MECÀNICA SOBRE CAMIÓ DE TERRES O RUNES PROCEDENTS D'EXCAVACIÓ I TRANSPORT A ABOCADOR

Avaluació de riscos

Id	Risc	P	G	A
1	CAIGUDA DE PERSONES A DIFERENT NIVELL Situació: ITINERARIS A OBRA	1	3	3
2	CAIGUDA DE PERSONES AL MATEIX NIVELL Situació: ITINERARIS A OBRA MANCA D'IL·LUMINACIÓ	1	2	2
6	TREPITJADES SOBRE OBJECTES Situació: ITINERARIS A OBRA ÀREA DE TREBALL MANCA D'IL·LUMINACIÓ	1	2	2
10	PROJECCIÓ DE FRAGMENTS O PARTÍCULES Situació: MANTENIR AL PERSONAL ALLUNYAT DE LA MAQUINÀRIA	2	2	3
12	ATRAPAMENT PER BOLCADA DE MÀQUINES, TRACTORS O VEHICLES Situació: RECORREGUTS SOBRE TERRENYS IRREGULARS	1	3	3
14	EXPOSICIÓ A CONDICIONS AMBIENTALS EXTREMES Situació: TREBALLS A L'EXTERIOR	1	2	2
17	INHALACIÓ O INGESTIÓ DE SUBSTÀNCIES NOCIVES Situació: TERRES POLSOSSES	2	1	2
25	ATROPELLAMENTS O COPS AMB VEHICLES Situació: ITINERARIS A OBRA SOBRE TERRENYS IRREGULARS	1	3	3
26	EXPOSICIÓ A SOROLLS Situació: MAQUINÀRIA DE CÀRREGA I TRANSPORT	2	1	2
27	EXPOSICIÓ A VIBRACIONS Situació: MARTELL PNEUMÀTIC	2	1	2

P: Probabilitat (1,2,3) / G: Gravetat (1,2,3) / A: Avaluació (1,2,3,4,5)

MESURES PREVENTIVES

Codi	Descripció	Riscos
I0000002	Planificar els treballs per a mantenir el màxim de temps possible les proteccions	1
I0000003	Itineraris preestablerts i balissats per al personal	1
I0000004	Revisió i manteniment periòdic de SPC	1
I0000013	Ordre i neteja	2 /6
I0000014	Preparació i manteniment de les superfícies de treball	2 /6
I0000015	Organització de les zones de pas i emmagatzematge	2 /6
I0000017	Als plans inclinats, treballar sobre superfícies rugoses i no lliscants	2
I0000045	Formació	10 /12
I0000051	Adequació dels recorreguts de la maquinària	12
I0000053	Procediment d'utilització de la maquinària	12
I0000054	Ús de recolzaments hidràulics	12
I0000060	Suspensió de les feines en condicions extremes	14
I0000061	Rotació dels llocs de treball	14 /17 /27
I0000062	Planificar els treballs per a realitzar-los en zones protegides	14
I0000074	Reg de les zones de treball	17
I0000079	Realitzar els treballs a l'aire lliure, sempre a sotavent	17
I0000103	Planificació de les àrees de treball	25
I0000104	Accessos i circulació independents per a personal i maquinària	25
I0000105	Anivellar la maquinària per a la realització de l'activitat	25
I0000106	El personal no ha de descansar al costat de màquines aturades	25
I0000107	Limitació de la velocitat dels vehicles	25
I0000108	Eliminar el soroll en origen	26
I0000110	Eliminar vibracions en origen	27
I0000154	Verificar nivell lumínic mínim (250 lux) a itineraris i llocs de treball	2 /6 /25
I0000155	Controlar la temperatura i velocitat del vent als llocs de treball	14
I0000157	Control del nivell sonor amb sonòmetre portàtil	26

E06 TANCAMENTS I DIVISÒRIES

E06.E01 TANCAMENTS EXTERIORS (OBRA)

PARET EN TANCAMENT EXTERIOR FINS A 30 CM DE GRUIX AMB PEÇES DE DIMENSIONS MÀXIMES DE 60x40x20 CM COL·LOCADES AMB MORTER ELABORAT A L'OBRA

Avaluació de riscos

Id	Risc	P	G	A
1	CAIGUDA DE PERSONES A DIFERENT NIVELL Situació: ITINERARIS A OBRA TANCAMENTS EN PERÍMETROS I VORES DE FORATS TANCAMENTS EN ALÇADA	2	3	4
2	CAIGUDA DE PERSONES AL MATEIX NIVELL Situació: ÀREA DE TREBALL CERRAMIENTO A > 1,20M ITINERARIS A OBRA MANCA D'IL·LUMINACIÓ	1	2	2
4	CAIGUDA D'OBJECTES PER MANIPULACIÓ O DE MATERIALS TRANSPORTATS Situació: MANIPULACIÓ D'APLECS	1	3	3
6	TREPITJADES SOBRE OBJECTES Situació: ITINERARIS A OBRA ÀREA DE TREBALL AMB BAIXA IL·LUMINACIÓ	2	2	3
9	COPS AMB OBJECTES O EINES (TALLS) Situació: EINES	2	2	3
10	PROJECCIÓ DE FRAGMENTS O PARTÍCULES Situació: TALLS EN SEC MANIPULACIÓ MATERIALS RETIRADA DE RUNA	2	1	2
11	ATRAPAMENT PER O ENTRE OBJECTES Situació: PER MATERIALS PER FORMIGONERA	1	3	3
13	SOBRESFORÇOS Situació: MANIPULACIÓ MANUAL	2	2	3
14	EXPOSICIÓ A CONDICIONS AMBIENTALS EXTREMES Situació: TREBALLS A L'EXTERIOR	1	2	2
16	EXPOSICIÓ A CONTACTES ELÈCTRICS Situació: CONTACTES DIRECTES I INDIRECTES	1	2	2
17	INHALACIÓ O INGESTIÓ DE SUBSTÀNCIES NOCIVES Situació: TALLS DE MATERIALS EN SEC RETIRADA DE RUNA	2	1	2
18	CONTACTES AMB SUBSTÀNCIES NOCIVES (CAUSTIQUES, CORROSIVES, IRRITANTS O AL·LÈRGENIQUES) Situació: AGLOMERANTS I ADDITIUS	0	1	2

P: Probabilitat (1,2,3) / G: Gravetat (1,2,3) / A: Avaluació (1,2,3,4,5)

MESURES PREVENTIVES

Codi	Descripció	Riscos
10000002	Planificar els treballs per a mantenir el màxim de temps possible les proteccions	1
10000003	Itineraris preestablerts i balissats per al personal	1
10000004	Revisió i manteniment periòdic de SPC	1
10000005	Integrar la seguretat al disseny arquitectònic	1
10000006	Disseny i estudi de les mesures preventives en fase de projecte	1
10000008	Personal qualificat per a treballs en alçada	1
10000013	Ordre i neteja	2 /6 /17
10000014	Preparació i manteniment de les superfícies de treball	2 /6
10000015	Organització de les zones de pas i emmagatzematge	2 /6
10000025	Planificació d'àrees i llocs de treball	4
10000026	Planificació de recorreguts i maniobres per a màquines i camions	4
10000027	Elecció dels mitjans auxiliars de manteniment	4
10000030	Suspendre i aixecar les càrregues dins de l'envolcall o fleixos originals	4
10000031	Per a la manipulació de materials voluminosos i/o pesats, sol·licitar un procediment de treball específic	4
10000038	Substituir lo manual per lo mecànic	9
10000039	Planificació de compra i programa de manteniment d'eines	9
10000040	Formació de l'operari en l'ús i manteniment d'eines	9
10000044	Evitar processos de tallat de materials a l'obra	10
10000045	Formació	10 /11 /13 /18
10000055	Elecció dels equips de manteniment	13

10000056	Paletització i eines ergonòmiques	13
10000058	Adaptar la feina a les característiques individuals de la persona que la realitza	13
10000060	Suspensió de les feines en condicions extremes	14
10000061	Rotació dels llocs de treball	14
10000062	Planificar els treballs per a realitzar-los en zones protegides	14
10000063	En cas de vent, apuntalament i fixació de tots els elements inestables	14
10000067	No treballar al costat de línies elèctriques amb cables nusos	16
10000068	Elecció i manteniment de les eines elèctriques	16
10000069	Formació i habilitació específica per a cada eina	16
10000070	Compliment del REBT pel que fa a equips de protecció	16
10000071	Revisió de la posta a terra	16
10000072	Realitzar els treballs sobre superfícies seques	16
10000073	Disposar de quadres elèctrics secundaris	16
10000078	Evitar processos de divisió de material en sec	17
10000079	Realitzar els treballs a l'aire lliure, sempre a sotavent	17
10000084	Talls amb serra de trepar per via humida, amb proteccions integrades	10 /17
10000086	Substituir els materials amb substàncies nocives	18
10000151	Per treballs en alçada utilitzar plataformes elevadores mecàniques o hidràuliques	13
10000152	Utilitzar mitjans mecànics(grues, transpalets, plataformes elevadores) per manipular càrregues	13
10000153	Utilitzar pinça manual ergonòmica per manipular blocs o maons	13
10000154	Verificar nivell lumínic mínim (250 lux) a itineraris i llocs de treball	2 /6
10000155	Controlar la temperatura i velocitat del vent als llocs de treball	14
10000159	Per manipular càrregues llargues amb grua, utilitzar biga de repartiment	4
10000161	Verificar que les connexions de les màquines es facin amb endolls reglamentaris	16

E06.E02 TANCAMENTS EXTERIORS (PREFABRICATS, METÀL·LICS, FORMIGÓ, SANDWICH)

TANCAMENTS EXTERIORS AMB PLAFONS PREFABRICATS ANCORATS A ELEMENTS FIXOS I ESTRUCTURALS

Avaluació de riscos

Id	Risc	P	G	A
1	CAIGUDA DE PERSONES A DIFERENT NIVELL Situació: ITINERARIS A OBRA TREBALLS EN ALÇADA	2	3	4
2	CAIGUDA DE PERSONES AL MATEIX NIVELL Situació: ITINERARIS A OBRA ÀREA DE TREBALL MANCA D'IL·LUMINACIÓ	1	2	2
4	CAIGUDA D'OBJECTES PER MANIPULACIÓ O DE MATERIALS TRANSPORTATS Situació: MANIPULACIÓ D'APLECS	1	3	3
6	TREPITJADES SOBRE OBJECTES Situació: ITINERARIS A OBRA ÀREA DE TREBALL MANCA D'IL·LUMINACIÓ	1	2	2
9	COPS AMB OBJECTES O EINES (TALLS) Situació: EINES	2	2	3
10	PROJECCIÓ DE FRAGMENTS O PARTÍCULES Situació: TALLS I ESPECEJAMENT EN SEC RETIRADA DE RUNA	2	1	2
11	ATRAPAMENT PER O ENTRE OBJECTES Situació: APLEC A L'ÀREA DE TREBALL MANIPULACIÓ PLAFONS	1	2	2
13	SOBREESFORÇOS Situació: MANIPULACIÓ MANUAL	2	2	3
14	EXPOSICIÓ A CONDICIONS AMBIENTALS EXTREMES Situació: TREBALLS A L'EXTERIOR	1	2	2
15	CONTACTES TÈRMICS Situació: SOLDADURA METALLS	1	2	2
16	EXPOSICIÓ A CONTACTES ELÈCTRICS Situació: CONTACTES DIRECTES I INDIRECTES	1	2	2
17	INHALACIÓ O INGESTIÓ DE SUBSTÀNCIES NOCIVES Situació: GASOS SOLDADURA ELÈCTRICA POLLS DE TALL DE MATERIALS RETIRADA DE RUNA	2	1	2
18	CONTACTES AMB SUBSTÀNCIES NOCIVES (CÀUSTIQUES, CORROSIVES, IRRITANTS O AL·LÈRGENIQUES) Situació: AGLOMERANTS, ADHESIUS	1	2	2

PIGMENTS, MÀSTICS

P: Probabilitat (1,2,3) / G: Gravetat (1,2,3) / A: Avaluació (1,2,3,4,5)

MESURES PREVENTIVES

Codi	Descripció	Riscos
10000002	Planificar els treballs per a mantenir el màxim de temps possible les proteccions	1
10000003	Itineraris preestablerts i balissats per al personal	1
10000004	Revisió i manteniment periòdic de SPC	1
10000013	Ordre i neteja	2 /6 /17
10000014	Preparació i manteniment de les superfícies de treball	2 /6
10000015	Organització de les zones de pas i emmagatzematge	2 /6
10000017	Als plans inclinats, treballar sobre superfícies rugoses i no lliscants	2
10000025	Planificació d'àrees i llocs de treball	4
10000026	Planificació de recorreguts i maniobres per a màquines i camions	4
10000027	Elecció dels mitjans auxiliars de manteniment	4
10000028	Impedir l'accés de personal dins del radi d'acció de càrregues suspeses	4
10000029	No balancejar les càrregues suspeses	4
10000030	Suspendre i aixecar les càrregues dins de l'envolcall o fleixos originals	4
10000031	Per a la manipulació de materials voluminosos i/o pesats, sol·licitar un procediment de treball específic	4
10000038	Substituir lo manual per lo mecànic	9 /10
10000039	Planificació de compra i programa de manteniment d'eines	9
10000040	Formació de l'operari en l'ús i manteniment d'eines	9
10000044	Evitar processos de tallat de materials a l'obra	10
10000045	Formació	10 /13 /18
10000046	Evitar processos d'ajust en obra	10
10000047	Planificació i procediments per a la càrrega i descàrrega de materials	11
10000048	No treballar al costat de paraments acabats de fer (< 48 h)	11
10000055	Elecció dels equips de manteniment	13
10000056	Paletització i eines ergonòmiques	13
10000058	Adaptar la feina a les característiques individuals de la persona que la realitza	13
10000060	Suspensió de les feines en condicions extremes	14
10000061	Rotació dels llocs de treball	14 /17
10000062	Planificar els treballs per a realitzar-los en zones protegides	14
10000063	En cas de vent, apuntament i fixació de tots els elements inestables	14
10000065	Evitar procés de soldadura a l'obra	15
10000067	No treballar al costat de línies elèctriques amb cables nusos	16
10000068	Elecció i manteniment de les eines elèctriques	16
10000069	Formació i habilitació específica per a cada eina	16
10000070	Compliment del REBT pel que fa a equips de protecció	16
10000071	Revisió de la posta a terra	16
10000072	Realitzar els treballs sobre superfícies seques	16
10000073	Disposar de quadres elèctrics secundaris	16
10000078	Evitar processos de divisió de material en sec	17
10000079	Realitzar els treballs a l'aire lliure, sempre a sotavent	17
10000084	Talls amb serra de trepar per via humida, amb proteccions integrades	10 /17
10000086	Substituir els materials amb substàncies nocives	18
10000151	Per treballs en alçada utilitzar plataformes elevadores mecàniques o hidràuliques	13
10000154	Verificar nivell lumínic mínim (250 lux) a itineraris i llocs de treball	2 /6 /9
10000155	Controlar la temperatura i velocitat del vent als llocs de treball	14
10000161	Verificar que les connexions de les màquines es facin amb endolls reglamentaris	16

E07 IMPERMEABILITZACIONS - AÏLLAMENTS I JUNTES

E07.E03 AÏLLAMENTS AMORFS (ELABORATS IN SITU)

AÏLLAMENT DE SOLERES I PARAMENTS MITJANÇANT LA COL·LOCACIÓ DE MATERIALS ELABORATS EN OBRA A BASE DE MORTERS, ESPUMES I GRANULATS

Avaluació de riscos

Id	Risc	P	G	A
1	CAIGUDA DE PERSONES A DIFERENT NIVELL Situació: ITINERARIS A OBRA TREBALLS EN ALÇADA	2	3	4
2	CAIGUDA DE PERSONES AL MATEIX NIVELL	2	2	3

	Situació: ITINERARIS A OBRA ÀREA DE TREBALL AMB BAIXA IL·LUMINACIÓ			
4	CAIGUDA D'OBJECTES PER MANIPULACIÓ O DE MATERIALS TRANSPORTATS Situació: MANIPULACIÓ D'APLECS	1	3	3
6	TREPITJADES SOBRE OBJECTES Situació: ITINERARIS A OBRA ÀREA DE TREBALL MANCA D'IL·LUMINACIÓ	2	2	3
9	COPS AMB OBJECTES O EINES (TALLS) Situació: EINES	2	2	3
10	PROJECCIÓ DE FRAGMENTS O PARTÍCULES Situació: AL MANIPULAR MATERIALS	2	1	2
13	SOBREESFORÇOS Situació: MANIPULACIÓ MANUAL	2	2	3
14	EXPOSICIÓ A CONDICIONS AMBIENTALS EXTREMES Situació: TREBALLS A L'EXTERIOR	2	2	3
16	EXPOSICIÓ A CONTACTES ELÈCTRICS Situació: CONTACTES DIRECTES I INDIRECTES	1	2	2
17	INHALACIÓ O INGESTIÓ DE SUBSTÀNCIES NOCIVES Situació: PASTES, ESCUMES, MORTERS	2	2	3
18	CONTACTES AMB SUBSTÀNCIES NOCIVES (CÀUSTIQUES, CORROSIVES, IRRITANTS O AL·LÈRGENIQUES) Situació: PASTES, ESCUMES, MORTERS	2	2	3

P: Probabilitat (1,2,3) / G: Gravetat (1,2,3) / A: Avaluació (1,2,3,4,5)

MESURES PREVENTIVES

Codi	Descripció	Riscos
10000002	Planificar els treballs per a mantenir el màxim de temps possible les proteccions	1
10000004	Revisió i manteniment periòdic de SPC	1
10000005	Integrar la seguretat al disseny arquitectònic	1
10000006	Disseny i estudi de les mesures preventives en fase de projecte	1
10000008	Personal qualificat per a treballs en alçada	1
10000013	Ordre i neteja	2 /6
10000014	Preparació i manteniment de les superfícies de treball	2 /6
10000015	Organització de les zones de pas i emmagatzematge	2 /6
10000017	Als plans inclinats, treballar sobre superfícies rugoses i no lliscants	2
10000025	Planificació d'àrees i llocs de treball	4
10000026	Planificació de recorreguts i maniobres per a màquines i camions	4
10000027	Elecció dels mitjans auxiliars de manteniment	4
10000028	Impedir l'accés de personal dins del radi d'acció de càrregues suspeses	4
10000029	No balancejar les càrregues suspeses	4
10000030	Suspendre i aixecar les càrregues dins de l'envolcall o fleixos originals	4
10000031	Per a la manipulació de materials voluminosos i/o pesats, sol·licitar un procediment de treball específic	4
10000038	Substituir lo manual per lo mecànic	9 /10
10000039	Planificació de compra i programa de manteniment d'eines	9
10000040	Formació de l'operari en l'ús i manteniment d'eines	9
10000045	Formació	10 /13 /18
10000055	Elecció dels equips de manteniment	13
10000056	Paletització i eines ergonòmiques	13
10000058	Adaptar la feina a les característiques individuals de la persona que la realitza	13
10000060	Suspensió de les feines en condicions extremes	14
10000061	Rotació dels llocs de treball	14 /17
10000062	Planificar els treballs per a realitzar-los en zones protegides	14
10000067	No treballar al costat de línies elèctriques amb cables nusos	16
10000068	Elecció i manteniment de les eines elèctriques	16
10000069	Formació i habilitació específica per a cada eina	16
10000070	Compliment del REBT pel que fa a equips de protecció	16
10000071	Revisió de la posta a terra	16
10000072	Realitzar els treballs sobre superfícies seques	16
10000073	Disposar de quadres elèctrics secundaris	16
10000079	Realitzar els treballs a l'aire lliure, sempre a sotavent	17
10000080	Elecció dels materials al disseny del projecte	17
10000081	Canvi o modificació del procés de treball	17
10000082	Aïllament del procés	17
10000086	Substituir els materials amb substàncies nocives	18
10000154	Verificar nivell lumínic mínim (250 lux) a itineraris i llocs de treball	2 /6

10000155	Controlar la temperatura i velocitat del vent als llocs de treball	14
10000161	Verificar que les connexions de les màquines es facin amb endolls reglamentaris	16

E07.E04 AÏLLAMENTS AMB PLAQUES

AÏLLAMENT DE SOLERES I PARAMENTS MITJANÇANT LA COL·LOCACIÓ DE PLAQUES

Avaluació de riscos

Id	Risc	P	G	A
1	CAIGUDA DE PERSONES A DIFERENT NIVELL Situació: ITINERARIS A OBRA TREBALLS EN ALÇADA	1	3	3
2	CAIGUDA DE PERSONES AL MATEIX NIVELL Situació: ITINERARIS A OBRA ÀREA DE TREBALL MANCA D'IL·LUMINACIÓ	1	2	2
4	CAIGUDA D'OBJECTES PER MANIPULACIÓ O DE MATERIALS TRANSPORTATS Situació: MANIPULACIÓ D'APLECS	1	3	3
6	TREPITJADES SOBRE OBJECTES Situació: ITINERARIS A OBRA ÀREA DE TREBALL MANCA D'IL·LUMINACIÓ	2	2	3
9	COPS AMB OBJECTES O EINES (TALLS) Situació: EINES	2	2	3
10	PROJECCIÓ DE FRAGMENTS O PARTÍCULES Situació: MANIPULACIÓ MATERIALS RETIRADA DE RUNA	2	2	3
13	SOBRESFORÇOS Situació: EINES	2	2	3
14	EXPOSICIÓ A CONDICIONS AMBIENTALS EXTREMES Situació: TREBALLS A L'EXTERIOR	1	2	2
16	EXPOSICIÓ A CONTACTES ELÈCTRICS Situació: CONTACTES DIRECTES I INDIRECTES	1	2	2
17	INHALACIÓ O INGESTIÓ DE SUBSTÀNCIES NOCIVES Situació: POLS DE FIBRES	2	2	3

P: Probabilitat (1,2,3) / G: Gravetat (1,2,3) / A: Avaluació (1,2,3,4,5)

MESURES PREVENTIVES

Codi	Descripció	Riscos
10000002	Planificar els treballs per a mantenir el màxim de temps possible les proteccions	1
10000004	Revisió i manteniment periòdic de SPC	1
10000005	Integrar la seguretat al disseny arquitectònic	1
10000006	Disseny i estudi de les mesures preventives en fase de projecte	1
10000008	Personal qualificat per a treballs en alçada	1
10000013	Ordre i neteja	2 /6
10000014	Preparació i manteniment de les superfícies de treball	2 /6
10000015	Organització de les zones de pas i emmagatzematge	2 /6
10000017	Als plans inclinats, treballar sobre superfícies rugoses i no lliscants	2
10000025	Planificació d'àrees i llocs de treball	4
10000026	Planificació de recorreguts i maniobres per a màquines i camions	4
10000027	Elecció dels mitjans auxiliars de manteniment	4
10000028	Impedir l'accés de personal dins del radi d'acció de càrregues suspeses	4
10000029	No balancejar les càrregues suspeses	4
10000030	Suspendre i aixecar les càrregues dins de l'envolcall o fleixos originals	4
10000031	Per a la manipulació de materials voluminosos i/o pesats, sol·licitar un procediment de treball específic	4
10000038	Substituir lo manual per lo mecànic	9 /10
10000039	Planificació de compra i programa de manteniment d'eines	9
10000040	Formació de l'operari en l'ús i manteniment d'eines	9
10000041	Substituir la fabricació a obra per la prefabricació a taller	9
10000045	Formació	10 /13
10000055	Elecció dels equips de manteniment	13
10000056	Paletització i eines ergonòmiques	13
10000058	Adaptar la feina a les característiques individuals de la persona que la realitza	13
10000060	Suspensió de les feines en condicions extremes	14
10000061	Rotació dels llocs de treball	14 /17

10000062	Planificar els treballs per a realitzar-los en zones protegides	14
10000063	En cas de vent, apuntalament i fixació de tots els elements inestables	14
10000068	Elecció i manteniment de les eines elèctriques	16
10000069	Formació i habilitació específica per a cada eina	16
10000070	Compliment del REBT pel que fa a equips de protecció	16
10000071	Revisió de la posta a terra	16
10000072	Realitzar els treballs sobre superfícies seques	16
10000073	Disposar de quadres elèctrics secundaris	16
10000078	Evitar processos de divisió de material en sec	17
10000079	Realitzar els treballs a l'aire lliure, sempre a sotavent	17
10000080	Elecció dels materials al disseny del projecte	17
10000081	Canvi o modificació del procés de treball	17
10000082	Aïllament del procés	17
10000151	Per treballs en alçada utilitzar plataformes elevadores mecàniques o hidràuliques	13
10000152	Utilitzar mitjans mecànics(grues, transpalets, plataformes elevadores) per manipular càrregues	13
10000154	Verificar nivell lumínic mínim (250 lux) a itineraris i llocs de treball	2 /6 /9
10000155	Controlar la temperatura i velocitat del vent als llocs de treball	14
10000161	Verificar que les connexions de les màquines es facin amb endolls reglamentaris	16

E08 REVESTIMENTS

E08.E01 AMORFS (ARREBOSSATS - ENGUIXATS - ESTUCATS)

REVESTIMENTS AMORFS SOBRE ELEMENTS VERTICALS I HORIZONTALS CONSTITUÏTS PER ARREBOSSATS, ENGUIXATS I ESTUCATS

Avaluació de riscos

Id	Risc	P	G	A
1	CAIGUDA DE PERSONES A DIFERENT NIVELL Situació: ITINERARIS A OBRA EN PERÍMETRE I VORES DE FORATS BASTIDES	2	3	4
2	CAIGUDA DE PERSONES AL MATEIX NIVELL Situació: ITINERARIS A OBRA SUPERFÍCIES IRREGULARS MATERIALS MAL APLEGATS MANCA D'IL·LUMINACIÓ	1	1	1
4	CAIGUDA D'OBJECTES PER MANIPULACIÓ O DE MATERIALS TRANSPORTATS Situació: MANIPULACIÓ D'APLECS, EINES	1	3	3
6	TREPITJADES SOBRE OBJECTES Situació: ITINERARIS A OBRA ÀREES DE TREBALL MANCA D'IL·LUMINACIÓ	1	1	1
9	COPS AMB OBJECTES O EINES (TALLS) Situació: EINES	2	1	2
10	PROJECCIÓ DE FRAGMENTS O PARTÍCULES Situació: CONFECCIÓ, MANIPULACIÓ I PROJECCIÓ DE MATERIALS	2	2	3
11	ATRAPAMENT PER O ENTRE OBJECTES Situació: AMB FORMIGONERES MANTENIMENT DE MATERIALS	2	2	3
13	SOBRESFORÇOS Situació: MANIPULACIÓ MANUAL	2	2	3
14	EXPOSICIÓ A CONDICIONS AMBIENTALS EXTREMES Situació: TREBALLS EXTERIORS	1	2	2
16	EXPOSICIÓ A CONTACTES ELÈCTRICS Situació: CONTACTES DIRECTES I INDIRECTES	1	3	3
17	INHALACIÓ O INGESTIÓ DE SUBSTÀNCIES NOCIVES Situació: AMBIENTS POLSOSOS	2	1	2
18	CONTACTES AMB SUBSTÀNCIES NOCIVES (CÀUSTIQUES, CORROSIVES, IRRITANTS O AL·LÈRGENIQUES) Situació: AGLOMERANTS	2	1	2

P: Probabilitat (1,2,3) / G: Gravetat (1,2,3) / A: Avaluació (1,2,3,4,5)

MESURES PREVENTIVES

Codi	Descripció	Riscos

10000003	Itineraris preestablerts i balissats per al personal	1
10000004	Revisió i manteniment periòdic de SPC	1
10000005	Integrar la seguretat al disseny arquitectònic	1
10000006	Disseny i estudi de les mesures preventives en fase de projecte	1
10000007	Adoptar les mesures preventives necessàries per al manteniment correcte posterior	1
10000008	Personal qualificat per a treballs en alçada	1
10000012	Assegurar les escales de mà	1
10000013	Ordre i neteja	2 /6 /17
10000014	Preparació i manteniment de les superfícies de treball	2 /6
10000015	Organització de les zones de pas i emmagatzematge	2 /6
10000017	Als plans inclinats, treballar sobre superfícies rugoses i no lliscants	2
10000020	No realitzar treballs a la mateixa vertical	4
10000025	Planificació d'àrees i llocs de treball	4
10000026	Planificació de recorreguts i maniobres per a màquines i camions	4
10000027	Elecció dels mitjans auxiliars de manteniment	4
10000028	Impedir l'accés de personal dins del radi d'acció de càrregues suspeses	4
10000029	No balancejar les càrregues suspeses	4
10000030	Suspendre i aixecar les càrregues dins de l'envolcall o fleixos originals	4
10000033	Solicitar habilitació professional del personal encarregat del manteniment de l'obra	4
10000038	Substituir lo manual per lo mecànic	10
10000039	Planificació de compra i programa de manteniment d'eines	9 /11
10000040	Formació de l'operari en l'ús i manteniment d'eines	9
10000041	Substituir la fabricació a obra per la prefabricació a taller	9
10000042	Evitar processos de manipulació de materials a obra	9
10000045	Formació	10 /13 /18
10000047	Planificació i procediments per a la càrrega i descàrrega de materials	11
10000050	No treballar ni estar al radi d'acció de les càrregues suspeses	11
10000055	Elecció dels equips de manteniment	13
10000056	Paletització i eines ergonòmiques	13
10000058	Adaptar la feina a les característiques individuals de la persona que la realitza	13
10000059	Elecció dels materials alternatius poc pesats i més manegables	13
10000060	Suspensió de les feines en condicions extremes	14
10000061	Rotació dels llocs de treball	14 /17
10000062	Planificar els treballs per a realitzar-los en zones protegides	14
10000063	En cas de vent, apuntalament i fixació de tots els elements inestables	14
10000064	Suspensió de les feines a cobertes inclinades amb vent superior a 40 km/h	14
10000067	No treballar al costat de línies elèctriques amb cables nusos	16
10000068	Elecció i manteniment de les eines elèctriques	16
10000069	Formació i habilitació específica per a cada eina	16
10000070	Compliment del REBT pel que fa a equips de protecció	16
10000071	Revisió de la posta a terra	16
10000072	Realitzar els treballs sobre superfícies seques	16
10000073	Disposar de quadres elèctrics secundaris	16
10000074	Reg de les zones de treball	17
10000080	Elecció dels materials al disseny del projecte	17
10000081	Canvi o modificació del procés de treball	17
10000082	Aïllament del procés	17
10000085	Ventilació de les zones de treball	17
10000086	Substituir els materials amb substàncies nocives	18
10000151	Per treballs en alçada utilitzar plataformes elevadores mecàniques o hidràuliques	1 /13
10000152	Utilitzar mitjans mecànics(grues, transpalets, plataformes elevadores) per manipular càrregues	13
10000154	Verificar nivell lumínic mínim (250 lux) a itineraris i llocs de treball	2 /6
10000155	Controlar la temperatura i velocitat del vent als llocs de treball	14
10000161	Verificar que les connexions de les màquines es facin amb endolls reglamentaris	16

E08.E02 ENRAJOLATS I APLACATS DE PECES (PEDRA, CERAMICA, MORTER CIMENT, ESCOPIDORS, ETC.)

REVESTIMENTS SOBRE ELEMENTS VERTICALS I HORITZONTALS CONSTITUÏTS PER ENRAJOLATS I APLACATS DE PEÇES (PEDRES, CERÀMIQUES, MORTERS, ETC.)

Avaluació de riscos

Id	Risc	P	G	A
1	CAIGUDA DE PERSONES A DIFERENT NIVELL	2	3	4
	Situació: ITINERARIS A OBRA			
	TREBALLS EN ALÇADA			

2	CAIGUDA DE PERSONES AL MATEIX NIVELL Situació: ITINERARIS A OBRA ÀREES DE TREBALL MANCA D'IL·LUMINACIÓ SUPERFÍCIES IRREGULARS	1	1	1
4	CAIGUDA D'OBJECTES PER MANIPULACIÓ O DE MATERIALS TRANSPORTATS Situació: MANIPULACIÓ I MANTENIMENT D'APLECS	1	3	3
6	TREPITJADES SOBRE OBJECTES Situació: ITINERARIS A OBRA ÀREES DE TREBALL MANCA D'IL·LUMINACIÓ	1	1	1
9	COPS AMB OBJECTES O EINES (TALLS) Situació: SERRA DE FORADAR D'AIGUA EINES	2	1	2
10	PROJECCIÓ DE FRAGMENTS O PARTÍCULES Situació: RADIAL SERRA DE FORADAR D'AIGUA MANIPULACIÓ DE MATERIALS	2	2	3
11	ATRAPAMENT PER O ENTRE OBJECTES Situació: FORMIGONERA AMB ELEMENTS PESATS D'APLACAT	2	2	3
13	SOBRESFORÇOS Situació: MANIPULACIÓ MANUAL	2	2	3
14	EXPOSICIÓ A CONDICIONS AMBIENTALS EXTREMES Situació: TREBALLS A L'EXTERIOR	1	2	2
16	EXPOSICIÓ A CONTACTES ELÈCTRICS Situació: CONTACTES DIRECTES I INDIRECTES	1	3	3
17	INHALACIÓ O INGESTIÓ DE SUBSTÀNCIES NOCIVES Situació: AMBIENTS POLSOSOS TALLS EN SEC	2	1	2
18	CONTACTES AMB SUBSTÀNCIES NOCIVES (CAÚSTIQUES, CORROSIVES, IRRITANTS O AL·LÈRGENIQUES) Situació: AGLOMERANTS	2	1	2

P: Probabilitat (1,2,3) / G: Gravetat (1,2,3) / A: Avaluació (1,2,3,4,5)

MESURES PREVENTIVES

Codi	Descripció	Riscos
10000003	Itineraris preestablerts i balissats per al personal	1
10000004	Revisió i manteniment periòdic de SPC	1
10000005	Integrar la seguretat al disseny arquitectònic	1
10000006	Disseny i estudi de les mesures preventives en fase de projecte	1
10000007	Adoptar les mesures preventives necessàries per al manteniment correcte posterior	1
10000008	Personal qualificat per a treballs en alçada	1
10000012	Assegurar les escales de mà	1
10000013	Ordre i neteja	2 /6 /17
10000014	Preparació i manteniment de les superfícies de treball	2 /6
10000015	Organització de les zones de pas i emmagatzematge	2 /6
10000017	Als plans inclinats, treballar sobre superfícies rugoses i no lliscants	2 /16
10000020	No realitzar treballs a la mateixa vertical	4
10000025	Planificació d'àrees i llocs de treball	4
10000026	Planificació de recorreguts i maniobres per a màquines i camions	4
10000027	Elecció dels mitjans auxiliars de manteniment	4
10000028	Impedir l'accés de personal dins del radi d'acció de càrregues suspeses	4
10000029	No balancejar les càrregues suspeses	4
10000030	Suspendre i aixecar les càrregues dins de l'envolcall o fleixos originals	4
10000031	Per a la manipulació de materials voluminosos i/o pesats, sol·licitar un procediment de treball específic	4
10000033	Solicitar habilitació professional del personal encarregat del manteniment de l'obra	4
10000038	Substituir lo manual per lo mecànic	9 /10
10000039	Planificació de compra i programa de manteniment d'eines	9 /11
10000040	Formació de l'operari en l'ús i manteniment d'eines	9
10000042	Evitar processos de manipulació de materials a obra	9
10000044	Evitar processos de tallat de materials a l'obra	10
10000045	Formació	10 /13 /18
10000046	Evitar processos d'ajust en obra	10
10000047	Planificació i procediments per a la càrrega i descàrrega de materials	11
10000050	No treballar ni estar al radi d'acció de les càrregues suspeses	11

10000055	Elecció dels equips de manteniment	13
10000056	Paletització i eines ergonòmiques	13
10000058	Adaptar la feina a les característiques individuals de la persona que la realitza	13
10000059	Elecció dels materials alternatius poc pesats i més manegables	13
10000060	Suspensió de les feines en condicions extremes	14
10000061	Rotació dels llocs de treball	14 /17
10000062	Planificar els treballs per a realitzar-los en zones protegides	14
10000063	En cas de vent, apuntament i fixació de tots els elements inestables	14
10000064	Suspensió de les feines a cobertes inclinades amb vent superior a 40 km/h	14
10000067	No treballar al costat de línies elèctriques amb cables nusos	16
10000068	Elecció i manteniment de les eines elèctriques	16
10000069	Formació i habilitació específica per a cada eina	16
10000070	Compliment del REBT pel que fa a equips de protecció	16
10000072	Realitzar els treballs sobre superfícies seques	16
10000073	Disposar de quadres elèctrics secundaris	16
10000078	Evitar processos de divisió de material en sec	17
10000079	Realitzar els treballs a l'aire lliure, sempre a sotavent	17
10000082	Aïllament del procés	17
10000084	Talls amb serra de trepar per via humida, amb proteccions integrades	17
10000085	Ventilació de les zones de treball	17
10000086	Substituir els materials amb substàncies nocives	18
10000151	Per treballs en alçada utilitzar plataformes elevadores mecàniques o hidràuliques	1
10000152	Utilitzar mitjans mecànics (grues, transpalets, plataformes elevadores) per manipular càrregues	4 /13
10000154	Verificar nivell lumínic mínim (250 lux) a itineraris i llocs de treball	2 /6
10000155	Controlar la temperatura i velocitat del vent als llocs de treball	14
10000161	Verificar que les connexions de les màquines es facin amb endolls reglamentaris	16

E08.E03 CEL RASOS

REVESTIMENT D'ELEMENTS HORIZONTALS CONSTITUÏTS PER PLAQUES, LAMES, CONFIGURANT-HI CEL RASOS

Avaluació de riscos

Id	Risc	P	G	A
1	CAIGUDA DE PERSONES A DIFERENT NIVELL Situació: ITINERARIS A OBRA TREBALLS EN ALÇADA	2	3	4
2	CAIGUDA DE PERSONES AL MATEIX NIVELL Situació: ITINERARIS A OBRA MANCA D'IL·LUMINACIÓ ÀREES DE TREBALL	1	1	1
4	CAIGUDA D'OBJECTES PER MANIPULACIÓ O DE MATERIALS TRANSPORTATS Situació: MANIPULACIÓ I MANTENIMENT D'APLECS, EINES I MITJANS AUXILIARS	1	3	3
9	COPS AMB OBJECTES O EINES (TALLS) Situació: MANIPULACIÓ EINES I MATERIALS	2	1	2
10	PROJECCIÓ DE FRAGMENTS O PARTÍCULES Situació: MANIPULACIÓ MATERIALS FIXACIÓ D'ELEMENTS PENJATS	2	2	3
13	SOBREESFORÇOS Situació: MANIPULACIÓ MANUAL	2	2	3
14	EXPOSICIÓ A CONDICIONS AMBIENTALS EXTREMES Situació: TREBALLS A L'EXTERIOR	1	2	2
16	EXPOSICIÓ A CONTACTES ELÈCTRICS Situació: CONTACTES DIRECTES I INDIRECTES	1	3	3

P: Probabilitat (1,2,3) / G: Gravetat (1,2,3) / A: Avaluació (1,2,3,4,5)

MESURES PREVENTIVES

Codi	Descripció	Riscos
10000003	Itineraris preestablerts i balissats per al personal	1
10000004	Revisió i manteniment periòdic de SPC	1
10000005	Integrar la seguretat al disseny arquitectònic	1
10000007	Adoptar les mesures preventives necessàries per al manteniment correcte posterior	1
10000008	Personal qualificat per a treballs en alçada	1
10000012	Assegurar les escales de mà	1
10000013	Ordre i neteja	2
10000014	Preparació i manteniment de les superfícies de treball	2

10000015	Organització de les zones de pas i emmagatzematge	2
10000020	No realitzar treballs a la mateixa vertical	4
10000025	Planificació d'àrees i llocs de treball	4
10000027	Elecció dels mitjans auxiliars de manteniment	4
10000028	Impedir l'accés de personal dins del radi d'acció de càrregues suspeses	4
10000029	No balancejar les càrregues suspeses	4
10000030	Suspendre i aixecar les càrregues dins de l'envolcall o fleixos originals	4
10000033	Solicitar habilitació professional del personal encarregat del manteniment de l'obra	4
10000039	Planificació de compra i programa de manteniment d'eines	9
10000040	Formació de l'operari en l'ús i manteniment d'eines	9
10000042	Evitar processos de manipulació de materials a obra	9
10000044	Evitar processos de tallat de materials a l'obra	10
10000045	Formació	10 /13
10000046	Evitar processos d'ajust en obra	10
10000055	Elecció dels equips de manteniment	13
10000056	Paletització i eines ergonòmiques	13
10000058	Adaptar la feina a les característiques individuals de la persona que la realitza	13
10000059	Elecció dels materials alternatius poc pessats i més manegables	13
10000060	Suspensió de les feines en condicions extremes	14
10000061	Rotació dels llocs de treball	14
10000062	Planificar els treballs per a realitzar-los en zones protegides	14
10000063	En cas de vent, apuntament i fixació de tots els elements inestables	14
10000068	Elecció i manteniment de les eines elèctriques	16
10000069	Formació i habilitació específica per a cada eina	16
10000070	Compliment del REBT pel que fa a equips de protecció	16
10000071	Revisió de la posta a terra	16
10000072	Realitzar els treballs sobre superfícies seques	16
10000073	Disposar de quadres elèctrics secundaris	16
10000151	Per treballs en alçada utilitzar plataformes elevadores mecàniques o hidràuliques	1
10000152	Utilitzar mitjans mecànics(grues, transpalets, plataformes elevadores) per manipular càrregues	4 /13
10000154	Verificar nivell lumínic mínim (250 lux) a itineraris i llocs de treball	2 /9
10000155	Controlar la temperatura i velocitat del vent als llocs de treball	14
10000161	Verificar que les connexions de les màquines es facin amb endolls reglamentaris	16

E08.E04 PINTATS I ENVERNISATS

PINTAT D'ESTRUCTURES, PARAMENTS, ELEMENTS DE TANCAMENT, PROTECCIÓ, CALEFACCIÓ, TUBS I ENVERNISATS

Avaluació de riscos

Id	Risc	P	G	A
1	CAIGUDA DE PERSONES A DIFERENT NIVELL Situació: ITINERARIS A OBRA TREBALLS EN ALÇADA	2	3	4
2	CAIGUDA DE PERSONES AL MATEIX NIVELL Situació: ITINERARIS A OBRA MANCA ILUMINACIÓ ÀREA DE TREBALL	1	1	1
4	CAIGUDA D'OBJECTES PER MANIPULACIÓ O DE MATERIALS TRANSPORTATS Situació: MANIPULACIÓ I MANTENIMENT D'APLECS, EINES I MITJANS AUXILIARS	1	3	3
9	COPS AMB OBJECTES O EINES (TALLS) Situació: EINES	2	1	2
10	PROJECCIÓ DE FRAGMENTS O PARTÍCULES Situació: MANIPULACIÓ I PROJECCIÓ DE MATERIALS	3	1	3
13	SOBREESFORÇOS Situació: MANIPULACIÓ MANUAL	2	2	3
14	EXPOSICIÓ A CONDICIONS AMBIENTALS EXTREMES Situació: TREBALLS A L'EXTERIOR	1	2	2
16	EXPOSICIÓ A CONTACTES ELÈCTRICS Situació: CONTACTES DIRECTES I INDIRECTES	1	3	3
17	INHALACIÓ O INGESTIÓ DE SUBSTÀNCIES NOCIVES Situació: PREPARACIÓ SUPORT EN AMBIENT POLSÓS DISSOLVENTS	3	2	4
18	CONTACTES AMB SUBSTÀNCIES NOCIVES (CÀUSTIQUES, CORROSIVES, IRRITANTS O AL·LERGÈNIQUES) Situació: DISSOLVENTS COMPONENTES QUÍMICS DELS MATERIALS	2	2	3

P: Probabilitat (1,2,3) / G: Gravetat (1,2,3) / A: Avaluació (1,2,3,4,5)

MESURES PREVENTIVES

Codi	Descripció	Riscos
I0000003	Itineraris preestablerts i balissats per al personal	1
I0000004	Revisió i manteniment periòdic de SPC	1
I0000007	Adoptar les mesures preventives necessàries per al manteniment correcte posterior	1
I0000008	Personal qualificat per a treballs en alçada	1
I0000012	Assegurar les escales de mà	1
I0000013	Ordre i neteja	2
I0000014	Preparació i manteniment de les superfícies de treball	2
I0000015	Organització de les zones de pas i emmagatzematge	2
I0000017	Als plans inclinats, treballar sobre superfícies rugoses i no lliscants	2
I0000020	No realitzar treballs a la mateixa vertical	4
I0000025	Planificació d'àrees i llocs de treball	4
I0000027	Elecció dels mitjans auxiliars de manteniment	4
I0000028	Impedir l'accés de personal dins del radi d'acció de càrregues suspeses	4
I0000029	No balancejar les càrregues suspeses	4
I0000030	Suspendre i aixecar les càrregues dins de l'envolcall o fleixos originals	4
I0000033	Solicitar habilitació professional del personal encarregat del manteniment de l'obra	4
I0000038	Substituir lo manual per lo mecànic	9 /10
I0000039	Planificació de compra i programa de manteniment d'eines	9
I0000040	Formació de l'operari en l'ús i manteniment d'eines	9
I0000045	Formació	10 /13 /18
I0000055	Elecció dels equips de manteniment	13
I0000056	Paletització i eines ergonòmiques	13
I0000058	Adaptar la feina a les característiques individuals de la persona que la realitza	13
I0000059	Elecció dels materials alternatius poc pessats i més manegables	13
I0000060	Suspensió de les feines en condicions extremes	14
I0000061	Rotació dels llocs de treball	14 /17
I0000062	Planificar els treballs per a realitzar-los en zones protegides	14
I0000063	En cas de vent, apuntament i fixació de tots els elements inestables	14
I0000064	Suspensió de les feines a cobertes inclinades amb vent superior a 40 km/h	14
I0000067	No treballar al costat de línies elèctriques amb cables nusos	16
I0000068	Elecció i manteniment de les eines elèctriques	16
I0000069	Formació i habilitació específica per a cada eina	16
I0000070	Compliment del REBT pel que fa a equips de protecció	16
I0000071	Revisió de la posta a terra	16
I0000072	Realitzar els treballs sobre superfícies seques	16
I0000073	Disposar de quadres elèctrics secundaris	16
I0000079	Realitzar els treballs a l'aire lliure, sempre a sotavent	17
I0000082	Aïllament del procés	17
I0000085	Ventilació de les zones de treball	17
I0000086	Substituir els materials amb substàncies nocives	17 /18
I0000151	Per treballs en alçada utilitzar plataformes elevadores mecàniques o hidràuliques	1
I0000152	Utilitzar mitjans mecànics(grues, transpalets, plataformes elevadores) per manipular càrregues	4 /13
I0000154	Verificar nivell lumínic mínim (250 lux) a itineraris i llocs de treball	2 /9 /14
I0000161	Verificar que les connexions de les màquines es facin amb endolls reglamentaris	16

E09 PAVIMENTS

E09.E01 PAVIMENTS AMORFS (FORMIGÓ, SUB-BASES, TERRA, SAULO)

PAVIMENTS AMORFS A BASE DE TERRES, SORRES, SUBBASE GRANULAR I DE FORMIGÓ, SUBMINISTRATS, EXTESSOS I COMPACTATS MECÀNICAMENT

Avaluació de riscos

Id	Risc	P	G	A
1	CAIGUDA DE PERSONES A DIFERENT NIVELL Situació: ITINERARIS A OBRA PERÍMETRE I VORES DE FORATS	1	3	3
2	CAIGUDA DE PERSONES AL MATEIX NIVELL Situació: ITINERARIS A OBRA ÀREA DE TREBALL AMB BAIXA IL·LUMINACIÓ	2	2	3
6	TREPITJADES SOBRE OBJECTES	2	1	2

Situació: ITINERARIS A OBRA ÀREA DE TREBALL AMB BAIXA IL·LUMINACIÓ				
9	COPS AMB OBJECTES O EINES (TALLS) Situació: EINES	1	2	2
10	PROJECCIÓ DE FRAGMENTS O PARTÍCULES Situació: DESCÀRREGA, EXTESA DE MATERIALS	2	1	2
11	ATRAPAMENT PER O ENTRE OBJECTES Situació: COMPORTES DE CAMIONS DE SUBMINISTRAMENT CANVI COMPLEMENTES MÀQUINES	1	2	2
12	ATRAPAMENT PER BOLCADA DE MÀQUINES, TRACTORS O VEHICLES Situació: DESNIVELLS ALS ITINERARIS D'OBRA	1	3	3
13	SOBRESFORÇOS Situació: MANIPULACIÓ MANUAL	2	2	3
14	EXPOSICIÓ A CONDICIONS AMBIENTALS EXTREMES Situació: TREBALLS A L'EXTERIOR	1	2	2
16	EXPOSICIÓ A CONTACTES ELÈCTRICS Situació: CONTACTES DIRECTES I INDIRECTES	1	2	2
17	INHALACIÓ O INGESTIÓ DE SUBSTÀNCIES NOCIVES Situació: MANIPULACIÓ MATERIALS POLSOSOS ADITIUS PER A FORMIGONS	2	1	2
25	ATROPELLAMENTS O COPS AMB VEHICLES Situació: ITINERARIS A OBRA PER SUPERFÍCIES IRREGULARS	1	3	3
27	EXPOSICIÓ A VIBRACIONS Situació: CABINES MAQUINÀRIA	1	2	2

P: Probabilitat (1,2,3) / G: Gravetat (1,2,3) / A: Avaluació (1,2,3,4,5)

MESURES PREVENTIVES

Codi	Descripció	Riscos
10000002	Planificar els treballs per a mantenir el màxim de temps possible les proteccions	1
10000003	Itineraris preestablerts i balissats per al personal	1
10000004	Revisió i manteniment periòdic de SPC	1
10000005	Integrar la seguretat al disseny arquitectònic	1
10000006	Disseny i estudi de les mesures preventives en fase de projecte	1
10000013	Ordre i neteja	2 /6
10000014	Preparació i manteniment de les superfícies de treball	2 /6
10000015	Organització de les zones de pas i emmagatzematge	2 /6
10000017	Als plans inclinats, treballar sobre superfícies rugoses i no lliscants	2
10000038	Substituir lo manual per lo mecànic	9 /10
10000039	Planificació de compra i programa de manteniment d'eines	9
10000040	Formació de l'operari en l'ús i manteniment d'eines	9
10000045	Formació	10 /12 /13
10000047	Planificació i procediments per a la càrrega i descàrrega de materials	11
10000048	No treballar al costat de paraments acabats de fer (< 48 h)	11
10000051	Adequació dels recorreguts de la maquinària	12
10000053	Procediment d'utilització de la maquinària	12
10000055	Elecció dels equips de manteniment	13
10000056	Paletització i eines ergonòmiques	13
10000058	Adaptar la feina a les característiques individuals de la persona que la realitza	13
10000060	Suspensió de les feines en condicions extremes	14
10000061	Rotació dels llocs de treball	14 /17 /27
10000062	Planificar els treballs per a realitzar-los en zones protegides	14
10000068	Elecció i manteniment de les eines elèctriques	16
10000069	Formació i habilitació específica per a cada eina	16
10000070	Compliment del REBT pel que fa a equips de protecció	16
10000071	Revisió de la posta a terra	16
10000072	Realitzar els treballs sobre superfícies seques	16
10000073	Disposar de quadres elèctrics secundaris	16
10000074	Reg de les zones de treball	17
10000084	Talls amb serra de trepar per via humida, amb proteccions integrades	13
10000103	Planificació de les àrees de treball	25
10000104	Accessos i circulació independents per a personal i maquinària	25
10000105	Anivellar la maquinària per a la realització de l'activitat	25
10000106	El personal no ha de descansar al costat de màquines aturades	25
10000107	Limitació de la velocitat dels vehicles	25
10000110	Eliminar vibracions en origen	27
10000152	Utilitzar mitjans mecànics(grues, transpalets, plataformes elevadores) per manipular càrregues	13

10000154	Verificar nivell lumínic mínim (250 lux) a itineraris i llocs de treball	2 /6 /9 /25
10000155	Controlar la temperatura i velocitat del vent als llocs de treball	14
10000161	Verificar que les connexions de les màquines es facin amb endolls reglamentaris	16

E09.E02 ENRAJOLATS I APLACATS DE PECES AMB PULIT (PEDRA, CERAMICA, MORTER CIMENT, ESCOPIDORS, ETC.)

PAVIMENTS DE RAJOLES CERÀMIQUES, DE PEDRA NATURAL I DE TERRATZO, POLITS I ABRILLANTATS EN OBRA

Avaluació de riscos

Id	Risc	P	G	A
1	CAIGUDA DE PERSONES A DIFERENT NIVELL Situació: ITINERARIS A OBRA PERÍMETRE I VORES DE FORATS	1	3	3
2	CAIGUDA DE PERSONES AL MATEIX NIVELL Situació: ITINERARIS A OBRA ÀREA DE TREBALL MANCA D'IL·LUMINACIÓ	2	2	3
4	CAIGUDA D'OBJECTES PER MANIPULACIÓ O DE MATERIALS TRANSPORTATS Situació: MANIPULACIÓ D'APLECS	1	3	3
6	TREPITJADES SOBRE OBJECTES Situació: ITINERARIS A OBRA ÀREA DE TREBALL AMB BAIXA IL·LUMINACIÓ	1	2	2
9	COPS AMB OBJECTES O EINES (TALLS) Situació: EINES	1	2	2
10	PROJECCIÓ DE FRAGMENTS O PARTÍCULES Situació: TALLS EN SEC MANIPULACIÓ MATERIALS RETIRADA RUNES	2	1	2
11	ATRAPAMENT PER O ENTRE OBJECTES Situació: PELS MATERIALS PER LA FORMIGONERA DE MORTER	1	3	3
13	SOBREESFORÇOS Situació: MANIPULACIÓ MANUAL	2	2	3
14	EXPOSICIÓ A CONDICIONS AMBIENTALS EXTREMES Situació: TREBALLS A L'EXTERIOR	1	2	2
16	EXPOSICIÓ A CONTACTES ELÈCTRICS Situació: CONTACTES DIRECTES I INDIRECTES	1	2	2
17	INHALACIÓ O INGESTIÓ DE SUBSTÀNCIES NOCIVES Situació: TALL EN SEC - POLS RETIRADA DE RUNA	2	1	2
18	CONTACTES AMB SUBSTÀNCIES NOCIVES (CAUSTIQUES, CORROSIVES, IRRITANTS O AL·LERGÈNIQUES) Situació: AGLOMERANTS, SEGELLANTS ABRILLANTADORS, NETEJA	1	2	2

P: Probabilitat (1,2,3) / G: Gravetat (1,2,3) / A: Avaluació (1,2,3,4,5)

MESURES PREVENTIVES

Codi	Descripció	Riscos
10000002	Planificar els treballs per a mantenir el màxim de temps possible les proteccions	1
10000004	Revisió i manteniment periòdic de SPC	1
10000013	Ordre i neteja	2 /6 /17
10000014	Preparació i manteniment de les superfícies de treball	2 /6
10000015	Organització de les zones de pas i emmagatzematge	2 /6
10000017	Als plans inclinats, treballar sobre superfícies rugoses i no lliscants	2
10000025	Planificació d'àrees i llocs de treball	4
10000027	Elecció dels mitjans auxiliars de manteniment	4
10000028	Impedir l'accés de personal dins del radi d'acció de càrregues suspeses	4
10000029	No balancejar les càrregues suspeses	4
10000030	Suspendre i aixecar les càrregues dins de l'envolcall o fleixos originals	4
10000031	Per a la manipulació de materials voluminosos i/o pesats, sol·licitar un procediment de treball específic	4
10000038	Substituir lo manual per lo mecànic	9
10000039	Planificació de compra i programa de manteniment d'eines	9
10000040	Formació de l'operari en l'ús i manteniment d'eines	9
10000044	Evitar processos de tallat de materials a l'obra	10

10000045	Formació	10 /11 /13 /18
10000055	Elecció dels equips de manteniment	13
10000056	Paletització i eines ergonòmiques	13
10000058	Adaptar la feina a les característiques individuals de la persona que la realitza	13
10000060	Suspensió de les feines en condicions extremes	14
10000061	Rotació dels llocs de treball	14
10000062	Planificar els treballs per a realitzar-los en zones protegides	14
10000063	En cas de vent, apuntament i fixació de tots els elements inestables	14
10000068	Elecció i manteniment de les eines elèctriques	16
10000069	Formació i habilitació específica per a cada eina	16
10000070	Compliment del REBT pel que fa a equips de protecció	16
10000071	Revisió de la posta a terra	16
10000072	Realitzar els treballs sobre superfícies seques	16
10000073	Disposar de quadres elèctrics secundaris	16
10000078	Evitar processos de divisió de material en sec	17
10000079	Realitzar els treballs a l'aire lliure, sempre a sotavent	17
10000084	Talls amb serra de trepar per via humida, amb proteccions integrades	10 /13 /17
10000086	Substituir els materials amb substàncies nocives	18
10000152	Utilitzar mitjans mecànics(grues, transpalets, plataformes elevadores) per manipular càrregues	4
10000154	Verificar nivell lumínic mínim (250 lux) a itineraris i llocs de treball	2 /6 /9
10000155	Controlar la temperatura i velocitat del vent als llocs de treball	14
10000161	Verificar que les connexions de les màquines es facin amb endolls reglamentaris	16

E09.E05 PINTATS I ENVERNISATS

PLANEJAT, FREGAT AMB PAPER DE VIDRE, PREPARACIÓ DEL SUPORT, NETEJA I ENVERNISAT I/O PINTAT DE PAVIMENTS

Avaluació de riscos

Id	Risc	P	G	A
1	CAIGUDA DE PERSONES A DIFERENT NIVELL Situació: ITINERARIS A OBRA	1	3	3
2	CAIGUDA DE PERSONES AL MATEIX NIVELL Situació: ITINERARIS A OBRA ÀREA DE TREBALL AL COSTAT DE LES ESCALES EXECUCIÓ D'ESCALES	1	2	2
13	SOBREESFORÇOS Situació: MANIPULACIÓ MANUAL	2	1	2
16	EXPOSICIÓ A CONTACTES ELÈCTRICS Situació: CONTACTES DIRECTES I INDIRECTES	1	2	2
17	INHALACIÓ O INGESTIÓ DE SUBSTÀNCIES NOCIVES Situació: POLS, PINTURES, ENVERNISATS, DISSOLVENTS	2	2	3
18	CONTACTES AMB SUBSTÀNCIES NOCIVES (CAUSTIQUES, CORROSIVES, IRRITANTS O AL·LERGÈNIQUES) Situació: PINTURES, ENVERNISATS, DISSOLVENTS	2	2	3
21	INCENDIS Situació: MATERIALS COMBUSTIBLES	1	2	2

P: Probabilitat (1,2,3) / G: Gravetat (1,2,3) / A: Avaluació (1,2,3,4,5)

MESURES PREVENTIVES

Codi	Descripció	Riscos
10000002	Planificar els treballs per a mantenir el màxim de temps possible les proteccions	1
10000003	Itineraris preestablerts i balissats per al personal	1
10000004	Revisió i manteniment periòdic de SPC	1
10000005	Integrar la seguretat al disseny arquitectònic	1
10000006	Disseny i estudi de les mesures preventives en fase de projecte	1
10000013	Ordre i neteja	2 /17
10000014	Preparació i manteniment de les superfícies de treball	2
10000015	Organització de les zones de pas i emmagatzematge	2
10000017	Als plans inclinats, treballar sobre superfícies rugoses i no lliscants	2
10000045	Formació	13 /18 /21
10000055	Elecció dels equips de manteniment	13
10000056	Paletització i eines ergonòmiques	13
10000058	Adaptar la feina a les característiques individuals de la persona que la realitza	13
10000061	Rotació dels llocs de treball	17

10000068	Elecció i manteniment de les eines elèctriques	16
10000069	Formació i habilitació específica per a cada eina	16
10000070	Compliment del REBT pel que fa a equips de protecció	16
10000071	Revisió de la posta a terra	16
10000072	Realitzar els treballs sobre superfícies seques	16
10000073	Disposar de quadres elèctrics secundaris	16
10000086	Substituir els materials amb substàncies nocives	18
10000097	Substituir l'inflamable per no inflamable	21
10000154	Verificar nivell lumínic mínim (250 lux) a itineraris i llocs de treball	2
10000161	Verificar que les connexions de les màquines es facin amb endolls reglamentaris	16

E10 TANCAMENTS I DIVISÒRIES PRACTICABLES, BARANES I PROTECCIONS FIXES

E10.E02 TANCAMENTS PRACTICABLES INTERIORS DE FUSTA

COL·LOCACIÓ DE FINESTRES I BALCONERES DE FUSTA A L'INTERIOR

Avaluació de riscos

Id	Risc	P	G	A
1	CAIGUDA DE PERSONES A DIFERENT NIVELL Situació: ITINERARIS A OBRA TREBALLS EN ALÇADA	1	3	3
2	CAIGUDA DE PERSONES AL MATEIX NIVELL Situació: ITINERARIS A OBRA ÀREES DE TREBALL	1	2	2
4	CAIGUDA D'OBJECTES PER MANIPULACIÓ O DE MATERIALS TRANSPORTATS Situació: MANIPULACIÓ D'APLECS	1	3	3
6	TREPITJADES SOBRE OBJECTES Situació: ITINERARIS A OBRA ÀREA DE TREBALL MANCA D'IL·LUMINACIÓ	1	1	1
9	COPS AMB OBJECTES O EINES (TALLS) Situació: EINES	2	2	3
10	PROJECCIÓ DE FRAGMENTS O PARTÍCULES Situació: MANIPULACIÓ I TALL DE MATERIALS	2	1	2
13	SOBREESFORÇOS Situació: MANIPULACIÓ MANUAL	1	2	2
16	EXPOSICIÓ A CONTACTES ELÈCTRICS Situació: CONTACTES DIRECTES I INDIRECTES	1	3	3
17	INHALACIÓ O INGESTIÓ DE SUBSTÀNCIES NOCIVES Situació: TALL, POLS RETIRADA DE RUNA	2	1	2

P: Probabilitat (1,2,3) / G: Gravetat (1,2,3) / A: Avaluació (1,2,3,4,5)

MESURES PREVENTIVES

Codi	Descripció	Riscos
10000002	Planificar els treballs per a mantenir el màxim de temps possible les proteccions	1
10000004	Revisió i manteniment periòdic de SPC	1
10000005	Integrar la seguretat al disseny arquitectònic	1
10000006	Disseny i estudi de les mesures preventives en fase de projecte	1
10000013	Ordre i neteja	2 /6 /17
10000014	Preparació i manteniment de les superfícies de treball	2 /6
10000015	Organització de les zones de pas i emmagatzematge	2 /6
10000017	Als plans inclinats, treballar sobre superfícies rugoses i no lliscants	2
10000025	Planificació d'àrees i llocs de treball	4
10000027	Elecció dels mitjans auxiliars de manteniment	4
10000028	Impedir l'accés de personal dins del radi d'acció de càrregues suspeses	4
10000029	No balancejar les càrregues suspeses	4
10000030	Suspendre i aixecar les càrregues dins de l'envolcall o fleixos originals	4
10000031	Per a la manipulació de materials voluminosos i/o pesats, sol·licitar un procediment de treball específic	4
10000038	Substituir lo manual per lo mecànic	9
10000039	Planificació de compra i programa de manteniment d'eines	9
10000040	Formació de l'operari en l'ús i manteniment d'eines	9
10000044	Evitar processos de tallat de materials a l'obra	10
10000045	Formació	10 /13

10000055	Elecció dels equips de manteniment	13
10000056	Paletització i eines ergonòmiques	13
10000058	Adaptar la feina a les característiques individuals de la persona que la realitza	13
10000068	Elecció i manteniment de les eines elèctriques	16
10000069	Formació i habilitació específica per a cada eina	16
10000070	Compliment del REBT pel que fa a equips de protecció	16
10000071	Revisió de la posta a terra	16
10000072	Realitzar els treballs sobre superfícies seques	16
10000073	Disposar de quadres elèctrics secundaris	16
10000078	Evitar processos de divisió de material en sec	17
10000079	Realitzar els treballs a l'aire lliure, sempre a sotavent	17
10000152	Utilitzar mitjans mecànics(grues, transpalets, plataformes elevadores) per manipular càrregues	4
10000154	Verificar nivell lumínic mínim (250 lux) a itineraris i llocs de treball	2 /6
10000161	Verificar que les connexions de les màquines es facin amb endolls reglamentaris	16

E10.E03 TANCAMENTS PRACTICABLES I BARANES DE PVC, ALUMINI, ACER

COL·LOCACIÓ DE FINESTRES, BALCONERES, PORTES I BARANES DE PVC, ALUMINI I ACER

Avaluació de riscos

Id	Risc	P	G	A
1	CAIGUDA DE PERSONES A DIFERENT NIVELL Situació: ITINERARIS A OBRA PERÍMETRE I VORES FORADES	1	3	3
2	CAIGUDA DE PERSONES AL MATEIX NIVELL Situació: ITINERARIS A OBRA ÀREA DE TREBALL MANCA D'IL·LUMINACIÓ	1	2	2
4	CAIGUDA D'OBJECTES PER MANIPULACIÓ O DE MATERIALS TRANSPORTATS Situació: MANIPULACIÓ DE MATERIAL	1	3	3
6	TREPITJADES SOBRE OBJECTES Situació: ITINERARIS A OBRA ÀREES DE TREBALL MANCA D'IL·LUMINACIÓ	1	1	1
9	COPS AMB OBJECTES O EINES (TALLS) Situació: EINES	1	2	2
10	PROJECCIÓ DE FRAGMENTS O PARTÍCULES Situació: MANIPULAR MATERIALS AJUSTOS	1	1	1
13	SOBREESFORÇOS Situació: MANIPULACIÓ MANUAL	1	2	2
16	EXPOSICIÓ A CONTACTES ELÈCTRICS Situació: CONTACTES DIRECTES I INDIRECTES	1	3	3
17	INHALACIÓ O INGESTIÓ DE SUBSTÀNCIES NOCIVES Situació: POLS, COLES, DISSOLVENTS RETIRAR RUNES	1	1	1

P: Probabilitat (1,2,3) / G: Gravetat (1,2,3) / A: Avaluació (1,2,3,4,5)

MESURES PREVENTIVES

Codi	Descripció	Riscos
10000002	Planificar els treballs per a mantenir el màxim de temps possible les proteccions	1
10000004	Revisió i manteniment periòdic de SPC	1
10000005	Integrar la seguretat al disseny arquitectònic	1
10000006	Disseny i estudi de les mesures preventives en fase de projecte	1
10000013	Ordre i neteja	2 /6 /17
10000014	Preparació i manteniment de les superfícies de treball	2 /6
10000015	Organització de les zones de pas i emmagatzematge	2 /6
10000017	Als plans inclinats, treballar sobre superfícies rugoses i no lliscants	2
10000025	Planificació d'àrees i llocs de treball	4
10000027	Elecció dels mitjans auxiliars de manteniment	4
10000028	Impedir l'accés de personal dins del radi d'acció de càrregues suspeses	4
10000029	No balancejar les càrregues suspeses	4
10000030	Suspènere i aixecar les càrregues dins de l'envolcall o fleixos originals	4
10000031	Per a la manipulació de materials voluminosos i/o pesats, sol·licitar un procediment de treball específic	4

10000038	Substituir lo manual per lo mecànic	9
10000039	Planificació de compra i programa de manteniment d'eines	9
10000040	Formació de l'operari en l'ús i manteniment d'eines	9
10000044	Evitar processos de tallat de materials a l'obra	10
10000045	Formació	10 /13
10000055	Elecció dels equips de manteniment	13
10000056	Paletització i eines ergonòmiques	13
10000058	Adaptar la feina a les característiques individuals de la persona que la realitza	13
10000068	Elecció i manteniment de les eines elèctriques	16
10000069	Formació i habilitació específica per a cada eina	16
10000070	Compliment del REBT pel que fa a equips de protecció	16
10000071	Revisió de la posta a terra	16
10000072	Realitzar els treballs sobre superfícies seques	16
10000073	Disposar de quadres elèctrics secundaris	16
10000078	Evitar processos de divisió de material en sec	17
10000079	Realitzar els treballs a l'aire lliure, sempre a sotavent	17
10000152	Utilitzar mitjans mecànics(grues, transpalets, plataformes elevadores) per manipular càrregues	4
10000154	Verificar nivell lumínic mínim (250 lux) a itineraris i llocs de treball	2 /6
10000161	Verificar que les connexions de les màquines es facin amb endolls reglamentaris	16

E11 ENVIDRAMENTS

E11.E01 COL·LOCACIÓ DE VIDRES

COL·LOCACIÓ DE VIDRES EN OBERTURES D'INTERIORS, EXTERIORS, MIRALLS I PULIT DE CANTELLS

Avaluació de riscos

Id	Risc	P	G	A
1	CAIGUDA DE PERSONES A DIFERENT NIVELL Situació: EN INSTAL·LACIONS A L'EXTERIOR	1	3	3
2	CAIGUDA DE PERSONES AL MATEIX NIVELL Situació: ITINERARIS A OBRA	1	1	1
4	CAIGUDA D'OBJECTES PER MANIPULACIÓ O DE MATERIALS TRANSPORTATS Situació: A LA MANIPULACIÓ AL MANTENIMENT	3	2	4
6	TREPITJADES SOBRE OBJECTES Situació: ITINERARIS A OBRA	1	1	1
9	COPS AMB OBJECTES O EINES (TALLS) Situació: A LA MANIPULACIÓ A L'EXTRACCIÓ DE MATERIAL TRENCAT	3	2	4
10	PROJECCIÓ DE FRAGMENTS O PARTÍCULES Situació: PER PULIT DE CANTELLS PER TRENCAMENT DEL MATERIAL	2	2	3
13	SOBREESFORÇOS Situació: CARRETEIG I MUNTATGE MANUAL	2	2	3
16	EXPOSICIÓ A CONTACTES ELÈCTRICS Situació: CONTACTES DIRECTES I INDIRECTES	1	3	3
17	INHALACIÓ O INGESTIÓ DE SUBSTÀNCIES NOCIVES Situació: A L'OPERACIÓ DE PULIT A L'OBRA	1	2	2

P: Probabilitat (1,2,3) / G: Gravetat (1,2,3) / A: Avaluació (1,2,3,4,5)

MESURES PREVENTIVES

Codi	Descripció	Riscos
10000002	Planificar els treballs per a mantenir el màxim de temps possible les proteccions	1
10000003	Itineraris preestablerts i balissats per al personal	1
10000004	Revisió i manteniment periòdic de SPC	1
10000005	Integrar la seguretat al disseny arquitectònic	1
10000006	Disseny i estudi de les mesures preventives en fase de projecte	1
10000007	Adoptar les mesures preventives necessàries per al manteniment correcte posterior	1
10000011	Incorporar al projecte mesures de protecció per al muntatge i manteniment de la instal·lació	1
10000012	Assegurar les escales de mà	1
10000013	Ordre i neteja	2 /6 /17
10000014	Preparació i manteniment de les superfícies de treball	2 /6
10000015	Organització de les zones de pas i emmagatzematge	2 /6

I0000025	Planificació d'àrees i llocs de treball	4
I0000027	Elecció dels mitjans auxiliars de manteniment	4
I0000028	Impedir l'accés de personal dins del radi d'acció de càrregues suspeses	4
I0000029	No balancejar les càrregues suspeses	4
I0000030	Suspendre i aixecar les càrregues dins de l'envolcall o fleixos originals	4
I0000031	Per a la manipulació de materials voluminosos i/o pesats, sol·licitar un procediment de treball específic	4
I0000033	Sol·licitar habilitació professional del personal encarregat del manteniment de l'obra	4
I0000039	Planificació de compra i programa de manteniment d'eines	9
I0000040	Formació de l'operari en l'ús i manteniment d'eines	9
I0000042	Evitar processos de manipulació de materials a obra	9
I0000045	Formació	10 /13
I0000046	Evitar processos d'ajust en obra	10
I0000055	Elecció dels equips de manteniment	13
I0000056	Paletització i eines ergonòmiques	13
I0000058	Adaptar la feina a les característiques individuals de la persona que la realitza	13
I0000068	Elecció i manteniment de les eines elèctriques	16
I0000069	Formació i habilitació específica per a cada eina	16
I0000070	Compliment del REBT pel que fa a equips de protecció	16
I0000071	Revisió de la posta a terra	16
I0000072	Realitzar els treballs sobre superfícies seques	16
I0000073	Disposar de quadres elèctrics secundaris	16
I0000078	Evitar processos de divisió de material en sec	17
I0000079	Realitzar els treballs a l'aire lliure, sempre a sotavent	17
I0000082	Aïllament del procés	17
I0000085	Ventilació de les zones de treball	17
I0000151	Per treballs en alçada utilitzar plataformes elevadores mecàniques o hidràuliques	1
I0000154	Verificar nivell lumínic mínim (250 lux) a itineraris i llocs de treball	2 /6 /9
I0000161	Verificar que les connexions de les màquines es facin amb endolls reglamentaris	16
I0000164	Manipular els vidres amb ventoses de seguretat	4 /9 /13

E12 INSTAL·LACIONS D'EVACUACIÓ

E12.E01 ELEMENTS COL·LOCATS SUPERFICIALMENT (CAIXES SIFÒNIQUES, DESGUASSOS BUNERES, ETC.)

XARXA HORIZONTAL D'EVACUACIÓ ENTERRADA SUPERFICIALMENT, COMPOSADA D'ARQUETES, ARQUETES SIFÒNIQUES I DESGUASSOS, EN MATERIAL PREFABRICAT

Avaluació de riscos

Id	Risc	P	G	A
1	CAIGUDA DE PERSONES A DIFERENT NIVELL Situació: CAIGUDES EN RASES OBERTES	2	1	2
2	CAIGUDA DE PERSONES AL MATEIX NIVELL Situació: TERRENY IRREGULAR MATERIAL MAL APLEGAT	2	1	2
3	CAIGUDA D'OBJECTES PER DESPLOM, ESFONDAMENT O ENSORRAMENT Situació: ENFONSAMENT DE TERRES	1	3	3
6	TREPITJADES SOBRE OBJECTES Situació: SOBRE MATERIAL	2	1	2
9	COPS AMB OBJECTES O EINES (TALLS) Situació: COPS AMB MATERIALS TALLS EN LA MANIPULACIÓ	2	2	3
10	PROJECCIÓ DE FRAGMENTS O PARTÍCULES Situació: A LA MANIPULACIÓ DELS MATERIALS AL REJUNTAR I REBLIR DE MATERIAL	1	2	2
11	ATRAPAMENT PER O ENTRE OBJECTES Situació: PER MATERIALS PESATS COM PERICONS MANIPULACIÓ FORMIGONERA	2	2	3
13	SOBRESFORÇOS Situació: MANIPULACIÓ MANUAL	2	2	3
14	EXPOSICIÓ A CONDICIONS AMBIENTALS EXTREMES Situació: TREBALL A L'EXTERIOR	2	2	3
15	CONTACTES TÈRMICS Situació: MANIPULACIÓ DE BUFADOR	1	2	2
17	INHALACIÓ O INGESTIÓ DE SUBSTÀNCIES NOCIVES Situació: POLS D'EXCAVACIÓ	1	2	2

DISSOLVENTS DE COLES GASOS I SUBSTÀNCIES TÒXiques EN CLAVEGUERES EXISTENTS						
18	CONTACTES AMB SUBSTÀNCIES NOCIVES (CAUSTIQUES, CORROSIVES, IRRITANTS O AL·LERGÈNIQUES)		O	1	2	2
	Situació: COLES I RESINES CIMENT					
24	ACCIDENTS CAUSATS PER ÉSSERS VIUS			1	2	2
	Situació: EN CONNEXIONS AMB CLAVEGUERES EXISTENTS					
25	ATROPELLAMENTS O COPS AMB VEHICLES			2	3	4
	Situació:					

P: Probabilitat (1,2,3) / G: Gravetat (1,2,3) / A: Avaluació (1,2,3,4,5)

MESURES PREVENTIVES

Codi	Descripció	Riscos
I0000003	Itineraris preestablerts i balissats per al personal	1
I0000004	Revisió i manteniment periòdic de SPC	1
I0000006	Disseny i estudi de les mesures preventives en fase de projecte	1
I0000011	Incorporar al projecte mesures de protecció per al muntatge i manteniment de la instal·lació	1
I0000013	Ordre i neteja	2 /6 /17
I0000014	Preparació i manteniment de les superfícies de treball	2 /6
I0000015	Organització de les zones de pas i emmagatzematge	2 /6
I0000023	Solicitar dades de les característiques físiques de les terres	3
I0000024	Execució de treballs a l'interior de rases per equips	3
I0000030	Suspendre i aixecar les càrregues dins de l'envolcall o flexos originals	3
I0000038	Substituir lo manual per lo mecànic	9
I0000039	Planificació de compra i programa de manteniment d'eines	9 /11
I0000040	Formació de l'operari en l'ús i manteniment d'eines	9
I0000042	Evitar processos de manipulació de materials a obra	9
I0000044	Evitar processos de tallat de materials a l'obra	10
I0000045	Formació	10 /13 /18
I0000046	Evitar processos d'ajust en obra	10
I0000047	Planificació i procediments per a la càrrega i descàrrega de materials	11
I0000050	No treballar ni estar al radi d'acció de les càrregues suspeses	11
I0000055	Elecció dels equips de manteniment	13
I0000058	Adaptar la feina a les característiques individuals de la persona que la realitza	13
I0000059	Elecció dels materials alternatius poc pesats i més manegables	13
I0000060	Suspensió de les feines en condicions extremes	14
I0000061	Rotació dels llocs de treball	14 /17
I0000062	Planificar els treballs per a realitzar-los en zones protegides	14
I0000066	Utilitzar peces especials d'unió de PVC per tal d'evitar de dilatar les peces amb calor	15
I0000080	Elecció dels materials al disseny del projecte	17
I0000086	Substituir els materials amb substàncies nocives	17 /18
I0000101	Actuacions prèvies de desparasitació i desratització	24
I0000102	Procediment previ de treball	24
I0000103	Planificació de les àrees de treball	25
I0000104	Accessos i circulació independents per a personal i maquinària	25
I0000105	Anivellar la maquinària per a la realització de l'activitat	25
I0000106	El personal no ha de descansar al costat de màquines aturades	25
I0000107	Limitació de la velocitat dels vehicles	25
I0000152	Utilitzar mitjans mecànics(grues, transpalets, plataformes elevadores) per manipular càrregues	11 /13
I0000154	Verificar nivell lumínic mínim (250 lux) a itineraris i llocs de treball	1 /2 /6
I0000155	Controlar la temperatura i velocitat del vent als llocs de treball	14

E12.E02 CONDUCTES VERTICALS O PENJATS (BAIXANTS I COL·LECTORS SUSPESOS, FUMS)

XARXA DE DESGUÀS VERTICAL I PENJADA, I EVACUACIÓ DE FUMS EN MATERIAL PREFABRICAT

Avaluació de riscos

Id	Risc	P	G	A
1	CAIGUDA DE PERSONES A DIFERENT NIVELL Situació: TREBALLS EN ALÇADA DES DE BASTIDES DE BORRIQUETES	2	3	4
2	CAIGUDA DE PERSONES AL MATEIX NIVELL Situació: EN ITINERARIS A OBRA	2	1	2

4	CAIGUDA D'OBJECTES PER MANIPULACIÓ O DE MATERIALS TRANSPORTATS Situació: MANIPULACIÓ I MANTENIMENT DE EINES	2	3	4
6	TREPITJADES SOBRE OBJECTES Situació: ITINERARIS A OBRA	2	1	2
9	COPS AMB OBJECTES O EINES (TALLS) Situació: MANIPULACIÓ MATERIALS PROCÉS DE ANCORATGES	2	1	2
10	PROJECCIÓ DE FRAGMENTS O PARTÍCULES Situació: MANIPULACIÓ MATERIALS PROCÉS DE ANCORATGES TALL MATERIAL CERAMICO	1	2	2
13	SOBRESFORÇOS Situació: MANIPULACIÓ MANUAL	2	2	3
14	EXPOSICIÓ A CONDICIONS AMBIENTALS EXTREMES Situació: TREBALLS A L'EXTERIOR	2	2	3
15	CONTACTES TÈRMICS Situació: BUFADOR	1	2	2
16	EXPOSICIÓ A CONTACTES ELÈCTRICS Situació: CONTACTES DIRECTES I INDIRECTES	1	3	3
17	INHALACIÓ O INGESTIÓ DE SUBSTÀNCIES NOCIVES Situació: POLS COLES TALL DE MATERIAL	1	2	2
18	CONTACTES AMB SUBSTÀNCIES NOCIVES (CAUSTIQUES, CORROSIVES, IRRITANTS O AL·LÈRGÈNIQUES) Situació: COLES CIMENT	1	2	2
24	ACCIDENTS CAUSATS PER ÉSSERS VIUS Situació: CONNEXIONS A CLAVEGUERES EXISTENTS	1	2	2

P: Probabilitat (1,2,3) / G: Gravetat (1,2,3) / A: Avaluació (1,2,3,4,5)

MESURES PREVENTIVES

Codi	Descripció	Riscos
10000003	Itineraris preestablerts i balissats per al personal	1
10000004	Revisió i manteniment periòdic de SPC	1
10000007	Adoptar les mesures preventives necessàries per al manteniment correcte posterior	1
10000013	Ordre i neteja	2 /6 /17
10000014	Preparació i manteniment de les superfícies de treball	2 /6
10000015	Organització de les zones de pas i emmagatzematge	2 /6
10000020	No realitzar treballs a la mateixa vertical	4
10000025	Planificació d'àrees i llocs de treball	4
10000026	Planificació de recorreguts i maniobres per a màquines i camions	4
10000027	Elecció dels mitjans auxiliars de manteniment	4
10000028	Impedir l'accés de personal dins del radi d'acció de càrregues suspeses	4
10000029	No balancejar les càrregues suspeses	4
10000030	Suspènere i aixecar les càrregues dins de l'envolcall o fleixos originals	4
10000031	Per a la manipulació de materials voluminosos i/o pesats, sol·licitar un procediment de treball específic	4
10000033	Solicitar habilitació professional del personal encarregat del manteniment de l'obra	4
10000039	Planificació de compra i programa de manteniment d'eines	9
10000040	Formació de l'operari en l'ús i manteniment d'eines	9
10000042	Evitar processos de manipulació de materials a obra	9
10000044	Evitar processos de tallat de materials a l'obra	10
10000045	Formació	10 /13 /18
10000046	Evitar processos d'ajust en obra	10
10000055	Elecció dels equips de manteniment	13
10000056	Paletització i eines ergonòmiques	13
10000058	Adaptar la feina a les característiques individuals de la persona que la realitza	13
10000059	Elecció dels materials alternatius poc pesats i més manegables	13
10000060	Suspensió de les feines en condicions extremes	14
10000061	Rotació dels llocs de treball	14 /17
10000062	Planificar els treballs per a realitzar-los en zones protegides	14
10000066	Utilitzar peces especials d'unió de PVC per tal d'evitar de dilatar les peces amb calor	15
10000067	No treballar al costat de línies elèctriques amb cables nusos	16
10000068	Elecció i manteniment de les eines elèctriques	16
10000069	Formació i habilitació específica per a cada eina	16
10000070	Compliment del REBT pel que fa a equips de protecció	16

10000071	Revisió de la posta a terra	16
10000072	Realitzar els treballs sobre superfícies seques	16
10000073	Disposar de quadres elèctrics secundaris	16
10000074	Reg de les zones de treball	17
10000078	Evitar processos de divisió de material en sec	17
10000084	Talls amb serra de trepar per via humida, amb proteccions integrades	10 /17
10000085	Ventilació de les zones de treball	17
10000086	Substituir els materials amb substàncies nocives	17 /18
10000101	Actuacions prèvies de desparasitació i desratització	24
10000102	Procediment previ de treball	24
10000151	Per treballs en alçada utilitzar plataformes elevadores mecàniques o hidràuliques	1
10000152	Utilitzar mitjans mecànics(grues, transpalets, plataformes elevadores) per manipular càrregues	4 /13
10000154	Verificar nivell lumínic mínim (250 lux) a itineraris i llocs de treball	2 /6 /9
10000155	Controlar la temperatura i velocitat del vent als llocs de treball	14
10000161	Verificar que les connexions de les màquines es facin amb endolls reglamentaris	16

E12.E03 ELEMENTS SOTERRATS (CLAVEGUERONS, POUS, DRENATGES)

XARXA HORIZONTAL D'EVACUACIÓ ENTERRADA, COMPOSADA DE POUS DE REGISTRE, DRENATGES I DESGUÀS, EN MATERIAL PREFABRICAT

Avaluació de riscos

Id	Risc	P	G	A
1	CAIGUDA DE PERSONES A DIFERENT NIVELL Situació: CAIGUDES DINS RASES OBERTES I POUS	2	3	4
2	CAIGUDA DE PERSONES AL MATEIX NIVELL Situació: TERRENY IRREGULAR MATERIALS MAL APLEGATS	2	1	2
3	CAIGUDA D'OBJECTES PER DESPLOM, ESFONDRAJAMENT O ENSORRAMENT Situació: CAIGUDES DE TERRES EN POUS I RASES ENFONSAMENT DE TALUSSOS.	2	3	4
6	TREPITJADES SOBRE OBJECTES Situació: ITINERARIS A OBRA	1	1	1
9	COPS AMB OBJECTES O EINES (TALLS) Situació: MANIPULACIÓ DE MATERIALS I EINES	2	2	3
10	PROJECCIÓ DE FRAGMENTS O PARTÍCULES Situació: MANIPULACIÓ D'ELEMENTS REJUNTATS I FARCITS DE MATERIAL	1	2	2
11	ATRAPAMENT PER O ENTRE OBJECTES Situació: MANIPULACIÓ DE MATERIALS PESANTS MANTENIMENT DE MATERIALS	2	2	3
13	SOBREESFORÇOS Situació: MANIPULACIÓ MANUAL	2	2	3
14	EXPOSICIÓ A CONDICIONS AMBIENTALS EXTREMES Situació: TREBALLS A L'EXTERIOR	2	2	3
15	CONTACTES TÈRMICS Situació: BUFADOR	1	2	2
17	INHALACIÓ O INGESTIÓ DE SUBSTÀNCIES NOCIVES Situació: COLES POLS GASOS	1	2	2
18	CONTACTES AMB SUBSTÀNCIES NOCIVES (CÀUSTIQUES, CORROSIVES, IRRITANTS O AL·LERGÈNIQUES) Situació: COLA CIMENT	1	2	2
24	ACCIDENTS CAUSATS PER ÉSSERS VIUS Situació: EN CONNEXIÓ A LA XARXA EXISTENT	1	2	2
25	ATROPELLAMENTS O COPS AMB VEHICLES Situació:	2	3	4

P: Probabilitat (1,2,3) / G: Gravetat (1,2,3) / A: Avaluació (1,2,3,4,5)

MESURES PREVENTIVES

Codi	Descripció	Riscos
10000003	Itineraris preestablerts i balissats per al personal	1
10000004	Revisió i manteniment periòdic de SPC	1
10000012	Assegurar les escales de mà	1

10000013	Ordre i neteja	2 /6 /17
10000014	Preparació i manteniment de les superfícies de treball	2 /6
10000015	Organització de les zones de pas i emmagatzematge	2 /6
10000020	No realitzar treballs a la mateixa vertical	3
10000023	Solicitar dades de les característiques físiques de les terres	3
10000027	Elecció dels mitjans auxiliars de manteniment	3
10000039	Planificació de compra i programa de manteniment d'eines	9 /11
10000040	Formació de l'operari en l'ús i manteniment d'eines	9
10000042	Evitar processos de manipulació de materials a obra	9
10000044	Evitar processos de tallat de materials a l'obra	10
10000045	Formació	10 /13 /18
10000046	Evitar processos d'ajust en obra	10
10000047	Planificació i procediments per a la càrrega i descàrrega de materials	11
10000050	No treballar ni estar al radi d'acció de les càrregues suspeses	11
10000055	Elecció dels equips de manteniment	13
10000056	Paletització i eines ergonòmiques	13
10000058	Adaptar la feina a les característiques individuals de la persona que la realitza	13
10000059	Elecció dels materials alternatius poc pesats i més manegables	13
10000060	Suspensió de les feines en condicions extremes	14
10000061	Rotació dels llocs de treball	14 /17
10000062	Planificar els treballs per a realitzar-los en zones protegides	14
10000066	Utilitzar peces especials d'unió de PVC per tal d'evitar de dilatar les peces amb calor	15
10000074	Reg de les zones de treball	17
10000078	Evitar processos de divisió de material en sec	17
10000079	Realitzar els treballs a l'aire lliure, sempre a sotavent	17
10000082	Aïllament del procés	17
10000084	Talls amb serra de trepar per via humida, amb proteccions integrades	17
10000085	Ventilació de les zones de treball	17
10000086	Substituir els materials amb substàncies nocives	17 /18
10000101	Actuacions prèvies de desparasitació i desratització	24
10000102	Procediment previ de treball	24
10000152	Utilitzar mitjans mecànics(grues, transpalets, plataformes elevadores) per manipular càrregues	3 /11 /13
10000154	Verificar nivell lumínic mínim (250 lux) a itineraris i llocs de treball	1 /2 /6 /9
10000155	Controlar la temperatura i velocitat del vent als llocs de treball	14

E13 INSTAL·LACIONS DE CLIMATITZACIÓ, CALEFACCIÓ I VENTILACIÓ MECÀNICA

E13.E01 INSTAL·LACIONS DE CLIMATITZACIÓ, CALEFACCIÓ I VENTILACIÓ MECÀNICA

OPERACIONS DE MUNTATGE, MOVIMENT D'EQUIPS, CONNEXIONS DE CANONADES, CONNEXIÓ ELÈCTRICA, PROVES DE PRESSIÓ I POSTA EN FUNCIONAMENT D'INSTAL·LACIONS DE CLIMATITZACIÓ, CALEFACCIÓ I VENTILACIÓ MECÀNICA

Avaluació de riscos

Id	Risc	P	G	A
1	CAIGUDA DE PERSONES A DIFERENT NIVELL Situació: EN MUNTATGE D'EQUIPS EN ALÇADA DES D'ESCALES MANUALS DES DE BASTIDES DE BORRIQUETES O PLATAFORMES	2	3	4
2	CAIGUDA DE PERSONES AL MATEIX NIVELL Situació: ITINERARIS A OBRA	1	2	2
4	CAIGUDA D'OBJECTES PER MANIPULACIÓ O DE MATERIALS TRANSPORTATS Situació: MANTENIMENT I MANIPULACIÓ D'EQUIPS PESANTS EINES	1	3	3
6	TREPITJADES SOBRE OBJECTES Situació: ITINERARIS A OBRA MATERIALS I EINES ACOPIATS	2	1	2
9	COPS AMB OBJECTES O EINES (TALLS) Situació: MANIPULACIÓ DE MATERIALS MANIPULACIÓ D'EINES DESEMBALATGE D'EQUIPS	3	1	3
10	PROJECCIÓ DE FRAGMENTS O PARTÍCULES Situació: ÚS DE RADIAL EXPLOSIÓ EN PROVES DE PRESSIÓ SOLDADURA ELÈCTRICA TALL OXIACETILÈ	3	2	4

PERFORADORES EN PARETS			
11	ATRAPAMENT PER O ENTRE OBJECTES Situació: MANIPULACIÓ D'EQUIPS PESANTS AMB ELEMENTS ROTATIUS DE L'EQUIP EN LA SEVA POSTA EN FUNCIONAMENT	2	2 3
13	SOBREESFORÇOS Situació: MANIPULACIÓ MANUAL	2	2 3
14	EXPOSICIÓ A CONDICIONS AMBIENTALS EXTREMES Situació: TREBALLS A L'EXTERIOR TREBALLS EN LLOCS TANCATS	2	2 3
15	CONTACTES TÈRMICS Situació: PROJECCIÓ DE FLUIDS SUPERFÍCIES CALENTES DELS PROCESSOS CALENTS I DE SOLDADURA	2	2 3
16	EXPOSICIÓ A CONTACTES ELÈCTRICS Situació: CONTACTES DIRECTES I INDIRECTES	1	3 3
17	INHALACIÓ O INGESTIÓ DE SUBSTÀNCIES NOCIVES Situació: GASOS SOLDADURA REFRIGERANTS (SEGONS I TERCERS) GASOS DE COMBUSTIÓ EN LLOCS TANCATS	1	3 3
20	EXPLOSIONS Situació: FUITES DE GAS BOMBONES DE OXIACETILÈ PROVES DE CÀRREGA	1	3 3
21	INCENDIS Situació: PER REFRIGERANTS (TERCERS) PER ÚS DE RADIAL O PER OXIACETILÈ	1	2 2

P: Probabilitat (1,2,3) / G: Gravetat (1,2,3) / A: Avaluació (1,2,3,4,5)

MESURES PREVENTIVES

Codi	Descripció	Riscos
I0000004	Revisió i manteniment periòdic de SPC	1
I0000005	Integrar la seguretat al disseny arquitectònic	1
I0000006	Disseny i estudi de les mesures preventives en fase de projecte	1
I0000007	Adoptar les mesures preventives necessàries per al manteniment correcte posterior	1
I0000011	Incorporar al projecte mesures de protecció per al muntatge i manteniment de la instal·lació	1
I0000012	Assegurar les escales de mà	1
I0000013	Ordre i neteja	2 /6 /17
I0000014	Preparació i manteniment de les superfícies de treball	2 /6
I0000015	Organització de les zones de pas i emmagatzematge	2 /6
I0000020	No realitzar treballs a la mateixa vertical	4
I0000025	Planificació d'àrees i llocs de treball	4
I0000026	Planificació de recorreguts i maniobres per a màquines i camions	4
I0000027	Elecció dels mitjans auxiliars de manteniment	4
I0000028	Impedir l'accés de personal dins del radi d'acció de càrregues suspeses	4
I0000029	No balancejar les càrregues suspeses	4
I0000030	Suspendre i aixecar les càrregues dins de l'envolcall o fleixos originals	4
I0000031	Per a la manipulació de materials voluminosos i/o pesats, sol·licitar un procediment de treball específic	4
I0000033	Solicitar habilitació professional del personal encarregat del manteniment de l'obra	4
I0000039	Planificació de compra i programa de manteniment d'eines	9 /11
I0000040	Formació de l'operari en l'ús i manteniment d'eines	9
I0000042	Evitar processos de manipulació de materials a obra	9
I0000044	Evitar processos de tallat de materials a l'obra	10
I0000045	Formació	10 /13 /21
I0000046	Evitar processos d'ajust en obra	10
I0000047	Planificació i procediments per a la càrrega i descàrrega de materials	11
I0000050	No treballar ni estar al radi d'acció de les càrregues suspeses	11
I0000055	Elecció dels equips de manteniment	13
I0000056	Paletització i eines ergonòmiques	13
I0000058	Adaptar la feina a les característiques individuals de la persona que la realitza	13
I0000059	Elecció dels materials alternatius poc pesats i més manegables	13
I0000060	Suspensió de les feines en condicions extremes	14
I0000061	Rotació dels llocs de treball	14 /17
I0000062	Planificar els treballs per a realitzar-los en zones protegides	14
I0000065	Evitar procés de soldadura a l'obra	15
I0000067	No treballar al costat de línies elèctriques amb cables nusos	16

10000068	Elecció i manteniment de les eines elèctriques	16
10000069	Formació i habilitació específica per a cada eina	16
10000070	Compliment del REBT pel que fa a equips de protecció	16
10000071	Revisió de la posta a terra	16
10000072	Realitzar els treballs sobre superfícies seques	16
10000073	Disposar de quadres elèctrics secundaris	16
10000078	Evitar processos de divisió de material en sec	17
10000080	Elecció dels materials al disseny del projecte	17
10000082	Aïllament del procés	17
10000085	Ventilació de les zones de treball	17
10000091	No soldar sobre contenidors de materials inflamables o explosius (pintures, dissolvents, etc)	20
10000092	Utilitzar aigua sabonosa per a detectar fuites de gas	20
10000093	Evitar unions de mangueres amb filferros	20
10000094	Revisió periòdica dels equips de treball	20
10000095	Impedir el contacte de l'acetilè amb el coure	20
10000096	No fumar	20
10000097	Substituir l'inflamable per no inflamable	21
10000099	Establir una zona de protecció de radi 10 m, en treballs de soldadura i tall amb serra radial	20 /21
10000123	Assegurar l'absència de tensió	16
10000152	Utilitzar mitjans mecànics(grues, transpalets, plataformes elevadores) per manipular càrregues	1 /4 /13
10000154	Verificar nivell lumínic mínim (250 lux) a itineraris i llocs de treball	2 /6 /9
10000155	Controlar la temperatura i velocitat del vent als llocs de treball	14
10000156	Detecció xarxes instal·lacions encastades o soterrades	16 /17 /21
10000158	Accessoris dielectrics (escala, banqueta, bastida, perxa de terra) si hi ha risc contacte elèctric	16
10000159	Per manipular càrregues llargues amb grua, utilitzar biga de repartiment	4 /11
10000160	Traslladar materials amb la grua dins d'una caixa o sarcòfeg	4 /11
10000161	Verificar que les connexions de les màquines es facin amb endolls reglamentaris	16
10000165	En manipular sistemes elèctrics, connexions, etc, verificar que les línies no estan en tensió	16 /21

E15 INSTAL·LACIONS ELÈCTRIQUES

E15.E01 INSTAL·LACIONS ELÈCTRIQUES BAIXA TENSÍO

INSTAL·LACIONS ELÈCTRIQUES EN EDIFICACIÓ DE BAIXA TENSÍO

Avaluació de riscos

Id	Risc	P	G	A
1	CAIGUDA DE PERSONES A DIFERENT NIVELL Situació: ITINERARIS A OBRA MUNTATGE DE SAFATES TREBALLS EN ALÇADA	2	3	4
2	CAIGUDA DE PERSONES AL MATEIX NIVELL Situació: ITINERARIS A OBRA ÀREA DE TREBALL MANCA D'IL·LUMINACIÓ	1	2	2
4	CAIGUDA D'OBJECTES PER MANIPULACIÓ O DE MATERIALS TRANSPORTATS Situació: MANIPULACIÓ D'APLECS	1	3	3
6	TREPITJADES SOBRE OBJECTES Situació: ITINERARIS A OBRA ÀREA DE TREBALL MANCA D'IL·LUMINACIÓ	2	1	2
9	COPS AMB OBJECTES O EINES (TALLS) Situació: EINES PELAT DE CABLES COPS AMB EQUIPS	2	1	2
10	PROJECCIÓ DE FRAGMENTS O PARTÍCULES Situació: AJUST I MANIPULACIÓ DE MATERIALS	2	1	2
11	ATRAPAMENT PER O ENTRE OBJECTES Situació: INSTAL·LACIÓ MÒDULS CONTADORS INSTAL·LACIÓ ARMARIS CONNEXIONS	1	3	3
13	SOBREESFORÇOS Situació: MANIPULACIÓ MANUAL	2	2	3
14	EXPOSICIÓ A CONDICIONS AMBIENTALS EXTREMES	2	2	3

Situació: TREBALLS A L'EXTERIOR				
16	EXPOSICIÓ A CONTACTES ELÈCTRICS		2	3 4
Situació: CONTACTES DIRECTES I INDIRECTES				
P: Probabilitat (1,2,3) / G: Gravetat (1,2,3) / A: Avaluació (1,2,3,4,5)				

MESURES PREVENTIVES

Codi	Descripció	Riscos
10000002	Planificar els treballs per a mantenir el màxim de temps possible les proteccions	1
10000003	Itineraris preestablerts i balissats per al personal	1
10000004	Revisió i manteniment periòdic de SPC	1
10000005	Integrar la seguretat al disseny arquitectònic	1
10000006	Disseny i estudi de les mesures preventives en fase de projecte	1
10000007	Adoptar les mesures preventives necessàries per al manteniment correcte posterior	1
10000008	Personal qualificat per a treballs en alçada	1
10000011	Incorporar al projecte mesures de protecció per al muntatge i manteniment de la instal·lació	1
10000012	Assegurar les escales de mà	1
10000013	Ordre i neteja	2 /6
10000014	Preparació i manteniment de les superfícies de treball	2 /6
10000015	Organització de les zones de pas i emmagatzematge	2 /6
10000017	Als plans inclinats, treballar sobre superfícies rugoses i no lliscants	2
10000025	Planificació d'àrees i llocs de treball	4
10000026	Planificació de recorreguts i maniobres per a màquines i camions	4
10000027	Elecció dels mitjans auxiliars de manteniment	4
10000028	Impedir l'accés de personal dins del radi d'acció de càrregues suspeses	4
10000029	No balancejar les càrregues suspeses	4
10000030	Suspendre i aixecar les càrregues dins de l'envolcall o fleixos originals	4
10000031	Per a la manipulació de materials voluminosos i/o pesats, sol·licitar un procediment de treball específic	4
10000038	Substituir lo manual per lo mecànic	9 /10
10000039	Planificació de compra i programa de manteniment d'eines	9 /11
10000040	Formació de l'operari en l'ús i manteniment d'eines	9
10000042	Evitar processos de manipulació de materials a obra	9
10000045	Formació	10 /13
10000047	Planificació i procediments per a la càrrega i descàrrega de materials	11
10000050	No treballar ni estar al radi d'acció de les càrregues suspeses	11
10000055	Elecció dels equips de manteniment	13
10000056	Paletització i eines ergonòmiques	13
10000058	Adaptar la feina a les característiques individuals de la persona que la realitza	13
10000059	Elecció dels materials alternatius poc pesats i més manegables	13
10000060	Suspensió de les feines en condicions extremes	14
10000061	Rotació dels llocs de treball	14
10000062	Planificar els treballs per a realitzar-los en zones protegides	14
10000063	En cas de vent, apuntalament i fixació de tots els elements inestables	14
10000064	Suspensió de les feines a cobertes inclinades amb vent superior a 40 km/h	14
10000067	No treballar al costat de línies elèctriques amb cables nusos	16
10000068	Elecció i manteniment de les eines elèctriques	16
10000069	Formació i habilitació específica per a cada eina	16
10000070	Compliment del REBT pel que fa a equips de protecció	16
10000071	Revisió de la posta a terra	16
10000072	Realitzar els treballs sobre superfícies seques	16
10000073	Disposar de quadres elèctrics secundaris	16
10000123	Assegurar l'absència de tensió	16
10000151	Per treballs en alçada utilitzar plataformes elevadores mecàniques o hidràuliques	1
10000152	Utilitzar mitjans mecànics(grues, transpalets, plataformes elevadores) per manipular càrregues	11 /13
10000154	Verificar nivell lumínic mínim (250 lux) a itineraris i llocs de treball	2 /6
10000155	Controlar la temperatura i velocitat del vent als llocs de treball	14
10000158	Accessoris dielectrics (escala, banqueta, bastida, perxa de terra) si hi ha risc contacte elèctric	16
10000161	Verificar que les connexions de les màquines es facin amb endolls reglamentaris	16
10000165	En manipular sistemes elèctrics, connexions, etc, verificar que les línies no estan en tensió	16

E16 INSTAL·LACIONS D'ENLLUMENAT

E16.E01 INSTAL·LACIONS D'ENLLUMENAT

INSTAL·LACIONS D'ENLLUMENAT EXTERIOR I INTERIOR EN EDIFICACIÓ

Avaluació de riscos

Id	Risc	P	G	A
1	CAIGUDA DE PERSONES A DIFERENT NIVELL Situació: ITINERARIS A OBRA TREBALLS EN ALÇADA	2	3	4
2	CAIGUDA DE PERSONES AL MATEIX NIVELL Situació: ITINERARIS A OBRA ÀREA DE TREBALL MANCA D'IL·LUMINACIÓ	1	2	2
4	CAIGUDA D'OBJECTES PER MANIPULACIÓ O DE MATERIALS TRANSPORTATS Situació: MANIPULACIÓ D'APLECS	1	2	2
9	COPS AMB OBJECTES O EINES (TALLS) Situació: EINES	2	1	2
10	PROJECCIÓ DE FRAGMENTS O PARTÍCULES Situació: AJUST I MANIPULACIÓ DE MATERIALS	2	1	2
13	SOBREESFORÇOS Situació: MANIPULACIÓ MANUAL	2	2	3
14	EXPOSICIÓ A CONDICIONS AMBIENTALS EXTREMES Situació: TREBALLS A L'EXTERIOR	2	2	3
16	EXPOSICIÓ A CONTACTES ELÈCTRICS Situació: CONTACTES DIRECTES I INDIRECTES	2	3	4

P: Probabilitat (1,2,3) / G: Gravetat (1,2,3) / A: Avaluació (1,2,3,4,5)

MESURES PREVENTIVES

Codi	Descripció	Riscos
10000002	Planificar els treballs per a mantenir el màxim de temps possible les proteccions	1
10000003	Itineraris preestablerts i balissats per al personal	1
10000004	Revisió i manteniment periòdic de SPC	1
10000005	Integrar la seguretat al disseny arquitectònic	1
10000006	Disseny i estudi de les mesures preventives en fase de projecte	1
10000007	Adoptar les mesures preventives necessàries per al manteniment correcte posterior	1
10000008	Personal qualificat per a treballs en alçada	1
10000011	Incorporar al projecte mesures de protecció per al muntatge i manteniment de la instal·lació	1
10000012	Assegurar les escales de mà	1
10000013	Ordre i neteja	2
10000014	Preparació i manteniment de les superfícies de treball	2
10000015	Organització de les zones de pas i emmagatzematge	2
10000017	Als plans inclinats, treballar sobre superfícies rugoses i no lliscants	2
10000025	Planificació d'àrees i llocs de treball	4
10000026	Planificació de recorreguts i maniobres per a màquines i camions	4
10000027	Elecció dels mitjans auxiliars de manteniment	4
10000028	Impedir l'accés de personal dins del radi d'acció de càrregues suspeses	4
10000029	No balancejar les càrregues suspeses	4
10000030	Suspendre i aixecar les càrregues dins de l'envolcall o fleixos originals	4
10000031	Per a la manipulació de materials voluminosos i/o pesats, sol·licitar un procediment de treball específic	4
10000038	Substituir lo manual per lo mecànic	9 /10
10000039	Planificació de compra i programa de manteniment d'eines	9
10000040	Formació de l'operari en l'ús i manteniment d'eines	9
10000042	Evitar processos de manipulació de materials a obra	9
10000045	Formació	10 /13
10000055	Elecció dels equips de manteniment	13
10000056	Paletització i eines ergonòmiques	13
10000058	Adaptar la feina a les característiques individuals de la persona que la realitza	13
10000059	Elecció dels materials alternatius poc pesats i més manegables	13
10000060	Suspensió de les feines en condicions extremes	14
10000061	Rotació dels llocs de treball	14
10000062	Planificar els treballs per a realitzar-los en zones protegides	14
10000063	En cas de vent, apuntament i fixació de tots els elements inestables	14
10000064	Suspensió de les feines a cobertes inclinades amb vent superior a 40 km/h	14
10000067	No treballar al costat de línies elèctriques amb cables nusos	16
10000068	Elecció i manteniment de les eines elèctriques	16

10000069	Formació i habilitació específica per a cada eina	16
10000070	Compliment del REBT pel que fa a equips de protecció	16
10000071	Revisió de la posta a terra	16
10000072	Realitzar els treballs sobre superfícies seques	16
10000073	Disposar de quadres elèctrics secundaris	16
10000123	Assegurar l'absència de tensió	16
10000151	Per treballs en alçada utilitzar plataformes elevadores mecàniques o hidràuliques	1
10000152	Utilitzar mitjans mecànics(grues, transpalets, plataformes elevadores) per manipular càrregues	13
10000154	Verificar nivell lumínic mínim (250 lux) a itineraris i llocs de treball	2
10000155	Controlar la temperatura i velocitat del vent als llocs de treball	14
10000161	Verificar que les connexions de les màquines es facin amb endolls reglamentaris	16
10000165	En manipular sistemes elèctrics, connexions, etc, verificar que les línies no estan en tensió	16

E17 INSTAL·LACIONS DE LAMPISTERIA I APARELLS SANITARIS

E17.E01 INSTAL·LACIONS DE LAMPISTERIA I APARELLS SANITARIS

OPERACIONS DE MUNTATGE, MOVIMENT D'EQUIPS, CONNEXIONS DE CANONADES, PROVES DE PRESSIÓ I POSTA EN FUNCIONAMENT D'INSTAL·LACIONS DE LAMPISTERIA I APARELLS SANITARIS

Avaluació de riscos

Id	Risc	P	G	A
1	CAIGUDA DE PERSONES A DIFERENT NIVELL Situació: ITINERARIS A OBRA TREBALLS EN ALÇADA	1	3	3
2	CAIGUDA DE PERSONES AL MATEIX NIVELL Situació: ITINERARIS A OBRA ÀREA DE TREBALL MANCA D'IL·LUMINACIÓ	1	1	1
4	CAIGUDA D'OBJECTES PER MANIPULACIÓ O DE MATERIALS TRANSPORTATS Situació: MANIPULACIÓ D'APLECS	1	3	3
6	TREPITJADES SOBRE OBJECTES Situació: ITINERARIS A OBRA ÀREA DE TREBALL	1	2	2
9	COPS AMB OBJECTES O EINES (TALLS) Situació: EINES	1	2	2
10	PROJECCIÓ DE FRAGMENTS O PARTÍCULES Situació: AJUST DE MATERIALS AMB RADIAL FIXACIÓ AMB PERFORADORES	2	1	2
11	ATRAPAMENT PER O ENTRE OBJECTES Situació: MATERIALS PESANTS	2	2	3
13	SOBREESFORÇOS Situació: MANIPULACIÓ MANUAL	2	2	3
15	CONTACTES TÈRMICS Situació: PER SOLDADURES	2	1	2
16	EXPOSICIÓ A CONTACTES ELÈCTRICS Situació: CONTACTES DIRECTES I INDIRECTES	1	3	3

P: Probabilitat (1,2,3) / G: Gravetat (1,2,3) / A: Avaluació (1,2,3,4,5)

MESURES PREVENTIVES

Codi	Descripció	Riscos
10000002	Planificar els treballs per a mantenir el màxim de temps possible les proteccions	1
10000003	Itineraris preestablerts i balissats per al personal	1
10000004	Revisió i manteniment periòdic de SPC	1
10000005	Integrar la seguretat al disseny arquitectònic	1
10000006	Disseny i estudi de les mesures preventives en fase de projecte	1
10000007	Adoptar les mesures preventives necessàries per al manteniment correcte posterior	1
10000008	Personal qualificat per a treballs en alçada	1
10000009	Realitzar el reblert de l'extradós del mur quan aquest estigui en condicions d'entrar en servei	1
10000011	Incorporar al projecte mesures de protecció per al muntatge i manteniment de la instal·lació	1
10000012	Assegurar les escales de mà	1
10000013	Ordre i neteja	2 /6
10000014	Preparació i manteniment de les superfícies de treball	2 /6

10000015	Organització de les zones de pas i emmagatzematge	2 /6
10000017	Als plans inclinats, treballar sobre superfícies rugoses i no lliscants	2
10000025	Planificació d'àrees i llocs de treball	4
10000026	Planificació de recorreguts i maniobres per a màquines i camions	4
10000027	Elecció dels mitjans auxiliars de manteniment	4
10000028	Impedir l'accés de personal dins del radi d'acció de càrregues suspeses	4
10000029	No balancejar les càrregues suspeses	4
10000030	Suspendre i aixecar les càrregues dins de l'envolcall o fleixos originals	4 /11
10000031	Per a la manipulació de materials voluminosos i/o pesats, sol·licitar un procediment de treball específic	4
10000038	Substituir lo manual per lo mecànic	9 /10
10000039	Planificació de compra i programa de manteniment d'eines	9 /11
10000040	Formació de l'operari en l'ús i manteniment d'eines	9
10000042	Evitar processos de manipulació de materials a obra	9
10000045	Formació	10 /13
10000047	Planificació i procediments per a la càrrega i descàrrega de materials	11
10000050	No treballar ni estar al radi d'acció de les càrregues suspeses	11
10000055	Elecció dels equips de manteniment	13
10000056	Paletització i eines ergonòmiques	13
10000058	Adaptar la feina a les característiques individuals de la persona que la realitza	13
10000059	Elecció dels materials alternatius poc pesats i més manegables	13
10000065	Evitar procés de soldadura a l'obra	15
10000067	No treballar al costat de línies elèctriques amb cables nusos	16
10000068	Elecció i manteniment de les eines elèctriques	16
10000069	Formació i habilitació específica per a cada eina	16
10000070	Compliment del REBT pel que fa a equips de protecció	16
10000071	Revisió de la posta a terra	16
10000072	Realitzar els treballs sobre superfícies seques	16
10000073	Disposar de quadres elèctrics secundaris	16
10000151	Per treballs en alçada utilitzar plataformes elevadores mecàniques o hidràuliques	1
10000154	Verificar nivell lumínic mínim (250 lux) a itineraris i llocs de treball	2 /6
10000156	Detecció xarxes instal·lacions encastades o soterrades	16
10000159	Per manipular càrregues llargues amb grua, utilitzar biga de repartiment	11
10000160	Traslladar materials amb la grua dins d'una caixa o sarcòfeg	4
10000161	Verificar que les connexions de les màquines es facin amb endolls reglamentaris	16

E17 INSTAL·LACIONS DE LAMPISTERIA I APARELLS SANITARIS

E17.E01 INSTAL·LACIONS DE LAMPISTERIA I APARELLS SANITARIS

OPERACIONS DE MUNTATGE, MOVIMENT D'EQUIPS, CONNEXIONS DE CANONADES, PROVES DE PRESSIÓ I POSTA EN FUNCIONAMENT D'INSTAL·LACIONS DE LAMPISTERIA I APARELLS SANITARIS

Avaluació de riscos

Id	Risc	P	G	A
1	CAIGUDA DE PERSONES A DIFERENT NIVELL Situació: ITINERARIS A OBRA TREBALLS EN ALÇADA	1	3	3
2	CAIGUDA DE PERSONES AL MATEIX NIVELL Situació: ITINERARIS A OBRA ÀREA DE TREBALL MANCA D'IL·LUMINACIÓ	1	1	1
4	CAIGUDA D'OBJECTES PER MANIPULACIÓ O DE MATERIALS TRANSPORTATS Situació: MANIPULACIÓ D'APLECS	1	3	3
6	TREPITJADES SOBRE OBJECTES Situació: ITINERARIS A OBRA ÀREA DE TREBALL	1	2	2
9	COPS AMB OBJECTES O EINES (TALLS) Situació: EINES	1	2	2
10	PROJECCIÓ DE FRAGMENTS O PARTÍCULES Situació: AJUST DE MATERIALS AMB RADIAL FIXACIÓ AMB PERFORADORES	2	1	2
11	ATRAPAMENT PER O ENTRE OBJECTES Situació: MATERIALS PESANTS	2	2	3
13	SOBRESFORÇOS Situació: MANIPULACIÓ MANUAL	2	2	3
15	CONTACTES TÈRMICS Situació: PER SOLDADURES	2	1	2

16 EXPOSICIÓ A CONTACTES ELÈCTRICS

1 3 3

Situació: CONTACTES DIRECTES I INDIRECTES

P: Probabilitat (1,2,3) / G: Gravetat (1,2,3) / A: Avaluació (1,2,3,4,5)

MESURES PREVENTIVES

Codi	Descripció	Riscos
I0000002	Planificar els treballs per a mantenir el màxim de temps possible les proteccions	1
I0000003	Itineraris preestablerts i balissats per al personal	1
I0000004	Revisió i manteniment periòdic de SPC	1
I0000005	Integrar la seguretat al disseny arquitectònic	1
I0000006	Disseny i estudi de les mesures preventives en fase de projecte	1
I0000007	Adoptar les mesures preventives necessàries per al manteniment correcte posterior	1
I0000008	Personal qualificat per a treballs en alçada	1
I0000009	Realitzar el reblert de l'extradós del mur quan aquest estigui en condicions d'entrar en servei	1
I0000011	Incorporar al projecte mesures de protecció per al muntatge i manteniment de la instal·lació	1
I0000012	Assegurar les escales de mà	1
I0000013	Ordre i neteja	2 /6
I0000014	Preparació i manteniment de les superfícies de treball	2 /6
I0000015	Organització de les zones de pas i emmagatzematge	2 /6
I0000017	Als plans inclinats, treballar sobre superfícies rugoses i no lliscants	2
I0000025	Planificació d'àrees i llocs de treball	4
I0000026	Planificació de recorreguts i maniobres per a màquines i camions	4
I0000027	Elecció dels mitjans auxiliars de manteniment	4
I0000028	Impedir l'accés de personal dins del radi d'acció de càrregues suspeses	4
I0000029	No balancejar les càrregues suspeses	4
I0000030	Suspendre i aixecar les càrregues dins de l'envolcall o flexos originals	4 /11
I0000031	Per a la manipulació de materials voluminosos i/o pesats, sol·licitar un procediment de treball específic	4
I0000038	Substituir lo manual per lo mecànic	9 /10
I0000039	Planificació de compra i programa de manteniment d'eines	9 /11
I0000040	Formació de l'operari en l'ús i manteniment d'eines	9
I0000042	Evitar processos de manipulació de materials a obra	9
I0000045	Formació	10 /13
I0000047	Planificació i procediments per a la càrrega i descàrrega de materials	11
I0000050	No treballar ni estar al radi d'acció de les càrregues suspeses	11
I0000055	Elecció dels equips de manteniment	13
I0000056	Paletització i eines ergonòmiques	13
I0000058	Adaptar la feina a les característiques individuals de la persona que la realitza	13
I0000059	Elecció dels materials alternatius poc pesats i més manegables	13
I0000065	Evitar procés de soldadura a l'obra	15
I0000067	No treballar al costat de línies elèctriques amb cables nusos	16
I0000068	Elecció i manteniment de les eines elèctriques	16
I0000069	Formació i habilitació específica per a cada eina	16
I0000070	Compliment del REBT pel que fa a equips de protecció	16
I0000071	Revisió de la posta a terra	16
I0000072	Realitzar els treballs sobre superfícies seques	16
I0000073	Disposar de quadres elèctrics secundaris	16
I0000151	Per treballs en alçada utilitzar plataformes elevadores mecàniques o hidràuliques	1
I0000154	Verificar nivell lumínic mínim (250 lux) a itineraris i llocs de treball	2 /6
I0000156	Detecció xarxes instal·lacions encastades o soterrades	16
I0000159	Per manipular càrregues llargues amb grua, utilitzar biga de repartiment	11
I0000160	Traslladar materials amb la grua dins d'una caixa o sarcòfeg	4
I0000161	Verificar que les connexions de les màquines es facin amb endolls reglamentaris	16

E20 INSTAL·LACIONS CONTRA INCENDIS I DE SEGURETAT

E20.E01 APARELLS

INSTAL·LACIÓ D'APARELLS I SISTEMES DE PROTECCIÓ CONTRA INCENDIS I DE SEGURETAT PATRIMONIAL

Avaluació de riscos

Id	Risc	P	G	A
1	CAIGUDA DE PERSONES A DIFERENT NIVELL	1	3	3

Situació: ITINERARIS A OBRA TREBALLS EN ALÇADA				
2	CAIGUDA DE PERSONES AL MATEIX NIVELL	1	2	2
Situació: ITINERARIS A OBRA ÀREA DE TREBALL				
4	CAIGUDA D'OBJECTES PER MANIPULACIÓ O DE MATERIALS TRANSPORTATS	1	3	3
Situació: MANIPULACIÓ D'APLECS				
6	TREPITJADES SOBRE OBJECTES	1	1	1
Situació: ITINERARIS A OBRA ÀREA DE TREBALL				
9	COPS AMB OBJECTES O EINES (TALLS)	1	1	1
Situació: EINES				
10	PROJECCIÓ DE FRAGMENTS O PARTÍCULES	1	1	1
Situació: AL PERFORAR, FORADAR, FIXAR, BASES I APARELLS				
13	SOBRESFORÇOS	1	2	2
Situació: MANIPULACIÓ MANUAL				
14	EXPOSICIÓ A CONDICIONS AMBIENTALS EXTREMES	1	1	1
Situació: TREBALLS A L'EXTERIOR				
16	EXPOSICIÓ A CONTACTES ELÈCTRICS	1	2	2
Situació: CONTACTES DIRECTES I INDIRECTES				

P: Probabilitat (1,2,3) / G: Gravetat (1,2,3) / A: Avaluació (1,2,3,4,5)

MESURES PREVENTIVES

Codi	Descripció	Riscos
10000002	Planificar els treballs per a mantenir el màxim de temps possible les proteccions	1
10000003	Itineraris preestablerts i balissats per al personal	1
10000004	Revisió i manteniment periòdic de SPC	1
10000007	Adoptar les mesures preventives necessàries per al manteniment correcte posterior	1
10000008	Personal qualificat per a treballs en alçada	1
10000013	Ordre i neteja	2 /6
10000014	Preparació i manteniment de les superfícies de treball	2 /6
10000015	Organització de les zones de pas i emmagatzematge	2 /6
10000017	Als plans inclinats, treballar sobre superfícies rugoses i no lliscants	2
10000018	No alterar bruscament l'estabilitat de l'edifici	4
10000020	No realitzar treballs a la mateixa vertical	4
10000021	Establir punts de referència per a controlar els moviments de l'estructura	4
10000022	Condena de la planta inferior en que s'ha de formigonar	4
10000023	Solicitar dades de les característiques físiques de les terres	4
10000030	Suspendre i aixecar les càrregues dins de l'envolcall o fleixos originals	4
10000038	Substituir lo manual per lo mecànic	9 /10
10000039	Planificació de compra i programa de manteniment d'eines	9
10000040	Formació de l'operari en l'ús i manteniment d'eines	9
10000041	Substituir la fabricació a obra per la prefabricació a taller	9
10000044	Evitar processos de tallat de materials a l'obra	10
10000045	Formació	10 /13
10000046	Evitar processos d'ajust en obra	10
10000055	Elecció dels equips de manteniment	13
10000056	Paletització i eines ergonòmiques	13
10000058	Adaptar la feina a les característiques individuals de la persona que la realitza	13
10000059	Elecció dels materials alternatius poc pesats i més manegables	13
10000060	Suspensió de les feines en condicions extremes	14
10000061	Rotació dels llocs de treball	14
10000062	Planificar els treballs per a realitzar-los en zones protegides	14
10000063	En cas de vent, apuntalament i fixació de tots els elements inestables	14
10000064	Suspensió de les feines a cobertes inclinades amb vent superior a 40 km/h	14
10000067	No treballar al costat de línies elèctriques amb cables nusos	16
10000068	Elecció i manteniment de les eines elèctriques	16
10000069	Formació i habilitació específica per a cada eina	16
10000070	Compliment del REBT pel que fa a equips de protecció	16
10000071	Revisió de la posta a terra	16
10000072	Realitzar els treballs sobre superfícies seques	16
10000073	Disposar de quadres elèctrics secundaris	16
10000151	Per treballs en alçada utilitzar plataformes elevadores mecàniques o hidràuliques	1
10000152	Utilitzar mitjans mecànics(grues, transpalets, plataformes elevadores) per manipular càrregues	4 /13
10000154	Verificar nivell lumínic mínim (250 lux) a itineraris i llocs de treball	2 /6
10000155	Controlar la temperatura i velocitat del vent als llocs de treball	14

10000156	Detecció xarxes instal·lacions encastades o soterrades	16
10000158	Accessoris dielectrics (escala, banqueta, bastida, perxa de terra) si hi ha risc contacte elèctric	16
10000161	Verificar que les connexions de les màquines es facin amb endolls reglamentaris	16
10000165	En manipular sistemes elèctrics, connexions, etc, verificar que les línies no estan en tensió	16

E20.E02 PARALLAMPS

INSTAL·LACIÓ DE PARALLAMPS

Avaluació de riscos

Id	Risc	P	G	A
1	CAIGUDA DE PERSONES A DIFERENT NIVELL Situació: ITINERARIS A OBRA TREBALLS EN ALÇADA	2	3	4
2	CAIGUDA DE PERSONES AL MATEIX NIVELL Situació: ITINERARIS A OBRA PLATAFORMA DE TREBALL	1	2	2
4	CAIGUDA D'OBJECTES PER MANIPULACIÓ O DE MATERIALS TRANSPORTATS Situació: MANIPULACIÓ D'APLECS	1	3	3
6	TREPITJADES SOBRE OBJECTES Situació: ITINERARIS A OBRA PLATAFORMA DE TREBALL	1	1	1
9	COPS AMB OBJECTES O EINES (TALLS) Situació: EINES	2	2	3
10	PROJECCIÓ DE FRAGMENTS O PARTÍCULES Situació: PERFORACIONS, PASSAMURS I FIXACIONS	1	1	1
13	SOBREESFORÇOS Situació: MANIPULACIÓ MANUAL	1	2	2
14	EXPOSICIÓ A CONDICIONS AMBIENTALS EXTREMES Situació: TREBALLS A L'EXTERIOR	1	2	2
16	EXPOSICIÓ A CONTACTES ELÈCTRICS Situació: CONTACTES DIRECTES I INDIRECTES	1	2	2

P: Probabilitat (1,2,3) / G: Gravetat (1,2,3) / A: Avaluació (1,2,3,4,5)

MESURES PREVENTIVES

Codi	Descripció	Riscos
10000002	Planificar els treballs per a mantenir el màxim de temps possible les proteccions	1
10000003	Itineraris preestablerts i balissats per al personal	1
10000004	Revisió i manteniment periòdic de SPC	1
10000007	Adoptar les mesures preventives necessàries per al manteniment correcte posterior	1
10000008	Personal qualificat per a treballs en alçada	1
10000013	Ordre i neteja	2 /6
10000014	Preparació i manteniment de les superfícies de treball	2 /6
10000015	Organització de les zones de pas i emmagatzematge	2 /6
10000025	Planificació d'àrees i llocs de treball	4
10000027	Elecció dels mitjans auxiliars de manteniment	4
10000028	Impedir l'accés de personal dins del radi d'acció de càrregues suspeses	4
10000029	No balancejar les càrregues suspeses	4
10000030	Suspendre i aixecar les càrregues dins de l'envolcall o fleixos originals	4
10000038	Substituir lo manual per lo mecànic	9 /10
10000039	Planificació de compra i programa de manteniment d'eines	9
10000040	Formació de l'operari en l'ús i manteniment d'eines	9
10000044	Evitar processos de tallat de materials a l'obra	10
10000045	Formació	10 /13
10000055	Elecció dels equips de manteniment	13
10000056	Paletització i eines ergonòmiques	13
10000058	Adaptar la feina a les característiques individuals de la persona que la realitza	13
10000059	Elecció dels materials alternatius poc pesats i més manegables	13
10000060	Suspensió de les feines en condicions extremes	14
10000061	Rotació dels llocs de treball	14
10000062	Planificar els treballs per a realitzar-los en zones protegides	14
10000063	En cas de vent, apuntalament i fixació de tots els elements inestables	14
10000064	Suspensió de les feines a cobertes inclinades amb vent superior a 40 km/h	14
10000067	No treballar al costat de línies elèctriques amb cables nusos	16

10000068	Elecció i manteniment de les eines elèctriques	16
10000069	Formació i habilitació específica per a cada eina	16
10000070	Compliment del REBT pel que fa a equips de protecció	16
10000071	Revisió de la posta a terra	16
10000072	Realitzar els treballs sobre superfícies seques	16
10000073	Disposar de quadres elèctrics secundaris	16
10000151	Per treballs en alçada utilitzar plataformes elevadores mecàniques o hidràuliques	1 /13
10000152	Utilitzar mitjans mecànics(grues, transpalets, plataformes elevadores) per manipular càrregues	13
10000154	Verificar nivell lumínic mínim (250 lux) a itineraris i llocs de treball	2 /6
10000155	Controlar la temperatura i velocitat del vent als llocs de treball	14
10000160	Traslladar materials amb la grua dins d'una caixa o sarcòfeg	4
10000161	Verificar que les connexions de les màquines es facin amb endolls reglamentaris	16
10000166	No muntar els terminals del parallamps fins tenir feta la connexió a terra	16

E20.E03 CONDUCTORS

INSTAL·LACIÓ DE CONDUCTORS PER A SISTEMES I APARELLS DE PROTECCIÓ CONTRA INCENDIS, SEGURETAT PATRIMONIAL I PARALLAMPS

Avaluació de riscos

Id	Risc	P	G	A
1	CAIGUDA DE PERSONES A DIFERENT NIVELL Situació: ITINERARIS A OBRA TREBALLS EN ALÇADA	1	3	3
2	CAIGUDA DE PERSONES AL MATEIX NIVELL Situació: ITINERARIS A OBRA ÀREA DE TREBALL MANCA D'IL·LUMINACIÓ	1	2	2
4	CAIGUDA D'OBJECTES PER MANIPULACIÓ O DE MATERIALS TRANSPORTATS Situació: MANIPULACIÓ D'APLECS	1	3	3
6	TREPITJADES SOBRE OBJECTES Situació: ITINERARIS A OBRA PLATAFORMA DE TREBALL MANCA D'IL·LUMINACIÓ	1	1	1
9	COPS AMB OBJECTES O EINES (TALLS) Situació: EINES	1	1	1
10	PROJECCIÓ DE FRAGMENTS O PARTÍCULES Situació: PERFORACIONS, PERFORADORES ANCORATGES	1	1	1
13	SOBREESFORÇOS Situació: MANIPULACIÓ MANUAL	1	2	2
14	EXPOSICIÓ A CONDICIONS AMBIENTALS EXTREMES Situació: TREBALLS A L'EXTERIOR	1	1	1
16	EXPOSICIÓ A CONTACTES ELÈCTRICS Situació: CONTACTES DIRECTES I INDIRECTES	1	2	2

P: Probabilitat (1,2,3) / G: Gravetat (1,2,3) / A: Avaluació (1,2,3,4,5)

MESURES PREVENTIVES

Codi	Descripció	Riscos
10000002	Planificar els treballs per a mantenir el màxim de temps possible les proteccions	1
10000003	Itineraris preestablerts i balissats per al personal	1
10000004	Revisió i manteniment periòdic de SPC	1
10000007	Adoptar les mesures preventives necessàries per al manteniment correcte posterior	1
10000008	Personal qualificat per a treballs en alçada	1
10000013	Ordre i neteja	2 /6
10000014	Preparació i manteniment de les superfícies de treball	2 /6
10000015	Organització de les zones de pas i emmagatzematge	2 /6
10000025	Planificació d'àrees i llocs de treball	4
10000027	Elecció dels mitjans auxiliars de manteniment	4
10000028	Impedir l'accés de personal dins del radi d'acció de càrregues suspeses	4
10000029	No balancejar les càrregues suspeses	4
10000030	Suspendre i aixecar les càrregues dins de l'envolcall o fleixos originals	4
10000038	Substituir lo manual per lo mecànic	9 /10
10000039	Planificació de compra i programa de manteniment d'eines	9
10000040	Formació de l'operari en l'ús i manteniment d'eines	9

10000044	Evitar processos de tallat de materials a l'obra	10
10000045	Formació	10 /13
10000055	Elecció dels equips de manteniment	13
10000056	Paletització i eines ergonòmiques	13
10000058	Adaptar la feina a les característiques individuals de la persona que la realitza	13
10000059	Elecció dels materials alternatius poc pesats i més manegables	13
10000060	Suspensió de les feines en condicions extremes	14
10000061	Rotació dels llocs de treball	14
10000062	Planificar els treballs per a realitzar-los en zones protegides	14
10000063	En cas de vent, apuntalament i fixació de tots els elements inestables	14
10000064	Suspensió de les feines a cobertes inclinades amb vent superior a 40 km/h	14
10000067	No treballar al costat de línies elèctriques amb cables nusos	16
10000068	Elecció i manteniment de les eines elèctriques	16
10000069	Formació i habilitació específica per a cada eina	16
10000070	Compliment del REBT pel que fa a equips de protecció	16
10000071	Revisió de la posta a terra	16
10000072	Realitzar els treballs sobre superfícies seques	16
10000073	Disposar de quadres elèctrics secundaris	16
10000151	Per treballs en alçada utilitzar plataformes elevadores mecàniques o hidràuliques	1 /4
10000152	Utilitzar mitjans mecànics(grues, transpalets, plataformes elevadores) per manipular càrregues	4 /13
10000154	Verificar nivell lumínic mínim (250 lux) a itineraris i llocs de treball	2 /6
10000155	Controlar la temperatura i velocitat del vent als llocs de treball	14
10000158	Accessoris dielectrics (escala, banqueta, bastida, perxa de terra) si hi ha risc contacte elèctric	16
10000161	Verificar que les connexions de les màquines es facin amb endolls reglamentaris	16
10000165	En manipular sistemes elèctrics, connexions, etc, verificar que les línies no estan en tensió	16

E21 VÀLVULES, BOMBES I GRUPS DE PRESSIÓ

E21.E01 VÀLVULES, BOMBES I GRUPS DE PRESSIÓ

INSTAL·LACIÓ DE VÀLVULES, BOMBES I GRUPS DE PRESSIÓ

Avaluació de riscos

Id	Risc	P	G	A
1	CAIGUDA DE PERSONES A DIFERENT NIVELL Situació: ITINERARIS A OBRA TREBALLS EN ALÇADA	1	3	3
2	CAIGUDA DE PERSONES AL MATEIX NIVELL Situació: ITINERARIS A OBRA ÀREA DE TREBALL MANCA D'IL·LUMINACIÓ	1	2	2
4	CAIGUDA D'OBJECTES PER MANIPULACIÓ O DE MATERIALS TRANSPORTATS Situació: MANIPULACIÓ I APLECS	1	3	3
6	TREPITJADES SOBRE OBJECTES Situació: ITINERARIS A OBRA ÀREA DE TREBALL MANCA D'IL·LUMINACIÓ	2	1	2
9	COPS AMB OBJECTES O EINES (TALLS) Situació: EINES	2	1	2
10	PROJECCIÓ DE FRAGMENTS O PARTÍCULES Situació: A L'AJUSTAR, COL·LOCAR, FIXAR ELEMENTS	2	1	2
13	SOBREESFORÇOS Situació: MANIPULACIÓ MANUAL	2	1	2
14	EXPOSICIÓ A CONDICIONS AMBIENTALS EXTREMES Situació: TREBALLS A L'EXTERIOR TREBALLS EN LOCALS TANCATS	1	1	1
16	EXPOSICIÓ A CONTACTES ELÈCTRICS Situació: CONTACTES DIRECTES I INDIRECTES	1	2	2

P: Probabilitat (1,2,3) / G: Gravetat (1,2,3) / A: Avaluació (1,2,3,4,5)

MESURES PREVENTIVES

Codi	Descripció	Riscos
10000002	Planificar els treballs per a mantenir el màxim de temps possible les proteccions	1
10000003	Itineraris preestablerts i balissats per al personal	1

10000004	Revisió i manteniment periòdic de SPC	1
10000007	Adoptar les mesures preventives necessàries per al manteniment correcte posterior	1
10000013	Ordre i neteja	2 /6
10000014	Preparació i manteniment de les superfícies de treball	2 /6
10000015	Organització de les zones de pas i emmagatzematge	2 /6
10000017	Als plans inclinats, treballar sobre superfícies rugoses i no lliscants	2
10000025	Planificació d'àrees i llocs de treball	4
10000026	Planificació de recorreguts i maniobres per a màquines i camions	4
10000027	Elecció dels mitjans auxiliars de manteniment	4
10000028	Impedir l'accés de personal dins del radi d'acció de càrregues suspeses	4
10000029	No balancejar les càrregues suspeses	4
10000030	Suspendre i aixecar les càrregues dins de l'envolcall o fleixos originals	4
10000031	Per a la manipulació de materials voluminosos i/o pesats, sol·licitar un procediment de treball específic	4
10000038	Substituir lo manual per lo mecànic	9 /10
10000039	Planificació de compra i programa de manteniment d'eines	9
10000040	Formació de l'operari en l'ús i manteniment d'eines	9
10000041	Substituir la fabricació a obra per la prefabricació a taller	9
10000044	Evitar processos de tallat de materials a l'obra	10
10000045	Formació	10 /13
10000046	Evitar processos d'ajust en obra	10
10000055	Elecció dels equips de manteniment	13
10000056	Paletització i eines ergonòmiques	13
10000058	Adaptar la feina a les característiques individuals de la persona que la realitza	13
10000059	Elecció dels materials alternatius poc pesats i més manegables	13
10000060	Suspensió de les feines en condicions extremes	14
10000061	Rotació dels llocs de treball	14
10000062	Planificar els treballs per a realitzar-los en zones protegides	14
10000063	En cas de vent, apuntalament i fixació de tots els elements inestables	14
10000064	Suspensió de les feines a cobertes inclinades amb vent superior a 40 km/h	14
10000067	No treballar al costat de línies elèctriques amb cables nusos	16
10000068	Elecció i manteniment de les eines elèctriques	16
10000069	Formació i habilitació específica per a cada eina	16
10000070	Compliment del REBT pel que fa a equips de protecció	16
10000071	Revisió de la posta a terra	16
10000072	Realitzar els treballs sobre superfícies seques	16
10000073	Disposar de quadres elèctrics secundaris	16
10000151	Per treballs en alçada utilitzar plataformes elevadores mecàniques o hidràuliques	1 /13
10000152	Utilitzar mitjans mecànics(grues, transpalets, plataformes elevadores) per manipular càrregues	4 /13
10000154	Verificar nivell lumínic mínim (250 lux) a itineraris i llocs de treball	2 /6
10000155	Controlar la temperatura i velocitat del vent als llocs de treball	14
10000158	Accessoris dielectrics (escala, banqueta, bastida, perxa de terra) si hi ha risc contacte elèctric	16
10000161	Verificar que les connexions de les màquines es facin amb endolls reglamentaris	16
10000165	En manipular sistemes elèctrics, connexions, etc, verificar que les línies no estan en tensió	16

E22 INSTAL·LACIONS AUDIOVISUALS

E22.E01 APARELLS

INSTAL·LACIÓ D'APARELLS D'AUDIO, VIDEO, TELEFONIA, CENTRALETES DE DISTRIBUCIÓ, CONTROL I TELECOMANDAMENTS

Avaluació de riscos

Id	Risc	P	G	A
1	CAIGUDA DE PERSONES A DIFERENT NIVELL Situació: ITINERARIS A OBRA TREBALLS EN ALÇADA	1	3	3
2	CAIGUDA DE PERSONES AL MATEIX NIVELL Situació: ITINERARIS A OBRA EN ÀREA DE TREBALL MANCA D'ILLUMINACIÓ	1	2	2
4	CAIGUDA D'OBJECTES PER MANIPULACIÓ O DE MATERIALS TRANSPORTATS Situació: MANIPULACIÓ MANTENIMENT	1	2	2

APLECS			
6	TREPITJADES SOBRE OBJECTES Situació: ITINERARIS A OBRA EN ÀREA DE TREBALL MANCA D'IL·LUMINACIÓ	1	1 1
9	COPS AMB OBJECTES O EINES (TALLS) Situació: AMB EINES	2	1 2
10	PROJECCIÓ DE FRAGMENTS O PARTÍCULES Situació: AJUST I FIXACIÓ D'ELEMENTS	1	1 1
13	SOBREESFORÇOS Situació: MANIPULACIÓ MANUAL	1	2 2
14	EXPOSICIÓ A CONDICIONS AMBIENTALS EXTREMES Situació: TREBALLS A L'EXTERIOR	1	2 2
16	EXPOSICIÓ A CONTACTES ELÈCTRICS Situació: CONTACTES DIRECTES I INDIRECTES	1	2 2

P: Probabilitat (1,2,3) / G: Gravetat (1,2,3) / A: Avaluació (1,2,3,4,5)

MESURES PREVENTIVES

Codi	Descripció	Riscos
10000002	Planificar els treballs per a mantenir el màxim de temps possible les proteccions	1
10000003	Itineraris preestablerts i balissats per al personal	1
10000004	Revisió i manteniment periòdic de SPC	1
10000007	Adoptar les mesures preventives necessàries per al manteniment correcte posterior	1
10000008	Personal qualificat per a treballs en alçada	1
10000013	Ordre i neteja	2 /6
10000014	Preparació i manteniment de les superfícies de treball	2 /6
10000015	Organització de les zones de pas i emmagatzematge	2 /6
10000017	Als plans inclinats, treballar sobre superfícies rugoses i no lliscants	2
10000025	Planificació d'àrees i llocs de treball	4
10000026	Planificació de recorreguts i maniobres per a màquines i camions	4
10000027	Elecció dels mitjans auxiliars de manteniment	4
10000028	Impedir l'accés de personal dins del radi d'acció de càrregues suspeses	4
10000029	No balancejar les càrregues suspeses	4
10000030	Suspènere i aixecar les càrregues dins de l'envolcall o flexos originals	4
10000031	Per a la manipulació de materials voluminosos i/o pesats, sol·licitar un procediment de treball específic	4
10000038	Substituir lo manual per lo mecànic	9 /10
10000039	Planificació de compra i programa de manteniment d'eines	9
10000040	Formació de l'operari en l'ús i manteniment d'eines	9
10000041	Substituir la fabricació a obra per la prefabricació a taller	9
10000044	Evitar processos de tallat de materials a l'obra	10
10000045	Formació	10 /13
10000046	Evitar processos d'ajust en obra	10
10000055	Elecció dels equips de manteniment	13
10000056	Paletització i eines ergonòmiques	13
10000058	Adaptar la feina a les característiques individuals de la persona que la realitza	13
10000059	Elecció dels materials alternatius poc pessats i més manegables	13
10000060	Suspensió de les feines en condicions extremes	14
10000061	Rotació dels llocs de treball	14
10000062	Planificar els treballs per a realitzar-los en zones protegides	14
10000063	En cas de vent, apuntament i fixació de tots els elements inestables	14
10000064	Suspensió de les feines a cobertes inclinades amb vent superior a 40 km/h	14
10000067	No treballar al costat de línies elèctriques amb cables nusos	16
10000068	Elecció i manteniment de les eines elèctriques	16
10000069	Formació i habilitació específica per a cada eina	16
10000070	Compliment del REBT pel que fa a equips de protecció	16
10000071	Revisió de la posta a terra	16
10000072	Realitzar els treballs sobre superfícies seques	16
10000073	Disposar de quadres elèctrics secundaris	16
10000151	Per treballs en alçada utilitzar plataformes elevadores mecàniques o hidràuliques	1 /4
10000152	Utilitzar mitjans mecànics(grues, transpalets, plataformes elevadores) per manipular càrregues	13
10000154	Verificar nivell lumínic mínim (250 lux) a itineraris i llocs de treball	6
10000155	Controlar la temperatura i velocitat del vent als llocs de treball	2 /14
10000161	Verificar que les connexions de les màquines es facin amb endolls reglamentaris	16
10000165	En manipular sistemes elèctrics, connexions, etc, verificar que les línies no estan en tensió	16

E22.E02 APARELLS EN COBERTA (ANTENES...)

INSTAL·LACIÓ D'ANTENES CAPTADORES DE RÀDIO, TELEVISIÓ I TELEFONIA

Avaluació de riscos

Id	Risc	P	G	A
1	CAIGUDA DE PERSONES A DIFERENT NIVELL Situació: ITINERARIS EN L'OBRA VORES I BUI TS EN COBERTA	2	3	4
2	CAIGUDA DE PERSONES AL MATEIX NIVELL Situació: ITINERARIS EN COBERTA MANCA IL·LUMINACIÓ	2	2	3
4	CAIGUDA D'OBJECTES PER MANIPULACIÓ O DE MATERIALS TRANSPORTATS Situació: APLEC I SUBMINISTRAMENT DE MATERIALS MANCA D'IL·LUMINACIÓ	1	2	2
9	COPS AMB OBJECTES O EINES (TALLS) Situació: AMB EINES	1	2	2
13	SOBREESFORÇOS Situació: MANIPULACIÓ MANUAL	1	2	2
14	EXPOSICIÓ A CONDICIONS AMBIENTALS EXTREMES Situació: TREBALLS A L'EXTERIOR	1	2	2
16	EXPOSICIÓ A CONTACTES ELÈCTRICS Situació: CONTACTES DIRECTES I INDIRECTES	1	2	2

P: Probabilitat (1,2,3) / G: Gravetat (1,2,3) / A: Avaluació (1,2,3,4,5)

MESURES PREVENTIVES

Codi	Descripció	Riscos
10000002	Planificar els treballs per a mantenir el màxim de temps possible les proteccions	1
10000003	Itineraris preestablerts i balissats per al personal	1
10000004	Revisió i manteniment periòdic de SPC	1
10000007	Adoptar les mesures preventives necessàries per al manteniment correcte posterior	1
10000008	Personal qualificat per a treballs en alçada	1
10000013	Ordre i neteja	2
10000014	Preparació i manteniment de les superfícies de treball	2
10000015	Organització de les zones de pas i emmagatzematge	2
10000017	Als plans inclinats, treballar sobre superfícies rugoses i no lliscants	2
10000025	Planificació d'àrees i llocs de treball	4
10000026	Planificació de recorreguts i maniobres per a màquines i camions	4
10000027	Elecció dels mitjans auxiliars de manteniment	4
10000028	Impedir l'accés de personal dins del radi d'acció de càrregues suspeses	4
10000029	No balancejar les càrregues suspeses	4
10000030	Suspendre i aixecar les càrregues dins de l'envolcall o fleixos originals	4
10000031	Per a la manipulació de materials voluminosos i/o pesats, sol·licitar un procediment de treball específic	4
10000038	Substituir lo manual per lo mecànic	9
10000039	Planificació de compra i programa de manteniment d'eines	9
10000040	Formació de l'operari en l'ús i manteniment d'eines	9
10000045	Formació	13
10000055	Elecció dels equips de manteniment	13
10000056	Paletització i eines ergonòmiques	13
10000058	Adaptar la feina a les característiques individuals de la persona que la realitza	13
10000059	Elecció dels materials alternatius poc pessats i més manegables	13
10000060	Suspensió de les feines en condicions extremes	14
10000061	Rotació dels llocs de treball	14
10000062	Planificar els treballs per a realitzar-los en zones protegides	14
10000063	En cas de vent, apuntalament i fixació de tots els elements inestables	14
10000064	Suspensió de les feines a cobertes inclinades amb vent superior a 40 km/h	14
10000067	No treballar al costat de línies elèctriques amb cables nusos	16
10000068	Elecció i manteniment de les eines elèctriques	16
10000069	Formació i habilitació específica per a cada eina	16
10000070	Compliment del REBT pel que fa a equips de protecció	16
10000071	Revisió de la posta a terra	16
10000072	Realitzar els treballs sobre superfícies seques	16
10000073	Disposar de quadres elèctrics secundaris	16
10000151	Per treballs en alçada utilitzar plataformes elevadores mecàniques o hidràuliques	1

10000152	Utilitzar mitjans mecànics(grues, transpalets, plataformes elevadores) per manipular càrregues	1
10000154	Verificar nivell lumínic mínim (250 lux) a itineraris i llocs de treball	2
10000155	Controlar la temperatura i velocitat del vent als llocs de treball	14
10000158	Accessoris dielectrics (escala, banqueta, bastida, perxa de terra) si hi ha risc contacte elèctric	16
10000161	Verificar que les connexions de les màquines es facin amb endolls reglamentaris	16
10000165	En manipular sistemes elèctrics, connexions, etc, verificar que les línies no estan en tensió	16

E23 EQUIPAMENTS

E23.E01 MOBILIARI, APARELLS, ELECTRODOMESTICS

COL.LOCACIÓ DE TAULELLS DE CUINA, ELECTRODOMÈSTICS, MOBLES I ACCESSORIS DE BANYS I CUINES

Avaluació de riscos

Id	Risc	P	G	A
1	CAIGUDA DE PERSONES A DIFERENT NIVELL Situació: COL.LOCACIÓ D'ELEMENTS EN ALÇADA	1	2	2
2	CAIGUDA DE PERSONES AL MATEIX NIVELL Situació: EN ÀREA DE TREBALL PER MANCA D'IL.LUMINACIÓ	1	1	1
4	CAIGUDA D'OBJECTES PER MANIPULACIÓ O DE MATERIALS TRANSPORTATS Situació: MANIPULACIÓ MANTENIMENT	1	2	2
6	TREPITJADES SOBRE OBJECTES Situació: RESTES I SOBRANTS DE MATERIAL MANCA IL.LUMINACIÓ	1	1	1
9	COPS AMB OBJECTES O EINES (TALLS) Situació: AMB EINES	2	1	2
10	PROJECCIÓ DE FRAGMENTS O PARTÍCULES Situació: A L'AJUSTAR ELS ELEMENTS	1	1	1
11	ATRAPAMENT PER O ENTRE OBJECTES Situació: PER OBJECTES A COL.LOCAR O INSTAL·LAR	1	2	2
13	SOBREESFORÇOS Situació: PER MANIPULACIÓ MANUAL	1	2	2
16	EXPOSICIÓ A CONTACTES ELÈCTRICS Situació: CONTACTES DIRECTES I INDIRECTES	1	2	2


P: Probabilitat (1,2,3) / G: Gravetat (1,2,3) / A: Avaluació (1,2,3,4,5)

MESURES PREVENTIVES

Codi	Descripció	Riscos
10000002	Planificar els treballs per a mantenir el màxim de temps possible les proteccions	1
10000004	Revisió i manteniment periòdic de SPC	1
10000006	Disseny i estudi de les mesures preventives en fase de projecte	1
10000013	Ordre i neteja	2 /6
10000014	Preparació i manteniment de les superfícies de treball	2 /6
10000015	Organització de les zones de pas i emmagatzematge	2 /6
10000025	Planificació d'àrees i llocs de treball	4
10000026	Planificació de recorreguts i maniobres per a màquines i camions	4
10000027	Elecció dels mitjans auxiliars de manteniment	4
10000028	Impedir l'accés de personal dins del radi d'acció de càrregues suspeses	4
10000029	No balancejar les càrregues suspeses	4
10000030	Suspendre i aixecar les càrregues dins de l'envolcall o fleixos originals	4
10000031	Per a la manipulació de materials voluminosos i/o pesats, sol·licitar un procediment de treball específic	4
10000038	Substituir lo manual per lo mecànic	9 /10
10000039	Planificació de compra i programa de manteniment d'eines	9
10000040	Formació de l'operari en l'ús i manteniment d'eines	9
10000041	Substituir la fabricació a obra per la prefabricació a taller	9
10000044	Evitar processos de tallat de materials a l'obra	10
10000045	Formació	10 /13
10000046	Evitar processos d'ajust en obra	10
10000047	Planificació i procediments per a la càrrega i descàrrega de materials	11
10000048	No treballar al costat de paraments acabats de fer (< 48 h)	11

10000055	Elecció dels equips de manteniment	13
10000056	Paletització i eines ergonòmiques	13
10000058	Adaptar la feina a les característiques individuals de la persona que la realitza	13
10000059	Elecció dels materials alternatius poc pessats i més manegables	13
10000067	No treballar al costat de línies elèctriques amb cables nusos	16
10000068	Elecció i manteniment de les eines elèctriques	16
10000069	Formació i habilitació específica per a cada eina	16
10000070	Compliment del REBT pel que fa a equips de protecció	16
10000071	Revisió de la posta a terra	16
10000072	Realitzar els treballs sobre superfícies seques	16
10000073	Disposar de quadres elèctrics secundaris	16
10000152	Utilitzar mitjans mecànics(grues, transpalets, plataformes elevadores) per manipular càrregues	11 /13
10000154	Verificar nivell lumínic mínim (250 lux) a itineraris i llocs de treball	2
10000156	Detecció xarxes instal·lacions encastades o soterrades	16
10000161	Verificar que les connexions de les màquines es facin amb endolls reglamentaris	16
10000164	Manipular els vidres amb ventoses de seguretat	6
10000165	En manipular sistemes elèctrics, connexions, etc, verificar que les línies no estan en tensió	16

25. Signatures

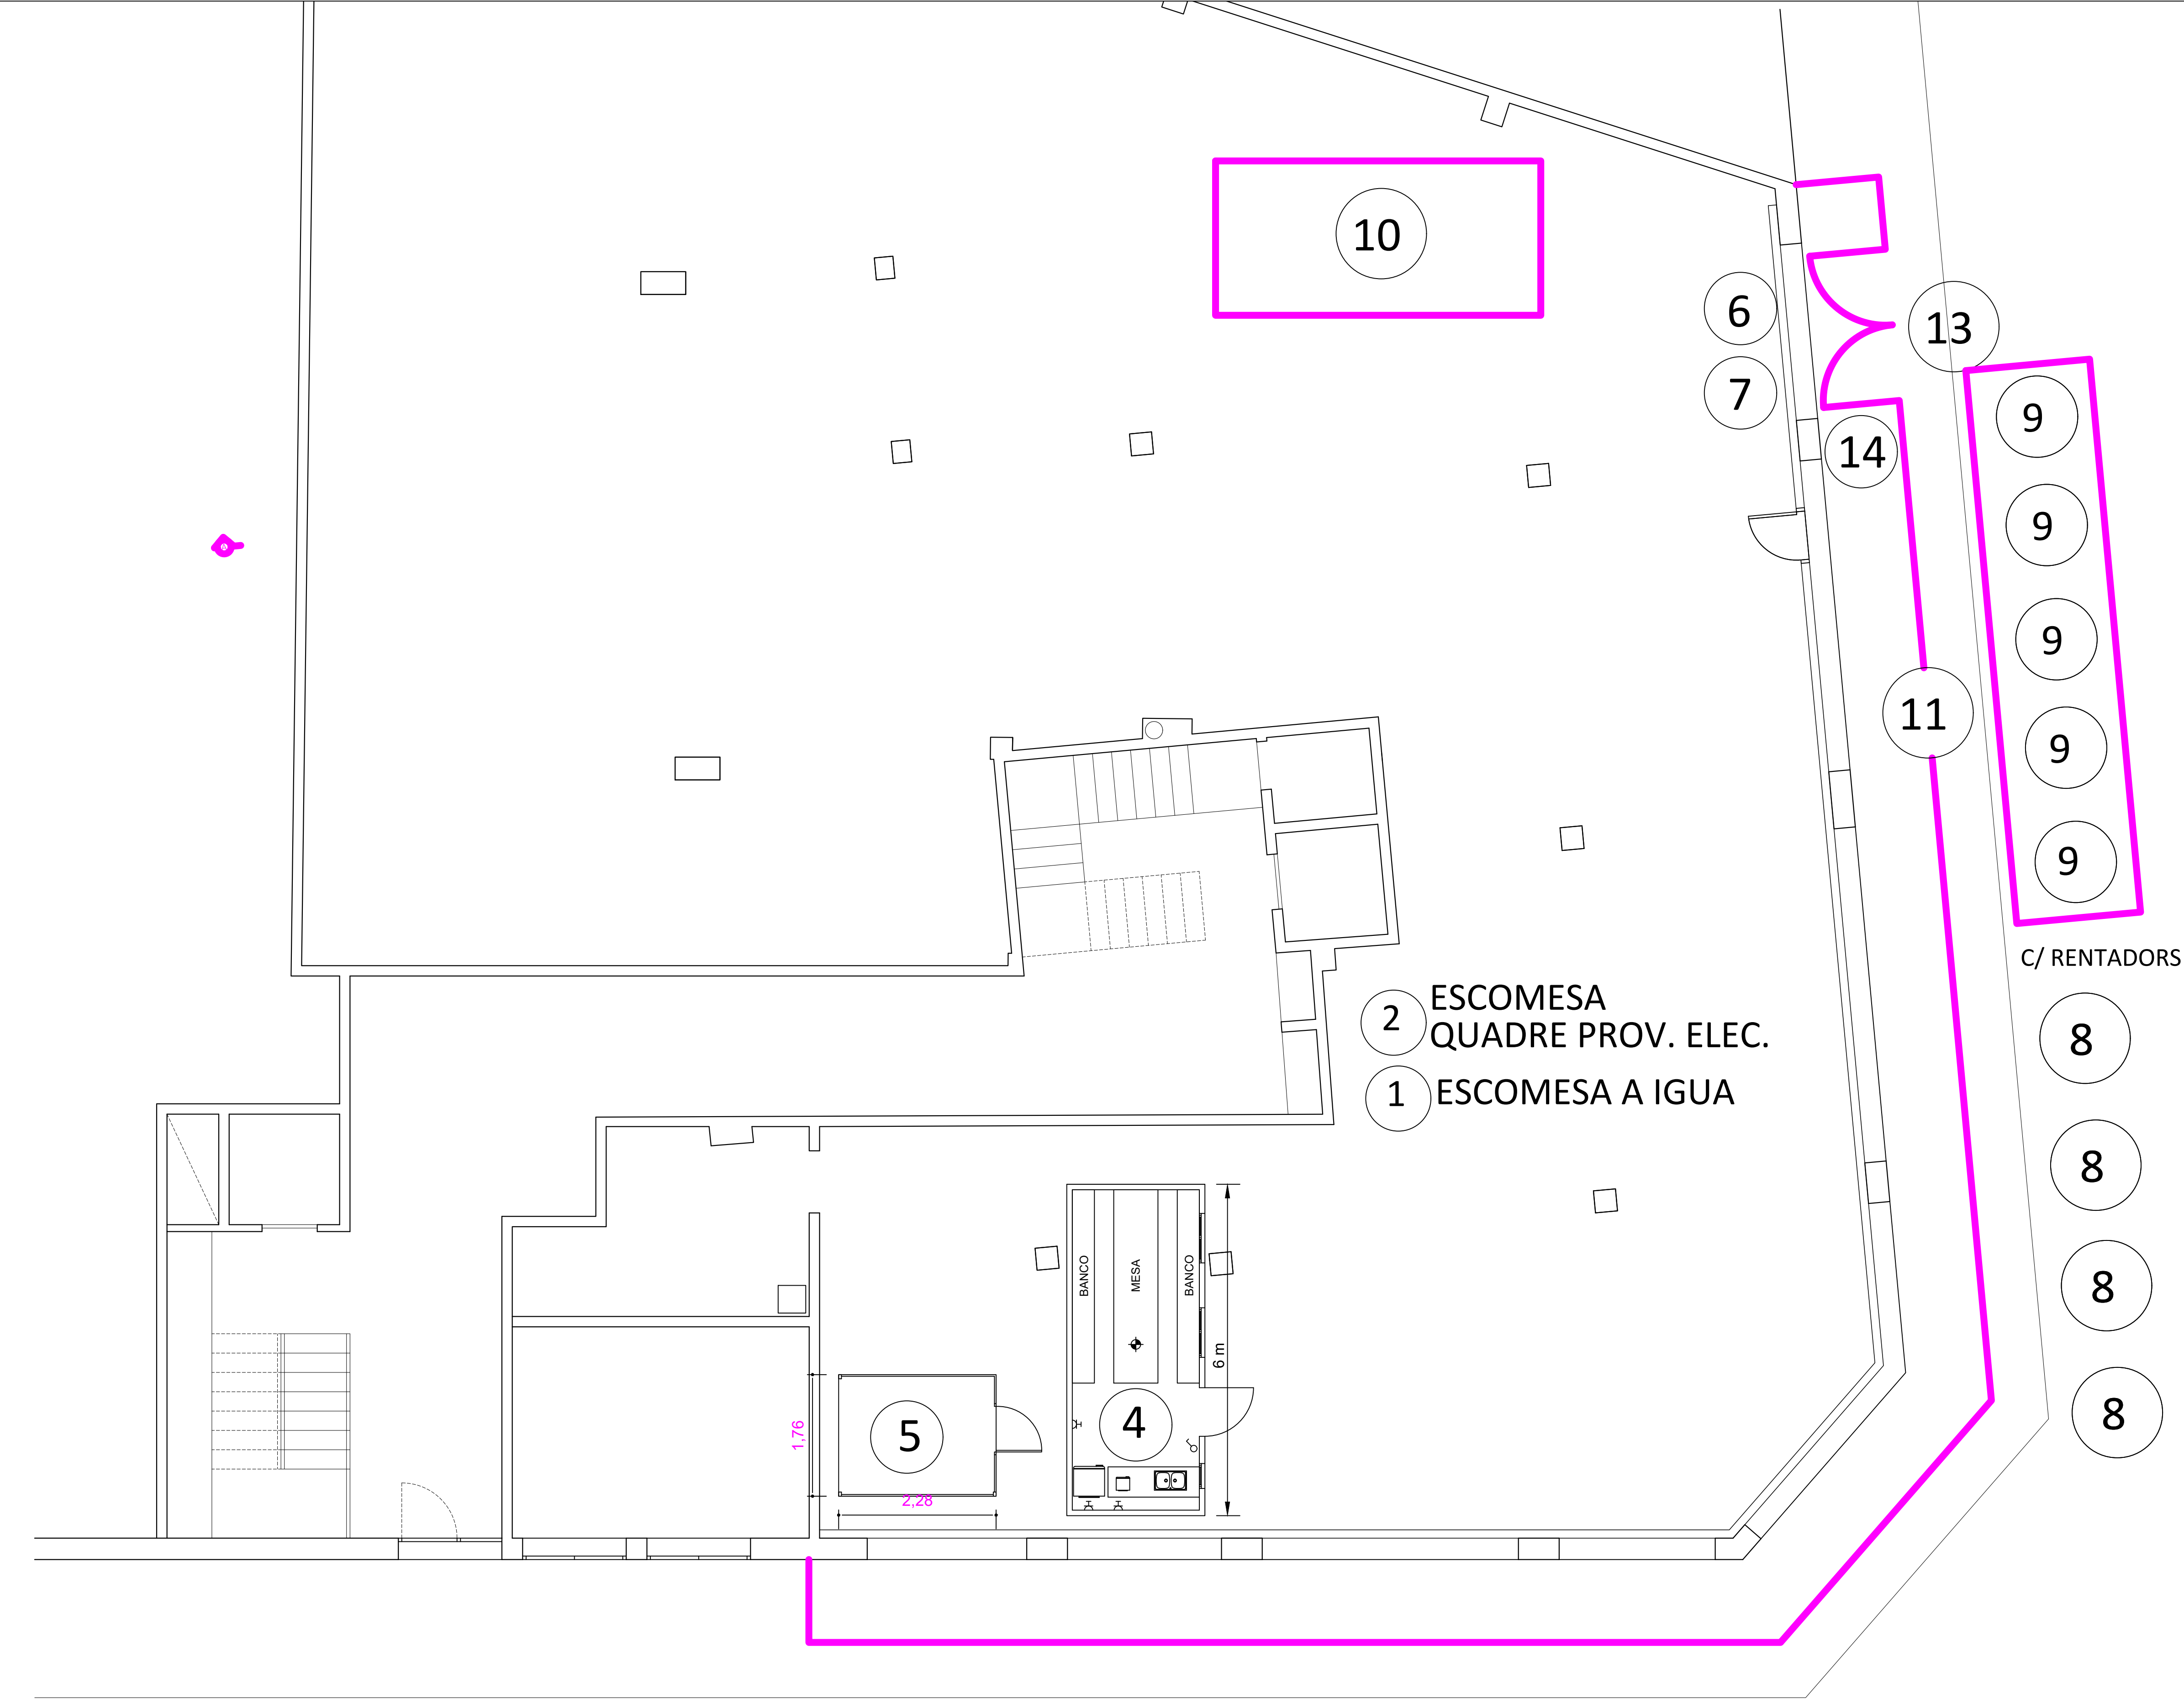

- 1 P.O. AIGUA
- 2 P.O. ELECTRIC
- 3 UBICACIÓ GRUA
- 4 MÒDUL VESTUARIS
- 5 MÒDUL SANITARIS
- 6 ACCÈS PEATONAL
- 7 ACCES VEHICLES
- 8 CÀRREGA Y DESCÀRREGA
- 9 ZONA MAGATZEM
- 10 TALLERS
- 11 TANCA D'OBRA
- 12 SORTIDA PEATONAL
- 13 SORTIDA VEHICLES
- 14 RÈTOL OBRA
- 15 VELOCITAT LIMITADA

C/ RENTADORS

C/ NÚRIA

ESTUDI DE SEGURETAT I SALUT
REFORMA DE LOCAL PER A OFICINA DEL SERVEI D'Ocupació DE CATALUNYA
Carrer Rentadors 14, 17230 Palamós

EMPLAÇAMENT OBRA

Escala 1:100 (DIN A-1) 1:200 (DIN A-3)
1:100 0.0 1.0 2.0 3.0 m

DG A02

Promotor:

SERVEI D'Ocupació DE CATALUNYA

Tècnic redactor:

Ramon Pejó Orellana, Arquitecte

Index

1. DEFINICIÓ I ABAST DEL PLEC	3
1.1. Identificació de les obres	3
1.2. Objecte	3
1.3. Documents que defineixen l'Estudi de Seguretat i Salut	3
1.4. Compatibilitat i relació entre els esmentats documents	4
2. DEFINICIONS I COMPETÈNCIES DELS AGENTS DEL FET CONSTRUCTIU	4
2.1. Promotor	5
2.2. Coordinador de Seguretat i Salut	5
2.3. Projectista	7
2.4. Director d'Obra	7
2.5. Contractista o constructor (empresari principal) i Subcontractistes	8
2.6. Treballadors Autònoms	11
2.7. Treballadors	12
3. DOCUMENTACIÓ PREVENTIVA DE CARÀCTER CONTRACTUAL	12
3.1. Interpretació dels documents vinculants en matèria de Seguretat i Salut	12
3.2. Vigència de l'Estudi de Seguretat i Salut	13
3.3. Pla de Seguretat i Salut del Contractista	13
3.4. El "Llibre d'Incidències"	16
3.5. Caràcter vinculant del Contracte o document del "Conveni de Prevenció i Coordinació" i documentació contractual annexa en matèria de Seguretat	16
4. NORMATIVA LEGAL D'APLICACIÓ	17
4.1. Textos generals	17
4.2. Condicions ambientals	23
4.3. Incendis	24
4.4. Instal·lacions elèctriques	24
4.5. Equips i maquinària	25
4.6. Equips de protecció individual	27
4.7. Senyalització	27
4.8. Diversos	27
5. CONDICIONS ECONÒMIQUES	28
5.1. Criteris d'aplicació	28
5.2. Certificació del pressupost del Pla de Seguretat i Salut	29
5.3. Revisió de preus del Pla de Seguretat i Salut	29
5.4. Penalitzacions per incompliment en matèria de Seguretat	29
6. CONDICIONS TÈCNIQUES GENERALS DE SEGURETAT	29
6.1. Previsions del Contractista a l'aplicació de les Tècniques de Seguretat	30
6.2. Condicions Tècniques del Control de Qualitat de la Prevenció	31
6.3. Condicions Tècniques dels Òrgans de l'Empresa Contractista competents en matèria de Seguretat Salut	31
6.4. Obligacions de l'Empresa Contractista competent en matèria de Medicina del Treball	31
6.5. Competències dels Col·laboradors Prevencionistes a l'obra	32
6.6. Competències de Formació en Seguretat a l'obra	32
7. PLEC DE CONDICIONS TÈCNIQUES ESPECÍFIQUES DE SEGURETAT DELS EQUIPS	33
7.1. Definició i característiques dels Equips	33
7.2. Condicions d'elecció	33
7.3. Normativa aplicable	34
8. Signatures	36

PLEC

1. DEFINICIÓ I ABAST DEL PLEC

1.1. Identificació de les obres

1.2. Objecte

Aquest Plec de Condicions de l'Estudi de Seguretat i Salut comprèn el conjunt d'especificacions que hauran d'acomplir tant el Pla de Seguretat i Salut del Contractista com a document de Gestió Preventiva (Planificació, Organització, Execució i Control) de l'obra, les diferents proteccions a emprar per la reducció dels riscos (Mitjans Auxiliars d'Utilitat Preventiva, Sistemes de Protecció Col·lectiva, Equips de Protecció Individual), Implantacions provisionals per a la Salubritat i Confort dels treballadors, així com les tècniques de la seva implementació a l'obra i les que hauran de manar l'execució de qualsevol tipus d'instal·lacions i d'obres accessòries. Per a qualsevol tipus d'especificació no inclosa en aquest Plec, es tindran en compte les condicions tècniques que es derivin d'entendre com a normes d'aplicació:

- a) Tots aquells continguts al:
 - Plec General de Condicions Tècniques de l'Edificació", confeccionat pel Centre Experimental d'Arquitectura, aprovat pel Consell Superior de Col·legis d'Arquitectes i adaptat a les seves obres per la "Direcció General d'Arquitectura". (cas d'Edificació)
 - "Plec de Clàusules Administratives Generals, per a la Contractació d'Obres de l'Estat" i adaptat a les seves obres per la "Direcció de Política Territorial i Obres Públiques". (cas d'Obra Pública)
- b) Les contingudes al Reglament General de Contractació de l'Estat, Normes Tecnològiques de l'Edificació publicades pel "Ministerio de la Vivienda" i posteriorment pel "Ministerio de Obras Públicas y Urbanismo".
- c) La normativa legislativa vigent d'obligat compliment i les condicionades per les companyies subministradores de serveis públics, totes elles al moment de l'oferta.

1.3. Documents que defineixen l'Estudi de Seguretat i Salut

Segons la normativa legal vigent, Art. 5, 2 del R.D. 1627/1997, de 24 d'octubre sobre "DISPOSICIONS MÍNIMES DE SEGURETAT I DE SALUT A LES OBRES DE CONSTRUCCIÓ", l'Estudi de Seguretat haurà de formar part del Projecte d'Execució d'Obra o, al seu defecte, del Projecte d'Obra, havent de ser coherent amb el contingut del mateix i recollir les mesures preventives adequades als riscos que comporta la realització de l'obra, contenint com a mínim els següents documents:

Memòria: Descriptiva dels procediments, equips tècnics i medis auxiliars que hagin d'utilitzar-se o que la seva utilització es pugui preveure; identificació dels riscos laborals que puguin ser evitats, indicant a l'efecte les mesures tècniques necessàries per fer-ho; relació dels riscos laborals que no es puguin eliminar conforme als assenyalats anteriorment, especificant les mesures preventives i proteccions tècniques tendents a controlar i reduir els esmentats riscos i valorant la seva eficàcia, en especial quan es proposin mesures alternatives.

Plec: De condicions particulars en el que es tindran en compte les normes legals i reglamentaries aplicables a les especificacions tècniques pròpies de l'obra que es tracti,

així com les prescripcions que s'hauran de complir en relació amb les característiques, l'ús i la conservació de les màquines, utensilis, eines, sistemes i equips preventius.

Plànols: On es desenvolupen els gràfics i esquemes necessaris per la millor definició i comprensió de les mesures preventives definides a la Memòria, amb expressió de les especificacions tècniques necessàries.

Amidaments: De totes les unitats o elements de seguretat i salut al treball que hagin estat definits o projectats.

Pressupost: Quantificació del conjunt de despeses previstes per l'aplicació i execució de l'Estudi de Seguretat i Salut.

1.4. Compatibilitat i relació entre els esmentats documents

L'estudi de Seguretat i Salut forma part del Projecte d'Execució d'obra, o en el seu cas, del Projecte d'Obra, havent de ser cadascun dels documents que l'integren, coherents amb el contingut del Projecte, i recollir les mesures preventives, de caràcter pal·liatiu, adequades als riscos, no eliminats o reduïts a la fase de disseny, que comporti la realització de l'obra, en els terminis i circumstàncies socio-tècniques on la mateixa es tingui que materialitzar.

El Plec de Condicions Particulars, els Plànols i Pressupost de l'Estudi de Seguretat i Salut són documents contractuals, que restaran incorporats al Contracte i, per tant, són d'obligat compliment, llevat modificacions degudament autoritzades.

La resta de Documents o dades de l'Estudi de Seguretat i Salut són informatius, i estan constituïts per la Memòria Descriptiva, amb tots els seus Annexos, els Detalls Gràfics d'interpretació, els Amidaments i els Pressupostos Parcial.

Els esmentats documents informatius representen només una opinió fonamentada de l'Autor de l'Estudi de Seguretat i Salut, sense que això suposi que es responsabilitzi de la certesa de les dades que se subministren. Aquestes dades han de considerar-se, tant sols, com a complement d'informació que el Contractista ha d'adquirir directament i amb els seus propis mitjans.

Només els documents contractuals, constitueixen la base del Contracte; per tant el Contractista no podrà al·legar, ni introduir al seu Pla de Seguretat i Salut, cap modificació de les condicions del Contracte en base a les dades contingudes als documents informatius, llevat que aquestes dades apareguin a algun document contractual.

El Contractista serà, doncs, responsable de les errades que puguin derivar-se de no obtenir la suficient informació directa, que rectifiqui o ratifiqui la continguda als documents informatius de l'Estudi de Seguretat i Salut.

Si hi hagués contradicció entre els Plànols i les Prescripcions Tècniques Particulars, en cas d'incloure's aquestes com a document que complementi el Plec de Condicions Generals del Projecte, té prevalença el que s'ha prescrit en les Prescripcions Tècniques Particulars. En qualsevol cas, ambdós documents tenen prevalença sobre les Prescripcions Tècniques Generals.

El que s'ha esmentat al Plec de condicions i només als Plànols, o viceversa, haurà de ser executat com si hagués estat exposat a ambdós documents, sempre que, a criteri de l'Autor de l'Estudi de Seguretat i Salut, quedin suficientment definides les unitats de Seguretat i Salut corresponent, i aquestes tinguin preu al Contracte.

2. DEFINICIONS I COMPETÈNCIES DELS AGENTS DEL FET CONSTRUCTIU

Dins l'àmbit de la respectiva capacitat de decisió cadascun dels actors del fet constructiu, estan obligats a prendre decisions ajustant-se als Principis Generals de l'Acció Preventiva (Art. 15 a la L. 31/1995) :

1. Evitar els riscos.
2. Avaluar els riscos que no es poden evitar.
3. Combatre els riscos en el seu origen.
4. Adaptar la feina a la persona, en particular al que fa referència a la concepció dels llocs de treball, com també a l'elecció dels equips i els mètodes de treball i de producció, amb l'objectiu específic d'atenuar la feina monòtona i repetitiva i de reduir-ne els efectes a la salut.
5. Tenir en compte l'evolució de la tècnica.
6. Substituir el que sigui perillós pel que comporti poc perill o no en comporti cap.
7. Planificar la prevenció, amb la recerca d'un conjunt coherent que hi integri la tècnica, l'organització de la feina, les condicions de treball, les relacions socials i la influència dels factors ambientals al treball.
8. Adoptar mesures que donin prioritat a la protecció col·lectiva respecte de la individual.
9. Facilitar les corresponents instruccions als treballadors.

2.1. Promotor

Als efectes del present Estudi de Seguretat i Salut, serà considerat Promotor qualsevol persona, física o jurídica, pública o privada, que, individual o col·lectivament, decideixi, impulsi, programi i financi, amb recursos propis o aliens, les obres de construcció per sí mateix, o per la seva posterior alienació, lliurament o cessió a tercers sota qualsevol títol.

Competències en matèria de Seguretat i Salut del Promotor:

10. Designar al tècnic competent per la Coordinació de Seguretat i Salut en fase de Projecte, quan sigui necessari o es cregui convenient.
11. Designar en fase de Projecte, la redacció de l'Estudi de Seguretat, facilitant al Projectista i al Coordinador respectivament, la documentació i informació prèvia necessària per l'elaboració del Projecte i redacció de l'Estudi de Seguretat i Salut, així com autoritzar als mateixos les modificacions pertinents.
12. Facilitar que el Coordinador de Seguretat i Salut en la fase de projecte intervingui en totes les fases d'elaboració del projecte i de preparació de l'obra.
13. Designar el Coordinador de Seguretat i Salut en fase d'Obra per l'aprovació del Pla de Seguretat i Salut, aportat pel contractista amb antelació a l'inici de les obres, el qual Coordinarà la Seguretat i Salut en fase d'execució material de les mateixes.
14. La designació dels Coordinadors en matèria de Seguretat i Salut no eximeix al Promotor de les seves responsabilitats.
15. El Promotor es responsabilitza que tots els agents del fet constructiu tinguin en compte les observacions del Coordinador de Seguretat i Salut, degudament justificades, o bé proposin unes mesures d'una eficàcia, pel cap baix, equivalents.

2.2. Coordinador de Seguretat i Salut

El Coordinador de Seguretat i Salut serà als efectes del present Estudi de Seguretat i Salut, qualsevol persona física legalment habilitada pels seus coneixements específics i que compti amb titulació acadèmica en Construcció.

És designat pel Promotor en qualitat de Coordinador de Seguretat: a) En fase de concepció, estudi i elaboració del Projecte o b) Durant l'Execució de l'obra.

El Coordinador de Seguretat i Salut forma part de la Direcció d'Obra o Direcció Facultativa/Direcció d'Execució.

Competències en matèria de Seguretat i Salut del Coordinador de Seguretat del Projecte:

El Coordinador de Seguretat i Salut en fase de projecte, és designat pel Promotor quan en l'elaboració del projecte d'obra intervinguin varis projectistes.

Les funcions del Coordinador en matèria de Seguretat i Salut durant l'elaboració del projecte, segons el R.D. 1627/1997, són les següents:

16. Vetllar per a què en fase de concepció, estudi i elaboració del Projecte, el Projectista tingui en consideració els "Principis Generals de la Prevenció en matèria de Seguretat i Salut" (Art. 15 a la L.31/1995), i en particular:
 - d) Prendre les decisions constructives, tècniques i d'organització amb la finalitat de planificar les diferents feines o fases de treball que es desenvolupin simultània o successivament.
 - e) Estimar la duració requerida per l'execució de les diferents feines o fases de treball.
 17. Traslladar al Projectista tota la informació preventiva necessària que li cal per integrar la Seguretat i Salut a les diferents fases de concepció, estudi i elaboració del projecte d'obra.
- Tenir en compte, cada vegada que sigui necessari, qualsevol estudi de seguretat i salut o estudi bàsic, així com les previsions i informacions útils per efectuar al seu dia, amb les degudes condicions de seguretat i salut, els previsibles treballs posteriors (manteniment).
- Coordinar l'aplicació del que es disposa en els punts anteriors i redactar o fer redactar l'Estudi de Seguretat i Salut.

Competències en matèria de Seguretat i Salut del Coordinador de Seguretat i Salut d'Obra:

El Coordinador de Seguretat i Salut en fase d'execució d'obra, és designat pel Promotor en tots aquells casos en què intervé més d'una empresa i treballadors autònoms o diversos treballadors autònoms.

Les funcions del Coordinador en matèria de Seguretat i Salut durant l'execució de l'obra, segons el R.D. 1627/1997, són les següents:

1. Coordinar l'aplicació dels Principis Generals de l'Acció Preventiva (Art. 15 L. 31/1995) :
 - a) En el moment de prendre les decisions tècniques i d'organització amb el fi de planificar les diferents tasques o fases de treball que s'hagin de desenvolupar simultània o successivament.
 - b) En l'estimació de la durada requerida per a l'execució d'aquests treballs o fases de treball.
2. Coordinar les activitats de l'obra per garantir que els Contractistes, i, si n'hi ha dels Subcontractistes i els treballadors autònoms, apliquin de manera coherent i responsable els Principis de l'Acció Preventiva que recull l'article 15 de la Llei de Prevenció de Riscos Laborals (L.31/1995 de 8 de novembre) durant l'execució de l'obra i, en particular, en les tasques o activitats al què es refereix l'article 10 del R.D. 1627/1997 de 24 d'octubre sobre Disposicions mínimes de Seguretat i Salut a les obres de construcció:
 - a) El manteniment de l'obra en bon estat d'ordre i neteja.
 - b) L'elecció de l'emplaçament dels llocs i àrees de treball, tenint en compte les seves condicions d'accés, i la determinació de les vies o zones de desplaçament o circulació.

- c) La manipulació dels diferents materials i la utilització dels mitjans auxiliars.
 - d) El manteniment, el control previ a la posta en servei i el control periòdic de les instal·lacions i dispositius necessaris per a l'execució de l'obra, a fi de corregir els defectes que puguin afectar a la seguretat i la salut dels treballadors.
 - e) La delimitació i el condicionament de les zones d'emmagatzematge i dipòsit dels diferents materials, en particular si es tracta de matèries o substàncies perilloses.
 - f) La recollida dels materials perillosos utilitzats.
 - g) L'emmagatzematge i l'eliminació o evacuació dels residus i deixalles.
 - h) L'adaptació, d'acord amb l'evolució de l'obra, del període de temps efectiu que haurà de dedicar-se als diferents treballs o fases de treball.
 - i) La informació i coordinació entre els contractistes, subcontractistes i treballadors autònoms.
 - j) Les interaccions i incompatibilitats amb qualsevol tipus de treball o activitat que es realitzi en l'obra o a prop del lloc de l'obra.
- 3. Aprovar el Pla de Seguretat i Salut (PSS) elaborat pel contractista i, si s'escau, les modificacions que s'hi haguessin introduït. La Direcció Facultativa prendrà aquesta funció quan no calgui la designació de Coordinador.
 - 4. Organitzar la coordinació d'activitats empresarials prevista en l'article 24 de la Llei de Prevenció de Riscos Laborals.
 - 5. Coordinar les accions i funcions de control de l'aplicació correcta dels mètodes de treball.
 - 6. Adoptar les mesures necessàries perquè només puguin accedir a l'obra les persones autoritzades.

El Coordinador de Seguretat i Salut en la fase d'execució de l'obra respondrà davant del Promotor, del compliment de la seva funció com staff assessor especialitzat en Prevenció de la Sinistralitat Laboral, en col·laboració estricta amb els diferents agents que intervinguin a l'execució material de l'obra. Qualsevol divergència serà presentada al Promotor com a màxim patró i responsable de la gestió constructiva de la promoció de l'obra, a fi que aquest prengui, en funció de la seva autoritat, la decisió executiva que calgui.

Les responsabilitats del Coordinador no eximiran de les seves responsabilitats al Promotor, Fabricants i Subministradors d'equips, eines i mitjans auxiliars, Direcció d'Obra o Direcció Facultativa, Contractistes, Subcontractistes, treballadors autònoms i treballadors.

2.3. Projectista

És el tècnic habilitat professionalment que, per encàrrec del Promotor i amb subjecció a la normativa tècnica i urbanística corresponent, redacta el Projecte.

Podran redactar projectes parcials del Projecte, o parts que el complementin, altres tècnics, de forma coordinada amb l'autor d'aquest, contant en aquest cas, amb la col·laboració del Coordinador de Seguretat i Salut designat pel Promotor.

Quan el Projecte es desenvolupa o completa mitjançant projectes parcials o d'altres documents tècnics, cada projectista assumeix la titularitat del seu projecte.

Competències en matèria de Seguretat i Salut del Projectista:

- 7. Tenir en consideració els suggeriments del Coordinador de Seguretat i Salut en fase de Projecte per integrar els Principis de l'Acció Preventiva (Art. 15 L. 31/1995), prendre les decisions constructives, tècniques i d'organització que puguin afectar a la planificació dels treballs o fases de treball durant l'execució de les obres.
- 8. Acordar, en el seu cas, amb el promotor la contractació de col·laboracions parcials.

2.4. Director d'Obra

És el tècnic habilitat professionalment que, formant part de la Direcció d'Obra o Direcció

Facultativa, dirigeix el desenvolupament de l'obra en els aspectes tècnics, estètics, urbanístics i mediambientals, de conformitat amb el Projecte que el defineix, la llicència constructiva i d'altres autoritzacions preceptives i les condicions del contracte, amb l'objecte d'assegurar l'adequació al fi proposat. En el cas que el Director d'Obra dirigeixi a més a més l'execució material de la mateixa, assumirà la funció tècnica de la seva realització i del control qualitatiu i quantitatiu de l'obra executada i de la seva qualitat.

Podran dirigir les obres dels projectes parcials altres tècnics, sota la coordinació del Director d'Obra, contant amb la col·laboració del Coordinador de Seguretat i Salut en fase d'Obra, nomenat pel Promotor.

Competències en matèria de Seguretat i Salut del Director d'Obra:

9. Verificar el replanteig, l'adequació dels fonaments, estabilitat dels terrenys i de l'estructura projectada a les característiques geotècniques del terreny.
10. Si dirigeix l'execució material de l'obra, verificar la recepció d'obra dels productes de construcció, ordenant la realització dels assaigs i proves precises; comprovar els nivells, desploms, influència de les condicions ambientals en la realització dels treballs, els materials, la correcta execució i disposició dels elements constructius, de les instal·lacions i dels Medis Auxiliars d'Utilitat Preventiva i la Senyalització, d'acord amb el Projecte i l'Estudi de Seguretat i Salut.
11. Resoldre les contingències que es produeixin a l'obra i consignar en el Llibre d'Ordres i Assistència les instruccions necessàries per la correcta interpretació del Projecte i dels Medis Auxiliars d'Utilitat Preventiva i solucions de Seguretat i Salut Integrada previstes en el mateix.
12. Elaborar a requeriment del Coordinador de Seguretat i Salut o amb la seva conformitat, eventuais modificacions del projecte, que vinguin exigides per la marxa de l'obra i que puguin afectar a la Seguretat i Salut dels treballs, sempre que les mateixes s'adeqüin a les disposicions normatives contemplades a la redacció del Projecte i del seu Estudi de Seguretat i Salut.
13. Subscriure l'Acta de Replanteig o començament de l'obra, confrontant prèviament amb el Coordinador de Seguretat i Salut l'existència prèvia de l'Acta d'Aprovació del Pla de Seguretat i Salut del contractista.
14. Certificar el final d'obra, simultàniament amb el Coordinador de Seguretat, amb els visats que siguin preceptius.
15. Conformar les certificacions parcials i la liquidació final de les unitats d'obra i de Seguretat i Salut executades, simultàniament amb el Coordinador de Seguretat.
16. Les instruccions i ordres que doni la Direcció d'Obra o Direcció Facultativa, seran normalment verbals, tenint força per obligar a tots els efectes. Els desviaments respecte al compliment del Pla de Seguretat i Salut, s'anotaran pel Coordinador al Llibre d'incidències.
17. Elaborar i subscriure conjuntament amb el Coordinador de Seguretat, la Memòria de Seguretat i Salut de l'obra finalitzada, per lliurar-la al promotor, amb els visats que foren perceptius.

2.5. Contractista o constructor (empresari principal) i Subcontractistes

Definició de Contractista:

És qualsevol persona, física o jurídica, que individual o col·lectivament, assumeix contractualment davant el Promotor, el compromís d'executar, en condicions de solvència i Seguretat, amb medis humans i materials, propis o aliens, les obres o part de les mateixes amb subjecció al contracte, el Projecte i el seu Estudi de Seguretat i Salut.

Definició de Subcontractista:

És qualsevol persona física o jurídica que assumeix contractualment davant el contractista, empresari principal, el compromís de realitzar determinades parts o instal·lacions de l'obra, amb subjecció al contracte, al Projecte i al Pla de Seguretat, del Contractista, pel que es regeix la seva

execució.

Competències en matèria de Seguretat i Salut del Contractista i/o Subcontractista:

18. El Contractista haurà d'executar l'obra amb subjecció al Projecte, directrius de l'Estudi i compromisos del Pla de Seguretat i Salut, a la legislació aplicable i a les instruccions del Director d'Obra, i del Coordinador de Seguretat i Salut, amb la finalitat de dur a terme les condicions preventives de la sinistralitat laboral i l'assegurament de la qualitat, compromeses en el Pla de Seguretat i Salut i exigides en el Projecte
19. Tenir acreditació empresarial i la solvència i capacitat tècnica, professional i econòmica que l'habiliti per al compliment de les condicions exigibles per actuar com constructor (i/o subcontractista, en el seu cas), en condicions de Seguretat i Salut.
20. Designar al Cap d'Obra que assumirà la representació tècnica del Constructor (i/o Subcontractista, en el seu cas), a l'obra i que per la seva titulació o experiència haurà de tenir la capacitat adequada d'acord amb les característiques i complexitat de l'obra.
21. Assignar a l'obra els medis humans i materials que la seva importància ho requereixi.
22. Formalitzar les subcontractacions de determinades parts o instal·lacions de l'obra dins dels límits establerts en el Contracte i conforme amb la Llei de la subcontractació 32/2006 i el Reial Decret 1109/2007.
23. Redactar i signar el Pla de Seguretat i Salut que desenvolupi l'Estudi de Seguretat i Salut del Projecte. El Subcontractista podrà incorporar els suggeriments de millora corresponents a la seva especialització, en el Pla de Seguretat i Salut del Contractista i presentar-los a l'aprovació del Coordinador de Seguretat.
24. El representant legal del Contractista signarà l'Acta d'Aprovació del Pla de Seguretat i Salut conjuntament amb el Coordinador de Seguretat.
25. Signar l'Acta de Replanteig o començament i l'Acta de Recepció de l'obra.
26. Aplicarà els Principis de l'Acció Preventiva que recull l'article 15 de la Llei de Prevenció de Riscos Laborals, en particular, en desenvolupar les tasques o activitats indicades en l'esmentat article 10 del R.D. 1627/1997:
 - k) Complir i fer complir al seu personal allò establert en el Pla de Seguretat i Salut (PSS).
 - l) Complir la normativa en matèria de prevenció de riscos laborals, tenint en compte, si s'escau, les obligacions que fan referència a la coordinació d'activitats empresarials previstes en l'article 24 de la Llei de Prevenció de Riscos Laborals, i en conseqüència complir el R.D. 171/2004, i també complir les disposicions mínimes establertes en l'annex IV del R.D. 1627/1997, durant l'execució de l'obra.
 - m) Informar i facilitar les instruccions adequades als treballadors autònoms sobre totes les mesures que s'hagin d'adoptar pel que fa a la seguretat i salut a l'obra.
 - n) Atendre les indicacions i complir les instruccions del Coordinador en matèria de seguretat i salut durant l'execució de l'obra, i si és el cas, de la Direcció Facultativa.
27. Els Contractistes i Subcontractistes seran responsables de l'execució correcta de les mesures preventives fixades en el Pla de Seguretat i Salut (PSS) en relació amb les obligacions que corresponen directament a ells o, si escau, als treballadors autònoms que hagin contractat.
28. A més, els Contractistes i Subcontractistes respondran solidàriament de les conseqüències que es derivin de l'incompliment de les mesures previstes al Pla, als termes de l'apartat 2 de l'article 42 de la Llei de Prevenció de Riscos Laborals.
29. El Contractista principal haurà de vigilar el compliment de la normativa de prevenció de riscos laborals per part de les empreses Subcontractistes.
30. Abans de l'inici de l'activitat a l'obra, el Contractista principal exigirà als Subcontractistes que acreditin per escrit que han realitzat, per als treballs a realitzar, l'avaluació de riscos i la planificació de la seva activitat preventiva. Així mateix, el Contractista principal exigirà als Subcontractistes que acreditin per escrit que han complert les seves obligacions en matèria d'informació i formació respecte als treballadors que hagin de prestar servei a l'obra.
31. El Contractista principal haurà de comprovar que els Subcontractistes que concorren a l'obra han establert entre ells els medis necessaris de coordinació.
32. Les responsabilitats del Coordinador, de la Direcció Facultativa i del Promotor no eximiran de les seves responsabilitats als Contractistes i al Subcontractistes.

33. El Constructor serà responsable de la correcta execució dels treballs mitjançant l'aplicació de Procediments i Mètodes de Treball intrínsecament segurs (SEGURETAT INTEGRADA), per assegurar la integritat de les persones, els materials i els mitjans auxiliars fets servir a l'obra.
34. El Contractista principal facilitarà per escrit a l'inici de l'obra, el nom del Director Tècnic, que serà creditor de la conformitat del Coordinador i de la Direcció Facultativa. El Director Tècnic podrà exercir simultàniament el càrrec de Cap d'Obra, o bé, delegarà l'esmentada funció a altre tècnic, Cap d'Obra, amb coneixements contrastats i suficients de construcció a peu d'obra. El Director Tècnic, o en absència el Cap d'Obra o l'Encarregat General, ostentaran successivament la prelació de representació del Contractista a l'obra.
35. El representant del Contractista a l'obra, assumirà la responsabilitat de l'execució de les activitats preventives incloses al present Plec i el seu nom figurarà al Llibre d'Incidències.
36. Serà responsabilitat del Contractista i del Director Tècnic, o del Cap d'Obra i/o Encarregat en el seu cas, l'incompliment de les mesures preventives, a l'obra i entorn material, de conformitat a la normativa legal vigent.
37. El Contractista també serà responsable de la realització del Pla de Seguretat i Salut (PSS), així com de l'específica vigilància i supervisió de seguretat, tant del personal propi com subcontractat, així com de facilitar les mesures sanitàries de caràcter preventiu laboral, formació, informació i capacitat del personal, conservació i reposició dels elements de protecció personal dels treballadors, càlcul i dimensions dels Sistemes de Proteccions Col·lectives i en especial, les baranes i passarel·les, condemna de forats verticals i horitzontals susceptibles de permetre la caiguda de persones o objectes, característiques de les escales i estabilitat dels esglaons i recolzadors, ordre i neteja de les zones de treball, enllumenat i ventilació dels llocs de treball, bastides, apuntalaments, encofrats i estintolaments, aplecs i emmagatzematges de materials, ordre d'execució dels treballs constructius, seguretat de les màquines, grues, aparells d'elevació, mesures auxiliars i equips de treball en general, distància i localització d'estesa i canalitzacions de les companyies subministradores, així com qualsevol altre mesura de caràcter general i d'obligat compliment, segons la normativa legal vigent i els costums del sector i que pugui afectar a aquest centre de treball.
38. El contractista ha de designar la presència de recursos preventius i es determinarà la forma de dur-los a terme en el pla de seguretat i salut, segons la disposició addicional catorzena de la Llei 31/1995, de 8 de novembre, de prevenció de riscos laborals i desenvolupada pel Reial Decret 604/2006.
39. El Director Tècnic (o el Cap d'Obra), visitaran l'obra com a mínim amb una cadència diària i hauran de donar les instruccions pertinents a l'Encarregat General, que haurà de ser una persona de provada capacitat pel càrrec, haurà d'estar present a l'obra durant la realització de tot el treball que s'executi. Sempre que sigui preceptiu i no existeixi altra designada a l'efecte, s'entendrà que l'Encarregat General és al mateix temps el Supervisor General de Seguretat i Salut del Centre de Treball per part del Contractista, amb independència de qualsevol altre requisit formal.
40. L'acceptació expressa o tàcita del Contractista pressuposa que aquest ha reconegut l'emplaçament del terreny, les comunicacions, accessos, afectació de serveis, característiques del terreny, mides de seguretats necessàries, etc. i no podrà al·legar en el futur ignorància d'aquestes circumstàncies.
41. El Contractista haurà de disposar de les pòlisses d'assegurança necessària per a cobrir les responsabilitats que puguin esdevenir per motius de l'obra i el seu entorn, i serà responsable dels danys i perjudicis directes o indirectes que pugui ocasionar a tercers, tant per omissió com per negligència, imprudència o imperícia professional, del personal al seu càrrec, així com del Subcontractistes, industrials i/o treballadors autònoms que intervinguin a l'obra.
42. Les instruccions i ordres que doni la Direcció d'Obra o Direcció Facultativa, seran normalment verbals, tenint força per obligar a tots els efectes. Els desviaments respecte al compliment del Pla de Seguretat i Salut, s'anotaran pel Coordinador al Llibre d'Incidències. En cas d'incompliment reiterat dels compromisos del Pla de Seguretat i Salut (PSS), el Coordinador i Tècnics de la Direcció d'Obra o Direcció Facultativa, Constructor, Director Tècnic, Cap d'Obra, Encarregat, Supervisor de Seguretat, Delegat Sindical de Prevenció o

- els representants del Servei de Prevenció (propi o concertat) del Contractista i/o Subcontractistes, tenen el dret a fer constar al Llibre d'Incidències, tot allò que consideri d'interès per a reconduir la situació als àmbits previstos al Pla de Seguretat i Salut de l'obra.
43. Les condicions de seguretat i salut del personal, dins de l'obra i els seus desplaçaments a/o des del seu domicili particular, seran responsabilitat dels Contractistes i/o Subcontractistes així com dels propis treballadors Autònoms.
 44. També serà responsabilitat del Contractista, el tancament perimetral del recinte de l'obra i protecció de la mateixa, el control i reglament intern de policia a l'entrada, per a evitar la intromissió incontrolada de tercers aliens i curiosos, la protecció d'accessos i l'organització de zones de pas amb destinació als visitants de les oficines d'obra.
 45. El Contractista haurà de disposar d'un senzill, però efectiu, Pla d'Emergència per a l'obra, en previsió d'incendis, pluges, glaçades, vent, etc. que puguin posar en situació de risc al personal d'obra, a tercers o als medis e instal·lacions de la pròpia obra o limítrofs.
 46. El Contractista i/o Subcontractistes tenen absolutament prohibit l'ús d'explosius sense autorització escrita de la Direcció d'Obra o Direcció Facultativa.
 47. La utilització de grues, elevadors o d'altres màquines especials, es realitzarà per operaris especialitzats i posseïdors del carnet de grua torre, del títol d'operador de grua mòbil i en altres casos l'acreditació que correspongui, sota la supervisió d'un tècnic especialitzat i competent a càrrec del Contractista. El Coordinador rebrà una còpia de cada títol d'habilitació signat per l'operador de la màquina i del responsable tècnic que autoritza l'habilitació avalant-hi la idoneïtat d'aquell per a realitzar la seva feina, en aquesta obra en concret.
 48. Tot operador de grua mòbil haurà d'estar en possessió del carnet de gruista segons l'Instrucció Tècnica Complementària "MIE-AEM-4" aprovada per RD 837/2003 expedit pel òrgan competent o en el seu defecte certificat de formació com a operador de grua de l'Institut Gaudí de la Construcció o entitat similar; tot ell per garantir el total coneixement dels equips de treballs de forma que es pugui garantir el màxim de seguretat a les tasques a desenvolupar.
 49. El delegat del contractista haurà de certificar que tot operador de grua mòbil es troba en possessió del carnet de gruista segons especificacions del paràgraf anterior, així mateix haurà de certificar que totes les grues mòbils que s'utilitzin a l'obra compleixen totes i cadascunes de l'especificacions establertes a l'ITC "MIE-AEM-4".

2.6. Treballadors Autònoms

Persona física diferent al Contractista i/o Subcontractista que realitzarà de forma personal i directa una activitat professional, sense cap subjecció a un contracte de treball, i que assumeix contractualment davant el Promotor, el Contractista o el Subcontractista el compromís de realitzar determinades parts o instal·lacions de l'obra.

Competències en matèria de Seguretat i Salut del Treballador Autònom:

50. Aplicar els Principis de l'Acció Preventiva que es recullen en l'article 15 de la Llei de Prevenció de Riscos Laborals, en particular, en desenvolupar les tasques o activitats indicades en l'article 10 del R.D. 1627/1997.
51. Complir les disposicions mínimes de seguretat i salut, que estableix l'annex IV del R.D. 1627/1997, durant l'execució de l'obra.
52. Complir les obligacions en matèria de prevenció de riscos que estableix pels treballadors l'article 29, 1,2, de la Llei de Prevenció de Riscos Laborals.
53. Ajustar la seva actuació en l'obra conforme als deures de coordinació d'activitats empresarials establerts en l'article 24 de la Llei de Prevenció de Riscos Laborals, participant, en particular, en qualsevol mesura d'actuació coordinada que s'hagi establert.
54. Utilitzar els equips de treball d'acord amb allò disposat en el R.D. 1215/1997, de 18 de juliol, pel qual s'estableixen les disposicions mínimes de seguretat i salut per a la utilització dels equips de treball per part dels treballadors.

55. Escollir i utilitzar els equips de protecció individual, segons preveu el R.D. 773/1997, de 30 de maig, sobre disposicions mínimes de seguretat i salut relativa a la utilització dels equips de protecció individual per part dels treballadors.
56. Atendre les indicacions i complir les instruccions del Coordinador en matèria de seguretat i de salut durant l'execució de l'obra i de la Direcció d'Obra o Direcció Facultativa, si n'hi ha.
57. Els treballadors autònoms hauran de complir allò establert en el Pla de Seguretat i Salut (PSS):
 - o) La maquinària, els aparells i les eines que s'utilitzen a l'obra, han de respondre a les prescripcions de seguretat i salut, equivalents i pròpies, dels equipaments de treball que l'empresari Contractista posa a disposició dels seus treballadors.
 - p) Els autònoms i els empresaris que exerceixen personalment una activitat a l'obra, han d'utilitzar equipament de protecció individual apropiat, i respectar el manteniment en condicions d'eficàcia dels diferents sistemes de protecció col·lectiva instal·lats a l'obra, segons el risc que s'ha de prevenir i l'entorn del treball.

2.7. Treballadors

Persona física diferent al Contractista, Subcontractista i/o Treballador Autònom que realitzarà de forma personal i directa una activitat professional remunerada per compte aliè, amb subjecció a un contracte laboral, i que assumeix contractualment davant l'empresari el compromís de desenvolupar a l'obra les activitats corresponents a la seva categoria i especialitat professional, seguint les instruccions d'aquell.

Competències en matèria de Seguretat i Salut del Treballador:

58. El deure d'obeir les instruccions del Contractista en allò relatiu a Seguretat i Salut.
59. El deure d'indicar els perills potencials.
60. Té responsabilitat dels actes personals.
61. Té el dret a rebre informació adequada i comprensible i a formular propostes, en relació a la seguretat i salut, en especial sobre el Pla de Seguretat i Salut (PSS).
62. Té el dret a la consulta i participació, d'acord amb l'article 18, 2 de la Llei de Prevenció de Riscos Laborals.
63. Té el dret a adreçar-se a l'autoritat competent.
64. Té el dret a interrompre el treball en cas de perill imminent i seriós per a la seva integritat i la dels seus companys o tercers aliens a l'obra.
65. Té el dret de fer us i el fruit d'unes instal·lacions provisionals de Salubritat i Confort, previstes especialment pel personal d'obra, suficients, adequades i dignes, durant el temps que duri la seva permanència a l'obra.

3. DOCUMENTACIÓ PREVENTIVA DE CARÀCTER CONTRACTUAL

3.1. Interpretació dels documents vinculants en matèria de Seguretat i Salut

Excepte en el cas que l'escriptura del Contracte o Document de Conveni Contractual ho indiqui específicament d'altra manera, l'ordre de prelación dels Documents contractuals en matèria de Seguretat i Salut per aquesta obra serà el següent:

66. Escriptura del Contracte o Document del Conveni Contractual.
67. Bases del Concurs.
68. Plec de Prescripcions per la Redacció dels Estudis de Seguretat i Salut i la Coordinació de Seguretat i salut en fases de Projecte i/o d'Obra.
69. Plec de Condicions Generals del Projecte i de l'Estudi de Seguretat i Salut.
70. Plec de Condicions Facultatives i Econòmiques del Projecte i de l'Estudi de Seguretat i Salut.
71. Procediments Operatius de Seguretat i Salut i/o Procediments de control Administratiu de Seguretat, redactats durant la redacció del Projecte i/o durant l'Execució material de l'Obra, pel Coordinador de Seguretat.

72. Plànols i Detalls Gràfics de l'Estudi de Seguretat i Salut.
73. Pla d'Acció Preventiva de l'empresari-contractista.
74. Pla de Seguretat i Salut de desenvolupament de l'Estudi de Seguretat i Salut del Contractista per l'obra en qüestió.
75. Protocols, procediments, manuals i/o Normes de Seguretat i Salut interna del Contractista i/o Subcontractistes, d'aplicació en l'obra.

Feta aquesta excepció, els diferents documents que constitueixen el Contracte seran considerats com mútuament explicatius, però en el cas d'ambigüitats o discrepàncies interpretatives de temes relacionats amb la Seguretat, seran aclarides i corregides pel Director d'Obra qui, després de consultar amb el Coordinador de Seguretat, farà l'ús de la seva facultat d'aclarir al Contractista les interpretacions pertinents.

Si en el mateix sentit, el Contractista descobreix errades, omissions, discrepàncies o contradiccions tindrà que notificar-ho immediatament per escrit al Director d'Obra qui després de consultar amb el Coordinador de Seguretat, aclarirà ràpidament tots els assumptes, notificant la seva resolució al Contractista. Qualsevol treball relacionat amb temes de Seguretat i Salut, que hagués estat executat pel Contractista sense prèvia autorització del Director d'Obra o del Coordinador de Seguretat, serà responsabilitat del Contractista, restant el Director d'Obra i el Coordinador de Seguretat, eximits de qualsevol responsabilitat derivada de les conseqüències de les mesures preventives, tècnicament inadequades, que hagin pogut adoptar el Contractista pel seu compte.

En el cas que el contractista no notifiqui per escrit el descobriment d'errades, omissions, discrepàncies o contradiccions, això, no tan sols no l'eximeix de l'obligació d'aplicar les mesures de Seguretat i Salut raonablement exigibles per la reglamentació vigent, els usos i la praxi habitual de la Seguretat Integrada en la construcció, que siguin manifestament indispensables per dur a terme l'esperit o la intenció posada en el Projecte i l'Estudi de Seguretat i Salut, si no que hauran de ser materialitzats com si haguessin estat completes i correctament especificades en el Projecte i el corresponent Estudi de Seguretat i Salut.

Totes les parts del contracte s'entenen complementàries entre si, per la qual cosa qualsevol treball requerit en un sol document, encara que no estigui esmentat en cap altre, tindrà el mateix caràcter contractual que si s'hagués recollit en tots.

3.2. Vigència de l'Estudi de Seguretat i Salut

El Coordinador de Seguretat, a la vista dels continguts del Pla de Seguretat i Salut aportat pel Contractista, com document de gestió preventiva d'adaptació de la seva pròpia "cultura preventiva interna d'empresa" el desenvolupament dels continguts del Projecte i l'Estudi de Seguretat i Salut per l'execució material de l'obra, podrà indicar en l'Acta d'Aprovació del Pla de Seguretat, la declaració expressa de subsistència, d'aquells aspectes que puguin estar, a criteri del Coordinador, millor desenvolupats en l'Estudi de Seguretat, com ampliadors i complementaris dels continguts del Pla de Seguretat i Salut del Contractista.

Els Procediments Operatius i/o Administratius de Seguretat, que pugessin redactar el Coordinador de Seguretat i Salut amb posterioritat a l'Aprovació del Pla de Seguretat i Salut, tindrà la consideració de document de desenvolupament de l'Estudi i Pla de Seguretat, essent, per tant, vinculants per les parts contractants.

3.3. Pla de Seguretat i Salut del Contractista

D'acord al que es disposa el R.D. 1627 / 1997, cada contractista està obligat a redactar, abans de l'inici dels seus treballs a l'obra, un Pla de Seguretat i Salut adaptant aquest E.S.S. als seus medis, mètodes d'execució i al "PLA D'ACCIÓ PREVENTIVA INTERNA D'EMPRESA", realitzat de conformitat al R.D.39 / 1997 "LLEI DE PREVENCIÓ DE RISCOS LABORALS" (Arts. 1, 2 ap. 1, 8 i 9).

El Contractista en el seu Pla de Seguretat i Salut està obligat a incloure els requisits formals establerts a l'Art. 7 del R.D. 1627/ 1997, no obstant, el Contractista té plena llibertat per estructurar formalment aquest Pla de Seguretat i Salut .

El Contractista, en el seu Pla de Seguretat i Salut, adjuntarà, com a mínim, els plànols següents amb els continguts que en cada cas s'indiquen.

Plànol o Plànols de situació amb les característiques de l'entorn. Indicant:

- Ubicació dels serveis públics.
 - Electricitat.
 - Clavegueram.
 - Aigua potable.
 - Gas.
 - Oleoductes.
 - Altres.
- Situació i amplada dels carrers (reals i previstos).
 - Accessos al recinte.
 - Garites de control d'accessos.
- Acotat del perímetre del solar.
- Distàncies de l'edifici amb els límits del solar.
- Edificacions veïnes existents.
- Servituds.

Plànols en planta d'ordenació general de l'obra, segons les diverses fases previstes en funció del seu pla d'execució real. Indicant:

- Tancament del solar.
- Murs de contenció, atalussats, pous, talls del terreny i desnivells.
- Nivells definitius dels diferents accessos al solar i rasants de vials colindants.
- Ubicació d'instal·lacions d'implantació provisional per al personal d'obra:
 - Banyes: Equipament (lavabos, retretes, dutxes, escalfador...).
 - Vestuaris del personal: Equipament (taquilles, bancs correguts, estufes...).
 - Refectori o Menjador: Equipament (taules, seients, escalfaplats, frigorífic...).
 - Farmaciola: Equipament.
 - Altres.
- Llocs destinats a apilaments.
 - Àrids i materials ensitjats.
 - Armadures, barres, tubs i biguetes.
 - Materials paletitzats.
 - Fusta.
 - Materials ensacats.
 - Materials en caixes.
 - Materials en bidons.
 - Materials solts.
 - Runes i residus.
 - Ferralla.
 - Aigua.
 - Combustibles.
 - Substàncies tòxiques.
 - Substàncies explosives i/o deflagrants.
- Ubicació de maquinària fixa i àmbit d'influència previst.
 - Aparells de manteniment mecànica: grues torre, muntacàrregues, cabrestants, maquinetes, baixants de runes, cintes transportadores, bomba d'extracció de fluids.
 - Estació de formigonat.

- Sitja de morter.
- Planta de piconament i/o selecció d'àrids.
- Circuits de circulació interna de vehicles, límits de circulació i zones d'aparcament. Senyalització de circulació.
- Circuits de circulació interna del personal d'obra. Senyalització de Seguretat.
- Esquema d'instal·lació elèctrica provisional.
- Esquema d'instal·lació d'il·luminació provisional.
- Esquema d'instal·lació provisional de subministrament d'aigua.

Plànols en planta i seccions d'instal·lació de Sistemes de Protecció Col·lectiva.

(*) Representació cronològica per fases d'execució.

- Protecció en previsió de caigudes de persones o objectes des de buits verticals de façanes:
 - Ubicació de bastida porticada d'estructura tubular cobrint la totalitat dels fronts de façana en avançament simultani a l'execució d'estructura fins l'acabament de tancaments i coberta.(*).
 - (*) Sistema de Protecció Col·lectiva preferent
 - Ubicació i replanteig del conjunt de forques metàl·liques i xarxes de seguretat.(*).
 - (*) En cas de no realitzar-se seguretat integrada amb bastides tubulars, prèvia justificació en l'ESS.
 - Ubicació i replanteig de xarxes de desencofrat.
 - Ubicació i replanteig de baranes de seguretat (*).
 - (*) En cas de no realitzar-se seguretat integrada amb bastides tubulars, prèvia justificació en l'ESS.
 - Ubicació i replanteig de marquesines en voladís de seguretat (*).
 - (*) En cas de no realitzar-se seguretat integrada amb bastides tubulars, prèvia justificació en l'ESS.
- Protecció en previsió de caigudes de persones o objectes des de buits verticals d'escaleres:
 - Ubicació i replanteig de xarxes verticals de seguretat en perímetre i buit de travessers d'escaleres (*).
 - (*) Sistema de Protecció Col·lectiva preferent.
 - Ubicació i replanteig de baranes de seguretat en perímetre i buit de travessers d'escaleres.
- Protecció en previsió de caigudes de persones o objectes des de buits horitzontals de patis de llums, xemeneies, buits d'instal·lacions i encofrats.
 - Ubicació i replanteig de condemna amb malla electrosoldada enjovat en el cercol perimetral (*).
 - (*) Sistema de Protecció Col·lectiva preferent en forjat
 - Ubicació i replanteig de xarxes horitzontals de seguretat en patis interiors.
 - Planta d'estructura amb ubicació i replanteig de xarxes horitzontals de seguretat sota taulers i sotaponts d'encofrats horitzontals recuperables.
 - Ubicació i replanteig d'entarimat horitzontal de fusta colada en passos d'instal·lacions, arquetes i registres provisionals.
 - Ubicació i replanteig de barana perimetral de seguretat.

Plànols de proteccions en plataformes i zones de pas. Contingut:

- Passarel·les (ubicació i elements constitutius).
- Escaleres provisionals.
- Detalls de tapes provisionals d'arquetes o de buits.
- Abalisament i senyalització de zones de pas.
- Condemna d'accessos i proteccions en contenció d'estabilitat de terrenys.
- Ubicació de bastides penjades: Projecte i replanteig dels pescants i les guindoles.
- Sàgola de cable per a ancoratge i lliscament de cinturó de seguretat en perímetres exteriors amb risc de caigudes d'altura.

Plànol o plànols de distribució d'elements de seguretat per a l'ús i manteniment

posterior de l'obra executada (*).

- Bastides suspeses sobre guindoles carrileres per a neteja de façana.
 - Plataformes lliscants sobre carrils per a manteniment de paraments verticals.
 - Bastides especials.
 - Plataformes en voladís i moll de descàrrega escamotejables per a introducció i evacuació d'equips.
 - Baranes perimetrals escamotejables per a treballs de manteniment en cobertes no transitables.
 - Escales de gat amb enclavament d'accessos i equipament de Sistema de Protecció Col·lectiva.
 - Replanteig d'ancoratges i sàgoles per a cinturons en façanes, xemeneies, finestrals i patis.
 - Replanteig de pescants escamotejables o bigues retràctils.
 - Escala d'incendis i/o mànega tèxtil ignífuga d'evacuació.
 - Altres.
- (*) Tant sols en cas que estiguin contemplats en el Projecte Executiu.

Plànol d'evacuació interna d'accidentats (*).

- Plànol de carrers per a evacuació d'accidentats en obres urbanes.
 - Plànol de carreteres per a evacuació d'accidentats en obres aïllades.
- (*) Tant sols per a obres complexes o especials.

Altres.

3.4. El "Llibre d'Incidències"

A l'obra existirà, adequadament protocolitzat, el document oficial "Llibre d'incidències", facilitat pel Col·legi Professional corresponent al qual pertanyi el tècnic que hagi aprovat el pla de seguretat i salut o per l'Oficina de Supervisió de Projectes o òrgan equivalent quan es tracti d'obres de les Administracions públiques.

Segons l'article 13 del Real Decret 1627/97 de 24 d'Octubre, modificat pel RD 1109/2007, aquest llibre haurà d'estar permanentment a l'obra, en poder del coordinador de seguretat i salut, i a la disposició de la direcció d'obra o direcció facultativa, contractistes, subcontractistes i treballadors autònoms, les persones o òrgans amb responsabilitat en matèria de prevenció de les empreses que intervinguin en l'obra, tècnics dels òrgans especialitzats en matèria de seguretat i salut en el treball de les Administracions públiques competents, o en el seu cas, del representant dels treballadors, els quals podran realitzar les anotacions que considerin adequades respecte a les desviacions en el compliment del Pla de Seguretat i Salut.

Quan es realitzi una anotació en el llibre d'incidències, el coordinador en matèria de seguretat i salut durant l'execució de l'obra o, quan no sigui necessària la designació de coordinador, la direcció facultativa, la notificarà al contractista afectat i als representants dels treballadors d'aquest i només en el cas que l'anotació es refereixi a qualsevol incompliment dels advertiments o observacions prèviament anotades en aquest llibre així com en el supòsit de paralització dels treballs, s'ha de remetre una còpia a la Inspecció de Treball i Seguretat Social en el termini de vint-i-quatre hores i s'especificarà si l'anotació efectuada suposa una reiteració d'una advertència o observació anterior o si, per contra, es tracta d'una nova observació.

3.5. Caràcter vinculant del Contracte o document del "Conveni de Prevenció i Coordinació" i documentació contractual annexa en matèria de Seguretat

El CONVENI DE PREVENCIÓ i COORDINACIÓ subscrit entre el Promotor (o el seu representant), Contractista, Projectista, Coordinador de Seguretat, Direcció d'Obra o Direcció Facultativa i Representant Sindical Delegat de Prevenció, podrà ésser elevat a escriptura pública a requeriment de les parts atorgants del mateix, essent de compte exclusiva del Contractista totes les despeses notariales i fiscals que es derivin.

El Promotor podrà prèvia notificació escrita al Contractista, assignar totes o part de les seves facultats assumides contractualment, a la persona física, jurídica o corporació que tingues a be designar a l'efecte, segons procedeixi.

Els terminis i provisions de la documentació contractual contemplada en l'apartat 2.1. del present Plec, junt amb els terminis i provisions de tots els documents aquí incorporats per referència, constitueixen l'acord ple i total entre les parts i no durà a terme cap acord o enteniment de cap naturalesa, ni el Promotor farà cap endossament o representacions al Contractista, excepte les que s'estableixin expressament mitjançant contracte. Cap modificació verbal als mateixos tindrà validesa o força o efecte algun.

El Promotor i el Contractista s'obligaran a si mateixos i als seus successors, representants legals i/o concessionaris, amb respecte al pactat en la documentació contractual vinculant en matèria de Seguretat. El Contractista no es agent o representant legal del Promotor, pel que aquest no serà responsable de cap manera de les obligacions o responsabilitats en què incorri o assumeixi el Contractista.

No es considerarà que alguna de les parts hagi renunciat a algun dret, poder o privilegi atorgat per qualsevol dels documents contractuals vinculants en matèria de Seguretat, o provisió dels mateixos, llevat que tal renúncia hagi estat degudament expressada per escrit i reconeguda per les parts afectades.

Tots els recursos o remeis brindats per la documentació contractual vinculant en matèria de Seguretat, hauran de ser presos i interpretats com acumulatius, és a dir, addicionals a qualsevol altre recurs prescrit per la llei.

Les controvèrsies que puguin sorgir entre les parts, respecte a la interpretació de la documentació contractual vinculant en matèria de Seguretat, serà competència de la jurisdicció civil. No obstant, es consideraran actes jurídics separables els que es dicten en relació amb la preparació i adjudicació del Contracte i, en conseqüència, podran ser impugnats davant l'ordre jurisdiccional contenciós-administratiu d'acord amb la normativa reguladora de l'esmentada jurisdicció.

4. NORMATIVA LEGAL D'APLICACIÓ

Per a la realització del Pla de Seguretat i Salut, el Contractista tindrà en compte la normativa existent i vigent en el decurs de la redacció de l'ESS (o EBSS), obligatòria o no, que pugui ésser d'aplicació.

A títol orientatiu, i sense caràcter limitatiu, s'adjunta una relació de normativa aplicable. El Contractista, no obstant, afegirà al llistat general de la normativa aplicable a la seva obra les esmenes de caràcter tècnic particular que no siguin a la relació i correspongui aplicar al seu Pla.

4.1. Textos generals

- Convenis col·lectius.
- “Reglamento de seguridad e higiene en el trabajo en la industria de la construcción. OM 20 de mayo de 1952 (BOE 15 de junio de 1958)”. Modificada per “Orden 10 de diciembre de 1953 (BOE 2 de febrero de 1956)” i “Orden 23 de de septiembre 1966 (BOE 1 de octubre de 1966)”. Derogada parcialment per “Orden 20 de enero de 1956 (BOE 2 de febrero de 1956)” i “R.D. 2177/2004 (BOE 13 de noviembre de 2004)”.

- “Ordenanza laboral de la construcción, vidrio y cerámica. OM 28 de agosto de 1970 (BOE 5, 7, 8, 9 de septiembre de 1970)”, en vigor capítols VI i XVI i les modificacions “Orden 22 de marzo de 1972 (BOE 31 de marzo de 1972)”, “Orden 28 de julio (BOE 10 de agosto de 1972)” i “Orden 27 de julio de 1973 (BOE 31 de julio de 1973)”. Derogada parcialment per “Orden 28 de diciembre (BOE 29 de diciembre de 1994)”.
- “Ordenanza general de seguridad e higiene en el trabajo. OM 9 de marzo de 1971 (BOE 16 de marzo de 1971)”, en vigor parts del títol II. Derogada parcialment per “R.D. 1316/1989 (BOE 2 de noviembre de 1989)”, “Ley 31/1995 (BOE 10 de noviembre de 1995)”, “R.D. 486/1997 (BOE 23 de abril de 1997)”, “R.D. 664/1997 (BOE 24 de mayo de 1997)”, “R.D. 665/1997 (BOE 24 de mayo de 1997)”, “R.D. 773/1997 (BOE 12 de junio de 1997)”, “R.D. 1215/1997 (BOE 7 de agosto de 1997)”, “R.D. 614/2001 (BOE 21 de junio de 2001)” i “R.D. 349/2003 (BOE 5 de abril de 2003)”.
- “Cuadro de enfermedades profesionales. R.D. 1995/1978 (BOE 25 de agosto de 1978)”. Modificada per “R.D. 2821/1981 de 27 de noviembre (BOE 1 de diciembre de 1981)”.
- “Regulación de la jornada de trabajo, jornadas especiales y descanso. R.D. 2001/1983 de 28 de julio (BOE 29 de julio de 1983)”. Modificada per “R.D. 2403/1985 (BOE 30 de diciembre de 1985)”, “R.D. 1346/1989 (BOE 7 de noviembre 1989)” i anul·lada parcialment per “R.D. 1561/1995 de 21 de septiembre (BOE 26 de septiembre de 1995)”.
- “Orden de 20 de septiembre de 1986, por la que se establece el modelo de libro de incidencias correspondiente a las obras en las que sea obligatorio un estudio de Seguridad e Higiene en el trabajo (BOE de 13 de octubre de 1986)”.
- “Establecimiento de modelos de notificación de accidentes de trabajo. OM 16 de diciembre de 1987 (BOE 29 de diciembre de 1987)”.
- “Instrumento de ratificación de 17 de julio de 1990 del Convenio de 24 de junio de 1986 sobre Utilización del asbesto en condiciones de seguridad (número 162 de la OIT), adoptado en Ginebra (BOE de 23 de noviembre de 1990)”.
- “Ley de prevención de riesgos laborales. Ley 31/1995 de noviembre (BOE 10 de noviembre de 1995)”. Complementada per “R.D. 614/2001 de 8 de junio (BOE 21 de junio de 2001)”.
- “Real Decreto 363/1995, de 10 de marzo, por la que se aprueba el reglamento sobre notificación de sustancias nuevas y clasificación, envasado y etiquetado de sustancias peligrosas (BOE de 5 de junio de 1995)”.
- “Real Decreto 1561/1995, de 21 de septiembre, sobre jornadas especiales de trabajo (BOE de 26 de septiembre de 1995)”.
- “Reglamento de los servicios de prevención. R.D. 39/1997 de 17 de enero (BOE 31 de enero de 1997)”. Complementat per “Orden de 22 de abril de 1997 (BOE 24 de abril de 1997)” i “R.D. 688/2005 (BOE 11 de junio de 2006)”. Modificat per “R.D. 780/1998 de 30 de abril (BOE 1 de mayo de 1998)” i “R.D. 604/2006 (BOE 29 de mayo de 2006)”.
- “Disposiciones mínimas de seguridad y salud en los lugares de trabajo. R.D. 486/1997 de 14 de abril de 1997 (BOE 23 de abril de 1997)”. Complementat per “Orden TAS/2947/2007 (BOE 11 de octubre de 2007)” i modificat per “R.D. 2177/2004 (BOE 13 de noviembre de 2004)”.
- “Disposiciones mínimas de seguridad y salud relativas a la manipulación manual de cargas que comporten riesgos, en particular dorsolumbares, para los trabajadores. R.D. 487/1997 de 14 de abril de 1997 (BOE 23 de abril de 1997)”.
- “Disposiciones mínimas de seguridad y salud para la utilización por los trabajadores de los equipos de trabajo. R.D. 1215/1997 de 18 de julio (BOE 7 de agosto de 1997)”.
- “Disposiciones mínimas destinadas a proteger la seguridad y la salud de los trabajadores en las actividades mineras. R.D. 1389/1997 de 5 de septiembre (BOE 7 de octubre de 1997)”.
- “Disposiciones mínimas de seguridad y salud en las obras de construcción. R.D. 1627/1997

- de 24 de octubre (BOE 25 de octubre de 1997)". Modificat per "R.D. 2177/2004 (BOE 13 de noviembre 2004)" i "R.D. 604/2006 (BOE 29 de mayo de 2006)". Complementat per "R.D. 1109/2007 (BOE 25 de agosto de 2007)".
- Ordre de 12 de gener de 1998, per la qual s'aprova el model de Llibre d'Incidències en les obres de construcció (DOGC Diari Oficial de la Generalitat de Catalunya de 27 de gener de 1998).
 - "Disposiciones mínimas de seguridad y salud en el trabajo en el ámbito de las empresas de trabajo temporal. R.D. 216/1999 de 5 de febrero (BOE 24 de febrero de 1999)".
 - "Ley 38/1999, de 5 de noviembre, de Ordenación de la Edificación (BOE de 6 de noviembre de 1999)".
 - "Protección de la seguridad y la salud de los trabajadores contra los riesgos relacionados con los agentes químicos durante el trabajo. R.D. 374/2001 de 6 de abril (BOE 1 de mayo de 2001)".
 - "Real Decreto 379/2001, de 6 de abril, por el que se aprueba el Reglamento de almacenamiento de productos químicos y sus instrucciones técnicas complementarias MIE APQ-1, MIE APQ-2, MIE APQ-3, MIE APQ-4, MIE APQ-5, MIE APQ-6 y MIE APQ-7 (BOE 112 de 10 de mayo de 2001)". Complementat per "R.D. 2016/2004 (BOE 23 de octubre de 2004)".
 - "Real Decreto 783/2001, de 6 de julio, por el que se aprueba el Reglamento sobre protección sanitaria contra radiaciones ionizantes (BOE de 26 de julio de 2001)".
 - "Ley 54/2003, de 12 de diciembre, de reforma del marco normativo de la prevención de riesgos laborales (BOE de 13 de diciembre de 2003)".
 - "Real Decreto 1801/2003, de 26 de diciembre, sobre seguridad general de los productos (BOE 10 de enero de 2004)".
 - Real Decreto 171/2004, por el que se desarrolla el artículo 24 de la Ley 31/1995 de prevención de laborales, en materia de coordinación de actividades empresariales (BOE 31 de enero de 2004).
 - Decret 399/2004, de 5 d'octubre de 2004, pel qual es crea el registre de delegats i delegades de prevenció i el registre de comitès de seguretat i salut, i es regula el dipòsit de les comunicacions de designació de delegats i delegades de prevenció i de constitució dels comitès de seguretat i salut (DOGC Diari Oficial de la Generalitat de Catalunya de 7 d'octubre de 2004).
 - "Real Decreto 2177/2004, de 12 de noviembre, por el que se modifica el R.D. 1215/1997, de 18 de julio, en el que se establecen las disposiciones mínimas de seguridad y salud para la utilización por parte de los trabajadores de los equipos de trabajo, en materia de trabajos temporales en altura (BOE de 13 de noviembre de 2004)".
 - "Real Decreto 312/2005, de 18 de marzo, por el que se aprueba la clasificación de los productos de construcción y de los elementos constructivos en función de sus propiedades de reacción y de resistencia frente al fuego".
 - "Real Decreto 1311/2005, de 4 de noviembre, sobre la protección de la salud y seguridad de los trabajadores frente a los riesgos derivados o que puedan derivarse de la exposición a vibraciones mecánicas".
 - "Real Decreto 551/2006, de 5 de mayo, por el que se regulan las operaciones de transporte de mercancías peligrosas por carretera en territorio español (BOE 113 de 12 de mayo)".
 - "Real Decreto 604/2006, de 19 de mayo, por el que se modifican el R.D. 39/1997, de 17 de enero, por el que se aprueba el Reglamento de los Servicios de Prevención, y el R.D. 1627/1997, de 24 de octubre, por el que se establecen las disposiciones mínimas de seguridad y salud en las obras de construcción (BOE 127 de 29 de mayo)".

- "Real Decreto 635/2006, de 26 de mayo, sobre requisitos mínimos de seguridad en los túneles de carreteras del Estado".
- "Ley ordinaria 32/2006 reguladora de la subcontratación en el Sector de la Construcción (BOE 250 de 19 de octubre)".
- "Ley orgánica 3/2007, de 22 de marzo, para la igualdad efectiva de mujeres y hombres (BOE 23 de marzo de 2007)".
- "Real Decreto 1109/2007, de 24 de agosto, por el que se desarrolla la Ley 32/2006, de 18 de octubre, reguladora de la subcontratación en el Sector de la Construcción (BOE 204 de 25 de agosto)".
- Decret 102/2008, de 6 de maig, de creació del Registre d'Empreses Acreditades de Catalunya per intervenir en el procés de contractació en el sector de la construcció (DOGC Diari Oficial de la Generalitat de Catalunya de 08 de maig de 2008).
- "Real Decreto 1802/2008, de 3 de noviembre, por el que se modifica el Reglamento sobre notificación de sustancias nuevas y clasificación, envasado y etiquetado de sustancias peligrosas, aprobado por R.D. 363/1995, de 10 de marzo, con la finalidad de adaptar sus disposiciones al Reglamento (CE) n.º 1907/2006 del Parlamento Europeo y del Consejo (Reglamento REACH)".
- Decret 10/2009, de 27 de gener. Decret de creació del Registre d'empreses sancionades per infraccions molt greus en matèria de prevenció de riscos laborals i del procediment per a la seva publicació (DOGC Diari Oficial de la Generalitat de Catalunya de 03 de febrer de 2009).
- "Real Decreto 298/2009, de 6 de marzo, por el que se modifica el Real Decreto 39/1997, de 17 de enero, por el que se aprueba el Reglamento de los Servicios de Prevención, en relación con la aplicación de medidas para promover la mejora de la seguridad y de la salud en el trabajo de la trabajadora embarazada, que haya dado a luz o en período de lactancia".
- "Real Decreto 330/2009, de 13 de marzo, por el que se modifica el Real Decreto 1311/2005, de 4 de noviembre, sobre la protección de la salud y la seguridad de los trabajadores frente a los riesgos derivados o que puedan derivarse de la exposición a vibraciones mecánicas".
- "Real Decreto 327/2009 de 13 de marzo, por el que se modifica el Real Decreto 1109/2007, de 24 de agosto, por el que se desarrolla la Ley 32/2006, de 18 de octubre, reguladora de la subcontratación en el sector de la construcción (BOE 63 de 14 de marzo de 2009)".
- "Instrumento de Ratificación del Convenio número 187 de la OIT, sobre el marco promocional para la seguridad y salud en el trabajo, hecho en Ginebra el 31 de mayo de 2006 (BOE 187 de 4 de agosto de 2009)".
- "Real Decreto 337/2010, de 19 de marzo, por el que se modifican el Real Decreto 39/1997, de 17 de enero, por el que se aprueba el Reglamento de los Servicios de Prevención; el Real Decreto 1109/2007, de 24 de agosto, por el que se desarrolla la Ley 32/2006, de 18 de octubre, reguladora de la subcontratación en el sector de la construcción y el Real Decreto 1627/1997, de 24 de octubre, por el que se establecen disposiciones mínimas de seguridad y salud en obras de construcción (BOE 71 de 23 de marzo de 2010)."
- "Reglamento (UE) nº 276/2010 de la Comisión, de 31 de marzo de 2010, por el que se modifica el Reglamento (CE) nº 1907/2006 del Parlamento Europeo y del Consejo, relativo al registro, la evaluación, la autorización y la restricción de las sustancias y preparados químicos (REACH), en lo que respecta a su anexo XVII (diclorometano, aceites para lámparas y líquidos encendedores de barbacoa y compuestos organoestánicos)."
- "Real Decreto 486/2010, de 23 de abril, sobre la protección de la salud y la seguridad de los trabajadores contra los riesgos relacionados con la exposición a radiaciones ópticas artificiales (BOE 99 de 24 de abril de 2010)."
- "Real Decreto 717/2010, de 28 de mayo, por el que se modifican el Real Decreto 363/1995, de 10 de marzo, por el que se aprueba el Reglamento sobre clasificación, envasado y etiquetado

de sustancias peligrosas y el Real Decreto 255/2003, de 28 de febrero, por el que se aprueba el Reglamento sobre clasificación, envasado y etiquetado de preparados peligrosos (BOE 139 de 8 de junio de 2010)."

- "Real Decreto 795/2010, de 16 de junio, por el que se regula la comercialización y manipulación de gases fluorados y equipos basados en los mismos, así como la certificación de los profesionales que los utilizan (BOE 154 de 25 de junio de 2010)."
- "Real Decreto 1439/2010, de 5 de noviembre, por el que se modifica el Reglamento sobre protección sanitaria contra radiaciones ionizantes, aprobado por Real Decreto 783/2001, de 6 de julio (BOE 279 de 18 de noviembre de 2010)."
- "Real Decreto 843/2011, de 17 de junio, por el que se establecen los criterios básicos sobre la organización de recursos para desarrollar la actividad sanitaria de los servicios de prevención."
- "Ley 22/2011, de 28 de julio, de residuos y suelos contaminados."
- "Ley 33/2011, de 4 de octubre, General de Salud Pública."
- "Real Decreto Legislativo 3/2011, de 14 de noviembre, por el que se aprueba el texto refundido de la Ley de Contratos del Sector Público."
- "Reglamento (UE) nº 109/2012 de la Comisión, de 9 de febrero de 2012, por el que se modifica el Reglamento (CE) nº 1907/2006 del Parlamento Europeo y del Consejo relativo al registro, la evaluación, la autorización y la restricción de las sustancias y preparados químicos (REACH) en lo que respecta a su anexo XVII (sustancias CMR)."
- "Reglamento (UE) nº 125/2012 de la Comisión, de 14 de febrero de 2012, por el que se modifica el anexo XIV del Reglamento (CE) nº 1907/2006 del Parlamento Europeo y del Consejo, relativo al registro, la evaluación, la autorización y la restricción de las sustancias y preparados químicos (REACH)."
- "Reglamento (UE) nº 412/2012 de la Comisión, de 15 de mayo de 2012, por el que se modifica el anexo XVII del Reglamento (CE) nº 1907/2006 del Parlamento Europeo y del Consejo, relativo al registro, la evaluación, la autorización y la restricción de las sustancias y preparados químicos (REACH)."
- "Real Decreto 1070/2012, de 13 de julio, por el que se aprueba el Plan estatal de protección civil ante el riesgo químico."
- "Reglamento (UE) nº 836/2012 de la Comisión, de 18 de septiembre de 2012, por el que se modifica, con relación al plomo, el anexo XVII del Reglamento (CE) nº 1907/2006 del Parlamento Europeo y del Consejo, relativo al registro, la evaluación, la autorización y la restricción de las sustancias y mezclas químicas (REACH)."
- "Reglamento (UE) nº 835/2012 de la Comisión, de 18 de septiembre de 2012, por el que se modifica el Reglamento (CE) nº 1907/2006 del Parlamento Europeo y del Consejo, relativo al registro, la evaluación, la autorización y la restricción de las sustancias y mezclas químicas (REACH), en lo que respecta a su anexo XVII (cadmio)."
- "Reglamento (UE) nº 848/2012 de la Comisión, de 19 de septiembre de 2012, por el que se modifica, en lo que respecta a los compuestos de fenilmercurio, el anexo XVII del Reglamento (CE) nº 1907/2006 del Parlamento Europeo y del Consejo, relativo al registro, la evaluación, la autorización y la restricción de las sustancias y mezclas químicas (REACH)."
- "Reglamento (UE) nº 847/2012 de la Comisión, de 19 de septiembre de 2012, por el que se modifica, en lo que respecta al mercurio, el anexo XVII del Reglamento (CE) nº 1907/2006 del Parlamento Europeo y del Consejo, relativo al registro, la evaluación, la autorización y la restricción de las sustancias y mezclas químicas (REACH)."
- "Reglamento (UE) nº 126/2013 de la Comisión, de 13 de febrero de 2013, por el que se modifica el anexo XVII del Reglamento (CE) nº 1907/2006 del Parlamento Europeo y del

- Consejo, relativo al registro, la evaluación, la autorización y la restricción de las sustancias y preparados químicos (REACH)."
- "Reglamento (UE) nº 348/2013 de la Comisión, de 17 de abril de 2013, por el que se modifica el anexo XIV del Reglamento (CE) nº 1907/2006 del Parlamento Europeo y del Consejo, relativo al registro, la evaluación, la autorización y la restricción de las sustancias y mezclas químicas (REACH)."
 - "Resolución de 13 de mayo de 2013, de la Dirección General de Empleo, por la que se registra y publica el Acta del acuerdo de revisión parcial del V Convenio colectivo general del sector de la construcción."
 - "Ley 5/2013, de 11 de junio, por la que se modifican la Ley 16/2002, de 1 de julio, de prevención y control integrados de la contaminación y la Ley 22/2011, de 28 de julio, de residuos y suelos contaminados."
 - "Orden PRE/2056/2013, de 7 de noviembre, por la que se modifica el anexo VI del Reglamento sobre clasificación, envasado y etiquetado de preparados peligrosos, aprobado por el Real Decreto 255/2003, de 28 de febrero."
 - "Resolución de 8 de noviembre de 2013, de la Dirección General de Empleo, por la que se registra y publica el Acta de los acuerdos sobre el procedimiento para la homologación de actividades formativas en materia de prevención de riesgos laborales, así como sobre el Reglamento de condiciones para el mantenimiento de la homologación de actividades formativas en materia de prevención de riesgos laborales de acuerdo con lo establecido en el V Convenio colectivo del sector de la construcción."
 - "Resolución de 15 de noviembre de 2013, de la Secretaría de Estado de Administraciones Públicas, por la que se actualiza y dispone la publicación del Sistema de Gestión de la Prevención de Riesgos Laborales en la Administración General del Estado."
 - "Directiva 2013/59/Euratom del Consejo, de 5 de diciembre de 2013, por la que se establecen normas de seguridad básicas para la protección contra los peligros derivados de la exposición a radiaciones ionizantes, y se derogan las Directivas 89/618/Euratom, 90/641/Euratom, 96/29/Euratom, 97/43/Euratom y 2003/122/Euratom."
 - "Real Decreto 337/2014, de 9 de mayo, por el que se aprueban el Reglamento sobre condiciones técnicas y garantías de seguridad en instalaciones eléctricas de alta tensión y sus Instrucciones Técnicas Complementarias ITC-RAT 01 a 23."
 - "Orden PRE/1206/2014, de 9 de julio, por la que se modifica el anexo I del Real Decreto 1254/1999, de 16 de julio, por el que se aprueban medidas de control de los riesgos inherentes a los accidentes graves en los que intervengan sustancias peligrosas."
 - Llei 13/2014, del 30 d'octubre, d'accessibilitat.
 - "Reglamento (UE) no 1303/2014 de la Comisión, de 18 de noviembre de 2014, sobre la especificación técnica de interoperabilidad relativa a la «seguridad en los túneles ferroviarios» del sistema ferroviario de la Unión Europea."
 - "Reglamento (UE) 2015/282 de la Comisión, de 20 de febrero de 2015, por el que se modifican, con relación al estudio ampliado de toxicidad para la reproducción en una generación, los anexos VIII, IX y X del Reglamento (CE) no 1907/2006 del Parlamento Europeo y del Consejo, relativo al registro, la evaluación, la autorización y la restricción de las sustancias y preparados químicos (REACH)."
 - "Reglamento (UE) 2015/326 de la Comisión, de 2 de marzo de 2015, por el que se modifica, con relación a los hidrocarburos aromáticos policíclicos y los ftalatos, el anexo XVII del Reglamento (CE) nº 1907/2006 del Parlamento Europeo y del Consejo, relativo al registro, la evaluación, la autorización y la restricción de las sustancias y preparados químicos (REACH)."
 - "Real decreto 598/2015, de 3 de julio, por el que se modifican el Real Decreto 39/1997, de 17

de enero, por el que se aprueba el Reglamento de los servicios de prevención , y otros Reales Decretos : el RD 485/97, el RD 665/97 y el RD 374/2001.”

- “Real decreto 840/2015, de 21 de septiembre, por el que se aprueban medidas de control de los riesgos inherentes a los accidentes graves en los que intervengan sustancias peligrosas.”
- “Real decreto 899/2015, de 9 de octubre, por el que se modifica el Real Decreto 39/1997, de 17 de enero, por el que se aprueba el Reglamento de los Servicios de Prevención.”
- “Real decreto 901/2015, de 9 de octubre, por el que se modifica el Real Decreto 843/2011, de 17 de junio, por el que se establecen los criterios básicos sobre la organización de recursos para desarrollar la actividad sanitaria de los servicios de prevención.”
- “Orden ESS/2259/2015, de 22 de octubre, por la que se modifica la Orden TIN/2504/2010, de 20 de septiembre, por la que se desarrolla el Real Decreto 39/1997, de 17 de enero, por el que se aprueba el Reglamento de los Servicios de Prevención, en lo referido a la acreditación de entidades especializadas como servicios de prevención, memoria de actividades preventivas y autorización para realizar la actividad de auditoría del sistema de prevención de las empresas.”
- “Orden PRE/2476/2015, de 20 de noviembre, por la que se actualiza la Instrucción Técnica Complementaria número 10, "Prevención de accidentes graves", del Reglamento de explosivos, aprobado por Real Decreto 230/1998, de 16 de febrero.”
- “Real decreto 1054/2015, de 20 de noviembre, por el que se aprueba el Plan Estatal de Protección Civil ante el Riesgo Radiológico.”
- “Real decreto 1072/2015, de 27 de noviembre, por el que se modifica el Real Decreto 2200/1995, de 28 de diciembre, por el que se aprueba el Reglamento de la Infraestructura para la Calidad y la Seguridad Industrial.”

4.2. Condicions ambientals

- Ordre de 27 de juny de 1985, sobre inscripció d'empreses amb risc per amiant (DOGC Diari Oficial de la Generalitat de Catalunya de 05 d'agost de 1985).
- Ordre de 30 de juny de 1987, sobre registre de dades de control de l'ambient laboral i vigilància mèdica en empreses amb risc d'amiant (DOGC Diari Oficial de la Generalitat de Catalunya de 10 de juliol de 1987).
- “Real Decreto 108/1991, de 1 de febrero, sobre la prevención y reducción de la contaminación del medio ambiente producida por el amianto (BOE de 6 de febrero de 1991)”.
- “Real Decreto 664/1997, de 12 de mayo, sobre la protección de los trabajadores contra los riesgos relacionados con la exposición a agentes biológicos durante el trabajo (BOE de 24 de mayo de 1997)”. Modificat per “Orden de 25 de marzo de 1998”.
- “Real Decreto 665/1997, de 12 de mayo, sobre la protección de los trabajadores contra los riesgos relacionados con la exposición a agentes cancerígenos durante el trabajo (BOE de 24 de mayo de 1997)”. Modificat per “Real Decreto 1124/2000 (BOE de 17 de junio de 2000)” i “Real Decreto 349/2003 (BOE de 5 de abril de 2003)”.
- “Real decreto 212/2002, de 22 de febrero de 2002, por el que se regulan las emisiones sonoras en el entorno debidas a determinadas máquinas de uso al aire libre (BOE de 1 de marzo de 2002)”. Modificat per “Real Decreto 524/2006 (BOE de 4 de mayo de 2006)”.
- “Real Decreto 681/2003, de 12 de junio, sobre la protección de la salud y la seguridad de los trabajadores expuestos a los riesgos derivados de atmósferas explosivas en el lugar de trabajo (BOE de 18 de junio de 2003).
- “Ley ordinaria 37/2003 del Ruido de 17 de noviembre (BOE de 18 noviembre de 2003)”. Desenvolupada per “Real Decreto 1513/2005 (BOE de 17 de diciembre de 2005)” i “Real

Decreto 1367/2007 (BOE de 23 de octubre 2007)".

- "Protección de los trabajadores ante los riesgos derivados de la exposición al ruido durante el trabajo. Real Decreto 286/2006, de 10 de marzo, sobre la protección de la salud y seguridad de los trabajadores contra los riesgos relacionados con la exposición al ruido. (BOE 11 de marzo de 2006)".
- "Real decreto 1367/2007, de 19 de octubre, por el que se desarrolla la Ley 37/2003, de 17 de noviembre, del Ruido, en lo referente a zonificación acústica, objetivos de calidad y emisiones acústicas (BOE de 23 de octubre de 2007)".
- "Ley 34/2007, de 15 de noviembre, de calidad del aire y protección de la atmósfera (BOE de 16 de noviembre de 2007)".

4.3. Incendis

- Ordenances municipals.
- "Real Decreto 1942/1993, de 5 de noviembre, por el que se aprueba el Reglamento de Instalaciones de Protección Contra Incendios (RIPCI) (BOE de 14 de diciembre de 1993)". Complementat per "Orden de 16 de abril de 1998 (BOE de 28 de abril de 1998)" i "Orden de 27 de julio de 1999 (BOE de 5 de agosto de 1999)".
- Decret 64/1995, de 7 de març, pel qual s'estableixen mesures de prevenció d'incendis forestals (DOGC Diari Oficial de la Generalitat de Catalunya de 10 de març de 1995) i desenvolupada per Ordre MAB/62/2003 (DOGC Diari Oficial de la Generalitat de Catalunya de 24 de Febrer de 2003).
- "Real decreto 110/2008, de 1 de febrero, por el que se modifica el Real Decreto 312/2005 de 18 de marzo, por el que se aprueba la clasificación de los productos de construcción y de los elementos constructivos en función de sus propiedades de reacción y de resistencia frente al fuego. BOE núm. 37 de 12 de febrero".

4.4. Instal·lacions elèctriques

- "Reglamento de líneas aéreas de alta tensión. R.D. 3151/1968 de 28 de noviembre (BOE 27 de diciembre de 1968)". Rectificat: "BOE 8 de marzo de 1969". Es deroga amb efectes de 19 de setembre de 2010, per "R.D. 223/2008 (BOE 19 de marzo de 2008)".
- "Orden de 18 de julio de 1978, por la que se aprueba la Norma Tecnológica NTE-IEE/1978, "Instalaciones de electricidad: alumbrado exterior" (BOE de 12 de agosto de 1978)".
- Resolució de 4 de novembre de 1988, per la qual s'estableix un certificat sobre compliment de les distàncies reglamentàries d'obres i construccions a línies elèctriques (DOGC Diari Oficial de la Generalitat de Catalunya de 30 de novembre de 1988).
- "Ley 54/1997, de 27 de noviembre de 1997, del Sector Eléctrico (BOE de 28 de noviembre de 1997)". Complementada per "Real Decreto 1955/2000 (BOE de 27 de diciembre de 2000)".
- Llei 6/2001, de 31 de maig, d'ordenació ambiental de l'enllumenament per a la protecció del medi nocturn (DOGC Diari Oficial de la Generalitat de Catalunya de 12 de juny de 2001).
- "Real Decreto 614/2001, de 8 de junio, sobre disposiciones mínimas para la protección de la salud y seguridad de los trabajadores frente al riesgo eléctrico (BOE de 21 de junio de 2001)".
- Decret 329/2001, de 4 de desembre, pel qual s'aprova el Reglament del subministrament elèctric (DOGC Diari Oficial de la Generalitat de Catalunya de 18 de desembre de 2001).
- "Reglamento electrotécnico de baja tensión. R.D. 842/2002 de 2 de agosto (BOE de 18 de

septiembre de 2002)".

- "Sentencia de 17 de febrero de 2004, de la Sala Tercera del Tribunal Supremo, por la que se anula el inciso 4.2.c.2 de la ITC-BT-03 anexa al Reglamento Electrónico para baja tensión, aprobado por Real Decreto 842/2002, de 2 de agosto".
- "Real decreto 223/2008, de 15 de febrero, del Ministerio de Industria, Turismo y Comercio por el que se aprueban el Reglamento sobre condiciones técnicas y garantías de seguridad en líneas eléctricas de alta tensión y sus instrucciones técnicas complementarias ITC-LAT 01 a 09 (BOE de 19 de marzo de 2008)".
- "Instrucciones Técnicas Complementarias del Reglamento electrotécnico de baja tensión: ITC-BT-09 Instalaciones de alumbrado exterior e ITC-BT-33 Instalaciones provisionales y temporales de obras".

4.5. Equipos i maquinària

- "Orden de 30 de julio de 1974, por la que se determinan las condiciones que deben reunir los aparatos elevadores de propulsión hidráulica y las normas para la aprobación de sus equipos impulsores (BOE de 9 de agosto de 1974)".
- "Orden de 23 de mayo de 1977, por la que se aprueba el Reglamento de Aparatos Elevadores para obras (BOE de 14 de junio de 1977". Modificada per "Orden de 7 de marzo de 1981 (BOE de 14 de marzo de 1981)". Es deroga amb efectes de 29 de desembre de 2009, per "Real Decreto 1644/2008 (BOE de 11 de octubre de 2008)".
- "Reglamento de recipientes a presión. R.D. 1244/1979 de 4 de abril (BOE de 29 de mayo de 1979)". Modificat per "R.D. 507/1982 (BOE de 12 de marzo de 1982)" i "R.D. 1504/1990 (BOE de 28 de noviembre de 1990)".
- "Reglamento de aparatos de elevación y su mantenimiento. R.D. 2291/1985 de 8 de noviembre (BOE de 11 de diciembre de 1985)". Derogat parcialment per "R.D. 1314/1997 (BOE de 30 de septiembre de 1997)".
- "Real Decreto 474/1988, de 30 de marzo, por el que se dictan las disposiciones de aplicación de la Directiva del Consejo de las Comunidades Europeas 84/528/CEE sobre aparatos elevadores y de manejo mecánico (BOE de 20 de mayo de 1988)".
- "Real Decreto 1435/1992, de 27 de noviembre, por el que se dictan las disposiciones de aplicación de la Directiva del Consejo 89/392/CEE, relativa a la aproximación de las legislaciones de los estados miembros sobre maquinas (BOE de 11 de diciembre de 1992)". Modificat per "Real Decreto 56/1995 (BOE de 8 de febrero de 1995)". Es deroga amb efecte de 29 de desembre de 2009, per "Real Decreto 1644/2008 (BOE de 11 de octubre de 2008)".
- "Resolución de 3 abril de 1997, de la Dirección General de Tecnología y Seguridad Industrial por la que se autoriza la instalación de ascensores sin cuarto de máquinas (BOE de 23 de abril de 1997)".
- "Real Decreto 488/1997, de 14 de abril, sobre disposiciones mínimas de seguridad y salud relativas al trabajo con equipos que incluyen pantallas de visualización (BOE de 23 de abril de 1997)".
- "Disposiciones mínimas de seguridad y salud relativas a la utilización por los trabajadores de equipos de protección Individual. RD 773/1997 de 30 de mayo (BOE 12 de junio de 1997)".
- "Real Decreto 1215/1997, de 18 de julio por el que se establecen las disposiciones mínimas de seguridad y salud para la utilización por los trabajadores de los equipos de trabajo (BOE de 7 de agosto de 1997)". Modificat per "Real Decreto 2177/2004 (BOE de 13 de noviembre de 2004)".

- “Real Decreto 1314/1997, de 1 de agosto, por el que se dictan las disposiciones de aplicación de la Directiva del Parlamento Europeo y del Consejo 95/16/CE, sobre ascensores (BOE de 30 de septiembre de 1997)”. Complementat per “Real Decreto 1644/2008 (BOE de 11 de octubre de 2008)”.
- “Resolución de 10 de septiembre de 1998, de la Dirección General de Tecnología y Seguridad Industrial, por la que se autoriza la Instalación de ascensores con máquinas en foso (BOE de 25 septiembre de 1998)”.
- “Real decreto 769/1999, de 7 de mayo, por el cual se dictan las disposiciones de aplicación de la Directiva del Parlamento Europeo y del Consejo, 97/23/CE, relativa a los equipos de presión, y se modifica el Real decreto 1244/1979, de 4 de abril, que aprobó el Reglamento de aparatos de presión (BOE de 31 de mayo de 1999)”.
- “Real Decreto 1849/2000, de 10 de noviembre, del Reglamento de seguridad en las máquinas, por el que se derogan diferentes disposiciones en materia de normalización y homologación de productos industriales (BOE de 2 de diciembre de 2000)”.
- “Real Decreto 2177/2004, de 12 de noviembre, por el que se modifica el Real Decreto 1215/1997, de 18 de julio, por el que se establecen las disposiciones mínimas de seguridad y salud para la utilización por los trabajadores de los equipos de trabajo, en materia de trabajos temporales en altura (BOE de 13 de noviembre de 2004)”.
- “Real Decreto 1311/2005, de 4 de noviembre de 2005, sobre la protección de la salud y la seguridad de los trabajadores frente a los riesgos derivados o que puedan derivarse de la exposición a vibraciones mecánicas (BOE de 5 de noviembre de 2005)”.
- “Real Decreto 1388/2011, de 14 de octubre, por el que se dictan las disposiciones de aplicación de la Directiva 2010/35/UE del Parlamento Europeo y del Consejo de 16 de junio de 2010 sobre equipos a presión transportables y por la que se derogan las Directivas 76/767/CEE, 84/525/CEE, 84/526/CEE, 84/527/CEE y 1999/36/CE.”
- “Real Decreto 494/2012, de 9 de marzo, por el que se modifica el Real Decreto 1644/2008, de 10 de octubre, por el que se establecen las normas para la comercialización y puesta en servicio de las máquinas, para incluir los riesgos de aplicación de plaguicidas.”
- “Real Decreto 88/2013, de 8 de febrero, por el que se aprueba la Instrucción Técnica Complementaria AEM 1 “Ascensores” del Reglamento de aparatos de elevación y manutención, aprobado por Real Decreto 2291/1985, de 8 de noviembre.”
- “Real decreto 709/2015, de 24 de julio, por el que se establecen los requisitos esenciales de seguridad para la comercialización de los equipos a presión.”
- “Real decreto 709/2015, de 24 de julio, por el que se establecen los requisitos esenciales de seguridad para la comercialización de los equipos a presión.”
- Instruccions Tècniques Complementaries:
 - “ITC – MIE - AP5 del Reglamento de Aparatos a Presión “Extintores de incendio” Orden de 31 de mayo de 1982 (BOE de 23 de junio de 1982)”. Modificació: “Orden de 26 de octubre de 1983 (BOE de 7 de noviembre de 1983)”, “Orden de 31 de mayo de 1985 (BOE de 20 de junio de 1985)”, “Orden de 15 de noviembre de 1989 (BOE de 28 de noviembre de 1989)” i “Orden de 10 de marzo de 1998 (BOE de 28 de abril de 1998)”.
 - “ITC – MIE – AEM1: Ascensores electromecánicos. OM 23 de septiembre de 1987 (BOE 6 de octubre de 1987)”. Modificació: “Orden de 11 de octubre de 1988 (BOE 21 de octubre de 1988)”. “Autorización de instalación de ascensores con máquina en foso. Resolución de 10 de septiembre de 1998 (BOE 25 de septiembre de 1998)”. “Autorización de la instalación de ascensores sin cuarto de máquinas. Resolución de 3 de abril de 1997 (BOE de 23 de abril de 1997)”.
 - “ITC – MIE – AEM2: Grúas torre desmontables para obras. RD 836/2003 de 27 de mayo de 2003 (BOE 17 de julio de 2003)”.

“ITC – MIE – AEM3: Carretas automotrices de manutención. OM. 26 de mayo de 1989 (BOE 9 de junio de 1989)”.

“ITC – MIE – AEM4: Reglamento de aparatos de elevación y manutención, referentes a grúas móviles autopropulsadas. RD 837/2003 de 27 de mayo de 2003 (BOE 17 de julio de 2003)”.

“ITC - MIE - MSG1: Máquinas, elementos de máquinas o sistemas de protección utilizados. OM. 8 de abril de 1991 (BOE 11 de abril de 1991)”.

“Norma UNE-58921-IN Instrucciones para la instalación, manejo, mantenimiento, revisiones e inspecciones de las plataformas elevadoras móviles de personal (PEMP)”.

4.6. Equips de protecció individual

- “Comercialización y libre circulación intracomunitaria de los equipos de protección individual. R.D. 1407/1992 de 20 de noviembre (BOE 28 de diciembre de 1992)”. Modificat per “OM de 16 de mayo de 1994”, per “R.D. 159/1995 de 3 de febrero (BOE 8 de marzo de 1995)” i per la “Resolución de 27 de mayo de 2002 (BOE 4 de julio de 2002)”. Complementat per la “Resolución de 25 de abril de 1996 (BOE de 28 de mayo de 1996)”, “Resolución de 18 de marzo de 1998 (BOE de 22 de abril de 1998)”, “Resolución de 29 de abril de 1999 (BOE de 29 de junio de 1999)”, “Resolución de 28 de julio de 2000 (BOE de 8 de septiembre de 2000)” i “Resolución de 7 de septiembre de 2001 (BOE de 27 de septiembre de 2001)”.
- “Real Decreto 159/1995, de 3 de febrero , por el que se modifica el Real Decreto 1407/1992, de 20 de noviembre, por el que se regula las condiciones para la comercialización y libre circulación intracomunitaria de los equipos de protección individual (BOE de 8 de marzo de 1995) modificado por Orden de 20 de febrero de 1997 (BOE de 6 de marzo de 1997)”.
- “R.D. 773/1997 de 30 de mayo, sobre disposiciones mínimas de seguridad y salud relativas a la utilización por los trabajadores de equipos de protección individual”.
- “Decisión de la Comisión, de 16 de marzo de 2006, relativa a la publicación de las referencias de la norma EN 143:2000, Equipos de protección respiratoria. Filtros contra partículas. Requisitos, ensayos, marcado, de conformidad con la Directiva 89/686/CEE del Consejo (equipos de protección individual) [notificada con el número C(2006) 777]”.
- “Directiva 2014/68/UE del Parlamento Europeo y del Consejo, de 15 de mayo de 2014, relativa a la armonización de las legislaciones de los Estados miembros sobre la comercialización de equipos a presión (refundición).”
- Normes Tècniques Reglamentàries.

4.7. Senyalització

- “Disposiciones mínimas en materia de señalización de seguridad y salud en el trabajo. R.D. 485/1997 (BOE 23 de abril de 1997)”.
- “Orden de 31 de agosto de 1987 sobre Señalización, balizamiento, defensa, limpieza y terminación de obras fijas en vías fuera de poblado (BOE de 18 de septiembre de 1987)”.
- Normes sobre senyalització d'obres en carreteres. “Instrucción 8.3. IC del MOPU”.

4.8. Diversos

- “Orden de 20 de marzo de 1986 por la que se aprueban determinadas Instrucciones técnicas complementarias, relativas a los capítulos IV, V, IX y X del Reglamento General de Normas Básicas de Seguridad Minera (BOE de 11 de abril de 1986)”. Modificada per “Orden de 29 de

- abril de 1987 (BOE de 13 de mayo de 1987)” i “Orden de 29 de julio de 1994 (BOE de 16 de agosto de 1994)”.
- “Orden de 20 de junio de 1986 sobre Catalogación y Homologación de los explosivos, productos explosivos y sus accesorios (BOE de 1 de julio de 1986)”.
 - “Real Decreto 230/1998, de 16 de febrero, por el que se aprueba el Reglamento de explosivos (BOE de 12 de marzo de 1998)”. Modificat per “Real Decreto 277/2005 (BOE de 12 de marzo de 2005)” i “Orden INT/3543/2007 (BOE núm. 292 de 6 de diciembre de 2007)”. Complementada per la “Resolución de 24 de agosto de 2005 (BOE de 13 de septiembre de 2005)”, “Orden PRE/252/2006 (BOE de 9 de febrero de 2006)”, “Orden PRE/672/2006 (BOE de 11 de marzo de 2006)” i “Orden PRE/174/2007 (BOE de 3 de febrero de 2007)”.
 - “Orden de 16 de diciembre de 1987 por la que se establecen nuevos modelos para la notificación de accidentes de trabajo y se dan instrucciones para su cumplimentación y tramitación (BOE de 29 de diciembre de 1987)”. Modificada per “Orden TAS/2926/2002 (BOE de 21 de noviembre de 2002)”.
 - “Orden de 6 de mayo de 1988, por la que se modifica (i deroga) la Orden de 6 de octubre de 1986 sobre los requisitos y datos que deben reunir las comunicaciones de apertura previa o reanudación de actividades en los centros de trabajo, dictada en desarrollo del Real Decreto-Ley 1/1986, de 14 de marzo (BOE de 16 de mayo de 1988)”. Modificada per la “Orden de 29 de abril de 1999 (BOE de 25 de mayo de 1999)”.
 - “Real Decreto 1299/2006, de 10 de noviembre por el que se aprueba el cuadro de enfermedades profesionales en el sistema de la Seguridad Social y se establecen criterios para su notificación y registro (BOE de 19 de diciembre de 2006)”. Complementat per “Orden TAS/1/2007 (BOE de 4 de enero de 2007)”.
 - “Resolución de 1 de agosto de 2007, de la Dirección General de Trabajo, por la que se inscribe en el registro y publica el IV Convenio Colectivo General del Sector de la Construcción (BOE de 17 de agosto de 2007)”.
 - Convenis col·lectius.
 - “Real Decreto 1591/2009, de 16 de octubre, por el que se regulan los productos sanitarios (BOE 268 de 6 de noviembre de 2009).”
 - “Real Decreto 248/2010, de 5 de marzo, por el que se modifica el Reglamento de explosivos, aprobados por Real Decreto 230/1998, de 16 de febrero, para adaptarlo a lo dispuesto en la Ley 17/2009, de 23 de noviembre, sobre el libre acceso a las actividades de servicios y su ejercicio (BOE 67 de 18 de marzo de 2010).”
 - “Directiva 2014/28/UE del Parlamento Europeo y del Consejo, de 26 de febrero de 2014, relativa a la armonización de las legislaciones de los Estados miembros en materia de comercialización y control de explosivos con fines civiles (refundición).”
 - “Orden PRE/2412/2014, de 16 de diciembre, por la que se aprueba la Instrucción Técnica Complementaria número 26 “Horario de apertura de los depósitos de explosivos, custodia de llaves de los polvorines, destino de los explosivos no consumidos y devoluciones” del Reglamento de Explosivos.”

5. CONDICIONS ECONÒMIQUES

5.1. Criteris d'aplicació

L' Art. 5, 4 del R.D. 1627 / 1997, de 24 d'octubre, manté per al sector de la construcció, la necessitat d'estimar l'aplicació de la Seguretat i Salut com un cost “afegit” a l'Estudi de Seguretat i Salut, i per conseqüent, incorporat al Projecte.

El pressupost per a l'aplicació i execució de l'estudi de Seguretat i Salut, haurà de quantificar el conjunt de "despeses" previstes, tant pel que es refereix a la suma total com a la valoració unitària d'elements, amb referència al quadre de preus sobre el que es calcula. Sols podran figurar partides alçades en els casos d'elements o operacions de difícil previsió.

Els amidaments, qualitats i valoració recollides en el pressupost de l'Estudi de Seguretat i Salut podran ser modificades o substituïdes per alternatives proposades pel Contractista en el seu Pla de Seguretat i Salut, prèvia justificació tècnica degudament motivada, sempre que això no suposi disminució de l'import total ni dels nivells de protecció continguts en l'Estudi de Seguretat i Salut. A aquests efectes, el pressupost del E.S.S. haurà d'anar incorporant al pressupost general de l'obra com un capítol més del mateix.

La tendència a integrar la Seguretat i Salut (pressupost de Seguretat i Salut = 0), es contempla en el mateix cos legal quan el legislador indica que, no s'inclouran en el pressupost de l'Estudi de Seguretat i Salut els costos exigits per la correcta execució professional dels treballs, conforme a les normes reglamentàries en vigor i els criteris tècnics generalment admesos, emanats dels organismes especialitzats. Aquest criteri es l'aplicat en el present E.S.S. en l'apartat relatiu a Medis Auxiliars d'Utilitat Preventiva (MAUP).

5.2. Certificació del pressupost del Pla de Seguretat i Salut

Si bé el Pressupost de Seguretat, amb criteris de "Seguretat Integrada" hauria d'estar inclòs en les partides del Projecte, de forma no segregable, per les obres de Construcció, es precisa l'establiment d'un criteri respecte a la certificació de les partides contemplades en el pressupost del Pla de Seguretat i Salut del Contractista per cada obra.

El pressupost de seguretat i salut s'abonarà d'acord amb el que indiqui el corresponent contracte d'obra.

5.3. Revisió de preus del Pla de Seguretat i Salut

Els preus aprovats pel Coordinador de Seguretat i Salut continguts en el Pla de Seguretat i Salut del Contractista, es mantindrà durant la totalitat de l'execució material de les obres.

Excepcionalment, quan el contracte s'hagi executat en un 20% i transcorregut com a mínim un any des de la seva adjudicació, podrà contemplar-se la possibilitat de revisió de preus del pressupost de Seguretat, mitjançant els índexs o fórmules de caràcter oficial que determini l'òrgan de contractació, en els terminis contemplats en el Títol IV del R.D. Legislatiu 2 / 2002, de 16 de juny, pel que s'aprova el text refós de la Llei de Contractes de les Administracions Públiques.

5.4. Penalitzacions per incompliment en matèria de Seguretat

La reiteració d'incompliments en l'aplicació dels compromisos adquirits en el Pla de Seguretat i Salut, a criteri per unanimitat del Coordinador de Seguretat i Salut i dels restants components de la Direcció d'Obra o Direcció Facultativa, per acció u omissió del personal propi i/o Subcontractistes i Treballadors Autònoms contractats per ell, duran aparellats conseqüentment per el Contractista, les següents Penalitzacions:

1.-	MOLT LLEU	:	3% del Benefici Industrial de l'obra contractada
2.-	LLEU	:	20% del Benefici Industrial de l'obra contractada
3.-	GREU	:	75% del Benefici Industrial de l'obra contractada
4.-	MOLT GREU	:	75% del Benefici Industrial de l'obra contractada
5.-	GRAVÍSSIM	:	Paralització dels treballadors +100% del Benefici Industrial de l'obra contractada + Pèrdua d'homologació com Contractista, per la mateixa Propietat, durant 2 anys.

6. CONDICIONS TÈCNIQUES GENERALS DE SEGURETAT

6.1. Previsions del Contractista a l'aplicació de les Tècniques de Seguretat

La Prevenció de la Sinistralitat Laboral, pretén aconseguir uns objectius concrets, en el nostre cas, detectar i corregir els riscos d'accidents laborals.

El Contractista Principal haurà de reflectir al seu Pla de Seguretat i Salut la manera concreta de desenvolupar les Tècniques de Seguretat i Salut i com les aplicarà en aquesta obra.

Tot seguit s'anomenen a títol orientatiu una sèrie de descripcions de les diferents Tècniques Analítiques i Operatives de Seguretat:

- **Tècniques analítiques de seguretat**

Les Tècniques Analítiques de Seguretat i Salut tenen com a objectiu exclusiu la detecció de riscos i la recerca de les causes.

Prèvies als accidents.-

- Inspeccions de seguretat.
- Anàlisi de treball.
- Anàlisi Estadística de la sinistralitat.
- Anàlisi del entorn de treball.

Posteriors als accidents.-

- Notificació d'accidents.
- Registre d'accidents
- Investigació Tècnica d'Accidents.

- **Tècniques operatives de seguretat.**

Les Tècniques Operatives de Seguretat i Salut pretenen eliminar les Causes i a través d'aquestes corregir el Risc

Segons que l'objectiu de l'acció correctora hagi d'operar sobre la conducta humana o sobre els factors perillosos mesurats, el Contractista haurà de demostrar al seu Pla de Seguretat i Salut i Higiene que té desenvolupat un sistema d'aplicació de Tècniques Operatives sobre

El Factor Tècnic:

- Sistemes de Seguretat
- Proteccions col·lectives i Resguards
- Manteniment Preventiu
- Proteccions Personals
- Normes
- Senyalització

El Factor Humà:

- Test de Selecció prelaboral del personal.
- Reconeixements Mèdics prelaborals.

- Formació
- Aprenentatge
- Propaganda
- Acció de grup
- Disciplina
- Incentius

6.2. Condicions Tècniques del Control de Qualitat de la Prevenció

El Contractista inclourà a les Empreses Subcontractades i treballadors Autònoms, lligats amb ell contractualment, en el desenvolupament del seu Pla de Seguretat i Salut; haurà d'incloure els documents tipus en el seu format real, així com els procediments de complimentació fets servir a la seva estructura empresarial, per a controlar la qualitat de la Prevenció de la Sinistralitat Laboral. Aportem al present Estudi de Seguretat, a títol de guia, l'enunciat dels més importants:

76. Programa implantat a l'empresa, de Qualitat Total o el reglamentari Pla d'Acció Preventiva.
77. Programa Bàsic de Formació Preventiva estandarditzat pel Contractista Principal
78. Formats documentals i procediments de complimentació, integrats a l'estructura de gestió empresarial, relatius al Control Administratiu de la Prevenció.
79. Comitè i/o Comissions vinculats a la Prevenció
80. Documents vinculants, actes i/o memoràndums.
81. Manuals i/o Procediments Segurs de Treball, d'ordre intern d'empresa
82. Control de Qualitat de Seguretat del Producte.

6.3. Condicions Tècniques dels Òrgans de l'Empresa Contractista competents en matèria de Seguretat i Salut

El comitè o les persones encarregades de la promoció, coordinació i vigilància de la Seguretat i Salut de l'obra seran almenys els mínims establerts per la normativa vigent pel cas concret de l'obra de referència, assenyalant-se específicament al Pla de Seguretat, la seva relació amb l'organigrama general de Seguretat i Salut de l'empresa adjudicatària de les obres.

El Contractista acreditarà l'existència d'un Servei Tècnic de Seguretat i Salut (propri o concertat) com a departament staff depenent de l'Alta Direcció de l'Empresa Contractista, dotat dels recursos, medis i qualificació necessària conforme al R.D. 39 /1997 "Reglamento de los Servicios de Prevención". En tot cas el constructor comptarà amb l'ajut del Departament Tècnic de Seguretat i Salut de la Mútua d'Accidents de Treball amb la que tingui establerta pòlissa.

El Coordinador de Seguretat i Salut podrà vedar la participació en aquesta obra del Delegat Sindical de Prevenció que no reuneixi, al seu criteri, la capacitat tècnica preventiva pel correcte compliment de la seva important missió.

L'empresari Contractista com a màxim responsable de la Seguretat i Salut de la seva empresa, haurà de fixar els àmbits de competència funcional dels Delegats Sindicals de Prevenció en aquesta obra.

L'obra disposarà de Tècnic de Seguretat i Salut (propri o concertat) a temps parcial, que assessorarà als responsables tècnics (i conseqüentment de seguretat) de l'empresa constructora en matèria preventiva, així com una Brigada de reposició i manteniment de les proteccions de seguretat, amb indicació de la seva composició i temps de dedicació a aquestes funcions.

6.4. Obligacions de l'Empresa Contractista competent en matèria de Medicina del Treball

El Servei de Medicina del Treball integrat en el Servei de Prevenció, o en el seu cas, el Quadre

Facultatiu competent, d'acord amb la reglamentació oficial, serà l'encarregat de vetllar per les condicions higièniques que haurà de reunir el centre de treball.

Respecte a les instal·lacions mèdiques a l'obra existiran almenys una farmaciola d'urgència, que estarà degudament assenyalada i contindrà allò disposat a la normativa vigent i es revisarà periòdicament el control d'existències.

Al Pla de Seguretat i Salut i Higiene el contractista principal desenvoluparà l'organigrama així com les funcions i competències de la seva estructura en Medicina Preventiva.

Tot el personal de l'obra (Propi, Subcontractat o Autònom), amb independència del termini de durada de les condicions particulars de la seva contractació, haurà d'haver passat un reconeixement mèdic d'ingrés i estar classificat d'acord amb les seves condicions psicofísiques.

Independentment del reconeixement d'ingrés, s'haurà de fer a tots els treballadors del Centre de Treball (propis i Subcontractats), segons ve assenyalat a la vigent reglamentació al respecte, com a mínim un reconeixement periòdic anual.

Paral·lelament l'equip mèdic del Servei de Prevenció de l'empresa (Propi, Mancomunitat, o assistit per Mútua d'Accidents) haurà d'establir al Pla de Seguretat i Salut un programa d'actuació cronològica a les matèries de la seva competència:

- Higiene i Prevenció al treball.
- Medicina preventiva dels treballadors.
- Assistència Mèdica.
- Educació sanitària i preventiva dels treballadors.
- Participació en comitè de Seguretat i Salut.
- Organització i posta al dia del fitxer i arxiu de medicina d'Empresa.

6.5. Competències dels Col·laboradors Prevencionistes a l'obra

D'acord amb les necessitats de disposar d'un interlocutor alternatiu en absència del Cap d'Obra es nomenarà un Supervisor de Seguretat i Salut (equivalent a l'antic Vigilant de Seguretat), considerant-se en principi l'Encarregat General de l'obra, com a persona més adient per a complir-ho, en absència d'un altre treballador més qualificat en aquests treballs a criteri del Contractista. El seu nomenament es formalitzarà per escrit i es notificarà al Coordinador de Seguretat.

S'anomenarà un Socorrista, preferiblement amb coneixements en Primers Auxilis, amb la missió de realitzar petites cures i organitzar l'evacuació dels accidentats als centres assistencials que correspongui que a més a més serà l'encarregat del control de la dotació de la farmaciola.

A efectes pràctics, i amb independència del Comitè de Seguretat i Salut, si la importància de l'obra ho aconsella, es constituirà a peu d'obra una "Comissió Tècnica Interempresarial de Responsables de Seguretat", integrat pels màxims Responsables Tècnics de les Empreses participants a cada fase d'obra, aquesta "comissió" es reunirà com a mínim mensualment, i serà presidida pel Cap d'Obra del Contractista, amb l'assessorament del seu Servei de Prevenció (propri o concertat).

6.6. Competències de Formació en Seguretat a l'obra

El Contractista haurà d'establir al Pla de Seguretat i Salut un programa d'actuació que reflecteixi un sistema d'entrenament inicial bàsic de tots els treballadors nous. El mateix criteri es seguirà si són traslladats a un nou lloc de treball, o ingressin com a operadors de màquines, vehicles o aparells d'elevació.

S'efectuarà entre el personal la formació adequada per assegurar el correcte ús dels medis posats al seu abast per millorar el seu rendiment, qualitat i seguretat del seu treball.

7. PLEC DE CONDICIONS TÈCNIQUES ESPECÍFIQUES DE SEGURETAT DELS EQUIPS, MÀQUINES I/O MÀQUINES-FERRAMENTES

7.1. Definició i característiques dels Equips, Màquines i/o Màquines-Ferramentes

- **Definició**

És un conjunt de peces o òrgans units entre si, dels quals un al menys és mòbil i, en el seu cas, d'òrgans d'accionament, circuits de comandament i de potència, etc., associats de forma solidària per a una aplicació determinada, en particular destinada a la transformació, tractament, desplaçament i accionament d'un material.

El terme equip i/o màquina també cobreix:

- Un conjunt de màquines que estiguin disposades i siguin accionades per a funcionar solidàriament.
- Un mateix equip intercanviable, que modifiqui la funció d'una màquina, que es comercialitza en condicions que permetin al propi operador, acoblar a una màquina, a una sèrie d'elles o a un tractor, sempre que aquest equip no sigui una peça de recanvi o una ferramenta.

Quan l'equip, màquina i/o màquina ferramenta disposi de components de seguretat que es comercialitzin per separat per a garantir una funció de seguretat en el seu ús normal, aquests adquireixen als efectes del present Estudi de Seguretat i Salut la consideració de Mitjà Auxiliar d'Utilitat Preventiva (MAUP).

- **Característiques**

Els equips de treball i màquines aniran acompanyats d'unes instruccions d'utilització, esteses pel fabricant o importador, en les quals figuraran les especificacions de manteniment, instal·lació i utilització, així com les normes de seguretat i qualsevol altra instrucció que de forma específica siguin exigides en les corresponents Instruccions Tècniques Complementàries (ITC), les quals inclouran els plànols i esquemes necessaris per al manteniment i verificació tècnica, estant ajustats a les normes UNE que li siguin d'aplicació. Portaran a més a més, una placa de material durador i fixada amb solidesa en lloc ben visible, en la qual figuraran, com a mínim, les següents dades:

- Nom del fabricant.
- Any de fabricació, importació i/o subministrament.
- Tipus i número de fabricació.
- Potència en Kw.
- Contrasenya d'homologació CE i certificat de seguretat d'ús d'entitat acreditada, si procedeix.

7.2. Condicions d'elecció, utilització, emmagatzematge i manteniment dels Equips, Màquines i/o Màquines-Ferramentes

- **Elecció d'un Equip**

Els Equips, Màquines i/o Màquines Ferramentes hauran de seleccionar-se en base a uns criteris de garanties de Seguretat per als seus operadors i respecte al seu Medi Ambient de Treball.

- **Condicions d'utilització dels Equips, Màquines i/o Màquines ferramentes**

Són les contemplades en l'Annex II del R.D. 1215, de 18 de juliol sobre "Disposicions mínimes de Seguretat i Salut per a la utilització pels treballadors dels Equips de treball":

- **Emmagatzematge i manteniment**

- Se seguiran escrupolosament les recomanacions d'emmagatzematge i esment, fixats pel fabricant i contingudes en la seva "Guia de manteniment preventiu".
- Es reemplaçaran els elements, es netejaran, engreixaran, pintaran, ajustaran i es col·locaran en el lloc assignat, seguint les instruccions del fabricant.
- S'emmagatzemaran en compartiments amplis i secs, amb temperatures compreses entre 15 i 25°C.
- L'emmagatzematge, control d'estat d'utilització i els lliuraments d'Equips estaran documentades i custodiades, amb justificant de recepció de conformitat, lliurament i rebut, per un responsable tècnic, delegat per l'usuari.

7.3. Normativa aplicable

- **Directives comunitàries relatives a la seguretat de les màquines, transposicions i dates d'entrada en vigor**

Sobre comercialització i/o posada en servei en la Unió Europea

Directiva fonamental.

- Directiva del Consell 89/392/CEE, de 14/06/89, relativa a l'aproximació de les legislacions dels Estats membres sobre màquines (D.O.C.E. Núm. L 183, de 29/6/89), modificada per les Directives del Consell 91/368/CEE, de 20/6/91 (D.O.C.E. Núm. L 198, de 22/7/91), 93/44/CEE, de 14/6/93 (D.O.C.E. Núm. L 175, de 19/7/93) i 93/68/CEE, de 22/7/93 (D.O.C.E. Núm. L 220, de 30/8/93). Aquestes 4 directives s'han codificat en un sols text mitjançant la Directiva 98/37/CE (D.O.C.E. Núm. L 207, de 23/7/98).

Transposada pel Reial Decret 1435/1992, de 27 de novembre (B.O.E. d'11/12/92), modificat pel Reial Decret 56/1995, de 20 de gener (B.O.E. de 8/2/95).

Entrada en vigor del R.D. 1435/1992: l'1/1/93, amb període transitori fins l'1/1/95.

Entrada en vigor del R.D. 56/1995: el 9/2/95.

Excepcions:

- Carretons automotors de manutenció: l'1/7/95, amb període transitori fins l'1/1/96.
- Màquines per a elevació o desplaçament de persones: el 9/2/95, amb període transitori fins l'1/1/97.
- Components de seguretat (inclou ROPS i FOPS, vegeu la Comunicació de la Comissió 94/C253/03 -D.O.C.E. ISP C253, de 10/9/94): el 9/2/95, amb període transitori fins l'1/1/97.
- Marcat: el 9/2/95, amb període transitori fins l'1/1/97.

Altres Directives.

- Directiva del Consell 73/23/CEE, de 19/2/73, relativa a l'aproximació de les legislacions dels Estats membres sobre el material elèctric destinat a utilitzar-se amb determinats límits de tensió (D.O.C.E. Núm. L 77, de 26/3/73), modificada per la Directiva del Consell 93/68/CEE.
Transposada pel Reial Decret 7/1988, de 8 de gener (B.O.E. de 14/1/88), modificat pel Reial Decret 154/1995 de 3 de febrer (B.O.E. de 3/3/95).
Entrada en vigor del R.D. 7/1988: l'1/12/88.
Entrada en vigor del R.D. 154/1995: el 4/3/95, amb període transitori fins l'1/1/97.

A aquest respecte veure també la Resolució d'11/6/98 de la Direcció General de Tecnologia i Seguretat Industrial (B.O.E. de 13/7/98).

- Directiva del Consell 87/404/CEE, de 25/6/87, relativa a l'aproximació de les legislacions dels Estats membres sobre recipients a pressió simple (D.O.C.E. Núm. L 270 de 8/8/87), modificada per les Directives del Consell 90/488/CEE, de 17/9/90 (D.O.C.E. Núm. L 270 de 2/10/90) i 93/68/CEE.

Transposades pel Reial Decret 1495/1991, d'11 d'octubre (B.O.E. de 15/10/91), modificat pel Reial Decret 2486/1994, de 23 de desembre (B.O.E. de 24/1/95).

Entrada en vigor del R.D. 1495/1991: el 16/10/91.

Entrada en vigor del R.D. 2486/1994: l'1/1/95 amb període transitori fins l'1/1/97.

- Directiva del Consell 89/336/CEE, de 3/5/89, relativa a l'aproximació de les legislacions dels Estats membres sobre comptabilitat electromagnètica (D.O.C.E. Núm. L 139, de 23/5/89), modificada per les Directives del Consell 93/68/CEE i 93/97/CEE, de 29/10/93 (D.O.C.E. Núm. L 290, de 24/11/93); 92/31/CEE, de 28/4/92 (D.O.C.E. Núm. L 126, de 12/5/92); 99/5/CE, de 9/3/99 (D.O.C.E. Núm. L 091, de 7/4/1999).

Transposades pel Reial Decret 444/1994, d'11 de març (B.O.E. d'1/4/94), modificat pel Reial Decret 1950/1995, d'1 de desembre (B.O.E. de 28/12/95) i Ordre Ministerial de 26/3/96 (B.O.E. de 3/4/96).

Entrada en vigor del R.D. 444/1994: el 2/4/94 amb període transitori fins l'1/1/96. Entrada en vigor del R.D. 1950/1995: el 29/12/95. Entrada en vigor de l'Ordre de 26/03/1996: el 4/4/96.

- Directiva del Consell 90/396/CEE, de 29/6/90, relativa a l'aproximació de les legislacions dels Estats membres sobre aparells de gas (D.O.C.E. Núm. L 196, de 26/7/90), modificada per la Directiva del Consell 93/68/CEE.

Transposada pel Reial Decret 1428/1992, de 27 de novembre (B.O.E. de 5/12/92), modificat pel Reial Decret 276/1995, de 24 de febrer (B.O.E. de 27/3/95).

Entrada en vigor del R.D. 1428/1992: el 25/12/92 amb període transitori fins l'1/1/96. Entrada en vigor del R.D. 276/1995: el 28/3/95.

- Directiva del Parlament Europeu i del Consell 94/9/CE, de 23/3/94, relativa a l'aproximació de legislacions dels Estats membres sobre els aparells i sistemes de protecció per a ús en atmosferes potencialment explosives (D.O.C.E. Núm. L 100, de 19/4/94).

Transposada pel Reial Decret 400/1996, d'1 de març (B.O.E. de 8/4/96).

Entrada en vigor: l'1/3/96 amb període transitori fins l'1/7/03.

- Directiva del Parlament Europeu i del Consell 97/23/CE, de 29/5/97, relativa a l'aproximació de les legislacions dels Estats membres sobre equips a pressió (D.O.C.E. Núm. L 181, de 9/7/97).

Entrada en vigor: 29/11/99 amb període transitori fins el 30/5/02.

- Onze Directives, amb les seves corresponents modificacions i adaptacions al progrés tècnic, relatives a l'aproximació de les legislacions dels Estats membres sobre determinació de l'emissió sonora de màquines i materials utilitzats en les obres de construcció.

Transposades pel Reial Decret 212/2002, de 22 de febrer (B.O.E. d'1/3/02); Ordre Ministerial de 18/7/1991 (B.O.E. de 26/7/91), Reial Decret 71/1992, de 31 de gener (B.O.E. de 6/2/92) i Ordre Ministerial de 29/3/1996 (B.O.E. de 12/4/96).

Entrada en vigor: En funció de cada directiva.

Sobre utilització de màquines i equips per al treball:

- Directiva del Consell 89/655/CEE, de 30/11/89, relativa a les disposicions mínimes de seguretat i de salut per a la utilització pels treballadors en el treball dels equips de treball (D.O.C.E. Núm. L 393, de 30/12/89), modificada per la Directiva del Consell 95/63/CE, de 5/12/95 (D.O.C.E. Núm. L 335/28, de 30/12/95).

Transposades pel Reial Decret 1215/1997, de 18 de juliol (B.O.E. de 7/8/97).

Entrada en vigor: el 27/8/97 excepte per l'apartat 2 de l'Annex I i els apartats 2 i 3 de l'Annex II, que entren en vigor el 5/12/98.

- **Normativa d'aplicació restringida**

- Reial Decret 1849/2000, de 10 de Novembre, pel qual es deroguen diferents disposicions en matèria de normalització i homologació de productes industrials (B.O.E. de 2/12/2000), i Ordre Ministerial de 8/4/1991, per la qual s'aprova la Instrucció Tècnica Complementària MSG-SM-1 del Reglament de Seguretat de les Màquines, referent a màquines, elements de màquines o sistemes de protecció, usats (B.O.E. d'11/5/91).
- Ordre Ministerial, de 26/5/1989, per la qual s'aprova la Instrucció Tècnica Complementària MIE-AEM-3 del Reglament d'Aparells d'Elevació i Manutenció referent a Carretons automotors de manutenció (B.O.E. de 9/6/89).
- Ordre de 23/5/1977 per la qual s'aprova el Reglament d'Aparells elevadors per a obres (B.O.E. de 14/6/77), modificada per dues Ordres de 7/3/1981 (B.O.E. de 14/3/81) i complementada per l'Ordre de 31/3/1981 (B.O.E. 20/4/1981)
- Reial Decret 836/2003, de 27 de juny, per la qual s'aprova la nova Instrucció Tècnica Complementària MIE-AEM-2 del Reglament d'Aparells d'elevació i Manutenció, referent a Grues Torre desmuntables per a obres (B.O.E. de 17/7/03).
- Reial Decret 837/2003, de 27 de juny, pel qual s'aprova el nou text modificat i refós de la Instrucció Tècnica Complementària MIE-AEM-4 del Reglament d'Aparells d'elevació i Manutenció, referent a Grues mòbils autopropulsades usades (B.O.E. de 17/7/03).
- Reial Decret 1849/2000, de 10 de novembre, pel qual es deroguen diferents disposicions en matèria de normalització i homologació de productes industrials (B.O.E. de 2/12/00).
- Ordre Ministerial, de 9/3/1971, per la qual s'aprova l'Ordenança General de Seguretat i Higiene en el Treball (B.O.E. de 16/3/71; B.O.E. de 17/3/71 i B.O.E. de 6/4/71). Anul·lada parcialment per R.D 614/2001 de 8 de juny. BOE de 21 de juny de 2001.

8. Signatures

AMIDAMENTS

Data: 06/09/23

Pàg.: 1

OBRA 01 ESS RENTADORS 14
CAPÍTOL 01 EQUIPS PROTECCIÓ INDIVIDUAL

NUM.	CODI	UA	DESCRIPCIÓ
1	H1411111	u	Casc de seguretat per a ús normal, contra cops, de polietilè amb un pes màxim de 400 g, homologat segons UNE-EN 812
			AMIDAMENT DIRECTE 15,000
2	H1421110	u	Ulleres de seguretat antiimpactes estàndard, amb muntura universal, amb visor transparent i tractament contra l'entelament, homologades segons UNE-EN 167 i UNE-EN 168
			AMIDAMENT DIRECTE 12,000
3	H1424340	u	Ulleres de seguretat hermètiques per a esmerillar, amb muntura de cassoleta de policarbonat amb respiradors i recolzament nasal, adaptables amb cinta elàstica, amb visors circulars de 50 mm de D roscats a la muntura, homologades segons UNE-EN 167 i UNE-EN 168
			AMIDAMENT DIRECTE 1,000
4	H1432012	u	Protector auditiu d'auricular, acoblat al cap amb arnès i orelleres antisoroll, homologat segons UNE-EN 352-1 i UNE-EN 458
			AMIDAMENT DIRECTE 4,000
5	H1445003	u	Mascareta de protecció respiratòria, homologada segons UNE-EN 140
			AMIDAMENT DIRECTE 4,000
6	H1446004	u	Semimàscara de protecció filtrant contra partícules, homologada segons UNE-EN 149
			AMIDAMENT DIRECTE 4,000
7	H14462N4	u	Semimàscara filtrant de protecció contra partícules d'eficàcia mitja, tipus FFP, classe 2, (FFP2), no reutilitzable (NR), segons norma UNE-EN 149, sense vàlvula
			AMIDAMENT DIRECTE 0,000
8	H1447005	u	Màscara de protecció respiratòria, homologada segons UNE-EN 136
			AMIDAMENT DIRECTE 3,000
9	H144D205	u	Filtre contra partícules, identificat amb banda de color blanc, homologat segons UNE-EN 143 i UNE-EN 12083/AC
			AMIDAMENT DIRECTE 9,000
10	H144E406	u	Filtre mixte contra gasos i partícules, homologat segons UNE-EN 14387 i UNE-EN 12083/AC
			AMIDAMENT DIRECTE 10,000
11	H144JA20	u	Equip autònom de respiració amb mascareta amb visor panoràmic per a ambients amb un nivell d'oxigen inferior al 16% d'alta toxicitat, regulador de pressió positiva, avisador acústic a 50 bar i botella de 7 l a 200 bar, amb autonomia de 45 minuts, vàlvula d'exhalació
			AMIDAMENT DIRECTE 0,000
12	H144KB10	u	Equip autònom de respiració de circuit obert d'aire comprimit, homologat segons UNE-EN 137

AMIDAMENTS

Data: 06/09/23

Pàg.: 2

				AMIDAMENT DIRECTE	0,000
13	H145E003	u	Parella de guants contra agents químics i microorganismes, homologats segons UNE-EN 374-1, UNE-EN ISO 11298-2, UNE-EN 1998-3 i UNE-EN 420		
				AMIDAMENT DIRECTE	41,000
14	H1474600	u	Cinturó antivibració, ajustable i de teixit transpirable		
				AMIDAMENT DIRECTE	5,000
15	H147D102	u	Sistema anticaiguda compost per un arnès anticaiguda amb tirants, bandes secundàries, bandes subglúties, bandes de cuixa, recolzament dorsal per a subjecció, elements d'ajust, element dorsal d'enganxament d'arnès anticaiguda i sivella, incorporat a un element d'amarrament compost per un terminal manufacturat, homologat segons UNE-EN 361, UNE-EN 362, UNE-EN 364/AC, UNE-EN 365 i UNE-EN 354		
				AMIDAMENT DIRECTE	0,000
16	H147D405	u	Sistema anticaiguda compost per un arnès anticaiguda amb tirants, bandes secundàries, bandes subglúties, bandes de cuixa, recolzament dorsal per a subjecció, elements d'ajust, element dorsal d'enganxament d'arnès anticaiguda i sivella, incorporat a un subsistema anticaiguda de tipus lliscant sobre línia d'ancoratge flexible de llargaria 10 m, homologat segons UNE-EN 361, UNE-EN 362, UNE-EN 364/AC, UNE-EN 365 i UNE-EN 353-2		
				AMIDAMENT DIRECTE	0,000
17	H147D501	u	Sistema anticaiguda compost per un arnès anticaiguda amb tirants, bandes secundàries, bandes subglúties, bandes de cuixa, recolzament dorsal per a subjecció, elements d'ajust, element dorsal d'enganxament d'arnès anticaiguda i sivella, incorporat a un subsistema anticaiguda de tipus absorbent d'energia, homologat segons UNE-EN 361, UNE-EN 362, UNE-EN 364/AC, UNE-EN 365 i UNE-EN 355		
				AMIDAMENT DIRECTE	0,000
18	H147K602	u	Sistema de subjecció en posició de treball i prevenció de pèrdua d'equilibri, compost d'una banda de cintura, sivella, recolzament dorsal, elements d'enganxament, connector, element d'amarrament del sistema d'ajust de longitud, homologat segons UNE-EN 358, UNE-EN 362, UNE-EN 354 i UNE-EN 364/AC		
				AMIDAMENT DIRECTE	2,000
19	H147L015	u	Aparell d'ancoratge per a equip de protecció individual contra caiguda d'alçada, homologat segons UNE-EN 795, amb fixació amb tac mecànic		
				AMIDAMENT DIRECTE	5,000
20	H147N000	u	Faixa de protecció dorslumbal		
				AMIDAMENT DIRECTE	5,000
21	H1485800	u	Armilla reflectant amb tires reflectants a la cintura, al pit i a l'esquena, homologada segons UNE-EN 471		
				AMIDAMENT DIRECTE	10,000
22	H1487350	u	Impermeable amb jaqueta, caputxa i pantalons, per a edificació, de PVC soldat de 0,3 mm de gruix, homologat segons UNE-EN 340		
				AMIDAMENT DIRECTE	5,000

AMIDAMENTS

Data: 06/09/23

Pàg.: 3

NUM.	CODI	UA	DESCRIPCIÓ
1	H151AEL1	m2	Protecció horitzontal d'obertures amb malla electrosoldada de barres corrugades d'acer 10x 10 cm i de 3 - 3 mm de diàmetre embegut en el formigó i amb el desmuntatge inclòs
			AMIDAMENT DIRECTE 0,000
2	H151AJ01	m2	Protecció horitzontal d'obertures d'1 m de diàmetre com a màxim, en sostres, amb fusta i amb el desmuntatge inclòs
			AMIDAMENT DIRECTE 0,000
3	H1521431	m	Barana de protecció per a escales, d'alçària 1 m, amb travesser de tauló de fusta fixada amb suports de muntant metàl·lic amb mordassa per al sostre i amb el desmuntatge inclòs
			AMIDAMENT DIRECTE 0,000
4	H1522111	m	Barana de protecció en el perímetre de la coronació d'excavacions, d'alçària 1 m, amb travesser superior, travesser intermedi i muntants de tub metàl·lic de 2,3", sòcol de post de fusta, ancorada al terreny clavant els muntants i amb el desmuntatge inclòs
			AMIDAMENT DIRECTE 0,000
5	H152J105	m	Cable fiador per al cinturó de seguretat, fixat en ancoratges de servei i amb el desmuntatge inclòs
			AMIDAMENT DIRECTE 0,000
6	H152L561	m	Barana de protecció, confeccionada amb puntals metàl·lics horitzontals, d'alçària 1 m, fixada per pressió contra els paraments laterals verticals i un tauler amb aglomerat de fusta i amb el desmuntatge inclòs
			AMIDAMENT DIRECTE 10,000
7	H152M671	m	Barana de protecció prefabricada per a forats d'ascensor, d'alçària 1 m, fixada amb cargols d'ataconat als brancals de fàbrica i amb el desmuntatge inclòs
			AMIDAMENT DIRECTE 0,000
8	H152N681	m	Barana de protecció sobre sostre o llosa, d'alçària 1 m, enjovada en cercol perimetral de formigó cada 2,5 m i amb el desmuntatge inclòs
			AMIDAMENT DIRECTE 0,000
9	H152PB21	m	Marquesina de protecció en voladís de 3 m amb perfils d'acer IPN 140 fixats al sostre o llosa amb cargols passants i taulons de fusta, inclinació en l'extrem de 30 °, desmuntatge inclòs
			AMIDAMENT DIRECTE 0,000
10	H152U000	m	Tanca d'avertència o abalisament d'1 m d'alçada amb malla de polietilè taronja, fixada a 1 m del perímetre del sostre amb suports d'acer allotjats amb forats al sostre
			AMIDAMENT DIRECTE 10,000
11	H1531114	u	Plataforma en voladís, abatible per a càrrega i descàrrega de materials, de 1.4x1,7 m de planxa d'acer gofrada i perfils portants d'acer UPN 160, amb baranes laterals metàl·liques i cadena d'accés, fixada amb puntals i amb el desmuntatge inclòs
			AMIDAMENT DIRECTE 0,000
12	HBBA005	u	Senyal de prohibició, normalitzada amb pictograma negre sobre fons blanc, de forma circular amb cantells i banda transversal descendent d'esquerra a dreta a 45°, en color vermell, diàmetre 29 cm, amb cartell explicatiu rectangular, per ser vista fins 12 m, fixada i amb el desmuntatge inclòs

AMIDAMENTS

Data: 06/09/23

Pàg.: 4

				AMIDAMENT DIRECTE	0,000
13	HBBAB115	u	Senyal d'obligació, normalitzada amb pictograma blanc sobre fons blau, de forma circular amb cantells en color blanc, diàmetre 29 cm, amb cartell explicatiu rectangular, per ser vista fins 12 m, fixada i amb el desmuntatge inclòs		
				AMIDAMENT DIRECTE	0,000
14	HBBAC005	u	Senyal indicativa de la ubicació d'equips d'extinció d'incendis, normalitzada amb pictograma blanc sobre fons vermell, de forma rectangular o quadrada, costat major 29 cm, per ser vista fins 12 m de distància, fixada i amb el desmuntatge inclòs		
				AMIDAMENT DIRECTE	0,000
15	HBBAF004	u	Senyal d'advertència, normalitzada amb pictograma negre sobre fons groc, de forma triangular amb el cantell negre, costat major 41 cm, amb cartell explicatiu rectangular, per ser vista fins 12 m de distància, fixada i amb el desmuntatge inclòs		
				AMIDAMENT DIRECTE	0,000
16	HM31161J	u	Extintor de pols seca, de 6 kg de càrrega, amb pressió incorporada, pintat, amb suport a la paret i amb el desmuntatge inclòs		
				AMIDAMENT DIRECTE	1,000

OBRA 01 ESS RENTADORS 14
CAPÍTOL 04 IMPLANTACIÓ PROVISIONAL DEL PERSONAL D'OBRA

NUM.	CODI	UA	DESCRIPCIÓ		
1	H15Z1001	h	Brigada de seguretat per a manteniment i reposició de les proteccions		
				AMIDAMENT DIRECTE	30,000
2	H16F1005	u	Assistència d'oficial a reunió del comitè de Seguretat i Salut		
				AMIDAMENT DIRECTE	2,000
3	H6452131	m	Tanca d'alçària 2 m, de planxa nervada d'acer galvanitzat, pals de tub d'acer galvanitzat col·locats cada 3 m sobre daus de formigó i amb el desmuntatge inclòs		
				AMIDAMENT DIRECTE	35,000
4	H64Z1111	u	Porta de planxa preformada d'acer galvanitzat d'1 fulla batent d'1 m de llum de pas i 2 m d'alçària, bastiment de tub d'acer galvanitzat, per a tanca de planxa metàl·lica i per a 2 usos, per a seguretat i salut i amb el desmuntatge inclòs		
				AMIDAMENT DIRECTE	2,000
5	H64Z1511	u	Porta de planxa preformada d'acer galvanitzat de 2 fulla batent de 5 m de llum de pas i 2 m d'alçària, bastiment de tub d'acer galvanitzat, per a tanca de planxa metàl·lica i per a 2 usos, per a seguretat i salut i amb el desmuntatge inclòs		
				AMIDAMENT DIRECTE	0,000
6	H6AA2111	m	Tanca mòbil, de 2 m d'alçària, d'acer galvanitzat, amb malla electrosoldada de 90x150 mm i de 4.5 i 3,5 mm de D, bastidor de 3.5x2 m de tub de 40 mm de D, fixat a peus prefabricats de formigó, i amb el desmuntatge inclòs		

AMIDAMENTS

Data: 06/09/23

Pàg.: 5

				AMIDAMENT DIRECTE	0,000
7	H6AZ54A1	u	Porta de planxa preformada d'acer galvanitzat d'1 fulla batent d'1 m de llum de pas i 2 m d'alçària, amb bastiment de tub d'acer galvanitzat, per a tanca mòbil de malla metàl·lica i per a 2 usos, per a seguretat i salut i amb el desmuntatge inclòs		
				AMIDAMENT DIRECTE	0,000
8	H6AZ59A1	u	Porta de planxa preformada d'acer galvanitzat de 2 fulla batent de 6 m de llum de pas i 2 m d'alçària, amb bastiment de tub d'acer galvanitzat, per a tanca mòbil de malla metàl·lica i per a 2 usos, per a seguretat i salut i amb el desmuntatge inclòs		
				AMIDAMENT DIRECTE	0,000
9	HBBA1511	u	Placa de senyalització de seguretat laboral, de planxa d'acer llisa serigrafiada, de 40x33 cm, fixada mecànicament i amb el desmuntatge inclòs		
				AMIDAMENT DIRECTE	1,000
10	HBC1E001	u	Cadena de delimitació de zona de perill amb baules de polietilè, de color vermell i blanc alternats, amb un suport cada 5 m i amb el desmuntatge inclòs		
				AMIDAMENT DIRECTE	0,000
11	HBC1HG01	u	Balisa lluminosa d'alta intensitat estroboscòpica i amb el desmuntatge inclòs		
				AMIDAMENT DIRECTE	0,000
12	HBC1JF01	u	Llumenera amb làmpada fixa color ambre i amb el desmuntatge inclòs		
				AMIDAMENT DIRECTE	0,000
13	HBC1KJ00	m	Tanca mòbil metàl·lica de 2,5 m de llargària i 1 m d'alçària i amb el desmuntatge inclòs		
				AMIDAMENT DIRECTE	5,000
14	HQU1B150	mes	Lloguer de mòdul prefabricat per a equipament sanitari a obra de 3,7x2,4 m amb tancaments formats per placa de dues planxes d'acer prelacat i aïllament interior de 40mm de gruix i paviment format per tauler aglomerat hidròfug amb acabat de PVC sobre xapa galvanitzada i llana mineral de vidre, instal·lació elèctrica 1 punt de llum, interruptor, endolls i protecció diferencial, i equipat amb 2 inodors, 2 dutxes, lavabo col·lectiu amb 2 aixetes i termos elèctric 50 litres		
				AMIDAMENT DIRECTE	6,000
15	HQU1B250	u	Amortització de mòdul prefabricat per a equipament sanitari a obra de 3,7x2,4 m amb tancaments formats per placa de dues planxes d'acer prelacat i aïllament interior de 40mm de gruix i paviment format per tauler aglomerat hidròfug amb acabat de PVC sobre xapa galvanitzada i llana mineral de vidre, instal·lació elèctrica 1 punt de llum, interruptor, endolls i protecció diferencial, i equipat amb 2 inodors, 2 dutxes, lavabo col·lectiu amb 2 aixetes i termos elèctric 50 litres, per a 4 usos		
				AMIDAMENT DIRECTE	1,000
16	HQU1B350	u	Transport, entrega, retirada, muntatge i desmuntatge de mòdul prefabricat per a equipament sanitari a obra de 3,7x2,4 m amb tancaments formats per placa de dues planxes d'acer prelacat i aïllament interior de 40mm de gruix i paviment format per tauler aglomerat hidròfug amb acabat de PVC sobre xapa galvanitzada i llana mineral de vidre, instal·lació elèctrica 1 punt de llum, interruptor, endolls i protecció diferencial, i equipat amb 2 inodors, 2 dutxes, lavabo col·lectiu amb 2 aixetes i termos elèctric 50 litres		
				AMIDAMENT DIRECTE	1,000

AMIDAMENTS

Data: 06/09/23

Pàg.: 6

17	HQU1D190	mes	Lloguer de mòdul prefabricat per equipament de vestidors a obra de 8x2,4 m amb tancaments formats per placa de dues planxes d'acer prelacat i aïllament interior de 40mm de guix i paviment format per tauler aglomerat hidròfug amb acabat de PVC sobre xapa galvanitzada i llana mineral de vidre, instal·lació elèctrica 2 punts de llum, interruptor, endolls i protecció diferencial	AMIDAMENT DIRECTE	6,000
18	HQU1D290	u	Amortització de mòdul prefabricat per equipament de vestidors a obra de 8x2,4 m amb tancaments formats per placa de dues planxes d'acer prelacat i aïllament interior de 40mm de guix i paviment format per tauler aglomerat hidròfug amb acabat de PVC sobre xapa galvanitzada i llana mineral de vidre, instal·lació elèctrica 2 punts de llum, interruptor, endolls i protecció diferencial, per a 4 usos	AMIDAMENT DIRECTE	1,000
19	HQU1D390	u	Transport, entrega, retirada, muntatge i desmuntatge de mòdul prefabricat per equipament de vestidors a obra de 8x2,4 m amb tancaments formats per placa de dues planxes d'acer prelacat i aïllament interior de 40mm de guix i paviment format per tauler aglomerat hidròfug amb acabat de PVC sobre xapa galvanitzada i llana mineral de vidre, instal·lació elèctrica 2 punts de llum, interruptor, endolls i protecció diferencial	AMIDAMENT DIRECTE	1,000
20	HQU1E170	mes	Lloguer de mòdul prefabricat per a equipament de menjador a obra de 6x2,4 m amb tancaments formats per placa de dues planxes d'acer prelacat i aïllament interior de 40mm de guix i paviment format per tauler aglomerat hidròfug amb acabat de PVC sobre xapa galvanitzada i llana mineral de vidre, instal·lació elèctrica 1 punt de llum, interruptor, endolls i protecció diferencial, i equipat amb aigüera d'1 pica amb aixeta i taulell	AMIDAMENT DIRECTE	0,000
21	HQU1E270	u	Amortització de mòdul prefabricat per a equipament de menjador a obra de 6x2,4 m amb tancaments formats per placa de dues planxes d'acer prelacat i aïllament interior de 40mm de guix i paviment format per tauler aglomerat hidròfug amb acabat de PVC sobre xapa galvanitzada i llana mineral de vidre, instal·lació elèctrica 1 punt de llum, interruptor, endolls i protecció diferencial, i equipat amb aigüera d'1 pica amb aixeta i taulell, per a 4 usos	AMIDAMENT DIRECTE	0,000
22	HQU1E370	u	Transport, entrega, retirada, muntatge i desmuntatge de mòdul prefabricat per a equipament de menjador a obra de 6x2,4 m amb tancaments formats per placa de dues planxes d'acer prelacat i aïllament interior de 40mm de guix i paviment format per tauler aglomerat hidròfug amb acabat de PVC sobre xapa galvanitzada i llana mineral de vidre, instal·lació elèctrica 1 punt de llum, interruptor, endolls i protecció diferencial, i equipat amb aigüera d'1 pica amb aixeta i taulell	AMIDAMENT DIRECTE	0,000
23	HQU1H110	mes	Lloguer de mòdul prefabricat de cabina amb inodor químic d'1,05x1,05 m i 2,35 m d'alçària, amb tancaments de polietilè i sostre traslúcid, equipat amb 1 inodor amb dipòsit químic de 250l. i un lavabo amb dipòsit d'aigua de 45l., amb manteniment inclòs	AMIDAMENT DIRECTE	6,000
24	HQU22301	u	Armari metàl·lic individual de doble compartiment interior, de 0.4x0.5x1,8 m, col·locat i amb el desmuntatge inclòs	AMIDAMENT DIRECTE	10,000
25	HQU25701	u	Banc de fusta, de 3,5 m de llargària i 0,4 m d'amplària, amb capacitat per a 5 persones, col·locat i amb el desmuntatge inclòs	AMIDAMENT DIRECTE	2,000
26	HQU27902	u	Taula de fusta amb tauler de melamina, de 3,5 m de llargària i 0,8 m d'amplària, amb capacitat per a 10 persones, col·locada i amb el desmuntatge inclòs		

AMIDAMENTS

Data: 06/09/23

Pàg.: 7

				AMIDAMENT DIRECTE	1,000
27	HQU2AF02	u	Nevera elèctrica, de 100 l de capacitat, col·locada i amb el desmuntatge inclòs		
				AMIDAMENT DIRECTE	1,000
28	HQU2E001	u	Forn microones per a escalfar menjars, col·locat i amb el desmuntatge inclòs		
				AMIDAMENT DIRECTE	1,000
29	HQU2GF01	u	Recipient per a recollida d'escombraries, de 100 l de capacitat, col·locat i amb el desmuntatge inclòs		
				AMIDAMENT DIRECTE	1,000
30	HQU2P001	u	Penja-robes per a dutxa, col·locat i amb el desmuntatge inclòs		
				AMIDAMENT DIRECTE	1,000
31	HQUA1100	u	Farmaciola d'armari, amb el contingut establert a l'ordenança general de seguretat i salut en el treball		
				AMIDAMENT DIRECTE	1,000
OBRA	01	ESS RENTADORS 14			
CAPÍTOL	05	DESPESES FORMACIÓ SEGURETAT PERSONAL			
NUM.	CODI	UA	DESCRIPCIÓ		
1	H16F1004	h	Informació en Seguretat i Salut per als riscos específics de l'obra		
				AMIDAMENT DIRECTE	20,000
2	H16F3000	h	Presència al lloc de treball de recursos preventius		
				AMIDAMENT DIRECTE	0,000
OBRA	01	ESS RENTADORS 14			
CAPÍTOL	06	DESPESES CONTROL SALUT DEL PERSONAL			
NUM.	CODI	UA	DESCRIPCIÓ		
1	HQUAM000	u	Reconeixement mèdic		
				AMIDAMENT DIRECTE	5,000

PRESSUPOST

Data: 06/09/23

Pàg.: 1

OBRA 01 ESS RENTADORS 14
CAPÍTOL 01 EQUIPS PROTECCIÓ INDIVIDUAL

NUM. CODI	UA	DESCRIPCIÓ	PREU	AMIDAMENT	IMPORT
1 H1411111	u	Casc de seguretat per a ús normal, contra cops, de polietilè amb un pes màxim de 400 g, homologat segons UNE-EN 812 (P - 1)	6,09	15,000	91,35
2 H1421110	u	Ulleres de seguretat antiimpactes estàndard, amb muntura universal, amb visor transparent i tractament contra l'entelament, homologades segons UNE-EN 167 i UNE-EN 168 (P - 2)	7,14	12,000	85,68
3 H1424340	u	Ulleres de seguretat hermètiques per a esmerillar, amb muntura de cassoleta de policarbonat amb respiradors i recolzament nasal, adaptables amb cinta elàstica, amb visors circulars de 50 mm de D roscats a la muntura, homologades segons UNE-EN 167 i UNE-EN 168 (P - 3)	8,79	1,000	8,79
4 H1432012	u	Protector auditiu d'auricular, acoblat al cap amb arnès i orelleres antisoroll, homologat segons UNE-EN 352-1 i UNE-EN 458 (P - 4)	18,60	4,000	74,40
5 H1445003	u	Mascareta de protecció respiratòria, homologada segons UNE-EN 140 (P - 5)	1,46	4,000	5,84
6 H1446004	u	Semimàscara de protecció filtrant contra partícules, homologada segons UNE-EN 149 (P - 6)	0,00	4,000	0,00
7 H14462N4	u	Semimàscara filtrant de protecció contra partícules d'eficàcia mitja, tipus FFP, classe 2, (FFP2), no reutilitzable (NR), segons norma UNE-EN 149, sense vàlvula (P - 7)	3,50	0,000	0,00
8 H1447005	u	Màscara de protecció respiratòria, homologada segons UNE-EN 136 (P - 8)	10,96	3,000	32,88
9 H144D205	u	Filtre contra partícules, identificat amb banda de color blanc, homologat segons UNE-EN 143 i UNE-EN 12083/AC (P - 9)	1,10	9,000	9,90
10 H144E406	u	Filtre mixte contra gasos i partícules, homologat segons UNE-EN 14387 i UNE-EN 12083/AC (P - 10)	3,10	10,000	31,00
11 H144JA20	u	Equip autònom de respiració amb mascareta amb visor panoràmic per a ambients amb un nivell d'oxigen inferior al 16% d'alta toxicitat, regulador de pressió positiva, avisador acústic a 50 bar i botella de 7 l a 200 bar, amb autonomia de 45 minuts, vàlvula d'exhalació (P - 11)	1.096,65	0,000	0,00
12 H144KB10	u	Equip autònom de respiració de circuit obert d'aire comprimit, homologat segons UNE-EN 137 (P - 12)	1.005,75	0,000	0,00
13 H145E003	u	Parella de guants contra agents químics i microorganismes, homologats segons UNE-EN 374-1, UNE-EN ISO 11298-2, UNE-EN 1998-3 i UNE-EN 420 (P - 13)	2,84	41,000	116,44
14 H1474600	u	Cinturó antivibració, ajustable i de teixit transpirable (P - 14)	16,06	5,000	80,30
15 H147D102	u	Sistema anticaiguda compost per un arnès anticaiguda amb tirants, bandes secundàries, bandes subglúties, bandes de cuixa, recolzament dorsal per a subjecció, elements d'ajust, element dorsal d'enganxament d'arnès anticaiguda i sivella, incorporat a un element d'amarrament compost per un terminal manufacturat, homologat segons UNE-EN 361, UNE-EN 362, UNE-EN 364/AC, UNE-EN 365 i UNE-EN 354 (P - 15)	43,53	0,000	0,00
16 H147D405	u	Sistema anticaiguda compost per un arnès anticaiguda amb tirants, bandes secundàries, bandes subglúties, bandes de cuixa, recolzament dorsal per a subjecció, elements d'ajust, element dorsal d'enganxament d'arnès anticaiguda i sivella, incorporat a un subsistema anticaiguda de tipus lliscant sobre línia d'ancoratge flexible de llargària 10 m, homologat segons UNE-EN 361, UNE-EN 362, UNE-EN 364/AC, UNE-EN 365 i UNE-EN 353-2 (P - 16)	461,38	0,000	0,00
17 H147D501	u	Sistema anticaiguda compost per un arnès anticaiguda amb tirants, bandes secundàries, bandes subglúties, bandes de cuixa, recolzament dorsal per a subjecció, elements d'ajust, element dorsal d'enganxament d'arnès anticaiguda i sivella, incorporat a un subsistema anticaiguda de tipus absorbent d'energia, homologat segons UNE-EN 361, UNE-EN 362, UNE-EN 364/AC, UNE-EN 365 i	214,98	0,000	0,00

EUR

PRESSUPOST

Data: 06/09/23

Pàg.: 2

		UNE-EN 355 (P - 17)				
18	H147K602	u	Sistema de subjecció en posició de treball i prevenció de pèrdua d'equilibri, compost d'una banda de cintura, sivella, recolzament dorsal, elements d'enganxament, connector, element d'amarrament del sistema d'ajust de longitud, homologat segons UNE-EN 358, UNE-EN 362, UNE-EN 354 i UNE-EN 364/AC (P - 18)	35,00	2,000	70,00
19	H147L015	u	Aparell d'ancoratge per a equip de protecció individual contra caiguda d'alçada, homologat segons UNE-EN 795, amb fixació amb tac mecànic (P - 19)	23,75	5,000	118,75
20	H147N000	u	Faixa de protecció dorslumbal (P - 20)	23,07	5,000	115,35
21	H1485800	u	Armill reflectant amb tires reflectants a la cintura, al pit i a l'esquena, homologada segons UNE-EN 471 (P - 21)	15,83	10,000	158,30
22	H1487350	u	Impermeable amb jaqueta, caputxa i pantalons, per a edificació, de PVC soldat de 0,3 mm de gruix, homologat segons UNE-EN 340 (P - 22)	5,18	5,000	25,90

TOTAL	CAPÍTOL	01.01			1.024,88

OBRA	01	ESS RENTADORS 14
CAPÍTOL	03	SISTEMES DE PROTECCIÓ COL·LECTIVA

NUM.	CODI	UA	DESCRIPCIÓ	PREU	AMIDAMENT	IMPORT
1	H151AEL1	m2	Protecció horitzontal d'obertures amb malla electrosoldada de barres corrugades d'acer 10x 10 cm i de 3 - 3 mm de diàmetre embegut en el formigó i amb el desmuntatge inclòs (P - 23)	7,21	0,000	0,00
2	H151AJ01	m2	Protecció horitzontal d'obertures d'1 m de diàmetre com a màxim, en sostres, amb fusta i amb el desmuntatge inclòs (P - 24)	14,74	0,000	0,00
3	H1521431	m	Barana de protecció per a escales, d'alçada 1 m, amb travesser de tauló de fusta fixada amb suports de muntant metàl·lic amb mordassa per al sostre i amb el desmuntatge inclòs (P - 25)	7,17	0,000	0,00
4	H1522111	m	Barana de protecció en el perímetre de la coronació d'excavacions, d'alçada 1 m, amb travesser superior, travesser intermedi i muntants de tub metàl·lic de 2,3", sòcol de post de fusta, ancorada al terreny clavant els muntants i amb el desmuntatge inclòs (P - 26)	14,27	0,000	0,00
5	H152J105	m	Cable fiador per al cinturó de seguretat, fixat en ancoratges de servei i amb el desmuntatge inclòs (P - 27)	6,33	0,000	0,00
6	H152L561	m	Barana de protecció, confeccionada amb puntals metàl·lics horitzontals, d'alçada 1 m, fixada per pressió contra els paraments laterals verticals i un tauler amb aglomerat de fusta i amb el desmuntatge inclòs (P - 28)	25,59	10,000	255,90
7	H152M671	m	Barana de protecció prefabricada per a forats d'ascensor, d'alçada 1 m, fixada amb cargols d'ataconat als brancals de fàbrica i amb el desmuntatge inclòs (P - 29)	8,83	0,000	0,00
8	H152N681	m	Barana de protecció sobre sostre o llosa, d'alçada 1 m, enjovada en cercol perimetral de formigó cada 2,5 m i amb el desmuntatge inclòs (P - 30)	8,17	0,000	0,00
9	H152PB21	m	Marquesina de protecció en voladiu de 3 m amb perfils d'acer IPN 140 fixats al sostre o llosa amb cargols passants i taulons de fusta, inclinació en l'extrem de 30 °, desmuntatge inclòs (P - 31)	158,80	0,000	0,00
10	H152U000	m	Tanca d'advertència o abalisament d'1 m d'alçada amb malla de polietilè taronja, fixada a 1 m del perímetre del sostre amb suports d'acer allotjats amb forats al sostre (P - 32)	2,51	10,000	25,10
11	H1531114	u	Plataforma en voladís, abatible per a càrrega i descàrrega de materials, de 1.4x1,7 m de planxa d'acer gofrada i perfils portants d'acer UPN 160, amb baranes laterals metàl·liques i cadena d'accés, fixada amb puntals i amb el desmuntatge inclòs (P - 33)	506,71	0,000	0,00
12	HBBA005	u	Senyal de prohibició, normalitzada amb pictograma negre sobre fons blanc, de forma circular amb cantells i banda transversal descendent d'esquerra a dreta a 45°, en color vermell, diàmetre 29 cm, amb cartell explicatiu rectangular, per ser vista fins 12 m, fixada i amb el	37,95	0,000	0,00

EUR

PRESSUPOST

Data: 06/09/23

Pàg.: 3

13	HBBAB115	u	desmuntatge inclòs (P - 45) Senyal d'obligació, normalitzada amb pictograma blanc sobre fons blau, de forma circular amb cantells en color blanc, diàmetre 29 cm, amb cartell explicatiu rectangular, per ser vista fins 12 m, fixada i amb el desmuntatge inclòs (P - 46)	36,92	0,000	0,00
14	HBBAC005	u	Senyal indicativa de la ubicació d'equips d'extinció d'incendis, normalitzada amb pictograma blanc sobre fons vermell, de forma rectangular o quadrada, costat major 29 cm, per ser vista fins 12 m de distància, fixada i amb el desmuntatge inclòs (P - 47)	30,97	0,000	0,00
15	HBBAF004	u	Senyal d'advertència, normalitzada amb pictograma negre sobre fons groc, de forma triangular amb el cantell negre, costat major 41 cm, amb cartell explicatiu rectangular, per ser vista fins 12 m de distància, fixada i amb el desmuntatge inclòs (P - 48)	46,01	0,000	0,00
16	HM31161J	u	Extintor de pols seca, de 6 kg de càrrega, amb pressió incorporada, pintat, amb suport a la paret i amb el desmuntatge inclòs (P - 53)	45,29	1,000	45,29

TOTAL	CAPÍTOL	01.03				326,29

OBRA	01	ESS RENTADORS 14
CAPÍTOL	04	IMPLANTACIÓ PROVISIONAL DEL PERSONAL D'OBRA

NUM. CODI	UA	DESCRIPCIÓ	PREU	AMIDAMENT	IMPORT	
1	H15Z1001	h	Brigada de seguretat per a manteniment i reposició de les proteccions (P - 34)	50,39	30,000	1.511,70
2	H16F1005	u	Assistència d'oficial a reunió del comitè de Seguretat i Salut (P - 36)	27,19	2,000	54,38
3	H6452131	m	Tanca d'alçària 2 m, de planxa nervada d'acer galvanitzat, pals de tub d'acer galvanitzat col·locats cada 3 m sobre daus de formigó i amb el desmuntatge inclòs (P - 38)	33,07	35,000	1.157,45
4	H64Z1111	u	Porta de planxa preformada d'acer galvanitzat d'1 fulla batent d'1 m de llum de pas i 2 m d'alçària, bastiment de tub d'acer galvanitzat, per a tanca de planxa metàl·lica i per a 2 usos, per a seguretat i salut i amb el desmuntatge inclòs (P - 39)	153,20	2,000	306,40
5	H64Z1511	u	Porta de planxa preformada d'acer galvanitzat de 2 fulla batent de 5 m de llum de pas i 2 m d'alçària, bastiment de tub d'acer galvanitzat, per a tanca de planxa metàl·lica i per a 2 usos, per a seguretat i salut i amb el desmuntatge inclòs (P - 40)	477,59	0,000	0,00
6	H6AA2111	m	Tanca mòbil, de 2 m d'alçària, d'acer galvanitzat, amb malla electrosoldada de 90x150 mm i de 4.5 i 3,5 mm de D, bastidor de 3.5x2 m de tub de 40 mm de D, fixat a peus prefabricats de formigó, i amb el desmuntatge inclòs (P - 41)	2,99	0,000	0,00
7	H6AZ54A1	u	Porta de planxa preformada d'acer galvanitzat d'1 fulla batent d'1 m de llum de pas i 2 m d'alçària, amb bastiment de tub d'acer galvanitzat, per a tanca mòbil de malla metàl·lica i per a 2 usos, per a seguretat i salut i amb el desmuntatge inclòs (P - 42)	136,51	0,000	0,00
8	H6AZ59A1	u	Porta de planxa preformada d'acer galvanitzat de 2 fulla batent de 6 m de llum de pas i 2 m d'alçària, amb bastiment de tub d'acer galvanitzat, per a tanca mòbil de malla metàl·lica i per a 2 usos, per a seguretat i salut i amb el desmuntatge inclòs (P - 43)	473,92	0,000	0,00
9	HBBA1511	u	Placa de senyalització de seguretat laboral, de planxa d'acer llisa serigrafiada, de 40x33 cm, fixada mecànicament i amb el desmuntatge inclòs (P - 44)	18,93	1,000	18,93
10	HBC1E001	u	Cadena de delimitació de zona de perill amb baules de polietilè, de color vermell i blanc alternats, amb un suport cada 5 m i amb el desmuntatge inclòs (P - 49)	3,73	0,000	0,00
11	HBC1HG01	u	Balisa lluminosa d'alta intensitat estroboscòpica i amb el desmuntatge inclòs (P - 50)	76,27	0,000	0,00
12	HBC1JF01	u	Llumenera amb làmpada fixa color ambre i amb el desmuntatge inclòs (P - 51)	23,19	0,000	0,00

EUR

PRESSUPOST

Data: 06/09/23

Pàg.: 4

13	HBC1KJ00	m	Tanca mòbil metàl·lica de 2,5 m de llargària i 1 m d'alçària i amb el desmuntatge inclòs (P - 52)	5,73	5,000	28,65
14	HQU1B150	mes	Lloguer de mòdul prefabricat per a equipament sanitaris a obra de 3,7x2,4 m amb tancaments formats per placa de dues planxes d'acer prelacat i aïllament interior de 40mm de gruix i paviment format per tauler aglomerat hidròfug amb acabat de PVC sobre xapa galvanitzada i llana mineral de vidre, instal·lació elèctrica 1 punt de llum, interruptor, endolls i protecció diferencial, i equipat amb 2 inodors, 2 dutxes, lavabo col·lectiu amb 2 aixetes i termos elèctric 50 litres (P - 54)	60,00	6,000	360,00
15	HQU1B250	u	Amortització de mòdul prefabricat per a equipament sanitaris a obra de 3,7x2,4 m amb tancaments formats per placa de dues planxes d'acer prelacat i aïllament interior de 40mm de gruix i paviment format per tauler aglomerat hidròfug amb acabat de PVC sobre xapa galvanitzada i llana mineral de vidre, instal·lació elèctrica 1 punt de llum, interruptor, endolls i protecció diferencial, i equipat amb 2 inodors, 2 dutxes, lavabo col·lectiu amb 2 aixetes i termos elèctric 50 litres, per a 4 usos (P - 55)	970,49	1,000	970,49
16	HQU1B350	u	Transport, entrega, retirada, muntatge i desmuntatge de mòdul prefabricat per a equipament sanitaris a obra de 3,7x2,4 m amb tancaments formats per placa de dues planxes d'acer prelacat i aïllament interior de 40mm de gruix i paviment format per tauler aglomerat hidròfug amb acabat de PVC sobre xapa galvanitzada i llana mineral de vidre, instal·lació elèctrica 1 punt de llum, interruptor, endolls i protecció diferencial, i equipat amb 2 inodors, 2 dutxes, lavabo col·lectiu amb 2 aixetes i termos elèctric 50 litres (P - 56)	203,21	1,000	203,21
17	HQU1D190	mes	Lloguer de mòdul prefabricat per equipament de vestidors a obra de 8x2,4 m amb tancaments formats per placa de dues planxes d'acer prelacat i aïllament interior de 40mm de gruix i paviment format per tauler aglomerat hidròfug amb acabat de PVC sobre xapa galvanitzada i llana mineral de vidre, instal·lació elèctrica 2 punts de llum, interruptor, endolls i protecció diferencial (P - 57)	71,25	6,000	427,50
18	HQU1D290	u	Amortització de mòdul prefabricat per equipament de vestidors a obra de 8x2,4 m amb tancaments formats per placa de dues planxes d'acer prelacat i aïllament interior de 40mm de gruix i paviment format per tauler aglomerat hidròfug amb acabat de PVC sobre xapa galvanitzada i llana mineral de vidre, instal·lació elèctrica 2 punts de llum, interruptor, endolls i protecció diferencial, per a 4 usos (P - 58)	976,80	1,000	976,80
19	HQU1D390	u	Transport, entrega, retirada, muntatge i desmuntatge de mòdul prefabricat per equipament de vestidors a obra de 8x2,4 m amb tancaments formats per placa de dues planxes d'acer prelacat i aïllament interior de 40mm de gruix i paviment format per tauler aglomerat hidròfug amb acabat de PVC sobre xapa galvanitzada i llana mineral de vidre, instal·lació elèctrica 2 punts de llum, interruptor, endolls i protecció diferencial (P - 59)	203,21	1,000	203,21
20	HQU1E170	mes	Lloguer de mòdul prefabricat per a equipament de menjador a obra de 6x2,4 m amb tancaments formats per placa de dues planxes d'acer prelacat i aïllament interior de 40mm de gruix i paviment format per tauler aglomerat hidròfug amb acabat de PVC sobre xapa galvanitzada i llana mineral de vidre, instal·lació elèctrica 1 punt de llum, interruptor, endolls i protecció diferencial, i equipat amb aigüera d'1 pica amb aixeta i taulell (P - 60)	63,75	0,000	0,00
21	HQU1E270	u	Amortització de mòdul prefabricat per a equipament de menjador a obra de 6x2,4 m amb tancaments formats per placa de dues planxes d'acer prelacat i aïllament interior de 40mm de gruix i paviment format per tauler aglomerat hidròfug amb acabat de PVC sobre xapa galvanitzada i llana mineral de vidre, instal·lació elèctrica 1 punt de llum, interruptor, endolls i protecció diferencial, i equipat amb aigüera d'1 pica amb aixeta i taulell, per a 4 usos (P - 61)	833,18	0,000	0,00
22	HQU1E370	u	Transport, entrega, retirada, muntatge i desmuntatge de mòdul prefabricat per a equipament de menjador a obra de 6x2,4 m amb tancaments formats per placa de dues planxes d'acer prelacat i aïllament interior de 40mm de gruix i paviment format per tauler aglomerat hidròfug amb acabat de PVC sobre xapa galvanitzada i llana mineral de vidre, instal·lació elèctrica 1 punt de llum, interruptor, endolls i protecció diferencial, i equipat amb aigüera d'1 pica amb	203,21	0,000	0,00

PRESSUPOST

Data: 06/09/23

Pàg.: 5

			aixeta i taulell (P - 62)			
23	HQU1H110	mes	Lloguer de mòdul prefabricat de cabina amb inodor químic d'1,05x1,05 m i 2,35 m d'alçària, amb tancaments de polietilè i sostre traslúcid, equipat amb 1 inodor amb dipòsit químic de 250l. i un lavabo amb dipòsit d'aigua de 45l., amb manteniment inclòs (P - 63)	136,50	6,000	819,00
24	HQU22301	u	Armari metàl·lic individual de doble compartiment interior, de 0.4x0.5x1,8 m, col·locat i amb el desmuntatge inclòs (P - 64)	61,20	10,000	612,00
25	HQU25701	u	Banc de fusta, de 3,5 m de llargària i 0,4 m d'amplària, amb capacitat per a 5 persones, col·locat i amb el desmuntatge inclòs (P - 65)	25,30	2,000	50,60
26	HQU27902	u	Taula de fusta amb tauler de melamina, de 3,5 m de llargària i 0,8 m d'amplària, amb capacitat per a 10 persones, col·locada i amb el desmuntatge inclòs (P - 66)	31,53	1,000	31,53
27	HQU2AF02	u	Nevera elèctrica, de 100 l de capacitat, col·locada i amb el desmuntatge inclòs (P - 67)	109,24	1,000	109,24
28	HQU2E001	u	Forn microones per a escalfar menjars, col·locat i amb el desmuntatge inclòs (P - 68)	71,04	1,000	71,04
29	HQU2GF01	u	Recipient per a recollida d'escombraries, de 100 l de capacitat, col·locat i amb el desmuntatge inclòs (P - 69)	45,52	1,000	45,52
30	HQU2P001	u	Penja-robes per a dutxa, col·locat i amb el desmuntatge inclòs (P - 70)	2,22	1,000	2,22
31	HQUA1100	u	Farmaciola d'armari, amb el contingut establert a l'ordenança general de seguretat i salut en el treball (P - 71)	107,81	1,000	107,81

TOTAL	CAPÍTOL	01.04	8.067,68

OBRA	01	ESS RENTADORS 14
CAPÍTOL	05	DESPESES FORMACIÓ SEGURETAT PERSONAL

NUM. CODI	UA	DESCRIPCIÓ	PREU	AMIDAMENT	IMPORT	
1	H16F1004	h	Informació en Seguretat i Salut per als riscos específics de l'obra (P - 35)	22,70	20,000	454,00
2	H16F3000	h	Presencia al lloc de treball de recursos preventius (P - 37)	28,80	0,000	0,00

TOTAL	CAPÍTOL	01.05	454,00

OBRA	01	ESS RENTADORS 14
CAPÍTOL	06	DESPESES CONTROL SALUT DEL PERSONAL

NUM. CODI	UA	DESCRIPCIÓ	PREU	AMIDAMENT	IMPORT	
1	HQUAM000	u	Reconeixement mèdic (P - 72)	35,40	5,000	177,00

TOTAL	CAPÍTOL	01.06	177,00

RESUM DE PRESSUPOST

Data: 06/09/23

Pàg.: 1

NIVELL 2 : CAPÍTOL			Import
CAPÍTOL	01.01	EQUIPS PROTECCIÓ INDIVIDUAL	1.024,88
CAPÍTOL	01.03	SISTEMES DE PROTECCIÓ COL·LECTIVA	326,29
CAPÍTOL	01.04	IMPLANTACIÓ PROVISIONAL DEL PERSONAL D'OBRA	8.067,68
CAPÍTOL	01.05	DESPESES FORMACIÓ SEGURETAT PERSONAL	454,00
CAPÍTOL	01.06	DESPESES CONTROL SALUT DEL PERSONAL	177,00
OBRA	01	ESS RENTADORS 14	10.049,85
			10.049,85
NIVELL 1 : OBRA			Import
OBRA	01	ESS RENTADORS 14	10.049,85
			10.049,85

ESTUDI DE GESTIÓ DE RESIDUS

REAL DECRETO 210/2018, Programa de prevenció i gestió de residus i recursos de Catalunya (PRECAT20)
REAL DECRETO 105/2008, Regulador de la producció i gestió de residus de construcció i enderroc

tipus
quantitats
codificació

DECRET 89/2010 (derogat parcialment i modificat), pel que s'aprova el Programa de gestió de residus de la construcció de Catalunya (PROGROC), es regula la producció i gestió dels residus de la construcció i demolició, i el cànon sobre la deposició controlada dels residus de la construcció.

DECRET 21/2006 Adopció de criteris ambientals i d'ecoeficiència als edificis

IDENTIFICACIÓ DE L'EDIFICI

Obra:	Reforma de local per a oficina del Servei d'Ocupació de Catalunya		
Situació:	carrer Rentadors 14		
Municipi:	Palamós	Comarca:	Baix Empordà

AVALUACIÓ I CARACTERÍSTIQUES DELS RESIDUS

Materials d'excavació (es considerin o no residus, mesurats sense esponjament)			
Codificació residus LER		Pes	Volum
Ordre MAM/304/2002			
grava i sorra compacta		0,00	0,00
grava i sorra solta		0,00	0,00
argiles		0,00	0,00
terra vegetal		0,00	0,00
pedraplè		0,00	0,00
terres contaminades	170503	0,00	0,00
altres		0,00	0,00
totals d'excavació		0,00 t	0,00 m³
Destí de les terres i materials d'excavació			
Els materials d'excavació que es reutilitzin a la mateixa obra o en una altra d'autoritzada, no es consideren residu sempre que el seu nou ús pugui ser acreditat. En una mateixa obra poden coexistir terres reutilitzades i terres portades a abocador	no es considera residu:		és residu:
	reutilització		a l'abocador
	mateixa obra	altra obra	
	-	-	-

Residus d'enderroc					
	Codificació residus LER	Pes/m²	Pes	Volum aparent/m²	Volum aparent
	Ordre MAM/304/2002	(tones/m²)	(tones)	(m³/m²)	(m³)
obra de fàbrica	170102	0,542	18,000	0,512	15,000
formigó	170101	0,084	157,500	0,062	63,000
petris	170107	0,052	67,200	0,082	42,000
metalls	170407	0,004	0,000	0,001	0,000
fustes	170201	0,023	0,000	0,066	0,000
vidre	170202	0,001	0,000	0,004	0,000
plàstics	170203	0,004	0,000	0,004	0,000
guixos	170802	0,027	0,000	0,004	0,000
betums	170302	0,009	0,000	0,001	0,000
fibrociment	170605	0,010	0,000	0,018	0,000
definir altres:	-	-	0,000	-	0,000
altre material 1		0,000	0,000	0,000	0,000
altre material 2		0,000	0,000	0,000	0,000
totals d'enderroc		0,7556	242,70 t	0,7544	120,00 m³

Residus de construcció						
		Codificació res:	Pes/m²	Pes	Volum aparent/m²	Volum aparent
		Ordre MAM/304/2	(tones/m²)	(tones)	(m²/m³)	(m³)
sobrants d'execució			0,0500	11,2853	0,0896	11,7695
obra de fàbrica		170102	0,0150	4,8137	0,0407	5,3480
formigó		170101	0,0320	4,7914	0,0261	3,4230
petris		170107	0,0020	1,0328	0,0118	1,5505
guixos		170802	0,0039	0,5160	0,0097	1,2772
altres			0,0010	0,1314	0,0013	0,1708
embalatges			0,0380	0,5607	0,0285	3,7488
fustes		170201	0,0285	0,1586	0,0045	0,5913
plàstics		170203	0,0061	0,2076	0,0104	1,3600
paper i cartró		170904	0,0030	0,1091	0,0119	1,5610
metalls		170407	0,0004	0,0854	0,0018	0,2365
totals de construcció				11,85 t		15,52 m³

INVENTARI DE RESIDUS PERILLOsos.

Dins l'obra s'han detectat aquests residus perillosos, els quals es separaran i gestionaran per separat per evitar que contaminin altres residus

Materials de construcció que contenen amiant	-	altres	especificar	-
Residus que contenen hidrocarburs	-		especificar	-
Residus que contenen PCB	-		especificar	-
Terres contaminades	-		especificar	-

MINIMITZACIÓ

PROJECTE. durant l'elaboració del projecte s'han pres les següents mesures per tal de minimitzar els residus	
1.- S'ha previst reutilitzar en obra parts dels materials que es retiren	-
2.- S'han optimitzat les seccions resistents de pilars, jàsseres, parets, fonaments, etc.	-
3.- L'adequació de l'edifici al terreny, genera un equilibri de moviments de terres	-
4.- El sistema constructiu és industrialitzat i prefabricat, es munta en obra sense generar gairebé residus	-
5.-	-
6.-	-
OBRA. a l'obra es duran a terme les accions següents	
1.- Emmagatzematge adient de materials i productes	SI
2.- Conservació de materials i productes dins el seu embalatge original fins al moment de la seva utilització	SI
3.- Els materials granulars (graves, sorres, etc.) es dipositaran en contenidors rígids o sobre superfícies dures	SI
4.-	-
5.-	-
6.-	-

ELEMENTS DE CONSTRUCCIÓ REUTILITZABLES		
fusta en bigues reutilitzables	0,00 t	0,00 m³
fusta en llates, tarimes, parquetes reutilitzables o reciclables	0,00 t	0,00 m³
acer en perfils reutilitzables	0,00 t	0,00 m³
altres :	0,00 t	0,00 m³
Total d'elements reutilitzables	0,00 t	0,00 m³

GESTIÓ (obra)

Terres				
Excavació / Mov. terres	Volum m³ (+20%)	Reutilització (m³)		Terres per a l'abocador
		a la mateixa obra	a altra autoritzada	volum aparent (m³)
grava i sorra compacta	0,0	0,00	0,00	0,00
grava i sorra solta	0,0	0,00	0,00	0,00
argiles	0,0	0,00	0,00	0,00
terra vegetal	0,0	0,00	0,00	0,00
pedrapie	0,0	0,00	0,00	0,00
altres	0,0	0,00	0,00	0,00
terres contaminades	0,0			0,00
Total	0,0	0,00	0,00	0,00

SEPARACIÓ DE RESIDUS A OBRA. Cal separar individualitzadament en les fraccions següents si la generació per cadascú d'ells a l'obra supera les quantitats que segueixen

R.D. 105/2008	tones	Projecte	cal separar	tipus de residu
Formigó	80	162,29	SI	inert
Maons, teules i ceràmics	40	22,81	no	inert
Metalls	2	0,09	no	no especial
Fusta	1	0,16	no	no especial
Vidres	1	0,00	no	no especial
Plàstics	0,50	0,11	no	no especial
Paper i cartró	0,50	0,11	no	no especial
Especials*	inapreciable	inapreciable	SI	especial

* Dins els residus especials hi ha inclosos els envasos que contenen restes de matèries perilloses, vernissos, pintures, dissolvents, desencofrants, etc... i els materials que hagin estat contaminats per aquests. Tot i ser difícilment quantificables, estan presents a l'obra i es separaran i tractaran a part de la resta de residus

Malgrat no ser obligada per tots els tipus de residus, s'han previst operacions de destrua i recollida selectiva dels residus a l'obra en contenidors o espais reservats pels següents residus

	R.D. 105/2008	projecte*
Inerts	Contenidor per Formigó	SI no
	Contenidor per Ceràmics (maons,teules...)	no no
No especials	Contenidor per Metalls	no no
	Contenidor per Fustes	no no
	Contenidor per Plàstics	no no
	Contenidor per Vidre	no no
	Contenidor per Paper i cartró	no no
	Contenidor per Guixos i altres no especials	no no
Especials	Peril·losos (un contenidor per cada tipus de residu especial)	SI SI

* A la cel·la projecte apareixen per defecte les dades del R.D. 105/2008. Es permet la possibilitat d'incrementar les fraccions que se separen, per poder-ne millorar la gestió, però en cap cas es permet no separar si el R.D. ho obliga.

GESTIÓ (fora obra) els residus es gestionaran fora d'obra a:

Degut a la manca d'espai, les operacions de separació de residus les realitzarà fora de l'obra un gestor autoritzat			
Instal·lacions de reciclatge i/o valorització			
Dipòsit autoritzat de terres, enderroc i runes de la construcció			
Tipus de residu i Nom, adreça i codi de gestor del residu			
tipus de residu	gestor	adreça	codi del gestor
runa	PLANTA DE RECICLATGE DE P	PARATGE BALITRA, S/N 17230 PALAMÓS	E-1765.18

PRESSUPOST

S'ha considerat pel càlcul del pressupost estimatiu :		Costos*	
Les previsions de separació de l'apartat de gestió i :		Classificació a obra: entre 12-16 €/m³	12,00
Un esponjament mig de tot tipus de residu del 35%		Transport: entre 5-8 €/m³ (mínim 100 €)	5,00
La distància mitjana a l'abocador : 15 Km		Abocador: runa neta (separada): entre 4-10 €/m³	4,00
Els residus especials i perillosos en bidons de 200 l.		Abocador: runa bruta (barrejat): entre 15-25 €/m³	15,00
Contenidors de 5 m³ per a cada tipus de residu		Especials**: num. transports a 200 €/ transport	0
Lloguer de contenidors inclòs en el preu		Gestor terres: entre 5-15 €/m³	5,00
La gestió de terres inclou la seva caracterització***		Gestor terres contaminades: entre 70-90 €/m³	70,00

* Els preus recollits per l'OCT s'han obtingut dels abocadors i valoritzadors de Catalunya, que han subministrat dades (2008-2009)
** Malgrat ser de difícil quantificació, sempre hi haurà residus especials a obra, per tant sempre caldrà una previsió de nombre de transports per la seva correcta gestió
*** La caracterització de terres o de qualsevol residu, permet saber amb exactitud quins elements contaminants o no, i amb quines proporcions hi són presents (dins el cost s'ha previst una caracterització, independentment del volum de terres. Cost de cada caracterització 1.000 euros)


RESIDU	Volum	Classificació	Transport	Valoritzador / Abocador	
Excavació	m³ (+20%)	12,00 €/m³	5,00 €/m³	5,00 €/m³	70,00 €/m³
Terres	0,00	-	-	0,00	
Terres contaminades	0,00	-	-		0,00
Construcció		runa neta runa bruta			
	m³ (+35%)	4,00 €/m³		15,00 €/m³	
Formigó	89,67	-	448,36	-	1.345,07
Maons i ceràmics	27,47	-	137,35	-	412,05
Petris barrejats	58,79	-	293,97	-	881,90
Metalls	0,32	-	1,60	-	4,79
Fusta	0,80	-	3,99	-	11,97
Vidres	0,00	-	-	-	0,00
Plàstics	1,84	-	9,18	-	27,54
Paper i cartró	2,11	-	10,54	-	31,61
Guixos i no especials	1,95	-	9,77	-	29,32
Altres	0,00	0,00	-	-	-
Perillosos Especials	0,00	0,00			0,00
		182,95	0,00	914,75	0,00 2.744,25
Elements Auxiliars					
Casetes d'emmagatzematge					0,00
Compactadores					0,00
Matxucadora de petris					0,00
Altres tipus de contenidors (per contenir líquids, beurades de formigó, etc.)					0,00
					0,00
					0,00

El pressupost estimatiu de la gestió de residus és de : 3.659,00 €

El volum dels residus és de : 182,95 m³


El pressupost de la gestió de residus és de : 2.573,00 euros

DOCUMENTACIÓ GRÀFICA. INSTAL·LACIONS PREVISTES : TIPUS I DIMENSIONS DE CONTENIDORS DE RESIDUS PER OBRES

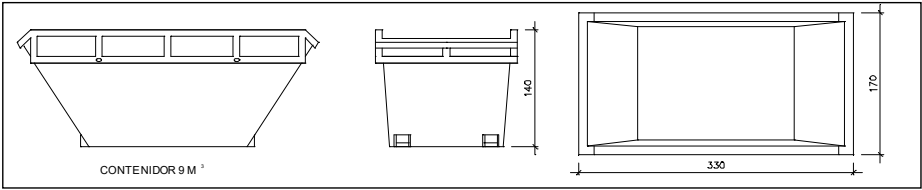


Contenidor 9 m³ . Apte per a formigó, ceràmics, petris i fusta

unitats	-

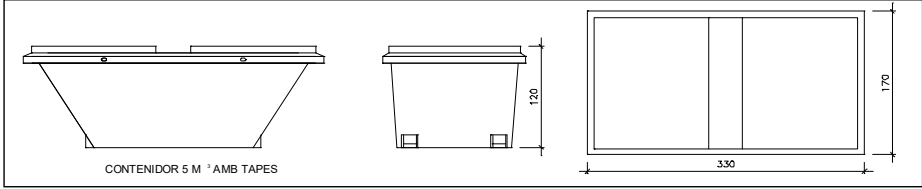


Contenidor 5 m³ . Apte per a plàstics, paper i cartró, metalls i fusta

unitats	-

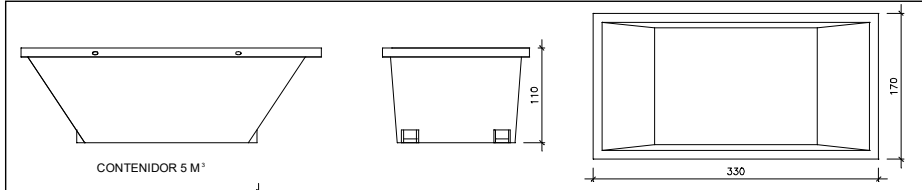


Contenidor 5 m³ . Apte per a formigó, ceràmics, petris, fusta i metalls

unitats	1

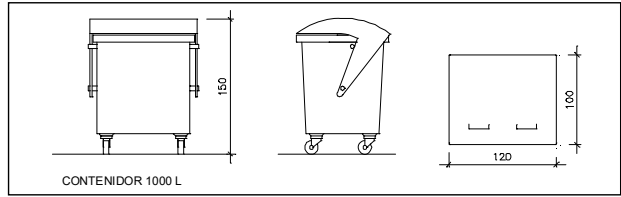

Contenidor 1000 L . Apte per a paper i cartró, plàstics

unitats	-

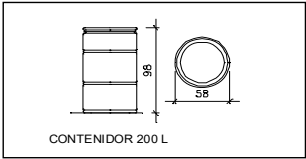

Bidó 200 L .Apte per a residus especials

unitats	-

El **Reial Decret 105/2008**, estableix que cal facilitar plànols de les instal·lacions previstes per a emmagatzematge, maneig, separació i altres operacions de gestió dels residus dins l'obra, si s'escau.

Donada la tipologia del projecte i per tal de no duplicar informació, aquests plànols d'instal·lacions previstes són a:

Estudi de Seguretat i Salut	-
Annex 1 d'aquest Estudi de Gestió de Residus	-

Posteriorment aquests plànols poden ser objecte d'adaptació a les característiques particulars de l'obra i els seus sistemes d'execució, previ acord de la direcció facultativa.

A més dels elements descrits, tal i com consta al pressupost, a l'obra hi haurà altres instal·lacions com :

Casetes d'emmagatzematge	-
Compactadores	-
Matxucadora de petris	-
Altres tipus de contenidors (per contenir líquids, beurades de formigó, etc..)	-
Saques 1 m3	si
	-

Les operacions destinades a la tria, classificació, transport i disposició dels residus generats a obra, s'ajustaran al que determina el Pla de Gestió de Residus elaborat per el Contractista, aprovat per la Direcció Facultativa i acceptat per la Propietat.

Aquest Pla ha estat elaborat en base a l'Estudi de Gestió de Residus, que s'inclou al projecte.

Si degut a modificacions en l'execució de l'obra o d'altres, cal fer modificacions a la gestió en obra dels residus, aquestes modificacions es documentaran per escrit i seran aprovades si s'escau per la Direcció Facultativa i se'n donarà comunicació per a la seva acceptació a la Propietat.

ESTUDI DE GESTIÓ DE RESIDUS

Enderroc, Rehabilitació,
Ampliació
dipòsit

IMPORT A DIPOSITAR DAVANT DEL GESTOR DE RESIDUS COM A GARANTIA DE LA GESTIÓ DE RESIDUS

DIPÒSIT SEGONS REAL DECRETO 210/2018

Per les característiques del projecte, de com s'executarà l'obra i donades les operacions de minimització abans descrites, el càlcul inicial de generació de residus, a efectes del càlcul del dipòsit, s'estima que es podrà reduir en un percentatge del:

	Previsió inicial de l'Estudi	% de reducció per minimització	Previsió final de l'Estudi
Total excavació (tones)	0,00 T		0,00 T
Total construcció i enderroc (tones)	254,55 T	0,00 %	254,55 T

Càlcul del dipòsit			
Residus d'excavació */ **	T	11 euros/T	0,00 euros
Residus de construcció i enderroc **	254,55 T	11 euros/T	2800,05 euros
PES TOTAL DELS RESIDUS		254,6 Tones	
		Total dipòsit *** 2.800,05 euros	

* Es recorda que les **terres i pedres d'excavació que es reutilitzin** en la mateixa obra o en una altra d'autoritzada **no es consireren residu** i per tant **NO** s'han d'incloure en el càlcul del dipòsit.

**Trasvassar les dades dels totals d' excavació i construcció de la Previsió final de L'Estudi (apartat superior)

***Dipòsit mínim 150€

DOCUMENTACIÓ FOTOGRÀFICA



FAÇANA NORD EST, CARRER RENTADORS



XAMFRÀ CARRER RENTADORS—CARRER NÚRIA



FAÇANA SUD EST, CARRER NÚRIA



CARRER NÚRIA



CONDUCTE EXISTENT DE VENTILACIÓ FINS A COBERTA



FAÇANA CARRER RENTADORS I ACCÉS ACTUAL AL LOCAL



VISTA INTERIOR DEL LOCAL, AMB EL TANCAMENT DE TOTXANA



VISTA INTERIOR DEL LOCAL, AMB EL TANCAMENT DE TOTXANA



VISTA INTERIOR DEL LOCAL. ZONA EN CONTACTE AMB FAÇANA



VISTA INTERIOR DEL LOCAL. ZONA DE TROBAMENT DE FAÇANA AMB MITGERA



VISTA INTERIOR DEL LOCAL. ZONA NORD



VISTA INTERIOR DEL LOCAL. ZONA CENTRAL



VISTA INTERIOR DEL LOCAL. ZONA NORD



VISTA INTERIOR DEL LOCAL. ZONA NORD

MANUAL D'US I MANTENIMENT

Instruccions d'ús i manteniment

Detall										
Projecte:										
REFORMA DE LOCAL PER A OFICINA DEL SERVEI D'OCUPACIÓ DE CATALUNYA										
Emplaçament										
Adreça: carrer Rentadors 14										
Codi Postal: 17230					Municipi: Palamós					
Urbanització:					Parcel·la:					
Promotor										
Nom: SERVEI D'OCUPACIÓ DE CATALUNYA							DNI/NIF:			
Adreça:										
Codi Postal:					Municipi:					
Autor/s projecte										
Nom: Ramon Pejó Orellana							Núm. col.: 25775			
L'arquitecte:										
Signatura/es										
Lloc i data:		Barcelona			a	5	de	setembre	de	2023

Amb la finalitat de garantir la seguretat de les persones, el benestar de la societat i la protecció del medi ambient, l'edificació ha de rebre un ús i un manteniment adequats per conservar i garantir les condicions inicials de seguretat, habitabilitat i funcionalitat exigides normativament. Cal per tant que els seus usuaris, siguin o no propietaris, respectin les instruccions d'ús i manteniment que s'especifiquen a continuació.

L'ús incorrecte i/o la no realització de les operacions de manteniment previst a l'edifici pot comportar:

- La pèrdua de les garanties i assegurances atorgades a l'edificació.
- L'envelliment prematur de l'edifici, amb la consegüent depreciació del seu valor patrimonial, funcional i estètic.
- Aparicions de deficiències que poden generar situacions de risc als propis usuaris de l'edifici o a tercers amb la corresponent responsabilitat civil.
- La reducció de les despeses en reparacions en ser molt menys costosa la intervenció sobre una deficiència detectada a temps, mitjançant unes revisions periòdiques.
- Una davallada en el rendiment de les instal·lacions amb els consegüents augments de consums d'energia i de contaminació atmosfèrica.
- La pèrdua de seguretat de les instal·lacions que pot comportar la seva interrupció o clausura.

L'obligatorietat de conservar i mantenir els edificis està reflectida en diverses normatives, entre les que es destaquen:

- Codi Civil.
- Codi Civil de Catalunya
- Llei d'Ordenació de l'edificació, Llei 38/1999 de 5 novembre.
- Codi Tècnic de l'Edificació, Reial Decret 314/2006 de 17 de març.
- Llei de l'Habitatge 24/1991 de 29 de novembre.
- Legislacions urbanístiques estatals i autonòmiques.
- Legislacions sobre els Règims de propietat.
- Ordenances municipals.
- Reglamentacions tècniques.

Sobre les instruccions d'ús i manteniment

Les instruccions d'ús i manteniment formaran part de la documentació de l'obra executada que, juntament amb el projecte – el qual incorporarà les modificacions degudament aprovades –, el Pla de manteniment, l'acta de recepció de l'obra i la relació dels agents que han intervingut en el procés edificatori, conformaran el contingut bàsic del Llibre de l'Edifici. Aquest llibre serà lliurat pel promotor als propietaris i usuaris, els quals estaran obligats a rebre'l, conservar-lo i transmetre'l.

Instruccions d'ús:

Les instruccions d'ús inclouen totes aquelles normes que han de seguir els usuaris – siguin o no propietaris - per desenvolupar a l'edifici, o a les seves diverses zones, les activitats previstes per a les quals va ser projectat i construït.

Els usos previstos al local són els següents:

Ús principal: ADMINISTRATIU	Situació:
Usos subsidiaris:	Situació:

Instruccions de manteniment:

Les instruccions de manteniment contenen les actuacions preventives bàsiques i genèriques que cal realitzar a l'edifici perquè conservi les seves prestacions inicials de seguretat, habitabilitat i funcionalitat.

L'adaptació a l'edifici en concret de les instruccions de manteniment quedaran recollides en el Pla de manteniment. Aquest formarà part del Llibre de l'edifici i incorporarà la corresponent programació i concreció de les operacions preventives a executar, la seva periodicitat i els subjectes que les han de realitzar, tot d'acord amb les disposicions legals aplicables i les prescripcions dels tècnics redactors del mateix. Els propietaris i usuaris de l'edifici deuran portar a terme el Pla de manteniment de l'edifici encarregant a un tècnic competent les operacions programades pel seu manteniment.

Al llarg de la vida útil de l'edifici s'anirà recollint tota la documentació relativa a les operacions efectuades pel seu manteniment així com totes les diferents intervencions realitzades, ja siguin de reparació, reforma o rehabilitació. Tota aquesta documentació esmentada s'anirà consignant al Llibre de l'Edifici.

A continuació es relacionen els diferents sistemes que componen l'edificació fent una relació de les seves instruccions d'ús i manteniment específiques.

Fonaments – Elements de contenció

I.- Instruccions d'ús:

Condicions d'ús:

La fonamentació de l'edifici pot transmetre al terreny una càrrega limitada. Per no alterar la seva seguretat estructural i la seva estanquitat cal que es mantinguin les condicions de càrrega i de salubritat previstes per a les quals s'ha construït l'edifici.

Intervencions durant la vida útil de l'edifici:

En el cas d'intervencions que impliquin la reforma, reparació o rehabilitació dels fonaments i/o dels elements de contenció de terres, caldrà el consentiment de la propietat o del seu representant, el projecte d'un tècnic competent, el compliment de les normatives vigents i la corresponent llicència municipal.

Incidències extraordinàries:

- Les fuites de la xarxa d'aigua o de la xarxa de clavegueram s'han de reparar immediatament. L'acció continuada de l'aigua pot lesionar la fonamentació i/o modificar les condicions resistents del subsòl.
- Les alteracions dels terrenys propis (plantació d'arbres, moviments de terres, entre d'altres) o de terrenys veïns (noves construccions, túnels i carreteres, entre d'altres) poden afectar les condicions de treball dels fonaments i dels elements de contenció de terres.
- Si es detecten lesions (oxidacions, desprendiments, humitats, esquerdes, etc.) en algun element vist de la fonamentació, de contenció de terres, o element constructiu directament relacionat, s'ha d'avisar als responsables del manteniment de l'edifici perquè prenguin les mesures adients.

II.- Instruccions de manteniment:

Els diferents components de la fonamentació tindran un manteniment periòdic d'acord amb el Pla de manteniment.

De forma general, es tindran en consideració les següents operacions:

- Inspeccions tècniques dels fonaments i dels elements de contenció.
- Revisions del correcte funcionament dels murs de contenció enterrats d'acord amb el grau de impermeabilització exigít.

Estructura

I.- Instruccions d'ús:

Condicions d'ús:

L'estructura pot resistir una càrrega limitada d'acord amb el seu ús previst en el projecte. Per no alterar el seu comportament i les seves prestacions de seguretat cal que no es facin modificacions, canvis d'ús i que es mantinguin les condicions previstes de càrrega i de protecció al foc per a les quals s'ha construït l'edifici.

Aquesta prescripció inclou evitar, entre d'altres, la realització de regates o obertures de forats en parets de càrrega o en altres elements estructurals, la sobreposició de paviments pesants sobre els existents (augment de les càrregues permanents), la incorporació d'elements pesants (entre d'altres: caixes fortes, jardineres, piscines, dipòsits i escultures), i la creació d'altells o l'obertura de forats en sostres per intercomunicació entre plantes.

Les sobrecàrregues d'ús dels sostres s'han calculat en funció de l'ús previst a les diferents zones de l'edifici i no poden superar els valors següents:

Categoria d'ús		Subcategoria d'ús		Càrrega uniforme kN/m ² -(Kg/m ²)	Càrrega concentrada kN - (Kg)	Càrrega lineal kN/m-(Kg/m)
A	Zones residencials	A1	Habitatges i zones d'habitacions en hospitals i hotels	2 – (200)	2 – (200)	–
			Zones d'accés i evacuació (escales, replans i portals)	3 – (300)	–	–
			Baranes, força horitzontal aplicada a 1,20m d'alçada o sobre la vora superior de l'element si està a menys altura	–	–	0,8 – (80)
		A2	Trasters	3 – (300)	2 – (200)	–
			Zones d'accés i evacuació (escales, replans i portals)	4 – (400)	–	–
			Baranes, força horitzontal aplicada a 1,20m d'alçada o sobre la vora superior de l'element si està a menys altura	–	–	0,8 – (80)
B	Zones administratives		Zones administratives	2 – (200)	2 – (200)	–
			Zones d'accés i evacuació (escales, replans i portals)	3 – (300)	–	–
			Baranes, força horitzontal aplicada a 1,20m d'alçada o sobre la vora superior de l'element si està a menys altura	–	–	0,8 – (80)
C	Zones de reunió (llevat les superfícies corresponents als usos A,B i D)	C1	Zones amb taules i cadires	3– (300)	4– (400)	–
			Baranes, força horitzontal aplicada a 1,20m d'alçada o sobre la vora superior de l'element si està a menys altura	–	–	0,8 – (80)
		C2	Zones amb seients fixos	4 – (400)	4 – (400)	–
			Baranes, força horitzontal aplicada a 1,20m d'alçada o sobre la vora superior de l'element si està a menys altura	–	–	0,8 – (80)
		C3	Zones sense obstacles que impedeixin el lliure moviment de les persones com vestíbuls d'edificis públics, administratius, hotels, sales d'exposicions en museus, etc.	5 – (500)	4– (400)	–
			Baranes, força horitzontal aplicada a 1,20m d'alçada o sobre la vora superior de l'element si està a menys altura	–	–	1,6 - (160)
		C4	Zones destinades a gimnàs o activitats físiques	5– (500)	7– (700)	–
			Baranes, força horitzontal aplicada a 1,20m d'alçada o sobre la vora superior de l'element si està a menys altura	–	–	1,6 - (160)
		C5	Zones d'aglomeració (sales de concert, estadis, etc.)	5– (500)	4 – (400)	–
			Baranes, força horitzontal aplicada a 1,20m d'alçada o sobre la vora superior de l'element si està a menys altura	–	–	3 - (300)
D	Zones comercials	D1	Locals comercials	5– (500)	4 – (400)	–
		D2	Supermercats, hipermercats o grans superfícies	5– (700)	7 – (500)	–
	Zones tràfic i aparcament per a vehicles lleugers (pes total <30kN –3.000Kg)			2 – (200)	20 – (2.000)	–

E	Baranes, força horitzontal aplicada a 1,20m d'alçada o sobre la vora superior de l'element si està a menys altura		–	–	1,6 - (160)
	Cobertes accessibles d'ús solament privadament		1– (100)	2 – (200)	
F	Baranes, força horitzontal aplicada a 1,20m d'alçada o sobre la vora superior de l'element si està a menys altura		–	–	1,6 - (160)
	G	Cobertes accessibles exclusives per conservació	G1 Cobertes amb inclinació inferior a 20°	1– (100)	2– (200)
		G2 Cobertes amb inclinació superior a 40°	0	2 – (200)	–
		Baranes, força horitzontal aplicada a 1,20m d'alçada o sobre la vora superior de l'element si està a menys altura	–	–	0,8 – (80)
Balcans volats per tots els usos (s'especificarà la sobrecàrrega d'ús corresponent a la categoria d'ús amb la que es comuniqui i la càrrega vertical a la vora)				–	2 – (200)
Porxos, voreres i espais de trànsit sobre un element portant o un terreny que dona empentes sobre altres elements estructurals		zones privades	1– (100)	–	–
		zones públiques	3 – (300)	–	–
Magatzem (s'haurà d'especificar la sobrecàrrega mitjana i, si s'escau, la distribució de la càrrega de les diferents zones i col·locar una placa amb el valor adoptat)				–	–
Biblioteca (s'haurà d'especificar la sobrecàrrega mitjana i, si s'escau, la distribució de la càrrega de les diferents zones i col·locar una placa amb el valor adoptat)				–	–
S'han reduït sobrecàrregues d'acord amb els valors del Document Bàsic SE-AE del CTE ?				SI	NO

Característiques de vehicles especials:

Les accions permanents, les deformacions admeses - incloses, si s'escau, les del terreny - així com els coeficients de seguretat i, les reduccions de sobrecàrregues adoptades estan contemplades en la memòria d'estructures del projecte.

Intervencions durant la vida útil de l'edifici:

En el cas d'intervencions que impliquin la reforma, reparació o rehabilitació de l'estructura, caldrà el consentiment de la propietat o del seu representant, el projecte d'un tècnic competent, el compliment de les normatives vigents i la corresponent llicència municipal.

Per a les reposicions dels elements que tinguin una durada més curta que la pròpia estructura (recolzaments, juntes, drenatges, pintures, proteccions, etc.) i amb la finalitat de no alterar les prestacions inicials s'utilitzaran productes d'iguals o similars característiques als originals.

Neteja:

En cas de desenvolupar treballs de neteja o protecció, s'analitzarà l'efecte que puguin tenir els productes emprats sobre els elements estructurals afectats. En qualsevol cas, s'adoptaran les instruccions d'ús i manteniment donades pel fabricant.

Incidències extraordinàries:

- Els degoters de les cobertes, les fuites de la xarxa d'aigua o de la xarxa de desguàs s'han de reparar immediatament. L'acció continuada de l'aigua pot lesionar l'estructura.
- S'avisarà als responsables del manteniment de l'edifici si es detecten lesions (oxidacions, despreniments, humitats, esquerdes, etc.) en els elements estructurals, en les seves proteccions o en els components que suporta (envans, paviments, obertures, entre d'altres) perquè prenguin les mesures oportunes.

II.- Instruccions de manteniment:

Els diferents components de l'estructura tindran un manteniment periòdic d'acord amb el Pla de manteniment.

De forma general, es tindran en consideració les següents operacions:

- Inspeccions tècniques de l'estructura.
- Revisions i/o reposicions dels elements que tinguin una durada més curta que la pròpia estructura (recolzaments, juntes, drenatges, pintures, proteccions, etc.).

Cobertes

I.- Instruccions d'ús:

Condicions d'ús:

Les cobertes s'utilitzaran exclusivament per a l'ús previst en el projecte, mantenint les prestacions de seguretat i salubritat específiques per a les quals s'ha construït l'edifici.

A les cobertes en general no està permesa la col·locació d'elements aliens que puguin representar una alteració del seu sistema d'estanquitat vers l'aigua i del seu comportament tèrmic o acústic, o una disminució de la seva seguretat enfront les caigudes.

Als terrats, les terrasses o balcons - tant comuns com privatis - no està permesa la formació de coberts, emmagatzematge de materials, grans jardineres, mobles, etc., que puguin representar una sobrecàrrega excessiva per a l'estructura. Les jardineres i torretes tindran per sota un espai de ventilació que pugui facilitar la correcta evacuació de les aigües pluvials i evitar l'acumulació de brutícia i d'humitats. No es premés l'abocament als desguassos de productes químics agressius com olis, dissolvents, lleixius, benzines, etc.

Intervencions durant la vida útil de l'edifici:

En el cas d'intervencions que impliquin la reforma, reparació o rehabilitació de les cobertes, caldrà el consentiment de la propietat o del seu representant, la supervisió d'un tècnic competent, el compliment de les normatives vigents i la corresponent llicència municipal.

Si a la coberta s'instal·len noves antenes, equips d'aire condicionat, tendals, tanques o, en general, aparells que requereixen ser fixats, caldrà consultar a un tècnic competent per tal que la subjecció no afecti al sistema d'impermeabilització, a les baranes o les xemeneies. Sí, a més a més, aquestes noves instal·lacions necessiten un manteniment periòdic caldrà preveure, al seu voltant, els mitjans i les proteccions adequades per tal de garantir la seguretat i d'evitar desperfectes durant les operacions de manteniment.

Per a les reposicions dels elements que tinguin una durada més curta que la pròpia coberta (juntres, proteccions, etc.), s'utilitzaran productes idèntics als existents o d'equivalents característiques que no alterin les seves prestacions inicials.

Neteja:

Les cobertes s'han de mantenir netes i lliures d'herbes.

Incidències extraordinàries:

- Si s'observen lesions (degoters i humitats) en els sostres sotacoberta caldrà avisar als responsables del manteniment de l'edifici perquè prenguin ràpidament les mesures oportunes. Els degoters afecten a curt termini a l'habitabilitat de la zona afectada i a mig termini poden afectar a la seguretat de l'estructura.
- Després de grans xàfecs, vendavals, pedregades i nevades, etc. caldrà:
 - Comprovar que les ventilacions de la coberta no quedin obstruïdes i estiguin en bon estat.
 - Revisar i netejar la coberta i comprovar desguassos i morrions.
 - No llençar la neu de les cobertes al carrer.
 - Comprovar les fixacions dels elements ubicats a les cobertes (antena TV, tendals, xemeneies, etc.) i l'estat dels elements singulars de la coberta (lluernes, claraboies, entre d'altres).

II.- Instruccions de manteniment:

Els diferents components de les cobertes i els seus elements singulars (xemeneies, lluerns, badalots, etc.) tindran un manteniment periòdic d'acord amb el Pla de manteniment.

De forma general, es tindran en consideració les següents operacions:

- Inspeccions tècniques de la coberta.
- Revisions de l'estat de conservació de la teulada o de la protecció de la impermeabilització.
- Revisions de l'estat de conservació dels punts singulars (juntres de dilatació, trobades amb paraments verticals, buneres o canals, ràfecs, sobreexidors, ancoratges d'elements, elements passants, obertures i accessos, careners, aiguafons o claraboies, entre d'altres).

Façanes

I.- Instruccions d'ús:

Condicions d'ús:

Les façanes s'utilitzaran exclusivament per a l'ús previst en el projecte, mantenint les prestacions de seguretat i salubritat específiques per a les quals s'ha construït l'edifici. A aquest efecte les mitgeres i els tancaments dels patis tindran la mateixa consideració.

A les façanes no està permès realitzar modificacions o col·locar elements aliens que puguin representar l'alteració de la seva configuració arquitectònica, del seu sistema d'estanquitat vers l'aigua, del seu comportament tèrmic o acústic, o una disminució de la seva seguretat enfront les caigudes.

Així doncs no es poden efectuar noves obertures, ni col·locar elements aliens (tancaments de terrasses i porxos, tendals, aparells d'aire condicionat, rètols o antenes, etc.) o substituir elements de característiques diferents als originals (fusteries, reixes, tendals, etc.).

Les terrasses o balcons tindran les mateixes condicions d'ús que les cobertes. Les plantes s'han de regar vigilant no crear regalims d'aigua que caiguin al carrer i evitant d'embrutar els revestiments de la façana o bé malmetre els seus elements metàl·lics. No es pot estendre roba a les façanes exteriors a no ser que hi hagi un lloc específic per fer-ho.

Intervencions durant la vida útil de l'edifici:

En el cas d'intervencions que impliquin la reforma, reparació o rehabilitació de les façanes, caldrà el consentiment de la propietat o del seu representant, la supervisió d'un tècnic competent, el compliment de les normatives vigents i la corresponent llicència municipal.

Per a les reposicions dels elements que tinguin una durada més curta que la pròpia façana (juntres, proteccions, etc.) o dels tancaments de vidre, s'utilitzaran productes idèntics als existents o de característiques equivalents que no alterin les seves prestacions de seguretat i habitabilitat inicials.

Neteja:

Les fusteries, els bastiments i els vidres s'han de netejar amb aigua tèbia o amb productes específics, excloent els abrasius. En cas de desenvolupar altres treballs de neteja i/o protecció, s'analitzarà l'efecte que puguin tenir els productes sobre els elements de la façana. En qualsevol cas sempre s'adoptaran les instruccions d'ús i manteniment donades pel fabricant.

Incidències extraordinàries:

- Els desprendiments d'elements de la façana són un risc tant pels usuaris com pels vianants. És responsabilitat de l'usuari que quan hi hagi símptomes de degradacions, bufats i/o elements trencats a les façanes, avisar urgentment als responsables del manteniment de l'edifici perquè es prenguin les mesures oportunes. En cas de perill imminent cal avisar al Servei de Bombers.
- Abans de grans xàfecs, vendavals, pedregades i/o nevades caldrà:
 - Tancar portes i finestres.
 - Plegar i desmuntar els tendals.
 - Treure de llocs exposats les torretes i altres objectes que puguin caure al buit.
 - Si s'escau, subjectar les persianes.
- Després de grans xàfecs, vendavals, pedregades i/o nevades caldrà:
 - Inspeccionar i netejar les terrasses i comprovar desguassos i morrions.
 - Comprovar fixacions dels elements de les terrasses o balcons (torretes, tendals, persianes, entre d'altres).
 - No llençar la neu de les terrasses o dels balcons al carrer.

II.- Instruccions de manteniment:

Els diferents components de les façanes tindran un manteniment periòdic d'acord amb el Pla de manteniment.

De forma general, es tindran en consideració les següents operacions:

- Inspeccions tècniques de les façanes.
- Revisions de l'estat de conservació dels revestiments.
- Revisions de l'estat de conservació dels punts singulars (juntres de dilatació, trobades amb fonaments, forjats, pilars, cambres ventilades, fusteries, ampits, baranes, remats, ancoratges, ràfecs o cornises, entre d'altres).

Zones interiors d'ús comú

I.- Instruccions d'ús:

Condicions d'ús:

A les zones interiors d'ús comú es desenvoluparan els usos definits en el projecte i en l'apartat d'Introducció de les presents instruccions, mantenint les prestacions de funcionalitat, seguretat i salubritat específiques per a les quals s'ha construït l'edifici.

A les zones d'ús comú no estan permeses les modificacions o la col·locació d'elements aliens que puguin representar l'alteració del seu comportament tèrmic o acústic, de la seva seguretat en cas d'incendis, o una disminució de la seva accessibilitat i seguretat d'utilització (caigudes, impactes, enganxades, il·luminació inadequada, entre d'altres).

Les zones d'ús comú han d'estar netes, lliures d'objectes que puguin dificultar la correcta circulació i evacuació de l'edifici i, llevat de les zones previstes per aquest fi, no han de fer-se servir com a magatzems. Els magatzems, garatges, sales de màquines, cambres de comptadors o d'altres zones d'accés restringit, s'han de mantenir nets i no pot haver-hi o emmagatzemar-hi cap element aliè.

Intervencions durant la vida útil de l'edifici:

En el cas d'intervencions que impliquin la reforma, reparació o rehabilitació de les zones comuns, caldrà el consentiment de la propietat o del seu representant, la supervisió d'un tècnic competent, el compliment de les normatives vigents i la corresponent llicència municipal.

Per a les substitucions de paviments, tancaments de vidre, lluminàries i els seus mecanismes, o pintures de senyalització horitzontal, s'utilitzaran productes similars als existents que no alterin les prestacions de seguretat i habitabilitat inicials.

Neteja:

Els elements de les zones d'ús comú (parets, sostres, paviments, fusteries, etc.) s'han de netejar periòdicament per conservar el seu aspecte i assegurar les seves condicions de seguretat i salubritat. Sempre es vigilarà que els productes de neteja que ofereix el mercat siguin especialment indicats per al material que es vol netejar, tot seguint les instruccions donades pel seu fabricant.

Incidències extraordinàries:

- Si s'observen humitats, fissures, oxidacions, despreniments o altres lesions que puguin afectar a l'edifici o provocar situacions de risc s'haurà d'avisar als responsables del manteniment de l'edifici perquè facin les mesures correctores oportunes.
- En cas d'una emergència (incendi, inundació, explosions, accidents, etc.) cal mantenir la calma i actuar en funció de les possibilitats personals i no efectuar accions que puguin posar en perill la integritat física de propis i tercers, tot adoptant les mesures genèriques que es donen a continuació i, si s'escau, els protocols recollits en el Pla d'emergència de l'edifici:

Accions:

- Si es detecta una emergència en la seva zona avisi al personal responsable de la propietat de l'edifici i, si es possible, alerti a persones properes. En cas que ho consideri necessari avisi al Servei de Bombers.
- Si s'intenta sortir d'un lloc, s'ha de temptejar les portes amb la mà per veure si són calentes. En cas afirmatiu no s'han d'obrir.
- Si la sortida està bloquejada, s'ha de cobrir les escletxes de les portes amb roba mullada, obrir les finestres i donar senyals de presència. Mai s'ha de saltar per la finestra ni despenjar-se per les façanes.

Evacuació:

- Si es troba en el lloc de l'emergència i aquesta ja ha sigut convenientment avisada, no s'entretengui i abandoni la zona i, si s'escau, l'edifici tot seguint les instruccions dels responsables de l'evacuació, les de megafonia o, en el seu defecte, de la senyalització d'evacuació.
- En el cas d'abandonar el seu lloc de treball desconnecti els equips, no s'entretengui recollint efectes personals i eviti deixar objectes que puguin dificultar la correcta evacuació. Si ha rebut una visita facis responsable de la mateixa fins que surti de l'edifici.
- No utilitzi mai els ascensors.
- Si en el recorregut d'evacuació hi ha fum cal ajupir-se, caminar a quatre grapes, retenir la respiració i tancar els ulls tant com es pugui.

II.- Instruccions de manteniment:

Els diferents components de les zones comuns tindran un manteniment periòdic d'acord amb el Pla de manteniment.

De forma general, es tindran en consideració les següents operacions:

- Inspeccions tècniques dels acabats dels diferents paviments, revestiments i tancaments interiors de les zones d'ús comú.
- Les ferramentes de les portes, de les balconeres i de les finestres s'han de greixar periòdicament perquè funcionin amb suavitat. Els canals i forats de recollida i sortida d'aigua dels marcs de les finestres i de les balconeres s'han de netejar.

- Les baranes i altres elements metàl·lics d'acer es sanejaran i repintaran quan presentin signes d'oxidació.

Instal·lació d'aigua

I.- Instruccions d'ús:

Condicions d'ús:

La instal·lació d'aigua s'utilitzarà exclusivament per a l'ús projectat, mantenint les prestacions de salubritat, de funcionalitat i d'estalvi específiques per a les quals s'ha dissenyat la instal·lació.

Els armaris o cambres de comptadors o les sales de màquines no han de tenir cap element aliè a la instal·lació, s'han de netejar periòdicament i comprovar que no hi manqui aigua en els sifons dels desguassos. Aquests recintes estan tancats amb clau i són d'accés restringit al personal de la companyia de subministrament, a l'empresa que faci el manteniment i, en cas d'urgència, al responsable designat per la propietat.

Es recomana tancar la clau de pas del local, habitatge o zona en cas d'absència prolongada. Els tubs d'aigua vistos no s'han de fer servir com a connexió a terra dels aparells elèctrics ni tampoc per a penjar-hi objectes.

A fi d'aconseguir el màxim estalvi d'aigua possible cal:

- Evitar el degoteig de les aixetes, ja que poden suposar un malbaratament d'aigua diari de fins a 15 litres d'aigua per aixeta.
- Racionalitzar el consum de l'aigua fent un bon ús d'ella i aprofitant, mantenint i millorant, si s'escau, els mecanismes i sistemes instal·lats per el seu estalvi: limitadors de cabals en aixetes, mecanismes de doble descàrrega o descàrrega interrompible a les cisternes dels inodors o, si s'escau, aixetes de lavabos i dutxes temporitzades.

Intervencions durant la vida útil de l'edifici:

En el cas d'intervencions que impliquin la reforma, reparació o rehabilitació que afectin les instal·lacions comunes d'aigua, caldrà el consentiment de la propietat o del seu representant, el compliment de les normatives vigents, les prescripcions de la companyia de subministrament i l'execució d'un instal·lador especialitzat (o bé una empresa autoritzada si la companyia d'aigües del municipi així ho especifica).

Neteja:

Si una xarxa d'aigua pel consum humà queda fora de servei més de 6 mesos es tancarà la seva connexió i es procedirà al seu buidat. Per posar-la de nou en servei s'haurà de netejar.

Incidències extraordinàries:

- Si es detecten fuites d'aigua a la xarxa comunitària d'aigua s'ha d'avisar ràpidament als responsables del manteniment de l'edifici perquè facin les mesures correctores adients. Les fuites d'aigua s'han de reparar immediatament per operaris competents, ja que l'acció continuada de l'aigua pot malmetre l'estructura. Si aquestes afecten al subsòl poden lesionar la fonamentació i/o modificar les condicions resistents del terreny.
- En cas d'una fuga d'aigua o d'una inundació caldrà:
 - Tancar la clau de pas de l'aigua de la zona afectada.
 - Desconnectar l'electricitat.
 - Recollir tota l'aigua.

- Comprovar l'abast de les possibles lesions causades tant al propi habitatge, local o zona com a les veïnes.
- Fer reparar l'avaría.
- Avisar a la companyia d'assegurances pels desperfectes ocasionats a propis i a tercers.
- En cas de temperatures sota zero, cal fer córrer l'aigua per les canonades per evitar que es glacin.

II.- Instruccions de manteniment:

Els diferents components de xarxa d'aigua tindran un manteniment periòdic d'acord amb el Pla de manteniment.

De forma general, es tindran en consideració les següents operacions:

- Revisió i neteja de cambres o armaris de comptadors i sales de màquines.
- Els grups de pressió dels sistemes de sobre-elevació d'aigua i/o els sistemes de tractament d'aigua es mantindran segons les instruccions d'ús i manteniment donades pel fabricant.
- Revisions, neteges i desinfeccions de les instal·lacions d'aigua freda pel consum humà i de l'aigua calenta sanitària.
- Revisions, neteges i desinfeccions de sistemes d'aigua climatitzada amb hidromassatge d'ús col·lectiu (piscines, jacuzzis, banyeres terapèutiques o d'hidromassatge i d'altres).

Instal·lació d'electricitat

I.- Instruccions d'ús:

Condicions d'ús:

La instal·lació d'electricitat s'utilitzarà exclusivament per a l'ús projectat, mantenint-se les prestacions de seguretat i de funcionalitat específiques per a les quals s'ha dissenyat la instal·lació.

Pel correcte funcionament i manteniment de les condicions de seguretat de la instal·lació no es pot consumir una potència elèctrica superior a la contractada. Caldrà doncs considerar la potència de cada aparell instal·lat donada pel fabricant per no sobrepassar – de forma simultània - la potència màxima admesa per la instal·lació.

Els armaris o cambres de comptadors d'electricitat no han de tenir cap element aliè a la instal·lació. Aquests recintes estan tancats amb clau i són d'accés restringit al personal de la companyia de subministrament, a l'empresa que faci el manteniment i, en cas d'urgència, al responsable designat per la propietat. En el cas de l'existència a l'edifici d'un Centre de Transformació de l'empresa de subministrament, l'accés al local on estigui ubicat serà exclusiu del personal de la mateixa.

El quadre de dispositius de comandament i protecció de l'habitatge, local o zona es compon bàsicament pels dispositius de comandament i protecció següents :

- L'ICP (Interruptor de Control de Potència) és un dispositiu per controlar que la potència realment demandada pel consumidor no sobrepassi la contractada.
- L'IGA (Interruptor General Automàtic) es un mecanisme que permet el seu accionament manual i que està dotat d'elements de protecció contra sobrecàrregues i curtcircuits.

- L'ID (Interruptor Diferencial) es un dispositiu destinat a la protecció contra contactes indirectes de tots els circuits (protegeix contra les fuites accidentals de corrent): Periòdicament s'ha de comprovar si l'interruptor diferencial desconnecta la instal·lació.
- Cada circuit de la distribució interior té assignat un petit interruptor automàtic o interruptor omipolar magneto tèrmics que el protegeix contra els curts circuits i les sobrecàrregues.

Per a qualsevol manipulació de la instal·lació es desconnectarà el circuit corresponent.

Les males connexions originen sobre-escalfaments o espurnes que poden generar un incendi. La desconnexió d'aparells s'ha de fer estirant de l'endoll, mai del cable.

Intervencions durant la vida útil de l'edifici:

En el cas d'intervencions que impliquin la reforma, reparació o rehabilitació de les instal·lacions elèctriques comunes, caldrà el consentiment de la propietat o del seu representant, el compliment de les normatives vigents, les prescripcions de la companyia de subministrament i la seva execució per part d'un instal·lador autoritzat.

A les cambres de bany, vestuaris, etc., s'han de respectar els volums de protecció normatius respecte dutxes i banyeres i no instal·lar ni mecanismes ni d'altres aparells fixos que modifiquin les distàncies mínimes de seguretat.

Neteja:

Per a la neteja de làmpades i lluminàries es desconnectarà l'interruptor magneto tèrmic del circuit corresponent.

Incidències extraordinàries:

- Si s'observen deficiències en la xarxa (mecanismes i/o registres desprotegits, làmpades foses en zones d'ús comú, etc.) s'ha d'avisar als responsables de manteniment per tal de que es facin urgentment les mesures oportunes.
- Cal desconnectar immediatament la instal·lació elèctrica en cas de fuga d'aigua, gas o un altre tipus de combustible.

II.- Instruccions de manteniment:

Els diferents components de xarxa d'electricitat tindran un manteniment periòdic d'acord amb el Pla de manteniment.

De forma general, es tindran en consideració les següents operacions:

- Revisió i neteja de cambres o armaris de comptadors.
- Depenent de l'ús i de la potència instal·lada, s'haurà de revisar periòdicament la instal·lació.

Si no es fa el manteniment o la instal·lació presenta deficiències importants, l'empresa subministradora o la que desenvolupi les inspeccions de manteniment estan obligades a tallar el subministrament per la perillositat potencial de la instal·lació.

Tots els aparells connectats s'han d'utilitzar i revisar periòdicament seguint les instruccions de manteniment facilitades pels fabricants.

Instal·lació de desguàs

I.- Instruccions d'ús:

Condicions d'ús:

La instal·lació de desguàs s'utilitzarà exclusivament per a l'ús projectat, mantenint les prestacions de salubritat i de funcionalitat específiques per a les quals s'ha dissenyat la instal·lació.

L'inodor no es pot utilitzar com a abocador d'escombraries on llençar elements (bosses, plàstics, gomes, compreses, draps, fulles d'afaitar, bastonets, etc.) i líquids (greixos, olis, benzines, líquids inflamables, etc.) que puguin generar obstruccions i desperfectes en els tubs de la xarxa de desguàs.

En general per desobstruir inodors i desguassos, en general, no es poden utilitzar àcids o productes que els perjudiquin ni objectes punxeguts que poden perforar-los.

Intervencions durant la vida útil de l'edifici:

En el cas d'intervencions que impliquin la reforma, reparació o rehabilitació de la xarxa de desguàs, caldrà el consentiment de la propietat o del seu representant, el compliment de les normatives vigents, i l'execució d'una empresa especialitzada.

Neteja:

Els sifons dels aparells sanitaris o de les buneres sifòniques de les terrasses s'han de netejar i, per evitar mals olors, comprovar que no hi manca aigua.

Incidències extraordinàries:

- Si es detecten mals olors (que no s'han pogut eliminar omplint d'aigua els sifons dels aparells sanitaris o de les buneres de les terrasses), o pèrdues en la xarxa de desguàs vertical i horitzontal, s'ha d'avisar als responsables del manteniment de l'edifici perquè prenguin les mesures correctores adients. Les fuites de la xarxa de desguàs s'han de reparar immediatament per operaris competents, ja que l'acció continuada de l'aigua pot malmetre l'estructura, la fonamentació i/o modificar les condicions resistents del subsòl.
- Quan s'observin obstruccions o una disminució apreciable del cabal d'evacuació es revisaran els sifons i les vàlvules.
- Les alteracions dels terrenys propis (plantació d'arbres, moviments de terres, entre d'altres) i/o veïns (noves construccions, túnels i carreteres, entre d'altres) poden afectar els esorrentius del terreny i per tant el sistema de desguàs.

II.- Instruccions de manteniment:

Els diferents components de xarxa de clavegueram tindran un manteniment periòdic d'acord amb el Pla de manteniment.

De forma general, es tindran en consideració les següents operacions:

- Revisió de la instal·lació.
- Neteja d'arquetes.
- Revisió i neteja d'elements especials: separadors de greix, separadors de fangs i/o pous i bombes d'elevació

Instal·lació de climatització

I.- Instruccions d'ús:**Condicions d'ús:**

La instal·lació de climatització s'utilitzarà exclusivament per a l'ús projectat, mantenint les prestacions específiques de salubritat, de funcionalitat, de seguretat i d'estalvi energètic per a les quals s'han dissenyat les instal·lacions.

Per optimitzar la despesa energètica de la instal·lació cal controlar amb programadors i termòstats les temperatures de l'ambient a climatitzar en funció de la seva ocupació, de l'ús previst i de la seva freqüència.

No es poden fixar aparells d'aire condicionat a les façanes. Es col·locaran preferentment a les cobertes tot seguint les ordenances municipals i l'autorització de la propietat o comunitat de propietaris.

Les sales de màquines no han de tenir cap element aliè a la instal·lació, s'han de netejar periòdicament i, si s'escau, comprovar que no hi manqui aigua en els sifons dels desguassos. Aquests recintes estan tancats amb clau i són d'accés restringit al personal de l'empresa que es fa càrrec del manteniment i, en cas d'urgència, al responsable designat per la propietat.

Intervencions durant la vida útil de l'edifici:

En el cas d'intervencions que impliquin la reforma, reparació o rehabilitació de la instal·lació comunitària de climatització, caldrà el consentiment de la propietat o del seu representant, el compliment de les normatives vigents i la seva execució per part d'una empresa autoritzada.

Incidències extraordinàries:

- Si s'observen fuites d'aigua als aparells o altres deficiències de funcionaments en la instal·lació comunitària s'ha d'avisar als responsables de manteniment de l'edifici perquè es facin urgentment les actuacions oportunes.

II.- Instruccions de manteniment:

Els diferents components de la instal·lació de climatització tindran un manteniment periòdic d'acord amb el Pla de manteniment.

De forma general, es tindran en consideració les següents operacions:

- Revisió i neteja de les sales de màquines.
- Inspecció de la instal·lació comunitària de l'edifici.
- Revisions, neteges i desinfeccions dels equips de climatització amb torres de refrigeració, condensadors evaporatius o, en general, dels equips de la instal·lació que puguin produir aerosols amb l'aigua que utilitzen pel seu funcionament.

Instal·lació de telecomunicacions

I.- Instruccions d'ús:

Condicions d'ús:

La instal·lació de telecomunicacions s'utilitzarà exclusivament per a l'ús projectat, mantenint les prestacions específiques de funcionalitat per a les quals s'ha dissenyat la instal·lació.

No es poden fixar les antenes a les façanes. Es col·locaran preferent a les cobertes tot seguint les ordenances municipals i l'autorització de la propietat o comunitat de propietaris.

Els armaris de les instal·lacions de telecomunicacions no han de tenir cap element aliè a la instal·lació i estan tancats amb clau i són d'accés restringit al personal de l'empresa que faci el manteniment o instal·ladors autoritzats.

Intervencions durant la vida útil de l'edifici:

En el cas d'intervencions que impliquin la reforma, reparació o rehabilitació de la instal·lació de telecomunicacions, caldrà el consentiment de la propietat o del seu representant, el compliment de les normatives vigents i la seva execució per part d'un instal·lador autoritzat.

Incidències extraordinàries:

Si s'observen deficiències en la qualitat de la imatge o so, o en la xarxa (mecanismes i/o registres desprotegits, antenes el mal estat, etc.), s'ha d'avisar als responsables del manteniment de l'edifici per tal de que es prenguin les actuacions oportunes.

II.- Instruccions de manteniment:

Es molt recomanable subscriure un contracte de manteniment de la instal·lació amb una empresa especialitzada que pugui actualitzar periòdicament la instal·lació i donar resposta d'una manera ràpida i eficaç a les deficiències que puguin sorgir.

A partir del registre d'enllaç situat al punt d'entrada general de l'edifici el manteniment de la instal·lació és a càrrec de la propietat. Abans d'aquest punt el manteniment va a càrrec de l'operadora contractada.

Instal·lació de protecció contra incendis

I.- Instruccions d'ús:

Condicions d'ús:

Les instal·lacions i aparells de protecció contra incendis s'utilitzaran exclusivament per a l'ús projectat, mantenint les prestacions de seguretat específiques per a les quals s'ha dissenyat la instal·lació.

No es pot modificar la situació dels elements de protecció d'incendis ni dificultar la seva accessibilitat i visibilitat. En els espais d'evacuació no es col·locaran objectes que puguin obstaculitzar la sortida.

En cas d'incendi – sempre que no posi en perill la seva integritat física i la de possibles tercers – es pot utilitzar els mitjans manuals de protecció contra incendis que estiguin a l'abast depenent del tipus d'edifici i l'ús previst . Aquests poden ser tant els d'alarma (pulsadors d'alarma) com els d'extinció (extintors i manegues). Tots els extintors porten les seves instruccions d'ús impreses.

Intervencions durant la vida útil de l'edifici:

En el cas d'intervencions que impliquin la reforma, reparació o rehabilitació de la instal·lació de protecció contra incendis, caldrà el consentiment de la propietat o del seu representant, el compliment de les normatives vigents i la seva execució per part d'un instal·lador autoritzat.

Incidències extraordinàries:

- Després d'haver utilitzat els mitjans d'extinció caldrà avisar a l'empresa de manteniment perquè es facin les revisions corresponents als mitjans utilitzats i es restitueixin al seu correcte estat.
- En cas d'una emergència (incendi, inundació, explosions, accidents, etc.) cal mantenir la calma i actuar en funció de les possibilitats personals i no efectuar accions que puguin posar en perill la integritat física de propis i tercers, tot adoptant les mesures genèriques donades en el punt 6 "Zones d'ús comú " i, si s'escau, les dels protocols recollits en el Pla d'emergència de l'edifici.

II.- Instruccions de manteniment:

Els diferents components de la instal·lació de protecció contra incendis tindran un manteniment periòdic d'acord amb el Pla de manteniment.

De forma general, es tindran en consideració les següents operacions:

- Revisió dels aparells o sistemes instal·lats.

En cas d'incendi, la manca de manteniment de les instal·lacions de protecció contra incendis comportarà tant la pèrdua de les garanties de l'assegurança així com la responsabilitat civil de la propietat pels possibles danys personals i materials causats pel sinistre.

Instal·lació de ventilació

I.- Instruccions d'ús:

Condicions d'ús:

La instal·lació de ventilació s'utilitzarà exclusivament per a l'ús projectat, mantenint les prestacions específiques de salubritat per a les quals s'ha dissenyat la instal·lació.

No és permès connectar en els conductes d'admissió o extracció de la instal·lació de ventilació les extraccions de fums d'altres aparells (calderes, cuines, etc.).
No es poden tapar les reixetes de ventilació de les portes i finestres.

Intervencions durant la vida útil de l'edifici:

En el cas d'intervencions que impliquin la reforma, reparació o rehabilitació de la instal·lació de ventilació, caldrà el consentiment de la propietat o del seu representant, el compliment de les normatives vigents i la seva execució per part d'un instal·lador especialitzat.

II.- Instruccions de manteniment:

Els diferents components de la instal·lació de ventilació tindran un manteniment periòdic d'acord amb el Pla de manteniment.

De forma general, es tindran en consideració les següents operacions:

- Neteges i revisions de conductes, aspiradors, extractors i filtres.
- Revisió sistemes de comandament i control.

Instal·lació solar tèrmica per l'aigua calenta sanitària

I.- Instruccions d'ús:

Consideracions d'ús :

La instal·lació solar tèrmica per l'aigua calenta sanitària s'utilitzarà exclusivament per a l'ús projectat, mantenint les prestacions específiques de salubritat, de funcionalitat i d'estalvi energètic per a les quals s'ha dissenyat la instal·lació.

La zona on s'ubiquen els captadors no han de tenir cap element aliè a la instal·lació. Aquest espai s'ha de netejar periòdicament i, si s'escau, comprovar que no hi manqui aigua en els sifons dels desguassos. Aquestes són d'accés restringit a l'empresa que faci el manteniment i, en cas d'urgència, al responsable designat per la propietat.

Intervencions durant la vida útil de l'edifici:

En el cas d'intervencions que impliquin la reforma, reparació o rehabilitació de la instal·lació solar tèrmica per l'aigua calenta sanitària, caldrà el consentiment de la propietat o del seu representant, el compliment de les normatives vigents i la seva execució per part d'un instal·lador especialitzat.

Incidències extraordinàries:

- Si s'observen fuites d'aigua o deficiències a la xarxa de la instal·lació s'ha d'avisar als responsables del manteniment de l'edifici perquè es facin les actuacions oportunes.

II.- Instruccions de manteniment:

Els diferents components de la instal·lació solar tèrmica per l'aigua calenta sanitària tindran un manteniment periòdic d'acord amb el Pla de manteniment.

De forma general, es tindran en consideració les següents operacions:

- Neteja captadors i inspecció visual dels seus components.
- Purgues dels circuits i inspecció visual dels seus components.
- Revisió general de la instal·lació.