

DOCUMENT MEM	ÒRGAN SECRETARIA	REFERÈNCIA 2023/000004/3084
Codi Segur de Verificació: c124c750-56c6-4c67-88c3-15e66e693faf Origen: Administració Identificador document original: ES_L01170221_2023_18224808 Data d'impressió: 22/11/2023 19:10:48 Pàgina 1 de 377 SIGNATURES 1.- QUER SERRAT ANTONIO, 15/11/2023 17:53 2.- QUER SERRAT ANTONIO, 15/11/2023 17:53 3.- QUER SERRAT ANTONIO, 15/11/2023 17:54 4.- QUER SERRAT ANTONIO, 15/11/2023 17:54 5.- QUER SERRAT ANTONIO, 15/11/2023 17:54 6.- QUER SERRAT ANTONIO, 15/11/2023 17:55 7.- QUER SERRAT ANTONIO, 15/11/2023 17:55 8.- QUER SERRAT ANTONIO, 15/11/2023 17:56 9.- QUER SERRAT ANTONIO, 15/11/2023 17:56 10.- QUER SERRAT ANTONIO, 15/11/2023 17:56 11.- QUER SERRAT ANTONIO, 15/11/2023 17:56 12.- QUER SERRAT ANTONIO, 15/11/2023 17:57 13.- QUER SERRAT ANTONIO, 15/11/2023 17:57 14.- QUER SERRAT ANTONIO, 15/11/2023 17:58 15.- QUER SERRAT ANTONIO, 15/11/2023 17:58 16.- QUER SERRAT ANTONIO, 15/11/2023 17:58 17.- QUER SERRAT ANTONIO, 15/11/2023 17:59 18.- QUER SERRAT ANTONIO, 15/11/2023 17:59 19.- QUER SERRAT ANTONIO, 15/11/2023 18:00 20.- QUER SERRAT ANTONIO, 15/11/2023 18:00 21.- QUER SERRAT ANTONIO, 15/11/2023 18:01 22.- QUER SERRAT ANTONIO, 15/11/2023 18:01 23.- QUER SERRAT ANTONIO, 15/11/2023 18:02 24.- QUER SERRAT ANTONIO, 15/11/2023 18:02 25.- QUER SERRAT ANTONIO, 15/11/2023 18:03 26.- QUER SERRAT ANTONIO, 15/11/2023 18:04 27.- QUER SERRAT ANTONIO, 15/11/2023 18:04 28.- QUER SERRAT ANTONIO, 15/11/2023 18:05 29.- QUER SERRAT ANTONIO, 15/11/2023 18:05 30.- QUER SERRAT ANTONIO, 15/11/2023 18:06 31.- QUER SERRAT ANTONIO, 15/11/2023 18:07 32.- QUER SERRAT ANTONIO, 15/11/2023 18:08 33.- QUER SERRAT ANTONIO, 15/11/2023 18:08 34.- QUER SERRAT ANTONIO, 15/11/2023 18:09 35.- QUER SERRAT ANTONIO, 15/11/2023 18:10 36.- QUER SERRAT ANTONIO, 15/11/2023 18:11 37.- QUER SERRAT ANTONIO, 15/11/2023 18:12 38.- QUER SERRAT ANTONIO, 15/11/2023 18:12 39.- QUER SERRAT ANTONIO, 15/11/2023 18:13 40.- QUER SERRAT ANTONIO, 15/11/2023 18:14 41.- Oscar Aparicio Pedrosa (TCAT) (la Memòria Valorada ha estat aprovada per Decret d'alcaldia núm. 2023DECR002223 de data 16 de novembre de 2023.), 16/11/2023 11:30 42.- Yolanda Cuenca Bermúdez (TCAT) (DILIGÈNCIA per fer constar que la Memòria Valorada ha estat aprovada per Decret d'alcaldia núm. 2023DECR002223 de data 16 de novembre de 2023.), 16/11/2023 16:00		

**MEMÒRIA TÈCNICA PER
LA REFORMA DE 2 HABITATGES
EN UN EDIFICI PLURIFAMILIAR
ENTRE MITGERES**

SITUACIÓ:

C/ DEL CALL, NÚM. 4
LA BISBAL D'EMPORDÀ – 17100
GIRONA

PROMOTOR:

AJUNTAMENT DE LA BISBAL D'EMPORDÀ

DATA:

SETEMBRE de 2023



Ref.: T20230502

TONI QUER SERRAT - Arquitecte Tècnic

Plaça Francesc Macià, 8, 1r
17.100 - La Bisbal d'Empordà
Tel.: 646 462 990 / 972 641 904
toni@tecnicemporda.com
www.tecnicemporda.com

DOCUMENT MEM	ÒRGAN SECRETARIA	REFERÈNCIA 2023/000004/3084
Codi Segur de Verificació: c124c750-56c6-4c67-88c3-15e66e693faf Origen: Administració Identificador document original: ES_L01170221_2023_18224808 Data d'impressió: 22/11/2023 19:10:48 Pàgina 2 de 377 SIGNATURES 1.- QUER SERRAT ANTONIO, 15/11/2023 17:53 2.- QUER SERRAT ANTONIO, 15/11/2023 17:53 3.- QUER SERRAT ANTONIO, 15/11/2023 17:54 4.- QUER SERRAT ANTONIO, 15/11/2023 17:54 5.- QUER SERRAT ANTONIO, 15/11/2023 17:54 6.- QUER SERRAT ANTONIO, 15/11/2023 17:55 7.- QUER SERRAT ANTONIO, 15/11/2023 17:55 8.- QUER SERRAT ANTONIO, 15/11/2023 17:56 9.- QUER SERRAT ANTONIO, 15/11/2023 17:56 10.- QUER SERRAT ANTONIO, 15/11/2023 17:56 11.- QUER SERRAT ANTONIO, 15/11/2023 17:56 12.- QUER SERRAT ANTONIO, 15/11/2023 17:57 13.- QUER SERRAT ANTONIO, 15/11/2023 17:57 14.- QUER SERRAT ANTONIO, 15/11/2023 17:58 15.- QUER SERRAT ANTONIO, 15/11/2023 17:58 16.- QUER SERRAT ANTONIO, 15/11/2023 17:58 17.- QUER SERRAT ANTONIO, 15/11/2023 17:59 18.- QUER SERRAT ANTONIO, 15/11/2023 17:59 19.- QUER SERRAT ANTONIO, 15/11/2023 18:00 20.- QUER SERRAT ANTONIO, 15/11/2023 18:00 21.- QUER SERRAT ANTONIO, 15/11/2023 18:01 22.- QUER SERRAT ANTONIO, 15/11/2023 18:01 23.- QUER SERRAT ANTONIO, 15/11/2023 18:02 24.- QUER SERRAT ANTONIO, 15/11/2023 18:02 25.- QUER SERRAT ANTONIO, 15/11/2023 18:03 26.- QUER SERRAT ANTONIO, 15/11/2023 18:04 27.- QUER SERRAT ANTONIO, 15/11/2023 18:04 28.- QUER SERRAT ANTONIO, 15/11/2023 18:05 29.- QUER SERRAT ANTONIO, 15/11/2023 18:05 30.- QUER SERRAT ANTONIO, 15/11/2023 18:06 31.- QUER SERRAT ANTONIO, 15/11/2023 18:07 32.- QUER SERRAT ANTONIO, 15/11/2023 18:08 33.- QUER SERRAT ANTONIO, 15/11/2023 18:08 34.- QUER SERRAT ANTONIO, 15/11/2023 18:09 35.- QUER SERRAT ANTONIO, 15/11/2023 18:10 36.- QUER SERRAT ANTONIO, 15/11/2023 18:11 37.- QUER SERRAT ANTONIO, 15/11/2023 18:12 38.- QUER SERRAT ANTONIO, 15/11/2023 18:12 39.- QUER SERRAT ANTONIO, 15/11/2023 18:13 40.- QUER SERRAT ANTONIO, 15/11/2023 18:14 41.- Oscar Aparicio Pedrosa (TCAT) (la Memòria Valorada ha estat aprovada per Decret d'alcaldia núm. 2023DECR002223 de data 16 de novembre de 2023.), 16/11/2023 11:30 42.- Yolanda Cuenca Bermúdez (TCAT) (DILIGÈNCIA per fer constar que la Memòria Valorada ha estat aprovada per Decret d'alcaldia núm. 2023DECR002223 de data 16 de novembre de 2023.), 16/11/2023 16:00		

ÍNDIX DEL PROJECTE

1- MEMÒRIA

2- ANNEXES

2.1.- FITXES JUSTIFICATIVES CTE

2.2.- FITXA DE RESIDUS

2.3.- NORMATIVA APLICABLE

2.4.- PLANING

3- FOTOGRAFIES

4- AMIDAMENTS, PRESSUPOST I LLISTATS JUSTIFICACIÓ PREUS

4.1.- AMIDAMENT

4.2.- PRESSUPOST

4.3.- RESUM DE PRESSUPOST

4.4.- QUADRE DE PREUS N°1


4.5.- QUADRE DE PREUS N°2

4.6.- JUSTIFICACIÓ DE PREUS

5- ESTUDI BÀSIC DE SEGURETAT I SALUT

6- PLÀNOLS

DOCUMENT MEM	ÒRGAN SECRETARIA	REFERÈNCIA 2023/000004/3084
Codi Segur de Verificació: c124c750-56c6-4c67-88c3-15e66e693faf Origen: Administració Identificador document original: ES_L01170221_2023_18224808 Data d'impressió: 22/11/2023 19:10:48 Pàgina 3 de 377 SIGNATURES 1.- QUER SERRAT ANTONIO, 15/11/2023 17:53 2.- QUER SERRAT ANTONIO, 15/11/2023 17:53 3.- QUER SERRAT ANTONIO, 15/11/2023 17:54 4.- QUER SERRAT ANTONIO, 15/11/2023 17:54 5.- QUER SERRAT ANTONIO, 15/11/2023 17:54 6.- QUER SERRAT ANTONIO, 15/11/2023 17:55 7.- QUER SERRAT ANTONIO, 15/11/2023 17:55 8.- QUER SERRAT ANTONIO, 15/11/2023 17:56 9.- QUER SERRAT ANTONIO, 15/11/2023 17:56 10.- QUER SERRAT ANTONIO, 15/11/2023 17:56 11.- QUER SERRAT ANTONIO, 15/11/2023 17:56 12.- QUER SERRAT ANTONIO, 15/11/2023 17:57 13.- QUER SERRAT ANTONIO, 15/11/2023 17:57 14.- QUER SERRAT ANTONIO, 15/11/2023 17:58 15.- QUER SERRAT ANTONIO, 15/11/2023 17:58 16.- QUER SERRAT ANTONIO, 15/11/2023 17:58 17.- QUER SERRAT ANTONIO, 15/11/2023 17:59 18.- QUER SERRAT ANTONIO, 15/11/2023 17:59 19.- QUER SERRAT ANTONIO, 15/11/2023 18:00 20.- QUER SERRAT ANTONIO, 15/11/2023 18:00 21.- QUER SERRAT ANTONIO, 15/11/2023 18:01 22.- QUER SERRAT ANTONIO, 15/11/2023 18:01 23.- QUER SERRAT ANTONIO, 15/11/2023 18:02 24.- QUER SERRAT ANTONIO, 15/11/2023 18:02 25.- QUER SERRAT ANTONIO, 15/11/2023 18:03 26.- QUER SERRAT ANTONIO, 15/11/2023 18:04 27.- QUER SERRAT ANTONIO, 15/11/2023 18:04 28.- QUER SERRAT ANTONIO, 15/11/2023 18:05 29.- QUER SERRAT ANTONIO, 15/11/2023 18:05 30.- QUER SERRAT ANTONIO, 15/11/2023 18:06 31.- QUER SERRAT ANTONIO, 15/11/2023 18:07 32.- QUER SERRAT ANTONIO, 15/11/2023 18:08 33.- QUER SERRAT ANTONIO, 15/11/2023 18:08 34.- QUER SERRAT ANTONIO, 15/11/2023 18:09 35.- QUER SERRAT ANTONIO, 15/11/2023 18:10 36.- QUER SERRAT ANTONIO, 15/11/2023 18:11 37.- QUER SERRAT ANTONIO, 15/11/2023 18:12 38.- QUER SERRAT ANTONIO, 15/11/2023 18:12 39.- QUER SERRAT ANTONIO, 15/11/2023 18:13 40.- QUER SERRAT ANTONIO, 15/11/2023 18:14 41.- Oscar Aparicio Pedrosa (TCAT) (la Memòria Valorada ha estat aprovada per Decret d'alcaldia núm. 2023DECR002223 de data 16 de novembre de 2023.), 16/11/2023 11:30 42.- Yolanda Cuenca Bermúdez (TCAT) (DILIGÈNCIA per fer constar que la Memòria Valorada ha estat aprovada per Decret d'alcaldia núm. 2023DECR002223 de data 16 de novembre de 2023.), 16/11/2023 16:00		

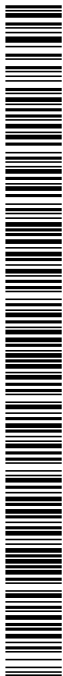

1.- MEMÒRIA

DOCUMENT MEM	ÒRGAN SECRETARIA	REFERÈNCIA 2023/000004/3084
Codi Segur de Verificació: c124c750-56c6-4c67-88c3-15e66e693faf Origen: Administració Identificador document original: ES_L01170221_2023_18224808 Data d'impressió: 22/11/2023 19:10:48 Pàgina 4 de 377 SIGNATURES 1.- QUER SERRAT ANTONIO, 15/11/2023 17:53 2.- QUER SERRAT ANTONIO, 15/11/2023 17:53 3.- QUER SERRAT ANTONIO, 15/11/2023 17:54 4.- QUER SERRAT ANTONIO, 15/11/2023 17:54 5.- QUER SERRAT ANTONIO, 15/11/2023 17:54 6.- QUER SERRAT ANTONIO, 15/11/2023 17:55 7.- QUER SERRAT ANTONIO, 15/11/2023 17:55 8.- QUER SERRAT ANTONIO, 15/11/2023 17:56 9.- QUER SERRAT ANTONIO, 15/11/2023 17:56 10.- QUER SERRAT ANTONIO, 15/11/2023 17:56 11.- QUER SERRAT ANTONIO, 15/11/2023 17:56 12.- QUER SERRAT ANTONIO, 15/11/2023 17:57 13.- QUER SERRAT ANTONIO, 15/11/2023 17:57 14.- QUER SERRAT ANTONIO, 15/11/2023 17:58 15.- QUER SERRAT ANTONIO, 15/11/2023 17:58 16.- QUER SERRAT ANTONIO, 15/11/2023 17:58 17.- QUER SERRAT ANTONIO, 15/11/2023 17:59 18.- QUER SERRAT ANTONIO, 15/11/2023 17:59 19.- QUER SERRAT ANTONIO, 15/11/2023 18:00 20.- QUER SERRAT ANTONIO, 15/11/2023 18:00 21.- QUER SERRAT ANTONIO, 15/11/2023 18:01 22.- QUER SERRAT ANTONIO, 15/11/2023 18:01 23.- QUER SERRAT ANTONIO, 15/11/2023 18:02 24.- QUER SERRAT ANTONIO, 15/11/2023 18:02 25.- QUER SERRAT ANTONIO, 15/11/2023 18:03 26.- QUER SERRAT ANTONIO, 15/11/2023 18:04 27.- QUER SERRAT ANTONIO, 15/11/2023 18:04 28.- QUER SERRAT ANTONIO, 15/11/2023 18:05 29.- QUER SERRAT ANTONIO, 15/11/2023 18:05 30.- QUER SERRAT ANTONIO, 15/11/2023 18:06 31.- QUER SERRAT ANTONIO, 15/11/2023 18:07 32.- QUER SERRAT ANTONIO, 15/11/2023 18:08 33.- QUER SERRAT ANTONIO, 15/11/2023 18:08 34.- QUER SERRAT ANTONIO, 15/11/2023 18:09 35.- QUER SERRAT ANTONIO, 15/11/2023 18:10 36.- QUER SERRAT ANTONIO, 15/11/2023 18:11 37.- QUER SERRAT ANTONIO, 15/11/2023 18:12 38.- QUER SERRAT ANTONIO, 15/11/2023 18:12 39.- QUER SERRAT ANTONIO, 15/11/2023 18:13 40.- QUER SERRAT ANTONIO, 15/11/2023 18:14 41.- Oscar Aparicio Pedrosa (TCAT) (la Memòria Valorada ha estat aprovada per Decret d'alcaldia núm. 2023DECR002223 de data 16 de novembre de 2023.), 16/11/2023 11:30 42.- Yolanda Cuenca Bermúdez (TCAT) (DILIGÈNCIA per fer constar que la Memòria Valorada ha estat aprovada per Decret d'alcaldia núm. 2023DECR002223 de data 16 de novembre de 2023.), 16/11/2023 16:00		

PROMOTOR.-

El promotor del present projecte és l' **AJUNTAMENT DE LA BISBAL D'EMPORDÀ**, amb NIF: P-1702500-H i domicili fiscal a la plaça Del Castell, núm. 10, de La Bisbal d'Empordà, 17100, província de Girona.

NATURALESA DE L'ENCÀRREC.-

Memòria tècnica per la reforma de 2 habitatges existents i les zones comuns en un edifici plurifamiliar entre mitgeres.

AUTOR DE LA MEMÒRIA TÈCNICA.-

La memòria tècnica la redacta l'Arquitecte Tècnic TONI QUER SERRAT, col·legiat núm. 17008450 pel Col·legi d'Aparelladors, Arquitectes Tècnics i Enginyers d'Edificació de Girona, amb NIF: 40.526.230-T i domicili professional a la Plaça Francesc Macià, núm. 8, 1r, de la localitat de La Bisbal d'Empordà, província de Girona.

SITUACIÓ.-

L'edifici objecte del projecte es situa al carrer Del Call, núm. 4, de La Bisbal d'Empordà, 17100, província de Girona, però la finca té un segon punt, sobre tot pels vehicles del garatge, pel nord (o nord – oest de la finca) a través d'una plaça a la qual s'hi accedeix a través del carrer Santa Maria del Puig.

La referència cadastral de la finca és 3254623EG0435S0001TI.

PROGRAMA DE NECESSITATS.-

L'edifici objecte de la present memòria tècnica, propietat de l'Ajuntament de La Bisbal d'Empordà, és un edifici plurifamiliar entre mitgeres distribuït interiorment en planta baixa, 2 planta pis i una tercera planta sota coberta, tot ell sense divisió horitzontal.

La finca té l'accés principal pel carrer Del Call, però té un segon accés, aquest per vehicles, per la banda oposada, en una placeta a la qual fins ara no s'hi tenia accés però l'entorn de la qual s'ha reformat per tenir-hi accés, placeta a la qual s'hi accedeix des del carrer Santa Maria del Puig.

La planta baixa es destina, una part, al rebedor o accessos a les plantes superiors, i la resta de planta a garatge i magatzem, amb una distribució pràcticament diàfana. Als garatges s'hi té accés pel nord.

Les planta primera i segona són pràcticament idèntiques amb una distribució interior amb l'escala comunitària i un pis o habitatge per planta amb una distribució interior de menjador- estar, cuina, 2 habitacions un bany i els passadissos d'accés a les diferents dependències.

La planta tercera o planta sota coberta té un ús comunitari, amb una zona de rentador i una galeria oberta sense ús específic.

DOCUMENT MEM	ÒRGAN SECRETARIA	REFERÈNCIA 2023/000004/3084
Codi Segur de Verificació: c124c750-56c6-4c67-88c3-15e66e693faf Origen: Administració Identificador document original: ES_L01170221_2023_18224808 Data d'impressió: 22/11/2023 19:10:48 Pàgina 5 de 377 SIGNATURES 1.- QUER SERRAT ANTONIO, 15/11/2023 17:53 2.- QUER SERRAT ANTONIO, 15/11/2023 17:53 3.- QUER SERRAT ANTONIO, 15/11/2023 17:54 4.- QUER SERRAT ANTONIO, 15/11/2023 17:54 5.- QUER SERRAT ANTONIO, 15/11/2023 17:54 6.- QUER SERRAT ANTONIO, 15/11/2023 17:55 7.- QUER SERRAT ANTONIO, 15/11/2023 17:55 8.- QUER SERRAT ANTONIO, 15/11/2023 17:56 9.- QUER SERRAT ANTONIO, 15/11/2023 17:56 10.- QUER SERRAT ANTONIO, 15/11/2023 17:56 11.- QUER SERRAT ANTONIO, 15/11/2023 17:56 12.- QUER SERRAT ANTONIO, 15/11/2023 17:57 13.- QUER SERRAT ANTONIO, 15/11/2023 17:57 14.- QUER SERRAT ANTONIO, 15/11/2023 17:58 15.- QUER SERRAT ANTONIO, 15/11/2023 17:58 16.- QUER SERRAT ANTONIO, 15/11/2023 17:58 17.- QUER SERRAT ANTONIO, 15/11/2023 17:59 18.- QUER SERRAT ANTONIO, 15/11/2023 17:59 19.- QUER SERRAT ANTONIO, 15/11/2023 18:00 20.- QUER SERRAT ANTONIO, 15/11/2023 18:00 21.- QUER SERRAT ANTONIO, 15/11/2023 18:01 22.- QUER SERRAT ANTONIO, 15/11/2023 18:01 23.- QUER SERRAT ANTONIO, 15/11/2023 18:02 24.- QUER SERRAT ANTONIO, 15/11/2023 18:02 25.- QUER SERRAT ANTONIO, 15/11/2023 18:03 26.- QUER SERRAT ANTONIO, 15/11/2023 18:04 27.- QUER SERRAT ANTONIO, 15/11/2023 18:04 28.- QUER SERRAT ANTONIO, 15/11/2023 18:05 29.- QUER SERRAT ANTONIO, 15/11/2023 18:05 30.- QUER SERRAT ANTONIO, 15/11/2023 18:06 31.- QUER SERRAT ANTONIO, 15/11/2023 18:07 32.- QUER SERRAT ANTONIO, 15/11/2023 18:08 33.- QUER SERRAT ANTONIO, 15/11/2023 18:08 34.- QUER SERRAT ANTONIO, 15/11/2023 18:09 35.- QUER SERRAT ANTONIO, 15/11/2023 18:10 36.- QUER SERRAT ANTONIO, 15/11/2023 18:11 37.- QUER SERRAT ANTONIO, 15/11/2023 18:12 38.- QUER SERRAT ANTONIO, 15/11/2023 18:12 39.- QUER SERRAT ANTONIO, 15/11/2023 18:13 40.- QUER SERRAT ANTONIO, 15/11/2023 18:14 41.- Oscar Aparicio Pedrosa (TCAT) (la Memòria Valorada ha estat aprovada per Decret d'alcaldia núm. 2023DECR002223 de data 16 de novembre de 2023.), 16/11/2023 11:30 42.- Yolanda Cuenca Bermúdez (TCAT) (DILIGÈNCIA per fer constar que la Memòria Valorada ha estat aprovada per Decret d'alcaldia núm. 2023DECR002223 de data 16 de novembre de 2023.), 16/11/2023 16:00		

Actualment l'edifici està desocupat, la planta baixa té un ús de magatzem, però la resta de dependències de les planta superiors estan en un estat deficient, tot i que no ruïnós per ser utilitzats.

La propietat pretén adequar els habitatges per tal de ser utilitzats com a habitatges per a ús social.

La reforma bàsicament afectarà la planta baixa, però només la zona d'accés on s'adequarà a la normativa d'incendis la separació entre habitatge i garatge – magatzem, i es crearà l'espai pels comptadors, actualment inexistents.

En els pisos es reformaran totalment la cuina i el bany i es crearà un espai de rentador en una zona del passadís. També caldrà crear una separació entre les zones comuns i els habitatge d'acord amb la normativa d'incendis. Es canviaran totes les obertures exteriors actualment de fusta i es substituiran per obertures d'alumini amb vidre doble. Es reformaran totalment les instal·lacions de fontaneria i electricitat per adaptar-se a la normativa. Es preveu la climatització a base de radiadors elèctrics.

A la planta tercera i la coberta no hi haurà actuació a excepció de la creació de les noves ventilacions, en cuina, bany i resta de dependències per tal d'adequar-se a la normativa actual.

Es preveu fer petits repassos en les façanes i un repintat total dels interiors per tal de deixar-los en bones condicions.

En un capítol de la memòria s'adjunten els amidaments i pressupost de les obres d'adequació.

També s'adjunta un reportatge fotogràfic de l'estat actual de l'edifici i els corresponents plànols.

El programa de necessitats s'ha resolt de comú acord amb el promotor.

NORMATIVA URBANÍSTICA.-

El projecte es regeix pel **Pla d'Ordenació Urbana Municipal (POUM)** de La Bisbal d'Empordà, aprovat definitivament el 12 de març de 2015.

Classificació dels sòl: Sòl Urbà

Qualificació: R1a - Nucli antic de la Bisbal

La reforma projectada és únicament interior, sense afectar ni superfície ni volum construïts.

Els acabats de façanes s'ajustaran a la normativa urbanística pel que fa colors i materials d'acabat.

La memòria tècnica compleix amb la normativa urbanística municipal.

DOCUMENT MEM	ÒRGAN SECRETARIA	REFERÈNCIA 2023/000004/3084
Codi Segur de Verificació: c124c750-56c6-4c67-88c3-15e66e693faf Origen: Administració Identificador document original: ES_L01170221_2023_18224808 Data d'impressió: 22/11/2023 19:10:48 Pàgina 6 de 377 SIGNATURES 1.- QUER SERRAT ANTONIO, 15/11/2023 17:53 2.- QUER SERRAT ANTONIO, 15/11/2023 17:53 3.- QUER SERRAT ANTONIO, 15/11/2023 17:54 4.- QUER SERRAT ANTONIO, 15/11/2023 17:54 5.- QUER SERRAT ANTONIO, 15/11/2023 17:54 6.- QUER SERRAT ANTONIO, 15/11/2023 17:55 7.- QUER SERRAT ANTONIO, 15/11/2023 17:55 8.- QUER SERRAT ANTONIO, 15/11/2023 17:56 9.- QUER SERRAT ANTONIO, 15/11/2023 17:56 10.- QUER SERRAT ANTONIO, 15/11/2023 17:56 11.- QUER SERRAT ANTONIO, 15/11/2023 17:56 12.- QUER SERRAT ANTONIO, 15/11/2023 17:57 13.- QUER SERRAT ANTONIO, 15/11/2023 17:57 14.- QUER SERRAT ANTONIO, 15/11/2023 17:58 15.- QUER SERRAT ANTONIO, 15/11/2023 17:58 16.- QUER SERRAT ANTONIO, 15/11/2023 17:58 17.- QUER SERRAT ANTONIO, 15/11/2023 17:59 18.- QUER SERRAT ANTONIO, 15/11/2023 17:59 19.- QUER SERRAT ANTONIO, 15/11/2023 18:00 20.- QUER SERRAT ANTONIO, 15/11/2023 18:00 21.- QUER SERRAT ANTONIO, 15/11/2023 18:01 22.- QUER SERRAT ANTONIO, 15/11/2023 18:01 23.- QUER SERRAT ANTONIO, 15/11/2023 18:02 24.- QUER SERRAT ANTONIO, 15/11/2023 18:02 25.- QUER SERRAT ANTONIO, 15/11/2023 18:03 26.- QUER SERRAT ANTONIO, 15/11/2023 18:04 27.- QUER SERRAT ANTONIO, 15/11/2023 18:04 28.- QUER SERRAT ANTONIO, 15/11/2023 18:05 29.- QUER SERRAT ANTONIO, 15/11/2023 18:05 30.- QUER SERRAT ANTONIO, 15/11/2023 18:06 31.- QUER SERRAT ANTONIO, 15/11/2023 18:07 32.- QUER SERRAT ANTONIO, 15/11/2023 18:08 33.- QUER SERRAT ANTONIO, 15/11/2023 18:08 34.- QUER SERRAT ANTONIO, 15/11/2023 18:09 35.- QUER SERRAT ANTONIO, 15/11/2023 18:10 36.- QUER SERRAT ANTONIO, 15/11/2023 18:11 37.- QUER SERRAT ANTONIO, 15/11/2023 18:12 38.- QUER SERRAT ANTONIO, 15/11/2023 18:12 39.- QUER SERRAT ANTONIO, 15/11/2023 18:13 40.- QUER SERRAT ANTONIO, 15/11/2023 18:14 41.- Oscar Aparicio Pedrosa (TCAT) (la Memòria Valorada ha estat aprovada per Decret d'alcaldia núm. 2023DECR002223 de data 16 de novembre de 2023.), 16/11/2023 11:30 42.- Yolanda Cuenca Bermúdez (TCAT) (DILIGÈNCIA per fer constar que la Memòria Valorada ha estat aprovada per Decret d'alcaldia núm. 2023DECR002223 de data 16 de novembre de 2023.), 16/11/2023 16:00		

SUPERFÍCIES.-

La superfície construïda total de l'edifici és de 92,75 m2 per les plantes baixa, primera i segona i de 77,14 m2 de la planta tercera, amb una superfície construïda total de **355,39 m2**.

En aquest cas la reforma o adequació dels habitatges afecta una superfície construïda de 4,90 m2 en la planta baixa, 92,75 m2 (la totalitat de la planta) en les plantes primera i segona i de uns 2 m2 en la planta tercera, per una superfície total d'afectació de **192,40 m2**.

COMPLIMENT DEL C. T. E.-

A continuació s'adjunten les fitxes justificatives del compliment del Codi Tècnic de l'Edificació, pel que fa a la protecció contra incendis, de la qual s'adjunta fitxa.

Pel que fa a l'habitabilitat, la reforma contemplada és únicament una reforma mínima de bany i cuina i el reforç de la resistència al foc de les parets dels habitatges i aparcament amb les zones comuns, que es pot considerar obra menor d'un habitatge ja existent, actuació que no es trobaria inclosa en cap dels apartats del punt 2 (Requisits mínims en les intervencions d'edificis existents) de l'annex 4 del "Decret 141/2012 Sobre condicions mínimes d'habitabilitat dels habitatges i la cèdula d'habitabilitat".


TONI QUER SERRAT

Arquitecte Tècnic
Col·legiat núm. 845

QUER
SERRAT
ANTONIO -
40526230T


Firmado digitalmente por QUER
SERRAT ANTONIO - 40526230T
Nombre de reconocimiento (DN):
c=ES,
serialNumber=IDCES-40526230T,
givenName=ANTONIO, sn=QUER
SERRAT, cn=QUER SERRAT ANTONIO
- 40526230T
Fecha: 2023.11.15 17:53:17 +01'00'

DOCUMENT MEM	ÒRGAN SECRETARIA	REFERÈNCIA 2023/000004/3084
Codi Segur de Verificació: c124c750-56c6-4c67-88c3-15e66e693faf Origen: Administració Identificador document original: ES_L01170221_2023_18224808 Data d'impressió: 22/11/2023 19:10:48 Pàgina 7 de 377 SIGNATURES 1.- QUER SERRAT ANTONIO, 15/11/2023 17:53 2.- QUER SERRAT ANTONIO, 15/11/2023 17:53 3.- QUER SERRAT ANTONIO, 15/11/2023 17:54 4.- QUER SERRAT ANTONIO, 15/11/2023 17:54 5.- QUER SERRAT ANTONIO, 15/11/2023 17:54 6.- QUER SERRAT ANTONIO, 15/11/2023 17:55 7.- QUER SERRAT ANTONIO, 15/11/2023 17:55 8.- QUER SERRAT ANTONIO, 15/11/2023 17:56 9.- QUER SERRAT ANTONIO, 15/11/2023 17:56 10.- QUER SERRAT ANTONIO, 15/11/2023 17:56 11.- QUER SERRAT ANTONIO, 15/11/2023 17:56 12.- QUER SERRAT ANTONIO, 15/11/2023 17:57 13.- QUER SERRAT ANTONIO, 15/11/2023 17:57 14.- QUER SERRAT ANTONIO, 15/11/2023 17:58 15.- QUER SERRAT ANTONIO, 15/11/2023 17:58 16.- QUER SERRAT ANTONIO, 15/11/2023 17:58 17.- QUER SERRAT ANTONIO, 15/11/2023 17:59 18.- QUER SERRAT ANTONIO, 15/11/2023 17:59 19.- QUER SERRAT ANTONIO, 15/11/2023 18:00 20.- QUER SERRAT ANTONIO, 15/11/2023 18:00 21.- QUER SERRAT ANTONIO, 15/11/2023 18:01 22.- QUER SERRAT ANTONIO, 15/11/2023 18:01 23.- QUER SERRAT ANTONIO, 15/11/2023 18:02 24.- QUER SERRAT ANTONIO, 15/11/2023 18:02 25.- QUER SERRAT ANTONIO, 15/11/2023 18:03 26.- QUER SERRAT ANTONIO, 15/11/2023 18:04 27.- QUER SERRAT ANTONIO, 15/11/2023 18:04 28.- QUER SERRAT ANTONIO, 15/11/2023 18:05 29.- QUER SERRAT ANTONIO, 15/11/2023 18:05 30.- QUER SERRAT ANTONIO, 15/11/2023 18:06 31.- QUER SERRAT ANTONIO, 15/11/2023 18:07 32.- QUER SERRAT ANTONIO, 15/11/2023 18:08 33.- QUER SERRAT ANTONIO, 15/11/2023 18:08 34.- QUER SERRAT ANTONIO, 15/11/2023 18:09 35.- QUER SERRAT ANTONIO, 15/11/2023 18:10 36.- QUER SERRAT ANTONIO, 15/11/2023 18:11 37.- QUER SERRAT ANTONIO, 15/11/2023 18:12 38.- QUER SERRAT ANTONIO, 15/11/2023 18:12 39.- QUER SERRAT ANTONIO, 15/11/2023 18:13 40.- QUER SERRAT ANTONIO, 15/11/2023 18:14 41.- Oscar Aparicio Pedrosa (TCAT) (la Memòria Valorada ha estat aprovada per Decret d'alcaldia núm. 2023DECR002223 de data 16 de novembre de 2023.), 16/11/2023 11:30 42.- Yolanda Cuenca Bermúdez (TCAT) (DILIGÈNCIA per fer constar que la Memòria Valorada ha estat aprovada per Decret d'alcaldia núm. 2023DECR002223 de data 16 de novembre de 2023.), 16/11/2023 16:00		

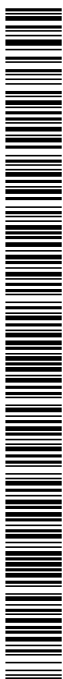

2.- ANNEXES

DOCUMENT MEM	ÒRGAN SECRETARIA	REFERÈNCIA 2023/000004/3084
Codi Segur de Verificació: c124c750-56c6-4c67-88c3-15e66e693faf Origen: Administració Identificador document original: ES_L01170221_2023_18224808 Data d'impressió: 22/11/2023 19:10:48 Pàgina 8 de 377 SIGNATURES 1.- QUER SERRAT ANTONIO, 15/11/2023 17:53 2.- QUER SERRAT ANTONIO, 15/11/2023 17:53 3.- QUER SERRAT ANTONIO, 15/11/2023 17:54 4.- QUER SERRAT ANTONIO, 15/11/2023 17:54 5.- QUER SERRAT ANTONIO, 15/11/2023 17:54 6.- QUER SERRAT ANTONIO, 15/11/2023 17:55 7.- QUER SERRAT ANTONIO, 15/11/2023 17:55 8.- QUER SERRAT ANTONIO, 15/11/2023 17:56 9.- QUER SERRAT ANTONIO, 15/11/2023 17:56 10.- QUER SERRAT ANTONIO, 15/11/2023 17:56 11.- QUER SERRAT ANTONIO, 15/11/2023 17:56 12.- QUER SERRAT ANTONIO, 15/11/2023 17:57 13.- QUER SERRAT ANTONIO, 15/11/2023 17:57 14.- QUER SERRAT ANTONIO, 15/11/2023 17:58 15.- QUER SERRAT ANTONIO, 15/11/2023 17:58 16.- QUER SERRAT ANTONIO, 15/11/2023 17:58 17.- QUER SERRAT ANTONIO, 15/11/2023 17:59 18.- QUER SERRAT ANTONIO, 15/11/2023 17:59 19.- QUER SERRAT ANTONIO, 15/11/2023 18:00 20.- QUER SERRAT ANTONIO, 15/11/2023 18:00 21.- QUER SERRAT ANTONIO, 15/11/2023 18:01 22.- QUER SERRAT ANTONIO, 15/11/2023 18:01 23.- QUER SERRAT ANTONIO, 15/11/2023 18:02 24.- QUER SERRAT ANTONIO, 15/11/2023 18:02 25.- QUER SERRAT ANTONIO, 15/11/2023 18:03 26.- QUER SERRAT ANTONIO, 15/11/2023 18:04 27.- QUER SERRAT ANTONIO, 15/11/2023 18:04 28.- QUER SERRAT ANTONIO, 15/11/2023 18:05 29.- QUER SERRAT ANTONIO, 15/11/2023 18:05 30.- QUER SERRAT ANTONIO, 15/11/2023 18:06 31.- QUER SERRAT ANTONIO, 15/11/2023 18:07 32.- QUER SERRAT ANTONIO, 15/11/2023 18:08 33.- QUER SERRAT ANTONIO, 15/11/2023 18:08 34.- QUER SERRAT ANTONIO, 15/11/2023 18:09 35.- QUER SERRAT ANTONIO, 15/11/2023 18:10 36.- QUER SERRAT ANTONIO, 15/11/2023 18:11 37.- QUER SERRAT ANTONIO, 15/11/2023 18:12 38.- QUER SERRAT ANTONIO, 15/11/2023 18:12 39.- QUER SERRAT ANTONIO, 15/11/2023 18:13 40.- QUER SERRAT ANTONIO, 15/11/2023 18:14 41.- Oscar Aparicio Pedrosa (TCAT) (la Memòria Valorada ha estat aprovada per Decret d'alcaldia núm. 2023DECR002223 de data 16 de novembre de 2023.), 16/11/2023 11:30 42.- Yolanda Cuenca Bermúdez (TCAT) (DILIGÈNCIA per fer constar que la Memòria Valorada ha estat aprovada per Decret d'alcaldia núm. 2023DECR002223 de data 16 de novembre de 2023.), 16/11/2023 16:00		

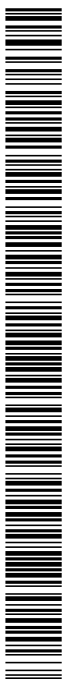

FITXA CODI TÈCNIC – PROTECCIÓ CONTRA INCENDIS

DOCUMENT MEM	ÒRGAN SECRETARIA	REFERÈNCIA 2023/000004/3084
Codi Segur de Verificació: c124c750-56c6-4c67-88c3-15e66e693faf Origen: Administració Identificador document original: ES_L01170221_2023_18224808 Data d'impressió: 22/11/2023 19:10:48 Pàgina 9 de 377 SIGNATURES 1.- QUER SERRAT ANTONIO, 15/11/2023 17:53 2.- QUER SERRAT ANTONIO, 15/11/2023 17:53 3.- QUER SERRAT ANTONIO, 15/11/2023 17:54 4.- QUER SERRAT ANTONIO, 15/11/2023 17:54 5.- QUER SERRAT ANTONIO, 15/11/2023 17:54 6.- QUER SERRAT ANTONIO, 15/11/2023 17:55 7.- QUER SERRAT ANTONIO, 15/11/2023 17:55 8.- QUER SERRAT ANTONIO, 15/11/2023 17:56 9.- QUER SERRAT ANTONIO, 15/11/2023 17:56 10.- QUER SERRAT ANTONIO, 15/11/2023 17:56 11.- QUER SERRAT ANTONIO, 15/11/2023 17:56 12.- QUER SERRAT ANTONIO, 15/11/2023 17:57 13.- QUER SERRAT ANTONIO, 15/11/2023 17:57 14.- QUER SERRAT ANTONIO, 15/11/2023 17:58 15.- QUER SERRAT ANTONIO, 15/11/2023 17:58 16.- QUER SERRAT ANTONIO, 15/11/2023 17:58 17.- QUER SERRAT ANTONIO, 15/11/2023 17:59 18.- QUER SERRAT ANTONIO, 15/11/2023 17:59 19.- QUER SERRAT ANTONIO, 15/11/2023 18:00 20.- QUER SERRAT ANTONIO, 15/11/2023 18:00 21.- QUER SERRAT ANTONIO, 15/11/2023 18:01 22.- QUER SERRAT ANTONIO, 15/11/2023 18:01 23.- QUER SERRAT ANTONIO, 15/11/2023 18:02 24.- QUER SERRAT ANTONIO, 15/11/2023 18:02 25.- QUER SERRAT ANTONIO, 15/11/2023 18:03 26.- QUER SERRAT ANTONIO, 15/11/2023 18:04 27.- QUER SERRAT ANTONIO, 15/11/2023 18:04 28.- QUER SERRAT ANTONIO, 15/11/2023 18:05 29.- QUER SERRAT ANTONIO, 15/11/2023 18:05 30.- QUER SERRAT ANTONIO, 15/11/2023 18:06 31.- QUER SERRAT ANTONIO, 15/11/2023 18:07 32.- QUER SERRAT ANTONIO, 15/11/2023 18:08 33.- QUER SERRAT ANTONIO, 15/11/2023 18:08 34.- QUER SERRAT ANTONIO, 15/11/2023 18:09 35.- QUER SERRAT ANTONIO, 15/11/2023 18:10 36.- QUER SERRAT ANTONIO, 15/11/2023 18:11 37.- QUER SERRAT ANTONIO, 15/11/2023 18:12 38.- QUER SERRAT ANTONIO, 15/11/2023 18:12 39.- QUER SERRAT ANTONIO, 15/11/2023 18:13 40.- QUER SERRAT ANTONIO, 15/11/2023 18:14 41.- Oscar Aparicio Pedrosa (TCAT) (la Memòria Valorada ha estat aprovada per Decret d'alcaldia núm. 2023DECR002223 de data 16 de novembre de 2023.), 16/11/2023 11:30 42.- Yolanda Cuenca Bermúdez (TCAT) (DILIGÈNCIA per fer constar que la Memòria Valorada ha estat aprovada per Decret d'alcaldia núm. 2023DECR002223 de data 16 de novembre de 2023.), 16/11/2023 16:00		

CTE	Paràmetres del DB SI per donar compliment a les exigències de Seguretat en cas d'Incendi	RESIDENCIAL HABITATGE	SI

Ref. del projecte **REFORMA DE 2 HABITATGES EN EDIF. PLURIF. ENTRE MITGERES - CALL, 4**

ÀMBIT D'APLICACIÓ (art. 2 de la LOE, art. 2 de la Part I del CTE, Introducció del DB SI)

Nova construcció	Ampliació	Rehabilitació	✓	Reforma	Canvi d'ús
Reforma	- Es manté l'ús: - Altera l'ocupació o la distribució respecte dels elements d'evacuació: - Afecta a elements constructius que suporten les instal·lacions de protecció contra incendi: - En qualsevol cas:	→ S'aplica als elements afectats per la reforma sempre que allò suposi una major adequació a les condicions del DB SI. → El DB SI s'haurà d'aplicar també a aquests elements d'evacuació . → Aquestes instal·lacions s'hauran d'adequar al DB SI. → Les obres de reforma no podran reduir les condicions de seguretat preexistents , quan aquestes siguin menys estrictes que les del DB SI.			
Canvi d'ús	- Afecta a una part de l'edifici: - Una part d'un edifici d'habitatges destinada a qualsevol altre ús es transforma en habitatge:	→ El DB SI s'aplica únicament a aquesta part , així com als elements d'evacuació que la serveixin. → El DB SI s'aplica únicament a aquesta part , però no caldrà aplicar-ho als elements d'evacuació de l'edifici.			
Edificis protegits	- Si les obres són incompatibles amb el grau de protecció de l'edifici:	→ Es poden aplicar solucions alternatives que permetin el major grau d'adequació possible des del punt de vista tècnic i econòmic. En la documentació final d'obra es faran constar les limitacions d'ús, si n'hi ha.			
Solucions adoptades en el projecte	- Compleixen els paràmetres i procediments del CTE DB SI - Es proposen solucions diferents a les establertes en el DB SI, justificant la seva necessitat i adequació. * (S'indicarà si s'hi ha solució diferent en la casella corresponent i es justificarà a part).				

PARÀMETRES DE SEGURETAT EN CAS D'INCENDI ⁽¹⁾

SI 1 Propagació interior						
SECTORS D'INCENDI	CONDICIONS DE COMPARTIMENTACIÓ					
	segons l'ús i superfície construïda del sector, S					
	SECTORS D'INCENDI		Nombre de sectors	CONDICIONS		
	Ús Residencial Habitatge ⁽²⁾		2	- Compartimentat en sectors: S ≤ 2.500 m² ⁽³⁾ - Separació entre habitatges ≥ EI 60.		
	Aparcament integrat en un edifici amb altres usos, de superfície construïda S > 100 m² ⁽⁴⁾		1	- Sector d'incendi diferenciat: sense límit de superfície - Comunicació amb altres usos: vestíbul d'independència. - Veure fitxa SI- Aparcament		
	Establiments	Ús Administratiu, Docent o Residencial Públic, S > 500 m²		- Cada establiment és sector d'incendi. - Condicions segons l'ús.		
		Ús Comercial, Hospitalari o Pública Concurrencia		- Cada establiment és sector d'incendi. - Condicions segons l'ús.		
	Sector de risc mínim		1	- Exclusivament de circulació. Càrrega de foc 40 MJ/m². - Comunicació a través de vestíbuls d'independència.		
	Escaleres i ascensors que comuniquen sectors d'incendi diferents o bé zones de risc especial d'incendi amb la resta de l'edifici:			- Compartimentats amb elements constructius de resistència al foc no inferior a la dels sectors o locals de risc que comuniquen. - Accés a l'ascensor (opcions): a) A cada accés: porta d'ascensor E 30 b) A cada accés i sempre des d'aparcament o local de risc especial: vestíbul d'independència amb una porta EI ₂ 30-C5. c) Si en el sector inferior es col·loca porta d'ascensor E 30 i porta de vestíbul EI ₂ 30-C5: no cal adoptar cap mesura en el superior. d) Si el sector inferior és de risc mínim: no cal adoptar cap mesura en el sector superior.		
	RESISTÈNCIA AL FOC, EI t					
	(E: integritat; I: aïllament; t: temps exigít en minuts; C: tancament automàtic)					
	ELEMENTS compartimentadors de sectors d'incendi	ÚS DEL SECTOR	RESISTÈNCIA AL FOC			
segons l'ús i l'altura d'evacuació de l'edifici, h _a (ascendent); h _d (descendent)						
		Plantes sota rasant		Plantes sobre rasant		
		h _a ≥ 1,50 m		h _d ≤ 15 m	15 < h _d ≤ 28 m	h _d > 28 m
PARETS I SOSTRES	Residencial Habitatge	EI 120		EI 60	✓	EI 90
	Administratiu, Docent i Residencial Públic S >500 m²	EI 120		EI 60		EI 90
	Comercial, Hospitalari i Pública Concurrencia	EI 120 EI 180, h>28 m		EI 90		EI 120
	Aparcament S > 100 m² ⁽⁴⁾	EI 120		EI 120		EI 120
	Sector de risc mínim	No s'admet		EI 120		EI 120
PORTES DE PAS	a) Comunicació directa	→ EI ₂ t/2 - C5, sent t el temps exigít a la paret				
	b) Amb vestíbul d'independència	→ 2 x EI ₂ t/4 - C5, sent t el temps exigít a la paret				
⁽¹⁾ Per a edificis amb alçada d'evacuació > 50 m, veure condicions complementàries segons Instrucció Tècnica complementària SP 109 de la DGSPeis de la Generalitat, així com l'Annex 3 de l'Ordenança municipal de condicions de protecció contra incendis de Barcelona.						
⁽²⁾ S'hi poden integrar els establiments o zones d'ús administratiu, docent o residencial públic que tinguin una superfície construïda ≤ 500 m².						
⁽³⁾ Es pot duplicar la superfície si l'edifici disposa d'una instal·lació d'extinció automàtica.						
⁽⁴⁾ No té consideració de sector d'incendi l'aparcament d'habitatge unifamiliar ni qualsevol altre de superfície construïda S ≤ 100 m².						

CTE DB SI 1.1

Document actualitzat amb les modificacions incorporades pel RD 732/2019. **En color taronja** es destaquen les més rellevants, i **en blau** els aspectes provinents d'altres reglamentacions, instruccions tècniques, etc. (diferents del DB SI), que es poden trobar al web del Departament d'Interior de la Generalitat de Catalunya.

DOCUMENT MEM	ÒRGAN SECRETARIA	REFERÈNCIA 2023/000004/3084
Codi Segur de Verificació: c124c750-56c6-4c67-88c3-15e66e693faf Origen: Administració Identificador document original: ES_L01170221_2023_18224808 Data d'impressió: 22/11/2023 19:10:48 Pàgina 10 de 377 SIGNATURES 1.- QUER SERRAT ANTONIO, 15/11/2023 17:53 2.- QUER SERRAT ANTONIO, 15/11/2023 17:53 3.- QUER SERRAT ANTONIO, 15/11/2023 17:54 4.- QUER SERRAT ANTONIO, 15/11/2023 17:54 5.- QUER SERRAT ANTONIO, 15/11/2023 17:54 6.- QUER SERRAT ANTONIO, 15/11/2023 17:55 7.- QUER SERRAT ANTONIO, 15/11/2023 17:55 8.- QUER SERRAT ANTONIO, 15/11/2023 17:56 9.- QUER SERRAT ANTONIO, 15/11/2023 17:56 10.- QUER SERRAT ANTONIO, 15/11/2023 17:56 11.- QUER SERRAT ANTONIO, 15/11/2023 17:56 12.- QUER SERRAT ANTONIO, 15/11/2023 17:57 13.- QUER SERRAT ANTONIO, 15/11/2023 17:57 14.- QUER SERRAT ANTONIO, 15/11/2023 17:58 15.- QUER SERRAT ANTONIO, 15/11/2023 17:58 16.- QUER SERRAT ANTONIO, 15/11/2023 17:58 17.- QUER SERRAT ANTONIO, 15/11/2023 17:59 18.- QUER SERRAT ANTONIO, 15/11/2023 17:59 19.- QUER SERRAT ANTONIO, 15/11/2023 18:00 20.- QUER SERRAT ANTONIO, 15/11/2023 18:00 21.- QUER SERRAT ANTONIO, 15/11/2023 18:01 22.- QUER SERRAT ANTONIO, 15/11/2023 18:01 23.- QUER SERRAT ANTONIO, 15/11/2023 18:02 24.- QUER SERRAT ANTONIO, 15/11/2023 18:02 25.- QUER SERRAT ANTONIO, 15/11/2023 18:03 26.- QUER SERRAT ANTONIO, 15/11/2023 18:04 27.- QUER SERRAT ANTONIO, 15/11/2023 18:04 28.- QUER SERRAT ANTONIO, 15/11/2023 18:05 29.- QUER SERRAT ANTONIO, 15/11/2023 18:05 30.- QUER SERRAT ANTONIO, 15/11/2023 18:06 31.- QUER SERRAT ANTONIO, 15/11/2023 18:07 32.- QUER SERRAT ANTONIO, 15/11/2023 18:08 33.- QUER SERRAT ANTONIO, 15/11/2023 18:08 34.- QUER SERRAT ANTONIO, 15/11/2023 18:09 35.- QUER SERRAT ANTONIO, 15/11/2023 18:10 36.- QUER SERRAT ANTONIO, 15/11/2023 18:11 37.- QUER SERRAT ANTONIO, 15/11/2023 18:12 38.- QUER SERRAT ANTONIO, 15/11/2023 18:12 39.- QUER SERRAT ANTONIO, 15/11/2023 18:13 40.- QUER SERRAT ANTONIO, 15/11/2023 18:14 41.- Oscar Aparicio Pedrosa (TCAT) (la Memòria Valorada ha estat aprovada per Decret d'alcaldia núm. 2023DECR002223 de data 16 de novembre de 2023.), 16/11/2023 11:30 42.- Yolanda Cuenca Bermúdez (TCAT) (DILIGÈNCIA per fer constar que la Memòria Valorada ha estat aprovada per Decret d'alcaldia núm. 2023DECR002223 de data 16 de novembre de 2023.), 16/11/2023 16:00		

SI 1 Propagació interior (continuació)

LOCALS I ZONES DE RISC ESPECIAL	CLASSIFICACIÓ					
	ÚS PREVIST	CLASSIFICACIÓ				
		segons superfície construïda, S i volum construït, V				
		RISC BAIX		RISC MIG		RISC ALT
Aparcament d'habitatge unifamiliar o bé aparcament de S ≤ 100 m²	En qualsevol cas	✓	-	-		
Magatzem de residus (escombraries)	5 < S ≤ 15 m²		15 < S ≤ 30 m²	S > 30 m²		
Trasters ^{(1) (2)}	50 < S ≤ 100 m²		100 < S ≤ 500 m²	S > 500 m²		
Magatzems d'elements combustibles (mobiliari, neteja, etc.), tallers de manteniment, etc. ⁽²⁾	100 < V ≤ 200 m³		200 < V ≤ 400 m³	V > 400 m³		
Centre de transformació: ⁽³⁾ Potència total: Potència de cada transformador:	P ≤ 2520 kVA P ≤ 630 kVA		2520< P ≤ 4000 kVA 630 < P ≤ 1000 kVA	P > 4000 kVA P > 1000 kVA		
Local comptadors d'electricitat ⁽⁴⁾ i quadres generals de distribució	En qualsevol cas		-	-		
Sala de maquinària d'ascensors ⁽⁵⁾ , Sala de grup electrogen	En qualsevol cas		-	-		
Sales de calderes, amb potència útil nominal P, (segons RITE)	70< P ≤ 200 kW		200 < P≤ 600 kW	P > 600 kW		
Sales de màquines d'instal·lacions de climatització	En qualsevol cas		-	-		
Magatzem de combustible sòlid per a calefacció	S ≤ 3 m²		S > 3 m²	-		
CONDICIONS						
- Resistència al foc de l'estructura	R 90	✓	R 120		R 180	
- Resistència al foc de parets i sostres compartimentadors	EI 90		EI 120		EI 180	
- Vestíbul d'independència	-		Sí		Sí	
- Portes de pas ⁽⁶⁾	El₂ 45-C5	✓	2 x El₂ 30-C5		2 x El₂ 45-C5	
- Recorregut màxim fins a alguna sortida del local	≤ 25 m	✓	≤ 25 m		≤ 25 m	
- Reacció al foc dels materials	- Parets i sostres: B-s1,d0; Terres: B-FL-s1					
⁽¹⁾ Per a trasters a aparcaments podeu consultar la fitxa SI Aparcament. ⁽²⁾ Si la càrrega de foc del conjunt de trasters i/o magatzems és superior ≥ 3 x 10 ⁶ MJ → s'aplicarà el RSCIEI. ⁽³⁾ Els Centres de transformació han de complimentar també les especificacions de l'empresa subministradora ⁽⁴⁾ Segons el REBT 2002, cal disposar de local per a la centralització dels comptadors elèctrics quan es preveuen més de 16 comptadors. Fins a 16 comptadors, pot ser un armari al que el REBT exigeix que sigui mínim E 30. ⁽⁵⁾ Els recintes d'ascensor amb maquinària incorporada no es consideren sala de màquines a efectes de seguretat en cas d'incendi, segons comentari de la taula 2.1. del DB SI 1. ⁽⁶⁾ No cal que les portes dels locals de risc obrin en sentit d'evacuació.						

CTE DB SI 1.2

CTE DB SI 1.2

ESPAIS OCULTS I PASSOS INSTAL·LACIONS	ESPAIS OCULTS (Patinets, cambres, cel-rasos, terres elevats, altres)			
	Compartimentació dels espais ocults:	a) Es manté la compartimentació dels espais ocupables en els ocults, o bé ,		
		b) Es compartimenten els espais ocults respecte dels espais ocupables amb:	- tancaments: EI t, - registres de manteniment: EI t/2 sent t, el temps de resistència al foc dels espais ocupables	
	PASSOS D'INSTAL·LACIONS (Cables, canonades, conduccions, conductes de ventilació, etc.)			
CTE DB SI 1.3	Quan travessen elements compartimentadors d'incendi (exclosores penetracions secció ≤ 50 cm²)	a) Es col·locarà un mecanisme d'obturació automàtica, o bé , b) Es constituïran com a elements passants amb la mateixa resistència al foc, EI t, que l'element travessat.		✓
RESISTÈNCIA AL FOC	JUSTIFICACIÓ DE LA RESISTÈNCIA AL FOC			
	a) S'adopten les classes de resistència al foc que s'obtenen a partir de les taules i/o mètodes simplificats dels Annexes del CTE DB SI (Annex C: Formigó, Annex E: Fusta, Annex F: Fàbrica). b) Referència a la classe de resistència al foc del marcatge CE dels elements constructius que en disposin. c) Referència a certificats d'assaigs dels elements emesos per laboratoris acreditats. (Els assaigs corresponents s'especifiquen al RD 842/2013 i a les normes UNE, UNE-EN de l'Annex G del CTE DB SI)			✓
CTE DB SI 1.1				

DOCUMENT MEM	ÒRGAN SECRETARIA	REFERÈNCIA 2023/000004/3084
Codi Segur de Verificació: c124c750-56c6-4c67-88c3-15e66e693faf Origen: Administració Identificador document original: ES_L01170221_2023_18224808 Data d'impressió: 22/11/2023 19:10:48 Pàgina 11 de 377 SIGNATURES 1.- QUER SERRAT ANTONIO, 15/11/2023 17:53 2.- QUER SERRAT ANTONIO, 15/11/2023 17:53 3.- QUER SERRAT ANTONIO, 15/11/2023 17:54 4.- QUER SERRAT ANTONIO, 15/11/2023 17:54 5.- QUER SERRAT ANTONIO, 15/11/2023 17:54 6.- QUER SERRAT ANTONIO, 15/11/2023 17:55 7.- QUER SERRAT ANTONIO, 15/11/2023 17:55 8.- QUER SERRAT ANTONIO, 15/11/2023 17:56 9.- QUER SERRAT ANTONIO, 15/11/2023 17:56 10.- QUER SERRAT ANTONIO, 15/11/2023 17:56 11.- QUER SERRAT ANTONIO, 15/11/2023 17:56 12.- QUER SERRAT ANTONIO, 15/11/2023 17:57 13.- QUER SERRAT ANTONIO, 15/11/2023 17:57 14.- QUER SERRAT ANTONIO, 15/11/2023 17:58 15.- QUER SERRAT ANTONIO, 15/11/2023 17:58 16.- QUER SERRAT ANTONIO, 15/11/2023 17:58 17.- QUER SERRAT ANTONIO, 15/11/2023 17:59 18.- QUER SERRAT ANTONIO, 15/11/2023 17:59 19.- QUER SERRAT ANTONIO, 15/11/2023 18:00 20.- QUER SERRAT ANTONIO, 15/11/2023 18:00 21.- QUER SERRAT ANTONIO, 15/11/2023 18:01 22.- QUER SERRAT ANTONIO, 15/11/2023 18:01 23.- QUER SERRAT ANTONIO, 15/11/2023 18:02 24.- QUER SERRAT ANTONIO, 15/11/2023 18:02 25.- QUER SERRAT ANTONIO, 15/11/2023 18:03 26.- QUER SERRAT ANTONIO, 15/11/2023 18:04 27.- QUER SERRAT ANTONIO, 15/11/2023 18:04 28.- QUER SERRAT ANTONIO, 15/11/2023 18:05 29.- QUER SERRAT ANTONIO, 15/11/2023 18:05 30.- QUER SERRAT ANTONIO, 15/11/2023 18:06 31.- QUER SERRAT ANTONIO, 15/11/2023 18:07 32.- QUER SERRAT ANTONIO, 15/11/2023 18:08 33.- QUER SERRAT ANTONIO, 15/11/2023 18:08 34.- QUER SERRAT ANTONIO, 15/11/2023 18:09 35.- QUER SERRAT ANTONIO, 15/11/2023 18:10 36.- QUER SERRAT ANTONIO, 15/11/2023 18:11 37.- QUER SERRAT ANTONIO, 15/11/2023 18:12 38.- QUER SERRAT ANTONIO, 15/11/2023 18:12 39.- QUER SERRAT ANTONIO, 15/11/2023 18:13 40.- QUER SERRAT ANTONIO, 15/11/2023 18:14 41.- Oscar Aparicio Pedrosa (TCAT) (la Memòria Valorada ha estat aprovada per Decret d'alcaldia núm. 2023DECR002223 de data 16 de novembre de 2023.), 16/11/2023 11:30 42.- Yolanda Cuenca Bermúdez (TCAT) (DILIGÈNCIA per fer constar que la Memòria Valorada ha estat aprovada per Decret d'alcaldia núm. 2023DECR002223 de data 16 de novembre de 2023.), 16/11/2023 16:00		







SI 1 Propagació interior (continuació)

REACCIÓ AL FOC	ELEMENTS CONSTRUCTIUS			
	SITUACIÓ DE L'ELEMENT	REVESTIMENTS ⁽¹⁾		
		De sostres i parets ^{(2) (3)}		De terres ⁽²⁾
	Zones ocupables ⁽⁴⁾ excepte l'interior de l'habitatge	C-s2,d0	✓	E _{FL}
	Passadissos i escales protegits	B-s1,d0	✓	C _{FL} -s1
	Locals de risc especial	B-s1,d0		B _{FL} -s1
	Espais ocults no estancs: patinets, cel-rasos i terres elevats (excepte interior de l'habitatge), o que sent estancs, continguin instal·lacions susceptibles d'iniciar o propagar un incendi.	B-s3,d0		B _{FL} -s2 ⁽⁵⁾
(1) Sempre que superin el 5% de les superfícies totals del conjunt de parets, del conjunt de sostres o del conjunt de terres. (2) Canonades i conductes que transcorren per les zones que s'indiquen sense recobriment resistent al foc. (3) Materials que constitueixin una capa continguda a l'interior del sostre o paret i que no estigui protegida per una capa ≥ EI 30 . (4) Inclou, tant les de permanència de persones, com les de circulació que no siguin protegides. (5) Es refereix a la part inferior de la cavitat. En espais verticals (per exemple, patinets) aquesta condició no és aplicable.				
INSTAL·LACIONS ELÈCTRIQUES				
	Components de les instal·lacions: Cables, tubs, safates, regletes, armaris, etc.	- Es regulen per la seva reglamentació específica (REBT 2002) * Edificis d'habitatge: Les canalitzacions de la instal·lació d'enllaç i de les derivacions individuals seran no propagadores de la flama i de baixa emissió i opacitat reduïda (REBT 2002).		
TANCAMENTS FORMATS PER ELEMENTS TÈXTILS				
	Carpes, tendals, altres:	- T 2, segons norma UNE-EN 15619:2014 o bé D-s2,d0, segons norma UNE-EN 13501-1:2007		
JUSTIFICACIÓ DE LA REACCIÓ AL FOC				
a) S'adopten les classes de reacció al foc que especifica el RD 842/2013 per alguns materials. b) Referència a la classe de reacció al foc que apareix en el marcatge CE dels materials que en disposin. c) Referència a certificats d'assaigs dels materials emesos per laboratoris acreditats. (Els assaigs corresponents s'especifiquen als RD 842/2013 i a les normes UNE, UNE-EN de l'Annex G del CTE DB SI)				

CTE DB SI 1.4

CTE DB SI 1.4

SI 2 Propagació exterior

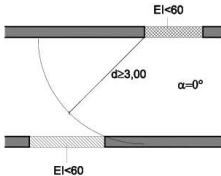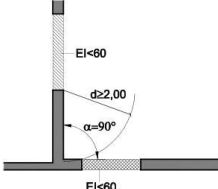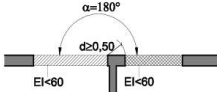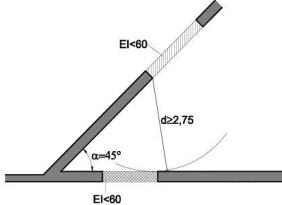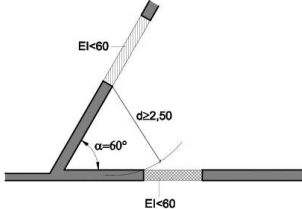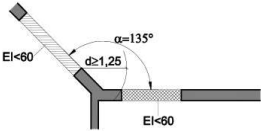MITGERES	RESISTÈNCIA AL FOC ≥ EI 120 als elements verticals separadors d'un altre edifici.										
FAÇANES	RESISTÈNCIA AL FOC PER LIMITAR EL RISC DE PROPAGACIÓ HORIZONTAL										
	- Entre dos edificis colindants ⁽¹⁾	✓	- Entre dos sectors d'incendi	✓	- Entre una zona de risc especial alt i altres zones de l'edifici		- Cap a una escala o passadís protegit des d'altres zones de l'edifici				
	Separació entre els punts de les façanes < EI 60: es garantirà una distància en projecció horitzontal d , en funció de l'angle, α , que forma els plans exteriors de la façana. ⁽¹⁾				α	0°	45°	60°	90°	135°	180°
					d, en m	3,00	2,75	2,50	2,00	1,25	0,50
Façanes enfrontades ⁽¹⁾		Façanes a 90° ⁽¹⁾			Façanes a 180° ⁽¹⁾			✓			
											
Façanes a 45° ⁽¹⁾		Façanes a 60° ⁽¹⁾			Façanes a 135° ⁽¹⁾						
											
⁽¹⁾ Quan es tracti d'edificis diferents o colindants, la façana de l'edifici considerat complirà el 50 % de la distància, d, fins a la bisectriu de l'angle format per ambdues façanes.											

CTE DB SI 2.1

CTE DB SI 2.1

DOCUMENT MEM	ÒRGAN SECRETARIA	REFERÈNCIA 2023/000004/3084
Codi Segur de Verificació: c124c750-56c6-4c67-88c3-15e66e693faf Origen: Administració Identificador document original: ES_L01170221_2023_18224808 Data d'impressió: 22/11/2023 19:10:48 Pàgina 12 de 377 SIGNATURES 1.- QUER SERRAT ANTONIO, 15/11/2023 17:53 2.- QUER SERRAT ANTONIO, 15/11/2023 17:53 3.- QUER SERRAT ANTONIO, 15/11/2023 17:54 4.- QUER SERRAT ANTONIO, 15/11/2023 17:54 5.- QUER SERRAT ANTONIO, 15/11/2023 17:54 6.- QUER SERRAT ANTONIO, 15/11/2023 17:55 7.- QUER SERRAT ANTONIO, 15/11/2023 17:55 8.- QUER SERRAT ANTONIO, 15/11/2023 17:56 9.- QUER SERRAT ANTONIO, 15/11/2023 17:56 10.- QUER SERRAT ANTONIO, 15/11/2023 17:56 11.- QUER SERRAT ANTONIO, 15/11/2023 17:56 12.- QUER SERRAT ANTONIO, 15/11/2023 17:57 13.- QUER SERRAT ANTONIO, 15/11/2023 17:57 14.- QUER SERRAT ANTONIO, 15/11/2023 17:58 15.- QUER SERRAT ANTONIO, 15/11/2023 17:58 16.- QUER SERRAT ANTONIO, 15/11/2023 17:58 17.- QUER SERRAT ANTONIO, 15/11/2023 17:59 18.- QUER SERRAT ANTONIO, 15/11/2023 17:59 19.- QUER SERRAT ANTONIO, 15/11/2023 18:00 20.- QUER SERRAT ANTONIO, 15/11/2023 18:00 21.- QUER SERRAT ANTONIO, 15/11/2023 18:01 22.- QUER SERRAT ANTONIO, 15/11/2023 18:01 23.- QUER SERRAT ANTONIO, 15/11/2023 18:02 24.- QUER SERRAT ANTONIO, 15/11/2023 18:02 25.- QUER SERRAT ANTONIO, 15/11/2023 18:03 26.- QUER SERRAT ANTONIO, 15/11/2023 18:04 27.- QUER SERRAT ANTONIO, 15/11/2023 18:04 28.- QUER SERRAT ANTONIO, 15/11/2023 18:05 29.- QUER SERRAT ANTONIO, 15/11/2023 18:05 30.- QUER SERRAT ANTONIO, 15/11/2023 18:06 31.- QUER SERRAT ANTONIO, 15/11/2023 18:07 32.- QUER SERRAT ANTONIO, 15/11/2023 18:08 33.- QUER SERRAT ANTONIO, 15/11/2023 18:08 34.- QUER SERRAT ANTONIO, 15/11/2023 18:09 35.- QUER SERRAT ANTONIO, 15/11/2023 18:10 36.- QUER SERRAT ANTONIO, 15/11/2023 18:11 37.- QUER SERRAT ANTONIO, 15/11/2023 18:12 38.- QUER SERRAT ANTONIO, 15/11/2023 18:12 39.- QUER SERRAT ANTONIO, 15/11/2023 18:13 40.- QUER SERRAT ANTONIO, 15/11/2023 18:14 41.- Oscar Aparicio Pedrosa (TCAT) (la Memòria Valorada ha estat aprovada per Decret d'alcaldia núm. 2023DECR002223 de data 16 de novembre de 2023.), 16/11/2023 11:30 42.- Yolanda Cuenca Bermúdez (TCAT) (DILIGÈNCIA per fer constar que la Memòria Valorada ha estat aprovada per Decret d'alcaldia núm. 2023DECR002223 de data 16 de novembre de 2023.), 16/11/2023 16:00		

SI 2 Propagació exterior (continuació)

FAÇANES


RESISTÈNCIA AL FOC PER LIMITAR EL RISC DE PROPAGACIÓ VERTICAL

- Entre dos sectors d'incendi


- Entre una zona de risc especial alt i d'altres zones més altes de l'edifici

- Cap a una escala o passadís protegit des d'altres zones

Franja d'1 m $\geq$ EI 60 a la trobada entre el forjat separador de sectors diferents i la façana:

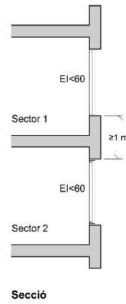

Franja d'1 m $\geq$ EI 60 que es pot reduir en la dimensió de l'element sobresortint a la trobada entre el forjat separador de sectors diferents i la façana amb element sobresortint:

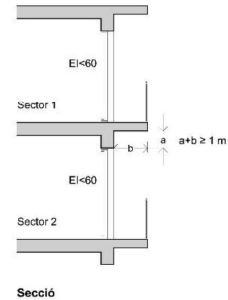

CLASSE DE REACCIÓ AL FOC

Altura total de la façana	≤ 10 m	≤ 18 m	> 18 m	≤ 28 m	> 28 m
Sistemes constructius de façana que ocupin més del 10 % de la seva superfície:	D-s3,d0	C-s3,d0	B-s3,d0		
Sistemes d'aïllament a l'interior de cambres ventilades: ⁽¹⁾	D-s3,d0	B-s3,d0			A2-s3,d0
Façanes amb arrencada inferior accessible al públic des de la rasant exterior o des d'una coberta i fins a una h $\geq 3,5$ m: ⁽²⁾	B-s3,d0		(B-s3,d0)		(A2-s3,d0)

⁽¹⁾ Cal limitar el risc de propagació d'incendi, bé amb els forjats que separen sectors d'incendi, bé amb barreres E 30.

⁽²⁾ S'aplica tant als sistemes constructius de façana com als sistemes situats a l'interior de les cambres ventilades.

CTE DB 2SI 2.1

COBERTES

RESISTÈNCIA AL FOC


- Entre dos edificis




- Entre dos sectors d'incendi

- Entre una zona de risc especial alt i d'altres zones de l'edifici


Franja $\geq$ EI 60 i $\geq 0,50$ m, mesurada des de la rasant exterior a la trobada de mitgera entre dos edificis i la coberta:

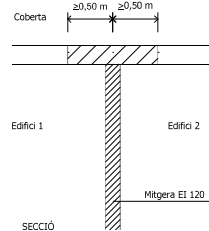


Franja $\geq$ EI 60 i ≥ 1 m en la trobada entre la paret compartimentadora de dos sectors d'incendi i la coberta:

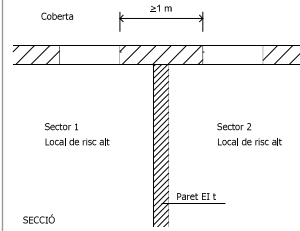

Perllongar 0,60 m la mitgera o element compartimentador entre dos edificis o sectors:

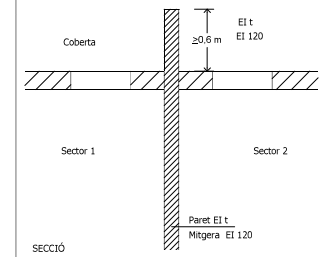

Separació entre els punts de la façana i la coberta $<$ EI 60 de sectors o edificis diferents:

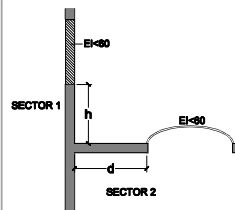

d (m)	$\geq 2,50$	2,00	1,75	1,50	1,25	1,00	0,75	0,50	0
h (m)	0	1,00	1,50	2,00	2,50	3,00	3,50	4,00	5,00

Sent,

- d, la distància en projecció de la façana a qualsevol zona de coberta $<$ EI 60.

- l'altura, h, sobre la coberta a la que ha d'estar qualsevol zona de façana $<$ EI 60.

REACCIÓ AL FOC

Classe de reacció al foc

- Materials que ocupin més del 10 % de l'acabat exterior situat a < 5 m de distància de la projecció vertical de qualsevol zona de façana, del mateix o d'un altre edifici, de resistència al foc $<$ EI 60, inclosa la cara superior dels voladissos que sobresurtin > 1 m: **B_{ROOF} (t1)**.

- Lluernes, claraboies i qualsevol altre element d'il·luminació o ventilació: **B_{ROOF} (t1)**.

CTE DB SI 2.2

DOCUMENT MEM	ÒRGAN SECRETARIA	REFERÈNCIA 2023/000004/3084
Codi Segur de Verificació: c124c750-56c6-4c67-88c3-15e66e693faf Origen: Administració Identificador document original: ES_L01170221_2023_18224808 Data d'impressió: 22/11/2023 19:10:48 Pàgina 13 de 377 SIGNATURES 1.- QUER SERRAT ANTONIO, 15/11/2023 17:53 2.- QUER SERRAT ANTONIO, 15/11/2023 17:53 3.- QUER SERRAT ANTONIO, 15/11/2023 17:54 4.- QUER SERRAT ANTONIO, 15/11/2023 17:54 5.- QUER SERRAT ANTONIO, 15/11/2023 17:54 6.- QUER SERRAT ANTONIO, 15/11/2023 17:55 7.- QUER SERRAT ANTONIO, 15/11/2023 17:55 8.- QUER SERRAT ANTONIO, 15/11/2023 17:56 9.- QUER SERRAT ANTONIO, 15/11/2023 17:56 10.- QUER SERRAT ANTONIO, 15/11/2023 17:56 11.- QUER SERRAT ANTONIO, 15/11/2023 17:56 12.- QUER SERRAT ANTONIO, 15/11/2023 17:57 13.- QUER SERRAT ANTONIO, 15/11/2023 17:57 14.- QUER SERRAT ANTONIO, 15/11/2023 17:58 15.- QUER SERRAT ANTONIO, 15/11/2023 17:58 16.- QUER SERRAT ANTONIO, 15/11/2023 17:58 17.- QUER SERRAT ANTONIO, 15/11/2023 17:59 18.- QUER SERRAT ANTONIO, 15/11/2023 17:59 19.- QUER SERRAT ANTONIO, 15/11/2023 18:00 20.- QUER SERRAT ANTONIO, 15/11/2023 18:00 21.- QUER SERRAT ANTONIO, 15/11/2023 18:01 22.- QUER SERRAT ANTONIO, 15/11/2023 18:01 23.- QUER SERRAT ANTONIO, 15/11/2023 18:02 24.- QUER SERRAT ANTONIO, 15/11/2023 18:02 25.- QUER SERRAT ANTONIO, 15/11/2023 18:03 26.- QUER SERRAT ANTONIO, 15/11/2023 18:04 27.- QUER SERRAT ANTONIO, 15/11/2023 18:04 28.- QUER SERRAT ANTONIO, 15/11/2023 18:05 29.- QUER SERRAT ANTONIO, 15/11/2023 18:05 30.- QUER SERRAT ANTONIO, 15/11/2023 18:06 31.- QUER SERRAT ANTONIO, 15/11/2023 18:07 32.- QUER SERRAT ANTONIO, 15/11/2023 18:08 33.- QUER SERRAT ANTONIO, 15/11/2023 18:08 34.- QUER SERRAT ANTONIO, 15/11/2023 18:09 35.- QUER SERRAT ANTONIO, 15/11/2023 18:10 36.- QUER SERRAT ANTONIO, 15/11/2023 18:11 37.- QUER SERRAT ANTONIO, 15/11/2023 18:12 38.- QUER SERRAT ANTONIO, 15/11/2023 18:12 39.- QUER SERRAT ANTONIO, 15/11/2023 18:13 40.- QUER SERRAT ANTONIO, 15/11/2023 18:14 41.- Oscar Aparicio Pedrosa (TCAT) (la Memòria Valorada ha estat aprovada per Decret d'alcaldia núm. 2023DECR002223 de data 16 de novembre de 2023.), 16/11/2023 11:30 42.- Yolanda Cuenca Bermúdez (TCAT) (DILIGÈNCIA per fer constar que la Memòria Valorada ha estat aprovada per Decret d'alcaldia núm. 2023DECR002223 de data 16 de novembre de 2023.), 16/11/2023 16:00		

SI 3 Evacuació d'ocupants

CONFIGURACIÓ DE L'EDIFICI	ALTURA D'EVACUACIÓ DE L'EDIFICI, h, relativa a l'ús residencial habitatge				
	- h descendent =	10,00	m	h ascendent ⁽¹⁾ =	m
	⁽¹⁾ No pot haver ocupació habitual en plantes que tinguin una altura d'evacuació ascendent més gran de 6 m fins a l'espai exterior segur, ni més de 4 m fins a una sortida de planta, excepte si es tracta de zones d'ocupació nul·la o d'ús aparcament.				
	COMPATIBILITAT DELS ELEMENTS D'EVACUACIÓ				
	ESTABLIMENTS integrats en un edifici d'habitatges d'ús: Administratiu, Docent, Hospitalari i Residencial Públic de Sc > 1.500 m², i Comercial i Pública Concurrencia de qualsevol superfície	- Sortides d'ús habitual i recorreguts de l'establiment fins a l'espai exterior segur:	a) Independents de las zones comunes del edifici i compartimentats com l'establiment.		
			b) Amb vestíbul d'independència: poden ser sortida d'emergència d'altres zones de l'edifici ⁽¹⁾		
		- Sortides d'emergència de l'establiment:	a) Independents de las zones comunes del edifici i compartimentades com l'establiment.		
			b) Vestíbul d'independència: comuniquen amb un element comú d'evacuació de l'edifici ⁽¹⁾		
	⁽¹⁾ L'element comú d'evacuació de l'edifici complirà simultàniament les condicions més restrictives de l'ús habitatge i de l'establiment.				
	SORTIDES DE PLANTA (Situades bé a la planta considerada o bé a una planta diferent)				

a) Arrencada d'una escala no protegida que: ^(*)	- Condueix a una planta de sortida de l'edifici. - Àrea del forat del forjat ≤ 1,30 m² a la superfície en planta de l'escala. ^(*) L'OMCPI/08 de BCN no la considera en cap cas com a sortida de planta.	✓
b) Arrencada d'una escala compartimentada com els sectors d'incendi que comunica		
c) Porta d'accés a una escala protegida		
d) Porta d'accés a vestíbul d'independència d'escala especialment protegida		
e) Porta de pas, a través d'un vestíbul d'independència, a un sector d'incendi diferent situat a la mateixa planta:	- cada sector té una sortida de planta - les evacuacions de cada sector no han de confluir, excepte si ho fan en un sector de risc mínim.	
d) Una sortida d'edifici		

SORTIDA D'EDIFICI			
a) Porta o forat a un ESPAI EXTERIOR: (comunicat amb un espai exterior segur)	Per a un màxim de 500 persones, sempre que aquest espai disposi de dos recorreguts alternatius fins a dos espais exteriors segurs, un dels quals no excedeixi de 50 m.		✓
b) Porta o forat a un ESPAI EXTERIOR SEGUR:	b.1) Espai comunicat amb la xarxa viària o altres espais oberts → - Superfície mínima: S ≥ 0,5 P m² - Situació: al davant de la sortida d'edifici dins d'una zona delimitada per un radi R ≤ 0,1 P m des de la sortida d'edifici, sent P, el nombre d'ocupants Cas particular: Si P ≤ 50 persones, no cal comprovar les condicions anteriors de dimensionat.		
	b.2) Espai no comunicat amb la xarxa viària o altres espais oberts → - Superfície mínima: S ≥ 0,5 P m² - Situació: Separat ≥ 15 m de l'edifici o del sector.		
	b.3) La coberta d'un altre edifici: compleix les condicions anteriors i, a més, l'estructura independent i l'incendi no els afecta simultàniament.		
	CONDICIONS generals de l'espai exterior segur:	- Permet la dispersió dels ocupants amb seguretat - Permet l'amplia dissipació de calor, fums i gasos - Permet l'accés de bombers i de mitjans d'ajuda	

CÀLCUL DE L'OCUPACIÓ	ÚS PREVIST	Zona	Densitat d'ocupació m² superfície útil/ persona		Superfície útil m²	Ocupació P = sup. útil/ densitat
	Residencial habitatge	Plantes d'habitatge	20	✓	63,75	3,19
	Administratiu < 500 m² integrat a edifici d'habitatges	Plantes o zones d'oficina	10			0,00
	Docent < 500 m² integrat a edifici d'habitatges	Conjunt de la planta o de l'edifici	10			0,00
	Residencial Públic< 500 m² integrat a edifici d'habitatges	Zones d'allotjament	20			0,00
	Aparcament ≤ 100 m²	Aparcament	40			0,00
	Ocupació ocasional o a efectes de manteniment	Trasters, locals instal·lacions, material neteja, etc.	Ocupació nul·la			
	Altres					0,00
			TOTAL EDIFICI		63,75	3,19

DOCUMENT MEM	ÒRGAN SECRETARIA	REFERÈNCIA 2023/000004/3084
Codi Segur de Verificació: c124c750-56c6-4c67-88c3-15e66e693faf Origen: Administració Identificador document original: ES_L01170221_2023_18224808 Data d'impressió: 22/11/2023 19:10:48 Pàgina 14 de 377 SIGNATURES 1.- QUER SERRAT ANTONIO, 15/11/2023 17:53 2.- QUER SERRAT ANTONIO, 15/11/2023 17:53 3.- QUER SERRAT ANTONIO, 15/11/2023 17:54 4.- QUER SERRAT ANTONIO, 15/11/2023 17:54 5.- QUER SERRAT ANTONIO, 15/11/2023 17:54 6.- QUER SERRAT ANTONIO, 15/11/2023 17:55 7.- QUER SERRAT ANTONIO, 15/11/2023 17:55 8.- QUER SERRAT ANTONIO, 15/11/2023 17:56 9.- QUER SERRAT ANTONIO, 15/11/2023 17:56 10.- QUER SERRAT ANTONIO, 15/11/2023 17:56 11.- QUER SERRAT ANTONIO, 15/11/2023 17:56 12.- QUER SERRAT ANTONIO, 15/11/2023 17:57 13.- QUER SERRAT ANTONIO, 15/11/2023 17:57 14.- QUER SERRAT ANTONIO, 15/11/2023 17:58 15.- QUER SERRAT ANTONIO, 15/11/2023 17:58 16.- QUER SERRAT ANTONIO, 15/11/2023 17:58 17.- QUER SERRAT ANTONIO, 15/11/2023 17:59 18.- QUER SERRAT ANTONIO, 15/11/2023 17:59 19.- QUER SERRAT ANTONIO, 15/11/2023 18:00 20.- QUER SERRAT ANTONIO, 15/11/2023 18:00 21.- QUER SERRAT ANTONIO, 15/11/2023 18:01 22.- QUER SERRAT ANTONIO, 15/11/2023 18:01 23.- QUER SERRAT ANTONIO, 15/11/2023 18:02 24.- QUER SERRAT ANTONIO, 15/11/2023 18:02 25.- QUER SERRAT ANTONIO, 15/11/2023 18:03 26.- QUER SERRAT ANTONIO, 15/11/2023 18:04 27.- QUER SERRAT ANTONIO, 15/11/2023 18:04 28.- QUER SERRAT ANTONIO, 15/11/2023 18:05 29.- QUER SERRAT ANTONIO, 15/11/2023 18:05 30.- QUER SERRAT ANTONIO, 15/11/2023 18:06 31.- QUER SERRAT ANTONIO, 15/11/2023 18:07 32.- QUER SERRAT ANTONIO, 15/11/2023 18:08 33.- QUER SERRAT ANTONIO, 15/11/2023 18:08 34.- QUER SERRAT ANTONIO, 15/11/2023 18:09 35.- QUER SERRAT ANTONIO, 15/11/2023 18:10 36.- QUER SERRAT ANTONIO, 15/11/2023 18:11 37.- QUER SERRAT ANTONIO, 15/11/2023 18:12 38.- QUER SERRAT ANTONIO, 15/11/2023 18:12 39.- QUER SERRAT ANTONIO, 15/11/2023 18:13 40.- QUER SERRAT ANTONIO, 15/11/2023 18:14 41.- Oscar Aparicio Pedrosa (TCAT) (la Memòria Valorada ha estat aprovada per Decret d'alcaldia núm. 2023DECR002223 de data 16 de novembre de 2023.), 16/11/2023 11:30 42.- Yolanda Cuenca Bermúdez (TCAT) (DILIGÈNCIA per fer constar que la Memòria Valorada ha estat aprovada per Decret d'alcaldia núm. 2023DECR002223 de data 16 de novembre de 2023.), 16/11/2023 16:00		

CTE Paràmetres del DB Seguretat en cas d'Incendi		Residencial Habitatge		SI	6 / 11
NOMBRE DE SORTIDES I LONGITUD DELS RECORREGUTS D'EVACUACIÓ	NOMBRE DE SORTIDES EXISTENTS	CONDICIONS			
	Una única sortida de planta:	✓	- Ocupació:	≤ 100 persones	
				≤ 50 persones: si han de salvar una altura ascendent > 2 m fins a una sortida de planta ⁽²⁾	
			- Longitud total del recorregut d'evacuació:	≤ 25 m, en general ⁽¹⁾	✓
				≤ 50 m si té sortida directa a l'espai exterior segur i l'ocupació és ≤ 25 persones. ⁽¹⁾	
			- Altura d'evacuació descendent:	≤ 28 m ⁽²⁾	
			- Altura d'evacuació ascendent:	≤ 10 m	
Més d'una sortida de planta:			- Longitud total del recorregut d'evacuació:	≤ 35 m ⁽¹⁾ , a zones on es prevegi ocupants que dormin. ≤ 50 m ⁽¹⁾ , en altres casos	
			- Longitud fins a un punt des del que existeixin, com a mínim, dos recorreguts alternatius:	≤ 25 m, en general. ⁽¹⁾ ≤ 50 m si té sortida directa a l'espai exterior segur i l'ocupació és ≤ 25 persones.	
Més d'una sortida d'edifici:			- Ocupació de l'edifici:	> 500 persones	
CTE DB SI 3.3		⁽¹⁾ La longitud del recorregut d'evacuació es pot augmentar un 25 % si el sector està protegit per una instal·lació d'extinció automàtica. ⁽²⁾ Si cal tenir dues sortides de planta, cadascuna conduirà a una escala diferent.			

DIMENSIONAT DELS ELEMENTS D'EVACUACIÓ		TIPUS D'ELEMENT	DIMENSIONAT	VALOR MÍNIM
		Portes i passos:	$A \geq P / 200$	0,80 m 0,80 m ≤ A, porta d'una fulla ≤ 1,23 m. 0,60 m ≤ A, cada fulla en porta de 2 fulles ≤ 1,23 m En escales protegides o especialment protegides, en planta baixa A, porta ≥ 0,80 x A, escala protegida
		Passadissos i rampes:	$A \geq P / 200$	1,00 m 0,80 m, a passadissos ≤ 10 pers. usuaris habituals
Escales no protegides per a evacuació:	descendent	$A \geq P / 160$		Amplades mínimes: taula 4.1 DB SUA 1 4.2.2.
	ascendent	$A \geq P / (160-10h)$		1,00 m, zones comunes d'ús general residencial habitatge inclosa comunicació amb l'aparcament. 0,80 m, d'ús restringit ≤ 10 usuaris habituals
Escales protegides i especialment protegides:		$E \leq 3 S + 160 A_s$		
Passadissos protegits		$E \leq 3 S + 200 A$		1,00 m, en general 0,80 m, a passadissos ≤ 10 pers. usuaris habituals
Zones a l'aire lliure:	Passos, passadissos i rampes	$A \geq P / 600$		Només si serveixen a l'evacuació de zones a l'aire lliure i sempre que discorrin per l'exterior o per zones equivalents a la d'un sector de risc mínim. En altres casos, es dimensionen com a interiors.
	Escales	$A \geq P / 480$		
Sent, A = Amplada de l'element, [m] As = Amplada de l'escala protegida al seu desembarcament a la planta de sortida de l'edifici, [m] h = Altura d'evacuació ascendent, [m] P = Nombre total de persones que es preveu que passin pel punt l'amplada del qual es dimensiona. E = Suma dels ocupants assignats a l'escala. Només caldrà aplicar la hipòtesi de bloqueig de sortides de planta en una de las plantes, amb la hipòtesi més desfavorable. S = Superfície útil o bé del recinte de l'escala protegida en el conjunt de les plantes de les que provenen les P persones - incloent la superfície dels trams, dels replans i dels replans intermedis-, o bé del passadís protegit.				
JUSTIFICACIÓ DEL DIMENSIONAMENT DELS ELEMENTS D'EVACUACIÓ				
En funció de la complexitat de l'edifici caldrà adjuntar un estudi complementari per a justificar el dimensionat dels elements d'evacuació (ocupació, distribució fins a les sortides, simultaneïtats, hipòtesi de bloqueig, capacitat de sortides i escales, etc.).				

CTE DB SI 3.4

PROTECCIÓ DE LES ESCALES	EVACUACIÓ	CONDICIONS SEGONS TIPUS DE PROTECCIÓ DE L'ESCALA ^{(1) (2)}			
		segons l'altura d'evacuació de l'escala, h i el nombre de persones a les que serveix, P			
		No protegida	Protegida	Especialment protegida	
	Descendent	$h_d \leq 14$ m	✓ $h_d \leq 28$ m	En qualsevol cas	
	Ascendent	$h_a \leq 2,80$ m $h_a \leq 6,00$ m i $P \leq 100$ pers.	En qualsevol cas	En qualsevol cas	
⁽¹⁾ Les escales compliran a totes les seves plantes les condicions més restrictives de les corresponents als usos dels sectors d'incendi amb els que comuniquin. Quan un establiment contingut en un edifici d'ús Residencial Habitatge no hagi de constituir sector d'incendi (segons SI 1), i comparteix l'escala amb els habitatges, les condicions exigibles a l'escala són les corresponents a l'ús Habitatge.					
⁽²⁾ Les escales que comuniquin sectors d'incendi diferents però l'altura d'evacuació de les quals no excedeixi la que s'admet per les escales no protegides, només hauran d'estar compartimentades de tal forma que a través d'elles es mantingui la compartimentació entre sectors d'incendi, sent admissible l'opció d'incorporar l'àmbit de la pròpia escala a un dels sectors als que serveix					
CTE DB SI 3.5					

DOCUMENT MEM	ÒRGAN SECRETARIA	REFERÈNCIA 2023/000004/3084
Codi Segur de Verificació: c124c750-56c6-4c67-88c3-15e66e693faf Origen: Administració Identificador document original: ES_L01170221_2023_18224808 Data d'impressió: 22/11/2023 19:10:48 Pàgina 15 de 377 SIGNATURES 1.- QUER SERRAT ANTONIO, 15/11/2023 17:53 2.- QUER SERRAT ANTONIO, 15/11/2023 17:53 3.- QUER SERRAT ANTONIO, 15/11/2023 17:54 4.- QUER SERRAT ANTONIO, 15/11/2023 17:54 5.- QUER SERRAT ANTONIO, 15/11/2023 17:54 6.- QUER SERRAT ANTONIO, 15/11/2023 17:55 7.- QUER SERRAT ANTONIO, 15/11/2023 17:55 8.- QUER SERRAT ANTONIO, 15/11/2023 17:56 9.- QUER SERRAT ANTONIO, 15/11/2023 17:56 10.- QUER SERRAT ANTONIO, 15/11/2023 17:56 11.- QUER SERRAT ANTONIO, 15/11/2023 17:56 12.- QUER SERRAT ANTONIO, 15/11/2023 17:57 13.- QUER SERRAT ANTONIO, 15/11/2023 17:57 14.- QUER SERRAT ANTONIO, 15/11/2023 17:58 15.- QUER SERRAT ANTONIO, 15/11/2023 17:58 16.- QUER SERRAT ANTONIO, 15/11/2023 17:58 17.- QUER SERRAT ANTONIO, 15/11/2023 17:59 18.- QUER SERRAT ANTONIO, 15/11/2023 17:59 19.- QUER SERRAT ANTONIO, 15/11/2023 18:00 20.- QUER SERRAT ANTONIO, 15/11/2023 18:00 21.- QUER SERRAT ANTONIO, 15/11/2023 18:01 22.- QUER SERRAT ANTONIO, 15/11/2023 18:01 23.- QUER SERRAT ANTONIO, 15/11/2023 18:02 24.- QUER SERRAT ANTONIO, 15/11/2023 18:02 25.- QUER SERRAT ANTONIO, 15/11/2023 18:03 26.- QUER SERRAT ANTONIO, 15/11/2023 18:04 27.- QUER SERRAT ANTONIO, 15/11/2023 18:04 28.- QUER SERRAT ANTONIO, 15/11/2023 18:05 29.- QUER SERRAT ANTONIO, 15/11/2023 18:05 30.- QUER SERRAT ANTONIO, 15/11/2023 18:06 31.- QUER SERRAT ANTONIO, 15/11/2023 18:07 32.- QUER SERRAT ANTONIO, 15/11/2023 18:08 33.- QUER SERRAT ANTONIO, 15/11/2023 18:08 34.- QUER SERRAT ANTONIO, 15/11/2023 18:09 35.- QUER SERRAT ANTONIO, 15/11/2023 18:10 36.- QUER SERRAT ANTONIO, 15/11/2023 18:11 37.- QUER SERRAT ANTONIO, 15/11/2023 18:12 38.- QUER SERRAT ANTONIO, 15/11/2023 18:12 39.- QUER SERRAT ANTONIO, 15/11/2023 18:13 40.- QUER SERRAT ANTONIO, 15/11/2023 18:14 41.- Oscar Aparicio Pedrosa (TCAT) (la Memòria Valorada ha estat aprovada per Decret d'alcaldia núm. 2023DECR002223 de data 16 de novembre de 2023.), 16/11/2023 11:30 42.- Yolanda Cuenca Bermúdez (TCAT) (DILIGÈNCIA per fer constar que la Memòria Valorada ha estat aprovada per Decret d'alcaldia núm. 2023DECR002223 de data 16 de novembre de 2023.), 16/11/2023 16:00		

CTE		Paràmetres del DB Seguretat en cas d'Incendi		Residencial Habitatge		SI	7 / 11
DISSENY DELS ELEMENTS D'EVACUACIÓ	PORTES						
	SI 3.6 SI 3.4	Sortida de planta o sortida d'edifici i per a > 50 persones	► Tipus:	- Batents amb eix de gir vertical. Amb dispositiu de fàcil i ràpida obertura des del costat de l'evacuació, sense utilitzar clau i sense actuar en més d'un mecanisme. (maneta o polsador, UNE-EN 179:2009)		✓	
			► Sentit d'obertura:	- En sentit d'evacuació si: P > 200 persones, en ús habitatge P > 50 persones d'un recinte P > 100 persones, en altres casos		✓	
				- No han d'envair passadissos d'ample < 2,50 m, excepte en zones d'ús restringit (P < 10 pers.), segons DB SUA 2 1.2.		✓	
	En general	► Amplada mínima:	- 0,80 m - 0,80 m ≤ A porta d'una fulla ≤ 1,23 m; - 0,60 m ≤ A cada fulla en porta de dues fulles ≤ 1,23 m ⁽¹⁾		✓		
		► Sentit d'obertura	- Si són d'ocupació nul·la es considera que no envaeixen el passadís. (com per exemple de locals d'instal·lacions)		✓		
	PASSADISSOS						
	SI 3.4 SUA A	► Amplada mínima:	- 1,00 m - 0,80 m en passadissos amb ocupació ≤ 10 persones que siguin usuaris habituals. - 1,10 m en zones comuns d'edificis d'habitatges si forma part d'un itinerari accessible		✓		
	RAMPES						
	SI 3.4 SUA 1 4.3	► Amplada mínima:	- 1,00 m - 1,10m si forma part d'un itinerari accessible (DB SUA) - 0,80 m en rampes amb ocupació ≤ 10 persones que siguin usuaris habituals.				
► Pendents, trams, replans ► Passamans		- Condicions segons DB SUA 1 4.3					
ESCALA NO PROTEGIDA							
SI 3.4 SUA 1 4.1 SUA 1 4.2	► Amplada mínima: ^(*)	- 1,00 m, zones comunes d'ús general, inclosa l'escala de comunicació amb l'aparcament. - 0,80 m en ús restringit amb ocupació ≤ 10 persones que siguin usuaris habituals.		✓			
	► Escala no protegida compartimentada:	- Recinte compartimentat amb elements constructius de resistència al foc no inferior a la dels sectors d'incendi als que serveix.					
	► Esglaons, trams, replans: ► Passamans:	- Condicions segons DB SUA 1 4.1 i DB SUA 1 4.2					
ESCALA PROTEGIDA							
SI A SI 3.4 SUA 1 4.1 SUA 1 4.2	► Amplada mínima:	- 1,00 m, zones comunes d'ús general, inclosa l'escala de comunicació amb l'aparcament. - 0,80 m en ús restringit amb ocupació ≤ 10 persones que siguin usuaris habituals.					
	► Traçat:	- Recinte destinat exclusivament a circulació. - Traçat continu des de l'inici fins al desembarcament a la planta de sortida de l'edifici.					
	► Compartimentació:	- Elements separadors EI 120. Estructura R 30.					
		- Reacció al foc dels materials: Parets i sostres B-s1,d0; Terres C _{FL} -s1.					
		- Si disposa de façanes, compliran les condicions de SI 2.					
	- A la planta de sortida de l'edifici: No cal compartimentar l'escala d'evacuació ascendent; ni la d'evacuació descendent quan comunica amb un sector de risc mínim. ⁽³⁾						
	► Passos d'instal·lacions:	- Elements separadors EI 120 i registres EI 60.					
	► Accessos a cada planta:	- Dos accessos, com a màxim, - amb portes EI 60 C5 i - des d'espais de circulació comuns i sense ocupació pròpia.					
		- Hi poden obrir els ascensors, sempre que obrin, en totes les seves plantes, al recinte de l'escala protegida considerada o a un vestíbul d'independència.					
	► Recorregut a la planta de sortida de l'edifici:	- ≤ 15 m, des de la porta de sortida de l'escala (o de l'arribada) fins a una sortida d'edifici. - ≤ 25 m (35 m si hi ha dues sortides), si es fa per un sector de risc mínim.					
► Ventilació per a control de fum en cas d'incendi: ⁽²⁾	a) Finestres practicables o forats oberts a l'exterior, Sv útil ≥ 1 m² a cada planta.						
	b) Conductes independents d'entrada i de sortida d'aire, d'ús exclusiu que compleixin: - Superfície útil a cada planta ≥ 50 cm² / m³ de recinte, tant d'entrada com de sortida d'aire (conductes rectangulars, relació entre costats gran i menor serà ≤ 4) - Reixetes: d'igual superfície i relació entre costats que el conducte. - Situació de reixetes: a cada planta; entrada d'aire a una alçària sobre el terra <1 m i sortida d'aire enfrontada i a una alçària > 1,80 m.						
	c) Sistema de pressió diferencial conforme a UNE-EN 12101-6:2006.						
	- Condicions segons DB SUA 1 4.1 i DB SUA 1 4.2						
(*) Als edificis existents l'amplada de l'escala pot ser inferior quan es col·loqui ascensor per millorar l'accessibilitat i s'aportin mesures complementàries (nota de la taula 4.1 DB SUA 1 4.2.2)							
(1) Les portes que formen part dels espais i itineraris accessibles també han de donar compliment a les condicions que es determinen en les normatives d'accessibilitat, tant d'àmbit català com estatal.							

DOCUMENT MEM	ÒRGAN SECRETARIA	REFERÈNCIA 2023/000004/3084
Codi Segur de Verificació: c124c750-56c6-4c67-88c3-15e66e693faf Origen: Administració Identificador document original: ES_L01170221_2023_18224808 Data d'impressió: 22/11/2023 19:10:48 Pàgina 16 de 377 SIGNATURES 1.- QUER SERRAT ANTONIO, 15/11/2023 17:53 2.- QUER SERRAT ANTONIO, 15/11/2023 17:53 3.- QUER SERRAT ANTONIO, 15/11/2023 17:54 4.- QUER SERRAT ANTONIO, 15/11/2023 17:54 5.- QUER SERRAT ANTONIO, 15/11/2023 17:54 6.- QUER SERRAT ANTONIO, 15/11/2023 17:55 7.- QUER SERRAT ANTONIO, 15/11/2023 17:55 8.- QUER SERRAT ANTONIO, 15/11/2023 17:56 9.- QUER SERRAT ANTONIO, 15/11/2023 17:56 10.- QUER SERRAT ANTONIO, 15/11/2023 17:56 11.- QUER SERRAT ANTONIO, 15/11/2023 17:56 12.- QUER SERRAT ANTONIO, 15/11/2023 17:57 13.- QUER SERRAT ANTONIO, 15/11/2023 17:57 14.- QUER SERRAT ANTONIO, 15/11/2023 17:58 15.- QUER SERRAT ANTONIO, 15/11/2023 17:58 16.- QUER SERRAT ANTONIO, 15/11/2023 17:58 17.- QUER SERRAT ANTONIO, 15/11/2023 17:59 18.- QUER SERRAT ANTONIO, 15/11/2023 17:59 19.- QUER SERRAT ANTONIO, 15/11/2023 18:00 20.- QUER SERRAT ANTONIO, 15/11/2023 18:00 21.- QUER SERRAT ANTONIO, 15/11/2023 18:01 22.- QUER SERRAT ANTONIO, 15/11/2023 18:01 23.- QUER SERRAT ANTONIO, 15/11/2023 18:02 24.- QUER SERRAT ANTONIO, 15/11/2023 18:02 25.- QUER SERRAT ANTONIO, 15/11/2023 18:03 26.- QUER SERRAT ANTONIO, 15/11/2023 18:04 27.- QUER SERRAT ANTONIO, 15/11/2023 18:04 28.- QUER SERRAT ANTONIO, 15/11/2023 18:05 29.- QUER SERRAT ANTONIO, 15/11/2023 18:05 30.- QUER SERRAT ANTONIO, 15/11/2023 18:06 31.- QUER SERRAT ANTONIO, 15/11/2023 18:07 32.- QUER SERRAT ANTONIO, 15/11/2023 18:08 33.- QUER SERRAT ANTONIO, 15/11/2023 18:08 34.- QUER SERRAT ANTONIO, 15/11/2023 18:09 35.- QUER SERRAT ANTONIO, 15/11/2023 18:10 36.- QUER SERRAT ANTONIO, 15/11/2023 18:11 37.- QUER SERRAT ANTONIO, 15/11/2023 18:12 38.- QUER SERRAT ANTONIO, 15/11/2023 18:12 39.- QUER SERRAT ANTONIO, 15/11/2023 18:13 40.- QUER SERRAT ANTONIO, 15/11/2023 18:14 41.- Oscar Aparicio Pedrosa (TCAT) (la Memòria Valorada ha estat aprovada per Decret d'alcaldia núm. 2023DECR002223 de data 16 de novembre de 2023.), 16/11/2023 11:30 42.- Yolanda Cuenca Bermúdez (TCAT) (DILIGÈNCIA per fer constar que la Memòria Valorada ha estat aprovada per Decret d'alcaldia núm. 2023DECR002223 de data 16 de novembre de 2023.), 16/11/2023 16:00		

DISSENY DELS ELEMENTS D'EVACUACIÓ (continuació)	ESCALA ESPECIALMENT PROTEGIDA		
	SI A SI 3.4 SUA 1 4.2	► Amplada mínima:	- 1,00 m , zones comunes d'ús general, inclosa l'escala de comunicació amb l'aparcament. - 0,80 m en ús restringit amb ocupació ≤ 10 persones que siguin usuaris habituals.
		► Traçat:	- Recinte destinat exclusivament a circulació. - Traçat continu des de l'inici fins al desembarcament a planta de sortida de l'edifici.
		► Compartimentació:	- Elements separadors EI 120. - Vestíbuls d'independència a cadascun dels accessos des de cada planta. - No cal comprovar la resistència al foc dels elements estructurals continguts. - Reacció al foc dels materials: Parets i sostres B-s1,d0; Terres C _{FL} -s1.
			- Si disposa de façanes, aquestes han de complir les condicions de SI 2.
			- A la planta de sortida de l'edifici no cal compartimentar l'escala d'evacuació ascendent.
		► Passos d'instal·lacions:	- Elements separadors EI 120 i registres EI 60.
		► Accessos en cada planta:	- Dos accessos, com a màxim, - Amb vestíbul d'independència i portes 2 x EI ₂ 30 C5 - Des d'espais de circulació comuns i sense ocupació pròpia.
			- Hi poden obrir els ascensors, sempre que obrin, en totes les seves plantes, al recinte de l'escala protegida considerada o a un vestíbul d'independència.
		► Recorregut a la planta de sortida de l'edifici:	- ≤ 15 m, des de la porta de sortida del vestíbul d'independència o, si no n'hi ha, des de l'arribada de l'escala, fins a una sortida d'edifici. - ≤ 25 m (35 m, si hi ha dues sortides), si es fa per un sector de risc mínim.
		► Ventilació per al control del fum en cas d'incendi: ⁽²⁾	a) Finestres practicables o forats oberts a l'exterior , Sv útil ≥ 1 m² a cada planta. b) Conductes independents d'entrada i de sortida d'aire, d'ús exclusiu que compleixin: - Superfície útil a cada planta ≥ 50 cm² / m³ de recinte, tant d'entrada com de sortida d'aire (conductes rectangulars, relació entre costats gran i menor serà ≤ 4) - Reixetes: d'igual superfície i relació entre costats que el conducte. - Situació de reixetes: a cada planta; entrada d'aire a una alçària sobre el terra <1 m i sortida d'aire enfrontada i a una alçària > 1,80 m. c) Sistema de pressió diferencial conforme a UNE-EN 12101-6:2006
► Graons, trams, replans:			
► Passamans:	- Condicions segons DB SUA 1 4.2.		
ESCALA OBERTA A L'EXTERIOR			
SI A	► S'assimila a escala especialment protegida:	- Ha de reunir totes les condicions d'escala protegida , però - No cal disposar de vestíbuls d'independència als seus accessos, <i>i a més:</i>	
	► Obertures:	- Forats permanentment oberts a l'exterior que, a cada planta, tenen una superfície S ≥ 5A m², sent A l'amplada del tram de l'escala, en m. - Si comuniquen amb un pati, les dimensions de la projecció horitzontal d'aquest han d'admetre el traçat d'un cercle inscrit de h/3 de diàmetre, sent h l'alçària del pati.	
VESTÍBUL D'INDEPENDÈNCIA			
SI A	► Compatibilitat:	- Els vestíbuls d'independència d'un o més locals de risc especial no es poden fer servir pels recorreguts d'evacuació de zones habitables.	
	► Compartimentació:	- Recinte destinat exclusivament a circulació entre dos o més sectors o zones. - Només pot comunicar amb les zones a independitzar, lavabos de planta i ascensors. - Parets EI 120 i portes 2 x EI ₂ 30 C5, com a mínim. - Reacció al foc dels materials: Parets i sostres B-s1,d0; Terres C _{FL} -s1.	
		► Distància entre portes:	- ≥ 0,50 m, entre els contorns de les superfícies escombrades per les portes.
		► Accessibilitat:	- Si estan situats en un itinerari accessible (DB SUA) cal poder inscriure un cercle de Ø 1,20m lliure d'obstacles i de l'escombrada de les portes. ⁽³⁾
	► Ventilació del vestíbul d'independència d'escaleres especialment protegides (control de fum):	- Les mateixes condicions que les exigides per a la ventilació d'escaleres especialment protegides, adoptant alguna de les següents opcions: a) Finestres practicables o forats oberts a l'exterior b) Conductes independents d'entrada i de sortida d'aire c) Sistema de pressió diferencial	
⁽²⁾ Les obertures de ventilació exigibles per altres normatives o ordenances municipals es podran utilitzar per al control de fums si compleixen conjuntament aquests requisits de seguretat en cas d'incendi. Les condicions de l'espai exterior (carrer, patis, etc.) on han d'obrir aquestes obertures per al control de fums seran, com a mínim les que defineixin les ordenances municipals, així com el DB SI Annex A per al cas d'escaleres obertes a l'exterior.			
⁽³⁾ Si l'edifici disposa d'habitatges adaptats, aquest cercle caldrà que sigui de Ø 1,50m, segons normativa catalana d'accessibilitat.			

DOCUMENT MEM	ÒRGAN SECRETARIA	REFERÈNCIA 2023/000004/3084
Codi Segur de Verificació: c124c750-56c6-4c67-88c3-15e66e693faf Origen: Administració Identificador document original: ES_L01170221_2023_18224808 Data d'impressió: 22/11/2023 19:10:48 Pàgina 17 de 377 SIGNATURES 1.- QUER SERRAT ANTONIO, 15/11/2023 17:53 2.- QUER SERRAT ANTONIO, 15/11/2023 17:53 3.- QUER SERRAT ANTONIO, 15/11/2023 17:54 4.- QUER SERRAT ANTONIO, 15/11/2023 17:54 5.- QUER SERRAT ANTONIO, 15/11/2023 17:54 6.- QUER SERRAT ANTONIO, 15/11/2023 17:55 7.- QUER SERRAT ANTONIO, 15/11/2023 17:55 8.- QUER SERRAT ANTONIO, 15/11/2023 17:56 9.- QUER SERRAT ANTONIO, 15/11/2023 17:56 10.- QUER SERRAT ANTONIO, 15/11/2023 17:56 11.- QUER SERRAT ANTONIO, 15/11/2023 17:56 12.- QUER SERRAT ANTONIO, 15/11/2023 17:57 13.- QUER SERRAT ANTONIO, 15/11/2023 17:57 14.- QUER SERRAT ANTONIO, 15/11/2023 17:58 15.- QUER SERRAT ANTONIO, 15/11/2023 17:58 16.- QUER SERRAT ANTONIO, 15/11/2023 17:58 17.- QUER SERRAT ANTONIO, 15/11/2023 17:59 18.- QUER SERRAT ANTONIO, 15/11/2023 17:59 19.- QUER SERRAT ANTONIO, 15/11/2023 18:00 20.- QUER SERRAT ANTONIO, 15/11/2023 18:00 21.- QUER SERRAT ANTONIO, 15/11/2023 18:01 22.- QUER SERRAT ANTONIO, 15/11/2023 18:01 23.- QUER SERRAT ANTONIO, 15/11/2023 18:02 24.- QUER SERRAT ANTONIO, 15/11/2023 18:02 25.- QUER SERRAT ANTONIO, 15/11/2023 18:03 26.- QUER SERRAT ANTONIO, 15/11/2023 18:04 27.- QUER SERRAT ANTONIO, 15/11/2023 18:04 28.- QUER SERRAT ANTONIO, 15/11/2023 18:05 29.- QUER SERRAT ANTONIO, 15/11/2023 18:05 30.- QUER SERRAT ANTONIO, 15/11/2023 18:06 31.- QUER SERRAT ANTONIO, 15/11/2023 18:07 32.- QUER SERRAT ANTONIO, 15/11/2023 18:08 33.- QUER SERRAT ANTONIO, 15/11/2023 18:08 34.- QUER SERRAT ANTONIO, 15/11/2023 18:09 35.- QUER SERRAT ANTONIO, 15/11/2023 18:10 36.- QUER SERRAT ANTONIO, 15/11/2023 18:11 37.- QUER SERRAT ANTONIO, 15/11/2023 18:12 38.- QUER SERRAT ANTONIO, 15/11/2023 18:12 39.- QUER SERRAT ANTONIO, 15/11/2023 18:13 40.- QUER SERRAT ANTONIO, 15/11/2023 18:14 41.- Oscar Aparicio Pedrosa (TCAT) (la Memòria Valorada ha estat aprovada per Decret d'alcaldia núm. 2023DECR002223 de data 16 de novembre de 2023.), 16/11/2023 11:30 42.- Yolanda Cuenca Bermúdez (TCAT) (DILIGÈNCIA per fer constar que la Memòria Valorada ha estat aprovada per Decret d'alcaldia núm. 2023DECR002223 de data 16 de novembre de 2023.), 16/11/2023 16:00		

CTE Paràmetres del DB Seguretat en cas d'Incendi		Residencial Habitatge	SI	9/11
EVACUACIÓ DE PERSONES AMB DISCAPACITAT EN CAS D'INCENDI CTE DB SI 3.9	En edificis amb alçada d'evacuació h >28 m, qualsevol planta que no sigui d'ocupació nul·la i que no disposi d'alguna sortida accessible de l'edifici, garantirà:	- Sortida de planta accessible a un sector d'incendi alternatiu, o bé		
		- Zona de refugi apta per a usuaris en cadira de rodes: 1 plaça cada 100 ocupants o fracció (veure SI Annex A Terminologia)		
	Itineraris accessibles	- La comunicació entre una zona accessible i una sortida de l'edifici, una zona de refugi o un sector d'incendi alternatiu s'efectuarà a través d'un itinerari accessible. - Es podran habilitar sortides d'emergència accessibles diferents dels accessos principals de l'edifici, per a persones amb discapacitats.		
SENYALITZACIÓ I ENLLUMENAT D'EMERGÈNCIA DELS RECORREGUTS CTE DB SI 7 CTE DB SUA 4	- Senyalització	- En general no és obligatòria en ús residencial habitatge segons el CTE DB SI 3.7. - Es senyalitzaran els itineraris accessibles que condueixin a un refugi, a un sector d'incendi alternatiu previst per a l'evacuació de les persones amb discapacitat o a una sortida de l'edifici accessible.	✓	
	- Enllumenat d'emergència segons DB SUA 4 2.1	- Qualsevol recorregut d'evacuació fins a l'espai exterior segur. - Recorregut d'evacuació fins a les zones de refugi, inclosos els refugis. - Recintes > 100 persones		

SI 4 Instal·lacions de protecció contra incendi ⁽¹⁾

DOTACIÓ	INSTAL·LACIONS ⁽²⁾ segons l'altura d'evacuació de l'edifici, h, i la superfície construïda, S.	CONDICIONS
Extintors portàtils	En qualsevol cas	- Eficàcia: 21A – 113B - Ubicació: a cada planta a 15 m de qualsevol origen d'evacuació - Col·locació: la part superior ha de quedar situada entre 0,80m i 1,20m sobre el nivell del terra, segons RIPCI
	Locals i zones de risc especial segons SI 1 (per exemple: trasters, locals d'instal·lacions, aparcaments ≤ 100 m²)	- Eficàcia: 21A – 113B - Col·locació: la part superior ha de quedar situada entre 0,80m i 1,20m sobre el nivell del terra, segons RIPCI - Ubicació: - un proper a la porta d'accés que podrà servir a diversos locals o zones. - Ubicació: interior del local o zona - de risc especial alt: L ≤ 10 m, des de qualsevol punt a un extintor, inclòs el situat a l'exterior. - de risc especial mig o baix: L ≤ 15 m, des de qualsevol punt a un extintor, inclòs l'exterior.
Boques d'incendi equipades	Locals i zones de risc especial alt segons SI 1 (degut a matèries sòlides)	- Tipus: BIE 25 mm - Ubicació: A ≤ 5 m de la sortida de cada sector d'incendi. Distància ≤ 25 m des de qualsevol punt del local fins a la BIE més propera. - Col·locació: 1,50 m sobre el nivell del terra.
Ascensor d'emergència	h descendent > 28 m	- Càrrega: 630 kg - Dimensions cabina: 1,10m x 1,40m; amplada de pas 1,00m - Velocitat: temps en que realitza el seu recorregut < 60s - Font pròpia d'energia en cas de fallada de subministrament elèctric; entrarà automàticament en funcionament i tindrà una autonomia d'1h.
Columna seca	h > 24 m	- Ubicació: - Presa d'aigua a façana - Columna ascendent situada a la caixa d'escala - Sortides en planta: A plantes parells fins a la vuitena i a totes les plantes a partir d'aquesta. - Col·locació: - Centre de les boques a 0,90 m sobre el nivell del terra.
Hidrants exteriors ⁽³⁾	h descendent > 28 m	- 1 cada 10.000 m² o fracció
	h ascendent > 6 m	- 1 cada 10.000 m² o fracció
	5.000 ≤ S ≤ 10.000 m²	- 1
	S > 10.000 m²	- 1 més cada 10.000 m² addicionals o fracció
Detecció i alarma ⁽⁴⁾	h evacuació > 50 m	

⁽¹⁾ El DB SI estableix la dotació d'equips i instal·lacions necessàries de protecció contra incendis, mentre que el RIPCI (Reglament d'Instal·lacions de Protecció contra Incendis) desenvolupa les seves característiques i altres condicions. En aquest document se'n recullen algunes però no de forma exhaustiva.

⁽²⁾ En cap cas la dotació d'instal·lacions serà inferior a l'exigida, amb caràcter general per a l'ús principal de l'edifici o de l'establiment.

⁽³⁾ Per al còmput de la dotació que s'estableix es pot considerar els hidrants que es trobin a la via pública a menys de 100m de la façana accessible de l'edifici.

⁽⁴⁾ El sistema d'alarma transmetrà senyals visuals a més dels acústics. Els senyals visuals seran perceptibles fins i tot a l'interior d'habitatges accessibles per a persones amb discapacitat auditiva.

DOCUMENT MEM	ÒRGAN SECRETARIA	REFERÈNCIA 2023/000004/3084
Codi Segur de Verificació: c124c750-56c6-4c67-88c3-15e66e693faf Origen: Administració Identificador document original: ES_L01170221_2023_18224808 Data d'impressió: 22/11/2023 19:10:48 Pàgina 18 de 377 SIGNATURES 1.- QUER SERRAT ANTONIO, 15/11/2023 17:53 2.- QUER SERRAT ANTONIO, 15/11/2023 17:53 3.- QUER SERRAT ANTONIO, 15/11/2023 17:54 4.- QUER SERRAT ANTONIO, 15/11/2023 17:54 5.- QUER SERRAT ANTONIO, 15/11/2023 17:54 6.- QUER SERRAT ANTONIO, 15/11/2023 17:55 7.- QUER SERRAT ANTONIO, 15/11/2023 17:55 8.- QUER SERRAT ANTONIO, 15/11/2023 17:56 9.- QUER SERRAT ANTONIO, 15/11/2023 17:56 10.- QUER SERRAT ANTONIO, 15/11/2023 17:56 11.- QUER SERRAT ANTONIO, 15/11/2023 17:56 12.- QUER SERRAT ANTONIO, 15/11/2023 17:57 13.- QUER SERRAT ANTONIO, 15/11/2023 17:57 14.- QUER SERRAT ANTONIO, 15/11/2023 17:58 15.- QUER SERRAT ANTONIO, 15/11/2023 17:58 16.- QUER SERRAT ANTONIO, 15/11/2023 17:58 17.- QUER SERRAT ANTONIO, 15/11/2023 17:59 18.- QUER SERRAT ANTONIO, 15/11/2023 17:59 19.- QUER SERRAT ANTONIO, 15/11/2023 18:00 20.- QUER SERRAT ANTONIO, 15/11/2023 18:00 21.- QUER SERRAT ANTONIO, 15/11/2023 18:01 22.- QUER SERRAT ANTONIO, 15/11/2023 18:01 23.- QUER SERRAT ANTONIO, 15/11/2023 18:02 24.- QUER SERRAT ANTONIO, 15/11/2023 18:02 25.- QUER SERRAT ANTONIO, 15/11/2023 18:03 26.- QUER SERRAT ANTONIO, 15/11/2023 18:04 27.- QUER SERRAT ANTONIO, 15/11/2023 18:04 28.- QUER SERRAT ANTONIO, 15/11/2023 18:05 29.- QUER SERRAT ANTONIO, 15/11/2023 18:05 30.- QUER SERRAT ANTONIO, 15/11/2023 18:06 31.- QUER SERRAT ANTONIO, 15/11/2023 18:07 32.- QUER SERRAT ANTONIO, 15/11/2023 18:08 33.- QUER SERRAT ANTONIO, 15/11/2023 18:08 34.- QUER SERRAT ANTONIO, 15/11/2023 18:09 35.- QUER SERRAT ANTONIO, 15/11/2023 18:10 36.- QUER SERRAT ANTONIO, 15/11/2023 18:11 37.- QUER SERRAT ANTONIO, 15/11/2023 18:12 38.- QUER SERRAT ANTONIO, 15/11/2023 18:12 39.- QUER SERRAT ANTONIO, 15/11/2023 18:13 40.- QUER SERRAT ANTONIO, 15/11/2023 18:14 41.- Oscar Aparicio Pedrosa (TCAT) (la Memòria Valorada ha estat aprovada per Decret d'alcaldia núm. 2023DECR002223 de data 16 de novembre de 2023.), 16/11/2023 11:30 42.- Yolanda Cuenca Bermúdez (TCAT) (DILIGÈNCIA per fer constar que la Memòria Valorada ha estat aprovada per Decret d'alcaldia núm. 2023DECR002223 de data 16 de novembre de 2023.), 16/11/2023 16:00		

DOCUMENT MEM	ÒRGAN SECRETARIA	REFERÈNCIA 2023/000004/3084
Codi Segur de Verificació: c124c750-56c6-4c67-88c3-15e66e693faf Origen: Administració Identificador document original: ES_L01170221_2023_18224808 Data d'impressió: 22/11/2023 19:10:48 Pàgina 19 de 377 SIGNATURES 1.- QUER SERRAT ANTONIO, 15/11/2023 17:53 2.- QUER SERRAT ANTONIO, 15/11/2023 17:53 3.- QUER SERRAT ANTONIO, 15/11/2023 17:54 4.- QUER SERRAT ANTONIO, 15/11/2023 17:54 5.- QUER SERRAT ANTONIO, 15/11/2023 17:54 6.- QUER SERRAT ANTONIO, 15/11/2023 17:55 7.- QUER SERRAT ANTONIO, 15/11/2023 17:55 8.- QUER SERRAT ANTONIO, 15/11/2023 17:56 9.- QUER SERRAT ANTONIO, 15/11/2023 17:56 10.- QUER SERRAT ANTONIO, 15/11/2023 17:56 11.- QUER SERRAT ANTONIO, 15/11/2023 17:56 12.- QUER SERRAT ANTONIO, 15/11/2023 17:57 13.- QUER SERRAT ANTONIO, 15/11/2023 17:57 14.- QUER SERRAT ANTONIO, 15/11/2023 17:58 15.- QUER SERRAT ANTONIO, 15/11/2023 17:58 16.- QUER SERRAT ANTONIO, 15/11/2023 17:58 17.- QUER SERRAT ANTONIO, 15/11/2023 17:59 18.- QUER SERRAT ANTONIO, 15/11/2023 17:59 19.- QUER SERRAT ANTONIO, 15/11/2023 18:00 20.- QUER SERRAT ANTONIO, 15/11/2023 18:00 21.- QUER SERRAT ANTONIO, 15/11/2023 18:01 22.- QUER SERRAT ANTONIO, 15/11/2023 18:01 23.- QUER SERRAT ANTONIO, 15/11/2023 18:02 24.- QUER SERRAT ANTONIO, 15/11/2023 18:02 25.- QUER SERRAT ANTONIO, 15/11/2023 18:03 26.- QUER SERRAT ANTONIO, 15/11/2023 18:04 27.- QUER SERRAT ANTONIO, 15/11/2023 18:04 28.- QUER SERRAT ANTONIO, 15/11/2023 18:05 29.- QUER SERRAT ANTONIO, 15/11/2023 18:05 30.- QUER SERRAT ANTONIO, 15/11/2023 18:06 31.- QUER SERRAT ANTONIO, 15/11/2023 18:07 32.- QUER SERRAT ANTONIO, 15/11/2023 18:08 33.- QUER SERRAT ANTONIO, 15/11/2023 18:08 34.- QUER SERRAT ANTONIO, 15/11/2023 18:09 35.- QUER SERRAT ANTONIO, 15/11/2023 18:10 36.- QUER SERRAT ANTONIO, 15/11/2023 18:11 37.- QUER SERRAT ANTONIO, 15/11/2023 18:12 38.- QUER SERRAT ANTONIO, 15/11/2023 18:12 39.- QUER SERRAT ANTONIO, 15/11/2023 18:13 40.- QUER SERRAT ANTONIO, 15/11/2023 18:14 41.- Oscar Aparicio Pedrosa (TCAT) (la Memòria Valorada ha estat aprovada per Decret d'alcaldia núm. 2023DECR002223 de data 16 de novembre de 2023.), 16/11/2023 11:30 42.- Yolanda Cuenca Bermúdez (TCAT) (DILIGÈNCIA per fer constar que la Memòria Valorada ha estat aprovada per Decret d'alcaldia núm. 2023DECR002223 de data 16 de novembre de 2023.), 16/11/2023 16:00		

ACCESSIBILITAT PER FAÇANA	FAÇANA ACCESSIBLE (Aquella que pot ser usada pels serveis de socors en la seva intervenció)		
	► Nombre de façanes accessibles:		- Una, com a mínim. Dues en edificis de > 50 m d'alçada d'evacuació (segons Instrucció Tècnica complementària SP 109 de la DGSPeis de la Generalitat).
	► Forats per a l'accés dels bombers	- Ubicació: - Ampit: - Dimensions: - Accessibilitat:	- A cada planta de l'edifici, separats ≤ 25 m entre eixos de dos forats consecutius - Altura ≤ 1,20 m - Amplada ≥ 0,80 m; Altura ≥ 1,20 m - Sense elements que dificultin l'accés a l'interior de l'edifici. (s'exceptuen els elements de seguretat situats en els forats de les plantes amb alçada d'evacuació ≤ 9m).
CTE DB SI 5.2			

SI 6 Resistència al foc de l'estructura

ELEMENTS ESTRUCTURALS PRINCIPALS

Forjats, bigues i suports de plantes i de cobertes que no tinguin consideració de lleugeres a efectes de SI 6. Inclou l'estructura d'escales no protegides quan siguin recorregut d'evacuació.

EDIFICI, R t

(R: Resistència mecànica; t: temps exigít en minuts)

ÚS DEL SECTOR	RESISTÈNCIA AL FOC ⁽¹⁾ segons l'ús i l'altura d'evacuació de l'edifici, h _a (ascendent); h _d (descendent)							
	Plantes sota rasant				Plantes sobre rasant			
	h _a ≥ 1,50 m		h _d ≤ 15 m		15 < h _d ≤ 28 m		h _d > 28 m	
Habitatge unifamiliar aïllat o entre mitgeres amb estructura independent	R 30		R 30		-		-	
Residencial Habitatge plurifamiliar ⁽²⁾	R 120		R 60		✓ R 90		R 120	
Administratiu, Docent i Residencial Públic	R 120		R 60		R 90		R 120	
Comercial, Hospitalari i Pública Concurrencia	R 120 R 180, si h > 28m		R 90		R 120		R 180	
Aparcament	R 120		R 120		R 120		R 120	

LOCALS O ZONES DE RISC ESPECIAL, R t

ÚS DEL LOCAL O ZONA	RESISTÈNCIA AL FOC ⁽¹⁾ segons classe de risc					
	baix		mig		alt	
Local o zona de risc especial d'incendi	R 90		R 120		R 180	

⁽¹⁾ La resistència al foc R d'un sostre que separa sectors o locals de risc és funció del sector o local de risc inferior. Els sostres d'un mateix sector tindran la resistència al foc que s'exigeix a aquest sector. Qualsevol sostre que hagi de garantir una resistència al foc, R, ha de ser accessible, com a mínim, per una escala que garanteixi aquesta mateixa R.

⁽²⁾ Incloua l'estructura comuna d'habitatges unifamiliars en filera.

COBERTES LLEUGERES, R t

CONDICIONS	RESISTÈNCIA AL FOC
- Càrrega permanent ≤ 1 kN/m² (deguda únicament al seu tancament) - No està prevista per a l'evacuació dels ocupants - Alçària de la coberta respecte de la rasant exterior ≤ 28 m - La seva fallada no pot ocasionar danys greus als edificis o establiments propers, ni comprometre l'estabilitat de plantes inferiors o la compartimentació en sectors d'incendi.	R 30 ✓

ESCALES I PASSADISSOS PROTEGITS, R t


ELEMENTS CONTINGUTS EN:	RESISTÈNCIA AL FOC
Esgales protegides o passadissos protegits:	R 30 ✓
Esgales especialment protegides:	No cal comprovar-la

CTE DB SI 6.3

ELEMENTS ESTRUCTURALS SECUNDARIS Sobre llindes, altells o entreplantes. CTE DB SI 6.4	CONDICIONS		RESISTÈNCIA AL FOC	
	Quan el seu col·lapse davant l'acció directa de l'incendi no pugui ocasionar danys als ocupants, ni comprometre l'estabilitat global de l'estructura, l'evacuació o la compartimentació en sectors d'incendi de l'edifici, com és el cas de petites entreplantes o terres o escales de construcció lleugera, etc.		No cal complir cap exigència de resistència al foc	✓

DETERMINACIÓ DE LA RESISTÈNCIA AL FOC CTE DB SI 6.6 i Annexes DB SI	DETERMINACIÓ DE LA RESISTÈNCIA AL FOC, R t			
	a) S'adopten les classes de resistència al foc obtingudes a partir de les Taules i/o mètodes simplificats dels Annexes del CTE DB SI	- Annex C: Estructures de formigó armat		✓
		- Annex D: Estructures d'acer		
		- Annex E: Estructures de fusta		
		- Annex F: Elements de fàbrica (maó, ceràmica alleugerida, bloc formigó)		
	b) Referència als resultats d'assaigs emesos per laboratoris acreditats:	- Assaigs especificats al RD 842/2013 i a les normes UNE, UNE-EN de l'Annex G del CTE DB SI.		

DOCUMENT MEM	ÒRGAN SECRETARIA	REFERÈNCIA 2023/000004/3084
Codi Segur de Verificació: c124c750-56c6-4c67-88c3-15e66e693faf Origen: Administració Identificador document original: ES_L01170221_2023_18224808 Data d'impressió: 22/11/2023 19:10:48 Pàgina 20 de 377 SIGNATURES 1.- QUER SERRAT ANTONIO, 15/11/2023 17:53 2.- QUER SERRAT ANTONIO, 15/11/2023 17:53 3.- QUER SERRAT ANTONIO, 15/11/2023 17:54 4.- QUER SERRAT ANTONIO, 15/11/2023 17:54 5.- QUER SERRAT ANTONIO, 15/11/2023 17:54 6.- QUER SERRAT ANTONIO, 15/11/2023 17:55 7.- QUER SERRAT ANTONIO, 15/11/2023 17:55 8.- QUER SERRAT ANTONIO, 15/11/2023 17:56 9.- QUER SERRAT ANTONIO, 15/11/2023 17:56 10.- QUER SERRAT ANTONIO, 15/11/2023 17:56 11.- QUER SERRAT ANTONIO, 15/11/2023 17:56 12.- QUER SERRAT ANTONIO, 15/11/2023 17:57 13.- QUER SERRAT ANTONIO, 15/11/2023 17:57 14.- QUER SERRAT ANTONIO, 15/11/2023 17:58 15.- QUER SERRAT ANTONIO, 15/11/2023 17:58 16.- QUER SERRAT ANTONIO, 15/11/2023 17:58 17.- QUER SERRAT ANTONIO, 15/11/2023 17:59 18.- QUER SERRAT ANTONIO, 15/11/2023 17:59 19.- QUER SERRAT ANTONIO, 15/11/2023 18:00 20.- QUER SERRAT ANTONIO, 15/11/2023 18:00 21.- QUER SERRAT ANTONIO, 15/11/2023 18:01 22.- QUER SERRAT ANTONIO, 15/11/2023 18:01 23.- QUER SERRAT ANTONIO, 15/11/2023 18:02 24.- QUER SERRAT ANTONIO, 15/11/2023 18:02 25.- QUER SERRAT ANTONIO, 15/11/2023 18:03 26.- QUER SERRAT ANTONIO, 15/11/2023 18:04 27.- QUER SERRAT ANTONIO, 15/11/2023 18:04 28.- QUER SERRAT ANTONIO, 15/11/2023 18:05 29.- QUER SERRAT ANTONIO, 15/11/2023 18:05 30.- QUER SERRAT ANTONIO, 15/11/2023 18:06 31.- QUER SERRAT ANTONIO, 15/11/2023 18:07 32.- QUER SERRAT ANTONIO, 15/11/2023 18:08 33.- QUER SERRAT ANTONIO, 15/11/2023 18:08 34.- QUER SERRAT ANTONIO, 15/11/2023 18:09 35.- QUER SERRAT ANTONIO, 15/11/2023 18:10 36.- QUER SERRAT ANTONIO, 15/11/2023 18:11 37.- QUER SERRAT ANTONIO, 15/11/2023 18:12 38.- QUER SERRAT ANTONIO, 15/11/2023 18:12 39.- QUER SERRAT ANTONIO, 15/11/2023 18:13 40.- QUER SERRAT ANTONIO, 15/11/2023 18:14 41.- Oscar Aparicio Pedrosa (TCAT) (la Memòria Valorada ha estat aprovada per Decret d'alcaldia núm. 2023DECR002223 de data 16 de novembre de 2023.), 16/11/2023 11:30 42.- Yolanda Cuenca Bermúdez (TCAT) (DILIGÈNCIA per fer constar que la Memòria Valorada ha estat aprovada per Decret d'alcaldia núm. 2023DECR002223 de data 16 de novembre de 2023.), 16/11/2023 16:00		

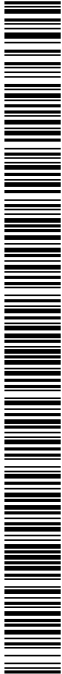

FITXA DE RESIDUS

DOCUMENT MEM	ÒRGAN SECRETARIA	REFERÈNCIA 2023/000004/3084
Codi Segur de Verificació: c124c750-56c6-4c67-88c3-15e66e693faf Origen: Administració Identificador document original: ES_L01170221_2023_18224808 Data d'impressió: 22/11/2023 19:10:48 Pàgina 21 de 377 SIGNATURES 1.- QUER SERRAT ANTONIO, 15/11/2023 17:53 2.- QUER SERRAT ANTONIO, 15/11/2023 17:53 3.- QUER SERRAT ANTONIO, 15/11/2023 17:54 4.- QUER SERRAT ANTONIO, 15/11/2023 17:54 5.- QUER SERRAT ANTONIO, 15/11/2023 17:54 6.- QUER SERRAT ANTONIO, 15/11/2023 17:55 7.- QUER SERRAT ANTONIO, 15/11/2023 17:55 8.- QUER SERRAT ANTONIO, 15/11/2023 17:56 9.- QUER SERRAT ANTONIO, 15/11/2023 17:56 10.- QUER SERRAT ANTONIO, 15/11/2023 17:56 11.- QUER SERRAT ANTONIO, 15/11/2023 17:56 12.- QUER SERRAT ANTONIO, 15/11/2023 17:57 13.- QUER SERRAT ANTONIO, 15/11/2023 17:57 14.- QUER SERRAT ANTONIO, 15/11/2023 17:58 15.- QUER SERRAT ANTONIO, 15/11/2023 17:58 16.- QUER SERRAT ANTONIO, 15/11/2023 17:58 17.- QUER SERRAT ANTONIO, 15/11/2023 17:59 18.- QUER SERRAT ANTONIO, 15/11/2023 17:59 19.- QUER SERRAT ANTONIO, 15/11/2023 18:00 20.- QUER SERRAT ANTONIO, 15/11/2023 18:00 21.- QUER SERRAT ANTONIO, 15/11/2023 18:01 22.- QUER SERRAT ANTONIO, 15/11/2023 18:01 23.- QUER SERRAT ANTONIO, 15/11/2023 18:02 24.- QUER SERRAT ANTONIO, 15/11/2023 18:02 25.- QUER SERRAT ANTONIO, 15/11/2023 18:03 26.- QUER SERRAT ANTONIO, 15/11/2023 18:04 27.- QUER SERRAT ANTONIO, 15/11/2023 18:04 28.- QUER SERRAT ANTONIO, 15/11/2023 18:05 29.- QUER SERRAT ANTONIO, 15/11/2023 18:05 30.- QUER SERRAT ANTONIO, 15/11/2023 18:06 31.- QUER SERRAT ANTONIO, 15/11/2023 18:07 32.- QUER SERRAT ANTONIO, 15/11/2023 18:08 33.- QUER SERRAT ANTONIO, 15/11/2023 18:08 34.- QUER SERRAT ANTONIO, 15/11/2023 18:09 35.- QUER SERRAT ANTONIO, 15/11/2023 18:10 36.- QUER SERRAT ANTONIO, 15/11/2023 18:11 37.- QUER SERRAT ANTONIO, 15/11/2023 18:12 38.- QUER SERRAT ANTONIO, 15/11/2023 18:12 39.- QUER SERRAT ANTONIO, 15/11/2023 18:13 40.- QUER SERRAT ANTONIO, 15/11/2023 18:14 41.- Oscar Aparicio Pedrosa (TCAT) (la Memòria Valorada ha estat aprovada per Decret d'alcaldia núm. 2023DECR002223 de data 16 de novembre de 2023.), 16/11/2023 11:30 42.- Yolanda Cuenca Bermúdez (TCAT) (DILIGÈNCIA per fer constar que la Memòria Valorada ha estat aprovada per Decret d'alcaldia núm. 2023DECR002223 de data 16 de novembre de 2023.), 16/11/2023 16:00		



ESTUDI DE GESTIÓ DE RESIDUS DE CONSTRUCCIÓ I DEMOLICIÓ

Segons RD 105/2008, RD 210/2018 i Decret 89/2010 i
la Guia per a la redacció de l'Estudi de Gestió de Residus de construcció i enderroc

versió 5.0

Tipus d'obra: **ADEQUACIÓ DE 2 HABITATGES EN UN EDIFICI PLURIFAMILIAR**


Situació: **CARRER DEL CALL, 4 - 17.100 - LA BISBAL D'EMPORDÀ**

Promotor: **AJUNTAMENT DE LA BISBAL D'EMPORDÀ**

Arquitecte Tècnic: **TONI QUER SERRAT**

Data: **OCTUBRE de 2023**

DOCUMENT MEM	ÒRGAN SECRETARIA	REFERÈNCIA 2023/000004/3084
Codi Segur de Verificació: c124c750-56c6-4c67-88c3-15e66e693faf Origen: Administració Identificador document original: ES_L01170221_2023_18224808 Data d'impressió: 22/11/2023 19:10:48 Pàgina 22 de 377 SIGNATURES 1.- QUER SERRAT ANTONIO, 15/11/2023 17:53 2.- QUER SERRAT ANTONIO, 15/11/2023 17:53 3.- QUER SERRAT ANTONIO, 15/11/2023 17:54 4.- QUER SERRAT ANTONIO, 15/11/2023 17:54 5.- QUER SERRAT ANTONIO, 15/11/2023 17:54 6.- QUER SERRAT ANTONIO, 15/11/2023 17:55 7.- QUER SERRAT ANTONIO, 15/11/2023 17:55 8.- QUER SERRAT ANTONIO, 15/11/2023 17:56 9.- QUER SERRAT ANTONIO, 15/11/2023 17:56 10.- QUER SERRAT ANTONIO, 15/11/2023 17:56 11.- QUER SERRAT ANTONIO, 15/11/2023 17:56 12.- QUER SERRAT ANTONIO, 15/11/2023 17:57 13.- QUER SERRAT ANTONIO, 15/11/2023 17:57 14.- QUER SERRAT ANTONIO, 15/11/2023 17:58 15.- QUER SERRAT ANTONIO, 15/11/2023 17:58 16.- QUER SERRAT ANTONIO, 15/11/2023 17:58 17.- QUER SERRAT ANTONIO, 15/11/2023 17:59 18.- QUER SERRAT ANTONIO, 15/11/2023 17:59 19.- QUER SERRAT ANTONIO, 15/11/2023 18:00 20.- QUER SERRAT ANTONIO, 15/11/2023 18:00 21.- QUER SERRAT ANTONIO, 15/11/2023 18:01 22.- QUER SERRAT ANTONIO, 15/11/2023 18:01 23.- QUER SERRAT ANTONIO, 15/11/2023 18:02 24.- QUER SERRAT ANTONIO, 15/11/2023 18:02 25.- QUER SERRAT ANTONIO, 15/11/2023 18:03 26.- QUER SERRAT ANTONIO, 15/11/2023 18:04 27.- QUER SERRAT ANTONIO, 15/11/2023 18:04 28.- QUER SERRAT ANTONIO, 15/11/2023 18:05 29.- QUER SERRAT ANTONIO, 15/11/2023 18:05 30.- QUER SERRAT ANTONIO, 15/11/2023 18:06 31.- QUER SERRAT ANTONIO, 15/11/2023 18:07 32.- QUER SERRAT ANTONIO, 15/11/2023 18:08 33.- QUER SERRAT ANTONIO, 15/11/2023 18:08 34.- QUER SERRAT ANTONIO, 15/11/2023 18:09 35.- QUER SERRAT ANTONIO, 15/11/2023 18:10 36.- QUER SERRAT ANTONIO, 15/11/2023 18:11 37.- QUER SERRAT ANTONIO, 15/11/2023 18:12 38.- QUER SERRAT ANTONIO, 15/11/2023 18:12 39.- QUER SERRAT ANTONIO, 15/11/2023 18:13 40.- QUER SERRAT ANTONIO, 15/11/2023 18:14 41.- Oscar Aparicio Pedrosa (TCAT) (la Memòria Valorada ha estat aprovada per Decret d'alcaldia núm. 2023DECR002223 de data 16 de novembre de 2023.), 16/11/2023 11:30 42.- Yolanda Cuenca Bermúdez (TCAT) (DILIGÈNCIA per fer constar que la Memòria Valorada ha estat aprovada per Decret d'alcaldia núm. 2023DECR002223 de data 16 de novembre de 2023.), 16/11/2023 16:00		

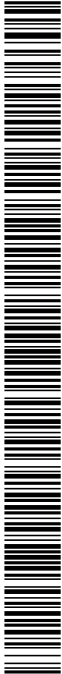

APARTATS DE L'ESTUDI DE GESTIÓ DE RESIDUS A L'OBRA

1. MESURES DE MINIMITZACIÓ I PREVENCIÓ DE RESIDUS

2. ESTIMACIÓ DE LA GENERACIÓ DE RESIDUS EN TONES,M3 I PER FASES D'OBRA

2.1- ESTIMACIÓ RESIDUS REFORMA-REHABILITACIÓ

RESUM

3. OPERACIONS DE GESTIÓ DE RESIDUS

3.1 GESTIÓ DE RESIDUS DINTRE DE L'OBRA

3.2. GESTIÓ DE RESIDUS FORA DE L'OBRA

4. PLEC DE PRESCRIPCIONS TÈCNIQUES

5. DOCUMENTACIÓ GRÀFICA DE LES INSTAL·LACIONS PER A LA GESTIÓ DELS RESIDUS

6. PRESSUPOST

Nota:

L'estimació dels residus s'ha fet segons la Guia editada per la Generalitat per a la redacció de l'Estudi de Gestió de Residus de construcció i enderroc i s'han classificat segons el Catàleg Europeu de Residus (codis CER)

DOCUMENT MEM	ÒRGAN SECRETARIA	REFERÈNCIA 2023/000004/3084
Codi Segur de Verificació: c124c750-56c6-4c67-88c3-15e66e693faf Origen: Administració Identificador document original: ES_L01170221_2023_18224808 Data d'impressió: 22/11/2023 19:10:48 Pàgina 23 de 377 SIGNATURES 1.- QUER SERRAT ANTONIO, 15/11/2023 17:53 2.- QUER SERRAT ANTONIO, 15/11/2023 17:53 3.- QUER SERRAT ANTONIO, 15/11/2023 17:54 4.- QUER SERRAT ANTONIO, 15/11/2023 17:54 5.- QUER SERRAT ANTONIO, 15/11/2023 17:54 6.- QUER SERRAT ANTONIO, 15/11/2023 17:55 7.- QUER SERRAT ANTONIO, 15/11/2023 17:55 8.- QUER SERRAT ANTONIO, 15/11/2023 17:56 9.- QUER SERRAT ANTONIO, 15/11/2023 17:56 10.- QUER SERRAT ANTONIO, 15/11/2023 17:56 11.- QUER SERRAT ANTONIO, 15/11/2023 17:56 12.- QUER SERRAT ANTONIO, 15/11/2023 17:57 13.- QUER SERRAT ANTONIO, 15/11/2023 17:57 14.- QUER SERRAT ANTONIO, 15/11/2023 17:58 15.- QUER SERRAT ANTONIO, 15/11/2023 17:58 16.- QUER SERRAT ANTONIO, 15/11/2023 17:58 17.- QUER SERRAT ANTONIO, 15/11/2023 17:59 18.- QUER SERRAT ANTONIO, 15/11/2023 17:59 19.- QUER SERRAT ANTONIO, 15/11/2023 18:00 20.- QUER SERRAT ANTONIO, 15/11/2023 18:00 21.- QUER SERRAT ANTONIO, 15/11/2023 18:01 22.- QUER SERRAT ANTONIO, 15/11/2023 18:01 23.- QUER SERRAT ANTONIO, 15/11/2023 18:02 24.- QUER SERRAT ANTONIO, 15/11/2023 18:02 25.- QUER SERRAT ANTONIO, 15/11/2023 18:03 26.- QUER SERRAT ANTONIO, 15/11/2023 18:04 27.- QUER SERRAT ANTONIO, 15/11/2023 18:04 28.- QUER SERRAT ANTONIO, 15/11/2023 18:05 29.- QUER SERRAT ANTONIO, 15/11/2023 18:05 30.- QUER SERRAT ANTONIO, 15/11/2023 18:06 31.- QUER SERRAT ANTONIO, 15/11/2023 18:07 32.- QUER SERRAT ANTONIO, 15/11/2023 18:08 33.- QUER SERRAT ANTONIO, 15/11/2023 18:08 34.- QUER SERRAT ANTONIO, 15/11/2023 18:09 35.- QUER SERRAT ANTONIO, 15/11/2023 18:10 36.- QUER SERRAT ANTONIO, 15/11/2023 18:11 37.- QUER SERRAT ANTONIO, 15/11/2023 18:12 38.- QUER SERRAT ANTONIO, 15/11/2023 18:12 39.- QUER SERRAT ANTONIO, 15/11/2023 18:13 40.- QUER SERRAT ANTONIO, 15/11/2023 18:14 41.- Oscar Aparicio Pedrosa (TCAT) (la Memòria Valorada ha estat aprovada per Decret d'alcaldia núm. 2023DECR002223 de data 16 de novembre de 2023.), 16/11/2023 11:30 42.- Yolanda Cuenca Bermúdez (TCAT) (DILIGÈNCIA per fer constar que la Memòria Valorada ha estat aprovada per Decret d'alcaldia núm. 2023DECR002223 de data 16 de novembre de 2023.), 16/11/2023 16:00		



1.- ACCIONS DE MINIMITZACIÓ I PREVENCIÓ DES DE LA FASE DE PROJECTE

	Si	No
1 S'ha programat el volum de terres excavades per minimitzar els sobrants de terra i per utilitzarlos al mateix emplaçament?		X
2 Els sistemes constructius són sistemes industrialitzats i prefabricats que es munten a obra sense gairebé generar residus?		X
3 S'ha optimitzat les seccions resistents, per tendir a reduir el pes de la construcció i, per tant, la quantitat de material a emprar?		X
4 S'empren sistemes d'encofrat reutilitzables?		X
5 S'ha detectat aquelles partides que poden admetre materials reutilitzats de la pròpia obra. La reutilització dels materials en la pròpia obra, fa que perdin la consideració de residus, cal reutilitzar aquells materials que continguin unes característiques físiques/químiques adequades i regulades en el Plec de Prescripcions Tècniques.		X
6 S'ha previst el pas d'instal·lacions per cel rasos registrables i envans de cartró guix per evitar la realització de regates durant la fase d'instal·lacions?	X	
7 S'ha modulat el projecte (paviments, acabats de façana, obertures, divisòries, etc.) per minimitzar els retalls?	X	
8 S'ha dissenyat l'edifici tenint en compte criteris de desconstrucció o desmuntabilitat? (Considerar en el procés de disseny unir de manera irreversible només aquells materials que tenen el mateix potencial de reciclabilitat, o bé preveure fixacions fàcilment desmuntables, de manera que sigui viable la seva separació una vegada finalitzada la seva vida útil). Per exemple, el formigó té un gran potencial de reciclabilitat i existeixen plantes recicladores d'aquest material. Però en el cas que es trobi unit a un material plàstic, la seva reciclabilitat es veurà dificultada si no s'ha previst que aquests materials es puguin separar amb facilitat. - solucions d'impermeabilització o d'aïllament tèrmic no adherit - solucions de parquet flotant front l'encolat - solucions de façanes industrialitzades - solucions d'estructures industrialitzades - solucions de paviments continus		X
9 Des d'un punt de vista de la disminució de la producció dels residus d'una forma global, s'han utilitzat materials que incorporin material reciclat (residus) en la seva producció?	X	
10 ... (Altres bones pràctiques)		X

DOCUMENT MEM	ÒRGAN SECRETARIA	REFERÈNCIA 2023/000004/3084
Codi Segur de Verificació: c124c750-56c6-4c67-88c3-15e66e693faf Origen: Administració Identificador document original: ES_L01170221_2023_18224808 Data d'impressió: 22/11/2023 19:10:48 Pàgina 24 de 377 SIGNATURES 1.- QUER SERRAT ANTONIO, 15/11/2023 17:53 2.- QUER SERRAT ANTONIO, 15/11/2023 17:53 3.- QUER SERRAT ANTONIO, 15/11/2023 17:54 4.- QUER SERRAT ANTONIO, 15/11/2023 17:54 5.- QUER SERRAT ANTONIO, 15/11/2023 17:54 6.- QUER SERRAT ANTONIO, 15/11/2023 17:55 7.- QUER SERRAT ANTONIO, 15/11/2023 17:55 8.- QUER SERRAT ANTONIO, 15/11/2023 17:56 9.- QUER SERRAT ANTONIO, 15/11/2023 17:56 10.- QUER SERRAT ANTONIO, 15/11/2023 17:56 11.- QUER SERRAT ANTONIO, 15/11/2023 17:56 12.- QUER SERRAT ANTONIO, 15/11/2023 17:57 13.- QUER SERRAT ANTONIO, 15/11/2023 17:57 14.- QUER SERRAT ANTONIO, 15/11/2023 17:58 15.- QUER SERRAT ANTONIO, 15/11/2023 17:58 16.- QUER SERRAT ANTONIO, 15/11/2023 17:58 17.- QUER SERRAT ANTONIO, 15/11/2023 17:59 18.- QUER SERRAT ANTONIO, 15/11/2023 17:59 19.- QUER SERRAT ANTONIO, 15/11/2023 18:00 20.- QUER SERRAT ANTONIO, 15/11/2023 18:00 21.- QUER SERRAT ANTONIO, 15/11/2023 18:01 22.- QUER SERRAT ANTONIO, 15/11/2023 18:01 23.- QUER SERRAT ANTONIO, 15/11/2023 18:02 24.- QUER SERRAT ANTONIO, 15/11/2023 18:02 25.- QUER SERRAT ANTONIO, 15/11/2023 18:03 26.- QUER SERRAT ANTONIO, 15/11/2023 18:04 27.- QUER SERRAT ANTONIO, 15/11/2023 18:04 28.- QUER SERRAT ANTONIO, 15/11/2023 18:05 29.- QUER SERRAT ANTONIO, 15/11/2023 18:05 30.- QUER SERRAT ANTONIO, 15/11/2023 18:06 31.- QUER SERRAT ANTONIO, 15/11/2023 18:07 32.- QUER SERRAT ANTONIO, 15/11/2023 18:08 33.- QUER SERRAT ANTONIO, 15/11/2023 18:08 34.- QUER SERRAT ANTONIO, 15/11/2023 18:09 35.- QUER SERRAT ANTONIO, 15/11/2023 18:10 36.- QUER SERRAT ANTONIO, 15/11/2023 18:11 37.- QUER SERRAT ANTONIO, 15/11/2023 18:12 38.- QUER SERRAT ANTONIO, 15/11/2023 18:12 39.- QUER SERRAT ANTONIO, 15/11/2023 18:13 40.- QUER SERRAT ANTONIO, 15/11/2023 18:14 41.- Oscar Aparicio Pedrosa (TCAT) (la Memòria Valorada ha estat aprovada per Decret d'alcaldia núm. 2023DECR002223 de data 16 de novembre de 2023.), 16/11/2023 11:30 42.- Yolanda Cuenca Bermúdez (TCAT) (DILIGÈNCIA per fer constar que la Memòria Valorada ha estat aprovada per Decret d'alcaldia núm. 2023DECR002223 de data 16 de novembre de 2023.), 16/11/2023 16:00		

2.1- ESTIMACIÓ RESIDUS REFORMA-REHABILITACIÓ

Superfície de reforma o rehabilitació:	192,4
Tipus de rehabilitació:	Reforma poca entitat (coef. 0,3)
Percentatge aproximat del pressupost corresponent a l'enderroc de la rehabilitació respecte el pressupost d'execució de la rehabilitació en % (20% màxim)	8,00 %
Superfície d'obra nova equivalent	42,328

TOTAL PER TIPOLOGIES

	m3 residu	T residu
Inert-formigó (170101)	1,103	1,543
Inert-ceràmica (170103)	1,723	1,551
NE-barreja (170904)	0,033	0,013
NE-guix (170802)	0,411	0,166
NE-metall (170407)	0,076	0,027
NE-fusta (170201)	0,613	0,153
NE-plàstic (170203)	0,438	0,067
NE-cartró (150101)	0,503	0,035
Especial (150110)	0,093	0,005
TOTAL	4,993	3,560

DOCUMENT MEM	ÒRGAN SECRETARIA	REFERÈNCIA 2023/000004/3084
Codi Segur de Verificació: c124c750-56c6-4c67-88c3-15e66e693faf Origen: Administració Identificador document original: ES_L01170221_2023_18224808 Data d'impressió: 22/11/2023 19:10:48 Pàgina 25 de 377 SIGNATURES 1.- QUER SERRAT ANTONIO, 15/11/2023 17:53 2.- QUER SERRAT ANTONIO, 15/11/2023 17:53 3.- QUER SERRAT ANTONIO, 15/11/2023 17:54 4.- QUER SERRAT ANTONIO, 15/11/2023 17:54 5.- QUER SERRAT ANTONIO, 15/11/2023 17:54 6.- QUER SERRAT ANTONIO, 15/11/2023 17:55 7.- QUER SERRAT ANTONIO, 15/11/2023 17:55 8.- QUER SERRAT ANTONIO, 15/11/2023 17:56 9.- QUER SERRAT ANTONIO, 15/11/2023 17:56 10.- QUER SERRAT ANTONIO, 15/11/2023 17:56 11.- QUER SERRAT ANTONIO, 15/11/2023 17:56 12.- QUER SERRAT ANTONIO, 15/11/2023 17:57 13.- QUER SERRAT ANTONIO, 15/11/2023 17:57 14.- QUER SERRAT ANTONIO, 15/11/2023 17:58 15.- QUER SERRAT ANTONIO, 15/11/2023 17:58 16.- QUER SERRAT ANTONIO, 15/11/2023 17:58 17.- QUER SERRAT ANTONIO, 15/11/2023 17:59 18.- QUER SERRAT ANTONIO, 15/11/2023 17:59 19.- QUER SERRAT ANTONIO, 15/11/2023 18:00 20.- QUER SERRAT ANTONIO, 15/11/2023 18:00 21.- QUER SERRAT ANTONIO, 15/11/2023 18:01 22.- QUER SERRAT ANTONIO, 15/11/2023 18:01 23.- QUER SERRAT ANTONIO, 15/11/2023 18:02 24.- QUER SERRAT ANTONIO, 15/11/2023 18:02 25.- QUER SERRAT ANTONIO, 15/11/2023 18:03 26.- QUER SERRAT ANTONIO, 15/11/2023 18:04 27.- QUER SERRAT ANTONIO, 15/11/2023 18:04 28.- QUER SERRAT ANTONIO, 15/11/2023 18:05 29.- QUER SERRAT ANTONIO, 15/11/2023 18:05 30.- QUER SERRAT ANTONIO, 15/11/2023 18:06 31.- QUER SERRAT ANTONIO, 15/11/2023 18:07 32.- QUER SERRAT ANTONIO, 15/11/2023 18:08 33.- QUER SERRAT ANTONIO, 15/11/2023 18:08 34.- QUER SERRAT ANTONIO, 15/11/2023 18:09 35.- QUER SERRAT ANTONIO, 15/11/2023 18:10 36.- QUER SERRAT ANTONIO, 15/11/2023 18:11 37.- QUER SERRAT ANTONIO, 15/11/2023 18:12 38.- QUER SERRAT ANTONIO, 15/11/2023 18:12 39.- QUER SERRAT ANTONIO, 15/11/2023 18:13 40.- QUER SERRAT ANTONIO, 15/11/2023 18:14 41.- Oscar Aparicio Pedrosa (TCAT) (la Memòria Valorada ha estat aprovada per Decret d'alcaldia núm. 2023DECR002223 de data 16 de novembre de 2023.), 16/11/2023 11:30 42.- Yolanda Cuenca Bermúdez (TCAT) (DILIGÈNCIA per fer constar que la Memòria Valorada ha estat aprovada per Decret d'alcaldia núm. 2023DECR002223 de data 16 de novembre de 2023.), 16/11/2023 16:00		

**ESTIMACIÓ RESIDUS ESPECIALS REFORMA-REHABILITACIÓ**

	codi CER	S'Utilitzen?	
		SI	No
RESIDUS D'ENVASOS; ABSORBENTS, DRAPS DE NETEJA; MATERIALS DE FILTRACIÓ I ROBA DE PROTECCIÓ			
- Envasos que contenen substàncies perilloses o estan contaminades per elles	150101*		X
- Envasos que contenen substàncies perilloses o estan contaminades per elles (pintures, vernissos, dissolvents, adhesius, silicones, aerosols, etc.)	150101*		X
RESIDUS DE LA FFDU I DEL DECAPATGE O L'ELIMINACIÓ DE PINTURA I VERNÍS			
- Residus de decapat o eliminació de pintura i vernís que contenen dissolvents orgànics o altres substàncies perilloses	080117*		X
- Residus de decapants o desvernissants	080121*		X
- Residus de pintura i vernís que contenen dissolvents orgànics o altres substàncies perilloses	080111*		X
RESIDUS DE LA FABRICACIÓ, FORMULACIÓ, DISTRIBUCIÓ I UTILITZACIÓ (FFDU) DE PRODUCTES QUÍMICS ORGÀNICS DE BASE			
- Dissolvents	070103* / 070403* / 070404*		X
RESIDUS DE LA FFDU D'ADHESIUS I SEGELLANTS (INCLOENT ELS PRODUCTES D'IMPERMEABILITZACIÓ)			
- Residus d'adhesius i segellants que contenen dissolvents orgànics o altres substàncies perilloses	080409*		X
RESIDUS DE LA FFDU DE PLÀSTICS, CAUTXÚ SINTÈTIC I FIBRES ARTIFICIALS			
- Residus que contenen silicones perilloses	070216*		X
ALTRES RESIDUS DE CONSTRUCCIÓ I DEMOLICIÓ			
- Restes de desencofrants	170903*		X
- Altres residus de construcció i demolició (inclosos els residus mesclats) que contenen substàncies perilloses (especificar):	170903*		X
- Altres residus de construcció i demolició (inclosos els residus mesclats) que contenen substàncies perilloses (especificar):	170903*		X
- Altres residus de construcció i demolició (inclosos els residus mesclats) que contenen substàncies perilloses (especificar):	170903*		X
RESIDUS RECOLLITS DE MANERA SELECTIVA			
- Tubs fluorescents i làmpades de vapor de mercuri defectuoses	200121*		X
			X

DOCUMENT MEM	ÒRGAN SECRETARIA	REFERÈNCIA 2023/000004/3084
Codi Segur de Verificació: c124c750-56c6-4c67-88c3-15e66e693faf Origen: Administració Identificador document original: ES_L01170221_2023_18224808 Data d'impressió: 22/11/2023 19:10:48 Pàgina 26 de 377 SIGNATURES 1.- QUER SERRAT ANTONIO, 15/11/2023 17:53 2.- QUER SERRAT ANTONIO, 15/11/2023 17:53 3.- QUER SERRAT ANTONIO, 15/11/2023 17:54 4.- QUER SERRAT ANTONIO, 15/11/2023 17:54 5.- QUER SERRAT ANTONIO, 15/11/2023 17:54 6.- QUER SERRAT ANTONIO, 15/11/2023 17:55 7.- QUER SERRAT ANTONIO, 15/11/2023 17:55 8.- QUER SERRAT ANTONIO, 15/11/2023 17:56 9.- QUER SERRAT ANTONIO, 15/11/2023 17:56 10.- QUER SERRAT ANTONIO, 15/11/2023 17:56 11.- QUER SERRAT ANTONIO, 15/11/2023 17:56 12.- QUER SERRAT ANTONIO, 15/11/2023 17:57 13.- QUER SERRAT ANTONIO, 15/11/2023 17:57 14.- QUER SERRAT ANTONIO, 15/11/2023 17:58 15.- QUER SERRAT ANTONIO, 15/11/2023 17:58 16.- QUER SERRAT ANTONIO, 15/11/2023 17:58 17.- QUER SERRAT ANTONIO, 15/11/2023 17:59 18.- QUER SERRAT ANTONIO, 15/11/2023 17:59 19.- QUER SERRAT ANTONIO, 15/11/2023 18:00 20.- QUER SERRAT ANTONIO, 15/11/2023 18:00 21.- QUER SERRAT ANTONIO, 15/11/2023 18:01 22.- QUER SERRAT ANTONIO, 15/11/2023 18:01 23.- QUER SERRAT ANTONIO, 15/11/2023 18:02 24.- QUER SERRAT ANTONIO, 15/11/2023 18:02 25.- QUER SERRAT ANTONIO, 15/11/2023 18:03 26.- QUER SERRAT ANTONIO, 15/11/2023 18:04 27.- QUER SERRAT ANTONIO, 15/11/2023 18:04 28.- QUER SERRAT ANTONIO, 15/11/2023 18:05 29.- QUER SERRAT ANTONIO, 15/11/2023 18:05 30.- QUER SERRAT ANTONIO, 15/11/2023 18:06 31.- QUER SERRAT ANTONIO, 15/11/2023 18:07 32.- QUER SERRAT ANTONIO, 15/11/2023 18:08 33.- QUER SERRAT ANTONIO, 15/11/2023 18:08 34.- QUER SERRAT ANTONIO, 15/11/2023 18:09 35.- QUER SERRAT ANTONIO, 15/11/2023 18:10 36.- QUER SERRAT ANTONIO, 15/11/2023 18:11 37.- QUER SERRAT ANTONIO, 15/11/2023 18:12 38.- QUER SERRAT ANTONIO, 15/11/2023 18:12 39.- QUER SERRAT ANTONIO, 15/11/2023 18:13 40.- QUER SERRAT ANTONIO, 15/11/2023 18:14 41.- Oscar Aparicio Pedrosa (TCAT) (la Memòria Valorada ha estat aprovada per Decret d'alcaldia núm. 2023DECR002223 de data 16 de novembre de 2023.), 16/11/2023 11:30 42.- Yolanda Cuenca Bermúdez (TCAT) (DILIGÈNCIA per fer constar que la Memòria Valorada ha estat aprovada per Decret d'alcaldia núm. 2023DECR002223 de data 16 de novembre de 2023.), 16/11/2023 16:00		

RESUM TOTAL DE RESIDUS PER TIPOLOGIES

Material	Codi CER	Obra Nova		Enderroc		Excavació	
		Volum (m3)	Pes (T)	Volum (m3)	Pes (T)	Volum (m3)	Pes (T)
Inert-formigó	170101	1,103	1,543	0,000	0,000		
Inert-ceràmica	170103	1,723	1,551	0,000	0,000		
Inert-Petris	170107			0,000	0,000		
Inert-vidre	170202			0,000	0,000		
Inert-terres	170504			0,000	0,000	0,000	0,000
TOTAL Inerts		2,826	3,094	0,000	0,000	0,000	0,000

NE-barreja	170904	0,033	0,013	0,000	0,000		
NE-guix	170802	0,411	0,166	0,000	0,000		
NE-metalls barrejats	170407	0,076	0,027	0,000	0,000		
NE-fusta	170201	0,613	0,153	0,000	0,000		
NE-plàstic	170203	0,438	0,067	0,000	0,000		
NE-cartró	150101	0,503	0,035				
TOTAL No Especials		2,074	0,461	0,000	0,000	0,000	0,000

TOTAL Inerts + No Especials		4,900	3,555	0,000	0,000	0,000	0,000

Especial	150110	0,093	0,005	0,000	0,000	0,000	0,000
TOTAL Especials		0,093	0,005	0,000	0,000	0,000	0,000

TOTAL Inerts + No Especials + Especials		4,993	3,560	0,000	0,000	0,000	0,000

Material	Codi CER	Totals	
		Volum (m3)	Pes (T)
Inert-formigó	170101	1,103	1,543
Inert-ceràmica	170103	1,723	1,551
Inert-petris	170107	0,000	0,000
Inert-vidre	170202	0,000	0,000
Inert-terres	170504	0,000	0,000
TOTAL Inerts		2,826	3,094

NE-barreja	170904	0,033	0,013
NE-guix	170802	0,411	0,166
NE-metalls barrejats	170407	0,076	0,027
NE-fusta	170201	0,613	0,153
NE-plàstic	170203	0,438	0,067
NE-cartró	150101	0,503	0,035
TOTAL No Especials		2,074	0,461

TOTAL Inerts + No Especials		4,900	3,555

Especials	150110	0,093	0,005
TOTAL Especials		0,093	0,005

Total Inerts + No Especials + Especials		4,993	3,560

DOCUMENT MEM	ÒRGAN SECRETARIA	REFERÈNCIA 2023/000004/3084
Codi Segur de Verificació: c124c750-56c6-4c67-88c3-15e66e693faf Origen: Administració Identificador document original: ES_L01170221_2023_18224808 Data d'impressió: 22/11/2023 19:10:48 Pàgina 27 de 377 SIGNATURES 1.- QUER SERRAT ANTONIO, 15/11/2023 17:53 2.- QUER SERRAT ANTONIO, 15/11/2023 17:53 3.- QUER SERRAT ANTONIO, 15/11/2023 17:54 4.- QUER SERRAT ANTONIO, 15/11/2023 17:54 5.- QUER SERRAT ANTONIO, 15/11/2023 17:54 6.- QUER SERRAT ANTONIO, 15/11/2023 17:55 7.- QUER SERRAT ANTONIO, 15/11/2023 17:55 8.- QUER SERRAT ANTONIO, 15/11/2023 17:56 9.- QUER SERRAT ANTONIO, 15/11/2023 17:56 10.- QUER SERRAT ANTONIO, 15/11/2023 17:56 11.- QUER SERRAT ANTONIO, 15/11/2023 17:56 12.- QUER SERRAT ANTONIO, 15/11/2023 17:57 13.- QUER SERRAT ANTONIO, 15/11/2023 17:57 14.- QUER SERRAT ANTONIO, 15/11/2023 17:58 15.- QUER SERRAT ANTONIO, 15/11/2023 17:58 16.- QUER SERRAT ANTONIO, 15/11/2023 17:58 17.- QUER SERRAT ANTONIO, 15/11/2023 17:59 18.- QUER SERRAT ANTONIO, 15/11/2023 17:59 19.- QUER SERRAT ANTONIO, 15/11/2023 18:00 20.- QUER SERRAT ANTONIO, 15/11/2023 18:00 21.- QUER SERRAT ANTONIO, 15/11/2023 18:01 22.- QUER SERRAT ANTONIO, 15/11/2023 18:01 23.- QUER SERRAT ANTONIO, 15/11/2023 18:02 24.- QUER SERRAT ANTONIO, 15/11/2023 18:02 25.- QUER SERRAT ANTONIO, 15/11/2023 18:03 26.- QUER SERRAT ANTONIO, 15/11/2023 18:04 27.- QUER SERRAT ANTONIO, 15/11/2023 18:04 28.- QUER SERRAT ANTONIO, 15/11/2023 18:05 29.- QUER SERRAT ANTONIO, 15/11/2023 18:05 30.- QUER SERRAT ANTONIO, 15/11/2023 18:06 31.- QUER SERRAT ANTONIO, 15/11/2023 18:07 32.- QUER SERRAT ANTONIO, 15/11/2023 18:08 33.- QUER SERRAT ANTONIO, 15/11/2023 18:08 34.- QUER SERRAT ANTONIO, 15/11/2023 18:09 35.- QUER SERRAT ANTONIO, 15/11/2023 18:10 36.- QUER SERRAT ANTONIO, 15/11/2023 18:11 37.- QUER SERRAT ANTONIO, 15/11/2023 18:12 38.- QUER SERRAT ANTONIO, 15/11/2023 18:12 39.- QUER SERRAT ANTONIO, 15/11/2023 18:13 40.- QUER SERRAT ANTONIO, 15/11/2023 18:14 41.- Oscar Aparicio Pedrosa (TCAT) (la Memòria Valorada ha estat aprovada per Decret d'alcaldia núm. 2023DECR002223 de data 16 de novembre de 2023.), 16/11/2023 11:30 42.- Yolanda Cuenca Bermúdez (TCAT) (DILIGÈNCIA per fer constar que la Memòria Valorada ha estat aprovada per Decret d'alcaldia núm. 2023DECR002223 de data 16 de novembre de 2023.), 16/11/2023 16:00		

3.1.- RESUM DE LA GESTIÓ DELS RESIDUS DINTRE DE L'OBRA

1	Separació segons tipologia de residu Especificar el tipus de separació selectiva prevista per tal de preveure un espai a l'obra. Cal recordar que, segons el RD 105/2008, d'1 de febrer, s'ha de preveure una separació en obra de les següents fraccions, quan de forma individualitzada per cadascuna d'elles, la quantitat prevista de generació per al total de l'obra superi les següents quantitats indicades a continuació. <table border="1" data-bbox="547 293 1181 432"> <thead> <tr> <th></th> <th>Quantitat límit (T)</th> <th>Residu totals (T)</th> <th>Cal separar</th> </tr> </thead> <tbody> <tr> <td>Formigó</td> <td>80,0</td> <td>1,543</td> <td>No</td> </tr> <tr> <td>Maons, teules, ceràmics</td> <td>40,0</td> <td>1,551</td> <td>No</td> </tr> <tr> <td>Metall</td> <td>2,0</td> <td>0,027</td> <td>No</td> </tr> <tr> <td>Fusta</td> <td>1,0</td> <td>0,153</td> <td>No</td> </tr> <tr> <td>Vidre</td> <td>1,0</td> <td>0,000</td> <td>No</td> </tr> <tr> <td>Plàstic</td> <td>0,5</td> <td>0,067</td> <td>No</td> </tr> <tr> <td>Paper i cartró</td> <td>0,5</td> <td>0,035</td> <td>No</td> </tr> </tbody> </table>		Quantitat límit (T)	Residu totals (T)	Cal separar	Formigó	80,0	1,543	No	Maons, teules, ceràmics	40,0	1,551	No	Metall	2,0	0,027	No	Fusta	1,0	0,153	No	Vidre	1,0	0,000	No	Plàstic	0,5	0,067	No	Paper i cartró	0,5	0,035	No																														
	Quantitat límit (T)	Residu totals (T)	Cal separar	
Formigó	80,0	1,543	No	
Maons, teules, ceràmics	40,0	1,551	No	
Metall	2,0	0,027	No	
Fusta	1,0	0,153	No	
Vidre	1,0	0,000	No	
Plàstic	0,5	0,067	No	
Paper i cartró	0,5	0,035	No	
	Especials ☐ zona habilitada pels Residus Especials (amb tants bidons com calgui) La legislació de Residus Especials obliga a tenir una zona adequada per a l'emmagatzematge d'aquest tipus de residu. Entre d'altres recomanacions, es destaquen les següents: - No tenir-los emmagatzemats a l'obra més de 6 mesos. - El contenidor de residus especials haurà de situar-se en un lloc pla i fora del trànsit habitual de la maquinària d'obra, per tal d'evitar vessaments accidentals - No tenir-los emmagatzemats a l'obra més de 6 mesos. - Senyalitzar correctament els diferents contenidors on s'hagin de situar els envasos dels productes Especials, tenint en compte les incompatibilitats segons els símbols de perillositat representats en les etiquetes. - Tapar els contenidors i protegir-los de la pluja, la radiació, etc. - Emmagatzemar els bidons que contenen líquids perillosos (olis, desencofrants, etc.) en posició vertical i sobre cubetes de retenció de líquids per tal d'evitar fuites	
	Inerts ☐ contenidor per Inerts barrejats ☐ contenidor per Inerts Formigó ☐ contenidor per Inerts Ceràmica ☐ contenidor per altres inerts ☐ contenidor o zona d'aplec per terres que van a abocador	
	No Especials ☐ contenidor per metall ☐ contenidor per fusta ☐ contenidor per plàstic ☐ contenidor per paper i cartró ☐ contenidor per ☐ contenidor per ☐ contenidor per la resta de residus No Especials barrejats ☐ contenidor per TOTS els residus No Especials barrejats	
	Inerts+No Especials ☐ contenidor amb Inerts i No Especials barrejats (**) (**) Només quan sigui tècnicament inviable. En aquest cas, derivar-ho cap a un gestor que li faci un tractament previ.	
2	Reciclatge de residus petris inerts a la pròpia obra o a una altra d'autoritzada procedents d'obra nova i/o enderroc Indicar, si s'escau, la quantitat de residus petris que es preveu matxucar a l'obra per reutilitzar, posteriorment, en el mateix emplaçament. Quantitat de residus que es preveu reciclar i que s'evita portar a abocador: <table border="1" data-bbox="547 965 1181 1048"> <thead> <tr> <th></th> <th>residus totals</th> <th colspan="2">residus reciclats</th> </tr> <tr> <th></th> <th>m3</th> <th>m3</th> <th>T</th> </tr> </thead> <tbody> <tr> <td>Inert-formigó</td> <td>1,103</td> <td></td> <td></td> </tr> <tr> <td>Inert-ceràmica</td> <td>1,723</td> <td></td> <td></td> </tr> <tr> <td>Inert-petris</td> <td>0,000</td> <td></td> <td></td> </tr> </tbody> </table> Quantitat d'àrid matxucat resultant: (cal tenir en compte que l'àrid resultant, una vegada matxucat serà, <table border="1" data-bbox="759 1066 1181 1099"> <thead> <tr> <th></th> <th>m3</th> <th>T</th> </tr> </thead> <tbody> <tr> <td>Arid matxucat</td> <td></td> <td></td> </tr> </tbody> </table> Reciclatge de terres i grava a la pròpia obra o a una altra d'autoritzada procedents d'excavació i/o enderroc de vials <table border="1" data-bbox="547 1122 1181 1279"> <thead> <tr> <th></th> <th>residus totals</th> <th colspan="2">residus reciclats</th> </tr> <tr> <th></th> <th>m3</th> <th>m3</th> <th>T</th> </tr> </thead> <tbody> <tr> <td>Grava i sorra compacta</td> <td>0,000</td> <td></td> <td></td> </tr> <tr> <td>Grava i sorra solta</td> <td>0,000</td> <td></td> <td></td> </tr> <tr> <td>Argiles</td> <td>0,000</td> <td></td> <td></td> </tr> <tr> <td>Terra vegetal</td> <td>0,000</td> <td></td> <td></td> </tr> <tr> <td>Terraplè</td> <td>0,000</td> <td></td> <td></td> </tr> <tr> <td>Pedraplè</td> <td>0,000</td> <td></td> <td></td> </tr> <tr> <td>TOTAL TERRES</td> <td>0,000</td> <td>0,000</td> <td>0,000</td> </tr> </tbody> </table>		residus totals	residus reciclats			m3	m3	T	Inert-formigó	1,103			Inert-ceràmica	1,723			Inert-petris	0,000				m3	T	Arid matxucat				residus totals	residus reciclats			m3	m3	T	Grava i sorra compacta	0,000			Grava i sorra solta	0,000			Argiles	0,000			Terra vegetal	0,000			Terraplè	0,000			Pedraplè	0,000			TOTAL TERRES	0,000	0,000	0,000
	residus totals	residus reciclats	
	m3	m3	T	
Inert-formigó	1,103	
Inert-ceràmica	1,723	
Inert-petris	0,000	
	m3	T	
Arid matxucat	
	residus totals	residus reciclats	
	m3	m3	T	
Grava i sorra compacta	0,000	
Grava i sorra solta	0,000	
Argiles	0,000	
Terra vegetal	0,000	
Terraplè	0,000	
Pedraplè	0,000	
TOTAL TERRES	0,000	0,000	0,000	
3	Senyalització dels contenidors Els contenidors s'hauran de senyalitzar en funció del tipus de residu que continguin, d'acord amb la separació selectiva prevista. Inerts  Residus admesos: ceràmica, formigó, pedres, etc. CODIS CER: 170107, 170504, ... (codis admesos en els dipòsits de terres i runes) No Especials barrejats  Residus admesos: fusta, metall, plàstic, paper i cartró, cartró-guix, etc. <table border="1" data-bbox="483 1451 1193 1552"> <thead> <tr> <th>Fusta</th> <th>Ferralla</th> <th>Paper i cartró</th> <th>Plàstic</th> <th>Cables elèctrics</th> </tr> </thead> <tbody> <tr> <td></td> <td></td> <td></td> <td></td> <td></td> </tr> </tbody> </table> Especials  CODIS CER: (els codis dependran dels tipus de residus). Aquest símbol identifica als residus Especials de manera genèrica i pot servir per senyalitzar la zona d'aplec habilitada pels residus Especials, no obstant, a l'hora d'emmagatzemar-los cal tenir en compte els símbols de perillositat que identifiquen a cadascun i senyalitzar els bidons o contenidors d'acord amb la legislació de residus Especials.	Fusta	Ferralla	Paper i cartró	Plàstic	Cables elèctrics	
Fusta	Ferralla	Paper i cartró	Plàstic	Cables elèctrics	
	


DOCUMENT MEM	ÒRGAN SECRETARIA	REFERÈNCIA 2023/000004/3084
Codi Segur de Verificació: c124c750-56c6-4c67-88c3-15e66e693faf Origen: Administració Identificador document original: ES_L01170221_2023_18224808 Data d'impressió: 22/11/2023 19:10:48 Pàgina 28 de 377 SIGNATURES 1.- QUER SERRAT ANTONIO, 15/11/2023 17:53 2.- QUER SERRAT ANTONIO, 15/11/2023 17:53 3.- QUER SERRAT ANTONIO, 15/11/2023 17:54 4.- QUER SERRAT ANTONIO, 15/11/2023 17:54 5.- QUER SERRAT ANTONIO, 15/11/2023 17:54 6.- QUER SERRAT ANTONIO, 15/11/2023 17:55 7.- QUER SERRAT ANTONIO, 15/11/2023 17:55 8.- QUER SERRAT ANTONIO, 15/11/2023 17:56 9.- QUER SERRAT ANTONIO, 15/11/2023 17:56 10.- QUER SERRAT ANTONIO, 15/11/2023 17:56 11.- QUER SERRAT ANTONIO, 15/11/2023 17:56 12.- QUER SERRAT ANTONIO, 15/11/2023 17:57 13.- QUER SERRAT ANTONIO, 15/11/2023 17:57 14.- QUER SERRAT ANTONIO, 15/11/2023 17:58 15.- QUER SERRAT ANTONIO, 15/11/2023 17:58 16.- QUER SERRAT ANTONIO, 15/11/2023 17:58 17.- QUER SERRAT ANTONIO, 15/11/2023 17:59 18.- QUER SERRAT ANTONIO, 15/11/2023 17:59 19.- QUER SERRAT ANTONIO, 15/11/2023 18:00 20.- QUER SERRAT ANTONIO, 15/11/2023 18:00 21.- QUER SERRAT ANTONIO, 15/11/2023 18:01 22.- QUER SERRAT ANTONIO, 15/11/2023 18:01 23.- QUER SERRAT ANTONIO, 15/11/2023 18:02 24.- QUER SERRAT ANTONIO, 15/11/2023 18:02 25.- QUER SERRAT ANTONIO, 15/11/2023 18:03 26.- QUER SERRAT ANTONIO, 15/11/2023 18:04 27.- QUER SERRAT ANTONIO, 15/11/2023 18:04 28.- QUER SERRAT ANTONIO, 15/11/2023 18:05 29.- QUER SERRAT ANTONIO, 15/11/2023 18:05 30.- QUER SERRAT ANTONIO, 15/11/2023 18:06 31.- QUER SERRAT ANTONIO, 15/11/2023 18:07 32.- QUER SERRAT ANTONIO, 15/11/2023 18:08 33.- QUER SERRAT ANTONIO, 15/11/2023 18:08 34.- QUER SERRAT ANTONIO, 15/11/2023 18:09 35.- QUER SERRAT ANTONIO, 15/11/2023 18:10 36.- QUER SERRAT ANTONIO, 15/11/2023 18:11 37.- QUER SERRAT ANTONIO, 15/11/2023 18:12 38.- QUER SERRAT ANTONIO, 15/11/2023 18:12 39.- QUER SERRAT ANTONIO, 15/11/2023 18:13 40.- QUER SERRAT ANTONIO, 15/11/2023 18:14 41.- Oscar Aparicio Pedrosa (TCAT) (la Memòria Valorada ha estat aprovada per Decret d'alcaldia núm. 2023DECR002223 de data 16 de novembre de 2023.), 16/11/2023 11:30 42.- Yolanda Cuenca Bermúdez (TCAT) (DILIGÈNCIA per fer constar que la Memòria Valorada ha estat aprovada per Decret d'alcaldia núm. 2023DECR002223 de data 16 de novembre de 2023.), 16/11/2023 16:00		



3.2.- RESUM DE LA GESTIÓ DELS RESIDUS FORA DE L'OBRA

4	Destí dels residus segons tipologia	Identificar els recicladors, plantes de transferència o dipòsits propers a l'entorn de l'obra on es proposa gestionar els residus de la construcció:				
Inerts		Quantitat estimada		Gestor		Observacions
		m3	Tones	Codi	Nom	
☒ Reciclatge		2,826	3,094	E-1193.10	ARIDFORM MIQUEL SL	CRUILLES
☐ Planta de transferència						
☐ Planta de selecció						
☐ Diposit						
Residus No Especials		Quantitat estimada		Gestor		Observacions
		m3	Tones	Codi	Nom	
Reciclatge:						
☒ Reciclatge NE-metalls		0,076	0,027	E-1193.10	ARIDFORM MIQUEL SL	CRUILLES
☒ Reciclatge NE-fusta		0,613	0,153	E-1193.10	ARIDFORM MIQUEL SL	CRUILLES
☒ Reciclatge NE-plàstic		0,438	0,067	E-1193.10	ARIDFORM MIQUEL SL	CRUILLES
☒ Reciclatge NE-cartó		0,503	0,035	E-1193.10	ARIDFORM MIQUEL SL	CRUILLES
☒ Reciclatge NE-barreja		0,033	0,013	E-1193.10	ARIDFORM MIQUEL SL	CRUILLES
☒ Reciclatge NE-guix		0,411	0,166	E-1193.10	ARIDFORM MIQUEL SL	CRUILLES
☐ Planta de transferència						
☐ Planta de selecció						
☐ Dipòsit						
Residus Especials		Quantitat estimada		Gestor		Observacions
		m3	Tones	Codi	Nom	
☒ Instal·lació de gestió de residus especials		0,093	0,005	E-1193.10	ARIDFORM MIQUEL SL	CRUILLES

DOCUMENT MEM	ÒRGAN SECRETARIA	REFERÈNCIA 2023/000004/3084
Codi Segur de Verificació: c124c750-56c6-4c67-88c3-15e66e693faf Origen: Administració Identificador document original: ES_L01170221_2023_18224808 Data d'impressió: 22/11/2023 19:10:48 Pàgina 29 de 377 SIGNATURES 1.- QUER SERRAT ANTONIO, 15/11/2023 17:53 2.- QUER SERRAT ANTONIO, 15/11/2023 17:53 3.- QUER SERRAT ANTONIO, 15/11/2023 17:54 4.- QUER SERRAT ANTONIO, 15/11/2023 17:54 5.- QUER SERRAT ANTONIO, 15/11/2023 17:54 6.- QUER SERRAT ANTONIO, 15/11/2023 17:55 7.- QUER SERRAT ANTONIO, 15/11/2023 17:55 8.- QUER SERRAT ANTONIO, 15/11/2023 17:56 9.- QUER SERRAT ANTONIO, 15/11/2023 17:56 10.- QUER SERRAT ANTONIO, 15/11/2023 17:56 11.- QUER SERRAT ANTONIO, 15/11/2023 17:56 12.- QUER SERRAT ANTONIO, 15/11/2023 17:57 13.- QUER SERRAT ANTONIO, 15/11/2023 17:57 14.- QUER SERRAT ANTONIO, 15/11/2023 17:58 15.- QUER SERRAT ANTONIO, 15/11/2023 17:58 16.- QUER SERRAT ANTONIO, 15/11/2023 17:58 17.- QUER SERRAT ANTONIO, 15/11/2023 17:59 18.- QUER SERRAT ANTONIO, 15/11/2023 17:59 19.- QUER SERRAT ANTONIO, 15/11/2023 18:00 20.- QUER SERRAT ANTONIO, 15/11/2023 18:00 21.- QUER SERRAT ANTONIO, 15/11/2023 18:01 22.- QUER SERRAT ANTONIO, 15/11/2023 18:01 23.- QUER SERRAT ANTONIO, 15/11/2023 18:02 24.- QUER SERRAT ANTONIO, 15/11/2023 18:02 25.- QUER SERRAT ANTONIO, 15/11/2023 18:03 26.- QUER SERRAT ANTONIO, 15/11/2023 18:04 27.- QUER SERRAT ANTONIO, 15/11/2023 18:04 28.- QUER SERRAT ANTONIO, 15/11/2023 18:05 29.- QUER SERRAT ANTONIO, 15/11/2023 18:05 30.- QUER SERRAT ANTONIO, 15/11/2023 18:06 31.- QUER SERRAT ANTONIO, 15/11/2023 18:07 32.- QUER SERRAT ANTONIO, 15/11/2023 18:08 33.- QUER SERRAT ANTONIO, 15/11/2023 18:08 34.- QUER SERRAT ANTONIO, 15/11/2023 18:09 35.- QUER SERRAT ANTONIO, 15/11/2023 18:10 36.- QUER SERRAT ANTONIO, 15/11/2023 18:11 37.- QUER SERRAT ANTONIO, 15/11/2023 18:12 38.- QUER SERRAT ANTONIO, 15/11/2023 18:12 39.- QUER SERRAT ANTONIO, 15/11/2023 18:13 40.- QUER SERRAT ANTONIO, 15/11/2023 18:14 41.- Oscar Aparicio Pedrosa (TCAT) (la Memòria Valorada ha estat aprovada per Decret d'alcaldia núm. 2023DECR002223 de data 16 de novembre de 2023.), 16/11/2023 11:30 42.- Yolanda Cuenca Bermúdez (TCAT) (DILIGÈNCIA per fer constar que la Memòria Valorada ha estat aprovada per Decret d'alcaldia núm. 2023DECR002223 de data 16 de novembre de 2023.), 16/11/2023 16:00		

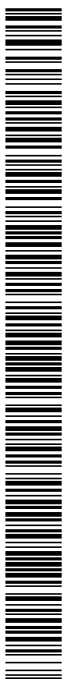

4. PLEC DE PRESCRIPCIONS TÈCNIQUES

Les operacions destinades a la tria, classificació, transport i disposició del residus generats a obra, s'ajustaran al que determina el Pla de Gestió de Residus elaborat per el Contractista, aprovat per la Direcció Facultativa i acceptat per la Propietat.

Aquest Pla ha estat elaborat en base a l'Estudi de Gestió de Residus, que s'inclou al projecte.

Si degut a modificacions en l'execució de l'obra, cal fer modificacions a la gestió en obra dels residus, aquestes modificacions es documentaran per escrit i seran aprovades per la Direcció Facultativa i se'n donarà comunicació a la Propietat, per la seva acceptació.

DOCUMENT MEM	ÒRGAN SECRETARIA	REFERÈNCIA 2023/000004/3084
Codi Segur de Verificació: c124c750-56c6-4c67-88c3-15e66e693faf Origen: Administració Identificador document original: ES_L01170221_2023_18224808 Data d'impressió: 22/11/2023 19:10:48 Pàgina 30 de 377 SIGNATURES 1.- QUER SERRAT ANTONIO, 15/11/2023 17:53 2.- QUER SERRAT ANTONIO, 15/11/2023 17:53 3.- QUER SERRAT ANTONIO, 15/11/2023 17:54 4.- QUER SERRAT ANTONIO, 15/11/2023 17:54 5.- QUER SERRAT ANTONIO, 15/11/2023 17:54 6.- QUER SERRAT ANTONIO, 15/11/2023 17:55 7.- QUER SERRAT ANTONIO, 15/11/2023 17:55 8.- QUER SERRAT ANTONIO, 15/11/2023 17:56 9.- QUER SERRAT ANTONIO, 15/11/2023 17:56 10.- QUER SERRAT ANTONIO, 15/11/2023 17:56 11.- QUER SERRAT ANTONIO, 15/11/2023 17:56 12.- QUER SERRAT ANTONIO, 15/11/2023 17:57 13.- QUER SERRAT ANTONIO, 15/11/2023 17:57 14.- QUER SERRAT ANTONIO, 15/11/2023 17:58 15.- QUER SERRAT ANTONIO, 15/11/2023 17:58 16.- QUER SERRAT ANTONIO, 15/11/2023 17:58 17.- QUER SERRAT ANTONIO, 15/11/2023 17:59 18.- QUER SERRAT ANTONIO, 15/11/2023 17:59 19.- QUER SERRAT ANTONIO, 15/11/2023 18:00 20.- QUER SERRAT ANTONIO, 15/11/2023 18:00 21.- QUER SERRAT ANTONIO, 15/11/2023 18:01 22.- QUER SERRAT ANTONIO, 15/11/2023 18:01 23.- QUER SERRAT ANTONIO, 15/11/2023 18:02 24.- QUER SERRAT ANTONIO, 15/11/2023 18:02 25.- QUER SERRAT ANTONIO, 15/11/2023 18:03 26.- QUER SERRAT ANTONIO, 15/11/2023 18:04 27.- QUER SERRAT ANTONIO, 15/11/2023 18:04 28.- QUER SERRAT ANTONIO, 15/11/2023 18:05 29.- QUER SERRAT ANTONIO, 15/11/2023 18:05 30.- QUER SERRAT ANTONIO, 15/11/2023 18:06 31.- QUER SERRAT ANTONIO, 15/11/2023 18:07 32.- QUER SERRAT ANTONIO, 15/11/2023 18:08 33.- QUER SERRAT ANTONIO, 15/11/2023 18:08 34.- QUER SERRAT ANTONIO, 15/11/2023 18:09 35.- QUER SERRAT ANTONIO, 15/11/2023 18:10 36.- QUER SERRAT ANTONIO, 15/11/2023 18:11 37.- QUER SERRAT ANTONIO, 15/11/2023 18:12 38.- QUER SERRAT ANTONIO, 15/11/2023 18:12 39.- QUER SERRAT ANTONIO, 15/11/2023 18:13 40.- QUER SERRAT ANTONIO, 15/11/2023 18:14 41.- Oscar Aparicio Pedrosa (TCAT) (la Memòria Valorada ha estat aprovada per Decret d'alcaldia núm. 2023DECR002223 de data 16 de novembre de 2023.), 16/11/2023 11:30 42.- Yolanda Cuenca Bermúdez (TCAT) (DILIGÈNCIA per fer constar que la Memòria Valorada ha estat aprovada per Decret d'alcaldia núm. 2023DECR002223 de data 16 de novembre de 2023.), 16/11/2023 16:00		



5.- DOCUMENTACIÓ GRÀFICA DE LES INSTAL·LACIONS PER A LA GESTIÓ DE RESIDUS

núm. d'unitats

- ☐ Contenedor 9m³. Apte per formigó, ceràmica, petris i fusta
- ☐ Contenedor 5m³. Apte per plàstics, paper i cartró, metalls i fusta (amb tapes)
- ☐ Contenedor 5m³. Apte per formigó, ceràmica, petris, fusta i metall
- ☐ Contenedor 1000L. Apte per paper i cartró, plàstics
- ☐ Bidó 200L. Apte per residus especials

DOCUMENT MEM	ÒRGAN SECRETARIA	REFERÈNCIA 2023/000004/3084
Codi Segur de Verificació: c124c750-56c6-4c67-88c3-15e66e693faf Origen: Administració Identificador document original: ES_L01170221_2023_18224808 Data d'impressió: 22/11/2023 19:10:48 Pàgina 31 de 377 SIGNATURES 1.- QUER SERRAT ANTONIO, 15/11/2023 17:53 2.- QUER SERRAT ANTONIO, 15/11/2023 17:53 3.- QUER SERRAT ANTONIO, 15/11/2023 17:54 4.- QUER SERRAT ANTONIO, 15/11/2023 17:54 5.- QUER SERRAT ANTONIO, 15/11/2023 17:54 6.- QUER SERRAT ANTONIO, 15/11/2023 17:55 7.- QUER SERRAT ANTONIO, 15/11/2023 17:55 8.- QUER SERRAT ANTONIO, 15/11/2023 17:56 9.- QUER SERRAT ANTONIO, 15/11/2023 17:56 10.- QUER SERRAT ANTONIO, 15/11/2023 17:56 11.- QUER SERRAT ANTONIO, 15/11/2023 17:56 12.- QUER SERRAT ANTONIO, 15/11/2023 17:57 13.- QUER SERRAT ANTONIO, 15/11/2023 17:57 14.- QUER SERRAT ANTONIO, 15/11/2023 17:58 15.- QUER SERRAT ANTONIO, 15/11/2023 17:58 16.- QUER SERRAT ANTONIO, 15/11/2023 17:58 17.- QUER SERRAT ANTONIO, 15/11/2023 17:59 18.- QUER SERRAT ANTONIO, 15/11/2023 17:59 19.- QUER SERRAT ANTONIO, 15/11/2023 18:00 20.- QUER SERRAT ANTONIO, 15/11/2023 18:00 21.- QUER SERRAT ANTONIO, 15/11/2023 18:01 22.- QUER SERRAT ANTONIO, 15/11/2023 18:01 23.- QUER SERRAT ANTONIO, 15/11/2023 18:02 24.- QUER SERRAT ANTONIO, 15/11/2023 18:02 25.- QUER SERRAT ANTONIO, 15/11/2023 18:03 26.- QUER SERRAT ANTONIO, 15/11/2023 18:04 27.- QUER SERRAT ANTONIO, 15/11/2023 18:04 28.- QUER SERRAT ANTONIO, 15/11/2023 18:05 29.- QUER SERRAT ANTONIO, 15/11/2023 18:05 30.- QUER SERRAT ANTONIO, 15/11/2023 18:06 31.- QUER SERRAT ANTONIO, 15/11/2023 18:07 32.- QUER SERRAT ANTONIO, 15/11/2023 18:08 33.- QUER SERRAT ANTONIO, 15/11/2023 18:08 34.- QUER SERRAT ANTONIO, 15/11/2023 18:09 35.- QUER SERRAT ANTONIO, 15/11/2023 18:10 36.- QUER SERRAT ANTONIO, 15/11/2023 18:11 37.- QUER SERRAT ANTONIO, 15/11/2023 18:12 38.- QUER SERRAT ANTONIO, 15/11/2023 18:12 39.- QUER SERRAT ANTONIO, 15/11/2023 18:13 40.- QUER SERRAT ANTONIO, 15/11/2023 18:14 41.- Oscar Aparicio Pedrosa (TCAT) (la Memòria Valorada ha estat aprovada per Decret d'alcaldia núm. 2023DECR002223 de data 16 de novembre de 2023.), 16/11/2023 11:30 42.- Yolanda Cuenca Bermúdez (TCAT) (DILIGÈNCIA per fer constar que la Memòria Valorada ha estat aprovada per Decret d'alcaldia núm. 2023DECR002223 de data 16 de novembre de 2023.), 16/11/2023 16:00		



6.- PRESSUPOST

	Unitat	Quantitat	Preu	Total
Classificació dels residus d'acord amb les operacions de separació selectiva triades.				
Subministrament d'equips d'obra per a la gestió de residus (contenidors, compactadores, etc.)				
Cost associat a l'ús d'una maquinària mòbil de matxuqueix, trituració, etc.				
Cost associat a la càrrega, transport i disposició dels residus cap a centrals de reciclatge, centrals de transferència o dipòsits controlats.	m3	4,99	25,00	124,83
				124,83


CALCUL DEL DIPÒSIT

Cost dipòsit = 11,00 €/T
Total Residus = 3,560 T

Total dipòsit (*) = **(mínim) 150** €

(*) Juntament amb la sol·licitud de la llicència d'obres, es presentarà davant de l'ajuntament, un document d'acceptació que sigui signat per un gestor de residus autoritzat per tal de garantir la correcta destinació dels residus separats per tipus. En aquest document hi ha de constar el codi de gestor, el domicili de l'obra,i l'import rebut en concepte de dipòsit per a la posterior gestió.

DOCUMENT MEM	ÒRGAN SECRETARIA	REFERÈNCIA 2023/000004/3084
Codi Segur de Verificació: c124c750-56c6-4c67-88c3-15e66e693faf Origen: Administració Identificador document original: ES_L01170221_2023_18224808 Data d'impressió: 22/11/2023 19:10:48 Pàgina 32 de 377 SIGNATURES 1.- QUER SERRAT ANTONIO, 15/11/2023 17:53 2.- QUER SERRAT ANTONIO, 15/11/2023 17:53 3.- QUER SERRAT ANTONIO, 15/11/2023 17:54 4.- QUER SERRAT ANTONIO, 15/11/2023 17:54 5.- QUER SERRAT ANTONIO, 15/11/2023 17:54 6.- QUER SERRAT ANTONIO, 15/11/2023 17:55 7.- QUER SERRAT ANTONIO, 15/11/2023 17:55 8.- QUER SERRAT ANTONIO, 15/11/2023 17:56 9.- QUER SERRAT ANTONIO, 15/11/2023 17:56 10.- QUER SERRAT ANTONIO, 15/11/2023 17:56 11.- QUER SERRAT ANTONIO, 15/11/2023 17:56 12.- QUER SERRAT ANTONIO, 15/11/2023 17:57 13.- QUER SERRAT ANTONIO, 15/11/2023 17:57 14.- QUER SERRAT ANTONIO, 15/11/2023 17:58 15.- QUER SERRAT ANTONIO, 15/11/2023 17:58 16.- QUER SERRAT ANTONIO, 15/11/2023 17:58 17.- QUER SERRAT ANTONIO, 15/11/2023 17:59 18.- QUER SERRAT ANTONIO, 15/11/2023 17:59 19.- QUER SERRAT ANTONIO, 15/11/2023 18:00 20.- QUER SERRAT ANTONIO, 15/11/2023 18:00 21.- QUER SERRAT ANTONIO, 15/11/2023 18:01 22.- QUER SERRAT ANTONIO, 15/11/2023 18:01 23.- QUER SERRAT ANTONIO, 15/11/2023 18:02 24.- QUER SERRAT ANTONIO, 15/11/2023 18:02 25.- QUER SERRAT ANTONIO, 15/11/2023 18:03 26.- QUER SERRAT ANTONIO, 15/11/2023 18:04 27.- QUER SERRAT ANTONIO, 15/11/2023 18:04 28.- QUER SERRAT ANTONIO, 15/11/2023 18:05 29.- QUER SERRAT ANTONIO, 15/11/2023 18:05 30.- QUER SERRAT ANTONIO, 15/11/2023 18:06 31.- QUER SERRAT ANTONIO, 15/11/2023 18:07 32.- QUER SERRAT ANTONIO, 15/11/2023 18:08 33.- QUER SERRAT ANTONIO, 15/11/2023 18:08 34.- QUER SERRAT ANTONIO, 15/11/2023 18:09 35.- QUER SERRAT ANTONIO, 15/11/2023 18:10 36.- QUER SERRAT ANTONIO, 15/11/2023 18:11 37.- QUER SERRAT ANTONIO, 15/11/2023 18:12 38.- QUER SERRAT ANTONIO, 15/11/2023 18:12 39.- QUER SERRAT ANTONIO, 15/11/2023 18:13 40.- QUER SERRAT ANTONIO, 15/11/2023 18:14 41.- Oscar Aparicio Pedrosa (TCAT) (la Memòria Valorada ha estat aprovada per Decret d'alcaldia núm. 2023DECR002223 de data 16 de novembre de 2023.), 16/11/2023 11:30 42.- Yolanda Cuenca Bermúdez (TCAT) (DILIGÈNCIA per fer constar que la Memòria Valorada ha estat aprovada per Decret d'alcaldia núm. 2023DECR002223 de data 16 de novembre de 2023.), 16/11/2023 16:00		

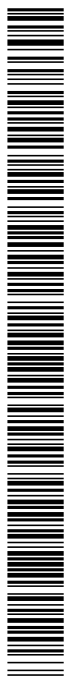

NORMATIVA APLICABLE

DOCUMENT MEM	ÒRGAN SECRETARIA	REFERÈNCIA 2023/000004/3084
Codi Segur de Verificació: c124c750-56c6-4c67-88c3-15e66e693faf Origen: Administració Identificador document original: ES_L01170221_2023_18224808 Data d'impressió: 22/11/2023 19:10:48 Pàgina 33 de 377 SIGNATURES 1.- QUER SERRAT ANTONIO, 15/11/2023 17:53 2.- QUER SERRAT ANTONIO, 15/11/2023 17:53 3.- QUER SERRAT ANTONIO, 15/11/2023 17:54 4.- QUER SERRAT ANTONIO, 15/11/2023 17:54 5.- QUER SERRAT ANTONIO, 15/11/2023 17:54 6.- QUER SERRAT ANTONIO, 15/11/2023 17:55 7.- QUER SERRAT ANTONIO, 15/11/2023 17:55 8.- QUER SERRAT ANTONIO, 15/11/2023 17:56 9.- QUER SERRAT ANTONIO, 15/11/2023 17:56 10.- QUER SERRAT ANTONIO, 15/11/2023 17:56 11.- QUER SERRAT ANTONIO, 15/11/2023 17:56 12.- QUER SERRAT ANTONIO, 15/11/2023 17:57 13.- QUER SERRAT ANTONIO, 15/11/2023 17:57 14.- QUER SERRAT ANTONIO, 15/11/2023 17:58 15.- QUER SERRAT ANTONIO, 15/11/2023 17:58 16.- QUER SERRAT ANTONIO, 15/11/2023 17:58 17.- QUER SERRAT ANTONIO, 15/11/2023 17:59 18.- QUER SERRAT ANTONIO, 15/11/2023 17:59 19.- QUER SERRAT ANTONIO, 15/11/2023 18:00 20.- QUER SERRAT ANTONIO, 15/11/2023 18:00 21.- QUER SERRAT ANTONIO, 15/11/2023 18:01 22.- QUER SERRAT ANTONIO, 15/11/2023 18:01 23.- QUER SERRAT ANTONIO, 15/11/2023 18:02 24.- QUER SERRAT ANTONIO, 15/11/2023 18:02 25.- QUER SERRAT ANTONIO, 15/11/2023 18:03 26.- QUER SERRAT ANTONIO, 15/11/2023 18:04 27.- QUER SERRAT ANTONIO, 15/11/2023 18:04 28.- QUER SERRAT ANTONIO, 15/11/2023 18:05 29.- QUER SERRAT ANTONIO, 15/11/2023 18:05 30.- QUER SERRAT ANTONIO, 15/11/2023 18:06 31.- QUER SERRAT ANTONIO, 15/11/2023 18:07 32.- QUER SERRAT ANTONIO, 15/11/2023 18:08 33.- QUER SERRAT ANTONIO, 15/11/2023 18:08 34.- QUER SERRAT ANTONIO, 15/11/2023 18:09 35.- QUER SERRAT ANTONIO, 15/11/2023 18:10 36.- QUER SERRAT ANTONIO, 15/11/2023 18:11 37.- QUER SERRAT ANTONIO, 15/11/2023 18:12 38.- QUER SERRAT ANTONIO, 15/11/2023 18:12 39.- QUER SERRAT ANTONIO, 15/11/2023 18:13 40.- QUER SERRAT ANTONIO, 15/11/2023 18:14 41.- Oscar Aparicio Pedrosa (TCAT) (la Memòria Valorada ha estat aprovada per Decret d'alcaldia núm. 2023DECR002223 de data 16 de novembre de 2023.), 16/11/2023 11:30 42.- Yolanda Cuenca Bermúdez (TCAT) (DILIGÈNCIA per fer constar que la Memòria Valorada ha estat aprovada per Decret d'alcaldia núm. 2023DECR002223 de data 16 de novembre de 2023.), 16/11/2023 16:00		



Normativa tècnica general d'edificació

Aspectes generals:

Ley de ordenación de la edificación, LOE

[Ley 38/1999 de 5 de novembre. \(BOE nº266 6/11/1999\).](#)

Código Técnico de la Edificación, CTE

[RD 314/2006, de 17 de març \(BOE 28/03/2006\)](#) – I les seves modificacions posteriors.

Ordre FOM/588/2017 de 15 de juny que modifica el DB-HE i el DB-HS

RD 732/2019, de 20 de desembre (BOE 311 de 27/12/2019)

RD 1371/2007 de 19 d'octubre (BOE 23/10/2007) – I les seves modificacions posteriors.

RD 173/2010 de 19 de febrer (BOE 11/03/2010)

RD 410/2010, de 31 de marzo (BOE 22/04/2010)

Sentencia del TS de 4/5/2010 (BOE 30/07/2010)

RD 732/2019, de 20 de diciembre (BOE 27/12/2019)

RD 450/2022, de 14 de junio (BOE 15/06/2022)

Rehabilitació, regeneració i renovació urbanes.

[Ley 8/2013, de 26 de junio, BOE núm. 153,27/06/2013](#) – I les seves modificacions posteriors.

Es regula l'adopció de criteris ambientals i d'eco eficiència en els edificis.

[Decret 21/2006 de 14 de febrer](#); Departament de la Presidència (DOGC nº 4574, 16/02/2006) i les seves modificacions posteriors.

Foment del deure de conservació, manteniment i rehabilitació dels edificis d'habitatges, mitjançant les inspeccions tècniques i el llibre de l'edifici

[Decret 67/2015](#), de 5 de maig (DOGC 7/05/20015)

Normes per la redacció de projectes i direcció d'obres d'edificació.

[Decret 462/1971](#) (BOE: 24/3/71) modificat pel RD 129/85 (BOE: 7/2/85)

RD sobre el visado col·legial obligatorio.

[RD 1000/2010](#) de 5 de agosto (BOE 6/08/2010)

Arquitectura

[Llei 12/2017](#), de 06 de juliol ; Departament de la Presidència (DOGC nº 7411, 13/07/2017)

S'estableix un certificat sobre complement de les distàncies reglamentàries d'obres i construccions a línies elèctriques.

RESOLUCIÓ de 4 de novembre de 1988. Departament d'Indústria i Energia (DOGC nº 1075, 30/11/1988)

Protecció i ordenació del litoral.

[Llei 8/2020](#), del 30 de juliol. Departament de la Presidència (AI DOGC núm.8192 de data 03/08/2020)

Urbanisme:

Text refós de la llei d'urbanisme

[Decret Legislatiu 1/2010](#) de 3 d'agost (DOGC nº5686 05/08/2010) i les seves modificacions posteriors:

Llei 3/2012, de 22 de febrer, de modificació del text refós de la Llei d'urbanisme aprovat pel DL 1/2010.

Llei 8/2020, del 30 de juliol, de protecció i ordenació del litoral.

Reglament de la llei d'urbanisme

DOCUMENT MEM	ÒRGAN SECRETARIA	REFERÈNCIA 2023/000004/3084
Codi Segur de Verificació: c124c750-56c6-4c67-88c3-15e66e693faf Origen: Administració Identificador document original: ES_L01170221_2023_18224808 Data d'impressió: 22/11/2023 19:10:48 Pàgina 34 de 377 SIGNATURES 1.- QUER SERRAT ANTONIO, 15/11/2023 17:53 2.- QUER SERRAT ANTONIO, 15/11/2023 17:53 3.- QUER SERRAT ANTONIO, 15/11/2023 17:54 4.- QUER SERRAT ANTONIO, 15/11/2023 17:54 5.- QUER SERRAT ANTONIO, 15/11/2023 17:54 6.- QUER SERRAT ANTONIO, 15/11/2023 17:55 7.- QUER SERRAT ANTONIO, 15/11/2023 17:55 8.- QUER SERRAT ANTONIO, 15/11/2023 17:56 9.- QUER SERRAT ANTONIO, 15/11/2023 17:56 10.- QUER SERRAT ANTONIO, 15/11/2023 17:56 11.- QUER SERRAT ANTONIO, 15/11/2023 17:56 12.- QUER SERRAT ANTONIO, 15/11/2023 17:57 13.- QUER SERRAT ANTONIO, 15/11/2023 17:57 14.- QUER SERRAT ANTONIO, 15/11/2023 17:58 15.- QUER SERRAT ANTONIO, 15/11/2023 17:58 16.- QUER SERRAT ANTONIO, 15/11/2023 17:58 17.- QUER SERRAT ANTONIO, 15/11/2023 17:59 18.- QUER SERRAT ANTONIO, 15/11/2023 17:59 19.- QUER SERRAT ANTONIO, 15/11/2023 18:00 20.- QUER SERRAT ANTONIO, 15/11/2023 18:00 21.- QUER SERRAT ANTONIO, 15/11/2023 18:01 22.- QUER SERRAT ANTONIO, 15/11/2023 18:01 23.- QUER SERRAT ANTONIO, 15/11/2023 18:02 24.- QUER SERRAT ANTONIO, 15/11/2023 18:02 25.- QUER SERRAT ANTONIO, 15/11/2023 18:03 26.- QUER SERRAT ANTONIO, 15/11/2023 18:04 27.- QUER SERRAT ANTONIO, 15/11/2023 18:04 28.- QUER SERRAT ANTONIO, 15/11/2023 18:05 29.- QUER SERRAT ANTONIO, 15/11/2023 18:05 30.- QUER SERRAT ANTONIO, 15/11/2023 18:06 31.- QUER SERRAT ANTONIO, 15/11/2023 18:07 32.- QUER SERRAT ANTONIO, 15/11/2023 18:08 33.- QUER SERRAT ANTONIO, 15/11/2023 18:08 34.- QUER SERRAT ANTONIO, 15/11/2023 18:09 35.- QUER SERRAT ANTONIO, 15/11/2023 18:10 36.- QUER SERRAT ANTONIO, 15/11/2023 18:11 37.- QUER SERRAT ANTONIO, 15/11/2023 18:12 38.- QUER SERRAT ANTONIO, 15/11/2023 18:12 39.- QUER SERRAT ANTONIO, 15/11/2023 18:13 40.- QUER SERRAT ANTONIO, 15/11/2023 18:14 41.- Oscar Aparicio Pedrosa (TCAT) (la Memòria Valorada ha estat aprovada per Decret d'alcaldia núm. 2023DECR002223 de data 16 de novembre de 2023.), 16/11/2023 11:30 42.- Yolanda Cuenca Bermúdez (TCAT) (DILIGÈNCIA per fer constar que la Memòria Valorada ha estat aprovada per Decret d'alcaldia núm. 2023DECR002223 de data 16 de novembre de 2023.), 16/11/2023 16:00		

[Decret 305/2006](#), de 18 de juliol, (DOGC nº4682, 24/07/2006) i les seves modificacions.

Reglament sobre protecció de la legalitat urbanística.

[DECRET 64/2014](#), de 13 de maig (DOGC nº 6623, 15/05/2014) i les seves modificacions posteriors.

Ordenances municipals

Pla d'Ordenació Urbana Municipal de La Bisbal d'Empordà, amb aprovació definitiva el 12 de març de 2015.

Orden por la que se desarrolla el documento técnico de condiciones básicas de accesibilidad y no discriminación para el acceso y utilización de los espacios públicos urbanizados

[Orden VIV/561/2010](#), de 1 de febrero (BOE nº61, 11/03/2010)

Control de qualitat (edificació no pública):

Código Técnico de la Edificación, CTE

[RD 314/2006](#), de 17 de març (BOE 28/03/2006) – I les seves modificacions posteriors.

Ordre FOM/588/2017 de 15 de juny que modifica el DB-HE i el DB-HS

RD 732/2019, de 20 de desembre (BOE 311 de 27/12/2019)

RD 450/2022, de 14 de junio (BOE 15/06/2022)

Instrucció Tècnica per la realització del control de producció dels formigons fabricats a central.

[RD 163/2019](#), de 22 de març; Ministerio de Presidencia (BOE nº86, 10/04/2019)

Instrucción para la recepción de cementos (RC-16)

[RD 256/2016](#), de 10 de juny ; Ministerio de la Presidencia (BOE nº 153, 25/06/2016)

Control de qualitat de l'edificació.

[Decret 375/1988](#), de 01 de desembre (DOGC nº 1086, 28/12/1988)

Control de qualitat dels poliuretans produïts in situ.

[Ordre de 12 de juliol 1996](#) ; Departament de Política Territorial i Obres Públiques (DOGC nº 2267, 11/10/1996)

Seguretat i salut:

Llei de prevenció de riscos laborals.

[Ley 31/1995 de 8 de noviembre](#); Jefatura del Estado (BOE nº 269, 10/11/1995) i les seves modificacions posteriors.

RD 171/2004, pel qual es desenvolupa l'article 24 de la Llei 31/1995, de prevenció de riscos laborals.

Es desenvolupa l'article 24 de la Ley 31/1995, de 8 de noviembre, de Prevención de Riesgos Laborales, en materia de coordinación de actividades empresariales.

Disposicions mínimes de seguretat i salut en les obres de construcció.

[RD 1627/1997](#), de 24 d'octubre (BOE nº 256, de 25 d'octubre de 1997)

Reglament dels Serveis de Prevenció.

[RD 39/1997, de 17 de gener](#) ; Ministerio de Trabajo y Asuntos Sociales (BOE nº 27, 31/01/1997) i les seves modificacions posteriors.

Reial Decret 604/2006, de 19 de maig, pel qual es modifiquen el Reial Decret 39/1997, de 17 de gener, pel qual s'aprova el Reglament dels Serveis de Prevenció, i el Reial Decret 1627/1997, de 24 d'octubre, pel qual s'estableixen les disposicions mínimes de seguretat i salut a les obres de construcció.

[RD 604/2006, de 19 de maig](#). (BOE Nº 127, de 29/5/2006)

RESOLUCIÓ de 21 de desembre de 2017, de la Direcció General de Treball, per la qual s'inscriu en el registre i publica el **VI Conveni Col·lectiu General del Sector de la Construcció**.

DOCUMENT MEM	ÒRGAN SECRETARIA	REFERÈNCIA 2023/000004/3084
Codi Segur de Verificació: c124c750-56c6-4c67-88c3-15e66e693faf Origen: Administració Identificador document original: ES_L01170221_2023_18224808 Data d'impressió: 22/11/2023 19:10:48 Pàgina 35 de 377 SIGNATURES 1.- QUER SERRAT ANTONIO, 15/11/2023 17:53 2.- QUER SERRAT ANTONIO, 15/11/2023 17:53 3.- QUER SERRAT ANTONIO, 15/11/2023 17:54 4.- QUER SERRAT ANTONIO, 15/11/2023 17:54 5.- QUER SERRAT ANTONIO, 15/11/2023 17:54 6.- QUER SERRAT ANTONIO, 15/11/2023 17:55 7.- QUER SERRAT ANTONIO, 15/11/2023 17:55 8.- QUER SERRAT ANTONIO, 15/11/2023 17:56 9.- QUER SERRAT ANTONIO, 15/11/2023 17:56 10.- QUER SERRAT ANTONIO, 15/11/2023 17:56 11.- QUER SERRAT ANTONIO, 15/11/2023 17:56 12.- QUER SERRAT ANTONIO, 15/11/2023 17:57 13.- QUER SERRAT ANTONIO, 15/11/2023 17:57 14.- QUER SERRAT ANTONIO, 15/11/2023 17:58 15.- QUER SERRAT ANTONIO, 15/11/2023 17:58 16.- QUER SERRAT ANTONIO, 15/11/2023 17:58 17.- QUER SERRAT ANTONIO, 15/11/2023 17:59 18.- QUER SERRAT ANTONIO, 15/11/2023 17:59 19.- QUER SERRAT ANTONIO, 15/11/2023 18:00 20.- QUER SERRAT ANTONIO, 15/11/2023 18:00 21.- QUER SERRAT ANTONIO, 15/11/2023 18:01 22.- QUER SERRAT ANTONIO, 15/11/2023 18:01 23.- QUER SERRAT ANTONIO, 15/11/2023 18:02 24.- QUER SERRAT ANTONIO, 15/11/2023 18:02 25.- QUER SERRAT ANTONIO, 15/11/2023 18:03 26.- QUER SERRAT ANTONIO, 15/11/2023 18:04 27.- QUER SERRAT ANTONIO, 15/11/2023 18:04 28.- QUER SERRAT ANTONIO, 15/11/2023 18:05 29.- QUER SERRAT ANTONIO, 15/11/2023 18:05 30.- QUER SERRAT ANTONIO, 15/11/2023 18:06 31.- QUER SERRAT ANTONIO, 15/11/2023 18:07 32.- QUER SERRAT ANTONIO, 15/11/2023 18:08 33.- QUER SERRAT ANTONIO, 15/11/2023 18:08 34.- QUER SERRAT ANTONIO, 15/11/2023 18:09 35.- QUER SERRAT ANTONIO, 15/11/2023 18:10 36.- QUER SERRAT ANTONIO, 15/11/2023 18:11 37.- QUER SERRAT ANTONIO, 15/11/2023 18:12 38.- QUER SERRAT ANTONIO, 15/11/2023 18:12 39.- QUER SERRAT ANTONIO, 15/11/2023 18:13 40.- QUER SERRAT ANTONIO, 15/11/2023 18:14 41.- Oscar Aparicio Pedrosa (TCAT) (la Memòria Valorada ha estat aprovada per Decret d'alcaldia núm. 2023DECR002223 de data 16 de novembre de 2023.), 16/11/2023 11:30 42.- Yolanda Cuenca Bermúdez (TCAT) (DILIGÈNCIA per fer constar que la Memòria Valorada ha estat aprovada per Decret d'alcaldia núm. 2023DECR002223 de data 16 de novembre de 2023.), 16/11/2023 16:00		

[Resolució de 21 de setembre de 2017](#) (BOE nº232, de 26/09/2017)

Text refós de la llei sobre infraccions i sancions en l'ordre social.

[RD 5/2000, de 4 de agost](#) (BOE nº. 189, de 8/08/2000). I les seves modificacions posteriors.

Reguladora de la subcontractació al Sector de la Construcció.

[Ley 32/2006, de 18 d'octubre](#) ; Jefatura de Estado (BOE nº 250, 19/10/2006) i les seves modificacions posteriors.
RD 1109/2007, de 24 d'agost pel qual es desplega la Llei 32/2006, de 18 d'octubre, reguladora de la subcontractació al Sector de la Construcció.

ORDRE sobre requisits i dades que han de reunir les comunicacions d'obertura o de represa d'activitats en el centre de treball.

[ORDEN TIN/1071/2010, de 27 d'abril](#) (BOE nº106, 1/5/2010)

S'aprova el model de Llibre d'incidències en obres de construcció

[Ordre, de 12/01/1998](#) ; Departament de Treball (DOGC nº 2565, 27/01/1998)

Llibre de visites electrònic de la Inspecció de Treball i Seguretat Social

[Resolució de 25 de novembre de 2008.](#) Ministerio de Trabajo e Inmigración (BOE, nº 290, 02/12/2008)

Disposicions mínimes de seguretat i salut en els llocs de treball.

[RD 486/1997 de 14 d'abril](#), Ministerio de Trabajo y Asuntos Sociales (BOE nº 97, 23/04/1997) I les seves modificacions posteriors.

Disposicions mínimes en matèria de senyalització de seguretat i salut en el treball.

[RD 485/1997 de 14 d'abril](#), Ministerio de Trabajo y Asuntos Sociales (BOE nº 97, 23/04/1997). I les seves modificacions posteriors.

Protecció dels treballadors contra els riscos relacionats amb l'exposició a agents cancerígens durant el treball.

[RD 665/1997, de 12 de maig](#), Ministerio de la Presidencia (BOE nº 124, 24/05/1997), I les seves modificacions posteriors.

RD 427/2021, de 15 de juny, Ministerio de la Presidencia (BOE nº 142, 16/06/2021)

Disposicions mínimes de seguretat i salut relatives a la utilització pels treballadors de equips de protecció individual.

[RD 773/1997 de 30 de maig](#), Ministerio de la Presidencia (BOE nº 140, 12/06/1997). Modificat pel RD 1076/2021 de 7 de desembre, Ministerio de Presidencia (BOE núm. 293, 8/12/2021).

Disposicions mínimes de seguretat i salut per a la utilització dels treballadors dels equips de treball.

[RD 1215/1997 de 18 de juliol](#), Ministerio de la Presidencia (BOE nº 188, 07/08/1997)

RD 2177/2004 pel que es modifica el RD 1215/1997 pel que s'estableixen les disposicions mínimes de seguretat i salut per a la utilització pels treballadors dels equips de treball en matèria de treballs en alçada.

Protecció de salut i seguretat davant els riscos derivats de l'exposició a vibracions mecàniques.

[RD 1311/2005 de 4 de novembre](#), Ministerio de Trabajo y Asuntos Sociales (BOE nº 265, 05/11/2005). I les seves modificacions posteriors.

Protecció de la salut i la seguretat dels treballadors contra els riscos relacionats amb l'exposició al soroll.

[RD 286/2006, de 10 de març](#) ; Ministerio de la Presidencia (BOE nº 60, 11/03/2006)

Disposicions mínimes de seguretat i salut aplicables als treballs amb risc d'exposició a l'amiant.

[RD 386/2006, de 31 de març](#); Ministerio de la Presidencia (BOE nº 86, 11/04/2006)

Instrucció tècnica complementària MIE-AEM-2 del reglament d'aparells d'elevació i manteniment referent a grues torre per a obra.

[RD 836/2003, de 27 de juny](#); Ministerio de Ciencia y Tecnología (BOE nº170, 17/07/2003). I les seves modificacions posteriors.

DOCUMENT MEM	ÒRGAN SECRETARIA	REFERÈNCIA 2023/000004/3084
Codi Segur de Verificació: c124c750-56c6-4c67-88c3-15e66e693faf Origen: Administració Identificador document original: ES_L01170221_2023_18224808 Data d'impressió: 22/11/2023 19:10:48 Pàgina 36 de 377 SIGNATURES 1.- QUER SERRAT ANTONIO, 15/11/2023 17:53 2.- QUER SERRAT ANTONIO, 15/11/2023 17:53 3.- QUER SERRAT ANTONIO, 15/11/2023 17:54 4.- QUER SERRAT ANTONIO, 15/11/2023 17:54 5.- QUER SERRAT ANTONIO, 15/11/2023 17:54 6.- QUER SERRAT ANTONIO, 15/11/2023 17:55 7.- QUER SERRAT ANTONIO, 15/11/2023 17:55 8.- QUER SERRAT ANTONIO, 15/11/2023 17:56 9.- QUER SERRAT ANTONIO, 15/11/2023 17:56 10.- QUER SERRAT ANTONIO, 15/11/2023 17:56 11.- QUER SERRAT ANTONIO, 15/11/2023 17:56 12.- QUER SERRAT ANTONIO, 15/11/2023 17:57 13.- QUER SERRAT ANTONIO, 15/11/2023 17:57 14.- QUER SERRAT ANTONIO, 15/11/2023 17:58 15.- QUER SERRAT ANTONIO, 15/11/2023 17:58 16.- QUER SERRAT ANTONIO, 15/11/2023 17:58 17.- QUER SERRAT ANTONIO, 15/11/2023 17:59 18.- QUER SERRAT ANTONIO, 15/11/2023 17:59 19.- QUER SERRAT ANTONIO, 15/11/2023 18:00 20.- QUER SERRAT ANTONIO, 15/11/2023 18:00 21.- QUER SERRAT ANTONIO, 15/11/2023 18:01 22.- QUER SERRAT ANTONIO, 15/11/2023 18:01 23.- QUER SERRAT ANTONIO, 15/11/2023 18:02 24.- QUER SERRAT ANTONIO, 15/11/2023 18:02 25.- QUER SERRAT ANTONIO, 15/11/2023 18:03 26.- QUER SERRAT ANTONIO, 15/11/2023 18:04 27.- QUER SERRAT ANTONIO, 15/11/2023 18:04 28.- QUER SERRAT ANTONIO, 15/11/2023 18:05 29.- QUER SERRAT ANTONIO, 15/11/2023 18:05 30.- QUER SERRAT ANTONIO, 15/11/2023 18:06 31.- QUER SERRAT ANTONIO, 15/11/2023 18:07 32.- QUER SERRAT ANTONIO, 15/11/2023 18:08 33.- QUER SERRAT ANTONIO, 15/11/2023 18:08 34.- QUER SERRAT ANTONIO, 15/11/2023 18:09 35.- QUER SERRAT ANTONIO, 15/11/2023 18:10 36.- QUER SERRAT ANTONIO, 15/11/2023 18:11 37.- QUER SERRAT ANTONIO, 15/11/2023 18:12 38.- QUER SERRAT ANTONIO, 15/11/2023 18:12 39.- QUER SERRAT ANTONIO, 15/11/2023 18:13 40.- QUER SERRAT ANTONIO, 15/11/2023 18:14 41.- Oscar Aparicio Pedrosa (TCAT) (la Memòria Valorada ha estat aprovada per Decret d'alcaldia núm. 2023DECR002223 de data 16 de novembre de 2023.), 16/11/2023 11:30 42.- Yolanda Cuenca Bermúdez (TCAT) (DILIGÈNCIA per fer constar que la Memòria Valorada ha estat aprovada per Decret d'alcaldia núm. 2023DECR002223 de data 16 de novembre de 2023.), 16/11/2023 16:00		



Instrucció tècnica complementària MIE-AEM-4 del reglament d'aparells d'elevació i manteniment referent a grues mòbils autopropulsades.

[RD 837/2003, de 27 de juny](#); Ministerio de Ciencia y Tecnología (BOE nº170, 17/07/2003). I les seves modificacions posteriors.

Disposiciones mínimas para la protección de la salud y seguridad de los trabajadores frente al riesgo eléctrico.

[RD 614/2001 de 26 de juny](#); Ministerio de la Presidencia (BOE nº 148, 21/06/2001)

Normes per a la comercialització i posada en servei de les màquines.

[RD 1644/2008 de 10 d'octubre](#); Ministerio de la Presidencia (BOE nº 246, 11/10/2008). Modificat pel RD 494/2012.

Creació del Registre d'Empreses Acreditades de Catalunya per a intervenir en el procés de contractació en el sector de la construcció

[DECRET 102/2008, de 6 de maig](#); Departament de Treball (DOGC núm. 5127 -08/05/2008)

Norma de carreteres 8.3-IC de senyalització d'obres fixes fora de poblat.

[Ordre de 31 d'agost de 1997](#); Ministerio de Obras Públicas y Urbanismo (BOE, nº 224, 18/09/1987)

S'estableix un certificat sobre complement de les distàncies reglamentàries d'obres i construccions a línies elèctriques.

RESOLUCIÓ de 4 de novembre de 1988. Departament d'Indústria i Energia (DOGC nº 1075, 30/11/1988)
amiant

Gestió de residus i enderrocs:

Residuos y suelos contaminados par una economia circular.

[Ley 7/2022, de 8 d'abril](#); Jefatura del Estado (BOE -A-2022-5809). I les seves modificacions posteriors.

Regula l'adopció de criteris ambientals i d'ecoeficiència en els edificis.

[D 21/2006, de 14 de febrer](#); Departament de la Presidència (DOGC Num. 4574, 16/02/2006)

Se regula la producción y gestión de los residuos de construcción y demolición.

[RD 105/2008, de 1 de febrer](#); Ministerio de Presidencia (BOE núm 38 13/02/2008)

S'aprova el Text refós de la Llei reguladora dels residus.

[DL 1/2009, de 21 de juliol](#) ; Departament de la Presidència (DOGC Num. 5430, 28/07/2009) I les seves modificacions posteriors.

S'aprova el Programa de gestió de residus de la construcció de Catalunya (PROGROC), es regula la producció i gestió dels residus de la construcció i demolició, i el cànon sobre la deposició controlada dels residus de la construcció.

[D 89/2010, de 29 de juny](#); Departament de Medi Ambient i Habitatge (DOGC Num. 5664, 06/07/2010)

Comunicació prèvia en matèria de residus i sobre els registres generals de persones productores i gestores de residus de Catalunya.

[D 197/2016, de 23 de febrer](#); Departament de Territori i Sostenibilitat (DOGC Num. 7066, 25/02/2016)

Classificació, la codificació i les vies de gestió dels residus a Catalunya [Entra en vigor el 19/01/2018]

[D 152/2017 de 17 d'octubre](#); Departament de Territori i Sostenibilitat (DOGC Num. 7477, 19/10/2017)

S'aprova el Programa de prevenció i gestió de residus i recursos de Catalunya (PRECAT20)

[RD 210/2018, de 6 d'abril](#); Ministeri d'Agricultura i Pesca, Alimentació i Medi Ambient (DOGC Num. 7599, 16/04/2018. BOE nº92, 16/04/2018). Modificat per la Resolució TES/3137/2020, de 27 de novembre.

DOCUMENT MEM	ÒRGAN SECRETARIA	REFERÈNCIA 2023/000004/3084
Codi Segur de Verificació: c124c750-56c6-4c67-88c3-15e66e693faf Origen: Administració Identificador document original: ES_L01170221_2023_18224808 Data d'impressió: 22/11/2023 19:10:48 Pàgina 37 de 377 SIGNATURES 1.- QUER SERRAT ANTONIO, 15/11/2023 17:53 2.- QUER SERRAT ANTONIO, 15/11/2023 17:53 3.- QUER SERRAT ANTONIO, 15/11/2023 17:54 4.- QUER SERRAT ANTONIO, 15/11/2023 17:54 5.- QUER SERRAT ANTONIO, 15/11/2023 17:54 6.- QUER SERRAT ANTONIO, 15/11/2023 17:55 7.- QUER SERRAT ANTONIO, 15/11/2023 17:55 8.- QUER SERRAT ANTONIO, 15/11/2023 17:56 9.- QUER SERRAT ANTONIO, 15/11/2023 17:56 10.- QUER SERRAT ANTONIO, 15/11/2023 17:56 11.- QUER SERRAT ANTONIO, 15/11/2023 17:56 12.- QUER SERRAT ANTONIO, 15/11/2023 17:57 13.- QUER SERRAT ANTONIO, 15/11/2023 17:57 14.- QUER SERRAT ANTONIO, 15/11/2023 17:58 15.- QUER SERRAT ANTONIO, 15/11/2023 17:58 16.- QUER SERRAT ANTONIO, 15/11/2023 17:58 17.- QUER SERRAT ANTONIO, 15/11/2023 17:59 18.- QUER SERRAT ANTONIO, 15/11/2023 17:59 19.- QUER SERRAT ANTONIO, 15/11/2023 18:00 20.- QUER SERRAT ANTONIO, 15/11/2023 18:00 21.- QUER SERRAT ANTONIO, 15/11/2023 18:01 22.- QUER SERRAT ANTONIO, 15/11/2023 18:01 23.- QUER SERRAT ANTONIO, 15/11/2023 18:02 24.- QUER SERRAT ANTONIO, 15/11/2023 18:02 25.- QUER SERRAT ANTONIO, 15/11/2023 18:03 26.- QUER SERRAT ANTONIO, 15/11/2023 18:04 27.- QUER SERRAT ANTONIO, 15/11/2023 18:04 28.- QUER SERRAT ANTONIO, 15/11/2023 18:05 29.- QUER SERRAT ANTONIO, 15/11/2023 18:05 30.- QUER SERRAT ANTONIO, 15/11/2023 18:06 31.- QUER SERRAT ANTONIO, 15/11/2023 18:07 32.- QUER SERRAT ANTONIO, 15/11/2023 18:08 33.- QUER SERRAT ANTONIO, 15/11/2023 18:08 34.- QUER SERRAT ANTONIO, 15/11/2023 18:09 35.- QUER SERRAT ANTONIO, 15/11/2023 18:10 36.- QUER SERRAT ANTONIO, 15/11/2023 18:11 37.- QUER SERRAT ANTONIO, 15/11/2023 18:12 38.- QUER SERRAT ANTONIO, 15/11/2023 18:12 39.- QUER SERRAT ANTONIO, 15/11/2023 18:13 40.- QUER SERRAT ANTONIO, 15/11/2023 18:14 41.- Oscar Aparicio Pedrosa (TCAT) (la Memòria Valorada ha estat aprovada per Decret d'alcaldia núm. 2023DECR002223 de data 16 de novembre de 2023.), 16/11/2023 11:30 42.- Yolanda Cuenca Bermúdez (TCAT) (DILIGÈNCIA per fer constar que la Memòria Valorada ha estat aprovada per Decret d'alcaldia núm. 2023DECR002223 de data 16 de novembre de 2023.), 16/11/2023 16:00		

Accessibilitat:

DB SUA – Seguretat d'utilització i accessibilitat

DB SUA 2 - Adequació efectiva de les condicions d'accessibilitat en edificis existents (versió 29 juny 2018).

[Llei 13/2014, del 30 d'octubre](#), d'accessibilitat.

[Decret 135/1995, de 24 de març](#), de desplegament de la Llei 20/1991, de 25 de novembre, de promoció de l'accessibilitat i de supressió de barreres arquitectòniques, i d'aprovació del Codi d'accessibilitat. DOGC núm. 2043, de 28/04/1995

[Reial decret legislatiu 1/2013, de 29 de novembre](#), pel qual s'aprova el text refós de la Llei general de drets de les persones amb discapacitat i de la seva inclusió social.

[Ordre VIV / 561/2010, d'1 de febrer](#), per la qual es desenvolupa el document tècnic de condicions bàsiques d'accessibilitat i no discriminació per a l'accés i utilització dels espais públics urbanitzats.

Normativa específica segons els tipus de treball:

Reforma d'habitatge (Reforma interior, no estructural):

Condicions mínimes d'habitabilitat dels habitatges i cèdula d'habitabilitat.

[Decret 141/2012, de 30 d'octubre](#). Departament de Territori i Sostenibilitat (DOGC 2/11/2012)

Código Técnico de la Edificación, CTE

[RD 314/2006, de 17 de març](#). Ministerio de Vivienda (BOE 28/03/2006) – I les seves modificacions posteriors.

Ordre FOM/588/2017 de 15 de juny que modifica el DB-HE i el DB-HS

RD 732/2019, de 20 de desembre. Ministerio de Fomento (BOE 311 de 27/12/2019)

Es regula l'adopció de criteris ambientals i d'eco eficiència en els edificis.

[Decret 21/2006 de 14 de febrer](#); Departament de la Presidència (DOGC nº 4574, 16/02/2006)

Modificat pel Decret 111/2009 de 14 juliol, del Departament de la Presidència (DOGC nº 5422, 16/07/2009)

(Derogació de la NRE-AT-87)

Dret a l'habitatge

[Llei 18/2007, de 28 de desembre](#), Departament de la Presidència (DOGC nº 5044, 09/01/2008) i les seves modificacions posteriors

Foment del deure de conservació, manteniment i rehabilitació dels edificis d'habitatges, mitjançant les inspeccions tècniques i el llibre de l'edifici [ITE]

[Decret 67/2015, de 05 de maig](#). Departament de Territori i Sostenibilitat (DOGC nº 6866, 07/05/2015)

Reglamento de Instalaciones Térmicas en los Edificios (RITE)

[RD 1027/2007, de 20 de juliol](#) (BOE núm. 207 29/08/2007) i les seves modificacions posteriors.

Reglamento Electrotécnico para Baja Tensión (REBT)

[RD 842/2002, de 2 d'agost](#) ; Ministerio de Ciencia y Tecnología (BOE Num. 224, 18/09/2002), i les seves modificacions i instruccions posteriors.

Procediment bàsic per la certificació de l'eficiència energètica dels edificis.

[RD 390/2021, de 1 de junio](#), Ministerio de la Presidencia (BOE núm. 131, 02/06/2021)

Bastides:

Se establecen las disposiciones mínimas de seguridad y salud para la utilización por los trabajadores de los equipos de trabajo.

DOCUMENT MEM	ÒRGAN SECRETARIA	REFERÈNCIA 2023/000004/3084
Codi Segur de Verificació: c124c750-56c6-4c67-88c3-15e66e693faf Origen: Administració Identificador document original: ES_L01170221_2023_18224808 Data d'impressió: 22/11/2023 19:10:48 Pàgina 38 de 377 SIGNATURES 1.- QUER SERRAT ANTONIO, 15/11/2023 17:53 2.- QUER SERRAT ANTONIO, 15/11/2023 17:53 3.- QUER SERRAT ANTONIO, 15/11/2023 17:54 4.- QUER SERRAT ANTONIO, 15/11/2023 17:54 5.- QUER SERRAT ANTONIO, 15/11/2023 17:54 6.- QUER SERRAT ANTONIO, 15/11/2023 17:55 7.- QUER SERRAT ANTONIO, 15/11/2023 17:55 8.- QUER SERRAT ANTONIO, 15/11/2023 17:56 9.- QUER SERRAT ANTONIO, 15/11/2023 17:56 10.- QUER SERRAT ANTONIO, 15/11/2023 17:56 11.- QUER SERRAT ANTONIO, 15/11/2023 17:56 12.- QUER SERRAT ANTONIO, 15/11/2023 17:57 13.- QUER SERRAT ANTONIO, 15/11/2023 17:57 14.- QUER SERRAT ANTONIO, 15/11/2023 17:58 15.- QUER SERRAT ANTONIO, 15/11/2023 17:58 16.- QUER SERRAT ANTONIO, 15/11/2023 17:58 17.- QUER SERRAT ANTONIO, 15/11/2023 17:59 18.- QUER SERRAT ANTONIO, 15/11/2023 17:59 19.- QUER SERRAT ANTONIO, 15/11/2023 18:00 20.- QUER SERRAT ANTONIO, 15/11/2023 18:00 21.- QUER SERRAT ANTONIO, 15/11/2023 18:01 22.- QUER SERRAT ANTONIO, 15/11/2023 18:01 23.- QUER SERRAT ANTONIO, 15/11/2023 18:02 24.- QUER SERRAT ANTONIO, 15/11/2023 18:02 25.- QUER SERRAT ANTONIO, 15/11/2023 18:03 26.- QUER SERRAT ANTONIO, 15/11/2023 18:04 27.- QUER SERRAT ANTONIO, 15/11/2023 18:04 28.- QUER SERRAT ANTONIO, 15/11/2023 18:05 29.- QUER SERRAT ANTONIO, 15/11/2023 18:05 30.- QUER SERRAT ANTONIO, 15/11/2023 18:06 31.- QUER SERRAT ANTONIO, 15/11/2023 18:07 32.- QUER SERRAT ANTONIO, 15/11/2023 18:08 33.- QUER SERRAT ANTONIO, 15/11/2023 18:08 34.- QUER SERRAT ANTONIO, 15/11/2023 18:09 35.- QUER SERRAT ANTONIO, 15/11/2023 18:10 36.- QUER SERRAT ANTONIO, 15/11/2023 18:11 37.- QUER SERRAT ANTONIO, 15/11/2023 18:12 38.- QUER SERRAT ANTONIO, 15/11/2023 18:12 39.- QUER SERRAT ANTONIO, 15/11/2023 18:13 40.- QUER SERRAT ANTONIO, 15/11/2023 18:14 41.- Oscar Aparicio Pedrosa (TCAT) (la Memòria Valorada ha estat aprovada per Decret d'alcaldia núm. 2023DECR002223 de data 16 de novembre de 2023.), 16/11/2023 11:30 42.- Yolanda Cuenca Bermúdez (TCAT) (DILIGÈNCIA per fer constar que la Memòria Valorada ha estat aprovada per Decret d'alcaldia núm. 2023DECR002223 de data 16 de novembre de 2023.), 16/11/2023 16:00		

[RD 1215/1997, de 18 de julio](#) (BOE núm. 188, 07/08/1997)

Se modifica el Real Decreto 1215/1997, de 18 de julio, por el que se establecen las disposiciones mínimas de seguridad y salud para la utilización por los trabajadores de los equipos de trabajo, en materia de trabajos temporales en altura

[RD 2177/2004, de 12 de noviembre](#), (BOE núm.274, 13/11/2004)

Se desarrolla el documento técnico de condiciones básicas de accesibilidad y no discriminación para el acceso y utilización de los espacios públicos urbanizados.

[Orden VIV/561/2010, de 1 de febrero](#), (BOE núm 61 11/03/2010)

Disposicions mínimes de seguretat i salut en les obres de construcció.

[RD 1627/1997, de 24 d'octubre](#) (BOE nº 256, de 25 d'octubre de 1997) i les seves modificacions posteriors.

Disposicions mínimes en matèria de senyalització de seguretat i salut en el treball.

[RD 485/1997 de 14 d'abril](#), Ministerio de Trabajo y Asuntos Sociales (BOE nº 97, 23/04/1997). I les seves modificacions posteriors.

Disposicions mínimes de seguretat i salut en els llocs de treball.

[RD 486/1997 de 14 d'abril](#), Ministerio de Trabajo y Asuntos Sociales (BOE nº 97, 23/04/1997) i les seves modificacions posteriors.

Llei de prevenció de riscos laborals.

[Ley 31/1995 de 8 de noviembre](#); Jefatura del Estado (BOE nº 269, 10/11/1995) i les seves modificacions posteriors.

Promoció de l'accessibilitat i de supressió de barreres arquitectòniques, i d'aprovació del Codi d'accessibilitat

[DECRET 135/1995, de 24 de març](#), de desplegament de la Llei 20/1991, de 25 de novembre, (DOGC num. 2043, 28/04/1995) i totes les modificacions posteriors.

Normes UNE de referència:

UNE-EN 12810-1:2005

Andamios de fachada de componentes prefabricados. Parte 1: Especificaciones de los productos.

UNE-EN 12810-2:2005

Andamios de fachada de componentes prefabricados. Parte 2: Métodos particulares de diseño estructural

UNE-EN 12811-1:2005

Equipamiento para trabajos temporales de obra. Parte 1: Andamios. Requisitos de comportamiento y diseño general.

UNE-EN 12811-2:2005

Equipamiento para trabajos temporales de obra. Parte 2: Información sobre los materiales.

UNE-EN 12811-3:2003

Equipamiento para trabajos temporales de obra. Parte 3: Ensayo de carga.

UNE-EN 12811-4:2015

Equipamiento para trabajos temporales de obra. Parte 4: Viseras de protección para andamios. Requisitos de comportamiento y diseño del producto.

UNE-EN 74-1:2008

Acoplamientos, espigas ajustables y placas base para andamios y cimbras. Parte 1: Acoplamientos para tubos. Requisitos y procedimientos de ensayo.


DOCUMENT MEM	ÒRGAN SECRETARIA	REFERÈNCIA 2023/000004/3084
Codi Segur de Verificació: c124c750-56c6-4c67-88c3-15e66e693faf Origen: Administració Identificador document original: ES_L01170221_2023_18224808 Data d'impressió: 22/11/2023 19:10:48 Pàgina 39 de 377 SIGNATURES 1.- QUER SERRAT ANTONIO, 15/11/2023 17:53 2.- QUER SERRAT ANTONIO, 15/11/2023 17:53 3.- QUER SERRAT ANTONIO, 15/11/2023 17:54 4.- QUER SERRAT ANTONIO, 15/11/2023 17:54 5.- QUER SERRAT ANTONIO, 15/11/2023 17:54 6.- QUER SERRAT ANTONIO, 15/11/2023 17:55 7.- QUER SERRAT ANTONIO, 15/11/2023 17:55 8.- QUER SERRAT ANTONIO, 15/11/2023 17:56 9.- QUER SERRAT ANTONIO, 15/11/2023 17:56 10.- QUER SERRAT ANTONIO, 15/11/2023 17:56 11.- QUER SERRAT ANTONIO, 15/11/2023 17:56 12.- QUER SERRAT ANTONIO, 15/11/2023 17:57 13.- QUER SERRAT ANTONIO, 15/11/2023 17:57 14.- QUER SERRAT ANTONIO, 15/11/2023 17:58 15.- QUER SERRAT ANTONIO, 15/11/2023 17:58 16.- QUER SERRAT ANTONIO, 15/11/2023 17:58 17.- QUER SERRAT ANTONIO, 15/11/2023 17:59 18.- QUER SERRAT ANTONIO, 15/11/2023 17:59 19.- QUER SERRAT ANTONIO, 15/11/2023 18:00 20.- QUER SERRAT ANTONIO, 15/11/2023 18:00 21.- QUER SERRAT ANTONIO, 15/11/2023 18:01 22.- QUER SERRAT ANTONIO, 15/11/2023 18:01 23.- QUER SERRAT ANTONIO, 15/11/2023 18:02 24.- QUER SERRAT ANTONIO, 15/11/2023 18:02 25.- QUER SERRAT ANTONIO, 15/11/2023 18:03 26.- QUER SERRAT ANTONIO, 15/11/2023 18:04 27.- QUER SERRAT ANTONIO, 15/11/2023 18:04 28.- QUER SERRAT ANTONIO, 15/11/2023 18:05 29.- QUER SERRAT ANTONIO, 15/11/2023 18:05 30.- QUER SERRAT ANTONIO, 15/11/2023 18:06 31.- QUER SERRAT ANTONIO, 15/11/2023 18:07 32.- QUER SERRAT ANTONIO, 15/11/2023 18:08 33.- QUER SERRAT ANTONIO, 15/11/2023 18:08 34.- QUER SERRAT ANTONIO, 15/11/2023 18:09 35.- QUER SERRAT ANTONIO, 15/11/2023 18:10 36.- QUER SERRAT ANTONIO, 15/11/2023 18:11 37.- QUER SERRAT ANTONIO, 15/11/2023 18:12 38.- QUER SERRAT ANTONIO, 15/11/2023 18:12 39.- QUER SERRAT ANTONIO, 15/11/2023 18:13 40.- QUER SERRAT ANTONIO, 15/11/2023 18:14 41.- Oscar Aparicio Pedrosa (TCAT) (la Memòria Valorada ha estat aprovada per Decret d'alcaldia núm. 2023DECR002223 de data 16 de novembre de 2023.), 16/11/2023 11:30 42.- Yolanda Cuenca Bermúdez (TCAT) (DILIGÈNCIA per fer constar que la Memòria Valorada ha estat aprovada per Decret d'alcaldia núm. 2023DECR002223 de data 16 de novembre de 2023.), 16/11/2023 16:00		



PLANING

DOCUMENT MEM	ÒRGAN SECRETARIA	REFERÈNCIA 2023/000004/3084
Codi Segur de Verificació: c124c750-56c6-4c67-88c3-15e66e693faf Origen: Administració Identificador document original: ES_L01170221_2023_18224808 Data d'impressió: 22/11/2023 19:10:48 Pàgina 40 de 377 SIGNATURES 1.- QUER SERRAT ANTONIO, 15/11/2023 17:53 2.- QUER SERRAT ANTONIO, 15/11/2023 17:53 3.- QUER SERRAT ANTONIO, 15/11/2023 17:54 4.- QUER SERRAT ANTONIO, 15/11/2023 17:54 5.- QUER SERRAT ANTONIO, 15/11/2023 17:54 6.- QUER SERRAT ANTONIO, 15/11/2023 17:55 7.- QUER SERRAT ANTONIO, 15/11/2023 17:55 8.- QUER SERRAT ANTONIO, 15/11/2023 17:56 9.- QUER SERRAT ANTONIO, 15/11/2023 17:56 10.- QUER SERRAT ANTONIO, 15/11/2023 17:56 11.- QUER SERRAT ANTONIO, 15/11/2023 17:56 12.- QUER SERRAT ANTONIO, 15/11/2023 17:57 13.- QUER SERRAT ANTONIO, 15/11/2023 17:57 14.- QUER SERRAT ANTONIO, 15/11/2023 17:58 15.- QUER SERRAT ANTONIO, 15/11/2023 17:58 16.- QUER SERRAT ANTONIO, 15/11/2023 17:58 17.- QUER SERRAT ANTONIO, 15/11/2023 17:59 18.- QUER SERRAT ANTONIO, 15/11/2023 17:59 19.- QUER SERRAT ANTONIO, 15/11/2023 18:00 20.- QUER SERRAT ANTONIO, 15/11/2023 18:00 21.- QUER SERRAT ANTONIO, 15/11/2023 18:01 22.- QUER SERRAT ANTONIO, 15/11/2023 18:01 23.- QUER SERRAT ANTONIO, 15/11/2023 18:02 24.- QUER SERRAT ANTONIO, 15/11/2023 18:02 25.- QUER SERRAT ANTONIO, 15/11/2023 18:03 26.- QUER SERRAT ANTONIO, 15/11/2023 18:04 27.- QUER SERRAT ANTONIO, 15/11/2023 18:04 28.- QUER SERRAT ANTONIO, 15/11/2023 18:05 29.- QUER SERRAT ANTONIO, 15/11/2023 18:05 30.- QUER SERRAT ANTONIO, 15/11/2023 18:06 31.- QUER SERRAT ANTONIO, 15/11/2023 18:07 32.- QUER SERRAT ANTONIO, 15/11/2023 18:08 33.- QUER SERRAT ANTONIO, 15/11/2023 18:08 34.- QUER SERRAT ANTONIO, 15/11/2023 18:09 35.- QUER SERRAT ANTONIO, 15/11/2023 18:10 36.- QUER SERRAT ANTONIO, 15/11/2023 18:11 37.- QUER SERRAT ANTONIO, 15/11/2023 18:12 38.- QUER SERRAT ANTONIO, 15/11/2023 18:12 39.- QUER SERRAT ANTONIO, 15/11/2023 18:13 40.- QUER SERRAT ANTONIO, 15/11/2023 18:14 41.- Oscar Aparicio Pedrosa (TCAT) (la Memòria Valorada ha estat aprovada per Decret d'alcaldia núm. 2023DECR002223 de data 16 de novembre de 2023.), 16/11/2023 11:30 42.- Yolanda Cuenca Bermúdez (TCAT) (DILIGÈNCIA per fer constar que la Memòria Valorada ha estat aprovada per Decret d'alcaldia núm. 2023DECR002223 de data 16 de novembre de 2023.), 16/11/2023 16:00		

DOCUMENT MEM	ÒRGAN SECRETARIA	REFERÈNCIA 2023/000004/3084
Codi Segur de Verificació: c124c750-56c6-4c67-88c3-15e66e693faf Origen: Administració Identificador document original: ES_L01170221_2023_18224808 Data d'impressió: 22/11/2023 19:10:48 Pàgina 41 de 377 SIGNATURES 1.- QUER SERRAT ANTONIO, 15/11/2023 17:53 2.- QUER SERRAT ANTONIO, 15/11/2023 17:53 3.- QUER SERRAT ANTONIO, 15/11/2023 17:54 4.- QUER SERRAT ANTONIO, 15/11/2023 17:54 5.- QUER SERRAT ANTONIO, 15/11/2023 17:54 6.- QUER SERRAT ANTONIO, 15/11/2023 17:55 7.- QUER SERRAT ANTONIO, 15/11/2023 17:55 8.- QUER SERRAT ANTONIO, 15/11/2023 17:56 9.- QUER SERRAT ANTONIO, 15/11/2023 17:56 10.- QUER SERRAT ANTONIO, 15/11/2023 17:56 11.- QUER SERRAT ANTONIO, 15/11/2023 17:56 12.- QUER SERRAT ANTONIO, 15/11/2023 17:57 13.- QUER SERRAT ANTONIO, 15/11/2023 17:57 14.- QUER SERRAT ANTONIO, 15/11/2023 17:58 15.- QUER SERRAT ANTONIO, 15/11/2023 17:58 16.- QUER SERRAT ANTONIO, 15/11/2023 17:58 17.- QUER SERRAT ANTONIO, 15/11/2023 17:59 18.- QUER SERRAT ANTONIO, 15/11/2023 17:59 19.- QUER SERRAT ANTONIO, 15/11/2023 18:00 20.- QUER SERRAT ANTONIO, 15/11/2023 18:00 21.- QUER SERRAT ANTONIO, 15/11/2023 18:01 22.- QUER SERRAT ANTONIO, 15/11/2023 18:01 23.- QUER SERRAT ANTONIO, 15/11/2023 18:02 24.- QUER SERRAT ANTONIO, 15/11/2023 18:02 25.- QUER SERRAT ANTONIO, 15/11/2023 18:03 26.- QUER SERRAT ANTONIO, 15/11/2023 18:04 27.- QUER SERRAT ANTONIO, 15/11/2023 18:04 28.- QUER SERRAT ANTONIO, 15/11/2023 18:05 29.- QUER SERRAT ANTONIO, 15/11/2023 18:05 30.- QUER SERRAT ANTONIO, 15/11/2023 18:06 31.- QUER SERRAT ANTONIO, 15/11/2023 18:07 32.- QUER SERRAT ANTONIO, 15/11/2023 18:08 33.- QUER SERRAT ANTONIO, 15/11/2023 18:08 34.- QUER SERRAT ANTONIO, 15/11/2023 18:09 35.- QUER SERRAT ANTONIO, 15/11/2023 18:10 36.- QUER SERRAT ANTONIO, 15/11/2023 18:11 37.- QUER SERRAT ANTONIO, 15/11/2023 18:12 38.- QUER SERRAT ANTONIO, 15/11/2023 18:12 39.- QUER SERRAT ANTONIO, 15/11/2023 18:13 40.- QUER SERRAT ANTONIO, 15/11/2023 18:14 41.- Oscar Aparicio Pedrosa (TCAT) (la Memòria Valorada ha estat aprovada per Decret d'alcaldia núm. 2023DECR002223 de data 16 de novembre de 2023.), 16/11/2023 11:30 42.- Yolanda Cuenca Bermúdez (TCAT) (DILIGÈNCIA per fer constar que la Memòria Valorada ha estat aprovada per Decret d'alcaldia núm. 2023DECR002223 de data 16 de novembre de 2023.), 16/11/2023 16:00		

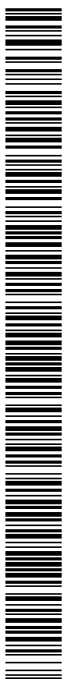


3.- FOTOGRAFIES


DOCUMENT MEM	ÒRGAN SECRETARIA	REFERÈNCIA 2023/000004/3084
Codi Segur de Verificació: c124c750-56c6-4c67-88c3-15e66e693faf Origen: Administració Identificador document original: ES_L01170221_2023_18224808 Data d'impressió: 22/11/2023 19:10:48 Pàgina 42 de 377 SIGNATURES 1.- QUER SERRAT ANTONIO, 15/11/2023 17:53 2.- QUER SERRAT ANTONIO, 15/11/2023 17:53 3.- QUER SERRAT ANTONIO, 15/11/2023 17:54 4.- QUER SERRAT ANTONIO, 15/11/2023 17:54 5.- QUER SERRAT ANTONIO, 15/11/2023 17:54 6.- QUER SERRAT ANTONIO, 15/11/2023 17:55 7.- QUER SERRAT ANTONIO, 15/11/2023 17:55 8.- QUER SERRAT ANTONIO, 15/11/2023 17:56 9.- QUER SERRAT ANTONIO, 15/11/2023 17:56 10.- QUER SERRAT ANTONIO, 15/11/2023 17:56 11.- QUER SERRAT ANTONIO, 15/11/2023 17:56 12.- QUER SERRAT ANTONIO, 15/11/2023 17:57 13.- QUER SERRAT ANTONIO, 15/11/2023 17:57 14.- QUER SERRAT ANTONIO, 15/11/2023 17:58 15.- QUER SERRAT ANTONIO, 15/11/2023 17:58 16.- QUER SERRAT ANTONIO, 15/11/2023 17:58 17.- QUER SERRAT ANTONIO, 15/11/2023 17:59 18.- QUER SERRAT ANTONIO, 15/11/2023 17:59 19.- QUER SERRAT ANTONIO, 15/11/2023 18:00 20.- QUER SERRAT ANTONIO, 15/11/2023 18:00 21.- QUER SERRAT ANTONIO, 15/11/2023 18:01 22.- QUER SERRAT ANTONIO, 15/11/2023 18:01 23.- QUER SERRAT ANTONIO, 15/11/2023 18:02 24.- QUER SERRAT ANTONIO, 15/11/2023 18:02 25.- QUER SERRAT ANTONIO, 15/11/2023 18:03 26.- QUER SERRAT ANTONIO, 15/11/2023 18:04 27.- QUER SERRAT ANTONIO, 15/11/2023 18:04 28.- QUER SERRAT ANTONIO, 15/11/2023 18:05 29.- QUER SERRAT ANTONIO, 15/11/2023 18:05 30.- QUER SERRAT ANTONIO, 15/11/2023 18:06 31.- QUER SERRAT ANTONIO, 15/11/2023 18:07 32.- QUER SERRAT ANTONIO, 15/11/2023 18:08 33.- QUER SERRAT ANTONIO, 15/11/2023 18:08 34.- QUER SERRAT ANTONIO, 15/11/2023 18:09 35.- QUER SERRAT ANTONIO, 15/11/2023 18:10 36.- QUER SERRAT ANTONIO, 15/11/2023 18:11 37.- QUER SERRAT ANTONIO, 15/11/2023 18:12 38.- QUER SERRAT ANTONIO, 15/11/2023 18:12 39.- QUER SERRAT ANTONIO, 15/11/2023 18:13 40.- QUER SERRAT ANTONIO, 15/11/2023 18:14 41.- Oscar Aparicio Pedrosa (TCAT) (la Memòria Valorada ha estat aprovada per Decret d'alcaldia núm. 2023DECR002223 de data 16 de novembre de 2023.), 16/11/2023 11:30 42.- Yolanda Cuenca Bermúdez (TCAT) (DILIGÈNCIA per fer constar que la Memòria Valorada ha estat aprovada per Decret d'alcaldia núm. 2023DECR002223 de data 16 de novembre de 2023.), 16/11/2023 16:00		





DOCUMENT MEM	ÒRGAN SECRETARIA	REFERÈNCIA 2023/000004/3084
Codi Segur de Verificació: c124c750-56c6-4c67-88c3-15e66e693faf Origen: Administració Identificador document original: ES_L01170221_2023_18224808 Data d'impressió: 22/11/2023 19:10:48 Pàgina 43 de 377 SIGNATURES 1.- QUER SERRAT ANTONIO, 15/11/2023 17:53 2.- QUER SERRAT ANTONIO, 15/11/2023 17:53 3.- QUER SERRAT ANTONIO, 15/11/2023 17:54 4.- QUER SERRAT ANTONIO, 15/11/2023 17:54 5.- QUER SERRAT ANTONIO, 15/11/2023 17:54 6.- QUER SERRAT ANTONIO, 15/11/2023 17:55 7.- QUER SERRAT ANTONIO, 15/11/2023 17:55 8.- QUER SERRAT ANTONIO, 15/11/2023 17:56 9.- QUER SERRAT ANTONIO, 15/11/2023 17:56 10.- QUER SERRAT ANTONIO, 15/11/2023 17:56 11.- QUER SERRAT ANTONIO, 15/11/2023 17:56 12.- QUER SERRAT ANTONIO, 15/11/2023 17:57 13.- QUER SERRAT ANTONIO, 15/11/2023 17:57 14.- QUER SERRAT ANTONIO, 15/11/2023 17:58 15.- QUER SERRAT ANTONIO, 15/11/2023 17:58 16.- QUER SERRAT ANTONIO, 15/11/2023 17:58 17.- QUER SERRAT ANTONIO, 15/11/2023 17:59 18.- QUER SERRAT ANTONIO, 15/11/2023 17:59 19.- QUER SERRAT ANTONIO, 15/11/2023 18:00 20.- QUER SERRAT ANTONIO, 15/11/2023 18:00 21.- QUER SERRAT ANTONIO, 15/11/2023 18:01 22.- QUER SERRAT ANTONIO, 15/11/2023 18:01 23.- QUER SERRAT ANTONIO, 15/11/2023 18:02 24.- QUER SERRAT ANTONIO, 15/11/2023 18:02 25.- QUER SERRAT ANTONIO, 15/11/2023 18:03 26.- QUER SERRAT ANTONIO, 15/11/2023 18:04 27.- QUER SERRAT ANTONIO, 15/11/2023 18:04 28.- QUER SERRAT ANTONIO, 15/11/2023 18:05 29.- QUER SERRAT ANTONIO, 15/11/2023 18:05 30.- QUER SERRAT ANTONIO, 15/11/2023 18:06 31.- QUER SERRAT ANTONIO, 15/11/2023 18:07 32.- QUER SERRAT ANTONIO, 15/11/2023 18:08 33.- QUER SERRAT ANTONIO, 15/11/2023 18:08 34.- QUER SERRAT ANTONIO, 15/11/2023 18:09 35.- QUER SERRAT ANTONIO, 15/11/2023 18:10 36.- QUER SERRAT ANTONIO, 15/11/2023 18:11 37.- QUER SERRAT ANTONIO, 15/11/2023 18:12 38.- QUER SERRAT ANTONIO, 15/11/2023 18:12 39.- QUER SERRAT ANTONIO, 15/11/2023 18:13 40.- QUER SERRAT ANTONIO, 15/11/2023 18:14 41.- Oscar Aparicio Pedrosa (TCAT) (la Memòria Valorada ha estat aprovada per Decret d'alcaldia núm. 2023DECR002223 de data 16 de novembre de 2023.), 16/11/2023 11:30 42.- Yolanda Cuenca Bermúdez (TCAT) (DILIGÈNCIA per fer constar que la Memòria Valorada ha estat aprovada per Decret d'alcaldia núm. 2023DECR002223 de data 16 de novembre de 2023.), 16/11/2023 16:00		

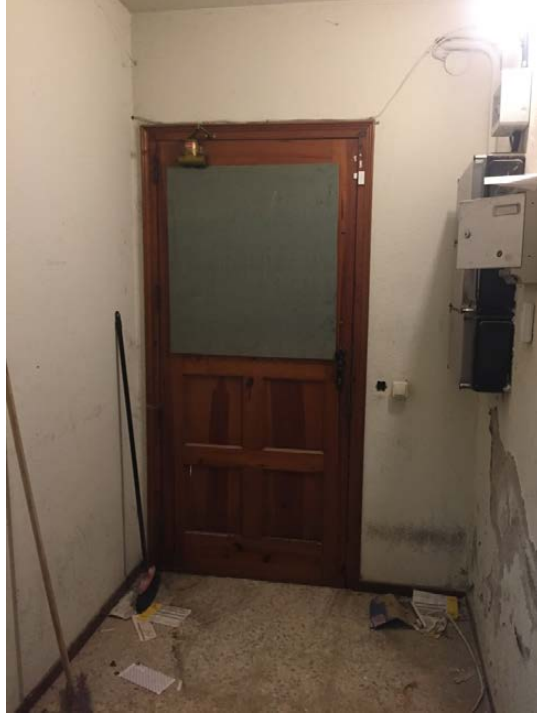

DOCUMENT MEM	ÒRGAN SECRETARIA	REFERÈNCIA 2023/000004/3084
Codi Segur de Verificació: c124c750-56c6-4c67-88c3-15e66e693faf Origen: Administració Identificador document original: ES_L01170221_2023_18224808 Data d'impressió: 22/11/2023 19:10:48 Pàgina 44 de 377 SIGNATURES 1.- QUER SERRAT ANTONIO, 15/11/2023 17:53 2.- QUER SERRAT ANTONIO, 15/11/2023 17:53 3.- QUER SERRAT ANTONIO, 15/11/2023 17:54 4.- QUER SERRAT ANTONIO, 15/11/2023 17:54 5.- QUER SERRAT ANTONIO, 15/11/2023 17:54 6.- QUER SERRAT ANTONIO, 15/11/2023 17:55 7.- QUER SERRAT ANTONIO, 15/11/2023 17:55 8.- QUER SERRAT ANTONIO, 15/11/2023 17:56 9.- QUER SERRAT ANTONIO, 15/11/2023 17:56 10.- QUER SERRAT ANTONIO, 15/11/2023 17:56 11.- QUER SERRAT ANTONIO, 15/11/2023 17:56 12.- QUER SERRAT ANTONIO, 15/11/2023 17:57 13.- QUER SERRAT ANTONIO, 15/11/2023 17:57 14.- QUER SERRAT ANTONIO, 15/11/2023 17:58 15.- QUER SERRAT ANTONIO, 15/11/2023 17:58 16.- QUER SERRAT ANTONIO, 15/11/2023 17:58 17.- QUER SERRAT ANTONIO, 15/11/2023 17:59 18.- QUER SERRAT ANTONIO, 15/11/2023 17:59 19.- QUER SERRAT ANTONIO, 15/11/2023 18:00 20.- QUER SERRAT ANTONIO, 15/11/2023 18:00 21.- QUER SERRAT ANTONIO, 15/11/2023 18:01 22.- QUER SERRAT ANTONIO, 15/11/2023 18:01 23.- QUER SERRAT ANTONIO, 15/11/2023 18:02 24.- QUER SERRAT ANTONIO, 15/11/2023 18:02 25.- QUER SERRAT ANTONIO, 15/11/2023 18:03 26.- QUER SERRAT ANTONIO, 15/11/2023 18:04 27.- QUER SERRAT ANTONIO, 15/11/2023 18:04 28.- QUER SERRAT ANTONIO, 15/11/2023 18:05 29.- QUER SERRAT ANTONIO, 15/11/2023 18:05 30.- QUER SERRAT ANTONIO, 15/11/2023 18:06 31.- QUER SERRAT ANTONIO, 15/11/2023 18:07 32.- QUER SERRAT ANTONIO, 15/11/2023 18:08 33.- QUER SERRAT ANTONIO, 15/11/2023 18:08 34.- QUER SERRAT ANTONIO, 15/11/2023 18:09 35.- QUER SERRAT ANTONIO, 15/11/2023 18:10 36.- QUER SERRAT ANTONIO, 15/11/2023 18:11 37.- QUER SERRAT ANTONIO, 15/11/2023 18:12 38.- QUER SERRAT ANTONIO, 15/11/2023 18:12 39.- QUER SERRAT ANTONIO, 15/11/2023 18:13 40.- QUER SERRAT ANTONIO, 15/11/2023 18:14 41.- Oscar Aparicio Pedrosa (TCAT) (la Memòria Valorada ha estat aprovada per Decret d'alcaldia núm. 2023DECR002223 de data 16 de novembre de 2023.), 16/11/2023 11:30 42.- Yolanda Cuenca Bermúdez (TCAT) (DILIGÈNCIA per fer constar que la Memòria Valorada ha estat aprovada per Decret d'alcaldia núm. 2023DECR002223 de data 16 de novembre de 2023.), 16/11/2023 16:00		

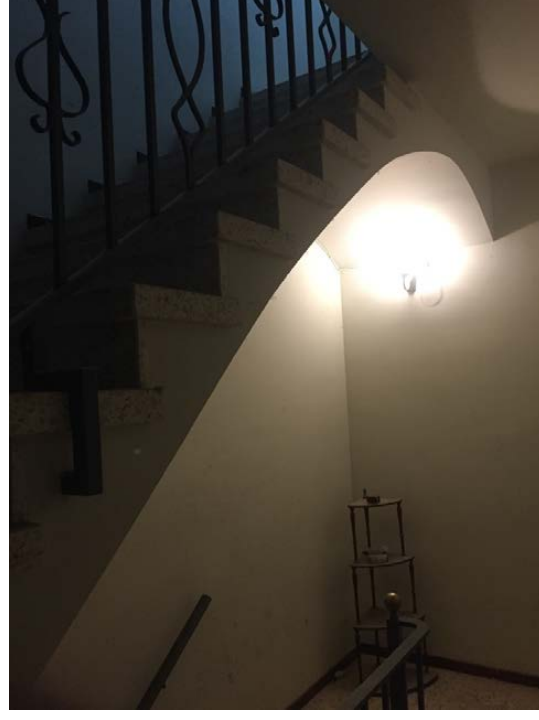

DOCUMENT MEM	ÒRGAN SECRETARIA	REFERÈNCIA 2023/000004/3084
Codi Segur de Verificació: c124c750-56c6-4c67-88c3-15e66e693faf Origen: Administració Identificador document original: ES_L01170221_2023_18224808 Data d'impressió: 22/11/2023 19:10:48 Pàgina 45 de 377 SIGNATURES 1.- QUER SERRAT ANTONIO, 15/11/2023 17:53 2.- QUER SERRAT ANTONIO, 15/11/2023 17:53 3.- QUER SERRAT ANTONIO, 15/11/2023 17:54 4.- QUER SERRAT ANTONIO, 15/11/2023 17:54 5.- QUER SERRAT ANTONIO, 15/11/2023 17:54 6.- QUER SERRAT ANTONIO, 15/11/2023 17:55 7.- QUER SERRAT ANTONIO, 15/11/2023 17:55 8.- QUER SERRAT ANTONIO, 15/11/2023 17:56 9.- QUER SERRAT ANTONIO, 15/11/2023 17:56 10.- QUER SERRAT ANTONIO, 15/11/2023 17:56 11.- QUER SERRAT ANTONIO, 15/11/2023 17:56 12.- QUER SERRAT ANTONIO, 15/11/2023 17:57 13.- QUER SERRAT ANTONIO, 15/11/2023 17:57 14.- QUER SERRAT ANTONIO, 15/11/2023 17:58 15.- QUER SERRAT ANTONIO, 15/11/2023 17:58 16.- QUER SERRAT ANTONIO, 15/11/2023 17:58 17.- QUER SERRAT ANTONIO, 15/11/2023 17:59 18.- QUER SERRAT ANTONIO, 15/11/2023 17:59 19.- QUER SERRAT ANTONIO, 15/11/2023 18:00 20.- QUER SERRAT ANTONIO, 15/11/2023 18:00 21.- QUER SERRAT ANTONIO, 15/11/2023 18:01 22.- QUER SERRAT ANTONIO, 15/11/2023 18:01 23.- QUER SERRAT ANTONIO, 15/11/2023 18:02 24.- QUER SERRAT ANTONIO, 15/11/2023 18:02 25.- QUER SERRAT ANTONIO, 15/11/2023 18:03 26.- QUER SERRAT ANTONIO, 15/11/2023 18:04 27.- QUER SERRAT ANTONIO, 15/11/2023 18:04 28.- QUER SERRAT ANTONIO, 15/11/2023 18:05 29.- QUER SERRAT ANTONIO, 15/11/2023 18:05 30.- QUER SERRAT ANTONIO, 15/11/2023 18:06 31.- QUER SERRAT ANTONIO, 15/11/2023 18:07 32.- QUER SERRAT ANTONIO, 15/11/2023 18:08 33.- QUER SERRAT ANTONIO, 15/11/2023 18:08 34.- QUER SERRAT ANTONIO, 15/11/2023 18:09 35.- QUER SERRAT ANTONIO, 15/11/2023 18:10 36.- QUER SERRAT ANTONIO, 15/11/2023 18:11 37.- QUER SERRAT ANTONIO, 15/11/2023 18:12 38.- QUER SERRAT ANTONIO, 15/11/2023 18:12 39.- QUER SERRAT ANTONIO, 15/11/2023 18:13 40.- QUER SERRAT ANTONIO, 15/11/2023 18:14 41.- Oscar Aparicio Pedrosa (TCAT) (la Memòria Valorada ha estat aprovada per Decret d'alcaldia núm. 2023DECR002223 de data 16 de novembre de 2023.), 16/11/2023 11:30 42.- Yolanda Cuenca Bermúdez (TCAT) (DILIGÈNCIA per fer constar que la Memòria Valorada ha estat aprovada per Decret d'alcaldia núm. 2023DECR002223 de data 16 de novembre de 2023.), 16/11/2023 16:00		

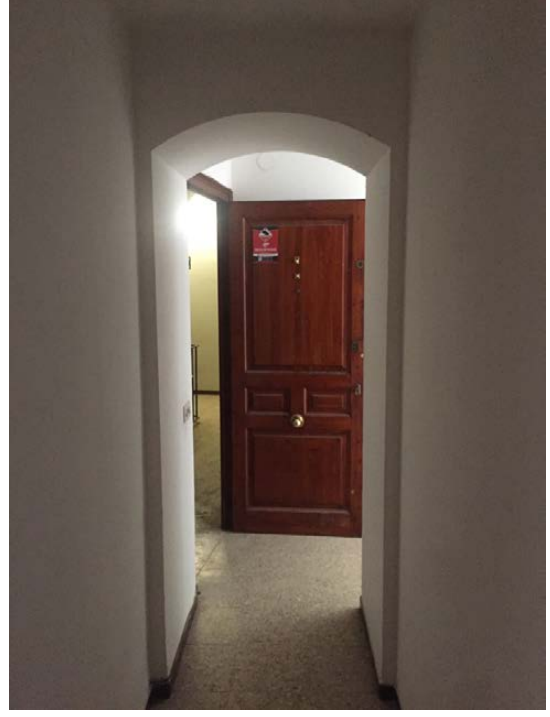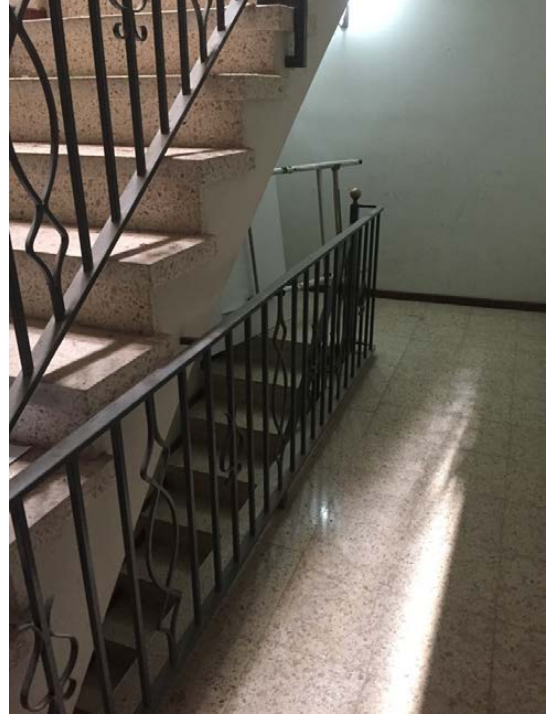

DOCUMENT MEM	ÒRGAN SECRETARIA	REFERÈNCIA 2023/000004/3084
Codi Segur de Verificació: c124c750-56c6-4c67-88c3-15e66e693faf Origen: Administració Identificador document original: ES_L01170221_2023_18224808 Data d'impressió: 22/11/2023 19:10:48 Pàgina 46 de 377 SIGNATURES 1.- QUER SERRAT ANTONIO, 15/11/2023 17:53 2.- QUER SERRAT ANTONIO, 15/11/2023 17:53 3.- QUER SERRAT ANTONIO, 15/11/2023 17:54 4.- QUER SERRAT ANTONIO, 15/11/2023 17:54 5.- QUER SERRAT ANTONIO, 15/11/2023 17:54 6.- QUER SERRAT ANTONIO, 15/11/2023 17:55 7.- QUER SERRAT ANTONIO, 15/11/2023 17:55 8.- QUER SERRAT ANTONIO, 15/11/2023 17:56 9.- QUER SERRAT ANTONIO, 15/11/2023 17:56 10.- QUER SERRAT ANTONIO, 15/11/2023 17:56 11.- QUER SERRAT ANTONIO, 15/11/2023 17:56 12.- QUER SERRAT ANTONIO, 15/11/2023 17:57 13.- QUER SERRAT ANTONIO, 15/11/2023 17:57 14.- QUER SERRAT ANTONIO, 15/11/2023 17:58 15.- QUER SERRAT ANTONIO, 15/11/2023 17:58 16.- QUER SERRAT ANTONIO, 15/11/2023 17:58 17.- QUER SERRAT ANTONIO, 15/11/2023 17:59 18.- QUER SERRAT ANTONIO, 15/11/2023 17:59 19.- QUER SERRAT ANTONIO, 15/11/2023 18:00 20.- QUER SERRAT ANTONIO, 15/11/2023 18:00 21.- QUER SERRAT ANTONIO, 15/11/2023 18:01 22.- QUER SERRAT ANTONIO, 15/11/2023 18:01 23.- QUER SERRAT ANTONIO, 15/11/2023 18:02 24.- QUER SERRAT ANTONIO, 15/11/2023 18:02 25.- QUER SERRAT ANTONIO, 15/11/2023 18:03 26.- QUER SERRAT ANTONIO, 15/11/2023 18:04 27.- QUER SERRAT ANTONIO, 15/11/2023 18:04 28.- QUER SERRAT ANTONIO, 15/11/2023 18:05 29.- QUER SERRAT ANTONIO, 15/11/2023 18:05 30.- QUER SERRAT ANTONIO, 15/11/2023 18:06 31.- QUER SERRAT ANTONIO, 15/11/2023 18:07 32.- QUER SERRAT ANTONIO, 15/11/2023 18:08 33.- QUER SERRAT ANTONIO, 15/11/2023 18:08 34.- QUER SERRAT ANTONIO, 15/11/2023 18:09 35.- QUER SERRAT ANTONIO, 15/11/2023 18:10 36.- QUER SERRAT ANTONIO, 15/11/2023 18:11 37.- QUER SERRAT ANTONIO, 15/11/2023 18:12 38.- QUER SERRAT ANTONIO, 15/11/2023 18:12 39.- QUER SERRAT ANTONIO, 15/11/2023 18:13 40.- QUER SERRAT ANTONIO, 15/11/2023 18:14 41.- Oscar Aparicio Pedrosa (TCAT) (la Memòria Valorada ha estat aprovada per Decret d'alcaldia núm. 2023DECR002223 de data 16 de novembre de 2023.), 16/11/2023 11:30 42.- Yolanda Cuenca Bermúdez (TCAT) (DILIGÈNCIA per fer constar que la Memòria Valorada ha estat aprovada per Decret d'alcaldia núm. 2023DECR002223 de data 16 de novembre de 2023.), 16/11/2023 16:00		




DOCUMENT MEM	ÒRGAN SECRETARIA	REFERÈNCIA 2023/000004/3084
Codi Segur de Verificació: c124c750-56c6-4c67-88c3-15e66e693faf Origen: Administració Identificador document original: ES_L01170221_2023_18224808 Data d'impressió: 22/11/2023 19:10:48 Pàgina 47 de 377 SIGNATURES 1.- QUER SERRAT ANTONIO, 15/11/2023 17:53 2.- QUER SERRAT ANTONIO, 15/11/2023 17:53 3.- QUER SERRAT ANTONIO, 15/11/2023 17:54 4.- QUER SERRAT ANTONIO, 15/11/2023 17:54 5.- QUER SERRAT ANTONIO, 15/11/2023 17:54 6.- QUER SERRAT ANTONIO, 15/11/2023 17:55 7.- QUER SERRAT ANTONIO, 15/11/2023 17:55 8.- QUER SERRAT ANTONIO, 15/11/2023 17:56 9.- QUER SERRAT ANTONIO, 15/11/2023 17:56 10.- QUER SERRAT ANTONIO, 15/11/2023 17:56 11.- QUER SERRAT ANTONIO, 15/11/2023 17:56 12.- QUER SERRAT ANTONIO, 15/11/2023 17:57 13.- QUER SERRAT ANTONIO, 15/11/2023 17:57 14.- QUER SERRAT ANTONIO, 15/11/2023 17:58 15.- QUER SERRAT ANTONIO, 15/11/2023 17:58 16.- QUER SERRAT ANTONIO, 15/11/2023 17:58 17.- QUER SERRAT ANTONIO, 15/11/2023 17:59 18.- QUER SERRAT ANTONIO, 15/11/2023 17:59 19.- QUER SERRAT ANTONIO, 15/11/2023 18:00 20.- QUER SERRAT ANTONIO, 15/11/2023 18:00 21.- QUER SERRAT ANTONIO, 15/11/2023 18:01 22.- QUER SERRAT ANTONIO, 15/11/2023 18:01 23.- QUER SERRAT ANTONIO, 15/11/2023 18:02 24.- QUER SERRAT ANTONIO, 15/11/2023 18:02 25.- QUER SERRAT ANTONIO, 15/11/2023 18:03 26.- QUER SERRAT ANTONIO, 15/11/2023 18:04 27.- QUER SERRAT ANTONIO, 15/11/2023 18:04 28.- QUER SERRAT ANTONIO, 15/11/2023 18:05 29.- QUER SERRAT ANTONIO, 15/11/2023 18:05 30.- QUER SERRAT ANTONIO, 15/11/2023 18:06 31.- QUER SERRAT ANTONIO, 15/11/2023 18:07 32.- QUER SERRAT ANTONIO, 15/11/2023 18:08 33.- QUER SERRAT ANTONIO, 15/11/2023 18:08 34.- QUER SERRAT ANTONIO, 15/11/2023 18:09 35.- QUER SERRAT ANTONIO, 15/11/2023 18:10 36.- QUER SERRAT ANTONIO, 15/11/2023 18:11 37.- QUER SERRAT ANTONIO, 15/11/2023 18:12 38.- QUER SERRAT ANTONIO, 15/11/2023 18:12 39.- QUER SERRAT ANTONIO, 15/11/2023 18:13 40.- QUER SERRAT ANTONIO, 15/11/2023 18:14 41.- Oscar Aparicio Pedrosa (TCAT) (la Memòria Valorada ha estat aprovada per Decret d'alcaldia núm. 2023DECR002223 de data 16 de novembre de 2023.), 16/11/2023 11:30 42.- Yolanda Cuenca Bermúdez (TCAT) (DILIGÈNCIA per fer constar que la Memòria Valorada ha estat aprovada per Decret d'alcaldia núm. 2023DECR002223 de data 16 de novembre de 2023.), 16/11/2023 16:00		



DOCUMENT MEM	ÒRGAN SECRETARIA	REFERÈNCIA 2023/000004/3084
Codi Segur de Verificació: c124c750-56c6-4c67-88c3-15e66e693faf Origen: Administració Identificador document original: ES_L01170221_2023_18224808 Data d'impressió: 22/11/2023 19:10:48 Pàgina 48 de 377 SIGNATURES 1.- QUER SERRAT ANTONIO, 15/11/2023 17:53 2.- QUER SERRAT ANTONIO, 15/11/2023 17:53 3.- QUER SERRAT ANTONIO, 15/11/2023 17:54 4.- QUER SERRAT ANTONIO, 15/11/2023 17:54 5.- QUER SERRAT ANTONIO, 15/11/2023 17:54 6.- QUER SERRAT ANTONIO, 15/11/2023 17:55 7.- QUER SERRAT ANTONIO, 15/11/2023 17:55 8.- QUER SERRAT ANTONIO, 15/11/2023 17:56 9.- QUER SERRAT ANTONIO, 15/11/2023 17:56 10.- QUER SERRAT ANTONIO, 15/11/2023 17:56 11.- QUER SERRAT ANTONIO, 15/11/2023 17:56 12.- QUER SERRAT ANTONIO, 15/11/2023 17:57 13.- QUER SERRAT ANTONIO, 15/11/2023 17:57 14.- QUER SERRAT ANTONIO, 15/11/2023 17:58 15.- QUER SERRAT ANTONIO, 15/11/2023 17:58 16.- QUER SERRAT ANTONIO, 15/11/2023 17:58 17.- QUER SERRAT ANTONIO, 15/11/2023 17:59 18.- QUER SERRAT ANTONIO, 15/11/2023 17:59 19.- QUER SERRAT ANTONIO, 15/11/2023 18:00 20.- QUER SERRAT ANTONIO, 15/11/2023 18:00 21.- QUER SERRAT ANTONIO, 15/11/2023 18:01 22.- QUER SERRAT ANTONIO, 15/11/2023 18:01 23.- QUER SERRAT ANTONIO, 15/11/2023 18:02 24.- QUER SERRAT ANTONIO, 15/11/2023 18:02 25.- QUER SERRAT ANTONIO, 15/11/2023 18:03 26.- QUER SERRAT ANTONIO, 15/11/2023 18:04 27.- QUER SERRAT ANTONIO, 15/11/2023 18:04 28.- QUER SERRAT ANTONIO, 15/11/2023 18:05 29.- QUER SERRAT ANTONIO, 15/11/2023 18:05 30.- QUER SERRAT ANTONIO, 15/11/2023 18:06 31.- QUER SERRAT ANTONIO, 15/11/2023 18:07 32.- QUER SERRAT ANTONIO, 15/11/2023 18:08 33.- QUER SERRAT ANTONIO, 15/11/2023 18:08 34.- QUER SERRAT ANTONIO, 15/11/2023 18:09 35.- QUER SERRAT ANTONIO, 15/11/2023 18:10 36.- QUER SERRAT ANTONIO, 15/11/2023 18:11 37.- QUER SERRAT ANTONIO, 15/11/2023 18:12 38.- QUER SERRAT ANTONIO, 15/11/2023 18:12 39.- QUER SERRAT ANTONIO, 15/11/2023 18:13 40.- QUER SERRAT ANTONIO, 15/11/2023 18:14 41.- Oscar Aparicio Pedrosa (TCAT) (la Memòria Valorada ha estat aprovada per Decret d'alcaldia núm. 2023DECR002223 de data 16 de novembre de 2023.), 16/11/2023 11:30 42.- Yolanda Cuenca Bermúdez (TCAT) (DILIGÈNCIA per fer constar que la Memòria Valorada ha estat aprovada per Decret d'alcaldia núm. 2023DECR002223 de data 16 de novembre de 2023.), 16/11/2023 16:00		




DOCUMENT MEM	ÒRGAN SECRETARIA	REFERÈNCIA 2023/000004/3084
Codi Segur de Verificació: c124c750-56c6-4c67-88c3-15e66e693faf Origen: Administració Identificador document original: ES_L01170221_2023_18224808 Data d'impressió: 22/11/2023 19:10:48 Pàgina 49 de 377 SIGNATURES 1.- QUER SERRAT ANTONIO, 15/11/2023 17:53 2.- QUER SERRAT ANTONIO, 15/11/2023 17:53 3.- QUER SERRAT ANTONIO, 15/11/2023 17:54 4.- QUER SERRAT ANTONIO, 15/11/2023 17:54 5.- QUER SERRAT ANTONIO, 15/11/2023 17:54 6.- QUER SERRAT ANTONIO, 15/11/2023 17:55 7.- QUER SERRAT ANTONIO, 15/11/2023 17:55 8.- QUER SERRAT ANTONIO, 15/11/2023 17:56 9.- QUER SERRAT ANTONIO, 15/11/2023 17:56 10.- QUER SERRAT ANTONIO, 15/11/2023 17:56 11.- QUER SERRAT ANTONIO, 15/11/2023 17:56 12.- QUER SERRAT ANTONIO, 15/11/2023 17:57 13.- QUER SERRAT ANTONIO, 15/11/2023 17:57 14.- QUER SERRAT ANTONIO, 15/11/2023 17:58 15.- QUER SERRAT ANTONIO, 15/11/2023 17:58 16.- QUER SERRAT ANTONIO, 15/11/2023 17:58 17.- QUER SERRAT ANTONIO, 15/11/2023 17:59 18.- QUER SERRAT ANTONIO, 15/11/2023 17:59 19.- QUER SERRAT ANTONIO, 15/11/2023 18:00 20.- QUER SERRAT ANTONIO, 15/11/2023 18:00 21.- QUER SERRAT ANTONIO, 15/11/2023 18:01 22.- QUER SERRAT ANTONIO, 15/11/2023 18:01 23.- QUER SERRAT ANTONIO, 15/11/2023 18:02 24.- QUER SERRAT ANTONIO, 15/11/2023 18:02 25.- QUER SERRAT ANTONIO, 15/11/2023 18:03 26.- QUER SERRAT ANTONIO, 15/11/2023 18:04 27.- QUER SERRAT ANTONIO, 15/11/2023 18:04 28.- QUER SERRAT ANTONIO, 15/11/2023 18:05 29.- QUER SERRAT ANTONIO, 15/11/2023 18:05 30.- QUER SERRAT ANTONIO, 15/11/2023 18:06 31.- QUER SERRAT ANTONIO, 15/11/2023 18:07 32.- QUER SERRAT ANTONIO, 15/11/2023 18:08 33.- QUER SERRAT ANTONIO, 15/11/2023 18:08 34.- QUER SERRAT ANTONIO, 15/11/2023 18:09 35.- QUER SERRAT ANTONIO, 15/11/2023 18:10 36.- QUER SERRAT ANTONIO, 15/11/2023 18:11 37.- QUER SERRAT ANTONIO, 15/11/2023 18:12 38.- QUER SERRAT ANTONIO, 15/11/2023 18:12 39.- QUER SERRAT ANTONIO, 15/11/2023 18:13 40.- QUER SERRAT ANTONIO, 15/11/2023 18:14 41.- Oscar Aparicio Pedrosa (TCAT) (la Memòria Valorada ha estat aprovada per Decret d'alcaldia núm. 2023DECR002223 de data 16 de novembre de 2023.), 16/11/2023 11:30 42.- Yolanda Cuenca Bermúdez (TCAT) (DILIGÈNCIA per fer constar que la Memòria Valorada ha estat aprovada per Decret d'alcaldia núm. 2023DECR002223 de data 16 de novembre de 2023.), 16/11/2023 16:00		

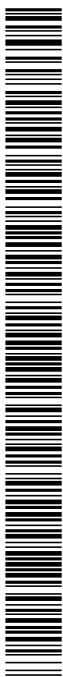

4.- AMIDAMENTS, PRESSUPOST I LLISTATS JUSTIFICACIÓ PREUS

DOCUMENT MEM	ÒRGAN SECRETARIA	REFERÈNCIA 2023/000004/3084
Codi Segur de Verificació: c124c750-56c6-4c67-88c3-15e66e693faf Origen: Administració Identificador document original: ES_L01170221_2023_18224808 Data d'impressió: 22/11/2023 19:10:48 Pàgina 50 de 377 SIGNATURES 1.- QUER SERRAT ANTONIO, 15/11/2023 17:53 2.- QUER SERRAT ANTONIO, 15/11/2023 17:53 3.- QUER SERRAT ANTONIO, 15/11/2023 17:54 4.- QUER SERRAT ANTONIO, 15/11/2023 17:54 5.- QUER SERRAT ANTONIO, 15/11/2023 17:54 6.- QUER SERRAT ANTONIO, 15/11/2023 17:55 7.- QUER SERRAT ANTONIO, 15/11/2023 17:55 8.- QUER SERRAT ANTONIO, 15/11/2023 17:56 9.- QUER SERRAT ANTONIO, 15/11/2023 17:56 10.- QUER SERRAT ANTONIO, 15/11/2023 17:56 11.- QUER SERRAT ANTONIO, 15/11/2023 17:56 12.- QUER SERRAT ANTONIO, 15/11/2023 17:57 13.- QUER SERRAT ANTONIO, 15/11/2023 17:57 14.- QUER SERRAT ANTONIO, 15/11/2023 17:58 15.- QUER SERRAT ANTONIO, 15/11/2023 17:58 16.- QUER SERRAT ANTONIO, 15/11/2023 17:58 17.- QUER SERRAT ANTONIO, 15/11/2023 17:59 18.- QUER SERRAT ANTONIO, 15/11/2023 17:59 19.- QUER SERRAT ANTONIO, 15/11/2023 18:00 20.- QUER SERRAT ANTONIO, 15/11/2023 18:00 21.- QUER SERRAT ANTONIO, 15/11/2023 18:01 22.- QUER SERRAT ANTONIO, 15/11/2023 18:01 23.- QUER SERRAT ANTONIO, 15/11/2023 18:02 24.- QUER SERRAT ANTONIO, 15/11/2023 18:02 25.- QUER SERRAT ANTONIO, 15/11/2023 18:03 26.- QUER SERRAT ANTONIO, 15/11/2023 18:04 27.- QUER SERRAT ANTONIO, 15/11/2023 18:04 28.- QUER SERRAT ANTONIO, 15/11/2023 18:05 29.- QUER SERRAT ANTONIO, 15/11/2023 18:05 30.- QUER SERRAT ANTONIO, 15/11/2023 18:06 31.- QUER SERRAT ANTONIO, 15/11/2023 18:07 32.- QUER SERRAT ANTONIO, 15/11/2023 18:08 33.- QUER SERRAT ANTONIO, 15/11/2023 18:08 34.- QUER SERRAT ANTONIO, 15/11/2023 18:09 35.- QUER SERRAT ANTONIO, 15/11/2023 18:10 36.- QUER SERRAT ANTONIO, 15/11/2023 18:11 37.- QUER SERRAT ANTONIO, 15/11/2023 18:12 38.- QUER SERRAT ANTONIO, 15/11/2023 18:12 39.- QUER SERRAT ANTONIO, 15/11/2023 18:13 40.- QUER SERRAT ANTONIO, 15/11/2023 18:14 41.- Oscar Aparicio Pedrosa (TCAT) (la Memòria Valorada ha estat aprovada per Decret d'alcaldia núm. 2023DECR002223 de data 16 de novembre de 2023.), 16/11/2023 11:30 42.- Yolanda Cuenca Bermúdez (TCAT) (DILIGÈNCIA per fer constar que la Memòria Valorada ha estat aprovada per Decret d'alcaldia núm. 2023DECR002223 de data 16 de novembre de 2023.), 16/11/2023 16:00		

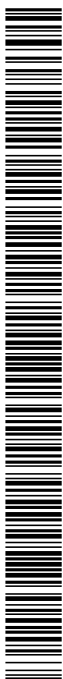

4.1- AMIDAMENT

DOCUMENT MEM	ÒRGAN SECRETARIA	REFERÈNCIA 2023/000004/3084
Codi Segur de Verificació: c124c750-56c6-4c67-88c3-15e66e693faf Origen: Administració Identificador document original: ES_L01170221_2023_18224808 Data d'impressió: 22/11/2023 19:10:48 Pàgina 51 de 377 SIGNATURES 1.- QUER SERRAT ANTONIO, 15/11/2023 17:53 2.- QUER SERRAT ANTONIO, 15/11/2023 17:53 3.- QUER SERRAT ANTONIO, 15/11/2023 17:54 4.- QUER SERRAT ANTONIO, 15/11/2023 17:54 5.- QUER SERRAT ANTONIO, 15/11/2023 17:54 6.- QUER SERRAT ANTONIO, 15/11/2023 17:55 7.- QUER SERRAT ANTONIO, 15/11/2023 17:55 8.- QUER SERRAT ANTONIO, 15/11/2023 17:56 9.- QUER SERRAT ANTONIO, 15/11/2023 17:56 10.- QUER SERRAT ANTONIO, 15/11/2023 17:56 11.- QUER SERRAT ANTONIO, 15/11/2023 17:56 12.- QUER SERRAT ANTONIO, 15/11/2023 17:57 13.- QUER SERRAT ANTONIO, 15/11/2023 17:57 14.- QUER SERRAT ANTONIO, 15/11/2023 17:58 15.- QUER SERRAT ANTONIO, 15/11/2023 17:58 16.- QUER SERRAT ANTONIO, 15/11/2023 17:58 17.- QUER SERRAT ANTONIO, 15/11/2023 17:59 18.- QUER SERRAT ANTONIO, 15/11/2023 17:59 19.- QUER SERRAT ANTONIO, 15/11/2023 18:00 20.- QUER SERRAT ANTONIO, 15/11/2023 18:00 21.- QUER SERRAT ANTONIO, 15/11/2023 18:01 22.- QUER SERRAT ANTONIO, 15/11/2023 18:01 23.- QUER SERRAT ANTONIO, 15/11/2023 18:02 24.- QUER SERRAT ANTONIO, 15/11/2023 18:02 25.- QUER SERRAT ANTONIO, 15/11/2023 18:03 26.- QUER SERRAT ANTONIO, 15/11/2023 18:04 27.- QUER SERRAT ANTONIO, 15/11/2023 18:04 28.- QUER SERRAT ANTONIO, 15/11/2023 18:05 29.- QUER SERRAT ANTONIO, 15/11/2023 18:05 30.- QUER SERRAT ANTONIO, 15/11/2023 18:06 31.- QUER SERRAT ANTONIO, 15/11/2023 18:07 32.- QUER SERRAT ANTONIO, 15/11/2023 18:08 33.- QUER SERRAT ANTONIO, 15/11/2023 18:08 34.- QUER SERRAT ANTONIO, 15/11/2023 18:09 35.- QUER SERRAT ANTONIO, 15/11/2023 18:10 36.- QUER SERRAT ANTONIO, 15/11/2023 18:11 37.- QUER SERRAT ANTONIO, 15/11/2023 18:12 38.- QUER SERRAT ANTONIO, 15/11/2023 18:12 39.- QUER SERRAT ANTONIO, 15/11/2023 18:13 40.- QUER SERRAT ANTONIO, 15/11/2023 18:14 41.- Oscar Aparicio Pedrosa (TCAT) (la Memòria Valorada ha estat aprovada per Decret d'alcaldia núm. 2023DECR002223 de data 16 de novembre de 2023.), 16/11/2023 11:30 42.- Yolanda Cuenca Bermúdez (TCAT) (DILIGÈNCIA per fer constar que la Memòria Valorada ha estat aprovada per Decret d'alcaldia núm. 2023DECR002223 de data 16 de novembre de 2023.), 16/11/2023 16:00		



Nº	U	Descripció	Amidament

1.2	M²	Desmuntatge de mampara separadora cega formada per panells de fusta, amb mitjans manuals, sense deteriorar els elements constructius als quals se subjecta, i càrrega manual sobre camió o contenidor. Inclou: Desmuntatge de l'element. Retirada i apilament del material desmuntat. Neteja de les restes de l'obra. Càrrega manual del material desmuntat i restes de l'obra sobre camió o contenidor. Criteri d'amidament de projecte: Superfície mesurada segons documentació gràfica de Projecte. Criteri de mesura d'obra: S'amidarà la superfície realment desmuntada segons especificacions de Projecte.					
		Uts.	Llargada	Amplada	Alçada	Parcial	Subtotal
PLANTA BAIXA							
Garatge		1	2,200		2,800	6,160	
						6,160	6,160
						Total m²:	6.160

1.3	U	Desmuntatge de fulla de fusteria envidrada de fusta de qualsevol tipus situada en façana, de menys de 3 m² de superfície, amb mitjans manuals, sense deteriorar els elements constructius als quals està subjecta, i càrrega manual sobre camió o contenidor. Inclou: Desmuntatge de l'element. Retirada i apilament del material desmuntat. Neteja de les restes de l'obra. Càrrega manual del material desmuntat i restes de l'obra sobre camió o contenidor. Criteri d'amidament de projecte: Nombre d'unitats previstes, segons documentació gràfica de Projecte. Criteri de mesura d'obra: S'amidarà el nombre d'unitats realment desmuntades segons especificacions de Projecte.					
		Uts.	Llargada	Amplada	Alçada	Parcial	Subtotal
		Façana c/ Call	4			4,000	
		Façana passatge	2			2,000	
		Façana plaça	4			4,000	
						10,000	10,000
						Total U:	10,000

1.4	U	Desmuntatge de fulla de fusteria envidrada de fusta de qualsevol tipus situada en façana, entre 3 i 6 m² de superfície, amb mitjans manuals, sense deteriorar els elements constructius als quals està subjecta, i càrrega manual sobre camió o contenidor. Inclou: Desmuntatge de l'element. Retirada i apilament del material desmuntat. Neteja de les restes de l'obra. Càrrega manual del material desmuntat i restes de l'obra sobre camió o contenidor. Criteri d'amidament de projecte: Nombre d'unitats previstes, segons documentació gràfica de Projecte. Criteri de mesura d'obra: S'amidarà el nombre d'unitats realment desmuntades segons especificacions de Projecte.					
		Uts.	Llargada	Amplada	Alçada	Parcial	Subtotal
Façana plaça		1				1,000	

DOCUMENT MEM	ÒRGAN SECRETARIA	REFERÈNCIA 2023/000004/3084
Codi Segur de Verificació: c124c750-56c6-4c67-88c3-15e66e693faf Origen: Administració Identificador document original: ES_L01170221_2023_18224808 Data d'impressió: 22/11/2023 19:10:48 Pàgina 52 de 377 SIGNATURES 1.- QUER SERRAT ANTONIO, 15/11/2023 17:53 2.- QUER SERRAT ANTONIO, 15/11/2023 17:53 3.- QUER SERRAT ANTONIO, 15/11/2023 17:54 4.- QUER SERRAT ANTONIO, 15/11/2023 17:54 5.- QUER SERRAT ANTONIO, 15/11/2023 17:54 6.- QUER SERRAT ANTONIO, 15/11/2023 17:55 7.- QUER SERRAT ANTONIO, 15/11/2023 17:55 8.- QUER SERRAT ANTONIO, 15/11/2023 17:56 9.- QUER SERRAT ANTONIO, 15/11/2023 17:56 10.- QUER SERRAT ANTONIO, 15/11/2023 17:56 11.- QUER SERRAT ANTONIO, 15/11/2023 17:56 12.- QUER SERRAT ANTONIO, 15/11/2023 17:57 13.- QUER SERRAT ANTONIO, 15/11/2023 17:57 14.- QUER SERRAT ANTONIO, 15/11/2023 17:58 15.- QUER SERRAT ANTONIO, 15/11/2023 17:58 16.- QUER SERRAT ANTONIO, 15/11/2023 17:58 17.- QUER SERRAT ANTONIO, 15/11/2023 17:59 18.- QUER SERRAT ANTONIO, 15/11/2023 17:59 19.- QUER SERRAT ANTONIO, 15/11/2023 18:00 20.- QUER SERRAT ANTONIO, 15/11/2023 18:00 21.- QUER SERRAT ANTONIO, 15/11/2023 18:01 22.- QUER SERRAT ANTONIO, 15/11/2023 18:01 23.- QUER SERRAT ANTONIO, 15/11/2023 18:02 24.- QUER SERRAT ANTONIO, 15/11/2023 18:02 25.- QUER SERRAT ANTONIO, 15/11/2023 18:03 26.- QUER SERRAT ANTONIO, 15/11/2023 18:04 27.- QUER SERRAT ANTONIO, 15/11/2023 18:04 28.- QUER SERRAT ANTONIO, 15/11/2023 18:05 29.- QUER SERRAT ANTONIO, 15/11/2023 18:05 30.- QUER SERRAT ANTONIO, 15/11/2023 18:06 31.- QUER SERRAT ANTONIO, 15/11/2023 18:07 32.- QUER SERRAT ANTONIO, 15/11/2023 18:08 33.- QUER SERRAT ANTONIO, 15/11/2023 18:08 34.- QUER SERRAT ANTONIO, 15/11/2023 18:09 35.- QUER SERRAT ANTONIO, 15/11/2023 18:10 36.- QUER SERRAT ANTONIO, 15/11/2023 18:11 37.- QUER SERRAT ANTONIO, 15/11/2023 18:12 38.- QUER SERRAT ANTONIO, 15/11/2023 18:12 39.- QUER SERRAT ANTONIO, 15/11/2023 18:13 40.- QUER SERRAT ANTONIO, 15/11/2023 18:14 41.- Oscar Aparicio Pedrosa (TCAT) (la Memòria Valorada ha estat aprovada per Decret d'alcaldia núm. 2023DECR002223 de data 16 de novembre de 2023.), 16/11/2023 11:30 42.- Yolanda Cuenca Bermúdez (TCAT) (DILIGÈNCIA per fer constar que la Memòria Valorada ha estat aprovada per Decret d'alcaldia núm. 2023DECR002223 de data 16 de novembre de 2023.), 16/11/2023 16:00		



Nº	U	Descripció

ADEQUACIÓ 2 HABITATGES EN UN EDIFICI PLURIFAMILIAR

DOCUMENT MEM	ÒRGAN SECRETARIA	REFERÈNCIA 2023/000004/3084
Codi Segur de Verificació: c124c750-56c6-4c67-88c3-15e66e693faf Origen: Administració Identificador document original: ES_L01170221_2023_18224808 Data d'impressió: 22/11/2023 19:10:48 Pàgina 53 de 377 SIGNATURES 1.- QUER SERRAT ANTONIO, 15/11/2023 17:53 2.- QUER SERRAT ANTONIO, 15/11/2023 17:53 3.- QUER SERRAT ANTONIO, 15/11/2023 17:54 4.- QUER SERRAT ANTONIO, 15/11/2023 17:54 5.- QUER SERRAT ANTONIO, 15/11/2023 17:54 6.- QUER SERRAT ANTONIO, 15/11/2023 17:55 7.- QUER SERRAT ANTONIO, 15/11/2023 17:55 8.- QUER SERRAT ANTONIO, 15/11/2023 17:56 9.- QUER SERRAT ANTONIO, 15/11/2023 17:56 10.- QUER SERRAT ANTONIO, 15/11/2023 17:56 11.- QUER SERRAT ANTONIO, 15/11/2023 17:56 12.- QUER SERRAT ANTONIO, 15/11/2023 17:57 13.- QUER SERRAT ANTONIO, 15/11/2023 17:57 14.- QUER SERRAT ANTONIO, 15/11/2023 17:58 15.- QUER SERRAT ANTONIO, 15/11/2023 17:58 16.- QUER SERRAT ANTONIO, 15/11/2023 17:58 17.- QUER SERRAT ANTONIO, 15/11/2023 17:59 18.- QUER SERRAT ANTONIO, 15/11/2023 17:59 19.- QUER SERRAT ANTONIO, 15/11/2023 18:00 20.- QUER SERRAT ANTONIO, 15/11/2023 18:00 21.- QUER SERRAT ANTONIO, 15/11/2023 18:01 22.- QUER SERRAT ANTONIO, 15/11/2023 18:01 23.- QUER SERRAT ANTONIO, 15/11/2023 18:02 24.- QUER SERRAT ANTONIO, 15/11/2023 18:02 25.- QUER SERRAT ANTONIO, 15/11/2023 18:03 26.- QUER SERRAT ANTONIO, 15/11/2023 18:04 27.- QUER SERRAT ANTONIO, 15/11/2023 18:04 28.- QUER SERRAT ANTONIO, 15/11/2023 18:05 29.- QUER SERRAT ANTONIO, 15/11/2023 18:05 30.- QUER SERRAT ANTONIO, 15/11/2023 18:06 31.- QUER SERRAT ANTONIO, 15/11/2023 18:07 32.- QUER SERRAT ANTONIO, 15/11/2023 18:08 33.- QUER SERRAT ANTONIO, 15/11/2023 18:08 34.- QUER SERRAT ANTONIO, 15/11/2023 18:09 35.- QUER SERRAT ANTONIO, 15/11/2023 18:10 36.- QUER SERRAT ANTONIO, 15/11/2023 18:11 37.- QUER SERRAT ANTONIO, 15/11/2023 18:12 38.- QUER SERRAT ANTONIO, 15/11/2023 18:12 39.- QUER SERRAT ANTONIO, 15/11/2023 18:13 40.- QUER SERRAT ANTONIO, 15/11/2023 18:14 41.- Oscar Aparicio Pedrosa (TCAT) (la Memòria Valorada ha estat aprovada per Decret d'alcaldia núm. 2023DECR002223 de data 16 de novembre de 2023.), 16/11/2023 11:30 42.- Yolanda Cuenca Bermúdez (TCAT) (DILIGÈNCIA per fer constar que la Memòria Valorada ha estat aprovada per Decret d'alcaldia núm. 2023DECR002223 de data 16 de novembre de 2023.), 16/11/2023 16:00		

Pressupost parcial nº 1 ENDERROCS

Nº	U	Descripció	Amidament				

1.8 U Desmuntatge d'aixeteria d'aigüera, amb mitjans manuals, i càrrega manual sobre camió o contenidor.
 Criteri de valoració econòmica: El preu inclou l'obtenció de les conduccions connectades a l'element.
 Inclou: Desmuntatge de l'element. Obtenció de les conduccions connectades a l'element. Retirada i apilament del material desmuntat. Neteja de les restes de l'obra. Càrrega manual del material desmuntat i restes de l'obra sobre camió o contenidor.
 Criteri d'amidament de projecte: Nombre d'unitats previstes, segons documentació gràfica de Projecte.
 Criteri de mesura d'obra: S'amidarà el nombre d'unitats realment desmuntades segons especificacions de Projecte.

	Uts.	Llargada	Amplada	Alçada	Parcial	Subtotal
PLANTA PRIMERA						
Cuina	1				1,000	
PLANTA SEGONA						
Cuina	1				1,000	
					<u>2,000</u>	2,000
Total U:						2,000

1.9 M Desmuntatge de taulell de cuina de pedra natural, amb mitjans manuals, sense afectar a l'estabilitat dels elements constructius als quals pugui estar subjecta, i càrrega manual sobre camió o contenidor.
 Inclou: Desmuntatge de l'element. Retirada i apilament del material desmuntat. Neteja de les restes de l'obra. Càrrega manual del material desmuntat i restes de l'obra sobre camió o contenidor.
 Criteri d'amidament de projecte: Longitud mesurada segons documentació gràfica de Projecte.
 Criteri de mesura d'obra: S'amidarà la longitud realment desmuntada segons especificacions de Projecte.

	Uts.	Llargada	Amplada	Alçada	Parcial	Subtotal
PLANTA PRIMERA						
Cuina	1	1,400	0,600		0,840	
	1	2,700	0,600		1,620	
PLANTA SEGONA						
Cuina	1	1,400	0,600		0,840	
	1	2,700	0,600		1,620	
					<u>4,920</u>	4,920
Total m:						4,920

1.10 M Desmuntatge de conjunt de mobiliari de cuina, amb mitjans manuals, sense afectar a l'estabilitat dels elements resistents als quals puguin estar units, i càrrega manual sobre camió o contenidor.
 Criteri de valoració econòmica: El preu inclou el desmuntatge dels accessoris.
 Inclou: Desmuntatge de l'element. Retirada i apilament del material desmuntat. Neteja de les restes de l'obra. Càrrega manual del material desmuntat i restes de l'obra sobre camió o contenidor.
 Criteri d'amidament de projecte: Longitud mesurada segons documentació gràfica de Projecte.
 Criteri de mesura d'obra: S'amidarà la longitud realment desmuntada segons especificacions de Projecte.

	Uts.	Llargada	Amplada	Alçada	Parcial	Subtotal
PLANTA PRIMERA						
Cuina	1	1,400	0,600		0,840	
	1	2,700	0,600		1,620	
PLANTA SEGONA						
Cuina	1	1,400	0,600		0,840	
	1	2,700	0,600		1,620	
					<u>4,920</u>	4,920
Total m:						4,920

1.11 U Desmuntatge d'aixeteria de bany, ja sigui lavabo, dutxa, banyera o videt, amb mitjans manuals, i càrrega manual sobre camió o contenidor.
 Criteri de valoració econòmica: El preu inclou l'obtenció de les conduccions connectades a l'element.
 Inclou: Desmuntatge de l'element. Obtenció de les conduccions connectades a l'element. Retirada i apilament del material desmuntat. Neteja de les restes de l'obra. Càrrega manual del material desmuntat i restes de l'obra sobre camió o contenidor.
 Criteri d'amidament de projecte: Nombre d'unitats previstes, segons documentació gràfica de Projecte.
 Criteri de mesura d'obra: S'amidarà el nombre d'unitats realment desmuntades segons especificacions de Projecte.

DOCUMENT MEM	ÒRGAN SECRETARIA	REFERÈNCIA 2023/000004/3084
Codi Segur de Verificació: c124c750-56c6-4c67-88c3-15e66e693faf Origen: Administració Identificador document original: ES_L01170221_2023_18224808 Data d'impressió: 22/11/2023 19:10:48 Pàgina 54 de 377 SIGNATURES 1.- QUER SERRAT ANTONIO, 15/11/2023 17:53 2.- QUER SERRAT ANTONIO, 15/11/2023 17:53 3.- QUER SERRAT ANTONIO, 15/11/2023 17:54 4.- QUER SERRAT ANTONIO, 15/11/2023 17:54 5.- QUER SERRAT ANTONIO, 15/11/2023 17:54 6.- QUER SERRAT ANTONIO, 15/11/2023 17:55 7.- QUER SERRAT ANTONIO, 15/11/2023 17:55 8.- QUER SERRAT ANTONIO, 15/11/2023 17:56 9.- QUER SERRAT ANTONIO, 15/11/2023 17:56 10.- QUER SERRAT ANTONIO, 15/11/2023 17:56 11.- QUER SERRAT ANTONIO, 15/11/2023 17:56 12.- QUER SERRAT ANTONIO, 15/11/2023 17:57 13.- QUER SERRAT ANTONIO, 15/11/2023 17:57 14.- QUER SERRAT ANTONIO, 15/11/2023 17:58 15.- QUER SERRAT ANTONIO, 15/11/2023 17:58 16.- QUER SERRAT ANTONIO, 15/11/2023 17:58 17.- QUER SERRAT ANTONIO, 15/11/2023 17:59 18.- QUER SERRAT ANTONIO, 15/11/2023 17:59 19.- QUER SERRAT ANTONIO, 15/11/2023 18:00 20.- QUER SERRAT ANTONIO, 15/11/2023 18:00 21.- QUER SERRAT ANTONIO, 15/11/2023 18:01 22.- QUER SERRAT ANTONIO, 15/11/2023 18:01 23.- QUER SERRAT ANTONIO, 15/11/2023 18:02 24.- QUER SERRAT ANTONIO, 15/11/2023 18:02 25.- QUER SERRAT ANTONIO, 15/11/2023 18:03 26.- QUER SERRAT ANTONIO, 15/11/2023 18:04 27.- QUER SERRAT ANTONIO, 15/11/2023 18:04 28.- QUER SERRAT ANTONIO, 15/11/2023 18:05 29.- QUER SERRAT ANTONIO, 15/11/2023 18:05 30.- QUER SERRAT ANTONIO, 15/11/2023 18:06 31.- QUER SERRAT ANTONIO, 15/11/2023 18:07 32.- QUER SERRAT ANTONIO, 15/11/2023 18:08 33.- QUER SERRAT ANTONIO, 15/11/2023 18:08 34.- QUER SERRAT ANTONIO, 15/11/2023 18:09 35.- QUER SERRAT ANTONIO, 15/11/2023 18:10 36.- QUER SERRAT ANTONIO, 15/11/2023 18:11 37.- QUER SERRAT ANTONIO, 15/11/2023 18:12 38.- QUER SERRAT ANTONIO, 15/11/2023 18:12 39.- QUER SERRAT ANTONIO, 15/11/2023 18:13 40.- QUER SERRAT ANTONIO, 15/11/2023 18:14 41.- Oscar Aparicio Pedrosa (TCAT) (la Memòria Valorada ha estat aprovada per Decret d'alcaldia núm. 2023DECR002223 de data 16 de novembre de 2023.), 16/11/2023 11:30 42.- Yolanda Cuenca Bermúdez (TCAT) (DILIGÈNCIA per fer constar que la Memòria Valorada ha estat aprovada per Decret d'alcaldia núm. 2023DECR002223 de data 16 de novembre de 2023.), 16/11/2023 16:00		

Pressupost parcial nº 1 ENDERROCS

Nº	U	Descripció	Amidament					
			Uts.	Llargada	Amplada	Alçada	Parcial	Subtotal
		PLANTA PRIMERA						
		Bany	4				4,000	
		PLANTA SEGONA						
		Bany	4				4,000	
							8,000	8,000
							Total U	8,000
1.12	U	Desmuntatge de conjunt d'accessoris de bany, format per un porta-rotlles, 2 tovallolers, una lleixa, una sabonera i un barra a la banyera, amb mitjans manuals, i càrrega manual sobre camió o contenidor. Inclou: Desmuntatge de l'element. Retirada i apilament del material desmuntat. Neteja de les restes de l'obra. Càrrega manual del material desmuntat i restes de l'obra sobre camió o contenidor. Criteri d'amidament de projecte: Nombre d'unitats previstes, segons documentació gràfica de Projecte. Criteri de mesura d'obra: S'amidarà el nombre d'unitats realment desmuntades segons especificacions de Projecte.						
			Uts.	Llargada	Amplada	Alçada	Parcial	Subtotal
		PLANTA PRIMERA						
		Bany	1				1,000	
		PLANTA SEGONA						
		Bany	1				1,000	
							2,000	2,000
							Total U	2,000
1.13	U	Desmuntatge de lavabo incloent el moble de fusta de suport, amb mitjans manuals, sense afectar a l'estabilitat dels elements constructius als quals pugui estar subjecte, i càrrega manual sobre camió o contenidor. Criteri de valoració econòmica: El preu inclou el desmuntatge de l'aixeteria i dels accessoris i l'obtenció de les conduccions connectades a l'element. Inclou: Desmuntatge de l'element. Obtenció de les conduccions connectades a l'element. Retirada i apilament del material desmuntat. Neteja de les restes de l'obra. Càrrega manual del material desmuntat i restes de l'obra sobre camió o contenidor. Criteri d'amidament de projecte: Nombre d'unitats previstes, segons documentació gràfica de Projecte. Criteri de mesura d'obra: S'amidarà el nombre d'unitats realment desmuntades segons especificacions de Projecte.						
			Uts.	Llargada	Amplada	Alçada	Parcial	Subtotal
		PLANTA PRIMERA						
		Bany	1				1,000	
		PLANTA SEGONA						
		Bany	1				1,000	
							2,000	2,000
							Total U	2,000
1.14	U	Desmuntatge de vàter amb dipòsit baix, amb mitjans manuals, sense afectar a l'estabilitat dels elements constructius als quals pugui estar subjecte, i càrrega manual sobre camió o contenidor. Criteri de valoració econòmica: El preu inclou el desmuntatge dels accessoris i l'obtenció de les conduccions connectades a l'element. Inclou: Desmuntatge de l'element. Obtenció de les conduccions connectades a l'element. Retirada i apilament del material desmuntat. Neteja de les restes de l'obra. Càrrega manual del material desmuntat i restes de l'obra sobre camió o contenidor. Criteri d'amidament de projecte: Nombre d'unitats previstes, segons documentació gràfica de Projecte. Criteri de mesura d'obra: S'amidarà el nombre d'unitats realment desmuntades segons especificacions de Projecte.						
			Uts.	Llargada	Amplada	Alçada	Parcial	Subtotal
		PLANTA PRIMERA						
		Bany	1				1,000	
		PLANTA SEGONA						
		Bany	1				1,000	
							2,000	2,000
							Total U	2,000

DOCUMENT MEM	ÒRGAN SECRETARIA	REFERÈNCIA 2023/000004/3084
Codi Segur de Verificació: c124c750-56c6-4c67-88c3-15e66e693faf Origen: Administració Identificador document original: ES_L01170221_2023_18224808 Data d'impressió: 22/11/2023 19:10:48 Pàgina 55 de 377 SIGNATURES 1.- QUER SERRAT ANTONIO, 15/11/2023 17:53 2.- QUER SERRAT ANTONIO, 15/11/2023 17:53 3.- QUER SERRAT ANTONIO, 15/11/2023 17:54 4.- QUER SERRAT ANTONIO, 15/11/2023 17:54 5.- QUER SERRAT ANTONIO, 15/11/2023 17:54 6.- QUER SERRAT ANTONIO, 15/11/2023 17:55 7.- QUER SERRAT ANTONIO, 15/11/2023 17:55 8.- QUER SERRAT ANTONIO, 15/11/2023 17:56 9.- QUER SERRAT ANTONIO, 15/11/2023 17:56 10.- QUER SERRAT ANTONIO, 15/11/2023 17:56 11.- QUER SERRAT ANTONIO, 15/11/2023 17:56 12.- QUER SERRAT ANTONIO, 15/11/2023 17:57 13.- QUER SERRAT ANTONIO, 15/11/2023 17:57 14.- QUER SERRAT ANTONIO, 15/11/2023 17:58 15.- QUER SERRAT ANTONIO, 15/11/2023 17:58 16.- QUER SERRAT ANTONIO, 15/11/2023 17:58 17.- QUER SERRAT ANTONIO, 15/11/2023 17:59 18.- QUER SERRAT ANTONIO, 15/11/2023 17:59 19.- QUER SERRAT ANTONIO, 15/11/2023 18:00 20.- QUER SERRAT ANTONIO, 15/11/2023 18:00 21.- QUER SERRAT ANTONIO, 15/11/2023 18:01 22.- QUER SERRAT ANTONIO, 15/11/2023 18:01 23.- QUER SERRAT ANTONIO, 15/11/2023 18:02 24.- QUER SERRAT ANTONIO, 15/11/2023 18:02 25.- QUER SERRAT ANTONIO, 15/11/2023 18:03 26.- QUER SERRAT ANTONIO, 15/11/2023 18:04 27.- QUER SERRAT ANTONIO, 15/11/2023 18:04 28.- QUER SERRAT ANTONIO, 15/11/2023 18:05 29.- QUER SERRAT ANTONIO, 15/11/2023 18:05 30.- QUER SERRAT ANTONIO, 15/11/2023 18:06 31.- QUER SERRAT ANTONIO, 15/11/2023 18:07 32.- QUER SERRAT ANTONIO, 15/11/2023 18:08 33.- QUER SERRAT ANTONIO, 15/11/2023 18:08 34.- QUER SERRAT ANTONIO, 15/11/2023 18:09 35.- QUER SERRAT ANTONIO, 15/11/2023 18:10 36.- QUER SERRAT ANTONIO, 15/11/2023 18:11 37.- QUER SERRAT ANTONIO, 15/11/2023 18:12 38.- QUER SERRAT ANTONIO, 15/11/2023 18:12 39.- QUER SERRAT ANTONIO, 15/11/2023 18:13 40.- QUER SERRAT ANTONIO, 15/11/2023 18:14 41.- Oscar Aparicio Pedrosa (TCAT) (la Memòria Valorada ha estat aprovada per Decret d'alcaldia núm. 2023DECR002223 de data 16 de novembre de 2023.), 16/11/2023 11:30 42.- Yolanda Cuenca Bermúdez (TCAT) (DILIGÈNCIA per fer constar que la Memòria Valorada ha estat aprovada per Decret d'alcaldia núm. 2023DECR002223 de data 16 de novembre de 2023.), 16/11/2023 16:00		

Pressupost parcial nº 1 ENDERROCS

Nº	U	Descripció	Amidament					
1.15	U	Desmuntatge de bidet monobloc, amb mitjans manuals, sense afectar a l'estabilitat dels elements constructius als quals pugui estar subjecte, i càrrega manual sobre camió o contenidor. Criteri de valoració econòmica: El preu inclou el desmuntatge de l'aixeteria i dels accessoris i l'obtenció de les conduccions connectades a l'element. Inclou: Desmuntatge de l'element. Obturació de les conduccions connectades a l'element. Retirada i apilament del material desmuntat. Neteja de les restes de l'obra. Càrrega manual del material desmuntat i restes de l'obra sobre camió o contenidor. Criteri d'amidament de projecte: Nombre d'unitats previstes, segons documentació gràfica de Projecte. Criteri de mesura d'obra: S'amidarà el nombre d'unitats realment desmuntades segons especificacions de Projecte.	Uts.	Llargada	Amplada	Alçada	Parcial	Subtotal
		PLANTA PRIMERA						
		Bany	1				1,000	
		PLANTA SEGONA						
		Bany	1				1,000	
							2,000	2,000
		Total U						2,000
1.16	U	Desmuntatge de banyera d'acer, amb mitjans manuals, sense afectar a l'estabilitat dels elements constructius als quals pugui estar subjecta, i càrrega manual sobre camió o contenidor. Criteri de valoració econòmica: El preu inclou el desmuntatge de l'aixeteria i dels accessoris i l'obtenció de les conduccions connectades a l'element. Inclou: Desmuntatge de l'element. Obturació de les conduccions connectades a l'element. Retirada i apilament del material desmuntat. Neteja de les restes de l'obra. Càrrega manual del material desmuntat i restes de l'obra sobre camió o contenidor. Criteri d'amidament de projecte: Nombre d'unitats previstes, segons documentació gràfica de Projecte. Criteri de mesura d'obra: S'amidarà el nombre d'unitats realment desmuntades segons especificacions de Projecte.	Uts.	Llargada	Amplada	Alçada	Parcial	Subtotal
		PLANTA PRIMERA						
		Bany	1				1,000	
		PLANTA SEGONA						
		Bany	1				1,000	
							2,000	2,000
		Total U						2,000
1.17	M²	Eliminació de revestiment de guix aplicat sobre parament vertical o horitzontal de fins a 3 m d'altura, amb mitjans manuals, sense deteriorar la superfície suport, que quedarà al descobert i preparada per al seu posterior revestiment, i càrrega manual sobre camió o contenidor. Inclou: Eliminació del revestiment. Retirada i arreglat de enderrocs. Neteja de les restes de l'obra. Càrrega manual d'enderrocs sobre camió o contenidor. Criteri d'amidament de projecte: Superfície mesurada segons documentació gràfica de Projecte. Criteri de mesura d'obra: S'amidarà la superfície realment enderrocada segons especificacions de Projecte.	Uts.	Superfície	Amplada	Alçada	Parcial	Subtotal
		Previsió repassos	1	20,000			20,000	
							20,000	20,000
		Total m²						20,000
1.18	M²	Demolició d'enrajolat de rajola de València, amb mitjans manuals, i càrrega manual sobre camió o contenidor. Criteri de valoració econòmica: El preu inclou el picat del material d'unió adherit al suport. Inclou: Demolició de l'element. Fragmentació dels enderrocs en peces manejables. Neteja de les restes de l'obra. Càrrega manual d'enderrocs sobre camió o contenidor. Criteri d'amidament de projecte: Superfície mesurada segons documentació gràfica de Projecte. Criteri de mesura d'obra: S'amidarà la superfície realment enderrocada segons especificacions de Projecte.	Uts.	Llargada	Amplada	Alçada	Parcial	Subtotal
		PLANTA PRIMERA						
		Bany	1	9,300		2,000	18,600	
		Cuina	1	11,100		2,000	22,200	
		PLANTA SEGONA						

(Continua...)

(Continua...)

DOCUMENT MEM	ÒRGAN SECRETARIA	REFERÈNCIA 2023/000004/3084
Codi Segur de Verificació: c124c750-56c6-4c67-88c3-15e66e693faf Origen: Administració Identificador document original: ES_L01170221_2023_18224808 Data d'impressió: 22/11/2023 19:10:48 Pàgina 56 de 377 SIGNATURES 1.- QUER SERRAT ANTONIO, 15/11/2023 17:53 2.- QUER SERRAT ANTONIO, 15/11/2023 17:53 3.- QUER SERRAT ANTONIO, 15/11/2023 17:54 4.- QUER SERRAT ANTONIO, 15/11/2023 17:54 5.- QUER SERRAT ANTONIO, 15/11/2023 17:54 6.- QUER SERRAT ANTONIO, 15/11/2023 17:55 7.- QUER SERRAT ANTONIO, 15/11/2023 17:55 8.- QUER SERRAT ANTONIO, 15/11/2023 17:56 9.- QUER SERRAT ANTONIO, 15/11/2023 17:56 10.- QUER SERRAT ANTONIO, 15/11/2023 17:56 11.- QUER SERRAT ANTONIO, 15/11/2023 17:56 12.- QUER SERRAT ANTONIO, 15/11/2023 17:57 13.- QUER SERRAT ANTONIO, 15/11/2023 17:57 14.- QUER SERRAT ANTONIO, 15/11/2023 17:58 15.- QUER SERRAT ANTONIO, 15/11/2023 17:58 16.- QUER SERRAT ANTONIO, 15/11/2023 17:58 17.- QUER SERRAT ANTONIO, 15/11/2023 17:59 18.- QUER SERRAT ANTONIO, 15/11/2023 17:59 19.- QUER SERRAT ANTONIO, 15/11/2023 18:00 20.- QUER SERRAT ANTONIO, 15/11/2023 18:00 21.- QUER SERRAT ANTONIO, 15/11/2023 18:01 22.- QUER SERRAT ANTONIO, 15/11/2023 18:01 23.- QUER SERRAT ANTONIO, 15/11/2023 18:02 24.- QUER SERRAT ANTONIO, 15/11/2023 18:02 25.- QUER SERRAT ANTONIO, 15/11/2023 18:03 26.- QUER SERRAT ANTONIO, 15/11/2023 18:04 27.- QUER SERRAT ANTONIO, 15/11/2023 18:04 28.- QUER SERRAT ANTONIO, 15/11/2023 18:05 29.- QUER SERRAT ANTONIO, 15/11/2023 18:05 30.- QUER SERRAT ANTONIO, 15/11/2023 18:06 31.- QUER SERRAT ANTONIO, 15/11/2023 18:07 32.- QUER SERRAT ANTONIO, 15/11/2023 18:08 33.- QUER SERRAT ANTONIO, 15/11/2023 18:08 34.- QUER SERRAT ANTONIO, 15/11/2023 18:09 35.- QUER SERRAT ANTONIO, 15/11/2023 18:10 36.- QUER SERRAT ANTONIO, 15/11/2023 18:11 37.- QUER SERRAT ANTONIO, 15/11/2023 18:12 38.- QUER SERRAT ANTONIO, 15/11/2023 18:12 39.- QUER SERRAT ANTONIO, 15/11/2023 18:13 40.- QUER SERRAT ANTONIO, 15/11/2023 18:14 41.- Oscar Aparicio Pedrosa (TCAT) (la Memòria Valorada ha estat aprovada per Decret d'alcaldia núm. 2023DECR002223 de data 16 de novembre de 2023.), 16/11/2023 11:30 42.- Yolanda Cuenca Bermúdez (TCAT) (DILIGÈNCIA per fer constar que la Memòria Valorada ha estat aprovada per Decret d'alcaldia núm. 2023DECR002223 de data 16 de novembre de 2023.), 16/11/2023 16:00		

Pressupost parcial nº 1 ENDERROCS

Nº	U	Descripció	Amidament					
1.18	M²	Demolició d'enrajolat.	(Continuació...)					
Bany		1	9,300	2,000	18,600			
Cuina		1	11,100	2,000	22,200			
					81,600	81,600		
Total m²					81,600			
1.19	M²	Desmuntatge de cobertura de teula ceràmica corba, col·locada amb morter a menys de 20 m d'altura, en coberta inclinada a una aigua amb un pendent mitjà del 30%; amb mitjans manuals, i càrrega manual sobre camió o contenidor. Criteri de valoració econòmica: El preu inclou el desmuntatge dels elements de fixació, dels acabats, dels canalons i dels baixants. Inclou: Desmuntatge de l'element. Retirada i apilament del material desmuntat. Neteja de les restes de l'obra. Càrrega manual del material desmuntat i restes de l'obra sobre camió o contenidor. Criteri d'amidament de projecte: Superfície mesurada segons documentació gràfica de Projecte. Criteri de mesura d'obra: S'amidarà la superfície realment desmuntada segons especificacions de Projecte.	Uts.	Llargada	Amplada	Alçada	Parcial	Subtotal
COBERTA								
Noves xemeneies		3	0,600	0,600		1,080		
						1,080		1,080
Total m²					1,080			
1.20	M²	Demolició de tauler ceràmic en formació de pendents de coberta, amb mitjans manuals, sense afectar a l'estabilitat dels envans alleugerits ceràmics i elements constructius contigus, i càrrega manual sobre camió o contenidor. Inclou: Demolició de l'element. Fragmentació dels enderrocs en peces manejables. Retirada i arplegat de enderrocs. Càrrega manual d'enderrocs sobre camió o contenidor. Criteri d'amidament de projecte: Superfície mesurada segons documentació gràfica de Projecte. Criteri de mesura d'obra: S'amidarà la superfície realment enderrocada segons especificacions de Projecte.	Uts.	Llargada	Amplada	Alçada	Parcial	Subtotal
COBERTA								
Noves xemeneies		3	0,600	0,600		1,080		
						1,080		1,080
Total m²					1,080			
1.21	U	Desmuntatge d'instal·lació elèctrica interior existent en les zones comuns a l'escala i en 2 pisos - habitatges de la xarxa d'instal·lació elèctrica interior sota tub protector, en habitatge unifamiliar de 93 m² de superfície construïda, així com també punts de llum, lluminàries, interruptors, endolls,... ; amb mitjans manuals, i càrrega manual sobre camió o contenidor. Criteri de valoració econòmica: El preu inclou el desmuntatge del quadre elèctric, del cablejat, dels mecanismes, de les caixes i dels accessoris superficials. Inclou: Desmuntatge de l'element. Retirada i apilament del material desmuntat. Neteja de les restes de l'obra. Càrrega manual del material desmuntat i restes de l'obra sobre camió o contenidor. Criteri d'amidament de projecte: Nombre d'unitats previstes, segons documentació gràfica de Projecte. Criteri de mesura d'obra: S'amidarà el nombre d'unitats realment desmuntades segons especificacions de Projecte.	Uts.	Llargada	Amplada	Alçada	Parcial	Subtotal
		1				1,000		
						1,000		1,000
Total U					1,000			

DOCUMENT MEM	ÒRGAN SECRETARIA	REFERÈNCIA 2023/000004/3084
Codi Segur de Verificació: c124c750-56c6-4c67-88c3-15e66e693faf Origen: Administració Identificador document original: ES_L01170221_2023_18224808 Data d'impressió: 22/11/2023 19:10:48 Pàgina 57 de 377 SIGNATURES 1.- QUER SERRAT ANTONIO, 15/11/2023 17:53 2.- QUER SERRAT ANTONIO, 15/11/2023 17:53 3.- QUER SERRAT ANTONIO, 15/11/2023 17:54 4.- QUER SERRAT ANTONIO, 15/11/2023 17:54 5.- QUER SERRAT ANTONIO, 15/11/2023 17:54 6.- QUER SERRAT ANTONIO, 15/11/2023 17:55 7.- QUER SERRAT ANTONIO, 15/11/2023 17:55 8.- QUER SERRAT ANTONIO, 15/11/2023 17:56 9.- QUER SERRAT ANTONIO, 15/11/2023 17:56 10.- QUER SERRAT ANTONIO, 15/11/2023 17:56 11.- QUER SERRAT ANTONIO, 15/11/2023 17:56 12.- QUER SERRAT ANTONIO, 15/11/2023 17:57 13.- QUER SERRAT ANTONIO, 15/11/2023 17:57 14.- QUER SERRAT ANTONIO, 15/11/2023 17:58 15.- QUER SERRAT ANTONIO, 15/11/2023 17:58 16.- QUER SERRAT ANTONIO, 15/11/2023 17:58 17.- QUER SERRAT ANTONIO, 15/11/2023 17:59 18.- QUER SERRAT ANTONIO, 15/11/2023 17:59 19.- QUER SERRAT ANTONIO, 15/11/2023 18:00 20.- QUER SERRAT ANTONIO, 15/11/2023 18:00 21.- QUER SERRAT ANTONIO, 15/11/2023 18:01 22.- QUER SERRAT ANTONIO, 15/11/2023 18:01 23.- QUER SERRAT ANTONIO, 15/11/2023 18:02 24.- QUER SERRAT ANTONIO, 15/11/2023 18:02 25.- QUER SERRAT ANTONIO, 15/11/2023 18:03 26.- QUER SERRAT ANTONIO, 15/11/2023 18:04 27.- QUER SERRAT ANTONIO, 15/11/2023 18:04 28.- QUER SERRAT ANTONIO, 15/11/2023 18:05 29.- QUER SERRAT ANTONIO, 15/11/2023 18:05 30.- QUER SERRAT ANTONIO, 15/11/2023 18:06 31.- QUER SERRAT ANTONIO, 15/11/2023 18:07 32.- QUER SERRAT ANTONIO, 15/11/2023 18:08 33.- QUER SERRAT ANTONIO, 15/11/2023 18:08 34.- QUER SERRAT ANTONIO, 15/11/2023 18:09 35.- QUER SERRAT ANTONIO, 15/11/2023 18:10 36.- QUER SERRAT ANTONIO, 15/11/2023 18:11 37.- QUER SERRAT ANTONIO, 15/11/2023 18:12 38.- QUER SERRAT ANTONIO, 15/11/2023 18:12 39.- QUER SERRAT ANTONIO, 15/11/2023 18:13 40.- QUER SERRAT ANTONIO, 15/11/2023 18:14 41.- Oscar Aparicio Pedrosa (TCAT) (la Memòria Valorada ha estat aprovada per Decret d'alcaldia núm. 2023DECR002223 de data 16 de novembre de 2023.), 16/11/2023 11:30 42.- Yolanda Cuenca Bermúdez (TCAT) (DILIGÈNCIA per fer constar que la Memòria Valorada ha estat aprovada per Decret d'alcaldia núm. 2023DECR002223 de data 16 de novembre de 2023.), 16/11/2023 16:00		

Pressupost parcial nº 1 ENDERROCS

Nº U Descripció Amidament

1.22 U Desmuntatge de xarxa d'instal·lació interior d'aigua, col·locada superficialment, que dona servei a una superfície de 93 m², des de la presa de cada aparell sanitari fins el muntant, amb mitjans manuals, i càrrega manual sobre camió o contenidor.
Criteri de valoració econòmica: El preu inclou el desmuntatge de les vàlvules, dels accessoris i dels suports de fixació i l'obtenció de les conduccions connectades a l'element.
Inclou: Desmuntatge de l'element. Obtenció de les conduccions connectades a la instal·lació. Retirada i apilament del material desmuntat. Neteja de les restes de l'obra. Càrrega manual del material desmuntat i restes de l'obra sobre camió o contenidor.
Criteri d'amidament de projecte: Nombre d'unitats previstes, segons documentació gràfica de Projecte.
Criteri de mesura d'obra: S'amidarà el nombre d'unitats realment desmuntades segons especificacions de Projecte.

	Uts.	Llargada	Amplada	Alçada	Parcial	Subtotal
PLANTA PRIMERA						
Habitatge	1				1,000	
PLANTA SEGONA						
Habitatge	1				1,000	
					2,000	2,000
Total U:						2,000

1.23 M Extracció amb destí a runes de conjunt de mobiliari o trastos existents ens els diferents pisos i escales afectats per les obres, sense afectar a l'estabilitat dels elements resistents als quals puguin estar units, i càrrega manual sobre camió o contenidor.
Criteri de valoració econòmica: El preu inclou el desmuntatge dels accessoris.
Inclou: Desmuntatge de l'element. Retirada i apilament del material desmuntat. Neteja de les restes de l'obra. Càrrega manual del material desmuntat i restes de l'obra sobre camió o contenidor.
Criteri d'amidament de projecte: Longitud mesurada segons documentació gràfica de Projecte.
Criteri de mesura d'obra: S'amidarà la longitud realment desmuntada segons especificacions de Projecte.

	Uts.	Llargada	Amplada	Alçada	Parcial	Subtotal
Previsió	1				1,000	
					1,000	1,000
Total m:						1,000

DOCUMENT MEM	ÒRGAN SECRETARIA	REFERÈNCIA 2023/000004/3084
Codi Segur de Verificació: c124c750-56c6-4c67-88c3-15e66e693faf Origen: Administració Identificador document original: ES_L01170221_2023_18224808 Data d'impressió: 22/11/2023 19:10:48 Pàgina 58 de 377 SIGNATURES 1.- QUER SERRAT ANTONIO, 15/11/2023 17:53 2.- QUER SERRAT ANTONIO, 15/11/2023 17:53 3.- QUER SERRAT ANTONIO, 15/11/2023 17:54 4.- QUER SERRAT ANTONIO, 15/11/2023 17:54 5.- QUER SERRAT ANTONIO, 15/11/2023 17:54 6.- QUER SERRAT ANTONIO, 15/11/2023 17:55 7.- QUER SERRAT ANTONIO, 15/11/2023 17:55 8.- QUER SERRAT ANTONIO, 15/11/2023 17:56 9.- QUER SERRAT ANTONIO, 15/11/2023 17:56 10.- QUER SERRAT ANTONIO, 15/11/2023 17:56 11.- QUER SERRAT ANTONIO, 15/11/2023 17:56 12.- QUER SERRAT ANTONIO, 15/11/2023 17:57 13.- QUER SERRAT ANTONIO, 15/11/2023 17:57 14.- QUER SERRAT ANTONIO, 15/11/2023 17:58 15.- QUER SERRAT ANTONIO, 15/11/2023 17:58 16.- QUER SERRAT ANTONIO, 15/11/2023 17:58 17.- QUER SERRAT ANTONIO, 15/11/2023 17:59 18.- QUER SERRAT ANTONIO, 15/11/2023 17:59 19.- QUER SERRAT ANTONIO, 15/11/2023 18:00 20.- QUER SERRAT ANTONIO, 15/11/2023 18:00 21.- QUER SERRAT ANTONIO, 15/11/2023 18:01 22.- QUER SERRAT ANTONIO, 15/11/2023 18:01 23.- QUER SERRAT ANTONIO, 15/11/2023 18:02 24.- QUER SERRAT ANTONIO, 15/11/2023 18:02 25.- QUER SERRAT ANTONIO, 15/11/2023 18:03 26.- QUER SERRAT ANTONIO, 15/11/2023 18:04 27.- QUER SERRAT ANTONIO, 15/11/2023 18:04 28.- QUER SERRAT ANTONIO, 15/11/2023 18:05 29.- QUER SERRAT ANTONIO, 15/11/2023 18:05 30.- QUER SERRAT ANTONIO, 15/11/2023 18:06 31.- QUER SERRAT ANTONIO, 15/11/2023 18:07 32.- QUER SERRAT ANTONIO, 15/11/2023 18:08 33.- QUER SERRAT ANTONIO, 15/11/2023 18:08 34.- QUER SERRAT ANTONIO, 15/11/2023 18:09 35.- QUER SERRAT ANTONIO, 15/11/2023 18:10 36.- QUER SERRAT ANTONIO, 15/11/2023 18:11 37.- QUER SERRAT ANTONIO, 15/11/2023 18:12 38.- QUER SERRAT ANTONIO, 15/11/2023 18:12 39.- QUER SERRAT ANTONIO, 15/11/2023 18:13 40.- QUER SERRAT ANTONIO, 15/11/2023 18:14 41.- Oscar Aparicio Pedrosa (TCAT) (la Memòria Valorada ha estat aprovada per Decret d'alcaldia núm. 2023DECR002223 de data 16 de novembre de 2023.), 16/11/2023 11:30 42.- Yolanda Cuenca Bermúdez (TCAT) (DILIGÈNCIA per fer constar que la Memòria Valorada ha estat aprovada per Decret d'alcaldia núm. 2023DECR002223 de data 16 de novembre de 2023.), 16/11/2023 16:00		

Pressupost parcial nº 2 COBERTA

Nº	U	Descripció	Amidament					
2.1	M²	Reparació de cobertura de teules en coberta inclinada, retirant les teules deteriorades i reperant amb teules ceràmiques corbes, acabat amb engalba color vermell, 40,8x15x11,6 cm, fixades amb morter de ciment, industrial, M-2,5; i càrrega de runa sobre camió o contenidor. Inclou: Retirada de les teules malmeses. Neteja i preparació de la superfície. Fixació de les teules amb escuma. Retirada i apilament del material desmuntat. Càrrega d'enderrocs sobre camió o contenidor. Criteri d'amidament de projecte: Superfície mesurada segons documentació gràfica de Projecte. Criteri de mesura d'obra: Es mesurarà la superfície realment executada segons especificacions de Projecte.	Uts.	Superfície	Amplada	Alçada	Parcial	Subtotal
		Previsió xemeneies i repassos	1	10,000			10,000	
							10,000	10,000
							Total m²	10,000
2.2	U	Formació de xemeneia d'obra per anar revestida a coberta inclinada o terrat, de dimensions en planta de 30 x 30 cm i alçada de fins a 2 m, amb totxana de 28x14x9 cm aferrada amb morter de c.p., inclòs subministrament i col·locació de barret de planxa d'acer, segons detalls de projecte. Inclou: Replanteig, col·locació i aplomat de mires de referència. Estesa de fils entre mires. Col·locació de ploms fixos a les arestes. Col·locació de les peces per filades a nivell. Neteja del parament. Criteri d'amidament de projecte: Nombre d'unitats previstes, segons documentació gràfica de Projecte. Criteri de mesura d'obra: S'amidarà el nombre d'unitats realment construïdes segons especificacions de Projecte.	Uts.	Llargada	Amplada	Alçada	Parcial	Subtotal
		Xemeneies	3				3,000	
							3,000	3,000
							Total U	3,000
2.3	U	Barret d'alumini, per a xemeneia de 300 x 300 mm de diàmetre exterior, acabat llis, i coll de connexió a conducte amb junta. Inclou: Replanteig. Col·locació. Criteri d'amidament de projecte: Nombre d'unitats previstes, segons documentació gràfica de Projecte. Criteri de mesura d'obra: Es mesurarà el nombre d'unitats realment executades segons especificacions de Projecte.	Uts.	Llargada	Amplada	Alçada	Parcial	Subtotal
		Xemeneies	3				3,000	
							3,000	3,000
							Total U	3,000

DOCUMENT MEM	ÒRGAN SECRETARIA	REFERÈNCIA 2023/000004/3084
Codi Segur de Verificació: c124c750-56c6-4c67-88c3-15e66e693faf Origen: Administració Identificador document original: ES_L01170221_2023_18224808 Data d'impressió: 22/11/2023 19:10:48 Pàgina 59 de 377 SIGNATURES 1.- QUER SERRAT ANTONIO, 15/11/2023 17:53 2.- QUER SERRAT ANTONIO, 15/11/2023 17:53 3.- QUER SERRAT ANTONIO, 15/11/2023 17:54 4.- QUER SERRAT ANTONIO, 15/11/2023 17:54 5.- QUER SERRAT ANTONIO, 15/11/2023 17:54 6.- QUER SERRAT ANTONIO, 15/11/2023 17:55 7.- QUER SERRAT ANTONIO, 15/11/2023 17:55 8.- QUER SERRAT ANTONIO, 15/11/2023 17:56 9.- QUER SERRAT ANTONIO, 15/11/2023 17:56 10.- QUER SERRAT ANTONIO, 15/11/2023 17:56 11.- QUER SERRAT ANTONIO, 15/11/2023 17:56 12.- QUER SERRAT ANTONIO, 15/11/2023 17:57 13.- QUER SERRAT ANTONIO, 15/11/2023 17:57 14.- QUER SERRAT ANTONIO, 15/11/2023 17:58 15.- QUER SERRAT ANTONIO, 15/11/2023 17:58 16.- QUER SERRAT ANTONIO, 15/11/2023 17:58 17.- QUER SERRAT ANTONIO, 15/11/2023 17:59 18.- QUER SERRAT ANTONIO, 15/11/2023 17:59 19.- QUER SERRAT ANTONIO, 15/11/2023 18:00 20.- QUER SERRAT ANTONIO, 15/11/2023 18:00 21.- QUER SERRAT ANTONIO, 15/11/2023 18:01 22.- QUER SERRAT ANTONIO, 15/11/2023 18:01 23.- QUER SERRAT ANTONIO, 15/11/2023 18:02 24.- QUER SERRAT ANTONIO, 15/11/2023 18:02 25.- QUER SERRAT ANTONIO, 15/11/2023 18:03 26.- QUER SERRAT ANTONIO, 15/11/2023 18:04 27.- QUER SERRAT ANTONIO, 15/11/2023 18:04 28.- QUER SERRAT ANTONIO, 15/11/2023 18:05 29.- QUER SERRAT ANTONIO, 15/11/2023 18:05 30.- QUER SERRAT ANTONIO, 15/11/2023 18:06 31.- QUER SERRAT ANTONIO, 15/11/2023 18:07 32.- QUER SERRAT ANTONIO, 15/11/2023 18:08 33.- QUER SERRAT ANTONIO, 15/11/2023 18:08 34.- QUER SERRAT ANTONIO, 15/11/2023 18:09 35.- QUER SERRAT ANTONIO, 15/11/2023 18:10 36.- QUER SERRAT ANTONIO, 15/11/2023 18:11 37.- QUER SERRAT ANTONIO, 15/11/2023 18:12 38.- QUER SERRAT ANTONIO, 15/11/2023 18:12 39.- QUER SERRAT ANTONIO, 15/11/2023 18:13 40.- QUER SERRAT ANTONIO, 15/11/2023 18:14 41.- Oscar Aparicio Pedrosa (TCAT) (la Memòria Valorada ha estat aprovada per Decret d'alcaldia núm. 2023DECR002223 de data 16 de novembre de 2023.), 16/11/2023 11:30 42.- Yolanda Cuenca Bermúdez (TCAT) (DILIGÈNCIA per fer constar que la Memòria Valorada ha estat aprovada per Decret d'alcaldia núm. 2023DECR002223 de data 16 de novembre de 2023.), 16/11/2023 16:00		

Pressupost parcial nº 3 TREBALLS DE PALETA

Nº	U	Descripció	Amidament			

3.1 M² Full de partició interior, de 14 cm d'espessor, de fàbrica de maó ceràmic calat (gero), per revestir, 29x14x10 cm, amb junts horitzontals i verticals de 10 mm d'espessor, rebuda amb morter de ciment industrial, color gris, M-5, subministrat a granel.
Inclou: Replanteig i traçat en el sostre dels envans a realitzar. Marcat en els pilars dels nivells de referència general de planta i de nivell de paviment. Col·locació i aplomat de mires de referència. Col·locació, aplomat i anivellació de bastiments i bastiments de base de portes i armaris. Estesa de fils entre mires. Col·locació de les peces per filades a nivell. Rebuda a l'obra dels bastiments i bastiments base. Trobades de la fàbrica amb façanes, pilars i envans. Trobada de la fàbrica amb el forjat superior. Neteja del parament.
Criteri d'amidament de projecte: Superfície mesurada segons documentació gràfica de Projecte, sense duplicar cantonades ni encontres, deduint els buits de superfície major de 3 m². En els buits que no es dedueixin, estan inclosos els treballs de realitzar la superfície interior del buit.
Criteri de mesura d'obra: Es mesurarà la superfície realment executada segons especificacions de Projecte, sense duplicar cantonades ni encontres, deduint els buits de superfície major de 3 m². En els buits que no es dedueixin, estan inclosos els treballs de realitzar la superfície interior del buit.

	Uts.	Llargada	Amplada	Alçada	Parcial	Subtotal
PLANTA BAIXA						
Rebedor	1	2,600		2,800	7,280	
	1	3,000		2,800	8,400	
					15,680	15,680
Total m²:						15,680

3.2 M Llinda realitzada amb una bigueta auto-resistent de formigó pretensat T-18, recolzada sobre capa de morter de ciment, industrial, M-7,5, de 2 cm de gruix, amb revestiment de maó ceràmic en ambdues cares; per la formació de llinda en buit de mur de fàbrica.
Inclou: Neteja i preparació del plànol de recolzament del sistema. Replantejament del nivell de recolzament de les biguetes. Col·locació, aplomat, anivellació i alineació. Revestiment de maó ceràmic en ambdues cares.
Criteri d'amidament de projecte: Longitud mesurada segons documentació gràfica de Projecte, incloent les entregues en els suports.
Criteri de mesura d'obra: Es mesurarà la longitud realment executada segons especificacions de Projecte, incloent els acords en els suports.

	Uts.	Llargada	Amplada	Alçada	Parcial	Subtotal
PLANTA BAIXA						
Porta garatge	1	1,200			1,200	
PLANTA PRIMERA						
Porta entrada	1	1,200			1,200	
PLANTA SEGONA						
Porta entrada	1	1,200			1,200	
					3,600	3,600
Total m:						3,600

3.3 M² Full de partició interior, de 7 cm d'espessor, de fàbrica de maó ceràmic buit (súper mascletó), per revestir, 50x20x7 cm, amb junts de 10 mm d'espessor, rebuda amb una mescla en aigua de goma d'enganxar de cola preparada i fins un 25% de guix de qualitat B1.
Inclou: Replanteig i traçat en el sostre dels envans a realitzar. Marcat en els pilars dels nivells de referència general de planta i de nivell de paviment. Col·locació i aplomat de mires de referència. Col·locació, aplomat i anivellació de bastiments i bastiments de base de portes i armaris. Estesa de fils entre mires. Col·locació de les peces per filades a nivell. Acabat amb guix en la trobada de la fàbrica de maó de gran format amb el forjat superior. Rebuda a l'obra dels bastiments i bastiments base. Trobada de la fàbrica amb el forjat superior. Neteja del parament.
Criteri d'amidament de projecte: Superfície mesurada segons documentació gràfica de Projecte, sense duplicar cantonades ni encontres, deduint els buits de superfície major de 3 m². En els buits que no es dedueixin, estan inclosos els treballs de realitzar la superfície interior del buit.
Criteri de mesura d'obra: Es mesurarà la superfície realment executada segons especificacions de Projecte, sense duplicar cantonades ni encontres, deduint els buits de superfície major de 3 m². En els buits que no es dedueixin, estan inclosos els treballs de realitzar la superfície interior del buit.

	Uts.	Llargada	Amplada	Alçada	Parcial	Subtotal
PLANTA BAIXA						
Armari instal·lacions	1	1,500		2,800	4,200	
	2	0,300		2,800	1,680	
PLANTA PRIMERA						
Rentador	1	1,000		2,800	2,800	
Bany	1	0,500		2,300	1,150	
(Continua...)						

DOCUMENT MEM	ÒRGAN SECRETARIA	REFERÈNCIA 2023/000004/3084
Codi Segur de Verificació: c124c750-56c6-4c67-88c3-15e66e693faf Origen: Administració Identificador document original: ES_L01170221_2023_18224808 Data d'impressió: 22/11/2023 19:10:48 Pàgina 60 de 377 SIGNATURES 1.- QUER SERRAT ANTONIO, 15/11/2023 17:53 2.- QUER SERRAT ANTONIO, 15/11/2023 17:53 3.- QUER SERRAT ANTONIO, 15/11/2023 17:54 4.- QUER SERRAT ANTONIO, 15/11/2023 17:54 5.- QUER SERRAT ANTONIO, 15/11/2023 17:54 6.- QUER SERRAT ANTONIO, 15/11/2023 17:55 7.- QUER SERRAT ANTONIO, 15/11/2023 17:55 8.- QUER SERRAT ANTONIO, 15/11/2023 17:56 9.- QUER SERRAT ANTONIO, 15/11/2023 17:56 10.- QUER SERRAT ANTONIO, 15/11/2023 17:56 11.- QUER SERRAT ANTONIO, 15/11/2023 17:56 12.- QUER SERRAT ANTONIO, 15/11/2023 17:57 13.- QUER SERRAT ANTONIO, 15/11/2023 17:57 14.- QUER SERRAT ANTONIO, 15/11/2023 17:58 15.- QUER SERRAT ANTONIO, 15/11/2023 17:58 16.- QUER SERRAT ANTONIO, 15/11/2023 17:58 17.- QUER SERRAT ANTONIO, 15/11/2023 17:59 18.- QUER SERRAT ANTONIO, 15/11/2023 17:59 19.- QUER SERRAT ANTONIO, 15/11/2023 18:00 20.- QUER SERRAT ANTONIO, 15/11/2023 18:00 21.- QUER SERRAT ANTONIO, 15/11/2023 18:01 22.- QUER SERRAT ANTONIO, 15/11/2023 18:01 23.- QUER SERRAT ANTONIO, 15/11/2023 18:02 24.- QUER SERRAT ANTONIO, 15/11/2023 18:02 25.- QUER SERRAT ANTONIO, 15/11/2023 18:03 26.- QUER SERRAT ANTONIO, 15/11/2023 18:04 27.- QUER SERRAT ANTONIO, 15/11/2023 18:04 28.- QUER SERRAT ANTONIO, 15/11/2023 18:05 29.- QUER SERRAT ANTONIO, 15/11/2023 18:05 30.- QUER SERRAT ANTONIO, 15/11/2023 18:06 31.- QUER SERRAT ANTONIO, 15/11/2023 18:07 32.- QUER SERRAT ANTONIO, 15/11/2023 18:08 33.- QUER SERRAT ANTONIO, 15/11/2023 18:08 34.- QUER SERRAT ANTONIO, 15/11/2023 18:09 35.- QUER SERRAT ANTONIO, 15/11/2023 18:10 36.- QUER SERRAT ANTONIO, 15/11/2023 18:11 37.- QUER SERRAT ANTONIO, 15/11/2023 18:12 38.- QUER SERRAT ANTONIO, 15/11/2023 18:12 39.- QUER SERRAT ANTONIO, 15/11/2023 18:13 40.- QUER SERRAT ANTONIO, 15/11/2023 18:14 41.- Oscar Aparicio Pedrosa (TCAT) (la Memòria Valorada ha estat aprovada per Decret d'alcaldia núm. 2023DECR002223 de data 16 de novembre de 2023.), 16/11/2023 11:30 42.- Yolanda Cuenca Bermúdez (TCAT) (DILIGÈNCIA per fer constar que la Memòria Valorada ha estat aprovada per Decret d'alcaldia núm. 2023DECR002223 de data 16 de novembre de 2023.), 16/11/2023 16:00		

Pressupost parcial nº 3 TREBALLS DE PALETA

Nº	U	Descripció	Amidament					
3.3	M²	Full de partició interior, de fàbrica envà ceràmic per a revestir.	(Continuació...)					
Caixons	1	0,600	2,800	1,680				
PLANTA SEGONA								
Rentador	1	1,000	2,800	2,800				
Bany	1	0,500	2,300	1,150				
Caixons	1	0,600	2,800	1,680				
	2	0,800	2,800	4,480				
PLANTA TERCERA								
Caixons	1	0,600	0,400	0,240				
	1	1,400	1,200	1,680				
	1	0,600	2,500	1,500				
			25,040		25,040			
			Total m²:		25,040			
3.4	M²	Repercussió per m² de superfície construïda d'obra, d'ajudes de qualsevol treball de ram de paleta, necessàries per a la correcta execució de l'infraestructura comú de telecomunicacions (ICT) formada per: escomesa, canalitzacions i registre d'enllaç, recintes, canalitzacions i registres principals i secundaris, registres de terminació de xarxa, canalització interior d'usuari, registres de pas i registres de pressa, amb un grau de complexitat mig, en edifici plurifamiliar, inclosa p/p d'elements comuns. Inclús material auxiliar per a la correcta execució dels treballs. Inclou: Treballs d'obertura i tapat de regates. Obertura de forats en paraments, falsos sostres, murs, sostres i lloses, per al pas d'instal·lacions. Col·locació de passamurs. Col·locació i rebut de caixes per a elements encastats. Segellat de forats i buits de pas d'instal·lacions. Criteri d'amidament de projecte: Superfície construïda, mesurada segons documentació gràfica de Projecte. Criteri de mesura d'obra: Es mesurarà la superfície realment executada segons especificacions de Projecte.	Uts.	Superfície	Amplada	Alçada	Parcial	Subtotal
PLANTA BAIXA								
Zones comuns	1	7,100					7,100	
PLANTA PRIMERA								
Zones comuns	1	11,000					11,000	
Habitatge	1	93,000					93,000	
PLANTA SEGONA								
Zones comuns	1	11,000					11,000	
Habitatge	1	93,000					93,000	
PLANTA TERCERA								
Zones comuns	1	11,600					11,600	
					226,700		226,700	
			Total m²:		226,700			
3.5	M²	Repercussió per m² de superfície construïda d'obra, d'ajudes de qualsevol treball de ram de paleta, necessàries per a la correcta execució de l'instal·lació audiovisual formada per: sistema col·lectiu de captació de senyals de TV i radio, sistema d'interfonia i/o vídeo (placa de carrer, mòdul amplificador, mòdul polsador, alimentador d'àudio, monitor de telèfon i obreporta), mecanismes i accessoris, amb un grau de complexitat mig, en edifici plurifamiliar, inclosa p/p d'elements comuns. Inclús material auxiliar per a la correcta execució dels treballs. Inclou: Treballs d'obertura i tapat de regates. Obertura de forats en paraments, falsos sostres, murs, sostres i lloses, per al pas d'instal·lacions. Col·locació de passamurs. Col·locació i rebut de caixes per a elements encastats. Segellat de forats i buits de pas d'instal·lacions. Criteri d'amidament de projecte: Superfície construïda, mesurada segons documentació gràfica de Projecte. Criteri de mesura d'obra: Es mesurarà la superfície realment executada segons especificacions de Projecte.	Uts.	Superfície	Amplada	Alçada	Parcial	Subtotal
PLANTA BAIXA								
Zones comuns	1	7,100					7,100	
PLANTA PRIMERA								
Zones comuns	1	11,000					11,000	
Habitatge	1	93,000					93,000	
PLANTA SEGONA								
Zones comuns	1	11,000					11,000	
Habitatge	1	93,000					93,000	
PLANTA TERCERA								
Zones comuns	1	11,600					11,600	
					226,700		226,700	
			Total m²:		226,700			

DOCUMENT MEM	ÒRGAN SECRETARIA	REFERÈNCIA 2023/000004/3084
Codi Segur de Verificació: c124c750-56c6-4c67-88c3-15e66e693faf Origen: Administració Identificador document original: ES_L01170221_2023_18224808 Data d'impressió: 22/11/2023 19:10:48 Pàgina 61 de 377 SIGNATURES 1.- QUER SERRAT ANTONIO, 15/11/2023 17:53 2.- QUER SERRAT ANTONIO, 15/11/2023 17:53 3.- QUER SERRAT ANTONIO, 15/11/2023 17:54 4.- QUER SERRAT ANTONIO, 15/11/2023 17:54 5.- QUER SERRAT ANTONIO, 15/11/2023 17:54 6.- QUER SERRAT ANTONIO, 15/11/2023 17:55 7.- QUER SERRAT ANTONIO, 15/11/2023 17:55 8.- QUER SERRAT ANTONIO, 15/11/2023 17:56 9.- QUER SERRAT ANTONIO, 15/11/2023 17:56 10.- QUER SERRAT ANTONIO, 15/11/2023 17:56 11.- QUER SERRAT ANTONIO, 15/11/2023 17:56 12.- QUER SERRAT ANTONIO, 15/11/2023 17:57 13.- QUER SERRAT ANTONIO, 15/11/2023 17:57 14.- QUER SERRAT ANTONIO, 15/11/2023 17:58 15.- QUER SERRAT ANTONIO, 15/11/2023 17:58 16.- QUER SERRAT ANTONIO, 15/11/2023 17:58 17.- QUER SERRAT ANTONIO, 15/11/2023 17:59 18.- QUER SERRAT ANTONIO, 15/11/2023 17:59 19.- QUER SERRAT ANTONIO, 15/11/2023 18:00 20.- QUER SERRAT ANTONIO, 15/11/2023 18:00 21.- QUER SERRAT ANTONIO, 15/11/2023 18:01 22.- QUER SERRAT ANTONIO, 15/11/2023 18:01 23.- QUER SERRAT ANTONIO, 15/11/2023 18:02 24.- QUER SERRAT ANTONIO, 15/11/2023 18:02 25.- QUER SERRAT ANTONIO, 15/11/2023 18:03 26.- QUER SERRAT ANTONIO, 15/11/2023 18:04 27.- QUER SERRAT ANTONIO, 15/11/2023 18:04 28.- QUER SERRAT ANTONIO, 15/11/2023 18:05 29.- QUER SERRAT ANTONIO, 15/11/2023 18:05 30.- QUER SERRAT ANTONIO, 15/11/2023 18:06 31.- QUER SERRAT ANTONIO, 15/11/2023 18:07 32.- QUER SERRAT ANTONIO, 15/11/2023 18:08 33.- QUER SERRAT ANTONIO, 15/11/2023 18:08 34.- QUER SERRAT ANTONIO, 15/11/2023 18:09 35.- QUER SERRAT ANTONIO, 15/11/2023 18:10 36.- QUER SERRAT ANTONIO, 15/11/2023 18:11 37.- QUER SERRAT ANTONIO, 15/11/2023 18:12 38.- QUER SERRAT ANTONIO, 15/11/2023 18:12 39.- QUER SERRAT ANTONIO, 15/11/2023 18:13 40.- QUER SERRAT ANTONIO, 15/11/2023 18:14 41.- Oscar Aparicio Pedrosa (TCAT) (la Memòria Valorada ha estat aprovada per Decret d'alcaldia núm. 2023DECR002223 de data 16 de novembre de 2023.), 16/11/2023 11:30 42.- Yolanda Cuenca Bermúdez (TCAT) (DILIGÈNCIA per fer constar que la Memòria Valorada ha estat aprovada per Decret d'alcaldia núm. 2023DECR002223 de data 16 de novembre de 2023.), 16/11/2023 16:00		

Pressupost parcial nº 3 TREBALLS DE PALETA

Nº	U	Descripció	Amidament			

3.6 M² Reperussió per m² de superfície construïda d'obra, d'ajudes de qualsevol treball de ram de paleta, necessàries per a la correcta execució de l'instal·lació elèctrica formada per: posada a terra, xarxa d'equipotencialitat, caixa general de protecció, línia general d'alimentació, centralització de comptadors, derivacions individuals i xarxa de distribució interior, amb un grau de complexitat mig, en edifici plurifamiliar, inclosa p/p d'elements comuns. Inclús material auxiliar per a la correcta execució dels treballs.
 Inclou: Treballs d'obertura i tapat de regates. Obertura de forats en paraments, falsos sostres, murs, sostres i lloses, per al pas d'instal·lacions. Col·locació de passamurs. Col·locació i rebut de caixes per a elements encastats. Segellat de forats i buits de pas d'instal·lacions.
 Criteri d'amidament de projecte: Superfície construïda, mesurada segons documentació gràfica de Projecte.
 Criteri de mesura d'obra: Es mesurarà la superfície realment executada segons especificacions de Projecte.

	Uts.	Superfície	Amplada	Alçada	Parcial	Subtotal
PLANTA BAIXA						
Zones comuns	1	7,100			7,100	
PLANTA PRIMERA						
Zones comuns	1	11,000			11,000	
Habitatge	1	93,000			93,000	
PLANTA SEGONA						
Zones comuns	1	11,000			11,000	
Habitatge	1	93,000			93,000	
PLANTA TERCERA						
Zones comuns	1	11,600			11,600	
					226,700	226,700
Total m²:						226,700

3.7 M² Reperussió per m² de superfície construïda d'obra, d'ajudes de qualsevol treball de ram de paleta, necessàries per a la correcta execució de l'instal·lació de fontaneria formada per: connexió de servei, tub d'alimentació, bateria de comptadors, grup de pressió, dipòsit, muntants, instal·lació interior, qualsevol altre element component de l'instal·lació, accessoris i peces especials, amb un grau de complexitat mig, en edifici plurifamiliar, inclosa p/p d'elements comuns. Inclús material auxiliar per a la correcta execució dels treballs.
 Inclou: Treballs d'obertura i tapat de regates. Obertura de forats en paraments, falsos sostres, murs, sostres i lloses, per al pas d'instal·lacions. Col·locació de passamurs. Col·locació i rebut de caixes per a elements encastats. Segellat de forats i buits de pas d'instal·lacions.
 Criteri d'amidament de projecte: Superfície construïda, mesurada segons documentació gràfica de Projecte.
 Criteri de mesura d'obra: Es mesurarà la superfície realment executada segons especificacions de Projecte.

	Uts.	Superfície	Amplada	Alçada	Parcial	Subtotal
PLANTA BAIXA						
Zones comuns	1	7,100			7,100	
PLANTA PRIMERA						
Zones comuns	1	11,000			11,000	
Habitatge	1	93,000			93,000	
PLANTA SEGONA						
Zones comuns	1	11,000			11,000	
Habitatge	1	93,000			93,000	
PLANTA TERCERA						
Zones comuns	1	11,600			11,600	
					226,700	226,700
Total m²:						226,700

3.8 M² Reperussió per m² de superfície construïda d'obra, d'ajudes de qualsevol treball de ram de paleta, necessàries per a la correcta execució de l'instal·lació de llums de paret i lluminàries per a il·luminació, amb un grau de complexitat mig, en edifici plurifamiliar, inclosa p/p d'elements comuns. Inclús material auxiliar per a la correcta execució dels treballs.
 Inclou: Treballs d'obertura i tapat de regates. Obertura de forats en paraments, falsos sostres, murs, sostres i lloses, per al pas d'instal·lacions. Col·locació de passamurs. Col·locació i rebut de caixes per a elements encastats. Segellat de forats i buits de pas d'instal·lacions.
 Criteri d'amidament de projecte: Superfície construïda, mesurada segons documentació gràfica de Projecte.
 Criteri de mesura d'obra: Es mesurarà la superfície realment executada segons especificacions de Projecte.

	Uts.	Superfície	Amplada	Alçada	Parcial	Subtotal
PLANTA BAIXA						
Zones comuns	1	7,100			7,100	
PLANTA PRIMERA						
Zones comuns	1	11,000			11,000	
					(Continua...)	

DOCUMENT MEM	ÒRGAN SECRETARIA	REFERÈNCIA 2023/000004/3084
Codi Segur de Verificació: c124c750-56c6-4c67-88c3-15e66e693faf Origen: Administració Identificador document original: ES_L01170221_2023_18224808 Data d'impressió: 22/11/2023 19:10:48 Pàgina 62 de 377 SIGNATURES 1.- QUER SERRAT ANTONIO, 15/11/2023 17:53 2.- QUER SERRAT ANTONIO, 15/11/2023 17:53 3.- QUER SERRAT ANTONIO, 15/11/2023 17:54 4.- QUER SERRAT ANTONIO, 15/11/2023 17:54 5.- QUER SERRAT ANTONIO, 15/11/2023 17:54 6.- QUER SERRAT ANTONIO, 15/11/2023 17:55 7.- QUER SERRAT ANTONIO, 15/11/2023 17:55 8.- QUER SERRAT ANTONIO, 15/11/2023 17:56 9.- QUER SERRAT ANTONIO, 15/11/2023 17:56 10.- QUER SERRAT ANTONIO, 15/11/2023 17:56 11.- QUER SERRAT ANTONIO, 15/11/2023 17:56 12.- QUER SERRAT ANTONIO, 15/11/2023 17:57 13.- QUER SERRAT ANTONIO, 15/11/2023 17:57 14.- QUER SERRAT ANTONIO, 15/11/2023 17:58 15.- QUER SERRAT ANTONIO, 15/11/2023 17:58 16.- QUER SERRAT ANTONIO, 15/11/2023 17:58 17.- QUER SERRAT ANTONIO, 15/11/2023 17:59 18.- QUER SERRAT ANTONIO, 15/11/2023 17:59 19.- QUER SERRAT ANTONIO, 15/11/2023 18:00 20.- QUER SERRAT ANTONIO, 15/11/2023 18:00 21.- QUER SERRAT ANTONIO, 15/11/2023 18:01 22.- QUER SERRAT ANTONIO, 15/11/2023 18:01 23.- QUER SERRAT ANTONIO, 15/11/2023 18:02 24.- QUER SERRAT ANTONIO, 15/11/2023 18:02 25.- QUER SERRAT ANTONIO, 15/11/2023 18:03 26.- QUER SERRAT ANTONIO, 15/11/2023 18:04 27.- QUER SERRAT ANTONIO, 15/11/2023 18:04 28.- QUER SERRAT ANTONIO, 15/11/2023 18:05 29.- QUER SERRAT ANTONIO, 15/11/2023 18:05 30.- QUER SERRAT ANTONIO, 15/11/2023 18:06 31.- QUER SERRAT ANTONIO, 15/11/2023 18:07 32.- QUER SERRAT ANTONIO, 15/11/2023 18:08 33.- QUER SERRAT ANTONIO, 15/11/2023 18:08 34.- QUER SERRAT ANTONIO, 15/11/2023 18:09 35.- QUER SERRAT ANTONIO, 15/11/2023 18:10 36.- QUER SERRAT ANTONIO, 15/11/2023 18:11 37.- QUER SERRAT ANTONIO, 15/11/2023 18:12 38.- QUER SERRAT ANTONIO, 15/11/2023 18:12 39.- QUER SERRAT ANTONIO, 15/11/2023 18:13 40.- QUER SERRAT ANTONIO, 15/11/2023 18:14 41.- Oscar Aparicio Pedrosa (TCAT) (la Memòria Valorada ha estat aprovada per Decret d'alcaldia núm. 2023DECR002223 de data 16 de novembre de 2023.), 16/11/2023 11:30 42.- Yolanda Cuenca Bermúdez (TCAT) (DILIGÈNCIA per fer constar que la Memòria Valorada ha estat aprovada per Decret d'alcaldia núm. 2023DECR002223 de data 16 de novembre de 2023.), 16/11/2023 16:00		

Pressupost parcial nº 3 TREBALLS DE PALETA

Nº	U	Descripció	Amidament					
3.8	M²	Ajudes de paleta per a execució de les instal·lacions. IL·LUMINACIÓ	(Continuació...)					
		Habitatge	1	93,000			93,000	
		PLANTA SEGONA						
		Zones comuns	1	11,000			11,000	
		Habitatge	1	93,000			93,000	
		PLANTA TERCERA						
		Zones comuns	1	11,600			11,600	
							226,700	226,700
							Total m²	226,700
3.9	M²	Repercussió per m² de superfície construïda d'obra, d'ajudes de qualsevol treball de ram de paleta, necessàries per a la correcta execució de l'instal·lació de salubritat formada per: sistema d'evacuació (baixants interiors i exteriors d'aigües pluvials i residuals, canalons, caixes sifòniques, col·lectors suspesos, sistemes d'elevació, derivacions individuals i qualsevol altre element component de la instal·lació), amb un grau de complexitat mig, en edifici plurifamiliar, inclosa p/p d'elements comuns. Inclús material auxiliar per a la correcta execució dels treballs. Inclou: Treballs d'obertura i tapat de regates. Obertura de forats en paraments, falsos sostres, murs, sostres i lloses, per al pas d'instal·lacions. Col·locació de passamurs. Col·locació i rebut de caixes per a elements encastats. Tapat de forats i buits de pas d'instal·lacions. Criteri d'amidament de projecte: Superfície construïda, mesurada segons documentació gràfica de Projecte. Criteri de mesura d'obra: Es mesurarà la superfície realment executada segons especificacions de Projecte.	Uts.	Superfície	Amplada	Alçada	Parcial	Subtotal
		PLANTA BAIXA						
		Zones comuns	1	7,100			7,100	
		PLANTA PRIMERA						
		Zones comuns	1	11,000			11,000	
		Habitatge	1	93,000			93,000	
		PLANTA SEGONA						
		Zones comuns	1	11,000			11,000	
		Habitatge	1	93,000			93,000	
		PLANTA TERCERA						
		Zones comuns	1	11,600			11,600	
							226,700	226,700
							Total m²	226,700
3.10	M²	Repercussió per m² de superfície construïda d'obra, d'ajudes de qualsevol treball de ram de paleta, necessàries per a la correcta execució de les fusteries interiors i exteriors de l'adequació dels 2 habitatges, que es preveu la rebuda i col·locació de premarcs i altres ajudes en la col·locació, amb un grau de complexitat mig, en edifici plurifamiliar, inclosa p/p d'elements comuns. Inclús material auxiliar per a la correcta execució dels treballs. Criteri d'amidament de projecte: Superfície construïda, mesurada segons documentació gràfica de Projecte. Criteri de mesura d'obra: Es mesurarà la superfície realment executada segons especificacions de Projecte.	Uts.	Llargada	Amplada	Alçada	Parcial	Subtotal
		PLANTA BAIXA						
		Zones comuns	1	7,100			7,100	
		PLANTA PRIMERA						
		Zones comuns	1	11,000			11,000	
		Habitatge	1	93,000			93,000	
		PLANTA SEGONA						
		Zones comuns	1	11,000			11,000	
		Habitatge	1	93,000			93,000	
		PLANTA TERCERA						
		Zones comuns	1	11,600			11,600	
							226,700	226,700
							Total m²	226,700

DOCUMENT MEM	ÒRGAN SECRETARIA	REFERÈNCIA 2023/000004/3084
Codi Segur de Verificació: c124c750-56c6-4c67-88c3-15e66e693faf Origen: Administració Identificador document original: ES_L01170221_2023_18224808 Data d'impressió: 22/11/2023 19:10:48 Pàgina 63 de 377 SIGNATURES 1.- QUER SERRAT ANTONIO, 15/11/2023 17:53 2.- QUER SERRAT ANTONIO, 15/11/2023 17:53 3.- QUER SERRAT ANTONIO, 15/11/2023 17:54 4.- QUER SERRAT ANTONIO, 15/11/2023 17:54 5.- QUER SERRAT ANTONIO, 15/11/2023 17:54 6.- QUER SERRAT ANTONIO, 15/11/2023 17:55 7.- QUER SERRAT ANTONIO, 15/11/2023 17:55 8.- QUER SERRAT ANTONIO, 15/11/2023 17:56 9.- QUER SERRAT ANTONIO, 15/11/2023 17:56 10.- QUER SERRAT ANTONIO, 15/11/2023 17:56 11.- QUER SERRAT ANTONIO, 15/11/2023 17:56 12.- QUER SERRAT ANTONIO, 15/11/2023 17:57 13.- QUER SERRAT ANTONIO, 15/11/2023 17:57 14.- QUER SERRAT ANTONIO, 15/11/2023 17:58 15.- QUER SERRAT ANTONIO, 15/11/2023 17:58 16.- QUER SERRAT ANTONIO, 15/11/2023 17:58 17.- QUER SERRAT ANTONIO, 15/11/2023 17:59 18.- QUER SERRAT ANTONIO, 15/11/2023 17:59 19.- QUER SERRAT ANTONIO, 15/11/2023 18:00 20.- QUER SERRAT ANTONIO, 15/11/2023 18:00 21.- QUER SERRAT ANTONIO, 15/11/2023 18:01 22.- QUER SERRAT ANTONIO, 15/11/2023 18:01 23.- QUER SERRAT ANTONIO, 15/11/2023 18:02 24.- QUER SERRAT ANTONIO, 15/11/2023 18:02 25.- QUER SERRAT ANTONIO, 15/11/2023 18:03 26.- QUER SERRAT ANTONIO, 15/11/2023 18:04 27.- QUER SERRAT ANTONIO, 15/11/2023 18:04 28.- QUER SERRAT ANTONIO, 15/11/2023 18:05 29.- QUER SERRAT ANTONIO, 15/11/2023 18:05 30.- QUER SERRAT ANTONIO, 15/11/2023 18:06 31.- QUER SERRAT ANTONIO, 15/11/2023 18:07 32.- QUER SERRAT ANTONIO, 15/11/2023 18:08 33.- QUER SERRAT ANTONIO, 15/11/2023 18:08 34.- QUER SERRAT ANTONIO, 15/11/2023 18:09 35.- QUER SERRAT ANTONIO, 15/11/2023 18:10 36.- QUER SERRAT ANTONIO, 15/11/2023 18:11 37.- QUER SERRAT ANTONIO, 15/11/2023 18:12 38.- QUER SERRAT ANTONIO, 15/11/2023 18:12 39.- QUER SERRAT ANTONIO, 15/11/2023 18:13 40.- QUER SERRAT ANTONIO, 15/11/2023 18:14 41.- Oscar Aparicio Pedrosa (TCAT) (la Memòria Valorada ha estat aprovada per Decret d'alcaldia núm. 2023DECR002223 de data 16 de novembre de 2023.), 16/11/2023 11:30 42.- Yolanda Cuenca Bermúdez (TCAT) (DILIGÈNCIA per fer constar que la Memòria Valorada ha estat aprovada per Decret d'alcaldia núm. 2023DECR002223 de data 16 de novembre de 2023.), 16/11/2023 16:00		

Pressupost parcial nº 4 CARTRÓ-GUIX

Nº	U	Descripció	Amidament

- 4.1 M²** Fals sostre continu suspès, llis, 12,5+27+27, situat a una altura menor de 4 m, amb nivell de qualitat de l'acabat estàndard (Q2), constituït per: ESTRUCTURA: estructura metàl·lica d'acer galvanitzat de mestres primàries 60/27 mm amb una modulació de 1000 mm i suspeses de la superfície suport de formigó amb penjats combinats cada 900 mm, i mestres secundàries fixades perpendicularment a les mestres primàries amb connectors tipus cavalló amb una modulació de 500 mm; PLAQUES: una capa de plaques de guix laminat A / UNE-EN 520 - 1200 / longitud / 12,5 / amb les vores longitudinals afinades. Inclús banda autoadhesiva desolidaritzant, fixacions per a l'ancoratge dels perfils, cargols per a la fixació de les plaques, pasta de segellament, cinta microperforada de paper i accessoris de muntatge.
- Inclou: Replanteig dels eixos de l'estructura metàl·lica. Col·locació de la banda acústica. Anivellació i col·locació dels perfils perimetrals. Senyalització dels punts d'ancoratge al forjat o element de suport. Anivellació i suspensió dels perfils primaris i secundaris de l'estructura. Tall de les plaques. Fixació de les plaques. Resolució de trobades i punts singulars. Tractament de junts.
- Criteri d'amidament de projecte: Superfície mesurada entre paraments, segons documentació gràfica de Projecte, sense descomptar buits per instal·lacions.
- Criteri de mesura d'obra: Es mesurarà la superfície realment executada segons especificacions de Projecte, seguint els criteris d'amidament exposats en la norma UNE 92305.


	Uts.	Superfície	Amplada	Alçada	Parcial	Subtotal
PLANTA PRIMERA						
Rentador - passadís	1	3,600			3,600	
Bany	1	4,500			4,500	
Cuina	1	7,500			7,500	
PLANTA SEGONA						
Rentador - passadís	1	3,600			3,600	
Bany	1	4,500			4,500	
Cuina	1	7,500			7,500	
					31,200	31,200
Total m²:						31,200

- 4.2 M²** Extradossat autoportant lliure, amb resistència al foc EI 60, de 78 mm d'espessor, amb nivell de qualitat de l'acabat Q2, format per dues plaques de guix laminat tipus tallafoc de 15 mm d'espessor, cargolades directament a una estructura autoportant d'acer galvanitzat formada per canals horitzontals, sòlidament fixats al terra i al sostre i muntants verticals de 48 mm i 0,6 mm d'espessor amb una modulació de 600 mm i amb disposició normal "N", muntats sobre canals al costat del parament vertical. Inclús banda acústica; fixacions per a l'ancoratge de canals i muntants metàl·lics; cargols per a la fixació de les plaques; cinta de paper amb reforç metàl·lic i pasta i cinta per al tractament de junts.
- Criteri de valoració econòmica: El preu inclou la resolució de trobades i punts singulars, però no inclou l'aïllament a col·locar entre les plaques i el parament.
- Inclou: Replanteig i traçat en el forjat inferior i en el superior dels perfils. Col·locació de banda d'estanquitat i canals inferiors, sobre paviment acabat o base de seient. Col·locació de banda d'estanquitat i canals superiors, sota forjats. Col·locació i fixació dels muntants sobre els elements horitzontals. Tall de les plaques. Fixació de les plaques. Replanteig de les caixes per a allotjament de mecanismes elèctrics i de pas d'instal·lacions, i posterior perforació de les plaques. Tractament de junts.
- Criteri d'amidament de projecte: Superfície mesurada segons documentació gràfica de Projecte, sense duplicar cantonades ni encontres, seguint els criteris d'amidament exposats en la norma UNE 92305.
- Criteri de mesura d'obra: Es mesurarà la superfície realment executada segons especificacions de Projecte, sense duplicar cantonades ni encontres, seguint els criteris d'amidament exposats en la norma UNE 92305.

	Uts.	Llargada	Amplada	Alçada	Parcial	Subtotal
PLANTA PRIMERA						
Replà d'escala	1	5,400		2,800	15,120	
PLANTA SEGONA						
Replà d'escala	1	5,400		2,800	15,120	
					30,240	30,240
Total m²:						30,240

- 4.3 M²** Aïllament tèrmic continu en extradossat autoportant de plaques, format per panell autoportant de llana mineral d'alta densitat, segons UNE-EN 13162, de 40 mm d'espessor, no revestit, resistència tèrmica 1,25 m²K/W, conductivitat tèrmica 0,032 W/(mK), col·locat a topall i fixat mecànicament a la fàbrica.
- Inclou: Replanteig i tall de l'aïllament. Col·locació de l'aïllament sobre el parament. Fixació de l'aïllament. Resolució de punts singulars.
- Criteri d'amidament de projecte: Superfície mesurada segons documentació gràfica de Projecte.
- Criteri de mesura d'obra: Es mesurarà la superfície realment executada segons especificacions de Projecte.

DOCUMENT MEM	ÒRGAN SECRETARIA	REFERÈNCIA 2023/000004/3084
Codi Segur de Verificació: c124c750-56c6-4c67-88c3-15e66e693faf Origen: Administració Identificador document original: ES_L01170221_2023_18224808 Data d'impressió: 22/11/2023 19:10:48 Pàgina 64 de 377 SIGNATURES 1.- QUER SERRAT ANTONIO, 15/11/2023 17:53 2.- QUER SERRAT ANTONIO, 15/11/2023 17:53 3.- QUER SERRAT ANTONIO, 15/11/2023 17:54 4.- QUER SERRAT ANTONIO, 15/11/2023 17:54 5.- QUER SERRAT ANTONIO, 15/11/2023 17:54 6.- QUER SERRAT ANTONIO, 15/11/2023 17:55 7.- QUER SERRAT ANTONIO, 15/11/2023 17:55 8.- QUER SERRAT ANTONIO, 15/11/2023 17:56 9.- QUER SERRAT ANTONIO, 15/11/2023 17:56 10.- QUER SERRAT ANTONIO, 15/11/2023 17:56 11.- QUER SERRAT ANTONIO, 15/11/2023 17:56 12.- QUER SERRAT ANTONIO, 15/11/2023 17:57 13.- QUER SERRAT ANTONIO, 15/11/2023 17:57 14.- QUER SERRAT ANTONIO, 15/11/2023 17:58 15.- QUER SERRAT ANTONIO, 15/11/2023 17:58 16.- QUER SERRAT ANTONIO, 15/11/2023 17:58 17.- QUER SERRAT ANTONIO, 15/11/2023 17:59 18.- QUER SERRAT ANTONIO, 15/11/2023 17:59 19.- QUER SERRAT ANTONIO, 15/11/2023 18:00 20.- QUER SERRAT ANTONIO, 15/11/2023 18:00 21.- QUER SERRAT ANTONIO, 15/11/2023 18:01 22.- QUER SERRAT ANTONIO, 15/11/2023 18:01 23.- QUER SERRAT ANTONIO, 15/11/2023 18:02 24.- QUER SERRAT ANTONIO, 15/11/2023 18:02 25.- QUER SERRAT ANTONIO, 15/11/2023 18:03 26.- QUER SERRAT ANTONIO, 15/11/2023 18:04 27.- QUER SERRAT ANTONIO, 15/11/2023 18:04 28.- QUER SERRAT ANTONIO, 15/11/2023 18:05 29.- QUER SERRAT ANTONIO, 15/11/2023 18:05 30.- QUER SERRAT ANTONIO, 15/11/2023 18:06 31.- QUER SERRAT ANTONIO, 15/11/2023 18:07 32.- QUER SERRAT ANTONIO, 15/11/2023 18:08 33.- QUER SERRAT ANTONIO, 15/11/2023 18:08 34.- QUER SERRAT ANTONIO, 15/11/2023 18:09 35.- QUER SERRAT ANTONIO, 15/11/2023 18:10 36.- QUER SERRAT ANTONIO, 15/11/2023 18:11 37.- QUER SERRAT ANTONIO, 15/11/2023 18:12 38.- QUER SERRAT ANTONIO, 15/11/2023 18:12 39.- QUER SERRAT ANTONIO, 15/11/2023 18:13 40.- QUER SERRAT ANTONIO, 15/11/2023 18:14 41.- Oscar Aparicio Pedrosa (TCAT) (la Memòria Valorada ha estat aprovada per Decret d'alcaldia núm. 2023DECR002223 de data 16 de novembre de 2023.), 16/11/2023 11:30 42.- Yolanda Cuenca Bermúdez (TCAT) (DILIGÈNCIA per fer constar que la Memòria Valorada ha estat aprovada per Decret d'alcaldia núm. 2023DECR002223 de data 16 de novembre de 2023.), 16/11/2023 16:00		

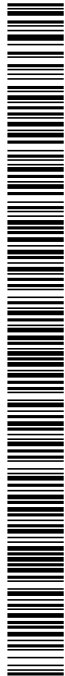

Pressupost parcial nº 4 CARTRÓ-GUIX

Nº	U	Descripció					Amidament	
			Uts.	Llargada	Amplada	Alçada	Parcial	Subtotal
		PLANTA PRIMERA						
		Replà d'escala	1	5,400		2,800	15,120	
		PLANTA SEGONA						
		Replà d'escala	1	5,400		2,800	15,120	
							30,240	30,240
							Total m²:	30,240

DOCUMENT MEM	ÒRGAN SECRETARIA	REFERÈNCIA 2023/000004/3084
Codi Segur de Verificació: c124c750-56c6-4c67-88c3-15e66e693faf Origen: Administració Identificador document original: ES_L01170221_2023_18224808 Data d'impressió: 22/11/2023 19:10:48 Pàgina 65 de 377 SIGNATURES 1.- QUER SERRAT ANTONIO, 15/11/2023 17:53 2.- QUER SERRAT ANTONIO, 15/11/2023 17:53 3.- QUER SERRAT ANTONIO, 15/11/2023 17:54 4.- QUER SERRAT ANTONIO, 15/11/2023 17:54 5.- QUER SERRAT ANTONIO, 15/11/2023 17:54 6.- QUER SERRAT ANTONIO, 15/11/2023 17:55 7.- QUER SERRAT ANTONIO, 15/11/2023 17:55 8.- QUER SERRAT ANTONIO, 15/11/2023 17:56 9.- QUER SERRAT ANTONIO, 15/11/2023 17:56 10.- QUER SERRAT ANTONIO, 15/11/2023 17:56 11.- QUER SERRAT ANTONIO, 15/11/2023 17:56 12.- QUER SERRAT ANTONIO, 15/11/2023 17:57 13.- QUER SERRAT ANTONIO, 15/11/2023 17:57 14.- QUER SERRAT ANTONIO, 15/11/2023 17:58 15.- QUER SERRAT ANTONIO, 15/11/2023 17:58 16.- QUER SERRAT ANTONIO, 15/11/2023 17:58 17.- QUER SERRAT ANTONIO, 15/11/2023 17:59 18.- QUER SERRAT ANTONIO, 15/11/2023 17:59 19.- QUER SERRAT ANTONIO, 15/11/2023 18:00 20.- QUER SERRAT ANTONIO, 15/11/2023 18:00 21.- QUER SERRAT ANTONIO, 15/11/2023 18:01 22.- QUER SERRAT ANTONIO, 15/11/2023 18:01 23.- QUER SERRAT ANTONIO, 15/11/2023 18:02 24.- QUER SERRAT ANTONIO, 15/11/2023 18:02 25.- QUER SERRAT ANTONIO, 15/11/2023 18:03 26.- QUER SERRAT ANTONIO, 15/11/2023 18:04 27.- QUER SERRAT ANTONIO, 15/11/2023 18:04 28.- QUER SERRAT ANTONIO, 15/11/2023 18:05 29.- QUER SERRAT ANTONIO, 15/11/2023 18:05 30.- QUER SERRAT ANTONIO, 15/11/2023 18:06 31.- QUER SERRAT ANTONIO, 15/11/2023 18:07 32.- QUER SERRAT ANTONIO, 15/11/2023 18:08 33.- QUER SERRAT ANTONIO, 15/11/2023 18:08 34.- QUER SERRAT ANTONIO, 15/11/2023 18:09 35.- QUER SERRAT ANTONIO, 15/11/2023 18:10 36.- QUER SERRAT ANTONIO, 15/11/2023 18:11 37.- QUER SERRAT ANTONIO, 15/11/2023 18:12 38.- QUER SERRAT ANTONIO, 15/11/2023 18:12 39.- QUER SERRAT ANTONIO, 15/11/2023 18:13 40.- QUER SERRAT ANTONIO, 15/11/2023 18:14 41.- Oscar Aparicio Pedrosa (TCAT) (la Memòria Valorada ha estat aprovada per Decret d'alcaldia núm. 2023DECR002223 de data 16 de novembre de 2023.), 16/11/2023 11:30 42.- Yolanda Cuenca Bermúdez (TCAT) (DILIGÈNCIA per fer constar que la Memòria Valorada ha estat aprovada per Decret d'alcaldia núm. 2023DECR002223 de data 16 de novembre de 2023.), 16/11/2023 16:00		

Pressupost parcial nº 5 REVESTIMENTS INTERIORS I EXTERIORS

Nº	U	Descripció	Amidament					
5.1	M²	Formació de revestiment continuu de morter de ciment, tipus GP CSII W0, reglejat, de 15 mm de gruix, aplicat sobre un parament vertical interior fins a 3 m d'altura, acabat superficial rugós, per a servir de base a un posterior revestiment. Inclús, formació de juntes, racons, mestres amb separació entre elles no superior a un metre, arestes, queixals, brancals, llindes, acabaments en els trobament amb paraments, revestiments o altres elements rebuts en la seva superfície. Inclou: Especejament de panys de treball. Col·locació de regles i estès de corretges. Col·locació de tocs. Realització de mestres. Aplicació del morter. Realització de juntes i punts de trobada. Acabat superficial. Cura del morter. Criteri d'amidament de projecte: Superfície mesurada segons documentació gràfica de Projecte, sense deduir forats menors de 4 m² i deduïnt, en els buits de superfície major de 4 m², l'excés sobre 4 m². Criteri de mesura d'obra: Es mesurarà la superfície realment executada segons especificacions de Projecte, deduïnt, en els buits de superfície major de 4 m², l'excés sobre 4 m².	Uts.	Llargada	Amplada	Alçada	Parcial	Subtotal
PLANTA PRIMERA								
	Bany	1	9,300		2,500	23,250		
	Cuina	1	11,100		2,500	27,750		
PLANTA SEGONA								
	Bany	1	9,300		2,500	23,250		
	Cuina	1	11,100		2,500	27,750		
							102,000	
Total m²:							102,000	
5.2	M²	Revestiment interior amb peces de rajola de València, de 200x200 mm, color blanc, acabat mat, gamma mitja, capacitat d'absorció d'aigua E>10%, grup BIII, segons UNE-EN 14411. SUPORT: parament de morter de ciment, vertical, de fins 3 m d'altura. COL·LOCACIÓ: en capa fina i mitjançant encolat simple amb adhesiu en dispersió normal, D1, segons UNE-EN 12004. REJUNTAT: amb morter de junts cimentós millorat, amb absorció d'aigua reduïda i resistència elevada a l'abrasió tipus CG 2 W A, color blanc, en junts de 3 mm d'espessor. Inclús creuetes de PVC. Criteri de valoració econòmica: El preu no inclou les peces especials ni la resolució de punts singulars. Inclou: Preparació de la superfície suport. Replanteig dels nivells, de la disposició de peces i dels junts. Tall i encaixonat de les peces. Preparació i aplicació del material de col·locació. Formació de juntes de moviment. Col·locació de les peces. Rejuntat. Acabat i neteja final. Criteri d'amidament de projecte: Superfície mesurada segons documentació gràfica de Projecte, deduïnt els buits de superfície major de 3 m². No s'ha incrementat l'amidament per trencaments i retallades, ja que en la descomposició s'ha considerat un 5% més de peces. Criteri de mesura d'obra: Es mesurarà la superfície realment executada segons especificacions de Projecte, deduïnt els buits de superfície major de 3 m².	Uts.	Llargada	Amplada	Alçada	Parcial	Subtotal
PLANTA PRIMERA								
	Bany	1	9,300		2,500	23,250		
	Cuina	1	11,100		2,500	27,750		
PLANTA SEGONA								
	Bany	1	9,300		2,500	23,250		
	Cuina	1	11,100		2,500	27,750		
							102,000	
Total m²:							102,000	

DOCUMENT MEM	ÒRGAN SECRETARIA	REFERÈNCIA 2023/000004/3084
Codi Segur de Verificació: c124c750-56c6-4c67-88c3-15e66e693faf Origen: Administració Identificador document original: ES_L01170221_2023_18224808 Data d'impressió: 22/11/2023 19:10:48 Pàgina 66 de 377 SIGNATURES 1.- QUER SERRAT ANTONIO, 15/11/2023 17:53 2.- QUER SERRAT ANTONIO, 15/11/2023 17:53 3.- QUER SERRAT ANTONIO, 15/11/2023 17:54 4.- QUER SERRAT ANTONIO, 15/11/2023 17:54 5.- QUER SERRAT ANTONIO, 15/11/2023 17:54 6.- QUER SERRAT ANTONIO, 15/11/2023 17:55 7.- QUER SERRAT ANTONIO, 15/11/2023 17:55 8.- QUER SERRAT ANTONIO, 15/11/2023 17:56 9.- QUER SERRAT ANTONIO, 15/11/2023 17:56 10.- QUER SERRAT ANTONIO, 15/11/2023 17:56 11.- QUER SERRAT ANTONIO, 15/11/2023 17:56 12.- QUER SERRAT ANTONIO, 15/11/2023 17:57 13.- QUER SERRAT ANTONIO, 15/11/2023 17:57 14.- QUER SERRAT ANTONIO, 15/11/2023 17:58 15.- QUER SERRAT ANTONIO, 15/11/2023 17:58 16.- QUER SERRAT ANTONIO, 15/11/2023 17:58 17.- QUER SERRAT ANTONIO, 15/11/2023 17:59 18.- QUER SERRAT ANTONIO, 15/11/2023 17:59 19.- QUER SERRAT ANTONIO, 15/11/2023 18:00 20.- QUER SERRAT ANTONIO, 15/11/2023 18:00 21.- QUER SERRAT ANTONIO, 15/11/2023 18:01 22.- QUER SERRAT ANTONIO, 15/11/2023 18:01 23.- QUER SERRAT ANTONIO, 15/11/2023 18:02 24.- QUER SERRAT ANTONIO, 15/11/2023 18:02 25.- QUER SERRAT ANTONIO, 15/11/2023 18:03 26.- QUER SERRAT ANTONIO, 15/11/2023 18:04 27.- QUER SERRAT ANTONIO, 15/11/2023 18:04 28.- QUER SERRAT ANTONIO, 15/11/2023 18:05 29.- QUER SERRAT ANTONIO, 15/11/2023 18:05 30.- QUER SERRAT ANTONIO, 15/11/2023 18:06 31.- QUER SERRAT ANTONIO, 15/11/2023 18:07 32.- QUER SERRAT ANTONIO, 15/11/2023 18:08 33.- QUER SERRAT ANTONIO, 15/11/2023 18:08 34.- QUER SERRAT ANTONIO, 15/11/2023 18:09 35.- QUER SERRAT ANTONIO, 15/11/2023 18:10 36.- QUER SERRAT ANTONIO, 15/11/2023 18:11 37.- QUER SERRAT ANTONIO, 15/11/2023 18:12 38.- QUER SERRAT ANTONIO, 15/11/2023 18:12 39.- QUER SERRAT ANTONIO, 15/11/2023 18:13 40.- QUER SERRAT ANTONIO, 15/11/2023 18:14 41.- Oscar Aparicio Pedrosa (TCAT) (la Memòria Valorada ha estat aprovada per Decret d'alcaldia núm. 2023DECR002223 de data 16 de novembre de 2023.), 16/11/2023 11:30 42.- Yolanda Cuenca Bermúdez (TCAT) (DILIGÈNCIA per fer constar que la Memòria Valorada ha estat aprovada per Decret d'alcaldia núm. 2023DECR002223 de data 16 de novembre de 2023.), 16/11/2023 16:00		

Pressupost parcial nº 5 REVESTIMENTS INTERIORS I EXTERIORS

Nº	U	Descripció	Amidament					
5.3	M²	Formació de revestiment continu interior de guix, a bona vista, sobre parament vertical, de fins 3 m d'altura, de 15 mm de guix, format per una capa de guarnit amb pasta de guix de construcció B1, aplicat sobre els paraments a revestir, amb mestres solament en les cantonades, racons, guarniment de buits i mestres intermèdies per que la separació entre elles no sigui superior a 3 m. Inclús col·locació de cantoneres de plàstic i metall amb perforacions, acabaments amb entornpeu, formació d'arestes i racons, guarnicions de buits, col·locació de malla de fibra de vidre antiàlcals per a reforç de trobades entre materials diferents a un 10% de la superfície del parament i muntatge, desmuntatge i retirada de bastides. Inclou: Preparació del suport que es revestirà. Realització de mestres. Col·locació de cantoneres a les cantonades i sortints. Pastat del guix gruixut. Extès de la pasta de guix entre les mestres i regularització del revestiment. Criteri d'amidament de projecte: Superfície mesurada des del paviment fins al sostre, segons documentació gràfica de Projecte, sense deduir forats menors de 4 m² i deduïnt, en els buits de superfície major de 4 m², l'excés sobre 4 m². No han sigut objecte de descompte els paraments verticals que tenen armaris encastats, sigui com sigui la seva dimensió. Criteri de mesura d'obra: Es mesurarà a cinta correguda, la superfície realment executada segons especificacions de Projecte, considerant com altura la distància entre el paviment i el sostre, sense deduir forats menors de 4 m² i deduïnt, en els buits de superfície major de 4 m², l'excés sobre 4 m². Els paraments que tinguin armaris de paret no seran objecte de descompte sigui com sigui la seva dimensió.	Uts.	Llargada	Superfície	Alçada	Parcial	Subtotal
PLANTA BAIXA								
Rebedor	2	2,600		2,800	14,560			
	2	3,000		2,800	16,800			
PLANTA PRIMERA								
Caixons	1	0,600		2,800	1,680			
PLANTA SEGONA								
Caixons	1	0,600		2,800	1,680			
REPASSOS								
Previsió tots els pisos	1		30,000		30,000			
					64,720	64,720		
					Total m²	64,720		
5.4	M²	Formació de revestiment continuu de morter de ciment, tipus GP CSIII W1, reglejat, de 15 mm de guix, aplicat sobre un parament vertical exterior, acabat superficial remolinat. Inclús, col·locació de malla de fibra de vidre antiàlcals per a reforç de trobades entre materials diferents i en els fronts de forjat, a un 20% de la superfície del parament, formació de juntes, racons, mestres amb separació entre elles no superior a un metre, arestes, queixals, brancals, llindes, acabaments en els trobament amb paraments, revestiments o altres elements rebuts en la seva superfície. Inclou: Col·locació de la malla entre diferents materials i en els fronts de forjat. Especejament de panys de treball. Col·locació de regles i estès de corretges. Col·locació de tocs. Realització de mestres. Aplicació del morter. Realització de juntes i punts de trobada. Acabat superficial. Cura del morter. Criteri d'amidament de projecte: Superfície mesurada segons documentació gràfica de Projecte, sense deduir forats menors de 4 m² i deduïnt, en els buits de superfície major de 4 m², l'excés sobre 4 m². Criteri de mesura d'obra: Es mesurarà la superfície realment executada segons especificacions de Projecte, deduïnt, en els buits de superfície major de 4 m², l'excés sobre 4 m².	Uts.	Superfície	Amplada	Alçada	Parcial	Subtotal
Repasos façana	1	10,000			10,000			
					10,000	10,000		
					Total m²	10,000		

DOCUMENT MEM	ÒRGAN SECRETARIA	REFERÈNCIA 2023/000004/3084
Codi Segur de Verificació: c124c750-56c6-4c67-88c3-15e66e693faf Origen: Administració Identificador document original: ES_L01170221_2023_18224808 Data d'impressió: 22/11/2023 19:10:48 Pàgina 67 de 377 SIGNATURES 1.- QUER SERRAT ANTONIO, 15/11/2023 17:53 2.- QUER SERRAT ANTONIO, 15/11/2023 17:53 3.- QUER SERRAT ANTONIO, 15/11/2023 17:54 4.- QUER SERRAT ANTONIO, 15/11/2023 17:54 5.- QUER SERRAT ANTONIO, 15/11/2023 17:54 6.- QUER SERRAT ANTONIO, 15/11/2023 17:55 7.- QUER SERRAT ANTONIO, 15/11/2023 17:55 8.- QUER SERRAT ANTONIO, 15/11/2023 17:56 9.- QUER SERRAT ANTONIO, 15/11/2023 17:56 10.- QUER SERRAT ANTONIO, 15/11/2023 17:56 11.- QUER SERRAT ANTONIO, 15/11/2023 17:56 12.- QUER SERRAT ANTONIO, 15/11/2023 17:57 13.- QUER SERRAT ANTONIO, 15/11/2023 17:57 14.- QUER SERRAT ANTONIO, 15/11/2023 17:58 15.- QUER SERRAT ANTONIO, 15/11/2023 17:58 16.- QUER SERRAT ANTONIO, 15/11/2023 17:58 17.- QUER SERRAT ANTONIO, 15/11/2023 17:59 18.- QUER SERRAT ANTONIO, 15/11/2023 17:59 19.- QUER SERRAT ANTONIO, 15/11/2023 18:00 20.- QUER SERRAT ANTONIO, 15/11/2023 18:00 21.- QUER SERRAT ANTONIO, 15/11/2023 18:01 22.- QUER SERRAT ANTONIO, 15/11/2023 18:01 23.- QUER SERRAT ANTONIO, 15/11/2023 18:02 24.- QUER SERRAT ANTONIO, 15/11/2023 18:02 25.- QUER SERRAT ANTONIO, 15/11/2023 18:03 26.- QUER SERRAT ANTONIO, 15/11/2023 18:04 27.- QUER SERRAT ANTONIO, 15/11/2023 18:04 28.- QUER SERRAT ANTONIO, 15/11/2023 18:05 29.- QUER SERRAT ANTONIO, 15/11/2023 18:05 30.- QUER SERRAT ANTONIO, 15/11/2023 18:06 31.- QUER SERRAT ANTONIO, 15/11/2023 18:07 32.- QUER SERRAT ANTONIO, 15/11/2023 18:08 33.- QUER SERRAT ANTONIO, 15/11/2023 18:08 34.- QUER SERRAT ANTONIO, 15/11/2023 18:09 35.- QUER SERRAT ANTONIO, 15/11/2023 18:10 36.- QUER SERRAT ANTONIO, 15/11/2023 18:11 37.- QUER SERRAT ANTONIO, 15/11/2023 18:12 38.- QUER SERRAT ANTONIO, 15/11/2023 18:12 39.- QUER SERRAT ANTONIO, 15/11/2023 18:13 40.- QUER SERRAT ANTONIO, 15/11/2023 18:14 41.- Oscar Aparicio Pedrosa (TCAT) (la Memòria Valorada ha estat aprovada per Decret d'alcaldia núm. 2023DECR002223 de data 16 de novembre de 2023.), 16/11/2023 11:30 42.- Yolanda Cuenca Bermúdez (TCAT) (DILIGÈNCIA per fer constar que la Memòria Valorada ha estat aprovada per Decret d'alcaldia núm. 2023DECR002223 de data 16 de novembre de 2023.), 16/11/2023 16:00		

Pressupost parcial nº 6 PAVIMENTS

Nº	U	Descripció	Amidament					
6.1	M	Entornpeu de gres esmaltat, de 80 mm d'altura, gamma bàsica. COL·LOCACIÓ: en capa grossa amb morter de ciment. REJUNTAT: amb morter de junts cimentós tipus L, color blanc, en junts de 2 mm d'espessor. Inclou: Replanteig de les peces. Tall de les peces i formació d'encaixos en cantonades i racons. Col·locació de l'entornpeu. Rejuntat. Neteja de l'entornpeu. Criteri d'amidament de projecte: Longitud mesurada segons documentació gràfica de Projecte, sense incloure buits de portes. No s'ha incrementat l'amidament per trencaments i retallades, ja que en la descomposició s'ha considerat un 5% més de peces. Criteri de mesura d'obra: Es mesurarà la longitud realment executada segons especificacions de Projecte.	Uts.	Llargada	Amplada	Alçada	Parcial	Subtotal
PLANTA BAIXA								
Rebedor			2	2,600			5,200	
			2	3,000			6,000	
PLANTA PRIMERA								
Replà d'escala			2	5,400			10,800	
PLANTA SEGONA								
Replà d'escala			2	5,400			10,800	
REPASSOS								
Previsió tots els pisos			1	10,000			10,000	
							42,800	42,800
							Total m:	42,800

DOCUMENT MEM	ÒRGAN SECRETARIA	REFERÈNCIA 2023/000004/3084
Codi Segur de Verificació: c124c750-56c6-4c67-88c3-15e66e693faf Origen: Administració Identificador document original: ES_L01170221_2023_18224808 Data d'impressió: 22/11/2023 19:10:48 Pàgina 68 de 377 SIGNATURES 1.- QUER SERRAT ANTONIO, 15/11/2023 17:53 2.- QUER SERRAT ANTONIO, 15/11/2023 17:53 3.- QUER SERRAT ANTONIO, 15/11/2023 17:54 4.- QUER SERRAT ANTONIO, 15/11/2023 17:54 5.- QUER SERRAT ANTONIO, 15/11/2023 17:54 6.- QUER SERRAT ANTONIO, 15/11/2023 17:55 7.- QUER SERRAT ANTONIO, 15/11/2023 17:55 8.- QUER SERRAT ANTONIO, 15/11/2023 17:56 9.- QUER SERRAT ANTONIO, 15/11/2023 17:56 10.- QUER SERRAT ANTONIO, 15/11/2023 17:56 11.- QUER SERRAT ANTONIO, 15/11/2023 17:56 12.- QUER SERRAT ANTONIO, 15/11/2023 17:57 13.- QUER SERRAT ANTONIO, 15/11/2023 17:57 14.- QUER SERRAT ANTONIO, 15/11/2023 17:58 15.- QUER SERRAT ANTONIO, 15/11/2023 17:58 16.- QUER SERRAT ANTONIO, 15/11/2023 17:58 17.- QUER SERRAT ANTONIO, 15/11/2023 17:59 18.- QUER SERRAT ANTONIO, 15/11/2023 17:59 19.- QUER SERRAT ANTONIO, 15/11/2023 18:00 20.- QUER SERRAT ANTONIO, 15/11/2023 18:00 21.- QUER SERRAT ANTONIO, 15/11/2023 18:01 22.- QUER SERRAT ANTONIO, 15/11/2023 18:01 23.- QUER SERRAT ANTONIO, 15/11/2023 18:02 24.- QUER SERRAT ANTONIO, 15/11/2023 18:02 25.- QUER SERRAT ANTONIO, 15/11/2023 18:03 26.- QUER SERRAT ANTONIO, 15/11/2023 18:04 27.- QUER SERRAT ANTONIO, 15/11/2023 18:04 28.- QUER SERRAT ANTONIO, 15/11/2023 18:05 29.- QUER SERRAT ANTONIO, 15/11/2023 18:05 30.- QUER SERRAT ANTONIO, 15/11/2023 18:06 31.- QUER SERRAT ANTONIO, 15/11/2023 18:07 32.- QUER SERRAT ANTONIO, 15/11/2023 18:08 33.- QUER SERRAT ANTONIO, 15/11/2023 18:08 34.- QUER SERRAT ANTONIO, 15/11/2023 18:09 35.- QUER SERRAT ANTONIO, 15/11/2023 18:10 36.- QUER SERRAT ANTONIO, 15/11/2023 18:11 37.- QUER SERRAT ANTONIO, 15/11/2023 18:12 38.- QUER SERRAT ANTONIO, 15/11/2023 18:12 39.- QUER SERRAT ANTONIO, 15/11/2023 18:13 40.- QUER SERRAT ANTONIO, 15/11/2023 18:14 41.- Oscar Aparicio Pedrosa (TCAT) (la Memòria Valorada ha estat aprovada per Decret d'alcaldia núm. 2023DECR002223 de data 16 de novembre de 2023.), 16/11/2023 11:30 42.- Yolanda Cuenca Bermúdez (TCAT) (DILIGÈNCIA per fer constar que la Memòria Valorada ha estat aprovada per Decret d'alcaldia núm. 2023DECR002223 de data 16 de novembre de 2023.), 16/11/2023 16:00		

Pressupost parcial nº 7 PINTURA

Nº	U	Descripció	Amidament					
7.1	M²	Aplicació manual de dues mans de pintura plàstica, color a escollir, acabat mat, textura llisa, la primera mà diluïda amb un 15 a 20% d'aigua i la següent diluïda amb un 5 a 10% d'aigua o sense diluir, (rendiment: 0,1 l/m² cada mà); prèvia aplicació d'una mà d'emprimació acrílica, reguladora de l'absorció, sobre parament exterior de morter de ciment. Criteri de valoració econòmica: El preu inclou la protecció dels elements de l'entorn que puguin veure's afectats durant els treballs i la resolució de punts singulars. Inclou: Preparació, neteja i escatol previ del suport. Preparació de la mescla. Aplicació d'una mà de fons. Aplicació de dues mans d'acabat. Criteri d'amidament de projecte: Superfície mesurada segons documentació gràfica de Projecte, amb el mateix criteri que el suport base. Criteri de mesura d'obra: Es mesurarà la superfície realment executada segons especificacions de Projecte, amb el mateix criteri que el suport base.	Uts.	Superfície	Amplada	Alçada	Parcial	Subtotal
		Previsió repassos	1	30,000			30,000	
							30,000	30,000
							Total m²	30,000
7.2	M²	Aplicació manual de dues mans de pintura plàstica, acabat mat, textura llisa, diluïdes amb un 15% d'aigua o sense diluir, (rendiment: 0,1 l/m² cada mà); prèvia aplicació d'una mà d'emprimació acrílica reguladora de l'absorció, sobre parament interior de guix o escaiola, vertical, de fins 3 m d'altura. Criteri de valoració econòmica: El preu inclou la protecció dels elements de l'entorn que puguin veure's afectats durant els treballs i la resolució de punts singulars. Inclou: Preparació del suport. Aplicació d'una mà de fons. Aplicació de dues mans d'acabat. Criteri d'amidament de projecte: Superfície mesurada segons documentació gràfica de Projecte, amb el mateix criteri que el suport base. Criteri de mesura d'obra: Es mesurarà la superfície realment executada segons especificacions de Projecte, amb el mateix criteri que el suport base.	Uts.	Llargada	Amplada	Alçada	Parcial	Subtotal
		PLANTA BAIXA						
		Rebedor	1	8,750		2,800	24,500	
		Escala	1	7,000		2,800	19,600	
		PLANTA PRIMERA						
		Replà d'escala	1	15,050		2,800	42,140	
		Passadís	1	22,350		2,800	62,580	
		Passadís - rentador	1	9,150		2,800	25,620	
		Menjador	1	16,550		2,800	46,340	
		Habitació 1	1	16,600		2,800	46,480	
		Habitació 2	1	11,550		2,800	32,340	
		PLANTA SEGONA						
		Replà d'escala	1	14,850		2,800	41,580	
		Passadís	1	22,750		2,800	63,700	
		Passadís - rentador	1	9,100		2,800	25,480	
		Menjador	1	16,500		2,800	46,200	
		Habitació 1	1	16,700		2,800	46,760	
		Habitació 2	1	12,000		2,800	33,600	
		PLANTA TERCERA						
		Replà d'escala	1	15,400		2,800	43,120	
							600,040	600,040
							Total m²	600,040

7.3	M²	Aplicació manual de dues mans de pintura plàstica, acabat mat, textura llisa, diluïdes amb un 15% d'aigua o sense diluir, (rendiment: 0,1 l/m² cada mà); prèvia aplicació d'una mà d'emprimació acrílica reguladora de l'absorció, sobre parament interior de guix projectat o plaques de guix laminat, horitzontal, fins a 3 m d'altura. Criteri de valoració econòmica: El preu inclou la protecció dels elements de l'entorn que puguin veure's afectats durant els treballs i la resolució de punts singulars. Inclou: Preparació del suport. Aplicació d'una mà de fons. Aplicació de dues mans d'acabat. Criteri d'amidament de projecte: Superfície mesurada segons documentació gràfica de Projecte, amb el mateix criteri que el suport base. Criteri de mesura d'obra: Es mesurarà la superfície realment executada segons especificacions de Projecte, amb el mateix criteri que el suport base.	Uts.	Superfície	Amplada	Alçada	Parcial	Subtotal
		PLANTA BAIXA						
		Rebedor	1	4,300			4,300	
		Escala	1	2,800			2,800	
		PLANTA PRIMERA						
		Replà d'escala	1	11,200			11,200	
		Passadís	1	9,600			9,600	
		Passadís - rentador	1	3,600			3,600	
							(Continua...)	

DOCUMENT MEM	ÒRGAN SECRETARIA	REFERÈNCIA 2023/000004/3084
Codi Segur de Verificació: c124c750-56c6-4c67-88c3-15e66e693faf Origen: Administració Identificador document original: ES_L01170221_2023_18224808 Data d'impressió: 22/11/2023 19:10:48 Pàgina 69 de 377 SIGNATURES 1.- QUER SERRAT ANTONIO, 15/11/2023 17:53 2.- QUER SERRAT ANTONIO, 15/11/2023 17:53 3.- QUER SERRAT ANTONIO, 15/11/2023 17:54 4.- QUER SERRAT ANTONIO, 15/11/2023 17:54 5.- QUER SERRAT ANTONIO, 15/11/2023 17:54 6.- QUER SERRAT ANTONIO, 15/11/2023 17:55 7.- QUER SERRAT ANTONIO, 15/11/2023 17:55 8.- QUER SERRAT ANTONIO, 15/11/2023 17:56 9.- QUER SERRAT ANTONIO, 15/11/2023 17:56 10.- QUER SERRAT ANTONIO, 15/11/2023 17:56 11.- QUER SERRAT ANTONIO, 15/11/2023 17:56 12.- QUER SERRAT ANTONIO, 15/11/2023 17:57 13.- QUER SERRAT ANTONIO, 15/11/2023 17:57 14.- QUER SERRAT ANTONIO, 15/11/2023 17:58 15.- QUER SERRAT ANTONIO, 15/11/2023 17:58 16.- QUER SERRAT ANTONIO, 15/11/2023 17:58 17.- QUER SERRAT ANTONIO, 15/11/2023 17:59 18.- QUER SERRAT ANTONIO, 15/11/2023 17:59 19.- QUER SERRAT ANTONIO, 15/11/2023 18:00 20.- QUER SERRAT ANTONIO, 15/11/2023 18:00 21.- QUER SERRAT ANTONIO, 15/11/2023 18:01 22.- QUER SERRAT ANTONIO, 15/11/2023 18:01 23.- QUER SERRAT ANTONIO, 15/11/2023 18:02 24.- QUER SERRAT ANTONIO, 15/11/2023 18:02 25.- QUER SERRAT ANTONIO, 15/11/2023 18:03 26.- QUER SERRAT ANTONIO, 15/11/2023 18:04 27.- QUER SERRAT ANTONIO, 15/11/2023 18:04 28.- QUER SERRAT ANTONIO, 15/11/2023 18:05 29.- QUER SERRAT ANTONIO, 15/11/2023 18:05 30.- QUER SERRAT ANTONIO, 15/11/2023 18:06 31.- QUER SERRAT ANTONIO, 15/11/2023 18:07 32.- QUER SERRAT ANTONIO, 15/11/2023 18:08 33.- QUER SERRAT ANTONIO, 15/11/2023 18:08 34.- QUER SERRAT ANTONIO, 15/11/2023 18:09 35.- QUER SERRAT ANTONIO, 15/11/2023 18:10 36.- QUER SERRAT ANTONIO, 15/11/2023 18:11 37.- QUER SERRAT ANTONIO, 15/11/2023 18:12 38.- QUER SERRAT ANTONIO, 15/11/2023 18:12 39.- QUER SERRAT ANTONIO, 15/11/2023 18:13 40.- QUER SERRAT ANTONIO, 15/11/2023 18:14 41.- Oscar Aparicio Pedrosa (TCAT) (la Memòria Valorada ha estat aprovada per Decret d'alcaldia núm. 2023DECR002223 de data 16 de novembre de 2023.), 16/11/2023 11:30 42.- Yolanda Cuenca Bermúdez (TCAT) (DILIGÈNCIA per fer constar que la Memòria Valorada ha estat aprovada per Decret d'alcaldia núm. 2023DECR002223 de data 16 de novembre de 2023.), 16/11/2023 16:00		

Pressupost parcial nº 7 PINTURA

Nº	U	Descripció	Amidament					
7.3	M²	Pintura plàstica sobre parament interior de guix projectat o plaques de guix laminat. HO...	(Continuació...)					
		Menjador	1	17,100			17,100	
		Habitació 1	1	12,800			12,800	
		Habitació 2	1	8,000			8,000	
		Bany	1	4,600			4,600	
		Cuina	1	7,600			7,600	
		PLANTA SEGONA						
		Replà d'escala	1	11,000			11,000	
		Passadís	1	9,900			9,900	
		Passadís - rentador	1	3,600			3,600	
		Menjador	1	17,000			17,000	
		Habitació 1	1	12,900			12,900	
		Habitació 2	1	8,700			8,700	
		Bany	1	4,800			4,800	
		Cuina	1	7,400			7,400	
		PLANTA TERCERA						
		Replà d'escala	1	11,600			11,600	
							168,500	
							168,500	
							168,500	
7.4	M²	Aplicació manual de dues mans d'esmalt sintètic a base de resines alquídiques, sense diluir, (rendiment: 0,091 l/m² cada mà); prèvia aplicació d'una mà d'emprimació segelladora, a base de resines alquídiques i pigments seleccionats, (rendiment: 0,1111 l/m²), sobre superfície de fusteria de fusta, en interiors. Inclús fregat amb paper de vidre. Criteri de valoració econòmica: El preu inclou la protecció dels elements de l'entorn que puguin veure's afectats durant els treballs. Inclou: Preparació i neteja de la superfície suport. Aplicació de la mà de fons. Aplicació successiva, amb intervals d'assecat, de les mans d'acabat. Criteri d'amidament de projecte: Superfície mesurada segons documentació gràfica de Projecte, sense descomptar buits, a dues cares, de fora a fora del tapajunts. Criteri de mesura d'obra: Es mesurarà la superfície realment executada segons especificacions de Projecte, per ambdues cares, incloent els tapajunts.	Uts.	Llargada	Amplada	Alçada	Parcial	Subtotal
		- FUSTERIES EXISTENTS -						
		PLANTA BAIXA						
		Porta d'entrada	2	1,200		2,400	5,760	
		PLANTA PRIMERA						
		Portes	8	0,900		2,200	15,840	
		Armaris	2	2,200		2,200	9,680	
		PLANTA PRIMERA						
		Portes	8	0,900		2,200	15,840	
		Armaris	2	2,200		2,200	9,680	
							56,800	56,800
							56,800	56,800
7.5	M²	Aplicació manual de dues mans d'esmalt sintètic d'assecat ràpid, a base de resines alquídiques, color blanc, acabat brillant, (rendiment: 0,077 l/m² cada mà); prèvia aplicació d'una mà d'emprimació sintètica antioxidant d'assecat ràpid, a base de resines alquídiques, color gris, acabat mat (rendiment: 0,125 l/m²), sobre barana interior amb clavenda de barrots, d'acer. Inclou: Preparació i neteja de la superfície suport. Aplicació d'una mà d'emprimació. Aplicació de dues mans d'acabat. Criteri d'amidament de projecte: Superfície del polígon envolupant, mesurada segons documentació gràfica de Projecte, per una sola cara, sense descomptar buits. Criteri de mesura d'obra: Es mesurarà la superfície del polígon envolupant de les unitats realment executades segons especificacions de Projecte, per una sola cara.	Uts.	Llargada	Amplada	Alçada	Parcial	Subtotal
		BARANES NOVES						
		BR1	4	1,300		0,100	0,520	
		BR2	4	1,300		0,180	0,936	
		BR3	2	1,650		0,250	0,825	
		BR4	6	1,200		0,200	1,440	
		BR5	2	0,800		0,120	0,192	
		BARANES EXISTENTS						
		Balconera	2	1,700		0,900	3,060	
		Passamà escala	1	4,000		0,200	0,800	
		Escales	2	3,500		0,900	6,300	
			2	4,000		0,900	7,200	
							21,273	21,273
							21,273	21,273
							21,273	21,273

DOCUMENT MEM	ÒRGAN SECRETARIA	REFERÈNCIA 2023/000004/3084
Codi Segur de Verificació: c124c750-56c6-4c67-88c3-15e66e693faf Origen: Administració Identificador document original: ES_L01170221_2023_18224808 Data d'impressió: 22/11/2023 19:10:48 Pàgina 70 de 377 SIGNATURES 1.- QUER SERRAT ANTONIO, 15/11/2023 17:53 2.- QUER SERRAT ANTONIO, 15/11/2023 17:53 3.- QUER SERRAT ANTONIO, 15/11/2023 17:54 4.- QUER SERRAT ANTONIO, 15/11/2023 17:54 5.- QUER SERRAT ANTONIO, 15/11/2023 17:54 6.- QUER SERRAT ANTONIO, 15/11/2023 17:55 7.- QUER SERRAT ANTONIO, 15/11/2023 17:55 8.- QUER SERRAT ANTONIO, 15/11/2023 17:56 9.- QUER SERRAT ANTONIO, 15/11/2023 17:56 10.- QUER SERRAT ANTONIO, 15/11/2023 17:56 11.- QUER SERRAT ANTONIO, 15/11/2023 17:56 12.- QUER SERRAT ANTONIO, 15/11/2023 17:57 13.- QUER SERRAT ANTONIO, 15/11/2023 17:57 14.- QUER SERRAT ANTONIO, 15/11/2023 17:58 15.- QUER SERRAT ANTONIO, 15/11/2023 17:58 16.- QUER SERRAT ANTONIO, 15/11/2023 17:58 17.- QUER SERRAT ANTONIO, 15/11/2023 17:59 18.- QUER SERRAT ANTONIO, 15/11/2023 17:59 19.- QUER SERRAT ANTONIO, 15/11/2023 18:00 20.- QUER SERRAT ANTONIO, 15/11/2023 18:00 21.- QUER SERRAT ANTONIO, 15/11/2023 18:01 22.- QUER SERRAT ANTONIO, 15/11/2023 18:01 23.- QUER SERRAT ANTONIO, 15/11/2023 18:02 24.- QUER SERRAT ANTONIO, 15/11/2023 18:02 25.- QUER SERRAT ANTONIO, 15/11/2023 18:03 26.- QUER SERRAT ANTONIO, 15/11/2023 18:04 27.- QUER SERRAT ANTONIO, 15/11/2023 18:04 28.- QUER SERRAT ANTONIO, 15/11/2023 18:05 29.- QUER SERRAT ANTONIO, 15/11/2023 18:05 30.- QUER SERRAT ANTONIO, 15/11/2023 18:06 31.- QUER SERRAT ANTONIO, 15/11/2023 18:07 32.- QUER SERRAT ANTONIO, 15/11/2023 18:08 33.- QUER SERRAT ANTONIO, 15/11/2023 18:08 34.- QUER SERRAT ANTONIO, 15/11/2023 18:09 35.- QUER SERRAT ANTONIO, 15/11/2023 18:10 36.- QUER SERRAT ANTONIO, 15/11/2023 18:11 37.- QUER SERRAT ANTONIO, 15/11/2023 18:12 38.- QUER SERRAT ANTONIO, 15/11/2023 18:12 39.- QUER SERRAT ANTONIO, 15/11/2023 18:13 40.- QUER SERRAT ANTONIO, 15/11/2023 18:14 41.- Oscar Aparicio Pedrosa (TCAT) (la Memòria Valorada ha estat aprovada per Decret d'alcaldia núm. 2023DECR002223 de data 16 de novembre de 2023.), 16/11/2023 11:30 42.- Yolanda Cuenca Bermúdez (TCAT) (DILIGÈNCIA per fer constar que la Memòria Valorada ha estat aprovada per Decret d'alcaldia núm. 2023DECR002223 de data 16 de novembre de 2023.), 16/11/2023 16:00		

Pressupost parcial nº 8 FUSTERIA D'ALUMINI

Nº	U	Descripció	Amidament					
8.1	U	Porta d'alumini, sèrie Cor-60 "CORTIZO", amb trencament de pont tèrmic, dues fulles, una practicable una oscil·lobatent, amb obertura cap a l'interior, dimensions 1640x1960 mm, acabat lacat estàndard, amb el segell QUALICOAT, que garanteix el gruix i la qualitat del procés de lacat, composta de fulla de 68 mm i marc de 60 mm, rivets, galze, junts d'estanquitat d'EPDM, maneta estàndard i ferraments, segons UNE-EN 14351-1; transmitància tèrmica del marc: $U_{h,m}$ = des de 2,8 W/(m²K); gruix màxim de l'envidriament: 46 mm, amb classificació a la permeabilitat a l'aire classe 4, segons UNE-EN 12207, classificació a l'estanquitat a l'aigua classe E1200, segons UNE-EN 12208, i classificació a la resistència a la força del vent classe C5, segons UNE-EN 12210, sense bastiment de base i sense persiana. Inclús patilles d'ancoratge per a la fixació de la fusteria, segellador adhesiu i silicona neutra per a segellat perimetral dels junts exterior i interior, entre la fusteria i l'obra. TSAC. Criteri de valoració econòmica: El preu no inclou el rebut en obra de la fusteria. Ref. B1. Inclou: Ajust final de les fulles. Segellat perimetral del junt entre la fusteria exterior i el parament. Realització de proves de servei. Criteri d'amidament de projecte: Nombre d'unitats previstes, segons documentació gràfica de Projecte. Criteri de mesura d'obra: Es mesurarà el nombre d'unitats realment executades segons especificacions de Projecte.	Uts.	Llargada	Amplada	Alçada	Parcial	Subtotal
			1				1,000	
							1,000	1,000
							Total U	1,000
8.2	U	Finestra d'alumini, sèrie Cor-60 "CORTIZO", amb trencament de pont tèrmic, una fulla oscil·lobatent i una fulla practicable, amb obertura cap a l'interior, dimensions 1280x1260 mm, acabat lacat estàndard, amb el segell QUALICOAT, que garanteix el gruix i la qualitat del procés de lacat, composta de fulla de 68 mm i marc de 60 mm, rivets, galze, junts d'estanquitat d'EPDM, maneta estàndard i ferraments, segons UNE-EN 14351-1; transmitància tèrmica del marc: $U_{h,m}$ = des de 2,8 W/(m²K); gruix màxim de l'envidriament: 46 mm, amb classificació a la permeabilitat a l'aire classe 4, segons UNE-EN 12207, classificació a l'estanquitat a l'aigua classe E1200, segons UNE-EN 12208, i classificació a la resistència a la força del vent classe C5, segons UNE-EN 12210, sense bastiment de base i sense persiana. Inclús patilles d'ancoratge per a la fixació de la fusteria, segellador adhesiu i silicona neutra per a segellat perimetral dels junts exterior i interior, entre la fusteria i l'obra. TSAC. Ref. F1. Criteri de valoració econòmica: El preu no inclou el rebut en obra de la fusteria. Inclou: Ajust final de les fulles. Segellat perimetral del junt entre la fusteria exterior i el parament. Realització de proves de servei. Criteri d'amidament de projecte: Nombre d'unitats previstes, segons documentació gràfica de Projecte. Criteri de mesura d'obra: Es mesurarà el nombre d'unitats realment executades segons especificacions de Projecte.	Uts.	Llargada	Amplada	Alçada	Parcial	Subtotal
			2				2,000	
							2,000	2,000
							Total U	2,000
8.3	U	Finestra d'alumini, sèrie Cor-60 "CORTIZO", amb trencament de pont tèrmic, una fulla oscil·lobatent i una fulla practicable, amb obertura cap a l'interior, dimensions 1280x1260 mm, acabat lacat estàndard, amb el segell QUALICOAT, que garanteix el gruix i la qualitat del procés de lacat, composta de fulla de 68 mm i marc de 60 mm, rivets, galze, junts d'estanquitat d'EPDM, maneta estàndard i ferraments, segons UNE-EN 14351-1; transmitància tèrmica del marc: $U_{h,m}$ = des de 2,8 W/(m²K); gruix màxim de l'envidriament: 46 mm, amb classificació a la permeabilitat a l'aire classe 4, segons UNE-EN 12207, classificació a l'estanquitat a l'aigua classe E1200, segons UNE-EN 12208, i classificació a la resistència a la força del vent classe C5, segons UNE-EN 12210, sense bastiment de base i sense persiana. Inclús patilles d'ancoratge per a la fixació de la fusteria, segellador adhesiu i silicona neutra per a segellat perimetral dels junts exterior i interior, entre la fusteria i l'obra. TSAC. Ref. F1'. Criteri de valoració econòmica: El preu no inclou el rebut en obra de la fusteria. Inclou: Ajust final de les fulles. Segellat perimetral del junt entre la fusteria exterior i el parament. Realització de proves de servei. Criteri d'amidament de projecte: Nombre d'unitats previstes, segons documentació gràfica de Projecte. Criteri de mesura d'obra: Es mesurarà el nombre d'unitats realment executades segons especificacions de Projecte.	Uts.	Llargada	Amplada	Alçada	Parcial	Subtotal
			2				2,000	
							2,000	2,000
							Total U	2,000

DOCUMENT MEM	ÒRGAN SECRETARIA	REFERÈNCIA 2023/000004/3084
Codi Segur de Verificació: c124c750-56c6-4c67-88c3-15e66e693faf Origen: Administració Identificador document original: ES_L01170221_2023_18224808 Data d'impressió: 22/11/2023 19:10:48 Pàgina 71 de 377 SIGNATURES 1.- QUER SERRAT ANTONIO, 15/11/2023 17:53 2.- QUER SERRAT ANTONIO, 15/11/2023 17:53 3.- QUER SERRAT ANTONIO, 15/11/2023 17:54 4.- QUER SERRAT ANTONIO, 15/11/2023 17:54 5.- QUER SERRAT ANTONIO, 15/11/2023 17:54 6.- QUER SERRAT ANTONIO, 15/11/2023 17:55 7.- QUER SERRAT ANTONIO, 15/11/2023 17:55 8.- QUER SERRAT ANTONIO, 15/11/2023 17:56 9.- QUER SERRAT ANTONIO, 15/11/2023 17:56 10.- QUER SERRAT ANTONIO, 15/11/2023 17:56 11.- QUER SERRAT ANTONIO, 15/11/2023 17:56 12.- QUER SERRAT ANTONIO, 15/11/2023 17:57 13.- QUER SERRAT ANTONIO, 15/11/2023 17:57 14.- QUER SERRAT ANTONIO, 15/11/2023 17:58 15.- QUER SERRAT ANTONIO, 15/11/2023 17:58 16.- QUER SERRAT ANTONIO, 15/11/2023 17:58 17.- QUER SERRAT ANTONIO, 15/11/2023 17:59 18.- QUER SERRAT ANTONIO, 15/11/2023 17:59 19.- QUER SERRAT ANTONIO, 15/11/2023 18:00 20.- QUER SERRAT ANTONIO, 15/11/2023 18:00 21.- QUER SERRAT ANTONIO, 15/11/2023 18:01 22.- QUER SERRAT ANTONIO, 15/11/2023 18:01 23.- QUER SERRAT ANTONIO, 15/11/2023 18:02 24.- QUER SERRAT ANTONIO, 15/11/2023 18:02 25.- QUER SERRAT ANTONIO, 15/11/2023 18:03 26.- QUER SERRAT ANTONIO, 15/11/2023 18:04 27.- QUER SERRAT ANTONIO, 15/11/2023 18:04 28.- QUER SERRAT ANTONIO, 15/11/2023 18:05 29.- QUER SERRAT ANTONIO, 15/11/2023 18:05 30.- QUER SERRAT ANTONIO, 15/11/2023 18:06 31.- QUER SERRAT ANTONIO, 15/11/2023 18:07 32.- QUER SERRAT ANTONIO, 15/11/2023 18:08 33.- QUER SERRAT ANTONIO, 15/11/2023 18:08 34.- QUER SERRAT ANTONIO, 15/11/2023 18:09 35.- QUER SERRAT ANTONIO, 15/11/2023 18:10 36.- QUER SERRAT ANTONIO, 15/11/2023 18:11 37.- QUER SERRAT ANTONIO, 15/11/2023 18:12 38.- QUER SERRAT ANTONIO, 15/11/2023 18:12 39.- QUER SERRAT ANTONIO, 15/11/2023 18:13 40.- QUER SERRAT ANTONIO, 15/11/2023 18:14 41.- Oscar Aparicio Pedrosa (TCAT) (la Memòria Valorada ha estat aprovada per Decret d'alcaldia núm. 2023DECR002223 de data 16 de novembre de 2023.), 16/11/2023 11:30 42.- Yolanda Cuenca Bermúdez (TCAT) (DILIGÈNCIA per fer constar que la Memòria Valorada ha estat aprovada per Decret d'alcaldia núm. 2023DECR002223 de data 16 de novembre de 2023.), 16/11/2023 16:00		

Pressupost parcial n° 8 FUSTERIA D'ALUMINI

Nº	U	Descripció	Amidament					
8.4	U	Finestra d'alumini, sèrie Cor-60 "CORTIZO", amb trencament de pont tèrmic, una fulla oscil·lobatent i una fulla practicable, amb obertura cap a l'interior, dimensions 1140x880 mm, acabat lacat estàndard, amb el segell QUALICOAT, que garanteix el gruix i la qualitat del procés de lacat, composta de fulla de 68 mm i marc de 60 mm, rivets, galze, junts d'estanquitat d'EPDM, maneta estàndard i ferraments, segons UNE-EN 14351-1; transmissió tèrmica del marc: $U_{h,m}$ = des de 2,8 W/(m²K); gruix màxim de l'envidriament: 46 mm, amb classificació a la permeabilitat a l'aire classe 4, segons UNE-EN 12207, classificació a l'estanquitat a l'aigua classe E1200, segons UNE-EN 12208, i classificació a la resistència a la força del vent classe C5, segons UNE-EN 12210, sense bastiment de base i sense persiana. Inclús patilles d'ancoratge per a la fixació de la fusteria, segellador adhesiu i silicona neutra per a segellat perimetral dels junts exterior i interior, entre la fusteria i l'obra. TSAC. Ref. F2. Criteri de valoració econòmica: El preu no inclou el rebut en obra de la fusteria. Inclou: Ajust final de les fulles. Segellat perimetral del junt entre la fusteria exterior i el parament. Realització de proves de servei. Criteri d'amidament de projecte: Nombre d'unitats previstes, segons documentació gràfica de Projecte. Criteri de mesura d'obra: Es mesurarà el nombre d'unitats realment executades segons especificacions de Projecte.	Uts.	Llargada	Amplada	Alçada	Parcial	Subtotal
			1				1,000	
							1,000	1,000
							Total U:	1,000
8.5	U	Finestra d'alumini, sèrie Cor-60 "CORTIZO", amb trencament de pont tèrmic, una fulla oscil·lobatent, amb obertura cap a l'interior, dimensions 700x620 mm, acabat lacat estàndard, amb el segell QUALICOAT, que garanteix el gruix i la qualitat del procés de lacat, composta de fulla de 68 mm i marc de 60 mm, rivets, galze, junts d'estanquitat d'EPDM, maneta estàndard i ferraments, segons UNE-EN 14351-1; transmissió tèrmica del marc: $U_{h,m}$ = des de 2,8 W/(m²K); gruix màxim de l'envidriament: 46 mm, amb classificació a la permeabilitat a l'aire classe 4, segons UNE-EN 12207, classificació a l'estanquitat a l'aigua classe E1200, segons UNE-EN 12208, i classificació a la resistència a la força del vent classe C5, segons UNE-EN 12210, sense bastiment de base i sense persiana. Inclús patilles d'ancoratge per a la fixació de la fusteria, segellador adhesiu i silicona neutra per a segellat perimetral dels junts exterior i interior, entre la fusteria i l'obra. TSAC. Ref. F3. Criteri de valoració econòmica: El preu no inclou el rebut en obra de la fusteria. Inclou: Ajust final de la fulla. Segellat perimetral del junt entre la fusteria exterior i el parament. Realització de proves de servei. Criteri d'amidament de projecte: Nombre d'unitats previstes, segons documentació gràfica de Projecte. Criteri de mesura d'obra: Es mesurarà el nombre d'unitats realment executades segons especificacions de Projecte.	Uts.	Llargada	Amplada	Alçada	Parcial	Subtotal
			2				2,000	
							2,000	2,000
							Total U:	2,000
8.6	U	Finestra d'alumini, sèrie Cor-60 "CORTIZO", amb trencament de pont tèrmic, una fulla oscil·lobatent i una fulla practicable, amb obertura cap a l'interior, dimensions 1640x1250 mm, acabat lacat estàndard, amb el segell QUALICOAT, que garanteix el gruix i la qualitat del procés de lacat, composta de fulla de 68 mm i marc de 60 mm, rivets, galze, junts d'estanquitat d'EPDM, maneta estàndard i ferraments, segons UNE-EN 14351-1; transmissió tèrmica del marc: $U_{h,m}$ = des de 2,8 W/(m²K); gruix màxim de l'envidriament: 46 mm, amb classificació a la permeabilitat a l'aire classe 4, segons UNE-EN 12207, classificació a l'estanquitat a l'aigua classe E1200, segons UNE-EN 12208, i classificació a la resistència a la força del vent classe C5, segons UNE-EN 12210, sense bastiment de base i sense persiana. Inclús patilles d'ancoratge per a la fixació de la fusteria, segellador adhesiu i silicona neutra per a segellat perimetral dels junts exterior i interior, entre la fusteria i l'obra. TSAC. Ref. F4. Criteri de valoració econòmica: El preu no inclou el rebut en obra de la fusteria. Inclou: Ajust final de les fulles. Segellat perimetral del junt entre la fusteria exterior i el parament. Realització de proves de servei. Criteri d'amidament de projecte: Nombre d'unitats previstes, segons documentació gràfica de Projecte. Criteri de mesura d'obra: Es mesurarà el nombre d'unitats realment executades segons especificacions de Projecte.	Uts.	Llargada	Amplada	Alçada	Parcial	Subtotal
			1				1,000	
							1,000	1,000
							Total U:	1,000

DOCUMENT MEM	ÒRGAN SECRETARIA	REFERÈNCIA 2023/000004/3084
Codi Segur de Verificació: c124c750-56c6-4c67-88c3-15e66e693faf Origen: Administració Identificador document original: ES_L01170221_2023_18224808 Data d'impressió: 22/11/2023 19:10:48 Pàgina 72 de 377 SIGNATURES 1.- QUER SERRAT ANTONIO, 15/11/2023 17:53 2.- QUER SERRAT ANTONIO, 15/11/2023 17:53 3.- QUER SERRAT ANTONIO, 15/11/2023 17:54 4.- QUER SERRAT ANTONIO, 15/11/2023 17:54 5.- QUER SERRAT ANTONIO, 15/11/2023 17:54 6.- QUER SERRAT ANTONIO, 15/11/2023 17:55 7.- QUER SERRAT ANTONIO, 15/11/2023 17:55 8.- QUER SERRAT ANTONIO, 15/11/2023 17:56 9.- QUER SERRAT ANTONIO, 15/11/2023 17:56 10.- QUER SERRAT ANTONIO, 15/11/2023 17:56 11.- QUER SERRAT ANTONIO, 15/11/2023 17:56 12.- QUER SERRAT ANTONIO, 15/11/2023 17:57 13.- QUER SERRAT ANTONIO, 15/11/2023 17:57 14.- QUER SERRAT ANTONIO, 15/11/2023 17:58 15.- QUER SERRAT ANTONIO, 15/11/2023 17:58 16.- QUER SERRAT ANTONIO, 15/11/2023 17:58 17.- QUER SERRAT ANTONIO, 15/11/2023 17:59 18.- QUER SERRAT ANTONIO, 15/11/2023 17:59 19.- QUER SERRAT ANTONIO, 15/11/2023 18:00 20.- QUER SERRAT ANTONIO, 15/11/2023 18:00 21.- QUER SERRAT ANTONIO, 15/11/2023 18:01 22.- QUER SERRAT ANTONIO, 15/11/2023 18:01 23.- QUER SERRAT ANTONIO, 15/11/2023 18:02 24.- QUER SERRAT ANTONIO, 15/11/2023 18:02 25.- QUER SERRAT ANTONIO, 15/11/2023 18:03 26.- QUER SERRAT ANTONIO, 15/11/2023 18:04 27.- QUER SERRAT ANTONIO, 15/11/2023 18:04 28.- QUER SERRAT ANTONIO, 15/11/2023 18:05 29.- QUER SERRAT ANTONIO, 15/11/2023 18:05 30.- QUER SERRAT ANTONIO, 15/11/2023 18:06 31.- QUER SERRAT ANTONIO, 15/11/2023 18:07 32.- QUER SERRAT ANTONIO, 15/11/2023 18:08 33.- QUER SERRAT ANTONIO, 15/11/2023 18:08 34.- QUER SERRAT ANTONIO, 15/11/2023 18:09 35.- QUER SERRAT ANTONIO, 15/11/2023 18:10 36.- QUER SERRAT ANTONIO, 15/11/2023 18:11 37.- QUER SERRAT ANTONIO, 15/11/2023 18:12 38.- QUER SERRAT ANTONIO, 15/11/2023 18:12 39.- QUER SERRAT ANTONIO, 15/11/2023 18:13 40.- QUER SERRAT ANTONIO, 15/11/2023 18:14 41.- Oscar Aparicio Pedrosa (TCAT) (la Memòria Valorada ha estat aprovada per Decret d'alcaldia núm. 2023DECR002223 de data 16 de novembre de 2023.), 16/11/2023 11:30 42.- Yolanda Cuenca Bermúdez (TCAT) (DILIGÈNCIA per fer constar que la Memòria Valorada ha estat aprovada per Decret d'alcaldia núm. 2023DECR002223 de data 16 de novembre de 2023.), 16/11/2023 16:00		

Pressupost parcial nº 8 FUSTERIA D'ALUMINI

Nº	U	Descripció	Amidament

8.7 U Finestra d'alumini, sèrie Cor-60 "CORTIZO", amb trencament de pont tèrmic, una fulla oscil·lobatent i una fulla practicable, amb obertura cap a l'interior, dimensions 1140x830 mm, acabat lacat estàndard, amb el segell QUALICOAT, que garanteix el gruix i la qualitat del procés de lacat, composta de fulla de 68 mm i marc de 60 mm, rivets, galze, junts d'estanquitat d'EPDM, maneta estàndard i ferraments, segons UNE-EN 14351-1; transmissió tèrmica del marc: $U_{h,m}$ = des de 2,8 W/(m²K); gruix màxim de l'envidriament: 46 mm, amb classificació a la permeabilitat a l'aire classe 4, segons UNE-EN 12207, classificació a l'estanquitat a l'aigua classe E1200, segons UNE-EN 12208, i classificació a la resistència a la força del vent classe C5, segons UNE-EN 12210, sense bastiment de base i sense persiana. Inclús patilles d'ancoratge per a la fixació de la fusteria, segellador adhesiu i silicona neutra per a segellat perimetral dels junts exterior i interior, entre la fusteria i l'obra. TSAC. Ref. F5.

Criteri de valoració econòmica: El preu no inclou el rebut en obra de la fusteria.
 Inclou: Ajust final de les fulles. Segellat perimetral del junt entre la fusteria exterior i el parament. Realització de proves de servei.
 Criteri d'amidament de projecte: Nombre d'unitats previstes, segons documentació gràfica de Projecte.

Criteri de mesura d'obra: Es mesurarà el nombre d'unitats realment executades segons especificacions de Projecte.

Uts.	Llargada	Amplada	Alçada	Parcial	Subtotal
1				1,000	
				1,000	1,000
Total U:					1,000

8.8 U Finestra d'alumini, sèrie Cor-60 "CORTIZO", amb trencament de pont tèrmic, una fulla oscil·lobatent, amb obertura cap a l'interior, dimensions 770x660 mm, acabat lacat estàndard, amb el segell QUALICOAT, que garanteix el gruix i la qualitat del procés de lacat, composta de fulla de 68 mm i marc de 60 mm, rivets, galze, junts d'estanquitat d'EPDM, maneta estàndard i ferraments, segons UNE-EN 14351-1; transmissió tèrmica del marc: $U_{h,m}$ = des de 2,8 W/(m²K); gruix màxim de l'envidriament: 46 mm, amb classificació a la permeabilitat a l'aire classe 4, segons UNE-EN 12207, classificació a l'estanquitat a l'aigua classe E1200, segons UNE-EN 12208, i classificació a la resistència a la força del vent classe C5, segons UNE-EN 12210, sense bastiment de base i sense persiana. Inclús patilles d'ancoratge per a la fixació de la fusteria, segellador adhesiu i silicona neutra per a segellat perimetral dels junts exterior i interior, entre la fusteria i l'obra. TSAC. Ref. F6

Criteri de valoració econòmica: El preu no inclou el rebut en obra de la fusteria.
 Inclou: Ajust final de la fulla. Segellat perimetral del junt entre la fusteria exterior i el parament. Realització de proves de servei.
 Criteri d'amidament de projecte: Nombre d'unitats previstes, segons documentació gràfica de Projecte.

Criteri de mesura d'obra: Es mesurarà el nombre d'unitats realment executades segons especificacions de Projecte.

Uts.	Llargada	Amplada	Alçada	Parcial	Subtotal
1				1,000	
				1,000	1,000
Total U:					1,000

8.9 U Fusteria d'alumini per a conformat de porticó interior practicable de dues fulles de lamel·les orientables, de 128x126 cm, acabat en lacat RAL, amb 60 micres de gruix mínim de pel·lícula seca, composta per perfils extrusionats formant marcs i fulles de 1,5 mm de gruix mínim en perfils estructurals, sistema Mallorquina, "CORTIZO", col·locada en finestra. Gruix i qualitat del procés de lacat garantit pel segell QUALICOAT. Inclús silicona neutra per al segellat dels junts perimetrals, ferraments de penjar i obertura homologats, juntes d'envidriament EPDM d'alta qualitat, caragols d'acer inoxidable, elements d'estanquitat i accessoris.

Inclou: Col·locació i fixació del bastiment. Col·locació i fixació dels elements de penjar. Col·locació de la fulla.
 Criteri d'amidament de projecte: Nombre d'unitats previstes, segons documentació gràfica de Projecte.
 Criteri de mesura d'obra: Es mesurarà el nombre d'unitats realment executades segons especificacions de Projecte.

Uts.	Llargada	Amplada	Alçada	Parcial	Subtotal
F1	2			2,000	
F1'	2			2,000	
				4,000	4,000
Total U:					4,000

DOCUMENT MEM	ÒRGAN SECRETARIA	REFERÈNCIA 2023/000004/3084
Codi Segur de Verificació: c124c750-56c6-4c67-88c3-15e66e693faf Origen: Administració Identificador document original: ES_L01170221_2023_18224808 Data d'impressió: 22/11/2023 19:10:48 Pàgina 73 de 377 SIGNATURES 1.- QUER SERRAT ANTONIO, 15/11/2023 17:53 2.- QUER SERRAT ANTONIO, 15/11/2023 17:53 3.- QUER SERRAT ANTONIO, 15/11/2023 17:54 4.- QUER SERRAT ANTONIO, 15/11/2023 17:54 5.- QUER SERRAT ANTONIO, 15/11/2023 17:54 6.- QUER SERRAT ANTONIO, 15/11/2023 17:55 7.- QUER SERRAT ANTONIO, 15/11/2023 17:55 8.- QUER SERRAT ANTONIO, 15/11/2023 17:56 9.- QUER SERRAT ANTONIO, 15/11/2023 17:56 10.- QUER SERRAT ANTONIO, 15/11/2023 17:56 11.- QUER SERRAT ANTONIO, 15/11/2023 17:56 12.- QUER SERRAT ANTONIO, 15/11/2023 17:57 13.- QUER SERRAT ANTONIO, 15/11/2023 17:57 14.- QUER SERRAT ANTONIO, 15/11/2023 17:58 15.- QUER SERRAT ANTONIO, 15/11/2023 17:58 16.- QUER SERRAT ANTONIO, 15/11/2023 17:58 17.- QUER SERRAT ANTONIO, 15/11/2023 17:59 18.- QUER SERRAT ANTONIO, 15/11/2023 17:59 19.- QUER SERRAT ANTONIO, 15/11/2023 18:00 20.- QUER SERRAT ANTONIO, 15/11/2023 18:00 21.- QUER SERRAT ANTONIO, 15/11/2023 18:01 22.- QUER SERRAT ANTONIO, 15/11/2023 18:01 23.- QUER SERRAT ANTONIO, 15/11/2023 18:02 24.- QUER SERRAT ANTONIO, 15/11/2023 18:02 25.- QUER SERRAT ANTONIO, 15/11/2023 18:03 26.- QUER SERRAT ANTONIO, 15/11/2023 18:04 27.- QUER SERRAT ANTONIO, 15/11/2023 18:04 28.- QUER SERRAT ANTONIO, 15/11/2023 18:05 29.- QUER SERRAT ANTONIO, 15/11/2023 18:05 30.- QUER SERRAT ANTONIO, 15/11/2023 18:06 31.- QUER SERRAT ANTONIO, 15/11/2023 18:07 32.- QUER SERRAT ANTONIO, 15/11/2023 18:08 33.- QUER SERRAT ANTONIO, 15/11/2023 18:08 34.- QUER SERRAT ANTONIO, 15/11/2023 18:09 35.- QUER SERRAT ANTONIO, 15/11/2023 18:10 36.- QUER SERRAT ANTONIO, 15/11/2023 18:11 37.- QUER SERRAT ANTONIO, 15/11/2023 18:12 38.- QUER SERRAT ANTONIO, 15/11/2023 18:12 39.- QUER SERRAT ANTONIO, 15/11/2023 18:13 40.- QUER SERRAT ANTONIO, 15/11/2023 18:14 41.- Oscar Aparicio Pedrosa (TCAT) (la Memòria Valorada ha estat aprovada per Decret d'alcaldia núm. 2023DECR002223 de data 16 de novembre de 2023.), 16/11/2023 11:30 42.- Yolanda Cuenca Bermúdez (TCAT) (DILIGÈNCIA per fer constar que la Memòria Valorada ha estat aprovada per Decret d'alcaldia núm. 2023DECR002223 de data 16 de novembre de 2023.), 16/11/2023 16:00		

Pressupost parcial nº 9 FUSTERIA DE FUSTA

Nº	U	Descripció	Amidament					
9.1	U	Block de porta tallafochs homologada, de fusta, EI2 60-C5, d'una fulla, llisa, de 203x82,5x4,5 cm, compost per ànima de tauler aglomerat de partícules ignífug, recobert amb laminatge d'alta pressió (HPL), format per diverses capes de paper kraft impregnades en resina fenòlica, cantells de placa laminada compacta d'alta pressió (HPL), bastidor de fusta massissa i bastiment de fusta massissa; sobre bastiment de base de pi país de 90x35 mm. Inclús tapajunts en ambdues cares, pomel·les, maneta i pany d'acer inoxidable, accessoris, ferraments de penjar, junts intumescent, tancaportes aeri, dispositius de seguretat i escuma de poliuretà per a reomplert de la folgança entre bastiment de base i bloc de porta. Ref. EI2. Criteri de valoració econòmica: El preu no inclou el rebut en obra del bastiment de base amb patilles d'ancoratge. Inclou: Neteja del bastiment de base ja instal·lat. Allotjament i calçat del block de porta en el bastiment de base. Fixació del block de porta al bastiment de base. Reomplert de la folgança entre bastiment de base i block de porta amb escuma de poliuretà. Col·locació de ferraments de tancament i accessoris. Criteri d'amidament de projecte: Nombre d'unitats previstes, segons documentació gràfica de Projecte. Criteri de mesura d'obra: Es mesurarà el nombre d'unitats realment executades segons especificacions de Projecte.	Uts.	Llargada	Amplada	Alçada	Parcial	Subtotal
			3				3,000	
							3,000	3,000
			Total U: 3,000					
9.2	U	Porta interior blindada d'entrada a l'habitatge de 203x82,5x4,5 cm, amb dues xapes d'acer galvanitzat de 0,80 mm, fulla de tauler de MDF, prelacada en blanc, amb motllura de forma recta; bastiment de base de pi país de 130x40 mm; galzes de MDF de 130x20 mm; tapajunts de MDF de 70x10 mm en ambdues cares. Resistència al foc EI2 30-C5. Inclús, ferraments de penjar, tanca i manovella sobre escut llarg de llautó, color negre, acabat brillant, sèrie bàsica. Ref. P1. Inclou: Col·locació dels ferraments de penjar. Col·locació de la fulla. Col·locació dels ferraments de tancament. Col·locació d'accessoris. Realització de proves de servei. Criteri d'amidament de projecte: Nombre d'unitats previstes, segons documentació gràfica de Projecte. Criteri de mesura d'obra: Es mesurarà el nombre d'unitats realment executades segons especificacions de Projecte.	Uts.	Llargada	Amplada	Alçada	Parcial	Subtotal
			2				2,000	
							2,000	2,000
			Total U: 2,000					
9.3	U	Porta interior abatible, cega, d'una fulla de 203x82,5x3,5 cm, de tauler de MDF, prelacada en blanc, amb motllura de forma recta; bastiment de base de pi país de 90x35 mm; galzes de MDF de 90x20 mm; tapajunts de MDF de 70x10 mm en ambdues cares. Inclús, frontisses, ferraments de penjar, de tanca i manovella sobre escut llarg de llautó, color negre, acabat brillant, sèrie bàsica. Inclou: Presentació de la porta. Col·locació dels ferraments de penjar. Col·locació de la fulla. Col·locació dels ferraments de tancament. Col·locació d'accessoris. Ajustament final. Realització de proves de servei. Ref. P2. Criteri d'amidament de projecte: Nombre d'unitats previstes, segons documentació gràfica de Projecte. Criteri de mesura d'obra: Es mesurarà el nombre d'unitats realment executades segons especificacions de Projecte.	Uts.	Llargada	Amplada	Alçada	Parcial	Subtotal
			2				2,000	
							2,000	2,000
			Total U: 2,000					
9.4	U	Porta d'armari de dues fulles de 215 cm d'altura de 45x3 cm, de tauler de MDF, prelacada en blanc, amb motllura de forma recta; bastiment de base de pi país de 70x35 mm; tapetes de MDF de 70x4 mm; tapajunts de MDF de 70x10 mm en la cara exterior. Inclús ferraments de penjar, tanca i tirador sobre escut llarg de llautó, color negre, acabat brillant, sèrie bàsica. Inclou: Presentació de la porta. Col·locació dels ferraments de penjar. Col·locació de la fulla. Col·locació dels ferraments de tancament. Ajustament final. Realització de proves de servei. Ref. P3. Criteri d'amidament de projecte: Nombre d'unitats previstes, segons documentació gràfica de Projecte. Criteri de mesura d'obra: Es mesurarà el nombre d'unitats realment executades segons especificacions de Projecte.						

DOCUMENT MEM	ÒRGAN SECRETARIA	REFERÈNCIA 2023/000004/3084
Codi Segur de Verificació: c124c750-56c6-4c67-88c3-15e66e693faf Origen: Administració Identificador document original: ES_L01170221_2023_18224808 Data d'impressió: 22/11/2023 19:10:48 Pàgina 74 de 377 SIGNATURES 1.- QUER SERRAT ANTONIO, 15/11/2023 17:53 2.- QUER SERRAT ANTONIO, 15/11/2023 17:53 3.- QUER SERRAT ANTONIO, 15/11/2023 17:54 4.- QUER SERRAT ANTONIO, 15/11/2023 17:54 5.- QUER SERRAT ANTONIO, 15/11/2023 17:54 6.- QUER SERRAT ANTONIO, 15/11/2023 17:55 7.- QUER SERRAT ANTONIO, 15/11/2023 17:55 8.- QUER SERRAT ANTONIO, 15/11/2023 17:56 9.- QUER SERRAT ANTONIO, 15/11/2023 17:56 10.- QUER SERRAT ANTONIO, 15/11/2023 17:56 11.- QUER SERRAT ANTONIO, 15/11/2023 17:56 12.- QUER SERRAT ANTONIO, 15/11/2023 17:57 13.- QUER SERRAT ANTONIO, 15/11/2023 17:57 14.- QUER SERRAT ANTONIO, 15/11/2023 17:58 15.- QUER SERRAT ANTONIO, 15/11/2023 17:58 16.- QUER SERRAT ANTONIO, 15/11/2023 17:58 17.- QUER SERRAT ANTONIO, 15/11/2023 17:59 18.- QUER SERRAT ANTONIO, 15/11/2023 17:59 19.- QUER SERRAT ANTONIO, 15/11/2023 18:00 20.- QUER SERRAT ANTONIO, 15/11/2023 18:00 21.- QUER SERRAT ANTONIO, 15/11/2023 18:01 22.- QUER SERRAT ANTONIO, 15/11/2023 18:01 23.- QUER SERRAT ANTONIO, 15/11/2023 18:02 24.- QUER SERRAT ANTONIO, 15/11/2023 18:02 25.- QUER SERRAT ANTONIO, 15/11/2023 18:03 26.- QUER SERRAT ANTONIO, 15/11/2023 18:04 27.- QUER SERRAT ANTONIO, 15/11/2023 18:04 28.- QUER SERRAT ANTONIO, 15/11/2023 18:05 29.- QUER SERRAT ANTONIO, 15/11/2023 18:05 30.- QUER SERRAT ANTONIO, 15/11/2023 18:06 31.- QUER SERRAT ANTONIO, 15/11/2023 18:07 32.- QUER SERRAT ANTONIO, 15/11/2023 18:08 33.- QUER SERRAT ANTONIO, 15/11/2023 18:08 34.- QUER SERRAT ANTONIO, 15/11/2023 18:09 35.- QUER SERRAT ANTONIO, 15/11/2023 18:10 36.- QUER SERRAT ANTONIO, 15/11/2023 18:11 37.- QUER SERRAT ANTONIO, 15/11/2023 18:12 38.- QUER SERRAT ANTONIO, 15/11/2023 18:12 39.- QUER SERRAT ANTONIO, 15/11/2023 18:13 40.- QUER SERRAT ANTONIO, 15/11/2023 18:14 41.- Oscar Aparicio Pedrosa (TCAT) (la Memòria Valorada ha estat aprovada per Decret d'alcaldia núm. 2023DECR002223 de data 16 de novembre de 2023.), 16/11/2023 11:30 42.- Yolanda Cuenca Bermúdez (TCAT) (DILIGÈNCIA per fer constar que la Memòria Valorada ha estat aprovada per Decret d'alcaldia núm. 2023DECR002223 de data 16 de novembre de 2023.), 16/11/2023 16:00		

Pressupost parcial nº 9 FUSTERIA DE FUSTA

Nº	U	Descripció					Amidament	
			Uts.	Llargada	Amplada	Alçada	Parcial	Subtotal
			2				2,000	
							2,000	2,000
Total U								2,000

- 9.5 U Porta d'armari de dues fulles de 215 cm d'altura de 45x3 cm, de tauler de MDF, prelacada en blanc, amb motllura de forma recta; bastiment de base de pi país de 70x35 mm; tapetes de MDF de 70x4 mm; tapajunts de MDF de 70x10 mm en la cara exterior. Inclús ferraments de penjar, tanca i tirador sobre escut llarg de llautó, color negre, acabat brillant, sèrie bàsica. Inclou: Presentació de la porta. Col·locació dels ferraments de penjar. Col·locació de la fulla. Col·locació dels ferraments de tancament. Ajustament final. Realització de proves de servei. Ref. AR.

Criteri d'amidament de projecte: Nombre d'unitats previstes, segons documentació gràfica de Projecte.

Criteri de mesura d'obra: Es mesurarà el nombre d'unitats realment executades segons especificacions de Projecte.

	Uts.	Llargada	Amplada	Alçada	Parcial	Subtotal
	2				2,000	
					2,000	2,000
Total U						2,000

DOCUMENT MEM	ÒRGAN SECRETARIA	REFERÈNCIA 2023/000004/3084
Codi Segur de Verificació: c124c750-56c6-4c67-88c3-15e66e693faf Origen: Administració Identificador document original: ES_L01170221_2023_18224808 Data d'impressió: 22/11/2023 19:10:48 Pàgina 75 de 377 SIGNATURES 1.- QUER SERRAT ANTONIO, 15/11/2023 17:53 2.- QUER SERRAT ANTONIO, 15/11/2023 17:53 3.- QUER SERRAT ANTONIO, 15/11/2023 17:54 4.- QUER SERRAT ANTONIO, 15/11/2023 17:54 5.- QUER SERRAT ANTONIO, 15/11/2023 17:54 6.- QUER SERRAT ANTONIO, 15/11/2023 17:55 7.- QUER SERRAT ANTONIO, 15/11/2023 17:55 8.- QUER SERRAT ANTONIO, 15/11/2023 17:56 9.- QUER SERRAT ANTONIO, 15/11/2023 17:56 10.- QUER SERRAT ANTONIO, 15/11/2023 17:56 11.- QUER SERRAT ANTONIO, 15/11/2023 17:56 12.- QUER SERRAT ANTONIO, 15/11/2023 17:57 13.- QUER SERRAT ANTONIO, 15/11/2023 17:57 14.- QUER SERRAT ANTONIO, 15/11/2023 17:58 15.- QUER SERRAT ANTONIO, 15/11/2023 17:58 16.- QUER SERRAT ANTONIO, 15/11/2023 17:58 17.- QUER SERRAT ANTONIO, 15/11/2023 17:59 18.- QUER SERRAT ANTONIO, 15/11/2023 17:59 19.- QUER SERRAT ANTONIO, 15/11/2023 18:00 20.- QUER SERRAT ANTONIO, 15/11/2023 18:00 21.- QUER SERRAT ANTONIO, 15/11/2023 18:01 22.- QUER SERRAT ANTONIO, 15/11/2023 18:01 23.- QUER SERRAT ANTONIO, 15/11/2023 18:02 24.- QUER SERRAT ANTONIO, 15/11/2023 18:02 25.- QUER SERRAT ANTONIO, 15/11/2023 18:03 26.- QUER SERRAT ANTONIO, 15/11/2023 18:04 27.- QUER SERRAT ANTONIO, 15/11/2023 18:04 28.- QUER SERRAT ANTONIO, 15/11/2023 18:05 29.- QUER SERRAT ANTONIO, 15/11/2023 18:05 30.- QUER SERRAT ANTONIO, 15/11/2023 18:06 31.- QUER SERRAT ANTONIO, 15/11/2023 18:07 32.- QUER SERRAT ANTONIO, 15/11/2023 18:08 33.- QUER SERRAT ANTONIO, 15/11/2023 18:08 34.- QUER SERRAT ANTONIO, 15/11/2023 18:09 35.- QUER SERRAT ANTONIO, 15/11/2023 18:10 36.- QUER SERRAT ANTONIO, 15/11/2023 18:11 37.- QUER SERRAT ANTONIO, 15/11/2023 18:12 38.- QUER SERRAT ANTONIO, 15/11/2023 18:12 39.- QUER SERRAT ANTONIO, 15/11/2023 18:13 40.- QUER SERRAT ANTONIO, 15/11/2023 18:14 41.- Oscar Aparicio Pedrosa (TCAT) (la Memòria Valorada ha estat aprovada per Decret d'alcaldia núm. 2023DECR002223 de data 16 de novembre de 2023.), 16/11/2023 11:30 42.- Yolanda Cuenca Bermúdez (TCAT) (DILIGÈNCIA per fer constar que la Memòria Valorada ha estat aprovada per Decret d'alcaldia núm. 2023DECR002223 de data 16 de novembre de 2023.), 16/11/2023 16:00		

Pressupost parcial nº 10 SERRALLERIA

Nº	U	Descripció	Amidament					
10.1	M	Barana de façana en forma recta, formada únicament per una pletina de perfil massís d'acer laminat en calent de 42x12 mm. Inclús platines per a fixació mitjançant ancoratge químic en obra de fàbrica amb varetes roscades i resina. Elaboració en taller i ajustament final a obra. Totalment acabada i llesta per pintar. Inclou: Marcat dels punts de fixació del bastidor. Presentació del tram de barana de forma que els punts d'ancoratge del bastidor es situïn en els punts marcats. Aplomat i anivellació. Resolució de les unions entre trams de barana. Resolució de les unions al parament. Muntatge d'elements complementaris. Ref. BR1. Criteri d'amidament de projecte: Longitud mesurada a eixos, segons documentació gràfica de Projecte. Criteri de mesura d'obra: Es mesurarà en la direcció del passamans, a eixos, la longitud realment executada segons especificacions de Projecte.	Uts.	Llargada	Amplada	Alçada	Parcial	Subtotal
			2	1,300			2,600	
							2,600	2,600
			Total m:					2,600
10.2	M	Barana de façana en forma recta, de 18 cm d'altura, formada per: bastidor compost de barana superior i inferior de platina de perfil massís d'acer laminat en calent de 42x12 mm i muntants de llistó quadrat de perfil massís d'acer laminat en calent de 10x10 mm amb una separació de 100 cm entre si; pany per reblert dels buits del bastidor compost de barrots verticals de platina de perfil massís d'acer laminat en calent de 42x12 mm amb una separació de 10 cm i passamans de llistó quadrat de perfil massís d'acer laminat en calent de 10x10 mm. Inclús platines per a fixació mitjançant ancoratge químic en obra de fàbrica amb varetes roscades i resina. Elaboració en taller i ajustament final a obra. Totalment acabada i llesta per pintar. Inclou: Marcat dels punts de fixació del bastidor. Presentació del tram de barana de forma que els punts d'ancoratge del bastidor es situïn en els punts marcats. Aplomat i anivellació. Resolució de les unions entre trams de barana. Resolució de les unions al parament. Muntatge d'elements complementaris. Ref. BR2. Criteri d'amidament de projecte: Longitud mesurada a eixos, segons documentació gràfica de Projecte. Criteri de mesura d'obra: Es mesurarà en la direcció del passamans, a eixos, la longitud realment executada segons especificacions de Projecte.	Uts.	Llargada	Amplada	Alçada	Parcial	Subtotal
			2	1,300			2,600	
							2,600	2,600
			Total m:					2,600
10.3	M	Barana de façana en forma recta, de 18 cm d'altura, formada per: bastidor compost de barana superior i inferior de platina de perfil massís d'acer laminat en calent de 42x12 mm i muntants de llistó quadrat de perfil massís d'acer laminat en calent de 10x10 mm amb una separació de 100 cm entre si; pany per reblert dels buits del bastidor compost de barrots verticals de platina de perfil massís d'acer laminat en calent de 42x12 mm amb una separació de 10 cm i passamans de llistó quadrat de perfil massís d'acer laminat en calent de 10x10 mm. Inclús platines per a fixació mitjançant ancoratge químic en obra de fàbrica amb varetes roscades i resina. Elaboració en taller i ajustament final a obra. Totalment acabada i llesta per pintar. Inclou: Marcat dels punts de fixació del bastidor. Presentació del tram de barana de forma que els punts d'ancoratge del bastidor es situïn en els punts marcats. Aplomat i anivellació. Resolució de les unions entre trams de barana. Resolució de les unions al parament. Muntatge d'elements complementaris. Ref. BR3. Criteri d'amidament de projecte: Longitud mesurada a eixos, segons documentació gràfica de Projecte. Criteri de mesura d'obra: Es mesurarà en la direcció del passamans, a eixos, la longitud realment executada segons especificacions de Projecte.	Uts.	Llargada	Amplada	Alçada	Parcial	Subtotal
			1	1,650			1,650	
							1,650	1,650
			Total m:					1,650

DOCUMENT MEM	ÒRGAN SECRETARIA	REFERÈNCIA 2023/000004/3084
Codi Segur de Verificació: c124c750-56c6-4c67-88c3-15e66e693faf Origen: Administració Identificador document original: ES_L01170221_2023_18224808 Data d'impressió: 22/11/2023 19:10:48 Pàgina 76 de 377 SIGNATURES 1.- QUER SERRAT ANTONIO, 15/11/2023 17:53 2.- QUER SERRAT ANTONIO, 15/11/2023 17:53 3.- QUER SERRAT ANTONIO, 15/11/2023 17:54 4.- QUER SERRAT ANTONIO, 15/11/2023 17:54 5.- QUER SERRAT ANTONIO, 15/11/2023 17:54 6.- QUER SERRAT ANTONIO, 15/11/2023 17:55 7.- QUER SERRAT ANTONIO, 15/11/2023 17:55 8.- QUER SERRAT ANTONIO, 15/11/2023 17:56 9.- QUER SERRAT ANTONIO, 15/11/2023 17:56 10.- QUER SERRAT ANTONIO, 15/11/2023 17:56 11.- QUER SERRAT ANTONIO, 15/11/2023 17:56 12.- QUER SERRAT ANTONIO, 15/11/2023 17:57 13.- QUER SERRAT ANTONIO, 15/11/2023 17:57 14.- QUER SERRAT ANTONIO, 15/11/2023 17:58 15.- QUER SERRAT ANTONIO, 15/11/2023 17:58 16.- QUER SERRAT ANTONIO, 15/11/2023 17:58 17.- QUER SERRAT ANTONIO, 15/11/2023 17:59 18.- QUER SERRAT ANTONIO, 15/11/2023 17:59 19.- QUER SERRAT ANTONIO, 15/11/2023 18:00 20.- QUER SERRAT ANTONIO, 15/11/2023 18:00 21.- QUER SERRAT ANTONIO, 15/11/2023 18:01 22.- QUER SERRAT ANTONIO, 15/11/2023 18:01 23.- QUER SERRAT ANTONIO, 15/11/2023 18:02 24.- QUER SERRAT ANTONIO, 15/11/2023 18:02 25.- QUER SERRAT ANTONIO, 15/11/2023 18:03 26.- QUER SERRAT ANTONIO, 15/11/2023 18:04 27.- QUER SERRAT ANTONIO, 15/11/2023 18:04 28.- QUER SERRAT ANTONIO, 15/11/2023 18:05 29.- QUER SERRAT ANTONIO, 15/11/2023 18:05 30.- QUER SERRAT ANTONIO, 15/11/2023 18:06 31.- QUER SERRAT ANTONIO, 15/11/2023 18:07 32.- QUER SERRAT ANTONIO, 15/11/2023 18:08 33.- QUER SERRAT ANTONIO, 15/11/2023 18:08 34.- QUER SERRAT ANTONIO, 15/11/2023 18:09 35.- QUER SERRAT ANTONIO, 15/11/2023 18:10 36.- QUER SERRAT ANTONIO, 15/11/2023 18:11 37.- QUER SERRAT ANTONIO, 15/11/2023 18:12 38.- QUER SERRAT ANTONIO, 15/11/2023 18:12 39.- QUER SERRAT ANTONIO, 15/11/2023 18:13 40.- QUER SERRAT ANTONIO, 15/11/2023 18:14 41.- Oscar Aparicio Pedrosa (TCAT) (la Memòria Valorada ha estat aprovada per Decret d'alcaldia núm. 2023DECR002223 de data 16 de novembre de 2023.), 16/11/2023 11:30 42.- Yolanda Cuenca Bermúdez (TCAT) (DILIGÈNCIA per fer constar que la Memòria Valorada ha estat aprovada per Decret d'alcaldia núm. 2023DECR002223 de data 16 de novembre de 2023.), 16/11/2023 16:00		

Pressupost parcial nº 10 SERRALLERIA

Nº	U	Descripció	Amidament					
10.4	M	Barana de façana en forma recta, de 18 cm d'altura, formada per: bastidor compost de barana superior i inferior de platina de perfil massís d'acer laminat en calent de 42x12 mm i muntants de llistó quadrat de perfil massís d'acer laminat en calent de 10x10 mm amb una separació de 100 cm entre si; pany per reblert dels buits del bastidor compost de barrots verticals de platina de perfil massís d'acer laminat en calent de 42x12 mm amb una separació de 10 cm i passamans de llistó quadrat de perfil massís d'acer laminat en calent de 10x10 mm. Inclús platines per a fixació mitjançant ancoratge químic en obra de fàbrica amb varetes roscades i resina. Elaboració en taller i ajustament final a obra. Totalment acabada i llesta per pintar. Inclou: Marcat dels punts de fixació del bastidor. Presentació del tram de barana de forma que els punts d'ancoratge del bastidor es situïn en els punts marcats. Aplomat i anivellació. Resolució de les unions entre trams de barana. Resolució de les unions al parament. Muntatge d'elements complementaris. Ref. BR4. Criteri d'amidament de projecte: Longitud mesurada a eixos, segons documentació gràfica de Projecte. Criteri de mesura d'obra: Es mesurarà en la direcció del passamans, a eixos, la longitud realment executada segons especificacions de Projecte.	Uts.	Llargada	Amplada	Alçada	Parcial	Subtotal
			3	1,200			3,600	
							3,600	3,600
							Total m:	3,600
10.5	M	Barana de façana en forma recta, de 18 cm d'altura, formada per: bastidor compost de barana superior i inferior de platina de perfil massís d'acer laminat en calent de 42x12 mm i muntants de llistó quadrat de perfil massís d'acer laminat en calent de 10x10 mm amb una separació de 100 cm entre si; pany per reblert dels buits del bastidor compost de barrots verticals de platina de perfil massís d'acer laminat en calent de 42x12 mm amb una separació de 10 cm i passamans de llistó quadrat de perfil massís d'acer laminat en calent de 10x10 mm. Inclús platines per a fixació mitjançant ancoratge químic en obra de fàbrica amb varetes roscades i resina. Elaboració en taller i ajustament final a obra. Totalment acabada i llesta per pintar. Inclou: Marcat dels punts de fixació del bastidor. Presentació del tram de barana de forma que els punts d'ancoratge del bastidor es situïn en els punts marcats. Aplomat i anivellació. Resolució de les unions entre trams de barana. Resolució de les unions al parament. Muntatge d'elements complementaris. Ref. BR5 . Criteri d'amidament de projecte: Longitud mesurada a eixos, segons documentació gràfica de Projecte. Criteri de mesura d'obra: Es mesurarà en la direcció del passamans, a eixos, la longitud realment executada segons especificacions de Projecte.	Uts.	Llargada	Amplada	Alçada	Parcial	Subtotal
			1	0,800			0,800	
							0,800	0,800
							Total m:	0,800

DOCUMENT MEM	ÒRGAN SECRETARIA	REFERÈNCIA 2023/000004/3084
Codi Segur de Verificació: c124c750-56c6-4c67-88c3-15e66e693faf Origen: Administració Identificador document original: ES_L01170221_2023_18224808 Data d'impressió: 22/11/2023 19:10:48 Pàgina 77 de 377 SIGNATURES 1.- QUER SERRAT ANTONIO, 15/11/2023 17:53 2.- QUER SERRAT ANTONIO, 15/11/2023 17:53 3.- QUER SERRAT ANTONIO, 15/11/2023 17:54 4.- QUER SERRAT ANTONIO, 15/11/2023 17:54 5.- QUER SERRAT ANTONIO, 15/11/2023 17:54 6.- QUER SERRAT ANTONIO, 15/11/2023 17:55 7.- QUER SERRAT ANTONIO, 15/11/2023 17:55 8.- QUER SERRAT ANTONIO, 15/11/2023 17:56 9.- QUER SERRAT ANTONIO, 15/11/2023 17:56 10.- QUER SERRAT ANTONIO, 15/11/2023 17:56 11.- QUER SERRAT ANTONIO, 15/11/2023 17:56 12.- QUER SERRAT ANTONIO, 15/11/2023 17:57 13.- QUER SERRAT ANTONIO, 15/11/2023 17:57 14.- QUER SERRAT ANTONIO, 15/11/2023 17:58 15.- QUER SERRAT ANTONIO, 15/11/2023 17:58 16.- QUER SERRAT ANTONIO, 15/11/2023 17:58 17.- QUER SERRAT ANTONIO, 15/11/2023 17:59 18.- QUER SERRAT ANTONIO, 15/11/2023 17:59 19.- QUER SERRAT ANTONIO, 15/11/2023 18:00 20.- QUER SERRAT ANTONIO, 15/11/2023 18:00 21.- QUER SERRAT ANTONIO, 15/11/2023 18:01 22.- QUER SERRAT ANTONIO, 15/11/2023 18:01 23.- QUER SERRAT ANTONIO, 15/11/2023 18:02 24.- QUER SERRAT ANTONIO, 15/11/2023 18:02 25.- QUER SERRAT ANTONIO, 15/11/2023 18:03 26.- QUER SERRAT ANTONIO, 15/11/2023 18:04 27.- QUER SERRAT ANTONIO, 15/11/2023 18:04 28.- QUER SERRAT ANTONIO, 15/11/2023 18:05 29.- QUER SERRAT ANTONIO, 15/11/2023 18:05 30.- QUER SERRAT ANTONIO, 15/11/2023 18:06 31.- QUER SERRAT ANTONIO, 15/11/2023 18:07 32.- QUER SERRAT ANTONIO, 15/11/2023 18:08 33.- QUER SERRAT ANTONIO, 15/11/2023 18:08 34.- QUER SERRAT ANTONIO, 15/11/2023 18:09 35.- QUER SERRAT ANTONIO, 15/11/2023 18:10 36.- QUER SERRAT ANTONIO, 15/11/2023 18:11 37.- QUER SERRAT ANTONIO, 15/11/2023 18:12 38.- QUER SERRAT ANTONIO, 15/11/2023 18:12 39.- QUER SERRAT ANTONIO, 15/11/2023 18:13 40.- QUER SERRAT ANTONIO, 15/11/2023 18:14 41.- Oscar Aparicio Pedrosa (TCAT) (la Memòria Valorada ha estat aprovada per Decret d'alcaldia núm. 2023DECR002223 de data 16 de novembre de 2023.), 16/11/2023 11:30 42.- Yolanda Cuenca Bermúdez (TCAT) (DILIGÈNCIA per fer constar que la Memòria Valorada ha estat aprovada per Decret d'alcaldia núm. 2023DECR002223 de data 16 de novembre de 2023.), 16/11/2023 16:00		

Pressupost parcial nº 11 VIDRES

Nº	U	Descripció	Amidament					
11.1	U	Mampara lateral fixa per a dutxa, de de 751 a 800 mm d'amplada i 1850 mm d'altura, de vidre transparent amb perfils d'alumini acabat blanc. Inclús fixacions i segellat de junts. Inclou: Replanteig i marcat dels punts de fixació. Instal·lació dels perfils que formen la mampara per a dutxa. Muntatge del panell. Muntatge dels accessoris. Segellat de les juntes. Criteri d'amidament de projecte: Nombre d'unitats previstes, segons documentació gràfica de Projecte. Criteri de mesura d'obra: Es mesurarà el nombre d'unitats realment col·locades segons especificacions de Projecte.	Uts.	Llargada	Amplada	Alçada	Parcial	Subtotal
		PLANTA PRIMERA						
		Bany	1				1,000	
		PLANTA SEGONA						
		Bany	1				1,000	
							2,000	2,000
							Total U:	2,000
11.2	U	Mirall incolor, de 1000x900 mm i 5 mm de gruix, amb les vores bisellades, cantejat perimetral i protegit amb pintura de color plata en la seva cara posterior, fixat amb massilla al parament. Inclou: Neteja i preparació del suport. Col·locació del mirall. Neteja final. Criteri d'amidament de projecte: Superfície mesurada segons documentació gràfica de Projecte. Criteri de mesura d'obra: Es mesurarà la superfície realment executada segons especificacions de Projecte.	Uts.	Llargada	Amplada	Alçada	Parcial	Subtotal
		PLANTA PRIMERA						
		Bany	1				1,000	
		PLANTA SEGONA						
		Bany	1				1,000	
							2,000	2,000
							Total U:	2,000

DOCUMENT MEM	ÒRGAN SECRETARIA	REFERÈNCIA 2023/000004/3084
Codi Segur de Verificació: c124c750-56c6-4c67-88c3-15e66e693faf Origen: Administració Identificador document original: ES_L01170221_2023_18224808 Data d'impressió: 22/11/2023 19:10:48 Pàgina 78 de 377 SIGNATURES 1.- QUER SERRAT ANTONIO, 15/11/2023 17:53 2.- QUER SERRAT ANTONIO, 15/11/2023 17:53 3.- QUER SERRAT ANTONIO, 15/11/2023 17:54 4.- QUER SERRAT ANTONIO, 15/11/2023 17:54 5.- QUER SERRAT ANTONIO, 15/11/2023 17:54 6.- QUER SERRAT ANTONIO, 15/11/2023 17:55 7.- QUER SERRAT ANTONIO, 15/11/2023 17:55 8.- QUER SERRAT ANTONIO, 15/11/2023 17:56 9.- QUER SERRAT ANTONIO, 15/11/2023 17:56 10.- QUER SERRAT ANTONIO, 15/11/2023 17:56 11.- QUER SERRAT ANTONIO, 15/11/2023 17:56 12.- QUER SERRAT ANTONIO, 15/11/2023 17:57 13.- QUER SERRAT ANTONIO, 15/11/2023 17:57 14.- QUER SERRAT ANTONIO, 15/11/2023 17:58 15.- QUER SERRAT ANTONIO, 15/11/2023 17:58 16.- QUER SERRAT ANTONIO, 15/11/2023 17:58 17.- QUER SERRAT ANTONIO, 15/11/2023 17:59 18.- QUER SERRAT ANTONIO, 15/11/2023 17:59 19.- QUER SERRAT ANTONIO, 15/11/2023 18:00 20.- QUER SERRAT ANTONIO, 15/11/2023 18:00 21.- QUER SERRAT ANTONIO, 15/11/2023 18:01 22.- QUER SERRAT ANTONIO, 15/11/2023 18:01 23.- QUER SERRAT ANTONIO, 15/11/2023 18:02 24.- QUER SERRAT ANTONIO, 15/11/2023 18:02 25.- QUER SERRAT ANTONIO, 15/11/2023 18:03 26.- QUER SERRAT ANTONIO, 15/11/2023 18:04 27.- QUER SERRAT ANTONIO, 15/11/2023 18:04 28.- QUER SERRAT ANTONIO, 15/11/2023 18:05 29.- QUER SERRAT ANTONIO, 15/11/2023 18:05 30.- QUER SERRAT ANTONIO, 15/11/2023 18:06 31.- QUER SERRAT ANTONIO, 15/11/2023 18:07 32.- QUER SERRAT ANTONIO, 15/11/2023 18:08 33.- QUER SERRAT ANTONIO, 15/11/2023 18:08 34.- QUER SERRAT ANTONIO, 15/11/2023 18:09 35.- QUER SERRAT ANTONIO, 15/11/2023 18:10 36.- QUER SERRAT ANTONIO, 15/11/2023 18:11 37.- QUER SERRAT ANTONIO, 15/11/2023 18:12 38.- QUER SERRAT ANTONIO, 15/11/2023 18:12 39.- QUER SERRAT ANTONIO, 15/11/2023 18:13 40.- QUER SERRAT ANTONIO, 15/11/2023 18:14 41.- Oscar Aparicio Pedrosa (TCAT) (la Memòria Valorada ha estat aprovada per Decret d'alcaldia núm. 2023DECR002223 de data 16 de novembre de 2023.), 16/11/2023 11:30 42.- Yolanda Cuenca Bermúdez (TCAT) (DILIGÈNCIA per fer constar que la Memòria Valorada ha estat aprovada per Decret d'alcaldia núm. 2023DECR002223 de data 16 de novembre de 2023.), 16/11/2023 16:00		



Nº	U	Descripció	Amidament

ADEQUACIÓ 2 HABITATGES EN UN EDIFICI PLURIFAMILIAR Pàgina 28

DOCUMENT MEM	ÒRGAN SECRETARIA	REFERÈNCIA 2023/000004/3084
Codi Segur de Verificació: c124c750-56c6-4c67-88c3-15e66e693faf Origen: Administració Identificador document original: ES_L01170221_2023_18224808 Data d'impressió: 22/11/2023 19:10:48 Pàgina 79 de 377 SIGNATURES 1.- QUER SERRAT ANTONIO, 15/11/2023 17:53 2.- QUER SERRAT ANTONIO, 15/11/2023 17:53 3.- QUER SERRAT ANTONIO, 15/11/2023 17:54 4.- QUER SERRAT ANTONIO, 15/11/2023 17:54 5.- QUER SERRAT ANTONIO, 15/11/2023 17:54 6.- QUER SERRAT ANTONIO, 15/11/2023 17:55 7.- QUER SERRAT ANTONIO, 15/11/2023 17:55 8.- QUER SERRAT ANTONIO, 15/11/2023 17:56 9.- QUER SERRAT ANTONIO, 15/11/2023 17:56 10.- QUER SERRAT ANTONIO, 15/11/2023 17:56 11.- QUER SERRAT ANTONIO, 15/11/2023 17:56 12.- QUER SERRAT ANTONIO, 15/11/2023 17:57 13.- QUER SERRAT ANTONIO, 15/11/2023 17:57 14.- QUER SERRAT ANTONIO, 15/11/2023 17:58 15.- QUER SERRAT ANTONIO, 15/11/2023 17:58 16.- QUER SERRAT ANTONIO, 15/11/2023 17:58 17.- QUER SERRAT ANTONIO, 15/11/2023 17:59 18.- QUER SERRAT ANTONIO, 15/11/2023 17:59 19.- QUER SERRAT ANTONIO, 15/11/2023 18:00 20.- QUER SERRAT ANTONIO, 15/11/2023 18:00 21.- QUER SERRAT ANTONIO, 15/11/2023 18:01 22.- QUER SERRAT ANTONIO, 15/11/2023 18:01 23.- QUER SERRAT ANTONIO, 15/11/2023 18:02 24.- QUER SERRAT ANTONIO, 15/11/2023 18:02 25.- QUER SERRAT ANTONIO, 15/11/2023 18:03 26.- QUER SERRAT ANTONIO, 15/11/2023 18:04 27.- QUER SERRAT ANTONIO, 15/11/2023 18:04 28.- QUER SERRAT ANTONIO, 15/11/2023 18:05 29.- QUER SERRAT ANTONIO, 15/11/2023 18:05 30.- QUER SERRAT ANTONIO, 15/11/2023 18:06 31.- QUER SERRAT ANTONIO, 15/11/2023 18:07 32.- QUER SERRAT ANTONIO, 15/11/2023 18:08 33.- QUER SERRAT ANTONIO, 15/11/2023 18:08 34.- QUER SERRAT ANTONIO, 15/11/2023 18:09 35.- QUER SERRAT ANTONIO, 15/11/2023 18:10 36.- QUER SERRAT ANTONIO, 15/11/2023 18:11 37.- QUER SERRAT ANTONIO, 15/11/2023 18:12 38.- QUER SERRAT ANTONIO, 15/11/2023 18:12 39.- QUER SERRAT ANTONIO, 15/11/2023 18:13 40.- QUER SERRAT ANTONIO, 15/11/2023 18:14 41.- Oscar Aparicio Pedrosa (TCAT) (la Memòria Valorada ha estat aprovada per Decret d'alcaldia núm. 2023DECR002223 de data 16 de novembre de 2023.), 16/11/2023 11:30 42.- Yolanda Cuenca Bermúdez (TCAT) (DILIGÈNCIA per fer constar que la Memòria Valorada ha estat aprovada per Decret d'alcaldia núm. 2023DECR002223 de data 16 de novembre de 2023.), 16/11/2023 16:00		

Pressupost parcial nº 12 EQUIPAMENTS I SANITARIS

Nº	U	Descripció	Amidament					
12.3	U	Aigüera.	(Continuació...)					
		PLANTA SEGONA Cuina	1			1,000		
						2,000		2,000
			Total U:					2,000
12.4	U	Placa vitroceràmica, de 600 mm d'amplada, 60 mm d'altura i 490 mm de profunditat, color negre, 4 zones i potència 6300 W. Inclou: Replanteig. Col·locació de l'aparell. Segellat de junts. Connexió a la xarxa elèctrica. Comprovació del seu correcte funcionament. Criteri d'amidament de projecte: Nombre d'unitats previstes, segons documentació gràfica de Projecte. Criteri de mesura d'obra: Es mesurarà el nombre d'unitats realment col·locades segons especificacions de Projecte.	Uts.	Llargada	Amplada	Alçada	Parcial	Subtotal
		PLANTA PRIMERA Cuina	1				1,000	
		PLANTA SEGONA Cuina	1				1,000	
							2,000	2,000
			Total U:					2,000
12.5	U	Forn elèctric integrable, de 594 mm d'amplada, 590 mm d'altura i 560 mm de profunditat, acabat cromat mat, amb capacitat per a 57 l, classe d'eficiència energètica A. Inclou: Replanteig. Col·locació de l'aparell. Connexió a la xarxa elèctrica. Comprovació del seu correcte funcionament. Criteri d'amidament de projecte: Nombre d'unitats previstes, segons documentació gràfica de Projecte. Criteri de mesura d'obra: Es mesurarà el nombre d'unitats realment col·locades segons especificacions de Projecte.	Uts.	Llargada	Amplada	Alçada	Parcial	Subtotal
		PLANTA PRIMERA Cuina	1				1,000	
		PLANTA SEGONA Cuina	1				1,000	
							2,000	2,000
			Total U:					2,000
12.6	Ud	Campana extractora con chimenea con 1 motor tangencial, con compuerta antirretorno y tramo de conexión de tubo flexible de aluminio a conducto de extracción para salida de humos. Incluso elementos de fijación. Incluye: Replanteo mediante plantilla. Colocación y fijación. Conexión y comprobación de su correcto funcionamiento. Criterio de medición de proyecto: Número de unidades previstas, según documentación gráfica de Proyecto. Criterio de medición de obra: Se medirá el número de unidades realmente ejecutadas según especificaciones de Proyecto.	Uts.	Llargada	Amplada	Alçada	Parcial	Subtotal
		PLANTA PRIMERA Cuina	1				1,000	
		PLANTA SEGONA Cuina	1				1,000	
							2,000	2,000
			Total Ud:					2,000
12.7	U	Rentadora de càrrega frontal, de 598 mm d'amplada, 848 mm d'altura i 546 mm de profunditat, color blanc, amb capacitat per a 7 kg de càrrega, consum d'energia per 100 cicles del programa Eco 40-60 69 kWh, consum d'aigua del programa Eco 40-60 45 l, classe d'eficiència energètica D, classe d'emissió de soroll aeri A. Inclou: Replanteig. Col·locació de l'aparell. Connexió a la xarxa d'evacuació. Connexió a la xarxa elèctrica. Comprovació del seu correcte funcionament. Criteri d'amidament de projecte: Nombre d'unitats previstes, segons documentació gràfica de Projecte. Criteri de mesura d'obra: Es mesurarà el nombre d'unitats realment col·locades segons especificacions de Projecte.	Uts.	Llargada	Amplada	Alçada	Parcial	Subtotal
		PLANTA PRIMERA						

(Continua...)

(Continua...)

DOCUMENT MEM	ÒRGAN SECRETARIA	REFERÈNCIA 2023/000004/3084
Codi Segur de Verificació: c124c750-56c6-4c67-88c3-15e66e693faf Origen: Administració Identificador document original: ES_L01170221_2023_18224808 Data d'impressió: 22/11/2023 19:10:48 Pàgina 80 de 377 SIGNATURES 1.- QUER SERRAT ANTONIO, 15/11/2023 17:53 2.- QUER SERRAT ANTONIO, 15/11/2023 17:53 3.- QUER SERRAT ANTONIO, 15/11/2023 17:54 4.- QUER SERRAT ANTONIO, 15/11/2023 17:54 5.- QUER SERRAT ANTONIO, 15/11/2023 17:54 6.- QUER SERRAT ANTONIO, 15/11/2023 17:55 7.- QUER SERRAT ANTONIO, 15/11/2023 17:55 8.- QUER SERRAT ANTONIO, 15/11/2023 17:56 9.- QUER SERRAT ANTONIO, 15/11/2023 17:56 10.- QUER SERRAT ANTONIO, 15/11/2023 17:56 11.- QUER SERRAT ANTONIO, 15/11/2023 17:56 12.- QUER SERRAT ANTONIO, 15/11/2023 17:57 13.- QUER SERRAT ANTONIO, 15/11/2023 17:57 14.- QUER SERRAT ANTONIO, 15/11/2023 17:58 15.- QUER SERRAT ANTONIO, 15/11/2023 17:58 16.- QUER SERRAT ANTONIO, 15/11/2023 17:58 17.- QUER SERRAT ANTONIO, 15/11/2023 17:59 18.- QUER SERRAT ANTONIO, 15/11/2023 17:59 19.- QUER SERRAT ANTONIO, 15/11/2023 18:00 20.- QUER SERRAT ANTONIO, 15/11/2023 18:00 21.- QUER SERRAT ANTONIO, 15/11/2023 18:01 22.- QUER SERRAT ANTONIO, 15/11/2023 18:01 23.- QUER SERRAT ANTONIO, 15/11/2023 18:02 24.- QUER SERRAT ANTONIO, 15/11/2023 18:02 25.- QUER SERRAT ANTONIO, 15/11/2023 18:03 26.- QUER SERRAT ANTONIO, 15/11/2023 18:04 27.- QUER SERRAT ANTONIO, 15/11/2023 18:04 28.- QUER SERRAT ANTONIO, 15/11/2023 18:05 29.- QUER SERRAT ANTONIO, 15/11/2023 18:05 30.- QUER SERRAT ANTONIO, 15/11/2023 18:06 31.- QUER SERRAT ANTONIO, 15/11/2023 18:07 32.- QUER SERRAT ANTONIO, 15/11/2023 18:08 33.- QUER SERRAT ANTONIO, 15/11/2023 18:08 34.- QUER SERRAT ANTONIO, 15/11/2023 18:09 35.- QUER SERRAT ANTONIO, 15/11/2023 18:10 36.- QUER SERRAT ANTONIO, 15/11/2023 18:11 37.- QUER SERRAT ANTONIO, 15/11/2023 18:12 38.- QUER SERRAT ANTONIO, 15/11/2023 18:12 39.- QUER SERRAT ANTONIO, 15/11/2023 18:13 40.- QUER SERRAT ANTONIO, 15/11/2023 18:14 41.- Oscar Aparicio Pedrosa (TCAT) (la Memòria Valorada ha estat aprovada per Decret d'alcaldia núm. 2023DECR002223 de data 16 de novembre de 2023.), 16/11/2023 11:30 42.- Yolanda Cuenca Bermúdez (TCAT) (DILIGÈNCIA per fer constar que la Memòria Valorada ha estat aprovada per Decret d'alcaldia núm. 2023DECR002223 de data 16 de novembre de 2023.), 16/11/2023 16:00		

Pressupost parcial nº 12 EQUIPAMENTS I SANITARIS

Nº	U	Descripció	Amidament			
12.7	U	Rentadora.	(Continuació...)			
		Rentador	1		1,000	
		PLANTA SEGONA				
		Rentador	1		1,000	
					2,000	2,000
Total U:						2,000
12.8	U	Frigorífic combi, de 540 mm d'amplada, 1935 mm d'altura i 545 mm de profunditat, color blanc, capacitat dels compartiments del frigorífic 215 l, capacitat dels compartiments del congelador 69 l, consum d'energia anual 279 kWh, classe d'eficiència energètica F, classe d'emissió de soroll aeri C. Inclou: Replanteig. Col·locació de l'aparell. Connexió a la xarxa elèctrica. Comprovació del seu correcte funcionament. Criteri d'amidament de projecte: Nombre d'unitats previstes, segons documentació gràfica de Projecte. Criteri de mesura d'obra: Es mesurarà el nombre d'unitats realment col·locades segons especificacions de Projecte.				
			Uts.	Llargada	Amplada	Alçada
		PLANTA PRIMERA				Parcial
		Cuina	1			1,000
		PLANTA SEGONA				
		Cuina	1			1,000
						2,000
Total U:						2,000
12.9	U	Lavabo de porcellana sanitària, mural, gamma bàsica, color blanc, de 350x320 mm, i desguàs, acabat cromat. Inclús joc de fixació i silicona per a segellat de junts. Criteri de valoració econòmica: El preu no inclou l'aixeteria. Inclou: Replanteig. Col·locació i fixació de l'aparell. Muntatge del desguàs. Connexió a la xarxa d'evacuació. Comprovació del seu correcte funcionament. Segellat de junts. Criteri d'amidament de projecte: Nombre d'unitats previstes, segons documentació gràfica de Projecte. Criteri de mesura d'obra: Es mesurarà el nombre d'unitats realment col·locades segons especificacions de Projecte.				
			Uts.	Llargada	Amplada	Alçada
		PLANTA PRIMERA				Parcial
		Bany	1			1,000
		PLANTA SEGONA				
		Bany	1			1,000
						2,000
Total U:						2,000
12.10	U	Aixeteria monocomandament formada per aixeta mescladora monocomandament de repisa per a lavabo, gamma bàsica, de llautó, acabat cromat, amb cartutx ceràmic, airejador i sense desguàs automàtic. Inclús elements de connexió, enllaços d'alimentació flexibles de 3/8" de diàmetre i 350 mm de longitud, vàlvula antiretorn i dues aixetes de pas. Inclou: Replanteig. Col·locació. Connexionat. Comprovació del seu correcte funcionament. Criteri d'amidament de projecte: Nombre d'unitats previstes, segons documentació gràfica de Projecte. Criteri de mesura d'obra: Es mesurarà el nombre d'unitats realment col·locades segons especificacions de Projecte.				
			Uts.	Llargada	Amplada	Alçada
		PLANTA PRIMERA				Parcial
		Bany	1			1,000
		PLANTA SEGONA				
		Bany	1			1,000
						2,000
Total U:						2,000

DOCUMENT MEM	ÒRGAN SECRETARIA	REFERÈNCIA 2023/000004/3084
Codi Segur de Verificació: c124c750-56c6-4c67-88c3-15e66e693faf Origen: Administració Identificador document original: ES_L01170221_2023_18224808 Data d'impressió: 22/11/2023 19:10:48 Pàgina 81 de 377 SIGNATURES 1.- QUER SERRAT ANTONIO, 15/11/2023 17:53 2.- QUER SERRAT ANTONIO, 15/11/2023 17:53 3.- QUER SERRAT ANTONIO, 15/11/2023 17:54 4.- QUER SERRAT ANTONIO, 15/11/2023 17:54 5.- QUER SERRAT ANTONIO, 15/11/2023 17:54 6.- QUER SERRAT ANTONIO, 15/11/2023 17:55 7.- QUER SERRAT ANTONIO, 15/11/2023 17:55 8.- QUER SERRAT ANTONIO, 15/11/2023 17:56 9.- QUER SERRAT ANTONIO, 15/11/2023 17:56 10.- QUER SERRAT ANTONIO, 15/11/2023 17:56 11.- QUER SERRAT ANTONIO, 15/11/2023 17:56 12.- QUER SERRAT ANTONIO, 15/11/2023 17:57 13.- QUER SERRAT ANTONIO, 15/11/2023 17:57 14.- QUER SERRAT ANTONIO, 15/11/2023 17:58 15.- QUER SERRAT ANTONIO, 15/11/2023 17:58 16.- QUER SERRAT ANTONIO, 15/11/2023 17:58 17.- QUER SERRAT ANTONIO, 15/11/2023 17:59 18.- QUER SERRAT ANTONIO, 15/11/2023 17:59 19.- QUER SERRAT ANTONIO, 15/11/2023 18:00 20.- QUER SERRAT ANTONIO, 15/11/2023 18:00 21.- QUER SERRAT ANTONIO, 15/11/2023 18:01 22.- QUER SERRAT ANTONIO, 15/11/2023 18:01 23.- QUER SERRAT ANTONIO, 15/11/2023 18:02 24.- QUER SERRAT ANTONIO, 15/11/2023 18:02 25.- QUER SERRAT ANTONIO, 15/11/2023 18:03 26.- QUER SERRAT ANTONIO, 15/11/2023 18:04 27.- QUER SERRAT ANTONIO, 15/11/2023 18:04 28.- QUER SERRAT ANTONIO, 15/11/2023 18:05 29.- QUER SERRAT ANTONIO, 15/11/2023 18:05 30.- QUER SERRAT ANTONIO, 15/11/2023 18:06 31.- QUER SERRAT ANTONIO, 15/11/2023 18:07 32.- QUER SERRAT ANTONIO, 15/11/2023 18:08 33.- QUER SERRAT ANTONIO, 15/11/2023 18:08 34.- QUER SERRAT ANTONIO, 15/11/2023 18:09 35.- QUER SERRAT ANTONIO, 15/11/2023 18:10 36.- QUER SERRAT ANTONIO, 15/11/2023 18:11 37.- QUER SERRAT ANTONIO, 15/11/2023 18:12 38.- QUER SERRAT ANTONIO, 15/11/2023 18:12 39.- QUER SERRAT ANTONIO, 15/11/2023 18:13 40.- QUER SERRAT ANTONIO, 15/11/2023 18:14 41.- Oscar Aparicio Pedrosa (TCAT) (la Memòria Valorada ha estat aprovada per Decret d'alcaldia núm. 2023DECR002223 de data 16 de novembre de 2023.), 16/11/2023 11:30 42.- Yolanda Cuenca Bermúdez (TCAT) (DILIGÈNCIA per fer constar que la Memòria Valorada ha estat aprovada per Decret d'alcaldia núm. 2023DECR002223 de data 16 de novembre de 2023.), 16/11/2023 16:00		

Pressupost parcial nº 12 EQUIPAMENTS I SANITARIS

Nº	U	Descripció	Amidament					
12.11	U	Inodor de porcellana sanitària, amb tanc baix, gamma bàsica, color blanc, amb seient i tapa lacats, mecanisme de descàrrega de 3/6 litres, amb joc de fixació i colze d'evacuació. Inclús aixeta de regulació, enllaç d'alimentació flexible i silicona per a segellat de junts. Inclou: Replanteig. Col·locació i fixació de l'aparell. Muntatge del desguàs. Connexió a la xarxa d'evacuació. Muntatge de l'aixeteria. Connexió a la xarxa d'aigua freda. Comprovació del seu correcte funcionament. Segellat de junts. Criteri d'amidament de projecte: Nombre d'unitats previstes, segons documentació gràfica de Projecte. Criteri de mesura d'obra: Es mesurarà el nombre d'unitats realment col·locades segons especificacions de Projecte.	Uts.	Llargada	Amplada	Alçada	Parcial	Subtotal
		PLANTA PRIMERA						
		Bany	1				1,000	
		PLANTA SEGONA						
		Bany	1				1,000	
							2,000	2,000
		Total U						2,000
12.12	U	Plat de dutxa acrílic, gamma bàsica, color, de 75x75 cm, amb joc de desguàs. Inclús silicona per a segellat de junts. Criteri de valoració econòmica: El preu no inclou l'aixeteria. Inclou: Replanteig. Col·locació i fixació de l'aparell. Muntatge del desguàs. Connexió a la xarxa d'evacuació. Comprovació del seu correcte funcionament. Segellat de junts. Criteri d'amidament de projecte: Nombre d'unitats previstes, segons documentació gràfica de Projecte. Criteri de mesura d'obra: Es mesurarà el nombre d'unitats realment col·locades segons especificacions de Projecte.	Uts.	Llargada	Amplada	Alçada	Parcial	Subtotal
		PLANTA PRIMERA						
		Bany	1				1,000	
		PLANTA SEGONA						
		Bany	1				1,000	
							2,000	2,000
		Total U						2,000
12.13	U	Aixeteria monocomandament formada per aixeta mescladora monocomandament mural per a dutxa, gamma bàsica, de llautó, acabat cromat, amb cartutx ceràmic, airejador, inversor, equip de dutxa format per mànec de dutxa i flexible de llautó. Inclús elements de connexió, vàlvula antiretorn i dues aixetes de pas. Inclou: Col·locació. Connexionat i comprovació del seu correcte funcionament. Criteri d'amidament de projecte: Nombre d'unitats previstes, segons documentació gràfica de Projecte. Criteri de mesura d'obra: Es mesurarà el nombre d'unitats realment col·locades segons especificacions de Projecte.	Uts.	Llargada	Amplada	Alçada	Parcial	Subtotal
		PLANTA PRIMERA						
		Bany	1				1,000	
		PLANTA SEGONA						
		Bany	1				1,000	
							2,000	2,000
		Total U						2,000

DOCUMENT MEM	ÒRGAN SECRETARIA	REFERÈNCIA 2023/000004/3084
Codi Segur de Verificació: c124c750-56c6-4c67-88c3-15e66e693faf Origen: Administració Identificador document original: ES_L01170221_2023_18224808 Data d'impressió: 22/11/2023 19:10:48 Pàgina 82 de 377 SIGNATURES 1.- QUER SERRAT ANTONIO, 15/11/2023 17:53 2.- QUER SERRAT ANTONIO, 15/11/2023 17:53 3.- QUER SERRAT ANTONIO, 15/11/2023 17:54 4.- QUER SERRAT ANTONIO, 15/11/2023 17:54 5.- QUER SERRAT ANTONIO, 15/11/2023 17:54 6.- QUER SERRAT ANTONIO, 15/11/2023 17:55 7.- QUER SERRAT ANTONIO, 15/11/2023 17:55 8.- QUER SERRAT ANTONIO, 15/11/2023 17:56 9.- QUER SERRAT ANTONIO, 15/11/2023 17:56 10.- QUER SERRAT ANTONIO, 15/11/2023 17:56 11.- QUER SERRAT ANTONIO, 15/11/2023 17:56 12.- QUER SERRAT ANTONIO, 15/11/2023 17:57 13.- QUER SERRAT ANTONIO, 15/11/2023 17:57 14.- QUER SERRAT ANTONIO, 15/11/2023 17:58 15.- QUER SERRAT ANTONIO, 15/11/2023 17:58 16.- QUER SERRAT ANTONIO, 15/11/2023 17:58 17.- QUER SERRAT ANTONIO, 15/11/2023 17:59 18.- QUER SERRAT ANTONIO, 15/11/2023 17:59 19.- QUER SERRAT ANTONIO, 15/11/2023 18:00 20.- QUER SERRAT ANTONIO, 15/11/2023 18:00 21.- QUER SERRAT ANTONIO, 15/11/2023 18:01 22.- QUER SERRAT ANTONIO, 15/11/2023 18:01 23.- QUER SERRAT ANTONIO, 15/11/2023 18:02 24.- QUER SERRAT ANTONIO, 15/11/2023 18:02 25.- QUER SERRAT ANTONIO, 15/11/2023 18:03 26.- QUER SERRAT ANTONIO, 15/11/2023 18:04 27.- QUER SERRAT ANTONIO, 15/11/2023 18:04 28.- QUER SERRAT ANTONIO, 15/11/2023 18:05 29.- QUER SERRAT ANTONIO, 15/11/2023 18:05 30.- QUER SERRAT ANTONIO, 15/11/2023 18:06 31.- QUER SERRAT ANTONIO, 15/11/2023 18:07 32.- QUER SERRAT ANTONIO, 15/11/2023 18:08 33.- QUER SERRAT ANTONIO, 15/11/2023 18:08 34.- QUER SERRAT ANTONIO, 15/11/2023 18:09 35.- QUER SERRAT ANTONIO, 15/11/2023 18:10 36.- QUER SERRAT ANTONIO, 15/11/2023 18:11 37.- QUER SERRAT ANTONIO, 15/11/2023 18:12 38.- QUER SERRAT ANTONIO, 15/11/2023 18:12 39.- QUER SERRAT ANTONIO, 15/11/2023 18:13 40.- QUER SERRAT ANTONIO, 15/11/2023 18:14 41.- Oscar Aparicio Pedrosa (TCAT) (la Memòria Valorada ha estat aprovada per Decret d'alcaldia núm. 2023DECR002223 de data 16 de novembre de 2023.), 16/11/2023 11:30 42.- Yolanda Cuenca Bermúdez (TCAT) (DILIGÈNCIA per fer constar que la Memòria Valorada ha estat aprovada per Decret d'alcaldia núm. 2023DECR002223 de data 16 de novembre de 2023.), 16/11/2023 16:00		

Pressupost parcial nº 13 INSTAL·LACIONS - ELECTRICITAT

Nº	U	Descripció	Amidament					
13.1	U	Subministrament i instal·lació de centralització de comptadors sobre parament vertical, en habitació de comptadors, composta per: unitat funcional d'interruptor general de maniobra de 160 A; unitat funcional d'embarrat general de la concentració formada per 1 mòdul; unitat funcional de fusibles de seguretat formada per 3 mòduls; unitat funcional de mesura formada per 3 mòduls de comptadors monofàsics i 1 mòdul de comptadors trifàsics i mòdul de serveis generals amb seccionament; unitat funcional de comandament que conté els dispositius de comandament pel canvi de tarifa de cada subministrament; unitat funcional d'embarrat de protecció, borns de sortida i connexió a terra formada per 1 mòdul. Inclús connexions de la línia repartidora i de les derivacions individuals als seus corresponents borns i arrebossats, cablejat i quants accessoris siguin necessaris per a la seva correcta instal·lació. Totalment muntada, connexionada i provada. Inclou: Replanteig del conjunt prefabricat. Col·locació i anivellació del conjunt prefabricat. Fixació de mòduls al conjunt prefabricat. Connexionat. Criteri d'amidament de projecte: Nombre d'unitats previstes, segons documentació gràfica de Projecte. Criteri de mesura d'obra: Es mesurarà el nombre d'unitats realment executades segons especificacions de Projecte.	Uts.	Llargada	Amplada	Alçada	Parcial	Subtotal
			1				1,000	
							1,000	1,000
							Total U	1,000
13.2	M	Derivació individual monofàsica encastada per habitatge, delimitada entre la centralització de comptadors o la caixa de protecció i mesura i el quadre de comandament i protecció de cada usuari, formada per cables unipolars amb conductors de coure, H07Z1-K (AS) B2ca-s1a,d1,a1 3G16 mm², sent la seva tensió assignada de 450/750 V, sota tub protector flexible, corrugat, de PVC, amb IP545, de 40 mm de diàmetre. Inclús fil de comandament per a canvi de tarifa, accessoris i elements de subjecció. Totalment muntada, connexionada i provada. Inclou: Replanteig i traçat de la línia. Col·locació i fixació del tub. Estesa de cables. Connexionat. Criteri d'amidament de projecte: Longitud mesurada segons documentació gràfica de Projecte. Criteri de mesura d'obra: Es mesurarà la longitud realment executada segons especificacions de Projecte.	Uts.	Llargada	Amplada	Alçada	Parcial	Subtotal
		PLANTA PRIMERA						
		Habitatge	1	14,000			14,000	
		PLANTA SEGONA						
		Habitatge	1	20,000			20,000	
							34,000	34,000
							Total m	34,000

DOCUMENT MEM	ÒRGAN SECRETARIA	REFERÈNCIA 2023/000004/3084
Codi Segur de Verificació: c124c750-56c6-4c67-88c3-15e66e693faf Origen: Administració Identificador document original: ES_L01170221_2023_18224808 Data d'impressió: 22/11/2023 19:10:48 Pàgina 83 de 377 SIGNATURES 1.- QUER SERRAT ANTONIO, 15/11/2023 17:53 2.- QUER SERRAT ANTONIO, 15/11/2023 17:53 3.- QUER SERRAT ANTONIO, 15/11/2023 17:54 4.- QUER SERRAT ANTONIO, 15/11/2023 17:54 5.- QUER SERRAT ANTONIO, 15/11/2023 17:54 6.- QUER SERRAT ANTONIO, 15/11/2023 17:55 7.- QUER SERRAT ANTONIO, 15/11/2023 17:55 8.- QUER SERRAT ANTONIO, 15/11/2023 17:56 9.- QUER SERRAT ANTONIO, 15/11/2023 17:56 10.- QUER SERRAT ANTONIO, 15/11/2023 17:56 11.- QUER SERRAT ANTONIO, 15/11/2023 17:56 12.- QUER SERRAT ANTONIO, 15/11/2023 17:57 13.- QUER SERRAT ANTONIO, 15/11/2023 17:57 14.- QUER SERRAT ANTONIO, 15/11/2023 17:58 15.- QUER SERRAT ANTONIO, 15/11/2023 17:58 16.- QUER SERRAT ANTONIO, 15/11/2023 17:58 17.- QUER SERRAT ANTONIO, 15/11/2023 17:59 18.- QUER SERRAT ANTONIO, 15/11/2023 17:59 19.- QUER SERRAT ANTONIO, 15/11/2023 18:00 20.- QUER SERRAT ANTONIO, 15/11/2023 18:00 21.- QUER SERRAT ANTONIO, 15/11/2023 18:01 22.- QUER SERRAT ANTONIO, 15/11/2023 18:01 23.- QUER SERRAT ANTONIO, 15/11/2023 18:02 24.- QUER SERRAT ANTONIO, 15/11/2023 18:02 25.- QUER SERRAT ANTONIO, 15/11/2023 18:03 26.- QUER SERRAT ANTONIO, 15/11/2023 18:04 27.- QUER SERRAT ANTONIO, 15/11/2023 18:04 28.- QUER SERRAT ANTONIO, 15/11/2023 18:05 29.- QUER SERRAT ANTONIO, 15/11/2023 18:05 30.- QUER SERRAT ANTONIO, 15/11/2023 18:06 31.- QUER SERRAT ANTONIO, 15/11/2023 18:07 32.- QUER SERRAT ANTONIO, 15/11/2023 18:08 33.- QUER SERRAT ANTONIO, 15/11/2023 18:08 34.- QUER SERRAT ANTONIO, 15/11/2023 18:09 35.- QUER SERRAT ANTONIO, 15/11/2023 18:10 36.- QUER SERRAT ANTONIO, 15/11/2023 18:11 37.- QUER SERRAT ANTONIO, 15/11/2023 18:12 38.- QUER SERRAT ANTONIO, 15/11/2023 18:12 39.- QUER SERRAT ANTONIO, 15/11/2023 18:13 40.- QUER SERRAT ANTONIO, 15/11/2023 18:14 41.- Oscar Aparicio Pedrosa (TCAT) (la Memòria Valorada ha estat aprovada per Decret d'alcaldia núm. 2023DECR002223 de data 16 de novembre de 2023.), 16/11/2023 11:30 42.- Yolanda Cuenca Bermúdez (TCAT) (DILIGÈNCIA per fer constar que la Memòria Valorada ha estat aprovada per Decret d'alcaldia núm. 2023DECR002223 de data 16 de novembre de 2023.), 16/11/2023 16:00		

Pressupost parcial nº 13 INSTAL·LACIONS - ELECTRICITAT

Nº U Descripció Amidament

- 13.3 U Xarxa elèctrica completa de distribució interior d'un habitatge d'edifici plurifamiliar amb grau d'electrificació elevada, amb les següents estances: vestíbul, 2 passadissos de 10 m, menjador de 20 m², dormitori doble de 13 m², dormitori senzill de 8 m², bany, cuina de 8 m², composta dels següents elements: QUADRE GENERAL DE COMANDAMENT I PROTECCIÓ formada per caixa encastable de material aïllant amb porta opaca, per a allotjament del interruptor de control de potència (ICP) (no inclòs en aquest preu) en compartiment independent i precintable i dels següents dispositius: 1 interruptor general automàtic (IGA) de tall omnipolar (2P), 3 interruptors diferencials, 1 interruptor automàtic magnetotèrmic de 10 A (C1), 1 interruptor automàtic magnetotèrmic de 16 A (C2), 1 interruptor automàtic magnetotèrmic de 25 A (C3), 3 interruptors automàtics magnetotèrmics de 16 A (C4), 1 interruptor automàtic magnetotèrmic de 16 A (C5), 1 interruptor automàtic magnetotèrmic de 16 A (C7), 2 interruptors automàtics magnetotèrmics de 25 A (C8), 1 interruptor automàtic magnetotèrmic de 16 A (C10); CIRCUITS INTERIORS: C1, il·luminació, H07V-K reacció al foc classe Eca 3G1,5 mm²; C2, preses de corrent d'ús general i frigorífic, H07V-K reacció al foc classe Eca 3G2,5 mm²; C3, cuina i forn, H07V-K reacció al foc classe Eca 3G6 mm²; C4, rentadora, rentavaixelles i termos elèctric (circuit independent per a cada aparell), H07V-K reacció al foc classe Eca 3G2,5 mm²; C5, preses de corrent dels banys i de cuina, H07V-K reacció al foc classe Eca 3G2,5 mm²; C7, del tipus C2, H07V-K reacció al foc classe Eca 3G2,5 mm²; C8, calefacció elèctrica, H07V-K reacció al foc classe Eca 3G6 mm²; C10, assecadora, H07V-K reacció al foc classe Eca 3G2,5 mm²; MECANISMES gamma bàsica amb tecla o tapa i marc de color blanc i embellidor de color blanc. Inclús protecció mitjançant tub de PVC flexible, corrugat, per a canalització encastada, estesa de cables en el seu interior, caixes de derivació amb tapes i reglets de connexió, caixes d'encastar amb cargols de fixació i quants accessoris siguin necessaris per a la seva correcta instal·lació. Totalment muntada, connexionada i provada.
Inclou: Replanteig i traçat de conductes. Col·locació de la caixa per al quadre. Muntatge dels components. Col·locació i fixació dels tubs. Col·locació de caixes de derivació i d'encastar. Estesa i connexionat de cables. Col·locació de mecanismes.
Criteri d'amidament de projecte: Nombre d'unitats previstes, segons documentació gràfica de Projecte.
Criteri de mesura d'obra: Es mesurarà el nombre d'unitats realment executades segons especificacions de Projecte.

	Uts.	Llargada	Amplada	Alçada	Parcial	Subtotal
PLANTA PRIMERA						
Habitatge	1				1,000	
PLANTA SEGONA						
Habitatge	1				1,000	
					2,000	2,000
Total U:						2,000

- 13.4 U Lluminària circular fixa de sostre tipus Downlight o ull de bou, no regulable, de 18 W, alimentació a 220/240 V i 50-60 Hz, de 125 mm de diàmetre d'encastament i 110 mm d'altura, amb llum LED no reemplaçable, temperatura de color 3000 K, òptica formada per reflector recobert amb alumini vaporitzat, acabat molt brillant, d'alt rendiment, feix de llum extensiu 66°, cercle embellidor de plàstic, acabat termoesmaltat, de color blanc, índex d'enlluernament unificat menor de 19, índex de reproducció cromàtica major de 80, flux lluminós 882 lúmens, grau de protecció IP40, amb fleixos de fixació. Instal·lació encastada.
Inclou: Replanteig. Muntatge, connexionat i comprovació del seu correcte funcionament.
Criteri d'amidament de projecte: Nombre d'unitats previstes, segons documentació gràfica de Projecte.
Criteri de mesura d'obra: Es mesurarà el nombre d'unitats realment executades segons especificacions de Projecte.

	Uts.	Llargada	Amplada	Alçada	Parcial	Subtotal
PLANTA PRIMERA						
Habitatge	6				6,000	
PLANTA SEGONA						
Habitatge	6				6,000	
					12,000	12,000
Total U:						12,000

- 13.5 U Aplic, de 102x175x29 mm, de 10 W, alimentació a 220/240 V i 50-60 Hz, amb llum LED no reemplaçable, temperatura de color 3000 K, amb cos d'alumini acabat lacat color blanc, feix de llum extensiu 120° i difusor de policarbonat òpal, índex d'enlluernament unificat menor de 19, índex de reproducció cromàtica major de 80, flux lluminós 1200 lúmens, grau de protecció IP65. Instal·lació en superfície.
Inclou: Replanteig. Muntatge, connexionat i comprovació del seu correcte funcionament.
Criteri d'amidament de projecte: Nombre d'unitats previstes, segons documentació gràfica de Projecte.
Criteri de mesura d'obra: Es mesurarà el nombre d'unitats realment executades segons especificacions de Projecte.

	Uts.	Llargada	Amplada	Alçada	Parcial	Subtotal

DOCUMENT MEM	ÒRGAN SECRETARIA	REFERÈNCIA 2023/000004/3084
Codi Segur de Verificació: c124c750-56c6-4c67-88c3-15e66e693faf Origen: Administració Identificador document original: ES_L01170221_2023_18224808 Data d'impressió: 22/11/2023 19:10:48 Pàgina 84 de 377 SIGNATURES 1.- QUER SERRAT ANTONIO, 15/11/2023 17:53 2.- QUER SERRAT ANTONIO, 15/11/2023 17:53 3.- QUER SERRAT ANTONIO, 15/11/2023 17:54 4.- QUER SERRAT ANTONIO, 15/11/2023 17:54 5.- QUER SERRAT ANTONIO, 15/11/2023 17:54 6.- QUER SERRAT ANTONIO, 15/11/2023 17:55 7.- QUER SERRAT ANTONIO, 15/11/2023 17:55 8.- QUER SERRAT ANTONIO, 15/11/2023 17:56 9.- QUER SERRAT ANTONIO, 15/11/2023 17:56 10.- QUER SERRAT ANTONIO, 15/11/2023 17:56 11.- QUER SERRAT ANTONIO, 15/11/2023 17:56 12.- QUER SERRAT ANTONIO, 15/11/2023 17:57 13.- QUER SERRAT ANTONIO, 15/11/2023 17:57 14.- QUER SERRAT ANTONIO, 15/11/2023 17:58 15.- QUER SERRAT ANTONIO, 15/11/2023 17:58 16.- QUER SERRAT ANTONIO, 15/11/2023 17:58 17.- QUER SERRAT ANTONIO, 15/11/2023 17:59 18.- QUER SERRAT ANTONIO, 15/11/2023 17:59 19.- QUER SERRAT ANTONIO, 15/11/2023 18:00 20.- QUER SERRAT ANTONIO, 15/11/2023 18:00 21.- QUER SERRAT ANTONIO, 15/11/2023 18:01 22.- QUER SERRAT ANTONIO, 15/11/2023 18:01 23.- QUER SERRAT ANTONIO, 15/11/2023 18:02 24.- QUER SERRAT ANTONIO, 15/11/2023 18:02 25.- QUER SERRAT ANTONIO, 15/11/2023 18:03 26.- QUER SERRAT ANTONIO, 15/11/2023 18:04 27.- QUER SERRAT ANTONIO, 15/11/2023 18:04 28.- QUER SERRAT ANTONIO, 15/11/2023 18:05 29.- QUER SERRAT ANTONIO, 15/11/2023 18:05 30.- QUER SERRAT ANTONIO, 15/11/2023 18:06 31.- QUER SERRAT ANTONIO, 15/11/2023 18:07 32.- QUER SERRAT ANTONIO, 15/11/2023 18:08 33.- QUER SERRAT ANTONIO, 15/11/2023 18:08 34.- QUER SERRAT ANTONIO, 15/11/2023 18:09 35.- QUER SERRAT ANTONIO, 15/11/2023 18:10 36.- QUER SERRAT ANTONIO, 15/11/2023 18:11 37.- QUER SERRAT ANTONIO, 15/11/2023 18:12 38.- QUER SERRAT ANTONIO, 15/11/2023 18:12 39.- QUER SERRAT ANTONIO, 15/11/2023 18:13 40.- QUER SERRAT ANTONIO, 15/11/2023 18:14 41.- Oscar Aparicio Pedrosa (TCAT) (la Memòria Valorada ha estat aprovada per Decret d'alcaldia núm. 2023DECR002223 de data 16 de novembre de 2023.), 16/11/2023 11:30 42.- Yolanda Cuenca Bermúdez (TCAT) (DILIGÈNCIA per fer constar que la Memòria Valorada ha estat aprovada per Decret d'alcaldia núm. 2023DECR002223 de data 16 de novembre de 2023.), 16/11/2023 16:00		

Pressupost parcial nº 13 INSTAL·LACIONS - ELECTRICITAT

Nº	U	Descripció	Amidament
		PLANTA BAIXA	
		Zones comuns	1
			1,000
		PLANTA PRIMERA	
		Zones comuns	2
			2,000
		Habitatge	4
			4,000
		PLANTA SEGONA	
		Zones comuns	2
			2,000
		Habitatge	4
			4,000
		PLANTA TERCERA	
		Zones comuns	2
			2,000
			15,000
			15,000
		Total U	15,000

- 13.6 U Aplic, de 250 mm de diàmetre i 49 mm d'altura, de 15 W, alimentació a 220/240 V i 50-60 Hz, amb llum LED no reemplaçable, temperatura de color 4000 K, amb cos de plàstic color blanc, feix de llum extensiu 120° i difusor de policarbonat òpal, índex d'enlluernament unificat menor de 19, índex de reproducció cromàtica major de 80, flux lluminós 1050 lúmens, grau de protecció IP44, amb detector de moviment. Instal·lació en superfície.
Inclou: Replanteig. Muntatge, connexionat i comprovació del seu correcte funcionament.
Criteri d'amidament de projecte: Nombre d'unitats previstes, segons documentació gràfica de Projecte.
Criteri de mesura d'obra: Es mesurarà el nombre d'unitats realment executades segons especificacions de Projecte.

	Uts.	Llargada	Amplada	Alçada	Parcial	Subtotal
PLANTA BAIXA						
Zones comuns	1				1,000	
PLANTA PRIMERA						
Habitatge	3				3,000	
PLANTA SEGONA						
Habitatge	3				3,000	
					7,000	7,000
					Total U	7,000

DOCUMENT MEM	ÒRGAN SECRETARIA	REFERÈNCIA 2023/000004/3084
Codi Segur de Verificació: c124c750-56c6-4c67-88c3-15e66e693faf Origen: Administració Identificador document original: ES_L01170221_2023_18224808 Data d'impressió: 22/11/2023 19:10:48 Pàgina 85 de 377 SIGNATURES 1.- QUER SERRAT ANTONIO, 15/11/2023 17:53 2.- QUER SERRAT ANTONIO, 15/11/2023 17:53 3.- QUER SERRAT ANTONIO, 15/11/2023 17:54 4.- QUER SERRAT ANTONIO, 15/11/2023 17:54 5.- QUER SERRAT ANTONIO, 15/11/2023 17:54 6.- QUER SERRAT ANTONIO, 15/11/2023 17:55 7.- QUER SERRAT ANTONIO, 15/11/2023 17:55 8.- QUER SERRAT ANTONIO, 15/11/2023 17:56 9.- QUER SERRAT ANTONIO, 15/11/2023 17:56 10.- QUER SERRAT ANTONIO, 15/11/2023 17:56 11.- QUER SERRAT ANTONIO, 15/11/2023 17:56 12.- QUER SERRAT ANTONIO, 15/11/2023 17:57 13.- QUER SERRAT ANTONIO, 15/11/2023 17:57 14.- QUER SERRAT ANTONIO, 15/11/2023 17:58 15.- QUER SERRAT ANTONIO, 15/11/2023 17:58 16.- QUER SERRAT ANTONIO, 15/11/2023 17:58 17.- QUER SERRAT ANTONIO, 15/11/2023 17:59 18.- QUER SERRAT ANTONIO, 15/11/2023 17:59 19.- QUER SERRAT ANTONIO, 15/11/2023 18:00 20.- QUER SERRAT ANTONIO, 15/11/2023 18:00 21.- QUER SERRAT ANTONIO, 15/11/2023 18:01 22.- QUER SERRAT ANTONIO, 15/11/2023 18:01 23.- QUER SERRAT ANTONIO, 15/11/2023 18:02 24.- QUER SERRAT ANTONIO, 15/11/2023 18:02 25.- QUER SERRAT ANTONIO, 15/11/2023 18:03 26.- QUER SERRAT ANTONIO, 15/11/2023 18:04 27.- QUER SERRAT ANTONIO, 15/11/2023 18:04 28.- QUER SERRAT ANTONIO, 15/11/2023 18:05 29.- QUER SERRAT ANTONIO, 15/11/2023 18:05 30.- QUER SERRAT ANTONIO, 15/11/2023 18:06 31.- QUER SERRAT ANTONIO, 15/11/2023 18:07 32.- QUER SERRAT ANTONIO, 15/11/2023 18:08 33.- QUER SERRAT ANTONIO, 15/11/2023 18:08 34.- QUER SERRAT ANTONIO, 15/11/2023 18:09 35.- QUER SERRAT ANTONIO, 15/11/2023 18:10 36.- QUER SERRAT ANTONIO, 15/11/2023 18:11 37.- QUER SERRAT ANTONIO, 15/11/2023 18:12 38.- QUER SERRAT ANTONIO, 15/11/2023 18:12 39.- QUER SERRAT ANTONIO, 15/11/2023 18:13 40.- QUER SERRAT ANTONIO, 15/11/2023 18:14 41.- Oscar Aparicio Pedrosa (TCAT) (la Memòria Valorada ha estat aprovada per Decret d'alcaldia núm. 2023DECR002223 de data 16 de novembre de 2023.), 16/11/2023 11:30 42.- Yolanda Cuenca Bermúdez (TCAT) (DILIGÈNCIA per fer constar que la Memòria Valorada ha estat aprovada per Decret d'alcaldia núm. 2023DECR002223 de data 16 de novembre de 2023.), 16/11/2023 16:00		

Pressupost parcial nº 14 INSTAL·LACIONS - FONTANERIA

Nº	U	Descripció	Amidament					
14.1	U	Escomesa soterrada per a proveïment d'aigua potable de 6 m de longitud, que uneix la xarxa general de distribució d'aigua potable de l'empresa subministradora amb la instal·lació general de l'edifici, continua en tot el recorregut sense unions o ensamblatges intermedis no registrables, formada per tub de polietilè PE 100, de 63 mm de diàmetre exterior, PN=16 atm i 5,8 mm de gruix, col·locada sobre llit de sorra de 15 cm de gruix, en el fons de la rasa prèviament excavada, degudament compactada i anivellada amb picó vibrant de guiat manual, reblert lateral compactant fins als ronyons i posterior reblert amb la mateixa sorra fins a 10 cm per sobre la generatriu superior de la canonada; collaret de presa en càrrega col·locat sobre la xarxa general de distribució que serveix d'enllaç entre l'escomesa i la xarxa; clau de tall d'esfera de de diàmetre amb comandament de clau de quadrat col·locada mitjançant unió, situada al costat de l'edificació, fora dels límits de la propietat, allotjada en arqueta prefabricada de polipropilè de 40x40x40 cm, col·locat sobre solera de formigó en massa HM-20/P/20/X0 de 15 cm d'espessor. Inclús formigó en massa HM-20/P/20/X0 per a la posterior reposició del ferm existent, accessoris i peces especials. Criteri de valoració econòmica: El preu no inclou l'excavació ni el reblert principal. Inclou: Replanteig del recorregut de la connexió de servei, coordinat amb la resta d'instal·lacions o elements que puguin tenir interferències. Trencament del paviment amb compressor. Eliminació de les terres soltes del fons de l'excavació. Abocat i compactació del formigó en formació de solera. Col·locació de l'arqueta prefabricada. Abocat de la sorra en el fons de la rasa. Col·locació de la canonada. Muntatge de la clau de tall. Col·locació de la tapa. Execució del reblert envoltant. Acoblament de la connexió de servei amb la xarxa general del municipi. Reposició del ferm. Realització de proves de servei. Criteri d'amidament de projecte: Nombre d'unitats previstes, segons documentació gràfica de Projecte. Criteri de mesura d'obra: Es mesurarà el nombre d'unitats realment executades segons especificacions de Projecte.	Uts.	Llargada	Amplada	Alçada	Parcial	Subtotal
			1				1,000	
							1,000	1,000
							Total U	1,000
14.2	U	Bateria d'acer galvanitzat, de 2" DN 50 mm i sortides amb connexió embridada, per centralització d'un màxim de 4 comptadors de 1/2" DN 15 mm en dues files, amb clau de tall, claus d'entrada, aixetes de comprovació, vàlvules de retenció, claus de sortida, tirants i quadre de classificació. Inclús suports per al col·lector i material auxiliar. Criteri de valoració econòmica: El preu no inclou els comptadors d'aigua. Inclou: Replanteig. Col·locació i fixació del suport de bateria. Col·locació i fixació d'accessoris i peces especials. Col·locació de la bateria. Col·locació del quadre de classificació. Connexionat i comprovació del seu correcte funcionament. Criteri d'amidament de projecte: Nombre d'unitats previstes, segons documentació gràfica de Projecte. Criteri de mesura d'obra: Es mesurarà el nombre d'unitats realment executades segons especificacions de Projecte.	Uts.	Llargada	Amplada	Alçada	Parcial	Subtotal
			1				1,000	
							1,000	1,000
							Total U	1,000
14.3	U	Comptador d'aigua freda de lectura directa, de raig simple, cabal nominal 1,5 m³/h, diàmetre 1/2", temperatura màxima 30°C, pressió màxima 16 bar, apte per a aigües molt dures, amb tapa, rècords de connexió i precinte. Inclou: Replanteig. Col·locació. Connexionat. Criteri d'amidament de projecte: Nombre d'unitats previstes, segons documentació gràfica de Projecte. Criteri de mesura d'obra: Es mesurarà el nombre d'unitats realment executades segons especificacions de Projecte.	Uts.	Llargada	Amplada	Alçada	Parcial	Subtotal
			4				4,000	
							4,000	4,000
							Total U	4,000

DOCUMENT MEM	ÒRGAN SECRETARIA	REFERÈNCIA 2023/000004/3084
Codi Segur de Verificació: c124c750-56c6-4c67-88c3-15e66e693faf Origen: Administració Identificador document original: ES_L01170221_2023_18224808 Data d'impressió: 22/11/2023 19:10:48 Pàgina 86 de 377 SIGNATURES 1.- QUER SERRAT ANTONIO, 15/11/2023 17:53 2.- QUER SERRAT ANTONIO, 15/11/2023 17:53 3.- QUER SERRAT ANTONIO, 15/11/2023 17:54 4.- QUER SERRAT ANTONIO, 15/11/2023 17:54 5.- QUER SERRAT ANTONIO, 15/11/2023 17:54 6.- QUER SERRAT ANTONIO, 15/11/2023 17:55 7.- QUER SERRAT ANTONIO, 15/11/2023 17:55 8.- QUER SERRAT ANTONIO, 15/11/2023 17:56 9.- QUER SERRAT ANTONIO, 15/11/2023 17:56 10.- QUER SERRAT ANTONIO, 15/11/2023 17:56 11.- QUER SERRAT ANTONIO, 15/11/2023 17:56 12.- QUER SERRAT ANTONIO, 15/11/2023 17:57 13.- QUER SERRAT ANTONIO, 15/11/2023 17:57 14.- QUER SERRAT ANTONIO, 15/11/2023 17:58 15.- QUER SERRAT ANTONIO, 15/11/2023 17:58 16.- QUER SERRAT ANTONIO, 15/11/2023 17:58 17.- QUER SERRAT ANTONIO, 15/11/2023 17:59 18.- QUER SERRAT ANTONIO, 15/11/2023 17:59 19.- QUER SERRAT ANTONIO, 15/11/2023 18:00 20.- QUER SERRAT ANTONIO, 15/11/2023 18:00 21.- QUER SERRAT ANTONIO, 15/11/2023 18:01 22.- QUER SERRAT ANTONIO, 15/11/2023 18:01 23.- QUER SERRAT ANTONIO, 15/11/2023 18:02 24.- QUER SERRAT ANTONIO, 15/11/2023 18:02 25.- QUER SERRAT ANTONIO, 15/11/2023 18:03 26.- QUER SERRAT ANTONIO, 15/11/2023 18:04 27.- QUER SERRAT ANTONIO, 15/11/2023 18:04 28.- QUER SERRAT ANTONIO, 15/11/2023 18:05 29.- QUER SERRAT ANTONIO, 15/11/2023 18:05 30.- QUER SERRAT ANTONIO, 15/11/2023 18:06 31.- QUER SERRAT ANTONIO, 15/11/2023 18:07 32.- QUER SERRAT ANTONIO, 15/11/2023 18:08 33.- QUER SERRAT ANTONIO, 15/11/2023 18:08 34.- QUER SERRAT ANTONIO, 15/11/2023 18:09 35.- QUER SERRAT ANTONIO, 15/11/2023 18:10 36.- QUER SERRAT ANTONIO, 15/11/2023 18:11 37.- QUER SERRAT ANTONIO, 15/11/2023 18:12 38.- QUER SERRAT ANTONIO, 15/11/2023 18:12 39.- QUER SERRAT ANTONIO, 15/11/2023 18:13 40.- QUER SERRAT ANTONIO, 15/11/2023 18:14 41.- Oscar Aparicio Pedrosa (TCAT) (la Memòria Valorada ha estat aprovada per Decret d'alcaldia núm. 2023DECR002223 de data 16 de novembre de 2023.), 16/11/2023 11:30 42.- Yolanda Cuenca Bermúdez (TCAT) (DILIGÈNCIA per fer constar que la Memòria Valorada ha estat aprovada per Decret d'alcaldia núm. 2023DECR002223 de data 16 de novembre de 2023.), 16/11/2023 16:00		

Pressupost parcial nº 14 INSTAL·LACIONS - FONTANERIA

Nº	U	Descripció	Amidament					
14.4	M	Canonada per a muntant de fontaneria, encastada en la paret, formada per tub d'acer galvanitzat estirat sense soldadura, sèrie M, de 1" DN 25 mm de diàmetre i 3,2 mm de gruix. Inclús material auxiliar para muntatge i subjecció a l'obra, accessoris i peces especials. Criteri de valoració econòmica: El preu no inclou les ajudes de paleta per a instal·lacions. Inclou: Replanteig. Col·locació i fixació de tubs, accessoris i peces especials. Realització de proves de servei. Criteri d'amidament de projecte: Longitud mesurada segons documentació gràfica de Projecte. Criteri de mesura d'obra: Es mesurarà la longitud realment executada segons especificacions de Projecte.	Uts.	Llargada	Amplada	Alçada	Parcial	Subtotal
		PLANTA PRIMERA						
		Habitatge	1	22,000			22,000	
		PLANTA SEGONA						
		Habitatge	1	25,000			25,000	
		PLANTA TERCERA						
		Zones comuns	1	30,000			30,000	
							77,000	77,000
							Total m	77,000
14.5	M	Canonada per instal·lació interior, encastada en la paret, formada per tub de polietilè reticulat (PE-Xa), sèrie 5, de 16 mm de diàmetre exterior, PN=6 atm i 1,8 mm de gruix, subministrat en rotllos. Inclús material auxiliar para muntatge i subjecció a l'obra, accessoris i peces especials. Criteri de valoració econòmica: El preu no inclou les ajudes de paleta per a instal·lacions. Inclou: Replanteig. Col·locació i fixació de tub i accessoris. Realització de proves de servei. Criteri d'amidament de projecte: Longitud mesurada segons documentació gràfica de Projecte. Criteri de mesura d'obra: Es mesurarà la longitud realment executada segons especificacions de Projecte.	Uts.	Llargada	Amplada	Alçada	Parcial	Subtotal
		PLANTA BAIXA						
		Zones comuns	1	5,000			5,000	
		Garatge	1	10,000			10,000	
		PLANTA PRIMERA						
		Habitatge	1	25,000			25,000	
		PLANTA SEGONA						
		Habitatge	1	25,000			25,000	
		PLANTA TERCERA						
		Zones comuns	1	5,000			5,000	
							70,000	70,000
							Total m	70,000
14.6	U	Conjunt de dues vàlvules de tall d'esfera, rectes, de 16 mm de diàmetre, premuntades en caixa de plàstic, amb suports per a muntatge de la caixa i manetes per a les vàlvules. Inclou: Replanteig. Connexió de les vàlvules als tubs. Comprovació del seu correcte funcionament. Criteri d'amidament de projecte: Nombre d'unitats previstes, segons documentació gràfica de Projecte. Criteri de mesura d'obra: Es mesurarà el nombre d'unitats realment executades segons especificacions de Projecte.	Uts.	Llargada	Amplada	Alçada	Parcial	Subtotal
		PLANTA BAIXA						
		Zones comuns	2				2,000	
		Garatge	2				2,000	
		PLANTA PRIMERA						
		Habitatge	5				5,000	
		PLANTA SEGONA						
		Habitatge	5				5,000	
		PLANTA TERCERA						
		Zones comuns	2				2,000	
							16,000	16,000
							Total U	16,000
14.7	U	Col·lector de plàstic (PPSU), en H, amb entrada de 20 mm de diàmetre i tres derivacions, una de 20 mm i dues de 16 mm de diàmetre. Inclou: Replanteig. Col·locació del col·lector. Connexionat de canonades. Comprovació del seu correcte funcionament. Criteri d'amidament de projecte: Nombre d'unitats previstes, segons documentació gràfica de Projecte. Criteri de mesura d'obra: Es mesurarà el nombre d'unitats realment executades segons especificacions de Projecte.						

DOCUMENT MEM	ÒRGAN SECRETARIA	REFERÈNCIA 2023/000004/3084
Codi Segur de Verificació: c124c750-56c6-4c67-88c3-15e66e693faf Origen: Administració Identificador document original: ES_L01170221_2023_18224808 Data d'impressió: 22/11/2023 19:10:48 Pàgina 87 de 377 SIGNATURES 1.- QUER SERRAT ANTONIO, 15/11/2023 17:53 2.- QUER SERRAT ANTONIO, 15/11/2023 17:53 3.- QUER SERRAT ANTONIO, 15/11/2023 17:54 4.- QUER SERRAT ANTONIO, 15/11/2023 17:54 5.- QUER SERRAT ANTONIO, 15/11/2023 17:54 6.- QUER SERRAT ANTONIO, 15/11/2023 17:55 7.- QUER SERRAT ANTONIO, 15/11/2023 17:55 8.- QUER SERRAT ANTONIO, 15/11/2023 17:56 9.- QUER SERRAT ANTONIO, 15/11/2023 17:56 10.- QUER SERRAT ANTONIO, 15/11/2023 17:56 11.- QUER SERRAT ANTONIO, 15/11/2023 17:56 12.- QUER SERRAT ANTONIO, 15/11/2023 17:57 13.- QUER SERRAT ANTONIO, 15/11/2023 17:57 14.- QUER SERRAT ANTONIO, 15/11/2023 17:58 15.- QUER SERRAT ANTONIO, 15/11/2023 17:58 16.- QUER SERRAT ANTONIO, 15/11/2023 17:58 17.- QUER SERRAT ANTONIO, 15/11/2023 17:59 18.- QUER SERRAT ANTONIO, 15/11/2023 17:59 19.- QUER SERRAT ANTONIO, 15/11/2023 18:00 20.- QUER SERRAT ANTONIO, 15/11/2023 18:00 21.- QUER SERRAT ANTONIO, 15/11/2023 18:01 22.- QUER SERRAT ANTONIO, 15/11/2023 18:01 23.- QUER SERRAT ANTONIO, 15/11/2023 18:02 24.- QUER SERRAT ANTONIO, 15/11/2023 18:02 25.- QUER SERRAT ANTONIO, 15/11/2023 18:03 26.- QUER SERRAT ANTONIO, 15/11/2023 18:04 27.- QUER SERRAT ANTONIO, 15/11/2023 18:04 28.- QUER SERRAT ANTONIO, 15/11/2023 18:05 29.- QUER SERRAT ANTONIO, 15/11/2023 18:05 30.- QUER SERRAT ANTONIO, 15/11/2023 18:06 31.- QUER SERRAT ANTONIO, 15/11/2023 18:07 32.- QUER SERRAT ANTONIO, 15/11/2023 18:08 33.- QUER SERRAT ANTONIO, 15/11/2023 18:08 34.- QUER SERRAT ANTONIO, 15/11/2023 18:09 35.- QUER SERRAT ANTONIO, 15/11/2023 18:10 36.- QUER SERRAT ANTONIO, 15/11/2023 18:11 37.- QUER SERRAT ANTONIO, 15/11/2023 18:12 38.- QUER SERRAT ANTONIO, 15/11/2023 18:12 39.- QUER SERRAT ANTONIO, 15/11/2023 18:13 40.- QUER SERRAT ANTONIO, 15/11/2023 18:14 41.- Oscar Aparicio Pedrosa (TCAT) (la Memòria Valorada ha estat aprovada per Decret d'alcaldia núm. 2023DECR002223 de data 16 de novembre de 2023.), 16/11/2023 11:30 42.- Yolanda Cuenca Bermúdez (TCAT) (DILIGÈNCIA per fer constar que la Memòria Valorada ha estat aprovada per Decret d'alcaldia núm. 2023DECR002223 de data 16 de novembre de 2023.), 16/11/2023 16:00		

Pressupost parcial nº 14 INSTAL·LACIONS - FONTANERIA

Nº	U	Descripció						Amidament
			Uts.	Llargada	Amplada	Alçada	Parcial	Subtotal
		PLANTA BAIXA						
		Zones comuns	1				1,000	
		Garatge	1				1,000	
		PLANTA PRIMERA						
		Habitatge	2				2,000	
		PLANTA SEGONA						
		Habitatge	2				2,000	
		PLANTA TERCERA						
		Zones comuns	1				1,000	
							7,000	7,000
							Total U	7,000

14.8	U	Instal·lació interior de fontaneria per cambra de bany amb dotació per: vàter, lavabo senzill, dutxa amb columna, realitzada amb tub de polietilè reticulat (PE-X), per la xarxa d'aigua freda i calenta que connecta la derivació particular o una de les seves ramificacions amb cadascun dels aparells sanitaris, amb els diàmetres necessaris per cada punt de servei. Inclús claus de pas de cambra humida per al tall del subministrament d'aigua, de polietilè reticulat (PE-X), material auxiliar para muntatge i subjecció a l'obra, derivació particular, accessoris de derivacions. Criteri de valoració econòmica: El preu no inclou les ajudes de paleta per a instal·lacions. Inclou: Replanteig. Col·locació i fixació de canonades i claus. Realització de proves de servei. Criteri d'amidament de projecte: Nombre d'unitats previstes, segons documentació gràfica de Projecte. Criteri de mesura d'obra: Es mesurarà el nombre d'unitats realment executades segons especificacions de Projecte.						
			Uts.	Llargada	Amplada	Alçada	Parcial	Subtotal
		PLANTA PRIMERA						
		Habitatge	1				1,000	
		PLANTA SEGONA						
		Habitatge	1				1,000	
							2,000	2,000
							Total U	2,000

14.9	U	Instal·lació interior de fontaneria per cuina amb dotació per: aigüera, presa i aixeta de pas per rentavaixelles, realitzada amb tub de polietilè reticulat (PE-X), per la xarxa d'aigua freda i calenta que connecta la derivació particular o una de les seves ramificacions amb cadascun dels aparells sanitaris, amb els diàmetres necessaris per cada punt de servei. Inclús claus de pas de cambra humida per al tall del subministrament d'aigua, de polietilè reticulat (PE-X), material auxiliar para muntatge i subjecció a l'obra, derivació particular, accessoris de derivacions. Criteri de valoració econòmica: El preu no inclou les ajudes de paleta per a instal·lacions. Inclou: Replanteig. Col·locació i fixació de canonades i claus. Realització de proves de servei. Criteri d'amidament de projecte: Nombre d'unitats previstes, segons documentació gràfica de Projecte. Criteri de mesura d'obra: Es mesurarà el nombre d'unitats realment executades segons especificacions de Projecte.						
			Uts.	Llargada	Amplada	Alçada	Parcial	Subtotal
		PLANTA PRIMERA						
		Habitatge	1				1,000	
		PLANTA SEGONA						
		Habitatge	1				1,000	
							2,000	2,000
							Total U	2,000

14.10	U	Instal·lació interior de fontaneria per usos complementaris amb dotació per: safareig, presa i clau de pas per rentadora, realitzada amb tub de polietilè reticulat (PE-X), per la xarxa d'aigua freda i calenta que connecta la derivació particular o una de les seves ramificacions amb cadascun dels aparells sanitaris, amb els diàmetres necessaris per cada punt de servei. Inclús claus de pas de cambra humida per al tall del subministrament d'aigua, de polietilè reticulat (PE-X), material auxiliar para muntatge i subjecció a l'obra, derivació particular, accessoris de derivacions. Criteri de valoració econòmica: El preu no inclou les ajudes de paleta per a instal·lacions. Inclou: Replanteig. Col·locació i fixació de canonades i claus. Realització de proves de servei. Criteri d'amidament de projecte: Nombre d'unitats previstes, segons documentació gràfica de Projecte. Criteri de mesura d'obra: Es mesurarà el nombre d'unitats realment executades segons especificacions de Projecte.						
			Uts.	Llargada	Amplada	Alçada	Parcial	Subtotal

DOCUMENT MEM	ÒRGAN SECRETARIA	REFERÈNCIA 2023/000004/3084
Codi Segur de Verificació: c124c750-56c6-4c67-88c3-15e66e693faf Origen: Administració Identificador document original: ES_L01170221_2023_18224808 Data d'impressió: 22/11/2023 19:10:48 Pàgina 88 de 377 SIGNATURES 1.- QUER SERRAT ANTONIO, 15/11/2023 17:53 2.- QUER SERRAT ANTONIO, 15/11/2023 17:53 3.- QUER SERRAT ANTONIO, 15/11/2023 17:54 4.- QUER SERRAT ANTONIO, 15/11/2023 17:54 5.- QUER SERRAT ANTONIO, 15/11/2023 17:54 6.- QUER SERRAT ANTONIO, 15/11/2023 17:55 7.- QUER SERRAT ANTONIO, 15/11/2023 17:55 8.- QUER SERRAT ANTONIO, 15/11/2023 17:56 9.- QUER SERRAT ANTONIO, 15/11/2023 17:56 10.- QUER SERRAT ANTONIO, 15/11/2023 17:56 11.- QUER SERRAT ANTONIO, 15/11/2023 17:56 12.- QUER SERRAT ANTONIO, 15/11/2023 17:57 13.- QUER SERRAT ANTONIO, 15/11/2023 17:57 14.- QUER SERRAT ANTONIO, 15/11/2023 17:58 15.- QUER SERRAT ANTONIO, 15/11/2023 17:58 16.- QUER SERRAT ANTONIO, 15/11/2023 17:58 17.- QUER SERRAT ANTONIO, 15/11/2023 17:59 18.- QUER SERRAT ANTONIO, 15/11/2023 17:59 19.- QUER SERRAT ANTONIO, 15/11/2023 18:00 20.- QUER SERRAT ANTONIO, 15/11/2023 18:00 21.- QUER SERRAT ANTONIO, 15/11/2023 18:01 22.- QUER SERRAT ANTONIO, 15/11/2023 18:01 23.- QUER SERRAT ANTONIO, 15/11/2023 18:02 24.- QUER SERRAT ANTONIO, 15/11/2023 18:02 25.- QUER SERRAT ANTONIO, 15/11/2023 18:03 26.- QUER SERRAT ANTONIO, 15/11/2023 18:04 27.- QUER SERRAT ANTONIO, 15/11/2023 18:04 28.- QUER SERRAT ANTONIO, 15/11/2023 18:05 29.- QUER SERRAT ANTONIO, 15/11/2023 18:05 30.- QUER SERRAT ANTONIO, 15/11/2023 18:06 31.- QUER SERRAT ANTONIO, 15/11/2023 18:07 32.- QUER SERRAT ANTONIO, 15/11/2023 18:08 33.- QUER SERRAT ANTONIO, 15/11/2023 18:08 34.- QUER SERRAT ANTONIO, 15/11/2023 18:09 35.- QUER SERRAT ANTONIO, 15/11/2023 18:10 36.- QUER SERRAT ANTONIO, 15/11/2023 18:11 37.- QUER SERRAT ANTONIO, 15/11/2023 18:12 38.- QUER SERRAT ANTONIO, 15/11/2023 18:12 39.- QUER SERRAT ANTONIO, 15/11/2023 18:13 40.- QUER SERRAT ANTONIO, 15/11/2023 18:14 41.- Oscar Aparicio Pedrosa (TCAT) (la Memòria Valorada ha estat aprovada per Decret d'alcaldia núm. 2023DECR002223 de data 16 de novembre de 2023.), 16/11/2023 11:30 42.- Yolanda Cuenca Bermúdez (TCAT) (DILIGÈNCIA per fer constar que la Memòria Valorada ha estat aprovada per Decret d'alcaldia núm. 2023DECR002223 de data 16 de novembre de 2023.), 16/11/2023 16:00		



Pressupost parcial nº 14 INSTAL·LACIONS - FONTANERIA

Nº	U	Descripció	Amidament	
PLANTA PRIMERA				
		Habitatge	1	1,000
PLANTA SEGONA				
		Habitatge	1	1,000
				<u>2,000</u>
				2,000
			Total U	2,000

DOCUMENT MEM	ÒRGAN SECRETARIA	REFERÈNCIA 2023/000004/3084
Codi Segur de Verificació: c124c750-56c6-4c67-88c3-15e66e693faf Origen: Administració Identificador document original: ES_L01170221_2023_18224808 Data d'impressió: 22/11/2023 19:10:48 Pàgina 89 de 377 SIGNATURES 1.- QUER SERRAT ANTONIO, 15/11/2023 17:53 2.- QUER SERRAT ANTONIO, 15/11/2023 17:53 3.- QUER SERRAT ANTONIO, 15/11/2023 17:54 4.- QUER SERRAT ANTONIO, 15/11/2023 17:54 5.- QUER SERRAT ANTONIO, 15/11/2023 17:54 6.- QUER SERRAT ANTONIO, 15/11/2023 17:55 7.- QUER SERRAT ANTONIO, 15/11/2023 17:55 8.- QUER SERRAT ANTONIO, 15/11/2023 17:56 9.- QUER SERRAT ANTONIO, 15/11/2023 17:56 10.- QUER SERRAT ANTONIO, 15/11/2023 17:56 11.- QUER SERRAT ANTONIO, 15/11/2023 17:56 12.- QUER SERRAT ANTONIO, 15/11/2023 17:57 13.- QUER SERRAT ANTONIO, 15/11/2023 17:57 14.- QUER SERRAT ANTONIO, 15/11/2023 17:58 15.- QUER SERRAT ANTONIO, 15/11/2023 17:58 16.- QUER SERRAT ANTONIO, 15/11/2023 17:58 17.- QUER SERRAT ANTONIO, 15/11/2023 17:59 18.- QUER SERRAT ANTONIO, 15/11/2023 17:59 19.- QUER SERRAT ANTONIO, 15/11/2023 18:00 20.- QUER SERRAT ANTONIO, 15/11/2023 18:00 21.- QUER SERRAT ANTONIO, 15/11/2023 18:01 22.- QUER SERRAT ANTONIO, 15/11/2023 18:01 23.- QUER SERRAT ANTONIO, 15/11/2023 18:02 24.- QUER SERRAT ANTONIO, 15/11/2023 18:02 25.- QUER SERRAT ANTONIO, 15/11/2023 18:03 26.- QUER SERRAT ANTONIO, 15/11/2023 18:04 27.- QUER SERRAT ANTONIO, 15/11/2023 18:04 28.- QUER SERRAT ANTONIO, 15/11/2023 18:05 29.- QUER SERRAT ANTONIO, 15/11/2023 18:05 30.- QUER SERRAT ANTONIO, 15/11/2023 18:06 31.- QUER SERRAT ANTONIO, 15/11/2023 18:07 32.- QUER SERRAT ANTONIO, 15/11/2023 18:08 33.- QUER SERRAT ANTONIO, 15/11/2023 18:08 34.- QUER SERRAT ANTONIO, 15/11/2023 18:09 35.- QUER SERRAT ANTONIO, 15/11/2023 18:10 36.- QUER SERRAT ANTONIO, 15/11/2023 18:11 37.- QUER SERRAT ANTONIO, 15/11/2023 18:12 38.- QUER SERRAT ANTONIO, 15/11/2023 18:12 39.- QUER SERRAT ANTONIO, 15/11/2023 18:13 40.- QUER SERRAT ANTONIO, 15/11/2023 18:14 41.- Oscar Aparicio Pedrosa (TCAT) (la Memòria Valorada ha estat aprovada per Decret d'alcaldia núm. 2023DECR002223 de data 16 de novembre de 2023.), 16/11/2023 11:30 42.- Yolanda Cuenca Bermúdez (TCAT) (DILIGÈNCIA per fer constar que la Memòria Valorada ha estat aprovada per Decret d'alcaldia núm. 2023DECR002223 de data 16 de novembre de 2023.), 16/11/2023 16:00		

Pressupost parcial nº 15 INSTAL·LACIONS - SANEJAMENT

Nº	U	Descripció	Amidament					
15.1	U	Xarxa interior d'evacuació insonoritzada, per cambra de bany amb dotació per: vàter, lavabo senzill, dutxa amb columna, bidet, realitzada amb tub de polipropilè amb nivell d'insonorització mig per la xarxa de desguàs que connecten l'evacuació dels aparells amb la caixa sifònica i amb la baixant, amb els diàmetres necessaris per cada punt de servei, i caixa sifònica de PVC, insonoritzat, de 110 mm de diàmetre, amb tapa cega d'acer inoxidable. Inclús, material auxiliar per a muntatge i subjecció a la obra, accessoris i peces especials. Inclou: Replanteig. Presentació en sec dels tubs. Fixació del material auxiliar per a muntatge i subjecció a l'obra. Col·locació de la caixa sifònica. Muntatge, connexionat i comprovació del seu correcte funcionament. Realització de proves de servei. Criteri d'amidament de projecte: Nombre d'unitats previstes, segons documentació gràfica de Projecte. Criteri de mesura d'obra: Es mesurarà el nombre d'unitats realment executades segons especificacions de Projecte.	Uts.	Llargada	Amplada	Alçada	Parcial	Subtotal
		PLANTA PRIMERA						
		Habitatge	2				2,000	
		PLANTA SEGONA						
		Habitatge	2				2,000	
							4,000	4,000
							Total U	4,000
15.2	U	Xarxa interior d'evacuació insonoritzada, per cuina amb dotació per: aigüera, presa de desguàs per a rentavaixelles, realitzada amb tub de polipropilè amb nivell d'insonorització mig per la xarxa de desguàs que connecten l'evacuació dels aparells amb la baixant, amb els diàmetres necessaris per cada punt de servei. Inclús, material auxiliar per a muntatge i subjecció a la obra, accessoris i peces especials. Inclou: Replanteig del recorregut de la canonada i de la situació dels elements de subjecció. Presentació en sec dels tubs. Fixació del material auxiliar per a muntatge i subjecció a l'obra. Muntatge, connexionat i comprovació del seu correcte funcionament. Realització de proves de servei. Criteri d'amidament de projecte: Nombre d'unitats previstes, segons documentació gràfica de Projecte. Criteri de mesura d'obra: Es mesurarà el nombre d'unitats realment executades segons especificacions de Projecte.	Uts.	Llargada	Amplada	Alçada	Parcial	Subtotal
		PLANTA PRIMERA						
		Habitatge	2				2,000	
		PLANTA SEGONA						
		Habitatge	2				2,000	
							4,000	4,000
							Total U	4,000
15.3	U	Xarxa interior d'evacuació insonoritzada, per usos complementaris amb dotació per: safareig, presa de desguàs per a rentadora, realitzada amb tub de polipropilè amb nivell d'insonorització mig per la xarxa de desguàs que connecten l'evacuació dels aparells amb la baixant, amb els diàmetres necessaris per cada punt de servei. Inclús, material auxiliar per a muntatge i subjecció a la obra, accessoris i peces especials. Inclou: Replanteig del recorregut de la canonada i de la situació dels elements de subjecció. Presentació en sec dels tubs. Fixació del material auxiliar per a muntatge i subjecció a l'obra. Muntatge, connexionat i comprovació del seu correcte funcionament. Realització de proves de servei. Criteri d'amidament de projecte: Nombre d'unitats previstes, segons documentació gràfica de Projecte. Criteri de mesura d'obra: Es mesurarà el nombre d'unitats realment executades segons especificacions de Projecte.	Uts.	Llargada	Amplada	Alçada	Parcial	Subtotal
		PLANTA PRIMERA						
		Habitatge	2				2,000	
		PLANTA SEGONA						
		Habitatge	2				2,000	
		PLANTA TERCERA						
		Zones comuns	1				1,000	
							5,000	5,000
							Total U	5,000

DOCUMENT MEM	ÒRGAN SECRETARIA	REFERÈNCIA 2023/000004/3084
Codi Segur de Verificació: c124c750-56c6-4c67-88c3-15e66e693faf Origen: Administració Identificador document original: ES_L01170221_2023_18224808 Data d'impressió: 22/11/2023 19:10:48 Pàgina 90 de 377 SIGNATURES 1.- QUER SERRAT ANTONIO, 15/11/2023 17:53 2.- QUER SERRAT ANTONIO, 15/11/2023 17:53 3.- QUER SERRAT ANTONIO, 15/11/2023 17:54 4.- QUER SERRAT ANTONIO, 15/11/2023 17:54 5.- QUER SERRAT ANTONIO, 15/11/2023 17:54 6.- QUER SERRAT ANTONIO, 15/11/2023 17:55 7.- QUER SERRAT ANTONIO, 15/11/2023 17:55 8.- QUER SERRAT ANTONIO, 15/11/2023 17:56 9.- QUER SERRAT ANTONIO, 15/11/2023 17:56 10.- QUER SERRAT ANTONIO, 15/11/2023 17:56 11.- QUER SERRAT ANTONIO, 15/11/2023 17:56 12.- QUER SERRAT ANTONIO, 15/11/2023 17:57 13.- QUER SERRAT ANTONIO, 15/11/2023 17:57 14.- QUER SERRAT ANTONIO, 15/11/2023 17:58 15.- QUER SERRAT ANTONIO, 15/11/2023 17:58 16.- QUER SERRAT ANTONIO, 15/11/2023 17:58 17.- QUER SERRAT ANTONIO, 15/11/2023 17:59 18.- QUER SERRAT ANTONIO, 15/11/2023 17:59 19.- QUER SERRAT ANTONIO, 15/11/2023 18:00 20.- QUER SERRAT ANTONIO, 15/11/2023 18:00 21.- QUER SERRAT ANTONIO, 15/11/2023 18:01 22.- QUER SERRAT ANTONIO, 15/11/2023 18:01 23.- QUER SERRAT ANTONIO, 15/11/2023 18:02 24.- QUER SERRAT ANTONIO, 15/11/2023 18:02 25.- QUER SERRAT ANTONIO, 15/11/2023 18:03 26.- QUER SERRAT ANTONIO, 15/11/2023 18:04 27.- QUER SERRAT ANTONIO, 15/11/2023 18:04 28.- QUER SERRAT ANTONIO, 15/11/2023 18:05 29.- QUER SERRAT ANTONIO, 15/11/2023 18:05 30.- QUER SERRAT ANTONIO, 15/11/2023 18:06 31.- QUER SERRAT ANTONIO, 15/11/2023 18:07 32.- QUER SERRAT ANTONIO, 15/11/2023 18:08 33.- QUER SERRAT ANTONIO, 15/11/2023 18:08 34.- QUER SERRAT ANTONIO, 15/11/2023 18:09 35.- QUER SERRAT ANTONIO, 15/11/2023 18:10 36.- QUER SERRAT ANTONIO, 15/11/2023 18:11 37.- QUER SERRAT ANTONIO, 15/11/2023 18:12 38.- QUER SERRAT ANTONIO, 15/11/2023 18:12 39.- QUER SERRAT ANTONIO, 15/11/2023 18:13 40.- QUER SERRAT ANTONIO, 15/11/2023 18:14 41.- Oscar Aparicio Pedrosa (TCAT) (la Memòria Valorada ha estat aprovada per Decret d'alcaldia núm. 2023DECR002223 de data 16 de novembre de 2023.), 16/11/2023 11:30 42.- Yolanda Cuenca Bermúdez (TCAT) (DILIGÈNCIA per fer constar que la Memòria Valorada ha estat aprovada per Decret d'alcaldia núm. 2023DECR002223 de data 16 de novembre de 2023.), 16/11/2023 16:00		

Pressupost parcial nº 15 INSTAL·LACIONS - SANEJAMENT

Nº	U	Descripció	Amidament					
15.4	M	Baixant interior insonoritzada de la xarxa d'evacuació d'aigües residuals, formada per tub de polipropilè, de 110 mm de diàmetre i 3,4 mm de gruix; unió a pressió amb junta elàstica. Inclús, material auxiliar para muntatge i subjecció a l'obra, accessoris i peces especials. Inclou: Replanteig del recorregut del baixant i de la situació dels elements de subjecció. Presentació en sec dels tubs. Fixació del material auxiliar per a muntatge i subjecció a l'obra. Muntatge, connexionat i comprovació del seu correcte funcionament. Realització de proves de servei. Criteri d'amidament de projecte: Longitud mesurada segons documentació gràfica de Projecte. Criteri de mesura d'obra: Es mesurarà la longitud realment executada segons especificacions de Projecte.	Uts.	Llargada	Amplada	Alçada	Parcial	Subtotal
			3	9,000			27,000	
							27,000	27,000
							Total m	27,000
15.5	U	Vàlvula de ventilació de PVC, de 110 mm de diàmetre, per a canonada de ventilació primària o secundària, connectada a l'extrem superior del baixant amb unió enganxada amb adhesiu. Inclús líquid netejador i adhesiu per a tubs i accessoris de PVC. Inclou: Replanteig. Muntatge i connexionat. Criteri d'amidament de projecte: Nombre d'unitats previstes, segons documentació gràfica de Projecte. Criteri de mesura d'obra: Es mesurarà el nombre d'unitats realment executades segons especificacions de Projecte.	Uts.	Llargada	Amplada	Alçada	Parcial	Subtotal
			3				3,000	
							3,000	3,000
							Total U	3,000
15.6	M	Col·lector soterrat de xarxa horitzontal de sanejament, amb pericons, amb una pendent mínima del 2%, per a l'evacuació d'aigües residuals i/o pluvials, format per tub de PVC llis, sèrie SN-4, rigidesa anular nominal 4 kN/m², de 110 mm de diàmetre exterior, enganxat mitjançant adhesiu, col·locat sobre llit de sorra de 10 cm d'espessor, degudament compactada i anivellada amb picó vibrant de guiat manual, reblert lateral compactant fins als ronyons i posterior reblert amb la mateixa sorra fins a 30 cm per sobre de la generatriu superior de la canonada. Inclús líquid netejador i adhesiu per a tubs i accessoris de PVC. Inclou: Replanteig i traçat del conducte en planta i pendents. Presentació en sec de tubs i peces especials. Abocat de la sorra en el fons de la rasa. Descens i col·locació dels col·lectors en el fons de la rasa. Muntatge, connexionat i comprovació del seu correcte funcionament. Execució del reblert envoltant. Realització de proves de servei. Criteri d'amidament de projecte: Longitud mesurada en projecció horitzontal, segons documentació gràfica de Projecte, entre cares interiors de pericons. Criteri de mesura d'obra: Es mesurarà en projecció horitzontal, la longitud realment executada segons especificacions de Projecte, entre cares interiors de pericons, incloent els trams ocupats per peces especials. Criteri de valoració econòmica: El preu no inclou els pericons, l'excavació ni el reblert principal.	Uts.	Llargada	Amplada	Alçada	Parcial	Subtotal
		PLANTA BAIXA						
		Connexions previsió	10				10,000	
							10,000	10,000
							Total m	10,000

DOCUMENT MEM	ÒRGAN SECRETARIA	REFERÈNCIA 2023/000004/3084
Codi Segur de Verificació: c124c750-56c6-4c67-88c3-15e66e693faf Origen: Administració Identificador document original: ES_L01170221_2023_18224808 Data d'impressió: 22/11/2023 19:10:48 Pàgina 91 de 377 SIGNATURES 1.- QUER SERRAT ANTONIO, 15/11/2023 17:53 2.- QUER SERRAT ANTONIO, 15/11/2023 17:53 3.- QUER SERRAT ANTONIO, 15/11/2023 17:54 4.- QUER SERRAT ANTONIO, 15/11/2023 17:54 5.- QUER SERRAT ANTONIO, 15/11/2023 17:54 6.- QUER SERRAT ANTONIO, 15/11/2023 17:55 7.- QUER SERRAT ANTONIO, 15/11/2023 17:55 8.- QUER SERRAT ANTONIO, 15/11/2023 17:56 9.- QUER SERRAT ANTONIO, 15/11/2023 17:56 10.- QUER SERRAT ANTONIO, 15/11/2023 17:56 11.- QUER SERRAT ANTONIO, 15/11/2023 17:56 12.- QUER SERRAT ANTONIO, 15/11/2023 17:57 13.- QUER SERRAT ANTONIO, 15/11/2023 17:57 14.- QUER SERRAT ANTONIO, 15/11/2023 17:58 15.- QUER SERRAT ANTONIO, 15/11/2023 17:58 16.- QUER SERRAT ANTONIO, 15/11/2023 17:58 17.- QUER SERRAT ANTONIO, 15/11/2023 17:59 18.- QUER SERRAT ANTONIO, 15/11/2023 17:59 19.- QUER SERRAT ANTONIO, 15/11/2023 18:00 20.- QUER SERRAT ANTONIO, 15/11/2023 18:00 21.- QUER SERRAT ANTONIO, 15/11/2023 18:01 22.- QUER SERRAT ANTONIO, 15/11/2023 18:01 23.- QUER SERRAT ANTONIO, 15/11/2023 18:02 24.- QUER SERRAT ANTONIO, 15/11/2023 18:02 25.- QUER SERRAT ANTONIO, 15/11/2023 18:03 26.- QUER SERRAT ANTONIO, 15/11/2023 18:04 27.- QUER SERRAT ANTONIO, 15/11/2023 18:04 28.- QUER SERRAT ANTONIO, 15/11/2023 18:05 29.- QUER SERRAT ANTONIO, 15/11/2023 18:05 30.- QUER SERRAT ANTONIO, 15/11/2023 18:06 31.- QUER SERRAT ANTONIO, 15/11/2023 18:07 32.- QUER SERRAT ANTONIO, 15/11/2023 18:08 33.- QUER SERRAT ANTONIO, 15/11/2023 18:08 34.- QUER SERRAT ANTONIO, 15/11/2023 18:09 35.- QUER SERRAT ANTONIO, 15/11/2023 18:10 36.- QUER SERRAT ANTONIO, 15/11/2023 18:11 37.- QUER SERRAT ANTONIO, 15/11/2023 18:12 38.- QUER SERRAT ANTONIO, 15/11/2023 18:12 39.- QUER SERRAT ANTONIO, 15/11/2023 18:13 40.- QUER SERRAT ANTONIO, 15/11/2023 18:14 41.- Oscar Aparicio Pedrosa (TCAT) (la Memòria Valorada ha estat aprovada per Decret d'alcaldia núm. 2023DECR002223 de data 16 de novembre de 2023.), 16/11/2023 11:30 42.- Yolanda Cuenca Bermúdez (TCAT) (DILIGÈNCIA per fer constar que la Memòria Valorada ha estat aprovada per Decret d'alcaldia núm. 2023DECR002223 de data 16 de novembre de 2023.), 16/11/2023 16:00		



Nº	U	Descripció	Amidament

ADEQUACIÓ 2 HABITATGES EN UN EDIFICI PLURIFAMILIAR Pàgina 41

DOCUMENT MEM	ÒRGAN SECRETARIA	REFERÈNCIA 2023/000004/3084
Codi Segur de Verificació: c124c750-56c6-4c67-88c3-15e66e693faf Origen: Administració Identificador document original: ES_L01170221_2023_18224808 Data d'impressió: 22/11/2023 19:10:48 Pàgina 92 de 377	SIGNATURES 1.- QUER SERRAT ANTONIO, 15/11/2023 17:53 2.- QUER SERRAT ANTONIO, 15/11/2023 17:53 3.- QUER SERRAT ANTONIO, 15/11/2023 17:54 4.- QUER SERRAT ANTONIO, 15/11/2023 17:54 5.- QUER SERRAT ANTONIO, 15/11/2023 17:54 6.- QUER SERRAT ANTONIO, 15/11/2023 17:55 7.- QUER SERRAT ANTONIO, 15/11/2023 17:55 8.- QUER SERRAT ANTONIO, 15/11/2023 17:56 9.- QUER SERRAT ANTONIO, 15/11/2023 17:56 10.- QUER SERRAT ANTONIO, 15/11/2023 17:56 11.- QUER SERRAT ANTONIO, 15/11/2023 17:56 12.- QUER SERRAT ANTONIO, 15/11/2023 17:57 13.- QUER SERRAT ANTONIO, 15/11/2023 17:57 14.- QUER SERRAT ANTONIO, 15/11/2023 17:58 15.- QUER SERRAT ANTONIO, 15/11/2023 17:58 16.- QUER SERRAT ANTONIO, 15/11/2023 17:58 17.- QUER SERRAT ANTONIO, 15/11/2023 17:59 18.- QUER SERRAT ANTONIO, 15/11/2023 17:59 19.- QUER SERRAT ANTONIO, 15/11/2023 18:00 20.- QUER SERRAT ANTONIO, 15/11/2023 18:00 21.- QUER SERRAT ANTONIO, 15/11/2023 18:01 22.- QUER SERRAT ANTONIO, 15/11/2023 18:01 23.- QUER SERRAT ANTONIO, 15/11/2023 18:02 24.- QUER SERRAT ANTONIO, 15/11/2023 18:02 25.- QUER SERRAT ANTONIO, 15/11/2023 18:03 26.- QUER SERRAT ANTONIO, 15/11/2023 18:04 27.- QUER SERRAT ANTONIO, 15/11/2023 18:04 28.- QUER SERRAT ANTONIO, 15/11/2023 18:05 29.- QUER SERRAT ANTONIO, 15/11/2023 18:05 30.- QUER SERRAT ANTONIO, 15/11/2023 18:06 31.- QUER SERRAT ANTONIO, 15/11/2023 18:07 32.- QUER SERRAT ANTONIO, 15/11/2023 18:08 33.- QUER SERRAT ANTONIO, 15/11/2023 18:08 34.- QUER SERRAT ANTONIO, 15/11/2023 18:09 35.- QUER SERRAT ANTONIO, 15/11/2023 18:10 36.- QUER SERRAT ANTONIO, 15/11/2023 18:11 37.- QUER SERRAT ANTONIO, 15/11/2023 18:12 38.- QUER SERRAT ANTONIO, 15/11/2023 18:12 39.- QUER SERRAT ANTONIO, 15/11/2023 18:13 40.- QUER SERRAT ANTONIO, 15/11/2023 18:14 41.- Oscar Aparicio Pedrosa (TCAT) (la Memòria Valorada ha estat aprovada per Decret d'alcaldia núm. 2023DECR002223 de data 16 de novembre de 2023.), 16/11/2023 11:30 42.- Yolanda Cuenca Bermúdez (TCAT) (DILIGÈNCIA per fer constar que la Memòria Valorada ha estat aprovada per Decret d'alcaldia núm. 2023DECR002223 de data 16 de novembre de 2023.), 16/11/2023 16:00	

Pressupost parcial nº 17 INSTAL·LACIONS - TELECOMUNICACIONS

Nº	U	Descripció	Amidament					
17.1	U	Treballs d'instal·lacions de la xarxa de telecomunicacions en l'adequació dels 2 habitatges, segons plànols de projecte. Es preveu la instal·lació d'una antena al a coberta, i els corresponents tubs i cablejat a cada entitat, així com preses de senyal. Es preveu també l'escomesa de d'internet i telefonia des del carrer, fins a un armari de distribució interior i d'aquí a cada entitat, preveient també una presa en el garatge i cada habitatge, segons plànols de projecte, incloent preses, tubs, cablejat,... Inclou p/p de material auxiliar per a muntatge i subjecció a l'obra, accessoris i peces especials, així com caixes, mecanismes, cablejat... Totalment muntada, connexionada i provada, tot segons plànols de projecte. Sense incloure ajudes de paleta.	Uts.	Llargada	Amplada	Alçada	Parcial	Subtotal
			1				1,000	
							1,000	1,000
							Total U	1,000
17.2	U	Instal·lació de porter electrònic convencional per 2 habitatges compost de: placa exterior del carrer convencional amb 2 polsadors de trucada, tancament superior i inferior, alimentador i 2 telèfons. Inclús, obrepertes, visera, cablejat i caixes. Criteri de valoració econòmica: El preu no inclou les ajudes de paleta per a instal·lacions. Inclou: Replanteig i traçat. Col·locació i fixació de tubs i caixes. Estesa de cables. Muntatge, connexionat i comprovació del seu correcte funcionament. Criteri d'amidament de projecte: Nombre d'unitats previstes, segons documentació gràfica de Projecte. Criteri de mesura d'obra: Es mesurarà el nombre d'unitats realment executades segons especificacions de Projecte.	Uts.	Llargada	Amplada	Alçada	Parcial	Subtotal
			1				1,000	
							1,000	1,000
							Total U	1,000

DOCUMENT MEM	ÒRGAN SECRETARIA	REFERÈNCIA 2023/000004/3084
Codi Segur de Verificació: c124c750-56c6-4c67-88c3-15e66e693faf Origen: Administració Identificador document original: ES_L01170221_2023_18224808 Data d'impressió: 22/11/2023 19:10:48 Pàgina 93 de 377 SIGNATURES 1.- QUER SERRAT ANTONIO, 15/11/2023 17:53 2.- QUER SERRAT ANTONIO, 15/11/2023 17:53 3.- QUER SERRAT ANTONIO, 15/11/2023 17:54 4.- QUER SERRAT ANTONIO, 15/11/2023 17:54 5.- QUER SERRAT ANTONIO, 15/11/2023 17:54 6.- QUER SERRAT ANTONIO, 15/11/2023 17:55 7.- QUER SERRAT ANTONIO, 15/11/2023 17:55 8.- QUER SERRAT ANTONIO, 15/11/2023 17:56 9.- QUER SERRAT ANTONIO, 15/11/2023 17:56 10.- QUER SERRAT ANTONIO, 15/11/2023 17:56 11.- QUER SERRAT ANTONIO, 15/11/2023 17:56 12.- QUER SERRAT ANTONIO, 15/11/2023 17:57 13.- QUER SERRAT ANTONIO, 15/11/2023 17:57 14.- QUER SERRAT ANTONIO, 15/11/2023 17:58 15.- QUER SERRAT ANTONIO, 15/11/2023 17:58 16.- QUER SERRAT ANTONIO, 15/11/2023 17:58 17.- QUER SERRAT ANTONIO, 15/11/2023 17:59 18.- QUER SERRAT ANTONIO, 15/11/2023 17:59 19.- QUER SERRAT ANTONIO, 15/11/2023 18:00 20.- QUER SERRAT ANTONIO, 15/11/2023 18:00 21.- QUER SERRAT ANTONIO, 15/11/2023 18:01 22.- QUER SERRAT ANTONIO, 15/11/2023 18:01 23.- QUER SERRAT ANTONIO, 15/11/2023 18:02 24.- QUER SERRAT ANTONIO, 15/11/2023 18:02 25.- QUER SERRAT ANTONIO, 15/11/2023 18:03 26.- QUER SERRAT ANTONIO, 15/11/2023 18:04 27.- QUER SERRAT ANTONIO, 15/11/2023 18:04 28.- QUER SERRAT ANTONIO, 15/11/2023 18:05 29.- QUER SERRAT ANTONIO, 15/11/2023 18:05 30.- QUER SERRAT ANTONIO, 15/11/2023 18:06 31.- QUER SERRAT ANTONIO, 15/11/2023 18:07 32.- QUER SERRAT ANTONIO, 15/11/2023 18:08 33.- QUER SERRAT ANTONIO, 15/11/2023 18:08 34.- QUER SERRAT ANTONIO, 15/11/2023 18:09 35.- QUER SERRAT ANTONIO, 15/11/2023 18:10 36.- QUER SERRAT ANTONIO, 15/11/2023 18:11 37.- QUER SERRAT ANTONIO, 15/11/2023 18:12 38.- QUER SERRAT ANTONIO, 15/11/2023 18:12 39.- QUER SERRAT ANTONIO, 15/11/2023 18:13 40.- QUER SERRAT ANTONIO, 15/11/2023 18:14 41.- Oscar Aparicio Pedrosa (TCAT) (la Memòria Valorada ha estat aprovada per Decret d'alcaldia núm. 2023DECR002223 de data 16 de novembre de 2023.), 16/11/2023 11:30 42.- Yolanda Cuenca Bermúdez (TCAT) (DILIGÈNCIA per fer constar que la Memòria Valorada ha estat aprovada per Decret d'alcaldia núm. 2023DECR002223 de data 16 de novembre de 2023.), 16/11/2023 16:00		

Pressupost parcial nº 18 GESTIÓ DE RESIDUS

Nº	U	Descripció	Amidament					
18.1	U	Transport de residus inerts de maons, teules i materials ceràmics, produïts en obres de construcció i/o demolició, amb contenidor de 2,5 m³, a abocador específic, instal·lació de tractament de residus de construcció i demolició externa a l'obra o centre de valorització o eliminació de residus. També servei de lliurament, lloguer i recollida en obra del contenidor. Inclou: Càrrega a camió del contenidor. Transport de residus de construcció a l'abocador específic, instal·lació de tractament de residus de construcció i demolició externa a l'obra o centre de valorització o eliminació de residus. Criteri d'amidament de projecte: Nombre d'unitats previstes, segons documentació gràfica de Projecte. Criteri de mesura d'obra: Es mesurarà el nombre d'unitats realment transportades segons especificacions de Projecte.	Uts.	Llargada	Amplada	Alçada	Parcial	Subtotal
Previsió			15				15,000	
							15,000	15,000
Total U								15,000
18.2	U	Cànon d'abocament per lliurament de contenidor de 2,5 m³ amb mescla sense classificar de residus inerts produïts a obres de construcció i/o demolició, en abocador específic, instal·lació de tractament de residus de construcció i demolició externa a l'obra o centre de valorització o eliminació de residus. Criteri de valoració econòmica: El preu no inclou el servei d'entrega, el lloguer, la recollida en obra del contenidor ni el transport. Criteri d'amidament de projecte: Nombre d'unitats previstes, segons documentació gràfica de Projecte. Criteri de mesura d'obra: Es mesurarà el nombre d'unitats realment entregades segons especificacions de Projecte.	Uts.	Llargada	Amplada	Alçada	Parcial	Subtotal
Previsió			15				15,000	
							15,000	15,000
Total U								15,000

DOCUMENT MEM	ÒRGAN SECRETARIA	REFERÈNCIA 2023/000004/3084
Codi Segur de Verificació: c124c750-56c6-4c67-88c3-15e66e693faf Origen: Administració Identificador document original: ES_L01170221_2023_18224808 Data d'impressió: 22/11/2023 19:10:48 Pàgina 94 de 377 SIGNATURES 1.- QUER SERRAT ANTONIO, 15/11/2023 17:53 2.- QUER SERRAT ANTONIO, 15/11/2023 17:53 3.- QUER SERRAT ANTONIO, 15/11/2023 17:54 4.- QUER SERRAT ANTONIO, 15/11/2023 17:54 5.- QUER SERRAT ANTONIO, 15/11/2023 17:54 6.- QUER SERRAT ANTONIO, 15/11/2023 17:55 7.- QUER SERRAT ANTONIO, 15/11/2023 17:55 8.- QUER SERRAT ANTONIO, 15/11/2023 17:56 9.- QUER SERRAT ANTONIO, 15/11/2023 17:56 10.- QUER SERRAT ANTONIO, 15/11/2023 17:56 11.- QUER SERRAT ANTONIO, 15/11/2023 17:56 12.- QUER SERRAT ANTONIO, 15/11/2023 17:57 13.- QUER SERRAT ANTONIO, 15/11/2023 17:57 14.- QUER SERRAT ANTONIO, 15/11/2023 17:58 15.- QUER SERRAT ANTONIO, 15/11/2023 17:58 16.- QUER SERRAT ANTONIO, 15/11/2023 17:58 17.- QUER SERRAT ANTONIO, 15/11/2023 17:59 18.- QUER SERRAT ANTONIO, 15/11/2023 17:59 19.- QUER SERRAT ANTONIO, 15/11/2023 18:00 20.- QUER SERRAT ANTONIO, 15/11/2023 18:00 21.- QUER SERRAT ANTONIO, 15/11/2023 18:01 22.- QUER SERRAT ANTONIO, 15/11/2023 18:01 23.- QUER SERRAT ANTONIO, 15/11/2023 18:02 24.- QUER SERRAT ANTONIO, 15/11/2023 18:02 25.- QUER SERRAT ANTONIO, 15/11/2023 18:03 26.- QUER SERRAT ANTONIO, 15/11/2023 18:04 27.- QUER SERRAT ANTONIO, 15/11/2023 18:04 28.- QUER SERRAT ANTONIO, 15/11/2023 18:05 29.- QUER SERRAT ANTONIO, 15/11/2023 18:05 30.- QUER SERRAT ANTONIO, 15/11/2023 18:06 31.- QUER SERRAT ANTONIO, 15/11/2023 18:07 32.- QUER SERRAT ANTONIO, 15/11/2023 18:08 33.- QUER SERRAT ANTONIO, 15/11/2023 18:08 34.- QUER SERRAT ANTONIO, 15/11/2023 18:09 35.- QUER SERRAT ANTONIO, 15/11/2023 18:10 36.- QUER SERRAT ANTONIO, 15/11/2023 18:11 37.- QUER SERRAT ANTONIO, 15/11/2023 18:12 38.- QUER SERRAT ANTONIO, 15/11/2023 18:12 39.- QUER SERRAT ANTONIO, 15/11/2023 18:13 40.- QUER SERRAT ANTONIO, 15/11/2023 18:14 41.- Oscar Aparicio Pedrosa (TCAT) (la Memòria Valorada ha estat aprovada per Decret d'alcaldia núm. 2023DECR002223 de data 16 de novembre de 2023.), 16/11/2023 11:30 42.- Yolanda Cuenca Bermúdez (TCAT) (DILIGÈNCIA per fer constar que la Memòria Valorada ha estat aprovada per Decret d'alcaldia núm. 2023DECR002223 de data 16 de novembre de 2023.), 16/11/2023 16:00		



Pressupost parcial nº 19 SEGURETAT I SALUT

Nº	U	Descripció	Amidament					
19.1	Pa	Redacció del pla de seguretat i salut obligatori per tot contractista principal que participi en l'execució de l'obra, i aplicació en obra de les mesures especificades en el mateix. NOTA: Té la consideració de contractista principal tota empresa contractada directament per la propietat.	Uts.	Llargada	Amplada	Alçada	Parcial	Subtotal
			1				1,000	
							1,000	1,000
							Total pa	1,000


LA BISBA D'EMPORDÀ, SETEMBRE de 2023
ARQUITECTE TÈCNIC

TONI QUER SERRAT

QUER SERRAT
ANTONIO -
40526230T

Firmado digitalmente por QUER
SERRAT ANTONIO - 40526230T
Nombre de reconocimiento (DN):
c=ES,
serialNumber=IDCES-40526230T,
givenName=ANTONIO, sn=QUER
SERRAT, cn=QUER SERRAT ANTONIO
- 40526230T
Fecha: 2023.11.15 17:53:57 +01'00'

DOCUMENT MEM	ÒRGAN SECRETARIA	REFERÈNCIA 2023/000004/3084
Codi Segur de Verificació: c124c750-56c6-4c67-88c3-15e66e693faf Origen: Administració Identificador document original: ES_L01170221_2023_18224808 Data d'impressió: 22/11/2023 19:10:48 Pàgina 95 de 377 SIGNATURES 1.- QUER SERRAT ANTONIO, 15/11/2023 17:53 2.- QUER SERRAT ANTONIO, 15/11/2023 17:53 3.- QUER SERRAT ANTONIO, 15/11/2023 17:54 4.- QUER SERRAT ANTONIO, 15/11/2023 17:54 5.- QUER SERRAT ANTONIO, 15/11/2023 17:54 6.- QUER SERRAT ANTONIO, 15/11/2023 17:55 7.- QUER SERRAT ANTONIO, 15/11/2023 17:55 8.- QUER SERRAT ANTONIO, 15/11/2023 17:56 9.- QUER SERRAT ANTONIO, 15/11/2023 17:56 10.- QUER SERRAT ANTONIO, 15/11/2023 17:56 11.- QUER SERRAT ANTONIO, 15/11/2023 17:56 12.- QUER SERRAT ANTONIO, 15/11/2023 17:57 13.- QUER SERRAT ANTONIO, 15/11/2023 17:57 14.- QUER SERRAT ANTONIO, 15/11/2023 17:58 15.- QUER SERRAT ANTONIO, 15/11/2023 17:58 16.- QUER SERRAT ANTONIO, 15/11/2023 17:58 17.- QUER SERRAT ANTONIO, 15/11/2023 17:59 18.- QUER SERRAT ANTONIO, 15/11/2023 17:59 19.- QUER SERRAT ANTONIO, 15/11/2023 18:00 20.- QUER SERRAT ANTONIO, 15/11/2023 18:00 21.- QUER SERRAT ANTONIO, 15/11/2023 18:01 22.- QUER SERRAT ANTONIO, 15/11/2023 18:01 23.- QUER SERRAT ANTONIO, 15/11/2023 18:02 24.- QUER SERRAT ANTONIO, 15/11/2023 18:02 25.- QUER SERRAT ANTONIO, 15/11/2023 18:03 26.- QUER SERRAT ANTONIO, 15/11/2023 18:04 27.- QUER SERRAT ANTONIO, 15/11/2023 18:04 28.- QUER SERRAT ANTONIO, 15/11/2023 18:05 29.- QUER SERRAT ANTONIO, 15/11/2023 18:05 30.- QUER SERRAT ANTONIO, 15/11/2023 18:06 31.- QUER SERRAT ANTONIO, 15/11/2023 18:07 32.- QUER SERRAT ANTONIO, 15/11/2023 18:08 33.- QUER SERRAT ANTONIO, 15/11/2023 18:08 34.- QUER SERRAT ANTONIO, 15/11/2023 18:09 35.- QUER SERRAT ANTONIO, 15/11/2023 18:10 36.- QUER SERRAT ANTONIO, 15/11/2023 18:11 37.- QUER SERRAT ANTONIO, 15/11/2023 18:12 38.- QUER SERRAT ANTONIO, 15/11/2023 18:12 39.- QUER SERRAT ANTONIO, 15/11/2023 18:13 40.- QUER SERRAT ANTONIO, 15/11/2023 18:14 41.- Oscar Aparicio Pedrosa (TCAT) (la Memòria Valorada ha estat aprovada per Decret d'alcaldia núm. 2023DECR002223 de data 16 de novembre de 2023.), 16/11/2023 11:30 42.- Yolanda Cuenca Bermúdez (TCAT) (DILIGÈNCIA per fer constar que la Memòria Valorada ha estat aprovada per Decret d'alcaldia núm. 2023DECR002223 de data 16 de novembre de 2023.), 16/11/2023 16:00		

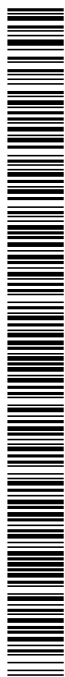

4.2- PRESSUPOST

DOCUMENT MEM	ÒRGAN SECRETARIA	REFERÈNCIA 2023/000004/3084
Codi Segur de Verificació: c124c750-56c6-4c67-88c3-15e66e693faf Origen: Administració Identificador document original: ES_L01170221_2023_18224808 Data d'impressió: 22/11/2023 19:10:48 Pàgina 96 de 377 SIGNATURES 1.- QUER SERRAT ANTONIO, 15/11/2023 17:53 2.- QUER SERRAT ANTONIO, 15/11/2023 17:53 3.- QUER SERRAT ANTONIO, 15/11/2023 17:54 4.- QUER SERRAT ANTONIO, 15/11/2023 17:54 5.- QUER SERRAT ANTONIO, 15/11/2023 17:54 6.- QUER SERRAT ANTONIO, 15/11/2023 17:55 7.- QUER SERRAT ANTONIO, 15/11/2023 17:55 8.- QUER SERRAT ANTONIO, 15/11/2023 17:56 9.- QUER SERRAT ANTONIO, 15/11/2023 17:56 10.- QUER SERRAT ANTONIO, 15/11/2023 17:56 11.- QUER SERRAT ANTONIO, 15/11/2023 17:56 12.- QUER SERRAT ANTONIO, 15/11/2023 17:57 13.- QUER SERRAT ANTONIO, 15/11/2023 17:57 14.- QUER SERRAT ANTONIO, 15/11/2023 17:58 15.- QUER SERRAT ANTONIO, 15/11/2023 17:58 16.- QUER SERRAT ANTONIO, 15/11/2023 17:58 17.- QUER SERRAT ANTONIO, 15/11/2023 17:59 18.- QUER SERRAT ANTONIO, 15/11/2023 17:59 19.- QUER SERRAT ANTONIO, 15/11/2023 18:00 20.- QUER SERRAT ANTONIO, 15/11/2023 18:00 21.- QUER SERRAT ANTONIO, 15/11/2023 18:01 22.- QUER SERRAT ANTONIO, 15/11/2023 18:01 23.- QUER SERRAT ANTONIO, 15/11/2023 18:02 24.- QUER SERRAT ANTONIO, 15/11/2023 18:02 25.- QUER SERRAT ANTONIO, 15/11/2023 18:03 26.- QUER SERRAT ANTONIO, 15/11/2023 18:04 27.- QUER SERRAT ANTONIO, 15/11/2023 18:04 28.- QUER SERRAT ANTONIO, 15/11/2023 18:05 29.- QUER SERRAT ANTONIO, 15/11/2023 18:05 30.- QUER SERRAT ANTONIO, 15/11/2023 18:06 31.- QUER SERRAT ANTONIO, 15/11/2023 18:07 32.- QUER SERRAT ANTONIO, 15/11/2023 18:08 33.- QUER SERRAT ANTONIO, 15/11/2023 18:08 34.- QUER SERRAT ANTONIO, 15/11/2023 18:09 35.- QUER SERRAT ANTONIO, 15/11/2023 18:10 36.- QUER SERRAT ANTONIO, 15/11/2023 18:11 37.- QUER SERRAT ANTONIO, 15/11/2023 18:12 38.- QUER SERRAT ANTONIO, 15/11/2023 18:12 39.- QUER SERRAT ANTONIO, 15/11/2023 18:13 40.- QUER SERRAT ANTONIO, 15/11/2023 18:14 41.- Oscar Aparicio Pedrosa (TCAT) (la Memòria Valorada ha estat aprovada per Decret d'alcaldia núm. 2023DECR002223 de data 16 de novembre de 2023.), 16/11/2023 11:30 42.- Yolanda Cuenca Bermúdez (TCAT) (DILIGÈNCIA per fer constar que la Memòria Valorada ha estat aprovada per Decret d'alcaldia núm. 2023DECR002223 de data 16 de novembre de 2023.), 16/11/2023 16:00		

Núm.	Codi	U	Denominació	Quantitat	Preu (€)	Total (€)
1.1	DPT020	m²	Demolició de partició interior de fàbrica revestida, formada per maó foradat senzill de 4/5 cm d'espessor, amb mitjans manuals, sense afectar a l'estabilitat dels elements constructius contigus, deixant queixals per facilitar posteriorment la traba amb la nova fàbrica, i càrrega manual sobre camió o contenidor. Criteri de valoració econòmica: El preu inclou el desmuntatge previ de les fulles de la fusteria. Inclou: Demolició de la fàbrica i els seus revestiments. Fragmentació dels enderrocs en peces manejables. Retirada i arreglat de enderrocs. Neteja de les restes de l'obra. Càrrega manual d'enderrocs sobre camió o contenidor. Criteri d'amidament de projecte: Superfície mesurada segons documentació gràfica de Projecte. Criteri de mesura d'obra: S'amidarà la superfície realment enderrocada segons especificacions de Projecte.	16,860	7,20	121,39
1.2	DPM010	m²	Desmuntatge de mampara separadora cega formada per panells de fusta, amb mitjans manuals, sense deteriorar els elements constructius als quals se subjecta, i càrrega manual sobre camió o contenidor. Inclou: Desmuntatge de l'element. Retirada i apilament del material desmuntat. Neteja de les restes de l'obra. Càrrega manual del material desmuntat i restes de l'obra sobre camió o contenidor. Criteri d'amidament de projecte: Superfície mesurada segons documentació gràfica de Projecte. Criteri de mesura d'obra: S'amidarà la superfície realment desmuntada segons especificacions de Projecte.	6,160	10,35	63,76
1.3	DLC010	U	Desmuntatge de fulla de fusteria envidrada de fusta de qualsevol tipus situada en façana, de menys de 3 m² de superfície, amb mitjans manuals, sense deteriorar els elements constructius als quals està subjecta, i càrrega manual sobre camió o contenidor. Inclou: Desmuntatge de l'element. Retirada i apilament del material desmuntat. Neteja de les restes de l'obra. Càrrega manual del material desmuntat i restes de l'obra sobre camió o contenidor. Criteri d'amidament de projecte: Nombre d'unitats previstes, segons documentació gràfica de Projecte. Criteri de mesura d'obra: S'amidarà el nombre d'unitats realment desmuntades segons especificacions de Projecte.	10,000	12,35	123,50

DOCUMENT MEM	ÒRGAN SECRETARIA	REFERÈNCIA 2023/000004/3084
Codi Segur de Verificació: c124c750-56c6-4c67-88c3-15e66e693faf Origen: Administració Identificador document original: ES_L01170221_2023_18224808 Data d'impressió: 22/11/2023 19:10:48 Pàgina 97 de 377 SIGNATURES 1.- QUER SERRAT ANTONIO, 15/11/2023 17:53 2.- QUER SERRAT ANTONIO, 15/11/2023 17:53 3.- QUER SERRAT ANTONIO, 15/11/2023 17:54 4.- QUER SERRAT ANTONIO, 15/11/2023 17:54 5.- QUER SERRAT ANTONIO, 15/11/2023 17:54 6.- QUER SERRAT ANTONIO, 15/11/2023 17:55 7.- QUER SERRAT ANTONIO, 15/11/2023 17:55 8.- QUER SERRAT ANTONIO, 15/11/2023 17:56 9.- QUER SERRAT ANTONIO, 15/11/2023 17:56 10.- QUER SERRAT ANTONIO, 15/11/2023 17:56 11.- QUER SERRAT ANTONIO, 15/11/2023 17:56 12.- QUER SERRAT ANTONIO, 15/11/2023 17:57 13.- QUER SERRAT ANTONIO, 15/11/2023 17:57 14.- QUER SERRAT ANTONIO, 15/11/2023 17:58 15.- QUER SERRAT ANTONIO, 15/11/2023 17:58 16.- QUER SERRAT ANTONIO, 15/11/2023 17:58 17.- QUER SERRAT ANTONIO, 15/11/2023 17:59 18.- QUER SERRAT ANTONIO, 15/11/2023 17:59 19.- QUER SERRAT ANTONIO, 15/11/2023 18:00 20.- QUER SERRAT ANTONIO, 15/11/2023 18:00 21.- QUER SERRAT ANTONIO, 15/11/2023 18:01 22.- QUER SERRAT ANTONIO, 15/11/2023 18:01 23.- QUER SERRAT ANTONIO, 15/11/2023 18:02 24.- QUER SERRAT ANTONIO, 15/11/2023 18:02 25.- QUER SERRAT ANTONIO, 15/11/2023 18:03 26.- QUER SERRAT ANTONIO, 15/11/2023 18:04 27.- QUER SERRAT ANTONIO, 15/11/2023 18:04 28.- QUER SERRAT ANTONIO, 15/11/2023 18:05 29.- QUER SERRAT ANTONIO, 15/11/2023 18:05 30.- QUER SERRAT ANTONIO, 15/11/2023 18:06 31.- QUER SERRAT ANTONIO, 15/11/2023 18:07 32.- QUER SERRAT ANTONIO, 15/11/2023 18:08 33.- QUER SERRAT ANTONIO, 15/11/2023 18:08 34.- QUER SERRAT ANTONIO, 15/11/2023 18:09 35.- QUER SERRAT ANTONIO, 15/11/2023 18:10 36.- QUER SERRAT ANTONIO, 15/11/2023 18:11 37.- QUER SERRAT ANTONIO, 15/11/2023 18:12 38.- QUER SERRAT ANTONIO, 15/11/2023 18:12 39.- QUER SERRAT ANTONIO, 15/11/2023 18:13 40.- QUER SERRAT ANTONIO, 15/11/2023 18:14 41.- Oscar Aparicio Pedrosa (TCAT) (la Memòria Valorada ha estat aprovada per Decret d'alcaldia núm. 2023DECR002223 de data 16 de novembre de 2023.), 16/11/2023 11:30 42.- Yolanda Cuenca Bermúdez (TCAT) (DILIGÈNCIA per fer constar que la Memòria Valorada ha estat aprovada per Decret d'alcaldia núm. 2023DECR002223 de data 16 de novembre de 2023.), 16/11/2023 16:00		

Núm.	Codi	U	Denominació	Quantitat	Preu (€)	Total (€)
1.4	DLC010b	U	Desmuntatge de fulla de fusteria envidrada de fusta de qualsevol tipus situada en façana, entre 3 i 6 m² de superfície, amb mitjans manuals, sense deteriorar els elements constructius als quals està subjecta, i càrrega manual sobre camió o contenidor. Inclou: Desmuntatge de l'element. Retirada i apilament del material desmuntat. Neteja de les restes de l'obra. Càrrega manual del material desmuntat i restes de l'obra sobre camió o contenidor. Criteri d'amidament de projecte: Nombre d'unitats previstes, segons documentació gràfica de Projecte. Criteri de mesura d'obra: S'amidarà el nombre d'unitats realment desmuntades segons especificacions de Projecte.	1,000	24,74	24,74
1.5	DLP010	m ²	Aixecat de porta d'entrada a habitatge, de fusta, amb mitjans manuals, sense deteriorar el parament al que està subjecta, i càrrega manual sobre camió o contenidor. Criteri de valoració econòmica: El preu inclou l'aixecat de les fulles, dels marcs, dels tapajunts i de les ferramentes. Inclou: Aixecat de l'element. Retirada i apilament del material aixecat. Neteja de les restes de l'obra. Càrrega manual del material aixecat i restes de l'obra sobre camió o contenidor. Criteri d'amidament de projecte: Superfície mesurada segons documentació gràfica de Projecte. Criteri de mesura d'obra: S'amidarà la superfície realment desmuntada segons especificacions de Projecte.	2,000	19,36	38,72
1.6	DLP210	m ²	Aixecat de porta interior de fusta, amb mitjans manuals, sense deteriorar el parament al que està subjecta, i càrrega manual sobre camió o contenidor. Criteri de valoració econòmica: El preu inclou l'aixecat de les fulles, dels marcs, dels tapajunts i de les ferramentes. Inclou: Aixecat de l'element. Retirada i apilament del material aixecat. Neteja de les restes de l'obra. Càrrega manual del material aixecat i restes de l'obra sobre camió o contenidor. Criteri d'amidament de projecte: Superfície mesurada segons documentació gràfica de Projecte. Criteri de mesura d'obra: S'amidarà la superfície realment desmuntada segons especificacions de Projecte.	3,000	5,73	17,19

DOCUMENT MEM	ÒRGAN SECRETARIA	REFERÈNCIA 2023/000004/3084
Codi Segur de Verificació: c124c750-56c6-4c67-88c3-15e66e693faf Origen: Administració Identificador document original: ES_L01170221_2023_18224808 Data d'impressió: 22/11/2023 19:10:48 Pàgina 98 de 377 SIGNATURES 1.- QUER SERRAT ANTONIO, 15/11/2023 17:53 2.- QUER SERRAT ANTONIO, 15/11/2023 17:53 3.- QUER SERRAT ANTONIO, 15/11/2023 17:54 4.- QUER SERRAT ANTONIO, 15/11/2023 17:54 5.- QUER SERRAT ANTONIO, 15/11/2023 17:54 6.- QUER SERRAT ANTONIO, 15/11/2023 17:55 7.- QUER SERRAT ANTONIO, 15/11/2023 17:55 8.- QUER SERRAT ANTONIO, 15/11/2023 17:56 9.- QUER SERRAT ANTONIO, 15/11/2023 17:56 10.- QUER SERRAT ANTONIO, 15/11/2023 17:56 11.- QUER SERRAT ANTONIO, 15/11/2023 17:56 12.- QUER SERRAT ANTONIO, 15/11/2023 17:57 13.- QUER SERRAT ANTONIO, 15/11/2023 17:57 14.- QUER SERRAT ANTONIO, 15/11/2023 17:58 15.- QUER SERRAT ANTONIO, 15/11/2023 17:58 16.- QUER SERRAT ANTONIO, 15/11/2023 17:58 17.- QUER SERRAT ANTONIO, 15/11/2023 17:59 18.- QUER SERRAT ANTONIO, 15/11/2023 17:59 19.- QUER SERRAT ANTONIO, 15/11/2023 18:00 20.- QUER SERRAT ANTONIO, 15/11/2023 18:00 21.- QUER SERRAT ANTONIO, 15/11/2023 18:01 22.- QUER SERRAT ANTONIO, 15/11/2023 18:01 23.- QUER SERRAT ANTONIO, 15/11/2023 18:02 24.- QUER SERRAT ANTONIO, 15/11/2023 18:02 25.- QUER SERRAT ANTONIO, 15/11/2023 18:03 26.- QUER SERRAT ANTONIO, 15/11/2023 18:04 27.- QUER SERRAT ANTONIO, 15/11/2023 18:04 28.- QUER SERRAT ANTONIO, 15/11/2023 18:05 29.- QUER SERRAT ANTONIO, 15/11/2023 18:05 30.- QUER SERRAT ANTONIO, 15/11/2023 18:06 31.- QUER SERRAT ANTONIO, 15/11/2023 18:07 32.- QUER SERRAT ANTONIO, 15/11/2023 18:08 33.- QUER SERRAT ANTONIO, 15/11/2023 18:08 34.- QUER SERRAT ANTONIO, 15/11/2023 18:09 35.- QUER SERRAT ANTONIO, 15/11/2023 18:10 36.- QUER SERRAT ANTONIO, 15/11/2023 18:11 37.- QUER SERRAT ANTONIO, 15/11/2023 18:12 38.- QUER SERRAT ANTONIO, 15/11/2023 18:12 39.- QUER SERRAT ANTONIO, 15/11/2023 18:13 40.- QUER SERRAT ANTONIO, 15/11/2023 18:14 41.- Oscar Aparicio Pedrosa (TCAT) (la Memòria Valorada ha estat aprovada per Decret d'alcaldia núm. 2023DECR002223 de data 16 de novembre de 2023.), 16/11/2023 11:30 42.- Yolanda Cuenca Bermúdez (TCAT) (DILIGÈNCIA per fer constar que la Memòria Valorada ha estat aprovada per Decret d'alcaldia núm. 2023DECR002223 de data 16 de novembre de 2023.), 16/11/2023 16:00		

Núm.	Codi	U	Denominació	Quantitat	Preu (€)	Total (€)
1.7	DSC010	U	Desmuntatge d'aigüera de cuina de 2 cubetes, ja sigui d'acer inoxidable o ceràmica, amb mitjans manuals, sense afectar a l'estabilitat dels elements constructius als quals pugui estar subjecte, i càrrega manual sobre camió o contenidor. Criteri de valoració econòmica: El preu inclou el desmuntatge de l'aixeteria i dels accessoris i l'obtenció de les conduccions connectades a l'element. Inclou: Desmuntatge de l'element. Obtenció de les conduccions connectades a l'element. Retirada i apilament del material desmuntat. Neteja de les restes de l'obra. Càrrega manual del material desmuntat i restes de l'obra sobre camió o contenidor. Criteri d'amidament de projecte: Nombre d'unitats previstes, segons documentació gràfica de Projecte. Criteri de mesura d'obra: S'amidarà el nombre d'unitats realment desmuntades segons especificacions de Projecte.	2,000	19,91	39,82
1.8	DSC015	U	Desmuntatge d'aixeteria d'aigüera, amb mitjans manuals, i càrrega manual sobre camió o contenidor. Criteri de valoració econòmica: El preu inclou l'obtenció de les conduccions connectades a l'element. Inclou: Desmuntatge de l'element. Obtenció de les conduccions connectades a l'element. Retirada i apilament del material desmuntat. Neteja de les restes de l'obra. Càrrega manual del material desmuntat i restes de l'obra sobre camió o contenidor. Criteri d'amidament de projecte: Nombre d'unitats previstes, segons documentació gràfica de Projecte. Criteri de mesura d'obra: S'amidarà el nombre d'unitats realment desmuntades segons especificacions de Projecte.	2,000	20,82	41,64
1.9	DSC030	m	Desmuntatge de taulell de cuina de pedra natural, amb mitjans manuals, sense afectar a l'estabilitat dels elements constructius als quals pugui estar subjecta, i càrrega manual sobre camió o contenidor. Inclou: Desmuntatge de l'element. Retirada i apilament del material desmuntat. Neteja de les restes de l'obra. Càrrega manual del material desmuntat i restes de l'obra sobre camió o contenidor. Criteri d'amidament de projecte: Longitud mesurada segons documentació gràfica de Projecte. Criteri de mesura d'obra: S'amidarà la longitud realment desmuntada segons especificacions de Projecte.	4,920	26,17	128,76

DOCUMENT MEM	ÒRGAN SECRETARIA	REFERÈNCIA 2023/000004/3084
Codi Segur de Verificació: c124c750-56c6-4c67-88c3-15e66e693faf Origen: Administració Identificador document original: ES_L01170221_2023_18224808 Data d'impressió: 22/11/2023 19:10:48 Pàgina 99 de 377	SIGNATURES 1.- QUER SERRAT ANTONIO, 15/11/2023 17:53 2.- QUER SERRAT ANTONIO, 15/11/2023 17:53 3.- QUER SERRAT ANTONIO, 15/11/2023 17:54 4.- QUER SERRAT ANTONIO, 15/11/2023 17:54 5.- QUER SERRAT ANTONIO, 15/11/2023 17:54 6.- QUER SERRAT ANTONIO, 15/11/2023 17:55 7.- QUER SERRAT ANTONIO, 15/11/2023 17:55 8.- QUER SERRAT ANTONIO, 15/11/2023 17:56 9.- QUER SERRAT ANTONIO, 15/11/2023 17:56 10.- QUER SERRAT ANTONIO, 15/11/2023 17:56 11.- QUER SERRAT ANTONIO, 15/11/2023 17:56 12.- QUER SERRAT ANTONIO, 15/11/2023 17:57 13.- QUER SERRAT ANTONIO, 15/11/2023 17:57 14.- QUER SERRAT ANTONIO, 15/11/2023 17:58 15.- QUER SERRAT ANTONIO, 15/11/2023 17:58 16.- QUER SERRAT ANTONIO, 15/11/2023 17:58 17.- QUER SERRAT ANTONIO, 15/11/2023 17:59 18.- QUER SERRAT ANTONIO, 15/11/2023 17:59 19.- QUER SERRAT ANTONIO, 15/11/2023 18:00 20.- QUER SERRAT ANTONIO, 15/11/2023 18:00 21.- QUER SERRAT ANTONIO, 15/11/2023 18:01 22.- QUER SERRAT ANTONIO, 15/11/2023 18:01 23.- QUER SERRAT ANTONIO, 15/11/2023 18:02 24.- QUER SERRAT ANTONIO, 15/11/2023 18:02 25.- QUER SERRAT ANTONIO, 15/11/2023 18:03 26.- QUER SERRAT ANTONIO, 15/11/2023 18:04 27.- QUER SERRAT ANTONIO, 15/11/2023 18:04 28.- QUER SERRAT ANTONIO, 15/11/2023 18:05 29.- QUER SERRAT ANTONIO, 15/11/2023 18:05 30.- QUER SERRAT ANTONIO, 15/11/2023 18:06 31.- QUER SERRAT ANTONIO, 15/11/2023 18:07 32.- QUER SERRAT ANTONIO, 15/11/2023 18:08 33.- QUER SERRAT ANTONIO, 15/11/2023 18:08 34.- QUER SERRAT ANTONIO, 15/11/2023 18:09 35.- QUER SERRAT ANTONIO, 15/11/2023 18:10 36.- QUER SERRAT ANTONIO, 15/11/2023 18:11 37.- QUER SERRAT ANTONIO, 15/11/2023 18:12 38.- QUER SERRAT ANTONIO, 15/11/2023 18:12 39.- QUER SERRAT ANTONIO, 15/11/2023 18:13 40.- QUER SERRAT ANTONIO, 15/11/2023 18:14 41.- Oscar Aparicio Pedrosa (TCAT) (la Memòria Valorada ha estat aprovada per Decret d'alcaldia núm. 2023DECR002223 de data 16 de novembre de 2023.), 16/11/2023 11:30 42.- Yolanda Cuenca Bermúdez (TCAT) (DILIGÈNCIA per fer constar que la Memòria Valorada ha estat aprovada per Decret d'alcaldia núm. 2023DECR002223 de data 16 de novembre de 2023.), 16/11/2023 16:00	

Núm.	Codi	U	Denominació	Quantitat	Preu (€)	Total (€)
1.10	DSC020	m	Desmuntatge de conjunt de mobiliari de cuina, amb mitjans manuals, sense afectar a l'estabilitat dels elements resistents als quals puguin estar units, i càrrega manual sobre camió o contenidor. Criteri de valoració econòmica: El preu inclou el desmuntatge dels accessoris. Inclou: Desmuntatge de l'element. Retirada i apilament del material desmuntat. Neteja de les restes de l'obra. Càrrega manual del material desmuntat i restes de l'obra sobre camió o contenidor. Criteri d'amidament de projecte: Longitud mesurada segons documentació gràfica de Projecte. Criteri de mesura d'obra: S'amidarà la longitud realment desmuntada segons especificacions de Projecte.	4,920	63,90	314,39
1.11	DSM015	U	Desmuntatge d'aixeteria de bany, ja sigui lavabo, dutxa, banyera o videt, amb mitjans manuals, i càrrega manual sobre camió o contenidor. Criteri de valoració econòmica: El preu inclou l'obtenció de les conduccions connectades a l'element. Inclou: Desmuntatge de l'element. Obtenció de les conduccions connectades a l'element. Retirada i apilament del material desmuntat. Neteja de les restes de l'obra. Càrrega manual del material desmuntat i restes de l'obra sobre camió o contenidor. Criteri d'amidament de projecte: Nombre d'unitats previstes, segons documentació gràfica de Projecte. Criteri de mesura d'obra: S'amidarà el nombre d'unitats realment desmuntades segons especificacions de Projecte.	8,000	20,82	166,56
1.12	DSM020	U	Desmuntatge de conjunt d'accessoris de bany, format per un porta-rotlles, 2 tovallolers, una lleixa, una sabonera i un barra a la banyera, amb mitjans manuals, i càrrega manual sobre camió o contenidor. Inclou: Desmuntatge de l'element. Retirada i apilament del material desmuntat. Neteja de les restes de l'obra. Càrrega manual del material desmuntat i restes de l'obra sobre camió o contenidor. Criteri d'amidament de projecte: Nombre d'unitats previstes, segons documentació gràfica de Projecte. Criteri de mesura d'obra: S'amidarà el nombre d'unitats realment desmuntades segons especificacions de Projecte.	2,000	12,46	24,92

DOCUMENT MEM	ÒRGAN SECRETARIA	REFERÈNCIA 2023/000004/3084
Codi Segur de Verificació: c124c750-56c6-4c67-88c3-15e66e693faf Origen: Administració Identificador document original: ES_L01170221_2023_18224808 Data d'impressió: 22/11/2023 19:10:48 Pàgina 100 de 377 SIGNATURES 1.- QUER SERRAT ANTONIO, 15/11/2023 17:53 2.- QUER SERRAT ANTONIO, 15/11/2023 17:53 3.- QUER SERRAT ANTONIO, 15/11/2023 17:54 4.- QUER SERRAT ANTONIO, 15/11/2023 17:54 5.- QUER SERRAT ANTONIO, 15/11/2023 17:54 6.- QUER SERRAT ANTONIO, 15/11/2023 17:55 7.- QUER SERRAT ANTONIO, 15/11/2023 17:55 8.- QUER SERRAT ANTONIO, 15/11/2023 17:56 9.- QUER SERRAT ANTONIO, 15/11/2023 17:56 10.- QUER SERRAT ANTONIO, 15/11/2023 17:56 11.- QUER SERRAT ANTONIO, 15/11/2023 17:56 12.- QUER SERRAT ANTONIO, 15/11/2023 17:57 13.- QUER SERRAT ANTONIO, 15/11/2023 17:57 14.- QUER SERRAT ANTONIO, 15/11/2023 17:58 15.- QUER SERRAT ANTONIO, 15/11/2023 17:58 16.- QUER SERRAT ANTONIO, 15/11/2023 17:58 17.- QUER SERRAT ANTONIO, 15/11/2023 17:59 18.- QUER SERRAT ANTONIO, 15/11/2023 17:59 19.- QUER SERRAT ANTONIO, 15/11/2023 18:00 20.- QUER SERRAT ANTONIO, 15/11/2023 18:00 21.- QUER SERRAT ANTONIO, 15/11/2023 18:01 22.- QUER SERRAT ANTONIO, 15/11/2023 18:01 23.- QUER SERRAT ANTONIO, 15/11/2023 18:02 24.- QUER SERRAT ANTONIO, 15/11/2023 18:02 25.- QUER SERRAT ANTONIO, 15/11/2023 18:03 26.- QUER SERRAT ANTONIO, 15/11/2023 18:04 27.- QUER SERRAT ANTONIO, 15/11/2023 18:04 28.- QUER SERRAT ANTONIO, 15/11/2023 18:05 29.- QUER SERRAT ANTONIO, 15/11/2023 18:05 30.- QUER SERRAT ANTONIO, 15/11/2023 18:06 31.- QUER SERRAT ANTONIO, 15/11/2023 18:07 32.- QUER SERRAT ANTONIO, 15/11/2023 18:08 33.- QUER SERRAT ANTONIO, 15/11/2023 18:08 34.- QUER SERRAT ANTONIO, 15/11/2023 18:09 35.- QUER SERRAT ANTONIO, 15/11/2023 18:10 36.- QUER SERRAT ANTONIO, 15/11/2023 18:11 37.- QUER SERRAT ANTONIO, 15/11/2023 18:12 38.- QUER SERRAT ANTONIO, 15/11/2023 18:12 39.- QUER SERRAT ANTONIO, 15/11/2023 18:13 40.- QUER SERRAT ANTONIO, 15/11/2023 18:14 41.- Oscar Aparicio Pedrosa (TCAT) (la Memòria Valorada ha estat aprovada per Decret d'alcaldia núm. 2023DECR002223 de data 16 de novembre de 2023.), 16/11/2023 11:30 42.- Yolanda Cuenca Bermúdez (TCAT) (DILIGÈNCIA per fer constar que la Memòria Valorada ha estat aprovada per Decret d'alcaldia núm. 2023DECR002223 de data 16 de novembre de 2023.), 16/11/2023 16:00		

Núm.	Codi	U	Denominació	Quantitat	Preu (€)	Total (€)
1.13	DSM010	U	Desmuntatge de lavabo incloent el moble de fusta de suport, amb mitjans manuals, sense afectar a l'estabilitat dels elements constructius als quals pugui estar subjecte, i càrrega manual sobre camió o contenidor. Criteri de valoració econòmica: El preu inclou el desmuntatge de l'aixeteria i dels accessoris i l'obturació de les conduccions connectades a l'element. Inclou: Desmuntatge de l'element. Obturació de les conduccions connectades a l'element. Retirada i apilament del material desmuntat. Neteja de les restes de l'obra. Càrrega manual del material desmuntat i restes de l'obra sobre camió o contenidor. Criteri d'amidament de projecte: Nombre d'unitats previstes, segons documentació gràfica de Projecte. Criteri de mesura d'obra: S'amidarà el nombre d'unitats realment desmuntades segons especificacions de Projecte.	2,000	28,23	56,46
1.14	DSM010b	U	Desmuntatge de vàter amb dipòsit baix, amb mitjans manuals, sense afectar a l'estabilitat dels elements constructius als quals pugui estar subjecte, i càrrega manual sobre camió o contenidor. Criteri de valoració econòmica: El preu inclou el desmuntatge dels accessoris i l'obturació de les conduccions connectades a l'element. Inclou: Desmuntatge de l'element. Obturació de les conduccions connectades a l'element. Retirada i apilament del material desmuntat. Neteja de les restes de l'obra. Càrrega manual del material desmuntat i restes de l'obra sobre camió o contenidor. Criteri d'amidament de projecte: Nombre d'unitats previstes, segons documentació gràfica de Projecte. Criteri de mesura d'obra: S'amidarà el nombre d'unitats realment desmuntades segons especificacions de Projecte.	2,000	27,65	55,30
1.15	DSM010c	U	Desmuntatge de bidet monobloc, amb mitjans manuals, sense afectar a l'estabilitat dels elements constructius als quals pugui estar subjecte, i càrrega manual sobre camió o contenidor. Criteri de valoració econòmica: El preu inclou el desmuntatge de l'aixeteria i dels accessoris i l'obturació de les conduccions connectades a l'element. Inclou: Desmuntatge de l'element. Obturació de les conduccions connectades a l'element. Retirada i apilament del material desmuntat. Neteja de les restes de l'obra. Càrrega manual del material desmuntat i restes de l'obra sobre camió o contenidor. Criteri d'amidament de projecte: Nombre d'unitats previstes, segons documentació gràfica de Projecte. Criteri de mesura d'obra: S'amidarà el nombre d'unitats realment desmuntades segons especificacions de Projecte.	2,000	23,35	46,70

DOCUMENT MEM	ÒRGAN SECRETARIA	REFERÈNCIA 2023/000004/3084
Codi Segur de Verificació: c124c750-56c6-4c67-88c3-15e66e693faf Origen: Administració Identificador document original: ES_L01170221_2023_18224808 Data d'impressió: 22/11/2023 19:10:48 Pàgina 101 de 377 SIGNATURES 1.- QUER SERRAT ANTONIO, 15/11/2023 17:53 2.- QUER SERRAT ANTONIO, 15/11/2023 17:53 3.- QUER SERRAT ANTONIO, 15/11/2023 17:54 4.- QUER SERRAT ANTONIO, 15/11/2023 17:54 5.- QUER SERRAT ANTONIO, 15/11/2023 17:54 6.- QUER SERRAT ANTONIO, 15/11/2023 17:55 7.- QUER SERRAT ANTONIO, 15/11/2023 17:55 8.- QUER SERRAT ANTONIO, 15/11/2023 17:56 9.- QUER SERRAT ANTONIO, 15/11/2023 17:56 10.- QUER SERRAT ANTONIO, 15/11/2023 17:56 11.- QUER SERRAT ANTONIO, 15/11/2023 17:56 12.- QUER SERRAT ANTONIO, 15/11/2023 17:57 13.- QUER SERRAT ANTONIO, 15/11/2023 17:57 14.- QUER SERRAT ANTONIO, 15/11/2023 17:58 15.- QUER SERRAT ANTONIO, 15/11/2023 17:58 16.- QUER SERRAT ANTONIO, 15/11/2023 17:58 17.- QUER SERRAT ANTONIO, 15/11/2023 17:59 18.- QUER SERRAT ANTONIO, 15/11/2023 17:59 19.- QUER SERRAT ANTONIO, 15/11/2023 18:00 20.- QUER SERRAT ANTONIO, 15/11/2023 18:00 21.- QUER SERRAT ANTONIO, 15/11/2023 18:01 22.- QUER SERRAT ANTONIO, 15/11/2023 18:01 23.- QUER SERRAT ANTONIO, 15/11/2023 18:02 24.- QUER SERRAT ANTONIO, 15/11/2023 18:02 25.- QUER SERRAT ANTONIO, 15/11/2023 18:03 26.- QUER SERRAT ANTONIO, 15/11/2023 18:04 27.- QUER SERRAT ANTONIO, 15/11/2023 18:04 28.- QUER SERRAT ANTONIO, 15/11/2023 18:05 29.- QUER SERRAT ANTONIO, 15/11/2023 18:05 30.- QUER SERRAT ANTONIO, 15/11/2023 18:06 31.- QUER SERRAT ANTONIO, 15/11/2023 18:07 32.- QUER SERRAT ANTONIO, 15/11/2023 18:08 33.- QUER SERRAT ANTONIO, 15/11/2023 18:08 34.- QUER SERRAT ANTONIO, 15/11/2023 18:09 35.- QUER SERRAT ANTONIO, 15/11/2023 18:10 36.- QUER SERRAT ANTONIO, 15/11/2023 18:11 37.- QUER SERRAT ANTONIO, 15/11/2023 18:12 38.- QUER SERRAT ANTONIO, 15/11/2023 18:12 39.- QUER SERRAT ANTONIO, 15/11/2023 18:13 40.- QUER SERRAT ANTONIO, 15/11/2023 18:14 41.- Oscar Aparicio Pedrosa (TCAT) (la Memòria Valorada ha estat aprovada per Decret d'alcaldia núm. 2023DECR002223 de data 16 de novembre de 2023.), 16/11/2023 11:30 42.- Yolanda Cuenca Bermúdez (TCAT) (DILIGÈNCIA per fer constar que la Memòria Valorada ha estat aprovada per Decret d'alcaldia núm. 2023DECR002223 de data 16 de novembre de 2023.), 16/11/2023 16:00		

Núm.	Codi	U	Denominació	Quantitat	Preu (€)	Total (€)
1.16	DSM010d	U	Desmuntatge de banyera d'acer, amb mitjans manuals, sense afectar a l'estabilitat dels elements constructius als quals pugui estar subjecta, i càrrega manual sobre camió o contenidor. Criteri de valoració econòmica: El preu inclou el desmuntatge de l'aixeteria i dels accessoris i l'obtenció de les conduccions connectades a l'element. Inclou: Desmuntatge de l'element. Obtenció de les conduccions connectades a l'element. Retirada i apilament del material desmuntat. Neteja de les restes de l'obra. Càrrega manual del material desmuntat i restes de l'obra sobre camió o contenidor. Criteri d'amidament de projecte: Nombre d'unitats previstes, segons documentació gràfica de Projecte. Criteri de mesura d'obra: S'amidarà el nombre d'unitats realment desmuntades segons especificacions de Projecte.	2,000	54,33	108,66
1.17	DRF020	m²	Eliminació de revestiment de guix aplicat sobre parament vertical o horitzontal de fins a 3 m d'altura, amb mitjans manuals, sense deteriorar la superfície suport, que quedarà al descobert i preparada per al seu posterior revestiment, i càrrega manual sobre camió o contenidor. Inclou: Eliminació del revestiment. Retirada i arreplegat de enderrocs. Neteja de les restes de l'obra. Càrrega manual d'enderrocs sobre camió o contenidor. Criteri d'amidament de projecte: Superfície mesurada segons documentació gràfica de Projecte. Criteri de mesura d'obra: S'amidarà la superfície realment enderrocada segons especificacions de Projecte.	20,000	9,17	183,40
1.18	DRA010	m²	Demolició d'enrajolat de rajola de València, amb mitjans manuals, i càrrega manual sobre camió o contenidor. Criteri de valoració econòmica: El preu inclou el picat del material d'unió adherit al suport. Inclou: Demolició de l'element. Fragmentació dels enderrocs en peces manejables. Neteja de les restes de l'obra. Càrrega manual d'enderrocs sobre camió o contenidor. Criteri d'amidament de projecte: Superfície mesurada segons documentació gràfica de Projecte. Criteri de mesura d'obra: S'amidarà la superfície realment enderrocada segons especificacions de Projecte.	81,600	11,01	898,42

DOCUMENT MEM	ÒRGAN SECRETARIA	REFERÈNCIA 2023/000004/3084
Codi Segur de Verificació: c124c750-56c6-4c67-88c3-15e66e693faf Origen: Administració Identificador document original: ES_L01170221_2023_18224808 Data d'impressió: 22/11/2023 19:10:48 Pàgina 102 de 377 SIGNATURES 1.- QUER SERRAT ANTONIO, 15/11/2023 17:53 2.- QUER SERRAT ANTONIO, 15/11/2023 17:53 3.- QUER SERRAT ANTONIO, 15/11/2023 17:54 4.- QUER SERRAT ANTONIO, 15/11/2023 17:54 5.- QUER SERRAT ANTONIO, 15/11/2023 17:54 6.- QUER SERRAT ANTONIO, 15/11/2023 17:55 7.- QUER SERRAT ANTONIO, 15/11/2023 17:55 8.- QUER SERRAT ANTONIO, 15/11/2023 17:56 9.- QUER SERRAT ANTONIO, 15/11/2023 17:56 10.- QUER SERRAT ANTONIO, 15/11/2023 17:56 11.- QUER SERRAT ANTONIO, 15/11/2023 17:56 12.- QUER SERRAT ANTONIO, 15/11/2023 17:57 13.- QUER SERRAT ANTONIO, 15/11/2023 17:57 14.- QUER SERRAT ANTONIO, 15/11/2023 17:58 15.- QUER SERRAT ANTONIO, 15/11/2023 17:58 16.- QUER SERRAT ANTONIO, 15/11/2023 17:58 17.- QUER SERRAT ANTONIO, 15/11/2023 17:59 18.- QUER SERRAT ANTONIO, 15/11/2023 17:59 19.- QUER SERRAT ANTONIO, 15/11/2023 18:00 20.- QUER SERRAT ANTONIO, 15/11/2023 18:00 21.- QUER SERRAT ANTONIO, 15/11/2023 18:01 22.- QUER SERRAT ANTONIO, 15/11/2023 18:01 23.- QUER SERRAT ANTONIO, 15/11/2023 18:02 24.- QUER SERRAT ANTONIO, 15/11/2023 18:02 25.- QUER SERRAT ANTONIO, 15/11/2023 18:03 26.- QUER SERRAT ANTONIO, 15/11/2023 18:04 27.- QUER SERRAT ANTONIO, 15/11/2023 18:04 28.- QUER SERRAT ANTONIO, 15/11/2023 18:05 29.- QUER SERRAT ANTONIO, 15/11/2023 18:05 30.- QUER SERRAT ANTONIO, 15/11/2023 18:06 31.- QUER SERRAT ANTONIO, 15/11/2023 18:07 32.- QUER SERRAT ANTONIO, 15/11/2023 18:08 33.- QUER SERRAT ANTONIO, 15/11/2023 18:08 34.- QUER SERRAT ANTONIO, 15/11/2023 18:09 35.- QUER SERRAT ANTONIO, 15/11/2023 18:10 36.- QUER SERRAT ANTONIO, 15/11/2023 18:11 37.- QUER SERRAT ANTONIO, 15/11/2023 18:12 38.- QUER SERRAT ANTONIO, 15/11/2023 18:12 39.- QUER SERRAT ANTONIO, 15/11/2023 18:13 40.- QUER SERRAT ANTONIO, 15/11/2023 18:14 41.- Oscar Aparicio Pedrosa (TCAT) (la Memòria Valorada ha estat aprovada per Decret d'alcaldia núm. 2023DECR002223 de data 16 de novembre de 2023.), 16/11/2023 11:30 42.- Yolanda Cuenca Bermúdez (TCAT) (DILIGÈNCIA per fer constar que la Memòria Valorada ha estat aprovada per Decret d'alcaldia núm. 2023DECR002223 de data 16 de novembre de 2023.), 16/11/2023 16:00		

Núm.	Codi	U	Denominació	Quantitat	Preu (€)	Total (€)
1.19	DQC040	m ²	Desmuntatge de cobertura de teula ceràmica corba, col·locada amb morter a menys de 20 m d'altura, en coberta inclinada a una aigua amb un pendent mitjà del 30%; amb mitjans manuals, i càrrega manual sobre camió o contenidor. Criteri de valoració econòmica: El preu inclou el desmuntatge dels elements de fixació, dels acabats, dels canalons i dels baixants. Inclou: Desmuntatge de l'element. Retirada i apilament del material desmuntat. Neteja de les restes de l'obra. Càrrega manual del material desmuntat i restes de l'obra sobre camió o contenidor. Criteri d'amidament de projecte: Superfície mesurada segons documentació gràfica de Projecte. Criteri de mesura d'obra: S'amidarà la superfície realment desmuntada segons especificacions de Projecte.	1,080	15,39	16,62
1.20	DQF020	m ²	Demolició de tauler ceràmic en formació de pendents de coberta, amb mitjans manuals, sense afectar a l'estabilitat dels envans alleugerits ceràmics i elements constructius contigus, i càrrega manual sobre camió o contenidor. Inclou: Demolició de l'element. Fragmentació dels enderrocs en peces manejables. Retirada i arreplegat de enderrocs. Càrrega manual d'enderrocs sobre camió o contenidor. Criteri d'amidament de projecte: Superfície mesurada segons documentació gràfica de Projecte. Criteri de mesura d'obra: S'amidarà la superfície realment enderrocada segons especificacions de Projecte.	1,080	3,93	4,24
1.21	DIE060	U	Desmuntatge d'instal·lació elèctrica interior existent en les zones comuns a l'escala i en 2 pisos - habitatges de la xarxa d'instal·lació elèctrica interior sota tub protector, en habitatge unifamiliar de 93 m² de superfície construïda, així com també punts de llum, lluminàries, interruptors, endolls,... ; amb mitjans manuals, i càrrega manual sobre camió o contenidor. Criteri de valoració econòmica: El preu inclou el desmuntatge del quadre elèctric, del cablejat, dels mecanismes, de les caixes i dels accessoris superficials. Inclou: Desmuntatge de l'element. Retirada i apilament del material desmuntat. Neteja de les restes de l'obra. Càrrega manual del material desmuntat i restes de l'obra sobre camió o contenidor. Criteri d'amidament de projecte: Nombre d'unitats previstes, segons documentació gràfica de Projecte. Criteri de mesura d'obra: S'amidarà el nombre d'unitats realment desmuntades segons especificacions de Projecte.	1,000	1.514,24	1.514,24

DOCUMENT MEM	ÒRGAN SECRETARIA	REFERÈNCIA 2023/000004/3084
Codi Segur de Verificació: c124c750-56c6-4c67-88c3-15e66e693faf Origen: Administració Identificador document original: ES_L01170221_2023_18224808 Data d'impressió: 22/11/2023 19:10:48 Pàgina 103 de 377 SIGNATURES 1.- QUER SERRAT ANTONIO, 15/11/2023 17:53 2.- QUER SERRAT ANTONIO, 15/11/2023 17:53 3.- QUER SERRAT ANTONIO, 15/11/2023 17:54 4.- QUER SERRAT ANTONIO, 15/11/2023 17:54 5.- QUER SERRAT ANTONIO, 15/11/2023 17:54 6.- QUER SERRAT ANTONIO, 15/11/2023 17:55 7.- QUER SERRAT ANTONIO, 15/11/2023 17:55 8.- QUER SERRAT ANTONIO, 15/11/2023 17:56 9.- QUER SERRAT ANTONIO, 15/11/2023 17:56 10.- QUER SERRAT ANTONIO, 15/11/2023 17:56 11.- QUER SERRAT ANTONIO, 15/11/2023 17:56 12.- QUER SERRAT ANTONIO, 15/11/2023 17:57 13.- QUER SERRAT ANTONIO, 15/11/2023 17:57 14.- QUER SERRAT ANTONIO, 15/11/2023 17:58 15.- QUER SERRAT ANTONIO, 15/11/2023 17:58 16.- QUER SERRAT ANTONIO, 15/11/2023 17:58 17.- QUER SERRAT ANTONIO, 15/11/2023 17:59 18.- QUER SERRAT ANTONIO, 15/11/2023 17:59 19.- QUER SERRAT ANTONIO, 15/11/2023 18:00 20.- QUER SERRAT ANTONIO, 15/11/2023 18:00 21.- QUER SERRAT ANTONIO, 15/11/2023 18:01 22.- QUER SERRAT ANTONIO, 15/11/2023 18:01 23.- QUER SERRAT ANTONIO, 15/11/2023 18:02 24.- QUER SERRAT ANTONIO, 15/11/2023 18:02 25.- QUER SERRAT ANTONIO, 15/11/2023 18:03 26.- QUER SERRAT ANTONIO, 15/11/2023 18:04 27.- QUER SERRAT ANTONIO, 15/11/2023 18:04 28.- QUER SERRAT ANTONIO, 15/11/2023 18:05 29.- QUER SERRAT ANTONIO, 15/11/2023 18:05 30.- QUER SERRAT ANTONIO, 15/11/2023 18:06 31.- QUER SERRAT ANTONIO, 15/11/2023 18:07 32.- QUER SERRAT ANTONIO, 15/11/2023 18:08 33.- QUER SERRAT ANTONIO, 15/11/2023 18:08 34.- QUER SERRAT ANTONIO, 15/11/2023 18:09 35.- QUER SERRAT ANTONIO, 15/11/2023 18:10 36.- QUER SERRAT ANTONIO, 15/11/2023 18:11 37.- QUER SERRAT ANTONIO, 15/11/2023 18:12 38.- QUER SERRAT ANTONIO, 15/11/2023 18:12 39.- QUER SERRAT ANTONIO, 15/11/2023 18:13 40.- QUER SERRAT ANTONIO, 15/11/2023 18:14 41.- Oscar Aparicio Pedrosa (TCAT) (la Memòria Valorada ha estat aprovada per Decret d'alcaldia núm. 2023DECR002223 de data 16 de novembre de 2023.), 16/11/2023 11:30 42.- Yolanda Cuenca Bermúdez (TCAT) (DILIGÈNCIA per fer constar que la Memòria Valorada ha estat aprovada per Decret d'alcaldia núm. 2023DECR002223 de data 16 de novembre de 2023.), 16/11/2023 16:00		

[illegible]

DOCUMENT MEM	ÒRGAN SECRETARIA	REFERÈNCIA 2023/000004/3084
Codi Segur de Verificació: c124c750-56c6-4c67-88c3-15e66e693faf Origen: Administració Identificador document original: ES_L01170221_2023_18224808 Data d'impressió: 22/11/2023 19:10:48 Pàgina 104 de 377 SIGNATURES 1.- QUER SERRAT ANTONIO, 15/11/2023 17:53 2.- QUER SERRAT ANTONIO, 15/11/2023 17:53 3.- QUER SERRAT ANTONIO, 15/11/2023 17:54 4.- QUER SERRAT ANTONIO, 15/11/2023 17:54 5.- QUER SERRAT ANTONIO, 15/11/2023 17:54 6.- QUER SERRAT ANTONIO, 15/11/2023 17:55 7.- QUER SERRAT ANTONIO, 15/11/2023 17:55 8.- QUER SERRAT ANTONIO, 15/11/2023 17:56 9.- QUER SERRAT ANTONIO, 15/11/2023 17:56 10.- QUER SERRAT ANTONIO, 15/11/2023 17:56 11.- QUER SERRAT ANTONIO, 15/11/2023 17:56 12.- QUER SERRAT ANTONIO, 15/11/2023 17:57 13.- QUER SERRAT ANTONIO, 15/11/2023 17:57 14.- QUER SERRAT ANTONIO, 15/11/2023 17:58 15.- QUER SERRAT ANTONIO, 15/11/2023 17:58 16.- QUER SERRAT ANTONIO, 15/11/2023 17:58 17.- QUER SERRAT ANTONIO, 15/11/2023 17:59 18.- QUER SERRAT ANTONIO, 15/11/2023 17:59 19.- QUER SERRAT ANTONIO, 15/11/2023 18:00 20.- QUER SERRAT ANTONIO, 15/11/2023 18:00 21.- QUER SERRAT ANTONIO, 15/11/2023 18:01 22.- QUER SERRAT ANTONIO, 15/11/2023 18:01 23.- QUER SERRAT ANTONIO, 15/11/2023 18:02 24.- QUER SERRAT ANTONIO, 15/11/2023 18:02 25.- QUER SERRAT ANTONIO, 15/11/2023 18:03 26.- QUER SERRAT ANTONIO, 15/11/2023 18:04 27.- QUER SERRAT ANTONIO, 15/11/2023 18:04 28.- QUER SERRAT ANTONIO, 15/11/2023 18:05 29.- QUER SERRAT ANTONIO, 15/11/2023 18:05 30.- QUER SERRAT ANTONIO, 15/11/2023 18:06 31.- QUER SERRAT ANTONIO, 15/11/2023 18:07 32.- QUER SERRAT ANTONIO, 15/11/2023 18:08 33.- QUER SERRAT ANTONIO, 15/11/2023 18:08 34.- QUER SERRAT ANTONIO, 15/11/2023 18:09 35.- QUER SERRAT ANTONIO, 15/11/2023 18:10 36.- QUER SERRAT ANTONIO, 15/11/2023 18:11 37.- QUER SERRAT ANTONIO, 15/11/2023 18:12 38.- QUER SERRAT ANTONIO, 15/11/2023 18:12 39.- QUER SERRAT ANTONIO, 15/11/2023 18:13 40.- QUER SERRAT ANTONIO, 15/11/2023 18:14 41.- Oscar Aparicio Pedrosa (TCAT) (la Memòria Valorada ha estat aprovada per Decret d'alcaldia núm. 2023DECR002223 de data 16 de novembre de 2023.), 16/11/2023 11:30 42.- Yolanda Cuenca Bermúdez (TCAT) (DILIGÈNCIA per fer constar que la Memòria Valorada ha estat aprovada per Decret d'alcaldia núm. 2023DECR002223 de data 16 de novembre de 2023.), 16/11/2023 16:00		



Núm.	Codi	U	Denominació	Quantitat	Preu (€)	Total (€)
2.1	QTY010	m²	Reparació de cobertura de teules en coberta inclinada, retirant les teules deteriorades i reperant amb teules ceràmiques corbes, acabat amb engalba color vermell, 40,8x15x11,6 cm, fixades amb morter de ciment, industrial, M-2,5; i càrrega de runa sobre camió o contenidor. Inclou: Retirada de les teules malmeses. Neteja i preparació de la superfície. Fixació de les teules amb escuma. Retirada i apilament del material desmuntat. Càrrega d'enderrocs sobre camió o contenidor. Criteri d'amidament de projecte: Superfície mesurada segons documentació gràfica de Projecte. Criteri de mesura d'obra: Es mesurarà la superfície realment executada segons especificacions de Projecte.	10,000	32,45	324,50
2.2	FFD010	U	Formació de xemeneia d'obra per anar revestida a coberta inclinada o terrat, de dimensions en planta de 30 x 30 cm i alçada de fins a 2 m, amb totxana de 28x14x9 cm aferrada amb morter de c.p., inclòs subministrament i col·locació de barret de planxa d'acer, segons detalls de projecte. Inclou: Replanteig, col·locació i aplomat de mires de referència. Estesa de fils entre mires. Col·locació de ploms fixos a les arestes. Col·locació de les peces per filades a nivell. Neteja del parament. Criteri d'amidament de projecte: Nombre d'unitats previstes, segons documentació gràfica de Projecte. Criteri de mesura d'obra: S'amidarà el nombre d'unitats realment construïdes segons especificacions de Projecte.	3,000	189,05	567,15
2.3	IVM060	U	Barret d'alumini, per a xemeneia de 300 x 300 mm de diàmetre exterior, acabat llis, i coll de connexió a conducte amb junta. Inclou: Replanteig. Col·locació. Criteri d'amidament de projecte: Nombre d'unitats previstes, segons documentació gràfica de Projecte. Criteri de mesura d'obra: Es mesurarà el nombre d'unitats realment executades segons especificacions de Projecte.	3,000	364,23	1.092,69
Total pressupost parcial nº 2 COBERTA :						1.984,34

DOCUMENT MEM	ÒRGAN SECRETARIA	REFERÈNCIA 2023/000004/3084
Codi Segur de Verificació: c124c750-56c6-4c67-88c3-15e66e693faf Origen: Administració Identificador document original: ES_L01170221_2023_18224808 Data d'impressió: 22/11/2023 19:10:48 Pàgina 105 de 377 SIGNATURES 1.- QUER SERRAT ANTONIO, 15/11/2023 17:53 2.- QUER SERRAT ANTONIO, 15/11/2023 17:53 3.- QUER SERRAT ANTONIO, 15/11/2023 17:54 4.- QUER SERRAT ANTONIO, 15/11/2023 17:54 5.- QUER SERRAT ANTONIO, 15/11/2023 17:54 6.- QUER SERRAT ANTONIO, 15/11/2023 17:55 7.- QUER SERRAT ANTONIO, 15/11/2023 17:55 8.- QUER SERRAT ANTONIO, 15/11/2023 17:56 9.- QUER SERRAT ANTONIO, 15/11/2023 17:56 10.- QUER SERRAT ANTONIO, 15/11/2023 17:56 11.- QUER SERRAT ANTONIO, 15/11/2023 17:56 12.- QUER SERRAT ANTONIO, 15/11/2023 17:57 13.- QUER SERRAT ANTONIO, 15/11/2023 17:57 14.- QUER SERRAT ANTONIO, 15/11/2023 17:58 15.- QUER SERRAT ANTONIO, 15/11/2023 17:58 16.- QUER SERRAT ANTONIO, 15/11/2023 17:58 17.- QUER SERRAT ANTONIO, 15/11/2023 17:59 18.- QUER SERRAT ANTONIO, 15/11/2023 17:59 19.- QUER SERRAT ANTONIO, 15/11/2023 18:00 20.- QUER SERRAT ANTONIO, 15/11/2023 18:00 21.- QUER SERRAT ANTONIO, 15/11/2023 18:01 22.- QUER SERRAT ANTONIO, 15/11/2023 18:01 23.- QUER SERRAT ANTONIO, 15/11/2023 18:02 24.- QUER SERRAT ANTONIO, 15/11/2023 18:02 25.- QUER SERRAT ANTONIO, 15/11/2023 18:03 26.- QUER SERRAT ANTONIO, 15/11/2023 18:04 27.- QUER SERRAT ANTONIO, 15/11/2023 18:04 28.- QUER SERRAT ANTONIO, 15/11/2023 18:05 29.- QUER SERRAT ANTONIO, 15/11/2023 18:05 30.- QUER SERRAT ANTONIO, 15/11/2023 18:06 31.- QUER SERRAT ANTONIO, 15/11/2023 18:07 32.- QUER SERRAT ANTONIO, 15/11/2023 18:08 33.- QUER SERRAT ANTONIO, 15/11/2023 18:08 34.- QUER SERRAT ANTONIO, 15/11/2023 18:09 35.- QUER SERRAT ANTONIO, 15/11/2023 18:10 36.- QUER SERRAT ANTONIO, 15/11/2023 18:11 37.- QUER SERRAT ANTONIO, 15/11/2023 18:12 38.- QUER SERRAT ANTONIO, 15/11/2023 18:12 39.- QUER SERRAT ANTONIO, 15/11/2023 18:13 40.- QUER SERRAT ANTONIO, 15/11/2023 18:14 41.- Oscar Aparicio Pedrosa (TCAT) (la Memòria Valorada ha estat aprovada per Decret d'alcaldia núm. 2023DECR002223 de data 16 de novembre de 2023.), 16/11/2023 11:30 42.- Yolanda Cuenca Bermúdez (TCAT) (DILIGÈNCIA per fer constar que la Memòria Valorada ha estat aprovada per Decret d'alcaldia núm. 2023DECR002223 de data 16 de novembre de 2023.), 16/11/2023 16:00		

Núm.	Codi	U	Denominació	Quantitat	Preu (€)	Total (€)
3.1	FFQ010	m ²	Full de partició interior, de 14 cm d'espessor, de fàbrica de maó ceràmic calat (gero), per revestir, 29x14x10 cm, amb junts horitzontals i verticals de 10 mm d'espessor, rebuda amb morter de ciment industrial, color gris, M-5, subministrat a granel. Inclou: Replanteig i traçat en el sostre dels envans a realitzar. Marcat en els pilars dels nivells de referència general de planta i de nivell de paviment. Col·locació i aplomat de mires de referència. Col·locació, aplomat i anivellació de bastiments i bastiments de base de portes i armaris. Estesa de fils entre mires. Col·locació de les peces per filades a nivell. Rebuda a l'obra dels bastiments i bastiments base. Trobades de la fàbrica amb façanes, pilars i envans. Trobada de la fàbrica amb el forjat superior. Neteja del parament. Criteri d'amidament de projecte: Superfície mesurada segons documentació gràfica de Projecte, sense duplicar cantonades ni encontres, deduint els buits de superfície major de 3 m². En els buits que no es dedueixin, estan inclosos els treballs de realitzar la superfície interior del buit. Criteri de mesura d'obra: Es mesurarà la superfície realment executada segons especificacions de Projecte, sense duplicar cantonades ni encontres, deduint els buits de superfície major de 3 m². En els buits que no es dedueixin, estan inclosos els treballs de realitzar la superfície interior del buit.	15,680	34,05	533,90
3.2	FCH020	m	Llinda realitzada amb una bigueta auto-resistent de formigó pretensat T-18, recolzada sobre capa de morter de ciment, industrial, M-7,5, de 2 cm de gruix, amb revestiment de maó ceràmic en ambdues cares; per la formació de llinda en buit de mur de fàbrica. Inclou: Neteja i preparació del plànol de recolzament del sistema. Replantejament del nivell de recolzament de les biguetes. Col·locació, aplomat, anivellació i alineació. Revestiment de maó ceràmic en ambdues cares. Criteri d'amidament de projecte: Longitud mesurada segons documentació gràfica de Projecte, incloent les entregues en els suports. Criteri de mesura d'obra: Es mesurarà la longitud realment executada segons especificacions de Projecte, incloent els acords en els suports.	3,600	23,92	86,11

DOCUMENT MEM	ÒRGAN SECRETARIA	REFERÈNCIA 2023/000004/3084
Codi Segur de Verificació: c124c750-56c6-4c67-88c3-15e66e693faf Origen: Administració Identificador document original: ES_L01170221_2023_18224808 Data d'impressió: 22/11/2023 19:10:48 Pàgina 106 de 377 SIGNATURES 1.- QUER SERRAT ANTONIO, 15/11/2023 17:53 2.- QUER SERRAT ANTONIO, 15/11/2023 17:53 3.- QUER SERRAT ANTONIO, 15/11/2023 17:54 4.- QUER SERRAT ANTONIO, 15/11/2023 17:54 5.- QUER SERRAT ANTONIO, 15/11/2023 17:54 6.- QUER SERRAT ANTONIO, 15/11/2023 17:55 7.- QUER SERRAT ANTONIO, 15/11/2023 17:55 8.- QUER SERRAT ANTONIO, 15/11/2023 17:56 9.- QUER SERRAT ANTONIO, 15/11/2023 17:56 10.- QUER SERRAT ANTONIO, 15/11/2023 17:56 11.- QUER SERRAT ANTONIO, 15/11/2023 17:56 12.- QUER SERRAT ANTONIO, 15/11/2023 17:57 13.- QUER SERRAT ANTONIO, 15/11/2023 17:57 14.- QUER SERRAT ANTONIO, 15/11/2023 17:58 15.- QUER SERRAT ANTONIO, 15/11/2023 17:58 16.- QUER SERRAT ANTONIO, 15/11/2023 17:58 17.- QUER SERRAT ANTONIO, 15/11/2023 17:59 18.- QUER SERRAT ANTONIO, 15/11/2023 17:59 19.- QUER SERRAT ANTONIO, 15/11/2023 18:00 20.- QUER SERRAT ANTONIO, 15/11/2023 18:00 21.- QUER SERRAT ANTONIO, 15/11/2023 18:01 22.- QUER SERRAT ANTONIO, 15/11/2023 18:01 23.- QUER SERRAT ANTONIO, 15/11/2023 18:02 24.- QUER SERRAT ANTONIO, 15/11/2023 18:02 25.- QUER SERRAT ANTONIO, 15/11/2023 18:03 26.- QUER SERRAT ANTONIO, 15/11/2023 18:04 27.- QUER SERRAT ANTONIO, 15/11/2023 18:04 28.- QUER SERRAT ANTONIO, 15/11/2023 18:05 29.- QUER SERRAT ANTONIO, 15/11/2023 18:05 30.- QUER SERRAT ANTONIO, 15/11/2023 18:06 31.- QUER SERRAT ANTONIO, 15/11/2023 18:07 32.- QUER SERRAT ANTONIO, 15/11/2023 18:08 33.- QUER SERRAT ANTONIO, 15/11/2023 18:08 34.- QUER SERRAT ANTONIO, 15/11/2023 18:09 35.- QUER SERRAT ANTONIO, 15/11/2023 18:10 36.- QUER SERRAT ANTONIO, 15/11/2023 18:11 37.- QUER SERRAT ANTONIO, 15/11/2023 18:12 38.- QUER SERRAT ANTONIO, 15/11/2023 18:12 39.- QUER SERRAT ANTONIO, 15/11/2023 18:13 40.- QUER SERRAT ANTONIO, 15/11/2023 18:14 41.- Oscar Aparicio Pedrosa (TCAT) (la Memòria Valorada ha estat aprovada per Decret d'alcaldia núm. 2023DECR002223 de data 16 de novembre de 2023.), 16/11/2023 11:30 42.- Yolanda Cuenca Bermúdez (TCAT) (DILIGÈNCIA per fer constar que la Memòria Valorada ha estat aprovada per Decret d'alcaldia núm. 2023DECR002223 de data 16 de novembre de 2023.), 16/11/2023 16:00		

Núm.	Codi	U	Denominació	Quantitat	Preu (€)	Total (€)
3.3	FFQ010b	m ²	Full de partició interior, de 7 cm d'espessor, de fàbrica de maó ceràmic buit (súper mascletó), per revestir, 50x20x7 cm, amb junts de 10 mm d'espessor, rebuda amb una mescla en aigua de goma d'enganxar de cola preparada i fins un 25% de guix de qualitat B1. Inclou: Replanteig i traçat en el sostre dels envans a realitzar. Marcat en els pilars dels nivells de referència general de planta i de nivell de paviment. Col·locació i aplomat de mires de referència. Col·locació, aplomat i anivellació de bastiments i bastiments de base de portes i armaris. Estesa de fils entre mires. Col·locació de les peces per filades a nivell. Acabat amb guix en la trobada de la fàbrica de maó de gran format amb el forjat superior. Rebuda a l'obra dels bastiments i bastiments base. Trobada de la fàbrica amb el forjat superior. Neteja del parament. Criteri d'amidament de projecte: Superfície mesurada segons documentació gràfica de Projecte, sense duplicar cantonades ni encontres, deduint els buits de superfície major de 3 m². En els buits que no es dedueixin, estan inclosos els treballs de realitzar la superfície interior del buit. Criteri de mesura d'obra: Es mesurarà la superfície realment executada segons especificacions de Projecte, sense duplicar cantonades ni encontres, deduint els buits de superfície major de 3 m². En els buits que no es dedueixin, estan inclosos els treballs de realitzar la superfície interior del buit.	25,040	20,85	522,08
3.4	HYA010	m ²	Repercussió per m² de superfície construïda d'obra, d'ajudes de qualsevol treball de ram de paleta, necessàries per a la correcta execució de l'infraestructura comú de telecomunicacions (ICT) formada per: escomesa, canalitzacions i registre d'enllaç, recintes, canalitzacions i registres principals i secundaris, registres de terminació de xarxa, canalització interior d'usuari, registres de pas i registres de pressa, amb un grau de complexitat mig, en edifici plurifamiliar, inclosa p/p d'elements comuns. Inclús material auxiliar per a la correcta execució dels treballs. Inclou: Treballs d'obertura i tapat de regates. Obertura de forats en paraments, falsos sostres, murs, sostres i lloses, per al pas d'instal·lacions. Col·locació de passamurs. Col·locació i rebut de caixes per a elements encastats. Segellat de forats i buits de pas d'instal·lacions. Criteri d'amidament de projecte: Superfície construïda, mesurada segons documentació gràfica de Projecte. Criteri de mesura d'obra: Es mesurarà la superfície realment executada segons especificacions de Projecte.	226,700	5,43	1.230,98

DOCUMENT MEM	ÒRGAN SECRETARIA	REFERÈNCIA 2023/000004/3084
Codi Segur de Verificació: c124c750-56c6-4c67-88c3-15e66e693faf Origen: Administració Identificador document original: ES_L01170221_2023_18224808 Data d'impressió: 22/11/2023 19:10:48 Pàgina 107 de 377 SIGNATURES 1.- QUER SERRAT ANTONIO, 15/11/2023 17:53 2.- QUER SERRAT ANTONIO, 15/11/2023 17:53 3.- QUER SERRAT ANTONIO, 15/11/2023 17:54 4.- QUER SERRAT ANTONIO, 15/11/2023 17:54 5.- QUER SERRAT ANTONIO, 15/11/2023 17:54 6.- QUER SERRAT ANTONIO, 15/11/2023 17:55 7.- QUER SERRAT ANTONIO, 15/11/2023 17:55 8.- QUER SERRAT ANTONIO, 15/11/2023 17:56 9.- QUER SERRAT ANTONIO, 15/11/2023 17:56 10.- QUER SERRAT ANTONIO, 15/11/2023 17:56 11.- QUER SERRAT ANTONIO, 15/11/2023 17:56 12.- QUER SERRAT ANTONIO, 15/11/2023 17:57 13.- QUER SERRAT ANTONIO, 15/11/2023 17:57 14.- QUER SERRAT ANTONIO, 15/11/2023 17:58 15.- QUER SERRAT ANTONIO, 15/11/2023 17:58 16.- QUER SERRAT ANTONIO, 15/11/2023 17:58 17.- QUER SERRAT ANTONIO, 15/11/2023 17:59 18.- QUER SERRAT ANTONIO, 15/11/2023 17:59 19.- QUER SERRAT ANTONIO, 15/11/2023 18:00 20.- QUER SERRAT ANTONIO, 15/11/2023 18:00 21.- QUER SERRAT ANTONIO, 15/11/2023 18:01 22.- QUER SERRAT ANTONIO, 15/11/2023 18:01 23.- QUER SERRAT ANTONIO, 15/11/2023 18:02 24.- QUER SERRAT ANTONIO, 15/11/2023 18:02 25.- QUER SERRAT ANTONIO, 15/11/2023 18:03 26.- QUER SERRAT ANTONIO, 15/11/2023 18:04 27.- QUER SERRAT ANTONIO, 15/11/2023 18:04 28.- QUER SERRAT ANTONIO, 15/11/2023 18:05 29.- QUER SERRAT ANTONIO, 15/11/2023 18:05 30.- QUER SERRAT ANTONIO, 15/11/2023 18:06 31.- QUER SERRAT ANTONIO, 15/11/2023 18:07 32.- QUER SERRAT ANTONIO, 15/11/2023 18:08 33.- QUER SERRAT ANTONIO, 15/11/2023 18:08 34.- QUER SERRAT ANTONIO, 15/11/2023 18:09 35.- QUER SERRAT ANTONIO, 15/11/2023 18:10 36.- QUER SERRAT ANTONIO, 15/11/2023 18:11 37.- QUER SERRAT ANTONIO, 15/11/2023 18:12 38.- QUER SERRAT ANTONIO, 15/11/2023 18:12 39.- QUER SERRAT ANTONIO, 15/11/2023 18:13 40.- QUER SERRAT ANTONIO, 15/11/2023 18:14 41.- Oscar Aparicio Pedrosa (TCAT) (la Memòria Valorada ha estat aprovada per Decret d'alcaldia núm. 2023DECR002223 de data 16 de novembre de 2023.), 16/11/2023 11:30 42.- Yolanda Cuenca Bermúdez (TCAT) (DILIGÈNCIA per fer constar que la Memòria Valorada ha estat aprovada per Decret d'alcaldia núm. 2023DECR002223 de data 16 de novembre de 2023.), 16/11/2023 16:00		

Núm.	Codi	U	Denominació	Quantitat	Preu (€)	Total (€)
3.5	HYA010b	m ²	Repercussió per m² de superfície construïda d'obra, d'ajudes de qualsevol treball de ram de paleta, necessàries per a la correcta execució de l'instal·lació audiovisual formada per: sistema col·lectiu de captació de senyals de TV i radio, sistema d'interfonia i/o vídeo (placa de carrer, mòdul amplificador, mòdul polsador, alimentador d'àudio, monitor de telèfon i obreporta), mecanismes i accessoris, amb un grau de complexitat mig, en edifici plurifamiliar, inclosa p/p d'elements comuns. Inclús material auxiliar per a la correcta execució dels treballs. Inclou: Treballs d'obertura i tapat de regates. Obertura de forats en paraments, falsos sostres, murs, sostres i lloses, per al pas d'instal·lacions. Col·locació de passamurs. Col·locació i rebut de caixes per a elements encastats. Segellat de forats i buits de pas d'instal·lacions. Criteri d'amidament de projecte: Superfície construïda, mesurada segons documentació gràfica de Projecte. Criteri de mesura d'obra: Es mesurarà la superfície realment executada segons especificacions de Projecte.	226,700	4,00	906,80
3.6	HYA010c	m ²	Repercussió per m² de superfície construïda d'obra, d'ajudes de qualsevol treball de ram de paleta, necessàries per a la correcta execució de l'instal·lació elèctrica formada per: posada a terra, xarxa d'equipotencialitat, caixa general de protecció, línia general d'alimentació, centralització de comptadors, derivacions individuals i xarxa de distribució interior, amb un grau de complexitat mig, en edifici plurifamiliar, inclosa p/p d'elements comuns. Inclús material auxiliar per a la correcta execució dels treballs. Inclou: Treballs d'obertura i tapat de regates. Obertura de forats en paraments, falsos sostres, murs, sostres i lloses, per al pas d'instal·lacions. Col·locació de passamurs. Col·locació i rebut de caixes per a elements encastats. Segellat de forats i buits de pas d'instal·lacions. Criteri d'amidament de projecte: Superfície construïda, mesurada segons documentació gràfica de Projecte. Criteri de mesura d'obra: Es mesurarà la superfície realment executada segons especificacions de Projecte.	226,700	10,33	2.341,81

DOCUMENT MEM	ÒRGAN SECRETARIA	REFERÈNCIA 2023/000004/3084
Codi Segur de Verificació: c124c750-56c6-4c67-88c3-15e66e693faf Origen: Administració Identificador document original: ES_L01170221_2023_18224808 Data d'impressió: 22/11/2023 19:10:48 Pàgina 108 de 377 SIGNATURES 1.- QUER SERRAT ANTONIO, 15/11/2023 17:53 2.- QUER SERRAT ANTONIO, 15/11/2023 17:53 3.- QUER SERRAT ANTONIO, 15/11/2023 17:54 4.- QUER SERRAT ANTONIO, 15/11/2023 17:54 5.- QUER SERRAT ANTONIO, 15/11/2023 17:54 6.- QUER SERRAT ANTONIO, 15/11/2023 17:55 7.- QUER SERRAT ANTONIO, 15/11/2023 17:55 8.- QUER SERRAT ANTONIO, 15/11/2023 17:56 9.- QUER SERRAT ANTONIO, 15/11/2023 17:56 10.- QUER SERRAT ANTONIO, 15/11/2023 17:56 11.- QUER SERRAT ANTONIO, 15/11/2023 17:56 12.- QUER SERRAT ANTONIO, 15/11/2023 17:57 13.- QUER SERRAT ANTONIO, 15/11/2023 17:57 14.- QUER SERRAT ANTONIO, 15/11/2023 17:58 15.- QUER SERRAT ANTONIO, 15/11/2023 17:58 16.- QUER SERRAT ANTONIO, 15/11/2023 17:58 17.- QUER SERRAT ANTONIO, 15/11/2023 17:59 18.- QUER SERRAT ANTONIO, 15/11/2023 17:59 19.- QUER SERRAT ANTONIO, 15/11/2023 18:00 20.- QUER SERRAT ANTONIO, 15/11/2023 18:00 21.- QUER SERRAT ANTONIO, 15/11/2023 18:01 22.- QUER SERRAT ANTONIO, 15/11/2023 18:01 23.- QUER SERRAT ANTONIO, 15/11/2023 18:02 24.- QUER SERRAT ANTONIO, 15/11/2023 18:02 25.- QUER SERRAT ANTONIO, 15/11/2023 18:03 26.- QUER SERRAT ANTONIO, 15/11/2023 18:04 27.- QUER SERRAT ANTONIO, 15/11/2023 18:04 28.- QUER SERRAT ANTONIO, 15/11/2023 18:05 29.- QUER SERRAT ANTONIO, 15/11/2023 18:05 30.- QUER SERRAT ANTONIO, 15/11/2023 18:06 31.- QUER SERRAT ANTONIO, 15/11/2023 18:07 32.- QUER SERRAT ANTONIO, 15/11/2023 18:08 33.- QUER SERRAT ANTONIO, 15/11/2023 18:08 34.- QUER SERRAT ANTONIO, 15/11/2023 18:09 35.- QUER SERRAT ANTONIO, 15/11/2023 18:10 36.- QUER SERRAT ANTONIO, 15/11/2023 18:11 37.- QUER SERRAT ANTONIO, 15/11/2023 18:12 38.- QUER SERRAT ANTONIO, 15/11/2023 18:12 39.- QUER SERRAT ANTONIO, 15/11/2023 18:13 40.- QUER SERRAT ANTONIO, 15/11/2023 18:14 41.- Oscar Aparicio Pedrosa (TCAT) (la Memòria Valorada ha estat aprovada per Decret d'alcaldia núm. 2023DECR002223 de data 16 de novembre de 2023.), 16/11/2023 11:30 42.- Yolanda Cuenca Bermúdez (TCAT) (DILIGÈNCIA per fer constar que la Memòria Valorada ha estat aprovada per Decret d'alcaldia núm. 2023DECR002223 de data 16 de novembre de 2023.), 16/11/2023 16:00		

Núm.	Codi	U	Denominació	Quantitat	Preu (€)	Total (€)
3.7	HYA010d	m ²	Repercuissió per m ² de superfície construïda d'obra, d'ajudes de qualsevol treball de ram de paleta, necessàries per a la correcta execució de l'instal·lació de fontaneria formada per: connexió de servei, tub d'alimentació, bateria de comptadors, grup de pressió, dipòsit, muntants, instal·lació interior, qualsevol altre element component de l'instal·lació, accessoris i peces especials, amb un grau de complexitat mig, en edifici plurifamiliar, inclosa p/p d'elements comuns. Inclús material auxiliar per a la correcta execució dels treballs. Inclou: Treballs d'obertura i tapat de regates. Obertura de forats en paraments, falsos sostres, murs, sostres i lloses, per al pas d'instal·lacions. Col·locació de passamurs. Col·locació i rebut de caixes per a elements encastats. Segellat de forats i buits de pas d'instal·lacions. Criteri d'amidament de projecte: Superfície construïda, mesurada segons documentació gràfica de Projecte. Criteri de mesura d'obra: Es mesurarà la superfície realment executada segons especificacions de Projecte.	226,700	7,09	1.607,30
3.8	HYA010e	m ²	Repercuissió per m ² de superfície construïda d'obra, d'ajudes de qualsevol treball de ram de paleta, necessàries per a la correcta execució de l'instal·lació de llums de paret i lluminàries per a il·luminació, amb un grau de complexitat mig, en edifici plurifamiliar, inclosa p/p d'elements comuns. Inclús material auxiliar per a la correcta execució dels treballs. Inclou: Treballs d'obertura i tapat de regates. Obertura de forats en paraments, falsos sostres, murs, sostres i lloses, per al pas d'instal·lacions. Col·locació de passamurs. Col·locació i rebut de caixes per a elements encastats. Segellat de forats i buits de pas d'instal·lacions. Criteri d'amidament de projecte: Superfície construïda, mesurada segons documentació gràfica de Projecte. Criteri de mesura d'obra: Es mesurarà la superfície realment executada segons especificacions de Projecte.	226,700	3,66	829,72

DOCUMENT MEM	ÒRGAN SECRETARIA	REFERÈNCIA 2023/000004/3084
Codi Segur de Verificació: c124c750-56c6-4c67-88c3-15e66e693faf Origen: Administració Identificador document original: ES_L01170221_2023_18224808 Data d'impressió: 22/11/2023 19:10:48 Pàgina 109 de 377 SIGNATURES 1.- QUER SERRAT ANTONIO, 15/11/2023 17:53 2.- QUER SERRAT ANTONIO, 15/11/2023 17:53 3.- QUER SERRAT ANTONIO, 15/11/2023 17:54 4.- QUER SERRAT ANTONIO, 15/11/2023 17:54 5.- QUER SERRAT ANTONIO, 15/11/2023 17:54 6.- QUER SERRAT ANTONIO, 15/11/2023 17:55 7.- QUER SERRAT ANTONIO, 15/11/2023 17:55 8.- QUER SERRAT ANTONIO, 15/11/2023 17:56 9.- QUER SERRAT ANTONIO, 15/11/2023 17:56 10.- QUER SERRAT ANTONIO, 15/11/2023 17:56 11.- QUER SERRAT ANTONIO, 15/11/2023 17:56 12.- QUER SERRAT ANTONIO, 15/11/2023 17:57 13.- QUER SERRAT ANTONIO, 15/11/2023 17:57 14.- QUER SERRAT ANTONIO, 15/11/2023 17:58 15.- QUER SERRAT ANTONIO, 15/11/2023 17:58 16.- QUER SERRAT ANTONIO, 15/11/2023 17:58 17.- QUER SERRAT ANTONIO, 15/11/2023 17:59 18.- QUER SERRAT ANTONIO, 15/11/2023 17:59 19.- QUER SERRAT ANTONIO, 15/11/2023 18:00 20.- QUER SERRAT ANTONIO, 15/11/2023 18:00 21.- QUER SERRAT ANTONIO, 15/11/2023 18:01 22.- QUER SERRAT ANTONIO, 15/11/2023 18:01 23.- QUER SERRAT ANTONIO, 15/11/2023 18:02 24.- QUER SERRAT ANTONIO, 15/11/2023 18:02 25.- QUER SERRAT ANTONIO, 15/11/2023 18:03 26.- QUER SERRAT ANTONIO, 15/11/2023 18:04 27.- QUER SERRAT ANTONIO, 15/11/2023 18:04 28.- QUER SERRAT ANTONIO, 15/11/2023 18:05 29.- QUER SERRAT ANTONIO, 15/11/2023 18:05 30.- QUER SERRAT ANTONIO, 15/11/2023 18:06 31.- QUER SERRAT ANTONIO, 15/11/2023 18:07 32.- QUER SERRAT ANTONIO, 15/11/2023 18:08 33.- QUER SERRAT ANTONIO, 15/11/2023 18:08 34.- QUER SERRAT ANTONIO, 15/11/2023 18:09 35.- QUER SERRAT ANTONIO, 15/11/2023 18:10 36.- QUER SERRAT ANTONIO, 15/11/2023 18:11 37.- QUER SERRAT ANTONIO, 15/11/2023 18:12 38.- QUER SERRAT ANTONIO, 15/11/2023 18:12 39.- QUER SERRAT ANTONIO, 15/11/2023 18:13 40.- QUER SERRAT ANTONIO, 15/11/2023 18:14 41.- Oscar Aparicio Pedrosa (TCAT) (la Memòria Valorada ha estat aprovada per Decret d'alcaldia núm. 2023DECR002223 de data 16 de novembre de 2023.), 16/11/2023 11:30 42.- Yolanda Cuenca Bermúdez (TCAT) (DILIGÈNCIA per fer constar que la Memòria Valorada ha estat aprovada per Decret d'alcaldia núm. 2023DECR002223 de data 16 de novembre de 2023.), 16/11/2023 16:00		



Núm.	Codi	U	Denominació	Quantitat	Preu (€)	Total (€)
3.9	HYA010f	m²	Repercuissió per m² de superfície construïda d'obra, d'ajudes de qualsevol treball de ram de paleta, necessàries per a la correcta execució de l'instal·lació de salubritat formada per: sistema d'evacuació (baixants interiors i exteriors d'aigües pluvials i residuals, canalons, caixes sifòniques, col·lectors suspesos, sistemes d'elevació, derivacions individuals i qualsevol altre element component de la instal·lació), amb un grau de complexitat mig, en edifici plurifamiliar, inclosa p/p d'elements comuns. Inclús material auxiliar per a la correcta execució dels treballs. Inclou: Treballs d'obertura i tapat de regates. Obertura de forats en paraments, falsos sostres, murs, sostres i lloses, per al pas d'instal·lacions. Col·locació de passamurs. Col·locació i rebut de caixes per a elements encastats. Tapat de forats i buits de pas d'instal·lacions. Criteri d'amidament de projecte: Superfície construïda, mesurada segons documentació gràfica de Projecte. Criteri de mesura d'obra: Es mesurarà la superfície realment executada segons especificacions de Projecte.	226,700	6,18	1.401,01
3.10	HYA010fb	m²	Repercuissió per m² de superfície construïda d'obra, d'ajudes de qualsevol treball de ram de paleta, necessàries per a la correcta execució de les fusteries interiors i exteriors de l'adequació dels 2 habitatges, que es preveu la rebuda i col·locació de premarcs i altres ajudes en la col·locació, amb un grau de complexitat mig, en edifici plurifamiliar, inclosa p/p d'elements comuns. Inclús material auxiliar per a la correcta execució dels treballs. Criteri d'amidament de projecte: Superfície construïda, mesurada segons documentació gràfica de Projecte. Criteri de mesura d'obra: Es mesurarà la superfície realment executada segons especificacions de Projecte.	226,700	4,61	1.045,09
Total pressupost parcial nº 3 TREBALLS DE PALETA :						10.504,80

DOCUMENT MEM	ÒRGAN SECRETARIA	REFERÈNCIA 2023/000004/3084
Codi Segur de Verificació: c124c750-56c6-4c67-88c3-15e66e693faf Origen: Administració Identificador document original: ES_L01170221_2023_18224808 Data d'impressió: 22/11/2023 19:10:48 Pàgina 110 de 377 SIGNATURES 1.- QUER SERRAT ANTONIO, 15/11/2023 17:53 2.- QUER SERRAT ANTONIO, 15/11/2023 17:53 3.- QUER SERRAT ANTONIO, 15/11/2023 17:54 4.- QUER SERRAT ANTONIO, 15/11/2023 17:54 5.- QUER SERRAT ANTONIO, 15/11/2023 17:54 6.- QUER SERRAT ANTONIO, 15/11/2023 17:55 7.- QUER SERRAT ANTONIO, 15/11/2023 17:55 8.- QUER SERRAT ANTONIO, 15/11/2023 17:56 9.- QUER SERRAT ANTONIO, 15/11/2023 17:56 10.- QUER SERRAT ANTONIO, 15/11/2023 17:56 11.- QUER SERRAT ANTONIO, 15/11/2023 17:56 12.- QUER SERRAT ANTONIO, 15/11/2023 17:57 13.- QUER SERRAT ANTONIO, 15/11/2023 17:57 14.- QUER SERRAT ANTONIO, 15/11/2023 17:58 15.- QUER SERRAT ANTONIO, 15/11/2023 17:58 16.- QUER SERRAT ANTONIO, 15/11/2023 17:58 17.- QUER SERRAT ANTONIO, 15/11/2023 17:59 18.- QUER SERRAT ANTONIO, 15/11/2023 17:59 19.- QUER SERRAT ANTONIO, 15/11/2023 18:00 20.- QUER SERRAT ANTONIO, 15/11/2023 18:00 21.- QUER SERRAT ANTONIO, 15/11/2023 18:01 22.- QUER SERRAT ANTONIO, 15/11/2023 18:01 23.- QUER SERRAT ANTONIO, 15/11/2023 18:02 24.- QUER SERRAT ANTONIO, 15/11/2023 18:02 25.- QUER SERRAT ANTONIO, 15/11/2023 18:03 26.- QUER SERRAT ANTONIO, 15/11/2023 18:04 27.- QUER SERRAT ANTONIO, 15/11/2023 18:04 28.- QUER SERRAT ANTONIO, 15/11/2023 18:05 29.- QUER SERRAT ANTONIO, 15/11/2023 18:05 30.- QUER SERRAT ANTONIO, 15/11/2023 18:06 31.- QUER SERRAT ANTONIO, 15/11/2023 18:07 32.- QUER SERRAT ANTONIO, 15/11/2023 18:08 33.- QUER SERRAT ANTONIO, 15/11/2023 18:08 34.- QUER SERRAT ANTONIO, 15/11/2023 18:09 35.- QUER SERRAT ANTONIO, 15/11/2023 18:10 36.- QUER SERRAT ANTONIO, 15/11/2023 18:11 37.- QUER SERRAT ANTONIO, 15/11/2023 18:12 38.- QUER SERRAT ANTONIO, 15/11/2023 18:12 39.- QUER SERRAT ANTONIO, 15/11/2023 18:13 40.- QUER SERRAT ANTONIO, 15/11/2023 18:14 41.- Oscar Aparicio Pedrosa (TCAT) (la Memòria Valorada ha estat aprovada per Decret d'alcaldia núm. 2023DECR002223 de data 16 de novembre de 2023.), 16/11/2023 11:30 42.- Yolanda Cuenca Bermúdez (TCAT) (DILIGÈNCIA per fer constar que la Memòria Valorada ha estat aprovada per Decret d'alcaldia núm. 2023DECR002223 de data 16 de novembre de 2023.), 16/11/2023 16:00		



Núm.	Codi	U	Denominació	Quantitat	Preu (€)	Total (€)
4.1	RTC015	m ²	Fals sostre continu suspès, llis, 12,5+27+27, situat a una altura menor de 4 m, amb nivell de qualitat de l'acabat estàndard (Q2), constituït per: ESTRUCTURA: estructura metàl·lica d'acer galvanitzat de mestres primàries 60/27 mm amb una modulació de 1000 mm i suspeses de la superfície suport de formigó amb penjats combinats cada 900 mm, i mestres secundàries fixades perpendicularment a les mestres primàries amb connectors tipus cavalló amb una modulació de 500 mm; PLAQUES: una capa de plaques de guix laminat A / UNE-EN 520 - 1200 / longitud / 12,5 / amb les vores longitudinals afinades. Inclús banda autoadhesiva desolidaritzant, fixacions per a l'ancoratge dels perfils, cargols per a la fixació de les plaques, pasta de segellament, cinta microperforada de paper i accessoris de muntatge. Inclou: Replanteig dels eixos de l'estructura metàl·lica. Col·locació de la banda acústica. Anivellació i col·locació dels perfils perimetral. Senyalització dels punts d'ancoratge al forjat o element de suport. Anivellació i suspensió dels perfils primaris i secundaris de l'estructura. Tall de les plaques. Fixació de les plaques. Resolució de trobades i punts singulars. Tractament de junts. Criteri d'amidament de projecte: Superfície mesurada entre paraments, segons documentació gràfica de Projecte, sense descomptar buits per instal·lacions. Criteri de mesura d'obra: Es mesurarà la superfície realment executada segons especificacions de Projecte, seguint els criteris d'amidament exposats en la norma UNE 92305.	31,200	33,14	1.033,97

DOCUMENT MEM	ÒRGAN SECRETARIA	REFERÈNCIA 2023/000004/3084
Codi Segur de Verificació: c124c750-56c6-4c67-88c3-15e66e693faf Origen: Administració Identificador document original: ES_L01170221_2023_18224808 Data d'impressió: 22/11/2023 19:10:48 Pàgina 111 de 377 SIGNATURES 1.- QUER SERRAT ANTONIO, 15/11/2023 17:53 2.- QUER SERRAT ANTONIO, 15/11/2023 17:53 3.- QUER SERRAT ANTONIO, 15/11/2023 17:54 4.- QUER SERRAT ANTONIO, 15/11/2023 17:54 5.- QUER SERRAT ANTONIO, 15/11/2023 17:54 6.- QUER SERRAT ANTONIO, 15/11/2023 17:55 7.- QUER SERRAT ANTONIO, 15/11/2023 17:55 8.- QUER SERRAT ANTONIO, 15/11/2023 17:56 9.- QUER SERRAT ANTONIO, 15/11/2023 17:56 10.- QUER SERRAT ANTONIO, 15/11/2023 17:56 11.- QUER SERRAT ANTONIO, 15/11/2023 17:56 12.- QUER SERRAT ANTONIO, 15/11/2023 17:57 13.- QUER SERRAT ANTONIO, 15/11/2023 17:57 14.- QUER SERRAT ANTONIO, 15/11/2023 17:58 15.- QUER SERRAT ANTONIO, 15/11/2023 17:58 16.- QUER SERRAT ANTONIO, 15/11/2023 17:58 17.- QUER SERRAT ANTONIO, 15/11/2023 17:59 18.- QUER SERRAT ANTONIO, 15/11/2023 17:59 19.- QUER SERRAT ANTONIO, 15/11/2023 18:00 20.- QUER SERRAT ANTONIO, 15/11/2023 18:00 21.- QUER SERRAT ANTONIO, 15/11/2023 18:01 22.- QUER SERRAT ANTONIO, 15/11/2023 18:01 23.- QUER SERRAT ANTONIO, 15/11/2023 18:02 24.- QUER SERRAT ANTONIO, 15/11/2023 18:02 25.- QUER SERRAT ANTONIO, 15/11/2023 18:03 26.- QUER SERRAT ANTONIO, 15/11/2023 18:04 27.- QUER SERRAT ANTONIO, 15/11/2023 18:04 28.- QUER SERRAT ANTONIO, 15/11/2023 18:05 29.- QUER SERRAT ANTONIO, 15/11/2023 18:05 30.- QUER SERRAT ANTONIO, 15/11/2023 18:06 31.- QUER SERRAT ANTONIO, 15/11/2023 18:07 32.- QUER SERRAT ANTONIO, 15/11/2023 18:08 33.- QUER SERRAT ANTONIO, 15/11/2023 18:08 34.- QUER SERRAT ANTONIO, 15/11/2023 18:09 35.- QUER SERRAT ANTONIO, 15/11/2023 18:10 36.- QUER SERRAT ANTONIO, 15/11/2023 18:11 37.- QUER SERRAT ANTONIO, 15/11/2023 18:12 38.- QUER SERRAT ANTONIO, 15/11/2023 18:12 39.- QUER SERRAT ANTONIO, 15/11/2023 18:13 40.- QUER SERRAT ANTONIO, 15/11/2023 18:14 41.- Oscar Aparicio Pedrosa (TCAT) (la Memòria Valorada ha estat aprovada per Decret d'alcaldia núm. 2023DECR002223 de data 16 de novembre de 2023.), 16/11/2023 11:30 42.- Yolanda Cuenca Bermúdez (TCAT) (DILIGÈNCIA per fer constar que la Memòria Valorada ha estat aprovada per Decret d'alcaldia núm. 2023DECR002223 de data 16 de novembre de 2023.), 16/11/2023 16:00		

[illegible]

DOCUMENT MEM	ÒRGAN SECRETARIA	REFERÈNCIA 2023/000004/3084
Codi Segur de Verificació: c124c750-56c6-4c67-88c3-15e66e693faf Origen: Administració Identificador document original: ES_L01170221_2023_18224808 Data d'impressió: 22/11/2023 19:10:48 Pàgina 112 de 377 SIGNATURES 1.- QUER SERRAT ANTONIO, 15/11/2023 17:53 2.- QUER SERRAT ANTONIO, 15/11/2023 17:53 3.- QUER SERRAT ANTONIO, 15/11/2023 17:54 4.- QUER SERRAT ANTONIO, 15/11/2023 17:54 5.- QUER SERRAT ANTONIO, 15/11/2023 17:54 6.- QUER SERRAT ANTONIO, 15/11/2023 17:55 7.- QUER SERRAT ANTONIO, 15/11/2023 17:55 8.- QUER SERRAT ANTONIO, 15/11/2023 17:56 9.- QUER SERRAT ANTONIO, 15/11/2023 17:56 10.- QUER SERRAT ANTONIO, 15/11/2023 17:56 11.- QUER SERRAT ANTONIO, 15/11/2023 17:56 12.- QUER SERRAT ANTONIO, 15/11/2023 17:57 13.- QUER SERRAT ANTONIO, 15/11/2023 17:57 14.- QUER SERRAT ANTONIO, 15/11/2023 17:58 15.- QUER SERRAT ANTONIO, 15/11/2023 17:58 16.- QUER SERRAT ANTONIO, 15/11/2023 17:58 17.- QUER SERRAT ANTONIO, 15/11/2023 17:59 18.- QUER SERRAT ANTONIO, 15/11/2023 17:59 19.- QUER SERRAT ANTONIO, 15/11/2023 18:00 20.- QUER SERRAT ANTONIO, 15/11/2023 18:00 21.- QUER SERRAT ANTONIO, 15/11/2023 18:01 22.- QUER SERRAT ANTONIO, 15/11/2023 18:01 23.- QUER SERRAT ANTONIO, 15/11/2023 18:02 24.- QUER SERRAT ANTONIO, 15/11/2023 18:02 25.- QUER SERRAT ANTONIO, 15/11/2023 18:03 26.- QUER SERRAT ANTONIO, 15/11/2023 18:04 27.- QUER SERRAT ANTONIO, 15/11/2023 18:04 28.- QUER SERRAT ANTONIO, 15/11/2023 18:05 29.- QUER SERRAT ANTONIO, 15/11/2023 18:05 30.- QUER SERRAT ANTONIO, 15/11/2023 18:06 31.- QUER SERRAT ANTONIO, 15/11/2023 18:07 32.- QUER SERRAT ANTONIO, 15/11/2023 18:08 33.- QUER SERRAT ANTONIO, 15/11/2023 18:08 34.- QUER SERRAT ANTONIO, 15/11/2023 18:09 35.- QUER SERRAT ANTONIO, 15/11/2023 18:10 36.- QUER SERRAT ANTONIO, 15/11/2023 18:11 37.- QUER SERRAT ANTONIO, 15/11/2023 18:12 38.- QUER SERRAT ANTONIO, 15/11/2023 18:12 39.- QUER SERRAT ANTONIO, 15/11/2023 18:13 40.- QUER SERRAT ANTONIO, 15/11/2023 18:14 41.- Oscar Aparicio Pedrosa (TCAT) (la Memòria Valorada ha estat aprovada per Decret d'alcaldia núm. 2023DECR002223 de data 16 de novembre de 2023.), 16/11/2023 11:30 42.- Yolanda Cuenca Bermúdez (TCAT) (DILIGÈNCIA per fer constar que la Memòria Valorada ha estat aprovada per Decret d'alcaldia núm. 2023DECR002223 de data 16 de novembre de 2023.), 16/11/2023 16:00		

Núm.	Codi	U	Denominació	Quantitat	Preu (€)	Total (€)
5.1	RPE005	m ²	Formació de revestiment continuu de morter de ciment, tipus GP CSII W0, reglejat, de 15 mm de gruix, aplicat sobre un parament vertical interior fins a 3 m d'altura, acabat superficial rugós, per a servir de base a un posterior revestiment. Inclús, formació de juntes, racons, mestres amb separació entre elles no superior a un metre, arestes, queixals, brancals, llindes, acabaments en els trobament amb paraments, revestiments o altres elements rebuts en la seva superfície. Inclou: Especejament de panys de treball. Col·locació de regles i estès de corretges. Col·locació de tocs. Realització de mestres. Aplicació del morter. Realització de juntes i punts de trobada. Acabat superficial. Cura del morter. Criteri d'amidament de projecte: Superfície mesurada segons documentació gràfica de Projecte, sense deduir forats menors de 4 m² i deduïnt, en els buits de superfície major de 4 m², l'excés sobre 4 m². Criteri de mesura d'obra: Es mesurarà la superfície realment executada segons especificacions de Projecte, deduïnt, en els buits de superfície major de 4 m², l'excés sobre 4 m².	102,000	25,13	2.563,26
5.2	RAG130	m ²	Revestiment interior amb peces de rajola de València, de 200x200 mm, color blanc, acabat mat, gamma mitja, capacitat d'absorció d'aigua E>10%, grup BIII, segons UNE-EN 14411. SUPORT: parament de morter de ciment, vertical, de fins 3 m d'altura. COL·LOCACIÓ: en capa fina i mitjançant encolat simple amb adhesiu en dispersió normal, D1, segons UNE-EN 12004. REJUNTAT: amb morter de junts cimentós millorat, amb absorció d'aigua reduïda i resistència elevada a l'abrasió tipus CG 2 W A, color blanc, en junts de 3 mm d'espessor. Inclús creuetes de PVC. Criteri de valoració econòmica: El preu no inclou les peces especials ni la resolució de punts singulars. Inclou: Preparació de la superfície suport. Replanteig dels nivells, de la disposició de peces i dels junts. Tall i encaixonat de les peces. Preparació i aplicació del material de col·locació. Formació de juntes de moviment. Col·locació de les peces. Rejuntat. Acabat i neteja final. Criteri d'amidament de projecte: Superfície mesurada segons documentació gràfica de Projecte, deduïnt els buits de superfície major de 3 m². No s'ha incrementat l'amidament per trencaments i retallades, ja que en la descomposició s'ha considerat un 5% més de peces. Criteri de mesura d'obra: Es mesurarà la superfície realment executada segons especificacions de Projecte, deduïnt els buits de superfície major de 3 m².	102,000	38,83	3.960,66

DOCUMENT MEM	ÒRGAN SECRETARIA	REFERÈNCIA 2023/000004/3084
Codi Segur de Verificació: c124c750-56c6-4c67-88c3-15e66e693faf Origen: Administració Identificador document original: ES_L01170221_2023_18224808 Data d'impressió: 22/11/2023 19:10:48 Pàgina 113 de 377 SIGNATURES 1.- QUER SERRAT ANTONIO, 15/11/2023 17:53 2.- QUER SERRAT ANTONIO, 15/11/2023 17:53 3.- QUER SERRAT ANTONIO, 15/11/2023 17:54 4.- QUER SERRAT ANTONIO, 15/11/2023 17:54 5.- QUER SERRAT ANTONIO, 15/11/2023 17:54 6.- QUER SERRAT ANTONIO, 15/11/2023 17:55 7.- QUER SERRAT ANTONIO, 15/11/2023 17:55 8.- QUER SERRAT ANTONIO, 15/11/2023 17:56 9.- QUER SERRAT ANTONIO, 15/11/2023 17:56 10.- QUER SERRAT ANTONIO, 15/11/2023 17:56 11.- QUER SERRAT ANTONIO, 15/11/2023 17:56 12.- QUER SERRAT ANTONIO, 15/11/2023 17:57 13.- QUER SERRAT ANTONIO, 15/11/2023 17:57 14.- QUER SERRAT ANTONIO, 15/11/2023 17:58 15.- QUER SERRAT ANTONIO, 15/11/2023 17:58 16.- QUER SERRAT ANTONIO, 15/11/2023 17:58 17.- QUER SERRAT ANTONIO, 15/11/2023 17:59 18.- QUER SERRAT ANTONIO, 15/11/2023 17:59 19.- QUER SERRAT ANTONIO, 15/11/2023 18:00 20.- QUER SERRAT ANTONIO, 15/11/2023 18:00 21.- QUER SERRAT ANTONIO, 15/11/2023 18:01 22.- QUER SERRAT ANTONIO, 15/11/2023 18:01 23.- QUER SERRAT ANTONIO, 15/11/2023 18:02 24.- QUER SERRAT ANTONIO, 15/11/2023 18:02 25.- QUER SERRAT ANTONIO, 15/11/2023 18:03 26.- QUER SERRAT ANTONIO, 15/11/2023 18:04 27.- QUER SERRAT ANTONIO, 15/11/2023 18:04 28.- QUER SERRAT ANTONIO, 15/11/2023 18:05 29.- QUER SERRAT ANTONIO, 15/11/2023 18:05 30.- QUER SERRAT ANTONIO, 15/11/2023 18:06 31.- QUER SERRAT ANTONIO, 15/11/2023 18:07 32.- QUER SERRAT ANTONIO, 15/11/2023 18:08 33.- QUER SERRAT ANTONIO, 15/11/2023 18:08 34.- QUER SERRAT ANTONIO, 15/11/2023 18:09 35.- QUER SERRAT ANTONIO, 15/11/2023 18:10 36.- QUER SERRAT ANTONIO, 15/11/2023 18:11 37.- QUER SERRAT ANTONIO, 15/11/2023 18:12 38.- QUER SERRAT ANTONIO, 15/11/2023 18:12 39.- QUER SERRAT ANTONIO, 15/11/2023 18:13 40.- QUER SERRAT ANTONIO, 15/11/2023 18:14 41.- Oscar Aparicio Pedrosa (TCAT) (la Memòria Valorada ha estat aprovada per Decret d'alcaldia núm. 2023DECR002223 de data 16 de novembre de 2023.), 16/11/2023 11:30 42.- Yolanda Cuenca Bermúdez (TCAT) (DILIGÈNCIA per fer constar que la Memòria Valorada ha estat aprovada per Decret d'alcaldia núm. 2023DECR002223 de data 16 de novembre de 2023.), 16/11/2023 16:00		




ADEQUACIÓ 2 HABITATGES EN UN EDIFICI PLURIFAMILIAR
Pressupost parcial nº 5 REVESTIMENTS INTERIORS I EXTERIORS

Pàgina 18

Núm.	Codi	U	Denominació	Quantitat	Preu (€)	Total (€)
5.3	RPG010	m ²	Formació de revestiment continu interior de guix, a bona vista, sobre parament vertical, de fins 3 m d'altura, de 15 mm de gruix, format per una capa de guarnit amb pasta de guix de construcció B1, aplicat sobre els paraments a revestir, amb mestres solament en les cantonades, racons, guarniment de buits i mestres intermèdies per que la separació entre elles no sigui superior a 3 m. Inclús col·locació de cantoneres de plàstic i metall amb perforacions, acabaments amb entornpeu, formació d'arestes i racons, guarnicions de buits, col·locació de malla de fibra de vidre antiàlcals per a reforç de trobades entre materials diferents a un 10% de la superfície del parament i muntatge, desmuntatge i retirada de bastides. Inclou: Preparació del suport que es revestirà. Realització de mestres. Col·locació de cantoneres a les cantonades i sortints. Pastat del guix guixut. Extès de la pasta de guix entre les mestres i regularització del revestiment. Criteri d'amidament de projecte: Superfície mesurada des del paviment fins al sostre, segons documentació gràfica de Projecte, sense deduir forats menors de 4 m² i deduïnt, en els buits de superfície major de 4 m², l'excés sobre 4 m². No han sigut objecte de descompte els paraments verticals que tenen armaris encastats, sigui com sigui la seva dimensió. Criteri de mesura d'obra: Es mesurarà a cinta correguda, la superfície realment executada segons especificacions de Projecte, considerant com altura la distància entre el paviment i el sostre, sense deduir forats menors de 4 m² i deduïnt, en els buits de superfície major de 4 m², l'excés sobre 4 m². Els paraments que tinguin armaris de paret no seran objecte de descompte sigui com sigui la seva dimensió.	64,720	13,07	845,89

DOCUMENT MEM	ÒRGAN SECRETARIA	REFERÈNCIA 2023/000004/3084
Codi Segur de Verificació: c124c750-56c6-4c67-88c3-15e66e693faf Origen: Administració Identificador document original: ES_L01170221_2023_18224808 Data d'impressió: 22/11/2023 19:10:48 Pàgina 114 de 377 SIGNATURES 1.- QUER SERRAT ANTONIO, 15/11/2023 17:53 2.- QUER SERRAT ANTONIO, 15/11/2023 17:53 3.- QUER SERRAT ANTONIO, 15/11/2023 17:54 4.- QUER SERRAT ANTONIO, 15/11/2023 17:54 5.- QUER SERRAT ANTONIO, 15/11/2023 17:54 6.- QUER SERRAT ANTONIO, 15/11/2023 17:55 7.- QUER SERRAT ANTONIO, 15/11/2023 17:55 8.- QUER SERRAT ANTONIO, 15/11/2023 17:56 9.- QUER SERRAT ANTONIO, 15/11/2023 17:56 10.- QUER SERRAT ANTONIO, 15/11/2023 17:56 11.- QUER SERRAT ANTONIO, 15/11/2023 17:56 12.- QUER SERRAT ANTONIO, 15/11/2023 17:57 13.- QUER SERRAT ANTONIO, 15/11/2023 17:57 14.- QUER SERRAT ANTONIO, 15/11/2023 17:58 15.- QUER SERRAT ANTONIO, 15/11/2023 17:58 16.- QUER SERRAT ANTONIO, 15/11/2023 17:58 17.- QUER SERRAT ANTONIO, 15/11/2023 17:59 18.- QUER SERRAT ANTONIO, 15/11/2023 17:59 19.- QUER SERRAT ANTONIO, 15/11/2023 18:00 20.- QUER SERRAT ANTONIO, 15/11/2023 18:00 21.- QUER SERRAT ANTONIO, 15/11/2023 18:01 22.- QUER SERRAT ANTONIO, 15/11/2023 18:01 23.- QUER SERRAT ANTONIO, 15/11/2023 18:02 24.- QUER SERRAT ANTONIO, 15/11/2023 18:02 25.- QUER SERRAT ANTONIO, 15/11/2023 18:03 26.- QUER SERRAT ANTONIO, 15/11/2023 18:04 27.- QUER SERRAT ANTONIO, 15/11/2023 18:04 28.- QUER SERRAT ANTONIO, 15/11/2023 18:05 29.- QUER SERRAT ANTONIO, 15/11/2023 18:05 30.- QUER SERRAT ANTONIO, 15/11/2023 18:06 31.- QUER SERRAT ANTONIO, 15/11/2023 18:07 32.- QUER SERRAT ANTONIO, 15/11/2023 18:08 33.- QUER SERRAT ANTONIO, 15/11/2023 18:08 34.- QUER SERRAT ANTONIO, 15/11/2023 18:09 35.- QUER SERRAT ANTONIO, 15/11/2023 18:10 36.- QUER SERRAT ANTONIO, 15/11/2023 18:11 37.- QUER SERRAT ANTONIO, 15/11/2023 18:12 38.- QUER SERRAT ANTONIO, 15/11/2023 18:12 39.- QUER SERRAT ANTONIO, 15/11/2023 18:13 40.- QUER SERRAT ANTONIO, 15/11/2023 18:14 41.- Oscar Aparicio Pedrosa (TCAT) (la Memòria Valorada ha estat aprovada per Decret d'alcaldia núm. 2023DECR002223 de data 16 de novembre de 2023.), 16/11/2023 11:30 42.- Yolanda Cuenca Bermúdez (TCAT) (DILIGÈNCIA per fer constar que la Memòria Valorada ha estat aprovada per Decret d'alcaldia núm. 2023DECR002223 de data 16 de novembre de 2023.), 16/11/2023 16:00		

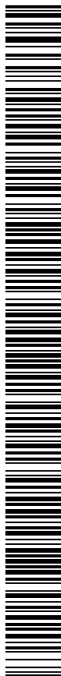

ADEQUACIÓ 2 HABITATGES EN UN EDIFICI PLURIFAMILIAR
Pressupost parcial nº 5 REVESTIMENTS INTERIORS I EXTERIORS

Pàgina 19

Núm.	Codi	U	Denominació	Quantitat	Preu (€)	Total (€)
5.4	RPE010	m ²	Formació de revestiment continuu de morter de ciment, tipus GP CSIII W1, reglejat, de 15 mm de gruix, aplicat sobre un parament vertical exterior, acabat superficial remolinat. Inclús, col·locació de malla de fibra de vidre antiàlcals per a reforç de trobades entre materials diferents i en els fronts de forjat, a un 20% de la superfície del parament, formació de juntes, racons, mestres amb separació entre elles no superior a un metre, arestes, queixals, brancals, llindes, acabaments en els trobament amb paraments, revestiments o altres elements rebuts en la seva superfície. Inclou: Col·locació de la malla entre diferents materials i en els fronts de forjat. Especejament de panys de treball. Col·locació de regles i estès de corretges. Col·locació de tocs. Realització de mestres. Aplicació del morter. Realització de juntes i punts de trobada. Acabat superficial. Cura del morter. Criteri d'amidament de projecte: Superfície mesurada segons documentació gràfica de Projecte, sense deduir forats menors de 4 m² i deduïnt, en els buits de superfície major de 4 m², l'excés sobre 4 m². Criteri de mesura d'obra: Es mesurarà la superfície realment executada segons especificacions de Projecte, deduïnt, en els buits de superfície major de 4 m², l'excés sobre 4 m².	10,000	31,00	310,00
Total pressupost parcial nº 5 REVESTIMENTS INTERIORS I EXTERIORS :						7.679,81

DOCUMENT MEM	ÒRGAN SECRETARIA	REFERÈNCIA 2023/000004/3084
Codi Segur de Verificació: c124c750-56c6-4c67-88c3-15e66e693faf Origen: Administració Identificador document original: ES_L01170221_2023_18224808 Data d'impressió: 22/11/2023 19:10:48 Pàgina 115 de 377 SIGNATURES 1.- QUER SERRAT ANTONIO, 15/11/2023 17:53 2.- QUER SERRAT ANTONIO, 15/11/2023 17:53 3.- QUER SERRAT ANTONIO, 15/11/2023 17:54 4.- QUER SERRAT ANTONIO, 15/11/2023 17:54 5.- QUER SERRAT ANTONIO, 15/11/2023 17:54 6.- QUER SERRAT ANTONIO, 15/11/2023 17:55 7.- QUER SERRAT ANTONIO, 15/11/2023 17:55 8.- QUER SERRAT ANTONIO, 15/11/2023 17:56 9.- QUER SERRAT ANTONIO, 15/11/2023 17:56 10.- QUER SERRAT ANTONIO, 15/11/2023 17:56 11.- QUER SERRAT ANTONIO, 15/11/2023 17:56 12.- QUER SERRAT ANTONIO, 15/11/2023 17:57 13.- QUER SERRAT ANTONIO, 15/11/2023 17:57 14.- QUER SERRAT ANTONIO, 15/11/2023 17:58 15.- QUER SERRAT ANTONIO, 15/11/2023 17:58 16.- QUER SERRAT ANTONIO, 15/11/2023 17:58 17.- QUER SERRAT ANTONIO, 15/11/2023 17:59 18.- QUER SERRAT ANTONIO, 15/11/2023 17:59 19.- QUER SERRAT ANTONIO, 15/11/2023 18:00 20.- QUER SERRAT ANTONIO, 15/11/2023 18:00 21.- QUER SERRAT ANTONIO, 15/11/2023 18:01 22.- QUER SERRAT ANTONIO, 15/11/2023 18:01 23.- QUER SERRAT ANTONIO, 15/11/2023 18:02 24.- QUER SERRAT ANTONIO, 15/11/2023 18:02 25.- QUER SERRAT ANTONIO, 15/11/2023 18:03 26.- QUER SERRAT ANTONIO, 15/11/2023 18:04 27.- QUER SERRAT ANTONIO, 15/11/2023 18:04 28.- QUER SERRAT ANTONIO, 15/11/2023 18:05 29.- QUER SERRAT ANTONIO, 15/11/2023 18:05 30.- QUER SERRAT ANTONIO, 15/11/2023 18:06 31.- QUER SERRAT ANTONIO, 15/11/2023 18:07 32.- QUER SERRAT ANTONIO, 15/11/2023 18:08 33.- QUER SERRAT ANTONIO, 15/11/2023 18:08 34.- QUER SERRAT ANTONIO, 15/11/2023 18:09 35.- QUER SERRAT ANTONIO, 15/11/2023 18:10 36.- QUER SERRAT ANTONIO, 15/11/2023 18:11 37.- QUER SERRAT ANTONIO, 15/11/2023 18:12 38.- QUER SERRAT ANTONIO, 15/11/2023 18:12 39.- QUER SERRAT ANTONIO, 15/11/2023 18:13 40.- QUER SERRAT ANTONIO, 15/11/2023 18:14 41.- Oscar Aparicio Pedrosa (TCAT) (la Memòria Valorada ha estat aprovada per Decret d'alcaldia núm. 2023DECR002223 de data 16 de novembre de 2023.), 16/11/2023 11:30 42.- Yolanda Cuenca Bermúdez (TCAT) (DILIGÈNCIA per fer constar que la Memòria Valorada ha estat aprovada per Decret d'alcaldia núm. 2023DECR002223 de data 16 de novembre de 2023.), 16/11/2023 16:00		

Núm.	Codi	U	Denominació	Quantitat	Preu (€)	Total (€)
6.1	RSG025	m	Entornpeu de gres esmaltat, de 80 mm d'altura, gamma bàsica. COL-LOCACIÓ: en capa grossa amb morter de ciment. REJUNTAT: amb morter de junts cimentós tipus L, color blanc, en junts de 2 mm d'espessor. Inclou: Replanteig de les peces. Tall de les peces i formació d'encaixos en cantonades i racons. Col·locació de l'entornpeu. Rejuntat. Neteja de l'entornpeu. Criteri d'amidament de projecte: Longitud mesurada segons documentació gràfica de Projecte, sense incloure buits de portes. No s'ha incrementat l'amidament per trencaments i retallades, ja que en la descomposició s'ha considerat un 5% més de peces. Criteri de mesura d'obra: Es mesurarà la longitud realment executada segons especificacions de Projecte.	42,800	9,30	398,04
Total pressupost parcial nº 6 PAVIMENTS :						398,04

DOCUMENT MEM	ÒRGAN SECRETARIA	REFERÈNCIA 2023/000004/3084
Codi Segur de Verificació: c124c750-56c6-4c67-88c3-15e66e693faf Origen: Administració Identificador document original: ES_L01170221_2023_18224808 Data d'impressió: 22/11/2023 19:10:48 Pàgina 116 de 377 SIGNATURES 1.- QUER SERRAT ANTONIO, 15/11/2023 17:53 2.- QUER SERRAT ANTONIO, 15/11/2023 17:53 3.- QUER SERRAT ANTONIO, 15/11/2023 17:54 4.- QUER SERRAT ANTONIO, 15/11/2023 17:54 5.- QUER SERRAT ANTONIO, 15/11/2023 17:54 6.- QUER SERRAT ANTONIO, 15/11/2023 17:55 7.- QUER SERRAT ANTONIO, 15/11/2023 17:55 8.- QUER SERRAT ANTONIO, 15/11/2023 17:56 9.- QUER SERRAT ANTONIO, 15/11/2023 17:56 10.- QUER SERRAT ANTONIO, 15/11/2023 17:56 11.- QUER SERRAT ANTONIO, 15/11/2023 17:56 12.- QUER SERRAT ANTONIO, 15/11/2023 17:57 13.- QUER SERRAT ANTONIO, 15/11/2023 17:57 14.- QUER SERRAT ANTONIO, 15/11/2023 17:58 15.- QUER SERRAT ANTONIO, 15/11/2023 17:58 16.- QUER SERRAT ANTONIO, 15/11/2023 17:58 17.- QUER SERRAT ANTONIO, 15/11/2023 17:59 18.- QUER SERRAT ANTONIO, 15/11/2023 17:59 19.- QUER SERRAT ANTONIO, 15/11/2023 18:00 20.- QUER SERRAT ANTONIO, 15/11/2023 18:00 21.- QUER SERRAT ANTONIO, 15/11/2023 18:01 22.- QUER SERRAT ANTONIO, 15/11/2023 18:01 23.- QUER SERRAT ANTONIO, 15/11/2023 18:02 24.- QUER SERRAT ANTONIO, 15/11/2023 18:02 25.- QUER SERRAT ANTONIO, 15/11/2023 18:03 26.- QUER SERRAT ANTONIO, 15/11/2023 18:04 27.- QUER SERRAT ANTONIO, 15/11/2023 18:04 28.- QUER SERRAT ANTONIO, 15/11/2023 18:05 29.- QUER SERRAT ANTONIO, 15/11/2023 18:05 30.- QUER SERRAT ANTONIO, 15/11/2023 18:06 31.- QUER SERRAT ANTONIO, 15/11/2023 18:07 32.- QUER SERRAT ANTONIO, 15/11/2023 18:08 33.- QUER SERRAT ANTONIO, 15/11/2023 18:08 34.- QUER SERRAT ANTONIO, 15/11/2023 18:09 35.- QUER SERRAT ANTONIO, 15/11/2023 18:10 36.- QUER SERRAT ANTONIO, 15/11/2023 18:11 37.- QUER SERRAT ANTONIO, 15/11/2023 18:12 38.- QUER SERRAT ANTONIO, 15/11/2023 18:12 39.- QUER SERRAT ANTONIO, 15/11/2023 18:13 40.- QUER SERRAT ANTONIO, 15/11/2023 18:14 41.- Oscar Aparicio Pedrosa (TCAT) (la Memòria Valorada ha estat aprovada per Decret d'alcaldia núm. 2023DECR002223 de data 16 de novembre de 2023.), 16/11/2023 11:30 42.- Yolanda Cuenca Bermúdez (TCAT) (DILIGÈNCIA per fer constar que la Memòria Valorada ha estat aprovada per Decret d'alcaldia núm. 2023DECR002223 de data 16 de novembre de 2023.), 16/11/2023 16:00		

Núm.	Codi	U	Denominació	Quantitat	Preu (€)	Total (€)
7.1	RFP010	m ²	Aplicació manual de dues mans de pintura plàstica, color a escollir, acabat mat, textura llisa, la primera mà diluïda amb un 15 a 20% d'aigua i la següent diluïda amb un 5 a 10% d'aigua o sense diluir, (rendiment: 0,1 l/m² cada mà); prèvia aplicació d'una mà d'emprimació acrílica, reguladora de l'absorció, sobre parament exterior de morter de ciment. Criteri de valoració econòmica: El preu inclou la protecció dels elements de l'entorn que puguin veure's afectats durant els treballs i la resolució de punts singulars. Inclou: Preparació, neteja i escatol previ del suport. Preparació de la mescla. Aplicació d'una mà de fons. Aplicació de dues mans d'acabat. Criteri d'amidament de projecte: Superfície mesurada segons documentació gràfica de Projecte, amb el mateix criteri que el suport base. Criteri de mesura d'obra: Es mesurarà la superfície realment executada segons especificacions de Projecte, amb el mateix criteri que el suport base.	30,000	13,25	397,50
7.2	RIP030	m ²	Aplicació manual de dues mans de pintura plàstica, acabat mat, textura llisa, diluïdes amb un 15% d'aigua o sense diluir, (rendiment: 0,1 l/m² cada mà); prèvia aplicació d'una mà d'emprimació acrílica reguladora de l'absorció, sobre parament interior de guix o escaiola, vertical, de fins 3 m d'altura. Criteri de valoració econòmica: El preu inclou la protecció dels elements de l'entorn que puguin veure's afectats durant els treballs i la resolució de punts singulars. Inclou: Preparació del suport. Aplicació d'una mà de fons. Aplicació de dues mans d'acabat. Criteri d'amidament de projecte: Superfície mesurada segons documentació gràfica de Projecte, amb el mateix criteri que el suport base. Criteri de mesura d'obra: Es mesurarà la superfície realment executada segons especificacions de Projecte, amb el mateix criteri que el suport base.	600,040	8,27	4.962,33

DOCUMENT MEM	ÒRGAN SECRETARIA	REFERÈNCIA 2023/000004/3084
Codi Segur de Verificació: c124c750-56c6-4c67-88c3-15e66e693faf Origen: Administració Identificador document original: ES_L01170221_2023_18224808 Data d'impressió: 22/11/2023 19:10:48 Pàgina 117 de 377 SIGNATURES 1.- QUER SERRAT ANTONIO, 15/11/2023 17:53 2.- QUER SERRAT ANTONIO, 15/11/2023 17:53 3.- QUER SERRAT ANTONIO, 15/11/2023 17:54 4.- QUER SERRAT ANTONIO, 15/11/2023 17:54 5.- QUER SERRAT ANTONIO, 15/11/2023 17:54 6.- QUER SERRAT ANTONIO, 15/11/2023 17:55 7.- QUER SERRAT ANTONIO, 15/11/2023 17:55 8.- QUER SERRAT ANTONIO, 15/11/2023 17:56 9.- QUER SERRAT ANTONIO, 15/11/2023 17:56 10.- QUER SERRAT ANTONIO, 15/11/2023 17:56 11.- QUER SERRAT ANTONIO, 15/11/2023 17:56 12.- QUER SERRAT ANTONIO, 15/11/2023 17:57 13.- QUER SERRAT ANTONIO, 15/11/2023 17:57 14.- QUER SERRAT ANTONIO, 15/11/2023 17:58 15.- QUER SERRAT ANTONIO, 15/11/2023 17:58 16.- QUER SERRAT ANTONIO, 15/11/2023 17:58 17.- QUER SERRAT ANTONIO, 15/11/2023 17:59 18.- QUER SERRAT ANTONIO, 15/11/2023 17:59 19.- QUER SERRAT ANTONIO, 15/11/2023 18:00 20.- QUER SERRAT ANTONIO, 15/11/2023 18:00 21.- QUER SERRAT ANTONIO, 15/11/2023 18:01 22.- QUER SERRAT ANTONIO, 15/11/2023 18:01 23.- QUER SERRAT ANTONIO, 15/11/2023 18:02 24.- QUER SERRAT ANTONIO, 15/11/2023 18:02 25.- QUER SERRAT ANTONIO, 15/11/2023 18:03 26.- QUER SERRAT ANTONIO, 15/11/2023 18:04 27.- QUER SERRAT ANTONIO, 15/11/2023 18:04 28.- QUER SERRAT ANTONIO, 15/11/2023 18:05 29.- QUER SERRAT ANTONIO, 15/11/2023 18:05 30.- QUER SERRAT ANTONIO, 15/11/2023 18:06 31.- QUER SERRAT ANTONIO, 15/11/2023 18:07 32.- QUER SERRAT ANTONIO, 15/11/2023 18:08 33.- QUER SERRAT ANTONIO, 15/11/2023 18:08 34.- QUER SERRAT ANTONIO, 15/11/2023 18:09 35.- QUER SERRAT ANTONIO, 15/11/2023 18:10 36.- QUER SERRAT ANTONIO, 15/11/2023 18:11 37.- QUER SERRAT ANTONIO, 15/11/2023 18:12 38.- QUER SERRAT ANTONIO, 15/11/2023 18:12 39.- QUER SERRAT ANTONIO, 15/11/2023 18:13 40.- QUER SERRAT ANTONIO, 15/11/2023 18:14 41.- Oscar Aparicio Pedrosa (TCAT) (la Memòria Valorada ha estat aprovada per Decret d'alcaldia núm. 2023DECR002223 de data 16 de novembre de 2023.), 16/11/2023 11:30 42.- Yolanda Cuenca Bermúdez (TCAT) (DILIGÈNCIA per fer constar que la Memòria Valorada ha estat aprovada per Decret d'alcaldia núm. 2023DECR002223 de data 16 de novembre de 2023.), 16/11/2023 16:00		

Núm.	Codi	U	Denominació	Quantitat	Preu (€)	Total (€)
7.3	RIP035	m ²	Aplicació manual de dues mans de pintura plàstica, acabat mat, textura llisa, diluïdes amb un 15% d'aigua o sense diluir, (rendiment: 0,1 l/m² cada mà); prèvia aplicació d'una mà d'emprimació acrílica reguladora de l'absorció, sobre parament interior de guix projectat o plaques de guix laminat, horitzontal, fins a 3 m d'altura. Criteri de valoració econòmica: El preu inclou la protecció dels elements de l'entorn que puguin veure's afectats durant els treballs i la resolució de punts singulars. Inclou: Preparació del suport. Aplicació d'una mà de fons. Aplicació de dues mans d'acabat. Criteri d'amidament de projecte: Superfície mesurada segons documentació gràfica de Projecte, amb el mateix criteri que el suport base. Criteri de mesura d'obra: Es mesurarà la superfície realment executada segons especificacions de Projecte, amb el mateix criteri que el suport base.	168,500	10,87	1.831,60
7.4	RME020	m ²	Aplicació manual de dues mans d'esmalt sintètic a base de resines alquídiques, sense diluir, (rendiment: 0,091 l/m² cada mà); prèvia aplicació d'una mà d'emprimació segelladora, a base de resines alquídiques i pigments seleccionats, (rendiment: 0,1111 l/m²), sobre superfície de fusteria de fusta, en interiors. Inclús fregat amb paper de vidre. Criteri de valoració econòmica: El preu inclou la protecció dels elements de l'entorn que puguin veure's afectats durant els treballs. Inclou: Preparació i neteja de la superfície suport. Aplicació de la mà de fons. Aplicació successiva, amb intervals d'assecat, de les mans d'acabat. Criteri d'amidament de projecte: Superfície mesurada segons documentació gràfica de Projecte, sense descomptar buits, a dues cares, de fora a fora del tapajunts. Criteri de mesura d'obra: Es mesurarà la superfície realment executada segons especificacions de Projecte, per ambdues cares, incloent els tapajunts.	56,800	16,19	919,59

DOCUMENT MEM	ÒRGAN SECRETARIA	REFERÈNCIA 2023/000004/3084
Codi Segur de Verificació: c124c750-56c6-4c67-88c3-15e66e693faf Origen: Administració Identificador document original: ES_L01170221_2023_18224808 Data d'impressió: 22/11/2023 19:10:48 Pàgina 118 de 377 SIGNATURES 1.- QUER SERRAT ANTONIO, 15/11/2023 17:53 2.- QUER SERRAT ANTONIO, 15/11/2023 17:53 3.- QUER SERRAT ANTONIO, 15/11/2023 17:54 4.- QUER SERRAT ANTONIO, 15/11/2023 17:54 5.- QUER SERRAT ANTONIO, 15/11/2023 17:54 6.- QUER SERRAT ANTONIO, 15/11/2023 17:55 7.- QUER SERRAT ANTONIO, 15/11/2023 17:55 8.- QUER SERRAT ANTONIO, 15/11/2023 17:56 9.- QUER SERRAT ANTONIO, 15/11/2023 17:56 10.- QUER SERRAT ANTONIO, 15/11/2023 17:56 11.- QUER SERRAT ANTONIO, 15/11/2023 17:56 12.- QUER SERRAT ANTONIO, 15/11/2023 17:57 13.- QUER SERRAT ANTONIO, 15/11/2023 17:57 14.- QUER SERRAT ANTONIO, 15/11/2023 17:58 15.- QUER SERRAT ANTONIO, 15/11/2023 17:58 16.- QUER SERRAT ANTONIO, 15/11/2023 17:58 17.- QUER SERRAT ANTONIO, 15/11/2023 17:59 18.- QUER SERRAT ANTONIO, 15/11/2023 17:59 19.- QUER SERRAT ANTONIO, 15/11/2023 18:00 20.- QUER SERRAT ANTONIO, 15/11/2023 18:00 21.- QUER SERRAT ANTONIO, 15/11/2023 18:01 22.- QUER SERRAT ANTONIO, 15/11/2023 18:01 23.- QUER SERRAT ANTONIO, 15/11/2023 18:02 24.- QUER SERRAT ANTONIO, 15/11/2023 18:02 25.- QUER SERRAT ANTONIO, 15/11/2023 18:03 26.- QUER SERRAT ANTONIO, 15/11/2023 18:04 27.- QUER SERRAT ANTONIO, 15/11/2023 18:04 28.- QUER SERRAT ANTONIO, 15/11/2023 18:05 29.- QUER SERRAT ANTONIO, 15/11/2023 18:05 30.- QUER SERRAT ANTONIO, 15/11/2023 18:06 31.- QUER SERRAT ANTONIO, 15/11/2023 18:07 32.- QUER SERRAT ANTONIO, 15/11/2023 18:08 33.- QUER SERRAT ANTONIO, 15/11/2023 18:08 34.- QUER SERRAT ANTONIO, 15/11/2023 18:09 35.- QUER SERRAT ANTONIO, 15/11/2023 18:10 36.- QUER SERRAT ANTONIO, 15/11/2023 18:11 37.- QUER SERRAT ANTONIO, 15/11/2023 18:12 38.- QUER SERRAT ANTONIO, 15/11/2023 18:12 39.- QUER SERRAT ANTONIO, 15/11/2023 18:13 40.- QUER SERRAT ANTONIO, 15/11/2023 18:14 41.- Oscar Aparicio Pedrosa (TCAT) (la Memòria Valorada ha estat aprovada per Decret d'alcaldia núm. 2023DECR002223 de data 16 de novembre de 2023.), 16/11/2023 11:30 42.- Yolanda Cuenca Bermúdez (TCAT) (DILIGÈNCIA per fer constar que la Memòria Valorada ha estat aprovada per Decret d'alcaldia núm. 2023DECR002223 de data 16 de novembre de 2023.), 16/11/2023 16:00		

Núm.	Codi	U	Denominació	Quantitat	Preu (€)	Total (€)
7.5	RNE020	m ²	Aplicació manual de dues mans d'esmalt sintètic d'assecat ràpid, a base de resines alquídiques, color blanc, acabat brillant, (rendiment: 0,077 l/m ² cada mà); prèvia aplicació d'una mà d'emprimació sintètica antioxidant d'assecat ràpid, a base de resines alquídiques, color gris, acabat mat (rendiment: 0,125 l/m ²), sobre barana interior amb clavenda de barrots, d'acer. Inclou: Preparació i neteja de la superfície suport. Aplicació d'una mà d'emprimació. Aplicació de dues mans d'acabat. Criteri d'amidament de projecte: Superfície del polígon envolupant, mesurada segons documentació gràfica de Projecte, per una sola cara, sense descomptar buits. Criteri de mesura d'obra: Es mesurarà la superfície del polígon envolupant de les unitats realment executades segons especificacions de Projecte, per una sola cara.	21,273	25,72	547,14
Total pressupost parcial nº 7 PINTURA :						8.658,16

DOCUMENT MEM	ÒRGAN SECRETARIA	REFERÈNCIA 2023/000004/3084
Codi Segur de Verificació: c124c750-56c6-4c67-88c3-15e66e693faf Origen: Administració Identificador document original: ES_L01170221_2023_18224808 Data d'impressió: 22/11/2023 19:10:48 Pàgina 119 de 377 SIGNATURES 1.- QUER SERRAT ANTONIO, 15/11/2023 17:53 2.- QUER SERRAT ANTONIO, 15/11/2023 17:53 3.- QUER SERRAT ANTONIO, 15/11/2023 17:54 4.- QUER SERRAT ANTONIO, 15/11/2023 17:54 5.- QUER SERRAT ANTONIO, 15/11/2023 17:54 6.- QUER SERRAT ANTONIO, 15/11/2023 17:55 7.- QUER SERRAT ANTONIO, 15/11/2023 17:55 8.- QUER SERRAT ANTONIO, 15/11/2023 17:56 9.- QUER SERRAT ANTONIO, 15/11/2023 17:56 10.- QUER SERRAT ANTONIO, 15/11/2023 17:56 11.- QUER SERRAT ANTONIO, 15/11/2023 17:56 12.- QUER SERRAT ANTONIO, 15/11/2023 17:57 13.- QUER SERRAT ANTONIO, 15/11/2023 17:57 14.- QUER SERRAT ANTONIO, 15/11/2023 17:58 15.- QUER SERRAT ANTONIO, 15/11/2023 17:58 16.- QUER SERRAT ANTONIO, 15/11/2023 17:58 17.- QUER SERRAT ANTONIO, 15/11/2023 17:59 18.- QUER SERRAT ANTONIO, 15/11/2023 17:59 19.- QUER SERRAT ANTONIO, 15/11/2023 18:00 20.- QUER SERRAT ANTONIO, 15/11/2023 18:00 21.- QUER SERRAT ANTONIO, 15/11/2023 18:01 22.- QUER SERRAT ANTONIO, 15/11/2023 18:01 23.- QUER SERRAT ANTONIO, 15/11/2023 18:02 24.- QUER SERRAT ANTONIO, 15/11/2023 18:02 25.- QUER SERRAT ANTONIO, 15/11/2023 18:03 26.- QUER SERRAT ANTONIO, 15/11/2023 18:04 27.- QUER SERRAT ANTONIO, 15/11/2023 18:04 28.- QUER SERRAT ANTONIO, 15/11/2023 18:05 29.- QUER SERRAT ANTONIO, 15/11/2023 18:05 30.- QUER SERRAT ANTONIO, 15/11/2023 18:06 31.- QUER SERRAT ANTONIO, 15/11/2023 18:07 32.- QUER SERRAT ANTONIO, 15/11/2023 18:08 33.- QUER SERRAT ANTONIO, 15/11/2023 18:08 34.- QUER SERRAT ANTONIO, 15/11/2023 18:09 35.- QUER SERRAT ANTONIO, 15/11/2023 18:10 36.- QUER SERRAT ANTONIO, 15/11/2023 18:11 37.- QUER SERRAT ANTONIO, 15/11/2023 18:12 38.- QUER SERRAT ANTONIO, 15/11/2023 18:12 39.- QUER SERRAT ANTONIO, 15/11/2023 18:13 40.- QUER SERRAT ANTONIO, 15/11/2023 18:14 41.- Oscar Aparicio Pedrosa (TCAT) (la Memòria Valorada ha estat aprovada per Decret d'alcaldia núm. 2023DECR002223 de data 16 de novembre de 2023.), 16/11/2023 11:30 42.- Yolanda Cuenca Bermúdez (TCAT) (DILIGÈNCIA per fer constar que la Memòria Valorada ha estat aprovada per Decret d'alcaldia núm. 2023DECR002223 de data 16 de novembre de 2023.), 16/11/2023 16:00		

Núm.	Codi	U	Denominació	Quantitat	Preu (€)	Total (€)
8.1	LCY010g	U	Porta d'alumini, sèrie Cor-60 "CORTIZO", amb trencament de pont tèrmic, dues fulles, una practicable una oscil·lobatent, amb obertura cap a l'interior, dimensions 1640x1960 mm, acabat lacat estàndard, amb el segell QUALICOAT, que garanteix el gruix i la qualitat del procés de lacat, composta de fulla de 68 mm i marc de 60 mm, rivets, galze, junts d'estanquitat d'EPDM, maneta estàndard i ferraments, segons UNE-EN 14351-1; transmissió tèrmica del marc: $U_{h,m}$ = des de 2,8 W/(m²K); gruix màxim de l'envidriament: 46 mm, amb classificació a la permeabilitat a l'aire classe 4, segons UNE-EN 12207, classificació a l'estanquitat a l'aigua classe E1200, segons UNE-EN 12208, i classificació a la resistència a la força del vent classe C5, segons UNE-EN 12210, sense bastiment de base i sense persiana. Inclús patilles d'ancoratge per a la fixació de la fusteria, segellador adhesiu i silicona neutra per a segellat perimetral dels junts exterior i interior, entre la fusteria i l'obra. TSAC. Criteri de valoració econòmica: El preu no inclou el rebut en obra de la fusteria. Ref. B1. Inclou: Ajust final de les fulles. Segellat perimetral del junt entre la fusteria exterior i el parament. Realització de proves de servei. Criteri d'amidament de projecte: Nombre d'unitats previstes, segons documentació gràfica de Projecte. Criteri de mesura d'obra: Es mesurarà el nombre d'unitats realment executades segons especificacions de Projecte.	1,000	1.042,87	1.042,87

DOCUMENT MEM	ÒRGAN SECRETARIA	REFERÈNCIA 2023/000004/3084
Codi Segur de Verificació: c124c750-56c6-4c67-88c3-15e66e693faf Origen: Administració Identificador document original: ES_L01170221_2023_18224808 Data d'impressió: 22/11/2023 19:10:48 Pàgina 120 de 377 SIGNATURES 1.- QUER SERRAT ANTONIO, 15/11/2023 17:53 2.- QUER SERRAT ANTONIO, 15/11/2023 17:53 3.- QUER SERRAT ANTONIO, 15/11/2023 17:54 4.- QUER SERRAT ANTONIO, 15/11/2023 17:54 5.- QUER SERRAT ANTONIO, 15/11/2023 17:54 6.- QUER SERRAT ANTONIO, 15/11/2023 17:55 7.- QUER SERRAT ANTONIO, 15/11/2023 17:55 8.- QUER SERRAT ANTONIO, 15/11/2023 17:56 9.- QUER SERRAT ANTONIO, 15/11/2023 17:56 10.- QUER SERRAT ANTONIO, 15/11/2023 17:56 11.- QUER SERRAT ANTONIO, 15/11/2023 17:56 12.- QUER SERRAT ANTONIO, 15/11/2023 17:57 13.- QUER SERRAT ANTONIO, 15/11/2023 17:57 14.- QUER SERRAT ANTONIO, 15/11/2023 17:58 15.- QUER SERRAT ANTONIO, 15/11/2023 17:58 16.- QUER SERRAT ANTONIO, 15/11/2023 17:58 17.- QUER SERRAT ANTONIO, 15/11/2023 17:59 18.- QUER SERRAT ANTONIO, 15/11/2023 17:59 19.- QUER SERRAT ANTONIO, 15/11/2023 18:00 20.- QUER SERRAT ANTONIO, 15/11/2023 18:00 21.- QUER SERRAT ANTONIO, 15/11/2023 18:01 22.- QUER SERRAT ANTONIO, 15/11/2023 18:01 23.- QUER SERRAT ANTONIO, 15/11/2023 18:02 24.- QUER SERRAT ANTONIO, 15/11/2023 18:02 25.- QUER SERRAT ANTONIO, 15/11/2023 18:03 26.- QUER SERRAT ANTONIO, 15/11/2023 18:04 27.- QUER SERRAT ANTONIO, 15/11/2023 18:04 28.- QUER SERRAT ANTONIO, 15/11/2023 18:05 29.- QUER SERRAT ANTONIO, 15/11/2023 18:05 30.- QUER SERRAT ANTONIO, 15/11/2023 18:06 31.- QUER SERRAT ANTONIO, 15/11/2023 18:07 32.- QUER SERRAT ANTONIO, 15/11/2023 18:08 33.- QUER SERRAT ANTONIO, 15/11/2023 18:08 34.- QUER SERRAT ANTONIO, 15/11/2023 18:09 35.- QUER SERRAT ANTONIO, 15/11/2023 18:10 36.- QUER SERRAT ANTONIO, 15/11/2023 18:11 37.- QUER SERRAT ANTONIO, 15/11/2023 18:12 38.- QUER SERRAT ANTONIO, 15/11/2023 18:12 39.- QUER SERRAT ANTONIO, 15/11/2023 18:13 40.- QUER SERRAT ANTONIO, 15/11/2023 18:14 41.- Oscar Aparicio Pedrosa (TCAT) (la Memòria Valorada ha estat aprovada per Decret d'alcaldia núm. 2023DECR002223 de data 16 de novembre de 2023.), 16/11/2023 11:30 42.- Yolanda Cuenca Bermúdez (TCAT) (DILIGÈNCIA per fer constar que la Memòria Valorada ha estat aprovada per Decret d'alcaldia núm. 2023DECR002223 de data 16 de novembre de 2023.), 16/11/2023 16:00		



Núm.	Codi	U	Denominació	Quantitat	Preu (€)	Total (€)
8.2	LCY010	U	Finestra d'alumini, sèrie Cor-60 "CORTIZO", amb trencament de pont tèrmic, una fulla oscil·lobatent i una fulla practicable, amb obertura cap a l'interior, dimensions 1280x1260 mm, acabat lacat estàndard, amb el segell QUALICOAT, que garanteix el gruix i la qualitat del procés de lacat, composta de fulla de 68 mm i marc de 60 mm, rivets, galze, junts d'estanquitat d'EPDM, maneta estàndard i ferraments, segons UNE-EN 14351-1; transmissió tèrmica del marc: $U_{h,m} =$ des de 2,8 W/(m²K); gruix màxim de l'envidriament: 46 mm, amb classificació a la permeabilitat a l'aire classe 4, segons UNE-EN 12207, classificació a l'estanquitat a l'aigua classe E1200, segons UNE-EN 12208, i classificació a la resistència a la força del vent classe C5, segons UNE-EN 12210, sense bastiment de base i sense persiana. Inclús patilles d'ancoratge per a la fixació de la fusteria, segellador adhesiu i silicona neutra per a segellat perimetral dels junts exterior i interior, entre la fusteria i l'obra. TSAC. Ref. F1. Criteri de valoració econòmica: El preu no inclou el rebut en obra de la fusteria. Inclou: Ajust final de les fulles. Segellat perimetral del junt entre la fusteria exterior i el parament. Realització de proves de servei. Criteri d'amidament de projecte: Nombre d'unitats previstes, segons documentació gràfica de Projecte. Criteri de mesura d'obra: Es mesurarà el nombre d'unitats realment executades segons especificacions de Projecte.	2,000	820,58	1.641,16

DOCUMENT MEM	ÒRGAN SECRETARIA	REFERÈNCIA 2023/000004/3084
Codi Segur de Verificació: c124c750-56c6-4c67-88c3-15e66e693faf Origen: Administració Identificador document original: ES_L01170221_2023_18224808 Data d'impressió: 22/11/2023 19:10:48 Pàgina 121 de 377 SIGNATURES 1.- QUER SERRAT ANTONIO, 15/11/2023 17:53 2.- QUER SERRAT ANTONIO, 15/11/2023 17:53 3.- QUER SERRAT ANTONIO, 15/11/2023 17:54 4.- QUER SERRAT ANTONIO, 15/11/2023 17:54 5.- QUER SERRAT ANTONIO, 15/11/2023 17:54 6.- QUER SERRAT ANTONIO, 15/11/2023 17:55 7.- QUER SERRAT ANTONIO, 15/11/2023 17:55 8.- QUER SERRAT ANTONIO, 15/11/2023 17:56 9.- QUER SERRAT ANTONIO, 15/11/2023 17:56 10.- QUER SERRAT ANTONIO, 15/11/2023 17:56 11.- QUER SERRAT ANTONIO, 15/11/2023 17:56 12.- QUER SERRAT ANTONIO, 15/11/2023 17:57 13.- QUER SERRAT ANTONIO, 15/11/2023 17:57 14.- QUER SERRAT ANTONIO, 15/11/2023 17:58 15.- QUER SERRAT ANTONIO, 15/11/2023 17:58 16.- QUER SERRAT ANTONIO, 15/11/2023 17:58 17.- QUER SERRAT ANTONIO, 15/11/2023 17:59 18.- QUER SERRAT ANTONIO, 15/11/2023 17:59 19.- QUER SERRAT ANTONIO, 15/11/2023 18:00 20.- QUER SERRAT ANTONIO, 15/11/2023 18:00 21.- QUER SERRAT ANTONIO, 15/11/2023 18:01 22.- QUER SERRAT ANTONIO, 15/11/2023 18:01 23.- QUER SERRAT ANTONIO, 15/11/2023 18:02 24.- QUER SERRAT ANTONIO, 15/11/2023 18:02 25.- QUER SERRAT ANTONIO, 15/11/2023 18:03 26.- QUER SERRAT ANTONIO, 15/11/2023 18:04 27.- QUER SERRAT ANTONIO, 15/11/2023 18:04 28.- QUER SERRAT ANTONIO, 15/11/2023 18:05 29.- QUER SERRAT ANTONIO, 15/11/2023 18:05 30.- QUER SERRAT ANTONIO, 15/11/2023 18:06 31.- QUER SERRAT ANTONIO, 15/11/2023 18:07 32.- QUER SERRAT ANTONIO, 15/11/2023 18:08 33.- QUER SERRAT ANTONIO, 15/11/2023 18:08 34.- QUER SERRAT ANTONIO, 15/11/2023 18:09 35.- QUER SERRAT ANTONIO, 15/11/2023 18:10 36.- QUER SERRAT ANTONIO, 15/11/2023 18:11 37.- QUER SERRAT ANTONIO, 15/11/2023 18:12 38.- QUER SERRAT ANTONIO, 15/11/2023 18:12 39.- QUER SERRAT ANTONIO, 15/11/2023 18:13 40.- QUER SERRAT ANTONIO, 15/11/2023 18:14 41.- Oscar Aparicio Pedrosa (TCAT) (la Memòria Valorada ha estat aprovada per Decret d'alcaldia núm. 2023DECR002223 de data 16 de novembre de 2023.), 16/11/2023 11:30 42.- Yolanda Cuenca Bermúdez (TCAT) (DILIGÈNCIA per fer constar que la Memòria Valorada ha estat aprovada per Decret d'alcaldia núm. 2023DECR002223 de data 16 de novembre de 2023.), 16/11/2023 16:00		



Núm.	Codi	U	Denominació	Quantitat	Preu (€)	Total (€)
8.3	LCY010b	U	Finestra d'alumini, sèrie Cor-60 "CORTIZO", amb trencament de pont tèrmic, una fulla oscil·lobatent i una fulla practicable, amb obertura cap a l'interior, dimensions 1280x1260 mm, acabat lacat estàndard, amb el segell QUALICOAT, que garanteix el gruix i la qualitat del procés de lacat, composta de fulla de 68 mm i marc de 60 mm, rivets, galze, junts d'estanquitat d'EPDM, maneta estàndard i ferraments, segons UNE-EN 14351-1; transmissió tèrmica del marc: $U_{h,m}$ = des de 2,8 W/(m²K); gruix màxim de l'envidriament: 46 mm, amb classificació a la permeabilitat a l'aire classe 4, segons UNE-EN 12207, classificació a l'estanquitat a l'aigua classe E1200, segons UNE-EN 12208, i classificació a la resistència a la força del vent classe C5, segons UNE-EN 12210, sense bastiment de base i sense persiana. Inclús patilles d'ancoratge per a la fixació de la fusteria, segellador adhesiu i silicona neutra per a segellat perimetral dels junts exterior i interior, entre la fusteria i l'obra. TSAC. Ref. F1'. Criteri de valoració econòmica: El preu no inclou el rebut en obra de la fusteria. Inclou: Ajust final de les fulles. Segellat perimetral del junt entre la fusteria exterior i el parament. Realització de proves de servei. Criteri d'amidament de projecte: Nombre d'unitats previstes, segons documentació gràfica de Projecte. Criteri de mesura d'obra: Es mesurarà el nombre d'unitats realment executades segons especificacions de Projecte.	2,000	820,58	1.641,16

DOCUMENT MEM	ÒRGAN SECRETARIA	REFERÈNCIA 2023/000004/3084
Codi Segur de Verificació: c124c750-56c6-4c67-88c3-15e66e693faf Origen: Administració Identificador document original: ES_L01170221_2023_18224808 Data d'impressió: 22/11/2023 19:10:48 Pàgina 122 de 377 SIGNATURES 1.- QUER SERRAT ANTONIO, 15/11/2023 17:53 2.- QUER SERRAT ANTONIO, 15/11/2023 17:53 3.- QUER SERRAT ANTONIO, 15/11/2023 17:54 4.- QUER SERRAT ANTONIO, 15/11/2023 17:54 5.- QUER SERRAT ANTONIO, 15/11/2023 17:54 6.- QUER SERRAT ANTONIO, 15/11/2023 17:55 7.- QUER SERRAT ANTONIO, 15/11/2023 17:55 8.- QUER SERRAT ANTONIO, 15/11/2023 17:56 9.- QUER SERRAT ANTONIO, 15/11/2023 17:56 10.- QUER SERRAT ANTONIO, 15/11/2023 17:56 11.- QUER SERRAT ANTONIO, 15/11/2023 17:56 12.- QUER SERRAT ANTONIO, 15/11/2023 17:57 13.- QUER SERRAT ANTONIO, 15/11/2023 17:57 14.- QUER SERRAT ANTONIO, 15/11/2023 17:58 15.- QUER SERRAT ANTONIO, 15/11/2023 17:58 16.- QUER SERRAT ANTONIO, 15/11/2023 17:58 17.- QUER SERRAT ANTONIO, 15/11/2023 17:59 18.- QUER SERRAT ANTONIO, 15/11/2023 17:59 19.- QUER SERRAT ANTONIO, 15/11/2023 18:00 20.- QUER SERRAT ANTONIO, 15/11/2023 18:00 21.- QUER SERRAT ANTONIO, 15/11/2023 18:01 22.- QUER SERRAT ANTONIO, 15/11/2023 18:01 23.- QUER SERRAT ANTONIO, 15/11/2023 18:02 24.- QUER SERRAT ANTONIO, 15/11/2023 18:02 25.- QUER SERRAT ANTONIO, 15/11/2023 18:03 26.- QUER SERRAT ANTONIO, 15/11/2023 18:04 27.- QUER SERRAT ANTONIO, 15/11/2023 18:04 28.- QUER SERRAT ANTONIO, 15/11/2023 18:05 29.- QUER SERRAT ANTONIO, 15/11/2023 18:05 30.- QUER SERRAT ANTONIO, 15/11/2023 18:06 31.- QUER SERRAT ANTONIO, 15/11/2023 18:07 32.- QUER SERRAT ANTONIO, 15/11/2023 18:08 33.- QUER SERRAT ANTONIO, 15/11/2023 18:08 34.- QUER SERRAT ANTONIO, 15/11/2023 18:09 35.- QUER SERRAT ANTONIO, 15/11/2023 18:10 36.- QUER SERRAT ANTONIO, 15/11/2023 18:11 37.- QUER SERRAT ANTONIO, 15/11/2023 18:12 38.- QUER SERRAT ANTONIO, 15/11/2023 18:12 39.- QUER SERRAT ANTONIO, 15/11/2023 18:13 40.- QUER SERRAT ANTONIO, 15/11/2023 18:14 41.- Oscar Aparicio Pedrosa (TCAT) (la Memòria Valorada ha estat aprovada per Decret d'alcaldia núm. 2023DECR002223 de data 16 de novembre de 2023.), 16/11/2023 11:30 42.- Yolanda Cuenca Bermúdez (TCAT) (DILIGÈNCIA per fer constar que la Memòria Valorada ha estat aprovada per Decret d'alcaldia núm. 2023DECR002223 de data 16 de novembre de 2023.), 16/11/2023 16:00		



Núm.	Codi	U	Denominació	Quantitat	Preu (€)	Total (€)
8.4	LCY010c	U	Finestra d'alumini, sèrie Cor-60 "CORTIZO", amb trencament de pont tèrmic, una fulla oscil-lobatent i una fulla practicable, amb obertura cap a l'interior, dimensions 1140x880 mm, acabat lacat estàndard, amb el segell QUALICOAT, que garanteix el gruix i la qualitat del procés de lacat, composta de fulla de 68 mm i marc de 60 mm, rivets, galze, junts d'estanquitat d'EPDM, maneta estàndard i ferraments, segons UNE-EN 14351-1; transmitància tèrmica del marc: $U_{h,m}$ = des de 2,8 W/(m²K); gruix màxim de l'envidriament: 46 mm, amb classificació a la permeabilitat a l'aire classe 4, segons UNE-EN 12207, classificació a l'estanquitat a l'aigua classe E1200, segons UNE-EN 12208, i classificació a la resistència a la força del vent classe C5, segons UNE-EN 12210, sense bastiment de base i sense persiana. Inclús patilles d'ancoratge per a la fixació de la fusteria, segellador adhesiu i silicona neutra per a segellat perimetral dels junts exterior i interior, entre la fusteria i l'obra. TSAC. Ref. F2. Criteri de valoració econòmica: El preu no inclou el rebut en obra de la fusteria. Inclou: Ajust final de les fulles. Segellat perimetral del junt entre la fusteria exterior i el parament. Realització de proves de servei. Criteri d'amidament de projecte: Nombre d'unitats previstes, segons documentació gràfica de Projecte. Criteri de mesura d'obra: Es mesurarà el nombre d'unitats realment executades segons especificacions de Projecte.	1,000	715,82	715,82

DOCUMENT MEM	ÒRGAN SECRETARIA	REFERÈNCIA 2023/000004/3084
Codi Segur de Verificació: c124c750-56c6-4c67-88c3-15e66e693faf Origen: Administració Identificador document original: ES_L01170221_2023_18224808 Data d'impressió: 22/11/2023 19:10:48 Pàgina 123 de 377 SIGNATURES 1.- QUER SERRAT ANTONIO, 15/11/2023 17:53 2.- QUER SERRAT ANTONIO, 15/11/2023 17:53 3.- QUER SERRAT ANTONIO, 15/11/2023 17:54 4.- QUER SERRAT ANTONIO, 15/11/2023 17:54 5.- QUER SERRAT ANTONIO, 15/11/2023 17:54 6.- QUER SERRAT ANTONIO, 15/11/2023 17:55 7.- QUER SERRAT ANTONIO, 15/11/2023 17:55 8.- QUER SERRAT ANTONIO, 15/11/2023 17:56 9.- QUER SERRAT ANTONIO, 15/11/2023 17:56 10.- QUER SERRAT ANTONIO, 15/11/2023 17:56 11.- QUER SERRAT ANTONIO, 15/11/2023 17:56 12.- QUER SERRAT ANTONIO, 15/11/2023 17:57 13.- QUER SERRAT ANTONIO, 15/11/2023 17:57 14.- QUER SERRAT ANTONIO, 15/11/2023 17:58 15.- QUER SERRAT ANTONIO, 15/11/2023 17:58 16.- QUER SERRAT ANTONIO, 15/11/2023 17:58 17.- QUER SERRAT ANTONIO, 15/11/2023 17:59 18.- QUER SERRAT ANTONIO, 15/11/2023 17:59 19.- QUER SERRAT ANTONIO, 15/11/2023 18:00 20.- QUER SERRAT ANTONIO, 15/11/2023 18:00 21.- QUER SERRAT ANTONIO, 15/11/2023 18:01 22.- QUER SERRAT ANTONIO, 15/11/2023 18:01 23.- QUER SERRAT ANTONIO, 15/11/2023 18:02 24.- QUER SERRAT ANTONIO, 15/11/2023 18:02 25.- QUER SERRAT ANTONIO, 15/11/2023 18:03 26.- QUER SERRAT ANTONIO, 15/11/2023 18:04 27.- QUER SERRAT ANTONIO, 15/11/2023 18:04 28.- QUER SERRAT ANTONIO, 15/11/2023 18:05 29.- QUER SERRAT ANTONIO, 15/11/2023 18:05 30.- QUER SERRAT ANTONIO, 15/11/2023 18:06 31.- QUER SERRAT ANTONIO, 15/11/2023 18:07 32.- QUER SERRAT ANTONIO, 15/11/2023 18:08 33.- QUER SERRAT ANTONIO, 15/11/2023 18:08 34.- QUER SERRAT ANTONIO, 15/11/2023 18:09 35.- QUER SERRAT ANTONIO, 15/11/2023 18:10 36.- QUER SERRAT ANTONIO, 15/11/2023 18:11 37.- QUER SERRAT ANTONIO, 15/11/2023 18:12 38.- QUER SERRAT ANTONIO, 15/11/2023 18:12 39.- QUER SERRAT ANTONIO, 15/11/2023 18:13 40.- QUER SERRAT ANTONIO, 15/11/2023 18:14 41.- Oscar Aparicio Pedrosa (TCAT) (la Memòria Valorada ha estat aprovada per Decret d'alcaldia núm. 2023DECR002223 de data 16 de novembre de 2023.), 16/11/2023 11:30 42.- Yolanda Cuenca Bermúdez (TCAT) (DILIGÈNCIA per fer constar que la Memòria Valorada ha estat aprovada per Decret d'alcaldia núm. 2023DECR002223 de data 16 de novembre de 2023.), 16/11/2023 16:00		

Núm.	Codi	U	Denominació	Quantitat	Preu (€)	Total (€)
8.5	LCY010e	U	Finestra d'alumini, sèrie Cor-60 "CORTIZO", amb trencament de pont tèrmic, una fulla oscil·lobatent, amb obertura cap a l'interior, dimensions 700x620 mm, acabat lacat estàndard, amb el segell QUALICOAT, que garanteix el gruix i la qualitat del procés de lacat, composta de fulla de 68 mm i marc de 60 mm, rivets, galze, junts d'estanquitat d'EPDM, maneta estàndard i ferraments, segons UNE-EN 14351-1; transmitància tèrmica del marc: $U_{h,m}$ = des de 2,8 W/(m²K); gruix màxim de l'envidriament: 46 mm, amb classificació a la permeabilitat a l'aire classe 4, segons UNE-EN 12207, classificació a l'estanquitat a l'aigua classe E1200, segons UNE-EN 12208, i classificació a la resistència a la força del vent classe C5, segons UNE-EN 12210, sense bastiment de base i sense persiana. Inclús patilles d'ancoratge per a la fixació de la fusteria, segellador adhesiu i silicona neutra per a segellat perimetral dels junts exterior i interior, entre la fusteria i l'obra. TSAC. Ref. F3. Criteri de valoració econòmica: El preu no inclou el rebut en obra de la fusteria. Inclou: Ajust final de la fulla. Segellat perimetral del junt entre la fusteria exterior i el parament. Realització de proves de servei. Criteri d'amidament de projecte: Nombre d'unitats previstes, segons documentació gràfica de Projecte. Criteri de mesura d'obra: Es mesurarà el nombre d'unitats realment executades segons especificacions de Projecte.	2,000	464,48	928,96

DOCUMENT MEM	ÒRGAN SECRETARIA	REFERÈNCIA 2023/000004/3084
Codi Segur de Verificació: c124c750-56c6-4c67-88c3-15e66e693faf Origen: Administració Identificador document original: ES_L01170221_2023_18224808 Data d'impressió: 22/11/2023 19:10:48 Pàgina 124 de 377 SIGNATURES 1.- QUER SERRAT ANTONIO, 15/11/2023 17:53 2.- QUER SERRAT ANTONIO, 15/11/2023 17:53 3.- QUER SERRAT ANTONIO, 15/11/2023 17:54 4.- QUER SERRAT ANTONIO, 15/11/2023 17:54 5.- QUER SERRAT ANTONIO, 15/11/2023 17:54 6.- QUER SERRAT ANTONIO, 15/11/2023 17:55 7.- QUER SERRAT ANTONIO, 15/11/2023 17:55 8.- QUER SERRAT ANTONIO, 15/11/2023 17:56 9.- QUER SERRAT ANTONIO, 15/11/2023 17:56 10.- QUER SERRAT ANTONIO, 15/11/2023 17:56 11.- QUER SERRAT ANTONIO, 15/11/2023 17:56 12.- QUER SERRAT ANTONIO, 15/11/2023 17:57 13.- QUER SERRAT ANTONIO, 15/11/2023 17:57 14.- QUER SERRAT ANTONIO, 15/11/2023 17:58 15.- QUER SERRAT ANTONIO, 15/11/2023 17:58 16.- QUER SERRAT ANTONIO, 15/11/2023 17:58 17.- QUER SERRAT ANTONIO, 15/11/2023 17:59 18.- QUER SERRAT ANTONIO, 15/11/2023 17:59 19.- QUER SERRAT ANTONIO, 15/11/2023 18:00 20.- QUER SERRAT ANTONIO, 15/11/2023 18:00 21.- QUER SERRAT ANTONIO, 15/11/2023 18:01 22.- QUER SERRAT ANTONIO, 15/11/2023 18:01 23.- QUER SERRAT ANTONIO, 15/11/2023 18:02 24.- QUER SERRAT ANTONIO, 15/11/2023 18:02 25.- QUER SERRAT ANTONIO, 15/11/2023 18:03 26.- QUER SERRAT ANTONIO, 15/11/2023 18:04 27.- QUER SERRAT ANTONIO, 15/11/2023 18:04 28.- QUER SERRAT ANTONIO, 15/11/2023 18:05 29.- QUER SERRAT ANTONIO, 15/11/2023 18:05 30.- QUER SERRAT ANTONIO, 15/11/2023 18:06 31.- QUER SERRAT ANTONIO, 15/11/2023 18:07 32.- QUER SERRAT ANTONIO, 15/11/2023 18:08 33.- QUER SERRAT ANTONIO, 15/11/2023 18:08 34.- QUER SERRAT ANTONIO, 15/11/2023 18:09 35.- QUER SERRAT ANTONIO, 15/11/2023 18:10 36.- QUER SERRAT ANTONIO, 15/11/2023 18:11 37.- QUER SERRAT ANTONIO, 15/11/2023 18:12 38.- QUER SERRAT ANTONIO, 15/11/2023 18:12 39.- QUER SERRAT ANTONIO, 15/11/2023 18:13 40.- QUER SERRAT ANTONIO, 15/11/2023 18:14 41.- Oscar Aparicio Pedrosa (TCAT) (la Memòria Valorada ha estat aprovada per Decret d'alcaldia núm. 2023DECR002223 de data 16 de novembre de 2023.), 16/11/2023 11:30 42.- Yolanda Cuenca Bermúdez (TCAT) (DILIGÈNCIA per fer constar que la Memòria Valorada ha estat aprovada per Decret d'alcaldia núm. 2023DECR002223 de data 16 de novembre de 2023.), 16/11/2023 16:00		



Núm.	Codi	U	Denominació	Quantitat	Preu (€)	Total (€)
8.6	LCY010d	U	Finestra d'alumini, sèrie Cor-60 "CORTIZO", amb trencament de pont tèrmic, una fulla oscil·lobatent i una fulla practicable, amb obertura cap a l'interior, dimensions 1640x1250 mm, acabat lacat estàndard, amb el segell QUALICOAT, que garanteix el gruix i la qualitat del procés de lacat, composta de fulla de 68 mm i marc de 60 mm, rivets, galze, junts d'estanquitat d'EPDM, maneta estàndard i ferraments, segons UNE-EN 14351-1; transmissió tèrmica del marc: $U_{h,m}$ = des de 2,8 W/(m²K); gruix màxim de l'envidriament: 46 mm, amb classificació a la permeabilitat a l'aire classe 4, segons UNE-EN 12207, classificació a l'estanquitat a l'aigua classe E1200, segons UNE-EN 12208, i classificació a la resistència a la força del vent classe C5, segons UNE-EN 12210, sense bastiment de base i sense persiana. Inclús patilles d'ancoratge per a la fixació de la fusteria, segellador adhesiu i silicona neutra per a segellat perimetral dels junts exterior i interior, entre la fusteria i l'obra. TSAC. Ref. F4. Criteri de valoració econòmica: El preu no inclou el rebut en obra de la fusteria. Inclou: Ajust final de les fulles. Segellat perimetral del junt entre la fusteria exterior i el parament. Realització de proves de servei. Criteri d'amidament de projecte: Nombre d'unitats previstes, segons documentació gràfica de Projecte. Criteri de mesura d'obra: Es mesurarà el nombre d'unitats realment executades segons especificacions de Projecte.	1,000	860,57	860,57

DOCUMENT MEM	ÒRGAN SECRETARIA	REFERÈNCIA 2023/000004/3084
Codi Segur de Verificació: c124c750-56c6-4c67-88c3-15e66e693faf Origen: Administració Identificador document original: ES_L01170221_2023_18224808 Data d'impressió: 22/11/2023 19:10:48 Pàgina 125 de 377 SIGNATURES 1.- QUER SERRAT ANTONIO, 15/11/2023 17:53 2.- QUER SERRAT ANTONIO, 15/11/2023 17:53 3.- QUER SERRAT ANTONIO, 15/11/2023 17:54 4.- QUER SERRAT ANTONIO, 15/11/2023 17:54 5.- QUER SERRAT ANTONIO, 15/11/2023 17:54 6.- QUER SERRAT ANTONIO, 15/11/2023 17:55 7.- QUER SERRAT ANTONIO, 15/11/2023 17:55 8.- QUER SERRAT ANTONIO, 15/11/2023 17:56 9.- QUER SERRAT ANTONIO, 15/11/2023 17:56 10.- QUER SERRAT ANTONIO, 15/11/2023 17:56 11.- QUER SERRAT ANTONIO, 15/11/2023 17:56 12.- QUER SERRAT ANTONIO, 15/11/2023 17:57 13.- QUER SERRAT ANTONIO, 15/11/2023 17:57 14.- QUER SERRAT ANTONIO, 15/11/2023 17:58 15.- QUER SERRAT ANTONIO, 15/11/2023 17:58 16.- QUER SERRAT ANTONIO, 15/11/2023 17:58 17.- QUER SERRAT ANTONIO, 15/11/2023 17:59 18.- QUER SERRAT ANTONIO, 15/11/2023 17:59 19.- QUER SERRAT ANTONIO, 15/11/2023 18:00 20.- QUER SERRAT ANTONIO, 15/11/2023 18:00 21.- QUER SERRAT ANTONIO, 15/11/2023 18:01 22.- QUER SERRAT ANTONIO, 15/11/2023 18:01 23.- QUER SERRAT ANTONIO, 15/11/2023 18:02 24.- QUER SERRAT ANTONIO, 15/11/2023 18:02 25.- QUER SERRAT ANTONIO, 15/11/2023 18:03 26.- QUER SERRAT ANTONIO, 15/11/2023 18:04 27.- QUER SERRAT ANTONIO, 15/11/2023 18:04 28.- QUER SERRAT ANTONIO, 15/11/2023 18:05 29.- QUER SERRAT ANTONIO, 15/11/2023 18:05 30.- QUER SERRAT ANTONIO, 15/11/2023 18:06 31.- QUER SERRAT ANTONIO, 15/11/2023 18:07 32.- QUER SERRAT ANTONIO, 15/11/2023 18:08 33.- QUER SERRAT ANTONIO, 15/11/2023 18:08 34.- QUER SERRAT ANTONIO, 15/11/2023 18:09 35.- QUER SERRAT ANTONIO, 15/11/2023 18:10 36.- QUER SERRAT ANTONIO, 15/11/2023 18:11 37.- QUER SERRAT ANTONIO, 15/11/2023 18:12 38.- QUER SERRAT ANTONIO, 15/11/2023 18:12 39.- QUER SERRAT ANTONIO, 15/11/2023 18:13 40.- QUER SERRAT ANTONIO, 15/11/2023 18:14 41.- Oscar Aparicio Pedrosa (TCAT) (la Memòria Valorada ha estat aprovada per Decret d'alcaldia núm. 2023DECR002223 de data 16 de novembre de 2023.), 16/11/2023 11:30 42.- Yolanda Cuenca Bermúdez (TCAT) (DILIGÈNCIA per fer constar que la Memòria Valorada ha estat aprovada per Decret d'alcaldia núm. 2023DECR002223 de data 16 de novembre de 2023.), 16/11/2023 16:00		



Núm.	Codi	U	Denominació	Quantitat	Preu (€)	Total (€)
8.7	LCY010cb	U	Finestra d'alumini, sèrie Cor-60 "CORTIZO", amb trencament de pont tèrmic, una fulla oscil·lobatent i una fulla practicable, amb obertura cap a l'interior, dimensions 1140x830 mm, acabat lacat estàndard, amb el segell QUALICOAT, que garanteix el gruix i la qualitat del procés de lacat, composta de fulla de 68 mm i marc de 60 mm, rivets, galze, junts d'estanquitat d'EPDM, maneta estàndard i ferraments, segons UNE-EN 14351-1; transmitància tèrmica del marc: $U_{h,m}$ = des de 2,8 W/(m²K); gruix màxim de l'envidriament: 46 mm, amb classificació a la permeabilitat a l'aire classe 4, segons UNE-EN 12207, classificació a l'estanquitat a l'aigua classe E1200, segons UNE-EN 12208, i classificació a la resistència a la força del vent classe C5, segons UNE-EN 12210, sense bastiment de base i sense persiana. Inclús patilles d'ancoratge per a la fixació de la fusteria, segellador adhesiu i silicona neutra per a segellat perimetral dels junts exterior i interior, entre la fusteria i l'obra. TSAC. Ref. F5. Criteri de valoració econòmica: El preu no inclou el rebut en obra de la fusteria. Inclou: Ajust final de les fulles. Segellat perimetral del junt entre la fusteria exterior i el parament. Realització de proves de servei. Criteri d'amidament de projecte: Nombre d'unitats previstes, segons documentació gràfica de Projecte. Criteri de mesura d'obra: Es mesurarà el nombre d'unitats realment executades segons especificacions de Projecte.	1,000	710,72	710,72

DOCUMENT MEM	ÒRGAN SECRETARIA	REFERÈNCIA 2023/000004/3084
Codi Segur de Verificació: c124c750-56c6-4c67-88c3-15e66e693faf Origen: Administració Identificador document original: ES_L01170221_2023_18224808 Data d'impressió: 22/11/2023 19:10:48 Pàgina 126 de 377 SIGNATURES 1.- QUER SERRAT ANTONIO, 15/11/2023 17:53 2.- QUER SERRAT ANTONIO, 15/11/2023 17:53 3.- QUER SERRAT ANTONIO, 15/11/2023 17:54 4.- QUER SERRAT ANTONIO, 15/11/2023 17:54 5.- QUER SERRAT ANTONIO, 15/11/2023 17:54 6.- QUER SERRAT ANTONIO, 15/11/2023 17:55 7.- QUER SERRAT ANTONIO, 15/11/2023 17:55 8.- QUER SERRAT ANTONIO, 15/11/2023 17:56 9.- QUER SERRAT ANTONIO, 15/11/2023 17:56 10.- QUER SERRAT ANTONIO, 15/11/2023 17:56 11.- QUER SERRAT ANTONIO, 15/11/2023 17:56 12.- QUER SERRAT ANTONIO, 15/11/2023 17:57 13.- QUER SERRAT ANTONIO, 15/11/2023 17:57 14.- QUER SERRAT ANTONIO, 15/11/2023 17:58 15.- QUER SERRAT ANTONIO, 15/11/2023 17:58 16.- QUER SERRAT ANTONIO, 15/11/2023 17:58 17.- QUER SERRAT ANTONIO, 15/11/2023 17:59 18.- QUER SERRAT ANTONIO, 15/11/2023 17:59 19.- QUER SERRAT ANTONIO, 15/11/2023 18:00 20.- QUER SERRAT ANTONIO, 15/11/2023 18:00 21.- QUER SERRAT ANTONIO, 15/11/2023 18:01 22.- QUER SERRAT ANTONIO, 15/11/2023 18:01 23.- QUER SERRAT ANTONIO, 15/11/2023 18:02 24.- QUER SERRAT ANTONIO, 15/11/2023 18:02 25.- QUER SERRAT ANTONIO, 15/11/2023 18:03 26.- QUER SERRAT ANTONIO, 15/11/2023 18:04 27.- QUER SERRAT ANTONIO, 15/11/2023 18:04 28.- QUER SERRAT ANTONIO, 15/11/2023 18:05 29.- QUER SERRAT ANTONIO, 15/11/2023 18:05 30.- QUER SERRAT ANTONIO, 15/11/2023 18:06 31.- QUER SERRAT ANTONIO, 15/11/2023 18:07 32.- QUER SERRAT ANTONIO, 15/11/2023 18:08 33.- QUER SERRAT ANTONIO, 15/11/2023 18:08 34.- QUER SERRAT ANTONIO, 15/11/2023 18:09 35.- QUER SERRAT ANTONIO, 15/11/2023 18:10 36.- QUER SERRAT ANTONIO, 15/11/2023 18:11 37.- QUER SERRAT ANTONIO, 15/11/2023 18:12 38.- QUER SERRAT ANTONIO, 15/11/2023 18:12 39.- QUER SERRAT ANTONIO, 15/11/2023 18:13 40.- QUER SERRAT ANTONIO, 15/11/2023 18:14 41.- Oscar Aparicio Pedrosa (TCAT) (la Memòria Valorada ha estat aprovada per Decret d'alcaldia núm. 2023DECR002223 de data 16 de novembre de 2023.), 16/11/2023 11:30 42.- Yolanda Cuenca Bermúdez (TCAT) (DILIGÈNCIA per fer constar que la Memòria Valorada ha estat aprovada per Decret d'alcaldia núm. 2023DECR002223 de data 16 de novembre de 2023.), 16/11/2023 16:00		



Núm.	Codi	U	Denominació	Quantitat	Preu (€)	Total (€)
8.8	LCY010f	U	Finestra d'alumini, sèrie Cor-60 "CORTIZO", amb trencament de pont tèrmic, una fulla oscil·lobatent, amb obertura cap a l'interior, dimensions 770x660 mm, acabat lacat estàndard, amb el segell QUALICOAT, que garanteix el gruix i la qualitat del procés de lacat, composta de fulla de 68 mm i marc de 60 mm, rivets, galze, junts d'estanquitat d'EPDM, maneta estàndard i ferraments, segons UNE-EN 14351-1; transmissió tèrmica del marc: $U_{f,m}$ = des de 2,8 W/(m²K); gruix màxim de l'envidriament: 46 mm, amb classificació a la permeabilitat a l'aire classe 4, segons UNE-EN 12207, classificació a l'estanquitat a l'aigua classe E1200, segons UNE-EN 12208, i classificació a la resistència a la força del vent classe C5, segons UNE-EN 12210, sense bastiment de base i sense persiana. Inclús patilles d'ancoratge per a la fixació de la fusteria, segellador adhesiu i silicona neutra per a segellat perimetral dels junts exterior i interior, entre la fusteria i l'obra. TSAC. Ref. F6 Criteri de valoració econòmica: El preu no inclou el rebut en obra de la fusteria. Inclou: Ajust final de la fulla. Segellat perimetral del junt entre la fusteria exterior i el parament. Realització de proves de servei. Criteri d'amidament de projecte: Nombre d'unitats previstes, segons documentació gràfica de Projecte. Criteri de mesura d'obra: Es mesurarà el nombre d'unitats realment executades segons especificacions de Projecte.	1,000	486,66	486,66
8.9	LSV020	U	Fusteria d'alumini per a conformat de porció interior practicable de dues fulles de lamel·les orientables, de 128x126 cm, acabat en lacat RAL, amb 60 micres de gruix mínim de pel·lícula seca, composta per perfils extrusionats formant marcs i fulles de 1,5 mm de gruix mínim en perfils estructurals, sistema Mallorquina, "CORTIZO", col·locada en finestra. Gruix i qualitat del procés de lacat garantit pel segell QUALICOAT. Inclús silicona neutra per al segellat dels junts perimetrals, ferraments de penjar i obertura homologats, juntes d'envidriament EPDM d'alta qualitat, caragols d'acer inoxidable, elements d'estanquitat i accessoris. Inclou: Col·locació i fixació del bastiment. Col·locació i fixació dels elements de penjar. Col·locació de la fulla. Criteri d'amidament de projecte: Nombre d'unitats previstes, segons documentació gràfica de Projecte. Criteri de mesura d'obra: Es mesurarà el nombre d'unitats realment executades segons especificacions de Projecte.	4,000	547,33	2.189,32
Total pressupost parcial nº 8 FUSTERIA D'ALUMINI :						10.217,24

DOCUMENT MEM	ÒRGAN SECRETARIA	REFERÈNCIA 2023/000004/3084
Codi Segur de Verificació: c124c750-56c6-4c67-88c3-15e66e693faf Origen: Administració Identificador document original: ES_L01170221_2023_18224808 Data d'impressió: 22/11/2023 19:10:48 Pàgina 127 de 377 SIGNATURES 1.- QUER SERRAT ANTONIO, 15/11/2023 17:53 2.- QUER SERRAT ANTONIO, 15/11/2023 17:53 3.- QUER SERRAT ANTONIO, 15/11/2023 17:54 4.- QUER SERRAT ANTONIO, 15/11/2023 17:54 5.- QUER SERRAT ANTONIO, 15/11/2023 17:54 6.- QUER SERRAT ANTONIO, 15/11/2023 17:55 7.- QUER SERRAT ANTONIO, 15/11/2023 17:55 8.- QUER SERRAT ANTONIO, 15/11/2023 17:56 9.- QUER SERRAT ANTONIO, 15/11/2023 17:56 10.- QUER SERRAT ANTONIO, 15/11/2023 17:56 11.- QUER SERRAT ANTONIO, 15/11/2023 17:56 12.- QUER SERRAT ANTONIO, 15/11/2023 17:57 13.- QUER SERRAT ANTONIO, 15/11/2023 17:57 14.- QUER SERRAT ANTONIO, 15/11/2023 17:58 15.- QUER SERRAT ANTONIO, 15/11/2023 17:58 16.- QUER SERRAT ANTONIO, 15/11/2023 17:58 17.- QUER SERRAT ANTONIO, 15/11/2023 17:59 18.- QUER SERRAT ANTONIO, 15/11/2023 17:59 19.- QUER SERRAT ANTONIO, 15/11/2023 18:00 20.- QUER SERRAT ANTONIO, 15/11/2023 18:00 21.- QUER SERRAT ANTONIO, 15/11/2023 18:01 22.- QUER SERRAT ANTONIO, 15/11/2023 18:01 23.- QUER SERRAT ANTONIO, 15/11/2023 18:02 24.- QUER SERRAT ANTONIO, 15/11/2023 18:02 25.- QUER SERRAT ANTONIO, 15/11/2023 18:03 26.- QUER SERRAT ANTONIO, 15/11/2023 18:04 27.- QUER SERRAT ANTONIO, 15/11/2023 18:04 28.- QUER SERRAT ANTONIO, 15/11/2023 18:05 29.- QUER SERRAT ANTONIO, 15/11/2023 18:05 30.- QUER SERRAT ANTONIO, 15/11/2023 18:06 31.- QUER SERRAT ANTONIO, 15/11/2023 18:07 32.- QUER SERRAT ANTONIO, 15/11/2023 18:08 33.- QUER SERRAT ANTONIO, 15/11/2023 18:08 34.- QUER SERRAT ANTONIO, 15/11/2023 18:09 35.- QUER SERRAT ANTONIO, 15/11/2023 18:10 36.- QUER SERRAT ANTONIO, 15/11/2023 18:11 37.- QUER SERRAT ANTONIO, 15/11/2023 18:12 38.- QUER SERRAT ANTONIO, 15/11/2023 18:12 39.- QUER SERRAT ANTONIO, 15/11/2023 18:13 40.- QUER SERRAT ANTONIO, 15/11/2023 18:14 41.- Oscar Aparicio Pedrosa (TCAT) (la Memòria Valorada ha estat aprovada per Decret d'alcaldia núm. 2023DECR002223 de data 16 de novembre de 2023.), 16/11/2023 11:30 42.- Yolanda Cuenca Bermúdez (TCAT) (DILIGÈNCIA per fer constar que la Memòria Valorada ha estat aprovada per Decret d'alcaldia núm. 2023DECR002223 de data 16 de novembre de 2023.), 16/11/2023 16:00		

Núm.	Codi	U	Denominació	Quantitat	Preu (€)	Total (€)
9.1	LFM110	U	Block de porta tallafocs homologada, de fusta, EI2 60-C5, d'una fulla, llisa, de 203x82,5x4,5 cm, compost per ànima de tauler aglomerat de partícules ignífug, recobert amb laminatge d'alta pressió (HPL), format per diverses capes de paper kraft impregnades en resina fenòlica, cantells de placa laminada compacta d'alta pressió (HPL), bastidor de fusta massissa i bastiment de fusta massissa; sobre bastiment de base de pi país de 90x35 mm. Inclús tapajunts en ambdues cares, pomel·les, maneta i pany d'acer inoxidable, accessoris, ferraments de penjar, junts intumescent, tancaportes aeri, dispositius de seguretat i escuma de poliuretà per a reomplert de la folgança entre bastiment de base i bloc de porta. Ref. EI2. Criteri de valoració econòmica: El preu no inclou el rebut en obra del bastiment de base amb patilles d'ancoratge. Inclou: Neteja del bastiment de base ja instal·lat. Allotjament i calçat del block de porta en el bastiment de base. Fixació del block de porta al bastiment de base. Reomplert de la folgança entre bastiment de base i block de porta amb escuma de poliuretà. Col·locació de ferraments de tancament i accessoris. Criteri d'amidament de projecte: Nombre d'unitats previstes, segons documentació gràfica de Projecte. Criteri de mesura d'obra: Es mesurarà el nombre d'unitats realment executades segons especificacions de Projecte.	3,000	493,97	1.481,91
9.2	LEM010	U	Porta interior blindada d'entrada a l'habitatge de 203x82,5x4,5 cm, amb dues xapes d'acer galvanitzat de 0,80 mm, fulla de tauler de MDF, prelacada en blanc, amb motllura de forma recta; bastiment de base de pi país de 130x40 mm; galzes de MDF de 130x20 mm; tapajunts de MDF de 70x10 mm en ambdues cares. Resistència al foc EI2 30-C5. Inclús, ferraments de penjar, tanca i manovella sobre escut llarg de llautó, color negre, acabat brillant, sèrie bàsica. Ref. P1. Inclou: Col·locació dels ferraments de penjar. Col·locació de la fulla. Col·locació dels ferraments de tancament. Col·locació d'accessoris. Realització de proves de servei. Criteri d'amidament de projecte: Nombre d'unitats previstes, segons documentació gràfica de Projecte. Criteri de mesura d'obra: Es mesurarà el nombre d'unitats realment executades segons especificacions de Projecte.	2,000	685,15	1.370,30

DOCUMENT MEM	ÒRGAN SECRETARIA	REFERÈNCIA 2023/000004/3084
Codi Segur de Verificació: c124c750-56c6-4c67-88c3-15e66e693faf Origen: Administració Identificador document original: ES_L01170221_2023_18224808 Data d'impressió: 22/11/2023 19:10:48 Pàgina 128 de 377 SIGNATURES 1.- QUER SERRAT ANTONIO, 15/11/2023 17:53 2.- QUER SERRAT ANTONIO, 15/11/2023 17:53 3.- QUER SERRAT ANTONIO, 15/11/2023 17:54 4.- QUER SERRAT ANTONIO, 15/11/2023 17:54 5.- QUER SERRAT ANTONIO, 15/11/2023 17:54 6.- QUER SERRAT ANTONIO, 15/11/2023 17:55 7.- QUER SERRAT ANTONIO, 15/11/2023 17:55 8.- QUER SERRAT ANTONIO, 15/11/2023 17:56 9.- QUER SERRAT ANTONIO, 15/11/2023 17:56 10.- QUER SERRAT ANTONIO, 15/11/2023 17:56 11.- QUER SERRAT ANTONIO, 15/11/2023 17:56 12.- QUER SERRAT ANTONIO, 15/11/2023 17:57 13.- QUER SERRAT ANTONIO, 15/11/2023 17:57 14.- QUER SERRAT ANTONIO, 15/11/2023 17:58 15.- QUER SERRAT ANTONIO, 15/11/2023 17:58 16.- QUER SERRAT ANTONIO, 15/11/2023 17:58 17.- QUER SERRAT ANTONIO, 15/11/2023 17:59 18.- QUER SERRAT ANTONIO, 15/11/2023 17:59 19.- QUER SERRAT ANTONIO, 15/11/2023 18:00 20.- QUER SERRAT ANTONIO, 15/11/2023 18:00 21.- QUER SERRAT ANTONIO, 15/11/2023 18:01 22.- QUER SERRAT ANTONIO, 15/11/2023 18:01 23.- QUER SERRAT ANTONIO, 15/11/2023 18:02 24.- QUER SERRAT ANTONIO, 15/11/2023 18:02 25.- QUER SERRAT ANTONIO, 15/11/2023 18:03 26.- QUER SERRAT ANTONIO, 15/11/2023 18:04 27.- QUER SERRAT ANTONIO, 15/11/2023 18:04 28.- QUER SERRAT ANTONIO, 15/11/2023 18:05 29.- QUER SERRAT ANTONIO, 15/11/2023 18:05 30.- QUER SERRAT ANTONIO, 15/11/2023 18:06 31.- QUER SERRAT ANTONIO, 15/11/2023 18:07 32.- QUER SERRAT ANTONIO, 15/11/2023 18:08 33.- QUER SERRAT ANTONIO, 15/11/2023 18:08 34.- QUER SERRAT ANTONIO, 15/11/2023 18:09 35.- QUER SERRAT ANTONIO, 15/11/2023 18:10 36.- QUER SERRAT ANTONIO, 15/11/2023 18:11 37.- QUER SERRAT ANTONIO, 15/11/2023 18:12 38.- QUER SERRAT ANTONIO, 15/11/2023 18:12 39.- QUER SERRAT ANTONIO, 15/11/2023 18:13 40.- QUER SERRAT ANTONIO, 15/11/2023 18:14 41.- Oscar Aparicio Pedrosa (TCAT) (la Memòria Valorada ha estat aprovada per Decret d'alcaldia núm. 2023DECR002223 de data 16 de novembre de 2023.), 16/11/2023 11:30 42.- Yolanda Cuenca Bermúdez (TCAT) (DILIGÈNCIA per fer constar que la Memòria Valorada ha estat aprovada per Decret d'alcaldia núm. 2023DECR002223 de data 16 de novembre de 2023.), 16/11/2023 16:00		



Núm.	Codi	U	Denominació	Quantitat	Preu (€)	Total (€)
9.3	LPM010	U	Porta interior abatible, cega, d'una fulla de 203x82,5x3,5 cm, de tauler de MDF, prelacada en blanc, amb motllura de forma recta; bastiment de base de pi país de 90x35 mm; galzes de MDF de 90x20 mm; tapajunts de MDF de 70x10 mm en ambdues cares. Inclús, frontisses, ferraments de penjar, de tanca i manovella sobre escut llarg de llautó, color negre, acabat brillant, sèrie bàsica. Inclou: Presentació de la porta. Col·locació dels ferraments de penjar. Col·locació de la fulla. Col·locació dels ferraments de tancament. Col·locació d'accessoris. Ajustament final. Realització de proves de servei. Ref. P2. Criteri d'amidament de projecte: Nombre d'unitats previstes, segons documentació gràfica de Projecte. Criteri de mesura d'obra: Es mesurarà el nombre d'unitats realment executades segons especificacions de Projecte.	2,000	265,81	531,62
9.4	LAH010	U	Porta d'armari de dues fulles de 215 cm d'altura de 45x3 cm, de tauler de MDF, prelacada en blanc, amb motllura de forma recta; bastiment de base de pi país de 70x35 mm; tapetes de MDF de 70x4 mm; tapajunts de MDF de 70x10 mm en la cara exterior. Inclús ferraments de penjar, tanca i tirador sobre escut llarg de llautó, color negre, acabat brillant, sèrie bàsica. Inclou: Presentació de la porta. Col·locació dels ferraments de penjar. Col·locació de la fulla. Col·locació dels ferraments de tancament. Ajustament final. Realització de proves de servei. Ref. P3. Criteri d'amidament de projecte: Nombre d'unitats previstes, segons documentació gràfica de Projecte. Criteri de mesura d'obra: Es mesurarà el nombre d'unitats realment executades segons especificacions de Projecte.	2,000	392,13	784,26
9.5	LAH010b	U	Porta d'armari de dues fulles de 215 cm d'altura de 45x3 cm, de tauler de MDF, prelacada en blanc, amb motllura de forma recta; bastiment de base de pi país de 70x35 mm; tapetes de MDF de 70x4 mm; tapajunts de MDF de 70x10 mm en la cara exterior. Inclús ferraments de penjar, tanca i tirador sobre escut llarg de llautó, color negre, acabat brillant, sèrie bàsica. Inclou: Presentació de la porta. Col·locació dels ferraments de penjar. Col·locació de la fulla. Col·locació dels ferraments de tancament. Ajustament final. Realització de proves de servei. Ref. AR. Criteri d'amidament de projecte: Nombre d'unitats previstes, segons documentació gràfica de Projecte. Criteri de mesura d'obra: Es mesurarà el nombre d'unitats realment executades segons especificacions de Projecte.	2,000	345,84	691,68
Total pressupost parcial nº 9 FUSTERIA DE FUSTA :						4.859,77

DOCUMENT MEM	ÒRGAN SECRETARIA	REFERÈNCIA 2023/000004/3084
Codi Segur de Verificació: c124c750-56c6-4c67-88c3-15e66e693faf Origen: Administració Identificador document original: ES_L01170221_2023_18224808 Data d'impressió: 22/11/2023 19:10:48 Pàgina 129 de 377 SIGNATURES 1.- QUER SERRAT ANTONIO, 15/11/2023 17:53 2.- QUER SERRAT ANTONIO, 15/11/2023 17:53 3.- QUER SERRAT ANTONIO, 15/11/2023 17:54 4.- QUER SERRAT ANTONIO, 15/11/2023 17:54 5.- QUER SERRAT ANTONIO, 15/11/2023 17:54 6.- QUER SERRAT ANTONIO, 15/11/2023 17:55 7.- QUER SERRAT ANTONIO, 15/11/2023 17:55 8.- QUER SERRAT ANTONIO, 15/11/2023 17:56 9.- QUER SERRAT ANTONIO, 15/11/2023 17:56 10.- QUER SERRAT ANTONIO, 15/11/2023 17:56 11.- QUER SERRAT ANTONIO, 15/11/2023 17:56 12.- QUER SERRAT ANTONIO, 15/11/2023 17:57 13.- QUER SERRAT ANTONIO, 15/11/2023 17:57 14.- QUER SERRAT ANTONIO, 15/11/2023 17:58 15.- QUER SERRAT ANTONIO, 15/11/2023 17:58 16.- QUER SERRAT ANTONIO, 15/11/2023 17:58 17.- QUER SERRAT ANTONIO, 15/11/2023 17:59 18.- QUER SERRAT ANTONIO, 15/11/2023 17:59 19.- QUER SERRAT ANTONIO, 15/11/2023 18:00 20.- QUER SERRAT ANTONIO, 15/11/2023 18:00 21.- QUER SERRAT ANTONIO, 15/11/2023 18:01 22.- QUER SERRAT ANTONIO, 15/11/2023 18:01 23.- QUER SERRAT ANTONIO, 15/11/2023 18:02 24.- QUER SERRAT ANTONIO, 15/11/2023 18:02 25.- QUER SERRAT ANTONIO, 15/11/2023 18:03 26.- QUER SERRAT ANTONIO, 15/11/2023 18:04 27.- QUER SERRAT ANTONIO, 15/11/2023 18:04 28.- QUER SERRAT ANTONIO, 15/11/2023 18:05 29.- QUER SERRAT ANTONIO, 15/11/2023 18:05 30.- QUER SERRAT ANTONIO, 15/11/2023 18:06 31.- QUER SERRAT ANTONIO, 15/11/2023 18:07 32.- QUER SERRAT ANTONIO, 15/11/2023 18:08 33.- QUER SERRAT ANTONIO, 15/11/2023 18:08 34.- QUER SERRAT ANTONIO, 15/11/2023 18:09 35.- QUER SERRAT ANTONIO, 15/11/2023 18:10 36.- QUER SERRAT ANTONIO, 15/11/2023 18:11 37.- QUER SERRAT ANTONIO, 15/11/2023 18:12 38.- QUER SERRAT ANTONIO, 15/11/2023 18:12 39.- QUER SERRAT ANTONIO, 15/11/2023 18:13 40.- QUER SERRAT ANTONIO, 15/11/2023 18:14 41.- Oscar Aparicio Pedrosa (TCAT) (la Memòria Valorada ha estat aprovada per Decret d'alcaldia núm. 2023DECR002223 de data 16 de novembre de 2023.), 16/11/2023 11:30 42.- Yolanda Cuenca Bermúdez (TCAT) (DILIGÈNCIA per fer constar que la Memòria Valorada ha estat aprovada per Decret d'alcaldia núm. 2023DECR002223 de data 16 de novembre de 2023.), 16/11/2023 16:00		

Núm.	Codi	U	Denominació	Quantitat	Preu (€)	Total (€)
10.1	FDD010be	m	Barana de façana en forma recta, formada únicament per una pletina de perfil massís d'acer laminat en calent de 42x12 mm. Inclús platines per a fixació mitjançant ancoratge químic en obra de fàbrica amb varetes roscades i resina. Elaboració en taller i ajustament final a obra. Totalment acabada i llesta per pintar. Inclou: Marcat dels punts de fixació del bastidor. Presentació del tram de barana de forma que els punts d'ancoratge del bastidor es situïn en els punts marcats. Aplomat i anivellació. Resolució de les unions entre trams de barana. Resolució de les unions al parament. Muntatge d'elements complementaris. Ref. BR1. Criteri d'amidament de projecte: Longitud mesurada a eixos, segons documentació gràfica de Projecte. Criteri de mesura d'obra: Es mesurarà en la direcció del passamans, a eixos, la longitud realment executada segons especificacions de Projecte.	2,600	24,54	63,80
10.2	FDD010b	m	Barana de façana en forma recta, de 18 cm d'altura, formada per: bastidor compost de barana superior i inferior de platina de perfil massís d'acer laminat en calent de 42x12 mm i muntants de llistó quadrat de perfil massís d'acer laminat en calent de 10x10 mm amb una separació de 100 cm entre si; pany per reblert dels buits del bastidor compost de barrots verticals de platina de perfil massís d'acer laminat en calent de 42x12 mm amb una separació de 10 cm i passamans de llistó quadrat de perfil massís d'acer laminat en calent de 10x10 mm. Inclús platines per a fixació mitjançant ancoratge químic en obra de fàbrica amb varetes roscades i resina. Elaboració en taller i ajustament final a obra. Totalment acabada i llesta per pintar. Inclou: Marcat dels punts de fixació del bastidor. Presentació del tram de barana de forma que els punts d'ancoratge del bastidor es situïn en els punts marcats. Aplomat i anivellació. Resolució de les unions entre trams de barana. Resolució de les unions al parament. Muntatge d'elements complementaris. Ref. BR2. Criteri d'amidament de projecte: Longitud mesurada a eixos, segons documentació gràfica de Projecte. Criteri de mesura d'obra: Es mesurarà en la direcció del passamans, a eixos, la longitud realment executada segons especificacions de Projecte.	2,600	49,84	129,58

DOCUMENT MEM	ÒRGAN SECRETARIA	REFERÈNCIA 2023/000004/3084
Codi Segur de Verificació: c124c750-56c6-4c67-88c3-15e66e693faf Origen: Administració Identificador document original: ES_L01170221_2023_18224808 Data d'impressió: 22/11/2023 19:10:48 Pàgina 130 de 377 SIGNATURES 1.- QUER SERRAT ANTONIO, 15/11/2023 17:53 2.- QUER SERRAT ANTONIO, 15/11/2023 17:53 3.- QUER SERRAT ANTONIO, 15/11/2023 17:54 4.- QUER SERRAT ANTONIO, 15/11/2023 17:54 5.- QUER SERRAT ANTONIO, 15/11/2023 17:54 6.- QUER SERRAT ANTONIO, 15/11/2023 17:55 7.- QUER SERRAT ANTONIO, 15/11/2023 17:55 8.- QUER SERRAT ANTONIO, 15/11/2023 17:56 9.- QUER SERRAT ANTONIO, 15/11/2023 17:56 10.- QUER SERRAT ANTONIO, 15/11/2023 17:56 11.- QUER SERRAT ANTONIO, 15/11/2023 17:56 12.- QUER SERRAT ANTONIO, 15/11/2023 17:57 13.- QUER SERRAT ANTONIO, 15/11/2023 17:57 14.- QUER SERRAT ANTONIO, 15/11/2023 17:58 15.- QUER SERRAT ANTONIO, 15/11/2023 17:58 16.- QUER SERRAT ANTONIO, 15/11/2023 17:58 17.- QUER SERRAT ANTONIO, 15/11/2023 17:59 18.- QUER SERRAT ANTONIO, 15/11/2023 17:59 19.- QUER SERRAT ANTONIO, 15/11/2023 18:00 20.- QUER SERRAT ANTONIO, 15/11/2023 18:00 21.- QUER SERRAT ANTONIO, 15/11/2023 18:01 22.- QUER SERRAT ANTONIO, 15/11/2023 18:01 23.- QUER SERRAT ANTONIO, 15/11/2023 18:02 24.- QUER SERRAT ANTONIO, 15/11/2023 18:02 25.- QUER SERRAT ANTONIO, 15/11/2023 18:03 26.- QUER SERRAT ANTONIO, 15/11/2023 18:04 27.- QUER SERRAT ANTONIO, 15/11/2023 18:04 28.- QUER SERRAT ANTONIO, 15/11/2023 18:05 29.- QUER SERRAT ANTONIO, 15/11/2023 18:05 30.- QUER SERRAT ANTONIO, 15/11/2023 18:06 31.- QUER SERRAT ANTONIO, 15/11/2023 18:07 32.- QUER SERRAT ANTONIO, 15/11/2023 18:08 33.- QUER SERRAT ANTONIO, 15/11/2023 18:08 34.- QUER SERRAT ANTONIO, 15/11/2023 18:09 35.- QUER SERRAT ANTONIO, 15/11/2023 18:10 36.- QUER SERRAT ANTONIO, 15/11/2023 18:11 37.- QUER SERRAT ANTONIO, 15/11/2023 18:12 38.- QUER SERRAT ANTONIO, 15/11/2023 18:12 39.- QUER SERRAT ANTONIO, 15/11/2023 18:13 40.- QUER SERRAT ANTONIO, 15/11/2023 18:14 41.- Oscar Aparicio Pedrosa (TCAT) (la Memòria Valorada ha estat aprovada per Decret d'alcaldia núm. 2023DECR002223 de data 16 de novembre de 2023.), 16/11/2023 11:30 42.- Yolanda Cuenca Bermúdez (TCAT) (DILIGÈNCIA per fer constar que la Memòria Valorada ha estat aprovada per Decret d'alcaldia núm. 2023DECR002223 de data 16 de novembre de 2023.), 16/11/2023 16:00		

Núm.	Codi	U	Denominació	Quantitat	Preu (€)	Total (€)
10.3	FDD010bb	m	Barana de façana en forma recta, de 18 cm d'altura, formada per: bastidor compost de barana superior i inferior de platina de perfil massís d'acer laminat en calent de 42x12 mm i muntants de llistó quadrat de perfil massís d'acer laminat en calent de 10x10 mm amb una separació de 100 cm entre si; pany per reblert dels buits del bastidor compost de barrots verticals de platina de perfil massís d'acer laminat en calent de 42x12 mm amb una separació de 10 cm i passamans de llistó quadrat de perfil massís d'acer laminat en calent de 10x10 mm. Inclús platines per a fixació mitjançant ancoratge químic en obra de fàbrica amb varetes roscades i resina. Elaboració en taller i ajustament final a obra. Totalment acabada i llesta per pintar. Inclou: Marcat dels punts de fixació del bastidor. Presentació del tram de barana de forma que els punts d'ancoratge del bastidor es situïn en els punts marcats. Aplomat i anivellació. Resolució de les unions entre trams de barana. Resolució de les unions al parament. Muntatge d'elements complementaris. Ref. BR3. Criteri d'amidament de projecte: Longitud mesurada a eixos, segons documentació gràfica de Projecte. Criteri de mesura d'obra: Es mesurarà en la direcció del passamans, a eixos, la longitud realment executada segons especificacions de Projecte.	1,650	70,52	116,36
10.4	FDD010bd	m	Barana de façana en forma recta, de 18 cm d'altura, formada per: bastidor compost de barana superior i inferior de platina de perfil massís d'acer laminat en calent de 42x12 mm i muntants de llistó quadrat de perfil massís d'acer laminat en calent de 10x10 mm amb una separació de 100 cm entre si; pany per reblert dels buits del bastidor compost de barrots verticals de platina de perfil massís d'acer laminat en calent de 42x12 mm amb una separació de 10 cm i passamans de llistó quadrat de perfil massís d'acer laminat en calent de 10x10 mm. Inclús platines per a fixació mitjançant ancoratge químic en obra de fàbrica amb varetes roscades i resina. Elaboració en taller i ajustament final a obra. Totalment acabada i llesta per pintar. Inclou: Marcat dels punts de fixació del bastidor. Presentació del tram de barana de forma que els punts d'ancoratge del bastidor es situïn en els punts marcats. Aplomat i anivellació. Resolució de les unions entre trams de barana. Resolució de les unions al parament. Muntatge d'elements complementaris. Ref. BR4. Criteri d'amidament de projecte: Longitud mesurada a eixos, segons documentació gràfica de Projecte. Criteri de mesura d'obra: Es mesurarà en la direcció del passamans, a eixos, la longitud realment executada segons especificacions de Projecte.	3,600	55,93	201,35

DOCUMENT MEM	ÒRGAN SECRETARIA	REFERÈNCIA 2023/000004/3084
Codi Segur de Verificació: c124c750-56c6-4c67-88c3-15e66e693faf Origen: Administració Identificador document original: ES_L01170221_2023_18224808 Data d'impressió: 22/11/2023 19:10:48 Pàgina 131 de 377 SIGNATURES 1.- QUER SERRAT ANTONIO, 15/11/2023 17:53 2.- QUER SERRAT ANTONIO, 15/11/2023 17:53 3.- QUER SERRAT ANTONIO, 15/11/2023 17:54 4.- QUER SERRAT ANTONIO, 15/11/2023 17:54 5.- QUER SERRAT ANTONIO, 15/11/2023 17:54 6.- QUER SERRAT ANTONIO, 15/11/2023 17:55 7.- QUER SERRAT ANTONIO, 15/11/2023 17:55 8.- QUER SERRAT ANTONIO, 15/11/2023 17:56 9.- QUER SERRAT ANTONIO, 15/11/2023 17:56 10.- QUER SERRAT ANTONIO, 15/11/2023 17:56 11.- QUER SERRAT ANTONIO, 15/11/2023 17:56 12.- QUER SERRAT ANTONIO, 15/11/2023 17:57 13.- QUER SERRAT ANTONIO, 15/11/2023 17:57 14.- QUER SERRAT ANTONIO, 15/11/2023 17:58 15.- QUER SERRAT ANTONIO, 15/11/2023 17:58 16.- QUER SERRAT ANTONIO, 15/11/2023 17:58 17.- QUER SERRAT ANTONIO, 15/11/2023 17:59 18.- QUER SERRAT ANTONIO, 15/11/2023 17:59 19.- QUER SERRAT ANTONIO, 15/11/2023 18:00 20.- QUER SERRAT ANTONIO, 15/11/2023 18:00 21.- QUER SERRAT ANTONIO, 15/11/2023 18:01 22.- QUER SERRAT ANTONIO, 15/11/2023 18:01 23.- QUER SERRAT ANTONIO, 15/11/2023 18:02 24.- QUER SERRAT ANTONIO, 15/11/2023 18:02 25.- QUER SERRAT ANTONIO, 15/11/2023 18:03 26.- QUER SERRAT ANTONIO, 15/11/2023 18:04 27.- QUER SERRAT ANTONIO, 15/11/2023 18:04 28.- QUER SERRAT ANTONIO, 15/11/2023 18:05 29.- QUER SERRAT ANTONIO, 15/11/2023 18:05 30.- QUER SERRAT ANTONIO, 15/11/2023 18:06 31.- QUER SERRAT ANTONIO, 15/11/2023 18:07 32.- QUER SERRAT ANTONIO, 15/11/2023 18:08 33.- QUER SERRAT ANTONIO, 15/11/2023 18:08 34.- QUER SERRAT ANTONIO, 15/11/2023 18:09 35.- QUER SERRAT ANTONIO, 15/11/2023 18:10 36.- QUER SERRAT ANTONIO, 15/11/2023 18:11 37.- QUER SERRAT ANTONIO, 15/11/2023 18:12 38.- QUER SERRAT ANTONIO, 15/11/2023 18:12 39.- QUER SERRAT ANTONIO, 15/11/2023 18:13 40.- QUER SERRAT ANTONIO, 15/11/2023 18:14 41.- Oscar Aparicio Pedrosa (TCAT) (la Memòria Valorada ha estat aprovada per Decret d'alcaldia núm. 2023DECR002223 de data 16 de novembre de 2023.), 16/11/2023 11:30 42.- Yolanda Cuenca Bermúdez (TCAT) (DILIGÈNCIA per fer constar que la Memòria Valorada ha estat aprovada per Decret d'alcaldia núm. 2023DECR002223 de data 16 de novembre de 2023.), 16/11/2023 16:00		



ADEQUACIÓ 2 HABITATGES EN UN EDIFICI PLURIFAMILIAR
Pressupost parcial nº 10 SERRALLERIA

Pàgina 36

Núm.	Codi	U	Denominació	Quantitat	Preu (€)	Total (€)
10.5	FDD010bc	m	Barana de façana en forma recta, de 18 cm d'altura, formada per: bastidor compost de barana superior i inferior de platina de perfil massís d'acer laminat en calent de 42x12 mm i muntants de llistó quadrat de perfil massís d'acer laminat en calent de 10x10 mm amb una separació de 100 cm entre si; pany per reblert dels buits del bastidor compost de barrots verticals de platina de perfil massís d'acer laminat en calent de 42x12 mm amb una separació de 10 cm i passamans de llistó quadrat de perfil massís d'acer laminat en calent de 10x10 mm. Inclús platines per a fixació mitjançant ancoratge químic en obra de fàbrica amb varetes roscades i resina. Elaboració en taller i ajustament final a obra. Totalment acabada i llesta per pintar. Inclou: Marcat dels punts de fixació del bastidor. Presentació del tram de barana de forma que els punts d'ancoratge del bastidor es situïn en els punts marcats. Aplomat i anivellació. Resolució de les unions entre trams de barana. Resolució de les unions al parament. Muntatge d'elements complementaris. Ref. BR5 Criteri d'amidament de projecte: Longitud mesurada a eixos, segons documentació gràfica de Projecte. Criteri de mesura d'obra: Es mesurarà en la direcció del passamans, a eixos, la longitud realment executada segons especificacions de Projecte.	0,800	42,87	34,30
Total pressupost parcial nº 10 SERRALLERIA :						545,39

DOCUMENT MEM	ÒRGAN SECRETARIA	REFERÈNCIA 2023/000004/3084
Codi Segur de Verificació: c124c750-56c6-4c67-88c3-15e66e693faf Origen: Administració Identificador document original: ES_L01170221_2023_18224808 Data d'impressió: 22/11/2023 19:10:48 Pàgina 132 de 377 SIGNATURES 1.- QUER SERRAT ANTONIO, 15/11/2023 17:53 2.- QUER SERRAT ANTONIO, 15/11/2023 17:53 3.- QUER SERRAT ANTONIO, 15/11/2023 17:54 4.- QUER SERRAT ANTONIO, 15/11/2023 17:54 5.- QUER SERRAT ANTONIO, 15/11/2023 17:54 6.- QUER SERRAT ANTONIO, 15/11/2023 17:55 7.- QUER SERRAT ANTONIO, 15/11/2023 17:55 8.- QUER SERRAT ANTONIO, 15/11/2023 17:56 9.- QUER SERRAT ANTONIO, 15/11/2023 17:56 10.- QUER SERRAT ANTONIO, 15/11/2023 17:56 11.- QUER SERRAT ANTONIO, 15/11/2023 17:56 12.- QUER SERRAT ANTONIO, 15/11/2023 17:57 13.- QUER SERRAT ANTONIO, 15/11/2023 17:57 14.- QUER SERRAT ANTONIO, 15/11/2023 17:58 15.- QUER SERRAT ANTONIO, 15/11/2023 17:58 16.- QUER SERRAT ANTONIO, 15/11/2023 17:58 17.- QUER SERRAT ANTONIO, 15/11/2023 17:59 18.- QUER SERRAT ANTONIO, 15/11/2023 17:59 19.- QUER SERRAT ANTONIO, 15/11/2023 18:00 20.- QUER SERRAT ANTONIO, 15/11/2023 18:00 21.- QUER SERRAT ANTONIO, 15/11/2023 18:01 22.- QUER SERRAT ANTONIO, 15/11/2023 18:01 23.- QUER SERRAT ANTONIO, 15/11/2023 18:02 24.- QUER SERRAT ANTONIO, 15/11/2023 18:02 25.- QUER SERRAT ANTONIO, 15/11/2023 18:03 26.- QUER SERRAT ANTONIO, 15/11/2023 18:04 27.- QUER SERRAT ANTONIO, 15/11/2023 18:04 28.- QUER SERRAT ANTONIO, 15/11/2023 18:05 29.- QUER SERRAT ANTONIO, 15/11/2023 18:05 30.- QUER SERRAT ANTONIO, 15/11/2023 18:06 31.- QUER SERRAT ANTONIO, 15/11/2023 18:07 32.- QUER SERRAT ANTONIO, 15/11/2023 18:08 33.- QUER SERRAT ANTONIO, 15/11/2023 18:08 34.- QUER SERRAT ANTONIO, 15/11/2023 18:09 35.- QUER SERRAT ANTONIO, 15/11/2023 18:10 36.- QUER SERRAT ANTONIO, 15/11/2023 18:11 37.- QUER SERRAT ANTONIO, 15/11/2023 18:12 38.- QUER SERRAT ANTONIO, 15/11/2023 18:12 39.- QUER SERRAT ANTONIO, 15/11/2023 18:13 40.- QUER SERRAT ANTONIO, 15/11/2023 18:14 41.- Oscar Aparicio Pedrosa (TCAT) (la Memòria Valorada ha estat aprovada per Decret d'alcaldia núm. 2023DECR002223 de data 16 de novembre de 2023.), 16/11/2023 11:30 42.- Yolanda Cuenca Bermúdez (TCAT) (DILIGÈNCIA per fer constar que la Memòria Valorada ha estat aprovada per Decret d'alcaldia núm. 2023DECR002223 de data 16 de novembre de 2023.), 16/11/2023 16:00		

Núm.	Codi	U	Denominació	Quantitat	Preu (€)	Total (€)
11.1	SMM020b	U	Mampara lateral fixa per a dutxa, de de 751 a 800 mm d'amplada i 1850 mm d'altura, de vidre transparent amb perfils d'alumini acabat blanc. Inclús fixacions i segellat de junts. Inclou: Replanteig i marcat dels punts de fixació. Instal·lació dels perfils que formen la mampara per a dutxa. Muntatge del panell. Muntatge dels accessoris. Segellat de les juntes. Criteri d'amidament de projecte: Nombre d'unitats previstes, segons documentació gràfica de Projecte. Criteri de mesura d'obra: Es mesurarà el nombre d'unitats realment col·locades segons especificacions de Projecte.	2,000	687,15	1.374,30
11.2	RVE010	U	Mirall incolor, de 1000x900 mm i 5 mm de gruix, amb les vores bisellades, cantejat perimetral i protegit amb pintura de color plata en la seva cara posterior, fixat amb massilla al parament. Inclou: Neteja i preparació del suport. Col·locació del mirall. Neteja final. Criteri d'amidament de projecte: Superfície mesurada segons documentació gràfica de Projecte. Criteri de mesura d'obra: Es mesurarà la superfície realment executada segons especificacions de Projecte.	2,000	70,76	141,52
Total pressupost parcial nº 11 VIDRES :						1.515,82

DOCUMENT MEM	ÒRGAN SECRETARIA	REFERÈNCIA 2023/000004/3084
Codi Segur de Verificació: c124c750-56c6-4c67-88c3-15e66e693faf Origen: Administració Identificador document original: ES_L01170221_2023_18224808 Data d'impressió: 22/11/2023 19:10:48 Pàgina 133 de 377 SIGNATURES 1.- QUER SERRAT ANTONIO, 15/11/2023 17:53 2.- QUER SERRAT ANTONIO, 15/11/2023 17:53 3.- QUER SERRAT ANTONIO, 15/11/2023 17:54 4.- QUER SERRAT ANTONIO, 15/11/2023 17:54 5.- QUER SERRAT ANTONIO, 15/11/2023 17:54 6.- QUER SERRAT ANTONIO, 15/11/2023 17:55 7.- QUER SERRAT ANTONIO, 15/11/2023 17:55 8.- QUER SERRAT ANTONIO, 15/11/2023 17:56 9.- QUER SERRAT ANTONIO, 15/11/2023 17:56 10.- QUER SERRAT ANTONIO, 15/11/2023 17:56 11.- QUER SERRAT ANTONIO, 15/11/2023 17:56 12.- QUER SERRAT ANTONIO, 15/11/2023 17:57 13.- QUER SERRAT ANTONIO, 15/11/2023 17:57 14.- QUER SERRAT ANTONIO, 15/11/2023 17:58 15.- QUER SERRAT ANTONIO, 15/11/2023 17:58 16.- QUER SERRAT ANTONIO, 15/11/2023 17:58 17.- QUER SERRAT ANTONIO, 15/11/2023 17:59 18.- QUER SERRAT ANTONIO, 15/11/2023 17:59 19.- QUER SERRAT ANTONIO, 15/11/2023 18:00 20.- QUER SERRAT ANTONIO, 15/11/2023 18:00 21.- QUER SERRAT ANTONIO, 15/11/2023 18:01 22.- QUER SERRAT ANTONIO, 15/11/2023 18:01 23.- QUER SERRAT ANTONIO, 15/11/2023 18:02 24.- QUER SERRAT ANTONIO, 15/11/2023 18:02 25.- QUER SERRAT ANTONIO, 15/11/2023 18:03 26.- QUER SERRAT ANTONIO, 15/11/2023 18:04 27.- QUER SERRAT ANTONIO, 15/11/2023 18:04 28.- QUER SERRAT ANTONIO, 15/11/2023 18:05 29.- QUER SERRAT ANTONIO, 15/11/2023 18:05 30.- QUER SERRAT ANTONIO, 15/11/2023 18:06 31.- QUER SERRAT ANTONIO, 15/11/2023 18:07 32.- QUER SERRAT ANTONIO, 15/11/2023 18:08 33.- QUER SERRAT ANTONIO, 15/11/2023 18:08 34.- QUER SERRAT ANTONIO, 15/11/2023 18:09 35.- QUER SERRAT ANTONIO, 15/11/2023 18:10 36.- QUER SERRAT ANTONIO, 15/11/2023 18:11 37.- QUER SERRAT ANTONIO, 15/11/2023 18:12 38.- QUER SERRAT ANTONIO, 15/11/2023 18:12 39.- QUER SERRAT ANTONIO, 15/11/2023 18:13 40.- QUER SERRAT ANTONIO, 15/11/2023 18:14 41.- Oscar Aparicio Pedrosa (TCAT) (la Memòria Valorada ha estat aprovada per Decret d'alcaldia núm. 2023DECR002223 de data 16 de novembre de 2023.), 16/11/2023 11:30 42.- Yolanda Cuenca Bermúdez (TCAT) (DILIGÈNCIA per fer constar que la Memòria Valorada ha estat aprovada per Decret d'alcaldia núm. 2023DECR002223 de data 16 de novembre de 2023.), 16/11/2023 16:00		



Núm.	Codi	U	Denominació	Quantitat	Preu (€)	Total (€)
12.1	SCM020	U	Mobiliari complet en cuina compost per 3,5 m de mobles baixos amb sòcol inferior, 1 mòdul en cantonada de moble baix, realitzat amb fronts de cuina amb recobriment melamínic acabat brillant amb paper decoratiu de color beige, impregnat amb resina melamínica, nucli de tauler de partícules tipus P3 no estructural, per a ús en ambient humit, de 19 mm d'espessor i caires termoplàstics d'ABS; muntats sobre els cossos dels mobles constituïts per nucli de tauler de partícules tipus P3 no estructural, per a ús en ambient humit, de 16 mm d'espessor, xapa posterior de 6 mm d'espessor, amb recobriment melamínic acabat brillant amb paper decoratiu de color beige, impregnat amb resina melamínica i caires termoplàstics d'ABS. Inclús muntatge de calaixos i baldes del mateix material que el cos, frontisses, potes regulables per a mobles baixos guies de calaixos i altres ferramentes de qualitat bàsica, instal·lats en els cossos dels mobles i agafadors, poms, sistemes d'obertura automàtica, i altres ferramentes de la sèrie bàsica, fixats en els fronts de cuina. Criteri de valoració econòmica: El preu no inclou el taulell, els electrodomèstics ni l'aiguera. Inclou: Replanteig de la posició i dels punts de subjecció. Col·locació, fixació i anivellació dels cossos dels mobles i del mòdul en cantonada. Col·locació i fixació de frontisses i lleixes. Col·locació de fronts i calaixos. Col·locació dels tiradors en fronts i calaixos. Col·locació del sòcol. Neteja i retirada de restes a contenidor. Criteri d'amidament de projecte: Nombre d'unitats previstes, segons documentació gràfica de Projecte. No s'han duplicat cantonades en l'amidament de la longitud dels fronts de mobles alts i baixos. Criteri de mesura d'obra: Es mesurarà el nombre d'unitats realment executades segons especificacions de Projecte.	2,000	768,64	1.537,28

DOCUMENT MEM	ÒRGAN SECRETARIA	REFERÈNCIA 2023/000004/3084
Codi Segur de Verificació: c124c750-56c6-4c67-88c3-15e66e693faf Origen: Administració Identificador document original: ES_L01170221_2023_18224808 Data d'impressió: 22/11/2023 19:10:48 Pàgina 134 de 377 SIGNATURES 1.- QUER SERRAT ANTONIO, 15/11/2023 17:53 2.- QUER SERRAT ANTONIO, 15/11/2023 17:53 3.- QUER SERRAT ANTONIO, 15/11/2023 17:54 4.- QUER SERRAT ANTONIO, 15/11/2023 17:54 5.- QUER SERRAT ANTONIO, 15/11/2023 17:54 6.- QUER SERRAT ANTONIO, 15/11/2023 17:55 7.- QUER SERRAT ANTONIO, 15/11/2023 17:55 8.- QUER SERRAT ANTONIO, 15/11/2023 17:56 9.- QUER SERRAT ANTONIO, 15/11/2023 17:56 10.- QUER SERRAT ANTONIO, 15/11/2023 17:56 11.- QUER SERRAT ANTONIO, 15/11/2023 17:56 12.- QUER SERRAT ANTONIO, 15/11/2023 17:57 13.- QUER SERRAT ANTONIO, 15/11/2023 17:57 14.- QUER SERRAT ANTONIO, 15/11/2023 17:58 15.- QUER SERRAT ANTONIO, 15/11/2023 17:58 16.- QUER SERRAT ANTONIO, 15/11/2023 17:58 17.- QUER SERRAT ANTONIO, 15/11/2023 17:59 18.- QUER SERRAT ANTONIO, 15/11/2023 17:59 19.- QUER SERRAT ANTONIO, 15/11/2023 18:00 20.- QUER SERRAT ANTONIO, 15/11/2023 18:00 21.- QUER SERRAT ANTONIO, 15/11/2023 18:01 22.- QUER SERRAT ANTONIO, 15/11/2023 18:01 23.- QUER SERRAT ANTONIO, 15/11/2023 18:02 24.- QUER SERRAT ANTONIO, 15/11/2023 18:02 25.- QUER SERRAT ANTONIO, 15/11/2023 18:03 26.- QUER SERRAT ANTONIO, 15/11/2023 18:04 27.- QUER SERRAT ANTONIO, 15/11/2023 18:04 28.- QUER SERRAT ANTONIO, 15/11/2023 18:05 29.- QUER SERRAT ANTONIO, 15/11/2023 18:05 30.- QUER SERRAT ANTONIO, 15/11/2023 18:06 31.- QUER SERRAT ANTONIO, 15/11/2023 18:07 32.- QUER SERRAT ANTONIO, 15/11/2023 18:08 33.- QUER SERRAT ANTONIO, 15/11/2023 18:08 34.- QUER SERRAT ANTONIO, 15/11/2023 18:09 35.- QUER SERRAT ANTONIO, 15/11/2023 18:10 36.- QUER SERRAT ANTONIO, 15/11/2023 18:11 37.- QUER SERRAT ANTONIO, 15/11/2023 18:12 38.- QUER SERRAT ANTONIO, 15/11/2023 18:12 39.- QUER SERRAT ANTONIO, 15/11/2023 18:13 40.- QUER SERRAT ANTONIO, 15/11/2023 18:14 41.- Oscar Aparicio Pedrosa (TCAT) (la Memòria Valorada ha estat aprovada per Decret d'alcaldia núm. 2023DECR002223 de data 16 de novembre de 2023.), 16/11/2023 11:30 42.- Yolanda Cuenca Bermúdez (TCAT) (DILIGÈNCIA per fer constar que la Memòria Valorada ha estat aprovada per Decret d'alcaldia núm. 2023DECR002223 de data 16 de novembre de 2023.), 16/11/2023 16:00		

Núm.	Codi	U	Denominació	Quantitat	Preu (€)	Total (€)
12.2	SNP010b	U	Taulell de granit nacional, Blanc Castelo polit, de 350 cm de longitud, 60 cm d'amplada i 2 cm de gruix, cantell simple recte, amb les vores lleugerament bisellades, formació de 1 buit amb els seus cantells sense polir, i cimal perimetral de 5 cm d'altura i 2 cm de gruix, amb la vora recte. Inclús replanteig; suports i ancoratges d'acer galvanitzat; resolució de cantonades, angles, cantells i acabats; unions entre peces i trobades amb paraments, segellats amb silicona; anivellat i encunyat; eliminació de restes i neteja. Inclou: Replanteig i traçat de la placa de focs. Col·locació i fixació dels suports i ancoratges. Col·locació, ajust i fixació de les peces que componen la placa de focs. Col·locació de cimal perimetral. Criteri d'amidament de projecte: Nombre d'unitats previstes, segons documentació gràfica de Projecte. No s'han duplicat cantonades en l'amidament de la longitud del taulell de cuina. Criteri de mesura d'obra: Es mesurarà el nombre d'unitats realment executades segons especificacions de Projecte.	2,000	563,91	1.127,82
12.3	SCF010	U	Aigüera d'acer inoxidable per instal·lació en taulell, de 2 cubetes, de 800x490 mm, amb vàlvules de desguàs, per a taulell de cuina, equipat amb aixetes monocomandament amb cartutx ceràmic per a aigüera, gamma bàsica, acabat cromat, compost de canella giratòria, airejador i enllaços d'alimentació flexibles, vàlvula amb desguàs i sífó. Inclús connexió a les xarxes d'aigua freda i calenta i a la xarxa d'evacuació existents, fixació de l'aparell i closa amb silicona. Inclou: Replanteig i traçat en el parament suport de la situació de l'aparell. Col·locació, anivellació i fixació dels elements de suport. Anivellació, aplomat i col·locació de l'aparell. Connexió a la xarxa d'evacuació. Muntatge de l'aixeteria. Connexió a les xarxes d'aigua freda i calenta. Muntatge d'accessoris i complements. Segellat de junts. Comprovació del seu correcte funcionament. Criteri d'amidament de projecte: Nombre d'unitats previstes, segons documentació gràfica de Projecte. Criteri de mesura d'obra: Es mesurarà el nombre d'unitats realment col·locades segons especificacions de Projecte.	2,000	266,67	533,34
12.4	SCE030	U	Placa vitroceràmica, de 600 mm d'amplada, 60 mm d'altura i 490 mm de profunditat, color negre, 4 zones i potència 6300 W. Inclou: Replanteig. Col·locació de l'aparell. Segellat de junts. Connexió a la xarxa elèctrica. Comprovació del seu correcte funcionament. Criteri d'amidament de projecte: Nombre d'unitats previstes, segons documentació gràfica de Projecte. Criteri de mesura d'obra: Es mesurarà el nombre d'unitats realment col·locades segons especificacions de Projecte.	2,000	144,85	289,70

DOCUMENT MEM	ÒRGAN SECRETARIA	REFERÈNCIA 2023/000004/3084
Codi Segur de Verificació: c124c750-56c6-4c67-88c3-15e66e693faf Origen: Administració Identificador document original: ES_L01170221_2023_18224808 Data d'impressió: 22/11/2023 19:10:48 Pàgina 135 de 377 SIGNATURES 1.- QUER SERRAT ANTONIO, 15/11/2023 17:53 2.- QUER SERRAT ANTONIO, 15/11/2023 17:53 3.- QUER SERRAT ANTONIO, 15/11/2023 17:54 4.- QUER SERRAT ANTONIO, 15/11/2023 17:54 5.- QUER SERRAT ANTONIO, 15/11/2023 17:54 6.- QUER SERRAT ANTONIO, 15/11/2023 17:55 7.- QUER SERRAT ANTONIO, 15/11/2023 17:55 8.- QUER SERRAT ANTONIO, 15/11/2023 17:56 9.- QUER SERRAT ANTONIO, 15/11/2023 17:56 10.- QUER SERRAT ANTONIO, 15/11/2023 17:56 11.- QUER SERRAT ANTONIO, 15/11/2023 17:56 12.- QUER SERRAT ANTONIO, 15/11/2023 17:57 13.- QUER SERRAT ANTONIO, 15/11/2023 17:57 14.- QUER SERRAT ANTONIO, 15/11/2023 17:58 15.- QUER SERRAT ANTONIO, 15/11/2023 17:58 16.- QUER SERRAT ANTONIO, 15/11/2023 17:58 17.- QUER SERRAT ANTONIO, 15/11/2023 17:59 18.- QUER SERRAT ANTONIO, 15/11/2023 17:59 19.- QUER SERRAT ANTONIO, 15/11/2023 18:00 20.- QUER SERRAT ANTONIO, 15/11/2023 18:00 21.- QUER SERRAT ANTONIO, 15/11/2023 18:01 22.- QUER SERRAT ANTONIO, 15/11/2023 18:01 23.- QUER SERRAT ANTONIO, 15/11/2023 18:02 24.- QUER SERRAT ANTONIO, 15/11/2023 18:02 25.- QUER SERRAT ANTONIO, 15/11/2023 18:03 26.- QUER SERRAT ANTONIO, 15/11/2023 18:04 27.- QUER SERRAT ANTONIO, 15/11/2023 18:04 28.- QUER SERRAT ANTONIO, 15/11/2023 18:05 29.- QUER SERRAT ANTONIO, 15/11/2023 18:05 30.- QUER SERRAT ANTONIO, 15/11/2023 18:06 31.- QUER SERRAT ANTONIO, 15/11/2023 18:07 32.- QUER SERRAT ANTONIO, 15/11/2023 18:08 33.- QUER SERRAT ANTONIO, 15/11/2023 18:08 34.- QUER SERRAT ANTONIO, 15/11/2023 18:09 35.- QUER SERRAT ANTONIO, 15/11/2023 18:10 36.- QUER SERRAT ANTONIO, 15/11/2023 18:11 37.- QUER SERRAT ANTONIO, 15/11/2023 18:12 38.- QUER SERRAT ANTONIO, 15/11/2023 18:12 39.- QUER SERRAT ANTONIO, 15/11/2023 18:13 40.- QUER SERRAT ANTONIO, 15/11/2023 18:14 41.- Oscar Aparicio Pedrosa (TCAT) (la Memòria Valorada ha estat aprovada per Decret d'alcaldia núm. 2023DECR002223 de data 16 de novembre de 2023.), 16/11/2023 11:30 42.- Yolanda Cuenca Bermúdez (TCAT) (DILIGÈNCIA per fer constar que la Memòria Valorada ha estat aprovada per Decret d'alcaldia núm. 2023DECR002223 de data 16 de novembre de 2023.), 16/11/2023 16:00		

Núm.	Codi	U	Denominació	Quantitat	Preu (€)	Total (€)
12.5	SCE040	U	Forn elèctric integrable, de 594 mm d'amplada, 590 mm d'altura i 560 mm de profunditat, acabat cromat mat, amb capacitat per a 57 l, classe d'eficiència energètica A. Inclou: Replanteig. Col·locació de l'aparell. Connexió a la xarxa elèctrica. Comprovació del seu correcte funcionament. Criteri d'amidament de projecte: Nombre d'unitats previstes, segons documentació gràfica de Projecte. Criteri de mesura d'obra: Es mesurarà el nombre d'unitats realment col·locades segons especificacions de Projecte.	2,000	219,82	439,64
12.6	IVK015	Ud	Campana extractora con chimenea con 1 motor tangencial, con compuerta antirretorno y tramo de conexión de tubo flexible de aluminio a conducto de extracción para salida de humos. Incluso elementos de fijación. Incluye: Replanteo mediante plantilla. Colocación y fijación. Conexión y comprobación de su correcto funcionamiento. Criterio de medición de proyecto: Número de unidades previstas, según documentación gráfica de Proyecto. Criterio de medición de obra: Se medirá el número de unidades realmente ejecutadas según especificaciones de Proyecto.	2,000	294,69	589,38
12.7	SCE020	U	Rentadora de càrrega frontal, de 598 mm d'amplada, 848 mm d'altura i 546 mm de profunditat, color blanc, amb capacitat per a 7 kg de càrrega, consum d'energia per 100 cicles del programa Eco 40-60 69 kWh, consum d'aigua del programa Eco 40-60 45 l, classe d'eficiència energètica D, classe d'emissió de soroll aerí A. Inclou: Replanteig. Col·locació de l'aparell. Connexió a la xarxa d'evacuació. Connexió a la xarxa elèctrica. Comprovació del seu correcte funcionament. Criteri d'amidament de projecte: Nombre d'unitats previstes, segons documentació gràfica de Projecte. Criteri de mesura d'obra: Es mesurarà el nombre d'unitats realment col·locades segons especificacions de Projecte.	2,000	471,27	942,54
12.8	SCE050	U	Frigorífic combi, de 540 mm d'amplada, 1935 mm d'altura i 545 mm de profunditat, color blanc, capacitat dels compartiments del frigorífic 215 l, capacitat dels compartiments del congelador 69 l, consum d'energia anual 279 kWh, classe d'eficiència energètica F, classe d'emissió de soroll aerí C. Inclou: Replanteig. Col·locació de l'aparell. Connexió a la xarxa elèctrica. Comprovació del seu correcte funcionament. Criteri d'amidament de projecte: Nombre d'unitats previstes, segons documentació gràfica de Projecte. Criteri de mesura d'obra: Es mesurarà el nombre d'unitats realment col·locades segons especificacions de Projecte.	2,000	774,40	1.548,80

DOCUMENT MEM	ÒRGAN SECRETARIA	REFERÈNCIA 2023/000004/3084
Codi Segur de Verificació: c124c750-56c6-4c67-88c3-15e66e693faf Origen: Administració Identificador document original: ES_L01170221_2023_18224808 Data d'impressió: 22/11/2023 19:10:48 Pàgina 136 de 377 SIGNATURES 1.- QUER SERRAT ANTONIO, 15/11/2023 17:53 2.- QUER SERRAT ANTONIO, 15/11/2023 17:53 3.- QUER SERRAT ANTONIO, 15/11/2023 17:54 4.- QUER SERRAT ANTONIO, 15/11/2023 17:54 5.- QUER SERRAT ANTONIO, 15/11/2023 17:54 6.- QUER SERRAT ANTONIO, 15/11/2023 17:55 7.- QUER SERRAT ANTONIO, 15/11/2023 17:55 8.- QUER SERRAT ANTONIO, 15/11/2023 17:56 9.- QUER SERRAT ANTONIO, 15/11/2023 17:56 10.- QUER SERRAT ANTONIO, 15/11/2023 17:56 11.- QUER SERRAT ANTONIO, 15/11/2023 17:56 12.- QUER SERRAT ANTONIO, 15/11/2023 17:57 13.- QUER SERRAT ANTONIO, 15/11/2023 17:57 14.- QUER SERRAT ANTONIO, 15/11/2023 17:58 15.- QUER SERRAT ANTONIO, 15/11/2023 17:58 16.- QUER SERRAT ANTONIO, 15/11/2023 17:58 17.- QUER SERRAT ANTONIO, 15/11/2023 17:59 18.- QUER SERRAT ANTONIO, 15/11/2023 17:59 19.- QUER SERRAT ANTONIO, 15/11/2023 18:00 20.- QUER SERRAT ANTONIO, 15/11/2023 18:00 21.- QUER SERRAT ANTONIO, 15/11/2023 18:01 22.- QUER SERRAT ANTONIO, 15/11/2023 18:01 23.- QUER SERRAT ANTONIO, 15/11/2023 18:02 24.- QUER SERRAT ANTONIO, 15/11/2023 18:02 25.- QUER SERRAT ANTONIO, 15/11/2023 18:03 26.- QUER SERRAT ANTONIO, 15/11/2023 18:04 27.- QUER SERRAT ANTONIO, 15/11/2023 18:04 28.- QUER SERRAT ANTONIO, 15/11/2023 18:05 29.- QUER SERRAT ANTONIO, 15/11/2023 18:05 30.- QUER SERRAT ANTONIO, 15/11/2023 18:06 31.- QUER SERRAT ANTONIO, 15/11/2023 18:07 32.- QUER SERRAT ANTONIO, 15/11/2023 18:08 33.- QUER SERRAT ANTONIO, 15/11/2023 18:08 34.- QUER SERRAT ANTONIO, 15/11/2023 18:09 35.- QUER SERRAT ANTONIO, 15/11/2023 18:10 36.- QUER SERRAT ANTONIO, 15/11/2023 18:11 37.- QUER SERRAT ANTONIO, 15/11/2023 18:12 38.- QUER SERRAT ANTONIO, 15/11/2023 18:12 39.- QUER SERRAT ANTONIO, 15/11/2023 18:13 40.- QUER SERRAT ANTONIO, 15/11/2023 18:14 41.- Oscar Aparicio Pedrosa (TCAT) (la Memòria Valorada ha estat aprovada per Decret d'alcaldia núm. 2023DECR002223 de data 16 de novembre de 2023.), 16/11/2023 11:30 42.- Yolanda Cuenca Bermúdez (TCAT) (DILIGÈNCIA per fer constar que la Memòria Valorada ha estat aprovada per Decret d'alcaldia núm. 2023DECR002223 de data 16 de novembre de 2023.), 16/11/2023 16:00		

Núm.	Codi	U	Denominació	Quantitat	Preu (€)	Total (€)
12.9	SAL035	U	Lavabo de porcellana sanitària, mural, gamma bàsica, color blanc, de 350x320 mm, i desguàs, acabat cromat. Inclús joc de fixació i silicona per a segellat de junts. Criteri de valoració econòmica: El preu no inclou l'aixeteria. Inclou: Replanteig. Col·locació i fixació de l'aparell. Muntatge del desguàs. Connexió a la xarxa d'evacuació. Comprovació del seu correcte funcionament. Segellat de junts. Criteri d'amidament de projecte: Nombre d'unitats previstes, segons documentació gràfica de Projecte. Criteri de mesura d'obra: Es mesurarà el nombre d'unitats realment col·locades segons especificacions de Projecte.	2,000	160,89	321,78
12.10	SGL020	U	Aixeteria monocomandament formada per aixeta mescladora monocomandament de repisa per a lavabo, gamma bàsica, de llautó, acabat cromat, amb cartutx ceràmic, airejador i sense desguàs automàtic. Inclús elements de connexió, enllaços d'alimentació flexibles de 3/8" de diàmetre i 350 mm de longitud, vàlvula antiretorn i dues aixetes de pas. Inclou: Replanteig. Col·locació. Connexionat. Comprovació del seu correcte funcionament. Criteri d'amidament de projecte: Nombre d'unitats previstes, segons documentació gràfica de Projecte. Criteri de mesura d'obra: Es mesurarà el nombre d'unitats realment col·locades segons especificacions de Projecte.	2,000	84,58	169,16
12.11	SAI005	U	Inodor de porcellana sanitària, amb tanc baix, gamma bàsica, color blanc, amb seient i tapa lacats, mecanisme de descàrrega de 3/6 litres, amb joc de fixació i colze d'evacuació. Inclús aixeta de regulació, enllaç d'alimentació flexible i silicona per a segellat de junts. Inclou: Replanteig. Col·locació i fixació de l'aparell. Muntatge del desguàs. Connexió a la xarxa d'evacuació. Muntatge de l'aixeteria. Connexió a la xarxa d'aigua freda. Comprovació del seu correcte funcionament. Segellat de junts. Criteri d'amidament de projecte: Nombre d'unitats previstes, segons documentació gràfica de Projecte. Criteri de mesura d'obra: Es mesurarà el nombre d'unitats realment col·locades segons especificacions de Projecte.	2,000	315,17	630,34

DOCUMENT MEM	ÒRGAN SECRETARIA	REFERÈNCIA 2023/000004/3084
Codi Segur de Verificació: c124c750-56c6-4c67-88c3-15e66e693faf Origen: Administració Identificador document original: ES_L01170221_2023_18224808 Data d'impressió: 22/11/2023 19:10:48 Pàgina 137 de 377 SIGNATURES 1.- QUER SERRAT ANTONIO, 15/11/2023 17:53 2.- QUER SERRAT ANTONIO, 15/11/2023 17:53 3.- QUER SERRAT ANTONIO, 15/11/2023 17:54 4.- QUER SERRAT ANTONIO, 15/11/2023 17:54 5.- QUER SERRAT ANTONIO, 15/11/2023 17:54 6.- QUER SERRAT ANTONIO, 15/11/2023 17:55 7.- QUER SERRAT ANTONIO, 15/11/2023 17:55 8.- QUER SERRAT ANTONIO, 15/11/2023 17:56 9.- QUER SERRAT ANTONIO, 15/11/2023 17:56 10.- QUER SERRAT ANTONIO, 15/11/2023 17:56 11.- QUER SERRAT ANTONIO, 15/11/2023 17:56 12.- QUER SERRAT ANTONIO, 15/11/2023 17:57 13.- QUER SERRAT ANTONIO, 15/11/2023 17:57 14.- QUER SERRAT ANTONIO, 15/11/2023 17:58 15.- QUER SERRAT ANTONIO, 15/11/2023 17:58 16.- QUER SERRAT ANTONIO, 15/11/2023 17:58 17.- QUER SERRAT ANTONIO, 15/11/2023 17:59 18.- QUER SERRAT ANTONIO, 15/11/2023 17:59 19.- QUER SERRAT ANTONIO, 15/11/2023 18:00 20.- QUER SERRAT ANTONIO, 15/11/2023 18:00 21.- QUER SERRAT ANTONIO, 15/11/2023 18:01 22.- QUER SERRAT ANTONIO, 15/11/2023 18:01 23.- QUER SERRAT ANTONIO, 15/11/2023 18:02 24.- QUER SERRAT ANTONIO, 15/11/2023 18:02 25.- QUER SERRAT ANTONIO, 15/11/2023 18:03 26.- QUER SERRAT ANTONIO, 15/11/2023 18:04 27.- QUER SERRAT ANTONIO, 15/11/2023 18:04 28.- QUER SERRAT ANTONIO, 15/11/2023 18:05 29.- QUER SERRAT ANTONIO, 15/11/2023 18:05 30.- QUER SERRAT ANTONIO, 15/11/2023 18:06 31.- QUER SERRAT ANTONIO, 15/11/2023 18:07 32.- QUER SERRAT ANTONIO, 15/11/2023 18:08 33.- QUER SERRAT ANTONIO, 15/11/2023 18:08 34.- QUER SERRAT ANTONIO, 15/11/2023 18:09 35.- QUER SERRAT ANTONIO, 15/11/2023 18:10 36.- QUER SERRAT ANTONIO, 15/11/2023 18:11 37.- QUER SERRAT ANTONIO, 15/11/2023 18:12 38.- QUER SERRAT ANTONIO, 15/11/2023 18:12 39.- QUER SERRAT ANTONIO, 15/11/2023 18:13 40.- QUER SERRAT ANTONIO, 15/11/2023 18:14 41.- Oscar Aparicio Pedrosa (TCAT) (la Memòria Valorada ha estat aprovada per Decret d'alcaldia núm. 2023DECR002223 de data 16 de novembre de 2023.), 16/11/2023 11:30 42.- Yolanda Cuenca Bermúdez (TCAT) (DILIGÈNCIA per fer constar que la Memòria Valorada ha estat aprovada per Decret d'alcaldia núm. 2023DECR002223 de data 16 de novembre de 2023.), 16/11/2023 16:00		

Núm.	Codi	U	Denominació	Quantitat	Preu (€)	Total (€)
12.12	SAD005	U	Plat de dutxa acrílic, gamma bàsica, color, de 75x75 cm, amb joc de desguàs. Inclús silicona per a segellat de junts. Criteri de valoració econòmica: El preu no inclou l'aixeteria. Inclou: Replanteig. Col·locació i fixació de l'aparell. Muntatge del desguàs. Connexió a la xarxa d'evacuació. Comprovació del seu correcte funcionament. Segellat de junts. Criteri d'amidament de projecte: Nombre d'unitats previstes, segons documentació gràfica de Projecte. Criteri de mesura d'obra: Es mesurarà el nombre d'unitats realment col·locades segons especificacions de Projecte.	2,000	244,86	489,72
12.13	SGD020	U	Aixeteria monocomandament formada per aixeta mescladora monocomandament mural per a dutxa, gamma bàsica, de llautó, acabat cromat, amb cartutx ceràmic, airejador, inversor, equip de dutxa format per mànec de dutxa i flexible de llautó. Inclús elements de connexió, vàlvula antiretorn i dues aixetes de pas. Inclou: Col·locació. Connexionat i comprovació del seu correcte funcionament. Criteri d'amidament de projecte: Nombre d'unitats previstes, segons documentació gràfica de Projecte. Criteri de mesura d'obra: Es mesurarà el nombre d'unitats realment col·locades segons especificacions de Projecte.	2,000	110,75	221,50
Total pressupost parcial nº 12 EQUIPAMENTS I SANITARIS :						8.841,00

DOCUMENT MEM	ÒRGAN SECRETARIA	REFERÈNCIA 2023/000004/3084
Codi Segur de Verificació: c124c750-56c6-4c67-88c3-15e66e693faf Origen: Administració Identificador document original: ES_L01170221_2023_18224808 Data d'impressió: 22/11/2023 19:10:48 Pàgina 138 de 377 SIGNATURES 1.- QUER SERRAT ANTONIO, 15/11/2023 17:53 2.- QUER SERRAT ANTONIO, 15/11/2023 17:53 3.- QUER SERRAT ANTONIO, 15/11/2023 17:54 4.- QUER SERRAT ANTONIO, 15/11/2023 17:54 5.- QUER SERRAT ANTONIO, 15/11/2023 17:54 6.- QUER SERRAT ANTONIO, 15/11/2023 17:55 7.- QUER SERRAT ANTONIO, 15/11/2023 17:55 8.- QUER SERRAT ANTONIO, 15/11/2023 17:56 9.- QUER SERRAT ANTONIO, 15/11/2023 17:56 10.- QUER SERRAT ANTONIO, 15/11/2023 17:56 11.- QUER SERRAT ANTONIO, 15/11/2023 17:56 12.- QUER SERRAT ANTONIO, 15/11/2023 17:57 13.- QUER SERRAT ANTONIO, 15/11/2023 17:57 14.- QUER SERRAT ANTONIO, 15/11/2023 17:58 15.- QUER SERRAT ANTONIO, 15/11/2023 17:58 16.- QUER SERRAT ANTONIO, 15/11/2023 17:58 17.- QUER SERRAT ANTONIO, 15/11/2023 17:59 18.- QUER SERRAT ANTONIO, 15/11/2023 17:59 19.- QUER SERRAT ANTONIO, 15/11/2023 18:00 20.- QUER SERRAT ANTONIO, 15/11/2023 18:00 21.- QUER SERRAT ANTONIO, 15/11/2023 18:01 22.- QUER SERRAT ANTONIO, 15/11/2023 18:01 23.- QUER SERRAT ANTONIO, 15/11/2023 18:02 24.- QUER SERRAT ANTONIO, 15/11/2023 18:02 25.- QUER SERRAT ANTONIO, 15/11/2023 18:03 26.- QUER SERRAT ANTONIO, 15/11/2023 18:04 27.- QUER SERRAT ANTONIO, 15/11/2023 18:04 28.- QUER SERRAT ANTONIO, 15/11/2023 18:05 29.- QUER SERRAT ANTONIO, 15/11/2023 18:05 30.- QUER SERRAT ANTONIO, 15/11/2023 18:06 31.- QUER SERRAT ANTONIO, 15/11/2023 18:07 32.- QUER SERRAT ANTONIO, 15/11/2023 18:08 33.- QUER SERRAT ANTONIO, 15/11/2023 18:08 34.- QUER SERRAT ANTONIO, 15/11/2023 18:09 35.- QUER SERRAT ANTONIO, 15/11/2023 18:10 36.- QUER SERRAT ANTONIO, 15/11/2023 18:11 37.- QUER SERRAT ANTONIO, 15/11/2023 18:12 38.- QUER SERRAT ANTONIO, 15/11/2023 18:12 39.- QUER SERRAT ANTONIO, 15/11/2023 18:13 40.- QUER SERRAT ANTONIO, 15/11/2023 18:14 41.- Oscar Aparicio Pedrosa (TCAT) (la Memòria Valorada ha estat aprovada per Decret d'alcaldia núm. 2023DECR002223 de data 16 de novembre de 2023.), 16/11/2023 11:30 42.- Yolanda Cuenca Bermúdez (TCAT) (DILIGÈNCIA per fer constar que la Memòria Valorada ha estat aprovada per Decret d'alcaldia núm. 2023DECR002223 de data 16 de novembre de 2023.), 16/11/2023 16:00		



Núm.	Codi	U	Denominació	Quantitat	Preu (€)	Total (€)
13.1	IEG010	U	Subministrament i instal·lació de centralització de comptadors sobre parament vertical, en habitació de comptadors, composta per: unitat funcional d'interruptor general de maniobra de 160 A; unitat funcional d'embarrat general de la concentració formada per 1 mòdul; unitat funcional de fusibles de seguretat formada per 3 mòduls; unitat funcional de mesura formada per 3 mòduls de comptadors monofàsics i 1 mòdul de comptadors trifàsics i mòdul de serveis generals amb seccionament; unitat funcional de comandament que conté els dispositius de comandament pel canvi de tarifa de cada subministrament; unitat funcional d'embarrat de protecció, borns de sortida i connexió a terra formada per 1 mòdul. Inclús connexions de la línia repartidora i de les derivacions individuals als seus corresponents borns i arrebossats, cablejat i quants accessoris siguin necessaris per a la seva correcta instal·lació. Totalment muntada, connexionada i provada. Inclou: Replanteig del conjunt prefabricat. Col·locació i anivellació del conjunt prefabricat. Fixació de mòduls al conjunt prefabricat. Connexionat. Criteri d'amidament de projecte: Nombre d'unitats previstes, segons documentació gràfica de Projecte. Criteri de mesura d'obra: Es mesurarà el nombre d'unitats realment executades segons especificacions de Projecte.	1,000	1.295,88	1.295,88
13.2	IED010	m	Derivació individual monofàsica encastada per habitatge, delimitada entre la centralització de comptadors o la caixa de protecció i mesura i el quadre de comandament i protecció de cada usuari, formada per cables unipolars amb conductors de coure, H07Z1-K (AS) B2ca-s1a,d1,a1 3G16 mm², sent la seva tensió assignada de 450/750 V, sota tub protector flexible, corrugat, de PVC, amb IP545, de 40 mm de diàmetre. Inclús fil de comandament per a canvi de tarifa, accessoris i elements de subjecció. Totalment muntada, connexionada i provada. Inclou: Replanteig i traçat de la línia. Col·locació i fixació del tub. Estesa de cables. Connexionat. Criteri d'amidament de projecte: Longitud mesurada segons documentació gràfica de Projecte. Criteri de mesura d'obra: Es mesurarà la longitud realment executada segons especificacions de Projecte.	34,000	16,72	568,48

DOCUMENT MEM	ÒRGAN SECRETARIA	REFERÈNCIA 2023/000004/3084
Codi Segur de Verificació: c124c750-56c6-4c67-88c3-15e66e693faf Origen: Administració Identificador document original: ES_L01170221_2023_18224808 Data d'impressió: 22/11/2023 19:10:48 Pàgina 139 de 377 SIGNATURES 1.- QUER SERRAT ANTONIO, 15/11/2023 17:53 2.- QUER SERRAT ANTONIO, 15/11/2023 17:53 3.- QUER SERRAT ANTONIO, 15/11/2023 17:54 4.- QUER SERRAT ANTONIO, 15/11/2023 17:54 5.- QUER SERRAT ANTONIO, 15/11/2023 17:54 6.- QUER SERRAT ANTONIO, 15/11/2023 17:55 7.- QUER SERRAT ANTONIO, 15/11/2023 17:55 8.- QUER SERRAT ANTONIO, 15/11/2023 17:56 9.- QUER SERRAT ANTONIO, 15/11/2023 17:56 10.- QUER SERRAT ANTONIO, 15/11/2023 17:56 11.- QUER SERRAT ANTONIO, 15/11/2023 17:56 12.- QUER SERRAT ANTONIO, 15/11/2023 17:57 13.- QUER SERRAT ANTONIO, 15/11/2023 17:57 14.- QUER SERRAT ANTONIO, 15/11/2023 17:58 15.- QUER SERRAT ANTONIO, 15/11/2023 17:58 16.- QUER SERRAT ANTONIO, 15/11/2023 17:58 17.- QUER SERRAT ANTONIO, 15/11/2023 17:59 18.- QUER SERRAT ANTONIO, 15/11/2023 17:59 19.- QUER SERRAT ANTONIO, 15/11/2023 18:00 20.- QUER SERRAT ANTONIO, 15/11/2023 18:00 21.- QUER SERRAT ANTONIO, 15/11/2023 18:01 22.- QUER SERRAT ANTONIO, 15/11/2023 18:01 23.- QUER SERRAT ANTONIO, 15/11/2023 18:02 24.- QUER SERRAT ANTONIO, 15/11/2023 18:02 25.- QUER SERRAT ANTONIO, 15/11/2023 18:03 26.- QUER SERRAT ANTONIO, 15/11/2023 18:04 27.- QUER SERRAT ANTONIO, 15/11/2023 18:04 28.- QUER SERRAT ANTONIO, 15/11/2023 18:05 29.- QUER SERRAT ANTONIO, 15/11/2023 18:05 30.- QUER SERRAT ANTONIO, 15/11/2023 18:06 31.- QUER SERRAT ANTONIO, 15/11/2023 18:07 32.- QUER SERRAT ANTONIO, 15/11/2023 18:08 33.- QUER SERRAT ANTONIO, 15/11/2023 18:08 34.- QUER SERRAT ANTONIO, 15/11/2023 18:09 35.- QUER SERRAT ANTONIO, 15/11/2023 18:10 36.- QUER SERRAT ANTONIO, 15/11/2023 18:11 37.- QUER SERRAT ANTONIO, 15/11/2023 18:12 38.- QUER SERRAT ANTONIO, 15/11/2023 18:12 39.- QUER SERRAT ANTONIO, 15/11/2023 18:13 40.- QUER SERRAT ANTONIO, 15/11/2023 18:14 41.- Oscar Aparicio Pedrosa (TCAT) (la Memòria Valorada ha estat aprovada per Decret d'alcaldia núm. 2023DECR002223 de data 16 de novembre de 2023.), 16/11/2023 11:30 42.- Yolanda Cuenca Bermúdez (TCAT) (DILIGÈNCIA per fer constar que la Memòria Valorada ha estat aprovada per Decret d'alcaldia núm. 2023DECR002223 de data 16 de novembre de 2023.), 16/11/2023 16:00		

Núm.	Codi	U	Denominació	Quantitat	Preu (€)	Total (€)
13.3	IEI010	U	Xarxa elèctrica completa de distribució interior d'un habitatge d'edifici plurifamiliar amb grau d'electrificació elevada, amb les següents estances: vestíbul, 2 passadissos de 10 m, menjador de 20 m², dormitori doble de 13 m², dormitori senzill de 8 m², bany, cuina de 8 m², composta dels següents elements: QUADRE GENERAL DE COMANDAMENT I PROTECCIÓ formada per caixa encastable de material aïllant amb porta opaca, per a allotjament del interruptor de control de potència (ICP) (no inclòs en aquest preu) en compartiment independent i precintable i dels següents dispositius: 1 interruptor general automàtic (IGA) de tall omnipolar (2P), 3 interruptors diferencials, 1 interruptor automàtic magnetotèrmic de 10 A (C1), 1 interruptor automàtic magnetotèrmic de 16 A (C2), 1 interruptor automàtic magnetotèrmic de 25 A (C3), 3 interruptors automàtics magnetotèrmics de 16 A (C4), 1 interruptor automàtic magnetotèrmic de 16 A (C5), 1 interruptor automàtic magnetotèrmic de 16 A (C7), 2 interruptors automàtics magnetotèrmics de 25 A (C8), 1 interruptor automàtic magnetotèrmic de 16 A (C10); CIRCUITS INTERIORS: C1, il·luminació, H07V-K reacció al foc classe Eca 3G1,5 mm²; C2, preses de corrent d'ús general i frigorífic, H07V-K reacció al foc classe Eca 3G2,5 mm²; C3, cuina i forn, H07V-K reacció al foc classe Eca 3G6 mm²; C4, rentadora, rentavaixelles i termos elèctric (circuitos independents per a cada aparell), H07V-K reacció al foc classe Eca 3G2,5 mm²; C5, preses de corrent dels banys i de cuina, H07V-K reacció al foc classe Eca 3G2,5 mm²; C7, del tipus C2, H07V-K reacció al foc classe Eca 3G2,5 mm²; 2 C8, calefacció elèctrica, H07V-K reacció al foc classe Eca 3G6 mm²; C10, assecadora, H07V-K reacció al foc classe Eca 3G2,5 mm²; MECANISMES gamma bàsica amb tecla o tapa i marc de color blanc i embellidor de color blanc. Inclús protecció mitjançant tub de PVC flexible, corrugat, per a canalització encastada, estesa de cables en el seu interior, caixes de derivació amb tapes i reglets de connexió, caixes d'encastar amb cargols de fixació i quants accessoris siguin necessaris per a la seva correcta instal·lació. Totalment muntada, connexionada i provada. Inclou: Replanteig i traçat de conductes. Col·locació de la caixa per al quadre. Muntatge dels components. Col·locació i fixació dels tubs. Col·locació de caixes de derivació i d'encastar. Estesa i connexionat de cables. Col·locació de mecanismes. Criteri d'amidament de projecte: Nombre d'unitats previstes, segons documentació gràfica de Projecte. Criteri de mesura d'obra: Es mesurarà el nombre d'unitats realment executades segons especificacions de Projecte.	2,000	3.321,34	6.642,68

DOCUMENT MEM	ÒRGAN SECRETARIA	REFERÈNCIA 2023/000004/3084
Codi Segur de Verificació: c124c750-56c6-4c67-88c3-15e66e693faf Origen: Administració Identificador document original: ES_L01170221_2023_18224808 Data d'impressió: 22/11/2023 19:10:48 Pàgina 140 de 377 SIGNATURES 1.- QUER SERRAT ANTONIO, 15/11/2023 17:53 2.- QUER SERRAT ANTONIO, 15/11/2023 17:53 3.- QUER SERRAT ANTONIO, 15/11/2023 17:54 4.- QUER SERRAT ANTONIO, 15/11/2023 17:54 5.- QUER SERRAT ANTONIO, 15/11/2023 17:54 6.- QUER SERRAT ANTONIO, 15/11/2023 17:55 7.- QUER SERRAT ANTONIO, 15/11/2023 17:55 8.- QUER SERRAT ANTONIO, 15/11/2023 17:56 9.- QUER SERRAT ANTONIO, 15/11/2023 17:56 10.- QUER SERRAT ANTONIO, 15/11/2023 17:56 11.- QUER SERRAT ANTONIO, 15/11/2023 17:56 12.- QUER SERRAT ANTONIO, 15/11/2023 17:57 13.- QUER SERRAT ANTONIO, 15/11/2023 17:57 14.- QUER SERRAT ANTONIO, 15/11/2023 17:58 15.- QUER SERRAT ANTONIO, 15/11/2023 17:58 16.- QUER SERRAT ANTONIO, 15/11/2023 17:58 17.- QUER SERRAT ANTONIO, 15/11/2023 17:59 18.- QUER SERRAT ANTONIO, 15/11/2023 17:59 19.- QUER SERRAT ANTONIO, 15/11/2023 18:00 20.- QUER SERRAT ANTONIO, 15/11/2023 18:00 21.- QUER SERRAT ANTONIO, 15/11/2023 18:01 22.- QUER SERRAT ANTONIO, 15/11/2023 18:01 23.- QUER SERRAT ANTONIO, 15/11/2023 18:02 24.- QUER SERRAT ANTONIO, 15/11/2023 18:02 25.- QUER SERRAT ANTONIO, 15/11/2023 18:03 26.- QUER SERRAT ANTONIO, 15/11/2023 18:04 27.- QUER SERRAT ANTONIO, 15/11/2023 18:04 28.- QUER SERRAT ANTONIO, 15/11/2023 18:05 29.- QUER SERRAT ANTONIO, 15/11/2023 18:05 30.- QUER SERRAT ANTONIO, 15/11/2023 18:06 31.- QUER SERRAT ANTONIO, 15/11/2023 18:07 32.- QUER SERRAT ANTONIO, 15/11/2023 18:08 33.- QUER SERRAT ANTONIO, 15/11/2023 18:08 34.- QUER SERRAT ANTONIO, 15/11/2023 18:09 35.- QUER SERRAT ANTONIO, 15/11/2023 18:10 36.- QUER SERRAT ANTONIO, 15/11/2023 18:11 37.- QUER SERRAT ANTONIO, 15/11/2023 18:12 38.- QUER SERRAT ANTONIO, 15/11/2023 18:12 39.- QUER SERRAT ANTONIO, 15/11/2023 18:13 40.- QUER SERRAT ANTONIO, 15/11/2023 18:14 41.- Oscar Aparicio Pedrosa (TCAT) (la Memòria Valorada ha estat aprovada per Decret d'alcaldia núm. 2023DECR002223 de data 16 de novembre de 2023.), 16/11/2023 11:30 42.- Yolanda Cuenca Bermúdez (TCAT) (DILIGÈNCIA per fer constar que la Memòria Valorada ha estat aprovada per Decret d'alcaldia núm. 2023DECR002223 de data 16 de novembre de 2023.), 16/11/2023 16:00		



Núm.	Codi	U	Denominació	Quantitat	Preu (€)	Total (€)
13.4	III101	U	Lluminària circular fixa de sostre tipus Downlight o ull de bou, no regulable, de 18 W, alimentació a 220/240 V i 50-60 Hz, de 125 mm de diàmetre d'encastament i 110 mm d'altura, amb llum LED no reemplaçable, temperatura de color 3000 K, òptica formada per reflector recobert amb alumini vaporitzat, acabat molt brillant, d'alt rendiment, feix de llum extensiu 66°, cercle embellidor de plàstic, acabat termoesmaltat, de color blanc, índex d'enlluernament unificat menor de 19, índex de reproducció cromàtica major de 80, flux lluminós 882 lúmens, grau de protecció IP40, amb fleixos de fixació. Instal·lació encastada. Inclou: Replanteig. Muntatge, connexionat i comprovació del seu correcte funcionament. Criteri d'amidament de projecte: Nombre d'unitats previstes, segons documentació gràfica de Projecte. Criteri de mesura d'obra: Es mesurarà el nombre d'unitats realment executades segons especificacions de Projecte.	12,000	45,40	544,80
13.5	III163	U	Aplic, de 102x175x29 mm, de 10 W, alimentació a 220/240 V i 50-60 Hz, amb llum LED no reemplaçable, temperatura de color 3000 K, amb cos d'alumini acabat lacat color blanc, feix de llum extensiu 120° i difusor de policarbonat òpal, índex d'enlluernament unificat menor de 19, índex de reproducció cromàtica major de 80, flux lluminós 1200 lúmens, grau de protecció IP65. Instal·lació en superfície. Inclou: Replanteig. Muntatge, connexionat i comprovació del seu correcte funcionament. Criteri d'amidament de projecte: Nombre d'unitats previstes, segons documentació gràfica de Projecte. Criteri de mesura d'obra: Es mesurarà el nombre d'unitats realment executades segons especificacions de Projecte.	15,000	32,53	487,95
13.6	III161	U	Aplic, de 250 mm de diàmetre i 49 mm d'altura, de 15 W, alimentació a 220/240 V i 50-60 Hz, amb llum LED no reemplaçable, temperatura de color 4000 K, amb cos de plàstic color blanc, feix de llum extensiu 120° i difusor de policarbonat òpal, índex d'enlluernament unificat menor de 19, índex de reproducció cromàtica major de 80, flux lluminós 1050 lúmens, grau de protecció IP44, amb detector de moviment. Instal·lació en superfície. Inclou: Replanteig. Muntatge, connexionat i comprovació del seu correcte funcionament. Criteri d'amidament de projecte: Nombre d'unitats previstes, segons documentació gràfica de Projecte. Criteri de mesura d'obra: Es mesurarà el nombre d'unitats realment executades segons especificacions de Projecte.	7,000	52,41	366,87
Total pressupost parcial nº 13 INSTAL·LACIONS - ELECTRICITAT :						9.906,66

DOCUMENT MEM	ÒRGAN SECRETARIA	REFERÈNCIA 2023/000004/3084
Codi Segur de Verificació: c124c750-56c6-4c67-88c3-15e66e693faf Origen: Administració Identificador document original: ES_L01170221_2023_18224808 Data d'impressió: 22/11/2023 19:10:48 Pàgina 141 de 377 SIGNATURES 1.- QUER SERRAT ANTONIO, 15/11/2023 17:53 2.- QUER SERRAT ANTONIO, 15/11/2023 17:53 3.- QUER SERRAT ANTONIO, 15/11/2023 17:54 4.- QUER SERRAT ANTONIO, 15/11/2023 17:54 5.- QUER SERRAT ANTONIO, 15/11/2023 17:54 6.- QUER SERRAT ANTONIO, 15/11/2023 17:55 7.- QUER SERRAT ANTONIO, 15/11/2023 17:55 8.- QUER SERRAT ANTONIO, 15/11/2023 17:56 9.- QUER SERRAT ANTONIO, 15/11/2023 17:56 10.- QUER SERRAT ANTONIO, 15/11/2023 17:56 11.- QUER SERRAT ANTONIO, 15/11/2023 17:56 12.- QUER SERRAT ANTONIO, 15/11/2023 17:57 13.- QUER SERRAT ANTONIO, 15/11/2023 17:57 14.- QUER SERRAT ANTONIO, 15/11/2023 17:58 15.- QUER SERRAT ANTONIO, 15/11/2023 17:58 16.- QUER SERRAT ANTONIO, 15/11/2023 17:58 17.- QUER SERRAT ANTONIO, 15/11/2023 17:59 18.- QUER SERRAT ANTONIO, 15/11/2023 17:59 19.- QUER SERRAT ANTONIO, 15/11/2023 18:00 20.- QUER SERRAT ANTONIO, 15/11/2023 18:00 21.- QUER SERRAT ANTONIO, 15/11/2023 18:01 22.- QUER SERRAT ANTONIO, 15/11/2023 18:01 23.- QUER SERRAT ANTONIO, 15/11/2023 18:02 24.- QUER SERRAT ANTONIO, 15/11/2023 18:02 25.- QUER SERRAT ANTONIO, 15/11/2023 18:03 26.- QUER SERRAT ANTONIO, 15/11/2023 18:04 27.- QUER SERRAT ANTONIO, 15/11/2023 18:04 28.- QUER SERRAT ANTONIO, 15/11/2023 18:05 29.- QUER SERRAT ANTONIO, 15/11/2023 18:05 30.- QUER SERRAT ANTONIO, 15/11/2023 18:06 31.- QUER SERRAT ANTONIO, 15/11/2023 18:07 32.- QUER SERRAT ANTONIO, 15/11/2023 18:08 33.- QUER SERRAT ANTONIO, 15/11/2023 18:08 34.- QUER SERRAT ANTONIO, 15/11/2023 18:09 35.- QUER SERRAT ANTONIO, 15/11/2023 18:10 36.- QUER SERRAT ANTONIO, 15/11/2023 18:11 37.- QUER SERRAT ANTONIO, 15/11/2023 18:12 38.- QUER SERRAT ANTONIO, 15/11/2023 18:12 39.- QUER SERRAT ANTONIO, 15/11/2023 18:13 40.- QUER SERRAT ANTONIO, 15/11/2023 18:14 41.- Oscar Aparicio Pedrosa (TCAT) (la Memòria Valorada ha estat aprovada per Decret d'alcaldia núm. 2023DECR002223 de data 16 de novembre de 2023.), 16/11/2023 11:30 42.- Yolanda Cuenca Bermúdez (TCAT) (DILIGÈNCIA per fer constar que la Memòria Valorada ha estat aprovada per Decret d'alcaldia núm. 2023DECR002223 de data 16 de novembre de 2023.), 16/11/2023 16:00		

Núm.	Codi	U	Denominació	Quantitat	Preu (€)	Total (€)
14.1	IFA010	U	Escomesa soterrada per a proveïment d'aigua potable de 6 m de longitud, que uneix la xarxa general de distribució d'aigua potable de l'empresa subministradora amb la instal·lació general de l'edifici, continua en tot el recorregut sense unions o ensamblatges intermedis no registrables, formada per tub de polietilè PE 100, de 63 mm de diàmetre exterior, PN=16 atm i 5,8 mm de gruix, col·locada sobre llit de sorra de 15 cm de gruix, en el fons de la rasa prèviament excavada, degudament compactada i anivellada amb picó vibrant de guiat manual, reblert lateral compactant fins als ronyons i posterior reblert amb la mateixa sorra fins a 10 cm per sobre la generatriu superior de la canonada; collaret de presa en càrrega col·locat sobre la xarxa general de distribució que serveix d'enllaç entre l'escomesa i la xarxa; clau de tall d'esfera de de diàmetre amb comandament de clau de quadrat col·locada mitjançant unió, situada al costat de l'edificació, fora dels límits de la propietat, allotjada en arqueta prefabricada de polipropilè de 40x40x40 cm, col·locat sobre solera de formigó en massa HM-20/P/20/X0 de 15 cm d'espessor. Inclús formigó en massa HM-20/P/20/X0 per a la posterior reposició del ferm existent, accessoris i peces especials. Criteri de valoració econòmica: El preu no inclou l'excavació ni el reblert principal. Inclou: Replanteig del recorregut de la connexió de servei, coordinat amb la resta d'instal·lacions o elements que puguin tenir interferències. Trencament del paviment amb compressor. Eliminació de les terres soltes del fons de l'excavació. Abocat i compactació del formigó en formació de solera. Col·locació de l'arqueta prefabricada. Abocat de la sorra en el fons de la rasa. Col·locació de la canonada. Muntatge de la clau de tall. Col·locació de la tapa. Execució del reblert envoltant. Acoblament de la connexió de servei amb la xarxa general del municipi. Reposició del ferm. Realització de proves de servei. Criteri d'amidament de projecte: Nombre d'unitats previstes, segons documentació gràfica de Projecte. Criteri de mesura d'obra: Es mesurarà el nombre d'unitats realment executades segons especificacions de Projecte.	1,000	606,31	606,31

DOCUMENT MEM	ÒRGAN SECRETARIA	REFERÈNCIA 2023/000004/3084
Codi Segur de Verificació: c124c750-56c6-4c67-88c3-15e66e693faf Origen: Administració Identificador document original: ES_L01170221_2023_18224808 Data d'impressió: 22/11/2023 19:10:48 Pàgina 142 de 377 SIGNATURES 1.- QUER SERRAT ANTONIO, 15/11/2023 17:53 2.- QUER SERRAT ANTONIO, 15/11/2023 17:53 3.- QUER SERRAT ANTONIO, 15/11/2023 17:54 4.- QUER SERRAT ANTONIO, 15/11/2023 17:54 5.- QUER SERRAT ANTONIO, 15/11/2023 17:54 6.- QUER SERRAT ANTONIO, 15/11/2023 17:55 7.- QUER SERRAT ANTONIO, 15/11/2023 17:55 8.- QUER SERRAT ANTONIO, 15/11/2023 17:56 9.- QUER SERRAT ANTONIO, 15/11/2023 17:56 10.- QUER SERRAT ANTONIO, 15/11/2023 17:56 11.- QUER SERRAT ANTONIO, 15/11/2023 17:56 12.- QUER SERRAT ANTONIO, 15/11/2023 17:57 13.- QUER SERRAT ANTONIO, 15/11/2023 17:57 14.- QUER SERRAT ANTONIO, 15/11/2023 17:58 15.- QUER SERRAT ANTONIO, 15/11/2023 17:58 16.- QUER SERRAT ANTONIO, 15/11/2023 17:58 17.- QUER SERRAT ANTONIO, 15/11/2023 17:59 18.- QUER SERRAT ANTONIO, 15/11/2023 17:59 19.- QUER SERRAT ANTONIO, 15/11/2023 18:00 20.- QUER SERRAT ANTONIO, 15/11/2023 18:00 21.- QUER SERRAT ANTONIO, 15/11/2023 18:01 22.- QUER SERRAT ANTONIO, 15/11/2023 18:01 23.- QUER SERRAT ANTONIO, 15/11/2023 18:02 24.- QUER SERRAT ANTONIO, 15/11/2023 18:02 25.- QUER SERRAT ANTONIO, 15/11/2023 18:03 26.- QUER SERRAT ANTONIO, 15/11/2023 18:04 27.- QUER SERRAT ANTONIO, 15/11/2023 18:04 28.- QUER SERRAT ANTONIO, 15/11/2023 18:05 29.- QUER SERRAT ANTONIO, 15/11/2023 18:05 30.- QUER SERRAT ANTONIO, 15/11/2023 18:06 31.- QUER SERRAT ANTONIO, 15/11/2023 18:07 32.- QUER SERRAT ANTONIO, 15/11/2023 18:08 33.- QUER SERRAT ANTONIO, 15/11/2023 18:08 34.- QUER SERRAT ANTONIO, 15/11/2023 18:09 35.- QUER SERRAT ANTONIO, 15/11/2023 18:10 36.- QUER SERRAT ANTONIO, 15/11/2023 18:11 37.- QUER SERRAT ANTONIO, 15/11/2023 18:12 38.- QUER SERRAT ANTONIO, 15/11/2023 18:12 39.- QUER SERRAT ANTONIO, 15/11/2023 18:13 40.- QUER SERRAT ANTONIO, 15/11/2023 18:14 41.- Oscar Aparicio Pedrosa (TCAT) (la Memòria Valorada ha estat aprovada per Decret d'alcaldia núm. 2023DECR002223 de data 16 de novembre de 2023.), 16/11/2023 11:30 42.- Yolanda Cuenca Bermúdez (TCAT) (DILIGÈNCIA per fer constar que la Memòria Valorada ha estat aprovada per Decret d'alcaldia núm. 2023DECR002223 de data 16 de novembre de 2023.), 16/11/2023 16:00		

Núm.	Codi	U	Denominació	Quantitat	Preu (€)	Total (€)
14.2	IFC020	U	Bateria d'acer galvanitzat, de 2" DN 50 mm i sortides amb connexió embreada, per centralització d'un màxim de 4 comptadors de 1/2" DN 15 mm en dues files, amb clau de tall, claus d'entrada, aixetes de comprovació, vàlvules de retenció, claus de sortida, tirantets i quadre de classificació. Inclús suports per al col·lector i material auxiliar. Criteri de valoració econòmica: El preu no inclou els comptadors d'aigua. Inclou: Replanteig. Col·locació i fixació del suport de bateria. Col·locació i fixació d'accessoris i peces especials. Col·locació de la bateria. Col·locació del quadre de classificació. Connexionat i comprovació del seu correcte funcionament. Criteri d'amidament de projecte: Nombre d'unitats previstes, segons documentació gràfica de Projecte. Criteri de mesura d'obra: Es mesurarà el nombre d'unitats realment executades segons especificacions de Projecte.	1,000	515,61	515,61
14.3	IFC090	U	Comptador d'aigua freda de lectura directa, de raig simple, cabal nominal 1,5 m³/h, diàmetre 1/2", temperatura màxima 30°C, pressió màxima 16 bar, apte per a aigües molt dures, amb tapa, rècords de connexió i precinte. Inclou: Replanteig. Col·locació. Connexionat. Criteri d'amidament de projecte: Nombre d'unitats previstes, segons documentació gràfica de Projecte. Criteri de mesura d'obra: Es mesurarà el nombre d'unitats realment executades segons especificacions de Projecte.	4,000	50,41	201,64
14.4	IFM006	m	Canonada per a muntant de fontaneria, encastada en la paret, formada per tub d'acer galvanitzat estirat sense soldadura, sèrie M, de 1" DN 25 mm de diàmetre i 3,2 mm de gruix. Inclús material auxiliar para muntatge i subjecció a l'obra, accessoris i peces especials. Criteri de valoració econòmica: El preu no inclou les ajudes de paleta per a instal·lacions. Inclou: Replanteig. Col·locació i fixació de tubs, accessoris i peces especials. Realització de proves de servei. Criteri d'amidament de projecte: Longitud mesurada segons documentació gràfica de Projecte. Criteri de mesura d'obra: Es mesurarà la longitud realment executada segons especificacions de Projecte.	77,000	33,36	2.568,72

DOCUMENT MEM	ÒRGAN SECRETARIA	REFERÈNCIA 2023/000004/3084
Codi Segur de Verificació: c124c750-56c6-4c67-88c3-15e66e693faf Origen: Administració Identificador document original: ES_L01170221_2023_18224808 Data d'impressió: 22/11/2023 19:10:48 Pàgina 143 de 377 SIGNATURES 1.- QUER SERRAT ANTONIO, 15/11/2023 17:53 2.- QUER SERRAT ANTONIO, 15/11/2023 17:53 3.- QUER SERRAT ANTONIO, 15/11/2023 17:54 4.- QUER SERRAT ANTONIO, 15/11/2023 17:54 5.- QUER SERRAT ANTONIO, 15/11/2023 17:54 6.- QUER SERRAT ANTONIO, 15/11/2023 17:55 7.- QUER SERRAT ANTONIO, 15/11/2023 17:55 8.- QUER SERRAT ANTONIO, 15/11/2023 17:56 9.- QUER SERRAT ANTONIO, 15/11/2023 17:56 10.- QUER SERRAT ANTONIO, 15/11/2023 17:56 11.- QUER SERRAT ANTONIO, 15/11/2023 17:56 12.- QUER SERRAT ANTONIO, 15/11/2023 17:57 13.- QUER SERRAT ANTONIO, 15/11/2023 17:57 14.- QUER SERRAT ANTONIO, 15/11/2023 17:58 15.- QUER SERRAT ANTONIO, 15/11/2023 17:58 16.- QUER SERRAT ANTONIO, 15/11/2023 17:58 17.- QUER SERRAT ANTONIO, 15/11/2023 17:59 18.- QUER SERRAT ANTONIO, 15/11/2023 17:59 19.- QUER SERRAT ANTONIO, 15/11/2023 18:00 20.- QUER SERRAT ANTONIO, 15/11/2023 18:00 21.- QUER SERRAT ANTONIO, 15/11/2023 18:01 22.- QUER SERRAT ANTONIO, 15/11/2023 18:01 23.- QUER SERRAT ANTONIO, 15/11/2023 18:02 24.- QUER SERRAT ANTONIO, 15/11/2023 18:02 25.- QUER SERRAT ANTONIO, 15/11/2023 18:03 26.- QUER SERRAT ANTONIO, 15/11/2023 18:04 27.- QUER SERRAT ANTONIO, 15/11/2023 18:04 28.- QUER SERRAT ANTONIO, 15/11/2023 18:05 29.- QUER SERRAT ANTONIO, 15/11/2023 18:05 30.- QUER SERRAT ANTONIO, 15/11/2023 18:06 31.- QUER SERRAT ANTONIO, 15/11/2023 18:07 32.- QUER SERRAT ANTONIO, 15/11/2023 18:08 33.- QUER SERRAT ANTONIO, 15/11/2023 18:08 34.- QUER SERRAT ANTONIO, 15/11/2023 18:09 35.- QUER SERRAT ANTONIO, 15/11/2023 18:10 36.- QUER SERRAT ANTONIO, 15/11/2023 18:11 37.- QUER SERRAT ANTONIO, 15/11/2023 18:12 38.- QUER SERRAT ANTONIO, 15/11/2023 18:12 39.- QUER SERRAT ANTONIO, 15/11/2023 18:13 40.- QUER SERRAT ANTONIO, 15/11/2023 18:14 41.- Oscar Aparicio Pedrosa (TCAT) (la Memòria Valorada ha estat aprovada per Decret d'alcaldia núm. 2023DECR002223 de data 16 de novembre de 2023.), 16/11/2023 11:30 42.- Yolanda Cuenca Bermúdez (TCAT) (DILIGÈNCIA per fer constar que la Memòria Valorada ha estat aprovada per Decret d'alcaldia núm. 2023DECR002223 de data 16 de novembre de 2023.), 16/11/2023 16:00		

Núm.	Codi	U	Denominació	Quantitat	Preu (€)	Total (€)
14.5	IFI006	m	Canonada per instal·lació interior, encastada en la paret, formada per tub de polietilè reticulat (PE-Xa), sèrie 5, de 16 mm de diàmetre exterior, PN=6 atm i 1,8 mm de gruix, subministrat en rotllos. Inclús material auxiliar para muntatge i subjecció a l'obra, accessoris i peces especials. Criteri de valoració econòmica: El preu no inclou les ajudes de paleta per a instal·lacions. Inclou: Replanteig. Col·locació i fixació de tub i accessoris. Realització de proves de servei. Criteri d'amidament de projecte: Longitud mesurada segons documentació gràfica de Projecte. Criteri de mesura d'obra: Es mesurarà la longitud realment executada segons especificacions de Projecte.	70,000	4,71	329,70
14.6	IFI007	U	Conjunt de dues vàlvules de tall d'esfera, rectes, de 16 mm de diàmetre, premuntades en caixa de plàstic, amb suports per a muntatge de la caixa i manetes per a les vàlvules. Inclou: Replanteig. Connexió de les vàlvules als tubs. Comprovació del seu correcte funcionament. Criteri d'amidament de projecte: Nombre d'unitats previstes, segons documentació gràfica de Projecte. Criteri de mesura d'obra: Es mesurarà el nombre d'unitats realment executades segons especificacions de Projecte.	16,000	149,23	2.387,68
14.7	IFI009	U	Col·lector de plàstic (PPSU), en H, amb entrada de 20 mm de diàmetre i tres derivacions, una de 20 mm i dues de 16 mm de diàmetre. Inclou: Replanteig. Col·locació del col·lector. Connexionat de canonades. Comprovació del seu correcte funcionament. Criteri d'amidament de projecte: Nombre d'unitats previstes, segons documentació gràfica de Projecte. Criteri de mesura d'obra: Es mesurarà el nombre d'unitats realment executades segons especificacions de Projecte.	7,000	19,75	138,25

DOCUMENT MEM	ÒRGAN SECRETARIA	REFERÈNCIA 2023/000004/3084
Codi Segur de Verificació: c124c750-56c6-4c67-88c3-15e66e693faf Origen: Administració Identificador document original: ES_L01170221_2023_18224808 Data d'impressió: 22/11/2023 19:10:48 Pàgina 144 de 377 SIGNATURES 1.- QUER SERRAT ANTONIO, 15/11/2023 17:53 2.- QUER SERRAT ANTONIO, 15/11/2023 17:53 3.- QUER SERRAT ANTONIO, 15/11/2023 17:54 4.- QUER SERRAT ANTONIO, 15/11/2023 17:54 5.- QUER SERRAT ANTONIO, 15/11/2023 17:54 6.- QUER SERRAT ANTONIO, 15/11/2023 17:55 7.- QUER SERRAT ANTONIO, 15/11/2023 17:55 8.- QUER SERRAT ANTONIO, 15/11/2023 17:56 9.- QUER SERRAT ANTONIO, 15/11/2023 17:56 10.- QUER SERRAT ANTONIO, 15/11/2023 17:56 11.- QUER SERRAT ANTONIO, 15/11/2023 17:56 12.- QUER SERRAT ANTONIO, 15/11/2023 17:57 13.- QUER SERRAT ANTONIO, 15/11/2023 17:57 14.- QUER SERRAT ANTONIO, 15/11/2023 17:58 15.- QUER SERRAT ANTONIO, 15/11/2023 17:58 16.- QUER SERRAT ANTONIO, 15/11/2023 17:58 17.- QUER SERRAT ANTONIO, 15/11/2023 17:59 18.- QUER SERRAT ANTONIO, 15/11/2023 17:59 19.- QUER SERRAT ANTONIO, 15/11/2023 18:00 20.- QUER SERRAT ANTONIO, 15/11/2023 18:00 21.- QUER SERRAT ANTONIO, 15/11/2023 18:01 22.- QUER SERRAT ANTONIO, 15/11/2023 18:01 23.- QUER SERRAT ANTONIO, 15/11/2023 18:02 24.- QUER SERRAT ANTONIO, 15/11/2023 18:02 25.- QUER SERRAT ANTONIO, 15/11/2023 18:03 26.- QUER SERRAT ANTONIO, 15/11/2023 18:04 27.- QUER SERRAT ANTONIO, 15/11/2023 18:04 28.- QUER SERRAT ANTONIO, 15/11/2023 18:05 29.- QUER SERRAT ANTONIO, 15/11/2023 18:05 30.- QUER SERRAT ANTONIO, 15/11/2023 18:06 31.- QUER SERRAT ANTONIO, 15/11/2023 18:07 32.- QUER SERRAT ANTONIO, 15/11/2023 18:08 33.- QUER SERRAT ANTONIO, 15/11/2023 18:08 34.- QUER SERRAT ANTONIO, 15/11/2023 18:09 35.- QUER SERRAT ANTONIO, 15/11/2023 18:10 36.- QUER SERRAT ANTONIO, 15/11/2023 18:11 37.- QUER SERRAT ANTONIO, 15/11/2023 18:12 38.- QUER SERRAT ANTONIO, 15/11/2023 18:12 39.- QUER SERRAT ANTONIO, 15/11/2023 18:13 40.- QUER SERRAT ANTONIO, 15/11/2023 18:14 41.- Oscar Aparicio Pedrosa (TCAT) (la Memòria Valorada ha estat aprovada per Decret d'alcaldia núm. 2023DECR002223 de data 16 de novembre de 2023.), 16/11/2023 11:30 42.- Yolanda Cuenca Bermúdez (TCAT) (DILIGÈNCIA per fer constar que la Memòria Valorada ha estat aprovada per Decret d'alcaldia núm. 2023DECR002223 de data 16 de novembre de 2023.), 16/11/2023 16:00		

Núm.	Codi	U	Denominació	Quantitat	Preu (€)	Total (€)
14.8	IFI011	U	Instal·lació interior de fontaneria per cambra de bany amb dotació per: vàter, lavabo senzill, dutxa amb columna, realitzada amb tub de polietilè reticulat (PE-X), per la xarxa d'aigua freda i calenta que connecta la derivació particular o una de les seves ramificacions amb cadascun dels aparells sanitaris, amb els diàmetres necessaris per cada punt de servei. Inclús claus de pas de cambra humida per al tall del subministrament d'aigua, de polietilè reticulat (PE-X), material auxiliar para muntatge i subjecció a l'obra, derivació particular, accessoris de derivacions. Criteri de valoració econòmica: El preu no inclou les ajudes de paleta per a instal·lacions. Inclou: Replanteig. Col·locació i fixació de canonades i claus. Realització de proves de servei. Criteri d'amidament de projecte: Nombre d'unitats previstes, segons documentació gràfica de Projecte. Criteri de mesura d'obra: Es mesurarà el nombre d'unitats realment executades segons especificacions de Projecte.	2,000	566,27	1.132,54
14.9	IFI012	U	Instal·lació interior de fontaneria per cuina amb dotació per: aigüera, presa i aixeta de pas per rentavaixelles, realitzada amb tub de polietilè reticulat (PE-X), per la xarxa d'aigua freda i calenta que connecta la derivació particular o una de les seves ramificacions amb cadascun dels aparells sanitaris, amb els diàmetres necessaris per cada punt de servei. Inclús claus de pas de cambra humida per al tall del subministrament d'aigua, de polietilè reticulat (PE-X), material auxiliar para muntatge i subjecció a l'obra, derivació particular, accessoris de derivacions. Criteri de valoració econòmica: El preu no inclou les ajudes de paleta per a instal·lacions. Inclou: Replanteig. Col·locació i fixació de canonades i claus. Realització de proves de servei. Criteri d'amidament de projecte: Nombre d'unitats previstes, segons documentació gràfica de Projecte. Criteri de mesura d'obra: Es mesurarà el nombre d'unitats realment executades segons especificacions de Projecte.	2,000	399,23	798,46

DOCUMENT MEM	ÒRGAN SECRETARIA	REFERÈNCIA 2023/000004/3084
Codi Segur de Verificació: c124c750-56c6-4c67-88c3-15e66e693faf Origen: Administració Identificador document original: ES_L01170221_2023_18224808 Data d'impressió: 22/11/2023 19:10:48 Pàgina 145 de 377 SIGNATURES 1.- QUER SERRAT ANTONIO, 15/11/2023 17:53 2.- QUER SERRAT ANTONIO, 15/11/2023 17:53 3.- QUER SERRAT ANTONIO, 15/11/2023 17:54 4.- QUER SERRAT ANTONIO, 15/11/2023 17:54 5.- QUER SERRAT ANTONIO, 15/11/2023 17:54 6.- QUER SERRAT ANTONIO, 15/11/2023 17:55 7.- QUER SERRAT ANTONIO, 15/11/2023 17:55 8.- QUER SERRAT ANTONIO, 15/11/2023 17:56 9.- QUER SERRAT ANTONIO, 15/11/2023 17:56 10.- QUER SERRAT ANTONIO, 15/11/2023 17:56 11.- QUER SERRAT ANTONIO, 15/11/2023 17:56 12.- QUER SERRAT ANTONIO, 15/11/2023 17:57 13.- QUER SERRAT ANTONIO, 15/11/2023 17:57 14.- QUER SERRAT ANTONIO, 15/11/2023 17:58 15.- QUER SERRAT ANTONIO, 15/11/2023 17:58 16.- QUER SERRAT ANTONIO, 15/11/2023 17:58 17.- QUER SERRAT ANTONIO, 15/11/2023 17:59 18.- QUER SERRAT ANTONIO, 15/11/2023 17:59 19.- QUER SERRAT ANTONIO, 15/11/2023 18:00 20.- QUER SERRAT ANTONIO, 15/11/2023 18:00 21.- QUER SERRAT ANTONIO, 15/11/2023 18:01 22.- QUER SERRAT ANTONIO, 15/11/2023 18:01 23.- QUER SERRAT ANTONIO, 15/11/2023 18:02 24.- QUER SERRAT ANTONIO, 15/11/2023 18:02 25.- QUER SERRAT ANTONIO, 15/11/2023 18:03 26.- QUER SERRAT ANTONIO, 15/11/2023 18:04 27.- QUER SERRAT ANTONIO, 15/11/2023 18:04 28.- QUER SERRAT ANTONIO, 15/11/2023 18:05 29.- QUER SERRAT ANTONIO, 15/11/2023 18:05 30.- QUER SERRAT ANTONIO, 15/11/2023 18:06 31.- QUER SERRAT ANTONIO, 15/11/2023 18:07 32.- QUER SERRAT ANTONIO, 15/11/2023 18:08 33.- QUER SERRAT ANTONIO, 15/11/2023 18:08 34.- QUER SERRAT ANTONIO, 15/11/2023 18:09 35.- QUER SERRAT ANTONIO, 15/11/2023 18:10 36.- QUER SERRAT ANTONIO, 15/11/2023 18:11 37.- QUER SERRAT ANTONIO, 15/11/2023 18:12 38.- QUER SERRAT ANTONIO, 15/11/2023 18:12 39.- QUER SERRAT ANTONIO, 15/11/2023 18:13 40.- QUER SERRAT ANTONIO, 15/11/2023 18:14 41.- Oscar Aparicio Pedrosa (TCAT) (la Memòria Valorada ha estat aprovada per Decret d'alcaldia núm. 2023DECR002223 de data 16 de novembre de 2023.), 16/11/2023 11:30 42.- Yolanda Cuenca Bermúdez (TCAT) (DILIGÈNCIA per fer constar que la Memòria Valorada ha estat aprovada per Decret d'alcaldia núm. 2023DECR002223 de data 16 de novembre de 2023.), 16/11/2023 16:00		



ADEQUACIÓ 2 HABITATGES EN UN EDIFICI PLURIFAMILIAR
Pressupost parcial nº 14 INSTAL·LACIONS - FONTANERIA

Pàgina 50

Núm.	Codi	U	Denominació	Quantitat	Preu (€)	Total (€)
14.10	IFI014	U	Instal·lació interior de fontaneria per usos complementaris amb dotació per: safareig, presa i clau de pas per rentadora, realitzada amb tub de polietilè reticulat (PE-X), per la xarxa d'aigua freda i calenta que connecta la derivació particular o una de les seves ramificacions amb cadascun dels aparells sanitaris, amb els diàmetres necessaris per cada punt de servei. Inclús claus de pas de cambra humida per al tall del subministrament d'aigua, de polietilè reticulat (PE-X), material auxiliar para muntatge i subjecció a l'obra, derivació particular, accessoris de derivacions. Criteri de valoració econòmica: El preu no inclou les ajudes de paleta per a instal·lacions. Inclou: Replanteig. Col·locació i fixació de canonades i claus. Realització de proves de servei. Criteri d'amidament de projecte: Nombre d'unitats previstes, segons documentació gràfica de Projecte. Criteri de mesura d'obra: Es mesurarà el nombre d'unitats realment executades segons especificacions de Projecte.	2,000	557,20	1.114,40
Total pressupost parcial nº 14 INSTAL·LACIONS - FONTANERIA :						9.793,31

DOCUMENT MEM	ÒRGAN SECRETARIA	REFERÈNCIA 2023/000004/3084
Codi Segur de Verificació: c124c750-56c6-4c67-88c3-15e66e693faf Origen: Administració Identificador document original: ES_L01170221_2023_18224808 Data d'impressió: 22/11/2023 19:10:48 Pàgina 146 de 377 SIGNATURES 1.- QUER SERRAT ANTONIO, 15/11/2023 17:53 2.- QUER SERRAT ANTONIO, 15/11/2023 17:53 3.- QUER SERRAT ANTONIO, 15/11/2023 17:54 4.- QUER SERRAT ANTONIO, 15/11/2023 17:54 5.- QUER SERRAT ANTONIO, 15/11/2023 17:54 6.- QUER SERRAT ANTONIO, 15/11/2023 17:55 7.- QUER SERRAT ANTONIO, 15/11/2023 17:55 8.- QUER SERRAT ANTONIO, 15/11/2023 17:56 9.- QUER SERRAT ANTONIO, 15/11/2023 17:56 10.- QUER SERRAT ANTONIO, 15/11/2023 17:56 11.- QUER SERRAT ANTONIO, 15/11/2023 17:56 12.- QUER SERRAT ANTONIO, 15/11/2023 17:57 13.- QUER SERRAT ANTONIO, 15/11/2023 17:57 14.- QUER SERRAT ANTONIO, 15/11/2023 17:58 15.- QUER SERRAT ANTONIO, 15/11/2023 17:58 16.- QUER SERRAT ANTONIO, 15/11/2023 17:58 17.- QUER SERRAT ANTONIO, 15/11/2023 17:59 18.- QUER SERRAT ANTONIO, 15/11/2023 17:59 19.- QUER SERRAT ANTONIO, 15/11/2023 18:00 20.- QUER SERRAT ANTONIO, 15/11/2023 18:00 21.- QUER SERRAT ANTONIO, 15/11/2023 18:01 22.- QUER SERRAT ANTONIO, 15/11/2023 18:01 23.- QUER SERRAT ANTONIO, 15/11/2023 18:02 24.- QUER SERRAT ANTONIO, 15/11/2023 18:02 25.- QUER SERRAT ANTONIO, 15/11/2023 18:03 26.- QUER SERRAT ANTONIO, 15/11/2023 18:04 27.- QUER SERRAT ANTONIO, 15/11/2023 18:04 28.- QUER SERRAT ANTONIO, 15/11/2023 18:05 29.- QUER SERRAT ANTONIO, 15/11/2023 18:05 30.- QUER SERRAT ANTONIO, 15/11/2023 18:06 31.- QUER SERRAT ANTONIO, 15/11/2023 18:07 32.- QUER SERRAT ANTONIO, 15/11/2023 18:08 33.- QUER SERRAT ANTONIO, 15/11/2023 18:08 34.- QUER SERRAT ANTONIO, 15/11/2023 18:09 35.- QUER SERRAT ANTONIO, 15/11/2023 18:10 36.- QUER SERRAT ANTONIO, 15/11/2023 18:11 37.- QUER SERRAT ANTONIO, 15/11/2023 18:12 38.- QUER SERRAT ANTONIO, 15/11/2023 18:12 39.- QUER SERRAT ANTONIO, 15/11/2023 18:13 40.- QUER SERRAT ANTONIO, 15/11/2023 18:14 41.- Oscar Aparicio Pedrosa (TCAT) (la Memòria Valorada ha estat aprovada per Decret d'alcaldia núm. 2023DECR002223 de data 16 de novembre de 2023.), 16/11/2023 11:30 42.- Yolanda Cuenca Bermúdez (TCAT) (DILIGÈNCIA per fer constar que la Memòria Valorada ha estat aprovada per Decret d'alcaldia núm. 2023DECR002223 de data 16 de novembre de 2023.), 16/11/2023 16:00		

Núm.	Codi	U	Denominació	Quantitat	Preu (€)	Total (€)
15.1	ISD021	U	Xarxa interior d'evacuació insonoritzada, per cambra de bany amb dotació per: vàter, lavabo senzill, dutxa amb columna, bidet, realitzada amb tub de polipropilè amb nivell d'insonorització mig per la xarxa de desguàs que connecten l'evacuació dels aparells amb la caixa sifònica i amb la baixant, amb els diàmetres necessaris per cada punt de servei, i caixa sifònica de PVC, insonoritzat, de 110 mm de diàmetre, amb tapa cega d'acer inoxidable. Inclús, material auxiliar per a muntatge i subjecció a la obra, accessoris i peces especials. Inclou: Replanteig. Presentació en sec dels tubs. Fixació del material auxiliar per a muntatge i subjecció a l'obra. Col·locació de la caixa sifònica. Muntatge, connexionat i comprovació del seu correcte funcionament. Realització de proves de servei. Criteri d'amidament de projecte: Nombre d'unitats previstes, segons documentació gràfica de Projecte. Criteri de mesura d'obra: Es mesurarà el nombre d'unitats realment executades segons especificacions de Projecte.	4,000	733,26	2.933,04
15.2	ISD022	U	Xarxa interior d'evacuació insonoritzada, per cuina amb dotació per: aigüera, presa de desguàs per a rentavaixelles, realitzada amb tub de polipropilè amb nivell d'insonorització mig per la xarxa de desguàs que connecten l'evacuació dels aparells amb la baixant, amb els diàmetres necessaris per cada punt de servei. Inclús, material auxiliar per a muntatge i subjecció a la obra, accessoris i peces especials. Inclou: Replanteig del recorregut de la canonada i de la situació dels elements de subjecció. Presentació en sec dels tubs. Fixació del material auxiliar per a muntatge i subjecció a l'obra. Muntatge, connexionat i comprovació del seu correcte funcionament. Realització de proves de servei. Criteri d'amidament de projecte: Nombre d'unitats previstes, segons documentació gràfica de Projecte. Criteri de mesura d'obra: Es mesurarà el nombre d'unitats realment executades segons especificacions de Projecte.	4,000	294,20	1.176,80

DOCUMENT MEM	ÒRGAN SECRETARIA	REFERÈNCIA 2023/000004/3084
Codi Segur de Verificació: c124c750-56c6-4c67-88c3-15e66e693faf Origen: Administració Identificador document original: ES_L01170221_2023_18224808 Data d'impressió: 22/11/2023 19:10:48 Pàgina 147 de 377 SIGNATURES 1.- QUER SERRAT ANTONIO, 15/11/2023 17:53 2.- QUER SERRAT ANTONIO, 15/11/2023 17:53 3.- QUER SERRAT ANTONIO, 15/11/2023 17:54 4.- QUER SERRAT ANTONIO, 15/11/2023 17:54 5.- QUER SERRAT ANTONIO, 15/11/2023 17:54 6.- QUER SERRAT ANTONIO, 15/11/2023 17:55 7.- QUER SERRAT ANTONIO, 15/11/2023 17:55 8.- QUER SERRAT ANTONIO, 15/11/2023 17:56 9.- QUER SERRAT ANTONIO, 15/11/2023 17:56 10.- QUER SERRAT ANTONIO, 15/11/2023 17:56 11.- QUER SERRAT ANTONIO, 15/11/2023 17:56 12.- QUER SERRAT ANTONIO, 15/11/2023 17:57 13.- QUER SERRAT ANTONIO, 15/11/2023 17:57 14.- QUER SERRAT ANTONIO, 15/11/2023 17:58 15.- QUER SERRAT ANTONIO, 15/11/2023 17:58 16.- QUER SERRAT ANTONIO, 15/11/2023 17:58 17.- QUER SERRAT ANTONIO, 15/11/2023 17:59 18.- QUER SERRAT ANTONIO, 15/11/2023 17:59 19.- QUER SERRAT ANTONIO, 15/11/2023 18:00 20.- QUER SERRAT ANTONIO, 15/11/2023 18:00 21.- QUER SERRAT ANTONIO, 15/11/2023 18:01 22.- QUER SERRAT ANTONIO, 15/11/2023 18:01 23.- QUER SERRAT ANTONIO, 15/11/2023 18:02 24.- QUER SERRAT ANTONIO, 15/11/2023 18:02 25.- QUER SERRAT ANTONIO, 15/11/2023 18:03 26.- QUER SERRAT ANTONIO, 15/11/2023 18:04 27.- QUER SERRAT ANTONIO, 15/11/2023 18:04 28.- QUER SERRAT ANTONIO, 15/11/2023 18:05 29.- QUER SERRAT ANTONIO, 15/11/2023 18:05 30.- QUER SERRAT ANTONIO, 15/11/2023 18:06 31.- QUER SERRAT ANTONIO, 15/11/2023 18:07 32.- QUER SERRAT ANTONIO, 15/11/2023 18:08 33.- QUER SERRAT ANTONIO, 15/11/2023 18:08 34.- QUER SERRAT ANTONIO, 15/11/2023 18:09 35.- QUER SERRAT ANTONIO, 15/11/2023 18:10 36.- QUER SERRAT ANTONIO, 15/11/2023 18:11 37.- QUER SERRAT ANTONIO, 15/11/2023 18:12 38.- QUER SERRAT ANTONIO, 15/11/2023 18:12 39.- QUER SERRAT ANTONIO, 15/11/2023 18:13 40.- QUER SERRAT ANTONIO, 15/11/2023 18:14 41.- Oscar Aparicio Pedrosa (TCAT) (la Memòria Valorada ha estat aprovada per Decret d'alcaldia núm. 2023DECR002223 de data 16 de novembre de 2023.), 16/11/2023 11:30 42.- Yolanda Cuenca Bermúdez (TCAT) (DILIGÈNCIA per fer constar que la Memòria Valorada ha estat aprovada per Decret d'alcaldia núm. 2023DECR002223 de data 16 de novembre de 2023.), 16/11/2023 16:00		



Núm.	Codi	U	Denominació	Quantitat	Preu (€)	Total (€)
15.3	ISD024	U	Xarxa interior d'evacuació insonoritzada, per usos complementaris amb dotació per: safareig, presa de desguàs per a rentadora, realitzada amb tub de polipropilè amb nivell d'insonorització mig per la xarxa de desguàs que connecten l'evacuació dels aparells amb la baixant, amb els diàmetres necessaris per cada punt de servei. Inclús, material auxiliar per a muntatge i subjecció a la obra, accessoris i peces especials. Inclou: Replanteig del recorregut de la canonada i de la situació dels elements de subjecció. Presentació en sec dels tubs. Fixació del material auxiliar per a muntatge i subjecció a l'obra. Muntatge, connexionat i comprovació del seu correcte funcionament. Realització de proves de servei. Criteri d'amidament de projecte: Nombre d'unitats previstes, segons documentació gràfica de Projecte. Criteri de mesura d'obra: Es mesurarà el nombre d'unitats realment executades segons especificacions de Projecte.	5,000	294,20	1.471,00
15.4	ISB010	m	Baixant interior insonoritzada de la xarxa d'evacuació d'aigües residuals, formada per tub de polipropilè, de 110 mm de diàmetre i 3,4 mm de gruix; unió a pressió amb junta elàstica. Inclús, material auxiliar para muntatge i subjecció a l'obra, accessoris i peces especials. Inclou: Replanteig del recorregut del baixant i de la situació dels elements de subjecció. Presentació en sec dels tubs. Fixació del material auxiliar per a muntatge i subjecció a l'obra. Muntatge, connexionat i comprovació del seu correcte funcionament. Realització de proves de servei. Criteri d'amidament de projecte: Longitud mesurada segons documentació gràfica de Projecte. Criteri de mesura d'obra: Es mesurarà la longitud realment executada segons especificacions de Projecte.	27,000	121,92	3.291,84
15.5	ISB043	U	Vàlvula de ventilació de PVC, de 110 mm de diàmetre, per a canonada de ventilació primària o secundària, connectada a l'extrem superior del baixant amb unió enganxada amb adhesiu. Inclús líquid netejador i adhesiu per a tubs i accessoris de PVC. Inclou: Replanteig. Muntatge i connexionat. Criteri d'amidament de projecte: Nombre d'unitats previstes, segons documentació gràfica de Projecte. Criteri de mesura d'obra: Es mesurarà el nombre d'unitats realment executades segons especificacions de Projecte.	3,000	78,47	235,41

DOCUMENT MEM	ÒRGAN SECRETARIA	REFERÈNCIA 2023/000004/3084
Codi Segur de Verificació: c124c750-56c6-4c67-88c3-15e66e693faf Origen: Administració Identificador document original: ES_L01170221_2023_18224808 Data d'impressió: 22/11/2023 19:10:48 Pàgina 148 de 377 SIGNATURES 1.- QUER SERRAT ANTONIO, 15/11/2023 17:53 2.- QUER SERRAT ANTONIO, 15/11/2023 17:53 3.- QUER SERRAT ANTONIO, 15/11/2023 17:54 4.- QUER SERRAT ANTONIO, 15/11/2023 17:54 5.- QUER SERRAT ANTONIO, 15/11/2023 17:54 6.- QUER SERRAT ANTONIO, 15/11/2023 17:55 7.- QUER SERRAT ANTONIO, 15/11/2023 17:55 8.- QUER SERRAT ANTONIO, 15/11/2023 17:56 9.- QUER SERRAT ANTONIO, 15/11/2023 17:56 10.- QUER SERRAT ANTONIO, 15/11/2023 17:56 11.- QUER SERRAT ANTONIO, 15/11/2023 17:56 12.- QUER SERRAT ANTONIO, 15/11/2023 17:57 13.- QUER SERRAT ANTONIO, 15/11/2023 17:57 14.- QUER SERRAT ANTONIO, 15/11/2023 17:58 15.- QUER SERRAT ANTONIO, 15/11/2023 17:58 16.- QUER SERRAT ANTONIO, 15/11/2023 17:58 17.- QUER SERRAT ANTONIO, 15/11/2023 17:59 18.- QUER SERRAT ANTONIO, 15/11/2023 17:59 19.- QUER SERRAT ANTONIO, 15/11/2023 18:00 20.- QUER SERRAT ANTONIO, 15/11/2023 18:00 21.- QUER SERRAT ANTONIO, 15/11/2023 18:01 22.- QUER SERRAT ANTONIO, 15/11/2023 18:01 23.- QUER SERRAT ANTONIO, 15/11/2023 18:02 24.- QUER SERRAT ANTONIO, 15/11/2023 18:02 25.- QUER SERRAT ANTONIO, 15/11/2023 18:03 26.- QUER SERRAT ANTONIO, 15/11/2023 18:04 27.- QUER SERRAT ANTONIO, 15/11/2023 18:04 28.- QUER SERRAT ANTONIO, 15/11/2023 18:05 29.- QUER SERRAT ANTONIO, 15/11/2023 18:05 30.- QUER SERRAT ANTONIO, 15/11/2023 18:06 31.- QUER SERRAT ANTONIO, 15/11/2023 18:07 32.- QUER SERRAT ANTONIO, 15/11/2023 18:08 33.- QUER SERRAT ANTONIO, 15/11/2023 18:08 34.- QUER SERRAT ANTONIO, 15/11/2023 18:09 35.- QUER SERRAT ANTONIO, 15/11/2023 18:10 36.- QUER SERRAT ANTONIO, 15/11/2023 18:11 37.- QUER SERRAT ANTONIO, 15/11/2023 18:12 38.- QUER SERRAT ANTONIO, 15/11/2023 18:12 39.- QUER SERRAT ANTONIO, 15/11/2023 18:13 40.- QUER SERRAT ANTONIO, 15/11/2023 18:14 41.- Oscar Aparicio Pedrosa (TCAT) (la Memòria Valorada ha estat aprovada per Decret d'alcaldia núm. 2023DECR002223 de data 16 de novembre de 2023.), 16/11/2023 11:30 42.- Yolanda Cuenca Bermúdez (TCAT) (DILIGÈNCIA per fer constar que la Memòria Valorada ha estat aprovada per Decret d'alcaldia núm. 2023DECR002223 de data 16 de novembre de 2023.), 16/11/2023 16:00		



Núm.	Codi	U	Denominació	Quantitat	Preu (€)	Total (€)
15.6	ASC010	m	Col·lector soterrat de xarxa horitzontal de sanejament, amb pericons, amb una pendent mínima del 2%, per a l'evacuació d'aigües residuals i/o pluvials, format per tub de PVC llis, sèrie SN-4, rigidesa anular nominal 4 kN/m², de 110 mm de diàmetre exterior, enganxat mitjançant adhesiu, col·locat sobre llit de sorra de 10 cm d'espessor, degudament compactada i anivellada amb picó vibrant de guià manual, reblert lateral compactant fins als ronyons i posterior reblert amb la mateixa sorra fins a 30 cm per sobre de la generatriu superior de la canonada. Inclús líquid netejador i adhesiu per a tubs i accessoris de PVC. Inclou: Replanteig i traçat del conducte en planta i pendents. Presentació en sec de tubs i peces especials. Abocat de la sorra en el fons de la rasa. Descens i col·locació dels col·lectors en el fons de la rasa. Muntatge, connexionat i comprovació del seu correcte funcionament. Execució del reblert envoltant. Realització de proves de servei. Criteri d'amidament de projecte: Longitud mesurada en projecció horitzontal, segons documentació gràfica de Projecte, entre cares interiors de pericons. Criteri de mesura d'obra: Es mesurarà en projecció horitzontal, la longitud realment executada segons especificacions de Projecte, entre cares interiors de pericons, incloent els trams ocupats per peces especials. Criteri de valoració econòmica: El preu no inclou els pericons, l'excavació ni el reblert principal.	10,000	19,33	193,30
Total pressupost parcial nº 15 INSTAL·LACIONS - SANEJAMENT :						9.301,39

DOCUMENT MEM	ÒRGAN SECRETARIA	REFERÈNCIA 2023/000004/3084
Codi Segur de Verificació: c124c750-56c6-4c67-88c3-15e66e693faf Origen: Administració Identificador document original: ES_L01170221_2023_18224808 Data d'impressió: 22/11/2023 19:10:48 Pàgina 149 de 377 SIGNATURES 1.- QUER SERRAT ANTONIO, 15/11/2023 17:53 2.- QUER SERRAT ANTONIO, 15/11/2023 17:53 3.- QUER SERRAT ANTONIO, 15/11/2023 17:54 4.- QUER SERRAT ANTONIO, 15/11/2023 17:54 5.- QUER SERRAT ANTONIO, 15/11/2023 17:54 6.- QUER SERRAT ANTONIO, 15/11/2023 17:55 7.- QUER SERRAT ANTONIO, 15/11/2023 17:55 8.- QUER SERRAT ANTONIO, 15/11/2023 17:56 9.- QUER SERRAT ANTONIO, 15/11/2023 17:56 10.- QUER SERRAT ANTONIO, 15/11/2023 17:56 11.- QUER SERRAT ANTONIO, 15/11/2023 17:56 12.- QUER SERRAT ANTONIO, 15/11/2023 17:57 13.- QUER SERRAT ANTONIO, 15/11/2023 17:57 14.- QUER SERRAT ANTONIO, 15/11/2023 17:58 15.- QUER SERRAT ANTONIO, 15/11/2023 17:58 16.- QUER SERRAT ANTONIO, 15/11/2023 17:58 17.- QUER SERRAT ANTONIO, 15/11/2023 17:59 18.- QUER SERRAT ANTONIO, 15/11/2023 17:59 19.- QUER SERRAT ANTONIO, 15/11/2023 18:00 20.- QUER SERRAT ANTONIO, 15/11/2023 18:00 21.- QUER SERRAT ANTONIO, 15/11/2023 18:01 22.- QUER SERRAT ANTONIO, 15/11/2023 18:01 23.- QUER SERRAT ANTONIO, 15/11/2023 18:02 24.- QUER SERRAT ANTONIO, 15/11/2023 18:02 25.- QUER SERRAT ANTONIO, 15/11/2023 18:03 26.- QUER SERRAT ANTONIO, 15/11/2023 18:04 27.- QUER SERRAT ANTONIO, 15/11/2023 18:04 28.- QUER SERRAT ANTONIO, 15/11/2023 18:05 29.- QUER SERRAT ANTONIO, 15/11/2023 18:05 30.- QUER SERRAT ANTONIO, 15/11/2023 18:06 31.- QUER SERRAT ANTONIO, 15/11/2023 18:07 32.- QUER SERRAT ANTONIO, 15/11/2023 18:08 33.- QUER SERRAT ANTONIO, 15/11/2023 18:08 34.- QUER SERRAT ANTONIO, 15/11/2023 18:09 35.- QUER SERRAT ANTONIO, 15/11/2023 18:10 36.- QUER SERRAT ANTONIO, 15/11/2023 18:11 37.- QUER SERRAT ANTONIO, 15/11/2023 18:12 38.- QUER SERRAT ANTONIO, 15/11/2023 18:12 39.- QUER SERRAT ANTONIO, 15/11/2023 18:13 40.- QUER SERRAT ANTONIO, 15/11/2023 18:14 41.- Oscar Aparicio Pedrosa (TCAT) (la Memòria Valorada ha estat aprovada per Decret d'alcaldia núm. 2023DECR002223 de data 16 de novembre de 2023.), 16/11/2023 11:30 42.- Yolanda Cuenca Bermúdez (TCAT) (DILIGÈNCIA per fer constar que la Memòria Valorada ha estat aprovada per Decret d'alcaldia núm. 2023DECR002223 de data 16 de novembre de 2023.), 16/11/2023 16:00		

Núm.	Codi	U	Denominació	Quantitat	Preu (€)	Total (€)
16.1	IVM014	U	Extractor per a bany format per ventilador helicoïdal extraplà, velocitat 2350 r.p.m., potència màxima de 9 W, cabal de descàrrega lliure 80 m³/h, nivell de pressió sonora de 33 dBA, de dimensions 121x94x121 mm, diàmetre de sortida 94 mm, color blanc, motor per a alimentació monofàsica a 230 V i 50 Hz de freqüència. Inclús accessoris i elements de fixació. Inclou: Replanteig. Col·locació i fixació. Connexionat i comprovació del seu correcte funcionament. Criteri d'amidament de projecte: Nombre d'unitats previstes, segons documentació gràfica de Projecte. Criteri de mesura d'obra: Es mesurarà el nombre d'unitats realment executades segons especificacions de Projecte.	2,000	73,28	146,56
16.2	IVV030	m	Conducte de ventilació, format per tub llis de PVC, de 160 mm de diàmetre exterior, enganxat mitjançant adhesiu, col·locat en posició horitzontal. Inclús material auxiliar para muntatge i subjecció a l'obra, accessoris i peces especials. Criteri de valoració econòmica: El preu no inclou les comportes de regulació, les comportes tallafoc, les reixetes ni els difusores. Inclou: Replanteig del recorregut del conducte i de la situació dels elements de subjecció. Presentació en sec de tubs i peces especials. Fixació del material auxiliar per a muntatge i subjecció a l'obra. Muntatge, connexionat i comprovació del seu correcte funcionament. Criteri d'amidament de projecte: Longitud projectada, segons documentació gràfica de Projecte, mesurada entre els eixos dels elements o dels punts a connectar, sense descomptar les peces especials. Criteri de mesura d'obra: Es mesurarà la longitud realment executada segons especificacions de Projecte.	10,000	9,81	98,10

DOCUMENT MEM	ÒRGAN SECRETARIA	REFERÈNCIA 2023/000004/3084
Codi Segur de Verificació: c124c750-56c6-4c67-88c3-15e66e693faf Origen: Administració Identificador document original: ES_L01170221_2023_18224808 Data d'impressió: 22/11/2023 19:10:48 Pàgina 150 de 377 SIGNATURES 1.- QUER SERRAT ANTONIO, 15/11/2023 17:53 2.- QUER SERRAT ANTONIO, 15/11/2023 17:53 3.- QUER SERRAT ANTONIO, 15/11/2023 17:54 4.- QUER SERRAT ANTONIO, 15/11/2023 17:54 5.- QUER SERRAT ANTONIO, 15/11/2023 17:54 6.- QUER SERRAT ANTONIO, 15/11/2023 17:55 7.- QUER SERRAT ANTONIO, 15/11/2023 17:55 8.- QUER SERRAT ANTONIO, 15/11/2023 17:56 9.- QUER SERRAT ANTONIO, 15/11/2023 17:56 10.- QUER SERRAT ANTONIO, 15/11/2023 17:56 11.- QUER SERRAT ANTONIO, 15/11/2023 17:56 12.- QUER SERRAT ANTONIO, 15/11/2023 17:57 13.- QUER SERRAT ANTONIO, 15/11/2023 17:57 14.- QUER SERRAT ANTONIO, 15/11/2023 17:58 15.- QUER SERRAT ANTONIO, 15/11/2023 17:58 16.- QUER SERRAT ANTONIO, 15/11/2023 17:58 17.- QUER SERRAT ANTONIO, 15/11/2023 17:59 18.- QUER SERRAT ANTONIO, 15/11/2023 17:59 19.- QUER SERRAT ANTONIO, 15/11/2023 18:00 20.- QUER SERRAT ANTONIO, 15/11/2023 18:00 21.- QUER SERRAT ANTONIO, 15/11/2023 18:01 22.- QUER SERRAT ANTONIO, 15/11/2023 18:01 23.- QUER SERRAT ANTONIO, 15/11/2023 18:02 24.- QUER SERRAT ANTONIO, 15/11/2023 18:02 25.- QUER SERRAT ANTONIO, 15/11/2023 18:03 26.- QUER SERRAT ANTONIO, 15/11/2023 18:04 27.- QUER SERRAT ANTONIO, 15/11/2023 18:04 28.- QUER SERRAT ANTONIO, 15/11/2023 18:05 29.- QUER SERRAT ANTONIO, 15/11/2023 18:05 30.- QUER SERRAT ANTONIO, 15/11/2023 18:06 31.- QUER SERRAT ANTONIO, 15/11/2023 18:07 32.- QUER SERRAT ANTONIO, 15/11/2023 18:08 33.- QUER SERRAT ANTONIO, 15/11/2023 18:08 34.- QUER SERRAT ANTONIO, 15/11/2023 18:09 35.- QUER SERRAT ANTONIO, 15/11/2023 18:10 36.- QUER SERRAT ANTONIO, 15/11/2023 18:11 37.- QUER SERRAT ANTONIO, 15/11/2023 18:12 38.- QUER SERRAT ANTONIO, 15/11/2023 18:12 39.- QUER SERRAT ANTONIO, 15/11/2023 18:13 40.- QUER SERRAT ANTONIO, 15/11/2023 18:14 41.- Oscar Aparicio Pedrosa (TCAT) (la Memòria Valorada ha estat aprovada per Decret d'alcaldia núm. 2023DECR002223 de data 16 de novembre de 2023.), 16/11/2023 11:30 42.- Yolanda Cuenca Bermúdez (TCAT) (DILIGÈNCIA per fer constar que la Memòria Valorada ha estat aprovada per Decret d'alcaldia núm. 2023DECR002223 de data 16 de novembre de 2023.), 16/11/2023 16:00		

Núm.	Codi	U	Denominació	Quantitat	Preu (€)	Total (€)
16.3	IVV030b	m	Conducte de ventilació, format per tub lliis de PVC, de 90 mm de diàmetre exterior, enganxat mitjançant adhesiu, col·locat en posició horitzontal. Inclús material auxiliar para muntatge i subjecció a l'obra, accessoris i peces especials. Criteri de valoració econòmica: El preu no inclou les comportes de regulació, les comportes tallafoc, les reixetes ni els difusores. Inclou: Replanteig del recorregut del conducte i de la situació dels elements de subjecció. Presentació en sec de tubs i peces especials. Fixació del material auxiliar per a muntatge i subjecció a l'obra. Muntatge, connexionat i comprovació del seu correcte funcionament. Criteri d'amidament de projecte: Longitud projectada, segons documentació gràfica de Projecte, mesurada entre els eixos dels elements o dels punts a connectar, sense descomptar les peces especials. Criteri de mesura d'obra: Es mesurarà la longitud realment executada segons especificacions de Projecte.	54,000	9,81	529,74
Total pressupost parcial nº 16 INSTAL·LACIONS - VENTILACIÓ :						774,40

DOCUMENT MEM	ÒRGAN SECRETARIA	REFERÈNCIA 2023/000004/3084
Codi Segur de Verificació: c124c750-56c6-4c67-88c3-15e66e693faf Origen: Administració Identificador document original: ES_L01170221_2023_18224808 Data d'impressió: 22/11/2023 19:10:48 Pàgina 151 de 377 SIGNATURES 1.- QUER SERRAT ANTONIO, 15/11/2023 17:53 2.- QUER SERRAT ANTONIO, 15/11/2023 17:53 3.- QUER SERRAT ANTONIO, 15/11/2023 17:54 4.- QUER SERRAT ANTONIO, 15/11/2023 17:54 5.- QUER SERRAT ANTONIO, 15/11/2023 17:54 6.- QUER SERRAT ANTONIO, 15/11/2023 17:55 7.- QUER SERRAT ANTONIO, 15/11/2023 17:55 8.- QUER SERRAT ANTONIO, 15/11/2023 17:56 9.- QUER SERRAT ANTONIO, 15/11/2023 17:56 10.- QUER SERRAT ANTONIO, 15/11/2023 17:56 11.- QUER SERRAT ANTONIO, 15/11/2023 17:56 12.- QUER SERRAT ANTONIO, 15/11/2023 17:57 13.- QUER SERRAT ANTONIO, 15/11/2023 17:57 14.- QUER SERRAT ANTONIO, 15/11/2023 17:58 15.- QUER SERRAT ANTONIO, 15/11/2023 17:58 16.- QUER SERRAT ANTONIO, 15/11/2023 17:58 17.- QUER SERRAT ANTONIO, 15/11/2023 17:59 18.- QUER SERRAT ANTONIO, 15/11/2023 17:59 19.- QUER SERRAT ANTONIO, 15/11/2023 18:00 20.- QUER SERRAT ANTONIO, 15/11/2023 18:00 21.- QUER SERRAT ANTONIO, 15/11/2023 18:01 22.- QUER SERRAT ANTONIO, 15/11/2023 18:01 23.- QUER SERRAT ANTONIO, 15/11/2023 18:02 24.- QUER SERRAT ANTONIO, 15/11/2023 18:02 25.- QUER SERRAT ANTONIO, 15/11/2023 18:03 26.- QUER SERRAT ANTONIO, 15/11/2023 18:04 27.- QUER SERRAT ANTONIO, 15/11/2023 18:04 28.- QUER SERRAT ANTONIO, 15/11/2023 18:05 29.- QUER SERRAT ANTONIO, 15/11/2023 18:05 30.- QUER SERRAT ANTONIO, 15/11/2023 18:06 31.- QUER SERRAT ANTONIO, 15/11/2023 18:07 32.- QUER SERRAT ANTONIO, 15/11/2023 18:08 33.- QUER SERRAT ANTONIO, 15/11/2023 18:08 34.- QUER SERRAT ANTONIO, 15/11/2023 18:09 35.- QUER SERRAT ANTONIO, 15/11/2023 18:10 36.- QUER SERRAT ANTONIO, 15/11/2023 18:11 37.- QUER SERRAT ANTONIO, 15/11/2023 18:12 38.- QUER SERRAT ANTONIO, 15/11/2023 18:12 39.- QUER SERRAT ANTONIO, 15/11/2023 18:13 40.- QUER SERRAT ANTONIO, 15/11/2023 18:14 41.- Oscar Aparicio Pedrosa (TCAT) (la Memòria Valorada ha estat aprovada per Decret d'alcaldia núm. 2023DECR002223 de data 16 de novembre de 2023.), 16/11/2023 11:30 42.- Yolanda Cuenca Bermúdez (TCAT) (DILIGÈNCIA per fer constar que la Memòria Valorada ha estat aprovada per Decret d'alcaldia núm. 2023DECR002223 de data 16 de novembre de 2023.), 16/11/2023 16:00		



ADEQUACIÓ 2 HABITATGES EN UN EDIFICI PLURIFAMILIAR
Pressupost parcial nº 17 INSTAL·LACIONS - TELECOMUNICACIONS

Pàgina 56

Núm.	Codi	U	Denominació	Quantitat	Preu (€)	Total (€)
17.1	ILI001	U	Treballs d'instal·lacions de la xarxa de telecomunicacions en l'adequació dels 2 habitatges, segons plànols de projecte. Es preveu la instal·lació d'una antena al a coberta, i els corresponents tubs i cablejat a cada entitat, així com preses de senyal. Es preveu també l'escomesa de d'internet i telefonia des del carrer, fins a un armari de distribució interior i d'aquí a cada entitat, preveient també una presa en el garatge i cada habitatge, segons plànols de projecte, incloent preses, tubs, cablejat,... Inclou p/p de material auxiliar per a muntatge i subjecció a l'obra, accessoris i peces especials, així com caixes, mecanismes, cablejat... Totalment muntada, connexionada i provada, tot segons plànols de projecte. Sense incloure ajudes de paleta.	1,000	3.092,80	3.092,80
17.2	IAV021	U	Instal·lació de porter electrònic convencional per 2 habitatges compost de: placa exterior del carrer convencional amb 2 pulsadors de trucada, tancament superior i inferior, alimentador i 2 telèfons. Inclús, obreportes, visera, cablejat i caixes. Criteri de valoració econòmica: El preu no inclou les ajudes de paleta per a instal·lacions. Inclou: Replanteig i traçat. Col·locació i fixació de tubs i caixes. Estesa de cables. Muntatge, connexionat i comprovació del seu correcte funcionament. Criteri d'amidament de projecte: Nombre d'unitats previstes, segons documentació gràfica de Projecte. Criteri de mesura d'obra: Es mesurarà el nombre d'unitats realment executades segons especificacions de Projecte.	1,000	1.120,40	1.120,40
Total pressupost parcial nº 17 INSTAL·LACIONS - TELECOMUNICACIONS :						4.213,20


DOCUMENT MEM	ÒRGAN SECRETARIA	REFERÈNCIA 2023/000004/3084
Codi Segur de Verificació: c124c750-56c6-4c67-88c3-15e66e693faf Origen: Administració Identificador document original: ES_L01170221_2023_18224808 Data d'impressió: 22/11/2023 19:10:48 Pàgina 152 de 377 SIGNATURES 1.- QUER SERRAT ANTONIO, 15/11/2023 17:53 2.- QUER SERRAT ANTONIO, 15/11/2023 17:53 3.- QUER SERRAT ANTONIO, 15/11/2023 17:54 4.- QUER SERRAT ANTONIO, 15/11/2023 17:54 5.- QUER SERRAT ANTONIO, 15/11/2023 17:54 6.- QUER SERRAT ANTONIO, 15/11/2023 17:55 7.- QUER SERRAT ANTONIO, 15/11/2023 17:55 8.- QUER SERRAT ANTONIO, 15/11/2023 17:56 9.- QUER SERRAT ANTONIO, 15/11/2023 17:56 10.- QUER SERRAT ANTONIO, 15/11/2023 17:56 11.- QUER SERRAT ANTONIO, 15/11/2023 17:56 12.- QUER SERRAT ANTONIO, 15/11/2023 17:57 13.- QUER SERRAT ANTONIO, 15/11/2023 17:57 14.- QUER SERRAT ANTONIO, 15/11/2023 17:58 15.- QUER SERRAT ANTONIO, 15/11/2023 17:58 16.- QUER SERRAT ANTONIO, 15/11/2023 17:58 17.- QUER SERRAT ANTONIO, 15/11/2023 17:59 18.- QUER SERRAT ANTONIO, 15/11/2023 17:59 19.- QUER SERRAT ANTONIO, 15/11/2023 18:00 20.- QUER SERRAT ANTONIO, 15/11/2023 18:00 21.- QUER SERRAT ANTONIO, 15/11/2023 18:01 22.- QUER SERRAT ANTONIO, 15/11/2023 18:01 23.- QUER SERRAT ANTONIO, 15/11/2023 18:02 24.- QUER SERRAT ANTONIO, 15/11/2023 18:02 25.- QUER SERRAT ANTONIO, 15/11/2023 18:03 26.- QUER SERRAT ANTONIO, 15/11/2023 18:04 27.- QUER SERRAT ANTONIO, 15/11/2023 18:04 28.- QUER SERRAT ANTONIO, 15/11/2023 18:05 29.- QUER SERRAT ANTONIO, 15/11/2023 18:05 30.- QUER SERRAT ANTONIO, 15/11/2023 18:06 31.- QUER SERRAT ANTONIO, 15/11/2023 18:07 32.- QUER SERRAT ANTONIO, 15/11/2023 18:08 33.- QUER SERRAT ANTONIO, 15/11/2023 18:08 34.- QUER SERRAT ANTONIO, 15/11/2023 18:09 35.- QUER SERRAT ANTONIO, 15/11/2023 18:10 36.- QUER SERRAT ANTONIO, 15/11/2023 18:11 37.- QUER SERRAT ANTONIO, 15/11/2023 18:12 38.- QUER SERRAT ANTONIO, 15/11/2023 18:12 39.- QUER SERRAT ANTONIO, 15/11/2023 18:13 40.- QUER SERRAT ANTONIO, 15/11/2023 18:14 41.- Oscar Aparicio Pedrosa (TCAT) (la Memòria Valorada ha estat aprovada per Decret d'alcaldia núm. 2023DECR002223 de data 16 de novembre de 2023.), 16/11/2023 11:30 42.- Yolanda Cuenca Bermúdez (TCAT) (DILIGÈNCIA per fer constar que la Memòria Valorada ha estat aprovada per Decret d'alcaldia núm. 2023DECR002223 de data 16 de novembre de 2023.), 16/11/2023 16:00		

ADEQUACIÓ 2 HABITATGES EN UN EDIFICI PLURIFAMILIAR
Pressupost parcial nº 18 GESTIÓ DE RESIDUS

Pàgina 57

Núm.	Codi	U	Denominació	Quantitat	Preu (€)	Total (€)
18.1	GRA010	U	Transport de residus inerts de maons, teules i materials ceràmics, produïts en obres de construcció i/o demolició, amb contenidor de 2,5 m³, a abocador específic, instal·lació de tractament de residus de construcció i demolició externa a l'obra o centre de valorització o eliminació de residus. També servei de lliurament, lloguer i recollida en obra del contenidor. Inclou: Càrrega a camió del contenidor. Transport de residus de construcció a l'abocador específic, instal·lació de tractament de residus de construcció i demolició externa a l'obra o centre de valorització o eliminació de residus. Criteri d'amidament de projecte: Nombre d'unitats previstes, segons documentació gràfica de Projecte. Criteri de mesura d'obra: Es mesurarà el nombre d'unitats realment transportades segons especificacions de Projecte.	15,000	58,06	870,90
18.2	GRB010	U	Cànon d'abocament per lliurament de contenidor de 2,5 m³ amb mescla sense classificar de residus inerts produïts a obres de construcció i/o demolició, en abocador específic, instal·lació de tractament de residus de construcció i demolició externa a l'obra o centre de valorització o eliminació de residus. Criteri de valoració econòmica: El preu no inclou el servei d'entrega, el lloguer, la recollida en obra del contenidor ni el transport. Criteri d'amidament de projecte: Nombre d'unitats previstes, segons documentació gràfica de Projecte. Criteri de mesura d'obra: Es mesurarà el nombre d'unitats realment entregades segons especificacions de Projecte.	15,000	48,57	728,55
Total pressupost parcial nº 18 GESTIÓ DE RESIDUS :						1.599,45

DOCUMENT MEM	ÒRGAN SECRETARIA	REFERÈNCIA 2023/000004/3084
Codi Segur de Verificació: c124c750-56c6-4c67-88c3-15e66e693faf Origen: Administració Identificador document original: ES_L01170221_2023_18224808 Data d'impressió: 22/11/2023 19:10:48 Pàgina 153 de 377 SIGNATURES 1.- QUER SERRAT ANTONIO, 15/11/2023 17:53 2.- QUER SERRAT ANTONIO, 15/11/2023 17:53 3.- QUER SERRAT ANTONIO, 15/11/2023 17:54 4.- QUER SERRAT ANTONIO, 15/11/2023 17:54 5.- QUER SERRAT ANTONIO, 15/11/2023 17:54 6.- QUER SERRAT ANTONIO, 15/11/2023 17:55 7.- QUER SERRAT ANTONIO, 15/11/2023 17:55 8.- QUER SERRAT ANTONIO, 15/11/2023 17:56 9.- QUER SERRAT ANTONIO, 15/11/2023 17:56 10.- QUER SERRAT ANTONIO, 15/11/2023 17:56 11.- QUER SERRAT ANTONIO, 15/11/2023 17:56 12.- QUER SERRAT ANTONIO, 15/11/2023 17:57 13.- QUER SERRAT ANTONIO, 15/11/2023 17:57 14.- QUER SERRAT ANTONIO, 15/11/2023 17:58 15.- QUER SERRAT ANTONIO, 15/11/2023 17:58 16.- QUER SERRAT ANTONIO, 15/11/2023 17:58 17.- QUER SERRAT ANTONIO, 15/11/2023 17:59 18.- QUER SERRAT ANTONIO, 15/11/2023 17:59 19.- QUER SERRAT ANTONIO, 15/11/2023 18:00 20.- QUER SERRAT ANTONIO, 15/11/2023 18:00 21.- QUER SERRAT ANTONIO, 15/11/2023 18:01 22.- QUER SERRAT ANTONIO, 15/11/2023 18:01 23.- QUER SERRAT ANTONIO, 15/11/2023 18:02 24.- QUER SERRAT ANTONIO, 15/11/2023 18:02 25.- QUER SERRAT ANTONIO, 15/11/2023 18:03 26.- QUER SERRAT ANTONIO, 15/11/2023 18:04 27.- QUER SERRAT ANTONIO, 15/11/2023 18:04 28.- QUER SERRAT ANTONIO, 15/11/2023 18:05 29.- QUER SERRAT ANTONIO, 15/11/2023 18:05 30.- QUER SERRAT ANTONIO, 15/11/2023 18:06 31.- QUER SERRAT ANTONIO, 15/11/2023 18:07 32.- QUER SERRAT ANTONIO, 15/11/2023 18:08 33.- QUER SERRAT ANTONIO, 15/11/2023 18:08 34.- QUER SERRAT ANTONIO, 15/11/2023 18:09 35.- QUER SERRAT ANTONIO, 15/11/2023 18:10 36.- QUER SERRAT ANTONIO, 15/11/2023 18:11 37.- QUER SERRAT ANTONIO, 15/11/2023 18:12 38.- QUER SERRAT ANTONIO, 15/11/2023 18:12 39.- QUER SERRAT ANTONIO, 15/11/2023 18:13 40.- QUER SERRAT ANTONIO, 15/11/2023 18:14 41.- Oscar Aparicio Pedrosa (TCAT) (la Memòria Valorada ha estat aprovada per Decret d'alcaldia núm. 2023DECR002223 de data 16 de novembre de 2023.), 16/11/2023 11:30 42.- Yolanda Cuenca Bermúdez (TCAT) (DILIGÈNCIA per fer constar que la Memòria Valorada ha estat aprovada per Decret d'alcaldia núm. 2023DECR002223 de data 16 de novembre de 2023.), 16/11/2023 16:00		

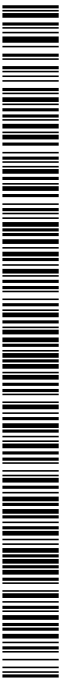

Núm.	Codi	U	Denominació	Quantitat	Preu (€)	Total (€)
19.1	YCH020	pa	Redacció del pla de seguretat i salut obligatori per tot contractista principal que participi en l'execució de l'obra, i aplicació en obra de les mesures especificades en el mateix. NOTA: Té la consideració de contractista principal tota empresa contractada directament per la propietat.	1,000	975,61	975,61
Total pressupost parcial nº 19 SEURETAT I SALUT :						975,61

DOCUMENT MEM	ÒRGAN SECRETARIA	REFERÈNCIA 2023/000004/3084
Codi Segur de Verificació: c124c750-56c6-4c67-88c3-15e66e693faf Origen: Administració Identificador document original: ES_L01170221_2023_18224808 Data d'impressió: 22/11/2023 19:10:48 Pàgina 154 de 377 SIGNATURES 1.- QUER SERRAT ANTONIO, 15/11/2023 17:53 2.- QUER SERRAT ANTONIO, 15/11/2023 17:53 3.- QUER SERRAT ANTONIO, 15/11/2023 17:54 4.- QUER SERRAT ANTONIO, 15/11/2023 17:54 5.- QUER SERRAT ANTONIO, 15/11/2023 17:54 6.- QUER SERRAT ANTONIO, 15/11/2023 17:55 7.- QUER SERRAT ANTONIO, 15/11/2023 17:55 8.- QUER SERRAT ANTONIO, 15/11/2023 17:56 9.- QUER SERRAT ANTONIO, 15/11/2023 17:56 10.- QUER SERRAT ANTONIO, 15/11/2023 17:56 11.- QUER SERRAT ANTONIO, 15/11/2023 17:56 12.- QUER SERRAT ANTONIO, 15/11/2023 17:57 13.- QUER SERRAT ANTONIO, 15/11/2023 17:57 14.- QUER SERRAT ANTONIO, 15/11/2023 17:58 15.- QUER SERRAT ANTONIO, 15/11/2023 17:58 16.- QUER SERRAT ANTONIO, 15/11/2023 17:58 17.- QUER SERRAT ANTONIO, 15/11/2023 17:59 18.- QUER SERRAT ANTONIO, 15/11/2023 17:59 19.- QUER SERRAT ANTONIO, 15/11/2023 18:00 20.- QUER SERRAT ANTONIO, 15/11/2023 18:00 21.- QUER SERRAT ANTONIO, 15/11/2023 18:01 22.- QUER SERRAT ANTONIO, 15/11/2023 18:01 23.- QUER SERRAT ANTONIO, 15/11/2023 18:02 24.- QUER SERRAT ANTONIO, 15/11/2023 18:02 25.- QUER SERRAT ANTONIO, 15/11/2023 18:03 26.- QUER SERRAT ANTONIO, 15/11/2023 18:04 27.- QUER SERRAT ANTONIO, 15/11/2023 18:04 28.- QUER SERRAT ANTONIO, 15/11/2023 18:05 29.- QUER SERRAT ANTONIO, 15/11/2023 18:05 30.- QUER SERRAT ANTONIO, 15/11/2023 18:06 31.- QUER SERRAT ANTONIO, 15/11/2023 18:07 32.- QUER SERRAT ANTONIO, 15/11/2023 18:08 33.- QUER SERRAT ANTONIO, 15/11/2023 18:08 34.- QUER SERRAT ANTONIO, 15/11/2023 18:09 35.- QUER SERRAT ANTONIO, 15/11/2023 18:10 36.- QUER SERRAT ANTONIO, 15/11/2023 18:11 37.- QUER SERRAT ANTONIO, 15/11/2023 18:12 38.- QUER SERRAT ANTONIO, 15/11/2023 18:12 39.- QUER SERRAT ANTONIO, 15/11/2023 18:13 40.- QUER SERRAT ANTONIO, 15/11/2023 18:14 41.- Oscar Aparicio Pedrosa (TCAT) (la Memòria Valorada ha estat aprovada per Decret d'alcaldia núm. 2023DECR002223 de data 16 de novembre de 2023.), 16/11/2023 11:30 42.- Yolanda Cuenca Bermúdez (TCAT) (DILIGÈNCIA per fer constar que la Memòria Valorada ha estat aprovada per Decret d'alcaldia núm. 2023DECR002223 de data 16 de novembre de 2023.), 16/11/2023 16:00		

ADEQUACIÓ 2 HABITATGES EN UN EDIFICI PLURIFAMILIAR
Pressupost d'execució material

Pàgina 59

	Import (€)
1 ENDERROCS	4.891,90
2 COBERTA	1.984,34
3 TREBALLS DE PALETA	10.504,80
4 CARTRO-GUIX	3.462,54
5 REVESTIMENTS INTERIORS I EXTERIORS	7.679,81
6 PAVIMENTS	398,04
7 PINTURA	8.658,16
8 FUSTERIA D'ALUMINI	10.217,24
9 FUSTERIA DE FUSTA	4.859,77
10 SERRALLERIA	545,39
11 VIDRES	1.515,82
12 EQUIPAMENTS I SANITARIS	8.841,00
13 INSTAL·LACIONS - ELECTRICITAT	9.906,66
14 INSTAL·LACIONS - FONTANERIA	9.793,31
15 INSTAL·LACIONS - SANEJAMENT	9.301,39
16 INSTAL·LACIONS - VENTILACIÓ	774,40
17 INSTAL·LACIONS - TELECOMUNICACIONS	4.213,20
18 GESTIÓ DE RESIDUS	1.599,45
19 SEGURETAT I SALUT	975,61
Total	100.122,83

Puja el pressupost d'execució material a l'expressada quantitat de CENT MIL CENT VINT-I-DOS
EUROS AMB VUITANTA-TRES CÈNTIMS.


LA BISBA D'EMPORDÀ, SETEMBRE de 2023
ARQUITECTE TÈCNIC

TONI QUER SERRAT

QUER
SERRAT
ANTONIO -
40526230T


Firmado digitalmente por QUER
SERRAT ANTONIO - 40526230T
Nombre de reconocimiento
(DN): c=ES,
serialNumber=IDCES-40526230T,
givenName=ANTONIO, sn=QUER
SERRAT, cn=QUER SERRAT
ANTONIO - 40526230T
Fecha: 2023.11.15 17:54:21
+01'00'

DOCUMENT MEM	ÒRGAN SECRETARIA	REFERÈNCIA 2023/000004/3084
Codi Segur de Verificació: c124c750-56c6-4c67-88c3-15e66e693faf Origen: Administració Identificador document original: ES_L01170221_2023_18224808 Data d'impressió: 22/11/2023 19:10:48 Pàgina 155 de 377 SIGNATURES 1.- QUER SERRAT ANTONIO, 15/11/2023 17:53 2.- QUER SERRAT ANTONIO, 15/11/2023 17:53 3.- QUER SERRAT ANTONIO, 15/11/2023 17:54 4.- QUER SERRAT ANTONIO, 15/11/2023 17:54 5.- QUER SERRAT ANTONIO, 15/11/2023 17:54 6.- QUER SERRAT ANTONIO, 15/11/2023 17:55 7.- QUER SERRAT ANTONIO, 15/11/2023 17:55 8.- QUER SERRAT ANTONIO, 15/11/2023 17:56 9.- QUER SERRAT ANTONIO, 15/11/2023 17:56 10.- QUER SERRAT ANTONIO, 15/11/2023 17:56 11.- QUER SERRAT ANTONIO, 15/11/2023 17:56 12.- QUER SERRAT ANTONIO, 15/11/2023 17:57 13.- QUER SERRAT ANTONIO, 15/11/2023 17:57 14.- QUER SERRAT ANTONIO, 15/11/2023 17:58 15.- QUER SERRAT ANTONIO, 15/11/2023 17:58 16.- QUER SERRAT ANTONIO, 15/11/2023 17:58 17.- QUER SERRAT ANTONIO, 15/11/2023 17:59 18.- QUER SERRAT ANTONIO, 15/11/2023 17:59 19.- QUER SERRAT ANTONIO, 15/11/2023 18:00 20.- QUER SERRAT ANTONIO, 15/11/2023 18:00 21.- QUER SERRAT ANTONIO, 15/11/2023 18:01 22.- QUER SERRAT ANTONIO, 15/11/2023 18:01 23.- QUER SERRAT ANTONIO, 15/11/2023 18:02 24.- QUER SERRAT ANTONIO, 15/11/2023 18:02 25.- QUER SERRAT ANTONIO, 15/11/2023 18:03 26.- QUER SERRAT ANTONIO, 15/11/2023 18:04 27.- QUER SERRAT ANTONIO, 15/11/2023 18:04 28.- QUER SERRAT ANTONIO, 15/11/2023 18:05 29.- QUER SERRAT ANTONIO, 15/11/2023 18:05 30.- QUER SERRAT ANTONIO, 15/11/2023 18:06 31.- QUER SERRAT ANTONIO, 15/11/2023 18:07 32.- QUER SERRAT ANTONIO, 15/11/2023 18:08 33.- QUER SERRAT ANTONIO, 15/11/2023 18:08 34.- QUER SERRAT ANTONIO, 15/11/2023 18:09 35.- QUER SERRAT ANTONIO, 15/11/2023 18:10 36.- QUER SERRAT ANTONIO, 15/11/2023 18:11 37.- QUER SERRAT ANTONIO, 15/11/2023 18:12 38.- QUER SERRAT ANTONIO, 15/11/2023 18:12 39.- QUER SERRAT ANTONIO, 15/11/2023 18:13 40.- QUER SERRAT ANTONIO, 15/11/2023 18:14 41.- Oscar Aparicio Pedrosa (TCAT) (la Memòria Valorada ha estat aprovada per Decret d'alcaldia núm. 2023DECR002223 de data 16 de novembre de 2023.), 16/11/2023 11:30 42.- Yolanda Cuenca Bermúdez (TCAT) (DILIGÈNCIA per fer constar que la Memòria Valorada ha estat aprovada per Decret d'alcaldia núm. 2023DECR002223 de data 16 de novembre de 2023.), 16/11/2023 16:00		

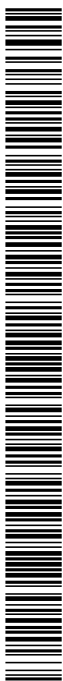

4.3- RESUM DEL PRESSUPOST

DOCUMENT MEM	ÒRGAN SECRETARIA	REFERÈNCIA 2023/000004/3084
Codi Segur de Verificació: c124c750-56c6-4c67-88c3-15e66e693faf Origen: Administració Identificador document original: ES_L01170221_2023_18224808 Data d'impressió: 22/11/2023 19:10:48 Pàgina 156 de 377 SIGNATURES 1.- QUER SERRAT ANTONIO, 15/11/2023 17:53 2.- QUER SERRAT ANTONIO, 15/11/2023 17:53 3.- QUER SERRAT ANTONIO, 15/11/2023 17:54 4.- QUER SERRAT ANTONIO, 15/11/2023 17:54 5.- QUER SERRAT ANTONIO, 15/11/2023 17:54 6.- QUER SERRAT ANTONIO, 15/11/2023 17:55 7.- QUER SERRAT ANTONIO, 15/11/2023 17:55 8.- QUER SERRAT ANTONIO, 15/11/2023 17:56 9.- QUER SERRAT ANTONIO, 15/11/2023 17:56 10.- QUER SERRAT ANTONIO, 15/11/2023 17:56 11.- QUER SERRAT ANTONIO, 15/11/2023 17:56 12.- QUER SERRAT ANTONIO, 15/11/2023 17:57 13.- QUER SERRAT ANTONIO, 15/11/2023 17:57 14.- QUER SERRAT ANTONIO, 15/11/2023 17:58 15.- QUER SERRAT ANTONIO, 15/11/2023 17:58 16.- QUER SERRAT ANTONIO, 15/11/2023 17:58 17.- QUER SERRAT ANTONIO, 15/11/2023 17:59 18.- QUER SERRAT ANTONIO, 15/11/2023 17:59 19.- QUER SERRAT ANTONIO, 15/11/2023 18:00 20.- QUER SERRAT ANTONIO, 15/11/2023 18:00 21.- QUER SERRAT ANTONIO, 15/11/2023 18:01 22.- QUER SERRAT ANTONIO, 15/11/2023 18:01 23.- QUER SERRAT ANTONIO, 15/11/2023 18:02 24.- QUER SERRAT ANTONIO, 15/11/2023 18:02 25.- QUER SERRAT ANTONIO, 15/11/2023 18:03 26.- QUER SERRAT ANTONIO, 15/11/2023 18:04 27.- QUER SERRAT ANTONIO, 15/11/2023 18:04 28.- QUER SERRAT ANTONIO, 15/11/2023 18:05 29.- QUER SERRAT ANTONIO, 15/11/2023 18:05 30.- QUER SERRAT ANTONIO, 15/11/2023 18:06 31.- QUER SERRAT ANTONIO, 15/11/2023 18:07 32.- QUER SERRAT ANTONIO, 15/11/2023 18:08 33.- QUER SERRAT ANTONIO, 15/11/2023 18:08 34.- QUER SERRAT ANTONIO, 15/11/2023 18:09 35.- QUER SERRAT ANTONIO, 15/11/2023 18:10 36.- QUER SERRAT ANTONIO, 15/11/2023 18:11 37.- QUER SERRAT ANTONIO, 15/11/2023 18:12 38.- QUER SERRAT ANTONIO, 15/11/2023 18:12 39.- QUER SERRAT ANTONIO, 15/11/2023 18:13 40.- QUER SERRAT ANTONIO, 15/11/2023 18:14 41.- Oscar Aparicio Pedrosa (TCAT) (la Memòria Valorada ha estat aprovada per Decret d'alcaldia núm. 2023DECR002223 de data 16 de novembre de 2023.), 16/11/2023 11:30 42.- Yolanda Cuenca Bermúdez (TCAT) (DILIGÈNCIA per fer constar que la Memòria Valorada ha estat aprovada per Decret d'alcaldia núm. 2023DECR002223 de data 16 de novembre de 2023.), 16/11/2023 16:00		

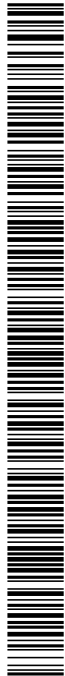

Projecte: ADEQUACIÓ 2 HABITATGES EN UN EDIFICI PLURIFAMILIAR

Capítol	Import
1 ENDERROCS	4.891,90
2 COBERTA	1.984,34
3 TREBALLS DE PALETA	10.504,80
4 CARTRÓ-GUIX	3.462,54
5 REVESTIMENTS INTERIORS I EXTERIORS	7.679,81
6 PAVIMENTS	398,04
7 PINTURA	8.658,16
8 FUSTERIA D'ALUMINI	10.217,24
9 FUSTERIA DE FUSTA	4.859,77
10 SERRALLERIA	545,39
11 VIDRES	1.515,82
12 EQUIPAMENTS I SANITARIS	8.841,00
13 INSTAL·LACIONS - ELECTRICITAT	9.906,66
14 INSTAL·LACIONS - FONTANERIA	9.793,31
15 INSTAL·LACIONS - SANEJAMENT	9.301,39
16 INSTAL·LACIONS - VENTILACIÓ	774,40
17 INSTAL·LACIONS - TELECOMUNICACIONS	4.213,20
18 GESTIÓ DE RESIDUS	1.599,45
19 SEGURETAT I SALUT	975,61
Pressupost d'execució material	100.122,83
13% de despeses generals	13.015,97
6% de benefici industrial	6.007,37
Suma	119.146,17
21% IVA	25.020,70
Pressupost d'execució per contracta	144.166,87

Puja el pressupost d'execució per contracta a l'expressada quantitat de CENT QUARANTA-QUATRE MIL CENT SEIXANTA-SIS EUROS AMB VUITANTA-SET CÈNTIMS.

LA BISBA D'EMPORDÀ, SETEMBRE de 2023
ARQUITECTE TÈCNIC

TONI QUER SERRAT

QUER SERRAT
ANTONIO -
40526230T

Firmado digitalmente por QUER
SERRAT ANTONIO - 40526230T
Nombre de reconocimiento (DN):
c=ES,
serialNumber=IDCES-40526230T,
givenName=ANTONIO, sn=QUER
SERRAT, cn=QUER SERRAT
ANTONIO - 40526230T
Fecha: 2023.11.15 17:54:35 +01'00'

DOCUMENT MEM	ÒRGAN SECRETARIA	REFERÈNCIA 2023/000004/3084
Codi Segur de Verificació: c124c750-56c6-4c67-88c3-15e66e693faf Origen: Administració Identificador document original: ES_L01170221_2023_18224808 Data d'impressió: 22/11/2023 19:10:48 Pàgina 157 de 377 SIGNATURES 1.- QUER SERRAT ANTONIO, 15/11/2023 17:53 2.- QUER SERRAT ANTONIO, 15/11/2023 17:53 3.- QUER SERRAT ANTONIO, 15/11/2023 17:54 4.- QUER SERRAT ANTONIO, 15/11/2023 17:54 5.- QUER SERRAT ANTONIO, 15/11/2023 17:54 6.- QUER SERRAT ANTONIO, 15/11/2023 17:55 7.- QUER SERRAT ANTONIO, 15/11/2023 17:55 8.- QUER SERRAT ANTONIO, 15/11/2023 17:56 9.- QUER SERRAT ANTONIO, 15/11/2023 17:56 10.- QUER SERRAT ANTONIO, 15/11/2023 17:56 11.- QUER SERRAT ANTONIO, 15/11/2023 17:56 12.- QUER SERRAT ANTONIO, 15/11/2023 17:57 13.- QUER SERRAT ANTONIO, 15/11/2023 17:57 14.- QUER SERRAT ANTONIO, 15/11/2023 17:58 15.- QUER SERRAT ANTONIO, 15/11/2023 17:58 16.- QUER SERRAT ANTONIO, 15/11/2023 17:58 17.- QUER SERRAT ANTONIO, 15/11/2023 17:59 18.- QUER SERRAT ANTONIO, 15/11/2023 17:59 19.- QUER SERRAT ANTONIO, 15/11/2023 18:00 20.- QUER SERRAT ANTONIO, 15/11/2023 18:00 21.- QUER SERRAT ANTONIO, 15/11/2023 18:01 22.- QUER SERRAT ANTONIO, 15/11/2023 18:01 23.- QUER SERRAT ANTONIO, 15/11/2023 18:02 24.- QUER SERRAT ANTONIO, 15/11/2023 18:02 25.- QUER SERRAT ANTONIO, 15/11/2023 18:03 26.- QUER SERRAT ANTONIO, 15/11/2023 18:04 27.- QUER SERRAT ANTONIO, 15/11/2023 18:04 28.- QUER SERRAT ANTONIO, 15/11/2023 18:05 29.- QUER SERRAT ANTONIO, 15/11/2023 18:05 30.- QUER SERRAT ANTONIO, 15/11/2023 18:06 31.- QUER SERRAT ANTONIO, 15/11/2023 18:07 32.- QUER SERRAT ANTONIO, 15/11/2023 18:08 33.- QUER SERRAT ANTONIO, 15/11/2023 18:08 34.- QUER SERRAT ANTONIO, 15/11/2023 18:09 35.- QUER SERRAT ANTONIO, 15/11/2023 18:10 36.- QUER SERRAT ANTONIO, 15/11/2023 18:11 37.- QUER SERRAT ANTONIO, 15/11/2023 18:12 38.- QUER SERRAT ANTONIO, 15/11/2023 18:12 39.- QUER SERRAT ANTONIO, 15/11/2023 18:13 40.- QUER SERRAT ANTONIO, 15/11/2023 18:14 41.- Oscar Aparicio Pedrosa (TCAT) (la Memòria Valorada ha estat aprovada per Decret d'alcaldia núm. 2023DECR002223 de data 16 de novembre de 2023.), 16/11/2023 11:30 42.- Yolanda Cuenca Bermúdez (TCAT) (DILIGÈNCIA per fer constar que la Memòria Valorada ha estat aprovada per Decret d'alcaldia núm. 2023DECR002223 de data 16 de novembre de 2023.), 16/11/2023 16:00		




4.4- QUADRE DE PREUS N° 1

DOCUMENT MEM	ÒRGAN SECRETARIA	REFERÈNCIA 2023/000004/3084
Codi Segur de Verificació: c124c750-56c6-4c67-88c3-15e66e693faf Origen: Administració Identificador document original: ES_L01170221_2023_18224808 Data d'impressió: 22/11/2023 19:10:48 Pàgina 158 de 377 SIGNATURES 1.- QUER SERRAT ANTONIO, 15/11/2023 17:53 2.- QUER SERRAT ANTONIO, 15/11/2023 17:53 3.- QUER SERRAT ANTONIO, 15/11/2023 17:54 4.- QUER SERRAT ANTONIO, 15/11/2023 17:54 5.- QUER SERRAT ANTONIO, 15/11/2023 17:54 6.- QUER SERRAT ANTONIO, 15/11/2023 17:55 7.- QUER SERRAT ANTONIO, 15/11/2023 17:55 8.- QUER SERRAT ANTONIO, 15/11/2023 17:56 9.- QUER SERRAT ANTONIO, 15/11/2023 17:56 10.- QUER SERRAT ANTONIO, 15/11/2023 17:56 11.- QUER SERRAT ANTONIO, 15/11/2023 17:56 12.- QUER SERRAT ANTONIO, 15/11/2023 17:57 13.- QUER SERRAT ANTONIO, 15/11/2023 17:57 14.- QUER SERRAT ANTONIO, 15/11/2023 17:58 15.- QUER SERRAT ANTONIO, 15/11/2023 17:58 16.- QUER SERRAT ANTONIO, 15/11/2023 17:58 17.- QUER SERRAT ANTONIO, 15/11/2023 17:59 18.- QUER SERRAT ANTONIO, 15/11/2023 17:59 19.- QUER SERRAT ANTONIO, 15/11/2023 18:00 20.- QUER SERRAT ANTONIO, 15/11/2023 18:00 21.- QUER SERRAT ANTONIO, 15/11/2023 18:01 22.- QUER SERRAT ANTONIO, 15/11/2023 18:01 23.- QUER SERRAT ANTONIO, 15/11/2023 18:02 24.- QUER SERRAT ANTONIO, 15/11/2023 18:02 25.- QUER SERRAT ANTONIO, 15/11/2023 18:03 26.- QUER SERRAT ANTONIO, 15/11/2023 18:04 27.- QUER SERRAT ANTONIO, 15/11/2023 18:04 28.- QUER SERRAT ANTONIO, 15/11/2023 18:05 29.- QUER SERRAT ANTONIO, 15/11/2023 18:05 30.- QUER SERRAT ANTONIO, 15/11/2023 18:06 31.- QUER SERRAT ANTONIO, 15/11/2023 18:07 32.- QUER SERRAT ANTONIO, 15/11/2023 18:08 33.- QUER SERRAT ANTONIO, 15/11/2023 18:08 34.- QUER SERRAT ANTONIO, 15/11/2023 18:09 35.- QUER SERRAT ANTONIO, 15/11/2023 18:10 36.- QUER SERRAT ANTONIO, 15/11/2023 18:11 37.- QUER SERRAT ANTONIO, 15/11/2023 18:12 38.- QUER SERRAT ANTONIO, 15/11/2023 18:12 39.- QUER SERRAT ANTONIO, 15/11/2023 18:13 40.- QUER SERRAT ANTONIO, 15/11/2023 18:14 41.- Oscar Aparicio Pedrosa (TCAT) (la Memòria Valorada ha estat aprovada per Decret d'alcaldia núm. 2023DECR002223 de data 16 de novembre de 2023.), 16/11/2023 11:30 42.- Yolanda Cuenca Bermúdez (TCAT) (DILIGÈNCIA per fer constar que la Memòria Valorada ha estat aprovada per Decret d'alcaldia núm. 2023DECR002223 de data 16 de novembre de 2023.), 16/11/2023 16:00		

Quadre de preus nº 1

Nº	Designació	Import	
		En xifra (Euros)	En lletra (Euros)
1	m Col·lector soterrat de xarxa horitzontal de sanejament, amb pericons, amb una pendent mínima del 2%, per a l'evacuació d'aigües residuals i/o pluvials, format per tub de PVC llis, sèrie SN-4, rígidesa anular nominal 4 kN/m², de 110 mm de diàmetre exterior, enganxat mitjançant adhesiu, col·locat sobre llit de sorra de 10 cm d'espessor, degudament compactada i anivellada amb picó vibrant de guiat manual, reblert lateral compactant fins als ronyons i posterior reblert amb la mateixa sorra fins a 30 cm per sobre de la generatriu superior de la canonada. Inclús líquid netejador i adhesiu per a tubs i accessoris de PVC. Inclou: Replanteig i traçat del conducte en planta i pendents. Presentació en sec de tubs i peces especials. Abocat de la sorra en el fons de la rasa. Descens i col·locació dels col·lectors en el fons de la rasa. Muntatge, connexionat i comprovació del seu correcte funcionament. Execució del reblert envoltant. Realització de proves de servei. Criteri d'amidament de projecte: Longitud mesurada en projecció horitzontal, segons documentació gràfica de Projecte, entre cares interiors de pericons. Criteri de mesura d'obra: Es mesurarà en projecció horitzontal, la longitud realment executada segons especificacions de Projecte, entre cares interiors de pericons, incloent els trams ocupats per peces especials. Criteri de valoració econòmica: El preu no inclou els pericons, l'excavació ni el reblert principal.	19,33	DINOU EUROS AMB TRENTA-TRES CÈNTIMS
2	U Desmuntatge d'instal·lació elèctrica interior existent en les zones comuns a l'escala i en 2 pisos - habitatges de la xarxa d'instal·lació elèctrica interior sota tub protector, en habitatge unifamiliar de 93 m² de superfície construïda, així com també punts de llum, lluminàries, interruptors, endolls,... ; amb mitjans manuals, i càrrega manual sobre camió o contenidor. Criteri de valoració econòmica: El preu inclou el desmuntatge del quadre elèctric, del cablejat, dels mecanismes, de les caixes i dels accessoris superficials. Inclou: Desmuntatge de l'element. Retirada i apilament del material desmuntat. Neteja de les restes de l'obra. Càrrega manual del material desmuntat i restes de l'obra sobre camió o contenidor. Criteri d'amidament de projecte: Nombre d'unitats previstes, segons documentació gràfica de Projecte. Criteri de mesura d'obra: S'amidarà el nombre d'unitats realment desmuntades segons especificacions de Projecte.	1.514,24	MIL CINQ-CENTS CATORZE EUROS AMB VINT-I-QUATRE CÈNTIMS

DOCUMENT MEM	ÒRGAN SECRETARIA	REFERÈNCIA 2023/000004/3084
Codi Segur de Verificació: c124c750-56c6-4c67-88c3-15e66e693faf Origen: Administració Identificador document original: ES_L01170221_2023_18224808 Data d'impressió: 22/11/2023 19:10:48 Pàgina 159 de 377 SIGNATURES 1.- QUER SERRAT ANTONIO, 15/11/2023 17:53 2.- QUER SERRAT ANTONIO, 15/11/2023 17:53 3.- QUER SERRAT ANTONIO, 15/11/2023 17:54 4.- QUER SERRAT ANTONIO, 15/11/2023 17:54 5.- QUER SERRAT ANTONIO, 15/11/2023 17:54 6.- QUER SERRAT ANTONIO, 15/11/2023 17:55 7.- QUER SERRAT ANTONIO, 15/11/2023 17:55 8.- QUER SERRAT ANTONIO, 15/11/2023 17:56 9.- QUER SERRAT ANTONIO, 15/11/2023 17:56 10.- QUER SERRAT ANTONIO, 15/11/2023 17:56 11.- QUER SERRAT ANTONIO, 15/11/2023 17:56 12.- QUER SERRAT ANTONIO, 15/11/2023 17:57 13.- QUER SERRAT ANTONIO, 15/11/2023 17:57 14.- QUER SERRAT ANTONIO, 15/11/2023 17:58 15.- QUER SERRAT ANTONIO, 15/11/2023 17:58 16.- QUER SERRAT ANTONIO, 15/11/2023 17:58 17.- QUER SERRAT ANTONIO, 15/11/2023 17:59 18.- QUER SERRAT ANTONIO, 15/11/2023 17:59 19.- QUER SERRAT ANTONIO, 15/11/2023 18:00 20.- QUER SERRAT ANTONIO, 15/11/2023 18:00 21.- QUER SERRAT ANTONIO, 15/11/2023 18:01 22.- QUER SERRAT ANTONIO, 15/11/2023 18:01 23.- QUER SERRAT ANTONIO, 15/11/2023 18:02 24.- QUER SERRAT ANTONIO, 15/11/2023 18:02 25.- QUER SERRAT ANTONIO, 15/11/2023 18:03 26.- QUER SERRAT ANTONIO, 15/11/2023 18:04 27.- QUER SERRAT ANTONIO, 15/11/2023 18:04 28.- QUER SERRAT ANTONIO, 15/11/2023 18:05 29.- QUER SERRAT ANTONIO, 15/11/2023 18:05 30.- QUER SERRAT ANTONIO, 15/11/2023 18:06 31.- QUER SERRAT ANTONIO, 15/11/2023 18:07 32.- QUER SERRAT ANTONIO, 15/11/2023 18:08 33.- QUER SERRAT ANTONIO, 15/11/2023 18:08 34.- QUER SERRAT ANTONIO, 15/11/2023 18:09 35.- QUER SERRAT ANTONIO, 15/11/2023 18:10 36.- QUER SERRAT ANTONIO, 15/11/2023 18:11 37.- QUER SERRAT ANTONIO, 15/11/2023 18:12 38.- QUER SERRAT ANTONIO, 15/11/2023 18:12 39.- QUER SERRAT ANTONIO, 15/11/2023 18:13 40.- QUER SERRAT ANTONIO, 15/11/2023 18:14 41.- Oscar Aparicio Pedrosa (TCAT) (la Memòria Valorada ha estat aprovada per Decret d'alcaldia núm. 2023DECR002223 de data 16 de novembre de 2023.), 16/11/2023 11:30 42.- Yolanda Cuenca Bermúdez (TCAT) (DILIGÈNCIA per fer constar que la Memòria Valorada ha estat aprovada per Decret d'alcaldia núm. 2023DECR002223 de data 16 de novembre de 2023.), 16/11/2023 16:00		

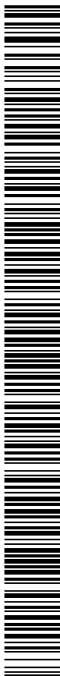

Quadre de preus nº 1			
Nº	Designació	Import	
		En xifra (Euros)	En lletra (Euros)
3	U Desmuntatge de xarxa d'instal·lació interior d'aigua, col·locada superficialment, que dona servei a una superfície de 93 m², des de la presa de cada aparell sanitari fins el muntant, amb mitjans manuals, i càrrega manual sobre camió o contenidor. Criteri de valoració econòmica: El preu inclou el desmuntatge de les vàlvules, dels accessoris i dels suports de fixació i l'obtenció de les conduccions connectades a l'element. Inclou: Desmuntatge de l'element. Obtenció de les conduccions connectades a la instal·lació. Retirada i apilament del material desmuntat. Neteja de les restes de l'obra. Càrrega manual del material desmuntat i restes de l'obra sobre camió o contenidor. Criteri d'amidament de projecte: Nombre d'unitats previstes, segons documentació gràfica de Projecte. Criteri de mesura d'obra: S'amidarà el nombre d'unitats realment desmuntades segons especificacions de Projecte.	299,23	DOS-CENTS NORANTA-NOU EUROS AMB VINT-I-TRES CÈNTIMS
4	U Desmuntatge de fulla de fusteria envidrada de fusta de qualsevol tipus situada en façana, de menys de 3 m² de superfície, amb mitjans manuals, sense deteriorar els elements constructius als quals està subjecta, i càrrega manual sobre camió o contenidor. Inclou: Desmuntatge de l'element. Retirada i apilament del material desmuntat. Neteja de les restes de l'obra. Càrrega manual del material desmuntat i restes de l'obra sobre camió o contenidor. Criteri d'amidament de projecte: Nombre d'unitats previstes, segons documentació gràfica de Projecte. Criteri de mesura d'obra: S'amidarà el nombre d'unitats realment desmuntades segons especificacions de Projecte.	12,35	DOTZE EUROS AMB TRENTA-CINC CÈNTIMS
5	U Desmuntatge de fulla de fusteria envidrada de fusta de qualsevol tipus situada en façana, entre 3 i 6 m² de superfície, amb mitjans manuals, sense deteriorar els elements constructius als quals està subjecta, i càrrega manual sobre camió o contenidor. Inclou: Desmuntatge de l'element. Retirada i apilament del material desmuntat. Neteja de les restes de l'obra. Càrrega manual del material desmuntat i restes de l'obra sobre camió o contenidor. Criteri d'amidament de projecte: Nombre d'unitats previstes, segons documentació gràfica de Projecte. Criteri de mesura d'obra: S'amidarà el nombre d'unitats realment desmuntades segons especificacions de Projecte.	24,74	VINT-I-QUATRE EUROS AMB SETANTA-QUATRE CÈNTIMS


DOCUMENT MEM	ÒRGAN SECRETARIA	REFERÈNCIA 2023/000004/3084
Codi Segur de Verificació: c124c750-56c6-4c67-88c3-15e66e693faf Origen: Administració Identificador document original: ES_L01170221_2023_18224808 Data d'impressió: 22/11/2023 19:10:48 Pàgina 160 de 377 SIGNATURES 1.- QUER SERRAT ANTONIO, 15/11/2023 17:53 2.- QUER SERRAT ANTONIO, 15/11/2023 17:53 3.- QUER SERRAT ANTONIO, 15/11/2023 17:54 4.- QUER SERRAT ANTONIO, 15/11/2023 17:54 5.- QUER SERRAT ANTONIO, 15/11/2023 17:54 6.- QUER SERRAT ANTONIO, 15/11/2023 17:55 7.- QUER SERRAT ANTONIO, 15/11/2023 17:55 8.- QUER SERRAT ANTONIO, 15/11/2023 17:56 9.- QUER SERRAT ANTONIO, 15/11/2023 17:56 10.- QUER SERRAT ANTONIO, 15/11/2023 17:56 11.- QUER SERRAT ANTONIO, 15/11/2023 17:56 12.- QUER SERRAT ANTONIO, 15/11/2023 17:57 13.- QUER SERRAT ANTONIO, 15/11/2023 17:57 14.- QUER SERRAT ANTONIO, 15/11/2023 17:58 15.- QUER SERRAT ANTONIO, 15/11/2023 17:58 16.- QUER SERRAT ANTONIO, 15/11/2023 17:58 17.- QUER SERRAT ANTONIO, 15/11/2023 17:59 18.- QUER SERRAT ANTONIO, 15/11/2023 17:59 19.- QUER SERRAT ANTONIO, 15/11/2023 18:00 20.- QUER SERRAT ANTONIO, 15/11/2023 18:00 21.- QUER SERRAT ANTONIO, 15/11/2023 18:01 22.- QUER SERRAT ANTONIO, 15/11/2023 18:01 23.- QUER SERRAT ANTONIO, 15/11/2023 18:02 24.- QUER SERRAT ANTONIO, 15/11/2023 18:02 25.- QUER SERRAT ANTONIO, 15/11/2023 18:03 26.- QUER SERRAT ANTONIO, 15/11/2023 18:04 27.- QUER SERRAT ANTONIO, 15/11/2023 18:04 28.- QUER SERRAT ANTONIO, 15/11/2023 18:05 29.- QUER SERRAT ANTONIO, 15/11/2023 18:05 30.- QUER SERRAT ANTONIO, 15/11/2023 18:06 31.- QUER SERRAT ANTONIO, 15/11/2023 18:07 32.- QUER SERRAT ANTONIO, 15/11/2023 18:08 33.- QUER SERRAT ANTONIO, 15/11/2023 18:08 34.- QUER SERRAT ANTONIO, 15/11/2023 18:09 35.- QUER SERRAT ANTONIO, 15/11/2023 18:10 36.- QUER SERRAT ANTONIO, 15/11/2023 18:11 37.- QUER SERRAT ANTONIO, 15/11/2023 18:12 38.- QUER SERRAT ANTONIO, 15/11/2023 18:12 39.- QUER SERRAT ANTONIO, 15/11/2023 18:13 40.- QUER SERRAT ANTONIO, 15/11/2023 18:14 41.- Oscar Aparicio Pedrosa (TCAT) (la Memòria Valorada ha estat aprovada per Decret d'alcaldia núm. 2023DECR002223 de data 16 de novembre de 2023.), 16/11/2023 11:30 42.- Yolanda Cuenca Bermúdez (TCAT) (DILIGÈNCIA per fer constar que la Memòria Valorada ha estat aprovada per Decret d'alcaldia núm. 2023DECR002223 de data 16 de novembre de 2023.), 16/11/2023 16:00		

Quadre de preus nº 1			
Nº	Designació	Import	
		En xifra (Euros)	En lletra (Euros)
6	m² Aixecat de porta d'entrada a habitatge, de fusta, amb mitjans manuals, sense deteriorar el parament al que està subjecta, i càrrega manual sobre camió o contenidor. Criteri de valoració econòmica: El preu inclou l'aixecat de les fulles, dels marcs, dels tapajunts i de les ferramentes. Inclou: Aixecat de l'element. Retirada i apilament del material aixecat. Neteja de les restes de l'obra. Càrrega manual del material aixecat i restes de l'obra sobre camió o contenidor. Criteri d'amidament de projecte: Superfície mesurada segons documentació gràfica de Projecte. Criteri de mesura d'obra: S'amidarà la superfície realment desmuntada segons especificacions de Projecte.	19,36	DINOU EUROS AMB TRENTA-SIS CÈNTIMS
7	m² Aixecat de porta interior de fusta, amb mitjans manuals, sense deteriorar el parament al que està subjecta, i càrrega manual sobre camió o contenidor. Criteri de valoració econòmica: El preu inclou l'aixecat de les fulles, dels marcs, dels tapajunts i de les ferramentes. Inclou: Aixecat de l'element. Retirada i apilament del material aixecat. Neteja de les restes de l'obra. Càrrega manual del material aixecat i restes de l'obra sobre camió o contenidor. Criteri d'amidament de projecte: Superfície mesurada segons documentació gràfica de Projecte. Criteri de mesura d'obra: S'amidarà la superfície realment desmuntada segons especificacions de Projecte.	5,73	CINC EUROS AMB SETANTA-TRES CÈNTIMS
8	m² Desmuntatge de mampara separadora cega formada per panells de fusta, amb mitjans manuals, sense deteriorar els elements constructius als quals se subjecta, i càrrega manual sobre camió o contenidor. Inclou: Desmuntatge de l'element. Retirada i apilament del material desmuntat. Neteja de les restes de l'obra. Càrrega manual del material desmuntat i restes de l'obra sobre camió o contenidor. Criteri d'amidament de projecte: Superfície mesurada segons documentació gràfica de Projecte. Criteri de mesura d'obra: S'amidarà la superfície realment desmuntada segons especificacions de Projecte.	10,35	DEU EUROS AMB TRENTA-CINC CÈNTIMS

DOCUMENT MEM	ÒRGAN SECRETARIA	REFERÈNCIA 2023/000004/3084
Codi Segur de Verificació: c124c750-56c6-4c67-88c3-15e66e693faf Origen: Administració Identificador document original: ES_L01170221_2023_18224808 Data d'impressió: 22/11/2023 19:10:48 Pàgina 161 de 377 SIGNATURES 1.- QUER SERRAT ANTONIO, 15/11/2023 17:53 2.- QUER SERRAT ANTONIO, 15/11/2023 17:53 3.- QUER SERRAT ANTONIO, 15/11/2023 17:54 4.- QUER SERRAT ANTONIO, 15/11/2023 17:54 5.- QUER SERRAT ANTONIO, 15/11/2023 17:54 6.- QUER SERRAT ANTONIO, 15/11/2023 17:55 7.- QUER SERRAT ANTONIO, 15/11/2023 17:55 8.- QUER SERRAT ANTONIO, 15/11/2023 17:56 9.- QUER SERRAT ANTONIO, 15/11/2023 17:56 10.- QUER SERRAT ANTONIO, 15/11/2023 17:56 11.- QUER SERRAT ANTONIO, 15/11/2023 17:56 12.- QUER SERRAT ANTONIO, 15/11/2023 17:57 13.- QUER SERRAT ANTONIO, 15/11/2023 17:57 14.- QUER SERRAT ANTONIO, 15/11/2023 17:58 15.- QUER SERRAT ANTONIO, 15/11/2023 17:58 16.- QUER SERRAT ANTONIO, 15/11/2023 17:58 17.- QUER SERRAT ANTONIO, 15/11/2023 17:59 18.- QUER SERRAT ANTONIO, 15/11/2023 17:59 19.- QUER SERRAT ANTONIO, 15/11/2023 18:00 20.- QUER SERRAT ANTONIO, 15/11/2023 18:00 21.- QUER SERRAT ANTONIO, 15/11/2023 18:01 22.- QUER SERRAT ANTONIO, 15/11/2023 18:01 23.- QUER SERRAT ANTONIO, 15/11/2023 18:02 24.- QUER SERRAT ANTONIO, 15/11/2023 18:02 25.- QUER SERRAT ANTONIO, 15/11/2023 18:03 26.- QUER SERRAT ANTONIO, 15/11/2023 18:04 27.- QUER SERRAT ANTONIO, 15/11/2023 18:04 28.- QUER SERRAT ANTONIO, 15/11/2023 18:05 29.- QUER SERRAT ANTONIO, 15/11/2023 18:05 30.- QUER SERRAT ANTONIO, 15/11/2023 18:06 31.- QUER SERRAT ANTONIO, 15/11/2023 18:07 32.- QUER SERRAT ANTONIO, 15/11/2023 18:08 33.- QUER SERRAT ANTONIO, 15/11/2023 18:08 34.- QUER SERRAT ANTONIO, 15/11/2023 18:09 35.- QUER SERRAT ANTONIO, 15/11/2023 18:10 36.- QUER SERRAT ANTONIO, 15/11/2023 18:11 37.- QUER SERRAT ANTONIO, 15/11/2023 18:12 38.- QUER SERRAT ANTONIO, 15/11/2023 18:12 39.- QUER SERRAT ANTONIO, 15/11/2023 18:13 40.- QUER SERRAT ANTONIO, 15/11/2023 18:14 41.- Oscar Aparicio Pedrosa (TCAT) (la Memòria Valorada ha estat aprovada per Decret d'alcaldia núm. 2023DECR002223 de data 16 de novembre de 2023.), 16/11/2023 11:30 42.- Yolanda Cuenca Bermúdez (TCAT) (DILIGÈNCIA per fer constar que la Memòria Valorada ha estat aprovada per Decret d'alcaldia núm. 2023DECR002223 de data 16 de novembre de 2023.), 16/11/2023 16:00		

Quadre de preus nº 1			
Nº	Designació	Import	
		En xifra (Euros)	En lletra (Euros)
9	m² Demolició de partició interior de fàbrica revestida, formada per maó foradat senzill de 4/5 cm d'espessor, amb mitjans manuals, sense afectar a l'estabilitat dels elements constructius contigus, deixant queixals per facilitar posteriorment la trava amb la nova fàbrica, i càrrega manual sobre camió o contenidor. Criteri de valoració econòmica: El preu inclou el desmuntatge previ de les fulles de la fusteria. Inclou: Demolició de la fàbrica i els seus revestiments. Fragmentació dels enderrocs en peces manejables. Retirada i arreplegat de enderrocs. Neteja de les restes de l'obra. Càrrega manual d'enderrocs sobre camió o contenidor. Criteri d'amidament de projecte: Superfície mesurada segons documentació gràfica de Projecte. Criteri de mesura d'obra: S'amidarà la superfície realment enderrocada segons especificacions de Projecte.	7,20	SET EUROS AMB VINT CÈNTIMS
10	m² Desmuntatge de cobertura de teula ceràmica corba, col·locada amb morter a menys de 20 m d'altura, en coberta inclinada a una aigua amb un pendent mitjà del 30%; amb mitjans manuals, i càrrega manual sobre camió o contenidor. Criteri de valoració econòmica: El preu inclou el desmuntatge dels elements de fixació, dels acabats, dels canalons i dels baixants. Inclou: Desmuntatge de l'element. Retirada i apilament del material desmuntat. Neteja de les restes de l'obra. Càrrega manual del material desmuntat i restes de l'obra sobre camió o contenidor. Criteri d'amidament de projecte: Superfície mesurada segons documentació gràfica de Projecte. Criteri de mesura d'obra: S'amidarà la superfície realment desmuntada segons especificacions de Projecte.	15,39	QUINZE EUROS AMB TRENTA-NOU CÈNTIMS
11	m² Demolició de tauler ceràmic en formació de pendants de coberta, amb mitjans manuals, sense afectar a l'estabilitat dels envans alleugerits ceràmics i elements constructius contigus, i càrrega manual sobre camió o contenidor. Inclou: Demolició de l'element. Fragmentació dels enderrocs en peces manejables. Retirada i arreplegat de enderrocs. Càrrega manual d'enderrocs sobre camió o contenidor. Criteri d'amidament de projecte: Superfície mesurada segons documentació gràfica de Projecte. Criteri de mesura d'obra: S'amidarà la superfície realment enderrocada segons especificacions de Projecte.	3,93	TRES EUROS AMB NORANTA-TRES CÈNTIMS

DOCUMENT MEM	ÒRGAN SECRETARIA	REFERÈNCIA 2023/000004/3084
Codi Segur de Verificació: c124c750-56c6-4c67-88c3-15e66e693faf Origen: Administració Identificador document original: ES_L01170221_2023_18224808 Data d'impressió: 22/11/2023 19:10:48 Pàgina 162 de 377 SIGNATURES 1.- QUER SERRAT ANTONIO, 15/11/2023 17:53 2.- QUER SERRAT ANTONIO, 15/11/2023 17:53 3.- QUER SERRAT ANTONIO, 15/11/2023 17:54 4.- QUER SERRAT ANTONIO, 15/11/2023 17:54 5.- QUER SERRAT ANTONIO, 15/11/2023 17:54 6.- QUER SERRAT ANTONIO, 15/11/2023 17:55 7.- QUER SERRAT ANTONIO, 15/11/2023 17:55 8.- QUER SERRAT ANTONIO, 15/11/2023 17:56 9.- QUER SERRAT ANTONIO, 15/11/2023 17:56 10.- QUER SERRAT ANTONIO, 15/11/2023 17:56 11.- QUER SERRAT ANTONIO, 15/11/2023 17:56 12.- QUER SERRAT ANTONIO, 15/11/2023 17:57 13.- QUER SERRAT ANTONIO, 15/11/2023 17:57 14.- QUER SERRAT ANTONIO, 15/11/2023 17:58 15.- QUER SERRAT ANTONIO, 15/11/2023 17:58 16.- QUER SERRAT ANTONIO, 15/11/2023 17:58 17.- QUER SERRAT ANTONIO, 15/11/2023 17:59 18.- QUER SERRAT ANTONIO, 15/11/2023 17:59 19.- QUER SERRAT ANTONIO, 15/11/2023 18:00 20.- QUER SERRAT ANTONIO, 15/11/2023 18:00 21.- QUER SERRAT ANTONIO, 15/11/2023 18:01 22.- QUER SERRAT ANTONIO, 15/11/2023 18:01 23.- QUER SERRAT ANTONIO, 15/11/2023 18:02 24.- QUER SERRAT ANTONIO, 15/11/2023 18:02 25.- QUER SERRAT ANTONIO, 15/11/2023 18:03 26.- QUER SERRAT ANTONIO, 15/11/2023 18:04 27.- QUER SERRAT ANTONIO, 15/11/2023 18:04 28.- QUER SERRAT ANTONIO, 15/11/2023 18:05 29.- QUER SERRAT ANTONIO, 15/11/2023 18:05 30.- QUER SERRAT ANTONIO, 15/11/2023 18:06 31.- QUER SERRAT ANTONIO, 15/11/2023 18:07 32.- QUER SERRAT ANTONIO, 15/11/2023 18:08 33.- QUER SERRAT ANTONIO, 15/11/2023 18:08 34.- QUER SERRAT ANTONIO, 15/11/2023 18:09 35.- QUER SERRAT ANTONIO, 15/11/2023 18:10 36.- QUER SERRAT ANTONIO, 15/11/2023 18:11 37.- QUER SERRAT ANTONIO, 15/11/2023 18:12 38.- QUER SERRAT ANTONIO, 15/11/2023 18:12 39.- QUER SERRAT ANTONIO, 15/11/2023 18:13 40.- QUER SERRAT ANTONIO, 15/11/2023 18:14 41.- Oscar Aparicio Pedrosa (TCAT) (la Memòria Valorada ha estat aprovada per Decret d'alcaldia núm. 2023DECR002223 de data 16 de novembre de 2023.), 16/11/2023 11:30 42.- Yolanda Cuenca Bermúdez (TCAT) (DILIGÈNCIA per fer constar que la Memòria Valorada ha estat aprovada per Decret d'alcaldia núm. 2023DECR002223 de data 16 de novembre de 2023.), 16/11/2023 16:00		

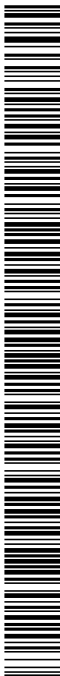

Quadre de preus nº 1			
Nº	Designació	Import	
		En xifra (Euros)	En lletra (Euros)
12	m² Demolició d'enrajolat de rajola de València, amb mitjans manuals, i càrrega manual sobre camió o contenidor. Criteri de valoració econòmica: El preu inclou el picat del material d'unió adherit al suport. Inclou: Demolició de l'element. Fragmentació dels enderrocs en peces manejables. Neteja de les restes de l'obra. Càrrega manual d'enderrocs sobre camió o contenidor. Criteri d'amidament de projecte: Superfície mesurada segons documentació gràfica de Projecte. Criteri de mesura d'obra: S'amidarà la superfície realment enderrocada segons especificacions de Projecte.	11,01	ONZE EUROS AMB U CÈNTIM
13	m² Eliminació de revestiment de guix aplicat sobre parament vertical o horitzontal de fins a 3 m d'altura, amb mitjans manuals, sense deteriorar la superfície suport, que quedarà al descobert i preparada per al seu posterior revestiment, i càrrega manual sobre camió o contenidor. Inclou: Eliminació del revestiment. Retirada i arplegat de enderrocs. Neteja de les restes de l'obra. Càrrega manual d'enderrocs sobre camió o contenidor. Criteri d'amidament de projecte: Superfície mesurada segons documentació gràfica de Projecte. Criteri de mesura d'obra: S'amidarà la superfície realment enderrocada segons especificacions de Projecte.	9,17	NOU EUROS AMB DISSET CÈNTIMS
14	U Desmuntatge d'aigüera de cuina de 2 cubetes, ja sigui d'acer inoxidable o ceràmica, amb mitjans manuals, sense afectar a l'estabilitat dels elements constructius als quals pugui estar subjecte, i càrrega manual sobre camió o contenidor. Criteri de valoració econòmica: El preu inclou el desmuntatge de l'aixeteria i dels accessoris i l'obtenció de les conduccions connectades a l'element. Inclou: Desmuntatge de l'element. Obtenció de les conduccions connectades a l'element. Retirada i apilament del material desmuntat. Neteja de les restes de l'obra. Càrrega manual del material desmuntat i restes de l'obra sobre camió o contenidor. Criteri d'amidament de projecte: Nombre d'unitats previstes, segons documentació gràfica de Projecte. Criteri de mesura d'obra: S'amidarà el nombre d'unitats realment desmuntades segons especificacions de Projecte.	19,91	DINOU EUROS AMB NORANTA-U CÈNTIMS

DOCUMENT MEM	ÒRGAN SECRETARIA	REFERÈNCIA 2023/000004/3084
Codi Segur de Verificació: c124c750-56c6-4c67-88c3-15e66e693faf Origen: Administració Identificador document original: ES_L01170221_2023_18224808 Data d'impressió: 22/11/2023 19:10:48 Pàgina 163 de 377 SIGNATURES 1.- QUER SERRAT ANTONIO, 15/11/2023 17:53 2.- QUER SERRAT ANTONIO, 15/11/2023 17:53 3.- QUER SERRAT ANTONIO, 15/11/2023 17:54 4.- QUER SERRAT ANTONIO, 15/11/2023 17:54 5.- QUER SERRAT ANTONIO, 15/11/2023 17:54 6.- QUER SERRAT ANTONIO, 15/11/2023 17:55 7.- QUER SERRAT ANTONIO, 15/11/2023 17:55 8.- QUER SERRAT ANTONIO, 15/11/2023 17:56 9.- QUER SERRAT ANTONIO, 15/11/2023 17:56 10.- QUER SERRAT ANTONIO, 15/11/2023 17:56 11.- QUER SERRAT ANTONIO, 15/11/2023 17:56 12.- QUER SERRAT ANTONIO, 15/11/2023 17:57 13.- QUER SERRAT ANTONIO, 15/11/2023 17:57 14.- QUER SERRAT ANTONIO, 15/11/2023 17:58 15.- QUER SERRAT ANTONIO, 15/11/2023 17:58 16.- QUER SERRAT ANTONIO, 15/11/2023 17:58 17.- QUER SERRAT ANTONIO, 15/11/2023 17:59 18.- QUER SERRAT ANTONIO, 15/11/2023 17:59 19.- QUER SERRAT ANTONIO, 15/11/2023 18:00 20.- QUER SERRAT ANTONIO, 15/11/2023 18:00 21.- QUER SERRAT ANTONIO, 15/11/2023 18:01 22.- QUER SERRAT ANTONIO, 15/11/2023 18:01 23.- QUER SERRAT ANTONIO, 15/11/2023 18:02 24.- QUER SERRAT ANTONIO, 15/11/2023 18:02 25.- QUER SERRAT ANTONIO, 15/11/2023 18:03 26.- QUER SERRAT ANTONIO, 15/11/2023 18:04 27.- QUER SERRAT ANTONIO, 15/11/2023 18:04 28.- QUER SERRAT ANTONIO, 15/11/2023 18:05 29.- QUER SERRAT ANTONIO, 15/11/2023 18:05 30.- QUER SERRAT ANTONIO, 15/11/2023 18:06 31.- QUER SERRAT ANTONIO, 15/11/2023 18:07 32.- QUER SERRAT ANTONIO, 15/11/2023 18:08 33.- QUER SERRAT ANTONIO, 15/11/2023 18:08 34.- QUER SERRAT ANTONIO, 15/11/2023 18:09 35.- QUER SERRAT ANTONIO, 15/11/2023 18:10 36.- QUER SERRAT ANTONIO, 15/11/2023 18:11 37.- QUER SERRAT ANTONIO, 15/11/2023 18:12 38.- QUER SERRAT ANTONIO, 15/11/2023 18:12 39.- QUER SERRAT ANTONIO, 15/11/2023 18:13 40.- QUER SERRAT ANTONIO, 15/11/2023 18:14 41.- Oscar Aparicio Pedrosa (TCAT) (la Memòria Valorada ha estat aprovada per Decret d'alcaldia núm. 2023DECR002223 de data 16 de novembre de 2023.), 16/11/2023 11:30 42.- Yolanda Cuenca Bermúdez (TCAT) (DILIGÈNCIA per fer constar que la Memòria Valorada ha estat aprovada per Decret d'alcaldia núm. 2023DECR002223 de data 16 de novembre de 2023.), 16/11/2023 16:00		

Quadre de preus nº 1			
Nº	Designació	Import	
		En xifra (Euros)	En lletra (Euros)
15	U Desmuntatge d'aixeteria d'aigüera, amb mitjans manuals, i càrrega manual sobre camió o contenidor. Criteri de valoració econòmica: El preu inclou l'obtenció de les conduccions connectades a l'element. Inclou: Desmuntatge de l'element. Obtenció de les conduccions connectades a l'element. Retirada i apilament del material desmuntat. Neteja de les restes de l'obra. Càrrega manual del material desmuntat i restes de l'obra sobre camió o contenidor. Criteri d'amidament de projecte: Nombre d'unitats previstes, segons documentació gràfica de Projecte. Criteri de mesura d'obra: S'amidarà el nombre d'unitats realment desmuntades segons especificacions de Projecte.	20,82	VINT EUROS AMB VUITANTA-DOS CÈNTIMS
16	m Desmuntatge de conjunt de mobiliari de cuina, amb mitjans manuals, sense afectar a l'estabilitat dels elements resistents als quals puguin estar units, i càrrega manual sobre camió o contenidor. Criteri de valoració econòmica: El preu inclou el desmuntatge dels accessoris. Inclou: Desmuntatge de l'element. Retirada i apilament del material desmuntat. Neteja de les restes de l'obra. Càrrega manual del material desmuntat i restes de l'obra sobre camió o contenidor. Criteri d'amidament de projecte: Longitud mesurada segons documentació gràfica de Projecte. Criteri de mesura d'obra: S'amidarà la longitud realment desmuntada segons especificacions de Projecte.	63,90	SEIXANTA-TRES EUROS AMB NORANTA CÈNTIMS
17	m Extracció amb destí a runes de conjunt de mobiliari o trastos existents ens els diferents pisos i escales afectats per les obres, sense afectar a l'estabilitat dels elements resistents als quals puguin estar units, i càrrega manual sobre camió o contenidor. Criteri de valoració econòmica: El preu inclou el desmuntatge dels accessoris. Inclou: Desmuntatge de l'element. Retirada i apilament del material desmuntat. Neteja de les restes de l'obra. Càrrega manual del material desmuntat i restes de l'obra sobre camió o contenidor. Criteri d'amidament de projecte: Longitud mesurada segons documentació gràfica de Projecte. Criteri de mesura d'obra: S'amidarà la longitud realment desmuntada segons especificacions de Projecte.	304,01	TRES-CENTS QUATRE EUROS AMB U CÈNTIM

DOCUMENT MEM	ÒRGAN SECRETARIA	REFERÈNCIA 2023/000004/3084
Codi Segur de Verificació: c124c750-56c6-4c67-88c3-15e66e693faf Origen: Administració Identificador document original: ES_L01170221_2023_18224808 Data d'impressió: 22/11/2023 19:10:48 Pàgina 164 de 377 SIGNATURES 1.- QUER SERRAT ANTONIO, 15/11/2023 17:53 2.- QUER SERRAT ANTONIO, 15/11/2023 17:53 3.- QUER SERRAT ANTONIO, 15/11/2023 17:54 4.- QUER SERRAT ANTONIO, 15/11/2023 17:54 5.- QUER SERRAT ANTONIO, 15/11/2023 17:54 6.- QUER SERRAT ANTONIO, 15/11/2023 17:55 7.- QUER SERRAT ANTONIO, 15/11/2023 17:55 8.- QUER SERRAT ANTONIO, 15/11/2023 17:56 9.- QUER SERRAT ANTONIO, 15/11/2023 17:56 10.- QUER SERRAT ANTONIO, 15/11/2023 17:56 11.- QUER SERRAT ANTONIO, 15/11/2023 17:56 12.- QUER SERRAT ANTONIO, 15/11/2023 17:57 13.- QUER SERRAT ANTONIO, 15/11/2023 17:57 14.- QUER SERRAT ANTONIO, 15/11/2023 17:58 15.- QUER SERRAT ANTONIO, 15/11/2023 17:58 16.- QUER SERRAT ANTONIO, 15/11/2023 17:58 17.- QUER SERRAT ANTONIO, 15/11/2023 17:59 18.- QUER SERRAT ANTONIO, 15/11/2023 17:59 19.- QUER SERRAT ANTONIO, 15/11/2023 18:00 20.- QUER SERRAT ANTONIO, 15/11/2023 18:00 21.- QUER SERRAT ANTONIO, 15/11/2023 18:01 22.- QUER SERRAT ANTONIO, 15/11/2023 18:01 23.- QUER SERRAT ANTONIO, 15/11/2023 18:02 24.- QUER SERRAT ANTONIO, 15/11/2023 18:02 25.- QUER SERRAT ANTONIO, 15/11/2023 18:03 26.- QUER SERRAT ANTONIO, 15/11/2023 18:04 27.- QUER SERRAT ANTONIO, 15/11/2023 18:04 28.- QUER SERRAT ANTONIO, 15/11/2023 18:05 29.- QUER SERRAT ANTONIO, 15/11/2023 18:05 30.- QUER SERRAT ANTONIO, 15/11/2023 18:06 31.- QUER SERRAT ANTONIO, 15/11/2023 18:07 32.- QUER SERRAT ANTONIO, 15/11/2023 18:08 33.- QUER SERRAT ANTONIO, 15/11/2023 18:08 34.- QUER SERRAT ANTONIO, 15/11/2023 18:09 35.- QUER SERRAT ANTONIO, 15/11/2023 18:10 36.- QUER SERRAT ANTONIO, 15/11/2023 18:11 37.- QUER SERRAT ANTONIO, 15/11/2023 18:12 38.- QUER SERRAT ANTONIO, 15/11/2023 18:12 39.- QUER SERRAT ANTONIO, 15/11/2023 18:13 40.- QUER SERRAT ANTONIO, 15/11/2023 18:14 41.- Oscar Aparicio Pedrosa (TCAT) (la Memòria Valorada ha estat aprovada per Decret d'alcaldia núm. 2023DECR002223 de data 16 de novembre de 2023.), 16/11/2023 11:30 42.- Yolanda Cuenca Bermúdez (TCAT) (DILIGÈNCIA per fer constar que la Memòria Valorada ha estat aprovada per Decret d'alcaldia núm. 2023DECR002223 de data 16 de novembre de 2023.), 16/11/2023 16:00		



Quadre de preus nº 1			
Nº	Designació	Import	
		En xifra (Euros)	En lletra (Euros)
18	m Desmuntatge de taulell de cuina de pedra natural, amb mitjans manuals, sense afectar a l'estabilitat dels elements constructius als quals pugui estar subjecta, i càrrega manual sobre camió o contenidor. Inclou: Desmuntatge de l'element. Retirada i apilament del material desmuntat. Neteja de les restes de l'obra. Càrrega manual del material desmuntat i restes de l'obra sobre camió o contenidor. Criteri d'amidament de projecte: Longitud mesurada segons documentació gràfica de Projecte. Criteri de mesura d'obra: S'amidarà la longitud realment desmuntada segons especificacions de Projecte.	26,17	VINT-I-SIS EUROS AMB DISSET CÈNTIMS
19	U Desmuntatge de lavabo incloent el moble de fusta de suport, amb mitjans manuals, sense afectar a l'estabilitat dels elements constructius als quals pugui estar subjecte, i càrrega manual sobre camió o contenidor. Criteri de valoració econòmica: El preu inclou el desmuntatge de l'aixeteria i dels accessoris i l'obturbació de les conduccions connectades a l'element. Inclou: Desmuntatge de l'element. Obturbació de les conduccions connectades a l'element. Retirada i apilament del material desmuntat. Neteja de les restes de l'obra. Càrrega manual del material desmuntat i restes de l'obra sobre camió o contenidor. Criteri d'amidament de projecte: Nombre d'unitats previstes, segons documentació gràfica de Projecte. Criteri de mesura d'obra: S'amidarà el nombre d'unitats realment desmuntades segons especificacions de Projecte.	28,23	VINT-I-VUIT EUROS AMB VINT-I-TRES CÈNTIMS
20	U Desmuntatge de vàter amb dipòsit baix, amb mitjans manuals, sense afectar a l'estabilitat dels elements constructius als quals pugui estar subjecte, i càrrega manual sobre camió o contenidor. Criteri de valoració econòmica: El preu inclou el desmuntatge dels accessoris i l'obturbació de les conduccions connectades a l'element. Inclou: Desmuntatge de l'element. Obturbació de les conduccions connectades a l'element. Retirada i apilament del material desmuntat. Neteja de les restes de l'obra. Càrrega manual del material desmuntat i restes de l'obra sobre camió o contenidor. Criteri d'amidament de projecte: Nombre d'unitats previstes, segons documentació gràfica de Projecte. Criteri de mesura d'obra: S'amidarà el nombre d'unitats realment desmuntades segons especificacions de Projecte.	27,65	VINT-I-SET EUROS AMB SEIXANTA-CINC CÈNTIMS

DOCUMENT MEM	ÒRGAN SECRETARIA	REFERÈNCIA 2023/000004/3084
Codi Segur de Verificació: c124c750-56c6-4c67-88c3-15e66e693faf Origen: Administració Identificador document original: ES_L01170221_2023_18224808 Data d'impressió: 22/11/2023 19:10:48 Pàgina 165 de 377 SIGNATURES 1.- QUER SERRAT ANTONIO, 15/11/2023 17:53 2.- QUER SERRAT ANTONIO, 15/11/2023 17:53 3.- QUER SERRAT ANTONIO, 15/11/2023 17:54 4.- QUER SERRAT ANTONIO, 15/11/2023 17:54 5.- QUER SERRAT ANTONIO, 15/11/2023 17:54 6.- QUER SERRAT ANTONIO, 15/11/2023 17:55 7.- QUER SERRAT ANTONIO, 15/11/2023 17:55 8.- QUER SERRAT ANTONIO, 15/11/2023 17:56 9.- QUER SERRAT ANTONIO, 15/11/2023 17:56 10.- QUER SERRAT ANTONIO, 15/11/2023 17:56 11.- QUER SERRAT ANTONIO, 15/11/2023 17:56 12.- QUER SERRAT ANTONIO, 15/11/2023 17:57 13.- QUER SERRAT ANTONIO, 15/11/2023 17:57 14.- QUER SERRAT ANTONIO, 15/11/2023 17:58 15.- QUER SERRAT ANTONIO, 15/11/2023 17:58 16.- QUER SERRAT ANTONIO, 15/11/2023 17:58 17.- QUER SERRAT ANTONIO, 15/11/2023 17:59 18.- QUER SERRAT ANTONIO, 15/11/2023 17:59 19.- QUER SERRAT ANTONIO, 15/11/2023 18:00 20.- QUER SERRAT ANTONIO, 15/11/2023 18:00 21.- QUER SERRAT ANTONIO, 15/11/2023 18:01 22.- QUER SERRAT ANTONIO, 15/11/2023 18:01 23.- QUER SERRAT ANTONIO, 15/11/2023 18:02 24.- QUER SERRAT ANTONIO, 15/11/2023 18:02 25.- QUER SERRAT ANTONIO, 15/11/2023 18:03 26.- QUER SERRAT ANTONIO, 15/11/2023 18:04 27.- QUER SERRAT ANTONIO, 15/11/2023 18:04 28.- QUER SERRAT ANTONIO, 15/11/2023 18:05 29.- QUER SERRAT ANTONIO, 15/11/2023 18:05 30.- QUER SERRAT ANTONIO, 15/11/2023 18:06 31.- QUER SERRAT ANTONIO, 15/11/2023 18:07 32.- QUER SERRAT ANTONIO, 15/11/2023 18:08 33.- QUER SERRAT ANTONIO, 15/11/2023 18:08 34.- QUER SERRAT ANTONIO, 15/11/2023 18:09 35.- QUER SERRAT ANTONIO, 15/11/2023 18:10 36.- QUER SERRAT ANTONIO, 15/11/2023 18:11 37.- QUER SERRAT ANTONIO, 15/11/2023 18:12 38.- QUER SERRAT ANTONIO, 15/11/2023 18:12 39.- QUER SERRAT ANTONIO, 15/11/2023 18:13 40.- QUER SERRAT ANTONIO, 15/11/2023 18:14 41.- Oscar Aparicio Pedrosa (TCAT) (la Memòria Valorada ha estat aprovada per Decret d'alcaldia núm. 2023DECR002223 de data 16 de novembre de 2023.), 16/11/2023 11:30 42.- Yolanda Cuenca Bermúdez (TCAT) (DILIGÈNCIA per fer constar que la Memòria Valorada ha estat aprovada per Decret d'alcaldia núm. 2023DECR002223 de data 16 de novembre de 2023.), 16/11/2023 16:00		

Quadre de preus nº 1			
Nº	Designació	Import	
		En xifra (Euros)	En lletra (Euros)
21	U Desmuntatge de bidet monobloc, amb mitjans manuals, sense afectar a l'estabilitat dels elements constructius als quals pugui estar subjecte, i càrrega manual sobre camió o contenidor. Criteri de valoració econòmica: El preu inclou el desmuntatge de l'aixeteria i dels accessoris i l'obtenció de les conduccions connectades a l'element. Inclou: Desmuntatge de l'element. Obtenció de les conduccions connectades a l'element. Retirada i apilament del material desmuntat. Neteja de les restes de l'obra. Càrrega manual del material desmuntat i restes de l'obra sobre camió o contenidor. Criteri d'amidament de projecte: Nombre d'unitats previstes, segons documentació gràfica de Projecte. Criteri de mesura d'obra: S'amidarà el nombre d'unitats realment desmuntades segons especificacions de Projecte.	23,35	VINT-I-TRES EUROS AMB TRENTA-CINC CÈNTIMS
22	U Desmuntatge de banyera d'acer, amb mitjans manuals, sense afectar a l'estabilitat dels elements constructius als quals pugui estar subjecta, i càrrega manual sobre camió o contenidor. Criteri de valoració econòmica: El preu inclou el desmuntatge de l'aixeteria i dels accessoris i l'obtenció de les conduccions connectades a l'element. Inclou: Desmuntatge de l'element. Obtenció de les conduccions connectades a l'element. Retirada i apilament del material desmuntat. Neteja de les restes de l'obra. Càrrega manual del material desmuntat i restes de l'obra sobre camió o contenidor. Criteri d'amidament de projecte: Nombre d'unitats previstes, segons documentació gràfica de Projecte. Criteri de mesura d'obra: S'amidarà el nombre d'unitats realment desmuntades segons especificacions de Projecte.	54,33	CINQUANTA-QUATRE EUROS AMB TRENTA-TRES CÈNTIMS
23	U Desmuntatge d'aixeteria de bany, ja sigui lavabo, dutxa, banyera o videt, amb mitjans manuals, i càrrega manual sobre camió o contenidor. Criteri de valoració econòmica: El preu inclou l'obtenció de les conduccions connectades a l'element. Inclou: Desmuntatge de l'element. Obtenció de les conduccions connectades a l'element. Retirada i apilament del material desmuntat. Neteja de les restes de l'obra. Càrrega manual del material desmuntat i restes de l'obra sobre camió o contenidor. Criteri d'amidament de projecte: Nombre d'unitats previstes, segons documentació gràfica de Projecte. Criteri de mesura d'obra: S'amidarà el nombre d'unitats realment desmuntades segons especificacions de Projecte.	20,82	VINT EUROS AMB VUITANTA-DOS CÈNTIMS

DOCUMENT MEM	ÒRGAN SECRETARIA	REFERÈNCIA 2023/000004/3084
Codi Segur de Verificació: c124c750-56c6-4c67-88c3-15e66e693faf Origen: Administració Identificador document original: ES_L01170221_2023_18224808 Data d'impressió: 22/11/2023 19:10:48 Pàgina 166 de 377 SIGNATURES 1.- QUER SERRAT ANTONIO, 15/11/2023 17:53 2.- QUER SERRAT ANTONIO, 15/11/2023 17:53 3.- QUER SERRAT ANTONIO, 15/11/2023 17:54 4.- QUER SERRAT ANTONIO, 15/11/2023 17:54 5.- QUER SERRAT ANTONIO, 15/11/2023 17:54 6.- QUER SERRAT ANTONIO, 15/11/2023 17:55 7.- QUER SERRAT ANTONIO, 15/11/2023 17:55 8.- QUER SERRAT ANTONIO, 15/11/2023 17:56 9.- QUER SERRAT ANTONIO, 15/11/2023 17:56 10.- QUER SERRAT ANTONIO, 15/11/2023 17:56 11.- QUER SERRAT ANTONIO, 15/11/2023 17:56 12.- QUER SERRAT ANTONIO, 15/11/2023 17:57 13.- QUER SERRAT ANTONIO, 15/11/2023 17:57 14.- QUER SERRAT ANTONIO, 15/11/2023 17:58 15.- QUER SERRAT ANTONIO, 15/11/2023 17:58 16.- QUER SERRAT ANTONIO, 15/11/2023 17:58 17.- QUER SERRAT ANTONIO, 15/11/2023 17:59 18.- QUER SERRAT ANTONIO, 15/11/2023 17:59 19.- QUER SERRAT ANTONIO, 15/11/2023 18:00 20.- QUER SERRAT ANTONIO, 15/11/2023 18:00 21.- QUER SERRAT ANTONIO, 15/11/2023 18:01 22.- QUER SERRAT ANTONIO, 15/11/2023 18:01 23.- QUER SERRAT ANTONIO, 15/11/2023 18:02 24.- QUER SERRAT ANTONIO, 15/11/2023 18:02 25.- QUER SERRAT ANTONIO, 15/11/2023 18:03 26.- QUER SERRAT ANTONIO, 15/11/2023 18:04 27.- QUER SERRAT ANTONIO, 15/11/2023 18:04 28.- QUER SERRAT ANTONIO, 15/11/2023 18:05 29.- QUER SERRAT ANTONIO, 15/11/2023 18:05 30.- QUER SERRAT ANTONIO, 15/11/2023 18:06 31.- QUER SERRAT ANTONIO, 15/11/2023 18:07 32.- QUER SERRAT ANTONIO, 15/11/2023 18:08 33.- QUER SERRAT ANTONIO, 15/11/2023 18:08 34.- QUER SERRAT ANTONIO, 15/11/2023 18:09 35.- QUER SERRAT ANTONIO, 15/11/2023 18:10 36.- QUER SERRAT ANTONIO, 15/11/2023 18:11 37.- QUER SERRAT ANTONIO, 15/11/2023 18:12 38.- QUER SERRAT ANTONIO, 15/11/2023 18:12 39.- QUER SERRAT ANTONIO, 15/11/2023 18:13 40.- QUER SERRAT ANTONIO, 15/11/2023 18:14 41.- Oscar Aparicio Pedrosa (TCAT) (la Memòria Valorada ha estat aprovada per Decret d'alcaldia núm. 2023DECR002223 de data 16 de novembre de 2023.), 16/11/2023 11:30 42.- Yolanda Cuenca Bermúdez (TCAT) (DILIGÈNCIA per fer constar que la Memòria Valorada ha estat aprovada per Decret d'alcaldia núm. 2023DECR002223 de data 16 de novembre de 2023.), 16/11/2023 16:00		

Quadre de preus nº 1			
Nº	Designació	Import	
		En xifra (Euros)	En lletra (Euros)
24	U Desmuntatge de conjunt d'accessoris de bany, format per un porta-rotlles, 2 tovallolers, una lleixa, una sabonera i un barra a la banyera, amb mitjans manuals, i càrrega manual sobre camió o contenidor. Inclou: Desmuntatge de l'element. Retirada i apilament del material desmuntat. Neteja de les restes de l'obra. Càrrega manual del material desmuntat i restes de l'obra sobre camió o contenidor. Criteri d'amidament de projecte: Nombre d'unitats previstes, segons documentació gràfica de Projecte. Criteri de mesura d'obra: S'amidarà el nombre d'unitats realment desmuntades segons especificacions de Projecte.	12,46	DOTZE EUROS AMB QUARANTA-SIS CÈNTIMS
25	m Llinda realitzada amb una bigueta auto-resistent de formigó pretensat T-18, recolzada sobre capa de morter de ciment, industrial, M-7,5, de 2 cm de gruix, amb revestiment de maó ceràmic en ambdues cares; per la formació de llinda en buit de mur de fàbrica. Inclou: Neteja i preparació del plànol de recolzament del sistema. Replantejament del nivell de recolzament de les biguetes. Col·locació, aplomat, anivellació i alineació. Revestiment de maó ceràmic en ambdues cares. Criteri d'amidament de projecte: Longitud mesurada segons documentació gràfica de Projecte, incloent les entregues en els suports. Criteri de mesura d'obra: Es mesurarà la longitud realment executada segons especificacions de Projecte, incloent els acords en els suports.	23,92	VINT-I-TRES EUROS AMB NORANTA-DOS CÈNTIMS
26	m Barana de façana en forma recta, de 18 cm d'altura, formada per: bastidor compost de barana superior i inferior de platina de perfil massís d'acer laminat en calent de 42x12 mm i muntants de llistó quadrat de perfil massís d'acer laminat en calent de 10x10 mm amb una separació de 100 cm entre si; pany per reblert dels buits del bastidor compost de barrots verticals de platina de perfil massís d'acer laminat en calent de 42x12 mm amb una separació de 10 cm i passamans de llistó quadrat de perfil massís d'acer laminat en calent de 10x10 mm. Inclús platines per a fixació mitjançant ancoratge químic en obra de fàbrica amb varetes roscades i resina. Elaboració en taller i ajustament final a obra. Totalment acabada i llesta per pintar. Inclou: Marcat dels punts de fixació del bastidor. Presentació del tram de barana de forma que els punts d'ancoratge del bastidor es situïn en els punts marcats. Aplomat i anivellació. Resolució de les unions entre trams de barana. Resolució de les unions al parament. Muntatge d'elements complementaris. Ref. BR2. Criteri d'amidament de projecte: Longitud mesurada a eixos, segons documentació gràfica de Projecte. Criteri de mesura d'obra: Es mesurarà en la direcció del passamans, a eixos, la longitud realment executada segons especificacions de Projecte.	49,84	QUARANTA-NOU EUROS AMB VUITANTA-QUATRE CÈNTIMS

DOCUMENT MEM	ÒRGAN SECRETARIA	REFERÈNCIA 2023/000004/3084
Codi Segur de Verificació: c124c750-56c6-4c67-88c3-15e66e693faf Origen: Administració Identificador document original: ES_L01170221_2023_18224808 Data d'impressió: 22/11/2023 19:10:48 Pàgina 167 de 377 SIGNATURES 1.- QUER SERRAT ANTONIO, 15/11/2023 17:53 2.- QUER SERRAT ANTONIO, 15/11/2023 17:53 3.- QUER SERRAT ANTONIO, 15/11/2023 17:54 4.- QUER SERRAT ANTONIO, 15/11/2023 17:54 5.- QUER SERRAT ANTONIO, 15/11/2023 17:54 6.- QUER SERRAT ANTONIO, 15/11/2023 17:55 7.- QUER SERRAT ANTONIO, 15/11/2023 17:55 8.- QUER SERRAT ANTONIO, 15/11/2023 17:56 9.- QUER SERRAT ANTONIO, 15/11/2023 17:56 10.- QUER SERRAT ANTONIO, 15/11/2023 17:56 11.- QUER SERRAT ANTONIO, 15/11/2023 17:56 12.- QUER SERRAT ANTONIO, 15/11/2023 17:57 13.- QUER SERRAT ANTONIO, 15/11/2023 17:57 14.- QUER SERRAT ANTONIO, 15/11/2023 17:58 15.- QUER SERRAT ANTONIO, 15/11/2023 17:58 16.- QUER SERRAT ANTONIO, 15/11/2023 17:58 17.- QUER SERRAT ANTONIO, 15/11/2023 17:59 18.- QUER SERRAT ANTONIO, 15/11/2023 17:59 19.- QUER SERRAT ANTONIO, 15/11/2023 18:00 20.- QUER SERRAT ANTONIO, 15/11/2023 18:00 21.- QUER SERRAT ANTONIO, 15/11/2023 18:01 22.- QUER SERRAT ANTONIO, 15/11/2023 18:01 23.- QUER SERRAT ANTONIO, 15/11/2023 18:02 24.- QUER SERRAT ANTONIO, 15/11/2023 18:02 25.- QUER SERRAT ANTONIO, 15/11/2023 18:03 26.- QUER SERRAT ANTONIO, 15/11/2023 18:04 27.- QUER SERRAT ANTONIO, 15/11/2023 18:04 28.- QUER SERRAT ANTONIO, 15/11/2023 18:05 29.- QUER SERRAT ANTONIO, 15/11/2023 18:05 30.- QUER SERRAT ANTONIO, 15/11/2023 18:06 31.- QUER SERRAT ANTONIO, 15/11/2023 18:07 32.- QUER SERRAT ANTONIO, 15/11/2023 18:08 33.- QUER SERRAT ANTONIO, 15/11/2023 18:08 34.- QUER SERRAT ANTONIO, 15/11/2023 18:09 35.- QUER SERRAT ANTONIO, 15/11/2023 18:10 36.- QUER SERRAT ANTONIO, 15/11/2023 18:11 37.- QUER SERRAT ANTONIO, 15/11/2023 18:12 38.- QUER SERRAT ANTONIO, 15/11/2023 18:12 39.- QUER SERRAT ANTONIO, 15/11/2023 18:13 40.- QUER SERRAT ANTONIO, 15/11/2023 18:14 41.- Oscar Aparicio Pedrosa (TCAT) (la Memòria Valorada ha estat aprovada per Decret d'alcaldia núm. 2023DECR002223 de data 16 de novembre de 2023.), 16/11/2023 11:30 42.- Yolanda Cuenca Bermúdez (TCAT) (DILIGÈNCIA per fer constar que la Memòria Valorada ha estat aprovada per Decret d'alcaldia núm. 2023DECR002223 de data 16 de novembre de 2023.), 16/11/2023 16:00		

Quadre de preus nº 1

Nº	Designació	Import	
		En xifra (Euros)	En lletra (Euros)
27	m Barana de façana en forma recta, de 18 cm d'altura, formada per: bastidor compost de barana superior i inferior de platina de perfil massís d'acer laminat en calent de 42x12 mm i muntants de llistó quadrat de perfil massís d'acer laminat en calent de 10x10 mm amb una separació de 100 cm entre si; pany per reblert dels buits del bastidor compost de barrots verticals de platina de perfil massís d'acer laminat en calent de 42x12 mm amb una separació de 10 cm i passamans de llistó quadrat de perfil massís d'acer laminat en calent de 10x10 mm. Inclús platines per a fixació mitjançant ancoratge químic en obra de fàbrica amb varetes roscades i resina. Elaboració en taller i ajustament final a obra. Totalment acabada i llesta per pintar. Inclou: Marcat dels punts de fixació del bastidor. Presentació del tram de barana de forma que els punts d'ancoratge del bastidor es situïn en els punts marcats. Aplomat i anivellació. Resolució de les unions entre trams de barana. Resolució de les unions al parament. Muntatge d'elements complementaris. Ref. BR3. Criteri d'amidament de projecte: Longitud mesurada a eixos, segons documentació gràfica de Projecte. Criteri de mesura d'obra: Es mesurarà en la direcció del passamans, a eixos, la longitud realment executada segons especificacions de Projecte.	70,52	SETANTA EUROS AMB CINQUANTA-DOS CÈNTIMS
28	m Barana de façana en forma recta, de 18 cm d'altura, formada per: bastidor compost de barana superior i inferior de platina de perfil massís d'acer laminat en calent de 42x12 mm i muntants de llistó quadrat de perfil massís d'acer laminat en calent de 10x10 mm amb una separació de 100 cm entre si; pany per reblert dels buits del bastidor compost de barrots verticals de platina de perfil massís d'acer laminat en calent de 42x12 mm amb una separació de 10 cm i passamans de llistó quadrat de perfil massís d'acer laminat en calent de 10x10 mm. Inclús platines per a fixació mitjançant ancoratge químic en obra de fàbrica amb varetes roscades i resina. Elaboració en taller i ajustament final a obra. Totalment acabada i llesta per pintar. Inclou: Marcat dels punts de fixació del bastidor. Presentació del tram de barana de forma que els punts d'ancoratge del bastidor es situïn en els punts marcats. Aplomat i anivellació. Resolució de les unions entre trams de barana. Resolució de les unions al parament. Muntatge d'elements complementaris. Ref. BR5. Criteri d'amidament de projecte: Longitud mesurada a eixos, segons documentació gràfica de Projecte. Criteri de mesura d'obra: Es mesurarà en la direcció del passamans, a eixos, la longitud realment executada segons especificacions de Projecte.	42,87	QUARANTA-DOS EUROS AMB VUITANTA-SET CÈNTIMS

DOCUMENT MEM	ÒRGAN SECRETARIA	REFERÈNCIA 2023/000004/3084
Codi Segur de Verificació: c124c750-56c6-4c67-88c3-15e66e693faf Origen: Administració Identificador document original: ES_L01170221_2023_18224808 Data d'impressió: 22/11/2023 19:10:48 Pàgina 168 de 377 SIGNATURES 1.- QUER SERRAT ANTONIO, 15/11/2023 17:53 2.- QUER SERRAT ANTONIO, 15/11/2023 17:53 3.- QUER SERRAT ANTONIO, 15/11/2023 17:54 4.- QUER SERRAT ANTONIO, 15/11/2023 17:54 5.- QUER SERRAT ANTONIO, 15/11/2023 17:54 6.- QUER SERRAT ANTONIO, 15/11/2023 17:55 7.- QUER SERRAT ANTONIO, 15/11/2023 17:55 8.- QUER SERRAT ANTONIO, 15/11/2023 17:56 9.- QUER SERRAT ANTONIO, 15/11/2023 17:56 10.- QUER SERRAT ANTONIO, 15/11/2023 17:56 11.- QUER SERRAT ANTONIO, 15/11/2023 17:56 12.- QUER SERRAT ANTONIO, 15/11/2023 17:57 13.- QUER SERRAT ANTONIO, 15/11/2023 17:57 14.- QUER SERRAT ANTONIO, 15/11/2023 17:58 15.- QUER SERRAT ANTONIO, 15/11/2023 17:58 16.- QUER SERRAT ANTONIO, 15/11/2023 17:58 17.- QUER SERRAT ANTONIO, 15/11/2023 17:59 18.- QUER SERRAT ANTONIO, 15/11/2023 17:59 19.- QUER SERRAT ANTONIO, 15/11/2023 18:00 20.- QUER SERRAT ANTONIO, 15/11/2023 18:00 21.- QUER SERRAT ANTONIO, 15/11/2023 18:01 22.- QUER SERRAT ANTONIO, 15/11/2023 18:01 23.- QUER SERRAT ANTONIO, 15/11/2023 18:02 24.- QUER SERRAT ANTONIO, 15/11/2023 18:02 25.- QUER SERRAT ANTONIO, 15/11/2023 18:03 26.- QUER SERRAT ANTONIO, 15/11/2023 18:04 27.- QUER SERRAT ANTONIO, 15/11/2023 18:04 28.- QUER SERRAT ANTONIO, 15/11/2023 18:05 29.- QUER SERRAT ANTONIO, 15/11/2023 18:05 30.- QUER SERRAT ANTONIO, 15/11/2023 18:06 31.- QUER SERRAT ANTONIO, 15/11/2023 18:07 32.- QUER SERRAT ANTONIO, 15/11/2023 18:08 33.- QUER SERRAT ANTONIO, 15/11/2023 18:08 34.- QUER SERRAT ANTONIO, 15/11/2023 18:09 35.- QUER SERRAT ANTONIO, 15/11/2023 18:10 36.- QUER SERRAT ANTONIO, 15/11/2023 18:11 37.- QUER SERRAT ANTONIO, 15/11/2023 18:12 38.- QUER SERRAT ANTONIO, 15/11/2023 18:12 39.- QUER SERRAT ANTONIO, 15/11/2023 18:13 40.- QUER SERRAT ANTONIO, 15/11/2023 18:14 41.- Oscar Aparicio Pedrosa (TCAT) (la Memòria Valorada ha estat aprovada per Decret d'alcaldia núm. 2023DECR002223 de data 16 de novembre de 2023.), 16/11/2023 11:30 42.- Yolanda Cuenca Bermúdez (TCAT) (DILIGÈNCIA per fer constar que la Memòria Valorada ha estat aprovada per Decret d'alcaldia núm. 2023DECR002223 de data 16 de novembre de 2023.), 16/11/2023 16:00		

Quadre de preus nº 1			
Nº	Designació	Import	
		En xifra (Euros)	En lletra (Euros)
29	m Barana de façana en forma recta, de 18 cm d'altura, formada per: bastidor compost de barana superior i inferior de platina de perfil massís d'acer laminat en calent de 42x12 mm i muntants de llistó quadrat de perfil massís d'acer laminat en calent de 10x10 mm amb una separació de 100 cm entre si; pany per reblert dels buits del bastidor compost de barrots verticals de platina de perfil massís d'acer laminat en calent de 42x12 mm amb una separació de 10 cm i passamans de llistó quadrat de perfil massís d'acer laminat en calent de 10x10 mm. Inclús platines per a fixació mitjançant ancoratge químic en obra de fàbrica amb varetes roscades i resina. Elaboració en taller i ajustament final a obra. Totalment acabada i llesta per pintar. Inclou: Marcat dels punts de fixació del bastidor. Presentació del tram de barana de forma que els punts d'ancoratge del bastidor es situïn en els punts marcats. Aplomat i anivellació. Resolució de les unions entre trams de barana. Resolució de les unions al parament. Muntatge d'elements complementaris. Ref. BR4. Criteri d'amidament de projecte: Longitud mesurada a eixos, segons documentació gràfica de Projecte. Criteri de mesura d'obra: Es mesurarà en la direcció del passamans, a eixos, la longitud realment executada segons especificacions de Projecte.	55,93	CINQUANTA-CINC EUROS AMB NORANTA-TRES CÈNTIMS
30	m Barana de façana en forma recta, formada únicament per una pletina de perfil massís d'acer laminat en calent de 42x12 mm. Inclús platines per a fixació mitjançant ancoratge químic en obra de fàbrica amb varetes roscades i resina. Elaboració en taller i ajustament final a obra. Totalment acabada i llesta per pintar. Inclou: Marcat dels punts de fixació del bastidor. Presentació del tram de barana de forma que els punts d'ancoratge del bastidor es situïn en els punts marcats. Aplomat i anivellació. Resolució de les unions entre trams de barana. Resolució de les unions al parament. Muntatge d'elements complementaris. Ref. BR1. Criteri d'amidament de projecte: Longitud mesurada a eixos, segons documentació gràfica de Projecte. Criteri de mesura d'obra: Es mesurarà en la direcció del passamans, a eixos, la longitud realment executada segons especificacions de Projecte.	24,54	VINT-I-QUATRE EUROS AMB CINQUANTA-QUATRE CÈNTIMS

DOCUMENT MEM	ÒRGAN SECRETARIA	REFERÈNCIA 2023/000004/3084
Codi Segur de Verificació: c124c750-56c6-4c67-88c3-15e66e693faf Origen: Administració Identificador document original: ES_L01170221_2023_18224808 Data d'impressió: 22/11/2023 19:10:48 Pàgina 169 de 377 SIGNATURES 1.- QUER SERRAT ANTONIO, 15/11/2023 17:53 2.- QUER SERRAT ANTONIO, 15/11/2023 17:53 3.- QUER SERRAT ANTONIO, 15/11/2023 17:54 4.- QUER SERRAT ANTONIO, 15/11/2023 17:54 5.- QUER SERRAT ANTONIO, 15/11/2023 17:54 6.- QUER SERRAT ANTONIO, 15/11/2023 17:55 7.- QUER SERRAT ANTONIO, 15/11/2023 17:55 8.- QUER SERRAT ANTONIO, 15/11/2023 17:56 9.- QUER SERRAT ANTONIO, 15/11/2023 17:56 10.- QUER SERRAT ANTONIO, 15/11/2023 17:56 11.- QUER SERRAT ANTONIO, 15/11/2023 17:56 12.- QUER SERRAT ANTONIO, 15/11/2023 17:57 13.- QUER SERRAT ANTONIO, 15/11/2023 17:57 14.- QUER SERRAT ANTONIO, 15/11/2023 17:58 15.- QUER SERRAT ANTONIO, 15/11/2023 17:58 16.- QUER SERRAT ANTONIO, 15/11/2023 17:58 17.- QUER SERRAT ANTONIO, 15/11/2023 17:59 18.- QUER SERRAT ANTONIO, 15/11/2023 17:59 19.- QUER SERRAT ANTONIO, 15/11/2023 18:00 20.- QUER SERRAT ANTONIO, 15/11/2023 18:00 21.- QUER SERRAT ANTONIO, 15/11/2023 18:01 22.- QUER SERRAT ANTONIO, 15/11/2023 18:01 23.- QUER SERRAT ANTONIO, 15/11/2023 18:02 24.- QUER SERRAT ANTONIO, 15/11/2023 18:02 25.- QUER SERRAT ANTONIO, 15/11/2023 18:03 26.- QUER SERRAT ANTONIO, 15/11/2023 18:04 27.- QUER SERRAT ANTONIO, 15/11/2023 18:04 28.- QUER SERRAT ANTONIO, 15/11/2023 18:05 29.- QUER SERRAT ANTONIO, 15/11/2023 18:05 30.- QUER SERRAT ANTONIO, 15/11/2023 18:06 31.- QUER SERRAT ANTONIO, 15/11/2023 18:07 32.- QUER SERRAT ANTONIO, 15/11/2023 18:08 33.- QUER SERRAT ANTONIO, 15/11/2023 18:08 34.- QUER SERRAT ANTONIO, 15/11/2023 18:09 35.- QUER SERRAT ANTONIO, 15/11/2023 18:10 36.- QUER SERRAT ANTONIO, 15/11/2023 18:11 37.- QUER SERRAT ANTONIO, 15/11/2023 18:12 38.- QUER SERRAT ANTONIO, 15/11/2023 18:12 39.- QUER SERRAT ANTONIO, 15/11/2023 18:13 40.- QUER SERRAT ANTONIO, 15/11/2023 18:14 41.- Oscar Aparicio Pedrosa (TCAT) (la Memòria Valorada ha estat aprovada per Decret d'alcaldia núm. 2023DECR002223 de data 16 de novembre de 2023.), 16/11/2023 11:30 42.- Yolanda Cuenca Bermúdez (TCAT) (DILIGÈNCIA per fer constar que la Memòria Valorada ha estat aprovada per Decret d'alcaldia núm. 2023DECR002223 de data 16 de novembre de 2023.), 16/11/2023 16:00		

Quadre de preus nº 1			
Nº	Designació	Import	
		En xifra (Euros)	En lletra (Euros)
31	U Formació de xemeneia d'obra per anar revestida a coberta inclinada o terrat, de dimensions en planta de 30 x 30 cm i alçada de fins a 2 m, amb totxana de 28x14x9 cm aferrada amb morter de c.p., inclòs subministrament i col·locació de barret de planxa d'acer, segons detalls de projecte. Inclou: Replanteig, col·locació i aplomat de mires de referència. Estesa de fils entre mires. Col·locació de ploms fixos a les arestes. Col·locació de les peces per filades a nivell. Neteja del parament. Criteri d'amidament de projecte: Nombre d'unitats previstes, segons documentació gràfica de Projecte. Criteri de mesura d'obra: S'amidarà el nombre d'unitats realment construïdes segons especificacions de Projecte.	189,05	CENT VUITANTA-NOU EUROS AMB CINC CÈNTIMS
32	m² Full de partició interior, de 14 cm d'espessor, de fàbrica de maó ceràmic calat (gero), per revestir, 29x14x10 cm, amb junts horitzontals i verticals de 10 mm d'espessor, rebuda amb morter de ciment industrial, color gris, M-5, subministrat a granel. Inclou: Replanteig i traçat en el sostre dels envans a realitzar. Marcat en els pilars dels nivells de referència general de planta i de nivell de paviment. Col·locació i aplomat de mires de referència. Col·locació, aplomat i anivellació de bastiments i bastiments de base de portes i armaris. Estesa de fils entre mires. Col·locació de les peces per filades a nivell. Rebuda a l'obra dels bastiments i bastiments base. Trobades de la fàbrica amb façanes, pilars i envans. Trobada de la fàbrica amb el forjat superior. Neteja del parament. Criteri d'amidament de projecte: Superfície mesurada segons documentació gràfica de Projecte, sense duplicar cantonades ni encontres, deduint els buits de superfície major de 3 m². En els buits que no es dedueixin, estan inclosos els treballs de realitzar la superfície interior del buit. Criteri de mesura d'obra: Es mesurarà la superfície realment executada segons especificacions de Projecte, sense duplicar cantonades ni encontres, deduint els buits de superfície major de 3 m². En els buits que no es dedueixin, estan inclosos els treballs de realitzar la superfície interior del buit.	34,05	TRENTA-QUATRE EUROS AMB CINC CÈNTIMS


DOCUMENT MEM	ÒRGAN SECRETARIA	REFERÈNCIA 2023/000004/3084
Codi Segur de Verificació: c124c750-56c6-4c67-88c3-15e66e693faf Origen: Administració Identificador document original: ES_L01170221_2023_18224808 Data d'impressió: 22/11/2023 19:10:48 Pàgina 170 de 377 SIGNATURES 1.- QUER SERRAT ANTONIO, 15/11/2023 17:53 2.- QUER SERRAT ANTONIO, 15/11/2023 17:53 3.- QUER SERRAT ANTONIO, 15/11/2023 17:54 4.- QUER SERRAT ANTONIO, 15/11/2023 17:54 5.- QUER SERRAT ANTONIO, 15/11/2023 17:54 6.- QUER SERRAT ANTONIO, 15/11/2023 17:55 7.- QUER SERRAT ANTONIO, 15/11/2023 17:55 8.- QUER SERRAT ANTONIO, 15/11/2023 17:56 9.- QUER SERRAT ANTONIO, 15/11/2023 17:56 10.- QUER SERRAT ANTONIO, 15/11/2023 17:56 11.- QUER SERRAT ANTONIO, 15/11/2023 17:56 12.- QUER SERRAT ANTONIO, 15/11/2023 17:57 13.- QUER SERRAT ANTONIO, 15/11/2023 17:57 14.- QUER SERRAT ANTONIO, 15/11/2023 17:58 15.- QUER SERRAT ANTONIO, 15/11/2023 17:58 16.- QUER SERRAT ANTONIO, 15/11/2023 17:58 17.- QUER SERRAT ANTONIO, 15/11/2023 17:59 18.- QUER SERRAT ANTONIO, 15/11/2023 17:59 19.- QUER SERRAT ANTONIO, 15/11/2023 18:00 20.- QUER SERRAT ANTONIO, 15/11/2023 18:00 21.- QUER SERRAT ANTONIO, 15/11/2023 18:01 22.- QUER SERRAT ANTONIO, 15/11/2023 18:01 23.- QUER SERRAT ANTONIO, 15/11/2023 18:02 24.- QUER SERRAT ANTONIO, 15/11/2023 18:02 25.- QUER SERRAT ANTONIO, 15/11/2023 18:03 26.- QUER SERRAT ANTONIO, 15/11/2023 18:04 27.- QUER SERRAT ANTONIO, 15/11/2023 18:04 28.- QUER SERRAT ANTONIO, 15/11/2023 18:05 29.- QUER SERRAT ANTONIO, 15/11/2023 18:05 30.- QUER SERRAT ANTONIO, 15/11/2023 18:06 31.- QUER SERRAT ANTONIO, 15/11/2023 18:07 32.- QUER SERRAT ANTONIO, 15/11/2023 18:08 33.- QUER SERRAT ANTONIO, 15/11/2023 18:08 34.- QUER SERRAT ANTONIO, 15/11/2023 18:09 35.- QUER SERRAT ANTONIO, 15/11/2023 18:10 36.- QUER SERRAT ANTONIO, 15/11/2023 18:11 37.- QUER SERRAT ANTONIO, 15/11/2023 18:12 38.- QUER SERRAT ANTONIO, 15/11/2023 18:12 39.- QUER SERRAT ANTONIO, 15/11/2023 18:13 40.- QUER SERRAT ANTONIO, 15/11/2023 18:14 41.- Oscar Aparicio Pedrosa (TCAT) (la Memòria Valorada ha estat aprovada per Decret d'alcaldia núm. 2023DECR002223 de data 16 de novembre de 2023.), 16/11/2023 11:30 42.- Yolanda Cuenca Bermúdez (TCAT) (DILIGÈNCIA per fer constar que la Memòria Valorada ha estat aprovada per Decret d'alcaldia núm. 2023DECR002223 de data 16 de novembre de 2023.), 16/11/2023 16:00		

Quadre de preus nº 1			
Nº	Designació	Import	
		En xifra (Euros)	En lletra (Euros)
33	m² Full de partició interior, de 7 cm d'espessor, de fàbrica de maó ceràmic buit (súper mascletó), per revestir, 50x20x7 cm, amb junts de 10 mm d'espessor, rebuda amb una mescla en aigua de goma d'enganxar de cola preparada i fins un 25% de guix de qualitat B1. Inclou: Replanteig i traçat en el sostre dels envans a realitzar. Marcat en els pilars dels nivells de referència general de planta i de nivell de paviment. Col·locació i aplomat de mires de referència. Col·locació, aplomat i anivellació de bastiments i bastiments de base de portes i armaris. Estesa de fils entre mires. Col·locació de les peces per filades a nivell. Acabat amb guix en la trobada de la fàbrica de maó de gran format amb el forjat superior. Rebuda a l'obra dels bastiments i bastiments base. Trobada de la fàbrica amb el forjat superior. Neteja del parament. Criteri d'amidament de projecte: Superfície mesurada segons documentació gràfica de Projecte, sense duplicar cantonades ni encontres, deduint els buits de superfície major de 3 m². En els buits que no es dedueixin, estan inclosos els treballs de realitzar la superfície interior del buit. Criteri de mesura d'obra: Es mesurarà la superfície realment executada segons especificacions de Projecte, sense duplicar cantonades ni encontres, deduint els buits de superfície major de 3 m². En els buits que no es dedueixin, estan inclosos els treballs de realitzar la superfície interior del buit.	20,85	VINT EUROS AMB VUITANTA-CINC CÈNTIMS
34	U Transport de residus inerts de maons, teules i materials ceràmics, produïts en obres de construcció i/o demolició, amb contenidor de 2,5 m³, a abocador específic, instal·lació de tractament de residus de construcció i demolició externa a l'obra o centre de valorització o eliminació de residus. També servei de lliurament, lloguer i recollida en obra del contenidor. Inclou: Càrrega a camió del contenidor. Transport de residus de construcció a l'abocador específic, instal·lació de tractament de residus de construcció i demolició externa a l'obra o centre de valorització o eliminació de residus. Criteri d'amidament de projecte: Nombre d'unitats previstes, segons documentació gràfica de Projecte. Criteri de mesura d'obra: Es mesurarà el nombre d'unitats realment transportades segons especificacions de Projecte.	58,06	CINQUANTA-VUIT EUROS AMB SIS CÈNTIMS

DOCUMENT MEM	ÒRGAN SECRETARIA	REFERÈNCIA 2023/000004/3084
Codi Segur de Verificació: c124c750-56c6-4c67-88c3-15e66e693faf Origen: Administració Identificador document original: ES_L01170221_2023_18224808 Data d'impressió: 22/11/2023 19:10:48 Pàgina 171 de 377 SIGNATURES 1.- QUER SERRAT ANTONIO, 15/11/2023 17:53 2.- QUER SERRAT ANTONIO, 15/11/2023 17:53 3.- QUER SERRAT ANTONIO, 15/11/2023 17:54 4.- QUER SERRAT ANTONIO, 15/11/2023 17:54 5.- QUER SERRAT ANTONIO, 15/11/2023 17:54 6.- QUER SERRAT ANTONIO, 15/11/2023 17:55 7.- QUER SERRAT ANTONIO, 15/11/2023 17:55 8.- QUER SERRAT ANTONIO, 15/11/2023 17:56 9.- QUER SERRAT ANTONIO, 15/11/2023 17:56 10.- QUER SERRAT ANTONIO, 15/11/2023 17:56 11.- QUER SERRAT ANTONIO, 15/11/2023 17:56 12.- QUER SERRAT ANTONIO, 15/11/2023 17:57 13.- QUER SERRAT ANTONIO, 15/11/2023 17:57 14.- QUER SERRAT ANTONIO, 15/11/2023 17:58 15.- QUER SERRAT ANTONIO, 15/11/2023 17:58 16.- QUER SERRAT ANTONIO, 15/11/2023 17:58 17.- QUER SERRAT ANTONIO, 15/11/2023 17:59 18.- QUER SERRAT ANTONIO, 15/11/2023 17:59 19.- QUER SERRAT ANTONIO, 15/11/2023 18:00 20.- QUER SERRAT ANTONIO, 15/11/2023 18:00 21.- QUER SERRAT ANTONIO, 15/11/2023 18:01 22.- QUER SERRAT ANTONIO, 15/11/2023 18:01 23.- QUER SERRAT ANTONIO, 15/11/2023 18:02 24.- QUER SERRAT ANTONIO, 15/11/2023 18:02 25.- QUER SERRAT ANTONIO, 15/11/2023 18:03 26.- QUER SERRAT ANTONIO, 15/11/2023 18:04 27.- QUER SERRAT ANTONIO, 15/11/2023 18:04 28.- QUER SERRAT ANTONIO, 15/11/2023 18:05 29.- QUER SERRAT ANTONIO, 15/11/2023 18:05 30.- QUER SERRAT ANTONIO, 15/11/2023 18:06 31.- QUER SERRAT ANTONIO, 15/11/2023 18:07 32.- QUER SERRAT ANTONIO, 15/11/2023 18:08 33.- QUER SERRAT ANTONIO, 15/11/2023 18:08 34.- QUER SERRAT ANTONIO, 15/11/2023 18:09 35.- QUER SERRAT ANTONIO, 15/11/2023 18:10 36.- QUER SERRAT ANTONIO, 15/11/2023 18:11 37.- QUER SERRAT ANTONIO, 15/11/2023 18:12 38.- QUER SERRAT ANTONIO, 15/11/2023 18:12 39.- QUER SERRAT ANTONIO, 15/11/2023 18:13 40.- QUER SERRAT ANTONIO, 15/11/2023 18:14 41.- Oscar Aparicio Pedrosa (TCAT) (la Memòria Valorada ha estat aprovada per Decret d'alcaldia núm. 2023DECR002223 de data 16 de novembre de 2023.), 16/11/2023 11:30 42.- Yolanda Cuenca Bermúdez (TCAT) (DILIGÈNCIA per fer constar que la Memòria Valorada ha estat aprovada per Decret d'alcaldia núm. 2023DECR002223 de data 16 de novembre de 2023.), 16/11/2023 16:00		

Quadre de preus nº 1			
Nº	Designació	Import	
		En xifra (Euros)	En lletra (Euros)
35	U Cànon d'abocament per lliurament de contenidor de 2,5 m³ amb mescla sense classificar de residus inerts produïts a obres de construcció i/o demolició, en abocador específic, instal·lació de tractament de residus de construcció i demolició externa a l'obra o centre de valorització o eliminació de residus. Criteri de valoració econòmica: El preu no inclou el servei d'entrega, el lloguer, la recollida en obra del contenidor ni el transport. Criteri d'amidament de projecte: Nombre d'unitats previstes, segons documentació gràfica de Projecte. Criteri de mesura d'obra: Es mesurarà el nombre d'unitats realment entregades segons especificacions de Projecte.	48,57	QUARANTA-VUIT EUROS AMB CINQUANTA-SET CÈNTIMS
36	m² Repercussió per m² de superfície construïda d'obra, d'ajudes de qualsevol treball de ram de paleta, necessàries per a la correcta execució de l'infraestructura comú de telecomunicacions (ICT) formada per: escomesa, canalitzacions i registre d'enllaç, recintes, canalitzacions i registres principals i secundaris, registres de terminació de xarxa, canalització interior d'usuari, registres de pas i registres de pressa, amb un grau de complexitat mig, en edifici plurifamiliar, inclosa p/p d'elements comuns. Inclús material auxiliar per a la correcta execució dels treballs. Inclou: Treballs d'obertura i tapat de regates. Obertura de forats en paraments, falsos sostres, murs, sostres i lloses, per al pas d'instal·lacions. Col·locació de passamurs. Col·locació i rebut de caixes per a elements encastats. Segellat de forats i buits de pas d'instal·lacions. Criteri d'amidament de projecte: Superfície construïda, mesurada segons documentació gràfica de Projecte. Criteri de mesura d'obra: Es mesurarà la superfície realment executada segons especificacions de Projecte.	5,43	CINC EUROS AMB QUARANTA-TRES CÈNTIMS
37	m² Repercussió per m² de superfície construïda d'obra, d'ajudes de qualsevol treball de ram de paleta, necessàries per a la correcta execució de l'instal·lació audiovisual formada per: sistema col·lectiu de captació de senyals de TV i radio, sistema d'interfonia i/o vídeo (placa de carrer, mòdul amplificador, mòdul polsador, alimentador d'àudio, monitor de telèfon i obreporta), mecanismes i accessoris, amb un grau de complexitat mig, en edifici plurifamiliar, inclosa p/p d'elements comuns. Inclús material auxiliar per a la correcta execució dels treballs. Inclou: Treballs d'obertura i tapat de regates. Obertura de forats en paraments, falsos sostres, murs, sostres i lloses, per al pas d'instal·lacions. Col·locació de passamurs. Col·locació i rebut de caixes per a elements encastats. Segellat de forats i buits de pas d'instal·lacions. Criteri d'amidament de projecte: Superfície construïda, mesurada segons documentació gràfica de Projecte. Criteri de mesura d'obra: Es mesurarà la superfície realment executada segons especificacions de Projecte.	4,00	QUATRE EUROS

DOCUMENT MEM	ÒRGAN SECRETARIA	REFERÈNCIA 2023/000004/3084
Codi Segur de Verificació: c124c750-56c6-4c67-88c3-15e66e693faf Origen: Administració Identificador document original: ES_L01170221_2023_18224808 Data d'impressió: 22/11/2023 19:10:48 Pàgina 172 de 377 SIGNATURES 1.- QUER SERRAT ANTONIO, 15/11/2023 17:53 2.- QUER SERRAT ANTONIO, 15/11/2023 17:53 3.- QUER SERRAT ANTONIO, 15/11/2023 17:54 4.- QUER SERRAT ANTONIO, 15/11/2023 17:54 5.- QUER SERRAT ANTONIO, 15/11/2023 17:54 6.- QUER SERRAT ANTONIO, 15/11/2023 17:55 7.- QUER SERRAT ANTONIO, 15/11/2023 17:55 8.- QUER SERRAT ANTONIO, 15/11/2023 17:56 9.- QUER SERRAT ANTONIO, 15/11/2023 17:56 10.- QUER SERRAT ANTONIO, 15/11/2023 17:56 11.- QUER SERRAT ANTONIO, 15/11/2023 17:56 12.- QUER SERRAT ANTONIO, 15/11/2023 17:57 13.- QUER SERRAT ANTONIO, 15/11/2023 17:57 14.- QUER SERRAT ANTONIO, 15/11/2023 17:58 15.- QUER SERRAT ANTONIO, 15/11/2023 17:58 16.- QUER SERRAT ANTONIO, 15/11/2023 17:58 17.- QUER SERRAT ANTONIO, 15/11/2023 17:59 18.- QUER SERRAT ANTONIO, 15/11/2023 17:59 19.- QUER SERRAT ANTONIO, 15/11/2023 18:00 20.- QUER SERRAT ANTONIO, 15/11/2023 18:00 21.- QUER SERRAT ANTONIO, 15/11/2023 18:01 22.- QUER SERRAT ANTONIO, 15/11/2023 18:01 23.- QUER SERRAT ANTONIO, 15/11/2023 18:02 24.- QUER SERRAT ANTONIO, 15/11/2023 18:02 25.- QUER SERRAT ANTONIO, 15/11/2023 18:03 26.- QUER SERRAT ANTONIO, 15/11/2023 18:04 27.- QUER SERRAT ANTONIO, 15/11/2023 18:04 28.- QUER SERRAT ANTONIO, 15/11/2023 18:05 29.- QUER SERRAT ANTONIO, 15/11/2023 18:05 30.- QUER SERRAT ANTONIO, 15/11/2023 18:06 31.- QUER SERRAT ANTONIO, 15/11/2023 18:07 32.- QUER SERRAT ANTONIO, 15/11/2023 18:08 33.- QUER SERRAT ANTONIO, 15/11/2023 18:08 34.- QUER SERRAT ANTONIO, 15/11/2023 18:09 35.- QUER SERRAT ANTONIO, 15/11/2023 18:10 36.- QUER SERRAT ANTONIO, 15/11/2023 18:11 37.- QUER SERRAT ANTONIO, 15/11/2023 18:12 38.- QUER SERRAT ANTONIO, 15/11/2023 18:12 39.- QUER SERRAT ANTONIO, 15/11/2023 18:13 40.- QUER SERRAT ANTONIO, 15/11/2023 18:14 41.- Oscar Aparicio Pedrosa (TCAT) (la Memòria Valorada ha estat aprovada per Decret d'alcaldia núm. 2023DECR002223 de data 16 de novembre de 2023.), 16/11/2023 11:30 42.- Yolanda Cuenca Bermúdez (TCAT) (DILIGÈNCIA per fer constar que la Memòria Valorada ha estat aprovada per Decret d'alcaldia núm. 2023DECR002223 de data 16 de novembre de 2023.), 16/11/2023 16:00		

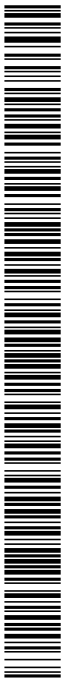


Quadre de preus nº 1			
Nº	Designació	Import	
		En xifra (Euros)	En lletra (Euros)
38	m² Repercussió per m² de superfície construïda d'obra, d'ajudes de qualsevol treball de ram de paleta, necessàries per a la correcta execució de l'instal·lació elèctrica formada per: posada a terra, xarxa d'equipotencialitat, caixa general de protecció, línia general d'alimentació, centralització de comptadors, derivacions individuals i xarxa de distribució interior, amb un grau de complexitat mig, en edifici plurifamiliar, inclosa p/p d'elements comuns. Inclús material auxiliar per a la correcta execució dels treballs. Inclou: Treballs d'obertura i tapat de regates. Obertura de forats en paraments, falsos sostres, murs, sostres i lloses, per al pas d'instal·lacions. Col·locació de passamurs. Col·locació i rebut de caixes per a elements encastrats. Segellat de forats i buits de pas d'instal·lacions. Criteri d'amidament de projecte: Superfície construïda, mesurada segons documentació gràfica de Projecte. Criteri de mesura d'obra: Es mesurarà la superfície realment executada segons especificacions de Projecte.	10,33	DEU EUROS AMB TRENTA-TRES CÈNTIMS
39	m² Repercussió per m² de superfície construïda d'obra, d'ajudes de qualsevol treball de ram de paleta, necessàries per a la correcta execució de l'instal·lació de fontaneria formada per: connexió de servei, tub d'alimentació, bateria de comptadors, grup de pressió, dipòsit, muntants, instal·lació interior, qualsevol altre element component de l'instal·lació, accessoris i peces especials, amb un grau de complexitat mig, en edifici plurifamiliar, inclosa p/p d'elements comuns. Inclús material auxiliar per a la correcta execució dels treballs. Inclou: Treballs d'obertura i tapat de regates. Obertura de forats en paraments, falsos sostres, murs, sostres i lloses, per al pas d'instal·lacions. Col·locació de passamurs. Col·locació i rebut de caixes per a elements encastrats. Segellat de forats i buits de pas d'instal·lacions. Criteri d'amidament de projecte: Superfície construïda, mesurada segons documentació gràfica de Projecte. Criteri de mesura d'obra: Es mesurarà la superfície realment executada segons especificacions de Projecte.	7,09	SET EUROS AMB NOU CÈNTIMS

DOCUMENT MEM	ÒRGAN SECRETARIA	REFERÈNCIA 2023/000004/3084
Codi Segur de Verificació: c124c750-56c6-4c67-88c3-15e66e693faf Origen: Administració Identificador document original: ES_L01170221_2023_18224808 Data d'impressió: 22/11/2023 19:10:48 Pàgina 173 de 377 SIGNATURES 1.- QUER SERRAT ANTONIO, 15/11/2023 17:53 2.- QUER SERRAT ANTONIO, 15/11/2023 17:53 3.- QUER SERRAT ANTONIO, 15/11/2023 17:54 4.- QUER SERRAT ANTONIO, 15/11/2023 17:54 5.- QUER SERRAT ANTONIO, 15/11/2023 17:54 6.- QUER SERRAT ANTONIO, 15/11/2023 17:55 7.- QUER SERRAT ANTONIO, 15/11/2023 17:55 8.- QUER SERRAT ANTONIO, 15/11/2023 17:56 9.- QUER SERRAT ANTONIO, 15/11/2023 17:56 10.- QUER SERRAT ANTONIO, 15/11/2023 17:56 11.- QUER SERRAT ANTONIO, 15/11/2023 17:56 12.- QUER SERRAT ANTONIO, 15/11/2023 17:57 13.- QUER SERRAT ANTONIO, 15/11/2023 17:57 14.- QUER SERRAT ANTONIO, 15/11/2023 17:58 15.- QUER SERRAT ANTONIO, 15/11/2023 17:58 16.- QUER SERRAT ANTONIO, 15/11/2023 17:58 17.- QUER SERRAT ANTONIO, 15/11/2023 17:59 18.- QUER SERRAT ANTONIO, 15/11/2023 17:59 19.- QUER SERRAT ANTONIO, 15/11/2023 18:00 20.- QUER SERRAT ANTONIO, 15/11/2023 18:00 21.- QUER SERRAT ANTONIO, 15/11/2023 18:01 22.- QUER SERRAT ANTONIO, 15/11/2023 18:01 23.- QUER SERRAT ANTONIO, 15/11/2023 18:02 24.- QUER SERRAT ANTONIO, 15/11/2023 18:02 25.- QUER SERRAT ANTONIO, 15/11/2023 18:03 26.- QUER SERRAT ANTONIO, 15/11/2023 18:04 27.- QUER SERRAT ANTONIO, 15/11/2023 18:04 28.- QUER SERRAT ANTONIO, 15/11/2023 18:05 29.- QUER SERRAT ANTONIO, 15/11/2023 18:05 30.- QUER SERRAT ANTONIO, 15/11/2023 18:06 31.- QUER SERRAT ANTONIO, 15/11/2023 18:07 32.- QUER SERRAT ANTONIO, 15/11/2023 18:08 33.- QUER SERRAT ANTONIO, 15/11/2023 18:08 34.- QUER SERRAT ANTONIO, 15/11/2023 18:09 35.- QUER SERRAT ANTONIO, 15/11/2023 18:10 36.- QUER SERRAT ANTONIO, 15/11/2023 18:11 37.- QUER SERRAT ANTONIO, 15/11/2023 18:12 38.- QUER SERRAT ANTONIO, 15/11/2023 18:12 39.- QUER SERRAT ANTONIO, 15/11/2023 18:13 40.- QUER SERRAT ANTONIO, 15/11/2023 18:14 41.- Oscar Aparicio Pedrosa (TCAT) (la Memòria Valorada ha estat aprovada per Decret d'alcaldia núm. 2023DECR002223 de data 16 de novembre de 2023.), 16/11/2023 11:30 42.- Yolanda Cuenca Bermúdez (TCAT) (DILIGÈNCIA per fer constar que la Memòria Valorada ha estat aprovada per Decret d'alcaldia núm. 2023DECR002223 de data 16 de novembre de 2023.), 16/11/2023 16:00		


Quadre de preus nº 1			
Nº	Designació	Import	
		En xifra (Euros)	En lletra (Euros)
40	m² Repercussió per m² de superfície construïda d'obra, d'ajudes de qualsevol treball de ram de paleta, necessàries per a la correcta execució de l'instal·lació de llums de paret i lluminàries per a il·luminació, amb un grau de complexitat mig, en edifici plurifamiliar, inclosa p/p d'elements comuns. Inclús material auxiliar per a la correcta execució dels treballs. Inclou: Treballs d'obertura i tapat de regates. Obertura de forats en paraments, falsos sostres, murs, sostres i lloses, per al pas d'instal·lacions. Col·locació de passamurs. Col·locació i rebut de caixes per a elements encastrats. Segellat de forats i buits de pas d'instal·lacions. Criteri d'amidament de projecte: Superfície construïda, mesurada segons documentació gràfica de Projecte. Criteri de mesura d'obra: Es mesurarà la superfície realment executada segons especificacions de Projecte.	3,66	TRES EUROS AMB SEIXANTA-SIS CÈNTIMS
41	m² Repercussió per m² de superfície construïda d'obra, d'ajudes de qualsevol treball de ram de paleta, necessàries per a la correcta execució de l'instal·lació de salubritat formada per: sistema d'evacuació (baixants interiors i exteriors d'aigües pluvials i residuals, canals, caixes sifòniques, col·lectors suspesos, sistemes d'elevació, derivacions individuals i qualsevol altre element component de la instal·lació), amb un grau de complexitat mig, en edifici plurifamiliar, inclosa p/p d'elements comuns. Inclús material auxiliar per a la correcta execució dels treballs. Inclou: Treballs d'obertura i tapat de regates. Obertura de forats en paraments, falsos sostres, murs, sostres i lloses, per al pas d'instal·lacions. Col·locació de passamurs. Col·locació i rebut de caixes per a elements encastrats. Tapat de forats i buits de pas d'instal·lacions. Criteri d'amidament de projecte: Superfície construïda, mesurada segons documentació gràfica de Projecte. Criteri de mesura d'obra: Es mesurarà la superfície realment executada segons especificacions de Projecte.	6,18	SIS EUROS AMB DIVUIT CÈNTIMS
42	m² Repercussió per m² de superfície construïda d'obra, d'ajudes de qualsevol treball de ram de paleta, necessàries per a la correcta execució de les fusteries interiors i exteriors de l'adequació dels 2 habitatges, que es preveu la rebuda i col·locació de premarcs i altres ajudes en la col·locació, amb un grau de complexitat mig, en edifici plurifamiliar, inclosa p/p d'elements comuns. Inclús material auxiliar per a la correcta execució dels treballs. Criteri d'amidament de projecte: Superfície construïda, mesurada segons documentació gràfica de Projecte. Criteri de mesura d'obra: Es mesurarà la superfície realment executada segons especificacions de Projecte.	4,61	QUATRE EUROS AMB SEIXANTA-U CÈNTIMS

DOCUMENT MEM	ÒRGAN SECRETARIA	REFERÈNCIA 2023/000004/3084
Codi Segur de Verificació: c124c750-56c6-4c67-88c3-15e66e693faf Origen: Administració Identificador document original: ES_L01170221_2023_18224808 Data d'impressió: 22/11/2023 19:10:48 Pàgina 174 de 377 SIGNATURES 1.- QUER SERRAT ANTONIO, 15/11/2023 17:53 2.- QUER SERRAT ANTONIO, 15/11/2023 17:53 3.- QUER SERRAT ANTONIO, 15/11/2023 17:54 4.- QUER SERRAT ANTONIO, 15/11/2023 17:54 5.- QUER SERRAT ANTONIO, 15/11/2023 17:54 6.- QUER SERRAT ANTONIO, 15/11/2023 17:55 7.- QUER SERRAT ANTONIO, 15/11/2023 17:55 8.- QUER SERRAT ANTONIO, 15/11/2023 17:56 9.- QUER SERRAT ANTONIO, 15/11/2023 17:56 10.- QUER SERRAT ANTONIO, 15/11/2023 17:56 11.- QUER SERRAT ANTONIO, 15/11/2023 17:56 12.- QUER SERRAT ANTONIO, 15/11/2023 17:57 13.- QUER SERRAT ANTONIO, 15/11/2023 17:57 14.- QUER SERRAT ANTONIO, 15/11/2023 17:58 15.- QUER SERRAT ANTONIO, 15/11/2023 17:58 16.- QUER SERRAT ANTONIO, 15/11/2023 17:58 17.- QUER SERRAT ANTONIO, 15/11/2023 17:59 18.- QUER SERRAT ANTONIO, 15/11/2023 17:59 19.- QUER SERRAT ANTONIO, 15/11/2023 18:00 20.- QUER SERRAT ANTONIO, 15/11/2023 18:00 21.- QUER SERRAT ANTONIO, 15/11/2023 18:01 22.- QUER SERRAT ANTONIO, 15/11/2023 18:01 23.- QUER SERRAT ANTONIO, 15/11/2023 18:02 24.- QUER SERRAT ANTONIO, 15/11/2023 18:02 25.- QUER SERRAT ANTONIO, 15/11/2023 18:03 26.- QUER SERRAT ANTONIO, 15/11/2023 18:04 27.- QUER SERRAT ANTONIO, 15/11/2023 18:04 28.- QUER SERRAT ANTONIO, 15/11/2023 18:05 29.- QUER SERRAT ANTONIO, 15/11/2023 18:05 30.- QUER SERRAT ANTONIO, 15/11/2023 18:06 31.- QUER SERRAT ANTONIO, 15/11/2023 18:07 32.- QUER SERRAT ANTONIO, 15/11/2023 18:08 33.- QUER SERRAT ANTONIO, 15/11/2023 18:08 34.- QUER SERRAT ANTONIO, 15/11/2023 18:09 35.- QUER SERRAT ANTONIO, 15/11/2023 18:10 36.- QUER SERRAT ANTONIO, 15/11/2023 18:11 37.- QUER SERRAT ANTONIO, 15/11/2023 18:12 38.- QUER SERRAT ANTONIO, 15/11/2023 18:12 39.- QUER SERRAT ANTONIO, 15/11/2023 18:13 40.- QUER SERRAT ANTONIO, 15/11/2023 18:14 41.- Oscar Aparicio Pedrosa (TCAT) (la Memòria Valorada ha estat aprovada per Decret d'alcaldia núm. 2023DECR002223 de data 16 de novembre de 2023.), 16/11/2023 11:30 42.- Yolanda Cuenca Bermúdez (TCAT) (DILIGÈNCIA per fer constar que la Memòria Valorada ha estat aprovada per Decret d'alcaldia núm. 2023DECR002223 de data 16 de novembre de 2023.), 16/11/2023 16:00		

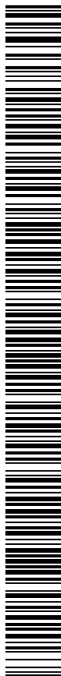

Quadre de preus nº 1			
Nº	Designació	Import	
		En xifra (Euros)	En lletra (Euros)
43	U Instal·lació de porter electrònic convencional per 2 habitatges compost de: placa exterior del carrer convencional amb 2 polsadors de trucada, tancament superior i inferior, alimentador i 2 telèfons. Inclús, obreportes, visera, cablejat i caixes. Criteri de valoració econòmica: El preu no inclou les ajudes de paleta per a instal·lacions. Inclou: Replanteig i traçat. Col·locació i fixació de tubs i caixes. Estesa de cables. Muntatge, connexionat i comprovació del seu correcte funcionament. Criteri d'amidament de projecte: Nombre d'unitats previstes, segons documentació gràfica de Projecte. Criteri de mesura d'obra: Es mesurarà el nombre d'unitats realment executades segons especificacions de Projecte.	1.120,40	MIL CENT VINT EUROS AMB QUARANTA CÈNTIMS
44	m Derivació individual monofàsica encastada per habitatge, delimitada entre la centralització de comptadors o la caixa de protecció i mesura i el quadre de comandament i protecció de cada usuari, formada per cables unipolars amb conductors de coure, H07Z1-K (AS) B2ca-s1a,d1,a1 3G16 mm², sent la seva tensió assignada de 450/750 V, sota tub protector flexible, corrugat, de PVC, amb IP545, de 40 mm de diàmetre. Inclús fil de comandament per a canvi de tarifa, accessoris i elements de subjecció. Totalment muntada, connexionada i provada. Inclou: Replanteig i traçat de la línia. Col·locació i fixació del tub. Estesa de cables. Connexionat. Criteri d'amidament de projecte: Longitud mesurada segons documentació gràfica de Projecte. Criteri de mesura d'obra: Es mesurarà la longitud realment executada segons especificacions de Projecte.	16,72	SETZE EUROS AMB SETANTA-DOS CÈNTIMS

DOCUMENT MEM	ÒRGAN SECRETARIA	REFERÈNCIA 2023/000004/3084
Codi Segur de Verificació: c124c750-56c6-4c67-88c3-15e66e693faf Origen: Administració Identificador document original: ES_L01170221_2023_18224808 Data d'impressió: 22/11/2023 19:10:48 Pàgina 175 de 377 SIGNATURES 1.- QUER SERRAT ANTONIO, 15/11/2023 17:53 2.- QUER SERRAT ANTONIO, 15/11/2023 17:53 3.- QUER SERRAT ANTONIO, 15/11/2023 17:54 4.- QUER SERRAT ANTONIO, 15/11/2023 17:54 5.- QUER SERRAT ANTONIO, 15/11/2023 17:54 6.- QUER SERRAT ANTONIO, 15/11/2023 17:55 7.- QUER SERRAT ANTONIO, 15/11/2023 17:55 8.- QUER SERRAT ANTONIO, 15/11/2023 17:56 9.- QUER SERRAT ANTONIO, 15/11/2023 17:56 10.- QUER SERRAT ANTONIO, 15/11/2023 17:56 11.- QUER SERRAT ANTONIO, 15/11/2023 17:56 12.- QUER SERRAT ANTONIO, 15/11/2023 17:57 13.- QUER SERRAT ANTONIO, 15/11/2023 17:57 14.- QUER SERRAT ANTONIO, 15/11/2023 17:58 15.- QUER SERRAT ANTONIO, 15/11/2023 17:58 16.- QUER SERRAT ANTONIO, 15/11/2023 17:58 17.- QUER SERRAT ANTONIO, 15/11/2023 17:59 18.- QUER SERRAT ANTONIO, 15/11/2023 17:59 19.- QUER SERRAT ANTONIO, 15/11/2023 18:00 20.- QUER SERRAT ANTONIO, 15/11/2023 18:00 21.- QUER SERRAT ANTONIO, 15/11/2023 18:01 22.- QUER SERRAT ANTONIO, 15/11/2023 18:01 23.- QUER SERRAT ANTONIO, 15/11/2023 18:02 24.- QUER SERRAT ANTONIO, 15/11/2023 18:02 25.- QUER SERRAT ANTONIO, 15/11/2023 18:03 26.- QUER SERRAT ANTONIO, 15/11/2023 18:04 27.- QUER SERRAT ANTONIO, 15/11/2023 18:04 28.- QUER SERRAT ANTONIO, 15/11/2023 18:05 29.- QUER SERRAT ANTONIO, 15/11/2023 18:05 30.- QUER SERRAT ANTONIO, 15/11/2023 18:06 31.- QUER SERRAT ANTONIO, 15/11/2023 18:07 32.- QUER SERRAT ANTONIO, 15/11/2023 18:08 33.- QUER SERRAT ANTONIO, 15/11/2023 18:08 34.- QUER SERRAT ANTONIO, 15/11/2023 18:09 35.- QUER SERRAT ANTONIO, 15/11/2023 18:10 36.- QUER SERRAT ANTONIO, 15/11/2023 18:11 37.- QUER SERRAT ANTONIO, 15/11/2023 18:12 38.- QUER SERRAT ANTONIO, 15/11/2023 18:12 39.- QUER SERRAT ANTONIO, 15/11/2023 18:13 40.- QUER SERRAT ANTONIO, 15/11/2023 18:14 41.- Oscar Aparicio Pedrosa (TCAT) (la Memòria Valorada ha estat aprovada per Decret d'alcaldia núm. 2023DECR002223 de data 16 de novembre de 2023.), 16/11/2023 11:30 42.- Yolanda Cuenca Bermúdez (TCAT) (DILIGÈNCIA per fer constar que la Memòria Valorada ha estat aprovada per Decret d'alcaldia núm. 2023DECR002223 de data 16 de novembre de 2023.), 16/11/2023 16:00		

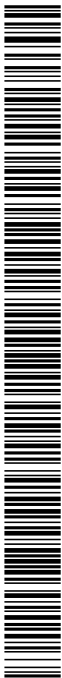

Quadre de preus nº 1			
Nº	Designació	Import	
		En xifra (Euros)	En lletra (Euros)
45	U Subministrament i instal·lació de centralització de comptadors sobre parament vertical, en habitació de comptadors, composta per: unitat funcional d'interruptor general de maniobra de 160 A; unitat funcional d'embarrat general de la concentració formada per 1 mòdul; unitat funcional de fusibles de seguretat formada per 3 mòduls; unitat funcional de mesura formada per 3 mòduls de comptadors monofàsics i 1 mòdul de comptadors trifàsics i mòdul de serveis generals amb seccionament; unitat funcional de comandament que conté els dispositius de comandament pel canvi de tarifa de cada subministrament; unitat funcional d'embarrat de protecció, borns de sortida i connexió a terra formada per 1 mòdul. Inclús connexions de la línia repartidora i de les derivacions individuals als seus corresponents borns i arrebossats, cablejat i quants accessoris siguin necessaris per a la seva correcta instal·lació. Totalment muntada, connexionada i provada. Inclou: Replanteig del conjunt prefabricat. Col·locació i anivellació del conjunt prefabricat. Fixació de mòduls al conjunt prefabricat. Connexionat. Criteri d'amidament de projecte: Nombre d'unitats previstes, segons documentació gràfica de Projecte. Criteri de mesura d'obra: Es mesurarà el nombre d'unitats realment executades segons especificacions de Projecte.	1.295,88	MIL DOS-CENTS NORANTA-CINC EUROS AMB VUITANTA-VUIT CÈNTIMS

DOCUMENT MEM	ÒRGAN SECRETARIA	REFERÈNCIA 2023/000004/3084
Codi Segur de Verificació: c124c750-56c6-4c67-88c3-15e66e693faf Origen: Administració Identificador document original: ES_L01170221_2023_18224808 Data d'impressió: 22/11/2023 19:10:48 Pàgina 176 de 377 SIGNATURES 1.- QUER SERRAT ANTONIO, 15/11/2023 17:53 2.- QUER SERRAT ANTONIO, 15/11/2023 17:53 3.- QUER SERRAT ANTONIO, 15/11/2023 17:54 4.- QUER SERRAT ANTONIO, 15/11/2023 17:54 5.- QUER SERRAT ANTONIO, 15/11/2023 17:54 6.- QUER SERRAT ANTONIO, 15/11/2023 17:55 7.- QUER SERRAT ANTONIO, 15/11/2023 17:55 8.- QUER SERRAT ANTONIO, 15/11/2023 17:56 9.- QUER SERRAT ANTONIO, 15/11/2023 17:56 10.- QUER SERRAT ANTONIO, 15/11/2023 17:56 11.- QUER SERRAT ANTONIO, 15/11/2023 17:56 12.- QUER SERRAT ANTONIO, 15/11/2023 17:57 13.- QUER SERRAT ANTONIO, 15/11/2023 17:57 14.- QUER SERRAT ANTONIO, 15/11/2023 17:58 15.- QUER SERRAT ANTONIO, 15/11/2023 17:58 16.- QUER SERRAT ANTONIO, 15/11/2023 17:58 17.- QUER SERRAT ANTONIO, 15/11/2023 17:59 18.- QUER SERRAT ANTONIO, 15/11/2023 17:59 19.- QUER SERRAT ANTONIO, 15/11/2023 18:00 20.- QUER SERRAT ANTONIO, 15/11/2023 18:00 21.- QUER SERRAT ANTONIO, 15/11/2023 18:01 22.- QUER SERRAT ANTONIO, 15/11/2023 18:01 23.- QUER SERRAT ANTONIO, 15/11/2023 18:02 24.- QUER SERRAT ANTONIO, 15/11/2023 18:02 25.- QUER SERRAT ANTONIO, 15/11/2023 18:03 26.- QUER SERRAT ANTONIO, 15/11/2023 18:04 27.- QUER SERRAT ANTONIO, 15/11/2023 18:04 28.- QUER SERRAT ANTONIO, 15/11/2023 18:05 29.- QUER SERRAT ANTONIO, 15/11/2023 18:05 30.- QUER SERRAT ANTONIO, 15/11/2023 18:06 31.- QUER SERRAT ANTONIO, 15/11/2023 18:07 32.- QUER SERRAT ANTONIO, 15/11/2023 18:08 33.- QUER SERRAT ANTONIO, 15/11/2023 18:08 34.- QUER SERRAT ANTONIO, 15/11/2023 18:09 35.- QUER SERRAT ANTONIO, 15/11/2023 18:10 36.- QUER SERRAT ANTONIO, 15/11/2023 18:11 37.- QUER SERRAT ANTONIO, 15/11/2023 18:12 38.- QUER SERRAT ANTONIO, 15/11/2023 18:12 39.- QUER SERRAT ANTONIO, 15/11/2023 18:13 40.- QUER SERRAT ANTONIO, 15/11/2023 18:14 41.- Oscar Aparicio Pedrosa (TCAT) (la Memòria Valorada ha estat aprovada per Decret d'alcaldia núm. 2023DECR002223 de data 16 de novembre de 2023.), 16/11/2023 11:30 42.- Yolanda Cuenca Bermúdez (TCAT) (DILIGÈNCIA per fer constar que la Memòria Valorada ha estat aprovada per Decret d'alcaldia núm. 2023DECR002223 de data 16 de novembre de 2023.), 16/11/2023 16:00		

Quadre de preus nº 1			
Nº	Designació	Import	
		En xifra (Euros)	En lletra (Euros)
46	U Xarxa elèctrica completa de distribució interior d'un habitatge d'edifici plurifamiliar amb grau d'electrificació elevada, amb les següents estances: vestibul, 2 passadissos de 10 m, menjador de 20 m², dormitori doble de 13 m², dormitori senzill de 8 m², bany, cuina de 8 m², composta dels següents elements: QUADRE GENERAL DE COMANDAMENT I PROTECCIÓ formada per caixa encastrable de material aïllant amb porta opaca, per a allotjament del interruptor de control de potència (ICP) (no inclòs en aquest preu) en compartiment independent i precintable i dels següents dispositius: 1 interruptor general automàtic (IGA) de tall omnipolar (2P), 3 interruptors diferencials, 1 interruptor automàtic magnetotèrmic de 10 A (C1), 1 interruptor automàtic magnetotèrmic de 16 A (C2), 1 interruptor automàtic magnetotèrmic de 25 A (C3), 3 interruptors automàtics magnetotèrmics de 16 A (C4), 1 interruptor automàtic magnetotèrmic de 16 A (C5), 1 interruptor automàtic magnetotèrmic de 16 A (C7), 2 interruptors automàtics magnetotèrmics de 25 A (C8), 1 interruptor automàtic magnetotèrmic de 16 A (C10); CIRCUITS INTERIORS: C1, il·luminació, H07V-K reacció al foc classe Eca 3G1,5 mm²; C2, preses de corrent d'ús general i frigorífic, H07V-K reacció al foc classe Eca 3G2,5 mm²; C3, cuina i forn, H07V-K reacció al foc classe Eca 3G6 mm²; C4, rentadora, rentavaixelles i termos elèctric (circuit independent per a cada aparell), H07V-K reacció al foc classe Eca 3G2,5 mm²; C5, preses de corrent dels banys i de cuina, H07V-K reacció al foc classe Eca 3G2,5 mm²; C7, del tipus C2, H07V-K reacció al foc classe Eca 3G2,5 mm²; 2 C8, calefacció elèctrica, H07V-K reacció al foc classe Eca 3G6 mm²; C10, assecadora, H07V-K reacció al foc classe Eca 3G2,5 mm²; MECANISMES gamma bàsica amb tecla o tapa i marc de color blanc i embellidor de color blanc. Inclús protecció mitjançant tub de PVC flexible, corrugat, per a canalització encastrada, estesa de cables en el seu interior, caixes de derivació amb tapes i reglets de connexió, caixes d'encastar amb cargols de fixació i quants accessoris siguin necessaris per a la seva correcta instal·lació. Totalment muntada, connexionada i provada. Inclou: Replanteig i traçat de conductes. Col·locació de la caixa per al quadre. Muntatge dels components. Col·locació i fixació dels tubs. Col·locació de caixes de derivació i d'encastar. Estesa i connexionat de cables. Col·locació de mecanismes. Criteri d'amidament de projecte: Nombre d'unitats previstes, segons documentació gràfica de Projecte. Criteri de mesura d'obra: Es mesurarà el nombre d'unitats realment executades segons especificacions de Projecte.	3.321,34	TRES MIL TRES-CENTS VINT-I-U EUROS AMB TRENTA-QUATRE CÈNTIMS

DOCUMENT MEM	ÒRGAN SECRETARIA	REFERÈNCIA 2023/000004/3084
Codi Segur de Verificació: c124c750-56c6-4c67-88c3-15e66e693faf Origen: Administració Identificador document original: ES_L01170221_2023_18224808 Data d'impressió: 22/11/2023 19:10:48 Pàgina 177 de 377 SIGNATURES 1.- QUER SERRAT ANTONIO, 15/11/2023 17:53 2.- QUER SERRAT ANTONIO, 15/11/2023 17:53 3.- QUER SERRAT ANTONIO, 15/11/2023 17:54 4.- QUER SERRAT ANTONIO, 15/11/2023 17:54 5.- QUER SERRAT ANTONIO, 15/11/2023 17:54 6.- QUER SERRAT ANTONIO, 15/11/2023 17:55 7.- QUER SERRAT ANTONIO, 15/11/2023 17:55 8.- QUER SERRAT ANTONIO, 15/11/2023 17:56 9.- QUER SERRAT ANTONIO, 15/11/2023 17:56 10.- QUER SERRAT ANTONIO, 15/11/2023 17:56 11.- QUER SERRAT ANTONIO, 15/11/2023 17:56 12.- QUER SERRAT ANTONIO, 15/11/2023 17:57 13.- QUER SERRAT ANTONIO, 15/11/2023 17:57 14.- QUER SERRAT ANTONIO, 15/11/2023 17:58 15.- QUER SERRAT ANTONIO, 15/11/2023 17:58 16.- QUER SERRAT ANTONIO, 15/11/2023 17:58 17.- QUER SERRAT ANTONIO, 15/11/2023 17:59 18.- QUER SERRAT ANTONIO, 15/11/2023 17:59 19.- QUER SERRAT ANTONIO, 15/11/2023 18:00 20.- QUER SERRAT ANTONIO, 15/11/2023 18:00 21.- QUER SERRAT ANTONIO, 15/11/2023 18:01 22.- QUER SERRAT ANTONIO, 15/11/2023 18:01 23.- QUER SERRAT ANTONIO, 15/11/2023 18:02 24.- QUER SERRAT ANTONIO, 15/11/2023 18:02 25.- QUER SERRAT ANTONIO, 15/11/2023 18:03 26.- QUER SERRAT ANTONIO, 15/11/2023 18:04 27.- QUER SERRAT ANTONIO, 15/11/2023 18:04 28.- QUER SERRAT ANTONIO, 15/11/2023 18:05 29.- QUER SERRAT ANTONIO, 15/11/2023 18:05 30.- QUER SERRAT ANTONIO, 15/11/2023 18:06 31.- QUER SERRAT ANTONIO, 15/11/2023 18:07 32.- QUER SERRAT ANTONIO, 15/11/2023 18:08 33.- QUER SERRAT ANTONIO, 15/11/2023 18:08 34.- QUER SERRAT ANTONIO, 15/11/2023 18:09 35.- QUER SERRAT ANTONIO, 15/11/2023 18:10 36.- QUER SERRAT ANTONIO, 15/11/2023 18:11 37.- QUER SERRAT ANTONIO, 15/11/2023 18:12 38.- QUER SERRAT ANTONIO, 15/11/2023 18:12 39.- QUER SERRAT ANTONIO, 15/11/2023 18:13 40.- QUER SERRAT ANTONIO, 15/11/2023 18:14 41.- Oscar Aparicio Pedrosa (TCAT) (la Memòria Valorada ha estat aprovada per Decret d'alcaldia núm. 2023DECR002223 de data 16 de novembre de 2023.), 16/11/2023 11:30 42.- Yolanda Cuenca Bermúdez (TCAT) (DILIGÈNCIA per fer constar que la Memòria Valorada ha estat aprovada per Decret d'alcaldia núm. 2023DECR002223 de data 16 de novembre de 2023.), 16/11/2023 16:00		



Quadre de preus nº 1			
Nº	Designació	Import	
		En xifra (Euros)	En lletra (Euros)
47	U Escamesa soterrada per a proveïment d'aigua potable de 6 m de longitud, que uneix la xarxa general de distribució d'aigua potable de l'empresa subministradora amb la instal·lació general de l'edifici, continua en tot el recorregut sense unions o ensamblatges intermedis no registrables, formada per tub de polietilè PE 100, de 63 mm de diàmetre exterior, PN=16 atm i 5,8 mm de gruix, col·locada sobre llit de sorra de 15 cm de gruix, en el fons de la rasa prèviament excavada, degudament compactada i anivellada amb picó vibrant de guiat manual, reblert lateral compactant fins als ronyons i posterior reblert amb la mateixa sorra fins a 10 cm per sobre la generatriu superior de la canonada; collaret de presa en càrrega col·locat sobre la xarxa general de distribució que serveix d'enllaç entre l'escamesa i la xarxa; clau de tall d'esfera de de diàmetre amb comandament de clau de quadrat col·locada mitjançant unió, situada al costat de l'edificació, fora dels límits de la propietat, allotjada en arqueta prefabricada de polipropilè de 40x40x40 cm, col·locat sobre solera de formigó en massa HM-20/P/20/X0 de 15 cm d'espessor. Inclús formigó en massa HM-20/P/20/X0 per a la posterior reposició del ferm existent, accessoris i peces especials. Criteri de valoració econòmica: El preu no inclou l'excavació ni el reblert principal. Inclou: Replanteig del recorregut de la connexió de servei, coordinat amb la resta d'instal·lacions o elements que puguin tenir interferències. Trencament del paviment amb compressor. Eliminació de les terres soltes del fons de l'excavació. Abocat i compactació del formigó en formació de solera. Col·locació de l'arqueta prefabricada. Abocat de la sorra en el fons de la rasa. Col·locació de la canonada. Muntatge de la clau de tall. Col·locació de la tapa. Execució del reblert envoltant. Acoblament de la connexió de servei amb la xarxa general del municipi. Reposició del ferm. Realització de proves de servei. Criteri d'amidament de projecte: Nombre d'unitats previstes, segons documentació gràfica de Projecte. Criteri de mesura d'obra: Es mesurarà el nombre d'unitats realment executades segons especificacions de Projecte.	606,31	SIS-CENTS SIS EUROS AMB TRENTA-U CÈNTIMS

DOCUMENT MEM	ÒRGAN SECRETARIA	REFERÈNCIA 2023/000004/3084
Codi Segur de Verificació: c124c750-56c6-4c67-88c3-15e66e693faf Origen: Administració Identificador document original: ES_L01170221_2023_18224808 Data d'impressió: 22/11/2023 19:10:48 Pàgina 178 de 377 SIGNATURES 1.- QUER SERRAT ANTONIO, 15/11/2023 17:53 2.- QUER SERRAT ANTONIO, 15/11/2023 17:53 3.- QUER SERRAT ANTONIO, 15/11/2023 17:54 4.- QUER SERRAT ANTONIO, 15/11/2023 17:54 5.- QUER SERRAT ANTONIO, 15/11/2023 17:54 6.- QUER SERRAT ANTONIO, 15/11/2023 17:55 7.- QUER SERRAT ANTONIO, 15/11/2023 17:55 8.- QUER SERRAT ANTONIO, 15/11/2023 17:56 9.- QUER SERRAT ANTONIO, 15/11/2023 17:56 10.- QUER SERRAT ANTONIO, 15/11/2023 17:56 11.- QUER SERRAT ANTONIO, 15/11/2023 17:56 12.- QUER SERRAT ANTONIO, 15/11/2023 17:57 13.- QUER SERRAT ANTONIO, 15/11/2023 17:57 14.- QUER SERRAT ANTONIO, 15/11/2023 17:58 15.- QUER SERRAT ANTONIO, 15/11/2023 17:58 16.- QUER SERRAT ANTONIO, 15/11/2023 17:58 17.- QUER SERRAT ANTONIO, 15/11/2023 17:59 18.- QUER SERRAT ANTONIO, 15/11/2023 17:59 19.- QUER SERRAT ANTONIO, 15/11/2023 18:00 20.- QUER SERRAT ANTONIO, 15/11/2023 18:00 21.- QUER SERRAT ANTONIO, 15/11/2023 18:01 22.- QUER SERRAT ANTONIO, 15/11/2023 18:01 23.- QUER SERRAT ANTONIO, 15/11/2023 18:02 24.- QUER SERRAT ANTONIO, 15/11/2023 18:02 25.- QUER SERRAT ANTONIO, 15/11/2023 18:03 26.- QUER SERRAT ANTONIO, 15/11/2023 18:04 27.- QUER SERRAT ANTONIO, 15/11/2023 18:04 28.- QUER SERRAT ANTONIO, 15/11/2023 18:05 29.- QUER SERRAT ANTONIO, 15/11/2023 18:05 30.- QUER SERRAT ANTONIO, 15/11/2023 18:06 31.- QUER SERRAT ANTONIO, 15/11/2023 18:07 32.- QUER SERRAT ANTONIO, 15/11/2023 18:08 33.- QUER SERRAT ANTONIO, 15/11/2023 18:08 34.- QUER SERRAT ANTONIO, 15/11/2023 18:09 35.- QUER SERRAT ANTONIO, 15/11/2023 18:10 36.- QUER SERRAT ANTONIO, 15/11/2023 18:11 37.- QUER SERRAT ANTONIO, 15/11/2023 18:12 38.- QUER SERRAT ANTONIO, 15/11/2023 18:12 39.- QUER SERRAT ANTONIO, 15/11/2023 18:13 40.- QUER SERRAT ANTONIO, 15/11/2023 18:14 41.- Oscar Aparicio Pedrosa (TCAT) (la Memòria Valorada ha estat aprovada per Decret d'alcaldia núm. 2023DECR002223 de data 16 de novembre de 2023.), 16/11/2023 11:30 42.- Yolanda Cuenca Bermúdez (TCAT) (DILIGÈNCIA per fer constar que la Memòria Valorada ha estat aprovada per Decret d'alcaldia núm. 2023DECR002223 de data 16 de novembre de 2023.), 16/11/2023 16:00		

Quadre de preus nº 1			
Nº	Designació	Import	
		En xifra (Euros)	En lletra (Euros)
48	U Bateria d'acer galvanitzat, de 2" DN 50 mm i sortides amb connexió embreada, per centralització d'un màxim de 4 comptadors de 1/2" DN 15 mm en dues files, amb clau de tall, claus d'entrada, aixetes de comprovació, vàlvules de retenció, claus de sortida, tirantets i quadre de classificació. Inclús suports per al col·lector i material auxiliar. Criteri de valoració econòmica: El preu no inclou els comptadors d'aigua. Inclou: Replanteig. Col·locació i fixació del suport de bateria. Col·locació i fixació d'accessoris i peces especials. Col·locació de la bateria. Col·locació del quadre de classificació. Connexionat i comprovació del seu correcte funcionament. Criteri d'amidament de projecte: Nombre d'unitats previstes, segons documentació gràfica de Projecte. Criteri de mesura d'obra: Es mesurarà el nombre d'unitats realment executades segons especificacions de Projecte.	515,61	CINC-CENTS QUINZE EUROS AMB SEIXANTA-U CÈNTIMS
49	U Comptador d'aigua freda de lectura directa, de raig simple, cabal nominal 1,5 m³/h, diàmetre 1/2", temperatura màxima 30°C, pressió màxima 16 bar, apte per a aigües molt dures, amb tapa, rècords de connexió i precinte. Inclou: Replanteig. Col·locació. Connexionat. Criteri d'amidament de projecte: Nombre d'unitats previstes, segons documentació gràfica de Projecte. Criteri de mesura d'obra: Es mesurarà el nombre d'unitats realment executades segons especificacions de Projecte.	50,41	CINQUANTA EUROS AMB QUARANTA-U CÈNTIMS
50	m Canonada per instal·lació interior, encastada en la paret, formada per tub de polietilè reticulat (PE-Xa), sèrie 5, de 16 mm de diàmetre exterior, PN=6 atm i 1,8 mm de gruix, subministrat en rotllos. Inclús material auxiliar para muntatge i subjecció a l'obra, accessoris i peces especials. Criteri de valoració econòmica: El preu no inclou les ajudes de paleta per a instal·lacions. Inclou: Replanteig. Col·locació i fixació de tub i accessoris. Realització de proves de servei. Criteri d'amidament de projecte: Longitud mesurada segons documentació gràfica de Projecte. Criteri de mesura d'obra: Es mesurarà la longitud realment executada segons especificacions de Projecte.	4,71	QUATRE EUROS AMB SETANTA-U CÈNTIMS
51	U Conjunt de dues vàlvules de tall d'esfera, rectes, de 16 mm de diàmetre, premuntades en caixa de plàstic, amb suports per a muntatge de la caixa i manetes per a les vàlvules. Inclou: Replanteig. Connexió de les vàlvules als tubs. Comprovació del seu correcte funcionament. Criteri d'amidament de projecte: Nombre d'unitats previstes, segons documentació gràfica de Projecte. Criteri de mesura d'obra: Es mesurarà el nombre d'unitats realment executades segons especificacions de Projecte.	149,23	CENT QUARANTA-NOU EUROS AMB VINT-I-TRES CÈNTIMS

DOCUMENT MEM	ÒRGAN SECRETARIA	REFERÈNCIA 2023/000004/3084
Codi Segur de Verificació: c124c750-56c6-4c67-88c3-15e66e693faf Origen: Administració Identificador document original: ES_L01170221_2023_18224808 Data d'impressió: 22/11/2023 19:10:48 Pàgina 179 de 377 SIGNATURES 1.- QUER SERRAT ANTONIO, 15/11/2023 17:53 2.- QUER SERRAT ANTONIO, 15/11/2023 17:53 3.- QUER SERRAT ANTONIO, 15/11/2023 17:54 4.- QUER SERRAT ANTONIO, 15/11/2023 17:54 5.- QUER SERRAT ANTONIO, 15/11/2023 17:54 6.- QUER SERRAT ANTONIO, 15/11/2023 17:55 7.- QUER SERRAT ANTONIO, 15/11/2023 17:55 8.- QUER SERRAT ANTONIO, 15/11/2023 17:56 9.- QUER SERRAT ANTONIO, 15/11/2023 17:56 10.- QUER SERRAT ANTONIO, 15/11/2023 17:56 11.- QUER SERRAT ANTONIO, 15/11/2023 17:56 12.- QUER SERRAT ANTONIO, 15/11/2023 17:57 13.- QUER SERRAT ANTONIO, 15/11/2023 17:57 14.- QUER SERRAT ANTONIO, 15/11/2023 17:58 15.- QUER SERRAT ANTONIO, 15/11/2023 17:58 16.- QUER SERRAT ANTONIO, 15/11/2023 17:58 17.- QUER SERRAT ANTONIO, 15/11/2023 17:59 18.- QUER SERRAT ANTONIO, 15/11/2023 17:59 19.- QUER SERRAT ANTONIO, 15/11/2023 18:00 20.- QUER SERRAT ANTONIO, 15/11/2023 18:00 21.- QUER SERRAT ANTONIO, 15/11/2023 18:01 22.- QUER SERRAT ANTONIO, 15/11/2023 18:01 23.- QUER SERRAT ANTONIO, 15/11/2023 18:02 24.- QUER SERRAT ANTONIO, 15/11/2023 18:02 25.- QUER SERRAT ANTONIO, 15/11/2023 18:03 26.- QUER SERRAT ANTONIO, 15/11/2023 18:04 27.- QUER SERRAT ANTONIO, 15/11/2023 18:04 28.- QUER SERRAT ANTONIO, 15/11/2023 18:05 29.- QUER SERRAT ANTONIO, 15/11/2023 18:05 30.- QUER SERRAT ANTONIO, 15/11/2023 18:06 31.- QUER SERRAT ANTONIO, 15/11/2023 18:07 32.- QUER SERRAT ANTONIO, 15/11/2023 18:08 33.- QUER SERRAT ANTONIO, 15/11/2023 18:08 34.- QUER SERRAT ANTONIO, 15/11/2023 18:09 35.- QUER SERRAT ANTONIO, 15/11/2023 18:10 36.- QUER SERRAT ANTONIO, 15/11/2023 18:11 37.- QUER SERRAT ANTONIO, 15/11/2023 18:12 38.- QUER SERRAT ANTONIO, 15/11/2023 18:12 39.- QUER SERRAT ANTONIO, 15/11/2023 18:13 40.- QUER SERRAT ANTONIO, 15/11/2023 18:14 41.- Oscar Aparicio Pedrosa (TCAT) (la Memòria Valorada ha estat aprovada per Decret d'alcaldia núm. 2023DECR002223 de data 16 de novembre de 2023.), 16/11/2023 11:30 42.- Yolanda Cuenca Bermúdez (TCAT) (DILIGÈNCIA per fer constar que la Memòria Valorada ha estat aprovada per Decret d'alcaldia núm. 2023DECR002223 de data 16 de novembre de 2023.), 16/11/2023 16:00		

Quadre de preus nº 1			
Nº	Designació	Import	
		En xifra (Euros)	En lletra (Euros)
52	U Col·lector de plàstic (PPSU), en H, amb entrada de 20 mm de diàmetre i tres derivacions, una de 20 mm i dues de 16 mm de diàmetre. Inclou: Replanteig. Col·locació del col·lector. Connexionat de canonades. Comprovació del seu correcte funcionament. Criteri d'amidament de projecte: Nombre d'unitats previstes, segons documentació gràfica de Projecte. Criteri de mesura d'obra: Es mesurarà el nombre d'unitats realment executades segons especificacions de Projecte.	19,75	DINOU EUROS AMB SETANTA-CINC CÈNTIMS
53	U Instal·lació interior de fontaneria per cambra de bany amb dotació per: vàter, lavabo senzill, dutxa amb columna, realitzada amb tub de polietilè reticulat (PE-X), per la xarxa d'aigua freda i calenta que connecta la derivació particular o una de les seves ramificacions amb cadascun dels aparells sanitaris, amb els diàmetres necessaris per cada punt de servei. Inclús claus de pas de cambra humida per al tall del subministrament d'aigua, de polietilè reticulat (PE-X), material auxiliar para muntatge i subjecció a l'obra, derivació particular, accessoris de derivacions. Criteri de valoració econòmica: El preu no inclou les ajudes de paleta per a instal·lacions. Inclou: Replanteig. Col·locació i fixació de canonades i claus. Realització de proves de servei. Criteri d'amidament de projecte: Nombre d'unitats previstes, segons documentació gràfica de Projecte. Criteri de mesura d'obra: Es mesurarà el nombre d'unitats realment executades segons especificacions de Projecte.	566,27	CINC-CENTS SEIXANTA-SIS EUROS AMB VINT-I-SET CÈNTIMS
54	U Instal·lació interior de fontaneria per cuina amb dotació per: aigüera, presa i aixeta de pas per rentavaixelles, realitzada amb tub de polietilè reticulat (PE-X), per la xarxa d'aigua freda i calenta que connecta la derivació particular o una de les seves ramificacions amb cadascun dels aparells sanitaris, amb els diàmetres necessaris per cada punt de servei. Inclús claus de pas de cambra humida per al tall del subministrament d'aigua, de polietilè reticulat (PE-X), material auxiliar para muntatge i subjecció a l'obra, derivació particular, accessoris de derivacions. Criteri de valoració econòmica: El preu no inclou les ajudes de paleta per a instal·lacions. Inclou: Replanteig. Col·locació i fixació de canonades i claus. Realització de proves de servei. Criteri d'amidament de projecte: Nombre d'unitats previstes, segons documentació gràfica de Projecte. Criteri de mesura d'obra: Es mesurarà el nombre d'unitats realment executades segons especificacions de Projecte.	399,23	TRES-CENTS NORANTA-NOU EUROS AMB VINT-I-TRES CÈNTIMS

DOCUMENT MEM	ÒRGAN SECRETARIA	REFERÈNCIA 2023/000004/3084
Codi Segur de Verificació: c124c750-56c6-4c67-88c3-15e66e693faf Origen: Administració Identificador document original: ES_L01170221_2023_18224808 Data d'impressió: 22/11/2023 19:10:48 Pàgina 180 de 377 SIGNATURES 1.- QUER SERRAT ANTONIO, 15/11/2023 17:53 2.- QUER SERRAT ANTONIO, 15/11/2023 17:53 3.- QUER SERRAT ANTONIO, 15/11/2023 17:54 4.- QUER SERRAT ANTONIO, 15/11/2023 17:54 5.- QUER SERRAT ANTONIO, 15/11/2023 17:54 6.- QUER SERRAT ANTONIO, 15/11/2023 17:55 7.- QUER SERRAT ANTONIO, 15/11/2023 17:55 8.- QUER SERRAT ANTONIO, 15/11/2023 17:56 9.- QUER SERRAT ANTONIO, 15/11/2023 17:56 10.- QUER SERRAT ANTONIO, 15/11/2023 17:56 11.- QUER SERRAT ANTONIO, 15/11/2023 17:56 12.- QUER SERRAT ANTONIO, 15/11/2023 17:57 13.- QUER SERRAT ANTONIO, 15/11/2023 17:57 14.- QUER SERRAT ANTONIO, 15/11/2023 17:58 15.- QUER SERRAT ANTONIO, 15/11/2023 17:58 16.- QUER SERRAT ANTONIO, 15/11/2023 17:58 17.- QUER SERRAT ANTONIO, 15/11/2023 17:59 18.- QUER SERRAT ANTONIO, 15/11/2023 17:59 19.- QUER SERRAT ANTONIO, 15/11/2023 18:00 20.- QUER SERRAT ANTONIO, 15/11/2023 18:00 21.- QUER SERRAT ANTONIO, 15/11/2023 18:01 22.- QUER SERRAT ANTONIO, 15/11/2023 18:01 23.- QUER SERRAT ANTONIO, 15/11/2023 18:02 24.- QUER SERRAT ANTONIO, 15/11/2023 18:02 25.- QUER SERRAT ANTONIO, 15/11/2023 18:03 26.- QUER SERRAT ANTONIO, 15/11/2023 18:04 27.- QUER SERRAT ANTONIO, 15/11/2023 18:04 28.- QUER SERRAT ANTONIO, 15/11/2023 18:05 29.- QUER SERRAT ANTONIO, 15/11/2023 18:05 30.- QUER SERRAT ANTONIO, 15/11/2023 18:06 31.- QUER SERRAT ANTONIO, 15/11/2023 18:07 32.- QUER SERRAT ANTONIO, 15/11/2023 18:08 33.- QUER SERRAT ANTONIO, 15/11/2023 18:08 34.- QUER SERRAT ANTONIO, 15/11/2023 18:09 35.- QUER SERRAT ANTONIO, 15/11/2023 18:10 36.- QUER SERRAT ANTONIO, 15/11/2023 18:11 37.- QUER SERRAT ANTONIO, 15/11/2023 18:12 38.- QUER SERRAT ANTONIO, 15/11/2023 18:12 39.- QUER SERRAT ANTONIO, 15/11/2023 18:13 40.- QUER SERRAT ANTONIO, 15/11/2023 18:14 41.- Oscar Aparicio Pedrosa (TCAT) (la Memòria Valorada ha estat aprovada per Decret d'alcaldia núm. 2023DECR002223 de data 16 de novembre de 2023.), 16/11/2023 11:30 42.- Yolanda Cuenca Bermúdez (TCAT) (DILIGÈNCIA per fer constar que la Memòria Valorada ha estat aprovada per Decret d'alcaldia núm. 2023DECR002223 de data 16 de novembre de 2023.), 16/11/2023 16:00		


Quadre de preus nº 1			
Nº	Designació	Import	
		En xifra (Euros)	En lletra (Euros)
55	U Instal·lació interior de fontaneria per usos complementaris amb dotació per: safareig, presa i clau de pas per rentadora, realitzada amb tub de polietilè reticulat (PE-X), per la xarxa d'aigua freda i calenta que connecta la derivació particular o una de les seves ramificacions amb cadascun dels aparells sanitaris, amb els diàmetres necessaris per cada punt de servei. Inclús claus de pas de cambra humida per al tall del subministrament d'aigua, de polietilè reticulat (PE-X), material auxiliar para muntatge i subjecció a l'obra, derivació particular, accessoris de derivacions. Criteri de valoració econòmica: El preu no inclou les ajudes de paleta per a instal·lacions. Inclou: Replanteig. Col·locació i fixació de canonades i claus. Realització de proves de servei. Criteri d'amidament de projecte: Nombre d'unitats previstes, segons documentació gràfica de Projecte. Criteri de mesura d'obra: Es mesurarà el nombre d'unitats realment executades segons especificacions de Projecte.	557,20	CINC-CENTS CINQUANTA-SET EUROS AMB VINT CÈNTIMS
56	m Canonada per a muntant de fontaneria, encastrada en la paret, formada per tub d'acer galvanitzat estirat sense soldadura, sèrie M, de 1" DN 25 mm de diàmetre i 3,2 mm de gruix. Inclús material auxiliar para muntatge i subjecció a l'obra, accessoris i peces especials. Criteri de valoració econòmica: El preu no inclou les ajudes de paleta per a instal·lacions. Inclou: Replanteig. Col·locació i fixació de tubs, accessoris i peces especials. Realització de proves de servei. Criteri d'amidament de projecte: Longitud mesurada segons documentació gràfica de Projecte. Criteri de mesura d'obra: Es mesurarà la longitud realment executada segons especificacions de Projecte.	33,36	TRENTA-TRES EUROS AMB TRENTA-SIS CÈNTIMS
57	U L·luminària circular fixa de sostre tipus Downlight o ull de bou, no regulable, de 18 W, alimentació a 220/240 V i 50-60 Hz, de 125 mm de diàmetre d'encastament i 110 mm d'altura, amb llum LED no reemplaçable, temperatura de color 3000 K, òptica formada per reflector recobert amb alumini vaporitzat, acabat molt brillant, d'alt rendiment, feix de llum extensiu 66°, cercle embellidor de plàstic, acabat termoesmaltat, de color blanc, index d'enlluernament unificat menor de 19, index de reproducció cromàtica major de 80, flux lluminós 882 lúmens, grau de protecció IP40, amb fleixos de fixació. Instal·lació encastrada. Inclou: Replanteig. Muntatge, connexionat i comprovació del seu correcte funcionament. Criteri d'amidament de projecte: Nombre d'unitats previstes, segons documentació gràfica de Projecte. Criteri de mesura d'obra: Es mesurarà el nombre d'unitats realment executades segons especificacions de Projecte.	45,40	QUARANTA-CINC EUROS AMB QUARANTA CÈNTIMS

DOCUMENT MEM	ÒRGAN SECRETARIA	REFERÈNCIA 2023/000004/3084
Codi Segur de Verificació: c124c750-56c6-4c67-88c3-15e66e693faf Origen: Administració Identificador document original: ES_L01170221_2023_18224808 Data d'impressió: 22/11/2023 19:10:48 Pàgina 181 de 377 SIGNATURES 1.- QUER SERRAT ANTONIO, 15/11/2023 17:53 2.- QUER SERRAT ANTONIO, 15/11/2023 17:53 3.- QUER SERRAT ANTONIO, 15/11/2023 17:54 4.- QUER SERRAT ANTONIO, 15/11/2023 17:54 5.- QUER SERRAT ANTONIO, 15/11/2023 17:54 6.- QUER SERRAT ANTONIO, 15/11/2023 17:55 7.- QUER SERRAT ANTONIO, 15/11/2023 17:55 8.- QUER SERRAT ANTONIO, 15/11/2023 17:56 9.- QUER SERRAT ANTONIO, 15/11/2023 17:56 10.- QUER SERRAT ANTONIO, 15/11/2023 17:56 11.- QUER SERRAT ANTONIO, 15/11/2023 17:56 12.- QUER SERRAT ANTONIO, 15/11/2023 17:57 13.- QUER SERRAT ANTONIO, 15/11/2023 17:57 14.- QUER SERRAT ANTONIO, 15/11/2023 17:58 15.- QUER SERRAT ANTONIO, 15/11/2023 17:58 16.- QUER SERRAT ANTONIO, 15/11/2023 17:58 17.- QUER SERRAT ANTONIO, 15/11/2023 17:59 18.- QUER SERRAT ANTONIO, 15/11/2023 17:59 19.- QUER SERRAT ANTONIO, 15/11/2023 18:00 20.- QUER SERRAT ANTONIO, 15/11/2023 18:00 21.- QUER SERRAT ANTONIO, 15/11/2023 18:01 22.- QUER SERRAT ANTONIO, 15/11/2023 18:01 23.- QUER SERRAT ANTONIO, 15/11/2023 18:02 24.- QUER SERRAT ANTONIO, 15/11/2023 18:02 25.- QUER SERRAT ANTONIO, 15/11/2023 18:03 26.- QUER SERRAT ANTONIO, 15/11/2023 18:04 27.- QUER SERRAT ANTONIO, 15/11/2023 18:04 28.- QUER SERRAT ANTONIO, 15/11/2023 18:05 29.- QUER SERRAT ANTONIO, 15/11/2023 18:05 30.- QUER SERRAT ANTONIO, 15/11/2023 18:06 31.- QUER SERRAT ANTONIO, 15/11/2023 18:07 32.- QUER SERRAT ANTONIO, 15/11/2023 18:08 33.- QUER SERRAT ANTONIO, 15/11/2023 18:08 34.- QUER SERRAT ANTONIO, 15/11/2023 18:09 35.- QUER SERRAT ANTONIO, 15/11/2023 18:10 36.- QUER SERRAT ANTONIO, 15/11/2023 18:11 37.- QUER SERRAT ANTONIO, 15/11/2023 18:12 38.- QUER SERRAT ANTONIO, 15/11/2023 18:12 39.- QUER SERRAT ANTONIO, 15/11/2023 18:13 40.- QUER SERRAT ANTONIO, 15/11/2023 18:14 41.- Oscar Aparicio Pedrosa (TCAT) (la Memòria Valorada ha estat aprovada per Decret d'alcaldia núm. 2023DECR002223 de data 16 de novembre de 2023.), 16/11/2023 11:30 42.- Yolanda Cuenca Bermúdez (TCAT) (DILIGÈNCIA per fer constar que la Memòria Valorada ha estat aprovada per Decret d'alcaldia núm. 2023DECR002223 de data 16 de novembre de 2023.), 16/11/2023 16:00		



Quadre de preus nº 1			
Nº	Designació	Import	
		En xifra (Euros)	En lletra (Euros)
58	U Aplic, de 250 mm de diàmetre i 49 mm d'altura, de 15 W, alimentació a 220/240 V i 50-60 Hz, amb llum LED no reemplaçable, temperatura de color 4000 K, amb cos de plàstic color blanc, feix de llum extensiu 120° i difusor de policarbonat òpal, index d'enlluernament unificat menor de 19, index de reproducció cromàtica major de 80, flux lluminós 1050 lúmens, grau de protecció IP44, amb detector de moviment. Instal·lació en superfície. Inclou: Replanteig. Muntatge, connexionat i comprovació del seu correcte funcionament. Criteri d'amidament de projecte: Nombre d'unitats previstes, segons documentació gràfica de Projecte. Criteri de mesura d'obra: Es mesurarà el nombre d'unitats realment executades segons especificacions de Projecte.	52,41	CINQUANTA-DOS EUROS AMB QUARANTA-U CÈNTIMS
59	U Aplic, de 102x175x29 mm, de 10 W, alimentació a 220/240 V i 50-60 Hz, amb llum LED no reemplaçable, temperatura de color 3000 K, amb cos d'alumini acabat lacat color blanc, feix de llum extensiu 120° i difusor de policarbonat òpal, index d'enlluernament unificat menor de 19, index de reproducció cromàtica major de 80, flux lluminós 1200 lúmens, grau de protecció IP65. Instal·lació en superfície. Inclou: Replanteig. Muntatge, connexionat i comprovació del seu correcte funcionament. Criteri d'amidament de projecte: Nombre d'unitats previstes, segons documentació gràfica de Projecte. Criteri de mesura d'obra: Es mesurarà el nombre d'unitats realment executades segons especificacions de Projecte.	32,53	TRENTA-DOS EUROS AMB CINQUANTA-TRES CÈNTIMS
60	U Treballs d'instal·lacions de la xarxa de telecomunicacions en l'adequació dels 2 habitatges, segons plànols de projecte. Es preveu la instal·lació d'una antena al a coberta, i els corresponents tubs i cablejat a cada entitat, així com preses de senyal. Es preveu també l'escomesa de d'internet i telefonia des del carrer, fins a un armari de distribució interior i d'aquí a cada entitat, preveient també una presa en el garatge i cada habitatge, segons plànols de projecte, incloent preses, tubs, cablejat,... Inclou p/p de material auxiliar per a muntatge i subjecció a l'obra, accessoris i peces especials, així com caixes, mecanismes, cablejat... Totalment muntada, connexionada i provada, tot segons plànols de projecte. Sense incloure ajudes de paletaeria.	3.092,80	TRES MIL NORANTA-DOS EUROS AMB VUITANTA CÈNTIMS

DOCUMENT MEM	ÒRGAN SECRETARIA	REFERÈNCIA 2023/000004/3084
Codi Segur de Verificació: c124c750-56c6-4c67-88c3-15e66e693faf Origen: Administració Identificador document original: ES_L01170221_2023_18224808 Data d'impressió: 22/11/2023 19:10:48 Pàgina 182 de 377 SIGNATURES 1.- QUER SERRAT ANTONIO, 15/11/2023 17:53 2.- QUER SERRAT ANTONIO, 15/11/2023 17:53 3.- QUER SERRAT ANTONIO, 15/11/2023 17:54 4.- QUER SERRAT ANTONIO, 15/11/2023 17:54 5.- QUER SERRAT ANTONIO, 15/11/2023 17:54 6.- QUER SERRAT ANTONIO, 15/11/2023 17:55 7.- QUER SERRAT ANTONIO, 15/11/2023 17:55 8.- QUER SERRAT ANTONIO, 15/11/2023 17:56 9.- QUER SERRAT ANTONIO, 15/11/2023 17:56 10.- QUER SERRAT ANTONIO, 15/11/2023 17:56 11.- QUER SERRAT ANTONIO, 15/11/2023 17:56 12.- QUER SERRAT ANTONIO, 15/11/2023 17:57 13.- QUER SERRAT ANTONIO, 15/11/2023 17:57 14.- QUER SERRAT ANTONIO, 15/11/2023 17:58 15.- QUER SERRAT ANTONIO, 15/11/2023 17:58 16.- QUER SERRAT ANTONIO, 15/11/2023 17:58 17.- QUER SERRAT ANTONIO, 15/11/2023 17:59 18.- QUER SERRAT ANTONIO, 15/11/2023 17:59 19.- QUER SERRAT ANTONIO, 15/11/2023 18:00 20.- QUER SERRAT ANTONIO, 15/11/2023 18:00 21.- QUER SERRAT ANTONIO, 15/11/2023 18:01 22.- QUER SERRAT ANTONIO, 15/11/2023 18:01 23.- QUER SERRAT ANTONIO, 15/11/2023 18:02 24.- QUER SERRAT ANTONIO, 15/11/2023 18:02 25.- QUER SERRAT ANTONIO, 15/11/2023 18:03 26.- QUER SERRAT ANTONIO, 15/11/2023 18:04 27.- QUER SERRAT ANTONIO, 15/11/2023 18:04 28.- QUER SERRAT ANTONIO, 15/11/2023 18:05 29.- QUER SERRAT ANTONIO, 15/11/2023 18:05 30.- QUER SERRAT ANTONIO, 15/11/2023 18:06 31.- QUER SERRAT ANTONIO, 15/11/2023 18:07 32.- QUER SERRAT ANTONIO, 15/11/2023 18:08 33.- QUER SERRAT ANTONIO, 15/11/2023 18:08 34.- QUER SERRAT ANTONIO, 15/11/2023 18:09 35.- QUER SERRAT ANTONIO, 15/11/2023 18:10 36.- QUER SERRAT ANTONIO, 15/11/2023 18:11 37.- QUER SERRAT ANTONIO, 15/11/2023 18:12 38.- QUER SERRAT ANTONIO, 15/11/2023 18:12 39.- QUER SERRAT ANTONIO, 15/11/2023 18:13 40.- QUER SERRAT ANTONIO, 15/11/2023 18:14 41.- Oscar Aparicio Pedrosa (TCAT) (la Memòria Valorada ha estat aprovada per Decret d'alcaldia núm. 2023DECR002223 de data 16 de novembre de 2023.), 16/11/2023 11:30 42.- Yolanda Cuenca Bermúdez (TCAT) (DILIGÈNCIA per fer constar que la Memòria Valorada ha estat aprovada per Decret d'alcaldia núm. 2023DECR002223 de data 16 de novembre de 2023.), 16/11/2023 16:00		

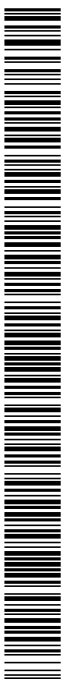


Quadre de preus nº 1			
Nº	Designació	Import	
		En xifra (Euros)	En lletra (Euros)
61	m Baixant interior insonoritzada de la xarxa d'evacuació d'aigües residuals, formada per tub de polipropilè, de 110 mm de diàmetre i 3,4 mm de gruix; unió a pressió amb junta elàstica. Inclús, material auxiliar para muntatge i subjecció a l'obra, accessoris i peces especials. Inclou: Replanteig del recorregut del baixant i de la situació dels elements de subjecció. Presentació en sec dels tubs. Fixació del material auxiliar per a muntatge i subjecció a l'obra. Muntatge, connexionat i comprovació del seu correcte funcionament. Realització de proves de servei. Criteri d'amidament de projecte: Longitud mesurada segons documentació gràfica de Projecte. Criteri de mesura d'obra: Es mesurarà la longitud realment executada segons especificacions de Projecte.	121,92	CENT VINT-I-U EUROS AMB NORANTA-DOS CÈNTIMS
62	U Vàlvula de ventilació de PVC, de 110 mm de diàmetre, per a canonada de ventilació primària o secundària, connectada a l'extrem superior del baixant amb unió enganxada amb adhesiu. Inclús líquid netejador i adhesiu per a tubs i accessoris de PVC. Inclou: Replanteig. Muntatge i connexionat. Criteri d'amidament de projecte: Nombre d'unitats previstes, segons documentació gràfica de Projecte. Criteri de mesura d'obra: Es mesurarà el nombre d'unitats realment executades segons especificacions de Projecte.	78,47	SETANTA-VUIT EUROS AMB QUARANTA-SET CÈNTIMS
63	U Xarxa interior d'evacuació insonoritzada, per cambra de bany amb dotació per: vàter, lavabo senzill, dutxa amb columna, bidet, realitzada amb tub de polipropilè amb nivell d'insonorització mig per la xarxa de desguàs que connecten l'evacuació dels aparells amb la caixa sifònica i amb la baixant, amb els diàmetres necessaris per cada punt de servei, i caixa sifònica de PVC, insonoritzat, de 110 mm de diàmetre, amb tapa cega d'acer inoxidable. Inclús, material auxiliar per a muntatge i subjecció a la obra, accessoris i peces especials. Inclou: Replanteig. Presentació en sec dels tubs. Fixació del material auxiliar per a muntatge i subjecció a l'obra. Col·locació de la caixa sifònica. Muntatge, connexionat i comprovació del seu correcte funcionament. Realització de proves de servei. Criteri d'amidament de projecte: Nombre d'unitats previstes, segons documentació gràfica de Projecte. Criteri de mesura d'obra: Es mesurarà el nombre d'unitats realment executades segons especificacions de Projecte.	733,26	SET-CENTS TRENTA-TRES EUROS AMB VINT-I-SIS CÈNTIMS

DOCUMENT MEM	ÒRGAN SECRETARIA	REFERÈNCIA 2023/000004/3084
Codi Segur de Verificació: c124c750-56c6-4c67-88c3-15e66e693faf Origen: Administració Identificador document original: ES_L01170221_2023_18224808 Data d'impressió: 22/11/2023 19:10:48 Pàgina 183 de 377 SIGNATURES 1.- QUER SERRAT ANTONIO, 15/11/2023 17:53 2.- QUER SERRAT ANTONIO, 15/11/2023 17:53 3.- QUER SERRAT ANTONIO, 15/11/2023 17:54 4.- QUER SERRAT ANTONIO, 15/11/2023 17:54 5.- QUER SERRAT ANTONIO, 15/11/2023 17:54 6.- QUER SERRAT ANTONIO, 15/11/2023 17:55 7.- QUER SERRAT ANTONIO, 15/11/2023 17:55 8.- QUER SERRAT ANTONIO, 15/11/2023 17:56 9.- QUER SERRAT ANTONIO, 15/11/2023 17:56 10.- QUER SERRAT ANTONIO, 15/11/2023 17:56 11.- QUER SERRAT ANTONIO, 15/11/2023 17:56 12.- QUER SERRAT ANTONIO, 15/11/2023 17:57 13.- QUER SERRAT ANTONIO, 15/11/2023 17:57 14.- QUER SERRAT ANTONIO, 15/11/2023 17:58 15.- QUER SERRAT ANTONIO, 15/11/2023 17:58 16.- QUER SERRAT ANTONIO, 15/11/2023 17:58 17.- QUER SERRAT ANTONIO, 15/11/2023 17:59 18.- QUER SERRAT ANTONIO, 15/11/2023 17:59 19.- QUER SERRAT ANTONIO, 15/11/2023 18:00 20.- QUER SERRAT ANTONIO, 15/11/2023 18:00 21.- QUER SERRAT ANTONIO, 15/11/2023 18:01 22.- QUER SERRAT ANTONIO, 15/11/2023 18:01 23.- QUER SERRAT ANTONIO, 15/11/2023 18:02 24.- QUER SERRAT ANTONIO, 15/11/2023 18:02 25.- QUER SERRAT ANTONIO, 15/11/2023 18:03 26.- QUER SERRAT ANTONIO, 15/11/2023 18:04 27.- QUER SERRAT ANTONIO, 15/11/2023 18:04 28.- QUER SERRAT ANTONIO, 15/11/2023 18:05 29.- QUER SERRAT ANTONIO, 15/11/2023 18:05 30.- QUER SERRAT ANTONIO, 15/11/2023 18:06 31.- QUER SERRAT ANTONIO, 15/11/2023 18:07 32.- QUER SERRAT ANTONIO, 15/11/2023 18:08 33.- QUER SERRAT ANTONIO, 15/11/2023 18:08 34.- QUER SERRAT ANTONIO, 15/11/2023 18:09 35.- QUER SERRAT ANTONIO, 15/11/2023 18:10 36.- QUER SERRAT ANTONIO, 15/11/2023 18:11 37.- QUER SERRAT ANTONIO, 15/11/2023 18:12 38.- QUER SERRAT ANTONIO, 15/11/2023 18:12 39.- QUER SERRAT ANTONIO, 15/11/2023 18:13 40.- QUER SERRAT ANTONIO, 15/11/2023 18:14 41.- Oscar Aparicio Pedrosa (TCAT) (la Memòria Valorada ha estat aprovada per Decret d'alcaldia núm. 2023DECR002223 de data 16 de novembre de 2023.), 16/11/2023 11:30 42.- Yolanda Cuenca Bermúdez (TCAT) (DILIGÈNCIA per fer constar que la Memòria Valorada ha estat aprovada per Decret d'alcaldia núm. 2023DECR002223 de data 16 de novembre de 2023.), 16/11/2023 16:00		

Quadre de preus nº 1			
Nº	Designació	Import	
		En xifra (Euros)	En lletra (Euros)
64	U Xarxa interior d'evacuació insonoritzada, per cuina amb dotació per: aigüera, presa de desguàs per a rentavaixelles, realitzada amb tub de polipropilè amb nivell d'insonorització mig per la xarxa de desguàs que connecten l'evacuació dels aparells amb la baixant, amb els diàmetres necessaris per cada punt de servei. Inclús, material auxiliar per a muntatge i subjecció a la obra, accessoris i peces especials. Inclou: Replanteig del recorregut de la canonada i de la situació dels elements de subjecció. Presentació en sec dels tubs. Fixació del material auxiliar per a muntatge i subjecció a l'obra. Muntatge, connexionat i comprovació del seu correcte funcionament. Realització de proves de servei. Criteri d'amidament de projecte: Nombre d'unitats previstes, segons documentació gràfica de Projecte. Criteri de mesura d'obra: Es mesurarà el nombre d'unitats realment executades segons especificacions de Projecte.	294,20	DOS-CENTS NORANTA-QUATRE EUROS AMB VINT CÈNTIMS
65	U Xarxa interior d'evacuació insonoritzada, per usos complementaris amb dotació per: safareig, presa de desguàs per a rentadora, realitzada amb tub de polipropilè amb nivell d'insonorització mig per la xarxa de desguàs que connecten l'evacuació dels aparells amb la baixant, amb els diàmetres necessaris per cada punt de servei. Inclús, material auxiliar per a muntatge i subjecció a la obra, accessoris i peces especials. Inclou: Replanteig del recorregut de la canonada i de la situació dels elements de subjecció. Presentació en sec dels tubs. Fixació del material auxiliar per a muntatge i subjecció a l'obra. Muntatge, connexionat i comprovació del seu correcte funcionament. Realització de proves de servei. Criteri d'amidament de projecte: Nombre d'unitats previstes, segons documentació gràfica de Projecte. Criteri de mesura d'obra: Es mesurarà el nombre d'unitats realment executades segons especificacions de Projecte.	294,20	DOS-CENTS NORANTA-QUATRE EUROS AMB VINT CÈNTIMS
66	Ud Campana extractora con chimenea con 1 motor tangencial, con compuerta antirretorno y tramo de conexión de tubo flexible de aluminio a conducto de extracción para salida de humos. Incluso elementos de fijación. Incluye: Replanteo mediante plantilla. Colocación y fijación. Conexión y comprobación de su correcto funcionamiento. Criterio de medición de proyecto: Número de unidades previstas, según documentación gráfica de Proyecto. Criterio de medición de obra: Se medirá el número de unidades realmente ejecutadas según especificaciones de Proyecto.	294,69	DOS-CENTS NORANTA-QUATRE EUROS AMB SEIXANTA-NOU CÈNTIMS

DOCUMENT MEM	ÒRGAN SECRETARIA	REFERÈNCIA 2023/000004/3084
Codi Segur de Verificació: c124c750-56c6-4c67-88c3-15e66e693faf Origen: Administració Identificador document original: ES_L01170221_2023_18224808 Data d'impressió: 22/11/2023 19:10:48 Pàgina 184 de 377 SIGNATURES 1.- QUER SERRAT ANTONIO, 15/11/2023 17:53 2.- QUER SERRAT ANTONIO, 15/11/2023 17:53 3.- QUER SERRAT ANTONIO, 15/11/2023 17:54 4.- QUER SERRAT ANTONIO, 15/11/2023 17:54 5.- QUER SERRAT ANTONIO, 15/11/2023 17:54 6.- QUER SERRAT ANTONIO, 15/11/2023 17:55 7.- QUER SERRAT ANTONIO, 15/11/2023 17:55 8.- QUER SERRAT ANTONIO, 15/11/2023 17:56 9.- QUER SERRAT ANTONIO, 15/11/2023 17:56 10.- QUER SERRAT ANTONIO, 15/11/2023 17:56 11.- QUER SERRAT ANTONIO, 15/11/2023 17:56 12.- QUER SERRAT ANTONIO, 15/11/2023 17:57 13.- QUER SERRAT ANTONIO, 15/11/2023 17:57 14.- QUER SERRAT ANTONIO, 15/11/2023 17:58 15.- QUER SERRAT ANTONIO, 15/11/2023 17:58 16.- QUER SERRAT ANTONIO, 15/11/2023 17:58 17.- QUER SERRAT ANTONIO, 15/11/2023 17:59 18.- QUER SERRAT ANTONIO, 15/11/2023 17:59 19.- QUER SERRAT ANTONIO, 15/11/2023 18:00 20.- QUER SERRAT ANTONIO, 15/11/2023 18:00 21.- QUER SERRAT ANTONIO, 15/11/2023 18:01 22.- QUER SERRAT ANTONIO, 15/11/2023 18:01 23.- QUER SERRAT ANTONIO, 15/11/2023 18:02 24.- QUER SERRAT ANTONIO, 15/11/2023 18:02 25.- QUER SERRAT ANTONIO, 15/11/2023 18:03 26.- QUER SERRAT ANTONIO, 15/11/2023 18:04 27.- QUER SERRAT ANTONIO, 15/11/2023 18:04 28.- QUER SERRAT ANTONIO, 15/11/2023 18:05 29.- QUER SERRAT ANTONIO, 15/11/2023 18:05 30.- QUER SERRAT ANTONIO, 15/11/2023 18:06 31.- QUER SERRAT ANTONIO, 15/11/2023 18:07 32.- QUER SERRAT ANTONIO, 15/11/2023 18:08 33.- QUER SERRAT ANTONIO, 15/11/2023 18:08 34.- QUER SERRAT ANTONIO, 15/11/2023 18:09 35.- QUER SERRAT ANTONIO, 15/11/2023 18:10 36.- QUER SERRAT ANTONIO, 15/11/2023 18:11 37.- QUER SERRAT ANTONIO, 15/11/2023 18:12 38.- QUER SERRAT ANTONIO, 15/11/2023 18:12 39.- QUER SERRAT ANTONIO, 15/11/2023 18:13 40.- QUER SERRAT ANTONIO, 15/11/2023 18:14 41.- Oscar Aparicio Pedrosa (TCAT) (la Memòria Valorada ha estat aprovada per Decret d'alcaldia núm. 2023DECR002223 de data 16 de novembre de 2023.), 16/11/2023 11:30 42.- Yolanda Cuenca Bermúdez (TCAT) (DILIGÈNCIA per fer constar que la Memòria Valorada ha estat aprovada per Decret d'alcaldia núm. 2023DECR002223 de data 16 de novembre de 2023.), 16/11/2023 16:00		

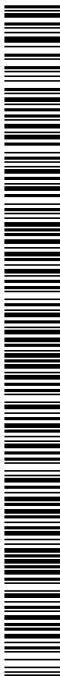


Quadre de preus nº 1			
Nº	Designació	Import	
		En xifra (Euros)	En lletra (Euros)
67	U Extractor per a bany format per ventilador helicoidal extraplà, velocitat 2350 r.p.m., potència màxima de 9 W, cabal de descàrrega lliure 80 m³/h, nivell de pressió sonora de 33 dBA, de dimensions 121x94x121 mm, diàmetre de sortida 94 mm, color blanc, motor per a alimentació monofàsica a 230 V i 50 Hz de freqüència. Inclús accessoris i elements de fixació. Inclou: Replanteig. Col·locació i fixació. Connexionat i comprovació del seu correcte funcionament. Criteri d'amidament de projecte: Nombre d'unitats previstes, segons documentació gràfica de Projecte. Criteri de mesura d'obra: Es mesurarà el nombre d'unitats realment executades segons especificacions de Projecte.	73,28	SETANTA-TRES EUROS AMB VINT-I-VUIT CÈNTIMS
68	U Barret d'alumini, per a xemeneia de 300 x 300 mm de diàmetre exterior, acabat llis, i coll de connexió a conducte amb junta. Inclou: Replanteig. Col·locació. Criteri d'amidament de projecte: Nombre d'unitats previstes, segons documentació gràfica de Projecte. Criteri de mesura d'obra: Es mesurarà el nombre d'unitats realment executades segons especificacions de Projecte.	364,23	TRES-CENTS SEIXANTA-QUATRE EUROS AMB VINT-I-TRES CÈNTIMS
69	m Conducte de ventilació, format per tub llis de PVC, de 160 mm de diàmetre exterior, enganxat mitjançant adhesiu, col·locat en posició horitzontal. Inclús material auxiliar para muntatge i subjecció a l'obra, accessoris i peces especials. Criteri de valoració econòmica: El preu no inclou les comportes de regulació, les comportes tallafoc, les reixetes ni els difusores. Inclou: Replanteig del recorregut del conducte i de la situació dels elements de subjecció. Presentació en sec de tubs i peces especials. Fixació del material auxiliar per a muntatge i subjecció a l'obra. Muntatge, connexionat i comprovació del seu correcte funcionament. Criteri d'amidament de projecte: Longitud projectada, segons documentació gràfica de Projecte, mesurada entre els eixos dels elements o dels punts a connectar, sense descomptar les peces especials. Criteri de mesura d'obra: Es mesurarà la longitud realment executada segons especificacions de Projecte.	9,81	NOU EUROS AMB VUITANTA-U CÈNTIMS

DOCUMENT MEM	ÒRGAN SECRETARIA	REFERÈNCIA 2023/000004/3084
Codi Segur de Verificació: c124c750-56c6-4c67-88c3-15e66e693faf Origen: Administració Identificador document original: ES_L01170221_2023_18224808 Data d'impressió: 22/11/2023 19:10:48 Pàgina 185 de 377 SIGNATURES 1.- QUER SERRAT ANTONIO, 15/11/2023 17:53 2.- QUER SERRAT ANTONIO, 15/11/2023 17:53 3.- QUER SERRAT ANTONIO, 15/11/2023 17:54 4.- QUER SERRAT ANTONIO, 15/11/2023 17:54 5.- QUER SERRAT ANTONIO, 15/11/2023 17:54 6.- QUER SERRAT ANTONIO, 15/11/2023 17:55 7.- QUER SERRAT ANTONIO, 15/11/2023 17:55 8.- QUER SERRAT ANTONIO, 15/11/2023 17:56 9.- QUER SERRAT ANTONIO, 15/11/2023 17:56 10.- QUER SERRAT ANTONIO, 15/11/2023 17:56 11.- QUER SERRAT ANTONIO, 15/11/2023 17:56 12.- QUER SERRAT ANTONIO, 15/11/2023 17:57 13.- QUER SERRAT ANTONIO, 15/11/2023 17:57 14.- QUER SERRAT ANTONIO, 15/11/2023 17:58 15.- QUER SERRAT ANTONIO, 15/11/2023 17:58 16.- QUER SERRAT ANTONIO, 15/11/2023 17:58 17.- QUER SERRAT ANTONIO, 15/11/2023 17:59 18.- QUER SERRAT ANTONIO, 15/11/2023 17:59 19.- QUER SERRAT ANTONIO, 15/11/2023 18:00 20.- QUER SERRAT ANTONIO, 15/11/2023 18:00 21.- QUER SERRAT ANTONIO, 15/11/2023 18:01 22.- QUER SERRAT ANTONIO, 15/11/2023 18:01 23.- QUER SERRAT ANTONIO, 15/11/2023 18:02 24.- QUER SERRAT ANTONIO, 15/11/2023 18:02 25.- QUER SERRAT ANTONIO, 15/11/2023 18:03 26.- QUER SERRAT ANTONIO, 15/11/2023 18:04 27.- QUER SERRAT ANTONIO, 15/11/2023 18:04 28.- QUER SERRAT ANTONIO, 15/11/2023 18:05 29.- QUER SERRAT ANTONIO, 15/11/2023 18:05 30.- QUER SERRAT ANTONIO, 15/11/2023 18:06 31.- QUER SERRAT ANTONIO, 15/11/2023 18:07 32.- QUER SERRAT ANTONIO, 15/11/2023 18:08 33.- QUER SERRAT ANTONIO, 15/11/2023 18:08 34.- QUER SERRAT ANTONIO, 15/11/2023 18:09 35.- QUER SERRAT ANTONIO, 15/11/2023 18:10 36.- QUER SERRAT ANTONIO, 15/11/2023 18:11 37.- QUER SERRAT ANTONIO, 15/11/2023 18:12 38.- QUER SERRAT ANTONIO, 15/11/2023 18:12 39.- QUER SERRAT ANTONIO, 15/11/2023 18:13 40.- QUER SERRAT ANTONIO, 15/11/2023 18:14 41.- Oscar Aparicio Pedrosa (TCAT) (la Memòria Valorada ha estat aprovada per Decret d'alcaldia núm. 2023DECR002223 de data 16 de novembre de 2023.), 16/11/2023 11:30 42.- Yolanda Cuenca Bermúdez (TCAT) (DILIGÈNCIA per fer constar que la Memòria Valorada ha estat aprovada per Decret d'alcaldia núm. 2023DECR002223 de data 16 de novembre de 2023.), 16/11/2023 16:00		


Quadre de preus nº 1			
Nº	Designació	Import	
		En xifra (Euros)	En lletra (Euros)
70	m Conducte de ventilació, format per tub llis de PVC, de 90 mm de diàmetre exterior, enganxat mitjançant adhesiu, col·locat en posició horitzontal. Inclús material auxiliar para muntatge i subjecció a l'obra, accessoris i peces especials. Criteri de valoració econòmica: El preu no inclou les comportes de regulació, les comportes tallafoc, les reixetes ni els difusores. Inclou: Replanteig del recorregut del conducte i de la situació dels elements de subjecció. Presentació en sec de tubs i peces especials. Fixació del material auxiliar per a muntatge i subjecció a l'obra. Muntatge, connexionat i comprovació del seu correcte funcionament. Criteri d'amidament de projecte: Longitud projectada, segons documentació gràfica de Projecte, mesurada entre els eixos dels elements o dels punts a connectar, sense descomptar les peces especials. Criteri de mesura d'obra: Es mesurarà la longitud realment executada segons especificacions de Projecte.	9,81	NOU EUROS AMB VUITANTA-U CÈNTIMS
71	U Porta d'armari de dues fulles de 215 cm d'altura de 45x3 cm, de tauler de MDF, prelacada en blanc, amb motllura de forma recta; bastiment de base de pi país de 70x35 mm; tapetes de MDF de 70x4 mm; tapajunts de MDF de 70x10 mm en la cara exterior. Inclús ferraments de penjar, tanca i tirador sobre escut llarg de llautó, color negre, acabat brillant, sèrie bàsica. Inclou: Presentació de la porta. Col·locació dels ferraments de penjar. Col·locació de la fulla. Col·locació dels ferraments de tancament. Ajustament final. Realització de proves de servei. Ref. P3. Criteri d'amidament de projecte: Nombre d'unitats previstes, segons documentació gràfica de Projecte. Criteri de mesura d'obra: Es mesurarà el nombre d'unitats realment executades segons especificacions de Projecte.	392,13	TRES-CENTS NORANTA-DOS EUROS AMB TRETZE CÈNTIMS
72	U Porta d'armari de dues fulles de 215 cm d'altura de 45x3 cm, de tauler de MDF, prelacada en blanc, amb motllura de forma recta; bastiment de base de pi país de 70x35 mm; tapetes de MDF de 70x4 mm; tapajunts de MDF de 70x10 mm en la cara exterior. Inclús ferraments de penjar, tanca i tirador sobre escut llarg de llautó, color negre, acabat brillant, sèrie bàsica. Inclou: Presentació de la porta. Col·locació dels ferraments de penjar. Col·locació de la fulla. Col·locació dels ferraments de tancament. Ajustament final. Realització de proves de servei. Ref. AR. Criteri d'amidament de projecte: Nombre d'unitats previstes, segons documentació gràfica de Projecte. Criteri de mesura d'obra: Es mesurarà el nombre d'unitats realment executades segons especificacions de Projecte.	345,84	TRES-CENTS QUARANTA-CINC EUROS AMB VUITANTA-QUATRE CÈNTIMS

DOCUMENT MEM	ÒRGAN SECRETARIA	REFERÈNCIA 2023/000004/3084
Codi Segur de Verificació: c124c750-56c6-4c67-88c3-15e66e693faf Origen: Administració Identificador document original: ES_L01170221_2023_18224808 Data d'impressió: 22/11/2023 19:10:48 Pàgina 186 de 377 SIGNATURES 1.- QUER SERRAT ANTONIO, 15/11/2023 17:53 2.- QUER SERRAT ANTONIO, 15/11/2023 17:53 3.- QUER SERRAT ANTONIO, 15/11/2023 17:54 4.- QUER SERRAT ANTONIO, 15/11/2023 17:54 5.- QUER SERRAT ANTONIO, 15/11/2023 17:54 6.- QUER SERRAT ANTONIO, 15/11/2023 17:55 7.- QUER SERRAT ANTONIO, 15/11/2023 17:55 8.- QUER SERRAT ANTONIO, 15/11/2023 17:56 9.- QUER SERRAT ANTONIO, 15/11/2023 17:56 10.- QUER SERRAT ANTONIO, 15/11/2023 17:56 11.- QUER SERRAT ANTONIO, 15/11/2023 17:56 12.- QUER SERRAT ANTONIO, 15/11/2023 17:57 13.- QUER SERRAT ANTONIO, 15/11/2023 17:57 14.- QUER SERRAT ANTONIO, 15/11/2023 17:58 15.- QUER SERRAT ANTONIO, 15/11/2023 17:58 16.- QUER SERRAT ANTONIO, 15/11/2023 17:58 17.- QUER SERRAT ANTONIO, 15/11/2023 17:59 18.- QUER SERRAT ANTONIO, 15/11/2023 17:59 19.- QUER SERRAT ANTONIO, 15/11/2023 18:00 20.- QUER SERRAT ANTONIO, 15/11/2023 18:00 21.- QUER SERRAT ANTONIO, 15/11/2023 18:01 22.- QUER SERRAT ANTONIO, 15/11/2023 18:01 23.- QUER SERRAT ANTONIO, 15/11/2023 18:02 24.- QUER SERRAT ANTONIO, 15/11/2023 18:02 25.- QUER SERRAT ANTONIO, 15/11/2023 18:03 26.- QUER SERRAT ANTONIO, 15/11/2023 18:04 27.- QUER SERRAT ANTONIO, 15/11/2023 18:04 28.- QUER SERRAT ANTONIO, 15/11/2023 18:05 29.- QUER SERRAT ANTONIO, 15/11/2023 18:05 30.- QUER SERRAT ANTONIO, 15/11/2023 18:06 31.- QUER SERRAT ANTONIO, 15/11/2023 18:07 32.- QUER SERRAT ANTONIO, 15/11/2023 18:08 33.- QUER SERRAT ANTONIO, 15/11/2023 18:08 34.- QUER SERRAT ANTONIO, 15/11/2023 18:09 35.- QUER SERRAT ANTONIO, 15/11/2023 18:10 36.- QUER SERRAT ANTONIO, 15/11/2023 18:11 37.- QUER SERRAT ANTONIO, 15/11/2023 18:12 38.- QUER SERRAT ANTONIO, 15/11/2023 18:12 39.- QUER SERRAT ANTONIO, 15/11/2023 18:13 40.- QUER SERRAT ANTONIO, 15/11/2023 18:14 41.- Oscar Aparicio Pedrosa (TCAT) (la Memòria Valorada ha estat aprovada per Decret d'alcaldia núm. 2023DECR002223 de data 16 de novembre de 2023.), 16/11/2023 11:30 42.- Yolanda Cuenca Bermúdez (TCAT) (DILIGÈNCIA per fer constar que la Memòria Valorada ha estat aprovada per Decret d'alcaldia núm. 2023DECR002223 de data 16 de novembre de 2023.), 16/11/2023 16:00		

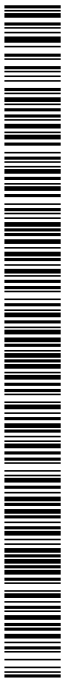


Quadre de preus nº 1			
Nº	Designació	Import	
		En xifra (Euros)	En lletra (Euros)
73	U Finestra d'alumini, sèrie Cor-60 "CORTIZO", amb trencament de pont tèrmic, una fulla oscil·lobatent i una fulla practicable, amb obertura cap a l'interior, dimensions 1280x1260 mm, acabat lacat estàndard, amb el segell QUALICOAT, que garanteix el gruix i la qualitat del procés de lacat, composta de fulla de 68 mm i marc de 60 mm, rivets, galze, junts d'estanquitat d'EPDM, maneta estàndard i ferraments, segons UNE-EN 14351-1; transmitància tèrmica del marc: U _{h,m} = des de 2,8 W/(m²K); gruix màxim de l'envidriament: 46 mm, amb classificació a la permeabilitat a l'aire classe 4, segons UNE-EN 12207, classificació a l'estanquitat a l'aigua classe E1200, segons UNE-EN 12208, i classificació a la resistència a la força del vent classe C5, segons UNE-EN 12210, sense bastiment de base i sense persiana. Inclús patilles d'ancoratge per a la fixació de la fusteria, segellador adhesiu i silicona neutra per a segellat perimetral dels junts exterior i interior, entre la fusteria i l'obra. TSAC. Ref. F1. Criteri de valoració econòmica: El preu no inclou el rebut en obra de la fusteria. Inclou: Ajust final de les fulles. Segellat perimetral del junt entre la fusteria exterior i el parament. Realització de proves de servei. Criteri d'amidament de projecte: Nombre d'unitats previstes, segons documentació gràfica de Projecte. Criteri de mesura d'obra: Es mesurarà el nombre d'unitats realment executades segons especificacions de Projecte.	820,58	VUIT-CENTS VINT EUROS AMB CINQUANTA-VUIT CÈNTIMS

DOCUMENT MEM	ÒRGAN SECRETARIA	REFERÈNCIA 2023/000004/3084
Codi Segur de Verificació: c124c750-56c6-4c67-88c3-15e66e693faf Origen: Administració Identificador document original: ES_L01170221_2023_18224808 Data d'impressió: 22/11/2023 19:10:48 Pàgina 187 de 377 SIGNATURES 1.- QUER SERRAT ANTONIO, 15/11/2023 17:53 2.- QUER SERRAT ANTONIO, 15/11/2023 17:53 3.- QUER SERRAT ANTONIO, 15/11/2023 17:54 4.- QUER SERRAT ANTONIO, 15/11/2023 17:54 5.- QUER SERRAT ANTONIO, 15/11/2023 17:54 6.- QUER SERRAT ANTONIO, 15/11/2023 17:55 7.- QUER SERRAT ANTONIO, 15/11/2023 17:55 8.- QUER SERRAT ANTONIO, 15/11/2023 17:56 9.- QUER SERRAT ANTONIO, 15/11/2023 17:56 10.- QUER SERRAT ANTONIO, 15/11/2023 17:56 11.- QUER SERRAT ANTONIO, 15/11/2023 17:56 12.- QUER SERRAT ANTONIO, 15/11/2023 17:57 13.- QUER SERRAT ANTONIO, 15/11/2023 17:57 14.- QUER SERRAT ANTONIO, 15/11/2023 17:58 15.- QUER SERRAT ANTONIO, 15/11/2023 17:58 16.- QUER SERRAT ANTONIO, 15/11/2023 17:58 17.- QUER SERRAT ANTONIO, 15/11/2023 17:59 18.- QUER SERRAT ANTONIO, 15/11/2023 17:59 19.- QUER SERRAT ANTONIO, 15/11/2023 18:00 20.- QUER SERRAT ANTONIO, 15/11/2023 18:00 21.- QUER SERRAT ANTONIO, 15/11/2023 18:01 22.- QUER SERRAT ANTONIO, 15/11/2023 18:01 23.- QUER SERRAT ANTONIO, 15/11/2023 18:02 24.- QUER SERRAT ANTONIO, 15/11/2023 18:02 25.- QUER SERRAT ANTONIO, 15/11/2023 18:03 26.- QUER SERRAT ANTONIO, 15/11/2023 18:04 27.- QUER SERRAT ANTONIO, 15/11/2023 18:04 28.- QUER SERRAT ANTONIO, 15/11/2023 18:05 29.- QUER SERRAT ANTONIO, 15/11/2023 18:05 30.- QUER SERRAT ANTONIO, 15/11/2023 18:06 31.- QUER SERRAT ANTONIO, 15/11/2023 18:07 32.- QUER SERRAT ANTONIO, 15/11/2023 18:08 33.- QUER SERRAT ANTONIO, 15/11/2023 18:08 34.- QUER SERRAT ANTONIO, 15/11/2023 18:09 35.- QUER SERRAT ANTONIO, 15/11/2023 18:10 36.- QUER SERRAT ANTONIO, 15/11/2023 18:11 37.- QUER SERRAT ANTONIO, 15/11/2023 18:12 38.- QUER SERRAT ANTONIO, 15/11/2023 18:12 39.- QUER SERRAT ANTONIO, 15/11/2023 18:13 40.- QUER SERRAT ANTONIO, 15/11/2023 18:14 41.- Oscar Aparicio Pedrosa (TCAT) (la Memòria Valorada ha estat aprovada per Decret d'alcaldia núm. 2023DECR002223 de data 16 de novembre de 2023.), 16/11/2023 11:30 42.- Yolanda Cuenca Bermúdez (TCAT) (DILIGÈNCIA per fer constar que la Memòria Valorada ha estat aprovada per Decret d'alcaldia núm. 2023DECR002223 de data 16 de novembre de 2023.), 16/11/2023 16:00		

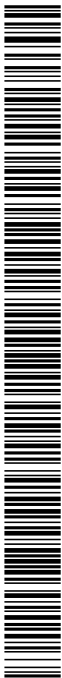


Quadre de preus nº 1			
Nº	Designació	Import	
		En xifra (Euros)	En lletra (Euros)
74	U Finestra d'alumini, sèrie Cor-60 "CORTIZO", amb trencament de pont tèrmic, una fulla oscil·lobatent i una fulla practicable, amb obertura cap a l'interior, dimensions 1280x1260 mm, acabat lacat estàndard, amb el segell QUALICOAT, que garanteix el gruix i la qualitat del procés de lacat, composta de fulla de 68 mm i marc de 60 mm, rivets, galze, junts d'estanquitat d'EPDM, maneta estàndard i ferraments, segons UNE-EN 14351-1; transmitància tèrmica del marc: $U_{h,m}$ = des de 2,8 W/(m²K); gruix màxim de l'envidriament: 46 mm, amb classificació a la permeabilitat a l'aire classe 4, segons UNE-EN 12207, classificació a l'estanquitat a l'aigua classe E1200, segons UNE-EN 12208, i classificació a la resistència a la força del vent classe C5, segons UNE-EN 12210, sense bastiment de base i sense persiana. Inclús patilles d'ancoratge per a la fixació de la fusteria, segellador adhesiu i silicona neutra per a segellat perimetral dels junts exterior i interior, entre la fusteria i l'obra. TSAC. Ref. F1'. Criteri de valoració econòmica: El preu no inclou el rebut en obra de la fusteria. Inclou: Ajust final de les fulles. Segellat perimetral del junt entre la fusteria exterior i el parament. Realització de proves de servei. Criteri d'amidament de projecte: Nombre d'unitats previstes, segons documentació gràfica de Projecte. Criteri de mesura d'obra: Es mesurarà el nombre d'unitats realment executades segons especificacions de Projecte.	820,58	VUIT-CENTS VINT EUROS AMB CINQUANTA-VUIT CÈNTIMS

DOCUMENT MEM	ÒRGAN SECRETARIA	REFERÈNCIA 2023/000004/3084
Codi Segur de Verificació: c124c750-56c6-4c67-88c3-15e66e693faf Origen: Administració Identificador document original: ES_L01170221_2023_18224808 Data d'impressió: 22/11/2023 19:10:48 Pàgina 188 de 377 SIGNATURES 1.- QUER SERRAT ANTONIO, 15/11/2023 17:53 2.- QUER SERRAT ANTONIO, 15/11/2023 17:53 3.- QUER SERRAT ANTONIO, 15/11/2023 17:54 4.- QUER SERRAT ANTONIO, 15/11/2023 17:54 5.- QUER SERRAT ANTONIO, 15/11/2023 17:54 6.- QUER SERRAT ANTONIO, 15/11/2023 17:55 7.- QUER SERRAT ANTONIO, 15/11/2023 17:55 8.- QUER SERRAT ANTONIO, 15/11/2023 17:56 9.- QUER SERRAT ANTONIO, 15/11/2023 17:56 10.- QUER SERRAT ANTONIO, 15/11/2023 17:56 11.- QUER SERRAT ANTONIO, 15/11/2023 17:56 12.- QUER SERRAT ANTONIO, 15/11/2023 17:57 13.- QUER SERRAT ANTONIO, 15/11/2023 17:57 14.- QUER SERRAT ANTONIO, 15/11/2023 17:58 15.- QUER SERRAT ANTONIO, 15/11/2023 17:58 16.- QUER SERRAT ANTONIO, 15/11/2023 17:58 17.- QUER SERRAT ANTONIO, 15/11/2023 17:59 18.- QUER SERRAT ANTONIO, 15/11/2023 17:59 19.- QUER SERRAT ANTONIO, 15/11/2023 18:00 20.- QUER SERRAT ANTONIO, 15/11/2023 18:00 21.- QUER SERRAT ANTONIO, 15/11/2023 18:01 22.- QUER SERRAT ANTONIO, 15/11/2023 18:01 23.- QUER SERRAT ANTONIO, 15/11/2023 18:02 24.- QUER SERRAT ANTONIO, 15/11/2023 18:02 25.- QUER SERRAT ANTONIO, 15/11/2023 18:03 26.- QUER SERRAT ANTONIO, 15/11/2023 18:04 27.- QUER SERRAT ANTONIO, 15/11/2023 18:04 28.- QUER SERRAT ANTONIO, 15/11/2023 18:05 29.- QUER SERRAT ANTONIO, 15/11/2023 18:05 30.- QUER SERRAT ANTONIO, 15/11/2023 18:06 31.- QUER SERRAT ANTONIO, 15/11/2023 18:07 32.- QUER SERRAT ANTONIO, 15/11/2023 18:08 33.- QUER SERRAT ANTONIO, 15/11/2023 18:08 34.- QUER SERRAT ANTONIO, 15/11/2023 18:09 35.- QUER SERRAT ANTONIO, 15/11/2023 18:10 36.- QUER SERRAT ANTONIO, 15/11/2023 18:11 37.- QUER SERRAT ANTONIO, 15/11/2023 18:12 38.- QUER SERRAT ANTONIO, 15/11/2023 18:12 39.- QUER SERRAT ANTONIO, 15/11/2023 18:13 40.- QUER SERRAT ANTONIO, 15/11/2023 18:14 41.- Oscar Aparicio Pedrosa (TCAT) (la Memòria Valorada ha estat aprovada per Decret d'alcaldia núm. 2023DECR002223 de data 16 de novembre de 2023.), 16/11/2023 11:30 42.- Yolanda Cuenca Bermúdez (TCAT) (DILIGÈNCIA per fer constar que la Memòria Valorada ha estat aprovada per Decret d'alcaldia núm. 2023DECR002223 de data 16 de novembre de 2023.), 16/11/2023 16:00		

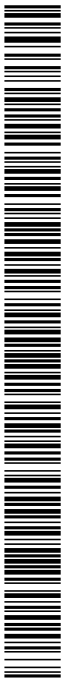


Quadre de preus nº 1			
Nº	Designació	Import	
		En xifra (Euros)	En lletra (Euros)
75	U Finestra d'alumini, sèrie Cor-60 "CORTIZO", amb trencament de pont tèrmic, una fulla oscil·lobatent i una fulla practicable, amb obertura cap a l'interior, dimensions 1140x880 mm, acabat lacat estàndard, amb el segell QUALICOAT, que garanteix el gruix i la qualitat del procés de lacat, composta de fulla de 68 mm i marc de 60 mm, rivets, galze, junts d'estanquitat d'EPDM, maneta estàndard i ferraments, segons UNE-EN 14351-1; transmitància tèrmica del marc: U _{h,m} = des de 2,8 W/(m²K); gruix màxim de l'envidriament: 46 mm, amb classificació a la permeabilitat a l'aire classe 4, segons UNE-EN 12207, classificació a l'estanquitat a l'aigua classe E1200, segons UNE-EN 12208, i classificació a la resistència a la força del vent classe C5, segons UNE-EN 12210, sense bastiment de base i sense persiana. Inclús patilles d'ancoratge per a la fixació de la fusteria, segellador adhesiu i silicona neutra per a segellat perimetral dels junts exterior i interior, entre la fusteria i l'obra. TSAC. Ref. F2. Criteri de valoració econòmica: El preu no inclou el rebut en obra de la fusteria. Inclou: Ajust final de les fulles. Segellat perimetral del junt entre la fusteria exterior i el parament. Realització de proves de servei. Criteri d'amidament de projecte: Nombre d'unitats previstes, segons documentació gràfica de Projecte. Criteri de mesura d'obra: Es mesurarà el nombre d'unitats realment executades segons especificacions de Projecte.	715,82	SET-CENTS QUINZE EUROS AMB VUITANTA-DOS CÈNTIMS

DOCUMENT MEM	ÒRGAN SECRETARIA	REFERÈNCIA 2023/000004/3084
Codi Segur de Verificació: c124c750-56c6-4c67-88c3-15e66e693faf Origen: Administració Identificador document original: ES_L01170221_2023_18224808 Data d'impressió: 22/11/2023 19:10:48 Pàgina 189 de 377 SIGNATURES 1.- QUER SERRAT ANTONIO, 15/11/2023 17:53 2.- QUER SERRAT ANTONIO, 15/11/2023 17:53 3.- QUER SERRAT ANTONIO, 15/11/2023 17:54 4.- QUER SERRAT ANTONIO, 15/11/2023 17:54 5.- QUER SERRAT ANTONIO, 15/11/2023 17:54 6.- QUER SERRAT ANTONIO, 15/11/2023 17:55 7.- QUER SERRAT ANTONIO, 15/11/2023 17:55 8.- QUER SERRAT ANTONIO, 15/11/2023 17:56 9.- QUER SERRAT ANTONIO, 15/11/2023 17:56 10.- QUER SERRAT ANTONIO, 15/11/2023 17:56 11.- QUER SERRAT ANTONIO, 15/11/2023 17:56 12.- QUER SERRAT ANTONIO, 15/11/2023 17:57 13.- QUER SERRAT ANTONIO, 15/11/2023 17:57 14.- QUER SERRAT ANTONIO, 15/11/2023 17:58 15.- QUER SERRAT ANTONIO, 15/11/2023 17:58 16.- QUER SERRAT ANTONIO, 15/11/2023 17:58 17.- QUER SERRAT ANTONIO, 15/11/2023 17:59 18.- QUER SERRAT ANTONIO, 15/11/2023 17:59 19.- QUER SERRAT ANTONIO, 15/11/2023 18:00 20.- QUER SERRAT ANTONIO, 15/11/2023 18:00 21.- QUER SERRAT ANTONIO, 15/11/2023 18:01 22.- QUER SERRAT ANTONIO, 15/11/2023 18:01 23.- QUER SERRAT ANTONIO, 15/11/2023 18:02 24.- QUER SERRAT ANTONIO, 15/11/2023 18:02 25.- QUER SERRAT ANTONIO, 15/11/2023 18:03 26.- QUER SERRAT ANTONIO, 15/11/2023 18:04 27.- QUER SERRAT ANTONIO, 15/11/2023 18:04 28.- QUER SERRAT ANTONIO, 15/11/2023 18:05 29.- QUER SERRAT ANTONIO, 15/11/2023 18:05 30.- QUER SERRAT ANTONIO, 15/11/2023 18:06 31.- QUER SERRAT ANTONIO, 15/11/2023 18:07 32.- QUER SERRAT ANTONIO, 15/11/2023 18:08 33.- QUER SERRAT ANTONIO, 15/11/2023 18:08 34.- QUER SERRAT ANTONIO, 15/11/2023 18:09 35.- QUER SERRAT ANTONIO, 15/11/2023 18:10 36.- QUER SERRAT ANTONIO, 15/11/2023 18:11 37.- QUER SERRAT ANTONIO, 15/11/2023 18:12 38.- QUER SERRAT ANTONIO, 15/11/2023 18:12 39.- QUER SERRAT ANTONIO, 15/11/2023 18:13 40.- QUER SERRAT ANTONIO, 15/11/2023 18:14 41.- Oscar Aparicio Pedrosa (TCAT) (la Memòria Valorada ha estat aprovada per Decret d'alcaldia núm. 2023DECR002223 de data 16 de novembre de 2023.), 16/11/2023 11:30 42.- Yolanda Cuenca Bermúdez (TCAT) (DILIGÈNCIA per fer constar que la Memòria Valorada ha estat aprovada per Decret d'alcaldia núm. 2023DECR002223 de data 16 de novembre de 2023.), 16/11/2023 16:00		

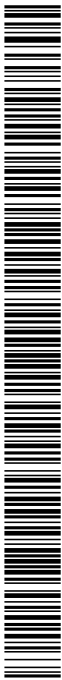


Quadre de preus nº 1			
Nº	Designació	Import	
		En xifra (Euros)	En lletra (Euros)
76	U Finestra d'alumini, sèrie Cor-60 "CORTIZO", amb trencament de pont tèrmic, una fulla oscil·lobatent i una fulla practicable, amb obertura cap a l'interior, dimensions 1140x830 mm, acabat lacat estàndard, amb el segell QUALICOAT, que garanteix el gruix i la qualitat del procés de lacat, composta de fulla de 68 mm i marc de 60 mm, rivets, galze, junts d'estanquitat d'EPDM, maneta estàndard i ferraments, segons UNE-EN 14351-1; transmitància tèrmica del marc: $U_{h,m}$ = des de 2,8 W/(m²K); gruix màxim de l'envidriament: 46 mm, amb classificació a la permeabilitat a l'aire classe 4, segons UNE-EN 12207, classificació a l'estanquitat a l'aigua classe E1200, segons UNE-EN 12208, i classificació a la resistència a la força del vent classe C5, segons UNE-EN 12210, sense bastiment de base i sense persiana. Inclús patilles d'ancoratge per a la fixació de la fusteria, segellador adhesiu i silicona neutra per a segellat perimetral dels junts exterior i interior, entre la fusteria i l'obra. TSAC. Ref. F5. Criteri de valoració econòmica: El preu no inclou el rebut en obra de la fusteria. Inclou: Ajust final de les fulles. Segellat perimetral del junt entre la fusteria exterior i el parament. Realització de proves de servei. Criteri d'amidament de projecte: Nombre d'unitats previstes, segons documentació gràfica de Projecte. Criteri de mesura d'obra: Es mesurarà el nombre d'unitats realment executades segons especificacions de Projecte.	710,72	SET-CENTS DEU EUROS AMB SETANTA-DOS CÈNTIMS

DOCUMENT MEM	ÒRGAN SECRETARIA	REFERÈNCIA 2023/000004/3084
Codi Segur de Verificació: c124c750-56c6-4c67-88c3-15e66e693faf Origen: Administració Identificador document original: ES_L01170221_2023_18224808 Data d'impressió: 22/11/2023 19:10:48 Pàgina 190 de 377 SIGNATURES 1.- QUER SERRAT ANTONIO, 15/11/2023 17:53 2.- QUER SERRAT ANTONIO, 15/11/2023 17:53 3.- QUER SERRAT ANTONIO, 15/11/2023 17:54 4.- QUER SERRAT ANTONIO, 15/11/2023 17:54 5.- QUER SERRAT ANTONIO, 15/11/2023 17:54 6.- QUER SERRAT ANTONIO, 15/11/2023 17:55 7.- QUER SERRAT ANTONIO, 15/11/2023 17:55 8.- QUER SERRAT ANTONIO, 15/11/2023 17:56 9.- QUER SERRAT ANTONIO, 15/11/2023 17:56 10.- QUER SERRAT ANTONIO, 15/11/2023 17:56 11.- QUER SERRAT ANTONIO, 15/11/2023 17:56 12.- QUER SERRAT ANTONIO, 15/11/2023 17:57 13.- QUER SERRAT ANTONIO, 15/11/2023 17:57 14.- QUER SERRAT ANTONIO, 15/11/2023 17:58 15.- QUER SERRAT ANTONIO, 15/11/2023 17:58 16.- QUER SERRAT ANTONIO, 15/11/2023 17:58 17.- QUER SERRAT ANTONIO, 15/11/2023 17:59 18.- QUER SERRAT ANTONIO, 15/11/2023 17:59 19.- QUER SERRAT ANTONIO, 15/11/2023 18:00 20.- QUER SERRAT ANTONIO, 15/11/2023 18:00 21.- QUER SERRAT ANTONIO, 15/11/2023 18:01 22.- QUER SERRAT ANTONIO, 15/11/2023 18:01 23.- QUER SERRAT ANTONIO, 15/11/2023 18:02 24.- QUER SERRAT ANTONIO, 15/11/2023 18:02 25.- QUER SERRAT ANTONIO, 15/11/2023 18:03 26.- QUER SERRAT ANTONIO, 15/11/2023 18:04 27.- QUER SERRAT ANTONIO, 15/11/2023 18:04 28.- QUER SERRAT ANTONIO, 15/11/2023 18:05 29.- QUER SERRAT ANTONIO, 15/11/2023 18:05 30.- QUER SERRAT ANTONIO, 15/11/2023 18:06 31.- QUER SERRAT ANTONIO, 15/11/2023 18:07 32.- QUER SERRAT ANTONIO, 15/11/2023 18:08 33.- QUER SERRAT ANTONIO, 15/11/2023 18:08 34.- QUER SERRAT ANTONIO, 15/11/2023 18:09 35.- QUER SERRAT ANTONIO, 15/11/2023 18:10 36.- QUER SERRAT ANTONIO, 15/11/2023 18:11 37.- QUER SERRAT ANTONIO, 15/11/2023 18:12 38.- QUER SERRAT ANTONIO, 15/11/2023 18:12 39.- QUER SERRAT ANTONIO, 15/11/2023 18:13 40.- QUER SERRAT ANTONIO, 15/11/2023 18:14 41.- Oscar Aparicio Pedrosa (TCAT) (la Memòria Valorada ha estat aprovada per Decret d'alcaldia núm. 2023DECR002223 de data 16 de novembre de 2023.), 16/11/2023 11:30 42.- Yolanda Cuenca Bermúdez (TCAT) (DILIGÈNCIA per fer constar que la Memòria Valorada ha estat aprovada per Decret d'alcaldia núm. 2023DECR002223 de data 16 de novembre de 2023.), 16/11/2023 16:00		

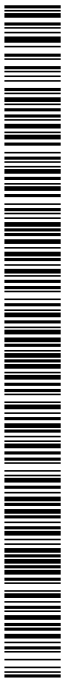


Quadre de preus nº 1			
Nº	Designació	Import	
		En xifra (Euros)	En lletra (Euros)
77	U Finestra d'alumini, sèrie Cor-60 "CORTIZO", amb trencament de pont tèrmic, una fulla oscil·lobatent i una fulla practicable, amb obertura cap a l'interior, dimensions 1640x1250 mm, acabat lacat estàndard, amb el segell QUALICOAT, que garanteix el gruix i la qualitat del procés de lacat, composta de fulla de 68 mm i marc de 60 mm, rivets, galze, junts d'estanquitat d'EPDM, maneta estàndard i ferraments, segons UNE-EN 14351-1; transmitància tèrmica del marc: $U_{h,m}$ = des de 2,8 W/(m²K); gruix màxim de l'envidriament: 46 mm, amb classificació a la permeabilitat a l'aire classe 4, segons UNE-EN 12207, classificació a l'estanquitat a l'aigua classe E1200, segons UNE-EN 12208, i classificació a la resistència a la força del vent classe C5, segons UNE-EN 12210, sense bastiment de base i sense persiana. Inclús patilles d'ancoratge per a la fixació de la fusteria, segellador adhesiu i silicona neutra per a segellat perimetral dels junts exterior i interior, entre la fusteria i l'obra. TSAC. Ref. F4. Criteri de valoració econòmica: El preu no inclou el rebut en obra de la fusteria. Inclou: Ajust final de les fulles. Segellat perimetral del junt entre la fusteria exterior i el parament. Realització de proves de servei. Criteri d'amidament de projecte: Nombre d'unitats previstes, segons documentació gràfica de Projecte. Criteri de mesura d'obra: Es mesurarà el nombre d'unitats realment executades segons especificacions de Projecte.	860,57	VUIT-CENTS SEIXANTA EUROS AMB CINQUANTA-SET CÈNTIMS

DOCUMENT MEM	ÒRGAN SECRETARIA	REFERÈNCIA 2023/000004/3084
Codi Segur de Verificació: c124c750-56c6-4c67-88c3-15e66e693faf Origen: Administració Identificador document original: ES_L01170221_2023_18224808 Data d'impressió: 22/11/2023 19:10:48 Pàgina 191 de 377 SIGNATURES 1.- QUER SERRAT ANTONIO, 15/11/2023 17:53 2.- QUER SERRAT ANTONIO, 15/11/2023 17:53 3.- QUER SERRAT ANTONIO, 15/11/2023 17:54 4.- QUER SERRAT ANTONIO, 15/11/2023 17:54 5.- QUER SERRAT ANTONIO, 15/11/2023 17:54 6.- QUER SERRAT ANTONIO, 15/11/2023 17:55 7.- QUER SERRAT ANTONIO, 15/11/2023 17:55 8.- QUER SERRAT ANTONIO, 15/11/2023 17:56 9.- QUER SERRAT ANTONIO, 15/11/2023 17:56 10.- QUER SERRAT ANTONIO, 15/11/2023 17:56 11.- QUER SERRAT ANTONIO, 15/11/2023 17:56 12.- QUER SERRAT ANTONIO, 15/11/2023 17:57 13.- QUER SERRAT ANTONIO, 15/11/2023 17:57 14.- QUER SERRAT ANTONIO, 15/11/2023 17:58 15.- QUER SERRAT ANTONIO, 15/11/2023 17:58 16.- QUER SERRAT ANTONIO, 15/11/2023 17:58 17.- QUER SERRAT ANTONIO, 15/11/2023 17:59 18.- QUER SERRAT ANTONIO, 15/11/2023 17:59 19.- QUER SERRAT ANTONIO, 15/11/2023 18:00 20.- QUER SERRAT ANTONIO, 15/11/2023 18:00 21.- QUER SERRAT ANTONIO, 15/11/2023 18:01 22.- QUER SERRAT ANTONIO, 15/11/2023 18:01 23.- QUER SERRAT ANTONIO, 15/11/2023 18:02 24.- QUER SERRAT ANTONIO, 15/11/2023 18:02 25.- QUER SERRAT ANTONIO, 15/11/2023 18:03 26.- QUER SERRAT ANTONIO, 15/11/2023 18:04 27.- QUER SERRAT ANTONIO, 15/11/2023 18:04 28.- QUER SERRAT ANTONIO, 15/11/2023 18:05 29.- QUER SERRAT ANTONIO, 15/11/2023 18:05 30.- QUER SERRAT ANTONIO, 15/11/2023 18:06 31.- QUER SERRAT ANTONIO, 15/11/2023 18:07 32.- QUER SERRAT ANTONIO, 15/11/2023 18:08 33.- QUER SERRAT ANTONIO, 15/11/2023 18:08 34.- QUER SERRAT ANTONIO, 15/11/2023 18:09 35.- QUER SERRAT ANTONIO, 15/11/2023 18:10 36.- QUER SERRAT ANTONIO, 15/11/2023 18:11 37.- QUER SERRAT ANTONIO, 15/11/2023 18:12 38.- QUER SERRAT ANTONIO, 15/11/2023 18:12 39.- QUER SERRAT ANTONIO, 15/11/2023 18:13 40.- QUER SERRAT ANTONIO, 15/11/2023 18:14 41.- Oscar Aparicio Pedrosa (TCAT) (la Memòria Valorada ha estat aprovada per Decret d'alcaldia núm. 2023DECR002223 de data 16 de novembre de 2023.), 16/11/2023 11:30 42.- Yolanda Cuenca Bermúdez (TCAT) (DILIGÈNCIA per fer constar que la Memòria Valorada ha estat aprovada per Decret d'alcaldia núm. 2023DECR002223 de data 16 de novembre de 2023.), 16/11/2023 16:00		

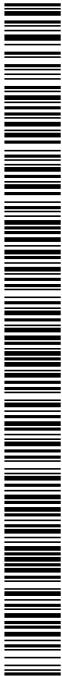

Quadre de preus nº 1			
Nº	Designació	Import	
		En xifra (Euros)	En lletra (Euros)
78	U Finestra d'alumini, sèrie Cor-60 "CORTIZO", amb trencament de pont tèrmic, una fulla oscil·lobatent, amb obertura cap a l'interior, dimensions 700x620 mm, acabat lacat estàndard, amb el segell QUALICOAT, que garanteix el gruix i la qualitat del procés de lacat, composta de fulla de 68 mm i marc de 60 mm, rivets, galze, junts d'estanquitat d'EPDM, maneta estàndard i ferraments, segons UNE-EN 14351-1; transmitància tèrmica del marc: U _{h,m} = des de 2,8 W/(m²K); gruix màxim de l'envidriament: 46 mm, amb classificació a la permeabilitat a l'aire classe 4, segons UNE-EN 12207, classificació a l'estanquitat a l'aigua classe E1200, segons UNE-EN 12208, i classificació a la resistència a la força del vent classe C5, segons UNE-EN 12210, sense bastiment de base i sense persiana. Inclús patilles d'ancoratge per a la fixació de la fusteria, segellador adhesiu i silicona neutra per a segellat perimetral dels junts exterior i interior, entre la fusteria i l'obra. TSAC. Ref. F3. Criteri de valoració econòmica: El preu no inclou el rebut en obra de la fusteria. Inclou: Ajust final de la fulla. Segellat perimetral del junt entre la fusteria exterior i el parament. Realització de proves de servei. Criteri d'amidament de projecte: Nombre d'unitats previstes, segons documentació gràfica de Projecte. Criteri de mesura d'obra: Es mesurarà el nombre d'unitats realment executades segons especificacions de Projecte.	464,48	QUATRE-CENTS SEIXANTA-QUATRE EUROS AMB QUARANTA-VUIT CÈNTIMS

DOCUMENT MEM	ÒRGAN SECRETARIA	REFERÈNCIA 2023/000004/3084
Codi Segur de Verificació: c124c750-56c6-4c67-88c3-15e66e693faf Origen: Administració Identificador document original: ES_L01170221_2023_18224808 Data d'impressió: 22/11/2023 19:10:48 Pàgina 192 de 377 SIGNATURES 1.- QUER SERRAT ANTONIO, 15/11/2023 17:53 2.- QUER SERRAT ANTONIO, 15/11/2023 17:53 3.- QUER SERRAT ANTONIO, 15/11/2023 17:54 4.- QUER SERRAT ANTONIO, 15/11/2023 17:54 5.- QUER SERRAT ANTONIO, 15/11/2023 17:54 6.- QUER SERRAT ANTONIO, 15/11/2023 17:55 7.- QUER SERRAT ANTONIO, 15/11/2023 17:55 8.- QUER SERRAT ANTONIO, 15/11/2023 17:56 9.- QUER SERRAT ANTONIO, 15/11/2023 17:56 10.- QUER SERRAT ANTONIO, 15/11/2023 17:56 11.- QUER SERRAT ANTONIO, 15/11/2023 17:56 12.- QUER SERRAT ANTONIO, 15/11/2023 17:57 13.- QUER SERRAT ANTONIO, 15/11/2023 17:57 14.- QUER SERRAT ANTONIO, 15/11/2023 17:58 15.- QUER SERRAT ANTONIO, 15/11/2023 17:58 16.- QUER SERRAT ANTONIO, 15/11/2023 17:58 17.- QUER SERRAT ANTONIO, 15/11/2023 17:59 18.- QUER SERRAT ANTONIO, 15/11/2023 17:59 19.- QUER SERRAT ANTONIO, 15/11/2023 18:00 20.- QUER SERRAT ANTONIO, 15/11/2023 18:00 21.- QUER SERRAT ANTONIO, 15/11/2023 18:01 22.- QUER SERRAT ANTONIO, 15/11/2023 18:01 23.- QUER SERRAT ANTONIO, 15/11/2023 18:02 24.- QUER SERRAT ANTONIO, 15/11/2023 18:02 25.- QUER SERRAT ANTONIO, 15/11/2023 18:03 26.- QUER SERRAT ANTONIO, 15/11/2023 18:04 27.- QUER SERRAT ANTONIO, 15/11/2023 18:04 28.- QUER SERRAT ANTONIO, 15/11/2023 18:05 29.- QUER SERRAT ANTONIO, 15/11/2023 18:05 30.- QUER SERRAT ANTONIO, 15/11/2023 18:06 31.- QUER SERRAT ANTONIO, 15/11/2023 18:07 32.- QUER SERRAT ANTONIO, 15/11/2023 18:08 33.- QUER SERRAT ANTONIO, 15/11/2023 18:08 34.- QUER SERRAT ANTONIO, 15/11/2023 18:09 35.- QUER SERRAT ANTONIO, 15/11/2023 18:10 36.- QUER SERRAT ANTONIO, 15/11/2023 18:11 37.- QUER SERRAT ANTONIO, 15/11/2023 18:12 38.- QUER SERRAT ANTONIO, 15/11/2023 18:12 39.- QUER SERRAT ANTONIO, 15/11/2023 18:13 40.- QUER SERRAT ANTONIO, 15/11/2023 18:14 41.- Oscar Aparicio Pedrosa (TCAT) (la Memòria Valorada ha estat aprovada per Decret d'alcaldia núm. 2023DECR002223 de data 16 de novembre de 2023.), 16/11/2023 11:30 42.- Yolanda Cuenca Bermúdez (TCAT) (DILIGÈNCIA per fer constar que la Memòria Valorada ha estat aprovada per Decret d'alcaldia núm. 2023DECR002223 de data 16 de novembre de 2023.), 16/11/2023 16:00		

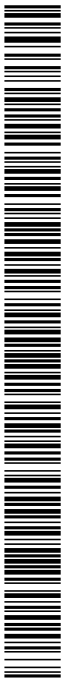

Quadre de preus nº 1			
Nº	Designació	Import	
		En xifra (Euros)	En lletra (Euros)
79	U Finestra d'alumini, sèrie Cor-60 "CORTIZO", amb trencament de pont tèrmic, una fulla oscil·lobatent, amb obertura cap a l'interior, dimensions 770x660 mm, acabat lacat estàndard, amb el segell QUALICOAT, que garanteix el gruix i la qualitat del procés de lacat, composta de fulla de 68 mm i marc de 60 mm, rivets, galze, junts d'estanquitat d'EPDM, maneta estàndard i ferraments, segons UNE-EN 14351-1; transmitància tèrmica del marc: U _{h,m} = des de 2,8 W/(m²K); gruix màxim de l'envidriament: 46 mm, amb classificació a la permeabilitat a l'aire classe 4, segons UNE-EN 12207, classificació a l'estanquitat a l'aigua classe E1200, segons UNE-EN 12208, i classificació a la resistència a la força del vent classe C5, segons UNE-EN 12210, sense bastiment de base i sense persiana. Inclús patilles d'ancoratge per a la fixació de la fusteria, segellador adhesiu i silicona neutra per a segellat perimetral dels junts exterior i interior, entre la fusteria i l'obra. TSAC. Ref. F6 Criteri de valoració econòmica: El preu no inclou el rebut en obra de la fusteria. Inclou: Ajust final de la fulla. Segellat perimetral del junt entre la fusteria exterior i el parament. Realització de proves de servei. Criteri d'amidament de projecte: Nombre d'unitats previstes, segons documentació gràfica de Projecte. Criteri de mesura d'obra: Es mesurarà el nombre d'unitats realment executades segons especificacions de Projecte.	486,66	QUATRE-CENTS VUITANTA-SIS EUROS AMB SEIXANTA-SIS CÈNTIMS

DOCUMENT MEM	ÒRGAN SECRETARIA	REFERÈNCIA 2023/000004/3084
Codi Segur de Verificació: c124c750-56c6-4c67-88c3-15e66e693faf Origen: Administració Identificador document original: ES_L01170221_2023_18224808 Data d'impressió: 22/11/2023 19:10:48 Pàgina 193 de 377 SIGNATURES 1.- QUER SERRAT ANTONIO, 15/11/2023 17:53 2.- QUER SERRAT ANTONIO, 15/11/2023 17:53 3.- QUER SERRAT ANTONIO, 15/11/2023 17:54 4.- QUER SERRAT ANTONIO, 15/11/2023 17:54 5.- QUER SERRAT ANTONIO, 15/11/2023 17:54 6.- QUER SERRAT ANTONIO, 15/11/2023 17:55 7.- QUER SERRAT ANTONIO, 15/11/2023 17:55 8.- QUER SERRAT ANTONIO, 15/11/2023 17:56 9.- QUER SERRAT ANTONIO, 15/11/2023 17:56 10.- QUER SERRAT ANTONIO, 15/11/2023 17:56 11.- QUER SERRAT ANTONIO, 15/11/2023 17:56 12.- QUER SERRAT ANTONIO, 15/11/2023 17:57 13.- QUER SERRAT ANTONIO, 15/11/2023 17:57 14.- QUER SERRAT ANTONIO, 15/11/2023 17:58 15.- QUER SERRAT ANTONIO, 15/11/2023 17:58 16.- QUER SERRAT ANTONIO, 15/11/2023 17:58 17.- QUER SERRAT ANTONIO, 15/11/2023 17:59 18.- QUER SERRAT ANTONIO, 15/11/2023 17:59 19.- QUER SERRAT ANTONIO, 15/11/2023 18:00 20.- QUER SERRAT ANTONIO, 15/11/2023 18:00 21.- QUER SERRAT ANTONIO, 15/11/2023 18:01 22.- QUER SERRAT ANTONIO, 15/11/2023 18:01 23.- QUER SERRAT ANTONIO, 15/11/2023 18:02 24.- QUER SERRAT ANTONIO, 15/11/2023 18:02 25.- QUER SERRAT ANTONIO, 15/11/2023 18:03 26.- QUER SERRAT ANTONIO, 15/11/2023 18:04 27.- QUER SERRAT ANTONIO, 15/11/2023 18:04 28.- QUER SERRAT ANTONIO, 15/11/2023 18:05 29.- QUER SERRAT ANTONIO, 15/11/2023 18:05 30.- QUER SERRAT ANTONIO, 15/11/2023 18:06 31.- QUER SERRAT ANTONIO, 15/11/2023 18:07 32.- QUER SERRAT ANTONIO, 15/11/2023 18:08 33.- QUER SERRAT ANTONIO, 15/11/2023 18:08 34.- QUER SERRAT ANTONIO, 15/11/2023 18:09 35.- QUER SERRAT ANTONIO, 15/11/2023 18:10 36.- QUER SERRAT ANTONIO, 15/11/2023 18:11 37.- QUER SERRAT ANTONIO, 15/11/2023 18:12 38.- QUER SERRAT ANTONIO, 15/11/2023 18:12 39.- QUER SERRAT ANTONIO, 15/11/2023 18:13 40.- QUER SERRAT ANTONIO, 15/11/2023 18:14 41.- Oscar Aparicio Pedrosa (TCAT) (la Memòria Valorada ha estat aprovada per Decret d'alcaldia núm. 2023DECR002223 de data 16 de novembre de 2023.), 16/11/2023 11:30 42.- Yolanda Cuenca Bermúdez (TCAT) (DILIGÈNCIA per fer constar que la Memòria Valorada ha estat aprovada per Decret d'alcaldia núm. 2023DECR002223 de data 16 de novembre de 2023.), 16/11/2023 16:00		



Quadre de preus nº 1			
Nº	Designació	Import	
		En xifra (Euros)	En lletra (Euros)
80	U Porta d'alumini, sèrie Cor-60 "CORTIZO", amb trencament de pont tèrmic, dues fulles, una practicable una oscil·lobatent, amb obertura cap a l'interior, dimensions 1640x1960 mm, acabat lacat estàndard, amb el segell QUALICOAT, que garanteix el gruix i la qualitat del procés de lacat, composta de fulla de 68 mm i marc de 60 mm, rivets, galze, junts d'estanquitat d'EPDM, maneta estàndard i ferraments, segons UNE-EN 14351-1; transmissió tèrmica del marc: $U_{h,m}$ = des de 2,8 W/(m²K); gruix màxim de l'envidriament: 46 mm, amb classificació a la permeabilitat a l'aire classe 4, segons UNE-EN 12207, classificació a l'estanquitat a l'aigua classe E1200, segons UNE-EN 12208, i classificació a la resistència a la força del vent classe C5, segons UNE-EN 12210, sense bastiment de base i sense persiana. Inclús patilles d'ancoratge per a la fixació de la fusteria, segellador adhesiu i silicona neutra per a segellat perimetral dels junts exterior i interior, entre la fusteria i l'obra. TSAC. Criteri de valoració econòmica: El preu no inclou el rebut en obra de la fusteria. Ref. B1. Inclou: Ajust final de les fulles. Segellat perimetral del junt entre la fusteria exterior i el parament. Realització de proves de servei. Criteri d'amidament de projecte: Nombre d'unitats previstes, segons documentació gràfica de Projecte. Criteri de mesura d'obra: Es mesurarà el nombre d'unitats realment executades segons especificacions de Projecte.	1.042,87	MIL QUARANTA-DOS EUROS AMB VUITANTA-SET CÈNTIMS
81	U Porta interior blindada d'entrada a l'habitatge de 203x82,5x4,5 cm, amb dues xapes d'acer galvanitzat de 0,80 mm, fulla de tauler de MDF, prelacada en blanc, amb motllura de forma recta; bastiment de base de pi país de 130x40 mm; galzes de MDF de 130x20 mm; tapajunts de MDF de 70x10 mm en ambdues cares. Resistència al foc EI2 30-C5. Inclús, ferraments de penjar, tanca i manovella sobre escut llarg de llautó, color negre, acabat brillant, sèrie bàsica. Ref. P1. Inclou: Col·locació dels ferraments de penjar. Col·locació de la fulla. Col·locació dels ferraments de tancament. Col·locació d'accessoris. Realització de proves de servei. Criteri d'amidament de projecte: Nombre d'unitats previstes, segons documentació gràfica de Projecte. Criteri de mesura d'obra: Es mesurarà el nombre d'unitats realment executades segons especificacions de Projecte.	685,15	SIS-CENTS VUITANTA-CINC EUROS AMB QUINZE CÈNTIMS

DOCUMENT MEM	ÒRGAN SECRETARIA	REFERÈNCIA 2023/000004/3084
Codi Segur de Verificació: c124c750-56c6-4c67-88c3-15e66e693faf Origen: Administració Identificador document original: ES_L01170221_2023_18224808 Data d'impressió: 22/11/2023 19:10:48 Pàgina 194 de 377 SIGNATURES 1.- QUER SERRAT ANTONIO, 15/11/2023 17:53 2.- QUER SERRAT ANTONIO, 15/11/2023 17:53 3.- QUER SERRAT ANTONIO, 15/11/2023 17:54 4.- QUER SERRAT ANTONIO, 15/11/2023 17:54 5.- QUER SERRAT ANTONIO, 15/11/2023 17:54 6.- QUER SERRAT ANTONIO, 15/11/2023 17:55 7.- QUER SERRAT ANTONIO, 15/11/2023 17:55 8.- QUER SERRAT ANTONIO, 15/11/2023 17:56 9.- QUER SERRAT ANTONIO, 15/11/2023 17:56 10.- QUER SERRAT ANTONIO, 15/11/2023 17:56 11.- QUER SERRAT ANTONIO, 15/11/2023 17:56 12.- QUER SERRAT ANTONIO, 15/11/2023 17:57 13.- QUER SERRAT ANTONIO, 15/11/2023 17:57 14.- QUER SERRAT ANTONIO, 15/11/2023 17:58 15.- QUER SERRAT ANTONIO, 15/11/2023 17:58 16.- QUER SERRAT ANTONIO, 15/11/2023 17:58 17.- QUER SERRAT ANTONIO, 15/11/2023 17:59 18.- QUER SERRAT ANTONIO, 15/11/2023 17:59 19.- QUER SERRAT ANTONIO, 15/11/2023 18:00 20.- QUER SERRAT ANTONIO, 15/11/2023 18:00 21.- QUER SERRAT ANTONIO, 15/11/2023 18:01 22.- QUER SERRAT ANTONIO, 15/11/2023 18:01 23.- QUER SERRAT ANTONIO, 15/11/2023 18:02 24.- QUER SERRAT ANTONIO, 15/11/2023 18:02 25.- QUER SERRAT ANTONIO, 15/11/2023 18:03 26.- QUER SERRAT ANTONIO, 15/11/2023 18:04 27.- QUER SERRAT ANTONIO, 15/11/2023 18:04 28.- QUER SERRAT ANTONIO, 15/11/2023 18:05 29.- QUER SERRAT ANTONIO, 15/11/2023 18:05 30.- QUER SERRAT ANTONIO, 15/11/2023 18:06 31.- QUER SERRAT ANTONIO, 15/11/2023 18:07 32.- QUER SERRAT ANTONIO, 15/11/2023 18:08 33.- QUER SERRAT ANTONIO, 15/11/2023 18:08 34.- QUER SERRAT ANTONIO, 15/11/2023 18:09 35.- QUER SERRAT ANTONIO, 15/11/2023 18:10 36.- QUER SERRAT ANTONIO, 15/11/2023 18:11 37.- QUER SERRAT ANTONIO, 15/11/2023 18:12 38.- QUER SERRAT ANTONIO, 15/11/2023 18:12 39.- QUER SERRAT ANTONIO, 15/11/2023 18:13 40.- QUER SERRAT ANTONIO, 15/11/2023 18:14 41.- Oscar Aparicio Pedrosa (TCAT) (la Memòria Valorada ha estat aprovada per Decret d'alcaldia núm. 2023DECR002223 de data 16 de novembre de 2023.), 16/11/2023 11:30 42.- Yolanda Cuenca Bermúdez (TCAT) (DILIGÈNCIA per fer constar que la Memòria Valorada ha estat aprovada per Decret d'alcaldia núm. 2023DECR002223 de data 16 de novembre de 2023.), 16/11/2023 16:00		

Quadre de preus nº 1			
Nº	Designació	Import	
		En xifra (Euros)	En lletra (Euros)
82	U Block de porta tallafocs homologada, de fusta, EI2 60-C5, d'una fulla, llisa, de 203x82,5x4,5 cm, compost per ànima de tauler aglomerat de partícules ignífug, recobert amb laminatge d'alta pressió (HPL), format per diverses capes de paper kraft impregnades en resina fenòlica, cantells de placa laminada compacta d'alta pressió (HPL), bastidor de fusta massissa i bastiment de fusta massissa; sobre bastiment de base de pi país de 90x35 mm. Inclús tapajunts en ambdues cares, pomelles, maneta i pany d'acer inoxidable, accessoris, ferraments de penjar, junts intumescent, tancaportes aeri, dispositius de seguretat i escuma de poliuretà per a reomplert de la folgança entre bastiment de base i bloc de porta. Ref. EI2. Criteri de valoració econòmica: El preu no inclou el rebut en obra del bastiment de base amb patilles d'ancoratge. Inclou: Neteja del bastiment de base ja instal·lat. Allotjament i calçat del block de porta en el bastiment de base. Fixació del block de porta al bastiment de base. Reomplert de la folgança entre bastiment de base i block de porta amb escuma de poliuretà. Col·locació de ferraments de tancament i accessoris. Criteri d'amidament de projecte: Nombre d'unitats previstes, segons documentació gràfica de Projecte. Criteri de mesura d'obra: Es mesurarà el nombre d'unitats realment executades segons especificacions de Projecte.	493,97	QUATRE-CENTS NORANTA-TRES EUROS AMB NORANTA-SET CÈNTIMS
83	U Porta interior abatible, cega, d'una fulla de 203x82,5x3,5 cm, de tauler de MDF, prelacada en blanc, amb motllura de forma recta; bastiment de base de pi país de 90x35 mm; galzes de MDF de 90x20 mm; tapajunts de MDF de 70x10 mm en ambdues cares. Inclús, frontisses, ferraments de penjar, de tanca i manovella sobre escut llarg de llautó, color negre, acabat brillant, sèrie bàsica. Inclou: Presentació de la porta. Col·locació dels ferraments de penjar. Col·locació de la fulla. Col·locació dels ferraments de tancament. Col·locació d'accessoris. Ajustament final. Realització de proves de servei. Ref. P2. Criteri d'amidament de projecte: Nombre d'unitats previstes, segons documentació gràfica de Projecte. Criteri de mesura d'obra: Es mesurarà el nombre d'unitats realment executades segons especificacions de Projecte.	265,81	DOS-CENTS SEIXANTA-CINC EUROS AMB VUITANTA-U CÈNTIMS

DOCUMENT MEM	ÒRGAN SECRETARIA	REFERÈNCIA 2023/000004/3084
Codi Segur de Verificació: c124c750-56c6-4c67-88c3-15e66e693faf Origen: Administració Identificador document original: ES_L01170221_2023_18224808 Data d'impressió: 22/11/2023 19:10:48 Pàgina 195 de 377 SIGNATURES 1.- QUER SERRAT ANTONIO, 15/11/2023 17:53 2.- QUER SERRAT ANTONIO, 15/11/2023 17:53 3.- QUER SERRAT ANTONIO, 15/11/2023 17:54 4.- QUER SERRAT ANTONIO, 15/11/2023 17:54 5.- QUER SERRAT ANTONIO, 15/11/2023 17:54 6.- QUER SERRAT ANTONIO, 15/11/2023 17:55 7.- QUER SERRAT ANTONIO, 15/11/2023 17:55 8.- QUER SERRAT ANTONIO, 15/11/2023 17:56 9.- QUER SERRAT ANTONIO, 15/11/2023 17:56 10.- QUER SERRAT ANTONIO, 15/11/2023 17:56 11.- QUER SERRAT ANTONIO, 15/11/2023 17:56 12.- QUER SERRAT ANTONIO, 15/11/2023 17:57 13.- QUER SERRAT ANTONIO, 15/11/2023 17:57 14.- QUER SERRAT ANTONIO, 15/11/2023 17:58 15.- QUER SERRAT ANTONIO, 15/11/2023 17:58 16.- QUER SERRAT ANTONIO, 15/11/2023 17:58 17.- QUER SERRAT ANTONIO, 15/11/2023 17:59 18.- QUER SERRAT ANTONIO, 15/11/2023 17:59 19.- QUER SERRAT ANTONIO, 15/11/2023 18:00 20.- QUER SERRAT ANTONIO, 15/11/2023 18:00 21.- QUER SERRAT ANTONIO, 15/11/2023 18:01 22.- QUER SERRAT ANTONIO, 15/11/2023 18:01 23.- QUER SERRAT ANTONIO, 15/11/2023 18:02 24.- QUER SERRAT ANTONIO, 15/11/2023 18:02 25.- QUER SERRAT ANTONIO, 15/11/2023 18:03 26.- QUER SERRAT ANTONIO, 15/11/2023 18:04 27.- QUER SERRAT ANTONIO, 15/11/2023 18:04 28.- QUER SERRAT ANTONIO, 15/11/2023 18:05 29.- QUER SERRAT ANTONIO, 15/11/2023 18:05 30.- QUER SERRAT ANTONIO, 15/11/2023 18:06 31.- QUER SERRAT ANTONIO, 15/11/2023 18:07 32.- QUER SERRAT ANTONIO, 15/11/2023 18:08 33.- QUER SERRAT ANTONIO, 15/11/2023 18:08 34.- QUER SERRAT ANTONIO, 15/11/2023 18:09 35.- QUER SERRAT ANTONIO, 15/11/2023 18:10 36.- QUER SERRAT ANTONIO, 15/11/2023 18:11 37.- QUER SERRAT ANTONIO, 15/11/2023 18:12 38.- QUER SERRAT ANTONIO, 15/11/2023 18:12 39.- QUER SERRAT ANTONIO, 15/11/2023 18:13 40.- QUER SERRAT ANTONIO, 15/11/2023 18:14 41.- Oscar Aparicio Pedrosa (TCAT) (la Memòria Valorada ha estat aprovada per Decret d'alcaldia núm. 2023DECR002223 de data 16 de novembre de 2023.), 16/11/2023 11:30 42.- Yolanda Cuenca Bermúdez (TCAT) (DILIGÈNCIA per fer constar que la Memòria Valorada ha estat aprovada per Decret d'alcaldia núm. 2023DECR002223 de data 16 de novembre de 2023.), 16/11/2023 16:00		

Quadre de preus nº 1			
Nº	Designació	Import	
		En xifra (Euros)	En lletra (Euros)
84	U Fusteria d'alumini per a conformat de porticó interior practicable de dues fulles de lamel·les orientables, de 128x126 cm, acabat en lacat RAL, amb 60 micres de gruix mínim de pel·lícula seca, composta per perfils extrusionats formant marcs i fulles de 1,5 mm de gruix mínim en perfils estructurals, sistema Mallorquina, "CORTIZO", col·locada en finestra. Gruix i qualitat del procés de lacat garantit pel segell QUALICOAT. Inclús silicona neutra per al segellat dels junts perimetrals, ferraments de penjar i obertura homologats, juntes d'envidriament EPDM d'alta qualitat, caragols d'acer inoxidable, elements d'estanquitat i accessoris. Inclou: Col·locació i fixació del bastiment. Col·locació i fixació dels elements de penjar. Col·locació de la fulla. Criteri d'amidament de projecte: Nombre d'unitats previstes, segons documentació gràfica de Projecte. Criteri de mesura d'obra: Es mesurarà el nombre d'unitats realment executades segons especificacions de Projecte.	547,33	CINC-CENTS QUARANTA-SET EUROS AMB TRENTA-TRES CÈNTIMS
85	m² Aïllament tèrmic continu en extradossat autoportant de plaques, format per panell autoportant de llana mineral d'alta densitat, segons UNE-EN 13162, de 40 mm d'espessor, no revestit, resistència tèrmica 1,25 m²K/W, conductivitat tèrmica 0,032 W/(mK), col·locat a topall i fixat mecànicament a la fàbrica. Inclou: Replanteig i tall de l'aïllament. Col·locació de l'aïllament sobre el parament. Fixació de l'aïllament. Resolució de punts singulars. Criteri d'amidament de projecte: Superfície mesurada segons documentació gràfica de Projecte. Criteri de mesura d'obra: Es mesurarà la superfície realment executada segons especificacions de Projecte.	18,63	DIVUIT EUROS AMB SEIXANTA-TRES CÈNTIMS
86	m² Reparació de cobertura de teules en coberta inclinada, retirant les teules deteriorades i reperant amb teules ceràmiques corbes, acabat amb engalba color vermell, 40,8x15x11,6 cm, fixades amb morter de ciment, industrial, M-2,5; i càrrega de runa sobre camió o contenidor. Inclou: Retirada de les teules malmeses. Neteja i preparació de la superfície. Fixació de les teules amb escuma. Retirada i apilament del material desmuntat. Càrrega d'enderrocs sobre camió o contenidor. Criteri d'amidament de projecte: Superfície mesurada segons documentació gràfica de Projecte. Criteri de mesura d'obra: Es mesurarà la superfície realment executada segons especificacions de Projecte.	32,45	TRENTA-DOS EUROS AMB QUARANTA-CINC CÈNTIMS


DOCUMENT MEM	ÒRGAN SECRETARIA	REFERÈNCIA 2023/000004/3084
Codi Segur de Verificació: c124c750-56c6-4c67-88c3-15e66e693faf Origen: Administració Identificador document original: ES_L01170221_2023_18224808 Data d'impressió: 22/11/2023 19:10:48 Pàgina 196 de 377 SIGNATURES 1.- QUER SERRAT ANTONIO, 15/11/2023 17:53 2.- QUER SERRAT ANTONIO, 15/11/2023 17:53 3.- QUER SERRAT ANTONIO, 15/11/2023 17:54 4.- QUER SERRAT ANTONIO, 15/11/2023 17:54 5.- QUER SERRAT ANTONIO, 15/11/2023 17:54 6.- QUER SERRAT ANTONIO, 15/11/2023 17:55 7.- QUER SERRAT ANTONIO, 15/11/2023 17:55 8.- QUER SERRAT ANTONIO, 15/11/2023 17:56 9.- QUER SERRAT ANTONIO, 15/11/2023 17:56 10.- QUER SERRAT ANTONIO, 15/11/2023 17:56 11.- QUER SERRAT ANTONIO, 15/11/2023 17:56 12.- QUER SERRAT ANTONIO, 15/11/2023 17:57 13.- QUER SERRAT ANTONIO, 15/11/2023 17:57 14.- QUER SERRAT ANTONIO, 15/11/2023 17:58 15.- QUER SERRAT ANTONIO, 15/11/2023 17:58 16.- QUER SERRAT ANTONIO, 15/11/2023 17:58 17.- QUER SERRAT ANTONIO, 15/11/2023 17:59 18.- QUER SERRAT ANTONIO, 15/11/2023 17:59 19.- QUER SERRAT ANTONIO, 15/11/2023 18:00 20.- QUER SERRAT ANTONIO, 15/11/2023 18:00 21.- QUER SERRAT ANTONIO, 15/11/2023 18:01 22.- QUER SERRAT ANTONIO, 15/11/2023 18:01 23.- QUER SERRAT ANTONIO, 15/11/2023 18:02 24.- QUER SERRAT ANTONIO, 15/11/2023 18:02 25.- QUER SERRAT ANTONIO, 15/11/2023 18:03 26.- QUER SERRAT ANTONIO, 15/11/2023 18:04 27.- QUER SERRAT ANTONIO, 15/11/2023 18:04 28.- QUER SERRAT ANTONIO, 15/11/2023 18:05 29.- QUER SERRAT ANTONIO, 15/11/2023 18:05 30.- QUER SERRAT ANTONIO, 15/11/2023 18:06 31.- QUER SERRAT ANTONIO, 15/11/2023 18:07 32.- QUER SERRAT ANTONIO, 15/11/2023 18:08 33.- QUER SERRAT ANTONIO, 15/11/2023 18:08 34.- QUER SERRAT ANTONIO, 15/11/2023 18:09 35.- QUER SERRAT ANTONIO, 15/11/2023 18:10 36.- QUER SERRAT ANTONIO, 15/11/2023 18:11 37.- QUER SERRAT ANTONIO, 15/11/2023 18:12 38.- QUER SERRAT ANTONIO, 15/11/2023 18:12 39.- QUER SERRAT ANTONIO, 15/11/2023 18:13 40.- QUER SERRAT ANTONIO, 15/11/2023 18:14 41.- Oscar Aparicio Pedrosa (TCAT) (la Memòria Valorada ha estat aprovada per Decret d'alcaldia núm. 2023DECR002223 de data 16 de novembre de 2023.), 16/11/2023 11:30 42.- Yolanda Cuenca Bermúdez (TCAT) (DILIGÈNCIA per fer constar que la Memòria Valorada ha estat aprovada per Decret d'alcaldia núm. 2023DECR002223 de data 16 de novembre de 2023.), 16/11/2023 16:00		

Quadre de preus nº 1			
Nº	Designació	Import	
		En xifra (Euros)	En lletra (Euros)
87	m² Revestiment interior amb peces de rajola de València, de 200x200 mm, color blanc, acabat mat, gamma mitja, capacitat d'absorció d'aigua E>10%, grup BIII, segons UNE-EN 14411. SUPORT: parament de morter de ciment, vertical, de fins 3 m d'altura. COL·LOCACIÓ: en capa fina i mitjançant encolat simple amb adhesiu en dispersió normal, D1, segons UNE-EN 12004. REJUNTAT: amb morter de junts cimentós millorat, amb absorció d'aigua reduïda i resistència elevada a l'abrasió tipus CG 2 W A, color blanc, en junts de 3 mm d'espessor. Inclús creuetes de PVC. Criteri de valoració econòmica: El preu no inclou les peces especials ni la resolució de punts singulars. Inclou: Preparació de la superfície suport. Replanteig dels nivells, de la disposició de peces i dels junts. Tall i encaixonat de les peces. Preparació i aplicació del material de col·locació. Formació de juntes de moviment. Col·locació de les peces. Rejuntat. Acabat i neteja final. Criteri d'amidament de projecte: Superfície mesurada segons documentació gràfica de Projecte, deduint els buits de superfície major de 3 m². No s'ha incrementat l'amidament per trencaments i retallades, ja que en la descomposició s'ha considerat un 5% més de peces. Criteri de mesura d'obra: Es mesurarà la superfície realment executada segons especificacions de Projecte, deduint els buits de superfície major de 3 m².	38,83	TRENTA-VUIT EUROS AMB VUITANTA-TRES CÈNTIMS
88	m² Aplicació manual de dues mans de pintura plàstica, color a escollir, acabat mat, textura llisa, la primera mà diluïda amb un 15 a 20% d'aigua i la següent diluïda amb un 5 a 10% d'aigua o sense diluir, (rendiment: 0,1 l/m² cada mà); prèvia aplicació d'una mà d'emprimació acrílica, reguladora de l'absorció, sobre parament exterior de morter de ciment. Criteri de valoració econòmica: El preu inclou la protecció dels elements de l'entorn que puguin veure's afectats durant els treballs i la resolució de punts singulars. Inclou: Preparació, neteja i escatat previ del suport. Preparació de la mescla. Aplicació d'una mà de fons. Aplicació de dues mans d'acabat. Criteri d'amidament de projecte: Superfície mesurada segons documentació gràfica de Projecte, amb el mateix criteri que el suport base. Criteri de mesura d'obra: Es mesurarà la superfície realment executada segons especificacions de Projecte, amb el mateix criteri que el suport base.	13,25	TRETZE EUROS AMB VINT-I-CINC CÈNTIMS

DOCUMENT MEM	ÒRGAN SECRETARIA	REFERÈNCIA 2023/000004/3084
Codi Segur de Verificació: c124c750-56c6-4c67-88c3-15e66e693faf Origen: Administració Identificador document original: ES_L01170221_2023_18224808 Data d'impressió: 22/11/2023 19:10:48 Pàgina 197 de 377 SIGNATURES 1.- QUER SERRAT ANTONIO, 15/11/2023 17:53 2.- QUER SERRAT ANTONIO, 15/11/2023 17:53 3.- QUER SERRAT ANTONIO, 15/11/2023 17:54 4.- QUER SERRAT ANTONIO, 15/11/2023 17:54 5.- QUER SERRAT ANTONIO, 15/11/2023 17:54 6.- QUER SERRAT ANTONIO, 15/11/2023 17:55 7.- QUER SERRAT ANTONIO, 15/11/2023 17:55 8.- QUER SERRAT ANTONIO, 15/11/2023 17:56 9.- QUER SERRAT ANTONIO, 15/11/2023 17:56 10.- QUER SERRAT ANTONIO, 15/11/2023 17:56 11.- QUER SERRAT ANTONIO, 15/11/2023 17:56 12.- QUER SERRAT ANTONIO, 15/11/2023 17:57 13.- QUER SERRAT ANTONIO, 15/11/2023 17:57 14.- QUER SERRAT ANTONIO, 15/11/2023 17:58 15.- QUER SERRAT ANTONIO, 15/11/2023 17:58 16.- QUER SERRAT ANTONIO, 15/11/2023 17:58 17.- QUER SERRAT ANTONIO, 15/11/2023 17:59 18.- QUER SERRAT ANTONIO, 15/11/2023 17:59 19.- QUER SERRAT ANTONIO, 15/11/2023 18:00 20.- QUER SERRAT ANTONIO, 15/11/2023 18:00 21.- QUER SERRAT ANTONIO, 15/11/2023 18:01 22.- QUER SERRAT ANTONIO, 15/11/2023 18:01 23.- QUER SERRAT ANTONIO, 15/11/2023 18:02 24.- QUER SERRAT ANTONIO, 15/11/2023 18:02 25.- QUER SERRAT ANTONIO, 15/11/2023 18:03 26.- QUER SERRAT ANTONIO, 15/11/2023 18:04 27.- QUER SERRAT ANTONIO, 15/11/2023 18:04 28.- QUER SERRAT ANTONIO, 15/11/2023 18:05 29.- QUER SERRAT ANTONIO, 15/11/2023 18:05 30.- QUER SERRAT ANTONIO, 15/11/2023 18:06 31.- QUER SERRAT ANTONIO, 15/11/2023 18:07 32.- QUER SERRAT ANTONIO, 15/11/2023 18:08 33.- QUER SERRAT ANTONIO, 15/11/2023 18:08 34.- QUER SERRAT ANTONIO, 15/11/2023 18:09 35.- QUER SERRAT ANTONIO, 15/11/2023 18:10 36.- QUER SERRAT ANTONIO, 15/11/2023 18:11 37.- QUER SERRAT ANTONIO, 15/11/2023 18:12 38.- QUER SERRAT ANTONIO, 15/11/2023 18:12 39.- QUER SERRAT ANTONIO, 15/11/2023 18:13 40.- QUER SERRAT ANTONIO, 15/11/2023 18:14 41.- Oscar Aparicio Pedrosa (TCAT) (la Memòria Valorada ha estat aprovada per Decret d'alcaldia núm. 2023DECR002223 de data 16 de novembre de 2023.), 16/11/2023 11:30 42.- Yolanda Cuenca Bermúdez (TCAT) (DILIGÈNCIA per fer constar que la Memòria Valorada ha estat aprovada per Decret d'alcaldia núm. 2023DECR002223 de data 16 de novembre de 2023.), 16/11/2023 16:00		

Quadre de preus nº 1			
Nº	Designació	Import	
		En xifra (Euros)	En lletra (Euros)
89	m² Aplicació manual de dues mans de pintura plàstica, acabat mat, textura llisa, diluïdes amb un 15% d'aigua o sense diluir, (rendiment: 0,1 l/m² cada mà); prèvia aplicació d'una mà d'emprimació acrílica reguladora de l'absorció, sobre parament interior de guix o escaiola, vertical, de fins 3 m d'altura. Criteri de valoració econòmica: El preu inclou la protecció dels elements de l'entorn que puguin veure's afectats durant els treballs i la resolució de punts singulars. Inclou: Preparació del suport. Aplicació d'una mà de fons. Aplicació de dues mans d'acabat. Criteri d'amidament de projecte: Superfície mesurada segons documentació gràfica de Projecte, amb el mateix criteri que el suport base. Criteri de mesura d'obra: Es mesurarà la superfície realment executada segons especificacions de Projecte, amb el mateix criteri que el suport base.	8,27	VUIT EUROS AMB VINT-I-SET CÈNTIMS
90	m² Aplicació manual de dues mans de pintura plàstica, acabat mat, textura llisa, diluïdes amb un 15% d'aigua o sense diluir, (rendiment: 0,1 l/m² cada mà); prèvia aplicació d'una mà d'emprimació acrílica reguladora de l'absorció, sobre parament interior de guix projectat o plaques de guix laminat, horitzontal, fins a 3 m d'altura. Criteri de valoració econòmica: El preu inclou la protecció dels elements de l'entorn que puguin veure's afectats durant els treballs i la resolució de punts singulars. Inclou: Preparació del suport. Aplicació d'una mà de fons. Aplicació de dues mans d'acabat. Criteri d'amidament de projecte: Superfície mesurada segons documentació gràfica de Projecte, amb el mateix criteri que el suport base. Criteri de mesura d'obra: Es mesurarà la superfície realment executada segons especificacions de Projecte, amb el mateix criteri que el suport base.	10,87	DEU EUROS AMB VUITANTA-SET CÈNTIMS

DOCUMENT MEM	ÒRGAN SECRETARIA	REFERÈNCIA 2023/000004/3084
Codi Segur de Verificació: c124c750-56c6-4c67-88c3-15e66e693faf Origen: Administració Identificador document original: ES_L01170221_2023_18224808 Data d'impressió: 22/11/2023 19:10:48 Pàgina 198 de 377 SIGNATURES 1.- QUER SERRAT ANTONIO, 15/11/2023 17:53 2.- QUER SERRAT ANTONIO, 15/11/2023 17:53 3.- QUER SERRAT ANTONIO, 15/11/2023 17:54 4.- QUER SERRAT ANTONIO, 15/11/2023 17:54 5.- QUER SERRAT ANTONIO, 15/11/2023 17:54 6.- QUER SERRAT ANTONIO, 15/11/2023 17:55 7.- QUER SERRAT ANTONIO, 15/11/2023 17:55 8.- QUER SERRAT ANTONIO, 15/11/2023 17:56 9.- QUER SERRAT ANTONIO, 15/11/2023 17:56 10.- QUER SERRAT ANTONIO, 15/11/2023 17:56 11.- QUER SERRAT ANTONIO, 15/11/2023 17:56 12.- QUER SERRAT ANTONIO, 15/11/2023 17:57 13.- QUER SERRAT ANTONIO, 15/11/2023 17:57 14.- QUER SERRAT ANTONIO, 15/11/2023 17:58 15.- QUER SERRAT ANTONIO, 15/11/2023 17:58 16.- QUER SERRAT ANTONIO, 15/11/2023 17:58 17.- QUER SERRAT ANTONIO, 15/11/2023 17:59 18.- QUER SERRAT ANTONIO, 15/11/2023 17:59 19.- QUER SERRAT ANTONIO, 15/11/2023 18:00 20.- QUER SERRAT ANTONIO, 15/11/2023 18:00 21.- QUER SERRAT ANTONIO, 15/11/2023 18:01 22.- QUER SERRAT ANTONIO, 15/11/2023 18:01 23.- QUER SERRAT ANTONIO, 15/11/2023 18:02 24.- QUER SERRAT ANTONIO, 15/11/2023 18:02 25.- QUER SERRAT ANTONIO, 15/11/2023 18:03 26.- QUER SERRAT ANTONIO, 15/11/2023 18:04 27.- QUER SERRAT ANTONIO, 15/11/2023 18:04 28.- QUER SERRAT ANTONIO, 15/11/2023 18:05 29.- QUER SERRAT ANTONIO, 15/11/2023 18:05 30.- QUER SERRAT ANTONIO, 15/11/2023 18:06 31.- QUER SERRAT ANTONIO, 15/11/2023 18:07 32.- QUER SERRAT ANTONIO, 15/11/2023 18:08 33.- QUER SERRAT ANTONIO, 15/11/2023 18:08 34.- QUER SERRAT ANTONIO, 15/11/2023 18:09 35.- QUER SERRAT ANTONIO, 15/11/2023 18:10 36.- QUER SERRAT ANTONIO, 15/11/2023 18:11 37.- QUER SERRAT ANTONIO, 15/11/2023 18:12 38.- QUER SERRAT ANTONIO, 15/11/2023 18:12 39.- QUER SERRAT ANTONIO, 15/11/2023 18:13 40.- QUER SERRAT ANTONIO, 15/11/2023 18:14 41.- Oscar Aparicio Pedrosa (TCAT) (la Memòria Valorada ha estat aprovada per Decret d'alcaldia núm. 2023DECR002223 de data 16 de novembre de 2023.), 16/11/2023 11:30 42.- Yolanda Cuenca Bermúdez (TCAT) (DILIGÈNCIA per fer constar que la Memòria Valorada ha estat aprovada per Decret d'alcaldia núm. 2023DECR002223 de data 16 de novembre de 2023.), 16/11/2023 16:00		

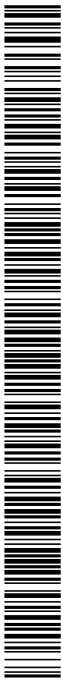

Quadre de preus nº 1			
Nº	Designació	Import	
		En xifra (Euros)	En lletra (Euros)
91	m² Aplicació manual de dues mans d'esmalt sintètic a base de resines alquídiques, sense diluir, (rendiment: 0,091 l/m² cada mà); prèvia aplicació d'una mà d'emprimació segelladora, a base de resines alquídiques i pigments seleccionats, (rendiment: 0,1111 l/m²), sobre superfície de fusteria de fusta, en interiors. Inclús fregat amb paper de vidre. Criteri de valoració econòmica: El preu inclou la protecció dels elements de l'entorn que puguin veure's afectats durant els treballs. Inclou: Preparació i neteja de la superfície suport. Aplicació de la mà de fons. Aplicació successiva, amb intervals d'assecat, de les mans d'acabat. Criteri d'amidament de projecte: Superfície mesurada segons documentació gràfica de Projecte, sense descomptar buits, a dues cares, de fora a fora del tapajunts. Criteri de mesura d'obra: Es mesurarà la superfície realment executada segons especificacions de Projecte, per ambdues cares, incloent els tapajunts.	16,19	SETZE EUROS AMB DINOU CÈNTIMS
92	m² Aplicació manual de dues mans d'esmalt sintètic d'assecat ràpid, a base de resines alquídiques, color blanc, acabat brillant, (rendiment: 0,077 l/m² cada mà); prèvia aplicació d'una mà d'emprimació sintètica antioxidant d'assecat ràpid, a base de resines alquídiques, color gris, acabat mat (rendiment: 0,125 l/m²), sobre barana interior amb clavenda de barrots, d'acer. Inclou: Preparació i neteja de la superfície suport. Aplicació d'una mà d'emprimació. Aplicació de dues mans d'acabat. Criteri d'amidament de projecte: Superfície del polígon envolupant, mesurada segons documentació gràfica de Projecte, per una sola cara, sense descomptar buits. Criteri de mesura d'obra: Es mesurarà la superfície del polígon envolupant de les unitats realment executades segons especificacions de Projecte, per una sola cara.	25,72	VINT-I-CINC EUROS AMB SETANTA-DOS CÈNTIMS

DOCUMENT MEM	ÒRGAN SECRETARIA	REFERÈNCIA 2023/000004/3084
Codi Segur de Verificació: c124c750-56c6-4c67-88c3-15e66e693faf Origen: Administració Identificador document original: ES_L01170221_2023_18224808 Data d'impressió: 22/11/2023 19:10:48 Pàgina 199 de 377 SIGNATURES 1.- QUER SERRAT ANTONIO, 15/11/2023 17:53 2.- QUER SERRAT ANTONIO, 15/11/2023 17:53 3.- QUER SERRAT ANTONIO, 15/11/2023 17:54 4.- QUER SERRAT ANTONIO, 15/11/2023 17:54 5.- QUER SERRAT ANTONIO, 15/11/2023 17:54 6.- QUER SERRAT ANTONIO, 15/11/2023 17:55 7.- QUER SERRAT ANTONIO, 15/11/2023 17:55 8.- QUER SERRAT ANTONIO, 15/11/2023 17:56 9.- QUER SERRAT ANTONIO, 15/11/2023 17:56 10.- QUER SERRAT ANTONIO, 15/11/2023 17:56 11.- QUER SERRAT ANTONIO, 15/11/2023 17:56 12.- QUER SERRAT ANTONIO, 15/11/2023 17:57 13.- QUER SERRAT ANTONIO, 15/11/2023 17:57 14.- QUER SERRAT ANTONIO, 15/11/2023 17:58 15.- QUER SERRAT ANTONIO, 15/11/2023 17:58 16.- QUER SERRAT ANTONIO, 15/11/2023 17:58 17.- QUER SERRAT ANTONIO, 15/11/2023 17:59 18.- QUER SERRAT ANTONIO, 15/11/2023 17:59 19.- QUER SERRAT ANTONIO, 15/11/2023 18:00 20.- QUER SERRAT ANTONIO, 15/11/2023 18:00 21.- QUER SERRAT ANTONIO, 15/11/2023 18:01 22.- QUER SERRAT ANTONIO, 15/11/2023 18:01 23.- QUER SERRAT ANTONIO, 15/11/2023 18:02 24.- QUER SERRAT ANTONIO, 15/11/2023 18:02 25.- QUER SERRAT ANTONIO, 15/11/2023 18:03 26.- QUER SERRAT ANTONIO, 15/11/2023 18:04 27.- QUER SERRAT ANTONIO, 15/11/2023 18:04 28.- QUER SERRAT ANTONIO, 15/11/2023 18:05 29.- QUER SERRAT ANTONIO, 15/11/2023 18:05 30.- QUER SERRAT ANTONIO, 15/11/2023 18:06 31.- QUER SERRAT ANTONIO, 15/11/2023 18:07 32.- QUER SERRAT ANTONIO, 15/11/2023 18:08 33.- QUER SERRAT ANTONIO, 15/11/2023 18:08 34.- QUER SERRAT ANTONIO, 15/11/2023 18:09 35.- QUER SERRAT ANTONIO, 15/11/2023 18:10 36.- QUER SERRAT ANTONIO, 15/11/2023 18:11 37.- QUER SERRAT ANTONIO, 15/11/2023 18:12 38.- QUER SERRAT ANTONIO, 15/11/2023 18:12 39.- QUER SERRAT ANTONIO, 15/11/2023 18:13 40.- QUER SERRAT ANTONIO, 15/11/2023 18:14 41.- Oscar Aparicio Pedrosa (TCAT) (la Memòria Valorada ha estat aprovada per Decret d'alcaldia núm. 2023DECR002223 de data 16 de novembre de 2023.), 16/11/2023 11:30 42.- Yolanda Cuenca Bermúdez (TCAT) (DILIGÈNCIA per fer constar que la Memòria Valorada ha estat aprovada per Decret d'alcaldia núm. 2023DECR002223 de data 16 de novembre de 2023.), 16/11/2023 16:00		



Quadre de preus nº 1			
Nº	Designació	Import	
		En xifra (Euros)	En lletra (Euros)
93	m² Formació de revestiment continuu de morter de ciment, tipus GP CSII W0, reglejat, de 15 mm de gruix, aplicat sobre un parament vertical interior fins a 3 m d'altura, acabat superficial rugós, per a servir de base a un posterior revestiment. Inclús, formació de juntes, racons, mestres amb separació entre elles no superior a un metre, arestes, queixals, brancals, llindes, acabaments en els trobament amb paraments, revestiments o altres elements rebuts en la seva superfície. Inclou: Especejament de panys de treball. Col·locació de regles i estès de corretges. Col·locació de tocs. Realització de mestres. Aplicació del morter. Realització de juntes i punts de trobada. Acabat superficial. Cura del morter. Criteri d'amidament de projecte: Superfície mesurada segons documentació gràfica de Projecte, sense deduir forats menors de 4 m² i deduïnt, en els buits de superfície major de 4 m², l'excés sobre 4 m². Criteri de mesura d'obra: Es mesurarà la superfície realment executada segons especificacions de Projecte, deduïnt, en els buits de superfície major de 4 m², l'excés sobre 4 m².	25,13	VINT-I-CINC EUROS AMB TRETZE CÈNTIMS
94	m² Formació de revestiment continuu de morter de ciment, tipus GP CSIII W1, reglejat, de 15 mm de gruix, aplicat sobre un parament vertical exterior, acabat superficial remolinat. Inclús, col·locació de malla de fibra de vidre antiàlcalis per a reforç de trobades entre materials diferents i en els fronts de forjat, a un 20% de la superfície del parament, formació de juntes, racons, mestres amb separació entre elles no superior a un metre, arestes, queixals, brancals, llindes, acabaments en els trobament amb paraments, revestiments o altres elements rebuts en la seva superfície. Inclou: Col·locació de la malla entre diferents materials i en els fronts de forjat. Especejament de panys de treball. Col·locació de regles i estès de corretges. Col·locació de tocs. Realització de mestres. Aplicació del morter. Realització de juntes i punts de trobada. Acabat superficial. Cura del morter. Criteri d'amidament de projecte: Superfície mesurada segons documentació gràfica de Projecte, sense deduir forats menors de 4 m² i deduïnt, en els buits de superfície major de 4 m², l'excés sobre 4 m². Criteri de mesura d'obra: Es mesurarà la superfície realment executada segons especificacions de Projecte, deduïnt, en els buits de superfície major de 4 m², l'excés sobre 4 m².	31,00	TRENTA-U EUROS

DOCUMENT MEM	ÒRGAN SECRETARIA	REFERÈNCIA 2023/000004/3084
Codi Segur de Verificació: c124c750-56c6-4c67-88c3-15e66e693faf Origen: Administració Identificador document original: ES_L01170221_2023_18224808 Data d'impressió: 22/11/2023 19:10:48 Pàgina 200 de 377 SIGNATURES 1.- QUER SERRAT ANTONIO, 15/11/2023 17:53 2.- QUER SERRAT ANTONIO, 15/11/2023 17:53 3.- QUER SERRAT ANTONIO, 15/11/2023 17:54 4.- QUER SERRAT ANTONIO, 15/11/2023 17:54 5.- QUER SERRAT ANTONIO, 15/11/2023 17:54 6.- QUER SERRAT ANTONIO, 15/11/2023 17:55 7.- QUER SERRAT ANTONIO, 15/11/2023 17:55 8.- QUER SERRAT ANTONIO, 15/11/2023 17:56 9.- QUER SERRAT ANTONIO, 15/11/2023 17:56 10.- QUER SERRAT ANTONIO, 15/11/2023 17:56 11.- QUER SERRAT ANTONIO, 15/11/2023 17:56 12.- QUER SERRAT ANTONIO, 15/11/2023 17:57 13.- QUER SERRAT ANTONIO, 15/11/2023 17:57 14.- QUER SERRAT ANTONIO, 15/11/2023 17:58 15.- QUER SERRAT ANTONIO, 15/11/2023 17:58 16.- QUER SERRAT ANTONIO, 15/11/2023 17:58 17.- QUER SERRAT ANTONIO, 15/11/2023 17:59 18.- QUER SERRAT ANTONIO, 15/11/2023 17:59 19.- QUER SERRAT ANTONIO, 15/11/2023 18:00 20.- QUER SERRAT ANTONIO, 15/11/2023 18:00 21.- QUER SERRAT ANTONIO, 15/11/2023 18:01 22.- QUER SERRAT ANTONIO, 15/11/2023 18:01 23.- QUER SERRAT ANTONIO, 15/11/2023 18:02 24.- QUER SERRAT ANTONIO, 15/11/2023 18:02 25.- QUER SERRAT ANTONIO, 15/11/2023 18:03 26.- QUER SERRAT ANTONIO, 15/11/2023 18:04 27.- QUER SERRAT ANTONIO, 15/11/2023 18:04 28.- QUER SERRAT ANTONIO, 15/11/2023 18:05 29.- QUER SERRAT ANTONIO, 15/11/2023 18:05 30.- QUER SERRAT ANTONIO, 15/11/2023 18:06 31.- QUER SERRAT ANTONIO, 15/11/2023 18:07 32.- QUER SERRAT ANTONIO, 15/11/2023 18:08 33.- QUER SERRAT ANTONIO, 15/11/2023 18:08 34.- QUER SERRAT ANTONIO, 15/11/2023 18:09 35.- QUER SERRAT ANTONIO, 15/11/2023 18:10 36.- QUER SERRAT ANTONIO, 15/11/2023 18:11 37.- QUER SERRAT ANTONIO, 15/11/2023 18:12 38.- QUER SERRAT ANTONIO, 15/11/2023 18:12 39.- QUER SERRAT ANTONIO, 15/11/2023 18:13 40.- QUER SERRAT ANTONIO, 15/11/2023 18:14 41.- Oscar Aparicio Pedrosa (TCAT) (la Memòria Valorada ha estat aprovada per Decret d'alcaldia núm. 2023DECR002223 de data 16 de novembre de 2023.), 16/11/2023 11:30 42.- Yolanda Cuenca Bermúdez (TCAT) (DILIGÈNCIA per fer constar que la Memòria Valorada ha estat aprovada per Decret d'alcaldia núm. 2023DECR002223 de data 16 de novembre de 2023.), 16/11/2023 16:00		

Quadre de preus nº 1			
Nº	Designació	Import	
		En xifra (Euros)	En lletra (Euros)
95	m² Formació de revestiment continu interior de guix, a bona vista, sobre parament vertical, de fins 3 m d'altura, de 15 mm de gruix, format per una capa de guarnit amb pasta de guix de construcció B1, aplicat sobre els paraments a revestir, amb mestres solament en les cantonades, racons, guarniment de buits i mestres intermèdies per que la separació entre elles no sigui superior a 3 m. Inclús col·locació de cantoneres de plàstic i metall amb perforacions, acabaments amb entornpeu, formació d'arestes i racons, guarnicions de buits, col·locació de malla de fibra de vidre antiàlcals per a reforç de trobades entre materials diferents a un 10% de la superfície del parament i muntatge, desmuntatge i retirada de bastides. Inclou: Preparació del suport que es revestirà. Realització de mestres. Col·locació de cantoneres a les cantonades i sortints. Pastat del guix gruixut. Extès de la pasta de guix entre les mestres i regularització del revestiment. Criteri d'amidament de projecte: Superfície mesurada des del paviment fins al sostre, segons documentació gràfica de Projecte, sense deduir forats menors de 4 m² i deduïnt, en els buits de superfície major de 4 m², l'excés sobre 4 m². No han sigut objecte de descompte els paraments verticals que tenen armaris encastats, sigui com sigui la seva dimensió. Criteri de mesura d'obra: Es mesurarà a cinta correguda, la superfície realment executada segons especificacions de Projecte, considerant com altura la distància entre el paviment i el sostre, sense deduir forats menors de 4 m² i deduïnt, en els buits de superfície major de 4 m², l'excés sobre 4 m². Els paraments que tinguin armaris de paret no seran objecte de descompte sigui com sigui la seva dimensió.	13,07	TRETZE EUROS AMB SET CÈNTIMS

DOCUMENT MEM	ÒRGAN SECRETARIA	REFERÈNCIA 2023/000004/3084
Codi Segur de Verificació: c124c750-56c6-4c67-88c3-15e66e693faf Origen: Administració Identificador document original: ES_L01170221_2023_18224808 Data d'impressió: 22/11/2023 19:10:48 Pàgina 201 de 377 SIGNATURES 1.- QUER SERRAT ANTONIO, 15/11/2023 17:53 2.- QUER SERRAT ANTONIO, 15/11/2023 17:53 3.- QUER SERRAT ANTONIO, 15/11/2023 17:54 4.- QUER SERRAT ANTONIO, 15/11/2023 17:54 5.- QUER SERRAT ANTONIO, 15/11/2023 17:54 6.- QUER SERRAT ANTONIO, 15/11/2023 17:55 7.- QUER SERRAT ANTONIO, 15/11/2023 17:55 8.- QUER SERRAT ANTONIO, 15/11/2023 17:56 9.- QUER SERRAT ANTONIO, 15/11/2023 17:56 10.- QUER SERRAT ANTONIO, 15/11/2023 17:56 11.- QUER SERRAT ANTONIO, 15/11/2023 17:56 12.- QUER SERRAT ANTONIO, 15/11/2023 17:57 13.- QUER SERRAT ANTONIO, 15/11/2023 17:57 14.- QUER SERRAT ANTONIO, 15/11/2023 17:58 15.- QUER SERRAT ANTONIO, 15/11/2023 17:58 16.- QUER SERRAT ANTONIO, 15/11/2023 17:58 17.- QUER SERRAT ANTONIO, 15/11/2023 17:59 18.- QUER SERRAT ANTONIO, 15/11/2023 17:59 19.- QUER SERRAT ANTONIO, 15/11/2023 18:00 20.- QUER SERRAT ANTONIO, 15/11/2023 18:00 21.- QUER SERRAT ANTONIO, 15/11/2023 18:01 22.- QUER SERRAT ANTONIO, 15/11/2023 18:01 23.- QUER SERRAT ANTONIO, 15/11/2023 18:02 24.- QUER SERRAT ANTONIO, 15/11/2023 18:02 25.- QUER SERRAT ANTONIO, 15/11/2023 18:03 26.- QUER SERRAT ANTONIO, 15/11/2023 18:04 27.- QUER SERRAT ANTONIO, 15/11/2023 18:04 28.- QUER SERRAT ANTONIO, 15/11/2023 18:05 29.- QUER SERRAT ANTONIO, 15/11/2023 18:05 30.- QUER SERRAT ANTONIO, 15/11/2023 18:06 31.- QUER SERRAT ANTONIO, 15/11/2023 18:07 32.- QUER SERRAT ANTONIO, 15/11/2023 18:08 33.- QUER SERRAT ANTONIO, 15/11/2023 18:08 34.- QUER SERRAT ANTONIO, 15/11/2023 18:09 35.- QUER SERRAT ANTONIO, 15/11/2023 18:10 36.- QUER SERRAT ANTONIO, 15/11/2023 18:11 37.- QUER SERRAT ANTONIO, 15/11/2023 18:12 38.- QUER SERRAT ANTONIO, 15/11/2023 18:12 39.- QUER SERRAT ANTONIO, 15/11/2023 18:13 40.- QUER SERRAT ANTONIO, 15/11/2023 18:14 41.- Oscar Aparicio Pedrosa (TCAT) (la Memòria Valorada ha estat aprovada per Decret d'alcaldia núm. 2023DECR002223 de data 16 de novembre de 2023.), 16/11/2023 11:30 42.- Yolanda Cuenca Bermúdez (TCAT) (DILIGÈNCIA per fer constar que la Memòria Valorada ha estat aprovada per Decret d'alcaldia núm. 2023DECR002223 de data 16 de novembre de 2023.), 16/11/2023 16:00		

Quadre de preus nº 1			
Nº	Designació	Import	
		En xifra (Euros)	En lletra (Euros)
96	m² Extradossat autoportant lliure, amb resistència al foc EI 60, de 78 mm d'espessor, amb nivell de qualitat de l'acabat Q2, format per dues plaques de guix laminat tipus tallafoc de 15 mm d'espessor, cargolades directament a una estructura autoportant d'acer galvanitzat formada per canals horitzontals, sòlidament fixats al terra i al sostre i muntants verticals de 48 mm i 0,6 mm d'espessor amb una modulació de 600 mm i amb disposició normal "N", muntats sobre canals al costat del parament vertical. Inclús banda acústica; fixacions per a l'ancoratge de canals i muntants metàl·lics; cargols per a la fixació de les plaques; cinta de paper amb reforç metàl·lic i pasta i cinta per al tractament de junts. Criteri de valoració econòmica: El preu inclou la resolució de trobades i punts singulars, però no inclou l'aïllament a col·locar entre les plaques i el parament. Inclou: Replanteig i traçat en el forjat inferior i en el superior dels perfils. Col·locació de banda d'estanquitat i canals inferiors, sobre paviment acabat o base de seient. Col·locació de banda d'estanquitat i canals superiors, sota forjats. Col·locació i fixació dels muntants sobre els elements horitzontals. Tall de les plaques. Fixació de les plaques. Replanteig de les caixes per a allotjament de mecanismes elèctrics i de pas d'instal·lacions, i posterior perforació de les plaques. Tractament de junts. Criteri d'amidament de projecte: Superfície mesurada segons documentació gràfica de Projecte, sense duplicar cantonades ni encontres, seguint els criteris d'amidament exposats en la norma UNE 92305. Criteri de mesura d'obra: Es mesurarà la superfície realment executada segons especificacions de Projecte, sense duplicar cantonades ni encontres, seguint els criteris d'amidament exposats en la norma UNE 92305.	61,68	SEIXANTA-U EUROS AMB SEIXANTA-VUIT CÈNTIMS
97	m Entornpeu de gres esmaltat, de 80 mm d'altura, gamma bàsica. COL·LOCACIÓ: en capa grossa amb morter de ciment. REJUNTAT: amb morter de junts cimentós tipus L, color blanc, en junts de 2 mm d'espessor. Inclou: Replanteig de les peces. Tall de les peces i formació d'encaixos en cantonades i racons. Col·locació de l'entornpeu. Rejuntat. Neteja de l'entornpeu. Criteri d'amidament de projecte: Longitud mesurada segons documentació gràfica de Projecte, sense incloure buits de portes. No s'ha incrementat l'amidament per trencaments i retallades, ja que en la descomposició s'ha considerat un 5% més de peces. Criteri de mesura d'obra: Es mesurarà la longitud realment executada segons especificacions de Projecte.	9,30	NOU EUROS AMB TRENTA CÈNTIMS

DOCUMENT MEM	ÒRGAN SECRETARIA	REFERÈNCIA 2023/000004/3084
Codi Segur de Verificació: c124c750-56c6-4c67-88c3-15e66e693faf Origen: Administració Identificador document original: ES_L01170221_2023_18224808 Data d'impressió: 22/11/2023 19:10:48 Pàgina 202 de 377 SIGNATURES 1.- QUER SERRAT ANTONIO, 15/11/2023 17:53 2.- QUER SERRAT ANTONIO, 15/11/2023 17:53 3.- QUER SERRAT ANTONIO, 15/11/2023 17:54 4.- QUER SERRAT ANTONIO, 15/11/2023 17:54 5.- QUER SERRAT ANTONIO, 15/11/2023 17:54 6.- QUER SERRAT ANTONIO, 15/11/2023 17:55 7.- QUER SERRAT ANTONIO, 15/11/2023 17:55 8.- QUER SERRAT ANTONIO, 15/11/2023 17:56 9.- QUER SERRAT ANTONIO, 15/11/2023 17:56 10.- QUER SERRAT ANTONIO, 15/11/2023 17:56 11.- QUER SERRAT ANTONIO, 15/11/2023 17:56 12.- QUER SERRAT ANTONIO, 15/11/2023 17:57 13.- QUER SERRAT ANTONIO, 15/11/2023 17:57 14.- QUER SERRAT ANTONIO, 15/11/2023 17:58 15.- QUER SERRAT ANTONIO, 15/11/2023 17:58 16.- QUER SERRAT ANTONIO, 15/11/2023 17:58 17.- QUER SERRAT ANTONIO, 15/11/2023 17:59 18.- QUER SERRAT ANTONIO, 15/11/2023 17:59 19.- QUER SERRAT ANTONIO, 15/11/2023 18:00 20.- QUER SERRAT ANTONIO, 15/11/2023 18:00 21.- QUER SERRAT ANTONIO, 15/11/2023 18:01 22.- QUER SERRAT ANTONIO, 15/11/2023 18:01 23.- QUER SERRAT ANTONIO, 15/11/2023 18:02 24.- QUER SERRAT ANTONIO, 15/11/2023 18:02 25.- QUER SERRAT ANTONIO, 15/11/2023 18:03 26.- QUER SERRAT ANTONIO, 15/11/2023 18:04 27.- QUER SERRAT ANTONIO, 15/11/2023 18:04 28.- QUER SERRAT ANTONIO, 15/11/2023 18:05 29.- QUER SERRAT ANTONIO, 15/11/2023 18:05 30.- QUER SERRAT ANTONIO, 15/11/2023 18:06 31.- QUER SERRAT ANTONIO, 15/11/2023 18:07 32.- QUER SERRAT ANTONIO, 15/11/2023 18:08 33.- QUER SERRAT ANTONIO, 15/11/2023 18:08 34.- QUER SERRAT ANTONIO, 15/11/2023 18:09 35.- QUER SERRAT ANTONIO, 15/11/2023 18:10 36.- QUER SERRAT ANTONIO, 15/11/2023 18:11 37.- QUER SERRAT ANTONIO, 15/11/2023 18:12 38.- QUER SERRAT ANTONIO, 15/11/2023 18:12 39.- QUER SERRAT ANTONIO, 15/11/2023 18:13 40.- QUER SERRAT ANTONIO, 15/11/2023 18:14 41.- Oscar Aparicio Pedrosa (TCAT) (la Memòria Valorada ha estat aprovada per Decret d'alcaldia núm. 2023DECR002223 de data 16 de novembre de 2023.), 16/11/2023 11:30 42.- Yolanda Cuenca Bermúdez (TCAT) (DILIGÈNCIA per fer constar que la Memòria Valorada ha estat aprovada per Decret d'alcaldia núm. 2023DECR002223 de data 16 de novembre de 2023.), 16/11/2023 16:00		

Quadre de preus nº 1			
Nº	Designació	Import	
		En xifra (Euros)	En lletra (Euros)
98	m² Fals sostre continu suspès, llis, 12,5+27+27, situat a una altura menor de 4 m, amb nivell de qualitat de l'acabat estàndard (Q2), constituït per: ESTRUCTURA: estructura metàl·lica d'acer galvanitzat de mestres primàries 60/27 mm amb una modulació de 1000 mm i suspeses de la superfície suport de formigó amb penjats combinats cada 900 mm, i mestres secundàries fixades perpendicularment a les mestres primàries amb connectors tipus cavalló amb una modulació de 500 mm; PLAQUES: una capa de plaques de guix laminat A / UNE-EN 520 - 1200 / longitud / 12,5 / amb les vores longitudinals afinades. Inclús banda autoadhesiva desolidaritzant, fixacions per a l'ancoratge dels perfils, cargols per a la fixació de les plaques, pasta de segellament, cinta microperforada de paper i accessoris de muntatge. Inclou: Replanteig dels eixos de l'estructura metàl·lica. Col·locació de la banda acústica. Anivellació i col·locació dels perfils perimetrals. Senyalització dels punts d'ancoratge al forjat o element de suport. Anivellació i suspensió dels perfils primaris i secundaris de l'estructura. Tall de les plaques. Fixació de les plaques. Resolució de trobades i punts singulars. Tractament de junts. Criteri d'amidament de projecte: Superfície mesurada entre paraments, segons documentació gràfica de Projecte, sense descomptar buits per instal·lacions. Criteri de mesura d'obra: Es mesurarà la superfície realment executada segons especificacions de Projecte, seguint els criteris d'amidament exposats en la norma UNE 92305.	33,14	TRENTA-TRES EUROS AMB CATORZE CÈNTIMS
99	U Mirall incolor, de 1000x900 mm i 5 mm de gruix, amb les vores bisellades, cantejat perimetral i protegit amb pintura de color plata en la seva cara posterior, fixat amb massilla al parament. Inclou: Neteja i preparació del suport. Col·locació del mirall. Neteja final. Criteri d'amidament de projecte: Superfície mesurada segons documentació gràfica de Projecte. Criteri de mesura d'obra: Es mesurarà la superfície realment executada segons especificacions de Projecte.	70,76	SETANTA EUROS AMB SETANTA-SIS CÈNTIMS
100	U Plat de dutxa acrílic, gamma bàsica, color, de 75x75 cm, amb joc de desguàs. Inclús silicona per a segellat de junts. Criteri de valoració econòmica: El preu no inclou l'aixeteria. Inclou: Replanteig. Col·locació i fixació de l'aparell. Muntatge del desguàs. Connexió a la xarxa d'evacuació. Comprovació del seu correcte funcionament. Segellat de junts. Criteri d'amidament de projecte: Nombre d'unitats previstes, segons documentació gràfica de Projecte. Criteri de mesura d'obra: Es mesurarà el nombre d'unitats realment col·locades segons especificacions de Projecte.	244,86	DOS-CENTS QUARANTA-QUATRE EUROS AMB VUITANTA-SIS CÈNTIMS

DOCUMENT MEM	ÒRGAN SECRETARIA	REFERÈNCIA 2023/000004/3084
Codi Segur de Verificació: c124c750-56c6-4c67-88c3-15e66e693faf Origen: Administració Identificador document original: ES_L01170221_2023_18224808 Data d'impressió: 22/11/2023 19:10:48 Pàgina 203 de 377 SIGNATURES 1.- QUER SERRAT ANTONIO, 15/11/2023 17:53 2.- QUER SERRAT ANTONIO, 15/11/2023 17:53 3.- QUER SERRAT ANTONIO, 15/11/2023 17:54 4.- QUER SERRAT ANTONIO, 15/11/2023 17:54 5.- QUER SERRAT ANTONIO, 15/11/2023 17:54 6.- QUER SERRAT ANTONIO, 15/11/2023 17:55 7.- QUER SERRAT ANTONIO, 15/11/2023 17:55 8.- QUER SERRAT ANTONIO, 15/11/2023 17:56 9.- QUER SERRAT ANTONIO, 15/11/2023 17:56 10.- QUER SERRAT ANTONIO, 15/11/2023 17:56 11.- QUER SERRAT ANTONIO, 15/11/2023 17:56 12.- QUER SERRAT ANTONIO, 15/11/2023 17:57 13.- QUER SERRAT ANTONIO, 15/11/2023 17:57 14.- QUER SERRAT ANTONIO, 15/11/2023 17:58 15.- QUER SERRAT ANTONIO, 15/11/2023 17:58 16.- QUER SERRAT ANTONIO, 15/11/2023 17:58 17.- QUER SERRAT ANTONIO, 15/11/2023 17:59 18.- QUER SERRAT ANTONIO, 15/11/2023 17:59 19.- QUER SERRAT ANTONIO, 15/11/2023 18:00 20.- QUER SERRAT ANTONIO, 15/11/2023 18:00 21.- QUER SERRAT ANTONIO, 15/11/2023 18:01 22.- QUER SERRAT ANTONIO, 15/11/2023 18:01 23.- QUER SERRAT ANTONIO, 15/11/2023 18:02 24.- QUER SERRAT ANTONIO, 15/11/2023 18:02 25.- QUER SERRAT ANTONIO, 15/11/2023 18:03 26.- QUER SERRAT ANTONIO, 15/11/2023 18:04 27.- QUER SERRAT ANTONIO, 15/11/2023 18:04 28.- QUER SERRAT ANTONIO, 15/11/2023 18:05 29.- QUER SERRAT ANTONIO, 15/11/2023 18:05 30.- QUER SERRAT ANTONIO, 15/11/2023 18:06 31.- QUER SERRAT ANTONIO, 15/11/2023 18:07 32.- QUER SERRAT ANTONIO, 15/11/2023 18:08 33.- QUER SERRAT ANTONIO, 15/11/2023 18:08 34.- QUER SERRAT ANTONIO, 15/11/2023 18:09 35.- QUER SERRAT ANTONIO, 15/11/2023 18:10 36.- QUER SERRAT ANTONIO, 15/11/2023 18:11 37.- QUER SERRAT ANTONIO, 15/11/2023 18:12 38.- QUER SERRAT ANTONIO, 15/11/2023 18:12 39.- QUER SERRAT ANTONIO, 15/11/2023 18:13 40.- QUER SERRAT ANTONIO, 15/11/2023 18:14 41.- Oscar Aparicio Pedrosa (TCAT) (la Memòria Valorada ha estat aprovada per Decret d'alcaldia núm. 2023DECR002223 de data 16 de novembre de 2023.), 16/11/2023 11:30 42.- Yolanda Cuenca Bermúdez (TCAT) (DILIGÈNCIA per fer constar que la Memòria Valorada ha estat aprovada per Decret d'alcaldia núm. 2023DECR002223 de data 16 de novembre de 2023.), 16/11/2023 16:00		

Quadre de preus nº 1			
Nº	Designació	Import	
		En xifra (Euros)	En lletra (Euros)
101	U Inodor de porcellana sanitària, amb tanc baix, gamma bàsica, color blanc, amb seient i tapa lacats, mecanisme de descàrrega de 3/6 litres, amb joc de fixació i colze d'evacuació. Inclús aixeta de regulació, enllaç d'alimentació flexible i silicona per a segellat de junts. Inclou: Replanteig. Col·locació i fixació de l'aparell. Muntatge del desguàs. Connexió a la xarxa d'evacuació. Muntatge de l'aixeteria. Connexió a la xarxa d'aigua freda. Comprovació del seu correcte funcionament. Segellat de junts. Criteri d'amidament de projecte: Nombre d'unitats previstes, segons documentació gràfica de Projecte. Criteri de mesura d'obra: Es mesurarà el nombre d'unitats realment col·locades segons especificacions de Projecte.	315,17	TRES-CENTS QUINZE EUROS AMB DISSET CÈNTIMS
102	U Lavabo de porcellana sanitària, mural, gamma bàsica, color blanc, de 350x320 mm, i desguàs, acabat cromat. Inclús joc de fixació i silicona per a segellat de junts. Criteri de valoració econòmica: El preu no inclou l'aixeteria. Inclou: Replanteig. Col·locació i fixació de l'aparell. Muntatge del desguàs. Connexió a la xarxa d'evacuació. Comprovació del seu correcte funcionament. Segellat de junts. Criteri d'amidament de projecte: Nombre d'unitats previstes, segons documentació gràfica de Projecte. Criteri de mesura d'obra: Es mesurarà el nombre d'unitats realment col·locades segons especificacions de Projecte.	160,89	CENT SEIXANTA EUROS AMB VUITANTA-NOU CÈNTIMS
103	U Rentadora de càrrega frontal, de 598 mm d'amplada, 848 mm d'altura i 546 mm de profunditat, color blanc, amb capacitat per a 7 kg de càrrega, consum d'energia per 100 cicles del programa Eco 40-60 69 kWh, consum d'aigua del programa Eco 40-60 45 l, classe d'eficiència energètica D, classe d'emissió de soroll aeri A. Inclou: Replanteig. Col·locació de l'aparell. Connexió a la xarxa d'evacuació. Connexió a la xarxa elèctrica. Comprovació del seu correcte funcionament. Criteri d'amidament de projecte: Nombre d'unitats previstes, segons documentació gràfica de Projecte. Criteri de mesura d'obra: Es mesurarà el nombre d'unitats realment col·locades segons especificacions de Projecte.	471,27	QUATRE-CENTS SETANTA-U EUROS AMB VINT-I-SET CÈNTIMS
104	U Placa vitroceràmica, de 600 mm d'amplada, 60 mm d'altura i 490 mm de profunditat, color negre, 4 zones i potència 6300 W. Inclou: Replanteig. Col·locació de l'aparell. Segellat de junts. Connexió a la xarxa elèctrica. Comprovació del seu correcte funcionament. Criteri d'amidament de projecte: Nombre d'unitats previstes, segons documentació gràfica de Projecte. Criteri de mesura d'obra: Es mesurarà el nombre d'unitats realment col·locades segons especificacions de Projecte.	144,85	CENT QUARANTA-QUATRE EUROS AMB VUITANTA-CINC CÈNTIMS

DOCUMENT MEM	ÒRGAN SECRETARIA	REFERÈNCIA 2023/000004/3084
Codi Segur de Verificació: c124c750-56c6-4c67-88c3-15e66e693faf Origen: Administració Identificador document original: ES_L01170221_2023_18224808 Data d'impressió: 22/11/2023 19:10:48 Pàgina 204 de 377 SIGNATURES 1.- QUER SERRAT ANTONIO, 15/11/2023 17:53 2.- QUER SERRAT ANTONIO, 15/11/2023 17:53 3.- QUER SERRAT ANTONIO, 15/11/2023 17:54 4.- QUER SERRAT ANTONIO, 15/11/2023 17:54 5.- QUER SERRAT ANTONIO, 15/11/2023 17:54 6.- QUER SERRAT ANTONIO, 15/11/2023 17:55 7.- QUER SERRAT ANTONIO, 15/11/2023 17:55 8.- QUER SERRAT ANTONIO, 15/11/2023 17:56 9.- QUER SERRAT ANTONIO, 15/11/2023 17:56 10.- QUER SERRAT ANTONIO, 15/11/2023 17:56 11.- QUER SERRAT ANTONIO, 15/11/2023 17:56 12.- QUER SERRAT ANTONIO, 15/11/2023 17:57 13.- QUER SERRAT ANTONIO, 15/11/2023 17:57 14.- QUER SERRAT ANTONIO, 15/11/2023 17:58 15.- QUER SERRAT ANTONIO, 15/11/2023 17:58 16.- QUER SERRAT ANTONIO, 15/11/2023 17:58 17.- QUER SERRAT ANTONIO, 15/11/2023 17:59 18.- QUER SERRAT ANTONIO, 15/11/2023 17:59 19.- QUER SERRAT ANTONIO, 15/11/2023 18:00 20.- QUER SERRAT ANTONIO, 15/11/2023 18:00 21.- QUER SERRAT ANTONIO, 15/11/2023 18:01 22.- QUER SERRAT ANTONIO, 15/11/2023 18:01 23.- QUER SERRAT ANTONIO, 15/11/2023 18:02 24.- QUER SERRAT ANTONIO, 15/11/2023 18:02 25.- QUER SERRAT ANTONIO, 15/11/2023 18:03 26.- QUER SERRAT ANTONIO, 15/11/2023 18:04 27.- QUER SERRAT ANTONIO, 15/11/2023 18:04 28.- QUER SERRAT ANTONIO, 15/11/2023 18:05 29.- QUER SERRAT ANTONIO, 15/11/2023 18:05 30.- QUER SERRAT ANTONIO, 15/11/2023 18:06 31.- QUER SERRAT ANTONIO, 15/11/2023 18:07 32.- QUER SERRAT ANTONIO, 15/11/2023 18:08 33.- QUER SERRAT ANTONIO, 15/11/2023 18:08 34.- QUER SERRAT ANTONIO, 15/11/2023 18:09 35.- QUER SERRAT ANTONIO, 15/11/2023 18:10 36.- QUER SERRAT ANTONIO, 15/11/2023 18:11 37.- QUER SERRAT ANTONIO, 15/11/2023 18:12 38.- QUER SERRAT ANTONIO, 15/11/2023 18:12 39.- QUER SERRAT ANTONIO, 15/11/2023 18:13 40.- QUER SERRAT ANTONIO, 15/11/2023 18:14 41.- Oscar Aparicio Pedrosa (TCAT) (la Memòria Valorada ha estat aprovada per Decret d'alcaldia núm. 2023DECR002223 de data 16 de novembre de 2023.), 16/11/2023 11:30 42.- Yolanda Cuenca Bermúdez (TCAT) (DILIGÈNCIA per fer constar que la Memòria Valorada ha estat aprovada per Decret d'alcaldia núm. 2023DECR002223 de data 16 de novembre de 2023.), 16/11/2023 16:00		

Quadre de preus nº 1			
Nº	Designació	Import	
		En xifra (Euros)	En lletra (Euros)
105	U Forn elèctric integrable, de 594 mm d'amplada, 590 mm d'altura i 560 mm de profunditat, acabat cromat mat, amb capacitat per a 57 l, classe d'eficiència energètica A. Inclou: Replanteig. Col·locació de l'aparell. Connexió a la xarxa elèctrica. Comprovació del seu correcte funcionament. Criteri d'amidament de projecte: Nombre d'unitats previstes, segons documentació gràfica de Projecte. Criteri de mesura d'obra: Es mesurarà el nombre d'unitats realment col·locades segons especificacions de Projecte.	219,82	DOS-CENTS DINOU EUROS AMB VUITANTA-DOS CÈNTIMS
106	U Frigorífic combi, de 540 mm d'amplada, 1935 mm d'altura i 545 mm de profunditat, color blanc, capacitat dels compartiments del frigorífic 215 l, capacitat dels compartiments del congelador 69 l, consum d'energia anual 279 kWh, classe d'eficiència energètica F, classe d'emissió de soroll aeri C. Inclou: Replanteig. Col·locació de l'aparell. Connexió a la xarxa elèctrica. Comprovació del seu correcte funcionament. Criteri d'amidament de projecte: Nombre d'unitats previstes, segons documentació gràfica de Projecte. Criteri de mesura d'obra: Es mesurarà el nombre d'unitats realment col·locades segons especificacions de Projecte.	774,40	SET-CENTS SETANTA-QUATRE EUROS AMB QUARANTA CÈNTIMS
107	U Aigüera d'acer inoxidable per instal·lació en taulell, de 2 cubetes, de 800x490 mm, amb vàlvules de desguàs, per a taulell de cuina, equipat amb aixetes monocomandament amb cartutx ceràmic per a aigüera, gamma bàsica, acabat cromat, compost de canella giratòria, airejador i enllaços d'alimentació flexibles, vàlvula amb desguàs i sifó. Inclús connexió a les xarxes d'aigua freda i calenta i a la xarxa d'evacuació existents, fixació de l'aparell i closa amb silicona. Inclou: Replanteig i traçat en el parament suport de la situació de l'aparell. Col·locació, anivellació i fixació dels elements de suport. Anivellació, aplomat i col·locació de l'aparell. Connexió a la xarxa d'evacuació. Muntatge de l'aixeteria. Connexió a les xarxes d'aigua freda i calenta. Muntatge d'accessoris i complements. Segellat de junts. Comprovació del seu correcte funcionament. Criteri d'amidament de projecte: Nombre d'unitats previstes, segons documentació gràfica de Projecte. Criteri de mesura d'obra: Es mesurarà el nombre d'unitats realment col·locades segons especificacions de Projecte.	266,67	DOS-CENTS SEIXANTA-SIS EUROS AMB SEIXANTA-SET CÈNTIMS

DOCUMENT MEM	ÒRGAN SECRETARIA	REFERÈNCIA 2023/000004/3084
Codi Segur de Verificació: c124c750-56c6-4c67-88c3-15e66e693faf Origen: Administració Identificador document original: ES_L01170221_2023_18224808 Data d'impressió: 22/11/2023 19:10:48 Pàgina 205 de 377 SIGNATURES 1.- QUER SERRAT ANTONIO, 15/11/2023 17:53 2.- QUER SERRAT ANTONIO, 15/11/2023 17:53 3.- QUER SERRAT ANTONIO, 15/11/2023 17:54 4.- QUER SERRAT ANTONIO, 15/11/2023 17:54 5.- QUER SERRAT ANTONIO, 15/11/2023 17:54 6.- QUER SERRAT ANTONIO, 15/11/2023 17:55 7.- QUER SERRAT ANTONIO, 15/11/2023 17:55 8.- QUER SERRAT ANTONIO, 15/11/2023 17:56 9.- QUER SERRAT ANTONIO, 15/11/2023 17:56 10.- QUER SERRAT ANTONIO, 15/11/2023 17:56 11.- QUER SERRAT ANTONIO, 15/11/2023 17:56 12.- QUER SERRAT ANTONIO, 15/11/2023 17:57 13.- QUER SERRAT ANTONIO, 15/11/2023 17:57 14.- QUER SERRAT ANTONIO, 15/11/2023 17:58 15.- QUER SERRAT ANTONIO, 15/11/2023 17:58 16.- QUER SERRAT ANTONIO, 15/11/2023 17:58 17.- QUER SERRAT ANTONIO, 15/11/2023 17:59 18.- QUER SERRAT ANTONIO, 15/11/2023 17:59 19.- QUER SERRAT ANTONIO, 15/11/2023 18:00 20.- QUER SERRAT ANTONIO, 15/11/2023 18:00 21.- QUER SERRAT ANTONIO, 15/11/2023 18:01 22.- QUER SERRAT ANTONIO, 15/11/2023 18:01 23.- QUER SERRAT ANTONIO, 15/11/2023 18:02 24.- QUER SERRAT ANTONIO, 15/11/2023 18:02 25.- QUER SERRAT ANTONIO, 15/11/2023 18:03 26.- QUER SERRAT ANTONIO, 15/11/2023 18:04 27.- QUER SERRAT ANTONIO, 15/11/2023 18:04 28.- QUER SERRAT ANTONIO, 15/11/2023 18:05 29.- QUER SERRAT ANTONIO, 15/11/2023 18:05 30.- QUER SERRAT ANTONIO, 15/11/2023 18:06 31.- QUER SERRAT ANTONIO, 15/11/2023 18:07 32.- QUER SERRAT ANTONIO, 15/11/2023 18:08 33.- QUER SERRAT ANTONIO, 15/11/2023 18:08 34.- QUER SERRAT ANTONIO, 15/11/2023 18:09 35.- QUER SERRAT ANTONIO, 15/11/2023 18:10 36.- QUER SERRAT ANTONIO, 15/11/2023 18:11 37.- QUER SERRAT ANTONIO, 15/11/2023 18:12 38.- QUER SERRAT ANTONIO, 15/11/2023 18:12 39.- QUER SERRAT ANTONIO, 15/11/2023 18:13 40.- QUER SERRAT ANTONIO, 15/11/2023 18:14 41.- Oscar Aparicio Pedrosa (TCAT) (la Memòria Valorada ha estat aprovada per Decret d'alcaldia núm. 2023DECR002223 de data 16 de novembre de 2023.), 16/11/2023 11:30 42.- Yolanda Cuenca Bermúdez (TCAT) (DILIGÈNCIA per fer constar que la Memòria Valorada ha estat aprovada per Decret d'alcaldia núm. 2023DECR002223 de data 16 de novembre de 2023.), 16/11/2023 16:00		

Quadre de preus nº 1			
Nº	Designació	Import	
		En xifra (Euros)	En lletra (Euros)
108	U Mobiliari complet en cuina compost per 3,5 m de mobles baixos amb sòcol inferior, 1 mòdul en cantonada de moble baix, realitzat amb fronts de cuina amb recobriment melamínic acabat brillant amb paper decoratiu de color beige, impregnat amb resina melamínica, nucli de tauler de partícules tipus P3 no estructural, per a ús en ambient humit, de 19 mm d'espessor i caires termoplàstics d'ABS; muntats sobre els cossos dels mobles constituïts per nucli de tauler de partícules tipus P3 no estructural, per a ús en ambient humit, de 16 mm d'espessor, xapa posterior de 6 mm d'espessor, amb recobriment melamínic acabat brillant amb paper decoratiu de color beige, impregnat amb resina melamínica i caires termoplàstics d'ABS. Inclús muntatge de calaixos i baldes del mateix material que el cos, frontisses, potes regulables per a mobles baixos guies de calaixos i altres ferramentes de qualitat bàsica, instal·lats en els cossos dels mobles i agafadors, poms, sistemes d'obertura automàtica, i altres ferramentes de la sèrie bàsica, fixats en els fronts de cuina. Criteri de valoració econòmica: El preu no inclou el taulell, els electrodomèstics ni l'aigüera. Inclou: Replanteig de la posició i dels punts de subjecció. Col·locació, fixació i anivellació dels cossos dels mobles i del mòdul en cantonada. Col·locació i fixació de frontisses i lleixes. Col·locació de fronts i calaixos. Col·locació dels tiradors en fronts i calaixos. Col·locació del sòcol. Neteja i retirada de restes a contenidor. Criteri d'amidament de projecte: Nombre d'unitats previstes, segons documentació gràfica de Projecte. No s'han duplicat cantonades en l'amidament de la longitud dels fronts de mobles alts i baixos. Criteri de mesura d'obra: Es mesurarà el nombre d'unitats realment executades segons especificacions de Projecte.	768,64	SET-CENTS SEIXANTA-VUIT EUROS AMB SEIXANTA-QUATRE CÈNTIMS
109	U Aixeteria monocomandament formada per aixeta mescladora monocomandament mural per a dutxa, gamma bàsica, de llautó, acabat cromat, amb cartutx ceràmic, airejador, inversor, equip de dutxa format per mànec de dutxa i flexible de llautó. Inclús elements de connexió, vàlvula antiretorn i dues aixetes de pas. Inclou: Col·locació. Connexionat i comprovació del seu correcte funcionament. Criteri d'amidament de projecte: Nombre d'unitats previstes, segons documentació gràfica de Projecte. Criteri de mesura d'obra: Es mesurarà el nombre d'unitats realment col·locades segons especificacions de Projecte.	110,75	CENT DEU EUROS AMB SETANTA-CINC CÈNTIMS

DOCUMENT MEM	ÒRGAN SECRETARIA	REFERÈNCIA 2023/000004/3084
Codi Segur de Verificació: c124c750-56c6-4c67-88c3-15e66e693faf Origen: Administració Identificador document original: ES_L01170221_2023_18224808 Data d'impressió: 22/11/2023 19:10:48 Pàgina 206 de 377 SIGNATURES 1.- QUER SERRAT ANTONIO, 15/11/2023 17:53 2.- QUER SERRAT ANTONIO, 15/11/2023 17:53 3.- QUER SERRAT ANTONIO, 15/11/2023 17:54 4.- QUER SERRAT ANTONIO, 15/11/2023 17:54 5.- QUER SERRAT ANTONIO, 15/11/2023 17:54 6.- QUER SERRAT ANTONIO, 15/11/2023 17:55 7.- QUER SERRAT ANTONIO, 15/11/2023 17:55 8.- QUER SERRAT ANTONIO, 15/11/2023 17:56 9.- QUER SERRAT ANTONIO, 15/11/2023 17:56 10.- QUER SERRAT ANTONIO, 15/11/2023 17:56 11.- QUER SERRAT ANTONIO, 15/11/2023 17:56 12.- QUER SERRAT ANTONIO, 15/11/2023 17:57 13.- QUER SERRAT ANTONIO, 15/11/2023 17:57 14.- QUER SERRAT ANTONIO, 15/11/2023 17:58 15.- QUER SERRAT ANTONIO, 15/11/2023 17:58 16.- QUER SERRAT ANTONIO, 15/11/2023 17:58 17.- QUER SERRAT ANTONIO, 15/11/2023 17:59 18.- QUER SERRAT ANTONIO, 15/11/2023 17:59 19.- QUER SERRAT ANTONIO, 15/11/2023 18:00 20.- QUER SERRAT ANTONIO, 15/11/2023 18:00 21.- QUER SERRAT ANTONIO, 15/11/2023 18:01 22.- QUER SERRAT ANTONIO, 15/11/2023 18:01 23.- QUER SERRAT ANTONIO, 15/11/2023 18:02 24.- QUER SERRAT ANTONIO, 15/11/2023 18:02 25.- QUER SERRAT ANTONIO, 15/11/2023 18:03 26.- QUER SERRAT ANTONIO, 15/11/2023 18:04 27.- QUER SERRAT ANTONIO, 15/11/2023 18:04 28.- QUER SERRAT ANTONIO, 15/11/2023 18:05 29.- QUER SERRAT ANTONIO, 15/11/2023 18:05 30.- QUER SERRAT ANTONIO, 15/11/2023 18:06 31.- QUER SERRAT ANTONIO, 15/11/2023 18:07 32.- QUER SERRAT ANTONIO, 15/11/2023 18:08 33.- QUER SERRAT ANTONIO, 15/11/2023 18:08 34.- QUER SERRAT ANTONIO, 15/11/2023 18:09 35.- QUER SERRAT ANTONIO, 15/11/2023 18:10 36.- QUER SERRAT ANTONIO, 15/11/2023 18:11 37.- QUER SERRAT ANTONIO, 15/11/2023 18:12 38.- QUER SERRAT ANTONIO, 15/11/2023 18:12 39.- QUER SERRAT ANTONIO, 15/11/2023 18:13 40.- QUER SERRAT ANTONIO, 15/11/2023 18:14 41.- Oscar Aparicio Pedrosa (TCAT) (la Memòria Valorada ha estat aprovada per Decret d'alcaldia núm. 2023DECR002223 de data 16 de novembre de 2023.), 16/11/2023 11:30 42.- Yolanda Cuenca Bermúdez (TCAT) (DILIGÈNCIA per fer constar que la Memòria Valorada ha estat aprovada per Decret d'alcaldia núm. 2023DECR002223 de data 16 de novembre de 2023.), 16/11/2023 16:00		

Quadre de preus nº 1			
Nº	Designació	Import	
		En xifra (Euros)	En lletra (Euros)
110	U Aixeteria monocomandament formada per aixeta mescladora monocomandament de repisa per a lavabo, gamma bàsica, de llautó, acabat cromat, amb cartutx ceràmic, airejador i sense desguàs automàtic. Inclús elements de connexió, enllaços d'alimentació flexibles de 3/8" de diàmetre i 350 mm de longitud, vàlvula antiretorn i dues aixetes de pas. Inclou: Replanteig. Col·locació. Connexionat. Comprovació del seu correcte funcionament. Criteri d'amidament de projecte: Nombre d'unitats previstes, segons documentació gràfica de Projecte. Criteri de mesura d'obra: Es mesurarà el nombre d'unitats realment col·locades segons especificacions de Projecte.	84,58	VUITANTA-QUATRE EUROS AMB CINQUANTA-VUIT CÈNTIMS
111	U Mampara lateral fixa per a dutxa, de de 751 a 800 mm d'amplada i 1850 mm d'altura, de vidre transparent amb perfils d'alumini acabat blanc. Inclús fixacions i segellat de junts. Inclou: Replanteig i marcat dels punts de fixació. Instal·lació dels perfils que formen la mampara per a dutxa. Muntatge del panell. Muntatge dels accessoris. Segellat de les juntes. Criteri d'amidament de projecte: Nombre d'unitats previstes, segons documentació gràfica de Projecte. Criteri de mesura d'obra: Es mesurarà el nombre d'unitats realment col·locades segons especificacions de Projecte.	687,15	SIS-CENTS VUITANTA-SET EUROS AMB QUINZE CÈNTIMS
112	U Tauler de granit nacional, Blanc Castelo polit, de 350 cm de longitud, 60 cm d'amplada i 2 cm de gruix, cantell simple recte, amb les vores lleugerament bisellades, formació de 1 buit amb els seus cantells sense polir, i cimbal perimetral de 5 cm d'altura i 2 cm de gruix, amb la vora recte. Inclús replanteig; suports i ancoratges d'acer galvanitzat; resolució de cantonades, angles, cantells i acabats; unions entre peces i trobades amb paraments, segellats amb silicona; anivellat i encunyat; eliminació de restes i neteja. Inclou: Replanteig i traçat de la placa de focs. Col·locació i fixació dels suports i ancoratges. Col·locació, ajust i fixació de les peces que componen la placa de focs. Col·locació de cimbal perimetral. Criteri d'amidament de projecte: Nombre d'unitats previstes, segons documentació gràfica de Projecte. No s'han duplicat cantonades en l'amidament de la longitud del tauler de cuina. Criteri de mesura d'obra: Es mesurarà el nombre d'unitats realment executades segons especificacions de Projecte.	563,91	CINC-CENTS SEIXANTA-TRES EUROS AMB NORANTA-U CÈNTIMS
113	pa Redacció del pla de seguretat i salut obligatori per tot contractista principal que participi en l'execució de l'obra, i aplicació en obra de les mesures especificades en el mateix. NOTA: Té la consideració de contractista principal tota empresa contractada directament per la propietat.	975,61	NOU-CENTS SETANTA-CINC EUROS AMB SEIXANTA-U CÈNTIMS

DOCUMENT MEM	ÒRGAN SECRETARIA	REFERÈNCIA 2023/000004/3084
Codi Segur de Verificació: c124c750-56c6-4c67-88c3-15e66e693faf Origen: Administració Identificador document original: ES_L01170221_2023_18224808 Data d'impressió: 22/11/2023 19:10:48 Pàgina 207 de 377 SIGNATURES 1.- QUER SERRAT ANTONIO, 15/11/2023 17:53 2.- QUER SERRAT ANTONIO, 15/11/2023 17:53 3.- QUER SERRAT ANTONIO, 15/11/2023 17:54 4.- QUER SERRAT ANTONIO, 15/11/2023 17:54 5.- QUER SERRAT ANTONIO, 15/11/2023 17:54 6.- QUER SERRAT ANTONIO, 15/11/2023 17:55 7.- QUER SERRAT ANTONIO, 15/11/2023 17:55 8.- QUER SERRAT ANTONIO, 15/11/2023 17:56 9.- QUER SERRAT ANTONIO, 15/11/2023 17:56 10.- QUER SERRAT ANTONIO, 15/11/2023 17:56 11.- QUER SERRAT ANTONIO, 15/11/2023 17:56 12.- QUER SERRAT ANTONIO, 15/11/2023 17:57 13.- QUER SERRAT ANTONIO, 15/11/2023 17:57 14.- QUER SERRAT ANTONIO, 15/11/2023 17:58 15.- QUER SERRAT ANTONIO, 15/11/2023 17:58 16.- QUER SERRAT ANTONIO, 15/11/2023 17:58 17.- QUER SERRAT ANTONIO, 15/11/2023 17:59 18.- QUER SERRAT ANTONIO, 15/11/2023 17:59 19.- QUER SERRAT ANTONIO, 15/11/2023 18:00 20.- QUER SERRAT ANTONIO, 15/11/2023 18:00 21.- QUER SERRAT ANTONIO, 15/11/2023 18:01 22.- QUER SERRAT ANTONIO, 15/11/2023 18:01 23.- QUER SERRAT ANTONIO, 15/11/2023 18:02 24.- QUER SERRAT ANTONIO, 15/11/2023 18:02 25.- QUER SERRAT ANTONIO, 15/11/2023 18:03 26.- QUER SERRAT ANTONIO, 15/11/2023 18:04 27.- QUER SERRAT ANTONIO, 15/11/2023 18:04 28.- QUER SERRAT ANTONIO, 15/11/2023 18:05 29.- QUER SERRAT ANTONIO, 15/11/2023 18:05 30.- QUER SERRAT ANTONIO, 15/11/2023 18:06 31.- QUER SERRAT ANTONIO, 15/11/2023 18:07 32.- QUER SERRAT ANTONIO, 15/11/2023 18:08 33.- QUER SERRAT ANTONIO, 15/11/2023 18:08 34.- QUER SERRAT ANTONIO, 15/11/2023 18:09 35.- QUER SERRAT ANTONIO, 15/11/2023 18:10 36.- QUER SERRAT ANTONIO, 15/11/2023 18:11 37.- QUER SERRAT ANTONIO, 15/11/2023 18:12 38.- QUER SERRAT ANTONIO, 15/11/2023 18:12 39.- QUER SERRAT ANTONIO, 15/11/2023 18:13 40.- QUER SERRAT ANTONIO, 15/11/2023 18:14 41.- Oscar Aparicio Pedrosa (TCAT) (la Memòria Valorada ha estat aprovada per Decret d'alcaldia núm. 2023DECR002223 de data 16 de novembre de 2023.), 16/11/2023 11:30 42.- Yolanda Cuenca Bermúdez (TCAT) (DILIGÈNCIA per fer constar que la Memòria Valorada ha estat aprovada per Decret d'alcaldia núm. 2023DECR002223 de data 16 de novembre de 2023.), 16/11/2023 16:00		



Quadre de preus nº 1


LA BISBA D'EMPORDÀ, SETEMBRE de 2023
ARQUITECTE TÈCNIC

TONI QUER SERRAT

QUER
SERRAT
ANTONIO -
40526230T

Firmado digitalmente por
QUER SERRAT ANTONIO -
40526230T
Nombre de reconocimiento
(DN): c=ES,
serialNumber=IDCES-4052623
0T, givenName=ANTONIO,
sn=QUER SERRAT, cn=QUER
SERRAT ANTONIO - 40526230T
Fecha: 2023.11.15 17:54:54
+01'00'

DOCUMENT MEM	ÒRGAN SECRETARIA	REFERÈNCIA 2023/000004/3084
Codi Segur de Verificació: c124c750-56c6-4c67-88c3-15e66e693faf Origen: Administració Identificador document original: ES_L01170221_2023_18224808 Data d'impressió: 22/11/2023 19:10:48 Pàgina 208 de 377 SIGNATURES 1.- QUER SERRAT ANTONIO, 15/11/2023 17:53 2.- QUER SERRAT ANTONIO, 15/11/2023 17:53 3.- QUER SERRAT ANTONIO, 15/11/2023 17:54 4.- QUER SERRAT ANTONIO, 15/11/2023 17:54 5.- QUER SERRAT ANTONIO, 15/11/2023 17:54 6.- QUER SERRAT ANTONIO, 15/11/2023 17:55 7.- QUER SERRAT ANTONIO, 15/11/2023 17:55 8.- QUER SERRAT ANTONIO, 15/11/2023 17:56 9.- QUER SERRAT ANTONIO, 15/11/2023 17:56 10.- QUER SERRAT ANTONIO, 15/11/2023 17:56 11.- QUER SERRAT ANTONIO, 15/11/2023 17:56 12.- QUER SERRAT ANTONIO, 15/11/2023 17:57 13.- QUER SERRAT ANTONIO, 15/11/2023 17:57 14.- QUER SERRAT ANTONIO, 15/11/2023 17:58 15.- QUER SERRAT ANTONIO, 15/11/2023 17:58 16.- QUER SERRAT ANTONIO, 15/11/2023 17:58 17.- QUER SERRAT ANTONIO, 15/11/2023 17:59 18.- QUER SERRAT ANTONIO, 15/11/2023 17:59 19.- QUER SERRAT ANTONIO, 15/11/2023 18:00 20.- QUER SERRAT ANTONIO, 15/11/2023 18:00 21.- QUER SERRAT ANTONIO, 15/11/2023 18:01 22.- QUER SERRAT ANTONIO, 15/11/2023 18:01 23.- QUER SERRAT ANTONIO, 15/11/2023 18:02 24.- QUER SERRAT ANTONIO, 15/11/2023 18:02 25.- QUER SERRAT ANTONIO, 15/11/2023 18:03 26.- QUER SERRAT ANTONIO, 15/11/2023 18:04 27.- QUER SERRAT ANTONIO, 15/11/2023 18:04 28.- QUER SERRAT ANTONIO, 15/11/2023 18:05 29.- QUER SERRAT ANTONIO, 15/11/2023 18:05 30.- QUER SERRAT ANTONIO, 15/11/2023 18:06 31.- QUER SERRAT ANTONIO, 15/11/2023 18:07 32.- QUER SERRAT ANTONIO, 15/11/2023 18:08 33.- QUER SERRAT ANTONIO, 15/11/2023 18:08 34.- QUER SERRAT ANTONIO, 15/11/2023 18:09 35.- QUER SERRAT ANTONIO, 15/11/2023 18:10 36.- QUER SERRAT ANTONIO, 15/11/2023 18:11 37.- QUER SERRAT ANTONIO, 15/11/2023 18:12 38.- QUER SERRAT ANTONIO, 15/11/2023 18:12 39.- QUER SERRAT ANTONIO, 15/11/2023 18:13 40.- QUER SERRAT ANTONIO, 15/11/2023 18:14 41.- Oscar Aparicio Pedrosa (TCAT) (la Memòria Valorada ha estat aprovada per Decret d'alcaldia núm. 2023DECR002223 de data 16 de novembre de 2023.), 16/11/2023 11:30 42.- Yolanda Cuenca Bermúdez (TCAT) (DILIGÈNCIA per fer constar que la Memòria Valorada ha estat aprovada per Decret d'alcaldia núm. 2023DECR002223 de data 16 de novembre de 2023.), 16/11/2023 16:00		

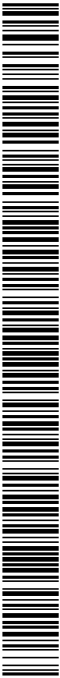

4.5- QUADRE DE PREUS N° 2

DOCUMENT MEM	ÒRGAN SECRETARIA	REFERÈNCIA 2023/000004/3084
Codi Segur de Verificació: c124c750-56c6-4c67-88c3-15e66e693faf Origen: Administració Identificador document original: ES_L01170221_2023_18224808 Data d'impressió: 22/11/2023 19:10:48 Pàgina 209 de 377 SIGNATURES 1.- QUER SERRAT ANTONIO, 15/11/2023 17:53 2.- QUER SERRAT ANTONIO, 15/11/2023 17:53 3.- QUER SERRAT ANTONIO, 15/11/2023 17:54 4.- QUER SERRAT ANTONIO, 15/11/2023 17:54 5.- QUER SERRAT ANTONIO, 15/11/2023 17:54 6.- QUER SERRAT ANTONIO, 15/11/2023 17:55 7.- QUER SERRAT ANTONIO, 15/11/2023 17:55 8.- QUER SERRAT ANTONIO, 15/11/2023 17:56 9.- QUER SERRAT ANTONIO, 15/11/2023 17:56 10.- QUER SERRAT ANTONIO, 15/11/2023 17:56 11.- QUER SERRAT ANTONIO, 15/11/2023 17:56 12.- QUER SERRAT ANTONIO, 15/11/2023 17:57 13.- QUER SERRAT ANTONIO, 15/11/2023 17:57 14.- QUER SERRAT ANTONIO, 15/11/2023 17:58 15.- QUER SERRAT ANTONIO, 15/11/2023 17:58 16.- QUER SERRAT ANTONIO, 15/11/2023 17:58 17.- QUER SERRAT ANTONIO, 15/11/2023 17:59 18.- QUER SERRAT ANTONIO, 15/11/2023 17:59 19.- QUER SERRAT ANTONIO, 15/11/2023 18:00 20.- QUER SERRAT ANTONIO, 15/11/2023 18:00 21.- QUER SERRAT ANTONIO, 15/11/2023 18:01 22.- QUER SERRAT ANTONIO, 15/11/2023 18:01 23.- QUER SERRAT ANTONIO, 15/11/2023 18:02 24.- QUER SERRAT ANTONIO, 15/11/2023 18:02 25.- QUER SERRAT ANTONIO, 15/11/2023 18:03 26.- QUER SERRAT ANTONIO, 15/11/2023 18:04 27.- QUER SERRAT ANTONIO, 15/11/2023 18:04 28.- QUER SERRAT ANTONIO, 15/11/2023 18:05 29.- QUER SERRAT ANTONIO, 15/11/2023 18:05 30.- QUER SERRAT ANTONIO, 15/11/2023 18:06 31.- QUER SERRAT ANTONIO, 15/11/2023 18:07 32.- QUER SERRAT ANTONIO, 15/11/2023 18:08 33.- QUER SERRAT ANTONIO, 15/11/2023 18:08 34.- QUER SERRAT ANTONIO, 15/11/2023 18:09 35.- QUER SERRAT ANTONIO, 15/11/2023 18:10 36.- QUER SERRAT ANTONIO, 15/11/2023 18:11 37.- QUER SERRAT ANTONIO, 15/11/2023 18:12 38.- QUER SERRAT ANTONIO, 15/11/2023 18:12 39.- QUER SERRAT ANTONIO, 15/11/2023 18:13 40.- QUER SERRAT ANTONIO, 15/11/2023 18:14 41.- Oscar Aparicio Pedrosa (TCAT) (la Memòria Valorada ha estat aprovada per Decret d'alcaldia núm. 2023DECR002223 de data 16 de novembre de 2023.), 16/11/2023 11:30 42.- Yolanda Cuenca Bermúdez (TCAT) (DILIGÈNCIA per fer constar que la Memòria Valorada ha estat aprovada per Decret d'alcaldia núm. 2023DECR002223 de data 16 de novembre de 2023.), 16/11/2023 16:00		

Quadre de preus nº 2

Advertència: Els preus d'aquest quadre s'aplicaran única i exclusivament en els casos que sigui necessari abonar obres incompletes quan per rescissió o una altra causa no arribin a acabar-se les contractades, sense que es pugui pretendre la valoració de cada unitat d'obra fraccionada en altra forma que l'establida a l'esmentat quadre.

Nº	Designació	Import	
		Parcial (Euros)	Total (Euros)
1.1	1 ENDERROCS m² Demolició de partició interior de fàbrica revestida, formada per maó foradat senzill de 4/5 cm d'espessor, amb mitjans manuals, sense afectar a l'estabilitat dels elements constructius contigus, deixant queixals per facilitar posteriorment la trava amb la nova fàbrica, i càrrega manual sobre camió o contenidor. Criteri de valoració econòmica: El preu inclou el desmuntatge previ de les fulles de la fusteria. Inclou: Demolició de la fàbrica i els seus revestiments. Fragmentació dels enderrocs en peces manejables. Retirada i arreglat de enderrocs. Neteja de les restes de l'obra. Càrrega manual d'enderrocs sobre camió o contenidor. Criteri d'amidament de projecte: Superfície mesurada segons documentació gràfica de Projecte. Criteri de mesura d'obra: S'amidarà la superfície realment enderrocada segons especificacions de Projecte. (Mà d'obra) Peó ordinari construcció. 0,330 h 21,400 (Resta d'obra)	7,06 0,14	
1.2	m² Desmuntatge de mampara separadora cega formada per panells de fusta, amb mitjans manuals, sense deteriorar els elements constructius als quals se subjecta, i càrrega manual sobre camió o contenidor. Inclou: Desmuntatge de l'element. Retirada i apilament del material desmuntat. Neteja de les restes de l'obra. Càrrega manual del material desmuntat i restes de l'obra sobre camió o contenidor. Criteri d'amidament de projecte: Superfície mesurada segons documentació gràfica de Projecte. Criteri de mesura d'obra: S'amidarà la superfície realment desmuntada segons especificacions de Projecte. (Mà d'obra) Oficial 1ª muntador. 0,192 h 28,390 Ajudant muntador. 0,192 h 24,460 (Resta d'obra)	5,45 4,70 0,20	7,20
1.3	U Desmuntatge de fulla de fusteria envidrada de fusta de qualsevol tipus situada en façana, de menys de 3 m² de superfície, amb mitjans manuals, sense deteriorar els elements constructius als quals està subjecta, i càrrega manual sobre camió o contenidor. Inclou: Desmuntatge de l'element. Retirada i apilament del material desmuntat. Neteja de les restes de l'obra. Càrrega manual del material desmuntat i restes de l'obra sobre camió o contenidor. Criteri d'amidament de projecte: Nombre d'unitats previstes, segons documentació gràfica de Projecte. Criteri de mesura d'obra: S'amidarà el nombre d'unitats realment desmuntades segons especificacions de Projecte. (Mà d'obra) Peó ordinari construcció. 0,566 h 21,400 (Resta d'obra)	12,11 0,24	10,35
			12,35

DOCUMENT MEM	ÒRGAN SECRETARIA	REFERÈNCIA 2023/000004/3084
Codi Segur de Verificació: c124c750-56c6-4c67-88c3-15e66e693faf Origen: Administració Identificador document original: ES_L01170221_2023_18224808 Data d'impressió: 22/11/2023 19:10:48 Pàgina 210 de 377 SIGNATURES 1.- QUER SERRAT ANTONIO, 15/11/2023 17:53 2.- QUER SERRAT ANTONIO, 15/11/2023 17:53 3.- QUER SERRAT ANTONIO, 15/11/2023 17:54 4.- QUER SERRAT ANTONIO, 15/11/2023 17:54 5.- QUER SERRAT ANTONIO, 15/11/2023 17:54 6.- QUER SERRAT ANTONIO, 15/11/2023 17:55 7.- QUER SERRAT ANTONIO, 15/11/2023 17:55 8.- QUER SERRAT ANTONIO, 15/11/2023 17:56 9.- QUER SERRAT ANTONIO, 15/11/2023 17:56 10.- QUER SERRAT ANTONIO, 15/11/2023 17:56 11.- QUER SERRAT ANTONIO, 15/11/2023 17:56 12.- QUER SERRAT ANTONIO, 15/11/2023 17:57 13.- QUER SERRAT ANTONIO, 15/11/2023 17:57 14.- QUER SERRAT ANTONIO, 15/11/2023 17:58 15.- QUER SERRAT ANTONIO, 15/11/2023 17:58 16.- QUER SERRAT ANTONIO, 15/11/2023 17:58 17.- QUER SERRAT ANTONIO, 15/11/2023 17:59 18.- QUER SERRAT ANTONIO, 15/11/2023 17:59 19.- QUER SERRAT ANTONIO, 15/11/2023 18:00 20.- QUER SERRAT ANTONIO, 15/11/2023 18:00 21.- QUER SERRAT ANTONIO, 15/11/2023 18:01 22.- QUER SERRAT ANTONIO, 15/11/2023 18:01 23.- QUER SERRAT ANTONIO, 15/11/2023 18:02 24.- QUER SERRAT ANTONIO, 15/11/2023 18:02 25.- QUER SERRAT ANTONIO, 15/11/2023 18:03 26.- QUER SERRAT ANTONIO, 15/11/2023 18:04 27.- QUER SERRAT ANTONIO, 15/11/2023 18:04 28.- QUER SERRAT ANTONIO, 15/11/2023 18:05 29.- QUER SERRAT ANTONIO, 15/11/2023 18:05 30.- QUER SERRAT ANTONIO, 15/11/2023 18:06 31.- QUER SERRAT ANTONIO, 15/11/2023 18:07 32.- QUER SERRAT ANTONIO, 15/11/2023 18:08 33.- QUER SERRAT ANTONIO, 15/11/2023 18:08 34.- QUER SERRAT ANTONIO, 15/11/2023 18:09 35.- QUER SERRAT ANTONIO, 15/11/2023 18:10 36.- QUER SERRAT ANTONIO, 15/11/2023 18:11 37.- QUER SERRAT ANTONIO, 15/11/2023 18:12 38.- QUER SERRAT ANTONIO, 15/11/2023 18:12 39.- QUER SERRAT ANTONIO, 15/11/2023 18:13 40.- QUER SERRAT ANTONIO, 15/11/2023 18:14 41.- Oscar Aparicio Pedrosa (TCAT) (la Memòria Valorada ha estat aprovada per Decret d'alcaldia núm. 2023DECR002223 de data 16 de novembre de 2023.), 16/11/2023 11:30 42.- Yolanda Cuenca Bermúdez (TCAT) (DILIGÈNCIA per fer constar que la Memòria Valorada ha estat aprovada per Decret d'alcaldia núm. 2023DECR002223 de data 16 de novembre de 2023.), 16/11/2023 16:00		

Quadre de preus nº 2				
Nº	Designació	Import		
		Parcial (Euros)	Total (Euros)	
1.4	U Desmuntatge de fulla de fusteria envidrada de fusta de qualsevol tipus situada en façana, entre 3 i 6 m² de superfície, amb mitjans manuals, sense deteriorar els elements constructius als quals està subjecta, i càrrega manual sobre camió o contenidor. Inclou: Desmuntatge de l'element. Retirada i apilament del material desmuntat. Neteja de les restes de l'obra. Càrrega manual del material desmuntat i restes de l'obra sobre camió o contenidor. Criteri d'amidament de projecte: Nombre d'unitats previstes, segons documentació gràfica de Projecte. Criteri de mesura d'obra: S'amidarà el nombre d'unitats realment desmuntades segons especificacions de Projecte. (Mà d'obra) Peó ordinari construcció. 1,133 h 21,400 (Resta d'obra)	24,25 0,49		
1.5	m² Aixecat de porta d'entrada a habitatge, de fusta, amb mitjans manuals, sense deteriorar el parament al que està subjecta, i càrrega manual sobre camió o contenidor. Criteri de valoració econòmica: El preu inclou l'aixecat de les fulles, dels marcs, dels tapajunts i de les ferramentes. Inclou: Aixecat de l'element. Retirada i apilament del material aixecat. Neteja de les restes de l'obra. Càrrega manual del material aixecat i restes de l'obra sobre camió o contenidor. Criteri d'amidament de projecte: Superfície mesurada segons documentació gràfica de Projecte. Criteri de mesura d'obra: S'amidarà la superfície realment desmuntada segons especificacions de Projecte. (Mà d'obra) Peó especialitzat construcció. 0,420 h 23,790 Peó ordinari construcció. 0,420 h 21,400 (Resta d'obra)	9,99 8,99 0,38		24,74
1.6	m² Aixecat de porta interior de fusta, amb mitjans manuals, sense deteriorar el parament al que està subjecta, i càrrega manual sobre camió o contenidor. Criteri de valoració econòmica: El preu inclou l'aixecat de les fulles, dels marcs, dels tapajunts i de les ferramentes. Inclou: Aixecat de l'element. Retirada i apilament del material aixecat. Neteja de les restes de l'obra. Càrrega manual del material aixecat i restes de l'obra sobre camió o contenidor. Criteri d'amidament de projecte: Superfície mesurada segons documentació gràfica de Projecte. Criteri de mesura d'obra: S'amidarà la superfície realment desmuntada segons especificacions de Projecte. (Mà d'obra) Ajudant fuster. 0,228 h 24,650 (Resta d'obra)	5,62 0,11		19,36
1.7	U Desmuntatge d'aigüera de cuina de 2 cubetes, ja sigui d'acer inoxidable o ceràmica, amb mitjans manuals, sense afectar a l'estabilitat dels elements constructius als quals pugui estar subjecte, i càrrega manual sobre camió o contenidor. Criteri de valoració econòmica: El preu inclou el desmuntatge de l'aixeteria i dels accessoris i l'obtenció de les conduccions connectades a l'element. Inclou: Desmuntatge de l'element. Obtenció de les conduccions connectades a l'element. Retirada i apilament del material desmuntat. Neteja de les restes de l'obra. Càrrega manual del material desmuntat i restes de l'obra sobre camió o contenidor. Criteri d'amidament de projecte: Nombre d'unitats previstes, segons documentació gràfica de Projecte. Criteri de mesura d'obra: S'amidarà el nombre d'unitats realment desmuntades segons especificacions de Projecte. (Mà d'obra) Oficial 1ª lampista. 0,414 h 28,390 Ajudant lampista. 0,318 h 24,430 (Resta d'obra)	11,75 7,77 0,39		5,73
				19,91

DOCUMENT MEM	ÒRGAN SECRETARIA	REFERÈNCIA 2023/000004/3084
Codi Segur de Verificació: c124c750-56c6-4c67-88c3-15e66e693faf Origen: Administració Identificador document original: ES_L01170221_2023_18224808 Data d'impressió: 22/11/2023 19:10:48 Pàgina 211 de 377 SIGNATURES 1.- QUER SERRAT ANTONIO, 15/11/2023 17:53 2.- QUER SERRAT ANTONIO, 15/11/2023 17:53 3.- QUER SERRAT ANTONIO, 15/11/2023 17:54 4.- QUER SERRAT ANTONIO, 15/11/2023 17:54 5.- QUER SERRAT ANTONIO, 15/11/2023 17:54 6.- QUER SERRAT ANTONIO, 15/11/2023 17:55 7.- QUER SERRAT ANTONIO, 15/11/2023 17:55 8.- QUER SERRAT ANTONIO, 15/11/2023 17:56 9.- QUER SERRAT ANTONIO, 15/11/2023 17:56 10.- QUER SERRAT ANTONIO, 15/11/2023 17:56 11.- QUER SERRAT ANTONIO, 15/11/2023 17:56 12.- QUER SERRAT ANTONIO, 15/11/2023 17:57 13.- QUER SERRAT ANTONIO, 15/11/2023 17:57 14.- QUER SERRAT ANTONIO, 15/11/2023 17:58 15.- QUER SERRAT ANTONIO, 15/11/2023 17:58 16.- QUER SERRAT ANTONIO, 15/11/2023 17:58 17.- QUER SERRAT ANTONIO, 15/11/2023 17:59 18.- QUER SERRAT ANTONIO, 15/11/2023 17:59 19.- QUER SERRAT ANTONIO, 15/11/2023 18:00 20.- QUER SERRAT ANTONIO, 15/11/2023 18:00 21.- QUER SERRAT ANTONIO, 15/11/2023 18:01 22.- QUER SERRAT ANTONIO, 15/11/2023 18:01 23.- QUER SERRAT ANTONIO, 15/11/2023 18:02 24.- QUER SERRAT ANTONIO, 15/11/2023 18:02 25.- QUER SERRAT ANTONIO, 15/11/2023 18:03 26.- QUER SERRAT ANTONIO, 15/11/2023 18:04 27.- QUER SERRAT ANTONIO, 15/11/2023 18:04 28.- QUER SERRAT ANTONIO, 15/11/2023 18:05 29.- QUER SERRAT ANTONIO, 15/11/2023 18:05 30.- QUER SERRAT ANTONIO, 15/11/2023 18:06 31.- QUER SERRAT ANTONIO, 15/11/2023 18:07 32.- QUER SERRAT ANTONIO, 15/11/2023 18:08 33.- QUER SERRAT ANTONIO, 15/11/2023 18:08 34.- QUER SERRAT ANTONIO, 15/11/2023 18:09 35.- QUER SERRAT ANTONIO, 15/11/2023 18:10 36.- QUER SERRAT ANTONIO, 15/11/2023 18:11 37.- QUER SERRAT ANTONIO, 15/11/2023 18:12 38.- QUER SERRAT ANTONIO, 15/11/2023 18:12 39.- QUER SERRAT ANTONIO, 15/11/2023 18:13 40.- QUER SERRAT ANTONIO, 15/11/2023 18:14 41.- Oscar Aparicio Pedrosa (TCAT) (la Memòria Valorada ha estat aprovada per Decret d'alcaldia núm. 2023DECR002223 de data 16 de novembre de 2023.), 16/11/2023 11:30 42.- Yolanda Cuenca Bermúdez (TCAT) (DILIGÈNCIA per fer constar que la Memòria Valorada ha estat aprovada per Decret d'alcaldia núm. 2023DECR002223 de data 16 de novembre de 2023.), 16/11/2023 16:00		

Pàgina 3

DOCUMENT MEM	ÒRGAN SECRETARIA	REFERÈNCIA 2023/000004/3084
Codi Segur de Verificació: c124c750-56c6-4c67-88c3-15e66e693faf Origen: Administració Identificador document original: ES_L01170221_2023_18224808 Data d'impressió: 22/11/2023 19:10:48 Pàgina 212 de 377 SIGNATURES 1.- QUER SERRAT ANTONIO, 15/11/2023 17:53 2.- QUER SERRAT ANTONIO, 15/11/2023 17:53 3.- QUER SERRAT ANTONIO, 15/11/2023 17:54 4.- QUER SERRAT ANTONIO, 15/11/2023 17:54 5.- QUER SERRAT ANTONIO, 15/11/2023 17:54 6.- QUER SERRAT ANTONIO, 15/11/2023 17:55 7.- QUER SERRAT ANTONIO, 15/11/2023 17:55 8.- QUER SERRAT ANTONIO, 15/11/2023 17:56 9.- QUER SERRAT ANTONIO, 15/11/2023 17:56 10.- QUER SERRAT ANTONIO, 15/11/2023 17:56 11.- QUER SERRAT ANTONIO, 15/11/2023 17:56 12.- QUER SERRAT ANTONIO, 15/11/2023 17:57 13.- QUER SERRAT ANTONIO, 15/11/2023 17:57 14.- QUER SERRAT ANTONIO, 15/11/2023 17:58 15.- QUER SERRAT ANTONIO, 15/11/2023 17:58 16.- QUER SERRAT ANTONIO, 15/11/2023 17:58 17.- QUER SERRAT ANTONIO, 15/11/2023 17:59 18.- QUER SERRAT ANTONIO, 15/11/2023 17:59 19.- QUER SERRAT ANTONIO, 15/11/2023 18:00 20.- QUER SERRAT ANTONIO, 15/11/2023 18:00 21.- QUER SERRAT ANTONIO, 15/11/2023 18:01 22.- QUER SERRAT ANTONIO, 15/11/2023 18:01 23.- QUER SERRAT ANTONIO, 15/11/2023 18:02 24.- QUER SERRAT ANTONIO, 15/11/2023 18:02 25.- QUER SERRAT ANTONIO, 15/11/2023 18:03 26.- QUER SERRAT ANTONIO, 15/11/2023 18:04 27.- QUER SERRAT ANTONIO, 15/11/2023 18:04 28.- QUER SERRAT ANTONIO, 15/11/2023 18:05 29.- QUER SERRAT ANTONIO, 15/11/2023 18:05 30.- QUER SERRAT ANTONIO, 15/11/2023 18:06 31.- QUER SERRAT ANTONIO, 15/11/2023 18:07 32.- QUER SERRAT ANTONIO, 15/11/2023 18:08 33.- QUER SERRAT ANTONIO, 15/11/2023 18:08 34.- QUER SERRAT ANTONIO, 15/11/2023 18:09 35.- QUER SERRAT ANTONIO, 15/11/2023 18:10 36.- QUER SERRAT ANTONIO, 15/11/2023 18:11 37.- QUER SERRAT ANTONIO, 15/11/2023 18:12 38.- QUER SERRAT ANTONIO, 15/11/2023 18:12 39.- QUER SERRAT ANTONIO, 15/11/2023 18:13 40.- QUER SERRAT ANTONIO, 15/11/2023 18:14 41.- Oscar Aparicio Pedrosa (TCAT) (la Memòria Valorada ha estat aprovada per Decret d'alcaldia núm. 2023DECR002223 de data 16 de novembre de 2023.), 16/11/2023 11:30 42.- Yolanda Cuenca Bermúdez (TCAT) (DILIGÈNCIA per fer constar que la Memòria Valorada ha estat aprovada per Decret d'alcaldia núm. 2023DECR002223 de data 16 de novembre de 2023.), 16/11/2023 16:00		

Quadre de preus nº 2				
Nº	Designació	Import		
		Parcial (Euros)	Total (Euros)	
1.12	U Desmuntatge de conjunt d'accessoris de bany, format per un porta-rotlles, 2 tovallolers, una lleixa, una sabonera i un barra a la banyera, amb mitjans manuals, i càrrega manual sobre camió o contenidor. Inclou: Desmuntatge de l'element. Retirada i apilament del material desmuntat. Neteja de les restes de l'obra. Càrrega manual del material desmuntat i restes de l'obra sobre camió o contenidor. Criteri d'amidament de projecte: Nombre d'unitats previstes, segons documentació gràfica de Projecte. Criteri de mesura d'obra: S'amidarà el nombre d'unitats realment desmuntades segons especificacions de Projecte. (Mà d'obra) Ajudant lampista. 0,500 h 24,430 (Resta d'obra)	12,22	0,24	
1.13	U Desmuntatge de lavabo incloent el moble de fusta de suport, amb mitjans manuals, sense afectar a l'estabilitat dels elements constructius als quals pugui estar subjecte, i càrrega manual sobre camió o contenidor. Criteri de valoració econòmica: El preu inclou el desmuntatge de l'aixeteria i dels accessoris i l'obtenció de les conduccions connectades a l'element. Inclou: Desmuntatge de l'element. Obtenció de les conduccions connectades a l'element. Retirada i apilament del material desmuntat. Neteja de les restes de l'obra. Càrrega manual del material desmuntat i restes de l'obra sobre camió o contenidor. Criteri d'amidament de projecte: Nombre d'unitats previstes, segons documentació gràfica de Projecte. Criteri de mesura d'obra: S'amidarà el nombre d'unitats realment desmuntades segons especificacions de Projecte. (Mà d'obra) Oficial 1ª lampista. 0,528 h 28,390 Peó ordinari construcció. 0,593 h 21,400 (Resta d'obra)	14,99	12,69	12,46
1.14	U Desmuntatge de vàter amb dipòsit baix, amb mitjans manuals, sense afectar a l'estabilitat dels elements constructius als quals pugui estar subjecte, i càrrega manual sobre camió o contenidor. Criteri de valoració econòmica: El preu inclou el desmuntatge dels accessoris i l'obtenció de les conduccions connectades a l'element. Inclou: Desmuntatge de l'element. Obtenció de les conduccions connectades a l'element. Retirada i apilament del material desmuntat. Neteja de les restes de l'obra. Càrrega manual del material desmuntat i restes de l'obra sobre camió o contenidor. Criteri d'amidament de projecte: Nombre d'unitats previstes, segons documentació gràfica de Projecte. Criteri de mesura d'obra: S'amidarà el nombre d'unitats realment desmuntades segons especificacions de Projecte. (Mà d'obra) Oficial 1ª lampista. 0,575 h 28,390 Peó ordinari construcció. 0,504 h 21,400 (Resta d'obra)	16,32	10,79	28,23
		0,54	27,65	

DOCUMENT MEM	ÒRGAN SECRETARIA	REFERÈNCIA 2023/000004/3084
Codi Segur de Verificació: c124c750-56c6-4c67-88c3-15e66e693faf Origen: Administració Identificador document original: ES_L01170221_2023_18224808 Data d'impressió: 22/11/2023 19:10:48 Pàgina 213 de 377 SIGNATURES 1.- QUER SERRAT ANTONIO, 15/11/2023 17:53 2.- QUER SERRAT ANTONIO, 15/11/2023 17:53 3.- QUER SERRAT ANTONIO, 15/11/2023 17:54 4.- QUER SERRAT ANTONIO, 15/11/2023 17:54 5.- QUER SERRAT ANTONIO, 15/11/2023 17:54 6.- QUER SERRAT ANTONIO, 15/11/2023 17:55 7.- QUER SERRAT ANTONIO, 15/11/2023 17:55 8.- QUER SERRAT ANTONIO, 15/11/2023 17:56 9.- QUER SERRAT ANTONIO, 15/11/2023 17:56 10.- QUER SERRAT ANTONIO, 15/11/2023 17:56 11.- QUER SERRAT ANTONIO, 15/11/2023 17:56 12.- QUER SERRAT ANTONIO, 15/11/2023 17:57 13.- QUER SERRAT ANTONIO, 15/11/2023 17:57 14.- QUER SERRAT ANTONIO, 15/11/2023 17:58 15.- QUER SERRAT ANTONIO, 15/11/2023 17:58 16.- QUER SERRAT ANTONIO, 15/11/2023 17:58 17.- QUER SERRAT ANTONIO, 15/11/2023 17:59 18.- QUER SERRAT ANTONIO, 15/11/2023 17:59 19.- QUER SERRAT ANTONIO, 15/11/2023 18:00 20.- QUER SERRAT ANTONIO, 15/11/2023 18:00 21.- QUER SERRAT ANTONIO, 15/11/2023 18:01 22.- QUER SERRAT ANTONIO, 15/11/2023 18:01 23.- QUER SERRAT ANTONIO, 15/11/2023 18:02 24.- QUER SERRAT ANTONIO, 15/11/2023 18:02 25.- QUER SERRAT ANTONIO, 15/11/2023 18:03 26.- QUER SERRAT ANTONIO, 15/11/2023 18:04 27.- QUER SERRAT ANTONIO, 15/11/2023 18:04 28.- QUER SERRAT ANTONIO, 15/11/2023 18:05 29.- QUER SERRAT ANTONIO, 15/11/2023 18:05 30.- QUER SERRAT ANTONIO, 15/11/2023 18:06 31.- QUER SERRAT ANTONIO, 15/11/2023 18:07 32.- QUER SERRAT ANTONIO, 15/11/2023 18:08 33.- QUER SERRAT ANTONIO, 15/11/2023 18:08 34.- QUER SERRAT ANTONIO, 15/11/2023 18:09 35.- QUER SERRAT ANTONIO, 15/11/2023 18:10 36.- QUER SERRAT ANTONIO, 15/11/2023 18:11 37.- QUER SERRAT ANTONIO, 15/11/2023 18:12 38.- QUER SERRAT ANTONIO, 15/11/2023 18:12 39.- QUER SERRAT ANTONIO, 15/11/2023 18:13 40.- QUER SERRAT ANTONIO, 15/11/2023 18:14 41.- Oscar Aparicio Pedrosa (TCAT) (la Memòria Valorada ha estat aprovada per Decret d'alcaldia núm. 2023DECR002223 de data 16 de novembre de 2023.), 16/11/2023 11:30 42.- Yolanda Cuenca Bermúdez (TCAT) (DILIGÈNCIA per fer constar que la Memòria Valorada ha estat aprovada per Decret d'alcaldia núm. 2023DECR002223 de data 16 de novembre de 2023.), 16/11/2023 16:00		

Quadre de preus nº 2				
Nº	Designació	Import		
		Parcial (Euros)	Total (Euros)	
1.15	U Desmuntatge de bidet monobloc, amb mitjans manuals, sense afectar a l'estabilitat dels elements constructius als quals pugui estar subjecte, i càrrega manual sobre camió o contenidor. Criteri de valoració econòmica: El preu inclou el desmuntatge de l'aixeteria i dels accessoris i l'obtenció de les conduccions connectades a l'element. Inclou: Desmuntatge de l'element. Obtenció de les conduccions connectades a l'element. Retirada i apilament del material desmuntat. Neteja de les restes de l'obra. Càrrega manual del material desmuntat i restes de l'obra sobre camió o contenidor. Criteri d'amidament de projecte: Nombre d'unitats previstes, segons documentació gràfica de Projecte. Criteri de mesura d'obra: S'amidarà el nombre d'unitats realment desmuntades segons especificacions de Projecte. (Mà d'obra) Oficial 1ª lampista. 0,528 h 28,390 Peó ordinari construcció. 0,369 h 21,400 (Resta d'obra)	14,99		
		7,90		
		0,46		
1.16	U Desmuntatge de banyera d'acer, amb mitjans manuals, sense afectar a l'estabilitat dels elements constructius als quals pugui estar subjecta, i càrrega manual sobre camió o contenidor. Criteri de valoració econòmica: El preu inclou el desmuntatge de l'aixeteria i dels accessoris i l'obtenció de les conduccions connectades a l'element. Inclou: Desmuntatge de l'element. Obtenció de les conduccions connectades a l'element. Retirada i apilament del material desmuntat. Neteja de les restes de l'obra. Càrrega manual del material desmuntat i restes de l'obra sobre camió o contenidor. Criteri d'amidament de projecte: Nombre d'unitats previstes, segons documentació gràfica de Projecte. Criteri de mesura d'obra: S'amidarà el nombre d'unitats realment desmuntades segons especificacions de Projecte. (Mà d'obra) Oficial 1ª lampista. 0,575 h 28,390 Peó ordinari construcció. 1,726 h 21,400 (Resta d'obra)	16,32		
		36,94		
		1,07		
1.17	m² Eliminació de revestiment de guix aplicat sobre parament vertical o horitzontal de fins a 3 m d'altura, amb mitjans manuals, sense deteriorar la superfície suport, que quedarà al descobert i preparada per al seu posterior revestiment, i càrrega manual sobre camió o contenidor. Inclou: Eliminació del revestiment. Retirada i arreglatge de enderrocs. Neteja de les restes de l'obra. Càrrega manual d'enderrocs sobre camió o contenidor. Criteri d'amidament de projecte: Superfície mesurada segons documentació gràfica de Projecte. Criteri de mesura d'obra: S'amidarà la superfície realment enderrocada segons especificacions de Projecte. (Mà d'obra) Peó ordinari construcció. 0,420 h 21,400 (Resta d'obra)	8,99		
		0,18		
1.18	m² Demolició d'enrajolat de rajola de València, amb mitjans manuals, i càrrega manual sobre camió o contenidor. Criteri de valoració econòmica: El preu inclou el picat del material d'unió adherit al suport. Inclou: Demolició de l'element. Fragmentació dels enderrocs en peces manejables. Neteja de les restes de l'obra. Càrrega manual d'enderrocs sobre camió o contenidor. Criteri d'amidament de projecte: Superfície mesurada segons documentació gràfica de Projecte. Criteri de mesura d'obra: S'amidarà la superfície realment enderrocada segons especificacions de Projecte. (Mà d'obra) Peó ordinari construcció. 0,504 h 21,400 (Resta d'obra)	10,79		
		0,22		

DOCUMENT MEM	ÒRGAN SECRETARIA	REFERÈNCIA 2023/000004/3084
Codi Segur de Verificació: c124c750-56c6-4c67-88c3-15e66e693faf Origen: Administració Identificador document original: ES_L01170221_2023_18224808 Data d'impressió: 22/11/2023 19:10:48 Pàgina 214 de 377 SIGNATURES 1.- QUER SERRAT ANTONIO, 15/11/2023 17:53 2.- QUER SERRAT ANTONIO, 15/11/2023 17:53 3.- QUER SERRAT ANTONIO, 15/11/2023 17:54 4.- QUER SERRAT ANTONIO, 15/11/2023 17:54 5.- QUER SERRAT ANTONIO, 15/11/2023 17:54 6.- QUER SERRAT ANTONIO, 15/11/2023 17:55 7.- QUER SERRAT ANTONIO, 15/11/2023 17:55 8.- QUER SERRAT ANTONIO, 15/11/2023 17:56 9.- QUER SERRAT ANTONIO, 15/11/2023 17:56 10.- QUER SERRAT ANTONIO, 15/11/2023 17:56 11.- QUER SERRAT ANTONIO, 15/11/2023 17:56 12.- QUER SERRAT ANTONIO, 15/11/2023 17:57 13.- QUER SERRAT ANTONIO, 15/11/2023 17:57 14.- QUER SERRAT ANTONIO, 15/11/2023 17:58 15.- QUER SERRAT ANTONIO, 15/11/2023 17:58 16.- QUER SERRAT ANTONIO, 15/11/2023 17:58 17.- QUER SERRAT ANTONIO, 15/11/2023 17:59 18.- QUER SERRAT ANTONIO, 15/11/2023 17:59 19.- QUER SERRAT ANTONIO, 15/11/2023 18:00 20.- QUER SERRAT ANTONIO, 15/11/2023 18:00 21.- QUER SERRAT ANTONIO, 15/11/2023 18:01 22.- QUER SERRAT ANTONIO, 15/11/2023 18:01 23.- QUER SERRAT ANTONIO, 15/11/2023 18:02 24.- QUER SERRAT ANTONIO, 15/11/2023 18:02 25.- QUER SERRAT ANTONIO, 15/11/2023 18:03 26.- QUER SERRAT ANTONIO, 15/11/2023 18:04 27.- QUER SERRAT ANTONIO, 15/11/2023 18:04 28.- QUER SERRAT ANTONIO, 15/11/2023 18:05 29.- QUER SERRAT ANTONIO, 15/11/2023 18:05 30.- QUER SERRAT ANTONIO, 15/11/2023 18:06 31.- QUER SERRAT ANTONIO, 15/11/2023 18:07 32.- QUER SERRAT ANTONIO, 15/11/2023 18:08 33.- QUER SERRAT ANTONIO, 15/11/2023 18:08 34.- QUER SERRAT ANTONIO, 15/11/2023 18:09 35.- QUER SERRAT ANTONIO, 15/11/2023 18:10 36.- QUER SERRAT ANTONIO, 15/11/2023 18:11 37.- QUER SERRAT ANTONIO, 15/11/2023 18:12 38.- QUER SERRAT ANTONIO, 15/11/2023 18:12 39.- QUER SERRAT ANTONIO, 15/11/2023 18:13 40.- QUER SERRAT ANTONIO, 15/11/2023 18:14 41.- Oscar Aparicio Pedrosa (TCAT) (la Memòria Valorada ha estat aprovada per Decret d'alcaldia núm. 2023DECR002223 de data 16 de novembre de 2023.), 16/11/2023 11:30 42.- Yolanda Cuenca Bermúdez (TCAT) (DILIGÈNCIA per fer constar que la Memòria Valorada ha estat aprovada per Decret d'alcaldia núm. 2023DECR002223 de data 16 de novembre de 2023.), 16/11/2023 16:00		

Quadre de preus nº 2				
Nº	Designació	Import		
		Parcial (Euros)	Total (Euros)	
1.19	m² Desmuntatge de cobertura de teula ceràmica corba, col·locada amb morter a menys de 20 m d'altura, en coberta inclinada a una aigua amb un pendent mitjà del 30%; amb mitjans manuals, i càrrega manual sobre camió o contenidor. Criteri de valoració econòmica: El preu inclou el desmuntatge dels elements de fixació, dels acabats, dels canalons i dels baixants. Inclou: Desmuntatge de l'element. Retirada i apilament del material desmuntat. Neteja de les restes de l'obra. Càrrega manual del material desmuntat i restes de l'obra sobre camió o contenidor. Criteri d'amidament de projecte: Superfície mesurada segons documentació gràfica de Projecte. Criteri de mesura d'obra: S'amidarà la superfície realment desmuntada segons especificacions de Projecte. (Mà d'obra) Oficial 1ª construcció. 0,122 h 27,500 3,36 Peó ordinari construcció. 0,548 h 21,400 11,73 (Resta d'obra) 0,30			
1.20	m² Demolició de tauler ceràmic en formació de pendents de coberta, amb mitjans manuals, sense afectar a l'estabilitat dels envans alleugerits ceràmics i elements constructius contigus, i càrrega manual sobre camió o contenidor. Inclou: Demolició de l'element. Fragmentació dels enderrocs en peces manejables. Retirada i arreplegat de enderrocs. Càrrega manual d'enderrocs sobre camió o contenidor. Criteri d'amidament de projecte: Superfície mesurada segons documentació gràfica de Projecte. Criteri de mesura d'obra: S'amidarà la superfície realment enderrocada segons especificacions de Projecte. (Mà d'obra) Peó ordinari construcció. 0,180 h 21,400 3,85 (Resta d'obra) 0,08		15,39	
1.21	U Desmuntatge d'instal·lació elèctrica interior existent en les zones comuns a l'escala i en 2 pisos - habitatges de la xarxa d'instal·lació elèctrica interior sota tub protector, en habitatge unifamiliar de 93 m² de superfície construïda, així com també punts de llum, lluminàries, interruptors, endolls,... ; amb mitjans manuals, i càrrega manual sobre camió o contenidor. Criteri de valoració econòmica: El preu inclou el desmuntatge del quadre elèctric, del cablejat, dels mecanismes, de les caixes i dels accessoris superficials. Inclou: Desmuntatge de l'element. Retirada i apilament del material desmuntat. Neteja de les restes de l'obra. Càrrega manual del material desmuntat i restes de l'obra sobre camió o contenidor. Criteri d'amidament de projecte: Nombre d'unitats previstes, segons documentació gràfica de Projecte. Criteri de mesura d'obra: S'amidarà el nombre d'unitats realment desmuntades segons especificacions de Projecte. (Mà d'obra) Ajudant electricista. 45,000 h 24,430 1.099,35 Peó ordinari construcció. 18,000 h 21,400 385,20 (Resta d'obra) 29,69		3,93	
			1.514,24	

DOCUMENT MEM	ÒRGAN SECRETARIA	REFERÈNCIA 2023/000004/3084
Codi Segur de Verificació: c124c750-56c6-4c67-88c3-15e66e693faf Origen: Administració Identificador document original: ES_L01170221_2023_18224808 Data d'impressió: 22/11/2023 19:10:48 Pàgina 215 de 377 SIGNATURES 1.- QUER SERRAT ANTONIO, 15/11/2023 17:53 2.- QUER SERRAT ANTONIO, 15/11/2023 17:53 3.- QUER SERRAT ANTONIO, 15/11/2023 17:54 4.- QUER SERRAT ANTONIO, 15/11/2023 17:54 5.- QUER SERRAT ANTONIO, 15/11/2023 17:54 6.- QUER SERRAT ANTONIO, 15/11/2023 17:55 7.- QUER SERRAT ANTONIO, 15/11/2023 17:55 8.- QUER SERRAT ANTONIO, 15/11/2023 17:56 9.- QUER SERRAT ANTONIO, 15/11/2023 17:56 10.- QUER SERRAT ANTONIO, 15/11/2023 17:56 11.- QUER SERRAT ANTONIO, 15/11/2023 17:56 12.- QUER SERRAT ANTONIO, 15/11/2023 17:57 13.- QUER SERRAT ANTONIO, 15/11/2023 17:57 14.- QUER SERRAT ANTONIO, 15/11/2023 17:58 15.- QUER SERRAT ANTONIO, 15/11/2023 17:58 16.- QUER SERRAT ANTONIO, 15/11/2023 17:58 17.- QUER SERRAT ANTONIO, 15/11/2023 17:59 18.- QUER SERRAT ANTONIO, 15/11/2023 17:59 19.- QUER SERRAT ANTONIO, 15/11/2023 18:00 20.- QUER SERRAT ANTONIO, 15/11/2023 18:00 21.- QUER SERRAT ANTONIO, 15/11/2023 18:01 22.- QUER SERRAT ANTONIO, 15/11/2023 18:01 23.- QUER SERRAT ANTONIO, 15/11/2023 18:02 24.- QUER SERRAT ANTONIO, 15/11/2023 18:02 25.- QUER SERRAT ANTONIO, 15/11/2023 18:03 26.- QUER SERRAT ANTONIO, 15/11/2023 18:04 27.- QUER SERRAT ANTONIO, 15/11/2023 18:04 28.- QUER SERRAT ANTONIO, 15/11/2023 18:05 29.- QUER SERRAT ANTONIO, 15/11/2023 18:05 30.- QUER SERRAT ANTONIO, 15/11/2023 18:06 31.- QUER SERRAT ANTONIO, 15/11/2023 18:07 32.- QUER SERRAT ANTONIO, 15/11/2023 18:08 33.- QUER SERRAT ANTONIO, 15/11/2023 18:08 34.- QUER SERRAT ANTONIO, 15/11/2023 18:09 35.- QUER SERRAT ANTONIO, 15/11/2023 18:10 36.- QUER SERRAT ANTONIO, 15/11/2023 18:11 37.- QUER SERRAT ANTONIO, 15/11/2023 18:12 38.- QUER SERRAT ANTONIO, 15/11/2023 18:12 39.- QUER SERRAT ANTONIO, 15/11/2023 18:13 40.- QUER SERRAT ANTONIO, 15/11/2023 18:14 41.- Oscar Aparicio Pedrosa (TCAT) (la Memòria Valorada ha estat aprovada per Decret d'alcaldia núm. 2023DECR002223 de data 16 de novembre de 2023.), 16/11/2023 11:30 42.- Yolanda Cuenca Bermúdez (TCAT) (DILIGÈNCIA per fer constar que la Memòria Valorada ha estat aprovada per Decret d'alcaldia núm. 2023DECR002223 de data 16 de novembre de 2023.), 16/11/2023 16:00		

Quadre de preus nº 2																																	
Nº	Designació			Import																													
				Parcial (Euros)	Total (Euros)																												
1.22	U Desmuntatge de xarxa d'instal·lació interior d'aigua, col·locada superficialment, que dona servei a una superfície de 93 m², des de la presa de cada aparell sanitari fins el muntant, amb mitjans manuals, i càrrega manual sobre camió o contenidor. Criteri de valoració econòmica: El preu inclou el desmuntatge de les vàlvules, dels accessoris i dels suports de fixació i l'obtenció de les conduccions connectades a l'element. Inclou: Desmuntatge de l'element. Obtenció de les conduccions connectades a la instal·lació. Retirada i apilament del material desmuntat. Neteja de les restes de l'obra. Càrrega manual del material desmuntat i restes de l'obra sobre camió o contenidor. Criteri d'amidament de projecte: Nombre d'unitats previstes, segons documentació gràfica de Projecte. Criteri de mesura d'obra: S'amidarà el nombre d'unitats realment desmuntades segons especificacions de Projecte. (Mà d'obra) <table><tr><td>Oficial 1ª lampista.</td><td>5,892 h</td><td>28,390</td><td>167,27</td></tr><tr><td>Peó ordinari construcció.</td><td>5,892 h</td><td>21,400</td><td>126,09</td></tr><tr><td>(Resta d'obra)</td><td></td><td></td><td>5,87</td></tr></table>			Oficial 1ª lampista.	5,892 h	28,390	167,27	Peó ordinari construcció.	5,892 h	21,400	126,09	(Resta d'obra)			5,87																		
Oficial 1ª lampista.	5,892 h	28,390	167,27																														
Peó ordinari construcció.	5,892 h	21,400	126,09																														
(Resta d'obra)			5,87																														
1.23	m Extracció amb destí a runes de conjunt de mobiliari o trastos existents ens els diferents pisos i escales afectats per les obres, sense afectar a l'estabilitat dels elements resistents als quals puguin estar units, i càrrega manual sobre camió o contenidor. Criteri de valoració econòmica: El preu inclou el desmuntatge dels accessoris. Inclou: Desmuntatge de l'element. Retirada i apilament del material desmuntat. Neteja de les restes de l'obra. Càrrega manual del material desmuntat i restes de l'obra sobre camió o contenidor. Criteri d'amidament de projecte: Longitud mesurada segons documentació gràfica de Projecte. Criteri de mesura d'obra: S'amidarà la longitud realment desmuntada segons especificacions de Projecte. (Mà d'obra) <table><tr><td>Oficial 1ª construcció.</td><td>2,500 h</td><td>27,500</td><td>68,75</td></tr><tr><td>Ajudant construcció.</td><td>5,000 h</td><td>24,460</td><td>122,30</td></tr><tr><td>Peó ordinari construcció.</td><td>5,000 h</td><td>21,400</td><td>107,00</td></tr><tr><td>(Resta d'obra)</td><td></td><td></td><td>5,96</td></tr></table>			Oficial 1ª construcció.	2,500 h	27,500	68,75	Ajudant construcció.	5,000 h	24,460	122,30	Peó ordinari construcció.	5,000 h	21,400	107,00	(Resta d'obra)			5,96		299,23												
Oficial 1ª construcció.	2,500 h	27,500	68,75																														
Ajudant construcció.	5,000 h	24,460	122,30																														
Peó ordinari construcció.	5,000 h	21,400	107,00																														
(Resta d'obra)			5,96																														
2.1	2 COBERTA m² Reparació de cobertura de teules en coberta inclinada, retirant les teules deteriorades i reperant amb teules ceràmiques corbes, acabat amb engalba color vermell, 40,8x15x11,6 cm, fixades amb morter de ciment, industrial, M-2,5; i càrrega de runa sobre camió o contenidor. Inclou: Retirada de les teules malmeses. Neteja i preparació de la superfície. Fixació de les teules amb escuma. Retirada i apilament del material desmuntat. Càrrega d'enderrocs sobre camió o contenidor. Criteri d'amidament de projecte: Superfície mesurada segons documentació gràfica de Projecte. Criteri de mesura d'obra: Es mesurarà la superfície realment executada segons especificacions de Projecte. (Mà d'obra) <table><tr><td>Oficial 1ª construcció.</td><td>0,525 h</td><td>27,500</td><td>14,44</td></tr><tr><td>Peó ordinari construcció.</td><td>0,262 h</td><td>21,400</td><td>5,61</td></tr></table> (Materials) <table><tr><td>Aigua.</td><td>0,010 m³</td><td>1,500</td><td>0,02</td></tr><tr><td>Mortor industrial per a obra de paleta, d...</td><td>0,056 t</td><td>49,610</td><td>2,78</td></tr><tr><td>Teula ceràmica corba, acabat amb engalba ...</td><td>10,000 U</td><td>0,880</td><td>8,80</td></tr><tr><td>Pigment per morter.</td><td>0,027 kg</td><td>6,000</td><td>0,16</td></tr><tr><td>(Resta d'obra)</td><td></td><td></td><td>0,64</td></tr></table>			Oficial 1ª construcció.	0,525 h	27,500	14,44	Peó ordinari construcció.	0,262 h	21,400	5,61	Aigua.	0,010 m³	1,500	0,02	Mortor industrial per a obra de paleta, d...	0,056 t	49,610	2,78	Teula ceràmica corba, acabat amb engalba ...	10,000 U	0,880	8,80	Pigment per morter.	0,027 kg	6,000	0,16	(Resta d'obra)			0,64		304,01
Oficial 1ª construcció.	0,525 h	27,500	14,44																														
Peó ordinari construcció.	0,262 h	21,400	5,61																														
Aigua.	0,010 m³	1,500	0,02																														
Mortor industrial per a obra de paleta, d...	0,056 t	49,610	2,78																														
Teula ceràmica corba, acabat amb engalba ...	10,000 U	0,880	8,80																														
Pigment per morter.	0,027 kg	6,000	0,16																														
(Resta d'obra)			0,64																														
				32,45																													

DOCUMENT MEM	ÒRGAN SECRETARIA	REFERÈNCIA 2023/000004/3084
Codi Segur de Verificació: c124c750-56c6-4c67-88c3-15e66e693faf Origen: Administració Identificador document original: ES_L01170221_2023_18224808 Data d'impressió: 22/11/2023 19:10:48 Pàgina 216 de 377	SIGNATURES 1.- QUER SERRAT ANTONIO, 15/11/2023 17:53 2.- QUER SERRAT ANTONIO, 15/11/2023 17:53 3.- QUER SERRAT ANTONIO, 15/11/2023 17:54 4.- QUER SERRAT ANTONIO, 15/11/2023 17:54 5.- QUER SERRAT ANTONIO, 15/11/2023 17:54 6.- QUER SERRAT ANTONIO, 15/11/2023 17:55 7.- QUER SERRAT ANTONIO, 15/11/2023 17:55 8.- QUER SERRAT ANTONIO, 15/11/2023 17:56 9.- QUER SERRAT ANTONIO, 15/11/2023 17:56 10.- QUER SERRAT ANTONIO, 15/11/2023 17:56 11.- QUER SERRAT ANTONIO, 15/11/2023 17:56 12.- QUER SERRAT ANTONIO, 15/11/2023 17:57 13.- QUER SERRAT ANTONIO, 15/11/2023 17:57 14.- QUER SERRAT ANTONIO, 15/11/2023 17:58 15.- QUER SERRAT ANTONIO, 15/11/2023 17:58 16.- QUER SERRAT ANTONIO, 15/11/2023 17:58 17.- QUER SERRAT ANTONIO, 15/11/2023 17:59 18.- QUER SERRAT ANTONIO, 15/11/2023 17:59 19.- QUER SERRAT ANTONIO, 15/11/2023 18:00 20.- QUER SERRAT ANTONIO, 15/11/2023 18:00 21.- QUER SERRAT ANTONIO, 15/11/2023 18:01 22.- QUER SERRAT ANTONIO, 15/11/2023 18:01 23.- QUER SERRAT ANTONIO, 15/11/2023 18:02 24.- QUER SERRAT ANTONIO, 15/11/2023 18:02 25.- QUER SERRAT ANTONIO, 15/11/2023 18:03 26.- QUER SERRAT ANTONIO, 15/11/2023 18:04 27.- QUER SERRAT ANTONIO, 15/11/2023 18:04 28.- QUER SERRAT ANTONIO, 15/11/2023 18:05 29.- QUER SERRAT ANTONIO, 15/11/2023 18:05 30.- QUER SERRAT ANTONIO, 15/11/2023 18:06 31.- QUER SERRAT ANTONIO, 15/11/2023 18:07 32.- QUER SERRAT ANTONIO, 15/11/2023 18:08 33.- QUER SERRAT ANTONIO, 15/11/2023 18:08 34.- QUER SERRAT ANTONIO, 15/11/2023 18:09 35.- QUER SERRAT ANTONIO, 15/11/2023 18:10 36.- QUER SERRAT ANTONIO, 15/11/2023 18:11 37.- QUER SERRAT ANTONIO, 15/11/2023 18:12 38.- QUER SERRAT ANTONIO, 15/11/2023 18:12 39.- QUER SERRAT ANTONIO, 15/11/2023 18:13 40.- QUER SERRAT ANTONIO, 15/11/2023 18:14 41.- Oscar Aparicio Pedrosa (TCAT) (la Memòria Valorada ha estat aprovada per Decret d'alcaldia núm. 2023DECR002223 de data 16 de novembre de 2023.), 16/11/2023 11:30 42.- Yolanda Cuenca Bermúdez (TCAT) (DILIGÈNCIA per fer constar que la Memòria Valorada ha estat aprovada per Decret d'alcaldia núm. 2023DECR002223 de data 16 de novembre de 2023.), 16/11/2023 16:00	

Quadre de preus nº 2																																	
Nº	Designació			Import																													
				Parcial (Euros)	Total (Euros)																												
2.2	U Formació de xemeneia d'obra per anar revestida a coberta inclinada o terrat, de dimensions en planta de 30 x 30 cm i alçada de fins a 2 m, amb totxana de 28x14x9 cm aferrada amb morter de c.p., inclòs subministrament i col·locació de barret de planxa d'acer, segons detalls de projecte. Inclou: Replanteig, col·locació i aplomat de mires de referència. Estesa de fils entre mires. Col·locació de ploms fixos a les arestes. Col·locació de les peces per filades a nivell. Neteja del parament. Criteri d'amidament de projecte: Nombre d'unitats previstes, segons documentació gràfica de Projecte. Criteri de mesura d'obra: S'amidarà el nombre d'unitats realment construïdes segons especificacions de Projecte. (Mà d'obra) <table><tr><td>Oficial 1ª construcció en treballs de ram...</td><td>4,500 h</td><td>27,500</td><td>123,75</td></tr><tr><td>Peó ordinari construcció en treballs de r...</td><td>2,000 h</td><td>23,040</td><td>46,08</td></tr></table> (Maquinària) <table><tr><td>Mesclador continu amb sitja, per a morter...</td><td>0,087 h</td><td>1,940</td><td>0,17</td></tr></table> (Materials) <table><tr><td>Maó ceràmic buit (totxana), per revestir, ...</td><td>36,000 U</td><td>0,350</td><td>12,60</td></tr><tr><td>Aigua.</td><td>0,004 m³</td><td>1,500</td><td>0,01</td></tr><tr><td>Mortor industrial per a obra de paleta, d...</td><td>0,020 t</td><td>46,500</td><td>0,93</td></tr><tr><td>(Resta d'obra)</td><td></td><td></td><td>5,51</td></tr></table>			Oficial 1ª construcció en treballs de ram...	4,500 h	27,500	123,75	Peó ordinari construcció en treballs de r...	2,000 h	23,040	46,08	Mesclador continu amb sitja, per a morter...	0,087 h	1,940	0,17	Maó ceràmic buit (totxana), per revestir, ...	36,000 U	0,350	12,60	Aigua.	0,004 m³	1,500	0,01	Mortor industrial per a obra de paleta, d...	0,020 t	46,500	0,93	(Resta d'obra)			5,51		
Oficial 1ª construcció en treballs de ram...	4,500 h	27,500	123,75																														
Peó ordinari construcció en treballs de r...	2,000 h	23,040	46,08																														
Mesclador continu amb sitja, per a morter...	0,087 h	1,940	0,17																														
Maó ceràmic buit (totxana), per revestir, ...	36,000 U	0,350	12,60																														
Aigua.	0,004 m³	1,500	0,01																														
Mortor industrial per a obra de paleta, d...	0,020 t	46,500	0,93																														
(Resta d'obra)			5,51																														
2.3	U Barret d'alumini, per a xemeneia de 300 x 300 mm de diàmetre exterior, acabat llis, i coll de connexió a conducte amb junta. Inclou: Replanteig. Col·locació. Criteri d'amidament de projecte: Nombre d'unitats previstes, segons documentació gràfica de Projecte. Criteri de mesura d'obra: Es mesurarà el nombre d'unitats realment executades segons especificacions de Projecte. (Mà d'obra) <table><tr><td>Oficial 1ª construcció.</td><td>0,180 h</td><td>27,500</td><td>4,95</td></tr><tr><td>Peó especialitzat construcció.</td><td>0,090 h</td><td>23,790</td><td>2,14</td></tr></table> (Materials) <table><tr><td>Barret d'alumini de 300x300 mm. i acceso...</td><td>1,000 U</td><td>350,000</td><td>350,00</td></tr><tr><td>(Resta d'obra)</td><td></td><td></td><td>7,14</td></tr></table>			Oficial 1ª construcció.	0,180 h	27,500	4,95	Peó especialitzat construcció.	0,090 h	23,790	2,14	Barret d'alumini de 300x300 mm. i acceso...	1,000 U	350,000	350,00	(Resta d'obra)			7,14		189,05												
Oficial 1ª construcció.	0,180 h	27,500	4,95																														
Peó especialitzat construcció.	0,090 h	23,790	2,14																														
Barret d'alumini de 300x300 mm. i acceso...	1,000 U	350,000	350,00																														
(Resta d'obra)			7,14																														
3.1	3 TREBALLS DE PALETA m² Full de partició interior, de 14 cm d'espessor, de fàbrica de maó ceràmic calat (gero), per revestir, 29x14x10 cm, amb junts horitzontals i verticals de 10 mm d'espessor, rebuda amb morter de ciment industrial, color gris, M-5, subministrat a granel. Inclou: Replanteig i traçat en el sostre dels envans a realitzar. Marcat en els pilars dels nivells de referència general de planta i de nivell de paviment. Col·locació i aplomat de mires de referència. Col·locació, aplomat i anivellació de bastiments i bastiments de base de portes i armaris. Estesa de fils entre mires. Col·locació de les peces per filades a nivell. Rebuda a l'obra dels bastiments i bastiments base. Trobades de la fàbrica amb façanes, pilars i envans. Trobada de la fàbrica amb el forjat superior. Neteja del parament. Criteri d'amidament de projecte: Superfície mesurada segons documentació gràfica de Projecte, sense duplicar cantonades ni encontres, deduint els buits de superfície major de 3 m². En els buits que no es dedueixin, estan inclosos els treballs de realitzar la superfície interior del buit. Criteri de mesura d'obra: Es mesurarà la superfície realment executada segons especificacions de Projecte, sense duplicar cantonades ni encontres, deduint els buits de superfície major de 3 m². En els buits que no es dedueixin, estan inclosos els treballs de realitzar la superfície interior del buit. (Mà d'obra) <table><tr><td>Oficial 1ª construcció en treballs de ram...</td><td>0,451 h</td><td>27,500</td><td>12,40</td></tr><tr><td>Peó ordinari construcció en treballs de r...</td><td>0,271 h</td><td>23,040</td><td>6,24</td></tr></table> (Maquinària) <table><tr><td>Mesclador continu amb sitja, per a morter...</td><td>0,136 h</td><td>1,940</td><td>0,26</td></tr></table> (Materials) <table><tr><td>Maó ceràmic calat (gero), per revestir, 2...</td><td>32,000 U</td><td>0,400</td><td>12,80</td></tr><tr><td>Aigua.</td><td>0,006 m³</td><td>1,500</td><td>0,01</td></tr><tr><td>Mortor industrial per a obra de paleta, d...</td><td>0,036 t</td><td>46,500</td><td>1,67</td></tr></table>			Oficial 1ª construcció en treballs de ram...	0,451 h	27,500	12,40	Peó ordinari construcció en treballs de r...	0,271 h	23,040	6,24	Mesclador continu amb sitja, per a morter...	0,136 h	1,940	0,26	Maó ceràmic calat (gero), per revestir, 2...	32,000 U	0,400	12,80	Aigua.	0,006 m³	1,500	0,01	Mortor industrial per a obra de paleta, d...	0,036 t	46,500	1,67		364,23				
Oficial 1ª construcció en treballs de ram...	0,451 h	27,500	12,40																														
Peó ordinari construcció en treballs de r...	0,271 h	23,040	6,24																														
Mesclador continu amb sitja, per a morter...	0,136 h	1,940	0,26																														
Maó ceràmic calat (gero), per revestir, 2...	32,000 U	0,400	12,80																														
Aigua.	0,006 m³	1,500	0,01																														
Mortor industrial per a obra de paleta, d...	0,036 t	46,500	1,67																														

DOCUMENT MEM	ÒRGAN SECRETARIA	REFERÈNCIA 2023/000004/3084
Codi Segur de Verificació: c124c750-56c6-4c67-88c3-15e66e693faf Origen: Administració Identificador document original: ES_L01170221_2023_18224808 Data d'impressió: 22/11/2023 19:10:48 Pàgina 217 de 377 SIGNATURES 1.- QUER SERRAT ANTONIO, 15/11/2023 17:53 2.- QUER SERRAT ANTONIO, 15/11/2023 17:53 3.- QUER SERRAT ANTONIO, 15/11/2023 17:54 4.- QUER SERRAT ANTONIO, 15/11/2023 17:54 5.- QUER SERRAT ANTONIO, 15/11/2023 17:54 6.- QUER SERRAT ANTONIO, 15/11/2023 17:55 7.- QUER SERRAT ANTONIO, 15/11/2023 17:55 8.- QUER SERRAT ANTONIO, 15/11/2023 17:56 9.- QUER SERRAT ANTONIO, 15/11/2023 17:56 10.- QUER SERRAT ANTONIO, 15/11/2023 17:56 11.- QUER SERRAT ANTONIO, 15/11/2023 17:56 12.- QUER SERRAT ANTONIO, 15/11/2023 17:57 13.- QUER SERRAT ANTONIO, 15/11/2023 17:57 14.- QUER SERRAT ANTONIO, 15/11/2023 17:58 15.- QUER SERRAT ANTONIO, 15/11/2023 17:58 16.- QUER SERRAT ANTONIO, 15/11/2023 17:58 17.- QUER SERRAT ANTONIO, 15/11/2023 17:59 18.- QUER SERRAT ANTONIO, 15/11/2023 17:59 19.- QUER SERRAT ANTONIO, 15/11/2023 18:00 20.- QUER SERRAT ANTONIO, 15/11/2023 18:00 21.- QUER SERRAT ANTONIO, 15/11/2023 18:01 22.- QUER SERRAT ANTONIO, 15/11/2023 18:01 23.- QUER SERRAT ANTONIO, 15/11/2023 18:02 24.- QUER SERRAT ANTONIO, 15/11/2023 18:02 25.- QUER SERRAT ANTONIO, 15/11/2023 18:03 26.- QUER SERRAT ANTONIO, 15/11/2023 18:04 27.- QUER SERRAT ANTONIO, 15/11/2023 18:04 28.- QUER SERRAT ANTONIO, 15/11/2023 18:05 29.- QUER SERRAT ANTONIO, 15/11/2023 18:05 30.- QUER SERRAT ANTONIO, 15/11/2023 18:06 31.- QUER SERRAT ANTONIO, 15/11/2023 18:07 32.- QUER SERRAT ANTONIO, 15/11/2023 18:08 33.- QUER SERRAT ANTONIO, 15/11/2023 18:08 34.- QUER SERRAT ANTONIO, 15/11/2023 18:09 35.- QUER SERRAT ANTONIO, 15/11/2023 18:10 36.- QUER SERRAT ANTONIO, 15/11/2023 18:11 37.- QUER SERRAT ANTONIO, 15/11/2023 18:12 38.- QUER SERRAT ANTONIO, 15/11/2023 18:12 39.- QUER SERRAT ANTONIO, 15/11/2023 18:13 40.- QUER SERRAT ANTONIO, 15/11/2023 18:14 41.- Oscar Aparicio Pedrosa (TCAT) (la Memòria Valorada ha estat aprovada per Decret d'alcaldia núm. 2023DECR002223 de data 16 de novembre de 2023.), 16/11/2023 11:30 42.- Yolanda Cuenca Bermúdez (TCAT) (DILIGÈNCIA per fer constar que la Memòria Valorada ha estat aprovada per Decret d'alcaldia núm. 2023DECR002223 de data 16 de novembre de 2023.), 16/11/2023 16:00		

Quadre de preus nº 2						
Nº	Designació			Import		
				Parcial (Euros)	Total (Euros)	
3.2	(Resta d'obra)			0,67		
					34,05	
	m Llinda realitzada amb una bigueta auto-resistent de formigó pretensat T-18, recolzada sobre capa de morter de ciment, industrial, M-7,5, de 2 cm de gruix, amb revestiment de maó ceràmic en ambdues cares; per la formació de llinda en buit de mur de fàbrica. Inclou: Neteja i preparació del plànol de recolzament del sistema. Replantejament del nivell de recolzament de les biguetes. Col·locació, aplomat, anivellació i alineació. Revestiment de maó ceràmic en ambdues cares. Criteri d'amidament de projecte: Longitud mesurada segons documentació gràfica de Projecte, incloent les entregues en els suports. Criteri de mesura d'obra: Es mesurarà la longitud realment executada segons especificacions de Projecte, incloent els acords en els suports.					
	(Mà d'obra)					
	Oficial 1ª construcció.	0,270 h	27,500	7,43		
	Peó ordinari construcció.	0,270 h	21,400	5,78		
	(Materials)					
	Maó ceràmic buit (maó), per revestir, 29x...	10,159 U	0,290	2,95		
	Bigueta pretesada, T-18, amb una longitud...	1,000 m	5,200	5,20		
	Aigua.	0,012 m³	1,500	0,02		
	Mortor industrial per a obra de paleta, d...	0,025 t	51,010	1,28		
	Mortor industrial per a obra de paleta, d...	0,015 t	52,380	0,79		
	(Resta d'obra)			0,47		
	3.3					23,92
		m² Full de partició interior, de 7 cm d'espessor, de fàbrica de maó ceràmic buit (súper mascletó), per revestir, 50x20x7 cm, amb junts de 10 mm d'espessor, rebuda amb una mescla en aigua de goma d'enganxar de cola preparada i fins un 25% de guix de qualitat B1. Inclou: Replanteig i traçat en el sostre dels envans a realitzar. Marcat en els pilars dels nivells de referència general de planta i de nivell de paviment. Col·locació i aplomat de mires de referència. Col·locació, aplomat i anivellació de bastiments i bastiments de base de portes i armaris. Estesa de fils entre mires. Col·locació de les peces per filades a nivell. Acabat amb guix en la trobada de la fàbrica de maó de gran format amb el forjat superior. Rebuda a l'obra dels bastiments i bastiments base. Trobada de la fàbrica amb el forjat superior. Neteja del parament. Criteri d'amidament de projecte: Superfície mesurada segons documentació gràfica de Projecte, sense duplicar cantonades ni encontres, deduint els buits de superfície major de 3 m². En els buits que no es dedueixin, estan inclosos els treballs de realitzar la superfície interior del buit. Criteri de mesura d'obra: Es mesurarà la superfície realment executada segons especificacions de Projecte, sense duplicar cantonades ni encontres, deduint els buits de superfície major de 3 m². En els buits que no es dedueixin, estan inclosos els treballs de realitzar la superfície interior del buit.				
(Mà d'obra)						
Oficial 1ª construcció en treballs de ram...		0,300 h	27,500	8,25		
Peó ordinari construcció en treballs de r...		0,150 h	23,040	3,46		
(Materials)						
Maó ceràmic buit (súper mascletó), per re...		10,000 U	0,620	6,20		
Goma d'enganxar d'escaiola.		9,035 kg	0,280	2,53		
(Resta d'obra)			0,41			
				20,85		

DOCUMENT MEM	ÒRGAN SECRETARIA	REFERÈNCIA 2023/000004/3084
Codi Segur de Verificació: c124c750-56c6-4c67-88c3-15e66e693faf Origen: Administració Identificador document original: ES_L01170221_2023_18224808 Data d'impressió: 22/11/2023 19:10:48 Pàgina 218 de 377 SIGNATURES 1.- QUER SERRAT ANTONIO, 15/11/2023 17:53 2.- QUER SERRAT ANTONIO, 15/11/2023 17:53 3.- QUER SERRAT ANTONIO, 15/11/2023 17:54 4.- QUER SERRAT ANTONIO, 15/11/2023 17:54 5.- QUER SERRAT ANTONIO, 15/11/2023 17:54 6.- QUER SERRAT ANTONIO, 15/11/2023 17:55 7.- QUER SERRAT ANTONIO, 15/11/2023 17:55 8.- QUER SERRAT ANTONIO, 15/11/2023 17:56 9.- QUER SERRAT ANTONIO, 15/11/2023 17:56 10.- QUER SERRAT ANTONIO, 15/11/2023 17:56 11.- QUER SERRAT ANTONIO, 15/11/2023 17:56 12.- QUER SERRAT ANTONIO, 15/11/2023 17:57 13.- QUER SERRAT ANTONIO, 15/11/2023 17:57 14.- QUER SERRAT ANTONIO, 15/11/2023 17:58 15.- QUER SERRAT ANTONIO, 15/11/2023 17:58 16.- QUER SERRAT ANTONIO, 15/11/2023 17:58 17.- QUER SERRAT ANTONIO, 15/11/2023 17:59 18.- QUER SERRAT ANTONIO, 15/11/2023 17:59 19.- QUER SERRAT ANTONIO, 15/11/2023 18:00 20.- QUER SERRAT ANTONIO, 15/11/2023 18:00 21.- QUER SERRAT ANTONIO, 15/11/2023 18:01 22.- QUER SERRAT ANTONIO, 15/11/2023 18:01 23.- QUER SERRAT ANTONIO, 15/11/2023 18:02 24.- QUER SERRAT ANTONIO, 15/11/2023 18:02 25.- QUER SERRAT ANTONIO, 15/11/2023 18:03 26.- QUER SERRAT ANTONIO, 15/11/2023 18:04 27.- QUER SERRAT ANTONIO, 15/11/2023 18:04 28.- QUER SERRAT ANTONIO, 15/11/2023 18:05 29.- QUER SERRAT ANTONIO, 15/11/2023 18:05 30.- QUER SERRAT ANTONIO, 15/11/2023 18:06 31.- QUER SERRAT ANTONIO, 15/11/2023 18:07 32.- QUER SERRAT ANTONIO, 15/11/2023 18:08 33.- QUER SERRAT ANTONIO, 15/11/2023 18:08 34.- QUER SERRAT ANTONIO, 15/11/2023 18:09 35.- QUER SERRAT ANTONIO, 15/11/2023 18:10 36.- QUER SERRAT ANTONIO, 15/11/2023 18:11 37.- QUER SERRAT ANTONIO, 15/11/2023 18:12 38.- QUER SERRAT ANTONIO, 15/11/2023 18:12 39.- QUER SERRAT ANTONIO, 15/11/2023 18:13 40.- QUER SERRAT ANTONIO, 15/11/2023 18:14 41.- Oscar Aparicio Pedrosa (TCAT) (la Memòria Valorada ha estat aprovada per Decret d'alcaldia núm. 2023DECR002223 de data 16 de novembre de 2023.), 16/11/2023 11:30 42.- Yolanda Cuenca Bermúdez (TCAT) (DILIGÈNCIA per fer constar que la Memòria Valorada ha estat aprovada per Decret d'alcaldia núm. 2023DECR002223 de data 16 de novembre de 2023.), 16/11/2023 16:00		

Quadre de preus nº 2				
Nº	Designació	Import		
		Parcial (Euros)	Total (Euros)	
3.4	m² Reperussió per m² de superfície construïda d'obra, d'ajudes de qualsevol treball de ram de paleta, necessàries per a la correcta execució de l'infraestructura comú de telecomunicacions (ICT) formada per: escomesa, canalitzacions i registre d'enllaç, recintes, canalitzacions i registres principals i secundaris, registres de terminació de xarxa, canalització interior d'usuari, registres de pas i registres de pressa, amb un grau de complexitat mig, en edifici plurifamiliar, inclosa p/p d'elements comuns. Inclús material auxiliar per a la correcta execució dels treballs. Inclou: Treballs d'obertura i tapat de regates. Obertura de forats en paraments, falsos sostres, murs, sostres i lloses, per al pas d'instal·lacions. Col·locació de passamurs. Col·locació i rebut de caixes per a elements encastrats. Segellat de forats i buits de pas d'instal·lacions. Criteri d'amidament de projecte: Superfície construïda, mesurada segons documentació gràfica de Projecte. Criteri de mesura d'obra: Es mesurarà la superfície realment executada segons especificacions de Projecte. (Mà d'obra) Oficial 1ª construcció. 0,022 h 27,500 0,61 Peó ordinari construcció. 0,055 h 21,400 1,18 (Maquinària) Perforadora amb corona diamantada i supor... 0,005 h 28,000 0,14 (Materials) Aigua. 0,006 m³ 1,500 0,01 Mortor industrial per a obra de paleta, d... 0,019 t 55,010 1,05 Pasta de guix de construcció B1, segons U... 0,015 m³ 148,500 2,23 (Resta d'obra) 0,21			
3.5	m² Reperussió per m² de superfície construïda d'obra, d'ajudes de qualsevol treball de ram de paleta, necessàries per a la correcta execució de l'instal·lació audiovisual formada per: sistema col·lectiu de captació de senyals de TV i radio, sistema d'interfonia i/o vídeo (placa de carrer, mòdul amplificador, mòdul polsador, alimentador d'àudio, monitor de telèfon i obreporta), mecanismes i accessoris, amb un grau de complexitat mig, en edifici plurifamiliar, inclosa p/p d'elements comuns. Inclús material auxiliar per a la correcta execució dels treballs. Inclou: Treballs d'obertura i tapat de regates. Obertura de forats en paraments, falsos sostres, murs, sostres i lloses, per al pas d'instal·lacions. Col·locació de passamurs. Col·locació i rebut de caixes per a elements encastrats. Segellat de forats i buits de pas d'instal·lacions. Criteri d'amidament de projecte: Superfície construïda, mesurada segons documentació gràfica de Projecte. Criteri de mesura d'obra: Es mesurarà la superfície realment executada segons especificacions de Projecte. (Mà d'obra) Oficial 1ª construcció. 0,005 h 27,500 0,14 Peó ordinari construcció. 0,013 h 21,400 0,28 (Maquinària) Perforadora amb corona diamantada i supor... 0,005 h 28,000 0,14 (Materials) Aigua. 0,006 m³ 1,500 0,01 Mortor industrial per a obra de paleta, d... 0,019 t 55,010 1,05 Pasta de guix de construcció B1, segons U... 0,015 m³ 148,500 2,23 (Resta d'obra) 0,15			5,43
				4,00

DOCUMENT MEM	ÒRGAN SECRETARIA	REFERÈNCIA 2023/000004/3084
Codi Segur de Verificació: c124c750-56c6-4c67-88c3-15e66e693faf Origen: Administració Identificador document original: ES_L01170221_2023_18224808 Data d'impressió: 22/11/2023 19:10:48 Pàgina 219 de 377 SIGNATURES 1.- QUER SERRAT ANTONIO, 15/11/2023 17:53 2.- QUER SERRAT ANTONIO, 15/11/2023 17:53 3.- QUER SERRAT ANTONIO, 15/11/2023 17:54 4.- QUER SERRAT ANTONIO, 15/11/2023 17:54 5.- QUER SERRAT ANTONIO, 15/11/2023 17:54 6.- QUER SERRAT ANTONIO, 15/11/2023 17:55 7.- QUER SERRAT ANTONIO, 15/11/2023 17:55 8.- QUER SERRAT ANTONIO, 15/11/2023 17:56 9.- QUER SERRAT ANTONIO, 15/11/2023 17:56 10.- QUER SERRAT ANTONIO, 15/11/2023 17:56 11.- QUER SERRAT ANTONIO, 15/11/2023 17:56 12.- QUER SERRAT ANTONIO, 15/11/2023 17:57 13.- QUER SERRAT ANTONIO, 15/11/2023 17:57 14.- QUER SERRAT ANTONIO, 15/11/2023 17:58 15.- QUER SERRAT ANTONIO, 15/11/2023 17:58 16.- QUER SERRAT ANTONIO, 15/11/2023 17:58 17.- QUER SERRAT ANTONIO, 15/11/2023 17:59 18.- QUER SERRAT ANTONIO, 15/11/2023 17:59 19.- QUER SERRAT ANTONIO, 15/11/2023 18:00 20.- QUER SERRAT ANTONIO, 15/11/2023 18:00 21.- QUER SERRAT ANTONIO, 15/11/2023 18:01 22.- QUER SERRAT ANTONIO, 15/11/2023 18:01 23.- QUER SERRAT ANTONIO, 15/11/2023 18:02 24.- QUER SERRAT ANTONIO, 15/11/2023 18:02 25.- QUER SERRAT ANTONIO, 15/11/2023 18:03 26.- QUER SERRAT ANTONIO, 15/11/2023 18:04 27.- QUER SERRAT ANTONIO, 15/11/2023 18:04 28.- QUER SERRAT ANTONIO, 15/11/2023 18:05 29.- QUER SERRAT ANTONIO, 15/11/2023 18:05 30.- QUER SERRAT ANTONIO, 15/11/2023 18:06 31.- QUER SERRAT ANTONIO, 15/11/2023 18:07 32.- QUER SERRAT ANTONIO, 15/11/2023 18:08 33.- QUER SERRAT ANTONIO, 15/11/2023 18:08 34.- QUER SERRAT ANTONIO, 15/11/2023 18:09 35.- QUER SERRAT ANTONIO, 15/11/2023 18:10 36.- QUER SERRAT ANTONIO, 15/11/2023 18:11 37.- QUER SERRAT ANTONIO, 15/11/2023 18:12 38.- QUER SERRAT ANTONIO, 15/11/2023 18:12 39.- QUER SERRAT ANTONIO, 15/11/2023 18:13 40.- QUER SERRAT ANTONIO, 15/11/2023 18:14 41.- Oscar Aparicio Pedrosa (TCAT) (la Memòria Valorada ha estat aprovada per Decret d'alcaldia núm. 2023DECR002223 de data 16 de novembre de 2023.), 16/11/2023 11:30 42.- Yolanda Cuenca Bermúdez (TCAT) (DILIGÈNCIA per fer constar que la Memòria Valorada ha estat aprovada per Decret d'alcaldia núm. 2023DECR002223 de data 16 de novembre de 2023.), 16/11/2023 16:00		

Quadre de preus nº 2				
Nº	Designació	Import		
		Parcial (Euros)	Total (Euros)	
3.6	m² Repercussió per m² de superfície construïda d'obra, d'ajudes de qualsevol treball de ram de paleta, necessàries per a la correcta execució de l'instal·lació elèctrica formada per: posada a terra, xarxa d'equipotencialitat, caixa general de protecció, línia general d'alimentació, centralització de comptadors, derivacions individuals i xarxa de distribució interior, amb un grau de complexitat mig, en edifici plurifamiliar, inclosa p/p d'elements comuns. Inclús material auxiliar per a la correcta execució dels treballs. Inclou: Treballs d'obertura i tapat de regates. Obertura de forats en paraments, falsos sostres, murs, sostres i lloses, per al pas d'instal·lacions. Col·locació de passamurs. Col·locació i rebut de caixes per a elements encastrats. Segellat de forats i buits de pas d'instal·lacions. Criteri d'amidament de projecte: Superfície construïda, mesurada segons documentació gràfica de Projecte. Criteri de mesura d'obra: Es mesurarà la superfície realment executada segons especificacions de Projecte. (Mà d'obra) Oficial 1ª construcció. 0,080 h 27,500 2,20 Peó ordinari construcció. 0,201 h 21,400 4,30 (Maquinària) Perforadora amb corona diamantada i supor... 0,005 h 28,000 0,14 (Materials) Aigua. 0,006 m³ 1,500 0,01 Mortor industrial per a obra de paleta, d... 0,019 t 55,010 1,05 Pasta de guix de construcció B1, segons U... 0,015 m³ 148,500 2,23 (Resta d'obra) 0,40			
3.7	m² Repercussió per m² de superfície construïda d'obra, d'ajudes de qualsevol treball de ram de paleta, necessàries per a la correcta execució de l'instal·lació de fontaneria formada per: connexió de servei, tub d'alimentació, bateria de comptadors, grup de pressió, dipòsit, muntants, instal·lació interior, qualsevol altre element component de l'instal·lació, accessoris i peces especials, amb un grau de complexitat mig, en edifici plurifamiliar, inclosa p/p d'elements comuns. Inclús material auxiliar per a la correcta execució dels treballs. Inclou: Treballs d'obertura i tapat de regates. Obertura de forats en paraments, falsos sostres, murs, sostres i lloses, per al pas d'instal·lacions. Col·locació de passamurs. Col·locació i rebut de caixes per a elements encastrats. Segellat de forats i buits de pas d'instal·lacions. Criteri d'amidament de projecte: Superfície construïda, mesurada segons documentació gràfica de Projecte. Criteri de mesura d'obra: Es mesurarà la superfície realment executada segons especificacions de Projecte. (Mà d'obra) Oficial 1ª construcció. 0,042 h 27,500 1,16 Peó ordinari construcció. 0,104 h 21,400 2,23 (Maquinària) Perforadora amb corona diamantada i supor... 0,005 h 28,000 0,14 (Materials) Aigua. 0,006 m³ 1,500 0,01 Mortor industrial per a obra de paleta, d... 0,019 t 55,010 1,05 Pasta de guix de construcció B1, segons U... 0,015 m³ 148,500 2,23 (Resta d'obra) 0,27			10,33
				7,09

DOCUMENT MEM	ÒRGAN SECRETARIA	REFERÈNCIA 2023/000004/3084
Codi Segur de Verificació: c124c750-56c6-4c67-88c3-15e66e693faf Origen: Administració Identificador document original: ES_L01170221_2023_18224808 Data d'impressió: 22/11/2023 19:10:48 Pàgina 220 de 377 SIGNATURES 1.- QUER SERRAT ANTONIO, 15/11/2023 17:53 2.- QUER SERRAT ANTONIO, 15/11/2023 17:53 3.- QUER SERRAT ANTONIO, 15/11/2023 17:54 4.- QUER SERRAT ANTONIO, 15/11/2023 17:54 5.- QUER SERRAT ANTONIO, 15/11/2023 17:54 6.- QUER SERRAT ANTONIO, 15/11/2023 17:55 7.- QUER SERRAT ANTONIO, 15/11/2023 17:55 8.- QUER SERRAT ANTONIO, 15/11/2023 17:56 9.- QUER SERRAT ANTONIO, 15/11/2023 17:56 10.- QUER SERRAT ANTONIO, 15/11/2023 17:56 11.- QUER SERRAT ANTONIO, 15/11/2023 17:56 12.- QUER SERRAT ANTONIO, 15/11/2023 17:57 13.- QUER SERRAT ANTONIO, 15/11/2023 17:57 14.- QUER SERRAT ANTONIO, 15/11/2023 17:58 15.- QUER SERRAT ANTONIO, 15/11/2023 17:58 16.- QUER SERRAT ANTONIO, 15/11/2023 17:58 17.- QUER SERRAT ANTONIO, 15/11/2023 17:59 18.- QUER SERRAT ANTONIO, 15/11/2023 17:59 19.- QUER SERRAT ANTONIO, 15/11/2023 18:00 20.- QUER SERRAT ANTONIO, 15/11/2023 18:00 21.- QUER SERRAT ANTONIO, 15/11/2023 18:01 22.- QUER SERRAT ANTONIO, 15/11/2023 18:01 23.- QUER SERRAT ANTONIO, 15/11/2023 18:02 24.- QUER SERRAT ANTONIO, 15/11/2023 18:02 25.- QUER SERRAT ANTONIO, 15/11/2023 18:03 26.- QUER SERRAT ANTONIO, 15/11/2023 18:04 27.- QUER SERRAT ANTONIO, 15/11/2023 18:04 28.- QUER SERRAT ANTONIO, 15/11/2023 18:05 29.- QUER SERRAT ANTONIO, 15/11/2023 18:05 30.- QUER SERRAT ANTONIO, 15/11/2023 18:06 31.- QUER SERRAT ANTONIO, 15/11/2023 18:07 32.- QUER SERRAT ANTONIO, 15/11/2023 18:08 33.- QUER SERRAT ANTONIO, 15/11/2023 18:08 34.- QUER SERRAT ANTONIO, 15/11/2023 18:09 35.- QUER SERRAT ANTONIO, 15/11/2023 18:10 36.- QUER SERRAT ANTONIO, 15/11/2023 18:11 37.- QUER SERRAT ANTONIO, 15/11/2023 18:12 38.- QUER SERRAT ANTONIO, 15/11/2023 18:12 39.- QUER SERRAT ANTONIO, 15/11/2023 18:13 40.- QUER SERRAT ANTONIO, 15/11/2023 18:14 41.- Oscar Aparicio Pedrosa (TCAT) (la Memòria Valorada ha estat aprovada per Decret d'alcaldia núm. 2023DECR002223 de data 16 de novembre de 2023.), 16/11/2023 11:30 42.- Yolanda Cuenca Bermúdez (TCAT) (DILIGÈNCIA per fer constar que la Memòria Valorada ha estat aprovada per Decret d'alcaldia núm. 2023DECR002223 de data 16 de novembre de 2023.), 16/11/2023 16:00		

Quadre de preus nº 2				
Nº	Designació	Import		
		Parcial (Euros)	Total (Euros)	
3.8	m² Reperussió per m² de superfície construïda d'obra, d'ajudes de qualsevol treball de ram de paleta, necessàries per a la correcta execució de l'instal·lació de llums de paret i lluminàries per a il·luminació, amb un grau de complexitat mig, en edifici plurifamiliar, inclosa p/p d'elements comuns. Inclús material auxiliar per a la correcta execució dels treballs. Inclou: Treballs d'obertura i tapat de regates. Obertura de forats en paraments, falsos sostres, murs, sostres i lloses, per al pas d'instal·lacions. Col·locació de passamurs. Col·locació i rebut de caixes per a elements encastrats. Segellat de forats i buits de pas d'instal·lacions. Criteri d'amidament de projecte: Superfície construïda, mesurada segons documentació gràfica de Projecte. Criteri de mesura d'obra: Es mesurarà la superfície realment executada segons especificacions de Projecte. (Mà d'obra) Oficial 1ª construcció. 0,002 h 27,500 0,06 Peó ordinari construcció. 0,005 h 21,400 0,11 (Maquinària) Perforadora amb corona diamantada i supor... 0,002 h 28,000 0,06 (Materials) Aigua. 0,006 m³ 1,500 0,01 Mortor industrial per a obra de paleta, d... 0,019 t 55,010 1,05 Pasta de guix de construcció B1, segons U... 0,015 m³ 148,500 2,23 (Resta d'obra) 0,14			
3.9	m² Reperussió per m² de superfície construïda d'obra, d'ajudes de qualsevol treball de ram de paleta, necessàries per a la correcta execució de l'instal·lació de salubritat formada per: sistema d'evacuació (baixants interiors i exteriors d'aigües pluvials i residuals, canalons, caixes sifòniques, col·lectors suspesos, sistemes d'elevació, derivacions individuals i qualsevol altre element component de la instal·lació), amb un grau de complexitat mig, en edifici plurifamiliar, inclosa p/p d'elements comuns. Inclús material auxiliar per a la correcta execució dels treballs. Inclou: Treballs d'obertura i tapat de regates. Obertura de forats en paraments, falsos sostres, murs, sostres i lloses, per al pas d'instal·lacions. Col·locació de passamurs. Col·locació i rebut de caixes per a elements encastrats. Tapat de forats i buits de pas d'instal·lacions. Criteri d'amidament de projecte: Superfície construïda, mesurada segons documentació gràfica de Projecte. Criteri de mesura d'obra: Es mesurarà la superfície realment executada segons especificacions de Projecte. (Mà d'obra) Oficial 1ª construcció. 0,028 h 27,500 0,77 Peó ordinari construcció. 0,068 h 21,400 1,46 (Maquinària) Perforadora amb corona diamantada i supor... 0,015 h 28,000 0,42 (Materials) Aigua. 0,006 m³ 1,500 0,01 Mortor industrial per a obra de paleta, d... 0,019 t 55,010 1,05 Pasta de guix de construcció B1, segons U... 0,015 m³ 148,500 2,23 (Resta d'obra) 0,24			3,66
				6,18

DOCUMENT MEM	ÒRGAN SECRETARIA	REFERÈNCIA 2023/000004/3084
Codi Segur de Verificació: c124c750-56c6-4c67-88c3-15e66e693faf Origen: Administració Identificador document original: ES_L01170221_2023_18224808 Data d'impressió: 22/11/2023 19:10:48 Pàgina 221 de 377 SIGNATURES 1.- QUER SERRAT ANTONIO, 15/11/2023 17:53 2.- QUER SERRAT ANTONIO, 15/11/2023 17:53 3.- QUER SERRAT ANTONIO, 15/11/2023 17:54 4.- QUER SERRAT ANTONIO, 15/11/2023 17:54 5.- QUER SERRAT ANTONIO, 15/11/2023 17:54 6.- QUER SERRAT ANTONIO, 15/11/2023 17:55 7.- QUER SERRAT ANTONIO, 15/11/2023 17:55 8.- QUER SERRAT ANTONIO, 15/11/2023 17:56 9.- QUER SERRAT ANTONIO, 15/11/2023 17:56 10.- QUER SERRAT ANTONIO, 15/11/2023 17:56 11.- QUER SERRAT ANTONIO, 15/11/2023 17:56 12.- QUER SERRAT ANTONIO, 15/11/2023 17:57 13.- QUER SERRAT ANTONIO, 15/11/2023 17:57 14.- QUER SERRAT ANTONIO, 15/11/2023 17:58 15.- QUER SERRAT ANTONIO, 15/11/2023 17:58 16.- QUER SERRAT ANTONIO, 15/11/2023 17:58 17.- QUER SERRAT ANTONIO, 15/11/2023 17:59 18.- QUER SERRAT ANTONIO, 15/11/2023 17:59 19.- QUER SERRAT ANTONIO, 15/11/2023 18:00 20.- QUER SERRAT ANTONIO, 15/11/2023 18:00 21.- QUER SERRAT ANTONIO, 15/11/2023 18:01 22.- QUER SERRAT ANTONIO, 15/11/2023 18:01 23.- QUER SERRAT ANTONIO, 15/11/2023 18:02 24.- QUER SERRAT ANTONIO, 15/11/2023 18:02 25.- QUER SERRAT ANTONIO, 15/11/2023 18:03 26.- QUER SERRAT ANTONIO, 15/11/2023 18:04 27.- QUER SERRAT ANTONIO, 15/11/2023 18:04 28.- QUER SERRAT ANTONIO, 15/11/2023 18:05 29.- QUER SERRAT ANTONIO, 15/11/2023 18:05 30.- QUER SERRAT ANTONIO, 15/11/2023 18:06 31.- QUER SERRAT ANTONIO, 15/11/2023 18:07 32.- QUER SERRAT ANTONIO, 15/11/2023 18:08 33.- QUER SERRAT ANTONIO, 15/11/2023 18:08 34.- QUER SERRAT ANTONIO, 15/11/2023 18:09 35.- QUER SERRAT ANTONIO, 15/11/2023 18:10 36.- QUER SERRAT ANTONIO, 15/11/2023 18:11 37.- QUER SERRAT ANTONIO, 15/11/2023 18:12 38.- QUER SERRAT ANTONIO, 15/11/2023 18:12 39.- QUER SERRAT ANTONIO, 15/11/2023 18:13 40.- QUER SERRAT ANTONIO, 15/11/2023 18:14 41.- Oscar Aparicio Pedrosa (TCAT) (la Memòria Valorada ha estat aprovada per Decret d'alcaldia núm. 2023DECR002223 de data 16 de novembre de 2023.), 16/11/2023 11:30 42.- Yolanda Cuenca Bermúdez (TCAT) (DILIGÈNCIA per fer constar que la Memòria Valorada ha estat aprovada per Decret d'alcaldia núm. 2023DECR002223 de data 16 de novembre de 2023.), 16/11/2023 16:00		

Quadre de preus nº 2				
Nº	Designació	Import		
		Parcial (Euros)	Total (Euros)	
3.10	m² Repercussió per m² de superfície construïda d'obra, d'ajudes de qualsevol treball de ram de paleta, necessàries per a la correcta execució de les fusteries interiors i exteriors de l'adequació dels 2 habitatges, que es preveu la rebuda i col·locació de premarcs i altres ajudes en la col·locació, amb un grau de complexitat mig, en edifici plurifamiliar, inclosa p/p d'elements comuns. Inclús material auxiliar per a la correcta execució dels treballs. Criteri d'amidament de projecte: Superfície construïda, mesurada segons documentació gràfica de Projecte. Criteri de mesura d'obra: Es mesurarà la superfície realment executada segons especificacions de Projecte. (Mà d'obra) Oficial 1ª construcció. 0,020 h 27,500 0,55 Peó ordinari construcció. 0,060 h 21,400 1,28 (Materials) Aigua. 0,006 m³ 1,500 0,01 Morter industrial per a obra de paleta, d... 0,020 t 55,010 1,10 Pasta de guix de construcció B1, segons U... 0,010 m³ 148,500 1,49 (Resta d'obra) 0,18			
4.1	4 CARTRÓ-GUIX m² Fals sostre continu suspès, llis, 12,5+27+27, situat a una altura menor de 4 m, amb nivell de qualitat de l'acabat estàndard (Q2), constituït per: ESTRUCTURA: estructura metàl·lica d'acer galvanitzat de mestres primàries 60/27 mm amb una modulació de 1000 mm i suspeses de la superfície suport de formigó amb penjats combinats cada 900 mm, i mestres secundàries fixades perpendicularment a les mestres primàries amb connectors tipus cavalló amb una modulació de 500 mm; PLAQUES: una capa de plaques de guix laminat A / UNE-EN 520 - 1200 / longitud / 12,5 / amb les vores longitudinals afinades. Inclús banda autoadhesiva desolidaritzant, fixacions per a l'ancoratge dels perfils, cargols per a la fixació de les plaques, pasta de segellament, cinta microperforada de paper i accessoris de muntatge. Inclou: Replanteig dels eixos de l'estructura metàl·lica. Col·locació de la banda acústica. Anivellació i col·locació dels perfils perimetrals. Senyalització dels punts d'ancoratge al forjat o element de suport. Anivellació i suspensió dels perfils primaris i secundaris de l'estructura. Tall de les plaques. Fixació de les plaques. Resolució de trobades i punts singulars. Tractament de junts. Criteri d'amidament de projecte: Superfície mesurada entre paraments, segons documentació gràfica de Projecte, sense descomptar buits per instal·lacions. Criteri de mesura d'obra: Es mesurarà la superfície realment executada segons especificacions de Projecte, seguint els criteris d'amidament exposats en la norma UNE 92305. (Mà d'obra) Oficial 1ª muntador de falsos sostres. 0,340 h 28,390 9,65 Ajudant muntador de falsos sostres. 0,340 h 24,460 8,32 (Materials) Connector tipus cavalló, per a mestra 60/... 2,300 U 0,270 0,62 Connector, per a mestra 60/27. 0,600 U 0,230 0,14 Placa de guix laminat A / UNE-EN 520 - 12... 1,050 m² 5,950 6,25 Pasta de segellament, segons UNE-EN 13963. 0,300 kg 1,280 0,38 Cinta microperforada de paper, segons UNE... 1,200 m 0,050 0,06 Banda autoadhesiva desolidaritzant d'escu... 0,400 m 0,280 0,11 Mestra 60/27 de xapa d'acer galvanitzat, ... 3,200 m 1,410 4,51 Cargol autoperforant 3,5x25 mm. 17,000 U 0,010 0,17 Perfil en U, d'acer galvanitzat, de 30 mm. 0,400 m 1,020 0,41 Barnilla de penjament. 1,200 U 0,390 0,47 Penjat per a falsos sostres suspesos. 1,200 U 0,460 0,55 Segur per a la fixació del penjant, en fa... 1,200 U 0,040 0,05 Connexió superior per fixar la vareta al ... 1,200 U 0,570 0,68 Fixació composta per tac i cargol 5x27. 2,000 U 0,060 0,12 (Resta d'obra) 0,65			4,61
				33,14

DOCUMENT MEM	ÒRGAN SECRETARIA	REFERÈNCIA 2023/000004/3084
Codi Segur de Verificació: c124c750-56c6-4c67-88c3-15e66e693faf Origen: Administració Identificador document original: ES_L01170221_2023_18224808 Data d'impressió: 22/11/2023 19:10:48 Pàgina 222 de 377 SIGNATURES 1.- QUER SERRAT ANTONIO, 15/11/2023 17:53 2.- QUER SERRAT ANTONIO, 15/11/2023 17:53 3.- QUER SERRAT ANTONIO, 15/11/2023 17:54 4.- QUER SERRAT ANTONIO, 15/11/2023 17:54 5.- QUER SERRAT ANTONIO, 15/11/2023 17:54 6.- QUER SERRAT ANTONIO, 15/11/2023 17:55 7.- QUER SERRAT ANTONIO, 15/11/2023 17:55 8.- QUER SERRAT ANTONIO, 15/11/2023 17:56 9.- QUER SERRAT ANTONIO, 15/11/2023 17:56 10.- QUER SERRAT ANTONIO, 15/11/2023 17:56 11.- QUER SERRAT ANTONIO, 15/11/2023 17:56 12.- QUER SERRAT ANTONIO, 15/11/2023 17:57 13.- QUER SERRAT ANTONIO, 15/11/2023 17:57 14.- QUER SERRAT ANTONIO, 15/11/2023 17:58 15.- QUER SERRAT ANTONIO, 15/11/2023 17:58 16.- QUER SERRAT ANTONIO, 15/11/2023 17:58 17.- QUER SERRAT ANTONIO, 15/11/2023 17:59 18.- QUER SERRAT ANTONIO, 15/11/2023 17:59 19.- QUER SERRAT ANTONIO, 15/11/2023 18:00 20.- QUER SERRAT ANTONIO, 15/11/2023 18:00 21.- QUER SERRAT ANTONIO, 15/11/2023 18:01 22.- QUER SERRAT ANTONIO, 15/11/2023 18:01 23.- QUER SERRAT ANTONIO, 15/11/2023 18:02 24.- QUER SERRAT ANTONIO, 15/11/2023 18:02 25.- QUER SERRAT ANTONIO, 15/11/2023 18:03 26.- QUER SERRAT ANTONIO, 15/11/2023 18:04 27.- QUER SERRAT ANTONIO, 15/11/2023 18:04 28.- QUER SERRAT ANTONIO, 15/11/2023 18:05 29.- QUER SERRAT ANTONIO, 15/11/2023 18:05 30.- QUER SERRAT ANTONIO, 15/11/2023 18:06 31.- QUER SERRAT ANTONIO, 15/11/2023 18:07 32.- QUER SERRAT ANTONIO, 15/11/2023 18:08 33.- QUER SERRAT ANTONIO, 15/11/2023 18:08 34.- QUER SERRAT ANTONIO, 15/11/2023 18:09 35.- QUER SERRAT ANTONIO, 15/11/2023 18:10 36.- QUER SERRAT ANTONIO, 15/11/2023 18:11 37.- QUER SERRAT ANTONIO, 15/11/2023 18:12 38.- QUER SERRAT ANTONIO, 15/11/2023 18:12 39.- QUER SERRAT ANTONIO, 15/11/2023 18:13 40.- QUER SERRAT ANTONIO, 15/11/2023 18:14 41.- Oscar Aparicio Pedrosa (TCAT) (la Memòria Valorada ha estat aprovada per Decret d'alcaldia núm. 2023DECR002223 de data 16 de novembre de 2023.), 16/11/2023 11:30 42.- Yolanda Cuenca Bermúdez (TCAT) (DILIGÈNCIA per fer constar que la Memòria Valorada ha estat aprovada per Decret d'alcaldia núm. 2023DECR002223 de data 16 de novembre de 2023.), 16/11/2023 16:00		

Quadre de preus nº 2	
Nº	Designació	Import	
		Parcial (Euros)	Total (Euros)	
4.2	m² Extradossat autoportant lliure, amb resistència al foc EI 60, de 78 mm d'espessor, amb nivell de qualitat de l'acabat Q2, format per dues plaques de guix laminat tipus tallafoc de 15 mm d'espessor, cargolades directament a una estructura autoportant d'acer galvanitzat formada per canals horitzontals, sòlidament fixats al terra i al sostre i muntants verticals de 48 mm i 0,6 mm d'espessor amb una modulació de 600 mm i amb disposició normal "N", muntats sobre canals al costat del parament vertical. Inclús banda acústica; fixacions per a l'ancoratge de canals i muntants metàl·lics; cargols per a la fixació de les plaques; cinta de paper amb reforç metàl·lic i pasta i cinta per al tractament de junts. Criteri de valoració econòmica: El preu inclou la resolució de trobades i punts singulars, però no inclou l'aïllament a col·locar entre les plaques i el parament. Inclou: Replanteig i traçat en el forjat inferior i en el superior dels perfils. Col·locació de banda d'estanquitat i canals inferiors, sobre paviment acabat o base de seient. Col·locació de banda d'estanquitat i canals superiors, sota forjats. Col·locació i fixació dels muntants sobre els elements horitzontals. Tall de les plaques. Fixació de les plaques. Replanteig de les caixes per a allotjament de mecanismes elèctrics i de pas d'instal·lacions, i posterior perforació de les plaques. Tractament de junts. Criteri d'amidament de projecte: Superfície mesurada segons documentació gràfica de Projecte, sense duplicar cantonades ni encontres, seguint els criteris d'amidament exposats en la norma UNE 92305. Criteri de mesura d'obra: Es mesurarà la superfície realment executada segons especificacions de Projecte, sense duplicar cantonades ni encontres, seguint els criteris d'amidament exposats en la norma UNE 92305. (Mà d'obra) <table><tr><td>Oficial 1ª muntador de prefabricats inter...</td><td>0,306 h</td><td>28,390</td><td>8,69</td><td></td></tr><tr><td>Ajudant muntador de prefabricats interior...</td><td>0,306 h</td><td>24,460</td><td>7,48</td><td></td></tr></table> (Materials) <table><tr><td>Placa de guix laminat DF / UNE-EN 520 - 1...</td><td>3,150 m²</td><td>11,930</td><td>37,58</td><td></td></tr><tr><td>Pasta de segellament, segons UNE-EN 13963.</td><td>0,700 kg</td><td>1,280</td><td>0,90</td><td></td></tr><tr><td>Cinta microperforada de paper, segons UNE...</td><td>1,600 m</td><td>0,050</td><td>0,08</td><td></td></tr><tr><td>Cinta de paper amb reforç metàl·lic, sego...</td><td>0,150 m</td><td>0,480</td><td>0,07</td><td></td></tr><tr><td>Banda autoadhesiva desolidaritzant d'escu...</td><td>1,200 m</td><td>0,280</td><td>0,34</td><td></td></tr><tr><td>Muntant de perfil d'acer galvanitzat de 4...</td><td>2,000 m</td><td>1,860</td><td>3,72</td><td></td></tr><tr><td>Canal de perfil d'acer galvanitzat de 48 ...</td><td>0,800 m</td><td>1,540</td><td>1,23</td><td></td></tr><tr><td>Cargol autoperforant 3,5x25 mm.</td><td>8,000 U</td><td>0,010</td><td>0,08</td><td></td></tr><tr><td>Cargol autoperforant 3,5x45 mm.</td><td>15,000 U</td><td>0,020</td><td>0,30</td><td></td></tr></table> (Resta d'obra) <table><tr><td></td><td></td><td></td><td>1,21</td><td></td></tr></table>	Oficial 1ª muntador de prefabricats inter...	0,306 h	28,390	8,69		Ajudant muntador de prefabricats interior...	0,306 h	24,460	7,48		Placa de guix laminat DF / UNE-EN 520 - 1...	3,150 m²	11,930	37,58		Pasta de segellament, segons UNE-EN 13963.	0,700 kg	1,280	0,90		Cinta microperforada de paper, segons UNE...	1,600 m	0,050	0,08		Cinta de paper amb reforç metàl·lic, sego...	0,150 m	0,480	0,07		Banda autoadhesiva desolidaritzant d'escu...	1,200 m	0,280	0,34		Muntant de perfil d'acer galvanitzat de 4...	2,000 m	1,860	3,72		Canal de perfil d'acer galvanitzat de 48 ...	0,800 m	1,540	1,23		Cargol autoperforant 3,5x25 mm.	8,000 U	0,010	0,08		Cargol autoperforant 3,5x45 mm.	15,000 U	0,020	0,30					1,21					
Oficial 1ª muntador de prefabricats inter...	0,306 h	28,390	8,69	
Ajudant muntador de prefabricats interior...	0,306 h	24,460	7,48	
Placa de guix laminat DF / UNE-EN 520 - 1...	3,150 m²	11,930	37,58	
Pasta de segellament, segons UNE-EN 13963.	0,700 kg	1,280	0,90	
Cinta microperforada de paper, segons UNE...	1,600 m	0,050	0,08	
Cinta de paper amb reforç metàl·lic, sego...	0,150 m	0,480	0,07	
Banda autoadhesiva desolidaritzant d'escu...	1,200 m	0,280	0,34	
Muntant de perfil d'acer galvanitzat de 4...	2,000 m	1,860	3,72	
Canal de perfil d'acer galvanitzat de 48 ...	0,800 m	1,540	1,23	
Cargol autoperforant 3,5x25 mm.	8,000 U	0,010	0,08	
Cargol autoperforant 3,5x45 mm.	15,000 U	0,020	0,30	
			1,21	
4.3	m² Aïllament tèrmic continu en extradossat autoportant de plaques, format per panell autoportant de llana mineral d'alta densitat, segons UNE-EN 13162, de 40 mm d'espessor, no revestit, resistència tèrmica 1,25 m²K/W, conductivitat tèrmica 0,032 W/(mK), col·locat a topall i fixat mecànicament a la fàbrica. Inclou: Replanteig i tall de l'aïllament. Col·locació de l'aïllament sobre el parament. Fixació de l'aïllament. Resolució de punts singulars. Criteri d'amidament de projecte: Superfície mesurada segons documentació gràfica de Projecte. Criteri de mesura d'obra: Es mesurarà la superfície realment executada segons especificacions de Projecte. (Mà d'obra) <table><tr><td>Oficial 1ª muntador d'aïllaments.</td><td>0,120 h</td><td>28,390</td><td>3,41</td><td></td></tr><tr><td>Ajudant muntador d'aïllaments.</td><td>0,120 h</td><td>24,460</td><td>2,94</td><td></td></tr></table> (Materials) <table><tr><td>Fixació mecànica per plafons aïllants de ...</td><td>3,000 U</td><td>0,150</td><td>0,45</td><td></td></tr><tr><td>Panell autoportant de llana mineral d'alt...</td><td>1,050 m²</td><td>10,910</td><td>11,46</td><td></td></tr></table> (Resta d'obra) <table><tr><td></td><td></td><td></td><td>0,37</td><td></td></tr></table>	Oficial 1ª muntador d'aïllaments.	0,120 h	28,390	3,41		Ajudant muntador d'aïllaments.	0,120 h	24,460	2,94		Fixació mecànica per plafons aïllants de ...	3,000 U	0,150	0,45		Panell autoportant de llana mineral d'alt...	1,050 m²	10,910	11,46					0,37					61,68																																			
Oficial 1ª muntador d'aïllaments.	0,120 h	28,390	3,41	
Ajudant muntador d'aïllaments.	0,120 h	24,460	2,94	
Fixació mecànica per plafons aïllants de ...	3,000 U	0,150	0,45	
Panell autoportant de llana mineral d'alt...	1,050 m²	10,910	11,46	
			0,37	
5 REVESTIMENTS INTERIORS I EXTERIORS				18,63	

DOCUMENT MEM	ÒRGAN SECRETARIA	REFERÈNCIA 2023/000004/3084
Codi Segur de Verificació: c124c750-56c6-4c67-88c3-15e66e693faf Origen: Administració Identificador document original: ES_L01170221_2023_18224808 Data d'impressió: 22/11/2023 19:10:48 Pàgina 223 de 377 SIGNATURES 1.- QUER SERRAT ANTONIO, 15/11/2023 17:53 2.- QUER SERRAT ANTONIO, 15/11/2023 17:53 3.- QUER SERRAT ANTONIO, 15/11/2023 17:54 4.- QUER SERRAT ANTONIO, 15/11/2023 17:54 5.- QUER SERRAT ANTONIO, 15/11/2023 17:54 6.- QUER SERRAT ANTONIO, 15/11/2023 17:55 7.- QUER SERRAT ANTONIO, 15/11/2023 17:55 8.- QUER SERRAT ANTONIO, 15/11/2023 17:56 9.- QUER SERRAT ANTONIO, 15/11/2023 17:56 10.- QUER SERRAT ANTONIO, 15/11/2023 17:56 11.- QUER SERRAT ANTONIO, 15/11/2023 17:56 12.- QUER SERRAT ANTONIO, 15/11/2023 17:57 13.- QUER SERRAT ANTONIO, 15/11/2023 17:57 14.- QUER SERRAT ANTONIO, 15/11/2023 17:58 15.- QUER SERRAT ANTONIO, 15/11/2023 17:58 16.- QUER SERRAT ANTONIO, 15/11/2023 17:58 17.- QUER SERRAT ANTONIO, 15/11/2023 17:59 18.- QUER SERRAT ANTONIO, 15/11/2023 17:59 19.- QUER SERRAT ANTONIO, 15/11/2023 18:00 20.- QUER SERRAT ANTONIO, 15/11/2023 18:00 21.- QUER SERRAT ANTONIO, 15/11/2023 18:01 22.- QUER SERRAT ANTONIO, 15/11/2023 18:01 23.- QUER SERRAT ANTONIO, 15/11/2023 18:02 24.- QUER SERRAT ANTONIO, 15/11/2023 18:02 25.- QUER SERRAT ANTONIO, 15/11/2023 18:03 26.- QUER SERRAT ANTONIO, 15/11/2023 18:04 27.- QUER SERRAT ANTONIO, 15/11/2023 18:04 28.- QUER SERRAT ANTONIO, 15/11/2023 18:05 29.- QUER SERRAT ANTONIO, 15/11/2023 18:05 30.- QUER SERRAT ANTONIO, 15/11/2023 18:06 31.- QUER SERRAT ANTONIO, 15/11/2023 18:07 32.- QUER SERRAT ANTONIO, 15/11/2023 18:08 33.- QUER SERRAT ANTONIO, 15/11/2023 18:08 34.- QUER SERRAT ANTONIO, 15/11/2023 18:09 35.- QUER SERRAT ANTONIO, 15/11/2023 18:10 36.- QUER SERRAT ANTONIO, 15/11/2023 18:11 37.- QUER SERRAT ANTONIO, 15/11/2023 18:12 38.- QUER SERRAT ANTONIO, 15/11/2023 18:12 39.- QUER SERRAT ANTONIO, 15/11/2023 18:13 40.- QUER SERRAT ANTONIO, 15/11/2023 18:14 41.- Oscar Aparicio Pedrosa (TCAT) (la Memòria Valorada ha estat aprovada per Decret d'alcaldia núm. 2023DECR002223 de data 16 de novembre de 2023.), 16/11/2023 11:30 42.- Yolanda Cuenca Bermúdez (TCAT) (DILIGÈNCIA per fer constar que la Memòria Valorada ha estat aprovada per Decret d'alcaldia núm. 2023DECR002223 de data 16 de novembre de 2023.), 16/11/2023 16:00		

Quadre de preus nº 2																													
Nº	Designació			Import																									
				Parcial (Euros)	Total (Euros)																								
5.1	m² Formació de revestiment continuu de morter de ciment, tipus GP CSII W0, reglejat, de 15 mm de gruix, aplicat sobre un parament vertical interior fins a 3 m d'altura, acabat superficial rugós, per a servir de base a un posterior revestiment. Inclús, formació de juntes, racons, mestres amb separació entre elles no superior a un metre, arestes, queixals, brancals, llindes, acabaments en els trobament amb paraments, revestiments o altres elements rebuts en la seva superfície. Inclou: Especejament de panys de treball. Col·locació de regles i estès de corretges. Col·locació de tocs. Realització de mestres. Aplicació del morter. Realització de juntes i punts de trobada. Acabat superficial. Cura del morter. Criteri d'amidament de projecte: Superfície mesurada segons documentació gràfica de Projecte, sense deduir forats menors de 4 m² i deduïnt, en els buits de superfície major de 4 m², l'excés sobre 4 m². Criteri de mesura d'obra: Es mesurarà la superfície realment executada segons especificacions de Projecte, deduïnt, en els buits de superfície major de 4 m², l'excés sobre 4 m². (Mà d'obra) <table><tr><td>Oficial 1ª construcció.</td><td>0,561 h</td><td>27,500</td><td>15,43</td></tr><tr><td>Peó ordinari construcció.</td><td>0,370 h</td><td>21,400</td><td>7,92</td></tr></table> (Materials) <table><tr><td>Aigua.</td><td>0,005 m³</td><td>1,500</td><td>0,01</td></tr><tr><td>Mortor industrial per a enlluït i lliscat...</td><td>0,028 t</td><td>45,760</td><td>1,28</td></tr></table> (Resta d'obra) <td>0,49</td> <td></td>			Oficial 1ª construcció.	0,561 h	27,500	15,43	Peó ordinari construcció.	0,370 h	21,400	7,92	Aigua.	0,005 m³	1,500	0,01	Mortor industrial per a enlluït i lliscat...	0,028 t	45,760	1,28	0,49									
Oficial 1ª construcció.	0,561 h	27,500	15,43																										
Peó ordinari construcció.	0,370 h	21,400	7,92																										
Aigua.	0,005 m³	1,500	0,01																										
Mortor industrial per a enlluït i lliscat...	0,028 t	45,760	1,28																										
5.2	m² Revestiment interior amb peces de rajola de València, de 200x200 mm, color blanc, acabat mat, gamma mitja, capacitat d'absorció d'aigua E>10%, grup BIII, segons UNE-EN 14411. SUPORT: parament de morter de ciment, vertical, de fins 3 m d'altura. COL·LOCACIÓ: en capa fina i mitjançant encolat simple amb adhesiu en dispersió normal, D1, segons UNE-EN 12004. REJUNTAT: amb morter de junts cimentós millorat, amb absorció d'aigua reduïda i resistència elevada a l'abrasió tipus CG 2 W A, color blanc, en junts de 3 mm d'espessor. Inclús creuetes de PVC. Criteri de valoració econòmica: El preu no inclou les peces especials ni la resolució de punts singulars. Inclou: Preparació de la superfície suport. Replanteig dels nivells, de la disposició de peces i dels junts. Tall i encaixonat de les peces. Preparació i aplicació del material de col·locació. Formació de juntes de moviment. Col·locació de les peces. Rejuntat. Acabat i neteja final. Criteri d'amidament de projecte: Superfície mesurada segons documentació gràfica de Projecte, deduïnt els buits de superfície major de 3 m². No s'ha incrementat l'amidament per trencaments i retallades, ja que en la descomposició s'ha considerat un 5% més de peces. Criteri de mesura d'obra: Es mesurarà la superfície realment executada segons especificacions de Projecte, deduïnt els buits de superfície major de 3 m². (Mà d'obra) <table><tr><td>Oficial 1ª enrajolador.</td><td>0,501 h</td><td>27,500</td><td>13,78</td></tr><tr><td>Ajudant enrajolador.</td><td>0,251 h</td><td>24,460</td><td>6,14</td></tr></table> (Materials) <table><tr><td>Mortor de junts cimentós millorat, amb ab...</td><td>0,250 kg</td><td>1,430</td><td>0,36</td></tr><tr><td>Adhesiu en dispersió normal, D1, segons U...</td><td>2,500 kg</td><td>1,460</td><td>3,65</td></tr><tr><td>Kit de creuetes de PVC per garantir un gr...</td><td>0,350 U</td><td>2,400</td><td>0,84</td></tr><tr><td>Peces de rajola de València, de 200x200 m...</td><td>1,050 m²</td><td>12,670</td><td>13,30</td></tr></table> (Resta d'obra) <td>0,76</td> <td>25,13</td>			Oficial 1ª enrajolador.	0,501 h	27,500	13,78	Ajudant enrajolador.	0,251 h	24,460	6,14	Mortor de junts cimentós millorat, amb ab...	0,250 kg	1,430	0,36	Adhesiu en dispersió normal, D1, segons U...	2,500 kg	1,460	3,65	Kit de creuetes de PVC per garantir un gr...	0,350 U	2,400	0,84	Peces de rajola de València, de 200x200 m...	1,050 m²	12,670	13,30	0,76	25,13
Oficial 1ª enrajolador.	0,501 h	27,500	13,78																										
Ajudant enrajolador.	0,251 h	24,460	6,14																										
Mortor de junts cimentós millorat, amb ab...	0,250 kg	1,430	0,36																										
Adhesiu en dispersió normal, D1, segons U...	2,500 kg	1,460	3,65																										
Kit de creuetes de PVC per garantir un gr...	0,350 U	2,400	0,84																										
Peces de rajola de València, de 200x200 m...	1,050 m²	12,670	13,30																										
					38,83																								

DOCUMENT MEM	ÒRGAN SECRETARIA	REFERÈNCIA 2023/000004/3084
Codi Segur de Verificació: c124c750-56c6-4c67-88c3-15e66e693faf Origen: Administració Identificador document original: ES_L01170221_2023_18224808 Data d'impressió: 22/11/2023 19:10:48 Pàgina 224 de 377 SIGNATURES 1.- QUER SERRAT ANTONIO, 15/11/2023 17:53 2.- QUER SERRAT ANTONIO, 15/11/2023 17:53 3.- QUER SERRAT ANTONIO, 15/11/2023 17:54 4.- QUER SERRAT ANTONIO, 15/11/2023 17:54 5.- QUER SERRAT ANTONIO, 15/11/2023 17:54 6.- QUER SERRAT ANTONIO, 15/11/2023 17:55 7.- QUER SERRAT ANTONIO, 15/11/2023 17:55 8.- QUER SERRAT ANTONIO, 15/11/2023 17:56 9.- QUER SERRAT ANTONIO, 15/11/2023 17:56 10.- QUER SERRAT ANTONIO, 15/11/2023 17:56 11.- QUER SERRAT ANTONIO, 15/11/2023 17:56 12.- QUER SERRAT ANTONIO, 15/11/2023 17:57 13.- QUER SERRAT ANTONIO, 15/11/2023 17:57 14.- QUER SERRAT ANTONIO, 15/11/2023 17:58 15.- QUER SERRAT ANTONIO, 15/11/2023 17:58 16.- QUER SERRAT ANTONIO, 15/11/2023 17:58 17.- QUER SERRAT ANTONIO, 15/11/2023 17:59 18.- QUER SERRAT ANTONIO, 15/11/2023 17:59 19.- QUER SERRAT ANTONIO, 15/11/2023 18:00 20.- QUER SERRAT ANTONIO, 15/11/2023 18:00 21.- QUER SERRAT ANTONIO, 15/11/2023 18:01 22.- QUER SERRAT ANTONIO, 15/11/2023 18:01 23.- QUER SERRAT ANTONIO, 15/11/2023 18:02 24.- QUER SERRAT ANTONIO, 15/11/2023 18:02 25.- QUER SERRAT ANTONIO, 15/11/2023 18:03 26.- QUER SERRAT ANTONIO, 15/11/2023 18:04 27.- QUER SERRAT ANTONIO, 15/11/2023 18:04 28.- QUER SERRAT ANTONIO, 15/11/2023 18:05 29.- QUER SERRAT ANTONIO, 15/11/2023 18:05 30.- QUER SERRAT ANTONIO, 15/11/2023 18:06 31.- QUER SERRAT ANTONIO, 15/11/2023 18:07 32.- QUER SERRAT ANTONIO, 15/11/2023 18:08 33.- QUER SERRAT ANTONIO, 15/11/2023 18:08 34.- QUER SERRAT ANTONIO, 15/11/2023 18:09 35.- QUER SERRAT ANTONIO, 15/11/2023 18:10 36.- QUER SERRAT ANTONIO, 15/11/2023 18:11 37.- QUER SERRAT ANTONIO, 15/11/2023 18:12 38.- QUER SERRAT ANTONIO, 15/11/2023 18:12 39.- QUER SERRAT ANTONIO, 15/11/2023 18:13 40.- QUER SERRAT ANTONIO, 15/11/2023 18:14 41.- Oscar Aparicio Pedrosa (TCAT) (la Memòria Valorada ha estat aprovada per Decret d'alcaldia núm. 2023DECR002223 de data 16 de novembre de 2023.), 16/11/2023 11:30 42.- Yolanda Cuenca Bermúdez (TCAT) (DILIGÈNCIA per fer constar que la Memòria Valorada ha estat aprovada per Decret d'alcaldia núm. 2023DECR002223 de data 16 de novembre de 2023.), 16/11/2023 16:00		

Quadre de preus nº 2																									
Nº	Designació	Import																							
		Parcial (Euros)		Total (Euros)																					
5.3	m² Formació de revestiment continu interior de guix, a bona vista, sobre parament vertical, de fins 3 m d'altura, de 15 mm de gruix, format per una capa de guarnit amb pasta de guix de construcció B1, aplicat sobre els paraments a revestir, amb mestres solament en les cantonades, racons, guarniment de buits i mestres intermèdies per que la separació entre elles no sigui superior a 3 m. Inclús col·locació de cantoneres de plàstic i metall amb perforacions, acabaments amb entornpeu, formació d'arestes i racons, guarnicions de buits, col·locació de malla de fibra de vidre antiàlcalis per a reforç de trobades entre materials diferents a un 10% de la superfície del parament i muntatge, desmuntatge i retirada de bastides. Inclou: Preparació del suport que es revestirà. Realització de mestres. Col·locació de cantoneres a les cantonades i sortints. Pastat del guix gruixut. Extès de la pasta de guix entre les mestres i regularització del revestiment. Criteri d'amidament de projecte: Superfície mesurada des del paviment fins al sostre, segons documentació gràfica de Projecte, sense deduir forats menors de 4 m² i deduït, en els buits de superfície major de 4 m², l'excés sobre 4 m². No han sigut objecte de descompte els paraments verticals que tenen armaris encastats, sigui com sigui la seva dimensió. Criteri de mesura d'obra: Es mesurarà a cinta correguda, la superfície realment executada segons especificacions de Projecte, considerant com altura la distància entre el paviment i el sostre, sense deduir forats menors de 4 m² i deduït, en els buits de superfície major de 4 m², l'excés sobre 4 m². Els paraments que tinguin armaris de paret no seran objecte de descompte sigui com sigui la seva dimensió. (Mà d'obra) <table><tr><td>Oficial 1ª guixer.</td><td>0,243 h</td><td>27,500</td><td>6,68</td></tr><tr><td>Ajudant guixer.</td><td>0,153 h</td><td>24,460</td><td>3,74</td></tr></table> (Materials) <table><tr><td>Pasta de guix de construcció B1, segons U...</td><td>0,015 m³</td><td>148,500</td><td>2,23</td></tr><tr><td>Voravius de plàstic i metall, estable a l...</td><td>0,215 m</td><td>0,350</td><td>0,08</td></tr><tr><td>Malla de fibra de vidre teixida, antiàlca...</td><td>0,105 m²</td><td>0,760</td><td>0,08</td></tr></table> (Resta d'obra) 0,26	Oficial 1ª guixer.	0,243 h	27,500	6,68	Ajudant guixer.	0,153 h	24,460	3,74	Pasta de guix de construcció B1, segons U...	0,015 m³	148,500	2,23	Voravius de plàstic i metall, estable a l...	0,215 m	0,350	0,08	Malla de fibra de vidre teixida, antiàlca...	0,105 m²	0,760	0,08				
Oficial 1ª guixer.	0,243 h	27,500	6,68																						
Ajudant guixer.	0,153 h	24,460	3,74																						
Pasta de guix de construcció B1, segons U...	0,015 m³	148,500	2,23																						
Voravius de plàstic i metall, estable a l...	0,215 m	0,350	0,08																						
Malla de fibra de vidre teixida, antiàlca...	0,105 m²	0,760	0,08																						
5.4	m² Formació de revestiment continuu de morter de ciment, tipus GP CSIII W1, reglejat, de 15 mm de gruix, aplicat sobre un parament vertical exterior, acabat superficial remolinat. Inclús, col·locació de malla de fibra de vidre antiàlcalis per a reforç de trobades entre materials diferents i en els fronts de forjat, a un 20% de la superfície del parament, formació de juntes, racons, mestres amb separació entre elles no superior a un metre, arestes, queixals, brancals, llindes, acabaments en els trobament amb paraments, revestiments o altres elements rebuts en la seva superfície. Inclou: Col·locació de la malla entre diferents materials i en els fronts de forjat. Especejament de panys de treball. Col·locació de regles i estès de corretges. Col·locació de tocs. Realització de mestres. Aplicació del morter. Realització de juntes i punts de trobada. Acabat superficial. Cura del morter. Criteri d'amidament de projecte: Superfície mesurada segons documentació gràfica de Projecte, sense deduir forats menors de 4 m² i deduït, en els buits de superfície major de 4 m², l'excés sobre 4 m². Criteri de mesura d'obra: Es mesurarà la superfície realment executada segons especificacions de Projecte, deduït, en els buits de superfície major de 4 m², l'excés sobre 4 m². (Mà d'obra) <table><tr><td>Oficial 1ª construcció.</td><td>0,698 h</td><td>27,500</td><td>19,20</td></tr><tr><td>Peó ordinari construcció.</td><td>0,445 h</td><td>21,400</td><td>9,52</td></tr></table> (Materials) <table><tr><td>Aigua.</td><td>0,005 m³</td><td>1,500</td><td>0,01</td></tr><tr><td>Malla de fibra de vidre teixida, amb impr...</td><td>0,210 m²</td><td>1,550</td><td>0,33</td></tr><tr><td>Mortor industrial per a enlluït i lliscat...</td><td>0,028 t</td><td>47,470</td><td>1,33</td></tr></table> (Resta d'obra) 0,61	Oficial 1ª construcció.	0,698 h	27,500	19,20	Peó ordinari construcció.	0,445 h	21,400	9,52	Aigua.	0,005 m³	1,500	0,01	Malla de fibra de vidre teixida, amb impr...	0,210 m²	1,550	0,33	Mortor industrial per a enlluït i lliscat...	0,028 t	47,470	1,33				13,07
Oficial 1ª construcció.	0,698 h	27,500	19,20																						
Peó ordinari construcció.	0,445 h	21,400	9,52																						
Aigua.	0,005 m³	1,500	0,01																						
Malla de fibra de vidre teixida, amb impr...	0,210 m²	1,550	0,33																						
Mortor industrial per a enlluït i lliscat...	0,028 t	47,470	1,33																						
	6 PAVIMENTS				31,00																				

DOCUMENT MEM	ÒRGAN SECRETARIA	REFERÈNCIA 2023/000004/3084
Codi Segur de Verificació: c124c750-56c6-4c67-88c3-15e66e693faf Origen: Administració Identificador document original: ES_L01170221_2023_18224808 Data d'impressió: 22/11/2023 19:10:48 Pàgina 225 de 377 SIGNATURES 1.- QUER SERRAT ANTONIO, 15/11/2023 17:53 2.- QUER SERRAT ANTONIO, 15/11/2023 17:53 3.- QUER SERRAT ANTONIO, 15/11/2023 17:54 4.- QUER SERRAT ANTONIO, 15/11/2023 17:54 5.- QUER SERRAT ANTONIO, 15/11/2023 17:54 6.- QUER SERRAT ANTONIO, 15/11/2023 17:55 7.- QUER SERRAT ANTONIO, 15/11/2023 17:55 8.- QUER SERRAT ANTONIO, 15/11/2023 17:56 9.- QUER SERRAT ANTONIO, 15/11/2023 17:56 10.- QUER SERRAT ANTONIO, 15/11/2023 17:56 11.- QUER SERRAT ANTONIO, 15/11/2023 17:56 12.- QUER SERRAT ANTONIO, 15/11/2023 17:57 13.- QUER SERRAT ANTONIO, 15/11/2023 17:57 14.- QUER SERRAT ANTONIO, 15/11/2023 17:58 15.- QUER SERRAT ANTONIO, 15/11/2023 17:58 16.- QUER SERRAT ANTONIO, 15/11/2023 17:58 17.- QUER SERRAT ANTONIO, 15/11/2023 17:59 18.- QUER SERRAT ANTONIO, 15/11/2023 17:59 19.- QUER SERRAT ANTONIO, 15/11/2023 18:00 20.- QUER SERRAT ANTONIO, 15/11/2023 18:00 21.- QUER SERRAT ANTONIO, 15/11/2023 18:01 22.- QUER SERRAT ANTONIO, 15/11/2023 18:01 23.- QUER SERRAT ANTONIO, 15/11/2023 18:02 24.- QUER SERRAT ANTONIO, 15/11/2023 18:02 25.- QUER SERRAT ANTONIO, 15/11/2023 18:03 26.- QUER SERRAT ANTONIO, 15/11/2023 18:04 27.- QUER SERRAT ANTONIO, 15/11/2023 18:04 28.- QUER SERRAT ANTONIO, 15/11/2023 18:05 29.- QUER SERRAT ANTONIO, 15/11/2023 18:05 30.- QUER SERRAT ANTONIO, 15/11/2023 18:06 31.- QUER SERRAT ANTONIO, 15/11/2023 18:07 32.- QUER SERRAT ANTONIO, 15/11/2023 18:08 33.- QUER SERRAT ANTONIO, 15/11/2023 18:08 34.- QUER SERRAT ANTONIO, 15/11/2023 18:09 35.- QUER SERRAT ANTONIO, 15/11/2023 18:10 36.- QUER SERRAT ANTONIO, 15/11/2023 18:11 37.- QUER SERRAT ANTONIO, 15/11/2023 18:12 38.- QUER SERRAT ANTONIO, 15/11/2023 18:12 39.- QUER SERRAT ANTONIO, 15/11/2023 18:13 40.- QUER SERRAT ANTONIO, 15/11/2023 18:14 41.- Oscar Aparicio Pedrosa (TCAT) (la Memòria Valorada ha estat aprovada per Decret d'alcaldia núm. 2023DECR002223 de data 16 de novembre de 2023.), 16/11/2023 11:30 42.- Yolanda Cuenca Bermúdez (TCAT) (DILIGÈNCIA per fer constar que la Memòria Valorada ha estat aprovada per Decret d'alcaldia núm. 2023DECR002223 de data 16 de novembre de 2023.), 16/11/2023 16:00		

Quadre de preus nº 2				
Nº	Designació		Import	
			Parcial (Euros)	Total (Euros)
6.1	m Entornpeu de gres esmaltat, de 80 mm d'altura, gamma bàsica. COL·LOCACIÓ: en capa grossa amb morter de ciment. REJUNTAT: amb morter de junts cimentós tipus L, color blanc, en junts de 2 mm d'espessor. Inclou: Replanteig de les peces. Tall de les peces i formació d'encaixos en cantonades i racons. Col·locació de l'entornpeu. Rejuntat. Neteja de l'entornpeu. Criteri d'amidament de projecte: Longitud mesurada segons documentació gràfica de Projecte, sense incloure buits de portes. No s'ha incrementat l'amidament per trencaments i retallades, ja que en la descomposició s'ha considerat un 5% més de peces. Criteri de mesura d'obra: Es mesurarà la longitud realment executada segons especificacions de Projecte. (Mà d'obra) Oficial 1ª enrajolador. 0,230 h 27,500 6,33 (Materials) Mortor de junts cimentós, tipus L, color ... 0,001 kg 1,620 0,00 Mortor de ciment CEM II/B-P 32,5 N tipus ... 0,003 m³ 115,300 0,35 Entornpeu de gres esmaltat, de 80 cm d'al... 1,050 m 2,320 2,44 (Resta d'obra) 0,18			
7.1	7 PINTURA m² Aplicació manual de dues mans de pintura plàstica, color a escollir, acabat mat, textura llisa, la primera mà diluïda amb un 15 a 20% d'aigua i la següent diluïda amb un 5 a 10% d'aigua o sense diluir, (rendiment: 0,1 l/m² cada mà); prèvia aplicació d'una mà d'emprimació acrílica, reguladora de l'absorció, sobre parament exterior de morter de ciment. Criteri de valoració econòmica: El preu inclou la protecció dels elements de l'entorn que puguin veure's afectats durant els treballs i la resolució de punts singulars. Inclou: Preparació, neteja i escatrat previ del suport. Preparació de la mescla. Aplicació d'una mà de fons. Aplicació de dues mans d'acabat. Criteri d'amidament de projecte: Superfície mesurada segons documentació gràfica de Projecte, amb el mateix criteri que el suport base. Criteri de mesura d'obra: Es mesurarà la superfície realment executada segons especificacions de Projecte, amb el mateix criteri que el suport base. (Mà d'obra) Oficial 1ª pintor. 0,186 h 27,500 5,12 Ajudant pintor. 0,186 h 24,460 4,55 (Materials) Emprimació acrílica, reguladora de l'abso... 0,096 l 8,410 0,81 Pintura per a exterior, a base de polímer... 0,200 l 12,540 2,51 (Resta d'obra) 0,26			9,30
7.2	m² Aplicació manual de dues mans de pintura plàstica, acabat mat, textura llisa, diluïdes amb un 15% d'aigua o sense diluir, (rendiment: 0,1 l/m² cada mà); prèvia aplicació d'una mà d'emprimació acrílica reguladora de l'absorció, sobre parament interior de guix o escaiola, vertical, de fins 3 m d'altura. Criteri de valoració econòmica: El preu inclou la protecció dels elements de l'entorn que puguin veure's afectats durant els treballs i la resolució de punts singulars. Inclou: Preparació del suport. Aplicació d'una mà de fons. Aplicació de dues mans d'acabat. Criteri d'amidament de projecte: Superfície mesurada segons documentació gràfica de Projecte, amb el mateix criteri que el suport base. Criteri de mesura d'obra: Es mesurarà la superfície realment executada segons especificacions de Projecte, amb el mateix criteri que el suport base. (Mà d'obra) Oficial 1ª pintor. 0,115 h 27,500 3,16 Ajudant pintor. 0,115 h 24,460 2,81 (Materials) Emprimació acrílica, reguladora de l'abso... 0,058 l 6,780 0,39 Pintura plàstica per a interior, a base d... 0,200 l 8,760 1,75 (Resta d'obra) 0,16			13,25
				8,27

DOCUMENT MEM	ÒRGAN SECRETARIA	REFERÈNCIA 2023/000004/3084
Codi Segur de Verificació: c124c750-56c6-4c67-88c3-15e66e693faf Origen: Administració Identificador document original: ES_L01170221_2023_18224808 Data d'impressió: 22/11/2023 19:10:48 Pàgina 226 de 377 SIGNATURES 1.- QUER SERRAT ANTONIO, 15/11/2023 17:53 2.- QUER SERRAT ANTONIO, 15/11/2023 17:53 3.- QUER SERRAT ANTONIO, 15/11/2023 17:54 4.- QUER SERRAT ANTONIO, 15/11/2023 17:54 5.- QUER SERRAT ANTONIO, 15/11/2023 17:54 6.- QUER SERRAT ANTONIO, 15/11/2023 17:55 7.- QUER SERRAT ANTONIO, 15/11/2023 17:55 8.- QUER SERRAT ANTONIO, 15/11/2023 17:56 9.- QUER SERRAT ANTONIO, 15/11/2023 17:56 10.- QUER SERRAT ANTONIO, 15/11/2023 17:56 11.- QUER SERRAT ANTONIO, 15/11/2023 17:56 12.- QUER SERRAT ANTONIO, 15/11/2023 17:57 13.- QUER SERRAT ANTONIO, 15/11/2023 17:57 14.- QUER SERRAT ANTONIO, 15/11/2023 17:58 15.- QUER SERRAT ANTONIO, 15/11/2023 17:58 16.- QUER SERRAT ANTONIO, 15/11/2023 17:58 17.- QUER SERRAT ANTONIO, 15/11/2023 17:59 18.- QUER SERRAT ANTONIO, 15/11/2023 17:59 19.- QUER SERRAT ANTONIO, 15/11/2023 18:00 20.- QUER SERRAT ANTONIO, 15/11/2023 18:00 21.- QUER SERRAT ANTONIO, 15/11/2023 18:01 22.- QUER SERRAT ANTONIO, 15/11/2023 18:01 23.- QUER SERRAT ANTONIO, 15/11/2023 18:02 24.- QUER SERRAT ANTONIO, 15/11/2023 18:02 25.- QUER SERRAT ANTONIO, 15/11/2023 18:03 26.- QUER SERRAT ANTONIO, 15/11/2023 18:04 27.- QUER SERRAT ANTONIO, 15/11/2023 18:04 28.- QUER SERRAT ANTONIO, 15/11/2023 18:05 29.- QUER SERRAT ANTONIO, 15/11/2023 18:05 30.- QUER SERRAT ANTONIO, 15/11/2023 18:06 31.- QUER SERRAT ANTONIO, 15/11/2023 18:07 32.- QUER SERRAT ANTONIO, 15/11/2023 18:08 33.- QUER SERRAT ANTONIO, 15/11/2023 18:08 34.- QUER SERRAT ANTONIO, 15/11/2023 18:09 35.- QUER SERRAT ANTONIO, 15/11/2023 18:10 36.- QUER SERRAT ANTONIO, 15/11/2023 18:11 37.- QUER SERRAT ANTONIO, 15/11/2023 18:12 38.- QUER SERRAT ANTONIO, 15/11/2023 18:12 39.- QUER SERRAT ANTONIO, 15/11/2023 18:13 40.- QUER SERRAT ANTONIO, 15/11/2023 18:14 41.- Oscar Aparicio Pedrosa (TCAT) (la Memòria Valorada ha estat aprovada per Decret d'alcaldia núm. 2023DECR002223 de data 16 de novembre de 2023.), 16/11/2023 11:30 42.- Yolanda Cuenca Bermúdez (TCAT) (DILIGÈNCIA per fer constar que la Memòria Valorada ha estat aprovada per Decret d'alcaldia núm. 2023DECR002223 de data 16 de novembre de 2023.), 16/11/2023 16:00		

Quadre de preus nº 2				
Nº	Designació	Import		
		Parcial (Euros)	Total (Euros)	
7.3	m² Aplicació manual de dues mans de pintura plàstica, acabat mat, textura llisa, diluïdes amb un 15% d'aigua o sense diluir, (rendiment: 0,1 l/m² cada mà); prèvia aplicació d'una mà d'emprimació acrílica reguladora de l'absorció, sobre parament interior de guix projectat o plaques de guix laminat, horitzontal, fins a 3 m d'altura. Criteri de valoració econòmica: El preu inclou la protecció dels elements de l'entorn que puguin veure's afectats durant els treballs i la resolució de punts singulars. Inclou: Preparació del suport. Aplicació d'una mà de fons. Aplicació de dues mans d'acabat. Criteri d'amidament de projecte: Superfície mesurada segons documentació gràfica de Projecte, amb el mateix criteri que el suport base. Criteri de mesura d'obra: Es mesurarà la superfície realment executada segons especificacions de Projecte, amb el mateix criteri que el suport base. (Mà d'obra) Oficial 1ª pintor. 0,147 h 27,500 4,04 Ajudant pintor. 0,183 h 24,460 4,48 (Materials) Emprimació acrílica, reguladora de l'abso... 0,058 l 6,780 0,39 Pintura plàstica per a interior, a base d... 0,200 l 8,760 1,75 (Resta d'obra) 0,21			
7.4	m² Aplicació manual de dues mans d'esmalt sintètic a base de resines alquídiques, sense diluir, (rendiment: 0,091 l/m² cada mà); prèvia aplicació d'una mà d'emprimació segelladora, a base de resines alquídiques i pigments seleccionats, (rendiment: 0,1111 l/m²), sobre superfície de fusteria de fusta, en interiors. Inclús fregat amb paper de vidre. Criteri de valoració econòmica: El preu inclou la protecció dels elements de l'entorn que puguin veure's afectats durant els treballs. Inclou: Preparació i neteja de la superfície suport. Aplicació de la mà de fons. Aplicació successiva, amb intervals d'assecat, de les mans d'acabat. Criteri d'amidament de projecte: Superfície mesurada segons documentació gràfica de Projecte, sense descomptar buits, a dues cares, de fora a fora del tapajunts. Criteri de mesura d'obra: Es mesurarà la superfície realment executada segons especificacions de Projecte, per ambdues cares, incloent els tapajunts. (Mà d'obra) Oficial 1ª pintor. 0,300 h 27,500 8,25 Ajudant pintor. 0,060 h 24,460 1,47 (Materials) Esmalt sintètic setinat per a interior, a... 0,182 l 24,250 4,41 Emprimació segelladora per a interior, fo... 0,111 l 15,710 1,74 (Resta d'obra) 0,32		10,87	
7.5	m² Aplicació manual de dues mans d'esmalt sintètic d'assecat ràpid, a base de resines alquídiques, color blanc, acabat brillant, (rendiment: 0,077 l/m² cada mà); prèvia aplicació d'una mà d'emprimació sintètica antioxidant d'assecat ràpid, a base de resines alquídiques, color gris, acabat mat (rendiment: 0,125 l/m²), sobre barana interior amb clavenda de barrots, d'acer. Inclou: Preparació i neteja de la superfície suport. Aplicació d'una mà d'emprimació. Aplicació de dues mans d'acabat. Criteri d'amidament de projecte: Superfície del polígon envolupant, mesurada segons documentació gràfica de Projecte, per una sola cara, sense descomptar buits. Criteri de mesura d'obra: Es mesurarà la superfície del polígon envolupant de les unitats realment executades segons especificacions de Projecte, per una sola cara. (Mà d'obra) Oficial 1ª pintor. 0,704 h 27,500 19,36 Ajudant pintor. 0,140 h 24,460 3,42 (Materials) Esmalt sintètic d'assecat ràpid, per a in... 0,154 l 13,280 2,05 Emprimació sintètica antioxidant d'assec... 0,125 l 3,110 0,39 (Resta d'obra) 0,50		16,19	
	8 FUSTERIA D'ALUMINI		25,72	

DOCUMENT MEM	ÒRGAN SECRETARIA	REFERÈNCIA 2023/000004/3084
Codi Segur de Verificació: c124c750-56c6-4c67-88c3-15e66e693faf Origen: Administració Identificador document original: ES_L01170221_2023_18224808 Data d'impressió: 22/11/2023 19:10:48 Pàgina 227 de 377 SIGNATURES 1.- QUER SERRAT ANTONIO, 15/11/2023 17:53 2.- QUER SERRAT ANTONIO, 15/11/2023 17:53 3.- QUER SERRAT ANTONIO, 15/11/2023 17:54 4.- QUER SERRAT ANTONIO, 15/11/2023 17:54 5.- QUER SERRAT ANTONIO, 15/11/2023 17:54 6.- QUER SERRAT ANTONIO, 15/11/2023 17:55 7.- QUER SERRAT ANTONIO, 15/11/2023 17:55 8.- QUER SERRAT ANTONIO, 15/11/2023 17:56 9.- QUER SERRAT ANTONIO, 15/11/2023 17:56 10.- QUER SERRAT ANTONIO, 15/11/2023 17:56 11.- QUER SERRAT ANTONIO, 15/11/2023 17:56 12.- QUER SERRAT ANTONIO, 15/11/2023 17:57 13.- QUER SERRAT ANTONIO, 15/11/2023 17:57 14.- QUER SERRAT ANTONIO, 15/11/2023 17:58 15.- QUER SERRAT ANTONIO, 15/11/2023 17:58 16.- QUER SERRAT ANTONIO, 15/11/2023 17:58 17.- QUER SERRAT ANTONIO, 15/11/2023 17:59 18.- QUER SERRAT ANTONIO, 15/11/2023 17:59 19.- QUER SERRAT ANTONIO, 15/11/2023 18:00 20.- QUER SERRAT ANTONIO, 15/11/2023 18:00 21.- QUER SERRAT ANTONIO, 15/11/2023 18:01 22.- QUER SERRAT ANTONIO, 15/11/2023 18:01 23.- QUER SERRAT ANTONIO, 15/11/2023 18:02 24.- QUER SERRAT ANTONIO, 15/11/2023 18:02 25.- QUER SERRAT ANTONIO, 15/11/2023 18:03 26.- QUER SERRAT ANTONIO, 15/11/2023 18:04 27.- QUER SERRAT ANTONIO, 15/11/2023 18:04 28.- QUER SERRAT ANTONIO, 15/11/2023 18:05 29.- QUER SERRAT ANTONIO, 15/11/2023 18:05 30.- QUER SERRAT ANTONIO, 15/11/2023 18:06 31.- QUER SERRAT ANTONIO, 15/11/2023 18:07 32.- QUER SERRAT ANTONIO, 15/11/2023 18:08 33.- QUER SERRAT ANTONIO, 15/11/2023 18:08 34.- QUER SERRAT ANTONIO, 15/11/2023 18:09 35.- QUER SERRAT ANTONIO, 15/11/2023 18:10 36.- QUER SERRAT ANTONIO, 15/11/2023 18:11 37.- QUER SERRAT ANTONIO, 15/11/2023 18:12 38.- QUER SERRAT ANTONIO, 15/11/2023 18:12 39.- QUER SERRAT ANTONIO, 15/11/2023 18:13 40.- QUER SERRAT ANTONIO, 15/11/2023 18:14 41.- Oscar Aparicio Pedrosa (TCAT) (la Memòria Valorada ha estat aprovada per Decret d'alcaldia núm. 2023DECR002223 de data 16 de novembre de 2023.), 16/11/2023 11:30 42.- Yolanda Cuenca Bermúdez (TCAT) (DILIGÈNCIA per fer constar que la Memòria Valorada ha estat aprovada per Decret d'alcaldia núm. 2023DECR002223 de data 16 de novembre de 2023.), 16/11/2023 16:00		

Quadre de preus nº 2																																		
Nº	Designació	Import																																
		Parcial (Euros)	Total (Euros)																															
8.1	U Porta d'alumini, sèrie Cor-60 "CORTIZO", amb trencament de pont tèrmic, dues fulles, una practicable una oscil-lobatent, amb obertura cap a l'interior, dimensions 1640x1960 mm, acabat lacat estàndard, amb el segell QUALICOAT, que garanteix el gruix i la qualitat del procés de lacat, composta de fulla de 68 mm i marc de 60 mm, rivets, galze, junts d'estanquitat d'EPDM, maneta estàndard i ferraments, segons UNE-EN 14351-1; transmitància tèrmica del marc: Uh,m = des de 2,8 W/(m²K); gruix màxim de l'envidriament: 46 mm, amb classificació a la permeabilitat a l'aire classe 4, segons UNE-EN 12207, classificació a l'estanquitat a l'aigua classe E1200, segons UNE-EN 12208, i classificació a la resistència a la força del vent classe C5, segons UNE-EN 12210, sense bastiment de base i sense persiana. Inclús patilles d'ancoratge per a la fixació de la fusteria, segellador adhesiu i silicona neutra per a segellat perimetral dels junts exterior i interior, entre la fusteria i l'obra. TSAC. Criteri de valoració econòmica: El preu no inclou el rebut en obra de la fusteria. Ref. B1. Inclou: Ajust final de les fulles. Segellat perimetral del junt entre la fusteria exterior i el parament. Realització de proves de servei. Criteri d'amidament de projecte: Nombre d'unitats previstes, segons documentació gràfica de Projecte. Criteri de mesura d'obra: Es mesurarà el nombre d'unitats realment executades segons especificacions de Projecte. (Mà d'obra) <table> <tr> <td>Oficial 1ª serraller.</td><td>1,904 h</td><td>27,920</td><td>53,16</td><td></td></tr> <tr> <td>Ajudant serraller.</td><td>1,408 h</td><td>24,540</td><td>34,55</td><td></td></tr> </table> (Materials) <table> <tr> <td>Cartutx de 290 ml de segellador adhesiu m...</td><td>1,292 U</td><td>5,290</td><td>6,83</td><td></td></tr> <tr> <td>Cartutx de 300 ml de silicona neutra oxím...</td><td>0,608 U</td><td>4,730</td><td>2,88</td><td></td></tr> <tr> <td>Porta d'alumini, sèrie Cor-60 "CORTIZO", ...</td><td>1,000 U</td><td>925,000</td><td>925,00</td><td></td></tr> <tr> <td>(Resta d'obra)</td><td></td><td></td><td>20,45</td><td></td></tr> </table>	Oficial 1ª serraller.	1,904 h	27,920	53,16		Ajudant serraller.	1,408 h	24,540	34,55		Cartutx de 290 ml de segellador adhesiu m...	1,292 U	5,290	6,83		Cartutx de 300 ml de silicona neutra oxím...	0,608 U	4,730	2,88		Porta d'alumini, sèrie Cor-60 "CORTIZO", ...	1,000 U	925,000	925,00		(Resta d'obra)			20,45				
Oficial 1ª serraller.	1,904 h	27,920	53,16																															
Ajudant serraller.	1,408 h	24,540	34,55																															
Cartutx de 290 ml de segellador adhesiu m...	1,292 U	5,290	6,83																															
Cartutx de 300 ml de silicona neutra oxím...	0,608 U	4,730	2,88																															
Porta d'alumini, sèrie Cor-60 "CORTIZO", ...	1,000 U	925,000	925,00																															
(Resta d'obra)			20,45																															
8.2	U Finestra d'alumini, sèrie Cor-60 "CORTIZO", amb trencament de pont tèrmic, una fulla oscil-lobatent i una fulla practicable, amb obertura cap a l'interior, dimensions 1280x1260 mm, acabat lacat estàndard, amb el segell QUALICOAT, que garanteix el gruix i la qualitat del procés de lacat, composta de fulla de 68 mm i marc de 60 mm, rivets, galze, junts d'estanquitat d'EPDM, maneta estàndard i ferraments, segons UNE-EN 14351-1; transmitància tèrmica del marc: Uh,m = des de 2,8 W/(m²K); gruix màxim de l'envidriament: 46 mm, amb classificació a la permeabilitat a l'aire classe 4, segons UNE-EN 12207, classificació a l'estanquitat a l'aigua classe E1200, segons UNE-EN 12208, i classificació a la resistència a la força del vent classe C5, segons UNE-EN 12210, sense bastiment de base i sense persiana. Inclús patilles d'ancoratge per a la fixació de la fusteria, segellador adhesiu i silicona neutra per a segellat perimetral dels junts exterior i interior, entre la fusteria i l'obra. TSAC. Ref. F1. Criteri de valoració econòmica: El preu no inclou el rebut en obra de la fusteria. Inclou: Ajust final de les fulles. Segellat perimetral del junt entre la fusteria exterior i el parament. Realització de proves de servei. Criteri d'amidament de projecte: Nombre d'unitats previstes, segons documentació gràfica de Projecte. Criteri de mesura d'obra: Es mesurarà el nombre d'unitats realment executades segons especificacions de Projecte. (Mà d'obra) <table> <tr> <td>Oficial 1ª serraller.</td><td>1,733 h</td><td>27,920</td><td>48,39</td><td></td></tr> <tr> <td>Ajudant serraller.</td><td>1,190 h</td><td>24,540</td><td>29,20</td><td></td></tr> </table> (Materials) <table> <tr> <td>Cartutx de 290 ml de segellador adhesiu m...</td><td>0,918 U</td><td>5,290</td><td>4,86</td><td></td></tr> <tr> <td>Cartutx de 300 ml de silicona neutra oxím...</td><td>0,432 U</td><td>4,730</td><td>2,04</td><td></td></tr> <tr> <td>Finestra d'alumini, sèrie Cor-60 "CORTIZO...</td><td>1,000 U</td><td>720,000</td><td>720,00</td><td></td></tr> <tr> <td>(Resta d'obra)</td><td></td><td></td><td>16,09</td><td></td></tr> </table>	Oficial 1ª serraller.	1,733 h	27,920	48,39		Ajudant serraller.	1,190 h	24,540	29,20		Cartutx de 290 ml de segellador adhesiu m...	0,918 U	5,290	4,86		Cartutx de 300 ml de silicona neutra oxím...	0,432 U	4,730	2,04		Finestra d'alumini, sèrie Cor-60 "CORTIZO...	1,000 U	720,000	720,00		(Resta d'obra)			16,09				1.042,87
Oficial 1ª serraller.	1,733 h	27,920	48,39																															
Ajudant serraller.	1,190 h	24,540	29,20																															
Cartutx de 290 ml de segellador adhesiu m...	0,918 U	5,290	4,86																															
Cartutx de 300 ml de silicona neutra oxím...	0,432 U	4,730	2,04																															
Finestra d'alumini, sèrie Cor-60 "CORTIZO...	1,000 U	720,000	720,00																															
(Resta d'obra)			16,09																															
				820,58																														

DOCUMENT MEM	ÒRGAN SECRETARIA	REFERÈNCIA 2023/000004/3084
Codi Segur de Verificació: c124c750-56c6-4c67-88c3-15e66e693faf Origen: Administració Identificador document original: ES_L01170221_2023_18224808 Data d'impressió: 22/11/2023 19:10:48 Pàgina 228 de 377 SIGNATURES 1.- QUER SERRAT ANTONIO, 15/11/2023 17:53 2.- QUER SERRAT ANTONIO, 15/11/2023 17:53 3.- QUER SERRAT ANTONIO, 15/11/2023 17:54 4.- QUER SERRAT ANTONIO, 15/11/2023 17:54 5.- QUER SERRAT ANTONIO, 15/11/2023 17:54 6.- QUER SERRAT ANTONIO, 15/11/2023 17:55 7.- QUER SERRAT ANTONIO, 15/11/2023 17:55 8.- QUER SERRAT ANTONIO, 15/11/2023 17:56 9.- QUER SERRAT ANTONIO, 15/11/2023 17:56 10.- QUER SERRAT ANTONIO, 15/11/2023 17:56 11.- QUER SERRAT ANTONIO, 15/11/2023 17:56 12.- QUER SERRAT ANTONIO, 15/11/2023 17:57 13.- QUER SERRAT ANTONIO, 15/11/2023 17:57 14.- QUER SERRAT ANTONIO, 15/11/2023 17:58 15.- QUER SERRAT ANTONIO, 15/11/2023 17:58 16.- QUER SERRAT ANTONIO, 15/11/2023 17:58 17.- QUER SERRAT ANTONIO, 15/11/2023 17:59 18.- QUER SERRAT ANTONIO, 15/11/2023 17:59 19.- QUER SERRAT ANTONIO, 15/11/2023 18:00 20.- QUER SERRAT ANTONIO, 15/11/2023 18:00 21.- QUER SERRAT ANTONIO, 15/11/2023 18:01 22.- QUER SERRAT ANTONIO, 15/11/2023 18:01 23.- QUER SERRAT ANTONIO, 15/11/2023 18:02 24.- QUER SERRAT ANTONIO, 15/11/2023 18:02 25.- QUER SERRAT ANTONIO, 15/11/2023 18:03 26.- QUER SERRAT ANTONIO, 15/11/2023 18:04 27.- QUER SERRAT ANTONIO, 15/11/2023 18:04 28.- QUER SERRAT ANTONIO, 15/11/2023 18:05 29.- QUER SERRAT ANTONIO, 15/11/2023 18:05 30.- QUER SERRAT ANTONIO, 15/11/2023 18:06 31.- QUER SERRAT ANTONIO, 15/11/2023 18:07 32.- QUER SERRAT ANTONIO, 15/11/2023 18:08 33.- QUER SERRAT ANTONIO, 15/11/2023 18:08 34.- QUER SERRAT ANTONIO, 15/11/2023 18:09 35.- QUER SERRAT ANTONIO, 15/11/2023 18:10 36.- QUER SERRAT ANTONIO, 15/11/2023 18:11 37.- QUER SERRAT ANTONIO, 15/11/2023 18:12 38.- QUER SERRAT ANTONIO, 15/11/2023 18:12 39.- QUER SERRAT ANTONIO, 15/11/2023 18:13 40.- QUER SERRAT ANTONIO, 15/11/2023 18:14 41.- Oscar Aparicio Pedrosa (TCAT) (la Memòria Valorada ha estat aprovada per Decret d'alcaldia núm. 2023DECR002223 de data 16 de novembre de 2023.), 16/11/2023 11:30 42.- Yolanda Cuenca Bermúdez (TCAT) (DILIGÈNCIA per fer constar que la Memòria Valorada ha estat aprovada per Decret d'alcaldia núm. 2023DECR002223 de data 16 de novembre de 2023.), 16/11/2023 16:00		

Quadre de preus nº 2																												
Nº	Designació	Import																										
		Parcial (Euros)	Total (Euros)																									
8.3	U Finestra d'alumini, sèrie Cor-60 "CORTIZO", amb trencament de pont tèrmic, una fulla oscil·lobatent i una fulla practicable, amb obertura cap a l'interior, dimensions 1280x1260 mm, acabat lacat estàndard, amb el segell QUALICOAT, que garanteix el gruix i la qualitat del procés de lacat, composta de fulla de 68 mm i marc de 60 mm, rivets, galze, junts d'estanquitat d'EPDM, maneta estàndard i ferraments, segons UNE-EN 14351-1; transmissió tèrmica del marc: $U_{h,m}$ = des de 2,8 W/(m²K); gruix màxim de l'envidriament: 46 mm, amb classificació a la permeabilitat a l'aire classe 4, segons UNE-EN 12207, classificació a l'estanquitat a l'aigua classe E1200, segons UNE-EN 12208, i classificació a la resistència a la força del vent classe C5, segons UNE-EN 12210, sense bastiment de base i sense persiana. Inclús patilles d'ancoratge per a la fixació de la fusteria, segellador adhesiu i silicona neutra per a segellat perimetral dels junts exterior i interior, entre la fusteria i l'obra. TSAC. Ref. F1'. Criteri de valoració econòmica: El preu no inclou el rebut en obra de la fusteria. Inclou: Ajust final de les fulles. Segellat perimetral del junt entre la fusteria exterior i el parament. Realització de proves de servei. Criteri d'amidament de projecte: Nombre d'unitats previstes, segons documentació gràfica de Projecte. Criteri de mesura d'obra: Es mesurarà el nombre d'unitats realment executades segons especificacions de Projecte. (Mà d'obra) <table><tr><td>Oficial 1ª serraller.</td><td>1,733 h</td><td>27,920</td><td>48,39</td></tr><tr><td>Ajudant serraller.</td><td>1,190 h</td><td>24,540</td><td>29,20</td></tr></table> (Materials) <table><tr><td>Cartutx de 290 ml de segellador adhesiu m...</td><td>0,918 U</td><td>5,290</td><td>4,86</td></tr><tr><td>Cartutx de 300 ml de silicona neutra oxim...</td><td>0,432 U</td><td>4,730</td><td>2,04</td></tr><tr><td>Finestra d'alumini, sèrie Cor-60 "CORTIZO...</td><td>1,000 U</td><td>720,000</td><td>720,00</td></tr><tr><td>(Resta d'obra)</td><td></td><td></td><td>16,09</td></tr></table>	Oficial 1ª serraller.	1,733 h	27,920	48,39	Ajudant serraller.	1,190 h	24,540	29,20	Cartutx de 290 ml de segellador adhesiu m...	0,918 U	5,290	4,86	Cartutx de 300 ml de silicona neutra oxim...	0,432 U	4,730	2,04	Finestra d'alumini, sèrie Cor-60 "CORTIZO...	1,000 U	720,000	720,00	(Resta d'obra)			16,09			
Oficial 1ª serraller.	1,733 h	27,920	48,39																									
Ajudant serraller.	1,190 h	24,540	29,20																									
Cartutx de 290 ml de segellador adhesiu m...	0,918 U	5,290	4,86																									
Cartutx de 300 ml de silicona neutra oxim...	0,432 U	4,730	2,04																									
Finestra d'alumini, sèrie Cor-60 "CORTIZO...	1,000 U	720,000	720,00																									
(Resta d'obra)			16,09																									
8.4	U Finestra d'alumini, sèrie Cor-60 "CORTIZO", amb trencament de pont tèrmic, una fulla oscil·lobatent i una fulla practicable, amb obertura cap a l'interior, dimensions 1140x880 mm, acabat lacat estàndard, amb el segell QUALICOAT, que garanteix el gruix i la qualitat del procés de lacat, composta de fulla de 68 mm i marc de 60 mm, rivets, galze, junts d'estanquitat d'EPDM, maneta estàndard i ferraments, segons UNE-EN 14351-1; transmissió tèrmica del marc: $U_{h,m}$ = des de 2,8 W/(m²K); gruix màxim de l'envidriament: 46 mm, amb classificació a la permeabilitat a l'aire classe 4, segons UNE-EN 12207, classificació a l'estanquitat a l'aigua classe E1200, segons UNE-EN 12208, i classificació a la resistència a la força del vent classe C5, segons UNE-EN 12210, sense bastiment de base i sense persiana. Inclús patilles d'ancoratge per a la fixació de la fusteria, segellador adhesiu i silicona neutra per a segellat perimetral dels junts exterior i interior, entre la fusteria i l'obra. TSAC. Ref. F2. Criteri de valoració econòmica: El preu no inclou el rebut en obra de la fusteria. Inclou: Ajust final de les fulles. Segellat perimetral del junt entre la fusteria exterior i el parament. Realització de proves de servei. Criteri d'amidament de projecte: Nombre d'unitats previstes, segons documentació gràfica de Projecte. Criteri de mesura d'obra: Es mesurarà el nombre d'unitats realment executades segons especificacions de Projecte. (Mà d'obra) <table><tr><td>Oficial 1ª serraller.</td><td>1,637 h</td><td>27,920</td><td>45,71</td></tr><tr><td>Ajudant serraller.</td><td>1,058 h</td><td>24,540</td><td>25,96</td></tr></table> (Materials) <table><tr><td>Cartutx de 290 ml de segellador adhesiu m...</td><td>0,680 U</td><td>5,290</td><td>3,60</td></tr><tr><td>Cartutx de 300 ml de silicona neutra oxim...</td><td>0,320 U</td><td>4,730</td><td>1,51</td></tr><tr><td>Finestra d'alumini, sèrie Cor-60 "CORTIZO...</td><td>1,000 U</td><td>625,000</td><td>625,00</td></tr><tr><td>(Resta d'obra)</td><td></td><td></td><td>14,04</td></tr></table>	Oficial 1ª serraller.	1,637 h	27,920	45,71	Ajudant serraller.	1,058 h	24,540	25,96	Cartutx de 290 ml de segellador adhesiu m...	0,680 U	5,290	3,60	Cartutx de 300 ml de silicona neutra oxim...	0,320 U	4,730	1,51	Finestra d'alumini, sèrie Cor-60 "CORTIZO...	1,000 U	625,000	625,00	(Resta d'obra)			14,04			820,58
Oficial 1ª serraller.	1,637 h	27,920	45,71																									
Ajudant serraller.	1,058 h	24,540	25,96																									
Cartutx de 290 ml de segellador adhesiu m...	0,680 U	5,290	3,60																									
Cartutx de 300 ml de silicona neutra oxim...	0,320 U	4,730	1,51																									
Finestra d'alumini, sèrie Cor-60 "CORTIZO...	1,000 U	625,000	625,00																									
(Resta d'obra)			14,04																									
				715,82																								

DOCUMENT MEM	ÒRGAN SECRETARIA	REFERÈNCIA 2023/000004/3084
Codi Segur de Verificació: c124c750-56c6-4c67-88c3-15e66e693faf Origen: Administració Identificador document original: ES_L01170221_2023_18224808 Data d'impressió: 22/11/2023 19:10:48 Pàgina 229 de 377 SIGNATURES 1.- QUER SERRAT ANTONIO, 15/11/2023 17:53 2.- QUER SERRAT ANTONIO, 15/11/2023 17:53 3.- QUER SERRAT ANTONIO, 15/11/2023 17:54 4.- QUER SERRAT ANTONIO, 15/11/2023 17:54 5.- QUER SERRAT ANTONIO, 15/11/2023 17:54 6.- QUER SERRAT ANTONIO, 15/11/2023 17:55 7.- QUER SERRAT ANTONIO, 15/11/2023 17:55 8.- QUER SERRAT ANTONIO, 15/11/2023 17:56 9.- QUER SERRAT ANTONIO, 15/11/2023 17:56 10.- QUER SERRAT ANTONIO, 15/11/2023 17:56 11.- QUER SERRAT ANTONIO, 15/11/2023 17:56 12.- QUER SERRAT ANTONIO, 15/11/2023 17:57 13.- QUER SERRAT ANTONIO, 15/11/2023 17:57 14.- QUER SERRAT ANTONIO, 15/11/2023 17:58 15.- QUER SERRAT ANTONIO, 15/11/2023 17:58 16.- QUER SERRAT ANTONIO, 15/11/2023 17:58 17.- QUER SERRAT ANTONIO, 15/11/2023 17:59 18.- QUER SERRAT ANTONIO, 15/11/2023 17:59 19.- QUER SERRAT ANTONIO, 15/11/2023 18:00 20.- QUER SERRAT ANTONIO, 15/11/2023 18:00 21.- QUER SERRAT ANTONIO, 15/11/2023 18:01 22.- QUER SERRAT ANTONIO, 15/11/2023 18:01 23.- QUER SERRAT ANTONIO, 15/11/2023 18:02 24.- QUER SERRAT ANTONIO, 15/11/2023 18:02 25.- QUER SERRAT ANTONIO, 15/11/2023 18:03 26.- QUER SERRAT ANTONIO, 15/11/2023 18:04 27.- QUER SERRAT ANTONIO, 15/11/2023 18:04 28.- QUER SERRAT ANTONIO, 15/11/2023 18:05 29.- QUER SERRAT ANTONIO, 15/11/2023 18:05 30.- QUER SERRAT ANTONIO, 15/11/2023 18:06 31.- QUER SERRAT ANTONIO, 15/11/2023 18:07 32.- QUER SERRAT ANTONIO, 15/11/2023 18:08 33.- QUER SERRAT ANTONIO, 15/11/2023 18:08 34.- QUER SERRAT ANTONIO, 15/11/2023 18:09 35.- QUER SERRAT ANTONIO, 15/11/2023 18:10 36.- QUER SERRAT ANTONIO, 15/11/2023 18:11 37.- QUER SERRAT ANTONIO, 15/11/2023 18:12 38.- QUER SERRAT ANTONIO, 15/11/2023 18:12 39.- QUER SERRAT ANTONIO, 15/11/2023 18:13 40.- QUER SERRAT ANTONIO, 15/11/2023 18:14 41.- Oscar Aparicio Pedrosa (TCAT) (la Memòria Valorada ha estat aprovada per Decret d'alcaldia núm. 2023DECR002223 de data 16 de novembre de 2023.), 16/11/2023 11:30 42.- Yolanda Cuenca Bermúdez (TCAT) (DILIGÈNCIA per fer constar que la Memòria Valorada ha estat aprovada per Decret d'alcaldia núm. 2023DECR002223 de data 16 de novembre de 2023.), 16/11/2023 16:00		

Quadre de preus nº 2				
Nº	Designació		Import	
			Parcial (Euros)	Total (Euros)
8.5	U Finestra d'alumini, sèrie Cor-60 "CORTIZO", amb trencament de pont tèrmic, una fulla oscil·lobatent, amb obertura cap a l'interior, dimensions 700x620 mm, acabat lacat estàndard, amb el segell QUALICOAT, que garanteix el gruix i la qualitat del procés de lacat, composta de fulla de 68 mm i marc de 60 mm, rivets, galze, junts d'estanquitat d'EPDM, maneta estàndard i ferraments, segons UNE-EN 14351-1; transmitància tèrmica del marc: Uh,m = des de 2,8 W/(m²K); gruix màxim de l'envidriament: 46 mm, amb classificació a la permeabilitat a l'aire classe 4, segons UNE-EN 12207, classificació a l'estanquitat a l'aigua classe E1200, segons UNE-EN 12208, i classificació a la resistència a la força del vent classe C5, segons UNE-EN 12210, sense bastiment de base i sense persiana. Inclús patilles d'ancoratge per a la fixació de la fusteria, segellador adhesiu i silicona neutra per a segellat perimetral dels junts exterior i interior, entre la fusteria i l'obra. TSAC. Ref. F3. Criteri de valoració econòmica: El preu no inclou el rebut en obra de la fusteria. Inclou: Ajust final de la fulla. Segellat perimetral del junt entre la fusteria exterior i el parament. Realització de proves de servei. Criteri d'amidament de projecte: Nombre d'unitats previstes, segons documentació gràfica de Projecte. Criteri de mesura d'obra: Es mesurarà el nombre d'unitats realment executades segons especificacions de Projecte. (Mà d'obra) Oficial 1ª serraller. 1,435 h 27,920 40,07 Ajudant serraller. 0,885 h 24,540 21,72 (Materials) Cartutx de 290 ml de segellador adhesiu m... 0,476 U 5,290 2,52 Cartutx de 300 ml de silicona neutra oxim... 0,224 U 4,730 1,06 Finestra d'alumini, sèrie Cor-60 "CORTIZO... 1,000 U 390,000 390,00 (Resta d'obra) 9,11			
8.6	U Finestra d'alumini, sèrie Cor-60 "CORTIZO", amb trencament de pont tèrmic, una fulla oscil·lobatent i una fulla practicable, amb obertura cap a l'interior, dimensions 1640x1250 mm, acabat lacat estàndard, amb el segell QUALICOAT, que garanteix el gruix i la qualitat del procés de lacat, composta de fulla de 68 mm i marc de 60 mm, rivets, galze, junts d'estanquitat d'EPDM, maneta estàndard i ferraments, segons UNE-EN 14351-1; transmitància tèrmica del marc: Uh,m = des de 2,8 W/(m²K); gruix màxim de l'envidriament: 46 mm, amb classificació a la permeabilitat a l'aire classe 4, segons UNE-EN 12207, classificació a l'estanquitat a l'aigua classe E1200, segons UNE-EN 12208, i classificació a la resistència a la força del vent classe C5, segons UNE-EN 12210, sense bastiment de base i sense persiana. Inclús patilles d'ancoratge per a la fixació de la fusteria, segellador adhesiu i silicona neutra per a segellat perimetral dels junts exterior i interior, entre la fusteria i l'obra. TSAC. Ref. F4. Criteri de valoració econòmica: El preu no inclou el rebut en obra de la fusteria. Inclou: Ajust final de les fulles. Segellat perimetral del junt entre la fusteria exterior i el parament. Realització de proves de servei. Criteri d'amidament de projecte: Nombre d'unitats previstes, segons documentació gràfica de Projecte. Criteri de mesura d'obra: Es mesurarà el nombre d'unitats realment executades segons especificacions de Projecte. (Mà d'obra) Oficial 1ª serraller. 1,783 h 27,920 49,78 Ajudant serraller. 1,263 h 24,540 30,99 (Materials) Cartutx de 290 ml de segellador adhesiu m... 1,054 U 5,290 5,58 Cartutx de 300 ml de silicona neutra oxim... 0,496 U 4,730 2,35 Finestra d'alumini, sèrie Cor-60 "CORTIZO... 1,000 U 755,000 755,00 (Resta d'obra) 16,87			464,48
				860,57

DOCUMENT MEM	ÒRGAN SECRETARIA	REFERÈNCIA 2023/000004/3084
Codi Segur de Verificació: c124c750-56c6-4c67-88c3-15e66e693faf Origen: Administració Identificador document original: ES_L01170221_2023_18224808 Data d'impressió: 22/11/2023 19:10:48 Pàgina 230 de 377 SIGNATURES 1.- QUER SERRAT ANTONIO, 15/11/2023 17:53 2.- QUER SERRAT ANTONIO, 15/11/2023 17:53 3.- QUER SERRAT ANTONIO, 15/11/2023 17:54 4.- QUER SERRAT ANTONIO, 15/11/2023 17:54 5.- QUER SERRAT ANTONIO, 15/11/2023 17:54 6.- QUER SERRAT ANTONIO, 15/11/2023 17:55 7.- QUER SERRAT ANTONIO, 15/11/2023 17:55 8.- QUER SERRAT ANTONIO, 15/11/2023 17:56 9.- QUER SERRAT ANTONIO, 15/11/2023 17:56 10.- QUER SERRAT ANTONIO, 15/11/2023 17:56 11.- QUER SERRAT ANTONIO, 15/11/2023 17:56 12.- QUER SERRAT ANTONIO, 15/11/2023 17:57 13.- QUER SERRAT ANTONIO, 15/11/2023 17:57 14.- QUER SERRAT ANTONIO, 15/11/2023 17:58 15.- QUER SERRAT ANTONIO, 15/11/2023 17:58 16.- QUER SERRAT ANTONIO, 15/11/2023 17:58 17.- QUER SERRAT ANTONIO, 15/11/2023 17:59 18.- QUER SERRAT ANTONIO, 15/11/2023 17:59 19.- QUER SERRAT ANTONIO, 15/11/2023 18:00 20.- QUER SERRAT ANTONIO, 15/11/2023 18:00 21.- QUER SERRAT ANTONIO, 15/11/2023 18:01 22.- QUER SERRAT ANTONIO, 15/11/2023 18:01 23.- QUER SERRAT ANTONIO, 15/11/2023 18:02 24.- QUER SERRAT ANTONIO, 15/11/2023 18:02 25.- QUER SERRAT ANTONIO, 15/11/2023 18:03 26.- QUER SERRAT ANTONIO, 15/11/2023 18:04 27.- QUER SERRAT ANTONIO, 15/11/2023 18:04 28.- QUER SERRAT ANTONIO, 15/11/2023 18:05 29.- QUER SERRAT ANTONIO, 15/11/2023 18:05 30.- QUER SERRAT ANTONIO, 15/11/2023 18:06 31.- QUER SERRAT ANTONIO, 15/11/2023 18:07 32.- QUER SERRAT ANTONIO, 15/11/2023 18:08 33.- QUER SERRAT ANTONIO, 15/11/2023 18:08 34.- QUER SERRAT ANTONIO, 15/11/2023 18:09 35.- QUER SERRAT ANTONIO, 15/11/2023 18:10 36.- QUER SERRAT ANTONIO, 15/11/2023 18:11 37.- QUER SERRAT ANTONIO, 15/11/2023 18:12 38.- QUER SERRAT ANTONIO, 15/11/2023 18:12 39.- QUER SERRAT ANTONIO, 15/11/2023 18:13 40.- QUER SERRAT ANTONIO, 15/11/2023 18:14 41.- Oscar Aparicio Pedrosa (TCAT) (la Memòria Valorada ha estat aprovada per Decret d'alcaldia núm. 2023DECR002223 de data 16 de novembre de 2023.), 16/11/2023 11:30 42.- Yolanda Cuenca Bermúdez (TCAT) (DILIGÈNCIA per fer constar que la Memòria Valorada ha estat aprovada per Decret d'alcaldia núm. 2023DECR002223 de data 16 de novembre de 2023.), 16/11/2023 16:00		

Quadre de preus nº 2				
Nº	Designació	Import		
		Parcial (Euros)	Total (Euros)	
8.7	U Finestra d'alumini, sèrie Cor-60 "CORTIZO", amb trencament de pont tèrmic, una fulla oscil·lobatent i una fulla practicable, amb obertura cap a l'interior, dimensions 1140x830 mm, acabat lacat estàndard, amb el segell QUALICOAT, que garanteix el gruix i la qualitat del procés de lacat, composta de fulla de 68 mm i marc de 60 mm, rivets, galze, junts d'estanquitat d'EPDM, maneta estàndard i ferraments, segons UNE-EN 14351-1; transmitància tèrmica del marc: $U_{h,m}$ = des de 2,8 W/(m²K); gruix màxim de l'envidriament: 46 mm, amb classificació a la permeabilitat a l'aire classe 4, segons UNE-EN 12207, classificació a l'estanquitat a l'aigua classe E1200, segons UNE-EN 12208, i classificació a la resistència a la força del vent classe C5, segons UNE-EN 12210, sense bastiment de base i sense persiana. Inclús patilles d'ancoratge per a la fixació de la fusteria, segellador adhesiu i silicona neutra per a segellat perimetral dels junts exterior i interior, entre la fusteria i l'obra. TSAC. Ref. F5. Criteri de valoració econòmica: El preu no inclou el rebut en obra de la fusteria. Inclou: Ajust final de les fulles. Segellat perimetral del junt entre la fusteria exterior i el parament. Realització de proves de servei. Criteri d'amidament de projecte: Nombre d'unitats previstes, segons documentació gràfica de Projecte. Criteri de mesura d'obra: Es mesurarà el nombre d'unitats realment executades segons especificacions de Projecte. (Mà d'obra) Oficial 1ª serraller. 1,637 h 27,920 Ajudant serraller. 1,058 h 24,540 (Materials) Cartutx de 290 ml de segellador adhesiu m... 0,680 U 5,290 Cartutx de 300 ml de silicona neutra oxím... 0,320 U 4,730 Finestra d'alumini, sèrie Cor-60 "CORTIZO... 1,000 U 620,000 (Resta d'obra) 13,94	45,71 25,96 3,60 1,51 620,00 13,94		
8.8	U Finestra d'alumini, sèrie Cor-60 "CORTIZO", amb trencament de pont tèrmic, una fulla oscil·lobatent, amb obertura cap a l'interior, dimensions 770x660 mm, acabat lacat estàndard, amb el segell QUALICOAT, que garanteix el gruix i la qualitat del procés de lacat, composta de fulla de 68 mm i marc de 60 mm, rivets, galze, junts d'estanquitat d'EPDM, maneta estàndard i ferraments, segons UNE-EN 14351-1; transmitància tèrmica del marc: $U_{h,m}$ = des de 2,8 W/(m²K); gruix màxim de l'envidriament: 46 mm, amb classificació a la permeabilitat a l'aire classe 4, segons UNE-EN 12207, classificació a l'estanquitat a l'aigua classe E1200, segons UNE-EN 12208, i classificació a la resistència a la força del vent classe C5, segons UNE-EN 12210, sense bastiment de base i sense persiana. Inclús patilles d'ancoratge per a la fixació de la fusteria, segellador adhesiu i silicona neutra per a segellat perimetral dels junts exterior i interior, entre la fusteria i l'obra. TSAC. Ref. F6 Criteri de valoració econòmica: El preu no inclou el rebut en obra de la fusteria. Inclou: Ajust final de la fulla. Segellat perimetral del junt entre la fusteria exterior i el parament. Realització de proves de servei. Criteri d'amidament de projecte: Nombre d'unitats previstes, segons documentació gràfica de Projecte. Criteri de mesura d'obra: Es mesurarà el nombre d'unitats realment executades segons especificacions de Projecte. (Mà d'obra) Oficial 1ª serraller. 1,465 h 27,920 Ajudant serraller. 0,912 h 24,540 (Materials) Cartutx de 290 ml de segellador adhesiu m... 0,510 U 5,290 Cartutx de 300 ml de silicona neutra oxím... 0,240 U 4,730 Finestra d'alumini, sèrie Cor-60 "CORTIZO... 1,000 U 410,000 (Resta d'obra) 9,54	40,90 22,38 2,70 1,14 410,00 9,54	710,72	
			486,66	

DOCUMENT MEM	ÒRGAN SECRETARIA	REFERÈNCIA 2023/000004/3084
Codi Segur de Verificació: c124c750-56c6-4c67-88c3-15e66e693faf Origen: Administració Identificador document original: ES_L01170221_2023_18224808 Data d'impressió: 22/11/2023 19:10:48 Pàgina 231 de 377 SIGNATURES 1.- QUER SERRAT ANTONIO, 15/11/2023 17:53 2.- QUER SERRAT ANTONIO, 15/11/2023 17:53 3.- QUER SERRAT ANTONIO, 15/11/2023 17:54 4.- QUER SERRAT ANTONIO, 15/11/2023 17:54 5.- QUER SERRAT ANTONIO, 15/11/2023 17:54 6.- QUER SERRAT ANTONIO, 15/11/2023 17:55 7.- QUER SERRAT ANTONIO, 15/11/2023 17:55 8.- QUER SERRAT ANTONIO, 15/11/2023 17:56 9.- QUER SERRAT ANTONIO, 15/11/2023 17:56 10.- QUER SERRAT ANTONIO, 15/11/2023 17:56 11.- QUER SERRAT ANTONIO, 15/11/2023 17:56 12.- QUER SERRAT ANTONIO, 15/11/2023 17:57 13.- QUER SERRAT ANTONIO, 15/11/2023 17:57 14.- QUER SERRAT ANTONIO, 15/11/2023 17:58 15.- QUER SERRAT ANTONIO, 15/11/2023 17:58 16.- QUER SERRAT ANTONIO, 15/11/2023 17:58 17.- QUER SERRAT ANTONIO, 15/11/2023 17:59 18.- QUER SERRAT ANTONIO, 15/11/2023 17:59 19.- QUER SERRAT ANTONIO, 15/11/2023 18:00 20.- QUER SERRAT ANTONIO, 15/11/2023 18:00 21.- QUER SERRAT ANTONIO, 15/11/2023 18:01 22.- QUER SERRAT ANTONIO, 15/11/2023 18:01 23.- QUER SERRAT ANTONIO, 15/11/2023 18:02 24.- QUER SERRAT ANTONIO, 15/11/2023 18:02 25.- QUER SERRAT ANTONIO, 15/11/2023 18:03 26.- QUER SERRAT ANTONIO, 15/11/2023 18:04 27.- QUER SERRAT ANTONIO, 15/11/2023 18:04 28.- QUER SERRAT ANTONIO, 15/11/2023 18:05 29.- QUER SERRAT ANTONIO, 15/11/2023 18:05 30.- QUER SERRAT ANTONIO, 15/11/2023 18:06 31.- QUER SERRAT ANTONIO, 15/11/2023 18:07 32.- QUER SERRAT ANTONIO, 15/11/2023 18:08 33.- QUER SERRAT ANTONIO, 15/11/2023 18:08 34.- QUER SERRAT ANTONIO, 15/11/2023 18:09 35.- QUER SERRAT ANTONIO, 15/11/2023 18:10 36.- QUER SERRAT ANTONIO, 15/11/2023 18:11 37.- QUER SERRAT ANTONIO, 15/11/2023 18:12 38.- QUER SERRAT ANTONIO, 15/11/2023 18:12 39.- QUER SERRAT ANTONIO, 15/11/2023 18:13 40.- QUER SERRAT ANTONIO, 15/11/2023 18:14 41.- Oscar Aparicio Pedrosa (TCAT) (la Memòria Valorada ha estat aprovada per Decret d'alcaldia núm. 2023DECR002223 de data 16 de novembre de 2023.), 16/11/2023 11:30 42.- Yolanda Cuenca Bermúdez (TCAT) (DILIGÈNCIA per fer constar que la Memòria Valorada ha estat aprovada per Decret d'alcaldia núm. 2023DECR002223 de data 16 de novembre de 2023.), 16/11/2023 16:00		

Quadre de preus nº 2	
Nº	Designació	Import	
		Parcial (Euros)	Total (Euros)	
8.9	U Fusteria d'alumini per a conformat de porticó interior practicable de dues fulles de lamel·les orientables, de 128x126 cm, acabat en lacat RAL, amb 60 micres de gruix mínim de pel·lícula seca, composta per perfils extrusionats formant marcs i fulles de 1,5 mm de gruix mínim en perfils estructurals, sistema Mallorquina, "CORTIZO", col·locada en finestra. Gruix i qualitat del procés de lacat garantit pel segell QUALICOAT. Inclús silicona neutra per al segellat dels junts perimetral, ferraments de penjar i obertura homologats, juntes d'envidriament EPDM d'alta qualitat, caragols d'acer inoxidable, elements d'estanquitat i accessoris. Inclou: Col·locació i fixació del bastiment. Col·locació i fixació dels elements de penjar. Col·locació de la fulla. Criteri d'amidament de projecte: Nombre d'unitats previstes, segons documentació gràfica de Projecte. Criteri de mesura d'obra: Es mesurarà el nombre d'unitats realment executades segons especificacions de Projecte. (Mà d'obra) <table><tr><td>Oficial 1ª serraller.</td><td>2,698 h</td><td>27,920</td><td>75,33</td><td></td></tr><tr><td>Ajudant serraller.</td><td>2,698 h</td><td>24,540</td><td>66,21</td><td></td></tr></table> (Materials) <table><tr><td>Cartutx de massilla de silicona neutra.</td><td>0,182 U</td><td>3,130</td><td>0,57</td><td></td></tr><tr><td>Perfil d'alumini lacat RAL, per a conform...</td><td>5,200 m</td><td>8,220</td><td>42,74</td><td></td></tr><tr><td>Perfil d'alumini lacat RAL, per a conform...</td><td>7,554 m</td><td>10,380</td><td>78,41</td><td></td></tr><tr><td>Perfil d'alumini lacat RAL, per a conform...</td><td>2,006 m</td><td>3,480</td><td>6,98</td><td></td></tr><tr><td>Perfil d'alumini lacat RAL, per a conform...</td><td>2,114 m</td><td>5,630</td><td>11,90</td><td></td></tr><tr><td>Perfil d'alumini lacat RAL, per a conform...</td><td>18,677 m</td><td>6,990</td><td>130,55</td><td></td></tr><tr><td>Perfil d'alumini lacat RAL, per a conform...</td><td>1,193 m</td><td>8,660</td><td>10,33</td><td></td></tr><tr><td>Kit compost per escaires, tapes de conden...</td><td>1,000 U</td><td>35,740</td><td>35,74</td><td></td></tr><tr><td>Muntatge compost per mecanisme d'orientac...</td><td>2,000 U</td><td>38,920</td><td>77,84</td><td></td></tr><tr><td>(Resta d'obra)</td><td></td><td></td><td>10,73</td><td></td></tr></table>	Oficial 1ª serraller.	2,698 h	27,920	75,33		Ajudant serraller.	2,698 h	24,540	66,21		Cartutx de massilla de silicona neutra.	0,182 U	3,130	0,57		Perfil d'alumini lacat RAL, per a conform...	5,200 m	8,220	42,74		Perfil d'alumini lacat RAL, per a conform...	7,554 m	10,380	78,41		Perfil d'alumini lacat RAL, per a conform...	2,006 m	3,480	6,98		Perfil d'alumini lacat RAL, per a conform...	2,114 m	5,630	11,90		Perfil d'alumini lacat RAL, per a conform...	18,677 m	6,990	130,55		Perfil d'alumini lacat RAL, per a conform...	1,193 m	8,660	10,33		Kit compost per escaires, tapes de conden...	1,000 U	35,740	35,74		Muntatge compost per mecanisme d'orientac...	2,000 U	38,920	77,84		(Resta d'obra)			10,73				
Oficial 1ª serraller.	2,698 h	27,920	75,33	
Ajudant serraller.	2,698 h	24,540	66,21	
Cartutx de massilla de silicona neutra.	0,182 U	3,130	0,57	
Perfil d'alumini lacat RAL, per a conform...	5,200 m	8,220	42,74	
Perfil d'alumini lacat RAL, per a conform...	7,554 m	10,380	78,41	
Perfil d'alumini lacat RAL, per a conform...	2,006 m	3,480	6,98	
Perfil d'alumini lacat RAL, per a conform...	2,114 m	5,630	11,90	
Perfil d'alumini lacat RAL, per a conform...	18,677 m	6,990	130,55	
Perfil d'alumini lacat RAL, per a conform...	1,193 m	8,660	10,33	
Kit compost per escaires, tapes de conden...	1,000 U	35,740	35,74	
Muntatge compost per mecanisme d'orientac...	2,000 U	38,920	77,84	
(Resta d'obra)			10,73	
9.1	9 FUSTERIA DE FUSTA U Block de porta tallafocs homologada, de fusta, EI2 60-C5, d'una fulla, llisa, de 203x82,5x4,5 cm, compost per ànima de tauler aglomerat de partícules ignífug, recobert amb laminatge d'alta pressió (HPL), format per diverses capes de paper kraft impregnades en resina fenòlica, cantells de placa laminada compacta d'alta pressió (HPL), bastidor de fusta massissa i bastiment de fusta massissa; sobre bastiment de base de pi país de 90x35 mm. Inclús tapajunts en ambdues cares, pomel·les, maneta i pany d'acer inoxidable, accessoris, ferraments de penjar, junts intumescents, tancaportes aeri, dispositius de seguretat i escuma de poliuretà per a reomplert de la folgança entre bastiment de base i bloc de porta. Ref. EI2. Criteri de valoració econòmica: El preu no inclou el rebut en obra del bastiment de base amb patilles d'ancoratge. Inclou: Neteja del bastiment de base ja instal·lat. Allotjament i calçat del block de porta en el bastiment de base. Fixació del block de porta al bastiment de base. Reomplert de la folgança entre bastiment de base i block de porta amb escuma de poliuretà. Col·locació de ferraments de tancament i accessoris. Criteri d'amidament de projecte: Nombre d'unitats previstes, segons documentació gràfica de Projecte. Criteri de mesura d'obra: Es mesurarà el nombre d'unitats realment executades segons especificacions de Projecte. (Mà d'obra) <table><tr><td>Oficial 1ª fuster.</td><td>1,379 h</td><td>27,980</td><td>38,58</td><td></td></tr><tr><td>Ajudant fuster.</td><td>1,139 h</td><td>24,650</td><td>28,08</td><td></td></tr></table> (Materials) <table><tr><td>Bastiment de base de fusta de pi, 90x35 m...</td><td>1,000 U</td><td>17,390</td><td>17,39</td><td></td></tr><tr><td>Block de porta tallafocs homologada, de f...</td><td>1,000 U</td><td>398,940</td><td>398,94</td><td></td></tr><tr><td>Aerosol de 750 ml d' escuma adhesiva auto...</td><td>0,100 U</td><td>12,860</td><td>1,29</td><td></td></tr><tr><td>(Resta d'obra)</td><td></td><td></td><td>9,69</td><td></td></tr></table>	Oficial 1ª fuster.	1,379 h	27,980	38,58		Ajudant fuster.	1,139 h	24,650	28,08		Bastiment de base de fusta de pi, 90x35 m...	1,000 U	17,390	17,39		Block de porta tallafocs homologada, de f...	1,000 U	398,940	398,94		Aerosol de 750 ml d' escuma adhesiva auto...	0,100 U	12,860	1,29		(Resta d'obra)			9,69				547,33																														
Oficial 1ª fuster.	1,379 h	27,980	38,58	
Ajudant fuster.	1,139 h	24,650	28,08	
Bastiment de base de fusta de pi, 90x35 m...	1,000 U	17,390	17,39	
Block de porta tallafocs homologada, de f...	1,000 U	398,940	398,94	
Aerosol de 750 ml d' escuma adhesiva auto...	0,100 U	12,860	1,29	
(Resta d'obra)			9,69	
				493,97	


DOCUMENT MEM	ÒRGAN SECRETARIA	REFERÈNCIA 2023/000004/3084
Codi Segur de Verificació: c124c750-56c6-4c67-88c3-15e66e693faf Origen: Administració Identificador document original: ES_L01170221_2023_18224808 Data d'impressió: 22/11/2023 19:10:48 Pàgina 232 de 377 SIGNATURES 1.- QUER SERRAT ANTONIO, 15/11/2023 17:53 2.- QUER SERRAT ANTONIO, 15/11/2023 17:53 3.- QUER SERRAT ANTONIO, 15/11/2023 17:54 4.- QUER SERRAT ANTONIO, 15/11/2023 17:54 5.- QUER SERRAT ANTONIO, 15/11/2023 17:54 6.- QUER SERRAT ANTONIO, 15/11/2023 17:55 7.- QUER SERRAT ANTONIO, 15/11/2023 17:55 8.- QUER SERRAT ANTONIO, 15/11/2023 17:56 9.- QUER SERRAT ANTONIO, 15/11/2023 17:56 10.- QUER SERRAT ANTONIO, 15/11/2023 17:56 11.- QUER SERRAT ANTONIO, 15/11/2023 17:56 12.- QUER SERRAT ANTONIO, 15/11/2023 17:57 13.- QUER SERRAT ANTONIO, 15/11/2023 17:57 14.- QUER SERRAT ANTONIO, 15/11/2023 17:58 15.- QUER SERRAT ANTONIO, 15/11/2023 17:58 16.- QUER SERRAT ANTONIO, 15/11/2023 17:58 17.- QUER SERRAT ANTONIO, 15/11/2023 17:59 18.- QUER SERRAT ANTONIO, 15/11/2023 17:59 19.- QUER SERRAT ANTONIO, 15/11/2023 18:00 20.- QUER SERRAT ANTONIO, 15/11/2023 18:00 21.- QUER SERRAT ANTONIO, 15/11/2023 18:01 22.- QUER SERRAT ANTONIO, 15/11/2023 18:01 23.- QUER SERRAT ANTONIO, 15/11/2023 18:02 24.- QUER SERRAT ANTONIO, 15/11/2023 18:02 25.- QUER SERRAT ANTONIO, 15/11/2023 18:03 26.- QUER SERRAT ANTONIO, 15/11/2023 18:04 27.- QUER SERRAT ANTONIO, 15/11/2023 18:04 28.- QUER SERRAT ANTONIO, 15/11/2023 18:05 29.- QUER SERRAT ANTONIO, 15/11/2023 18:05 30.- QUER SERRAT ANTONIO, 15/11/2023 18:06 31.- QUER SERRAT ANTONIO, 15/11/2023 18:07 32.- QUER SERRAT ANTONIO, 15/11/2023 18:08 33.- QUER SERRAT ANTONIO, 15/11/2023 18:08 34.- QUER SERRAT ANTONIO, 15/11/2023 18:09 35.- QUER SERRAT ANTONIO, 15/11/2023 18:10 36.- QUER SERRAT ANTONIO, 15/11/2023 18:11 37.- QUER SERRAT ANTONIO, 15/11/2023 18:12 38.- QUER SERRAT ANTONIO, 15/11/2023 18:12 39.- QUER SERRAT ANTONIO, 15/11/2023 18:13 40.- QUER SERRAT ANTONIO, 15/11/2023 18:14 41.- Oscar Aparicio Pedrosa (TCAT) (la Memòria Valorada ha estat aprovada per Decret d'alcaldia núm. 2023DECR002223 de data 16 de novembre de 2023.), 16/11/2023 11:30 42.- Yolanda Cuenca Bermúdez (TCAT) (DILIGÈNCIA per fer constar que la Memòria Valorada ha estat aprovada per Decret d'alcaldia núm. 2023DECR002223 de data 16 de novembre de 2023.), 16/11/2023 16:00		

Quadre de preus nº 2				
Nº	Designació	Import		
		Parcial (Euros)	Total (Euros)	
9.2	U Porta interior blindada d'entrada a l'habitatge de 203x82,5x4,5 cm, amb dues xapes d'acer galvanitzat de 0,80 mm, fulla de tauler de MDF, prelacada en blanc, amb motllura de forma recta; bastiment de base de pi país de 130x40 mm; galzes de MDF de 130x20 mm; tapajunts de MDF de 70x10 mm en ambdues cares. Resistència al foc EI2 30-C5. Inclús, ferraments de penjar, tanca i manovella sobre escut llarg de llautó, color negre, acabat brillant, sèrie bàsica. Ref. P1. Inclou: Col·locació dels ferraments de penjar. Col·locació de la fulla. Col·locació dels ferraments de tancament. Col·locació d'accessoris. Realització de proves de servei. Criteri d'amidament de projecte: Nombre d'unitats previstes, segons documentació gràfica de Projecte. Criteri de mesura d'obra: Es mesurarà el nombre d'unitats realment executades segons especificacions de Projecte. (Mà d'obra) Oficial 1ª fuster. 2,278 h 27,980 63,74 Ajudant fuster. 2,278 h 24,650 56,15 (Materials) Bastiment de base de fusta de pi, 130x40 ... 1,000 U 28,680 28,68 Galze de MDF hidròfug, 130x20 mm, prelacat... 5,100 m 5,420 27,64 Tapajunts de MDF hidròfug, 70x10 mm, prel... 10,400 m 3,480 36,19 Porta blindada d'entrada de tauler de MDF... 1,000 U 291,880 291,88 Joc de manovella i escut llarg de llautó,... 1,000 U 11,780 11,78 Tirador exterior amb escut, de llautó, co... 1,000 U 8,560 8,56 Espiall òptic gran angular de 14 mm de di... 1,000 U 1,080 1,08 Pany d'alta seguretat, per embotir (palan... 1,000 U 99,570 99,57 Frontissa d'alta seguretat, antipalanca, ... 1,000 U 46,450 46,45 (Resta d'obra) 13,43			
9.3	U Porta interior abatible, cega, d'una fulla de 203x82,5x3,5 cm, de tauler de MDF, prelacada en blanc, amb motllura de forma recta; bastiment de base de pi país de 90x35 mm; galzes de MDF de 90x20 mm; tapajunts de MDF de 70x10 mm en ambdues cares. Inclús, frontisses, ferraments de penjar, de tanca i manovella sobre escut llarg de llautó, color negre, acabat brillant, sèrie bàsica. Inclou: Presentació de la porta. Col·locació dels ferraments de penjar. Col·locació de la fulla. Col·locació dels ferraments de tancament. Col·locació d'accessoris. Ajustament final. Realització de proves de servei. Ref. P2. Criteri d'amidament de projecte: Nombre d'unitats previstes, segons documentació gràfica de Projecte. Criteri de mesura d'obra: Es mesurarà el nombre d'unitats realment executades segons especificacions de Projecte. (Mà d'obra) Oficial 1ª fuster. 1,079 h 27,980 30,19 Ajudant fuster. 1,079 h 24,650 26,60 (Materials) Bastiment de base de fusta de pi, 90x35 m... 1,000 U 17,390 17,39 Galze de MDF hidròfug, 90x20 mm, prelacat... 5,100 m 4,100 20,91 Tapajunts de MDF hidròfug, 70x10 mm, prel... 10,400 m 3,480 36,19 Porta interior cega, de tauler de MDF, pr... 1,000 U 104,270 104,27 Joc de manovella i escut llarg de llautó,... 1,000 U 8,940 8,94 Pomel·la de 100x58 mm, amb acabat, de lla... 3,000 U 0,810 2,43 Cargol de llautó 21/35 mm. 18,000 U 0,070 1,26 Pany d'embotir, front, accessoris i cargo... 1,000 U 12,420 12,42 (Resta d'obra) 5,21			685,15
				265,81

DOCUMENT MEM	ÒRGAN SECRETARIA	REFERÈNCIA 2023/000004/3084
Codi Segur de Verificació: c124c750-56c6-4c67-88c3-15e66e693faf Origen: Administració Identificador document original: ES_L01170221_2023_18224808 Data d'impressió: 22/11/2023 19:10:48 Pàgina 233 de 377 SIGNATURES 1.- QUER SERRAT ANTONIO, 15/11/2023 17:53 2.- QUER SERRAT ANTONIO, 15/11/2023 17:53 3.- QUER SERRAT ANTONIO, 15/11/2023 17:54 4.- QUER SERRAT ANTONIO, 15/11/2023 17:54 5.- QUER SERRAT ANTONIO, 15/11/2023 17:54 6.- QUER SERRAT ANTONIO, 15/11/2023 17:55 7.- QUER SERRAT ANTONIO, 15/11/2023 17:55 8.- QUER SERRAT ANTONIO, 15/11/2023 17:56 9.- QUER SERRAT ANTONIO, 15/11/2023 17:56 10.- QUER SERRAT ANTONIO, 15/11/2023 17:56 11.- QUER SERRAT ANTONIO, 15/11/2023 17:56 12.- QUER SERRAT ANTONIO, 15/11/2023 17:57 13.- QUER SERRAT ANTONIO, 15/11/2023 17:57 14.- QUER SERRAT ANTONIO, 15/11/2023 17:58 15.- QUER SERRAT ANTONIO, 15/11/2023 17:58 16.- QUER SERRAT ANTONIO, 15/11/2023 17:58 17.- QUER SERRAT ANTONIO, 15/11/2023 17:59 18.- QUER SERRAT ANTONIO, 15/11/2023 17:59 19.- QUER SERRAT ANTONIO, 15/11/2023 18:00 20.- QUER SERRAT ANTONIO, 15/11/2023 18:00 21.- QUER SERRAT ANTONIO, 15/11/2023 18:01 22.- QUER SERRAT ANTONIO, 15/11/2023 18:01 23.- QUER SERRAT ANTONIO, 15/11/2023 18:02 24.- QUER SERRAT ANTONIO, 15/11/2023 18:02 25.- QUER SERRAT ANTONIO, 15/11/2023 18:03 26.- QUER SERRAT ANTONIO, 15/11/2023 18:04 27.- QUER SERRAT ANTONIO, 15/11/2023 18:04 28.- QUER SERRAT ANTONIO, 15/11/2023 18:05 29.- QUER SERRAT ANTONIO, 15/11/2023 18:05 30.- QUER SERRAT ANTONIO, 15/11/2023 18:06 31.- QUER SERRAT ANTONIO, 15/11/2023 18:07 32.- QUER SERRAT ANTONIO, 15/11/2023 18:08 33.- QUER SERRAT ANTONIO, 15/11/2023 18:08 34.- QUER SERRAT ANTONIO, 15/11/2023 18:09 35.- QUER SERRAT ANTONIO, 15/11/2023 18:10 36.- QUER SERRAT ANTONIO, 15/11/2023 18:11 37.- QUER SERRAT ANTONIO, 15/11/2023 18:12 38.- QUER SERRAT ANTONIO, 15/11/2023 18:12 39.- QUER SERRAT ANTONIO, 15/11/2023 18:13 40.- QUER SERRAT ANTONIO, 15/11/2023 18:14 41.- Oscar Aparicio Pedrosa (TCAT) (la Memòria Valorada ha estat aprovada per Decret d'alcaldia núm. 2023DECR002223 de data 16 de novembre de 2023.), 16/11/2023 11:30 42.- Yolanda Cuenca Bermúdez (TCAT) (DILIGÈNCIA per fer constar que la Memòria Valorada ha estat aprovada per Decret d'alcaldia núm. 2023DECR002223 de data 16 de novembre de 2023.), 16/11/2023 16:00		

Quadre de preus nº 2	
Nº	Designació		Import	
			Parcial (Euros)	Total (Euros)	
9.4	U Porta d'armari de dues fulles de 215 cm d'altura de 45x3 cm, de tauler de MDF, prelacada en blanc, amb motllura de forma recta; bastiment de base de pi país de 70x35 mm; tapetes de MDF de 70x4 mm; tapajunts de MDF de 70x10 mm en la cara exterior. Inclús ferraments de penjar, tanca i tirador sobre escut llarg de llautó, color negre, acabat brillant, sèrie bàsica. Inclou: Presentació de la porta. Col·locació dels ferraments de penjar. Col·locació de la fulla. Col·locació dels ferraments de tancament. Ajustament final. Realització de proves de servei. Ref. P3. Criteri d'amidament de projecte: Nombre d'unitats previstes, segons documentació gràfica de Projecte. Criteri de mesura d'obra: Es mesurarà el nombre d'unitats realment executades segons especificacions de Projecte. (Mà d'obra) <table><tr><td>Oficial 1ª fuster.</td><td>1,678 h</td><td>27,980</td><td>46,95</td></tr><tr><td>Ajudant fuster.</td><td>1,678 h</td><td>24,650</td><td>41,36</td></tr></table> (Materials) <table><tr><td>Bastiment de base de fusta de pi, 70x35 m...</td><td>1,000 U</td><td>17,110</td><td>17,11</td></tr><tr><td>Tapeta de MDF hidròfug, 70x4 mm, prelacad...</td><td>6,200 U</td><td>0,820</td><td>5,08</td></tr><tr><td>Tapajunts de MDF hidròfug, 70x10 mm, prel...</td><td>6,800 m</td><td>3,480</td><td>23,66</td></tr><tr><td>Porta d'armari de tauler de MDF, prelacad...</td><td>2,000 U</td><td>112,690</td><td>225,38</td></tr><tr><td>Joc de tirador i escut llarg de llautó, c...</td><td>2,000 U</td><td>8,220</td><td>16,44</td></tr><tr><td>Pomel·la de 80x52 mm, amb acabat, de llau...</td><td>6,000 U</td><td>0,770</td><td>4,62</td></tr><tr><td>Cargol de llautó 21/35 mm.</td><td>36,000 U</td><td>0,070</td><td>2,52</td></tr><tr><td>Imant de tancament per a porta d'armari o...</td><td>4,000 U</td><td>0,330</td><td>1,32</td></tr></table> (Resta d'obra)		Oficial 1ª fuster.	1,678 h	27,980	46,95	Ajudant fuster.	1,678 h	24,650	41,36	Bastiment de base de fusta de pi, 70x35 m...	1,000 U	17,110	17,11	Tapeta de MDF hidròfug, 70x4 mm, prelacad...	6,200 U	0,820	5,08	Tapajunts de MDF hidròfug, 70x10 mm, prel...	6,800 m	3,480	23,66	Porta d'armari de tauler de MDF, prelacad...	2,000 U	112,690	225,38	Joc de tirador i escut llarg de llautó, c...	2,000 U	8,220	16,44	Pomel·la de 80x52 mm, amb acabat, de llau...	6,000 U	0,770	4,62	Cargol de llautó 21/35 mm.	36,000 U	0,070	2,52	Imant de tancament per a porta d'armari o...	4,000 U	0,330	1,32		
Oficial 1ª fuster.	1,678 h	27,980	46,95	
Ajudant fuster.	1,678 h	24,650	41,36	
Bastiment de base de fusta de pi, 70x35 m...	1,000 U	17,110	17,11	
Tapeta de MDF hidròfug, 70x4 mm, prelacad...	6,200 U	0,820	5,08	
Tapajunts de MDF hidròfug, 70x10 mm, prel...	6,800 m	3,480	23,66	
Porta d'armari de tauler de MDF, prelacad...	2,000 U	112,690	225,38	
Joc de tirador i escut llarg de llautó, c...	2,000 U	8,220	16,44	
Pomel·la de 80x52 mm, amb acabat, de llau...	6,000 U	0,770	4,62	
Cargol de llautó 21/35 mm.	36,000 U	0,070	2,52	
Imant de tancament per a porta d'armari o...	4,000 U	0,330	1,32	
9.5	U Porta d'armari de dues fulles de 215 cm d'altura de 45x3 cm, de tauler de MDF, prelacada en blanc, amb motllura de forma recta; bastiment de base de pi país de 70x35 mm; tapetes de MDF de 70x4 mm; tapajunts de MDF de 70x10 mm en la cara exterior. Inclús ferraments de penjar, tanca i tirador sobre escut llarg de llautó, color negre, acabat brillant, sèrie bàsica. Inclou: Presentació de la porta. Col·locació dels ferraments de penjar. Col·locació de la fulla. Col·locació dels ferraments de tancament. Ajustament final. Realització de proves de servei. Ref. AR. Criteri d'amidament de projecte: Nombre d'unitats previstes, segons documentació gràfica de Projecte. Criteri de mesura d'obra: Es mesurarà el nombre d'unitats realment executades segons especificacions de Projecte. (Mà d'obra) <table><tr><td>Oficial 1ª fuster.</td><td>1,678 h</td><td>27,980</td><td>46,95</td></tr><tr><td>Ajudant fuster.</td><td>1,678 h</td><td>24,650</td><td>41,36</td></tr></table> (Materials) <table><tr><td>Bastiment de base de fusta de pi, 70x35 m...</td><td>1,000 U</td><td>17,110</td><td>17,11</td></tr><tr><td>Tapeta de MDF hidròfug, 70x4 mm, prelacad...</td><td>6,200 U</td><td>0,820</td><td>5,08</td></tr><tr><td>Tapajunts de MDF hidròfug, 70x10 mm, prel...</td><td>6,800 m</td><td>3,480</td><td>23,66</td></tr><tr><td>Porta d'armari de tauler de MDF, prelacad...</td><td>2,000 U</td><td>90,000</td><td>180,00</td></tr><tr><td>Joc de tirador i escut llarg de llautó, c...</td><td>2,000 U</td><td>8,220</td><td>16,44</td></tr><tr><td>Pomel·la de 80x52 mm, amb acabat, de llau...</td><td>6,000 U</td><td>0,770</td><td>4,62</td></tr><tr><td>Cargol de llautó 21/35 mm.</td><td>36,000 U</td><td>0,070</td><td>2,52</td></tr><tr><td>Imant de tancament per a porta d'armari o...</td><td>4,000 U</td><td>0,330</td><td>1,32</td></tr></table> (Resta d'obra)		Oficial 1ª fuster.	1,678 h	27,980	46,95	Ajudant fuster.	1,678 h	24,650	41,36	Bastiment de base de fusta de pi, 70x35 m...	1,000 U	17,110	17,11	Tapeta de MDF hidròfug, 70x4 mm, prelacad...	6,200 U	0,820	5,08	Tapajunts de MDF hidròfug, 70x10 mm, prel...	6,800 m	3,480	23,66	Porta d'armari de tauler de MDF, prelacad...	2,000 U	90,000	180,00	Joc de tirador i escut llarg de llautó, c...	2,000 U	8,220	16,44	Pomel·la de 80x52 mm, amb acabat, de llau...	6,000 U	0,770	4,62	Cargol de llautó 21/35 mm.	36,000 U	0,070	2,52	Imant de tancament per a porta d'armari o...	4,000 U	0,330	1,32		392,13
Oficial 1ª fuster.	1,678 h	27,980	46,95	
Ajudant fuster.	1,678 h	24,650	41,36	
Bastiment de base de fusta de pi, 70x35 m...	1,000 U	17,110	17,11	
Tapeta de MDF hidròfug, 70x4 mm, prelacad...	6,200 U	0,820	5,08	
Tapajunts de MDF hidròfug, 70x10 mm, prel...	6,800 m	3,480	23,66	
Porta d'armari de tauler de MDF, prelacad...	2,000 U	90,000	180,00	
Joc de tirador i escut llarg de llautó, c...	2,000 U	8,220	16,44	
Pomel·la de 80x52 mm, amb acabat, de llau...	6,000 U	0,770	4,62	
Cargol de llautó 21/35 mm.	36,000 U	0,070	2,52	
Imant de tancament per a porta d'armari o...	4,000 U	0,330	1,32	
10 SERRALLERIA				345,84	

DOCUMENT MEM	ÒRGAN SECRETARIA	REFERÈNCIA 2023/000004/3084
Codi Segur de Verificació: c124c750-56c6-4c67-88c3-15e66e693faf Origen: Administració Identificador document original: ES_L01170221_2023_18224808 Data d'impressió: 22/11/2023 19:10:48 Pàgina 234 de 377 SIGNATURES 1.- QUER SERRAT ANTONIO, 15/11/2023 17:53 2.- QUER SERRAT ANTONIO, 15/11/2023 17:53 3.- QUER SERRAT ANTONIO, 15/11/2023 17:54 4.- QUER SERRAT ANTONIO, 15/11/2023 17:54 5.- QUER SERRAT ANTONIO, 15/11/2023 17:54 6.- QUER SERRAT ANTONIO, 15/11/2023 17:55 7.- QUER SERRAT ANTONIO, 15/11/2023 17:55 8.- QUER SERRAT ANTONIO, 15/11/2023 17:56 9.- QUER SERRAT ANTONIO, 15/11/2023 17:56 10.- QUER SERRAT ANTONIO, 15/11/2023 17:56 11.- QUER SERRAT ANTONIO, 15/11/2023 17:56 12.- QUER SERRAT ANTONIO, 15/11/2023 17:57 13.- QUER SERRAT ANTONIO, 15/11/2023 17:57 14.- QUER SERRAT ANTONIO, 15/11/2023 17:58 15.- QUER SERRAT ANTONIO, 15/11/2023 17:58 16.- QUER SERRAT ANTONIO, 15/11/2023 17:58 17.- QUER SERRAT ANTONIO, 15/11/2023 17:59 18.- QUER SERRAT ANTONIO, 15/11/2023 17:59 19.- QUER SERRAT ANTONIO, 15/11/2023 18:00 20.- QUER SERRAT ANTONIO, 15/11/2023 18:00 21.- QUER SERRAT ANTONIO, 15/11/2023 18:01 22.- QUER SERRAT ANTONIO, 15/11/2023 18:01 23.- QUER SERRAT ANTONIO, 15/11/2023 18:02 24.- QUER SERRAT ANTONIO, 15/11/2023 18:02 25.- QUER SERRAT ANTONIO, 15/11/2023 18:03 26.- QUER SERRAT ANTONIO, 15/11/2023 18:04 27.- QUER SERRAT ANTONIO, 15/11/2023 18:04 28.- QUER SERRAT ANTONIO, 15/11/2023 18:05 29.- QUER SERRAT ANTONIO, 15/11/2023 18:05 30.- QUER SERRAT ANTONIO, 15/11/2023 18:06 31.- QUER SERRAT ANTONIO, 15/11/2023 18:07 32.- QUER SERRAT ANTONIO, 15/11/2023 18:08 33.- QUER SERRAT ANTONIO, 15/11/2023 18:08 34.- QUER SERRAT ANTONIO, 15/11/2023 18:09 35.- QUER SERRAT ANTONIO, 15/11/2023 18:10 36.- QUER SERRAT ANTONIO, 15/11/2023 18:11 37.- QUER SERRAT ANTONIO, 15/11/2023 18:12 38.- QUER SERRAT ANTONIO, 15/11/2023 18:12 39.- QUER SERRAT ANTONIO, 15/11/2023 18:13 40.- QUER SERRAT ANTONIO, 15/11/2023 18:14 41.- Oscar Aparicio Pedrosa (TCAT) (la Memòria Valorada ha estat aprovada per Decret d'alcaldia núm. 2023DECR002223 de data 16 de novembre de 2023.), 16/11/2023 11:30 42.- Yolanda Cuenca Bermúdez (TCAT) (DILIGÈNCIA per fer constar que la Memòria Valorada ha estat aprovada per Decret d'alcaldia núm. 2023DECR002223 de data 16 de novembre de 2023.), 16/11/2023 16:00		

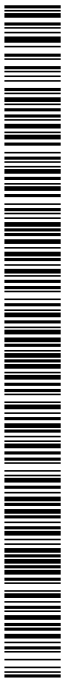

Quadre de preus nº 2																																			
Nº	Designació	Import																																	
		Parcial (Euros)	Total (Euros)																																
10.1	m Barana de façana en forma recta, formada únicament per una pletina de perfil massís d'acer laminat en calent de 42x12 mm. Inclús platines per a fixació mitjançant ancoratge químic en obra de fàbrica amb varetes roscades i resina. Elaboració en taller i ajustament final a obra. Totalment acabada i llesta per pintar. Inclou: Marcat dels punts de fixació del bastidor. Presentació del tram de barana de forma que els punts d'ancoratge del bastidor es situïn en els punts marcats. Aplomat i anivellació. Resolució de les unions entre trams de barana. Resolució de les unions al parament. Muntatge d'elements complementaris. Ref. BR1. Criteri d'amidament de projecte: Longitud mesurada a eixos, segons documentació gràfica de Projecte. Criteri de mesura d'obra: Es mesurarà en la direcció del passamans, a eixos, la longitud realment executada segons especificacions de Projecte. (Mà d'obra) <table><tr><td>Oficial 1ª serraller.</td><td>0,150 h</td><td>27,920</td><td>4,19</td></tr><tr><td>Ajudant serraller.</td><td>0,050 h</td><td>24,540</td><td>1,23</td></tr></table> (Maquinària) <table><tr><td>Equip i elements auxiliars per soldadura ...</td><td>0,040 h</td><td>3,420</td><td>0,14</td></tr></table> (Materials) <table><tr><td>Platina de perfil massís d'acer laminat e...</td><td>1,200 m</td><td>9,920</td><td>11,90</td></tr><tr><td>Ancoratge químic compost per resina i var...</td><td>2,000 U</td><td>2,900</td><td>5,80</td></tr><tr><td>Emprimació SHOP-PRIMER a base de resines ...</td><td>0,080 kg</td><td>9,950</td><td>0,80</td></tr></table> (Resta d'obra) <table><tr><td></td><td></td><td></td><td>0,48</td></tr></table>	Oficial 1ª serraller.	0,150 h	27,920	4,19	Ajudant serraller.	0,050 h	24,540	1,23	Equip i elements auxiliars per soldadura ...	0,040 h	3,420	0,14	Platina de perfil massís d'acer laminat e...	1,200 m	9,920	11,90	Ancoratge químic compost per resina i var...	2,000 U	2,900	5,80	Emprimació SHOP-PRIMER a base de resines ...	0,080 kg	9,950	0,80				0,48						
Oficial 1ª serraller.	0,150 h	27,920	4,19																																
Ajudant serraller.	0,050 h	24,540	1,23																																
Equip i elements auxiliars per soldadura ...	0,040 h	3,420	0,14																																
Platina de perfil massís d'acer laminat e...	1,200 m	9,920	11,90																																
Ancoratge químic compost per resina i var...	2,000 U	2,900	5,80																																
Emprimació SHOP-PRIMER a base de resines ...	0,080 kg	9,950	0,80																																
			0,48																																
10.2	m Barana de façana en forma recta, de 18 cm d'altura, formada per: bastidor compost de barana superior i inferior de platina de perfil massís d'acer laminat en calent de 42x12 mm i muntants de llistó quadrat de perfil massís d'acer laminat en calent de 10x10 mm amb una separació de 100 cm entre si; pany per reblert dels buits del bastidor compost de barrots verticals de platina de perfil massís d'acer laminat en calent de 42x12 mm amb una separació de 10 cm i passamans de llistó quadrat de perfil massís d'acer laminat en calent de 10x10 mm. Inclús platines per a fixació mitjançant ancoratge químic en obra de fàbrica amb varetes roscades i resina. Elaboració en taller i ajustament final a obra. Totalment acabada i llesta per pintar. Inclou: Marcat dels punts de fixació del bastidor. Presentació del tram de barana de forma que els punts d'ancoratge del bastidor es situïn en els punts marcats. Aplomat i anivellació. Resolució de les unions entre trams de barana. Resolució de les unions al parament. Muntatge d'elements complementaris. Ref. BR2. Criteri d'amidament de projecte: Longitud mesurada a eixos, segons documentació gràfica de Projecte. Criteri de mesura d'obra: Es mesurarà en la direcció del passamans, a eixos, la longitud realment executada segons especificacions de Projecte. (Mà d'obra) <table><tr><td>Oficial 1ª serraller.</td><td>0,240 h</td><td>27,920</td><td>6,70</td></tr><tr><td>Ajudant serraller.</td><td>0,100 h</td><td>24,540</td><td>2,45</td></tr></table> (Maquinària) <table><tr><td>Equip i elements auxiliars per soldadura ...</td><td>0,050 h</td><td>3,420</td><td>0,17</td></tr></table> (Materials) <table><tr><td>Llistó quadrat de perfil massís d'acer la...</td><td>0,800 m</td><td>5,660</td><td>4,53</td></tr><tr><td>Platina de perfil massís d'acer laminat e...</td><td>2,200 m</td><td>9,920</td><td>21,82</td></tr><tr><td>Ancoratge químic compost per resina i var...</td><td>4,000 U</td><td>2,900</td><td>11,60</td></tr><tr><td>Emprimació SHOP-PRIMER a base de resines ...</td><td>0,160 kg</td><td>9,950</td><td>1,59</td></tr></table> (Resta d'obra) <table><tr><td></td><td></td><td></td><td>0,98</td></tr></table>	Oficial 1ª serraller.	0,240 h	27,920	6,70	Ajudant serraller.	0,100 h	24,540	2,45	Equip i elements auxiliars per soldadura ...	0,050 h	3,420	0,17	Llistó quadrat de perfil massís d'acer la...	0,800 m	5,660	4,53	Platina de perfil massís d'acer laminat e...	2,200 m	9,920	21,82	Ancoratge químic compost per resina i var...	4,000 U	2,900	11,60	Emprimació SHOP-PRIMER a base de resines ...	0,160 kg	9,950	1,59				0,98		24,54
Oficial 1ª serraller.	0,240 h	27,920	6,70																																
Ajudant serraller.	0,100 h	24,540	2,45																																
Equip i elements auxiliars per soldadura ...	0,050 h	3,420	0,17																																
Llistó quadrat de perfil massís d'acer la...	0,800 m	5,660	4,53																																
Platina de perfil massís d'acer laminat e...	2,200 m	9,920	21,82																																
Ancoratge químic compost per resina i var...	4,000 U	2,900	11,60																																
Emprimació SHOP-PRIMER a base de resines ...	0,160 kg	9,950	1,59																																
			0,98																																
			49,84																																

DOCUMENT MEM	ÒRGAN SECRETARIA	REFERÈNCIA 2023/000004/3084
Codi Segur de Verificació: c124c750-56c6-4c67-88c3-15e66e693faf Origen: Administració Identificador document original: ES_L01170221_2023_18224808 Data d'impressió: 22/11/2023 19:10:48 Pàgina 235 de 377 SIGNATURES 1.- QUER SERRAT ANTONIO, 15/11/2023 17:53 2.- QUER SERRAT ANTONIO, 15/11/2023 17:53 3.- QUER SERRAT ANTONIO, 15/11/2023 17:54 4.- QUER SERRAT ANTONIO, 15/11/2023 17:54 5.- QUER SERRAT ANTONIO, 15/11/2023 17:54 6.- QUER SERRAT ANTONIO, 15/11/2023 17:55 7.- QUER SERRAT ANTONIO, 15/11/2023 17:55 8.- QUER SERRAT ANTONIO, 15/11/2023 17:56 9.- QUER SERRAT ANTONIO, 15/11/2023 17:56 10.- QUER SERRAT ANTONIO, 15/11/2023 17:56 11.- QUER SERRAT ANTONIO, 15/11/2023 17:56 12.- QUER SERRAT ANTONIO, 15/11/2023 17:57 13.- QUER SERRAT ANTONIO, 15/11/2023 17:57 14.- QUER SERRAT ANTONIO, 15/11/2023 17:58 15.- QUER SERRAT ANTONIO, 15/11/2023 17:58 16.- QUER SERRAT ANTONIO, 15/11/2023 17:58 17.- QUER SERRAT ANTONIO, 15/11/2023 17:59 18.- QUER SERRAT ANTONIO, 15/11/2023 17:59 19.- QUER SERRAT ANTONIO, 15/11/2023 18:00 20.- QUER SERRAT ANTONIO, 15/11/2023 18:00 21.- QUER SERRAT ANTONIO, 15/11/2023 18:01 22.- QUER SERRAT ANTONIO, 15/11/2023 18:01 23.- QUER SERRAT ANTONIO, 15/11/2023 18:02 24.- QUER SERRAT ANTONIO, 15/11/2023 18:02 25.- QUER SERRAT ANTONIO, 15/11/2023 18:03 26.- QUER SERRAT ANTONIO, 15/11/2023 18:04 27.- QUER SERRAT ANTONIO, 15/11/2023 18:04 28.- QUER SERRAT ANTONIO, 15/11/2023 18:05 29.- QUER SERRAT ANTONIO, 15/11/2023 18:05 30.- QUER SERRAT ANTONIO, 15/11/2023 18:06 31.- QUER SERRAT ANTONIO, 15/11/2023 18:07 32.- QUER SERRAT ANTONIO, 15/11/2023 18:08 33.- QUER SERRAT ANTONIO, 15/11/2023 18:08 34.- QUER SERRAT ANTONIO, 15/11/2023 18:09 35.- QUER SERRAT ANTONIO, 15/11/2023 18:10 36.- QUER SERRAT ANTONIO, 15/11/2023 18:11 37.- QUER SERRAT ANTONIO, 15/11/2023 18:12 38.- QUER SERRAT ANTONIO, 15/11/2023 18:12 39.- QUER SERRAT ANTONIO, 15/11/2023 18:13 40.- QUER SERRAT ANTONIO, 15/11/2023 18:14 41.- Oscar Aparicio Pedrosa (TCAT) (la Memòria Valorada ha estat aprovada per Decret d'alcaldia núm. 2023DECR002223 de data 16 de novembre de 2023.), 16/11/2023 11:30 42.- Yolanda Cuenca Bermúdez (TCAT) (DILIGÈNCIA per fer constar que la Memòria Valorada ha estat aprovada per Decret d'alcaldia núm. 2023DECR002223 de data 16 de novembre de 2023.), 16/11/2023 16:00		



Quadre de preus nº 2	
Nº	Designació	Import	
		Parcial (Euros)	Total (Euros)	
10.3	m Barana de façana en forma recta, de 18 cm d'altura, formada per: bastidor compost de barana superior i inferior de platina de perfil massís d'acer laminat en calent de 42x12 mm i muntants de llistó quadrat de perfil massís d'acer laminat en calent de 10x10 mm amb una separació de 100 cm entre si; pany per reblert dels buits del bastidor compost de barrots verticals de platina de perfil massís d'acer laminat en calent de 42x12 mm amb una separació de 10 cm i passamans de llistó quadrat de perfil massís d'acer laminat en calent de 10x10 mm. Inclús platines per a fixació mitjançant ancoratge químic en obra de fàbrica amb varetes roscades i resina. Elaboració en taller i ajustament final a obra. Totalment acabada i llesta per pintar. Inclou: Marcat dels punts de fixació del bastidor. Presentació del tram de barana de forma que els punts d'ancoratge del bastidor es situïn en els punts marcats. Aplomat i anivellació. Resolució de les unions entre trams de barana. Resolució de les unions al parament. Muntatge d'elements complementaris. Ref. BR3. Criteri d'amidament de projecte: Longitud mesurada a eixos, segons documentació gràfica de Projecte. Criteri de mesura d'obra: Es mesurarà en la direcció del passamans, a eixos, la longitud realment executada segons especificacions de Projecte. <table><tr><td>(Mà d'obra)</td><td></td><td></td><td></td><td></td></tr><tr><td>Oficial 1ª serraller.</td><td>0,750 h</td><td>27,920</td><td>20,94</td><td></td></tr><tr><td>Ajudant serraller.</td><td>0,300 h</td><td>24,540</td><td>7,36</td><td></td></tr><tr><td>(Maquinària)</td><td></td><td></td><td></td><td></td></tr><tr><td>Equip i elements auxiliars per soldadura ...</td><td>0,050 h</td><td>3,420</td><td>0,17</td><td></td></tr><tr><td>(Materials)</td><td></td><td></td><td></td><td></td></tr><tr><td>Llistó quadrat de perfil massís d'acer la...</td><td>1,000 m</td><td>5,660</td><td>5,66</td><td></td></tr><tr><td>Platina de perfil massís d'acer laminat e...</td><td>2,200 m</td><td>9,920</td><td>21,82</td><td></td></tr><tr><td>Ancoratge químic compost per resina i var...</td><td>4,000 U</td><td>2,900</td><td>11,60</td><td></td></tr><tr><td>Emprimació SHOP-PRIMER a base de resines ...</td><td>0,160 kg</td><td>9,950</td><td>1,59</td><td></td></tr><tr><td>(Resta d'obra)</td><td></td><td></td><td>1,38</td><td></td></tr></table>	(Mà d'obra)					Oficial 1ª serraller.	0,750 h	27,920	20,94		Ajudant serraller.	0,300 h	24,540	7,36		(Maquinària)					Equip i elements auxiliars per soldadura ...	0,050 h	3,420	0,17		(Materials)					Llistó quadrat de perfil massís d'acer la...	1,000 m	5,660	5,66		Platina de perfil massís d'acer laminat e...	2,200 m	9,920	21,82		Ancoratge químic compost per resina i var...	4,000 U	2,900	11,60		Emprimació SHOP-PRIMER a base de resines ...	0,160 kg	9,950	1,59		(Resta d'obra)			1,38				
(Mà d'obra)	
Oficial 1ª serraller.	0,750 h	27,920	20,94	
Ajudant serraller.	0,300 h	24,540	7,36	
(Maquinària)	
Equip i elements auxiliars per soldadura ...	0,050 h	3,420	0,17	
(Materials)	
Llistó quadrat de perfil massís d'acer la...	1,000 m	5,660	5,66	
Platina de perfil massís d'acer laminat e...	2,200 m	9,920	21,82	
Ancoratge químic compost per resina i var...	4,000 U	2,900	11,60	
Emprimació SHOP-PRIMER a base de resines ...	0,160 kg	9,950	1,59	
(Resta d'obra)			1,38	
10.4	m Barana de façana en forma recta, de 18 cm d'altura, formada per: bastidor compost de barana superior i inferior de platina de perfil massís d'acer laminat en calent de 42x12 mm i muntants de llistó quadrat de perfil massís d'acer laminat en calent de 10x10 mm amb una separació de 100 cm entre si; pany per reblert dels buits del bastidor compost de barrots verticals de platina de perfil massís d'acer laminat en calent de 42x12 mm amb una separació de 10 cm i passamans de llistó quadrat de perfil massís d'acer laminat en calent de 10x10 mm. Inclús platines per a fixació mitjançant ancoratge químic en obra de fàbrica amb varetes roscades i resina. Elaboració en taller i ajustament final a obra. Totalment acabada i llesta per pintar. Inclou: Marcat dels punts de fixació del bastidor. Presentació del tram de barana de forma que els punts d'ancoratge del bastidor es situïn en els punts marcats. Aplomat i anivellació. Resolució de les unions entre trams de barana. Resolució de les unions al parament. Muntatge d'elements complementaris. Ref. BR4. Criteri d'amidament de projecte: Longitud mesurada a eixos, segons documentació gràfica de Projecte. Criteri de mesura d'obra: Es mesurarà en la direcció del passamans, a eixos, la longitud realment executada segons especificacions de Projecte. <table><tr><td>(Mà d'obra)</td><td></td><td></td><td></td><td></td></tr><tr><td>Oficial 1ª serraller.</td><td>0,320 h</td><td>27,920</td><td>8,93</td><td></td></tr><tr><td>Ajudant serraller.</td><td>0,220 h</td><td>24,540</td><td>5,40</td><td></td></tr><tr><td>(Maquinària)</td><td></td><td></td><td></td><td></td></tr><tr><td>Equip i elements auxiliars per soldadura ...</td><td>0,116 h</td><td>3,420</td><td>0,40</td><td></td></tr><tr><td>(Materials)</td><td></td><td></td><td></td><td></td></tr><tr><td>Llistó quadrat de perfil massís d'acer la...</td><td>0,900 m</td><td>5,660</td><td>5,09</td><td></td></tr><tr><td>Platina de perfil massís d'acer laminat e...</td><td>2,200 m</td><td>9,920</td><td>21,82</td><td></td></tr><tr><td>Ancoratge químic compost per resina i var...</td><td>4,000 U</td><td>2,900</td><td>11,60</td><td></td></tr><tr><td>Emprimació SHOP-PRIMER a base de resines ...</td><td>0,160 kg</td><td>9,950</td><td>1,59</td><td></td></tr><tr><td>(Resta d'obra)</td><td></td><td></td><td>1,10</td><td></td></tr></table>	(Mà d'obra)					Oficial 1ª serraller.	0,320 h	27,920	8,93		Ajudant serraller.	0,220 h	24,540	5,40		(Maquinària)					Equip i elements auxiliars per soldadura ...	0,116 h	3,420	0,40		(Materials)					Llistó quadrat de perfil massís d'acer la...	0,900 m	5,660	5,09		Platina de perfil massís d'acer laminat e...	2,200 m	9,920	21,82		Ancoratge químic compost per resina i var...	4,000 U	2,900	11,60		Emprimació SHOP-PRIMER a base de resines ...	0,160 kg	9,950	1,59		(Resta d'obra)			1,10				70,52
(Mà d'obra)	
Oficial 1ª serraller.	0,320 h	27,920	8,93	
Ajudant serraller.	0,220 h	24,540	5,40	
(Maquinària)	
Equip i elements auxiliars per soldadura ...	0,116 h	3,420	0,40	
(Materials)	
Llistó quadrat de perfil massís d'acer la...	0,900 m	5,660	5,09	
Platina de perfil massís d'acer laminat e...	2,200 m	9,920	21,82	
Ancoratge químic compost per resina i var...	4,000 U	2,900	11,60	
Emprimació SHOP-PRIMER a base de resines ...	0,160 kg	9,950	1,59	
(Resta d'obra)			1,10	
				55,93	

DOCUMENT MEM	ÒRGAN SECRETARIA	REFERÈNCIA 2023/000004/3084
Codi Segur de Verificació: c124c750-56c6-4c67-88c3-15e66e693faf Origen: Administració Identificador document original: ES_L01170221_2023_18224808 Data d'impressió: 22/11/2023 19:10:48 Pàgina 236 de 377 SIGNATURES 1.- QUER SERRAT ANTONIO, 15/11/2023 17:53 2.- QUER SERRAT ANTONIO, 15/11/2023 17:53 3.- QUER SERRAT ANTONIO, 15/11/2023 17:54 4.- QUER SERRAT ANTONIO, 15/11/2023 17:54 5.- QUER SERRAT ANTONIO, 15/11/2023 17:54 6.- QUER SERRAT ANTONIO, 15/11/2023 17:55 7.- QUER SERRAT ANTONIO, 15/11/2023 17:55 8.- QUER SERRAT ANTONIO, 15/11/2023 17:56 9.- QUER SERRAT ANTONIO, 15/11/2023 17:56 10.- QUER SERRAT ANTONIO, 15/11/2023 17:56 11.- QUER SERRAT ANTONIO, 15/11/2023 17:56 12.- QUER SERRAT ANTONIO, 15/11/2023 17:57 13.- QUER SERRAT ANTONIO, 15/11/2023 17:57 14.- QUER SERRAT ANTONIO, 15/11/2023 17:58 15.- QUER SERRAT ANTONIO, 15/11/2023 17:58 16.- QUER SERRAT ANTONIO, 15/11/2023 17:58 17.- QUER SERRAT ANTONIO, 15/11/2023 17:59 18.- QUER SERRAT ANTONIO, 15/11/2023 17:59 19.- QUER SERRAT ANTONIO, 15/11/2023 18:00 20.- QUER SERRAT ANTONIO, 15/11/2023 18:00 21.- QUER SERRAT ANTONIO, 15/11/2023 18:01 22.- QUER SERRAT ANTONIO, 15/11/2023 18:01 23.- QUER SERRAT ANTONIO, 15/11/2023 18:02 24.- QUER SERRAT ANTONIO, 15/11/2023 18:02 25.- QUER SERRAT ANTONIO, 15/11/2023 18:03 26.- QUER SERRAT ANTONIO, 15/11/2023 18:04 27.- QUER SERRAT ANTONIO, 15/11/2023 18:04 28.- QUER SERRAT ANTONIO, 15/11/2023 18:05 29.- QUER SERRAT ANTONIO, 15/11/2023 18:05 30.- QUER SERRAT ANTONIO, 15/11/2023 18:06 31.- QUER SERRAT ANTONIO, 15/11/2023 18:07 32.- QUER SERRAT ANTONIO, 15/11/2023 18:08 33.- QUER SERRAT ANTONIO, 15/11/2023 18:08 34.- QUER SERRAT ANTONIO, 15/11/2023 18:09 35.- QUER SERRAT ANTONIO, 15/11/2023 18:10 36.- QUER SERRAT ANTONIO, 15/11/2023 18:11 37.- QUER SERRAT ANTONIO, 15/11/2023 18:12 38.- QUER SERRAT ANTONIO, 15/11/2023 18:12 39.- QUER SERRAT ANTONIO, 15/11/2023 18:13 40.- QUER SERRAT ANTONIO, 15/11/2023 18:14 41.- Oscar Aparicio Pedrosa (TCAT) (la Memòria Valorada ha estat aprovada per Decret d'alcaldia núm. 2023DECR002223 de data 16 de novembre de 2023.), 16/11/2023 11:30 42.- Yolanda Cuenca Bermúdez (TCAT) (DILIGÈNCIA per fer constar que la Memòria Valorada ha estat aprovada per Decret d'alcaldia núm. 2023DECR002223 de data 16 de novembre de 2023.), 16/11/2023 16:00		



Quadre de preus nº 2	
Nº	Designació			Import	
				Parcial (Euros)	Total (Euros)	
10.5	m Barana de façana en forma recta, de 18 cm d'altura, formada per: bastidor compost de barana superior i inferior de platina de perfil massís d'acer laminat en calent de 42x12 mm i muntants de llistó quadrat de perfil massís d'acer laminat en calent de 10x10 mm amb una separació de 100 cm entre si; pany per reblert dels buits del bastidor compost de barrots verticals de platina de perfil massís d'acer laminat en calent de 42x12 mm amb una separació de 10 cm i passamans de llistó quadrat de perfil massís d'acer laminat en calent de 10x10 mm. Inclús platines per a fixació mitjançant ancoratge químic en obra de fàbrica amb varetes roscades i resina. Elaboració en taller i ajustament final a obra. Totalment acabada i llesta per pintar. Inclou: Marcat dels punts de fixació del bastidor. Presentació del tram de barana de forma que els punts d'ancoratge del bastidor es situïn en els punts marcats. Aplomat i anivellació. Resolució de les unions entre trams de barana. Resolució de les unions al parament. Muntatge d'elements complementaris. Ref. BR5 . Criteri d'amidament de projecte: Longitud mesurada a eixos, segons documentació gràfica de Projecte. Criteri de mesura d'obra: Es mesurarà en la direcció del passamans, a eixos, la longitud realment executada segons especificacions de Projecte. <table><tr><td>(Mà d'obra)</td><td></td><td></td><td></td><td></td></tr><tr><td>Oficial 1ª serraller.</td><td>0,100 h</td><td>27,920</td><td>2,79</td><td></td></tr><tr><td>Ajudant serraller.</td><td>0,050 h</td><td>24,540</td><td>1,23</td><td></td></tr><tr><td>(Maquinària)</td><td></td><td></td><td></td><td></td></tr><tr><td>Equip i elements auxiliars per soldadura ...</td><td>0,050 h</td><td>3,420</td><td>0,17</td><td></td></tr><tr><td>(Materials)</td><td></td><td></td><td></td><td></td></tr><tr><td>Llistó quadrat de perfil massís d'acer la...</td><td>0,500 m</td><td>5,660</td><td>2,83</td><td></td></tr><tr><td>Platina de perfil massís d'acer laminat e...</td><td>2,200 m</td><td>9,920</td><td>21,82</td><td></td></tr><tr><td>Ancoratge químic compost per resina i var...</td><td>4,000 U</td><td>2,900</td><td>11,60</td><td></td></tr><tr><td>Emprimació SHOP-PRIMER a base de resines ...</td><td>0,160 kg</td><td>9,950</td><td>1,59</td><td></td></tr><tr><td>(Resta d'obra)</td><td></td><td></td><td>0,84</td><td></td></tr></table>			(Mà d'obra)					Oficial 1ª serraller.	0,100 h	27,920	2,79		Ajudant serraller.	0,050 h	24,540	1,23		(Maquinària)					Equip i elements auxiliars per soldadura ...	0,050 h	3,420	0,17		(Materials)					Llistó quadrat de perfil massís d'acer la...	0,500 m	5,660	2,83		Platina de perfil massís d'acer laminat e...	2,200 m	9,920	21,82		Ancoratge químic compost per resina i var...	4,000 U	2,900	11,60		Emprimació SHOP-PRIMER a base de resines ...	0,160 kg	9,950	1,59		(Resta d'obra)			0,84			
(Mà d'obra)	
Oficial 1ª serraller.	0,100 h	27,920	2,79	
Ajudant serraller.	0,050 h	24,540	1,23	
(Maquinària)	
Equip i elements auxiliars per soldadura ...	0,050 h	3,420	0,17	
(Materials)	
Llistó quadrat de perfil massís d'acer la...	0,500 m	5,660	2,83	
Platina de perfil massís d'acer laminat e...	2,200 m	9,920	21,82	
Ancoratge químic compost per resina i var...	4,000 U	2,900	11,60	
Emprimació SHOP-PRIMER a base de resines ...	0,160 kg	9,950	1,59	
(Resta d'obra)			0,84	
11.1	11 VIDRES				42,87	
	U Mampara lateral fixa per a dutxa, de de 751 a 800 mm d'amplada i 1850 mm d'altura, de vidre transparent amb perfils d'alumini acabat blanc. Inclús fixacions i segellat de junts. Inclou: Replanteig i marcat dels punts de fixació. Instal·lació dels perfils que formen la mampara per a dutxa. Muntatge del panell. Muntatge dels accessoris. Segellat de les juntes. Criteri d'amidament de projecte: Nombre d'unitats previstes, segons documentació gràfica de Projecte. Criteri de mesura d'obra: Es mesurarà el nombre d'unitats realment col·locades segons especificacions de Projecte. <table><tr><td>(Mà d'obra)</td><td></td><td></td><td></td><td></td></tr><tr><td>Oficial 1ª muntador.</td><td>1,331 h</td><td>28,390</td><td>37,79</td><td></td></tr><tr><td>Ajudant muntador.</td><td>1,331 h</td><td>24,460</td><td>32,56</td><td></td></tr><tr><td>(Materials)</td><td></td><td></td><td></td><td></td></tr><tr><td>Mampara lateral fixa per a dutxa, de de 7...</td><td>1,000 U</td><td>603,330</td><td>603,33</td><td></td></tr><tr><td>(Resta d'obra)</td><td></td><td></td><td>13,47</td><td></td></tr></table>			(Mà d'obra)					Oficial 1ª muntador.	1,331 h	28,390	37,79		Ajudant muntador.	1,331 h	24,460	32,56		(Materials)					Mampara lateral fixa per a dutxa, de de 7...	1,000 U	603,330	603,33		(Resta d'obra)			13,47																												
(Mà d'obra)	
Oficial 1ª muntador.	1,331 h	28,390	37,79	
Ajudant muntador.	1,331 h	24,460	32,56	
(Materials)	
Mampara lateral fixa per a dutxa, de de 7...	1,000 U	603,330	603,33	
(Resta d'obra)			13,47	
					687,15	

DOCUMENT MEM	ÒRGAN SECRETARIA	REFERÈNCIA 2023/000004/3084
Codi Segur de Verificació: c124c750-56c6-4c67-88c3-15e66e693faf Origen: Administració Identificador document original: ES_L01170221_2023_18224808 Data d'impressió: 22/11/2023 19:10:48 Pàgina 237 de 377 SIGNATURES 1.- QUER SERRAT ANTONIO, 15/11/2023 17:53 2.- QUER SERRAT ANTONIO, 15/11/2023 17:53 3.- QUER SERRAT ANTONIO, 15/11/2023 17:54 4.- QUER SERRAT ANTONIO, 15/11/2023 17:54 5.- QUER SERRAT ANTONIO, 15/11/2023 17:54 6.- QUER SERRAT ANTONIO, 15/11/2023 17:55 7.- QUER SERRAT ANTONIO, 15/11/2023 17:55 8.- QUER SERRAT ANTONIO, 15/11/2023 17:56 9.- QUER SERRAT ANTONIO, 15/11/2023 17:56 10.- QUER SERRAT ANTONIO, 15/11/2023 17:56 11.- QUER SERRAT ANTONIO, 15/11/2023 17:56 12.- QUER SERRAT ANTONIO, 15/11/2023 17:57 13.- QUER SERRAT ANTONIO, 15/11/2023 17:57 14.- QUER SERRAT ANTONIO, 15/11/2023 17:58 15.- QUER SERRAT ANTONIO, 15/11/2023 17:58 16.- QUER SERRAT ANTONIO, 15/11/2023 17:58 17.- QUER SERRAT ANTONIO, 15/11/2023 17:59 18.- QUER SERRAT ANTONIO, 15/11/2023 17:59 19.- QUER SERRAT ANTONIO, 15/11/2023 18:00 20.- QUER SERRAT ANTONIO, 15/11/2023 18:00 21.- QUER SERRAT ANTONIO, 15/11/2023 18:01 22.- QUER SERRAT ANTONIO, 15/11/2023 18:01 23.- QUER SERRAT ANTONIO, 15/11/2023 18:02 24.- QUER SERRAT ANTONIO, 15/11/2023 18:02 25.- QUER SERRAT ANTONIO, 15/11/2023 18:03 26.- QUER SERRAT ANTONIO, 15/11/2023 18:04 27.- QUER SERRAT ANTONIO, 15/11/2023 18:04 28.- QUER SERRAT ANTONIO, 15/11/2023 18:05 29.- QUER SERRAT ANTONIO, 15/11/2023 18:05 30.- QUER SERRAT ANTONIO, 15/11/2023 18:06 31.- QUER SERRAT ANTONIO, 15/11/2023 18:07 32.- QUER SERRAT ANTONIO, 15/11/2023 18:08 33.- QUER SERRAT ANTONIO, 15/11/2023 18:08 34.- QUER SERRAT ANTONIO, 15/11/2023 18:09 35.- QUER SERRAT ANTONIO, 15/11/2023 18:10 36.- QUER SERRAT ANTONIO, 15/11/2023 18:11 37.- QUER SERRAT ANTONIO, 15/11/2023 18:12 38.- QUER SERRAT ANTONIO, 15/11/2023 18:12 39.- QUER SERRAT ANTONIO, 15/11/2023 18:13 40.- QUER SERRAT ANTONIO, 15/11/2023 18:14 41.- Oscar Aparicio Pedrosa (TCAT) (la Memòria Valorada ha estat aprovada per Decret d'alcaldia núm. 2023DECR002223 de data 16 de novembre de 2023.), 16/11/2023 11:30 42.- Yolanda Cuenca Bermúdez (TCAT) (DILIGÈNCIA per fer constar que la Memòria Valorada ha estat aprovada per Decret d'alcaldia núm. 2023DECR002223 de data 16 de novembre de 2023.), 16/11/2023 16:00		

Quadre de preus nº 2																																							
Nº	Designació	Import																																					
		Parcial (Euros)	Total (Euros)																																				
11.2	U Mirall incolor, de 1000x900 mm i 5 mm de gruix, amb les vores bisellades, cantejat perimetral i protegit amb pintura de color plata en la seva cara posterior, fixat amb massilla al parament. Inclou: Neteja i preparació del suport. Col·locació del mirall. Neteja final. Criteri d'amidament de projecte: Superfície mesurada segons documentació gràfica de Projecte. Criteri de mesura d'obra: Es mesurarà la superfície realment executada segons especificacions de Projecte. <table><tr><td>(Mà d'obra)</td><td></td><td></td><td></td></tr><tr><td>Oficial 1ª vidrier.</td><td>0,540 h</td><td>27,410</td><td>14,80</td></tr><tr><td>(Materials)</td><td></td><td></td><td></td></tr><tr><td>Mirall incolor, de 5 mm d'espessor, prote...</td><td>0,905 m²</td><td>33,950</td><td>30,72</td></tr><tr><td>Massilla d'aplicació amb pistola, de base...</td><td>0,095 l</td><td>14,650</td><td>1,39</td></tr><tr><td>Cairejat de mirall.</td><td>3,800 m</td><td>2,300</td><td>8,74</td></tr><tr><td>Bisellat de mirall.</td><td>3,800 m</td><td>3,610</td><td>13,72</td></tr><tr><td>(Resta d'obra)</td><td></td><td></td><td>1,39</td></tr></table>	(Mà d'obra)				Oficial 1ª vidrier.	0,540 h	27,410	14,80	(Materials)				Mirall incolor, de 5 mm d'espessor, prote...	0,905 m²	33,950	30,72	Massilla d'aplicació amb pistola, de base...	0,095 l	14,650	1,39	Cairejat de mirall.	3,800 m	2,300	8,74	Bisellat de mirall.	3,800 m	3,610	13,72	(Resta d'obra)			1,39						
(Mà d'obra)																																							
Oficial 1ª vidrier.	0,540 h	27,410	14,80																																				
(Materials)																																							
Mirall incolor, de 5 mm d'espessor, prote...	0,905 m²	33,950	30,72																																				
Massilla d'aplicació amb pistola, de base...	0,095 l	14,650	1,39																																				
Cairejat de mirall.	3,800 m	2,300	8,74																																				
Bisellat de mirall.	3,800 m	3,610	13,72																																				
(Resta d'obra)			1,39																																				
			70,76																																				
12.1	12 EQUIPAMENTS I SANITARIS U Mobiliari complet en cuina compost per 3,5 m de mobles baixos amb sòcol inferior, 1 mòdul en cantonada de moble baix, realitzat amb fronts de cuina amb recobriment melamínic acabat brillant amb paper decoratiu de color beige, impregnat amb resina melamínic, nucli de tauler de partícules tipus P3 no estructural, per a ús en ambient humit, de 19 mm d'espessor i caires termoplàstics d'ABS; muntats sobre els cossos dels mobles constituïts per nucli de tauler de partícules tipus P3 no estructural, per a ús en ambient humit, de 16 mm d'espessor, xapa posterior de 6 mm d'espessor, amb recobriment melamínic acabat brillant amb paper decoratiu de color beige, impregnat amb resina melamínic i caires termoplàstics d'ABS. Inclús muntatge de calaixos i baldes del mateix material que el cos, frontisses, potes regulables per a mobles baixos guies de calaixos i altres ferramentes de qualitat bàsica, instal·lats en els cossos dels mobles i agafadors, poms, sistemes d'obertura automàtica, i altres ferramentes de la sèrie bàsica, fixats en els fronts de cuina. Criteri de valoració econòmica: El preu no inclou el taulell, els electrodomèstics ni l'aigüera. Inclou: Replanteig de la posició i dels punts de subjecció. Col·locació, fixació i anivellació dels cossos dels mobles i del mòdul en cantonada. Col·locació i fixació de frontisses i lleixes. Col·locació de fronts i calaixos. Col·locació dels tiradors en fronts i calaixos. Col·locació del sòcol. Neteja i retirada de restes a contenidor. Criteri d'amidament de projecte: Nombre d'unitats previstes, segons documentació gràfica de Projecte. No s'han duplicat cantonades en l'amidament de la longitud dels fronts de mobles alts i baixos. Criteri de mesura d'obra: Es mesurarà el nombre d'unitats realment executades segons especificacions de Projecte. <table><tr><td>(Mà d'obra)</td><td></td><td></td><td></td></tr><tr><td>Oficial 1ª fuster.</td><td>4,070 h</td><td>27,980</td><td>113,88</td></tr><tr><td>Ajudant fuster.</td><td>4,070 h</td><td>24,650</td><td>100,33</td></tr><tr><td>(Materials)</td><td></td><td></td><td></td></tr><tr><td>Cos per a mobles baixos de cuina de 58 cm...</td><td>2,800 m</td><td>91,220</td><td>255,42</td></tr><tr><td>Cos de mòdul en cantonada per a mobles ba...</td><td>1,000 U</td><td>118,310</td><td>118,31</td></tr><tr><td>Front melamínic per a mobles baixos de cu...</td><td>3,500 m</td><td>38,370</td><td>134,30</td></tr><tr><td>Sòcol melamínic per a mobles baixos de cu...</td><td>3,500 m</td><td>8,950</td><td>31,33</td></tr><tr><td>(Resta d'obra)</td><td></td><td></td><td>15,07</td></tr></table>	(Mà d'obra)				Oficial 1ª fuster.	4,070 h	27,980	113,88	Ajudant fuster.	4,070 h	24,650	100,33	(Materials)				Cos per a mobles baixos de cuina de 58 cm...	2,800 m	91,220	255,42	Cos de mòdul en cantonada per a mobles ba...	1,000 U	118,310	118,31	Front melamínic per a mobles baixos de cu...	3,500 m	38,370	134,30	Sòcol melamínic per a mobles baixos de cu...	3,500 m	8,950	31,33	(Resta d'obra)			15,07		
(Mà d'obra)																																							
Oficial 1ª fuster.	4,070 h	27,980	113,88																																				
Ajudant fuster.	4,070 h	24,650	100,33																																				
(Materials)																																							
Cos per a mobles baixos de cuina de 58 cm...	2,800 m	91,220	255,42																																				
Cos de mòdul en cantonada per a mobles ba...	1,000 U	118,310	118,31																																				
Front melamínic per a mobles baixos de cu...	3,500 m	38,370	134,30																																				
Sòcol melamínic per a mobles baixos de cu...	3,500 m	8,950	31,33																																				
(Resta d'obra)			15,07																																				
			768,64																																				

DOCUMENT MEM	ÒRGAN SECRETARIA	REFERÈNCIA 2023/000004/3084
Codi Segur de Verificació: c124c750-56c6-4c67-88c3-15e66e693faf Origen: Administració Identificador document original: ES_L01170221_2023_18224808 Data d'impressió: 22/11/2023 19:10:48 Pàgina 238 de 377 SIGNATURES 1.- QUER SERRAT ANTONIO, 15/11/2023 17:53 2.- QUER SERRAT ANTONIO, 15/11/2023 17:53 3.- QUER SERRAT ANTONIO, 15/11/2023 17:54 4.- QUER SERRAT ANTONIO, 15/11/2023 17:54 5.- QUER SERRAT ANTONIO, 15/11/2023 17:54 6.- QUER SERRAT ANTONIO, 15/11/2023 17:55 7.- QUER SERRAT ANTONIO, 15/11/2023 17:55 8.- QUER SERRAT ANTONIO, 15/11/2023 17:56 9.- QUER SERRAT ANTONIO, 15/11/2023 17:56 10.- QUER SERRAT ANTONIO, 15/11/2023 17:56 11.- QUER SERRAT ANTONIO, 15/11/2023 17:56 12.- QUER SERRAT ANTONIO, 15/11/2023 17:57 13.- QUER SERRAT ANTONIO, 15/11/2023 17:57 14.- QUER SERRAT ANTONIO, 15/11/2023 17:58 15.- QUER SERRAT ANTONIO, 15/11/2023 17:58 16.- QUER SERRAT ANTONIO, 15/11/2023 17:58 17.- QUER SERRAT ANTONIO, 15/11/2023 17:59 18.- QUER SERRAT ANTONIO, 15/11/2023 17:59 19.- QUER SERRAT ANTONIO, 15/11/2023 18:00 20.- QUER SERRAT ANTONIO, 15/11/2023 18:00 21.- QUER SERRAT ANTONIO, 15/11/2023 18:01 22.- QUER SERRAT ANTONIO, 15/11/2023 18:01 23.- QUER SERRAT ANTONIO, 15/11/2023 18:02 24.- QUER SERRAT ANTONIO, 15/11/2023 18:02 25.- QUER SERRAT ANTONIO, 15/11/2023 18:03 26.- QUER SERRAT ANTONIO, 15/11/2023 18:04 27.- QUER SERRAT ANTONIO, 15/11/2023 18:04 28.- QUER SERRAT ANTONIO, 15/11/2023 18:05 29.- QUER SERRAT ANTONIO, 15/11/2023 18:05 30.- QUER SERRAT ANTONIO, 15/11/2023 18:06 31.- QUER SERRAT ANTONIO, 15/11/2023 18:07 32.- QUER SERRAT ANTONIO, 15/11/2023 18:08 33.- QUER SERRAT ANTONIO, 15/11/2023 18:08 34.- QUER SERRAT ANTONIO, 15/11/2023 18:09 35.- QUER SERRAT ANTONIO, 15/11/2023 18:10 36.- QUER SERRAT ANTONIO, 15/11/2023 18:11 37.- QUER SERRAT ANTONIO, 15/11/2023 18:12 38.- QUER SERRAT ANTONIO, 15/11/2023 18:12 39.- QUER SERRAT ANTONIO, 15/11/2023 18:13 40.- QUER SERRAT ANTONIO, 15/11/2023 18:14 41.- Oscar Aparicio Pedrosa (TCAT) (la Memòria Valorada ha estat aprovada per Decret d'alcaldia núm. 2023DECR002223 de data 16 de novembre de 2023.), 16/11/2023 11:30 42.- Yolanda Cuenca Bermúdez (TCAT) (DILIGÈNCIA per fer constar que la Memòria Valorada ha estat aprovada per Decret d'alcaldia núm. 2023DECR002223 de data 16 de novembre de 2023.), 16/11/2023 16:00		

Quadre de preus nº 2				
Nº	Designació		Import	
			Parcial (Euros)	Total (Euros)
12.2	U Taulell de granit nacional, Blanc Castelo polit, de 350 cm de longitud, 60 cm d'amplada i 2 cm de gruix, cantell simple recte, amb les vores lleugerament bisellades, formació de 1 buit amb els seus cantells sense polir, i cimal perimetral de 5 cm d'altura i 2 cm de gruix, amb la vora recte. Inclús replanteig; suports i ancoratges d'acer galvanitzat; resolució de cantonades, angles, cantells i acabats; unions entre peces i trobades amb paraments, segellats amb silicona; anivellat i encunyat; eliminació de restes i neteja. Inclou: Replanteig i traçat de la placa de focs. Col·locació i fixació dels suports i ancoratges. Col·locació, ajust i fixació de les peces que componen la placa de focs. Col·locació de cimal perimetral. Criteri d'amidament de projecte: Nombre d'unitats previstes, segons documentació gràfica de Projecte. No s'han duplicat cantonades en l'amidament de la longitud del taulell de cuina. Criteri de mesura d'obra: Es mesurarà el nombre d'unitats realment executades segons especificacions de Projecte.			
	(Mà d'obra)			
	Oficial 1ª muntador .	4,616 h	28,390	131,05
	Ajudant muntador .	4,850 h	24,460	118,63
	(Materials)			
	Taulell de granit nacional, Blanc Castelo...	2,275 m²	85,500	194,51
	Formació de buit amb els cantells sense p...	1,000 U	30,050	30,05
	Material auxiliar per ancoratge de taulel...	3,500 U	10,600	37,10
	Formació de cantell simple recte amb les ...	4,700 m	5,000	23,50
	Formació de cantell recte en cimal de ped...	3,500 m	5,000	17,50
	Segellador elàstic de poliuretà monocompo...	0,047 kg	10,750	0,51
	(Resta d'obra)			11,06
12.3	U Aigüera d'acer inoxidable per instal·lació en taulell, de 2 cubetes, de 800x490 mm, amb vàlvules de desguàs, per a taulell de cuina, equipat amb aixetes monocomandament amb cartutx ceràmic per a aigüera, gamma bàsica, acabat cromat, compost de canella giratòria, airejador i enllaços d'alimentació flexibles, vàlvula amb desguàs i sifó. Inclús connexió a les xarxes d'aigua freda i calenta i a la xarxa d'evacuació existents, fixació de l'aparell i closa amb silicona. Inclou: Replanteig i traçat en el parament suport de la situació de l'aparell. Col·locació, anivellació i fixació dels elements de suport. Anivellació, aplomat i col·locació de l'aparell. Connexió a la xarxa d'evacuació. Muntatge de l'aixeteria. Connexió a les xarxes d'aigua freda i calenta. Muntatge d'accessoris i complements. Segellat de junts. Comprovació del seu correcte funcionament. Criteri d'amidament de projecte: Nombre d'unitats previstes, segons documentació gràfica de Projecte. Criteri de mesura d'obra: Es mesurarà el nombre d'unitats realment col·locades segons especificacions de Projecte.			563,91
	(Mà d'obra)			
	Oficial 1ª lampista .	0,827 h	28,390	23,48
	Ajudant lampista .	0,635 h	24,430	15,51
	(Materials)			
	Aigüera d'acer inoxidable per instal·laci...	1,000 U	95,600	95,60
	Aixeta de regulació de 1/2", per aigüera ...	2,000 U	20,320	40,64
	Sifó botella doble de 1 1/2" per a aigüer...	1,000 U	9,230	9,23
	Aixetes monocomandament amb cartutx ceràm...	1,000 U	76,980	76,98
	(Resta d'obra)			5,23
				266,67

DOCUMENT MEM	ÒRGAN SECRETARIA	REFERÈNCIA 2023/000004/3084
Codi Segur de Verificació: c124c750-56c6-4c67-88c3-15e66e693faf Origen: Administració Identificador document original: ES_L01170221_2023_18224808 Data d'impressió: 22/11/2023 19:10:48 Pàgina 239 de 377 SIGNATURES 1.- QUER SERRAT ANTONIO, 15/11/2023 17:53 2.- QUER SERRAT ANTONIO, 15/11/2023 17:53 3.- QUER SERRAT ANTONIO, 15/11/2023 17:54 4.- QUER SERRAT ANTONIO, 15/11/2023 17:54 5.- QUER SERRAT ANTONIO, 15/11/2023 17:54 6.- QUER SERRAT ANTONIO, 15/11/2023 17:55 7.- QUER SERRAT ANTONIO, 15/11/2023 17:55 8.- QUER SERRAT ANTONIO, 15/11/2023 17:56 9.- QUER SERRAT ANTONIO, 15/11/2023 17:56 10.- QUER SERRAT ANTONIO, 15/11/2023 17:56 11.- QUER SERRAT ANTONIO, 15/11/2023 17:56 12.- QUER SERRAT ANTONIO, 15/11/2023 17:57 13.- QUER SERRAT ANTONIO, 15/11/2023 17:57 14.- QUER SERRAT ANTONIO, 15/11/2023 17:58 15.- QUER SERRAT ANTONIO, 15/11/2023 17:58 16.- QUER SERRAT ANTONIO, 15/11/2023 17:58 17.- QUER SERRAT ANTONIO, 15/11/2023 17:59 18.- QUER SERRAT ANTONIO, 15/11/2023 17:59 19.- QUER SERRAT ANTONIO, 15/11/2023 18:00 20.- QUER SERRAT ANTONIO, 15/11/2023 18:00 21.- QUER SERRAT ANTONIO, 15/11/2023 18:01 22.- QUER SERRAT ANTONIO, 15/11/2023 18:01 23.- QUER SERRAT ANTONIO, 15/11/2023 18:02 24.- QUER SERRAT ANTONIO, 15/11/2023 18:02 25.- QUER SERRAT ANTONIO, 15/11/2023 18:03 26.- QUER SERRAT ANTONIO, 15/11/2023 18:04 27.- QUER SERRAT ANTONIO, 15/11/2023 18:04 28.- QUER SERRAT ANTONIO, 15/11/2023 18:05 29.- QUER SERRAT ANTONIO, 15/11/2023 18:05 30.- QUER SERRAT ANTONIO, 15/11/2023 18:06 31.- QUER SERRAT ANTONIO, 15/11/2023 18:07 32.- QUER SERRAT ANTONIO, 15/11/2023 18:08 33.- QUER SERRAT ANTONIO, 15/11/2023 18:08 34.- QUER SERRAT ANTONIO, 15/11/2023 18:09 35.- QUER SERRAT ANTONIO, 15/11/2023 18:10 36.- QUER SERRAT ANTONIO, 15/11/2023 18:11 37.- QUER SERRAT ANTONIO, 15/11/2023 18:12 38.- QUER SERRAT ANTONIO, 15/11/2023 18:12 39.- QUER SERRAT ANTONIO, 15/11/2023 18:13 40.- QUER SERRAT ANTONIO, 15/11/2023 18:14 41.- Oscar Aparicio Pedrosa (TCAT) (la Memòria Valorada ha estat aprovada per Decret d'alcaldia núm. 2023DECR002223 de data 16 de novembre de 2023.), 16/11/2023 11:30 42.- Yolanda Cuenca Bermúdez (TCAT) (DILIGÈNCIA per fer constar que la Memòria Valorada ha estat aprovada per Decret d'alcaldia núm. 2023DECR002223 de data 16 de novembre de 2023.), 16/11/2023 16:00		

Quadre de preus nº 2					
Nº	Designació			Import	
				Parcial (Euros)	Total (Euros)
12.4	U Placa vitroceràmica, de 600 mm d'amplada, 60 mm d'altura i 490 mm de profunditat, color negre, 4 zones i potència 6300 W. Inclou: Replanteig. Col·locació de l'aparell. Segellat de junts. Connexió a la xarxa elèctrica. Comprovació del seu correcte funcionament. Criteri d'amidament de projecte: Nombre d'unitats previstes, segons documentació gràfica de Projecte. Criteri de mesura d'obra: Es mesurarà el nombre d'unitats realment col·locades segons especificacions de Projecte. (Mà d'obra) Oficial 1ª electricista. 0,599 h 28,390 17,01 (Materials) Placa vitroceràmica, de 600 mm d'amplada,... 1,000 U 125,000 125,00 (Resta d'obra) 2,84				
12.5	U Forn elèctric integrable, de 594 mm d'amplada, 590 mm d'altura i 560 mm de profunditat, acabat cromat mat, amb capacitat per a 57 l, classe d'eficiència energètica A. Inclou: Replanteig. Col·locació de l'aparell. Connexió a la xarxa elèctrica. Comprovació del seu correcte funcionament. Criteri d'amidament de projecte: Nombre d'unitats previstes, segons documentació gràfica de Projecte. Criteri de mesura d'obra: Es mesurarà el nombre d'unitats realment col·locades segons especificacions de Projecte. (Mà d'obra) Oficial 1ª electricista. 0,599 h 28,390 17,01 (Materials) Forn elèctric integrable, de 594 mm d'amp... 1,000 U 198,500 198,50 (Resta d'obra) 4,31				144,85
12.6	Ud Campana extractora con chimenea con 1 motor tangencial, con compuerta antirretorno y tramo de conexión de tubo flexible de aluminio a conducto de extracción para salida de humos. Incluso elementos de fijación. Incluye: Replanteo mediante plantilla. Colocación y fijación. Conexionado y comprobación de su correcto funcionamiento. Criterio de medición de proyecto: Número de unidades previstas, según documentación gráfica de Proyecto. Criterio de medición de obra: Se medirá el número de unidades realmente ejecutadas según especificaciones de Proyecto. (Mà d'obra) Oficial 1ª electricista. 0,200 h 28,390 5,68 Ajudant electricista. 0,200 h 24,430 4,89 (Materials) Campana extractora, con chimenea, con 1 m... 1,000 Ud 234,700 234,70 Compuerta antirretorno, metálica, de 110 ... 1,000 Ud 20,600 20,60 Tubo flexible de aluminio natural, de 110... 9,000 m 2,560 23,04 (Resta d'obra) 5,78				219,82
					294,69

DOCUMENT MEM	ÒRGAN SECRETARIA	REFERÈNCIA 2023/000004/3084
Codi Segur de Verificació: c124c750-56c6-4c67-88c3-15e66e693faf Origen: Administració Identificador document original: ES_L01170221_2023_18224808 Data d'impressió: 22/11/2023 19:10:48 Pàgina 240 de 377 SIGNATURES 1.- QUER SERRAT ANTONIO, 15/11/2023 17:53 2.- QUER SERRAT ANTONIO, 15/11/2023 17:53 3.- QUER SERRAT ANTONIO, 15/11/2023 17:54 4.- QUER SERRAT ANTONIO, 15/11/2023 17:54 5.- QUER SERRAT ANTONIO, 15/11/2023 17:54 6.- QUER SERRAT ANTONIO, 15/11/2023 17:55 7.- QUER SERRAT ANTONIO, 15/11/2023 17:55 8.- QUER SERRAT ANTONIO, 15/11/2023 17:56 9.- QUER SERRAT ANTONIO, 15/11/2023 17:56 10.- QUER SERRAT ANTONIO, 15/11/2023 17:56 11.- QUER SERRAT ANTONIO, 15/11/2023 17:56 12.- QUER SERRAT ANTONIO, 15/11/2023 17:57 13.- QUER SERRAT ANTONIO, 15/11/2023 17:57 14.- QUER SERRAT ANTONIO, 15/11/2023 17:58 15.- QUER SERRAT ANTONIO, 15/11/2023 17:58 16.- QUER SERRAT ANTONIO, 15/11/2023 17:58 17.- QUER SERRAT ANTONIO, 15/11/2023 17:59 18.- QUER SERRAT ANTONIO, 15/11/2023 17:59 19.- QUER SERRAT ANTONIO, 15/11/2023 18:00 20.- QUER SERRAT ANTONIO, 15/11/2023 18:00 21.- QUER SERRAT ANTONIO, 15/11/2023 18:01 22.- QUER SERRAT ANTONIO, 15/11/2023 18:01 23.- QUER SERRAT ANTONIO, 15/11/2023 18:02 24.- QUER SERRAT ANTONIO, 15/11/2023 18:02 25.- QUER SERRAT ANTONIO, 15/11/2023 18:03 26.- QUER SERRAT ANTONIO, 15/11/2023 18:04 27.- QUER SERRAT ANTONIO, 15/11/2023 18:04 28.- QUER SERRAT ANTONIO, 15/11/2023 18:05 29.- QUER SERRAT ANTONIO, 15/11/2023 18:05 30.- QUER SERRAT ANTONIO, 15/11/2023 18:06 31.- QUER SERRAT ANTONIO, 15/11/2023 18:07 32.- QUER SERRAT ANTONIO, 15/11/2023 18:08 33.- QUER SERRAT ANTONIO, 15/11/2023 18:08 34.- QUER SERRAT ANTONIO, 15/11/2023 18:09 35.- QUER SERRAT ANTONIO, 15/11/2023 18:10 36.- QUER SERRAT ANTONIO, 15/11/2023 18:11 37.- QUER SERRAT ANTONIO, 15/11/2023 18:12 38.- QUER SERRAT ANTONIO, 15/11/2023 18:12 39.- QUER SERRAT ANTONIO, 15/11/2023 18:13 40.- QUER SERRAT ANTONIO, 15/11/2023 18:14 41.- Oscar Aparicio Pedrosa (TCAT) (la Memòria Valorada ha estat aprovada per Decret d'alcaldia núm. 2023DECR002223 de data 16 de novembre de 2023.), 16/11/2023 11:30 42.- Yolanda Cuenca Bermúdez (TCAT) (DILIGÈNCIA per fer constar que la Memòria Valorada ha estat aprovada per Decret d'alcaldia núm. 2023DECR002223 de data 16 de novembre de 2023.), 16/11/2023 16:00		

Quadre de preus nº 2					
Nº	Designació			Import	
				Parcial (Euros)	Total (Euros)
12.7	U Rentadora de càrrega frontal, de 598 mm d'amplada, 848 mm d'altura i 546 mm de profunditat, color blanc, amb capacitat per a 7 kg de càrrega, consum d'energia per 100 cicles del programa Eco 40-60 69 kWh, consum d'aigua del programa Eco 40-60 45 l, classe d'eficiència energètica D, classe d'emissió de soroll aeri A. Inclou: Replanteig. Col·locació de l'aparell. Connexió a la xarxa d'evacuació. Connexió a la xarxa elèctrica. Comprovació del seu correcte funcionament. Criteri d'amidament de projecte: Nombre d'unitats previstes, segons documentació gràfica de Projecte. Criteri de mesura d'obra: Es mesurarà el nombre d'unitats realment col·locades segons especificacions de Projecte.				
	(Mà d'obra)				
	Oficial 1ª electricista.	0,180 h	28,390	5,11	
	Oficial 1ª lampista.	0,420 h	28,390	11,92	
	(Materials)				
	Rentadora de càrrega frontal, de 598 mm d...	1,000 U	445,000	445,00	
	(Resta d'obra)			9,24	
12.8	U Frigorífic combi, de 540 mm d'amplada, 1935 mm d'altura i 545 mm de profunditat, color blanc, capacitat dels compartiments del frigorífic 215 l, capacitat dels compartiments del congelador 69 l, consum d'energia anual 279 kWh, classe d'eficiència energètica F, classe d'emissió de soroll aeri C. Inclou: Replanteig. Col·locació de l'aparell. Connexió a la xarxa elèctrica. Comprovació del seu correcte funcionament. Criteri d'amidament de projecte: Nombre d'unitats previstes, segons documentació gràfica de Projecte. Criteri de mesura d'obra: Es mesurarà el nombre d'unitats realment col·locades segons especificacions de Projecte.				471,27
	(Mà d'obra)				
	Oficial 1ª electricista.	0,360 h	28,390	10,22	
	(Materials)				
	Frigorífic combi, de 540 mm d'amplada, 19...	1,000 U	749,000	749,00	
	(Resta d'obra)			15,18	
12.9	U Lavabo de porcellana sanitària, mural, gamma bàsica, color blanc, de 350x320 mm, i desguàs, acabat cromat. Inclús joc de fixació i silicona per a segellat de junts. Criteri de valoració econòmica: El preu no inclou l'aixeteria. Inclou: Replanteig. Col·locació i fixació de l'aparell. Muntatge del desguàs. Connexió a la xarxa d'evacuació. Comprovació del seu correcte funcionament. Segellat de junts. Criteri d'amidament de projecte: Nombre d'unitats previstes, segons documentació gràfica de Projecte. Criteri de mesura d'obra: Es mesurarà el nombre d'unitats realment col·locades segons especificacions de Projecte.				774,40
	(Mà d'obra)				
	Oficial 1ª lampista.	1,319 h	28,390	37,45	
	(Materials)				
	Lavabo de porcellana sanitària, mural, ga...	1,000 U	64,100	64,10	
	Cartutx de 300 ml de silicona àcida monoc...	0,012 U	7,500	0,09	
	Acoblament a paret colzat amb plafó, ABS,...	1,000 U	56,100	56,10	
	(Resta d'obra)			3,15	
					160,89

DOCUMENT MEM	ÒRGAN SECRETARIA	REFERÈNCIA 2023/000004/3084
Codi Segur de Verificació: c124c750-56c6-4c67-88c3-15e66e693faf Origen: Administració Identificador document original: ES_L01170221_2023_18224808 Data d'impressió: 22/11/2023 19:10:48 Pàgina 241 de 377 SIGNATURES 1.- QUER SERRAT ANTONIO, 15/11/2023 17:53 2.- QUER SERRAT ANTONIO, 15/11/2023 17:53 3.- QUER SERRAT ANTONIO, 15/11/2023 17:54 4.- QUER SERRAT ANTONIO, 15/11/2023 17:54 5.- QUER SERRAT ANTONIO, 15/11/2023 17:54 6.- QUER SERRAT ANTONIO, 15/11/2023 17:55 7.- QUER SERRAT ANTONIO, 15/11/2023 17:55 8.- QUER SERRAT ANTONIO, 15/11/2023 17:56 9.- QUER SERRAT ANTONIO, 15/11/2023 17:56 10.- QUER SERRAT ANTONIO, 15/11/2023 17:56 11.- QUER SERRAT ANTONIO, 15/11/2023 17:56 12.- QUER SERRAT ANTONIO, 15/11/2023 17:57 13.- QUER SERRAT ANTONIO, 15/11/2023 17:57 14.- QUER SERRAT ANTONIO, 15/11/2023 17:58 15.- QUER SERRAT ANTONIO, 15/11/2023 17:58 16.- QUER SERRAT ANTONIO, 15/11/2023 17:58 17.- QUER SERRAT ANTONIO, 15/11/2023 17:59 18.- QUER SERRAT ANTONIO, 15/11/2023 17:59 19.- QUER SERRAT ANTONIO, 15/11/2023 18:00 20.- QUER SERRAT ANTONIO, 15/11/2023 18:00 21.- QUER SERRAT ANTONIO, 15/11/2023 18:01 22.- QUER SERRAT ANTONIO, 15/11/2023 18:01 23.- QUER SERRAT ANTONIO, 15/11/2023 18:02 24.- QUER SERRAT ANTONIO, 15/11/2023 18:02 25.- QUER SERRAT ANTONIO, 15/11/2023 18:03 26.- QUER SERRAT ANTONIO, 15/11/2023 18:04 27.- QUER SERRAT ANTONIO, 15/11/2023 18:04 28.- QUER SERRAT ANTONIO, 15/11/2023 18:05 29.- QUER SERRAT ANTONIO, 15/11/2023 18:05 30.- QUER SERRAT ANTONIO, 15/11/2023 18:06 31.- QUER SERRAT ANTONIO, 15/11/2023 18:07 32.- QUER SERRAT ANTONIO, 15/11/2023 18:08 33.- QUER SERRAT ANTONIO, 15/11/2023 18:08 34.- QUER SERRAT ANTONIO, 15/11/2023 18:09 35.- QUER SERRAT ANTONIO, 15/11/2023 18:10 36.- QUER SERRAT ANTONIO, 15/11/2023 18:11 37.- QUER SERRAT ANTONIO, 15/11/2023 18:12 38.- QUER SERRAT ANTONIO, 15/11/2023 18:12 39.- QUER SERRAT ANTONIO, 15/11/2023 18:13 40.- QUER SERRAT ANTONIO, 15/11/2023 18:14 41.- Oscar Aparicio Pedrosa (TCAT) (la Memòria Valorada ha estat aprovada per Decret d'alcaldia núm. 2023DECR002223 de data 16 de novembre de 2023.), 16/11/2023 11:30 42.- Yolanda Cuenca Bermúdez (TCAT) (DILIGÈNCIA per fer constar que la Memòria Valorada ha estat aprovada per Decret d'alcaldia núm. 2023DECR002223 de data 16 de novembre de 2023.), 16/11/2023 16:00		

Quadre de preus nº 2																													
Nº	Designació			Import																									
				Parcial (Euros)	Total (Euros)																								
12.10	U Aixeteria monocomandament formada per aixeta mescladora monocomandament de repisa per a lavabo, gamma bàsica, de llautó, acabat cromat, amb cartutx ceràmic, airejador i sense desguàs automàtic. Inclús elements de connexió, enllaços d'alimentació flexibles de 3/8" de diàmetre i 350 mm de longitud, vàlvula antiretorn i dues aixetes de pas. Inclou: Replanteig. Col·locació. Connexionat. Comprovació del seu correcte funcionament. Criteri d'amidament de projecte: Nombre d'unitats previstes, segons documentació gràfica de Projecte. Criteri de mesura d'obra: Es mesurarà el nombre d'unitats realment col·locades segons especificacions de Projecte. (Mà d'obra) <table><tr><td>Oficial 1ª lampista.</td><td>0,599 h</td><td>28,390</td><td>17,01</td></tr></table> (Materials) <table><tr><td>Aixeta mescladora monocomandament de repi...</td><td>1,000 U</td><td>64,510</td><td>64,51</td></tr><tr><td>Material auxiliar per a instal·lacions de...</td><td>1,000 U</td><td>1,400</td><td>1,40</td></tr></table> (Resta d'obra) <table><tr><td></td><td></td><td></td><td>1,66</td></tr></table>			Oficial 1ª lampista.	0,599 h	28,390	17,01	Aixeta mescladora monocomandament de repi...	1,000 U	64,510	64,51	Material auxiliar per a instal·lacions de...	1,000 U	1,400	1,40				1,66										
Oficial 1ª lampista.	0,599 h	28,390	17,01																										
Aixeta mescladora monocomandament de repi...	1,000 U	64,510	64,51																										
Material auxiliar per a instal·lacions de...	1,000 U	1,400	1,40																										
			1,66																										
12.11	U Inodor de porcellana sanitària, amb tanc baix, gamma bàsica, color blanc, amb seient i tapa lacats, mecanisme de descàrrega de 3/6 litres, amb joc de fixació i colze d'evacuació. Inclús aixeta de regulació, enllaç d'alimentació flexible i silicona per a segellat de junts. Inclou: Replanteig. Col·locació i fixació de l'aparell. Muntatge del desguàs. Connexió a la xarxa d'evacuació. Muntatge de l'aixeteria. Connexió a la xarxa d'aigua freda. Comprovació del seu correcte funcionament. Segellat de junts. Criteri d'amidament de projecte: Nombre d'unitats previstes, segons documentació gràfica de Projecte. Criteri de mesura d'obra: Es mesurarà el nombre d'unitats realment col·locades segons especificacions de Projecte. (Mà d'obra) <table><tr><td>Oficial 1ª lampista.</td><td>1,798 h</td><td>28,390</td><td>51,05</td></tr></table> (Materials) <table><tr><td>Inodor de porcellana sanitària, amb tanc ...</td><td>1,000 U</td><td>226,650</td><td>226,65</td></tr><tr><td>Aixeta de regulació de 1/2", per a vàter,...</td><td>1,000 U</td><td>23,200</td><td>23,20</td></tr><tr><td>Cartutx de 300 ml de silicona àcida monoc...</td><td>0,012 U</td><td>7,500</td><td>0,09</td></tr><tr><td>Tirantet flexible de 20 cm i 1/2" de diàm...</td><td>1,000 U</td><td>8,000</td><td>8,00</td></tr></table> (Resta d'obra) <table><tr><td></td><td></td><td></td><td>6,18</td></tr></table>			Oficial 1ª lampista.	1,798 h	28,390	51,05	Inodor de porcellana sanitària, amb tanc ...	1,000 U	226,650	226,65	Aixeta de regulació de 1/2", per a vàter,...	1,000 U	23,200	23,20	Cartutx de 300 ml de silicona àcida monoc...	0,012 U	7,500	0,09	Tirantet flexible de 20 cm i 1/2" de diàm...	1,000 U	8,000	8,00				6,18		84,58
Oficial 1ª lampista.	1,798 h	28,390	51,05																										
Inodor de porcellana sanitària, amb tanc ...	1,000 U	226,650	226,65																										
Aixeta de regulació de 1/2", per a vàter,...	1,000 U	23,200	23,20																										
Cartutx de 300 ml de silicona àcida monoc...	0,012 U	7,500	0,09																										
Tirantet flexible de 20 cm i 1/2" de diàm...	1,000 U	8,000	8,00																										
			6,18																										
12.12	U Plat de dutxa acrílic, gamma bàsica, color, de 75x75 cm, amb joc de desguàs. Inclús silicona per a segellat de junts. Criteri de valoració econòmica: El preu no inclou l'aixeteria. Inclou: Replanteig. Col·locació i fixació de l'aparell. Muntatge del desguàs. Connexió a la xarxa d'evacuació. Comprovació del seu correcte funcionament. Segellat de junts. Criteri d'amidament de projecte: Nombre d'unitats previstes, segons documentació gràfica de Projecte. Criteri de mesura d'obra: Es mesurarà el nombre d'unitats realment col·locades segons especificacions de Projecte. (Mà d'obra) <table><tr><td>Oficial 1ª lampista.</td><td>1,319 h</td><td>28,390</td><td>37,45</td></tr></table> (Materials) <table><tr><td>Plat de dutxa acrílic, gamma bàsica, colo...</td><td>1,000 U</td><td>202,340</td><td>202,34</td></tr><tr><td>Cartutx de 300 ml de silicona àcida monoc...</td><td>0,036 U</td><td>7,500</td><td>0,27</td></tr></table> (Resta d'obra) <table><tr><td></td><td></td><td></td><td>4,80</td></tr></table>			Oficial 1ª lampista.	1,319 h	28,390	37,45	Plat de dutxa acrílic, gamma bàsica, colo...	1,000 U	202,340	202,34	Cartutx de 300 ml de silicona àcida monoc...	0,036 U	7,500	0,27				4,80		315,17								
Oficial 1ª lampista.	1,319 h	28,390	37,45																										
Plat de dutxa acrílic, gamma bàsica, colo...	1,000 U	202,340	202,34																										
Cartutx de 300 ml de silicona àcida monoc...	0,036 U	7,500	0,27																										
			4,80																										
					244,86																								

DOCUMENT MEM	ÒRGAN SECRETARIA	REFERÈNCIA 2023/000004/3084
Codi Segur de Verificació: c124c750-56c6-4c67-88c3-15e66e693faf Origen: Administració Identificador document original: ES_L01170221_2023_18224808 Data d'impressió: 22/11/2023 19:10:48 Pàgina 242 de 377 SIGNATURES 1.- QUER SERRAT ANTONIO, 15/11/2023 17:53 2.- QUER SERRAT ANTONIO, 15/11/2023 17:53 3.- QUER SERRAT ANTONIO, 15/11/2023 17:54 4.- QUER SERRAT ANTONIO, 15/11/2023 17:54 5.- QUER SERRAT ANTONIO, 15/11/2023 17:54 6.- QUER SERRAT ANTONIO, 15/11/2023 17:55 7.- QUER SERRAT ANTONIO, 15/11/2023 17:55 8.- QUER SERRAT ANTONIO, 15/11/2023 17:56 9.- QUER SERRAT ANTONIO, 15/11/2023 17:56 10.- QUER SERRAT ANTONIO, 15/11/2023 17:56 11.- QUER SERRAT ANTONIO, 15/11/2023 17:56 12.- QUER SERRAT ANTONIO, 15/11/2023 17:57 13.- QUER SERRAT ANTONIO, 15/11/2023 17:57 14.- QUER SERRAT ANTONIO, 15/11/2023 17:58 15.- QUER SERRAT ANTONIO, 15/11/2023 17:58 16.- QUER SERRAT ANTONIO, 15/11/2023 17:58 17.- QUER SERRAT ANTONIO, 15/11/2023 17:59 18.- QUER SERRAT ANTONIO, 15/11/2023 17:59 19.- QUER SERRAT ANTONIO, 15/11/2023 18:00 20.- QUER SERRAT ANTONIO, 15/11/2023 18:00 21.- QUER SERRAT ANTONIO, 15/11/2023 18:01 22.- QUER SERRAT ANTONIO, 15/11/2023 18:01 23.- QUER SERRAT ANTONIO, 15/11/2023 18:02 24.- QUER SERRAT ANTONIO, 15/11/2023 18:02 25.- QUER SERRAT ANTONIO, 15/11/2023 18:03 26.- QUER SERRAT ANTONIO, 15/11/2023 18:04 27.- QUER SERRAT ANTONIO, 15/11/2023 18:04 28.- QUER SERRAT ANTONIO, 15/11/2023 18:05 29.- QUER SERRAT ANTONIO, 15/11/2023 18:05 30.- QUER SERRAT ANTONIO, 15/11/2023 18:06 31.- QUER SERRAT ANTONIO, 15/11/2023 18:07 32.- QUER SERRAT ANTONIO, 15/11/2023 18:08 33.- QUER SERRAT ANTONIO, 15/11/2023 18:08 34.- QUER SERRAT ANTONIO, 15/11/2023 18:09 35.- QUER SERRAT ANTONIO, 15/11/2023 18:10 36.- QUER SERRAT ANTONIO, 15/11/2023 18:11 37.- QUER SERRAT ANTONIO, 15/11/2023 18:12 38.- QUER SERRAT ANTONIO, 15/11/2023 18:12 39.- QUER SERRAT ANTONIO, 15/11/2023 18:13 40.- QUER SERRAT ANTONIO, 15/11/2023 18:14 41.- Oscar Aparicio Pedrosa (TCAT) (la Memòria Valorada ha estat aprovada per Decret d'alcaldia núm. 2023DECR002223 de data 16 de novembre de 2023.), 16/11/2023 11:30 42.- Yolanda Cuenca Bermúdez (TCAT) (DILIGÈNCIA per fer constar que la Memòria Valorada ha estat aprovada per Decret d'alcaldia núm. 2023DECR002223 de data 16 de novembre de 2023.), 16/11/2023 16:00		

Quadre de preus nº 2						
Nº	Designació			Import		
				Parcial (Euros)	Total (Euros)	
12.13	U Aixeteria monocomandament formada per aixeta mescladora monocomandament mural per a dutxa, gamma bàsica, de llautó, acabat cromat, amb cartutx ceràmic, airejador, inversor, equip de dutxa format per mànec de dutxa i flexible de llautó. Inclús elements de connexió, vàlvula antiretorn i dues aixetes de pas. Inclou: Col·locació. Connexionat i comprovació del seu correcte funcionament. Criteri d'amidament de projecte: Nombre d'unitats previstes, segons documentació gràfica de Projecte. Criteri de mesura d'obra: Es mesurarà el nombre d'unitats realment col·locades segons especificacions de Projecte. (Mà d'obra) Oficial 1ª lampista. 0,599 h 28,390 17,01 (Materials) Aixeta mescladora monocomandament mural p... 1,000 U 90,170 90,17 Material auxiliar per a instal·lacions de... 1,000 U 1,400 1,40 (Resta d'obra) 2,17					
13.1	13 INSTAL·LACIONS - ELECTRICITAT U Subministrament i instal·lació de centralització de comptadors sobre parament vertical, en habitació de comptadors, composta per: unitat funcional d'interruptor general de maniobra de 160 A; unitat funcional d'embarat general de la concentració formada per 1 mòdul; unitat funcional de fusibles de seguretat formada per 3 mòduls; unitat funcional de mesura formada per 3 mòduls de comptadors monofàsics i 1 mòdul de comptadors trifàsics i mòdul de serveis generals amb seccionament; unitat funcional de comandament que conté els dispositius de comandament pel canvi de tarifa de cada subministrament; unitat funcional d'embarat de protecció, borns de sortida i connexió a terra formada per 1 mòdul. Inclús connexions de la línia repartidora i de les derivacions individuals als seus corresponents borns i arrebossats, cablejat i quants accessoris siguin necessaris per a la seva correcta instal·lació. Totalment muntada, connexionada i provada. Inclou: Replanteig del conjunt prefabricat. Col·locació i anivellació del conjunt prefabricat. Fixació de mòduls al conjunt prefabricat. Connexionat. Criteri d'amidament de projecte: Nombre d'unitats previstes, segons documentació gràfica de Projecte. Criteri de mesura d'obra: Es mesurarà el nombre d'unitats realment executades segons especificacions de Projecte. (Mà d'obra) Oficial 1ª electricista. 5,815 h 28,390 165,09 Ajudant electricista. 5,815 h 24,430 142,06 (Materials) Mòdul per ubicació de tres comptadors mon... 3,000 U 61,300 183,90 Mòdul per ubicació de tres comptadors tri... 1,000 U 75,130 75,13 Mòdul de rellotge commutador per doble ta... 1,000 U 59,500 59,50 Mòdul de serveis generals amb mòdul de fr... 1,000 U 107,580 107,58 Mòdul d'interruptor general de maniobra d... 1,000 U 135,230 135,23 Mòdul de borns de sortida i connexió de t... 1,000 U 81,140 81,14 Mòdul de fusibles de seguretat, homologat... 3,000 U 70,620 211,86 Mòdul d'embarat general, homologat per l... 1,000 U 106,020 106,02 Material auxiliar per a instal·lacions el... 2,000 U 1,480 2,96 (Resta d'obra) 25,41				110,75	
					1.295,88	

DOCUMENT MEM	ÒRGAN SECRETARIA	REFERÈNCIA 2023/000004/3084
Codi Segur de Verificació: c124c750-56c6-4c67-88c3-15e66e693faf Origen: Administració Identificador document original: ES_L01170221_2023_18224808 Data d'impressió: 22/11/2023 19:10:48 Pàgina 243 de 377 SIGNATURES 1.- QUER SERRAT ANTONIO, 15/11/2023 17:53 2.- QUER SERRAT ANTONIO, 15/11/2023 17:53 3.- QUER SERRAT ANTONIO, 15/11/2023 17:54 4.- QUER SERRAT ANTONIO, 15/11/2023 17:54 5.- QUER SERRAT ANTONIO, 15/11/2023 17:54 6.- QUER SERRAT ANTONIO, 15/11/2023 17:55 7.- QUER SERRAT ANTONIO, 15/11/2023 17:55 8.- QUER SERRAT ANTONIO, 15/11/2023 17:56 9.- QUER SERRAT ANTONIO, 15/11/2023 17:56 10.- QUER SERRAT ANTONIO, 15/11/2023 17:56 11.- QUER SERRAT ANTONIO, 15/11/2023 17:56 12.- QUER SERRAT ANTONIO, 15/11/2023 17:57 13.- QUER SERRAT ANTONIO, 15/11/2023 17:57 14.- QUER SERRAT ANTONIO, 15/11/2023 17:58 15.- QUER SERRAT ANTONIO, 15/11/2023 17:58 16.- QUER SERRAT ANTONIO, 15/11/2023 17:58 17.- QUER SERRAT ANTONIO, 15/11/2023 17:59 18.- QUER SERRAT ANTONIO, 15/11/2023 17:59 19.- QUER SERRAT ANTONIO, 15/11/2023 18:00 20.- QUER SERRAT ANTONIO, 15/11/2023 18:00 21.- QUER SERRAT ANTONIO, 15/11/2023 18:01 22.- QUER SERRAT ANTONIO, 15/11/2023 18:01 23.- QUER SERRAT ANTONIO, 15/11/2023 18:02 24.- QUER SERRAT ANTONIO, 15/11/2023 18:02 25.- QUER SERRAT ANTONIO, 15/11/2023 18:03 26.- QUER SERRAT ANTONIO, 15/11/2023 18:04 27.- QUER SERRAT ANTONIO, 15/11/2023 18:04 28.- QUER SERRAT ANTONIO, 15/11/2023 18:05 29.- QUER SERRAT ANTONIO, 15/11/2023 18:05 30.- QUER SERRAT ANTONIO, 15/11/2023 18:06 31.- QUER SERRAT ANTONIO, 15/11/2023 18:07 32.- QUER SERRAT ANTONIO, 15/11/2023 18:08 33.- QUER SERRAT ANTONIO, 15/11/2023 18:08 34.- QUER SERRAT ANTONIO, 15/11/2023 18:09 35.- QUER SERRAT ANTONIO, 15/11/2023 18:10 36.- QUER SERRAT ANTONIO, 15/11/2023 18:11 37.- QUER SERRAT ANTONIO, 15/11/2023 18:12 38.- QUER SERRAT ANTONIO, 15/11/2023 18:12 39.- QUER SERRAT ANTONIO, 15/11/2023 18:13 40.- QUER SERRAT ANTONIO, 15/11/2023 18:14 41.- Oscar Aparicio Pedrosa (TCAT) (la Memòria Valorada ha estat aprovada per Decret d'alcaldia núm. 2023DECR002223 de data 16 de novembre de 2023.), 16/11/2023 11:30 42.- Yolanda Cuenca Bermúdez (TCAT) (DILIGÈNCIA per fer constar que la Memòria Valorada ha estat aprovada per Decret d'alcaldia núm. 2023DECR002223 de data 16 de novembre de 2023.), 16/11/2023 16:00		

Quadre de preus nº 2	
Nº	Designació	Import																																						
		Parcial (Euros)	Total (Euros)																																					
13.2	m Derivació individual monofàsica encastada per habitatge, delimitada entre la centralització de comptadors o la caixa de protecció i mesura i el quadre de comandament i protecció de cada usuari, formada per cables unipolars amb conductors de coure, H07Z1-K (AS) B2ca-s1a,d1,a1 3G16 mm², sent la seva tensió assignada de 450/750 V, sota tub protector flexible, corrugat, de PVC, amb IP545, de 40 mm de diàmetre. Inclús fil de comandament per a canvi de tarifa, accessoris i elements de subjecció. Totalment muntada, connexionada i provada. Inclou: Replanteig i traçat de la línia. Col·locació i fixació del tub. Estesa de cables. Connexionat. Criteri d'amidament de projecte: Longitud mesurada segons documentació gràfica de Projecte. Criteri de mesura d'obra: Es mesurarà la longitud realment executada segons especificacions de Projecte. (Mà d'obra) <table><tr><td>Oficial 1ª electricista.</td><td>0,037 h</td><td>28,390</td><td>1,05</td></tr><tr><td>Ajudant electricista.</td><td>0,042 h</td><td>24,430</td><td>1,03</td></tr></table> (Materials) <table><tr><td>Tub corballe de PVC, corrugat, de color n...</td><td>1,000 m</td><td>1,130</td><td>1,13</td></tr><tr><td>Cable unipolar H07Z1-K (AS), sent la seva...</td><td>3,000 m</td><td>4,250</td><td>12,75</td></tr><tr><td>Conductor de coure de 1,5 mm² de secció, ...</td><td>1,000 m</td><td>0,130</td><td>0,13</td></tr><tr><td>Material auxiliar per a instal·lacions el...</td><td>0,200 U</td><td>1,480</td><td>0,30</td></tr><tr><td>(Resta d'obra)</td><td></td><td></td><td>0,33</td></tr></table>	Oficial 1ª electricista.	0,037 h	28,390	1,05	Ajudant electricista.	0,042 h	24,430	1,03	Tub corballe de PVC, corrugat, de color n...	1,000 m	1,130	1,13	Cable unipolar H07Z1-K (AS), sent la seva...	3,000 m	4,250	12,75	Conductor de coure de 1,5 mm² de secció, ...	1,000 m	0,130	0,13	Material auxiliar per a instal·lacions el...	0,200 U	1,480	0,30	(Resta d'obra)			0,33											
Oficial 1ª electricista.	0,037 h	28,390	1,05																																					
Ajudant electricista.	0,042 h	24,430	1,03																																					
Tub corballe de PVC, corrugat, de color n...	1,000 m	1,130	1,13																																					
Cable unipolar H07Z1-K (AS), sent la seva...	3,000 m	4,250	12,75																																					
Conductor de coure de 1,5 mm² de secció, ...	1,000 m	0,130	0,13																																					
Material auxiliar per a instal·lacions el...	0,200 U	1,480	0,30																																					
(Resta d'obra)			0,33																																					
13.3	U Xarxa elèctrica completa de distribució interior d'un habitatge d'edifici plurifamiliar amb grau d'electrificació elevada, amb les següents estances: vestíbul, 2 passadissos de 10 m, menjador de 20 m², dormitori doble de 13 m², dormitori senzill de 8 m², bany, cuina de 8 m², composta dels següents elements: QUADRE GENERAL DE COMANDAMENT I PROTECCIÓ formada per caixa encastable de material aïllant amb porta opaca, per a allotjament del interruptor de control de potència (ICP) (no inclòs en aquest preu) en compartiment independent i precintable i dels següents dispositius: 1 interruptor general automàtic (IGA) de tall omnipolar (2P), 3 interruptors diferencials, 1 interruptor automàtic magnetotèrmic de 10 A (C1), 1 interruptor automàtic magnetotèrmic de 16 A (C2), 1 interruptor automàtic magnetotèrmic de 25 A (C3), 3 interruptors automàtics magnetotèrmics de 16 A (C4), 1 interruptor automàtic magnetotèrmic de 16 A (C5), 1 interruptor automàtic magnetotèrmic de 16 A (C7), 2 interruptors automàtics magnetotèrmics de 25 A (C8), 1 interruptor automàtic magnetotèrmic de 16 A (C10); CIRCUITS INTERIORS: C1, il·luminació, H07V-K reacció al foc classe Eca 3G1,5 mm²; C2, preses de corrent d'ús general i frigorífic, H07V-K reacció al foc classe Eca 3G2,5 mm²; C3, cuina i forn, H07V-K reacció al foc classe Eca 3G6 mm²; C4, rentadora, rentavaixelles i termos elèctric (circuit independent per a cada aparell), H07V-K reacció al foc classe Eca 3G2,5 mm²; C5, preses de corrent dels banys i de cuina, H07V-K reacció al foc classe Eca 3G2,5 mm²; C7, del tipus C2, H07V-K reacció al foc classe Eca 3G2,5 mm²; 2 C8, calefacció elèctrica, H07V-K reacció al foc classe Eca 3G6 mm²; C10, assecadora, H07V-K reacció al foc classe Eca 3G2,5 mm²; MECANISMES gamma bàsica amb tecla o tapa i marc de color blanc i embellidor de color blanc. Inclús protecció mitjançant tub de PVC flexible, corrugat, per a canalització encastada, estesa de cables en el seu interior, caixes de derivació amb tapes i reglets de connexió, caixes d'encastar amb cargols de fixació i quants accessoris siguin necessaris per a la seva correcta instal·lació. Totalment muntada, connexionada i provada. Inclou: Replanteig i traçat de conductes. Col·locació de la caixa per al quadre. Muntatge dels components. Col·locació i fixació dels tubs. Col·locació de caixes de derivació i d'encastar. Estesa i connexionat de cables. Col·locació de mecanismes. Criteri d'amidament de projecte: Nombre d'unitats previstes, segons documentació gràfica de Projecte. Criteri de mesura d'obra: Es mesurarà el nombre d'unitats realment executades segons especificacions de Projecte. (Mà d'obra) <table><tr><td>Oficial 1ª electricista.</td><td>24,278 h</td><td>28,390</td><td>689,25</td></tr><tr><td>Ajudant electricista.</td><td>24,278 h</td><td>24,430</td><td>593,11</td></tr></table> (Materials) <table><tr><td>Interruptor unipolar, gamma bàsica, amb t...</td><td>2,000 U</td><td>5,840</td><td>11,68</td></tr><tr><td>Interruptor bipolar, gamma bàsica, amb te...</td><td>1,000 U</td><td>10,590</td><td>10,59</td></tr><tr><td>Commutador, sèrie bàsica, amb tecla simpl...</td><td>12,000 U</td><td>6,220</td><td>74,64</td></tr><tr><td>Commutador de creuament, gamma bàsica, am...</td><td>1,000 U</td><td>11,440</td><td>11,44</td></tr><tr><td>Pol·sador, gamma bàsica, amb tecla amb sím...</td><td>1,000 U</td><td>6,580</td><td>6,58</td></tr><tr><td>Brunzidor 230 V, gamma bàsica, amb tapa i...</td><td>1,000 U</td><td>20,710</td><td>20,71</td></tr><tr><td>Base d'endoll de 16 A 2P+T, gamma bàsica, ...</td><td>39,000 U</td><td>6,220</td><td>242,58</td></tr></table>	Oficial 1ª electricista.	24,278 h	28,390	689,25	Ajudant electricista.	24,278 h	24,430	593,11	Interruptor unipolar, gamma bàsica, amb t...	2,000 U	5,840	11,68	Interruptor bipolar, gamma bàsica, amb te...	1,000 U	10,590	10,59	Commutador, sèrie bàsica, amb tecla simpl...	12,000 U	6,220	74,64	Commutador de creuament, gamma bàsica, am...	1,000 U	11,440	11,44	Pol·sador, gamma bàsica, amb tecla amb sím...	1,000 U	6,580	6,58	Brunzidor 230 V, gamma bàsica, amb tapa i...	1,000 U	20,710	20,71	Base d'endoll de 16 A 2P+T, gamma bàsica, ...	39,000 U	6,220	242,58			16,72
Oficial 1ª electricista.	24,278 h	28,390	689,25																																					
Ajudant electricista.	24,278 h	24,430	593,11																																					
Interruptor unipolar, gamma bàsica, amb t...	2,000 U	5,840	11,68																																					
Interruptor bipolar, gamma bàsica, amb te...	1,000 U	10,590	10,59																																					
Commutador, sèrie bàsica, amb tecla simpl...	12,000 U	6,220	74,64																																					
Commutador de creuament, gamma bàsica, am...	1,000 U	11,440	11,44																																					
Pol·sador, gamma bàsica, amb tecla amb sím...	1,000 U	6,580	6,58																																					
Brunzidor 230 V, gamma bàsica, amb tapa i...	1,000 U	20,710	20,71																																					
Base d'endoll de 16 A 2P+T, gamma bàsica, ...	39,000 U	6,220	242,58																																					

DOCUMENT MEM	ÒRGAN SECRETARIA	REFERÈNCIA 2023/000004/3084
Codi Segur de Verificació: c124c750-56c6-4c67-88c3-15e66e693faf Origen: Administració Identificador document original: ES_L01170221_2023_18224808 Data d'impressió: 22/11/2023 19:10:48 Pàgina 244 de 377 SIGNATURES 1.- QUER SERRAT ANTONIO, 15/11/2023 17:53 2.- QUER SERRAT ANTONIO, 15/11/2023 17:53 3.- QUER SERRAT ANTONIO, 15/11/2023 17:54 4.- QUER SERRAT ANTONIO, 15/11/2023 17:54 5.- QUER SERRAT ANTONIO, 15/11/2023 17:54 6.- QUER SERRAT ANTONIO, 15/11/2023 17:55 7.- QUER SERRAT ANTONIO, 15/11/2023 17:55 8.- QUER SERRAT ANTONIO, 15/11/2023 17:56 9.- QUER SERRAT ANTONIO, 15/11/2023 17:56 10.- QUER SERRAT ANTONIO, 15/11/2023 17:56 11.- QUER SERRAT ANTONIO, 15/11/2023 17:56 12.- QUER SERRAT ANTONIO, 15/11/2023 17:57 13.- QUER SERRAT ANTONIO, 15/11/2023 17:57 14.- QUER SERRAT ANTONIO, 15/11/2023 17:58 15.- QUER SERRAT ANTONIO, 15/11/2023 17:58 16.- QUER SERRAT ANTONIO, 15/11/2023 17:58 17.- QUER SERRAT ANTONIO, 15/11/2023 17:59 18.- QUER SERRAT ANTONIO, 15/11/2023 17:59 19.- QUER SERRAT ANTONIO, 15/11/2023 18:00 20.- QUER SERRAT ANTONIO, 15/11/2023 18:00 21.- QUER SERRAT ANTONIO, 15/11/2023 18:01 22.- QUER SERRAT ANTONIO, 15/11/2023 18:01 23.- QUER SERRAT ANTONIO, 15/11/2023 18:02 24.- QUER SERRAT ANTONIO, 15/11/2023 18:02 25.- QUER SERRAT ANTONIO, 15/11/2023 18:03 26.- QUER SERRAT ANTONIO, 15/11/2023 18:04 27.- QUER SERRAT ANTONIO, 15/11/2023 18:04 28.- QUER SERRAT ANTONIO, 15/11/2023 18:05 29.- QUER SERRAT ANTONIO, 15/11/2023 18:05 30.- QUER SERRAT ANTONIO, 15/11/2023 18:06 31.- QUER SERRAT ANTONIO, 15/11/2023 18:07 32.- QUER SERRAT ANTONIO, 15/11/2023 18:08 33.- QUER SERRAT ANTONIO, 15/11/2023 18:08 34.- QUER SERRAT ANTONIO, 15/11/2023 18:09 35.- QUER SERRAT ANTONIO, 15/11/2023 18:10 36.- QUER SERRAT ANTONIO, 15/11/2023 18:11 37.- QUER SERRAT ANTONIO, 15/11/2023 18:12 38.- QUER SERRAT ANTONIO, 15/11/2023 18:12 39.- QUER SERRAT ANTONIO, 15/11/2023 18:13 40.- QUER SERRAT ANTONIO, 15/11/2023 18:14 41.- Oscar Aparicio Pedrosa (TCAT) (la Memòria Valorada ha estat aprovada per Decret d'alcaldia núm. 2023DECR002223 de data 16 de novembre de 2023.), 16/11/2023 11:30 42.- Yolanda Cuenca Bermúdez (TCAT) (DILIGÈNCIA per fer constar que la Memòria Valorada ha estat aprovada per Decret d'alcaldia núm. 2023DECR002223 de data 16 de novembre de 2023.), 16/11/2023 16:00		

Quadre de preus nº 2					
Nº	Designació			Import	
				Parcial (Euros)	Total (Euros)
13.4	Base d'endoll de 25 A 2P+T i 250 V per cu...	1,000 U	11,750	11,75	
	Doble interruptor, gamma bàsica, amb tecl...	2,000 U	8,980	17,96	
	Marc horitzontal de 4 elements, gamma bàs...	1,000 U	8,670	8,67	
	Base d'endoll de 16 A 2P+T, gamma bàsica,...	4,000 U	3,410	13,64	
	Tub corbable de PVC, corrugat, de color n...	94,620 m	0,370	35,01	
	Tub corbable de PVC, corrugat, de color n...	172,640 m	0,420	72,51	
	Tub corbable de PVC, corrugat, de color n...	41,500 m	0,550	22,83	
	Caixa universal, amb enllaç per els 2 cos...	43,000 U	0,170	7,31	
	Caixa universal, amb enllaç per els 4 cos...	18,000 U	0,210	3,78	
	Caixa d'encastar per presa de 25 A (espec...	1,000 U	2,010	2,01	
	Caixa de derivació per a encastar de 105x...	8,000 U	1,790	14,32	
	Caixa de derivació per a encastar de 105x...	3,000 U	2,290	6,87	
	Interruptor general automàtic (IGA), de 2...	1,000 U	70,640	70,64	
	Interruptor automàtic magnetotèrmic, de 2...	1,000 U	12,430	12,43	
	Interruptor automàtic magnetotèrmic, de 2...	7,000 U	12,660	88,62	
	Interruptor automàtic magnetotèrmic, de 2...	3,000 U	14,080	42,24	
	Interruptor diferencial instantani, 2P/40...	2,000 U	93,730	187,46	
	Interruptor diferencial instantani, 2P/40...	1,000 U	91,270	91,27	
	Caixa encastable amb porta opaca, per all...	1,000 U	27,980	27,98	
	Cable unipolar H07V-K, sent la seva tensi...	342,000 m	0,400	136,80	
	Cable unipolar H07V-K, sent la seva tensi...	198,000 m	0,660	130,68	
	Cable unipolar H07V-K, sent la seva tensi...	30,000 m	1,550	46,50	
	Cable unipolar H07V-K, sent la seva tensi...	162,000 m	0,660	106,92	
	Cable unipolar H07V-K, sent la seva tensi...	108,000 m	0,660	71,28	
	Cable unipolar H07V-K, sent la seva tensi...	198,000 m	0,660	130,68	
	Cable unipolar H07V-K, sent la seva tensi...	120,000 m	1,550	186,00	
	Cable unipolar H07V-K, sent la seva tensi...	66,000 m	0,660	43,56	
	Material auxiliar per a instal·lacions el...	4,000 U	1,480	5,92	
	(Resta d'obra)			65,12	
	U Lluminaària circular fixa de sostre tipus Downlight o ull de bou, no regulable, de 18 W, alimentació a 220/240 V i 50-60 Hz, de 125 mm de diàmetre d'encastament i 110 mm d'altura, amb llum LED no reemplaçable, temperatura de color 3000 K, òptica formada per reflector recobert amb alumini vaporitzat, acabat molt brillant, d'alt rendiment, feix de llum extensiu 66°, cercle embellidor de plàstic, acabat termoesmaltat, de color blanc, índex d'enlluernament unificat menor de 19, índex de reproducció cromàtica major de 80, flux lluminós 882 lúmens, grau de protecció IP40, amb fleixos de fixació. Instal·lació encastada. Inclou: Replanteig. Muntatge, connexionat i comprovació del seu correcte funcionament. Criteri d'amidament de projecte: Nombre d'unitats previstes, segons documentació gràfica de Projecte. Criteri de mesura d'obra: Es mesurarà el nombre d'unitats realment executades segons especificacions de Projecte.				3.321,34
	(Mà d'obra)				
	Oficial 1ª electricista.	0,360 h	28,390	10,22	
	Ajudant electricista.	0,360 h	24,430	8,79	
	(Materials)				
	Lluminaària circular fixa de sostre tipus ...	1,000 U	25,500	25,50	
	(Resta d'obra)			0,89	
					45,40

DOCUMENT MEM	ÒRGAN SECRETARIA	REFERÈNCIA 2023/000004/3084
Codi Segur de Verificació: c124c750-56c6-4c67-88c3-15e66e693faf Origen: Administració Identificador document original: ES_L01170221_2023_18224808 Data d'impressió: 22/11/2023 19:10:48 Pàgina 245 de 377 SIGNATURES 1.- QUER SERRAT ANTONIO, 15/11/2023 17:53 2.- QUER SERRAT ANTONIO, 15/11/2023 17:53 3.- QUER SERRAT ANTONIO, 15/11/2023 17:54 4.- QUER SERRAT ANTONIO, 15/11/2023 17:54 5.- QUER SERRAT ANTONIO, 15/11/2023 17:54 6.- QUER SERRAT ANTONIO, 15/11/2023 17:55 7.- QUER SERRAT ANTONIO, 15/11/2023 17:55 8.- QUER SERRAT ANTONIO, 15/11/2023 17:56 9.- QUER SERRAT ANTONIO, 15/11/2023 17:56 10.- QUER SERRAT ANTONIO, 15/11/2023 17:56 11.- QUER SERRAT ANTONIO, 15/11/2023 17:56 12.- QUER SERRAT ANTONIO, 15/11/2023 17:57 13.- QUER SERRAT ANTONIO, 15/11/2023 17:57 14.- QUER SERRAT ANTONIO, 15/11/2023 17:58 15.- QUER SERRAT ANTONIO, 15/11/2023 17:58 16.- QUER SERRAT ANTONIO, 15/11/2023 17:58 17.- QUER SERRAT ANTONIO, 15/11/2023 17:59 18.- QUER SERRAT ANTONIO, 15/11/2023 17:59 19.- QUER SERRAT ANTONIO, 15/11/2023 18:00 20.- QUER SERRAT ANTONIO, 15/11/2023 18:00 21.- QUER SERRAT ANTONIO, 15/11/2023 18:01 22.- QUER SERRAT ANTONIO, 15/11/2023 18:01 23.- QUER SERRAT ANTONIO, 15/11/2023 18:02 24.- QUER SERRAT ANTONIO, 15/11/2023 18:02 25.- QUER SERRAT ANTONIO, 15/11/2023 18:03 26.- QUER SERRAT ANTONIO, 15/11/2023 18:04 27.- QUER SERRAT ANTONIO, 15/11/2023 18:04 28.- QUER SERRAT ANTONIO, 15/11/2023 18:05 29.- QUER SERRAT ANTONIO, 15/11/2023 18:05 30.- QUER SERRAT ANTONIO, 15/11/2023 18:06 31.- QUER SERRAT ANTONIO, 15/11/2023 18:07 32.- QUER SERRAT ANTONIO, 15/11/2023 18:08 33.- QUER SERRAT ANTONIO, 15/11/2023 18:08 34.- QUER SERRAT ANTONIO, 15/11/2023 18:09 35.- QUER SERRAT ANTONIO, 15/11/2023 18:10 36.- QUER SERRAT ANTONIO, 15/11/2023 18:11 37.- QUER SERRAT ANTONIO, 15/11/2023 18:12 38.- QUER SERRAT ANTONIO, 15/11/2023 18:12 39.- QUER SERRAT ANTONIO, 15/11/2023 18:13 40.- QUER SERRAT ANTONIO, 15/11/2023 18:14 41.- Oscar Aparicio Pedrosa (TCAT) (la Memòria Valorada ha estat aprovada per Decret d'alcaldia núm. 2023DECR002223 de data 16 de novembre de 2023.), 16/11/2023 11:30 42.- Yolanda Cuenca Bermúdez (TCAT) (DILIGÈNCIA per fer constar que la Memòria Valorada ha estat aprovada per Decret d'alcaldia núm. 2023DECR002223 de data 16 de novembre de 2023.), 16/11/2023 16:00		

Quadre de preus nº 2						
Nº	Designació			Import		
				Parcial (Euros)	Total (Euros)	
13.5	U Aplic, de 102x175x29 mm, de 10 W, alimentació a 220/240 V i 50-60 Hz, amb llum LED no reemplaçable, temperatura de color 3000 K, amb cos d'alumini acabat lacat color blanc, feix de llum extensiu 120° i difusor de policarbonat òpal, índex d'enlluernament unificat menor de 19, índex de reproducció cromàtica major de 80, flux lluminós 1200 lúmens, grau de protecció IP65. Instal·lació en superfície. Inclou: Replanteig. Muntatge, connexionat i comprovació del seu correcte funcionament. Criteri d'amidament de projecte: Nombre d'unitats previstes, segons documentació gràfica de Projecte. Criteri de mesura d'obra: Es mesurarà el nombre d'unitats realment executades segons especificacions de Projecte. (Mà d'obra) Oficial 1ª electricista. 0,180 h 28,390 Ajudant electricista. 0,180 h 24,430 (Materials) Aplic, de 102x175x29 mm, de 10 W, aliment... 1,000 U 22,380 (Resta d'obra)			5,11 4,40 22,38 0,64		
13.6	U Aplic, de 250 mm de diàmetre i 49 mm d'altura, de 15 W, alimentació a 220/240 V i 50-60 Hz, amb llum LED no reemplaçable, temperatura de color 4000 K, amb cos de plàstic color blanc, feix de llum extensiu 120° i difusor de policarbonat òpal, índex d'enlluernament unificat menor de 19, índex de reproducció cromàtica major de 80, flux lluminós 1050 lúmens, grau de protecció IP44, amb detector de moviment. Instal·lació en superfície. Inclou: Replanteig. Muntatge, connexionat i comprovació del seu correcte funcionament. Criteri d'amidament de projecte: Nombre d'unitats previstes, segons documentació gràfica de Projecte. Criteri de mesura d'obra: Es mesurarà el nombre d'unitats realment executades segons especificacions de Projecte. (Mà d'obra) Oficial 1ª electricista. 0,180 h 28,390 Ajudant electricista. 0,180 h 24,430 (Materials) Aplic, de 250 mm de diàmetre i 49 mm d'al... 1,000 U 41,870 (Resta d'obra)			5,11 4,40 41,87 1,03	32,53	
14.1	14 INSTAL·LACIONS - FONTANERIA U Escomesa soterrada per a proveïment d'aigua potable de 6 m de longitud, que uneix la xarxa general de distribució d'aigua potable de l'empresa subministradora amb la instal·lació general de l'edifici, continua en tot el recorregut sense unions o ensamblatges intermedis no registrables, formada per tub de polietilè PE 100, de 63 mm de diàmetre exterior, PN=16 atm i 5,8 mm de gruix, col·locada sobre llit de sorra de 15 cm de gruix, en el fons de la rasa prèviament excavada, degudament compactada i anivellada amb picó vibrant de guià manual, reblert lateral compactant fins als ronyons i posterior reblert amb la mateixa sorra fins a 10 cm per sobre la generatriu superior de la canonada; collaret de presa en càrrega col·locat sobre la xarxa general de distribució que serveix d'enllaç entre l'escomesa i la xarxa; clau de tall d'esfera de de diàmetre amb comandament de clau de quadrat col·locada mitjançant unió, situada al costat de l'edificació, fora dels límits de la propietat, allotjada en arqueta prefabricada de polipropilè de 40x40x40 cm, col·locat sobre solera de formigó en massa HM-20/P/20/X0 de 15 cm d'espessor. Inclús formigó en massa HM-20/P/20/X0 per a la posterior reposició del ferm existent, accessoris i peces especials. Criteri de valoració econòmica: El preu no inclou l'excavació ni el reblert principal. Inclou: Replanteig del recorregut de la connexió de servei, coordinat amb la resta d'instal·lacions o elements que puguin tenir interferències. Trencament del paviment amb compressor. Eliminació de les terres soltes del fons de l'excavació. Abocat i compactació del formigó en formació de solera. Col·locació de l'arqueta prefabricada. Abocat de la sorra en el fons de la rasa. Col·locació de la canonada. Muntatge de la clau de tall. Col·locació de la tapa. Execució del reblert envoltant. Acoblament de la connexió de servei amb la xarxa general del municipi. Reposició del ferm. Realització de proves de servei. Criteri d'amidament de projecte: Nombre d'unitats previstes, segons documentació gràfica de Projecte. Criteri de mesura d'obra: Es mesurarà el nombre d'unitats realment executades segons especificacions de Projecte. (Mà d'obra) Oficial 1ª lampista. 1,607 h 28,390			45,62	52,41	

DOCUMENT MEM	ÒRGAN SECRETARIA	REFERÈNCIA 2023/000004/3084
Codi Segur de Verificació: c124c750-56c6-4c67-88c3-15e66e693faf Origen: Administració Identificador document original: ES_L01170221_2023_18224808 Data d'impressió: 22/11/2023 19:10:48 Pàgina 246 de 377 SIGNATURES 1.- QUER SERRAT ANTONIO, 15/11/2023 17:53 2.- QUER SERRAT ANTONIO, 15/11/2023 17:53 3.- QUER SERRAT ANTONIO, 15/11/2023 17:54 4.- QUER SERRAT ANTONIO, 15/11/2023 17:54 5.- QUER SERRAT ANTONIO, 15/11/2023 17:54 6.- QUER SERRAT ANTONIO, 15/11/2023 17:55 7.- QUER SERRAT ANTONIO, 15/11/2023 17:55 8.- QUER SERRAT ANTONIO, 15/11/2023 17:56 9.- QUER SERRAT ANTONIO, 15/11/2023 17:56 10.- QUER SERRAT ANTONIO, 15/11/2023 17:56 11.- QUER SERRAT ANTONIO, 15/11/2023 17:56 12.- QUER SERRAT ANTONIO, 15/11/2023 17:57 13.- QUER SERRAT ANTONIO, 15/11/2023 17:57 14.- QUER SERRAT ANTONIO, 15/11/2023 17:58 15.- QUER SERRAT ANTONIO, 15/11/2023 17:58 16.- QUER SERRAT ANTONIO, 15/11/2023 17:58 17.- QUER SERRAT ANTONIO, 15/11/2023 17:59 18.- QUER SERRAT ANTONIO, 15/11/2023 17:59 19.- QUER SERRAT ANTONIO, 15/11/2023 18:00 20.- QUER SERRAT ANTONIO, 15/11/2023 18:00 21.- QUER SERRAT ANTONIO, 15/11/2023 18:01 22.- QUER SERRAT ANTONIO, 15/11/2023 18:01 23.- QUER SERRAT ANTONIO, 15/11/2023 18:02 24.- QUER SERRAT ANTONIO, 15/11/2023 18:02 25.- QUER SERRAT ANTONIO, 15/11/2023 18:03 26.- QUER SERRAT ANTONIO, 15/11/2023 18:04 27.- QUER SERRAT ANTONIO, 15/11/2023 18:04 28.- QUER SERRAT ANTONIO, 15/11/2023 18:05 29.- QUER SERRAT ANTONIO, 15/11/2023 18:05 30.- QUER SERRAT ANTONIO, 15/11/2023 18:06 31.- QUER SERRAT ANTONIO, 15/11/2023 18:07 32.- QUER SERRAT ANTONIO, 15/11/2023 18:08 33.- QUER SERRAT ANTONIO, 15/11/2023 18:08 34.- QUER SERRAT ANTONIO, 15/11/2023 18:09 35.- QUER SERRAT ANTONIO, 15/11/2023 18:10 36.- QUER SERRAT ANTONIO, 15/11/2023 18:11 37.- QUER SERRAT ANTONIO, 15/11/2023 18:12 38.- QUER SERRAT ANTONIO, 15/11/2023 18:12 39.- QUER SERRAT ANTONIO, 15/11/2023 18:13 40.- QUER SERRAT ANTONIO, 15/11/2023 18:14 41.- Oscar Aparicio Pedrosa (TCAT) (la Memòria Valorada ha estat aprovada per Decret d'alcaldia núm. 2023DECR002223 de data 16 de novembre de 2023.), 16/11/2023 11:30 42.- Yolanda Cuenca Bermúdez (TCAT) (DILIGÈNCIA per fer constar que la Memòria Valorada ha estat aprovada per Decret d'alcaldia núm. 2023DECR002223 de data 16 de novembre de 2023.), 16/11/2023 16:00		

Quadre de preus nº 2					
Nº	Designació			Import	
				Parcial (Euros)	Total (Euros)
14.2	Oficial 1ª construcció. 1,403 h 27,500 Ajudant lampista. 1,607 h 24,430 Peó ordinari construcció. 1,233 h 21,400 (Maquinària) Picó vibrant de guiat manual, de 80 kg, a... 0,605 h 3,500 Martell pneumàtic. 0,660 h 4,570 Compressor portàtil elèctric 2 m³/min de ... 0,660 h 4,270 (Materials) Sorra de 0 a 5 mm de diàmetre. 0,732 m³ 12,020 Formigó HM-20/P/20/X0, fabricat en centra... 0,507 m³ 81,800 Tapa de PVC, per a pericons de fontaneria... 1,000 U 56,200 Pericó de polipropilè, 40x40x40 cm. 1,000 U 84,190 Vàlvula d'esfera de llautó niquelat per r... 1,000 U 49,790 Connexió de servei de polietilè PE 100, d... 6,000 m 6,360 Collarí de presa en càrrega de foneria dú... 1,000 U 146,570 (Resta d'obra) 23,32				
					606,31
14.3	U Bateria d'acer galvanitzat, de 2" DN 50 mm i sortides amb connexió embreada, per centralització d'un màxim de 4 comptadors de 1/2" DN 15 mm en dues files, amb clau de tall, claus d'entrada, aixetes de comprovació, vàlvules de retenció, claus de sortida, tirantets i quadre de classificació. Inclús suports per al col·lector i material auxiliar. Criteri de valoració econòmica: El preu no inclou els comptadors d'aigua. Inclou: Replanteig. Col·locació i fixació del suport de bateria. Col·locació i fixació d'accessoris i peces especials. Col·locació de la bateria. Col·locació del quadre de classificació. Connexionat i comprovació del seu correcte funcionament. Criteri d'amidament de projecte: Nombre d'unitats previstes, segons documentació gràfica de Projecte. Criteri de mesura d'obra: Es mesurarà el nombre d'unitats realment executades segons especificacions de Projecte. (Mà d'obra) Oficial 1ª lampista. 5,035 h 28,390 Ajudant lampista. 2,518 h 24,430 (Materials) Bateria d'acer galvanitzat de 2" DN 50 mm... 1,000 U 130,600 Quadre de classificació de plàstic per a ... 1,000 U 6,790 Tirantet d'acer inoxidable, de 3/4", de 4... 4,000 U 13,820 Aixeta de comprovació de llautó, per rosc... 4,000 U 5,140 Vàlvula de comporta de llautó fosa, per r... 1,000 U 29,620 Vàlvula d'esfera de llautó niquelat per r... 8,000 U 4,950 Vàlvula de retenció de llautó per roscar ... 4,000 U 4,300 Material auxiliar per a instal·lacions de... 1,000 U 1,400 (Resta d'obra) 10,11				
					515,61
14.3	U Comptador d'aigua freda de lectura directa, de raig simple, cabal nominal 1,5 m³/h, diàmetre 1/2", temperatura màxima 30°C, pressió màxima 16 bar, apte per a aigües molt dures, amb tapa, rècords de connexió i precinte. Inclou: Replanteig. Col·locació. Connexionat. Criteri d'amidament de projecte: Nombre d'unitats previstes, segons documentació gràfica de Projecte. Criteri de mesura d'obra: Es mesurarà el nombre d'unitats realment executades segons especificacions de Projecte. (Mà d'obra) Oficial 1ª calefactor. 0,480 h 28,390 (Materials) Comptador d'aigua freda de lectura direct... 1,000 U 33,690 Material auxiliar per a instal·lacions de... 1,000 U 2,100 (Resta d'obra) 0,99				
					50,41

DOCUMENT MEM	ÒRGAN SECRETARIA	REFERÈNCIA 2023/000004/3084
Codi Segur de Verificació: c124c750-56c6-4c67-88c3-15e66e693faf Origen: Administració Identificador document original: ES_L01170221_2023_18224808 Data d'impressió: 22/11/2023 19:10:48 Pàgina 247 de 377 SIGNATURES 1.- QUER SERRAT ANTONIO, 15/11/2023 17:53 2.- QUER SERRAT ANTONIO, 15/11/2023 17:53 3.- QUER SERRAT ANTONIO, 15/11/2023 17:54 4.- QUER SERRAT ANTONIO, 15/11/2023 17:54 5.- QUER SERRAT ANTONIO, 15/11/2023 17:54 6.- QUER SERRAT ANTONIO, 15/11/2023 17:55 7.- QUER SERRAT ANTONIO, 15/11/2023 17:55 8.- QUER SERRAT ANTONIO, 15/11/2023 17:56 9.- QUER SERRAT ANTONIO, 15/11/2023 17:56 10.- QUER SERRAT ANTONIO, 15/11/2023 17:56 11.- QUER SERRAT ANTONIO, 15/11/2023 17:56 12.- QUER SERRAT ANTONIO, 15/11/2023 17:57 13.- QUER SERRAT ANTONIO, 15/11/2023 17:57 14.- QUER SERRAT ANTONIO, 15/11/2023 17:58 15.- QUER SERRAT ANTONIO, 15/11/2023 17:58 16.- QUER SERRAT ANTONIO, 15/11/2023 17:58 17.- QUER SERRAT ANTONIO, 15/11/2023 17:59 18.- QUER SERRAT ANTONIO, 15/11/2023 17:59 19.- QUER SERRAT ANTONIO, 15/11/2023 18:00 20.- QUER SERRAT ANTONIO, 15/11/2023 18:00 21.- QUER SERRAT ANTONIO, 15/11/2023 18:01 22.- QUER SERRAT ANTONIO, 15/11/2023 18:01 23.- QUER SERRAT ANTONIO, 15/11/2023 18:02 24.- QUER SERRAT ANTONIO, 15/11/2023 18:02 25.- QUER SERRAT ANTONIO, 15/11/2023 18:03 26.- QUER SERRAT ANTONIO, 15/11/2023 18:04 27.- QUER SERRAT ANTONIO, 15/11/2023 18:04 28.- QUER SERRAT ANTONIO, 15/11/2023 18:05 29.- QUER SERRAT ANTONIO, 15/11/2023 18:05 30.- QUER SERRAT ANTONIO, 15/11/2023 18:06 31.- QUER SERRAT ANTONIO, 15/11/2023 18:07 32.- QUER SERRAT ANTONIO, 15/11/2023 18:08 33.- QUER SERRAT ANTONIO, 15/11/2023 18:08 34.- QUER SERRAT ANTONIO, 15/11/2023 18:09 35.- QUER SERRAT ANTONIO, 15/11/2023 18:10 36.- QUER SERRAT ANTONIO, 15/11/2023 18:11 37.- QUER SERRAT ANTONIO, 15/11/2023 18:12 38.- QUER SERRAT ANTONIO, 15/11/2023 18:12 39.- QUER SERRAT ANTONIO, 15/11/2023 18:13 40.- QUER SERRAT ANTONIO, 15/11/2023 18:14 41.- Oscar Aparicio Pedrosa (TCAT) (la Memòria Valorada ha estat aprovada per Decret d'alcaldia núm. 2023DECR002223 de data 16 de novembre de 2023.), 16/11/2023 11:30 42.- Yolanda Cuenca Bermúdez (TCAT) (DILIGÈNCIA per fer constar que la Memòria Valorada ha estat aprovada per Decret d'alcaldia núm. 2023DECR002223 de data 16 de novembre de 2023.), 16/11/2023 16:00		

Quadre de preus nº 2					
Nº	Designació			Import	
				Parcial (Euros)	Total (Euros)
14.4	m Canonada per a muntant de fontaneria, encastada en la paret, formada per tub d'acer galvanitzat estirat sense soldadura, sèrie M, de 1" DN 25 mm de diàmetre i 3,2 mm de gruix. Inclús material auxiliar per a muntatge i subjecció a l'obra, accessoris i peces especials. Criteri de valoració econòmica: El preu no inclou les ajudes de paleta per a instal·lacions. Inclou: Replanteig. Col·locació i fixació de tubs, accessoris i peces especials. Realització de proves de servei. Criteri d'amidament de projecte: Longitud mesurada segons documentació gràfica de Projecte. Criteri de mesura d'obra: Es mesurarà la longitud realment executada segons especificacions de Projecte. (Mà d'obra) Oficial 1ª lampista. 0,312 h 28,390 8,86 Ajudant lampista. 0,312 h 24,430 7,62 (Materials) Tub d'acer galvanitzat estirat sense sold... 1,000 m 14,890 14,89 Material auxiliar per a muntatge i subjec... 0,400 U 0,650 0,26 Tub flexible corrugat de polipropilè, de ... 1,000 m 1,080 1,08 (Resta d'obra) 0,65				
14.5	m Canonada per instal·lació interior, encastada en la paret, formada per tub de polietilè reticulat (PE-Xa), sèrie 5, de 16 mm de diàmetre exterior, PN=6 atm i 1,8 mm de gruix, subministrat en rotllos. Inclús material auxiliar per a muntatge i subjecció a l'obra, accessoris i peces especials. Criteri de valoració econòmica: El preu no inclou les ajudes de paleta per a instal·lacions. Inclou: Replanteig. Col·locació i fixació de tub i accessoris. Realització de proves de servei. Criteri d'amidament de projecte: Longitud mesurada segons documentació gràfica de Projecte. Criteri de mesura d'obra: Es mesurarà la longitud realment executada segons especificacions de Projecte. (Mà d'obra) Oficial 1ª lampista. 0,036 h 28,390 1,02 Ajudant lampista. 0,036 h 24,430 0,88 (Materials) Tub de polietilè reticulat (PE-Xa), sèrie... 1,000 m 2,670 2,67 Material auxiliar per a muntatge i subjec... 0,400 U 0,120 0,05 (Resta d'obra) 0,09				33,36
14.6	U Conjunt de dues vàlvules de tall d'esfera, rectes, de 16 mm de diàmetre, premuntades en caixa de plàstic, amb suports per a muntatge de la caixa i manetes per a les vàlvules. Inclou: Replanteig. Connexió de les vàlvules als tubs. Comprovació del seu correcte funcionament. Criteri d'amidament de projecte: Nombre d'unitats previstes, segons documentació gràfica de Projecte. Criteri de mesura d'obra: Es mesurarà el nombre d'unitats realment executades segons especificacions de Projecte. (Mà d'obra) Oficial 1ª lampista. 0,390 h 28,390 11,07 Ajudant lampista. 0,390 h 24,430 9,53 (Materials) Conjunt de dues vàlvules de tall d'esfera... 1,000 U 124,300 124,30 Material auxiliar per a instal·lacions de... 1,000 U 1,400 1,40 (Resta d'obra) 2,93				4,71
					149,23

DOCUMENT MEM	ÒRGAN SECRETARIA	REFERÈNCIA 2023/000004/3084
Codi Segur de Verificació: c124c750-56c6-4c67-88c3-15e66e693faf Origen: Administració Identificador document original: ES_L01170221_2023_18224808 Data d'impressió: 22/11/2023 19:10:48 Pàgina 248 de 377 SIGNATURES 1.- QUER SERRAT ANTONIO, 15/11/2023 17:53 2.- QUER SERRAT ANTONIO, 15/11/2023 17:53 3.- QUER SERRAT ANTONIO, 15/11/2023 17:54 4.- QUER SERRAT ANTONIO, 15/11/2023 17:54 5.- QUER SERRAT ANTONIO, 15/11/2023 17:54 6.- QUER SERRAT ANTONIO, 15/11/2023 17:55 7.- QUER SERRAT ANTONIO, 15/11/2023 17:55 8.- QUER SERRAT ANTONIO, 15/11/2023 17:56 9.- QUER SERRAT ANTONIO, 15/11/2023 17:56 10.- QUER SERRAT ANTONIO, 15/11/2023 17:56 11.- QUER SERRAT ANTONIO, 15/11/2023 17:56 12.- QUER SERRAT ANTONIO, 15/11/2023 17:57 13.- QUER SERRAT ANTONIO, 15/11/2023 17:57 14.- QUER SERRAT ANTONIO, 15/11/2023 17:58 15.- QUER SERRAT ANTONIO, 15/11/2023 17:58 16.- QUER SERRAT ANTONIO, 15/11/2023 17:58 17.- QUER SERRAT ANTONIO, 15/11/2023 17:59 18.- QUER SERRAT ANTONIO, 15/11/2023 17:59 19.- QUER SERRAT ANTONIO, 15/11/2023 18:00 20.- QUER SERRAT ANTONIO, 15/11/2023 18:00 21.- QUER SERRAT ANTONIO, 15/11/2023 18:01 22.- QUER SERRAT ANTONIO, 15/11/2023 18:01 23.- QUER SERRAT ANTONIO, 15/11/2023 18:02 24.- QUER SERRAT ANTONIO, 15/11/2023 18:02 25.- QUER SERRAT ANTONIO, 15/11/2023 18:03 26.- QUER SERRAT ANTONIO, 15/11/2023 18:04 27.- QUER SERRAT ANTONIO, 15/11/2023 18:04 28.- QUER SERRAT ANTONIO, 15/11/2023 18:05 29.- QUER SERRAT ANTONIO, 15/11/2023 18:05 30.- QUER SERRAT ANTONIO, 15/11/2023 18:06 31.- QUER SERRAT ANTONIO, 15/11/2023 18:07 32.- QUER SERRAT ANTONIO, 15/11/2023 18:08 33.- QUER SERRAT ANTONIO, 15/11/2023 18:08 34.- QUER SERRAT ANTONIO, 15/11/2023 18:09 35.- QUER SERRAT ANTONIO, 15/11/2023 18:10 36.- QUER SERRAT ANTONIO, 15/11/2023 18:11 37.- QUER SERRAT ANTONIO, 15/11/2023 18:12 38.- QUER SERRAT ANTONIO, 15/11/2023 18:12 39.- QUER SERRAT ANTONIO, 15/11/2023 18:13 40.- QUER SERRAT ANTONIO, 15/11/2023 18:14 41.- Oscar Aparicio Pedrosa (TCAT) (la Memòria Valorada ha estat aprovada per Decret d'alcaldia núm. 2023DECR002223 de data 16 de novembre de 2023.), 16/11/2023 11:30 42.- Yolanda Cuenca Bermúdez (TCAT) (DILIGÈNCIA per fer constar que la Memòria Valorada ha estat aprovada per Decret d'alcaldia núm. 2023DECR002223 de data 16 de novembre de 2023.), 16/11/2023 16:00		

Quadre de preus nº 2						
Nº	Designació			Import		
				Parcial (Euros)	Total (Euros)	
14.7	U Col·lector de plàstic (PPSU), en H, amb entrada de 20 mm de diàmetre i tres derivacions, una de 20 mm i dues de 16 mm de diàmetre. Inclou: Replanteig. Col·locació del col·lector. Connexionat de canonades. Comprovació del seu correcte funcionament. Criteri d'amidament de projecte: Nombre d'unitats previstes, segons documentació gràfica de Projecte. Criteri de mesura d'obra: Es mesurarà el nombre d'unitats realment executades segons especificacions de Projecte.					
	(Mà d'obra)					
	Oficial 1ª lampista.	0,120 h	28,390	3,41		
	Ajudant lampista.	0,120 h	24,430	2,93		
	(Materials)					
	Col·lector de plàstic (PPSU), en H, amb e...	1,000 U	11,620	11,62		
	Material auxiliar per a instal·lacions de...	1,000 U	1,400	1,40		
	(Resta d'obra)			0,39		
14.8	U Instal·lació interior de fontaneria per cambra de bany amb dotació per: vàter, lavabo senzill, dutxa amb columna, realitzada amb tub de polietilè reticulat (PE-X), per la xarxa d'aigua freda i calenta que connecta la derivació particular o una de les seves ramificacions amb cadascun dels aparells sanitaris, amb els diàmetres necessaris per cada punt de servei. Inclús claus de pas de cambra humida per al tall del subministrament d'aigua, de polietilè reticulat (PE-X), material auxiliar para muntatge i subjecció a l'obra, derivació particular, accessoris de derivacions. Criteri de valoració econòmica: El preu no inclou les ajudes de paleta per a instal·lacions. Inclou: Replanteig. Col·locació i fixació de canonades i claus. Realització de proves de servei. Criteri d'amidament de projecte: Nombre d'unitats previstes, segons documentació gràfica de Projecte. Criteri de mesura d'obra: Es mesurarà el nombre d'unitats realment executades segons especificacions de Projecte.				19,75	
	(Mà d'obra)					
	Oficial 1ª lampista.	7,131 h	28,390	202,45		
	Ajudant lampista.	7,131 h	24,430	174,21		
	(Materials)					
	Vàlvula d'esfera, de llautó, de 20 mm de ...	2,000 U	28,300	56,60		
	Tub de polietilè reticulat (PE-Xa), sèrie...	8,100 m	3,150	25,52		
	Tub de polietilè reticulat (PE-Xa), sèrie...	22,400 m	4,100	91,84		
	Material auxiliar per a muntatge i subjec...	8,100 U	0,120	0,97		
	Material auxiliar per a muntatge i subjec...	22,400 U	0,160	3,58		
	(Resta d'obra)			11,10		
					566,27	

DOCUMENT MEM	ÒRGAN SECRETARIA	REFERÈNCIA 2023/000004/3084
Codi Segur de Verificació: c124c750-56c6-4c67-88c3-15e66e693faf Origen: Administració Identificador document original: ES_L01170221_2023_18224808 Data d'impressió: 22/11/2023 19:10:48 Pàgina 249 de 377 SIGNATURES 1.- QUER SERRAT ANTONIO, 15/11/2023 17:53 2.- QUER SERRAT ANTONIO, 15/11/2023 17:53 3.- QUER SERRAT ANTONIO, 15/11/2023 17:54 4.- QUER SERRAT ANTONIO, 15/11/2023 17:54 5.- QUER SERRAT ANTONIO, 15/11/2023 17:54 6.- QUER SERRAT ANTONIO, 15/11/2023 17:55 7.- QUER SERRAT ANTONIO, 15/11/2023 17:55 8.- QUER SERRAT ANTONIO, 15/11/2023 17:56 9.- QUER SERRAT ANTONIO, 15/11/2023 17:56 10.- QUER SERRAT ANTONIO, 15/11/2023 17:56 11.- QUER SERRAT ANTONIO, 15/11/2023 17:56 12.- QUER SERRAT ANTONIO, 15/11/2023 17:57 13.- QUER SERRAT ANTONIO, 15/11/2023 17:57 14.- QUER SERRAT ANTONIO, 15/11/2023 17:58 15.- QUER SERRAT ANTONIO, 15/11/2023 17:58 16.- QUER SERRAT ANTONIO, 15/11/2023 17:58 17.- QUER SERRAT ANTONIO, 15/11/2023 17:59 18.- QUER SERRAT ANTONIO, 15/11/2023 17:59 19.- QUER SERRAT ANTONIO, 15/11/2023 18:00 20.- QUER SERRAT ANTONIO, 15/11/2023 18:00 21.- QUER SERRAT ANTONIO, 15/11/2023 18:01 22.- QUER SERRAT ANTONIO, 15/11/2023 18:01 23.- QUER SERRAT ANTONIO, 15/11/2023 18:02 24.- QUER SERRAT ANTONIO, 15/11/2023 18:02 25.- QUER SERRAT ANTONIO, 15/11/2023 18:03 26.- QUER SERRAT ANTONIO, 15/11/2023 18:04 27.- QUER SERRAT ANTONIO, 15/11/2023 18:04 28.- QUER SERRAT ANTONIO, 15/11/2023 18:05 29.- QUER SERRAT ANTONIO, 15/11/2023 18:05 30.- QUER SERRAT ANTONIO, 15/11/2023 18:06 31.- QUER SERRAT ANTONIO, 15/11/2023 18:07 32.- QUER SERRAT ANTONIO, 15/11/2023 18:08 33.- QUER SERRAT ANTONIO, 15/11/2023 18:08 34.- QUER SERRAT ANTONIO, 15/11/2023 18:09 35.- QUER SERRAT ANTONIO, 15/11/2023 18:10 36.- QUER SERRAT ANTONIO, 15/11/2023 18:11 37.- QUER SERRAT ANTONIO, 15/11/2023 18:12 38.- QUER SERRAT ANTONIO, 15/11/2023 18:12 39.- QUER SERRAT ANTONIO, 15/11/2023 18:13 40.- QUER SERRAT ANTONIO, 15/11/2023 18:14 41.- Oscar Aparicio Pedrosa (TCAT) (la Memòria Valorada ha estat aprovada per Decret d'alcaldia núm. 2023DECR002223 de data 16 de novembre de 2023.), 16/11/2023 11:30 42.- Yolanda Cuenca Bermúdez (TCAT) (DILIGÈNCIA per fer constar que la Memòria Valorada ha estat aprovada per Decret d'alcaldia núm. 2023DECR002223 de data 16 de novembre de 2023.), 16/11/2023 16:00		

Quadre de preus nº 2	
Nº	Designació	Import	
		Parcial (Euros)	Total (Euros)	
14.9	U Instal·lació interior de fontaneria per cuina amb dotació per: aigüera, presa i aixeta de pas per rentavaixelles, realitzada amb tub de polietilè reticulat (PE-X), per la xarxa d'aigua freda i calenta que connecta la derivació particular o una de les seves ramificacions amb cadascun dels aparells sanitaris, amb els diàmetres necessaris per cada punt de servei. Inclús claus de pas de cambra humida per al tall del subministrament d'aigua, de polietilè reticulat (PE-X), material auxiliar para muntatge i subjecció a l'obra, derivació particular, accessoris de derivacions. Criteri de valoració econòmica: El preu no inclou les ajudes de paleta per a instal·lacions. Inclou: Replanteig. Col·locació i fixació de canonades i claus. Realització de proves de servei. Criteri d'amidament de projecte: Nombre d'unitats previstes, segons documentació gràfica de Projecte. Criteri de mesura d'obra: Es mesurarà el nombre d'unitats realment executades segons especificacions de Projecte. (Mà d'obra) <table><tr><td>Oficial 1ª lampista.</td><td>4,465 h</td><td>28,390</td><td>126,76</td><td></td></tr><tr><td>Ajudant lampista.</td><td>4,465 h</td><td>24,430</td><td>109,08</td><td></td></tr></table> (Materials) <table><tr><td>Aixeta de pas per rentadora o rentavaixel...</td><td>1,000 U</td><td>25,610</td><td>25,61</td><td></td></tr><tr><td>Vàlvula d'esfera, de llautó, de 20 mm de ...</td><td>2,000 U</td><td>28,300</td><td>56,60</td><td></td></tr><tr><td>Tub de polietilè reticulat (PE-Xa), sèrie...</td><td>8,100 m</td><td>3,150</td><td>25,52</td><td></td></tr><tr><td>Tub de polietilè reticulat (PE-Xa), sèrie...</td><td>11,000 m</td><td>4,100</td><td>45,10</td><td></td></tr><tr><td>Material auxiliar per a muntatge i subjec...</td><td>8,100 U</td><td>0,120</td><td>0,97</td><td></td></tr><tr><td>Material auxiliar per a muntatge i subjec...</td><td>11,000 U</td><td>0,160</td><td>1,76</td><td></td></tr><tr><td>(Resta d'obra)</td><td></td><td></td><td>7,83</td><td></td></tr></table>	Oficial 1ª lampista.	4,465 h	28,390	126,76		Ajudant lampista.	4,465 h	24,430	109,08		Aixeta de pas per rentadora o rentavaixel...	1,000 U	25,610	25,61		Vàlvula d'esfera, de llautó, de 20 mm de ...	2,000 U	28,300	56,60		Tub de polietilè reticulat (PE-Xa), sèrie...	8,100 m	3,150	25,52		Tub de polietilè reticulat (PE-Xa), sèrie...	11,000 m	4,100	45,10		Material auxiliar per a muntatge i subjec...	8,100 U	0,120	0,97		Material auxiliar per a muntatge i subjec...	11,000 U	0,160	1,76		(Resta d'obra)			7,83				
Oficial 1ª lampista.	4,465 h	28,390	126,76	
Ajudant lampista.	4,465 h	24,430	109,08	
Aixeta de pas per rentadora o rentavaixel...	1,000 U	25,610	25,61	
Vàlvula d'esfera, de llautó, de 20 mm de ...	2,000 U	28,300	56,60	
Tub de polietilè reticulat (PE-Xa), sèrie...	8,100 m	3,150	25,52	
Tub de polietilè reticulat (PE-Xa), sèrie...	11,000 m	4,100	45,10	
Material auxiliar per a muntatge i subjec...	8,100 U	0,120	0,97	
Material auxiliar per a muntatge i subjec...	11,000 U	0,160	1,76	
(Resta d'obra)			7,83	
14.10	U Instal·lació interior de fontaneria per usos complementaris amb dotació per: safareig, presa i clau de pas per rentadora, realitzada amb tub de polietilè reticulat (PE-X), per la xarxa d'aigua freda i calenta que connecta la derivació particular o una de les seves ramificacions amb cadascun dels aparells sanitaris, amb els diàmetres necessaris per cada punt de servei. Inclús claus de pas de cambra humida per al tall del subministrament d'aigua, de polietilè reticulat (PE-X), material auxiliar para muntatge i subjecció a l'obra, derivació particular, accessoris de derivacions. Criteri de valoració econòmica: El preu no inclou les ajudes de paleta per a instal·lacions. Inclou: Replanteig. Col·locació i fixació de canonades i claus. Realització de proves de servei. Criteri d'amidament de projecte: Nombre d'unitats previstes, segons documentació gràfica de Projecte. Criteri de mesura d'obra: Es mesurarà el nombre d'unitats realment executades segons especificacions de Projecte. (Mà d'obra) <table><tr><td>Oficial 1ª lampista.</td><td>6,570 h</td><td>28,390</td><td>186,52</td><td></td></tr><tr><td>Ajudant lampista.</td><td>6,570 h</td><td>24,430</td><td>160,51</td><td></td></tr></table> (Materials) <table><tr><td>Aixeta de pas per rentadora o rentavaixel...</td><td>1,000 U</td><td>25,610</td><td>25,61</td><td></td></tr><tr><td>Vàlvula d'esfera, de llautó, de 20 mm de ...</td><td>2,000 U</td><td>28,300</td><td>56,60</td><td></td></tr><tr><td>Tub de polietilè reticulat (PE-Xa), sèrie...</td><td>2,700 m</td><td>3,150</td><td>8,51</td><td></td></tr><tr><td>Tub de polietilè reticulat (PE-Xa), sèrie...</td><td>25,400 m</td><td>4,100</td><td>104,14</td><td></td></tr><tr><td>Material auxiliar per a muntatge i subjec...</td><td>2,700 U</td><td>0,120</td><td>0,32</td><td></td></tr><tr><td>Material auxiliar per a muntatge i subjec...</td><td>25,400 U</td><td>0,160</td><td>4,06</td><td></td></tr><tr><td>(Resta d'obra)</td><td></td><td></td><td>10,93</td><td></td></tr></table>	Oficial 1ª lampista.	6,570 h	28,390	186,52		Ajudant lampista.	6,570 h	24,430	160,51		Aixeta de pas per rentadora o rentavaixel...	1,000 U	25,610	25,61		Vàlvula d'esfera, de llautó, de 20 mm de ...	2,000 U	28,300	56,60		Tub de polietilè reticulat (PE-Xa), sèrie...	2,700 m	3,150	8,51		Tub de polietilè reticulat (PE-Xa), sèrie...	25,400 m	4,100	104,14		Material auxiliar per a muntatge i subjec...	2,700 U	0,120	0,32		Material auxiliar per a muntatge i subjec...	25,400 U	0,160	4,06		(Resta d'obra)			10,93				399,23
Oficial 1ª lampista.	6,570 h	28,390	186,52	
Ajudant lampista.	6,570 h	24,430	160,51	
Aixeta de pas per rentadora o rentavaixel...	1,000 U	25,610	25,61	
Vàlvula d'esfera, de llautó, de 20 mm de ...	2,000 U	28,300	56,60	
Tub de polietilè reticulat (PE-Xa), sèrie...	2,700 m	3,150	8,51	
Tub de polietilè reticulat (PE-Xa), sèrie...	25,400 m	4,100	104,14	
Material auxiliar per a muntatge i subjec...	2,700 U	0,120	0,32	
Material auxiliar per a muntatge i subjec...	25,400 U	0,160	4,06	
(Resta d'obra)			10,93	
	15 INSTAL·LACIONS - SANEJAMENT			557,20	

DOCUMENT MEM	ÒRGAN SECRETARIA	REFERÈNCIA 2023/000004/3084
Codi Segur de Verificació: c124c750-56c6-4c67-88c3-15e66e693faf Origen: Administració Identificador document original: ES_L01170221_2023_18224808 Data d'impressió: 22/11/2023 19:10:48 Pàgina 250 de 377 SIGNATURES 1.- QUER SERRAT ANTONIO, 15/11/2023 17:53 2.- QUER SERRAT ANTONIO, 15/11/2023 17:53 3.- QUER SERRAT ANTONIO, 15/11/2023 17:54 4.- QUER SERRAT ANTONIO, 15/11/2023 17:54 5.- QUER SERRAT ANTONIO, 15/11/2023 17:54 6.- QUER SERRAT ANTONIO, 15/11/2023 17:55 7.- QUER SERRAT ANTONIO, 15/11/2023 17:55 8.- QUER SERRAT ANTONIO, 15/11/2023 17:56 9.- QUER SERRAT ANTONIO, 15/11/2023 17:56 10.- QUER SERRAT ANTONIO, 15/11/2023 17:56 11.- QUER SERRAT ANTONIO, 15/11/2023 17:56 12.- QUER SERRAT ANTONIO, 15/11/2023 17:57 13.- QUER SERRAT ANTONIO, 15/11/2023 17:57 14.- QUER SERRAT ANTONIO, 15/11/2023 17:58 15.- QUER SERRAT ANTONIO, 15/11/2023 17:58 16.- QUER SERRAT ANTONIO, 15/11/2023 17:58 17.- QUER SERRAT ANTONIO, 15/11/2023 17:59 18.- QUER SERRAT ANTONIO, 15/11/2023 17:59 19.- QUER SERRAT ANTONIO, 15/11/2023 18:00 20.- QUER SERRAT ANTONIO, 15/11/2023 18:00 21.- QUER SERRAT ANTONIO, 15/11/2023 18:01 22.- QUER SERRAT ANTONIO, 15/11/2023 18:01 23.- QUER SERRAT ANTONIO, 15/11/2023 18:02 24.- QUER SERRAT ANTONIO, 15/11/2023 18:02 25.- QUER SERRAT ANTONIO, 15/11/2023 18:03 26.- QUER SERRAT ANTONIO, 15/11/2023 18:04 27.- QUER SERRAT ANTONIO, 15/11/2023 18:04 28.- QUER SERRAT ANTONIO, 15/11/2023 18:05 29.- QUER SERRAT ANTONIO, 15/11/2023 18:05 30.- QUER SERRAT ANTONIO, 15/11/2023 18:06 31.- QUER SERRAT ANTONIO, 15/11/2023 18:07 32.- QUER SERRAT ANTONIO, 15/11/2023 18:08 33.- QUER SERRAT ANTONIO, 15/11/2023 18:08 34.- QUER SERRAT ANTONIO, 15/11/2023 18:09 35.- QUER SERRAT ANTONIO, 15/11/2023 18:10 36.- QUER SERRAT ANTONIO, 15/11/2023 18:11 37.- QUER SERRAT ANTONIO, 15/11/2023 18:12 38.- QUER SERRAT ANTONIO, 15/11/2023 18:12 39.- QUER SERRAT ANTONIO, 15/11/2023 18:13 40.- QUER SERRAT ANTONIO, 15/11/2023 18:14 41.- Oscar Aparicio Pedrosa (TCAT) (la Memòria Valorada ha estat aprovada per Decret d'alcaldia núm. 2023DECR002223 de data 16 de novembre de 2023.), 16/11/2023 11:30 42.- Yolanda Cuenca Bermúdez (TCAT) (DILIGÈNCIA per fer constar que la Memòria Valorada ha estat aprovada per Decret d'alcaldia núm. 2023DECR002223 de data 16 de novembre de 2023.), 16/11/2023 16:00		

Quadre de preus nº 2																																			
Nº	Designació	Import																																	
		Parcial (Euros)	Total (Euros)																																
15.1	U Xarxa interior d'evacuació insonoritzada, per cambra de bany amb dotació per: vàter, lavabo senzill, dutxa amb columna, bidet, realitzada amb tub de polipropilè amb nivell d'insonorització mig per la xarxa de desguàs que connecten l'evacuació dels aparells amb la caixa sifònica i amb la baixant, amb els diàmetres necessaris per cada punt de servei, i caixa sifònica de PVC, insonoritzat, de 110 mm de diàmetre, amb tapa cega d'acer inoxidable. Inclús, material auxiliar per a muntatge i subjecció a la obra, accessoris i peces especials. Inclou: Replanteig. Presentació en sec dels tubs. Fixació del material auxiliar per a muntatge i subjecció a l'obra. Col·locació de la caixa sifònica. Muntatge, connexionat i comprovació del seu correcte funcionament. Realització de proves de servei. Criteri d'amidament de projecte: Nombre d'unitats previstes, segons documentació gràfica de Projecte. Criteri de mesura d'obra: Es mesurarà el nombre d'unitats realment executades segons especificacions de Projecte. (Mà d'obra) <table><tr><td>Oficial 1ª lampista.</td><td>11,360 h</td><td>28,390</td><td>322,51</td></tr><tr><td>Ajudant lampista.</td><td>5,680 h</td><td>24,430</td><td>138,76</td></tr></table> (Materials) <table><tr><td>Caixa sifònica de PVC, insonoritzat, de 1...</td><td>1,000 U</td><td>25,140</td><td>25,14</td></tr><tr><td>Tub de polipropilè amb nivell d'insonorit...</td><td>5,560 m</td><td>17,740</td><td>98,63</td></tr><tr><td>Tub de polipropilè amb nivell d'insonorit...</td><td>1,000 m</td><td>16,610</td><td>16,61</td></tr><tr><td>Tub de polipropilè amb nivell d'insonorit...</td><td>2,125 m</td><td>48,210</td><td>102,45</td></tr><tr><td>Tub multicapa de PVC, segons UNE-EN 1453-...</td><td>0,700 m</td><td>21,110</td><td>14,78</td></tr><tr><td>(Resta d'obra)</td><td></td><td></td><td>14,38</td></tr></table>	Oficial 1ª lampista.	11,360 h	28,390	322,51	Ajudant lampista.	5,680 h	24,430	138,76	Caixa sifònica de PVC, insonoritzat, de 1...	1,000 U	25,140	25,14	Tub de polipropilè amb nivell d'insonorit...	5,560 m	17,740	98,63	Tub de polipropilè amb nivell d'insonorit...	1,000 m	16,610	16,61	Tub de polipropilè amb nivell d'insonorit...	2,125 m	48,210	102,45	Tub multicapa de PVC, segons UNE-EN 1453-...	0,700 m	21,110	14,78	(Resta d'obra)			14,38		
Oficial 1ª lampista.	11,360 h	28,390	322,51																																
Ajudant lampista.	5,680 h	24,430	138,76																																
Caixa sifònica de PVC, insonoritzat, de 1...	1,000 U	25,140	25,14																																
Tub de polipropilè amb nivell d'insonorit...	5,560 m	17,740	98,63																																
Tub de polipropilè amb nivell d'insonorit...	1,000 m	16,610	16,61																																
Tub de polipropilè amb nivell d'insonorit...	2,125 m	48,210	102,45																																
Tub multicapa de PVC, segons UNE-EN 1453-...	0,700 m	21,110	14,78																																
(Resta d'obra)			14,38																																
15.2	U Xarxa interior d'evacuació insonoritzada, per cuina amb dotació per: aigüera, presa de desguàs per a rentavaixelles, realitzada amb tub de polipropilè amb nivell d'insonorització mig per la xarxa de desguàs que connecten l'evacuació dels aparells amb la baixant, amb els diàmetres necessaris per cada punt de servei. Inclús, material auxiliar per a muntatge i subjecció a la obra, accessoris i peces especials. Inclou: Replanteig del recorregut de la canonada i de la situació dels elements de subjecció. Presentació en sec dels tubs. Fixació del material auxiliar per a muntatge i subjecció a l'obra. Muntatge, connexionat i comprovació del seu correcte funcionament. Realització de proves de servei. Criteri d'amidament de projecte: Nombre d'unitats previstes, segons documentació gràfica de Projecte. Criteri de mesura d'obra: Es mesurarà el nombre d'unitats realment executades segons especificacions de Projecte. (Mà d'obra) <table><tr><td>Oficial 1ª lampista.</td><td>5,155 h</td><td>28,390</td><td>146,35</td></tr><tr><td>Ajudant lampista.</td><td>2,578 h</td><td>24,430</td><td>62,98</td></tr></table> (Materials) <table><tr><td>Presa de desguàs per a electrodomèstic, a...</td><td>1,000 U</td><td>2,820</td><td>2,82</td></tr><tr><td>Tub de polipropilè amb nivell d'insonorit...</td><td>4,300 m</td><td>17,740</td><td>76,28</td></tr><tr><td>(Resta d'obra)</td><td></td><td></td><td>5,77</td></tr></table>	Oficial 1ª lampista.	5,155 h	28,390	146,35	Ajudant lampista.	2,578 h	24,430	62,98	Presa de desguàs per a electrodomèstic, a...	1,000 U	2,820	2,82	Tub de polipropilè amb nivell d'insonorit...	4,300 m	17,740	76,28	(Resta d'obra)			5,77		733,26												
Oficial 1ª lampista.	5,155 h	28,390	146,35																																
Ajudant lampista.	2,578 h	24,430	62,98																																
Presa de desguàs per a electrodomèstic, a...	1,000 U	2,820	2,82																																
Tub de polipropilè amb nivell d'insonorit...	4,300 m	17,740	76,28																																
(Resta d'obra)			5,77																																
			294,20																																

DOCUMENT MEM	ÒRGAN SECRETARIA	REFERÈNCIA 2023/000004/3084
Codi Segur de Verificació: c124c750-56c6-4c67-88c3-15e66e693faf Origen: Administració Identificador document original: ES_L01170221_2023_18224808 Data d'impressió: 22/11/2023 19:10:48 Pàgina 251 de 377 SIGNATURES 1.- QUER SERRAT ANTONIO, 15/11/2023 17:53 2.- QUER SERRAT ANTONIO, 15/11/2023 17:53 3.- QUER SERRAT ANTONIO, 15/11/2023 17:54 4.- QUER SERRAT ANTONIO, 15/11/2023 17:54 5.- QUER SERRAT ANTONIO, 15/11/2023 17:54 6.- QUER SERRAT ANTONIO, 15/11/2023 17:55 7.- QUER SERRAT ANTONIO, 15/11/2023 17:55 8.- QUER SERRAT ANTONIO, 15/11/2023 17:56 9.- QUER SERRAT ANTONIO, 15/11/2023 17:56 10.- QUER SERRAT ANTONIO, 15/11/2023 17:56 11.- QUER SERRAT ANTONIO, 15/11/2023 17:56 12.- QUER SERRAT ANTONIO, 15/11/2023 17:57 13.- QUER SERRAT ANTONIO, 15/11/2023 17:57 14.- QUER SERRAT ANTONIO, 15/11/2023 17:58 15.- QUER SERRAT ANTONIO, 15/11/2023 17:58 16.- QUER SERRAT ANTONIO, 15/11/2023 17:58 17.- QUER SERRAT ANTONIO, 15/11/2023 17:59 18.- QUER SERRAT ANTONIO, 15/11/2023 17:59 19.- QUER SERRAT ANTONIO, 15/11/2023 18:00 20.- QUER SERRAT ANTONIO, 15/11/2023 18:00 21.- QUER SERRAT ANTONIO, 15/11/2023 18:01 22.- QUER SERRAT ANTONIO, 15/11/2023 18:01 23.- QUER SERRAT ANTONIO, 15/11/2023 18:02 24.- QUER SERRAT ANTONIO, 15/11/2023 18:02 25.- QUER SERRAT ANTONIO, 15/11/2023 18:03 26.- QUER SERRAT ANTONIO, 15/11/2023 18:04 27.- QUER SERRAT ANTONIO, 15/11/2023 18:04 28.- QUER SERRAT ANTONIO, 15/11/2023 18:05 29.- QUER SERRAT ANTONIO, 15/11/2023 18:05 30.- QUER SERRAT ANTONIO, 15/11/2023 18:06 31.- QUER SERRAT ANTONIO, 15/11/2023 18:07 32.- QUER SERRAT ANTONIO, 15/11/2023 18:08 33.- QUER SERRAT ANTONIO, 15/11/2023 18:08 34.- QUER SERRAT ANTONIO, 15/11/2023 18:09 35.- QUER SERRAT ANTONIO, 15/11/2023 18:10 36.- QUER SERRAT ANTONIO, 15/11/2023 18:11 37.- QUER SERRAT ANTONIO, 15/11/2023 18:12 38.- QUER SERRAT ANTONIO, 15/11/2023 18:12 39.- QUER SERRAT ANTONIO, 15/11/2023 18:13 40.- QUER SERRAT ANTONIO, 15/11/2023 18:14 41.- Oscar Aparicio Pedrosa (TCAT) (la Memòria Valorada ha estat aprovada per Decret d'alcaldia núm. 2023DECR002223 de data 16 de novembre de 2023.), 16/11/2023 11:30 42.- Yolanda Cuenca Bermúdez (TCAT) (DILIGÈNCIA per fer constar que la Memòria Valorada ha estat aprovada per Decret d'alcaldia núm. 2023DECR002223 de data 16 de novembre de 2023.), 16/11/2023 16:00		

Quadre de preus nº 2				
Nº	Designació	Import		
		Parcial (Euros)	Total (Euros)	
15.3	U Xarxa interior d'evacuació insonoritzada, per usos complementaris amb dotació per: safareig, presa de desguàs per a rentadora, realitzada amb tub de polipropilè amb nivell d'insonorització mig per la xarxa de desguàs que connecten l'evacuació dels aparells amb la baixant, amb els diàmetres necessaris per cada punt de servei. Inclús, material auxiliar per a muntatge i subjecció a la obra, accessoris i peces especials. Inclou: Replanteig del recorregut de la canonada i de la situació dels elements de subjecció. Presentació en sec dels tubs. Fixació del material auxiliar per a muntatge i subjecció a l'obra. Muntatge, connexionat i comprovació del seu correcte funcionament. Realització de proves de servei. Criteri d'amidament de projecte: Nombre d'unitats previstes, segons documentació gràfica de Projecte. Criteri de mesura d'obra: Es mesurarà el nombre d'unitats realment executades segons especificacions de Projecte. (Mà d'obra) Oficial 1ª lampista. 5,155 h 28,390 146,35 Ajudant lampista. 2,578 h 24,430 62,98 (Materials) Presa de desguàs per a electrodomèstic, a... 1,000 U 2,820 2,82 Tub de polipropilè amb nivell d'insonorit... 4,300 m 17,740 76,28 (Resta d'obra) 5,77			
15.4	m Baixant interior insonoritzada de la xarxa d'evacuació d'aigües residuals, formada per tub de polipropilè, de 110 mm de diàmetre i 3,4 mm de gruix; unió a pressió amb junta elàstica. Inclús, material auxiliar para muntatge i subjecció a l'obra, accessoris i peces especials. Inclou: Replanteig del recorregut del baixant i de la situació dels elements de subjecció. Presentació en sec dels tubs. Fixació del material auxiliar per a muntatge i subjecció a l'obra. Muntatge, connexionat i comprovació del seu correcte funcionament. Realització de proves de servei. Criteri d'amidament de projecte: Longitud mesurada segons documentació gràfica de Projecte. Criteri de mesura d'obra: Es mesurarà la longitud realment executada segons especificacions de Projecte. (Mà d'obra) Oficial 1ª lampista. 0,360 h 28,390 10,22 Ajudant lampista. 0,270 h 24,430 6,60 (Materials) Tub de polipropilè amb nivell d'insonorit... 1,000 m 60,790 60,79 Material auxiliar per a muntatge i subjec... 1,000 U 41,920 41,92 (Resta d'obra) 2,39		294,20	
15.5	U Vàlvula de ventilació de PVC, de 110 mm de diàmetre, per a canonada de ventilació primària o secundària, connectada a l'extrem superior del baixant amb unió enganxada amb adhesiu. Inclús líquid netejador i adhesiu per a tubs i accessoris de PVC. Inclou: Replanteig. Muntatge i connexionat. Criteri d'amidament de projecte: Nombre d'unitats previstes, segons documentació gràfica de Projecte. Criteri de mesura d'obra: Es mesurarà el nombre d'unitats realment executades segons especificacions de Projecte. (Mà d'obra) Oficial 1ª lampista. 0,240 h 28,390 6,81 Ajudant lampista. 0,240 h 24,430 5,86 (Materials) Líquid netejador per enganxat mitjançant ... 0,008 l 36,660 0,29 Adhesiu per tubs i accessoris de PVC. 0,004 kg 46,720 0,19 Vàlvula de ventilació de PVC, de 110 mm d... 1,000 U 63,780 63,78 (Resta d'obra) 1,54		121,92	
			78,47	

DOCUMENT MEM	ÒRGAN SECRETARIA	REFERÈNCIA 2023/000004/3084
Codi Segur de Verificació: c124c750-56c6-4c67-88c3-15e66e693faf Origen: Administració Identificador document original: ES_L01170221_2023_18224808 Data d'impressió: 22/11/2023 19:10:48 Pàgina 252 de 377 SIGNATURES 1.- QUER SERRAT ANTONIO, 15/11/2023 17:53 2.- QUER SERRAT ANTONIO, 15/11/2023 17:53 3.- QUER SERRAT ANTONIO, 15/11/2023 17:54 4.- QUER SERRAT ANTONIO, 15/11/2023 17:54 5.- QUER SERRAT ANTONIO, 15/11/2023 17:54 6.- QUER SERRAT ANTONIO, 15/11/2023 17:55 7.- QUER SERRAT ANTONIO, 15/11/2023 17:55 8.- QUER SERRAT ANTONIO, 15/11/2023 17:56 9.- QUER SERRAT ANTONIO, 15/11/2023 17:56 10.- QUER SERRAT ANTONIO, 15/11/2023 17:56 11.- QUER SERRAT ANTONIO, 15/11/2023 17:56 12.- QUER SERRAT ANTONIO, 15/11/2023 17:57 13.- QUER SERRAT ANTONIO, 15/11/2023 17:57 14.- QUER SERRAT ANTONIO, 15/11/2023 17:58 15.- QUER SERRAT ANTONIO, 15/11/2023 17:58 16.- QUER SERRAT ANTONIO, 15/11/2023 17:58 17.- QUER SERRAT ANTONIO, 15/11/2023 17:59 18.- QUER SERRAT ANTONIO, 15/11/2023 17:59 19.- QUER SERRAT ANTONIO, 15/11/2023 18:00 20.- QUER SERRAT ANTONIO, 15/11/2023 18:00 21.- QUER SERRAT ANTONIO, 15/11/2023 18:01 22.- QUER SERRAT ANTONIO, 15/11/2023 18:01 23.- QUER SERRAT ANTONIO, 15/11/2023 18:02 24.- QUER SERRAT ANTONIO, 15/11/2023 18:02 25.- QUER SERRAT ANTONIO, 15/11/2023 18:03 26.- QUER SERRAT ANTONIO, 15/11/2023 18:04 27.- QUER SERRAT ANTONIO, 15/11/2023 18:04 28.- QUER SERRAT ANTONIO, 15/11/2023 18:05 29.- QUER SERRAT ANTONIO, 15/11/2023 18:05 30.- QUER SERRAT ANTONIO, 15/11/2023 18:06 31.- QUER SERRAT ANTONIO, 15/11/2023 18:07 32.- QUER SERRAT ANTONIO, 15/11/2023 18:08 33.- QUER SERRAT ANTONIO, 15/11/2023 18:08 34.- QUER SERRAT ANTONIO, 15/11/2023 18:09 35.- QUER SERRAT ANTONIO, 15/11/2023 18:10 36.- QUER SERRAT ANTONIO, 15/11/2023 18:11 37.- QUER SERRAT ANTONIO, 15/11/2023 18:12 38.- QUER SERRAT ANTONIO, 15/11/2023 18:12 39.- QUER SERRAT ANTONIO, 15/11/2023 18:13 40.- QUER SERRAT ANTONIO, 15/11/2023 18:14 41.- Oscar Aparicio Pedrosa (TCAT) (la Memòria Valorada ha estat aprovada per Decret d'alcaldia núm. 2023DECR002223 de data 16 de novembre de 2023.), 16/11/2023 11:30 42.- Yolanda Cuenca Bermúdez (TCAT) (DILIGÈNCIA per fer constar que la Memòria Valorada ha estat aprovada per Decret d'alcaldia núm. 2023DECR002223 de data 16 de novembre de 2023.), 16/11/2023 16:00		

Quadre de preus nº 2	
Nº	Designació	Import	
		Parcial (Euros)	Total (Euros)	
15.6	m Col·lector soterrat de xarxa horitzontal de sanejament, amb pericons, amb una pendent mínima del 2%, per a l'evacuació d'aigües residuals i/o pluvials, format per tub de PVC llis, sèrie SN-4, rigidesa anular nominal 4 kN/m², de 110 mm de diàmetre exterior, enganxat mitjançant adhesiu, col·locat sobre llit de sorra de 10 cm d'espessor, degudament compactada i anivellada amb picó vibrant de guiat manual, reblert lateral compactant fins als ronyons i posterior reblert amb la mateixa sorra fins a 30 cm per sobre de la generatriu superior de la canonada. Inclús líquid netejador i adhesiu per a tubs i accessoris de PVC. Inclou: Replanteig i traçat del conducte en planta i pendents. Presentació en sec de tubs i peces especials. Abocat de la sorra en el fons de la rasa. Descens i col·locació dels col·lectors en el fons de la rasa. Muntatge, connexionat i comprovació del seu correcte funcionament. Execució del reblert envoltant. Realització de proves de servei. Criteri d'amidament de projecte: Longitud mesurada en projecció horitzontal, segons documentació gràfica de Projecte, entre cares interiors de pericons. Criteri de mesura d'obra: Es mesurarà en projecció horitzontal, la longitud realment executada segons especificacions de Projecte, entre cares interiors de pericons, incloent els trams ocupats per peces especials. Criteri de valoració econòmica: El preu no inclou els pericons, l'excavació ni el reblert principal. (Mà d'obra) <table><tr><td>Oficial 1ª lampista.</td><td>0,096 h</td><td>28,390</td><td>2,73</td></tr><tr><td>Oficial 1ª construcció.</td><td>0,088 h</td><td>27,500</td><td>2,42</td></tr><tr><td>Ajudant lampista.</td><td>0,048 h</td><td>24,430</td><td>1,17</td></tr><tr><td>Peó ordinari construcció.</td><td>0,167 h</td><td>21,400</td><td>3,57</td></tr></table> (Maquinària) <table><tr><td>Camió cisterna de 8 m³ de capacitat.</td><td>0,002 h</td><td>40,080</td><td>0,08</td></tr><tr><td>Picó vibrant de guiat manual, de 80 kg, a...</td><td>0,180 h</td><td>3,500</td><td>0,63</td></tr><tr><td>Dúmpfer de descàrrega frontal de 2 t de cà...</td><td>0,024 h</td><td>9,270</td><td>0,22</td></tr></table> (Materials) <table><tr><td>Sorra de 0 a 5 mm de diàmetre.</td><td>0,299 m³</td><td>12,020</td><td>3,59</td></tr><tr><td>Tub de PVC llis, per sanejament soterrat ...</td><td>1,050 m</td><td>3,220</td><td>3,38</td></tr><tr><td>Líquid netejador per enganxat mitjançant ...</td><td>0,043 l</td><td>15,740</td><td>0,68</td></tr><tr><td>Adhesiu per tubs i accessoris de PVC.</td><td>0,022 l</td><td>21,810</td><td>0,48</td></tr></table> (Resta d'obra) <table><tr><td></td><td></td><td></td><td>0,38</td></tr></table>	Oficial 1ª lampista.	0,096 h	28,390	2,73	Oficial 1ª construcció.	0,088 h	27,500	2,42	Ajudant lampista.	0,048 h	24,430	1,17	Peó ordinari construcció.	0,167 h	21,400	3,57	Camió cisterna de 8 m³ de capacitat.	0,002 h	40,080	0,08	Picó vibrant de guiat manual, de 80 kg, a...	0,180 h	3,500	0,63	Dúmpfer de descàrrega frontal de 2 t de cà...	0,024 h	9,270	0,22	Sorra de 0 a 5 mm de diàmetre.	0,299 m³	12,020	3,59	Tub de PVC llis, per sanejament soterrat ...	1,050 m	3,220	3,38	Líquid netejador per enganxat mitjançant ...	0,043 l	15,740	0,68	Adhesiu per tubs i accessoris de PVC.	0,022 l	21,810	0,48				0,38			
Oficial 1ª lampista.	0,096 h	28,390	2,73	
Oficial 1ª construcció.	0,088 h	27,500	2,42	
Ajudant lampista.	0,048 h	24,430	1,17	
Peó ordinari construcció.	0,167 h	21,400	3,57	
Camió cisterna de 8 m³ de capacitat.	0,002 h	40,080	0,08	
Picó vibrant de guiat manual, de 80 kg, a...	0,180 h	3,500	0,63	
Dúmpfer de descàrrega frontal de 2 t de cà...	0,024 h	9,270	0,22	
Sorra de 0 a 5 mm de diàmetre.	0,299 m³	12,020	3,59	
Tub de PVC llis, per sanejament soterrat ...	1,050 m	3,220	3,38	
Líquid netejador per enganxat mitjançant ...	0,043 l	15,740	0,68	
Adhesiu per tubs i accessoris de PVC.	0,022 l	21,810	0,48	
			0,38	
16.1	16 INSTAL·LACIONS - VENTILACIÓ U Extractor per a bany format per ventilador helicoïdal extraplà, velocitat 2350 r.p.m., potència màxima de 9 W, cabal de descàrrega lliure 80 m³/h, nivell de pressió sonora de 33 dBA, de dimensions 121x94x121 mm, diàmetre de sortida 94 mm, color blanc, motor per a alimentació monofàsica a 230 V i 50 Hz de freqüència. Inclús accessoris i elements de fixació. Inclou: Replanteig. Col·locació i fixació. Connexionat i comprovació del seu correcte funcionament. Criteri d'amidament de projecte: Nombre d'unitats previstes, segons documentació gràfica de Projecte. Criteri de mesura d'obra: Es mesurarà el nombre d'unitats realment executades segons especificacions de Projecte. (Mà d'obra) <table><tr><td>Oficial 1ª electricista.</td><td>0,240 h</td><td>28,390</td><td>6,81</td></tr><tr><td>Ajudant electricista.</td><td>0,240 h</td><td>24,430</td><td>5,86</td></tr></table> (Materials) <table><tr><td>Ventilador helicoïdal extraplà, velocitat...</td><td>1,000 U</td><td>59,170</td><td>59,17</td></tr></table> (Resta d'obra) <table><tr><td></td><td></td><td></td><td>1,44</td></tr></table>	Oficial 1ª electricista.	0,240 h	28,390	6,81	Ajudant electricista.	0,240 h	24,430	5,86	Ventilador helicoïdal extraplà, velocitat...	1,000 U	59,170	59,17				1,44			19,33																																
Oficial 1ª electricista.	0,240 h	28,390	6,81	
Ajudant electricista.	0,240 h	24,430	5,86	
Ventilador helicoïdal extraplà, velocitat...	1,000 U	59,170	59,17	
			1,44	
				73,28	

DOCUMENT MEM	ÒRGAN SECRETARIA	REFERÈNCIA 2023/000004/3084
Codi Segur de Verificació: c124c750-56c6-4c67-88c3-15e66e693faf Origen: Administració Identificador document original: ES_L01170221_2023_18224808 Data d'impressió: 22/11/2023 19:10:48 Pàgina 253 de 377 SIGNATURES 1.- QUER SERRAT ANTONIO, 15/11/2023 17:53 2.- QUER SERRAT ANTONIO, 15/11/2023 17:53 3.- QUER SERRAT ANTONIO, 15/11/2023 17:54 4.- QUER SERRAT ANTONIO, 15/11/2023 17:54 5.- QUER SERRAT ANTONIO, 15/11/2023 17:54 6.- QUER SERRAT ANTONIO, 15/11/2023 17:55 7.- QUER SERRAT ANTONIO, 15/11/2023 17:55 8.- QUER SERRAT ANTONIO, 15/11/2023 17:56 9.- QUER SERRAT ANTONIO, 15/11/2023 17:56 10.- QUER SERRAT ANTONIO, 15/11/2023 17:56 11.- QUER SERRAT ANTONIO, 15/11/2023 17:56 12.- QUER SERRAT ANTONIO, 15/11/2023 17:57 13.- QUER SERRAT ANTONIO, 15/11/2023 17:57 14.- QUER SERRAT ANTONIO, 15/11/2023 17:58 15.- QUER SERRAT ANTONIO, 15/11/2023 17:58 16.- QUER SERRAT ANTONIO, 15/11/2023 17:58 17.- QUER SERRAT ANTONIO, 15/11/2023 17:59 18.- QUER SERRAT ANTONIO, 15/11/2023 17:59 19.- QUER SERRAT ANTONIO, 15/11/2023 18:00 20.- QUER SERRAT ANTONIO, 15/11/2023 18:00 21.- QUER SERRAT ANTONIO, 15/11/2023 18:01 22.- QUER SERRAT ANTONIO, 15/11/2023 18:01 23.- QUER SERRAT ANTONIO, 15/11/2023 18:02 24.- QUER SERRAT ANTONIO, 15/11/2023 18:02 25.- QUER SERRAT ANTONIO, 15/11/2023 18:03 26.- QUER SERRAT ANTONIO, 15/11/2023 18:04 27.- QUER SERRAT ANTONIO, 15/11/2023 18:04 28.- QUER SERRAT ANTONIO, 15/11/2023 18:05 29.- QUER SERRAT ANTONIO, 15/11/2023 18:05 30.- QUER SERRAT ANTONIO, 15/11/2023 18:06 31.- QUER SERRAT ANTONIO, 15/11/2023 18:07 32.- QUER SERRAT ANTONIO, 15/11/2023 18:08 33.- QUER SERRAT ANTONIO, 15/11/2023 18:08 34.- QUER SERRAT ANTONIO, 15/11/2023 18:09 35.- QUER SERRAT ANTONIO, 15/11/2023 18:10 36.- QUER SERRAT ANTONIO, 15/11/2023 18:11 37.- QUER SERRAT ANTONIO, 15/11/2023 18:12 38.- QUER SERRAT ANTONIO, 15/11/2023 18:12 39.- QUER SERRAT ANTONIO, 15/11/2023 18:13 40.- QUER SERRAT ANTONIO, 15/11/2023 18:14 41.- Oscar Aparicio Pedrosa (TCAT) (la Memòria Valorada ha estat aprovada per Decret d'alcaldia núm. 2023DECR002223 de data 16 de novembre de 2023.), 16/11/2023 11:30 42.- Yolanda Cuenca Bermúdez (TCAT) (DILIGÈNCIA per fer constar que la Memòria Valorada ha estat aprovada per Decret d'alcaldia núm. 2023DECR002223 de data 16 de novembre de 2023.), 16/11/2023 16:00		

Quadre de preus nº 2					
Nº	Designació			Import	
				Parcial (Euros)	Total (Euros)
16.2	m Conducte de ventilació, format per tub llis de PVC, de 160 mm de diàmetre exterior, enganxat mitjançant adhesiu, col·locat en posició horitzontal. Inclús material auxiliar para muntatge i subjecció a l'obra, accessoris i peces especials. Criteri de valoració econòmica: El preu no inclou les comportes de regulació, les comportes tallafoc, les reixetes ni els difusores. Inclou: Replanteig del recorregut del conducte i de la situació dels elements de subjecció. Presentació en sec de tubs i peces especials. Fixació del material auxiliar per a muntatge i subjecció a l'obra. Muntatge, connexionat i comprovació del seu correcte funcionament. Criteri d'amidament de projecte: Longitud projectada, segons documentació gràfica de Projecte, mesurada entre els eixos dels elements o dels punts a connectar, sense descomptar les peces especials. Criteri de mesura d'obra: Es mesurarà la longitud realment executada segons especificacions de Projecte.				
	(Mà d'obra)				
	Oficial 1ª muntador.	0,126 h	28,390	3,58	
	Ajudant muntador.	0,063 h	24,460	1,54	
	(Materials)				
	Líquid netejador per enganxat mitjançant ...	0,040 l	15,740	0,63	
	Adhesiu per tubs i accessoris de PVC.	0,020 l	21,810	0,44	
	Tub llis de PVC, de 90 mm de diàmetre ext...	1,000 m	3,290	3,29	
	Material auxiliar per a muntatge i subjec...	1,000 U	0,140	0,14	
	(Resta d'obra)			0,19	
16.3	m Conducte de ventilació, format per tub llis de PVC, de 90 mm de diàmetre exterior, enganxat mitjançant adhesiu, col·locat en posició horitzontal. Inclús material auxiliar para muntatge i subjecció a l'obra, accessoris i peces especials. Criteri de valoració econòmica: El preu no inclou les comportes de regulació, les comportes tallafoc, les reixetes ni els difusores. Inclou: Replanteig del recorregut del conducte i de la situació dels elements de subjecció. Presentació en sec de tubs i peces especials. Fixació del material auxiliar per a muntatge i subjecció a l'obra. Muntatge, connexionat i comprovació del seu correcte funcionament. Criteri d'amidament de projecte: Longitud projectada, segons documentació gràfica de Projecte, mesurada entre els eixos dels elements o dels punts a connectar, sense descomptar les peces especials. Criteri de mesura d'obra: Es mesurarà la longitud realment executada segons especificacions de Projecte.				9,81
	(Mà d'obra)				
	Oficial 1ª muntador.	0,126 h	28,390	3,58	
	Ajudant muntador.	0,063 h	24,460	1,54	
	(Materials)				
	Líquid netejador per enganxat mitjançant ...	0,040 l	15,740	0,63	
	Adhesiu per tubs i accessoris de PVC.	0,020 l	21,810	0,44	
	Tub llis de PVC, de 90 mm de diàmetre ext...	1,000 m	3,290	3,29	
	Material auxiliar per a muntatge i subjec...	1,000 U	0,140	0,14	
	(Resta d'obra)			0,19	
17 INSTAL·LACIONS - TELECOMUNICACIONS					9,81


DOCUMENT MEM	ÒRGAN SECRETARIA	REFERÈNCIA 2023/000004/3084
Codi Segur de Verificació: c124c750-56c6-4c67-88c3-15e66e693faf Origen: Administració Identificador document original: ES_L01170221_2023_18224808 Data d'impressió: 22/11/2023 19:10:48 Pàgina 254 de 377 SIGNATURES 1.- QUER SERRAT ANTONIO, 15/11/2023 17:53 2.- QUER SERRAT ANTONIO, 15/11/2023 17:53 3.- QUER SERRAT ANTONIO, 15/11/2023 17:54 4.- QUER SERRAT ANTONIO, 15/11/2023 17:54 5.- QUER SERRAT ANTONIO, 15/11/2023 17:54 6.- QUER SERRAT ANTONIO, 15/11/2023 17:55 7.- QUER SERRAT ANTONIO, 15/11/2023 17:55 8.- QUER SERRAT ANTONIO, 15/11/2023 17:56 9.- QUER SERRAT ANTONIO, 15/11/2023 17:56 10.- QUER SERRAT ANTONIO, 15/11/2023 17:56 11.- QUER SERRAT ANTONIO, 15/11/2023 17:56 12.- QUER SERRAT ANTONIO, 15/11/2023 17:57 13.- QUER SERRAT ANTONIO, 15/11/2023 17:57 14.- QUER SERRAT ANTONIO, 15/11/2023 17:58 15.- QUER SERRAT ANTONIO, 15/11/2023 17:58 16.- QUER SERRAT ANTONIO, 15/11/2023 17:58 17.- QUER SERRAT ANTONIO, 15/11/2023 17:59 18.- QUER SERRAT ANTONIO, 15/11/2023 17:59 19.- QUER SERRAT ANTONIO, 15/11/2023 18:00 20.- QUER SERRAT ANTONIO, 15/11/2023 18:00 21.- QUER SERRAT ANTONIO, 15/11/2023 18:01 22.- QUER SERRAT ANTONIO, 15/11/2023 18:01 23.- QUER SERRAT ANTONIO, 15/11/2023 18:02 24.- QUER SERRAT ANTONIO, 15/11/2023 18:02 25.- QUER SERRAT ANTONIO, 15/11/2023 18:03 26.- QUER SERRAT ANTONIO, 15/11/2023 18:04 27.- QUER SERRAT ANTONIO, 15/11/2023 18:04 28.- QUER SERRAT ANTONIO, 15/11/2023 18:05 29.- QUER SERRAT ANTONIO, 15/11/2023 18:05 30.- QUER SERRAT ANTONIO, 15/11/2023 18:06 31.- QUER SERRAT ANTONIO, 15/11/2023 18:07 32.- QUER SERRAT ANTONIO, 15/11/2023 18:08 33.- QUER SERRAT ANTONIO, 15/11/2023 18:08 34.- QUER SERRAT ANTONIO, 15/11/2023 18:09 35.- QUER SERRAT ANTONIO, 15/11/2023 18:10 36.- QUER SERRAT ANTONIO, 15/11/2023 18:11 37.- QUER SERRAT ANTONIO, 15/11/2023 18:12 38.- QUER SERRAT ANTONIO, 15/11/2023 18:12 39.- QUER SERRAT ANTONIO, 15/11/2023 18:13 40.- QUER SERRAT ANTONIO, 15/11/2023 18:14 41.- Oscar Aparicio Pedrosa (TCAT) (la Memòria Valorada ha estat aprovada per Decret d'alcaldia núm. 2023DECR002223 de data 16 de novembre de 2023.), 16/11/2023 11:30 42.- Yolanda Cuenca Bermúdez (TCAT) (DILIGÈNCIA per fer constar que la Memòria Valorada ha estat aprovada per Decret d'alcaldia núm. 2023DECR002223 de data 16 de novembre de 2023.), 16/11/2023 16:00		

Quadre de preus nº 2						
Nº	Designació			Import		
				Parcial (Euros)	Total (Euros)	
17.1	U Treballs d'instal·lacions de la xarxa de telecomunicacions en l'adequació dels 2 habitatges, segons plànols de projecte. Es preveu la instal·lació d'una antena al a coberta, i els corresponents tubs i cablejat a cada entitat, així com preses de senyal. Es preveu també l'escomesa de d'internet i telefonia des del carrer, fins a un armari de distribució interior i d'aquí a cada entitat, preveient també una presa en el garatge i cada habitatge, segons plànols de projecte, incloent preses, tubs, cablejat,... Inclou p/p de material auxiliar per a muntatge i subjecció a l'obra, accessoris i peces especials, així com caixes, mecanismes, cablejat... Totalment muntada, connexionada i provada, tot segons plànols de projecte. Sense incloure ajudes de paleta.					
	(Mà d'obra)					
	Oficial 1ª instal·lador de telecomunicaci...	38,000 h	28,390	1.078,82		
	Ajudant instal·lador de telecomunicacions.	38,000 h	24,430	928,34		
	(Materials)					
	Materials telecomunicacions	1,000 U	1.025,000	1.025,00		
	(Resta d'obra)			60,64		
17.2	U Instal·lació de porter electrònic convencional per 2 habitatges compost de: placa exterior del carrer convencional amb 2 pulsadors de trucada, tancament superior i inferior, alimentador i 2 telèfons. Inclús, obreportes, visera, cablejat i caixes. Criteri de valoració econòmica: El preu no inclou les ajudes de paleta per a instal·lacions. Inclou: Replanteig i traçat. Col·locació i fixació de tubs i caixes. Estesa de cables. Muntatge, connexionat i comprovació del seu correcte funcionament. Criteri d'amidament de projecte: Nombre d'unitats previstes, segons documentació gràfica de Projecte. Criteri de mesura d'obra: Es mesurarà el nombre d'unitats realment executades segons especificacions de Projecte.				3.092,80	
	(Mà d'obra)					
	Oficial 1ª electricista.	15,946 h	28,390	452,71		
	Ajudant electricista.	15,946 h	24,430	389,56		
	(Materials)					
	Tub corbable de PVC, corrugat, de color n...	17,000 m	0,420	7,14		
	Cable paral·lel format per conductors de ...	7,000 m	0,820	5,74		
	Cable format per conductors de coure flex...	10,000 m	0,450	4,50		
	Caixa d'encastar, per a mòdul.	1,000 U	3,900	3,90		
	Tancament superior i inferior, per a mòdu...	1,000 U	18,490	18,49		
	Obreportes elèctric de corrent alterna.	1,000 U	17,780	17,78		
	Visera, per a mòdul de carrer.	1,000 U	25,770	25,77		
	Mòdul de so.	1,000 U	76,730	76,73		
	Font d'alimentació, per a porter electròn...	1,000 U	25,380	25,38		
	Mòdul de reixeta per a àudio, amb 2 polsa...	1,000 U	28,770	28,77		
	Telèfon equipat amb trucada electrònica o...	2,000 U	20,980	41,96		
	(Resta d'obra)			21,97		
18.1	18 GESTIÓ DE RESIDUS U Transport de residus inerts de maons, teules i materials ceràmics, produïts en obres de construcció i/o demolició, amb contenidor de 2,5 m³, a abocador específic, instal·lació de tractament de residus de construcció i demolició externa a l'obra o centre de valorització o eliminació de residus. També servei de lliurament, lloguer i recollida en obra del contenidor. Inclou: Càrrega a camió del contenidor. Transport de residus de construcció a l'abocador específic, instal·lació de tractament de residus de construcció i demolició externa a l'obra o centre de valorització o eliminació de residus. Criteri d'amidament de projecte: Nombre d'unitats previstes, segons documentació gràfica de Projecte. Criteri de mesura d'obra: Es mesurarà el nombre d'unitats realment transportades segons especificacions de Projecte.				1.120,40	
	(Maquinària)					
	Càrrega i canvi de contenidor de 2,5 m³, ...	1,000 U	56,920	56,92		
	(Resta d'obra)			1,14		
					58,06	

DOCUMENT MEM	ÒRGAN SECRETARIA	REFERÈNCIA 2023/000004/3084
Codi Segur de Verificació: c124c750-56c6-4c67-88c3-15e66e693faf Origen: Administració Identificador document original: ES_L01170221_2023_18224808 Data d'impressió: 22/11/2023 19:10:48 Pàgina 255 de 377 SIGNATURES 1.- QUER SERRAT ANTONIO, 15/11/2023 17:53 2.- QUER SERRAT ANTONIO, 15/11/2023 17:53 3.- QUER SERRAT ANTONIO, 15/11/2023 17:54 4.- QUER SERRAT ANTONIO, 15/11/2023 17:54 5.- QUER SERRAT ANTONIO, 15/11/2023 17:54 6.- QUER SERRAT ANTONIO, 15/11/2023 17:55 7.- QUER SERRAT ANTONIO, 15/11/2023 17:55 8.- QUER SERRAT ANTONIO, 15/11/2023 17:56 9.- QUER SERRAT ANTONIO, 15/11/2023 17:56 10.- QUER SERRAT ANTONIO, 15/11/2023 17:56 11.- QUER SERRAT ANTONIO, 15/11/2023 17:56 12.- QUER SERRAT ANTONIO, 15/11/2023 17:57 13.- QUER SERRAT ANTONIO, 15/11/2023 17:57 14.- QUER SERRAT ANTONIO, 15/11/2023 17:58 15.- QUER SERRAT ANTONIO, 15/11/2023 17:58 16.- QUER SERRAT ANTONIO, 15/11/2023 17:58 17.- QUER SERRAT ANTONIO, 15/11/2023 17:59 18.- QUER SERRAT ANTONIO, 15/11/2023 17:59 19.- QUER SERRAT ANTONIO, 15/11/2023 18:00 20.- QUER SERRAT ANTONIO, 15/11/2023 18:00 21.- QUER SERRAT ANTONIO, 15/11/2023 18:01 22.- QUER SERRAT ANTONIO, 15/11/2023 18:01 23.- QUER SERRAT ANTONIO, 15/11/2023 18:02 24.- QUER SERRAT ANTONIO, 15/11/2023 18:02 25.- QUER SERRAT ANTONIO, 15/11/2023 18:03 26.- QUER SERRAT ANTONIO, 15/11/2023 18:04 27.- QUER SERRAT ANTONIO, 15/11/2023 18:04 28.- QUER SERRAT ANTONIO, 15/11/2023 18:05 29.- QUER SERRAT ANTONIO, 15/11/2023 18:05 30.- QUER SERRAT ANTONIO, 15/11/2023 18:06 31.- QUER SERRAT ANTONIO, 15/11/2023 18:07 32.- QUER SERRAT ANTONIO, 15/11/2023 18:08 33.- QUER SERRAT ANTONIO, 15/11/2023 18:08 34.- QUER SERRAT ANTONIO, 15/11/2023 18:09 35.- QUER SERRAT ANTONIO, 15/11/2023 18:10 36.- QUER SERRAT ANTONIO, 15/11/2023 18:11 37.- QUER SERRAT ANTONIO, 15/11/2023 18:12 38.- QUER SERRAT ANTONIO, 15/11/2023 18:12 39.- QUER SERRAT ANTONIO, 15/11/2023 18:13 40.- QUER SERRAT ANTONIO, 15/11/2023 18:14 41.- Oscar Aparicio Pedrosa (TCAT) (la Memòria Valorada ha estat aprovada per Decret d'alcaldia núm. 2023DECR002223 de data 16 de novembre de 2023.), 16/11/2023 11:30 42.- Yolanda Cuenca Bermúdez (TCAT) (DILIGÈNCIA per fer constar que la Memòria Valorada ha estat aprovada per Decret d'alcaldia núm. 2023DECR002223 de data 16 de novembre de 2023.), 16/11/2023 16:00		

Quadre de preus nº 2			
Nº	Designació	Import	
		Parcial (Euros)	Total (Euros)
18.2	U Cànon d'abocament per lliurament de contenidor de 2,5 m³ amb mescla sense classificar de residus inerts produïts a obres de construcció i/o demolició, en abocador específic, instal·lació de tractament de residus de construcció i demolició externa a l'obra o centre de valorització o eliminació de residus. Criteri de valoració econòmica: El preu no inclou el servei d'entrega, el lloguer, la recollida en obra del contenidor ni el transport. Criteri d'amidament de projecte: Nombre d'unitats previstes, segons documentació gràfica de Projecte. Criteri de mesura d'obra: Es mesurarà el nombre d'unitats realment entregades segons especificacions de Projecte. (Maquinària) Cànon d'abocament per lliurament de conte... 1,000 U 47,620 (Resta d'obra)	47,62 0,95	
			48,57
19.1	19 SEGURETAT I SALUT pa Redacció del pla de seguretat i salut obligatori per tot contractista principal que participi en l'execució de l'obra, i aplicació en obra de les mesures especificades en el mateix. NOTA: Té la consideració de contractista principal tota empresa contractada directament per la propietat. (Mà d'obra) Oficial 1ª Seguretat i Salut. 12,000 h 27,500 Peó Seguretat i Salut. 12,000 h 23,040 (Materials) Conjunt de materila necessari per l'aplic... 1,000 ut 350,000 (Resta d'obra)	330,00 276,48 350,00 19,13	
			975,61
	LA BISBA D'EMPORDÀ, SETEMBRE de 2023 ARQUITECTE TÈCNIC TONI QUER SERRAT QUER SERRAT ANTONIO - 40526230T Firmado digitalmente por QUER SERRAT ANTONIO - 40526230T Nombre de reconocimiento (DN): c=ES, serialNumber=IDCES-4052623 0T, givenName=ANTONIO, sn=QUER SERRAT, cn=QUER SERRAT ANTONIO - 40526230T Fecha: 2023.11.15 17:55:14 +01'00'		

DOCUMENT MEM	ÒRGAN SECRETARIA	REFERÈNCIA 2023/000004/3084
Codi Segur de Verificació: c124c750-56c6-4c67-88c3-15e66e693faf Origen: Administració Identificador document original: ES_L01170221_2023_18224808 Data d'impressió: 22/11/2023 19:10:48 Pàgina 256 de 377 SIGNATURES 1.- QUER SERRAT ANTONIO, 15/11/2023 17:53 2.- QUER SERRAT ANTONIO, 15/11/2023 17:53 3.- QUER SERRAT ANTONIO, 15/11/2023 17:54 4.- QUER SERRAT ANTONIO, 15/11/2023 17:54 5.- QUER SERRAT ANTONIO, 15/11/2023 17:54 6.- QUER SERRAT ANTONIO, 15/11/2023 17:55 7.- QUER SERRAT ANTONIO, 15/11/2023 17:55 8.- QUER SERRAT ANTONIO, 15/11/2023 17:56 9.- QUER SERRAT ANTONIO, 15/11/2023 17:56 10.- QUER SERRAT ANTONIO, 15/11/2023 17:56 11.- QUER SERRAT ANTONIO, 15/11/2023 17:56 12.- QUER SERRAT ANTONIO, 15/11/2023 17:57 13.- QUER SERRAT ANTONIO, 15/11/2023 17:57 14.- QUER SERRAT ANTONIO, 15/11/2023 17:58 15.- QUER SERRAT ANTONIO, 15/11/2023 17:58 16.- QUER SERRAT ANTONIO, 15/11/2023 17:58 17.- QUER SERRAT ANTONIO, 15/11/2023 17:59 18.- QUER SERRAT ANTONIO, 15/11/2023 17:59 19.- QUER SERRAT ANTONIO, 15/11/2023 18:00 20.- QUER SERRAT ANTONIO, 15/11/2023 18:00 21.- QUER SERRAT ANTONIO, 15/11/2023 18:01 22.- QUER SERRAT ANTONIO, 15/11/2023 18:01 23.- QUER SERRAT ANTONIO, 15/11/2023 18:02 24.- QUER SERRAT ANTONIO, 15/11/2023 18:02 25.- QUER SERRAT ANTONIO, 15/11/2023 18:03 26.- QUER SERRAT ANTONIO, 15/11/2023 18:04 27.- QUER SERRAT ANTONIO, 15/11/2023 18:04 28.- QUER SERRAT ANTONIO, 15/11/2023 18:05 29.- QUER SERRAT ANTONIO, 15/11/2023 18:05 30.- QUER SERRAT ANTONIO, 15/11/2023 18:06 31.- QUER SERRAT ANTONIO, 15/11/2023 18:07 32.- QUER SERRAT ANTONIO, 15/11/2023 18:08 33.- QUER SERRAT ANTONIO, 15/11/2023 18:08 34.- QUER SERRAT ANTONIO, 15/11/2023 18:09 35.- QUER SERRAT ANTONIO, 15/11/2023 18:10 36.- QUER SERRAT ANTONIO, 15/11/2023 18:11 37.- QUER SERRAT ANTONIO, 15/11/2023 18:12 38.- QUER SERRAT ANTONIO, 15/11/2023 18:12 39.- QUER SERRAT ANTONIO, 15/11/2023 18:13 40.- QUER SERRAT ANTONIO, 15/11/2023 18:14 41.- Oscar Aparicio Pedrosa (TCAT) (la Memòria Valorada ha estat aprovada per Decret d'alcaldia núm. 2023DECR002223 de data 16 de novembre de 2023.), 16/11/2023 11:30 42.- Yolanda Cuenca Bermúdez (TCAT) (DILIGÈNCIA per fer constar que la Memòria Valorada ha estat aprovada per Decret d'alcaldia núm. 2023DECR002223 de data 16 de novembre de 2023.), 16/11/2023 16:00		

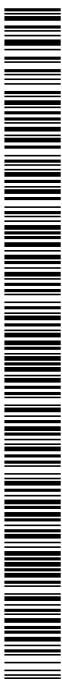

4.6- JUSTIFICACIÓ DE PREUS

DOCUMENT MEM	ÒRGAN SECRETARIA	REFERÈNCIA 2023/000004/3084
Codi Segur de Verificació: c124c750-56c6-4c67-88c3-15e66e693faf Origen: Administració Identificador document original: ES_L01170221_2023_18224808 Data d'impressió: 22/11/2023 19:10:48 Pàgina 257 de 377 SIGNATURES 1.- QUER SERRAT ANTONIO, 15/11/2023 17:53 2.- QUER SERRAT ANTONIO, 15/11/2023 17:53 3.- QUER SERRAT ANTONIO, 15/11/2023 17:54 4.- QUER SERRAT ANTONIO, 15/11/2023 17:54 5.- QUER SERRAT ANTONIO, 15/11/2023 17:54 6.- QUER SERRAT ANTONIO, 15/11/2023 17:55 7.- QUER SERRAT ANTONIO, 15/11/2023 17:55 8.- QUER SERRAT ANTONIO, 15/11/2023 17:56 9.- QUER SERRAT ANTONIO, 15/11/2023 17:56 10.- QUER SERRAT ANTONIO, 15/11/2023 17:56 11.- QUER SERRAT ANTONIO, 15/11/2023 17:56 12.- QUER SERRAT ANTONIO, 15/11/2023 17:57 13.- QUER SERRAT ANTONIO, 15/11/2023 17:57 14.- QUER SERRAT ANTONIO, 15/11/2023 17:58 15.- QUER SERRAT ANTONIO, 15/11/2023 17:58 16.- QUER SERRAT ANTONIO, 15/11/2023 17:58 17.- QUER SERRAT ANTONIO, 15/11/2023 17:59 18.- QUER SERRAT ANTONIO, 15/11/2023 17:59 19.- QUER SERRAT ANTONIO, 15/11/2023 18:00 20.- QUER SERRAT ANTONIO, 15/11/2023 18:00 21.- QUER SERRAT ANTONIO, 15/11/2023 18:01 22.- QUER SERRAT ANTONIO, 15/11/2023 18:01 23.- QUER SERRAT ANTONIO, 15/11/2023 18:02 24.- QUER SERRAT ANTONIO, 15/11/2023 18:02 25.- QUER SERRAT ANTONIO, 15/11/2023 18:03 26.- QUER SERRAT ANTONIO, 15/11/2023 18:04 27.- QUER SERRAT ANTONIO, 15/11/2023 18:04 28.- QUER SERRAT ANTONIO, 15/11/2023 18:05 29.- QUER SERRAT ANTONIO, 15/11/2023 18:05 30.- QUER SERRAT ANTONIO, 15/11/2023 18:06 31.- QUER SERRAT ANTONIO, 15/11/2023 18:07 32.- QUER SERRAT ANTONIO, 15/11/2023 18:08 33.- QUER SERRAT ANTONIO, 15/11/2023 18:08 34.- QUER SERRAT ANTONIO, 15/11/2023 18:09 35.- QUER SERRAT ANTONIO, 15/11/2023 18:10 36.- QUER SERRAT ANTONIO, 15/11/2023 18:11 37.- QUER SERRAT ANTONIO, 15/11/2023 18:12 38.- QUER SERRAT ANTONIO, 15/11/2023 18:12 39.- QUER SERRAT ANTONIO, 15/11/2023 18:13 40.- QUER SERRAT ANTONIO, 15/11/2023 18:14 41.- Oscar Aparicio Pedrosa (TCAT) (la Memòria Valorada ha estat aprovada per Decret d'alcaldia núm. 2023DECR002223 de data 16 de novembre de 2023.), 16/11/2023 11:30 42.- Yolanda Cuenca Bermúdez (TCAT) (DILIGÈNCIA per fer constar que la Memòria Valorada ha estat aprovada per Decret d'alcaldia núm. 2023DECR002223 de data 16 de novembre de 2023.), 16/11/2023 16:00		

Annex de justificació de preus

Nº	Codi	U	Descripció	Total
1 ENDERROCS				
1.1	DPT020	m²	Demolició de partició interior de fàbrica revestida, formada per maó foradat senzill de 4/5 cm d'espessor, amb mitjans manuals, sense afectar a l'estabilitat dels elements constructius contigus, deixant queixals per facilitar posteriorment la trava amb la nova fàbrica, i càrrega manual sobre camió o contenidor. Criteri de valoració econòmica: El preu inclou el desmuntatge previ de les fulles de la fusteria. Inclou: Demolició de la fàbrica i els seus revestiments. Fragmentació dels enderrocs en peces manejables. Retirada i arreglat de enderrocs. Neteja de les restes de l'obra. Càrrega manual d'enderrocs sobre camió o contenidor. Criteri d'amidament de projecte: Superfície mesurada segons documentació gràfica de Projecte. Criteri de mesura d'obra: S'amidarà la superfície realment enderrocada segons especificacions de Projecte.	
	mo113	0,330 h	Peó ordinari construcció.	21,400
	%	2,000 %	Costos directes complementaris	7,060
			Preu total per m²	7,20
1.2	DPM010	m²	Desmuntatge de mampara separadora cega formada per panells de fusta, amb mitjans manuals, sense deteriorar els elements constructius als quals se subjecta, i càrrega manual sobre camió o contenidor. Inclou: Desmuntatge de l'element. Retirada i apilament del material desmuntat. Neteja de les restes de l'obra. Càrrega manual del material desmuntat i restes de l'obra sobre camió o contenidor. Criteri d'amidament de projecte: Superfície mesurada segons documentació gràfica de Projecte. Criteri de mesura d'obra: S'amidarà la superfície realment desmuntada segons especificacions de Projecte.	
	mo011	0,192 h	Oficial 1ª muntador.	28,390
	mo080	0,192 h	Ajudant muntador.	24,460
	%	2,000 %	Costos directes complementaris	10,150
			Preu total per m²	10,35
1.3	DLC010	U	Desmuntatge de fulla de fusteria envidrada de fusta de qualsevol tipus situada en façana, de menys de 3 m² de superfície, amb mitjans manuals, sense deteriorar els elements constructius als quals està subjecta, i càrrega manual sobre camió o contenidor. Inclou: Desmuntatge de l'element. Retirada i apilament del material desmuntat. Neteja de les restes de l'obra. Càrrega manual del material desmuntat i restes de l'obra sobre camió o contenidor. Criteri d'amidament de projecte: Nombre d'unitats previstes, segons documentació gràfica de Projecte. Criteri de mesura d'obra: S'amidarà el nombre d'unitats realment desmuntades segons especificacions de Projecte.	
	mo113	0,566 h	Peó ordinari construcció.	21,400
	%	2,000 %	Costos directes complementaris	12,110
			Preu total per U	12,35

DOCUMENT MEM	ÒRGAN SECRETARIA	REFERÈNCIA 2023/000004/3084
Codi Segur de Verificació: c124c750-56c6-4c67-88c3-15e66e693faf Origen: Administració Identificador document original: ES_L01170221_2023_18224808 Data d'impressió: 22/11/2023 19:10:48 Pàgina 258 de 377 SIGNATURES 1.- QUER SERRAT ANTONIO, 15/11/2023 17:53 2.- QUER SERRAT ANTONIO, 15/11/2023 17:53 3.- QUER SERRAT ANTONIO, 15/11/2023 17:54 4.- QUER SERRAT ANTONIO, 15/11/2023 17:54 5.- QUER SERRAT ANTONIO, 15/11/2023 17:54 6.- QUER SERRAT ANTONIO, 15/11/2023 17:55 7.- QUER SERRAT ANTONIO, 15/11/2023 17:55 8.- QUER SERRAT ANTONIO, 15/11/2023 17:56 9.- QUER SERRAT ANTONIO, 15/11/2023 17:56 10.- QUER SERRAT ANTONIO, 15/11/2023 17:56 11.- QUER SERRAT ANTONIO, 15/11/2023 17:56 12.- QUER SERRAT ANTONIO, 15/11/2023 17:57 13.- QUER SERRAT ANTONIO, 15/11/2023 17:57 14.- QUER SERRAT ANTONIO, 15/11/2023 17:58 15.- QUER SERRAT ANTONIO, 15/11/2023 17:58 16.- QUER SERRAT ANTONIO, 15/11/2023 17:58 17.- QUER SERRAT ANTONIO, 15/11/2023 17:59 18.- QUER SERRAT ANTONIO, 15/11/2023 17:59 19.- QUER SERRAT ANTONIO, 15/11/2023 18:00 20.- QUER SERRAT ANTONIO, 15/11/2023 18:00 21.- QUER SERRAT ANTONIO, 15/11/2023 18:01 22.- QUER SERRAT ANTONIO, 15/11/2023 18:01 23.- QUER SERRAT ANTONIO, 15/11/2023 18:02 24.- QUER SERRAT ANTONIO, 15/11/2023 18:02 25.- QUER SERRAT ANTONIO, 15/11/2023 18:03 26.- QUER SERRAT ANTONIO, 15/11/2023 18:04 27.- QUER SERRAT ANTONIO, 15/11/2023 18:04 28.- QUER SERRAT ANTONIO, 15/11/2023 18:05 29.- QUER SERRAT ANTONIO, 15/11/2023 18:05 30.- QUER SERRAT ANTONIO, 15/11/2023 18:06 31.- QUER SERRAT ANTONIO, 15/11/2023 18:07 32.- QUER SERRAT ANTONIO, 15/11/2023 18:08 33.- QUER SERRAT ANTONIO, 15/11/2023 18:08 34.- QUER SERRAT ANTONIO, 15/11/2023 18:09 35.- QUER SERRAT ANTONIO, 15/11/2023 18:10 36.- QUER SERRAT ANTONIO, 15/11/2023 18:11 37.- QUER SERRAT ANTONIO, 15/11/2023 18:12 38.- QUER SERRAT ANTONIO, 15/11/2023 18:12 39.- QUER SERRAT ANTONIO, 15/11/2023 18:13 40.- QUER SERRAT ANTONIO, 15/11/2023 18:14 41.- Oscar Aparicio Pedrosa (TCAT) (la Memòria Valorada ha estat aprovada per Decret d'alcaldia núm. 2023DECR002223 de data 16 de novembre de 2023.), 16/11/2023 11:30 42.- Yolanda Cuenca Bermúdez (TCAT) (DILIGÈNCIA per fer constar que la Memòria Valorada ha estat aprovada per Decret d'alcaldia núm. 2023DECR002223 de data 16 de novembre de 2023.), 16/11/2023 16:00		

Annex de justificació de preus

Nº	Codi	U	Descripció	Total
1.4	DLC010b	U	Desmuntatge de fulla de fusteria envidrada de fusta de qualsevol tipus situada en façana, entre 3 i 6 m² de superfície, amb mitjans manuals, sense deteriorar els elements constructius als quals està subjecta, i càrrega manual sobre camió o contenidor. Inclou: Desmuntatge de l'element. Retirada i apilament del material desmuntat. Neteja de les restes de l'obra. Càrrega manual del material desmuntat i restes de l'obra sobre camió o contenidor. Criteri d'amidament de projecte: Nombre d'unitats previstes, segons documentació gràfica de Projecte. Criteri de mesura d'obra: S'amidarà el nombre d'unitats realment desmuntades segons especificacions de Projecte.	
	mo113	1,133 h	Peó ordinari construcció.	21,400
	%	2,000 %	Costos directes complementaris	24,250
			Preu total per U	24,74
1.5	DLP010	m²	Aixecat de porta d'entrada a habitatge, de fusta, amb mitjans manuals, sense deteriorar el parament al que està subjecta, i càrrega manual sobre camió o contenidor. Criteri de valoració econòmica: El preu inclou l'aixecat de les fulles, dels marcs, dels tapajunts i de les ferramentes. Inclou: Aixecat de l'element. Retirada i apilament del material aixecat. Neteja de les restes de l'obra. Càrrega manual del material aixecat i restes de l'obra sobre camió o contenidor. Criteri d'amidament de projecte: Superfície mesurada segons documentació gràfica de Projecte. Criteri de mesura d'obra: S'amidarà la superfície realment desmuntada segons especificacions de Projecte.	
	mo113	0,420 h	Peó ordinari construcció.	21,400
	mo112	0,420 h	Peó especialitzat construcció.	23,790
	%	2,000 %	Costos directes complementaris	18,980
			Preu total per m²	19,36
1.6	DLP210	m²	Aixecat de porta interior de fusta, amb mitjans manuals, sense deteriorar el parament al que està subjecta, i càrrega manual sobre camió o contenidor. Criteri de valoració econòmica: El preu inclou l'aixecat de les fulles, dels marcs, dels tapajunts i de les ferramentes. Inclou: Aixecat de l'element. Retirada i apilament del material aixecat. Neteja de les restes de l'obra. Càrrega manual del material aixecat i restes de l'obra sobre camió o contenidor. Criteri d'amidament de projecte: Superfície mesurada segons documentació gràfica de Projecte. Criteri de mesura d'obra: S'amidarà la superfície realment desmuntada segons especificacions de Projecte.	
	mo058	0,228 h	Ajudant fuster.	24,650
	%	2,000 %	Costos directes complementaris	5,620
			Preu total per m²	5,73

DOCUMENT MEM	ÒRGAN SECRETARIA	REFERÈNCIA 2023/000004/3084
Codi Segur de Verificació: c124c750-56c6-4c67-88c3-15e66e693faf Origen: Administració Identificador document original: ES_L01170221_2023_18224808 Data d'impressió: 22/11/2023 19:10:48 Pàgina 259 de 377 SIGNATURES 1.- QUER SERRAT ANTONIO, 15/11/2023 17:53 2.- QUER SERRAT ANTONIO, 15/11/2023 17:53 3.- QUER SERRAT ANTONIO, 15/11/2023 17:54 4.- QUER SERRAT ANTONIO, 15/11/2023 17:54 5.- QUER SERRAT ANTONIO, 15/11/2023 17:54 6.- QUER SERRAT ANTONIO, 15/11/2023 17:55 7.- QUER SERRAT ANTONIO, 15/11/2023 17:55 8.- QUER SERRAT ANTONIO, 15/11/2023 17:56 9.- QUER SERRAT ANTONIO, 15/11/2023 17:56 10.- QUER SERRAT ANTONIO, 15/11/2023 17:56 11.- QUER SERRAT ANTONIO, 15/11/2023 17:56 12.- QUER SERRAT ANTONIO, 15/11/2023 17:57 13.- QUER SERRAT ANTONIO, 15/11/2023 17:57 14.- QUER SERRAT ANTONIO, 15/11/2023 17:58 15.- QUER SERRAT ANTONIO, 15/11/2023 17:58 16.- QUER SERRAT ANTONIO, 15/11/2023 17:58 17.- QUER SERRAT ANTONIO, 15/11/2023 17:59 18.- QUER SERRAT ANTONIO, 15/11/2023 17:59 19.- QUER SERRAT ANTONIO, 15/11/2023 18:00 20.- QUER SERRAT ANTONIO, 15/11/2023 18:00 21.- QUER SERRAT ANTONIO, 15/11/2023 18:01 22.- QUER SERRAT ANTONIO, 15/11/2023 18:01 23.- QUER SERRAT ANTONIO, 15/11/2023 18:02 24.- QUER SERRAT ANTONIO, 15/11/2023 18:02 25.- QUER SERRAT ANTONIO, 15/11/2023 18:03 26.- QUER SERRAT ANTONIO, 15/11/2023 18:04 27.- QUER SERRAT ANTONIO, 15/11/2023 18:04 28.- QUER SERRAT ANTONIO, 15/11/2023 18:05 29.- QUER SERRAT ANTONIO, 15/11/2023 18:05 30.- QUER SERRAT ANTONIO, 15/11/2023 18:06 31.- QUER SERRAT ANTONIO, 15/11/2023 18:07 32.- QUER SERRAT ANTONIO, 15/11/2023 18:08 33.- QUER SERRAT ANTONIO, 15/11/2023 18:08 34.- QUER SERRAT ANTONIO, 15/11/2023 18:09 35.- QUER SERRAT ANTONIO, 15/11/2023 18:10 36.- QUER SERRAT ANTONIO, 15/11/2023 18:11 37.- QUER SERRAT ANTONIO, 15/11/2023 18:12 38.- QUER SERRAT ANTONIO, 15/11/2023 18:12 39.- QUER SERRAT ANTONIO, 15/11/2023 18:13 40.- QUER SERRAT ANTONIO, 15/11/2023 18:14 41.- Oscar Aparicio Pedrosa (TCAT) (la Memòria Valorada ha estat aprovada per Decret d'alcaldia núm. 2023DECR002223 de data 16 de novembre de 2023.), 16/11/2023 11:30 42.- Yolanda Cuenca Bermúdez (TCAT) (DILIGÈNCIA per fer constar que la Memòria Valorada ha estat aprovada per Decret d'alcaldia núm. 2023DECR002223 de data 16 de novembre de 2023.), 16/11/2023 16:00		

Annex de justificació de preus

Nº	Codi	U	Descripció	Total
1.7	DSC010	U	Desmuntatge d'aigüera de cuina de 2 cubetes, ja sigui d'acer inoxidable o ceràmica, amb mitjans manuals, sense afectar a l'estabilitat dels elements constructius als quals pugui estar subjecte, i càrrega manual sobre camió o contenidor. Criteri de valoració econòmica: El preu inclou el desmuntatge de l'aixeteria i dels accessoris i l'obtenció de les conduccions connectades a l'element. Inclou: Desmuntatge de l'element. Obtenció de les conduccions connectades a l'element. Retirada i apilament del material desmuntat. Neteja de les restes de l'obra. Càrrega manual del material desmuntat i restes de l'obra sobre camió o contenidor. Criteri d'amidament de projecte: Nombre d'unitats previstes, segons documentació gràfica de Projecte. Criteri de mesura d'obra: S'amidarà el nombre d'unitats realment desmuntades segons especificacions de Projecte.	
	mo008	0,414 h	Oficial 1ª lampista.	28,390
	mo107	0,318 h	Ajudant lampista.	24,430
	%	2,000 %	Costos directes complementaris	19,520
			Preu total per U	19,91
1.8	DSC015	U	Desmuntatge d'aixeteria d'aigüera, amb mitjans manuals, i càrrega manual sobre camió o contenidor. Criteri de valoració econòmica: El preu inclou l'obtenció de les conduccions connectades a l'element. Inclou: Desmuntatge de l'element. Obtenció de les conduccions connectades a l'element. Retirada i apilament del material desmuntat. Neteja de les restes de l'obra. Càrrega manual del material desmuntat i restes de l'obra sobre camió o contenidor. Criteri d'amidament de projecte: Nombre d'unitats previstes, segons documentació gràfica de Projecte. Criteri de mesura d'obra: S'amidarà el nombre d'unitats realment desmuntades segons especificacions de Projecte.	
	mo008	0,719 h	Oficial 1ª lampista.	28,390
	%	2,000 %	Costos directes complementaris	20,410
			Preu total per U	20,82
1.9	DSC030	m	Desmuntatge de taulell de cuina de pedra natural, amb mitjans manuals, sense afectar a l'estabilitat dels elements constructius als quals pugui estar subjecta, i càrrega manual sobre camió o contenidor. Inclou: Desmuntatge de l'element. Retirada i apilament del material desmuntat. Neteja de les restes de l'obra. Càrrega manual del material desmuntat i restes de l'obra sobre camió o contenidor. Criteri d'amidament de projecte: Longitud mesurada segons documentació gràfica de Projecte. Criteri de mesura d'obra: S'amidarà la longitud realment desmuntada segons especificacions de Projecte.	
	mo113	1,199 h	Peó ordinari construcció.	21,400
	%	2,000 %	Costos directes complementaris	25,660
			Preu total per m	26,17

DOCUMENT MEM	ÒRGAN SECRETARIA	REFERÈNCIA 2023/000004/3084
Codi Segur de Verificació: c124c750-56c6-4c67-88c3-15e66e693faf Origen: Administració Identificador document original: ES_L01170221_2023_18224808 Data d'impressió: 22/11/2023 19:10:48 Pàgina 260 de 377 SIGNATURES 1.- QUER SERRAT ANTONIO, 15/11/2023 17:53 2.- QUER SERRAT ANTONIO, 15/11/2023 17:53 3.- QUER SERRAT ANTONIO, 15/11/2023 17:54 4.- QUER SERRAT ANTONIO, 15/11/2023 17:54 5.- QUER SERRAT ANTONIO, 15/11/2023 17:54 6.- QUER SERRAT ANTONIO, 15/11/2023 17:55 7.- QUER SERRAT ANTONIO, 15/11/2023 17:55 8.- QUER SERRAT ANTONIO, 15/11/2023 17:56 9.- QUER SERRAT ANTONIO, 15/11/2023 17:56 10.- QUER SERRAT ANTONIO, 15/11/2023 17:56 11.- QUER SERRAT ANTONIO, 15/11/2023 17:56 12.- QUER SERRAT ANTONIO, 15/11/2023 17:57 13.- QUER SERRAT ANTONIO, 15/11/2023 17:57 14.- QUER SERRAT ANTONIO, 15/11/2023 17:58 15.- QUER SERRAT ANTONIO, 15/11/2023 17:58 16.- QUER SERRAT ANTONIO, 15/11/2023 17:58 17.- QUER SERRAT ANTONIO, 15/11/2023 17:59 18.- QUER SERRAT ANTONIO, 15/11/2023 17:59 19.- QUER SERRAT ANTONIO, 15/11/2023 18:00 20.- QUER SERRAT ANTONIO, 15/11/2023 18:00 21.- QUER SERRAT ANTONIO, 15/11/2023 18:01 22.- QUER SERRAT ANTONIO, 15/11/2023 18:01 23.- QUER SERRAT ANTONIO, 15/11/2023 18:02 24.- QUER SERRAT ANTONIO, 15/11/2023 18:02 25.- QUER SERRAT ANTONIO, 15/11/2023 18:03 26.- QUER SERRAT ANTONIO, 15/11/2023 18:04 27.- QUER SERRAT ANTONIO, 15/11/2023 18:04 28.- QUER SERRAT ANTONIO, 15/11/2023 18:05 29.- QUER SERRAT ANTONIO, 15/11/2023 18:05 30.- QUER SERRAT ANTONIO, 15/11/2023 18:06 31.- QUER SERRAT ANTONIO, 15/11/2023 18:07 32.- QUER SERRAT ANTONIO, 15/11/2023 18:08 33.- QUER SERRAT ANTONIO, 15/11/2023 18:08 34.- QUER SERRAT ANTONIO, 15/11/2023 18:09 35.- QUER SERRAT ANTONIO, 15/11/2023 18:10 36.- QUER SERRAT ANTONIO, 15/11/2023 18:11 37.- QUER SERRAT ANTONIO, 15/11/2023 18:12 38.- QUER SERRAT ANTONIO, 15/11/2023 18:12 39.- QUER SERRAT ANTONIO, 15/11/2023 18:13 40.- QUER SERRAT ANTONIO, 15/11/2023 18:14 41.- Oscar Aparicio Pedrosa (TCAT) (la Memòria Valorada ha estat aprovada per Decret d'alcaldia núm. 2023DECR002223 de data 16 de novembre de 2023.), 16/11/2023 11:30 42.- Yolanda Cuenca Bermúdez (TCAT) (DILIGÈNCIA per fer constar que la Memòria Valorada ha estat aprovada per Decret d'alcaldia núm. 2023DECR002223 de data 16 de novembre de 2023.), 16/11/2023 16:00		

Annex de justificació de preus

Nº	Codi	U	Descripció	Total	
1.10	DSC020	m	Desmuntatge de conjunt de mobiliari de cuina, amb mitjans manuals, sense afectar a l'estabilitat dels elements resistents als quals puguin estar units, i càrrega manual sobre camió o contenidor. Criteri de valoració econòmica: El preu inclou el desmuntatge dels accessoris. Inclou: Desmuntatge de l'element. Retirada i apilament del material desmuntat. Neteja de les restes de l'obra. Càrrega manual del material desmuntat i restes de l'obra sobre camió o contenidor. Criteri d'amidament de projecte: Longitud mesurada segons documentació gràfica de Projecte. Criteri de mesura d'obra: S'amidarà la longitud realment desmuntada segons especificacions de Projecte.		
	mo020	0,959 h	Oficial 1ª construcció.	27,500	26,37
	mo077	0,959 h	Ajudant construcció.	24,460	23,46
	mo113	0,599 h	Peó ordinari construcció.	21,400	12,82
	%	2,000 %	Costos directes complementaris	62,650	1,25
Preu total per m					63,90
1.11	DSM015	U	Desmuntatge d'aixeteria de bany, ja sigui lavabo, dutxa, banyera o videt, amb mitjans manuals, i càrrega manual sobre camió o contenidor. Criteri de valoració econòmica: El preu inclou l'obtenció de les conduccions connectades a l'element. Inclou: Desmuntatge de l'element. Obtenció de les conduccions connectades a l'element. Retirada i apilament del material desmuntat. Neteja de les restes de l'obra. Càrrega manual del material desmuntat i restes de l'obra sobre camió o contenidor. Criteri d'amidament de projecte: Nombre d'unitats previstes, segons documentació gràfica de Projecte. Criteri de mesura d'obra: S'amidarà el nombre d'unitats realment desmuntades segons especificacions de Projecte.		
	mo008	0,719 h	Oficial 1ª lampista.	28,390	20,41
	%	2,000 %	Costos directes complementaris	20,410	0,41
Preu total per U					20,82
1.12	DSM020	U	Desmuntatge de conjunt d'accessoris de bany, format per un porta-rotlles, 2 tovallolers, una lleixa, una sabonera i un barra a la banyera, amb mitjans manuals, i càrrega manual sobre camió o contenidor. Inclou: Desmuntatge de l'element. Retirada i apilament del material desmuntat. Neteja de les restes de l'obra. Càrrega manual del material desmuntat i restes de l'obra sobre camió o contenidor. Criteri d'amidament de projecte: Nombre d'unitats previstes, segons documentació gràfica de Projecte. Criteri de mesura d'obra: S'amidarà el nombre d'unitats realment desmuntades segons especificacions de Projecte.		
	mo107	0,500 h	Ajudant lampista.	24,430	12,22
	%	2,000 %	Costos directes complementaris	12,220	0,24
Preu total per U					12,46

DOCUMENT MEM	ÒRGAN SECRETARIA	REFERÈNCIA 2023/000004/3084
Codi Segur de Verificació: c124c750-56c6-4c67-88c3-15e66e693faf Origen: Administració Identificador document original: ES_L01170221_2023_18224808 Data d'impressió: 22/11/2023 19:10:48 Pàgina 261 de 377 SIGNATURES 1.- QUER SERRAT ANTONIO, 15/11/2023 17:53 2.- QUER SERRAT ANTONIO, 15/11/2023 17:53 3.- QUER SERRAT ANTONIO, 15/11/2023 17:54 4.- QUER SERRAT ANTONIO, 15/11/2023 17:54 5.- QUER SERRAT ANTONIO, 15/11/2023 17:54 6.- QUER SERRAT ANTONIO, 15/11/2023 17:55 7.- QUER SERRAT ANTONIO, 15/11/2023 17:55 8.- QUER SERRAT ANTONIO, 15/11/2023 17:56 9.- QUER SERRAT ANTONIO, 15/11/2023 17:56 10.- QUER SERRAT ANTONIO, 15/11/2023 17:56 11.- QUER SERRAT ANTONIO, 15/11/2023 17:56 12.- QUER SERRAT ANTONIO, 15/11/2023 17:57 13.- QUER SERRAT ANTONIO, 15/11/2023 17:57 14.- QUER SERRAT ANTONIO, 15/11/2023 17:58 15.- QUER SERRAT ANTONIO, 15/11/2023 17:58 16.- QUER SERRAT ANTONIO, 15/11/2023 17:58 17.- QUER SERRAT ANTONIO, 15/11/2023 17:59 18.- QUER SERRAT ANTONIO, 15/11/2023 17:59 19.- QUER SERRAT ANTONIO, 15/11/2023 18:00 20.- QUER SERRAT ANTONIO, 15/11/2023 18:00 21.- QUER SERRAT ANTONIO, 15/11/2023 18:01 22.- QUER SERRAT ANTONIO, 15/11/2023 18:01 23.- QUER SERRAT ANTONIO, 15/11/2023 18:02 24.- QUER SERRAT ANTONIO, 15/11/2023 18:02 25.- QUER SERRAT ANTONIO, 15/11/2023 18:03 26.- QUER SERRAT ANTONIO, 15/11/2023 18:04 27.- QUER SERRAT ANTONIO, 15/11/2023 18:04 28.- QUER SERRAT ANTONIO, 15/11/2023 18:05 29.- QUER SERRAT ANTONIO, 15/11/2023 18:05 30.- QUER SERRAT ANTONIO, 15/11/2023 18:06 31.- QUER SERRAT ANTONIO, 15/11/2023 18:07 32.- QUER SERRAT ANTONIO, 15/11/2023 18:08 33.- QUER SERRAT ANTONIO, 15/11/2023 18:08 34.- QUER SERRAT ANTONIO, 15/11/2023 18:09 35.- QUER SERRAT ANTONIO, 15/11/2023 18:10 36.- QUER SERRAT ANTONIO, 15/11/2023 18:11 37.- QUER SERRAT ANTONIO, 15/11/2023 18:12 38.- QUER SERRAT ANTONIO, 15/11/2023 18:12 39.- QUER SERRAT ANTONIO, 15/11/2023 18:13 40.- QUER SERRAT ANTONIO, 15/11/2023 18:14 41.- Oscar Aparicio Pedrosa (TCAT) (la Memòria Valorada ha estat aprovada per Decret d'alcaldia núm. 2023DECR002223 de data 16 de novembre de 2023.), 16/11/2023 11:30 42.- Yolanda Cuenca Bermúdez (TCAT) (DILIGÈNCIA per fer constar que la Memòria Valorada ha estat aprovada per Decret d'alcaldia núm. 2023DECR002223 de data 16 de novembre de 2023.), 16/11/2023 16:00		

Annex de justificació de preus

Nº	Codi	U	Descripció	Total
1.13	DSM010	U	Desmuntatge de lavabo incloent el moble de fusta de suport, amb mitjans manuals, sense afectar a l'estabilitat dels elements constructius als quals pugui estar subjecte, i càrrega manual sobre camió o contenidor. Criteri de valoració econòmica: El preu inclou el desmuntatge de l'aixeteria i dels accessoris i l'obtenció de les conduccions connectades a l'element. Inclou: Desmuntatge de l'element. Obtenció de les conduccions connectades a l'element. Retirada i apilament del material desmuntat. Neteja de les restes de l'obra. Càrrega manual del material desmuntat i restes de l'obra sobre camió o contenidor. Criteri d'amidament de projecte: Nombre d'unitats previstes, segons documentació gràfica de Projecte. Criteri de mesura d'obra: S'amidarà el nombre d'unitats realment desmuntades segons especificacions de Projecte.	
	mo008	0,528 h	Oficial 1ª lampista.	28,390
	mo113	0,593 h	Peó ordinari construcció.	21,400
	%	2,000 %	Costos directes complementaris	27,680
			Preu total per U	28,23
1.14	DSM010b	U	Desmuntatge de vàter amb dipòsit baix, amb mitjans manuals, sense afectar a l'estabilitat dels elements constructius als quals pugui estar subjecte, i càrrega manual sobre camió o contenidor. Criteri de valoració econòmica: El preu inclou el desmuntatge dels accessoris i l'obtenció de les conduccions connectades a l'element. Inclou: Desmuntatge de l'element. Obtenció de les conduccions connectades a l'element. Retirada i apilament del material desmuntat. Neteja de les restes de l'obra. Càrrega manual del material desmuntat i restes de l'obra sobre camió o contenidor. Criteri d'amidament de projecte: Nombre d'unitats previstes, segons documentació gràfica de Projecte. Criteri de mesura d'obra: S'amidarà el nombre d'unitats realment desmuntades segons especificacions de Projecte.	
	mo008	0,575 h	Oficial 1ª lampista.	28,390
	mo113	0,504 h	Peó ordinari construcció.	21,400
	%	2,000 %	Costos directes complementaris	27,110
			Preu total per U	27,65
1.15	DSM010c	U	Desmuntatge de bidet monobloc, amb mitjans manuals, sense afectar a l'estabilitat dels elements constructius als quals pugui estar subjecte, i càrrega manual sobre camió o contenidor. Criteri de valoració econòmica: El preu inclou el desmuntatge de l'aixeteria i dels accessoris i l'obtenció de les conduccions connectades a l'element. Inclou: Desmuntatge de l'element. Obtenció de les conduccions connectades a l'element. Retirada i apilament del material desmuntat. Neteja de les restes de l'obra. Càrrega manual del material desmuntat i restes de l'obra sobre camió o contenidor. Criteri d'amidament de projecte: Nombre d'unitats previstes, segons documentació gràfica de Projecte. Criteri de mesura d'obra: S'amidarà el nombre d'unitats realment desmuntades segons especificacions de Projecte.	
	mo008	0,528 h	Oficial 1ª lampista.	28,390
	mo113	0,369 h	Peó ordinari construcció.	21,400
	%	2,000 %	Costos directes complementaris	22,890
			Preu total per U	23,35

DOCUMENT MEM	ÒRGAN SECRETARIA	REFERÈNCIA 2023/000004/3084
Codi Segur de Verificació: c124c750-56c6-4c67-88c3-15e66e693faf Origen: Administració Identificador document original: ES_L01170221_2023_18224808 Data d'impressió: 22/11/2023 19:10:48 Pàgina 262 de 377 SIGNATURES 1.- QUER SERRAT ANTONIO, 15/11/2023 17:53 2.- QUER SERRAT ANTONIO, 15/11/2023 17:53 3.- QUER SERRAT ANTONIO, 15/11/2023 17:54 4.- QUER SERRAT ANTONIO, 15/11/2023 17:54 5.- QUER SERRAT ANTONIO, 15/11/2023 17:54 6.- QUER SERRAT ANTONIO, 15/11/2023 17:55 7.- QUER SERRAT ANTONIO, 15/11/2023 17:55 8.- QUER SERRAT ANTONIO, 15/11/2023 17:56 9.- QUER SERRAT ANTONIO, 15/11/2023 17:56 10.- QUER SERRAT ANTONIO, 15/11/2023 17:56 11.- QUER SERRAT ANTONIO, 15/11/2023 17:56 12.- QUER SERRAT ANTONIO, 15/11/2023 17:57 13.- QUER SERRAT ANTONIO, 15/11/2023 17:57 14.- QUER SERRAT ANTONIO, 15/11/2023 17:58 15.- QUER SERRAT ANTONIO, 15/11/2023 17:58 16.- QUER SERRAT ANTONIO, 15/11/2023 17:58 17.- QUER SERRAT ANTONIO, 15/11/2023 17:59 18.- QUER SERRAT ANTONIO, 15/11/2023 17:59 19.- QUER SERRAT ANTONIO, 15/11/2023 18:00 20.- QUER SERRAT ANTONIO, 15/11/2023 18:00 21.- QUER SERRAT ANTONIO, 15/11/2023 18:01 22.- QUER SERRAT ANTONIO, 15/11/2023 18:01 23.- QUER SERRAT ANTONIO, 15/11/2023 18:02 24.- QUER SERRAT ANTONIO, 15/11/2023 18:02 25.- QUER SERRAT ANTONIO, 15/11/2023 18:03 26.- QUER SERRAT ANTONIO, 15/11/2023 18:04 27.- QUER SERRAT ANTONIO, 15/11/2023 18:04 28.- QUER SERRAT ANTONIO, 15/11/2023 18:05 29.- QUER SERRAT ANTONIO, 15/11/2023 18:05 30.- QUER SERRAT ANTONIO, 15/11/2023 18:06 31.- QUER SERRAT ANTONIO, 15/11/2023 18:07 32.- QUER SERRAT ANTONIO, 15/11/2023 18:08 33.- QUER SERRAT ANTONIO, 15/11/2023 18:08 34.- QUER SERRAT ANTONIO, 15/11/2023 18:09 35.- QUER SERRAT ANTONIO, 15/11/2023 18:10 36.- QUER SERRAT ANTONIO, 15/11/2023 18:11 37.- QUER SERRAT ANTONIO, 15/11/2023 18:12 38.- QUER SERRAT ANTONIO, 15/11/2023 18:12 39.- QUER SERRAT ANTONIO, 15/11/2023 18:13 40.- QUER SERRAT ANTONIO, 15/11/2023 18:14 41.- Oscar Aparicio Pedrosa (TCAT) (la Memòria Valorada ha estat aprovada per Decret d'alcaldia núm. 2023DECR002223 de data 16 de novembre de 2023.), 16/11/2023 11:30 42.- Yolanda Cuenca Bermúdez (TCAT) (DILIGÈNCIA per fer constar que la Memòria Valorada ha estat aprovada per Decret d'alcaldia núm. 2023DECR002223 de data 16 de novembre de 2023.), 16/11/2023 16:00		

Annex de justificació de preus

Nº	Codi	U	Descripció	Total
1.16	DSM010d	U	Desmuntatge de banyera d'acer, amb mitjans manuals, sense afectar a l'estabilitat dels elements constructius als quals pugui estar subjecta, i càrrega manual sobre camió o contenidor. Criteri de valoració econòmica: El preu inclou el desmuntatge de l'aixeteria i dels accessoris i l'obtenció de les conduccions connectades a l'element. Inclou: Desmuntatge de l'element. Obtenció de les conduccions connectades a l'element. Retirada i apilament del material desmuntat. Neteja de les restes de l'obra. Càrrega manual del material desmuntat i restes de l'obra sobre camió o contenidor. Criteri d'amidament de projecte: Nombre d'unitats previstes, segons documentació gràfica de Projecte. Criteri de mesura d'obra: S'amidarà el nombre d'unitats realment desmuntades segons especificacions de Projecte.	
	mo008	0,575 h	Oficial 1ª lampista.	28,390
	mo113	1,726 h	Peó ordinari construcció.	21,400
	%	2,000 %	Costos directes complementaris	53,260
			Preu total per U	54,33
1.17	DRF020	m²	Eliminació de revestiment de guix aplicat sobre parament vertical o horitzontal de fins a 3 m d'altura, amb mitjans manuals, sense deteriorar la superfície suport, que quedarà al descobert i preparada per al seu posterior revestiment, i càrrega manual sobre camió o contenidor. Inclou: Eliminació del revestiment. Retirada i arreplegat de enderrocs. Neteja de les restes de l'obra. Càrrega manual d'enderrocs sobre camió o contenidor. Criteri d'amidament de projecte: Superfície mesurada segons documentació gràfica de Projecte. Criteri de mesura d'obra: S'amidarà la superfície realment enderrocada segons especificacions de Projecte.	
	mo113	0,420 h	Peó ordinari construcció.	21,400
	%	2,000 %	Costos directes complementaris	8,990
			Preu total per m²	9,17
1.18	DRA010	m²	Demolició d'enrajolat de rajola de València, amb mitjans manuals, i càrrega manual sobre camió o contenidor. Criteri de valoració econòmica: El preu inclou el picat del material d'unió adherit al suport. Inclou: Demolició de l'element. Fragmentació dels enderrocs en peces manejables. Neteja de les restes de l'obra. Càrrega manual d'enderrocs sobre camió o contenidor. Criteri d'amidament de projecte: Superfície mesurada segons documentació gràfica de Projecte. Criteri de mesura d'obra: S'amidarà la superfície realment enderrocada segons especificacions de Projecte.	
	mo113	0,504 h	Peó ordinari construcció.	21,400
	%	2,000 %	Costos directes complementaris	10,790
			Preu total per m²	11,01

DOCUMENT MEM	ÒRGAN SECRETARIA	REFERÈNCIA 2023/000004/3084
Codi Segur de Verificació: c124c750-56c6-4c67-88c3-15e66e693faf Origen: Administració Identificador document original: ES_L01170221_2023_18224808 Data d'impressió: 22/11/2023 19:10:48 Pàgina 263 de 377 SIGNATURES 1.- QUER SERRAT ANTONIO, 15/11/2023 17:53 2.- QUER SERRAT ANTONIO, 15/11/2023 17:53 3.- QUER SERRAT ANTONIO, 15/11/2023 17:54 4.- QUER SERRAT ANTONIO, 15/11/2023 17:54 5.- QUER SERRAT ANTONIO, 15/11/2023 17:54 6.- QUER SERRAT ANTONIO, 15/11/2023 17:55 7.- QUER SERRAT ANTONIO, 15/11/2023 17:55 8.- QUER SERRAT ANTONIO, 15/11/2023 17:56 9.- QUER SERRAT ANTONIO, 15/11/2023 17:56 10.- QUER SERRAT ANTONIO, 15/11/2023 17:56 11.- QUER SERRAT ANTONIO, 15/11/2023 17:56 12.- QUER SERRAT ANTONIO, 15/11/2023 17:57 13.- QUER SERRAT ANTONIO, 15/11/2023 17:57 14.- QUER SERRAT ANTONIO, 15/11/2023 17:58 15.- QUER SERRAT ANTONIO, 15/11/2023 17:58 16.- QUER SERRAT ANTONIO, 15/11/2023 17:58 17.- QUER SERRAT ANTONIO, 15/11/2023 17:59 18.- QUER SERRAT ANTONIO, 15/11/2023 17:59 19.- QUER SERRAT ANTONIO, 15/11/2023 18:00 20.- QUER SERRAT ANTONIO, 15/11/2023 18:00 21.- QUER SERRAT ANTONIO, 15/11/2023 18:01 22.- QUER SERRAT ANTONIO, 15/11/2023 18:01 23.- QUER SERRAT ANTONIO, 15/11/2023 18:02 24.- QUER SERRAT ANTONIO, 15/11/2023 18:02 25.- QUER SERRAT ANTONIO, 15/11/2023 18:03 26.- QUER SERRAT ANTONIO, 15/11/2023 18:04 27.- QUER SERRAT ANTONIO, 15/11/2023 18:04 28.- QUER SERRAT ANTONIO, 15/11/2023 18:05 29.- QUER SERRAT ANTONIO, 15/11/2023 18:05 30.- QUER SERRAT ANTONIO, 15/11/2023 18:06 31.- QUER SERRAT ANTONIO, 15/11/2023 18:07 32.- QUER SERRAT ANTONIO, 15/11/2023 18:08 33.- QUER SERRAT ANTONIO, 15/11/2023 18:08 34.- QUER SERRAT ANTONIO, 15/11/2023 18:09 35.- QUER SERRAT ANTONIO, 15/11/2023 18:10 36.- QUER SERRAT ANTONIO, 15/11/2023 18:11 37.- QUER SERRAT ANTONIO, 15/11/2023 18:12 38.- QUER SERRAT ANTONIO, 15/11/2023 18:12 39.- QUER SERRAT ANTONIO, 15/11/2023 18:13 40.- QUER SERRAT ANTONIO, 15/11/2023 18:14 41.- Oscar Aparicio Pedrosa (TCAT) (la Memòria Valorada ha estat aprovada per Decret d'alcaldia núm. 2023DECR002223 de data 16 de novembre de 2023.), 16/11/2023 11:30 42.- Yolanda Cuenca Bermúdez (TCAT) (DILIGÈNCIA per fer constar que la Memòria Valorada ha estat aprovada per Decret d'alcaldia núm. 2023DECR002223 de data 16 de novembre de 2023.), 16/11/2023 16:00		

Annex de justificació de preus

Nº	Codi	U	Descripció	Total
1.19	DQC040	m²	Desmuntatge de cobertura de teula ceràmica corba, col·locada amb morter a menys de 20 m d'altura, en coberta inclinada a una aigua amb un pendent mitjà del 30%; amb mitjans manuals, i càrrega manual sobre camió o contenidor. Criteri de valoració econòmica: El preu inclou el desmuntatge dels elements de fixació, dels acabats, dels canalons i dels baixants. Inclou: Desmuntatge de l'element. Retirada i apilament del material desmuntat. Neteja de les restes de l'obra. Càrrega manual del material desmuntat i restes de l'obra sobre camió o contenidor. Criteri d'amidament de projecte: Superfície mesurada segons documentació gràfica de Projecte. Criteri de mesura d'obra: S'amidarà la superfície realment desmuntada segons especificacions de Projecte.	
	mo020	0,122 h	Oficial 1ª construcció.	27,500
	mo113	0,548 h	Peó ordinari construcció.	21,400
	%	2,000 %	Costos directes complementaris	15,090
			Preu total per m²	15,39
1.20	DQF020	m²	Demolició de tauler ceràmic en formació de pendents de coberta, amb mitjans manuals, sense afectar a l'estabilitat dels envans alleugerits ceràmics i elements constructius contigus, i càrrega manual sobre camió o contenidor. Inclou: Demolició de l'element. Fragmentació dels enderrocs en peces manejables. Retirada i arreglatge de enderrocs. Càrrega manual d'enderrocs sobre camió o contenidor. Criteri d'amidament de projecte: Superfície mesurada segons documentació gràfica de Projecte. Criteri de mesura d'obra: S'amidarà la superfície realment enderrocada segons especificacions de Projecte.	
	mo113	0,180 h	Peó ordinari construcció.	21,400
	%	2,000 %	Costos directes complementaris	3,850
			Preu total per m²	3,93
1.21	DIE060	U	Desmuntatge d'instal·lació elèctrica interior existent en les zones comuns a l'escala i en 2 pisos - habitatges de la xarxa d'instal·lació elèctrica interior sota tub protector, en habitatge unifamiliar de 93 m² de superfície construïda, així com també punts de llum, lluminàries, interruptors, endolls,... ; amb mitjans manuals, i càrrega manual sobre camió o contenidor. Criteri de valoració econòmica: El preu inclou el desmuntatge del quadre elèctric, del cablejat, dels mecanismes, de les caixes i dels accessoris superficials. Inclou: Desmuntatge de l'element. Retirada i apilament del material desmuntat. Neteja de les restes de l'obra. Càrrega manual del material desmuntat i restes de l'obra sobre camió o contenidor. Criteri d'amidament de projecte: Nombre d'unitats previstes, segons documentació gràfica de Projecte. Criteri de mesura d'obra: S'amidarà el nombre d'unitats realment desmuntades segons especificacions de Projecte.	
	mo102	45,000 h	Ajudant electricista.	24,430
	mo113	18,000 h	Peó ordinari construcció.	21,400
	%	2,000 %	Costos directes complementaris	1.484,550
			Preu total per U	1.514,24

DOCUMENT MEM	ÒRGAN SECRETARIA	REFERÈNCIA 2023/000004/3084
Codi Segur de Verificació: c124c750-56c6-4c67-88c3-15e66e693faf Origen: Administració Identificador document original: ES_L01170221_2023_18224808 Data d'impressió: 22/11/2023 19:10:48 Pàgina 264 de 377 SIGNATURES 1.- QUER SERRAT ANTONIO, 15/11/2023 17:53 2.- QUER SERRAT ANTONIO, 15/11/2023 17:53 3.- QUER SERRAT ANTONIO, 15/11/2023 17:54 4.- QUER SERRAT ANTONIO, 15/11/2023 17:54 5.- QUER SERRAT ANTONIO, 15/11/2023 17:54 6.- QUER SERRAT ANTONIO, 15/11/2023 17:55 7.- QUER SERRAT ANTONIO, 15/11/2023 17:55 8.- QUER SERRAT ANTONIO, 15/11/2023 17:56 9.- QUER SERRAT ANTONIO, 15/11/2023 17:56 10.- QUER SERRAT ANTONIO, 15/11/2023 17:56 11.- QUER SERRAT ANTONIO, 15/11/2023 17:56 12.- QUER SERRAT ANTONIO, 15/11/2023 17:57 13.- QUER SERRAT ANTONIO, 15/11/2023 17:57 14.- QUER SERRAT ANTONIO, 15/11/2023 17:58 15.- QUER SERRAT ANTONIO, 15/11/2023 17:58 16.- QUER SERRAT ANTONIO, 15/11/2023 17:58 17.- QUER SERRAT ANTONIO, 15/11/2023 17:59 18.- QUER SERRAT ANTONIO, 15/11/2023 17:59 19.- QUER SERRAT ANTONIO, 15/11/2023 18:00 20.- QUER SERRAT ANTONIO, 15/11/2023 18:00 21.- QUER SERRAT ANTONIO, 15/11/2023 18:01 22.- QUER SERRAT ANTONIO, 15/11/2023 18:01 23.- QUER SERRAT ANTONIO, 15/11/2023 18:02 24.- QUER SERRAT ANTONIO, 15/11/2023 18:02 25.- QUER SERRAT ANTONIO, 15/11/2023 18:03 26.- QUER SERRAT ANTONIO, 15/11/2023 18:04 27.- QUER SERRAT ANTONIO, 15/11/2023 18:04 28.- QUER SERRAT ANTONIO, 15/11/2023 18:05 29.- QUER SERRAT ANTONIO, 15/11/2023 18:05 30.- QUER SERRAT ANTONIO, 15/11/2023 18:06 31.- QUER SERRAT ANTONIO, 15/11/2023 18:07 32.- QUER SERRAT ANTONIO, 15/11/2023 18:08 33.- QUER SERRAT ANTONIO, 15/11/2023 18:08 34.- QUER SERRAT ANTONIO, 15/11/2023 18:09 35.- QUER SERRAT ANTONIO, 15/11/2023 18:10 36.- QUER SERRAT ANTONIO, 15/11/2023 18:11 37.- QUER SERRAT ANTONIO, 15/11/2023 18:12 38.- QUER SERRAT ANTONIO, 15/11/2023 18:12 39.- QUER SERRAT ANTONIO, 15/11/2023 18:13 40.- QUER SERRAT ANTONIO, 15/11/2023 18:14 41.- Oscar Aparicio Pedrosa (TCAT) (la Memòria Valorada ha estat aprovada per Decret d'alcaldia núm. 2023DECR002223 de data 16 de novembre de 2023.), 16/11/2023 11:30 42.- Yolanda Cuenca Bermúdez (TCAT) (DILIGÈNCIA per fer constar que la Memòria Valorada ha estat aprovada per Decret d'alcaldia núm. 2023DECR002223 de data 16 de novembre de 2023.), 16/11/2023 16:00		

Annex de justificació de preus


Nº	Codi	U	Descripció	Total
1.22	DIF105	U	Desmuntatge de xarxa d'instal·lació interior d'aigua, col·locada superficialment, que dóna servei a una superfície de 93 m², des de la presa de cada aparell sanitari fins el muntant, amb mitjans manuals, i càrrega manual sobre camió o contenidor. Criteri de valoració econòmica: El preu inclou el desmuntatge de les vàlvules, dels accessoris i dels suports de fixació i l'obtenció de les conduccions connectades a l'element. Inclou: Desmuntatge de l'element. Obtenció de les conduccions connectades a la instal·lació. Retirada i apilament del material desmuntat. Neteja de les restes de l'obra. Càrrega manual del material desmuntat i restes de l'obra sobre camió o contenidor. Criteri d'amidament de projecte: Nombre d'unitats previstes, segons documentació gràfica de Projecte. Criteri de mesura d'obra: S'amidará el nombre d'unitats realment desmuntades segons especificacions de Projecte.	
	mo008	5,892 h	Oficial 1ª lampista.	28,390
	mo113	5,892 h	Peó ordinari construcció.	21,400
	%	2,000 %	Costos directes complementaris	293,360
			Preu total per U	299,23
1.23	DSC020b	m	Extracció amb destí a runes de conjunt de mobiliari o trastos existents ens els diferents pisos i escales afectats per les obres, sense afectar a l'estabilitat dels elements resistents als quals puguin estar units, i càrrega manual sobre camió o contenidor. Criteri de valoració econòmica: El preu inclou el desmuntatge dels accessoris. Inclou: Desmuntatge de l'element. Retirada i apilament del material desmuntat. Neteja de les restes de l'obra. Càrrega manual del material desmuntat i restes de l'obra sobre camió o contenidor. Criteri d'amidament de projecte: Longitud mesurada segons documentació gràfica de Projecte. Criteri de mesura d'obra: S'amidará la longitud realment desmuntada segons especificacions de Projecte.	
	mo020	2,500 h	Oficial 1ª construcció.	27,500
	mo077	5,000 h	Ajudant construcció.	24,460
	mo113	5,000 h	Peó ordinari construcció.	21,400
	%	2,000 %	Costos directes complementaris	298,050
			Preu total per m	304,01

DOCUMENT MEM	ÒRGAN SECRETARIA	REFERÈNCIA 2023/000004/3084
Codi Segur de Verificació: c124c750-56c6-4c67-88c3-15e66e693faf Origen: Administració Identificador document original: ES_L01170221_2023_18224808 Data d'impressió: 22/11/2023 19:10:48 Pàgina 265 de 377 SIGNATURES 1.- QUER SERRAT ANTONIO, 15/11/2023 17:53 2.- QUER SERRAT ANTONIO, 15/11/2023 17:53 3.- QUER SERRAT ANTONIO, 15/11/2023 17:54 4.- QUER SERRAT ANTONIO, 15/11/2023 17:54 5.- QUER SERRAT ANTONIO, 15/11/2023 17:54 6.- QUER SERRAT ANTONIO, 15/11/2023 17:55 7.- QUER SERRAT ANTONIO, 15/11/2023 17:55 8.- QUER SERRAT ANTONIO, 15/11/2023 17:56 9.- QUER SERRAT ANTONIO, 15/11/2023 17:56 10.- QUER SERRAT ANTONIO, 15/11/2023 17:56 11.- QUER SERRAT ANTONIO, 15/11/2023 17:56 12.- QUER SERRAT ANTONIO, 15/11/2023 17:57 13.- QUER SERRAT ANTONIO, 15/11/2023 17:57 14.- QUER SERRAT ANTONIO, 15/11/2023 17:58 15.- QUER SERRAT ANTONIO, 15/11/2023 17:58 16.- QUER SERRAT ANTONIO, 15/11/2023 17:58 17.- QUER SERRAT ANTONIO, 15/11/2023 17:59 18.- QUER SERRAT ANTONIO, 15/11/2023 17:59 19.- QUER SERRAT ANTONIO, 15/11/2023 18:00 20.- QUER SERRAT ANTONIO, 15/11/2023 18:00 21.- QUER SERRAT ANTONIO, 15/11/2023 18:01 22.- QUER SERRAT ANTONIO, 15/11/2023 18:01 23.- QUER SERRAT ANTONIO, 15/11/2023 18:02 24.- QUER SERRAT ANTONIO, 15/11/2023 18:02 25.- QUER SERRAT ANTONIO, 15/11/2023 18:03 26.- QUER SERRAT ANTONIO, 15/11/2023 18:04 27.- QUER SERRAT ANTONIO, 15/11/2023 18:04 28.- QUER SERRAT ANTONIO, 15/11/2023 18:05 29.- QUER SERRAT ANTONIO, 15/11/2023 18:05 30.- QUER SERRAT ANTONIO, 15/11/2023 18:06 31.- QUER SERRAT ANTONIO, 15/11/2023 18:07 32.- QUER SERRAT ANTONIO, 15/11/2023 18:08 33.- QUER SERRAT ANTONIO, 15/11/2023 18:08 34.- QUER SERRAT ANTONIO, 15/11/2023 18:09 35.- QUER SERRAT ANTONIO, 15/11/2023 18:10 36.- QUER SERRAT ANTONIO, 15/11/2023 18:11 37.- QUER SERRAT ANTONIO, 15/11/2023 18:12 38.- QUER SERRAT ANTONIO, 15/11/2023 18:12 39.- QUER SERRAT ANTONIO, 15/11/2023 18:13 40.- QUER SERRAT ANTONIO, 15/11/2023 18:14 41.- Oscar Aparicio Pedrosa (TCAT) (la Memòria Valorada ha estat aprovada per Decret d'alcaldia núm. 2023DECR002223 de data 16 de novembre de 2023.), 16/11/2023 11:30 42.- Yolanda Cuenca Bermúdez (TCAT) (DILIGÈNCIA per fer constar que la Memòria Valorada ha estat aprovada per Decret d'alcaldia núm. 2023DECR002223 de data 16 de novembre de 2023.), 16/11/2023 16:00		

Annex de justificació de preus

Nº	Codi	U	Descripció	Total
2 COBERTA				
2.1	QTY010	m²	Reparació de cobertura de teules en coberta inclinada, retirant les teules deteriorades i reperant amb teules ceràmiques corbes, acabat amb engalba color vermell, 40,8x15x11,6 cm, fixades amb morter de ciment, industrial, M-2,5; i càrrega de runa sobre camió o contenidor. Inclou: Retirada de les teules malmeses. Neteja i preparació de la superfície. Fixació de les teules amb escuma. Retirada i apilament del material desmuntat. Càrrega d'enderrocs sobre camió o contenidor. Criteri d'amidament de projecte: Superfície mesurada segons documentació gràfica de Projecte. Criteri de mesura d'obra: Es mesurarà la superfície realment executada segons especificacions de Projecte.	
	mt13tac050a	10,000 U	Teula ceràmica corba, acabat amb engalba color vermell, 40,8x15x11,6 cm, segons UNE-EN 1304.	0,880 8,80
	mt08aaa010a	0,010 m³	Aigua.	1,500 0,02
	mt09mif010ba	0,056 t	Mortor industrial per a obra de paleta, de ciment, color gris, categoria M-2,5 (resistència a compressió 2,5 N/mm²), subministrat en sacs, segons UNE-EN 998-2.	49,610 2,78
	mt13tac100	0,027 kg	Pigment per mortor.	6,000 0,16
	mo020	0,525 h	Oficial 1ª construcció.	27,500 14,44
	mo113	0,262 h	Peó ordinari construcció.	21,400 5,61
	%	2,000 %	Costos directes complementaris	31,810 0,64
Preu total per m²				32,45
2.2	FFD010	U	Formació de xemeneia d'obra per anar revestida a coberta inclinada o terrat, de dimensions en planta de 30 x 30 cm i alçada de fins a 2 m, amb totxana de 28x14x9 cm aferrada amb morter de c.p., inclòs subministrament i col·locació de barret de planxa d'acer, segons detalls de projecte. Inclou: Replanteig, col·locació i aplomat de mires de referència. Estesa de fils entre mires. Col·locació de ploms fixos a les arestes. Col·locació de les peces per filades a nivell. Neteja del parament. Criteri d'amidament de projecte: Nombre d'unitats previstes, segons documentació gràfica de Projecte. Criteri de mesura d'obra: S'amidarà el nombre d'unitats realment construïdes segons especificacions de Projecte.	
	mt04lcc010d	36,000 U	Maó ceràmic buit (totxana), per revestir, 29x14x10 cm, per a ús en fàbrica protegida (peça P), densitat 805 kg/m³, segons UNE-EN 771-1.	0,350 12,60
	mt08aaa010a	0,004 m³	Aigua.	1,500 0,01
	mt09mif010cb	0,020 t	Mortor industrial per a obra de paleta, de ciment, color gris, categoria M-5 (resistència a compressió 5 N/mm²), subministrat a granel, segons UNE-EN 998-2.	46,500 0,93
	mq06mms010	0,087 h	Mesclador continu amb sitja, per a morter industrial en sec, subministrat a granel.	1,940 0,17
	mo021	4,500 h	Oficial 1ª construcció en treballs de ram de paleta.	27,500 123,75
	mo114	2,000 h	Peó ordinari construcció en treballs de ram de paleta.	23,040 46,08
	%	3,000 %	Costos directes complementaris	183,540 5,51
Preu total per U				189,05

DOCUMENT MEM	ÒRGAN SECRETARIA	REFERÈNCIA 2023/000004/3084
Codi Segur de Verificació: c124c750-56c6-4c67-88c3-15e66e693faf Origen: Administració Identificador document original: ES_L01170221_2023_18224808 Data d'impressió: 22/11/2023 19:10:48 Pàgina 266 de 377 SIGNATURES 1.- QUER SERRAT ANTONIO, 15/11/2023 17:53 2.- QUER SERRAT ANTONIO, 15/11/2023 17:53 3.- QUER SERRAT ANTONIO, 15/11/2023 17:54 4.- QUER SERRAT ANTONIO, 15/11/2023 17:54 5.- QUER SERRAT ANTONIO, 15/11/2023 17:54 6.- QUER SERRAT ANTONIO, 15/11/2023 17:55 7.- QUER SERRAT ANTONIO, 15/11/2023 17:55 8.- QUER SERRAT ANTONIO, 15/11/2023 17:56 9.- QUER SERRAT ANTONIO, 15/11/2023 17:56 10.- QUER SERRAT ANTONIO, 15/11/2023 17:56 11.- QUER SERRAT ANTONIO, 15/11/2023 17:56 12.- QUER SERRAT ANTONIO, 15/11/2023 17:57 13.- QUER SERRAT ANTONIO, 15/11/2023 17:57 14.- QUER SERRAT ANTONIO, 15/11/2023 17:58 15.- QUER SERRAT ANTONIO, 15/11/2023 17:58 16.- QUER SERRAT ANTONIO, 15/11/2023 17:58 17.- QUER SERRAT ANTONIO, 15/11/2023 17:59 18.- QUER SERRAT ANTONIO, 15/11/2023 17:59 19.- QUER SERRAT ANTONIO, 15/11/2023 18:00 20.- QUER SERRAT ANTONIO, 15/11/2023 18:00 21.- QUER SERRAT ANTONIO, 15/11/2023 18:01 22.- QUER SERRAT ANTONIO, 15/11/2023 18:01 23.- QUER SERRAT ANTONIO, 15/11/2023 18:02 24.- QUER SERRAT ANTONIO, 15/11/2023 18:02 25.- QUER SERRAT ANTONIO, 15/11/2023 18:03 26.- QUER SERRAT ANTONIO, 15/11/2023 18:04 27.- QUER SERRAT ANTONIO, 15/11/2023 18:04 28.- QUER SERRAT ANTONIO, 15/11/2023 18:05 29.- QUER SERRAT ANTONIO, 15/11/2023 18:05 30.- QUER SERRAT ANTONIO, 15/11/2023 18:06 31.- QUER SERRAT ANTONIO, 15/11/2023 18:07 32.- QUER SERRAT ANTONIO, 15/11/2023 18:08 33.- QUER SERRAT ANTONIO, 15/11/2023 18:08 34.- QUER SERRAT ANTONIO, 15/11/2023 18:09 35.- QUER SERRAT ANTONIO, 15/11/2023 18:10 36.- QUER SERRAT ANTONIO, 15/11/2023 18:11 37.- QUER SERRAT ANTONIO, 15/11/2023 18:12 38.- QUER SERRAT ANTONIO, 15/11/2023 18:12 39.- QUER SERRAT ANTONIO, 15/11/2023 18:13 40.- QUER SERRAT ANTONIO, 15/11/2023 18:14 41.- Oscar Aparicio Pedrosa (TCAT) (la Memòria Valorada ha estat aprovada per Decret d'alcaldia núm. 2023DECR002223 de data 16 de novembre de 2023.), 16/11/2023 11:30 42.- Yolanda Cuenca Bermúdez (TCAT) (DILIGÈNCIA per fer constar que la Memòria Valorada ha estat aprovada per Decret d'alcaldia núm. 2023DECR002223 de data 16 de novembre de 2023.), 16/11/2023 16:00		

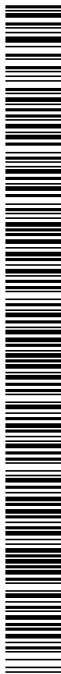

Annex de justificació de preus

Nº	Codi	U	Descripció	Total
2.3	IVM060	U	Barret d'alumini, per a xemeneia de 300 x 300 mm de diàmetre exterior, acabat llis, i coll de connexió a conducte amb junta. Inclou: Replanteig. Col·locació. Criteri d'amidament de projecte: Nombre d'unitats previstes, segons documentació gràfica de Projecte. Criteri de mesura d'obra: Es mesurarà el nombre d'unitats realment executades segons especificacions de Projecte.	
	mt42cvc130a	1,000 U	Barret d'alumini de 300x300 mm. i accessoris.	350,000 350,00
	mo020	0,180 h	Oficial 1ª construcció.	27,500 4,95
	mo112	0,090 h	Peó especialitzat construcció.	23,790 2,14
	%	2,000 %	Costos directes complementaris	357,090 7,14
Preu total per U				364,23

DOCUMENT MEM	ÒRGAN SECRETARIA	REFERÈNCIA 2023/000004/3084
Codi Segur de Verificació: c124c750-56c6-4c67-88c3-15e66e693faf Origen: Administració Identificador document original: ES_L01170221_2023_18224808 Data d'impressió: 22/11/2023 19:10:48 Pàgina 267 de 377 SIGNATURES 1.- QUER SERRAT ANTONIO, 15/11/2023 17:53 2.- QUER SERRAT ANTONIO, 15/11/2023 17:53 3.- QUER SERRAT ANTONIO, 15/11/2023 17:54 4.- QUER SERRAT ANTONIO, 15/11/2023 17:54 5.- QUER SERRAT ANTONIO, 15/11/2023 17:54 6.- QUER SERRAT ANTONIO, 15/11/2023 17:55 7.- QUER SERRAT ANTONIO, 15/11/2023 17:55 8.- QUER SERRAT ANTONIO, 15/11/2023 17:56 9.- QUER SERRAT ANTONIO, 15/11/2023 17:56 10.- QUER SERRAT ANTONIO, 15/11/2023 17:56 11.- QUER SERRAT ANTONIO, 15/11/2023 17:56 12.- QUER SERRAT ANTONIO, 15/11/2023 17:57 13.- QUER SERRAT ANTONIO, 15/11/2023 17:57 14.- QUER SERRAT ANTONIO, 15/11/2023 17:58 15.- QUER SERRAT ANTONIO, 15/11/2023 17:58 16.- QUER SERRAT ANTONIO, 15/11/2023 17:58 17.- QUER SERRAT ANTONIO, 15/11/2023 17:59 18.- QUER SERRAT ANTONIO, 15/11/2023 17:59 19.- QUER SERRAT ANTONIO, 15/11/2023 18:00 20.- QUER SERRAT ANTONIO, 15/11/2023 18:00 21.- QUER SERRAT ANTONIO, 15/11/2023 18:01 22.- QUER SERRAT ANTONIO, 15/11/2023 18:01 23.- QUER SERRAT ANTONIO, 15/11/2023 18:02 24.- QUER SERRAT ANTONIO, 15/11/2023 18:02 25.- QUER SERRAT ANTONIO, 15/11/2023 18:03 26.- QUER SERRAT ANTONIO, 15/11/2023 18:04 27.- QUER SERRAT ANTONIO, 15/11/2023 18:04 28.- QUER SERRAT ANTONIO, 15/11/2023 18:05 29.- QUER SERRAT ANTONIO, 15/11/2023 18:05 30.- QUER SERRAT ANTONIO, 15/11/2023 18:06 31.- QUER SERRAT ANTONIO, 15/11/2023 18:07 32.- QUER SERRAT ANTONIO, 15/11/2023 18:08 33.- QUER SERRAT ANTONIO, 15/11/2023 18:08 34.- QUER SERRAT ANTONIO, 15/11/2023 18:09 35.- QUER SERRAT ANTONIO, 15/11/2023 18:10 36.- QUER SERRAT ANTONIO, 15/11/2023 18:11 37.- QUER SERRAT ANTONIO, 15/11/2023 18:12 38.- QUER SERRAT ANTONIO, 15/11/2023 18:12 39.- QUER SERRAT ANTONIO, 15/11/2023 18:13 40.- QUER SERRAT ANTONIO, 15/11/2023 18:14 41.- Oscar Aparicio Pedrosa (TCAT) (la Memòria Valorada ha estat aprovada per Decret d'alcaldia núm. 2023DECR002223 de data 16 de novembre de 2023.), 16/11/2023 11:30 42.- Yolanda Cuenca Bermúdez (TCAT) (DILIGÈNCIA per fer constar que la Memòria Valorada ha estat aprovada per Decret d'alcaldia núm. 2023DECR002223 de data 16 de novembre de 2023.), 16/11/2023 16:00		

Annex de justificació de preus

Nº	Codi	U	Descripció	Total
3 TREBALLS DE PALETA				
3.1	FFQ010	m²	Full de partició interior, de 14 cm d'espessor, de fàbrica de maó ceràmic calat (gero), per revestir, 29x14x10 cm, amb junts horitzontals i verticals de 10 mm d'espessor, rebuda amb morter de ciment industrial, color gris, M-5, subministrat a granel. Inclou: Replanteig i traçat en el sostre dels envans a realitzar. Marcat en els pilars dels nivells de referència general de planta i de nivell de paviment. Col·locació i aplomat de mires de referència. Col·locació, aplomat i anivellació de bastiments i bastiments de base de portes i armaris. Estesa de fils entre mires. Col·locació de les peces per filades a nivell. Rebuda a l'obra dels bastiments i bastiments base. Trobades de la fàbrica amb façanes, pilars i envans. Trobada de la fàbrica amb el forjat superior. Neteja del parament. Criteri d'amidament de projecte: Superfície mesurada segons documentació gràfica de Projecte, sense duplicar cantonades ni encontres, deduint els buits de superfície major de 3 m². En els buits que no es dedueixin, estan inclosos els treballs de realitzar la superfície interior del buit. Criteri de mesura d'obra: Es mesurarà la superfície realment executada segons especificacions de Projecte, sense duplicar cantonades ni encontres, deduint els buits de superfície major de 3 m². En els buits que no es dedueixin, estan inclosos els treballs de realitzar la superfície interior del buit.	
	mt04lpc010d	32,000 U	Maó ceràmic calat (gero), per revestir, 29x14x10 cm, per a ús en fàbrica protegida (peça P), densitat 805 kg/m³, segons UNE-EN 771-1.	0,400 12,80
	mt08aaa010a	0,006 m³	Aigua.	1,500 0,01
	mt09mif010cb	0,036 t	Mortor industrial per a obra de paleta, de ciment, color gris, categoria M-5 (resistència a compressió 5 N/mm²), subministrat a granel, segons UNE-EN 998-2.	46,500 1,67
	mq06mms010	0,136 h	Mesclador continu amb sitja, per a morter industrial en sec, subministrat a granel.	1,940 0,26
	mo021	0,451 h	Oficial 1ª construcció en treballs de ram de paleta.	27,500 12,40
	mo114	0,271 h	Peó ordinari construcció en treballs de ram de paleta.	23,040 6,24
	%	2,000 %	Costos directes complementaris	33,380 0,67
			Preu total per m²	34,05
3.2	FCH020	m	Llinda realitzada amb una bigueta auto-resistent de formigó pretensat T-18, recolzada sobre capa de morter de ciment, industrial, M-7,5, de 2 cm de gruix, amb revestiment de maó ceràmic en ambdues cares; per la formació de llinda en buit de mur de fàbrica. Inclou: Neteja i preparació del plànol de recolzament del sistema. Replantejament del nivell de recolzament de les biguetes. Col·locació, aplomat, anivellació i alineació. Revestiment de maó ceràmic en ambdues cares. Criteri d'amidament de projecte: Longitud mesurada segons documentació gràfica de Projecte, incloent les entregues en els suports. Criteri de mesura d'obra: Es mesurarà la longitud realment executada segons especificacions de Projecte, incloent els acords en els suports.	
	mt07vau010a	1,000 m	Bigueta pretesada, T-18, amb una longitud mitjana menor de 4 m, segons UNE-EN 15037-1.	5,200 5,20
	mt08aaa010a	0,012 m³	Aigua.	1,500 0,02
	mt09mif010da	0,015 t	Mortor industrial per a obra de paleta, de ciment, color gris, categoria M-7,5 (resistència a compressió 7,5 N/mm²), subministrat en sacs, segons UNE-EN 998-2.	52,380 0,79
	mt04lcc010a	10,159 U	Maó ceràmic buit (maó), per revestir, 29x14x4 cm, per a ús en fàbrica protegida (peça P), densitat 860 kg/m³, segons UNE-EN 771-1.	0,290 2,95

DOCUMENT MEM	ÒRGAN SECRETARIA	REFERÈNCIA 2023/000004/3084
Codi Segur de Verificació: c124c750-56c6-4c67-88c3-15e66e693faf Origen: Administració Identificador document original: ES_L01170221_2023_18224808 Data d'impressió: 22/11/2023 19:10:48 Pàgina 268 de 377 SIGNATURES 1.- QUER SERRAT ANTONIO, 15/11/2023 17:53 2.- QUER SERRAT ANTONIO, 15/11/2023 17:53 3.- QUER SERRAT ANTONIO, 15/11/2023 17:54 4.- QUER SERRAT ANTONIO, 15/11/2023 17:54 5.- QUER SERRAT ANTONIO, 15/11/2023 17:54 6.- QUER SERRAT ANTONIO, 15/11/2023 17:55 7.- QUER SERRAT ANTONIO, 15/11/2023 17:55 8.- QUER SERRAT ANTONIO, 15/11/2023 17:56 9.- QUER SERRAT ANTONIO, 15/11/2023 17:56 10.- QUER SERRAT ANTONIO, 15/11/2023 17:56 11.- QUER SERRAT ANTONIO, 15/11/2023 17:56 12.- QUER SERRAT ANTONIO, 15/11/2023 17:57 13.- QUER SERRAT ANTONIO, 15/11/2023 17:57 14.- QUER SERRAT ANTONIO, 15/11/2023 17:58 15.- QUER SERRAT ANTONIO, 15/11/2023 17:58 16.- QUER SERRAT ANTONIO, 15/11/2023 17:58 17.- QUER SERRAT ANTONIO, 15/11/2023 17:59 18.- QUER SERRAT ANTONIO, 15/11/2023 17:59 19.- QUER SERRAT ANTONIO, 15/11/2023 18:00 20.- QUER SERRAT ANTONIO, 15/11/2023 18:00 21.- QUER SERRAT ANTONIO, 15/11/2023 18:01 22.- QUER SERRAT ANTONIO, 15/11/2023 18:01 23.- QUER SERRAT ANTONIO, 15/11/2023 18:02 24.- QUER SERRAT ANTONIO, 15/11/2023 18:02 25.- QUER SERRAT ANTONIO, 15/11/2023 18:03 26.- QUER SERRAT ANTONIO, 15/11/2023 18:04 27.- QUER SERRAT ANTONIO, 15/11/2023 18:04 28.- QUER SERRAT ANTONIO, 15/11/2023 18:05 29.- QUER SERRAT ANTONIO, 15/11/2023 18:05 30.- QUER SERRAT ANTONIO, 15/11/2023 18:06 31.- QUER SERRAT ANTONIO, 15/11/2023 18:07 32.- QUER SERRAT ANTONIO, 15/11/2023 18:08 33.- QUER SERRAT ANTONIO, 15/11/2023 18:08 34.- QUER SERRAT ANTONIO, 15/11/2023 18:09 35.- QUER SERRAT ANTONIO, 15/11/2023 18:10 36.- QUER SERRAT ANTONIO, 15/11/2023 18:11 37.- QUER SERRAT ANTONIO, 15/11/2023 18:12 38.- QUER SERRAT ANTONIO, 15/11/2023 18:12 39.- QUER SERRAT ANTONIO, 15/11/2023 18:13 40.- QUER SERRAT ANTONIO, 15/11/2023 18:14 41.- Oscar Aparicio Pedrosa (TCAT) (la Memòria Valorada ha estat aprovada per Decret d'alcaldia núm. 2023DECR002223 de data 16 de novembre de 2023.), 16/11/2023 11:30 42.- Yolanda Cuenca Bermúdez (TCAT) (DILIGÈNCIA per fer constar que la Memòria Valorada ha estat aprovada per Decret d'alcaldia núm. 2023DECR002223 de data 16 de novembre de 2023.), 16/11/2023 16:00		

Annex de justificació de preus

Nº	Codi	U	Descripció	Total
	mt09mif010ca	0,025 t	Morter industrial per a obra de paleta, de ciment, color gris, categoria M-5 (resistència a compressió 5 N/mm²), subministrat en sacs, segons UNE-EN 998-2.	51,010
	mo020	0,270 h	Oficial 1ª construcció.	27,500
	mo113	0,270 h	Peó ordinari construcció.	21,400
	%	2,000 %	Costos directes complementaris	23,450
Preu total per m				23,92
3.3 FFQ010b	m²	Full de partició interior, de 7 cm d'espessor, de fàbrica de maó ceràmic buit (súper mascletó), per revestir, 50x20x7 cm, amb junts de 10 mm d'espessor, rebuda amb una mescla en aigua de goma d'enganxar de cola preparada i fins un 25% de guix de qualitat B1. Inclou: Replanteig i traçat en el sostre dels envans a realitzar. Marcat en els pilars dels nivells de referència general de planta i de nivell de paviment. Col·locació i aplomat de mires de referència. Col·locació, aplomat i anivellació de bastiments i bastiments de base de portes i armaris. Estesa de fils entre mires. Col·locació de les peces per filades a nivell. Acabat amb guix en la trobada de la fàbrica de maó de gran format amb el forjat superior. Rebuda a l'obra dels bastiments i bastiments base. Trobada de la fàbrica amb el forjat superior. Neteja del parament. Criteri d'amidament de projecte: Superfície mesurada segons documentació gràfica de Projecte, sense duplicar cantonades ni encontres, deduint els buits de superfície major de 3 m². En els buits que no es dedueixin, estan inclosos els treballs de realitzar la superfície interior del buit. Criteri de mesura d'obra: Es mesurarà la superfície realment executada segons especificacions de Projecte, sense duplicar cantonades ni encontres, deduint els buits de superfície major de 3 m². En els buits que no es dedueixin, estan inclosos els treballs de realitzar la superfície interior del buit.		
	mt04lcg010b	10,000 U	Maó ceràmic buit (súper mascletó), per revestir, 50x20x7 cm, per a ús en fàbrica protegida (peça P), densitat 780 kg/m³, segons UNE-EN 771-1.	0,620
	mt09eyc010	9,035 kg	Goma d'enganxar d'escaiola.	0,280
	mo021	0,300 h	Oficial 1ª construcció en treballs de ram de paleta.	27,500
	mo114	0,150 h	Peó ordinari construcció en treballs de ram de paleta.	23,040
	%	2,000 %	Costos directes complementaris	20,440
Preu total per m²				20,85

DOCUMENT MEM	ÒRGAN SECRETARIA	REFERÈNCIA 2023/000004/3084
Codi Segur de Verificació: c124c750-56c6-4c67-88c3-15e66e693faf Origen: Administració Identificador document original: ES_L01170221_2023_18224808 Data d'impressió: 22/11/2023 19:10:48 Pàgina 269 de 377 SIGNATURES 1.- QUER SERRAT ANTONIO, 15/11/2023 17:53 2.- QUER SERRAT ANTONIO, 15/11/2023 17:53 3.- QUER SERRAT ANTONIO, 15/11/2023 17:54 4.- QUER SERRAT ANTONIO, 15/11/2023 17:54 5.- QUER SERRAT ANTONIO, 15/11/2023 17:54 6.- QUER SERRAT ANTONIO, 15/11/2023 17:55 7.- QUER SERRAT ANTONIO, 15/11/2023 17:55 8.- QUER SERRAT ANTONIO, 15/11/2023 17:56 9.- QUER SERRAT ANTONIO, 15/11/2023 17:56 10.- QUER SERRAT ANTONIO, 15/11/2023 17:56 11.- QUER SERRAT ANTONIO, 15/11/2023 17:56 12.- QUER SERRAT ANTONIO, 15/11/2023 17:57 13.- QUER SERRAT ANTONIO, 15/11/2023 17:57 14.- QUER SERRAT ANTONIO, 15/11/2023 17:58 15.- QUER SERRAT ANTONIO, 15/11/2023 17:58 16.- QUER SERRAT ANTONIO, 15/11/2023 17:58 17.- QUER SERRAT ANTONIO, 15/11/2023 17:59 18.- QUER SERRAT ANTONIO, 15/11/2023 17:59 19.- QUER SERRAT ANTONIO, 15/11/2023 18:00 20.- QUER SERRAT ANTONIO, 15/11/2023 18:00 21.- QUER SERRAT ANTONIO, 15/11/2023 18:01 22.- QUER SERRAT ANTONIO, 15/11/2023 18:01 23.- QUER SERRAT ANTONIO, 15/11/2023 18:02 24.- QUER SERRAT ANTONIO, 15/11/2023 18:02 25.- QUER SERRAT ANTONIO, 15/11/2023 18:03 26.- QUER SERRAT ANTONIO, 15/11/2023 18:04 27.- QUER SERRAT ANTONIO, 15/11/2023 18:04 28.- QUER SERRAT ANTONIO, 15/11/2023 18:05 29.- QUER SERRAT ANTONIO, 15/11/2023 18:05 30.- QUER SERRAT ANTONIO, 15/11/2023 18:06 31.- QUER SERRAT ANTONIO, 15/11/2023 18:07 32.- QUER SERRAT ANTONIO, 15/11/2023 18:08 33.- QUER SERRAT ANTONIO, 15/11/2023 18:08 34.- QUER SERRAT ANTONIO, 15/11/2023 18:09 35.- QUER SERRAT ANTONIO, 15/11/2023 18:10 36.- QUER SERRAT ANTONIO, 15/11/2023 18:11 37.- QUER SERRAT ANTONIO, 15/11/2023 18:12 38.- QUER SERRAT ANTONIO, 15/11/2023 18:12 39.- QUER SERRAT ANTONIO, 15/11/2023 18:13 40.- QUER SERRAT ANTONIO, 15/11/2023 18:14 41.- Oscar Aparicio Pedrosa (TCAT) (la Memòria Valorada ha estat aprovada per Decret d'alcaldia núm. 2023DECR002223 de data 16 de novembre de 2023.), 16/11/2023 11:30 42.- Yolanda Cuenca Bermúdez (TCAT) (DILIGÈNCIA per fer constar que la Memòria Valorada ha estat aprovada per Decret d'alcaldia núm. 2023DECR002223 de data 16 de novembre de 2023.), 16/11/2023 16:00		

Annex de justificació de preus

Nº	Codi	U	Descripció	Total
3.4	HYA010	m²	Reperussió per m² de superfície construïda d'obra, d'ajudes de qualsevol treball de ram de paleta, necessàries per a la correcta execució de l'infraestructura comú de telecomunicacions (ICT) formada per: escomesa, canalitzacions i registre d'enllaç, recintes, canalitzacions i registres principals i secundaris, registres de terminació de xarxa, canalització interior d'usuari, registres de pas i registres de pressa, amb un grau de complexitat mig, en edifici plurifamiliar, inclosa p/p d'elements comuns. Inclús material auxiliar per a la correcta execució dels treballs. Inclou: Treballs d'obertura i tapat de regates. Obertura de forats en paraments, falsos sostres, murs, sostres i lloses, per al pas d'instal·lacions. Col·locació de passamurs. Col·locació i rebut de caixes per a elements encastats. Segellat de forats i buits de pas d'instal·lacions. Criteri d'amidament de projecte: Superfície construïda, mesurada segons documentació gràfica de Projecte. Criteri de mesura d'obra: Es mesurarà la superfície realment executada segons especificacions de Projecte.	
	mt09pye010b	0,015 m³	Pasta de guix de construcció B1, segons UNE-EN 13279-1.	148,500 2,23
	mt08aaa010a	0,006 m³	Aigua.	1,500 0,01
	mt09mif010ia	0,019 t	Morter industrial per a obra de paleta, de ciment, color gris, amb additiu hidròfug, categoria M-5 (resistència a compressió 5 N/mm²), subministrat en sacs, segons UNE-EN 998-2.	55,010 1,05
	mq05per010	0,005 h	Perforadora amb corona diamantada i suport, per via humida.	28,000 0,14
	mo020	0,022 h	Oficial 1ª construcció.	27,500 0,61
	mo113	0,055 h	Peó ordinari construcció.	21,400 1,18
	%	4,000 %	Costos directes complementaris	5,220 0,21
			Preu total per m²	5,43
3.5	HYA010b	m²	Reperussió per m² de superfície construïda d'obra, d'ajudes de qualsevol treball de ram de paleta, necessàries per a la correcta execució de l'instal·lació audiovisual formada per: sistema col·lectiu de captació de senyals de TV i radio, sistema d'interfonia i/o vídeo (placa de carrer, mòdul amplificador, mòdul polsador, alimentador d'àudio, monitor de telèfon i obreporta), mecanismes i accessoris, amb un grau de complexitat mig, en edifici plurifamiliar, inclosa p/p d'elements comuns. Inclús material auxiliar per a la correcta execució dels treballs. Inclou: Treballs d'obertura i tapat de regates. Obertura de forats en paraments, falsos sostres, murs, sostres i lloses, per al pas d'instal·lacions. Col·locació de passamurs. Col·locació i rebut de caixes per a elements encastats. Segellat de forats i buits de pas d'instal·lacions. Criteri d'amidament de projecte: Superfície construïda, mesurada segons documentació gràfica de Projecte. Criteri de mesura d'obra: Es mesurarà la superfície realment executada segons especificacions de Projecte.	
	mt09pye010b	0,015 m³	Pasta de guix de construcció B1, segons UNE-EN 13279-1.	148,500 2,23
	mt08aaa010a	0,006 m³	Aigua.	1,500 0,01
	mt09mif010ia	0,019 t	Morter industrial per a obra de paleta, de ciment, color gris, amb additiu hidròfug, categoria M-5 (resistència a compressió 5 N/mm²), subministrat en sacs, segons UNE-EN 998-2.	55,010 1,05
	mq05per010	0,005 h	Perforadora amb corona diamantada i suport, per via humida.	28,000 0,14
	mo020	0,005 h	Oficial 1ª construcció.	27,500 0,14
	mo113	0,013 h	Peó ordinari construcció.	21,400 0,28
	%	4,000 %	Costos directes complementaris	3,850 0,15
			Preu total per m²	4,00

DOCUMENT MEM	ÒRGAN SECRETARIA	REFERÈNCIA 2023/000004/3084
Codi Segur de Verificació: c124c750-56c6-4c67-88c3-15e66e693faf Origen: Administració Identificador document original: ES_L01170221_2023_18224808 Data d'impressió: 22/11/2023 19:10:48 Pàgina 270 de 377 SIGNATURES 1.- QUER SERRAT ANTONIO, 15/11/2023 17:53 2.- QUER SERRAT ANTONIO, 15/11/2023 17:53 3.- QUER SERRAT ANTONIO, 15/11/2023 17:54 4.- QUER SERRAT ANTONIO, 15/11/2023 17:54 5.- QUER SERRAT ANTONIO, 15/11/2023 17:54 6.- QUER SERRAT ANTONIO, 15/11/2023 17:55 7.- QUER SERRAT ANTONIO, 15/11/2023 17:55 8.- QUER SERRAT ANTONIO, 15/11/2023 17:56 9.- QUER SERRAT ANTONIO, 15/11/2023 17:56 10.- QUER SERRAT ANTONIO, 15/11/2023 17:56 11.- QUER SERRAT ANTONIO, 15/11/2023 17:56 12.- QUER SERRAT ANTONIO, 15/11/2023 17:57 13.- QUER SERRAT ANTONIO, 15/11/2023 17:57 14.- QUER SERRAT ANTONIO, 15/11/2023 17:58 15.- QUER SERRAT ANTONIO, 15/11/2023 17:58 16.- QUER SERRAT ANTONIO, 15/11/2023 17:58 17.- QUER SERRAT ANTONIO, 15/11/2023 17:59 18.- QUER SERRAT ANTONIO, 15/11/2023 17:59 19.- QUER SERRAT ANTONIO, 15/11/2023 18:00 20.- QUER SERRAT ANTONIO, 15/11/2023 18:00 21.- QUER SERRAT ANTONIO, 15/11/2023 18:01 22.- QUER SERRAT ANTONIO, 15/11/2023 18:01 23.- QUER SERRAT ANTONIO, 15/11/2023 18:02 24.- QUER SERRAT ANTONIO, 15/11/2023 18:02 25.- QUER SERRAT ANTONIO, 15/11/2023 18:03 26.- QUER SERRAT ANTONIO, 15/11/2023 18:04 27.- QUER SERRAT ANTONIO, 15/11/2023 18:04 28.- QUER SERRAT ANTONIO, 15/11/2023 18:05 29.- QUER SERRAT ANTONIO, 15/11/2023 18:05 30.- QUER SERRAT ANTONIO, 15/11/2023 18:06 31.- QUER SERRAT ANTONIO, 15/11/2023 18:07 32.- QUER SERRAT ANTONIO, 15/11/2023 18:08 33.- QUER SERRAT ANTONIO, 15/11/2023 18:08 34.- QUER SERRAT ANTONIO, 15/11/2023 18:09 35.- QUER SERRAT ANTONIO, 15/11/2023 18:10 36.- QUER SERRAT ANTONIO, 15/11/2023 18:11 37.- QUER SERRAT ANTONIO, 15/11/2023 18:12 38.- QUER SERRAT ANTONIO, 15/11/2023 18:12 39.- QUER SERRAT ANTONIO, 15/11/2023 18:13 40.- QUER SERRAT ANTONIO, 15/11/2023 18:14 41.- Oscar Aparicio Pedrosa (TCAT) (la Memòria Valorada ha estat aprovada per Decret d'alcaldia núm. 2023DECR002223 de data 16 de novembre de 2023.), 16/11/2023 11:30 42.- Yolanda Cuenca Bermúdez (TCAT) (DILIGÈNCIA per fer constar que la Memòria Valorada ha estat aprovada per Decret d'alcaldia núm. 2023DECR002223 de data 16 de novembre de 2023.), 16/11/2023 16:00		

Annex de justificació de preus


Nº	Codi	U	Descripció	Total	
3.6	HYA010c	m²	Repercussió per m² de superfície construïda d'obra, d'ajudes de qualsevol treball de ram de paleta, necessàries per a la correcta execució de l'instal·lació elèctrica formada per: posada a terra, xarxa d'equipotencialitat, caixa general de protecció, línia general d'alimentació, centralització de comptadors, derivacions individuals i xarxa de distribució interior, amb un grau de complexitat mig, en edifici plurifamiliar, inclosa p/p d'elements comuns. Inclús material auxiliar per a la correcta execució dels treballs. Inclou: Treballs d'obertura i tapat de regates. Obertura de forats en paraments, falsos sostres, murs, sostres i lloses, per al pas d'instal·lacions. Col·locació de passamurs. Col·locació i rebut de caixes per a elements encastats. Segellat de forats i buits de pas d'instal·lacions. Criteri d'amidament de projecte: Superfície construïda, mesurada segons documentació gràfica de Projecte. Criteri de mesura d'obra: Es mesurarà la superfície realment executada segons especificacions de Projecte.		
	mt09pye010b	0,015 m³	Pasta de guix de construcció B1, segons UNE-EN 13279-1.	148,500	2,23
	mt08aaa010a	0,006 m³	Aigua.	1,500	0,01
	mt09mif010ia	0,019 t	Mortor industrial per a obra de paleta, de ciment, color gris, amb additiu hidròfug, categoria M-5 (resistència a compressió 5 N/mm²), subministrat en sacs, segons UNE-EN 998-2.	55,010	1,05
	mq05per010	0,005 h	Perforadora amb corona diamantada i suport, per via humida.	28,000	0,14
	mo020	0,080 h	Oficial 1ª construcció.	27,500	2,20
	mo113	0,201 h	Peó ordinari construcció.	21,400	4,30
	%	4,000 %	Costos directes complementaris	9,930	0,40
			Preu total per m²		10,33
3.7	HYA010d	m²	Repercussió per m² de superfície construïda d'obra, d'ajudes de qualsevol treball de ram de paleta, necessàries per a la correcta execució de l'instal·lació de fontaneria formada per: connexió de servei, tub d'alimentació, bateria de comptadors, grup de pressió, dipòsit, muntants, instal·lació interior, qualsevol altre element component de l'instal·lació, accessoris i peces especials, amb un grau de complexitat mig, en edifici plurifamiliar, inclosa p/p d'elements comuns. Inclús material auxiliar per a la correcta execució dels treballs. Inclou: Treballs d'obertura i tapat de regates. Obertura de forats en paraments, falsos sostres, murs, sostres i lloses, per al pas d'instal·lacions. Col·locació de passamurs. Col·locació i rebut de caixes per a elements encastats. Segellat de forats i buits de pas d'instal·lacions. Criteri d'amidament de projecte: Superfície construïda, mesurada segons documentació gràfica de Projecte. Criteri de mesura d'obra: Es mesurarà la superfície realment executada segons especificacions de Projecte.		
	mt09pye010b	0,015 m³	Pasta de guix de construcció B1, segons UNE-EN 13279-1.	148,500	2,23
	mt08aaa010a	0,006 m³	Aigua.	1,500	0,01
	mt09mif010ia	0,019 t	Mortor industrial per a obra de paleta, de ciment, color gris, amb additiu hidròfug, categoria M-5 (resistència a compressió 5 N/mm²), subministrat en sacs, segons UNE-EN 998-2.	55,010	1,05
	mq05per010	0,005 h	Perforadora amb corona diamantada i suport, per via humida.	28,000	0,14
	mo020	0,042 h	Oficial 1ª construcció.	27,500	1,16
	mo113	0,104 h	Peó ordinari construcció.	21,400	2,23
	%	4,000 %	Costos directes complementaris	6,820	0,27
			Preu total per m²		7,09

DOCUMENT MEM	ÒRGAN SECRETARIA	REFERÈNCIA 2023/000004/3084
Codi Segur de Verificació: c124c750-56c6-4c67-88c3-15e66e693faf Origen: Administració Identificador document original: ES_L01170221_2023_18224808 Data d'impressió: 22/11/2023 19:10:48 Pàgina 271 de 377 SIGNATURES 1.- QUER SERRAT ANTONIO, 15/11/2023 17:53 2.- QUER SERRAT ANTONIO, 15/11/2023 17:53 3.- QUER SERRAT ANTONIO, 15/11/2023 17:54 4.- QUER SERRAT ANTONIO, 15/11/2023 17:54 5.- QUER SERRAT ANTONIO, 15/11/2023 17:54 6.- QUER SERRAT ANTONIO, 15/11/2023 17:55 7.- QUER SERRAT ANTONIO, 15/11/2023 17:55 8.- QUER SERRAT ANTONIO, 15/11/2023 17:56 9.- QUER SERRAT ANTONIO, 15/11/2023 17:56 10.- QUER SERRAT ANTONIO, 15/11/2023 17:56 11.- QUER SERRAT ANTONIO, 15/11/2023 17:56 12.- QUER SERRAT ANTONIO, 15/11/2023 17:57 13.- QUER SERRAT ANTONIO, 15/11/2023 17:57 14.- QUER SERRAT ANTONIO, 15/11/2023 17:58 15.- QUER SERRAT ANTONIO, 15/11/2023 17:58 16.- QUER SERRAT ANTONIO, 15/11/2023 17:58 17.- QUER SERRAT ANTONIO, 15/11/2023 17:59 18.- QUER SERRAT ANTONIO, 15/11/2023 17:59 19.- QUER SERRAT ANTONIO, 15/11/2023 18:00 20.- QUER SERRAT ANTONIO, 15/11/2023 18:00 21.- QUER SERRAT ANTONIO, 15/11/2023 18:01 22.- QUER SERRAT ANTONIO, 15/11/2023 18:01 23.- QUER SERRAT ANTONIO, 15/11/2023 18:02 24.- QUER SERRAT ANTONIO, 15/11/2023 18:02 25.- QUER SERRAT ANTONIO, 15/11/2023 18:03 26.- QUER SERRAT ANTONIO, 15/11/2023 18:04 27.- QUER SERRAT ANTONIO, 15/11/2023 18:04 28.- QUER SERRAT ANTONIO, 15/11/2023 18:05 29.- QUER SERRAT ANTONIO, 15/11/2023 18:05 30.- QUER SERRAT ANTONIO, 15/11/2023 18:06 31.- QUER SERRAT ANTONIO, 15/11/2023 18:07 32.- QUER SERRAT ANTONIO, 15/11/2023 18:08 33.- QUER SERRAT ANTONIO, 15/11/2023 18:08 34.- QUER SERRAT ANTONIO, 15/11/2023 18:09 35.- QUER SERRAT ANTONIO, 15/11/2023 18:10 36.- QUER SERRAT ANTONIO, 15/11/2023 18:11 37.- QUER SERRAT ANTONIO, 15/11/2023 18:12 38.- QUER SERRAT ANTONIO, 15/11/2023 18:12 39.- QUER SERRAT ANTONIO, 15/11/2023 18:13 40.- QUER SERRAT ANTONIO, 15/11/2023 18:14 41.- Oscar Aparicio Pedrosa (TCAT) (la Memòria Valorada ha estat aprovada per Decret d'alcaldia núm. 2023DECR002223 de data 16 de novembre de 2023.), 16/11/2023 11:30 42.- Yolanda Cuenca Bermúdez (TCAT) (DILIGÈNCIA per fer constar que la Memòria Valorada ha estat aprovada per Decret d'alcaldia núm. 2023DECR002223 de data 16 de novembre de 2023.), 16/11/2023 16:00		

Annex de justificació de preus

Nº	Codi	U	Descripció	Total
3.8	HYA010e	m²	Repercussió per m² de superfície construïda d'obra, d'ajudes de qualsevol treball de ram de paleta, necessàries per a la correcta execució de l'instal·lació de llums de paret i lluminàries per a il·luminació, amb un grau de complexitat mig, en edifici plurifamiliar, inclosa p/p d'elements comuns. Inclús material auxiliar per a la correcta execució dels treballs. Inclou: Treballs d'obertura i tapat de regates. Obertura de forats en paraments, falsos sostres, murs, sostres i lloses, per al pas d'instal·lacions. Col·locació de passamurs. Col·locació i rebut de caixes per a elements encastats. Segellat de forats i buits de pas d'instal·lacions. Criteri d'amidament de projecte: Superfície construïda, mesurada segons documentació gràfica de Projecte. Criteri de mesura d'obra: Es mesurarà la superfície realment executada segons especificacions de Projecte.	
	mt09pye010b	0,015 m³	Pasta de guix de construcció B1, segons UNE-EN 13279-1.	148,500
	mt08aaa010a	0,006 m³	Aigua.	1,500
	mt09mif010ia	0,019 t	Morter industrial per a obra de paleta, de ciment, color gris, amb additiu hidròfug, categoria M-5 (resistència a compressió 5 N/mm²), subministrat en sacs, segons UNE-EN 998-2.	55,010
	mq05per010	0,002 h	Perforadora amb corona diamantada i suport, per via humida.	28,000
	mo020	0,002 h	Oficial 1ª construcció.	27,500
	mo113	0,005 h	Peó ordinari construcció.	21,400
	%	4,000 %	Costos directes complementaris	3,520
			Preu total per m²	3,66
3.9	HYA010f	m²	Repercussió per m² de superfície construïda d'obra, d'ajudes de qualsevol treball de ram de paleta, necessàries per a la correcta execució de l'instal·lació de salubritat formada per: sistema d'evacuació (baixants interiors i exteriors d'aigües pluvials i residuals, canalons, caixes sifòniques, col·lectors suspesos, sistemes d'elevació, derivacions individuals i qualsevol altre element component de la instal·lació), amb un grau de complexitat mig, en edifici plurifamiliar, inclosa p/p d'elements comuns. Inclús material auxiliar per a la correcta execució dels treballs. Inclou: Treballs d'obertura i tapat de regates. Obertura de forats en paraments, falsos sostres, murs, sostres i lloses, per al pas d'instal·lacions. Col·locació de passamurs. Col·locació i rebut de caixes per a elements encastats. Tapat de forats i buits de pas d'instal·lacions. Criteri d'amidament de projecte: Superfície construïda, mesurada segons documentació gràfica de Projecte. Criteri de mesura d'obra: Es mesurarà la superfície realment executada segons especificacions de Projecte.	
	mt09pye010b	0,015 m³	Pasta de guix de construcció B1, segons UNE-EN 13279-1.	148,500
	mt08aaa010a	0,006 m³	Aigua.	1,500
	mt09mif010ia	0,019 t	Morter industrial per a obra de paleta, de ciment, color gris, amb additiu hidròfug, categoria M-5 (resistència a compressió 5 N/mm²), subministrat en sacs, segons UNE-EN 998-2.	55,010
	mq05per010	0,015 h	Perforadora amb corona diamantada i suport, per via humida.	28,000
	mo020	0,028 h	Oficial 1ª construcció.	27,500
	mo113	0,068 h	Peó ordinari construcció.	21,400
	%	4,000 %	Costos directes complementaris	5,940
			Preu total per m²	6,18

DOCUMENT MEM	ÒRGAN SECRETARIA	REFERÈNCIA 2023/000004/3084
Codi Segur de Verificació: c124c750-56c6-4c67-88c3-15e66e693faf Origen: Administració Identificador document original: ES_L01170221_2023_18224808 Data d'impressió: 22/11/2023 19:10:48 Pàgina 272 de 377 SIGNATURES 1.- QUER SERRAT ANTONIO, 15/11/2023 17:53 2.- QUER SERRAT ANTONIO, 15/11/2023 17:53 3.- QUER SERRAT ANTONIO, 15/11/2023 17:54 4.- QUER SERRAT ANTONIO, 15/11/2023 17:54 5.- QUER SERRAT ANTONIO, 15/11/2023 17:54 6.- QUER SERRAT ANTONIO, 15/11/2023 17:55 7.- QUER SERRAT ANTONIO, 15/11/2023 17:55 8.- QUER SERRAT ANTONIO, 15/11/2023 17:56 9.- QUER SERRAT ANTONIO, 15/11/2023 17:56 10.- QUER SERRAT ANTONIO, 15/11/2023 17:56 11.- QUER SERRAT ANTONIO, 15/11/2023 17:56 12.- QUER SERRAT ANTONIO, 15/11/2023 17:57 13.- QUER SERRAT ANTONIO, 15/11/2023 17:57 14.- QUER SERRAT ANTONIO, 15/11/2023 17:58 15.- QUER SERRAT ANTONIO, 15/11/2023 17:58 16.- QUER SERRAT ANTONIO, 15/11/2023 17:58 17.- QUER SERRAT ANTONIO, 15/11/2023 17:59 18.- QUER SERRAT ANTONIO, 15/11/2023 17:59 19.- QUER SERRAT ANTONIO, 15/11/2023 18:00 20.- QUER SERRAT ANTONIO, 15/11/2023 18:00 21.- QUER SERRAT ANTONIO, 15/11/2023 18:01 22.- QUER SERRAT ANTONIO, 15/11/2023 18:01 23.- QUER SERRAT ANTONIO, 15/11/2023 18:02 24.- QUER SERRAT ANTONIO, 15/11/2023 18:02 25.- QUER SERRAT ANTONIO, 15/11/2023 18:03 26.- QUER SERRAT ANTONIO, 15/11/2023 18:04 27.- QUER SERRAT ANTONIO, 15/11/2023 18:04 28.- QUER SERRAT ANTONIO, 15/11/2023 18:05 29.- QUER SERRAT ANTONIO, 15/11/2023 18:05 30.- QUER SERRAT ANTONIO, 15/11/2023 18:06 31.- QUER SERRAT ANTONIO, 15/11/2023 18:07 32.- QUER SERRAT ANTONIO, 15/11/2023 18:08 33.- QUER SERRAT ANTONIO, 15/11/2023 18:08 34.- QUER SERRAT ANTONIO, 15/11/2023 18:09 35.- QUER SERRAT ANTONIO, 15/11/2023 18:10 36.- QUER SERRAT ANTONIO, 15/11/2023 18:11 37.- QUER SERRAT ANTONIO, 15/11/2023 18:12 38.- QUER SERRAT ANTONIO, 15/11/2023 18:12 39.- QUER SERRAT ANTONIO, 15/11/2023 18:13 40.- QUER SERRAT ANTONIO, 15/11/2023 18:14 41.- Oscar Aparicio Pedrosa (TCAT) (la Memòria Valorada ha estat aprovada per Decret d'alcaldia núm. 2023DECR002223 de data 16 de novembre de 2023.), 16/11/2023 11:30 42.- Yolanda Cuenca Bermúdez (TCAT) (DILIGÈNCIA per fer constar que la Memòria Valorada ha estat aprovada per Decret d'alcaldia núm. 2023DECR002223 de data 16 de novembre de 2023.), 16/11/2023 16:00		

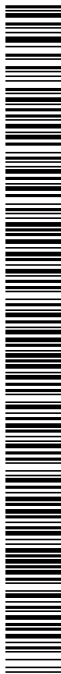

Annex de justificació de preus

Nº	Codi	U	Descripció	Total
3.10	HYA010fb	m²	Repercussió per m² de superfície construïda d'obra, d'ajudes de qualsevol treball de ram de paleta, necessàries per a la correcta execució de les fusteries interiors i exteriors de l'adequació dels 2 habitatges, que es preveu la rebuda i col·locació de premarcs i altres ajudes en la col·locació, amb un grau de complexitat mig, en edifici plurifamiliar, inclosa p/p d'elements comuns. Inclús material auxiliar per a la correcta execució dels treballs. Criteri d'amidament de projecte: Superfície construïda, mesurada segons documentació gràfica de Projecte. Criteri de mesura d'obra: Es mesurarà la superfície realment executada segons especificacions de Projecte.	
	mt09pye010b	0,010 m³	Pasta de guix de construcció B1, segons UNE-EN 13279-1.	148,500 1,49
	mt08aaa010a	0,006 m³	Aigua.	1,500 0,01
	mt09mif010ia	0,020 t	Morter industrial per a obra de paleta, de ciment, color gris, amb additiu hidròfug, categoria M-5 (resistència a compressió 5 N/mm²), subministrat en sacs, segons UNE-EN 998-2.	55,010 1,10
	mo020	0,020 h	Oficial 1ª construcció.	27,500 0,55
	mo113	0,060 h	Peó ordinari construcció.	21,400 1,28
	%	4,000 %	Costos directes complementaris	4,430 0,18
			Preu total per m²	4,61

DOCUMENT MEM	ÒRGAN SECRETARIA	REFERÈNCIA 2023/000004/3084
Codi Segur de Verificació: c124c750-56c6-4c67-88c3-15e66e693faf Origen: Administració Identificador document original: ES_L01170221_2023_18224808 Data d'impressió: 22/11/2023 19:10:48 Pàgina 273 de 377 SIGNATURES 1.- QUER SERRAT ANTONIO, 15/11/2023 17:53 2.- QUER SERRAT ANTONIO, 15/11/2023 17:53 3.- QUER SERRAT ANTONIO, 15/11/2023 17:54 4.- QUER SERRAT ANTONIO, 15/11/2023 17:54 5.- QUER SERRAT ANTONIO, 15/11/2023 17:54 6.- QUER SERRAT ANTONIO, 15/11/2023 17:55 7.- QUER SERRAT ANTONIO, 15/11/2023 17:55 8.- QUER SERRAT ANTONIO, 15/11/2023 17:56 9.- QUER SERRAT ANTONIO, 15/11/2023 17:56 10.- QUER SERRAT ANTONIO, 15/11/2023 17:56 11.- QUER SERRAT ANTONIO, 15/11/2023 17:56 12.- QUER SERRAT ANTONIO, 15/11/2023 17:57 13.- QUER SERRAT ANTONIO, 15/11/2023 17:57 14.- QUER SERRAT ANTONIO, 15/11/2023 17:58 15.- QUER SERRAT ANTONIO, 15/11/2023 17:58 16.- QUER SERRAT ANTONIO, 15/11/2023 17:58 17.- QUER SERRAT ANTONIO, 15/11/2023 17:59 18.- QUER SERRAT ANTONIO, 15/11/2023 17:59 19.- QUER SERRAT ANTONIO, 15/11/2023 18:00 20.- QUER SERRAT ANTONIO, 15/11/2023 18:00 21.- QUER SERRAT ANTONIO, 15/11/2023 18:01 22.- QUER SERRAT ANTONIO, 15/11/2023 18:01 23.- QUER SERRAT ANTONIO, 15/11/2023 18:02 24.- QUER SERRAT ANTONIO, 15/11/2023 18:02 25.- QUER SERRAT ANTONIO, 15/11/2023 18:03 26.- QUER SERRAT ANTONIO, 15/11/2023 18:04 27.- QUER SERRAT ANTONIO, 15/11/2023 18:04 28.- QUER SERRAT ANTONIO, 15/11/2023 18:05 29.- QUER SERRAT ANTONIO, 15/11/2023 18:05 30.- QUER SERRAT ANTONIO, 15/11/2023 18:06 31.- QUER SERRAT ANTONIO, 15/11/2023 18:07 32.- QUER SERRAT ANTONIO, 15/11/2023 18:08 33.- QUER SERRAT ANTONIO, 15/11/2023 18:08 34.- QUER SERRAT ANTONIO, 15/11/2023 18:09 35.- QUER SERRAT ANTONIO, 15/11/2023 18:10 36.- QUER SERRAT ANTONIO, 15/11/2023 18:11 37.- QUER SERRAT ANTONIO, 15/11/2023 18:12 38.- QUER SERRAT ANTONIO, 15/11/2023 18:12 39.- QUER SERRAT ANTONIO, 15/11/2023 18:13 40.- QUER SERRAT ANTONIO, 15/11/2023 18:14 41.- Oscar Aparicio Pedrosa (TCAT) (la Memòria Valorada ha estat aprovada per Decret d'alcaldia núm. 2023DECR002223 de data 16 de novembre de 2023.), 16/11/2023 11:30 42.- Yolanda Cuenca Bermúdez (TCAT) (DILIGÈNCIA per fer constar que la Memòria Valorada ha estat aprovada per Decret d'alcaldia núm. 2023DECR002223 de data 16 de novembre de 2023.), 16/11/2023 16:00		

Annex de justificació de preus

Nº	Codi	U	Descripció	Total	
4 CARTRÓ-GUIX					
4.1	RTC015	m²	Fals sostre continu suspès, llis, 12,5+27+27, situat a una altura menor de 4 m, amb nivell de qualitat de l'acabat estàndard (Q2), constituït per: ESTRUCTURA: estructura metàl·lica d'acer galvanitzat de mestres primàries 60/27 mm amb una modulació de 1000 mm i suspeses de la superfície suport de formigó amb penjats combinats cada 900 mm, i mestres secundàries fixades perpendicularment a les mestres primàries amb connectors tipus cavalló amb una modulació de 500 mm; PLAQUES: una capa de plaques de guix laminat A / UNE-EN 520 - 1200 / longitud / 12,5 / amb les vores longitudinals afinades. Inclús banda autoadhesiva desolidaritzant, fixacions per a l'ancoratge dels perfils, cargols per a la fixació de les plaques, pasta de segellament, cinta microperforada de paper i accessoris de muntatge. Inclou: Replanteig dels eixos de l'estructura metàl·lica. Col·locació de la banda acústica. Anivellació i col·locació dels perfils perimetrales. Senyalització dels punts d'ancoratge al forjat o element de suport. Anivellació i suspensió dels perfils primaris i secundaris de l'estructura. Tall de les plaques. Fixació de les plaques. Resolució de trobades i punts singulars. Tractament de junts. Criteri d'amidament de projecte: Superfície mesurada entre paraments, segons documentació gràfica de Projecte, sense descomptar buits per instal·lacions. Criteri de mesura d'obra: Es mesurarà la superfície realment executada segons especificacions de Projecte, seguint els criteris d'amidament exposats en la norma UNE 92305.		
	mt12psg160a	0,400 m	Perfil en U, d'acer galvanitzat, de 30 mm.	1,020	0,41
	mt12psg220	2,000 U	Fixació composta per tac i cargol 5x27.	0,060	0,12
	mt12psg210a	1,200 U	Penjat per a falsos sostres suspesos.	0,460	0,55
	mt12psg210b	1,200 U	Segur per a la fixació del penjant, en falsos sostres suspesos.	0,040	0,05
	mt12psg210c	1,200 U	Connexió superior per fixar la vareta al penjant, en falsos sostres suspesos.	0,570	0,68
	mt12psg190	1,200 U	Barnilla de penjament.	0,390	0,47
	mt12psg050c	3,200 m	Mestra 60/27 de xapa d'acer galvanitzat, d'ample 60 mm, segons UNE-EN 14195.	1,410	4,51
	mt12pek020la	0,600 U	Connector, per a mestra 60/27.	0,230	0,14
	mt12pek020da	2,300 U	Connector tipus cavalló, per a mestra 60/27.	0,270	0,62
	mt12psg010a	1,050 m²	Placa de guix laminat A / UNE-EN 520 - 1200 / longitud / 12,5 / amb les vores longitudinals afinades.	5,950	6,25
	mt12psg081c	17,000 U	Cargol autoperforant 3,5x25 mm.	0,010	0,17
	mt12psg041b	0,400 m	Banda autoadhesiva desolidaritzant d'escuma de poliuretà de cel·les tancades, de 3,2 mm d'espessor i 50 mm d'amplada, resistència tèrmica 0,10 m²K/W, conductivitat tèrmica 0,032 W/(mK).	0,280	0,11
	mt12psg030a	0,300 kg	Pasta de segellament, segons UNE-EN 13963.	1,280	0,38
	mt12psg040a	1,200 m	Cinta microperforada de paper, segons UNE-EN 13963.	0,050	0,06
	mo015	0,340 h	Oficial 1ª muntador de falsos sostres.	28,390	9,65
	mo082	0,340 h	Ajudant muntador de falsos sostres.	24,460	8,32
	%	2,000 %	Costos directes complementaris	32,490	0,65
Preu total per m²				33,14	

DOCUMENT MEM	ÒRGAN SECRETARIA	REFERÈNCIA 2023/000004/3084
Codi Segur de Verificació: c124c750-56c6-4c67-88c3-15e66e693faf Origen: Administració Identificador document original: ES_L01170221_2023_18224808 Data d'impressió: 22/11/2023 19:10:48 Pàgina 274 de 377 SIGNATURES 1.- QUER SERRAT ANTONIO, 15/11/2023 17:53 2.- QUER SERRAT ANTONIO, 15/11/2023 17:53 3.- QUER SERRAT ANTONIO, 15/11/2023 17:54 4.- QUER SERRAT ANTONIO, 15/11/2023 17:54 5.- QUER SERRAT ANTONIO, 15/11/2023 17:54 6.- QUER SERRAT ANTONIO, 15/11/2023 17:55 7.- QUER SERRAT ANTONIO, 15/11/2023 17:55 8.- QUER SERRAT ANTONIO, 15/11/2023 17:56 9.- QUER SERRAT ANTONIO, 15/11/2023 17:56 10.- QUER SERRAT ANTONIO, 15/11/2023 17:56 11.- QUER SERRAT ANTONIO, 15/11/2023 17:56 12.- QUER SERRAT ANTONIO, 15/11/2023 17:57 13.- QUER SERRAT ANTONIO, 15/11/2023 17:57 14.- QUER SERRAT ANTONIO, 15/11/2023 17:58 15.- QUER SERRAT ANTONIO, 15/11/2023 17:58 16.- QUER SERRAT ANTONIO, 15/11/2023 17:58 17.- QUER SERRAT ANTONIO, 15/11/2023 17:59 18.- QUER SERRAT ANTONIO, 15/11/2023 17:59 19.- QUER SERRAT ANTONIO, 15/11/2023 18:00 20.- QUER SERRAT ANTONIO, 15/11/2023 18:00 21.- QUER SERRAT ANTONIO, 15/11/2023 18:01 22.- QUER SERRAT ANTONIO, 15/11/2023 18:01 23.- QUER SERRAT ANTONIO, 15/11/2023 18:02 24.- QUER SERRAT ANTONIO, 15/11/2023 18:02 25.- QUER SERRAT ANTONIO, 15/11/2023 18:03 26.- QUER SERRAT ANTONIO, 15/11/2023 18:04 27.- QUER SERRAT ANTONIO, 15/11/2023 18:04 28.- QUER SERRAT ANTONIO, 15/11/2023 18:05 29.- QUER SERRAT ANTONIO, 15/11/2023 18:05 30.- QUER SERRAT ANTONIO, 15/11/2023 18:06 31.- QUER SERRAT ANTONIO, 15/11/2023 18:07 32.- QUER SERRAT ANTONIO, 15/11/2023 18:08 33.- QUER SERRAT ANTONIO, 15/11/2023 18:08 34.- QUER SERRAT ANTONIO, 15/11/2023 18:09 35.- QUER SERRAT ANTONIO, 15/11/2023 18:10 36.- QUER SERRAT ANTONIO, 15/11/2023 18:11 37.- QUER SERRAT ANTONIO, 15/11/2023 18:12 38.- QUER SERRAT ANTONIO, 15/11/2023 18:12 39.- QUER SERRAT ANTONIO, 15/11/2023 18:13 40.- QUER SERRAT ANTONIO, 15/11/2023 18:14 41.- Oscar Aparicio Pedrosa (TCAT) (la Memòria Valorada ha estat aprovada per Decret d'alcaldia núm. 2023DECR002223 de data 16 de novembre de 2023.), 16/11/2023 11:30 42.- Yolanda Cuenca Bermúdez (TCAT) (DILIGÈNCIA per fer constar que la Memòria Valorada ha estat aprovada per Decret d'alcaldia núm. 2023DECR002223 de data 16 de novembre de 2023.), 16/11/2023 16:00		

Annex de justificació de preus

Nº	Codi	U	Descripció	Total
4.2	RRY005	m²	Extradossat autoportant lliure, amb resistència al foc EI 60, de 78 mm d'espessor, amb nivell de qualitat de l'acabat Q2, format per dues plaques de guix laminat tipus tallafoc de 15 mm d'espessor, cargolades directament a una estructura autoportant d'acer galvanitzat formada per canals horitzontals, sòlidament fixats al terra i al sostre i muntants verticals de 48 mm i 0,6 mm d'espessor amb una modulació de 600 mm i amb disposició normal "N", muntats sobre canals al costat del parament vertical. Inclú banda acústica; fixacions per a l'ancoratge de canals i muntants metàl·lics; cargols per a la fixació de les plaques; cinta de paper amb reforç metàl·lic i pasta i cinta per al tractament de junts. Criteri de valoració econòmica: El preu inclou la resolució de trobades i punts singulars, però no inclou l'aïllament a col·locar entre les plaques i el parament. Inclou: Replanteig i traçat en el forjat inferior i en el superior dels perfils. Col·locació de banda d'estanquitat i canals inferiors, sobre paviment acabat o base de seient. Col·locació de banda d'estanquitat i canals superiors, sota forjats. Col·locació i fixació dels muntants sobre els elements horitzontals. Tall de les plaques. Fixació de les plaques. Replanteig de les caixes per a allotjament de mecanismes elèctrics i de pas d'instal·lacions, i posterior perforació de les plaques. Tractament de junts. Criteri d'amidament de projecte: Superfície mesurada segons documentació gràfica de Projecte, sense duplicar cantonades ni encontres, seguint els criteris d'amidament exposats en la norma UNE 92305. Criteri de mesura d'obra: Es mesurarà la superfície realment executada segons especificacions de Projecte, sense duplicar cantonades ni encontres, seguint els criteris d'amidament exposats en la norma UNE 92305.	
	mt12psg070c	0,800 m	Canal de perfil d'acer galvanitzat de 48 mm d'amplada, segons UNE-EN 14195.	1,23
	mt12psg060c	2,000 m	Muntant de perfil d'acer galvanitzat de 48 mm d'amplada, segons UNE-EN 14195.	3,72
	mt12psg041b	1,200 m	Banda autoadhesiva desolidaritzant d'escuma de poliuretà de cel·les tancades, de 3,2 mm d'espessor i 50 mm d'amplada, resistència tèrmica 0,10 m²K/W, conductivitat tèrmica 0,032 W/(mK).	0,34
	mt12psg010g	3,150 m²	Placa de guix laminat DF / UNE-EN 520 - 1200 / longitud / 15 / amb les vores longitudinals afinades, amb fibra de vidre tèxtil en la massa de guix que li confereix estabilitat davant al foc.	37,58
	mt12psg081c	8,000 U	Cargol autoperforant 3,5x25 mm.	0,08
	mt12psg081e	15,000 U	Cargol autoperforant 3,5x45 mm.	0,30
	mt12psg030a	0,700 kg	Pasta de segellament, segons UNE-EN 13963.	0,90
	mt12psg040a	1,600 m	Cinta microperforada de paper, segons UNE-EN 13963.	0,08
	mt12psg040b	0,150 m	Cinta de paper amb reforç metàl·lic, segons UNE-EN 14353.	0,07
	mo053	0,306 h	Oficial 1ª muntador de prefabricats interiors.	8,69
	mo100	0,306 h	Ajudant muntador de prefabricats interiors.	7,48
	%	2,000 %	Costos directes complementaris	1,21
			Preu total per m²	61,68

DOCUMENT MEM	ÒRGAN SECRETARIA	REFERÈNCIA 2023/000004/3084
Codi Segur de Verificació: c124c750-56c6-4c67-88c3-15e66e693faf Origen: Administració Identificador document original: ES_L01170221_2023_18224808 Data d'impressió: 22/11/2023 19:10:48 Pàgina 275 de 377 SIGNATURES 1.- QUER SERRAT ANTONIO, 15/11/2023 17:53 2.- QUER SERRAT ANTONIO, 15/11/2023 17:53 3.- QUER SERRAT ANTONIO, 15/11/2023 17:54 4.- QUER SERRAT ANTONIO, 15/11/2023 17:54 5.- QUER SERRAT ANTONIO, 15/11/2023 17:54 6.- QUER SERRAT ANTONIO, 15/11/2023 17:55 7.- QUER SERRAT ANTONIO, 15/11/2023 17:55 8.- QUER SERRAT ANTONIO, 15/11/2023 17:56 9.- QUER SERRAT ANTONIO, 15/11/2023 17:56 10.- QUER SERRAT ANTONIO, 15/11/2023 17:56 11.- QUER SERRAT ANTONIO, 15/11/2023 17:56 12.- QUER SERRAT ANTONIO, 15/11/2023 17:57 13.- QUER SERRAT ANTONIO, 15/11/2023 17:57 14.- QUER SERRAT ANTONIO, 15/11/2023 17:58 15.- QUER SERRAT ANTONIO, 15/11/2023 17:58 16.- QUER SERRAT ANTONIO, 15/11/2023 17:58 17.- QUER SERRAT ANTONIO, 15/11/2023 17:59 18.- QUER SERRAT ANTONIO, 15/11/2023 17:59 19.- QUER SERRAT ANTONIO, 15/11/2023 18:00 20.- QUER SERRAT ANTONIO, 15/11/2023 18:00 21.- QUER SERRAT ANTONIO, 15/11/2023 18:01 22.- QUER SERRAT ANTONIO, 15/11/2023 18:01 23.- QUER SERRAT ANTONIO, 15/11/2023 18:02 24.- QUER SERRAT ANTONIO, 15/11/2023 18:02 25.- QUER SERRAT ANTONIO, 15/11/2023 18:03 26.- QUER SERRAT ANTONIO, 15/11/2023 18:04 27.- QUER SERRAT ANTONIO, 15/11/2023 18:04 28.- QUER SERRAT ANTONIO, 15/11/2023 18:05 29.- QUER SERRAT ANTONIO, 15/11/2023 18:05 30.- QUER SERRAT ANTONIO, 15/11/2023 18:06 31.- QUER SERRAT ANTONIO, 15/11/2023 18:07 32.- QUER SERRAT ANTONIO, 15/11/2023 18:08 33.- QUER SERRAT ANTONIO, 15/11/2023 18:08 34.- QUER SERRAT ANTONIO, 15/11/2023 18:09 35.- QUER SERRAT ANTONIO, 15/11/2023 18:10 36.- QUER SERRAT ANTONIO, 15/11/2023 18:11 37.- QUER SERRAT ANTONIO, 15/11/2023 18:12 38.- QUER SERRAT ANTONIO, 15/11/2023 18:12 39.- QUER SERRAT ANTONIO, 15/11/2023 18:13 40.- QUER SERRAT ANTONIO, 15/11/2023 18:14 41.- Oscar Aparicio Pedrosa (TCAT) (la Memòria Valorada ha estat aprovada per Decret d'alcaldia núm. 2023DECR002223 de data 16 de novembre de 2023.), 16/11/2023 11:30 42.- Yolanda Cuenca Bermúdez (TCAT) (DILIGÈNCIA per fer constar que la Memòria Valorada ha estat aprovada per Decret d'alcaldia núm. 2023DECR002223 de data 16 de novembre de 2023.), 16/11/2023 16:00		

Annex de justificació de preus

Nº	Codi	U	Descripció	Total
4.3	NAO020	m²	Aïllament tèrmic continu en extradossat autoportant de plaques, format per panell autoportant de llana mineral d'alta densitat, segons UNE-EN 13162, de 40 mm d'espessor, no revestit, resistència tèrmica 1,25 m²K/W, conductivitat tèrmica 0,032 W/(mK), col·locat a topall i fixat mecànicament a la fàbrica. Inclou: Replanteig i tall de l'aïllament. Col·locació de l'aïllament sobre el parament. Fixació de l'aïllament. Resolució de punts singulars. Criteri d'amidament de projecte: Superfície mesurada segons documentació gràfica de Projecte. Criteri de mesura d'obra: Es mesurarà la superfície realment executada segons especificacions de Projecte.	
	mt16lvi030aceq	1,050 m²	Panell autoportant de llana mineral d'alta densitat, segons UNE-EN 13162, de 40 mm d'espessor, no revestit, resistència tèrmica 1,25 m²K/W, conductivitat tèrmica 0,032 W/(mK), Euroclasse A2-s1, d0 de reacció al foc segons UNE-EN 13501-1, capacitat d'absorció d'aigua a curt termini <=1 kg/m² i factor de resistència a la difusió del vapor d'aigua 1.	10,910
	mt16aaa020ja	3,000 U	Fixació mecànica per plafons aïllants de fibres tèxtils, col·locats directament sobre la superfície suport.	0,150
	mo054	0,120 h	Oficial 1ª muntador d'aïllaments.	28,390
	mo101	0,120 h	Ajudant muntador d'aïllaments.	24,460
	%	2,000 %	Costos directes complementaris	18,260
			Preu total per m²	18,63

DOCUMENT MEM	ÒRGAN SECRETARIA	REFERÈNCIA 2023/000004/3084
Codi Segur de Verificació: c124c750-56c6-4c67-88c3-15e66e693faf Origen: Administració Identificador document original: ES_L01170221_2023_18224808 Data d'impressió: 22/11/2023 19:10:48 Pàgina 276 de 377 SIGNATURES 1.- QUER SERRAT ANTONIO, 15/11/2023 17:53 2.- QUER SERRAT ANTONIO, 15/11/2023 17:53 3.- QUER SERRAT ANTONIO, 15/11/2023 17:54 4.- QUER SERRAT ANTONIO, 15/11/2023 17:54 5.- QUER SERRAT ANTONIO, 15/11/2023 17:54 6.- QUER SERRAT ANTONIO, 15/11/2023 17:55 7.- QUER SERRAT ANTONIO, 15/11/2023 17:55 8.- QUER SERRAT ANTONIO, 15/11/2023 17:56 9.- QUER SERRAT ANTONIO, 15/11/2023 17:56 10.- QUER SERRAT ANTONIO, 15/11/2023 17:56 11.- QUER SERRAT ANTONIO, 15/11/2023 17:56 12.- QUER SERRAT ANTONIO, 15/11/2023 17:57 13.- QUER SERRAT ANTONIO, 15/11/2023 17:57 14.- QUER SERRAT ANTONIO, 15/11/2023 17:58 15.- QUER SERRAT ANTONIO, 15/11/2023 17:58 16.- QUER SERRAT ANTONIO, 15/11/2023 17:58 17.- QUER SERRAT ANTONIO, 15/11/2023 17:59 18.- QUER SERRAT ANTONIO, 15/11/2023 17:59 19.- QUER SERRAT ANTONIO, 15/11/2023 18:00 20.- QUER SERRAT ANTONIO, 15/11/2023 18:00 21.- QUER SERRAT ANTONIO, 15/11/2023 18:01 22.- QUER SERRAT ANTONIO, 15/11/2023 18:01 23.- QUER SERRAT ANTONIO, 15/11/2023 18:02 24.- QUER SERRAT ANTONIO, 15/11/2023 18:02 25.- QUER SERRAT ANTONIO, 15/11/2023 18:03 26.- QUER SERRAT ANTONIO, 15/11/2023 18:04 27.- QUER SERRAT ANTONIO, 15/11/2023 18:04 28.- QUER SERRAT ANTONIO, 15/11/2023 18:05 29.- QUER SERRAT ANTONIO, 15/11/2023 18:05 30.- QUER SERRAT ANTONIO, 15/11/2023 18:06 31.- QUER SERRAT ANTONIO, 15/11/2023 18:07 32.- QUER SERRAT ANTONIO, 15/11/2023 18:08 33.- QUER SERRAT ANTONIO, 15/11/2023 18:08 34.- QUER SERRAT ANTONIO, 15/11/2023 18:09 35.- QUER SERRAT ANTONIO, 15/11/2023 18:10 36.- QUER SERRAT ANTONIO, 15/11/2023 18:11 37.- QUER SERRAT ANTONIO, 15/11/2023 18:12 38.- QUER SERRAT ANTONIO, 15/11/2023 18:12 39.- QUER SERRAT ANTONIO, 15/11/2023 18:13 40.- QUER SERRAT ANTONIO, 15/11/2023 18:14 41.- Oscar Aparicio Pedrosa (TCAT) (la Memòria Valorada ha estat aprovada per Decret d'alcaldia núm. 2023DECR002223 de data 16 de novembre de 2023.), 16/11/2023 11:30 42.- Yolanda Cuenca Bermúdez (TCAT) (DILIGÈNCIA per fer constar que la Memòria Valorada ha estat aprovada per Decret d'alcaldia núm. 2023DECR002223 de data 16 de novembre de 2023.), 16/11/2023 16:00		

Annex de justificació de preus

Nº	Codi	U	Descripció	Total
5 REVESTIMENTS INTERIORS I EXTERIORS				
5.1	RPE005	m²	Formació de revestiment continuu de morter de ciment, tipus GP CSII W0, reglejat, de 15 mm de gruix, aplicat sobre un parament vertical interior fins a 3 m d'altura, acabat superficial rugós, per a servir de base a un posterior revestiment. Inclús, formació de juntes, racons, mestres amb separació entre elles no superior a un metre, arestes, queixals, brancals, llindes, acabaments en els trobament amb paraments, revestiments o altres elements rebuts en la seva superfície. Inclou: Especejament de panys de treball. Col·locació de regles i estès de corretges. Col·locació de tocs. Realització de mestres. Aplicació del morter. Realització de juntes i punts de trobada. Acabat superficial. Cura del morter. Criteri d'amidament de projecte: Superfície mesurada segons documentació gràfica de Projecte, sense deduir forats menors de 4 m² i deduïnt, en els buits de superfície major de 4 m², l'excés sobre 4 m². Criteri de mesura d'obra: Es mesurarà la superfície realment executada segons especificacions de Projecte, deduïnt, en els buits de superfície major de 4 m², l'excés sobre 4 m².	
	mt08aaa010a	0,005 m³	Aigua.	1,500
	mt28mif010a	0,028 t	Mortor industrial per a enlluït i lliscat d'ús corrent, de ciment, tipus GP CSII W0, subministrat en sacs, segons UNE-EN 998-1.	45,760
	mo020	0,561 h	Oficial 1ª construcció.	27,500
	mo113	0,370 h	Peó ordinari construcció.	21,400
	%	2,000 %	Costos directes complementaris	24,640
Preu total per m²				25,13
5.2	RAG130	m²	Revestiment interior amb peces de rajola de València, de 200x200 mm, color blanc, acabat mat, gamma mitja, capacitat d'absorció d'aigua E>10%, grup BIII, segons UNE-EN 14411. SUPORT: parament de morter de ciment, vertical, de fins 3 m d'altura. COL·LOCACIÓ: en capa fina i mitjançant encolat simple amb adhesiu en dispersió normal, D1, segons UNE-EN 12004. REJUNTAT: amb morter de junts cimentós millorat, amb absorció d'aigua reduïda i resistència elevada a l'abrasió tipus CG 2 W A, color blanc, en junts de 3 mm d'espessor. Inclús creuetes de PVC. Criteri de valoració econòmica: El preu no inclou les peces especials ni la resolució de punts singulars. Inclou: Preparació de la superfície suport. Replanteig dels nivells, de la disposició de peces i dels junts. Tall i encaixonat de les peces. Preparació i aplicació del material de col·locació. Formació de juntes de moviment. Col·locació de les peces. Rejuntat. Acabat i neteja final. Criteri d'amidament de projecte: Superfície mesurada segons documentació gràfica de Projecte, deduïnt els buits de superfície major de 3 m². No s'ha incrementat l'amidament per trencaments i retallades, ja que en la descomposició s'ha considerat un 5% més de peces. Criteri de mesura d'obra: Es mesurarà la superfície realment executada segons especificacions de Projecte, deduïnt els buits de superfície major de 3 m².	
	mt09mcp100b	2,500 kg	Adhesiu en dispersió normal, D1, segons UNE-EN 12004, color blanc, a base de resines, càrregues i additius específics, per a la col·locació en capa fina de tot tipus de peces ceràmiques en paraments verticals interiors.	1,460
	mt19aba100an	1,050 m²	Peces de rajola de València, de 200x200 mm, color blanc, acabat mat, gamma mitja, capacitat d'absorció d'aigua E>10%, grup BIII, segons UNE-EN 14411.	12,670

DOCUMENT MEM	ÒRGAN SECRETARIA	REFERÈNCIA 2023/000004/3084
Codi Segur de Verificació: c124c750-56c6-4c67-88c3-15e66e693faf Origen: Administració Identificador document original: ES_L01170221_2023_18224808 Data d'impressió: 22/11/2023 19:10:48 Pàgina 277 de 377 SIGNATURES 1.- QUER SERRAT ANTONIO, 15/11/2023 17:53 2.- QUER SERRAT ANTONIO, 15/11/2023 17:53 3.- QUER SERRAT ANTONIO, 15/11/2023 17:54 4.- QUER SERRAT ANTONIO, 15/11/2023 17:54 5.- QUER SERRAT ANTONIO, 15/11/2023 17:54 6.- QUER SERRAT ANTONIO, 15/11/2023 17:55 7.- QUER SERRAT ANTONIO, 15/11/2023 17:55 8.- QUER SERRAT ANTONIO, 15/11/2023 17:56 9.- QUER SERRAT ANTONIO, 15/11/2023 17:56 10.- QUER SERRAT ANTONIO, 15/11/2023 17:56 11.- QUER SERRAT ANTONIO, 15/11/2023 17:56 12.- QUER SERRAT ANTONIO, 15/11/2023 17:57 13.- QUER SERRAT ANTONIO, 15/11/2023 17:57 14.- QUER SERRAT ANTONIO, 15/11/2023 17:58 15.- QUER SERRAT ANTONIO, 15/11/2023 17:58 16.- QUER SERRAT ANTONIO, 15/11/2023 17:58 17.- QUER SERRAT ANTONIO, 15/11/2023 17:59 18.- QUER SERRAT ANTONIO, 15/11/2023 17:59 19.- QUER SERRAT ANTONIO, 15/11/2023 18:00 20.- QUER SERRAT ANTONIO, 15/11/2023 18:00 21.- QUER SERRAT ANTONIO, 15/11/2023 18:01 22.- QUER SERRAT ANTONIO, 15/11/2023 18:01 23.- QUER SERRAT ANTONIO, 15/11/2023 18:02 24.- QUER SERRAT ANTONIO, 15/11/2023 18:02 25.- QUER SERRAT ANTONIO, 15/11/2023 18:03 26.- QUER SERRAT ANTONIO, 15/11/2023 18:04 27.- QUER SERRAT ANTONIO, 15/11/2023 18:04 28.- QUER SERRAT ANTONIO, 15/11/2023 18:05 29.- QUER SERRAT ANTONIO, 15/11/2023 18:05 30.- QUER SERRAT ANTONIO, 15/11/2023 18:06 31.- QUER SERRAT ANTONIO, 15/11/2023 18:07 32.- QUER SERRAT ANTONIO, 15/11/2023 18:08 33.- QUER SERRAT ANTONIO, 15/11/2023 18:08 34.- QUER SERRAT ANTONIO, 15/11/2023 18:09 35.- QUER SERRAT ANTONIO, 15/11/2023 18:10 36.- QUER SERRAT ANTONIO, 15/11/2023 18:11 37.- QUER SERRAT ANTONIO, 15/11/2023 18:12 38.- QUER SERRAT ANTONIO, 15/11/2023 18:12 39.- QUER SERRAT ANTONIO, 15/11/2023 18:13 40.- QUER SERRAT ANTONIO, 15/11/2023 18:14 41.- Oscar Aparicio Pedrosa (TCAT) (la Memòria Valorada ha estat aprovada per Decret d'alcaldia núm. 2023DECR002223 de data 16 de novembre de 2023.), 16/11/2023 11:30 42.- Yolanda Cuenca Bermúdez (TCAT) (DILIGÈNCIA per fer constar que la Memòria Valorada ha estat aprovada per Decret d'alcaldia núm. 2023DECR002223 de data 16 de novembre de 2023.), 16/11/2023 16:00		

Annex de justificació de preus


Nº	Codi	U	Descripció		Total
	mt09mcp020IE	0,250 kg	Morter de junts cimentós millorat, amb absorció d'aigua reduïda i resistència elevada a l'abradió, tipus CG2 W A, segons UNE-EN 13888, color blanc, per junts de 2 a 15 mm, a base de ciment d'alta resistència, àrids seleccionats, additius especials i pigments, amb efecte antifloridura, antiverdet i preventiu de les efflorescències, hidròrepel·lent, especial per a rejuntat de tot tipus de peces ceràmiques i pedres naturals en zones de proliferació de microorganismes.	1,430	0,36
	mt18acc100a	0,350 U	Kit de creuetes de PVC per garantir un gruix dels junts entre peces d'entre 1 i 20 mm, en revestiments i paviments ceràmics.	2,400	0,84
	mo024	0,501 h	Oficial 1ª enrajolador.	27,500	13,78
	mo062	0,251 h	Ajudant enrajolador.	24,460	6,14
	%	2,000 %	Costos directes complementaris	38,070	0,76
Preu total per m²					38,83
5.3	RPG010	m²	Formació de revestiment continu interior de guix, a bona vista, sobre parament vertical, de fins 3 m d'altura, de 15 mm de gruix, format per una capa de guarnit amb pasta de guix de construcció B1, aplicat sobre els paraments a revestir, amb mestres solament en les cantonades, racons, guarniment de buits i mestres intermèdies per que la separació entre elles no sigui superior a 3 m. Inclús col·locació de cantoneres de plàstic i metall amb perforacions, acabaments amb entornpeu, formació d'arestes i racons, guarnicions de buits, col·locació de malla de fibra de vidre antiàlcals per a reforç de trobades entre materials diferents a un 10% de la superfície del parament i muntatge, desmuntatge i retirada de bastides. Inclou: Preparació del suport que es revestirà. Realització de mestres. Col·locació de cantoneres a les cantonades i sortints. Pastat del guix guixut. Extès de la pasta de guix entre les mestres i regularització del revestiment. Criteri d'amidament de projecte: Superfície mesurada des del paviment fins al sostre, segons documentació gràfica de Projecte, sense deduir forats menors de 4 m² i deduïnt, en els buits de superfície major de 4 m², l'excés sobre 4 m². No han sigut objecte de descompte els paraments verticals que tenen armaris encastats, sigui com sigui la seva dimensió. Criteri de mesura d'obra: Es mesurarà a cinta correguda, la superfície realment executada segons especificacions de Projecte, considerant com altura la distància entre el paviment i el sostre, sense deduir forats menors de 4 m² i deduïnt, en els buits de superfície major de 4 m², l'excés sobre 4 m². Els paraments que tinguin armaris de paret no seran objecte de descompte sigui com sigui la seva dimensió.		
	mt28vye020	0,105 m²	Malla de fibra de vidre teixida, antiàlcals, de 5x5 mm de llum de malla, flexible i imputrescible en el temps, de 70 g/m² de massa superficial i 0,40 mm de gruix de fil, per armar guixos.	0,760	0,08
	mt09pye010b	0,015 m³	Pasta de guix de construcció B1, segons UNE-EN 13279-1.	148,500	2,23
	mt28vye010	0,215 m	Voravius de plàstic i metall, estable a l'acció dels sulfats.	0,350	0,08
	mo033	0,243 h	Oficial 1ª guixer.	27,500	6,68
	mo071	0,153 h	Ajudant guixer.	24,460	3,74
	%	2,000 %	Costos directes complementaris	12,810	0,26
Preu total per m²					13,07

DOCUMENT MEM	ÒRGAN SECRETARIA	REFERÈNCIA 2023/000004/3084
Codi Segur de Verificació: c124c750-56c6-4c67-88c3-15e66e693faf Origen: Administració Identificador document original: ES_L01170221_2023_18224808 Data d'impressió: 22/11/2023 19:10:48 Pàgina 278 de 377 SIGNATURES 1.- QUER SERRAT ANTONIO, 15/11/2023 17:53 2.- QUER SERRAT ANTONIO, 15/11/2023 17:53 3.- QUER SERRAT ANTONIO, 15/11/2023 17:54 4.- QUER SERRAT ANTONIO, 15/11/2023 17:54 5.- QUER SERRAT ANTONIO, 15/11/2023 17:54 6.- QUER SERRAT ANTONIO, 15/11/2023 17:55 7.- QUER SERRAT ANTONIO, 15/11/2023 17:55 8.- QUER SERRAT ANTONIO, 15/11/2023 17:56 9.- QUER SERRAT ANTONIO, 15/11/2023 17:56 10.- QUER SERRAT ANTONIO, 15/11/2023 17:56 11.- QUER SERRAT ANTONIO, 15/11/2023 17:56 12.- QUER SERRAT ANTONIO, 15/11/2023 17:57 13.- QUER SERRAT ANTONIO, 15/11/2023 17:57 14.- QUER SERRAT ANTONIO, 15/11/2023 17:58 15.- QUER SERRAT ANTONIO, 15/11/2023 17:58 16.- QUER SERRAT ANTONIO, 15/11/2023 17:58 17.- QUER SERRAT ANTONIO, 15/11/2023 17:59 18.- QUER SERRAT ANTONIO, 15/11/2023 17:59 19.- QUER SERRAT ANTONIO, 15/11/2023 18:00 20.- QUER SERRAT ANTONIO, 15/11/2023 18:00 21.- QUER SERRAT ANTONIO, 15/11/2023 18:01 22.- QUER SERRAT ANTONIO, 15/11/2023 18:01 23.- QUER SERRAT ANTONIO, 15/11/2023 18:02 24.- QUER SERRAT ANTONIO, 15/11/2023 18:02 25.- QUER SERRAT ANTONIO, 15/11/2023 18:03 26.- QUER SERRAT ANTONIO, 15/11/2023 18:04 27.- QUER SERRAT ANTONIO, 15/11/2023 18:04 28.- QUER SERRAT ANTONIO, 15/11/2023 18:05 29.- QUER SERRAT ANTONIO, 15/11/2023 18:05 30.- QUER SERRAT ANTONIO, 15/11/2023 18:06 31.- QUER SERRAT ANTONIO, 15/11/2023 18:07 32.- QUER SERRAT ANTONIO, 15/11/2023 18:08 33.- QUER SERRAT ANTONIO, 15/11/2023 18:08 34.- QUER SERRAT ANTONIO, 15/11/2023 18:09 35.- QUER SERRAT ANTONIO, 15/11/2023 18:10 36.- QUER SERRAT ANTONIO, 15/11/2023 18:11 37.- QUER SERRAT ANTONIO, 15/11/2023 18:12 38.- QUER SERRAT ANTONIO, 15/11/2023 18:12 39.- QUER SERRAT ANTONIO, 15/11/2023 18:13 40.- QUER SERRAT ANTONIO, 15/11/2023 18:14 41.- Oscar Aparicio Pedrosa (TCAT) (la Memòria Valorada ha estat aprovada per Decret d'alcaldia núm. 2023DECR002223 de data 16 de novembre de 2023.), 16/11/2023 11:30 42.- Yolanda Cuenca Bermúdez (TCAT) (DILIGÈNCIA per fer constar que la Memòria Valorada ha estat aprovada per Decret d'alcaldia núm. 2023DECR002223 de data 16 de novembre de 2023.), 16/11/2023 16:00		

Annex de justificació de preus

Nº	Codi	U	Descripció	Total	
5.4	RPE010	m²	Formació de revestiment continuu de morter de ciment, tipus GP CSIII W1, reglejat, de 15 mm de gruix, aplicat sobre un parament vertical exterior, acabat superficial remolinat. Inclús, col·locació de malla de fibra de vidre antiàlcalis per a reforç de trobades entre materials diferents i en els fronts de forjat, a un 20% de la superfície del parament, formació de juntes, racons, mestres amb separació entre elles no superior a un metre, arestes, queixals, brancals, llindes, acabaments en els trobament amb paraments, revestiments o altres elements rebuts en la seva superfície. Inclou: Col·locació de la malla entre diferents materials i en els fronts de forjat. Especejament de panys de treball. Col·locació de regles i estès de corretges. Col·locació de tocs. Realització de mestres. Aplicació del morter. Realització de juntes i punts de trobada. Acabat superficial. Cura del morter. Criteri d'amidament de projecte: Superfície mesurada segons documentació gràfica de Projecte, sense deduir forats menors de 4 m² i deduïnt, en els buits de superfície major de 4 m², l'excés sobre 4 m². Criteri de mesura d'obra: Es mesurarà la superfície realment executada segons especificacions de Projecte, deduïnt, en els buits de superfície major de 4 m², l'excés sobre 4 m².		
	mt08aaa010a	0,005 m³	Aigua.	1,500	0,01
	mt28mif010e	0,028 t	Morter industrial per a enlluït i lliscat d'ús corrent, de ciment, tipus GP CSIII W1, subministrat en sacs, segons UNE-EN 998-1.	47,470	1,33
	mt09var030a	0,210 m²	Malla de fibra de vidre teixida, amb impregnació de PVC, de 10x10 mm de llum de malla, antiàlcalis, de 115 a 125 g/m² i 500 µm d'espessor, per a armar gotejats tradicionals, esquerdejats i morters.	1,550	0,33
	mo020	0,698 h	Oficial 1ª construcció.	27,500	19,20
	mo113	0,445 h	Peó ordinari construcció.	21,400	9,52
	%	2,000 %	Costos directes complementaris	30,390	0,61
			Preu total per m²		31,00

DOCUMENT MEM	ÒRGAN SECRETARIA	REFERÈNCIA 2023/000004/3084
Codi Segur de Verificació: c124c750-56c6-4c67-88c3-15e66e693faf Origen: Administració Identificador document original: ES_L01170221_2023_18224808 Data d'impressió: 22/11/2023 19:10:48 Pàgina 279 de 377 SIGNATURES 1.- QUER SERRAT ANTONIO, 15/11/2023 17:53 2.- QUER SERRAT ANTONIO, 15/11/2023 17:53 3.- QUER SERRAT ANTONIO, 15/11/2023 17:54 4.- QUER SERRAT ANTONIO, 15/11/2023 17:54 5.- QUER SERRAT ANTONIO, 15/11/2023 17:54 6.- QUER SERRAT ANTONIO, 15/11/2023 17:55 7.- QUER SERRAT ANTONIO, 15/11/2023 17:55 8.- QUER SERRAT ANTONIO, 15/11/2023 17:56 9.- QUER SERRAT ANTONIO, 15/11/2023 17:56 10.- QUER SERRAT ANTONIO, 15/11/2023 17:56 11.- QUER SERRAT ANTONIO, 15/11/2023 17:56 12.- QUER SERRAT ANTONIO, 15/11/2023 17:57 13.- QUER SERRAT ANTONIO, 15/11/2023 17:57 14.- QUER SERRAT ANTONIO, 15/11/2023 17:58 15.- QUER SERRAT ANTONIO, 15/11/2023 17:58 16.- QUER SERRAT ANTONIO, 15/11/2023 17:58 17.- QUER SERRAT ANTONIO, 15/11/2023 17:59 18.- QUER SERRAT ANTONIO, 15/11/2023 17:59 19.- QUER SERRAT ANTONIO, 15/11/2023 18:00 20.- QUER SERRAT ANTONIO, 15/11/2023 18:00 21.- QUER SERRAT ANTONIO, 15/11/2023 18:01 22.- QUER SERRAT ANTONIO, 15/11/2023 18:01 23.- QUER SERRAT ANTONIO, 15/11/2023 18:02 24.- QUER SERRAT ANTONIO, 15/11/2023 18:02 25.- QUER SERRAT ANTONIO, 15/11/2023 18:03 26.- QUER SERRAT ANTONIO, 15/11/2023 18:04 27.- QUER SERRAT ANTONIO, 15/11/2023 18:04 28.- QUER SERRAT ANTONIO, 15/11/2023 18:05 29.- QUER SERRAT ANTONIO, 15/11/2023 18:05 30.- QUER SERRAT ANTONIO, 15/11/2023 18:06 31.- QUER SERRAT ANTONIO, 15/11/2023 18:07 32.- QUER SERRAT ANTONIO, 15/11/2023 18:08 33.- QUER SERRAT ANTONIO, 15/11/2023 18:08 34.- QUER SERRAT ANTONIO, 15/11/2023 18:09 35.- QUER SERRAT ANTONIO, 15/11/2023 18:10 36.- QUER SERRAT ANTONIO, 15/11/2023 18:11 37.- QUER SERRAT ANTONIO, 15/11/2023 18:12 38.- QUER SERRAT ANTONIO, 15/11/2023 18:12 39.- QUER SERRAT ANTONIO, 15/11/2023 18:13 40.- QUER SERRAT ANTONIO, 15/11/2023 18:14 41.- Oscar Aparicio Pedrosa (TCAT) (la Memòria Valorada ha estat aprovada per Decret d'alcaldia núm. 2023DECR002223 de data 16 de novembre de 2023.), 16/11/2023 11:30 42.- Yolanda Cuenca Bermúdez (TCAT) (DILIGÈNCIA per fer constar que la Memòria Valorada ha estat aprovada per Decret d'alcaldia núm. 2023DECR002223 de data 16 de novembre de 2023.), 16/11/2023 16:00		

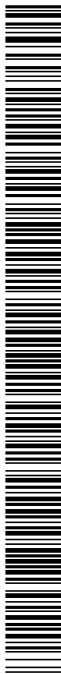

Annex de justificació de preus

Nº	Codi	U	Descripció	Total
6 PAVIMENTS				
6.1	RSG025	m	Entornpeu de gres esmaltat, de 80 mm d'altura, gamma bàsica. COL·LOCACIÓ: en capa grossa amb morter de ciment. REJUNTAT: amb morter de junts cimentós tipus L, color blanc, en junts de 2 mm d'espessor. Inclou: Replanteig de les peces. Tall de les peces i formació d'encaixos en cantonades i racons. Col·locació de l'entornpeu. Rejuntat. Neteja de l'entornpeu. Criteri d'amidament de projecte: Longitud mesurada segons documentació gràfica de Projecte, sense incloure buits de portes. No s'ha incrementat l'amidament per trencaments i retallades, ja que en la descomposició s'ha considerat un 5% més de peces. Criteri de mesura d'obra: Es mesurarà la longitud realment executada segons especificacions de Projecte.	
	mt18rce100a	1,050 m	Entornpeu de gres esmaltat, de 80 cm d'altura, gamma bàsica.	2,320 2,44
	mt09mor010c	0,003 m³	Mortor de ciment CEM II/B-P 32,5 N tipus M-5, confeccionat en obra con 250 kg/m³ de ciment i una proporció en volum 1/6.	115,300 0,35
	mo023	0,230 h	Oficial 1ª enrajolador.	27,500 6,33
	%	2,000 %	Costos directes complementaris	9,120 0,18
Preu total per m				9,30

DOCUMENT MEM	ÒRGAN SECRETARIA	REFERÈNCIA 2023/000004/3084
Codi Segur de Verificació: c124c750-56c6-4c67-88c3-15e66e693faf Origen: Administració Identificador document original: ES_L01170221_2023_18224808 Data d'impressió: 22/11/2023 19:10:48 Pàgina 280 de 377 SIGNATURES 1.- QUER SERRAT ANTONIO, 15/11/2023 17:53 2.- QUER SERRAT ANTONIO, 15/11/2023 17:53 3.- QUER SERRAT ANTONIO, 15/11/2023 17:54 4.- QUER SERRAT ANTONIO, 15/11/2023 17:54 5.- QUER SERRAT ANTONIO, 15/11/2023 17:54 6.- QUER SERRAT ANTONIO, 15/11/2023 17:55 7.- QUER SERRAT ANTONIO, 15/11/2023 17:55 8.- QUER SERRAT ANTONIO, 15/11/2023 17:56 9.- QUER SERRAT ANTONIO, 15/11/2023 17:56 10.- QUER SERRAT ANTONIO, 15/11/2023 17:56 11.- QUER SERRAT ANTONIO, 15/11/2023 17:56 12.- QUER SERRAT ANTONIO, 15/11/2023 17:57 13.- QUER SERRAT ANTONIO, 15/11/2023 17:57 14.- QUER SERRAT ANTONIO, 15/11/2023 17:58 15.- QUER SERRAT ANTONIO, 15/11/2023 17:58 16.- QUER SERRAT ANTONIO, 15/11/2023 17:58 17.- QUER SERRAT ANTONIO, 15/11/2023 17:59 18.- QUER SERRAT ANTONIO, 15/11/2023 17:59 19.- QUER SERRAT ANTONIO, 15/11/2023 18:00 20.- QUER SERRAT ANTONIO, 15/11/2023 18:00 21.- QUER SERRAT ANTONIO, 15/11/2023 18:01 22.- QUER SERRAT ANTONIO, 15/11/2023 18:01 23.- QUER SERRAT ANTONIO, 15/11/2023 18:02 24.- QUER SERRAT ANTONIO, 15/11/2023 18:02 25.- QUER SERRAT ANTONIO, 15/11/2023 18:03 26.- QUER SERRAT ANTONIO, 15/11/2023 18:04 27.- QUER SERRAT ANTONIO, 15/11/2023 18:04 28.- QUER SERRAT ANTONIO, 15/11/2023 18:05 29.- QUER SERRAT ANTONIO, 15/11/2023 18:05 30.- QUER SERRAT ANTONIO, 15/11/2023 18:06 31.- QUER SERRAT ANTONIO, 15/11/2023 18:07 32.- QUER SERRAT ANTONIO, 15/11/2023 18:08 33.- QUER SERRAT ANTONIO, 15/11/2023 18:08 34.- QUER SERRAT ANTONIO, 15/11/2023 18:09 35.- QUER SERRAT ANTONIO, 15/11/2023 18:10 36.- QUER SERRAT ANTONIO, 15/11/2023 18:11 37.- QUER SERRAT ANTONIO, 15/11/2023 18:12 38.- QUER SERRAT ANTONIO, 15/11/2023 18:12 39.- QUER SERRAT ANTONIO, 15/11/2023 18:13 40.- QUER SERRAT ANTONIO, 15/11/2023 18:14 41.- Oscar Aparicio Pedrosa (TCAT) (la Memòria Valorada ha estat aprovada per Decret d'alcaldia núm. 2023DECR002223 de data 16 de novembre de 2023.), 16/11/2023 11:30 42.- Yolanda Cuenca Bermúdez (TCAT) (DILIGÈNCIA per fer constar que la Memòria Valorada ha estat aprovada per Decret d'alcaldia núm. 2023DECR002223 de data 16 de novembre de 2023.), 16/11/2023 16:00		

Annex de justificació de preus

Nº	Codi	U	Descripció	Total
7 PINTURA				
7.1	RFP010	m²	Aplicació manual de dues mans de pintura plàstica, color a escollir, acabat mat, textura llisa, la primera mà diluïda amb un 15 a 20% d'aigua i la següent diluïda amb un 5 a 10% d'aigua o sense diluir, (rendiment: 0,1 l/m² cada mà); prèvia aplicació d'una mà d'emprimació acrílica, reguladora de l'absorció, sobre parament exterior de morter de ciment. Criteri de valoració econòmica: El preu inclou la protecció dels elements de l'entorn que puguin veure's afectats durant els treballs i la resolució de punts singulars. Inclou: Preparació, neteja i escatip previ del suport. Preparació de la mescla. Aplicació d'una mà de fons. Aplicació de dues mans d'acabat. Criteri d'amidament de projecte: Superfície mesurada segons documentació gràfica de Projecte, amb el mateix criteri que el suport base. Criteri de mesura d'obra: Es mesurarà la superfície realment executada segons especificacions de Projecte, amb el mateix criteri que el suport base.	
	mt27pfs100db	0,096 l	Emprimació acrílica, reguladora de l'absorció a base de copolímers acrílics, color a escollir, amb un contingut de substàncies orgàniques volàtils (VOC) < 5 g/l, per a aplicar amb brotxa, corró o pistola.	0,81
	mt27pii020lk	0,200 l	Pintura per a exterior, a base de polímers acrílics a emulsió aquosa, color a escollir, acabat mat, textura llisa, impermeabilitzant i transpirable, amb un contingut de substàncies orgàniques volàtils (VOC) < 5 g/l, amb Etiqueta Ecològica Europea (EEE); per a aplicar amb brotxa, corró o pistola, segons UNE-EN 1504-2.	2,51
	mo038	0,186 h	Oficial 1ª pintor.	5,12
	mo076	0,186 h	Ajudant pintor.	4,55
	%	2,000 %	Costos directes complementaris	0,26
Preu total per m²				13,25
7.2	RIP030	m²	Aplicació manual de dues mans de pintura plàstica, acabat mat, textura llisa, diluïdes amb un 15% d'aigua o sense diluir, (rendiment: 0,1 l/m² cada mà); prèvia aplicació d'una mà d'emprimació acrílica reguladora de l'absorció, sobre parament interior de guix o escaiola, vertical, de fins 3 m d'altura. Criteri de valoració econòmica: El preu inclou la protecció dels elements de l'entorn que puguin veure's afectats durant els treballs i la resolució de punts singulars. Inclou: Preparació del suport. Aplicació d'una mà de fons. Aplicació de dues mans d'acabat. Criteri d'amidament de projecte: Superfície mesurada segons documentació gràfica de Projecte, amb el mateix criteri que el suport base. Criteri de mesura d'obra: Es mesurarà la superfície realment executada segons especificacions de Projecte, amb el mateix criteri que el suport base.	
	mt27pfs010b	0,058 l	Emprimació acrílica, reguladora de l'absorció, permeable al vapor d'aigua i resistent als àlcalis, per a aplicar amb brotxa, corró o pistola.	0,39
	mt27pii070d	0,200 l	Pintura plàstica per a interior, a base de polímers acrílics, color a escollir, acabat mat, textura llisa, de gran resistència al frec humit; per a aplicar amb brotxa, corró o pistola.	1,75
	mo038	0,115 h	Oficial 1ª pintor.	3,16
	mo076	0,115 h	Ajudant pintor.	2,81
	%	2,000 %	Costos directes complementaris	0,16

DOCUMENT MEM	ÒRGAN SECRETARIA	REFERÈNCIA 2023/000004/3084
Codi Segur de Verificació: c124c750-56c6-4c67-88c3-15e66e693faf Origen: Administració Identificador document original: ES_L01170221_2023_18224808 Data d'impressió: 22/11/2023 19:10:48 Pàgina 281 de 377 SIGNATURES 1.- QUER SERRAT ANTONIO, 15/11/2023 17:53 2.- QUER SERRAT ANTONIO, 15/11/2023 17:53 3.- QUER SERRAT ANTONIO, 15/11/2023 17:54 4.- QUER SERRAT ANTONIO, 15/11/2023 17:54 5.- QUER SERRAT ANTONIO, 15/11/2023 17:54 6.- QUER SERRAT ANTONIO, 15/11/2023 17:55 7.- QUER SERRAT ANTONIO, 15/11/2023 17:55 8.- QUER SERRAT ANTONIO, 15/11/2023 17:56 9.- QUER SERRAT ANTONIO, 15/11/2023 17:56 10.- QUER SERRAT ANTONIO, 15/11/2023 17:56 11.- QUER SERRAT ANTONIO, 15/11/2023 17:56 12.- QUER SERRAT ANTONIO, 15/11/2023 17:57 13.- QUER SERRAT ANTONIO, 15/11/2023 17:57 14.- QUER SERRAT ANTONIO, 15/11/2023 17:58 15.- QUER SERRAT ANTONIO, 15/11/2023 17:58 16.- QUER SERRAT ANTONIO, 15/11/2023 17:58 17.- QUER SERRAT ANTONIO, 15/11/2023 17:59 18.- QUER SERRAT ANTONIO, 15/11/2023 17:59 19.- QUER SERRAT ANTONIO, 15/11/2023 18:00 20.- QUER SERRAT ANTONIO, 15/11/2023 18:00 21.- QUER SERRAT ANTONIO, 15/11/2023 18:01 22.- QUER SERRAT ANTONIO, 15/11/2023 18:01 23.- QUER SERRAT ANTONIO, 15/11/2023 18:02 24.- QUER SERRAT ANTONIO, 15/11/2023 18:02 25.- QUER SERRAT ANTONIO, 15/11/2023 18:03 26.- QUER SERRAT ANTONIO, 15/11/2023 18:04 27.- QUER SERRAT ANTONIO, 15/11/2023 18:04 28.- QUER SERRAT ANTONIO, 15/11/2023 18:05 29.- QUER SERRAT ANTONIO, 15/11/2023 18:05 30.- QUER SERRAT ANTONIO, 15/11/2023 18:06 31.- QUER SERRAT ANTONIO, 15/11/2023 18:07 32.- QUER SERRAT ANTONIO, 15/11/2023 18:08 33.- QUER SERRAT ANTONIO, 15/11/2023 18:08 34.- QUER SERRAT ANTONIO, 15/11/2023 18:09 35.- QUER SERRAT ANTONIO, 15/11/2023 18:10 36.- QUER SERRAT ANTONIO, 15/11/2023 18:11 37.- QUER SERRAT ANTONIO, 15/11/2023 18:12 38.- QUER SERRAT ANTONIO, 15/11/2023 18:12 39.- QUER SERRAT ANTONIO, 15/11/2023 18:13 40.- QUER SERRAT ANTONIO, 15/11/2023 18:14 41.- Oscar Aparicio Pedrosa (TCAT) (la Memòria Valorada ha estat aprovada per Decret d'alcaldia núm. 2023DECR002223 de data 16 de novembre de 2023.), 16/11/2023 11:30 42.- Yolanda Cuenca Bermúdez (TCAT) (DILIGÈNCIA per fer constar que la Memòria Valorada ha estat aprovada per Decret d'alcaldia núm. 2023DECR002223 de data 16 de novembre de 2023.), 16/11/2023 16:00		

Annex de justificació de preus


Nº	Codi	U	Descripció	Total
Preu total per m²				8,27
7.3	RIP035	m²	Aplicació manual de dues mans de pintura plàstica, acabat mat, textura llisa, diluïdes amb un 15% d'aigua o sense diluir, (rendiment: 0,1 l/m² cada mà); prèvia aplicació d'una mà d'emprimació acrílica reguladora de l'absorció, sobre parament interior de guix projectat o plaques de guix laminat, horitzontal, fins a 3 m d'altura. Criteri de valoració econòmica: El preu inclou la protecció dels elements de l'entorn que puguin veure's afectats durant els treballs i la resolució de punts singulars. Inclou: Preparació del suport. Aplicació d'una mà de fons. Aplicació de dues mans d'acabat. Criteri d'amidament de projecte: Superfície mesurada segons documentació gràfica de Projecte, amb el mateix criteri que el suport base. Criteri de mesura d'obra: Es mesurarà la superfície realment executada segons especificacions de Projecte, amb el mateix criteri que el suport base.	
	mt27pfs010b	0,058 l	Emprimació acrílica, reguladora de l'absorció, permeable al vapor d'aigua i resistent als àlcalis, per a aplicar amb brotxa, corró o pistola.	0,39
	mt27pii070c	0,200 l	Pintura plàstica per a interior, a base de polímers acrílics, color blanc, acabat mat, textura llisa, de gran resistència al frec humit; per a aplicar amb brotxa, corró o pistola.	1,75
	mo038	0,147 h	Oficial 1ª pintor.	4,04
	mo076	0,183 h	Ajudant pintor.	4,48
	%	2,000 %	Costos directes complementaris	0,21
Preu total per m²				10,87
7.4	RME020	m²	Aplicació manual de dues mans d'esmalt sintètic a base de resines alquídiques, sense diluir, (rendiment: 0,091 l/m² cada mà); prèvia aplicació d'una mà d'emprimació segelladora, a base de resines alquídiques i pigments seleccionats, (rendiment: 0,111 l/m²), sobre superfície de fusteria de fusta, en interiors. Inclús fregat amb paper de vidre. Criteri de valoració econòmica: El preu inclou la protecció dels elements de l'entorn que puguin veure's afectats durant els treballs. Inclou: Preparació i neteja de la superfície suport. Aplicació de la mà de fons. Aplicació successiva, amb intervals d'assecat, de les mans d'acabat. Criteri d'amidament de projecte: Superfície mesurada segons documentació gràfica de Projecte, sense descomptar buits, a dues cares, de fora a fora del tapajunts. Criteri de mesura d'obra: Es mesurarà la superfície realment executada segons especificacions de Projecte, per ambdues cares, incloent els tapajunts.	
	mt27plj010a	0,111 l	Emprimació segelladora per a interior, formulada amb resines alquídiques i pigments seleccionats, color blanc, per a aplicar amb brotxa, corró o pistola.	1,74
	mt27ess120b	0,182 l	Esmalt sintètic setinat per a interior, a base de resines alquídiques amb poliuretans, biòxid de titani i pigments estenedors, exempt de plom, color blanc, aplicat amb brotxa, corró o pistola.	4,41
	mo038	0,300 h	Oficial 1ª pintor.	8,25
	mo076	0,060 h	Ajudant pintor.	1,47
	%	2,000 %	Costos directes complementaris	0,32
Preu total per m²				16,19

DOCUMENT MEM	ÒRGAN SECRETARIA	REFERÈNCIA 2023/000004/3084
Codi Segur de Verificació: c124c750-56c6-4c67-88c3-15e66e693faf Origen: Administració Identificador document original: ES_L01170221_2023_18224808 Data d'impressió: 22/11/2023 19:10:48 Pàgina 282 de 377 SIGNATURES 1.- QUER SERRAT ANTONIO, 15/11/2023 17:53 2.- QUER SERRAT ANTONIO, 15/11/2023 17:53 3.- QUER SERRAT ANTONIO, 15/11/2023 17:54 4.- QUER SERRAT ANTONIO, 15/11/2023 17:54 5.- QUER SERRAT ANTONIO, 15/11/2023 17:54 6.- QUER SERRAT ANTONIO, 15/11/2023 17:55 7.- QUER SERRAT ANTONIO, 15/11/2023 17:55 8.- QUER SERRAT ANTONIO, 15/11/2023 17:56 9.- QUER SERRAT ANTONIO, 15/11/2023 17:56 10.- QUER SERRAT ANTONIO, 15/11/2023 17:56 11.- QUER SERRAT ANTONIO, 15/11/2023 17:56 12.- QUER SERRAT ANTONIO, 15/11/2023 17:57 13.- QUER SERRAT ANTONIO, 15/11/2023 17:57 14.- QUER SERRAT ANTONIO, 15/11/2023 17:58 15.- QUER SERRAT ANTONIO, 15/11/2023 17:58 16.- QUER SERRAT ANTONIO, 15/11/2023 17:58 17.- QUER SERRAT ANTONIO, 15/11/2023 17:59 18.- QUER SERRAT ANTONIO, 15/11/2023 17:59 19.- QUER SERRAT ANTONIO, 15/11/2023 18:00 20.- QUER SERRAT ANTONIO, 15/11/2023 18:00 21.- QUER SERRAT ANTONIO, 15/11/2023 18:01 22.- QUER SERRAT ANTONIO, 15/11/2023 18:01 23.- QUER SERRAT ANTONIO, 15/11/2023 18:02 24.- QUER SERRAT ANTONIO, 15/11/2023 18:02 25.- QUER SERRAT ANTONIO, 15/11/2023 18:03 26.- QUER SERRAT ANTONIO, 15/11/2023 18:04 27.- QUER SERRAT ANTONIO, 15/11/2023 18:04 28.- QUER SERRAT ANTONIO, 15/11/2023 18:05 29.- QUER SERRAT ANTONIO, 15/11/2023 18:05 30.- QUER SERRAT ANTONIO, 15/11/2023 18:06 31.- QUER SERRAT ANTONIO, 15/11/2023 18:07 32.- QUER SERRAT ANTONIO, 15/11/2023 18:08 33.- QUER SERRAT ANTONIO, 15/11/2023 18:08 34.- QUER SERRAT ANTONIO, 15/11/2023 18:09 35.- QUER SERRAT ANTONIO, 15/11/2023 18:10 36.- QUER SERRAT ANTONIO, 15/11/2023 18:11 37.- QUER SERRAT ANTONIO, 15/11/2023 18:12 38.- QUER SERRAT ANTONIO, 15/11/2023 18:12 39.- QUER SERRAT ANTONIO, 15/11/2023 18:13 40.- QUER SERRAT ANTONIO, 15/11/2023 18:14 41.- Oscar Aparicio Pedrosa (TCAT) (la Memòria Valorada ha estat aprovada per Decret d'alcaldia núm. 2023DECR002223 de data 16 de novembre de 2023.), 16/11/2023 11:30 42.- Yolanda Cuenca Bermúdez (TCAT) (DILIGÈNCIA per fer constar que la Memòria Valorada ha estat aprovada per Decret d'alcaldia núm. 2023DECR002223 de data 16 de novembre de 2023.), 16/11/2023 16:00		

Annex de justificació de preus

Nº	Codi	U	Descripció	Total
7.5	RNE020	m²	Aplicació manual de dues mans d'esmalt sintètic d'assecat ràpid, a base de resines alquídiques, color blanc, acabat brillant, (rendiment: 0,077 l/m² cada mà); prèvia aplicació d'una mà d'emprimació sintètica antioxidant d'assecat ràpid, a base de resines alquídiques, color gris, acabat mat (rendiment: 0,125 l/m²), sobre barana interior amb clavenda de barrots, d'acer. Inclou: Preparació i neteja de la superfície suport. Aplicació d'una mà d'emprimació. Aplicació de dues mans d'acabat. Criteri d'amidament de projecte: Superfície del polígon envolupant, mesurada segons documentació gràfica de Projecte, per una sola cara, sense descomptar buits. Criteri de mesura d'obra: Es mesurarà la superfície del polígon envolupant de les unitats realment executades segons especificacions de Projecte, per una sola cara.	
	mt27pfi200a	0,125 l	Emprimació sintètica antioxidant d'assecat ràpid, color gris, acabat mat, a base de resines alquídiques, pigments orgànics, pigments inorgànics, pigments antioxidants i dissolvent formulat a base d'una mescla d'hidrocarburs, per aplicar amb brotxa, corró o pistola sobre superfícies metàl·liques.	3,110
	mt27ess200a	0,154 l	Esmalt sintètic d'assecat ràpid, per a interior, color blanc, acabat brillant, a base de resines alquídiques, pigments orgànics, pigments inorgànics, pigments antioxidants i dissolvent formulat a base d'una mescla d'hidrocarburs, per aplicar amb brotxa, corró o pistola sobre superfícies metàl·liques.	13,280
	mo038	0,704 h	Oficial 1ª pintor.	27,500
	mo076	0,140 h	Ajudant pintor.	24,460
	%	2,000 %	Costos directes complementaris	25,220
			Preu total per m²	25,72

DOCUMENT MEM	ÒRGAN SECRETARIA	REFERÈNCIA 2023/000004/3084
Codi Segur de Verificació: c124c750-56c6-4c67-88c3-15e66e693faf Origen: Administració Identificador document original: ES_L01170221_2023_18224808 Data d'impressió: 22/11/2023 19:10:48 Pàgina 283 de 377 SIGNATURES 1.- QUER SERRAT ANTONIO, 15/11/2023 17:53 2.- QUER SERRAT ANTONIO, 15/11/2023 17:53 3.- QUER SERRAT ANTONIO, 15/11/2023 17:54 4.- QUER SERRAT ANTONIO, 15/11/2023 17:54 5.- QUER SERRAT ANTONIO, 15/11/2023 17:54 6.- QUER SERRAT ANTONIO, 15/11/2023 17:55 7.- QUER SERRAT ANTONIO, 15/11/2023 17:55 8.- QUER SERRAT ANTONIO, 15/11/2023 17:56 9.- QUER SERRAT ANTONIO, 15/11/2023 17:56 10.- QUER SERRAT ANTONIO, 15/11/2023 17:56 11.- QUER SERRAT ANTONIO, 15/11/2023 17:56 12.- QUER SERRAT ANTONIO, 15/11/2023 17:57 13.- QUER SERRAT ANTONIO, 15/11/2023 17:57 14.- QUER SERRAT ANTONIO, 15/11/2023 17:58 15.- QUER SERRAT ANTONIO, 15/11/2023 17:58 16.- QUER SERRAT ANTONIO, 15/11/2023 17:58 17.- QUER SERRAT ANTONIO, 15/11/2023 17:59 18.- QUER SERRAT ANTONIO, 15/11/2023 17:59 19.- QUER SERRAT ANTONIO, 15/11/2023 18:00 20.- QUER SERRAT ANTONIO, 15/11/2023 18:00 21.- QUER SERRAT ANTONIO, 15/11/2023 18:01 22.- QUER SERRAT ANTONIO, 15/11/2023 18:01 23.- QUER SERRAT ANTONIO, 15/11/2023 18:02 24.- QUER SERRAT ANTONIO, 15/11/2023 18:02 25.- QUER SERRAT ANTONIO, 15/11/2023 18:03 26.- QUER SERRAT ANTONIO, 15/11/2023 18:04 27.- QUER SERRAT ANTONIO, 15/11/2023 18:04 28.- QUER SERRAT ANTONIO, 15/11/2023 18:05 29.- QUER SERRAT ANTONIO, 15/11/2023 18:05 30.- QUER SERRAT ANTONIO, 15/11/2023 18:06 31.- QUER SERRAT ANTONIO, 15/11/2023 18:07 32.- QUER SERRAT ANTONIO, 15/11/2023 18:08 33.- QUER SERRAT ANTONIO, 15/11/2023 18:08 34.- QUER SERRAT ANTONIO, 15/11/2023 18:09 35.- QUER SERRAT ANTONIO, 15/11/2023 18:10 36.- QUER SERRAT ANTONIO, 15/11/2023 18:11 37.- QUER SERRAT ANTONIO, 15/11/2023 18:12 38.- QUER SERRAT ANTONIO, 15/11/2023 18:12 39.- QUER SERRAT ANTONIO, 15/11/2023 18:13 40.- QUER SERRAT ANTONIO, 15/11/2023 18:14 41.- Oscar Aparicio Pedrosa (TCAT) (la Memòria Valorada ha estat aprovada per Decret d'alcaldia núm. 2023DECR002223 de data 16 de novembre de 2023.), 16/11/2023 11:30 42.- Yolanda Cuenca Bermúdez (TCAT) (DILIGÈNCIA per fer constar que la Memòria Valorada ha estat aprovada per Decret d'alcaldia núm. 2023DECR002223 de data 16 de novembre de 2023.), 16/11/2023 16:00		

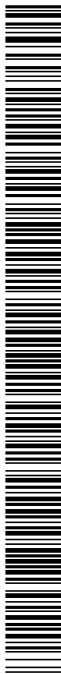

Annex de justificació de preus

Nº	Codi	U	Descripció	Total	
8 FUSTERIA D'ALUMINI					
8.1	LCY010g	U	Porta d'alumini, sèrie Cor-60 "CORTIZO", amb trencament de pont tèrmic, dues fulles, una practicable una oscil·lobatent, amb obertura cap a l'interior, dimensions 1640x1960 mm, acabat lacat estàndard, amb el segell QUALICOAT, que garanteix el gruix i la qualitat del procés de lacat, composta de fulla de 68 mm i marc de 60 mm, rivets, galze, junts d'estanquitat d'EPDM, maneta estàndard i ferraments, segons UNE-EN 14351-1; transmitància tèrmica del marc: $U_{h,m}$ = des de 2,8 W/(m²K); gruix màxim de l'envidriament: 46 mm, amb classificació a la permeabilitat a l'aire classe 4, segons UNE-EN 12207, classificació a l'estanquitat a l'aigua classe E1200, segons UNE-EN 12208, i classificació a la resistència a la força del vent classe C5, segons UNE-EN 12210, sense bastiment de base i sense persiana. Inclús patilles d'ancoratge per a la fixació de la fusteria, segellador adhesiu i silicona neutra per a segellat perimetral dels junts exterior i interior, entre la fusteria i l'obra. TSAC. Criteri de valoració econòmica: El preu no inclou el rebut en obra de la fusteria. Ref. B1. Inclou: Ajust final de les fulles. Segellat perimetral del junt entre la fusteria exterior i el parament. Realització de proves de servei. Criteri d'amidament de projecte: Nombre d'unitats previstes, segons documentació gràfica de Projecte. Criteri de mesura d'obra: Es mesurarà el nombre d'unitats realment executades segons especificacions de Projecte.		
	mt25pfz280gfn	1,000 U	Porta d'alumini, sèrie Cor-60 "CORTIZO", amb trencament de pont tèrmic, dues fulles, una practicable una oscil·lobatent, amb obertura cap a l'interior, dimensions 1640x1960 mm, acabat lacat estàndard, amb el segell QUALICOAT, que garanteix el gruix i la qualitat del procés de lacat, composta de fulla de 68 mm i marc de 60 mm, rivets, galze, junts d'estanquitat d'EPDM, maneta estàndard i ferraments, segons UNE-EN 14351-1; transmitància tèrmica del marc: $U_{h,m}$ = des de 2,8 W/(m²K); gruix màxim de l'envidriament: 46 mm, amb classificació a la permeabilitat a l'aire classe 4, segons UNE-EN 12207, classificació a l'estanquitat a l'aigua classe E1200, segons UNE-EN 12208, i classificació a la resistència a la força del vent classe C5, segons UNE-EN 12210. TSAC.	925,000	925,00
	mt22www010a	1,292 U	Cartutx de 290 ml de segellador adhesiu monocomponent, neutre, superelàstic, a base de polímer MS, color blanc, amb resistència a la intempèrie i als raigs UV i elongació fins a ruptura 750%.	5,290	6,83
	mt22www050a	0,608 U	Cartutx de 300 ml de silicona neutra oxímica, d'elasticitat permanent i enduriment ràpid, color blanc, rang de temperatura de treball de -60 a 150°C, amb resistència als rajos UV, duresa Shore A aproximada de 22, segons UNE-EN ISO 868 i elongació a ruptura >= 800%, segons UNE-EN ISO 8339.	4,730	2,88
	mo018	1,904 h	Oficial 1ª serraller.	27,920	53,16
	mo059	1,408 h	Ajudant serraller.	24,540	34,55
	%	2,000 %	Costos directes complementaris	1.022,420	20,45
Preu total per U				1.042,87	

DOCUMENT MEM	ÒRGAN SECRETARIA	REFERÈNCIA 2023/000004/3084
Codi Segur de Verificació: c124c750-56c6-4c67-88c3-15e66e693faf Origen: Administració Identificador document original: ES_L01170221_2023_18224808 Data d'impressió: 22/11/2023 19:10:48 Pàgina 284 de 377 SIGNATURES 1.- QUER SERRAT ANTONIO, 15/11/2023 17:53 2.- QUER SERRAT ANTONIO, 15/11/2023 17:53 3.- QUER SERRAT ANTONIO, 15/11/2023 17:54 4.- QUER SERRAT ANTONIO, 15/11/2023 17:54 5.- QUER SERRAT ANTONIO, 15/11/2023 17:54 6.- QUER SERRAT ANTONIO, 15/11/2023 17:55 7.- QUER SERRAT ANTONIO, 15/11/2023 17:55 8.- QUER SERRAT ANTONIO, 15/11/2023 17:56 9.- QUER SERRAT ANTONIO, 15/11/2023 17:56 10.- QUER SERRAT ANTONIO, 15/11/2023 17:56 11.- QUER SERRAT ANTONIO, 15/11/2023 17:56 12.- QUER SERRAT ANTONIO, 15/11/2023 17:57 13.- QUER SERRAT ANTONIO, 15/11/2023 17:57 14.- QUER SERRAT ANTONIO, 15/11/2023 17:58 15.- QUER SERRAT ANTONIO, 15/11/2023 17:58 16.- QUER SERRAT ANTONIO, 15/11/2023 17:58 17.- QUER SERRAT ANTONIO, 15/11/2023 17:59 18.- QUER SERRAT ANTONIO, 15/11/2023 17:59 19.- QUER SERRAT ANTONIO, 15/11/2023 18:00 20.- QUER SERRAT ANTONIO, 15/11/2023 18:00 21.- QUER SERRAT ANTONIO, 15/11/2023 18:01 22.- QUER SERRAT ANTONIO, 15/11/2023 18:01 23.- QUER SERRAT ANTONIO, 15/11/2023 18:02 24.- QUER SERRAT ANTONIO, 15/11/2023 18:02 25.- QUER SERRAT ANTONIO, 15/11/2023 18:03 26.- QUER SERRAT ANTONIO, 15/11/2023 18:04 27.- QUER SERRAT ANTONIO, 15/11/2023 18:04 28.- QUER SERRAT ANTONIO, 15/11/2023 18:05 29.- QUER SERRAT ANTONIO, 15/11/2023 18:05 30.- QUER SERRAT ANTONIO, 15/11/2023 18:06 31.- QUER SERRAT ANTONIO, 15/11/2023 18:07 32.- QUER SERRAT ANTONIO, 15/11/2023 18:08 33.- QUER SERRAT ANTONIO, 15/11/2023 18:08 34.- QUER SERRAT ANTONIO, 15/11/2023 18:09 35.- QUER SERRAT ANTONIO, 15/11/2023 18:10 36.- QUER SERRAT ANTONIO, 15/11/2023 18:11 37.- QUER SERRAT ANTONIO, 15/11/2023 18:12 38.- QUER SERRAT ANTONIO, 15/11/2023 18:12 39.- QUER SERRAT ANTONIO, 15/11/2023 18:13 40.- QUER SERRAT ANTONIO, 15/11/2023 18:14 41.- Oscar Aparicio Pedrosa (TCAT) (la Memòria Valorada ha estat aprovada per Decret d'alcaldia núm. 2023DECR002223 de data 16 de novembre de 2023.), 16/11/2023 11:30 42.- Yolanda Cuenca Bermúdez (TCAT) (DILIGÈNCIA per fer constar que la Memòria Valorada ha estat aprovada per Decret d'alcaldia núm. 2023DECR002223 de data 16 de novembre de 2023.), 16/11/2023 16:00		

Annex de justificació de preus

Nº	Codi	U	Descripció	Total
8.2	LCY010	U	Finestra d'alumini, sèrie Cor-60 "CORTIZO", amb trencament de pont tèrmic, una fulla oscil·lobatent i una fulla practicable, amb obertura cap a l'interior, dimensions 1280x1260 mm, acabat lacat estàndard, amb el segell QUALICOAT, que garanteix el gruix i la qualitat del procés de lacat, composta de fulla de 68 mm i marc de 60 mm, rivets, galze, junts d'estanquitat d'EPDM, maneta estàndard i ferraments, segons UNE-EN 14351-1; transmitància tèrmica del marc: $U_{h,m}$ = des de 2,8 W/(m²K); gruix màxim de l'envidriament: 46 mm, amb classificació a la permeabilitat a l'aire classe 4, segons UNE-EN 12207, classificació a l'estanquitat a l'aigua classe E1200, segons UNE-EN 12208, i classificació a la resistència a la força del vent classe C5, segons UNE-EN 12210, sense bastiment de base i sense persiana. Inclús patilles d'ancoratge per a la fixació de la fusteria, segellador adhesiu i silicona neutra per a segellat perimetral dels junts exterior i interior, entre la fusteria i l'obra. TSAC. Ref. F1. Criteri de valoració econòmica: El preu no inclou el rebut en obra de la fusteria. Inclou: Ajust final de les fulles. Segellat perimetral del junt entre la fusteria exterior i el parament. Realització de proves de servei. Criteri d'amidament de projecte: Nombre d'unitats previstes, segons documentació gràfica de Projecte. Criteri de mesura d'obra: Es mesurarà el nombre d'unitats realment executades segons especificacions de Projecte.	
	mt25pfz253gdgd	1,000 U	Finestra d'alumini, sèrie Cor-60 "CORTIZO", amb trencament de pont tèrmic, una fulla oscil·lobatent i una fulla practicable, amb obertura cap a l'interior, dimensions 1280x1260 mm, acabat lacat estàndard, amb el segell QUALICOAT, que garanteix el gruix i la qualitat del procés de lacat, composta de fulla de 68 mm i marc de 60 mm, rivets, galze, junts d'estanquitat d'EPDM, maneta estàndard i ferraments, segons UNE-EN 14351-1; transmitància tèrmica del marc: $U_{h,m}$ = des de 2,8 W/(m²K); gruix màxim de l'envidriament: 46 mm, amb classificació a la permeabilitat a l'aire classe 4, segons UNE-EN 12207, classificació a l'estanquitat a l'aigua classe E1200, segons UNE-EN 12208, i classificació a la resistència a la força del vent classe C5, segons UNE-EN 12210. TSAC.	720,00
	mt22www010a	0,918 U	Cartutx de 290 ml de segellador adhesiu monocomponent, neutre, superelàstic, a base de polímer MS, color blanc, amb resistència a la intempèrie i als raigs UV i elongació fins a ruptura 750%.	5,290
	mt22www050a	0,432 U	Cartutx de 300 ml de silicona neutra oxímica, d'elasticitat permanent i enduriment ràpid, color blanc, rang de temperatura de treball de -60 a 150°C, amb resistència als rajos UV, duresa Shore A aproximada de 22, segons UNE-EN ISO 868 i elongació a ruptura >= 800%, segons UNE-EN ISO 8339.	4,730
	mo018	1,733 h	Oficial 1ª serraller.	27,920
	mo059	1,190 h	Ajudant serraller.	24,540
	%	2,000 %	Costos directes complementaris	804,490
			Preu total per U	820,58

DOCUMENT MEM	ÒRGAN SECRETARIA	REFERÈNCIA 2023/000004/3084
Codi Segur de Verificació: c124c750-56c6-4c67-88c3-15e66e693faf Origen: Administració Identificador document original: ES_L01170221_2023_18224808 Data d'impressió: 22/11/2023 19:10:48 Pàgina 285 de 377 SIGNATURES 1.- QUER SERRAT ANTONIO, 15/11/2023 17:53 2.- QUER SERRAT ANTONIO, 15/11/2023 17:53 3.- QUER SERRAT ANTONIO, 15/11/2023 17:54 4.- QUER SERRAT ANTONIO, 15/11/2023 17:54 5.- QUER SERRAT ANTONIO, 15/11/2023 17:54 6.- QUER SERRAT ANTONIO, 15/11/2023 17:55 7.- QUER SERRAT ANTONIO, 15/11/2023 17:55 8.- QUER SERRAT ANTONIO, 15/11/2023 17:56 9.- QUER SERRAT ANTONIO, 15/11/2023 17:56 10.- QUER SERRAT ANTONIO, 15/11/2023 17:56 11.- QUER SERRAT ANTONIO, 15/11/2023 17:56 12.- QUER SERRAT ANTONIO, 15/11/2023 17:57 13.- QUER SERRAT ANTONIO, 15/11/2023 17:57 14.- QUER SERRAT ANTONIO, 15/11/2023 17:58 15.- QUER SERRAT ANTONIO, 15/11/2023 17:58 16.- QUER SERRAT ANTONIO, 15/11/2023 17:58 17.- QUER SERRAT ANTONIO, 15/11/2023 17:59 18.- QUER SERRAT ANTONIO, 15/11/2023 17:59 19.- QUER SERRAT ANTONIO, 15/11/2023 18:00 20.- QUER SERRAT ANTONIO, 15/11/2023 18:00 21.- QUER SERRAT ANTONIO, 15/11/2023 18:01 22.- QUER SERRAT ANTONIO, 15/11/2023 18:01 23.- QUER SERRAT ANTONIO, 15/11/2023 18:02 24.- QUER SERRAT ANTONIO, 15/11/2023 18:02 25.- QUER SERRAT ANTONIO, 15/11/2023 18:03 26.- QUER SERRAT ANTONIO, 15/11/2023 18:04 27.- QUER SERRAT ANTONIO, 15/11/2023 18:04 28.- QUER SERRAT ANTONIO, 15/11/2023 18:05 29.- QUER SERRAT ANTONIO, 15/11/2023 18:05 30.- QUER SERRAT ANTONIO, 15/11/2023 18:06 31.- QUER SERRAT ANTONIO, 15/11/2023 18:07 32.- QUER SERRAT ANTONIO, 15/11/2023 18:08 33.- QUER SERRAT ANTONIO, 15/11/2023 18:08 34.- QUER SERRAT ANTONIO, 15/11/2023 18:09 35.- QUER SERRAT ANTONIO, 15/11/2023 18:10 36.- QUER SERRAT ANTONIO, 15/11/2023 18:11 37.- QUER SERRAT ANTONIO, 15/11/2023 18:12 38.- QUER SERRAT ANTONIO, 15/11/2023 18:12 39.- QUER SERRAT ANTONIO, 15/11/2023 18:13 40.- QUER SERRAT ANTONIO, 15/11/2023 18:14 41.- Oscar Aparicio Pedrosa (TCAT) (la Memòria Valorada ha estat aprovada per Decret d'alcaldia núm. 2023DECR002223 de data 16 de novembre de 2023.), 16/11/2023 11:30 42.- Yolanda Cuenca Bermúdez (TCAT) (DILIGÈNCIA per fer constar que la Memòria Valorada ha estat aprovada per Decret d'alcaldia núm. 2023DECR002223 de data 16 de novembre de 2023.), 16/11/2023 16:00		

Annex de justificació de preus

Nº	Codi	U	Descripció	Total
8.3	LCY010b	U	Finestra d'alumini, sèrie Cor-60 "CORTIZO", amb trencament de pont tèrmic, una fulla oscil·lobatent i una fulla practicable, amb obertura cap a l'interior, dimensions 1280x1260 mm, acabat lacat estàndard, amb el segell QUALICOAT, que garanteix el gruix i la qualitat del procés de lacat, composta de fulla de 68 mm i marc de 60 mm, rivets, galze, junts d'estanquitat d'EPDM, maneta estàndard i ferraments, segons UNE-EN 14351-1; transmissió tèrmica del marc: $U_{h,m}$ = des de 2,8 W/(m²K); gruix màxim de l'envidriament: 46 mm, amb classificació a la permeabilitat a l'aire classe 4, segons UNE-EN 12207, classificació a l'estanquitat a l'aigua classe E1200, segons UNE-EN 12208, i classificació a la resistència a la força del vent classe C5, segons UNE-EN 12210, sense bastiment de base i sense persiana. Inclús patilles d'ancoratge per a la fixació de la fusteria, segellador adhesiu i silicona neutra per a segellat perimetral dels junts exterior i interior, entre la fusteria i l'obra. TSAC. Ref. F1'. Criteri de valoració econòmica: El preu no inclou el rebut en obra de la fusteria. Inclou: Ajust final de les fulles. Segellat perimetral del junt entre la fusteria exterior i el parament. Realització de proves de servei. Criteri d'amidament de projecte: Nombre d'unitats previstes, segons documentació gràfica de Projecte. Criteri de mesura d'obra: Es mesurarà el nombre d'unitats realment executades segons especificacions de Projecte.	
	mt25pfz253gdgd	1,000 U	Finestra d'alumini, sèrie Cor-60 "CORTIZO", amb trencament de pont tèrmic, una fulla oscil·lobatent i una fulla practicable, amb obertura cap a l'interior, dimensions 1280x1260 mm, acabat lacat estàndard, amb el segell QUALICOAT, que garanteix el gruix i la qualitat del procés de lacat, composta de fulla de 68 mm i marc de 60 mm, rivets, galze, junts d'estanquitat d'EPDM, maneta estàndard i ferraments, segons UNE-EN 14351-1; transmissió tèrmica del marc: $U_{h,m}$ = des de 2,8 W/(m²K); gruix màxim de l'envidriament: 46 mm, amb classificació a la permeabilitat a l'aire classe 4, segons UNE-EN 12207, classificació a l'estanquitat a l'aigua classe E1200, segons UNE-EN 12208, i classificació a la resistència a la força del vent classe C5, segons UNE-EN 12210. TSAC.	720,00
	mt22www010a	0,918 U	Cartutx de 290 ml de segellador adhesiu monocomponent, neutre, superelàstic, a base de polímer MS, color blanc, amb resistència a la intempèrie i als raigs UV i elongació fins a ruptura 750%.	5,290
	mt22www050a	0,432 U	Cartutx de 300 ml de silicona neutra oxímic, d'elasticitat permanent i enduriment ràpid, color blanc, rang de temperatura de treball de -60 a 150°C, amb resistència als rajos UV, duresa Shore A aproximada de 22, segons UNE-EN ISO 868 i elongació a ruptura >= 800%, segons UNE-EN ISO 8339.	4,730
	mo018	1,733 h	Oficial 1ª serraller.	27,920
	mo059	1,190 h	Ajudant serraller.	24,540
	%	2,000 %	Costos directes complementaris	804,490
			Preu total per U	820,58

DOCUMENT MEM	ÒRGAN SECRETARIA	REFERÈNCIA 2023/000004/3084
Codi Segur de Verificació: c124c750-56c6-4c67-88c3-15e66e693faf Origen: Administració Identificador document original: ES_L01170221_2023_18224808 Data d'impressió: 22/11/2023 19:10:48 Pàgina 286 de 377 SIGNATURES 1.- QUER SERRAT ANTONIO, 15/11/2023 17:53 2.- QUER SERRAT ANTONIO, 15/11/2023 17:53 3.- QUER SERRAT ANTONIO, 15/11/2023 17:54 4.- QUER SERRAT ANTONIO, 15/11/2023 17:54 5.- QUER SERRAT ANTONIO, 15/11/2023 17:54 6.- QUER SERRAT ANTONIO, 15/11/2023 17:55 7.- QUER SERRAT ANTONIO, 15/11/2023 17:55 8.- QUER SERRAT ANTONIO, 15/11/2023 17:56 9.- QUER SERRAT ANTONIO, 15/11/2023 17:56 10.- QUER SERRAT ANTONIO, 15/11/2023 17:56 11.- QUER SERRAT ANTONIO, 15/11/2023 17:56 12.- QUER SERRAT ANTONIO, 15/11/2023 17:57 13.- QUER SERRAT ANTONIO, 15/11/2023 17:57 14.- QUER SERRAT ANTONIO, 15/11/2023 17:58 15.- QUER SERRAT ANTONIO, 15/11/2023 17:58 16.- QUER SERRAT ANTONIO, 15/11/2023 17:58 17.- QUER SERRAT ANTONIO, 15/11/2023 17:59 18.- QUER SERRAT ANTONIO, 15/11/2023 17:59 19.- QUER SERRAT ANTONIO, 15/11/2023 18:00 20.- QUER SERRAT ANTONIO, 15/11/2023 18:00 21.- QUER SERRAT ANTONIO, 15/11/2023 18:01 22.- QUER SERRAT ANTONIO, 15/11/2023 18:01 23.- QUER SERRAT ANTONIO, 15/11/2023 18:02 24.- QUER SERRAT ANTONIO, 15/11/2023 18:02 25.- QUER SERRAT ANTONIO, 15/11/2023 18:03 26.- QUER SERRAT ANTONIO, 15/11/2023 18:04 27.- QUER SERRAT ANTONIO, 15/11/2023 18:04 28.- QUER SERRAT ANTONIO, 15/11/2023 18:05 29.- QUER SERRAT ANTONIO, 15/11/2023 18:05 30.- QUER SERRAT ANTONIO, 15/11/2023 18:06 31.- QUER SERRAT ANTONIO, 15/11/2023 18:07 32.- QUER SERRAT ANTONIO, 15/11/2023 18:08 33.- QUER SERRAT ANTONIO, 15/11/2023 18:08 34.- QUER SERRAT ANTONIO, 15/11/2023 18:09 35.- QUER SERRAT ANTONIO, 15/11/2023 18:10 36.- QUER SERRAT ANTONIO, 15/11/2023 18:11 37.- QUER SERRAT ANTONIO, 15/11/2023 18:12 38.- QUER SERRAT ANTONIO, 15/11/2023 18:12 39.- QUER SERRAT ANTONIO, 15/11/2023 18:13 40.- QUER SERRAT ANTONIO, 15/11/2023 18:14 41.- Oscar Aparicio Pedrosa (TCAT) (la Memòria Valorada ha estat aprovada per Decret d'alcaldia núm. 2023DECR002223 de data 16 de novembre de 2023.), 16/11/2023 11:30 42.- Yolanda Cuenca Bermúdez (TCAT) (DILIGÈNCIA per fer constar que la Memòria Valorada ha estat aprovada per Decret d'alcaldia núm. 2023DECR002223 de data 16 de novembre de 2023.), 16/11/2023 16:00		

Annex de justificació de preus

Nº	Codi	U	Descripció	Total
8.4	LCY010c	U	Finestra d'alumini, sèrie Cor-60 "CORTIZO", amb trencament de pont tèrmic, una fulla oscil·lobatent i una fulla practicable, amb obertura cap a l'interior, dimensions 1140x880 mm, acabat lacat estàndard, amb el segell QUALICOAT, que garanteix el gruix i la qualitat del procés de lacat, composta de fulla de 68 mm i marc de 60 mm, rivets, galze, junts d'estanquitat d'EPDM, maneta estàndard i ferraments, segons UNE-EN 14351-1; transmitància tèrmica del marc: $U_{h,m}$ = des de 2,8 W/(m²K); gruix màxim de l'envidriament: 46 mm, amb classificació a la permeabilitat a l'aire classe 4, segons UNE-EN 12207, classificació a l'estanquitat a l'aigua classe E1200, segons UNE-EN 12208, i classificació a la resistència a la força del vent classe C5, segons UNE-EN 12210, sense bastiment de base i sense persiana. Inclús patilles d'ancoratge per a la fixació de la fusteria, segellador adhesiu i silicona neutra per a segellat perimetral dels junts exterior i interior, entre la fusteria i l'obra. TSAC. Ref. F2. Criteri de valoració econòmica: El preu no inclou el rebut en obra de la fusteria. Inclou: Ajust final de les fulles. Segellat perimetral del junt entre la fusteria exterior i el parament. Realització de proves de servei. Criteri d'amidament de projecte: Nombre d'unitats previstes, segons documentació gràfica de Projecte. Criteri de mesura d'obra: Es mesurarà el nombre d'unitats realment executades segons especificacions de Projecte.	
	mt25pfz253gcbdb	1,000 U	Finestra d'alumini, sèrie Cor-60 "CORTIZO", amb trencament de pont tèrmic, una fulla oscil·lobatent i una fulla practicable, amb obertura cap a l'interior, dimensions 1140x880 mm, acabat lacat estàndard, amb el segell QUALICOAT, que garanteix el gruix i la qualitat del procés de lacat, composta de fulla de 68 mm i marc de 60 mm, rivets, galze, junts d'estanquitat d'EPDM, maneta estàndard i ferraments, segons UNE-EN 14351-1; transmitància tèrmica del marc: $U_{h,m}$ = des de 2,8 W/(m²K); gruix màxim de l'envidriament: 46 mm, amb classificació a la permeabilitat a l'aire classe 4, segons UNE-EN 12207, classificació a l'estanquitat a l'aigua classe E1200, segons UNE-EN 12208, i classificació a la resistència a la força del vent classe C5, segons UNE-EN 12210. TSAC.	625,00
	mt22www010a	0,680 U	Cartutx de 290 ml de segellador adhesiu monocomponent, neutre, superelàstic, a base de polímer MS, color blanc, amb resistència a la intempèrie i als raigs UV i elongació fins a ruptura 750%.	5,290
	mt22www050a	0,320 U	Cartutx de 300 ml de silicona neutra oxímica, d'elasticitat permanent i enduriment ràpid, color blanc, rang de temperatura de treball de -60 a 150°C, amb resistència als rajos UV, duresa Shore A aproximada de 22, segons UNE-EN ISO 868 i elongació a ruptura >= 800%, segons UNE-EN ISO 8339.	4,730
	mo018	1,637 h	Oficial 1ª serraller.	27,920
	mo059	1,058 h	Ajudant serraller.	24,540
	%	2,000 %	Costos directes complementaris	701,780
			Preu total per U	715,82

DOCUMENT MEM	ÒRGAN SECRETARIA	REFERÈNCIA 2023/000004/3084
Codi Segur de Verificació: c124c750-56c6-4c67-88c3-15e66e693faf Origen: Administració Identificador document original: ES_L01170221_2023_18224808 Data d'impressió: 22/11/2023 19:10:48 Pàgina 287 de 377 SIGNATURES 1.- QUER SERRAT ANTONIO, 15/11/2023 17:53 2.- QUER SERRAT ANTONIO, 15/11/2023 17:53 3.- QUER SERRAT ANTONIO, 15/11/2023 17:54 4.- QUER SERRAT ANTONIO, 15/11/2023 17:54 5.- QUER SERRAT ANTONIO, 15/11/2023 17:54 6.- QUER SERRAT ANTONIO, 15/11/2023 17:55 7.- QUER SERRAT ANTONIO, 15/11/2023 17:55 8.- QUER SERRAT ANTONIO, 15/11/2023 17:56 9.- QUER SERRAT ANTONIO, 15/11/2023 17:56 10.- QUER SERRAT ANTONIO, 15/11/2023 17:56 11.- QUER SERRAT ANTONIO, 15/11/2023 17:56 12.- QUER SERRAT ANTONIO, 15/11/2023 17:57 13.- QUER SERRAT ANTONIO, 15/11/2023 17:57 14.- QUER SERRAT ANTONIO, 15/11/2023 17:58 15.- QUER SERRAT ANTONIO, 15/11/2023 17:58 16.- QUER SERRAT ANTONIO, 15/11/2023 17:58 17.- QUER SERRAT ANTONIO, 15/11/2023 17:59 18.- QUER SERRAT ANTONIO, 15/11/2023 17:59 19.- QUER SERRAT ANTONIO, 15/11/2023 18:00 20.- QUER SERRAT ANTONIO, 15/11/2023 18:00 21.- QUER SERRAT ANTONIO, 15/11/2023 18:01 22.- QUER SERRAT ANTONIO, 15/11/2023 18:01 23.- QUER SERRAT ANTONIO, 15/11/2023 18:02 24.- QUER SERRAT ANTONIO, 15/11/2023 18:02 25.- QUER SERRAT ANTONIO, 15/11/2023 18:03 26.- QUER SERRAT ANTONIO, 15/11/2023 18:04 27.- QUER SERRAT ANTONIO, 15/11/2023 18:04 28.- QUER SERRAT ANTONIO, 15/11/2023 18:05 29.- QUER SERRAT ANTONIO, 15/11/2023 18:05 30.- QUER SERRAT ANTONIO, 15/11/2023 18:06 31.- QUER SERRAT ANTONIO, 15/11/2023 18:07 32.- QUER SERRAT ANTONIO, 15/11/2023 18:08 33.- QUER SERRAT ANTONIO, 15/11/2023 18:08 34.- QUER SERRAT ANTONIO, 15/11/2023 18:09 35.- QUER SERRAT ANTONIO, 15/11/2023 18:10 36.- QUER SERRAT ANTONIO, 15/11/2023 18:11 37.- QUER SERRAT ANTONIO, 15/11/2023 18:12 38.- QUER SERRAT ANTONIO, 15/11/2023 18:12 39.- QUER SERRAT ANTONIO, 15/11/2023 18:13 40.- QUER SERRAT ANTONIO, 15/11/2023 18:14 41.- Oscar Aparicio Pedrosa (TCAT) (la Memòria Valorada ha estat aprovada per Decret d'alcaldia núm. 2023DECR002223 de data 16 de novembre de 2023.), 16/11/2023 11:30 42.- Yolanda Cuenca Bermúdez (TCAT) (DILIGÈNCIA per fer constar que la Memòria Valorada ha estat aprovada per Decret d'alcaldia núm. 2023DECR002223 de data 16 de novembre de 2023.), 16/11/2023 16:00		

Annex de justificació de preus

Nº	Codi	U	Descripció	Total
8.5	LCY010e	U	Finestra d'alumini, sèrie Cor-60 "CORTIZO", amb trencament de pont tèrmic, una fulla oscil·lobatent, amb obertura cap a l'interior, dimensions 700x620 mm, acabat lacat estàndard, amb el segell QUALICOAT, que garanteix el gruix i la qualitat del procés de lacat, composta de fulla de 68 mm i marc de 60 mm, rivets, galze, junts d'estanquitat d'EPDM, maneta estàndard i ferraments, segons UNE-EN 14351-1; transmitància tèrmica del marc: $U_{h,m}$ = des de 2,8 W/(m²K); gruix màxim de l'envidriament: 46 mm, amb classificació a la permeabilitat a l'aire classe 4, segons UNE-EN 12207, classificació a l'estanquitat a l'aigua classe E1200, segons UNE-EN 12208, i classificació a la resistència a la força del vent classe C5, segons UNE-EN 12210, sense bastiment de base i sense persiana. Inclús patilles d'ancoratge per a la fixació de la fusteria, segellador adhesiu i silicona neutra per a segellat perimetral dels junts exterior i interior, entre la fusteria i l'obra. TSAC. Ref. F3. Criteri de valoració econòmica: El preu no inclou el rebut en obra de la fusteria. Inclou: Ajust final de la fulla. Segellat perimetral del junt entre la fusteria exterior i el parament. Realització de proves de servei. Criteri d'amidament de projecte: Nombre d'unitats previstes, segons documentació gràfica de Projecte. Criteri de mesura d'obra: Es mesurarà el nombre d'unitats realment executades segons especificacions de Projecte.	
	mt25pfz252gdcd	1,000 U	Finestra d'alumini, sèrie Cor-60 "CORTIZO", amb trencament de pont tèrmic, una fulla oscil·lobatent, amb obertura cap a l'interior, dimensions 700x620 mm, acabat lacat estàndard, amb el segell QUALICOAT, que garanteix el gruix i la qualitat del procés de lacat, composta de fulla de 68 mm i marc de 60 mm, rivets, galze, junts d'estanquitat d'EPDM, maneta estàndard i ferraments, segons UNE-EN 14351-1; transmitància tèrmica del marc: $U_{h,m}$ = des de 2,8 W/(m²K); gruix màxim de l'envidriament: 46 mm, amb classificació a la permeabilitat a l'aire classe 4, segons UNE-EN 12207, classificació a l'estanquitat a l'aigua classe E1200, segons UNE-EN 12208, i classificació a la resistència a la força del vent classe C5, segons UNE-EN 12210. TSAC.	390,000
	mt22www010a	0,476 U	Cartutx de 290 ml de segellador adhesiu monocomponent, neutre, superelàstic, a base de polímer MS, color blanc, amb resistència a la intempèrie i als raigs UV i elongació fins a ruptura 750%.	5,290
	mt22www050a	0,224 U	Cartutx de 300 ml de silicona neutra oxímica, d'elasticitat permanent i enduriment ràpid, color blanc, rang de temperatura de treball de -60 a 150°C, amb resistència als rajos UV, duresa Shore A aproximada de 22, segons UNE-EN ISO 868 i elongació a ruptura >= 800%, segons UNE-EN ISO 8339.	4,730
	mo018	1,435 h	Oficial 1ª serraller.	27,920
	mo059	0,885 h	Ajudant serraller.	24,540
	%	2,000 %	Costos directes complementaris	455,370
			Preu total per U	464,48

DOCUMENT MEM	ÒRGAN SECRETARIA	REFERÈNCIA 2023/000004/3084
Codi Segur de Verificació: c124c750-56c6-4c67-88c3-15e66e693faf Origen: Administració Identificador document original: ES_L01170221_2023_18224808 Data d'impressió: 22/11/2023 19:10:48 Pàgina 288 de 377 SIGNATURES 1.- QUER SERRAT ANTONIO, 15/11/2023 17:53 2.- QUER SERRAT ANTONIO, 15/11/2023 17:53 3.- QUER SERRAT ANTONIO, 15/11/2023 17:54 4.- QUER SERRAT ANTONIO, 15/11/2023 17:54 5.- QUER SERRAT ANTONIO, 15/11/2023 17:54 6.- QUER SERRAT ANTONIO, 15/11/2023 17:55 7.- QUER SERRAT ANTONIO, 15/11/2023 17:55 8.- QUER SERRAT ANTONIO, 15/11/2023 17:56 9.- QUER SERRAT ANTONIO, 15/11/2023 17:56 10.- QUER SERRAT ANTONIO, 15/11/2023 17:56 11.- QUER SERRAT ANTONIO, 15/11/2023 17:56 12.- QUER SERRAT ANTONIO, 15/11/2023 17:57 13.- QUER SERRAT ANTONIO, 15/11/2023 17:57 14.- QUER SERRAT ANTONIO, 15/11/2023 17:58 15.- QUER SERRAT ANTONIO, 15/11/2023 17:58 16.- QUER SERRAT ANTONIO, 15/11/2023 17:58 17.- QUER SERRAT ANTONIO, 15/11/2023 17:59 18.- QUER SERRAT ANTONIO, 15/11/2023 17:59 19.- QUER SERRAT ANTONIO, 15/11/2023 18:00 20.- QUER SERRAT ANTONIO, 15/11/2023 18:00 21.- QUER SERRAT ANTONIO, 15/11/2023 18:01 22.- QUER SERRAT ANTONIO, 15/11/2023 18:01 23.- QUER SERRAT ANTONIO, 15/11/2023 18:02 24.- QUER SERRAT ANTONIO, 15/11/2023 18:02 25.- QUER SERRAT ANTONIO, 15/11/2023 18:03 26.- QUER SERRAT ANTONIO, 15/11/2023 18:04 27.- QUER SERRAT ANTONIO, 15/11/2023 18:04 28.- QUER SERRAT ANTONIO, 15/11/2023 18:05 29.- QUER SERRAT ANTONIO, 15/11/2023 18:05 30.- QUER SERRAT ANTONIO, 15/11/2023 18:06 31.- QUER SERRAT ANTONIO, 15/11/2023 18:07 32.- QUER SERRAT ANTONIO, 15/11/2023 18:08 33.- QUER SERRAT ANTONIO, 15/11/2023 18:08 34.- QUER SERRAT ANTONIO, 15/11/2023 18:09 35.- QUER SERRAT ANTONIO, 15/11/2023 18:10 36.- QUER SERRAT ANTONIO, 15/11/2023 18:11 37.- QUER SERRAT ANTONIO, 15/11/2023 18:12 38.- QUER SERRAT ANTONIO, 15/11/2023 18:12 39.- QUER SERRAT ANTONIO, 15/11/2023 18:13 40.- QUER SERRAT ANTONIO, 15/11/2023 18:14 41.- Oscar Aparicio Pedrosa (TCAT) (la Memòria Valorada ha estat aprovada per Decret d'alcaldia núm. 2023DECR002223 de data 16 de novembre de 2023.), 16/11/2023 11:30 42.- Yolanda Cuenca Bermúdez (TCAT) (DILIGÈNCIA per fer constar que la Memòria Valorada ha estat aprovada per Decret d'alcaldia núm. 2023DECR002223 de data 16 de novembre de 2023.), 16/11/2023 16:00		

Annex de justificació de preus

Nº	Codi	U	Descripció	Total	
8.6	LCY010d	U	Finestra d'alumini, sèrie Cor-60 "CORTIZO", amb trencament de pont tèrmic, una fulla oscil·lobatent i una fulla practicable, amb obertura cap a l'interior, dimensions 1640x1250 mm, acabat lacat estàndard, amb el segell QUALICOAT, que garanteix el gruix i la qualitat del procés de lacat, composta de fulla de 68 mm i marc de 60 mm, rivets, galze, junts d'estanquitat d'EPDM, maneta estàndard i ferraments, segons UNE-EN 14351-1; transmitància tèrmica del marc: Uh,m = des de 2,8 W/(m²K); gruix màxim de l'envidriament: 46 mm, amb classificació a la permeabilitat a l'aire classe 4, segons UNE-EN 12207, classificació a l'estanquitat a l'aigua classe E1200, segons UNE-EN 12208, i classificació a la resistència a la força del vent classe C5, segons UNE-EN 12210, sense bastiment de base i sense persiana. Inclús patilles d'ancoratge per a la fixació de la fusteria, segellador adhesiu i silicona neutra per a segellat perimetral dels junts exterior i interior, entre la fusteria i l'obra. TSAC. Ref. F4. Criteri de valoració econòmica: El preu no inclou el rebut en obra de la fusteria. Inclou: Ajust final de les fulles. Segellat perimetral del junt entre la fusteria exterior i el parament. Realització de proves de servei. Criteri d'amidament de projecte: Nombre d'unitats previstes, segons documentació gràfica de Projecte. Criteri de mesura d'obra: Es mesurarà el nombre d'unitats realment executades segons especificacions de Projecte.		
	mt25pfz253gfgd	1,000 U	Finestra d'alumini, sèrie Cor-60 "CORTIZO", amb trencament de pont tèrmic, una fulla oscil·lobatent i una fulla practicable, amb obertura cap a l'interior, dimensions 1640x1250 mm, acabat lacat estàndard, amb el segell QUALICOAT, que garanteix el gruix i la qualitat del procés de lacat, composta de fulla de 68 mm i marc de 60 mm, rivets, galze, junts d'estanquitat d'EPDM, maneta estàndard i ferraments, segons UNE-EN 14351-1; transmitància tèrmica del marc: Uh,m = des de 2,8 W/(m²K); gruix màxim de l'envidriament: 46 mm, amb classificació a la permeabilitat a l'aire classe 4, segons UNE-EN 12207, classificació a l'estanquitat a l'aigua classe E1200, segons UNE-EN 12208, i classificació a la resistència a la força del vent classe C5, segons UNE-EN 12210. TSAC.	755,000	755,00
	mt22www010a	1,054 U	Cartutx de 290 ml de segellador adhesiu monocomponent, neutre, superelàstic, a base de polímer MS, color blanc, amb resistència a la intempèrie i als raigs UV i elongació fins a ruptura 750%.	5,290	5,58
	mt22www050a	0,496 U	Cartutx de 300 ml de silicona neutra oxímica, d'elasticitat permanent i enduriment ràpid, color blanc, rang de temperatura de treball de -60 a 150°C, amb resistència als rajos UV, duresa Shore A aproximada de 22, segons UNE-EN ISO 868 i elongació a ruptura >= 800%, segons UNE-EN ISO 8339.	4,730	2,35
	mo018	1,783 h	Oficial 1ª serraller.	27,920	49,78
	mo059	1,263 h	Ajudant serraller.	24,540	30,99
	%	2,000 %	Costos directes complementaris	843,700	16,87
			Preu total per U		860,57

DOCUMENT MEM	ÒRGAN SECRETARIA	REFERÈNCIA 2023/000004/3084
Codi Segur de Verificació: c124c750-56c6-4c67-88c3-15e66e693faf Origen: Administració Identificador document original: ES_L01170221_2023_18224808 Data d'impressió: 22/11/2023 19:10:48 Pàgina 289 de 377 SIGNATURES 1.- QUER SERRAT ANTONIO, 15/11/2023 17:53 2.- QUER SERRAT ANTONIO, 15/11/2023 17:53 3.- QUER SERRAT ANTONIO, 15/11/2023 17:54 4.- QUER SERRAT ANTONIO, 15/11/2023 17:54 5.- QUER SERRAT ANTONIO, 15/11/2023 17:54 6.- QUER SERRAT ANTONIO, 15/11/2023 17:55 7.- QUER SERRAT ANTONIO, 15/11/2023 17:55 8.- QUER SERRAT ANTONIO, 15/11/2023 17:56 9.- QUER SERRAT ANTONIO, 15/11/2023 17:56 10.- QUER SERRAT ANTONIO, 15/11/2023 17:56 11.- QUER SERRAT ANTONIO, 15/11/2023 17:56 12.- QUER SERRAT ANTONIO, 15/11/2023 17:57 13.- QUER SERRAT ANTONIO, 15/11/2023 17:57 14.- QUER SERRAT ANTONIO, 15/11/2023 17:58 15.- QUER SERRAT ANTONIO, 15/11/2023 17:58 16.- QUER SERRAT ANTONIO, 15/11/2023 17:58 17.- QUER SERRAT ANTONIO, 15/11/2023 17:59 18.- QUER SERRAT ANTONIO, 15/11/2023 17:59 19.- QUER SERRAT ANTONIO, 15/11/2023 18:00 20.- QUER SERRAT ANTONIO, 15/11/2023 18:00 21.- QUER SERRAT ANTONIO, 15/11/2023 18:01 22.- QUER SERRAT ANTONIO, 15/11/2023 18:01 23.- QUER SERRAT ANTONIO, 15/11/2023 18:02 24.- QUER SERRAT ANTONIO, 15/11/2023 18:02 25.- QUER SERRAT ANTONIO, 15/11/2023 18:03 26.- QUER SERRAT ANTONIO, 15/11/2023 18:04 27.- QUER SERRAT ANTONIO, 15/11/2023 18:04 28.- QUER SERRAT ANTONIO, 15/11/2023 18:05 29.- QUER SERRAT ANTONIO, 15/11/2023 18:05 30.- QUER SERRAT ANTONIO, 15/11/2023 18:06 31.- QUER SERRAT ANTONIO, 15/11/2023 18:07 32.- QUER SERRAT ANTONIO, 15/11/2023 18:08 33.- QUER SERRAT ANTONIO, 15/11/2023 18:08 34.- QUER SERRAT ANTONIO, 15/11/2023 18:09 35.- QUER SERRAT ANTONIO, 15/11/2023 18:10 36.- QUER SERRAT ANTONIO, 15/11/2023 18:11 37.- QUER SERRAT ANTONIO, 15/11/2023 18:12 38.- QUER SERRAT ANTONIO, 15/11/2023 18:12 39.- QUER SERRAT ANTONIO, 15/11/2023 18:13 40.- QUER SERRAT ANTONIO, 15/11/2023 18:14 41.- Oscar Aparicio Pedrosa (TCAT) (la Memòria Valorada ha estat aprovada per Decret d'alcaldia núm. 2023DECR002223 de data 16 de novembre de 2023.), 16/11/2023 11:30 42.- Yolanda Cuenca Bermúdez (TCAT) (DILIGÈNCIA per fer constar que la Memòria Valorada ha estat aprovada per Decret d'alcaldia núm. 2023DECR002223 de data 16 de novembre de 2023.), 16/11/2023 16:00		

Annex de justificació de preus

Nº	Codi	U	Descripció	Total
8.7	LCY010cb	U	Finestra d'alumini, sèrie Cor-60 "CORTIZO", amb trencament de pont tèrmic, una fulla oscil·lobatent i una fulla practicable, amb obertura cap a l'interior, dimensions 1140x830 mm, acabat lacat estàndard, amb el segell QUALICOAT, que garanteix el gruix i la qualitat del procés de lacat, composta de fulla de 68 mm i marc de 60 mm, rivets, galze, junts d'estanquitat d'EPDM, maneta estàndard i ferraments, segons UNE-EN 14351-1; transmissió tèrmica del marc: $U_{h,m}$ = des de 2,8 W/(m²K); gruix màxim de l'envidriament: 46 mm, amb classificació a la permeabilitat a l'aire classe 4, segons UNE-EN 12207, classificació a l'estanquitat a l'aigua classe E1200, segons UNE-EN 12208, i classificació a la resistència a la força del vent classe C5, segons UNE-EN 12210, sense bastiment de base i sense persiana. Inclús patilles d'ancoratge per a la fixació de la fusteria, segellador adhesiu i silicona neutra per a segellat perimetral dels junts exterior i interior, entre la fusteria i l'obra. TSAC. Ref. F5. Criteri de valoració econòmica: El preu no inclou el rebut en obra de la fusteria. Inclou: Ajust final de les fulles. Segellat perimetral del junt entre la fusteria exterior i el parament. Realització de proves de servei. Criteri d'amidament de projecte: Nombre d'unitats previstes, segons documentació gràfica de Projecte. Criteri de mesura d'obra: Es mesurarà el nombre d'unitats realment executades segons especificacions de Projecte.	
	mt25pfz253gcbd	1,000 U	Finestra d'alumini, sèrie Cor-60 "CORTIZO", amb trencament de pont tèrmic, una fulla oscil·lobatent i una fulla practicable, amb obertura cap a l'interior, dimensions 1140x830 mm, acabat lacat estàndard, amb el segell QUALICOAT, que garanteix el gruix i la qualitat del procés de lacat, composta de fulla de 68 mm i marc de 60 mm, rivets, galze, junts d'estanquitat d'EPDM, maneta estàndard i ferraments, segons UNE-EN 14351-1; transmissió tèrmica del marc: $U_{h,m}$ = des de 2,8 W/(m²K); gruix màxim de l'envidriament: 46 mm, amb classificació a la permeabilitat a l'aire classe 4, segons UNE-EN 12207, classificació a l'estanquitat a l'aigua classe E1200, segons UNE-EN 12208, i classificació a la resistència a la força del vent classe C5, segons UNE-EN 12210. TSAC.	620,000 620,00
	mt22www010a	0,680 U	Cartutx de 290 ml de segellador adhesiu monocomponent, neutre, superelàstic, a base de polímer MS, color blanc, amb resistència a la intempèrie i als raigs UV i elongació fins a ruptura 750%.	5,290 3,60
	mt22www050a	0,320 U	Cartutx de 300 ml de silicona neutra oxímica, d'elasticitat permanent i enduriment ràpid, color blanc, rang de temperatura de treball de -60 a 150°C, amb resistència als rajos UV, duresa Shore A aproximada de 22, segons UNE-EN ISO 868 i elongació a ruptura >= 800%, segons UNE-EN ISO 8339.	4,730 1,51
	mo018	1,637 h	Oficial 1ª serraller.	27,920 45,71
	mo059	1,058 h	Ajudant serraller.	24,540 25,96
	%	2,000 %	Costos directes complementaris	696,780 13,94
			Preu total per U	710,72

DOCUMENT MEM	ÒRGAN SECRETARIA	REFERÈNCIA 2023/000004/3084
Codi Segur de Verificació: c124c750-56c6-4c67-88c3-15e66e693faf Origen: Administració Identificador document original: ES_L01170221_2023_18224808 Data d'impressió: 22/11/2023 19:10:48 Pàgina 290 de 377 SIGNATURES 1.- QUER SERRAT ANTONIO, 15/11/2023 17:53 2.- QUER SERRAT ANTONIO, 15/11/2023 17:53 3.- QUER SERRAT ANTONIO, 15/11/2023 17:54 4.- QUER SERRAT ANTONIO, 15/11/2023 17:54 5.- QUER SERRAT ANTONIO, 15/11/2023 17:54 6.- QUER SERRAT ANTONIO, 15/11/2023 17:55 7.- QUER SERRAT ANTONIO, 15/11/2023 17:55 8.- QUER SERRAT ANTONIO, 15/11/2023 17:56 9.- QUER SERRAT ANTONIO, 15/11/2023 17:56 10.- QUER SERRAT ANTONIO, 15/11/2023 17:56 11.- QUER SERRAT ANTONIO, 15/11/2023 17:56 12.- QUER SERRAT ANTONIO, 15/11/2023 17:57 13.- QUER SERRAT ANTONIO, 15/11/2023 17:57 14.- QUER SERRAT ANTONIO, 15/11/2023 17:58 15.- QUER SERRAT ANTONIO, 15/11/2023 17:58 16.- QUER SERRAT ANTONIO, 15/11/2023 17:58 17.- QUER SERRAT ANTONIO, 15/11/2023 17:59 18.- QUER SERRAT ANTONIO, 15/11/2023 17:59 19.- QUER SERRAT ANTONIO, 15/11/2023 18:00 20.- QUER SERRAT ANTONIO, 15/11/2023 18:00 21.- QUER SERRAT ANTONIO, 15/11/2023 18:01 22.- QUER SERRAT ANTONIO, 15/11/2023 18:01 23.- QUER SERRAT ANTONIO, 15/11/2023 18:02 24.- QUER SERRAT ANTONIO, 15/11/2023 18:02 25.- QUER SERRAT ANTONIO, 15/11/2023 18:03 26.- QUER SERRAT ANTONIO, 15/11/2023 18:04 27.- QUER SERRAT ANTONIO, 15/11/2023 18:04 28.- QUER SERRAT ANTONIO, 15/11/2023 18:05 29.- QUER SERRAT ANTONIO, 15/11/2023 18:05 30.- QUER SERRAT ANTONIO, 15/11/2023 18:06 31.- QUER SERRAT ANTONIO, 15/11/2023 18:07 32.- QUER SERRAT ANTONIO, 15/11/2023 18:08 33.- QUER SERRAT ANTONIO, 15/11/2023 18:08 34.- QUER SERRAT ANTONIO, 15/11/2023 18:09 35.- QUER SERRAT ANTONIO, 15/11/2023 18:10 36.- QUER SERRAT ANTONIO, 15/11/2023 18:11 37.- QUER SERRAT ANTONIO, 15/11/2023 18:12 38.- QUER SERRAT ANTONIO, 15/11/2023 18:12 39.- QUER SERRAT ANTONIO, 15/11/2023 18:13 40.- QUER SERRAT ANTONIO, 15/11/2023 18:14 41.- Oscar Aparicio Pedrosa (TCAT) (la Memòria Valorada ha estat aprovada per Decret d'alcaldia núm. 2023DECR002223 de data 16 de novembre de 2023.), 16/11/2023 11:30 42.- Yolanda Cuenca Bermúdez (TCAT) (DILIGÈNCIA per fer constar que la Memòria Valorada ha estat aprovada per Decret d'alcaldia núm. 2023DECR002223 de data 16 de novembre de 2023.), 16/11/2023 16:00		

Annex de justificació de preus

Nº	Codi	U	Descripció	Total
8.8	LCY010f	U	Finestra d'alumini, sèrie Cor-60 "CORTIZO", amb trencament de pont tèrmic, una fulla oscil·lobatent, amb obertura cap a l'interior, dimensions 770x660 mm, acabat lacat estàndard, amb el segell QUALICOAT, que garanteix el gruix i la qualitat del procés de lacat, composta de fulla de 68 mm i marc de 60 mm, rivets, galze, junts d'estanquitat d'EPDM, maneta estàndard i ferraments, segons UNE-EN 14351-1; transmitància tèrmica del marc: $U_{h,m}$ = des de 2,8 W/(m²K); gruix màxim de l'envidriament: 46 mm, amb classificació a la permeabilitat a l'aire classe 4, segons UNE-EN 12207, classificació a l'estanquitat a l'aigua classe E1200, segons UNE-EN 12208, i classificació a la resistència a la força del vent classe C5, segons UNE-EN 12210, sense bastiment de base i sense persiana. Inclús patilles d'ancoratge per a la fixació de la fusteria, segellador adhesiu i silicona neutra per a segellat perimetral dels junts exterior i interior, entre la fusteria i l'obra. TSAC. Ref. F6 Criteri de valoració econòmica: El preu no inclou el rebut en obra de la fusteria. Inclou: Ajust final de la fulla. Segellat perimetral del junt entre la fusteria exterior i el parament. Realització de proves de servei. Criteri d'amidament de projecte: Nombre d'unitats previstes, segons documentació gràfica de Projecte. Criteri de mesura d'obra: Es mesurarà el nombre d'unitats realment executades segons especificacions de Projecte.	
	mt25pfz252gecd	1,000 U	Finestra d'alumini, sèrie Cor-60 "CORTIZO", amb trencament de pont tèrmic, una fulla oscil·lobatent, amb obertura cap a l'interior, dimensions 770x660 mm, acabat lacat estàndard, amb el segell QUALICOAT, que garanteix el gruix i la qualitat del procés de lacat, composta de fulla de 68 mm i marc de 60 mm, rivets, galze, junts d'estanquitat d'EPDM, maneta estàndard i ferraments, segons UNE-EN 14351-1; transmitància tèrmica del marc: $U_{h,m}$ = des de 2,8 W/(m²K); gruix màxim de l'envidriament: 46 mm, amb classificació a la permeabilitat a l'aire classe 4, segons UNE-EN 12207, classificació a l'estanquitat a l'aigua classe E1200, segons UNE-EN 12208, i classificació a la resistència a la força del vent classe C5, segons UNE-EN 12210. TSAC.	410,000
	mt22www010a	0,510 U	Cartutx de 290 ml de segellador adhesiu monocomponent, neutre, superelàstic, a base de polímer MS, color blanc, amb resistència a la intempèrie i als raigs UV i elongació fins a ruptura 750%.	5,290
	mt22www050a	0,240 U	Cartutx de 300 ml de silicona neutra oxímica, d'elasticitat permanent i enduriment ràpid, color blanc, rang de temperatura de treball de -60 a 150°C, amb resistència als rajos UV, duresa Shore A aproximada de 22, segons UNE-EN ISO 868 i elongació a ruptura >= 800%, segons UNE-EN ISO 8339.	4,730
	mo018	1,465 h	Oficial 1ª serraller.	27,920
	mo059	0,912 h	Ajudant serraller.	24,540
	%	2,000 %	Costos directes complementaris	477,120
			Preu total per U	486,66

DOCUMENT MEM	ÒRGAN SECRETARIA	REFERÈNCIA 2023/000004/3084
Codi Segur de Verificació: c124c750-56c6-4c67-88c3-15e66e693faf Origen: Administració Identificador document original: ES_L01170221_2023_18224808 Data d'impressió: 22/11/2023 19:10:48 Pàgina 291 de 377 SIGNATURES 1.- QUER SERRAT ANTONIO, 15/11/2023 17:53 2.- QUER SERRAT ANTONIO, 15/11/2023 17:53 3.- QUER SERRAT ANTONIO, 15/11/2023 17:54 4.- QUER SERRAT ANTONIO, 15/11/2023 17:54 5.- QUER SERRAT ANTONIO, 15/11/2023 17:54 6.- QUER SERRAT ANTONIO, 15/11/2023 17:55 7.- QUER SERRAT ANTONIO, 15/11/2023 17:55 8.- QUER SERRAT ANTONIO, 15/11/2023 17:56 9.- QUER SERRAT ANTONIO, 15/11/2023 17:56 10.- QUER SERRAT ANTONIO, 15/11/2023 17:56 11.- QUER SERRAT ANTONIO, 15/11/2023 17:56 12.- QUER SERRAT ANTONIO, 15/11/2023 17:57 13.- QUER SERRAT ANTONIO, 15/11/2023 17:57 14.- QUER SERRAT ANTONIO, 15/11/2023 17:58 15.- QUER SERRAT ANTONIO, 15/11/2023 17:58 16.- QUER SERRAT ANTONIO, 15/11/2023 17:58 17.- QUER SERRAT ANTONIO, 15/11/2023 17:59 18.- QUER SERRAT ANTONIO, 15/11/2023 17:59 19.- QUER SERRAT ANTONIO, 15/11/2023 18:00 20.- QUER SERRAT ANTONIO, 15/11/2023 18:00 21.- QUER SERRAT ANTONIO, 15/11/2023 18:01 22.- QUER SERRAT ANTONIO, 15/11/2023 18:01 23.- QUER SERRAT ANTONIO, 15/11/2023 18:02 24.- QUER SERRAT ANTONIO, 15/11/2023 18:02 25.- QUER SERRAT ANTONIO, 15/11/2023 18:03 26.- QUER SERRAT ANTONIO, 15/11/2023 18:04 27.- QUER SERRAT ANTONIO, 15/11/2023 18:04 28.- QUER SERRAT ANTONIO, 15/11/2023 18:05 29.- QUER SERRAT ANTONIO, 15/11/2023 18:05 30.- QUER SERRAT ANTONIO, 15/11/2023 18:06 31.- QUER SERRAT ANTONIO, 15/11/2023 18:07 32.- QUER SERRAT ANTONIO, 15/11/2023 18:08 33.- QUER SERRAT ANTONIO, 15/11/2023 18:08 34.- QUER SERRAT ANTONIO, 15/11/2023 18:09 35.- QUER SERRAT ANTONIO, 15/11/2023 18:10 36.- QUER SERRAT ANTONIO, 15/11/2023 18:11 37.- QUER SERRAT ANTONIO, 15/11/2023 18:12 38.- QUER SERRAT ANTONIO, 15/11/2023 18:12 39.- QUER SERRAT ANTONIO, 15/11/2023 18:13 40.- QUER SERRAT ANTONIO, 15/11/2023 18:14 41.- Oscar Aparicio Pedrosa (TCAT) (la Memòria Valorada ha estat aprovada per Decret d'alcaldia núm. 2023DECR002223 de data 16 de novembre de 2023.), 16/11/2023 11:30 42.- Yolanda Cuenca Bermúdez (TCAT) (DILIGÈNCIA per fer constar que la Memòria Valorada ha estat aprovada per Decret d'alcaldia núm. 2023DECR002223 de data 16 de novembre de 2023.), 16/11/2023 16:00		

Annex de justificació de preus


Nº	Codi	U	Descripció	Total
8.9	LSV020	U	Fusteria d'alumini per a conformat de porticó interior practicable de dues fulles de lamel·les orientables, de 128x126 cm, acabat en lacat RAL, amb 60 micres de gruix mínim de pel·lícula seca, composta per perfils extrusionats formant marcs i fulles de 1,5 mm de gruix mínim en perfils estructurals, sistema Mallorca, "CORTIZO", col·locada en finestra. Gruix i qualitat del procés de lacat garantit pel segell QUALICOAT. Inclús silicona neutra per al segellat dels junts perimetrals, ferraments de penjar i obertura homologats, juntes d'envidriament EPDM d'alta qualitat, caragols d'acer inoxidable, elements d'estanquitat i accessoris. Inclou: Col·locació i fixació del bastiment. Col·locació i fixació dels elements de penjar. Col·locació de la fulla. Criteri d'amidament de projecte: Nombre d'unitats previstes, segons documentació gràfica de Projecte. Criteri de mesura d'obra: Es mesurarà el nombre d'unitats realment executades segons especificacions de Projecte.	
	mt25dcc010z	5,200 m	Perfil d'alumini lacat RAL, per a conformat de marc de finestra en sistemes de finestrons practicables, sistema Mallorca, "CORTIZO", inclús junts d'estanquitat de la fulla, amb el segell QUALICOAT, que garanteix el gruix i la qualitat del procés de lacat.	42,74
	mt25dcc060z	7,554 m	Perfil d'alumini lacat RAL, per a conformat de fulla de finestra en sistemes de finestrons, sistema Mallorca, "CORTIZO", inclús junt d'estanquitat de la fulla, amb el segell QUALICOAT, que garanteix el gruix i la qualitat del procés de lacat.	78,41
	mt25dcc066l	2,006 m	Perfil d'alumini lacat RAL, per a conformat de complement auxiliar portalamel·les en sistemes de finestrons, sistema Mallorca, "CORTIZO", amb el segell QUALICOAT, que garanteix el gruix i la qualitat del procés de lacat.	6,98
	mt25dcc070z	2,114 m	Perfil d'alumini lacat RAL, per a conformat de lamel·la terminal en sistemes de finestrons, sistema Mallorca, "CORTIZO", amb el segell QUALICOAT, que garanteix el gruix i la qualitat del procés de lacat.	11,90
	mt25dcc080z	18,677 m	Perfil d'alumini lacat RAL, per a conformat de lamel·la graduable en sistemes de finestrons, sistema Mallorca, "CORTIZO", inclús junta de lamel·la, amb el segell QUALICOAT, que garanteix el gruix i la qualitat del procés de lacat.	130,55
	mt25dcc135l	1,193 m	Perfil d'alumini lacat RAL, per a conformat d'inversora en sistemes de finestrons practicables, sistema Mallorca, "CORTIZO", inclús junt d'estanquitat de la fulla, amb el segell QUALICOAT, que garanteix el gruix i la qualitat del procés de lacat.	10,33
	mt25pfx200eb	1,000 U	Kit compost per escaires, tapes de condensació i sortida d'aigua, i ferramentes de finestra practicable d'obertura cap a l'interior de dues fulles.	35,74
	mt25pfx220s	2,000 U	Muntatge compost per mecanisme d'orientació de 16 a 20 lamel·les i accessoris de muntatge.	77,84
	mt15sja100	0,182 U	Cartutx de massilla de silicona neutra.	0,57
	mo018	2,698 h	Oficial 1ª serraller.	75,33
	mo059	2,698 h	Ajudant serraller.	66,21
	%	2,000 %	Costos directes complementaris	10,73
			Preu total per U	547,33

DOCUMENT MEM	ÒRGAN SECRETARIA	REFERÈNCIA 2023/000004/3084
Codi Segur de Verificació: c124c750-56c6-4c67-88c3-15e66e693faf Origen: Administració Identificador document original: ES_L01170221_2023_18224808 Data d'impressió: 22/11/2023 19:10:48 Pàgina 292 de 377 SIGNATURES 1.- QUER SERRAT ANTONIO, 15/11/2023 17:53 2.- QUER SERRAT ANTONIO, 15/11/2023 17:53 3.- QUER SERRAT ANTONIO, 15/11/2023 17:54 4.- QUER SERRAT ANTONIO, 15/11/2023 17:54 5.- QUER SERRAT ANTONIO, 15/11/2023 17:54 6.- QUER SERRAT ANTONIO, 15/11/2023 17:55 7.- QUER SERRAT ANTONIO, 15/11/2023 17:55 8.- QUER SERRAT ANTONIO, 15/11/2023 17:56 9.- QUER SERRAT ANTONIO, 15/11/2023 17:56 10.- QUER SERRAT ANTONIO, 15/11/2023 17:56 11.- QUER SERRAT ANTONIO, 15/11/2023 17:56 12.- QUER SERRAT ANTONIO, 15/11/2023 17:57 13.- QUER SERRAT ANTONIO, 15/11/2023 17:57 14.- QUER SERRAT ANTONIO, 15/11/2023 17:58 15.- QUER SERRAT ANTONIO, 15/11/2023 17:58 16.- QUER SERRAT ANTONIO, 15/11/2023 17:58 17.- QUER SERRAT ANTONIO, 15/11/2023 17:59 18.- QUER SERRAT ANTONIO, 15/11/2023 17:59 19.- QUER SERRAT ANTONIO, 15/11/2023 18:00 20.- QUER SERRAT ANTONIO, 15/11/2023 18:00 21.- QUER SERRAT ANTONIO, 15/11/2023 18:01 22.- QUER SERRAT ANTONIO, 15/11/2023 18:01 23.- QUER SERRAT ANTONIO, 15/11/2023 18:02 24.- QUER SERRAT ANTONIO, 15/11/2023 18:02 25.- QUER SERRAT ANTONIO, 15/11/2023 18:03 26.- QUER SERRAT ANTONIO, 15/11/2023 18:04 27.- QUER SERRAT ANTONIO, 15/11/2023 18:04 28.- QUER SERRAT ANTONIO, 15/11/2023 18:05 29.- QUER SERRAT ANTONIO, 15/11/2023 18:05 30.- QUER SERRAT ANTONIO, 15/11/2023 18:06 31.- QUER SERRAT ANTONIO, 15/11/2023 18:07 32.- QUER SERRAT ANTONIO, 15/11/2023 18:08 33.- QUER SERRAT ANTONIO, 15/11/2023 18:08 34.- QUER SERRAT ANTONIO, 15/11/2023 18:09 35.- QUER SERRAT ANTONIO, 15/11/2023 18:10 36.- QUER SERRAT ANTONIO, 15/11/2023 18:11 37.- QUER SERRAT ANTONIO, 15/11/2023 18:12 38.- QUER SERRAT ANTONIO, 15/11/2023 18:12 39.- QUER SERRAT ANTONIO, 15/11/2023 18:13 40.- QUER SERRAT ANTONIO, 15/11/2023 18:14 41.- Oscar Aparicio Pedrosa (TCAT) (la Memòria Valorada ha estat aprovada per Decret d'alcaldia núm. 2023DECR002223 de data 16 de novembre de 2023.), 16/11/2023 11:30 42.- Yolanda Cuenca Bermúdez (TCAT) (DILIGÈNCIA per fer constar que la Memòria Valorada ha estat aprovada per Decret d'alcaldia núm. 2023DECR002223 de data 16 de novembre de 2023.), 16/11/2023 16:00		

Annex de justificació de preus

Nº	Codi	U	Descripció	Total
9 FUSTERIA DE FUSTA				
9.1	LFM110	U	Block de porta tallafocs homologada, de fusta, EI2 60-C5, d'una fulla, llisa, de 203x82,5x4,5 cm, compost per ànima de tauler aglomerat de partícules ignífug, recobert amb laminatge d'alta pressió (HPL), format per diverses capes de paper kraft impregnades en resina fenòlica, cantells de placa laminada compacta d'alta pressió (HPL), bastidor de fusta massissa i bastiment de fusta massissa; sobre bastiment de base de pi país de 90x35 mm. Inclús tapajunts en ambdues cares, pomel·les, maneta i pany d'acer inoxidable, accessoris, ferraments de penjar, junts intumescent, tancaportes aeri, dispositius de seguretat i escuma de poliuretà per a reomplert de la folgança entre bastiment de base i bloc de porta. Ref. EI2. Criteri de valoració econòmica: El preu no inclou el rebut en obra del bastiment de base amb patilles d'ancoratge. Inclou: Neteja del bastiment de base ja instal·lat. Allotjament i calçat del block de porta en el bastiment de base. Fixació del block de porta al bastiment de base. Reomplert de la folgança entre bastiment de base i block de porta amb escuma de poliuretà. Col·locació de ferraments de tancament i accessoris. Criteri d'amidament de projecte: Nombre d'unitats previstes, segons documentació gràfica de Projecte. Criteri de mesura d'obra: Es mesurarà el nombre d'unitats realment executades segons especificacions de Projecte.	
	mt22aap011ja	1,000 U	Bastiment de base de fusta de pi, 90x35 mm, per porta d'una fulla, amb elements de fixació.	17,390
	mt22bcf030ia	1,000 U	Block de porta tallafocs homologada, de fusta, EI2 60-C5, segons UNE-EN 1634-1, d'una fulla, llisa, de 203x82,5x4,5 cm, compost per ànima de tauler aglomerat de partícules ignífug, recobert amb laminatge d'alta pressió (HPL), format per diverses capes de paper kraft impregnades en resina fenòlica, cantells de placa laminada compacta d'alta pressió (HPL), bastidor de fusta massissa i bastiment de fusta massissa, amb tapajunts en ambdues cares, perns, maneta i pany d'acer inoxidable, accessoris i ferraments de penjar, junts intumescent, dues plaques aïllants i termoexpandibles en la ranura del pany, amb funció antipànic, tancaportes aeri, segons UNE-EN 1154 i dispositius de seguretat.	398,940
	mt22www041a	0,100 U	Aerosol de 750 ml d'escuma adhesiva autoexpansiva, ignífuga, de poliuretà monocomponent, amb una resistència al foc de 240 minuts, Euroclasse B-s2, d0 de reacció al foc, segons UNE-EN 13501-1, de 18 kg/m³ de densitat, conductivitat tèrmica 0,04 W/(mK), elongació fins a ruptura 18% i 8 N/cm² de resistència a tracció, estable de -40°C a 100°C; per a aplicar amb pistola; segons UNE-EN 13165.	12,860
	mo017	1,379 h	Oficial 1ª fuster.	27,980
	mo058	1,139 h	Ajudant fuster.	24,650
	%	2,000 %	Costos directes complementaris	484,280
Preu total per U				493,97

DOCUMENT MEM	ÒRGAN SECRETARIA	REFERÈNCIA 2023/000004/3084
Codi Segur de Verificació: c124c750-56c6-4c67-88c3-15e66e693faf Origen: Administració Identificador document original: ES_L01170221_2023_18224808 Data d'impressió: 22/11/2023 19:10:48 Pàgina 293 de 377 SIGNATURES 1.- QUER SERRAT ANTONIO, 15/11/2023 17:53 2.- QUER SERRAT ANTONIO, 15/11/2023 17:53 3.- QUER SERRAT ANTONIO, 15/11/2023 17:54 4.- QUER SERRAT ANTONIO, 15/11/2023 17:54 5.- QUER SERRAT ANTONIO, 15/11/2023 17:54 6.- QUER SERRAT ANTONIO, 15/11/2023 17:55 7.- QUER SERRAT ANTONIO, 15/11/2023 17:55 8.- QUER SERRAT ANTONIO, 15/11/2023 17:56 9.- QUER SERRAT ANTONIO, 15/11/2023 17:56 10.- QUER SERRAT ANTONIO, 15/11/2023 17:56 11.- QUER SERRAT ANTONIO, 15/11/2023 17:56 12.- QUER SERRAT ANTONIO, 15/11/2023 17:57 13.- QUER SERRAT ANTONIO, 15/11/2023 17:57 14.- QUER SERRAT ANTONIO, 15/11/2023 17:58 15.- QUER SERRAT ANTONIO, 15/11/2023 17:58 16.- QUER SERRAT ANTONIO, 15/11/2023 17:58 17.- QUER SERRAT ANTONIO, 15/11/2023 17:59 18.- QUER SERRAT ANTONIO, 15/11/2023 17:59 19.- QUER SERRAT ANTONIO, 15/11/2023 18:00 20.- QUER SERRAT ANTONIO, 15/11/2023 18:00 21.- QUER SERRAT ANTONIO, 15/11/2023 18:01 22.- QUER SERRAT ANTONIO, 15/11/2023 18:01 23.- QUER SERRAT ANTONIO, 15/11/2023 18:02 24.- QUER SERRAT ANTONIO, 15/11/2023 18:02 25.- QUER SERRAT ANTONIO, 15/11/2023 18:03 26.- QUER SERRAT ANTONIO, 15/11/2023 18:04 27.- QUER SERRAT ANTONIO, 15/11/2023 18:04 28.- QUER SERRAT ANTONIO, 15/11/2023 18:05 29.- QUER SERRAT ANTONIO, 15/11/2023 18:05 30.- QUER SERRAT ANTONIO, 15/11/2023 18:06 31.- QUER SERRAT ANTONIO, 15/11/2023 18:07 32.- QUER SERRAT ANTONIO, 15/11/2023 18:08 33.- QUER SERRAT ANTONIO, 15/11/2023 18:08 34.- QUER SERRAT ANTONIO, 15/11/2023 18:09 35.- QUER SERRAT ANTONIO, 15/11/2023 18:10 36.- QUER SERRAT ANTONIO, 15/11/2023 18:11 37.- QUER SERRAT ANTONIO, 15/11/2023 18:12 38.- QUER SERRAT ANTONIO, 15/11/2023 18:12 39.- QUER SERRAT ANTONIO, 15/11/2023 18:13 40.- QUER SERRAT ANTONIO, 15/11/2023 18:14 41.- Oscar Aparicio Pedrosa (TCAT) (la Memòria Valorada ha estat aprovada per Decret d'alcaldia núm. 2023DECR002223 de data 16 de novembre de 2023.), 16/11/2023 11:30 42.- Yolanda Cuenca Bermúdez (TCAT) (DILIGÈNCIA per fer constar que la Memòria Valorada ha estat aprovada per Decret d'alcaldia núm. 2023DECR002223 de data 16 de novembre de 2023.), 16/11/2023 16:00		

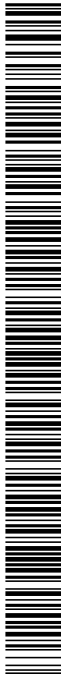

Annex de justificació de preus					
Nº	Codi	U	Descripció		Total
9.2	LEM010	U	Porta interior blindada d'entrada a l'habitatge de 203x82,5x4,5 cm, amb dues xapes d'acer galvanitzat de 0,80 mm, fulla de tauler de MDF, prelacada en blanc, amb motllura de forma recta; bastiment de base de pi país de 130x40 mm; galzes de MDF de 130x20 mm; tapajunts de MDF de 70x10 mm en ambdues cares. Resistència al foc EI2 30-C5. Inclús, ferraments de penjar, tanca i manovella sobre escut llarg de llautó, color negre, acabat brillant, sèrie bàsica. Ref. P1. Inclou: Col·locació dels ferraments de penjar. Col·locació de la fulla. Col·locació dels ferraments de tancament. Col·locació d'accessoris. Realització de proves de servei. Criteri d'amidament de projecte: Nombre d'unitats previstes, segons documentació gràfica de Projecte. Criteri de mesura d'obra: Es mesurarà el nombre d'unitats realment executades segons especificacions de Projecte.		
	mt22aap011wa	1,000 U	Bastiment de base de fusta de pi, 130x40 mm, per porta d'una fulla, amb elements de fixació.	28,680	28,68
	mt22agb010eo	5,100 m	Galze de MDF hidròfug, 130x20 mm, prelacat en blanc.	5,420	27,64
	mt22atb010m	10,400 m	Tapajunts de MDF hidròfug, 70x10 mm, prelacat en blanc.	3,480	36,19
	mt23ppa020a	1,000 U	Pany d'alta seguretat, per embotir (palanques), de tres punts d'ancoratge, palanca reforçada en el punt de tancament central. Palanca de tres clavilles d'acer en els altres punts de tancament, cilindre tipus monoblock, front, escut protector, accessoris i cargols de lligat, per a porta blindada d'entrada a l'habitatge. Segons UNE-EN 12209.	99,570	99,57
	mt22pxn011c	1,000 U	Porta blindada d'entrada de tauler de MDF, prelacada en blanc, amb motllura de forma recta, 203x82,5x4,5 cm. Segons UNE 56803. Resistència al foc EI2 30-C5.	291,880	291,88
	mt23ppa030	1,000 U	Frontissa d'alta seguretat, antipalanca, amb 8 rodaments, altura 2030/2110 mm i ample 40/45 mm, per a porta blindada d'entrada a l'habitatge, segons UNE-EN 1935.	46,450	46,45
	mt23hal010aa	1,000 U	Joc de manovella i escut llarg de llautó, color negre, acabat brillant, sèrie bàsica, per a porta d'entrada a l'habitatge.	11,780	11,78
	mt23hal020a	1,000 U	Tirador exterior amb escut, de llautó, color negre, acabat brillant, sèrie bàsica, per a porta d'entrada a l'habitatge.	8,560	8,56
	mt23hal100a	1,000 U	Espiell òptic gran angular de 14 mm de diàmetre i 35 a 60 mm de longitud, amb tapa incorporada, de llautó, color negre, acabat brillant, sèrie bàsica, per a porta d'entrada a l'habitatge.	1,080	1,08
	mo017	2,278 h	Oficial 1ª fuster.	27,980	63,74
	mo058	2,278 h	Ajudant fuster.	24,650	56,15
	%	2,000 %	Costos directes complementaris	671,720	13,43
			Preu total per U		685,15

DOCUMENT MEM	ÒRGAN SECRETARIA	REFERÈNCIA 2023/000004/3084
Codi Segur de Verificació: c124c750-56c6-4c67-88c3-15e66e693faf Origen: Administració Identificador document original: ES_L01170221_2023_18224808 Data d'impressió: 22/11/2023 19:10:48 Pàgina 294 de 377 SIGNATURES 1.- QUER SERRAT ANTONIO, 15/11/2023 17:53 2.- QUER SERRAT ANTONIO, 15/11/2023 17:53 3.- QUER SERRAT ANTONIO, 15/11/2023 17:54 4.- QUER SERRAT ANTONIO, 15/11/2023 17:54 5.- QUER SERRAT ANTONIO, 15/11/2023 17:54 6.- QUER SERRAT ANTONIO, 15/11/2023 17:55 7.- QUER SERRAT ANTONIO, 15/11/2023 17:55 8.- QUER SERRAT ANTONIO, 15/11/2023 17:56 9.- QUER SERRAT ANTONIO, 15/11/2023 17:56 10.- QUER SERRAT ANTONIO, 15/11/2023 17:56 11.- QUER SERRAT ANTONIO, 15/11/2023 17:56 12.- QUER SERRAT ANTONIO, 15/11/2023 17:57 13.- QUER SERRAT ANTONIO, 15/11/2023 17:57 14.- QUER SERRAT ANTONIO, 15/11/2023 17:58 15.- QUER SERRAT ANTONIO, 15/11/2023 17:58 16.- QUER SERRAT ANTONIO, 15/11/2023 17:58 17.- QUER SERRAT ANTONIO, 15/11/2023 17:59 18.- QUER SERRAT ANTONIO, 15/11/2023 17:59 19.- QUER SERRAT ANTONIO, 15/11/2023 18:00 20.- QUER SERRAT ANTONIO, 15/11/2023 18:00 21.- QUER SERRAT ANTONIO, 15/11/2023 18:01 22.- QUER SERRAT ANTONIO, 15/11/2023 18:01 23.- QUER SERRAT ANTONIO, 15/11/2023 18:02 24.- QUER SERRAT ANTONIO, 15/11/2023 18:02 25.- QUER SERRAT ANTONIO, 15/11/2023 18:03 26.- QUER SERRAT ANTONIO, 15/11/2023 18:04 27.- QUER SERRAT ANTONIO, 15/11/2023 18:04 28.- QUER SERRAT ANTONIO, 15/11/2023 18:05 29.- QUER SERRAT ANTONIO, 15/11/2023 18:05 30.- QUER SERRAT ANTONIO, 15/11/2023 18:06 31.- QUER SERRAT ANTONIO, 15/11/2023 18:07 32.- QUER SERRAT ANTONIO, 15/11/2023 18:08 33.- QUER SERRAT ANTONIO, 15/11/2023 18:08 34.- QUER SERRAT ANTONIO, 15/11/2023 18:09 35.- QUER SERRAT ANTONIO, 15/11/2023 18:10 36.- QUER SERRAT ANTONIO, 15/11/2023 18:11 37.- QUER SERRAT ANTONIO, 15/11/2023 18:12 38.- QUER SERRAT ANTONIO, 15/11/2023 18:12 39.- QUER SERRAT ANTONIO, 15/11/2023 18:13 40.- QUER SERRAT ANTONIO, 15/11/2023 18:14 41.- Oscar Aparicio Pedrosa (TCAT) (la Memòria Valorada ha estat aprovada per Decret d'alcaldia núm. 2023DECR002223 de data 16 de novembre de 2023.), 16/11/2023 11:30 42.- Yolanda Cuenca Bermúdez (TCAT) (DILIGÈNCIA per fer constar que la Memòria Valorada ha estat aprovada per Decret d'alcaldia núm. 2023DECR002223 de data 16 de novembre de 2023.), 16/11/2023 16:00		

Annex de justificació de preus

Nº	Codi	U	Descripció	Total
9.3	LPM010	U	Porta interior abatible, cega, d'una fulla de 203x82,5x3,5 cm, de tauler de MDF, prelacada en blanc, amb motllura de forma recta; bastiment de base de pi país de 90x35 mm; galzes de MDF de 90x20 mm; tapajunts de MDF de 70x10 mm en ambdues cares. Inclús, frontisses, ferraments de penjar, de tanca i manovella sobre escut llarg de llautó, color negre, acabat brillant, sèrie bàsica. Inclou: Presentació de la porta. Col·locació dels ferraments de penjar. Col·locació de la fulla. Col·locació dels ferraments de tancament. Col·locació d'accessoris. Ajustament final. Realització de proves de servei. Ref. P2. Criteri d'amidament de projecte: Nombre d'unitats previstes, segons documentació gràfica de Projecte. Criteri de mesura d'obra: Es mesurarà el nombre d'unitats realment executades segons especificacions de Projecte.	
	mt22aap011ja	1,000 U	Bastiment de base de fusta de pi, 90x35 mm, per porta d'una fulla, amb elements de fixació.	17,390
	mt22agb010eg	5,100 m	Galze de MDF hidròfug, 90x20 mm, prelacat en blanc.	4,100
	mt22pxn020am	1,000 U	Porta interior cega, de tauler de MDF, prelacada en blanc, amb motllura de forma recta, de 203x82,5x3,5 cm. Segons UNE 56803.	104,270
	mt22atb010m	10,400 m	Tapajunts de MDF hidròfug, 70x10 mm, prelacat en blanc.	3,480
	mt23ibl010jb	3,000 U	Pomel·la de 100x58 mm, amb acabat, de llautó, acabat brillant, per a porta de pas interior.	0,810
	mt23ppb031	18,000 U	Cargol de llautó 21/35 mm.	0,070
	mt23ppb200	1,000 U	Pany d'embotir, front, accessoris i cargols de lligat, per a porta de pas interior, segons UNE-EN 12209.	12,420
	mt23hbl010aa	1,000 U	Joc de manovella i escut llarg de llautó, color negre, acabat brillant, sèrie bàsica, per a porta interior.	8,940
	mo017	1,079 h	Oficial 1ª fuster.	27,980
	mo058	1,079 h	Ajudant fuster.	24,650
	%	2,000 %	Costos directes complementaris	260,600
			Preu total per U	265,81
9.4	LAH010	U	Porta d'armari de dues fulles de 215 cm d'altura de 45x3 cm, de tauler de MDF, prelacada en blanc, amb motllura de forma recta; bastiment de base de pi país de 70x35 mm; tapetes de MDF de 70x4 mm; tapajunts de MDF de 70x10 mm en la cara exterior. Inclús ferraments de penjar, tanca i tirador sobre escut llarg de llautó, color negre, acabat brillant, sèrie bàsica. Inclou: Presentació de la porta. Col·locació dels ferraments de penjar. Col·locació de la fulla. Col·locació dels ferraments de tancament. Ajustament final. Realització de proves de servei. Ref. P3. Criteri d'amidament de projecte: Nombre d'unitats previstes, segons documentació gràfica de Projecte. Criteri de mesura d'obra: Es mesurarà el nombre d'unitats realment executades segons especificacions de Projecte.	
	mt22aap020jd	1,000 U	Bastiment de base de fusta de pi, 70x35 mm, per porta d'armari de dues fulles de 215 cm d'altura, amb elements de fixació.	17,110
	mt22atb010m	6,800 m	Tapajunts de MDF hidròfug, 70x10 mm, prelacat en blanc.	3,480
	mt22arb010c	6,200 U	Tapeta de MDF hidròfug, 70x4 mm, prelacada en blanc.	0,820
	mt22pxn030f	2,000 U	Porta d'armari de tauler de MDF, prelacada en blanc, amb motllura de forma recta, 215x45x3 cm.	112,690
	mt23icl010jb	6,000 U	Pomel·la de 80x52 mm, amb acabat, de llautó, color negre, acabat brillant, per a porta d'armari o altell.	0,770

DOCUMENT MEM	ÒRGAN SECRETARIA	REFERÈNCIA 2023/000004/3084
Codi Segur de Verificació: c124c750-56c6-4c67-88c3-15e66e693faf Origen: Administració Identificador document original: ES_L01170221_2023_18224808 Data d'impressió: 22/11/2023 19:10:48 Pàgina 295 de 377 SIGNATURES 1.- QUER SERRAT ANTONIO, 15/11/2023 17:53 2.- QUER SERRAT ANTONIO, 15/11/2023 17:53 3.- QUER SERRAT ANTONIO, 15/11/2023 17:54 4.- QUER SERRAT ANTONIO, 15/11/2023 17:54 5.- QUER SERRAT ANTONIO, 15/11/2023 17:54 6.- QUER SERRAT ANTONIO, 15/11/2023 17:55 7.- QUER SERRAT ANTONIO, 15/11/2023 17:55 8.- QUER SERRAT ANTONIO, 15/11/2023 17:56 9.- QUER SERRAT ANTONIO, 15/11/2023 17:56 10.- QUER SERRAT ANTONIO, 15/11/2023 17:56 11.- QUER SERRAT ANTONIO, 15/11/2023 17:56 12.- QUER SERRAT ANTONIO, 15/11/2023 17:57 13.- QUER SERRAT ANTONIO, 15/11/2023 17:57 14.- QUER SERRAT ANTONIO, 15/11/2023 17:58 15.- QUER SERRAT ANTONIO, 15/11/2023 17:58 16.- QUER SERRAT ANTONIO, 15/11/2023 17:58 17.- QUER SERRAT ANTONIO, 15/11/2023 17:59 18.- QUER SERRAT ANTONIO, 15/11/2023 17:59 19.- QUER SERRAT ANTONIO, 15/11/2023 18:00 20.- QUER SERRAT ANTONIO, 15/11/2023 18:00 21.- QUER SERRAT ANTONIO, 15/11/2023 18:01 22.- QUER SERRAT ANTONIO, 15/11/2023 18:01 23.- QUER SERRAT ANTONIO, 15/11/2023 18:02 24.- QUER SERRAT ANTONIO, 15/11/2023 18:02 25.- QUER SERRAT ANTONIO, 15/11/2023 18:03 26.- QUER SERRAT ANTONIO, 15/11/2023 18:04 27.- QUER SERRAT ANTONIO, 15/11/2023 18:04 28.- QUER SERRAT ANTONIO, 15/11/2023 18:05 29.- QUER SERRAT ANTONIO, 15/11/2023 18:05 30.- QUER SERRAT ANTONIO, 15/11/2023 18:06 31.- QUER SERRAT ANTONIO, 15/11/2023 18:07 32.- QUER SERRAT ANTONIO, 15/11/2023 18:08 33.- QUER SERRAT ANTONIO, 15/11/2023 18:08 34.- QUER SERRAT ANTONIO, 15/11/2023 18:09 35.- QUER SERRAT ANTONIO, 15/11/2023 18:10 36.- QUER SERRAT ANTONIO, 15/11/2023 18:11 37.- QUER SERRAT ANTONIO, 15/11/2023 18:12 38.- QUER SERRAT ANTONIO, 15/11/2023 18:12 39.- QUER SERRAT ANTONIO, 15/11/2023 18:13 40.- QUER SERRAT ANTONIO, 15/11/2023 18:14 41.- Oscar Aparicio Pedrosa (TCAT) (la Memòria Valorada ha estat aprovada per Decret d'alcaldia núm. 2023DECR002223 de data 16 de novembre de 2023.), 16/11/2023 11:30 42.- Yolanda Cuenca Bermúdez (TCAT) (DILIGÈNCIA per fer constar que la Memòria Valorada ha estat aprovada per Decret d'alcaldia núm. 2023DECR002223 de data 16 de novembre de 2023.), 16/11/2023 16:00		

Annex de justificació de preus					
Nº	Codi	U	Descripció		Total
	mt23hcl010aa	2,000 U	Joc de tirador i escut llarg de llautó, color negre, acabat brillant, sèrie bàsica, per a porta d'armari.	8,220	16,44
	mt23ppb050	4,000 U	Imant de tancament per a porta d'armari o altell.	0,330	1,32
	mt23ppb031	36,000 U	Cargol de llautó 21/35 mm.	0,070	2,52
	mo017	1,678 h	Oficial 1ª fuster.	27,980	46,95
	mo058	1,678 h	Ajudant fuster.	24,650	41,36
	%	2,000 %	Costos directes complementaris	384,440	7,69
Preu total per U					392,13
9.5	LAH010b	U	Porta d'armari de dues fulles de 215 cm d'altura de 45x3 cm, de tauler de MDF, prelacada en blanc, amb motllura de forma recta; bastiment de base de pi país de 70x35 mm; tapetes de MDF de 70x4 mm; tapajunts de MDF de 70x10 mm en la cara exterior. Inclús ferraments de penjar, tanca i tirador sobre escut llarg de llautó, color negre, acabat brillant, sèrie bàsica. Inclou: Presentació de la porta. Col·locació dels ferraments de penjar. Col·locació de la fulla. Col·locació dels ferraments de tancament. Ajustament final. Realització de proves de servei. Ref. AR. Criteri d'amidament de projecte: Nombre d'unitats previstes, segons documentació gràfica de Projecte. Criteri de mesura d'obra: Es mesurarà el nombre d'unitats realment executades segons especificacions de Projecte.		
	mt22aap020jd	1,000 U	Bastiment de base de fusta de pi, 70x35 mm, per porta d'armari de dues fulles de 215 cm d'altura, amb elements de fixació.	17,110	17,11
	mt22atb010m	6,800 m	Tapajunts de MDF hidròfug, 70x10 mm, prelacat en blanc.	3,480	23,66
	mt22arb010c	6,200 U	Tapeta de MDF hidròfug, 70x4 mm, prelacada en blanc.	0,820	5,08
	mt22pxn030fb	2,000 U	Porta d'armari de tauler de MDF, prelacada en blanc, amb motllura de forma recta, 215x30x3 cm.	90,000	180,00
	mt23icl010jb	6,000 U	Pomel·la de 80x52 mm, amb acabat, de llautó, color negre, acabat brillant, per a porta d'armari o altell.	0,770	4,62
	mt23hcl010aa	2,000 U	Joc de tirador i escut llarg de llautó, color negre, acabat brillant, sèrie bàsica, per a porta d'armari.	8,220	16,44
	mt23ppb050	4,000 U	Imant de tancament per a porta d'armari o altell.	0,330	1,32
	mt23ppb031	36,000 U	Cargol de llautó 21/35 mm.	0,070	2,52
	mo017	1,678 h	Oficial 1ª fuster.	27,980	46,95
	mo058	1,678 h	Ajudant fuster.	24,650	41,36
	%	2,000 %	Costos directes complementaris	339,060	6,78
Preu total per U					345,84

DOCUMENT MEM	ÒRGAN SECRETARIA	REFERÈNCIA 2023/000004/3084
Codi Segur de Verificació: c124c750-56c6-4c67-88c3-15e66e693faf Origen: Administració Identificador document original: ES_L01170221_2023_18224808 Data d'impressió: 22/11/2023 19:10:48 Pàgina 296 de 377 SIGNATURES 1.- QUER SERRAT ANTONIO, 15/11/2023 17:53 2.- QUER SERRAT ANTONIO, 15/11/2023 17:53 3.- QUER SERRAT ANTONIO, 15/11/2023 17:54 4.- QUER SERRAT ANTONIO, 15/11/2023 17:54 5.- QUER SERRAT ANTONIO, 15/11/2023 17:54 6.- QUER SERRAT ANTONIO, 15/11/2023 17:55 7.- QUER SERRAT ANTONIO, 15/11/2023 17:55 8.- QUER SERRAT ANTONIO, 15/11/2023 17:56 9.- QUER SERRAT ANTONIO, 15/11/2023 17:56 10.- QUER SERRAT ANTONIO, 15/11/2023 17:56 11.- QUER SERRAT ANTONIO, 15/11/2023 17:56 12.- QUER SERRAT ANTONIO, 15/11/2023 17:57 13.- QUER SERRAT ANTONIO, 15/11/2023 17:57 14.- QUER SERRAT ANTONIO, 15/11/2023 17:58 15.- QUER SERRAT ANTONIO, 15/11/2023 17:58 16.- QUER SERRAT ANTONIO, 15/11/2023 17:58 17.- QUER SERRAT ANTONIO, 15/11/2023 17:59 18.- QUER SERRAT ANTONIO, 15/11/2023 17:59 19.- QUER SERRAT ANTONIO, 15/11/2023 18:00 20.- QUER SERRAT ANTONIO, 15/11/2023 18:00 21.- QUER SERRAT ANTONIO, 15/11/2023 18:01 22.- QUER SERRAT ANTONIO, 15/11/2023 18:01 23.- QUER SERRAT ANTONIO, 15/11/2023 18:02 24.- QUER SERRAT ANTONIO, 15/11/2023 18:02 25.- QUER SERRAT ANTONIO, 15/11/2023 18:03 26.- QUER SERRAT ANTONIO, 15/11/2023 18:04 27.- QUER SERRAT ANTONIO, 15/11/2023 18:04 28.- QUER SERRAT ANTONIO, 15/11/2023 18:05 29.- QUER SERRAT ANTONIO, 15/11/2023 18:05 30.- QUER SERRAT ANTONIO, 15/11/2023 18:06 31.- QUER SERRAT ANTONIO, 15/11/2023 18:07 32.- QUER SERRAT ANTONIO, 15/11/2023 18:08 33.- QUER SERRAT ANTONIO, 15/11/2023 18:08 34.- QUER SERRAT ANTONIO, 15/11/2023 18:09 35.- QUER SERRAT ANTONIO, 15/11/2023 18:10 36.- QUER SERRAT ANTONIO, 15/11/2023 18:11 37.- QUER SERRAT ANTONIO, 15/11/2023 18:12 38.- QUER SERRAT ANTONIO, 15/11/2023 18:12 39.- QUER SERRAT ANTONIO, 15/11/2023 18:13 40.- QUER SERRAT ANTONIO, 15/11/2023 18:14 41.- Oscar Aparicio Pedrosa (TCAT) (la Memòria Valorada ha estat aprovada per Decret d'alcaldia núm. 2023DECR002223 de data 16 de novembre de 2023.), 16/11/2023 11:30 42.- Yolanda Cuenca Bermúdez (TCAT) (DILIGÈNCIA per fer constar que la Memòria Valorada ha estat aprovada per Decret d'alcaldia núm. 2023DECR002223 de data 16 de novembre de 2023.), 16/11/2023 16:00		

Annex de justificació de preus

Nº	Codi	U	Descripció	Total
10 SERRALLERIA				
10.1	FDD010be	m	Barana de façana en forma recta, formada únicament per una pletina de perfil massís d'acer laminat en calent de 42x12 mm. Inclús platines per a fixació mitjançant ancoratge químic en obra de fàbrica amb varetes roscades i resina. Elaboració en taller i ajustament final a obra. Totalment acabada i llesta per pintar. Inclou: Marcat dels punts de fixació del bastidor. Presentació del tram de barana de forma que els punts d'ancoratge del bastidor es situïn en els punts marcats. Aplomat i anivellació. Resolució de les unions entre trams de barana. Resolució de les unions al parament. Muntatge d'elements complementaris. Ref. BR1. Criteri d'amidament de projecte: Longitud mesurada a eixos, segons documentació gràfica de Projecte. Criteri de mesura d'obra: Es mesurarà en la direcció del passamans, a eixos, la longitud realment executada segons especificacions de Projecte.	
	mt26aac010bj	1,200 m	Platina de perfil massís d'acer laminat en calent de 42x12 mm, muntat en taller amb tractament anticorrosiu segons UNE-EN ISO 1461 i imprimació SHOP-PRIMER a base de resina polivinil-butiral amb un gruix mig de recobriments de 20 micres.	11,90
	mt26aaq010a	2,000 U	Ancoratge químic compost per resina i vareta roscada d'acer galvanitzat qualitat 5.8, segons UNE-EN ISO 898-1; amb femella i volandera, de 8 mm de diàmetre.	5,80
	mt27pfi050	0,080 kg	Emprimació SHOP-PRIMER a base de resines pigmentades amb òxid de ferro vermell, cromat de zinc i fosfat de zinc.	0,80
	mq08sol020	0,040 h	Equip i elements auxiliars per soldadura elèctrica.	0,14
	mo018	0,150 h	Oficial 1ª serraller.	4,19
	mo059	0,050 h	Ajudant serraller.	1,23
	%	2,000 %	Costos directes complementaris	0,48
Preu total per m				24,54
10.2	FDD010b	m	Barana de façana en forma recta, de 18 cm d'altura, formada per: bastidor compost de barana superior i inferior de platina de perfil massís d'acer laminat en calent de 42x12 mm i muntants de llistó quadrat de perfil massís d'acer laminat en calent de 10x10 mm amb una separació de 100 cm entre si; pany per reblert dels buits del bastidor compost de barrots verticals de platina de perfil massís d'acer laminat en calent de 42x12 mm amb una separació de 10 cm i passamans de llistó quadrat de perfil massís d'acer laminat en calent de 10x10 mm. Inclús platines per a fixació mitjançant ancoratge químic en obra de fàbrica amb varetes roscades i resina. Elaboració en taller i ajustament final a obra. Totalment acabada i llesta per pintar. Inclou: Marcat dels punts de fixació del bastidor. Presentació del tram de barana de forma que els punts d'ancoratge del bastidor es situïn en els punts marcats. Aplomat i anivellació. Resolució de les unions entre trams de barana. Resolució de les unions al parament. Muntatge d'elements complementaris. Ref. BR2. Criteri d'amidament de projecte: Longitud mesurada a eixos, segons documentació gràfica de Projecte. Criteri de mesura d'obra: Es mesurarà en la direcció del passamans, a eixos, la longitud realment executada segons especificacions de Projecte.	
	mt26aac010aa	0,800 m	Llistó quadrat de perfil massís d'acer laminat en calent de 10x10 mm, muntat en taller amb tractament anticorrosiu segons UNE-EN ISO 1461 i imprimació SHOP-PRIMER a base de resina polivinil-butiral amb un gruix mig de recobriments de 20 micres.	4,53

DOCUMENT MEM	ÒRGAN SECRETARIA	REFERÈNCIA 2023/000004/3084
Codi Segur de Verificació: c124c750-56c6-4c67-88c3-15e66e693faf Origen: Administració Identificador document original: ES_L01170221_2023_18224808 Data d'impressió: 22/11/2023 19:10:48 Pàgina 297 de 377 SIGNATURES 1.- QUER SERRAT ANTONIO, 15/11/2023 17:53 2.- QUER SERRAT ANTONIO, 15/11/2023 17:53 3.- QUER SERRAT ANTONIO, 15/11/2023 17:54 4.- QUER SERRAT ANTONIO, 15/11/2023 17:54 5.- QUER SERRAT ANTONIO, 15/11/2023 17:54 6.- QUER SERRAT ANTONIO, 15/11/2023 17:55 7.- QUER SERRAT ANTONIO, 15/11/2023 17:55 8.- QUER SERRAT ANTONIO, 15/11/2023 17:56 9.- QUER SERRAT ANTONIO, 15/11/2023 17:56 10.- QUER SERRAT ANTONIO, 15/11/2023 17:56 11.- QUER SERRAT ANTONIO, 15/11/2023 17:56 12.- QUER SERRAT ANTONIO, 15/11/2023 17:57 13.- QUER SERRAT ANTONIO, 15/11/2023 17:57 14.- QUER SERRAT ANTONIO, 15/11/2023 17:58 15.- QUER SERRAT ANTONIO, 15/11/2023 17:58 16.- QUER SERRAT ANTONIO, 15/11/2023 17:58 17.- QUER SERRAT ANTONIO, 15/11/2023 17:59 18.- QUER SERRAT ANTONIO, 15/11/2023 17:59 19.- QUER SERRAT ANTONIO, 15/11/2023 18:00 20.- QUER SERRAT ANTONIO, 15/11/2023 18:00 21.- QUER SERRAT ANTONIO, 15/11/2023 18:01 22.- QUER SERRAT ANTONIO, 15/11/2023 18:01 23.- QUER SERRAT ANTONIO, 15/11/2023 18:02 24.- QUER SERRAT ANTONIO, 15/11/2023 18:02 25.- QUER SERRAT ANTONIO, 15/11/2023 18:03 26.- QUER SERRAT ANTONIO, 15/11/2023 18:04 27.- QUER SERRAT ANTONIO, 15/11/2023 18:04 28.- QUER SERRAT ANTONIO, 15/11/2023 18:05 29.- QUER SERRAT ANTONIO, 15/11/2023 18:05 30.- QUER SERRAT ANTONIO, 15/11/2023 18:06 31.- QUER SERRAT ANTONIO, 15/11/2023 18:07 32.- QUER SERRAT ANTONIO, 15/11/2023 18:08 33.- QUER SERRAT ANTONIO, 15/11/2023 18:08 34.- QUER SERRAT ANTONIO, 15/11/2023 18:09 35.- QUER SERRAT ANTONIO, 15/11/2023 18:10 36.- QUER SERRAT ANTONIO, 15/11/2023 18:11 37.- QUER SERRAT ANTONIO, 15/11/2023 18:12 38.- QUER SERRAT ANTONIO, 15/11/2023 18:12 39.- QUER SERRAT ANTONIO, 15/11/2023 18:13 40.- QUER SERRAT ANTONIO, 15/11/2023 18:14 41.- Oscar Aparicio Pedrosa (TCAT) (la Memòria Valorada ha estat aprovada per Decret d'alcaldia núm. 2023DECR002223 de data 16 de novembre de 2023.), 16/11/2023 11:30 42.- Yolanda Cuenca Bermúdez (TCAT) (DILIGÈNCIA per fer constar que la Memòria Valorada ha estat aprovada per Decret d'alcaldia núm. 2023DECR002223 de data 16 de novembre de 2023.), 16/11/2023 16:00		

Annex de justificació de preus

Nº	Codi	U	Descripció		Total
	mt26aac010bj	2,200 m	Platina de perfil massís d'acer laminat en calent de 42x12 mm, muntat en taller amb tractament anticorrosiu segons UNE-EN ISO 1461 i emprimació SHOP-PRIMER a base de resina polivinil-butiral amb un gruix mig de recobriment de 20 micres.	9,920	21,82
	mt26aaq010a	4,000 U	Ancoratge químic compost per resina i vareta roscada d'acer galvanitzat qualitat 5.8, segons UNE-EN ISO 898-1; amb femella i volandera, de 8 mm de diàmetre.	2,900	11,60
	mt27pfi050	0,160 kg	Emprimació SHOP-PRIMER a base de resines pigmentades amb òxid de ferro vermell, cromat de zinc i fosfat de zinc.	9,950	1,59
	mq08sol020	0,050 h	Equip i elements auxiliars per soldadura elèctrica.	3,420	0,17
	mo018	0,240 h	Oficial 1ª serraller.	27,920	6,70
	mo059	0,100 h	Ajudant serraller.	24,540	2,45
	%	2,000 %	Costos directes complementaris	48,860	0,98
			Preu total per m		49,84
10.3	FDD010bb	m	Barana de façana en forma recta, de 18 cm d'altura, formada per: bastidor compost de barana superior i inferior de platina de perfil massís d'acer laminat en calent de 42x12 mm i muntants de llistó quadrat de perfil massís d'acer laminat en calent de 10x10 mm amb una separació de 100 cm entre si; pany per reblert dels buits del bastidor compost de barrots verticals de platina de perfil massís d'acer laminat en calent de 42x12 mm amb una separació de 10 cm i passamans de llistó quadrat de perfil massís d'acer laminat en calent de 10x10 mm. Inclús platines per a fixació mitjançant ancoratge químic en obra de fàbrica amb varetes roscades i resina. Elaboració en taller i ajustament final a obra. Totalment acabada i llesta per pintar. Inclou: Marcat dels punts de fixació del bastidor. Presentació del tram de barana de forma que els punts d'ancoratge del bastidor es situïn en els punts marcats. Aplomat i anivellació. Resolució de les unions entre trams de barana. Resolució de les unions al parament. Muntatge d'elements complementaris. Ref. BR3. Criteri d'amidament de projecte: Longitud mesurada a eixos, segons documentació gràfica de Projecte. Criteri de mesura d'obra: Es mesurarà en la direcció del passamans, a eixos, la longitud realment executada segons especificacions de Projecte.		
	mt26aac010aa	1,000 m	Llistó quadrat de perfil massís d'acer laminat en calent de 10x10 mm, muntat en taller amb tractament anticorrosiu segons UNE-EN ISO 1461 i emprimació SHOP-PRIMER a base de resina polivinil-butiral amb un gruix mig de recobriment de 20 micres.	5,660	5,66
	mt26aac010bj	2,200 m	Platina de perfil massís d'acer laminat en calent de 42x12 mm, muntat en taller amb tractament anticorrosiu segons UNE-EN ISO 1461 i emprimació SHOP-PRIMER a base de resina polivinil-butiral amb un gruix mig de recobriment de 20 micres.	9,920	21,82
	mt26aaq010a	4,000 U	Ancoratge químic compost per resina i vareta roscada d'acer galvanitzat qualitat 5.8, segons UNE-EN ISO 898-1; amb femella i volandera, de 8 mm de diàmetre.	2,900	11,60
	mt27pfi050	0,160 kg	Emprimació SHOP-PRIMER a base de resines pigmentades amb òxid de ferro vermell, cromat de zinc i fosfat de zinc.	9,950	1,59
	mq08sol020	0,050 h	Equip i elements auxiliars per soldadura elèctrica.	3,420	0,17
	mo018	0,750 h	Oficial 1ª serraller.	27,920	20,94
	mo059	0,300 h	Ajudant serraller.	24,540	7,36
	%	2,000 %	Costos directes complementaris	69,140	1,38
			Preu total per m		70,52

DOCUMENT MEM	ÒRGAN SECRETARIA	REFERÈNCIA 2023/000004/3084
Codi Segur de Verificació: c124c750-56c6-4c67-88c3-15e66e693faf Origen: Administració Identificador document original: ES_L01170221_2023_18224808 Data d'impressió: 22/11/2023 19:10:48 Pàgina 298 de 377 SIGNATURES 1.- QUER SERRAT ANTONIO, 15/11/2023 17:53 2.- QUER SERRAT ANTONIO, 15/11/2023 17:53 3.- QUER SERRAT ANTONIO, 15/11/2023 17:54 4.- QUER SERRAT ANTONIO, 15/11/2023 17:54 5.- QUER SERRAT ANTONIO, 15/11/2023 17:54 6.- QUER SERRAT ANTONIO, 15/11/2023 17:55 7.- QUER SERRAT ANTONIO, 15/11/2023 17:55 8.- QUER SERRAT ANTONIO, 15/11/2023 17:56 9.- QUER SERRAT ANTONIO, 15/11/2023 17:56 10.- QUER SERRAT ANTONIO, 15/11/2023 17:56 11.- QUER SERRAT ANTONIO, 15/11/2023 17:56 12.- QUER SERRAT ANTONIO, 15/11/2023 17:57 13.- QUER SERRAT ANTONIO, 15/11/2023 17:57 14.- QUER SERRAT ANTONIO, 15/11/2023 17:58 15.- QUER SERRAT ANTONIO, 15/11/2023 17:58 16.- QUER SERRAT ANTONIO, 15/11/2023 17:58 17.- QUER SERRAT ANTONIO, 15/11/2023 17:59 18.- QUER SERRAT ANTONIO, 15/11/2023 17:59 19.- QUER SERRAT ANTONIO, 15/11/2023 18:00 20.- QUER SERRAT ANTONIO, 15/11/2023 18:00 21.- QUER SERRAT ANTONIO, 15/11/2023 18:01 22.- QUER SERRAT ANTONIO, 15/11/2023 18:01 23.- QUER SERRAT ANTONIO, 15/11/2023 18:02 24.- QUER SERRAT ANTONIO, 15/11/2023 18:02 25.- QUER SERRAT ANTONIO, 15/11/2023 18:03 26.- QUER SERRAT ANTONIO, 15/11/2023 18:04 27.- QUER SERRAT ANTONIO, 15/11/2023 18:04 28.- QUER SERRAT ANTONIO, 15/11/2023 18:05 29.- QUER SERRAT ANTONIO, 15/11/2023 18:05 30.- QUER SERRAT ANTONIO, 15/11/2023 18:06 31.- QUER SERRAT ANTONIO, 15/11/2023 18:07 32.- QUER SERRAT ANTONIO, 15/11/2023 18:08 33.- QUER SERRAT ANTONIO, 15/11/2023 18:08 34.- QUER SERRAT ANTONIO, 15/11/2023 18:09 35.- QUER SERRAT ANTONIO, 15/11/2023 18:10 36.- QUER SERRAT ANTONIO, 15/11/2023 18:11 37.- QUER SERRAT ANTONIO, 15/11/2023 18:12 38.- QUER SERRAT ANTONIO, 15/11/2023 18:12 39.- QUER SERRAT ANTONIO, 15/11/2023 18:13 40.- QUER SERRAT ANTONIO, 15/11/2023 18:14 41.- Oscar Aparicio Pedrosa (TCAT) (la Memòria Valorada ha estat aprovada per Decret d'alcaldia núm. 2023DECR002223 de data 16 de novembre de 2023.), 16/11/2023 11:30 42.- Yolanda Cuenca Bermúdez (TCAT) (DILIGÈNCIA per fer constar que la Memòria Valorada ha estat aprovada per Decret d'alcaldia núm. 2023DECR002223 de data 16 de novembre de 2023.), 16/11/2023 16:00		

Annex de justificació de preus

Nº	Codi	U	Descripció	Total
10.4	FDD010bd	m	Barana de façana en forma recta, de 18 cm d'altura, formada per: bastidor compost de barana superior i inferior de platina de perfil massís d'acer laminat en calent de 42x12 mm i muntants de llistó quadrat de perfil massís d'acer laminat en calent de 10x10 mm amb una separació de 100 cm entre si; pany per reblert dels buits del bastidor compost de barrots verticals de platina de perfil massís d'acer laminat en calent de 42x12 mm amb una separació de 10 cm i passamans de llistó quadrat de perfil massís d'acer laminat en calent de 10x10 mm. Inclús platines per a fixació mitjançant ancoratge químic en obra de fàbrica amb varetes roscades i resina. Elaboració en taller i ajustament final a obra. Totalment acabada i llesta per pintar. Inclou: Marcat dels punts de fixació del bastidor. Presentació del tram de barana de forma que els punts d'ancoratge del bastidor es situïn en els punts marcats. Aplomat i anivellació. Resolució de les unions entre trams de barana. Resolució de les unions al parament. Muntatge d'elements complementaris. Ref. BR4. Criteri d'amidament de projecte: Longitud mesurada a eixos, segons documentació gràfica de Projecte. Criteri de mesura d'obra: Es mesurarà en la direcció del passamans, a eixos, la longitud realment executada segons especificacions de Projecte.	
	mt26aac010aa	0,900 m	Llistó quadrat de perfil massís d'acer laminat en calent de 10x10 mm, muntat en taller amb tractament anticorrosiu segons UNE-EN ISO 1461 i emprimació SHOP-PRIMER a base de resina polivinil-butiral amb un gruix mig de recobriments de 20 micres.	5,660
	mt26aac010bj	2,200 m	Platina de perfil massís d'acer laminat en calent de 42x12 mm, muntat en taller amb tractament anticorrosiu segons UNE-EN ISO 1461 i emprimació SHOP-PRIMER a base de resina polivinil-butiral amb un gruix mig de recobriments de 20 micres.	9,920
	mt26aaq010a	4,000 U	Ancoratge químic compost per resina i vareta rosca d'acer galvanitzat qualitat 5.8, segons UNE-EN ISO 898-1; amb femella i volandera, de 8 mm de diàmetre.	2,900
	mt27pfi050	0,160 kg	Emprimació SHOP-PRIMER a base de resines pigmentades amb òxid de ferro vermell, cromat de zinc i fosfat de zinc.	9,950
	mq08sol020	0,116 h	Equip i elements auxiliars per soldadura elèctrica.	3,420
	mo018	0,320 h	Oficial 1ª serraller.	27,920
	mo059	0,220 h	Ajudant serraller.	24,540
	%	2,000 %	Costos directes complementaris	54,830
			Preu total per m	55,93

DOCUMENT MEM	ÒRGAN SECRETARIA	REFERÈNCIA 2023/000004/3084
Codi Segur de Verificació: c124c750-56c6-4c67-88c3-15e66e693faf Origen: Administració Identificador document original: ES_L01170221_2023_18224808 Data d'impressió: 22/11/2023 19:10:48 Pàgina 299 de 377 SIGNATURES 1.- QUER SERRAT ANTONIO, 15/11/2023 17:53 2.- QUER SERRAT ANTONIO, 15/11/2023 17:53 3.- QUER SERRAT ANTONIO, 15/11/2023 17:54 4.- QUER SERRAT ANTONIO, 15/11/2023 17:54 5.- QUER SERRAT ANTONIO, 15/11/2023 17:54 6.- QUER SERRAT ANTONIO, 15/11/2023 17:55 7.- QUER SERRAT ANTONIO, 15/11/2023 17:55 8.- QUER SERRAT ANTONIO, 15/11/2023 17:56 9.- QUER SERRAT ANTONIO, 15/11/2023 17:56 10.- QUER SERRAT ANTONIO, 15/11/2023 17:56 11.- QUER SERRAT ANTONIO, 15/11/2023 17:56 12.- QUER SERRAT ANTONIO, 15/11/2023 17:57 13.- QUER SERRAT ANTONIO, 15/11/2023 17:57 14.- QUER SERRAT ANTONIO, 15/11/2023 17:58 15.- QUER SERRAT ANTONIO, 15/11/2023 17:58 16.- QUER SERRAT ANTONIO, 15/11/2023 17:58 17.- QUER SERRAT ANTONIO, 15/11/2023 17:59 18.- QUER SERRAT ANTONIO, 15/11/2023 17:59 19.- QUER SERRAT ANTONIO, 15/11/2023 18:00 20.- QUER SERRAT ANTONIO, 15/11/2023 18:00 21.- QUER SERRAT ANTONIO, 15/11/2023 18:01 22.- QUER SERRAT ANTONIO, 15/11/2023 18:01 23.- QUER SERRAT ANTONIO, 15/11/2023 18:02 24.- QUER SERRAT ANTONIO, 15/11/2023 18:02 25.- QUER SERRAT ANTONIO, 15/11/2023 18:03 26.- QUER SERRAT ANTONIO, 15/11/2023 18:04 27.- QUER SERRAT ANTONIO, 15/11/2023 18:04 28.- QUER SERRAT ANTONIO, 15/11/2023 18:05 29.- QUER SERRAT ANTONIO, 15/11/2023 18:05 30.- QUER SERRAT ANTONIO, 15/11/2023 18:06 31.- QUER SERRAT ANTONIO, 15/11/2023 18:07 32.- QUER SERRAT ANTONIO, 15/11/2023 18:08 33.- QUER SERRAT ANTONIO, 15/11/2023 18:08 34.- QUER SERRAT ANTONIO, 15/11/2023 18:09 35.- QUER SERRAT ANTONIO, 15/11/2023 18:10 36.- QUER SERRAT ANTONIO, 15/11/2023 18:11 37.- QUER SERRAT ANTONIO, 15/11/2023 18:12 38.- QUER SERRAT ANTONIO, 15/11/2023 18:12 39.- QUER SERRAT ANTONIO, 15/11/2023 18:13 40.- QUER SERRAT ANTONIO, 15/11/2023 18:14 41.- Oscar Aparicio Pedrosa (TCAT) (la Memòria Valorada ha estat aprovada per Decret d'alcaldia núm. 2023DECR002223 de data 16 de novembre de 2023.), 16/11/2023 11:30 42.- Yolanda Cuenca Bermúdez (TCAT) (DILIGÈNCIA per fer constar que la Memòria Valorada ha estat aprovada per Decret d'alcaldia núm. 2023DECR002223 de data 16 de novembre de 2023.), 16/11/2023 16:00		

Annex de justificació de preus


Nº	Codi	U	Descripció	Total
10.5	FDD010bc	m	Barana de façana en forma recta, de 18 cm d'altura, formada per: bastidor compost de barana superior i inferior de platina de perfil massís d'acer laminat en calent de 42x12 mm i muntants de llistó quadrat de perfil massís d'acer laminat en calent de 10x10 mm amb una separació de 100 cm entre si; pany per reblert dels buits del bastidor compost de barrots verticals de platina de perfil massís d'acer laminat en calent de 42x12 mm amb una separació de 10 cm i passamans de llistó quadrat de perfil massís d'acer laminat en calent de 10x10 mm. Inclús platines per a fixació mitjançant ancoratge químic en obra de fàbrica amb varetes roscades i resina. Elaboració en taller i ajustament final a obra. Totalment acabada i llesta per pintar. Inclou: Marcat dels punts de fixació del bastidor. Presentació del tram de barana de forma que els punts d'ancoratge del bastidor es situïn en els punts marcats. Aplomat i anivellació. Resolució de les unions entre trams de barana. Resolució de les unions al parament. Muntatge d'elements complementaris. Ref. BR5 Criteri d'amidament de projecte: Longitud mesurada a eixos, segons documentació gràfica de Projecte. Criteri de mesura d'obra: Es mesurarà en la direcció del passamans, a eixos, la longitud realment executada segons especificacions de Projecte.	
	mt26aac010aa	0,500 m	Llistó quadrat de perfil massís d'acer laminat en calent de 10x10 mm, muntat en taller amb tractament anticorrosiu segons UNE-EN ISO 1461 i emprimació SHOP-PRIMER a base de resina polivinil-butiral amb un gruix mig de recobriment de 20 micres.	2,83
	mt26aac010bj	2,200 m	Platina de perfil massís d'acer laminat en calent de 42x12 mm, muntat en taller amb tractament anticorrosiu segons UNE-EN ISO 1461 i emprimació SHOP-PRIMER a base de resina polivinil-butiral amb un gruix mig de recobriment de 20 micres.	21,82
	mt26aaq010a	4,000 U	Ancoratge químic compost per resina i vareta roscada d'acer galvanitzat qualitat 5.8, segons UNE-EN ISO 898-1; amb femella i volandera, de 8 mm de diàmetre.	11,60
	mt27pfi050	0,160 kg	Emprimació SHOP-PRIMER a base de resines pigmentades amb òxid de ferro vermell, cromat de zinc i fosfat de zinc.	1,59
	mq08sol020	0,050 h	Equip i elements auxiliars per soldadura elèctrica.	0,17
	mo018	0,100 h	Oficial 1ª serraller.	2,79
	mo059	0,050 h	Ajudant serraller.	1,23
	%	2,000 %	Costos directes complementaris	0,84
			Preu total per m	42,87

DOCUMENT MEM	ÒRGAN SECRETARIA	REFERÈNCIA 2023/000004/3084
Codi Segur de Verificació: c124c750-56c6-4c67-88c3-15e66e693faf Origen: Administració Identificador document original: ES_L01170221_2023_18224808 Data d'impressió: 22/11/2023 19:10:48 Pàgina 300 de 377 SIGNATURES 1.- QUER SERRAT ANTONIO, 15/11/2023 17:53 2.- QUER SERRAT ANTONIO, 15/11/2023 17:53 3.- QUER SERRAT ANTONIO, 15/11/2023 17:54 4.- QUER SERRAT ANTONIO, 15/11/2023 17:54 5.- QUER SERRAT ANTONIO, 15/11/2023 17:54 6.- QUER SERRAT ANTONIO, 15/11/2023 17:55 7.- QUER SERRAT ANTONIO, 15/11/2023 17:55 8.- QUER SERRAT ANTONIO, 15/11/2023 17:56 9.- QUER SERRAT ANTONIO, 15/11/2023 17:56 10.- QUER SERRAT ANTONIO, 15/11/2023 17:56 11.- QUER SERRAT ANTONIO, 15/11/2023 17:56 12.- QUER SERRAT ANTONIO, 15/11/2023 17:57 13.- QUER SERRAT ANTONIO, 15/11/2023 17:57 14.- QUER SERRAT ANTONIO, 15/11/2023 17:58 15.- QUER SERRAT ANTONIO, 15/11/2023 17:58 16.- QUER SERRAT ANTONIO, 15/11/2023 17:58 17.- QUER SERRAT ANTONIO, 15/11/2023 17:59 18.- QUER SERRAT ANTONIO, 15/11/2023 17:59 19.- QUER SERRAT ANTONIO, 15/11/2023 18:00 20.- QUER SERRAT ANTONIO, 15/11/2023 18:00 21.- QUER SERRAT ANTONIO, 15/11/2023 18:01 22.- QUER SERRAT ANTONIO, 15/11/2023 18:01 23.- QUER SERRAT ANTONIO, 15/11/2023 18:02 24.- QUER SERRAT ANTONIO, 15/11/2023 18:02 25.- QUER SERRAT ANTONIO, 15/11/2023 18:03 26.- QUER SERRAT ANTONIO, 15/11/2023 18:04 27.- QUER SERRAT ANTONIO, 15/11/2023 18:04 28.- QUER SERRAT ANTONIO, 15/11/2023 18:05 29.- QUER SERRAT ANTONIO, 15/11/2023 18:05 30.- QUER SERRAT ANTONIO, 15/11/2023 18:06 31.- QUER SERRAT ANTONIO, 15/11/2023 18:07 32.- QUER SERRAT ANTONIO, 15/11/2023 18:08 33.- QUER SERRAT ANTONIO, 15/11/2023 18:08 34.- QUER SERRAT ANTONIO, 15/11/2023 18:09 35.- QUER SERRAT ANTONIO, 15/11/2023 18:10 36.- QUER SERRAT ANTONIO, 15/11/2023 18:11 37.- QUER SERRAT ANTONIO, 15/11/2023 18:12 38.- QUER SERRAT ANTONIO, 15/11/2023 18:12 39.- QUER SERRAT ANTONIO, 15/11/2023 18:13 40.- QUER SERRAT ANTONIO, 15/11/2023 18:14 41.- Oscar Aparicio Pedrosa (TCAT) (la Memòria Valorada ha estat aprovada per Decret d'alcaldia núm. 2023DECR002223 de data 16 de novembre de 2023.), 16/11/2023 11:30 42.- Yolanda Cuenca Bermúdez (TCAT) (DILIGÈNCIA per fer constar que la Memòria Valorada ha estat aprovada per Decret d'alcaldia núm. 2023DECR002223 de data 16 de novembre de 2023.), 16/11/2023 16:00		

Annex de justificació de preus

Nº	Codi	U	Descripció	Total
11 VIDRES				
11.1	SMM020b	U	Mampara lateral fixa per a dutxa, de de 751 a 800 mm d'amplada i 1850 mm d'altura, de vidre transparent amb perfils d'alumini acabat blanc. Inclús fixacions i segellat de junts. Inclou: Replanteig i marcat dels punts de fixació. Instal·lació dels perfils que formen la mampara per a dutxa. Muntatge del panell. Muntatge dels accessoris. Segellat de les juntes. Criteri d'amidament de projecte: Nombre d'unitats previstes, segons documentació gràfica de Projecte. Criteri de mesura d'obra: Es mesurarà el nombre d'unitats realment col·locades segons especificacions de Projecte.	
	mt31mas165ia	1,000 U	Mampara lateral fixa per a dutxa, de de 751 a 800 mm d'amplada i 1850 mm d'altura, de vidre transparent amb perfils d'alumini acabat blanc, inclús elements de fixació.	603,330
	mo011	1,331 h	Oficial 1ª muntador.	28,390
	mo080	1,331 h	Ajudant muntador.	24,460
	%	2,000 %	Costos directes complementaris	673,680
Preu total per U				687,15
11.2	RVE010	U	Mirall incolor, de 1000x900 mm i 5 mm de gruix, amb les vores bisellades, cantejat perimetral i protegit amb pintura de color plata en la seva cara posterior, fixat amb massilla al parament. Inclou: Neteja i preparació del suport. Col·locació del mirall. Neteja final. Criteri d'amidament de projecte: Superfície mesurada segons documentació gràfica de Projecte. Criteri de mesura d'obra: Es mesurarà la superfície realment executada segons especificacions de Projecte.	
	mt21vsj020b	0,905 m²	Mirall incolor, de 5 mm d'espessor, protegit amb pintura de color plata en la seva cara posterior.	33,950
	mt21vva030	3,800 m	Cairejat de mirall.	2,300
	mt21vva031	3,800 m	Bisellat de mirall.	3,610
	mt21vva012	0,095 l	Massilla d'aplicació amb pistola, de base neutra monocomponent.	14,650
	mo055	0,540 h	Oficial 1ª vidrier.	27,410
	%	2,000 %	Costos directes complementaris	69,370
Preu total per U				70,76

DOCUMENT MEM	ÒRGAN SECRETARIA	REFERÈNCIA 2023/000004/3084
Codi Segur de Verificació: c124c750-56c6-4c67-88c3-15e66e693faf Origen: Administració Identificador document original: ES_L01170221_2023_18224808 Data d'impressió: 22/11/2023 19:10:48 Pàgina 301 de 377 SIGNATURES 1.- QUER SERRAT ANTONIO, 15/11/2023 17:53 2.- QUER SERRAT ANTONIO, 15/11/2023 17:53 3.- QUER SERRAT ANTONIO, 15/11/2023 17:54 4.- QUER SERRAT ANTONIO, 15/11/2023 17:54 5.- QUER SERRAT ANTONIO, 15/11/2023 17:54 6.- QUER SERRAT ANTONIO, 15/11/2023 17:55 7.- QUER SERRAT ANTONIO, 15/11/2023 17:55 8.- QUER SERRAT ANTONIO, 15/11/2023 17:56 9.- QUER SERRAT ANTONIO, 15/11/2023 17:56 10.- QUER SERRAT ANTONIO, 15/11/2023 17:56 11.- QUER SERRAT ANTONIO, 15/11/2023 17:56 12.- QUER SERRAT ANTONIO, 15/11/2023 17:57 13.- QUER SERRAT ANTONIO, 15/11/2023 17:57 14.- QUER SERRAT ANTONIO, 15/11/2023 17:58 15.- QUER SERRAT ANTONIO, 15/11/2023 17:58 16.- QUER SERRAT ANTONIO, 15/11/2023 17:58 17.- QUER SERRAT ANTONIO, 15/11/2023 17:59 18.- QUER SERRAT ANTONIO, 15/11/2023 17:59 19.- QUER SERRAT ANTONIO, 15/11/2023 18:00 20.- QUER SERRAT ANTONIO, 15/11/2023 18:00 21.- QUER SERRAT ANTONIO, 15/11/2023 18:01 22.- QUER SERRAT ANTONIO, 15/11/2023 18:01 23.- QUER SERRAT ANTONIO, 15/11/2023 18:02 24.- QUER SERRAT ANTONIO, 15/11/2023 18:02 25.- QUER SERRAT ANTONIO, 15/11/2023 18:03 26.- QUER SERRAT ANTONIO, 15/11/2023 18:04 27.- QUER SERRAT ANTONIO, 15/11/2023 18:04 28.- QUER SERRAT ANTONIO, 15/11/2023 18:05 29.- QUER SERRAT ANTONIO, 15/11/2023 18:05 30.- QUER SERRAT ANTONIO, 15/11/2023 18:06 31.- QUER SERRAT ANTONIO, 15/11/2023 18:07 32.- QUER SERRAT ANTONIO, 15/11/2023 18:08 33.- QUER SERRAT ANTONIO, 15/11/2023 18:08 34.- QUER SERRAT ANTONIO, 15/11/2023 18:09 35.- QUER SERRAT ANTONIO, 15/11/2023 18:10 36.- QUER SERRAT ANTONIO, 15/11/2023 18:11 37.- QUER SERRAT ANTONIO, 15/11/2023 18:12 38.- QUER SERRAT ANTONIO, 15/11/2023 18:12 39.- QUER SERRAT ANTONIO, 15/11/2023 18:13 40.- QUER SERRAT ANTONIO, 15/11/2023 18:14 41.- Oscar Aparicio Pedrosa (TCAT) (la Memòria Valorada ha estat aprovada per Decret d'alcaldia núm. 2023DECR002223 de data 16 de novembre de 2023.), 16/11/2023 11:30 42.- Yolanda Cuenca Bermúdez (TCAT) (DILIGÈNCIA per fer constar que la Memòria Valorada ha estat aprovada per Decret d'alcaldia núm. 2023DECR002223 de data 16 de novembre de 2023.), 16/11/2023 16:00		

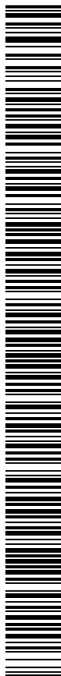

Annex de justificació de preus

Nº	Codi	U	Descripció	Total	
12 EQUIPAMENTS I SANITARIS					
12.1	SCM020	U	Mobiliari complet en cuina compost per 3,5 m de mobles baixos amb sòcol inferior, 1 mòdul en cantonada de moble baix, realitzat amb fronts de cuina amb recobriments melamínic acabat brillant amb paper decoratiu de color beige, impregnat amb resina melamínica, nucli de tauler de partícules tipus P3 no estructural, per a ús en ambient humit, de 19 mm d'espessor i caires termoplàstics d'ABS; muntats sobre els cossos dels mobles constituïts per nucli de tauler de partícules tipus P3 no estructural, per a ús en ambient humit, de 16 mm d'espessor, xapa posterior de 6 mm d'espessor, amb recobriments melamínic acabat brillant amb paper decoratiu de color beige, impregnat amb resina melamínica i caires termoplàstics d'ABS. Inclús muntatge de calaixos i baldes del mateix material que el cos, frontisses, potes regulables per a mobles baixos guies de calaixos i altres ferramentes de qualitat bàsica, instal·lats en els cossos dels mobles i agafadors, poms, sistemes d'obertura automàtica, i altres ferramentes de la sèrie bàsica, fixats en els fronts de cuina. Criteri de valoració econòmica: El preu no inclou el taulell, els electrodomèstics ni l'aigüera. Inclou: Replanteig de la posició i dels punts de subjecció. Col·locació, fixació i anivellació dels cossos dels mobles i del mòdul en cantonada. Col·locació i fixació de frontisses i lleixes. Col·locació de fronts i calaixos. Col·locació dels tiradors en fronts i calaixos. Col·locació del sòcol. Neteja i retirada de restes a contenidor. Criteri d'amidament de projecte: Nombre d'unitats previstes, segons documentació gràfica de Projecte. No s'han duplicat cantonades en l'amidament de la longitud dels fronts de mobles alts i baixos. Criteri de mesura d'obra: Es mesurarà el nombre d'unitats realment executades segons especificacions de Projecte.		
	mt32cue010mga	2,800 m	Cos per a mobles baixos de cuina de 58 cm de fons i 70 cm d'altura, amb nucli de tauler de partícules tipus P3 no estructural, per a ús en ambient humit, segons UNE-EN 312, de 16 mm d'espessor, xapa posterior de 6 mm d'espessor, amb recobriments melamínic acabat brillant amb paper decoratiu de color beige, impregnat amb resina melamínica i caires termoplàstics d'ABS. Inclús calaixos i baldes del mateix material que el cos, frontisses, potes regulables per a mobles baixos guies de calaixos i altres ferramentes de qualitat bàsica.	91,220	255,42
	mt32cue110mga	1,000 U	Cos de mòdul en cantonada per a mobles baixos de cuina, de 93x93 cm, 58 cm de fons i 70 cm d'altura, amb nucli de tauler de partícules tipus P3 no estructural, per a ús en ambient humit, segons UNE-EN 312, de 16 mm d'espessor, xapa posterior de 6 mm d'espessor, amb recobriments melamínic acabat brillant amb paper decoratiu de color beige, impregnat amb resina melamínica i caires termoplàstics d'ABS. Inclús calaixos i baldes del mateix material que el cos, frontisses, potes regulables per a mobles baixos guies de calaixos i altres ferramentes de qualitat bàsica.	118,310	118,31

DOCUMENT MEM	ÒRGAN SECRETARIA	REFERÈNCIA 2023/000004/3084
Codi Segur de Verificació: c124c750-56c6-4c67-88c3-15e66e693faf Origen: Administració Identificador document original: ES_L01170221_2023_18224808 Data d'impressió: 22/11/2023 19:10:48 Pàgina 302 de 377	SIGNATURES 1.- QUER SERRAT ANTONIO, 15/11/2023 17:53 2.- QUER SERRAT ANTONIO, 15/11/2023 17:53 3.- QUER SERRAT ANTONIO, 15/11/2023 17:54 4.- QUER SERRAT ANTONIO, 15/11/2023 17:54 5.- QUER SERRAT ANTONIO, 15/11/2023 17:54 6.- QUER SERRAT ANTONIO, 15/11/2023 17:55 7.- QUER SERRAT ANTONIO, 15/11/2023 17:55 8.- QUER SERRAT ANTONIO, 15/11/2023 17:56 9.- QUER SERRAT ANTONIO, 15/11/2023 17:56 10.- QUER SERRAT ANTONIO, 15/11/2023 17:56 11.- QUER SERRAT ANTONIO, 15/11/2023 17:56 12.- QUER SERRAT ANTONIO, 15/11/2023 17:57 13.- QUER SERRAT ANTONIO, 15/11/2023 17:57 14.- QUER SERRAT ANTONIO, 15/11/2023 17:58 15.- QUER SERRAT ANTONIO, 15/11/2023 17:58 16.- QUER SERRAT ANTONIO, 15/11/2023 17:58 17.- QUER SERRAT ANTONIO, 15/11/2023 17:59 18.- QUER SERRAT ANTONIO, 15/11/2023 17:59 19.- QUER SERRAT ANTONIO, 15/11/2023 18:00 20.- QUER SERRAT ANTONIO, 15/11/2023 18:00 21.- QUER SERRAT ANTONIO, 15/11/2023 18:01 22.- QUER SERRAT ANTONIO, 15/11/2023 18:01 23.- QUER SERRAT ANTONIO, 15/11/2023 18:02 24.- QUER SERRAT ANTONIO, 15/11/2023 18:02 25.- QUER SERRAT ANTONIO, 15/11/2023 18:03 26.- QUER SERRAT ANTONIO, 15/11/2023 18:04 27.- QUER SERRAT ANTONIO, 15/11/2023 18:04 28.- QUER SERRAT ANTONIO, 15/11/2023 18:05 29.- QUER SERRAT ANTONIO, 15/11/2023 18:05 30.- QUER SERRAT ANTONIO, 15/11/2023 18:06 31.- QUER SERRAT ANTONIO, 15/11/2023 18:07 32.- QUER SERRAT ANTONIO, 15/11/2023 18:08 33.- QUER SERRAT ANTONIO, 15/11/2023 18:08 34.- QUER SERRAT ANTONIO, 15/11/2023 18:09 35.- QUER SERRAT ANTONIO, 15/11/2023 18:10 36.- QUER SERRAT ANTONIO, 15/11/2023 18:11 37.- QUER SERRAT ANTONIO, 15/11/2023 18:12 38.- QUER SERRAT ANTONIO, 15/11/2023 18:12 39.- QUER SERRAT ANTONIO, 15/11/2023 18:13 40.- QUER SERRAT ANTONIO, 15/11/2023 18:14 41.- Oscar Aparicio Pedrosa (TCAT) (la Memòria Valorada ha estat aprovada per Decret d'alcaldia núm. 2023DECR002223 de data 16 de novembre de 2023.), 16/11/2023 11:30 42.- Yolanda Cuenca Bermúdez (TCAT) (DILIGÈNCIA per fer constar que la Memòria Valorada ha estat aprovada per Decret d'alcaldia núm. 2023DECR002223 de data 16 de novembre de 2023.), 16/11/2023 16:00	

Annex de justificació de preus

Nº	Codi	U	Descripció		Total
	mt32mme020dbaa	3,500 m	Front melamínic per a mobles baixos de cuina de 70 cm d'altura, compost per un nucli de tauler de partícules tipus P3 no estructural, per a ús en ambient humit, segons UNE-EN 312, de 19 mm d'espessor, acabat brillant amb paper decoratiu de color beige, impregnat amb resina melamínica i caires termoplàstics d'ABS. Inclús agafadors, poms, sistemes d'obertura automàtica, i altres ferramentes de la sèrie bàsica.	38,370	134,30
	mt32mme021dba	3,500 m	Sòcol melamínic per a mobles baixos de cuina, compost per un nucli de tauler de partícules tipus P3 no estructural, per a ús en ambient humit, segons UNE-EN 312, de 19 mm d'espessor, acabat brillant amb paper decoratiu de color beige, impregnat amb resina melamínica i caires termoplàstics d'ABS. Inclús acabaments.	8,950	31,33
	mo017	4,070 h	Oficial 1ª fuster.	27,980	113,88
	mo058	4,070 h	Ajudant fuster.	24,650	100,33
	%	2,000 %	Costos directes complementaris	753,570	15,07
Preu total per U					768,64
12.2	SNP010b	U	Taulell de granit nacional, Blanc Castelo polit, de 350 cm de longitud, 60 cm d'amplada i 2 cm de gruix, cantell simple recte, amb les vores lleugerament bisellades, formació de 1 buit amb els seus cantells sense polir, i cimal perimetral de 5 cm d'altura i 2 cm de gruix, amb la vora recte. Inclús replanteig; suports i ancoratges d'acer galvanitzat; resolució de cantonades, angles, cantells i acabats; unions entre peces i trobades amb paraments, segellats amb silicona; anivellat i encunyat; eliminació de restes i neteja. Inclou: Replanteig i traçat de la placa de focs. Col·locació i fixació dels suports i ancoratges. Col·locació, ajust i fixació de les peces que componen la placa de focs. Col·locació de cimal perimetral. Criteri d'amidament de projecte: Nombre d'unitats previstes, segons documentació gràfica de Projecte. No s'han duplicat cantonades en l'amidament de la longitud del taulell de cuina. Criteri de mesura d'obra: Es mesurarà el nombre d'unitats realment executades segons especificacions de Projecte.		
	mt19egn010c	2,275 m²	Taulell de granit nacional, Blanc Castelo polit, de 2 cm d'espessor.	85,500	194,51
	mt19ewa030aaa	4,700 m	Formació de cantell simple recte amb les vores lleugerament bisellades, en taulells de cuina de pedra natural.	5,000	23,50
	mt19ewa040a	3,500 m	Formació de cantell recte en cimal de pedra natural, per a la trobada entre el taulell de cuina i el parament vertical.	5,000	17,50
	mt19ewa010e	1,000 U	Formació de buit amb els cantells sense polir, en taulell de granit.	30,050	30,05
	mt19ewa020	3,500 U	Material auxiliar per ancoratge de taulell.	10,600	37,10
	mt32war010	0,047 kg	Segellador elàstic de poliuretà monocomponent per juntes.	10,750	0,51
	mo011	4,616 h	Oficial 1ª muntador.	28,390	131,05
	mo080	4,850 h	Ajudant muntador.	24,460	118,63
	%	2,000 %	Costos directes complementaris	552,850	11,06
Preu total per U					563,91

DOCUMENT MEM	ÒRGAN SECRETARIA	REFERÈNCIA 2023/000004/3084
Codi Segur de Verificació: c124c750-56c6-4c67-88c3-15e66e693faf Origen: Administració Identificador document original: ES_L01170221_2023_18224808 Data d'impressió: 22/11/2023 19:10:48 Pàgina 303 de 377 SIGNATURES 1.- QUER SERRAT ANTONIO, 15/11/2023 17:53 2.- QUER SERRAT ANTONIO, 15/11/2023 17:53 3.- QUER SERRAT ANTONIO, 15/11/2023 17:54 4.- QUER SERRAT ANTONIO, 15/11/2023 17:54 5.- QUER SERRAT ANTONIO, 15/11/2023 17:54 6.- QUER SERRAT ANTONIO, 15/11/2023 17:55 7.- QUER SERRAT ANTONIO, 15/11/2023 17:55 8.- QUER SERRAT ANTONIO, 15/11/2023 17:56 9.- QUER SERRAT ANTONIO, 15/11/2023 17:56 10.- QUER SERRAT ANTONIO, 15/11/2023 17:56 11.- QUER SERRAT ANTONIO, 15/11/2023 17:56 12.- QUER SERRAT ANTONIO, 15/11/2023 17:57 13.- QUER SERRAT ANTONIO, 15/11/2023 17:57 14.- QUER SERRAT ANTONIO, 15/11/2023 17:58 15.- QUER SERRAT ANTONIO, 15/11/2023 17:58 16.- QUER SERRAT ANTONIO, 15/11/2023 17:58 17.- QUER SERRAT ANTONIO, 15/11/2023 17:59 18.- QUER SERRAT ANTONIO, 15/11/2023 17:59 19.- QUER SERRAT ANTONIO, 15/11/2023 18:00 20.- QUER SERRAT ANTONIO, 15/11/2023 18:00 21.- QUER SERRAT ANTONIO, 15/11/2023 18:01 22.- QUER SERRAT ANTONIO, 15/11/2023 18:01 23.- QUER SERRAT ANTONIO, 15/11/2023 18:02 24.- QUER SERRAT ANTONIO, 15/11/2023 18:02 25.- QUER SERRAT ANTONIO, 15/11/2023 18:03 26.- QUER SERRAT ANTONIO, 15/11/2023 18:04 27.- QUER SERRAT ANTONIO, 15/11/2023 18:04 28.- QUER SERRAT ANTONIO, 15/11/2023 18:05 29.- QUER SERRAT ANTONIO, 15/11/2023 18:05 30.- QUER SERRAT ANTONIO, 15/11/2023 18:06 31.- QUER SERRAT ANTONIO, 15/11/2023 18:07 32.- QUER SERRAT ANTONIO, 15/11/2023 18:08 33.- QUER SERRAT ANTONIO, 15/11/2023 18:08 34.- QUER SERRAT ANTONIO, 15/11/2023 18:09 35.- QUER SERRAT ANTONIO, 15/11/2023 18:10 36.- QUER SERRAT ANTONIO, 15/11/2023 18:11 37.- QUER SERRAT ANTONIO, 15/11/2023 18:12 38.- QUER SERRAT ANTONIO, 15/11/2023 18:12 39.- QUER SERRAT ANTONIO, 15/11/2023 18:13 40.- QUER SERRAT ANTONIO, 15/11/2023 18:14 41.- Oscar Aparicio Pedrosa (TCAT) (la Memòria Valorada ha estat aprovada per Decret d'alcaldia núm. 2023DECR002223 de data 16 de novembre de 2023.), 16/11/2023 11:30 42.- Yolanda Cuenca Bermúdez (TCAT) (DILIGÈNCIA per fer constar que la Memòria Valorada ha estat aprovada per Decret d'alcaldia núm. 2023DECR002223 de data 16 de novembre de 2023.), 16/11/2023 16:00		

Annex de justificació de preus

Nº	Codi	U	Descripció	Total
12.3	SCF010	U	Aigüera d'acer inoxidable per instal·lació en taulell, de 2 cubetes, de 800x490 mm, amb vàlvules de desguàs, per a taulell de cuina, equipat amb aixetes monocomandament amb cartutx ceràmic per a aigüera, gamma bàsica, acabat cromat, compost de canella giratòria, airejador i enllaços d'alimentació flexibles, vàlvula amb desguàs i sifó. Inclús connexió a les xarxes d'aigua freda i calenta i a la xarxa d'evacuació existents, fixació de l'aparell i closa amb silicona. Inclou: Replanteig i traçat en el parament suport de la situació de l'aparell. Col·locació, anivellació i fixació dels elements de suport. Anivellació, aplomat i col·locació de l'aparell. Connexió a la xarxa d'evacuació. Muntatge de l'aixeteria. Connexió a les xarxes d'aigua freda i calenta. Muntatge d'accessoris i complements. Segellat de junts. Comprovació del seu correcte funcionament. Criteri d'amidament de projecte: Nombre d'unitats previstes, segons documentació gràfica de Projecte. Criteri de mesura d'obra: Es mesurarà el nombre d'unitats realment col·locades segons especificacions de Projecte.	
	mt30fxs010t	1,000 U	Aigüera d'acer inoxidable per instal·lació en taulell, de 2 cubetes, de 800x490 mm, amb vàlvules de desguàs.	95,600
	mt31gmg030a	1,000 U	Aixetes monocomandament amb cartutx ceràmic per a aigüera, gamma bàsica, acabat cromat, compost de canella giratòria, airejador i enllaços d'alimentació flexibles, segons UNE-EN 200.	76,980
	mt30lla030	2,000 U	Aixeta de regulació de 1/2", per aigüera o safareig, acabat cromat.	20,320
	mt30sif020b	1,000 U	Sifó botella doble de 1 1/2" per a aigüera de 2 cubetes, amb vàlvula extensible i presa central d'electrodomèstics.	9,230
	mo008	0,827 h	Oficial 1ª lampista.	28,390
	mo107	0,635 h	Ajudant lampista.	24,430
	%	2,000 %	Costos directes complementaris	261,440
			Preu total per U	266,67
12.4	SCE030	U	Placa vitroceràmica, de 600 mm d'amplada, 60 mm d'altura i 490 mm de profunditat, color negre, 4 zones i potència 6300 W. Inclou: Replanteig. Col·locació de l'aparell. Segellat de junts. Connexió a la xarxa elèctrica. Comprovació del seu correcte funcionament. Criteri d'amidament de projecte: Nombre d'unitats previstes, segons documentació gràfica de Projecte. Criteri de mesura d'obra: Es mesurarà el nombre d'unitats realment col·locades segons especificacions de Projecte.	
	mt32pvs010sk	1,000 U	Placa vitroceràmica, de 600 mm d'amplada, 60 mm d'altura i 490 mm de profunditat, color negre, 4 zones i potència 6300 W.	125,000
	mo003	0,599 h	Oficial 1ª electricista.	28,390
	%	2,000 %	Costos directes complementaris	142,010
			Preu total per U	144,85

DOCUMENT MEM	ÒRGAN SECRETARIA	REFERÈNCIA 2023/000004/3084
Codi Segur de Verificació: c124c750-56c6-4c67-88c3-15e66e693faf Origen: Administració Identificador document original: ES_L01170221_2023_18224808 Data d'impressió: 22/11/2023 19:10:48 Pàgina 304 de 377 SIGNATURES 1.- QUER SERRAT ANTONIO, 15/11/2023 17:53 2.- QUER SERRAT ANTONIO, 15/11/2023 17:53 3.- QUER SERRAT ANTONIO, 15/11/2023 17:54 4.- QUER SERRAT ANTONIO, 15/11/2023 17:54 5.- QUER SERRAT ANTONIO, 15/11/2023 17:54 6.- QUER SERRAT ANTONIO, 15/11/2023 17:55 7.- QUER SERRAT ANTONIO, 15/11/2023 17:55 8.- QUER SERRAT ANTONIO, 15/11/2023 17:56 9.- QUER SERRAT ANTONIO, 15/11/2023 17:56 10.- QUER SERRAT ANTONIO, 15/11/2023 17:56 11.- QUER SERRAT ANTONIO, 15/11/2023 17:56 12.- QUER SERRAT ANTONIO, 15/11/2023 17:57 13.- QUER SERRAT ANTONIO, 15/11/2023 17:57 14.- QUER SERRAT ANTONIO, 15/11/2023 17:58 15.- QUER SERRAT ANTONIO, 15/11/2023 17:58 16.- QUER SERRAT ANTONIO, 15/11/2023 17:58 17.- QUER SERRAT ANTONIO, 15/11/2023 17:59 18.- QUER SERRAT ANTONIO, 15/11/2023 17:59 19.- QUER SERRAT ANTONIO, 15/11/2023 18:00 20.- QUER SERRAT ANTONIO, 15/11/2023 18:00 21.- QUER SERRAT ANTONIO, 15/11/2023 18:01 22.- QUER SERRAT ANTONIO, 15/11/2023 18:01 23.- QUER SERRAT ANTONIO, 15/11/2023 18:02 24.- QUER SERRAT ANTONIO, 15/11/2023 18:02 25.- QUER SERRAT ANTONIO, 15/11/2023 18:03 26.- QUER SERRAT ANTONIO, 15/11/2023 18:04 27.- QUER SERRAT ANTONIO, 15/11/2023 18:04 28.- QUER SERRAT ANTONIO, 15/11/2023 18:05 29.- QUER SERRAT ANTONIO, 15/11/2023 18:05 30.- QUER SERRAT ANTONIO, 15/11/2023 18:06 31.- QUER SERRAT ANTONIO, 15/11/2023 18:07 32.- QUER SERRAT ANTONIO, 15/11/2023 18:08 33.- QUER SERRAT ANTONIO, 15/11/2023 18:08 34.- QUER SERRAT ANTONIO, 15/11/2023 18:09 35.- QUER SERRAT ANTONIO, 15/11/2023 18:10 36.- QUER SERRAT ANTONIO, 15/11/2023 18:11 37.- QUER SERRAT ANTONIO, 15/11/2023 18:12 38.- QUER SERRAT ANTONIO, 15/11/2023 18:12 39.- QUER SERRAT ANTONIO, 15/11/2023 18:13 40.- QUER SERRAT ANTONIO, 15/11/2023 18:14 41.- Oscar Aparicio Pedrosa (TCAT) (la Memòria Valorada ha estat aprovada per Decret d'alcaldia núm. 2023DECR002223 de data 16 de novembre de 2023.), 16/11/2023 11:30 42.- Yolanda Cuenca Bermúdez (TCAT) (DILIGÈNCIA per fer constar que la Memòria Valorada ha estat aprovada per Decret d'alcaldia núm. 2023DECR002223 de data 16 de novembre de 2023.), 16/11/2023 16:00		

Annex de justificació de preus

Nº	Codi	U	Descripció	Total
12.5	SCE040	U	Forn elèctric integrable, de 594 mm d'amplada, 590 mm d'altura i 560 mm de profunditat, acabat cromat mat, amb capacitat per a 57 l, classe d'eficiència energètica A. Inclou: Replanteig. Col·locació de l'aparell. Connexió a la xarxa elèctrica. Comprovació del seu correcte funcionament. Criteri d'amidament de projecte: Nombre d'unitats previstes, segons documentació gràfica de Projecte. Criteri de mesura d'obra: Es mesurarà el nombre d'unitats realment col·locades segons especificacions de Projecte.	
	mt32hok010da	1,000 U	Forn elèctric integrable, de 594 mm d'amplada, 590 mm d'altura i 560 mm de profunditat, acabat cromat mat, amb capacitat per a 57 l, classe d'eficiència energètica A, segons el Reglament Delegat (UE) N° 65/2014.	198,500
	mo003	0,599 h	Oficial 1ª electricista.	28,390
	%	2,000 %	Costos directes complementaris	215,510
			Preu total per U	219,82
12.6	IVK015	Ud	Campana extractora con chimenea con 1 motor tangencial, con compuerta antirretorno y tramo de conexión de tubo flexible de aluminio a conducto de extracción para salida de humos. Incluso elementos de fijación. Incluye: Replanteo mediante plantilla. Colocación y fijación. Conexionado y comprobación de su correcto funcionamiento. Criterio de medición de proyecto: Número de unidades previstas, según documentación gráfica de Proyecto. Criterio de medición de obra: Se medirá el número de unidades realmente ejecutadas según especificaciones de Proyecto.	
	mt32ces010l	1,000 Ud	Campana extractora, con chimenea, con 1 motor tangencial, según UNE-EN 60335-1, con elementos de fijación.	234,700
	mt32exp030cc	1,000 Ud	Compuerta antirretorno, metálica, de 110 mm de diámetro.	20,600
	mt42cme020d	9,000 m	Tubo flexible de aluminio natural, de 110 mm de diámetro, incluso codos, derivaciones, manguitos y piezas especiales.	2,560
	mo003	0,200 h	Oficial 1ª electricista.	28,390
	mo102	0,200 h	Ajudant electricista.	24,430
	%	2,000 %	Costos directes complementaris	288,910
			Preu total per Ud	294,69

DOCUMENT MEM	ÒRGAN SECRETARIA	REFERÈNCIA 2023/000004/3084
Codi Segur de Verificació: c124c750-56c6-4c67-88c3-15e66e693faf Origen: Administració Identificador document original: ES_L01170221_2023_18224808 Data d'impressió: 22/11/2023 19:10:48 Pàgina 305 de 377 SIGNATURES 1.- QUER SERRAT ANTONIO, 15/11/2023 17:53 2.- QUER SERRAT ANTONIO, 15/11/2023 17:53 3.- QUER SERRAT ANTONIO, 15/11/2023 17:54 4.- QUER SERRAT ANTONIO, 15/11/2023 17:54 5.- QUER SERRAT ANTONIO, 15/11/2023 17:54 6.- QUER SERRAT ANTONIO, 15/11/2023 17:55 7.- QUER SERRAT ANTONIO, 15/11/2023 17:55 8.- QUER SERRAT ANTONIO, 15/11/2023 17:56 9.- QUER SERRAT ANTONIO, 15/11/2023 17:56 10.- QUER SERRAT ANTONIO, 15/11/2023 17:56 11.- QUER SERRAT ANTONIO, 15/11/2023 17:56 12.- QUER SERRAT ANTONIO, 15/11/2023 17:57 13.- QUER SERRAT ANTONIO, 15/11/2023 17:57 14.- QUER SERRAT ANTONIO, 15/11/2023 17:58 15.- QUER SERRAT ANTONIO, 15/11/2023 17:58 16.- QUER SERRAT ANTONIO, 15/11/2023 17:58 17.- QUER SERRAT ANTONIO, 15/11/2023 17:59 18.- QUER SERRAT ANTONIO, 15/11/2023 17:59 19.- QUER SERRAT ANTONIO, 15/11/2023 18:00 20.- QUER SERRAT ANTONIO, 15/11/2023 18:00 21.- QUER SERRAT ANTONIO, 15/11/2023 18:01 22.- QUER SERRAT ANTONIO, 15/11/2023 18:01 23.- QUER SERRAT ANTONIO, 15/11/2023 18:02 24.- QUER SERRAT ANTONIO, 15/11/2023 18:02 25.- QUER SERRAT ANTONIO, 15/11/2023 18:03 26.- QUER SERRAT ANTONIO, 15/11/2023 18:04 27.- QUER SERRAT ANTONIO, 15/11/2023 18:04 28.- QUER SERRAT ANTONIO, 15/11/2023 18:05 29.- QUER SERRAT ANTONIO, 15/11/2023 18:05 30.- QUER SERRAT ANTONIO, 15/11/2023 18:06 31.- QUER SERRAT ANTONIO, 15/11/2023 18:07 32.- QUER SERRAT ANTONIO, 15/11/2023 18:08 33.- QUER SERRAT ANTONIO, 15/11/2023 18:08 34.- QUER SERRAT ANTONIO, 15/11/2023 18:09 35.- QUER SERRAT ANTONIO, 15/11/2023 18:10 36.- QUER SERRAT ANTONIO, 15/11/2023 18:11 37.- QUER SERRAT ANTONIO, 15/11/2023 18:12 38.- QUER SERRAT ANTONIO, 15/11/2023 18:12 39.- QUER SERRAT ANTONIO, 15/11/2023 18:13 40.- QUER SERRAT ANTONIO, 15/11/2023 18:14 41.- Oscar Aparicio Pedrosa (TCAT) (la Memòria Valorada ha estat aprovada per Decret d'alcaldia núm. 2023DECR002223 de data 16 de novembre de 2023.), 16/11/2023 11:30 42.- Yolanda Cuenca Bermúdez (TCAT) (DILIGÈNCIA per fer constar que la Memòria Valorada ha estat aprovada per Decret d'alcaldia núm. 2023DECR002223 de data 16 de novembre de 2023.), 16/11/2023 16:00		

Annex de justificació de preus

Nº	Codi	U	Descripció	Total
12.7	SCE020	U	Rentadora de càrrega frontal, de 598 mm d'amplada, 848 mm d'altura i 546 mm de profunditat, color blanc, amb capacitat per a 7 kg de càrrega, consum d'energia per 100 cicles del programa Eco 40-60 69 kWh, consum d'aigua del programa Eco 40-60 45 l, classe d'eficiència energètica D, classe d'emissió de soroll aeri A. Inclou: Replanteig. Col·locació de l'aparell. Connexió a la xarxa d'evacuació. Connexió a la xarxa elèctrica. Comprovació del seu correcte funcionament. Criteri d'amidament de projecte: Nombre d'unitats previstes, segons documentació gràfica de Projecte. Criteri de mesura d'obra: Es mesurarà el nombre d'unitats realment col·locades segons especificacions de Projecte.	
	mt32lad010echyb	1,000 U	Rentadora de càrrega frontal, de 598 mm d'amplada, 848 mm d'altura i 546 mm de profunditat, color blanc, amb capacitat per a 7 kg de càrrega, consum d'energia per 100 cicles del programa Eco 40-60 69 kWh, consum d'aigua del programa Eco 40-60 45 l, classe d'eficiència energètica D, classe d'emissió de soroll aeri A, segons el Reglament Delegat (UE) N° 2019/2014.	445,000
	mo008	0,420 h	Oficial 1ª lampista.	28,390
	mo003	0,180 h	Oficial 1ª electricista.	28,390
	%	2,000 %	Costos directes complementaris	462,030
			Preu total per U	471,27
12.8	SCE050	U	Frigorífic combi, de 540 mm d'amplada, 1935 mm d'altura i 545 mm de profunditat, color blanc, capacitat dels compartiments del frigorífic 215 l, capacitat dels compartiments del congelador 69 l, consum d'energia anual 279 kWh, classe d'eficiència energètica F, classe d'emissió de soroll aeri C. Inclou: Replanteig. Col·locació de l'aparell. Connexió a la xarxa elèctrica. Comprovació del seu correcte funcionament. Criteri d'amidament de projecte: Nombre d'unitats previstes, segons documentació gràfica de Projecte. Criteri de mesura d'obra: Es mesurarà el nombre d'unitats realment col·locades segons especificacions de Projecte.	
	mt32fri010eaU	1,000 U	Frigorífic combi, de 540 mm d'amplada, 1935 mm d'altura i 545 mm de profunditat, color blanc, capacitat dels compartiments del frigorífic 215 l, capacitat dels compartiments del congelador 69 l, consum d'energia anual 279 kWh, classe d'eficiència energètica F, classe d'emissió de soroll aeri C, segons el Reglament Delegat (UE) N° 2019/2016.	749,000
	mo003	0,360 h	Oficial 1ª electricista.	28,390
	%	2,000 %	Costos directes complementaris	759,220
			Preu total per U	774,40

DOCUMENT MEM	ÒRGAN SECRETARIA	REFERÈNCIA 2023/000004/3084
Codi Segur de Verificació: c124c750-56c6-4c67-88c3-15e66e693faf Origen: Administració Identificador document original: ES_L01170221_2023_18224808 Data d'impressió: 22/11/2023 19:10:48 Pàgina 306 de 377 SIGNATURES 1.- QUER SERRAT ANTONIO, 15/11/2023 17:53 2.- QUER SERRAT ANTONIO, 15/11/2023 17:53 3.- QUER SERRAT ANTONIO, 15/11/2023 17:54 4.- QUER SERRAT ANTONIO, 15/11/2023 17:54 5.- QUER SERRAT ANTONIO, 15/11/2023 17:54 6.- QUER SERRAT ANTONIO, 15/11/2023 17:55 7.- QUER SERRAT ANTONIO, 15/11/2023 17:55 8.- QUER SERRAT ANTONIO, 15/11/2023 17:56 9.- QUER SERRAT ANTONIO, 15/11/2023 17:56 10.- QUER SERRAT ANTONIO, 15/11/2023 17:56 11.- QUER SERRAT ANTONIO, 15/11/2023 17:56 12.- QUER SERRAT ANTONIO, 15/11/2023 17:57 13.- QUER SERRAT ANTONIO, 15/11/2023 17:57 14.- QUER SERRAT ANTONIO, 15/11/2023 17:58 15.- QUER SERRAT ANTONIO, 15/11/2023 17:58 16.- QUER SERRAT ANTONIO, 15/11/2023 17:58 17.- QUER SERRAT ANTONIO, 15/11/2023 17:59 18.- QUER SERRAT ANTONIO, 15/11/2023 17:59 19.- QUER SERRAT ANTONIO, 15/11/2023 18:00 20.- QUER SERRAT ANTONIO, 15/11/2023 18:00 21.- QUER SERRAT ANTONIO, 15/11/2023 18:01 22.- QUER SERRAT ANTONIO, 15/11/2023 18:01 23.- QUER SERRAT ANTONIO, 15/11/2023 18:02 24.- QUER SERRAT ANTONIO, 15/11/2023 18:02 25.- QUER SERRAT ANTONIO, 15/11/2023 18:03 26.- QUER SERRAT ANTONIO, 15/11/2023 18:04 27.- QUER SERRAT ANTONIO, 15/11/2023 18:04 28.- QUER SERRAT ANTONIO, 15/11/2023 18:05 29.- QUER SERRAT ANTONIO, 15/11/2023 18:05 30.- QUER SERRAT ANTONIO, 15/11/2023 18:06 31.- QUER SERRAT ANTONIO, 15/11/2023 18:07 32.- QUER SERRAT ANTONIO, 15/11/2023 18:08 33.- QUER SERRAT ANTONIO, 15/11/2023 18:08 34.- QUER SERRAT ANTONIO, 15/11/2023 18:09 35.- QUER SERRAT ANTONIO, 15/11/2023 18:10 36.- QUER SERRAT ANTONIO, 15/11/2023 18:11 37.- QUER SERRAT ANTONIO, 15/11/2023 18:12 38.- QUER SERRAT ANTONIO, 15/11/2023 18:12 39.- QUER SERRAT ANTONIO, 15/11/2023 18:13 40.- QUER SERRAT ANTONIO, 15/11/2023 18:14 41.- Oscar Aparicio Pedrosa (TCAT) (la Memòria Valorada ha estat aprovada per Decret d'alcaldia núm. 2023DECR002223 de data 16 de novembre de 2023.), 16/11/2023 11:30 42.- Yolanda Cuenca Bermúdez (TCAT) (DILIGÈNCIA per fer constar que la Memòria Valorada ha estat aprovada per Decret d'alcaldia núm. 2023DECR002223 de data 16 de novembre de 2023.), 16/11/2023 16:00		

Annex de justificació de preus


Nº	Codi	U	Descripció	Total
12.9	SAL035	U	Lavabo de porcellana sanitària, mural, gamma bàsica, color blanc, de 350x320 mm, i desguàs, acabat cromat. Inclús joc de fixació i silicona per a segellat de junts. Criteri de valoració econòmica: El preu no inclou l'aixeteria. Inclou: Replanteig. Col·locació i fixació de l'aparell. Muntatge del desguàs. Connexió a la xarxa d'evacuació. Comprovació del seu correcte funcionament. Segellat de junts. Criteri d'amidament de projecte: Nombre d'unitats previstes, segons documentació gràfica de Projecte. Criteri de mesura d'obra: Es mesurarà el nombre d'unitats realment col·locades segons especificacions de Projecte.	
	mt30lps050ab	1,000 U	Lavabo de porcellana sanitària, mural, gamma bàsica, color blanc, de 350x320 mm, amb joc de fixació, segons UNE 67001.	64,100
	mt36www005d	1,000 U	Acoblament a paret colzat amb plafó, ABS, sèrie B, acabat cromat, per evacuació d'aigües residuals (a baixa i alta temperatura) en l'interior dels edificis, enllaç mixt de 1 1/4"x40 mm de diàmetre, segons UNE-EN 1329-1, amb vàlvula de desguàs.	56,100
	mt30www005	0,012 U	Cartutx de 300 ml de silicona àcida monocomponent, fungicida, per a segellat de junts en ambients humits.	7,500
	mo008	1,319 h	Oficial 1ª lampista.	28,390
	%	2,000 %	Costos directes complementaris	157,740
			Preu total per U	160,89
12.10	SGL020	U	Aixeteria monocomandament formada per aixeta mescladora monocomandament de repisa per a lavabo, gamma bàsica, de llautó, acabat cromat, amb cartutx ceràmic, airejador i sense desguàs automàtic. Inclús elements de connexió, enllaços d'alimentació flexibles de 3/8" de diàmetre i 350 mm de longitud, vàlvula antiretorn i dues aixetes de pas. Inclou: Replanteig. Col·locació. Connexionat. Comprovació del seu correcte funcionament. Criteri d'amidament de projecte: Nombre d'unitats previstes, segons documentació gràfica de Projecte. Criteri de mesura d'obra: Es mesurarà el nombre d'unitats realment col·locades segons especificacions de Projecte.	
	mt31gma020gaa	1,000 U	Aixeta mescladora monocomandament de repisa per a lavabo, gamma bàsica, de llautó, acabat cromat, amb cartutx ceràmic, airejador i sense desguàs automàtic, inclús elements de connexió, enllaços d'alimentació flexibles de 3/8" de diàmetre i 350 mm de longitud, vàlvula antiretorn i dues aixetes de pas; UNE-EN 200.	64,510
	mt37www010	1,000 U	Material auxiliar per a instal·lacions de lampisteria.	1,400
	mo008	0,599 h	Oficial 1ª lampista.	28,390
	%	2,000 %	Costos directes complementaris	82,920
			Preu total per U	84,58

DOCUMENT MEM	ÒRGAN SECRETARIA	REFERÈNCIA 2023/000004/3084
Codi Segur de Verificació: c124c750-56c6-4c67-88c3-15e66e693faf Origen: Administració Identificador document original: ES_L01170221_2023_18224808 Data d'impressió: 22/11/2023 19:10:48 Pàgina 307 de 377 SIGNATURES 1.- QUER SERRAT ANTONIO, 15/11/2023 17:53 2.- QUER SERRAT ANTONIO, 15/11/2023 17:53 3.- QUER SERRAT ANTONIO, 15/11/2023 17:54 4.- QUER SERRAT ANTONIO, 15/11/2023 17:54 5.- QUER SERRAT ANTONIO, 15/11/2023 17:54 6.- QUER SERRAT ANTONIO, 15/11/2023 17:55 7.- QUER SERRAT ANTONIO, 15/11/2023 17:55 8.- QUER SERRAT ANTONIO, 15/11/2023 17:56 9.- QUER SERRAT ANTONIO, 15/11/2023 17:56 10.- QUER SERRAT ANTONIO, 15/11/2023 17:56 11.- QUER SERRAT ANTONIO, 15/11/2023 17:56 12.- QUER SERRAT ANTONIO, 15/11/2023 17:57 13.- QUER SERRAT ANTONIO, 15/11/2023 17:57 14.- QUER SERRAT ANTONIO, 15/11/2023 17:58 15.- QUER SERRAT ANTONIO, 15/11/2023 17:58 16.- QUER SERRAT ANTONIO, 15/11/2023 17:58 17.- QUER SERRAT ANTONIO, 15/11/2023 17:59 18.- QUER SERRAT ANTONIO, 15/11/2023 17:59 19.- QUER SERRAT ANTONIO, 15/11/2023 18:00 20.- QUER SERRAT ANTONIO, 15/11/2023 18:00 21.- QUER SERRAT ANTONIO, 15/11/2023 18:01 22.- QUER SERRAT ANTONIO, 15/11/2023 18:01 23.- QUER SERRAT ANTONIO, 15/11/2023 18:02 24.- QUER SERRAT ANTONIO, 15/11/2023 18:02 25.- QUER SERRAT ANTONIO, 15/11/2023 18:03 26.- QUER SERRAT ANTONIO, 15/11/2023 18:04 27.- QUER SERRAT ANTONIO, 15/11/2023 18:04 28.- QUER SERRAT ANTONIO, 15/11/2023 18:05 29.- QUER SERRAT ANTONIO, 15/11/2023 18:05 30.- QUER SERRAT ANTONIO, 15/11/2023 18:06 31.- QUER SERRAT ANTONIO, 15/11/2023 18:07 32.- QUER SERRAT ANTONIO, 15/11/2023 18:08 33.- QUER SERRAT ANTONIO, 15/11/2023 18:08 34.- QUER SERRAT ANTONIO, 15/11/2023 18:09 35.- QUER SERRAT ANTONIO, 15/11/2023 18:10 36.- QUER SERRAT ANTONIO, 15/11/2023 18:11 37.- QUER SERRAT ANTONIO, 15/11/2023 18:12 38.- QUER SERRAT ANTONIO, 15/11/2023 18:12 39.- QUER SERRAT ANTONIO, 15/11/2023 18:13 40.- QUER SERRAT ANTONIO, 15/11/2023 18:14 41.- Oscar Aparicio Pedrosa (TCAT) (la Memòria Valorada ha estat aprovada per Decret d'alcaldia núm. 2023DECR002223 de data 16 de novembre de 2023.), 16/11/2023 11:30 42.- Yolanda Cuenca Bermúdez (TCAT) (DILIGÈNCIA per fer constar que la Memòria Valorada ha estat aprovada per Decret d'alcaldia núm. 2023DECR002223 de data 16 de novembre de 2023.), 16/11/2023 16:00		

Annex de justificació de preus

Nº	Codi	U	Descripció	Total
12.11	SAI005	U	Inodor de porcellana sanitària, amb tanc baix, gamma bàsica, color blanc, amb seient i tapa lacats, mecanisme de descàrrega de 3/6 litres, amb joc de fixació i colze d'evacuació. Inclús aixeta de regulació, enllaç d'alimentació flexible i silicona per a segellat de junts. Inclou: Replanteig. Col·locació i fixació de l'aparell. Muntatge del desguàs. Connexió a la xarxa d'evacuació. Muntatge de l'aixeteria. Connexió a la xarxa d'aigua freda. Comprovació del seu correcte funcionament. Segellat de junts. Criteri d'amidament de projecte: Nombre d'unitats previstes, segons documentació gràfica de Projecte. Criteri de mesura d'obra: Es mesurarà el nombre d'unitats realment col·locades segons especificacions de Projecte.	
	mt30ips010a	1,000 U	Inodor de porcellana sanitària, amb tanc baix, gamma bàsica, color blanc, amb seient i tapa lacats, mecanisme de descàrrega de 3/6 litres, amb joc de fixació i colze d'evacuació, segons UNE-EN 997.	226,650
	mt30lla020	1,000 U	Aixeta de regulació de 1/2", per a vàter, acabat cromat.	23,200
	mt38tew010a	1,000 U	Tirantet flexible de 20 cm i 1/2" de diàmetre.	8,000
	mt30www005	0,012 U	Cartutx de 300 ml de silicona àcida monocomponent, fungicida, per a segellat de junts en ambients humits.	7,500
	mo008	1,798 h	Oficial 1ª lampista.	28,390
	%	2,000 %	Costos directes complementaris	308,990
Preu total per U				315,17
12.12	SAD005	U	Plat de dutxa acrílic, gamma bàsica, color, de 75x75 cm, amb joc de desguàs. Inclús silicona per a segellat de junts. Criteri de valoració econòmica: El preu no inclou l'aixeteria. Inclou: Replanteig. Col·locació i fixació de l'aparell. Muntatge del desguàs. Connexió a la xarxa d'evacuació. Comprovació del seu correcte funcionament. Segellat de junts. Criteri d'amidament de projecte: Nombre d'unitats previstes, segons documentació gràfica de Projecte. Criteri de mesura d'obra: Es mesurarà el nombre d'unitats realment col·locades segons especificacions de Projecte.	
	mt30pas010d	1,000 U	Plat de dutxa acrílic, gamma bàsica, color, de 75x75 cm, amb joc de desguàs.	202,340
	mt30www005	0,036 U	Cartutx de 300 ml de silicona àcida monocomponent, fungicida, per a segellat de junts en ambients humits.	7,500
	mo008	1,319 h	Oficial 1ª lampista.	28,390
	%	2,000 %	Costos directes complementaris	240,060
Preu total per U				244,86

DOCUMENT MEM	ÒRGAN SECRETARIA	REFERÈNCIA 2023/000004/3084
Codi Segur de Verificació: c124c750-56c6-4c67-88c3-15e66e693faf Origen: Administració Identificador document original: ES_L01170221_2023_18224808 Data d'impressió: 22/11/2023 19:10:48 Pàgina 308 de 377 SIGNATURES 1.- QUER SERRAT ANTONIO, 15/11/2023 17:53 2.- QUER SERRAT ANTONIO, 15/11/2023 17:53 3.- QUER SERRAT ANTONIO, 15/11/2023 17:54 4.- QUER SERRAT ANTONIO, 15/11/2023 17:54 5.- QUER SERRAT ANTONIO, 15/11/2023 17:54 6.- QUER SERRAT ANTONIO, 15/11/2023 17:55 7.- QUER SERRAT ANTONIO, 15/11/2023 17:55 8.- QUER SERRAT ANTONIO, 15/11/2023 17:56 9.- QUER SERRAT ANTONIO, 15/11/2023 17:56 10.- QUER SERRAT ANTONIO, 15/11/2023 17:56 11.- QUER SERRAT ANTONIO, 15/11/2023 17:56 12.- QUER SERRAT ANTONIO, 15/11/2023 17:57 13.- QUER SERRAT ANTONIO, 15/11/2023 17:57 14.- QUER SERRAT ANTONIO, 15/11/2023 17:58 15.- QUER SERRAT ANTONIO, 15/11/2023 17:58 16.- QUER SERRAT ANTONIO, 15/11/2023 17:58 17.- QUER SERRAT ANTONIO, 15/11/2023 17:59 18.- QUER SERRAT ANTONIO, 15/11/2023 17:59 19.- QUER SERRAT ANTONIO, 15/11/2023 18:00 20.- QUER SERRAT ANTONIO, 15/11/2023 18:00 21.- QUER SERRAT ANTONIO, 15/11/2023 18:01 22.- QUER SERRAT ANTONIO, 15/11/2023 18:01 23.- QUER SERRAT ANTONIO, 15/11/2023 18:02 24.- QUER SERRAT ANTONIO, 15/11/2023 18:02 25.- QUER SERRAT ANTONIO, 15/11/2023 18:03 26.- QUER SERRAT ANTONIO, 15/11/2023 18:04 27.- QUER SERRAT ANTONIO, 15/11/2023 18:04 28.- QUER SERRAT ANTONIO, 15/11/2023 18:05 29.- QUER SERRAT ANTONIO, 15/11/2023 18:05 30.- QUER SERRAT ANTONIO, 15/11/2023 18:06 31.- QUER SERRAT ANTONIO, 15/11/2023 18:07 32.- QUER SERRAT ANTONIO, 15/11/2023 18:08 33.- QUER SERRAT ANTONIO, 15/11/2023 18:08 34.- QUER SERRAT ANTONIO, 15/11/2023 18:09 35.- QUER SERRAT ANTONIO, 15/11/2023 18:10 36.- QUER SERRAT ANTONIO, 15/11/2023 18:11 37.- QUER SERRAT ANTONIO, 15/11/2023 18:12 38.- QUER SERRAT ANTONIO, 15/11/2023 18:12 39.- QUER SERRAT ANTONIO, 15/11/2023 18:13 40.- QUER SERRAT ANTONIO, 15/11/2023 18:14 41.- Oscar Aparicio Pedrosa (TCAT) (la Memòria Valorada ha estat aprovada per Decret d'alcaldia núm. 2023DECR002223 de data 16 de novembre de 2023.), 16/11/2023 11:30 42.- Yolanda Cuenca Bermúdez (TCAT) (DILIGÈNCIA per fer constar que la Memòria Valorada ha estat aprovada per Decret d'alcaldia núm. 2023DECR002223 de data 16 de novembre de 2023.), 16/11/2023 16:00		

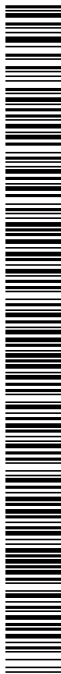

Annex de justificació de preus


Nº	Codi	U	Descripció	Total
12.13	SGD020	U	Aixeteria monocomandament formada per aixeta mescladora monocomandament mural per a dutxa, gamma bàsica, de llautó, acabat cromat, amb cartutx ceràmic, airejador, inversor, equip de dutxa format per mànec de dutxa i flexible de llautó. Inclús elements de connexió, vàlvula antiretorn i dues aixetes de pas. Inclou: Col·locació. Connexionat i comprovació del seu correcte funcionament. Criteri d'amidament de projecte: Nombre d'unitats previstes, segons documentació gràfica de Projecte. Criteri de mesura d'obra: Es mesurarà el nombre d'unitats realment col·locades segons especificacions de Projecte.	
	mt31gma040aa	1,000 U	Aixeta mescladora monocomandament mural per a dutxa, gamma bàsica, de llautó, acabat cromat, amb cartutx ceràmic, airejador, inversor, equip de dutxa format per mànec de dutxa i flexible de llautó, inclús elements de connexió, vàlvula antiretorn i dues aixetes de pas; UNE-EN 200.	90,170
	mt37www010	1,000 U	Material auxiliar per a instal·lacions de lampisteria.	1,400
	mo008	0,599 h	Oficial 1ª lampista.	28,390
	%	2,000 %	Costos directes complementaris	108,580
Preu total per U				110,75

DOCUMENT MEM	ÒRGAN SECRETARIA	REFERÈNCIA 2023/000004/3084
Codi Segur de Verificació: c124c750-56c6-4c67-88c3-15e66e693faf Origen: Administració Identificador document original: ES_L01170221_2023_18224808 Data d'impressió: 22/11/2023 19:10:48 Pàgina 309 de 377 SIGNATURES 1.- QUER SERRAT ANTONIO, 15/11/2023 17:53 2.- QUER SERRAT ANTONIO, 15/11/2023 17:53 3.- QUER SERRAT ANTONIO, 15/11/2023 17:54 4.- QUER SERRAT ANTONIO, 15/11/2023 17:54 5.- QUER SERRAT ANTONIO, 15/11/2023 17:54 6.- QUER SERRAT ANTONIO, 15/11/2023 17:55 7.- QUER SERRAT ANTONIO, 15/11/2023 17:55 8.- QUER SERRAT ANTONIO, 15/11/2023 17:56 9.- QUER SERRAT ANTONIO, 15/11/2023 17:56 10.- QUER SERRAT ANTONIO, 15/11/2023 17:56 11.- QUER SERRAT ANTONIO, 15/11/2023 17:56 12.- QUER SERRAT ANTONIO, 15/11/2023 17:57 13.- QUER SERRAT ANTONIO, 15/11/2023 17:57 14.- QUER SERRAT ANTONIO, 15/11/2023 17:58 15.- QUER SERRAT ANTONIO, 15/11/2023 17:58 16.- QUER SERRAT ANTONIO, 15/11/2023 17:58 17.- QUER SERRAT ANTONIO, 15/11/2023 17:59 18.- QUER SERRAT ANTONIO, 15/11/2023 17:59 19.- QUER SERRAT ANTONIO, 15/11/2023 18:00 20.- QUER SERRAT ANTONIO, 15/11/2023 18:00 21.- QUER SERRAT ANTONIO, 15/11/2023 18:01 22.- QUER SERRAT ANTONIO, 15/11/2023 18:01 23.- QUER SERRAT ANTONIO, 15/11/2023 18:02 24.- QUER SERRAT ANTONIO, 15/11/2023 18:02 25.- QUER SERRAT ANTONIO, 15/11/2023 18:03 26.- QUER SERRAT ANTONIO, 15/11/2023 18:04 27.- QUER SERRAT ANTONIO, 15/11/2023 18:04 28.- QUER SERRAT ANTONIO, 15/11/2023 18:05 29.- QUER SERRAT ANTONIO, 15/11/2023 18:05 30.- QUER SERRAT ANTONIO, 15/11/2023 18:06 31.- QUER SERRAT ANTONIO, 15/11/2023 18:07 32.- QUER SERRAT ANTONIO, 15/11/2023 18:08 33.- QUER SERRAT ANTONIO, 15/11/2023 18:08 34.- QUER SERRAT ANTONIO, 15/11/2023 18:09 35.- QUER SERRAT ANTONIO, 15/11/2023 18:10 36.- QUER SERRAT ANTONIO, 15/11/2023 18:11 37.- QUER SERRAT ANTONIO, 15/11/2023 18:12 38.- QUER SERRAT ANTONIO, 15/11/2023 18:12 39.- QUER SERRAT ANTONIO, 15/11/2023 18:13 40.- QUER SERRAT ANTONIO, 15/11/2023 18:14 41.- Oscar Aparicio Pedrosa (TCAT) (la Memòria Valorada ha estat aprovada per Decret d'alcaldia núm. 2023DECR002223 de data 16 de novembre de 2023.), 16/11/2023 11:30 42.- Yolanda Cuenca Bermúdez (TCAT) (DILIGÈNCIA per fer constar que la Memòria Valorada ha estat aprovada per Decret d'alcaldia núm. 2023DECR002223 de data 16 de novembre de 2023.), 16/11/2023 16:00		

Annex de justificació de preus

Nº	Codi	U	Descripció	Total
13 INSTAL·LACIONS - ELECTRICITAT				
13.1	IEG010	U	Subministrament i instal·lació de centralització de comptadors sobre parament vertical, en habitació de comptadors, composta per: unitat funcional d'interruptor general de maniobra de 160 A; unitat funcional d'embarrat general de la concentració formada per 1 mòdul; unitat funcional de fusibles de seguretat formada per 3 mòduls; unitat funcional de mesura formada per 3 mòduls de comptadors monofàsics i 1 mòdul de comptadors trifàsics i mòdul de serveis generals amb seccionament; unitat funcional de comandament que conté els dispositius de comandament pel canvi de tarifa de cada subministrament; unitat funcional d'embarrat de protecció, borns de sortida i connexió a terra formada per 1 mòdul. Inclús connexions de la línia repartidora i de les derivacions individuals als seus corresponents borns i arrebossats, cablejat i quants accessoris siguin necessaris per a la seva correcta instal·lació. Totalment muntada, connexionada i provada. Inclou: Replanteig del conjunt prefabricat. Col·locació i anivellació del conjunt prefabricat. Fixació de mòduls al conjunt prefabricat. Connexionat. Criteri d'amidament de projecte: Nombre d'unitats previstes, segons documentació gràfica de Projecte. Criteri de mesura d'obra: Es mesurarà el nombre d'unitats realment executades segons especificacions de Projecte.	
	mt35con050a	1,000 U	Mòdul d'interruptor general de maniobra de 160 A (III+N), homologat per l'empresa subministradora. Inclús cablejat i accessoris per formar part de la centralització de compradors.	135,230
	mt35con080	1,000 U	Mòdul d'embarrat general, homologat per l'empresa subministradora. Inclús platines de coure, tallacircuits, cablejat i accessoris per formar part de la centralització de compradors.	106,020
	mt35con070	3,000 U	Mòdul de fusibles de seguretat, homologat per l'empresa subministradora. Inclús fusibles, cablejat i accessoris per formar part de la centralització de compradors.	70,620
	mt35con040b	1,000 U	Mòdul de serveis generals amb mòdul de fraccionament i seccionament, homologat per l'empresa subministradora. Inclús cablejat i accessoris per formar part de la centralització de compradors.	107,580
	mt35con010a	3,000 U	Mòdul per ubicació de tres comptadors monofàsics, homologat per l'empresa subministradora. Inclús cablejat i accessoris per formar part de la centralització de compradors.	61,300
	mt35con010b	1,000 U	Mòdul per ubicació de tres comptadors trifàsics, homologat per l'empresa subministradora. Inclús cablejat i accessoris per formar part de la centralització de compradors.	75,130
	mt35con020	1,000 U	Mòdul de rellotge commutador per doble tarifa, homologat per l'empresa subministradora. Inclús cablejat i accessoris per formar part de la centralització de compradors.	59,500
	mt35con060	1,000 U	Mòdul de borns de sortida i connexió de terra, homologat per l'empresa subministradora. Inclús carril, borns, cablejat i accessoris per formar part de la centralització de compradors.	81,140
	mt35www010	2,000 U	Material auxiliar per a instal·lacions elèctriques.	1,480
	mo003	5,815 h	Oficial 1ª electricista.	28,390
	mo102	5,815 h	Ajudant electricista.	24,430
	%	2,000 %	Costos directes complementaris	1.270,470


DOCUMENT MEM	ÒRGAN SECRETARIA	REFERÈNCIA 2023/000004/3084
Codi Segur de Verificació: c124c750-56c6-4c67-88c3-15e66e693faf Origen: Administració Identificador document original: ES_L01170221_2023_18224808 Data d'impressió: 22/11/2023 19:10:48 Pàgina 310 de 377 SIGNATURES 1.- QUER SERRAT ANTONIO, 15/11/2023 17:53 2.- QUER SERRAT ANTONIO, 15/11/2023 17:53 3.- QUER SERRAT ANTONIO, 15/11/2023 17:54 4.- QUER SERRAT ANTONIO, 15/11/2023 17:54 5.- QUER SERRAT ANTONIO, 15/11/2023 17:54 6.- QUER SERRAT ANTONIO, 15/11/2023 17:55 7.- QUER SERRAT ANTONIO, 15/11/2023 17:55 8.- QUER SERRAT ANTONIO, 15/11/2023 17:56 9.- QUER SERRAT ANTONIO, 15/11/2023 17:56 10.- QUER SERRAT ANTONIO, 15/11/2023 17:56 11.- QUER SERRAT ANTONIO, 15/11/2023 17:56 12.- QUER SERRAT ANTONIO, 15/11/2023 17:57 13.- QUER SERRAT ANTONIO, 15/11/2023 17:57 14.- QUER SERRAT ANTONIO, 15/11/2023 17:58 15.- QUER SERRAT ANTONIO, 15/11/2023 17:58 16.- QUER SERRAT ANTONIO, 15/11/2023 17:58 17.- QUER SERRAT ANTONIO, 15/11/2023 17:59 18.- QUER SERRAT ANTONIO, 15/11/2023 17:59 19.- QUER SERRAT ANTONIO, 15/11/2023 18:00 20.- QUER SERRAT ANTONIO, 15/11/2023 18:00 21.- QUER SERRAT ANTONIO, 15/11/2023 18:01 22.- QUER SERRAT ANTONIO, 15/11/2023 18:01 23.- QUER SERRAT ANTONIO, 15/11/2023 18:02 24.- QUER SERRAT ANTONIO, 15/11/2023 18:02 25.- QUER SERRAT ANTONIO, 15/11/2023 18:03 26.- QUER SERRAT ANTONIO, 15/11/2023 18:04 27.- QUER SERRAT ANTONIO, 15/11/2023 18:04 28.- QUER SERRAT ANTONIO, 15/11/2023 18:05 29.- QUER SERRAT ANTONIO, 15/11/2023 18:05 30.- QUER SERRAT ANTONIO, 15/11/2023 18:06 31.- QUER SERRAT ANTONIO, 15/11/2023 18:07 32.- QUER SERRAT ANTONIO, 15/11/2023 18:08 33.- QUER SERRAT ANTONIO, 15/11/2023 18:08 34.- QUER SERRAT ANTONIO, 15/11/2023 18:09 35.- QUER SERRAT ANTONIO, 15/11/2023 18:10 36.- QUER SERRAT ANTONIO, 15/11/2023 18:11 37.- QUER SERRAT ANTONIO, 15/11/2023 18:12 38.- QUER SERRAT ANTONIO, 15/11/2023 18:12 39.- QUER SERRAT ANTONIO, 15/11/2023 18:13 40.- QUER SERRAT ANTONIO, 15/11/2023 18:14 41.- Oscar Aparicio Pedrosa (TCAT) (la Memòria Valorada ha estat aprovada per Decret d'alcaldia núm. 2023DECR002223 de data 16 de novembre de 2023.), 16/11/2023 11:30 42.- Yolanda Cuenca Bermúdez (TCAT) (DILIGÈNCIA per fer constar que la Memòria Valorada ha estat aprovada per Decret d'alcaldia núm. 2023DECR002223 de data 16 de novembre de 2023.), 16/11/2023 16:00		

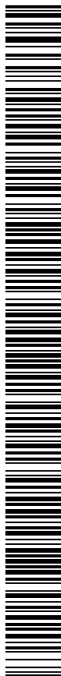

Annex de justificació de preus

Nº	Codi	U	Descripció	Total
Preu total per U				1.295,88
13.2	IED010	m	Derivació individual monofàsica encastada per habitatge, delimitada entre la centralització de comptadors o la caixa de protecció i mesura i el quadre de comandament i protecció de cada usuari, formada per cables unipolars amb conductors de coure, H07Z1-K (AS) B2ca-s1a,d1,a1 3G16 mm², sent la seva tensió assignada de 450/750 V, sota tub protector flexible, corrugat, de PVC, amb IP545, de 40 mm de diàmetre. Inclús fil de comandament per a canvi de tarifa, accessoris i elements de subjecció. Totalment muntada, connexionada i provada. Inclou: Replanteig i traçat de la línia. Col·locació i fixació del tub. Estesa de cables. Connexionat. Criteri d'amidament de projecte: Longitud mesurada segons documentació gràfica de Projecte. Criteri de mesura d'obra: Es mesurarà la longitud realment executada segons especificacions de Projecte.	
	mt35aia010e	1,000 m	Tub corbable de PVC, corrugat, de color negre, de 40 mm de diàmetre nominal, per a canalització encastada en obra de fàbrica (parets i sostres). Resistència a la compressió 320 N, resistència a l'impacte 1 joule, temperatura de treball -5°C fins 60°C, amb grau de protecció IP545 segons UNE 20324, no propagador de la flama. Segons UNE-EN 61386-1 i UNE-EN 61386-22.	1,130
	mt35cun020f	3,000 m	Cable unipolar H07Z1-K (AS), sent la seva tensió assignada de 450/750 V, reacció al foc classe B2ca-s1a,d1,a1 segons UNE-EN 50575, amb conductor multifilar de coure classe 5 (-K) de 16 mm² de secció, amb aïllament de compost termoplàstic a força de poliolefina lliure de halògens amb baixa emissió de fums i gasos corrosius (Z1). Segons UNE 211025.	4,250
	mt35der011a	1,000 m	Conductor de coure de 1,5 mm² de secció, per fil de comandament, de color vermell (tarifa nocturna).	0,130
	mt35www010	0,200 U	Material auxiliar per a instal·lacions elèctriques.	1,480
	mo003	0,037 h	Oficial 1ª electricista.	28,390
	mo102	0,042 h	Ajudant electricista.	24,430
	%	2,000 %	Costos directes complementaris	16,390
Preu total per m				16,72

DOCUMENT MEM	ÒRGAN SECRETARIA	REFERÈNCIA 2023/000004/3084
Codi Segur de Verificació: c124c750-56c6-4c67-88c3-15e66e693faf Origen: Administració Identificador document original: ES_L01170221_2023_18224808 Data d'impressió: 22/11/2023 19:10:48 Pàgina 311 de 377 SIGNATURES 1.- QUER SERRAT ANTONIO, 15/11/2023 17:53 2.- QUER SERRAT ANTONIO, 15/11/2023 17:53 3.- QUER SERRAT ANTONIO, 15/11/2023 17:54 4.- QUER SERRAT ANTONIO, 15/11/2023 17:54 5.- QUER SERRAT ANTONIO, 15/11/2023 17:54 6.- QUER SERRAT ANTONIO, 15/11/2023 17:55 7.- QUER SERRAT ANTONIO, 15/11/2023 17:55 8.- QUER SERRAT ANTONIO, 15/11/2023 17:56 9.- QUER SERRAT ANTONIO, 15/11/2023 17:56 10.- QUER SERRAT ANTONIO, 15/11/2023 17:56 11.- QUER SERRAT ANTONIO, 15/11/2023 17:56 12.- QUER SERRAT ANTONIO, 15/11/2023 17:57 13.- QUER SERRAT ANTONIO, 15/11/2023 17:57 14.- QUER SERRAT ANTONIO, 15/11/2023 17:58 15.- QUER SERRAT ANTONIO, 15/11/2023 17:58 16.- QUER SERRAT ANTONIO, 15/11/2023 17:58 17.- QUER SERRAT ANTONIO, 15/11/2023 17:59 18.- QUER SERRAT ANTONIO, 15/11/2023 17:59 19.- QUER SERRAT ANTONIO, 15/11/2023 18:00 20.- QUER SERRAT ANTONIO, 15/11/2023 18:00 21.- QUER SERRAT ANTONIO, 15/11/2023 18:01 22.- QUER SERRAT ANTONIO, 15/11/2023 18:01 23.- QUER SERRAT ANTONIO, 15/11/2023 18:02 24.- QUER SERRAT ANTONIO, 15/11/2023 18:02 25.- QUER SERRAT ANTONIO, 15/11/2023 18:03 26.- QUER SERRAT ANTONIO, 15/11/2023 18:04 27.- QUER SERRAT ANTONIO, 15/11/2023 18:04 28.- QUER SERRAT ANTONIO, 15/11/2023 18:05 29.- QUER SERRAT ANTONIO, 15/11/2023 18:05 30.- QUER SERRAT ANTONIO, 15/11/2023 18:06 31.- QUER SERRAT ANTONIO, 15/11/2023 18:07 32.- QUER SERRAT ANTONIO, 15/11/2023 18:08 33.- QUER SERRAT ANTONIO, 15/11/2023 18:08 34.- QUER SERRAT ANTONIO, 15/11/2023 18:09 35.- QUER SERRAT ANTONIO, 15/11/2023 18:10 36.- QUER SERRAT ANTONIO, 15/11/2023 18:11 37.- QUER SERRAT ANTONIO, 15/11/2023 18:12 38.- QUER SERRAT ANTONIO, 15/11/2023 18:12 39.- QUER SERRAT ANTONIO, 15/11/2023 18:13 40.- QUER SERRAT ANTONIO, 15/11/2023 18:14 41.- Oscar Aparicio Pedrosa (TCAT) (la Memòria Valorada ha estat aprovada per Decret d'alcaldia núm. 2023DECR002223 de data 16 de novembre de 2023.), 16/11/2023 11:30 42.- Yolanda Cuenca Bermúdez (TCAT) (DILIGÈNCIA per fer constar que la Memòria Valorada ha estat aprovada per Decret d'alcaldia núm. 2023DECR002223 de data 16 de novembre de 2023.), 16/11/2023 16:00		

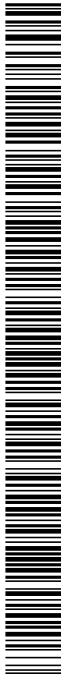


Annex de justificació de preus

Nº	Codi	U	Descripció	Total	
13.3	IEI010	U	Xarxa elèctrica completa de distribució interior d'un habitatge d'edifici plurifamiliar amb grau d'electrificació elevada, amb les següents estances: vestíbul, 2 passadissos de 10 m, menjador de 20 m², dormitori doble de 13 m², dormitori senzill de 8 m², bany, cuina de 8 m², composta dels següents elements: QUADRE GENERAL DE COMANDAMENT I PROTECCIÓ formada per caixa encastable de material aïllant amb porta opaca, per a allotjament del interruptor de control de potència (ICP) (no inclòs en aquest preu) en compartiment independent i precintable i dels següents dispositius: 1 interruptor general automàtic (IGA) de tall omnipolar (2P), 3 interruptors diferencials, 1 interruptor automàtic magnetotèrmic de 10 A (C1), 1 interruptor automàtic magnetotèrmic de 16 A (C2), 1 interruptor automàtic magnetotèrmic de 25 A (C3), 3 interruptors automàtics magnetotèrmics de 16 A (C4), 1 interruptor automàtic magnetotèrmic de 16 A (C5), 1 interruptor automàtic magnetotèrmic de 16 A (C7), 2 interruptors automàtics magnetotèrmics de 25 A (C8), 1 interruptor automàtic magnetotèrmic de 16 A (C10); CIRCUITS INTERIORS: C1, il·luminació, H07V-K reacció al foc classe Eca 3G1,5 mm²; C2, preses de corrent d'ús general i frigorífic, H07V-K reacció al foc classe Eca 3G2,5 mm²; C3, cuina i forn, H07V-K reacció al foc classe Eca 3G6 mm²; C4, rentadora, rentavaixelles i termos elèctric (circuitos independents per a cada aparell), H07V-K reacció al foc classe Eca 3G2,5 mm²; C5, preses de corrent dels banys i de cuina, H07V-K reacció al foc classe Eca 3G2,5 mm²; C7, del tipus C2, H07V-K reacció al foc classe Eca 3G2,5 mm²; 2 C8, calefacció elèctrica, H07V-K reacció al foc classe Eca 3G6 mm²; C10, assecadora, H07V-K reacció al foc classe Eca 3G2,5 mm²; MECANISMES gamma bàsica amb tecla o tapa i marc de color blanc i embellidor de color blanc. Inclús protecció mitjançant tub de PVC flexible, corrugat, per a canalització encastrada, estesa de cables en el seu interior, caixes de derivació amb tapes i reglets de connexió, caixes d'encastar amb cargols de fixació i quants accessoris siguin necessaris per a la seva correcta instal·lació. Totalment muntada, connexionada i provada. Inclou: Replanteig i traçat de conductes. Col·locació de la caixa per al quadre. Muntatge dels components. Col·locació i fixació dels tubs. Col·locació de caixes de derivació i d'encastar. Estesa i connexionat de cables. Col·locació de mecanismes. Criteri d'amidament de projecte: Nombre d'unitats previstes, segons documentació gràfica de Projecte. Criteri de mesura d'obra: Es mesurarà el nombre d'unitats realment executades segons especificacions de Projecte.		
	mt35cgm040m	1,000 U	Caixa encastable amb porta opaca, per allotjament del interruptor de control de potència (ICP) en compartiment independent i precintable i els interruptors de protecció de la instal·lació, 1 fila de 4 mòduls (ICP) + 2 files de 24 mòduls. Fabricada en ABS autoextingible, amb grau de protecció IP40, doble aïllament (classe II), color blanc RAL 9010. Segons UNE-EN 60670-1.	27,980	27,98
	mt35cgm021abbap	1,000 U	Interruptor general automàtic (IGA), de 2 mòduls, bipolar (2P), amb 6 kA de poder de tall, de 63 A d'intensitat nominal, corba C, inclús accessoris de muntatge. Segons UNE-EN 60898-1.	70,640	70,64
	mt35cgm029ah	1,000 U	Interruptor diferencial instantani, 2P/40A/300mA, de 2 mòduls, inclús accessoris de muntatge. Segons UNE-EN 61008-1.	91,270	91,27
	mt35cgm029ab	2,000 U	Interruptor diferencial instantani, 2P/40A/30mA, de 2 mòduls, inclús accessoris de muntatge. Segons UNE-EN 61008-1.	93,730	187,46
	mt35cgm021bbbab	1,000 U	Interruptor automàtic magnetotèrmic, de 2 mòduls, bipolar (2P), amb 6 kA de poder de tall, de 10 A d'intensitat nominal, corba C, inclús accessoris de muntatge. Segons UNE-EN 60898-1.	12,430	12,43

DOCUMENT MEM	ÒRGAN SECRETARIA	REFERÈNCIA 2023/000004/3084
Codi Segur de Verificació: c124c750-56c6-4c67-88c3-15e66e693faf Origen: Administració Identificador document original: ES_L01170221_2023_18224808 Data d'impressió: 22/11/2023 19:10:48 Pàgina 312 de 377 SIGNATURES 1.- QUER SERRAT ANTONIO, 15/11/2023 17:53 2.- QUER SERRAT ANTONIO, 15/11/2023 17:53 3.- QUER SERRAT ANTONIO, 15/11/2023 17:54 4.- QUER SERRAT ANTONIO, 15/11/2023 17:54 5.- QUER SERRAT ANTONIO, 15/11/2023 17:54 6.- QUER SERRAT ANTONIO, 15/11/2023 17:55 7.- QUER SERRAT ANTONIO, 15/11/2023 17:55 8.- QUER SERRAT ANTONIO, 15/11/2023 17:56 9.- QUER SERRAT ANTONIO, 15/11/2023 17:56 10.- QUER SERRAT ANTONIO, 15/11/2023 17:56 11.- QUER SERRAT ANTONIO, 15/11/2023 17:56 12.- QUER SERRAT ANTONIO, 15/11/2023 17:57 13.- QUER SERRAT ANTONIO, 15/11/2023 17:57 14.- QUER SERRAT ANTONIO, 15/11/2023 17:58 15.- QUER SERRAT ANTONIO, 15/11/2023 17:58 16.- QUER SERRAT ANTONIO, 15/11/2023 17:58 17.- QUER SERRAT ANTONIO, 15/11/2023 17:59 18.- QUER SERRAT ANTONIO, 15/11/2023 17:59 19.- QUER SERRAT ANTONIO, 15/11/2023 18:00 20.- QUER SERRAT ANTONIO, 15/11/2023 18:00 21.- QUER SERRAT ANTONIO, 15/11/2023 18:01 22.- QUER SERRAT ANTONIO, 15/11/2023 18:01 23.- QUER SERRAT ANTONIO, 15/11/2023 18:02 24.- QUER SERRAT ANTONIO, 15/11/2023 18:02 25.- QUER SERRAT ANTONIO, 15/11/2023 18:03 26.- QUER SERRAT ANTONIO, 15/11/2023 18:04 27.- QUER SERRAT ANTONIO, 15/11/2023 18:04 28.- QUER SERRAT ANTONIO, 15/11/2023 18:05 29.- QUER SERRAT ANTONIO, 15/11/2023 18:05 30.- QUER SERRAT ANTONIO, 15/11/2023 18:06 31.- QUER SERRAT ANTONIO, 15/11/2023 18:07 32.- QUER SERRAT ANTONIO, 15/11/2023 18:08 33.- QUER SERRAT ANTONIO, 15/11/2023 18:08 34.- QUER SERRAT ANTONIO, 15/11/2023 18:09 35.- QUER SERRAT ANTONIO, 15/11/2023 18:10 36.- QUER SERRAT ANTONIO, 15/11/2023 18:11 37.- QUER SERRAT ANTONIO, 15/11/2023 18:12 38.- QUER SERRAT ANTONIO, 15/11/2023 18:12 39.- QUER SERRAT ANTONIO, 15/11/2023 18:13 40.- QUER SERRAT ANTONIO, 15/11/2023 18:14 41.- Oscar Aparicio Pedrosa (TCAT) (la Memòria Valorada ha estat aprovada per Decret d'alcaldia núm. 2023DECR002223 de data 16 de novembre de 2023.), 16/11/2023 11:30 42.- Yolanda Cuenca Bermúdez (TCAT) (DILIGÈNCIA per fer constar que la Memòria Valorada ha estat aprovada per Decret d'alcaldia núm. 2023DECR002223 de data 16 de novembre de 2023.), 16/11/2023 16:00		

Annex de justificació de preus					
Nº	Codi	U	Descripció		Total
	mt35cgm021bbbad	7,000 U	Interruptor automàtic magnetotèrmic, de 2 mòduls, bipolar (2P), amb 6 kA de poder de tall, de 16 A d'intensitat nominal, corba C, inclús accessoris de muntatge. Segons UNE-EN 60898-1.	12,660	88,62
	mt35cgm021bbbah	3,000 U	Interruptor automàtic magnetotèrmic, de 2 mòduls, bipolar (2P), amb 6 kA de poder de tall, de 25 A d'intensitat nominal, corba C, inclús accessoris de muntatge. Segons UNE-EN 60898-1.	14,080	42,24
	mt35aia010a	94,620 m	Tub corbable de PVC, corrugat, de color negre, de 16 mm de diàmetre nominal, per a canalització encastada en obra de fàbrica (parets i sostres). Resistència a la compressió 320 N, resistència a l'impacte 1 joule, temperatura de treball -5°C fins 60°C, amb grau de protecció IP545 segons UNE 20324, no propagador de la flama. Segons UNE-EN 61386-1 i UNE-EN 61386-22.	0,370	35,01
	mt35aia010b	172,640 m	Tub corbable de PVC, corrugat, de color negre, de 20 mm de diàmetre nominal, per a canalització encastada en obra de fàbrica (parets i sostres). Resistència a la compressió 320 N, resistència a l'impacte 1 joule, temperatura de treball -5°C fins 60°C, amb grau de protecció IP545 segons UNE 20324, no propagador de la flama. Segons UNE-EN 61386-1 i UNE-EN 61386-22.	0,420	72,51
	mt35aia010c	41,500 m	Tub corbable de PVC, corrugat, de color negre, de 25 mm de diàmetre nominal, per a canalització encastada en obra de fàbrica (parets i sostres). Resistència a la compressió 320 N, resistència a l'impacte 1 joule, temperatura de treball -5°C fins 60°C, amb grau de protecció IP545 segons UNE 20324, no propagador de la flama. Segons UNE-EN 61386-1 i UNE-EN 61386-22.	0,550	22,83
	mt35caj020a	8,000 U	Caixa de derivació per a encastar de 105x105 mm, amb grau de protecció normal, reglets de connexió i tapa de registre.	1,790	14,32
	mt35caj020b	3,000 U	Caixa de derivació per a encastar de 105x165 mm, amb grau de protecció normal, reglets de connexió i tapa de registre.	2,290	6,87
	mt35caj010a	43,000 U	Caixa universal, amb enllaç per els 2 costats, per a encastar.	0,170	7,31
	mt35caj010b	18,000 U	Caixa universal, amb enllaç per els 4 costats, per a encastar.	0,210	3,78
	mt35caj011	1,000 U	Caixa d'encastar per presa de 25 A (especial per presa de corrent en cuines).	2,010	2,01
	mt35cun040ba	342,000 m	Cable unipolar H07V-K, sent la seva tensió assignada de 450/750 V, reacció al foc classe Eca segons UNE-EN 50575, amb conductor multifilar de coure classe 5 (-K) de 1,5 mm² de secció, amb aïllament de PVC (V), per a circuit C1, il·luminació. Segons UNE 21031-3.	0,400	136,80
	mt35cun040cb	198,000 m	Cable unipolar H07V-K, sent la seva tensió assignada de 450/750 V, reacció al foc classe Eca segons UNE-EN 50575, amb conductor multifilar de coure classe 5 (-K) de 2,5 mm² de secció, amb aïllament de PVC (V), per a circuit C2, preses de corrent d'ús general i frigorífic. Segons UNE 21031-3.	0,660	130,68

DOCUMENT MEM	ÒRGAN SECRETARIA	REFERÈNCIA 2023/000004/3084
Codi Segur de Verificació: c124c750-56c6-4c67-88c3-15e66e693faf Origen: Administració Identificador document original: ES_L01170221_2023_18224808 Data d'impressió: 22/11/2023 19:10:48 Pàgina 313 de 377 SIGNATURES 1.- QUER SERRAT ANTONIO, 15/11/2023 17:53 2.- QUER SERRAT ANTONIO, 15/11/2023 17:53 3.- QUER SERRAT ANTONIO, 15/11/2023 17:54 4.- QUER SERRAT ANTONIO, 15/11/2023 17:54 5.- QUER SERRAT ANTONIO, 15/11/2023 17:54 6.- QUER SERRAT ANTONIO, 15/11/2023 17:55 7.- QUER SERRAT ANTONIO, 15/11/2023 17:55 8.- QUER SERRAT ANTONIO, 15/11/2023 17:56 9.- QUER SERRAT ANTONIO, 15/11/2023 17:56 10.- QUER SERRAT ANTONIO, 15/11/2023 17:56 11.- QUER SERRAT ANTONIO, 15/11/2023 17:56 12.- QUER SERRAT ANTONIO, 15/11/2023 17:57 13.- QUER SERRAT ANTONIO, 15/11/2023 17:57 14.- QUER SERRAT ANTONIO, 15/11/2023 17:58 15.- QUER SERRAT ANTONIO, 15/11/2023 17:58 16.- QUER SERRAT ANTONIO, 15/11/2023 17:58 17.- QUER SERRAT ANTONIO, 15/11/2023 17:59 18.- QUER SERRAT ANTONIO, 15/11/2023 17:59 19.- QUER SERRAT ANTONIO, 15/11/2023 18:00 20.- QUER SERRAT ANTONIO, 15/11/2023 18:00 21.- QUER SERRAT ANTONIO, 15/11/2023 18:01 22.- QUER SERRAT ANTONIO, 15/11/2023 18:01 23.- QUER SERRAT ANTONIO, 15/11/2023 18:02 24.- QUER SERRAT ANTONIO, 15/11/2023 18:02 25.- QUER SERRAT ANTONIO, 15/11/2023 18:03 26.- QUER SERRAT ANTONIO, 15/11/2023 18:04 27.- QUER SERRAT ANTONIO, 15/11/2023 18:04 28.- QUER SERRAT ANTONIO, 15/11/2023 18:05 29.- QUER SERRAT ANTONIO, 15/11/2023 18:05 30.- QUER SERRAT ANTONIO, 15/11/2023 18:06 31.- QUER SERRAT ANTONIO, 15/11/2023 18:07 32.- QUER SERRAT ANTONIO, 15/11/2023 18:08 33.- QUER SERRAT ANTONIO, 15/11/2023 18:08 34.- QUER SERRAT ANTONIO, 15/11/2023 18:09 35.- QUER SERRAT ANTONIO, 15/11/2023 18:10 36.- QUER SERRAT ANTONIO, 15/11/2023 18:11 37.- QUER SERRAT ANTONIO, 15/11/2023 18:12 38.- QUER SERRAT ANTONIO, 15/11/2023 18:12 39.- QUER SERRAT ANTONIO, 15/11/2023 18:13 40.- QUER SERRAT ANTONIO, 15/11/2023 18:14 41.- Oscar Aparicio Pedrosa (TCAT) (la Memòria Valorada ha estat aprovada per Decret d'alcaldia núm. 2023DECR002223 de data 16 de novembre de 2023.), 16/11/2023 11:30 42.- Yolanda Cuenca Bermúdez (TCAT) (DILIGÈNCIA per fer constar que la Memòria Valorada ha estat aprovada per Decret d'alcaldia núm. 2023DECR002223 de data 16 de novembre de 2023.), 16/11/2023 16:00		

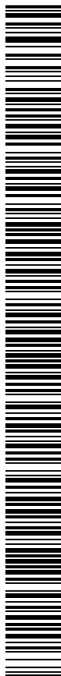

Annex de justificació de preus					
Nº	Codi	U	Descripció		Total
	mt35cun040dd	30,000 m	Cable unipolar H07V-K, sent la seva tensió assignada de 450/750 V, reacció al foc classe Eca segons UNE-EN 50575, amb conductor multifilar de coure classe 5 (-K) de 6 mm² de secció, amb aïllament de PVC (V), per a circuit C3, cuina i forn. Segons UNE 21031-3.	1,550	46,50
	mt35cun040eb	162,000 m	Cable unipolar H07V-K, sent la seva tensió assignada de 450/750 V, reacció al foc classe Eca segons UNE-EN 50575, amb conductor multifilar de coure classe 5 (-K) de 2,5 mm² de secció, amb aïllament de PVC (V), per a circuit C4, rentadora, rentavaixelles i termos elèctric. Segons UNE 21031-3.	0,660	106,92
	mt35cun040fb	108,000 m	Cable unipolar H07V-K, sent la seva tensió assignada de 450/750 V, reacció al foc classe Eca segons UNE-EN 50575, amb conductor multifilar de coure classe 5 (-K) de 2,5 mm² de secció, amb aïllament de PVC (V), per a circuit C5, preses de corrent dels banys i de cuina. Segons UNE 21031-3.	0,660	71,28
	mt35cun040hb	198,000 m	Cable unipolar H07V-K, sent la seva tensió assignada de 450/750 V, reacció al foc classe Eca segons UNE-EN 50575, amb conductor multifilar de coure classe 5 (-K) de 2,5 mm² de secció, amb aïllament de PVC (V), per a circuit C7, addicional del tipus C2, preses de corrent d'ús general i frigorífic. Segons UNE 21031-3.	0,660	130,68
	mt35cun040id	120,000 m	Cable unipolar H07V-K, sent la seva tensió assignada de 450/750 V, reacció al foc classe Eca segons UNE-EN 50575, amb conductor multifilar de coure classe 5 (-K) de 6 mm² de secció, amb aïllament de PVC (V), per a circuit C8, instal·lació de calefacció elèctrica. Segons UNE 21031-3.	1,550	186,00
	mt35cun040kb	66,000 m	Cable unipolar H07V-K, sent la seva tensió assignada de 450/750 V, reacció al foc classe Eca segons UNE-EN 50575, amb conductor multifilar de coure classe 5 (-K) de 2,5 mm² de secció, amb aïllament de PVC (V), per a circuit C10, instal·lació d'assecadora. Segons UNE 21031-3.	0,660	43,56
	mt33seg100a	2,000 U	Interruptor unipolar, gamma bàsica, amb tecla simple i marc d'1 element de color blanc i embellidor de color blanc.	5,840	11,68
	mt33seg111a	2,000 U	Doble interruptor, gamma bàsica, amb tecla doble i marc d'1 element de color blanc i embellidor de color blanc.	8,980	17,96
	mt33seg101a	1,000 U	Interruptor bipolar, gamma bàsica, amb tecla bipolar i marc d'1 element de color blanc i embellidor de color blanc.	10,590	10,59
	mt33seg102a	12,000 U	Commutador, sèrie bàsica, amb tecla simple i marc d'1 element de color blanc i embellidor de color blanc.	6,220	74,64
	mt33seg103a	1,000 U	Commutador de creuament, gamma bàsica, amb tecla simple i marc d'1 element de color blanc i embellidor de color blanc.	11,440	11,44
	mt33seg104a	1,000 U	Polsador, gamma bàsica, amb tecla amb símbol de timbre i marc d'1 element de color blanc i embellidor de color blanc.	6,580	6,58
	mt33seg105a	1,000 U	Brunzidor 230 V, gamma bàsica, amb tapa i marc d'1 element de color blanc i embellidor de color blanc.	20,710	20,71
	mt33seg107a	39,000 U	Base d'endoll de 16 A 2P+T, gamma bàsica, amb tapa i marc d'1 element de color blanc i embellidor de color blanc.	6,220	242,58

DOCUMENT MEM	ÒRGAN SECRETARIA	REFERÈNCIA 2023/000004/3084
Codi Segur de Verificació: c124c750-56c6-4c67-88c3-15e66e693faf Origen: Administració Identificador document original: ES_L01170221_2023_18224808 Data d'impressió: 22/11/2023 19:10:48 Pàgina 314 de 377 SIGNATURES 1.- QUER SERRAT ANTONIO, 15/11/2023 17:53 2.- QUER SERRAT ANTONIO, 15/11/2023 17:53 3.- QUER SERRAT ANTONIO, 15/11/2023 17:54 4.- QUER SERRAT ANTONIO, 15/11/2023 17:54 5.- QUER SERRAT ANTONIO, 15/11/2023 17:54 6.- QUER SERRAT ANTONIO, 15/11/2023 17:55 7.- QUER SERRAT ANTONIO, 15/11/2023 17:55 8.- QUER SERRAT ANTONIO, 15/11/2023 17:56 9.- QUER SERRAT ANTONIO, 15/11/2023 17:56 10.- QUER SERRAT ANTONIO, 15/11/2023 17:56 11.- QUER SERRAT ANTONIO, 15/11/2023 17:56 12.- QUER SERRAT ANTONIO, 15/11/2023 17:57 13.- QUER SERRAT ANTONIO, 15/11/2023 17:57 14.- QUER SERRAT ANTONIO, 15/11/2023 17:58 15.- QUER SERRAT ANTONIO, 15/11/2023 17:58 16.- QUER SERRAT ANTONIO, 15/11/2023 17:58 17.- QUER SERRAT ANTONIO, 15/11/2023 17:59 18.- QUER SERRAT ANTONIO, 15/11/2023 17:59 19.- QUER SERRAT ANTONIO, 15/11/2023 18:00 20.- QUER SERRAT ANTONIO, 15/11/2023 18:00 21.- QUER SERRAT ANTONIO, 15/11/2023 18:01 22.- QUER SERRAT ANTONIO, 15/11/2023 18:01 23.- QUER SERRAT ANTONIO, 15/11/2023 18:02 24.- QUER SERRAT ANTONIO, 15/11/2023 18:02 25.- QUER SERRAT ANTONIO, 15/11/2023 18:03 26.- QUER SERRAT ANTONIO, 15/11/2023 18:04 27.- QUER SERRAT ANTONIO, 15/11/2023 18:04 28.- QUER SERRAT ANTONIO, 15/11/2023 18:05 29.- QUER SERRAT ANTONIO, 15/11/2023 18:05 30.- QUER SERRAT ANTONIO, 15/11/2023 18:06 31.- QUER SERRAT ANTONIO, 15/11/2023 18:07 32.- QUER SERRAT ANTONIO, 15/11/2023 18:08 33.- QUER SERRAT ANTONIO, 15/11/2023 18:08 34.- QUER SERRAT ANTONIO, 15/11/2023 18:09 35.- QUER SERRAT ANTONIO, 15/11/2023 18:10 36.- QUER SERRAT ANTONIO, 15/11/2023 18:11 37.- QUER SERRAT ANTONIO, 15/11/2023 18:12 38.- QUER SERRAT ANTONIO, 15/11/2023 18:12 39.- QUER SERRAT ANTONIO, 15/11/2023 18:13 40.- QUER SERRAT ANTONIO, 15/11/2023 18:14 41.- Oscar Aparicio Pedrosa (TCAT) (la Memòria Valorada ha estat aprovada per Decret d'alcaldia núm. 2023DECR002223 de data 16 de novembre de 2023.), 16/11/2023 11:30 42.- Yolanda Cuenca Bermúdez (TCAT) (DILIGÈNCIA per fer constar que la Memòria Valorada ha estat aprovada per Decret d'alcaldia núm. 2023DECR002223 de data 16 de novembre de 2023.), 16/11/2023 16:00		

Annex de justificació de preus

Nº	Codi	U	Descripció		Total
	mt33seg127a	4,000 U	Base d'endoll de 16 A 2P+T, gamma bàsica, amb tapa de color blanc.	3,410	13,64
	mt33seg117c	1,000 U	Marc horitzontal de 4 elements, gamma bàsica, de color blanc.	8,670	8,67
	mt33seg110a	1,000 U	Base d'endoll de 25 A 2P+T i 250 V per cuina, gamma bàsica, amb tapa i marc d'1 element de color blanc i embellidor de color blanc.	11,750	11,75
	mt35www010	4,000 U	Material auxiliar per a instal·lacions elèctriques.	1,480	5,92
	mo003	24,278 h	Oficial 1ª electricista.	28,390	689,25
	mo102	24,278 h	Ajudant electricista.	24,430	593,11
	%	2,000 %	Costos directes complementaris	3.256,220	65,12
Preu total per U					3.321,34

13.4 III101

U Luminària circular fixa de sostre tipus Downlight o ull de bou, no regulable, de 18 W, alimentació a 220/240 V i 50-60 Hz, de 125 mm de diàmetre d'encastament i 110 mm d'altura, amb llum LED no reemplaçable, temperatura de color 3000 K, òptica formada per reflector recobert amb alumini vaporitzat, acabat molt brillant, d'alt rendiment, feix de llum extensiu 66°, cercle embellidor de plàstic, acabat termoesmaltat, de color blanc, índex d'enlluernament unificat menor de 19, índex de reproducció cromàtica major de 80, flux lluminós 882 lúmens, grau de protecció IP40, amb fleixos de fixació. Instal·lació encastada.
 Inclou: Replanteig. Muntatge, connexionat i comprovació del seu correcte funcionament.
 Criteri d'amidament de projecte: Nombre d'unitats previstes, segons documentació gràfica de Projecte.
 Criteri de mesura d'obra: Es mesurarà el nombre d'unitats realment executades segons especificacions de Projecte.

	mt34lle050a	1,000 U	Luminària circular fixa de sostre tipus Downlight, no regulable, de 18 W, alimentació a 220/240 V i 50-60 Hz, de 125 mm de diàmetre d'encastament i 110 mm d'altura, amb llum LED no reemplaçable, temperatura de color 3000 K, òptica formada per reflector recobert amb alumini vaporitzat, acabat molt brillant, d'alt rendiment, feix de llum extensiu 66°, cercle embellidor de plàstic, acabat termoesmaltat, de color blanc, índex d'enlluernament unificat menor de 19, índex de reproducció cromàtica major de 80, flux lluminós 882 lúmens, grau de protecció IP40, amb fleixos de fixació, per a encastar.	25,500	25,50
	mo003	0,360 h	Oficial 1ª electricista.	28,390	10,22
	mo102	0,360 h	Ajudant electricista.	24,430	8,79
	%	2,000 %	Costos directes complementaris	44,510	0,89
Preu total per U					45,40

DOCUMENT MEM	ÒRGAN SECRETARIA	REFERÈNCIA 2023/000004/3084
Codi Segur de Verificació: c124c750-56c6-4c67-88c3-15e66e693faf Origen: Administració Identificador document original: ES_L01170221_2023_18224808 Data d'impressió: 22/11/2023 19:10:48 Pàgina 315 de 377 SIGNATURES 1.- QUER SERRAT ANTONIO, 15/11/2023 17:53 2.- QUER SERRAT ANTONIO, 15/11/2023 17:53 3.- QUER SERRAT ANTONIO, 15/11/2023 17:54 4.- QUER SERRAT ANTONIO, 15/11/2023 17:54 5.- QUER SERRAT ANTONIO, 15/11/2023 17:54 6.- QUER SERRAT ANTONIO, 15/11/2023 17:55 7.- QUER SERRAT ANTONIO, 15/11/2023 17:55 8.- QUER SERRAT ANTONIO, 15/11/2023 17:56 9.- QUER SERRAT ANTONIO, 15/11/2023 17:56 10.- QUER SERRAT ANTONIO, 15/11/2023 17:56 11.- QUER SERRAT ANTONIO, 15/11/2023 17:56 12.- QUER SERRAT ANTONIO, 15/11/2023 17:57 13.- QUER SERRAT ANTONIO, 15/11/2023 17:57 14.- QUER SERRAT ANTONIO, 15/11/2023 17:58 15.- QUER SERRAT ANTONIO, 15/11/2023 17:58 16.- QUER SERRAT ANTONIO, 15/11/2023 17:58 17.- QUER SERRAT ANTONIO, 15/11/2023 17:59 18.- QUER SERRAT ANTONIO, 15/11/2023 17:59 19.- QUER SERRAT ANTONIO, 15/11/2023 18:00 20.- QUER SERRAT ANTONIO, 15/11/2023 18:00 21.- QUER SERRAT ANTONIO, 15/11/2023 18:01 22.- QUER SERRAT ANTONIO, 15/11/2023 18:01 23.- QUER SERRAT ANTONIO, 15/11/2023 18:02 24.- QUER SERRAT ANTONIO, 15/11/2023 18:02 25.- QUER SERRAT ANTONIO, 15/11/2023 18:03 26.- QUER SERRAT ANTONIO, 15/11/2023 18:04 27.- QUER SERRAT ANTONIO, 15/11/2023 18:04 28.- QUER SERRAT ANTONIO, 15/11/2023 18:05 29.- QUER SERRAT ANTONIO, 15/11/2023 18:05 30.- QUER SERRAT ANTONIO, 15/11/2023 18:06 31.- QUER SERRAT ANTONIO, 15/11/2023 18:07 32.- QUER SERRAT ANTONIO, 15/11/2023 18:08 33.- QUER SERRAT ANTONIO, 15/11/2023 18:08 34.- QUER SERRAT ANTONIO, 15/11/2023 18:09 35.- QUER SERRAT ANTONIO, 15/11/2023 18:10 36.- QUER SERRAT ANTONIO, 15/11/2023 18:11 37.- QUER SERRAT ANTONIO, 15/11/2023 18:12 38.- QUER SERRAT ANTONIO, 15/11/2023 18:12 39.- QUER SERRAT ANTONIO, 15/11/2023 18:13 40.- QUER SERRAT ANTONIO, 15/11/2023 18:14 41.- Oscar Aparicio Pedrosa (TCAT) (la Memòria Valorada ha estat aprovada per Decret d'alcaldia núm. 2023DECR002223 de data 16 de novembre de 2023.), 16/11/2023 11:30 42.- Yolanda Cuenca Bermúdez (TCAT) (DILIGÈNCIA per fer constar que la Memòria Valorada ha estat aprovada per Decret d'alcaldia núm. 2023DECR002223 de data 16 de novembre de 2023.), 16/11/2023 16:00		

Annex de justificació de preus

Nº	Codi	U	Descripció	Total
13.5	III163	U	Aplic, de 102x175x29 mm, de 10 W, alimentació a 220/240 V i 50-60 Hz, amb llum LED no reemplaçable, temperatura de color 3000 K, amb cos d'alumini acabat lacat color blanc, feix de llum extensiu 120° i difusor de policarbonat òpal, índex d'enlluernament unificat menor de 19, índex de reproducció cromàtica major de 80, flux lluminós 1200 lúmens, grau de protecció IP65. Instal·lació en superfície. Inclou: Replanteig. Muntatge, connexionat i comprovació del seu correcte funcionament. Criteri d'amidament de projecte: Nombre d'unitats previstes, segons documentació gràfica de Projecte. Criteri de mesura d'obra: Es mesurarà el nombre d'unitats realment executades segons especificacions de Projecte.	
	mt34alg120a	1,000 U	Aplic, de 102x175x29 mm, de 10 W, alimentació a 220/240 V i 50-60 Hz, amb llum LED no reemplaçable, temperatura de color 3000 K, amb cos d'alumini acabat lacat color blanc, feix de llum extensiu 120° i difusor de policarbonat òpal, índex d'enlluernament unificat menor de 19, índex de reproducció cromàtica major de 80, flux lluminós 1200 lúmens, grau de protecció IP65.	22,380
	mo003	0,180 h	Oficial 1ª electricista.	28,390
	mo102	0,180 h	Ajudant electricista.	24,430
	%	2,000 %	Costos directes complementaris	31,890
			Preu total per U	32,53
13.6	III161	U	Aplic, de 250 mm de diàmetre i 49 mm d'altura, de 15 W, alimentació a 220/240 V i 50-60 Hz, amb llum LED no reemplaçable, temperatura de color 4000 K, amb cos de plàstic color blanc, feix de llum extensiu 120° i difusor de policarbonat òpal, índex d'enlluernament unificat menor de 19, índex de reproducció cromàtica major de 80, flux lluminós 1050 lúmens, grau de protecció IP44, amb detector de moviment. Instal·lació en superfície. Inclou: Replanteig. Muntatge, connexionat i comprovació del seu correcte funcionament. Criteri d'amidament de projecte: Nombre d'unitats previstes, segons documentació gràfica de Projecte. Criteri de mesura d'obra: Es mesurarà el nombre d'unitats realment executades segons especificacions de Projecte.	
	mt34alg020a	1,000 U	Aplic, de 250 mm de diàmetre i 49 mm d'altura, de 15 W, alimentació a 220/240 V i 50-60 Hz, amb llum LED no reemplaçable, temperatura de color 4000 K, amb cos de plàstic color blanc, feix de llum extensiu 120° i difusor de policarbonat òpal, índex d'enlluernament unificat menor de 19, índex de reproducció cromàtica major de 80, flux lluminós 1050 lúmens, grau de protecció IP44, amb detector de moviment.	41,870
	mo003	0,180 h	Oficial 1ª electricista.	28,390
	mo102	0,180 h	Ajudant electricista.	24,430
	%	2,000 %	Costos directes complementaris	51,380
			Preu total per U	52,41

DOCUMENT MEM	ÒRGAN SECRETARIA	REFERÈNCIA 2023/000004/3084
Codi Segur de Verificació: c124c750-56c6-4c67-88c3-15e66e693faf Origen: Administració Identificador document original: ES_L01170221_2023_18224808 Data d'impressió: 22/11/2023 19:10:48 Pàgina 316 de 377 SIGNATURES 1.- QUER SERRAT ANTONIO, 15/11/2023 17:53 2.- QUER SERRAT ANTONIO, 15/11/2023 17:53 3.- QUER SERRAT ANTONIO, 15/11/2023 17:54 4.- QUER SERRAT ANTONIO, 15/11/2023 17:54 5.- QUER SERRAT ANTONIO, 15/11/2023 17:54 6.- QUER SERRAT ANTONIO, 15/11/2023 17:55 7.- QUER SERRAT ANTONIO, 15/11/2023 17:55 8.- QUER SERRAT ANTONIO, 15/11/2023 17:56 9.- QUER SERRAT ANTONIO, 15/11/2023 17:56 10.- QUER SERRAT ANTONIO, 15/11/2023 17:56 11.- QUER SERRAT ANTONIO, 15/11/2023 17:56 12.- QUER SERRAT ANTONIO, 15/11/2023 17:57 13.- QUER SERRAT ANTONIO, 15/11/2023 17:57 14.- QUER SERRAT ANTONIO, 15/11/2023 17:58 15.- QUER SERRAT ANTONIO, 15/11/2023 17:58 16.- QUER SERRAT ANTONIO, 15/11/2023 17:58 17.- QUER SERRAT ANTONIO, 15/11/2023 17:59 18.- QUER SERRAT ANTONIO, 15/11/2023 17:59 19.- QUER SERRAT ANTONIO, 15/11/2023 18:00 20.- QUER SERRAT ANTONIO, 15/11/2023 18:00 21.- QUER SERRAT ANTONIO, 15/11/2023 18:01 22.- QUER SERRAT ANTONIO, 15/11/2023 18:01 23.- QUER SERRAT ANTONIO, 15/11/2023 18:02 24.- QUER SERRAT ANTONIO, 15/11/2023 18:02 25.- QUER SERRAT ANTONIO, 15/11/2023 18:03 26.- QUER SERRAT ANTONIO, 15/11/2023 18:04 27.- QUER SERRAT ANTONIO, 15/11/2023 18:04 28.- QUER SERRAT ANTONIO, 15/11/2023 18:05 29.- QUER SERRAT ANTONIO, 15/11/2023 18:05 30.- QUER SERRAT ANTONIO, 15/11/2023 18:06 31.- QUER SERRAT ANTONIO, 15/11/2023 18:07 32.- QUER SERRAT ANTONIO, 15/11/2023 18:08 33.- QUER SERRAT ANTONIO, 15/11/2023 18:08 34.- QUER SERRAT ANTONIO, 15/11/2023 18:09 35.- QUER SERRAT ANTONIO, 15/11/2023 18:10 36.- QUER SERRAT ANTONIO, 15/11/2023 18:11 37.- QUER SERRAT ANTONIO, 15/11/2023 18:12 38.- QUER SERRAT ANTONIO, 15/11/2023 18:12 39.- QUER SERRAT ANTONIO, 15/11/2023 18:13 40.- QUER SERRAT ANTONIO, 15/11/2023 18:14 41.- Oscar Aparicio Pedrosa (TCAT) (la Memòria Valorada ha estat aprovada per Decret d'alcaldia núm. 2023DECR002223 de data 16 de novembre de 2023.), 16/11/2023 11:30 42.- Yolanda Cuenca Bermúdez (TCAT) (DILIGÈNCIA per fer constar que la Memòria Valorada ha estat aprovada per Decret d'alcaldia núm. 2023DECR002223 de data 16 de novembre de 2023.), 16/11/2023 16:00		

Annex de justificació de preus

Nº	Codi	U	Descripció	Total
14 INSTAL·LACIONS - FONTANERIA				
14.1	IFA010	U	Escomesa soterrada per a proveïment d'aigua potable de 6 m de longitud, que uneix la xarxa general de distribució d'aigua potable de l'empresa subministradora amb la instal·lació general de l'edifici, continua en tot el recorregut sense unions o ensamblatges intermedis no registrables, formada per tub de polietilè PE 100, de 63 mm de diàmetre exterior, PN=16 atm i 5,8 mm de gruix, col·locada sobre llit de sorra de 15 cm de gruix, en el fons de la rasa prèviament excavada, degudament compactada i anivellada amb picó vibrant de guiat manual, reblert lateral compactant fins als ronyons i posterior reblert amb la mateixa sorra fins a 10 cm per sobre la generatriu superior de la canonada; collaret de presa en càrrega col·locat sobre la xarxa general de distribució que serveix d'enllaç entre l'escomesa i la xarxa; clau de tall d'esfera de de diàmetre amb comandament de clau de quadrat col·locada mitjançant unió, situada al costat de l'edificació, fora dels límits de la propietat, allotjada en arqueta prefabricada de polipropilè de 40x40x40 cm, col·locat sobre solera de formigó en massa HM-20/P/20/X0 de 15 cm d'espessor. Inclús formigó en massa HM-20/P/20/X0 per a la posterior reposició del ferm existent, accessoris i peces especials. Criteri de valoració econòmica: El preu no inclou l'excavació ni el reblert principal. Inclou: Replanteig del recorregut de la connexió de servei, coordinat amb la resta d'instal·lacions o elements que puguin tenir interferències. Trencament del paviment amb compressor. Eliminació de les terres soltes del fons de l'excavació. Abocat i compactació del formigó en formació de solera. Col·locació de l'arqueta prefabricada. Abocat de la sorra en el fons de la rasa. Col·locació de la canonada. Muntatge de la clau de tall. Col·locació de la tapa. Execució del reblert envoltant. Acoblament de la connexió de servei amb la xarxa general del municipi. Reposició del ferm. Realització de proves de servei. Criteri d'amidament de projecte: Nombre d'unitats previstes, segons documentació gràfica de Projecte. Criteri de mesura d'obra: Es mesurarà el nombre d'unitats realment executades segons especificacions de Projecte.	
	mt10hmf010tLc	0,507 m³	Formigó HM-20/P/20/X0, fabricat en central.	41,47
	mt01ara010	0,732 m³	Sorra de 0 a 5 mm de diàmetre.	8,80
	mt37www105l	1,000 U	Collari de presa en càrrega de foneria dúctil amb recobriments de resina epoxi, per a tubs de polietilè o de PVC de 160 mm de diàmetre exterior, amb presa per a connexió roscada de 2" de diàmetre, PN=16 atm, amb juntes elàstiques de EPDM.	146,57
	mt37tpa011r	6,000 m	Connexió de servei de polietilè PE 100, de 63 mm de diàmetre exterior, PN=16 atm i 5,8 mm de gruix, segons UNE-EN 12201-2, inclús accessoris de connexió i peces especials.	38,16
	mt11arp100b	1,000 U	Pericó de polipropilè, 40x40x40 cm.	84,19
	mt11arp050f	1,000 U	Tapa de PVC, per a pericons de fontaneria de 40x40 cm, amb tancament hermètic al pas dels olors mefítics.	56,20
	mt37sve030g	1,000 U	Vàlvula d'esfera de llautó niquelat per roscar de 2", amb comandament de regle quadrat.	49,79
	mq05pdm010a	0,660 h	Compressor portàtil elèctric 2 m³/min de cabal.	4,270
	mq05mai030	0,660 h	Martell pneumàtic.	4,570
	mq02rop020	0,605 h	Picó vibrant de guiat manual, de 80 kg, amb placa de 30x30 cm, tipus piconadora de granota.	3,500
	mo020	1,403 h	Oficial 1ª construcció.	27,500
	mo113	1,233 h	Peó ordinari construcció.	21,400
	mo008	1,607 h	Oficial 1ª lampista.	28,390
	mo107	1,607 h	Ajudant lampista.	24,430
	%	4,000 %	Costos directes complementaris	582,990

DOCUMENT MEM	ÒRGAN SECRETARIA	REFERÈNCIA 2023/000004/3084
Codi Segur de Verificació: c124c750-56c6-4c67-88c3-15e66e693faf Origen: Administració Identificador document original: ES_L01170221_2023_18224808 Data d'impressió: 22/11/2023 19:10:48 Pàgina 317 de 377 SIGNATURES 1.- QUER SERRAT ANTONIO, 15/11/2023 17:53 2.- QUER SERRAT ANTONIO, 15/11/2023 17:53 3.- QUER SERRAT ANTONIO, 15/11/2023 17:54 4.- QUER SERRAT ANTONIO, 15/11/2023 17:54 5.- QUER SERRAT ANTONIO, 15/11/2023 17:54 6.- QUER SERRAT ANTONIO, 15/11/2023 17:55 7.- QUER SERRAT ANTONIO, 15/11/2023 17:55 8.- QUER SERRAT ANTONIO, 15/11/2023 17:56 9.- QUER SERRAT ANTONIO, 15/11/2023 17:56 10.- QUER SERRAT ANTONIO, 15/11/2023 17:56 11.- QUER SERRAT ANTONIO, 15/11/2023 17:56 12.- QUER SERRAT ANTONIO, 15/11/2023 17:57 13.- QUER SERRAT ANTONIO, 15/11/2023 17:57 14.- QUER SERRAT ANTONIO, 15/11/2023 17:58 15.- QUER SERRAT ANTONIO, 15/11/2023 17:58 16.- QUER SERRAT ANTONIO, 15/11/2023 17:58 17.- QUER SERRAT ANTONIO, 15/11/2023 17:59 18.- QUER SERRAT ANTONIO, 15/11/2023 17:59 19.- QUER SERRAT ANTONIO, 15/11/2023 18:00 20.- QUER SERRAT ANTONIO, 15/11/2023 18:00 21.- QUER SERRAT ANTONIO, 15/11/2023 18:01 22.- QUER SERRAT ANTONIO, 15/11/2023 18:01 23.- QUER SERRAT ANTONIO, 15/11/2023 18:02 24.- QUER SERRAT ANTONIO, 15/11/2023 18:02 25.- QUER SERRAT ANTONIO, 15/11/2023 18:03 26.- QUER SERRAT ANTONIO, 15/11/2023 18:04 27.- QUER SERRAT ANTONIO, 15/11/2023 18:04 28.- QUER SERRAT ANTONIO, 15/11/2023 18:05 29.- QUER SERRAT ANTONIO, 15/11/2023 18:05 30.- QUER SERRAT ANTONIO, 15/11/2023 18:06 31.- QUER SERRAT ANTONIO, 15/11/2023 18:07 32.- QUER SERRAT ANTONIO, 15/11/2023 18:08 33.- QUER SERRAT ANTONIO, 15/11/2023 18:08 34.- QUER SERRAT ANTONIO, 15/11/2023 18:09 35.- QUER SERRAT ANTONIO, 15/11/2023 18:10 36.- QUER SERRAT ANTONIO, 15/11/2023 18:11 37.- QUER SERRAT ANTONIO, 15/11/2023 18:12 38.- QUER SERRAT ANTONIO, 15/11/2023 18:12 39.- QUER SERRAT ANTONIO, 15/11/2023 18:13 40.- QUER SERRAT ANTONIO, 15/11/2023 18:14 41.- Oscar Aparicio Pedrosa (TCAT) (la Memòria Valorada ha estat aprovada per Decret d'alcaldia núm. 2023DECR002223 de data 16 de novembre de 2023.), 16/11/2023 11:30 42.- Yolanda Cuenca Bermúdez (TCAT) (DILIGÈNCIA per fer constar que la Memòria Valorada ha estat aprovada per Decret d'alcaldia núm. 2023DECR002223 de data 16 de novembre de 2023.), 16/11/2023 16:00		

Annex de justificació de preus

Nº	Codi	U	Descripció	Total
Preu total per U				606,31
14.2 IFC020	U	Bateria d'acer galvanitzat, de 2" DN 50 mm i sortides amb connexió embreadada, per centralització d'un màxim de 4 comptadors de 1/2" DN 15 mm en dues files, amb clau de tall, claus d'entrada, aixetes de comprovació, vàlvules de retenció, claus de sortida, tirantets i quadre de classificació. Inclús suports per al col·lector i material auxiliar. Criteri de valoració econòmica: El preu no inclou els comptadors d'aigua. Inclou: Replanteig. Col·locació i fixació del suport de bateria. Col·locació i fixació d'accessoris i peces especials. Col·locació de la bateria. Col·locació del quadre de classificació. Connexionat i comprovació del seu correcte funcionament. Criteri d'amidament de projecte: Nombre d'unitats previstes, segons documentació gràfica de Projecte. Criteri de mesura d'obra: Es mesurarà el nombre d'unitats realment executades segons especificacions de Projecte.		
	mt37svc010o	1,000 U	Vàlvula de comporta de llautó fosa, per roscar, de 2".	29,62
	mt37ccb010aa	1,000 U	Bateria d'acer galvanitzat de 2" DN 50 mm, per centralització de 4 comptadors divisionaris d'aigua en dues files, de 430x620 mm. Inclús suport i brida. Segons UNE 19900.	130,60
	mt37sve010b	8,000 U	Vàlvula d'esfera de llautó niquelat per roscar de 1/2".	39,60
	mt37sgl012a	4,000 U	Aixeta de comprovació de llautó, per roscar, de 1/2".	20,56
	mt37svr010a	4,000 U	Vàlvula de retenció de llautó per roscar de 1/2".	17,20
	mt37ccb040a	4,000 U	Tirantet d'acer inoxidable, de 3/4", de 400 mm de longitud.	55,28
	mt37ccb015aa	1,000 U	Quadre de classificació de plàstic per a centralització de 4 comptadors divisionaris d'aigua en dues files.	6,79
	mt37www010	1,000 U	Material auxiliar per a instal·lacions de lampisteria.	1,40
	mo008	5,035 h	Oficial 1ª lampista.	142,94
	mo107	2,518 h	Ajudant lampista.	61,51
	%	2,000 %	Costos directes complementaris	10,11
Preu total per U				515,61
14.3 IFC090	U	Comptador d'aigua freda de lectura directa, de raig simple, cabal nominal 1,5 m³/h, diàmetre 1/2", temperatura màxima 30°C, pressió màxima 16 bar, apte per a aigües molt dures, amb tapa, ràcords de connexió i precinte. Inclou: Replanteig. Col·locació. Connexionat. Criteri d'amidament de projecte: Nombre d'unitats previstes, segons documentació gràfica de Projecte. Criteri de mesura d'obra: Es mesurarà el nombre d'unitats realment executades segons especificacions de Projecte.		
	mt37alb100a	1,000 U	Comptador d'aigua freda de lectura directa, de raig simple, cabal nominal 1,5 m³/h, diàmetre 1/2", temperatura màxima 30°C, pressió màxima 16 bar, apte per a aigües molt dures, amb tapa, ràcords de connexió i precinte.	33,69
	mt38www012	1,000 U	Material auxiliar per a instal·lacions de calefacció i A.C.S.	2,10
	mo004	0,480 h	Oficial 1ª calefactor.	13,63
	%	2,000 %	Costos directes complementaris	0,99
Preu total per U				50,41

DOCUMENT MEM	ÒRGAN SECRETARIA	REFERÈNCIA 2023/000004/3084
Codi Segur de Verificació: c124c750-56c6-4c67-88c3-15e66e693faf Origen: Administració Identificador document original: ES_L01170221_2023_18224808 Data d'impressió: 22/11/2023 19:10:48 Pàgina 318 de 377 SIGNATURES 1.- QUER SERRAT ANTONIO, 15/11/2023 17:53 2.- QUER SERRAT ANTONIO, 15/11/2023 17:53 3.- QUER SERRAT ANTONIO, 15/11/2023 17:54 4.- QUER SERRAT ANTONIO, 15/11/2023 17:54 5.- QUER SERRAT ANTONIO, 15/11/2023 17:54 6.- QUER SERRAT ANTONIO, 15/11/2023 17:55 7.- QUER SERRAT ANTONIO, 15/11/2023 17:55 8.- QUER SERRAT ANTONIO, 15/11/2023 17:56 9.- QUER SERRAT ANTONIO, 15/11/2023 17:56 10.- QUER SERRAT ANTONIO, 15/11/2023 17:56 11.- QUER SERRAT ANTONIO, 15/11/2023 17:56 12.- QUER SERRAT ANTONIO, 15/11/2023 17:57 13.- QUER SERRAT ANTONIO, 15/11/2023 17:57 14.- QUER SERRAT ANTONIO, 15/11/2023 17:58 15.- QUER SERRAT ANTONIO, 15/11/2023 17:58 16.- QUER SERRAT ANTONIO, 15/11/2023 17:58 17.- QUER SERRAT ANTONIO, 15/11/2023 17:59 18.- QUER SERRAT ANTONIO, 15/11/2023 17:59 19.- QUER SERRAT ANTONIO, 15/11/2023 18:00 20.- QUER SERRAT ANTONIO, 15/11/2023 18:00 21.- QUER SERRAT ANTONIO, 15/11/2023 18:01 22.- QUER SERRAT ANTONIO, 15/11/2023 18:01 23.- QUER SERRAT ANTONIO, 15/11/2023 18:02 24.- QUER SERRAT ANTONIO, 15/11/2023 18:02 25.- QUER SERRAT ANTONIO, 15/11/2023 18:03 26.- QUER SERRAT ANTONIO, 15/11/2023 18:04 27.- QUER SERRAT ANTONIO, 15/11/2023 18:04 28.- QUER SERRAT ANTONIO, 15/11/2023 18:05 29.- QUER SERRAT ANTONIO, 15/11/2023 18:05 30.- QUER SERRAT ANTONIO, 15/11/2023 18:06 31.- QUER SERRAT ANTONIO, 15/11/2023 18:07 32.- QUER SERRAT ANTONIO, 15/11/2023 18:08 33.- QUER SERRAT ANTONIO, 15/11/2023 18:08 34.- QUER SERRAT ANTONIO, 15/11/2023 18:09 35.- QUER SERRAT ANTONIO, 15/11/2023 18:10 36.- QUER SERRAT ANTONIO, 15/11/2023 18:11 37.- QUER SERRAT ANTONIO, 15/11/2023 18:12 38.- QUER SERRAT ANTONIO, 15/11/2023 18:12 39.- QUER SERRAT ANTONIO, 15/11/2023 18:13 40.- QUER SERRAT ANTONIO, 15/11/2023 18:14 41.- Oscar Aparicio Pedrosa (TCAT) (la Memòria Valorada ha estat aprovada per Decret d'alcaldia núm. 2023DECR002223 de data 16 de novembre de 2023.), 16/11/2023 11:30 42.- Yolanda Cuenca Bermúdez (TCAT) (DILIGÈNCIA per fer constar que la Memòria Valorada ha estat aprovada per Decret d'alcaldia núm. 2023DECR002223 de data 16 de novembre de 2023.), 16/11/2023 16:00		

Annex de justificació de preus

Nº	Codi	U	Descripció	Total
14.4	IFM006	m	Canonada per a muntant de fontaneria, encastada en la paret, formada per tub d'acer galvanitzat estirat sense soldadura, sèrie M, de 1" DN 25 mm de diàmetre i 3,2 mm de gruix. Inclús material auxiliar para muntatge i subjecció a l'obra, accessoris i peces especials. Criteri de valoració econòmica: El preu no inclou les ajudes de paleta per a instal·lacions. Inclou: Replanteig. Col·locació i fixació de tubs, accessoris i peces especials. Realització de proves de servei. Criteri d'amidament de projecte: Longitud mesurada segons documentació gràfica de Projecte. Criteri de mesura d'obra: Es mesurarà la longitud realment executada segons especificacions de Projecte.	
	mt08tag400d	0,400 U	Material auxiliar per a muntatge i subjecció a l'obra de les canonades d'acer galvanitzat, de 1" DN 25 mm.	0,650 0,26
	mt08tag015dd	1,000 m	Tub d'acer galvanitzat estirat sense soldadura, sèrie M, de 1" DN 25 mm de diàmetre i 3,2 mm de gruix, segons UNE-EN 10255, amb el preu incrementat el 15% en concepte d'accessoris i peces especials.	14,890 14,89
	mt37wwt010f	1,000 m	Tub flexible corrugat de polipropilè, de 29 mm de diàmetre, temperatura de treball de fins 100°C, per a senyalització i protecció mecànica i contra els agents externs com a guix, ciment, calç, etc., de les canonades de conducció per a aigua freda i A.C.S.	1,080 1,08
	mo008	0,312 h	Oficial 1ª lampista.	28,390 8,86
	mo107	0,312 h	Ajudant lampista.	24,430 7,62
	%	2,000 %	Costos directes complementaris	32,710 0,65
	Preu total per m			33,36
14.5	IFI006	m	Canonada per instal·lació interior, encastada en la paret, formada per tub de polietilè reticulat (PE-Xa), sèrie 5, de 16 mm de diàmetre exterior, PN=6 atm i 1,8 mm de gruix, subministrat en rotllos. Inclús material auxiliar para muntatge i subjecció a l'obra, accessoris i peces especials. Criteri de valoració econòmica: El preu no inclou les ajudes de paleta per a instal·lacions. Inclou: Replanteig. Col·locació i fixació de tub i accessoris. Realització de proves de servei. Criteri d'amidament de projecte: Longitud mesurada segons documentació gràfica de Projecte. Criteri de mesura d'obra: Es mesurarà la longitud realment executada segons especificacions de Projecte.	
	mt37tpu400a	0,400 U	Material auxiliar per a muntatge i subjecció a l'obra de les canonades de polietilè reticulat (PE-Xa), sèrie 5, de 16 mm de diàmetre exterior.	0,120 0,05
	mt37tpu010ac	1,000 m	Tub de polietilè reticulat (PE-Xa), sèrie 5, de 16 mm de diàmetre exterior, PN=6 atm i 1,8 mm de gruix, subministrat en rotllos, segons UNE-EN ISO 15875-2, amb el preu incrementat el 10% en concepte d'accessoris i peces especials.	2,670 2,67
	mo008	0,036 h	Oficial 1ª lampista.	28,390 1,02
	mo107	0,036 h	Ajudant lampista.	24,430 0,88
	%	2,000 %	Costos directes complementaris	4,620 0,09
	Preu total per m			4,71

DOCUMENT MEM	ÒRGAN SECRETARIA	REFERÈNCIA 2023/000004/3084
Codi Segur de Verificació: c124c750-56c6-4c67-88c3-15e66e693faf Origen: Administració Identificador document original: ES_L01170221_2023_18224808 Data d'impressió: 22/11/2023 19:10:48 Pàgina 319 de 377 SIGNATURES 1.- QUER SERRAT ANTONIO, 15/11/2023 17:53 2.- QUER SERRAT ANTONIO, 15/11/2023 17:53 3.- QUER SERRAT ANTONIO, 15/11/2023 17:54 4.- QUER SERRAT ANTONIO, 15/11/2023 17:54 5.- QUER SERRAT ANTONIO, 15/11/2023 17:54 6.- QUER SERRAT ANTONIO, 15/11/2023 17:55 7.- QUER SERRAT ANTONIO, 15/11/2023 17:55 8.- QUER SERRAT ANTONIO, 15/11/2023 17:56 9.- QUER SERRAT ANTONIO, 15/11/2023 17:56 10.- QUER SERRAT ANTONIO, 15/11/2023 17:56 11.- QUER SERRAT ANTONIO, 15/11/2023 17:56 12.- QUER SERRAT ANTONIO, 15/11/2023 17:57 13.- QUER SERRAT ANTONIO, 15/11/2023 17:57 14.- QUER SERRAT ANTONIO, 15/11/2023 17:58 15.- QUER SERRAT ANTONIO, 15/11/2023 17:58 16.- QUER SERRAT ANTONIO, 15/11/2023 17:58 17.- QUER SERRAT ANTONIO, 15/11/2023 17:59 18.- QUER SERRAT ANTONIO, 15/11/2023 17:59 19.- QUER SERRAT ANTONIO, 15/11/2023 18:00 20.- QUER SERRAT ANTONIO, 15/11/2023 18:00 21.- QUER SERRAT ANTONIO, 15/11/2023 18:01 22.- QUER SERRAT ANTONIO, 15/11/2023 18:01 23.- QUER SERRAT ANTONIO, 15/11/2023 18:02 24.- QUER SERRAT ANTONIO, 15/11/2023 18:02 25.- QUER SERRAT ANTONIO, 15/11/2023 18:03 26.- QUER SERRAT ANTONIO, 15/11/2023 18:04 27.- QUER SERRAT ANTONIO, 15/11/2023 18:04 28.- QUER SERRAT ANTONIO, 15/11/2023 18:05 29.- QUER SERRAT ANTONIO, 15/11/2023 18:05 30.- QUER SERRAT ANTONIO, 15/11/2023 18:06 31.- QUER SERRAT ANTONIO, 15/11/2023 18:07 32.- QUER SERRAT ANTONIO, 15/11/2023 18:08 33.- QUER SERRAT ANTONIO, 15/11/2023 18:08 34.- QUER SERRAT ANTONIO, 15/11/2023 18:09 35.- QUER SERRAT ANTONIO, 15/11/2023 18:10 36.- QUER SERRAT ANTONIO, 15/11/2023 18:11 37.- QUER SERRAT ANTONIO, 15/11/2023 18:12 38.- QUER SERRAT ANTONIO, 15/11/2023 18:12 39.- QUER SERRAT ANTONIO, 15/11/2023 18:13 40.- QUER SERRAT ANTONIO, 15/11/2023 18:14 41.- Oscar Aparicio Pedrosa (TCAT) (la Memòria Valorada ha estat aprovada per Decret d'alcaldia núm. 2023DECR002223 de data 16 de novembre de 2023.), 16/11/2023 11:30 42.- Yolanda Cuenca Bermúdez (TCAT) (DILIGÈNCIA per fer constar que la Memòria Valorada ha estat aprovada per Decret d'alcaldia núm. 2023DECR002223 de data 16 de novembre de 2023.), 16/11/2023 16:00		

Annex de justificació de preus

Nº	Codi	U	Descripció	Total
14.6	IFI007	U	Conjunt de dues vàlvules de tall d'esfera, rectes, de 16 mm de diàmetre, premuntades en caixa de plàstic, amb suports per a muntatge de la caixa i manetes per a les vàlvules. Inclou: Replanteig. Connexió de les vàlvules als tubs. Comprovació del seu correcte funcionament. Criteri d'amidament de projecte: Nombre d'unitats previstes, segons documentació gràfica de Projecte. Criteri de mesura d'obra: Es mesurarà el nombre d'unitats realment executades segons especificacions de Projecte.	
	mt37avu010a	1,000 U	Conjunt de dues vàlvules de tall d'esfera, rectes, de 16 mm de diàmetre, premuntades en caixa de plàstic, amb suports per a muntatge de la caixa i manetes per a les vàlvules.	124,300
	mt37www010	1,000 U	Material auxiliar per a instal·lacions de lampisteria.	1,400
	mo008	0,390 h	Oficial 1ª lampista.	28,390
	mo107	0,390 h	Ajudant lampista.	24,430
	%	2,000 %	Costos directes complementaris	146,300
			Preu total per U	149,23
14.7	IFI009	U	Col·lector de plàstic (PPSU), en H, amb entrada de 20 mm de diàmetre i tres derivacions, una de 20 mm i dues de 16 mm de diàmetre. Inclou: Replanteig. Col·locació del col·lector. Connexionat de canonades. Comprovació del seu correcte funcionament. Criteri d'amidament de projecte: Nombre d'unitats previstes, segons documentació gràfica de Projecte. Criteri de mesura d'obra: Es mesurarà el nombre d'unitats realment executades segons especificacions de Projecte.	
	mt37alu105aa	1,000 U	Col·lector de plàstic (PPSU), en H, amb entrada de 20 mm de diàmetre i tres derivacions, una de 20 mm i dues de 16 mm de diàmetre.	11,620
	mt37www010	1,000 U	Material auxiliar per a instal·lacions de lampisteria.	1,400
	mo008	0,120 h	Oficial 1ª lampista.	28,390
	mo107	0,120 h	Ajudant lampista.	24,430
	%	2,000 %	Costos directes complementaris	19,360
			Preu total per U	19,75
14.8	IFI011	U	Instal·lació interior de fontaneria per cambra de bany amb dotació per: vàter, lavabo senzill, dutxa amb columna, realitzada amb tub de polietilè reticulat (PE-X), per la xarxa d'aigua freda i calenta que connecta la derivació particular o una de les seves ramificacions amb cadascun dels aparells sanitaris, amb els diàmetres necessaris per cada punt de servei. Inclús claus de pas de cambra humida per al tall del subministrament d'aigua, de polietilè reticulat (PE-X), material auxiliar para muntatge i subjecció a l'obra, derivació particular, accessoris de derivacions. Criteri de valoració econòmica: El preu no inclou les ajudes de paleta per a instal·lacions. Inclou: Replanteig. Col·locació i fixació de canonades i claus. Realització de proves de servei. Criteri d'amidament de projecte: Nombre d'unitats previstes, segons documentació gràfica de Projecte. Criteri de mesura d'obra: Es mesurarà el nombre d'unitats realment executades segons especificacions de Projecte.	
	mt37tpu400a	8,100 U	Material auxiliar per a muntatge i subjecció a l'obra de les canonades de polietilè reticulat (PE-Xa), sèrie 5, de 16 mm de diàmetre exterior.	0,120
	mt37tpu010ag	8,100 m	Tub de polietilè reticulat (PE-Xa), sèrie 5, de 16 mm de diàmetre exterior, PN=6 atm i 1,8 mm de gruix, subministrat en rotllos, segons UNE-EN ISO 15875-2, amb el preu incrementat el 30% en concepte d'accessoris i peces especials.	3,150

DOCUMENT MEM	ÒRGAN SECRETARIA	REFERÈNCIA 2023/000004/3084
Codi Segur de Verificació: c124c750-56c6-4c67-88c3-15e66e693faf Origen: Administració Identificador document original: ES_L01170221_2023_18224808 Data d'impressió: 22/11/2023 19:10:48 Pàgina 320 de 377 SIGNATURES 1.- QUER SERRAT ANTONIO, 15/11/2023 17:53 2.- QUER SERRAT ANTONIO, 15/11/2023 17:53 3.- QUER SERRAT ANTONIO, 15/11/2023 17:54 4.- QUER SERRAT ANTONIO, 15/11/2023 17:54 5.- QUER SERRAT ANTONIO, 15/11/2023 17:54 6.- QUER SERRAT ANTONIO, 15/11/2023 17:55 7.- QUER SERRAT ANTONIO, 15/11/2023 17:55 8.- QUER SERRAT ANTONIO, 15/11/2023 17:56 9.- QUER SERRAT ANTONIO, 15/11/2023 17:56 10.- QUER SERRAT ANTONIO, 15/11/2023 17:56 11.- QUER SERRAT ANTONIO, 15/11/2023 17:56 12.- QUER SERRAT ANTONIO, 15/11/2023 17:57 13.- QUER SERRAT ANTONIO, 15/11/2023 17:57 14.- QUER SERRAT ANTONIO, 15/11/2023 17:58 15.- QUER SERRAT ANTONIO, 15/11/2023 17:58 16.- QUER SERRAT ANTONIO, 15/11/2023 17:58 17.- QUER SERRAT ANTONIO, 15/11/2023 17:59 18.- QUER SERRAT ANTONIO, 15/11/2023 17:59 19.- QUER SERRAT ANTONIO, 15/11/2023 18:00 20.- QUER SERRAT ANTONIO, 15/11/2023 18:00 21.- QUER SERRAT ANTONIO, 15/11/2023 18:01 22.- QUER SERRAT ANTONIO, 15/11/2023 18:01 23.- QUER SERRAT ANTONIO, 15/11/2023 18:02 24.- QUER SERRAT ANTONIO, 15/11/2023 18:02 25.- QUER SERRAT ANTONIO, 15/11/2023 18:03 26.- QUER SERRAT ANTONIO, 15/11/2023 18:04 27.- QUER SERRAT ANTONIO, 15/11/2023 18:04 28.- QUER SERRAT ANTONIO, 15/11/2023 18:05 29.- QUER SERRAT ANTONIO, 15/11/2023 18:05 30.- QUER SERRAT ANTONIO, 15/11/2023 18:06 31.- QUER SERRAT ANTONIO, 15/11/2023 18:07 32.- QUER SERRAT ANTONIO, 15/11/2023 18:08 33.- QUER SERRAT ANTONIO, 15/11/2023 18:08 34.- QUER SERRAT ANTONIO, 15/11/2023 18:09 35.- QUER SERRAT ANTONIO, 15/11/2023 18:10 36.- QUER SERRAT ANTONIO, 15/11/2023 18:11 37.- QUER SERRAT ANTONIO, 15/11/2023 18:12 38.- QUER SERRAT ANTONIO, 15/11/2023 18:12 39.- QUER SERRAT ANTONIO, 15/11/2023 18:13 40.- QUER SERRAT ANTONIO, 15/11/2023 18:14 41.- Oscar Aparicio Pedrosa (TCAT) (la Memòria Valorada ha estat aprovada per Decret d'alcaldia núm. 2023DECR002223 de data 16 de novembre de 2023.), 16/11/2023 11:30 42.- Yolanda Cuenca Bermúdez (TCAT) (DILIGÈNCIA per fer constar que la Memòria Valorada ha estat aprovada per Decret d'alcaldia núm. 2023DECR002223 de data 16 de novembre de 2023.), 16/11/2023 16:00		

Annex de justificació de preus

Nº	Codi	U	Descripció		Total
	mt37tpu400b	22,400 U	Material auxiliar per a muntatge i subjecció a l'obra de les canonades de polietilè reticulat (PE-Xa), sèrie 5, de 20 mm de diàmetre exterior.	0,160	3,58
	mt37tpu010bg	22,400 m	Tub de polietilè reticulat (PE-Xa), sèrie 5, de 20 mm de diàmetre exterior, PN=6 atm i 1,9 mm de gruix, subministrat en rotllos, segons UNE-EN ISO 15875-2, amb el preu incrementat el 30% en concepte d'accessoris i peces especials.	4,100	91,84
	mt37avu022b	2,000 U	Vàlvula d'esfera, de llautó, de 20 mm de diàmetre.	28,300	56,60
	mo008	7,131 h	Oficial 1ª lampista.	28,390	202,45
	mo107	7,131 h	Ajudant lampista.	24,430	174,21
	%	2,000 %	Costos directes complementaris	555,170	11,10
Preu total per U					566,27
14.9 IFI012	U	Instal·lació interior de fontaneria per cuina amb dotació per: aigüera, presa i aixeta de pas per rentavaixelles, realitzada amb tub de polietilè reticulat (PE-X), per la xarxa d'aigua freda i calenta que connecta la derivació particular o una de les seves ramificacions amb cadascun dels aparells sanitaris, amb els diàmetres necessaris per cada punt de servei. Inclús claus de pas de cambra humida per al tall del subministrament d'aigua, de polietilè reticulat (PE-X), material auxiliar para muntatge i subjecció a l'obra, derivació particular, accessoris de derivacions. Criteri de valoració econòmica: El preu no inclou les ajudes de paleta per a instal·lacions. Inclou: Replanteig. Col·locació i fixació de canonades i claus. Realització de proves de servei. Criteri d'amidament de projecte: Nombre d'unitats previstes, segons documentació gràfica de Projecte. Criteri de mesura d'obra: Es mesurarà el nombre d'unitats realment executades segons especificacions de Projecte.			
	mt37tpu400a	8,100 U	Material auxiliar per a muntatge i subjecció a l'obra de les canonades de polietilè reticulat (PE-Xa), sèrie 5, de 16 mm de diàmetre exterior.	0,120	0,97
	mt37tpu010ag	8,100 m	Tub de polietilè reticulat (PE-Xa), sèrie 5, de 16 mm de diàmetre exterior, PN=6 atm i 1,8 mm de gruix, subministrat en rotllos, segons UNE-EN ISO 15875-2, amb el preu incrementat el 30% en concepte d'accessoris i peces especials.	3,150	25,52
	mt37tpu400b	11,000 U	Material auxiliar per a muntatge i subjecció a l'obra de les canonades de polietilè reticulat (PE-Xa), sèrie 5, de 20 mm de diàmetre exterior.	0,160	1,76
	mt37tpu010bg	11,000 m	Tub de polietilè reticulat (PE-Xa), sèrie 5, de 20 mm de diàmetre exterior, PN=6 atm i 1,9 mm de gruix, subministrat en rotllos, segons UNE-EN ISO 15875-2, amb el preu incrementat el 30% en concepte d'accessoris i peces especials.	4,100	45,10
	mt37avu022b	2,000 U	Vàlvula d'esfera, de llautó, de 20 mm de diàmetre.	28,300	56,60
	mt31gcg070a	1,000 U	Aixeta de pas per rentadora o rentavaixelles, per roscar, gamma bàsica, de 1/2" de diàmetre.	25,610	25,61
	mo008	4,465 h	Oficial 1ª lampista.	28,390	126,76
	mo107	4,465 h	Ajudant lampista.	24,430	109,08
	%	2,000 %	Costos directes complementaris	391,400	7,83
Preu total per U					399,23

DOCUMENT MEM	ÒRGAN SECRETARIA	REFERÈNCIA 2023/000004/3084
Codi Segur de Verificació: c124c750-56c6-4c67-88c3-15e66e693faf Origen: Administració Identificador document original: ES_L01170221_2023_18224808 Data d'impressió: 22/11/2023 19:10:48 Pàgina 321 de 377 SIGNATURES 1.- QUER SERRAT ANTONIO, 15/11/2023 17:53 2.- QUER SERRAT ANTONIO, 15/11/2023 17:53 3.- QUER SERRAT ANTONIO, 15/11/2023 17:54 4.- QUER SERRAT ANTONIO, 15/11/2023 17:54 5.- QUER SERRAT ANTONIO, 15/11/2023 17:54 6.- QUER SERRAT ANTONIO, 15/11/2023 17:55 7.- QUER SERRAT ANTONIO, 15/11/2023 17:55 8.- QUER SERRAT ANTONIO, 15/11/2023 17:56 9.- QUER SERRAT ANTONIO, 15/11/2023 17:56 10.- QUER SERRAT ANTONIO, 15/11/2023 17:56 11.- QUER SERRAT ANTONIO, 15/11/2023 17:56 12.- QUER SERRAT ANTONIO, 15/11/2023 17:57 13.- QUER SERRAT ANTONIO, 15/11/2023 17:57 14.- QUER SERRAT ANTONIO, 15/11/2023 17:58 15.- QUER SERRAT ANTONIO, 15/11/2023 17:58 16.- QUER SERRAT ANTONIO, 15/11/2023 17:58 17.- QUER SERRAT ANTONIO, 15/11/2023 17:59 18.- QUER SERRAT ANTONIO, 15/11/2023 17:59 19.- QUER SERRAT ANTONIO, 15/11/2023 18:00 20.- QUER SERRAT ANTONIO, 15/11/2023 18:00 21.- QUER SERRAT ANTONIO, 15/11/2023 18:01 22.- QUER SERRAT ANTONIO, 15/11/2023 18:01 23.- QUER SERRAT ANTONIO, 15/11/2023 18:02 24.- QUER SERRAT ANTONIO, 15/11/2023 18:02 25.- QUER SERRAT ANTONIO, 15/11/2023 18:03 26.- QUER SERRAT ANTONIO, 15/11/2023 18:04 27.- QUER SERRAT ANTONIO, 15/11/2023 18:04 28.- QUER SERRAT ANTONIO, 15/11/2023 18:05 29.- QUER SERRAT ANTONIO, 15/11/2023 18:05 30.- QUER SERRAT ANTONIO, 15/11/2023 18:06 31.- QUER SERRAT ANTONIO, 15/11/2023 18:07 32.- QUER SERRAT ANTONIO, 15/11/2023 18:08 33.- QUER SERRAT ANTONIO, 15/11/2023 18:08 34.- QUER SERRAT ANTONIO, 15/11/2023 18:09 35.- QUER SERRAT ANTONIO, 15/11/2023 18:10 36.- QUER SERRAT ANTONIO, 15/11/2023 18:11 37.- QUER SERRAT ANTONIO, 15/11/2023 18:12 38.- QUER SERRAT ANTONIO, 15/11/2023 18:12 39.- QUER SERRAT ANTONIO, 15/11/2023 18:13 40.- QUER SERRAT ANTONIO, 15/11/2023 18:14 41.- Oscar Aparicio Pedrosa (TCAT) (la Memòria Valorada ha estat aprovada per Decret d'alcaldia núm. 2023DECR002223 de data 16 de novembre de 2023.), 16/11/2023 11:30 42.- Yolanda Cuenca Bermúdez (TCAT) (DILIGÈNCIA per fer constar que la Memòria Valorada ha estat aprovada per Decret d'alcaldia núm. 2023DECR002223 de data 16 de novembre de 2023.), 16/11/2023 16:00		

Annex de justificació de preus

Nº	Codi	U	Descripció	Total
14.10	IFI014	U	Instal·lació interior de fontaneria per usos complementaris amb dotació per: safareig, presa i clau de pas per rentadora, realitzada amb tub de polietilè reticulat (PE-X), per la xarxa d'aigua freda i calenta que connecta la derivació particular o una de les seves ramificacions amb cadascun dels aparells sanitaris, amb els diàmetres necessaris per cada punt de servei. Inclús claus de pas de cambra humida per al tall del subministrament d'aigua, de polietilè reticulat (PE-X), material auxiliar para muntatge i subjecció a l'obra, derivació particular, accessoris de derivacions. Criteri de valoració econòmica: El preu no inclou les ajudes de paleta per a instal·lacions. Inclou: Replanteig. Col·locació i fixació de canonades i claus. Realització de proves de servei. Criteri d'amidament de projecte: Nombre d'unitats previstes, segons documentació gràfica de Projecte. Criteri de mesura d'obra: Es mesurarà el nombre d'unitats realment executades segons especificacions de Projecte.	
	mt37tpu400a	2,700 U	Material auxiliar per a muntatge i subjecció a l'obra de les canonades de polietilè reticulat (PE-Xa), sèrie 5, de 16 mm de diàmetre exterior.	0,120
	mt37tpu010ag	2,700 m	Tub de polietilè reticulat (PE-Xa), sèrie 5, de 16 mm de diàmetre exterior, PN=6 atm i 1,8 mm de gruix, subministrat en rotllos, segons UNE-EN ISO 15875-2, amb el preu incrementat el 30% en concepte d'accessoris i peces especials.	3,150
	mt37tpu400b	25,400 U	Material auxiliar per a muntatge i subjecció a l'obra de les canonades de polietilè reticulat (PE-Xa), sèrie 5, de 20 mm de diàmetre exterior.	0,160
	mt37tpu010bg	25,400 m	Tub de polietilè reticulat (PE-Xa), sèrie 5, de 20 mm de diàmetre exterior, PN=6 atm i 1,9 mm de gruix, subministrat en rotllos, segons UNE-EN ISO 15875-2, amb el preu incrementat el 30% en concepte d'accessoris i peces especials.	4,100
	mt37avu022b	2,000 U	Vàlvula d'esfera, de llautó, de 20 mm de diàmetre.	28,300
	mt31gcg070a	1,000 U	Aixeta de pas per rentadora o rentavaixelles, per roscar, gamma bàsica, de 1/2" de diàmetre.	25,610
	mo008	6,570 h	Oficial 1ª lampista.	28,390
	mo107	6,570 h	Ajudant lampista.	24,430
	%	2,000 %	Costos directes complementaris	546,270
Preu total per U				557,20

DOCUMENT MEM	ÒRGAN SECRETARIA	REFERÈNCIA 2023/000004/3084
Codi Segur de Verificació: c124c750-56c6-4c67-88c3-15e66e693faf Origen: Administració Identificador document original: ES_L01170221_2023_18224808 Data d'impressió: 22/11/2023 19:10:48 Pàgina 322 de 377 SIGNATURES 1.- QUER SERRAT ANTONIO, 15/11/2023 17:53 2.- QUER SERRAT ANTONIO, 15/11/2023 17:53 3.- QUER SERRAT ANTONIO, 15/11/2023 17:54 4.- QUER SERRAT ANTONIO, 15/11/2023 17:54 5.- QUER SERRAT ANTONIO, 15/11/2023 17:54 6.- QUER SERRAT ANTONIO, 15/11/2023 17:55 7.- QUER SERRAT ANTONIO, 15/11/2023 17:55 8.- QUER SERRAT ANTONIO, 15/11/2023 17:56 9.- QUER SERRAT ANTONIO, 15/11/2023 17:56 10.- QUER SERRAT ANTONIO, 15/11/2023 17:56 11.- QUER SERRAT ANTONIO, 15/11/2023 17:56 12.- QUER SERRAT ANTONIO, 15/11/2023 17:57 13.- QUER SERRAT ANTONIO, 15/11/2023 17:57 14.- QUER SERRAT ANTONIO, 15/11/2023 17:58 15.- QUER SERRAT ANTONIO, 15/11/2023 17:58 16.- QUER SERRAT ANTONIO, 15/11/2023 17:58 17.- QUER SERRAT ANTONIO, 15/11/2023 17:59 18.- QUER SERRAT ANTONIO, 15/11/2023 17:59 19.- QUER SERRAT ANTONIO, 15/11/2023 18:00 20.- QUER SERRAT ANTONIO, 15/11/2023 18:00 21.- QUER SERRAT ANTONIO, 15/11/2023 18:01 22.- QUER SERRAT ANTONIO, 15/11/2023 18:01 23.- QUER SERRAT ANTONIO, 15/11/2023 18:02 24.- QUER SERRAT ANTONIO, 15/11/2023 18:02 25.- QUER SERRAT ANTONIO, 15/11/2023 18:03 26.- QUER SERRAT ANTONIO, 15/11/2023 18:04 27.- QUER SERRAT ANTONIO, 15/11/2023 18:04 28.- QUER SERRAT ANTONIO, 15/11/2023 18:05 29.- QUER SERRAT ANTONIO, 15/11/2023 18:05 30.- QUER SERRAT ANTONIO, 15/11/2023 18:06 31.- QUER SERRAT ANTONIO, 15/11/2023 18:07 32.- QUER SERRAT ANTONIO, 15/11/2023 18:08 33.- QUER SERRAT ANTONIO, 15/11/2023 18:08 34.- QUER SERRAT ANTONIO, 15/11/2023 18:09 35.- QUER SERRAT ANTONIO, 15/11/2023 18:10 36.- QUER SERRAT ANTONIO, 15/11/2023 18:11 37.- QUER SERRAT ANTONIO, 15/11/2023 18:12 38.- QUER SERRAT ANTONIO, 15/11/2023 18:12 39.- QUER SERRAT ANTONIO, 15/11/2023 18:13 40.- QUER SERRAT ANTONIO, 15/11/2023 18:14 41.- Oscar Aparicio Pedrosa (TCAT) (la Memòria Valorada ha estat aprovada per Decret d'alcaldia núm. 2023DECR002223 de data 16 de novembre de 2023.), 16/11/2023 11:30 42.- Yolanda Cuenca Bermúdez (TCAT) (DILIGÈNCIA per fer constar que la Memòria Valorada ha estat aprovada per Decret d'alcaldia núm. 2023DECR002223 de data 16 de novembre de 2023.), 16/11/2023 16:00		

Annex de justificació de preus

Nº	Codi	U	Descripció	Total	
15 INSTAL·LACIONS - SANEJAMENT					
15.1	ISD021	U	Xarxa interior d'evacuació insonoritzada, per cambra de bany amb dotació per: vàter, lavabo senzill, dutxa amb columna, bidet, realitzada amb tub de polipropilè amb nivell d'insonorització mig per la xarxa de desguàs que connecten l'evacuació dels aparells amb la caixa sifònica i amb la baixant, amb els diàmetres necessaris per cada punt de servei, i caixa sifònica de PVC, insonoritzat, de 110 mm de diàmetre, amb tapa cega d'acer inoxidable. Inclús, material auxiliar per a muntatge i subjecció a la obra, accessoris i peces especials. Inclou: Replanteig. Presentació en sec dels tubs. Fixació del material auxiliar per a muntatge i subjecció a l'obra. Col·locació de la caixa sifònica. Muntatge, connexionat i comprovació del seu correcte funcionament. Realització de proves de servei. Criteri d'amidament de projecte: Nombre d'unitats previstes, segons documentació gràfica de Projecte. Criteri de mesura d'obra: Es mesurarà el nombre d'unitats realment executades segons especificacions de Projecte.		
	mt36tip110bd	5,560 m	Tub de polipropilè amb nivell d'insonorització mig, de 40 mm de diàmetre i 1,8 mm de gruix, color blau, amb extrem atrompetat i junta elàstica, segons UNE-EN 1451-1, amb el preu incrementat el 15% en concepte d'accessoris i peces especials.	17,740	98,63
	mt36tip110fd	2,125 m	Tub de polipropilè amb nivell d'insonorització mig, de 110 mm de diàmetre i 3,4 mm de gruix, color blau, amb extrem atrompetat i junta elàstica, segons UNE-EN 1451-1, amb el preu incrementat el 15% en concepte d'accessoris i peces especials.	48,210	102,45
	mt36tiq050fd	0,700 m	Tub multicapa de PVC, segons UNE-EN 1453-1, insonoritzat i resistent al foc (reacció al foc classe B-s1, d0 segons UNE-EN 13501-1), de 110 mm de diàmetre i 3,2 mm de gruix, 3 m de longitud nominal, amb embocadura, unió a pressió amb junta elàstica, amb el preu incrementat el 15% en concepte d'accessoris i peces especials.	21,110	14,78
	mt36bsq015a	1,000 U	Caixa sifònica de PVC, insonoritzat, de 110 mm de diàmetre, amb cinc entrades de 40 mm de diàmetre i una sortida de 50 mm de diàmetre, amb tapa cega d'acer inoxidable.	25,140	25,14
	mt36tip110ca	1,000 m	Tub de polipropilè amb nivell d'insonorització mig, de 50 mm de diàmetre i 1,8 mm de gruix, color blau, amb extrem atrompetat i junta elàstica, segons UNE-EN 1451-1.	16,610	16,61
	mo008	11,360 h	Oficial 1ª lampista.	28,390	322,51
	mo107	5,680 h	Ajudant lampista.	24,430	138,76
	%	2,000 %	Costos directes complementaris	718,880	14,38
Preu total per U					733,26

DOCUMENT MEM	ÒRGAN SECRETARIA	REFERÈNCIA 2023/000004/3084
Codi Segur de Verificació: c124c750-56c6-4c67-88c3-15e66e693faf Origen: Administració Identificador document original: ES_L01170221_2023_18224808 Data d'impressió: 22/11/2023 19:10:48 Pàgina 323 de 377 SIGNATURES 1.- QUER SERRAT ANTONIO, 15/11/2023 17:53 2.- QUER SERRAT ANTONIO, 15/11/2023 17:53 3.- QUER SERRAT ANTONIO, 15/11/2023 17:54 4.- QUER SERRAT ANTONIO, 15/11/2023 17:54 5.- QUER SERRAT ANTONIO, 15/11/2023 17:54 6.- QUER SERRAT ANTONIO, 15/11/2023 17:55 7.- QUER SERRAT ANTONIO, 15/11/2023 17:55 8.- QUER SERRAT ANTONIO, 15/11/2023 17:56 9.- QUER SERRAT ANTONIO, 15/11/2023 17:56 10.- QUER SERRAT ANTONIO, 15/11/2023 17:56 11.- QUER SERRAT ANTONIO, 15/11/2023 17:56 12.- QUER SERRAT ANTONIO, 15/11/2023 17:57 13.- QUER SERRAT ANTONIO, 15/11/2023 17:57 14.- QUER SERRAT ANTONIO, 15/11/2023 17:58 15.- QUER SERRAT ANTONIO, 15/11/2023 17:58 16.- QUER SERRAT ANTONIO, 15/11/2023 17:58 17.- QUER SERRAT ANTONIO, 15/11/2023 17:59 18.- QUER SERRAT ANTONIO, 15/11/2023 17:59 19.- QUER SERRAT ANTONIO, 15/11/2023 18:00 20.- QUER SERRAT ANTONIO, 15/11/2023 18:00 21.- QUER SERRAT ANTONIO, 15/11/2023 18:01 22.- QUER SERRAT ANTONIO, 15/11/2023 18:01 23.- QUER SERRAT ANTONIO, 15/11/2023 18:02 24.- QUER SERRAT ANTONIO, 15/11/2023 18:02 25.- QUER SERRAT ANTONIO, 15/11/2023 18:03 26.- QUER SERRAT ANTONIO, 15/11/2023 18:04 27.- QUER SERRAT ANTONIO, 15/11/2023 18:04 28.- QUER SERRAT ANTONIO, 15/11/2023 18:05 29.- QUER SERRAT ANTONIO, 15/11/2023 18:05 30.- QUER SERRAT ANTONIO, 15/11/2023 18:06 31.- QUER SERRAT ANTONIO, 15/11/2023 18:07 32.- QUER SERRAT ANTONIO, 15/11/2023 18:08 33.- QUER SERRAT ANTONIO, 15/11/2023 18:08 34.- QUER SERRAT ANTONIO, 15/11/2023 18:09 35.- QUER SERRAT ANTONIO, 15/11/2023 18:10 36.- QUER SERRAT ANTONIO, 15/11/2023 18:11 37.- QUER SERRAT ANTONIO, 15/11/2023 18:12 38.- QUER SERRAT ANTONIO, 15/11/2023 18:12 39.- QUER SERRAT ANTONIO, 15/11/2023 18:13 40.- QUER SERRAT ANTONIO, 15/11/2023 18:14 41.- Oscar Aparicio Pedrosa (TCAT) (la Memòria Valorada ha estat aprovada per Decret d'alcaldia núm. 2023DECR002223 de data 16 de novembre de 2023.), 16/11/2023 11:30 42.- Yolanda Cuenca Bermúdez (TCAT) (DILIGÈNCIA per fer constar que la Memòria Valorada ha estat aprovada per Decret d'alcaldia núm. 2023DECR002223 de data 16 de novembre de 2023.), 16/11/2023 16:00		

Annex de justificació de preus

Nº	Codi	U	Descripció	Total
15.2	ISD022	U	Xarxa interior d'evacuació insonoritzada, per cuina amb dotació per: aigüera, presa de desguàs per a rentavaixelles, realitzada amb tub de polipropilè amb nivell d'insonorització mig per la xarxa de desguàs que connecten l'evacuació dels aparells amb la baixant, amb els diàmetres necessaris per cada punt de servei. Inclús, material auxiliar per a muntatge i subjecció a la obra, accessoris i peces especials. Inclou: Replanteig del recorregut de la canonada i de la situació dels elements de subjecció. Presentació en sec dels tubs. Fixació del material auxiliar per a muntatge i subjecció a l'obra. Muntatge, connexionat i comprovació del seu correcte funcionament. Realització de proves de servei. Criteri d'amidament de projecte: Nombre d'unitats previstes, segons documentació gràfica de Projecte. Criteri de mesura d'obra: Es mesurarà el nombre d'unitats realment executades segons especificacions de Projecte.	
	mt36tip110bd	4,300 m	Tub de polipropilè amb nivell d'insonorització mig, de 40 mm de diàmetre i 1,8 mm de gruix, color blau, amb extrem atrompetat i junta elàstica, segons UNE-EN 1451-1, amb el preu incrementat el 15% en concepte d'accessoris i peces especials.	17,740 76,28
	mt30del010a	1,000 U	Presa de desguàs per a electrodomèstic, amb enllaç mixt mascle de PVC, de 40 mm de diàmetre.	2,820 2,82
	mo008	5,155 h	Oficial 1ª lampista.	28,390 146,35
	mo107	2,578 h	Ajudant lampista.	24,430 62,98
	%	2,000 %	Costos directes complementaris	288,430 5,77
			Preu total per U	294,20
15.3	ISD024	U	Xarxa interior d'evacuació insonoritzada, per usos complementaris amb dotació per: safareig, presa de desguàs per a rentadora, realitzada amb tub de polipropilè amb nivell d'insonorització mig per la xarxa de desguàs que connecten l'evacuació dels aparells amb la baixant, amb els diàmetres necessaris per cada punt de servei. Inclús, material auxiliar per a muntatge i subjecció a la obra, accessoris i peces especials. Inclou: Replanteig del recorregut de la canonada i de la situació dels elements de subjecció. Presentació en sec dels tubs. Fixació del material auxiliar per a muntatge i subjecció a l'obra. Muntatge, connexionat i comprovació del seu correcte funcionament. Realització de proves de servei. Criteri d'amidament de projecte: Nombre d'unitats previstes, segons documentació gràfica de Projecte. Criteri de mesura d'obra: Es mesurarà el nombre d'unitats realment executades segons especificacions de Projecte.	
	mt36tip110bd	4,300 m	Tub de polipropilè amb nivell d'insonorització mig, de 40 mm de diàmetre i 1,8 mm de gruix, color blau, amb extrem atrompetat i junta elàstica, segons UNE-EN 1451-1, amb el preu incrementat el 15% en concepte d'accessoris i peces especials.	17,740 76,28
	mt30del010a	1,000 U	Presa de desguàs per a electrodomèstic, amb enllaç mixt mascle de PVC, de 40 mm de diàmetre.	2,820 2,82
	mo008	5,155 h	Oficial 1ª lampista.	28,390 146,35
	mo107	2,578 h	Ajudant lampista.	24,430 62,98
	%	2,000 %	Costos directes complementaris	288,430 5,77
			Preu total per U	294,20

DOCUMENT MEM	ÒRGAN SECRETARIA	REFERÈNCIA 2023/000004/3084
Codi Segur de Verificació: c124c750-56c6-4c67-88c3-15e66e693faf Origen: Administració Identificador document original: ES_L01170221_2023_18224808 Data d'impressió: 22/11/2023 19:10:48 Pàgina 324 de 377 SIGNATURES 1.- QUER SERRAT ANTONIO, 15/11/2023 17:53 2.- QUER SERRAT ANTONIO, 15/11/2023 17:53 3.- QUER SERRAT ANTONIO, 15/11/2023 17:54 4.- QUER SERRAT ANTONIO, 15/11/2023 17:54 5.- QUER SERRAT ANTONIO, 15/11/2023 17:54 6.- QUER SERRAT ANTONIO, 15/11/2023 17:55 7.- QUER SERRAT ANTONIO, 15/11/2023 17:55 8.- QUER SERRAT ANTONIO, 15/11/2023 17:56 9.- QUER SERRAT ANTONIO, 15/11/2023 17:56 10.- QUER SERRAT ANTONIO, 15/11/2023 17:56 11.- QUER SERRAT ANTONIO, 15/11/2023 17:56 12.- QUER SERRAT ANTONIO, 15/11/2023 17:57 13.- QUER SERRAT ANTONIO, 15/11/2023 17:57 14.- QUER SERRAT ANTONIO, 15/11/2023 17:58 15.- QUER SERRAT ANTONIO, 15/11/2023 17:58 16.- QUER SERRAT ANTONIO, 15/11/2023 17:58 17.- QUER SERRAT ANTONIO, 15/11/2023 17:59 18.- QUER SERRAT ANTONIO, 15/11/2023 17:59 19.- QUER SERRAT ANTONIO, 15/11/2023 18:00 20.- QUER SERRAT ANTONIO, 15/11/2023 18:00 21.- QUER SERRAT ANTONIO, 15/11/2023 18:01 22.- QUER SERRAT ANTONIO, 15/11/2023 18:01 23.- QUER SERRAT ANTONIO, 15/11/2023 18:02 24.- QUER SERRAT ANTONIO, 15/11/2023 18:02 25.- QUER SERRAT ANTONIO, 15/11/2023 18:03 26.- QUER SERRAT ANTONIO, 15/11/2023 18:04 27.- QUER SERRAT ANTONIO, 15/11/2023 18:04 28.- QUER SERRAT ANTONIO, 15/11/2023 18:05 29.- QUER SERRAT ANTONIO, 15/11/2023 18:05 30.- QUER SERRAT ANTONIO, 15/11/2023 18:06 31.- QUER SERRAT ANTONIO, 15/11/2023 18:07 32.- QUER SERRAT ANTONIO, 15/11/2023 18:08 33.- QUER SERRAT ANTONIO, 15/11/2023 18:08 34.- QUER SERRAT ANTONIO, 15/11/2023 18:09 35.- QUER SERRAT ANTONIO, 15/11/2023 18:10 36.- QUER SERRAT ANTONIO, 15/11/2023 18:11 37.- QUER SERRAT ANTONIO, 15/11/2023 18:12 38.- QUER SERRAT ANTONIO, 15/11/2023 18:12 39.- QUER SERRAT ANTONIO, 15/11/2023 18:13 40.- QUER SERRAT ANTONIO, 15/11/2023 18:14 41.- Oscar Aparicio Pedrosa (TCAT) (la Memòria Valorada ha estat aprovada per Decret d'alcaldia núm. 2023DECR002223 de data 16 de novembre de 2023.), 16/11/2023 11:30 42.- Yolanda Cuenca Bermúdez (TCAT) (DILIGÈNCIA per fer constar que la Memòria Valorada ha estat aprovada per Decret d'alcaldia núm. 2023DECR002223 de data 16 de novembre de 2023.), 16/11/2023 16:00		

Annex de justificació de preus

Nº	Codi	U	Descripció	Total
15.4	ISB010	m	Baixant interior insonoritzada de la xarxa d'evacuació d'aigües residuals, formada per tub de polipropilè, de 110 mm de diàmetre i 3,4 mm de gruix; unió a pressió amb junta elàstica. Inclús, material auxiliar per a muntatge i subjecció a l'obra, accessoris i peces especials. Inclou: Replanteig del recorregut del baixant i de la situació dels elements de subjecció. Presentació en sec dels tubs. Fixació del material auxiliar per a muntatge i subjecció a l'obra. Muntatge, connexionat i comprovació del seu correcte funcionament. Realització de proves de servei. Criteri d'amidament de projecte: Longitud mesurada segons documentació gràfica de Projecte. Criteri de mesura d'obra: Es mesurarà la longitud realment executada segons especificacions de Projecte.	
	mt36tip410f	1,000 U	Material auxiliar per a muntatge i subjecció a l'obra de les canonades de polipropilè amb nivell d'insonorització mig, de 110 mm de diàmetre.	41,920
	mt36tip110fj	1,000 m	Tub de polipropilè amb nivell d'insonorització mig, de 110 mm de diàmetre i 3,4 mm de gruix, color blau, amb extrem atrompetat i junta elàstica, segons UNE-EN 1451-1, amb el preu incrementat el 45% en concepte d'accessoris i peces especials.	60,790
	mo008	0,360 h	Oficial 1ª lampista.	28,390
	mo107	0,270 h	Ajudant lampista.	24,430
	%	2,000 %	Costos directes complementaris	119,530
			Preu total per m	121,92
15.5	ISB043	U	Vàlvula de ventilació de PVC, de 110 mm de diàmetre, per a canonada de ventilació primària o secundària, connectada a l'extrem superior del baixant amb unió enganxada amb adhesiu. Inclús líquid netejador i adhesiu per a tubs i accessoris de PVC. Inclou: Replanteig. Muntatge i connexionat. Criteri d'amidament de projecte: Nombre d'unitats previstes, segons documentació gràfica de Projecte. Criteri de mesura d'obra: Es mesurarà el nombre d'unitats realment executades segons especificacions de Projecte.	
	mt36vpq010e	1,000 U	Vàlvula de ventilació de PVC, de 110 mm de diàmetre, per a canonada de ventilació primària o secundària.	63,780
	mt36tiq012a	0,008 l	Líquid netejador per enganxat mitjançant adhesiu de tubs i accessoris de PVC.	36,660
	mt36tiq013a	0,004 kg	Adhesiu per tubs i accessoris de PVC.	46,720
	mo008	0,240 h	Oficial 1ª lampista.	28,390
	mo107	0,240 h	Ajudant lampista.	24,430
	%	2,000 %	Costos directes complementaris	76,930
			Preu total per U	78,47

DOCUMENT MEM	ÒRGAN SECRETARIA	REFERÈNCIA 2023/000004/3084
Codi Segur de Verificació: c124c750-56c6-4c67-88c3-15e66e693faf Origen: Administració Identificador document original: ES_L01170221_2023_18224808 Data d'impressió: 22/11/2023 19:10:48 Pàgina 325 de 377 SIGNATURES 1.- QUER SERRAT ANTONIO, 15/11/2023 17:53 2.- QUER SERRAT ANTONIO, 15/11/2023 17:53 3.- QUER SERRAT ANTONIO, 15/11/2023 17:54 4.- QUER SERRAT ANTONIO, 15/11/2023 17:54 5.- QUER SERRAT ANTONIO, 15/11/2023 17:54 6.- QUER SERRAT ANTONIO, 15/11/2023 17:55 7.- QUER SERRAT ANTONIO, 15/11/2023 17:55 8.- QUER SERRAT ANTONIO, 15/11/2023 17:56 9.- QUER SERRAT ANTONIO, 15/11/2023 17:56 10.- QUER SERRAT ANTONIO, 15/11/2023 17:56 11.- QUER SERRAT ANTONIO, 15/11/2023 17:56 12.- QUER SERRAT ANTONIO, 15/11/2023 17:57 13.- QUER SERRAT ANTONIO, 15/11/2023 17:57 14.- QUER SERRAT ANTONIO, 15/11/2023 17:58 15.- QUER SERRAT ANTONIO, 15/11/2023 17:58 16.- QUER SERRAT ANTONIO, 15/11/2023 17:58 17.- QUER SERRAT ANTONIO, 15/11/2023 17:59 18.- QUER SERRAT ANTONIO, 15/11/2023 17:59 19.- QUER SERRAT ANTONIO, 15/11/2023 18:00 20.- QUER SERRAT ANTONIO, 15/11/2023 18:00 21.- QUER SERRAT ANTONIO, 15/11/2023 18:01 22.- QUER SERRAT ANTONIO, 15/11/2023 18:01 23.- QUER SERRAT ANTONIO, 15/11/2023 18:02 24.- QUER SERRAT ANTONIO, 15/11/2023 18:02 25.- QUER SERRAT ANTONIO, 15/11/2023 18:03 26.- QUER SERRAT ANTONIO, 15/11/2023 18:04 27.- QUER SERRAT ANTONIO, 15/11/2023 18:04 28.- QUER SERRAT ANTONIO, 15/11/2023 18:05 29.- QUER SERRAT ANTONIO, 15/11/2023 18:05 30.- QUER SERRAT ANTONIO, 15/11/2023 18:06 31.- QUER SERRAT ANTONIO, 15/11/2023 18:07 32.- QUER SERRAT ANTONIO, 15/11/2023 18:08 33.- QUER SERRAT ANTONIO, 15/11/2023 18:08 34.- QUER SERRAT ANTONIO, 15/11/2023 18:09 35.- QUER SERRAT ANTONIO, 15/11/2023 18:10 36.- QUER SERRAT ANTONIO, 15/11/2023 18:11 37.- QUER SERRAT ANTONIO, 15/11/2023 18:12 38.- QUER SERRAT ANTONIO, 15/11/2023 18:12 39.- QUER SERRAT ANTONIO, 15/11/2023 18:13 40.- QUER SERRAT ANTONIO, 15/11/2023 18:14 41.- Oscar Aparicio Pedrosa (TCAT) (la Memòria Valorada ha estat aprovada per Decret d'alcaldia núm. 2023DECR002223 de data 16 de novembre de 2023.), 16/11/2023 11:30 42.- Yolanda Cuenca Bermúdez (TCAT) (DILIGÈNCIA per fer constar que la Memòria Valorada ha estat aprovada per Decret d'alcaldia núm. 2023DECR002223 de data 16 de novembre de 2023.), 16/11/2023 16:00		

Annex de justificació de preus


Nº	Codi	U	Descripció	Total	
15.6	ASC010	m	Col·lector soterrat de xarxa horitzontal de sanejament, amb pericons, amb una pendent mínima del 2%, per a l'evacuació d'aigües residuals i/o pluvials, format per tub de PVC llis, sèrie SN-4, rigidesa anular nominal 4 kN/m², de 110 mm de diàmetre exterior, enganxat mitjançant adhesiu, col·locat sobre llit de sorra de 10 cm d'espessor, degudament compactada i anivellada amb picó vibrant de guiat manual, reblert lateral compactant fins als ronyons i posterior reblert amb la mateixa sorra fins a 30 cm per sobre de la generatriu superior de la canonada. Inclús líquid netejador i adhesiu per a tubs i accessoris de PVC. Inclou: Replanteig i traçat del conducte en planta i pendents. Presentació en sec de tubs i peces especials. Abocat de la sorra en el fons de la rasa. Descens i col·locació dels col·lectors en el fons de la rasa. Muntatge, connexionat i comprovació del seu correcte funcionament. Execució del reblert envoltant. Realització de proves de servei. Criteri d'amidament de projecte: Longitud mesurada en projecció horitzontal, segons documentació gràfica de Projecte, entre cares interiors de pericons. Criteri de mesura d'obra: Es mesurarà en projecció horitzontal, la longitud realment executada segons especificacions de Projecte, entre cares interiors de pericons, incloent els trams ocupats per peces especials. Criteri de valoració econòmica: El preu no inclou els pericons, l'excavació ni el reblert principal.		
	mt01ara010	0,299 m³	Sorra de 0 a 5 mm de diàmetre.	12,020	3,59
	mt11tpb030a	1,050 m	Tub de PVC llis, per sanejament soterrat sense pressió, sèrie SN-4, rigidesa anular nominal 4 kN/m², de 110 mm de diàmetre exterior i 3,2 mm de gruix, segons UNE-EN 1401-1.	3,220	3,38
	mt11var009	0,043 l	Líquid netejador per enganxat mitjançant adhesiu de tubs i accessoris de PVC.	15,740	0,68
	mt11var010	0,022 l	Adhesiu per tubs i accessoris de PVC.	21,810	0,48
	mq04dua020b	0,024 h	Dúmpster de descàrrega frontal de 2 t de càrrega útil.	9,270	0,22
	mq02rop020	0,180 h	Picó vibrant de guiat manual, de 80 kg, amb placa de 30x30 cm, tipus piconadora de granota.	3,500	0,63
	mq02cia020j	0,002 h	Camió cisterna de 8 m³ de capacitat.	40,080	0,08
	mo020	0,088 h	Oficial 1ª construcció.	27,500	2,42
	mo113	0,167 h	Peó ordinari construcció.	21,400	3,57
	mo008	0,096 h	Oficial 1ª lampista.	28,390	2,73
	mo107	0,048 h	Ajudant lampista.	24,430	1,17
	%	2,000 %	Costos directes complementaris	18,950	0,38
			Preu total per m		19,33

DOCUMENT MEM	ÒRGAN SECRETARIA	REFERÈNCIA 2023/000004/3084
Codi Segur de Verificació: c124c750-56c6-4c67-88c3-15e66e693faf Origen: Administració Identificador document original: ES_L01170221_2023_18224808 Data d'impressió: 22/11/2023 19:10:48 Pàgina 326 de 377 SIGNATURES 1.- QUER SERRAT ANTONIO, 15/11/2023 17:53 2.- QUER SERRAT ANTONIO, 15/11/2023 17:53 3.- QUER SERRAT ANTONIO, 15/11/2023 17:54 4.- QUER SERRAT ANTONIO, 15/11/2023 17:54 5.- QUER SERRAT ANTONIO, 15/11/2023 17:54 6.- QUER SERRAT ANTONIO, 15/11/2023 17:55 7.- QUER SERRAT ANTONIO, 15/11/2023 17:55 8.- QUER SERRAT ANTONIO, 15/11/2023 17:56 9.- QUER SERRAT ANTONIO, 15/11/2023 17:56 10.- QUER SERRAT ANTONIO, 15/11/2023 17:56 11.- QUER SERRAT ANTONIO, 15/11/2023 17:56 12.- QUER SERRAT ANTONIO, 15/11/2023 17:57 13.- QUER SERRAT ANTONIO, 15/11/2023 17:57 14.- QUER SERRAT ANTONIO, 15/11/2023 17:58 15.- QUER SERRAT ANTONIO, 15/11/2023 17:58 16.- QUER SERRAT ANTONIO, 15/11/2023 17:58 17.- QUER SERRAT ANTONIO, 15/11/2023 17:59 18.- QUER SERRAT ANTONIO, 15/11/2023 17:59 19.- QUER SERRAT ANTONIO, 15/11/2023 18:00 20.- QUER SERRAT ANTONIO, 15/11/2023 18:00 21.- QUER SERRAT ANTONIO, 15/11/2023 18:01 22.- QUER SERRAT ANTONIO, 15/11/2023 18:01 23.- QUER SERRAT ANTONIO, 15/11/2023 18:02 24.- QUER SERRAT ANTONIO, 15/11/2023 18:02 25.- QUER SERRAT ANTONIO, 15/11/2023 18:03 26.- QUER SERRAT ANTONIO, 15/11/2023 18:04 27.- QUER SERRAT ANTONIO, 15/11/2023 18:04 28.- QUER SERRAT ANTONIO, 15/11/2023 18:05 29.- QUER SERRAT ANTONIO, 15/11/2023 18:05 30.- QUER SERRAT ANTONIO, 15/11/2023 18:06 31.- QUER SERRAT ANTONIO, 15/11/2023 18:07 32.- QUER SERRAT ANTONIO, 15/11/2023 18:08 33.- QUER SERRAT ANTONIO, 15/11/2023 18:08 34.- QUER SERRAT ANTONIO, 15/11/2023 18:09 35.- QUER SERRAT ANTONIO, 15/11/2023 18:10 36.- QUER SERRAT ANTONIO, 15/11/2023 18:11 37.- QUER SERRAT ANTONIO, 15/11/2023 18:12 38.- QUER SERRAT ANTONIO, 15/11/2023 18:12 39.- QUER SERRAT ANTONIO, 15/11/2023 18:13 40.- QUER SERRAT ANTONIO, 15/11/2023 18:14 41.- Oscar Aparicio Pedrosa (TCAT) (la Memòria Valorada ha estat aprovada per Decret d'alcaldia núm. 2023DECR002223 de data 16 de novembre de 2023.), 16/11/2023 11:30 42.- Yolanda Cuenca Bermúdez (TCAT) (DILIGÈNCIA per fer constar que la Memòria Valorada ha estat aprovada per Decret d'alcaldia núm. 2023DECR002223 de data 16 de novembre de 2023.), 16/11/2023 16:00		

Annex de justificació de preus

Nº	Codi	U	Descripció	Total
16 INSTAL·LACIONS - VENTILACIÓ				
16.1	IVM014	U	Extractor per a bany format per ventilador helicoïdal extraplà, velocitat 2350 r.p.m., potència màxima de 9 W, cabal de descàrrega lliure 80 m³/h, nivell de pressió sonora de 33 dBA, de dimensions 121x94x121 mm, diàmetre de sortida 94 mm, color blanc, motor per a alimentació monofàsica a 230 V i 50 Hz de freqüència. Inclús accessoris i elements de fixació. Inclou: Replanteig. Col·locació i fixació. Connexió i comprovació del seu correcte funcionament. Criteri d'amidament de projecte: Nombre d'unitats previstes, segons documentació gràfica de Projecte. Criteri de mesura d'obra: Es mesurarà el nombre d'unitats realment executades segons especificacions de Projecte.	
	mt42ebs070a	1,000 U	Ventilador helicoïdal extraplà, velocitat 2350 r.p.m., potència màxima de 9 W, cabal de descàrrega lliure 80 m³/h, nivell de pressió sonora de 33 dBA, de dimensions 121x94x121 mm, diàmetre de sortida 94 mm, color blanc, motor per a alimentació monofàsica a 230 V i 50 Hz de freqüència.	59,170
	mo003	0,240 h	Oficial 1ª electricista.	28,390
	mo102	0,240 h	Ajudant electricista.	24,430
	%	2,000 %	Costos directes complementaris	71,840
Preu total per U				73,28
16.2	IVV030	m	Conducte de ventilació, format per tub llis de PVC, de 160 mm de diàmetre exterior, enganxat mitjançant adhesiu, col·locat en posició horitzontal. Inclús material auxiliar per a muntatge i subjecció a l'obra, accessoris i peces especials. Criteri de valoració econòmica: El preu no inclou les comportes de regulació, les comportes tallafoc, les reixetes ni els difusores. Inclou: Replanteig del recorregut del conducte i de la situació dels elements de subjecció. Presentació en sec de tubs i peces especials. Fixació del material auxiliar per a muntatge i subjecció a l'obra. Muntatge, connexió i comprovació del seu correcte funcionament. Criteri d'amidament de projecte: Longitud projectada, segons documentació gràfica de Projecte, mesurada entre els eixos dels elements o dels punts a connectar, sense descomptar les peces especials. Criteri de mesura d'obra: Es mesurarà la longitud realment executada segons especificacions de Projecte.	
	mt42cvp420c	1,000 U	Material auxiliar per a muntatge i subjecció a l'obra d'els conductes de PVC, de 90 mm de diàmetre exterior.	0,140
	mt42cvp020ce	1,000 m	Tub llis de PVC, de 90 mm de diàmetre exterior, amb extrem atrompetat, segons UNE-EN 1329-1, amb el preu incrementat el 20% en concepte d'accessoris i peces especials.	3,290
	mt11var009	0,040 l	Líquid netejador per enganxat mitjançant adhesiu de tubs i accessoris de PVC.	15,740
	mt11var010	0,020 l	Adhesiu per tubs i accessoris de PVC.	21,810
	mo011	0,126 h	Oficial 1ª muntador.	28,390
	mo080	0,063 h	Ajudant muntador.	24,460
	%	2,000 %	Costos directes complementaris	9,620
Preu total per m				9,81

DOCUMENT MEM	ÒRGAN SECRETARIA	REFERÈNCIA 2023/000004/3084
Codi Segur de Verificació: c124c750-56c6-4c67-88c3-15e66e693faf Origen: Administració Identificador document original: ES_L01170221_2023_18224808 Data d'impressió: 22/11/2023 19:10:48 Pàgina 327 de 377 SIGNATURES 1.- QUER SERRAT ANTONIO, 15/11/2023 17:53 2.- QUER SERRAT ANTONIO, 15/11/2023 17:53 3.- QUER SERRAT ANTONIO, 15/11/2023 17:54 4.- QUER SERRAT ANTONIO, 15/11/2023 17:54 5.- QUER SERRAT ANTONIO, 15/11/2023 17:54 6.- QUER SERRAT ANTONIO, 15/11/2023 17:55 7.- QUER SERRAT ANTONIO, 15/11/2023 17:55 8.- QUER SERRAT ANTONIO, 15/11/2023 17:56 9.- QUER SERRAT ANTONIO, 15/11/2023 17:56 10.- QUER SERRAT ANTONIO, 15/11/2023 17:56 11.- QUER SERRAT ANTONIO, 15/11/2023 17:56 12.- QUER SERRAT ANTONIO, 15/11/2023 17:57 13.- QUER SERRAT ANTONIO, 15/11/2023 17:57 14.- QUER SERRAT ANTONIO, 15/11/2023 17:58 15.- QUER SERRAT ANTONIO, 15/11/2023 17:58 16.- QUER SERRAT ANTONIO, 15/11/2023 17:58 17.- QUER SERRAT ANTONIO, 15/11/2023 17:59 18.- QUER SERRAT ANTONIO, 15/11/2023 17:59 19.- QUER SERRAT ANTONIO, 15/11/2023 18:00 20.- QUER SERRAT ANTONIO, 15/11/2023 18:00 21.- QUER SERRAT ANTONIO, 15/11/2023 18:01 22.- QUER SERRAT ANTONIO, 15/11/2023 18:01 23.- QUER SERRAT ANTONIO, 15/11/2023 18:02 24.- QUER SERRAT ANTONIO, 15/11/2023 18:02 25.- QUER SERRAT ANTONIO, 15/11/2023 18:03 26.- QUER SERRAT ANTONIO, 15/11/2023 18:04 27.- QUER SERRAT ANTONIO, 15/11/2023 18:04 28.- QUER SERRAT ANTONIO, 15/11/2023 18:05 29.- QUER SERRAT ANTONIO, 15/11/2023 18:05 30.- QUER SERRAT ANTONIO, 15/11/2023 18:06 31.- QUER SERRAT ANTONIO, 15/11/2023 18:07 32.- QUER SERRAT ANTONIO, 15/11/2023 18:08 33.- QUER SERRAT ANTONIO, 15/11/2023 18:08 34.- QUER SERRAT ANTONIO, 15/11/2023 18:09 35.- QUER SERRAT ANTONIO, 15/11/2023 18:10 36.- QUER SERRAT ANTONIO, 15/11/2023 18:11 37.- QUER SERRAT ANTONIO, 15/11/2023 18:12 38.- QUER SERRAT ANTONIO, 15/11/2023 18:12 39.- QUER SERRAT ANTONIO, 15/11/2023 18:13 40.- QUER SERRAT ANTONIO, 15/11/2023 18:14 41.- Oscar Aparicio Pedrosa (TCAT) (la Memòria Valorada ha estat aprovada per Decret d'alcaldia núm. 2023DECR002223 de data 16 de novembre de 2023.), 16/11/2023 11:30 42.- Yolanda Cuenca Bermúdez (TCAT) (DILIGÈNCIA per fer constar que la Memòria Valorada ha estat aprovada per Decret d'alcaldia núm. 2023DECR002223 de data 16 de novembre de 2023.), 16/11/2023 16:00		

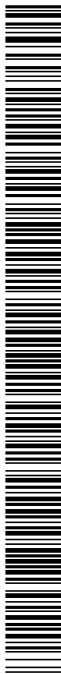

Annex de justificació de preus

Nº	Codi	U	Descripció	Total
16.3	IVV030b	m	Conducte de ventilació, format per tub llis de PVC, de 90 mm de diàmetre exterior, enganxat mitjançant adhesiu, col·locat en posició horitzontal. Inclús material auxiliar para muntatge i subjecció a l'obra, accessoris i peces especials. Criteri de valoració econòmica: El preu no inclou les comportes de regulació, les comportes tallafoc, les reixetes ni els difusores. Inclou: Replanteig del recorregut del conducte i de la situació dels elements de subjecció. Presentació en sec de tubs i peces especials. Fixació del material auxiliar per a muntatge i subjecció a l'obra. Muntatge, connexionat i comprovació del seu correcte funcionament. Criteri d'amidament de projecte: Longitud projectada, segons documentació gràfica de Projecte, mesurada entre els eixos dels elements o dels punts a connectar, sense descomptar les peces especials. Criteri de mesura d'obra: Es mesurarà la longitud realment executada segons especificacions de Projecte.	
	mt42cvp420c	1,000 U	Material auxiliar per a muntatge i subjecció a l'obra d'els conductes de PVC, de 90 mm de diàmetre exterior.	0,140
	mt42cvp020ce	1,000 m	Tub llis de PVC, de 90 mm de diàmetre exterior, amb extrem atrompetat, segons UNE-EN 1329-1, amb el preu incrementat el 20% en concepte d'accessoris i peces especials.	3,290
	mt11var009	0,040 l	Líquid netejador per enganxat mitjançant adhesiu de tubs i accessoris de PVC.	15,740
	mt11var010	0,020 l	Adhesiu per tubs i accessoris de PVC.	21,810
	mo011	0,126 h	Oficial 1ª muntador.	28,390
	mo080	0,063 h	Ajudant muntador.	24,460
	%	2,000 %	Costos directes complementaris	9,620
			Preu total per m	9,81

DOCUMENT MEM	ÒRGAN SECRETARIA	REFERÈNCIA 2023/000004/3084
Codi Segur de Verificació: c124c750-56c6-4c67-88c3-15e66e693faf Origen: Administració Identificador document original: ES_L01170221_2023_18224808 Data d'impressió: 22/11/2023 19:10:48 Pàgina 328 de 377 SIGNATURES 1.- QUER SERRAT ANTONIO, 15/11/2023 17:53 2.- QUER SERRAT ANTONIO, 15/11/2023 17:53 3.- QUER SERRAT ANTONIO, 15/11/2023 17:54 4.- QUER SERRAT ANTONIO, 15/11/2023 17:54 5.- QUER SERRAT ANTONIO, 15/11/2023 17:54 6.- QUER SERRAT ANTONIO, 15/11/2023 17:55 7.- QUER SERRAT ANTONIO, 15/11/2023 17:55 8.- QUER SERRAT ANTONIO, 15/11/2023 17:56 9.- QUER SERRAT ANTONIO, 15/11/2023 17:56 10.- QUER SERRAT ANTONIO, 15/11/2023 17:56 11.- QUER SERRAT ANTONIO, 15/11/2023 17:56 12.- QUER SERRAT ANTONIO, 15/11/2023 17:57 13.- QUER SERRAT ANTONIO, 15/11/2023 17:57 14.- QUER SERRAT ANTONIO, 15/11/2023 17:58 15.- QUER SERRAT ANTONIO, 15/11/2023 17:58 16.- QUER SERRAT ANTONIO, 15/11/2023 17:58 17.- QUER SERRAT ANTONIO, 15/11/2023 17:59 18.- QUER SERRAT ANTONIO, 15/11/2023 17:59 19.- QUER SERRAT ANTONIO, 15/11/2023 18:00 20.- QUER SERRAT ANTONIO, 15/11/2023 18:00 21.- QUER SERRAT ANTONIO, 15/11/2023 18:01 22.- QUER SERRAT ANTONIO, 15/11/2023 18:01 23.- QUER SERRAT ANTONIO, 15/11/2023 18:02 24.- QUER SERRAT ANTONIO, 15/11/2023 18:02 25.- QUER SERRAT ANTONIO, 15/11/2023 18:03 26.- QUER SERRAT ANTONIO, 15/11/2023 18:04 27.- QUER SERRAT ANTONIO, 15/11/2023 18:04 28.- QUER SERRAT ANTONIO, 15/11/2023 18:05 29.- QUER SERRAT ANTONIO, 15/11/2023 18:05 30.- QUER SERRAT ANTONIO, 15/11/2023 18:06 31.- QUER SERRAT ANTONIO, 15/11/2023 18:07 32.- QUER SERRAT ANTONIO, 15/11/2023 18:08 33.- QUER SERRAT ANTONIO, 15/11/2023 18:08 34.- QUER SERRAT ANTONIO, 15/11/2023 18:09 35.- QUER SERRAT ANTONIO, 15/11/2023 18:10 36.- QUER SERRAT ANTONIO, 15/11/2023 18:11 37.- QUER SERRAT ANTONIO, 15/11/2023 18:12 38.- QUER SERRAT ANTONIO, 15/11/2023 18:12 39.- QUER SERRAT ANTONIO, 15/11/2023 18:13 40.- QUER SERRAT ANTONIO, 15/11/2023 18:14 41.- Oscar Aparicio Pedrosa (TCAT) (la Memòria Valorada ha estat aprovada per Decret d'alcaldia núm. 2023DECR002223 de data 16 de novembre de 2023.), 16/11/2023 11:30 42.- Yolanda Cuenca Bermúdez (TCAT) (DILIGÈNCIA per fer constar que la Memòria Valorada ha estat aprovada per Decret d'alcaldia núm. 2023DECR002223 de data 16 de novembre de 2023.), 16/11/2023 16:00		

Annex de justificació de preus


Nº	Codi	U	Descripció	Total
17 INSTAL·LACIONS - TELECOMUNICACIONS				
17.1	ILI001	U	Treballs d'instal·lacions de la xarxa de telecomunicacions en l'adequació dels 2 habitatges, segons plànols de projecte. Es preveu la instal·lació d'una antena al a coberta, i els corresponents tubs i cablejat a cada entitat, així com preses de senyal. Es preveu també l'escomesa de d'internet i telefonia des del carrer, fins a un armari de distribució interior i d'aquí a cada entitat, preveient també una presa en el garatge i cada habitatge, segons plànols de projecte, incloent preses, tubs, cablejat,... Inclou p/p de material auxiliar per a muntatge i subjecció a l'obra, accessoris i peces especials, així com caixes, mecanismes, cablejat... Totalment muntada, connexionada i provada, tot segons plànols de projecte. Sense incloure ajudes de paleta.	
	mt40irt020a	1,000 U	Materials telecomunicacions	1.025,000
	mo001	38,000 h	Oficial 1ª instal·lador de telecomunicacions.	28,390
	mo056	38,000 h	Ajudant instal·lador de telecomunicacions.	24,430
	%	2,000 %	Costos directes complementaris	3.032,160
Preu total per U				3.092,80
17.2	IAV021	U	Instal·lació de porter electrònic convencional per 2 habitatges compost de: placa exterior del carrer convencional amb 2 pulsadors de trucada, tancament superior i inferior, alimentador i 2 telèfons. Inclús, obrepertes, visera, cablejat i caixes. Criteri de valoració econòmica: El preu no inclou les ajudes de paleta per a instal·lacions. Inclou: Replanteig i traçat. Col·locació i fixació de tubs i caixes. Estesa de cables. Muntatge, connexionat i comprovació del seu correcte funcionament. Criteri d'amidament de projecte: Nombre d'unitats previstes, segons documentació gràfica de Projecte. Criteri de mesura d'obra: Es mesurarà el nombre d'unitats realment executades segons especificacions de Projecte.	
	mt35aia010b	17,000 m	Tub corbable de PVC, corrugat, de color negre, de 20 mm de diàmetre nominal, per a canalització encastada en obra de fàbrica (parets i sostres). Resistència a la compressió 320 N, resistència a l'impacte 1 joule, temperatura de treball -5°C fins 60°C, amb grau de protecció IP545 segons UNE 20324, no propagador de la flama. Segons UNE-EN 61386-1 i UNE-EN 61386-22.	0,420
	mt40pga010	10,000 m	Cable format per conductors de coure flexible de 8x0,22 mm², amb aïllament de PVC i beina exterior de PVC blanc.	0,450
	mt40pea030c	7,000 m	Cable paral·lel format per conductors de coure de 2x1,0 mm². Segons UNE 21031.	0,820
	mt40pgt010b	2,000 U	Telèfon equipat amb trucada electrònica o per bronzidor i botó de comandament per l'obrepertes.	20,980
	mt40pga020a	1,000 U	Caixa d'encastar, per a mòdul.	3,900
	mt40pga062a	1,000 U	Visera, per a mòdul de carrer.	25,770
	mt40pgp010d	1,000 U	Mòdul de reixeta per a àudio, amb 2 pulsadors de trucada en dues columnes.	28,770
	mt40pga090a	1,000 U	Mòdul de so.	76,730
	mt40pga030	1,000 U	Tancament superior i inferior, per a mòduls.	18,490
	mt40pga050a	1,000 U	Obrepertes elèctric de corrent alterna.	17,780
	mt40pga130a	1,000 U	Font d'alimentació, per a porter electrònic.	25,380
	mo003	15,946 h	Oficial 1ª electricista.	28,390
	mo102	15,946 h	Ajudant electricista.	24,430
	%	2,000 %	Costos directes complementaris	1.098,430
Preu total per U				1.120,40

DOCUMENT MEM	ÒRGAN SECRETARIA	REFERÈNCIA 2023/000004/3084
Codi Segur de Verificació: c124c750-56c6-4c67-88c3-15e66e693faf Origen: Administració Identificador document original: ES_L01170221_2023_18224808 Data d'impressió: 22/11/2023 19:10:48 Pàgina 329 de 377 SIGNATURES 1.- QUER SERRAT ANTONIO, 15/11/2023 17:53 2.- QUER SERRAT ANTONIO, 15/11/2023 17:53 3.- QUER SERRAT ANTONIO, 15/11/2023 17:54 4.- QUER SERRAT ANTONIO, 15/11/2023 17:54 5.- QUER SERRAT ANTONIO, 15/11/2023 17:54 6.- QUER SERRAT ANTONIO, 15/11/2023 17:55 7.- QUER SERRAT ANTONIO, 15/11/2023 17:55 8.- QUER SERRAT ANTONIO, 15/11/2023 17:56 9.- QUER SERRAT ANTONIO, 15/11/2023 17:56 10.- QUER SERRAT ANTONIO, 15/11/2023 17:56 11.- QUER SERRAT ANTONIO, 15/11/2023 17:56 12.- QUER SERRAT ANTONIO, 15/11/2023 17:57 13.- QUER SERRAT ANTONIO, 15/11/2023 17:57 14.- QUER SERRAT ANTONIO, 15/11/2023 17:58 15.- QUER SERRAT ANTONIO, 15/11/2023 17:58 16.- QUER SERRAT ANTONIO, 15/11/2023 17:58 17.- QUER SERRAT ANTONIO, 15/11/2023 17:59 18.- QUER SERRAT ANTONIO, 15/11/2023 17:59 19.- QUER SERRAT ANTONIO, 15/11/2023 18:00 20.- QUER SERRAT ANTONIO, 15/11/2023 18:00 21.- QUER SERRAT ANTONIO, 15/11/2023 18:01 22.- QUER SERRAT ANTONIO, 15/11/2023 18:01 23.- QUER SERRAT ANTONIO, 15/11/2023 18:02 24.- QUER SERRAT ANTONIO, 15/11/2023 18:02 25.- QUER SERRAT ANTONIO, 15/11/2023 18:03 26.- QUER SERRAT ANTONIO, 15/11/2023 18:04 27.- QUER SERRAT ANTONIO, 15/11/2023 18:04 28.- QUER SERRAT ANTONIO, 15/11/2023 18:05 29.- QUER SERRAT ANTONIO, 15/11/2023 18:05 30.- QUER SERRAT ANTONIO, 15/11/2023 18:06 31.- QUER SERRAT ANTONIO, 15/11/2023 18:07 32.- QUER SERRAT ANTONIO, 15/11/2023 18:08 33.- QUER SERRAT ANTONIO, 15/11/2023 18:08 34.- QUER SERRAT ANTONIO, 15/11/2023 18:09 35.- QUER SERRAT ANTONIO, 15/11/2023 18:10 36.- QUER SERRAT ANTONIO, 15/11/2023 18:11 37.- QUER SERRAT ANTONIO, 15/11/2023 18:12 38.- QUER SERRAT ANTONIO, 15/11/2023 18:12 39.- QUER SERRAT ANTONIO, 15/11/2023 18:13 40.- QUER SERRAT ANTONIO, 15/11/2023 18:14 41.- Oscar Aparicio Pedrosa (TCAT) (la Memòria Valorada ha estat aprovada per Decret d'alcaldia núm. 2023DECR002223 de data 16 de novembre de 2023.), 16/11/2023 11:30 42.- Yolanda Cuenca Bermúdez (TCAT) (DILIGÈNCIA per fer constar que la Memòria Valorada ha estat aprovada per Decret d'alcaldia núm. 2023DECR002223 de data 16 de novembre de 2023.), 16/11/2023 16:00		

Annex de justificació de preus

Nº	Codi	U	Descripció	Total
18 GESTIÓ DE RESIDUS				
18.1	GRA010	U	Transport de residus inerts de maons, teules i materials ceràmics, produïts en obres de construcció i/o demolició, amb contenidor de 2,5 m³, a abocador específic, instal·lació de tractament de residus de construcció i demolició externa a l'obra o centre de valorització o eliminació de residus. També servei de lliurament, lloguer i recollida en obra del contenidor. Inclou: Càrrega a camió del contenidor. Transport de residus de construcció a l'abocador específic, instal·lació de tractament de residus de construcció i demolició externa a l'obra o centre de valorització o eliminació de residus. Criteri d'amidament de projecte: Nombre d'unitats previstes, segons documentació gràfica de Projecte. Criteri de mesura d'obra: Es mesurarà el nombre d'unitats realment transportades segons especificacions de Projecte.	
	mq04res010cfa	1,000 U	Càrrega i canvi de contenidor de 2,5 m³, per la recollida de residus inerts de maons, teules i materials ceràmics, produïts a obres de construcció i/o demolició, col·locat a obra a peu de càrrega, inclús servei de lliurament i lloguer.	56,920
	%	2,000 %	Costos directes complementaris	56,920
Preu total per U				58,06
18.2	GRB010	U	Cànon d'abocament per lliurament de contenidor de 2,5 m³ amb mescla sense classificar de residus inerts produïts a obres de construcció i/o demolició, en abocador específic, instal·lació de tractament de residus de construcció i demolició externa a l'obra o centre de valorització o eliminació de residus. Criteri de valoració econòmica: El preu no inclou el servei d'entrega, el lloguer, la recollida en obra del contenidor ni el transport. Criteri d'amidament de projecte: Nombre d'unitats previstes, segons documentació gràfica de Projecte. Criteri de mesura d'obra: Es mesurarà el nombre d'unitats realment entregades segons especificacions de Projecte.	
	mq04res020cg	1,000 U	Cànon d'abocament per lliurament de contenidor de 2,5 m³ amb mescla sense classificar de residus inerts produïts a obres de construcció i/o demolició, en abocador específic, instal·lació de tractament de residus de construcció i demolició externa a l'obra o centre de valorització o eliminació de residus.	47,620
	%	2,000 %	Costos directes complementaris	47,620
Preu total per U				48,57

DOCUMENT MEM	ÒRGAN SECRETARIA	REFERÈNCIA 2023/000004/3084
Codi Segur de Verificació: c124c750-56c6-4c67-88c3-15e66e693faf Origen: Administració Identificador document original: ES_L01170221_2023_18224808 Data d'impressió: 22/11/2023 19:10:48 Pàgina 330 de 377 SIGNATURES 1.- QUER SERRAT ANTONIO, 15/11/2023 17:53 2.- QUER SERRAT ANTONIO, 15/11/2023 17:53 3.- QUER SERRAT ANTONIO, 15/11/2023 17:54 4.- QUER SERRAT ANTONIO, 15/11/2023 17:54 5.- QUER SERRAT ANTONIO, 15/11/2023 17:54 6.- QUER SERRAT ANTONIO, 15/11/2023 17:55 7.- QUER SERRAT ANTONIO, 15/11/2023 17:55 8.- QUER SERRAT ANTONIO, 15/11/2023 17:56 9.- QUER SERRAT ANTONIO, 15/11/2023 17:56 10.- QUER SERRAT ANTONIO, 15/11/2023 17:56 11.- QUER SERRAT ANTONIO, 15/11/2023 17:56 12.- QUER SERRAT ANTONIO, 15/11/2023 17:57 13.- QUER SERRAT ANTONIO, 15/11/2023 17:57 14.- QUER SERRAT ANTONIO, 15/11/2023 17:58 15.- QUER SERRAT ANTONIO, 15/11/2023 17:58 16.- QUER SERRAT ANTONIO, 15/11/2023 17:58 17.- QUER SERRAT ANTONIO, 15/11/2023 17:59 18.- QUER SERRAT ANTONIO, 15/11/2023 17:59 19.- QUER SERRAT ANTONIO, 15/11/2023 18:00 20.- QUER SERRAT ANTONIO, 15/11/2023 18:00 21.- QUER SERRAT ANTONIO, 15/11/2023 18:01 22.- QUER SERRAT ANTONIO, 15/11/2023 18:01 23.- QUER SERRAT ANTONIO, 15/11/2023 18:02 24.- QUER SERRAT ANTONIO, 15/11/2023 18:02 25.- QUER SERRAT ANTONIO, 15/11/2023 18:03 26.- QUER SERRAT ANTONIO, 15/11/2023 18:04 27.- QUER SERRAT ANTONIO, 15/11/2023 18:04 28.- QUER SERRAT ANTONIO, 15/11/2023 18:05 29.- QUER SERRAT ANTONIO, 15/11/2023 18:05 30.- QUER SERRAT ANTONIO, 15/11/2023 18:06 31.- QUER SERRAT ANTONIO, 15/11/2023 18:07 32.- QUER SERRAT ANTONIO, 15/11/2023 18:08 33.- QUER SERRAT ANTONIO, 15/11/2023 18:08 34.- QUER SERRAT ANTONIO, 15/11/2023 18:09 35.- QUER SERRAT ANTONIO, 15/11/2023 18:10 36.- QUER SERRAT ANTONIO, 15/11/2023 18:11 37.- QUER SERRAT ANTONIO, 15/11/2023 18:12 38.- QUER SERRAT ANTONIO, 15/11/2023 18:12 39.- QUER SERRAT ANTONIO, 15/11/2023 18:13 40.- QUER SERRAT ANTONIO, 15/11/2023 18:14 41.- Oscar Aparicio Pedrosa (TCAT) (la Memòria Valorada ha estat aprovada per Decret d'alcaldia núm. 2023DECR002223 de data 16 de novembre de 2023.), 16/11/2023 11:30 42.- Yolanda Cuenca Bermúdez (TCAT) (DILIGÈNCIA per fer constar que la Memòria Valorada ha estat aprovada per Decret d'alcaldia núm. 2023DECR002223 de data 16 de novembre de 2023.), 16/11/2023 16:00		

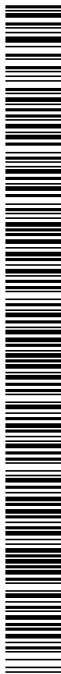

Annex de justificació de preus

Nº	Codi	U	Descripció	Total
19 SEGURETAT I SALUT				
19.1	YCH020	pa	Redacció del pla de seguretat i salut obligatori per tot contractista principal que participi en l'execució de l'obra, i aplicació en obra de les mesures especificades en el mateix. NOTA: Té la consideració de contractista principal tota empresa contractada directament per la propietat.	
	seg01	1,000 ut	Conjunt de material necessari per l'aplicació de les mesures de seguretat i salut de l'obra especificades en el pla de seguretat i salut.	350,000 350,00
	mo119	12,000 h	Oficial 1ª Seguretat i Salut.	27,500 330,00
	mo120	12,000 h	Peó Seguretat i Salut.	23,040 276,48
	%	2,000 %	Costos directes complementaris	956,480 19,13
Preu total per pa				975,61

DOCUMENT MEM	ÒRGAN SECRETARIA	REFERÈNCIA 2023/000004/3084
Codi Segur de Verificació: c124c750-56c6-4c67-88c3-15e66e693faf Origen: Administració Identificador document original: ES_L01170221_2023_18224808 Data d'impressió: 22/11/2023 19:10:48 Pàgina 331 de 377 SIGNATURES 1.- QUER SERRAT ANTONIO, 15/11/2023 17:53 2.- QUER SERRAT ANTONIO, 15/11/2023 17:53 3.- QUER SERRAT ANTONIO, 15/11/2023 17:54 4.- QUER SERRAT ANTONIO, 15/11/2023 17:54 5.- QUER SERRAT ANTONIO, 15/11/2023 17:54 6.- QUER SERRAT ANTONIO, 15/11/2023 17:55 7.- QUER SERRAT ANTONIO, 15/11/2023 17:55 8.- QUER SERRAT ANTONIO, 15/11/2023 17:56 9.- QUER SERRAT ANTONIO, 15/11/2023 17:56 10.- QUER SERRAT ANTONIO, 15/11/2023 17:56 11.- QUER SERRAT ANTONIO, 15/11/2023 17:56 12.- QUER SERRAT ANTONIO, 15/11/2023 17:57 13.- QUER SERRAT ANTONIO, 15/11/2023 17:57 14.- QUER SERRAT ANTONIO, 15/11/2023 17:58 15.- QUER SERRAT ANTONIO, 15/11/2023 17:58 16.- QUER SERRAT ANTONIO, 15/11/2023 17:58 17.- QUER SERRAT ANTONIO, 15/11/2023 17:59 18.- QUER SERRAT ANTONIO, 15/11/2023 17:59 19.- QUER SERRAT ANTONIO, 15/11/2023 18:00 20.- QUER SERRAT ANTONIO, 15/11/2023 18:00 21.- QUER SERRAT ANTONIO, 15/11/2023 18:01 22.- QUER SERRAT ANTONIO, 15/11/2023 18:01 23.- QUER SERRAT ANTONIO, 15/11/2023 18:02 24.- QUER SERRAT ANTONIO, 15/11/2023 18:02 25.- QUER SERRAT ANTONIO, 15/11/2023 18:03 26.- QUER SERRAT ANTONIO, 15/11/2023 18:04 27.- QUER SERRAT ANTONIO, 15/11/2023 18:04 28.- QUER SERRAT ANTONIO, 15/11/2023 18:05 29.- QUER SERRAT ANTONIO, 15/11/2023 18:05 30.- QUER SERRAT ANTONIO, 15/11/2023 18:06 31.- QUER SERRAT ANTONIO, 15/11/2023 18:07 32.- QUER SERRAT ANTONIO, 15/11/2023 18:08 33.- QUER SERRAT ANTONIO, 15/11/2023 18:08 34.- QUER SERRAT ANTONIO, 15/11/2023 18:09 35.- QUER SERRAT ANTONIO, 15/11/2023 18:10 36.- QUER SERRAT ANTONIO, 15/11/2023 18:11 37.- QUER SERRAT ANTONIO, 15/11/2023 18:12 38.- QUER SERRAT ANTONIO, 15/11/2023 18:12 39.- QUER SERRAT ANTONIO, 15/11/2023 18:13 40.- QUER SERRAT ANTONIO, 15/11/2023 18:14 41.- Oscar Aparicio Pedrosa (TCAT) (la Memòria Valorada ha estat aprovada per Decret d'alcaldia núm. 2023DECR002223 de data 16 de novembre de 2023.), 16/11/2023 11:30 42.- Yolanda Cuenca Bermúdez (TCAT) (DILIGÈNCIA per fer constar que la Memòria Valorada ha estat aprovada per Decret d'alcaldia núm. 2023DECR002223 de data 16 de novembre de 2023.), 16/11/2023 16:00		

5.- ESTUDI BÀSIC DE SEGURETAT I SALUT



DOCUMENT MEM	ÒRGAN SECRETARIA	REFERÈNCIA 2023/000004/3084
Codi Segur de Verificació: c124c750-56c6-4c67-88c3-15e66e693faf Origen: Administració Identificador document original: ES_L01170221_2023_18224808 Data d'impressió: 22/11/2023 19:10:48 Pàgina 332 de 377 SIGNATURES 1.- QUER SERRAT ANTONIO, 15/11/2023 17:53 2.- QUER SERRAT ANTONIO, 15/11/2023 17:53 3.- QUER SERRAT ANTONIO, 15/11/2023 17:54 4.- QUER SERRAT ANTONIO, 15/11/2023 17:54 5.- QUER SERRAT ANTONIO, 15/11/2023 17:54 6.- QUER SERRAT ANTONIO, 15/11/2023 17:55 7.- QUER SERRAT ANTONIO, 15/11/2023 17:55 8.- QUER SERRAT ANTONIO, 15/11/2023 17:56 9.- QUER SERRAT ANTONIO, 15/11/2023 17:56 10.- QUER SERRAT ANTONIO, 15/11/2023 17:56 11.- QUER SERRAT ANTONIO, 15/11/2023 17:56 12.- QUER SERRAT ANTONIO, 15/11/2023 17:57 13.- QUER SERRAT ANTONIO, 15/11/2023 17:57 14.- QUER SERRAT ANTONIO, 15/11/2023 17:58 15.- QUER SERRAT ANTONIO, 15/11/2023 17:58 16.- QUER SERRAT ANTONIO, 15/11/2023 17:58 17.- QUER SERRAT ANTONIO, 15/11/2023 17:59 18.- QUER SERRAT ANTONIO, 15/11/2023 17:59 19.- QUER SERRAT ANTONIO, 15/11/2023 18:00 20.- QUER SERRAT ANTONIO, 15/11/2023 18:00 21.- QUER SERRAT ANTONIO, 15/11/2023 18:01 22.- QUER SERRAT ANTONIO, 15/11/2023 18:01 23.- QUER SERRAT ANTONIO, 15/11/2023 18:02 24.- QUER SERRAT ANTONIO, 15/11/2023 18:02 25.- QUER SERRAT ANTONIO, 15/11/2023 18:03 26.- QUER SERRAT ANTONIO, 15/11/2023 18:04 27.- QUER SERRAT ANTONIO, 15/11/2023 18:04 28.- QUER SERRAT ANTONIO, 15/11/2023 18:05 29.- QUER SERRAT ANTONIO, 15/11/2023 18:05 30.- QUER SERRAT ANTONIO, 15/11/2023 18:06 31.- QUER SERRAT ANTONIO, 15/11/2023 18:07 32.- QUER SERRAT ANTONIO, 15/11/2023 18:08 33.- QUER SERRAT ANTONIO, 15/11/2023 18:08 34.- QUER SERRAT ANTONIO, 15/11/2023 18:09 35.- QUER SERRAT ANTONIO, 15/11/2023 18:10 36.- QUER SERRAT ANTONIO, 15/11/2023 18:11 37.- QUER SERRAT ANTONIO, 15/11/2023 18:12 38.- QUER SERRAT ANTONIO, 15/11/2023 18:12 39.- QUER SERRAT ANTONIO, 15/11/2023 18:13 40.- QUER SERRAT ANTONIO, 15/11/2023 18:14 41.- Oscar Aparicio Pedrosa (TCAT) (la Memòria Valorada ha estat aprovada per Decret d'alcaldia núm. 2023DECR002223 de data 16 de novembre de 2023.), 16/11/2023 11:30 42.- Yolanda Cuenca Bermúdez (TCAT) (DILIGÈNCIA per fer constar que la Memòria Valorada ha estat aprovada per Decret d'alcaldia núm. 2023DECR002223 de data 16 de novembre de 2023.), 16/11/2023 16:00		



DADES DE L'OBRA

Tipus d'obra:
REFORMA DE 2 HABITATGES EXISTENTS I LES ZONES COMUNS EN UN EDIFICI PLURIFAMILIAR ENTRE MITGERES.

Emplaçament:
L'EDIFICI OBJECTE DEL PROJECTE ES SITUA AL CARRER DEL CALL, NÚM. 4, DE LA BISBAL D'EMPORDÀ, 17100, PROVÍNCIA DE GIRONA.

LA REFERÈNCIA CADASTRAL DE LA FINCA ÉS 3254623EG0435S0001TI.

Superfície construïda:
EN AQUEST CAS LA REFORMA O ADEQUACIÓ DELS HABITATGES AFECTA UNA SUPERFÍCIE CONSTRUÏDA DE 4,90 M2 EN LA PLANTA BAIXA, 92,75 M2 (LA TOTALITAT DE LA PLANTA) EN LES PLANTES PRIMERA I SEGONA I DE UNS 2 M2 EN LA PLANTA TERCERA, PER UNA SUPERFÍCIE TOTAL D'AFECTACIÓ DE 192,40 M2.

Promotor:
AJUNTAMENT DE LA BISBAL D'EMPORDÀ, AMB NIF: P-1702500-H

Arquitecte/s autor/s del Projecte d'execució:
TONI QUER SERRAT, COL·LEGIAT 845 I NIF: 40526230T

Tècnic redactor de l'Estudi Bàsic de Seguretat i Salut:
TONI QUER SERRAT, COL·LEGIAT 845 I NIF: 40526230T

DADES TÈCNIQUES DE L'EMPLAÇAMENT

Topografia:
NO ES CONTEMPLA

Característiques del terreny: (resistència, cohesió)
NO ES CONTEMPLA

Condicions físiques i d'ús dels edificis de l'entorn:
LA FINCA A REFORMAR ES TROBA ENTRE MITGERES, PERÒ NO ES PREVEU CAP AFECTACIÓ SOBRE LES FINQUES VEÏNES.

Instal·lacions de serveis públics: (tant vistes com soterrades)
LA FINCA EN SI DISPOSA DE TOTS ELS SERVEIS PÚBLICS EXIGITS (ELECTRICITAT, SANEJAMENT, AIGUA, TELECOMUNICACIONS).

Tipologia de vials: (amplada, nombre, densitat de circulació i amplada de voreres)
LA FINCA TÉ L'ACCÉS PRINCIPAL PEL CARRER DEL CALL, CARRER PER VIANANTS, PERÒ L'ACCÉS DE L'OBRA SERÀ PEL NORD (O NORD – OEST DE LA FINCA) A TRAVÉS D'UNA PLAÇA A LA QUAL S'HI ACCEDEIX A TRAVÉS DEL CARRER SANTA MARIA DEL PUIG. AMBDÓS ACCESSOS SÓN PER CARRERS DEL CASC ANTIC QUE TENEN LIMITAT L'ACCÉS DE VEHICLES, PER TANT ES CONSIDERA UNA INTENSITAT DE TRÀNSIT MOLT BAIXA.

DOCUMENT MEM	ÒRGAN SECRETARIA	REFERÈNCIA 2023/000004/3084
Codi Segur de Verificació: c124c750-56c6-4c67-88c3-15e66e693faf Origen: Administració Identificador document original: ES_L01170221_2023_18224808 Data d'impressió: 22/11/2023 19:10:48 Pàgina 333 de 377 SIGNATURES 1.- QUER SERRAT ANTONIO, 15/11/2023 17:53 2.- QUER SERRAT ANTONIO, 15/11/2023 17:53 3.- QUER SERRAT ANTONIO, 15/11/2023 17:54 4.- QUER SERRAT ANTONIO, 15/11/2023 17:54 5.- QUER SERRAT ANTONIO, 15/11/2023 17:54 6.- QUER SERRAT ANTONIO, 15/11/2023 17:55 7.- QUER SERRAT ANTONIO, 15/11/2023 17:55 8.- QUER SERRAT ANTONIO, 15/11/2023 17:56 9.- QUER SERRAT ANTONIO, 15/11/2023 17:56 10.- QUER SERRAT ANTONIO, 15/11/2023 17:56 11.- QUER SERRAT ANTONIO, 15/11/2023 17:56 12.- QUER SERRAT ANTONIO, 15/11/2023 17:57 13.- QUER SERRAT ANTONIO, 15/11/2023 17:57 14.- QUER SERRAT ANTONIO, 15/11/2023 17:58 15.- QUER SERRAT ANTONIO, 15/11/2023 17:58 16.- QUER SERRAT ANTONIO, 15/11/2023 17:58 17.- QUER SERRAT ANTONIO, 15/11/2023 17:59 18.- QUER SERRAT ANTONIO, 15/11/2023 17:59 19.- QUER SERRAT ANTONIO, 15/11/2023 18:00 20.- QUER SERRAT ANTONIO, 15/11/2023 18:00 21.- QUER SERRAT ANTONIO, 15/11/2023 18:01 22.- QUER SERRAT ANTONIO, 15/11/2023 18:01 23.- QUER SERRAT ANTONIO, 15/11/2023 18:02 24.- QUER SERRAT ANTONIO, 15/11/2023 18:02 25.- QUER SERRAT ANTONIO, 15/11/2023 18:03 26.- QUER SERRAT ANTONIO, 15/11/2023 18:04 27.- QUER SERRAT ANTONIO, 15/11/2023 18:04 28.- QUER SERRAT ANTONIO, 15/11/2023 18:05 29.- QUER SERRAT ANTONIO, 15/11/2023 18:05 30.- QUER SERRAT ANTONIO, 15/11/2023 18:06 31.- QUER SERRAT ANTONIO, 15/11/2023 18:07 32.- QUER SERRAT ANTONIO, 15/11/2023 18:08 33.- QUER SERRAT ANTONIO, 15/11/2023 18:08 34.- QUER SERRAT ANTONIO, 15/11/2023 18:09 35.- QUER SERRAT ANTONIO, 15/11/2023 18:10 36.- QUER SERRAT ANTONIO, 15/11/2023 18:11 37.- QUER SERRAT ANTONIO, 15/11/2023 18:12 38.- QUER SERRAT ANTONIO, 15/11/2023 18:12 39.- QUER SERRAT ANTONIO, 15/11/2023 18:13 40.- QUER SERRAT ANTONIO, 15/11/2023 18:14 41.- Oscar Aparicio Pedrosa (TCAT) (la Memòria Valorada ha estat aprovada per Decret d'alcaldia núm. 2023DECR002223 de data 16 de novembre de 2023.), 16/11/2023 11:30 42.- Yolanda Cuenca Bermúdez (TCAT) (DILIGÈNCIA per fer constar que la Memòria Valorada ha estat aprovada per Decret d'alcaldia núm. 2023DECR002223 de data 16 de novembre de 2023.), 16/11/2023 16:00		

COMPLIMENT DEL RD 1627/97 SOBRE "DISPOSICIONS MÍNIMES DE SEGURETAT I SALUT A LES OBRES DE CONSTRUCCIÓ"

1. INTRODUCCIÓ

Aquest Estudi Bàsic de Seguretat i Salut estableix, durant l'execució d'aquesta obra, les previsions respecte a la prevenció de riscos d'accidents i malalties professionals, així com informació útil per efectuar en el seu dia, en les degudes condicions de seguretat i salut, els previsibles treballs de manteniment posteriors.

Permet donar unes directrius bàsiques a l'empresa constructora per dur a terme les seves obligacions en el terreny de la prevenció de riscos professionals, facilitant el seu desenvolupament i d'acord amb el Reial Decret 1627/1997 pel qual s'estableixen les "disposicions mínimes de seguretat i de salut a les obres de construcció".

En base a l'art. 7è d'aquest Reial Decret, i en aplicació d'aquest Estudi Bàsic de Seguretat i Salut, el contractista ha d'elaborar un Pla de Seguretat i Salut en el treball en el qual s'analitzin, estudiïn, desenvolupin i complementin les previsions contingudes en el present document.

El Pla de Seguretat i Salut haurà de ser aprovat abans de l'inici de l'obra pel Coordinador de Seguretat i Salut durant l'execució de l'obra o, quan no sigui necessari, per la Direcció Facultativa. En cas d'obres de les Administracions Públiques s'haurà de sotmetre a l'aprovació d'aquesta Administració.

Cal recordar l'obligatorietat de que a cada centre de treball hi hagi un Llibre d'Incidències pel seguiment del Pla de S i S. Les anotacions fetes al Llibre d'Incidències hauran de posar-se en coneixement de la Inspecció de Treball i Seguretat Social en el termini de 24 hores, quan es produeixin repeticions de la incidència.

Segons l'art. 15è del Reial Decret, els contractistes i sots-contractistes hauran de garantir que els treballadors rebin la informació adequada de totes les mesures de seguretat i salut a l'obra.

La comunicació d'obertura del centre de treball a l'autoritat laboral competent haurà d'incloure el Pla de Seguretat i Salut, s'haurà de fer prèviament a l'inici d'obra i la presentaran únicament els empresaris que tinguin la consideració de contractistes.

El Coordinador de Seguretat i Salut durant l'execució de l'obra o qualsevol integrant de la Direcció Facultativa, en cas d'apreciar un risc greu imminent per a la seguretat dels treballadors, podrà aturar l'obra parcialment o totalment, comunicant-ho a la Inspecció de Treball i Seguretat Social, al contractista, sots-contractistes i representants dels treballadors.

Les responsabilitats dels coordinadors, de la Direcció Facultativa i del promotor no eximiran de les seves responsabilitats als contractistes i als sots-contractistes (art. 11è).

DOCUMENT MEM	ÒRGAN SECRETARIA	REFERÈNCIA 2023/000004/3084
Codi Segur de Verificació: c124c750-56c6-4c67-88c3-15e66e693faf Origen: Administració Identificador document original: ES_L01170221_2023_18224808 Data d'impressió: 22/11/2023 19:10:48 Pàgina 334 de 377 SIGNATURES 1.- QUER SERRAT ANTONIO, 15/11/2023 17:53 2.- QUER SERRAT ANTONIO, 15/11/2023 17:53 3.- QUER SERRAT ANTONIO, 15/11/2023 17:54 4.- QUER SERRAT ANTONIO, 15/11/2023 17:54 5.- QUER SERRAT ANTONIO, 15/11/2023 17:54 6.- QUER SERRAT ANTONIO, 15/11/2023 17:55 7.- QUER SERRAT ANTONIO, 15/11/2023 17:55 8.- QUER SERRAT ANTONIO, 15/11/2023 17:56 9.- QUER SERRAT ANTONIO, 15/11/2023 17:56 10.- QUER SERRAT ANTONIO, 15/11/2023 17:56 11.- QUER SERRAT ANTONIO, 15/11/2023 17:56 12.- QUER SERRAT ANTONIO, 15/11/2023 17:57 13.- QUER SERRAT ANTONIO, 15/11/2023 17:57 14.- QUER SERRAT ANTONIO, 15/11/2023 17:58 15.- QUER SERRAT ANTONIO, 15/11/2023 17:58 16.- QUER SERRAT ANTONIO, 15/11/2023 17:58 17.- QUER SERRAT ANTONIO, 15/11/2023 17:59 18.- QUER SERRAT ANTONIO, 15/11/2023 17:59 19.- QUER SERRAT ANTONIO, 15/11/2023 18:00 20.- QUER SERRAT ANTONIO, 15/11/2023 18:00 21.- QUER SERRAT ANTONIO, 15/11/2023 18:01 22.- QUER SERRAT ANTONIO, 15/11/2023 18:01 23.- QUER SERRAT ANTONIO, 15/11/2023 18:02 24.- QUER SERRAT ANTONIO, 15/11/2023 18:02 25.- QUER SERRAT ANTONIO, 15/11/2023 18:03 26.- QUER SERRAT ANTONIO, 15/11/2023 18:04 27.- QUER SERRAT ANTONIO, 15/11/2023 18:04 28.- QUER SERRAT ANTONIO, 15/11/2023 18:05 29.- QUER SERRAT ANTONIO, 15/11/2023 18:05 30.- QUER SERRAT ANTONIO, 15/11/2023 18:06 31.- QUER SERRAT ANTONIO, 15/11/2023 18:07 32.- QUER SERRAT ANTONIO, 15/11/2023 18:08 33.- QUER SERRAT ANTONIO, 15/11/2023 18:08 34.- QUER SERRAT ANTONIO, 15/11/2023 18:09 35.- QUER SERRAT ANTONIO, 15/11/2023 18:10 36.- QUER SERRAT ANTONIO, 15/11/2023 18:11 37.- QUER SERRAT ANTONIO, 15/11/2023 18:12 38.- QUER SERRAT ANTONIO, 15/11/2023 18:12 39.- QUER SERRAT ANTONIO, 15/11/2023 18:13 40.- QUER SERRAT ANTONIO, 15/11/2023 18:14 41.- Oscar Aparicio Pedrosa (TCAT) (la Memòria Valorada ha estat aprovada per Decret d'alcaldia núm. 2023DECR002223 de data 16 de novembre de 2023.), 16/11/2023 11:30 42.- Yolanda Cuenca Bermúdez (TCAT) (DILIGÈNCIA per fer constar que la Memòria Valorada ha estat aprovada per Decret d'alcaldia núm. 2023DECR002223 de data 16 de novembre de 2023.), 16/11/2023 16:00		

2. PRINCIPIS GENERALS APLICABLES DURANT L'EXECUCIÓ DE L'OBRA

En base als principis d'acció preventiva establerts a l'article 15è de la Llei 31/95 de "prevenció de riscos laborals", l'empresari aplicarà les mesures que integren el deure general de prevenció, d'acord amb els següents principis generals:

- Evitar riscos
- Avaluar els riscos que no es puguin evitar
- Combatre els riscos a l'origen
- Adaptar el treball a la persona, en particular en el que respecta a la concepció dels llocs de treball, l'elecció dels equips i els mètodes de treball i de producció, per tal de reduir el treball monòton i repetitiu, i reduir els efectes del mateix a la salut
- Tenir en compte l'evolució de la tècnica
- Substituir allò que és perillós per allò que tingui poc o cap perill
- Planificar la prevenció, buscant un conjunt coherent que integri la tècnica, l'organització i les condicions del treball, les relacions socials i la influència dels factors ambientals en el treball
- Adoptar mesures que posin per davant la protecció col·lectiva a la individual
- Donar les degudes instruccions als treballadors

En conseqüència i per tal de donar compliment a aquests principis generals, tal i com estableix l'article 10 del RD 1627/1997, durant l'execució de l'obra es vetllarà per:

- El manteniment de l'obra en bon estat d'ordre i neteja
- L'elecció de l'emplaçament dels llocs i àrees de treball, tenint en compte les seves condicions d'accés i la determinació de les vies o zones de desplaçament o circulació
- La manipulació dels diferents materials i la utilització dels mitjans auxiliars
- El manteniment, el control previ a la posada en servei i el control periòdic de les Instal·lacions i dispositius necessaris per a l'execució de l'obra, amb objecte de corregir els defectes que poguessin afectar a la seguretat i salut dels treballadors.
- La delimitació i condicionament de les zones d'emmagatzematge i dipòsit dels diferents materials, en particular si es tracta de matèries i substàncies perilloses
- La recollida dels materials perillosos utilitzats
- L'emmagatzematge i l'eliminació o evacuació de residus i runes
- L'adaptació en funció de l'evolució de l'obra del període de temps efectiu que s'haurà de dedicar a les diferents feines o fases del treball
- La cooperació entre els contractistes, sots-contractistes i treballadors autònoms
- Les interaccions i incompatibilitats amb qualsevol altre tipus de feina o activitat que es realitzi a l'obra o prop de l'obra

L'empresari tindrà en consideració les capacitats professionals dels treballadors en matèria de seguretat i salut en el moment d'encomanar les feines.

L'empresari adoptarà les mesures necessàries per garantir que només els treballadors que hagin rebut informació i formació suficient i adequada puguin accedir a les zones de risc greu i específic.

L'efectivitat de les mesures preventives haurà de preveure les distraccions i imprudències no temeràries que pugués cometre el treballador. Cal tenir en compte els riscos addicionals que poguessin implicar determinades mesures preventives, que només podran adoptar-se quan els riscos que generin siguin substancialment menors dels que es volen reduir i no existeixin alternatives preventives més segures.

DOCUMENT MEM	ÒRGAN SECRETARIA	REFERÈNCIA 2023/000004/3084
Codi Segur de Verificació: c124c750-56c6-4c67-88c3-15e66e693faf Origen: Administració Identificador document original: ES_L01170221_2023_18224808 Data d'impressió: 22/11/2023 19:10:48 Pàgina 335 de 377 SIGNATURES 1.- QUER SERRAT ANTONIO, 15/11/2023 17:53 2.- QUER SERRAT ANTONIO, 15/11/2023 17:53 3.- QUER SERRAT ANTONIO, 15/11/2023 17:54 4.- QUER SERRAT ANTONIO, 15/11/2023 17:54 5.- QUER SERRAT ANTONIO, 15/11/2023 17:54 6.- QUER SERRAT ANTONIO, 15/11/2023 17:55 7.- QUER SERRAT ANTONIO, 15/11/2023 17:55 8.- QUER SERRAT ANTONIO, 15/11/2023 17:56 9.- QUER SERRAT ANTONIO, 15/11/2023 17:56 10.- QUER SERRAT ANTONIO, 15/11/2023 17:56 11.- QUER SERRAT ANTONIO, 15/11/2023 17:56 12.- QUER SERRAT ANTONIO, 15/11/2023 17:57 13.- QUER SERRAT ANTONIO, 15/11/2023 17:57 14.- QUER SERRAT ANTONIO, 15/11/2023 17:58 15.- QUER SERRAT ANTONIO, 15/11/2023 17:58 16.- QUER SERRAT ANTONIO, 15/11/2023 17:58 17.- QUER SERRAT ANTONIO, 15/11/2023 17:59 18.- QUER SERRAT ANTONIO, 15/11/2023 17:59 19.- QUER SERRAT ANTONIO, 15/11/2023 18:00 20.- QUER SERRAT ANTONIO, 15/11/2023 18:00 21.- QUER SERRAT ANTONIO, 15/11/2023 18:01 22.- QUER SERRAT ANTONIO, 15/11/2023 18:01 23.- QUER SERRAT ANTONIO, 15/11/2023 18:02 24.- QUER SERRAT ANTONIO, 15/11/2023 18:02 25.- QUER SERRAT ANTONIO, 15/11/2023 18:03 26.- QUER SERRAT ANTONIO, 15/11/2023 18:04 27.- QUER SERRAT ANTONIO, 15/11/2023 18:04 28.- QUER SERRAT ANTONIO, 15/11/2023 18:05 29.- QUER SERRAT ANTONIO, 15/11/2023 18:05 30.- QUER SERRAT ANTONIO, 15/11/2023 18:06 31.- QUER SERRAT ANTONIO, 15/11/2023 18:07 32.- QUER SERRAT ANTONIO, 15/11/2023 18:08 33.- QUER SERRAT ANTONIO, 15/11/2023 18:08 34.- QUER SERRAT ANTONIO, 15/11/2023 18:09 35.- QUER SERRAT ANTONIO, 15/11/2023 18:10 36.- QUER SERRAT ANTONIO, 15/11/2023 18:11 37.- QUER SERRAT ANTONIO, 15/11/2023 18:12 38.- QUER SERRAT ANTONIO, 15/11/2023 18:12 39.- QUER SERRAT ANTONIO, 15/11/2023 18:13 40.- QUER SERRAT ANTONIO, 15/11/2023 18:14 41.- Oscar Aparicio Pedrosa (TCAT) (la Memòria Valorada ha estat aprovada per Decret d'alcaldia núm. 2023DECR002223 de data 16 de novembre de 2023.), 16/11/2023 11:30 42.- Yolanda Cuenca Bermúdez (TCAT) (DILIGÈNCIA per fer constar que la Memòria Valorada ha estat aprovada per Decret d'alcaldia núm. 2023DECR002223 de data 16 de novembre de 2023.), 16/11/2023 16:00		

Podran concertar operacions d'assegurances que tinguin com a finalitat garantir, com a àmbit de cobertura, la previsió de riscos derivats del treball de l'empresa respecte dels seus treballadors, dels treballadors autònoms respecte d'ells mateixos i de les societats cooperatives respecte els socis, l'activitat dels quals consisteixi en la prestació del seu treball personal.

En compliment del deure de protecció dels treballadors, l'empresari garantirà que cada treballador rebi una formació teòrica i practica que sigui suficient i adequada en matèria preventiva. Aquesta formació cal centrar-la en el lloc de treball o funció concreta que dugui a terme el treballador, i per tant, l'obliga a complir les mesures de prevenció adoptades.

En funció de la formació rebuda, i seguint la informació i instruccions del contractista, els treballadors han de:

- Fer servir adequadament les màquines, aparells, eines, equips de transport i tots els mitjans amb els que desenvolupin la seva activitat.
- Utilitzar adequadament els mitjans i equips de protecció facilitats per el contractista
- No posar fora de funcionament i utilitzar correctament els dispositius de seguretat existents o que s'instal·lin als mitjans o als llocs de treball
- Informar d'immediat al seu cap superior i als treballadors designats per realitzar activitats de prevenció i protecció de qualsevol situació que, al seu entendre, porti un risc per la seguretat i salut dels treballadors.
- Cooperar amb el contractista per que pugui garantir unes condicions de treball segures i que no comportin riscos per la seguretat i salut dels treballadors.

3. IDENTIFICACIÓ DELS RISCOS

Sense perjudici de les disposicions mínimes de Seguretat i Salut aplicables a l'obra establertes a l'annex IV del RD 1627/1997, s'enumeren a continuació els riscos particulars de diferents treballs d'obra, tot i considerant que alguns d'ells es poden donar durant tot el procés d'execució de l'obra o bé ser aplicables a altres feines.

Mitjans i maquinaria

- Atropellaments, topades amb altres vehicles, atrapades
- Interferències amb instal·lacions d'ús públic (aigua, llum, gas, clavegueram,...)
- Desplom i/o caiguda de maquinària d'obra (sitges, grues...)
- Riscos derivats del funcionament de grues
- Caiguda de la càrrega transportada
- Generació excessiva de pols o emanació de gasos tòxics
- Caigudes des de punts alts i/o des d'elements provisionals d'accés (escales, plataformes)
- Cops i ensopegades
- Caiguda de materials, rebots
- Ambient excessivament sorollós
- Contactes elèctrics directes o indirectes
- Accidents derivats de condicions atmosfèriques
- Altres

Treballs previs

- Interferències amb instal·lacions d'ús públic (aigua, llum, gas, clavegueram,...)
- Caigudes des de punts alts i/o des d'elements provisionals d'accés (escales, plataformes)
- Cops i ensopegades
- Caiguda de materials, rebots
- Sobre esforços per postures incorrectes
- Bolcada de piles de materials

DOCUMENT MEM	ÒRGAN SECRETARIA	REFERÈNCIA 2023/000004/3084
Codi Segur de Verificació: c124c750-56c6-4c67-88c3-15e66e693faf Origen: Administració Identificador document original: ES_L01170221_2023_18224808 Data d'impressió: 22/11/2023 19:10:48 Pàgina 336 de 377 SIGNATURES 1.- QUER SERRAT ANTONIO, 15/11/2023 17:53 2.- QUER SERRAT ANTONIO, 15/11/2023 17:53 3.- QUER SERRAT ANTONIO, 15/11/2023 17:54 4.- QUER SERRAT ANTONIO, 15/11/2023 17:54 5.- QUER SERRAT ANTONIO, 15/11/2023 17:54 6.- QUER SERRAT ANTONIO, 15/11/2023 17:55 7.- QUER SERRAT ANTONIO, 15/11/2023 17:55 8.- QUER SERRAT ANTONIO, 15/11/2023 17:56 9.- QUER SERRAT ANTONIO, 15/11/2023 17:56 10.- QUER SERRAT ANTONIO, 15/11/2023 17:56 11.- QUER SERRAT ANTONIO, 15/11/2023 17:56 12.- QUER SERRAT ANTONIO, 15/11/2023 17:57 13.- QUER SERRAT ANTONIO, 15/11/2023 17:57 14.- QUER SERRAT ANTONIO, 15/11/2023 17:58 15.- QUER SERRAT ANTONIO, 15/11/2023 17:58 16.- QUER SERRAT ANTONIO, 15/11/2023 17:58 17.- QUER SERRAT ANTONIO, 15/11/2023 17:59 18.- QUER SERRAT ANTONIO, 15/11/2023 17:59 19.- QUER SERRAT ANTONIO, 15/11/2023 18:00 20.- QUER SERRAT ANTONIO, 15/11/2023 18:00 21.- QUER SERRAT ANTONIO, 15/11/2023 18:01 22.- QUER SERRAT ANTONIO, 15/11/2023 18:01 23.- QUER SERRAT ANTONIO, 15/11/2023 18:02 24.- QUER SERRAT ANTONIO, 15/11/2023 18:02 25.- QUER SERRAT ANTONIO, 15/11/2023 18:03 26.- QUER SERRAT ANTONIO, 15/11/2023 18:04 27.- QUER SERRAT ANTONIO, 15/11/2023 18:04 28.- QUER SERRAT ANTONIO, 15/11/2023 18:05 29.- QUER SERRAT ANTONIO, 15/11/2023 18:05 30.- QUER SERRAT ANTONIO, 15/11/2023 18:06 31.- QUER SERRAT ANTONIO, 15/11/2023 18:07 32.- QUER SERRAT ANTONIO, 15/11/2023 18:08 33.- QUER SERRAT ANTONIO, 15/11/2023 18:08 34.- QUER SERRAT ANTONIO, 15/11/2023 18:09 35.- QUER SERRAT ANTONIO, 15/11/2023 18:10 36.- QUER SERRAT ANTONIO, 15/11/2023 18:11 37.- QUER SERRAT ANTONIO, 15/11/2023 18:12 38.- QUER SERRAT ANTONIO, 15/11/2023 18:12 39.- QUER SERRAT ANTONIO, 15/11/2023 18:13 40.- QUER SERRAT ANTONIO, 15/11/2023 18:14 41.- Oscar Aparicio Pedrosa (TCAT) (la Memòria Valorada ha estat aprovada per Decret d'alcaldia núm. 2023DECR002223 de data 16 de novembre de 2023.), 16/11/2023 11:30 42.- Yolanda Cuenca Bermúdez (TCAT) (DILIGÈNCIA per fer constar que la Memòria Valorada ha estat aprovada per Decret d'alcaldia núm. 2023DECR002223 de data 16 de novembre de 2023.), 16/11/2023 16:00		

- Riscos derivats de l'emmagatzematge de materials (temperatura, humitat, reaccions químiques)
- Altres

Enderrocs

- Interferències amb instal·lacions d'ús públic (aigua, llum, gas, clavegueram,...)
- Generació excessiva de pols o emanació de gasos tòxics
- Caigudes des de punts alts i/o des d'elements provisionals d'accés (escales, plataformes)
- Cops i ensopegades
- Despreniment i/o esclavissament de terres i/o roques
- Caiguda de materials, rebots
- Ambient excessivament sorollós
- Desplom i/o caiguda de les murs de contenció, pous i rases
- Desplom i/o caiguda de les edificacions veïnes
- Accidents derivats de condicions atmosfèriques
- Sobre esforços per postures incorrectes
- Riscos derivats del desconeixement del sòl a excavar
- Altres

Ram de paleta

- Interferències amb instal·lacions d'ús públic (aigua, llum, gas, clavegueram,...)
- Generació excessiva de pols o emanació de gasos tòxics
- Projecció de partícules durant els treballs
- Caigudes des de punts alts i/o des d'elements provisionals d'accés (escales, plataformes)
- Contactes amb materials agressius
- Risc derivat de la utilització de soldadura i tall oxiacetilènic
- Talls i punxades
- Cops i ensopegades
- Caiguda de materials, rebots
- Ambient excessivament sorollós
- Sobre esforços per postures incorrectes
- Bolcada de piles de material
- Riscos derivats de l'emmagatzematge de materials (temperatura, humitat, reaccions químiques)
- Altres

Revestiments i acabats

- Generació excessiva de pols o emanació de gasos tòxics
- Projecció de partícules durant els treballs
- Caigudes des de punts alts i/o des d'elements provisionals d'accés (escales, plataformes)
- Contactes amb materials agressius
- Talls i punxades
- Cops i ensopegades
- Caiguda de materials, rebots
- Sobre esforços per postures incorrectes
- Bolcada de piles de material
- Riscos derivats de l'emmagatzematge de materials (temperatura, humitat, reaccions químiques)
- Riscos derivats per repassos d'obra realitzats amb equips i proteccions inadequades
- Altres

Instal·lacions

- Interferències amb instal·lacions de subministrament públic (aigua, llum, gas...)

DOCUMENT MEM	ÒRGAN SECRETARIA	REFERÈNCIA 2023/000004/3084
Codi Segur de Verificació: c124c750-56c6-4c67-88c3-15e66e693faf Origen: Administració Identificador document original: ES_L01170221_2023_18224808 Data d'impressió: 22/11/2023 19:10:48 Pàgina 337 de 377 SIGNATURES 1.- QUER SERRAT ANTONIO, 15/11/2023 17:53 2.- QUER SERRAT ANTONIO, 15/11/2023 17:53 3.- QUER SERRAT ANTONIO, 15/11/2023 17:54 4.- QUER SERRAT ANTONIO, 15/11/2023 17:54 5.- QUER SERRAT ANTONIO, 15/11/2023 17:54 6.- QUER SERRAT ANTONIO, 15/11/2023 17:55 7.- QUER SERRAT ANTONIO, 15/11/2023 17:55 8.- QUER SERRAT ANTONIO, 15/11/2023 17:56 9.- QUER SERRAT ANTONIO, 15/11/2023 17:56 10.- QUER SERRAT ANTONIO, 15/11/2023 17:56 11.- QUER SERRAT ANTONIO, 15/11/2023 17:56 12.- QUER SERRAT ANTONIO, 15/11/2023 17:57 13.- QUER SERRAT ANTONIO, 15/11/2023 17:57 14.- QUER SERRAT ANTONIO, 15/11/2023 17:58 15.- QUER SERRAT ANTONIO, 15/11/2023 17:58 16.- QUER SERRAT ANTONIO, 15/11/2023 17:58 17.- QUER SERRAT ANTONIO, 15/11/2023 17:59 18.- QUER SERRAT ANTONIO, 15/11/2023 17:59 19.- QUER SERRAT ANTONIO, 15/11/2023 18:00 20.- QUER SERRAT ANTONIO, 15/11/2023 18:00 21.- QUER SERRAT ANTONIO, 15/11/2023 18:01 22.- QUER SERRAT ANTONIO, 15/11/2023 18:01 23.- QUER SERRAT ANTONIO, 15/11/2023 18:02 24.- QUER SERRAT ANTONIO, 15/11/2023 18:02 25.- QUER SERRAT ANTONIO, 15/11/2023 18:03 26.- QUER SERRAT ANTONIO, 15/11/2023 18:04 27.- QUER SERRAT ANTONIO, 15/11/2023 18:04 28.- QUER SERRAT ANTONIO, 15/11/2023 18:05 29.- QUER SERRAT ANTONIO, 15/11/2023 18:05 30.- QUER SERRAT ANTONIO, 15/11/2023 18:06 31.- QUER SERRAT ANTONIO, 15/11/2023 18:07 32.- QUER SERRAT ANTONIO, 15/11/2023 18:08 33.- QUER SERRAT ANTONIO, 15/11/2023 18:08 34.- QUER SERRAT ANTONIO, 15/11/2023 18:09 35.- QUER SERRAT ANTONIO, 15/11/2023 18:10 36.- QUER SERRAT ANTONIO, 15/11/2023 18:11 37.- QUER SERRAT ANTONIO, 15/11/2023 18:12 38.- QUER SERRAT ANTONIO, 15/11/2023 18:12 39.- QUER SERRAT ANTONIO, 15/11/2023 18:13 40.- QUER SERRAT ANTONIO, 15/11/2023 18:14 41.- Oscar Aparicio Pedrosa (TCAT) (la Memòria Valorada ha estat aprovada per Decret d'alcaldia núm. 2023DECR002223 de data 16 de novembre de 2023.), 16/11/2023 11:30 42.- Yolanda Cuenca Bermúdez (TCAT) (DILIGÈNCIA per fer constar que la Memòria Valorada ha estat aprovada per Decret d'alcaldia núm. 2023DECR002223 de data 16 de novembre de 2023.), 16/11/2023 16:00		

- Caigudes des de punts alts i/o des d'elements provisionals d'accés (escales, plataformes)
- Talls i punxades
- Cops i ensopegades
- Caiguda de materials, rebots
- Emanacions de gasos en obertures de pous morts
- Contactes elèctrics directes o indirectes
- Sobre-esforços per postures incorrectes
- Caigudes de pals i antenes
- Riscos derivats per repassos d'obra realitzats amb equips i proteccions inadequades
- Altres

4. RELACIÓ DE TREBALLS MÉS HABITUALS QUE REPRESENTEN RISCOS ESPECIALS I QUE COMPORTEN L'ADOPCIÓ DE MESURES DE PREVENCIÓ I PROTECCIÓ ESPECÍFIQUES I PARTICULARS DURANT L'EXECUCIÓ DE L'OBRA.

(Annex II del RD 1627/1997))

- Treballs amb riscos especialment greus de quedar soterrat, enfonsament o caiguda d'altura, per les particulars característiques de l'activitat desenvolupada, els procediments aplicats o l'entorn del lloc de treball
- Treballs en els quals l'exposició a agents químics o biològics suposi un risc d'especial gravetat, o pels quals la vigilància específica de la salut dels treballadors sigui legalment exigible
- Treballs amb exposició a radiacions ionitzants pels quals la normativa específica obligui a la delimitació de zones controlades o vigilades
- Treballs en la proximitat de línies elèctriques d'alta tensió
- Treballs que exposin a risc d'ofegament per immersió
- Obres d'excavació de túnels, pous i altres treballs que suposin moviments de terres subterranis
- Treballs realitzats en immersió amb equip subaquàtic
- Treballs realitzats en cambres d'aire comprimit
- Treballs que impliquin l'ús d'explosius
- Treballs que requereixin muntar o desmuntar elements prefabricats pesats

5. MESURES DE PREVENCIÓ I PROTECCIÓ

- Com a criteri general primaran les proteccions col·lectives en front de les individuals.
- S'hauran de mantenir en bon estat de conservació els medis auxiliars, la maquinària i les eines de treball.
- Els medis de protecció, tant col·lectiva com individual, hauran d'estar homologats segons la normativa vigent.
- Així mateix, les mesures relacionades s'hauran de tenir en compte per als previsibles treballs posteriors (reparació, manteniment, substitució, etc.)

Mesures de protecció col·lectiva

- Organització i planificació dels treballs per evitar interferències entre les diferents feines i circulacions dins l'obra
- Senyalització de les zones de perill
- Preveure el sistema de circulació de vehicles i la seva senyalització, tant a l'interior de l'obra com en relació amb els vials exteriors
- Limitar una zona lliure a l'entorn de la zona excavada pel pas de maquinària
- Immobilització de camions mitjançant falques i/o topalls durant les tasques de càrrega i descàrrega
- Respectar les distàncies de seguretat amb les instal·lacions existents
- Mantenir les instal·lacions amb les seves proteccions aïllants operatives
- Fonamentar correctament la maquinària d'obra

DOCUMENT MEM	ÒRGAN SECRETARIA	REFERÈNCIA 2023/000004/3084
Codi Segur de Verificació: c124c750-56c6-4c67-88c3-15e66e693faf Origen: Administració Identificador document original: ES_L01170221_2023_18224808 Data d'impressió: 22/11/2023 19:10:48 Pàgina 338 de 377 SIGNATURES 1.- QUER SERRAT ANTONIO, 15/11/2023 17:53 2.- QUER SERRAT ANTONIO, 15/11/2023 17:53 3.- QUER SERRAT ANTONIO, 15/11/2023 17:54 4.- QUER SERRAT ANTONIO, 15/11/2023 17:54 5.- QUER SERRAT ANTONIO, 15/11/2023 17:54 6.- QUER SERRAT ANTONIO, 15/11/2023 17:55 7.- QUER SERRAT ANTONIO, 15/11/2023 17:55 8.- QUER SERRAT ANTONIO, 15/11/2023 17:56 9.- QUER SERRAT ANTONIO, 15/11/2023 17:56 10.- QUER SERRAT ANTONIO, 15/11/2023 17:56 11.- QUER SERRAT ANTONIO, 15/11/2023 17:56 12.- QUER SERRAT ANTONIO, 15/11/2023 17:57 13.- QUER SERRAT ANTONIO, 15/11/2023 17:57 14.- QUER SERRAT ANTONIO, 15/11/2023 17:58 15.- QUER SERRAT ANTONIO, 15/11/2023 17:58 16.- QUER SERRAT ANTONIO, 15/11/2023 17:58 17.- QUER SERRAT ANTONIO, 15/11/2023 17:59 18.- QUER SERRAT ANTONIO, 15/11/2023 17:59 19.- QUER SERRAT ANTONIO, 15/11/2023 18:00 20.- QUER SERRAT ANTONIO, 15/11/2023 18:00 21.- QUER SERRAT ANTONIO, 15/11/2023 18:01 22.- QUER SERRAT ANTONIO, 15/11/2023 18:01 23.- QUER SERRAT ANTONIO, 15/11/2023 18:02 24.- QUER SERRAT ANTONIO, 15/11/2023 18:02 25.- QUER SERRAT ANTONIO, 15/11/2023 18:03 26.- QUER SERRAT ANTONIO, 15/11/2023 18:04 27.- QUER SERRAT ANTONIO, 15/11/2023 18:04 28.- QUER SERRAT ANTONIO, 15/11/2023 18:05 29.- QUER SERRAT ANTONIO, 15/11/2023 18:05 30.- QUER SERRAT ANTONIO, 15/11/2023 18:06 31.- QUER SERRAT ANTONIO, 15/11/2023 18:07 32.- QUER SERRAT ANTONIO, 15/11/2023 18:08 33.- QUER SERRAT ANTONIO, 15/11/2023 18:08 34.- QUER SERRAT ANTONIO, 15/11/2023 18:09 35.- QUER SERRAT ANTONIO, 15/11/2023 18:10 36.- QUER SERRAT ANTONIO, 15/11/2023 18:11 37.- QUER SERRAT ANTONIO, 15/11/2023 18:12 38.- QUER SERRAT ANTONIO, 15/11/2023 18:12 39.- QUER SERRAT ANTONIO, 15/11/2023 18:13 40.- QUER SERRAT ANTONIO, 15/11/2023 18:14 41.- Oscar Aparicio Pedrosa (TCAT) (la Memòria Valorada ha estat aprovada per Decret d'alcaldia núm. 2023DECR002223 de data 16 de novembre de 2023.), 16/11/2023 11:30 42.- Yolanda Cuenca Bermúdez (TCAT) (DILIGÈNCIA per fer constar que la Memòria Valorada ha estat aprovada per Decret d'alcaldia núm. 2023DECR002223 de data 16 de novembre de 2023.), 16/11/2023 16:00		

- Muntatge de grues fet per una empresa especialitzada, amb revisions periòdiques, control de la càrrega màxima, delimitació del radi d'acció, frenada, bloqueig, etc.
- Revisió periòdica i manteniment de maquinària i equips d'obra
- Establir un sistema de rec que impedeixi l'emissió de pols en gran quantitat
- Comprovar l'adequació de les solucions d'execució a l'estat real dels elements existents (subsòl, edificacions veïnes)
- Comprovació dels estintolaments, de les condicions dels estrebats i de les pantalles de protecció de les rases
- Utilització de paviments antilliscants.
- Col·locació de baranes de protecció en llocs amb perill de caiguda.
- Diferenciació de les mesures de protecció contra caiguda utilitzades en funció de si es protegeixen les persones, o als operaris i tercers de la caiguda d'objectes i materials
- Col·locació de xarxes en forats horitzontals
- Protecció de forats i façanes per evitar la caiguda d'objectes (xarxes, lones)
- Ús de canalitzacions d'evacuació de runes, correctament instal·lades
- Ús d'escales de mà, plataformes de treball i bastides homologades
- Col·locació de plataformes de recepció de materials en plantes altes
- Instal·lació de serveis sanitaris


Mesures de protecció individual

- Utilització de caretes i ulleres homologades contra la pols i/o projecció de partícules
- Utilització de calçat de seguretat
- Utilització de casc homologat
- A totes les zones elevades on no hi hagi sistemes fixes de protecció o de protecció col·lectiva, caldrà establir punts d'ancoratge segurs per poder subjectar-hi el cinturó de seguretat homologat, la utilització del qual serà obligatòria. L'accés a les zones descrites i als equips només està autoritzat als operaris amb formació i capacitat suficient.
- Utilització de guants homologats per evitar el contacte directe amb materials agressius i minimitzar el risc de talls i punxades
- Utilització de protectors auditius homologats en ambients excessivament sorollosos
- Utilització de mandils
- Sistemes de subjecció permanent i de vigilància duta a terme per més d'un operari en els treballs amb perill d'intoxicació. Utilització d'equips de subministrament d'aire

Mesures de protecció a tercers

- Previsió de la tanca, la senyalització i l'enllumenat de l'obra en funció del lloc on està situada l'obra (entorn urbà, urbanització, camp obert). En cas que el tancament envaeixi la calçada s'ha de preveure un sistema de protecció pel pas de vianants i / o vehicles. El tancament ha d'impedir que persones alienes a l'obra puguin accedir a la mateixa
- Preveure el sistema de circulació de vehicles tant a l'interior de l'obra com en relació amb els vials exteriors
- Immobilització de maquinària rodada mitjançant falques i/o topalls durant les tasques de càrrega i descàrrega
- Comprovació de l'adequació de les solucions d'execució i preventives a l'estat real dels elements (subsòl, edificacions veïnes)
- Protecció de forats i façanes per evitar la caiguda d'objectes (xarxes, lones)

DOCUMENT MEM	ÒRGAN SECRETARIA	REFERÈNCIA 2023/000004/3084
Codi Segur de Verificació: c124c750-56c6-4c67-88c3-15e66e693faf Origen: Administració Identificador document original: ES_L01170221_2023_18224808 Data d'impressió: 22/11/2023 19:10:48 Pàgina 339 de 377 SIGNATURES 1.- QUER SERRAT ANTONIO, 15/11/2023 17:53 2.- QUER SERRAT ANTONIO, 15/11/2023 17:53 3.- QUER SERRAT ANTONIO, 15/11/2023 17:54 4.- QUER SERRAT ANTONIO, 15/11/2023 17:54 5.- QUER SERRAT ANTONIO, 15/11/2023 17:54 6.- QUER SERRAT ANTONIO, 15/11/2023 17:55 7.- QUER SERRAT ANTONIO, 15/11/2023 17:55 8.- QUER SERRAT ANTONIO, 15/11/2023 17:56 9.- QUER SERRAT ANTONIO, 15/11/2023 17:56 10.- QUER SERRAT ANTONIO, 15/11/2023 17:56 11.- QUER SERRAT ANTONIO, 15/11/2023 17:56 12.- QUER SERRAT ANTONIO, 15/11/2023 17:57 13.- QUER SERRAT ANTONIO, 15/11/2023 17:57 14.- QUER SERRAT ANTONIO, 15/11/2023 17:58 15.- QUER SERRAT ANTONIO, 15/11/2023 17:58 16.- QUER SERRAT ANTONIO, 15/11/2023 17:58 17.- QUER SERRAT ANTONIO, 15/11/2023 17:59 18.- QUER SERRAT ANTONIO, 15/11/2023 17:59 19.- QUER SERRAT ANTONIO, 15/11/2023 18:00 20.- QUER SERRAT ANTONIO, 15/11/2023 18:00 21.- QUER SERRAT ANTONIO, 15/11/2023 18:01 22.- QUER SERRAT ANTONIO, 15/11/2023 18:01 23.- QUER SERRAT ANTONIO, 15/11/2023 18:02 24.- QUER SERRAT ANTONIO, 15/11/2023 18:02 25.- QUER SERRAT ANTONIO, 15/11/2023 18:03 26.- QUER SERRAT ANTONIO, 15/11/2023 18:04 27.- QUER SERRAT ANTONIO, 15/11/2023 18:04 28.- QUER SERRAT ANTONIO, 15/11/2023 18:05 29.- QUER SERRAT ANTONIO, 15/11/2023 18:05 30.- QUER SERRAT ANTONIO, 15/11/2023 18:06 31.- QUER SERRAT ANTONIO, 15/11/2023 18:07 32.- QUER SERRAT ANTONIO, 15/11/2023 18:08 33.- QUER SERRAT ANTONIO, 15/11/2023 18:08 34.- QUER SERRAT ANTONIO, 15/11/2023 18:09 35.- QUER SERRAT ANTONIO, 15/11/2023 18:10 36.- QUER SERRAT ANTONIO, 15/11/2023 18:11 37.- QUER SERRAT ANTONIO, 15/11/2023 18:12 38.- QUER SERRAT ANTONIO, 15/11/2023 18:12 39.- QUER SERRAT ANTONIO, 15/11/2023 18:13 40.- QUER SERRAT ANTONIO, 15/11/2023 18:14 41.- Oscar Aparicio Pedrosa (TCAT) (la Memòria Valorada ha estat aprovada per Decret d'alcaldia núm. 2023DECR002223 de data 16 de novembre de 2023.), 16/11/2023 11:30 42.- Yolanda Cuenca Bermúdez (TCAT) (DILIGÈNCIA per fer constar que la Memòria Valorada ha estat aprovada per Decret d'alcaldia núm. 2023DECR002223 de data 16 de novembre de 2023.), 16/11/2023 16:00		

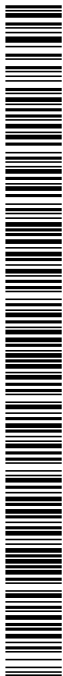

6. PRIMERS AUXILIS

Es disposarà d'una farmaciola amb el contingut de material especificat a la normativa vigent. S'informarà a l'inici de l'obra, de la situació dels diferents centres mèdics als quals s'hauran de traslladar els accidentats. És convenient disposar a l'obra i en lloc ben visible, d'una llista amb els telèfons i adreces dels centres assignats per a urgències, ambulàncies, taxis, etc. per garantir el ràpid trasllat dels possibles accidentats.

7. MESURES DE PROTECCIÓ FRONT AL SARS-CoV-2 (COVID-19)

El pla de seguretat a elaborar pel contractista definirà les mesures a prendre per prevenir els contagis per SARS-CoV-2 (COVID-19), en base a les recomanacions emeses per les autoritats sanitàries.

8. NORMATIVA APLICABLE

La documentació de l'Estudi Bàsic de seguretat ha d'anar acompanyada d'un llistat de normativa de seguretat que podeu trobar actualitzat a l'apartat de normativa de la pàgina web de l'OCT.

[Veure Annex](#)

DOCUMENT MEM	ÒRGAN SECRETARIA	REFERÈNCIA 2023/000004/3084
Codi Segur de Verificació: c124c750-56c6-4c67-88c3-15e66e693faf Origen: Administració Identificador document original: ES_L01170221_2023_18224808 Data d'impressió: 22/11/2023 19:10:48 Pàgina 340 de 377 SIGNATURES 1.- QUER SERRAT ANTONIO, 15/11/2023 17:53 2.- QUER SERRAT ANTONIO, 15/11/2023 17:53 3.- QUER SERRAT ANTONIO, 15/11/2023 17:54 4.- QUER SERRAT ANTONIO, 15/11/2023 17:54 5.- QUER SERRAT ANTONIO, 15/11/2023 17:54 6.- QUER SERRAT ANTONIO, 15/11/2023 17:55 7.- QUER SERRAT ANTONIO, 15/11/2023 17:55 8.- QUER SERRAT ANTONIO, 15/11/2023 17:56 9.- QUER SERRAT ANTONIO, 15/11/2023 17:56 10.- QUER SERRAT ANTONIO, 15/11/2023 17:56 11.- QUER SERRAT ANTONIO, 15/11/2023 17:56 12.- QUER SERRAT ANTONIO, 15/11/2023 17:57 13.- QUER SERRAT ANTONIO, 15/11/2023 17:57 14.- QUER SERRAT ANTONIO, 15/11/2023 17:58 15.- QUER SERRAT ANTONIO, 15/11/2023 17:58 16.- QUER SERRAT ANTONIO, 15/11/2023 17:58 17.- QUER SERRAT ANTONIO, 15/11/2023 17:59 18.- QUER SERRAT ANTONIO, 15/11/2023 17:59 19.- QUER SERRAT ANTONIO, 15/11/2023 18:00 20.- QUER SERRAT ANTONIO, 15/11/2023 18:00 21.- QUER SERRAT ANTONIO, 15/11/2023 18:01 22.- QUER SERRAT ANTONIO, 15/11/2023 18:01 23.- QUER SERRAT ANTONIO, 15/11/2023 18:02 24.- QUER SERRAT ANTONIO, 15/11/2023 18:02 25.- QUER SERRAT ANTONIO, 15/11/2023 18:03 26.- QUER SERRAT ANTONIO, 15/11/2023 18:04 27.- QUER SERRAT ANTONIO, 15/11/2023 18:04 28.- QUER SERRAT ANTONIO, 15/11/2023 18:05 29.- QUER SERRAT ANTONIO, 15/11/2023 18:05 30.- QUER SERRAT ANTONIO, 15/11/2023 18:06 31.- QUER SERRAT ANTONIO, 15/11/2023 18:07 32.- QUER SERRAT ANTONIO, 15/11/2023 18:08 33.- QUER SERRAT ANTONIO, 15/11/2023 18:08 34.- QUER SERRAT ANTONIO, 15/11/2023 18:09 35.- QUER SERRAT ANTONIO, 15/11/2023 18:10 36.- QUER SERRAT ANTONIO, 15/11/2023 18:11 37.- QUER SERRAT ANTONIO, 15/11/2023 18:12 38.- QUER SERRAT ANTONIO, 15/11/2023 18:12 39.- QUER SERRAT ANTONIO, 15/11/2023 18:13 40.- QUER SERRAT ANTONIO, 15/11/2023 18:14 41.- Oscar Aparicio Pedrosa (TCAT) (la Memòria Valorada ha estat aprovada per Decret d'alcaldia núm. 2023DECR002223 de data 16 de novembre de 2023.), 16/11/2023 11:30 42.- Yolanda Cuenca Bermúdez (TCAT) (DILIGÈNCIA per fer constar que la Memòria Valorada ha estat aprovada per Decret d'alcaldia núm. 2023DECR002223 de data 16 de novembre de 2023.), 16/11/2023 16:00		



NORMATIVA DE SEGURETAT I SALUT

Llei de prevenció de riscos laborals.

Ley 31/1995 de 8 de noviembre; Jefatura del Estado (BOE nº 269, 10/11/1995) i les seves modificacions posteriors.

RD 171/2004, pel qual es desenvolupa l'article 24 de la Llei 31/1995, de prevenció de riscos laborals.

Es desenvolupa l'article 24 de la Ley 31/1995, de 8 de noviembre, de Prevención de Riesgos Laborales, en materia de coordinación de actividades empresariales.

Disposicions mínimes de seguretat i salut en les obres de construcció.

RD 1627/1997, de 24 d'octubre (BOE nº 256, de 25 d'octubre de 1997)

Reglament dels Serveis de Prevenció.

RD 39/1997, de 17 de gener ; Ministerio de Trabajo y Asuntos Sociales (BOE nº 27, 31/01/1997) i les seves modificacions posteriors.

REIAL DECRET 604/2006, de 19 de maig, pel qual es modifiquen el Reial Decret 39/1997, de 17 de gener, pel qual s'aprova el Reglament dels Serveis de Prevenció, i el Reial Decret 1627/1997, de 24 d'octubre, pel qual s'estableixen les disposicions mínimes de seguretat i salut a les obres de construcció.

RESOLUCIÓ de 21 de desembre de 2017, de la Direcció General de Treball, per la qual s'inscriu en el registre i publica el VII **Conveni Col·lectiu General del Sector de la Construcció**.

Text refós de la llei sobre infraccions i sancions en l'ordre social.

RD 5/2000, de 4 de agosto (BOE nº. 189, de 8/08/2000)

Reguladora de la subcontractació al Sector de la Construcció.

Ley 32/2006, de 18 d'octubre ; Jefatura de Estado (BOE nº 250, 19/10/2006) i les seves modificacions posteriors.

RD 1109/2007, de 24 d'agost pel qual es desplega la Llei 32/2006, de 18 d'octubre, reguladora de la subcontractació al Sector de la Construcció.

ORDRE TIN/1071/2010 sobre **requisits i dades que han de reunir les comunicacions d'obertura o de represa d'activitats en el centre de treball**.

S'aprova el model de Llibre d'incidències en obres de construcció

Ordre, de 12/01/1998 ; Departament de Treball (DOGC nº 2565, 27/01/1998)

Disposicions mínimes de seguretat i salut en els llocs de treball.

RD 486/1997 de 14 d'abril, Ministerio de Trabajo y Asuntos Sociales (BOE nº 97, 23/04/1997)

Disposicions mínimes en matèria de senyalització de seguretat i salut en el treball.

RD 485/1997 de 14 d'abril, Ministerio de Trabajo y Asuntos Sociales (BOE nº 97, 23/04/1997)

Disposicions mínimes de seguretat i salut relatives a la utilització pels treballadors de equips de protecció individual.

RD 773/1997 de 30 de maig, Ministerio de la Presidencia (BOE nº 140, 12/06/1997)

Disposicions mínimes de seguretat i salut per a la utilització dels treballadors dels equips de treball.

RD 1215/1997 de 18 de juliol, Ministerio de la Presidencia (BOE nº 188, 07/08/1997)

REIAL DECRET 2177/2004 pel que es modifica el RD 1215/1997 pel que s'estableixen les disposicions mínimes de seguretat i salut per a la utilització pels treballadors dels equips de treball en matèria de treballs en alçada.

Protecció de salut i seguretat davant els riscos derivats de l'exposició a vibracions mecàniques.

RD 1311/2005 de 4 de novembre, Ministerio de Trabajo y Asuntos Sociales (BOE nº 265, 05/11/2005)

DOCUMENT MEM	ÒRGAN SECRETARIA	REFERÈNCIA 2023/000004/3084
Codi Segur de Verificació: c124c750-56c6-4c67-88c3-15e66e693faf Origen: Administració Identificador document original: ES_L01170221_2023_18224808 Data d'impressió: 22/11/2023 19:10:48 Pàgina 341 de 377 SIGNATURES 1.- QUER SERRAT ANTONIO, 15/11/2023 17:53 2.- QUER SERRAT ANTONIO, 15/11/2023 17:53 3.- QUER SERRAT ANTONIO, 15/11/2023 17:54 4.- QUER SERRAT ANTONIO, 15/11/2023 17:54 5.- QUER SERRAT ANTONIO, 15/11/2023 17:54 6.- QUER SERRAT ANTONIO, 15/11/2023 17:55 7.- QUER SERRAT ANTONIO, 15/11/2023 17:55 8.- QUER SERRAT ANTONIO, 15/11/2023 17:56 9.- QUER SERRAT ANTONIO, 15/11/2023 17:56 10.- QUER SERRAT ANTONIO, 15/11/2023 17:56 11.- QUER SERRAT ANTONIO, 15/11/2023 17:56 12.- QUER SERRAT ANTONIO, 15/11/2023 17:57 13.- QUER SERRAT ANTONIO, 15/11/2023 17:57 14.- QUER SERRAT ANTONIO, 15/11/2023 17:58 15.- QUER SERRAT ANTONIO, 15/11/2023 17:58 16.- QUER SERRAT ANTONIO, 15/11/2023 17:58 17.- QUER SERRAT ANTONIO, 15/11/2023 17:59 18.- QUER SERRAT ANTONIO, 15/11/2023 17:59 19.- QUER SERRAT ANTONIO, 15/11/2023 18:00 20.- QUER SERRAT ANTONIO, 15/11/2023 18:00 21.- QUER SERRAT ANTONIO, 15/11/2023 18:01 22.- QUER SERRAT ANTONIO, 15/11/2023 18:01 23.- QUER SERRAT ANTONIO, 15/11/2023 18:02 24.- QUER SERRAT ANTONIO, 15/11/2023 18:02 25.- QUER SERRAT ANTONIO, 15/11/2023 18:03 26.- QUER SERRAT ANTONIO, 15/11/2023 18:04 27.- QUER SERRAT ANTONIO, 15/11/2023 18:04 28.- QUER SERRAT ANTONIO, 15/11/2023 18:05 29.- QUER SERRAT ANTONIO, 15/11/2023 18:05 30.- QUER SERRAT ANTONIO, 15/11/2023 18:06 31.- QUER SERRAT ANTONIO, 15/11/2023 18:07 32.- QUER SERRAT ANTONIO, 15/11/2023 18:08 33.- QUER SERRAT ANTONIO, 15/11/2023 18:08 34.- QUER SERRAT ANTONIO, 15/11/2023 18:09 35.- QUER SERRAT ANTONIO, 15/11/2023 18:10 36.- QUER SERRAT ANTONIO, 15/11/2023 18:11 37.- QUER SERRAT ANTONIO, 15/11/2023 18:12 38.- QUER SERRAT ANTONIO, 15/11/2023 18:12 39.- QUER SERRAT ANTONIO, 15/11/2023 18:13 40.- QUER SERRAT ANTONIO, 15/11/2023 18:14 41.- Oscar Aparicio Pedrosa (TCAT) (la Memòria Valorada ha estat aprovada per Decret d'alcaldia núm. 2023DECR002223 de data 16 de novembre de 2023.), 16/11/2023 11:30 42.- Yolanda Cuenca Bermúdez (TCAT) (DILIGÈNCIA per fer constar que la Memòria Valorada ha estat aprovada per Decret d'alcaldia núm. 2023DECR002223 de data 16 de novembre de 2023.), 16/11/2023 16:00		

Protecció de la salut i la seguretat dels treballadors contra els riscos relacionats amb l'exposició al soroll.

RD 286, de 10/03/2006 ; Ministerio de la Presidencia (BOE nº 60, 11/03/2006)

RD 836/2003 pel que s'aprova la instrucció complementària "MIE-AEM-2" del **reglament d'aparells d'elevació i manteniment referent a grues torre per a obra.**

RD 837/2003 pel que s'aprova la instrucció complementària "MIE-AEM-4" del **reglament d'aparells d'elevació i manteniment referent a grues mòbils autopropulsades.**

Disposiciones mínimas para la protección de la salud y seguridad de los trabajadores frente al riesgo eléctrico.

RD 614/2001 de 26 de juny; Ministerio de la Presidencia (BOE nº 148, 21/06/2001)

Normes per a la comercialització i posada en servei de les màquines.

RD 1644/2008 de 10 d'octubre, BOE nº 246 11/10/2008.

Creació del Registre d'Empreses Acreditades de Catalunya per a intervenir en el procés de contractació en el sector de la construcció

DECRET 102/2008, de 6 de maig, DOGC núm. 5127 -08/05/2008

Norma de carreteres 8.3-IC de senyalització d'obres fixes fora de poblats.


TONI QUER SERRAT

Arquitecte Tècnic
Col·legiat núm. 845

QUER SERRAT
ANTONIO -
40526230T

Firmado digitalmente por QUER
SERRAT ANTONIO - 40526230T
Nombre de reconocimiento (DN):
c=ES,
serialNumber=IDCES-40526230T,
givenName=ANTONIO, sn=QUER
SERRAT, cn=QUER SERRAT
ANTONIO - 40526230T
Fecha: 2023.11.15 17:55:45 +01'00'

DOCUMENT MEM	ÒRGAN SECRETARIA	REFERÈNCIA 2023/000004/3084
Codi Segur de Verificació: c124c750-56c6-4c67-88c3-15e66e693faf Origen: Administració Identificador document original: ES_L01170221_2023_18224808 Data d'impressió: 22/11/2023 19:10:48 Pàgina 342 de 377 SIGNATURES 1.- QUER SERRAT ANTONIO, 15/11/2023 17:53 2.- QUER SERRAT ANTONIO, 15/11/2023 17:53 3.- QUER SERRAT ANTONIO, 15/11/2023 17:54 4.- QUER SERRAT ANTONIO, 15/11/2023 17:54 5.- QUER SERRAT ANTONIO, 15/11/2023 17:54 6.- QUER SERRAT ANTONIO, 15/11/2023 17:55 7.- QUER SERRAT ANTONIO, 15/11/2023 17:55 8.- QUER SERRAT ANTONIO, 15/11/2023 17:56 9.- QUER SERRAT ANTONIO, 15/11/2023 17:56 10.- QUER SERRAT ANTONIO, 15/11/2023 17:56 11.- QUER SERRAT ANTONIO, 15/11/2023 17:56 12.- QUER SERRAT ANTONIO, 15/11/2023 17:57 13.- QUER SERRAT ANTONIO, 15/11/2023 17:57 14.- QUER SERRAT ANTONIO, 15/11/2023 17:58 15.- QUER SERRAT ANTONIO, 15/11/2023 17:58 16.- QUER SERRAT ANTONIO, 15/11/2023 17:58 17.- QUER SERRAT ANTONIO, 15/11/2023 17:59 18.- QUER SERRAT ANTONIO, 15/11/2023 17:59 19.- QUER SERRAT ANTONIO, 15/11/2023 18:00 20.- QUER SERRAT ANTONIO, 15/11/2023 18:00 21.- QUER SERRAT ANTONIO, 15/11/2023 18:01 22.- QUER SERRAT ANTONIO, 15/11/2023 18:01 23.- QUER SERRAT ANTONIO, 15/11/2023 18:02 24.- QUER SERRAT ANTONIO, 15/11/2023 18:02 25.- QUER SERRAT ANTONIO, 15/11/2023 18:03 26.- QUER SERRAT ANTONIO, 15/11/2023 18:04 27.- QUER SERRAT ANTONIO, 15/11/2023 18:04 28.- QUER SERRAT ANTONIO, 15/11/2023 18:05 29.- QUER SERRAT ANTONIO, 15/11/2023 18:05 30.- QUER SERRAT ANTONIO, 15/11/2023 18:06 31.- QUER SERRAT ANTONIO, 15/11/2023 18:07 32.- QUER SERRAT ANTONIO, 15/11/2023 18:08 33.- QUER SERRAT ANTONIO, 15/11/2023 18:08 34.- QUER SERRAT ANTONIO, 15/11/2023 18:09 35.- QUER SERRAT ANTONIO, 15/11/2023 18:10 36.- QUER SERRAT ANTONIO, 15/11/2023 18:11 37.- QUER SERRAT ANTONIO, 15/11/2023 18:12 38.- QUER SERRAT ANTONIO, 15/11/2023 18:12 39.- QUER SERRAT ANTONIO, 15/11/2023 18:13 40.- QUER SERRAT ANTONIO, 15/11/2023 18:14 41.- Oscar Aparicio Pedrosa (TCAT) (la Memòria Valorada ha estat aprovada per Decret d'alcaldia núm. 2023DECR002223 de data 16 de novembre de 2023.), 16/11/2023 11:30 42.- Yolanda Cuenca Bermúdez (TCAT) (DILIGÈNCIA per fer constar que la Memòria Valorada ha estat aprovada per Decret d'alcaldia núm. 2023DECR002223 de data 16 de novembre de 2023.), 16/11/2023 16:00		

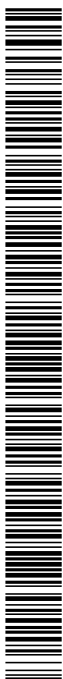

6.- PLÀNOLS

DOCUMENT MEM	ÒRGAN SECRETARIA	REFERÈNCIA 2023/000004/3084
Codi Segur de Verificació: c124c750-56c6-4c67-88c3-15e66e693faf Origen: Administració Identificador document original: ES_L01170221_2023_18224808 Data d'impressió: 22/11/2023 19:10:48 Pàgina 343 de 377 SIGNATURES 1.- QUER SERRAT ANTONIO, 15/11/2023 17:53 2.- QUER SERRAT ANTONIO, 15/11/2023 17:53 3.- QUER SERRAT ANTONIO, 15/11/2023 17:54 4.- QUER SERRAT ANTONIO, 15/11/2023 17:54 5.- QUER SERRAT ANTONIO, 15/11/2023 17:54 6.- QUER SERRAT ANTONIO, 15/11/2023 17:55 7.- QUER SERRAT ANTONIO, 15/11/2023 17:55 8.- QUER SERRAT ANTONIO, 15/11/2023 17:56 9.- QUER SERRAT ANTONIO, 15/11/2023 17:56 10.- QUER SERRAT ANTONIO, 15/11/2023 17:56 11.- QUER SERRAT ANTONIO, 15/11/2023 17:56 12.- QUER SERRAT ANTONIO, 15/11/2023 17:57 13.- QUER SERRAT ANTONIO, 15/11/2023 17:57 14.- QUER SERRAT ANTONIO, 15/11/2023 17:58 15.- QUER SERRAT ANTONIO, 15/11/2023 17:58 16.- QUER SERRAT ANTONIO, 15/11/2023 17:58 17.- QUER SERRAT ANTONIO, 15/11/2023 17:59 18.- QUER SERRAT ANTONIO, 15/11/2023 17:59 19.- QUER SERRAT ANTONIO, 15/11/2023 18:00 20.- QUER SERRAT ANTONIO, 15/11/2023 18:00 21.- QUER SERRAT ANTONIO, 15/11/2023 18:01 22.- QUER SERRAT ANTONIO, 15/11/2023 18:01 23.- QUER SERRAT ANTONIO, 15/11/2023 18:02 24.- QUER SERRAT ANTONIO, 15/11/2023 18:02 25.- QUER SERRAT ANTONIO, 15/11/2023 18:03 26.- QUER SERRAT ANTONIO, 15/11/2023 18:04 27.- QUER SERRAT ANTONIO, 15/11/2023 18:04 28.- QUER SERRAT ANTONIO, 15/11/2023 18:05 29.- QUER SERRAT ANTONIO, 15/11/2023 18:05 30.- QUER SERRAT ANTONIO, 15/11/2023 18:06 31.- QUER SERRAT ANTONIO, 15/11/2023 18:07 32.- QUER SERRAT ANTONIO, 15/11/2023 18:08 33.- QUER SERRAT ANTONIO, 15/11/2023 18:08 34.- QUER SERRAT ANTONIO, 15/11/2023 18:09 35.- QUER SERRAT ANTONIO, 15/11/2023 18:10 36.- QUER SERRAT ANTONIO, 15/11/2023 18:11 37.- QUER SERRAT ANTONIO, 15/11/2023 18:12 38.- QUER SERRAT ANTONIO, 15/11/2023 18:12 39.- QUER SERRAT ANTONIO, 15/11/2023 18:13 40.- QUER SERRAT ANTONIO, 15/11/2023 18:14 41.- Oscar Aparicio Pedrosa (TCAT) (la Memòria Valorada ha estat aprovada per Decret d'alcaldia núm. 2023DECR002223 de data 16 de novembre de 2023.), 16/11/2023 11:30 42.- Yolanda Cuenca Bermúdez (TCAT) (DILIGÈNCIA per fer constar que la Memòria Valorada ha estat aprovada per Decret d'alcaldia núm. 2023DECR002223 de data 16 de novembre de 2023.), 16/11/2023 16:00		



ÍNDEX DELS PLÀNOLS

- 01- SITUACIÓ
- 02- EMPLAÇAMENT I PLANEJAMENT URBANÍSTIC
- 03- PLANTA BAIXA. DISTRIBUCIÓ. ESTAT ACTUAL.
- 04- PLANTA PRIMERA. DISTRIBUCIÓ. ESTAT ACTUAL.
- 05- PLANTA SEGONA. DISTRIBUCIÓ. ESTAT ACTUAL.
- 06- PLANTA TERCERA. DISTRIBUCIÓ. ESTAT ACTUAL.
- 07- PLANTA COBERTA. DISTRIBUCIÓ. ESTAT ACTUAL.
- 08- FAÇANES. ESTAT ACTUAL.
- 09- FAÇANA. ESTAT ACTUAL.
- 10- SECCIONS. ESTAT ACTUAL.
- 11- PLANTA BAIXA. DISTRIBUCIÓ. REFORMA.
- 12- PLANTA PRIMERA. DISTRIBUCIÓ. REFORMA.
- 13- PLANTA SEGONA. DISTRIBUCIÓ. REFORMA.
- 14- PLANTA TERCERA. DISTRIBUCIÓ. REFORMA.
- 15- PLANTA COBERTA. DISTRIBUCIÓ. REFORMA.
- 16- FAÇANES. REFORMA.
- 17- FAÇANA. REFORMA.
- 18- SECCIONS. REFORMA.
- 19- PLANTA BAIXA. INSTAL·LACIÓ SANEJAMENT I VENTILACIÓ.
- 20- PLANTA PRIMERA. INSTAL·LACIÓ SANEJAMENT I VENTILACIÓ.
- 21- PLANTA SEGONA. INSTAL·LACIÓ SANEJAMENT I VENTILACIÓ.
- 22- PLANTA TERCERA. INSTAL·LACIÓ SANEJAMENT I VENTILACIÓ.
- 23- PLANTA COBERTA. INSTAL·LACIÓ SANEJAMENT I VENTILACIÓ.
- 24- PLANTA BAIXA. INSTAL·LACIÓ FONTANERIA.
- 25- PLANTA PRIMERA. INSTAL·LACIÓ FONTANERIA.
- 26- PLANTA SEGONA. INSTAL·LACIÓ FONTANERIA.

DOCUMENT MEM	ÒRGAN SECRETARIA	REFERÈNCIA 2023/000004/3084
Codi Segur de Verificació: c124c750-56c6-4c67-88c3-15e66e693faf Origen: Administració Identificador document original: ES_L01170221_2023_18224808 Data d'impressió: 22/11/2023 19:10:48 Pàgina 344 de 377 SIGNATURES 1.- QUER SERRAT ANTONIO, 15/11/2023 17:53 2.- QUER SERRAT ANTONIO, 15/11/2023 17:53 3.- QUER SERRAT ANTONIO, 15/11/2023 17:54 4.- QUER SERRAT ANTONIO, 15/11/2023 17:54 5.- QUER SERRAT ANTONIO, 15/11/2023 17:54 6.- QUER SERRAT ANTONIO, 15/11/2023 17:55 7.- QUER SERRAT ANTONIO, 15/11/2023 17:55 8.- QUER SERRAT ANTONIO, 15/11/2023 17:56 9.- QUER SERRAT ANTONIO, 15/11/2023 17:56 10.- QUER SERRAT ANTONIO, 15/11/2023 17:56 11.- QUER SERRAT ANTONIO, 15/11/2023 17:56 12.- QUER SERRAT ANTONIO, 15/11/2023 17:57 13.- QUER SERRAT ANTONIO, 15/11/2023 17:57 14.- QUER SERRAT ANTONIO, 15/11/2023 17:58 15.- QUER SERRAT ANTONIO, 15/11/2023 17:58 16.- QUER SERRAT ANTONIO, 15/11/2023 17:58 17.- QUER SERRAT ANTONIO, 15/11/2023 17:59 18.- QUER SERRAT ANTONIO, 15/11/2023 17:59 19.- QUER SERRAT ANTONIO, 15/11/2023 18:00 20.- QUER SERRAT ANTONIO, 15/11/2023 18:00 21.- QUER SERRAT ANTONIO, 15/11/2023 18:01 22.- QUER SERRAT ANTONIO, 15/11/2023 18:01 23.- QUER SERRAT ANTONIO, 15/11/2023 18:02 24.- QUER SERRAT ANTONIO, 15/11/2023 18:02 25.- QUER SERRAT ANTONIO, 15/11/2023 18:03 26.- QUER SERRAT ANTONIO, 15/11/2023 18:04 27.- QUER SERRAT ANTONIO, 15/11/2023 18:04 28.- QUER SERRAT ANTONIO, 15/11/2023 18:05 29.- QUER SERRAT ANTONIO, 15/11/2023 18:05 30.- QUER SERRAT ANTONIO, 15/11/2023 18:06 31.- QUER SERRAT ANTONIO, 15/11/2023 18:07 32.- QUER SERRAT ANTONIO, 15/11/2023 18:08 33.- QUER SERRAT ANTONIO, 15/11/2023 18:08 34.- QUER SERRAT ANTONIO, 15/11/2023 18:09 35.- QUER SERRAT ANTONIO, 15/11/2023 18:10 36.- QUER SERRAT ANTONIO, 15/11/2023 18:11 37.- QUER SERRAT ANTONIO, 15/11/2023 18:12 38.- QUER SERRAT ANTONIO, 15/11/2023 18:12 39.- QUER SERRAT ANTONIO, 15/11/2023 18:13 40.- QUER SERRAT ANTONIO, 15/11/2023 18:14 41.- Oscar Aparicio Pedrosa (TCAT) (la Memòria Valorada ha estat aprovada per Decret d'alcaldia núm. 2023DECR002223 de data 16 de novembre de 2023.), 16/11/2023 11:30 42.- Yolanda Cuenca Bermúdez (TCAT) (DILIGÈNCIA per fer constar que la Memòria Valorada ha estat aprovada per Decret d'alcaldia núm. 2023DECR002223 de data 16 de novembre de 2023.), 16/11/2023 16:00		

- 27- PLANTA TERCERA. INSTAL·LACIÓ FONTANERIA.
- 28- PLANTA BAIXA. INSTAL·LACIÓ ELECTRICITAT. CODI FUSTERIA.
- 29- PLANTA PRIMERA. INSTAL·LACIÓ ELECTRICITAT. CODI FUSTERIA.
- 30- PLANTA SEGONA. INSTAL·LACIÓ ELECTRICITAT. CODI FUSTERIA.
- 31- PLANTA TERCERA. INSTAL·LACIÓ ELECTRICITAT. CODI FUSTERIA.
- 32- PLANTA COBERTA. INSTAL·LACIÓ ELECTRICITAT.
- 33- FUSTERIA I SERRALLERIA.



DOCUMENT MEM	ÒRGAN SECRETARIA	REFERÈNCIA 2023/000004/3084
Codi Segur de Verificació: c124c750-56c6-4c67-88c3-15e66e693faf Origen: Administració Identificador document original: ES_L01170221_2023_18224808 Data d'impressió: 22/11/2023 19:10:48 Pàgina 345 de 377 SIGNATURES 1.- QUER SERRAT ANTONIO, 15/11/2023 17:53 2.- QUER SERRAT ANTONIO, 15/11/2023 17:53 3.- QUER SERRAT ANTONIO, 15/11/2023 17:54 4.- QUER SERRAT ANTONIO, 15/11/2023 17:54 5.- QUER SERRAT ANTONIO, 15/11/2023 17:54 6.- QUER SERRAT ANTONIO, 15/11/2023 17:55 7.- QUER SERRAT ANTONIO, 15/11/2023 17:55 8.- QUER SERRAT ANTONIO, 15/11/2023 17:56 9.- QUER SERRAT ANTONIO, 15/11/2023 17:56 10.- QUER SERRAT ANTONIO, 15/11/2023 17:56 11.- QUER SERRAT ANTONIO, 15/11/2023 17:56 12.- QUER SERRAT ANTONIO, 15/11/2023 17:57 13.- QUER SERRAT ANTONIO, 15/11/2023 17:57 14.- QUER SERRAT ANTONIO, 15/11/2023 17:58 15.- QUER SERRAT ANTONIO, 15/11/2023 17:58 16.- QUER SERRAT ANTONIO, 15/11/2023 17:58 17.- QUER SERRAT ANTONIO, 15/11/2023 17:59 18.- QUER SERRAT ANTONIO, 15/11/2023 17:59 19.- QUER SERRAT ANTONIO, 15/11/2023 18:00 20.- QUER SERRAT ANTONIO, 15/11/2023 18:00 21.- QUER SERRAT ANTONIO, 15/11/2023 18:01 22.- QUER SERRAT ANTONIO, 15/11/2023 18:01 23.- QUER SERRAT ANTONIO, 15/11/2023 18:02 24.- QUER SERRAT ANTONIO, 15/11/2023 18:02 25.- QUER SERRAT ANTONIO, 15/11/2023 18:03 26.- QUER SERRAT ANTONIO, 15/11/2023 18:04 27.- QUER SERRAT ANTONIO, 15/11/2023 18:04 28.- QUER SERRAT ANTONIO, 15/11/2023 18:05 29.- QUER SERRAT ANTONIO, 15/11/2023 18:05 30.- QUER SERRAT ANTONIO, 15/11/2023 18:06 31.- QUER SERRAT ANTONIO, 15/11/2023 18:07 32.- QUER SERRAT ANTONIO, 15/11/2023 18:08 33.- QUER SERRAT ANTONIO, 15/11/2023 18:08 34.- QUER SERRAT ANTONIO, 15/11/2023 18:09 35.- QUER SERRAT ANTONIO, 15/11/2023 18:10 36.- QUER SERRAT ANTONIO, 15/11/2023 18:11 37.- QUER SERRAT ANTONIO, 15/11/2023 18:12 38.- QUER SERRAT ANTONIO, 15/11/2023 18:12 39.- QUER SERRAT ANTONIO, 15/11/2023 18:13 40.- QUER SERRAT ANTONIO, 15/11/2023 18:14 41.- Oscar Aparicio Pedrosa (TCAT) (la Memòria Valorada ha estat aprovada per Decret d'alcaldia núm. 2023DECR002223 de data 16 de novembre de 2023.), 16/11/2023 11:30 42.- Yolanda Cuenca Bermúdez (TCAT) (DILIGÈNCIA per fer constar que la Memòria Valorada ha estat aprovada per Decret d'alcaldia núm. 2023DECR002223 de data 16 de novembre de 2023.), 16/11/2023 16:00		

SETEMBRO DE 2023
REF.: T20230502

Visat





DOCUMENT MEM	ÒRGAN SECRETARIA	REFERÈNCIA 2023/000004/3084
Codi Segur de Verificació: c124c750-56c6-4c67-88c3-15e66e693faf Origen: Administració Identificador document original: ES_L01170221_2023_18224808 Data d'impressió: 22/11/2023 19:10:48 Pàgina 346 de 377 SIGNATURES 1.- QUER SERRAT ANTONIO, 15/11/2023 17:53 2.- QUER SERRAT ANTONIO, 15/11/2023 17:53 3.- QUER SERRAT ANTONIO, 15/11/2023 17:54 4.- QUER SERRAT ANTONIO, 15/11/2023 17:54 5.- QUER SERRAT ANTONIO, 15/11/2023 17:54 6.- QUER SERRAT ANTONIO, 15/11/2023 17:55 7.- QUER SERRAT ANTONIO, 15/11/2023 17:55 8.- QUER SERRAT ANTONIO, 15/11/2023 17:56 9.- QUER SERRAT ANTONIO, 15/11/2023 17:56 10.- QUER SERRAT ANTONIO, 15/11/2023 17:56 11.- QUER SERRAT ANTONIO, 15/11/2023 17:56 12.- QUER SERRAT ANTONIO, 15/11/2023 17:57 13.- QUER SERRAT ANTONIO, 15/11/2023 17:57 14.- QUER SERRAT ANTONIO, 15/11/2023 17:58 15.- QUER SERRAT ANTONIO, 15/11/2023 17:58 16.- QUER SERRAT ANTONIO, 15/11/2023 17:58 17.- QUER SERRAT ANTONIO, 15/11/2023 17:59 18.- QUER SERRAT ANTONIO, 15/11/2023 17:59 19.- QUER SERRAT ANTONIO, 15/11/2023 18:00 20.- QUER SERRAT ANTONIO, 15/11/2023 18:00 21.- QUER SERRAT ANTONIO, 15/11/2023 18:01 22.- QUER SERRAT ANTONIO, 15/11/2023 18:01 23.- QUER SERRAT ANTONIO, 15/11/2023 18:02 24.- QUER SERRAT ANTONIO, 15/11/2023 18:02 25.- QUER SERRAT ANTONIO, 15/11/2023 18:03 26.- QUER SERRAT ANTONIO, 15/11/2023 18:04 27.- QUER SERRAT ANTONIO, 15/11/2023 18:04 28.- QUER SERRAT ANTONIO, 15/11/2023 18:05 29.- QUER SERRAT ANTONIO, 15/11/2023 18:05 30.- QUER SERRAT ANTONIO, 15/11/2023 18:06 31.- QUER SERRAT ANTONIO, 15/11/2023 18:07 32.- QUER SERRAT ANTONIO, 15/11/2023 18:08 33.- QUER SERRAT ANTONIO, 15/11/2023 18:08 34.- QUER SERRAT ANTONIO, 15/11/2023 18:09 35.- QUER SERRAT ANTONIO, 15/11/2023 18:10 36.- QUER SERRAT ANTONIO, 15/11/2023 18:11 37.- QUER SERRAT ANTONIO, 15/11/2023 18:12 38.- QUER SERRAT ANTONIO, 15/11/2023 18:12 39.- QUER SERRAT ANTONIO, 15/11/2023 18:13 40.- QUER SERRAT ANTONIO, 15/11/2023 18:14 41.- Oscar Aparicio Pedrosa (TCAT) (la Memòria Valorada ha estat aprovada per Decret d'alcaldia núm. 2023DECR002223 de data 16 de novembre de 2023.), 16/11/2023 11:30 42.- Yolanda Cuenca Bermúdez (TCAT) (DILIGÈNCIA per fer constar que la Memòria Valorada ha estat aprovada per Decret d'alcaldia núm. 2023DECR002223 de data 16 de novembre de 2023.), 16/11/2023 16:00		

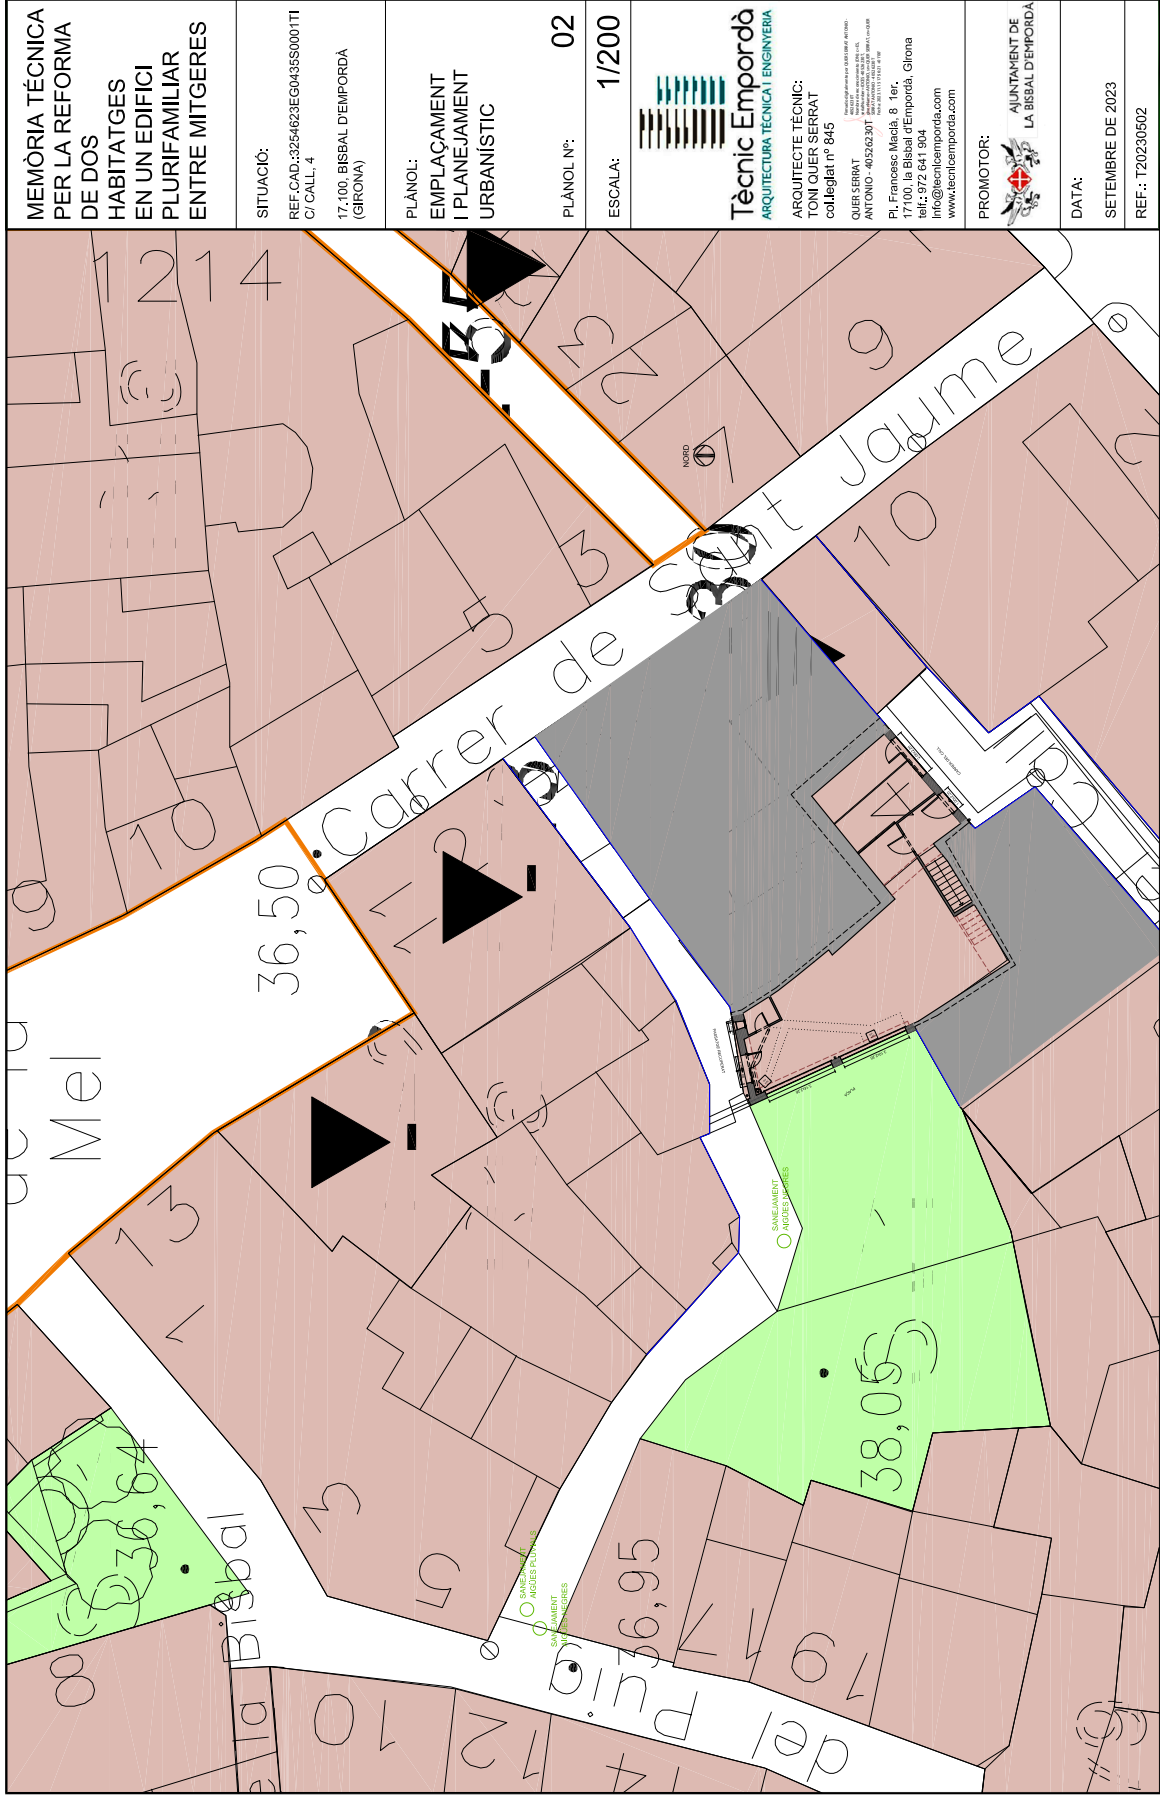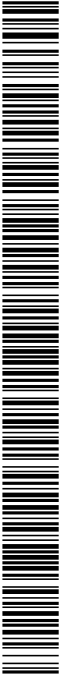

MEMÒRIA TÈCNICA PER LA REFORMA DE DOS HABITATGES EN UN EDIFICI PLURIFAMILIAR ENTRE MITGERES		SITUACIÓ: REF.CAD.:3254623EG0435S0001171 C/ CALL, 4 17.100. BISBAL D'EMPORDÀ (GRONA)	PLÀNOL: EMPLAÇAMENT I PLANEJAMENT URBANÍSTIC	PLÀNOL Nº: 02	ESCALA: 1/200	 Tècnic Empordà ARQUITECTURA TÈCNICA I ENGINYERIA ARQUITECTE TÈCNIC: TONI QUER SERRAT col·legiat nº 845 QUER SERRAT ANTONIO - 405262301 Pl. Francesc Macià, 8 1er, 17100 La Bisbal d'Empordà, Girona tel: 972 641 904 info@tecnicemporda.com www.tecnicemporda.com	PROMOTOR:  AJUNTAMENT DE LA BISBAL D'EMPORDÀ	DATA: SETEMBRE DE 2023	REF.: T20230502



Visat

DOCUMENT MEM	ÒRGAN SECRETARIA	REFERÈNCIA 2023/000004/3084
Codi Segur de Verificació: c124c750-56c6-4c67-88c3-15e66e693faf Origen: Administració Identificador document original: ES_L01170221_2023_18224808 Data d'impressió: 22/11/2023 19:10:48 Pàgina 347 de 377 SIGNATURES 1.- QUER SERRAT ANTONIO, 15/11/2023 17:53 2.- QUER SERRAT ANTONIO, 15/11/2023 17:53 3.- QUER SERRAT ANTONIO, 15/11/2023 17:54 4.- QUER SERRAT ANTONIO, 15/11/2023 17:54 5.- QUER SERRAT ANTONIO, 15/11/2023 17:54 6.- QUER SERRAT ANTONIO, 15/11/2023 17:55 7.- QUER SERRAT ANTONIO, 15/11/2023 17:55 8.- QUER SERRAT ANTONIO, 15/11/2023 17:56 9.- QUER SERRAT ANTONIO, 15/11/2023 17:56 10.- QUER SERRAT ANTONIO, 15/11/2023 17:56 11.- QUER SERRAT ANTONIO, 15/11/2023 17:56 12.- QUER SERRAT ANTONIO, 15/11/2023 17:57 13.- QUER SERRAT ANTONIO, 15/11/2023 17:57 14.- QUER SERRAT ANTONIO, 15/11/2023 17:58 15.- QUER SERRAT ANTONIO, 15/11/2023 17:58 16.- QUER SERRAT ANTONIO, 15/11/2023 17:58 17.- QUER SERRAT ANTONIO, 15/11/2023 17:59 18.- QUER SERRAT ANTONIO, 15/11/2023 17:59 19.- QUER SERRAT ANTONIO, 15/11/2023 18:00 20.- QUER SERRAT ANTONIO, 15/11/2023 18:00 21.- QUER SERRAT ANTONIO, 15/11/2023 18:01 22.- QUER SERRAT ANTONIO, 15/11/2023 18:01 23.- QUER SERRAT ANTONIO, 15/11/2023 18:02 24.- QUER SERRAT ANTONIO, 15/11/2023 18:02 25.- QUER SERRAT ANTONIO, 15/11/2023 18:03 26.- QUER SERRAT ANTONIO, 15/11/2023 18:04 27.- QUER SERRAT ANTONIO, 15/11/2023 18:04 28.- QUER SERRAT ANTONIO, 15/11/2023 18:05 29.- QUER SERRAT ANTONIO, 15/11/2023 18:05 30.- QUER SERRAT ANTONIO, 15/11/2023 18:06 31.- QUER SERRAT ANTONIO, 15/11/2023 18:07 32.- QUER SERRAT ANTONIO, 15/11/2023 18:08 33.- QUER SERRAT ANTONIO, 15/11/2023 18:08 34.- QUER SERRAT ANTONIO, 15/11/2023 18:09 35.- QUER SERRAT ANTONIO, 15/11/2023 18:10 36.- QUER SERRAT ANTONIO, 15/11/2023 18:11 37.- QUER SERRAT ANTONIO, 15/11/2023 18:12 38.- QUER SERRAT ANTONIO, 15/11/2023 18:12 39.- QUER SERRAT ANTONIO, 15/11/2023 18:13 40.- QUER SERRAT ANTONIO, 15/11/2023 18:14 41.- Oscar Aparicio Pedrosa (TCAT) (la Memòria Valorada ha estat aprovada per Decret d'alcaldia núm. 2023DECR002223 de data 16 de novembre de 2023.), 16/11/2023 11:30 42.- Yolanda Cuenca Bermúdez (TCAT) (DILIGÈNCIA per fer constar que la Memòria Valorada ha estat aprovada per Decret d'alcaldia núm. 2023DECR002223 de data 16 de novembre de 2023.), 16/11/2023 16:00		

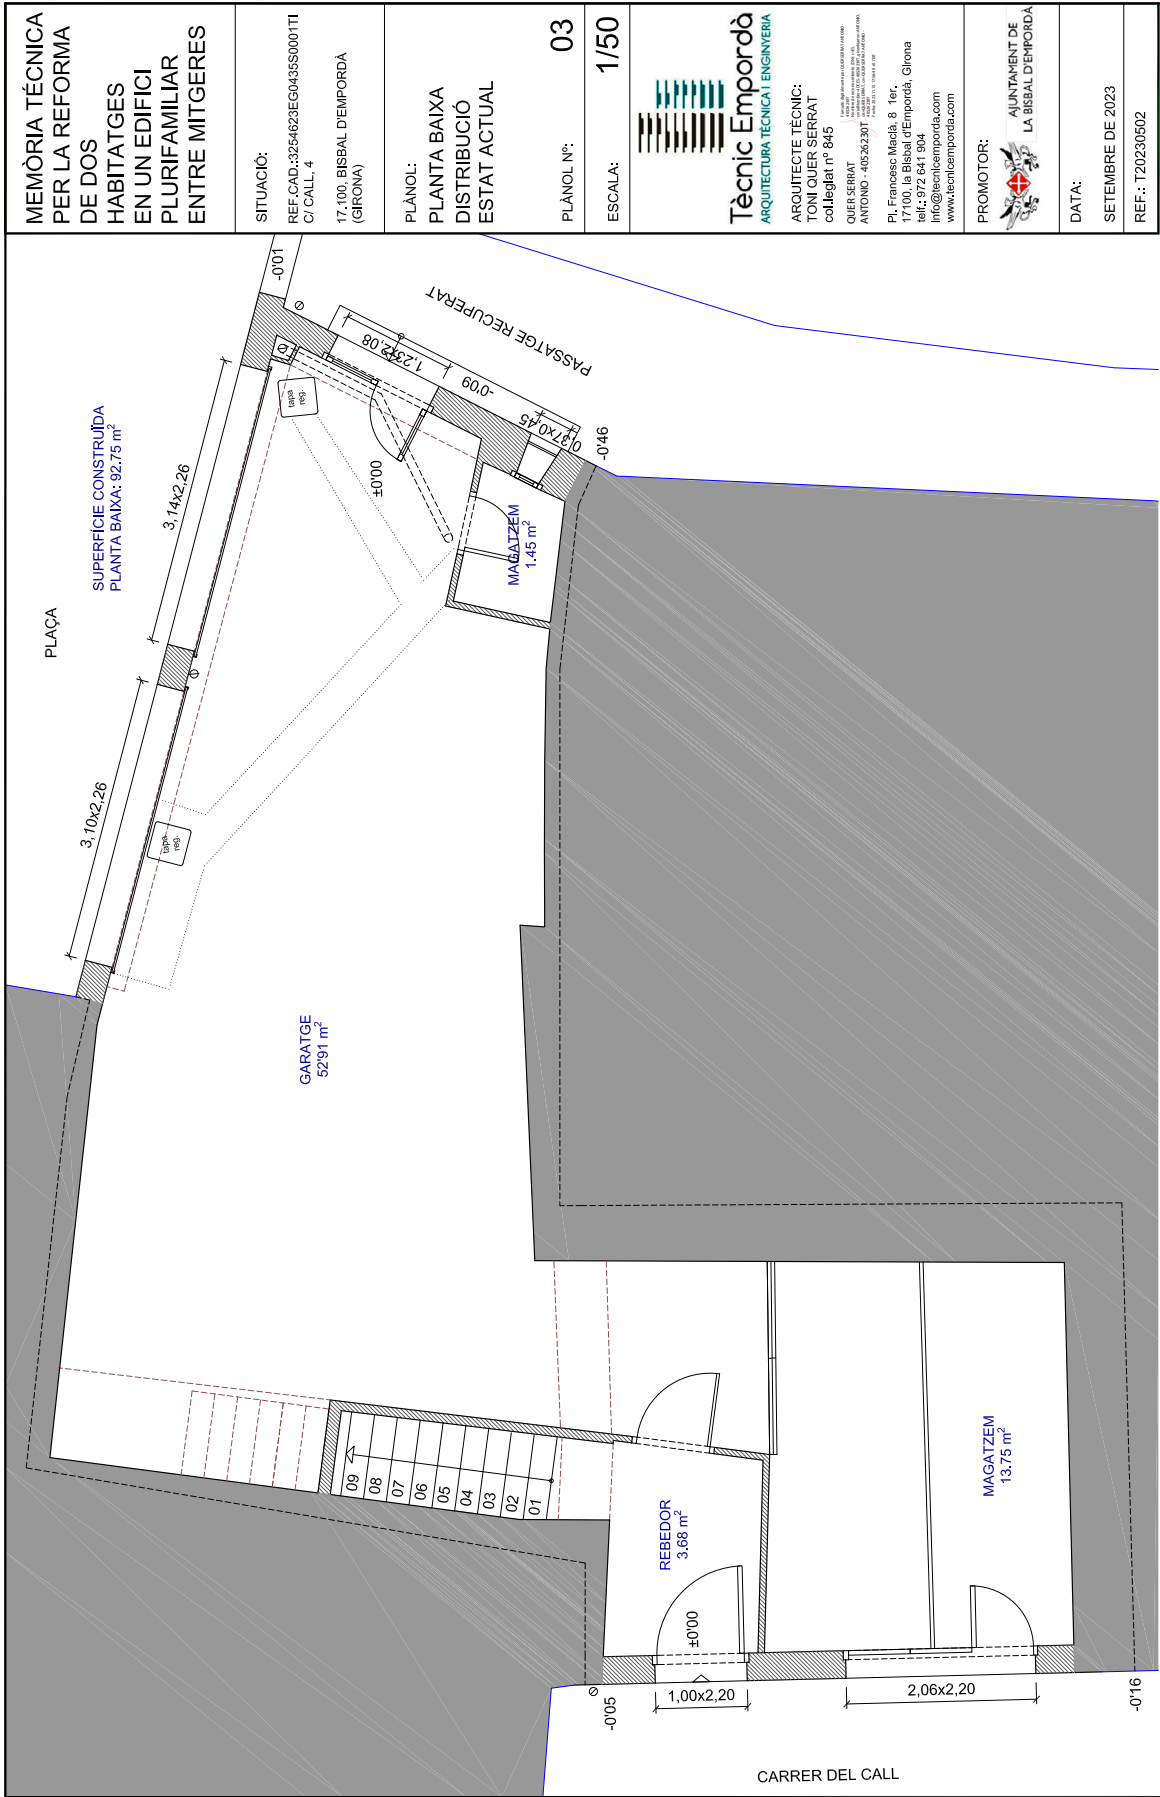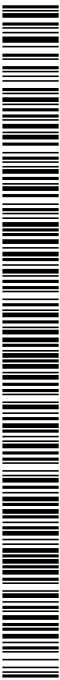



MEMÒRIA TÈCNICA PER LA REFORMA DE DOS HABITATGES EN UN EDIFICI PLURIFAMILIAR ENTRE MITGERES	SITUACIÓ: REF.CAD.:3254623EG0435S000111 C/ CALL, 4 17.100. BISBAL D'EMPORDÀ (GRONA)	PLÀNOL: PLANTA BAIXA DISTRIBUCIÓ ESTAT ACTUAL	PLÀNOL N°: 03	ESCALA: 1/50	 Tècnic Empordà ARQUITECTURA TÈCNICA I ENGINYERIA ARQUITECTE TÈCNIC: TONI QUER SERRAT col·legiat nº 845 QUER SERRAT ANTONIO - 405262301 Pl. Francesc Macià, 8 1 ^{er} . 17100 La Bisbal d'Empordà, Girona tel: 972 641 904 info@tecnicemporda.com www.tecnicemporda.com	PROMOTOR: AJUNTAMENT DE LA BISBAL D'EMPORDÀ	DATA: SETEMBRE DE 2023	REF.: T20230502	Visat

DOCUMENT MEM	ÒRGAN SECRETARIA	REFERÈNCIA 2023/000004/3084
Codi Segur de Verificació: c124c750-56c6-4c67-88c3-15e66e693faf Origen: Administració Identificador document original: ES_L01170221_2023_18224808 Data d'impressió: 22/11/2023 19:10:48 Pàgina 348 de 377 SIGNATURES 1.- QUER SERRAT ANTONIO, 15/11/2023 17:53 2.- QUER SERRAT ANTONIO, 15/11/2023 17:53 3.- QUER SERRAT ANTONIO, 15/11/2023 17:54 4.- QUER SERRAT ANTONIO, 15/11/2023 17:54 5.- QUER SERRAT ANTONIO, 15/11/2023 17:54 6.- QUER SERRAT ANTONIO, 15/11/2023 17:55 7.- QUER SERRAT ANTONIO, 15/11/2023 17:55 8.- QUER SERRAT ANTONIO, 15/11/2023 17:56 9.- QUER SERRAT ANTONIO, 15/11/2023 17:56 10.- QUER SERRAT ANTONIO, 15/11/2023 17:56 11.- QUER SERRAT ANTONIO, 15/11/2023 17:56 12.- QUER SERRAT ANTONIO, 15/11/2023 17:57 13.- QUER SERRAT ANTONIO, 15/11/2023 17:57 14.- QUER SERRAT ANTONIO, 15/11/2023 17:58 15.- QUER SERRAT ANTONIO, 15/11/2023 17:58 16.- QUER SERRAT ANTONIO, 15/11/2023 17:58 17.- QUER SERRAT ANTONIO, 15/11/2023 17:59 18.- QUER SERRAT ANTONIO, 15/11/2023 17:59 19.- QUER SERRAT ANTONIO, 15/11/2023 18:00 20.- QUER SERRAT ANTONIO, 15/11/2023 18:00 21.- QUER SERRAT ANTONIO, 15/11/2023 18:01 22.- QUER SERRAT ANTONIO, 15/11/2023 18:01 23.- QUER SERRAT ANTONIO, 15/11/2023 18:02 24.- QUER SERRAT ANTONIO, 15/11/2023 18:02 25.- QUER SERRAT ANTONIO, 15/11/2023 18:03 26.- QUER SERRAT ANTONIO, 15/11/2023 18:04 27.- QUER SERRAT ANTONIO, 15/11/2023 18:04 28.- QUER SERRAT ANTONIO, 15/11/2023 18:05 29.- QUER SERRAT ANTONIO, 15/11/2023 18:05 30.- QUER SERRAT ANTONIO, 15/11/2023 18:06 31.- QUER SERRAT ANTONIO, 15/11/2023 18:07 32.- QUER SERRAT ANTONIO, 15/11/2023 18:08 33.- QUER SERRAT ANTONIO, 15/11/2023 18:08 34.- QUER SERRAT ANTONIO, 15/11/2023 18:09 35.- QUER SERRAT ANTONIO, 15/11/2023 18:10 36.- QUER SERRAT ANTONIO, 15/11/2023 18:11 37.- QUER SERRAT ANTONIO, 15/11/2023 18:12 38.- QUER SERRAT ANTONIO, 15/11/2023 18:12 39.- QUER SERRAT ANTONIO, 15/11/2023 18:13 40.- QUER SERRAT ANTONIO, 15/11/2023 18:14 41.- Oscar Aparicio Pedrosa (TCAT) (la Memòria Valorada ha estat aprovada per Decret d'alcaldia núm. 2023DECR002223 de data 16 de novembre de 2023.), 16/11/2023 11:30 42.- Yolanda Cuenca Bermúdez (TCAT) (DILIGÈNCIA per fer constar que la Memòria Valorada ha estat aprovada per Decret d'alcaldia núm. 2023DECR002223 de data 16 de novembre de 2023.), 16/11/2023 16:00		

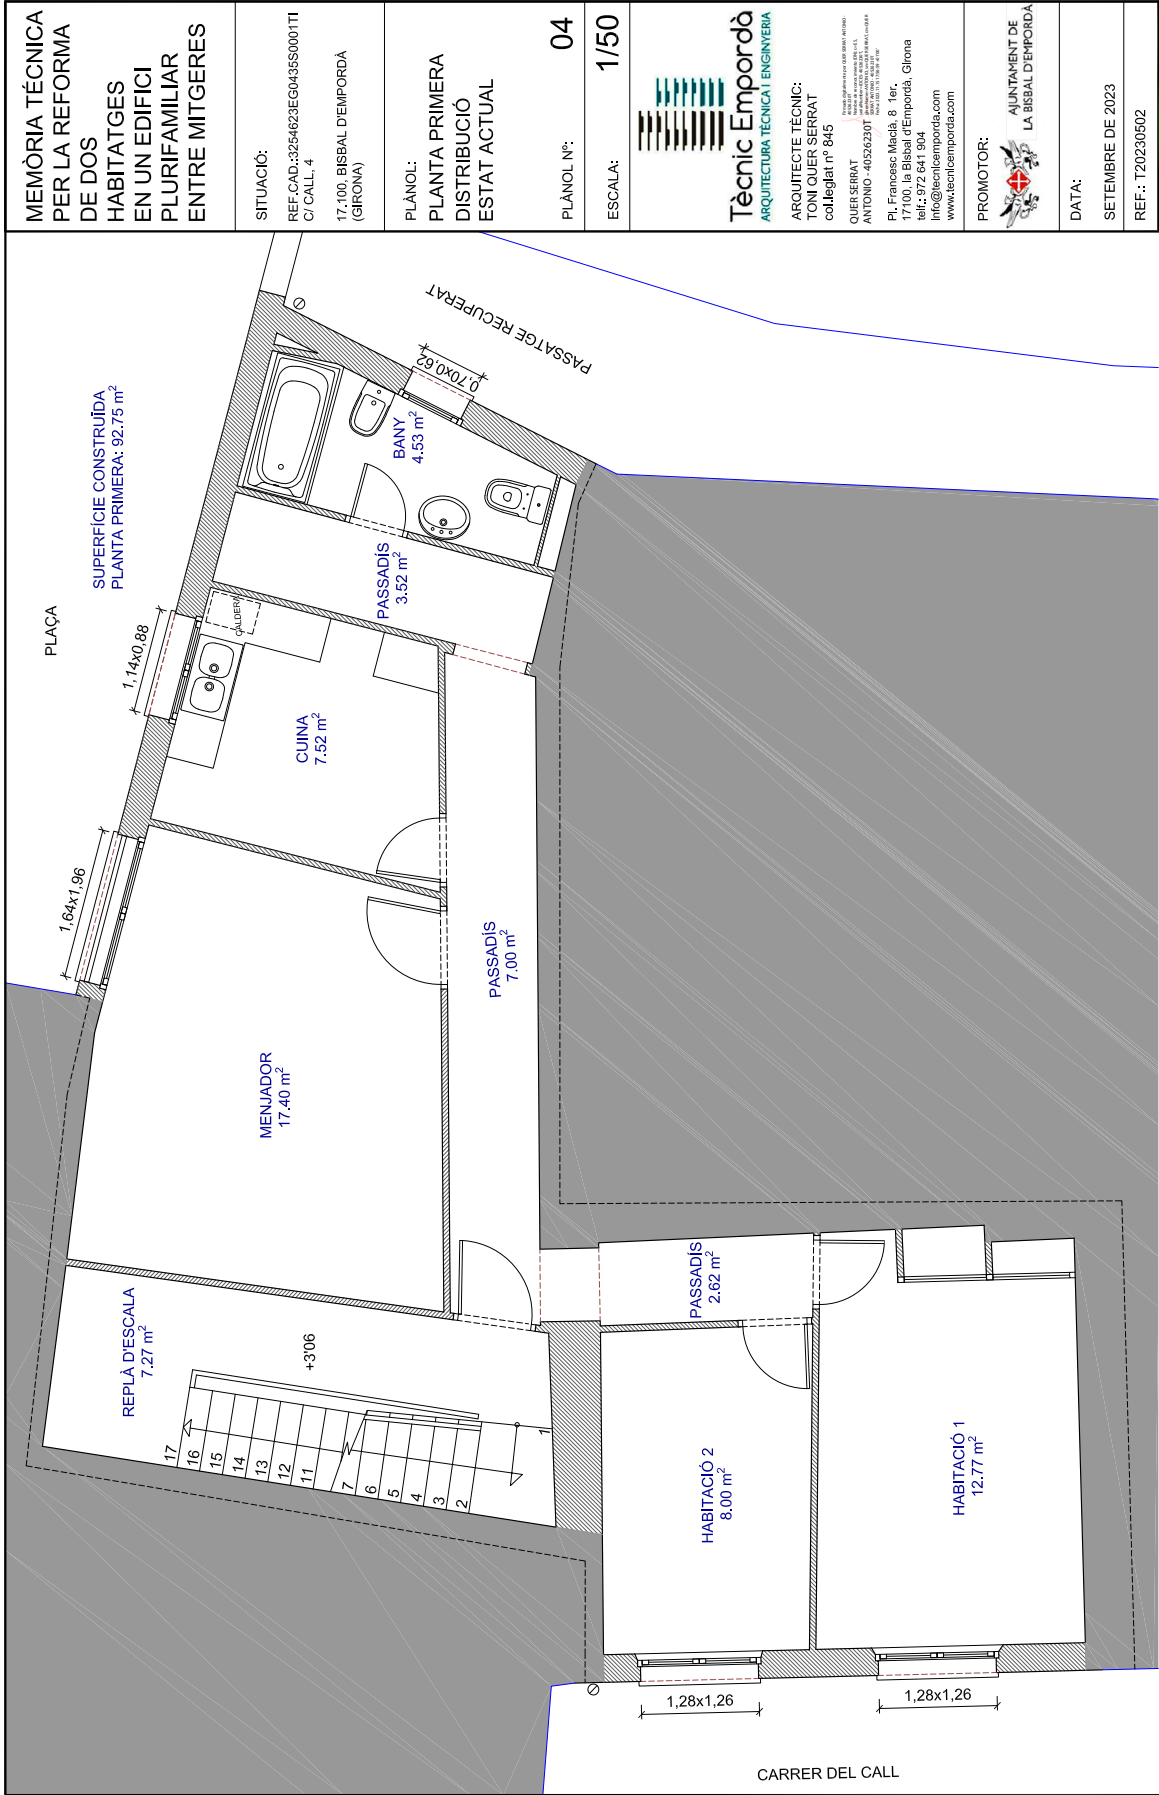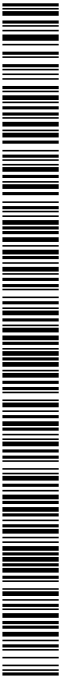


MEMÒRIA TÈCNICA PER LA REFORMA DE DOS HABITATGES EN UN EDIFICI PLURIFAMILIAR ENTRE MITGERES	SITUACIÓ: REF.CAD.:3254623EG0435S0001T1 C/ CALL, 4 17.100. BISBAL D'EMPORDÀ (GRONA)	PLÀNOL: PLANTA PRIMERA DISTRIBUCIÓ ESTAT ACTUAL	PLÀNOL N°: 04	ESCALA: 1/50	 Tècnic Empordà ARQUITECTURA TÈCNICA I ENGINYERIA ARQUITECTE TÈCNIC: TONI QUER SERRAT col·legiat nº 845 QUER SERRAT ANTONIO - 405262301 Pl. Francesc Macià, 8 1er, 17100 La Bisbal d'Empordà, Girona tel: 972 641 904 info@tecniclemporda.com www.tecniclemporda.com	PROMOTOR: AJUNTAMENT DE LA BISBAL D'EMPORDÀ	DATA: SETEMBRE DE 2023	REF.: T20230502	Visat

DOCUMENT MEM	ÒRGAN SECRETARIA	REFERÈNCIA 2023/000004/3084
Codi Segur de Verificació: c124c750-56c6-4c67-88c3-15e66e693faf Origen: Administració Identificador document original: ES_L01170221_2023_18224808 Data d'impressió: 22/11/2023 19:10:48 Pàgina 349 de 377 SIGNATURES 1.- QUER SERRAT ANTONIO, 15/11/2023 17:53 2.- QUER SERRAT ANTONIO, 15/11/2023 17:53 3.- QUER SERRAT ANTONIO, 15/11/2023 17:54 4.- QUER SERRAT ANTONIO, 15/11/2023 17:54 5.- QUER SERRAT ANTONIO, 15/11/2023 17:54 6.- QUER SERRAT ANTONIO, 15/11/2023 17:55 7.- QUER SERRAT ANTONIO, 15/11/2023 17:55 8.- QUER SERRAT ANTONIO, 15/11/2023 17:56 9.- QUER SERRAT ANTONIO, 15/11/2023 17:56 10.- QUER SERRAT ANTONIO, 15/11/2023 17:56 11.- QUER SERRAT ANTONIO, 15/11/2023 17:56 12.- QUER SERRAT ANTONIO, 15/11/2023 17:57 13.- QUER SERRAT ANTONIO, 15/11/2023 17:57 14.- QUER SERRAT ANTONIO, 15/11/2023 17:58 15.- QUER SERRAT ANTONIO, 15/11/2023 17:58 16.- QUER SERRAT ANTONIO, 15/11/2023 17:58 17.- QUER SERRAT ANTONIO, 15/11/2023 17:59 18.- QUER SERRAT ANTONIO, 15/11/2023 17:59 19.- QUER SERRAT ANTONIO, 15/11/2023 18:00 20.- QUER SERRAT ANTONIO, 15/11/2023 18:00 21.- QUER SERRAT ANTONIO, 15/11/2023 18:01 22.- QUER SERRAT ANTONIO, 15/11/2023 18:01 23.- QUER SERRAT ANTONIO, 15/11/2023 18:02 24.- QUER SERRAT ANTONIO, 15/11/2023 18:02 25.- QUER SERRAT ANTONIO, 15/11/2023 18:03 26.- QUER SERRAT ANTONIO, 15/11/2023 18:04 27.- QUER SERRAT ANTONIO, 15/11/2023 18:04 28.- QUER SERRAT ANTONIO, 15/11/2023 18:05 29.- QUER SERRAT ANTONIO, 15/11/2023 18:05 30.- QUER SERRAT ANTONIO, 15/11/2023 18:06 31.- QUER SERRAT ANTONIO, 15/11/2023 18:07 32.- QUER SERRAT ANTONIO, 15/11/2023 18:08 33.- QUER SERRAT ANTONIO, 15/11/2023 18:08 34.- QUER SERRAT ANTONIO, 15/11/2023 18:09 35.- QUER SERRAT ANTONIO, 15/11/2023 18:10 36.- QUER SERRAT ANTONIO, 15/11/2023 18:11 37.- QUER SERRAT ANTONIO, 15/11/2023 18:12 38.- QUER SERRAT ANTONIO, 15/11/2023 18:12 39.- QUER SERRAT ANTONIO, 15/11/2023 18:13 40.- QUER SERRAT ANTONIO, 15/11/2023 18:14 41.- Oscar Aparicio Pedrosa (TCAT) (la Memòria Valorada ha estat aprovada per Decret d'alcaldia núm. 2023DECR002223 de data 16 de novembre de 2023.), 16/11/2023 11:30 42.- Yolanda Cuenca Bermúdez (TCAT) (DILIGÈNCIA per fer constar que la Memòria Valorada ha estat aprovada per Decret d'alcaldia núm. 2023DECR002223 de data 16 de novembre de 2023.), 16/11/2023 16:00		

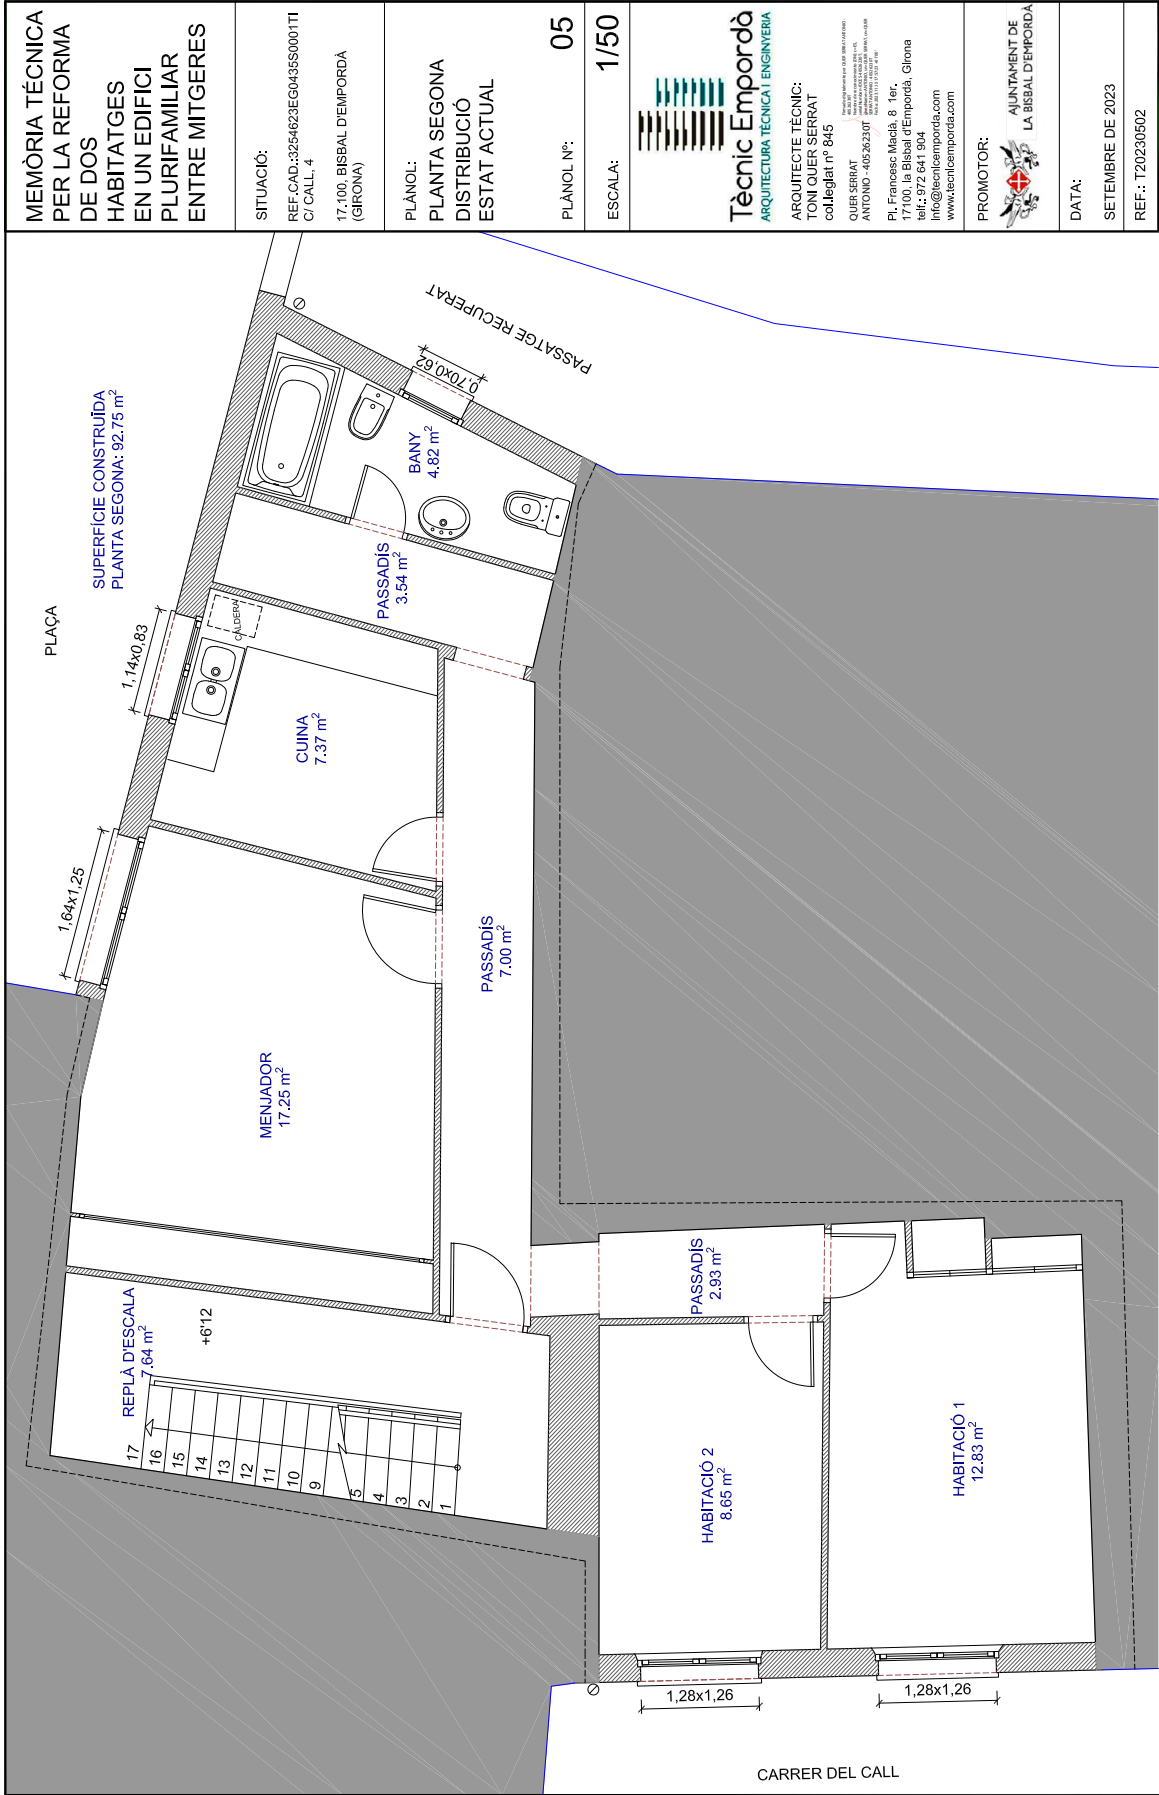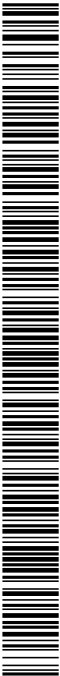

MEMÒRIA TÈCNICA PER LA REFORMA DE DOS HABITATGES EN UN EDIFICI PLURIFAMILIAR ENTRE MITGERES	SITUACIÓ: REF.CAD.:3254623EG0435S0001T1 C/ CALL, 4 17.100. BISBAL D'EMPORDÀ (GRONA)	PLÀNOL: PLANTA SEGONA DISTRIBUCIÓ ESTAT ACTUAL	PLÀNOL N°: 05	ESCALA: 1/50	 Tècnic Empordà ARQUITECTURA TÈCNICA I ENGINYERIA ARQUITECTE TÈCNIC: TONI QUER SERRAT col·legiat nº 845 QUER SERRAT ANTONIO - 405.282307 Pl. Francesc Macià, 8 1 ^{er} . 17100 La Bisbal d'Empordà, Girona tel: 972 641 904 info@tecniclemporda.com www.tecniclemporda.com	PROMOTOR: AJUNTAMENT DE LA BISBAL D'EMPORDÀ	DATA: SETEMBRE DE 2023	REF.: T20230502	Visat

DOCUMENT MEM	ÒRGAN SECRETARIA	REFERÈNCIA 2023/000004/3084
Codi Segur de Verificació: c124c750-56c6-4c67-88c3-15e66e693faf Origen: Administració Identificador document original: ES_L01170221_2023_18224808 Data d'impressió: 22/11/2023 19:10:48 Pàgina 350 de 377 SIGNATURES 1.- QUER SERRAT ANTONIO, 15/11/2023 17:53 2.- QUER SERRAT ANTONIO, 15/11/2023 17:53 3.- QUER SERRAT ANTONIO, 15/11/2023 17:54 4.- QUER SERRAT ANTONIO, 15/11/2023 17:54 5.- QUER SERRAT ANTONIO, 15/11/2023 17:54 6.- QUER SERRAT ANTONIO, 15/11/2023 17:55 7.- QUER SERRAT ANTONIO, 15/11/2023 17:55 8.- QUER SERRAT ANTONIO, 15/11/2023 17:56 9.- QUER SERRAT ANTONIO, 15/11/2023 17:56 10.- QUER SERRAT ANTONIO, 15/11/2023 17:56 11.- QUER SERRAT ANTONIO, 15/11/2023 17:56 12.- QUER SERRAT ANTONIO, 15/11/2023 17:57 13.- QUER SERRAT ANTONIO, 15/11/2023 17:57 14.- QUER SERRAT ANTONIO, 15/11/2023 17:58 15.- QUER SERRAT ANTONIO, 15/11/2023 17:58 16.- QUER SERRAT ANTONIO, 15/11/2023 17:58 17.- QUER SERRAT ANTONIO, 15/11/2023 17:59 18.- QUER SERRAT ANTONIO, 15/11/2023 17:59 19.- QUER SERRAT ANTONIO, 15/11/2023 18:00 20.- QUER SERRAT ANTONIO, 15/11/2023 18:00 21.- QUER SERRAT ANTONIO, 15/11/2023 18:01 22.- QUER SERRAT ANTONIO, 15/11/2023 18:01 23.- QUER SERRAT ANTONIO, 15/11/2023 18:02 24.- QUER SERRAT ANTONIO, 15/11/2023 18:02 25.- QUER SERRAT ANTONIO, 15/11/2023 18:03 26.- QUER SERRAT ANTONIO, 15/11/2023 18:04 27.- QUER SERRAT ANTONIO, 15/11/2023 18:04 28.- QUER SERRAT ANTONIO, 15/11/2023 18:05 29.- QUER SERRAT ANTONIO, 15/11/2023 18:05 30.- QUER SERRAT ANTONIO, 15/11/2023 18:06 31.- QUER SERRAT ANTONIO, 15/11/2023 18:07 32.- QUER SERRAT ANTONIO, 15/11/2023 18:08 33.- QUER SERRAT ANTONIO, 15/11/2023 18:08 34.- QUER SERRAT ANTONIO, 15/11/2023 18:09 35.- QUER SERRAT ANTONIO, 15/11/2023 18:10 36.- QUER SERRAT ANTONIO, 15/11/2023 18:11 37.- QUER SERRAT ANTONIO, 15/11/2023 18:12 38.- QUER SERRAT ANTONIO, 15/11/2023 18:12 39.- QUER SERRAT ANTONIO, 15/11/2023 18:13 40.- QUER SERRAT ANTONIO, 15/11/2023 18:14 41.- Oscar Aparicio Pedrosa (TCAT) (la Memòria Valorada ha estat aprovada per Decret d'alcaldia núm. 2023DECR002223 de data 16 de novembre de 2023.), 16/11/2023 11:30 42.- Yolanda Cuenca Bermúdez (TCAT) (DILIGÈNCIA per fer constar que la Memòria Valorada ha estat aprovada per Decret d'alcaldia núm. 2023DECR002223 de data 16 de novembre de 2023.), 16/11/2023 16:00		

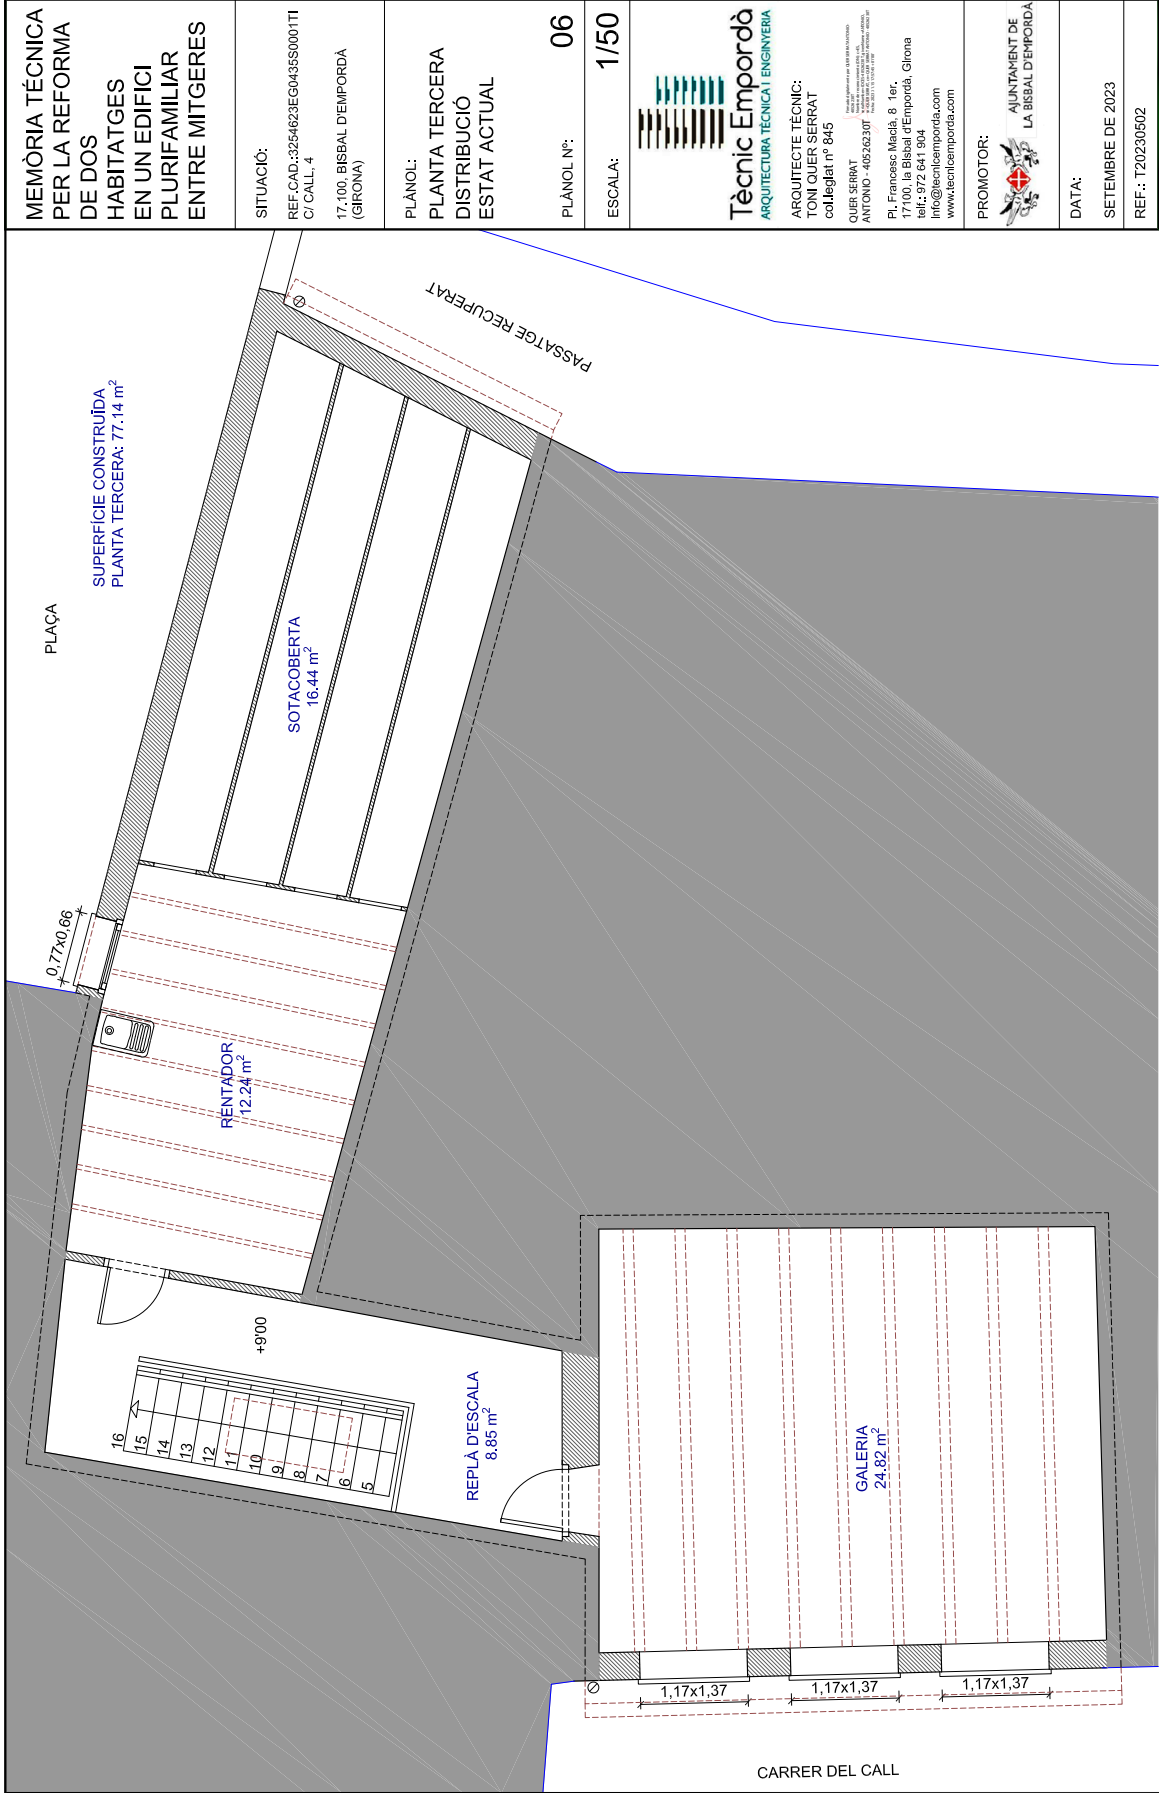

MEMÒRIA TÈCNICA
PER LA REFORMA
DE DOS
HABITATGES
EN UN EDIFICI
PLURIFAMILIAR
ENTRE MITGERES

SITUACIÓ:
REF.CAD.:3254623EG0435S0001171
C/ CALL, 4
17.100. BISBAL D'EMPORDÀ
(GRONA)

PLÀNOL:
PLANTA TERCERA
DISTRIBUCIÓ
ESTAT ACTUAL

PLÀNOL N°: 06

ESCALA: 1/50

Tècnic Empordà
ARQUITECTURA TÈCNICA I ENGINYERIA

ARQUITECTE TÈCNIC:
TONI QUER SERRAT
col·legiat nº 845
QUER SERRAT
ANTONIO - 405262307
Pl. Francesc Macià, 8 1or.
17100 La Bisbal d'Empordà, Girona
tel: 972 641 904
info@tecnicemporda.com
www.tecnicemporda.com

PROMOTOR:
AJUNTAMENT DE
LA BISBAL D'EMPORDÀ



DATA:

SETEMBRE DE 2023

REF.: T20230502

Visat


DOCUMENT MEM	ÒRGAN SECRETARIA	REFERÈNCIA 2023/000004/3084
Codi Segur de Verificació: c124c750-56c6-4c67-88c3-15e66e693faf Origen: Administració Identificador document original: ES_L01170221_2023_18224808 Data d'impressió: 22/11/2023 19:10:48 Pàgina 351 de 377 SIGNATURES 1.- QUER SERRAT ANTONIO, 15/11/2023 17:53 2.- QUER SERRAT ANTONIO, 15/11/2023 17:53 3.- QUER SERRAT ANTONIO, 15/11/2023 17:54 4.- QUER SERRAT ANTONIO, 15/11/2023 17:54 5.- QUER SERRAT ANTONIO, 15/11/2023 17:54 6.- QUER SERRAT ANTONIO, 15/11/2023 17:55 7.- QUER SERRAT ANTONIO, 15/11/2023 17:55 8.- QUER SERRAT ANTONIO, 15/11/2023 17:56 9.- QUER SERRAT ANTONIO, 15/11/2023 17:56 10.- QUER SERRAT ANTONIO, 15/11/2023 17:56 11.- QUER SERRAT ANTONIO, 15/11/2023 17:56 12.- QUER SERRAT ANTONIO, 15/11/2023 17:57 13.- QUER SERRAT ANTONIO, 15/11/2023 17:57 14.- QUER SERRAT ANTONIO, 15/11/2023 17:58 15.- QUER SERRAT ANTONIO, 15/11/2023 17:58 16.- QUER SERRAT ANTONIO, 15/11/2023 17:58 17.- QUER SERRAT ANTONIO, 15/11/2023 17:59 18.- QUER SERRAT ANTONIO, 15/11/2023 17:59 19.- QUER SERRAT ANTONIO, 15/11/2023 18:00 20.- QUER SERRAT ANTONIO, 15/11/2023 18:00 21.- QUER SERRAT ANTONIO, 15/11/2023 18:01 22.- QUER SERRAT ANTONIO, 15/11/2023 18:01 23.- QUER SERRAT ANTONIO, 15/11/2023 18:02 24.- QUER SERRAT ANTONIO, 15/11/2023 18:02 25.- QUER SERRAT ANTONIO, 15/11/2023 18:03 26.- QUER SERRAT ANTONIO, 15/11/2023 18:04 27.- QUER SERRAT ANTONIO, 15/11/2023 18:04 28.- QUER SERRAT ANTONIO, 15/11/2023 18:05 29.- QUER SERRAT ANTONIO, 15/11/2023 18:05 30.- QUER SERRAT ANTONIO, 15/11/2023 18:06 31.- QUER SERRAT ANTONIO, 15/11/2023 18:07 32.- QUER SERRAT ANTONIO, 15/11/2023 18:08 33.- QUER SERRAT ANTONIO, 15/11/2023 18:08 34.- QUER SERRAT ANTONIO, 15/11/2023 18:09 35.- QUER SERRAT ANTONIO, 15/11/2023 18:10 36.- QUER SERRAT ANTONIO, 15/11/2023 18:11 37.- QUER SERRAT ANTONIO, 15/11/2023 18:12 38.- QUER SERRAT ANTONIO, 15/11/2023 18:12 39.- QUER SERRAT ANTONIO, 15/11/2023 18:13 40.- QUER SERRAT ANTONIO, 15/11/2023 18:14 41.- Oscar Aparicio Pedrosa (TCAT) (la Memòria Valorada ha estat aprovada per Decret d'alcaldia núm. 2023DECR002223 de data 16 de novembre de 2023.), 16/11/2023 11:30 42.- Yolanda Cuenca Bermúdez (TCAT) (DILIGÈNCIA per fer constar que la Memòria Valorada ha estat aprovada per Decret d'alcaldia núm. 2023DECR002223 de data 16 de novembre de 2023.), 16/11/2023 16:00		

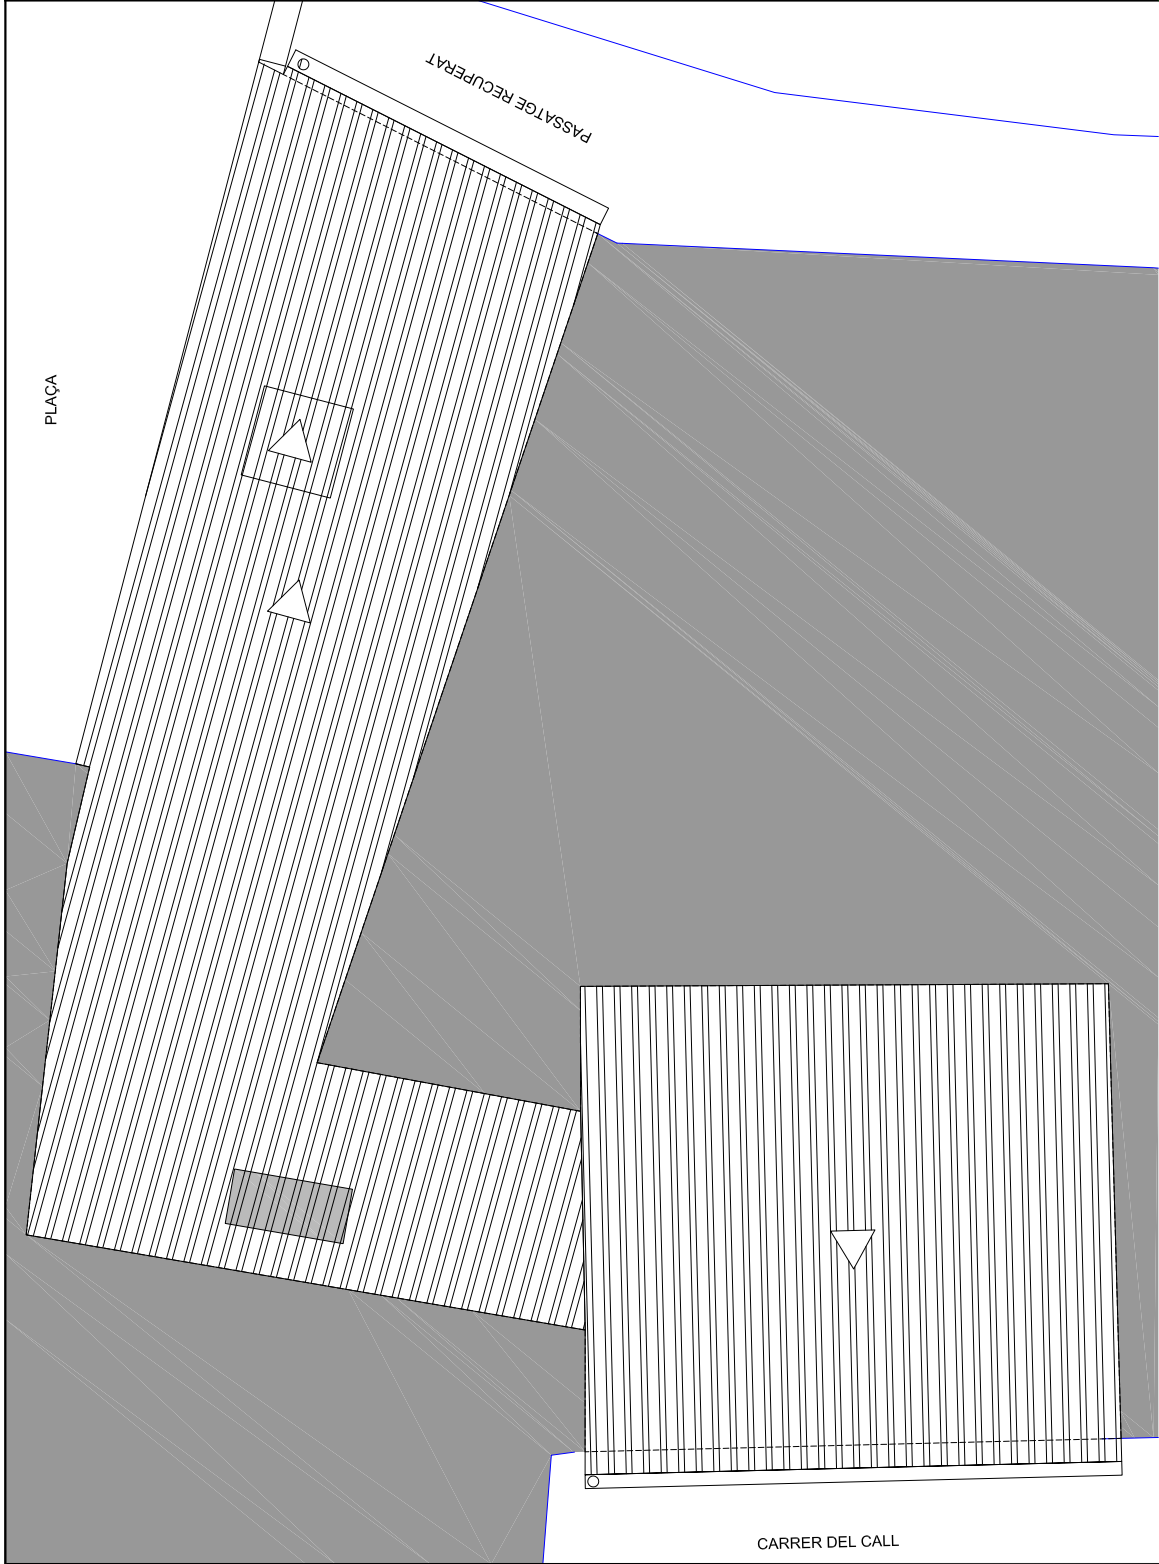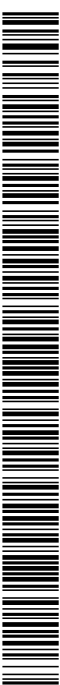


MEMÒRIA TÈCNICA PER LA REFORMA DE DOS HABITATGES EN UN EDIFICI PLURIFAMILIAR ENTRE MITGERES		SITUACIÓ: REF.CAD.:3254623EG0435S0001T1 C/ CALL, 4 17.100. BISBAL D'EMPORDÀ (GRONA)	PLÀNOL: PLANTA COBERTA DISTRIBUCIÓ ESTAT ACTUAL	PLÀNOL N°: 07	ESCALA: 1/50	 Tècnic Empordà ARQUITECTURA TÈCNICA I ENGINYERIA ARQUITECTE TÈCNIC: TONI QUER SERRAT col·legiat nº 845 QUER SERRAT ANTONIO - 405262307 Pl. Francesc Macià, 8 1or, 17100 La Bisbal d'Empordà, Girona tel: 972 641 904 info@tecnicemporda.com www.tecnicemporda.com	PROMOTOR:  AJUNTAMENT DE LA BISBAL D'EMPORDÀ	DATA: SETEMBRE DE 2023	REF.: T20230502

Visat


DOCUMENT MEM	ÒRGAN SECRETARIA	REFERÈNCIA 2023/000004/3084
Codi Segur de Verificació: c124c750-56c6-4c67-88c3-15e66e693faf Origen: Administració Identificador document original: ES_L01170221_2023_18224808 Data d'impressió: 22/11/2023 19:10:48 Pàgina 352 de 377 SIGNATURES 1.- QUER SERRAT ANTONIO, 15/11/2023 17:53 2.- QUER SERRAT ANTONIO, 15/11/2023 17:53 3.- QUER SERRAT ANTONIO, 15/11/2023 17:54 4.- QUER SERRAT ANTONIO, 15/11/2023 17:54 5.- QUER SERRAT ANTONIO, 15/11/2023 17:54 6.- QUER SERRAT ANTONIO, 15/11/2023 17:55 7.- QUER SERRAT ANTONIO, 15/11/2023 17:55 8.- QUER SERRAT ANTONIO, 15/11/2023 17:56 9.- QUER SERRAT ANTONIO, 15/11/2023 17:56 10.- QUER SERRAT ANTONIO, 15/11/2023 17:56 11.- QUER SERRAT ANTONIO, 15/11/2023 17:56 12.- QUER SERRAT ANTONIO, 15/11/2023 17:57 13.- QUER SERRAT ANTONIO, 15/11/2023 17:57 14.- QUER SERRAT ANTONIO, 15/11/2023 17:58 15.- QUER SERRAT ANTONIO, 15/11/2023 17:58 16.- QUER SERRAT ANTONIO, 15/11/2023 17:58 17.- QUER SERRAT ANTONIO, 15/11/2023 17:59 18.- QUER SERRAT ANTONIO, 15/11/2023 17:59 19.- QUER SERRAT ANTONIO, 15/11/2023 18:00 20.- QUER SERRAT ANTONIO, 15/11/2023 18:00 21.- QUER SERRAT ANTONIO, 15/11/2023 18:01 22.- QUER SERRAT ANTONIO, 15/11/2023 18:01 23.- QUER SERRAT ANTONIO, 15/11/2023 18:02 24.- QUER SERRAT ANTONIO, 15/11/2023 18:02 25.- QUER SERRAT ANTONIO, 15/11/2023 18:03 26.- QUER SERRAT ANTONIO, 15/11/2023 18:04 27.- QUER SERRAT ANTONIO, 15/11/2023 18:04 28.- QUER SERRAT ANTONIO, 15/11/2023 18:05 29.- QUER SERRAT ANTONIO, 15/11/2023 18:05 30.- QUER SERRAT ANTONIO, 15/11/2023 18:06 31.- QUER SERRAT ANTONIO, 15/11/2023 18:07 32.- QUER SERRAT ANTONIO, 15/11/2023 18:08 33.- QUER SERRAT ANTONIO, 15/11/2023 18:08 34.- QUER SERRAT ANTONIO, 15/11/2023 18:09 35.- QUER SERRAT ANTONIO, 15/11/2023 18:10 36.- QUER SERRAT ANTONIO, 15/11/2023 18:11 37.- QUER SERRAT ANTONIO, 15/11/2023 18:12 38.- QUER SERRAT ANTONIO, 15/11/2023 18:12 39.- QUER SERRAT ANTONIO, 15/11/2023 18:13 40.- QUER SERRAT ANTONIO, 15/11/2023 18:14 41.- Oscar Aparicio Pedrosa (TCAT) (la Memòria Valorada ha estat aprovada per Decret d'alcaldia núm. 2023DECR002223 de data 16 de novembre de 2023.), 16/11/2023 11:30 42.- Yolanda Cuenca Bermúdez (TCAT) (DILIGÈNCIA per fer constar que la Memòria Valorada ha estat aprovada per Decret d'alcaldia núm. 2023DECR002223 de data 16 de novembre de 2023.), 16/11/2023 16:00		

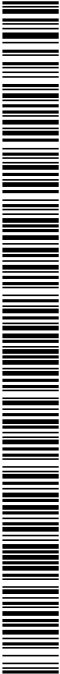

MEMÒRIA TÈCNICA PER LA REFORMA DE DOS HABITATGES EN UN EDIFICI PLURIFAMILIAR ENTRE MITGERES	
SITUACIÓ: REF.CAD.:3254623EG043S0001T1 C/ CALL, 4 17.100. BISBAL D'EMPORDÀ (GRONA)	
PLÀNOL: FAÇANES ESTAT ACTUAL	
PLÀNOL N°:	08
ESCALA:	1/100
Tècnic Empordà ARQUITECTURA TÈCNICA I ENGINYERIA ARQUITECTE TÈCNIC: TONI QUER SERRAT col·legiat nº 845 CURSE SERRAT ANTONIG 40526230T Pla Francesc Macià, 8 1er, 17100 La Bisbal d'Empordà, Girona tel: 972 641 904 info@tecnicemporda.com www.tecnicemporda.com Projecció elaborada i signada electrònicament Elaborat: TONI QUER SERRAT Revisat: TONI QUER SERRAT Verificat: TONI QUER SERRAT Emplegant: TONI QUER SERRAT 40526230T Projecció elaborada i signada electrònicament Elaborat: TONI QUER SERRAT Revisat: TONI QUER SERRAT Verificat: TONI QUER SERRAT Emplegant: TONI QUER SERRAT 40526230T	
PROMOTOR: AJUNTAMENT DE LA BISBAL D'EMPORDÀ	
DATA: SETEMBRE DE 2023	
REF.: T20230502	
Visat	

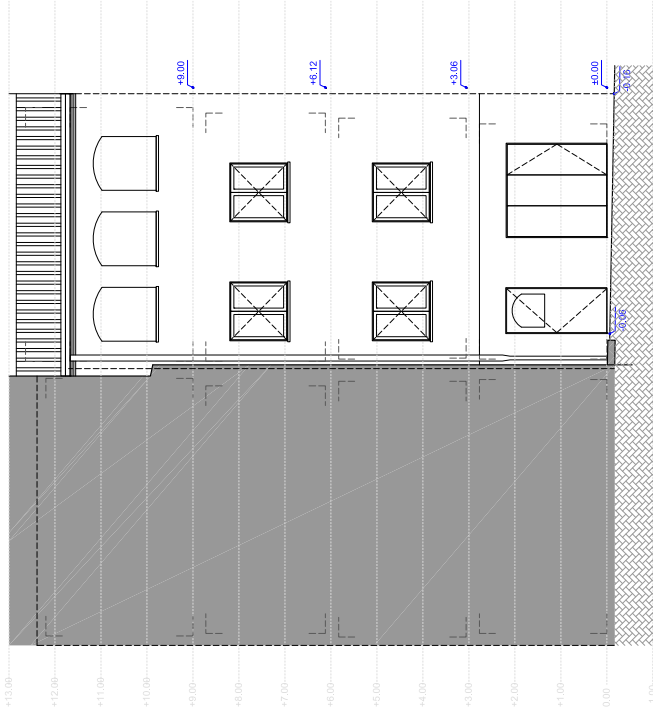


FAÇANA CARRER DEL CALL

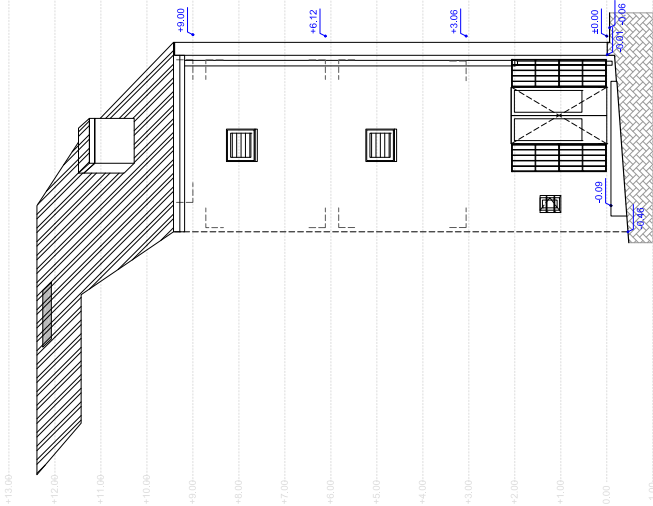


FAÇANA PASSATGE

DOCUMENT MEM	ÒRGAN SECRETARIA	REFERÈNCIA 2023/000004/3084
Codi Segur de Verificació: c124c750-56c6-4c67-88c3-15e66e693faf Origen: Administració Identificador document original: ES_L01170221_2023_18224808 Data d'impressió: 22/11/2023 19:10:48 Pàgina 353 de 377 SIGNATURES 1.- QUER SERRAT ANTONIO, 15/11/2023 17:53 2.- QUER SERRAT ANTONIO, 15/11/2023 17:53 3.- QUER SERRAT ANTONIO, 15/11/2023 17:54 4.- QUER SERRAT ANTONIO, 15/11/2023 17:54 5.- QUER SERRAT ANTONIO, 15/11/2023 17:54 6.- QUER SERRAT ANTONIO, 15/11/2023 17:55 7.- QUER SERRAT ANTONIO, 15/11/2023 17:55 8.- QUER SERRAT ANTONIO, 15/11/2023 17:56 9.- QUER SERRAT ANTONIO, 15/11/2023 17:56 10.- QUER SERRAT ANTONIO, 15/11/2023 17:56 11.- QUER SERRAT ANTONIO, 15/11/2023 17:56 12.- QUER SERRAT ANTONIO, 15/11/2023 17:57 13.- QUER SERRAT ANTONIO, 15/11/2023 17:57 14.- QUER SERRAT ANTONIO, 15/11/2023 17:58 15.- QUER SERRAT ANTONIO, 15/11/2023 17:58 16.- QUER SERRAT ANTONIO, 15/11/2023 17:58 17.- QUER SERRAT ANTONIO, 15/11/2023 17:59 18.- QUER SERRAT ANTONIO, 15/11/2023 17:59 19.- QUER SERRAT ANTONIO, 15/11/2023 18:00 20.- QUER SERRAT ANTONIO, 15/11/2023 18:00 21.- QUER SERRAT ANTONIO, 15/11/2023 18:01 22.- QUER SERRAT ANTONIO, 15/11/2023 18:01 23.- QUER SERRAT ANTONIO, 15/11/2023 18:02 24.- QUER SERRAT ANTONIO, 15/11/2023 18:02 25.- QUER SERRAT ANTONIO, 15/11/2023 18:03 26.- QUER SERRAT ANTONIO, 15/11/2023 18:04 27.- QUER SERRAT ANTONIO, 15/11/2023 18:04 28.- QUER SERRAT ANTONIO, 15/11/2023 18:05 29.- QUER SERRAT ANTONIO, 15/11/2023 18:05 30.- QUER SERRAT ANTONIO, 15/11/2023 18:06 31.- QUER SERRAT ANTONIO, 15/11/2023 18:07 32.- QUER SERRAT ANTONIO, 15/11/2023 18:08 33.- QUER SERRAT ANTONIO, 15/11/2023 18:08 34.- QUER SERRAT ANTONIO, 15/11/2023 18:09 35.- QUER SERRAT ANTONIO, 15/11/2023 18:10 36.- QUER SERRAT ANTONIO, 15/11/2023 18:11 37.- QUER SERRAT ANTONIO, 15/11/2023 18:12 38.- QUER SERRAT ANTONIO, 15/11/2023 18:12 39.- QUER SERRAT ANTONIO, 15/11/2023 18:13 40.- QUER SERRAT ANTONIO, 15/11/2023 18:14 41.- Oscar Aparicio Pedrosa (TCAT) (la Memòria Valorada ha estat aprovada per Decret d'alcaldia núm. 2023DECR002223 de data 16 de novembre de 2023.), 16/11/2023 11:30 42.- Yolanda Cuenca Bermúdez (TCAT) (DILIGÈNCIA per fer constar que la Memòria Valorada ha estat aprovada per Decret d'alcaldia núm. 2023DECR002223 de data 16 de novembre de 2023.), 16/11/2023 16:00		

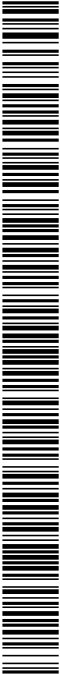


MEMÒRIA TÈCNICA PER LA REFORMA DE DOS HABITATGES EN UN EDIFICI PLURIFAMILIAR ENTRE MITGERES	
SITUACIÓ:	REF.CAD.:3254623EG0435S0001171 C/ CALL, 4 17.100. BISBAL D'EMPORDÀ (GRONA)
PLÀNOL: FAÇANA ESTAT ACTUAL	
PLÀNOL N°:	09
ESCALA:	1/100
 Tècnic Empordà ARQUITECTURA TÈCNICA I ENGINYERIA ARQUITECTE TÈCNIC: TONI QUER SERRAT col·legiat nº 845 QUER SERRAT ANTONIO - 405262307 Pàgina 09 de 10 Elaborat: 2023-09-01 10:00:00 Revisat: 2023-09-01 10:00:00 Imprès: 2023-09-01 10:00:00 Elaborat: 2023-09-01 10:00:00 Revisat: 2023-09-01 10:00:00 Imprès: 2023-09-01 10:00:00	
PROMOTOR: AJUNTAMENT DE LA BISBAL D'EMPORDÀ	
DATA: SETEMBRE DE 2023	
REF.: T20230502	
Visat	


DOCUMENT MEM	ÒRGAN SECRETARIA	REFERÈNCIA 2023/000004/3084
Codi Segur de Verificació: c124c750-56c6-4c67-88c3-15e66e693faf Origen: Administració Identificador document original: ES_L01170221_2023_18224808 Data d'impressió: 22/11/2023 19:10:48 Pàgina 354 de 377 SIGNATURES 1.- QUER SERRAT ANTONIO, 15/11/2023 17:53 2.- QUER SERRAT ANTONIO, 15/11/2023 17:53 3.- QUER SERRAT ANTONIO, 15/11/2023 17:54 4.- QUER SERRAT ANTONIO, 15/11/2023 17:54 5.- QUER SERRAT ANTONIO, 15/11/2023 17:54 6.- QUER SERRAT ANTONIO, 15/11/2023 17:55 7.- QUER SERRAT ANTONIO, 15/11/2023 17:55 8.- QUER SERRAT ANTONIO, 15/11/2023 17:56 9.- QUER SERRAT ANTONIO, 15/11/2023 17:56 10.- QUER SERRAT ANTONIO, 15/11/2023 17:56 11.- QUER SERRAT ANTONIO, 15/11/2023 17:56 12.- QUER SERRAT ANTONIO, 15/11/2023 17:57 13.- QUER SERRAT ANTONIO, 15/11/2023 17:57 14.- QUER SERRAT ANTONIO, 15/11/2023 17:58 15.- QUER SERRAT ANTONIO, 15/11/2023 17:58 16.- QUER SERRAT ANTONIO, 15/11/2023 17:58 17.- QUER SERRAT ANTONIO, 15/11/2023 17:59 18.- QUER SERRAT ANTONIO, 15/11/2023 17:59 19.- QUER SERRAT ANTONIO, 15/11/2023 18:00 20.- QUER SERRAT ANTONIO, 15/11/2023 18:00 21.- QUER SERRAT ANTONIO, 15/11/2023 18:01 22.- QUER SERRAT ANTONIO, 15/11/2023 18:01 23.- QUER SERRAT ANTONIO, 15/11/2023 18:02 24.- QUER SERRAT ANTONIO, 15/11/2023 18:02 25.- QUER SERRAT ANTONIO, 15/11/2023 18:03 26.- QUER SERRAT ANTONIO, 15/11/2023 18:04 27.- QUER SERRAT ANTONIO, 15/11/2023 18:04 28.- QUER SERRAT ANTONIO, 15/11/2023 18:05 29.- QUER SERRAT ANTONIO, 15/11/2023 18:05 30.- QUER SERRAT ANTONIO, 15/11/2023 18:06 31.- QUER SERRAT ANTONIO, 15/11/2023 18:07 32.- QUER SERRAT ANTONIO, 15/11/2023 18:08 33.- QUER SERRAT ANTONIO, 15/11/2023 18:08 34.- QUER SERRAT ANTONIO, 15/11/2023 18:09 35.- QUER SERRAT ANTONIO, 15/11/2023 18:10 36.- QUER SERRAT ANTONIO, 15/11/2023 18:11 37.- QUER SERRAT ANTONIO, 15/11/2023 18:12 38.- QUER SERRAT ANTONIO, 15/11/2023 18:12 39.- QUER SERRAT ANTONIO, 15/11/2023 18:13 40.- QUER SERRAT ANTONIO, 15/11/2023 18:14 41.- Oscar Aparicio Pedrosa (TCAT) (la Memòria Valorada ha estat aprovada per Decret d'alcaldia núm. 2023DECR002223 de data 16 de novembre de 2023.), 16/11/2023 11:30 42.- Yolanda Cuenca Bermúdez (TCAT) (DILIGÈNCIA per fer constar que la Memòria Valorada ha estat aprovada per Decret d'alcaldia núm. 2023DECR002223 de data 16 de novembre de 2023.), 16/11/2023 16:00		

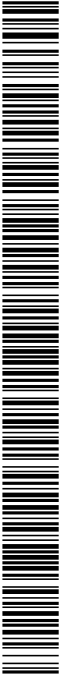


MEMÒRIA TÈCNICA PER LA REFORMA DE DOS HABITATGES EN UN EDIFICI PLURIFAMILIAR ENTRE MITGERES		SITUACIÓ: REF.CAD.:3254623EG0435S0001T1 C/ CALL, 4 17.100. BISBAL D'EMPORDÀ (GRONA)
PLÀNOL: SECCIONS ESTAT ACTUAL		PLÀNOL N°: 10
ESCALA: 1/100		 Tècnic Empordà ARQUITECTURA TÈCNICA I ENGINYERIA
ARQUITECTE TÈCNIC: TONI QUER SERRAT col·legiat nº 845		QUER SERRAT ARQUITECTE TÈCNIC C/ CAL LLOP, 10 40534330T Pl. Francesc Macià, 8 1er, 17100 La Bisbal d'Empordà, Girona tel: 972 641 904 info@tecnicemporda.com www.tecnicemporda.com
PROMOTOR:  AJUNTAMENT DE LA BISBAL D'EMPORDÀ		
DATA: SETEMBRE DE 2023		
REF.: T20230502		
Visat		

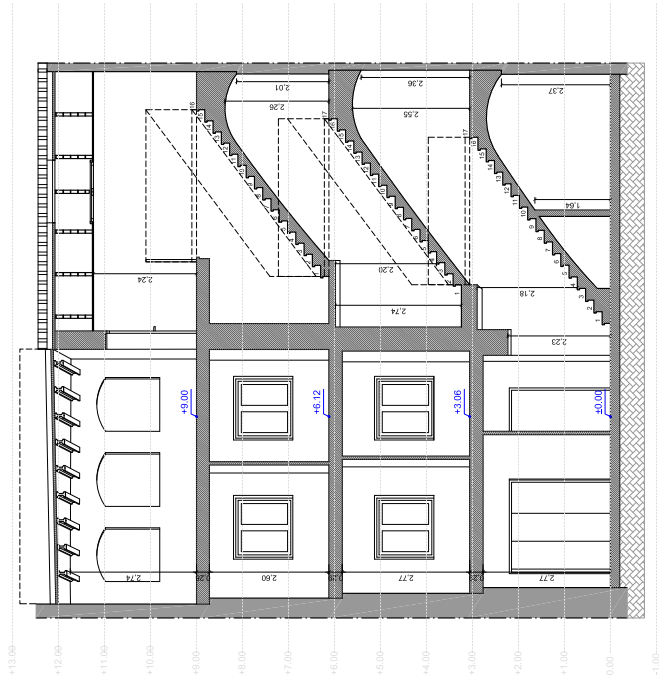


SECCIÓ AA'

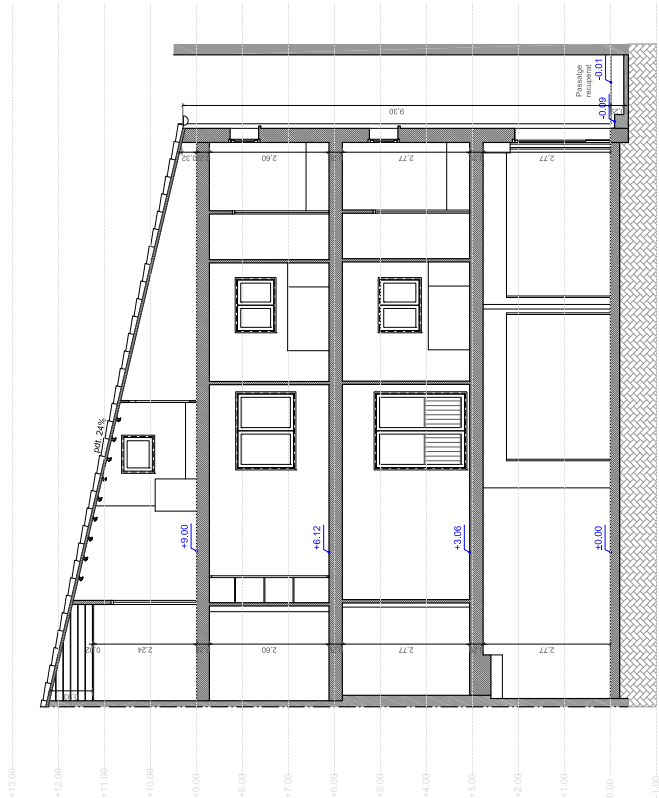

SECCIÓ BB'

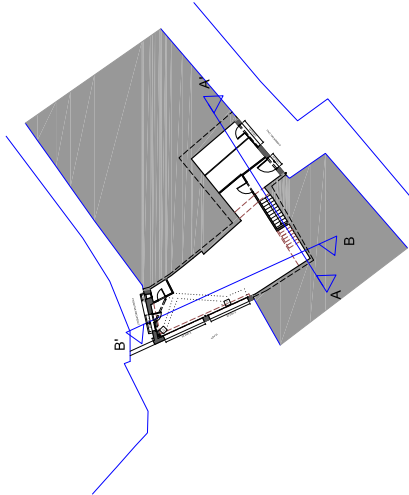

DOCUMENT MEM	ÒRGAN SECRETARIA	REFERÈNCIA 2023/000004/3084
Codi Segur de Verificació: c124c750-56c6-4c67-88c3-15e66e693faf Origen: Administració Identificador document original: ES_L01170221_2023_18224808 Data d'impressió: 22/11/2023 19:10:48 Pàgina 355 de 377 SIGNATURES 1.- QUER SERRAT ANTONIO, 15/11/2023 17:53 2.- QUER SERRAT ANTONIO, 15/11/2023 17:53 3.- QUER SERRAT ANTONIO, 15/11/2023 17:54 4.- QUER SERRAT ANTONIO, 15/11/2023 17:54 5.- QUER SERRAT ANTONIO, 15/11/2023 17:54 6.- QUER SERRAT ANTONIO, 15/11/2023 17:55 7.- QUER SERRAT ANTONIO, 15/11/2023 17:55 8.- QUER SERRAT ANTONIO, 15/11/2023 17:56 9.- QUER SERRAT ANTONIO, 15/11/2023 17:56 10.- QUER SERRAT ANTONIO, 15/11/2023 17:56 11.- QUER SERRAT ANTONIO, 15/11/2023 17:56 12.- QUER SERRAT ANTONIO, 15/11/2023 17:57 13.- QUER SERRAT ANTONIO, 15/11/2023 17:57 14.- QUER SERRAT ANTONIO, 15/11/2023 17:58 15.- QUER SERRAT ANTONIO, 15/11/2023 17:58 16.- QUER SERRAT ANTONIO, 15/11/2023 17:58 17.- QUER SERRAT ANTONIO, 15/11/2023 17:59 18.- QUER SERRAT ANTONIO, 15/11/2023 17:59 19.- QUER SERRAT ANTONIO, 15/11/2023 18:00 20.- QUER SERRAT ANTONIO, 15/11/2023 18:00 21.- QUER SERRAT ANTONIO, 15/11/2023 18:01 22.- QUER SERRAT ANTONIO, 15/11/2023 18:01 23.- QUER SERRAT ANTONIO, 15/11/2023 18:02 24.- QUER SERRAT ANTONIO, 15/11/2023 18:02 25.- QUER SERRAT ANTONIO, 15/11/2023 18:03 26.- QUER SERRAT ANTONIO, 15/11/2023 18:04 27.- QUER SERRAT ANTONIO, 15/11/2023 18:04 28.- QUER SERRAT ANTONIO, 15/11/2023 18:05 29.- QUER SERRAT ANTONIO, 15/11/2023 18:05 30.- QUER SERRAT ANTONIO, 15/11/2023 18:06 31.- QUER SERRAT ANTONIO, 15/11/2023 18:07 32.- QUER SERRAT ANTONIO, 15/11/2023 18:08 33.- QUER SERRAT ANTONIO, 15/11/2023 18:08 34.- QUER SERRAT ANTONIO, 15/11/2023 18:09 35.- QUER SERRAT ANTONIO, 15/11/2023 18:10 36.- QUER SERRAT ANTONIO, 15/11/2023 18:11 37.- QUER SERRAT ANTONIO, 15/11/2023 18:12 38.- QUER SERRAT ANTONIO, 15/11/2023 18:12 39.- QUER SERRAT ANTONIO, 15/11/2023 18:13 40.- QUER SERRAT ANTONIO, 15/11/2023 18:14 41.- Oscar Aparicio Pedrosa (TCAT) (la Memòria Valorada ha estat aprovada per Decret d'alcaldia núm. 2023DECR002223 de data 16 de novembre de 2023.), 16/11/2023 11:30 42.- Yolanda Cuenca Bermúdez (TCAT) (DILIGÈNCIA per fer constar que la Memòria Valorada ha estat aprovada per Decret d'alcaldia núm. 2023DECR002223 de data 16 de novembre de 2023.), 16/11/2023 16:00		

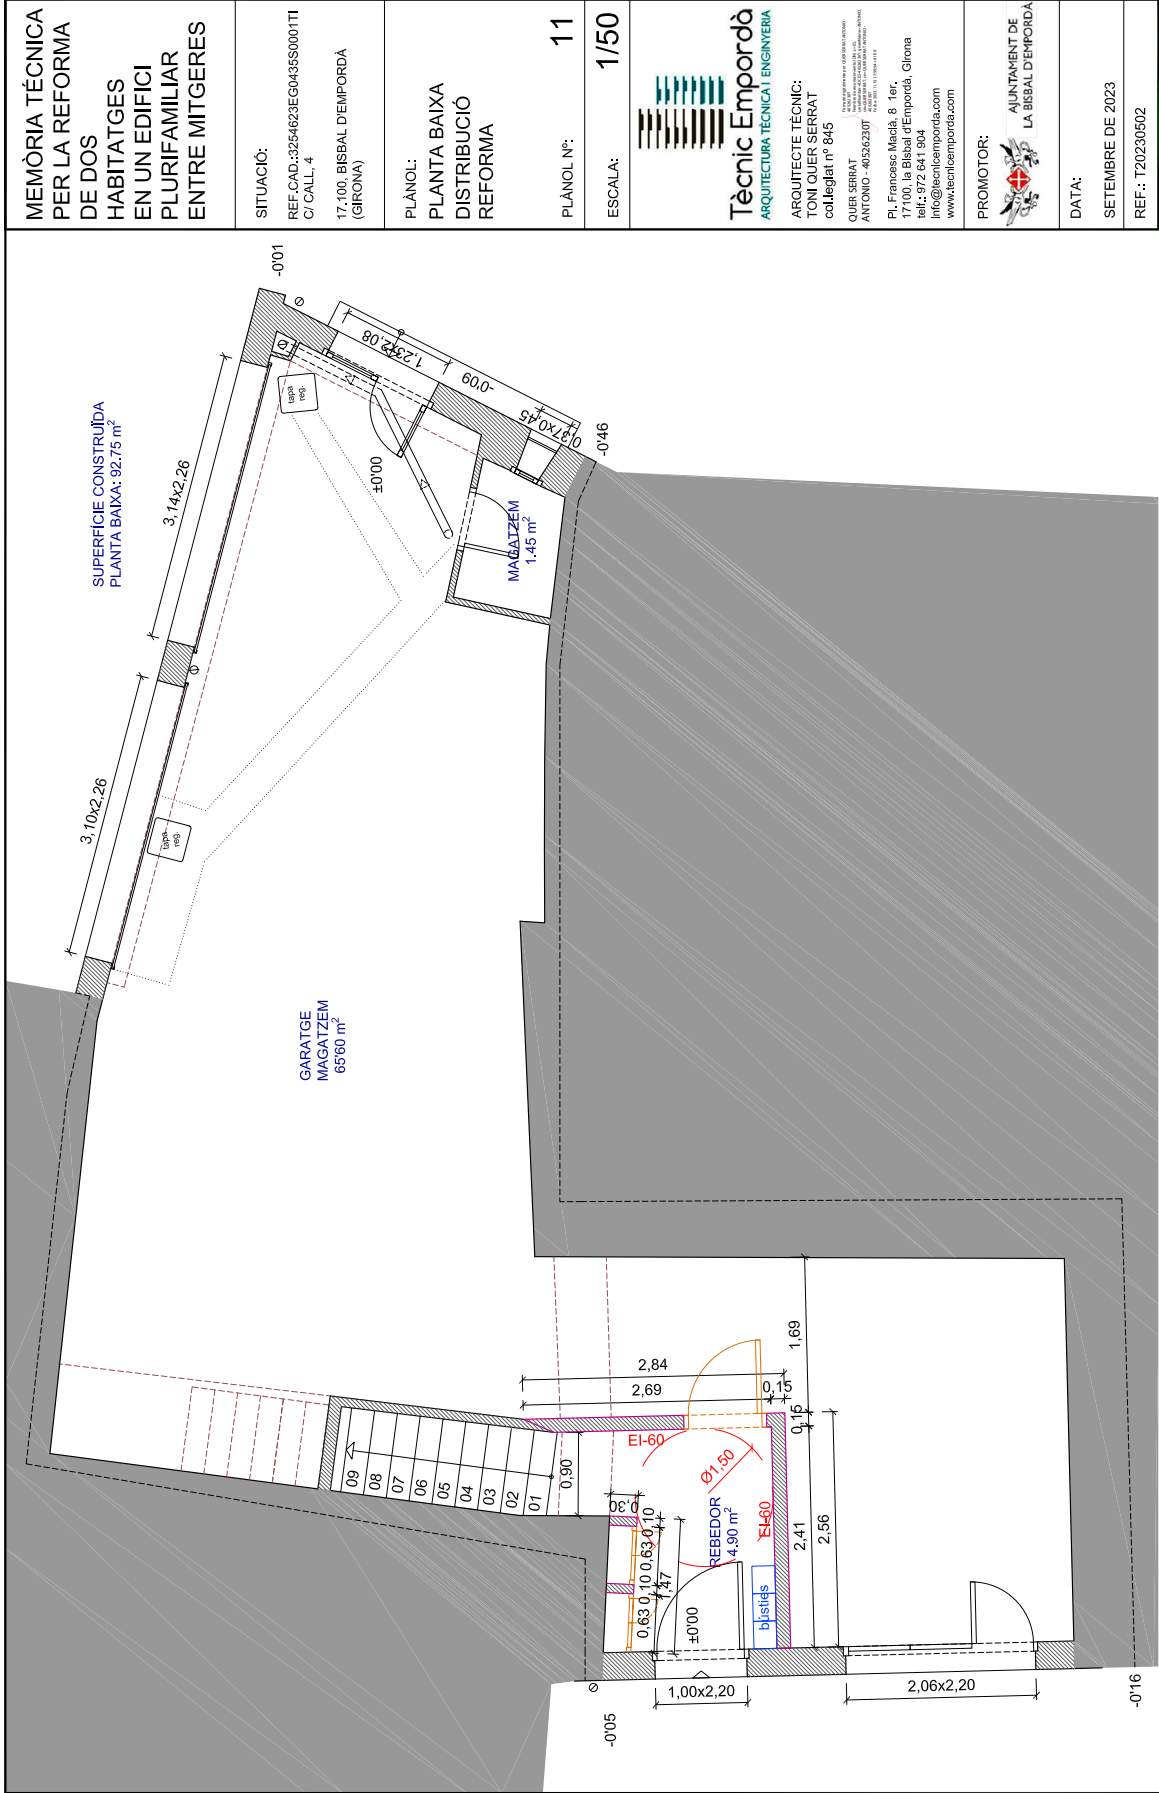


DOCUMENT MEM	ÒRGAN SECRETARIA	REFERÈNCIA 2023/000004/3084
Codi Segur de Verificació: c124c750-56c6-4c67-88c3-15e66e693faf Origen: Administració Identificador document original: ES_L01170221_2023_18224808 Data d'impressió: 22/11/2023 19:10:48 Pàgina 356 de 377 SIGNATURES 1.- QUER SERRAT ANTONIO, 15/11/2023 17:53 2.- QUER SERRAT ANTONIO, 15/11/2023 17:53 3.- QUER SERRAT ANTONIO, 15/11/2023 17:54 4.- QUER SERRAT ANTONIO, 15/11/2023 17:54 5.- QUER SERRAT ANTONIO, 15/11/2023 17:54 6.- QUER SERRAT ANTONIO, 15/11/2023 17:55 7.- QUER SERRAT ANTONIO, 15/11/2023 17:55 8.- QUER SERRAT ANTONIO, 15/11/2023 17:56 9.- QUER SERRAT ANTONIO, 15/11/2023 17:56 10.- QUER SERRAT ANTONIO, 15/11/2023 17:56 11.- QUER SERRAT ANTONIO, 15/11/2023 17:56 12.- QUER SERRAT ANTONIO, 15/11/2023 17:57 13.- QUER SERRAT ANTONIO, 15/11/2023 17:57 14.- QUER SERRAT ANTONIO, 15/11/2023 17:58 15.- QUER SERRAT ANTONIO, 15/11/2023 17:58 16.- QUER SERRAT ANTONIO, 15/11/2023 17:58 17.- QUER SERRAT ANTONIO, 15/11/2023 17:59 18.- QUER SERRAT ANTONIO, 15/11/2023 17:59 19.- QUER SERRAT ANTONIO, 15/11/2023 18:00 20.- QUER SERRAT ANTONIO, 15/11/2023 18:00 21.- QUER SERRAT ANTONIO, 15/11/2023 18:01 22.- QUER SERRAT ANTONIO, 15/11/2023 18:01 23.- QUER SERRAT ANTONIO, 15/11/2023 18:02 24.- QUER SERRAT ANTONIO, 15/11/2023 18:02 25.- QUER SERRAT ANTONIO, 15/11/2023 18:03 26.- QUER SERRAT ANTONIO, 15/11/2023 18:04 27.- QUER SERRAT ANTONIO, 15/11/2023 18:04 28.- QUER SERRAT ANTONIO, 15/11/2023 18:05 29.- QUER SERRAT ANTONIO, 15/11/2023 18:05 30.- QUER SERRAT ANTONIO, 15/11/2023 18:06 31.- QUER SERRAT ANTONIO, 15/11/2023 18:07 32.- QUER SERRAT ANTONIO, 15/11/2023 18:08 33.- QUER SERRAT ANTONIO, 15/11/2023 18:08 34.- QUER SERRAT ANTONIO, 15/11/2023 18:09 35.- QUER SERRAT ANTONIO, 15/11/2023 18:10 36.- QUER SERRAT ANTONIO, 15/11/2023 18:11 37.- QUER SERRAT ANTONIO, 15/11/2023 18:12 38.- QUER SERRAT ANTONIO, 15/11/2023 18:12 39.- QUER SERRAT ANTONIO, 15/11/2023 18:13 40.- QUER SERRAT ANTONIO, 15/11/2023 18:14 41.- Oscar Aparicio Pedrosa (TCAT) (la Memòria Valorada ha estat aprovada per Decret d'alcaldia núm. 2023DECR002223 de data 16 de novembre de 2023.), 16/11/2023 11:30 42.- Yolanda Cuenca Bermúdez (TCAT) (DILIGÈNCIA per fer constar que la Memòria Valorada ha estat aprovada per Decret d'alcaldia núm. 2023DECR002223 de data 16 de novembre de 2023.), 16/11/2023 16:00		



Visat

DOCUMENT MEM	ÒRGAN SECRETARIA	REFERÈNCIA 2023/000004/3084
Codi Segur de Verificació: c124c750-56c6-4c67-88c3-15e66e693faf Origen: Administració Identificador document original: ES_L01170221_2023_18224808 Data d'impressió: 22/11/2023 19:10:48 Pàgina 357 de 377 SIGNATURES 1.- QUER SERRAT ANTONIO, 15/11/2023 17:53 2.- QUER SERRAT ANTONIO, 15/11/2023 17:53 3.- QUER SERRAT ANTONIO, 15/11/2023 17:54 4.- QUER SERRAT ANTONIO, 15/11/2023 17:54 5.- QUER SERRAT ANTONIO, 15/11/2023 17:54 6.- QUER SERRAT ANTONIO, 15/11/2023 17:55 7.- QUER SERRAT ANTONIO, 15/11/2023 17:55 8.- QUER SERRAT ANTONIO, 15/11/2023 17:56 9.- QUER SERRAT ANTONIO, 15/11/2023 17:56 10.- QUER SERRAT ANTONIO, 15/11/2023 17:56 11.- QUER SERRAT ANTONIO, 15/11/2023 17:56 12.- QUER SERRAT ANTONIO, 15/11/2023 17:57 13.- QUER SERRAT ANTONIO, 15/11/2023 17:57 14.- QUER SERRAT ANTONIO, 15/11/2023 17:58 15.- QUER SERRAT ANTONIO, 15/11/2023 17:58 16.- QUER SERRAT ANTONIO, 15/11/2023 17:58 17.- QUER SERRAT ANTONIO, 15/11/2023 17:59 18.- QUER SERRAT ANTONIO, 15/11/2023 17:59 19.- QUER SERRAT ANTONIO, 15/11/2023 18:00 20.- QUER SERRAT ANTONIO, 15/11/2023 18:00 21.- QUER SERRAT ANTONIO, 15/11/2023 18:01 22.- QUER SERRAT ANTONIO, 15/11/2023 18:01 23.- QUER SERRAT ANTONIO, 15/11/2023 18:02 24.- QUER SERRAT ANTONIO, 15/11/2023 18:02 25.- QUER SERRAT ANTONIO, 15/11/2023 18:03 26.- QUER SERRAT ANTONIO, 15/11/2023 18:04 27.- QUER SERRAT ANTONIO, 15/11/2023 18:04 28.- QUER SERRAT ANTONIO, 15/11/2023 18:05 29.- QUER SERRAT ANTONIO, 15/11/2023 18:05 30.- QUER SERRAT ANTONIO, 15/11/2023 18:06 31.- QUER SERRAT ANTONIO, 15/11/2023 18:07 32.- QUER SERRAT ANTONIO, 15/11/2023 18:08 33.- QUER SERRAT ANTONIO, 15/11/2023 18:08 34.- QUER SERRAT ANTONIO, 15/11/2023 18:09 35.- QUER SERRAT ANTONIO, 15/11/2023 18:10 36.- QUER SERRAT ANTONIO, 15/11/2023 18:11 37.- QUER SERRAT ANTONIO, 15/11/2023 18:12 38.- QUER SERRAT ANTONIO, 15/11/2023 18:12 39.- QUER SERRAT ANTONIO, 15/11/2023 18:13 40.- QUER SERRAT ANTONIO, 15/11/2023 18:14 41.- Oscar Aparicio Pedrosa (TCAT) (la Memòria Valorada ha estat aprovada per Decret d'alcaldia núm. 2023DECR002223 de data 16 de novembre de 2023.), 16/11/2023 11:30 42.- Yolanda Cuenca Bermúdez (TCAT) (DILIGÈNCIA per fer constar que la Memòria Valorada ha estat aprovada per Decret d'alcaldia núm. 2023DECR002223 de data 16 de novembre de 2023.), 16/11/2023 16:00		

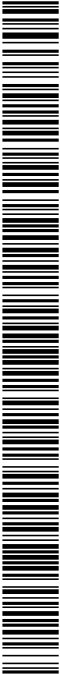



DOCUMENT MEM	ÒRGAN SECRETARIA	REFERÈNCIA 2023/000004/3084
Codi Segur de Verificació: c124c750-56c6-4c67-88c3-15e66e693faf Origen: Administració Identificador document original: ES_L01170221_2023_18224808 Data d'impressió: 22/11/2023 19:10:48 Pàgina 358 de 377 SIGNATURES 1.- QUER SERRAT ANTONIO, 15/11/2023 17:53 2.- QUER SERRAT ANTONIO, 15/11/2023 17:53 3.- QUER SERRAT ANTONIO, 15/11/2023 17:54 4.- QUER SERRAT ANTONIO, 15/11/2023 17:54 5.- QUER SERRAT ANTONIO, 15/11/2023 17:54 6.- QUER SERRAT ANTONIO, 15/11/2023 17:55 7.- QUER SERRAT ANTONIO, 15/11/2023 17:55 8.- QUER SERRAT ANTONIO, 15/11/2023 17:56 9.- QUER SERRAT ANTONIO, 15/11/2023 17:56 10.- QUER SERRAT ANTONIO, 15/11/2023 17:56 11.- QUER SERRAT ANTONIO, 15/11/2023 17:56 12.- QUER SERRAT ANTONIO, 15/11/2023 17:57 13.- QUER SERRAT ANTONIO, 15/11/2023 17:57 14.- QUER SERRAT ANTONIO, 15/11/2023 17:58 15.- QUER SERRAT ANTONIO, 15/11/2023 17:58 16.- QUER SERRAT ANTONIO, 15/11/2023 17:58 17.- QUER SERRAT ANTONIO, 15/11/2023 17:59 18.- QUER SERRAT ANTONIO, 15/11/2023 17:59 19.- QUER SERRAT ANTONIO, 15/11/2023 18:00 20.- QUER SERRAT ANTONIO, 15/11/2023 18:00 21.- QUER SERRAT ANTONIO, 15/11/2023 18:01 22.- QUER SERRAT ANTONIO, 15/11/2023 18:01 23.- QUER SERRAT ANTONIO, 15/11/2023 18:02 24.- QUER SERRAT ANTONIO, 15/11/2023 18:02 25.- QUER SERRAT ANTONIO, 15/11/2023 18:03 26.- QUER SERRAT ANTONIO, 15/11/2023 18:04 27.- QUER SERRAT ANTONIO, 15/11/2023 18:04 28.- QUER SERRAT ANTONIO, 15/11/2023 18:05 29.- QUER SERRAT ANTONIO, 15/11/2023 18:05 30.- QUER SERRAT ANTONIO, 15/11/2023 18:06 31.- QUER SERRAT ANTONIO, 15/11/2023 18:07 32.- QUER SERRAT ANTONIO, 15/11/2023 18:08 33.- QUER SERRAT ANTONIO, 15/11/2023 18:08 34.- QUER SERRAT ANTONIO, 15/11/2023 18:09 35.- QUER SERRAT ANTONIO, 15/11/2023 18:10 36.- QUER SERRAT ANTONIO, 15/11/2023 18:11 37.- QUER SERRAT ANTONIO, 15/11/2023 18:12 38.- QUER SERRAT ANTONIO, 15/11/2023 18:12 39.- QUER SERRAT ANTONIO, 15/11/2023 18:13 40.- QUER SERRAT ANTONIO, 15/11/2023 18:14 41.- Oscar Aparicio Pedrosa (TCAT) (la Memòria Valorada ha estat aprovada per Decret d'alcaldia núm. 2023DECR002223 de data 16 de novembre de 2023.), 16/11/2023 11:30 42.- Yolanda Cuenca Bermúdez (TCAT) (DILIGÈNCIA per fer constar que la Memòria Valorada ha estat aprovada per Decret d'alcaldia núm. 2023DECR002223 de data 16 de novembre de 2023.), 16/11/2023 16:00		



REF.: T20230502

Visat


DOCUMENT MEM	ÒRGAN SECRETARIA	REFERÈNCIA 2023/000004/3084
Codi Segur de Verificació: c124c750-56c6-4c67-88c3-15e66e693faf Origen: Administració Identificador document original: ES_L01170221_2023_18224808 Data d'impressió: 22/11/2023 19:10:48 Pàgina 359 de 377 SIGNATURES 1.- QUER SERRAT ANTONIO, 15/11/2023 17:53 2.- QUER SERRAT ANTONIO, 15/11/2023 17:53 3.- QUER SERRAT ANTONIO, 15/11/2023 17:54 4.- QUER SERRAT ANTONIO, 15/11/2023 17:54 5.- QUER SERRAT ANTONIO, 15/11/2023 17:54 6.- QUER SERRAT ANTONIO, 15/11/2023 17:55 7.- QUER SERRAT ANTONIO, 15/11/2023 17:55 8.- QUER SERRAT ANTONIO, 15/11/2023 17:56 9.- QUER SERRAT ANTONIO, 15/11/2023 17:56 10.- QUER SERRAT ANTONIO, 15/11/2023 17:56 11.- QUER SERRAT ANTONIO, 15/11/2023 17:56 12.- QUER SERRAT ANTONIO, 15/11/2023 17:57 13.- QUER SERRAT ANTONIO, 15/11/2023 17:57 14.- QUER SERRAT ANTONIO, 15/11/2023 17:58 15.- QUER SERRAT ANTONIO, 15/11/2023 17:58 16.- QUER SERRAT ANTONIO, 15/11/2023 17:58 17.- QUER SERRAT ANTONIO, 15/11/2023 17:59 18.- QUER SERRAT ANTONIO, 15/11/2023 17:59 19.- QUER SERRAT ANTONIO, 15/11/2023 18:00 20.- QUER SERRAT ANTONIO, 15/11/2023 18:00 21.- QUER SERRAT ANTONIO, 15/11/2023 18:01 22.- QUER SERRAT ANTONIO, 15/11/2023 18:01 23.- QUER SERRAT ANTONIO, 15/11/2023 18:02 24.- QUER SERRAT ANTONIO, 15/11/2023 18:02 25.- QUER SERRAT ANTONIO, 15/11/2023 18:03 26.- QUER SERRAT ANTONIO, 15/11/2023 18:04 27.- QUER SERRAT ANTONIO, 15/11/2023 18:04 28.- QUER SERRAT ANTONIO, 15/11/2023 18:05 29.- QUER SERRAT ANTONIO, 15/11/2023 18:05 30.- QUER SERRAT ANTONIO, 15/11/2023 18:06 31.- QUER SERRAT ANTONIO, 15/11/2023 18:07 32.- QUER SERRAT ANTONIO, 15/11/2023 18:08 33.- QUER SERRAT ANTONIO, 15/11/2023 18:08 34.- QUER SERRAT ANTONIO, 15/11/2023 18:09 35.- QUER SERRAT ANTONIO, 15/11/2023 18:10 36.- QUER SERRAT ANTONIO, 15/11/2023 18:11 37.- QUER SERRAT ANTONIO, 15/11/2023 18:12 38.- QUER SERRAT ANTONIO, 15/11/2023 18:12 39.- QUER SERRAT ANTONIO, 15/11/2023 18:13 40.- QUER SERRAT ANTONIO, 15/11/2023 18:14 41.- Oscar Aparicio Pedrosa (TCAT) (la Memòria Valorada ha estat aprovada per Decret d'alcaldia núm. 2023DECR002223 de data 16 de novembre de 2023.), 16/11/2023 11:30 42.- Yolanda Cuenca Bermúdez (TCAT) (DILIGÈNCIA per fer constar que la Memòria Valorada ha estat aprovada per Decret d'alcaldia núm. 2023DECR002223 de data 16 de novembre de 2023.), 16/11/2023 16:00		

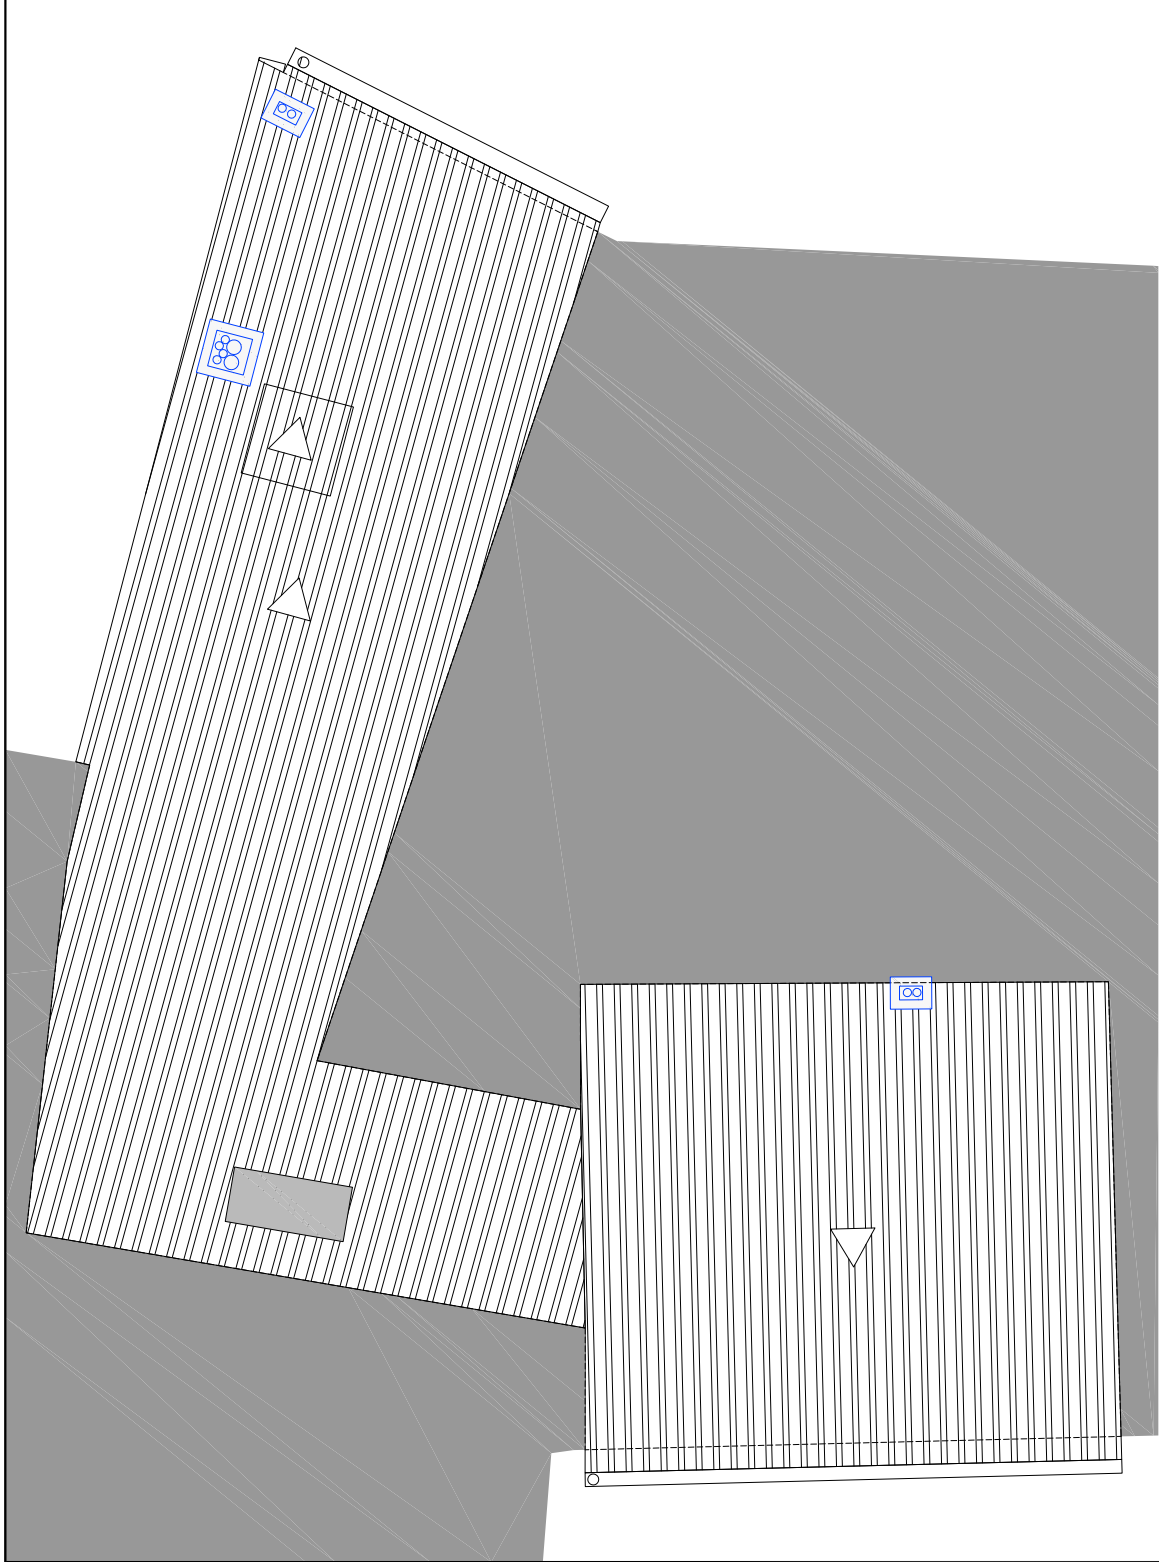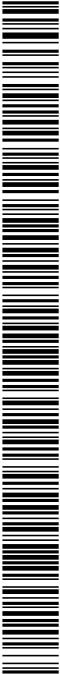



MEMÒRIA TÈCNICA PER LA REFORMA DE DOS HABITATGES EN UN EDIFICI PLURIFAMILIAR ENTRE MITGERES		SITUACIÓ: REF.CAD.:3254623EG0435S0001T1 C/ CALL, 4 17.100. BISBAL D'EMPORDÀ (GRONA)	PLÀNOL: PLANTA COBERTA DISTRIBUCIÓ REFORMA	PLÀNOL N°: 15	ESCALA: 1/50	 Tècnic Empordà ARQUITECTURA TÈCNICA I ENGINYERIA ARQUITECTE TÈCNIC: TONI QUER SERRAT col·legiat nº 845 QUER SERRAT ANTONIO - 405262307 Pl. Francesc Mestà, 8 1r. 17100 La Bisbal d'Empordà, Girona tel: 972 641 904 info@tecnicemporda.com www.tecnicemporda.com	PROMOTOR:  AJUNTAMENT DE LA BISBAL D'EMPORDÀ	DATA: SETEMBRE DE 2023	REF.: T20230502

Visat

DOCUMENT MEM	ÒRGAN SECRETARIA	REFERÈNCIA 2023/000004/3084
Codi Segur de Verificació: c124c750-56c6-4c67-88c3-15e66e693faf Origen: Administració Identificador document original: ES_L01170221_2023_18224808 Data d'impressió: 22/11/2023 19:10:48 Pàgina 360 de 377 SIGNATURES 1.- QUER SERRAT ANTONIO, 15/11/2023 17:53 2.- QUER SERRAT ANTONIO, 15/11/2023 17:53 3.- QUER SERRAT ANTONIO, 15/11/2023 17:54 4.- QUER SERRAT ANTONIO, 15/11/2023 17:54 5.- QUER SERRAT ANTONIO, 15/11/2023 17:54 6.- QUER SERRAT ANTONIO, 15/11/2023 17:55 7.- QUER SERRAT ANTONIO, 15/11/2023 17:55 8.- QUER SERRAT ANTONIO, 15/11/2023 17:56 9.- QUER SERRAT ANTONIO, 15/11/2023 17:56 10.- QUER SERRAT ANTONIO, 15/11/2023 17:56 11.- QUER SERRAT ANTONIO, 15/11/2023 17:56 12.- QUER SERRAT ANTONIO, 15/11/2023 17:57 13.- QUER SERRAT ANTONIO, 15/11/2023 17:57 14.- QUER SERRAT ANTONIO, 15/11/2023 17:58 15.- QUER SERRAT ANTONIO, 15/11/2023 17:58 16.- QUER SERRAT ANTONIO, 15/11/2023 17:58 17.- QUER SERRAT ANTONIO, 15/11/2023 17:59 18.- QUER SERRAT ANTONIO, 15/11/2023 17:59 19.- QUER SERRAT ANTONIO, 15/11/2023 18:00 20.- QUER SERRAT ANTONIO, 15/11/2023 18:00 21.- QUER SERRAT ANTONIO, 15/11/2023 18:01 22.- QUER SERRAT ANTONIO, 15/11/2023 18:01 23.- QUER SERRAT ANTONIO, 15/11/2023 18:02 24.- QUER SERRAT ANTONIO, 15/11/2023 18:02 25.- QUER SERRAT ANTONIO, 15/11/2023 18:03 26.- QUER SERRAT ANTONIO, 15/11/2023 18:04 27.- QUER SERRAT ANTONIO, 15/11/2023 18:04 28.- QUER SERRAT ANTONIO, 15/11/2023 18:05 29.- QUER SERRAT ANTONIO, 15/11/2023 18:05 30.- QUER SERRAT ANTONIO, 15/11/2023 18:06 31.- QUER SERRAT ANTONIO, 15/11/2023 18:07 32.- QUER SERRAT ANTONIO, 15/11/2023 18:08 33.- QUER SERRAT ANTONIO, 15/11/2023 18:08 34.- QUER SERRAT ANTONIO, 15/11/2023 18:09 35.- QUER SERRAT ANTONIO, 15/11/2023 18:10 36.- QUER SERRAT ANTONIO, 15/11/2023 18:11 37.- QUER SERRAT ANTONIO, 15/11/2023 18:12 38.- QUER SERRAT ANTONIO, 15/11/2023 18:12 39.- QUER SERRAT ANTONIO, 15/11/2023 18:13 40.- QUER SERRAT ANTONIO, 15/11/2023 18:14 41.- Oscar Aparicio Pedrosa (TCAT) (la Memòria Valorada ha estat aprovada per Decret d'alcaldia núm. 2023DECR002223 de data 16 de novembre de 2023.), 16/11/2023 11:30 42.- Yolanda Cuenca Bermúdez (TCAT) (DILIGÈNCIA per fer constar que la Memòria Valorada ha estat aprovada per Decret d'alcaldia núm. 2023DECR002223 de data 16 de novembre de 2023.), 16/11/2023 16:00		

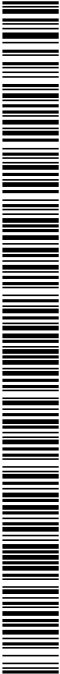


DOCUMENT MEM	ÒRGAN SECRETARIA	REFERÈNCIA 2023/000004/3084
Codi Segur de Verificació: c124c750-56c6-4c67-88c3-15e66e693faf Origen: Administració Identificador document original: ES_L01170221_2023_18224808 Data d'impressió: 22/11/2023 19:10:48 Pàgina 361 de 377 SIGNATURES 1.- QUER SERRAT ANTONIO, 15/11/2023 17:53 2.- QUER SERRAT ANTONIO, 15/11/2023 17:53 3.- QUER SERRAT ANTONIO, 15/11/2023 17:54 4.- QUER SERRAT ANTONIO, 15/11/2023 17:54 5.- QUER SERRAT ANTONIO, 15/11/2023 17:54 6.- QUER SERRAT ANTONIO, 15/11/2023 17:55 7.- QUER SERRAT ANTONIO, 15/11/2023 17:55 8.- QUER SERRAT ANTONIO, 15/11/2023 17:56 9.- QUER SERRAT ANTONIO, 15/11/2023 17:56 10.- QUER SERRAT ANTONIO, 15/11/2023 17:56 11.- QUER SERRAT ANTONIO, 15/11/2023 17:56 12.- QUER SERRAT ANTONIO, 15/11/2023 17:57 13.- QUER SERRAT ANTONIO, 15/11/2023 17:57 14.- QUER SERRAT ANTONIO, 15/11/2023 17:58 15.- QUER SERRAT ANTONIO, 15/11/2023 17:58 16.- QUER SERRAT ANTONIO, 15/11/2023 17:58 17.- QUER SERRAT ANTONIO, 15/11/2023 17:59 18.- QUER SERRAT ANTONIO, 15/11/2023 17:59 19.- QUER SERRAT ANTONIO, 15/11/2023 18:00 20.- QUER SERRAT ANTONIO, 15/11/2023 18:00 21.- QUER SERRAT ANTONIO, 15/11/2023 18:01 22.- QUER SERRAT ANTONIO, 15/11/2023 18:01 23.- QUER SERRAT ANTONIO, 15/11/2023 18:02 24.- QUER SERRAT ANTONIO, 15/11/2023 18:02 25.- QUER SERRAT ANTONIO, 15/11/2023 18:03 26.- QUER SERRAT ANTONIO, 15/11/2023 18:04 27.- QUER SERRAT ANTONIO, 15/11/2023 18:04 28.- QUER SERRAT ANTONIO, 15/11/2023 18:05 29.- QUER SERRAT ANTONIO, 15/11/2023 18:05 30.- QUER SERRAT ANTONIO, 15/11/2023 18:06 31.- QUER SERRAT ANTONIO, 15/11/2023 18:07 32.- QUER SERRAT ANTONIO, 15/11/2023 18:08 33.- QUER SERRAT ANTONIO, 15/11/2023 18:08 34.- QUER SERRAT ANTONIO, 15/11/2023 18:09 35.- QUER SERRAT ANTONIO, 15/11/2023 18:10 36.- QUER SERRAT ANTONIO, 15/11/2023 18:11 37.- QUER SERRAT ANTONIO, 15/11/2023 18:12 38.- QUER SERRAT ANTONIO, 15/11/2023 18:12 39.- QUER SERRAT ANTONIO, 15/11/2023 18:13 40.- QUER SERRAT ANTONIO, 15/11/2023 18:14 41.- Oscar Aparicio Pedrosa (TCAT) (la Memòria Valorada ha estat aprovada per Decret d'alcaldia núm. 2023DECR002223 de data 16 de novembre de 2023.), 16/11/2023 11:30 42.- Yolanda Cuenca Bermúdez (TCAT) (DILIGÈNCIA per fer constar que la Memòria Valorada ha estat aprovada per Decret d'alcaldia núm. 2023DECR002223 de data 16 de novembre de 2023.), 16/11/2023 16:00		

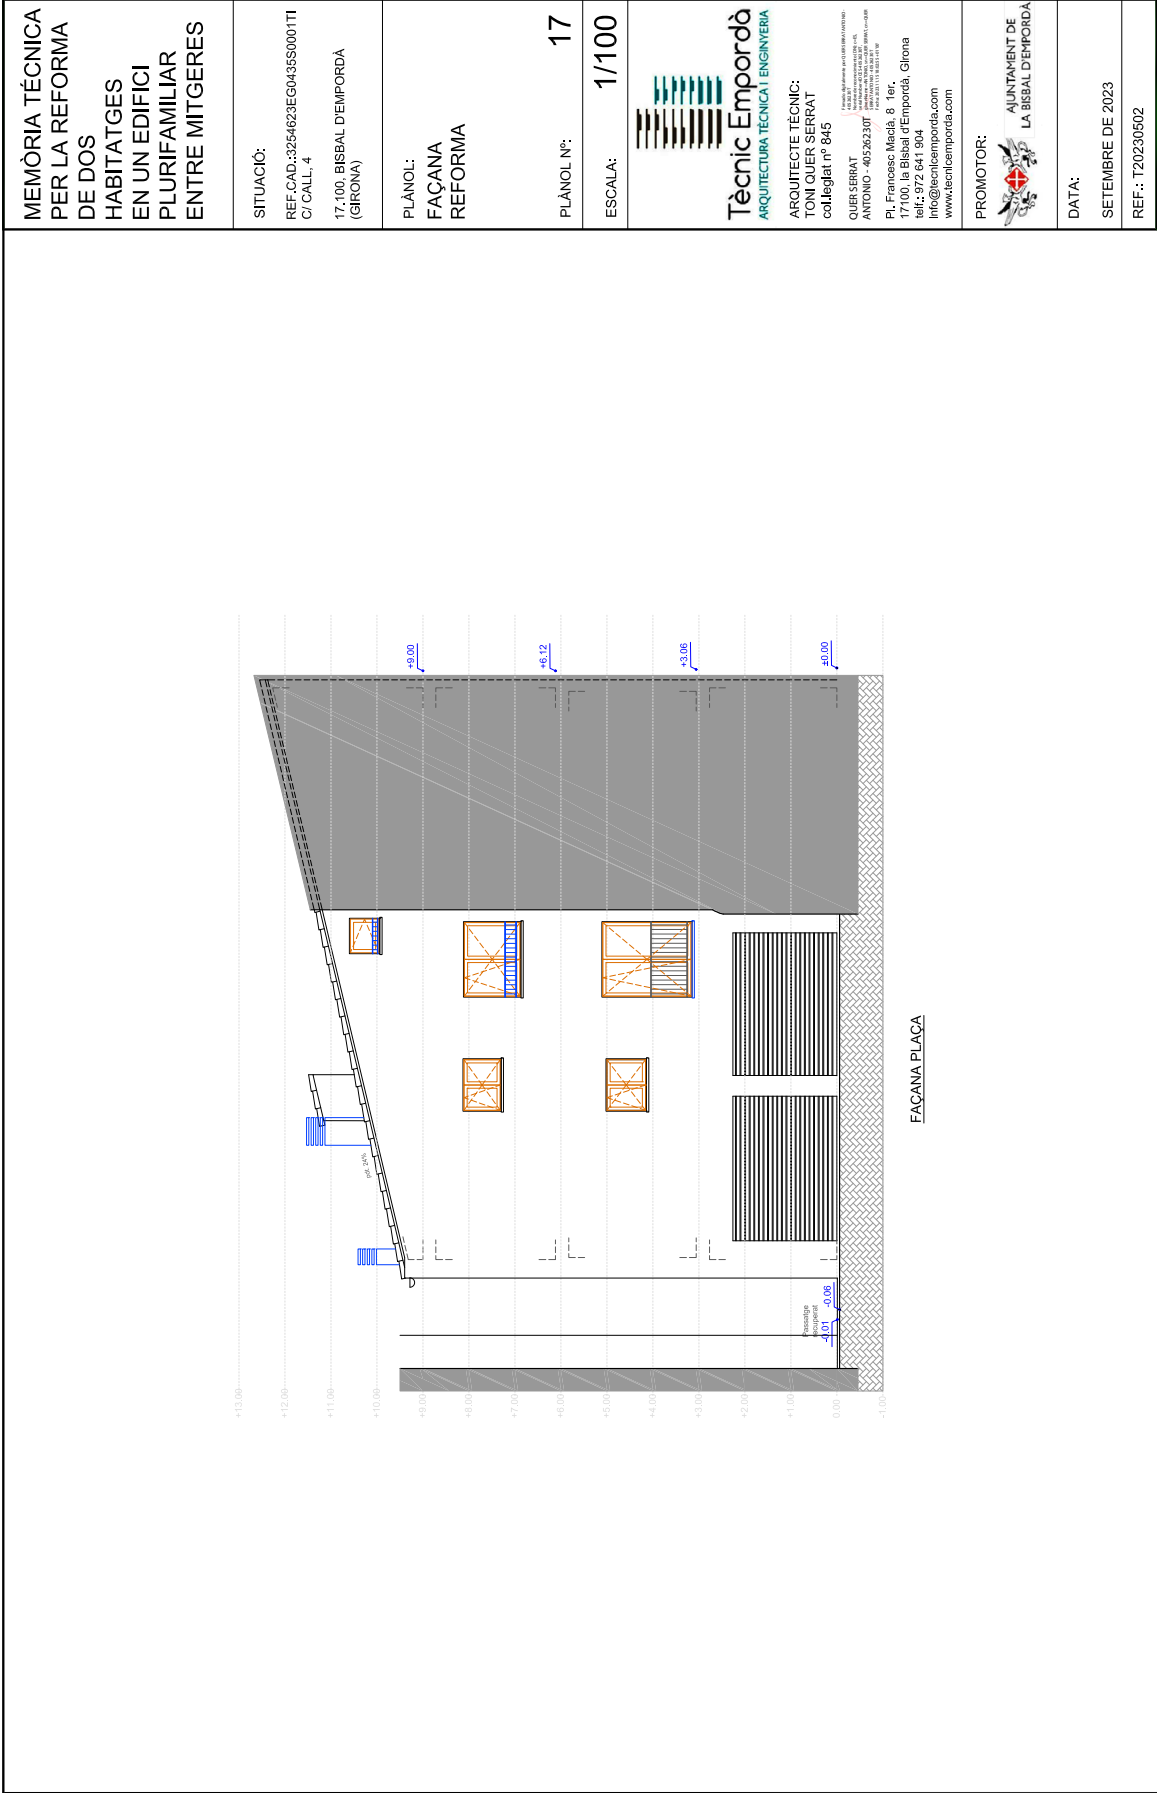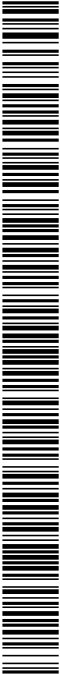

MEMÒRIA TÈCNICA PER LA REFORMA DE DOS HABITATGES EN UN EDIFICI PLURIFAMILIAR ENTRE MITGERES	
SITUACIÓ:	REF.CAD.:3254623EG0435S000171 C/ CALL, 4 17.100. BISBAL D'EMPORDÀ (GRONA)
PLÀNOL:	FAÇANA REFORMA
PLÀNOL N°:	17
ESCALA:	1/100
 Tècnic Empordà ARQUITECTURA TÈCNICA I ENGINYERIA ARQUITECTE TÈCNIC: TONI QUER SERRAT col·legiat nº 845 QUER SERRAT ANTONIO - 405262307 PI Francesc Mestà, 8 1er, 17100 La Bisbal d'Empordà, Girona telf: 972 641 904 info@tecnicsemporda.com www.tecnicsemporda.com	
PROMOTOR:	AJUNTAMENT DE LA BISBAL D'EMPORDÀ
DATA:	SETEMBRE DE 2023
REF.:	T20230502
Visat	

DOCUMENT MEM	ÒRGAN SECRETARIA	REFERÈNCIA 2023/000004/3084
Codi Segur de Verificació: c124c750-56c6-4c67-88c3-15e66e693faf Origen: Administració Identificador document original: ES_L01170221_2023_18224808 Data d'impressió: 22/11/2023 19:10:48 Pàgina 362 de 377 SIGNATURES 1.- QUER SERRAT ANTONIO, 15/11/2023 17:53 2.- QUER SERRAT ANTONIO, 15/11/2023 17:53 3.- QUER SERRAT ANTONIO, 15/11/2023 17:54 4.- QUER SERRAT ANTONIO, 15/11/2023 17:54 5.- QUER SERRAT ANTONIO, 15/11/2023 17:54 6.- QUER SERRAT ANTONIO, 15/11/2023 17:55 7.- QUER SERRAT ANTONIO, 15/11/2023 17:55 8.- QUER SERRAT ANTONIO, 15/11/2023 17:56 9.- QUER SERRAT ANTONIO, 15/11/2023 17:56 10.- QUER SERRAT ANTONIO, 15/11/2023 17:56 11.- QUER SERRAT ANTONIO, 15/11/2023 17:56 12.- QUER SERRAT ANTONIO, 15/11/2023 17:57 13.- QUER SERRAT ANTONIO, 15/11/2023 17:57 14.- QUER SERRAT ANTONIO, 15/11/2023 17:58 15.- QUER SERRAT ANTONIO, 15/11/2023 17:58 16.- QUER SERRAT ANTONIO, 15/11/2023 17:58 17.- QUER SERRAT ANTONIO, 15/11/2023 17:59 18.- QUER SERRAT ANTONIO, 15/11/2023 17:59 19.- QUER SERRAT ANTONIO, 15/11/2023 18:00 20.- QUER SERRAT ANTONIO, 15/11/2023 18:00 21.- QUER SERRAT ANTONIO, 15/11/2023 18:01 22.- QUER SERRAT ANTONIO, 15/11/2023 18:01 23.- QUER SERRAT ANTONIO, 15/11/2023 18:02 24.- QUER SERRAT ANTONIO, 15/11/2023 18:02 25.- QUER SERRAT ANTONIO, 15/11/2023 18:03 26.- QUER SERRAT ANTONIO, 15/11/2023 18:04 27.- QUER SERRAT ANTONIO, 15/11/2023 18:04 28.- QUER SERRAT ANTONIO, 15/11/2023 18:05 29.- QUER SERRAT ANTONIO, 15/11/2023 18:05 30.- QUER SERRAT ANTONIO, 15/11/2023 18:06 31.- QUER SERRAT ANTONIO, 15/11/2023 18:07 32.- QUER SERRAT ANTONIO, 15/11/2023 18:08 33.- QUER SERRAT ANTONIO, 15/11/2023 18:08 34.- QUER SERRAT ANTONIO, 15/11/2023 18:09 35.- QUER SERRAT ANTONIO, 15/11/2023 18:10 36.- QUER SERRAT ANTONIO, 15/11/2023 18:11 37.- QUER SERRAT ANTONIO, 15/11/2023 18:12 38.- QUER SERRAT ANTONIO, 15/11/2023 18:12 39.- QUER SERRAT ANTONIO, 15/11/2023 18:13 40.- QUER SERRAT ANTONIO, 15/11/2023 18:14 41.- Oscar Aparicio Pedrosa (TCAT) (la Memòria Valorada ha estat aprovada per Decret d'alcaldia núm. 2023DECR002223 de data 16 de novembre de 2023.), 16/11/2023 11:30 42.- Yolanda Cuenca Bermúdez (TCAT) (DILIGÈNCIA per fer constar que la Memòria Valorada ha estat aprovada per Decret d'alcaldia núm. 2023DECR002223 de data 16 de novembre de 2023.), 16/11/2023 16:00		

Visat

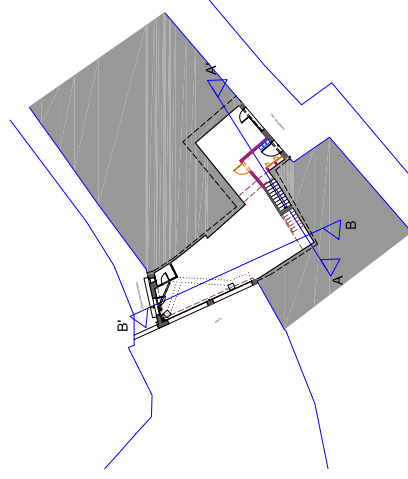

DOCUMENT MEM	ÒRGAN SECRETARIA	REFERÈNCIA 2023/000004/3084
Codi Segur de Verificació: c124c750-56c6-4c67-88c3-15e66e693faf Origen: Administració Identificador document original: ES_L01170221_2023_18224808 Data d'impressió: 22/11/2023 19:10:48 Pàgina 363 de 377 SIGNATURES 1.- QUER SERRAT ANTONIO, 15/11/2023 17:53 2.- QUER SERRAT ANTONIO, 15/11/2023 17:53 3.- QUER SERRAT ANTONIO, 15/11/2023 17:54 4.- QUER SERRAT ANTONIO, 15/11/2023 17:54 5.- QUER SERRAT ANTONIO, 15/11/2023 17:54 6.- QUER SERRAT ANTONIO, 15/11/2023 17:55 7.- QUER SERRAT ANTONIO, 15/11/2023 17:55 8.- QUER SERRAT ANTONIO, 15/11/2023 17:56 9.- QUER SERRAT ANTONIO, 15/11/2023 17:56 10.- QUER SERRAT ANTONIO, 15/11/2023 17:56 11.- QUER SERRAT ANTONIO, 15/11/2023 17:56 12.- QUER SERRAT ANTONIO, 15/11/2023 17:57 13.- QUER SERRAT ANTONIO, 15/11/2023 17:57 14.- QUER SERRAT ANTONIO, 15/11/2023 17:58 15.- QUER SERRAT ANTONIO, 15/11/2023 17:58 16.- QUER SERRAT ANTONIO, 15/11/2023 17:58 17.- QUER SERRAT ANTONIO, 15/11/2023 17:59 18.- QUER SERRAT ANTONIO, 15/11/2023 17:59 19.- QUER SERRAT ANTONIO, 15/11/2023 18:00 20.- QUER SERRAT ANTONIO, 15/11/2023 18:00 21.- QUER SERRAT ANTONIO, 15/11/2023 18:01 22.- QUER SERRAT ANTONIO, 15/11/2023 18:01 23.- QUER SERRAT ANTONIO, 15/11/2023 18:02 24.- QUER SERRAT ANTONIO, 15/11/2023 18:02 25.- QUER SERRAT ANTONIO, 15/11/2023 18:03 26.- QUER SERRAT ANTONIO, 15/11/2023 18:04 27.- QUER SERRAT ANTONIO, 15/11/2023 18:04 28.- QUER SERRAT ANTONIO, 15/11/2023 18:05 29.- QUER SERRAT ANTONIO, 15/11/2023 18:05 30.- QUER SERRAT ANTONIO, 15/11/2023 18:06 31.- QUER SERRAT ANTONIO, 15/11/2023 18:07 32.- QUER SERRAT ANTONIO, 15/11/2023 18:08 33.- QUER SERRAT ANTONIO, 15/11/2023 18:08 34.- QUER SERRAT ANTONIO, 15/11/2023 18:09 35.- QUER SERRAT ANTONIO, 15/11/2023 18:10 36.- QUER SERRAT ANTONIO, 15/11/2023 18:11 37.- QUER SERRAT ANTONIO, 15/11/2023 18:12 38.- QUER SERRAT ANTONIO, 15/11/2023 18:12 39.- QUER SERRAT ANTONIO, 15/11/2023 18:13 40.- QUER SERRAT ANTONIO, 15/11/2023 18:14 41.- Oscar Aparicio Pedrosa (TCAT) (la Memòria Valorada ha estat aprovada per Decret d'alcaldia núm. 2023DECR002223 de data 16 de novembre de 2023.), 16/11/2023 11:30 42.- Yolanda Cuenca Bermúdez (TCAT) (DILIGÈNCIA per fer constar que la Memòria Valorada ha estat aprovada per Decret d'alcaldia núm. 2023DECR002223 de data 16 de novembre de 2023.), 16/11/2023 16:00		



DATA:
SETEMBRE DE 2023
REF.: T20230502

Visat


DOCUMENT MEM	ÒRGAN SECRETARIA	REFERÈNCIA 2023/000004/3084
Codi Segur de Verificació: c124c750-56c6-4c67-88c3-15e66e693faf Origen: Administració Identificador document original: ES_L01170221_2023_18224808 Data d'impressió: 22/11/2023 19:10:48 Pàgina 364 de 377	SIGNATURES 1.- QUER SERRAT ANTONIO, 15/11/2023 17:53 2.- QUER SERRAT ANTONIO, 15/11/2023 17:53 3.- QUER SERRAT ANTONIO, 15/11/2023 17:54 4.- QUER SERRAT ANTONIO, 15/11/2023 17:54 5.- QUER SERRAT ANTONIO, 15/11/2023 17:54 6.- QUER SERRAT ANTONIO, 15/11/2023 17:55 7.- QUER SERRAT ANTONIO, 15/11/2023 17:55 8.- QUER SERRAT ANTONIO, 15/11/2023 17:56 9.- QUER SERRAT ANTONIO, 15/11/2023 17:56 10.- QUER SERRAT ANTONIO, 15/11/2023 17:56 11.- QUER SERRAT ANTONIO, 15/11/2023 17:56 12.- QUER SERRAT ANTONIO, 15/11/2023 17:57 13.- QUER SERRAT ANTONIO, 15/11/2023 17:57 14.- QUER SERRAT ANTONIO, 15/11/2023 17:58 15.- QUER SERRAT ANTONIO, 15/11/2023 17:58 16.- QUER SERRAT ANTONIO, 15/11/2023 17:58 17.- QUER SERRAT ANTONIO, 15/11/2023 17:59 18.- QUER SERRAT ANTONIO, 15/11/2023 17:59 19.- QUER SERRAT ANTONIO, 15/11/2023 18:00 20.- QUER SERRAT ANTONIO, 15/11/2023 18:00 21.- QUER SERRAT ANTONIO, 15/11/2023 18:01 22.- QUER SERRAT ANTONIO, 15/11/2023 18:01 23.- QUER SERRAT ANTONIO, 15/11/2023 18:02 24.- QUER SERRAT ANTONIO, 15/11/2023 18:02 25.- QUER SERRAT ANTONIO, 15/11/2023 18:03 26.- QUER SERRAT ANTONIO, 15/11/2023 18:04 27.- QUER SERRAT ANTONIO, 15/11/2023 18:04 28.- QUER SERRAT ANTONIO, 15/11/2023 18:05 29.- QUER SERRAT ANTONIO, 15/11/2023 18:05 30.- QUER SERRAT ANTONIO, 15/11/2023 18:06 31.- QUER SERRAT ANTONIO, 15/11/2023 18:07 32.- QUER SERRAT ANTONIO, 15/11/2023 18:08 33.- QUER SERRAT ANTONIO, 15/11/2023 18:08 34.- QUER SERRAT ANTONIO, 15/11/2023 18:09 35.- QUER SERRAT ANTONIO, 15/11/2023 18:10 36.- QUER SERRAT ANTONIO, 15/11/2023 18:11 37.- QUER SERRAT ANTONIO, 15/11/2023 18:12 38.- QUER SERRAT ANTONIO, 15/11/2023 18:12 39.- QUER SERRAT ANTONIO, 15/11/2023 18:13 40.- QUER SERRAT ANTONIO, 15/11/2023 18:14 41.- Oscar Aparicio Pedrosa (TCAT) (la Memòria Valorada ha estat aprovada per Decret d'alcaldia núm. 2023DECR002223 de data 16 de novembre de 2023.), 16/11/2023 11:30 42.- Yolanda Cuenca Bermúdez (TCAT) (DILIGÈNCIA per fer constar que la Memòria Valorada ha estat aprovada per Decret d'alcaldia núm. 2023DECR002223 de data 16 de novembre de 2023.), 16/11/2023 16:00	



REF.: T20230502

Visat

DOCUMENT MEM	ÒRGAN SECRETARIA	REFERÈNCIA 2023/000004/3084
Codi Segur de Verificació: c124c750-56c6-4c67-88c3-15e66e693faf Origen: Administració Identificador document original: ES_L01170221_2023_18224808 Data d'impressió: 22/11/2023 19:10:48 Pàgina 365 de 377 SIGNATURES 1.- QUER SERRAT ANTONIO, 15/11/2023 17:53 2.- QUER SERRAT ANTONIO, 15/11/2023 17:53 3.- QUER SERRAT ANTONIO, 15/11/2023 17:54 4.- QUER SERRAT ANTONIO, 15/11/2023 17:54 5.- QUER SERRAT ANTONIO, 15/11/2023 17:54 6.- QUER SERRAT ANTONIO, 15/11/2023 17:55 7.- QUER SERRAT ANTONIO, 15/11/2023 17:55 8.- QUER SERRAT ANTONIO, 15/11/2023 17:56 9.- QUER SERRAT ANTONIO, 15/11/2023 17:56 10.- QUER SERRAT ANTONIO, 15/11/2023 17:56 11.- QUER SERRAT ANTONIO, 15/11/2023 17:56 12.- QUER SERRAT ANTONIO, 15/11/2023 17:57 13.- QUER SERRAT ANTONIO, 15/11/2023 17:57 14.- QUER SERRAT ANTONIO, 15/11/2023 17:58 15.- QUER SERRAT ANTONIO, 15/11/2023 17:58 16.- QUER SERRAT ANTONIO, 15/11/2023 17:58 17.- QUER SERRAT ANTONIO, 15/11/2023 17:59 18.- QUER SERRAT ANTONIO, 15/11/2023 17:59 19.- QUER SERRAT ANTONIO, 15/11/2023 18:00 20.- QUER SERRAT ANTONIO, 15/11/2023 18:00 21.- QUER SERRAT ANTONIO, 15/11/2023 18:01 22.- QUER SERRAT ANTONIO, 15/11/2023 18:01 23.- QUER SERRAT ANTONIO, 15/11/2023 18:02 24.- QUER SERRAT ANTONIO, 15/11/2023 18:02 25.- QUER SERRAT ANTONIO, 15/11/2023 18:03 26.- QUER SERRAT ANTONIO, 15/11/2023 18:04 27.- QUER SERRAT ANTONIO, 15/11/2023 18:04 28.- QUER SERRAT ANTONIO, 15/11/2023 18:05 29.- QUER SERRAT ANTONIO, 15/11/2023 18:05 30.- QUER SERRAT ANTONIO, 15/11/2023 18:06 31.- QUER SERRAT ANTONIO, 15/11/2023 18:07 32.- QUER SERRAT ANTONIO, 15/11/2023 18:08 33.- QUER SERRAT ANTONIO, 15/11/2023 18:08 34.- QUER SERRAT ANTONIO, 15/11/2023 18:09 35.- QUER SERRAT ANTONIO, 15/11/2023 18:10 36.- QUER SERRAT ANTONIO, 15/11/2023 18:11 37.- QUER SERRAT ANTONIO, 15/11/2023 18:12 38.- QUER SERRAT ANTONIO, 15/11/2023 18:12 39.- QUER SERRAT ANTONIO, 15/11/2023 18:13 40.- QUER SERRAT ANTONIO, 15/11/2023 18:14 41.- Oscar Aparicio Pedrosa (TCAT) (la Memòria Valorada ha estat aprovada per Decret d'alcaldia núm. 2023DECR002223 de data 16 de novembre de 2023.), 16/11/2023 11:30 42.- Yolanda Cuenca Bermúdez (TCAT) (DILIGÈNCIA per fer constar que la Memòria Valorada ha estat aprovada per Decret d'alcaldia núm. 2023DECR002223 de data 16 de novembre de 2023.), 16/11/2023 16:00		

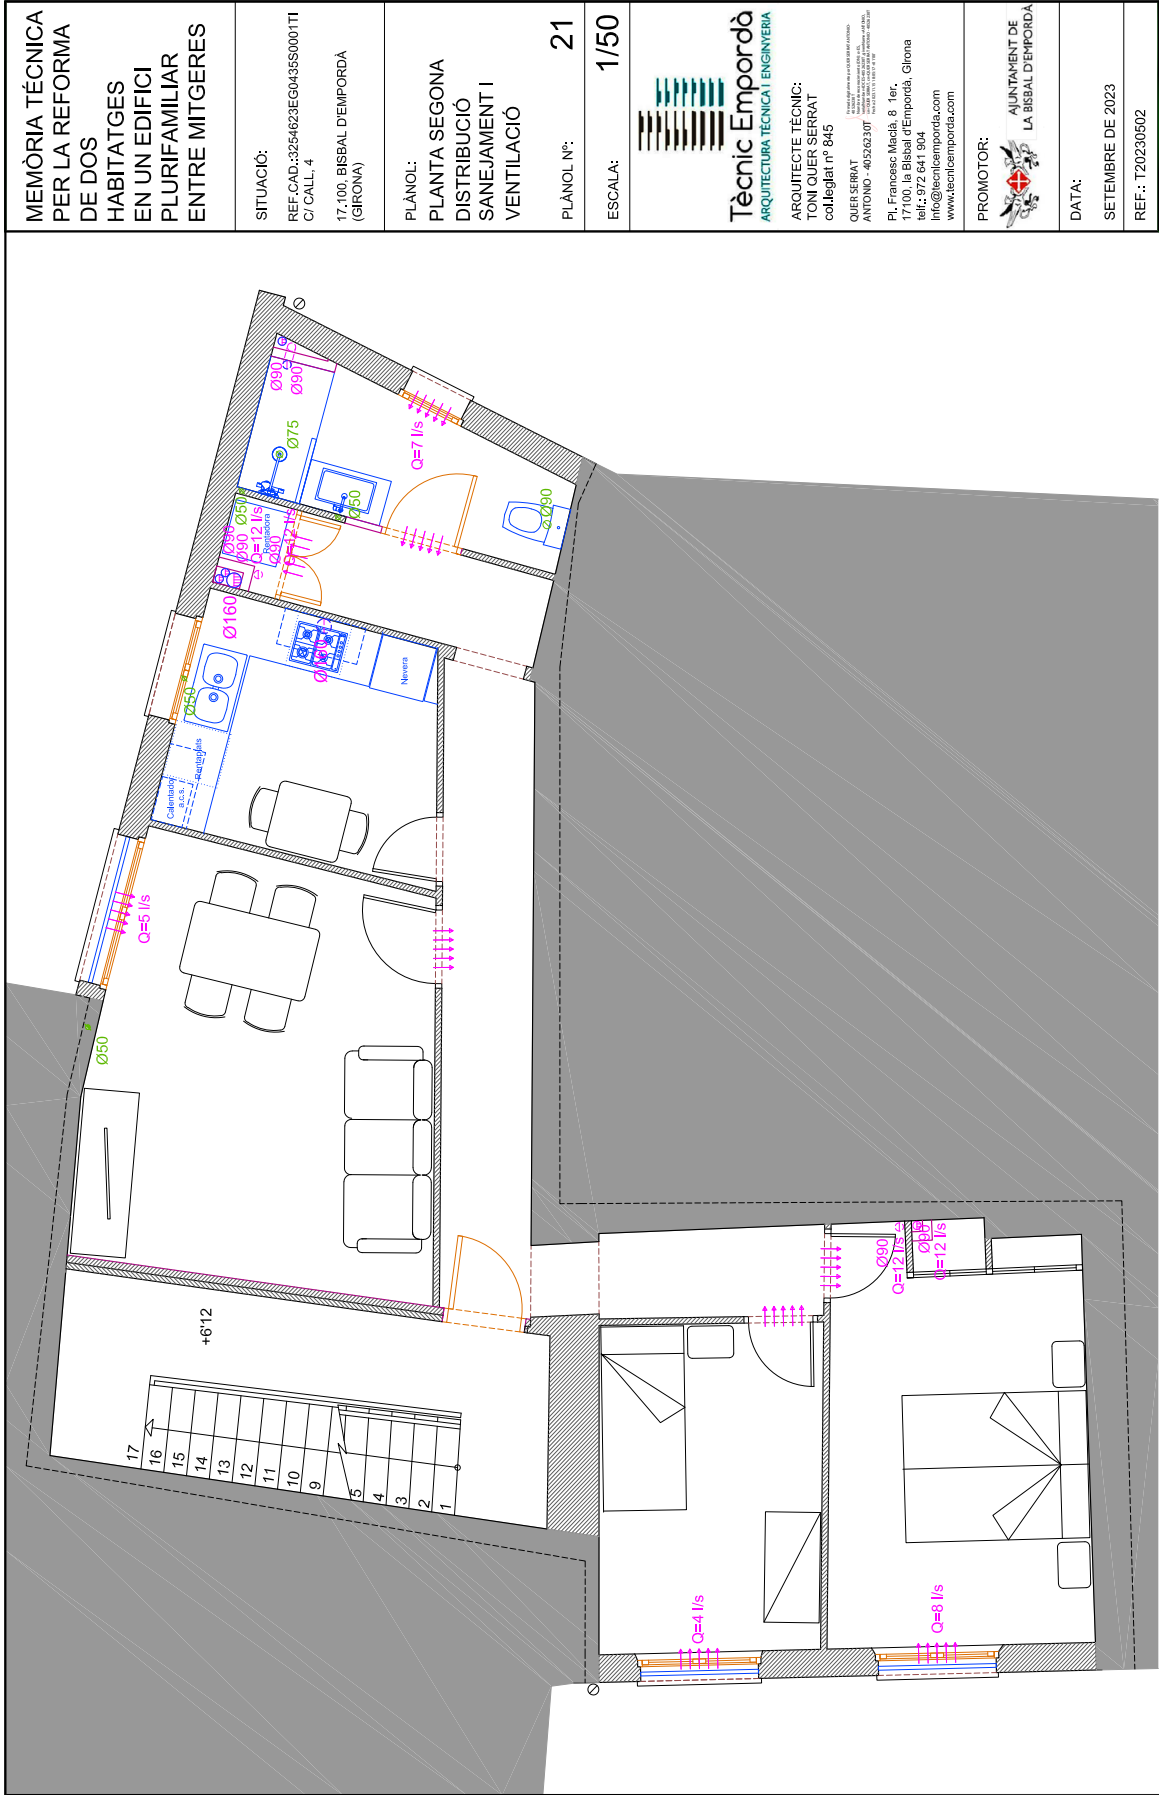

MEMÒRIA TÈCNICA PER LA REFORMA DE DOS HABITATGES EN UN EDIFICI PLURIFAMILIAR ENTRE MITGERES		SITUACIÓ: REF.CAD.:3254623EG0435S0001T1 C/ CALL, 4 17.100. BISBAL D'EMPORDÀ (GRONA)	PLÀNOL: PLANTA SEGONA DISTRIBUCIÓ SANEJAMENT I VENTILACIÓ	PLÀNOL N°: 21	ESCALA: 1/50	 Tècnic Empordà ARQUITECTURA TÈCNICA I ENGINYERIA ARQUITECTE TÈCNIC: TONI QUER SERRAT col·legiat nº 845 QUER SERRAT ANTONIO - 405262307 Pl. Francesc Macià, 8 1er, 17100 La Bisbal d'Empordà, Girona tel: 972 641 904 info@tecnicemporda.com www.tecnicemporda.com		PROMOTOR: AJUNTAMENT DE LA BISBAL D'EMPORDÀ	DATA: SETEMBRE DE 2023	REF.: T20230502
								Visat		

DOCUMENT MEM	ÒRGAN SECRETARIA	REFERÈNCIA 2023/000004/3084
Codi Segur de Verificació: c124c750-56c6-4c67-88c3-15e66e693faf Origen: Administració Identificador document original: ES_L01170221_2023_18224808 Data d'impressió: 22/11/2023 19:10:48 Pàgina 366 de 377 SIGNATURES 1.- QUER SERRAT ANTONIO, 15/11/2023 17:53 2.- QUER SERRAT ANTONIO, 15/11/2023 17:53 3.- QUER SERRAT ANTONIO, 15/11/2023 17:54 4.- QUER SERRAT ANTONIO, 15/11/2023 17:54 5.- QUER SERRAT ANTONIO, 15/11/2023 17:54 6.- QUER SERRAT ANTONIO, 15/11/2023 17:55 7.- QUER SERRAT ANTONIO, 15/11/2023 17:55 8.- QUER SERRAT ANTONIO, 15/11/2023 17:56 9.- QUER SERRAT ANTONIO, 15/11/2023 17:56 10.- QUER SERRAT ANTONIO, 15/11/2023 17:56 11.- QUER SERRAT ANTONIO, 15/11/2023 17:56 12.- QUER SERRAT ANTONIO, 15/11/2023 17:57 13.- QUER SERRAT ANTONIO, 15/11/2023 17:57 14.- QUER SERRAT ANTONIO, 15/11/2023 17:58 15.- QUER SERRAT ANTONIO, 15/11/2023 17:58 16.- QUER SERRAT ANTONIO, 15/11/2023 17:58 17.- QUER SERRAT ANTONIO, 15/11/2023 17:59 18.- QUER SERRAT ANTONIO, 15/11/2023 17:59 19.- QUER SERRAT ANTONIO, 15/11/2023 18:00 20.- QUER SERRAT ANTONIO, 15/11/2023 18:00 21.- QUER SERRAT ANTONIO, 15/11/2023 18:01 22.- QUER SERRAT ANTONIO, 15/11/2023 18:01 23.- QUER SERRAT ANTONIO, 15/11/2023 18:02 24.- QUER SERRAT ANTONIO, 15/11/2023 18:02 25.- QUER SERRAT ANTONIO, 15/11/2023 18:03 26.- QUER SERRAT ANTONIO, 15/11/2023 18:04 27.- QUER SERRAT ANTONIO, 15/11/2023 18:04 28.- QUER SERRAT ANTONIO, 15/11/2023 18:05 29.- QUER SERRAT ANTONIO, 15/11/2023 18:05 30.- QUER SERRAT ANTONIO, 15/11/2023 18:06 31.- QUER SERRAT ANTONIO, 15/11/2023 18:07 32.- QUER SERRAT ANTONIO, 15/11/2023 18:08 33.- QUER SERRAT ANTONIO, 15/11/2023 18:08 34.- QUER SERRAT ANTONIO, 15/11/2023 18:09 35.- QUER SERRAT ANTONIO, 15/11/2023 18:10 36.- QUER SERRAT ANTONIO, 15/11/2023 18:11 37.- QUER SERRAT ANTONIO, 15/11/2023 18:12 38.- QUER SERRAT ANTONIO, 15/11/2023 18:12 39.- QUER SERRAT ANTONIO, 15/11/2023 18:13 40.- QUER SERRAT ANTONIO, 15/11/2023 18:14 41.- Oscar Aparicio Pedrosa (TCAT) (la Memòria Valorada ha estat aprovada per Decret d'alcaldia núm. 2023DECR002223 de data 16 de novembre de 2023.), 16/11/2023 11:30 42.- Yolanda Cuenca Bermúdez (TCAT) (DILIGÈNCIA per fer constar que la Memòria Valorada ha estat aprovada per Decret d'alcaldia núm. 2023DECR002223 de data 16 de novembre de 2023.), 16/11/2023 16:00		





DOCUMENT MEM	ÒRGAN SECRETARIA	REFERÈNCIA 2023/000004/3084
Codi Segur de Verificació: c124c750-56c6-4c67-88c3-15e66e693faf Origen: Administració Identificador document original: ES_L01170221_2023_18224808 Data d'impressió: 22/11/2023 19:10:48 Pàgina 367 de 377 SIGNATURES 1.- QUER SERRAT ANTONIO, 15/11/2023 17:53 2.- QUER SERRAT ANTONIO, 15/11/2023 17:53 3.- QUER SERRAT ANTONIO, 15/11/2023 17:54 4.- QUER SERRAT ANTONIO, 15/11/2023 17:54 5.- QUER SERRAT ANTONIO, 15/11/2023 17:54 6.- QUER SERRAT ANTONIO, 15/11/2023 17:55 7.- QUER SERRAT ANTONIO, 15/11/2023 17:55 8.- QUER SERRAT ANTONIO, 15/11/2023 17:56 9.- QUER SERRAT ANTONIO, 15/11/2023 17:56 10.- QUER SERRAT ANTONIO, 15/11/2023 17:56 11.- QUER SERRAT ANTONIO, 15/11/2023 17:56 12.- QUER SERRAT ANTONIO, 15/11/2023 17:57 13.- QUER SERRAT ANTONIO, 15/11/2023 17:57 14.- QUER SERRAT ANTONIO, 15/11/2023 17:58 15.- QUER SERRAT ANTONIO, 15/11/2023 17:58 16.- QUER SERRAT ANTONIO, 15/11/2023 17:58 17.- QUER SERRAT ANTONIO, 15/11/2023 17:59 18.- QUER SERRAT ANTONIO, 15/11/2023 17:59 19.- QUER SERRAT ANTONIO, 15/11/2023 18:00 20.- QUER SERRAT ANTONIO, 15/11/2023 18:00 21.- QUER SERRAT ANTONIO, 15/11/2023 18:01 22.- QUER SERRAT ANTONIO, 15/11/2023 18:01 23.- QUER SERRAT ANTONIO, 15/11/2023 18:02 24.- QUER SERRAT ANTONIO, 15/11/2023 18:02 25.- QUER SERRAT ANTONIO, 15/11/2023 18:03 26.- QUER SERRAT ANTONIO, 15/11/2023 18:04 27.- QUER SERRAT ANTONIO, 15/11/2023 18:04 28.- QUER SERRAT ANTONIO, 15/11/2023 18:05 29.- QUER SERRAT ANTONIO, 15/11/2023 18:05 30.- QUER SERRAT ANTONIO, 15/11/2023 18:06 31.- QUER SERRAT ANTONIO, 15/11/2023 18:07 32.- QUER SERRAT ANTONIO, 15/11/2023 18:08 33.- QUER SERRAT ANTONIO, 15/11/2023 18:08 34.- QUER SERRAT ANTONIO, 15/11/2023 18:09 35.- QUER SERRAT ANTONIO, 15/11/2023 18:10 36.- QUER SERRAT ANTONIO, 15/11/2023 18:11 37.- QUER SERRAT ANTONIO, 15/11/2023 18:12 38.- QUER SERRAT ANTONIO, 15/11/2023 18:12 39.- QUER SERRAT ANTONIO, 15/11/2023 18:13 40.- QUER SERRAT ANTONIO, 15/11/2023 18:14 41.- Oscar Aparicio Pedrosa (TCAT) (la Memòria Valorada ha estat aprovada per Decret d'alcaldia núm. 2023DECR002223 de data 16 de novembre de 2023.), 16/11/2023 11:30 42.- Yolanda Cuenca Bermúdez (TCAT) (DILIGÈNCIA per fer constar que la Memòria Valorada ha estat aprovada per Decret d'alcaldia núm. 2023DECR002223 de data 16 de novembre de 2023.), 16/11/2023 16:00		



REF.: T20230502

Visa

DOCUMENT MEM	ÒRGAN SECRETARIA	REFERÈNCIA 2023/000004/3084
Codi Segur de Verificació: c124c750-56c6-4c67-88c3-15e66e693faf Origen: Administració Identificador document original: ES_L01170221_2023_18224808 Data d'impressió: 22/11/2023 19:10:48 Pàgina 368 de 377 SIGNATURES 1.- QUER SERRAT ANTONIO, 15/11/2023 17:53 2.- QUER SERRAT ANTONIO, 15/11/2023 17:53 3.- QUER SERRAT ANTONIO, 15/11/2023 17:54 4.- QUER SERRAT ANTONIO, 15/11/2023 17:54 5.- QUER SERRAT ANTONIO, 15/11/2023 17:54 6.- QUER SERRAT ANTONIO, 15/11/2023 17:55 7.- QUER SERRAT ANTONIO, 15/11/2023 17:55 8.- QUER SERRAT ANTONIO, 15/11/2023 17:56 9.- QUER SERRAT ANTONIO, 15/11/2023 17:56 10.- QUER SERRAT ANTONIO, 15/11/2023 17:56 11.- QUER SERRAT ANTONIO, 15/11/2023 17:56 12.- QUER SERRAT ANTONIO, 15/11/2023 17:57 13.- QUER SERRAT ANTONIO, 15/11/2023 17:57 14.- QUER SERRAT ANTONIO, 15/11/2023 17:58 15.- QUER SERRAT ANTONIO, 15/11/2023 17:58 16.- QUER SERRAT ANTONIO, 15/11/2023 17:58 17.- QUER SERRAT ANTONIO, 15/11/2023 17:59 18.- QUER SERRAT ANTONIO, 15/11/2023 17:59 19.- QUER SERRAT ANTONIO, 15/11/2023 18:00 20.- QUER SERRAT ANTONIO, 15/11/2023 18:00 21.- QUER SERRAT ANTONIO, 15/11/2023 18:01 22.- QUER SERRAT ANTONIO, 15/11/2023 18:01 23.- QUER SERRAT ANTONIO, 15/11/2023 18:02 24.- QUER SERRAT ANTONIO, 15/11/2023 18:02 25.- QUER SERRAT ANTONIO, 15/11/2023 18:03 26.- QUER SERRAT ANTONIO, 15/11/2023 18:04 27.- QUER SERRAT ANTONIO, 15/11/2023 18:04 28.- QUER SERRAT ANTONIO, 15/11/2023 18:05 29.- QUER SERRAT ANTONIO, 15/11/2023 18:05 30.- QUER SERRAT ANTONIO, 15/11/2023 18:06 31.- QUER SERRAT ANTONIO, 15/11/2023 18:07 32.- QUER SERRAT ANTONIO, 15/11/2023 18:08 33.- QUER SERRAT ANTONIO, 15/11/2023 18:08 34.- QUER SERRAT ANTONIO, 15/11/2023 18:09 35.- QUER SERRAT ANTONIO, 15/11/2023 18:10 36.- QUER SERRAT ANTONIO, 15/11/2023 18:11 37.- QUER SERRAT ANTONIO, 15/11/2023 18:12 38.- QUER SERRAT ANTONIO, 15/11/2023 18:12 39.- QUER SERRAT ANTONIO, 15/11/2023 18:13 40.- QUER SERRAT ANTONIO, 15/11/2023 18:14 41.- Oscar Aparicio Pedrosa (TCAT) (la Memòria Valorada ha estat aprovada per Decret d'alcaldia núm. 2023DECR002223 de data 16 de novembre de 2023.), 16/11/2023 11:30 42.- Yolanda Cuenca Bermúdez (TCAT) (DILIGÈNCIA per fer constar que la Memòria Valorada ha estat aprovada per Decret d'alcaldia núm. 2023DECR002223 de data 16 de novembre de 2023.), 16/11/2023 16:00		

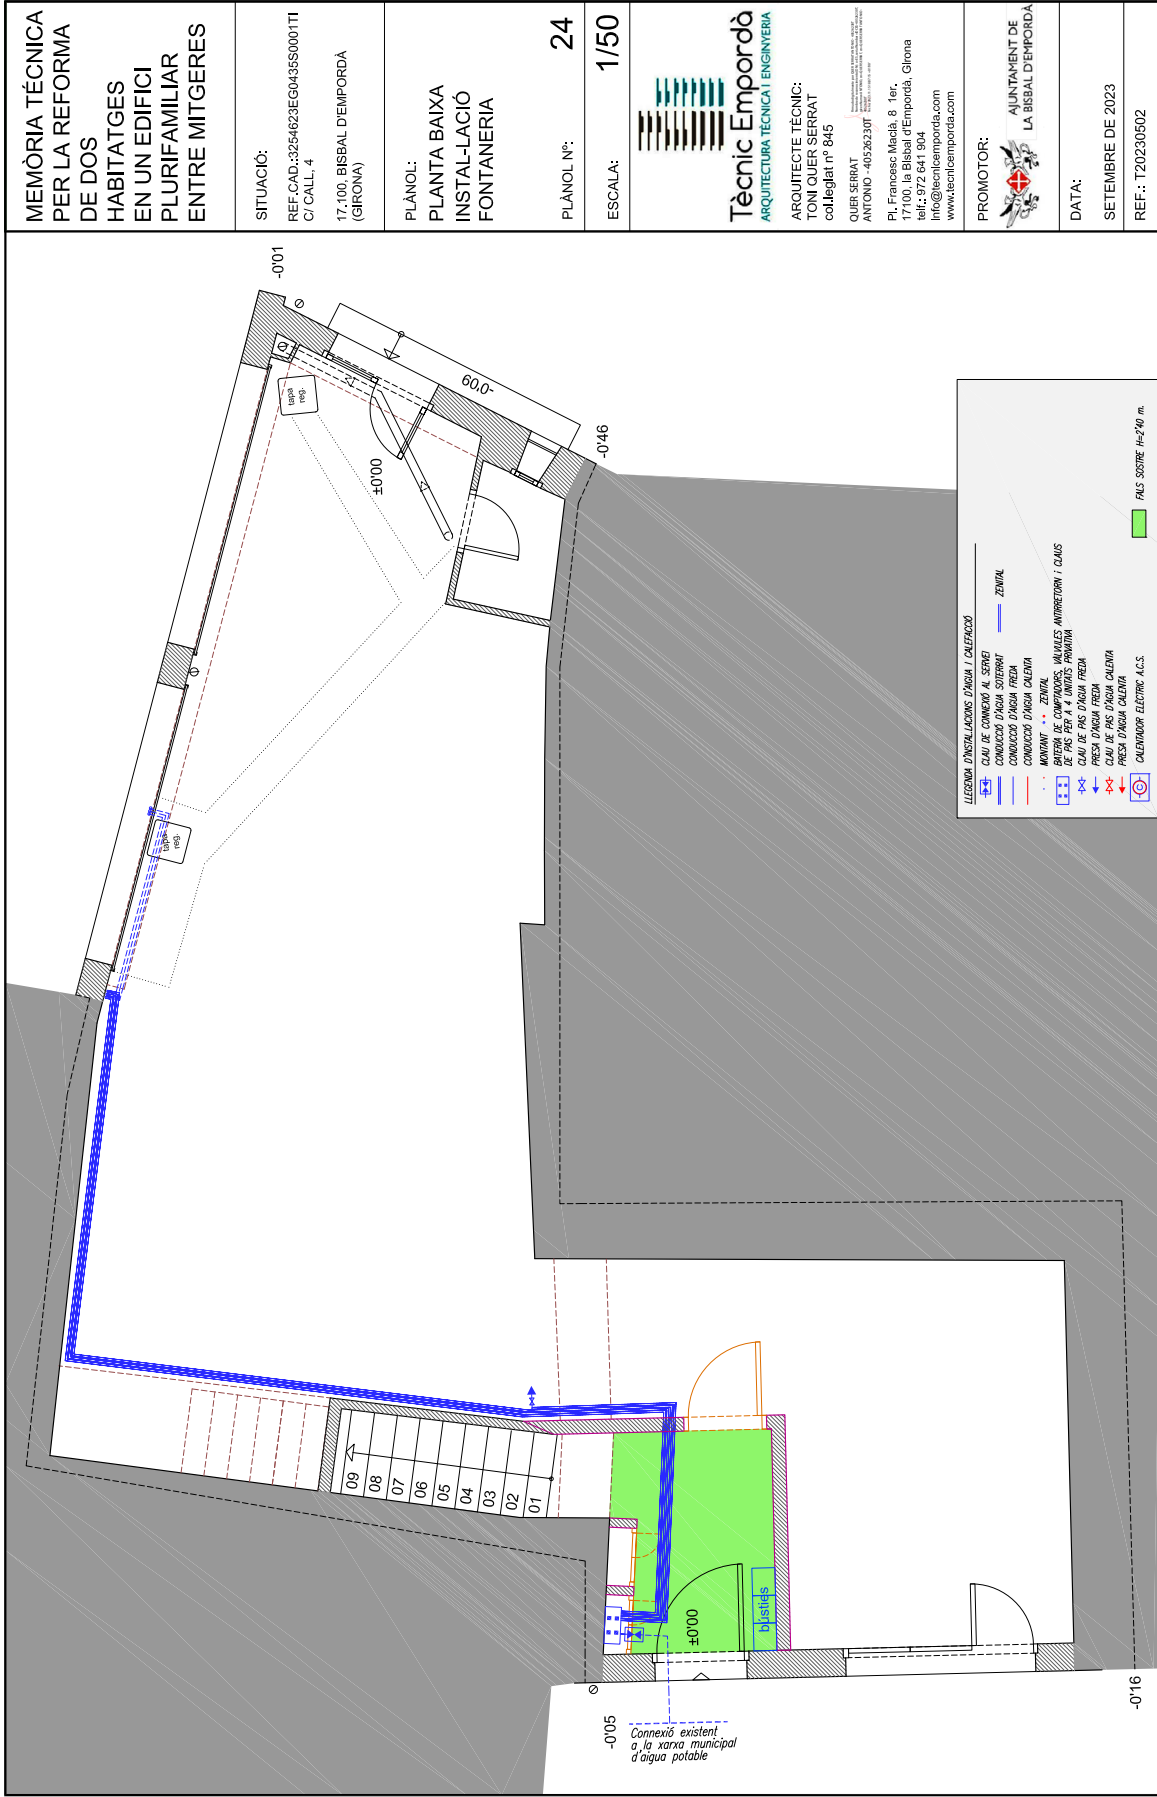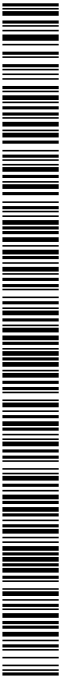

MEMÒRIA TÈCNICA
PER LA REFORMA
DE DOS
HABITATGES
EN UN EDIFICI
PLURIFAMILIAR
ENTRE MITGERES

SITUACIÓ:
REF.CAD.:3254623EG0435S0001T1
C/ CALL, 4
17.100. BISBAL D'EMPORDÀ
(GRONA)

PLÀNOL:
PLANTA BAIXA
INSTAL·LACIÓ
FONTANERIA

PLÀNOL N°: 24

ESCALA: 1/50

Tècnic Empordà
ARQUITECTURA TÈCNICA I ENGINYERIA
ARQUITECTE TÈCNIC:
TONI QUER SERRAT
col·legiat nº 845
QUER SERRAT
ANTONIO - 405262307
Pl. Francesc Macià, 8 1er,
17100 La Bisbal d'Empordà, Girona
tel: 972 641 904
info@tecnicemporda.com
www.tecnicemporda.com

PROMOTOR:
AJUNTAMENT DE
LA BISBAL D'EMPORDÀ


DATA:

SETEMBRE DE 2023


REF.: T20230502

Visat

DOCUMENT MEM	ÒRGAN SECRETARIA	REFERÈNCIA 2023/000004/3084
Codi Segur de Verificació: c124c750-56c6-4c67-88c3-15e66e693faf Origen: Administració Identificador document original: ES_L01170221_2023_18224808 Data d'impressió: 22/11/2023 19:10:48 Pàgina 369 de 377 SIGNATURES 1.- QUER SERRAT ANTONIO, 15/11/2023 17:53 2.- QUER SERRAT ANTONIO, 15/11/2023 17:53 3.- QUER SERRAT ANTONIO, 15/11/2023 17:54 4.- QUER SERRAT ANTONIO, 15/11/2023 17:54 5.- QUER SERRAT ANTONIO, 15/11/2023 17:54 6.- QUER SERRAT ANTONIO, 15/11/2023 17:55 7.- QUER SERRAT ANTONIO, 15/11/2023 17:55 8.- QUER SERRAT ANTONIO, 15/11/2023 17:56 9.- QUER SERRAT ANTONIO, 15/11/2023 17:56 10.- QUER SERRAT ANTONIO, 15/11/2023 17:56 11.- QUER SERRAT ANTONIO, 15/11/2023 17:56 12.- QUER SERRAT ANTONIO, 15/11/2023 17:57 13.- QUER SERRAT ANTONIO, 15/11/2023 17:57 14.- QUER SERRAT ANTONIO, 15/11/2023 17:58 15.- QUER SERRAT ANTONIO, 15/11/2023 17:58 16.- QUER SERRAT ANTONIO, 15/11/2023 17:58 17.- QUER SERRAT ANTONIO, 15/11/2023 17:59 18.- QUER SERRAT ANTONIO, 15/11/2023 17:59 19.- QUER SERRAT ANTONIO, 15/11/2023 18:00 20.- QUER SERRAT ANTONIO, 15/11/2023 18:00 21.- QUER SERRAT ANTONIO, 15/11/2023 18:01 22.- QUER SERRAT ANTONIO, 15/11/2023 18:01 23.- QUER SERRAT ANTONIO, 15/11/2023 18:02 24.- QUER SERRAT ANTONIO, 15/11/2023 18:02 25.- QUER SERRAT ANTONIO, 15/11/2023 18:03 26.- QUER SERRAT ANTONIO, 15/11/2023 18:04 27.- QUER SERRAT ANTONIO, 15/11/2023 18:04 28.- QUER SERRAT ANTONIO, 15/11/2023 18:05 29.- QUER SERRAT ANTONIO, 15/11/2023 18:05 30.- QUER SERRAT ANTONIO, 15/11/2023 18:06 31.- QUER SERRAT ANTONIO, 15/11/2023 18:07 32.- QUER SERRAT ANTONIO, 15/11/2023 18:08 33.- QUER SERRAT ANTONIO, 15/11/2023 18:08 34.- QUER SERRAT ANTONIO, 15/11/2023 18:09 35.- QUER SERRAT ANTONIO, 15/11/2023 18:10 36.- QUER SERRAT ANTONIO, 15/11/2023 18:11 37.- QUER SERRAT ANTONIO, 15/11/2023 18:12 38.- QUER SERRAT ANTONIO, 15/11/2023 18:12 39.- QUER SERRAT ANTONIO, 15/11/2023 18:13 40.- QUER SERRAT ANTONIO, 15/11/2023 18:14 41.- Oscar Aparicio Pedrosa (TCAT) (la Memòria Valorada ha estat aprovada per Decret d'alcaldia núm. 2023DECR002223 de data 16 de novembre de 2023.), 16/11/2023 11:30 42.- Yolanda Cuenca Bermúdez (TCAT) (DILIGÈNCIA per fer constar que la Memòria Valorada ha estat aprovada per Decret d'alcaldia núm. 2023DECR002223 de data 16 de novembre de 2023.), 16/11/2023 16:00		

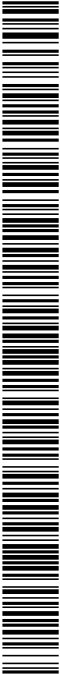



DOCUMENT MEM	ÒRGAN SECRETARIA	REFERÈNCIA 2023/000004/3084
Codi Segur de Verificació: c124c750-56c6-4c67-88c3-15e66e693faf Origen: Administració Identificador document original: ES_L01170221_2023_18224808 Data d'impressió: 22/11/2023 19:10:48 Pàgina 370 de 377 SIGNATURES 1.- QUER SERRAT ANTONIO, 15/11/2023 17:53 2.- QUER SERRAT ANTONIO, 15/11/2023 17:53 3.- QUER SERRAT ANTONIO, 15/11/2023 17:54 4.- QUER SERRAT ANTONIO, 15/11/2023 17:54 5.- QUER SERRAT ANTONIO, 15/11/2023 17:54 6.- QUER SERRAT ANTONIO, 15/11/2023 17:55 7.- QUER SERRAT ANTONIO, 15/11/2023 17:55 8.- QUER SERRAT ANTONIO, 15/11/2023 17:56 9.- QUER SERRAT ANTONIO, 15/11/2023 17:56 10.- QUER SERRAT ANTONIO, 15/11/2023 17:56 11.- QUER SERRAT ANTONIO, 15/11/2023 17:56 12.- QUER SERRAT ANTONIO, 15/11/2023 17:57 13.- QUER SERRAT ANTONIO, 15/11/2023 17:57 14.- QUER SERRAT ANTONIO, 15/11/2023 17:58 15.- QUER SERRAT ANTONIO, 15/11/2023 17:58 16.- QUER SERRAT ANTONIO, 15/11/2023 17:58 17.- QUER SERRAT ANTONIO, 15/11/2023 17:59 18.- QUER SERRAT ANTONIO, 15/11/2023 17:59 19.- QUER SERRAT ANTONIO, 15/11/2023 18:00 20.- QUER SERRAT ANTONIO, 15/11/2023 18:00 21.- QUER SERRAT ANTONIO, 15/11/2023 18:01 22.- QUER SERRAT ANTONIO, 15/11/2023 18:01 23.- QUER SERRAT ANTONIO, 15/11/2023 18:02 24.- QUER SERRAT ANTONIO, 15/11/2023 18:02 25.- QUER SERRAT ANTONIO, 15/11/2023 18:03 26.- QUER SERRAT ANTONIO, 15/11/2023 18:04 27.- QUER SERRAT ANTONIO, 15/11/2023 18:04 28.- QUER SERRAT ANTONIO, 15/11/2023 18:05 29.- QUER SERRAT ANTONIO, 15/11/2023 18:05 30.- QUER SERRAT ANTONIO, 15/11/2023 18:06 31.- QUER SERRAT ANTONIO, 15/11/2023 18:07 32.- QUER SERRAT ANTONIO, 15/11/2023 18:08 33.- QUER SERRAT ANTONIO, 15/11/2023 18:08 34.- QUER SERRAT ANTONIO, 15/11/2023 18:09 35.- QUER SERRAT ANTONIO, 15/11/2023 18:10 36.- QUER SERRAT ANTONIO, 15/11/2023 18:11 37.- QUER SERRAT ANTONIO, 15/11/2023 18:12 38.- QUER SERRAT ANTONIO, 15/11/2023 18:12 39.- QUER SERRAT ANTONIO, 15/11/2023 18:13 40.- QUER SERRAT ANTONIO, 15/11/2023 18:14 41.- Oscar Aparicio Pedrosa (TCAT) (la Memòria Valorada ha estat aprovada per Decret d'alcaldia núm. 2023DECR002223 de data 16 de novembre de 2023.), 16/11/2023 11:30 42.- Yolanda Cuenca Bermúdez (TCAT) (DILIGÈNCIA per fer constar que la Memòria Valorada ha estat aprovada per Decret d'alcaldia núm. 2023DECR002223 de data 16 de novembre de 2023.), 16/11/2023 16:00		

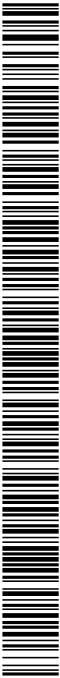

MEMÒRIA TÈCNICA PER LA REFORMA DE DOS HABITATGES EN UN EDIFICI PLURIFAMILIAR ENTRE MITGERES	
SITUACIÓ:	REF.CAD.:3254623EG0435S000111
	C/ CALL, 4
	17.100. BISBAL D'EMPORDÀ (GRONA)
PLÀNOL:	PLANTA SEGONA DISTRIBUCIÓ FONTANERIA
PLÀNOL N°:	26
ESCALA:	1/50
 Tècnic Empordà ARQUITECTURA TÈCNICA I ENGINYERIA ARQUITECTE TÈCNIC: TONI QUER SERRAT col·legiat nº 845 QUER SERRAT ANTONIO - 405262307 Pl. Francesc Macià, 8 1or, 17100 La Bisbal d'Empordà, Girona tel: 972 641 904 info@tecnicemporda.com www.tecnicemporda.com	
PROMOTOR:  AJUNTAMENT DE LA BISBAL D'EMPORDÀ	
DATA: SETEMBRE DE 2023	
REF.: T20230502	

Visat

DOCUMENT MEM	ÒRGAN SECRETARIA	REFERÈNCIA 2023/000004/3084
Codi Segur de Verificació: c124c750-56c6-4c67-88c3-15e66e693faf Origen: Administració Identificador document original: ES_L01170221_2023_18224808 Data d'impressió: 22/11/2023 19:10:48 Pàgina 371 de 377 SIGNATURES 1.- QUER SERRAT ANTONIO, 15/11/2023 17:53 2.- QUER SERRAT ANTONIO, 15/11/2023 17:53 3.- QUER SERRAT ANTONIO, 15/11/2023 17:54 4.- QUER SERRAT ANTONIO, 15/11/2023 17:54 5.- QUER SERRAT ANTONIO, 15/11/2023 17:54 6.- QUER SERRAT ANTONIO, 15/11/2023 17:55 7.- QUER SERRAT ANTONIO, 15/11/2023 17:55 8.- QUER SERRAT ANTONIO, 15/11/2023 17:56 9.- QUER SERRAT ANTONIO, 15/11/2023 17:56 10.- QUER SERRAT ANTONIO, 15/11/2023 17:56 11.- QUER SERRAT ANTONIO, 15/11/2023 17:56 12.- QUER SERRAT ANTONIO, 15/11/2023 17:57 13.- QUER SERRAT ANTONIO, 15/11/2023 17:57 14.- QUER SERRAT ANTONIO, 15/11/2023 17:58 15.- QUER SERRAT ANTONIO, 15/11/2023 17:58 16.- QUER SERRAT ANTONIO, 15/11/2023 17:58 17.- QUER SERRAT ANTONIO, 15/11/2023 17:59 18.- QUER SERRAT ANTONIO, 15/11/2023 17:59 19.- QUER SERRAT ANTONIO, 15/11/2023 18:00 20.- QUER SERRAT ANTONIO, 15/11/2023 18:00 21.- QUER SERRAT ANTONIO, 15/11/2023 18:01 22.- QUER SERRAT ANTONIO, 15/11/2023 18:01 23.- QUER SERRAT ANTONIO, 15/11/2023 18:02 24.- QUER SERRAT ANTONIO, 15/11/2023 18:02 25.- QUER SERRAT ANTONIO, 15/11/2023 18:03 26.- QUER SERRAT ANTONIO, 15/11/2023 18:04 27.- QUER SERRAT ANTONIO, 15/11/2023 18:04 28.- QUER SERRAT ANTONIO, 15/11/2023 18:05 29.- QUER SERRAT ANTONIO, 15/11/2023 18:05 30.- QUER SERRAT ANTONIO, 15/11/2023 18:06 31.- QUER SERRAT ANTONIO, 15/11/2023 18:07 32.- QUER SERRAT ANTONIO, 15/11/2023 18:08 33.- QUER SERRAT ANTONIO, 15/11/2023 18:08 34.- QUER SERRAT ANTONIO, 15/11/2023 18:09 35.- QUER SERRAT ANTONIO, 15/11/2023 18:10 36.- QUER SERRAT ANTONIO, 15/11/2023 18:11 37.- QUER SERRAT ANTONIO, 15/11/2023 18:12 38.- QUER SERRAT ANTONIO, 15/11/2023 18:12 39.- QUER SERRAT ANTONIO, 15/11/2023 18:13 40.- QUER SERRAT ANTONIO, 15/11/2023 18:14 41.- Oscar Aparicio Pedrosa (TCAT) (la Memòria Valorada ha estat aprovada per Decret d'alcaldia núm. 2023DECR002223 de data 16 de novembre de 2023.), 16/11/2023 11:30 42.- Yolanda Cuenca Bermúdez (TCAT) (DILIGÈNCIA per fer constar que la Memòria Valorada ha estat aprovada per Decret d'alcaldia núm. 2023DECR002223 de data 16 de novembre de 2023.), 16/11/2023 16:00		

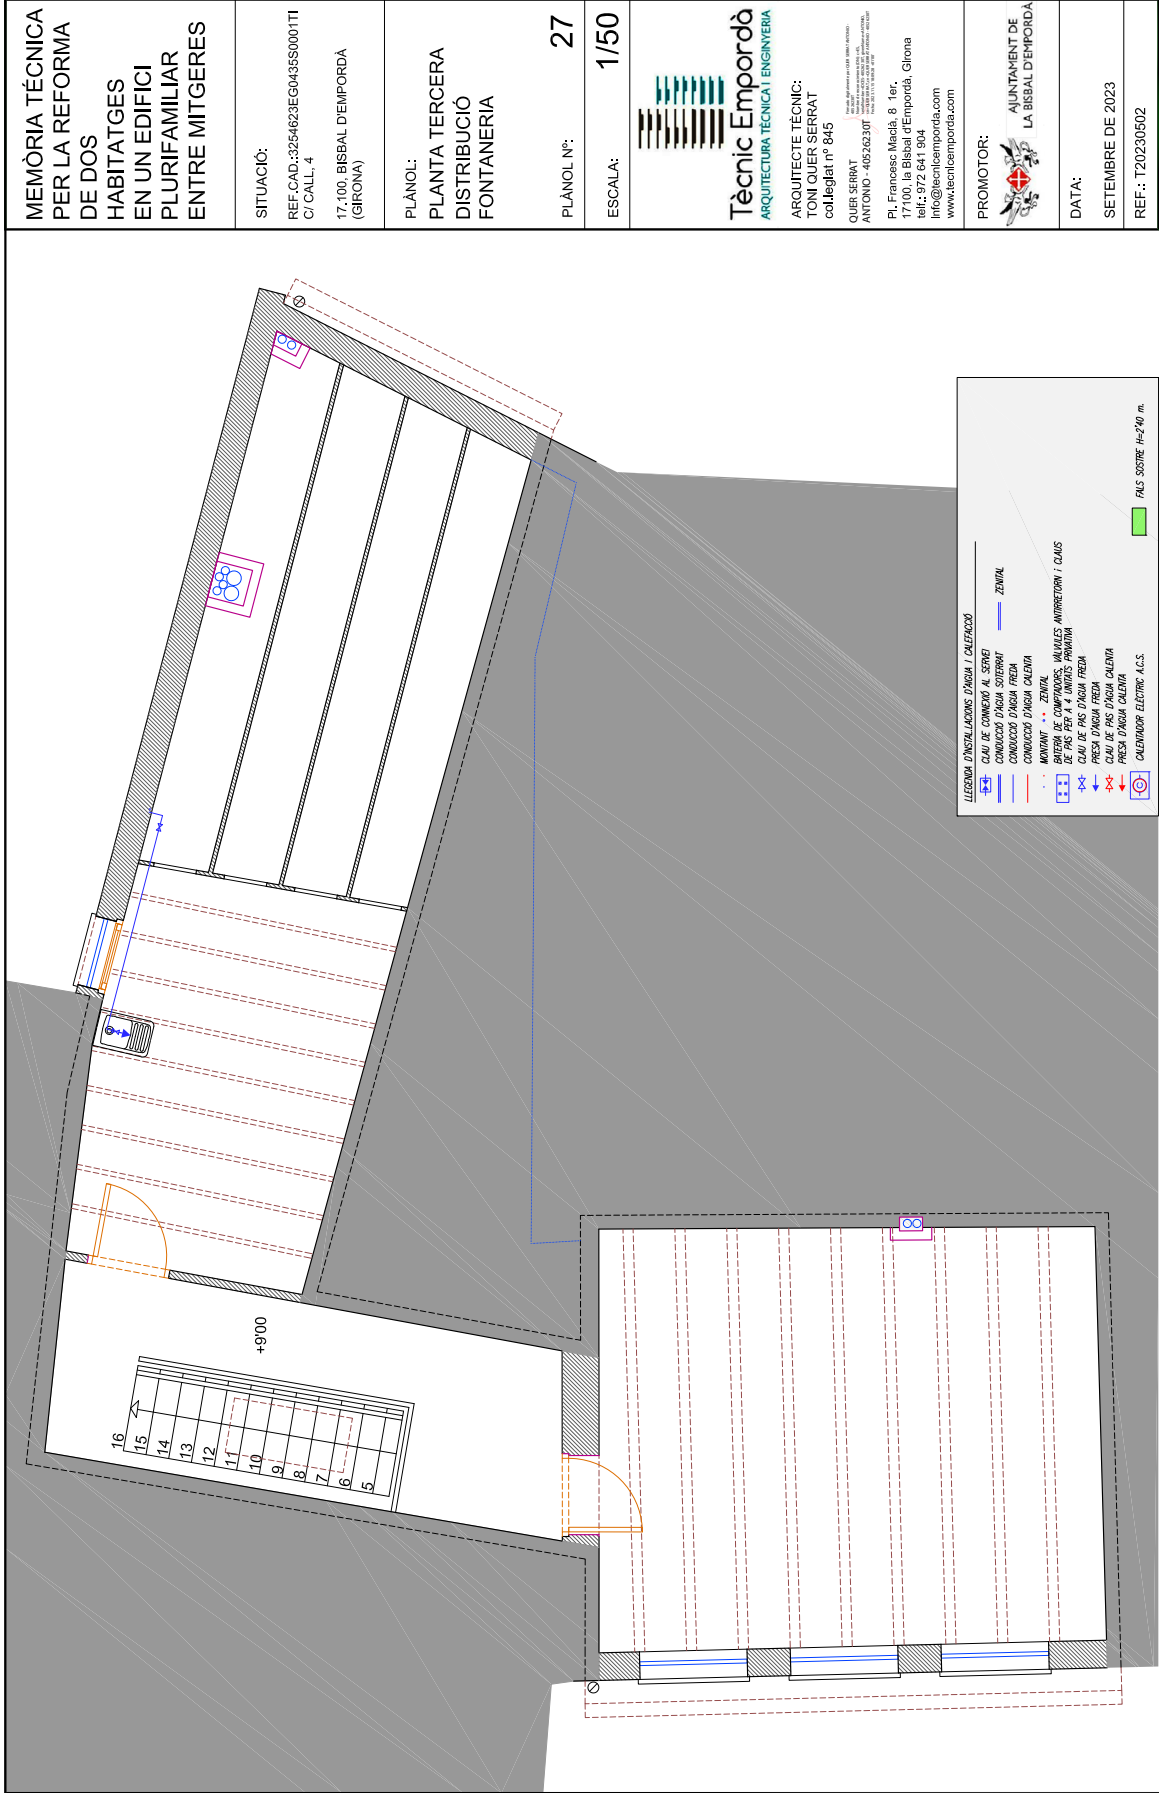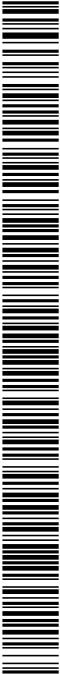

DOCUMENT MEM	ÒRGAN SECRETARIA	REFERÈNCIA 2023/000004/3084
Codi Segur de Verificació: c124c750-56c6-4c67-88c3-15e66e693faf Origen: Administració Identificador document original: ES_L01170221_2023_18224808 Data d'impressió: 22/11/2023 19:10:48 Pàgina 372 de 377 SIGNATURES 1.- QUER SERRAT ANTONIO, 15/11/2023 17:53 2.- QUER SERRAT ANTONIO, 15/11/2023 17:53 3.- QUER SERRAT ANTONIO, 15/11/2023 17:54 4.- QUER SERRAT ANTONIO, 15/11/2023 17:54 5.- QUER SERRAT ANTONIO, 15/11/2023 17:54 6.- QUER SERRAT ANTONIO, 15/11/2023 17:55 7.- QUER SERRAT ANTONIO, 15/11/2023 17:55 8.- QUER SERRAT ANTONIO, 15/11/2023 17:56 9.- QUER SERRAT ANTONIO, 15/11/2023 17:56 10.- QUER SERRAT ANTONIO, 15/11/2023 17:56 11.- QUER SERRAT ANTONIO, 15/11/2023 17:56 12.- QUER SERRAT ANTONIO, 15/11/2023 17:57 13.- QUER SERRAT ANTONIO, 15/11/2023 17:57 14.- QUER SERRAT ANTONIO, 15/11/2023 17:58 15.- QUER SERRAT ANTONIO, 15/11/2023 17:58 16.- QUER SERRAT ANTONIO, 15/11/2023 17:58 17.- QUER SERRAT ANTONIO, 15/11/2023 17:59 18.- QUER SERRAT ANTONIO, 15/11/2023 17:59 19.- QUER SERRAT ANTONIO, 15/11/2023 18:00 20.- QUER SERRAT ANTONIO, 15/11/2023 18:00 21.- QUER SERRAT ANTONIO, 15/11/2023 18:01 22.- QUER SERRAT ANTONIO, 15/11/2023 18:01 23.- QUER SERRAT ANTONIO, 15/11/2023 18:02 24.- QUER SERRAT ANTONIO, 15/11/2023 18:02 25.- QUER SERRAT ANTONIO, 15/11/2023 18:03 26.- QUER SERRAT ANTONIO, 15/11/2023 18:04 27.- QUER SERRAT ANTONIO, 15/11/2023 18:04 28.- QUER SERRAT ANTONIO, 15/11/2023 18:05 29.- QUER SERRAT ANTONIO, 15/11/2023 18:05 30.- QUER SERRAT ANTONIO, 15/11/2023 18:06 31.- QUER SERRAT ANTONIO, 15/11/2023 18:07 32.- QUER SERRAT ANTONIO, 15/11/2023 18:08 33.- QUER SERRAT ANTONIO, 15/11/2023 18:08 34.- QUER SERRAT ANTONIO, 15/11/2023 18:09 35.- QUER SERRAT ANTONIO, 15/11/2023 18:10 36.- QUER SERRAT ANTONIO, 15/11/2023 18:11 37.- QUER SERRAT ANTONIO, 15/11/2023 18:12 38.- QUER SERRAT ANTONIO, 15/11/2023 18:12 39.- QUER SERRAT ANTONIO, 15/11/2023 18:13 40.- QUER SERRAT ANTONIO, 15/11/2023 18:14 41.- Oscar Aparicio Pedrosa (TCAT) (la Memòria Valorada ha estat aprovada per Decret d'alcaldia núm. 2023DECR002223 de data 16 de novembre de 2023.), 16/11/2023 11:30 42.- Yolanda Cuenca Bermúdez (TCAT) (DILIGÈNCIA per fer constar que la Memòria Valorada ha estat aprovada per Decret d'alcaldia núm. 2023DECR002223 de data 16 de novembre de 2023.), 16/11/2023 16:00		



visat

MEMÒRIA TÉCNICA
PER LA REFORMA
DE DOS
HABITATGES
EN UN EDIFICI
PLURIFAMILIAR
ENTRE MITGERES

SITUACIÓ:

REF.CAD.:3254623EG0435S0001TI
C/ CALL, 4

17.100, BISBAL D'EMPORDÀ
(GIRONA)

PLÀNOL:
PLANTA BAIXA
INSTAL·LACIÓ
ELECTRICITAT
CODI FUSTERIA

PLÀNOL N.º:

ESCALA: 1/50

Tècnic Empordà
ARQUITECTURA TÈCNICA I ENGINYERIA

ARQUITECTE TÈCNIC:
TONI QUER SERRAT
col·legiat nº 845

QUER SERRAT
ANTONIO = 40526230T

Pl. Francesc Macià, 8 1er.
17100, la Bisbal d'Empordà, Girona

Self.: 972 641 904

info@tecniceporda.com
www.tecniceporda.com

PROMOTOR:



AJUNTAMENT DE
LA BISBAL D'EMPORDÀ

DATA:

SETEMBRO DE 2023

REF.: T20230502

DOCUMENT MEM	ÒRGAN SECRETARIA	REFERÈNCIA 2023/000004/3084
Codi Segur de Verificació: c124c750-56c6-4c67-88c3-15e66e693faf Origen: Administració Identificador document original: ES_L01170221_2023_18224808 Data d'impressió: 22/11/2023 19:10:48 Pàgina 373 de 377 SIGNATURES 1.- QUER SERRAT ANTONIO, 15/11/2023 17:53 2.- QUER SERRAT ANTONIO, 15/11/2023 17:53 3.- QUER SERRAT ANTONIO, 15/11/2023 17:54 4.- QUER SERRAT ANTONIO, 15/11/2023 17:54 5.- QUER SERRAT ANTONIO, 15/11/2023 17:54 6.- QUER SERRAT ANTONIO, 15/11/2023 17:55 7.- QUER SERRAT ANTONIO, 15/11/2023 17:55 8.- QUER SERRAT ANTONIO, 15/11/2023 17:56 9.- QUER SERRAT ANTONIO, 15/11/2023 17:56 10.- QUER SERRAT ANTONIO, 15/11/2023 17:56 11.- QUER SERRAT ANTONIO, 15/11/2023 17:56 12.- QUER SERRAT ANTONIO, 15/11/2023 17:57 13.- QUER SERRAT ANTONIO, 15/11/2023 17:57 14.- QUER SERRAT ANTONIO, 15/11/2023 17:58 15.- QUER SERRAT ANTONIO, 15/11/2023 17:58 16.- QUER SERRAT ANTONIO, 15/11/2023 17:58 17.- QUER SERRAT ANTONIO, 15/11/2023 17:59 18.- QUER SERRAT ANTONIO, 15/11/2023 17:59 19.- QUER SERRAT ANTONIO, 15/11/2023 18:00 20.- QUER SERRAT ANTONIO, 15/11/2023 18:00 21.- QUER SERRAT ANTONIO, 15/11/2023 18:01 22.- QUER SERRAT ANTONIO, 15/11/2023 18:01 23.- QUER SERRAT ANTONIO, 15/11/2023 18:02 24.- QUER SERRAT ANTONIO, 15/11/2023 18:02 25.- QUER SERRAT ANTONIO, 15/11/2023 18:03 26.- QUER SERRAT ANTONIO, 15/11/2023 18:04 27.- QUER SERRAT ANTONIO, 15/11/2023 18:04 28.- QUER SERRAT ANTONIO, 15/11/2023 18:05 29.- QUER SERRAT ANTONIO, 15/11/2023 18:05 30.- QUER SERRAT ANTONIO, 15/11/2023 18:06 31.- QUER SERRAT ANTONIO, 15/11/2023 18:07 32.- QUER SERRAT ANTONIO, 15/11/2023 18:08 33.- QUER SERRAT ANTONIO, 15/11/2023 18:08 34.- QUER SERRAT ANTONIO, 15/11/2023 18:09 35.- QUER SERRAT ANTONIO, 15/11/2023 18:10 36.- QUER SERRAT ANTONIO, 15/11/2023 18:11 37.- QUER SERRAT ANTONIO, 15/11/2023 18:12 38.- QUER SERRAT ANTONIO, 15/11/2023 18:12 39.- QUER SERRAT ANTONIO, 15/11/2023 18:13 40.- QUER SERRAT ANTONIO, 15/11/2023 18:14 41.- Oscar Aparicio Pedrosa (TCAT) (la Memòria Valorada ha estat aprovada per Decret d'alcaldia núm. 2023DECR002223 de data 16 de novembre de 2023.), 16/11/2023 11:30 42.- Yolanda Cuenca Bermúdez (TCAT) (DILIGÈNCIA per fer constar que la Memòria Valorada ha estat aprovada per Decret d'alcaldia núm. 2023DECR002223 de data 16 de novembre de 2023.), 16/11/2023 16:00		



visat

DOCUMENT MEM	ÒRGAN SECRETARIA	REFERÈNCIA 2023/000004/3084
Codi Segur de Verificació: c124c750-56c6-4c67-88c3-15e66e693faf Origen: Administració Identificador document original: ES_L01170221_2023_18224808 Data d'impressió: 22/11/2023 19:10:48 Pàgina 374 de 377 SIGNATURES 1.- QUER SERRAT ANTONIO, 15/11/2023 17:53 2.- QUER SERRAT ANTONIO, 15/11/2023 17:53 3.- QUER SERRAT ANTONIO, 15/11/2023 17:54 4.- QUER SERRAT ANTONIO, 15/11/2023 17:54 5.- QUER SERRAT ANTONIO, 15/11/2023 17:54 6.- QUER SERRAT ANTONIO, 15/11/2023 17:55 7.- QUER SERRAT ANTONIO, 15/11/2023 17:55 8.- QUER SERRAT ANTONIO, 15/11/2023 17:56 9.- QUER SERRAT ANTONIO, 15/11/2023 17:56 10.- QUER SERRAT ANTONIO, 15/11/2023 17:56 11.- QUER SERRAT ANTONIO, 15/11/2023 17:56 12.- QUER SERRAT ANTONIO, 15/11/2023 17:57 13.- QUER SERRAT ANTONIO, 15/11/2023 17:57 14.- QUER SERRAT ANTONIO, 15/11/2023 17:58 15.- QUER SERRAT ANTONIO, 15/11/2023 17:58 16.- QUER SERRAT ANTONIO, 15/11/2023 17:58 17.- QUER SERRAT ANTONIO, 15/11/2023 17:59 18.- QUER SERRAT ANTONIO, 15/11/2023 17:59 19.- QUER SERRAT ANTONIO, 15/11/2023 18:00 20.- QUER SERRAT ANTONIO, 15/11/2023 18:00 21.- QUER SERRAT ANTONIO, 15/11/2023 18:01 22.- QUER SERRAT ANTONIO, 15/11/2023 18:01 23.- QUER SERRAT ANTONIO, 15/11/2023 18:02 24.- QUER SERRAT ANTONIO, 15/11/2023 18:02 25.- QUER SERRAT ANTONIO, 15/11/2023 18:03 26.- QUER SERRAT ANTONIO, 15/11/2023 18:04 27.- QUER SERRAT ANTONIO, 15/11/2023 18:04 28.- QUER SERRAT ANTONIO, 15/11/2023 18:05 29.- QUER SERRAT ANTONIO, 15/11/2023 18:05 30.- QUER SERRAT ANTONIO, 15/11/2023 18:06 31.- QUER SERRAT ANTONIO, 15/11/2023 18:07 32.- QUER SERRAT ANTONIO, 15/11/2023 18:08 33.- QUER SERRAT ANTONIO, 15/11/2023 18:08 34.- QUER SERRAT ANTONIO, 15/11/2023 18:09 35.- QUER SERRAT ANTONIO, 15/11/2023 18:10 36.- QUER SERRAT ANTONIO, 15/11/2023 18:11 37.- QUER SERRAT ANTONIO, 15/11/2023 18:12 38.- QUER SERRAT ANTONIO, 15/11/2023 18:12 39.- QUER SERRAT ANTONIO, 15/11/2023 18:13 40.- QUER SERRAT ANTONIO, 15/11/2023 18:14 41.- Oscar Aparicio Pedrosa (TCAT) (la Memòria Valorada ha estat aprovada per Decret d'alcaldia núm. 2023DECR002223 de data 16 de novembre de 2023.), 16/11/2023 11:30 42.- Yolanda Cuenca Bermúdez (TCAT) (DILIGÈNCIA per fer constar que la Memòria Valorada ha estat aprovada per Decret d'alcaldia núm. 2023DECR002223 de data 16 de novembre de 2023.), 16/11/2023 16:00		



Visat

DOCUMENT MEM	ÒRGAN SECRETARIA	REFERÈNCIA 2023/000004/3084
Codi Segur de Verificació: c124c750-56c6-4c67-88c3-15e66e693faf Origen: Administració Identificador document original: ES_L01170221_2023_18224808 Data d'impressió: 22/11/2023 19:10:48 Pàgina 375 de 377 SIGNATURES 1.- QUER SERRAT ANTONIO, 15/11/2023 17:53 2.- QUER SERRAT ANTONIO, 15/11/2023 17:53 3.- QUER SERRAT ANTONIO, 15/11/2023 17:54 4.- QUER SERRAT ANTONIO, 15/11/2023 17:54 5.- QUER SERRAT ANTONIO, 15/11/2023 17:54 6.- QUER SERRAT ANTONIO, 15/11/2023 17:55 7.- QUER SERRAT ANTONIO, 15/11/2023 17:55 8.- QUER SERRAT ANTONIO, 15/11/2023 17:56 9.- QUER SERRAT ANTONIO, 15/11/2023 17:56 10.- QUER SERRAT ANTONIO, 15/11/2023 17:56 11.- QUER SERRAT ANTONIO, 15/11/2023 17:56 12.- QUER SERRAT ANTONIO, 15/11/2023 17:57 13.- QUER SERRAT ANTONIO, 15/11/2023 17:57 14.- QUER SERRAT ANTONIO, 15/11/2023 17:58 15.- QUER SERRAT ANTONIO, 15/11/2023 17:58 16.- QUER SERRAT ANTONIO, 15/11/2023 17:58 17.- QUER SERRAT ANTONIO, 15/11/2023 17:59 18.- QUER SERRAT ANTONIO, 15/11/2023 17:59 19.- QUER SERRAT ANTONIO, 15/11/2023 18:00 20.- QUER SERRAT ANTONIO, 15/11/2023 18:00 21.- QUER SERRAT ANTONIO, 15/11/2023 18:01 22.- QUER SERRAT ANTONIO, 15/11/2023 18:01 23.- QUER SERRAT ANTONIO, 15/11/2023 18:02 24.- QUER SERRAT ANTONIO, 15/11/2023 18:02 25.- QUER SERRAT ANTONIO, 15/11/2023 18:03 26.- QUER SERRAT ANTONIO, 15/11/2023 18:04 27.- QUER SERRAT ANTONIO, 15/11/2023 18:04 28.- QUER SERRAT ANTONIO, 15/11/2023 18:05 29.- QUER SERRAT ANTONIO, 15/11/2023 18:05 30.- QUER SERRAT ANTONIO, 15/11/2023 18:06 31.- QUER SERRAT ANTONIO, 15/11/2023 18:07 32.- QUER SERRAT ANTONIO, 15/11/2023 18:08 33.- QUER SERRAT ANTONIO, 15/11/2023 18:08 34.- QUER SERRAT ANTONIO, 15/11/2023 18:09 35.- QUER SERRAT ANTONIO, 15/11/2023 18:10 36.- QUER SERRAT ANTONIO, 15/11/2023 18:11 37.- QUER SERRAT ANTONIO, 15/11/2023 18:12 38.- QUER SERRAT ANTONIO, 15/11/2023 18:12 39.- QUER SERRAT ANTONIO, 15/11/2023 18:13 40.- QUER SERRAT ANTONIO, 15/11/2023 18:14 41.- Oscar Aparicio Pedrosa (TCAT) (la Memòria Valorada ha estat aprovada per Decret d'alcaldia núm. 2023DECR002223 de data 16 de novembre de 2023.), 16/11/2023 11:30 42.- Yolanda Cuenca Bermúdez (TCAT) (DILIGÈNCIA per fer constar que la Memòria Valorada ha estat aprovada per Decret d'alcaldia núm. 2023DECR002223 de data 16 de novembre de 2023.), 16/11/2023 16:00		



visat

MEMÒRIA TÉCNICA
PER LA REFORMA
DE DOS
HABITATGES
EN UN EDIFICI
PLURIFAMILIAR
ENTRE MITGERES

SITUACIÓ:

REF.CAD.:3254623EG0435S0001TI
C/ CALL, 4

17.100, BISBAL D'EMPORDÀ
(GIRONA)

PLÀNOL:

PLANTA TERCERA
DISTRIBUCIÓ
ELECTRICITAT
CODI FUSTERIA

PLÀNOL N°:

ESCALA: 1/50

Tècnic Empordà
ARQUITECTURA TÈCNICA I ENGINYERIA

ARQUITECTE TÈCNIC:
TONI QUER SERRAT
col.leglat n° 845

QUER SERRAT
ANTONIO - 405262301
Per mais informação por QUER SERRAT ANTONIO -
40 52 23 01
Número de contacto móvel 926 00 85
ou através de 0035 - 40 52 62 30 1
ou através de ANTONIO, ou quer serrat, ou quer

PI. Francesc Macià, 8 1er.

telf.: 972 641 904

Info@tecnlcomporda.com
www.tecnlcomporda.com

PROMOTOR:



AJUNTAMENT DE
 LA BISBAL D'EMPORDÀ

DATA:

SETEMBRO DE 2023

REF.: T20230502

DOCUMENT MEM	ÒRGAN SECRETARIA	REFERÈNCIA 2023/000004/3084
Codi Segur de Verificació: c124c750-56c6-4c67-88c3-15e66e693faf Origen: Administració Identificador document original: ES_L01170221_2023_18224808 Data d'impressió: 22/11/2023 19:10:48 Pàgina 376 de 377 SIGNATURES 1.- QUER SERRAT ANTONIO, 15/11/2023 17:53 2.- QUER SERRAT ANTONIO, 15/11/2023 17:53 3.- QUER SERRAT ANTONIO, 15/11/2023 17:54 4.- QUER SERRAT ANTONIO, 15/11/2023 17:54 5.- QUER SERRAT ANTONIO, 15/11/2023 17:54 6.- QUER SERRAT ANTONIO, 15/11/2023 17:55 7.- QUER SERRAT ANTONIO, 15/11/2023 17:55 8.- QUER SERRAT ANTONIO, 15/11/2023 17:56 9.- QUER SERRAT ANTONIO, 15/11/2023 17:56 10.- QUER SERRAT ANTONIO, 15/11/2023 17:56 11.- QUER SERRAT ANTONIO, 15/11/2023 17:56 12.- QUER SERRAT ANTONIO, 15/11/2023 17:57 13.- QUER SERRAT ANTONIO, 15/11/2023 17:57 14.- QUER SERRAT ANTONIO, 15/11/2023 17:58 15.- QUER SERRAT ANTONIO, 15/11/2023 17:58 16.- QUER SERRAT ANTONIO, 15/11/2023 17:58 17.- QUER SERRAT ANTONIO, 15/11/2023 17:59 18.- QUER SERRAT ANTONIO, 15/11/2023 17:59 19.- QUER SERRAT ANTONIO, 15/11/2023 18:00 20.- QUER SERRAT ANTONIO, 15/11/2023 18:00 21.- QUER SERRAT ANTONIO, 15/11/2023 18:01 22.- QUER SERRAT ANTONIO, 15/11/2023 18:01 23.- QUER SERRAT ANTONIO, 15/11/2023 18:02 24.- QUER SERRAT ANTONIO, 15/11/2023 18:02 25.- QUER SERRAT ANTONIO, 15/11/2023 18:03 26.- QUER SERRAT ANTONIO, 15/11/2023 18:04 27.- QUER SERRAT ANTONIO, 15/11/2023 18:04 28.- QUER SERRAT ANTONIO, 15/11/2023 18:05 29.- QUER SERRAT ANTONIO, 15/11/2023 18:05 30.- QUER SERRAT ANTONIO, 15/11/2023 18:06 31.- QUER SERRAT ANTONIO, 15/11/2023 18:07 32.- QUER SERRAT ANTONIO, 15/11/2023 18:08 33.- QUER SERRAT ANTONIO, 15/11/2023 18:08 34.- QUER SERRAT ANTONIO, 15/11/2023 18:09 35.- QUER SERRAT ANTONIO, 15/11/2023 18:10 36.- QUER SERRAT ANTONIO, 15/11/2023 18:11 37.- QUER SERRAT ANTONIO, 15/11/2023 18:12 38.- QUER SERRAT ANTONIO, 15/11/2023 18:12 39.- QUER SERRAT ANTONIO, 15/11/2023 18:13 40.- QUER SERRAT ANTONIO, 15/11/2023 18:14 41.- Oscar Aparicio Pedrosa (TCAT) (la Memòria Valorada ha estat aprovada per Decret d'alcaldia núm. 2023DECR002223 de data 16 de novembre de 2023.), 16/11/2023 11:30 42.- Yolanda Cuenca Bermúdez (TCAT) (DILIGÈNCIA per fer constar que la Memòria Valorada ha estat aprovada per Decret d'alcaldia núm. 2023DECR002223 de data 16 de novembre de 2023.), 16/11/2023 16:00		



MEMÒRIA TÉCNICA
PER LA REFORMA
DE DOS
HABITATGES
EN UN EDIFICI
PLURIFAMILIAR
ENTRE MITGERES

SITUACIÓ:

REF.CAD.:3254623EG0435S0001TI
C/ CALL, 4

17.100, BISBAL D'EMPORDÀ
(GIRONA)

PLÀNOL:
PLANTA COBERTA
DISTRIBUCIÓ
ELECTRICITAT

PLÀNOL N.º: 32

ESCALA: 1/50



Tècnic Empordà
ARQUITECTURA TÈCNICA I ENGINYERIA

ARQUITECTE TÈCNIC:
TONI QUER SERRAT
col.legat nº 845

QUER SERRAT

QUER SERRAT
ANTONIO - 40526230T

ANTONIO = 405262301

Pl. Francesc Macià, 8 1er.

17100, la Bisbal d'Empordà, Girona

telf.: 972 641 904

Info@tecnlcomporda.com
www.tecnlcomporda.com

www.tecniceporda.com

PROMOTOR:

PROMOTOR:



DEPARTMENT OF AGRICULTURE

AJUNTAMENT DE
 GUALBA
 I A RISRAI D'EMPORDÀ



LA BISBAL D'EMPORDA

DATA:

DATA:

SEPTEMBRE DE 2023

SETEMBRE DE 2023

REF: T20220502

REF.: T20230502

Visat

DOCUMENT MEM	ÒRGAN SECRETARIA	REFERÈNCIA 2023/000004/3084
Codi Segur de Verificació: c124c750-56c6-4c67-88c3-15e66e693faf Origen: Administració Identificador document original: ES_L01170221_2023_18224808 Data d'impressió: 22/11/2023 19:10:48 Pàgina 377 de 377 SIGNATURES 1.- QUER SERRAT ANTONIO, 15/11/2023 17:53 2.- QUER SERRAT ANTONIO, 15/11/2023 17:53 3.- QUER SERRAT ANTONIO, 15/11/2023 17:54 4.- QUER SERRAT ANTONIO, 15/11/2023 17:54 5.- QUER SERRAT ANTONIO, 15/11/2023 17:54 6.- QUER SERRAT ANTONIO, 15/11/2023 17:55 7.- QUER SERRAT ANTONIO, 15/11/2023 17:55 8.- QUER SERRAT ANTONIO, 15/11/2023 17:56 9.- QUER SERRAT ANTONIO, 15/11/2023 17:56 10.- QUER SERRAT ANTONIO, 15/11/2023 17:56 11.- QUER SERRAT ANTONIO, 15/11/2023 17:56 12.- QUER SERRAT ANTONIO, 15/11/2023 17:57 13.- QUER SERRAT ANTONIO, 15/11/2023 17:57 14.- QUER SERRAT ANTONIO, 15/11/2023 17:58 15.- QUER SERRAT ANTONIO, 15/11/2023 17:58 16.- QUER SERRAT ANTONIO, 15/11/2023 17:58 17.- QUER SERRAT ANTONIO, 15/11/2023 17:59 18.- QUER SERRAT ANTONIO, 15/11/2023 17:59 19.- QUER SERRAT ANTONIO, 15/11/2023 18:00 20.- QUER SERRAT ANTONIO, 15/11/2023 18:00 21.- QUER SERRAT ANTONIO, 15/11/2023 18:01 22.- QUER SERRAT ANTONIO, 15/11/2023 18:01 23.- QUER SERRAT ANTONIO, 15/11/2023 18:02 24.- QUER SERRAT ANTONIO, 15/11/2023 18:02 25.- QUER SERRAT ANTONIO, 15/11/2023 18:03 26.- QUER SERRAT ANTONIO, 15/11/2023 18:04 27.- QUER SERRAT ANTONIO, 15/11/2023 18:04 28.- QUER SERRAT ANTONIO, 15/11/2023 18:05 29.- QUER SERRAT ANTONIO, 15/11/2023 18:05 30.- QUER SERRAT ANTONIO, 15/11/2023 18:06 31.- QUER SERRAT ANTONIO, 15/11/2023 18:07 32.- QUER SERRAT ANTONIO, 15/11/2023 18:08 33.- QUER SERRAT ANTONIO, 15/11/2023 18:08 34.- QUER SERRAT ANTONIO, 15/11/2023 18:09 35.- QUER SERRAT ANTONIO, 15/11/2023 18:10 36.- QUER SERRAT ANTONIO, 15/11/2023 18:11 37.- QUER SERRAT ANTONIO, 15/11/2023 18:12 38.- QUER SERRAT ANTONIO, 15/11/2023 18:12 39.- QUER SERRAT ANTONIO, 15/11/2023 18:13 40.- QUER SERRAT ANTONIO, 15/11/2023 18:14 41.- Oscar Aparicio Pedrosa (TCAT) (la Memòria Valorada ha estat aprovada per Decret d'alcaldia núm. 2023DECR002223 de data 16 de novembre de 2023.), 16/11/2023 11:30 42.- Yolanda Cuenca Bermúdez (TCAT) (DILIGÈNCIA per fer constar que la Memòria Valorada ha estat aprovada per Decret d'alcaldia núm. 2023DECR002223 de data 16 de novembre de 2023.), 16/11/2023 16:00		

Visat

SERRALLERIA, E: 1/20