


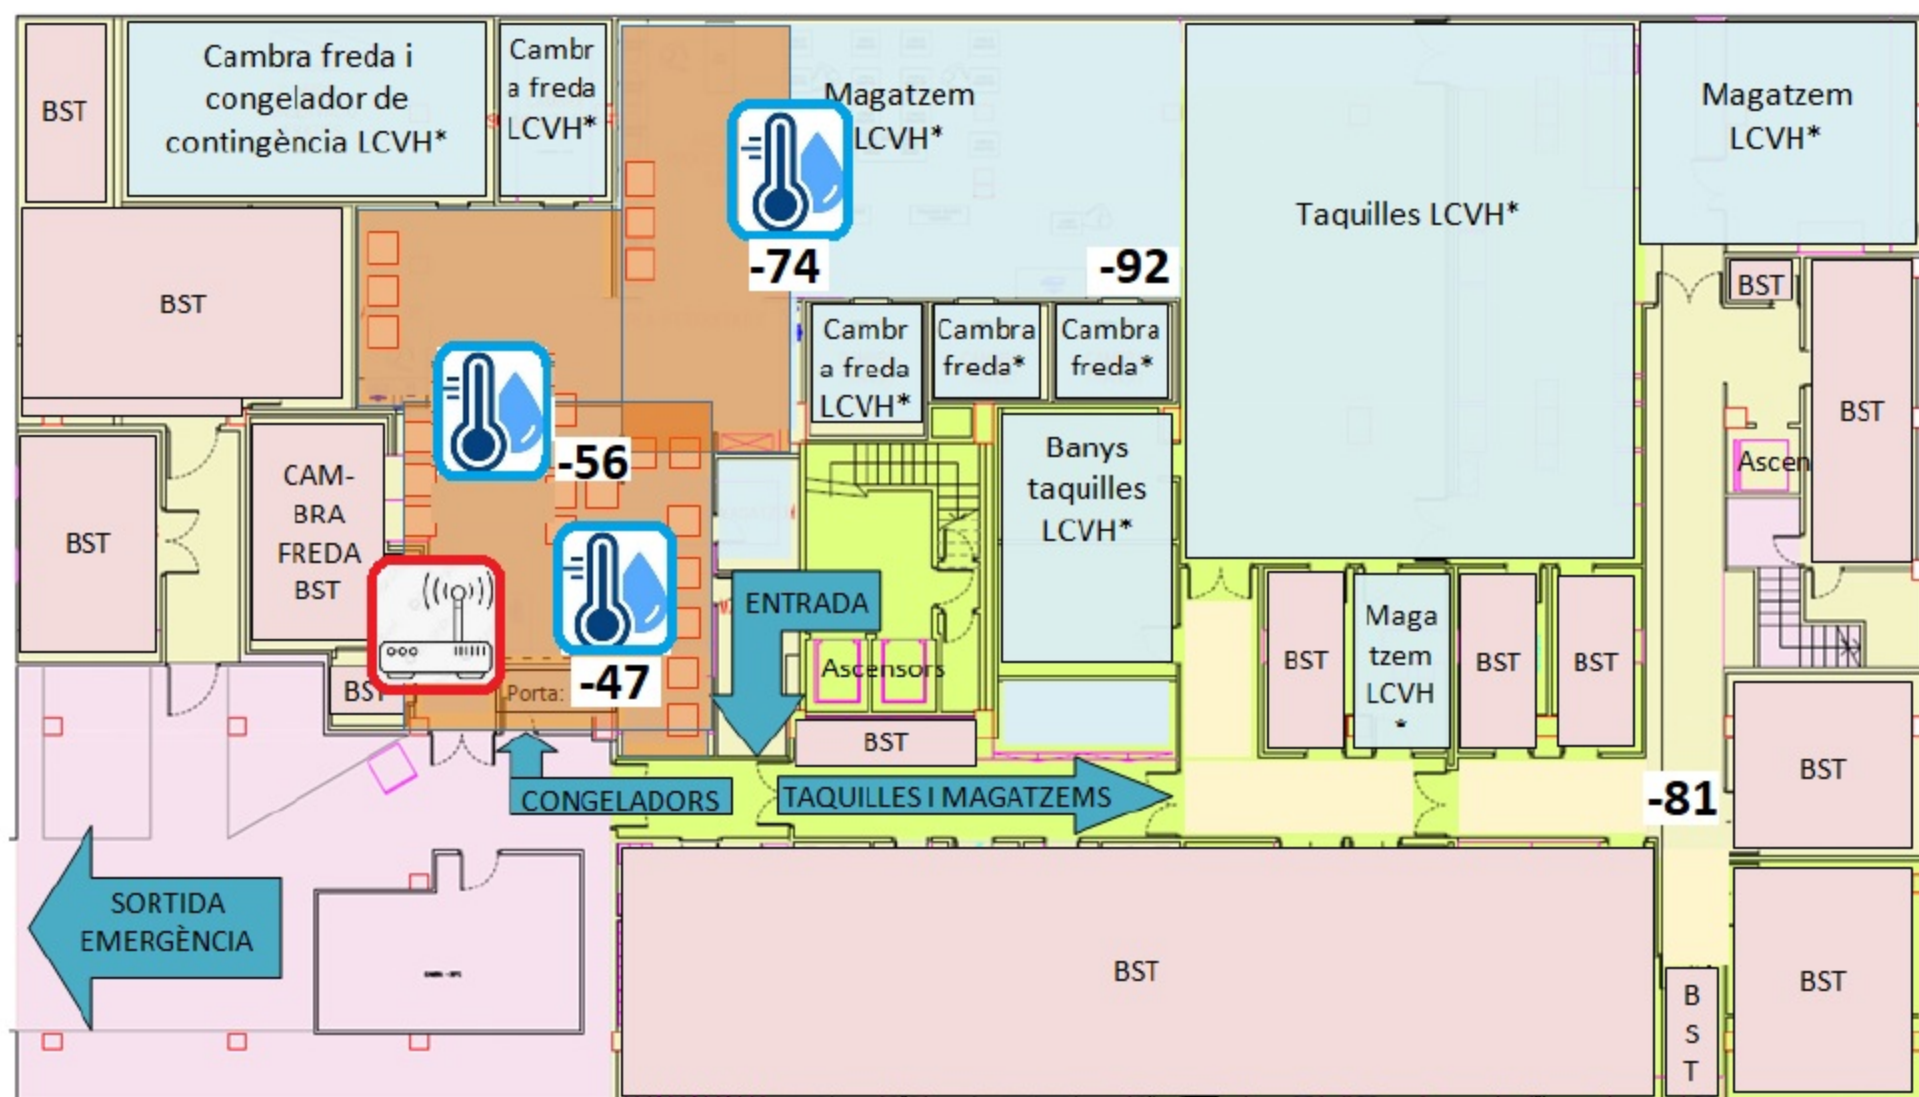


*Banc de Sang i Teixits (BST) cedeix l'ús dels espais als LCVH




IoT Ambiental Gateway existente


	Projecto Laboratoris	Data	Escala 1/400	Plano -ESTADO ACTUAL-	Localització Edifici 5A	Nivell Planta soterrani	
--	--------------------------------	-------------	------------------------	---------------------------------	-----------------------------------	-----------------------------------	--

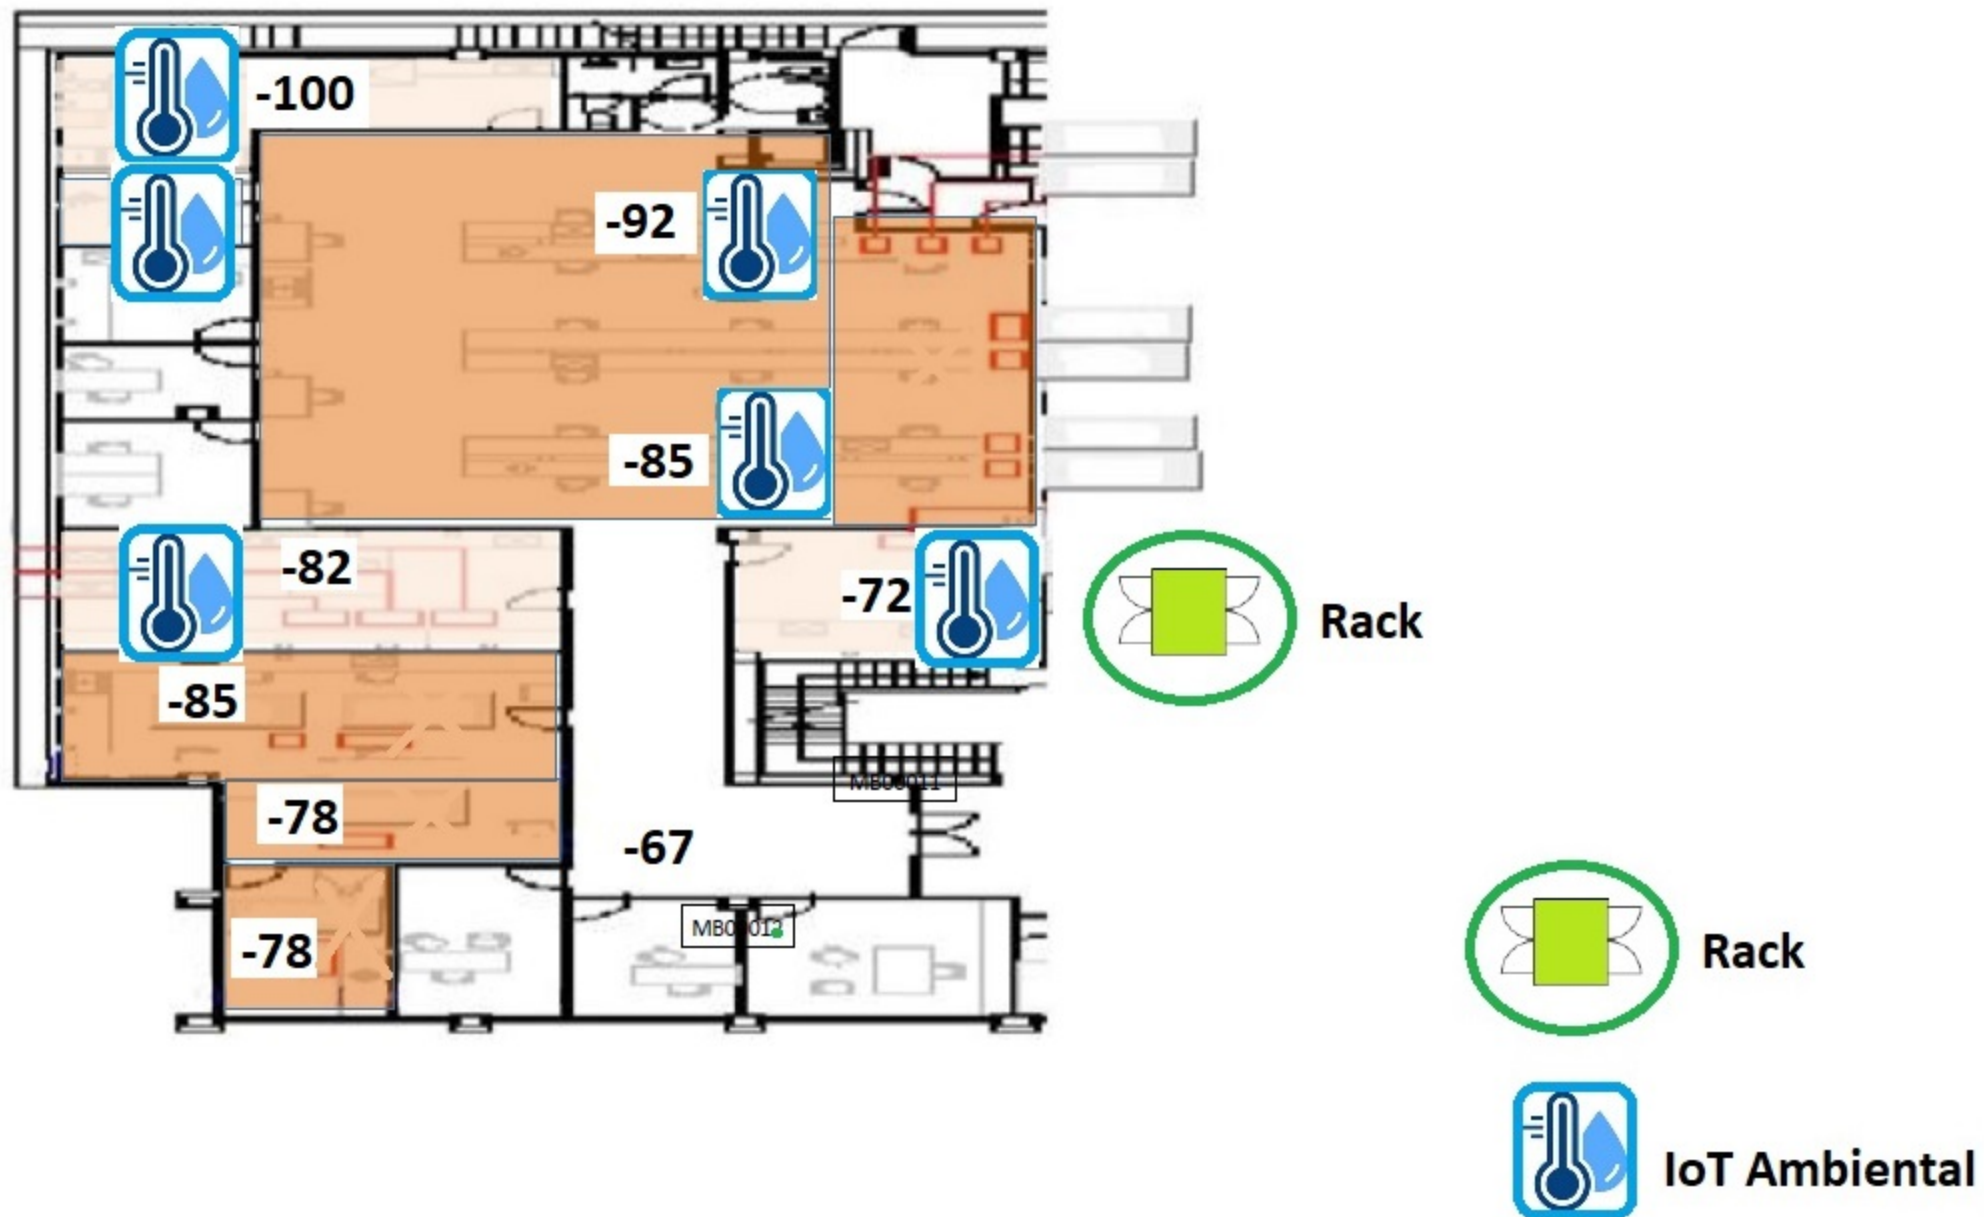


	Proyecto Laboratoris	Data	Escala 1/400	Plano -ESTADO ACTUAL.	Localització Edifici 5A	Nivel Planta Baixa	
---	--------------------------------	-------------	------------------------	---------------------------------	-----------------------------------	------------------------------	--

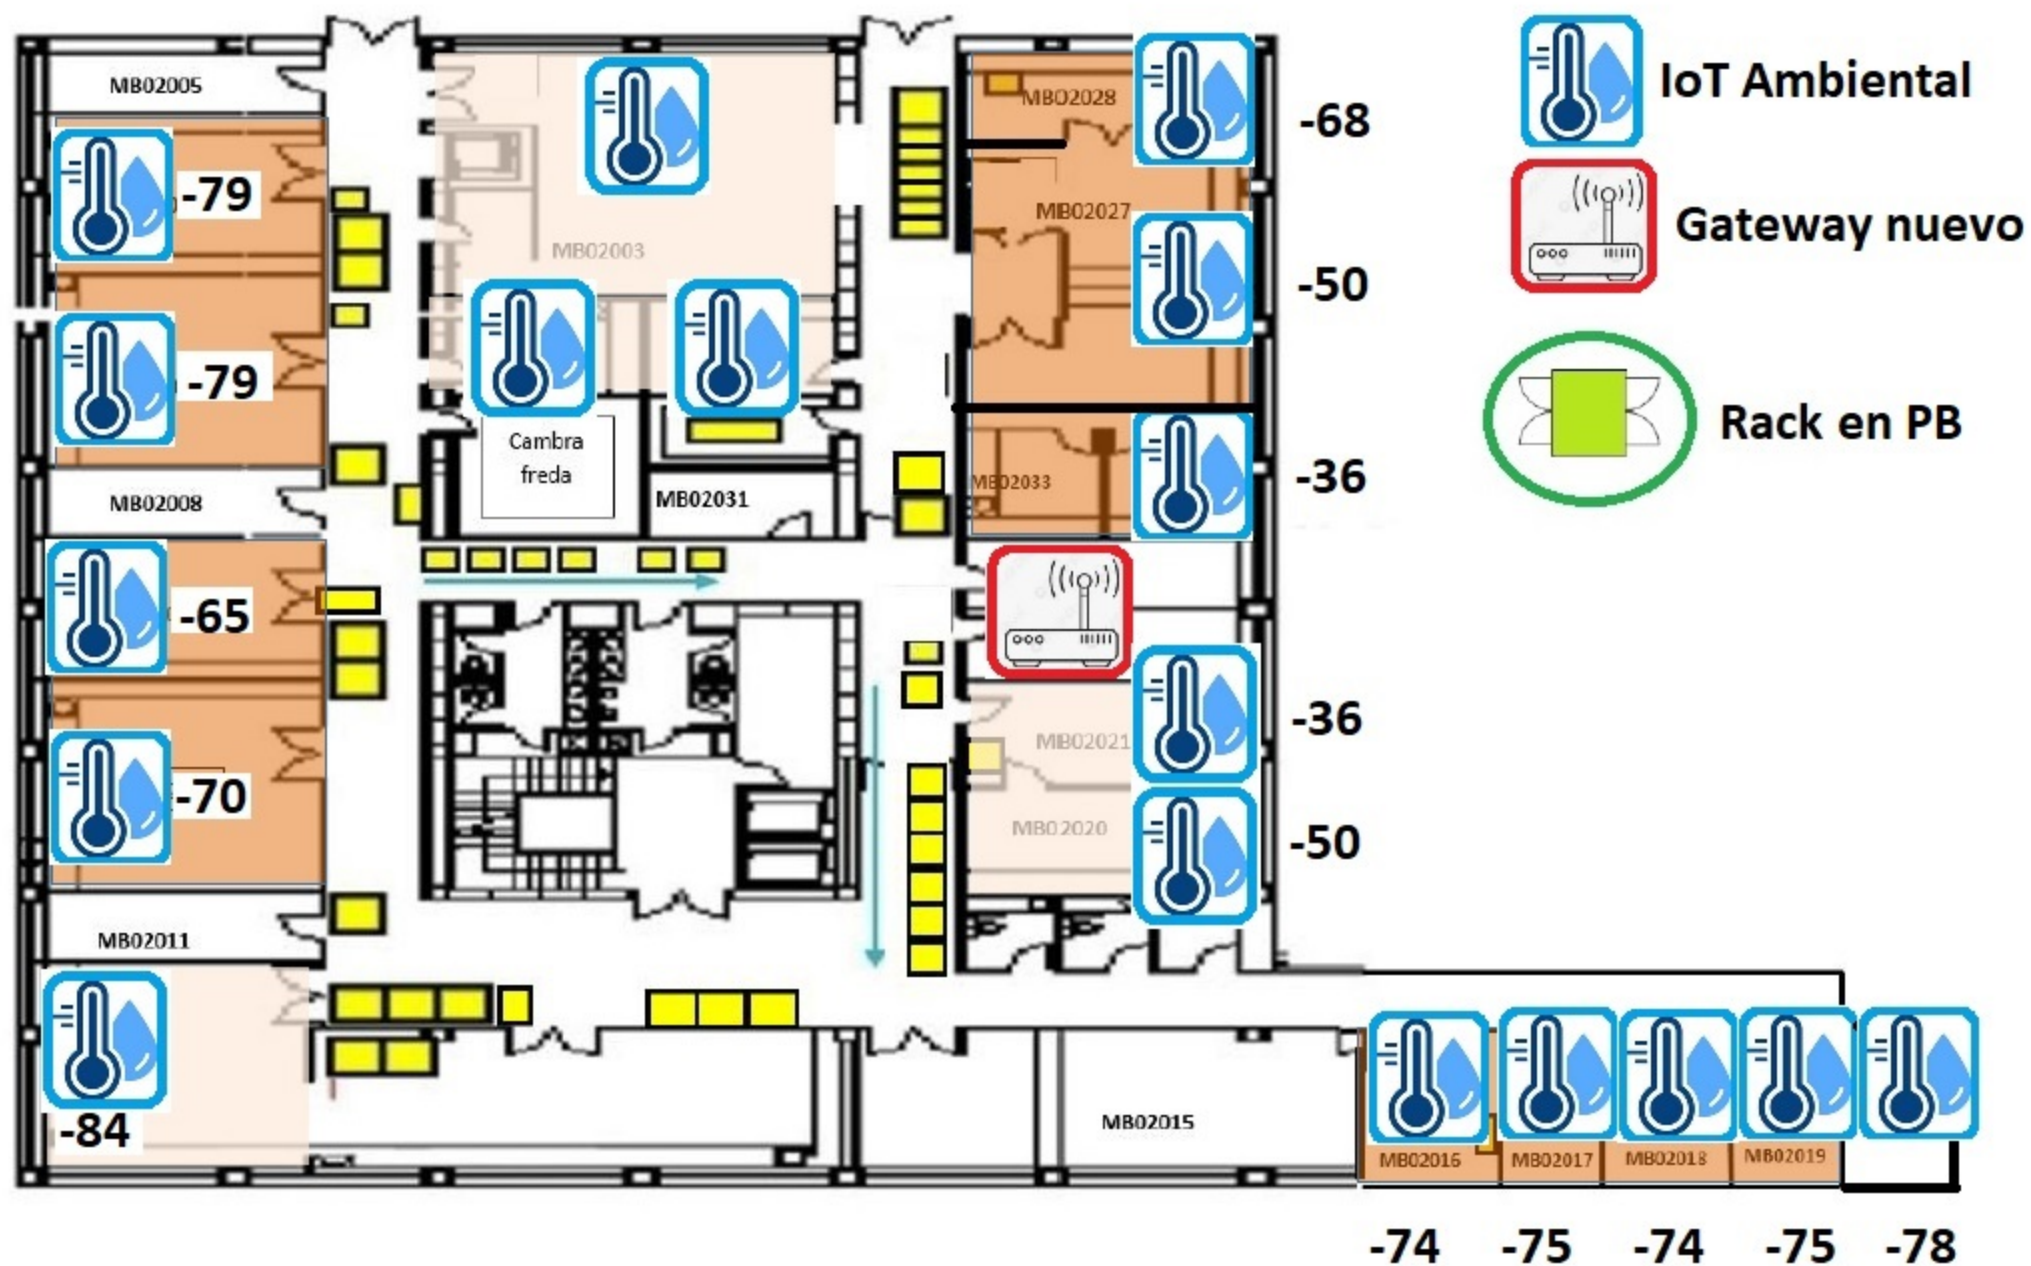

	Proyecto Laboratoris	Data	Escala 1/400	Plano -ESTADO ACTUAL.	Localització Edifici 5A	Nivel Planta segona	
--	--------------------------------	-------------	------------------------	---------------------------------	-----------------------------------	-------------------------------	--

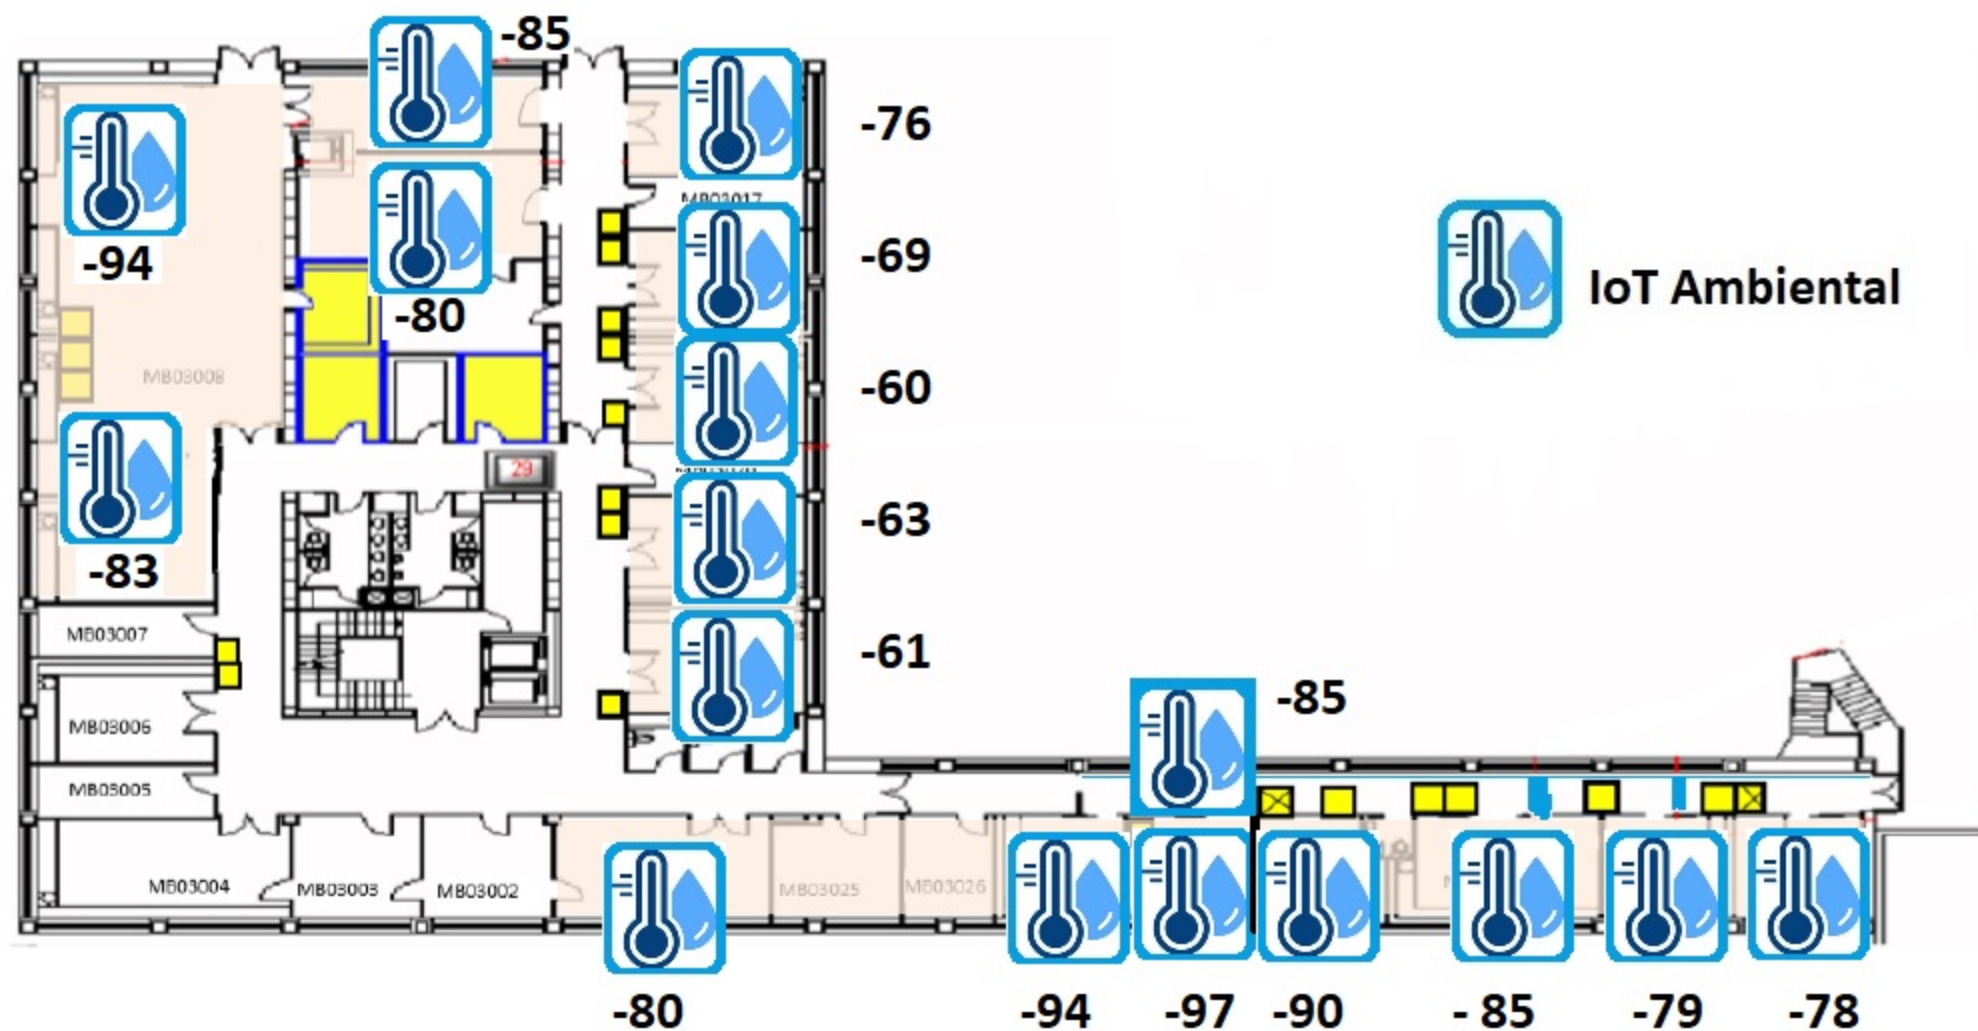


	Proyecto Laboratoris	Data 	Escala 1/400	Plano -ESTADO ACTUAL.	Localització Edifici 5A	Nivell Planta tercera	
---	--------------------------------	-----------------	------------------------	---------------------------------	-----------------------------------	---------------------------------	--

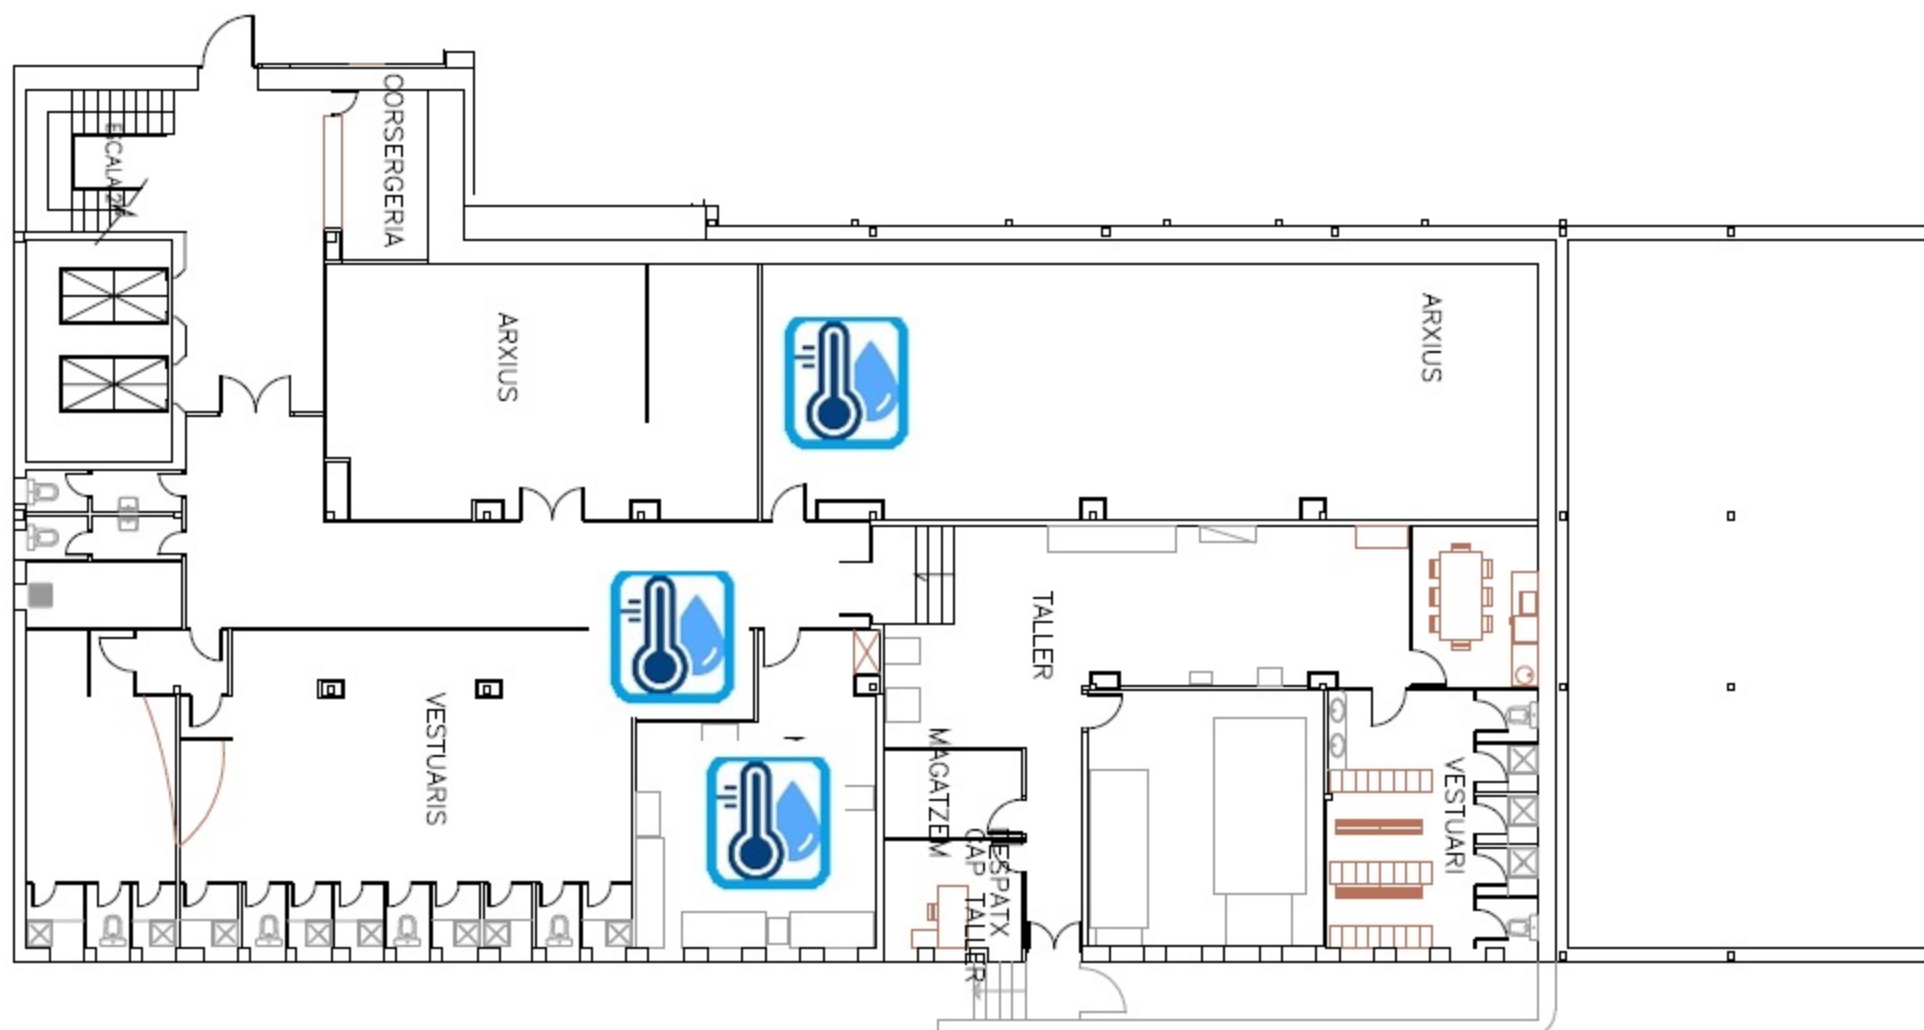

IoT Ambiental

	Proyecto Laboratoris	Data	Escala 1/400	Plano -ESTADO ACTUAL-	Localització Edifici 5C	Nivel Planta Baixa	
---	--------------------------------	-------------	------------------------	---------------------------------	-----------------------------------	------------------------------	--

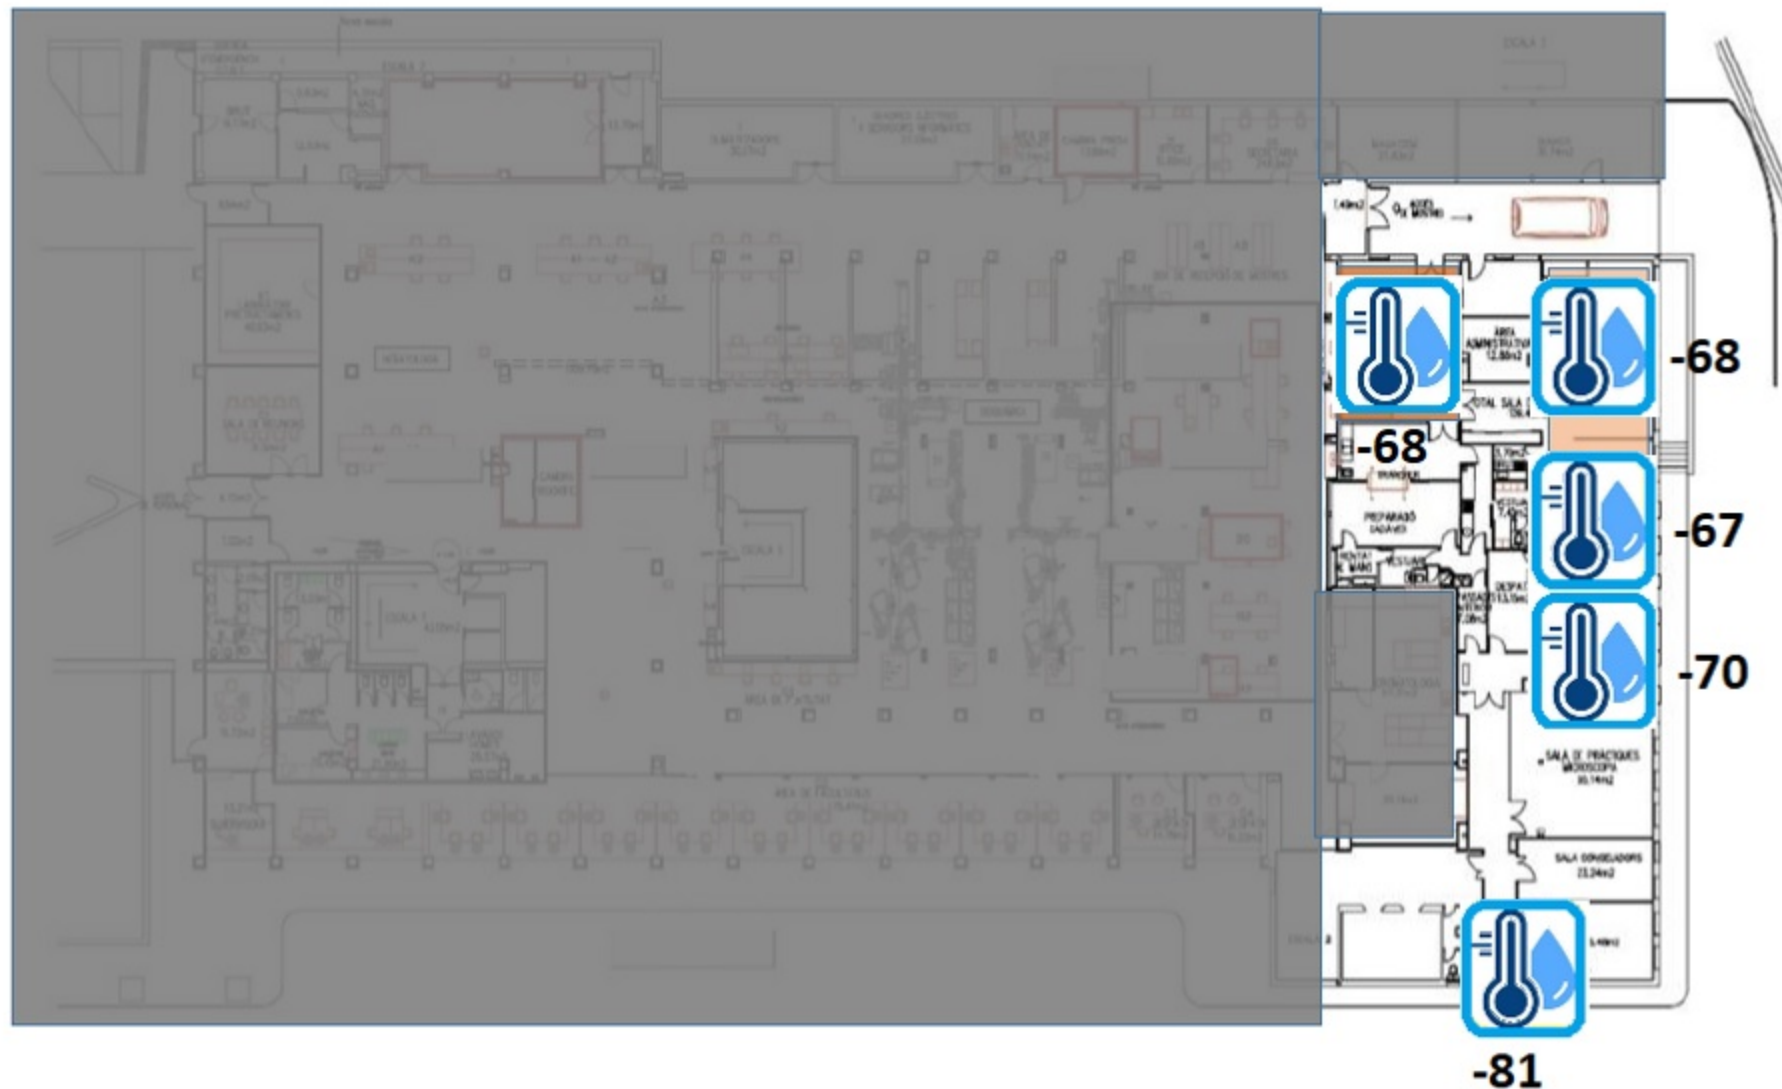


IoT Ambiental

	Proyecto Laboratoris	Data	Escala 1/400	Plano -ESTADO ACTUAL.	Localització Edifici 5C	Nivel Planta primera	
---	--------------------------------	-------------	------------------------	---------------------------------	-----------------------------------	--------------------------------	--



	Proyecto Laboratoris	Data	Escala 1/400	Plano -ESTADO ACTUAL.	Localització Edifici 5C	Nivell Planta segona
---	--------------------------------	-------------	------------------------	---------------------------------	-----------------------------------	--------------------------------

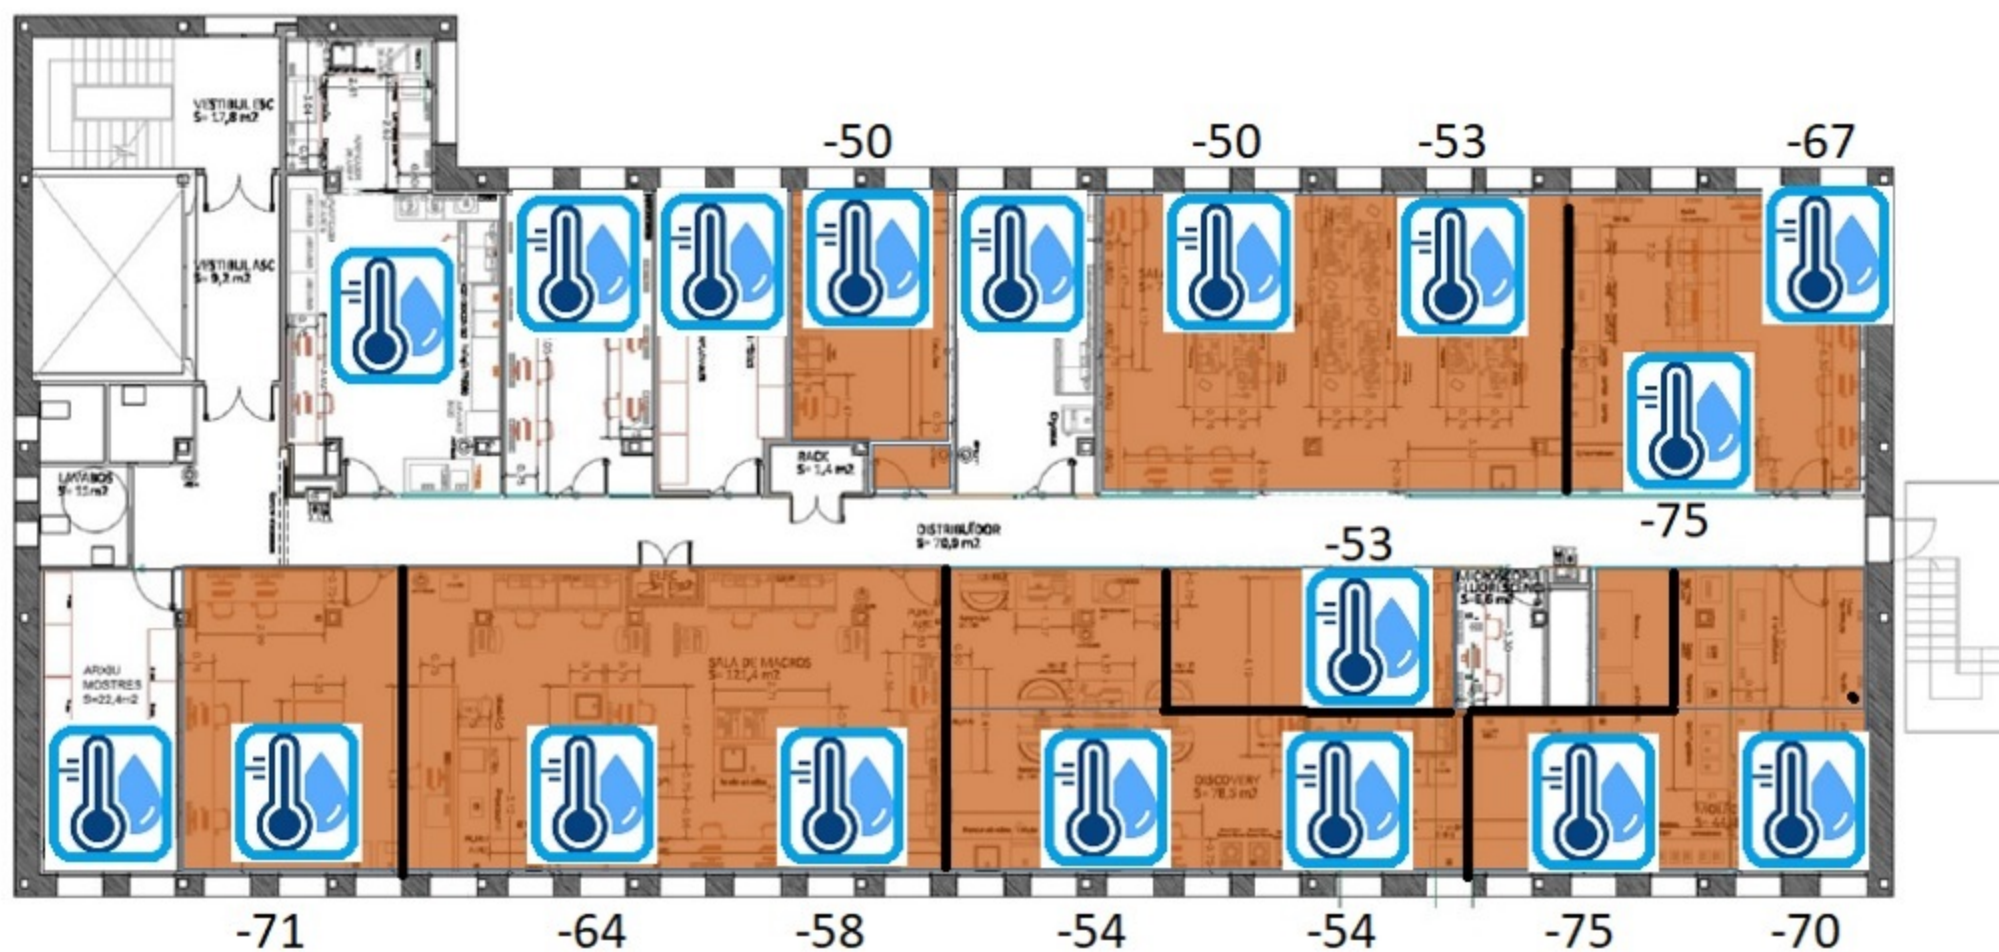

IoT Ambiental

 Vall d'Hebron Barcelona Campus Hospitalari	Proyecto Laboratoris	Data	Escala 1/400	Plano -ESTADO ACTUAL.	Localització Edifici 5C	Nivell Planta tercera	
--	--------------------------------	------	-----------------	--------------------------	----------------------------	--------------------------	--

VHIO

LABORATORIS




PLANTA BAIXA



IoT Ambiental


	Proyecto Laboratoris	Data 	Escala 1/400 Plano -ESTADO ACTUAL.	Localització Edifici 5D	Nivell Planta baixa	
---	--------------------------------	-----------------	---	-----------------------------------	-------------------------------	--

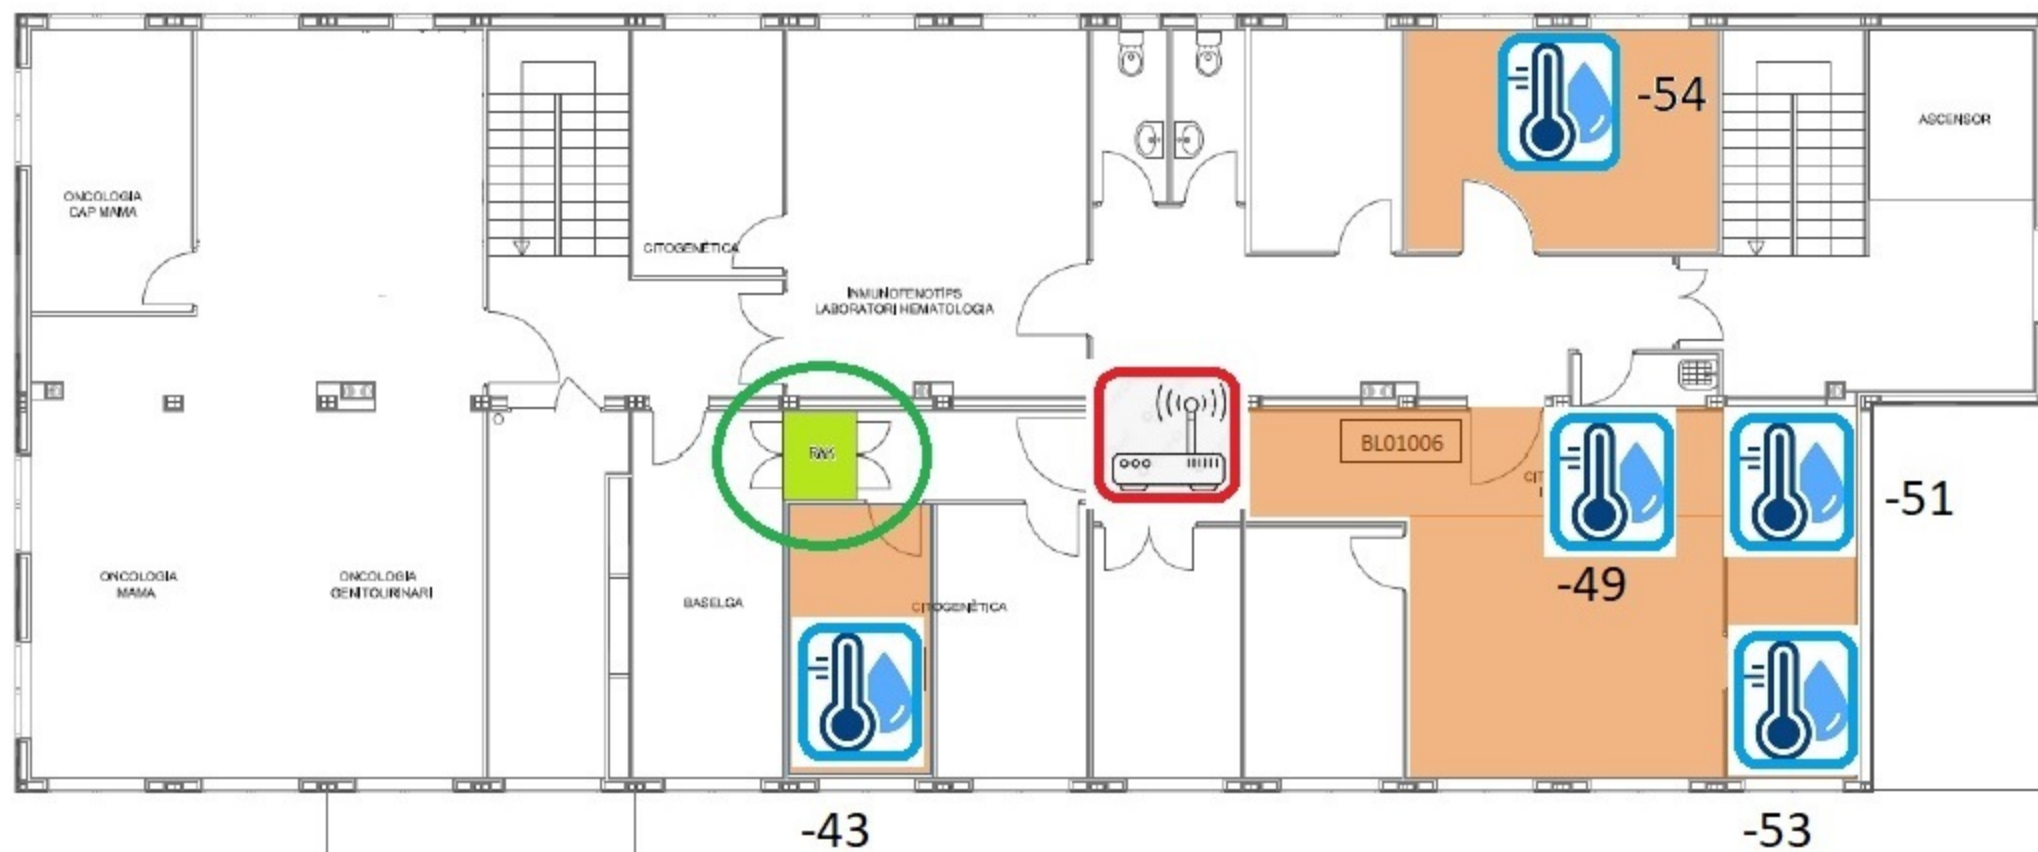

IoT Ambiental




Gateway nuevo

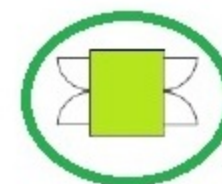

Rack

	Proyecto Laboratoris	Data	Escala 1/400	Plano -ESTADO ACTUAL.	Localització Edifici 5D	Nivel Planta primera	
---	--------------------------------	-------------	------------------------	---------------------------------	-----------------------------------	--------------------------------	--

Segona planta del mòdul blau: Marcat en color **taronja**: les sales que hauríem de controlar la **temperatura i la humitat**.

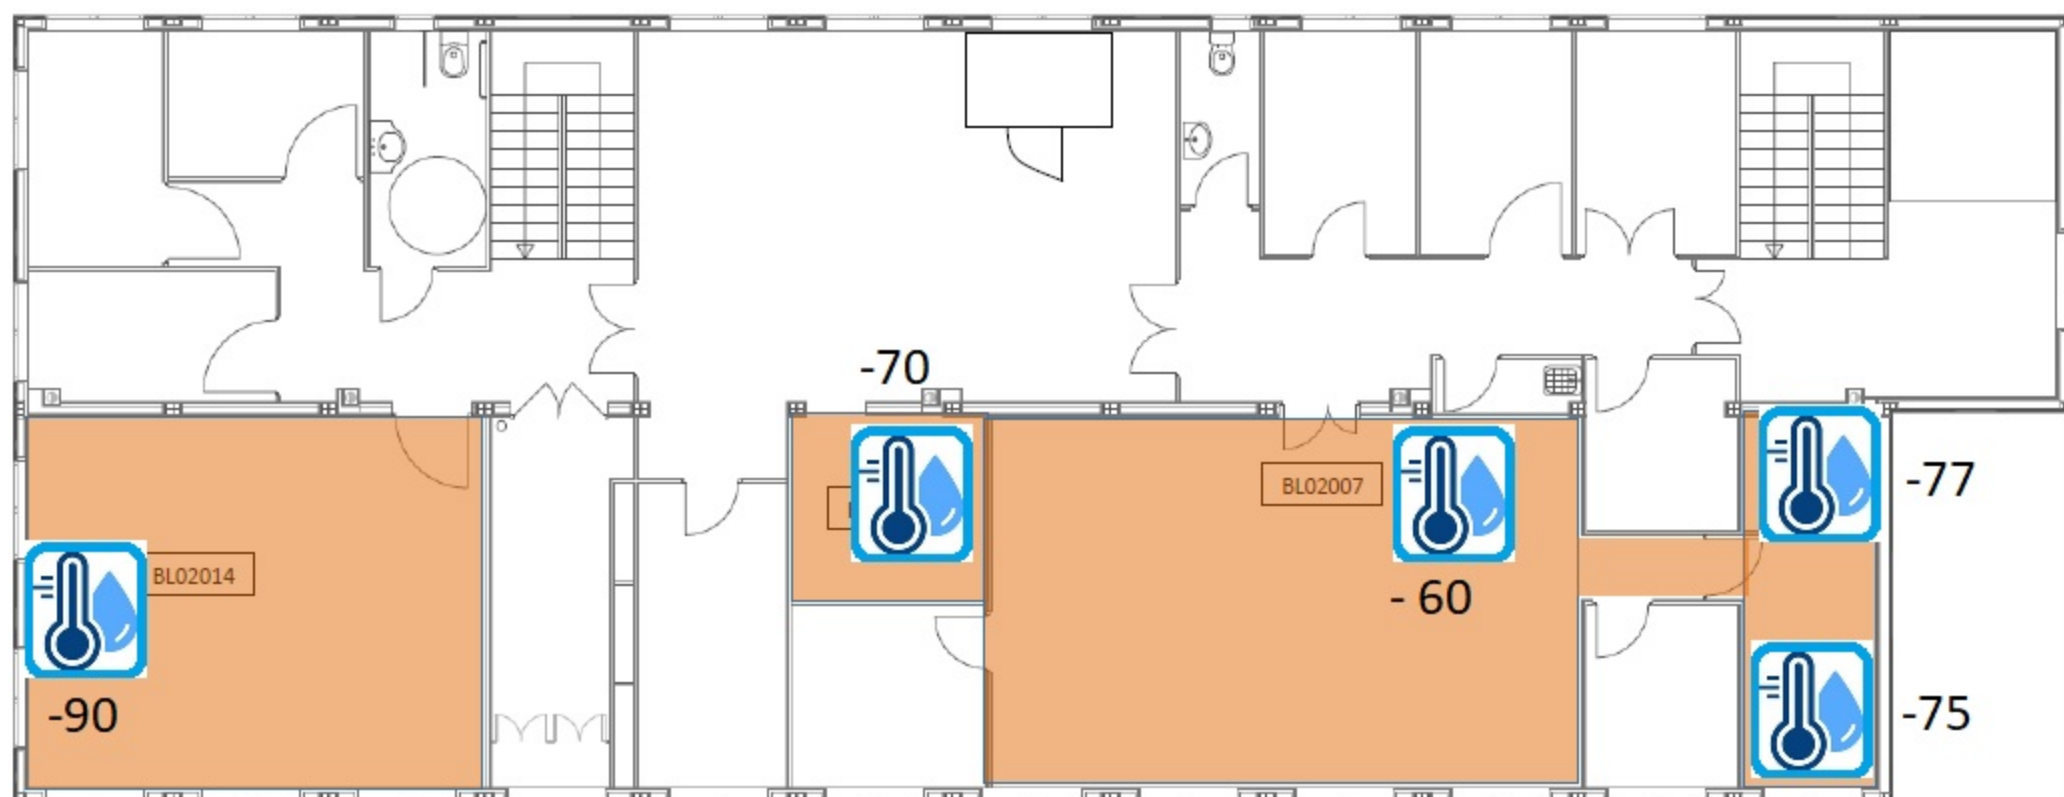

VHIO

LABORATORIS

PLANTA SEGONA



IoT Ambiental

	Proyecto Laboratoris	Data	Escala 1/400	Plano -ESTADO ACTUAL.	Localització Edifici 5D	Nivell Planta primera	
---	-------------------------	------	-----------------	--------------------------	----------------------------	--------------------------	--